美特鋁質有限公司
MIDI ALUMINIUM FABRICATOR LTD.

工程指示 / 要求簡箋 ENGINEER INSTRUCTIONS(E.I.)

工程指示編號:	EI-6016	修改版本:	-
	HK-0734		
工程編號:	J 856	工程名稱:	天榮站
收件人:	生統 / 技術部	發件人:	Jingo
工程項目:	玻璃幕牆 CW大貨MO1單元件拆圖 以此為準	日期:	15/04/2023

☑ 原合約工程包	☐ 原合約工程加 / 減賬 QT-	☐ 新工程報價 QT-

信件批核號碼/圖紙參考編號:	批核模具圖紙編號:
客戶指示附件:	管理內部批簽署:

☐ 初步鋁料 B.M.	☐ 加工拆圖，然後生產	☐ 尺寸表
☐ 正式鋁料 B.M.	☐ 技術上資料／指示	☐ 報價
☐ 配件 B.M.	☐ 樣辦或貨品說明書	☐ 分判合約
☐ 其他:		

內容:
大貨MO1單元件拆圖，已經根據做PMU试水单元过程中发现同埋需要修改的一些意见也进行过图纸更改(改图已包括楠哥这两日系试水场提到的转角公料底部避位以及顶横水槽料不开避位，图都已经更新过的)，现在这份图已经是最新图，请按這些MO拆图加工生产
FTP

完成上列要求日期: 18/04/2023

國內

☐ 生產技術總監	☐ 連附件	☑ 技術部	☑ 連附件	☐ 生產部	☐ 連附件
☐ 採購部	☐ 連附件	☑ 生產統籌部	☑ 連附件	☐ 報關組	☐ 連附件
☐ 質檢部	☐ 連附件	☐ 會計部	☐ 連附件	☐ 機械設計部	☐ 連附件
☐ 香港辦	☐ 連附件	☐ 其他:			

香港

☐ 行政部	☐ 連附件	☐ 會計部	☐ 連附件	☐ 統籌部	☐連附件	☐ 工程部	☐ 連附件
☐ 採購部	☐ 連附件	☐QS部	☐ 連附件	☐ 地盤管理	☐連附件	☐ 維修部	☐ 連附件

*發件人簽署： Jingo	*組別成員批核簽署：
傳遞編號：	項目經理簽署：

圖則登記表
DRAWING REGISTER

工程名稱 Project Title:	啟德站-天榮站VMU单元体组装拆圖
工程編號 Project No:	J-856

接收日期 Receiving Date (適用於客戶圖則)

月										
日										

分發予 Distributed To

發出日期 Issued Date

	年	23									
	月	03									
	日	13									

圖則編號 Drg. No.	圖則名稱 Drawing Title	修訂編號 Revision No.									
CW-101	单元组装图	-									
CW-101F	单元组装图	-									
CW-102	单元组装图	-									
CW-103	单元组装图	-									
CW-104	单元组装图	-									
CW-105	单元组装图	-									
CW-105F	单元组装图	-									
CW-106	单元组装图	-									
CW-107	单元组装图	-									
CW-107M	单元组装图	-									
CW-108	单元组装图	-									
CW-108M	单元组装图	-									
CW-109	单元组装图	-									
CW-109P	单元组装图	-									
CW-110	单元组装图	-									
CW-111	单元组装图	-									
CW-112	单元组装图	-									
CW-113	单元组装图	-									
CW-201	单元组装图	-									
CW-202	单元组装图	-									
CW-203	单元组装图	-									
CW-204	单元组装图	-									
CW-205	单元组装图	-									
CW-301	单元组装图	-									
CW-302	单元组装图	-									
CW-303	单元组装图	-									
CW-304	单元组装图	-									
CW-305	单元组装图	-									
CW-306	单元组装图										
CW-306M	单元组装图	-									
CW-307	单元组装图										
CW-307M	单元组装图	-									

CW-308	单元组装图	-									
CW-102D	单元组装图	-									
CW-104D	单元组装图	-									
CW-106D	单元组装图										
CW-107D	单元组装图										
CW-109D	单元组装图										
CW-110D	单元组装图	-									
CW-112D	单元组装图	-									
CW-202D	单元组装图	-									
CW-204D	单元组装图	-									
CW-107MD	单元组装图										
CW-109PD	单元组装图										
CW-301D	单元组装图	-									
CW-302D	单元组装图	-									
CW-305D	单元组装图	-									
CW-307D	单元组装图										
CW-307MD	单元组装图	-									
CW-308D	单元组装图	-									
CE-001	窗玉组装图	-									
CE-002	窗玉组装图	-									
CE-002F	窗玉组装图	-									
CE-003	窗玉组装图	-									
CE-003F	窗玉组装图	-									
CE-004	窗玉组装图	-									
CE-005	窗玉组装图	-									
CE-006	窗玉组装图	-									
CE-007	窗玉组装图	-									
AC01-P01-01	铝料加工图	-									
AC01-P02-01	铝料加工图	-									
AC03-D01	铝料加工图	-									
AC03-D02	铝料加工图	-									
AC03-D03	铝料加工图	-									
AC03-K01	铝料加工图	-									
AC03-KD01	铝料加工图	-									
AC03-KD02	铝料加工图	-									
AC03-P01	铝料加工图	-									
AC03-P02	铝料加工图	-									
AC03-P03	铝料加工图	-									
AC03-P04	铝料加工图	-									
AC03-P05	铝料加工图	-									
AC03-E01	铝料加工图	-									
AC03-E02	铝料加工图	-									
AC03-E03	铝料加工图	-									
AC03-E04	铝料加工图	-									
AC03-E05	铝料加工图	-									


AC03-E06	铝料加工图	-										
AC04-P01	铝料加工图	-										
AC04-P02	铝料加工图	-										
AC04-P03	铝料加工图	-										
AC04-P04	铝料加工图	-										
AD06-P01	铝料加工图	-										
AD06-P02	铝料加工图	-										
AD06-P03	铝料加工图	-										
AD06-P04	铝料加工图	-										
AJ01-Q01	铝料加工图	-										
AJ03-P01	铝料加工图	-										
AJ03-P02	铝料加工图	-										
AJ04-P01	铝料加工图	-										
AJ04-P02	铝料加工图	-										
AM01-D01	铝料加工图	-										
AM01-D02	铝料加工图	-										
AM01-P01	铝料加工图	-										
AM01-P02	铝料加工图	-										
AM02-D01	铝料加工图	-										
AM02-D02	铝料加工图	-										
AM02-D03	铝料加工图	-										
AM02-P01	铝料加工图	-										
AM02-P02	铝料加工图	-										
AM02-P03	铝料加工图	-										
AM03-P01	铝料加工图	-										
AM03-P02	铝料加工图	-										
AM04A-P01	铝料加工图	-										
AM04B-P01	铝料加工图	-										
AM06-D01	铝料加工图	-										
AM06-D02	铝料加工图	-										
AM06-D03	铝料加工图	-										
AM06-P01	铝料加工图	-										
AM06-P02	铝料加工图	-										
AM06-P03	铝料加工图	-										
AT01-P01	铝料加工图	-										
AT01-P01-002	铝料加工图	-										
AT01-P02	铝料加工图	-										
AT01-P03	铝料加工图	-										
AT01-P04	铝料加工图	-										
AT01-P06	铝料加工图	-										
AT01-P07	铝料加工图	-										
AT01-P08-001	铝料加工图	-										
AT01-P09	铝料加工图	-										
AT02-P01-001	铝料加工图	-										
AT02-P02	铝料加工图	-										


AT02-P03	铝料加工图	-									
AT02-P04-001	铝料加工图	-									
AT02-P04-002	铝料加工图	-									
AT02-P06-001	铝料加工图	-									
AT03-D01-001	铝料加工图	-									
AT03-D02-002	铝料加工图	-									
AT03-D03-001	铝料加工图	-									
AT03-D04-001	铝料加工图	-									
AT03-P01-001	铝料加工图	-									
AT03-P02-002	铝料加工图	-									
AT03-P03-001	铝料加工图	-									
AT03-P04-001	铝料加工图	-									
AT04-P01-001	铝料加工图	-									
AT04-P03-001	铝料加工图	-									
AT04-P04-001	铝料加工图	-									
AT04-P05-001	铝料加工图	-									
AT04-P06-001	铝料加工图	-									
AT05-P01-001	铝料加工图	-									
AT05-P03-001	铝料加工图	-									
AT05-P04-001	铝料加工图	-									
AT05-P05-001	铝料加工图	-									
GS01-001	铝料加工图	-									
GS01-002	铝料加工图	-									
GS01-003	铝料加工图	-									
GS01-004	铝料加工图	-									
GS01-005	铝料加工图	-									
J60*38-001	铝料加工图	-									
J60*38-002	铝料加工图	-									
J60*38-003	铝料加工图	-									
J60*38-004	铝料加工图	-									
MS01-P01	铝料加工图	-									
MS01-P03	铝料加工图	-									
MS02-P01	铝料加工图	-									
MS03-P01	铝料加工图	-									
X86364-P01	铝料加工图	-									
X86364-P03	铝料加工图	-									
X86364-P04	铝料加工图	-									
X86365-P01	铝料加工图	-									
X86365-P04	铝料加工图	-									
X86367-P01	铝料加工图	-									
X86367-P02	铝料加工图	-									
X86367-P03	铝料加工图	-									
X86367-P05	铝料加工图	-									
X86371-P01	铝料加工图	-									
X86371-P02	铝料加工图	-									


X86372-P01	铝料加工图	-									
X86372-P02	铝料加工图	-									
X86373-P01	铝料加工图	-									
X86373-P02	铝料加工图	-									
X86374-P01	铝料加工图	-									
X86374-P02	铝料加工图	-									
X86375-P01	铝料加工图	-									
X86375-P02	铝料加工图	-									
X86376-P01	铝料加工图	-									
X86376-P02	铝料加工图	-									
X86391-P01	铝料加工图	-									
X86391-P02	铝料加工图	-									
AC02-E01-1	铝料加工图	-									
AC05-E01-1	铝料加工图	-									
JS01-Q01	铝料加工图	-									
WS01-P01	铝料加工图	-									
WS01-P02	铝料加工图	-									
WS01-P03	铝料加工图	-									
WS01-P06	铝料加工图	-									
WS02-P01	铝料加工图	-									
WS02-P02	铝料加工图	-									
WS03-P01	铝料加工图	-									
WS03-P02	铝料加工图	-									
WS03-P03	铝料加工图	-									
WS03-P04	铝料加工图	-									
WS03-P07	铝料加工图	-									
WS03-P08	铝料加工图	-									
WS03-P09	铝料加工图	-									
WS03-P10	铝料加工图	-									
WS03-P11	铝料加工图	-									
WS03-P12	铝料加工图	-									
WS03-P13	铝料加工图	-									
WS03-P14	铝料加工图	-									
X86370-K01	铝料加工图	-									
X86370-P01	铝料加工图	-									
X86370-P02	铝料加工图	-									
X86370-P03	铝料加工图	-									
X86370-P04	铝料加工图	-									
AS01-001	铝料加工图	-									
AS01-002	铝料加工图	-									
AS01-003	铝料加工图	-									

LB-C01	铝料加工图	-									
J40X20-001	铝料加工图	-									
J40X20-002	铝料加工图	-									
J40X20-003	铝料加工图	-									


美特鋁質有限公司 MIDI Aluminium Fabricator Ltd.			工程號 J856		類別	物料號	M1	
			地盤	天榮站	制圖 李傳鵬 2022-11-26	圖號	CW-101	
修改			採用工廠	地盤✓	图纸名稱 单元组装图	復核 練松文 2022-11-27	數量	-
日期			材料颜色 - UCT542919XL-3		材料 -	批准 林仁安 2022-11-28	單件重量	(KG)

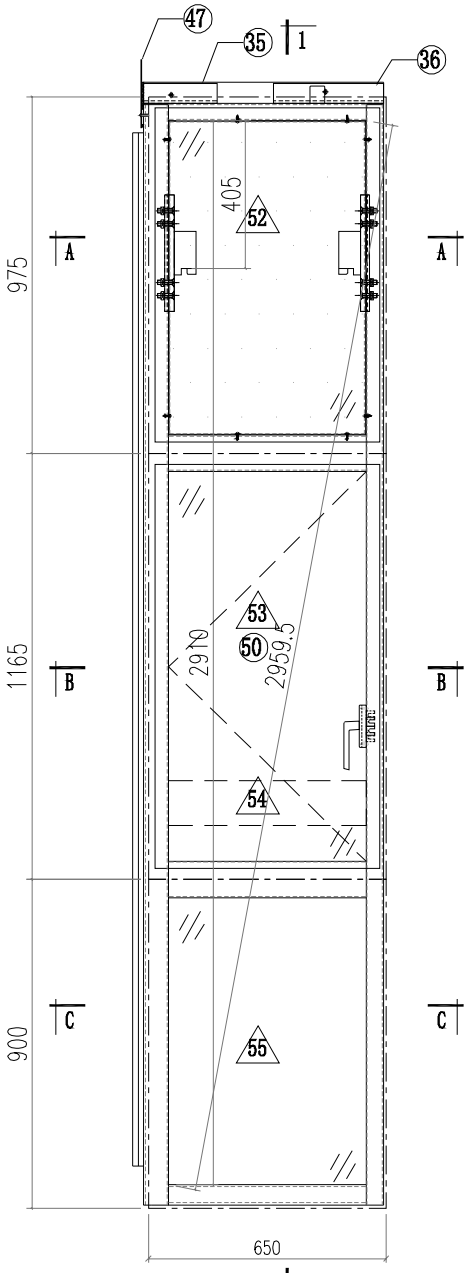

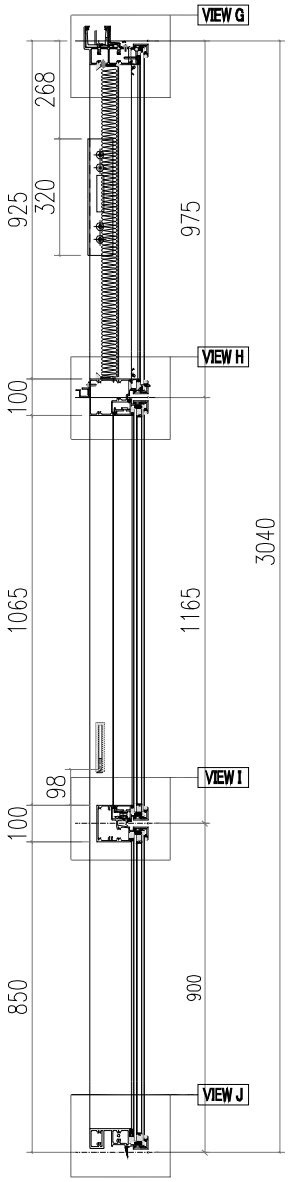


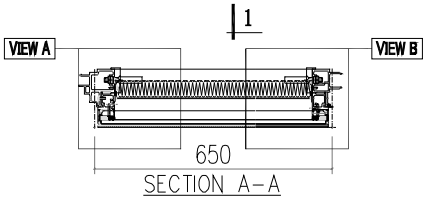

SECTION A-A

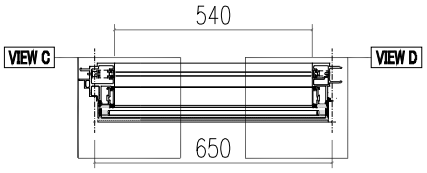


SECTION B-B

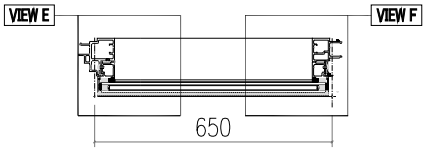


SECTION C-C


VIEW A

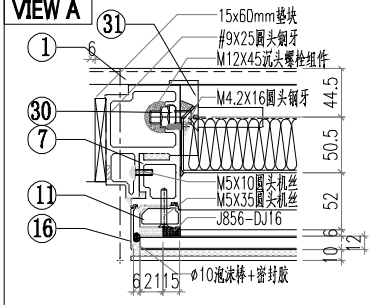


VIEW B

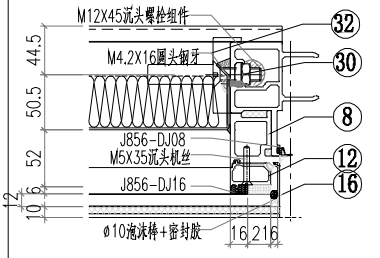


VIEW C

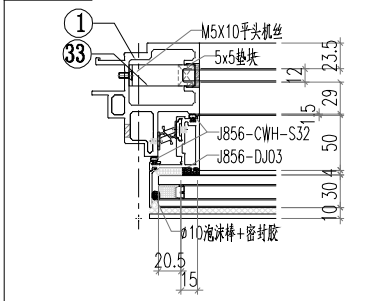

VIEW D

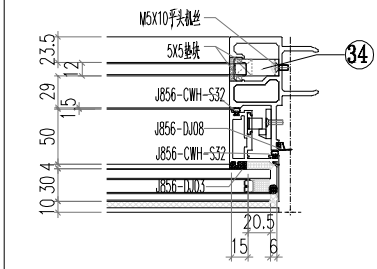


VIEW E

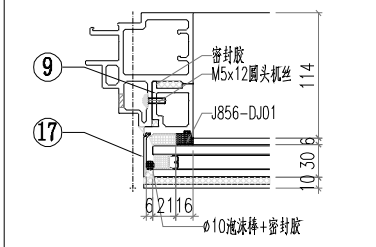


美特鋁質有限公司 MIDI Aluminium Fabricator Ltd.			工程號 J856		類別		物料號	M1	
			地盤	天榮站	制圖	李傳鵬	2022-11-26	圖號	CW-101
修改			採用工廠	地盤✓	图纸名稱	单元组装图	復核	練松文	2022-11-27	數量	-
日期			材料顏色	-UCT542919XL-3	材料	-	批准	林仁安	2022-11-28	單件重量	(KG)


VIEW F

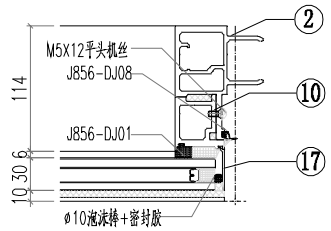


VIEW G

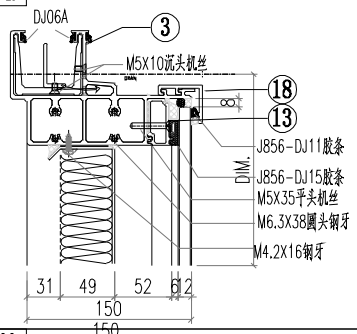


VIEW H

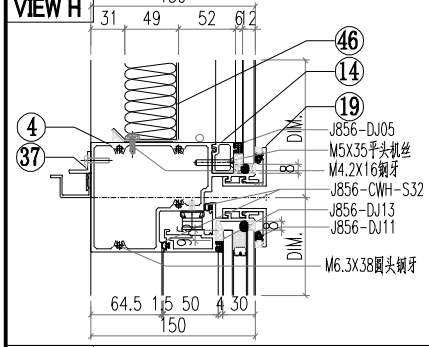

VIEW I

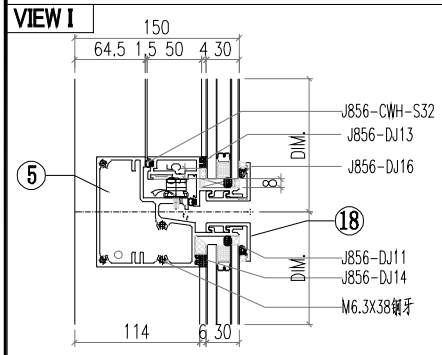

VIEW J

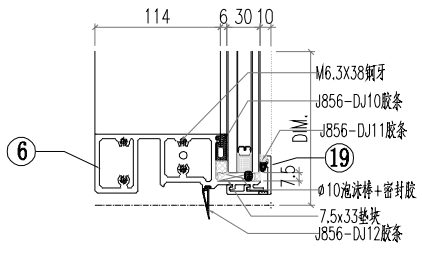


△ OTHERS (ALUM. & G.M.S. PARTS)


ITEM	FAB. DWG NO.	LENGTH (mm)	QTY
46	BP-A01		1
	534X854		
47	LB-P02		1
48			
49			
50	EC-002F		
51			
52	PT-GL04-A01		1
	614X915		
53	PT-GL01-B01		1
	614X1105		
54	PT-GL05-A01		1
	570X122		
55	PT-GL01-A01		1
	614X840		


◯ ALUM. EXTRUSION

ITEM	FAB. DWG NO.	LENGTH (mm)	QTY
1	X86367-P01	3007	1
2	X86364-P01	3007	1
3	AT01-P02-001	670.5	1
4	AT04-P01-001	630	1
5	AT05-P01-001	630	1
6	AT02-P01-001	624	1
7	AD06-P03	930	1
8	AD06-P04	930	1
9	AD06-P01	862	1
10	AD06-P02	862	1
11	X86371-P02	930.5	1
12	X86371-P01	930.5	1
13	X86374-P01-01	538	1
14	X86375-P01-01	538	1
15			
16	AC01-P01-01	947	2
17	AC01-P02-01	872	2
18	AC03-P01-01	630	2
19	AC03-K01-01	630	2
20			
21			
22			
23			
24			
25			
26			
27			
28			
29			
30	MS01-P01	320	2
31	X86372-P01	320	1
32	X86372-P02	320	1
33	J60*38-003	15	1
34	J60*38-002	15	1
35	GS01-002	150	1
36	GS01-001	300	1
37	AJ03-P01-1	530	1
38			
39			
40			
41			
42			
43			
44			
45			


美特鋁質有限公司 MIDI Aluminium Fabricator Ltd.			工程號 J856		類別	物料號	M1	
			地盘	天榮站	制圖 李傳鵬 2022-11-26	圖號	CW-105F	
修改			採用工廠	地盤✓	图纸名稱 单元组装图	復核 練松文 2022-11-27	數量	-
日期			材料颜色 - UCT542919XL-3		材料 -	批准 林仁安 2022-11-28	單件重量	(KG)

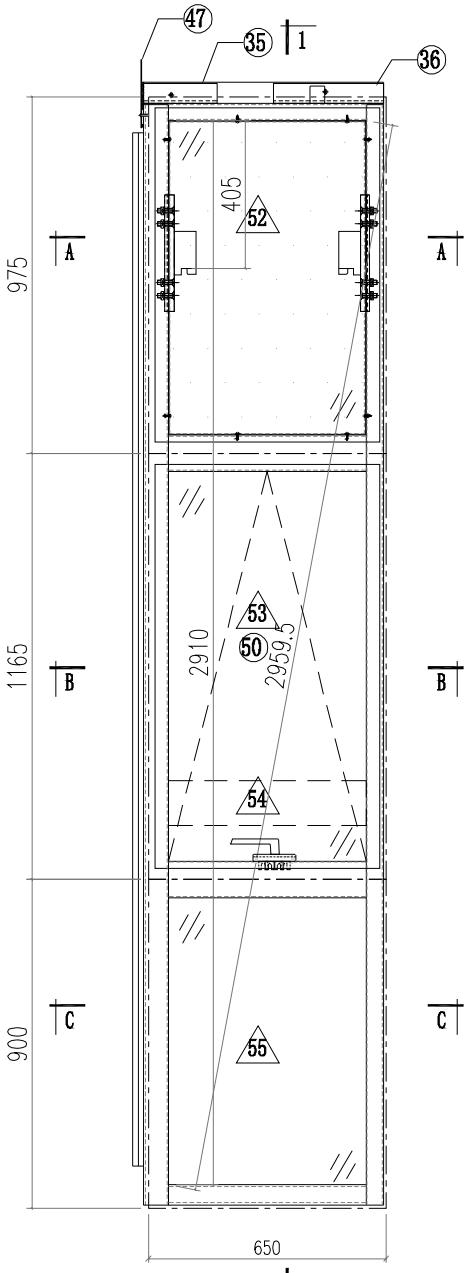

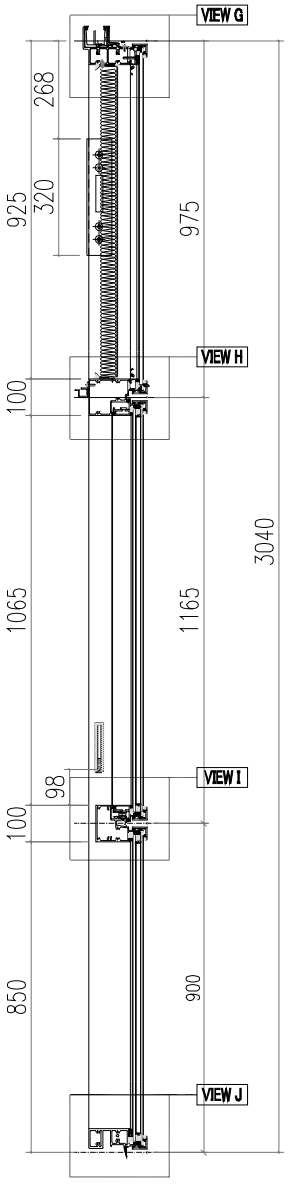


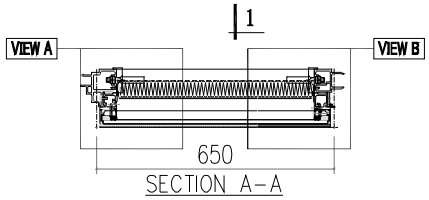

SECTION A-A

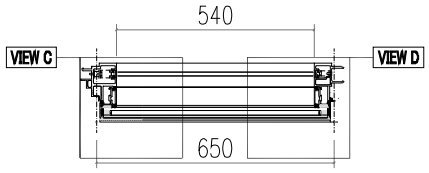


SECTION B-B

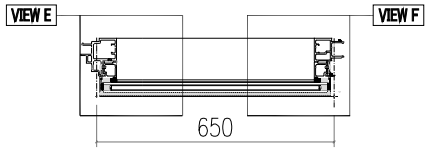


SECTION C-C


VIEW A

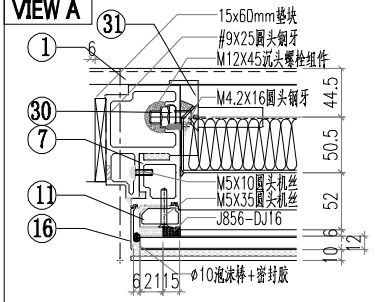


VIEW B

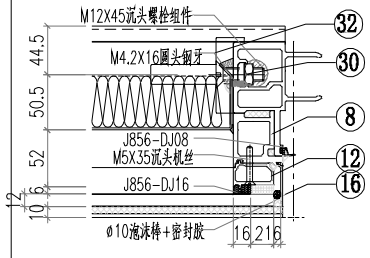


VIEW C

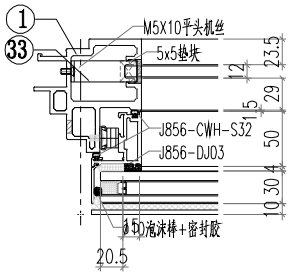

VIEW D

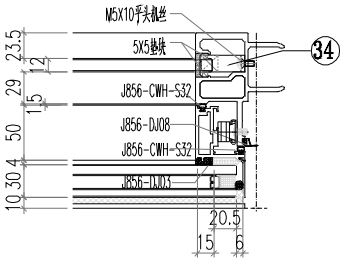


VIEW E

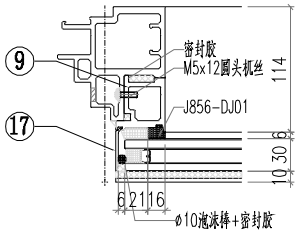


美特鋁質有限公司 MIDI Aluminium Fabricator Ltd.			工程號 J856		類別		物料號	M1	
			地盤	天榮站	制圖	李傳鵬	2022-11-26	圖號	CW-105F
修改			採用工廠	地盤✓	图纸名稱	单元组装图	復核	練松文	2022-11-27	數量	-
日期			材料顏色	-UCT542919XL-3	材料	-	批准	林仁安	2022-11-28	單件重量	(KG)


VIEW F

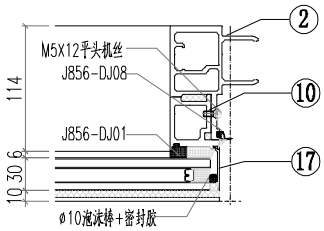


VIEW G

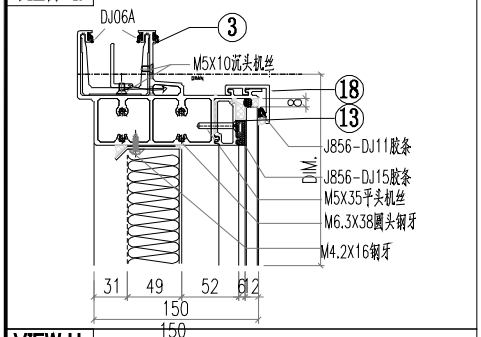


VIEW H

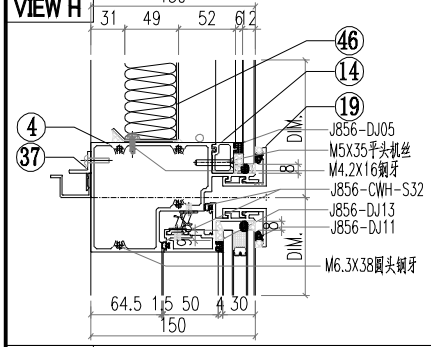

VIEW I

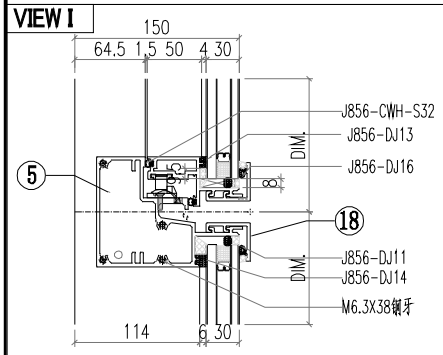

VIEW J

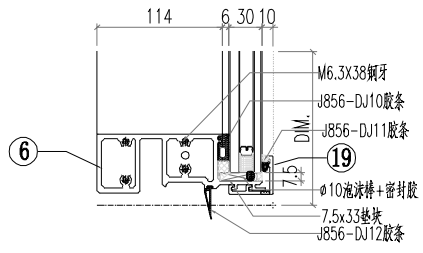


△ OTHERS (ALUM. & G.M.S. PARTS)


ITEM	FAB. DWG NO.	LENGTH (mm)	QTY
46	BP-A01		1
	534X854		
47	LB-P02		1
48			
49			
50	CE-003F		1
51			
52	PT-GL04-A01		1
	614X915		
53	PT-GL01-B01		1
	614X1105		
54	PT-GL05-A01		1
	570X122		
55	PT-GL01-A01		1
	614X840		


◯ ALUM. EXTRUSION

ITEM	FAB. DWG NO.	LENGTH (mm)	QTY
1	X86367-P03	3007	1
2	X86364-P02	3007	1
3	AT01-P02-001	670.5	1
4	AT04-P02-001	630	1
5	AT05-P02-001	630	1
6	AT02-P01-001	624	1
7	AD06-P03	930	1
8	AD06-P04	930	1
9	AD06-P01	862	1
10	AD06-P02	862	1
11	X86371-P02	930.5	1
12	X86371-P01	930.5	1
13	X86374-P01-01	538	1
14	X86375-P01-01	538	1
15			
16	AC01-P01-01	947	2
17	AC01-P02-01	872	2
18	AC03-P01-01	630	2
19	AC03-K01-01	630	2
20			
21			
22			
23			
24			
25			
26			
27			
28			
29			
30	MS01-P01	320	2
31	X86372-P01	320	1
32	X86372-P02	320	1
33	J60*38-003	15	1
34	J60*38-002	15	1
35	GS01-002	150	1
36	GS01-001	300	1
37	AJ03-P01-01	530	1
38			
39			
40			
41			
42			
43			
44			
45			


美特鋁質有限公司 MIDI Aluminium Fabricator Ltd.										
修改	A	B	C	採用工廠	地盤✓	工程號 J856		類別	物料號	M1
日期	2.09	12.12	12.21	材料顏色 - UCT542919XL-3		地盤	天榮站	制圖 李傳鵬 2022-11-26	圖號	CW-107M
						图纸名称	单元组装图	復核 練松文 2022-11-27	數量	-
						材料	-	批准 林仁安 2022-11-28	單件重量	(KG)

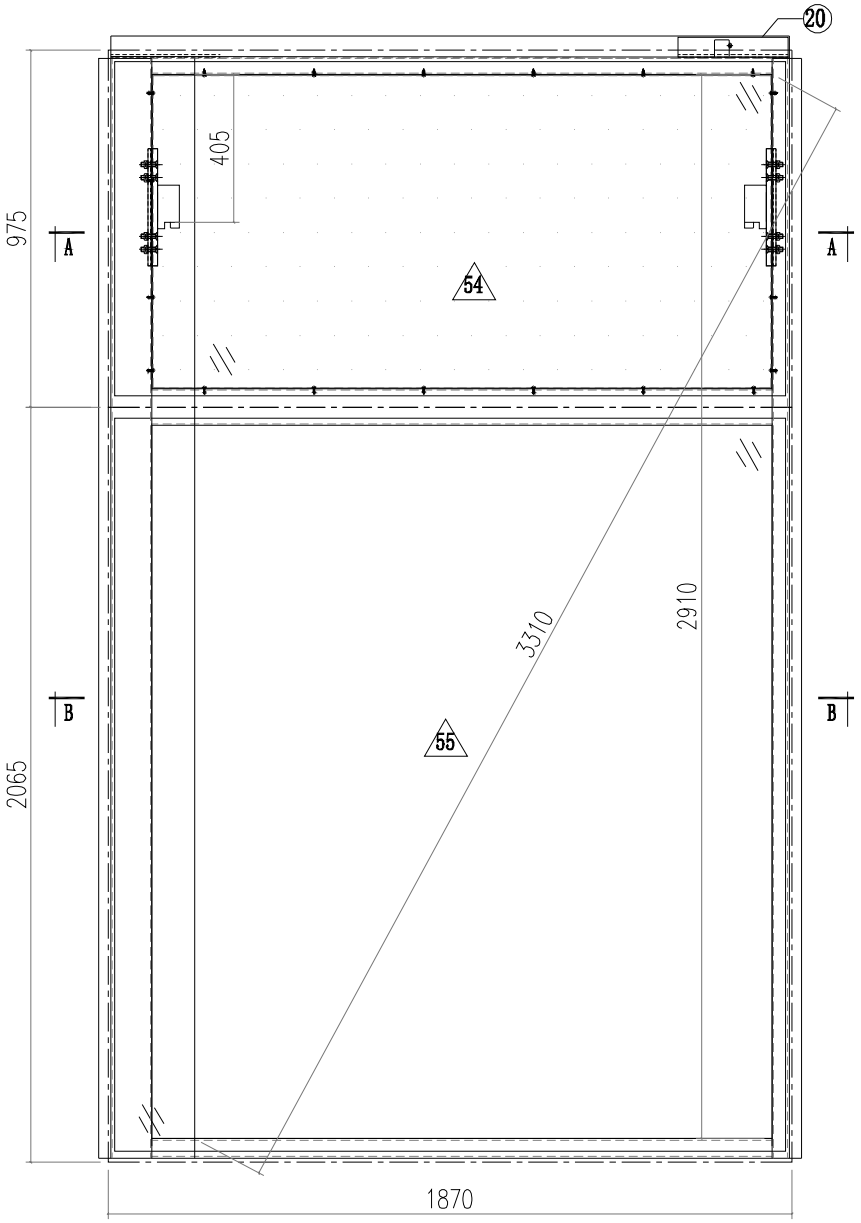

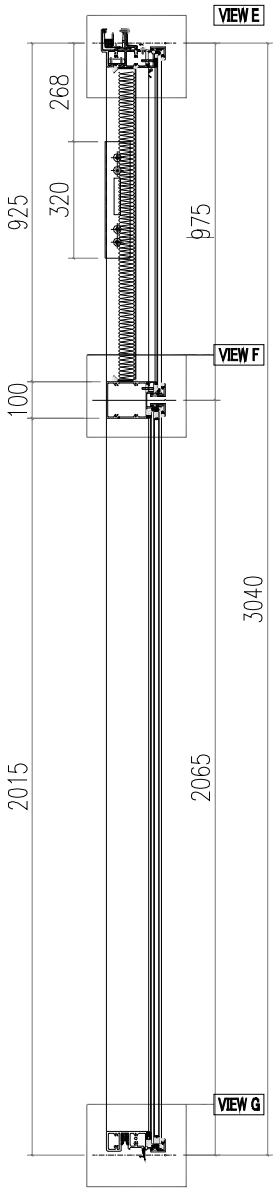


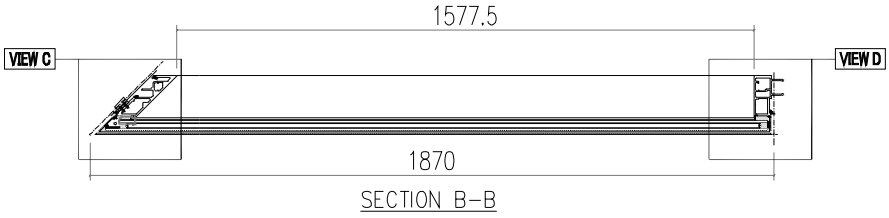


SECTION B-B

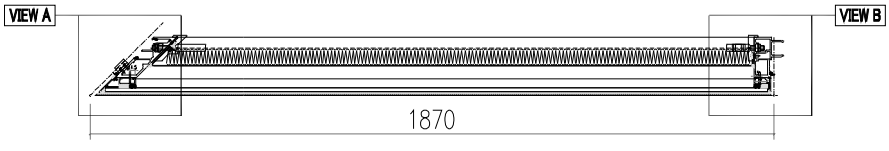


SECTION A-A

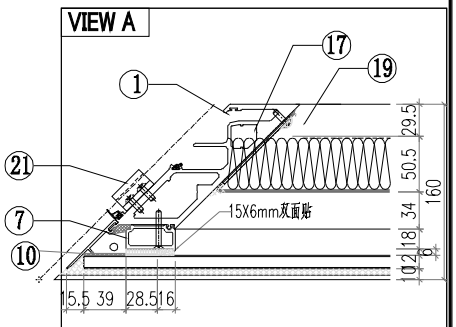

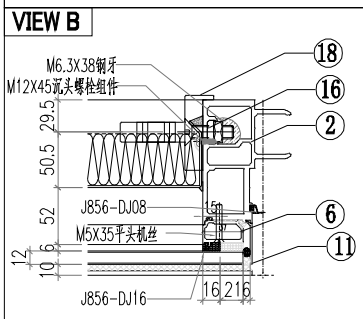


美特鋁質有限公司 MIDI Aluminium Fabricator Ltd.				工程號 J856		類別		物料號	M1	
				地盘	天榮站	制圖	李傳鵬 2022-11-26	圖號	CW-107M	
修改 D	B	C	採用工廠	地盤 ✓	图纸名稱 单元组装图	復核	練松文 2022-11-27	數量	-	
日期 2.21	12.09	12.12	材料颜色	-UCT542919XL-3	材料 -	批准	林仁安 2022-11-28	單件重量		(KG)


VIEW C

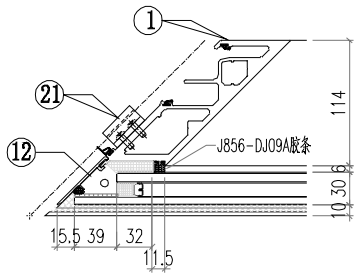


VIEW D

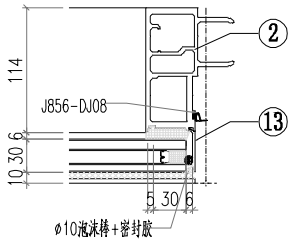


VIEW E

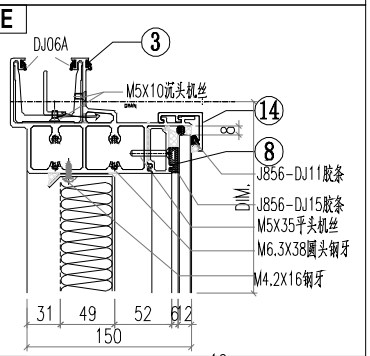

VIEW F

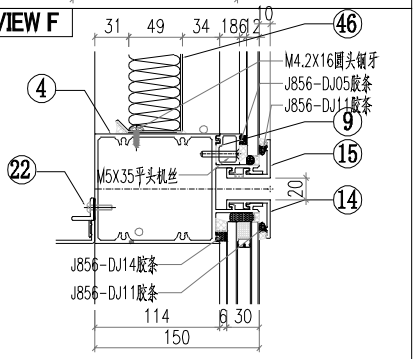

VIEW G

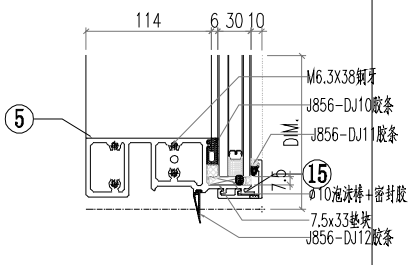


△ OTHERS (ALUM. & G.M.S. PARTS)


ITEM	FAB. DWG NO.	LENGTH (mm)	QTY
46	BP-C02		1
	1650X854		
47			
48			
49			
50			
51			
52			
53			
54	PT-GL04-C02		1
	1811X915		
55	PT-GL01-C02		1
	1811X2005		

◯ ALUM. EXTRUSION


ITEM	FAB. DWG NO.	LENGTH (mm)	QTY
1	AM04-P01	3007	1
2	AM01-P02	3007	1
3	AT01-P05-001	1841.5	1
4	AT03-P03-001	1829.5	1
5	AT02-P04-001	1828.5	1
6	X86371-P01	930.5	1
7	X86376-P01	930.5	1
8	X86374-P02-02	1689	1
9	X86375-P02-02	1689	1
10	AC01-P01-01	947	1
11	AC04-P01-01	947	1
12	AC01-P02-02	2037	1
13	AC04-P02-02	2037	1
14	AC03-P04-02	1846	2
15	AC03-P05-02	1846	2
16	MS01-P01	320	1
17	MS03-P01	320	1
18	X86372-P02	320	1
19	X86373-P01	320	1
20	GS01-001	300	1
21	AJ01-Q01	35	4
22	AJ03-P02-02	1567	1
23			
24			
美特鋁質有限公司 MIDI Aluminium Fabricator Ltd.				工程號 J856		類別	物料號	M1	
				地盘 天榮站		制圖 李傳鵬	2022-11-26	圖號	CW-108M
修改 A	B		採用工廠	地盤✓		图纸名稱 单元组装图	復核 練松文	2022-11-27	數量 -
日期 2.09	12.12		材料颜色 - UCT542919XL-3			材料 -	批准 林仁安	2022-11-28	單件重量 (KG)

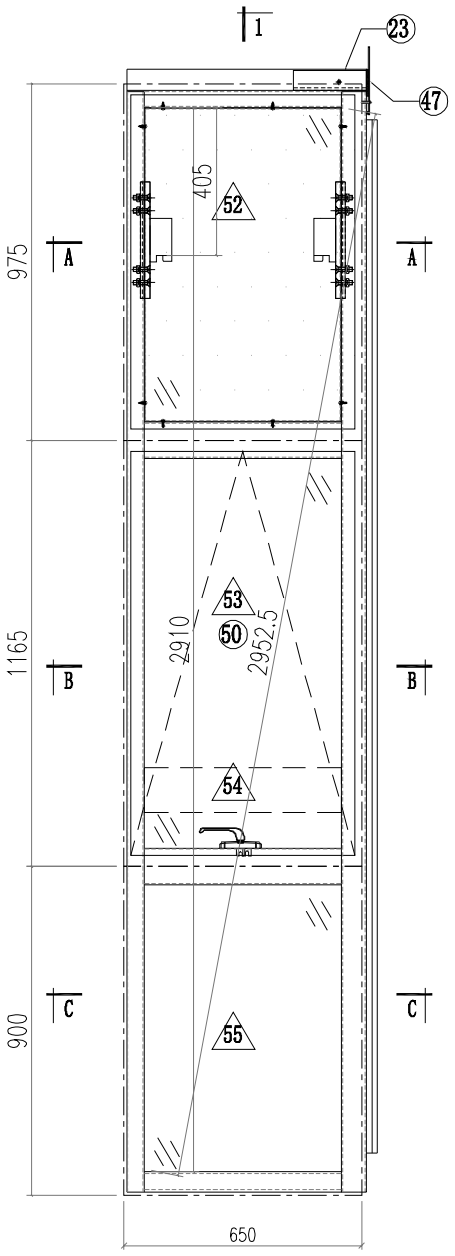


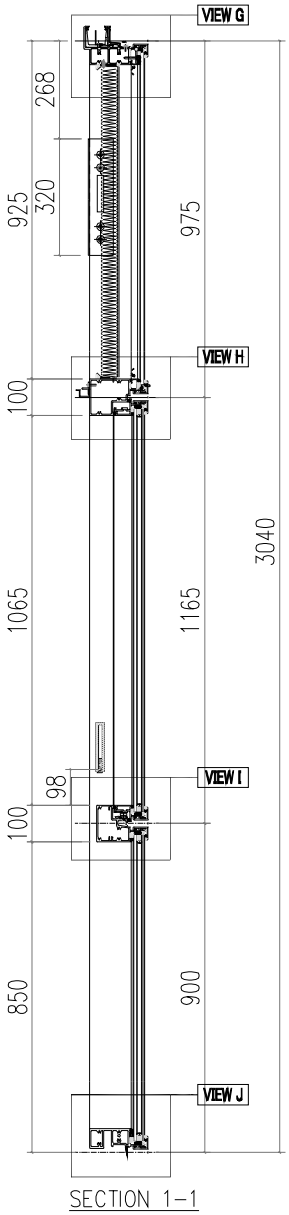


SECTION 1-1

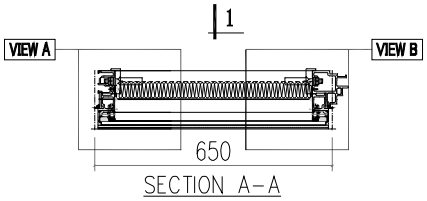

SECTION A-A

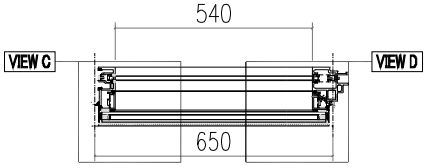


SECTION B-B

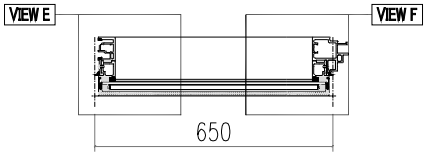


SECTION C-C


VIEW A

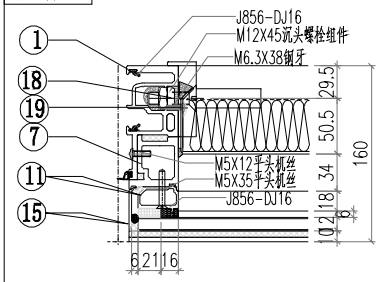


VIEW B

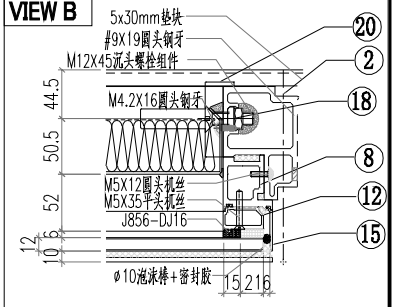


VIEW C

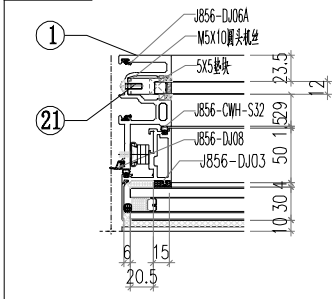

VIEW D

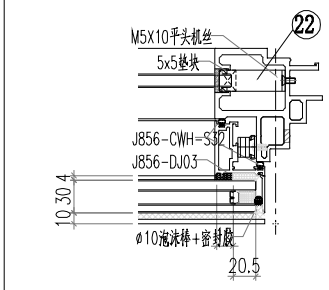


VIEW E

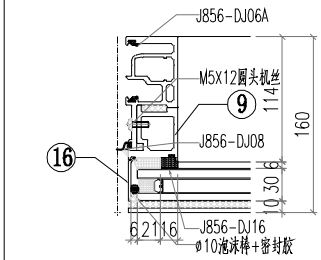


美特鋁質有限公司 MIDI Aluminium Fabricator Ltd.				工程號 J856		類別		物料號	M1		
				地盤	天榮站	制圖	李傳鵬 2022-11-26	圖號	CW-108M		
修改 A	B	C	採用工廠	地盤✓	图纸名稱	单元组装图	復核	練松文 2022-11-27	數量	-	
日期 12.04	12.09	12.12	材料颜色	-UCT542919XL-3	材料	-	批准	林仁安 2022-11-28	單件重量		(KG)


VIEW F

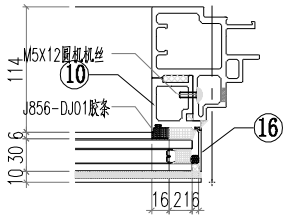


VIEW G

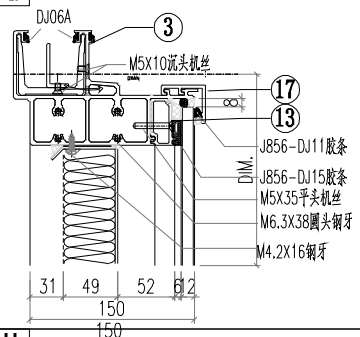


VIEW H

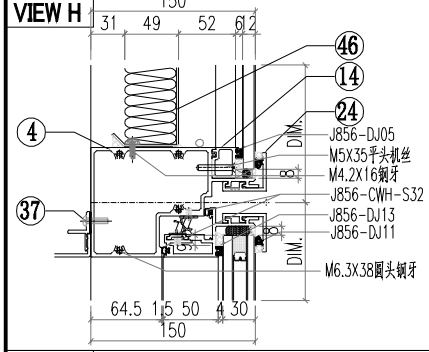

VIEW I

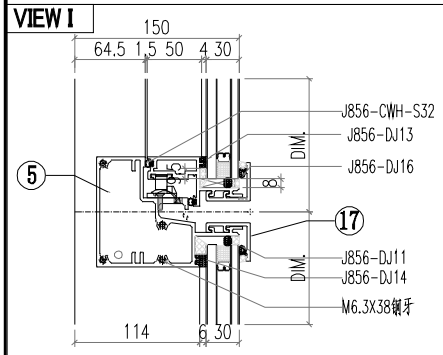

VIEW J

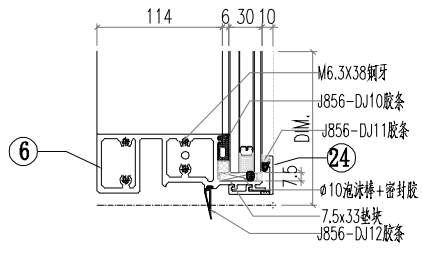


△ OTHERS (ALUM. & G.M.S. PARTS)


ITEM	FAB. DWG NO.	LENGTH (mm)	QTY
46	BP-A01		1
	534X854		
47	LB-P01		1
48			
49			
50	CE-003		1
51			
52	PT-GL04-A01		1
	614X915		
53	PT-GL01-B01		1
	614X1105		
54	PT-GL05-A01		1
	570X122		
55	PT-GL01-A01		1
	614X840		


◯ ALUM. EXTRUSION

ITEM	FAB. DWG NO.	LENGTH (mm)	QTY
1	X86365-P02	3007	1
2	X86367-P02	3007	1
3	AT01-P03-002	670.5	1
4	AT04-P07-001	630	1
5	AT05-P02-001	630	1
6	AT02-P01-001	624	1
7	AD06-P03	930	1
8	AD06-P04	930	1
9	AD06-P01	862	1
10	AD06-P02	862	1
11	X86371-P02	930.5	1
12	X86371-P01	930.5	1
13	X86374-P01-01	538	1
14	X86375-P01-01	538	1
15	AC01-P01-01	947	2
16	AC01-P02-01	872	2
17	AC03-P01-01	630	2
18	MS01-P01	320	2
19	X86372-P01	320	1
20	X86372-P02	320	1
21	J60*38-001	15	1
22	J60*38-002	15	1
23	GS01-003	150	1
24	AC03-K01-01	630	2
25			
26			
27			
28			
29			
30			
31			
32			
33			
34			
35			
36			
37	AJ03-P01-01	530	1
38			
39			
40			
41			
42			
43			
44			
45			


美特鋁質有限公司 MIDI Aluminium Fabricator Ltd.			工程號 J856		類別	物料號	M1	
			地盘	天榮站	制圖 李傳鵬 2022-11-26	圖號	CW-101	
修改			採用工廠	地盤✓	图纸名稱 单元组装图	復核 練松文 2022-11-27	數量	-
日期			材料颜色 - UCT542919XL-3		材料 -	批准 林仁安 2022-11-28	單件重量	(KG)

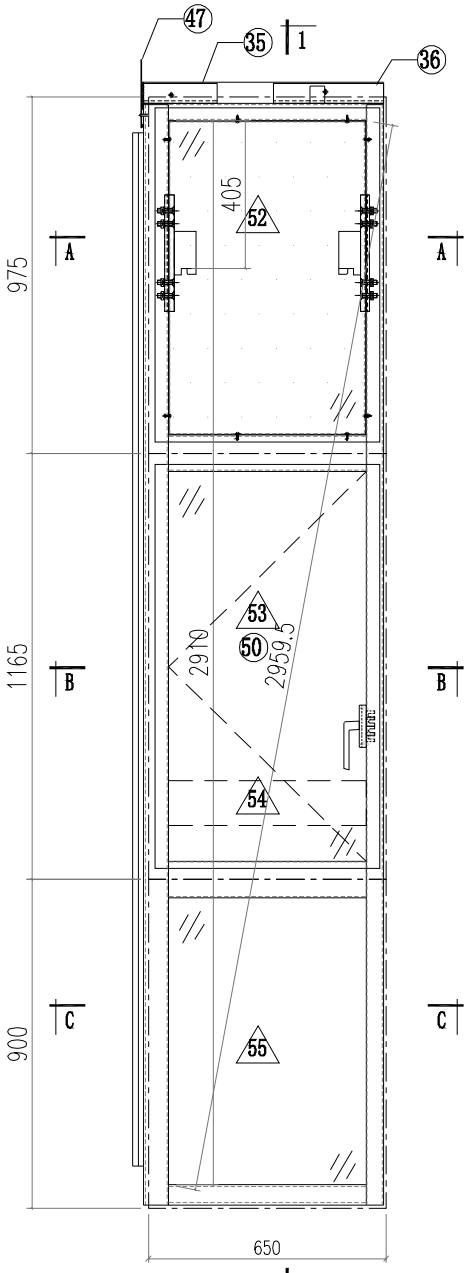

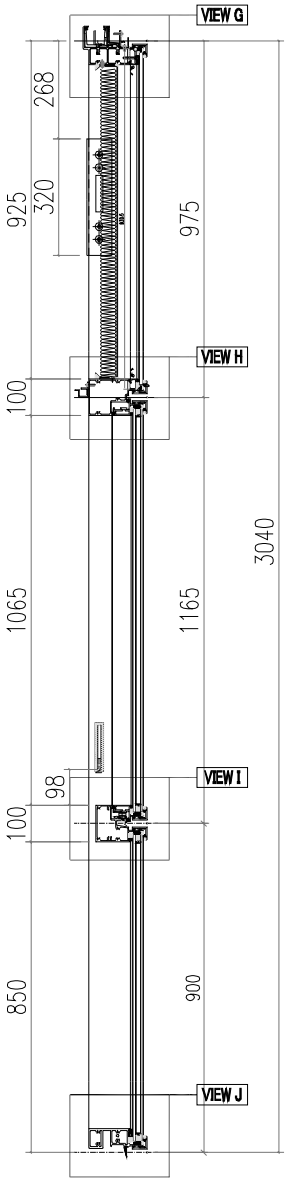


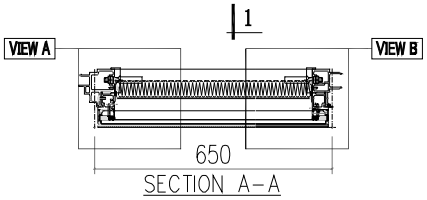

SECTION A-A

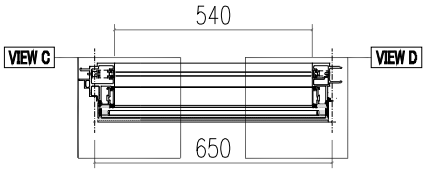


SECTION B-B

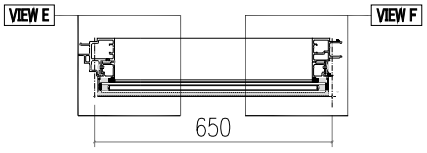


SECTION C-C


VIEW A

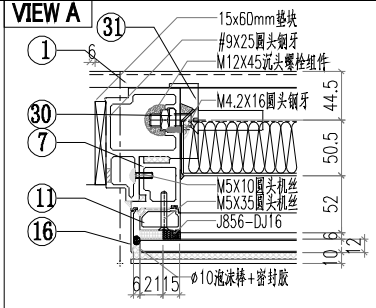


VIEW B

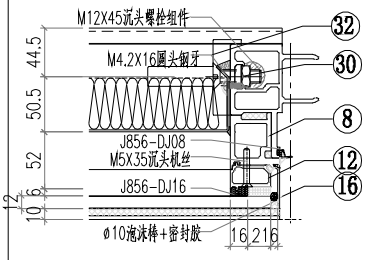


VIEW C

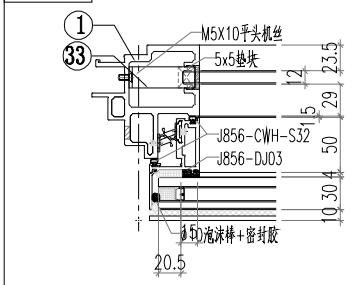

VIEW D

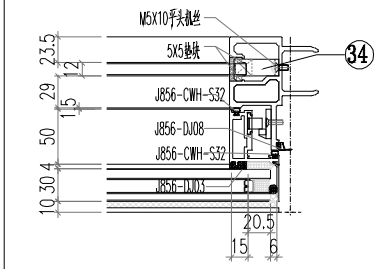


VIEW E

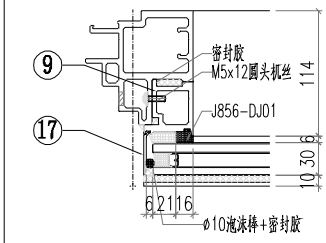


美特鋁質有限公司 MIDI Aluminium Fabricator Ltd.			工程號 J856		類別		物料號	M1	
			地盘	天榮站	制圖	李傳鵬	2022-11-26	圖號	CW-101
修改			採用工廠	地盤✓	图纸名稱	单元组装图	復核	練松文	2022-11-27	數量	-
日期			材料颜色	-UCT542919XL-3	材料	-	批准	林仁安	2022-11-28	單件重量	(KG)


VIEW F

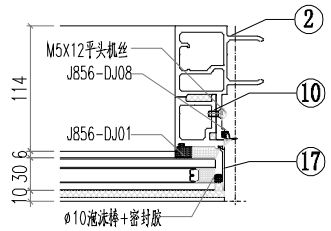


VIEW G

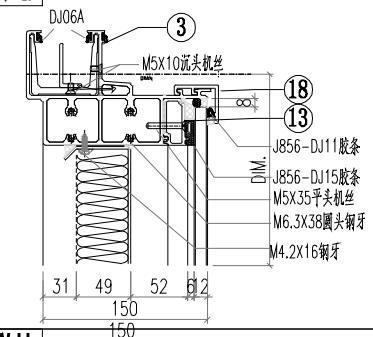


VIEW H

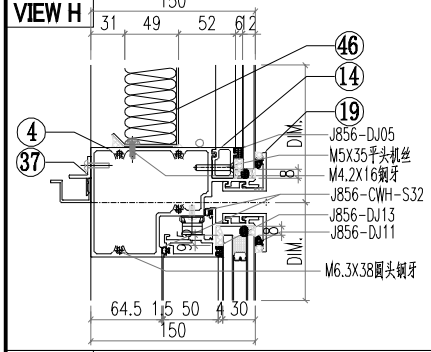

VIEW I

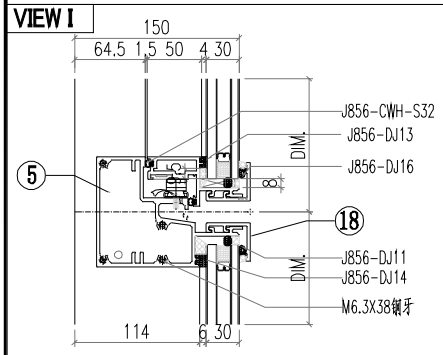

VIEW J

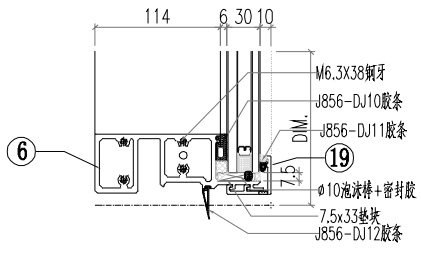


△ OTHERS (ALUM. & G.M.S. PARTS)


ITEM	FAB. DWG NO.	LENGTH (mm)	QTY
46	BP-A01		1
	534X854		
47	LB-P02		1
48			
49			
50	CE-002		
51			
52	PT-GL04-A01		1
	614X915		
53	PT-GL01-B01		1
	614X1105		
54	PT-GL05-A01		1
	570X122		
55	PT-GL01-A01		1
	614X840		

◯ALUM. EXTRUSION


ITEM	FAB. DWG NO.	LENGTH (mm)	QTY
1	X86367-P01	3007	1
2	X86364-P01	3007	1
3	AT01-P02-001	670.5	1
4	AT04-P01-001	630	1
5	AT05-P01-001	630	1
6	AT02-P01-001	624	1
7	AD06-P03	930	1
8	AD06-P04	930	1
9	AD06-P01	862	1
10	AD06-P02	862	1
11	X86371-P02	930.5	1
12	X86371-P01	930.5	1
13	X86374-P01-01	538	1
14	X86375-P01-01	538	1
15			
16	AC01-P01-01	947	2
17	AC01-P02-01	872	2
18	AC03-P01-01	630	2
19	AC03-K01-01	630	2
20			
21			
22			
23			
24			
25			
26			
27			
28			
29			
30	MS01-P01	320	2
31	X86372-P01	320	1
32	X86372-P02	320	1
33	J60*38-003	15	1
34	J60*38-002	15	1
35	GS01-002	150	1
36	GS01-001	300	1
37	AJ03-P01-1	530	1
38			
39			
40			
41			
42			
43			
44			
45			

美特鋁質有限公司 MIDI Aluminium Fabricator Ltd.				工程號 J856		類別	物料號	M1	
				地盘 天榮站		制圖 李傳鵬 2022-11-26	圖號	CW-102	
修改			採用工廠	地盤✓	图纸名稱 单元组装图	復核 練松文 2022-11-27	數量	-	
日期			材料颜色 - UCT542919XL-3		材料 -	批准 林仁安 2022-11-28	單件重量		(KG)

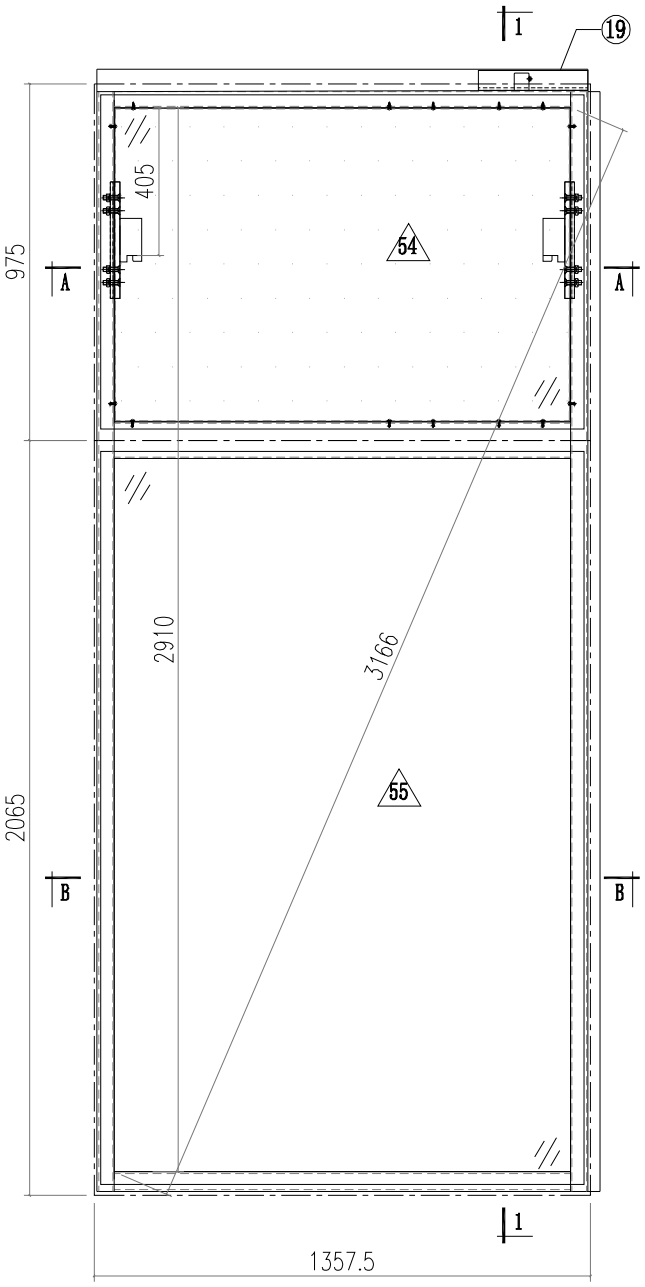


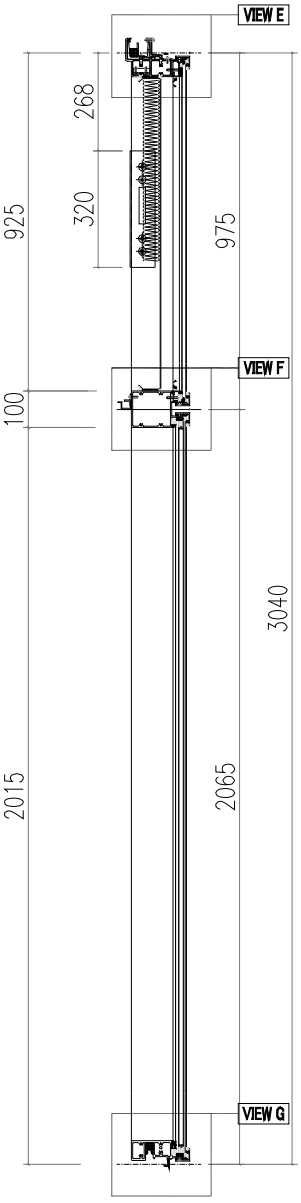


VIEW A

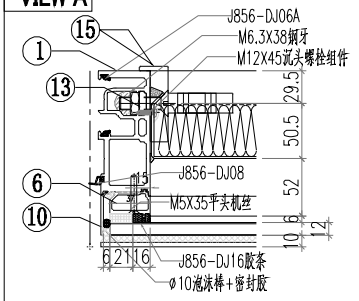


VIEW B

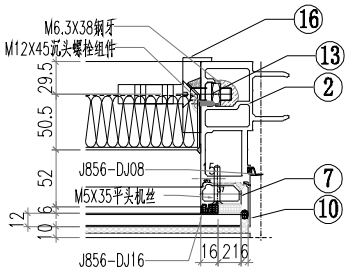


VIEW C

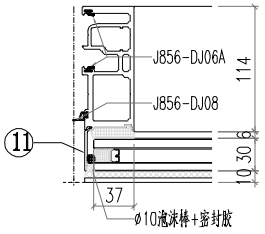


VIEW D

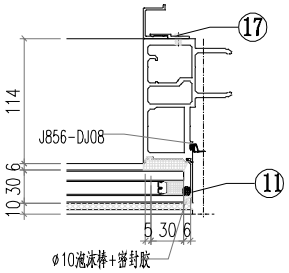

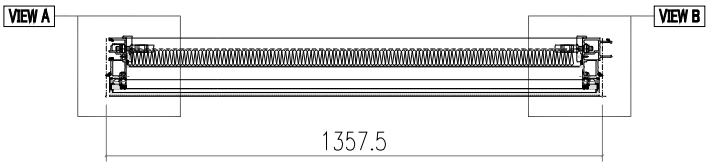


SECTION A-A

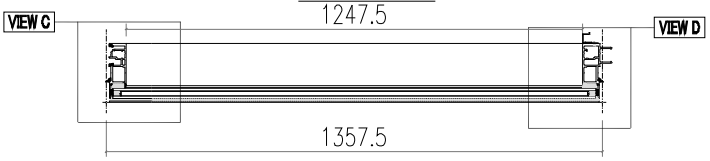


SECTION B-B

美特鋁質有限公司 MIDI Aluminium Fabricator Ltd.				工程號 J856		類別		物料號	M1	
				地盤	天榮站	制圖 李傳鵬	2022-11-26	圖號	CW-102	
修改			採用工廠	地盤✓	图纸名稱	单元组装图	復核 練松文	2022-11-27	數量	-
日期			材料颜色	-UCT542919XL-3	材料	-	批准 林仁安	2022-11-28	單件重量	(KG)


VIEW E

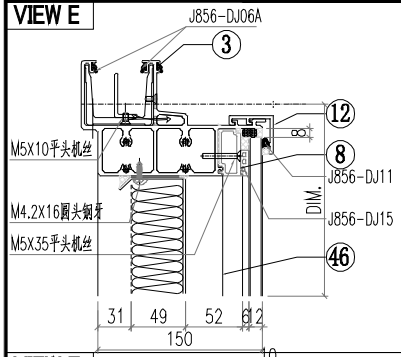

VIEW F

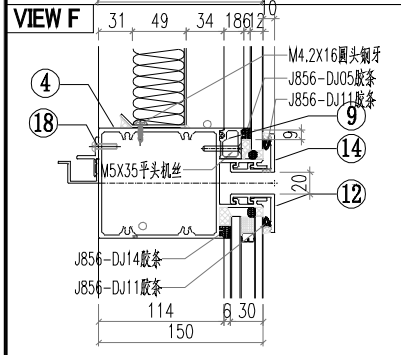

VIEW G

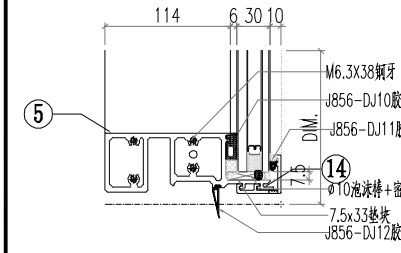


△ OTHERS (ALUM. & G.M.S. PARTS)


ITEM	FAB. DWG NO.	LENGTH (mm)	QTY
46	BP-A02		1
	1241.5X854		
47			
48			
49			
50			
51			
52			
53			
54	PT-GL04-A02		1
	1321.5X915		
55	PT-GL01-A02		1
	1321.5X2005		


◯ ALUM. EXTRUSION

ITEM	FAB. DWG NO.	LENGTH (mm)	QTY
1	AM02-P01	3007	1
2	AM01-P01	3007	1
3	AT01-P01-001	1342.5	1
4	AT03-P01-001	1331.5	1
5	AT02-P02-01	1331.5	1
6	X86371-P02	930.5	1
7	X86371-P01	930.5	1
8	X86374-P01-04	1245.5	1
9	X86375-P01-04	1245.5	1
10	AC01-P01-01	947	2
11	AC01-P02-02	2037	2
12	AC03-P01-03	1337.5	2
13	MS01-P01	320	2
14	AC03-K01-03	1337.5	2
15	X86372-P01	320	1
16	X86372-P02	320	1
17	AJ04-P01	1950	1
18	AJ03-P01-04	1237.5	1
19	GS01-001	300	1
20			
21			
41			1
42			1
43			
44			
45			


美特鋁質有限公司 MIDI Aluminium Fabricator Ltd.				工程號 J856		類別	物料號	M1	
				地盘	天榮站	制圖 李傳鵬 2022-11-26	圖號	CW-103	
修改			採用工廠	地盤 ✓		图纸名稱 单元组装图	復核 練松文 2022-11-27	數量	-
日期			材料颜色	- UCT542919XL-3		材料 -	批准 林仁安 2022-11-28	單件重量	(KG)

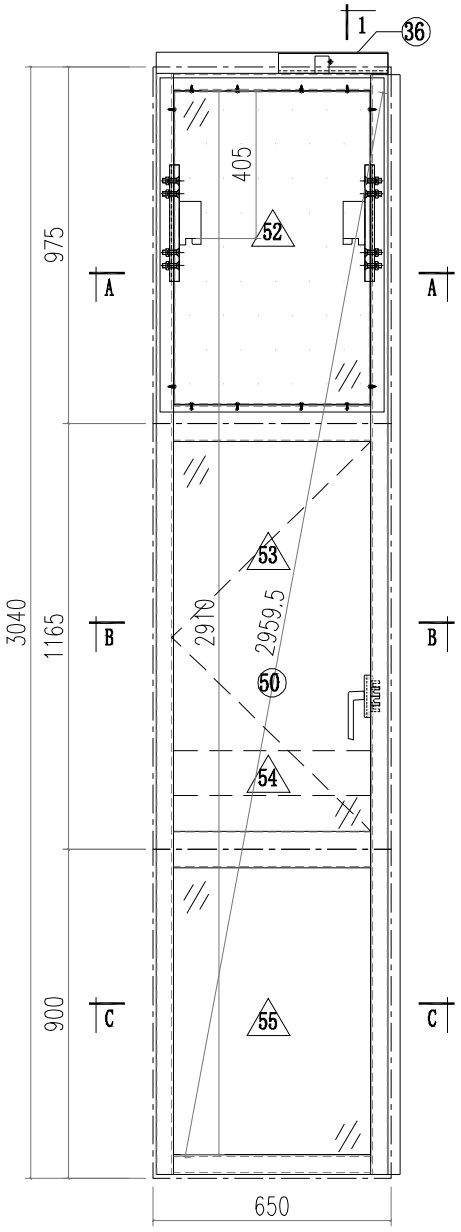

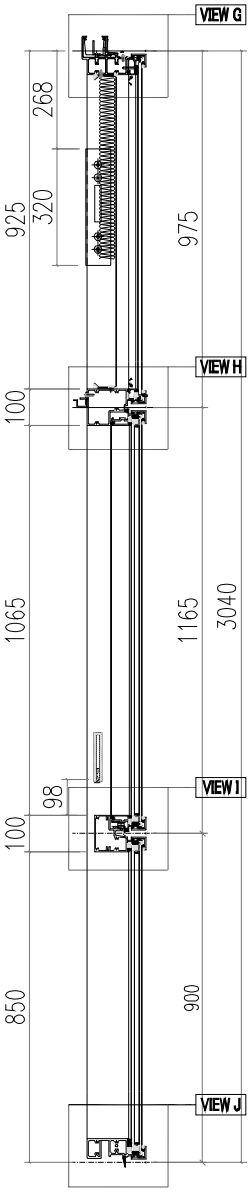


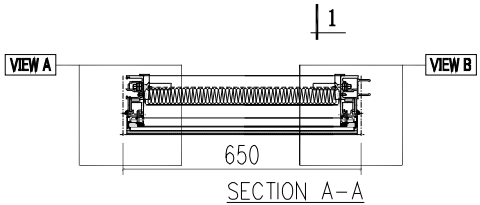

SECTION A-A

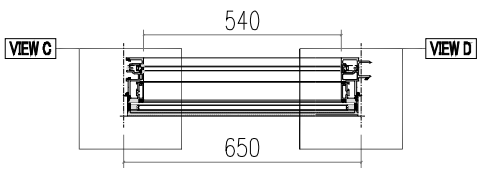


SECTION B-B

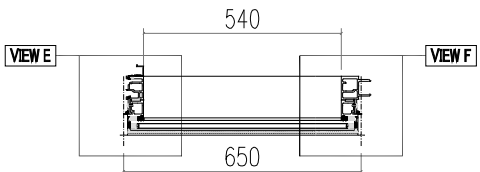


SECTION C-C


VIEW A

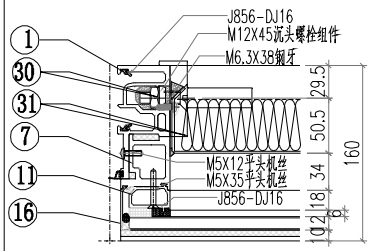


VIEW B

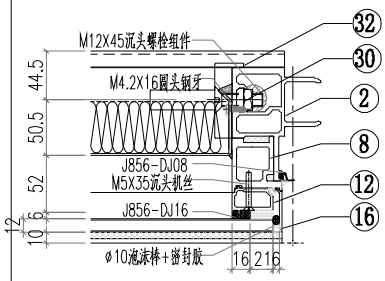


VIEW C

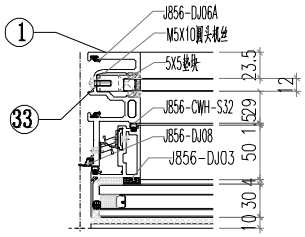

VIEW D

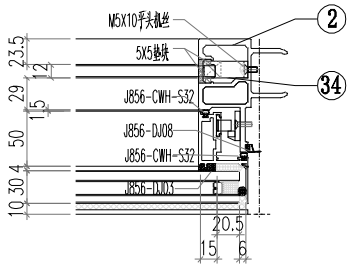


VIEW E

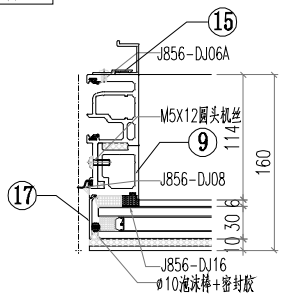


美特鋁質有限公司 MIDI Aluminium Fabricator Ltd.				工程號 J856		類別		物料號	M1	
				地盤	天榮站	制圖	李傳鵬 2022-11-26	圖號	CW-103	
修改			採用工廠	地盤✓	图纸名稱	单元组装图	復核	練松文 2022-11-27	數量	-
日期			材料颜色	-UCT542919XL-3	材料	-	批准	林仁安 2022-11-28	單件重量	(KG)


VIEW F

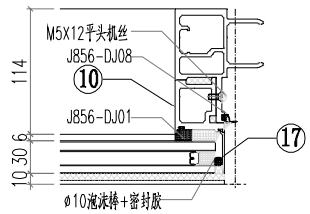


VIEW G

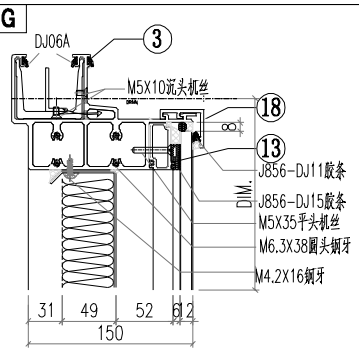


VIEW H

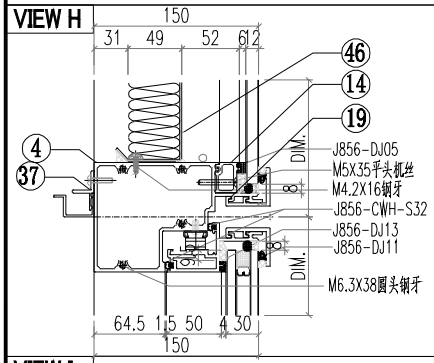

VIEW I

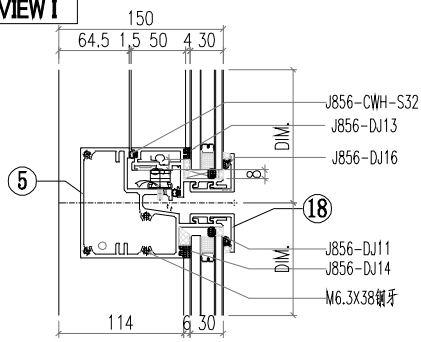

VIEW J

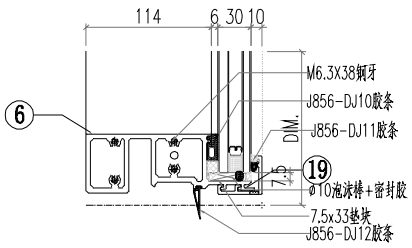


△ OTHERS (ALUM. & G.M.S. PARTS)


ITEM	FAB. DWG NO.	LENGTH (mm)	QTY
46	BP-A01		1
	534X854		
47			
48			
49			
50	CE-002		1
51			
52	PT-GL04-A01		1
	614X915		
53	PT-GL01-B01		1
	614X1105		
54	PT-GL05-A01		1
	570X122		
55	PT-GL01-A01		1
	614X840		


◯ ALUM. EXTRUSION

ITEM	FAB. DWG NO.	LENGTH (mm)	QTY
1	X86365-P01	3007	1
2	X86364-P01	3007	1
3	AT01-P01-002	635	1
4	AT04-P01-001	630	1
5	AT05-P01-001	630	1
6	AT02-P01-001	624	1
7	AD06-P03	930	1
8	AD06-P04	930	1
9	AD06-P01	862	1
10	AD06-P02	862	1
11	X86371-P02	930.5	1
12	X86371-P01	930.5	1
13	X86374-P01-01	538	1
14	X86375-P01-01	538	1
15	AJ04-P02	1950	1
16	AC01-P01-01	947	2
17	AC01-P02-01	872	2
18	AC03-P01-01	630	2
19	AC03-K01-01	630	2
20			
21			
22			
23			
24			
25			
26			
27			
28			
29			
30	MS01-P01	320	2
31	X86372-P01	320	1
32	X86372-P02	320	1
33	J60*38-001	15	1
34	J60*38-002	15	1
35			
36	GS01-001	300	1
37	AJ03-P01-01	530	1
38			
39			
40			
41			
42			
43			
44			
45			


美特鋁質有限公司 MIDI Aluminium Fabricator Ltd.				工程號 J856		類別	物料號	M1	
				地盘	天榮站	制圖 李傳鵬	2022-11-26	圖號	CW-104
修改			採用工廠	地盤✓	图纸名稱	单元组装图	復核 練松文	2022-11-27	數量 -
日期			材料颜色	- UCT542919XL-3	材料	-	批准 林仁安	2022-11-28	單件重量 (KG)

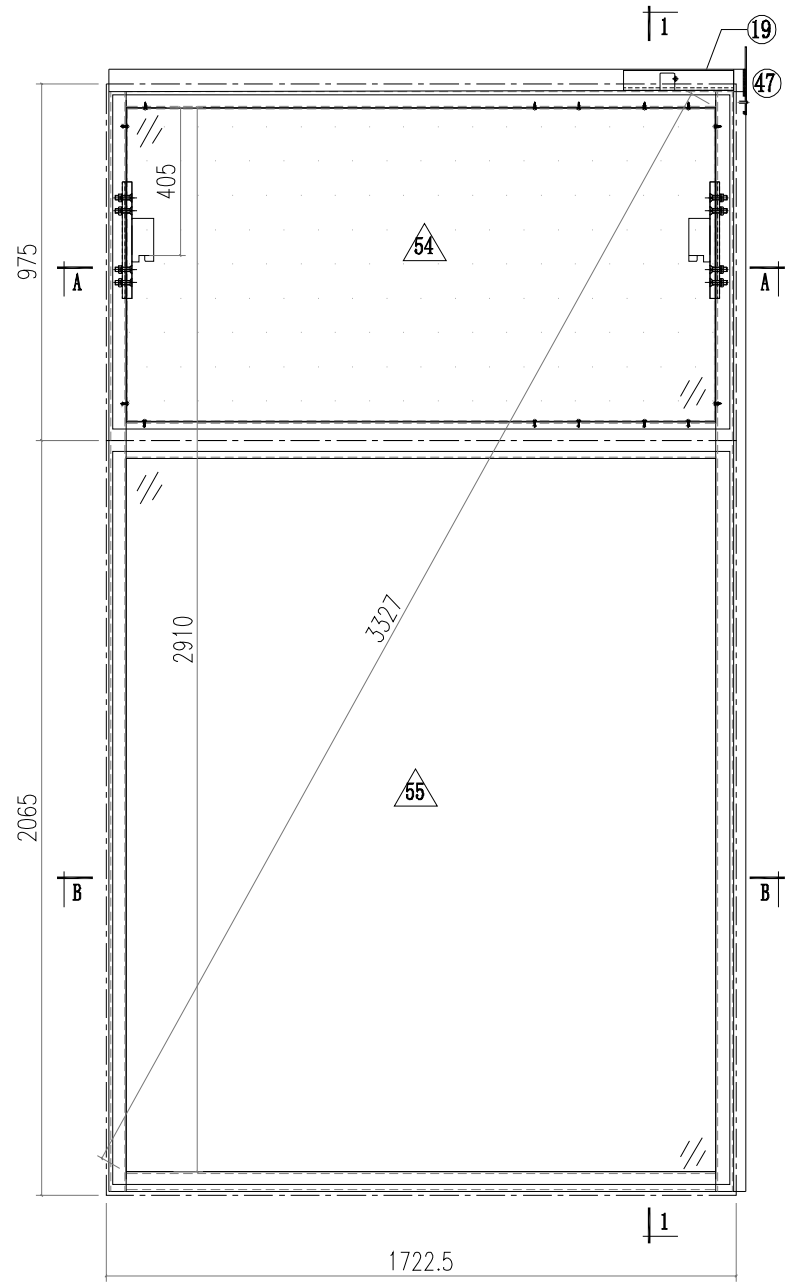

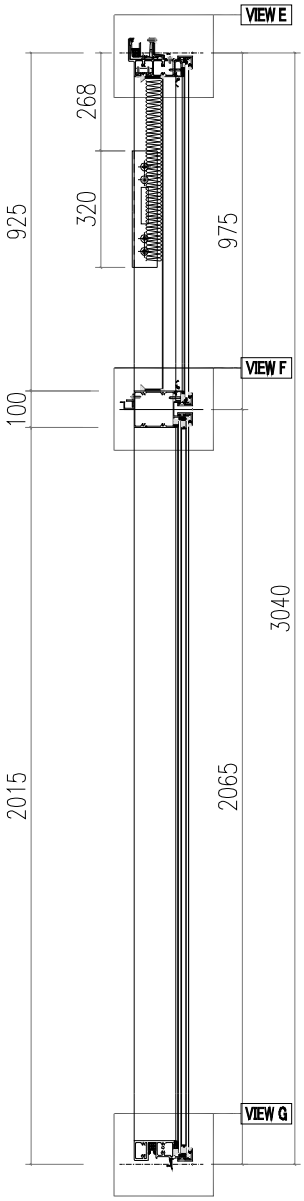

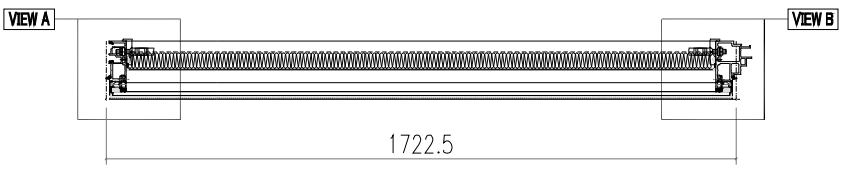


SECTION A-A

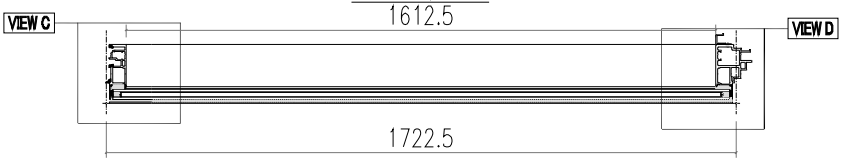


SECTION B-B

美特鋁質有限公司 MIDI Aluminium Fabricator Ltd.			工程號 J856		類別		物料號	M1	
			地盤	天榮站	制圖 李傳鵬	2022-11-26	圖號	CW-104	
修改			採用工廠	地盤✓	图纸名稱 单元组装图	復核 練松文	2022-11-27	數量	-
日期			材料颜色 -UCT542919XL-3		材料 -	批准 林仁安	2022-11-28	單件重量	(KG)


VIEW A

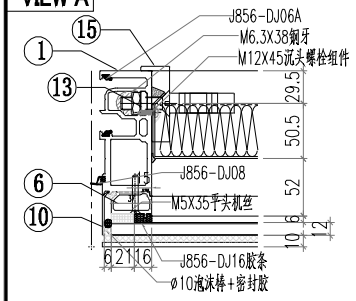


VIEW E

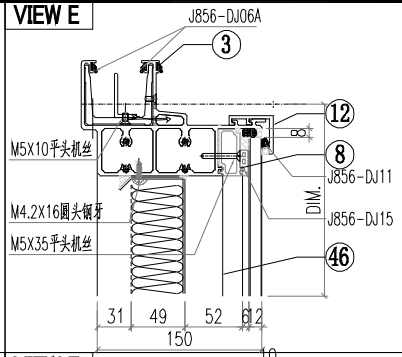


VIEW B

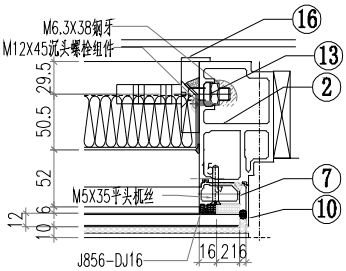


VIEW F

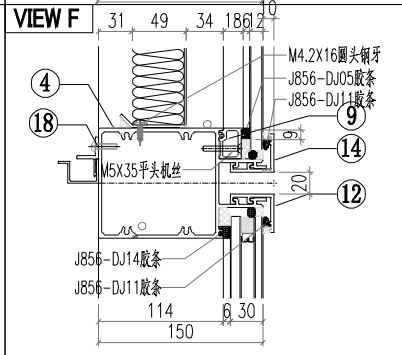


VIEW C

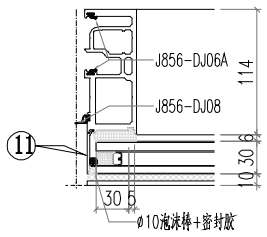

VIEW G

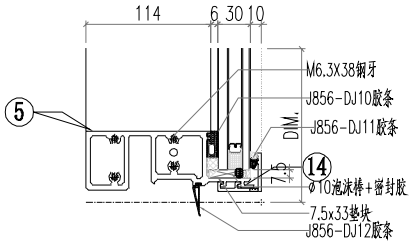

VIEW D

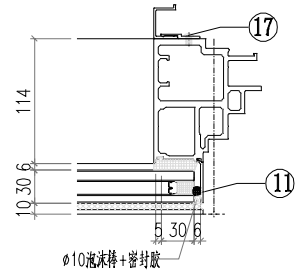


△ OTHERS (ALUM. & G.M.S. PARTS)


ITEM	FAB. DWG NO.	LENGTH (mm)	QTY
46	BP-A03		1
	1606.5X854		
47	LB-P01		1
48			
49			
50			
51			
52			
53			
54	PT-GL04-A03		1
	1686.5X915		
55	PT-GL01-A03		1
	1686.5X2005		


◯ ALUM. EXTRUSION

ITEM	FAB. DWG NO.	LENGTH (mm)	QTY
1	AM02-P01	3007	1
2	AM06-P01	3007	1
3	AT01-P03-001	1743	1
4	AT03-P01-002	1696.5	1
5	AT02-P02-002	1696.5	1
6	X86371-P02	930.5	1
7	X86371-P01	930.5	1
8	X86374-P01-05	1610.5	1
9	X86375-P01-05	1610.5	1
10	AC01-P01-01	947	2
11	AC01-P02-02	2037	2
12	AC03-P01-04	1702.5	2
13	MS01-P01	320	2
14	AC03-K01-04	1702.5	2
15	X86372-P01	320	1
16	X86372-P02	320	1
17	AJ04-P01	1950	1
18	AJ03-P01-05	1602.5	1
19	GS01-003	150	1
20			
21			
美特鋁質有限公司 MIDI Aluminium Fabricator Ltd.			工程號 J856		類別	物料號	M1	
			地盘	天榮站	制圖 李傳鵬 2022-11-26	圖號	CW-105	
修改			採用工廠	地盤✓	图纸名稱 单元组装图	復核 練松文 2022-11-27	數量	-
日期			材料颜色 - UCT542919XL-3		材料 -	批准 林仁安 2022-11-28	單件重量	(KG)

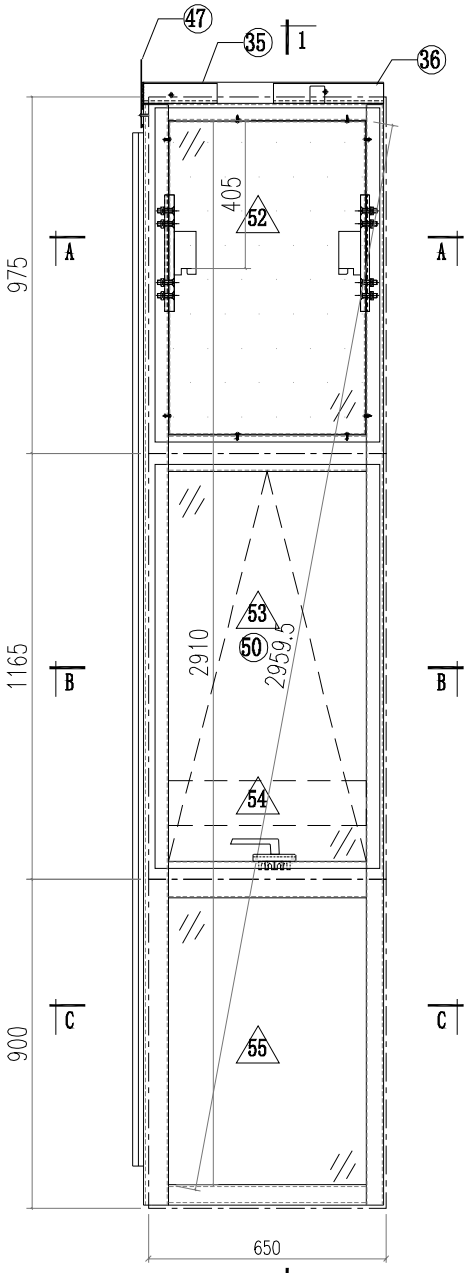

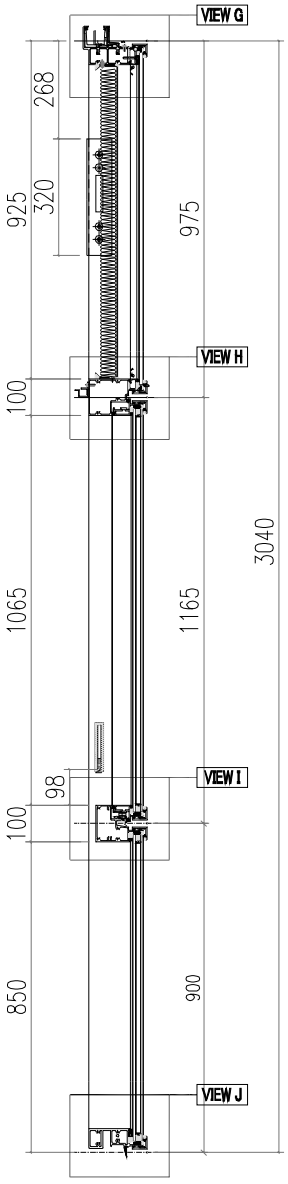


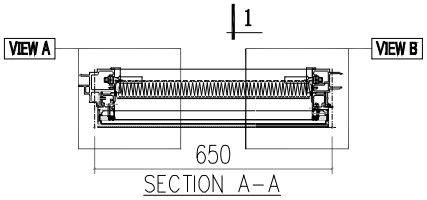

SECTION A-A

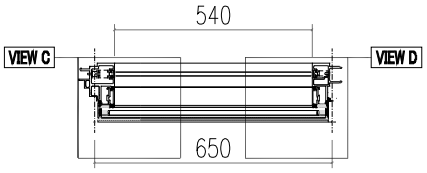


SECTION B-B

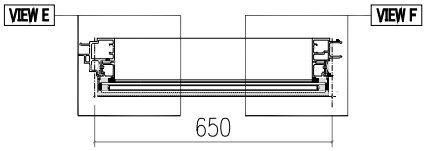


SECTION C-C


VIEW A

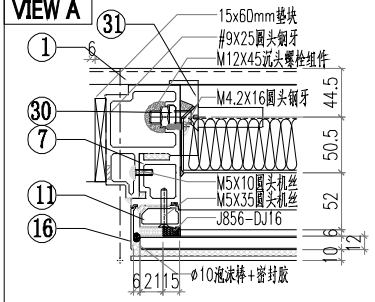


VIEW B

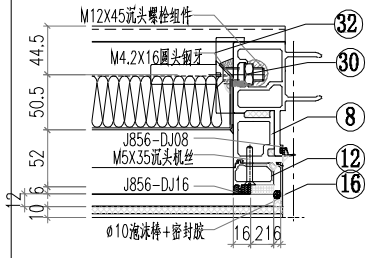


VIEW C

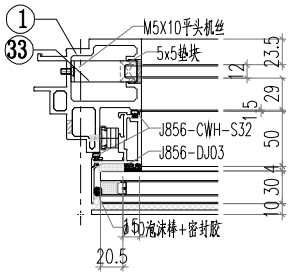

VIEW D

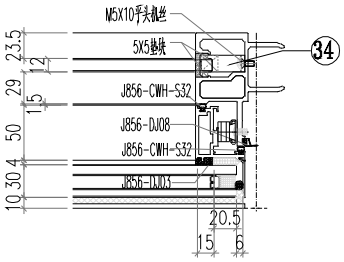


VIEW E

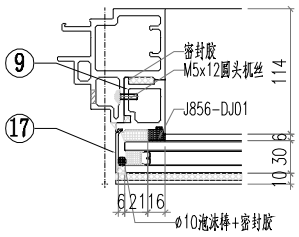


美特鋁質有限公司 MIDI Aluminium Fabricator Ltd.			工程號 J856		類別	物料號	M1	
			地盤 天榮站		制圖 李傳鵬 2022-11-26	圖號	CW-105	
修改		採用工廠 地盤✓	图纸名稱 单元组装图		復核 練松文 2022-11-27	數量	-	
日期		材料颜色 -UCT542919XL-3	材料 -		批准 林仁安 2022-11-28	單件重量		(KG)


VIEW F

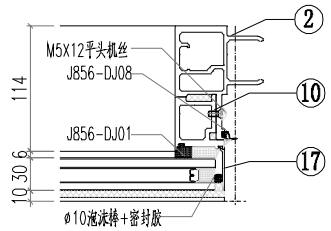


VIEW G

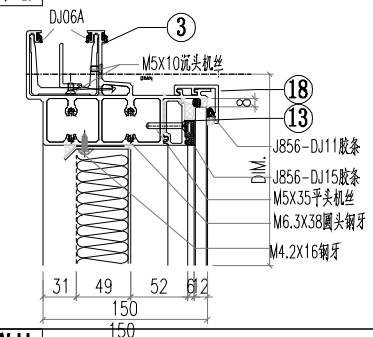


VIEW H

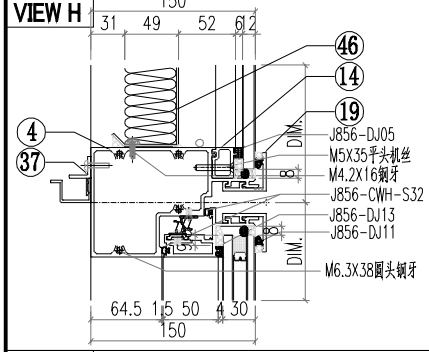

VIEW I

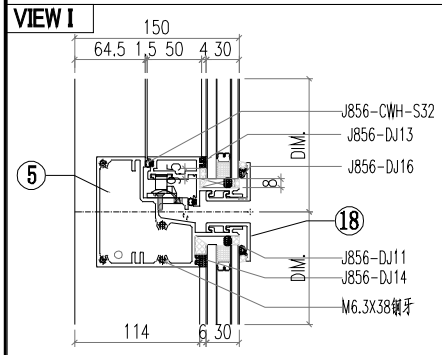

VIEW J

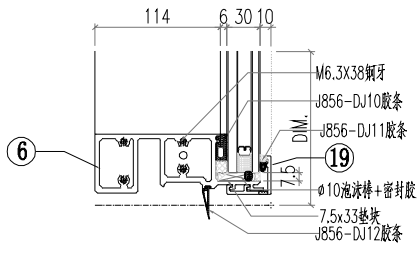


△ OTHERS (ALUM. & G.M.S. PARTS)


ITEM	FAB. DWG NO.	LENGTH (mm)	QTY
46	BP-A01		1
	534X854		
47	LB-P02		1
48			
49			
50	CE-003		1
51			
52	PT-GL04-A01		1
	614X915		
53	PT-GL01-B01		1
	614X1105		
54	PT-GL05-A01		1
	570X122		
55	PT-GL01-A01		1
	614X840		

◯ ALUM. EXTRUSION


ITEM	FAB. DWG NO.	LENGTH (mm)	QTY
1	X86367-P03	3007	1
2	X86364-P02	3007	1
3	AT01-P02-001	670.5	1
4	AT04-P02-001	630	1
5	AT05-P02-001	630	1
6	AT02-P01-001	624	1
7	AD06-P03	930	1
8	AD06-P04	930	1
9	AD06-P01	862	1
10	AD06-P02	862	1
11	X86371-P02	930.5	1
12	X86371-P01	930.5	1
13	X86374-P01-01	538	1
14	X86375-P01-01	538	1
15			
16	AC01-P01-01	947	2
17	AC01-P02-01	872	2
18	AC03-P01-01	630	2
19	AC03-K01-01	630	2
20			
21			
22			
23			
24			
25			
26			
27			
28			
29			
30	MS01-P01	320	2
31	X86372-P01	320	1
32	X86372-P02	320	1
33	J60*38-003	15	1
34	J60*38-002	15	1
35	GS01-002	150	1
36	GS01-001	300	1
37	AJ03-P01-01	530	1
38			
39			
40			
41			
42			
43			
44			
45			

美特鋁質有限公司 MIDI Aluminium Fabricator Ltd.			工程號 J856		類別	物料號	M1	
			地盘	天榮站	制圖 李傳鵬 2022-11-26	圖號	CW-106	
修改			採用工廠	地盤✓	图纸名稱 单元组装图	復核 練松文 2022-11-27	數量	-
日期			材料颜色 - UCT542919XL-3		材料 -	批准 林仁安 2022-11-28	單件重量	(KG)

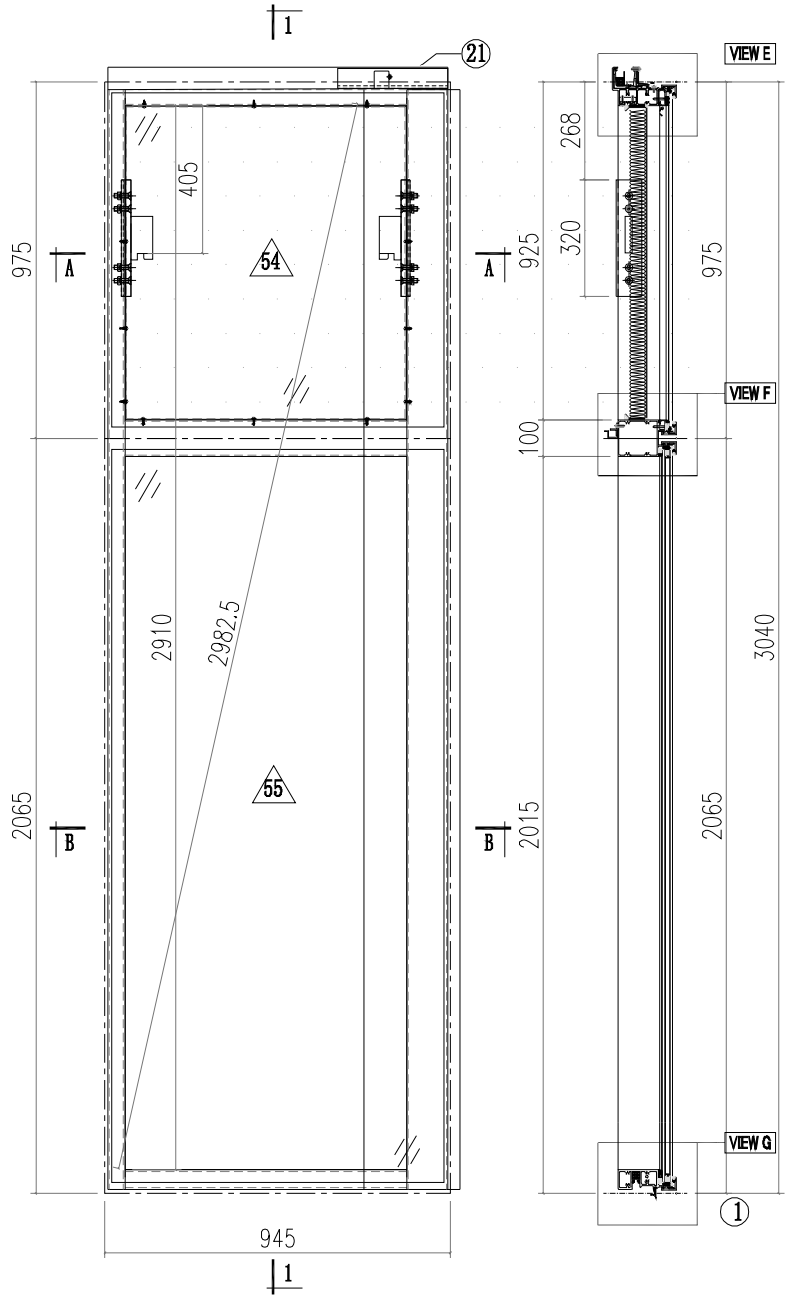


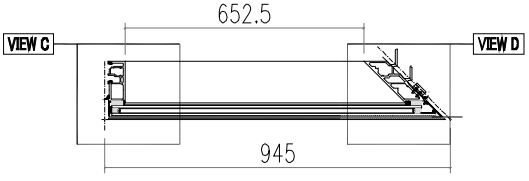


SECTION B-B

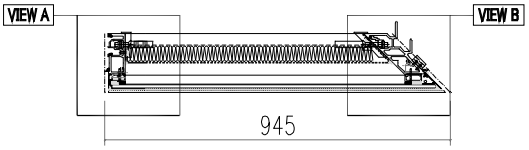


SECTION A-A

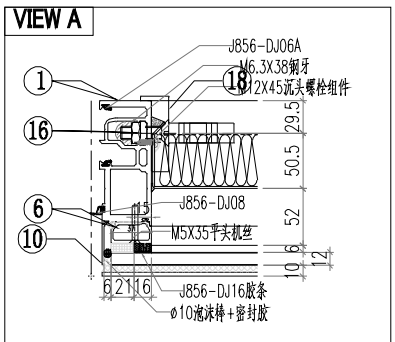

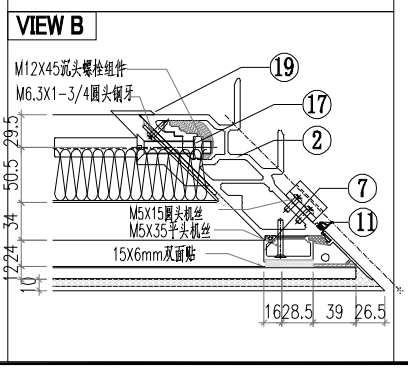


美特鋁質有限公司 MIDI Aluminium Fabricator Ltd.			工程號 J856		類別		物料號	M1	
			地盤	天榮站	制圖 李傳鵬	2022-11-26	圖號	CW-106	
修改			採用工廠	地盤✓	图纸名稱	单元组装图	復核 練松文	2022-11-27	數量 -
日期			材料颜色	-UCT542919XL-3	材料	-	批准 林仁安	2022-11-28	單件重量 (KG)


VIEW C

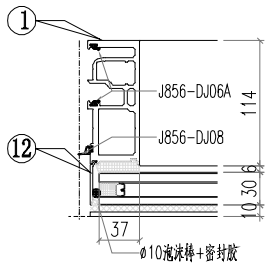


VIEW D

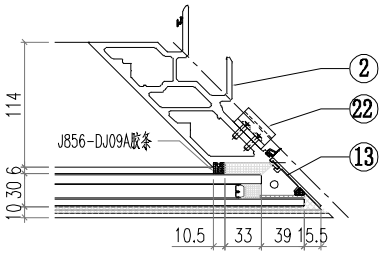


VIEW E

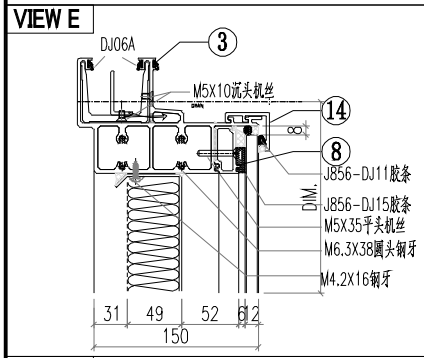

VIEW F

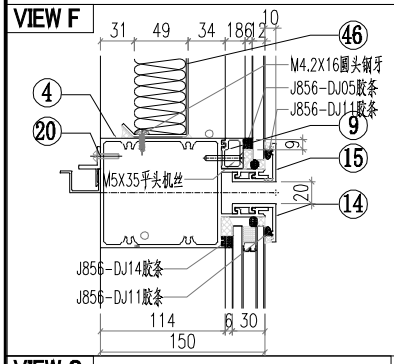

VIEW G

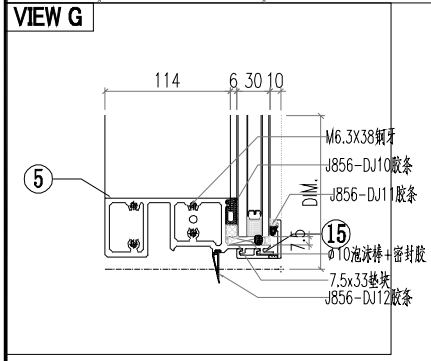


△ OTHERS (ALUM. & G.M.S. PARTS)


ITEM	FAB. DWG NO.	LENGTH (mm)	QTY
46	BP-C01		1
	725X854		
47			
48			
49			
50			
51			
52			
53			
54	PT-GL04-C01		1
	886X915		
55	PT-GL01-C01		1
	886X2005		


◯ ALUM. EXTRUSION

ITEM	FAB. DWG NO.	LENGTH (mm)	QTY
1	AM02-P01	3007	1
2	AM03-P01	3007	1
3	AT01-P04-001	916.5	1
4	AT03-P02-001	904.5	1
5	AT02-P03-001	903.5	1
6	X86371-P02	930.5	1
7	X86376-P02	930.5	1
8	X86374-P01-06	764	1
9	X86375-P01-06	764	1
10	AC01-P01-01	947	1
11	AC04-P03-01	947	1
12	AC01-P02-02	2037	1
13	AC04-P04-02	2037	1
14	AC03-P02-02	921	2
15	AC03-P03-02	921	2
16	MS01-P01	320	1
17	MS02-P01	320	1
18	X86372-P01	320	1
19	X86373-P02	320	1
20	AJ03-P01-06	642	1
21	GS01-004	150	1
22	AJ01-Q01	35	4
23			
24			
美特鋁質有限公司 MIDI Aluminium Fabricator Ltd.										
修改 A	B	C	採用工廠	地盤✓	工程號 J856		類別	物料號	M1	
日期2.09	12.12	12.21	材料顏色 - UCT542919XL-3		地盤	天榮站	制圖 李傳鵬 2022-11-26	圖號	CW-107	
					图纸名稱	单元组装图	復核 練松文 2022-11-27	數量	-	
					材料	-	批准 林仁安 2022-11-28	單件重量		(KG)

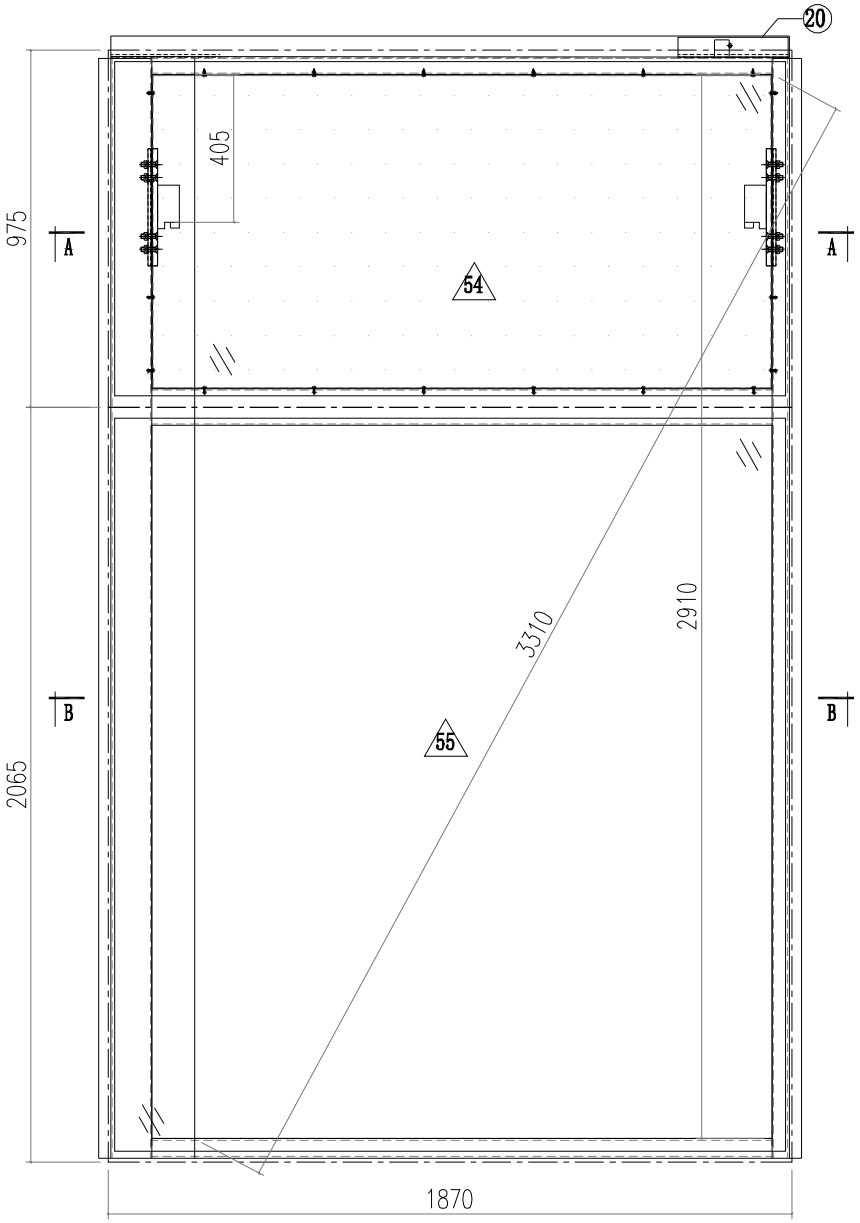

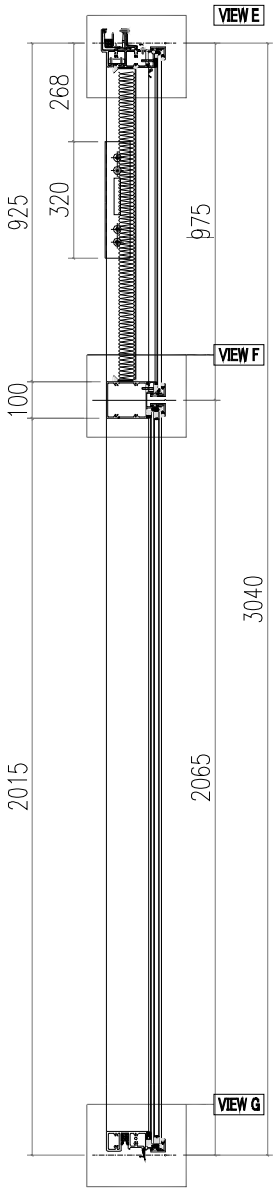


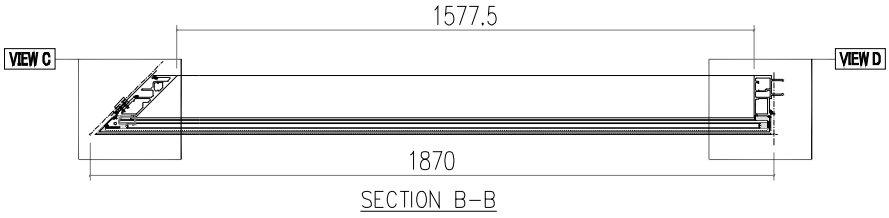


SECTION B-B

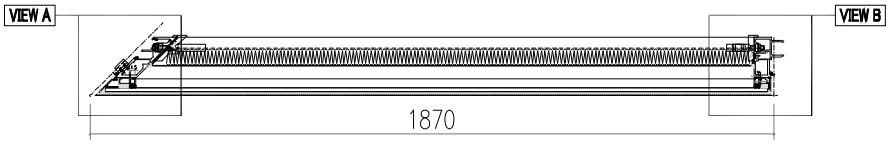


SECTION A-A

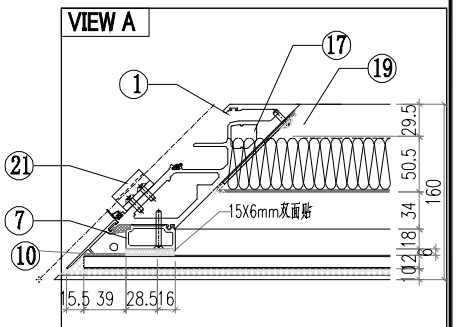

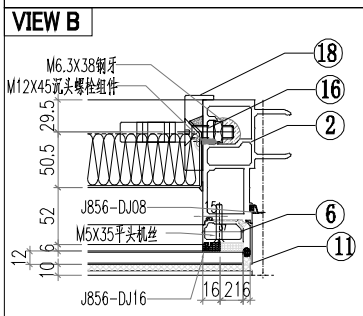


美特鋁質有限公司 MIDI Aluminium Fabricator Ltd.				工程號 J856		類別		物料號	M1		
				地盘	天榮站	制圖	李傳鵬	2022-11-26	圖號	CW-107	
修改 D	B	C	採用工廠	地盤 ✓	图纸名稱	单元组装图	復核	練松文	2022-11-27	數量	-
日期 2.21	12.09	12.12	材料颜色	-UCT542919XL-3	材料	-	批准	林仁安	2022-11-28	單件重量	(KG)


VIEW C

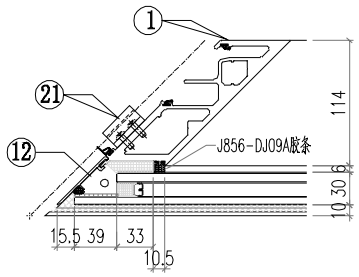


VIEW D

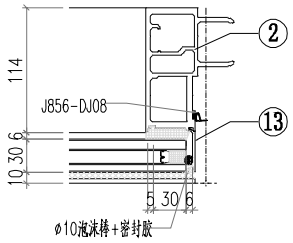


VIEW E

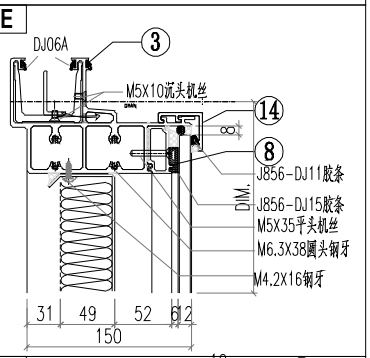

VIEW F

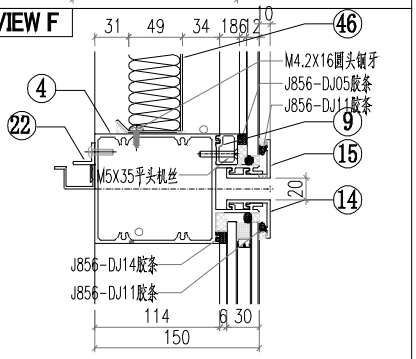

VIEW G

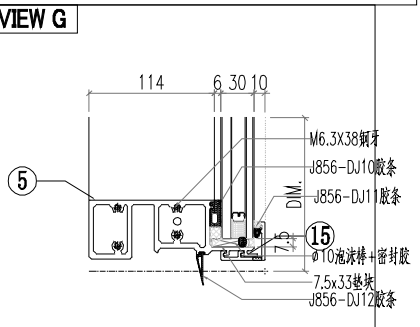


△ OTHERS (ALUM. & G.M.S. PARTS)


ITEM	FAB. DWG NO.	LENGTH (mm)	QTY
46	BP-C02		1
	1650X854		
47			
48			
49			
50			
51			
52			
53			
54	PT-GL04-C02		1
	1811X915		
55	PT-GL01-C02		1
	1811X2005		

◯ ALUM. EXTRUSION


ITEM	FAB. DWG NO.	LENGTH (mm)	QTY
1	AM04-P01	3007	1
2	AM01-P02	3007	1
3	AT01-P05-001	1841.5	1
4	AT03-P03-001	1829.5	1
5	AT02-P04-001	1828.5	1
6	X86371-P01	930.5	1
7	X86376-P01	930.5	1
8	X86374-P02-02	1689	1
9	X86375-P02-02	1689	1
10	AC01-P01-01	947	1
11	AC04-P01-01	947	1
12	AC01-P02-02	2037	1
13	AC04-P02-02	2037	1
14	AC03-P04-02	1846	2
15	AC03-P05-02	1846	2
16	MS01-P01	320	1
17	MS03-P01	320	1
18	X86372-P02	320	1
19	X86373-P01	320	1
20	GS01-001	300	1
21	AJ01-Q01	35	4
22	AJ03-P02-02	1567	1
23			
24			
美特鋁質有限公司 MIDI Aluminium Fabricator Ltd.				工程號 J856		類別	物料號	M1	
				地盘 天榮站		制圖 李傳鵬 2022-11-26	圖號	CW-108	
修改 A	B		採用工廠	地盤✓		图纸名稱 单元组装图	復核 練松文 2022-11-27	數量	-
日期 2.09	12.12		材料颜色 - UCT542919XL-3			材料 -	批准 林仁安 2022-11-28	單件重量	(KG)

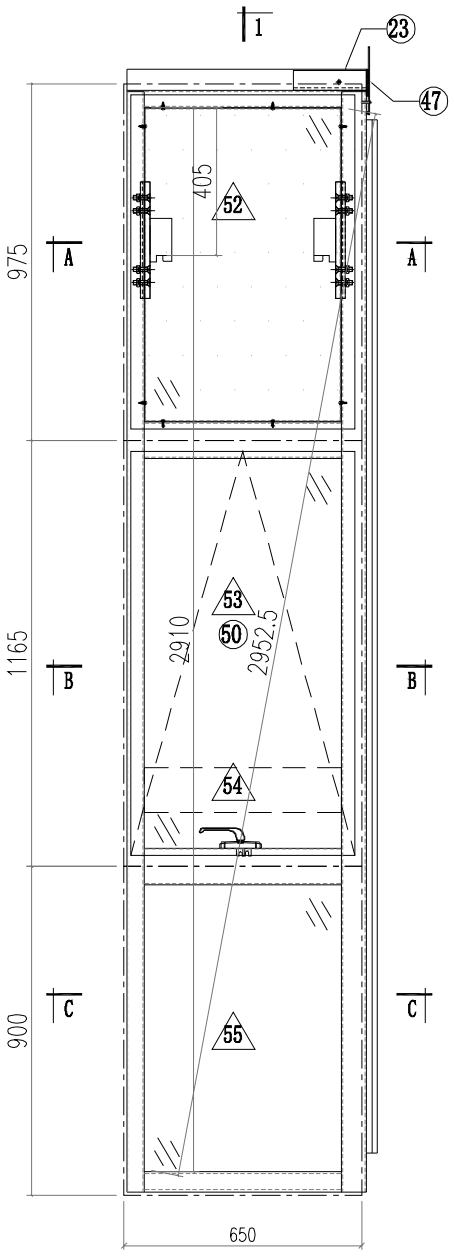


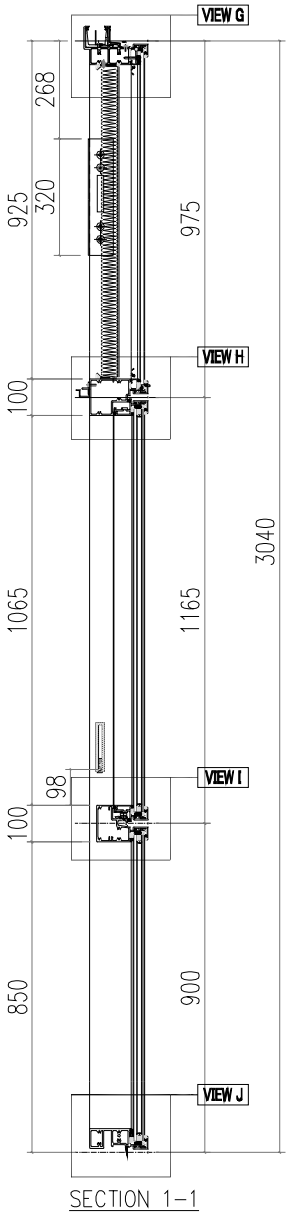


SECTION 1-1

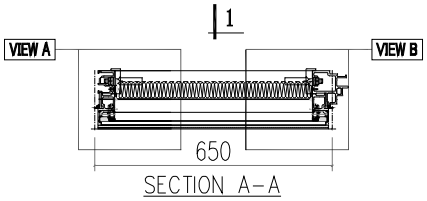

SECTION A-A

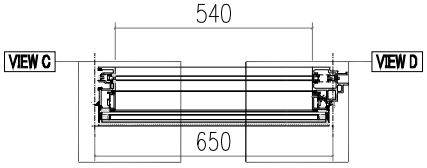


SECTION B-B

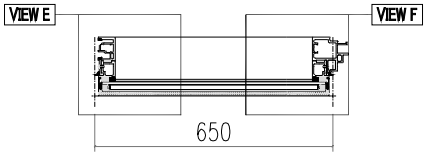


SECTION C-C


VIEW A

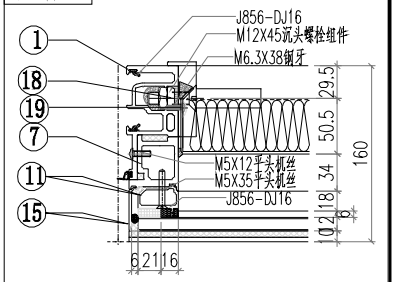


VIEW B

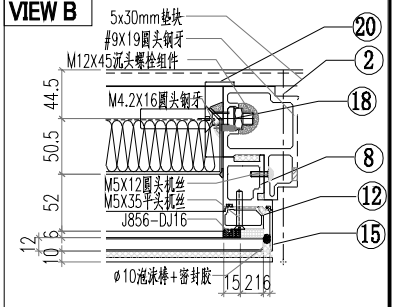


VIEW C

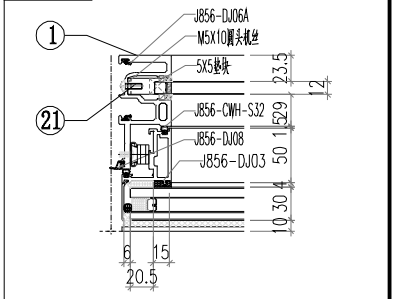

VIEW D

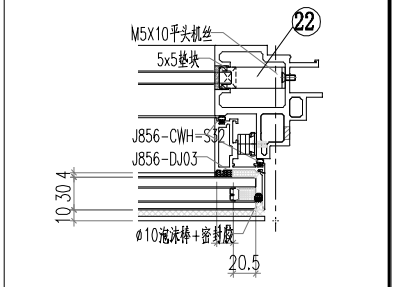


VIEW E

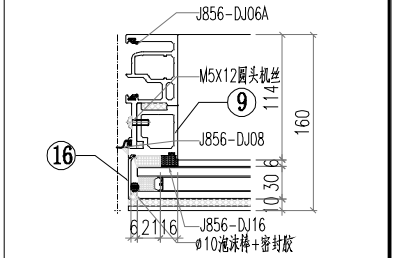


美特鋁質有限公司 MIDI Aluminium Fabricator Ltd.				工程號 J856		類別		物料號	M1		
				地盤	天榮站	制圖	李傳鵬 2022-11-26	圖號	CW-108		
修改 A	B	C	採用工廠	地盤 ✓	图纸名稱	单元组装图	復核	練松文 2022-11-27	數量	-	
日期 12.04	12.09	12.12	材料颜色	-UCT542919XL-3	材料	-	批准	林仁安 2022-11-28	單件重量		(KG)


VIEW F

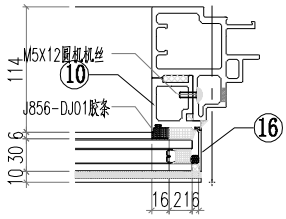


VIEW G

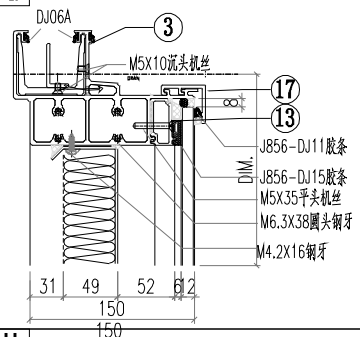


VIEW H

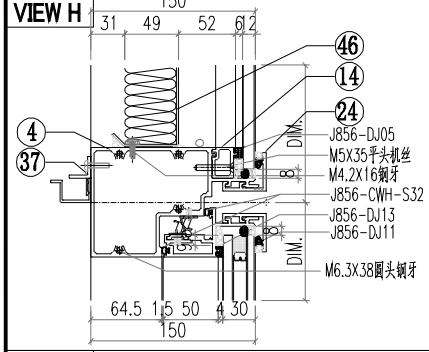

VIEW I

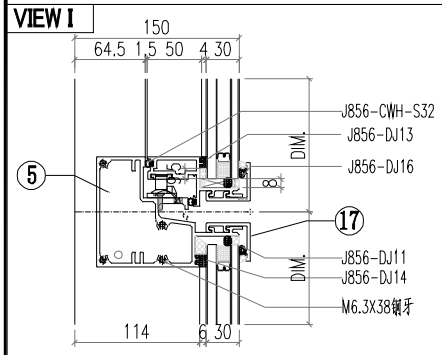

VIEW J

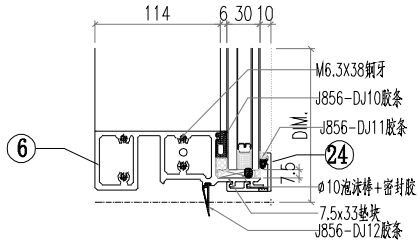


△ OTHERS (ALUM. & G.M.S. PARTS)


ITEM	FAB. DWG NO.	LENGTH (mm)	QTY
46	BP-A01		1
	534X854		
47	LB-P01		1
48			
49			
50	CE-003		1
51			
52	PT-GL04-A01		1
	614X915		
53	PT-GL01-B01		1
	614X1105		
54	PT-GL05-A01		1
	570X122		
55	PT-GL01-A01		1
	614X840		

◯ ALUM. EXTRUSION


ITEM	FAB. DWG NO.	LENGTH (mm)	QTY
1	X86365-P02	3007	1
2	X86367-P02	3007	1
3	AT01-P03-002	670.5	1
4	AT04-P02-001	630	1
5	AT05-P02-001	630	1
6	AT02-P01-001	624	1
7	AD06-P03	930	1
8	AD06-P04	930	1
9	AD06-P01	862	1
10	AD06-P02	862	1
11	X86371-P02	930.5	1
12	X86371-P01	930.5	1
13	X86374-P01-01	538	1
14	X86375-P01-01	538	1
15	AC01-P01-01	947	2
16	AC01-P02-01	872	2
17	AC03-P01-01	630	2
18	MS01-P01	320	2
19	X86372-P01	320	1
20	X86372-P02	320	1
21	J60*38-001	15	1
22	J60*38-002	15	1
23	GS01-003	150	1
24	AC03-K01-01	630	2
25			
26			
27			
28			
29			
30			
31			
32			
33			
34			
35			
36			
37	AJ03-P01-01	530	1
38			
39			
40			
41			
42			
43			
44			
45			

美特鋁質有限公司 MIDI Aluminium Fabricator Ltd.				工程號 J856		類別	物料號	M1	
				地盘	天榮站	制圖 李傳鵬	2022-11-26	圖號	CW-109
修改			採用工廠	地盤✓	图纸名稱	单元组装图	復核 練松文	2022-11-27	數量 -
日期			材料颜色	- UCT542919XL-3	材料	-	批准 林仁安	2022-11-28	單件重量 (KG)

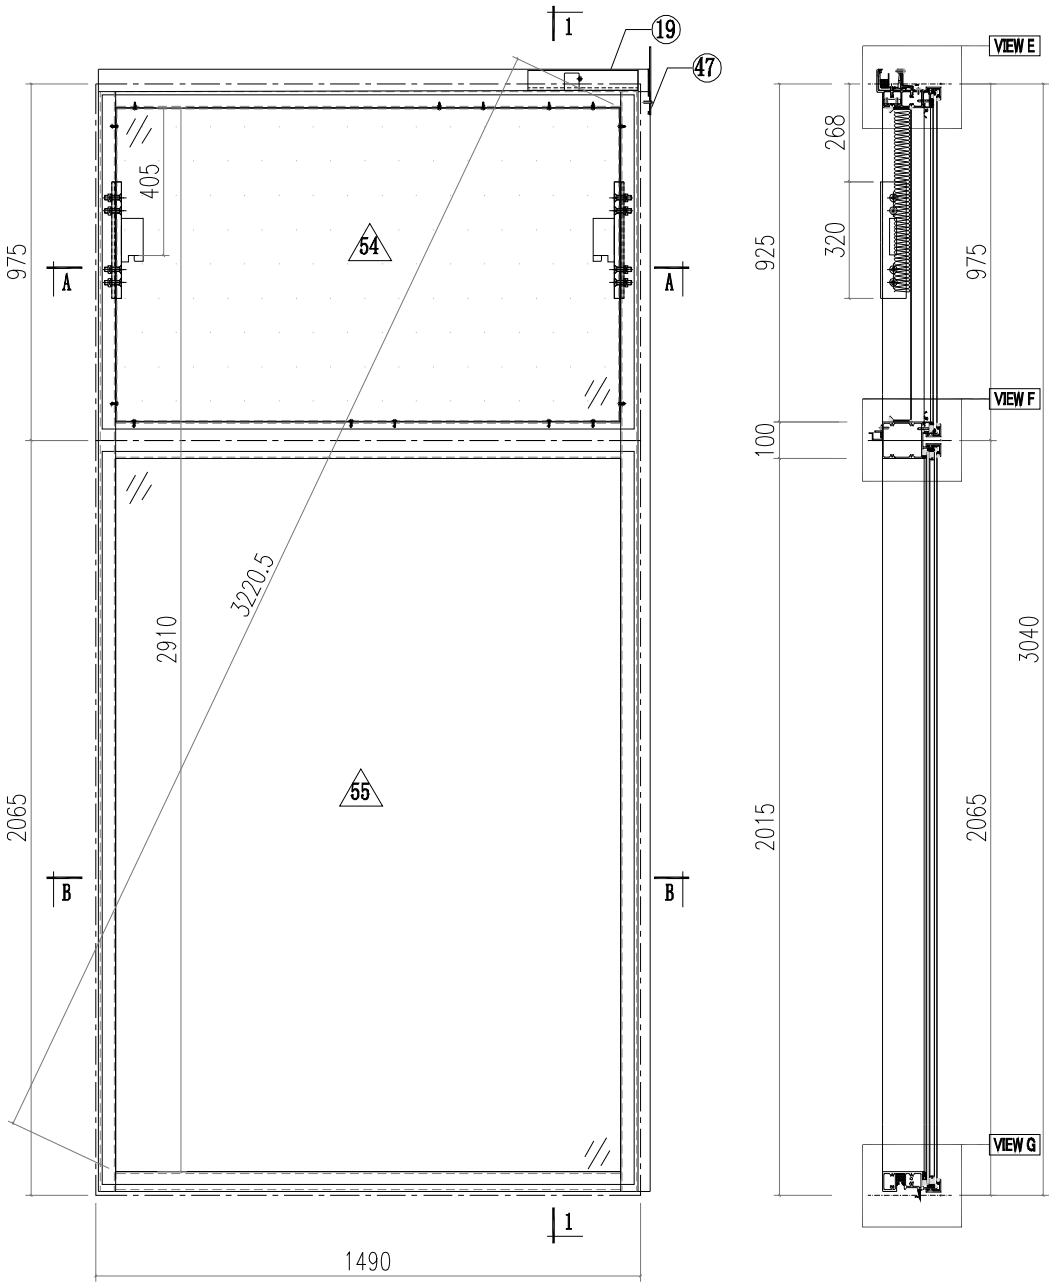

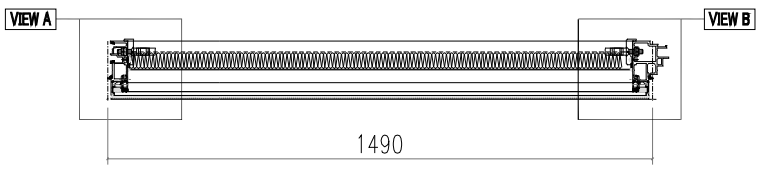


SECTION A-A

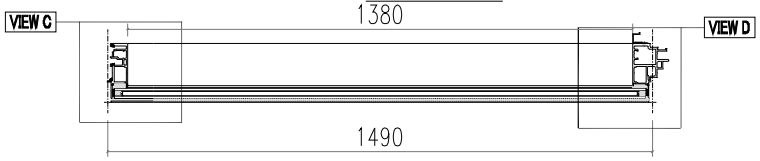


SECTION B-B

美特鋁質有限公司 MIDI Aluminium Fabricator Ltd.			工程號 J856		類別		物料號	M1	
			地盤	天榮站	制圖 李傳鵬	2022-11-26	圖號	CW-109	
修改			採用工廠	地盤✓	图纸名稱 单元组装图	復核 練松文	2022-11-27	數量	-
日期			材料颜色 -UCT542919XL-3		材料 -	批准 林仁安	2022-11-28	單件重量	(KG)


VIEW A

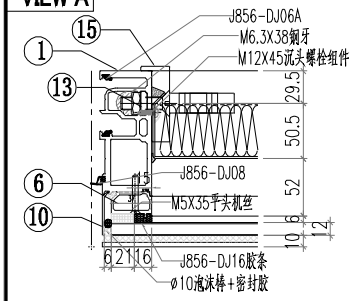


VIEW E

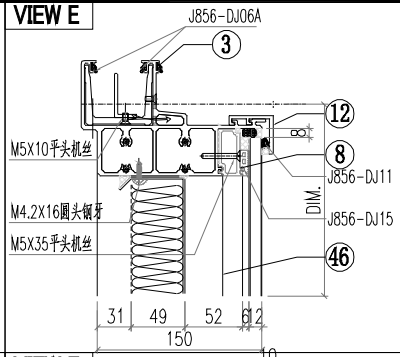


VIEW B

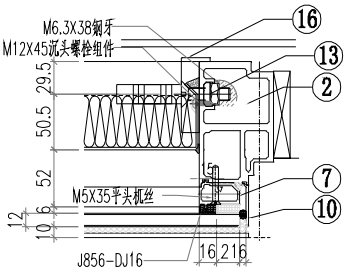


VIEW F

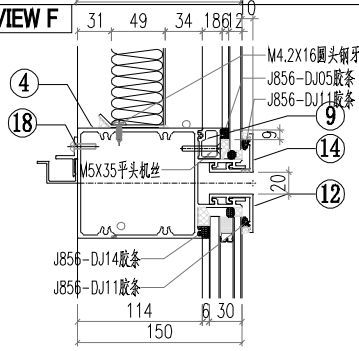


VIEW C

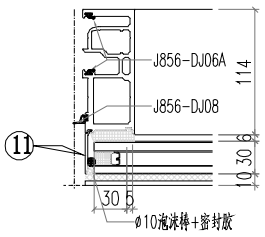

VIEW G

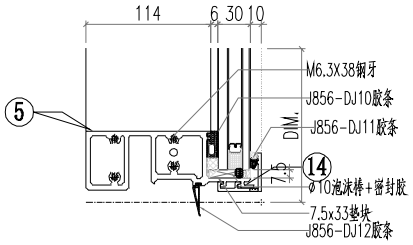

VIEW D

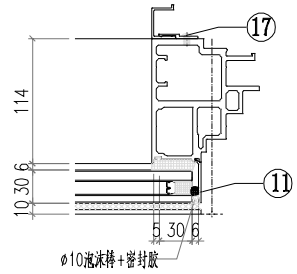


△ OTHERS (ALUM. & G.M.S. PARTS)


ITEM	FAB. DWG NO.	LENGTH (mm)	QTY
46	BP-A04		1
	1374X854		
47	LB-P01		1
48			
49			
50			
51			
52			
53			
54	PT-GL04-A04		1
	1454X915		
55	PT-GL01-A04		1
	1454X2005		


◯ ALUM. EXTRUSION

ITEM	FAB. DWG NO.	LENGTH (mm)	QTY
1	AM02-P01	3007	1
2	AM06-P01	3007	1
3	AT01-P03-003	1510.5	1
4	AT03-P01-003	1464	1
5	AT02-P02-003	1464	1
6	X86371-P02	930.5	1
7	X86371-P01	930.5	1
8	X86374-P01-07	1378	1
9	X86375-P01-07	1378	1
10	AC01-P01-01	947	2
11	AC01-P02-02	2037	2
12	AC03-P01-05	1470	2
13	MS01-P01	320	2
14	AC03-K01-05	1470	2
15	X86372-P01	320	1
16	X86372-P02	320	1
17	AJ04-P01	1950	1
18	AJ03-P01-07	1370	1
19	GS01-003	150	1
20			
21			
美特鋁質有限公司 MIDI Aluminium Fabricator Ltd.				工程號 J856		類別	物料號	M1	
				地盘	天榮站	制圖 李傳鵬	2022-11-26	圖號	CW-110
修改			採用工廠	地盤✓	图纸名稱	单元组装图	復核 練松文	2022-11-27	數量 -
日期			材料颜色	- UCT542919XL-3	材料	-	批准 林仁安	2022-11-28	單件重量 (KG)

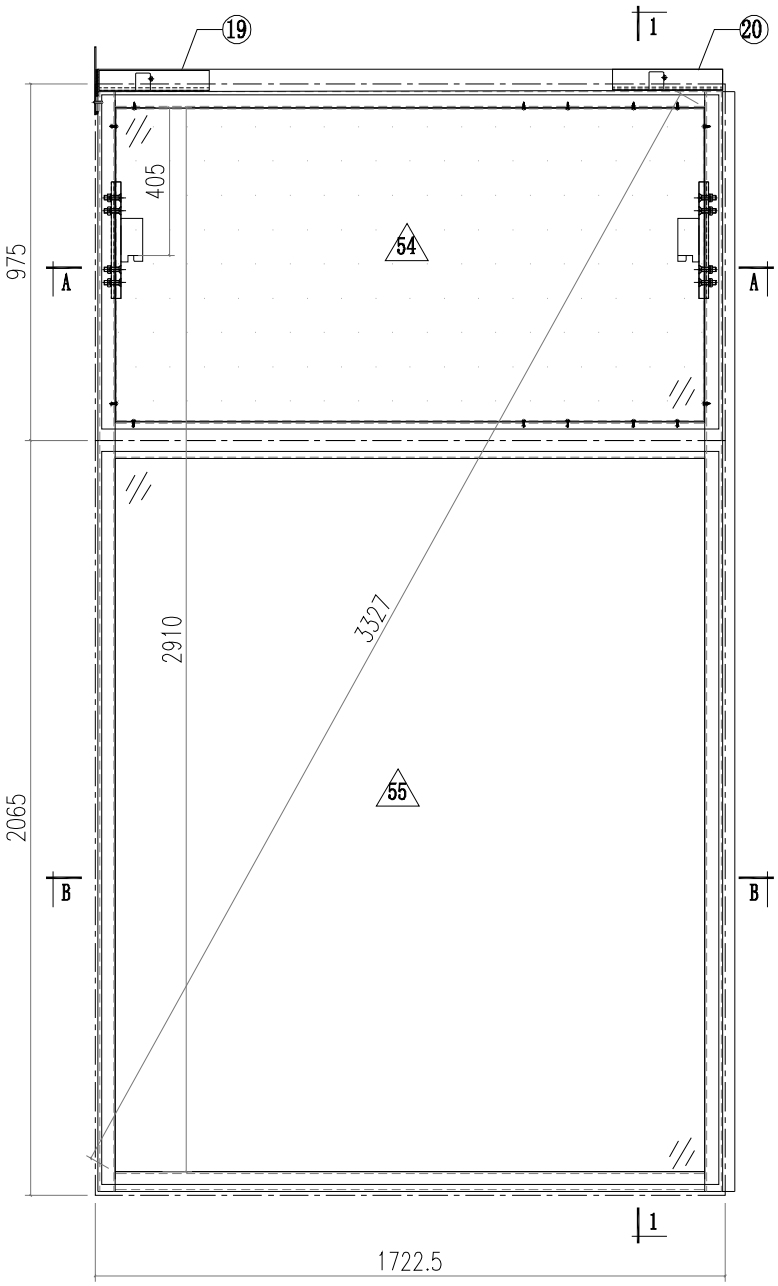

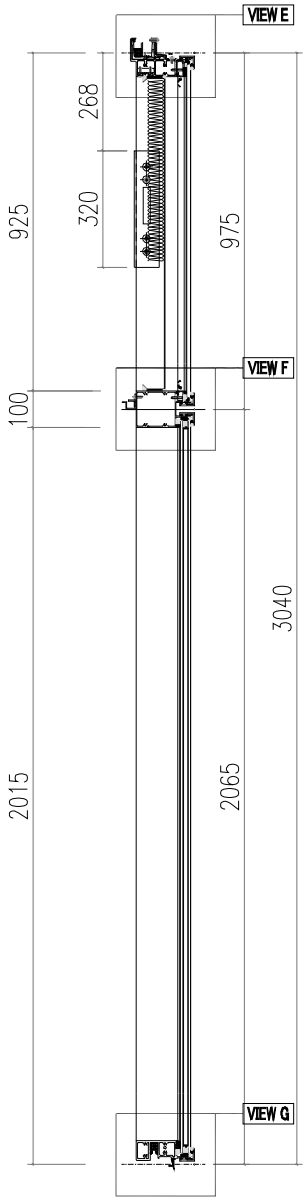

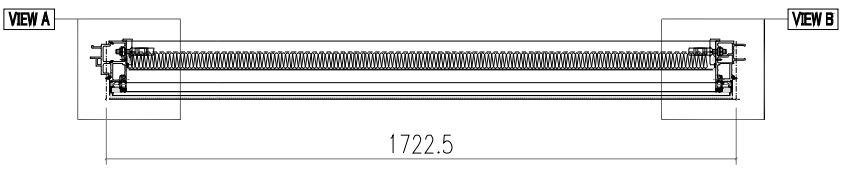


SECTION A-A

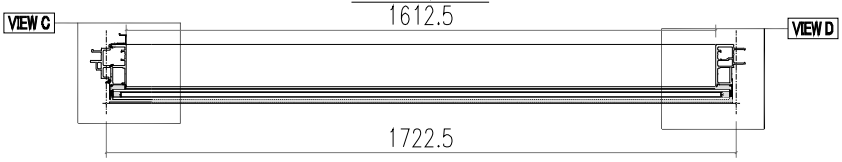


SECTION B-B

美特鋁質有限公司 MIDI Aluminium Fabricator Ltd.			工程號 J856		類別		物料號	M1	
			地盤	天榮站	制圖 李傳鵬	2022-11-26	圖號	CW-110	
修改			採用工廠	地盤✓	图纸名稱 单元组装图	復核 練松文	2022-11-27	數量	-
日期			材料颜色 - UCT542919XL-3		材料 -	批准 林仁安	2022-11-28	單件重量	(KG)


VIEW A

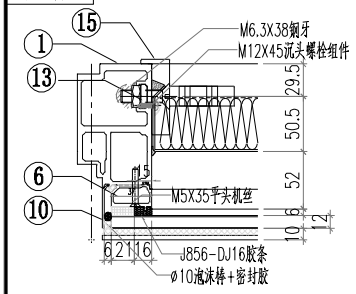


VIEW E

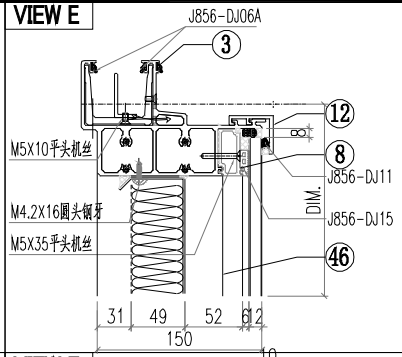


VIEW B

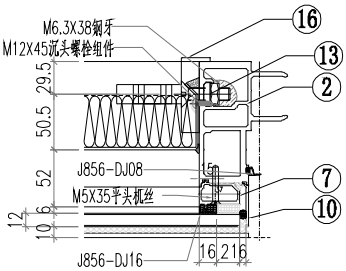


VIEW F

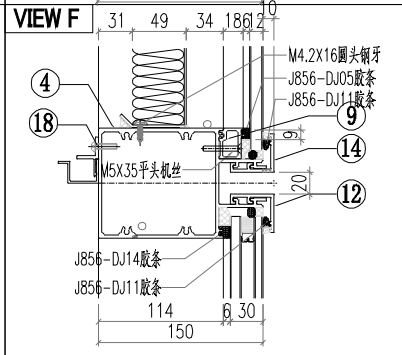


VIEW C

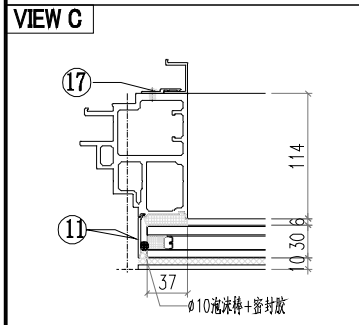

VIEW G

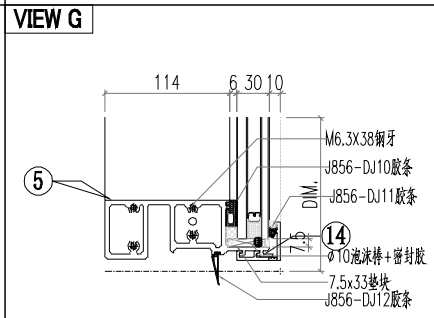

VIEW D

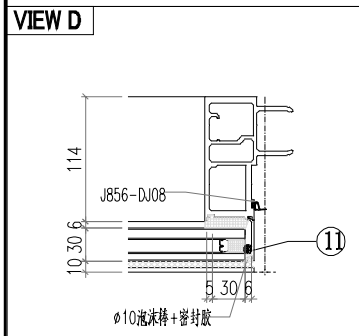


△ OTHERS (ALUM. & G.M.S. PARTS)


ITEM	FAB. DWG NO.	LENGTH (mm)	QTY
46	BP-A03		1
	1606.5X854		
47	LB-P02		1
48			
49			
50			
51			
52			
53			
54	PT-GL04-A03		1
	1686.5X915		
55	PT-GL01-A03		1
	1686.5X2005		


◯ ALUM. EXTRUSION


ITEM	FAB. DWG NO.	LENGTH (mm)	QTY
1	AM06-P02	3007	1
2	AM01-P02	3007	1
3	AT01-P02-002	1743	1
4	AT03-P01-002	1696.5	1
5	AT02-P02-002	1696.5	1
6	X86371-P02	930.5	1
7	X86371-P01	930.5	1
8	X86374-P01-05	1610.5	1
9	X86375-P01-05	1610.5	1
10	AC01-P01-01	947	2
11	AC01-P02-02	2037	2
12	AC03-P01-04	1702.5	2
13	MS01-P01	320	2
14	AC03-K01-04	1702.5	2
15	X86372-P01	320	1
16	X86372-P02	320	1
17	AJ04-P02	1950	1
18	AJ03-P01-05	1602.5	1
19	GS01-002	150	1
20	GS01-001	300	1
21			
22			
美特鋁質有限公司 MIDI Aluminium Fabricator Ltd.			工程號 J856		類別	物料號	M1	
			地盤	天榮站	制圖 李傳鵬 2022-11-26	圖號	CW-111	
修改 A	B		採用工廠	地盤✓	图纸名稱 单元组装图	復核 練松文 2022-11-27	數量	-
日期 2.09	12.12		材料颜色 - UCT542919XL-3		材料 -	批准 林仁安 2022-11-28	單件重量	(KG)

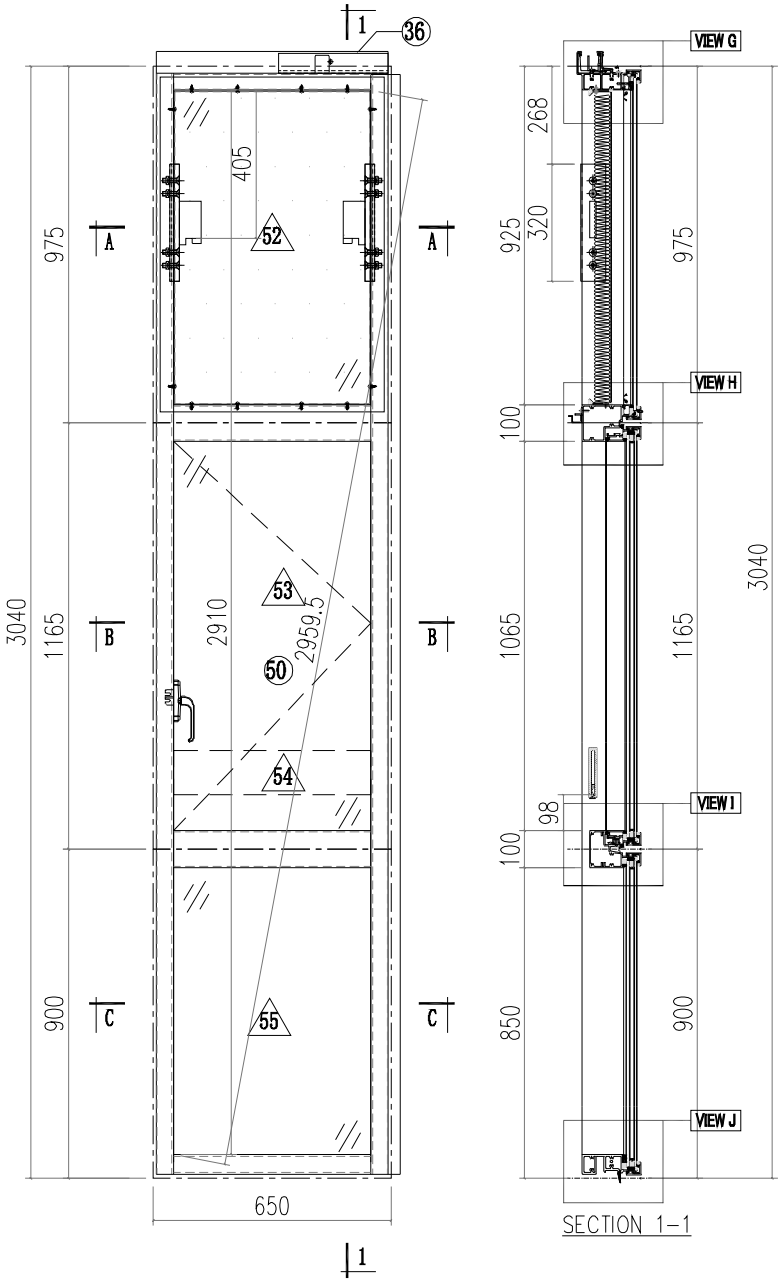


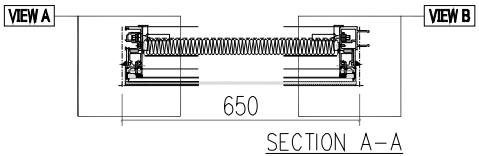

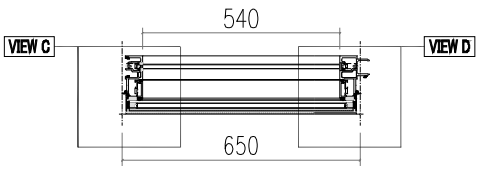


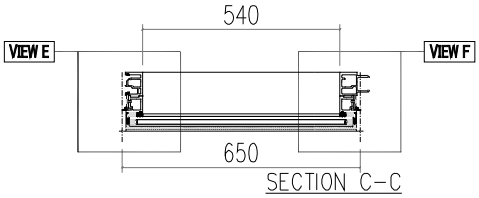


VIEW A

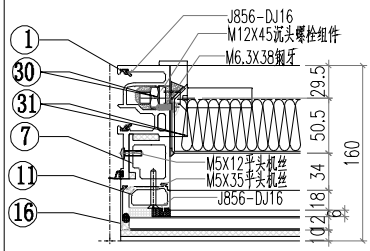


VIEW B

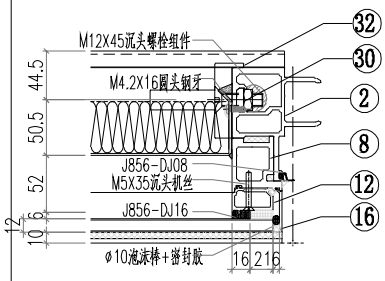


VIEW C

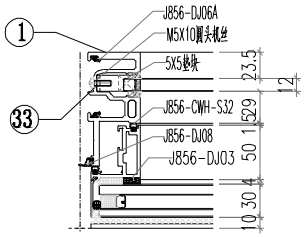

VIEW D

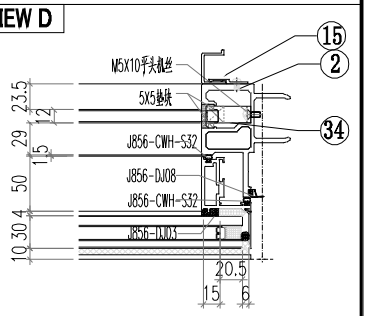

VIEW E

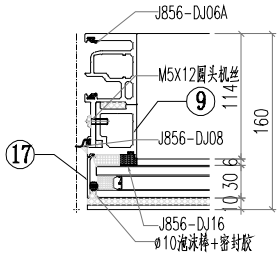

美特鋁質有限公司
MIDI Aluminium Fabricator Ltd.


工程號 J856		類別		物料號	M1		
地盘	天榮站	制圖 李傳鵬	2022-11-26	圖號	CW-111		
图纸名稱	单元组装图	復核 練松文	2022-11-27	數量	-		
材料	-	批准 林仁安	2022-11-28	單件重量			(KG)

修改	A	B	C
日期	12.04	12.09	12.12


採用工廠 地盤 ✓

材料颜色 - UCT542919XL-3


VIEW F

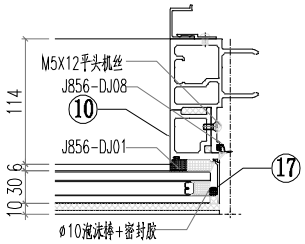


VIEW G

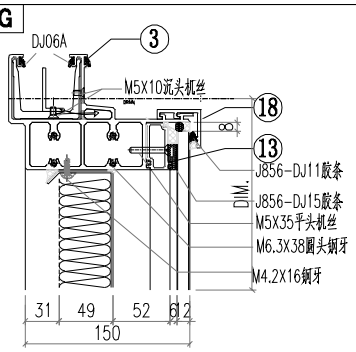


VIEW H

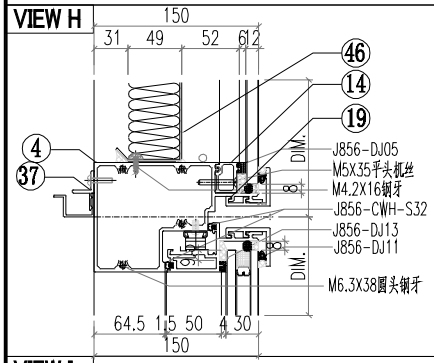

VIEW I

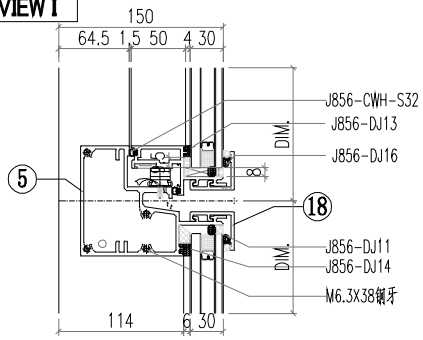

VIEW J

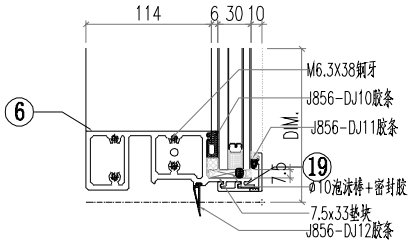


△ OTHERS (ALUM. & G.M.S. PARTS)


ITEM	FAB. DWG NO.	LENGTH (mm)	QTY
46	BP-A01		1
	534X854		
47			
48			
49			
50	CE-001		1
51			
52	PT-GL04-A01		1
	614X915		
53	PT-GL01-B01		1
	614X1105		
54	PT-GL05-A01		1
	570X122		
55	PT-GL01-A01		1
	614X840		

◯ ALUM. EXTRUSION


ITEM	FAB. DWG NO.	LENGTH (mm)	QTY
1	X86365-P04	3007	1
2	X86364-P03	3007	1
3	AT01-P01-002	635	1
4	AT04-P03-001	630	1
5	AT05-P03-001	630	1
6	AT02-P01-001	624	1
7	AD06-P03	930	1
8	AD06-P04	930	1
9	AD06-P01	862	1
10	AD06-P02	862	1
11	X86371-P02	930.5	1
12	X86371-P01	930.5	1
13	X86374-P01-01	538	1
14	X86375-P01-01	538	1
15	AJ04-P01	1950	1
16	AC01-P01-01	947	2
17	AC01-P02-01	872	2
18	AC03-P01-01	630	2
19	AC03-K01-01	630	2
20			
21			
22			
23			
24			
25			
26			
27			
28			
29			
30	MS01-P01	320	2
31	X86372-P01	320	1
32	X86372-P02	320	1
33	J60*38-001	15	1
34	J60*38-002	15	1
35			
36	GS01-001	300	1
37	AJ03-P01-01	530	1
38			
39			
40			
41			
42			
43			
44			
45			

美特鋁質有限公司 MIDI Aluminium Fabricator Ltd.									
			工程號 J856		類別		物料號	M1	
			地盤	天榮站	制圖	李傳鵬 2022-11-26	圖號	CW-112	
修改			採用工廠	地盤✓	图纸名稱	单元组装图	復核	練松文 2022-11-27	數量 -
日期			材料顏色	-UCT542919XL-3	材料	-	批准	林仁安 2022-11-28	單件重量 (KG)

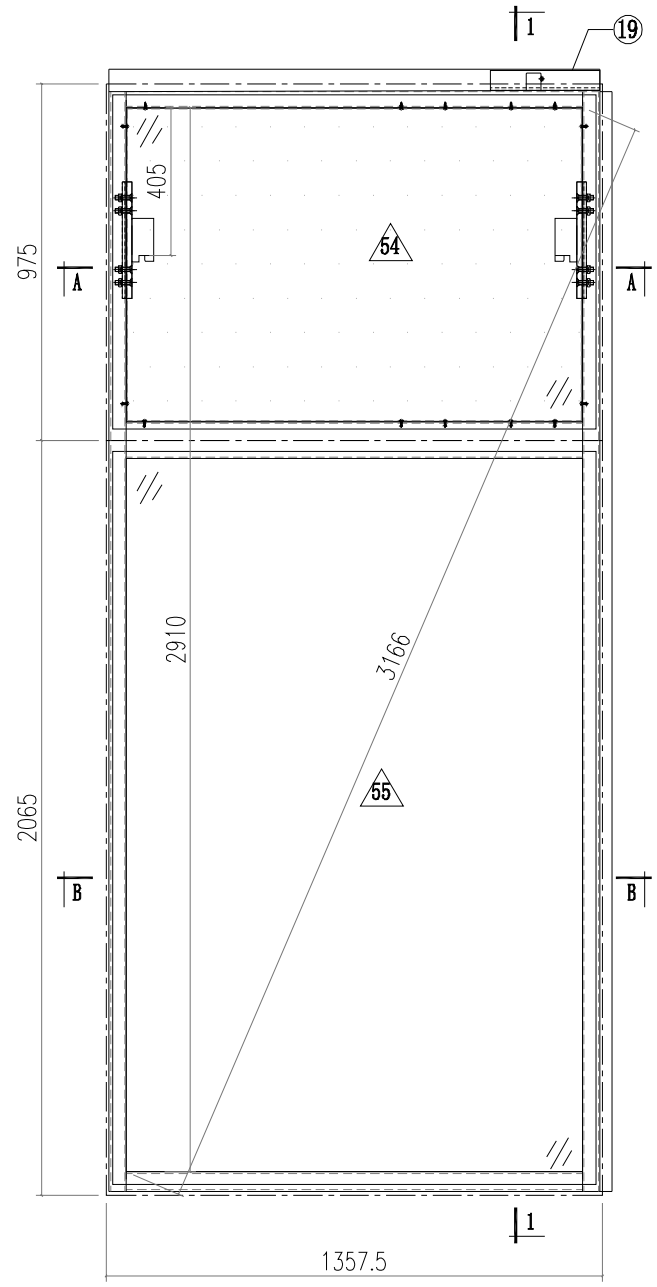


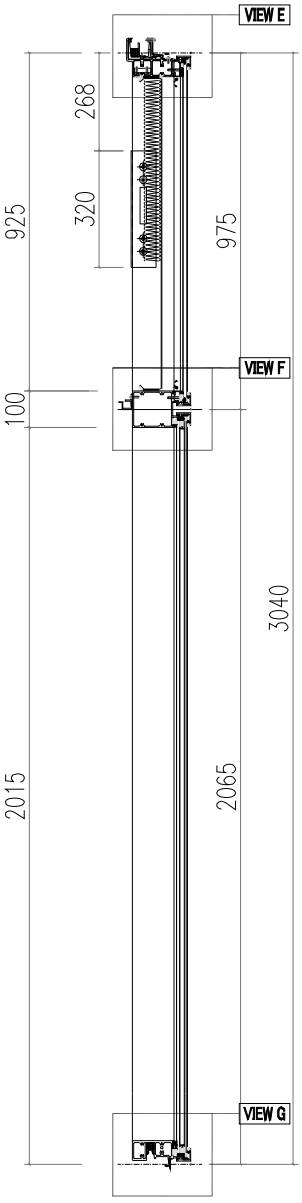


VIEW A

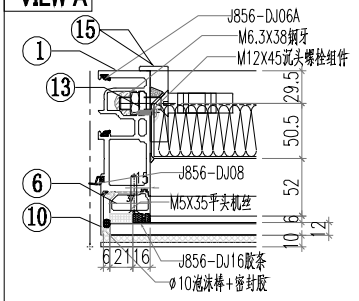


VIEW B

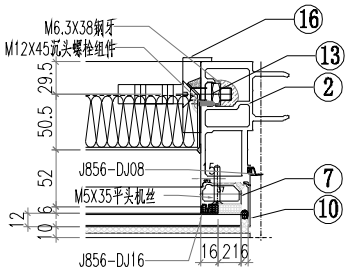


VIEW C

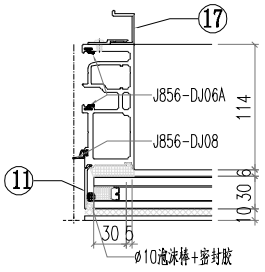


VIEW D

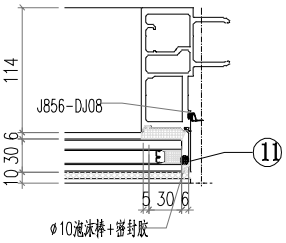

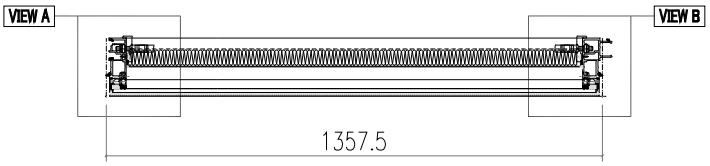


SECTION A-A

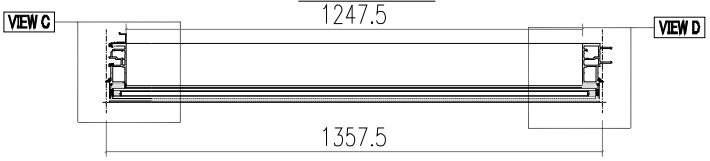


SECTION B-B

美特鋁質有限公司 MIDI Aluminium Fabricator Ltd.				工程號 J856		類別		物料號	M1	
				地盤	天榮站	制圖 李傳鵬	2022-11-26	圖號	CW-112	
修改			採用工廠	地盤✓	图纸名稱	单元组装图	復核 練松文	2022-11-27	數量	-
日期			材料颜色	-UCT542919XL-3	材料	-	批准 林仁安	2022-11-28	單件重量	(KG)


VIEW E

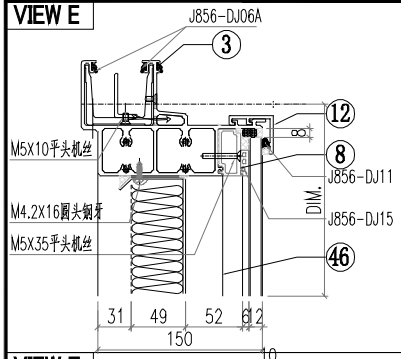

VIEW F

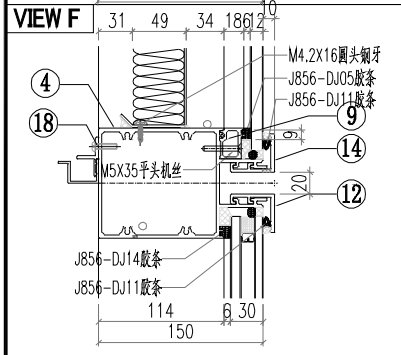

VIEW G

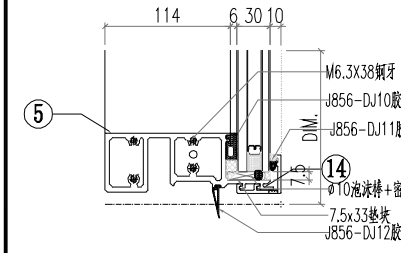


△ OTHERS (ALUM. & G.M.S. PARTS)


ITEM	FAB. DWG NO.	LENGTH (mm)	QTY
46	BP-A02		1
	1241.5X854		
47			
48			
49			
50			
51			
52			
53			
54	PT-GL04-A02		1
	1321.5X915		
55	PT-GL01-A02		1
	1321.5X2005		

◯ ALUM. EXTRUSION


ITEM	FAB. DWG NO.	LENGTH (mm)	QTY
1	AM02-P03	3007	1
2	AM01-P02	3007	1
3	AT01-P01-001	1342.5	1
4	AT03-P01-001	1331.5	1
5	AT02-P02-001	1331.5	1
6	X86371-P02	930.5	1
7	X86371-P01	930.5	1
8	X86374-P01-04	1245.5	1
9	X86375-P01-04	1245.5	1
10	AC01-P01-01	947	2
11	AC01-P02-02	2037	2
12	AC03-P01-03	1337.5	2
13	MS01-P01	320	2
14	AC03-K01-03	1337.5	2
15	X86372-P01	320	1
16	X86372-P02	320	1
17	AJ04-P02	1950	1
18	AJ03-P01-04	1237.5	1
19	GS01-001	300	1
20			
21			
美特鋁質有限公司 MIDI Aluminium Fabricator Ltd.				工程號 J856		類別	物料號	M1	
				地盘 天榮站		制圖 李傳鵬	2022-11-26	圖號	CW-113
修改 A	B		採用工廠	地盤✓	图纸名稱 单元组装图	復核 練松文	2022-11-27	數量	-
日期 2.09	12.12		材料颜色 - UCT542919XL-3		材料 -	批准 林仁安	2022-11-28	單件重量	(KG)

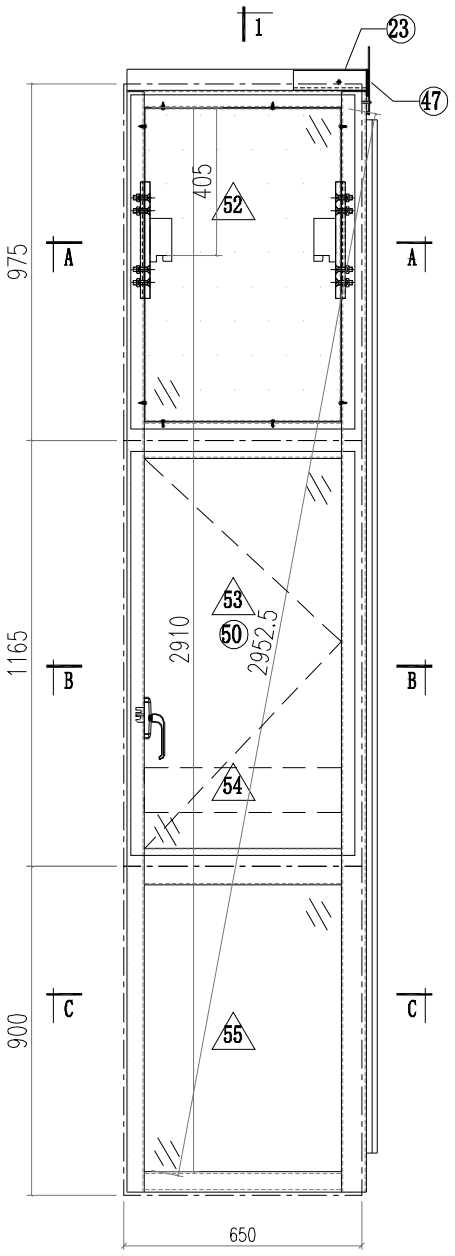


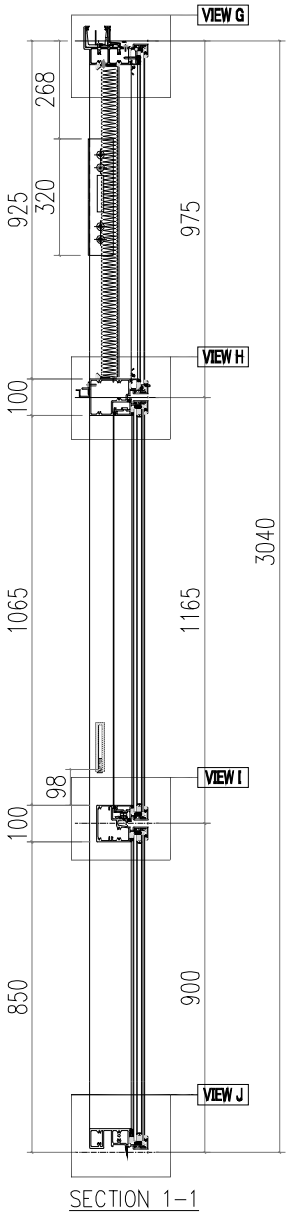


SECTION 1-1

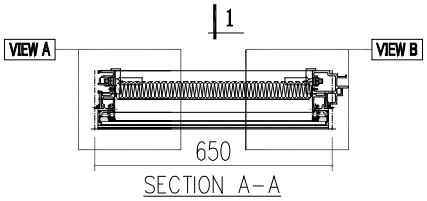

SECTION A-A

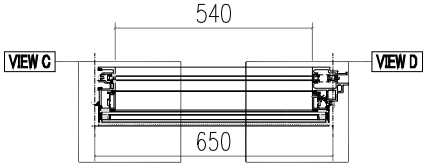


SECTION B-B

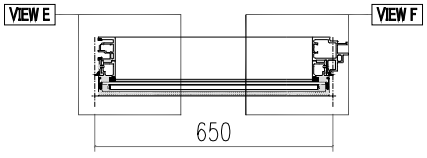


SECTION C-C


VIEW A

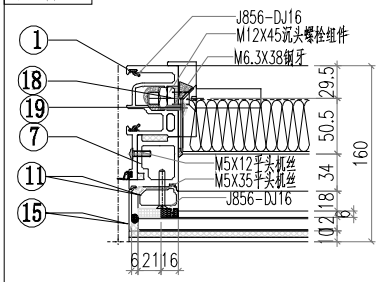


VIEW B

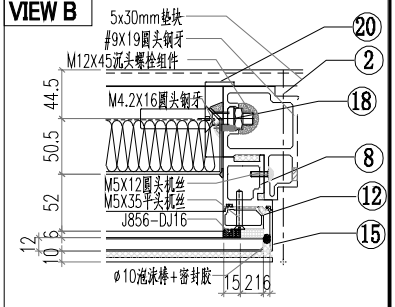


VIEW C

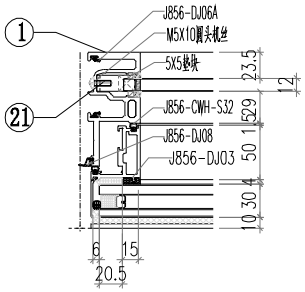

VIEW D

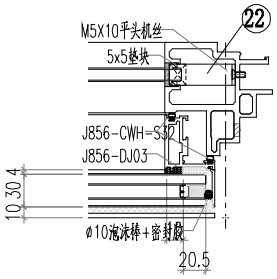


VIEW E

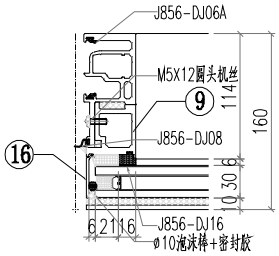


美特鋁質有限公司 MIDI Aluminium Fabricator Ltd.				工程號 J856		類別		物料號	M1	
				地盤 天榮站		制圖 李傳鵬	2022-11-26	圖號	CW-113	
修改 A	B	C	採用工廠 地盤✓	图纸名稱 单元组装图		復核 練松文	2022-11-27	數量	-	
日期 12.04	12.09	12.12	材料颜色 -UCT542919XL-3	材料 -		批准 林仁安	2022-11-28	單件重量		(KG)


VIEW F

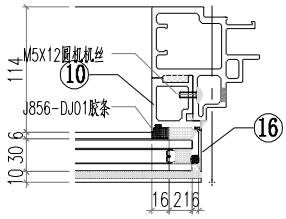


VIEW G

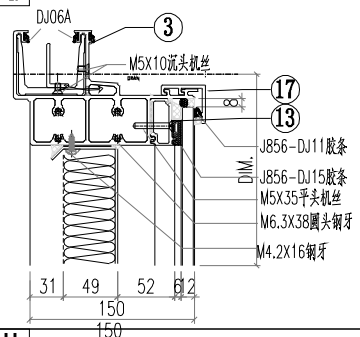


VIEW H

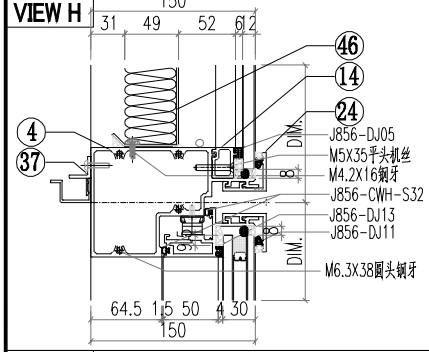

VIEW I

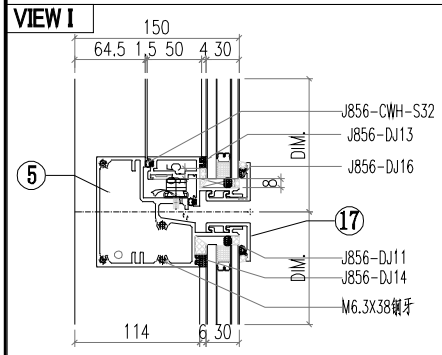

VIEW J

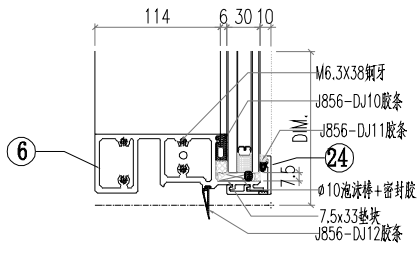


△ OTHERS (ALUM. & G.M.S. PARTS)


ITEM	FAB. DWG NO.	LENGTH (mm)	QTY
46	BP-A01		1
	534X854		
47	LB-P01		1
48			
49			
50	CE-001		1
51			
52	PT-GL04-A01		1
	614X915		
53	PT-GL01-B01		1
	614X1105		
54	PT-GL05-A01		1
	570X122		
55	PT-GL01-A01		1
	614X840		

◯ ALUM. EXTRUSION


ITEM	FAB. DWG NO.	LENGTH (mm)	QTY
1	X86365-P04	3007	1
2	X86367-P05	3007	1
3	AT01-P03-002	670.5	1
4	AT04-P03-001	630	1
5	AT05-P03-001	630	1
6	AT02-P01-001	624	1
7	AD06-P03	930	1
8	AD06-P04	930	1
9	AD06-P01	862	1
10	AD06-P02	862	1
11	X86371-P02	930.5	1
12	X86371-P01	930.5	1
13	X86374-P01-01	538	1
14	X86375-P01-01	538	1
15	AC01-P01-01	947	2
16	AC01-P02-01	872	2
17	AC03-P01-01	630	2
18	MS01-P01	320	2
19	X86372-P01	320	1
20	X86372-P02	320	1
21	J60*38-001	15	1
22	J60*38-003	15	1
23	GS01-003	150	1
24	AC03-K01-01	630	2
25			
26			
27			
28			
29			
30			
31			
32			
33			
34			
35			
36			
37	AJ03-P01-1	530	1
38			
39			
40			
41			
42			
43			
44			
45			

美特鋁質有限公司 MIDI Aluminium Fabricator Ltd.				工程號 J856		類別	物料號	M1	
				地盘 天榮站		制圖 李傳鵬	2022-11-26	圖號	CW-201
修改			採用工廠 地盤✓	图纸名稱 单元组装图		復核 練松文	2022-11-27	數量	-
日期			材料颜色 - UCT542919XL-3	材料 -		批准 林仁安	2022-11-28	單件重量	(KG)

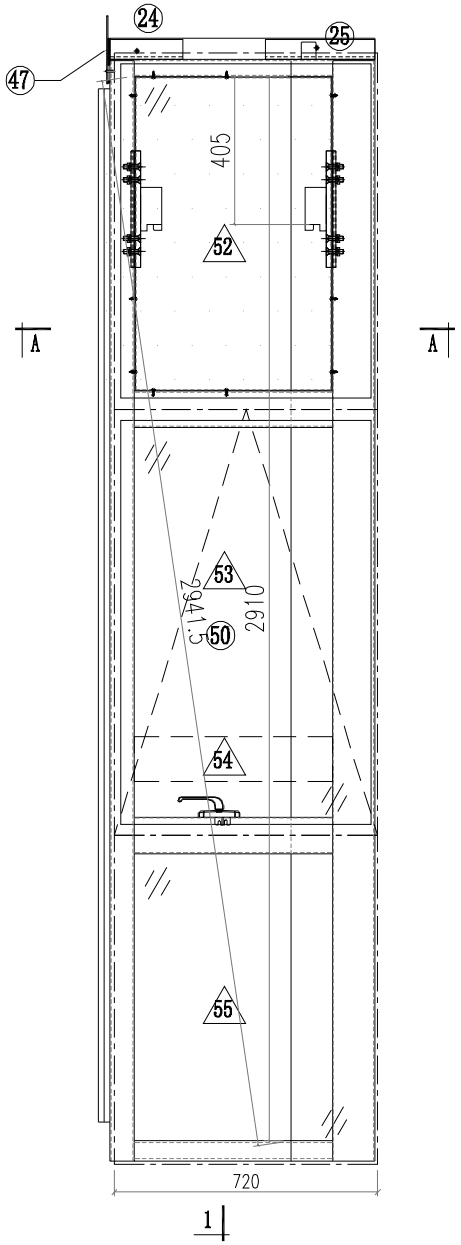


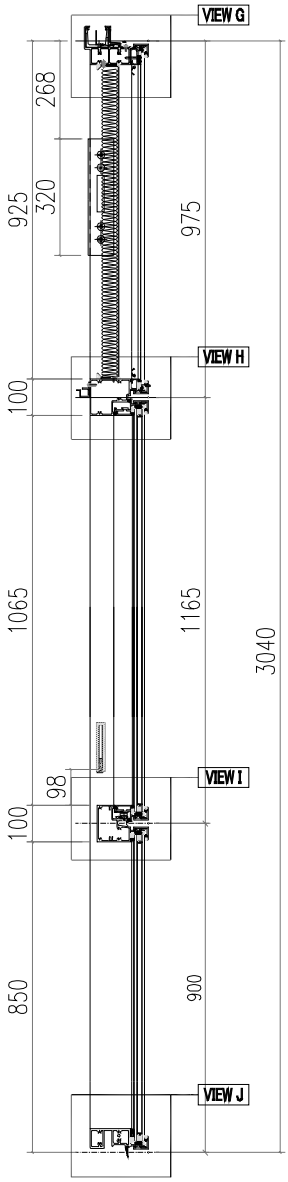


VIEW A

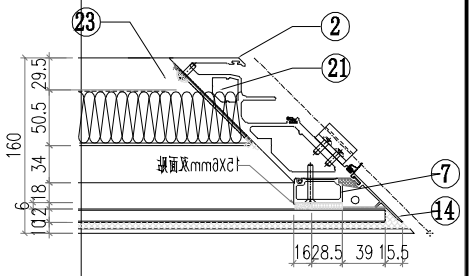


VIEW B

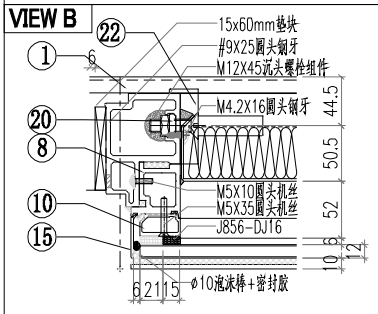


VIEW C

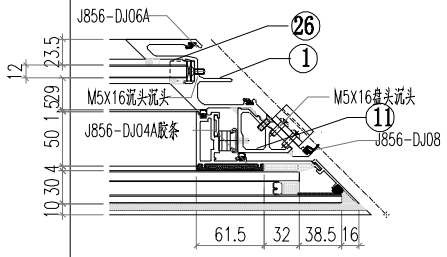


VIEW D

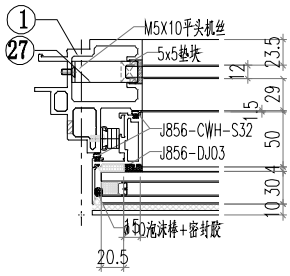


VIEW E

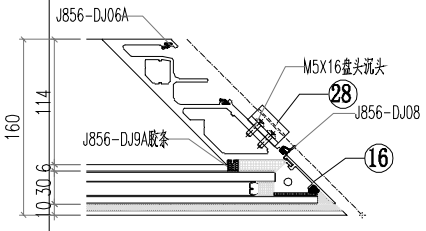


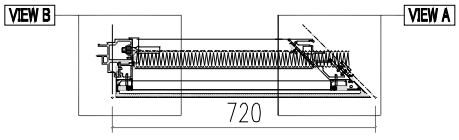

SECTION A-A

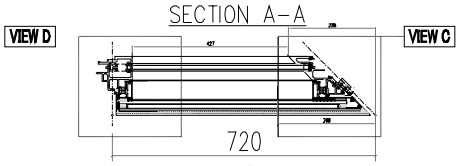


SECTION B-B

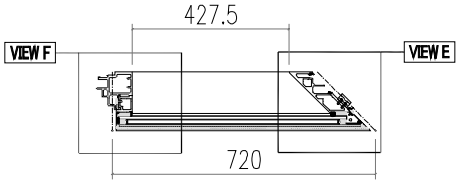


SECTION C-C

美特鋁質有限公司 MIDI Aluminium Fabricator Ltd.			工程號 J856		類別		物料號	M1	
			地盤	天榮站	制圖 李傳鵬	2022-11-26	圖號	CW-201	
修改 A	B		採用工廠	地盤 ✓	图纸名稱 单元组装图	復核 練松文	2022-11-27	數量	-
日期 2.09	12.12		材料颜色 -		材料 -	批准 林仁安	2022-11-28	單件重量	(KG)


VIEW F

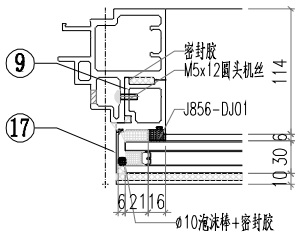


VIEW G

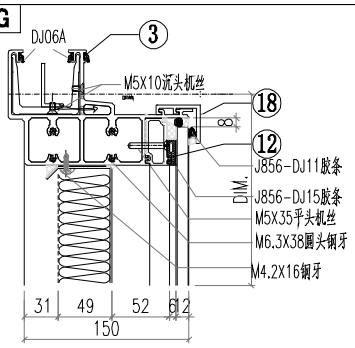


VIEW H

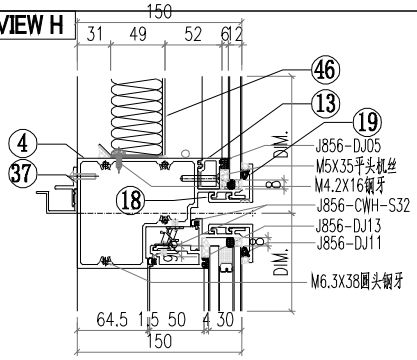

VIEW I

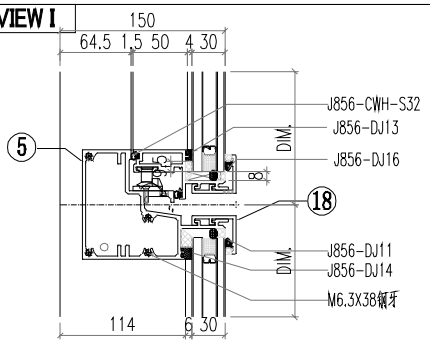

VIEW J

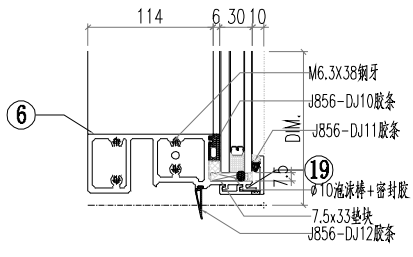


△ OTHERS (ALUM. & G.M.S. PARTS)


ITEM	FAB. DWG NO.	LENGTH (mm)	QTY
46	BP-C03		1
	500X854		
47	LB-P02		1
48			
49			
50	CE-005		1
51			
52	PT-GL04-C03		1
	661X915		
53	PT-GL01-B02		1
	661X1105		
54	PT-GL05-C01		1
	497X122		
55	PT-GL01-C03		1
	661X840		


◯ ALUM. EXTRUSION

ITEM	FAB. DWG NO.	LENGTH (mm)	QTY
1	X86367-P03	3007	1
2	AM04B-P01	3007	1
3	AT01-P06-001	727	1
4	AT04-P04-001	682.5	1
5	AT05-P04-001	682.5	1
6	AT02-P05-001	678.5	1
7	X86376-P02	930.5	1
8	AD06-P03	930	1
9	AD06-P01	862	1
10	X86371-P02	930.5	1
11	X86391-P02	1139	1
12	X86374-P01-08	539.5	1
13	X86375-P01-08	539.5	1
14	AC04-P03-01	947	1
15	AC01-P01-01	947	1
16	AC04-P04-01	872	1
17	AC01-P02-01	872	1
18	AC03-P02-03	696	2
19	AC03-P03-03	696	2
20	MS01-P01	320	1
21	MS03-P01	320	1
22	X86372-P01	320	1
23	X86373-P02	320	1
24	GS01-002	150	1
25	GS01-004	150	1
26	J60*38-004	15	1
27	J60*38-003	15	1
28	AJ01-Q01	35	4
29			
30			
31			
32			
33			
34	AJ03-P01-08	417	1
35			
36			
37			
38			
39			
40			
41			
42			
43			
44			
45			


美特鋁質有限公司 MIDI Aluminium Fabricator Ltd.				工程號 J856		類別	物料號	M1	
				地盘	天榮站	制圖 李傳鵬	2022-11-26	圖號	CW-202
修改 A	B	C	採用工廠	地盤 ✓	图纸名稱	单元组装图	復核 練松文	2022-11-27	數量 -
日期 2.09	12.12	12.21	材料颜色 - UCT542919XL-3		材料	-	批准 林仁安	2022-11-28	單件重量 (KG)

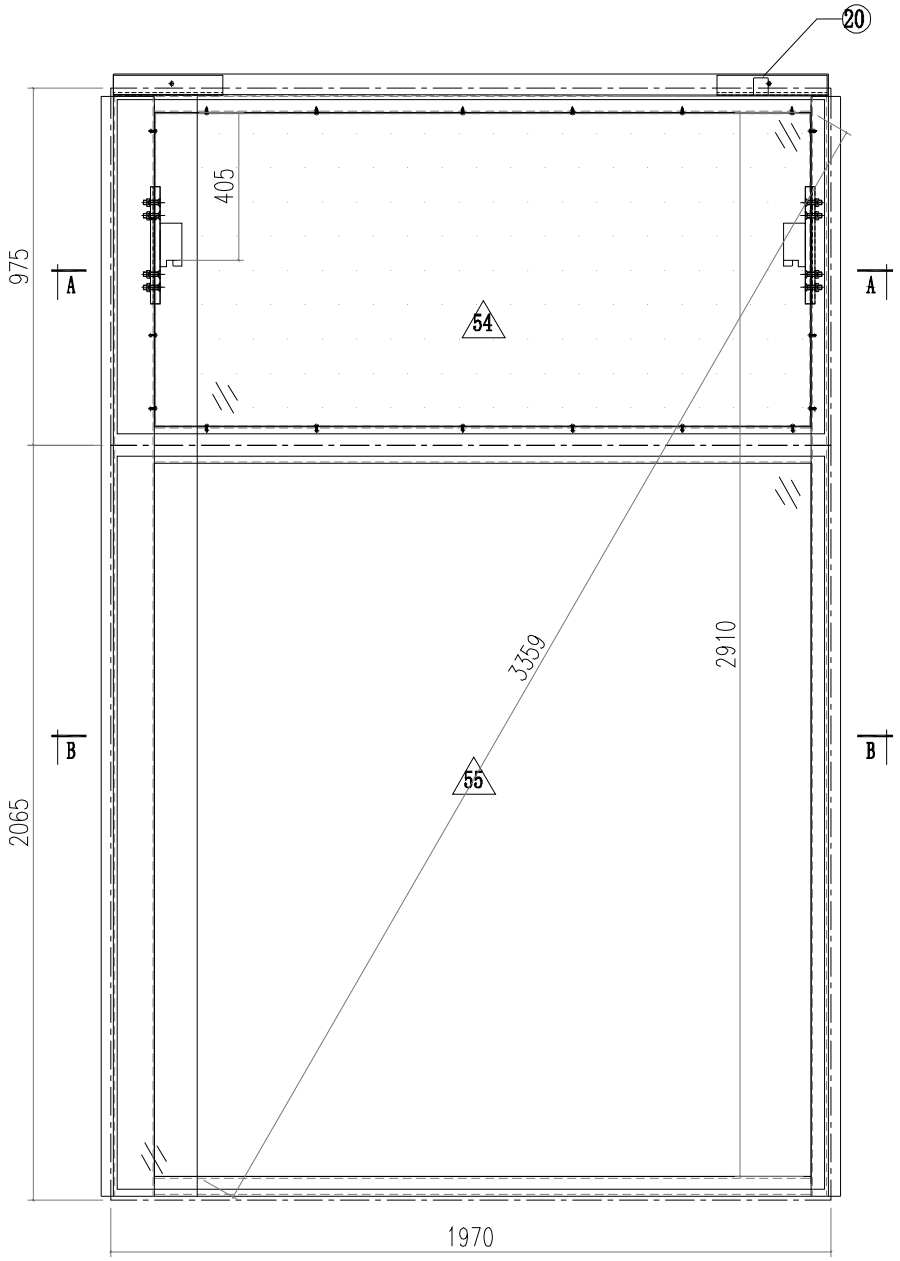

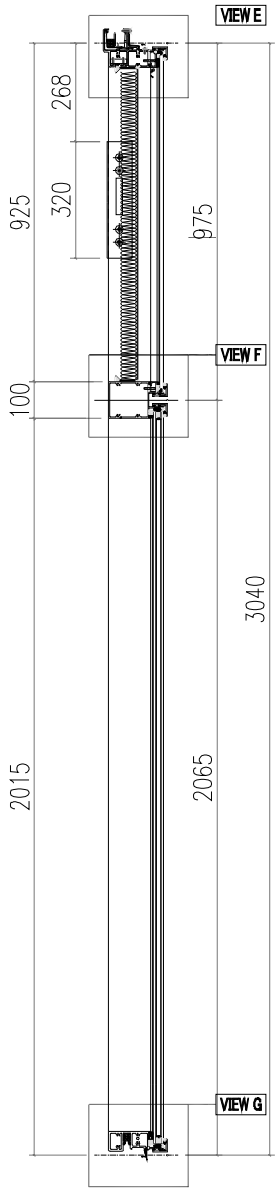


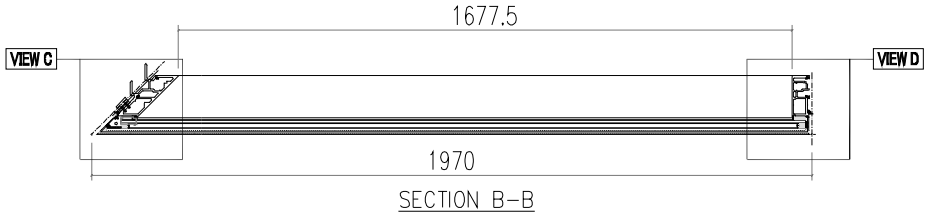


SECTION B-B

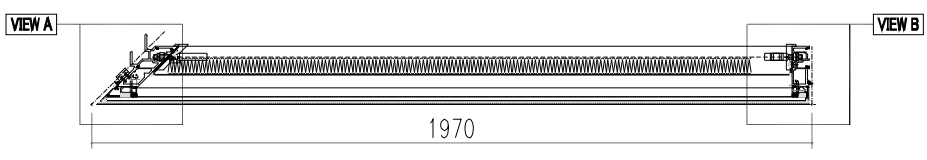


SECTION A-A

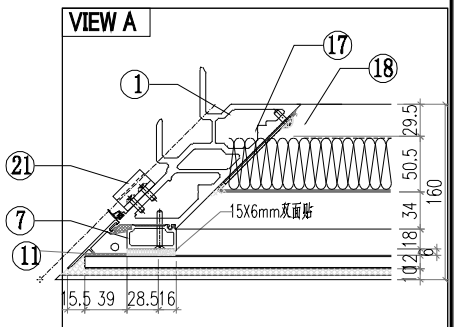

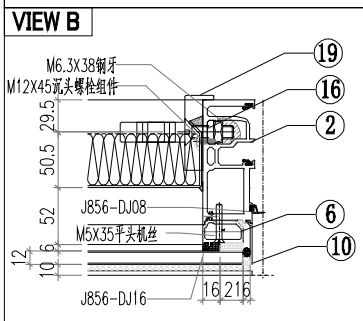


美特鋁質有限公司 MIDI Aluminium Fabricator Ltd.				工程號 J856		類別		物料號	M1		
				地盘	天榮站	制圖	李傳鵬	2022-11-26	圖號	CW-202	
修改 D	B	C	採用工廠	地盤 ✓	图纸名稱	单元组装图	復核	練松文	2022-11-27	數量	-
日期 2.21	12.09	12.12	材料颜色	-UCT542919XL-3	材料	-	批准	林仁安	2022-11-28	單件重量	(KG)


VIEW C

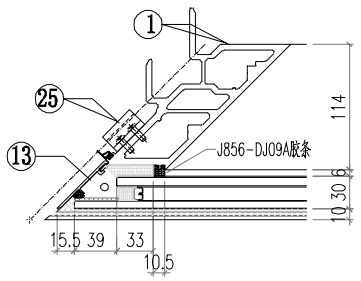


VIEW D

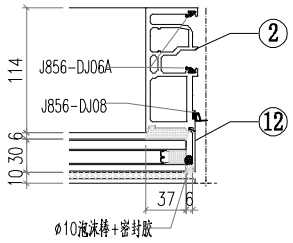


VIEW E

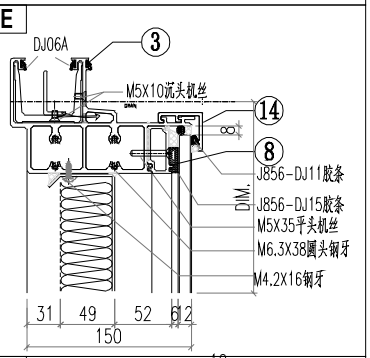

VIEW F

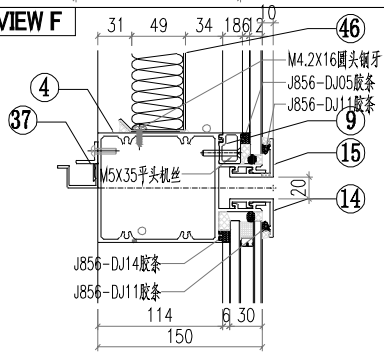

VIEW G

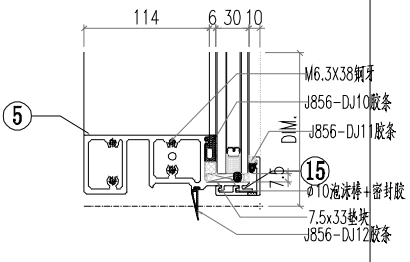


△ OTHERS (ALUM. & G.M.S. PARTS)


ITEM	FAB. DWG NO.	LENGTH (mm)	QTY
46	BP-C04		1
	1750X854		
47			
48			
49			
50			
51			
52			
53			
54	PT-GL04-C04		1
	1911X915		
55	PT-GL01-C04		1
	1911X2005		

◯ ALUM. EXTRUSION


ITEM	FAB. DWG NO.	LENGTH (mm)	QTY
1	AM03-P02	3007	1
2	AM02-P02	3007	1
3	AT01-P07-001	1941.5	1
4	AT03-P03-002	1929.5	1
5	AT02-P04-002	1928.5	1
6	X86371-P01	930.5	1
7	X86376-P01	930.5	1
8	X86374-P02-03	1789.5	1
9	X86375-P02-03	1789.5	1
10	AC01-P01-01	947	1
11	AC04-P01-01	947	1
12	AC01-P02-02	2037	1
13	AC04-P02-02	2037	1
14	AC03-P04-03	1946	2
15	AC03-P05-03	1946	2
16	MS01-P01	320	1
17	MS03-P01	320	1
18	X86373-P01	320	1
19	X86372-P02	320	1
20	GS01-001	300	1
21	AJ01-Q01	35	4
22			
23			
24			
25			
26			
27			
28			
29			
30			
31			
32			
33			
34			
35			
36			
37	AJ03-P02-02	1667	1
38			
39			
40			
41			
42			
43			
44			
45			

美特鋁質有限公司 MIDI Aluminium Fabricator Ltd.				工程號 J856		類別	物料號	M1	
				地盘 天榮站		制圖 李傳鵬	2022-11-26	圖號	CW-203
修改 A	B		採用工廠	地盤✓		图纸名稱 单元组装图	復核 練松文	2022-11-27	數量 -
日期 2.09	12.12		材料颜色 - UCT542919XL-3			材料 -	批准 林仁安	2022-11-28	單件重量 (KG)

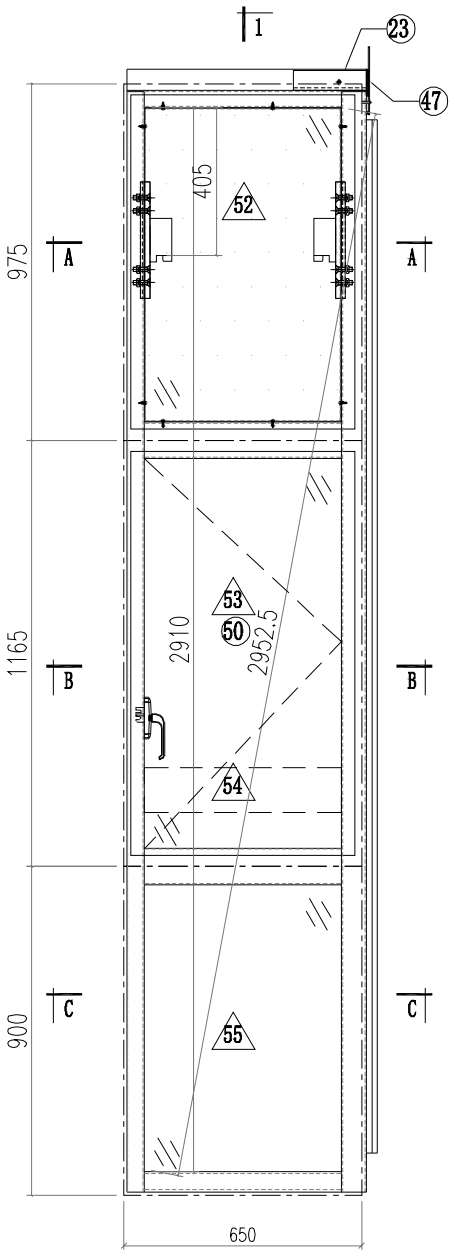


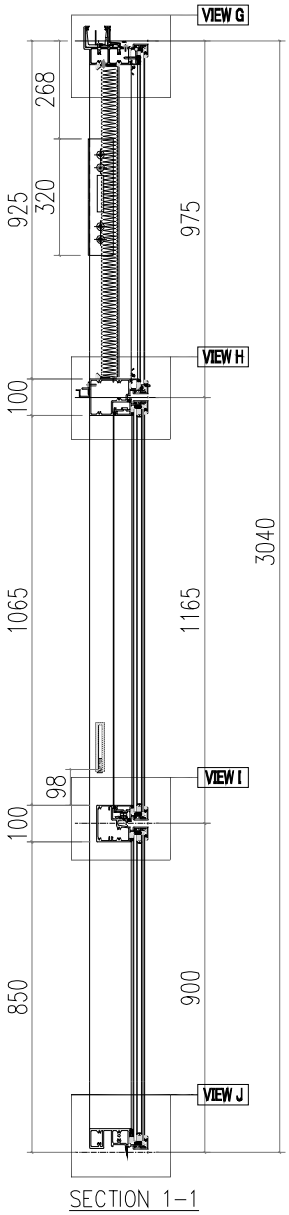


SECTION 1-1

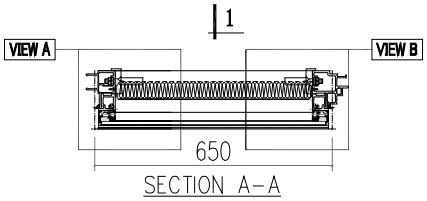

SECTION A-A

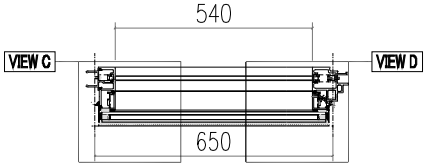


SECTION B-B

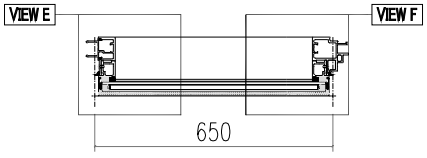


SECTION C-C


VIEW A

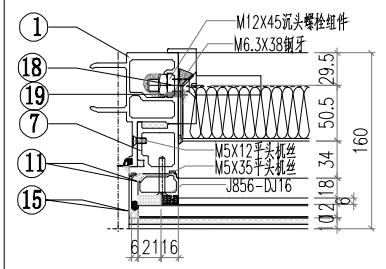


VIEW B

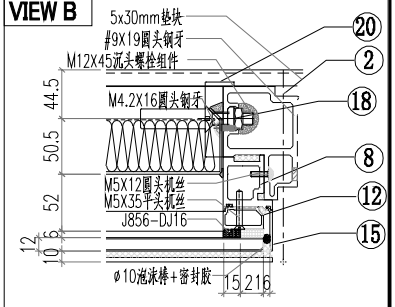


VIEW C

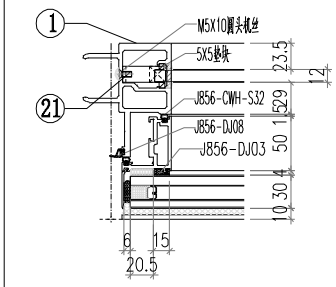

VIEW D

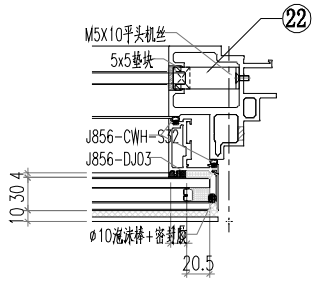


VIEW E

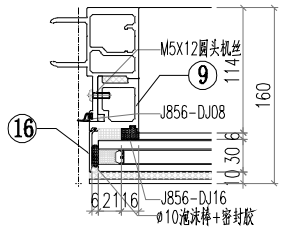


美特鋁質有限公司 MIDI Aluminium Fabricator Ltd.				工程號 J856		類別		物料號	M1	
				地盘	天榮站	制圖 李傳鵬	2022-11-26	圖號	CW-203	
修改 A	B	C	採用工廠	地盤 ✓	图纸名稱	单元组装图	復核 練松文	2022-11-27	數量	-
日期 12.04	12.09	12.12	材料颜色	-UCT542919XL-3	材料	-	批准 林仁安	2022-11-28	單件重量	(KG)


VIEW F

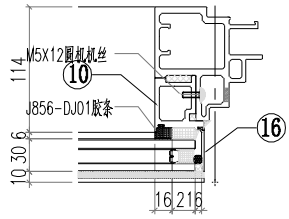


VIEW G

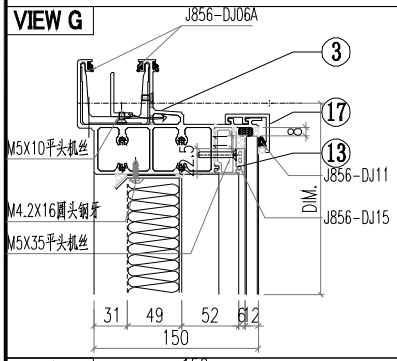


VIEW H

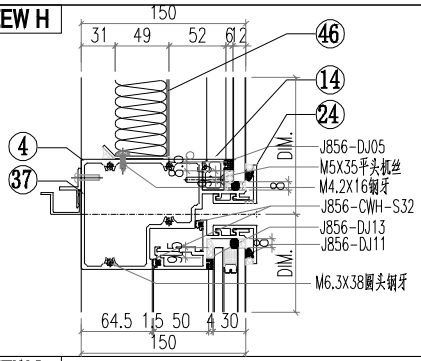

VIEW I

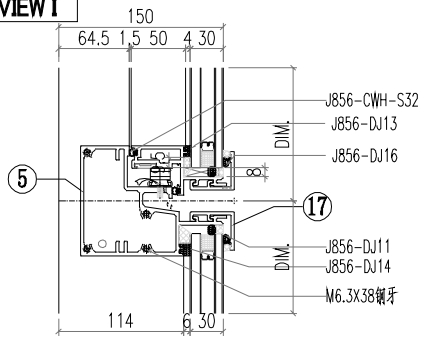

VIEW J

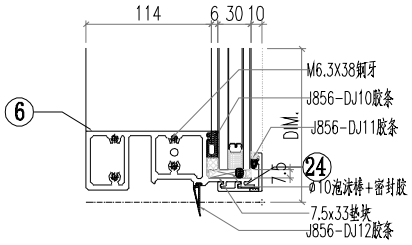


△ OTHERS (ALUM. & G.M.S. PARTS)


ITEM	FAB. DWG NO.	LENGTH (mm)	QTY
46	BP-A01		1
	534X854		
47	LB-P01		1
48			
49			
50	CE-001		1
51			
52	PT-GL04-A01		1
	614X915		
53	PT-GL01-B01		1
	614X1105		
54	PT-GL05-A01		1
	570X122		
55	PT-GL01-A01		1
	614X840		


◯ ALUM. EXTRUSION

ITEM	FAB. DWG NO.	LENGTH (mm)	QTY
1	X86364-P04	3007	1
2	X86367-P05	3007	1
3	AT01-P08-001	670.5	1
4	AT04-P03-001	630	1
5	AT05-P03-001	630	1
6	AT02-P01-001	624	1
7	AD06-P03	930	1
8	AD06-P04	930	1
9	AD06-P01	862	1
10	AD06-P02	862	1
11	X86371-P02	930.5	1
12	X86371-P01	930.5	1
13	X86374-P01-01	538	1
14	X86375-P01-01	538	1
15	AC01-P01-01	947	2
16	AC01-P02-01	872	2
17	AC03-P01-01	630	2
18	MS01-P01	320	2
19	X86372-P01	320	1
20	X86372-P02	320	1
21	J60*38-002	15	1
22	J60*38-003	15	1
23	GS01-003	150	1
24	AC03-K01-01	630	2
25			
26			
27			
28			
29			
30			
31			
32			
33			
34			
35			
36			
37	AJ03-P01-1	530	1
38			
39			
40			
41			
42			
43			
44			
45			


美特鋁質有限公司 MIDI Aluminium Fabricator Ltd.										
			工程號 J856		類別		物料號	M1		
			地盘	天榮站	制圖	李傳鵬	2022-11-26	圖號	CW-204	
修改			採用工廠	地盤✓	图纸名稱	单元组装图	復核	練松文	2022-11-27	數量	-	
日期			材料颜色	-UCT542919XL-3	材料	-	批准	林仁安	2022-11-28	單件重量		(KG)

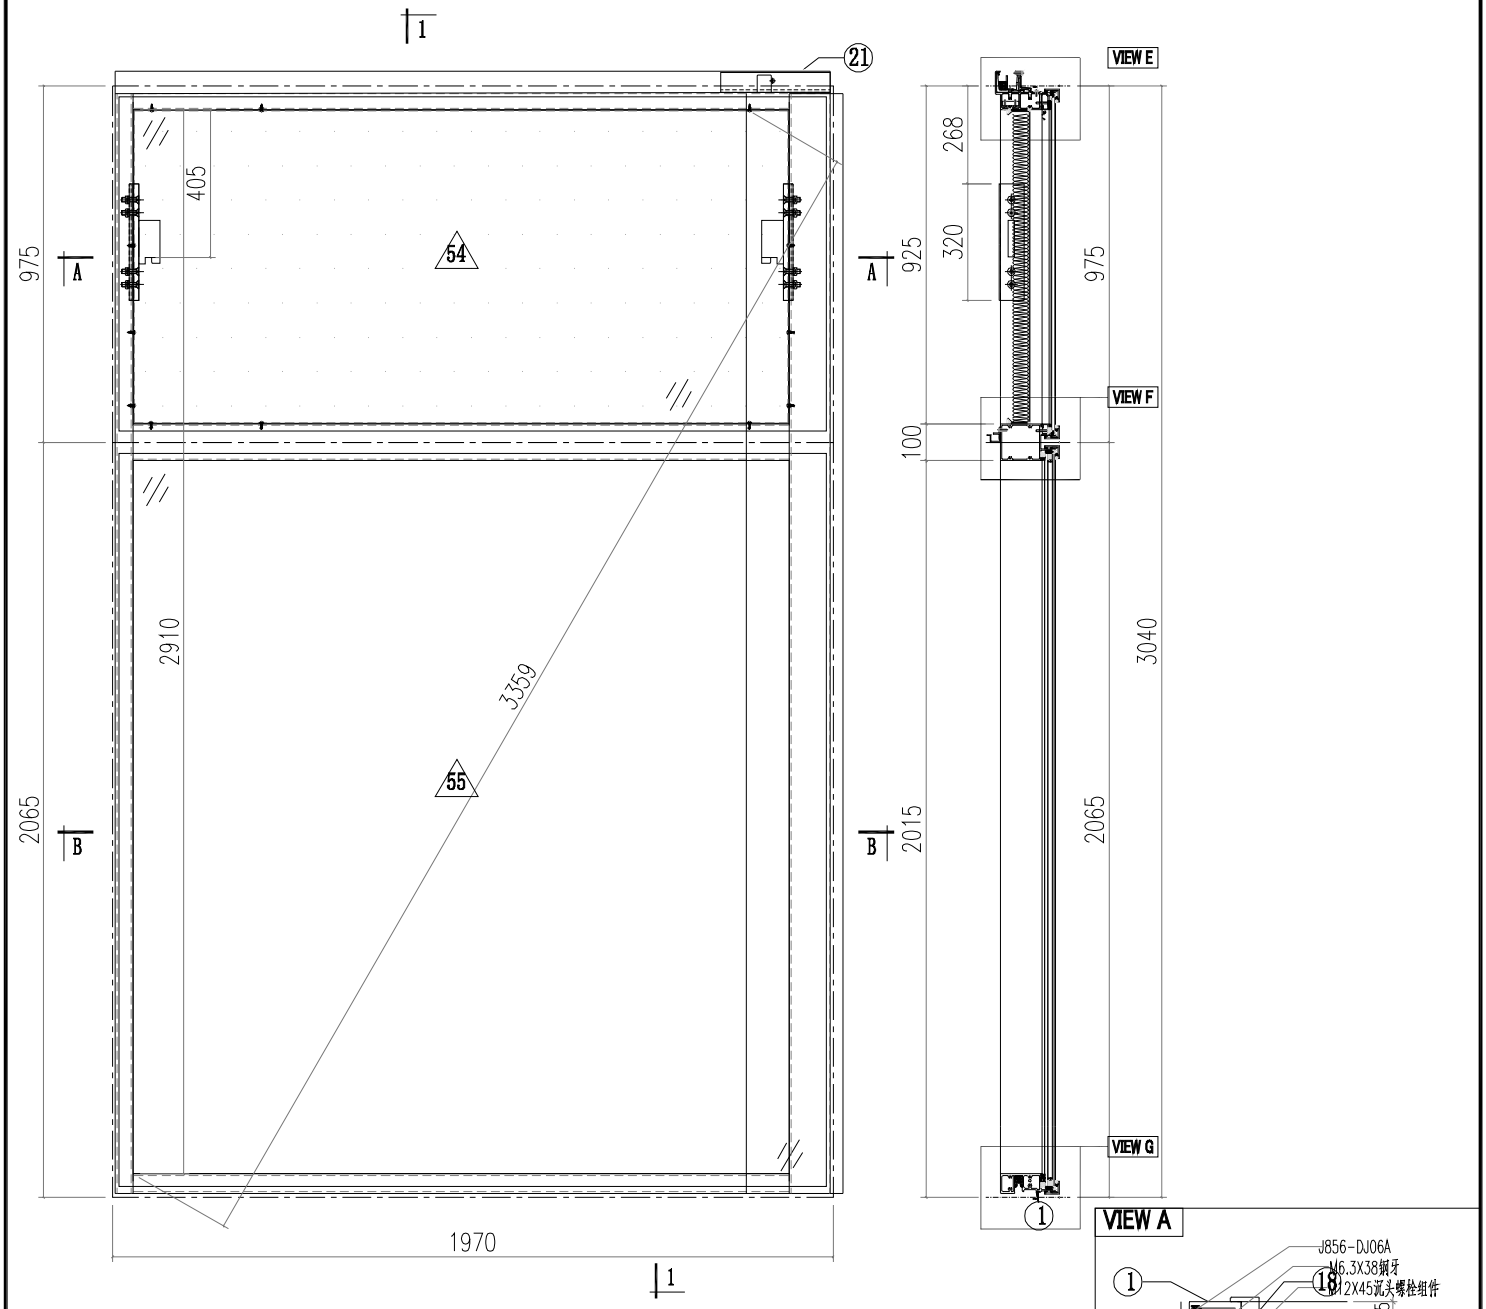

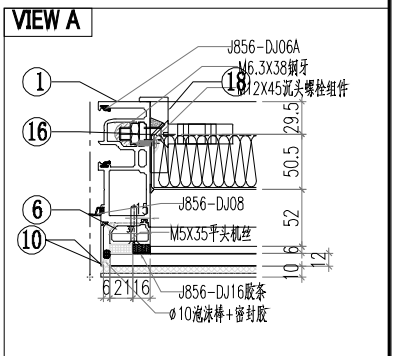


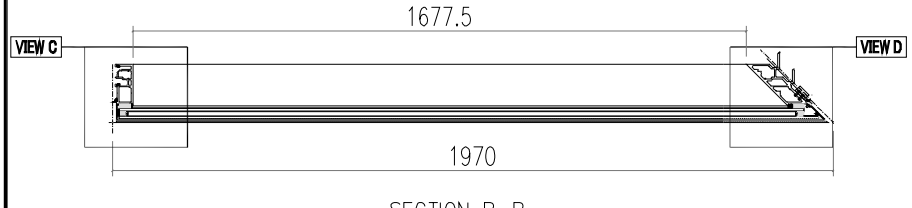

SECTION B-B

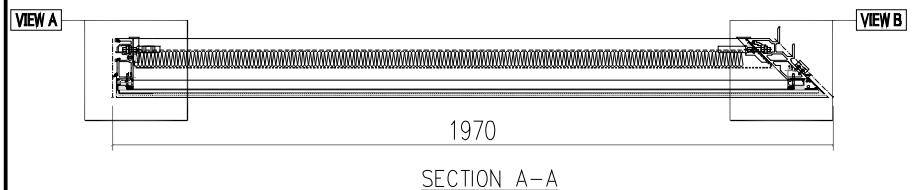


SECTION A-A

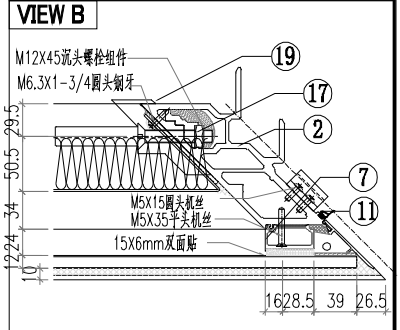


美特鋁質有限公司 MIDI Aluminium Fabricator Ltd.									
			工程號 J856		類別		物料號	M1	
			地盤	天榮站	制圖	李傳鵬 2022-11-26	圖號	CW-204	
修改			採用工廠	地盤✓	图纸名稱	单元组装图	復核	練松文 2022-11-27	數量	-
日期			材料顏色	-UCT542919XL-3	材料	-	批准	林仁安 2022-11-28	單件重量	(KG)


VIEW C

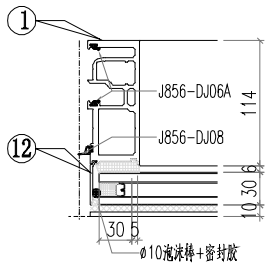


VIEW D

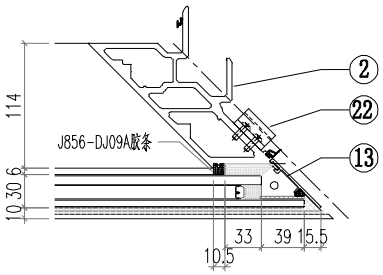


VIEW E

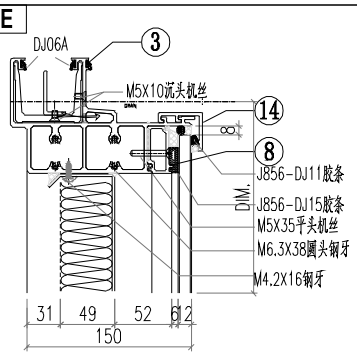

VIEW F

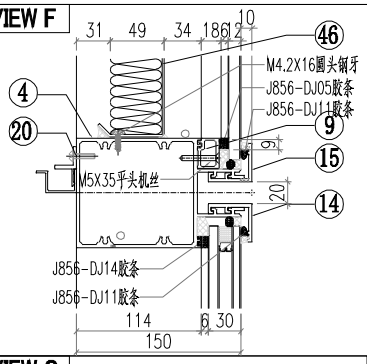

VIEW G

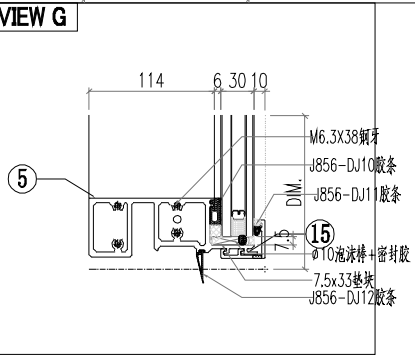


△ OTHERS (ALUM. & G.M.S. PARTS)


ITEM	FAB. DWG NO.	LENGTH (mm)	QTY
46	BP-C05		1
	1750X854		
47			
48			
49			
50			
51			
52			
53			
54	PT-GL04-C05		1
	1911X915		
55	PT-GL01-C05		1
	1911X2005		

◯ ALUM. EXTRUSION


ITEM	FAB. DWG NO.	LENGTH (mm)	QTY
1	AM02-P01	3007	1
2	AM03-P01	3007	1
3	AT01-P04-002	1941.5	1
4	AT03-P02-003	1929.5	1
5	AT02-P03-002	1928.5	1
6	X86371-P02	930.5	1
7	X86376-P02	930.5	1
8	X86374-P01-09	1789.5	1
9	X86375-P01-09	1789.5	1
10	AC01-P01-01	947	1
11	AC04-P03-01	947	1
12	AC01-P02-02	2037	1
13	AC04-P04-02	2037	1
14	AC03-P02-04	1946	2
15	AC03-P03-04	1946	2
16	MS01-P01	320	1
17	MS02-P01	320	1
18	X86372-P01	320	1
19	X86373-P02	320	1
20	AJ03-P01-09	1667	1
21	GS01-004	150	1
22	AJ01-Q01	35	4
23			
24			
美特鋁質有限公司 MIDI Aluminium Fabricator Ltd.			工程號 J856		類別	物料號	M1	
			地盘	天榮站	制圖 李傳鵬 2022-11-26	圖號	CW-205	
修改		採用工廠 地盤✓	图纸名稱	单元组装图	復核 練松文 2022-11-27	數量	-	
日期		材料颜色 - UCT542919XL-3	材料	-	批准 林仁安 2022-11-28	單件重量		(KG)

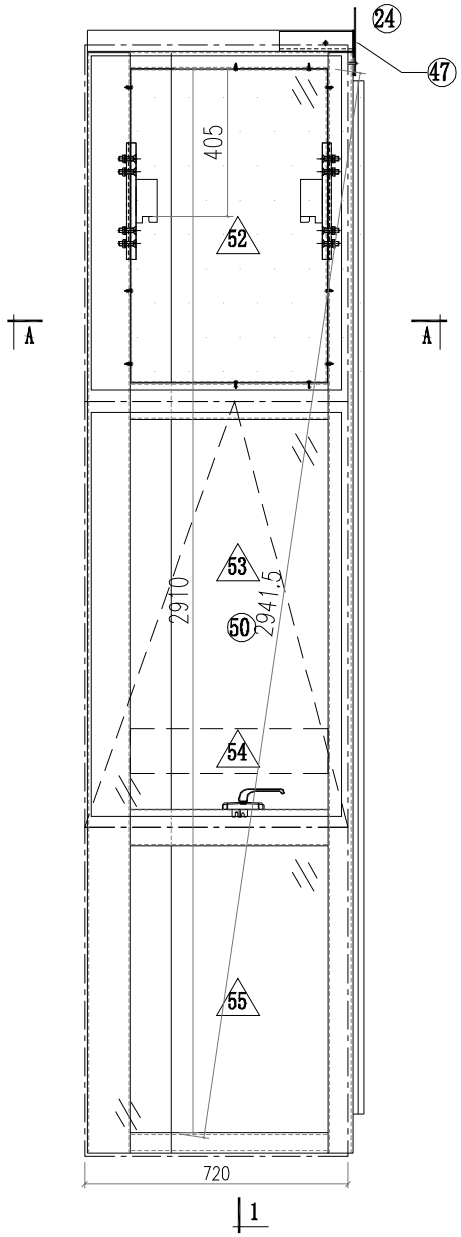


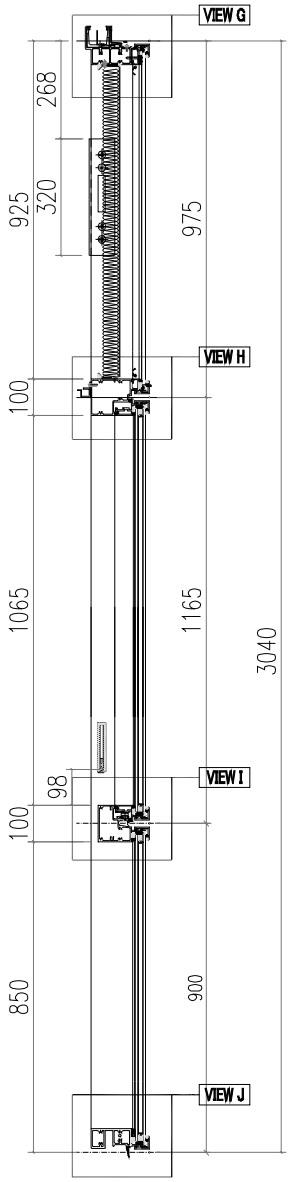


VIEW A

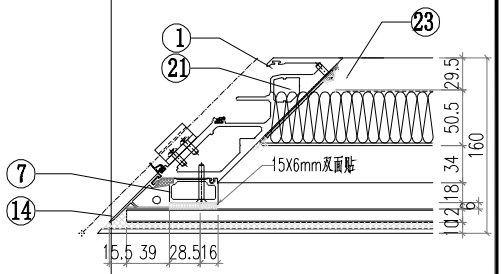


VIEW B

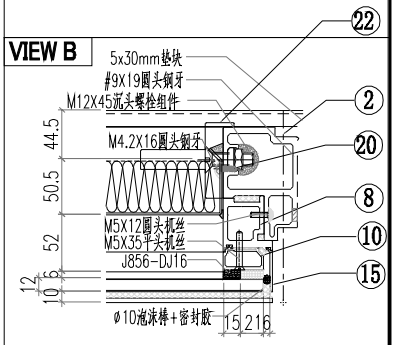


VIEW C

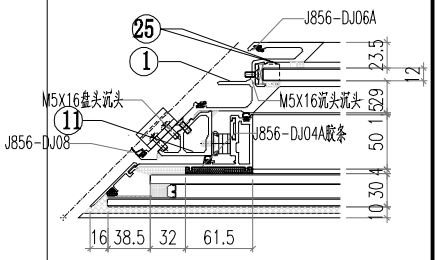


VIEW D

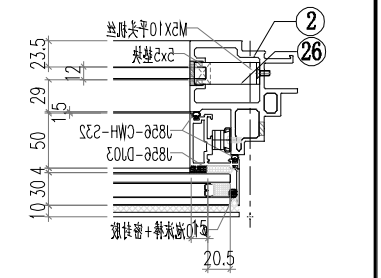


VIEW E

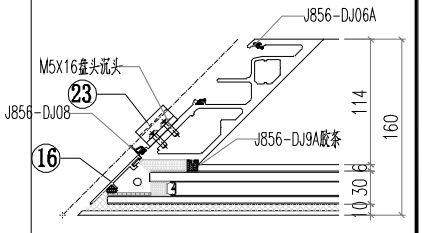

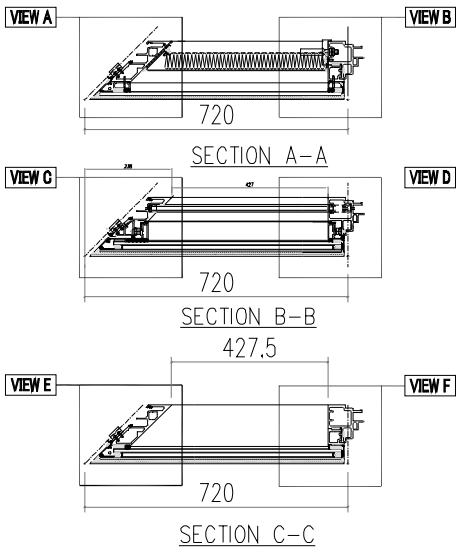


美特鋁質有限公司 MIDI Aluminium Fabricator Ltd.			工程號 J856		類別	物料號	M1	
			地盤 天榮站		制圖 李傳鵬 2022-11-26	圖號	CW-205	
修改 A	B	採用工廠 地盤✓	图纸名稱 单元组装图		復核 練松文 2022-11-27	數量	-	
日期 2.09	12.12	材料顏色 -	材料 -		批准 林仁安 2022-11-28	單件重量		(KG)


VIEW F

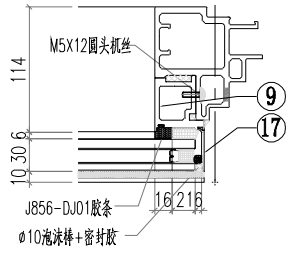


VIEW G

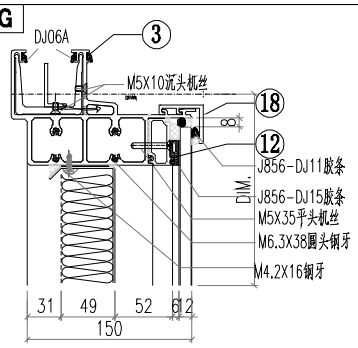


VIEW H

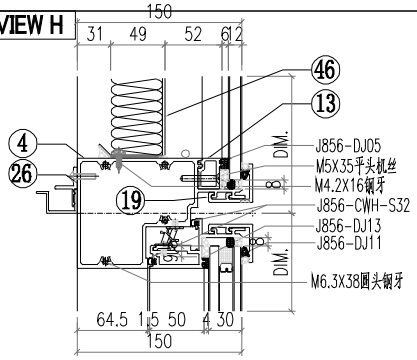

VIEW I

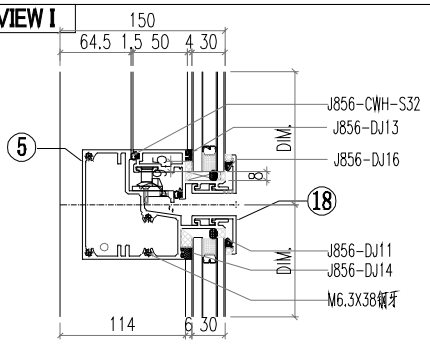

VIEW J

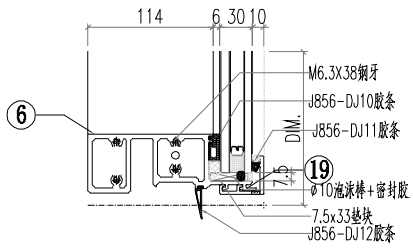


△ OTHERS (ALUM. & G.M.S. PARTS)


ITEM	FAB. DWG NO.	LENGTH (mm)	QTY
46	BP-C06		1
	500X854		
47	LB-P01		
48			
49			
50	CE-004		1
51			
52	PT-GL04-C06		1
	661X915		
53	PT-GL01-B03		1
	661X1105		
54	PT-GL05-C01		1
	497X122		
55	PT-GL01-C06		1
	661X840		

◯ ALUM. EXTRUSION


ITEM	FAB. DWG NO.	LENGTH (mm)	QTY
1	AM04A-P01	3007	1
2	X86367-P02	3007	1
3	AT01-P09-001	727	1
4	AT04-P05-001	682.5	1
5	AT05-P05-001	682.5	1
6	AT02-P06-001	678.5	1
7	X86376-P01	930.5	1
8	AD06-P04	930	1
9	AD06-P02	862	1
10	X86371-P01	930.5	1
11	X86391-P01	1139	1
12	X86374-P02-04	539.5	1
13	X86375-P02-04	539.5	1
14	AC04-P01-01	947	1
15	AC01-P01-01	947	1
16	AC04-P02-01	872	1
17	AC01-P02-01	872	1
18	AC03-P04-04	696	2
19	AC03-P05-04	696	2
20	MS01-P01	320	1
21	MS03-P01	320	1
22	X86372-P02	320	1
23	X86373-P01	320	1
24	GS01-003	150	1
25	J60*38-004	15	1
26	J60*38-003	15	1
27	AJ01-Q01	35	4
28			
29			
30			
31			
32			
33			
34	AJ03-P02-04	417	1
35			
36			
37			
38			
39			
40			
41			
42			
43			
44			
45			

美特鋁質有限公司 MIDI Aluminium Fabricator Ltd.				工程號 J856		類別	物料號	M1	
				地盘	天榮站	制圖 李傳鵬	2022-11-26	圖號	CW-109P
修改			採用工廠	地盤✓	图纸名稱	单元组装图	復核 練松文	2022-11-27	數量 -
日期			材料颜色	- UCT542919XL-3	材料	-	批准 林仁安	2022-11-28	單件重量 (KG)

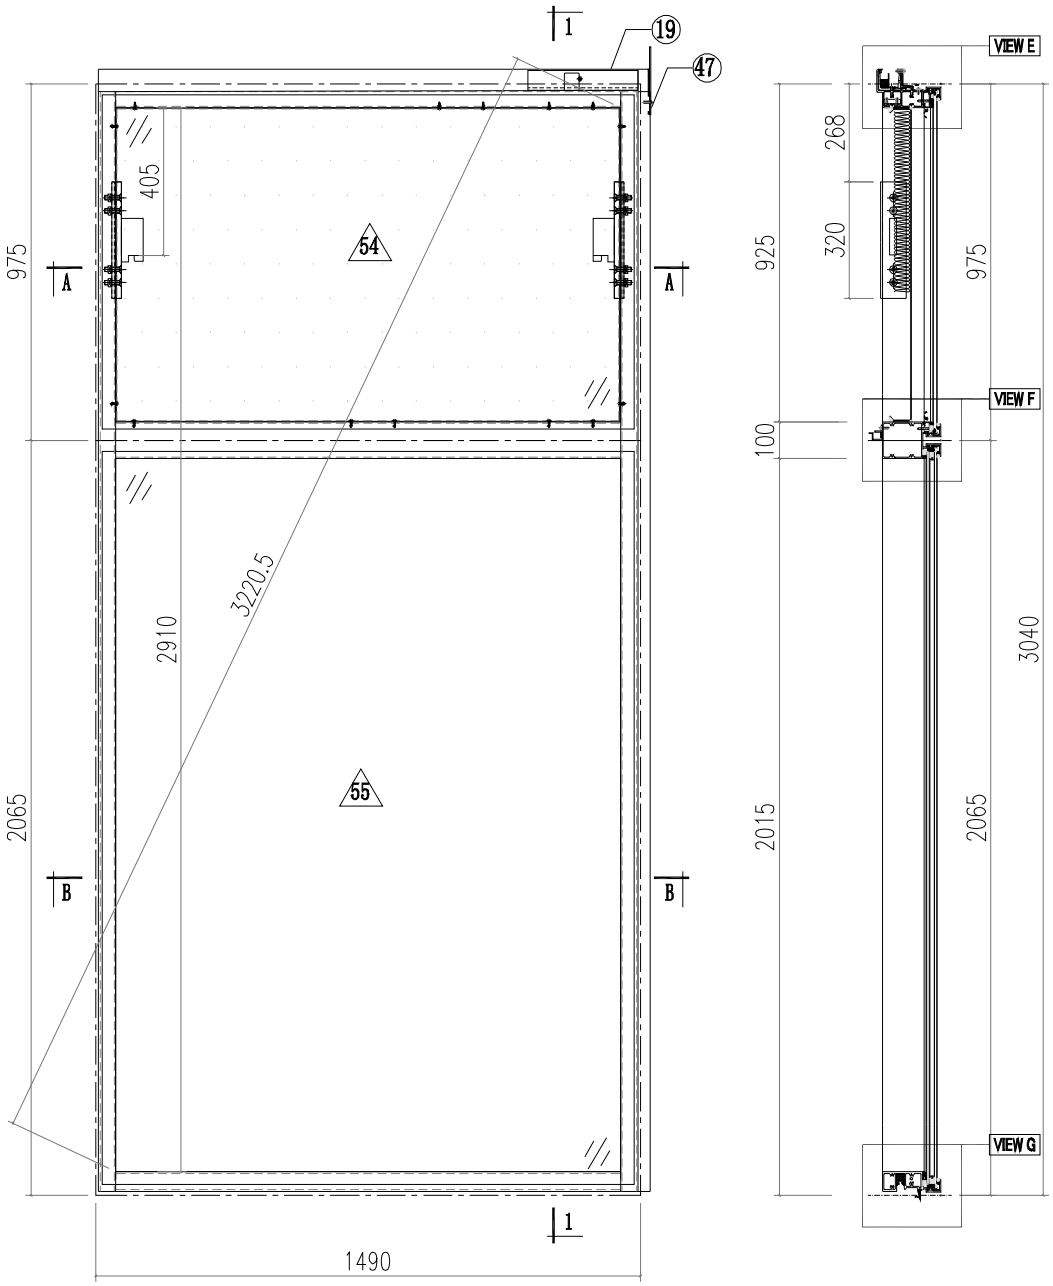

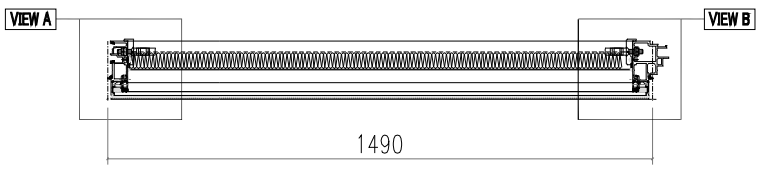


SECTION A-A

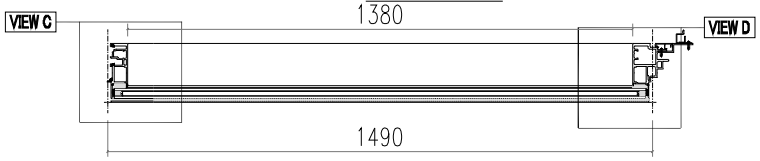


SECTION B-B

美特鋁質有限公司 MIDI Aluminium Fabricator Ltd.			工程號 J856		類別		物料號	M1	
			地盤	天榮站	制圖 李傳鵬	2022-11-26	圖號	CW-109P	
修改			採用工廠	地盤✓	图纸名稱 单元组装图	復核 練松文	2022-11-27	數量	-
日期			材料颜色 -UCT542919XL-3		材料 -	批准 林仁安	2022-11-28	單件重量	(KG)


VIEW A

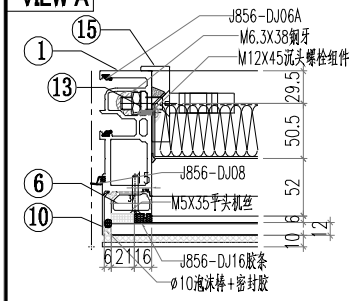


VIEW E

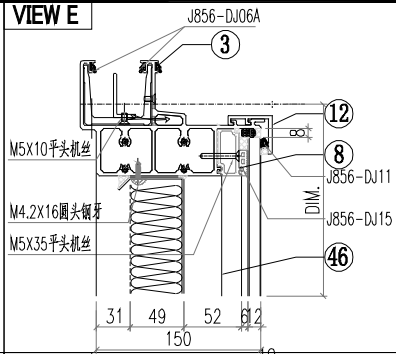


VIEW B

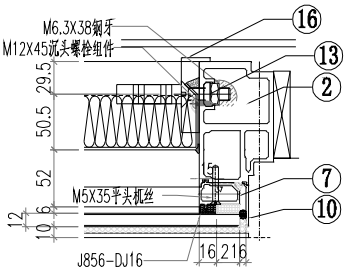


VIEW F

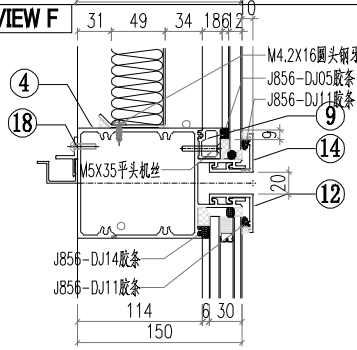


VIEW C

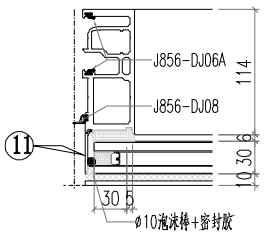

VIEW G

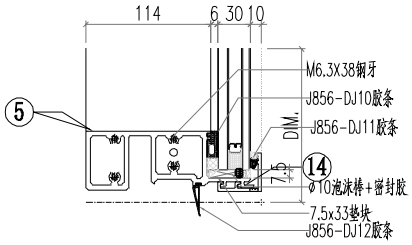

VIEW D

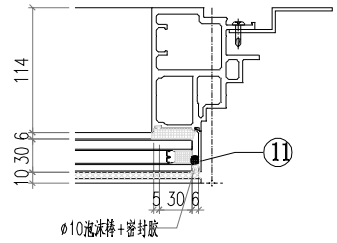


△ OTHERS (ALUM. & G.M.S. PARTS)


ITEM	FAB. DWG NO.	LENGTH (mm)	QTY
46	BP-A04		1
	1374X854		
47	LB-P01		1
48			
49			
50			
51			
52			
53			
54	PT-GL04-A04		1
	1454X915		
55	PT-GL01-A04		1
	1454X2005		

◯ ALUM. EXTRUSION


ITEM	FAB. DWG NO.	LENGTH (mm)	QTY
1	AM02-P01	3007	1
2	AM06-P04	3007	1
3	AT01-P03-003	1510.5	1
4	AT03-P01-003	1464	1
5	AT02-P02-003	1464	1
6	X86371-P02	930.5	1
7	X86371-P01	930.5	1
8	X86374-P01-07	1378	1
9	X86375-P01-07	1378	1
10	AC01-P01-01	947	2
11	AC01-P02-02	2037	2
12	AC03-P01-05	1470	2
13	MS01-P01	320	2
14	AC03-K01-05	1470	2
15	X86372-P01	320	1
16	X86372-P02	320	1
17			
18	AJ03-P01-07	1370	1
19	GS01-003	150	1
20			
21			
美特鋁質有限公司 MIDI Aluminium Fabricator Ltd.									
			工程號 J856		類別		物料號	M1	
			地盤	天榮站	制圖 李傳鵬	2022-11-26	圖號	CW-301	
修改			採用工廠	地盤✓	图纸名稱	单元组装图	復核 練松文	2022-11-27	數量 -
日期			材料顏色 - UCT542919XL-3		材料	-	批准 林仁安	2022-11-28	單件重量 (KG)

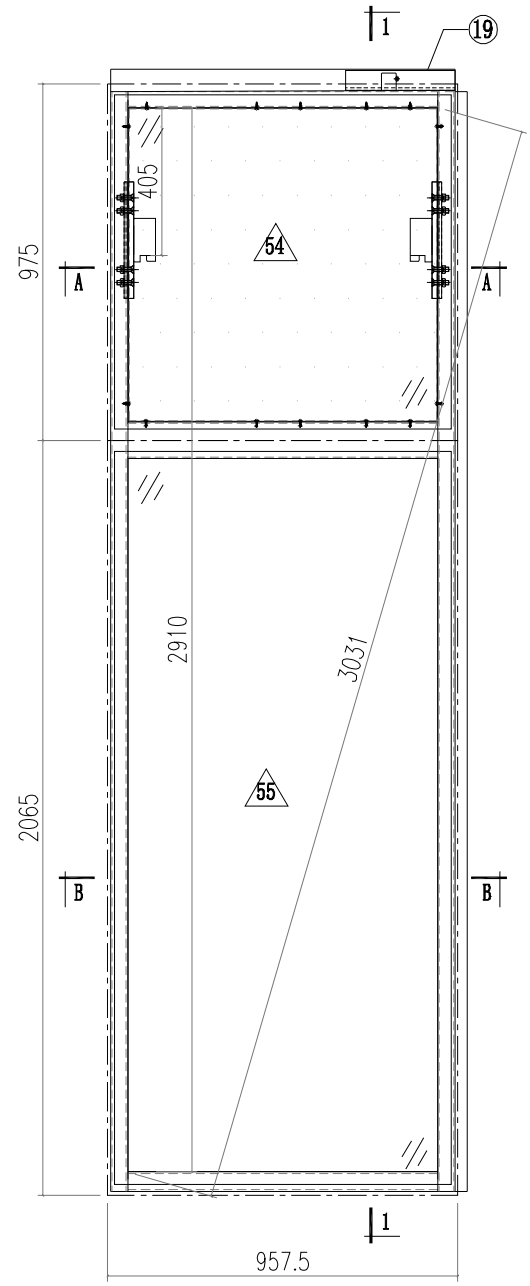


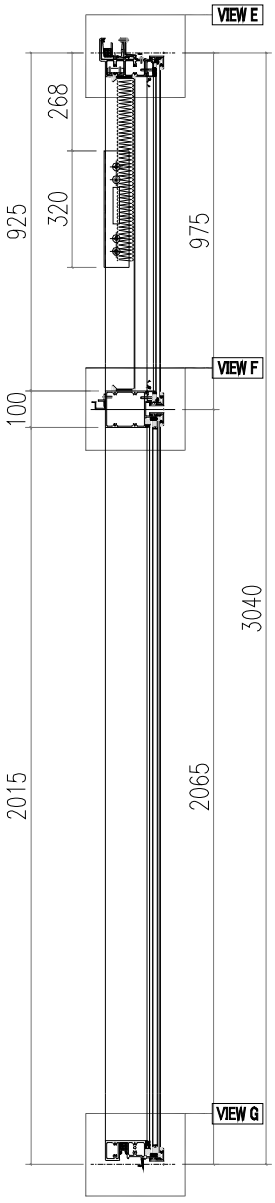


VIEW A

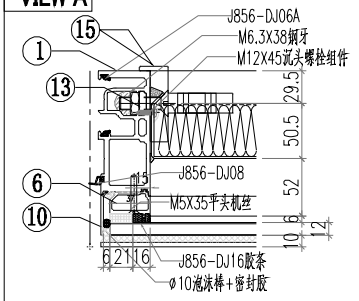


VIEW B

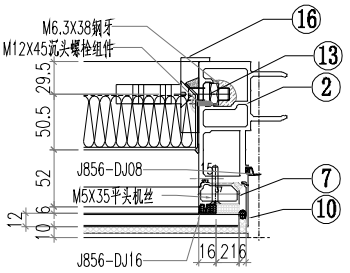


VIEW C

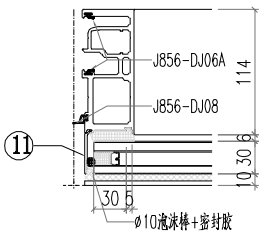


VIEW D

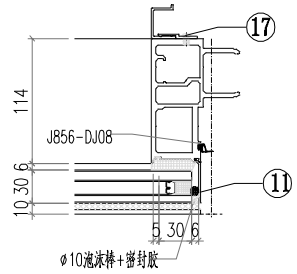

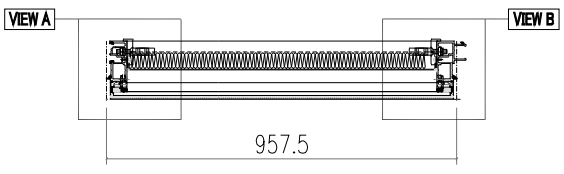

SECTION A-A

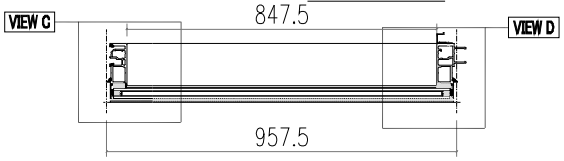


SECTION B-B


美特鋁質有限公司
MIDI Aluminium Fabricator Ltd.

工程號 J856		類別		物料號	M1		
地盘	天榮站	制圖 李傳鵬	2022-11-26	圖號	CW-301		
修改	採用工廠 地盤✓	图纸名稱	单元组装图	復核 練松文	2022-11-27	數量	-
日期	材料颜色 - UCT542919XL-3	材料	-	批准 林仁安	2022-11-28	單件重量	(KG)


VIEW E

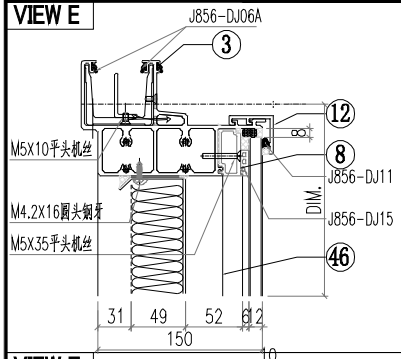

VIEW F

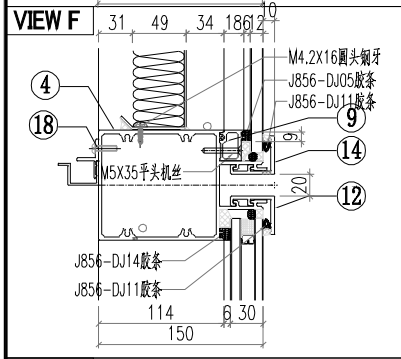

VIEW G

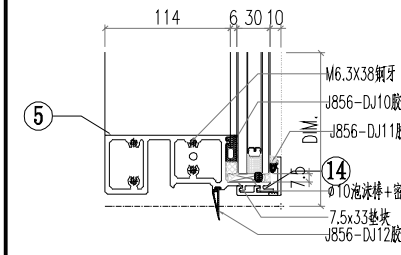


◯ALUM. EXTRUSION


ITEM	FAB. DWG NO.	LENGTH (mm)	QTY
1	AM02-P01	3007	1
2	AM01-P01	3007	1
3	AT01-P01-003	942.5	1
4	AT03-P01-004	931.5	1
5	AT02-P02-004	931.5	1
6	X86371-P01	930.5	1
7	X86371-P02	930.5	1
8	X86374-P01-02	845.5	1
9	X86375-P01-02	845.5	1
10	AC01-P01-01	947	2
11	AC01-P02-02	2037	2
12	AC03-P01-02	937.5	2
13	MS01-P01	320	2
14	AC03-K01-02	937.5	2
15	X86372-P01	320	1
16	X86372-P02	320	1
17	AJ04-P01	1950	1
18	AJ03-P01-02	837.5	1
19	GS01-001	300	1
20			
21			
△ OTHERS (ALUM. & G.M.S. PARTS)


ITEM	FAB. DWG NO.	LENGTH (mm)	QTY
46	BP-A05		1
	841.5X854		
47			
48			
49			
50			
51			
52			
53			
54	PT-GL04-A05		1
	921.5X915		
55	PT-GL01-A05		1
	921.5X2005		

美特鋁質有限公司 MIDI Aluminium Fabricator Ltd.			工程號 J856		類別	物料號	M1	
			地盘	天榮站	制圖 李傳鵬 2022-11-26	圖號	CW-302	
修改			採用工廠	地盤✓	图纸名稱 单元组装图	復核 練松文 2022-11-27	數量	-
日期			材料颜色 - UCT542919XL-3		材料 -	批准 林仁安 2022-11-28	單件重量	(KG)

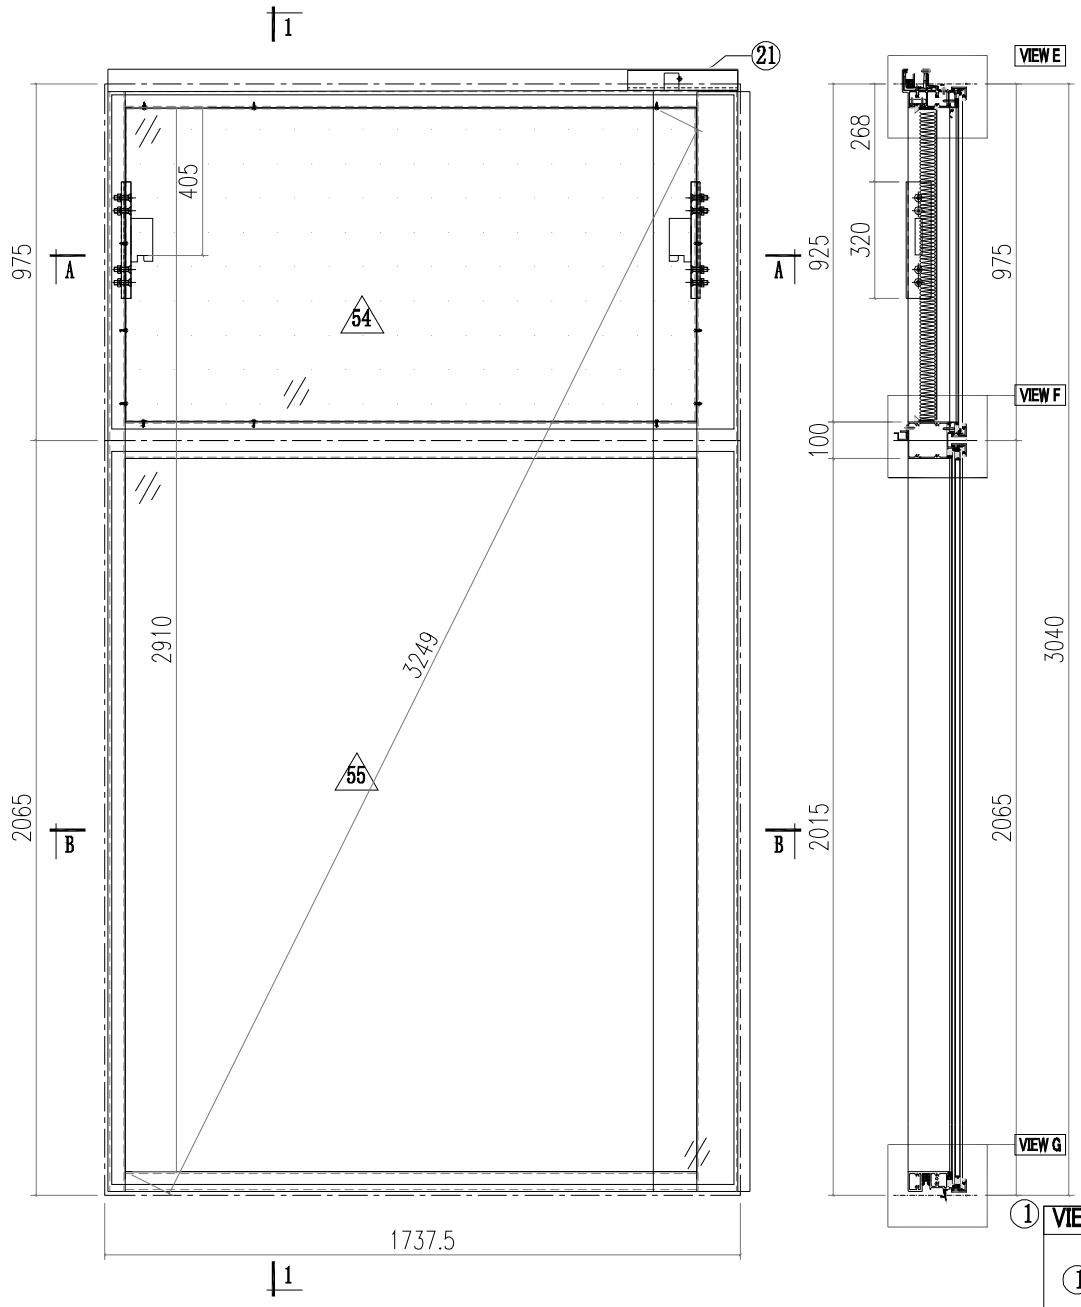


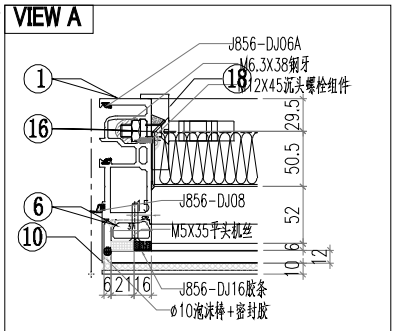

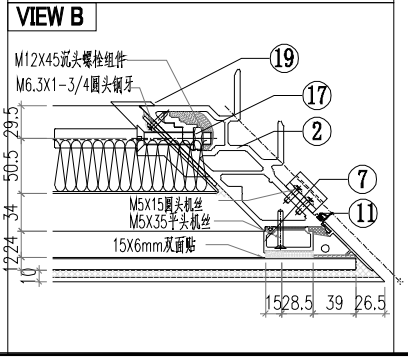

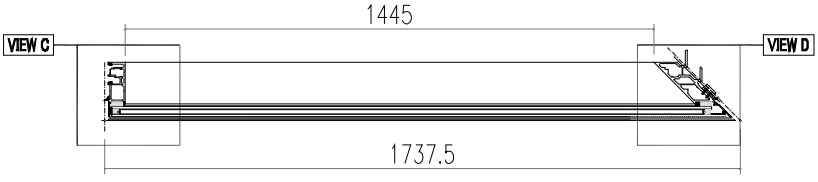


SECTION B-B

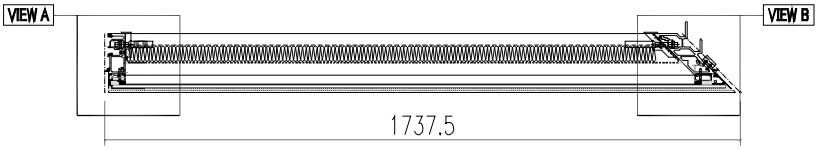


SECTION A-A

美特鋁質有限公司 MIDI Aluminium Fabricator Ltd.			工程號 J856		類別		物料號	M1	
			地盤	天榮站	制圖 李傳鵬	2022-11-26	圖號	CW-302	
修改			採用工廠	地盤✓	图纸名稱	单元组装图	復核 練松文	2022-11-27	數量 -
日期			材料顏色	-UCT542919XL-3	材料	-	批准 林仁安	2022-11-28	單件重量 (KG)


VIEW C

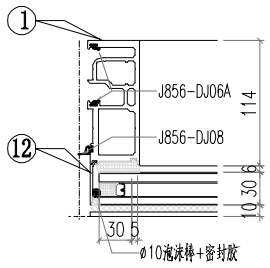


VIEW D

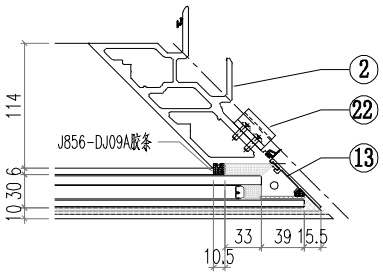


VIEW E

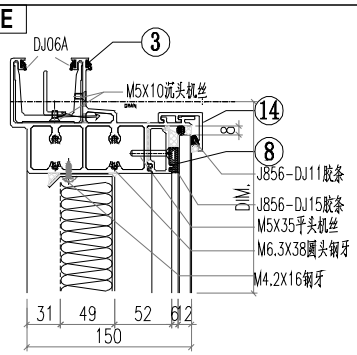

VIEW F

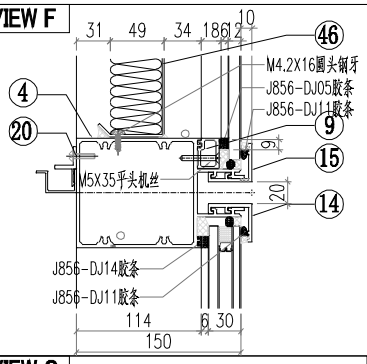

VIEW G

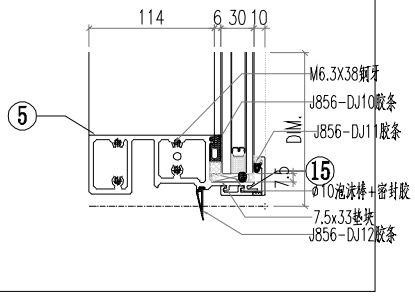


△ OTHERS (ALUM. & G.M.S. PARTS)


ITEM	FAB. DWG NO.	LENGTH (mm)	QTY
46	BP-C07		1
	1517.5X854		
47			
48			
49			
50			
51			
52			
53			
54	PT-GL04-C07		1
	1678.5X915		
55	PT-GL01-C07		1
	1678.5X2005		

◯ ALUM. EXTRUSION


ITEM	FAB. DWG NO.	LENGTH (mm)	QTY
1	AM02-P01	3007	1
2	AM03-P01	3007	1
3	AT01-P04-003	1709	1
4	AT03-P02-002	1697	1
5	AT02-P03-003	1697	1
6	X86371-P02	930.5	1
7	X86376-P02	930.5	1
8	X86374-P01-03	1556.5	1
9	X86375-P01-03	1556.5	1
10	AC01-P01-01	947	1
11	AC04-P03-01	947	1
12	AC01-P02-02	2037	1
13	AC04-P04-02	2037	1
14	AC03-P02-01	1713.5	2
15	AC03-P03-01	1713.5	2
16	MS01-P01	320	1
17	MS02-P01	320	1
18	X86372-P01	320	1
19	X86373-P02	320	1
20	AJ03-P01-03	1434.5	1
21	GS01-004	150	1
22	AJ01-Q01	35	4
23			
24			
美特鋁質有限公司 MIDI Aluminium Fabricator Ltd.				工程號 J856		類別	物料號	M1	
				地盤 天榮站		制圖 李傳鵬	2022-11-26	圖號	CW-303
修改			採用工廠 地盤✓	图纸名稱 单元组装图		復核 練松文	2022-11-27	數量	-
日期			材料颜色 - UCT542919XL-3	材料 -		批准 林仁安	2022-11-28	單件重量	(KG)

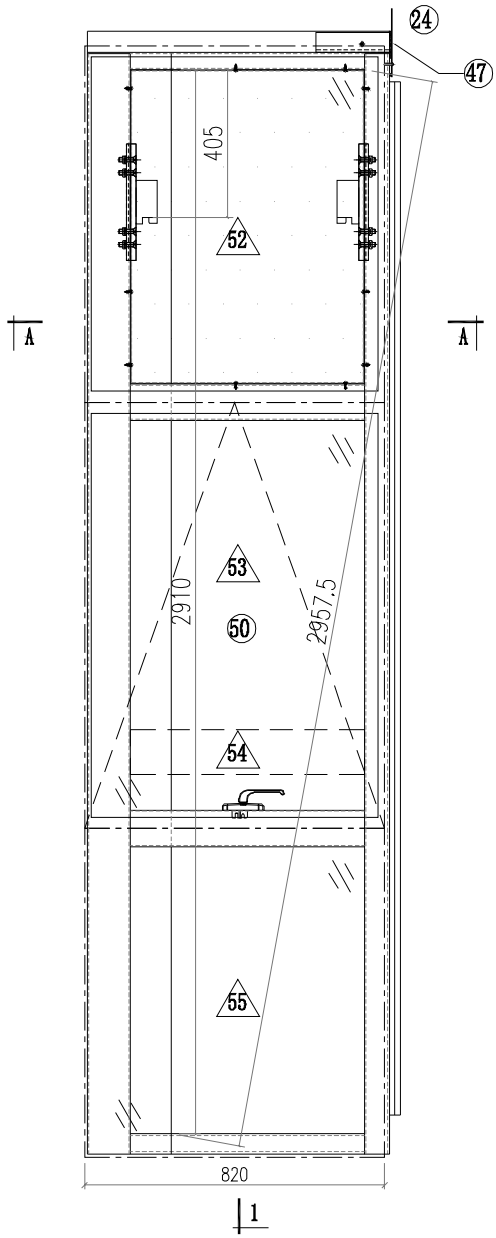


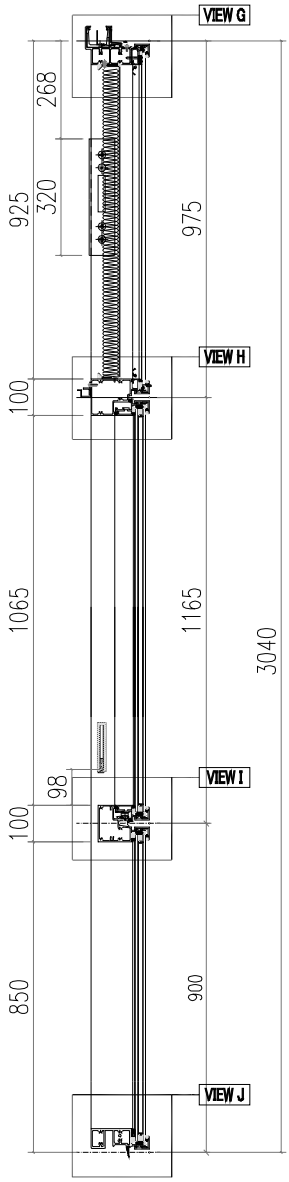


VIEW A

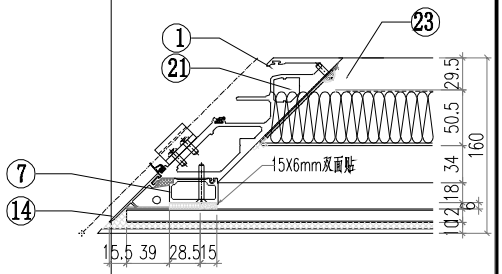


VIEW B

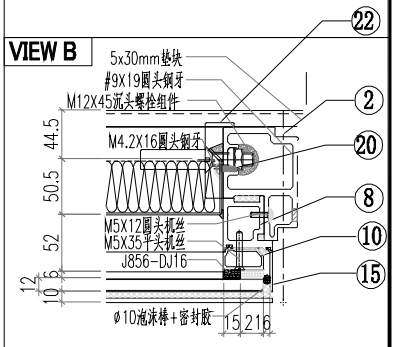


VIEW C

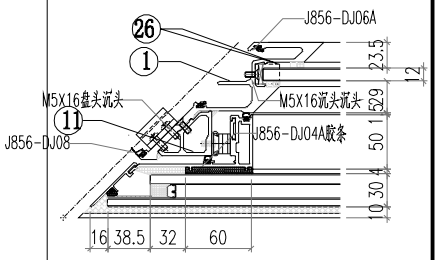


VIEW D

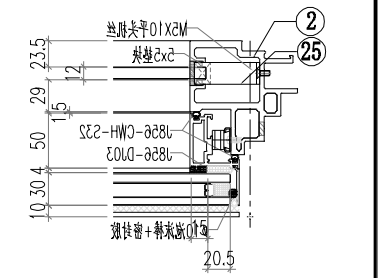


VIEW E

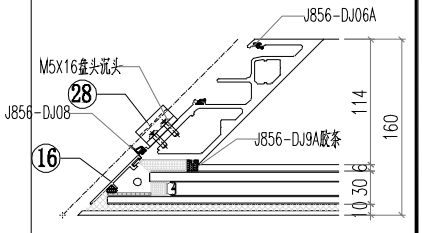

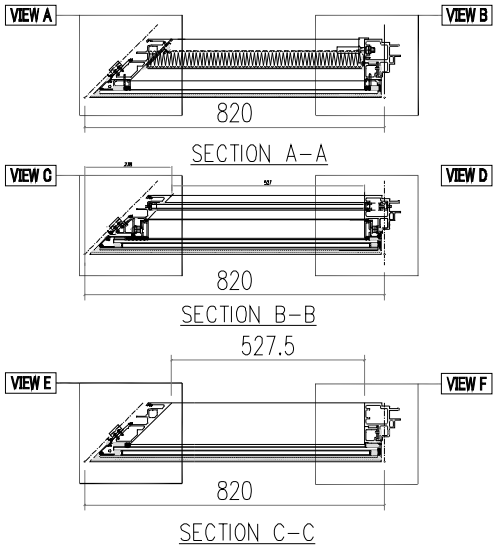


美特鋁質有限公司 MIDI Aluminium Fabricator Ltd.				工程號 J856		類別		物料號	M1	
				地盤	天榮站	制圖 李傳鵬	2022-11-26	圖號	CW-303	
修改 A	B		採用工廠	地盤✓	图纸名稱 单元组装图	復核 練松文	2022-11-27	數量	-	
日期 2.09	12.12		材料颜色 -		材料 -	批准 林仁安	2022-11-28	單件重量		(KG)


VIEW F

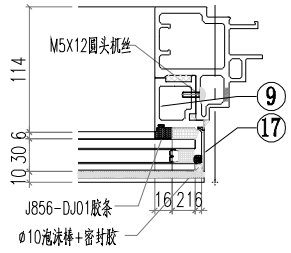


VIEW G

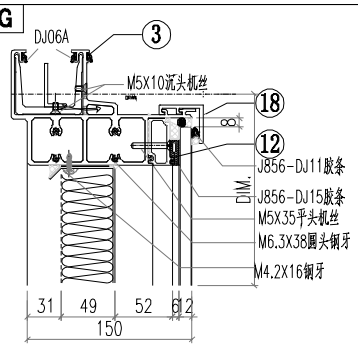


VIEW H

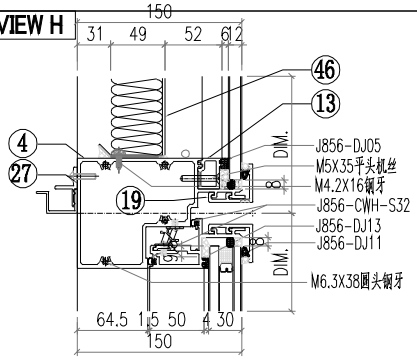

VIEW I

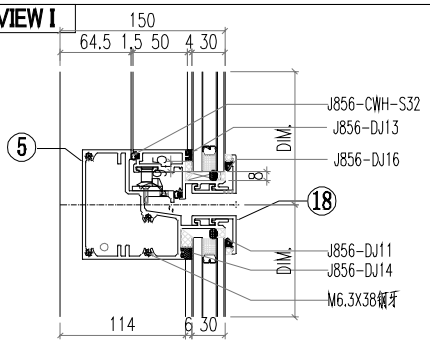

VIEW J

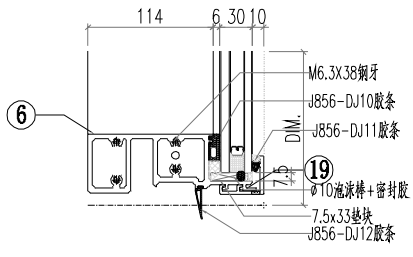


△ OTHERS (ALUM. & G.M.S. PARTS)


ITEM	FAB. DWG NO.	LENGTH (mm)	QTY
46	BP-C08		1
	600X854		
47	LB-P01		
48			
49			
50	CE-006		
51			
52	PT-GL04-C08		1
	761X915		
53	PT-GL01-B04		1
	761X1105		
54	PT-GL05-C02		1
	597X122		
55	PT-GL01-C08		1
	761X840		

◯ ALUM. EXTRUSION


ITEM	FAB. DWG NO.	LENGTH (mm)	QTY
1	AM04A-P01	3007	1
2	X86367-P02	3007	1
3	AT01-P09-002	827	1
4	AT04-P05-002	782.5	1
5	AT05-P05-002	782.5	1
6	AT02-P06-002	778.5	1
7	X86376-P01	930.5	1
8	AD06-P04	930	1
9	AD06-P02	862	1
10	X86371-P01	930.5	1
11	X86391-P01	1139	1
12	X86374-P02-01	639	1
13	X86375-P02-01	639	1
14	AC04-P01-01	947	1
15	AC01-P01-01	947	1
16	AC04-P02-01	872	1
17	AC01-P02-01	872	1
18	AC03-P04-01	796	2
19	AC03-P05-01	796	2
20	MS01-P01	320	1
21	MS03-P01	320	1
22	X86372-P02	320	1
23	X86373-P01	320	1
24	GS01-003	150	1
25	J60*38-003	15	1
26	J60*38-004	15	1
27	AJ03-P02-05	517	1
28	AJ01-Q01	35	4
29			
30			
31			
32			
33			
34			
35			
36			
37			
38			
39			
40			
41			
42			
43			
44			
45			

美特鋁質有限公司 MIDI Aluminium Fabricator Ltd.				工程號 J856		類別	物料號	M1	
				地盘 天榮站		制圖 李傳鵬 2022-11-26	圖號	CW-304	
修改			採用工廠 地盤✓	图纸名稱 单元组装图		復核 練松文 2022-11-27	數量	-	
日期			材料颜色 - UCT542919XL-3	材料 -		批准 林仁安 2022-11-28	單件重量		(KG)

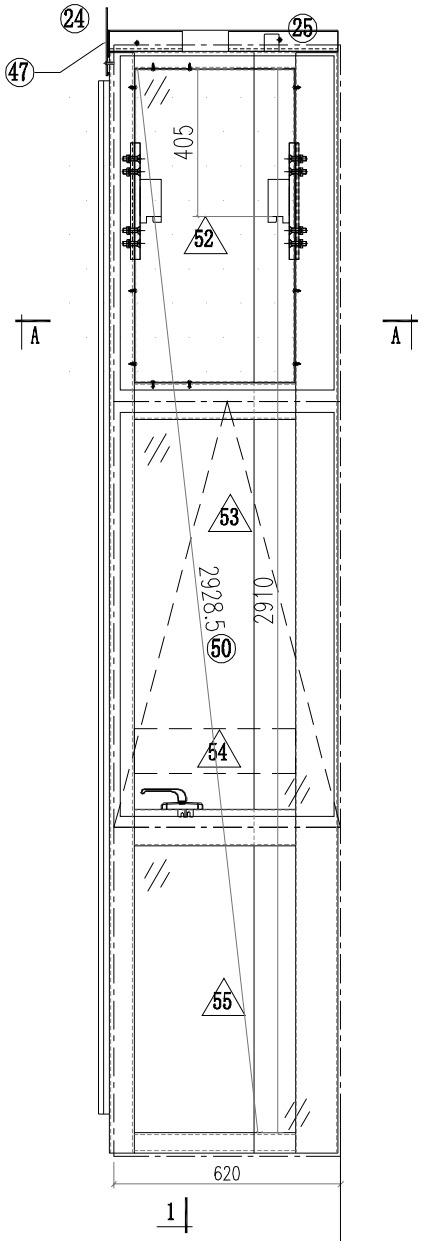


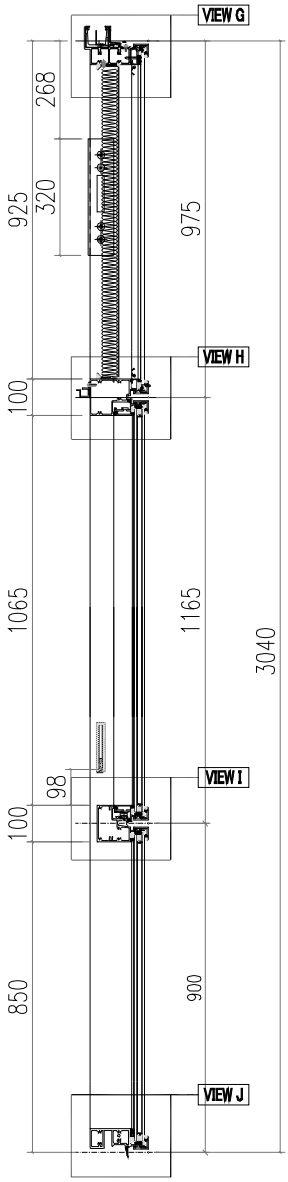


VIEW A

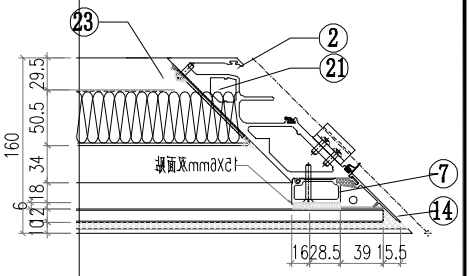


VIEW B

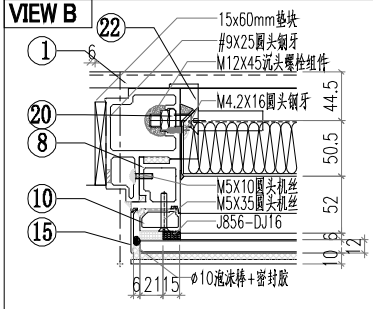


VIEW C

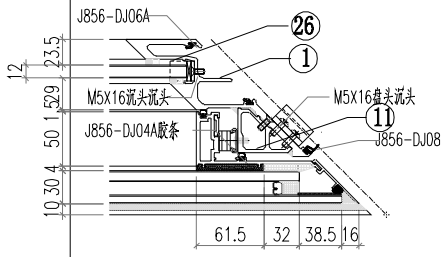


VIEW D

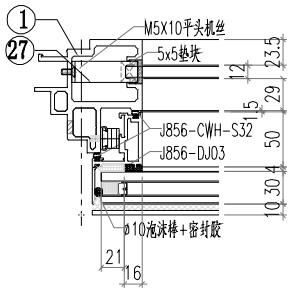


VIEW E

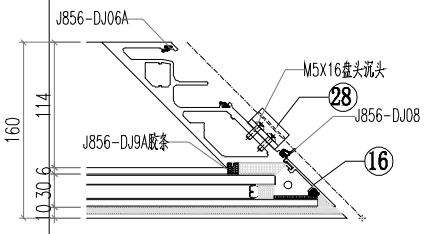


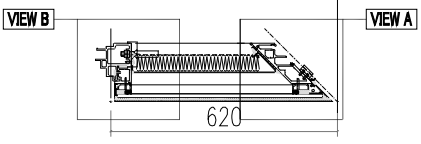

SECTION A-A

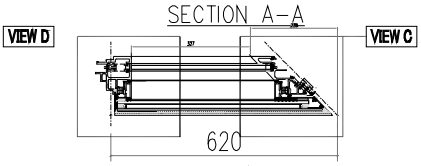


SECTION B-B

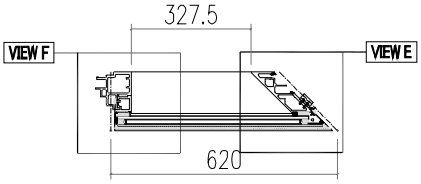


SECTION C-C

美特鋁質有限公司 MIDI Aluminium Fabricator Ltd.			工程號 J856		類別	物料號	M1	
			地盤 天榮站		制圖 李傳鵬 2022-11-26	圖號	CW-305	
修改 A	B	採用工廠 地盤✓	图纸名稱 单元组装图		復核 練松文 2022-11-27	數量	-	
日期 2.09	12.12	材料顏色 -	材料 -		批准 林仁安 2022-11-28	單件重量		(KG)


VIEW F

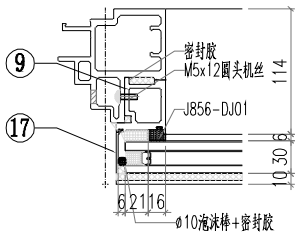


VIEW G

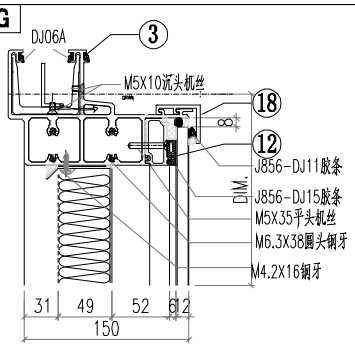


VIEW H

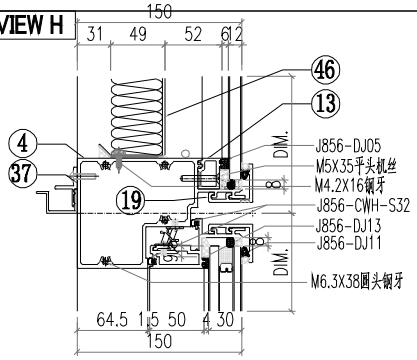

VIEW I

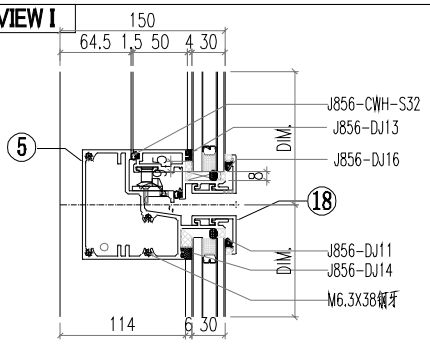

VIEW J

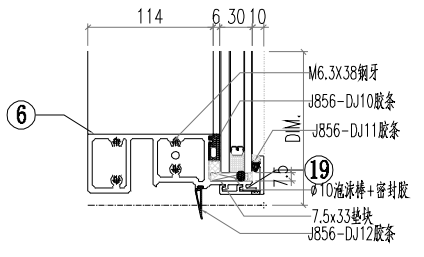


△ OTHERS (ALUM. & G.M.S. PARTS)


ITEM	FAB. DWG NO.	LENGTH (mm)	QTY
46	BP-C09		1
	400X854		
47	LB-P02		1
48			
49			
50	CE-007		
51			
52	PT-GL04-C09		1
	561X915		
53	PT-GL01-B05		1
	561X1105		
54	PT-GL05-C03		1
	397X122		
55	PT-GL01-C09		1
	561X840		


◯ ALUM. EXTRUSION

ITEM	FAB. DWG NO.	LENGTH (mm)	QTY
1	X86367-P03	3007	1
2	AM04B-P01	3007	1
3	AT01-P06-002	627	1
4	AT04-P04-002	582.5	1
5	AT05-P04-002	582.5	1
6	AT02-P05-002	578.5	1
7	X86376-P02	930.5	1
8	AD06-P03	930	1
9	AD06-P01	862	1
10	X86371-P02	930.5	1
11	X86391-P02	1139	1
12	X86374-P01-010	439	1
13	X86375-P01-10	439	1
14	AC04-P03-01	947	1
15	AC01-P01-01	947	1
16	AC04-P04-01	872	1
17	AC01-P02-01	872	1
18	AC03-P02-05	596	2
19	AC03-P03-05	696	2
20	MS01-P01	320	1
21	MS03-P01	320	1
22	X86372-P01	320	1
23	X86373-P02	320	1
24	GS01-002	150	1
25	GS01-004	150	1
26	J60*38-004	15	1
27	J60*38-003	15	1
28	AJ01-Q01	35	4
29			
30			
31			
32			
33			
34			
35			
36			
37	AJ03-P01-010	317	1
38			
39			
40			
41			
42			
43			
44			
45			


美特鋁質有限公司 MIDI Aluminium Fabricator Ltd.										
修改	A	B	C	採用工廠	地盤✓	工程號 J856		類別	物料號	M1
日期	2.09	12.12	12.21	材料顏色 - UCT542919XL-3		地盤	天榮站	制圖 李傳鵬 2022-11-26	圖號	CW-305
						图纸名称	单元组装图	復核 練松文 2022-11-27	數量	-
						材料	-	批准 林仁安 2022-11-28	單件重量	(KG)

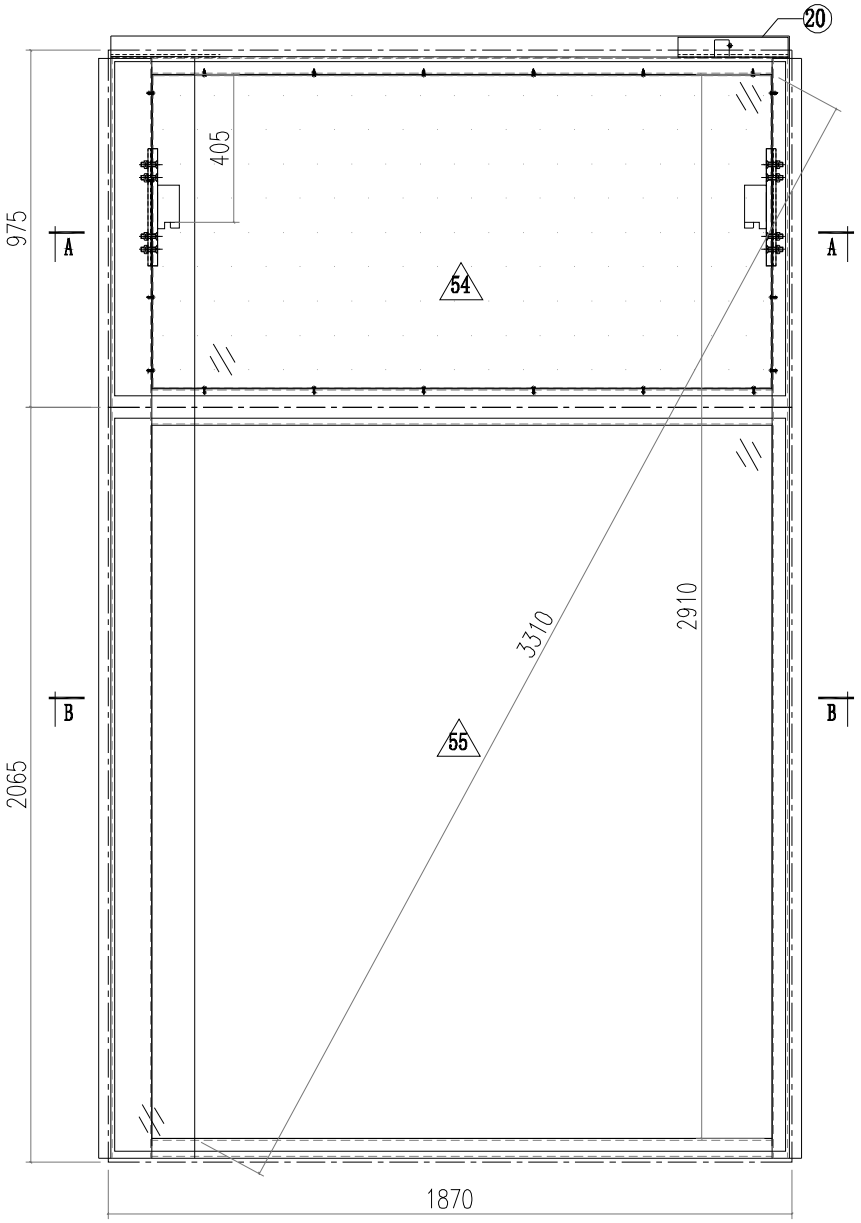

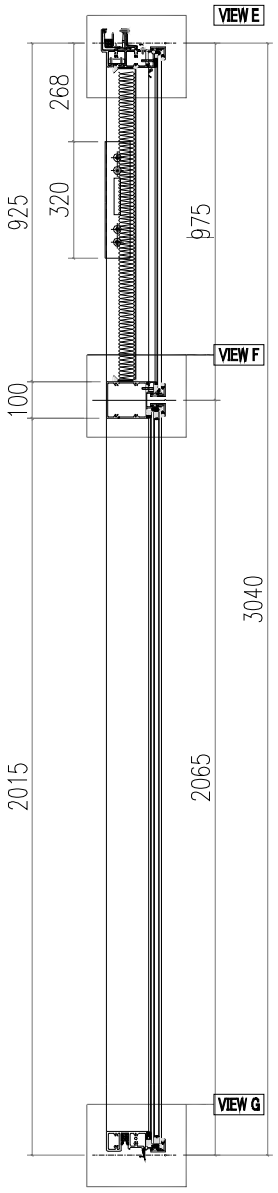


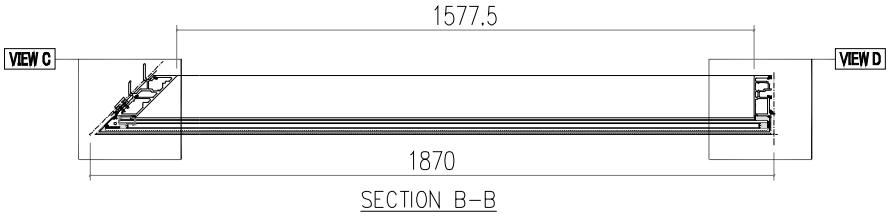


SECTION B-B

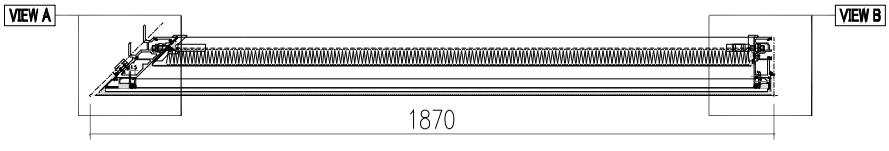


SECTION A-A

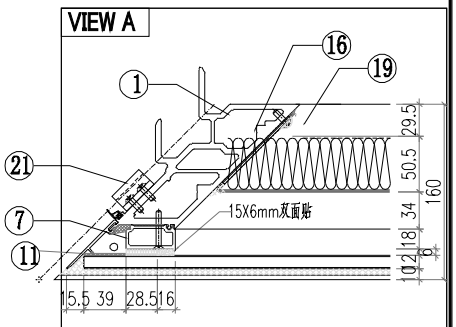

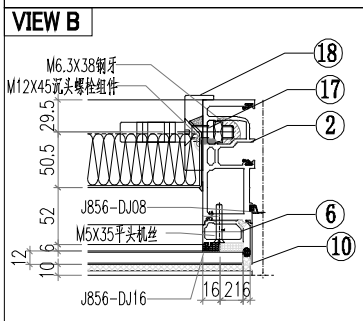


美特鋁質有限公司 MIDI Aluminium Fabricator Ltd.				工程號 J856		類別		物料號	M1	
				地盘	天榮站	制圖 李傳鵬	2022-11-26	圖號	CW-305	
修改 D	B	C	採用工廠	地盤 ✓	图纸名稱 单元组装图	復核 練松文	2022-11-27	數量	-	
日期 2.21	12.09	12.12	材料颜色 - UCT542919XL-3		材料 -	批准 林仁安	2022-11-28	單件重量		(KG)


VIEW C

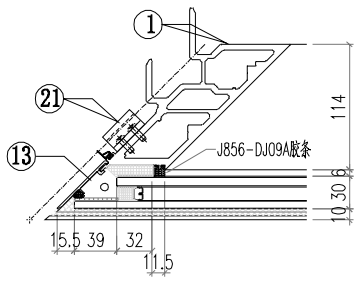


VIEW D

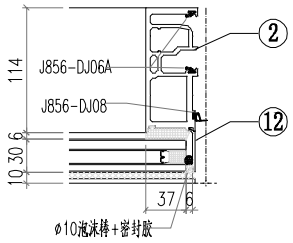


VIEW E

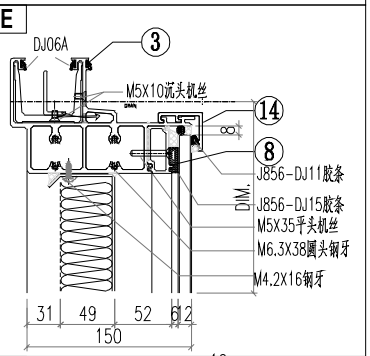

VIEW F

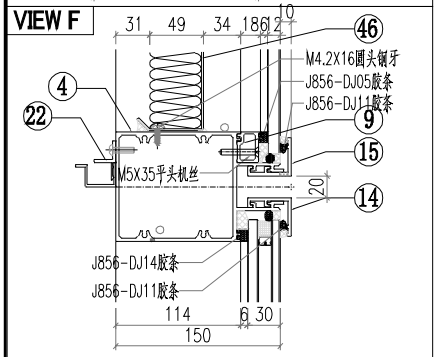

VIEW G

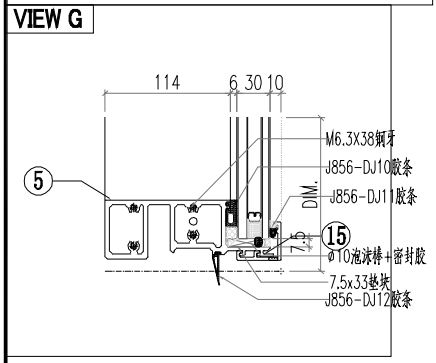


△ OTHERS (ALUM. & G.M.S. PARTS)


ITEM	FAB. DWG NO.	LENGTH (mm)	QTY
46	BP-C02		1
	1650X854		
47			
48			
49			
50			
51			
52			
53			
54	PT-GL04-C10		1
	1811X915		
55	PT-GL01-C10		1
	1811X2005		


◯ ALUM. EXTRUSION

ITEM	FAB. DWG NO.	LENGTH (mm)	QTY
1	AM03-P02	3007	1
2	AM02-P02	3007	1
3	AT01-P07-002	1841.5	1
4	AT03-P03-001	1829.5	1
5	AT02-P04-001	1828.5	1
6	X86371-P01	930.5	1
7	X86376-P01	930.5	1
8	X86374-P02-02	1689	1
9	X86375-P02-02	1689	1
10	AC01-P01-01	947	1
11	AC04-P01-01	947	1
12	AC01-P02-02	2037	1
13	AC04-P02-02	2037	1
14	AC03-P04-02	1846	2
15	AC03-P05-02	1846	2
16	MS01-P01	320	1
17	MS02-P01	320	1
18	X86372-P02	320	1
19	X86373-P01	320	1
20	GS01-001	300	1
21	AJ01-Q01	35	4
22	AJ03-P02-02	1567	1
23			
24			
美特鋁質有限公司 MIDI Aluminium Fabricator Ltd.			工程號 J856		類別	物料號	M1	
			地盘	天榮站	制圖 李傳鵬 2022-11-26	圖號	CW-306	
修改			採用工廠	地盤✓	图纸名稱 单元组装图	復核 練松文 2022-11-27	數量	-
日期			材料颜色 - UCT542919XL-3		材料 -	批准 林仁安 2022-11-28	單件重量	(KG)

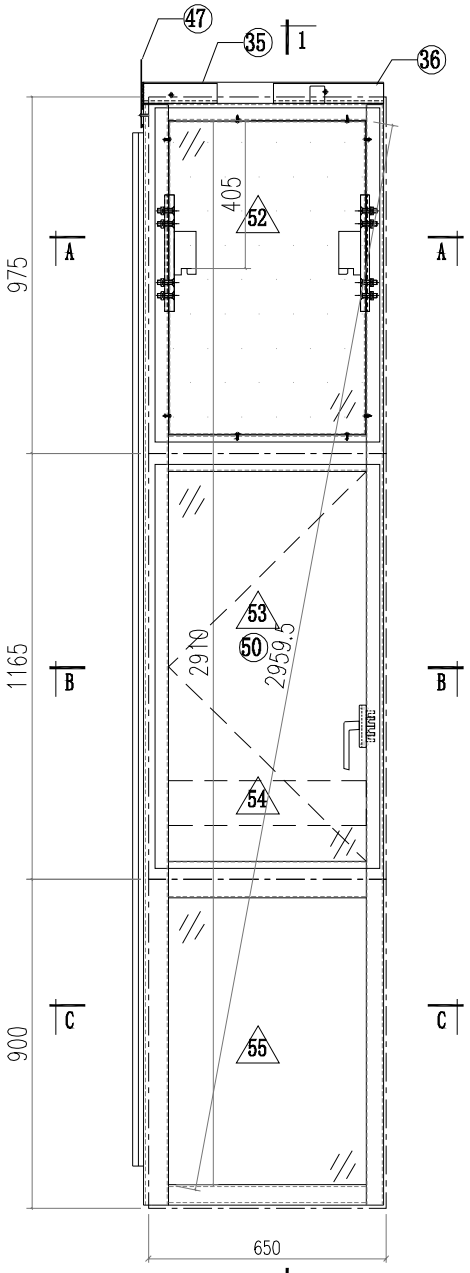

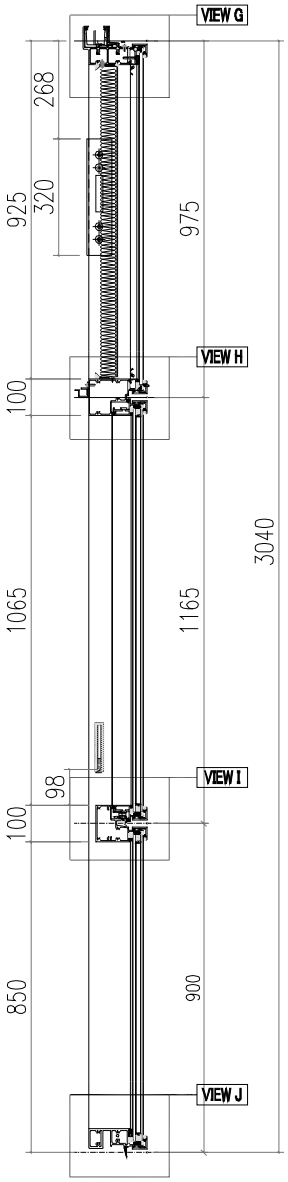


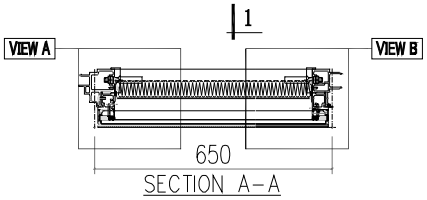

SECTION A-A

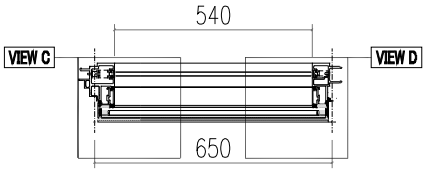


SECTION B-B

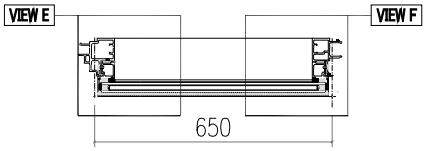


SECTION C-C


VIEW A

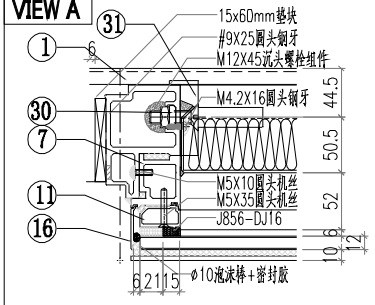


VIEW B

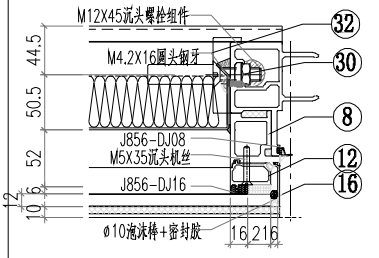


VIEW C

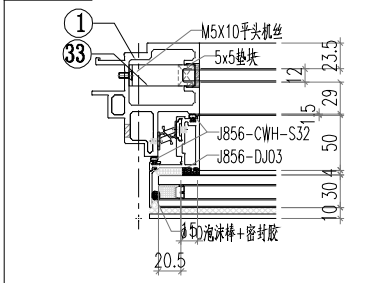

VIEW D

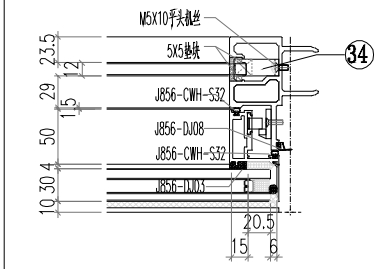


VIEW E

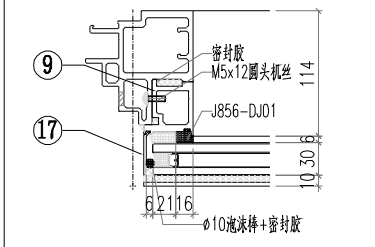


美特鋁質有限公司 MIDI Aluminium Fabricator Ltd.			工程號 J856		類別		物料號	M1	
			地盘	天榮站	制圖 李傳鵬	2022-11-26	圖號	CW-306	
修改			採用工廠	地盤✓	图纸名稱	单元组装图	復核 練松文	2022-11-27	數量	-
日期			材料颜色	-UCT542919XL-3	材料	-	批准 林仁安	2022-11-28	單件重量	(KG)


VIEW F

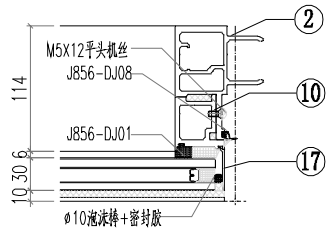


VIEW G

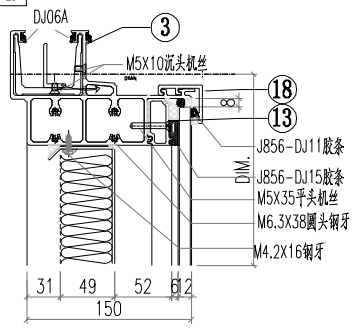


VIEW H

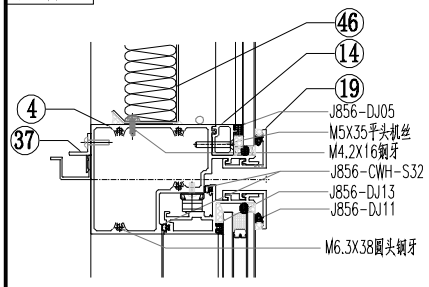

VIEW I

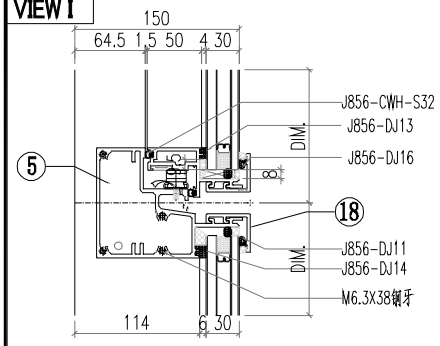

VIEW J

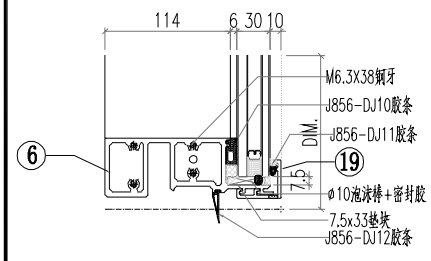


△ OTHERS (ALUM. & G.M.S. PARTS)


ITEM	FAB. DWG NO.	LENGTH (mm)	QTY
46	BP-A01		1
	534X854		
47	LB-P02		1
48			
49			
50	CE-002		
51			
52	PT-GL04-A01		1
	614X915		
53	PT-GL01-B01		1
	614X1105		
54	PT-GL05-A01		1
	570X122		
55	PT-GL01-A01		1
	614X840		

◯ALUM. EXTRUSION


ITEM	FAB. DWG NO.	LENGTH (mm)	QTY
1	X86367-P01	3007	1
2	X86364-P01	3007	1
3	AT01-P02-001	670.5	1
4	AT04-P01-001	630	1
5	AT05-P01-001	630	1
6	AT02-P01-001	624	1
7	AD06-P03	930	1
8	AD06-P04	930	1
9	AD06-P01	862	1
10	AD06-P02	862	1
11	X86371-P02	930.5	1
12	X86371-P01	930.5	1
13	X86374-P01-01	538	1
14	X86375-P01-01	538	1
15			
16	AC01-P01-01	947	2
17	AC01-P02-01	872	2
18	AC03-P01-01	630	2
19	AC03-K01-01	630	2
20			
21			
22			
23			
24			
25			
26			
27			
28			
29			
30	MS01-P01	320	2
31	X86372-P01	320	1
32	X86372-P02	320	1
33	J60*38-003	15	1
34	J60*38-002	15	1
35	GS01-002	150	1
36	GS01-001	300	1
37	AJ03-P01-01	530	1
38			
39			
40			
41			
42			
43			
44			
45			

美特鋁質有限公司 MIDI Aluminium Fabricator Ltd.				工程號 J856		類別	物料號	M1	
				地盘	天榮站	制圖 李傳鵬	2022-11-26	圖號	CW-307
修改			採用工廠	地盤✓	图纸名稱	单元组装图	復核 練松文	2022-11-27	數量 -
日期			材料颜色 - UCT542919XL-3		材料	-	批准 林仁安	2022-11-28	單件重量 (KG)

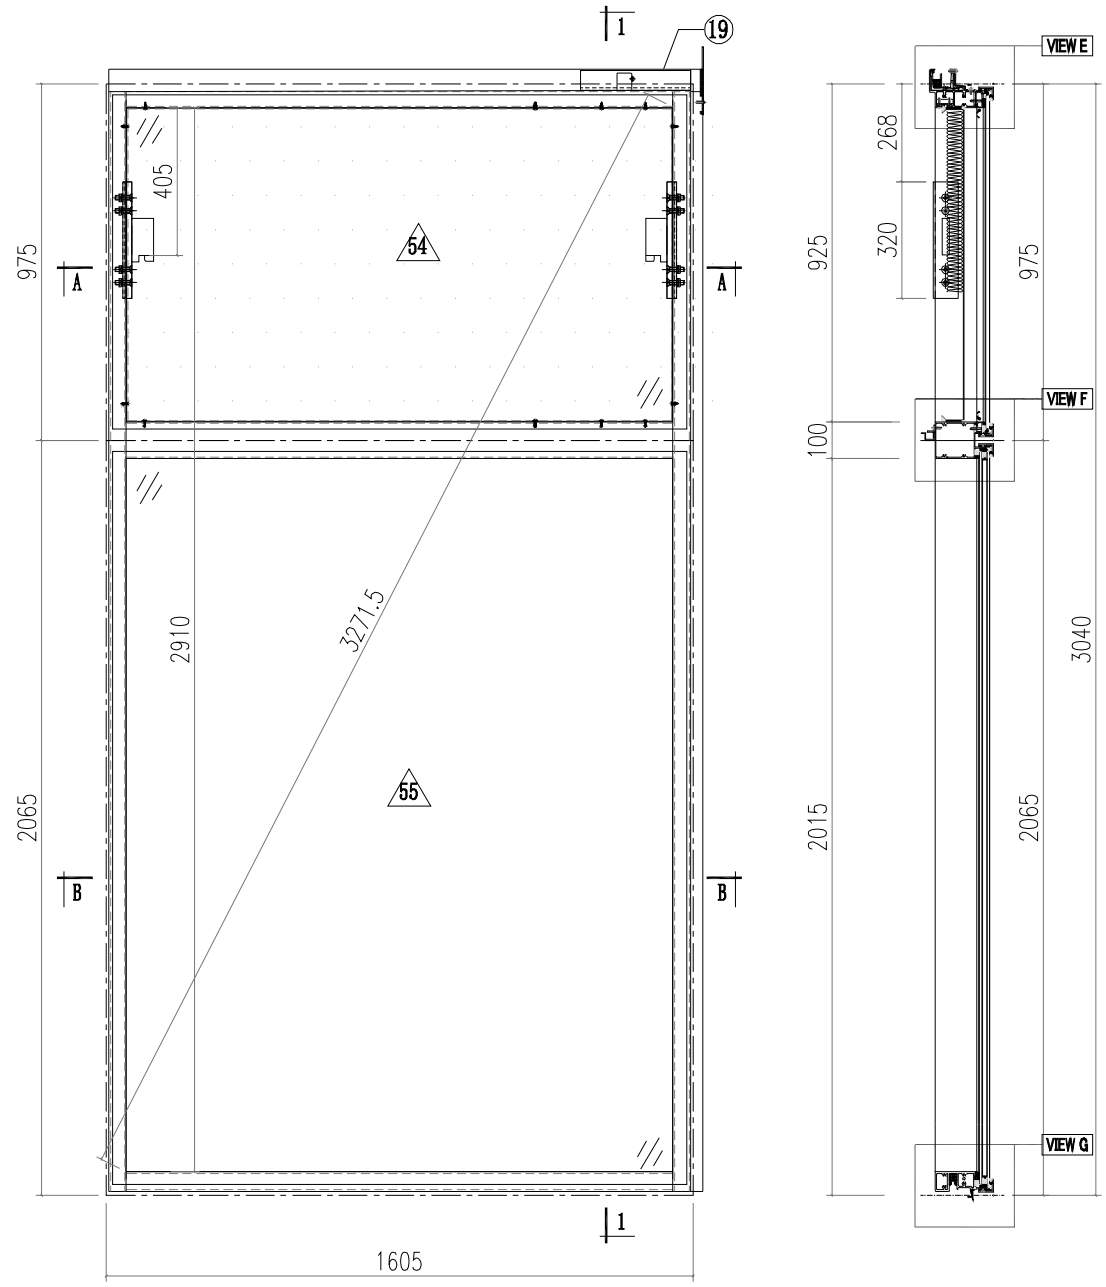

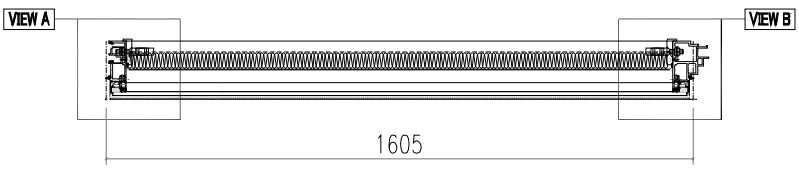


SECTION A-A

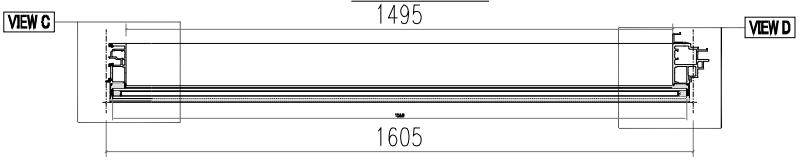


SECTION B-B

美特鋁質有限公司 MIDI Aluminium Fabricator Ltd.			工程號 J856		類別		物料號	M1	
			地盤	天榮站	制圖 李傳鵬	2022-11-26	圖號	CW-307	
修改		採用工廠	地盤✓	图纸名稱	单元组装图	復核 練松文	2022-11-27	數量	-
日期		材料颜色	-UCT542919XL-3	材料	-	批准 林仁安	2022-11-28	單件重量	(KG)


VIEW A

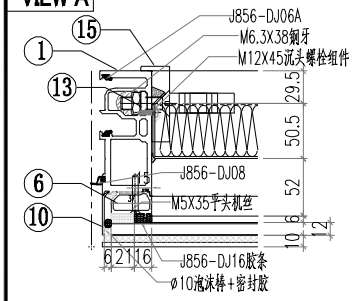


VIEW E

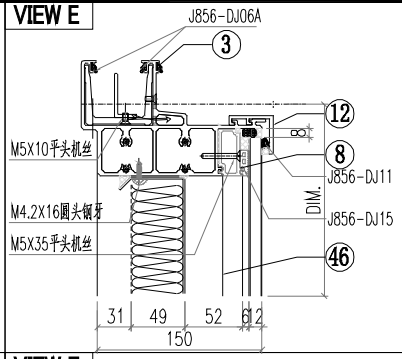


VIEW B

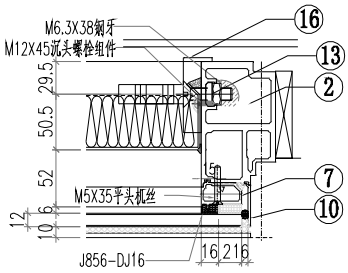


VIEW F

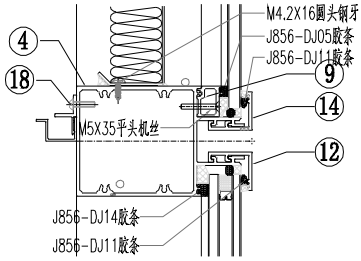


VIEW C

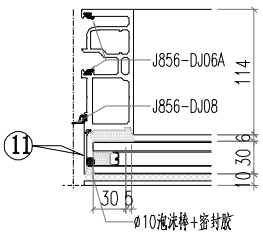

VIEW G

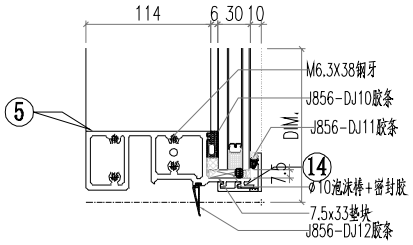

VIEW D

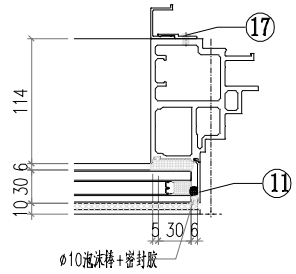


◯ALUM. EXTRUSION


ITEM	FAB. DWG NO.	LENGTH (mm)	QTY
1	AM02-P01	3007	1
2	AM06-P01	3007	1
3	AT01-P03-005	1625.5	1
4	AT03-P01-006	1579	1
5	AT02-P02-006	1579	1
6	X86371-P02	930.5	1
7	X86371-P01	930.5	1
8	X86374-P01-011	1493	1
9	X86375-P01-011	1493	1
10	AC01-P01-01	947	2
11	AC01-P02-02	2037	2
12	AC03-P01-06	1585	2
13	MS01-P01	320	2
14	AC03-K01-06	1585	2
15	X86372-P01	320	1
16	X86372-P02	320	1
17	AJ04-P01	1950	1
18	AJ03-P01-11	1485	1
19	GS01-003	150	1
20			
21			
△ OTHERS (ALUM. & G.M.S. PARTS)


ITEM	FAB. DWG NO.	LENGTH (mm)	QTY
46	BP-A06		1
	1489X854		
47	LB-P01		1
48			
49			
50			
51			
52			
53			
54	PT-GL04-A06		1
	1569X915		
55	PT-GL01-A06		1
	1569X2005		

美特鋁質有限公司 MIDI Aluminium Fabricator Ltd.			工程號 J856		類別	物料號	M1	
			地盘	天榮站	制圖 李傳鵬	2022-11-26	圖號	CW-308
修改			採用工廠	地盤✓	图纸名稱 单元组装图	復核 練松文	2022-11-27	數量 -
日期			材料颜色 - UCT542919XL-3		材料 -	批准 林仁安	2022-11-28	單件重量 (KG)

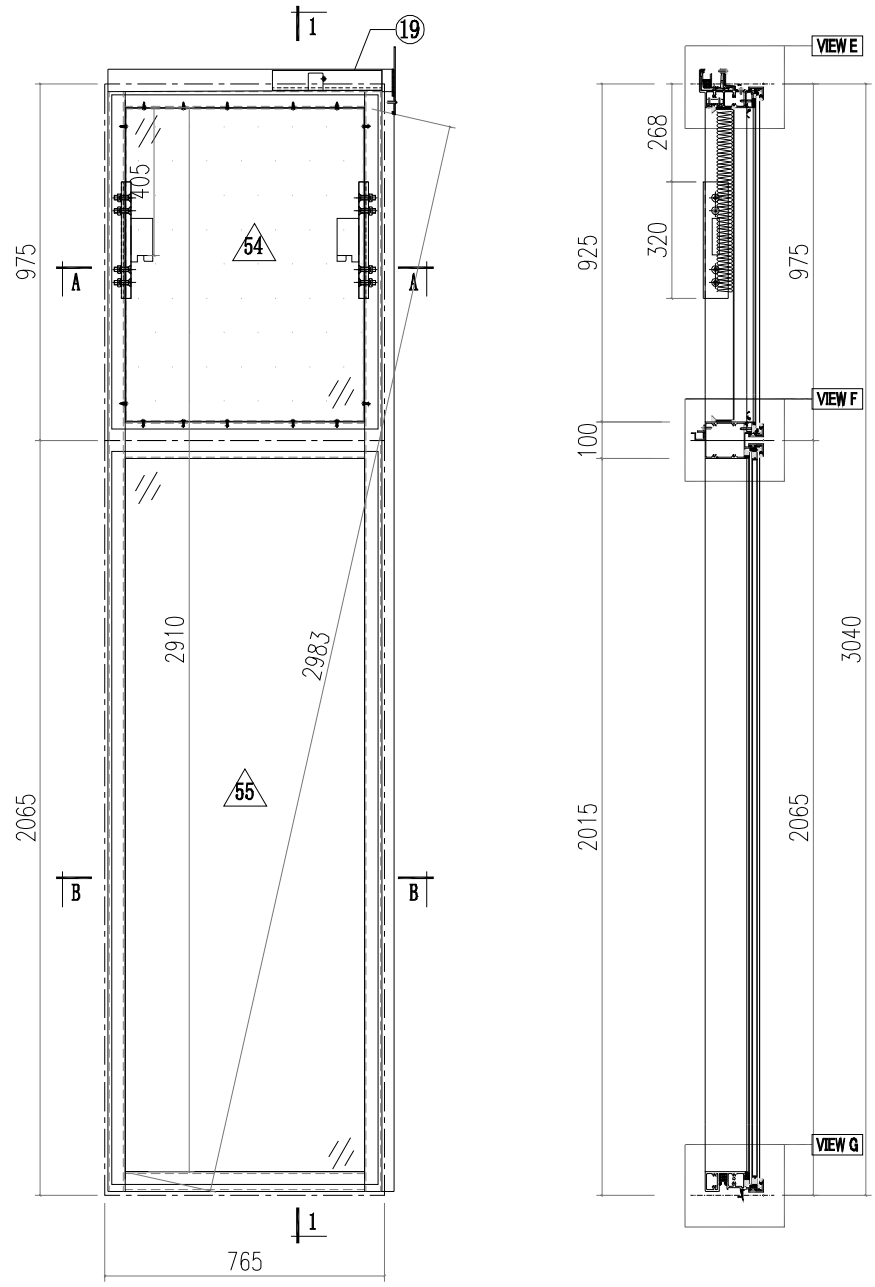

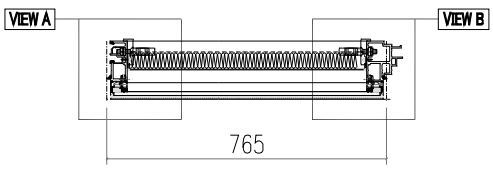


SECTION A-A

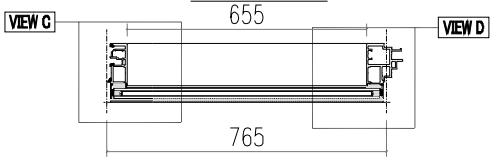


SECTION B-B

美特鋁質有限公司 MIDI Aluminium Fabricator Ltd.			工程號 J856		類別		物料號	M1	
			地盤	天榮站	制圖 李傳鵬	2022-11-26	圖號	CW-308	
修改			採用工廠	地盤✓	图纸名稱 单元组装图	復核 練松文	2022-11-27	數量	-
日期			材料颜色 - UCT542919XL-3		材料 -	批准 林仁安	2022-11-28	單件重量	(KG)


VIEW A

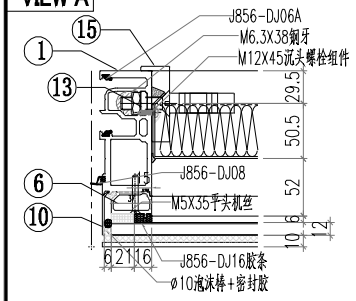


VIEW E

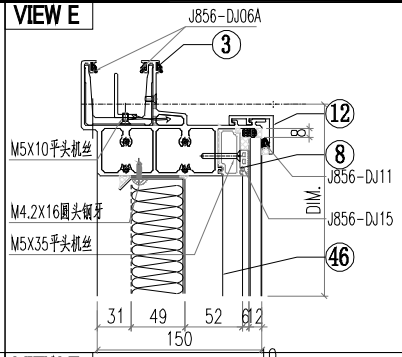


VIEW B

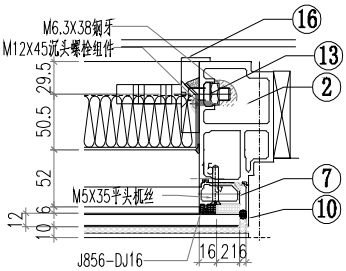


VIEW F

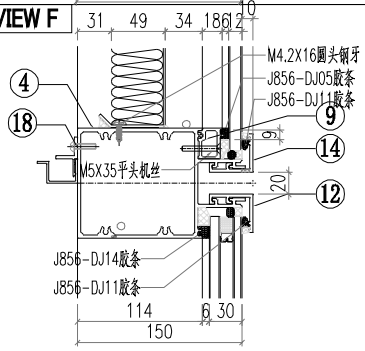


VIEW C

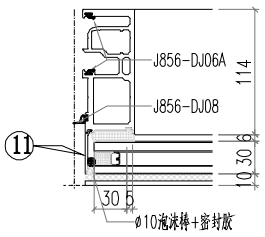

VIEW G

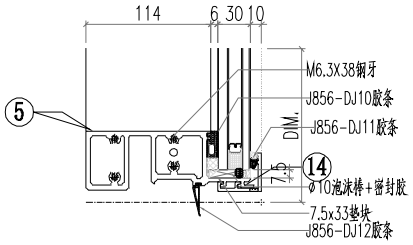

VIEW D

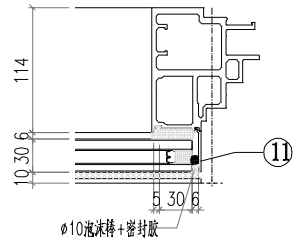


△ OTHERS (ALUM. & G.M.S. PARTS)


ITEM	FAB. DWG NO.	LENGTH (mm)	QTY
46	BP-A07		1
	649X854		
47	LB-P01		1
48			
49			
50			
51			
52			
53			
54	PT-GL04-A07		1
	729X915		
55	PT-GL01-A07		1
	729X2005		


◯ ALUM. EXTRUSION

ITEM	FAB. DWG NO.	LENGTH (mm)	QTY
1	AM02-P01	3007	1
2	AM06-P03	3007	1
3	AT01-P03-004	785.5	1
4	AT03-P01-005	739	1
5	AT02-P02-005	739	1
6	X86371-P02	930.5	1
7	X86371-P01	930.5	1
8	X86374-P01-012	653	1
9	X86375-P01-012	653	1
10	AC01-P01-01	947	2
11	AC01-P02-02	2037	2
12	AC03-P01-07	745	2
13	MS01-P01	320	2
14	AC03-K01-07	745	2
15	X86372-P01	320	1
16	X86372-P02	320	1
17			
18	AJ03-P01-12	645	1
19	GS01-003	150	1
20			
21			
美特鋁質有限公司 MIDI Aluminium Fabricator Ltd.			工程號 J856		類別	物料號	M1	
			地盤	天榮站	制圖 李傳鵬 2022-11-26	圖號	CW-306M	
修改			採用工廠	地盤✓	图纸名稱 单元组装图	復核 練松文 2022-11-27	數量	-
日期			材料颜色 - UCT542919XL-3		材料 -	批准 林仁安 2022-11-28	單件重量	(KG)

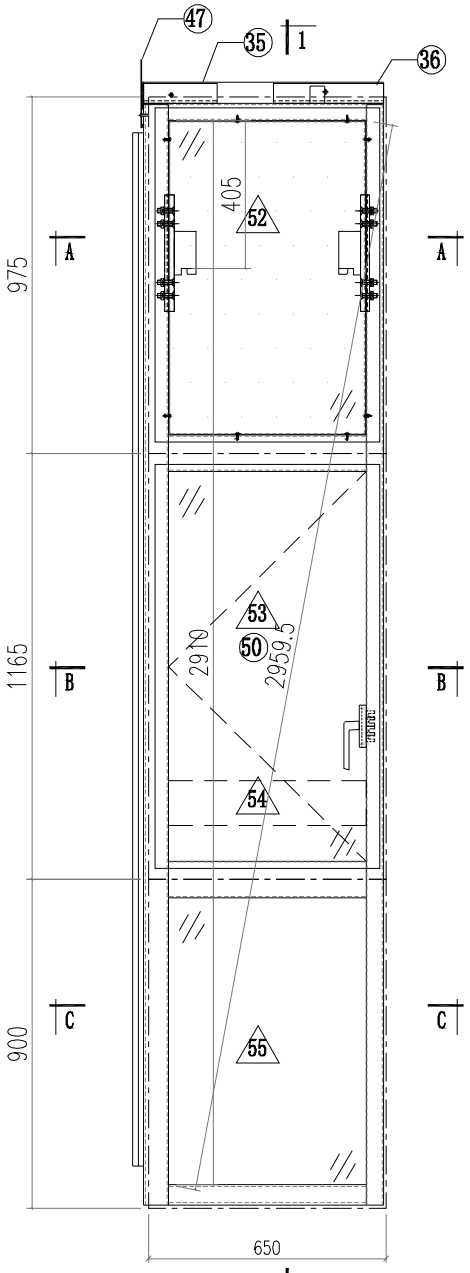

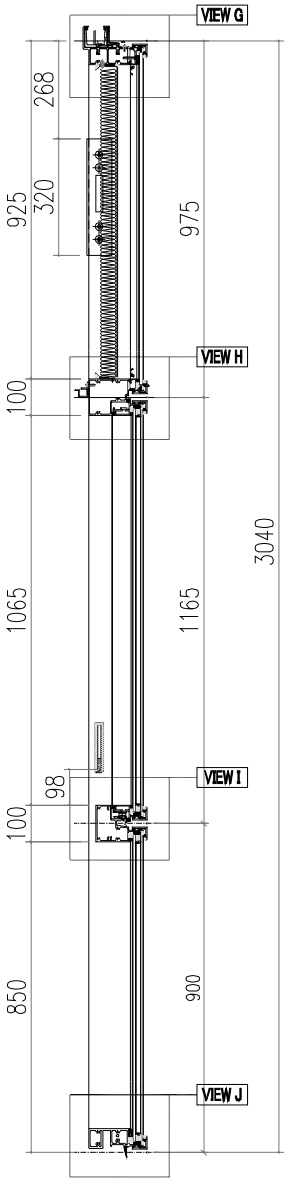


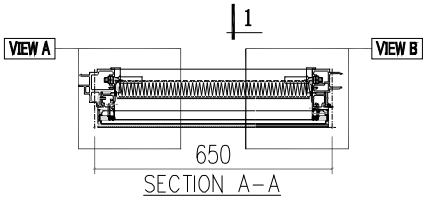

SECTION A-A

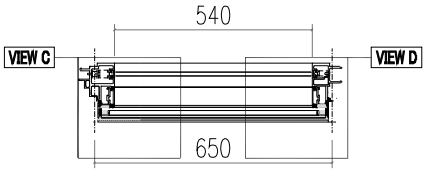


SECTION B-B

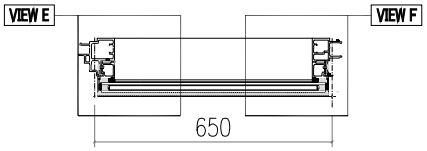


SECTION C-C


VIEW A

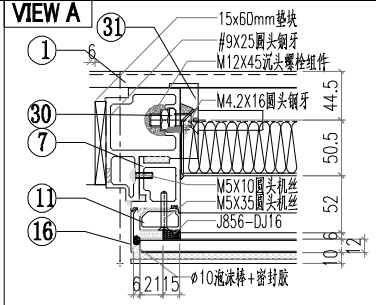


VIEW B

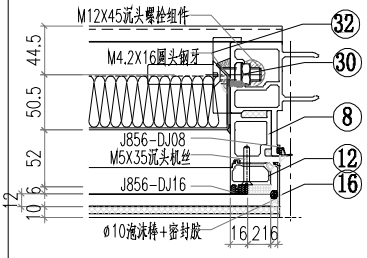


VIEW C

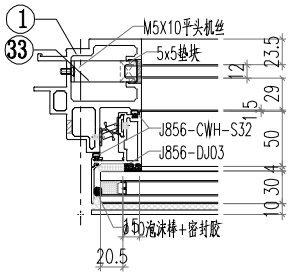

VIEW D

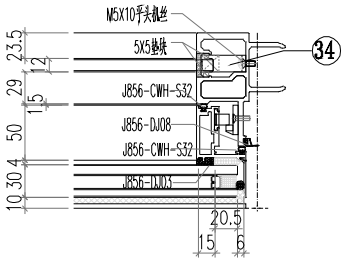


VIEW E

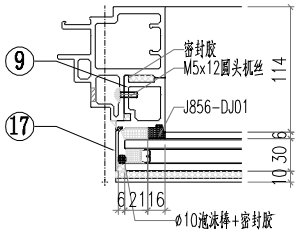


美特鋁質有限公司 MIDI Aluminium Fabricator Ltd.			工程號 J856		類別		物料號	M1	
			地盤	天榮站	制圖 李傳鵬	2022-11-26	圖號	CW-306M	
修改			採用工廠	地盤✓	图纸名稱	单元组装图	復核 練松文	2022-11-27	數量 -
日期			材料顏色	-UCT542919XL-3	材料	-	批准 林仁安	2022-11-28	單件重量 (KG)


VIEW F

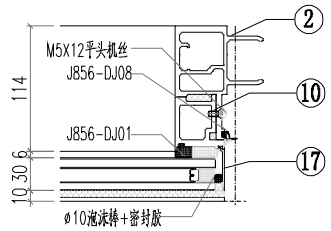


VIEW G

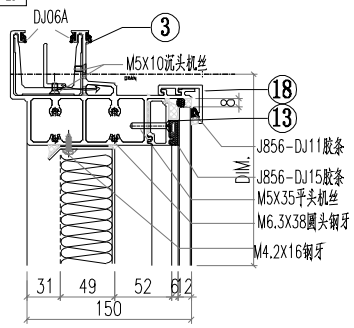


VIEW H

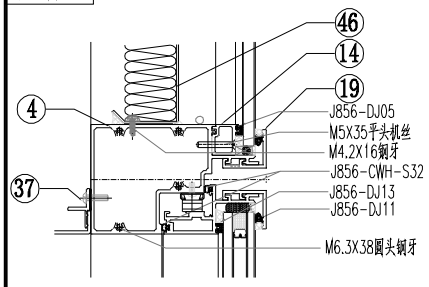

VIEW I

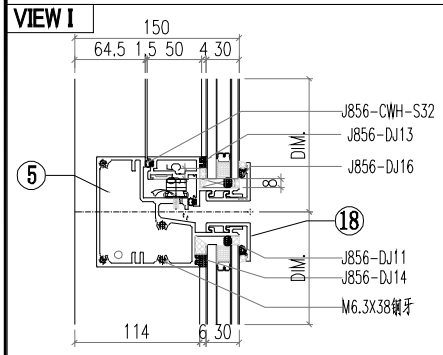

VIEW J

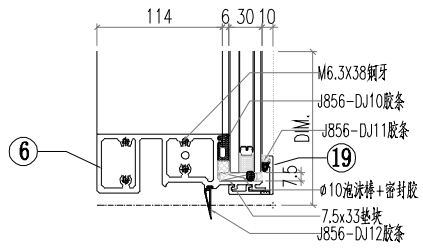


△ OTHERS (ALUM. & G.M.S. PARTS)


ITEM	FAB. DWG NO.	LENGTH (mm)	QTY
46	BP-A01		1
	534X854		
47	LB-P02		1
48			
49			
50	CE-002		
51			
52	PT-GL04-A01		1
	614X915		
53	PT-GL01-B01		1
	614X1105		
54	PT-GL05-A01		1
	570X122		
55	PT-GL01-A01		1
	614X840		

◯ ALUM. EXTRUSION


ITEM	FAB. DWG NO.	LENGTH (mm)	QTY
1	X86367-P01	3007	1
2	X86364-P01	3007	1
3	AT01-P02-001	670.5	1
4	AT04-P06-001	630	1
5	AT05-P01-001	630	1
6	AT02-P01-001	624	1
7	AD06-P03	930	1
8	AD06-P04	930	1
9	AD06-P01	862	1
10	AD06-P02	862	1
11	X86371-P02	930.5	1
12	X86371-P01	930.5	1
13	X86374-P01-01	538	1
14	X86375-P01-01	538	1
15			
16	AC01-P01-01	947	2
17	AC01-P02-01	872	2
18	AC03-P01-01	630	2
19	AC03-K01-01	630	2
20			
21			
22			
23			
24			
25			
26			
27			
28			
29			
30	MS01-P01	320	2
31	X86372-P01	320	1
32	X86372-P02	320	1
33	J60*38-003	15	1
34	J60*38-002	15	1
35	GS01-002	150	1
36	GS01-001	300	1
37	AJ03-P01-01	530	1
38			
39			
40			
41			
42			
43			
44			
45			

美特鋁質有限公司 MIDI Aluminium Fabricator Ltd.				工程號 J856		類別	物料號	M1	
				地盘	天榮站	制圖 李傳鵬	2022-11-26	圖號	CW-307M
修改			採用工廠	地盤✓	图纸名稱	单元组装图	復核 練松文	2022-11-27	數量 -
日期			材料颜色	- UCT542919XL-3	材料	-	批准 林仁安	2022-11-28	單件重量 (KG)

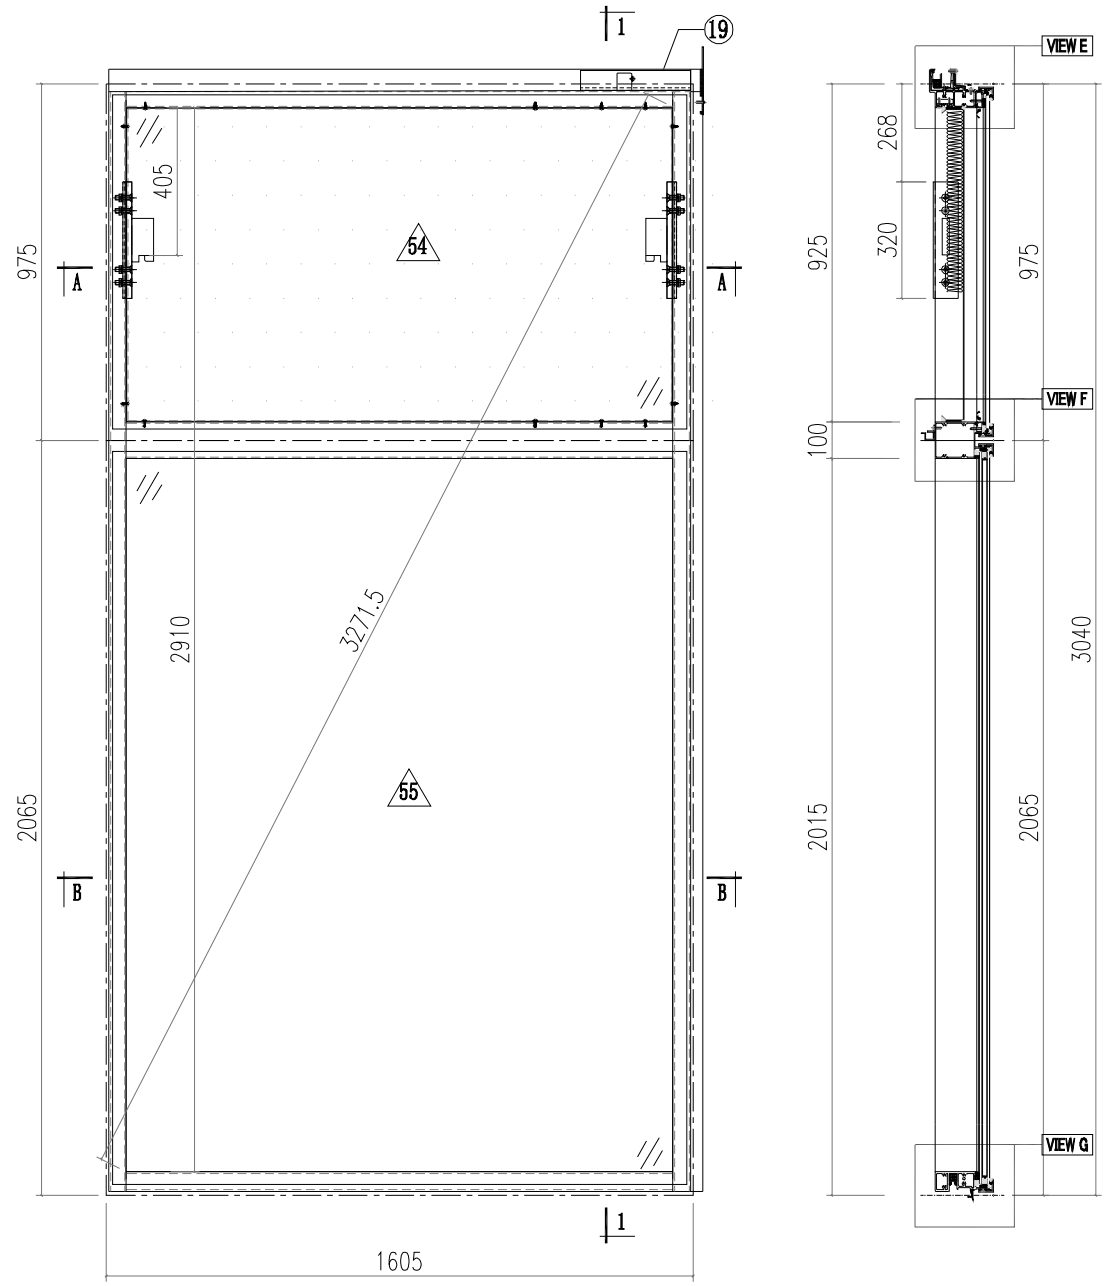

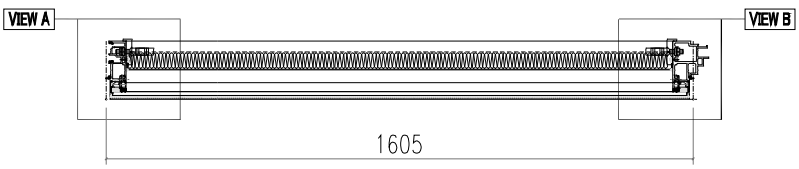


SECTION A-A

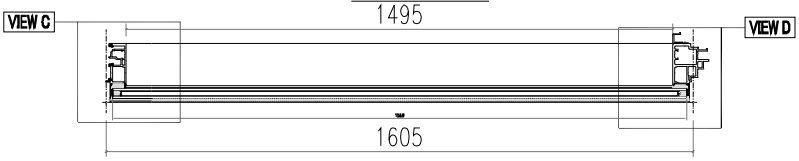


SECTION B-B

美特鋁質有限公司 MIDI Aluminium Fabricator Ltd.			工程號 J856		類別		物料號	M1	
			地盘	天榮站	制圖	李傳鵬	2022-11-26	圖號	CW-307M
修改			採用工廠	地盤✓	图纸名稱	单元组装图	復核	練松文	2022-11-27	數量	-
日期			材料颜色	-UCT542919XL-3	材料	-	批准	林仁安	2022-11-28	單件重量	(KG)


VIEW A

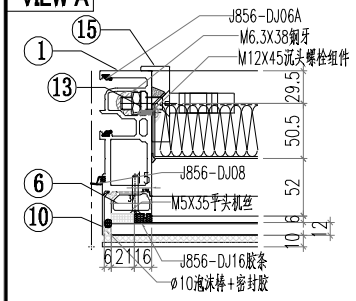


VIEW E

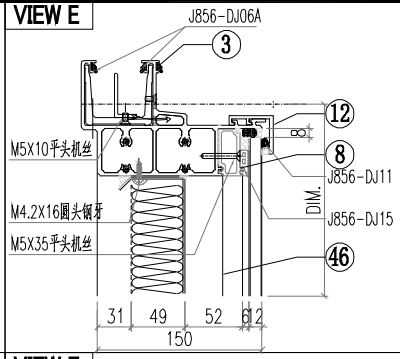


VIEW B

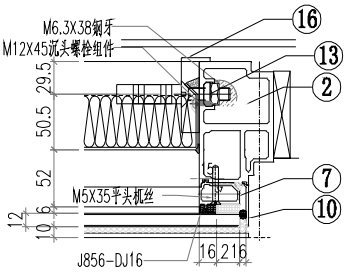


VIEW F

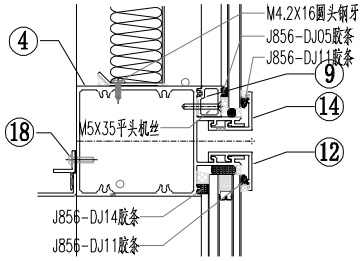


VIEW C

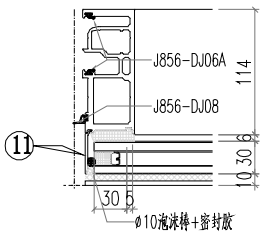

VIEW G

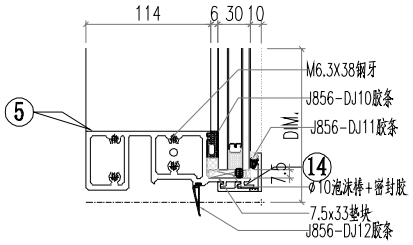

VIEW D

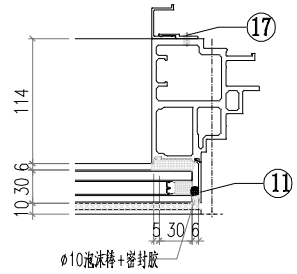


◯ALUM. EXTRUSION


ITEM	FAB. DWG NO.	LENGTH (mm)	QTY
1	AM02-P01	3007	1
2	AM06-P01	3007	1
3	AT01-P03-005	1625.5	1
4	AT03-P04-001	1579	1
5	AT02-P02-006	1579	1
6	X86371-P02	930.5	1
7	X86371-P01	930.5	1
8	X86374-P01-011	1493	1
9	X86375-P01-011	1493	1
10	AC01-P01-01	947	2
11	AC01-P02-02	2037	2
12	AC03-P01-06	1585	2
13	MS01-P01	320	2
14	AC03-K01-06	1585	2
15	X86372-P01	320	1
16	X86372-P02	320	1
17	AJ04-P01	1950	1
18	AJ03-P01-11	1485	1
19	GS01-003	150	1
20			
21			
△ OTHERS (ALUM. & G.M.S. PARTS)


ITEM	FAB. DWG NO.	LENGTH (mm)	QTY
46	BP-A06		1
	1489X854		
47	LB-P01		1
48			
49			
50			
51			
52			
53			
54	PT-GL04-A06		1
	1569X915		
55	PT-GL01-A06		1
	1569X2005		

美特鋁質有限公司 MIDI Aluminium Fabricator Ltd.				工程號 J856		類別	物料號	M1	
				地盘 天榮站		制圖 李傳鵬 2022-11-26	圖號	CW-102D	
修改			採用工廠	地盤✓	图纸名稱 单元组装图	復核 練松文 2022-11-27	數量	-	
日期			材料颜色 - UCT542919XL-3		材料 -	批准 林仁安 2022-11-28	單件重量		(KG)

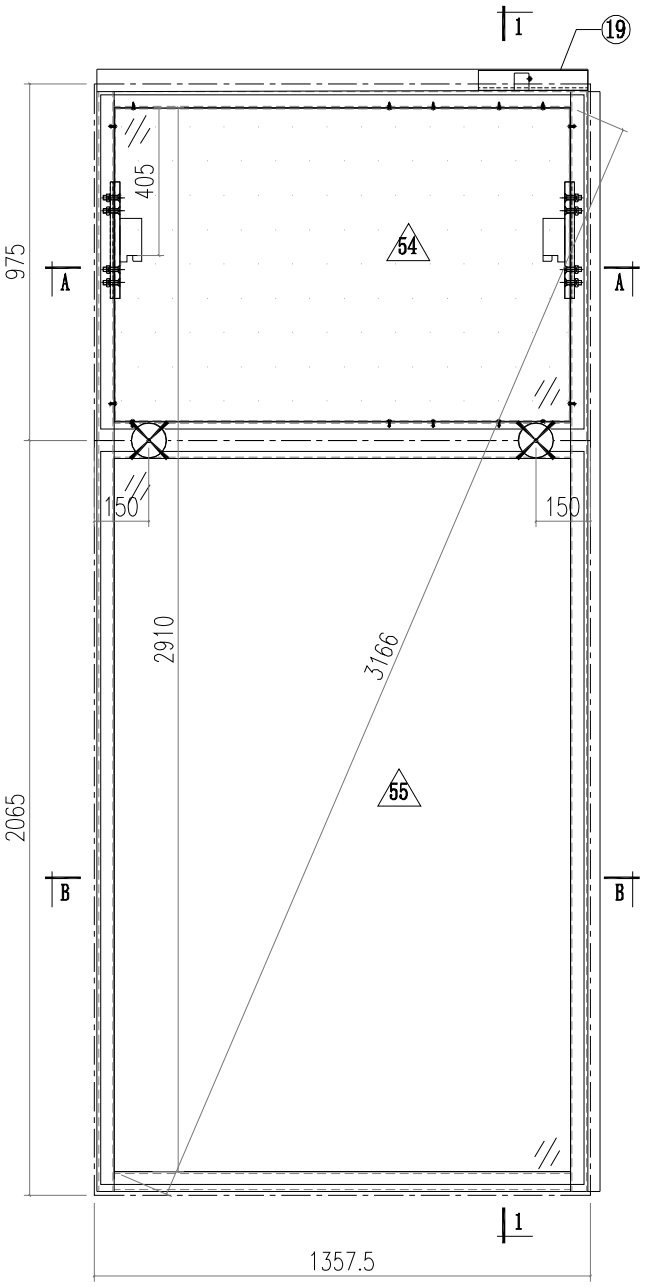


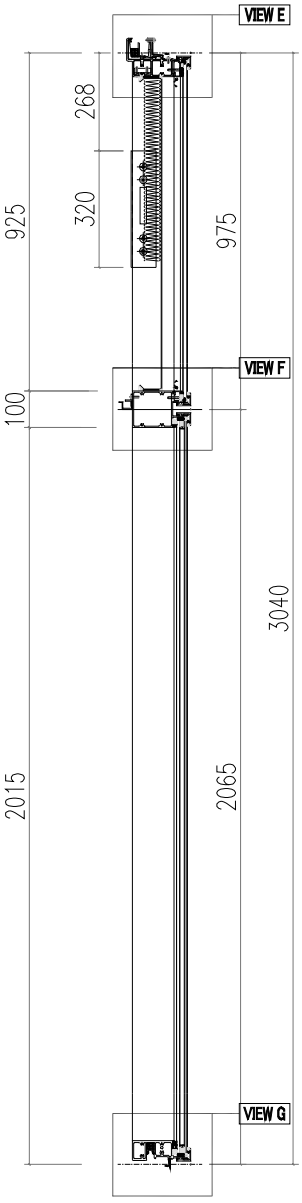


VIEW A

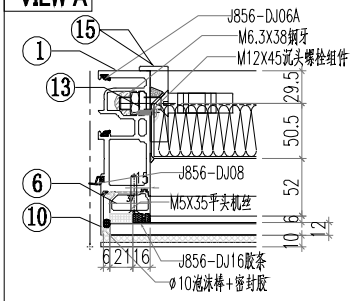


VIEW B

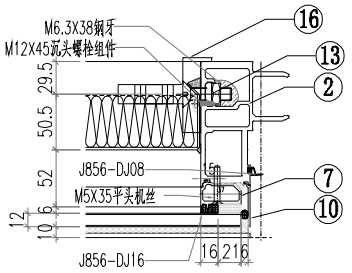


VIEW C

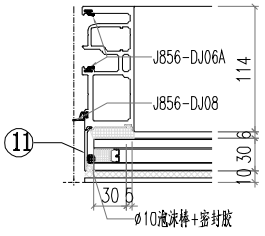


VIEW D

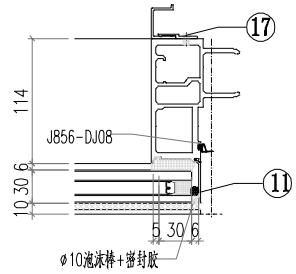

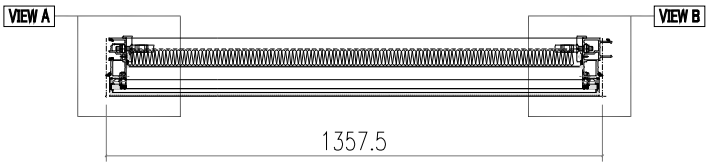


SECTION A-A

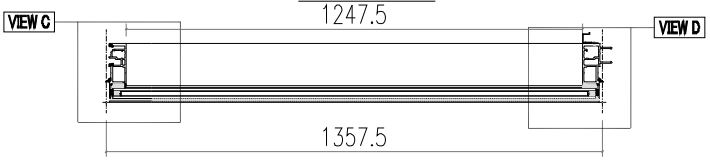


SECTION B-B

美特鋁質有限公司 MIDI Aluminium Fabricator Ltd.			工程號 J856		類別		物料號	M1	
			地盤	天榮站	制圖	李傳鵬	2022-11-26	圖號	CW-102D
修改			採用工廠	地盤✓	图纸名稱	单元组装图	復核 練松文	2022-11-27	數量 -
日期			材料颜色	-UCT542919XL-3	材料	-	批准 林仁安	2022-11-28	單件重量 (KG)


VIEW E

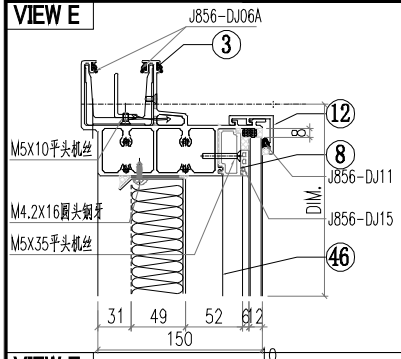

VIEW F

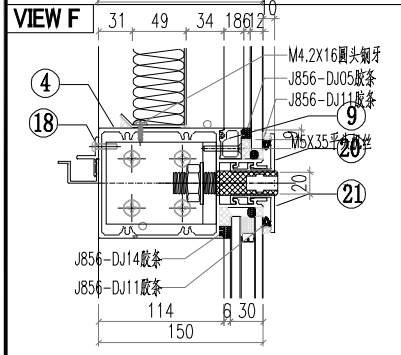

VIEW G

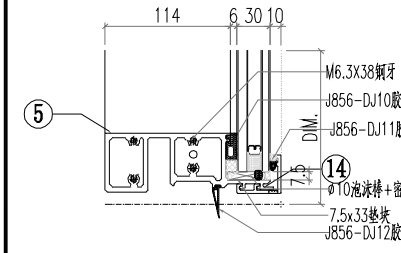


◯ALUM. EXTRUSION


ITEM	FAB. DWG NO.	LENGTH (mm)	QTY
1	AM02-D01	3007	1
2	AM01-D01	3007	1
3	AT01-P01-001	1342.5	1
4	AT03-D01-001	1331.5	1
5	AT02-P02-01	1331.5	1
6	X86371-P02	930.5	1
7	X86371-P01	930.5	1
8	X86374-P01-04	1245.5	1
9	X86375-P01-04	1245.5	1
10	AC01-P01-01	947	2
11	AC01-P02-02	2037	2
12	AC03-P01-03	1337.5	1
13	MS01-P01	320	2
14	AC03-K01-03	1337.5	1
15	X86372-P01	320	1
16	X86372-P02	320	1
17	AJ04-P01	1950	1
18	AJ03-P01-04	1237.5	1
19	GS01-001	300	1
20	AC03-KD01-02	1337.5	1
21	AC03-D01-02	1337.5	1
22			
23			
41			1
42			1
43			
44			
45			

△ OTHERS (ALUM. & G.M.S. PARTS)


ITEM	FAB. DWG NO.	LENGTH (mm)	QTY
46	BP-A02		1
	1241.5X854		
47			
48			
49			
50			
51			
52			
53			
54	PT-GL04-A02		1
	1321.5X915		
55	PT-GL01-A02		1
	1321.5X2005		

美特鋁質有限公司 MIDI Aluminium Fabricator Ltd.				工程號 J856		類別	物料號	M1	
				地盘	天榮站	制圖 李傳鵬	2022-11-26	圖號	CW-104D
修改			採用工廠	地盤✓	图纸名稱	单元组装图	復核 練松文	2022-11-27	數量 -
日期			材料颜色	- UCT542919XL-3	材料	-	批准 林仁安	2022-11-28	單件重量 (KG)

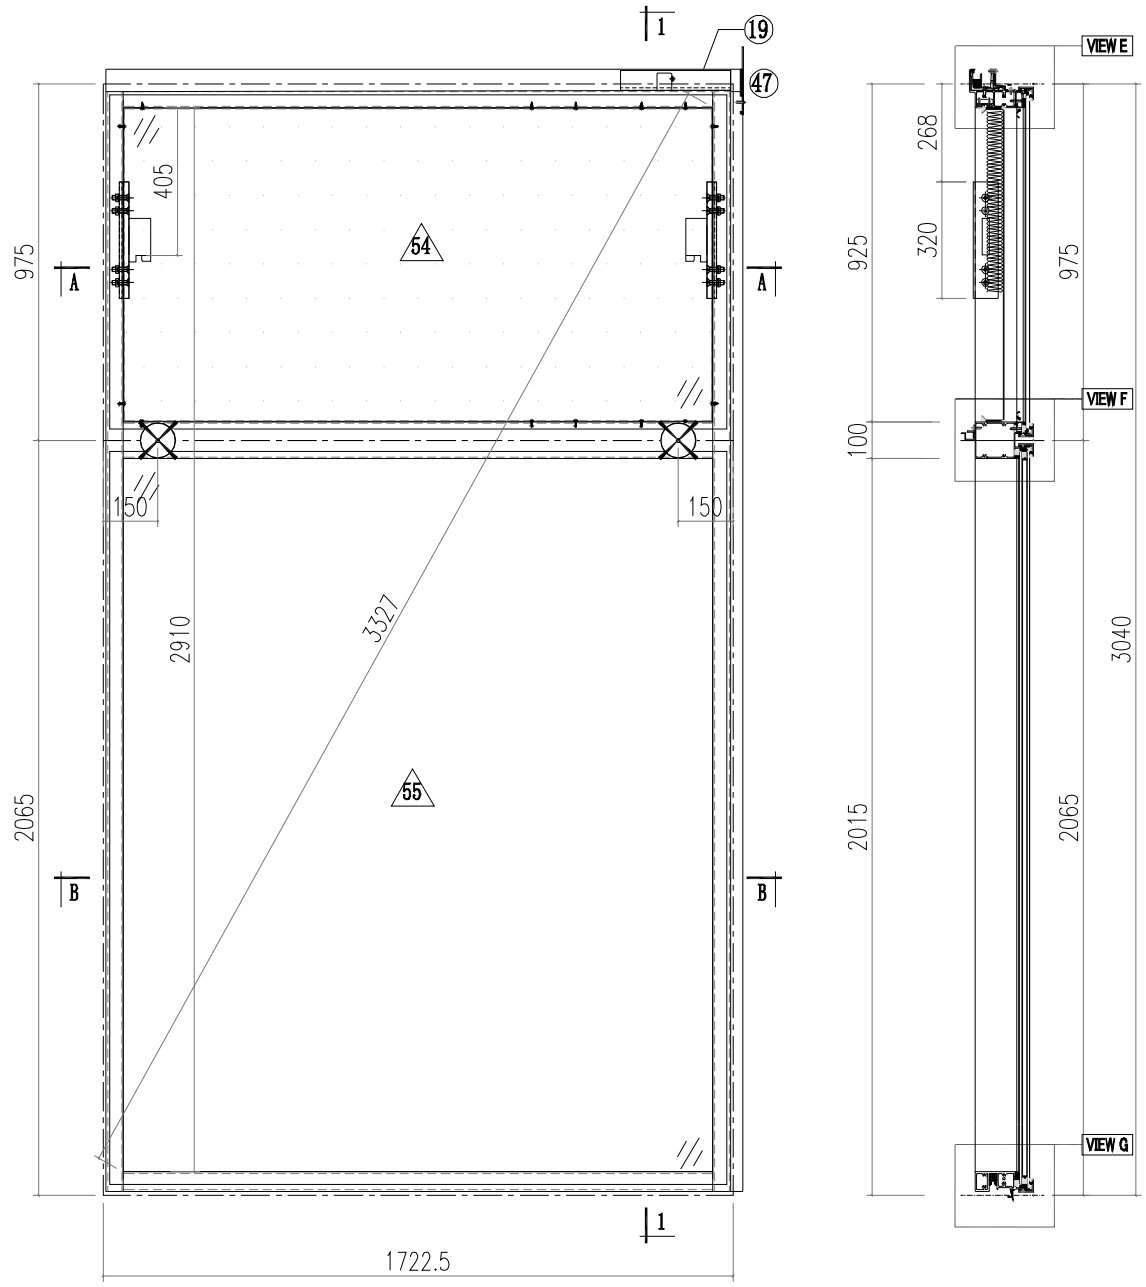

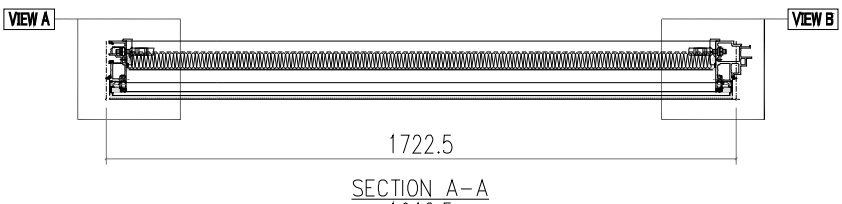

SECTION A-A

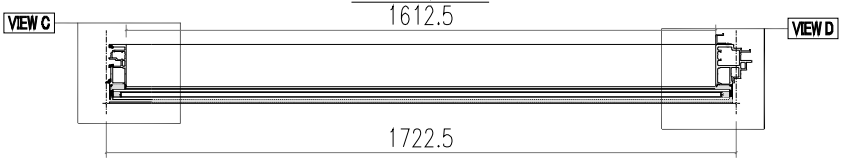


SECTION B-B


美特鋁質有限公司
MIDI Aluminium Fabricator Ltd.

工程號 J856		類別		物料號	M1		
地盤	天榮站	制圖	李傳鵬	2022-11-26	圖號	CW-104D	
修改	採用工廠 地盤✓	图纸名稱	单元组装图	復核	練松文	2022-11-27	數量 -
日期	材料颜色 -UCT542919XL-3	材料	-	批准	林仁安	2022-11-28	單件重量 (KG)


VIEW A

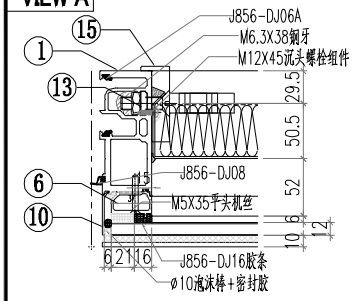


VIEW E

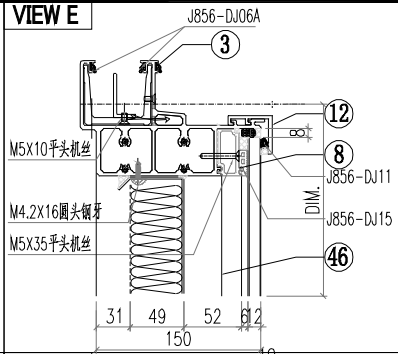


VIEW B

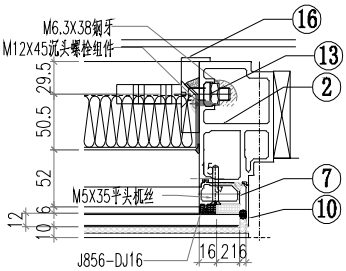


VIEW F

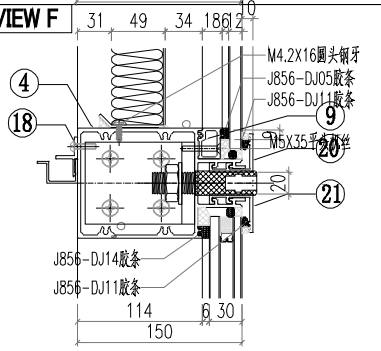


VIEW C

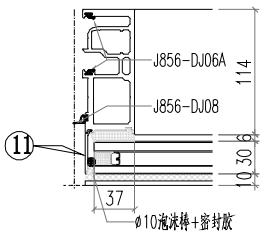

VIEW G

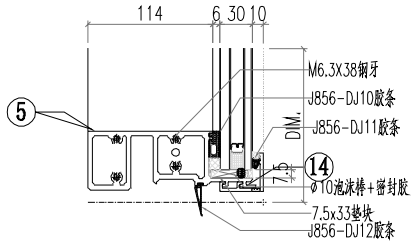

VIEW D

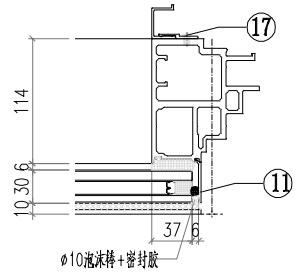


△ OTHERS (ALUM. & G.M.S. PARTS)


ITEM	FAB. DWG NO.	LENGTH (mm)	QTY
46	BP-A03		1
	1606.5X854		
47	LB-P01		1
48			
49			
50			
51			
52			
53			
54	PT-GL04-A03		1
	1686.5X915		
55	PT-GL01-A03		1
	1686.5X2005		

◯ ALUM. EXTRUSION


ITEM	FAB. DWG NO.	LENGTH (mm)	QTY
1	AM02-D01	3007	1
2	AM06-D01	3007	1
3	AT01-P03-001	1743	1
4	AT03-D01-002	1696.5	1
5	AT02-P02-002	1696.5	1
6	X86371-P02	930.5	1
7	X86371-P01	930.5	1
8	X86374-P01-05	1610.5	1
9	X86375-P01-05	1610.5	1
10	AC01-P01-01	947	2
11	AC01-P02-02	2037	2
12	AC03-P01-04	1702.5	1
13	MS01-P01	320	2
14	AC03-K01-04	1702.5	1
15	X86372-P01	320	1
16	X86372-P02	320	1
17	AJ04-P01	1950	1
18	AJ03-P01-05	1602.5	1
19	GS01-003	150	1
20	AC03-KD01-03	1702.5	1
21	AC03-D01-03	1702.5	1
22			
23			
美特鋁質有限公司 MIDI Aluminium Fabricator Ltd.			工程號 J856		類別	物料號	M1	
			地盘	天榮站	制圖 李傳鵬	2022-11-26	圖號	CW-106D
修改			採用工廠	地盤✓	图纸名稱 单元组装图	復核 練松文	2022-11-27	數量 -
日期			材料颜色 - UCT542919XL-3		材料 -	批准 林仁安	2022-11-28	單件重量 (KG)

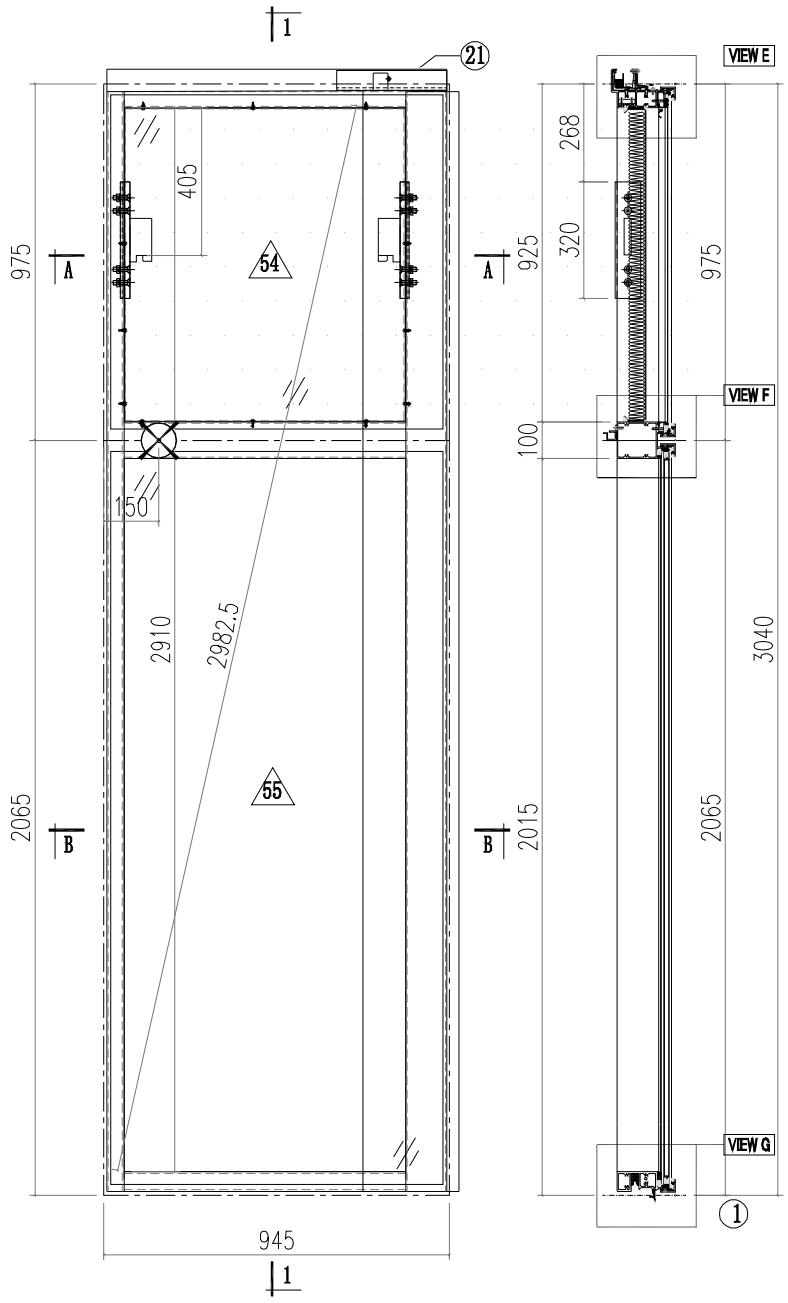


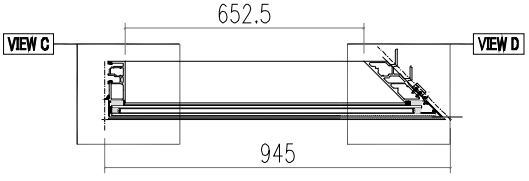


SECTION B-B

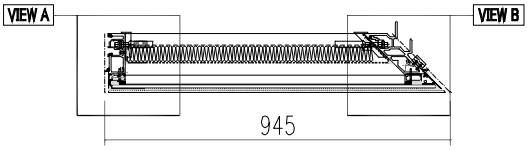


SECTION A-A

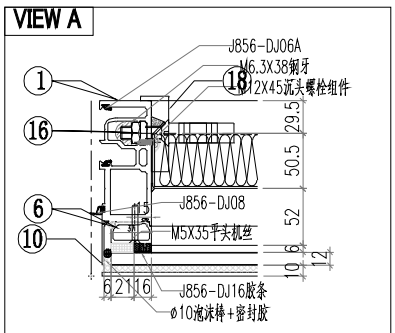

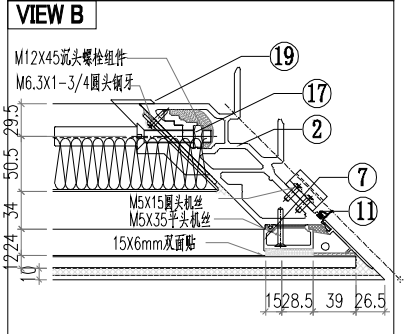


美特鋁質有限公司 MIDI Aluminium Fabricator Ltd.				工程號 J856		類別		物料號	M1		
				地盤	天榮站	制圖	李傳鵬	2022-11-26	圖號	CW-106D	
修改			採用工廠	地盤✓	图纸名稱	单元组装图	復核	練松文	2022-11-27	數量	-
日期			材料颜色	-UCT542919XL-3	材料	-	批准	林仁安	2022-11-28	單件重量	(KG)


VIEW C

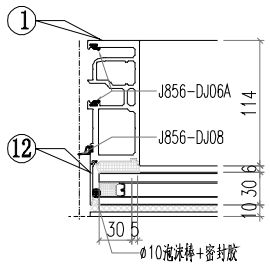


VIEW D

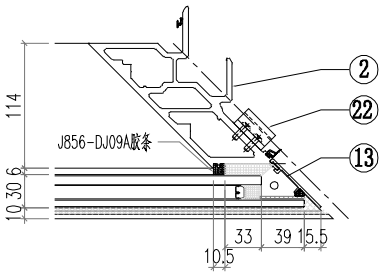


VIEW E

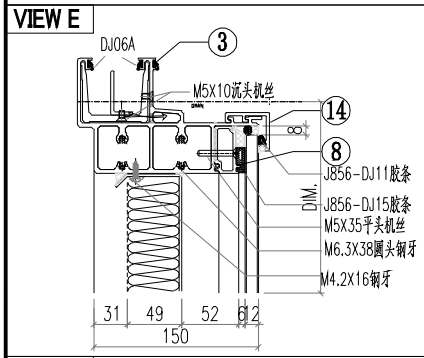

VIEW F

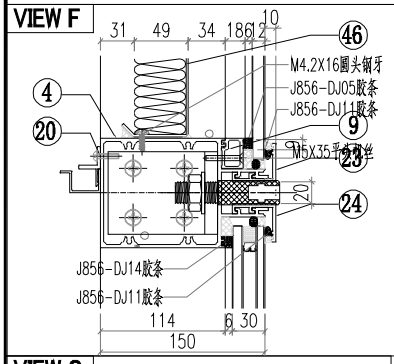

VIEW G

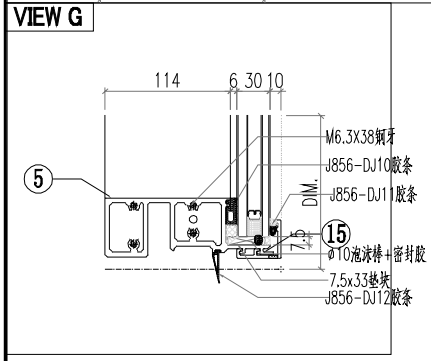


△ OTHERS (ALUM. & G.M.S. PARTS)


ITEM	FAB. DWG NO.	LENGTH (mm)	QTY
46	BP-C01		1
	725X854		
47			
48			
49			
50			
51			
52			
53			
54	PT-GL04-C01		1
	886X915		
55	PT-GL01-C01		1
	886X2005		


◯ ALUM. EXTRUSION

ITEM	FAB. DWG NO.	LENGTH (mm)	QTY
1	AM02-D01	3007	1
2	AM03-P01	3007	1
3	AT01-P04-001	916.5	1
4	AT03-D02-001	904.5	1
5	AT02-P03-001	903.5	1
6	X86371-P02	930.5	1
7	X86376-P02	930.5	1
8	X86374-P01-06	764	1
9	X86375-P01-06	764	1
10	AC01-P01-01	947	1
11	AC04-P03-01	947	1
12	AC01-P02-02	2037	1
13	AC04-P04-02	2037	1
14	AC03-P02-02	921	1
15	AC03-P03-02	921	1
16	MS01-P01	320	1
17	MS02-P01	320	1
18	X86372-P01	320	1
19	X86373-P02	320	1
20	AJ03-P01-06	642	1
21	GS01-004	150	1
22	AJ01-Q01	35	4
23	AC03-KD02-01	921	1
24	AC03-D02-01	921	1
25			
26			
美特鋁質有限公司 MIDI Aluminium Fabricator Ltd.				工程號 J856		類別	物料號	M1	
				地盘	天榮站	制圖 李傳鵬	2022-11-26	圖號	CW-107D
修改 A	B	C	採用工廠	地盤✓	图纸名稱 单元组装图	復核 練松文	2022-11-27	數量	-
日期 2.09	12.12	12.21	材料颜色 - UCT542919XL-3		材料 -	批准 林仁安	2022-11-28	單件重量	(KG)

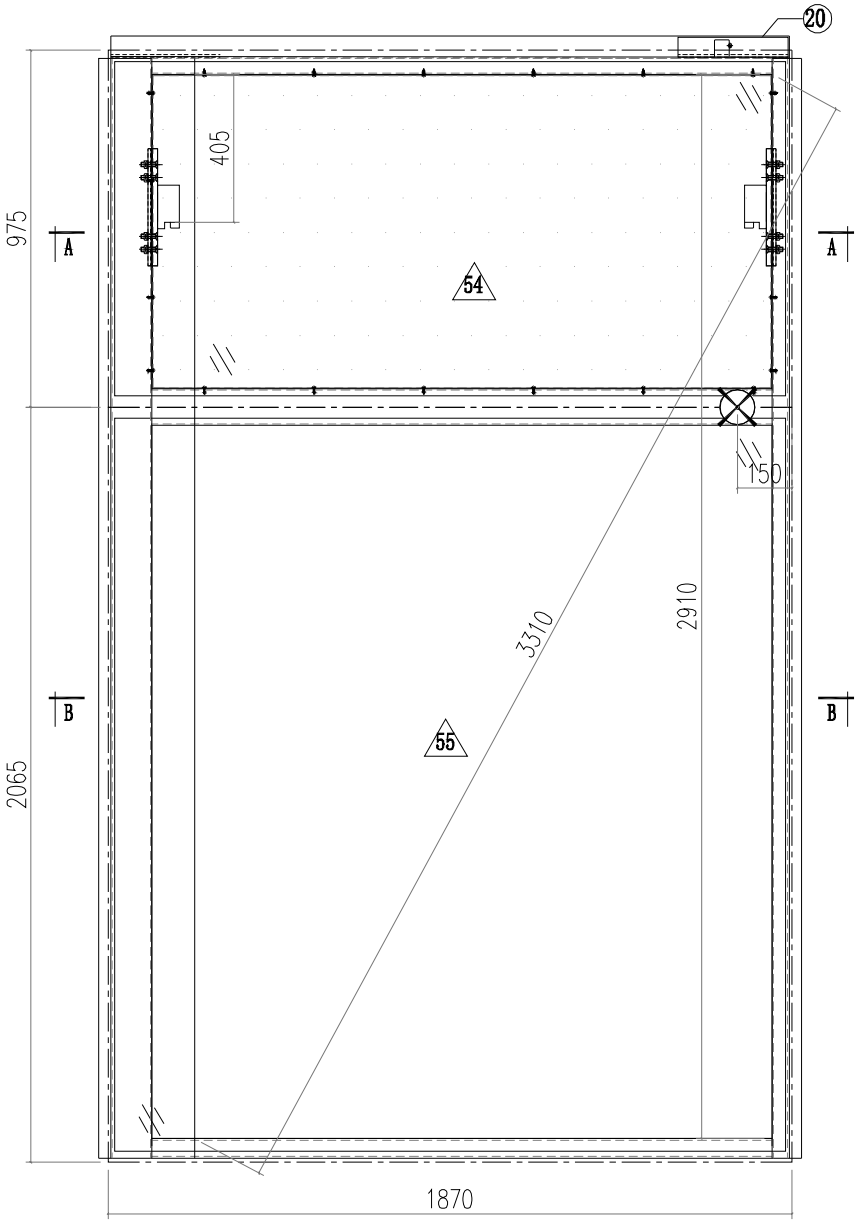

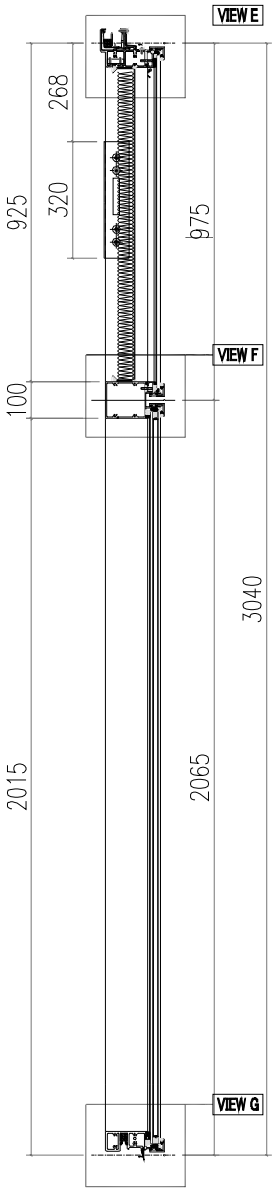


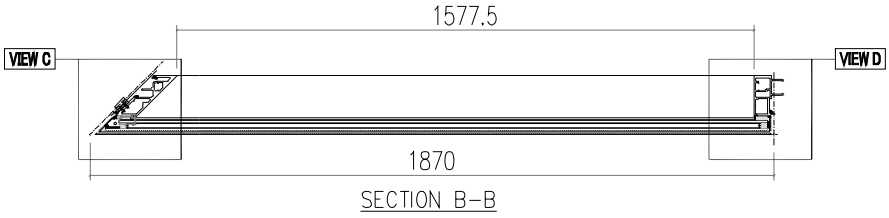


SECTION B-B

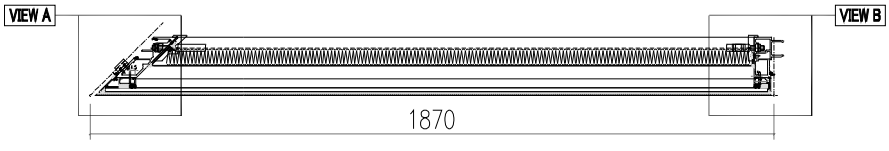


SECTION A-A

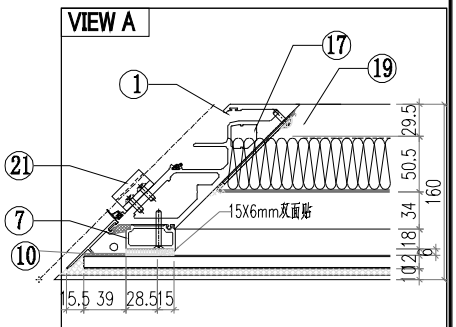

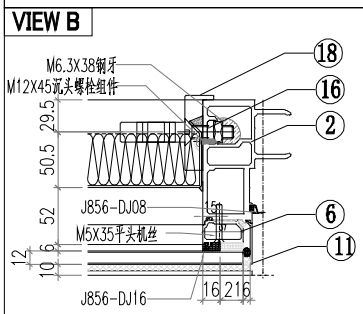


美特鋁質有限公司 MIDI Aluminium Fabricator Ltd.				工程號 J856		類別		物料號	M1		
				地盘	天榮站	制圖	李傳鵬	2022-11-26	圖號	CW-107D	
修改 D	B	C	採用工廠	地盤 ✓	图纸名稱	单元组装图	復核	練松文	2022-11-27	數量	-
日期 2.21	12.09	12.12	材料颜色	-UCT542919XL-3	材料	-	批准	林仁安	2022-11-28	單件重量	(KG)


VIEW C

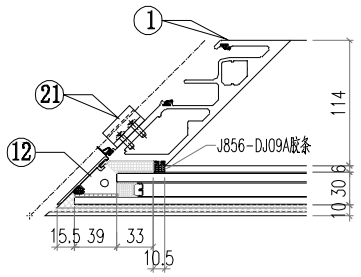


VIEW D

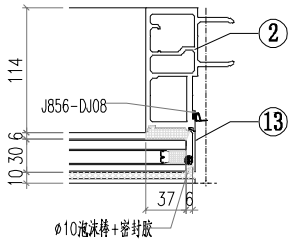


VIEW E

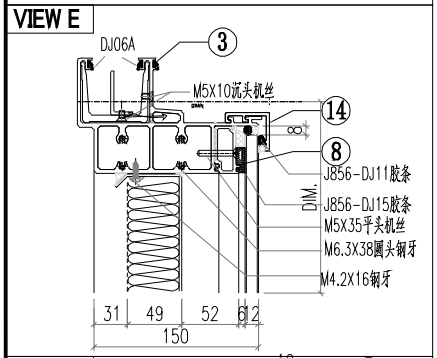

VIEW F

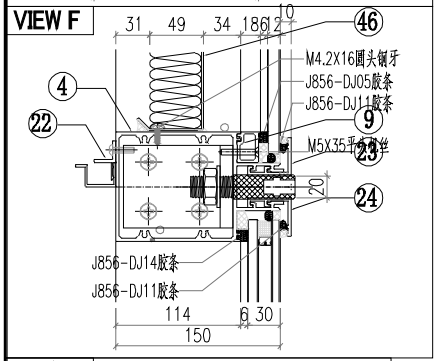

VIEW G

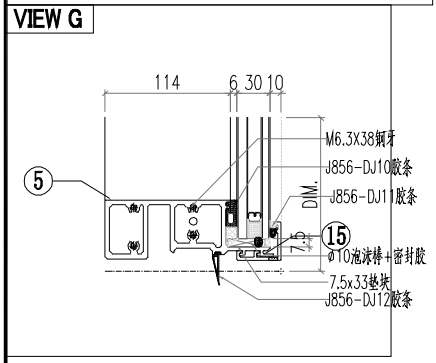


△ OTHERS (ALUM. & G.M.S. PARTS)


ITEM	FAB. DWG NO.	LENGTH (mm)	QTY
46	BP-C02		1
	1650X854		
47			
48			
49			
50			
51			
52			
53			
54	PT-GL04-C02		1
	1811X915		
55	PT-GL01-C02		1
	1811X2005		

◯ ALUM. EXTRUSION


ITEM	FAB. DWG NO.	LENGTH (mm)	QTY
1	AM04-P01	3007	1
2	AM01-D02	3007	1
3	AT01-P05-001	1841.5	1
4	AT03-D03-001	1829.5	1
5	AT02-P04-001	1828.5	1
6	X86371-P01	930.5	1
7	X86376-P01	930.5	1
8	X86374-P02-02	1689.5	1
9	X86375-P02-02	1689.5	1
10	AC01-P01-01	947	1
11	AC04-P01-01	947	1
12	AC01-P02-02	2037	1
13	AC04-P02-02	2037	1
14	AC03-P04-02	1846	1
15	AC03-P05-02	1846	1
16	MS01-P01	320	1
17	MS03-P01	320	1
18	X86372-P02	320	1
19	X86373-P01	320	1
20	GS01-001	300	1
21	AJ01-Q01	35	4
22	AJ03-P02-02	1567	1
23	AC03-KD03-01	1846	1
24	AC03-D03-01	1846	1
25			
26			
美特鋁質有限公司 MIDI Aluminium Fabricator Ltd.				工程號 J856		類別	物料號	M1	
				地盘	天榮站	制圖 李傳鵬	2022-11-26	圖號	CW-109D
修改			採用工廠	地盤✓	图纸名稱	单元组装图	復核 練松文	2022-11-27	數量 -
日期			材料颜色	- UCT542919XL-3	材料	-	批准 林仁安	2022-11-28	單件重量 (KG)

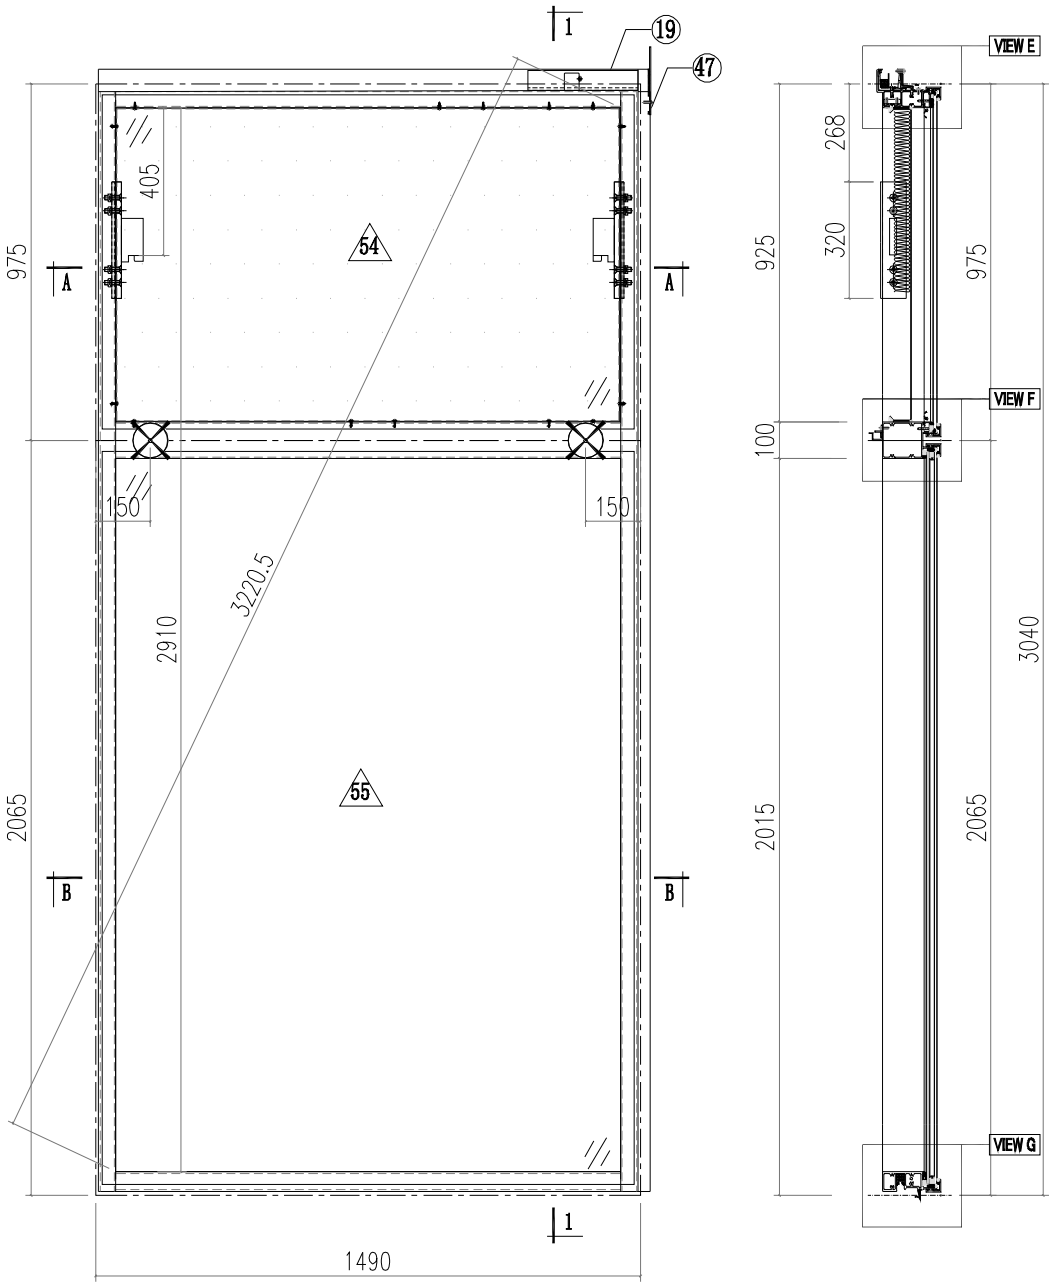

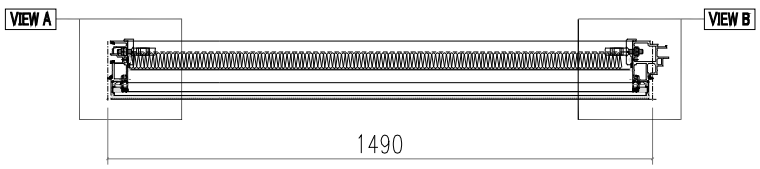

SECTION A-A

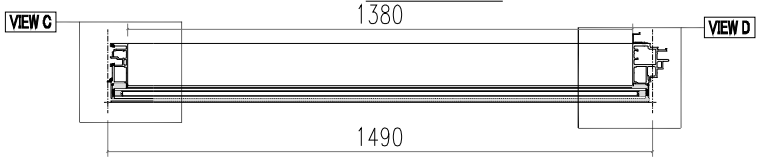


SECTION B-B


美特鋁質有限公司
MIDI Aluminium Fabricator Ltd.

工程號 J856		類別		物料號	M1		
地盤	天榮站	制圖 李傳鵬	2022-11-26	圖號	CW-109D		
修改		採用工廠	地盤✓	图纸名稱	单元组装图	復核 練松文	2022-11-27	數量	-		
日期		材料顏色	-UCT542919XL-3	材料	-	批准 林仁安	2022-11-28	單件重量		(KG)	


VIEW A

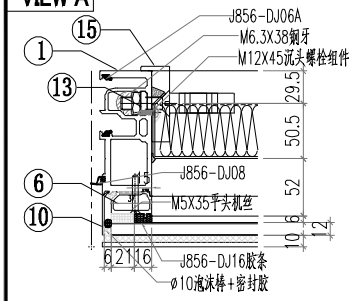


VIEW E

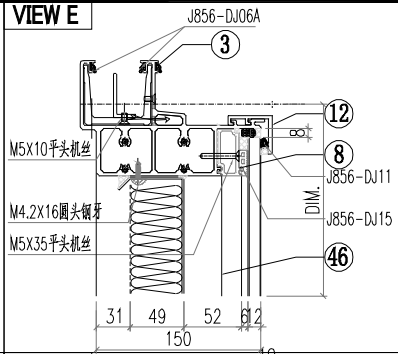


VIEW B

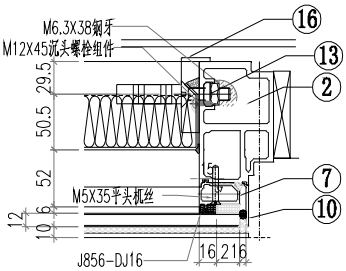


VIEW F

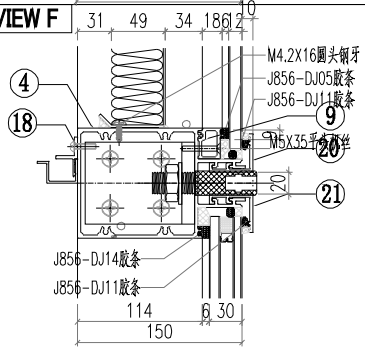


VIEW C

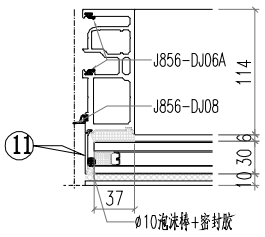

VIEW G

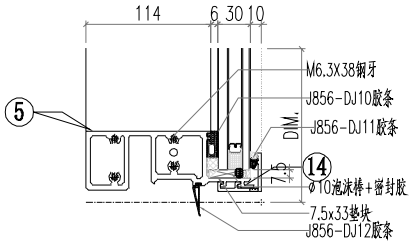

VIEW D

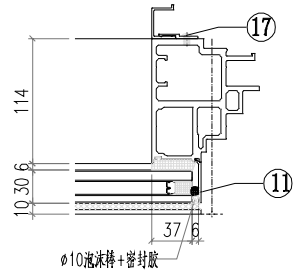


◯ALUM. EXTRUSION


ITEM	FAB. DWG NO.	LENGTH (mm)	QTY
1	AM02-D01	3007	1
2	AM06-D01	3007	1
3	AT01-P03-003	1510.5	1
4	AT03-D01-003	1464	1
5	AT02-P02-003	1464	1
6	X86371-P02	930.5	1
7	X86371-P01	930.5	1
8	X86374-P01-07	1378	1
9	X86375-P01-07	1378	1
10	AC01-P01-01	947	2
11	AC01-P02-02	2037	2
12	AC03-P01-05	1470	1
13	MS01-P01	320	2
14	AC03-K01-05	1470	1
15	X86372-P01	320	1
16	X86372-P02	320	1
17	AJ04-P01	1950	1
18	AJ03-P01-07	1370	1
19	GS01-003	150	1
20	AC03-KD01-04	1470	1
21	AC03-D01-04	1470	1
22			
23			
△ OTHERS (ALUM. & G.M.S. PARTS)


ITEM	FAB. DWG NO.	LENGTH (mm)	QTY
46	BP-A04		1
	1374X854		
47	LB-P01		1
48			
49			
50			
51			
52			
53			
54	PT-GL04-A04		1
	1454X915		
55	PT-GL01-A04		1
	1454X2005		

美特鋁質有限公司 MIDI Aluminium Fabricator Ltd.				工程號 J856		類別	物料號	M1	
				地盘	天榮站	制圖 李傳鵬	2022-11-26	圖號	CW-110D
修改			採用工廠	地盤✓	图纸名稱	单元组装图	復核 練松文	2022-11-27	數量 -
日期			材料颜色	- UCT542919XL-3	材料	-	批准 林仁安	2022-11-28	單件重量 (KG)

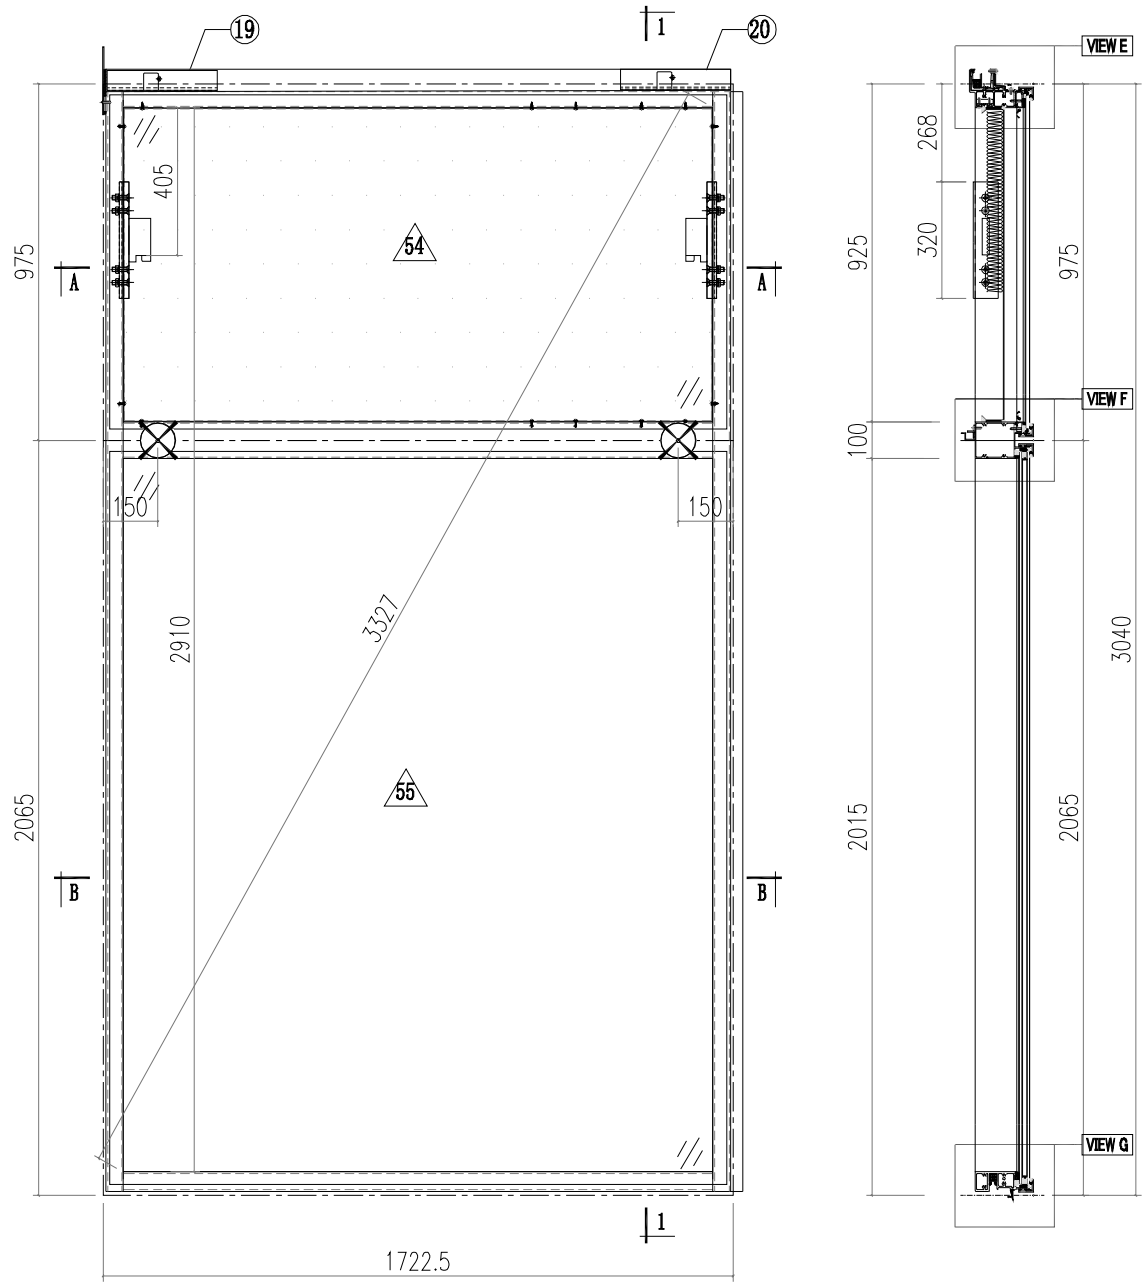

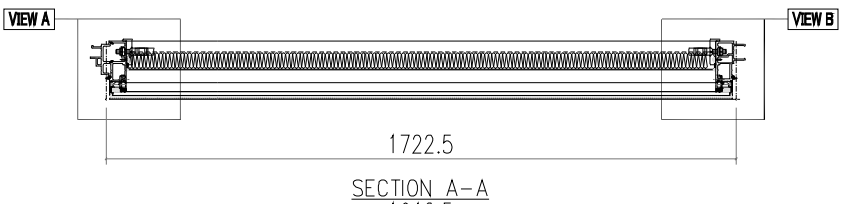


SECTION A-A

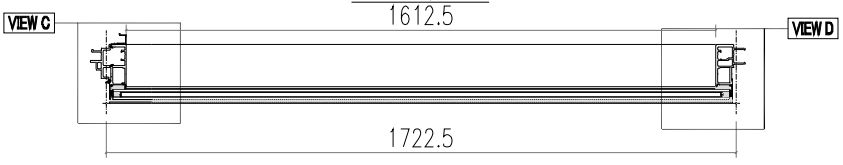


SECTION B-B

美特鋁質有限公司 MIDI Aluminium Fabricator Ltd.			工程號 J856		類別		物料號	M1	
			地盤	天榮站	制圖 李傳鵬	2022-11-26	圖號	CW-110D	
修改			採用工廠	地盤✓	图纸名稱 单元组装图	復核 練松文	2022-11-27	數量	-
日期			材料颜色 -UCT542919XL-3		材料 -	批准 林仁安	2022-11-28	單件重量	(KG)


VIEW A

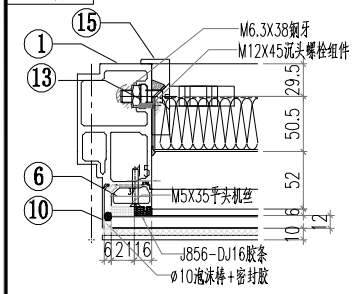


VIEW E

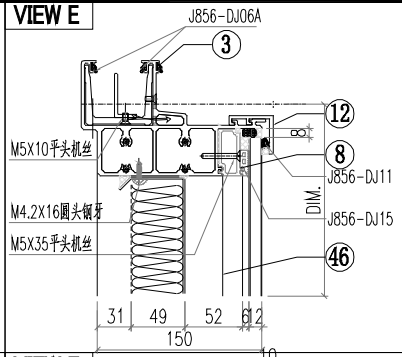


VIEW B

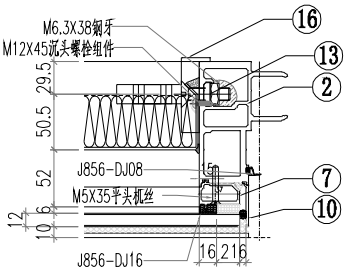


VIEW F

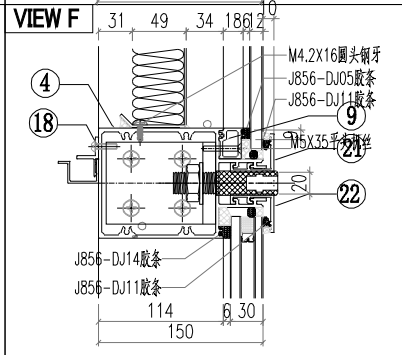


VIEW C

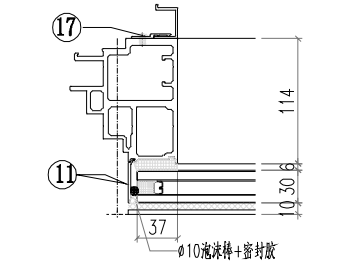

VIEW G

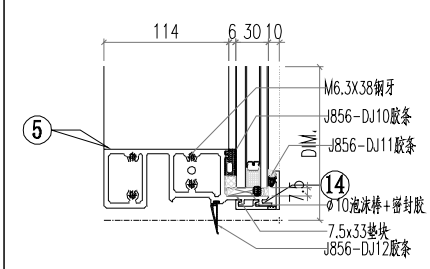

VIEW D

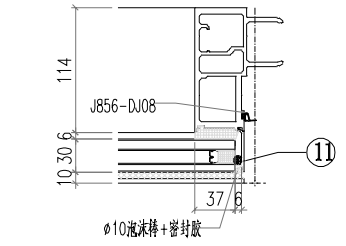


△ OTHERS (ALUM. & G.M.S. PARTS)


ITEM	FAB. DWG NO.	LENGTH (mm)	QTY
46	BP-A03		1
	1606.5X854		
47	LB-P02		1
48			
49			
50			
51			
52			
53			
54	PT-GL04-A03		1
	1686.5X915		
55	PT-GL01-A03		1
	1686.5X2005		

◯ ALUM. EXTRUSION


ITEM	FAB. DWG NO.	LENGTH (mm)	QTY
1	AM06-D02	3007	1
2	AM01-D02	3007	1
3	AT01-P02-002	1743	1
4	AT03-D01-002	1696.5	1
5	AT02-P02-002	1696.5	1
6	X86371-P02	930.5	1
7	X86371-P01	930.5	1
8	X86374-P01-05	1610.5	1
9	X86375-P01-05	1610.5	1
10	AC01-P01-01	947	2
11	AC01-P02-02	2037	2
12	AC03-P01-04	1702.5	1
13	MS01-P01	320	2
14	AC03-K01-04	1702.5	1
15	X86372-P01	320	1
16	X86372-P02	320	1
17	AJ04-P02	1950	1
18	AJ03-P01-05	1602.5	1
19	GS01-002	150	1
20	GS01-001	300	1
21	AC03-KD01-03	1702.5	1
22	AC03-D01-03	1702.5	1
23			
24			
美特鋁質有限公司 MIDI Aluminium Fabricator Ltd.									
			工程號 J856		類別		物料號	M1	
			地盤	天榮站	制圖	李傳鵬 2022-11-26	圖號	CW-112D	
修改			採用工廠	地盤✓	图纸名稱	单元组装图	復核	練松文 2022-11-27	數量	-
日期			材料顏色	-UCT542919XL-3	材料	-	批准	林仁安 2022-11-28	單件重量	(KG)

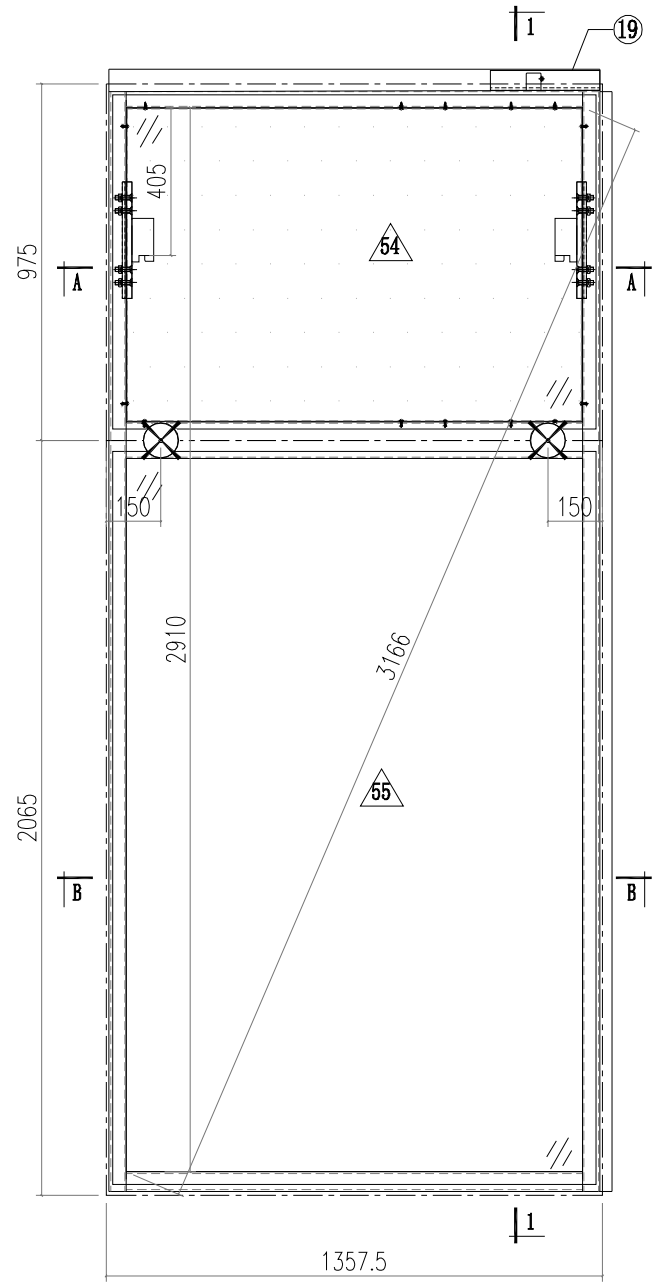


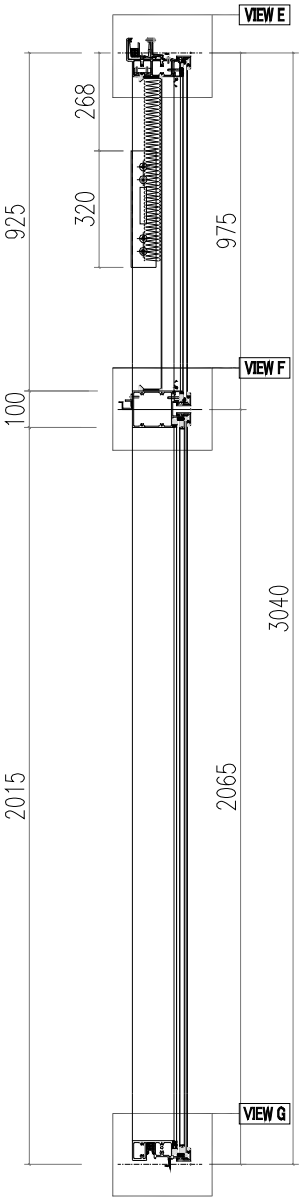


VIEW A

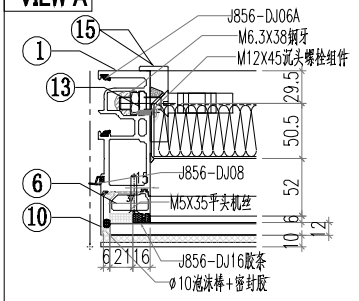


VIEW B

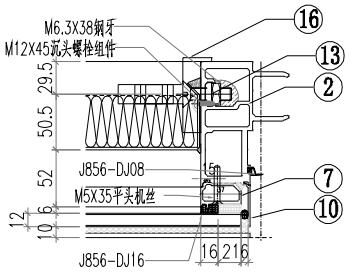


VIEW C

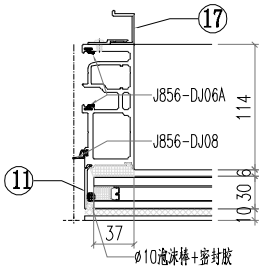


VIEW D

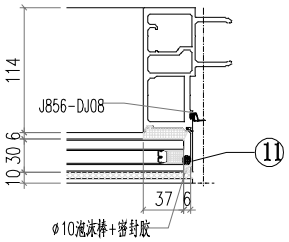

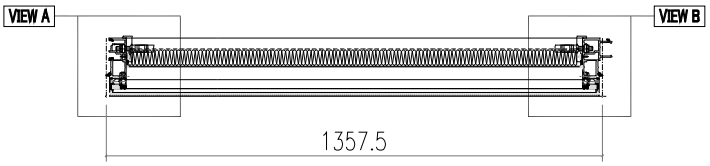


SECTION A-A

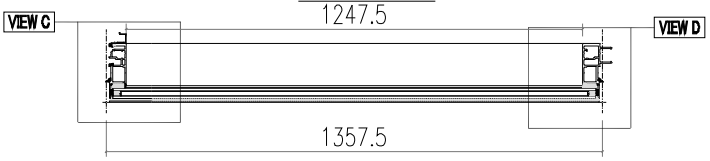


SECTION B-B

美特鋁質有限公司 MIDI Aluminium Fabricator Ltd.									
			工程號 J856		類別		物料號	M1	
			地盤	天榮站	制圖	李傳鵬 2022-11-26	圖號	CW-112D	
修改			採用工廠	地盤✓	图纸名稱	单元组装图	復核	練松文 2022-11-27	數量	-
日期			材料顏色	-UCT542919XL-3	材料	-	批准	林仁安 2022-11-28	單件重量	(KG)


VIEW E

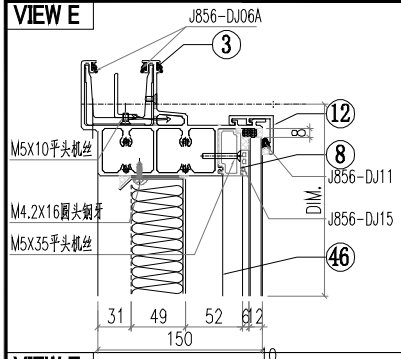

VIEW F

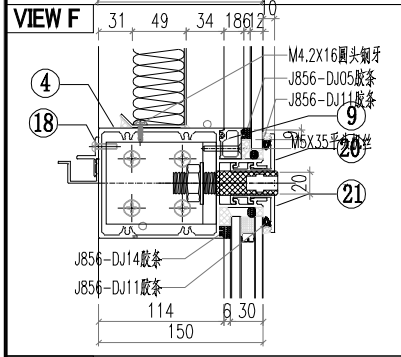

VIEW G

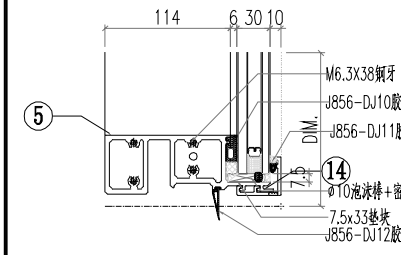


◯ALUM. EXTRUSION


ITEM	FAB. DWG NO.	LENGTH (mm)	QTY
1	AM02-D03	3007	1
2	AM01-D02	3007	1
3	AT01-P01-001	1342.5	1
4	AT03-D01-001	1331.5	1
5	AT02-P02-001	1331.5	1
6	X86371-P02	930.5	1
7	X86371-P01	930.5	1
8	X86374-P01-04	1245.5	1
9	X86375-P01-04	1245.5	1
10	AC01-P01-01	947	2
11	AC01-P02-02	2037	2
12	AC03-P01-03	1337.5	1
13	MS01-P01	320	2
14	AC03-K01-03	1337.5	1
15	X86372-P01	320	1
16	X86372-P02	320	1
17	AJ04-P02	1950	1
18	AJ03-P01-04	1237.5	1
19	GS01-001	300	1
20	AC03-KD01-02	1337.5	1
21	AC03-D01-02	1337.5	1
22			
23			
△ OTHERS (ALUM. & G.M.S. PARTS)

ITEM	FAB. DWG NO.	LENGTH (mm)	QTY
46	BP-A02		1
	1241.5X854		
47			
48			
49			
50			
51			
52			
53			
54	PT-GL04-A02		1
	1321.5X915		
55	PT-GL01-A02		1
	1321.5X2005		


美特鋁質有限公司 MIDI Aluminium Fabricator Ltd.				工程號 J856		類別	物料號	M1	
				地盘	天榮站	制圖 李傳鵬	2022-11-26	圖號	CW-202D
修改 A	B	C	採用工廠	地盤 ✓	图纸名稱	单元组装图	復核 練松文	2022-11-27	數量 -
日期 2.09	12.12	12.21	材料颜色 - UCT542919XL-3		材料	-	批准 林仁安	2022-11-28	單件重量 (KG)

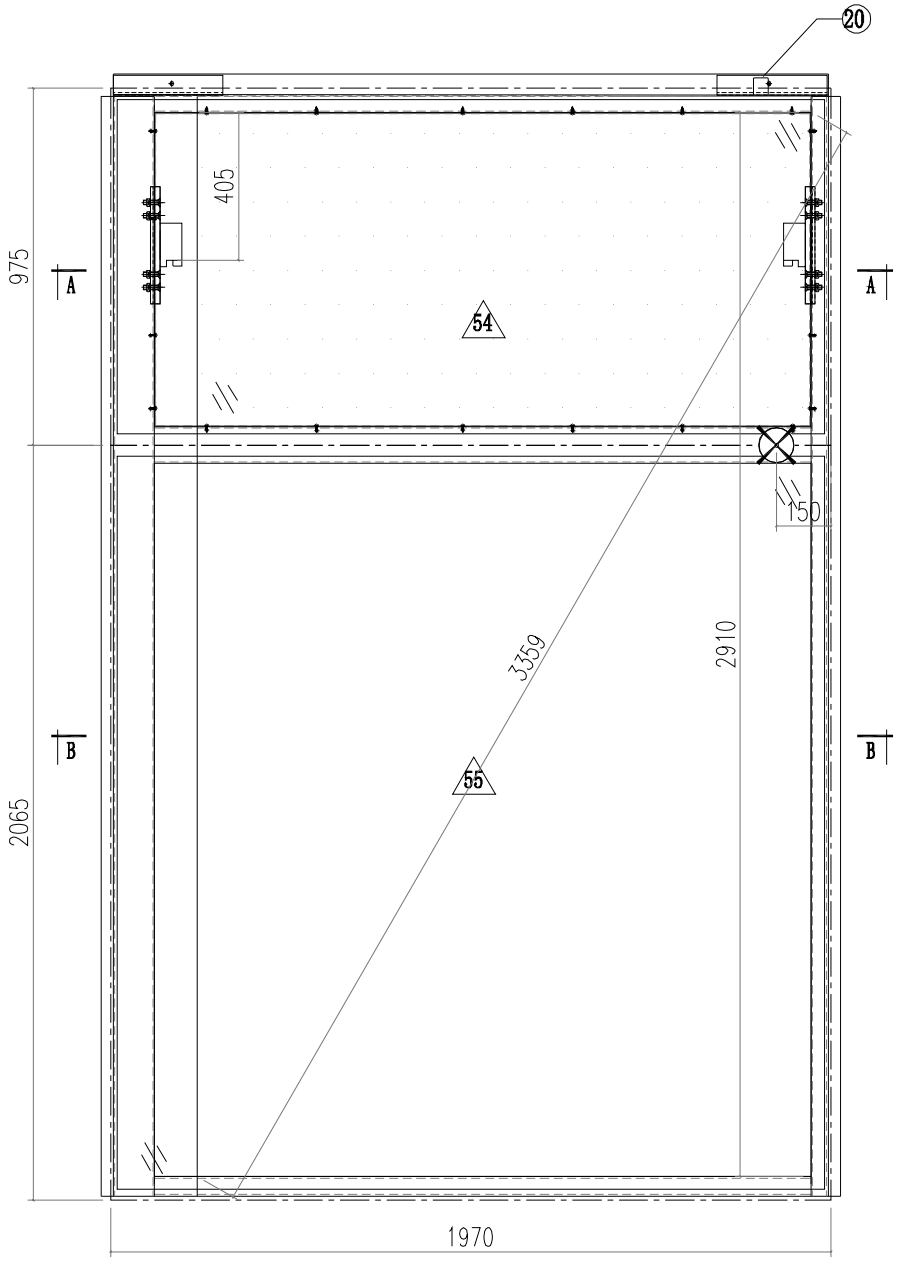

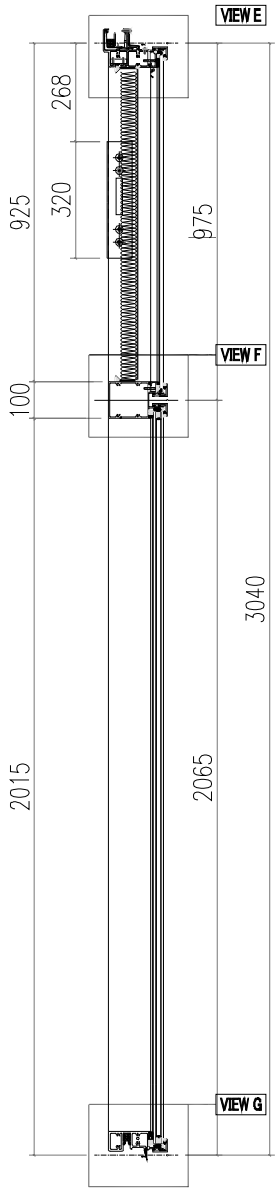


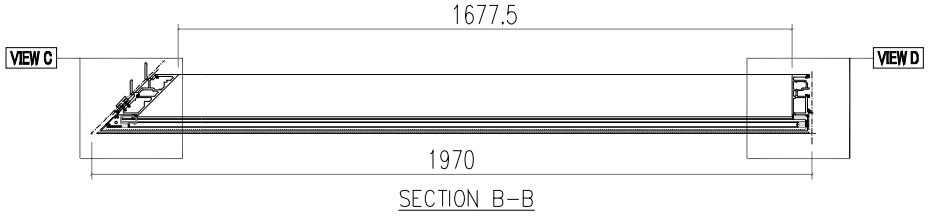


SECTION B-B

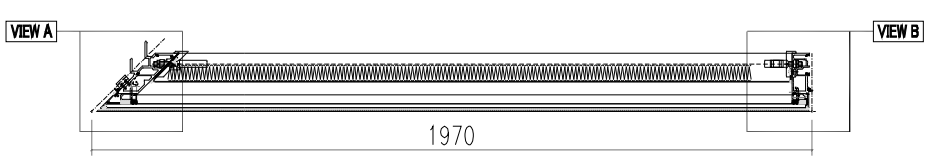


SECTION A-A

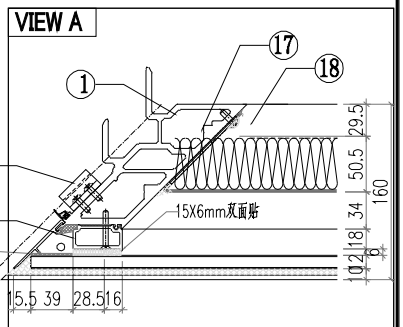

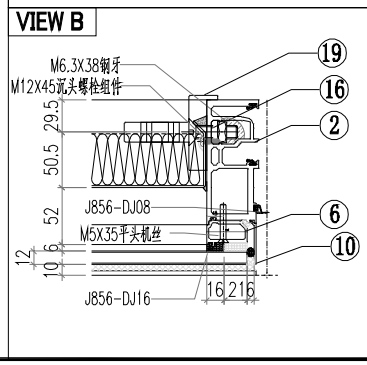


美特鋁質有限公司 MIDI Aluminium Fabricator Ltd.				工程號 J856		類別		物料號	M1		
				地盘	天榮站	制圖	李傳鵬	2022-11-26	圖號	CW-202D	
修改	D	B	C	採用工廠	地盤✓	图纸名稱	单元组装图	復核	練松文	2022-11-27	數量	-
日期	2.21	12.09	12.12	材料颜色	-UCT542919XL-3	材料	-	批准	林仁安	2022-11-28	單件重量	(KG)


VIEW C

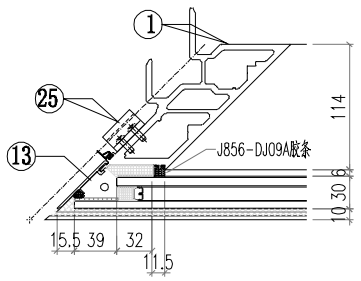


VIEW D

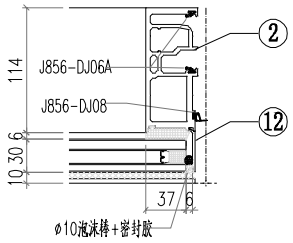


VIEW E

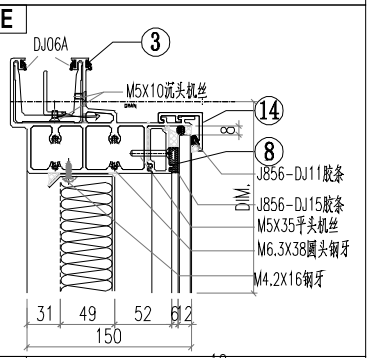

VIEW F

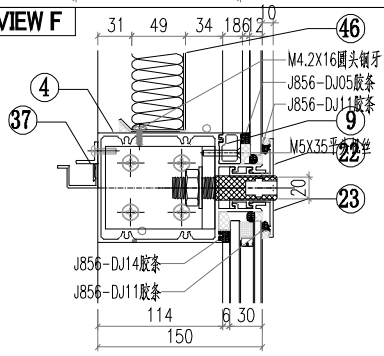

VIEW G

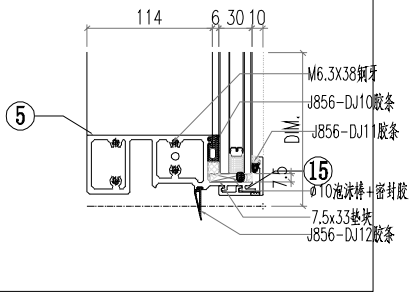


△ OTHERS (ALUM. & G.M.S. PARTS)


ITEM	FAB. DWG NO.	LENGTH (mm)	QTY
46	BP-C04		1
	1750X854		
47			
48			
49			
50			
51			
52			
53			
54	PT-GL04-C04		1
	1911X915		
55	PT-GL01-C04		1
	1911X2005		

◯ALUM. EXTRUSION


ITEM	FAB. DWG NO.	LENGTH (mm)	QTY
1	AM03-P02	3007	1
2	AM02-D02	3007	1
3	AT01-P07-001	1941.5	1
4	AT03-D03-002	1929.5	1
5	AT02-P04-002	1928.5	1
6	X86371-P01	930.5	1
7	X86376-P01	930.5	1
8	X86374-P02-03	1789	1
9	X86375-P02-03	1789	1
10	AC01-P01-01	947	1
11	AC04-P01-01	947	1
12	AC01-P02-02	2037	1
13	AC04-P02-02	2037	1
14	AC03-P04-03	1946	1
15	AC03-P05-03	1946	1
16	MS01-P01	320	1
17	MS03-P01	320	1
18	X86373-P01	320	1
19	X86372-P02	320	1
20	GS01-001	300	1
21	AJ01-Q01	35	4
22	AC03-KD03-02	1946	1
23	AC03-D03-02	1946	1
24			
25			
26			
27			
28			
29			
30			
31			
32			
33			
34			
35			
36			
37	AJ03-P02-02	1667	1
38			
39			
40			
41			
42			
43			
44			
45			

美特鋁質有限公司 MIDI Aluminium Fabricator Ltd.				工程號 J856		類別	物料號	M1	
				地盘	天榮站	制圖 李傳鵬	2022-11-26	圖號	CW-204D
修改			採用工廠	地盤✓	图纸名稱	单元组装图	復核 練松文	2022-11-27	數量 -
日期			材料颜色	-UCT542919XL-3	材料	-	批准 林仁安	2022-11-28	單件重量 (KG)

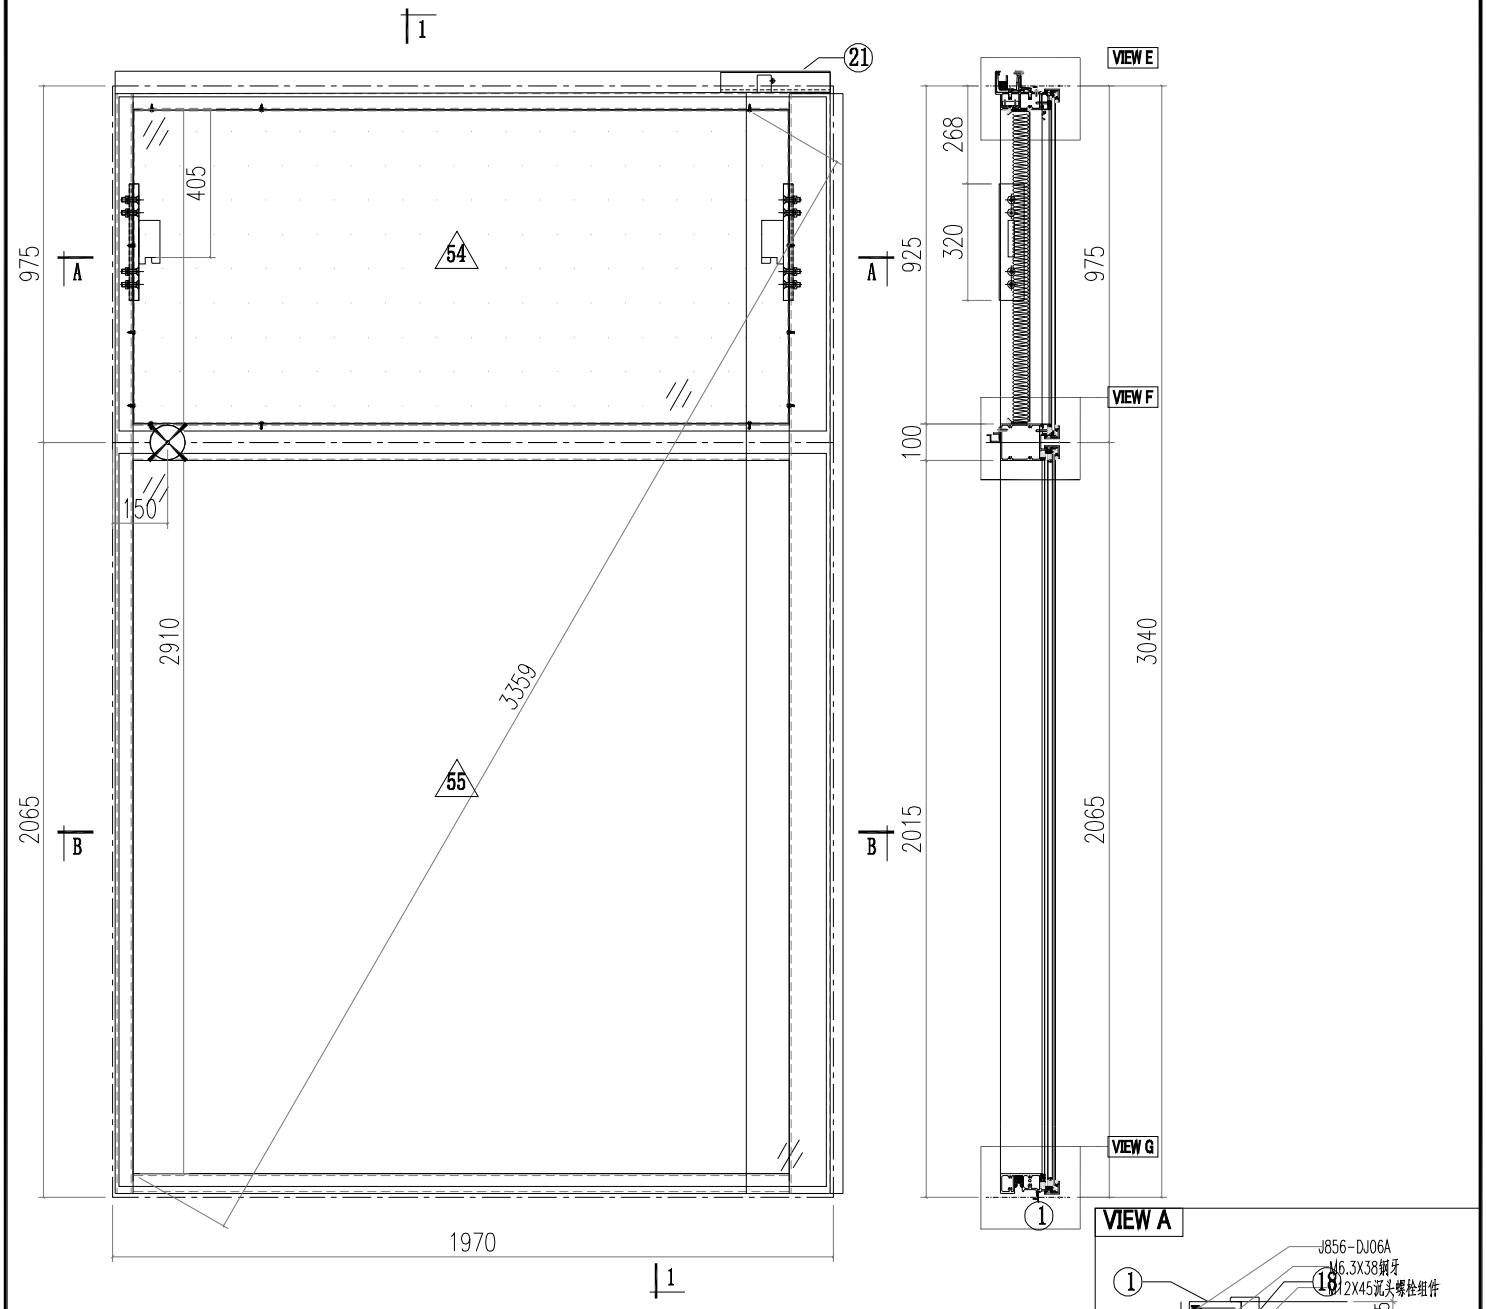


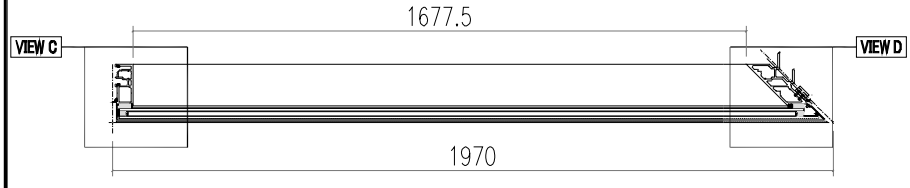


SECTION B-B

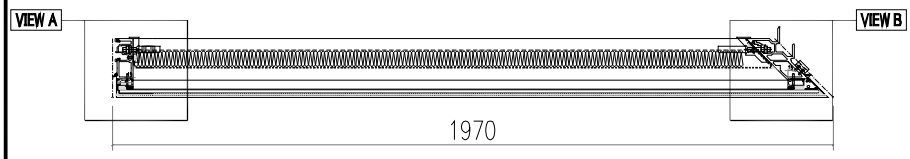


SECTION A-A

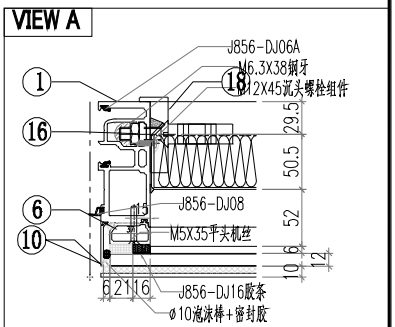

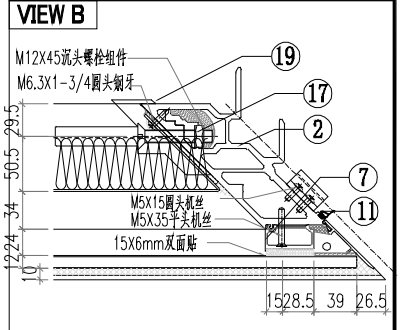


美特鋁質有限公司 MIDI Aluminium Fabricator Ltd.			工程號 J856		類別		物料號	M1	
			地盘	天榮站	制圖 李傳鵬	2022-11-26	圖號	CW-204D	
修改			採用工廠	地盤✓	图纸名稱 单元组装图	復核 練松文	2022-11-27	數量	-
日期			材料颜色 -UCT542919XL-3		材料 -	批准 林仁安	2022-11-28	單件重量	(KG)


VIEW C

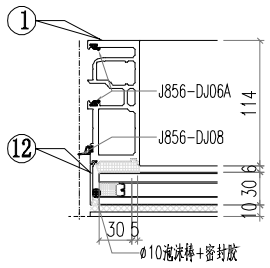


VIEW D

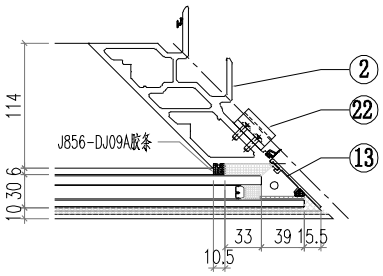


VIEW E

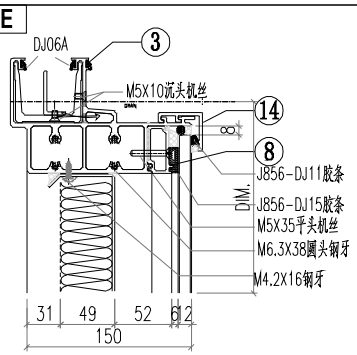

VIEW F

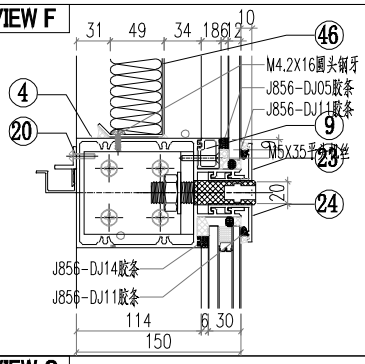

VIEW G

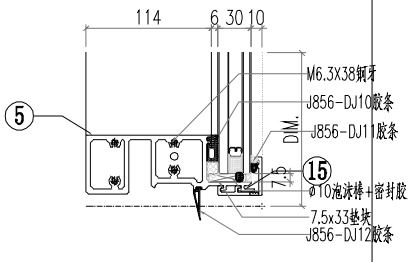


△ OTHERS (ALUM. & G.M.S. PARTS)


ITEM	FAB. DWG NO.	LENGTH (mm)	QTY
46	BP-C05		1
	1750X854		
47			
48			
49			
50			
51			
52			
53			
54	PT-GL04-C05		1
	1911X915		
55	PT-GL01-C05		1
	1911X2005		


◯ ALUM. EXTRUSION

ITEM	FAB. DWG NO.	LENGTH (mm)	QTY
1	AM02-D01	3007	1
2	AM03-P01	3007	1
3	AT01-P04-002	1941.5	1
4	AT03-D02-003	1929.5	1
5	AT02-P03-002	1928.5	1
6	X86371-P02	930.5	1
7	X86376-P02	930.5	1
8	X86374-P01-09	1789	1
9	X86375-P01-09	1789	1
10	AC01-P01-01	947	1
11	AC04-P03-01	947	1
12	AC01-P02-02	2037	1
13	AC04-P04-02	2037	1
14	AC03-P02-04	1946	1
15	AC03-P03-04	1946	1
16	MS01-P01	320	1
17	MS02-P01	320	1
18	X86372-P01	320	1
19	X86373-P02	320	1
20	AJ03-P01-09	1667	1
21	GS01-004	150	1
22	AJ01-Q01	35	4
23	AC03-KD02-02	1946	1
24	AC03-D02-02	1946	1
25			
26			
美特鋁質有限公司 MIDI Aluminium Fabricator Ltd.										
修改	A	B	C	採用工廠	地盤✓	工程號 J856		類別	物料號	M1
日期	2.09	12.12	12.21	材料顏色 - UCT542919XL-3		地盤	天榮站	制圖 李傳鵬 2022-11-26	圖號	CW-107MD
						图纸名称	单元组装图	復核 練松文 2022-11-27	數量	-
						材料	-	批准 林仁安 2022-11-28	單件重量	(KG)

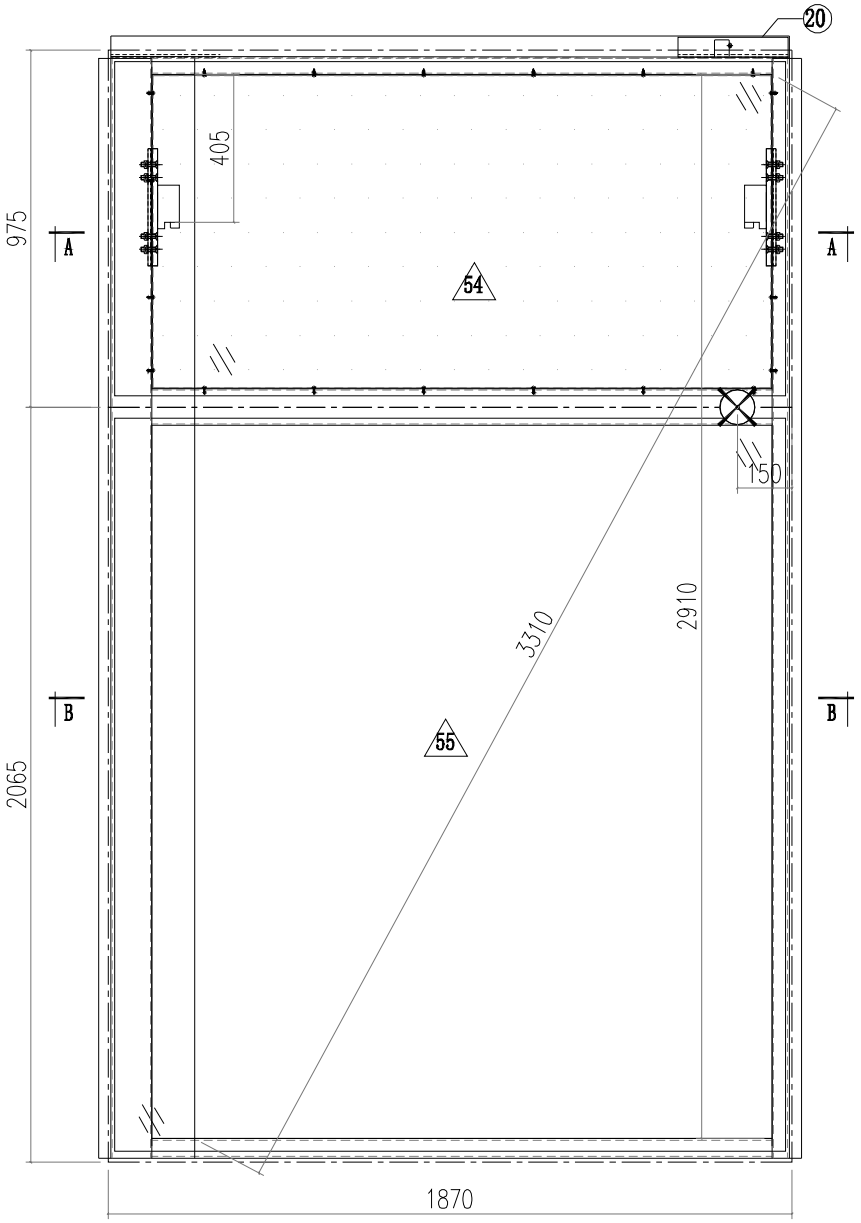

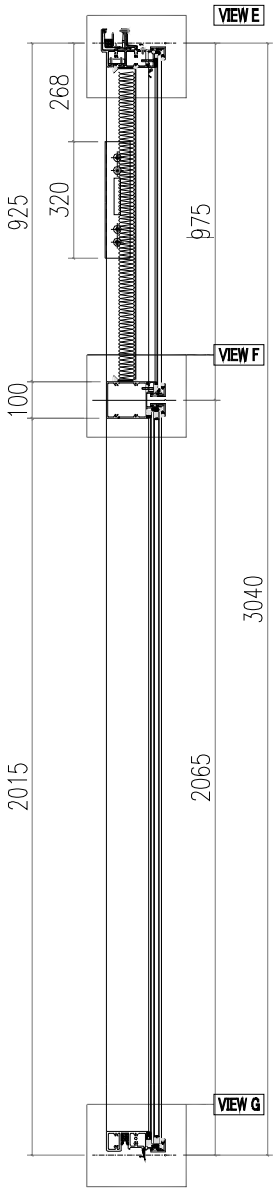


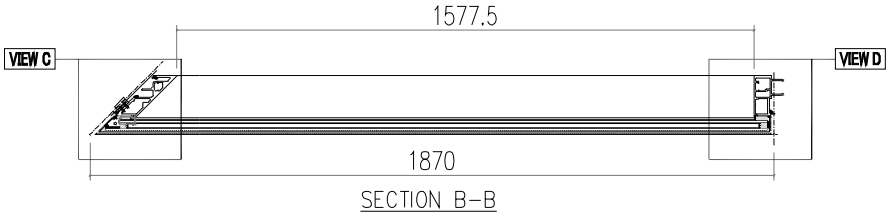


SECTION B-B

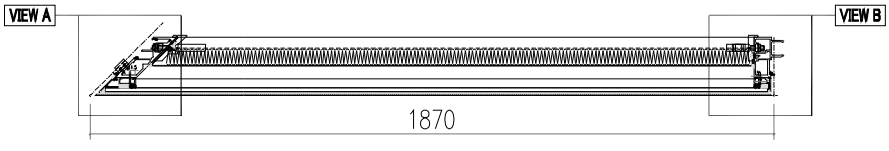


SECTION A-A

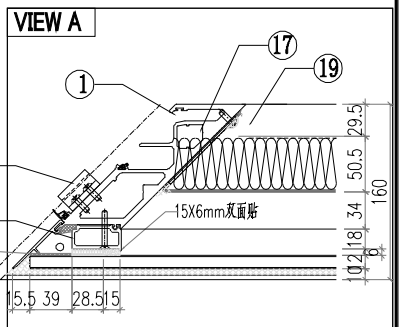

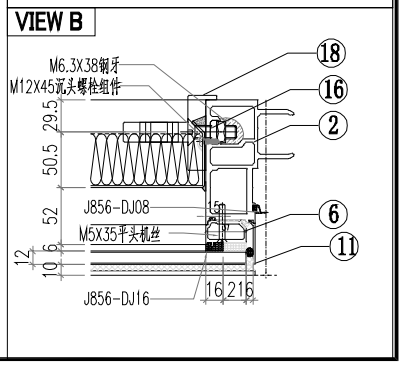


美特鋁質有限公司 MIDI Aluminium Fabricator Ltd.				工程號 J856		類別		物料號	M1	
				地盘	天榮站	制圖	李傳鵬 2022-11-26	圖號	CW-107MD	
修改 D	B	C	採用工廠	地盤 ✓	图纸名稱	单元组装图	復核	練松文 2022-11-27	數量	-
日期 2.21	12.09	12.12	材料颜色	-UCT542919XL-3	材料	-	批准	林仁安 2022-11-28	單件重量	(KG)


VIEW C

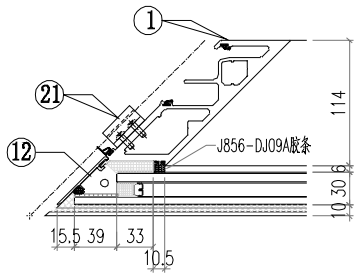


VIEW D

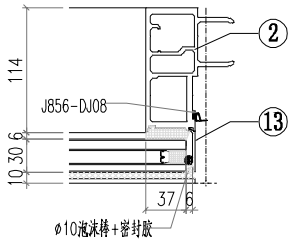


VIEW E

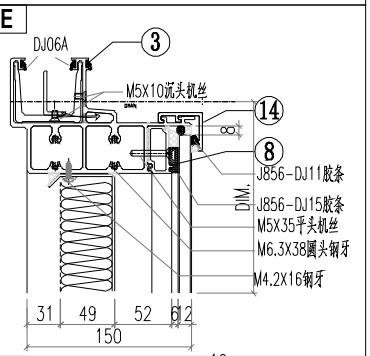

VIEW F

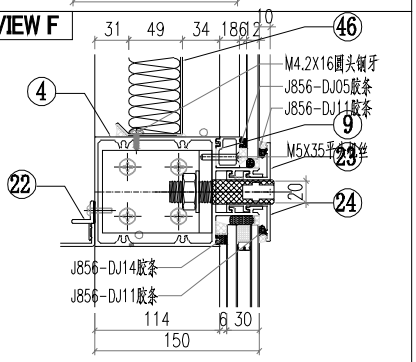

VIEW G

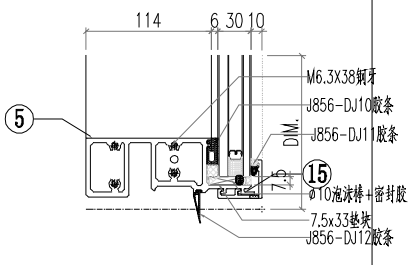


△ OTHERS (ALUM. & G.M.S. PARTS)


ITEM	FAB. DWG NO.	LENGTH (mm)	QTY
46	BP-C02		1
	1650X854		
47			
48			
49			
50			
51			
52			
53			
54	PT-GL04-C02		1
	1811X915		
55	PT-GL01-C02		1
	1811X2005		

◯ ALUM. EXTRUSION


ITEM	FAB. DWG NO.	LENGTH (mm)	QTY
1	AM04-P01	3007	1
2	AM01-D02	3007	1
3	AT01-P05-001	1841.5	1
4	AT03-D05-001	1829.5	1
5	AT02-P04-001	1828.5	1
6	X86371-P01	930.5	1
7	X86376-P01	930.5	1
8	X86374-P02-02	1689	1
9	X86375-P02-02	1689	1
10	AC01-P01-01	947	1
11	AC04-P01-01	947	1
12	AC01-P02-02	2037	1
13	AC04-P02-02	2037	1
14	AC03-P04-02	1846	1
15	AC03-P05-02	1846	1
16	MS01-P01	320	1
17	MS03-P01	320	1
18	X86372-P02	320	1
19	X86373-P01	320	1
20	GS01-001	300	1
21	AJ01-Q01	35	4
22	AJ03-P02-02	1567	1
23	AC03-KD03-01	1846	1
24	AC03-D03-01	1846	1
25			
26			
美特鋁質有限公司 MIDI Aluminium Fabricator Ltd.				工程號 J856		類別	物料號	M1	
				地盘	天榮站	制圖 李傳鵬	2022-11-26	圖號	CW-109PD
修改			採用工廠	地盤✓	图纸名稱	单元组装图	復核 練松文	2022-11-27	數量 -
日期			材料颜色	- UCT542919XL-3	材料	-	批准 林仁安	2022-11-28	單件重量 (KG)

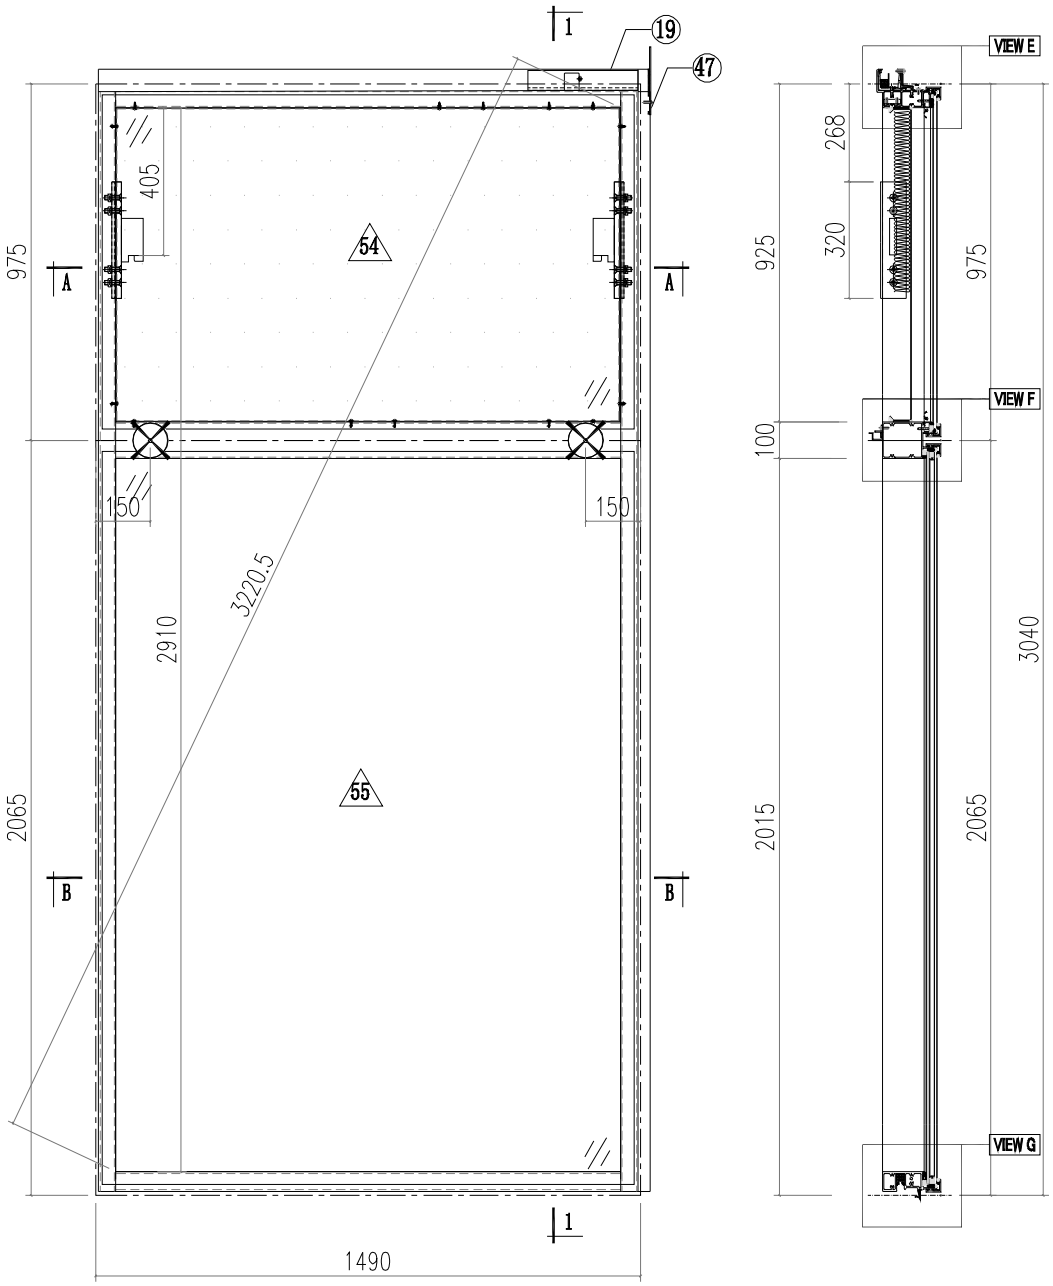

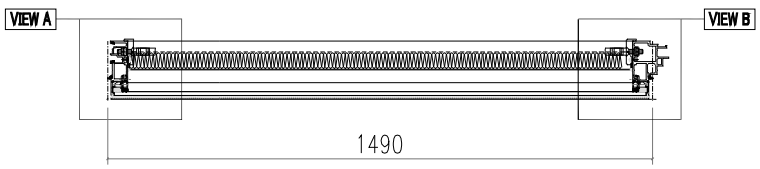

SECTION A-A

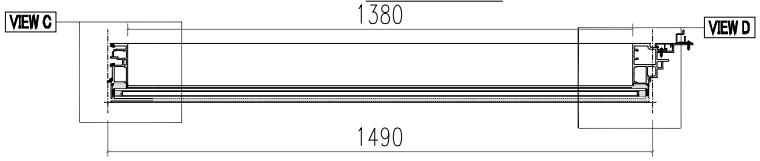


SECTION B-B


美特鋁質有限公司
MIDI Aluminium Fabricator Ltd.

工程號 J856		類別		物料號	M1		
地盤	天榮站	制圖 李傳鵬	2022-11-26	圖號	CW-109PD		
修改	採用工廠 地盤✓	图纸名稱 单元组装图	復核 練松文	2022-11-27	數量	-	
日期	材料顏色 - UCT542919XL-3	材料 -	批准 林仁安	2022-11-28	單件重量		(KG)


VIEW A

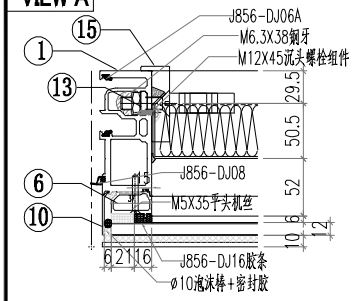


VIEW E

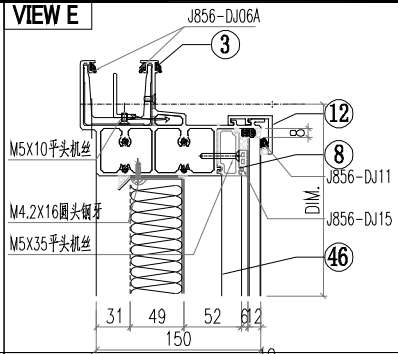


VIEW B

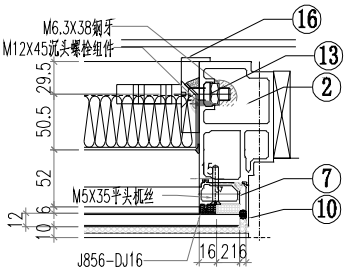


VIEW F

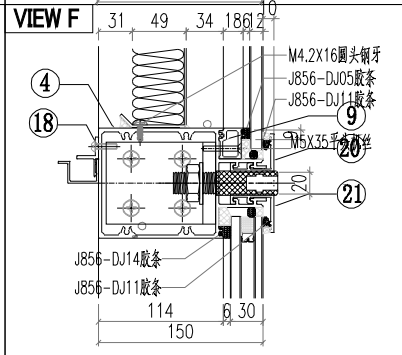


VIEW C

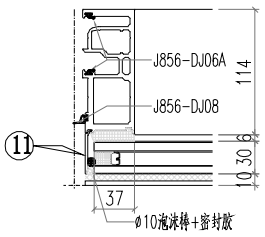

VIEW G

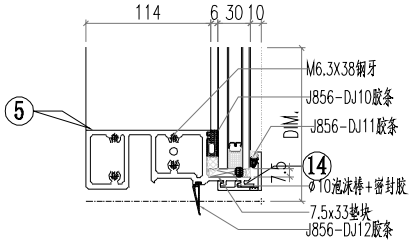

VIEW D

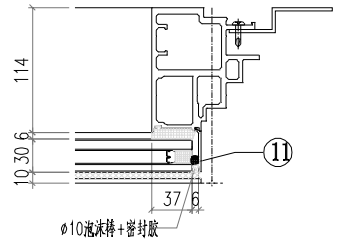


△ OTHERS (ALUM. & G.M.S. PARTS)


ITEM	FAB. DWG NO.	LENGTH (mm)	QTY
46	BP-A04		1
	1374X854		
47	LB-P01		1
48			
49			
50			
51			
52			
53			
54	PT-GL04-A04		1
	1454X915		
55	PT-GL01-A04		1
	1454X2005		

◯ ALUM. EXTRUSION


ITEM	FAB. DWG NO.	LENGTH (mm)	QTY
1	AM02-D01	3007	1
2	AM06-D04	3007	1
3	AT01-P03-003	1510.5	1
4	AT03-D01-003	1464	1
5	AT02-P02-003	1464	1
6	X86371-P02	930.5	1
7	X86371-P01	930.5	1
8	X86374-P01-07	1378	1
9	X86375-P01-07	1378	1
10	AC01-P01-01	947	2
11	AC01-P02-02	2037	2
12	AC03-P01-05	1470	1
13	MS01-P01	320	2
14	AC03-K01-05	1470	1
15	X86372-P01	320	1
16	X86372-P02	320	1
17		1950	1
18	AJ03-P01-07	1370	1
19	GS01-003	150	1
20	AC03-KD01-04	1470	1
21	AC03-D01-04	1470	1
22			
23			
美特鋁質有限公司 MIDI Aluminium Fabricator Ltd.									
			工程號 J856		類別		物料號	M1	
			地盤	天榮站	制圖 李傳鵬	2022-11-26	圖號	CW-301D	
修改			採用工廠	地盤✓	图纸名稱	单元组装图	復核 練松文	2022-11-27	數量 -
日期			材料顏色 - UCT542919XL-3		材料	-	批准 林仁安	2022-11-28	單件重量 (KG)

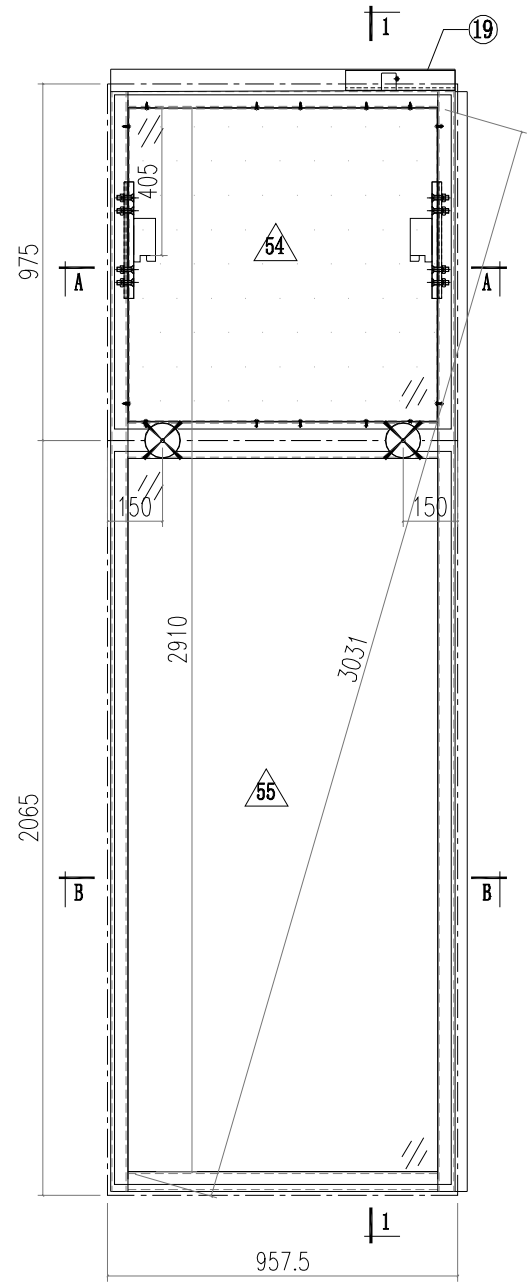


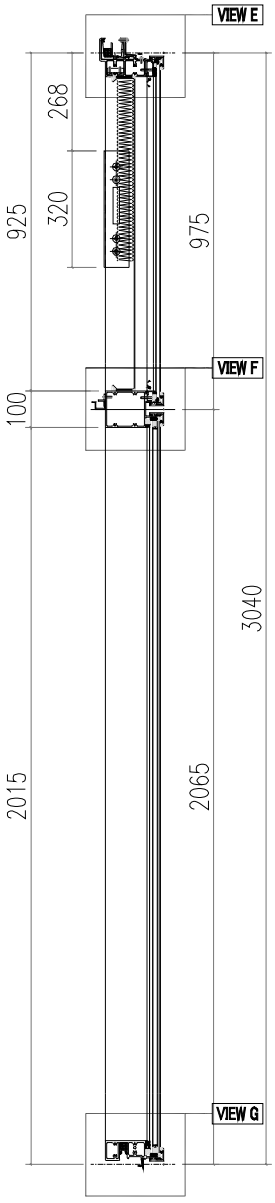


VIEW A

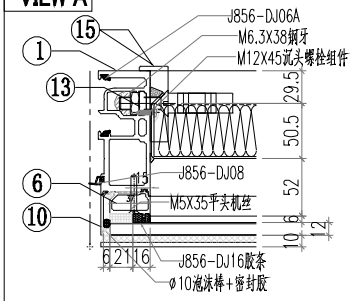


VIEW B

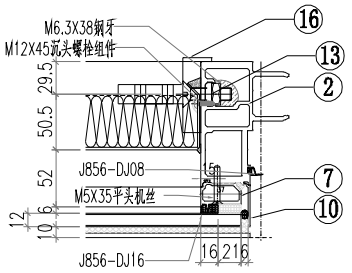


VIEW C

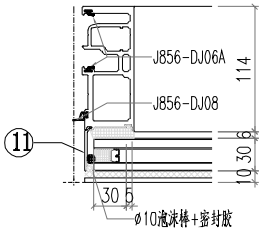


VIEW D

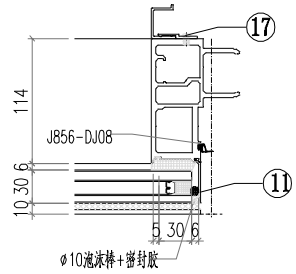

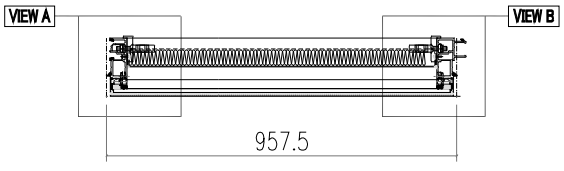


SECTION A-A

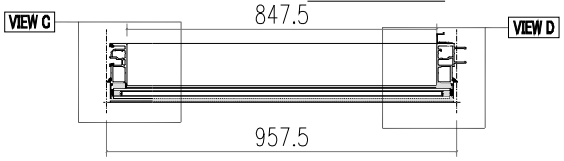


SECTION B-B

美特鋁質有限公司 MIDI Aluminium Fabricator Ltd.			工程號 J856		類別		物料號	M1	
			地盘	天榮站	制圖	李傳鵬	2022-11-26	圖號	CW-301D
修改			採用工廠	地盤✓	图纸名稱	单元组装图	復核	練松文	2022-11-27	數量	-
日期			材料颜色	-UCT542919XL-3	材料	-	批准	林仁安	2022-11-28	單件重量	(KG)


VIEW E

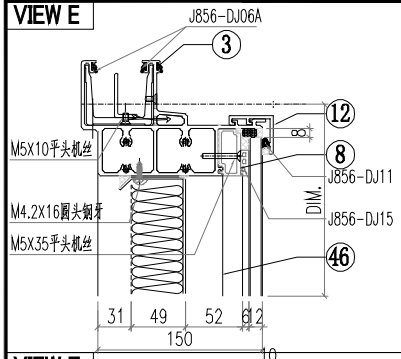

VIEW F

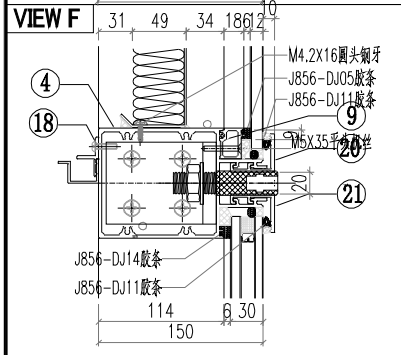

VIEW G

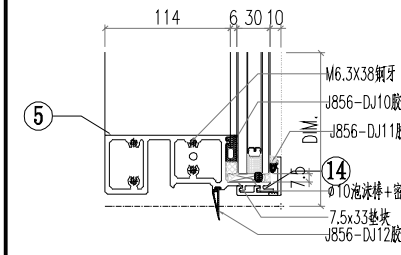


◯ALUM. EXTRUSION


ITEM	FAB. DWG NO.	LENGTH (mm)	QTY
1	AM02-D01	3007	1
2	AM01-D01	3007	1
3	AT01-P01-003	942.5	1
4	AT03-D01-004	931.5	1
5	AT02-P02-004	931.5	1
6	X86371-P01	930.5	1
7	X86371-P02	930.5	1
8	X86374-P01-02	845.5	1
9	X86375-P01-02	845.5	1
10	AC01-P01-01	947	2
11	AC01-P02-02	2037	2
12	AC03-P01-02	937.5	1
13	MS01-P01	320	2
14	AC03-K01-02	937.5	1
15	X86372-P01	320	1
16	X86372-P02	320	1
17	AJ04-P01	1950	1
18	AJ03-P01-02	837.5	1
19	GS01-001	300	1
20	AC03-KD01-01	937.5	1
21	AC03-D01-01	937.5	1
22			
23			
△ OTHERS (ALUM. & G.M.S. PARTS)


ITEM	FAB. DWG NO.	LENGTH (mm)	QTY
46	BP-A05		1
	841.5X854		
47			
48			
49			
50			
51			
52			
53			
54	PT-GL04-A05		1
	921.5X915		
55	PT-GL01-A05		1
	921.5X2005		

美特鋁質有限公司 MIDI Aluminium Fabricator Ltd.				工程號 J856		類別	物料號	M1	
				地盘	天榮站	制圖 李傳鵬	2022-11-26	圖號	CW-302D
修改			採用工廠	地盤✓	图纸名稱	单元组装图	復核 練松文	2022-11-27	數量 -
日期			材料颜色 - UCT542919XL-3		材料	-	批准 林仁安	2022-11-28	單件重量 (KG)

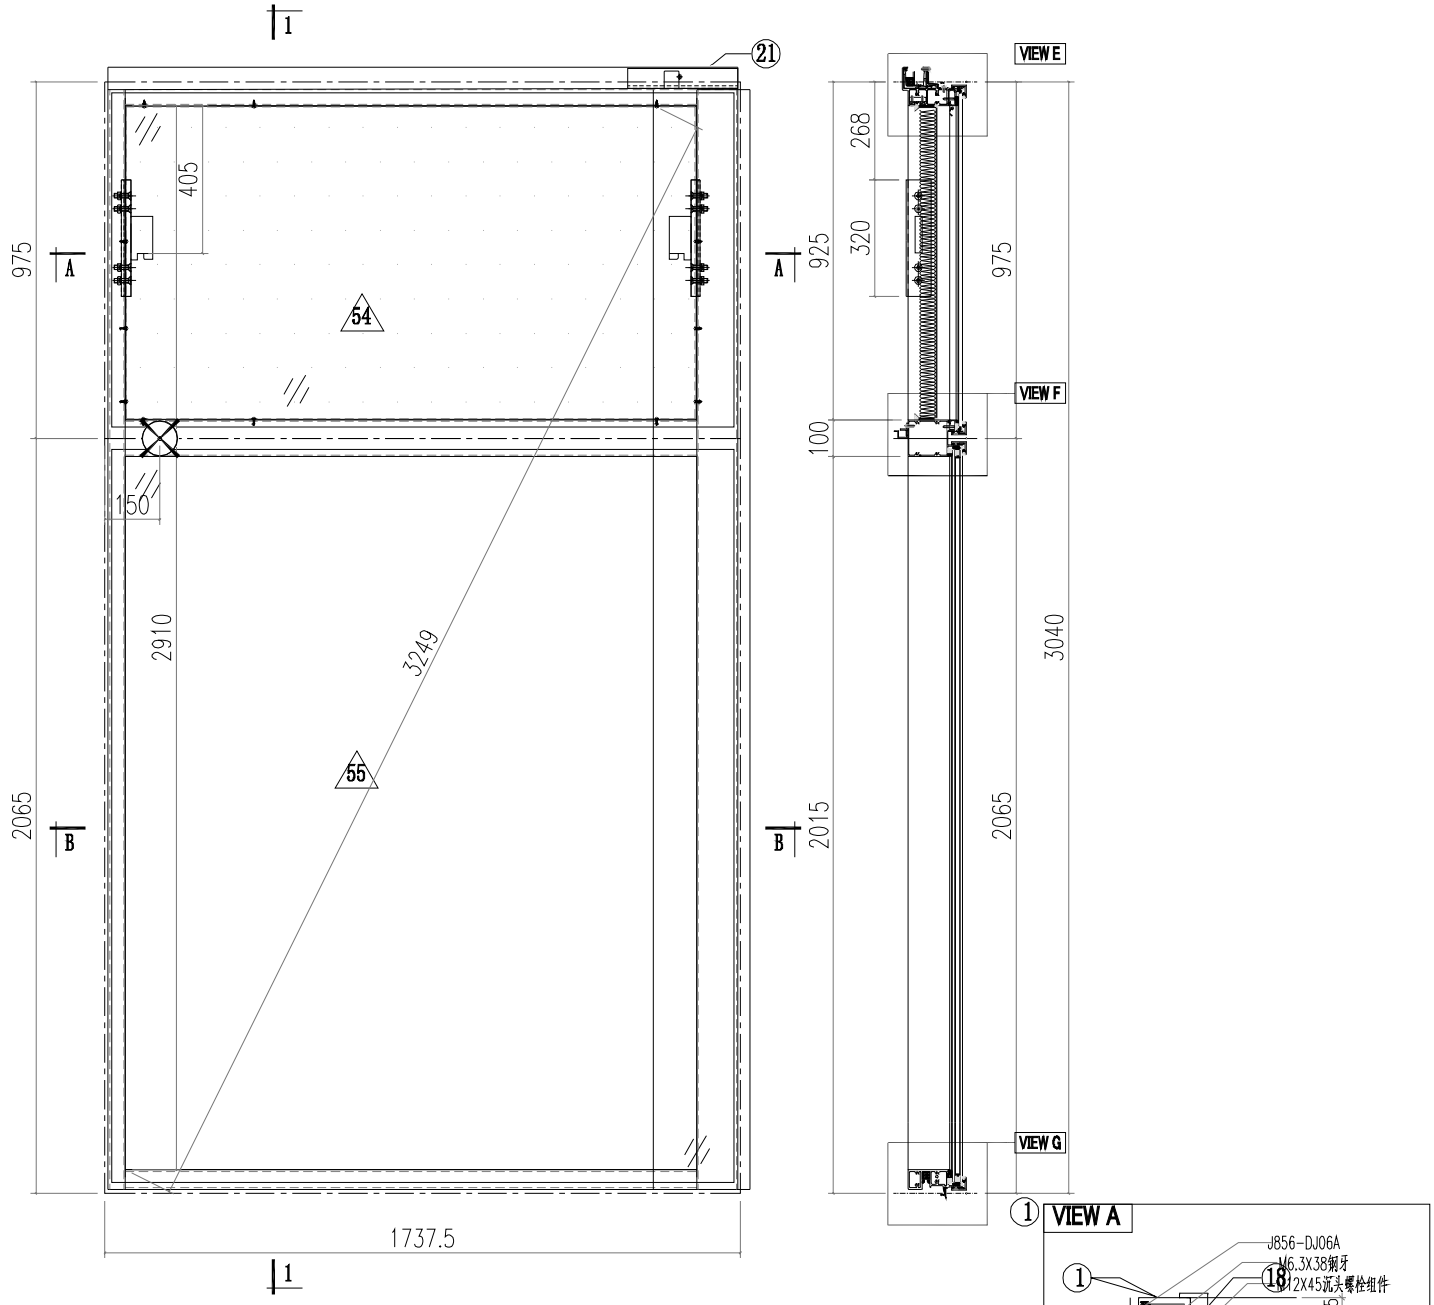


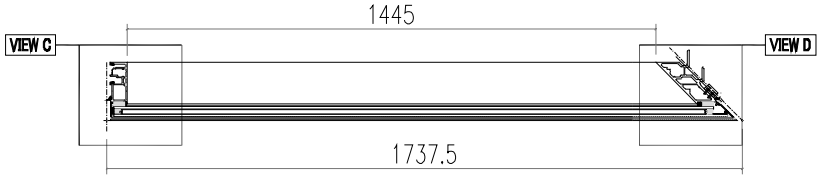


SECTION B-B

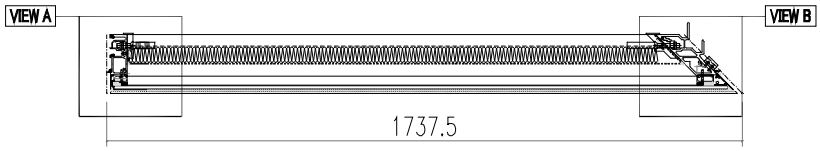


SECTION A-A

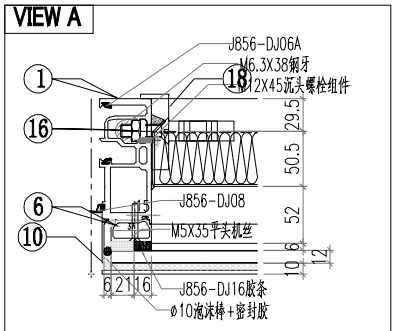

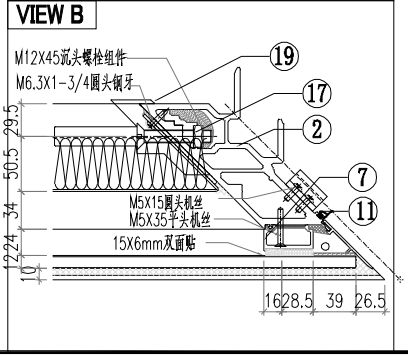


美特鋁質有限公司 MIDI Aluminium Fabricator Ltd.									
			工程號 J856		類別		物料號	M1	
			地盤	天榮站	制圖	李傳鵬 2022-11-26	圖號	CW-302D	
修改			採用工廠	地盤✓	图纸名稱	单元组装图	復核	練松文 2022-11-27	數量	-
日期			材料顏色	-UCT542919XL-3	材料	-	批准	林仁安 2022-11-28	單件重量	(KG)


VIEW C

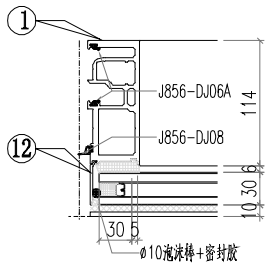


VIEW D

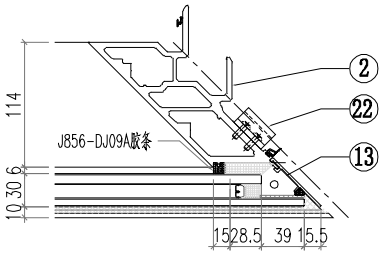


VIEW E

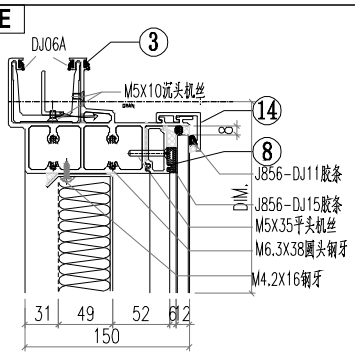

VIEW F

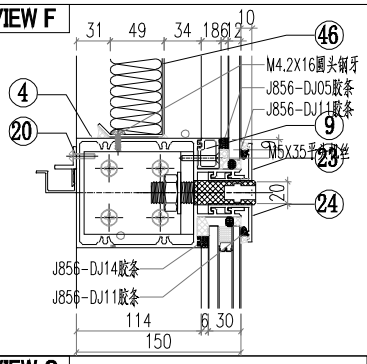

VIEW G

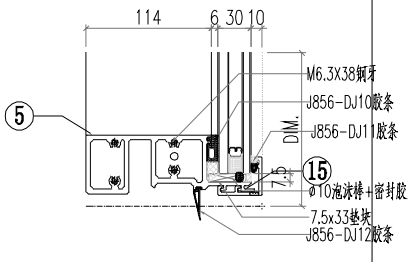


△ OTHERS (ALUM. & G.M.S. PARTS)


ITEM	FAB. DWG NO.	LENGTH (mm)	QTY
46	BP-C07		1
	1517.5X854		
47			
48			
49			
50			
51			
52			
53			
54	PT-GL04-C07		1
	1678.5X915		
55	PT-GL01-C07		1
	1678.5X2005		


◯ ALUM. EXTRUSION

ITEM	FAB. DWG NO.	LENGTH (mm)	QTY
1	AM02-D01	3007	1
2	AM03-P01	3007	1
3	AT01-P04-003	1709	1
4	AT03-D02-002	1697	1
5	AT02-P03-003	1697	1
6	X86371-P02	930.5	1
7	X86376-P02	930.5	1
8	X86374-P01-03	1556.5	1
9	X86375-P01-03	1556.5	1
10	AC01-P01-01	947	1
11	AC04-P03-01	947	1
12	AC01-P02-02	2037	1
13	AC04-P04-02	2037	1
14	AC03-P02-01	1713.5	1
15	AC03-P03-01	1713.5	1
16	MS01-P01	320	1
17	MS02-P01	320	1
18	X86372-P01	320	1
19	X86373-P02	320	1
20	AJ03-P01-03	1434.5	1
21	GS01-004	150	1
22	AJ01-Q01	35	4
23	AC03-KD02-03	1713.5	1
24	AC03-D02-03	1713.5	1
25			
26			
美特鋁質有限公司 MIDI Aluminium Fabricator Ltd.									
修改 A	B	C	採用工廠	地盤✓	工程號 J856		類別	物料號	M1	
日期2.09	12.12	12.21	材料顏色 - UCT542919XL-3		地盤	天榮站	制圖 李傳鵬 2022-11-26	圖號	CW-305D	
					图纸名稱	单元组装图	復核 練松文 2022-11-27	數量	-	
					材料	-	批准 林仁安 2022-11-28	單件重量		(KG)

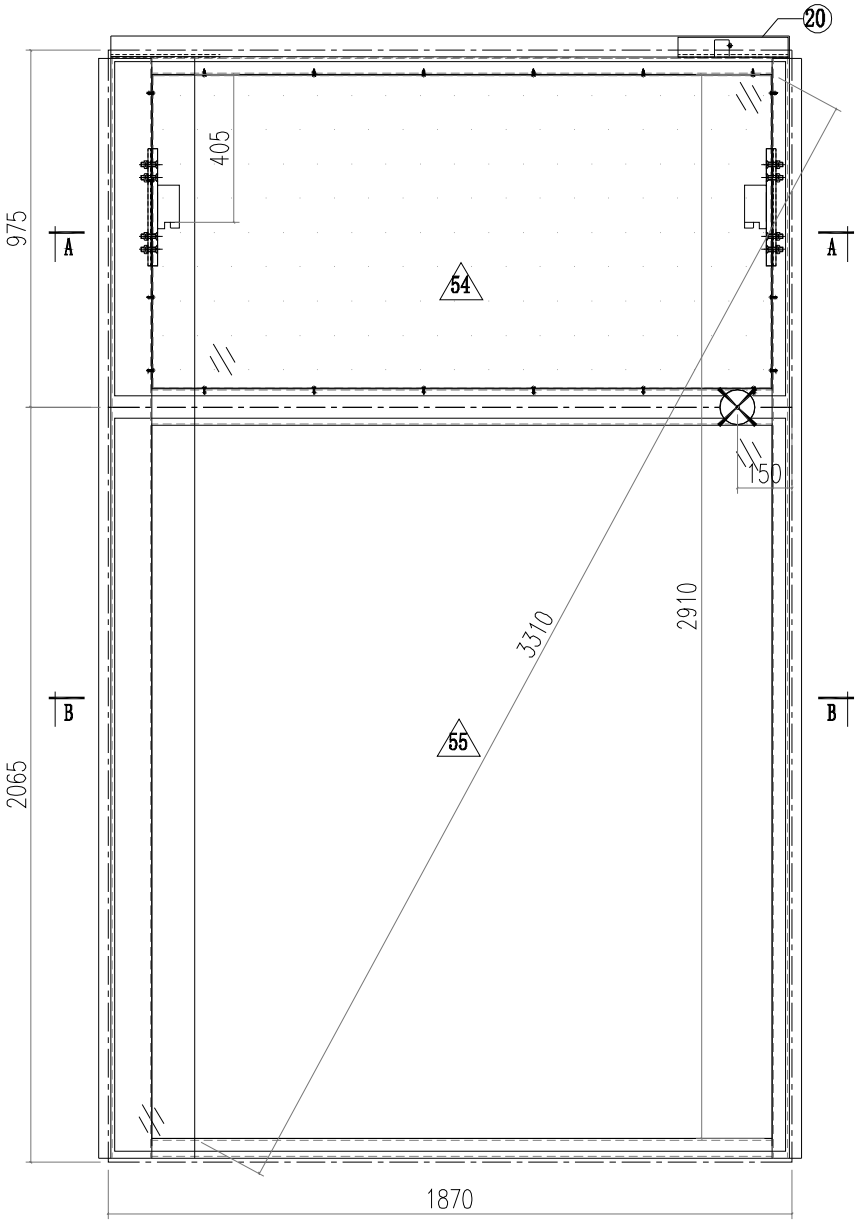

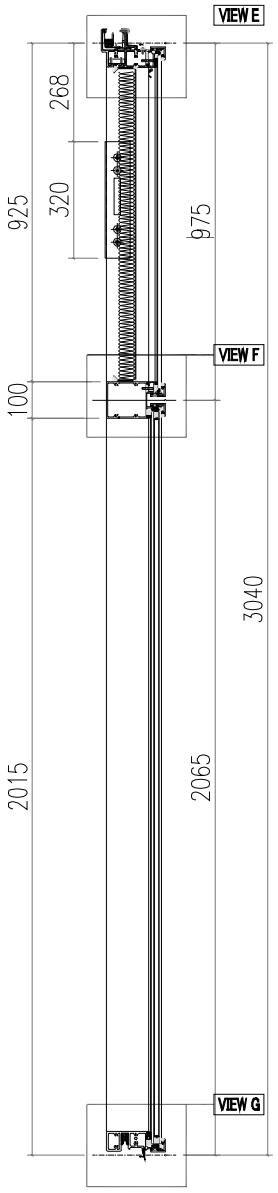


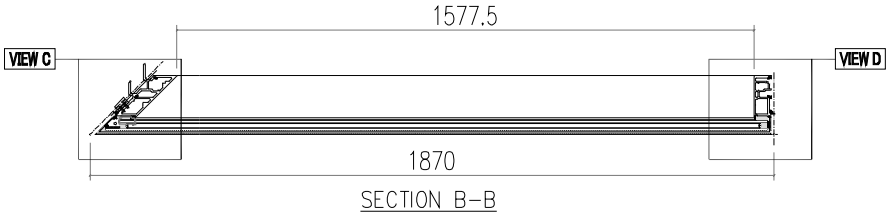


SECTION B-B

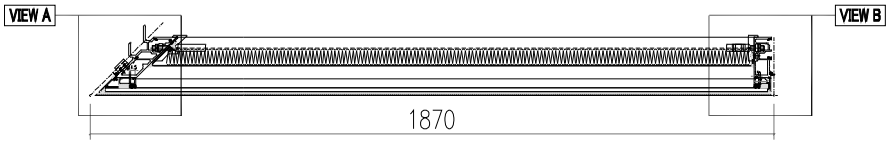


SECTION A-A

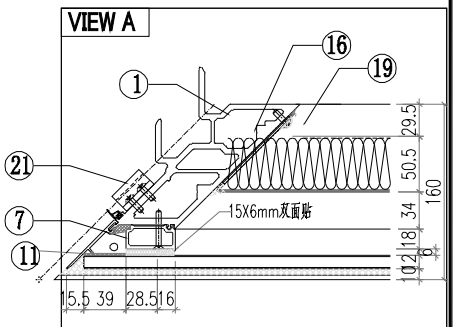

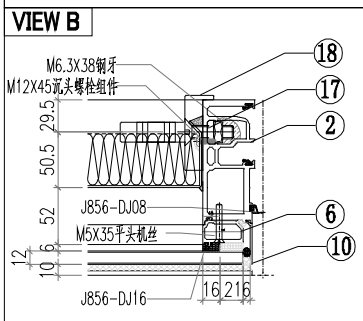


美特鋁質有限公司 MIDI Aluminium Fabricator Ltd.				工程號 J856		類別		物料號	M1		
				地盘	天榮站	制圖	李傳鵬	2022-11-26	圖號	CW-305D	
修改	D	B	C	採用工廠	地盤✓	图纸名稱	单元组装图	復核	練松文	2022-11-27	數量	-
日期	2.21	12.09	12.12	材料颜色	-UCT542919XL-3	材料	-	批准	林仁安	2022-11-28	單件重量	(KG)


VIEW C

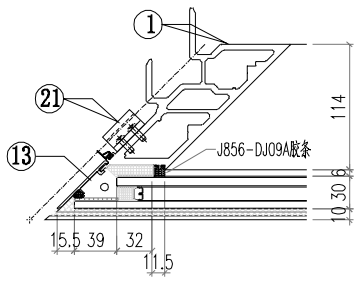


VIEW D

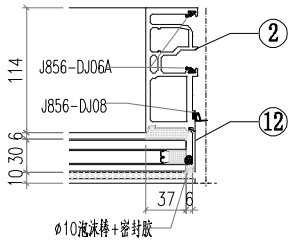


VIEW E

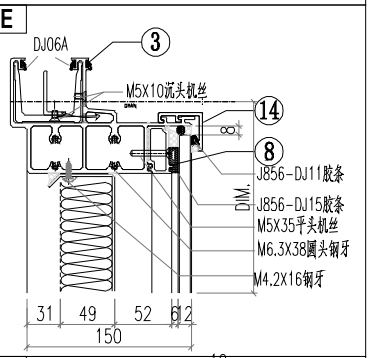

VIEW F

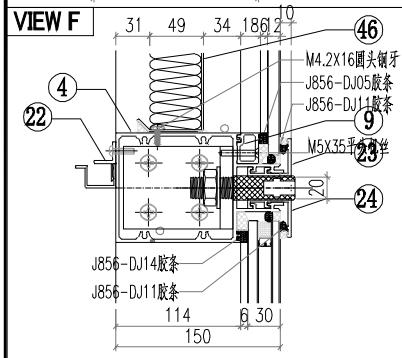

VIEW G

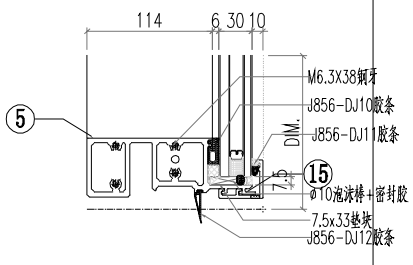


△ OTHERS (ALUM. & G.M.S. PARTS)


ITEM	FAB. DWG NO.	LENGTH (mm)	QTY
46	BP-C02		1
	1650X854		
47			
48			
49			
50			
51			
52			
53			
54	PT-GL04-C10		1
	1811X915		
55	PT-GL01-C10		1
	1811X2005		

◯ALUM. EXTRUSION


ITEM	FAB. DWG NO.	LENGTH (mm)	QTY
1	AM03-P02	3007	1
2	AM02-D02	3007	1
3	AT01-P07-002	1841.5	1
4	AT03-D03-001	1829.5	1
5	AT02-P04-001	1828.5	1
6	X86371-P01	930.5	1
7	X86376-P01	930.5	1
8	X86374-P02-02	1689	1
9	X86375-P02-02	1689	1
10	AC01-P01-01	947	1
11	AC04-P01-01	947	1
12	AC01-P02-02	2037	1
13	AC04-P02-02	2037	1
14	AC03-P04-02	1846	1
15	AC03-P05-02	1846	1
16	MS01-P01	320	1
17	MS02-P01	320	1
18	X86372-P02	320	1
19	X86373-P01	320	1
20	GS01-001	300	1
21	AJ01-Q01	35	4
22	AJ03-P02-02	1567	1
23	AC03-KD03-01	1846	1
24	AC03-D03-01	1846	1
25			
26			
美特鋁質有限公司 MIDI Aluminium Fabricator Ltd.				工程號 J856		類別	物料號	M1	
			地盤	天榮站		制圖 李傳鵬	2022-11-26	圖號	CW-307D
修改			採用工廠	地盤✓	图纸名稱	单元组装图	復核 練松文	2022-11-27	數量 -
日期			材料颜色	- UCT542919XL-3	材料	-	批准 林仁安	2022-11-28	單件重量 (KG)

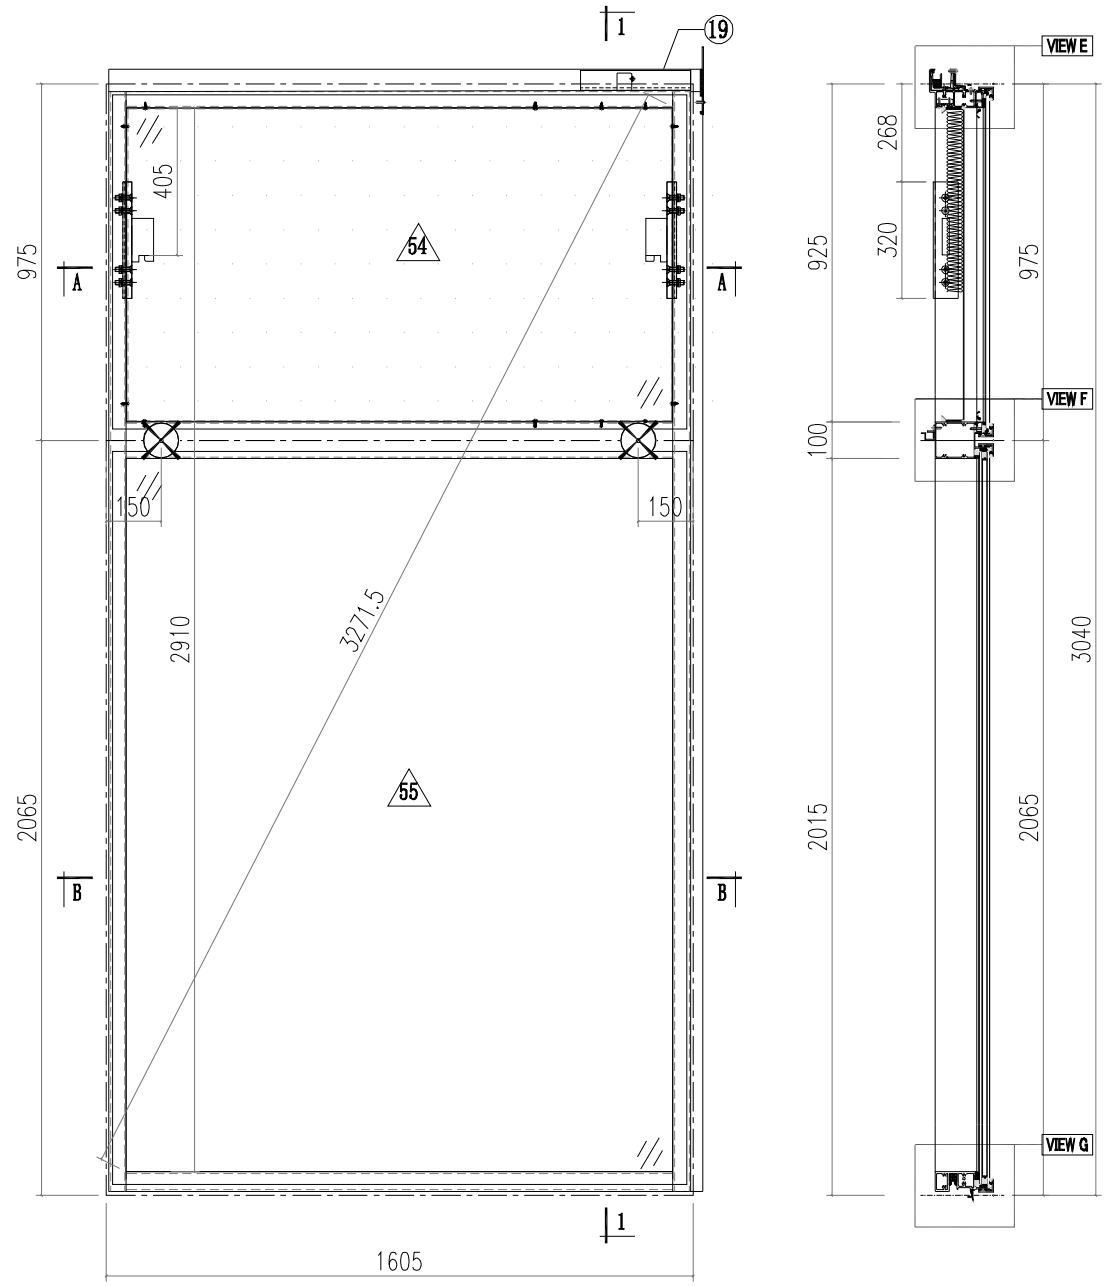

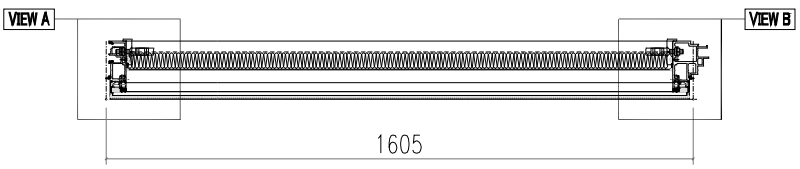


SECTION A-A

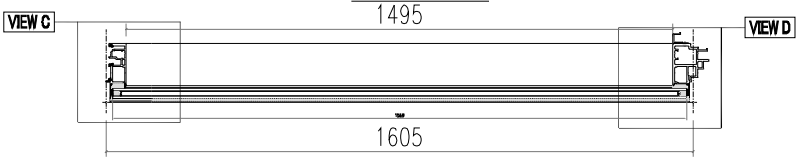


SECTION B-B

美特鋁質有限公司 MIDI Aluminium Fabricator Ltd.			工程號 J856		類別		物料號	M1	
			地盤	天榮站	制圖	李傳鵬	2022-11-26	圖號	CW-307D
修改			採用工廠	地盤✓	图纸名稱	单元组装图	復核	練松文	2022-11-27	數量	-
日期			材料颜色	-UCT542919XL-3	材料	-	批准	林仁安	2022-11-28	單件重量	(KG)


VIEW A

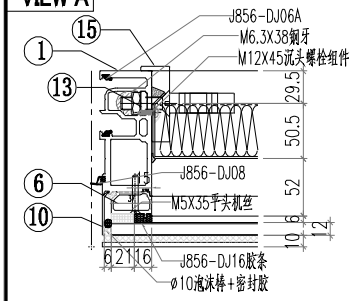


VIEW E

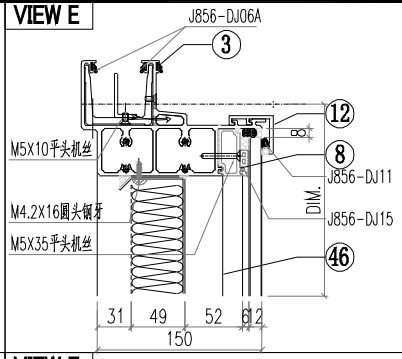


VIEW B

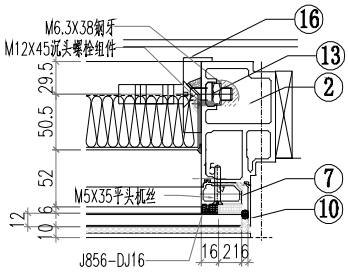


VIEW F

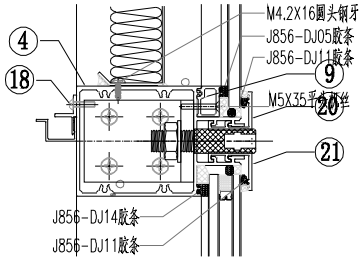


VIEW C

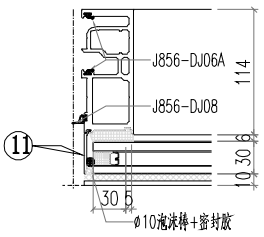

VIEW G

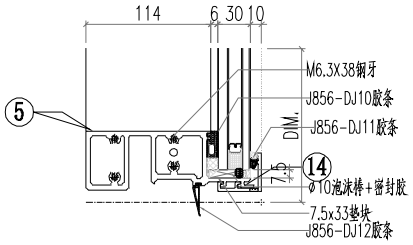

VIEW D

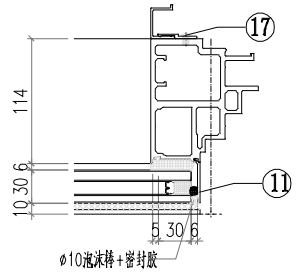


△ OTHERS (ALUM. & G.M.S. PARTS)


ITEM	FAB. DWG NO.	LENGTH (mm)	QTY
46	BP-A06		1
	1489X854		
47	LB-P01		1
48			
49			
50			
51			
52			
53			
54	PT-GL04-A06		1
	1569X915		
55	PT-GL01-A06		1
	1569X2005		

◯ ALUM. EXTRUSION


ITEM	FAB. DWG NO.	LENGTH (mm)	QTY
1	AM02-D01	3007	1
2	AM06-D01	3007	1
3	AT01-P03-005	1625.5	1
4	AT03-D01-006	1579	1
5	AT02-P02-006	1579	1
6	X86371-P02	930.5	1
7	X86371-P01	930.5	1
8	X86374-P01-011	1493	1
9	X86375-P01-011	1493	1
10	AC01-P01-01	947	2
11	AC01-P02-02	2037	2
12	AC03-P01-06	1585	1
13	MS01-P01	320	2
14	AC03-K01-06	1585	1
15	X86372-P01	320	1
16	X86372-P02	320	1
17	AJ04-P01	1950	1
18	AJ03-P01-11	1485	1
19	GS01-003	150	1
20	AC03-KD01-05	1585	1
21	AC03-D01-05	1585	1
22			
23			
美特鋁質有限公司 MIDI Aluminium Fabricator Ltd.			工程號 J856		類別	物料號	M1	
			地盘	天榮站	制圖 李傳鵬	2022-11-26	圖號	CW-308D
修改			採用工廠	地盤✓	图纸名稱 单元组装图	復核 練松文	2022-11-27	數量 -
日期			材料颜色 - UCT542919XL-3		材料 -	批准 林仁安	2022-11-28	單件重量 (KG)

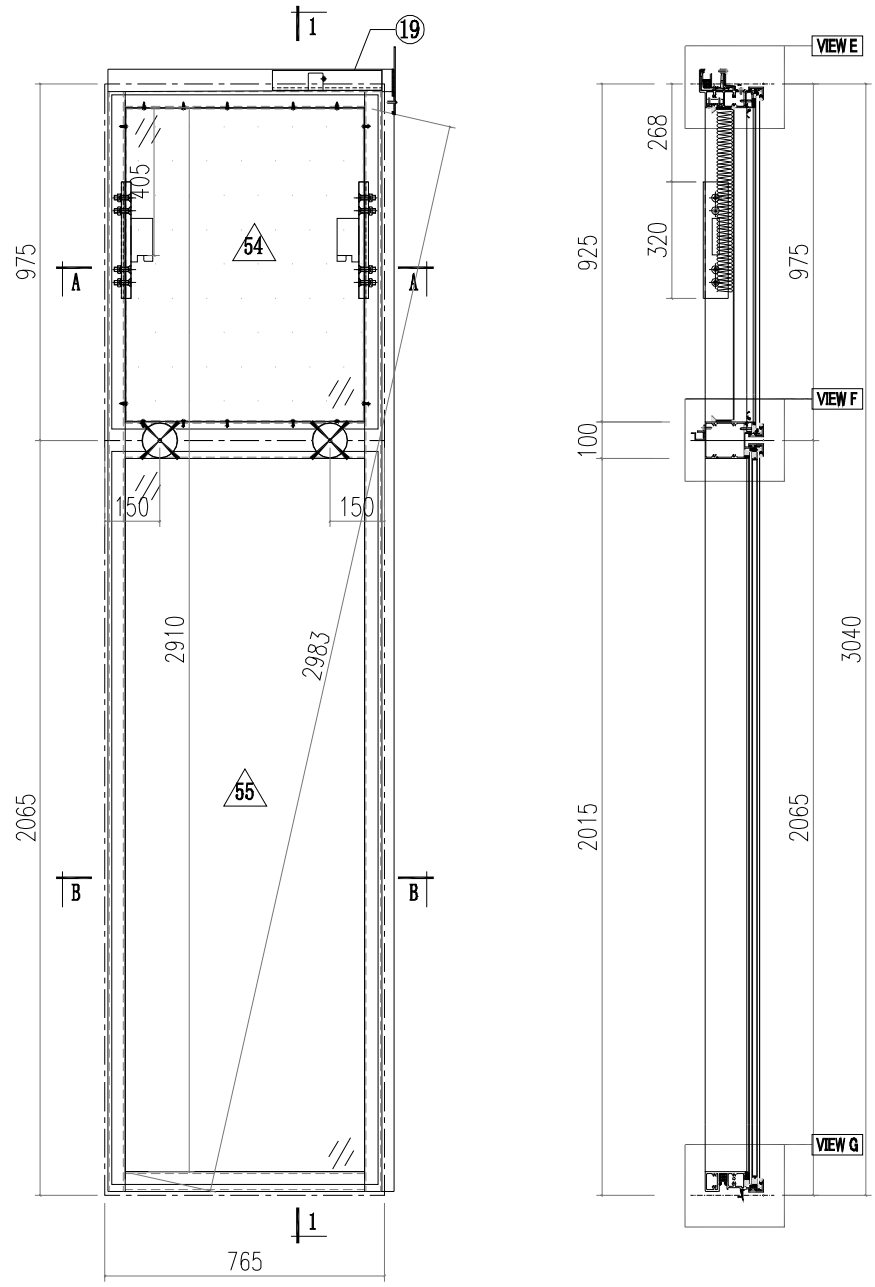

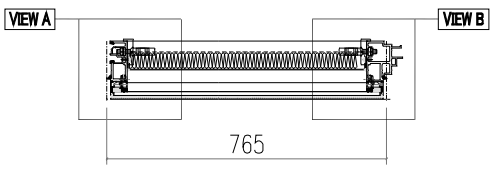

SECTION A-A

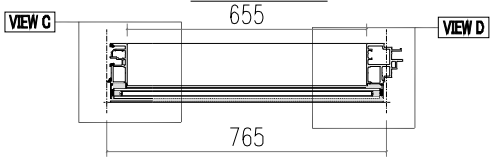


SECTION B-B


美特鋁質有限公司
MIDI Aluminium Fabricator Ltd.

工程號 J856		類別		物料號	M1		
地盤	天榮站	制圖 李傳鵬	2022-11-26	圖號	CW-308D		
修改	採用工廠 地盤✓	图纸名稱	单元组装图	復核 練松文	2022-11-27	數量	-
日期	材料颜色 - UCT542919XL-3	材料	-	批准 林仁安	2022-11-28	單件重量	(KG)


VIEW A

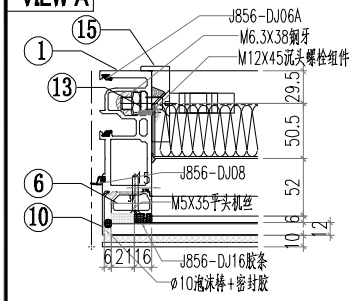


VIEW E

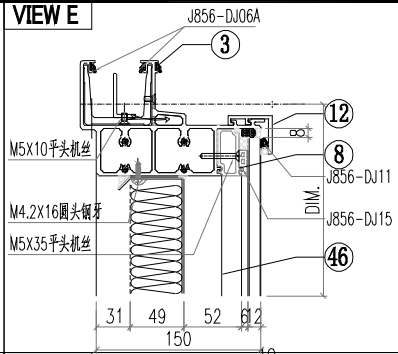


VIEW B

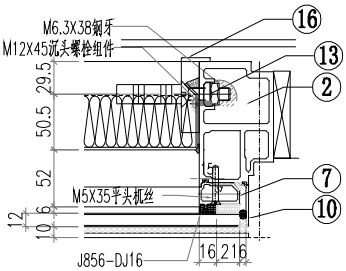


VIEW F

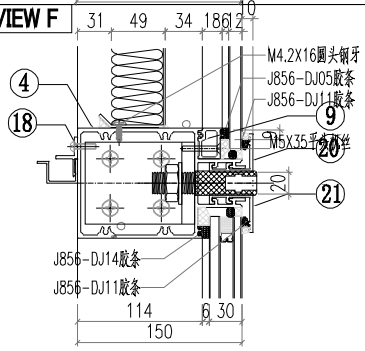


VIEW C

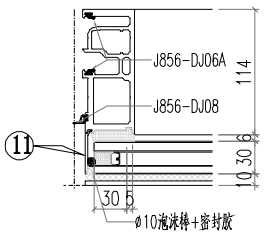

VIEW G

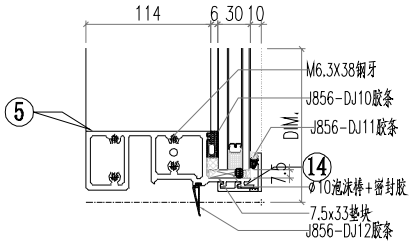

VIEW D

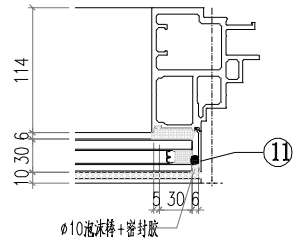


△ OTHERS (ALUM. & G.M.S. PARTS)


ITEM	FAB. DWG NO.	LENGTH (mm)	QTY
46	BP-A07		1
	649X854		
47	LB-P01		1
48			
49			
50			
51			
52			
53			
54	PT-GL04-A07		1
	729X915		
55	PT-GL01-A07		1
	729X2005		

◯ ALUM. EXTRUSION


ITEM	FAB. DWG NO.	LENGTH (mm)	QTY
1	AM02-D01	3007	1
2	AM06-D03	3007	1
3	AT01-P03-004	785.5	1
4	AT03-D01-005	739	1
5	AT02-P02-005	739	1
6	X86371-P02	930.5	1
7	X86371-P01	930.5	1
8	X86374-P01-012	653	1
9	X86375-P01-012	653	1
10	AC01-P01-01	947	2
11	AC01-P02-02	2037	2
12	AC03-P01-07	745	1
13	MS01-P01	320	2
14	AC03-K01-07	745	1
15	X86372-P01	320	1
16	X86372-P02	320	1
17			
18	AJ03-P01-12	645	1
19	GS01-003	150	1
20	AC03-KD01-06	745	1
21	AC03-D01-06	745	1
22			
23			
美特鋁質有限公司 MIDI Aluminium Fabricator Ltd.				工程號 J856		類別	物料號	M1	
				地盘	天榮站	制圖 李傳鵬	2022-11-26	圖號	CW-307MD
修改			採用工廠	地盤✓	图纸名稱	单元组装图	復核 練松文	2022-11-27	數量 -
日期			材料颜色 - UCT542919XL-3		材料	-	批准 林仁安	2022-11-28	單件重量 (KG)

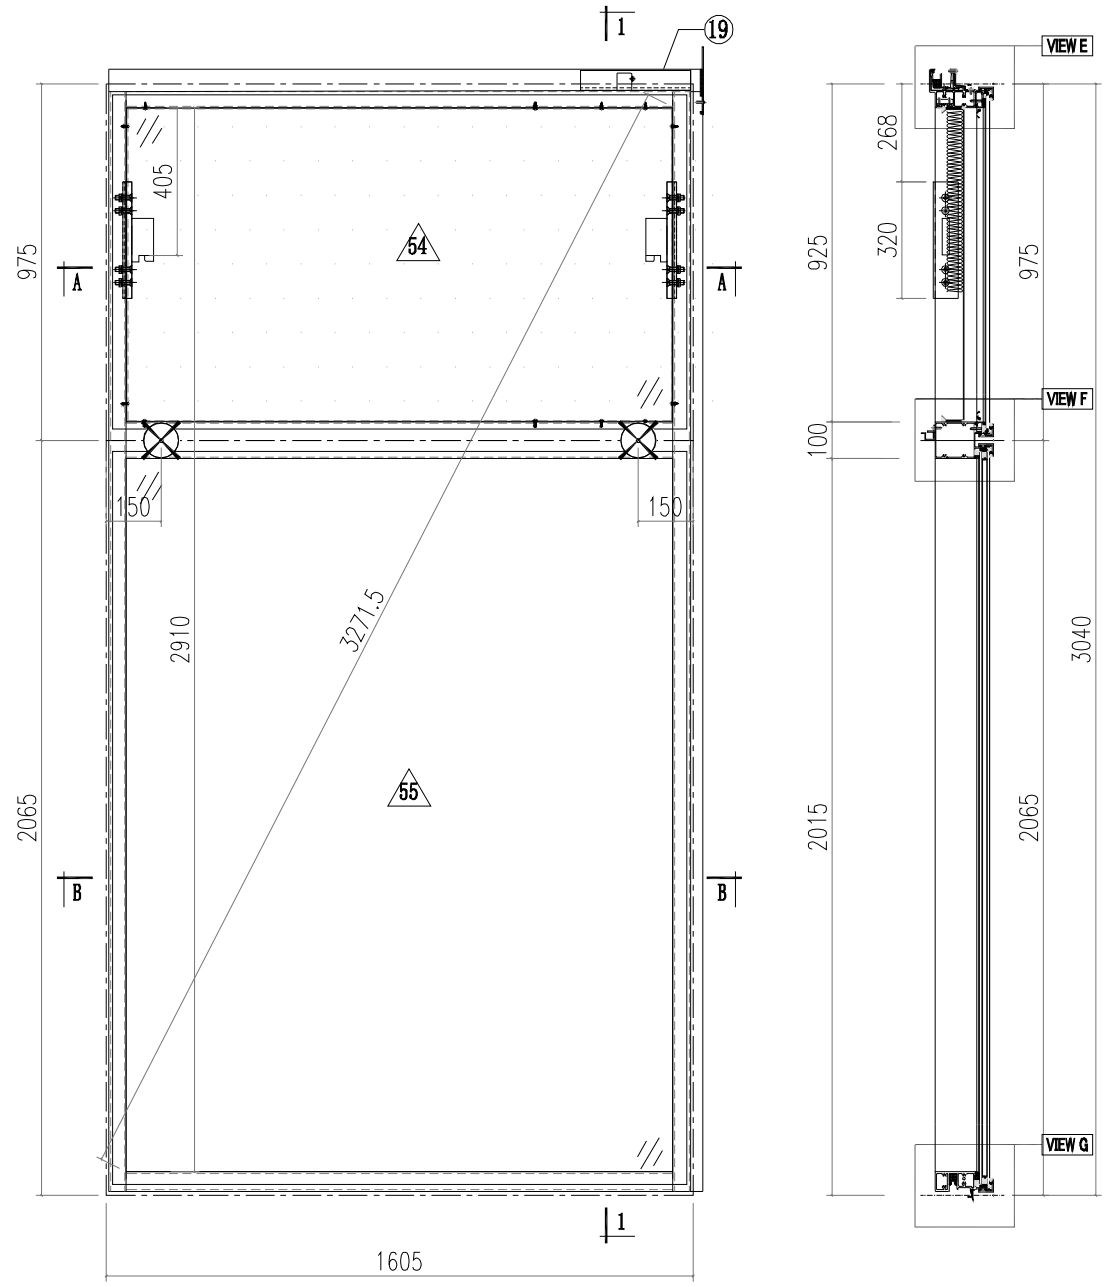

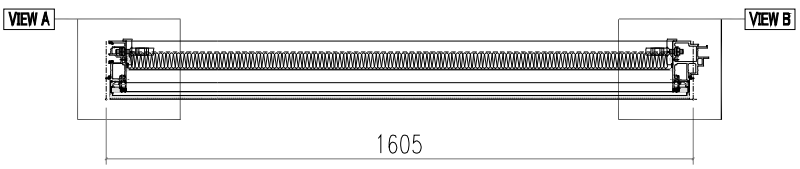


SECTION A-A

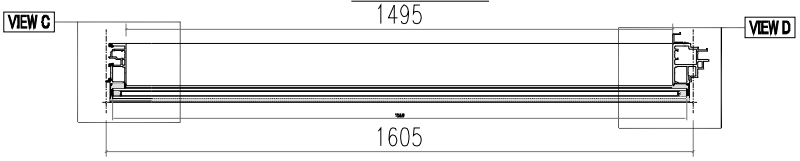


SECTION B-B

美特鋁質有限公司 MIDI Aluminium Fabricator Ltd.			工程號 J856		類別		物料號	M1	
			地盤	天榮站	制圖 李傳鵬	2022-11-26	圖號	CW-307MD	
修改			採用工廠	地盤✓	图纸名稱 单元组装图	復核 練松文	2022-11-27	數量	-
日期			材料顏色 -UCT542919XL-3		材料 -	批准 林仁安	2022-11-28	單件重量	(KG)


VIEW A

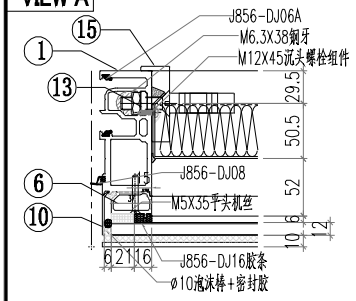


VIEW E

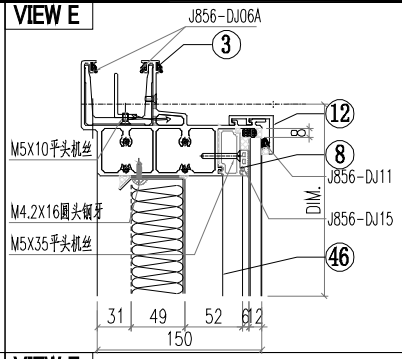


VIEW B

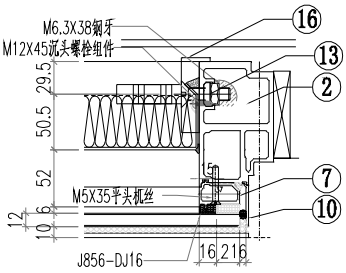


VIEW F

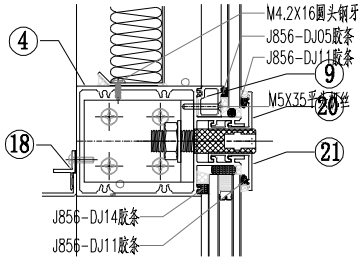


VIEW C

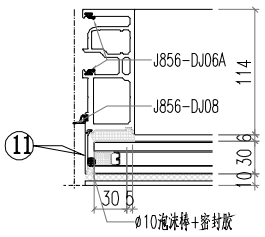

VIEW G

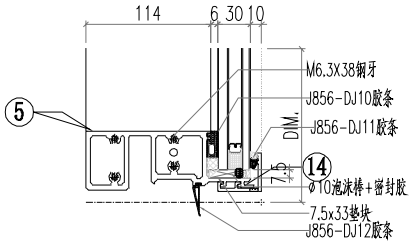

VIEW D

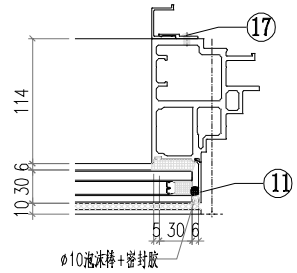


△ OTHERS (ALUM. & G.M.S. PARTS)

ITEM	FAB. DWG NO.	LENGTH (mm)	QTY
46	BP-A06		1
	1489X854		
47	LB-P01		1
48			
49			
50			
51			
52			
53			
54	PT-GL04-A06		1
	1569X915		
55	PT-GL01-A06		1
	1569X2005		


◯ ALUM. EXTRUSION

ITEM	FAB. DWG NO.	LENGTH (mm)	QTY
1	AM02-D01	3007	1
2	AM06-D01	3007	1
3	AT01-P03-005	1625.5	1
4	AT03-D04-001	1579	1
5	AT02-P02-006	1579	1
6	X86371-P02	930.5	1
7	X86371-P01	930.5	1
8	X86374-P01-011	1493	1
9	X86375-P01-011	1493	1
10	AC01-P01-01	947	2
11	AC01-P02-02	2037	2
12	AC03-P01-06	1585	1
13	MS01-P01	320	2
14	AC03-K01-06	1585	1
15	X86372-P01	320	1
16	X86372-P02	320	1
17	AJ04-P01	1950	1
18	AJ03-P01-11	1485	1
19	GS01-003	150	1
20	AC03-KD01-05	1585	1
21	AC03-D01-05	1585	1
22			
23			
美特鋁質有限公司 MIDI Aluminium Fabricator Ltd.												
						工程號	J856	類別		物料號	M1	
						地盤	天榮站	制圖	李傳鵬	2022-11-26	圖號	AM06-P01
修改				採用	工廠		地盤 ✓	图纸名称	铝料加工图	復核	練松文	2022-11-27	數量	-
日期				材料颜色	-UCT542919XL-3			材料	AM06	批准	林仁安	2022-11-28	單件重量	- (KG)

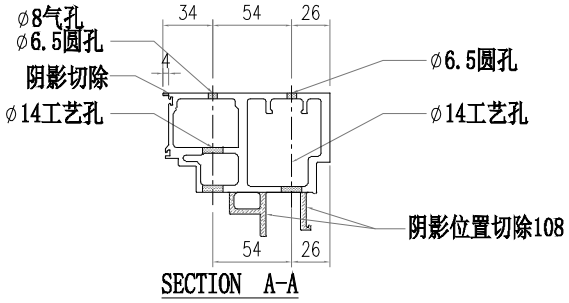


SECTION A-A

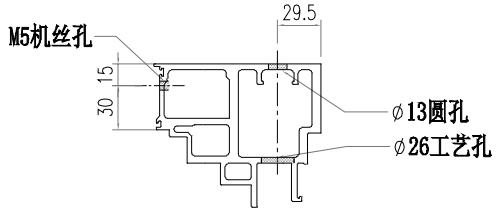


SECTION B-B

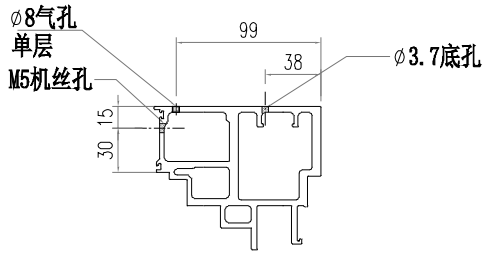


SECTION C-C

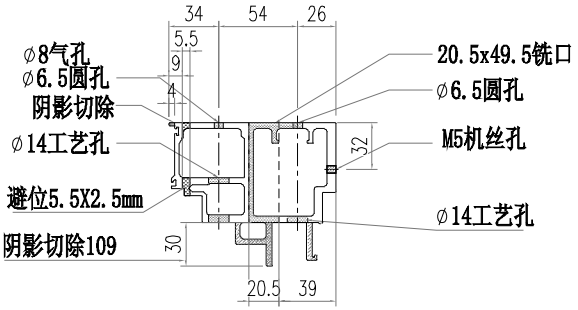


SECTION D-D

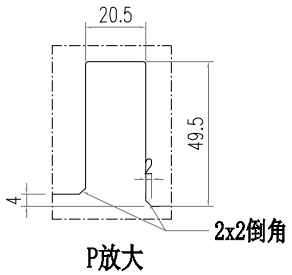


P放大

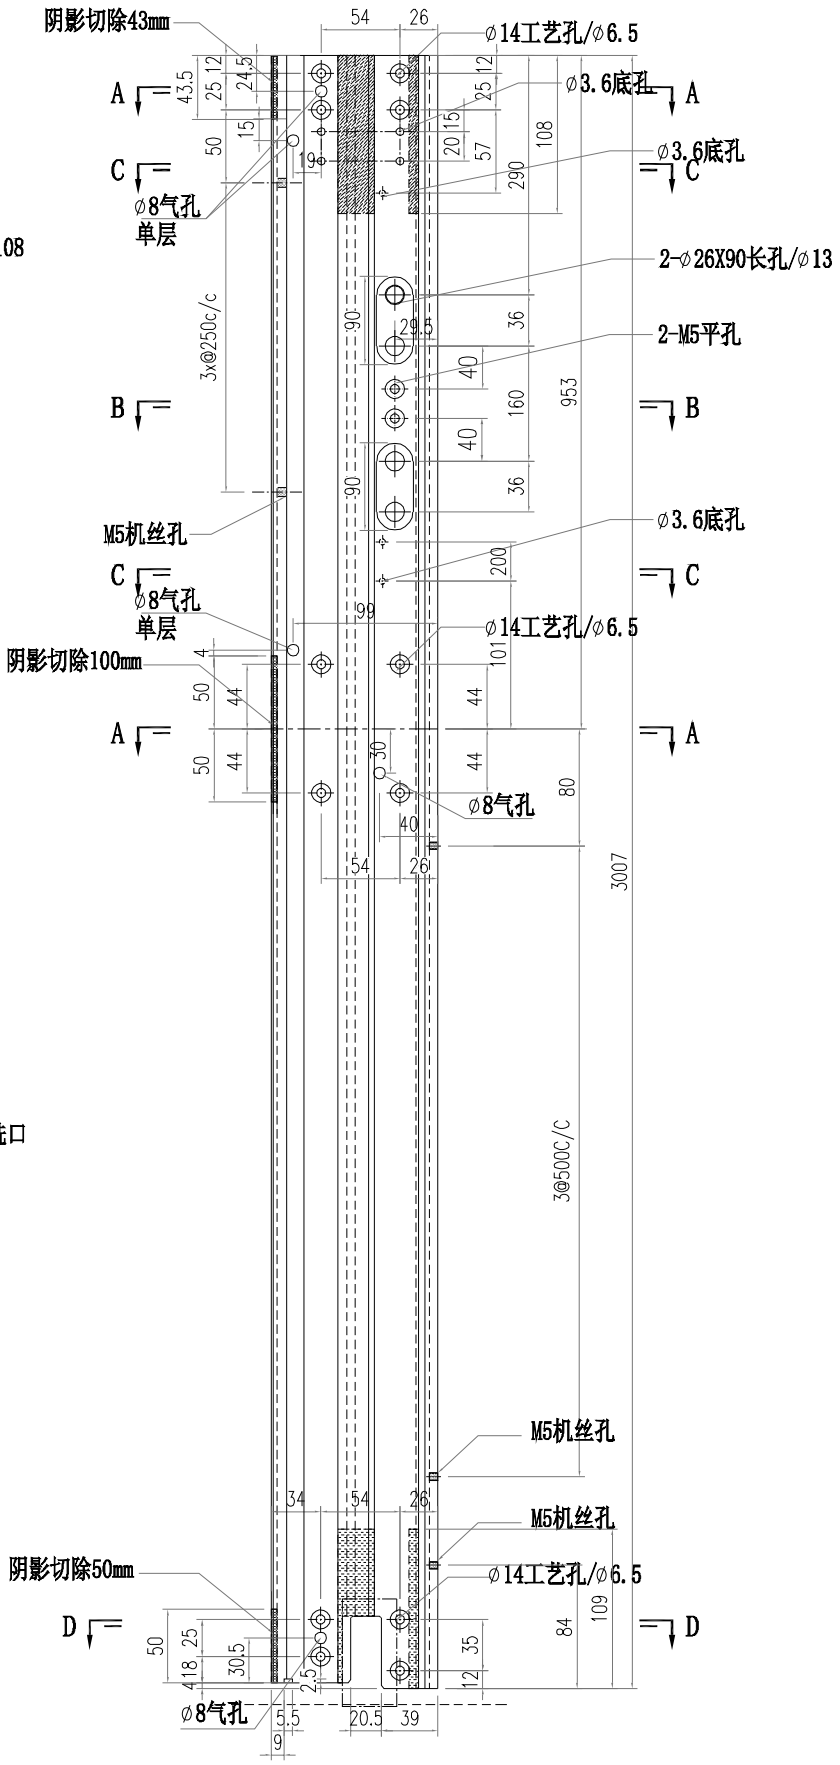


美特鋁質有限公司 MIDI Aluminium Fabricator Ltd.													
						工程號	J856	類別		物料號	M1		
						地盤	天榮站	制圖	李傳鵬	2022-11-26	圖號	AM06-P02	
修改				採用	工廠		地盤	✓	图纸名称	铝料加工图	復核	練松文	2022-11-27	數量	-	
日期				材料颜色		-UCT542919XL-3			材料	AM06	批准	林仁安	2022-11-28	單件重量	-	(KG)

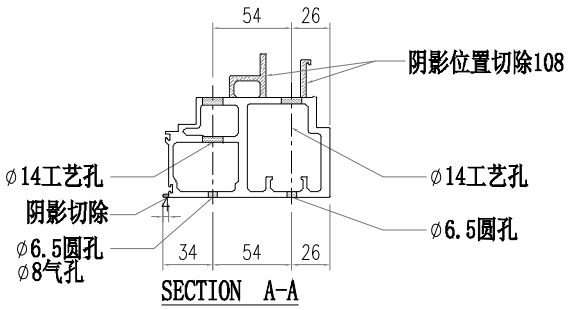


SECTION A-A

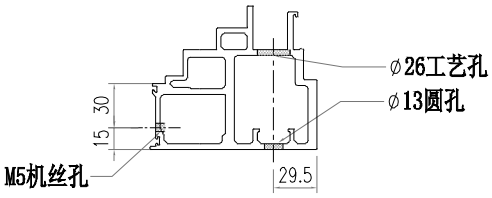


SECTION B-B

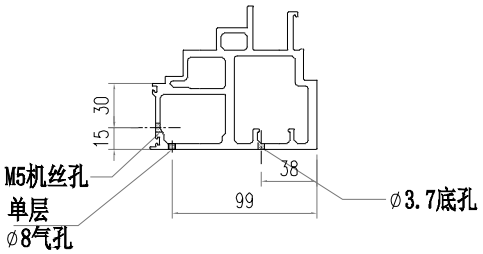


SECTION C-C

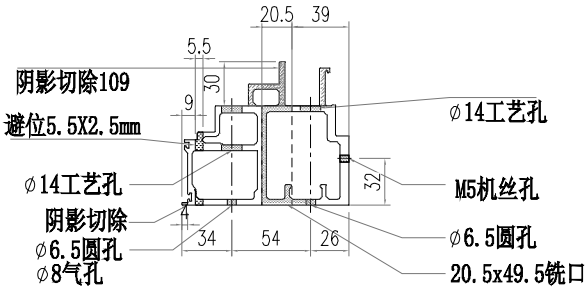


SECTION D-D

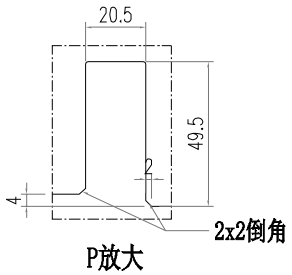


P放大

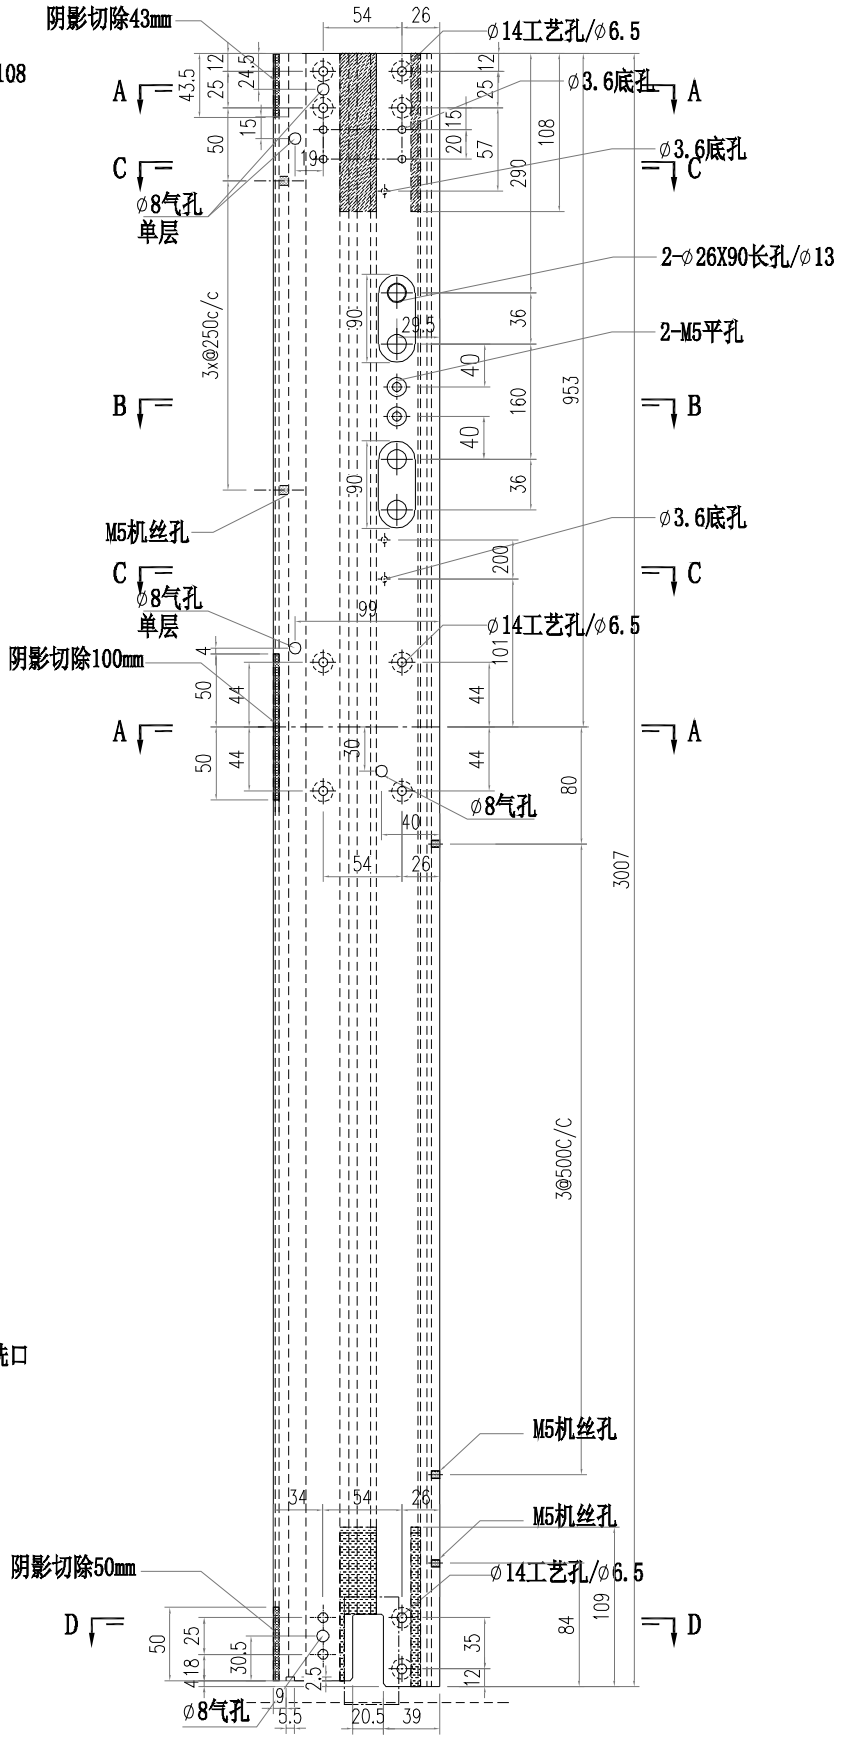


美特鋁質有限公司 MIDI Aluminium Fabricator Ltd.													
						工程號	J856	類別		物料號	M1		
						地盤	天榮站	制圖	李傳鵬	2022-11-26	圖號	AM06-P03	
修改				採用	工廠		地盤	✓	图纸名称	铝料加工图	復核	練松文	2022-11-27	數量	-	
日期				材料颜色	-UCT542919XL-3				材料	AM06	批准	林仁安	2022-11-28	單件重量	-	(KG)

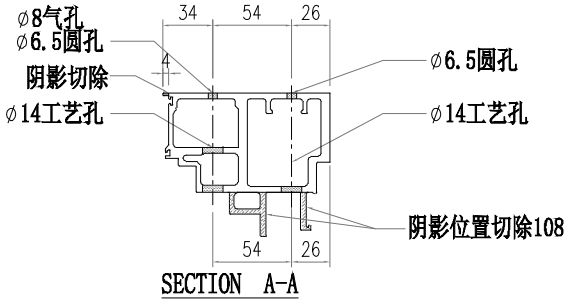


SECTION A-A

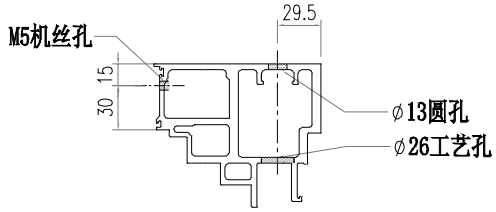


SECTION B-B

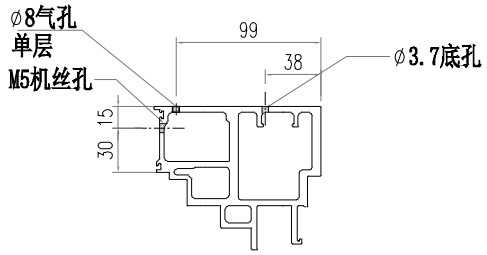


SECTION C-C

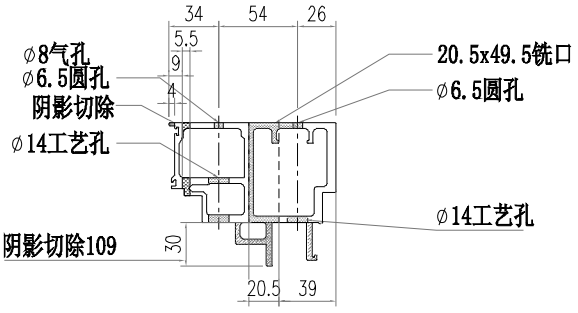


SECTION D-D

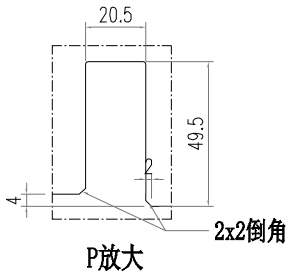


P放大

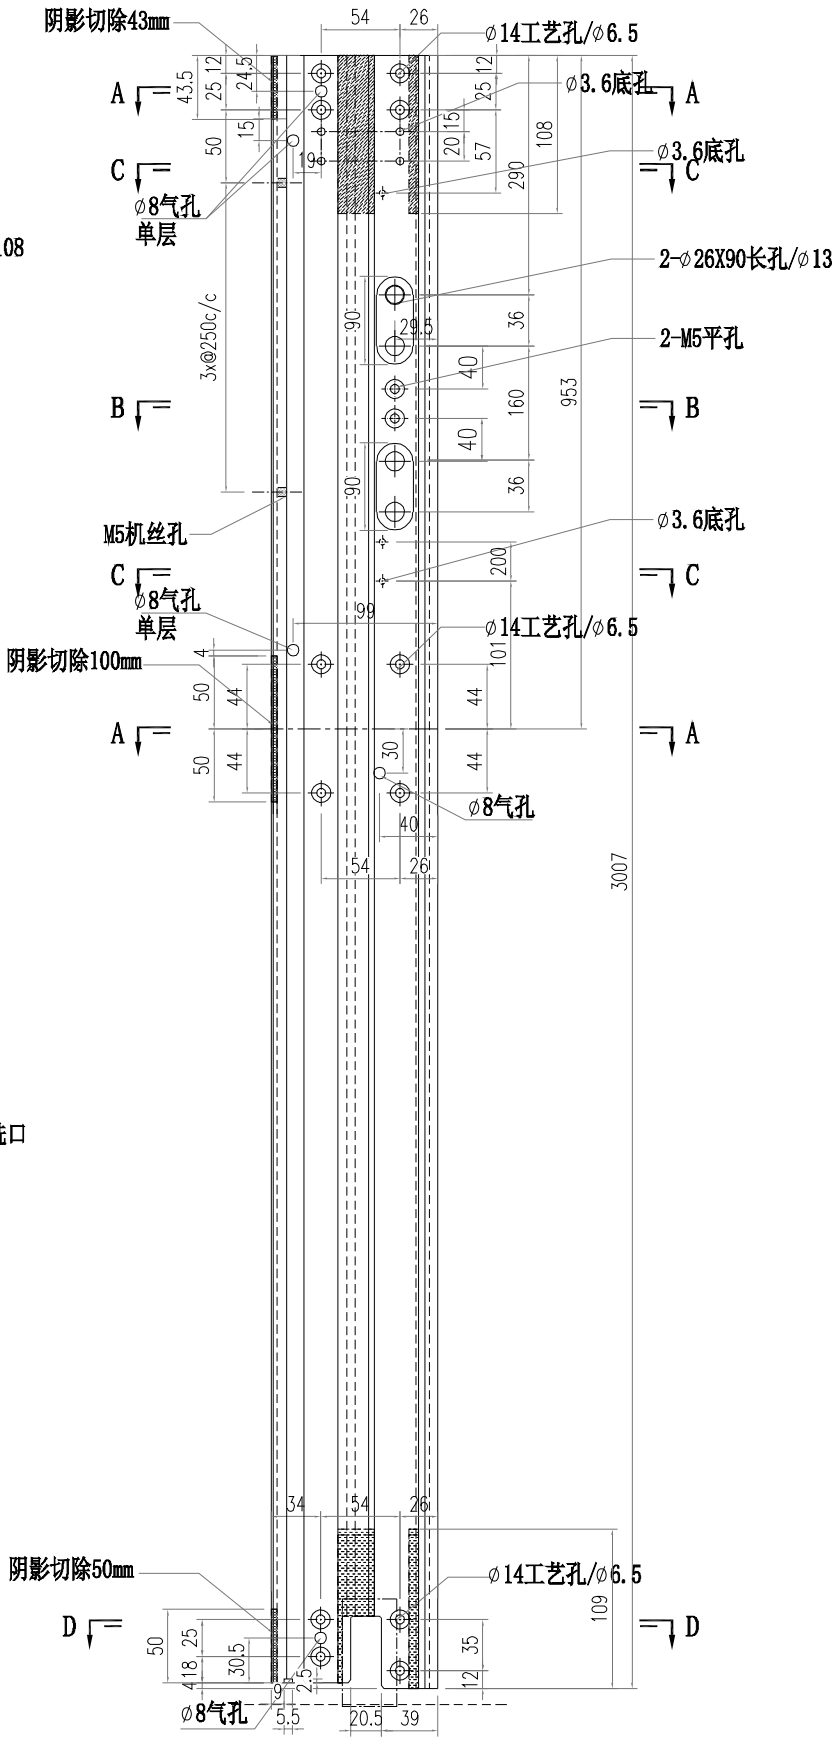


美特鋁質有限公司 MIDI Aluminium Fabricator Ltd.												
						工程號	J856	類別		物料號	M1	
						地盤	天榮站	制圖	李傳鵬	2022-11-26	圖號	AM06-P04
修改				採用	工廠		地盤 ✓	图纸名称	铝料加工图	復核	練松文	2022-11-27	數量	-
日期				材料颜色	-UCT542919XL-3			材料	AM06	批准	林仁安	2022-11-28	單件重量	- (KG)

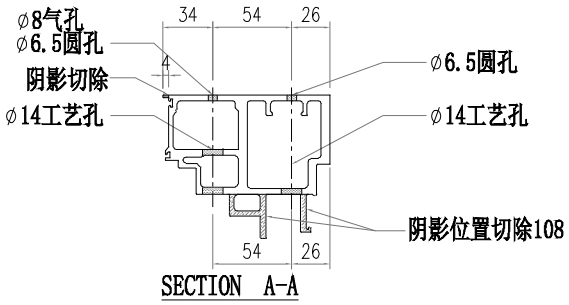


SECTION A-A

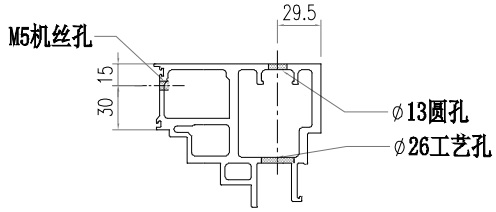


SECTION B-B

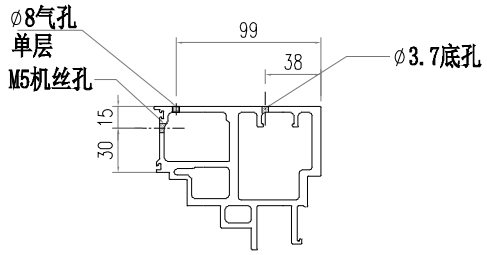


SECTION C-C

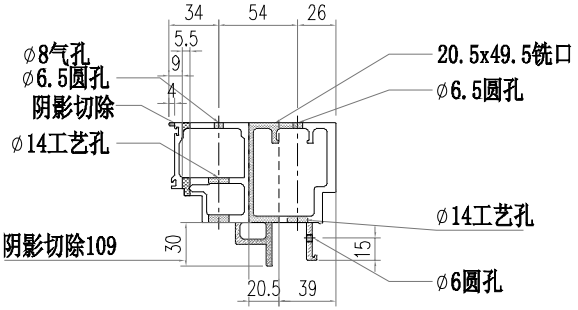


SECTION D-D

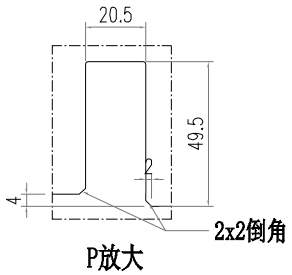


P放大

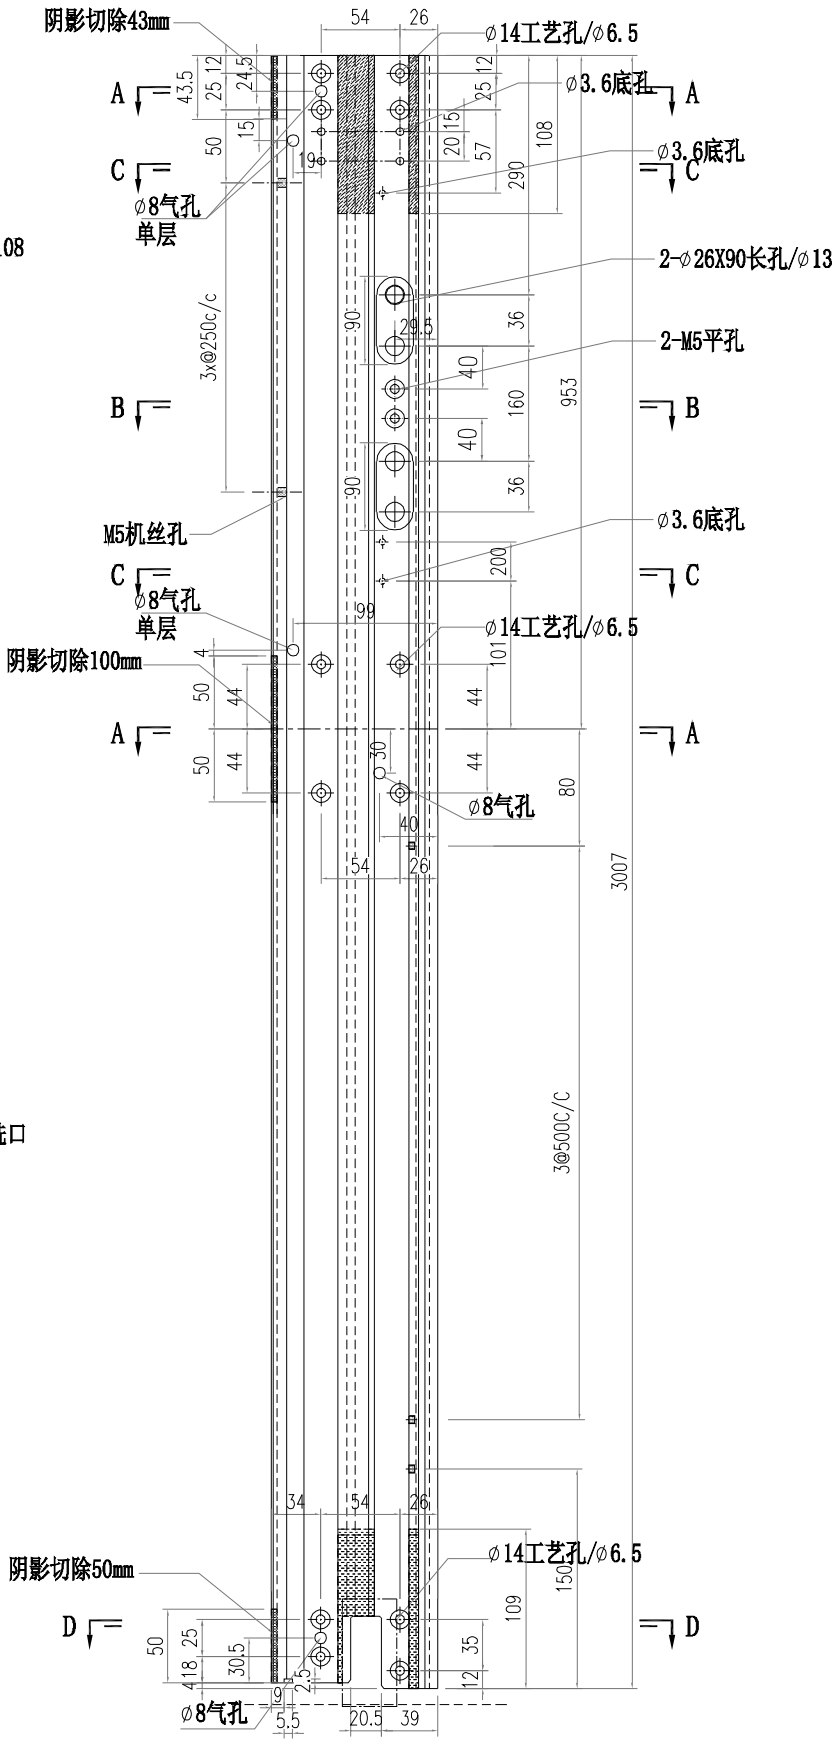


美特鋁質有限公司 MIDI Aluminium Fabricator Ltd.											
				工程號	J856	類別		物料號	M1		
				地盤	天榮站	制圖	李傳鵬	2022-11-26	圖號	AM06-D01	
修改			採用	工廠	地盤 ✓	图纸名称	铝料加工图	復核	練松文	2022-11-27	數量	-	
日期			材料颜色	-UCT542919XL-3		材料	AM06	批准	林仁安	2022-11-28	單件重量	-	(KG)

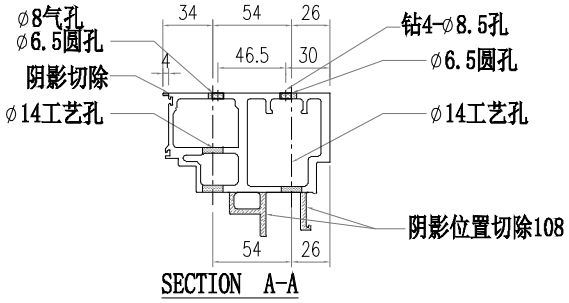


SECTION A-A

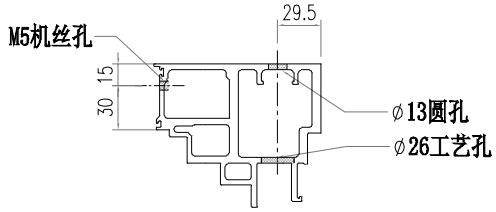


SECTION B-B

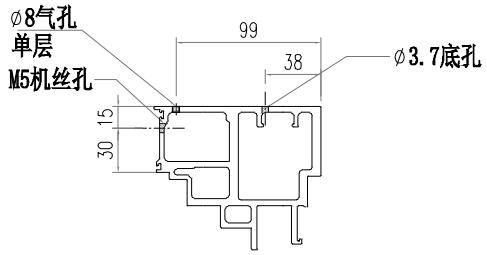


SECTION C-C

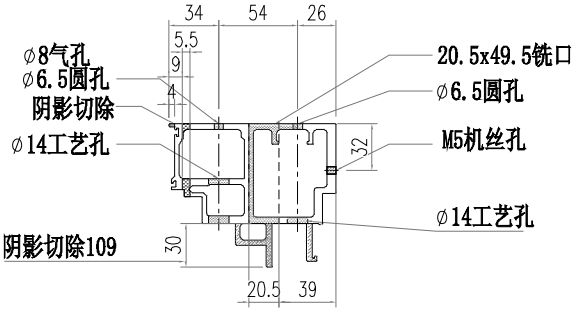

SECTION D-D

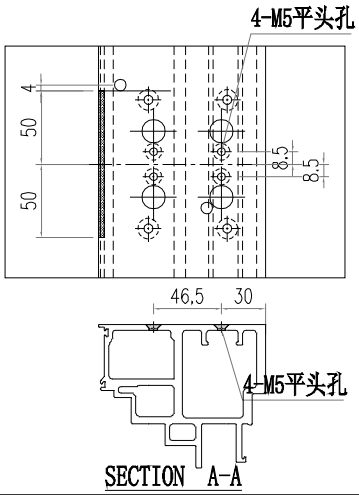


SECTION A-A

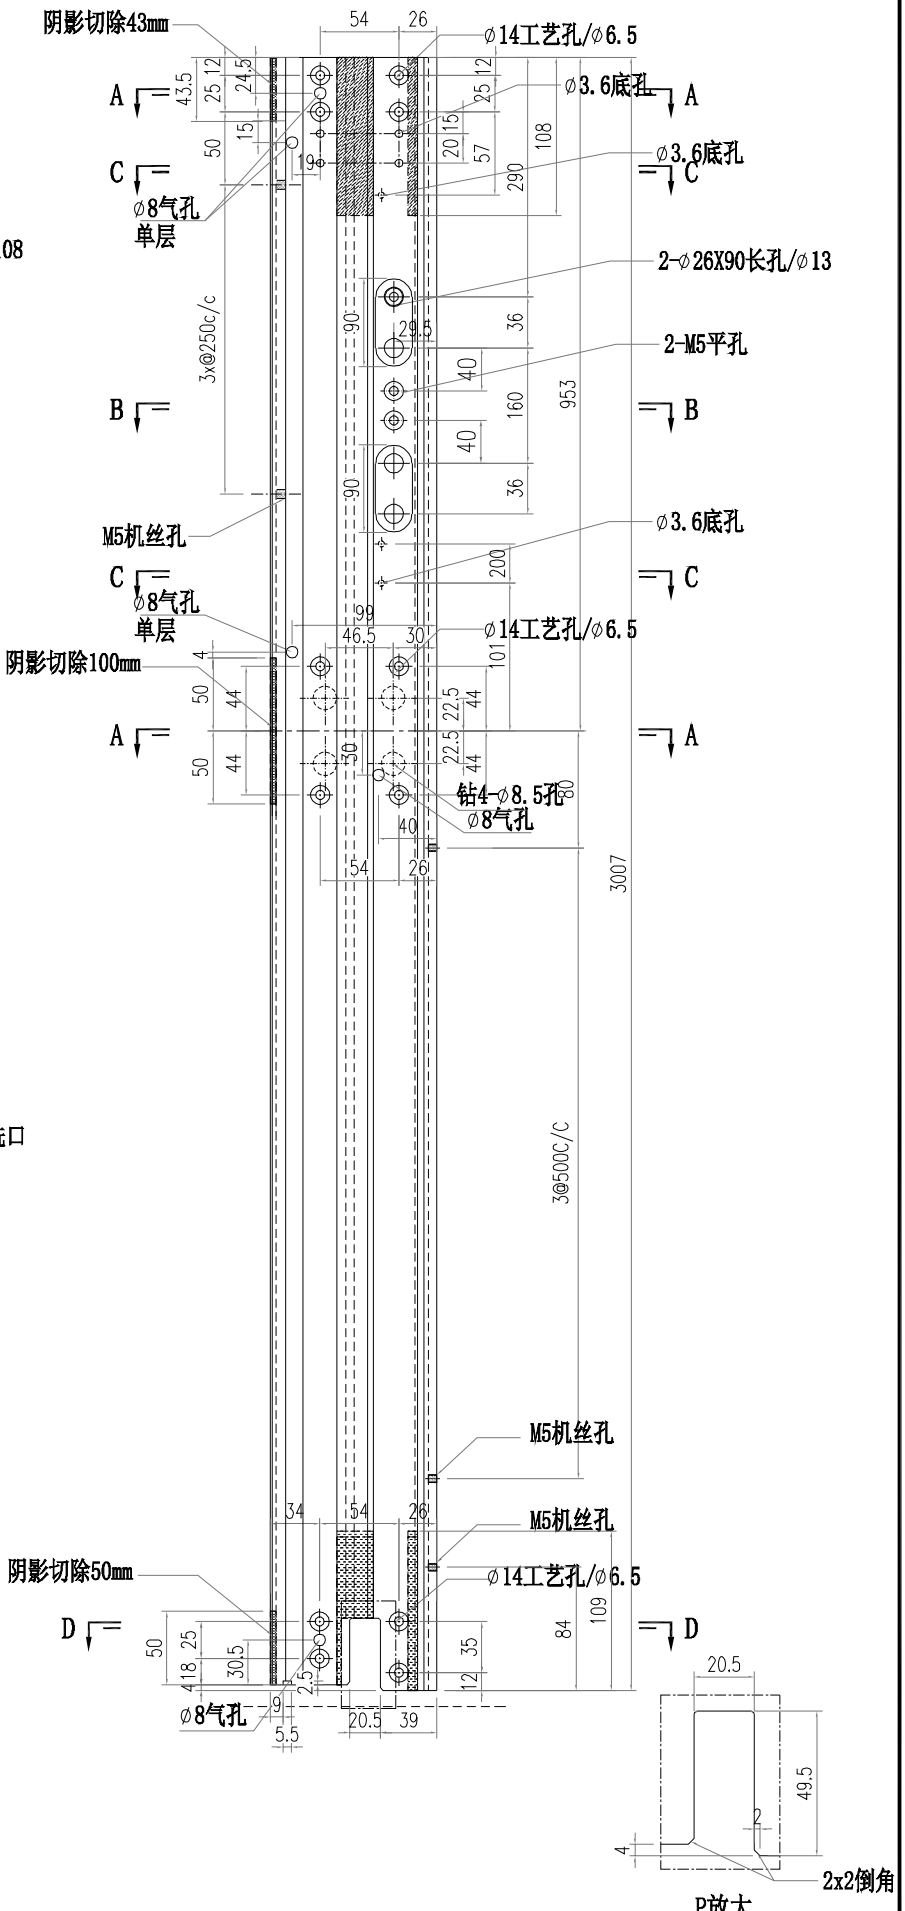


P放大


美特鋁質有限公司 MIDI Aluminium Fabricator Ltd.													
						工程號	J856	類別		物料號	M1		
						地盤	天榮站	制圖	李傳鵬	2022-11-26	圖號	AM06-D02	
修改				採用	工廠		地盤	✓	图纸名称	铝料加工图	復核	練松文	2022-11-27	數量	-	
日期				材料颜色		-UCT542919XL-3			材料	AM06	批准	林仁安	2022-11-28	單件重量	-	(KG)

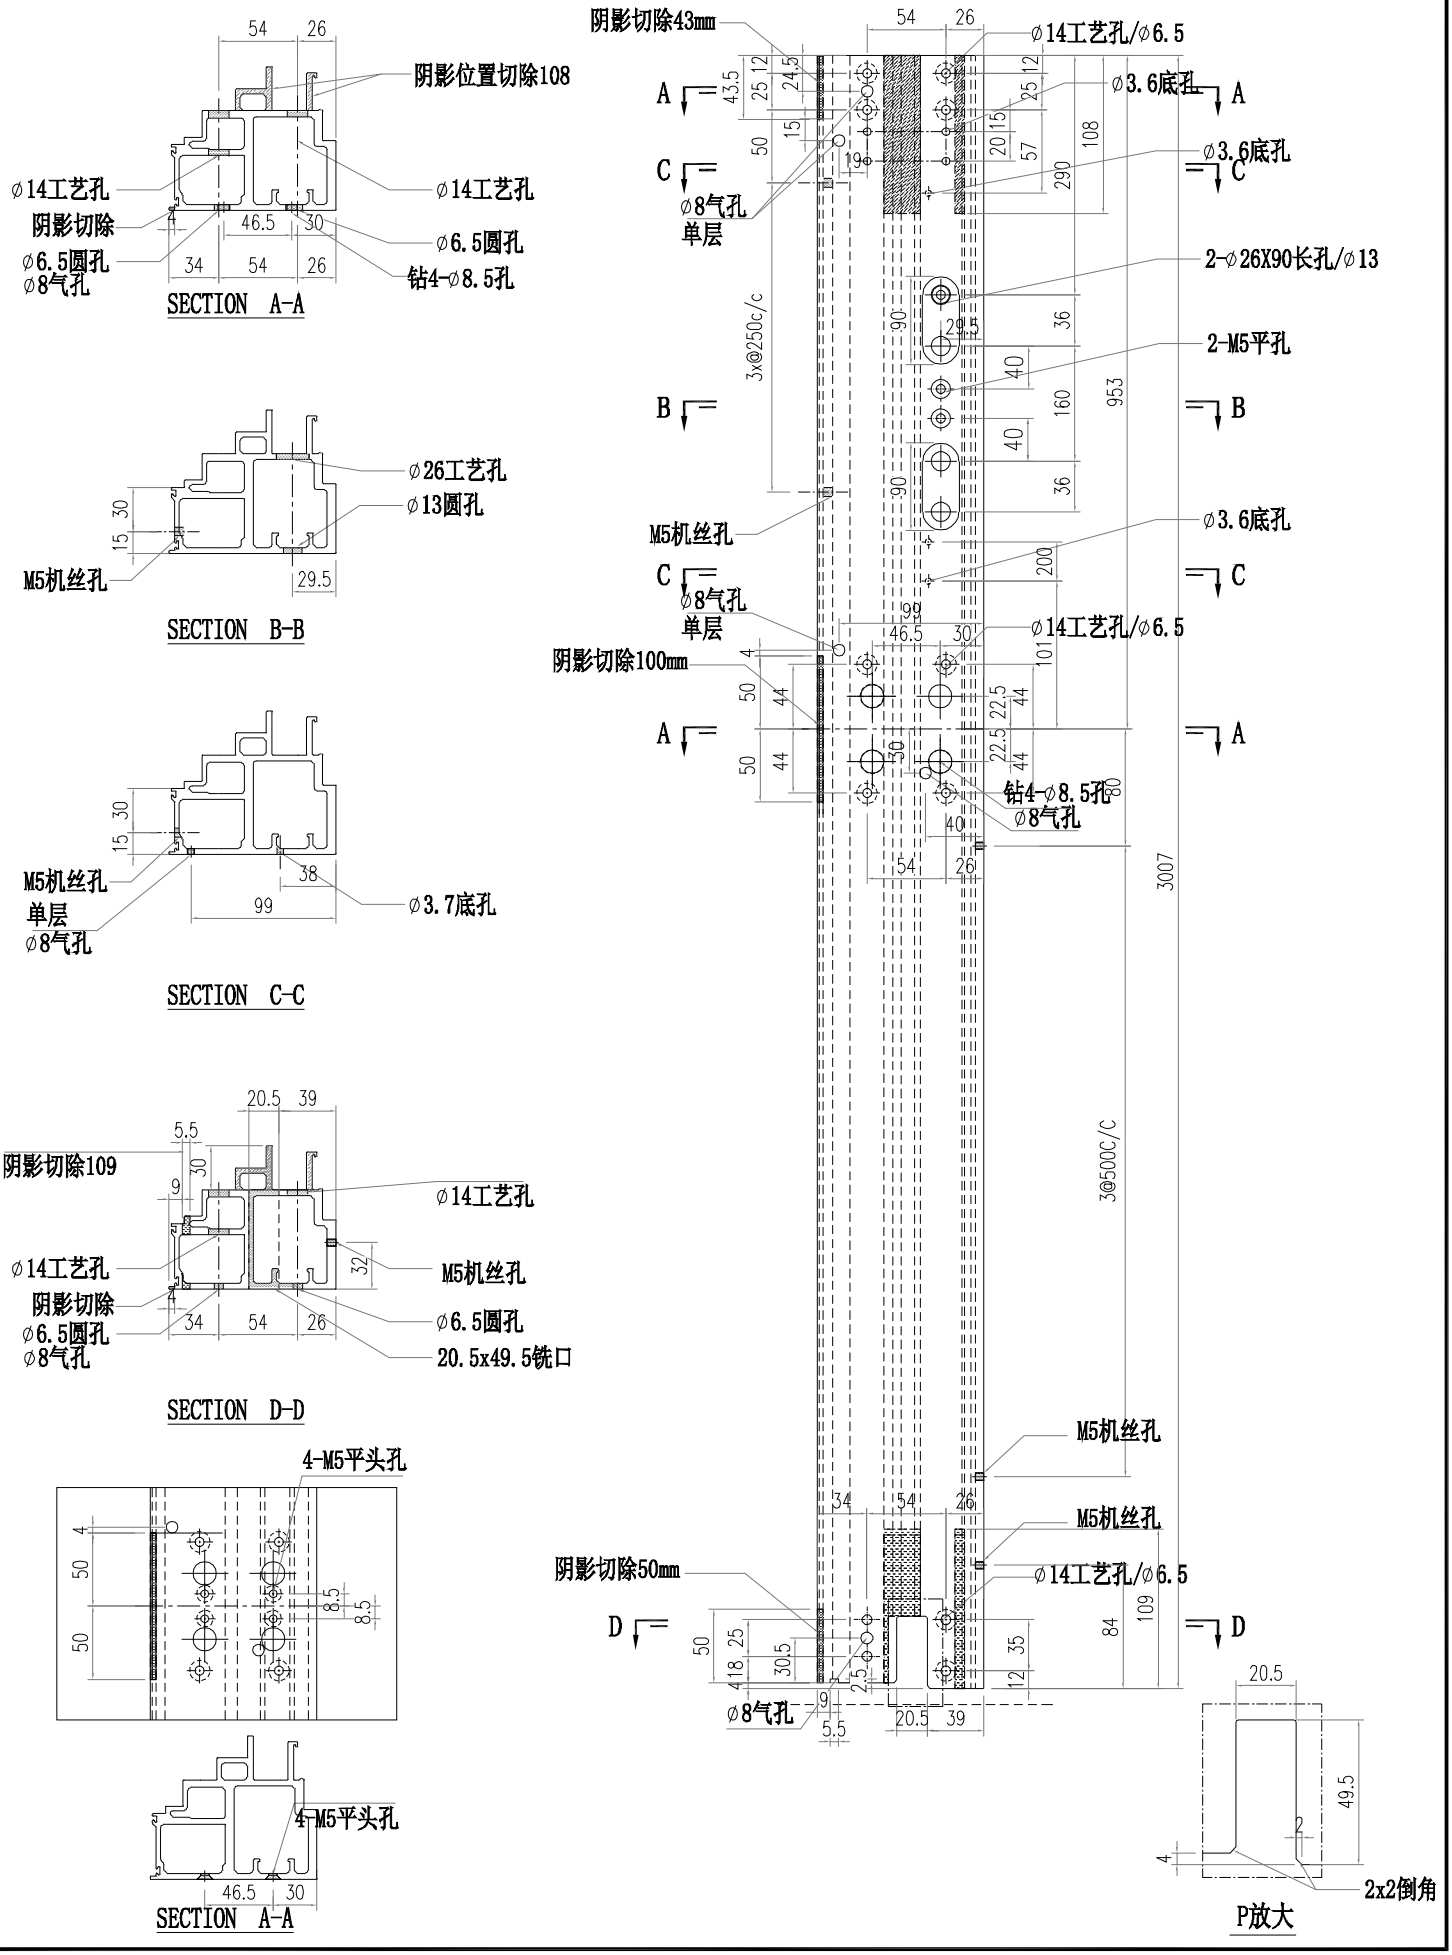


美特鋁質有限公司 MIDI Aluminium Fabricator Ltd.												
						工程號	J856	類別		物料號	M1	
						地盤	天榮站	制圖	李傳鵬	2022-11-26	圖號	AM06-D03
修改				採用	工廠		地盤 ✓	图纸名称	铝料加工图	復核	練松文	2022-11-27	數量	-
日期				材料颜色		-UCT542919XL-3		材料	AM06	批准	林仁安	2022-11-28	單件重量	- (KG)

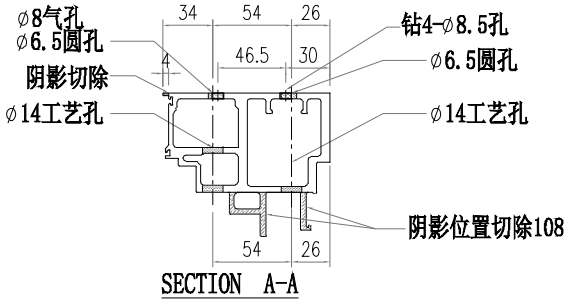


SECTION A-A

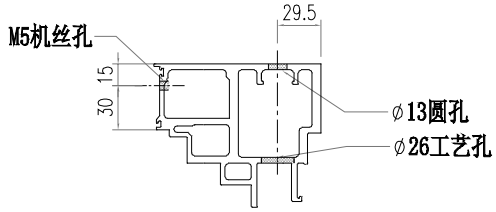


SECTION B-B

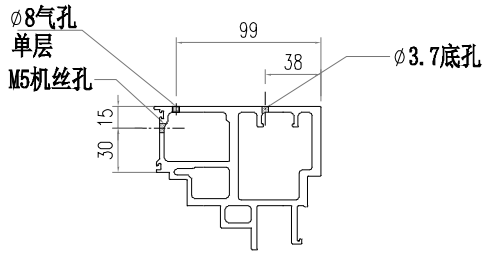


SECTION C-C

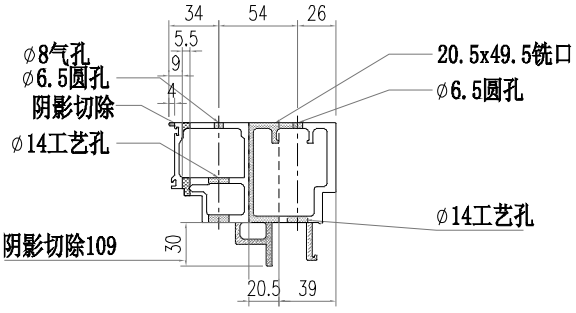



SECTION D-D

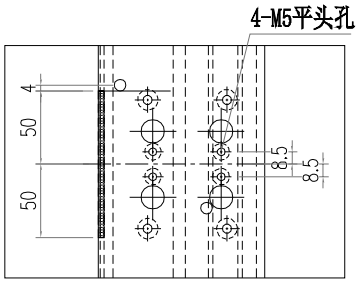

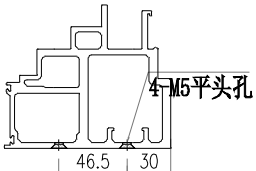


SECTION A-A

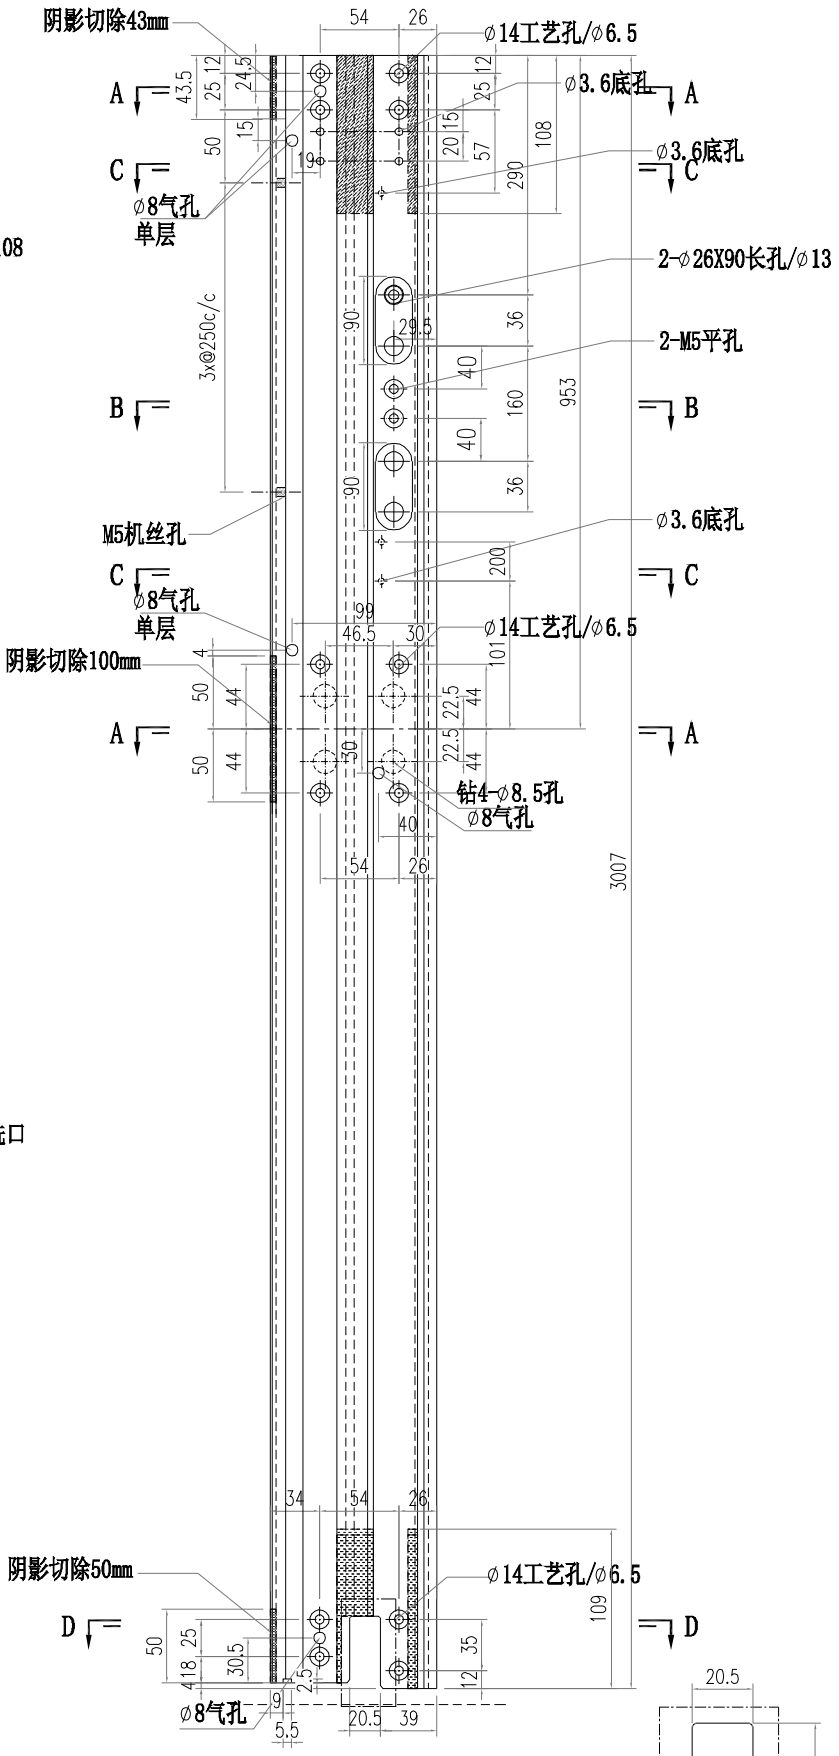

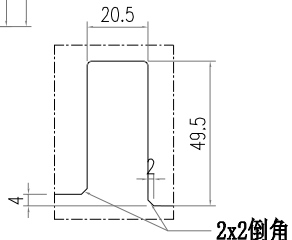


P放大


美特鋁質有限公司 MIDI Aluminium Fabricator Ltd.												
						工程號	J856	類別		物料號	M1	
						地盤	天榮站	制圖	李傳鵬	2022-11-26	圖號	AM06-D04
修改				採用	工廠		地盤 ✓	图纸名称	铝料加工图	復核	練松文	2022-11-27	數量	-
日期				材料颜色		-UCT542919XL-3		材料	AM06	批准	林仁安	2022-11-28	單件重量	- (KG)

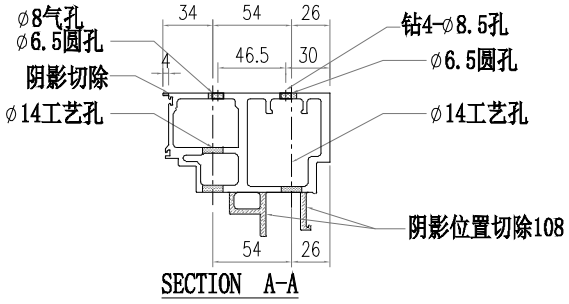


SECTION A-A

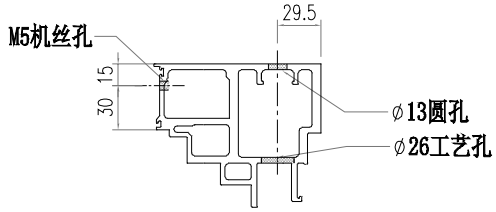


SECTION B-B

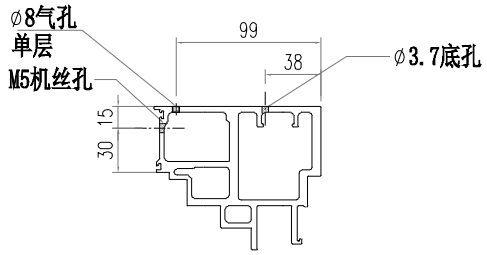


SECTION C-C

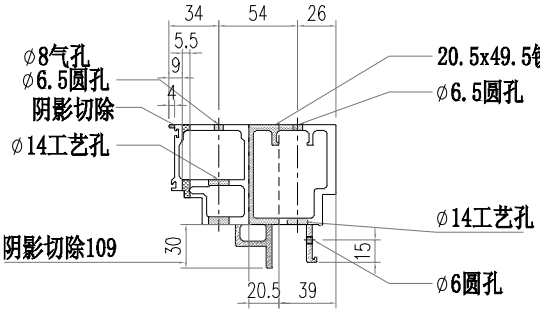



SECTION D-D

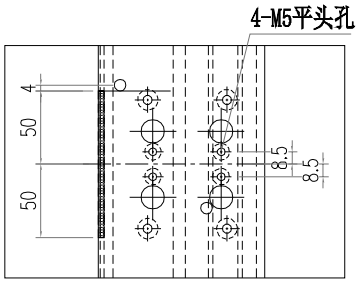

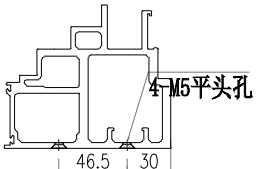


SECTION A-A

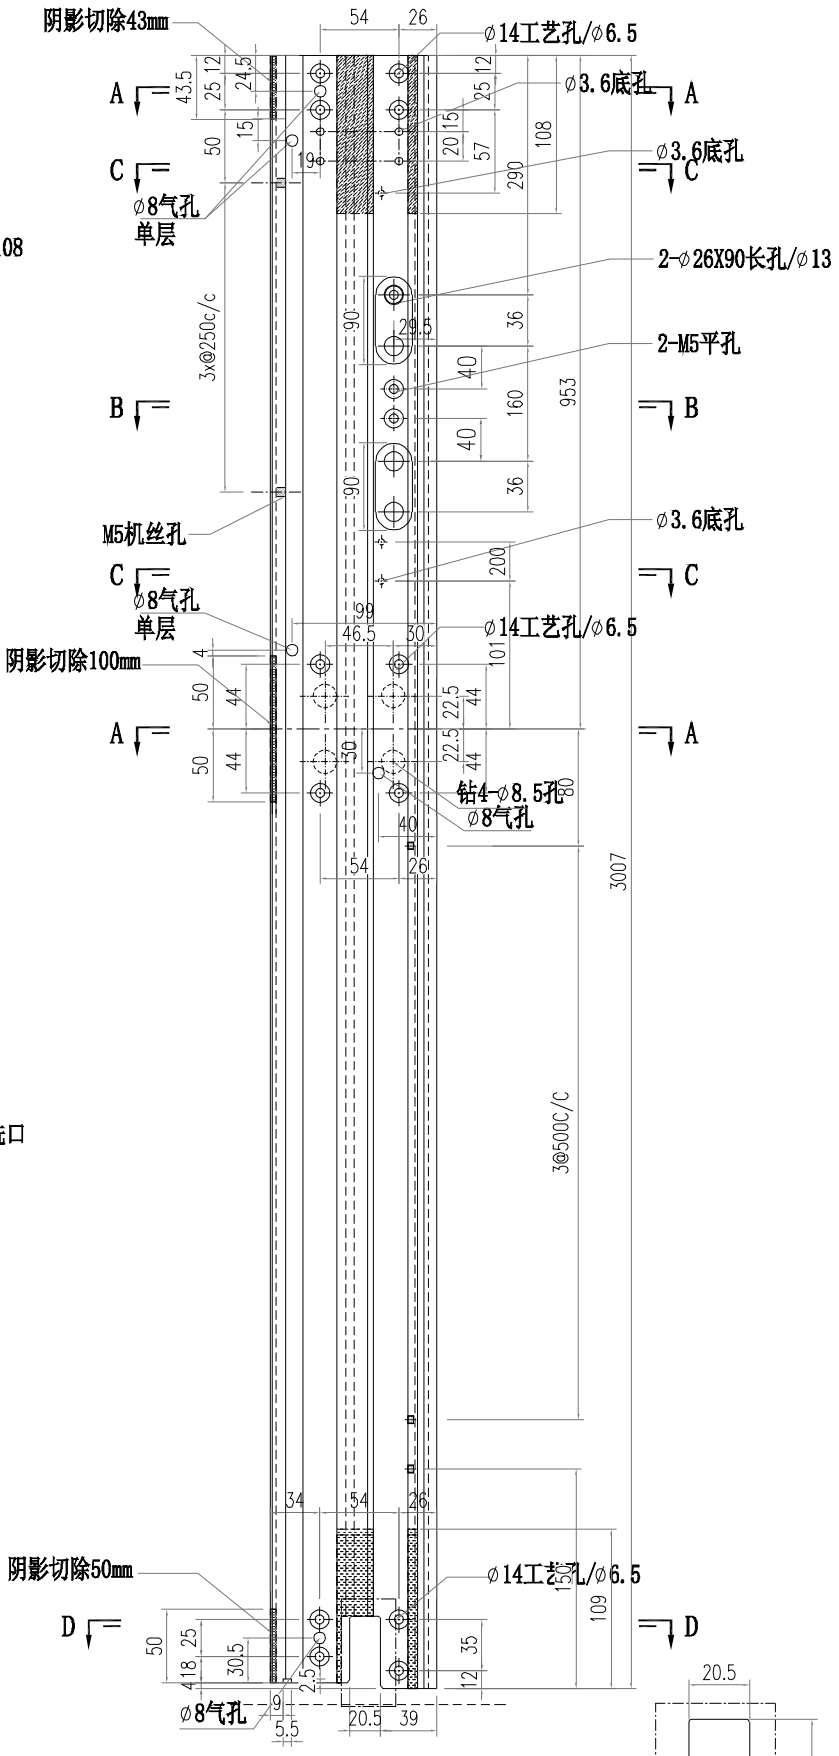

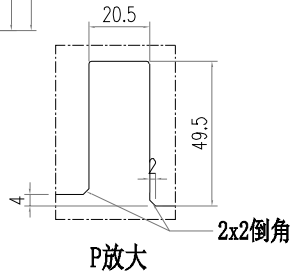


P放大

美特鋁質有限公司 MIDI Aluminium Fabricator Ltd.											
				工程號	J856	類別		物料號	M1		
				地盤	天榮站	制圖	李傳鵬	2022-11-26	圖號	X86367-P01	
修改			採用	工廠	地盤 ✓	图纸名称	铝料加工图	復核	練松文	2022-11-27	數量	-	
日期			材料颜色	UCT542919XL-3		材料	X86367	批准	林仁安	2022-11-28	單件重量	-	(KG)

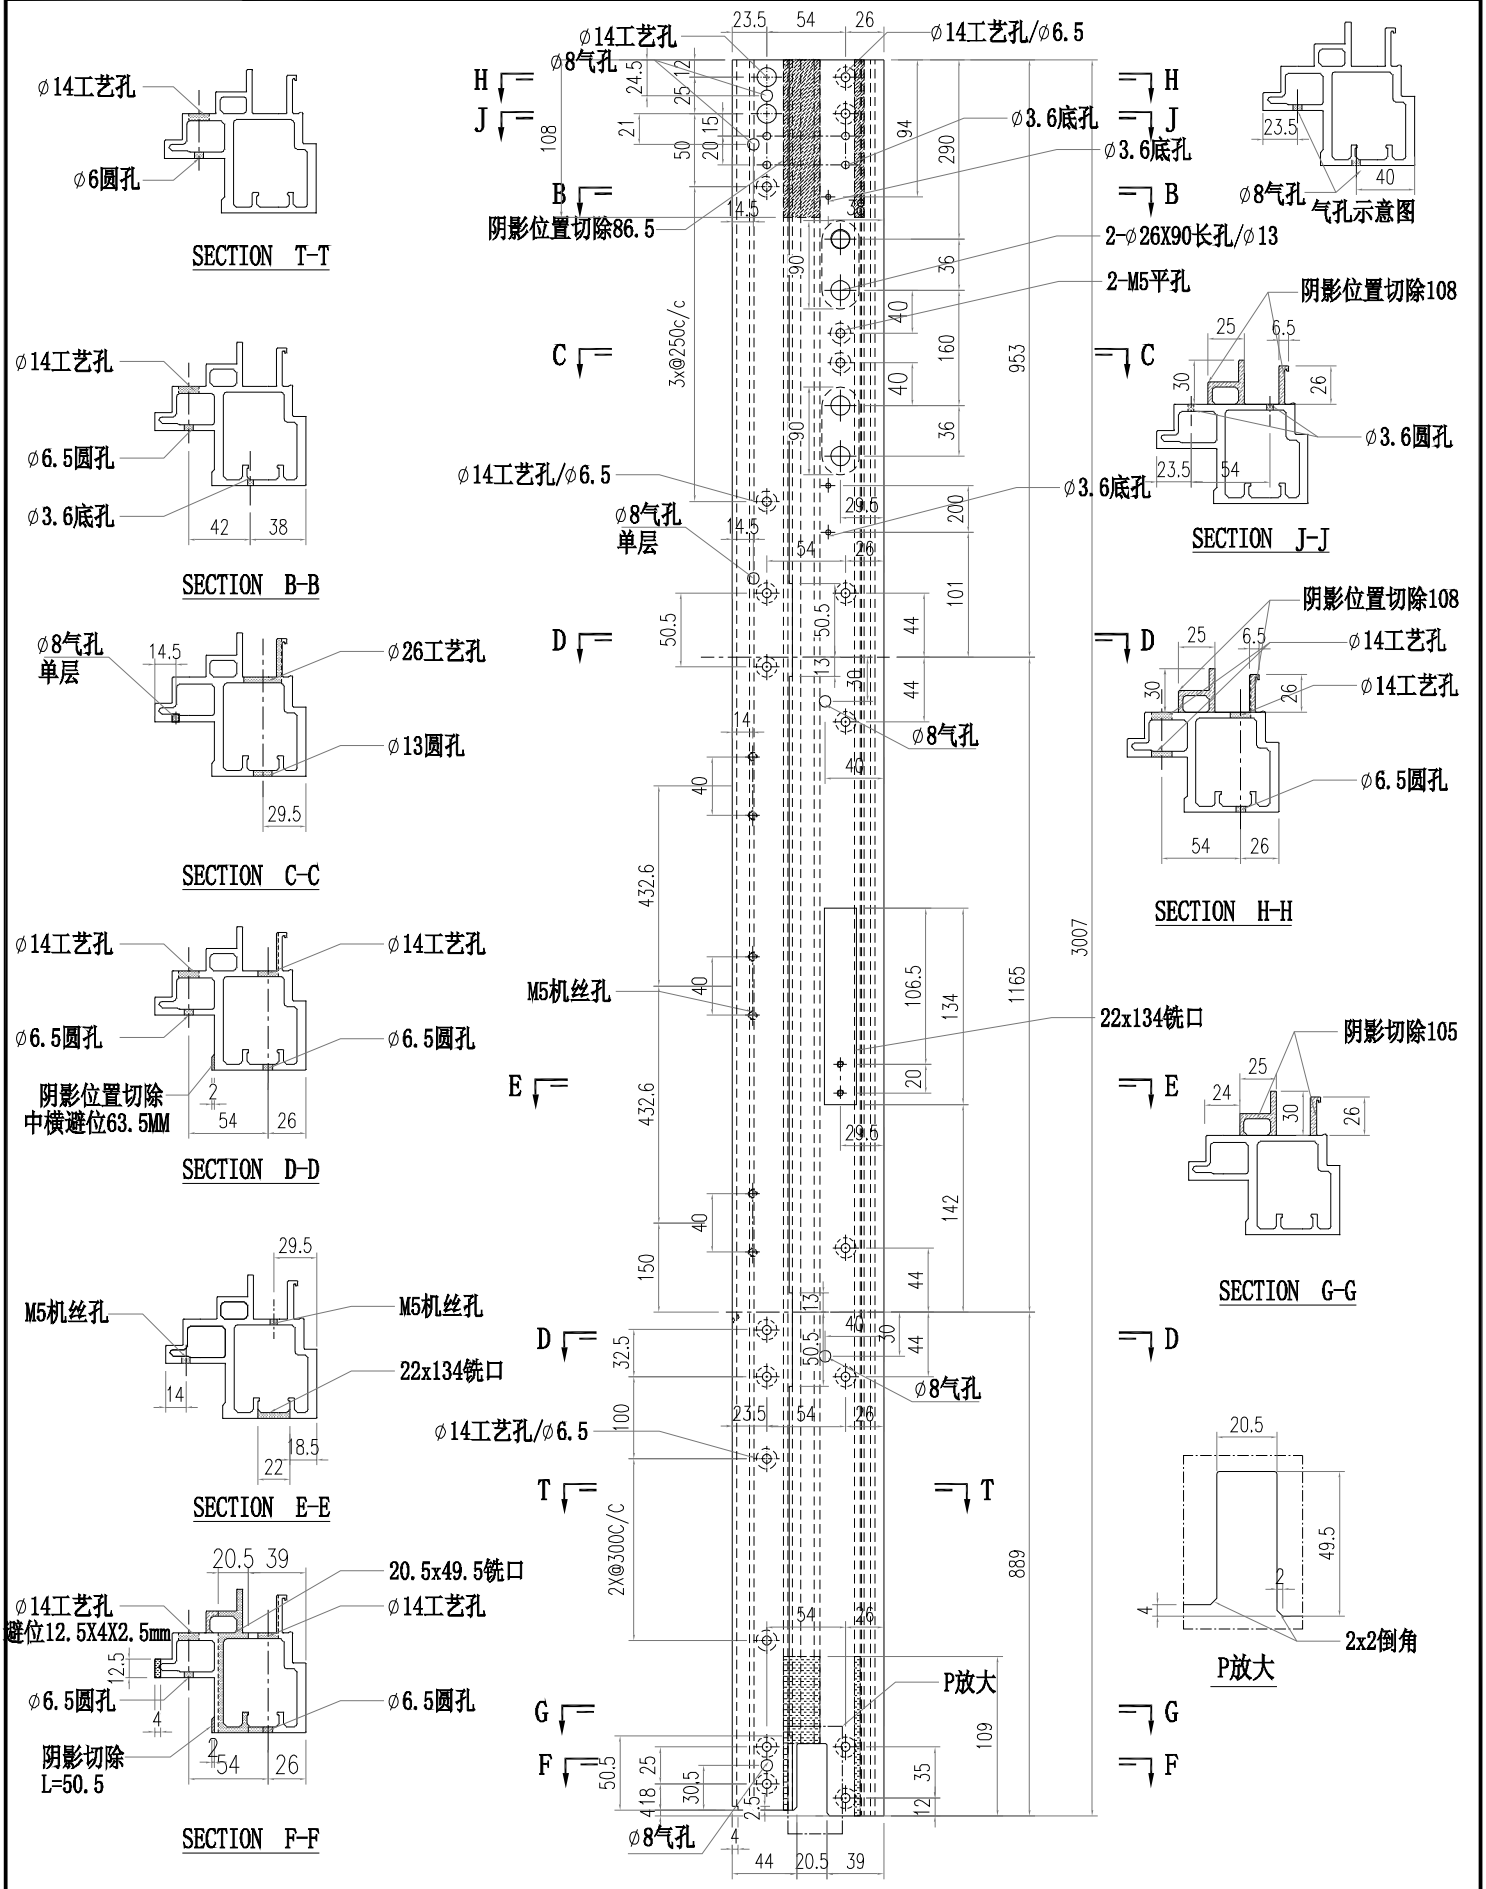

美特鋁質有限公司
MIDI Aluminium Fabricator Ltd.


工程號	J856	類別		物料號	M1				
地盤	天榮站	制圖	李傳鵬	2022-11-26	圖號	X86367-P02			
修改		採用	工廠	地盤 ✓	图纸名称	铝料加工图	復核	練松文	2022-11-27	數量	-		
日期		材料颜色	UCT542919XL-3		材料	X86367	批准	林仁安	2022-11-28	單件重量	-	(KG)

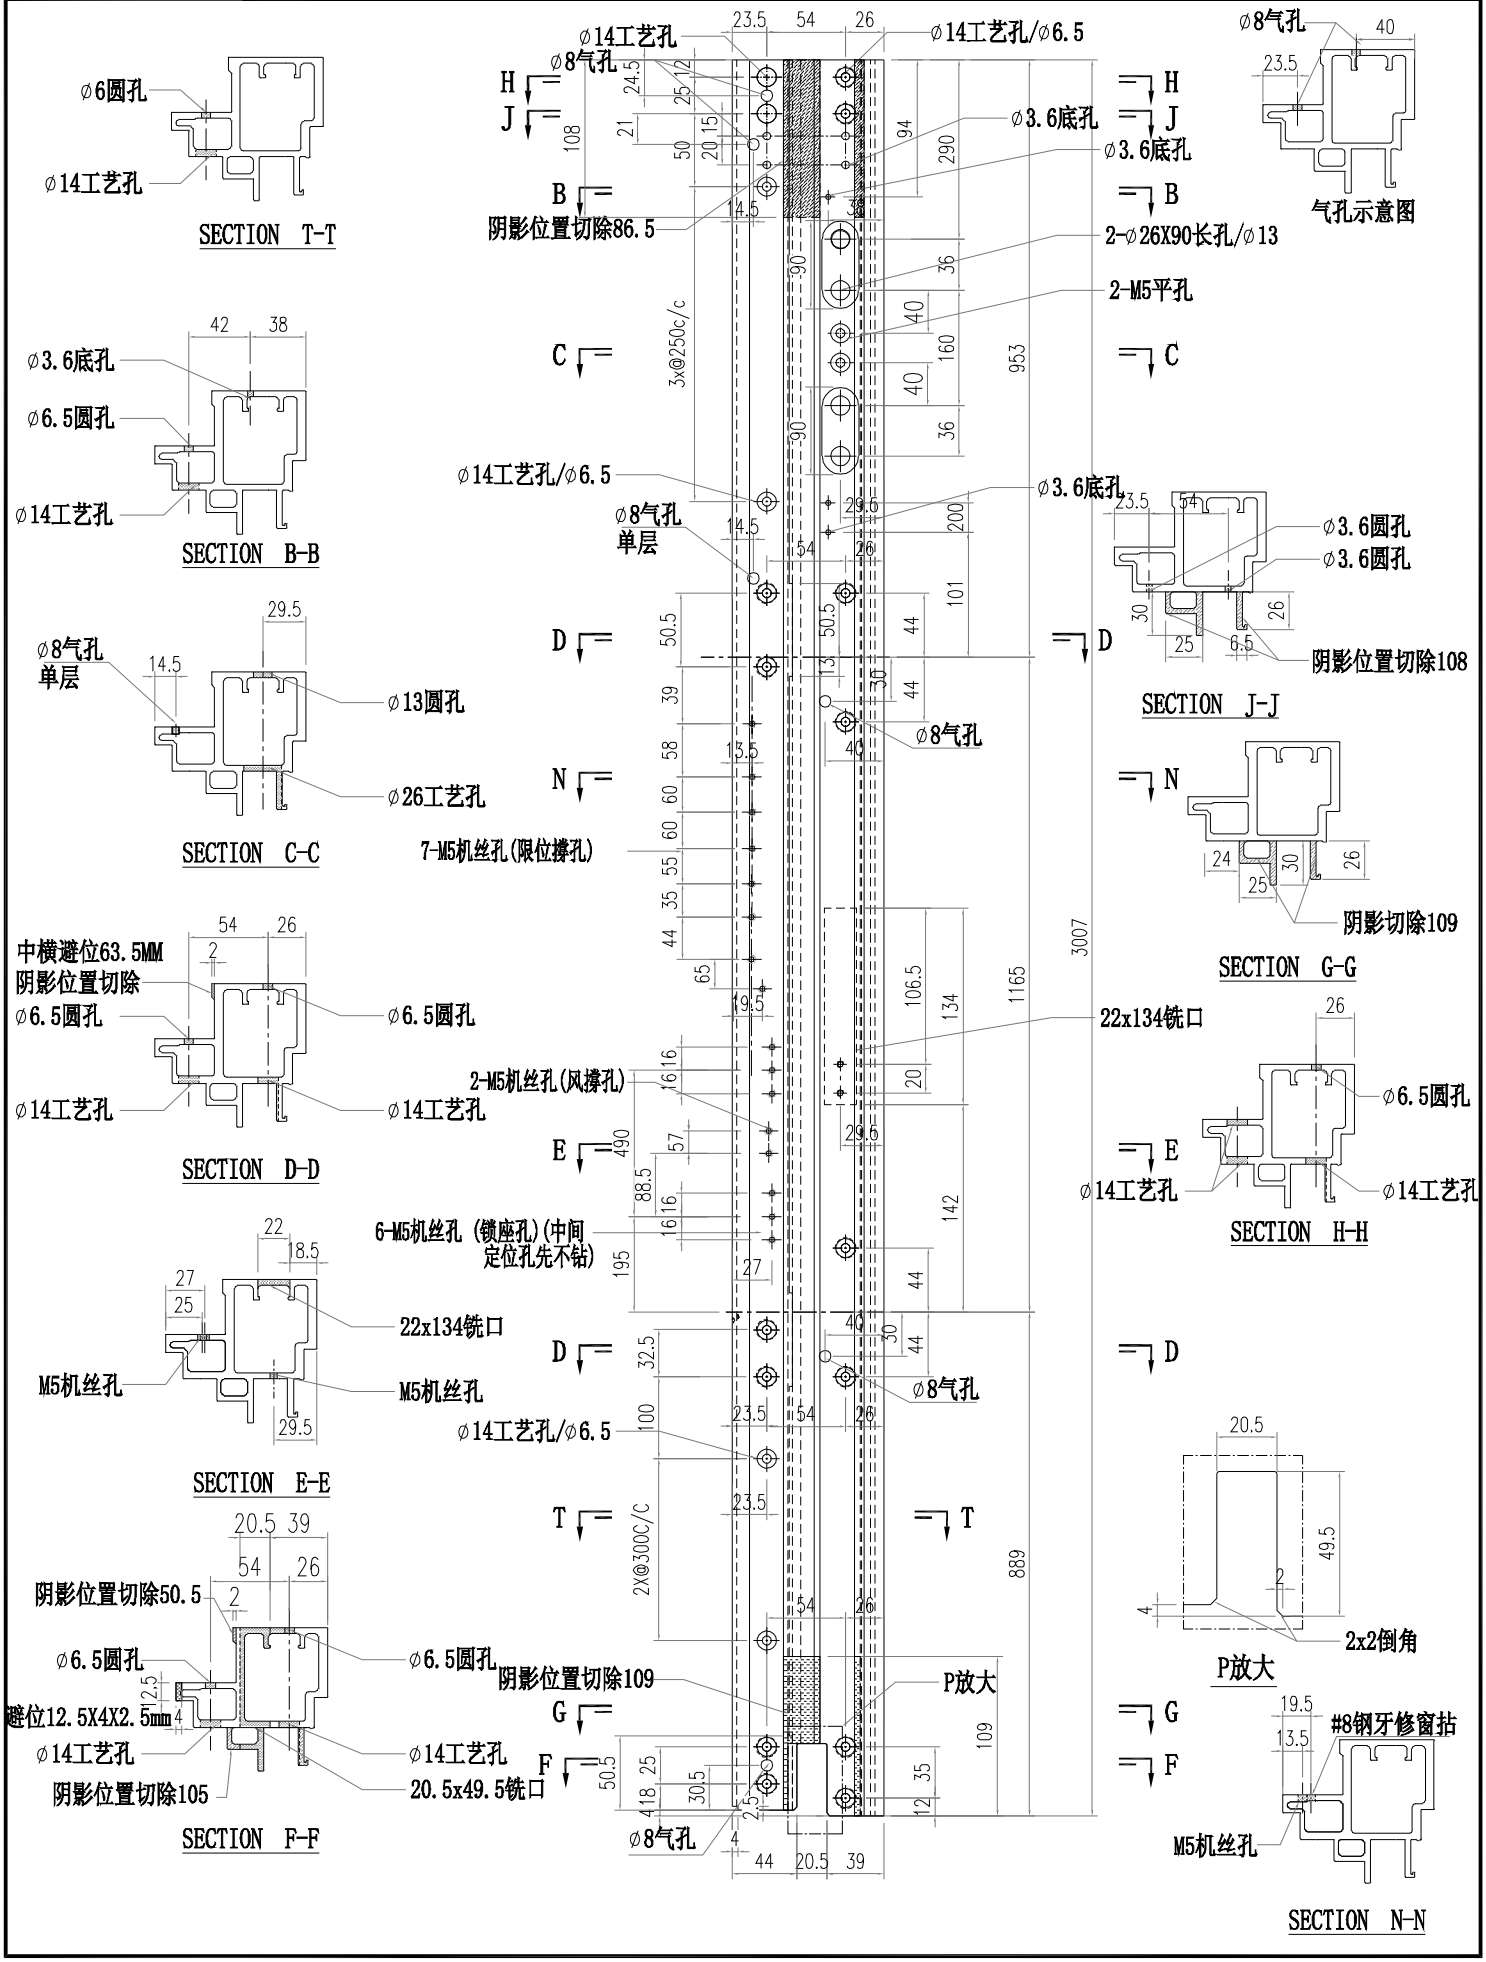

美特鋁質有限公司
MIDI Aluminium Fabricator Ltd.


工程號	J856	類別		物料號	M1				
地盤	天榮站	制圖	李傳鵬	2022-11-26	圖號	X86367-P03			
图纸名称	铝料加工图	復核	練松文	2022-11-27	數量	-			
材料颜色	UCT542919XL-3 材料	X86367	批准	林仁安	2022-11-28	單件重量	-	(KG)	

修改				採用	工廠		地盤	✓
日期								

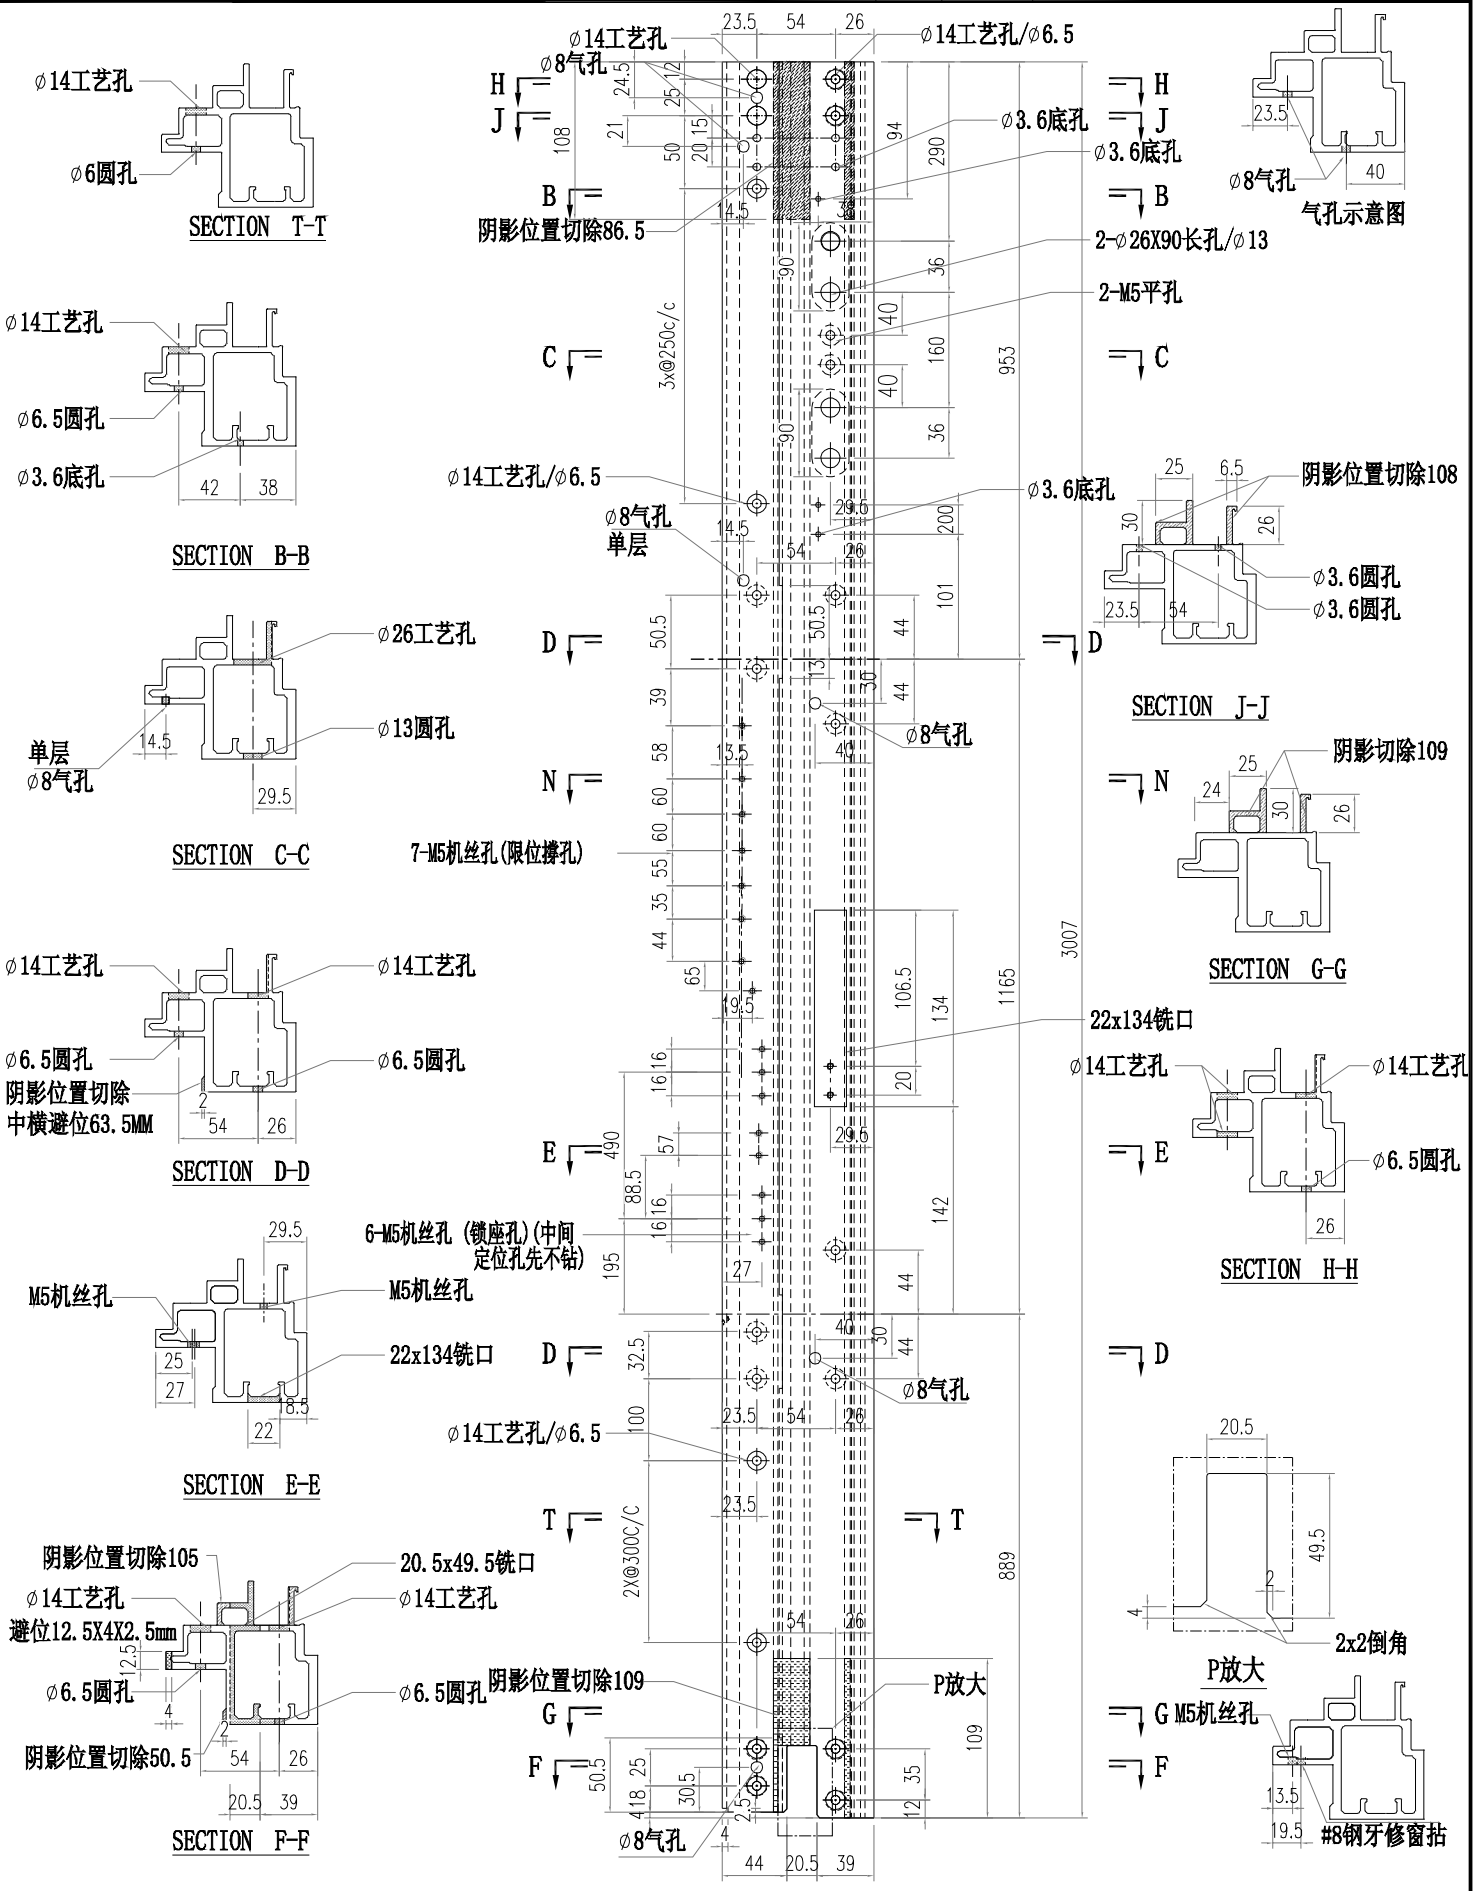

美特鋁質有限公司
MIDI Aluminium Fabricator Ltd.

工程號	J856	類別		物料號	M1				
地盤	天榮站	制圖	李傳鵬	2022-11-26	圖號	X86367-P04			
修改		採用	工廠	地盤 ✓	圖紙名称	铝料加工图	復核	練松文	2022-11-27	數量	-	
日期		材料颜色	UCT542919XL-3		材料	X86367	批准	林仁安	2022-11-28	單件重量	-	(KG)

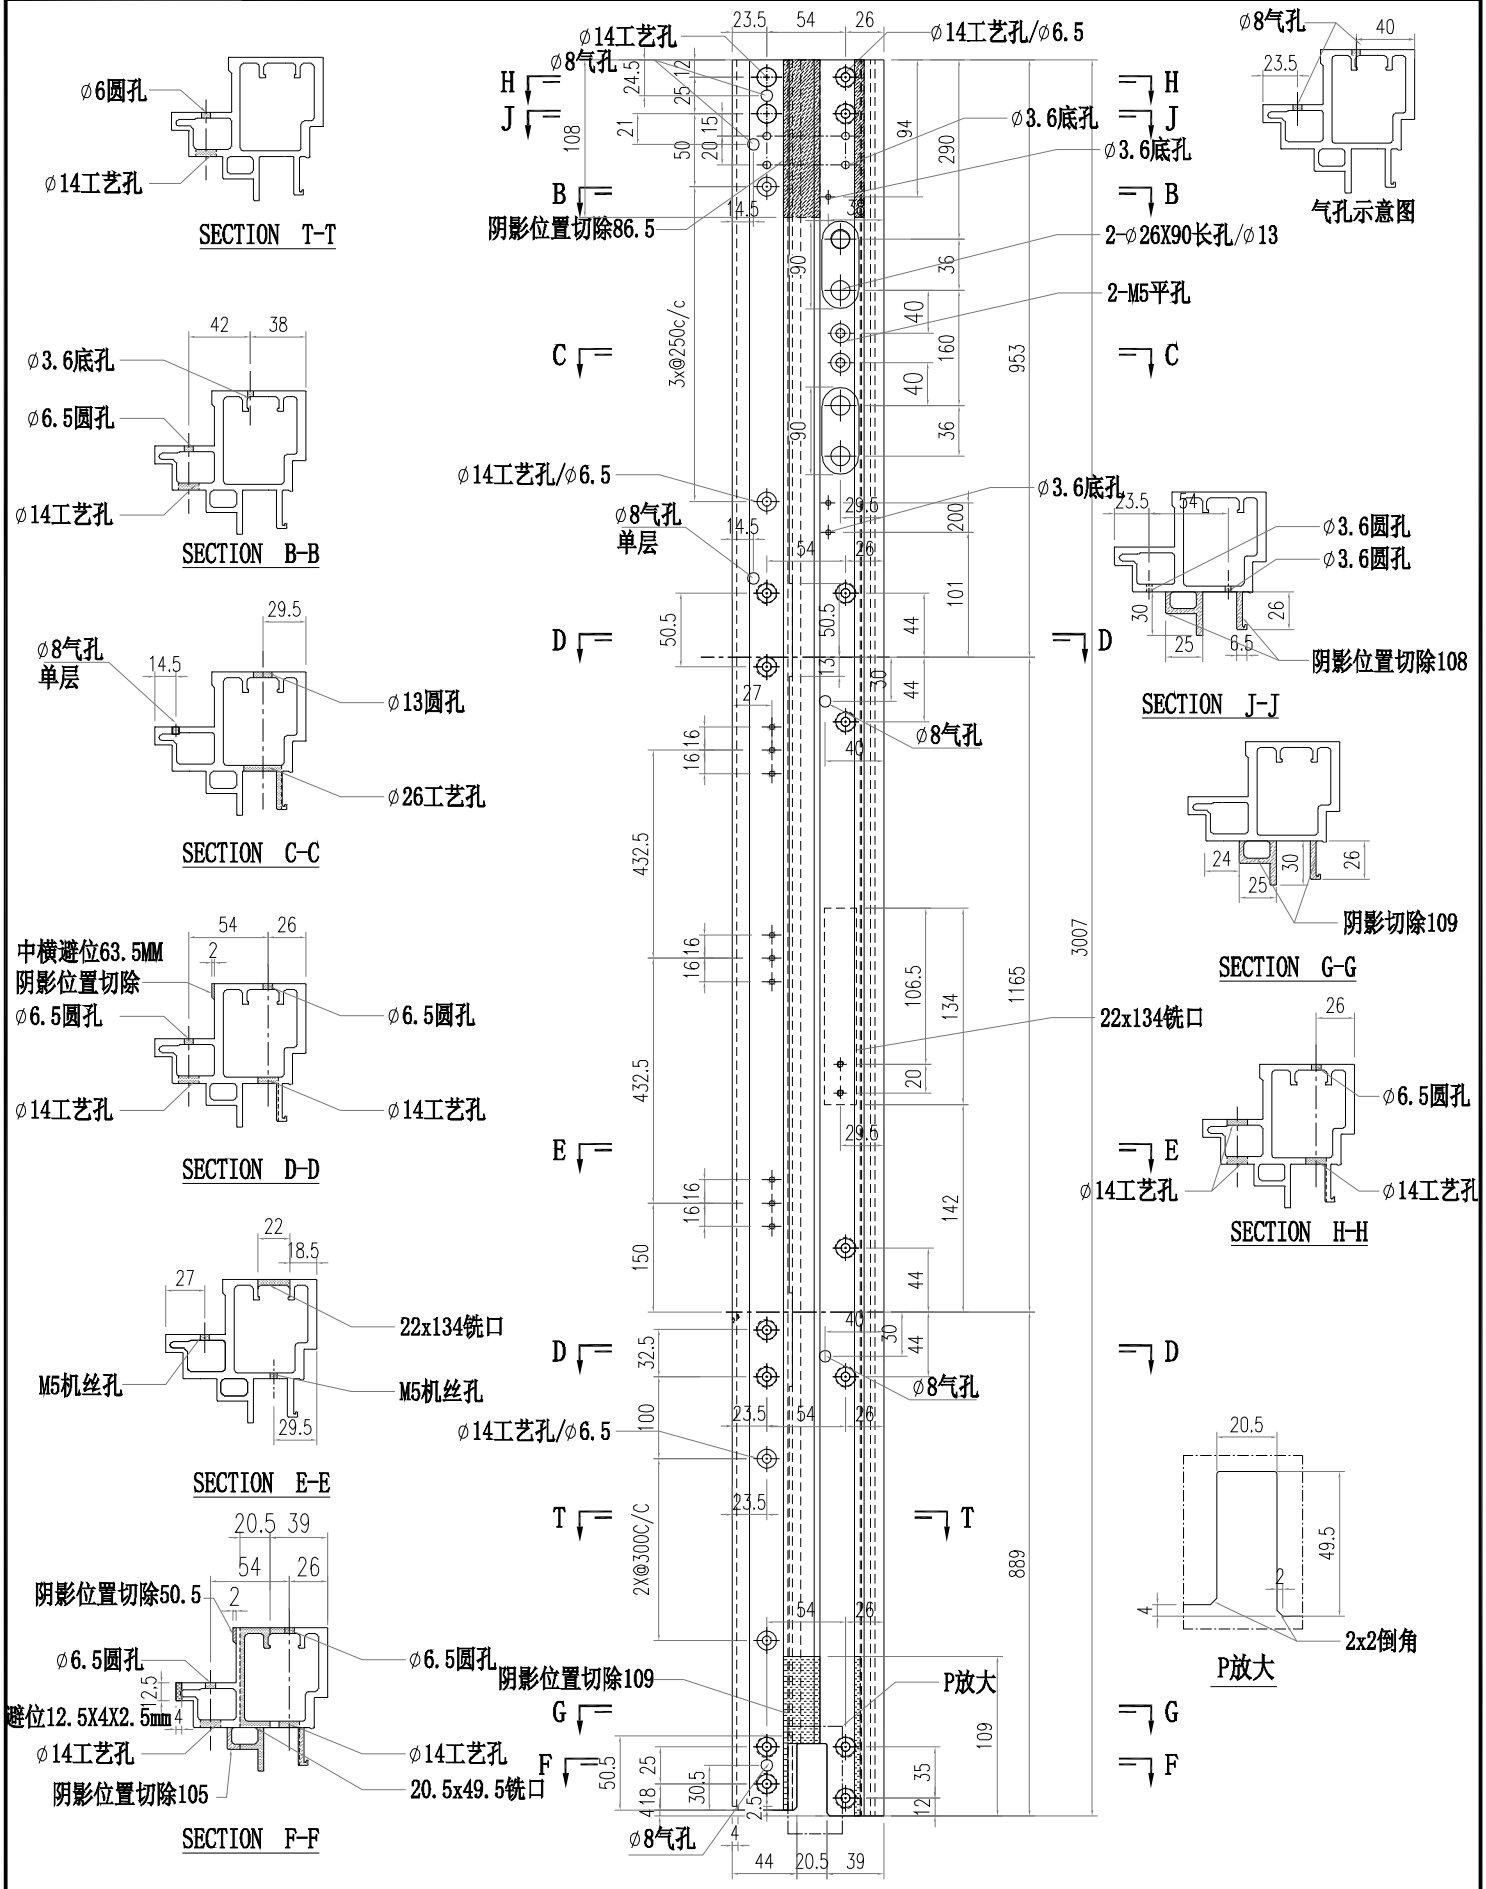

SECTION T-T

SECTION B-B

SECTION C-C

SECTION D-D

SECTION E-E

SECTION F-F

SECTION J-J


SECTION G-G

SECTION H-H

P放大

美特鋁質有限公司
MIDI Aluminium Fabricator Ltd.

工程號	J856	類別		物料號	M1				
地盤	天榮站	制圖	李傳鵬	2022-11-26	圖號	X86367-P05			
修改		採用	工廠	地盤 ✓	图纸名称	铝料加工图	復核	練松文	2022-11-27	數量	-	
日期		材料颜色	UCT542919XL-3		材料	X86367	批准	林仁安	2022-11-28	單件重量	-	(KG)

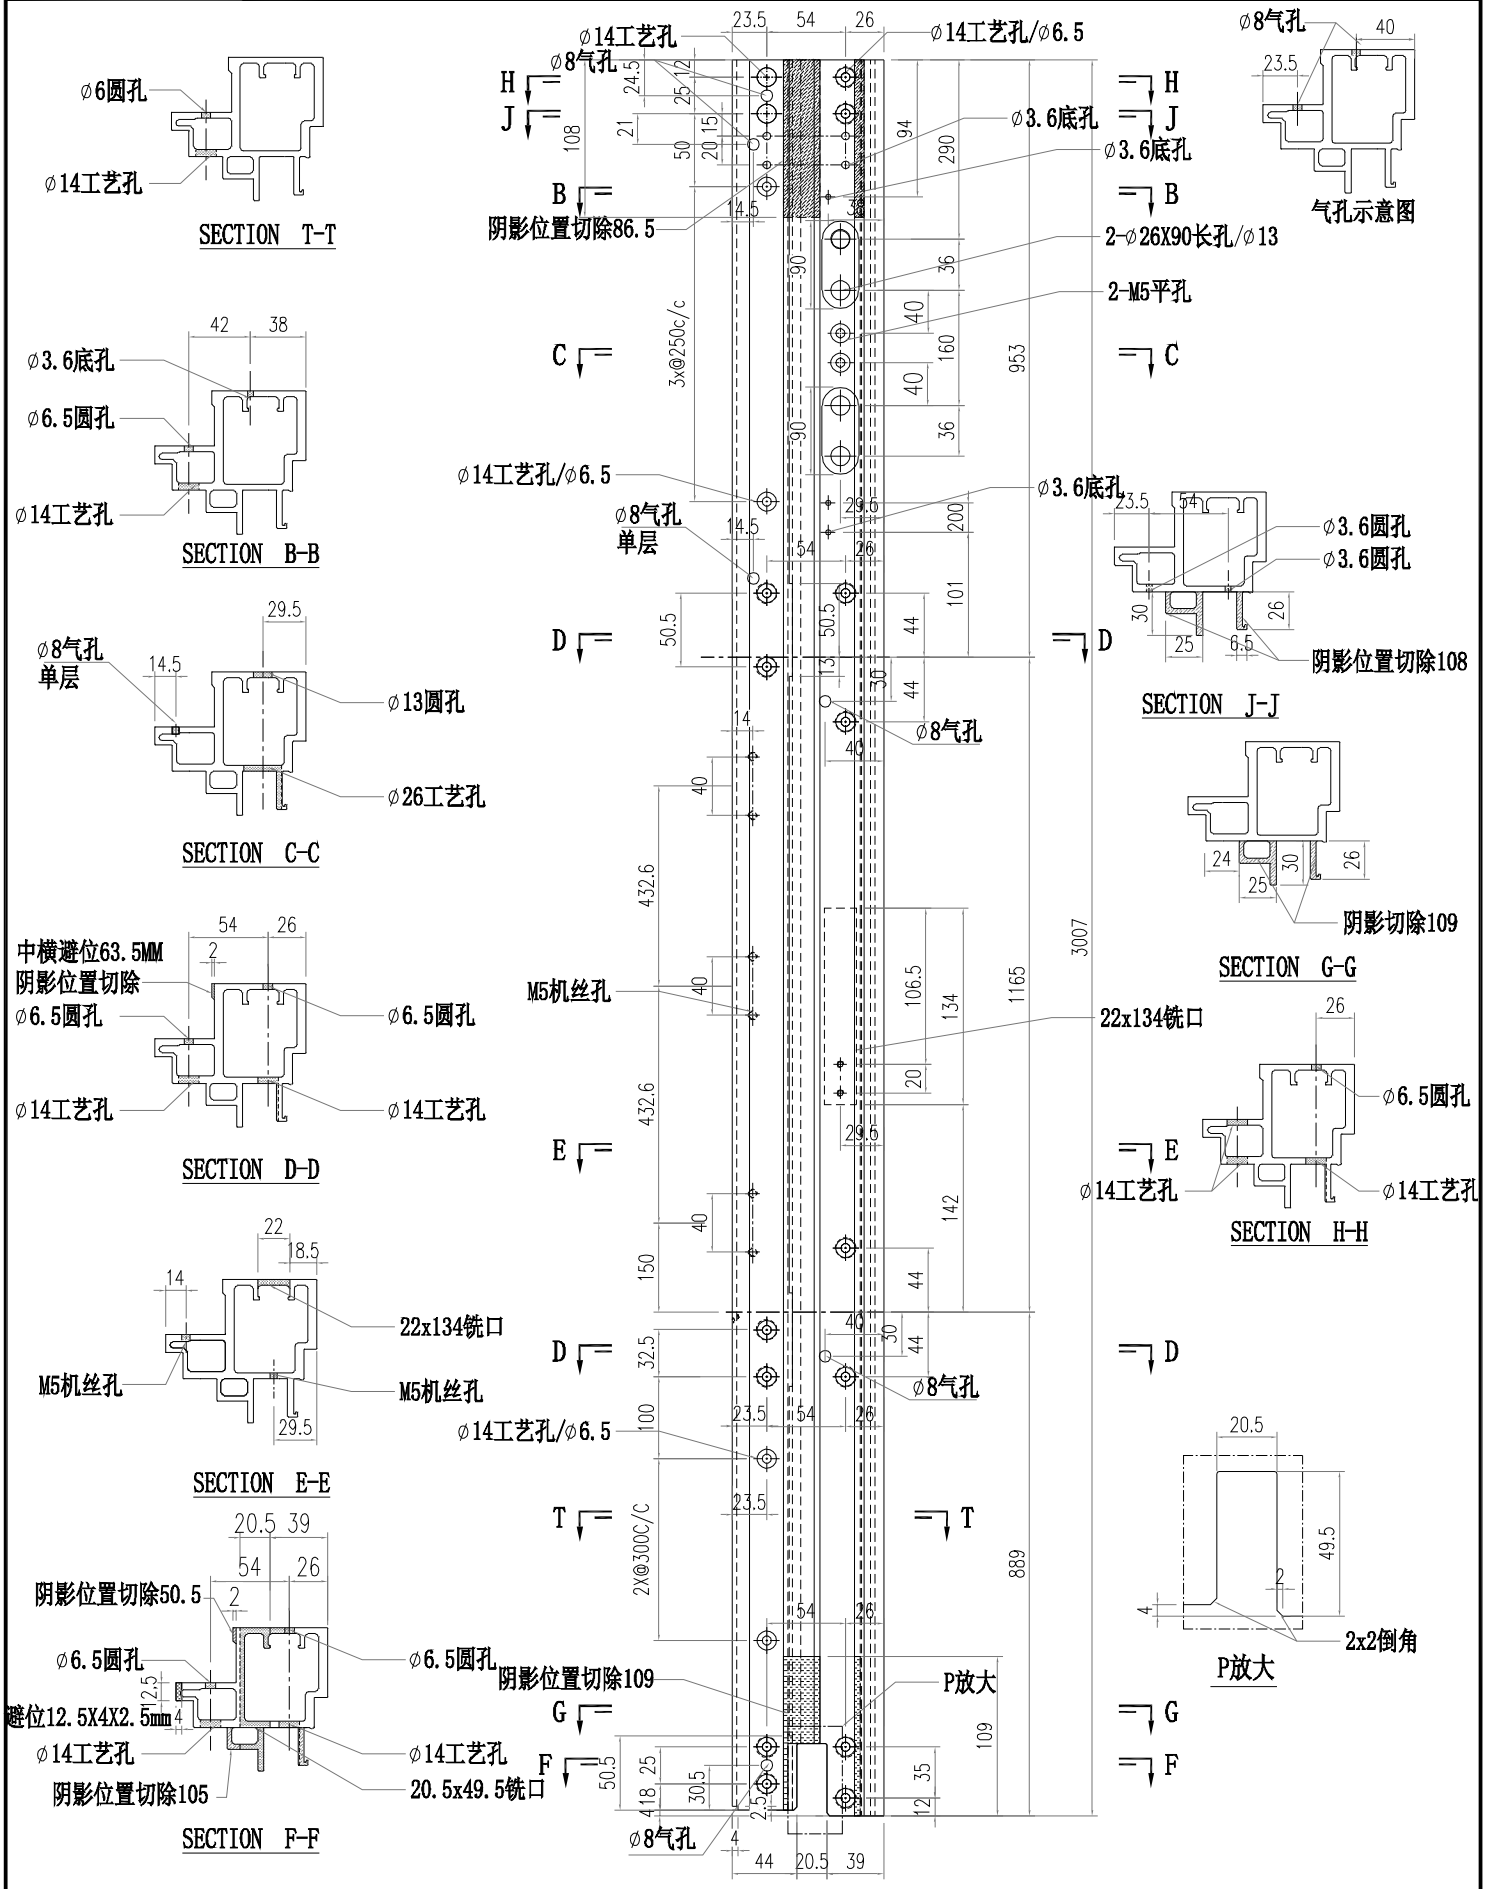

SECTION T-T

SECTION B-B

SECTION C-C

SECTION D-D

SECTION E-E

SECTION F-F


SECTION J-J

SECTION G-G


SECTION H-H

P放大


美特鋁質有限公司 MIDI Aluminium Fabricator Ltd.														
						工程號	J856	類別		物料號	M1			
						地盤	天榮站	制圖	李傳鵬	2022-11-26	圖號	X86364-P01		
修改				採用	工廠		地盤 ✓	图纸名称	铝料加工图	復核	練松文	2022-11-27	數量	-
日期				材料颜色	-UCT542919XL-3			材料	X86364	批准	林仁安	2022-11-28	單件重量	- (KG)

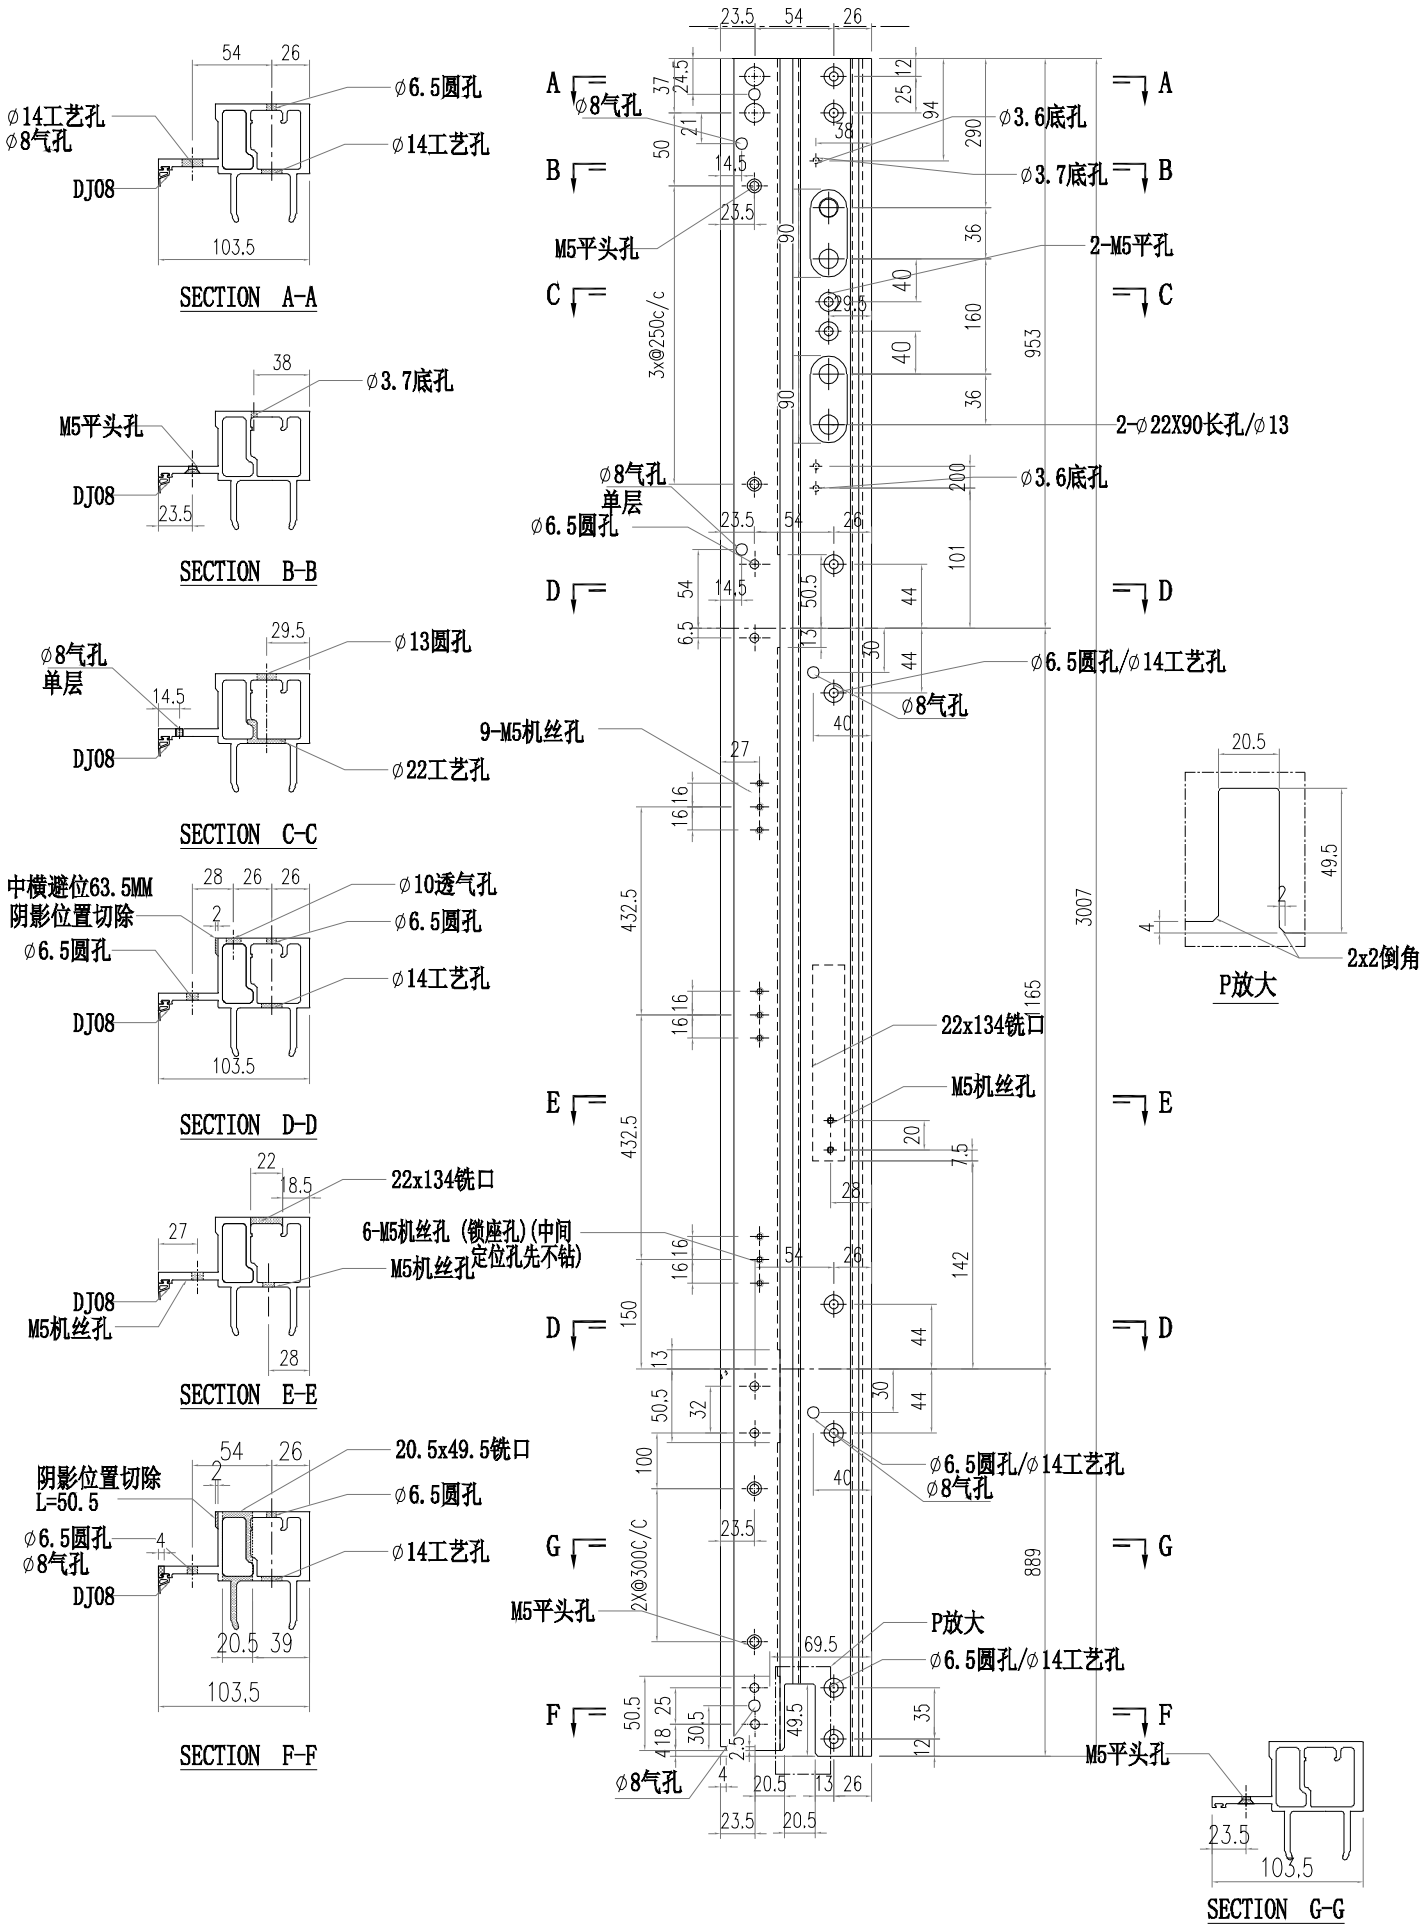


美特鋁質有限公司 MIDI Aluminium Fabricator Ltd.													
						工程號	J856	類別		物料號	M1		
						地盤	天榮站	制圖	李傳鵬	2022-11-26	圖號	X86364-P02	
修改				採用	工廠		地盤	✓	图纸名称	铝料加工图	復核	練松文	2022-11-27	數量	-	
日期				材料颜色	-UCT542919XL-3				材料	X86364	批准	林仁安	2022-11-28	單件重量	-	(KG)

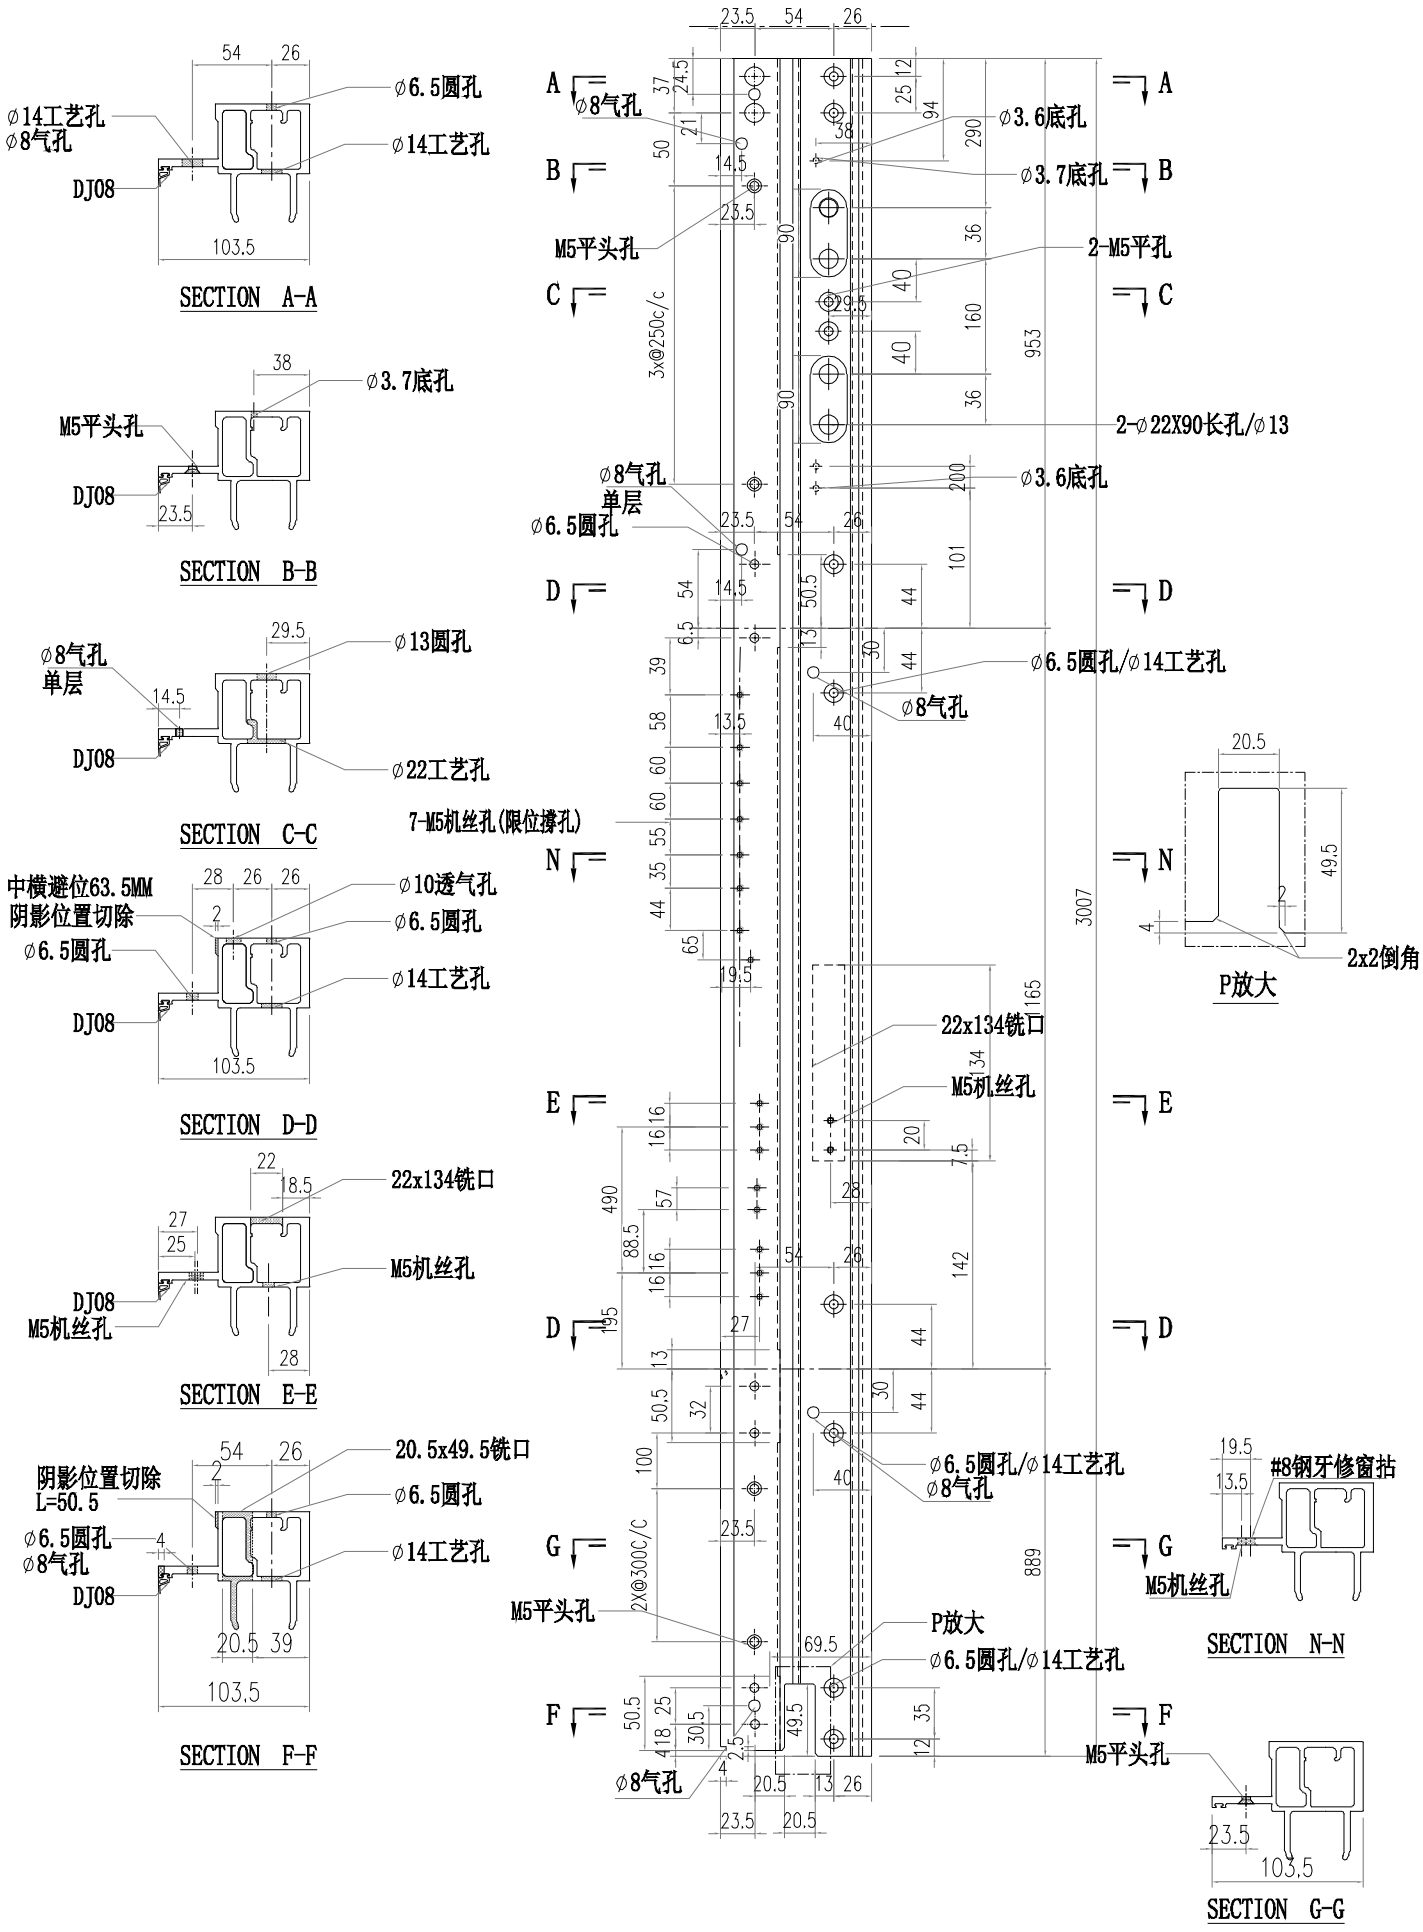


美特鋁質有限公司 MIDI Aluminium Fabricator Ltd.													
						工程號	J856	類別		物料號	M1		
						地盤	天榮站	制圖	李傳鵬	2022-11-26	圖號	X86364-P03	
修改				採用	工廠		地盤 ✓	图纸名称	铝料加工图	復核	練松文	2022-11-27	數量	-	
日期				材料颜色	-UCT542919XL-3			材料	X86364	批准	林仁安	2022-11-28	單件重量	-	(KG)

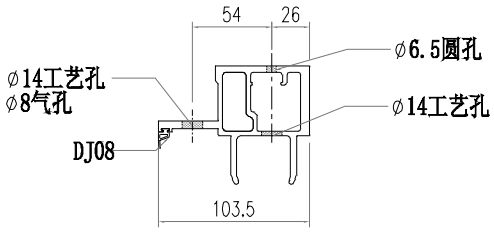


SECTION A-A

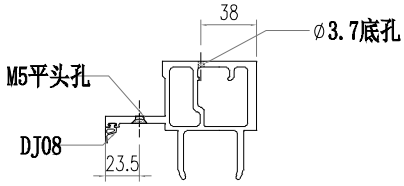


SECTION B-B

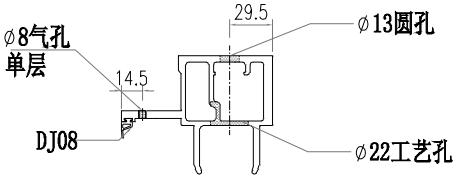


SECTION C-C

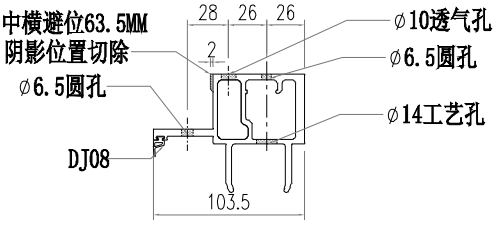


SECTION D-D

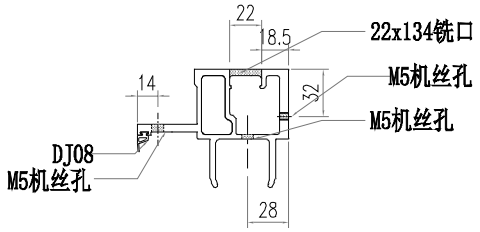

SECTION E-E

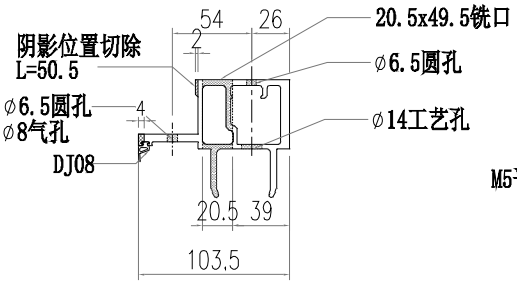


SECTION F-F

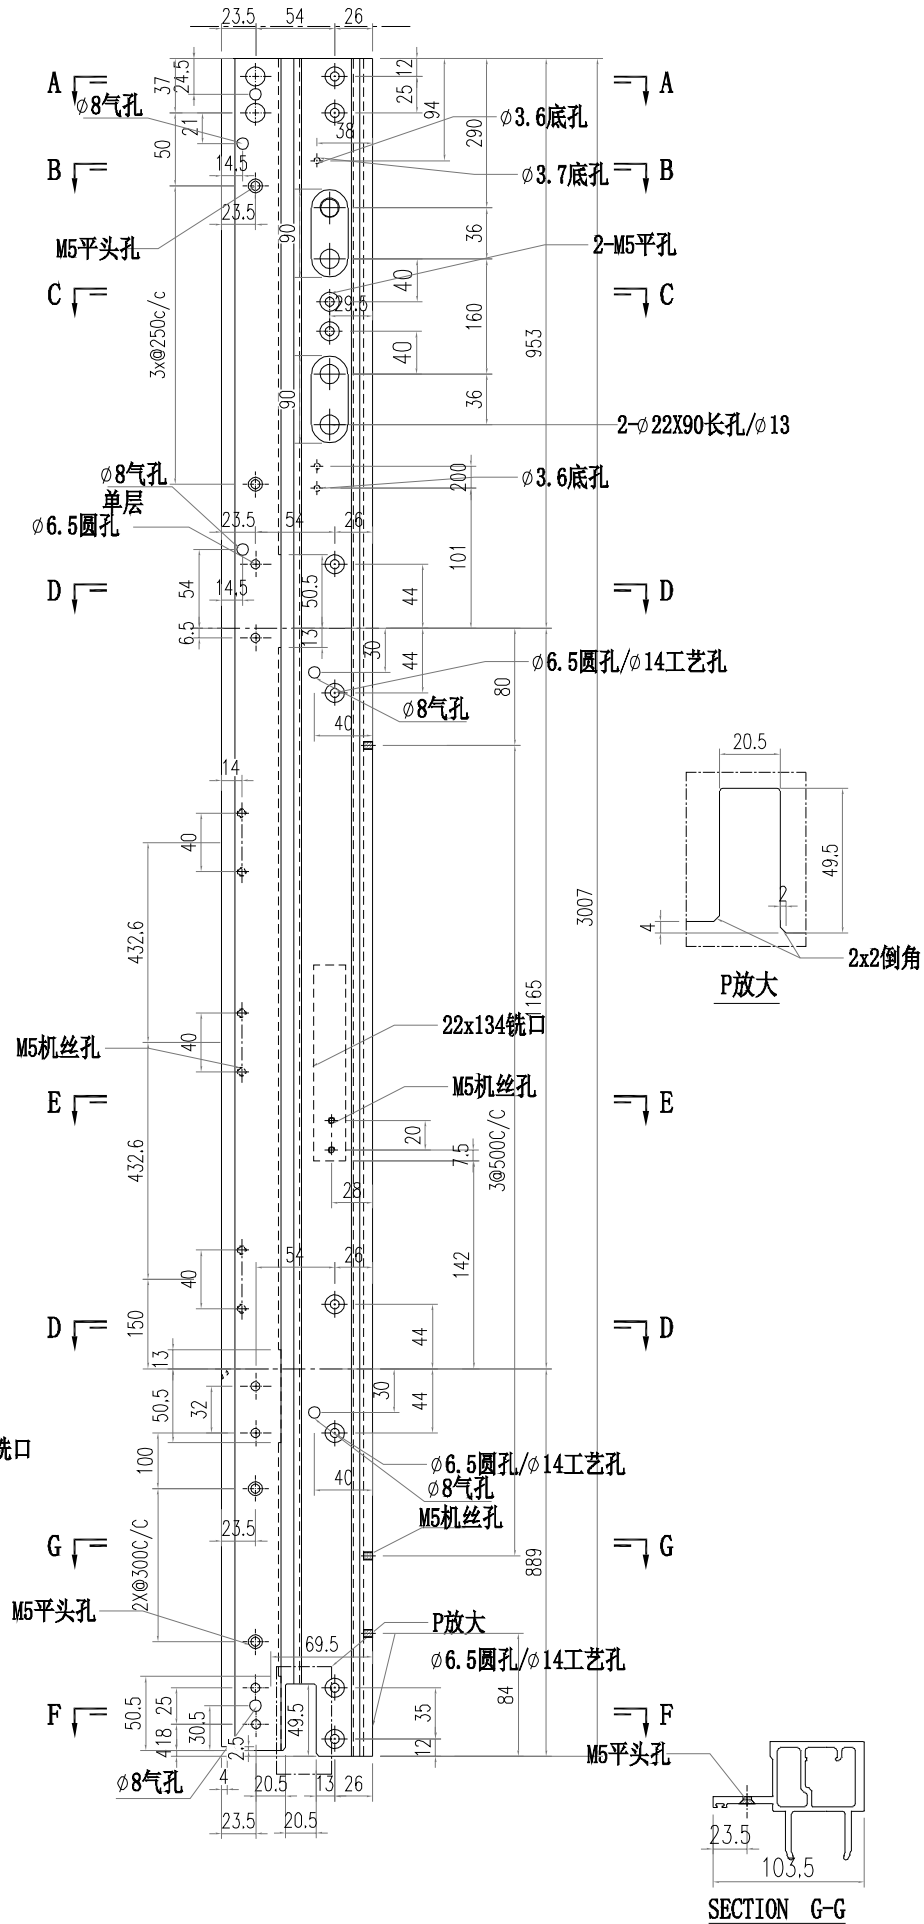


P放大

SECTION G-G


美特鋁質有限公司 MIDI Aluminium Fabricator Ltd.													
				工程號	J856		類別		物料號	M1			
				地盤	天榮站		制圖	李傳鵬	2022-11-26	圖號	X86364-P04		
修改				採用	工廠	地盤 ✓	图纸名称	铝料加工图	復核	練松文	2022-11-27	數量	-
日期				材料颜色	-UCT542919XL-3		材料	X86364	批准	林仁安	2022-11-28	單件重量	- (KG)

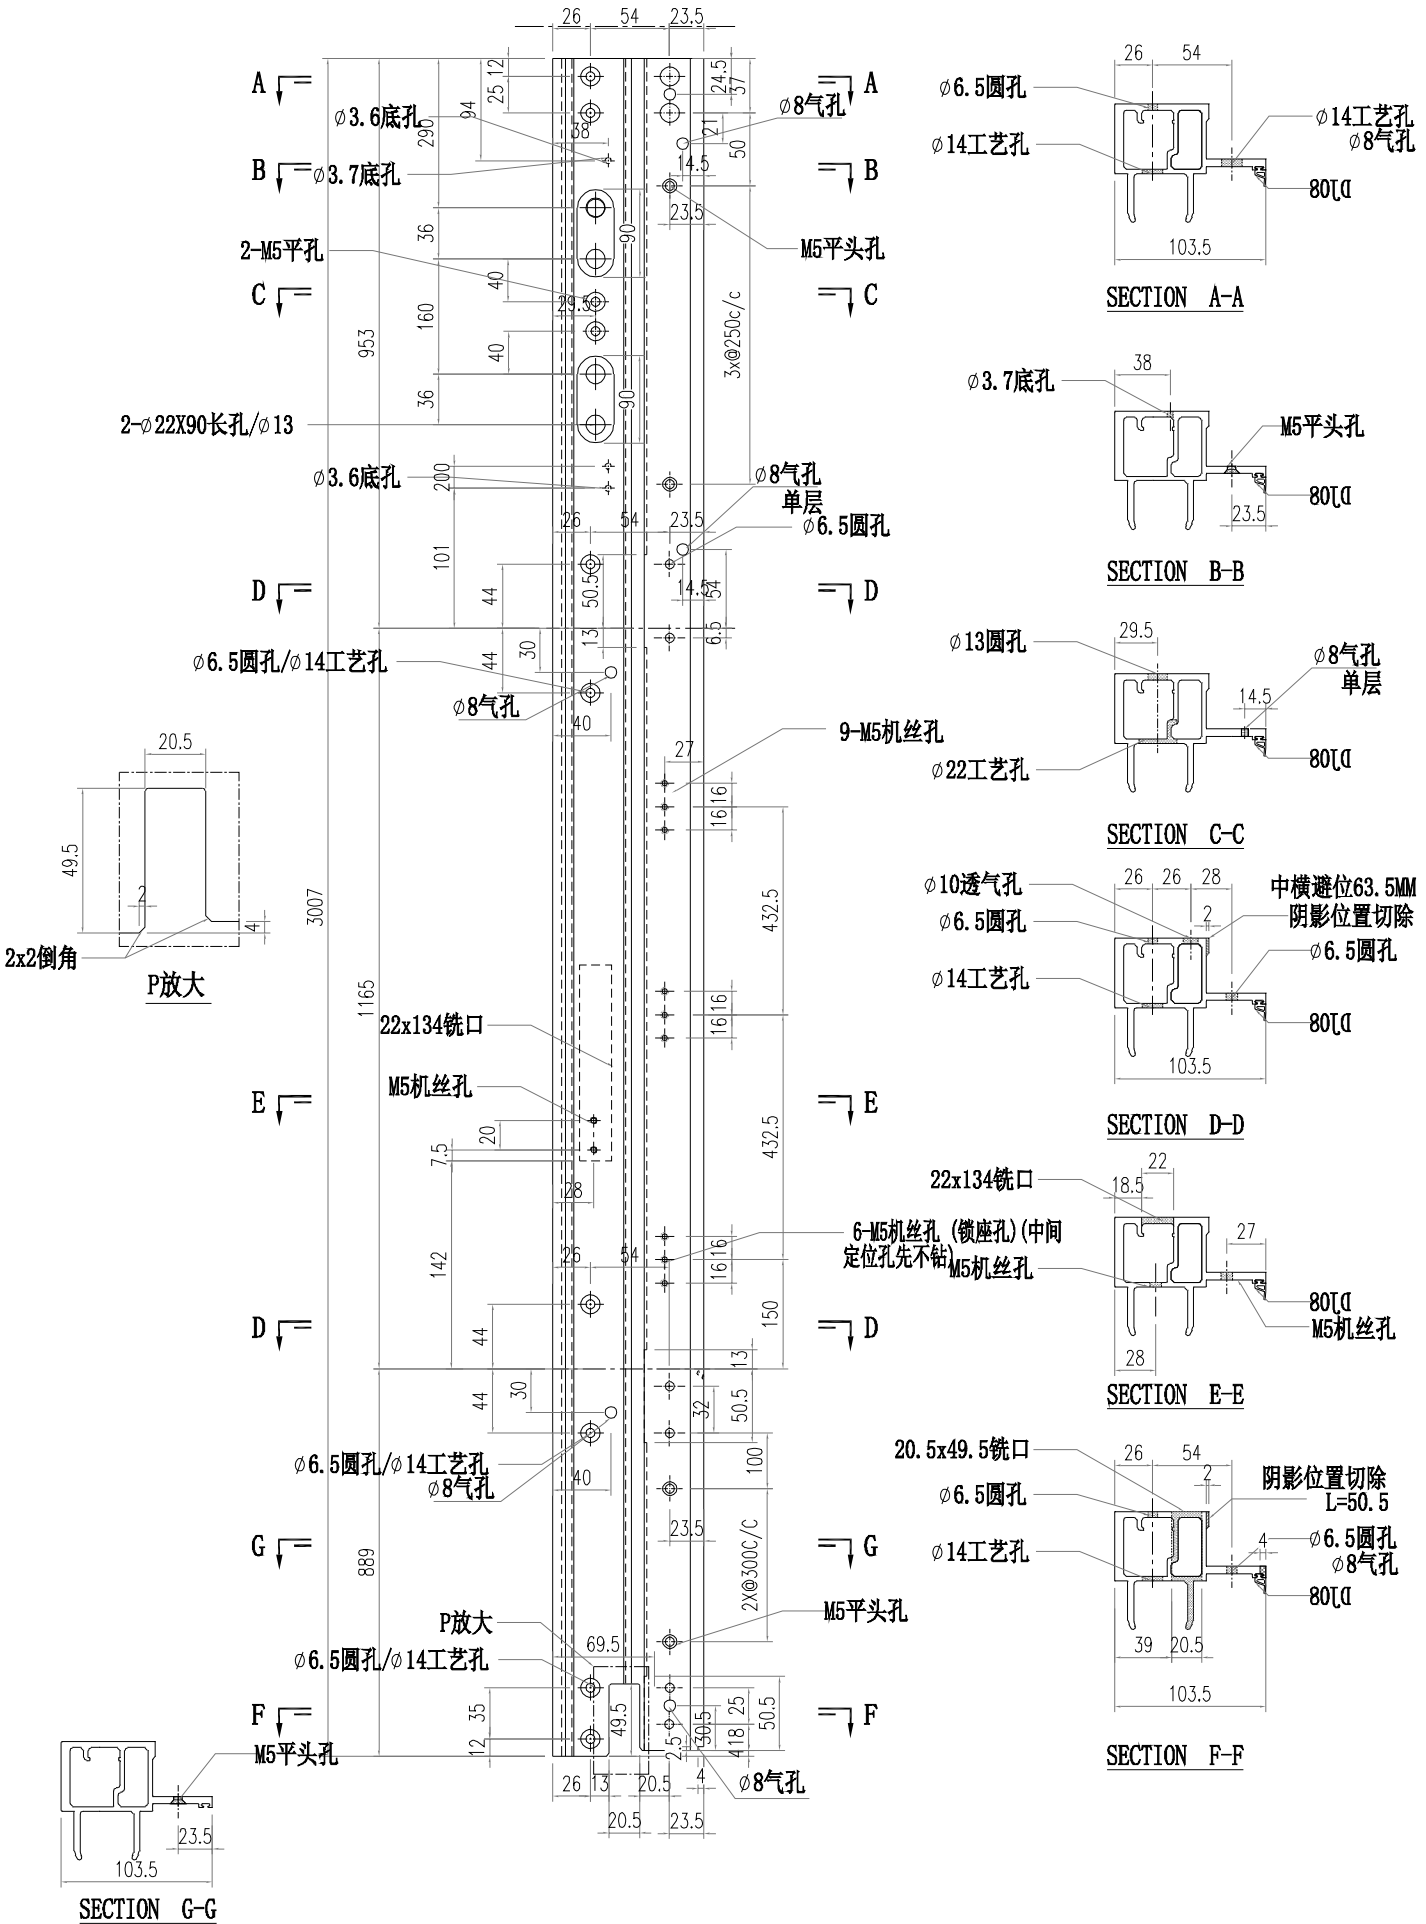


美特鋁質有限公司 MIDI Aluminium Fabricator Ltd.													
				工程號	J856	類別		物料號	M1				
				地盘	天榮站	制圖	李傳鵬	2022-11-26	圖號	AM02-P01			
修改	A			採用	工廠	地盤	✓	图纸名称	铝料加工图	復核	練松文	2022-11-27	數量	-		
日期	02.10			材料颜色	-UCT542919XL-3			材料	AM02	批准	林仁安	2022-11-28	單件重量	-	(KG)	

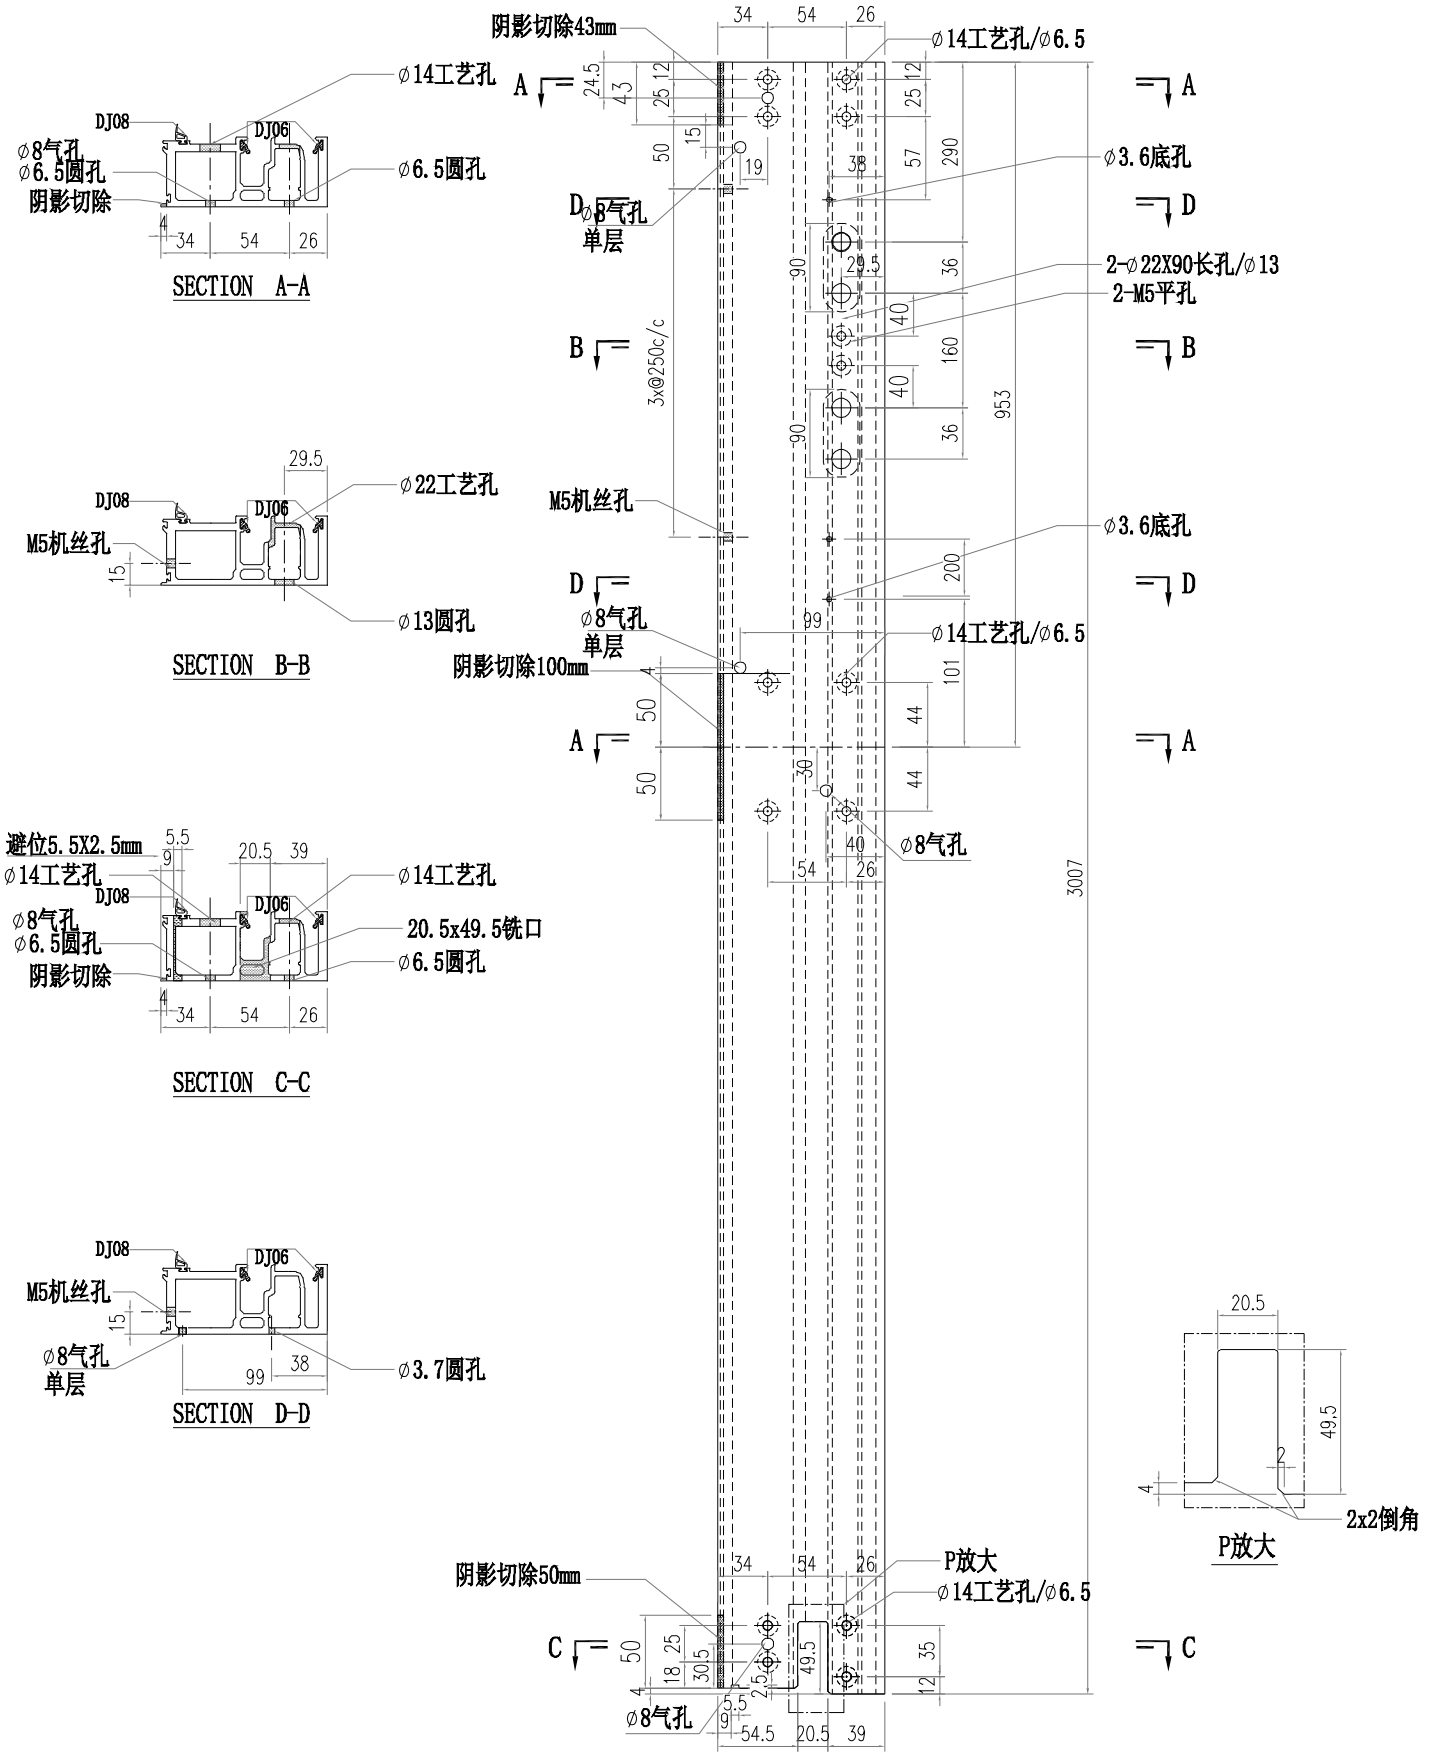


美特鋁質有限公司 MIDI Aluminium Fabricator Ltd.													
				工程號	J856	類別		物料號	M1				
				地盤	天榮站	制圖	李傳鵬	2022-11-26	圖號	AM02-P02			
修改	A			採用	工廠	地盤	✓	图纸名称	铝料加工图	復核	練松文	2022-11-27	數量	-	
日期	02.10			材料颜色	-UCT542919XL-3			材料	AM02	批准	林仁安	2022-11-28	單件重量	-	(KG)

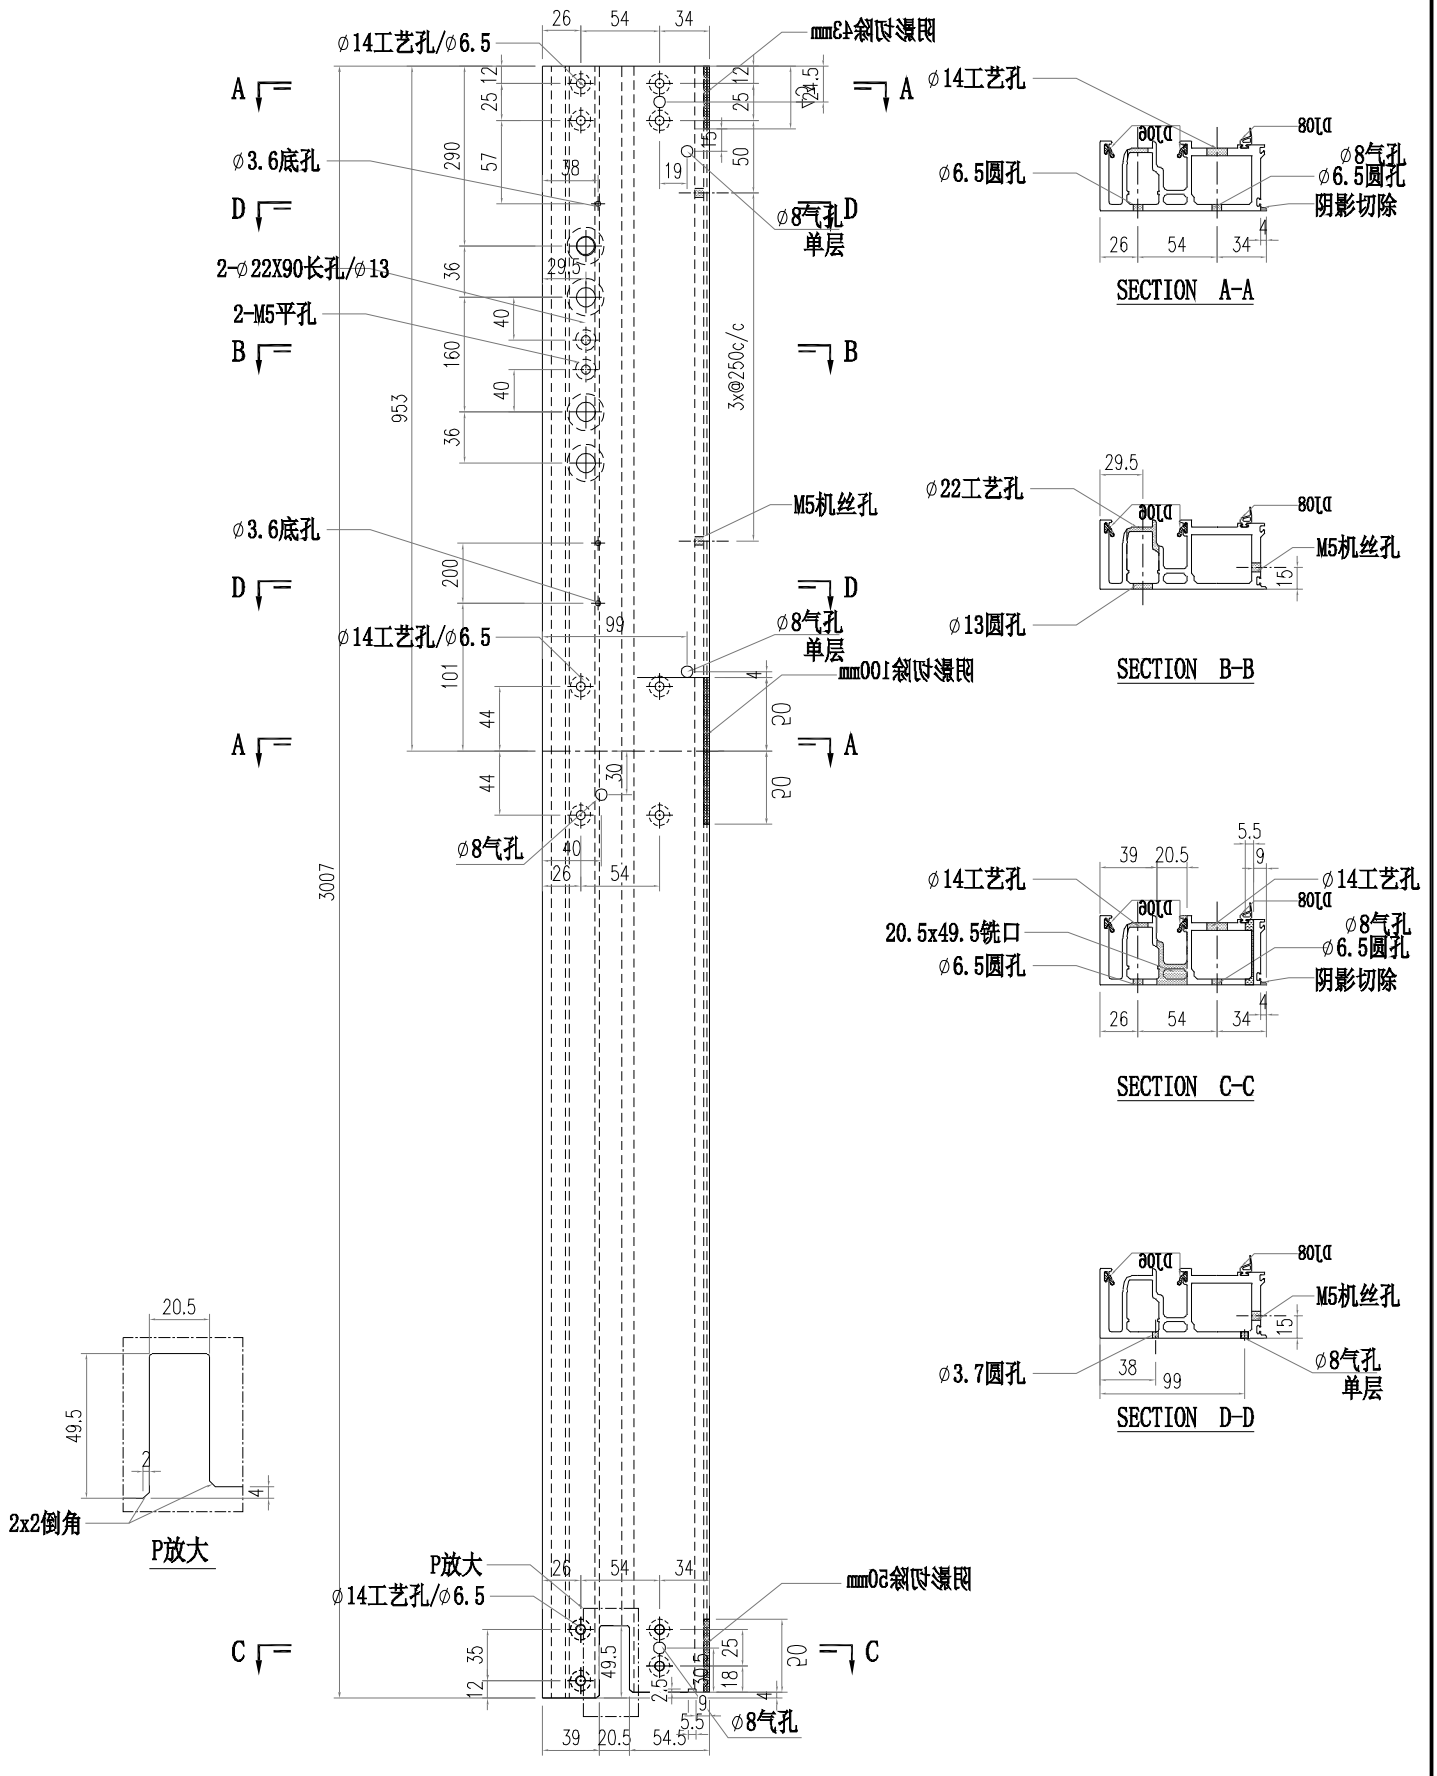


美特鋁質有限公司 MIDI Aluminium Fabricator Ltd.												
				工程號	J856	類別		物料號	M1			
				地盤	天榮站	制圖	李傳鵬	2022-11-26	圖號	AM02-P03		
修改	A			採用	工廠	地盤	✓	图纸名称	铝料加工图	復核	練松文	2022-11-27	數量	-		
日期	02.10			材料颜色	-UCT542919XL-3			材料	AM02	批准	林仁安	2022-11-28	單件重量	-	(KG)	

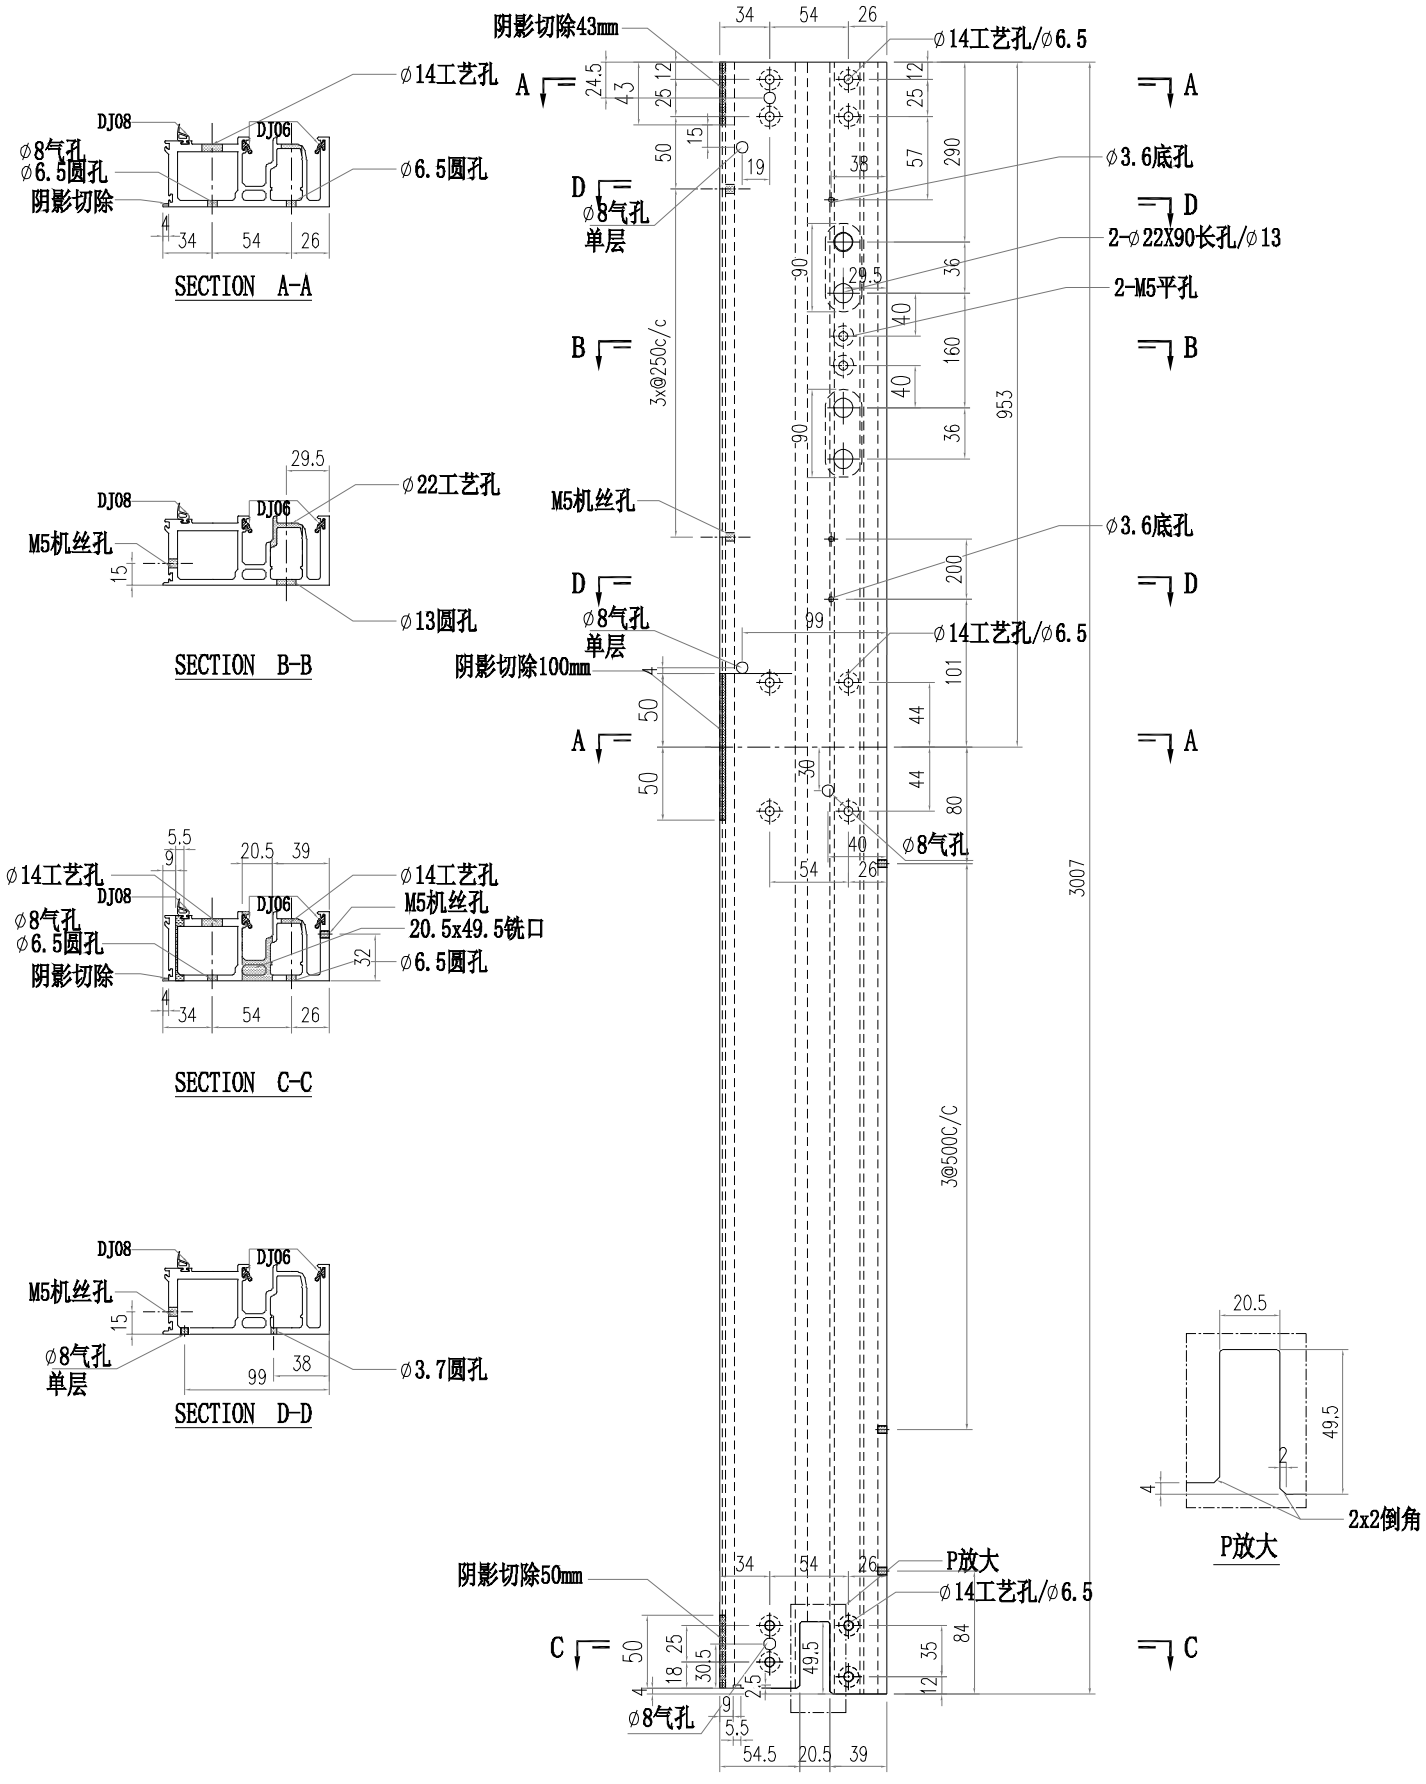


美特鋁質有限公司 MIDI Aluminium Fabricator Ltd.													
				工程號	J856	類別		物料號	M1				
				地盤	天榮站	制圖	李傳鵬	2022-11-26	圖號	AM02-D01			
修改	A			採用	工廠	地盤	✓	图纸名称	铝料加工图	復核	練松文	2022-11-27	數量	-	
日期	02.10			材料颜色	-UCT542919XL-3			材料	AM02	批准	林仁安	2022-11-28	單件重量	-	(KG)

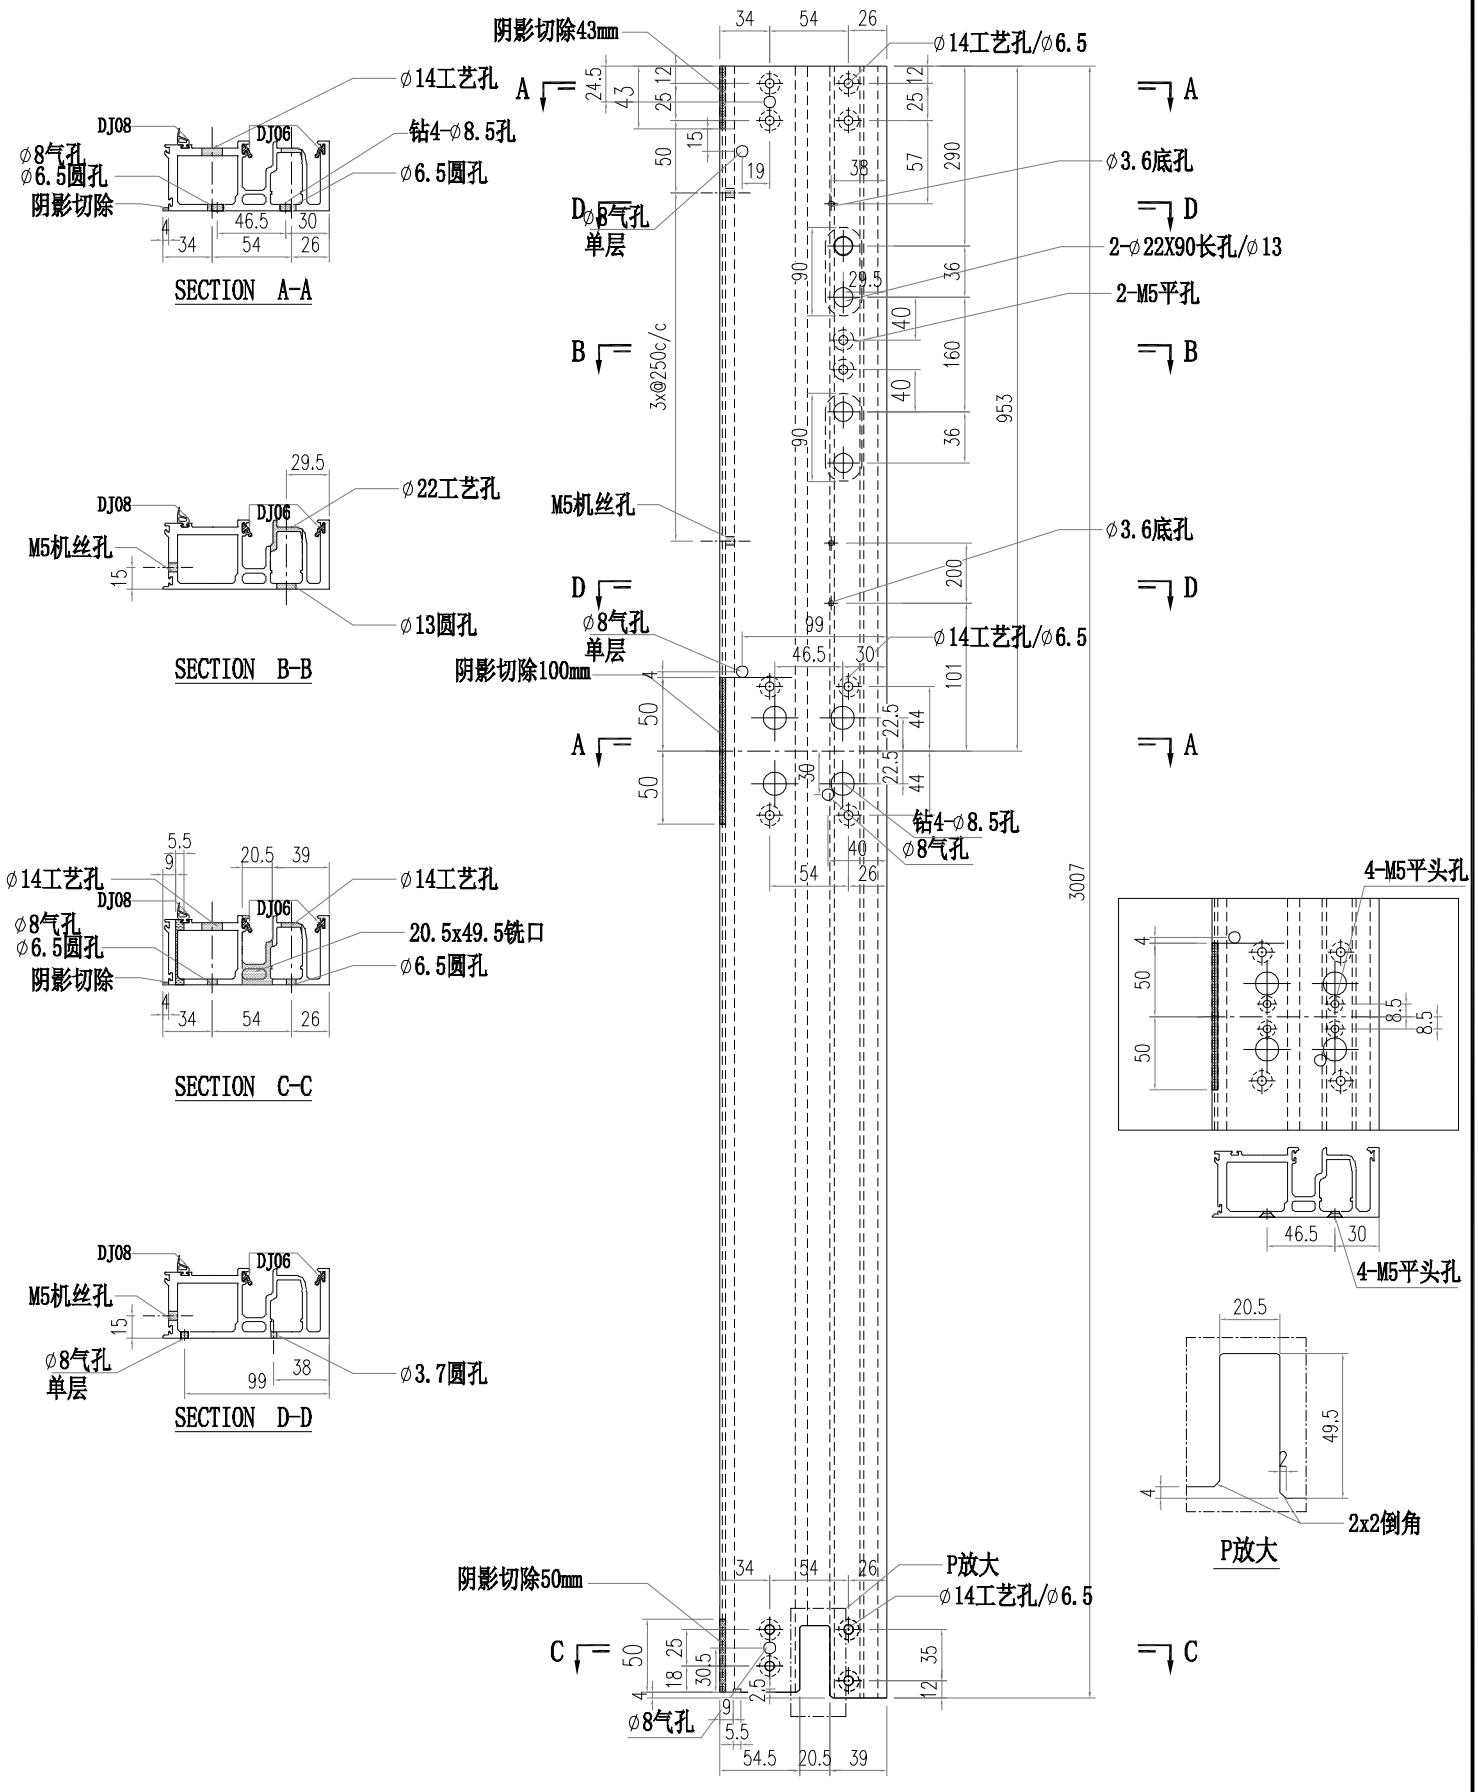


美特鋁質有限公司 MIDI Aluminium Fabricator Ltd.													
				工程號	J856	類別		物料號	M1				
				地盤	天榮站	制圖	李傳鵬	2022-11-26	圖號	AM02-D02			
修改	A			採用	工廠	地盤	✓	图纸名称	铝料加工图	復核	練松文	2022-11-27	數量	-	
日期	02.10			材料颜色	-UCT542919XL-3			材料	AM02	批准	林仁安	2022-11-28	單件重量	-	(KG)

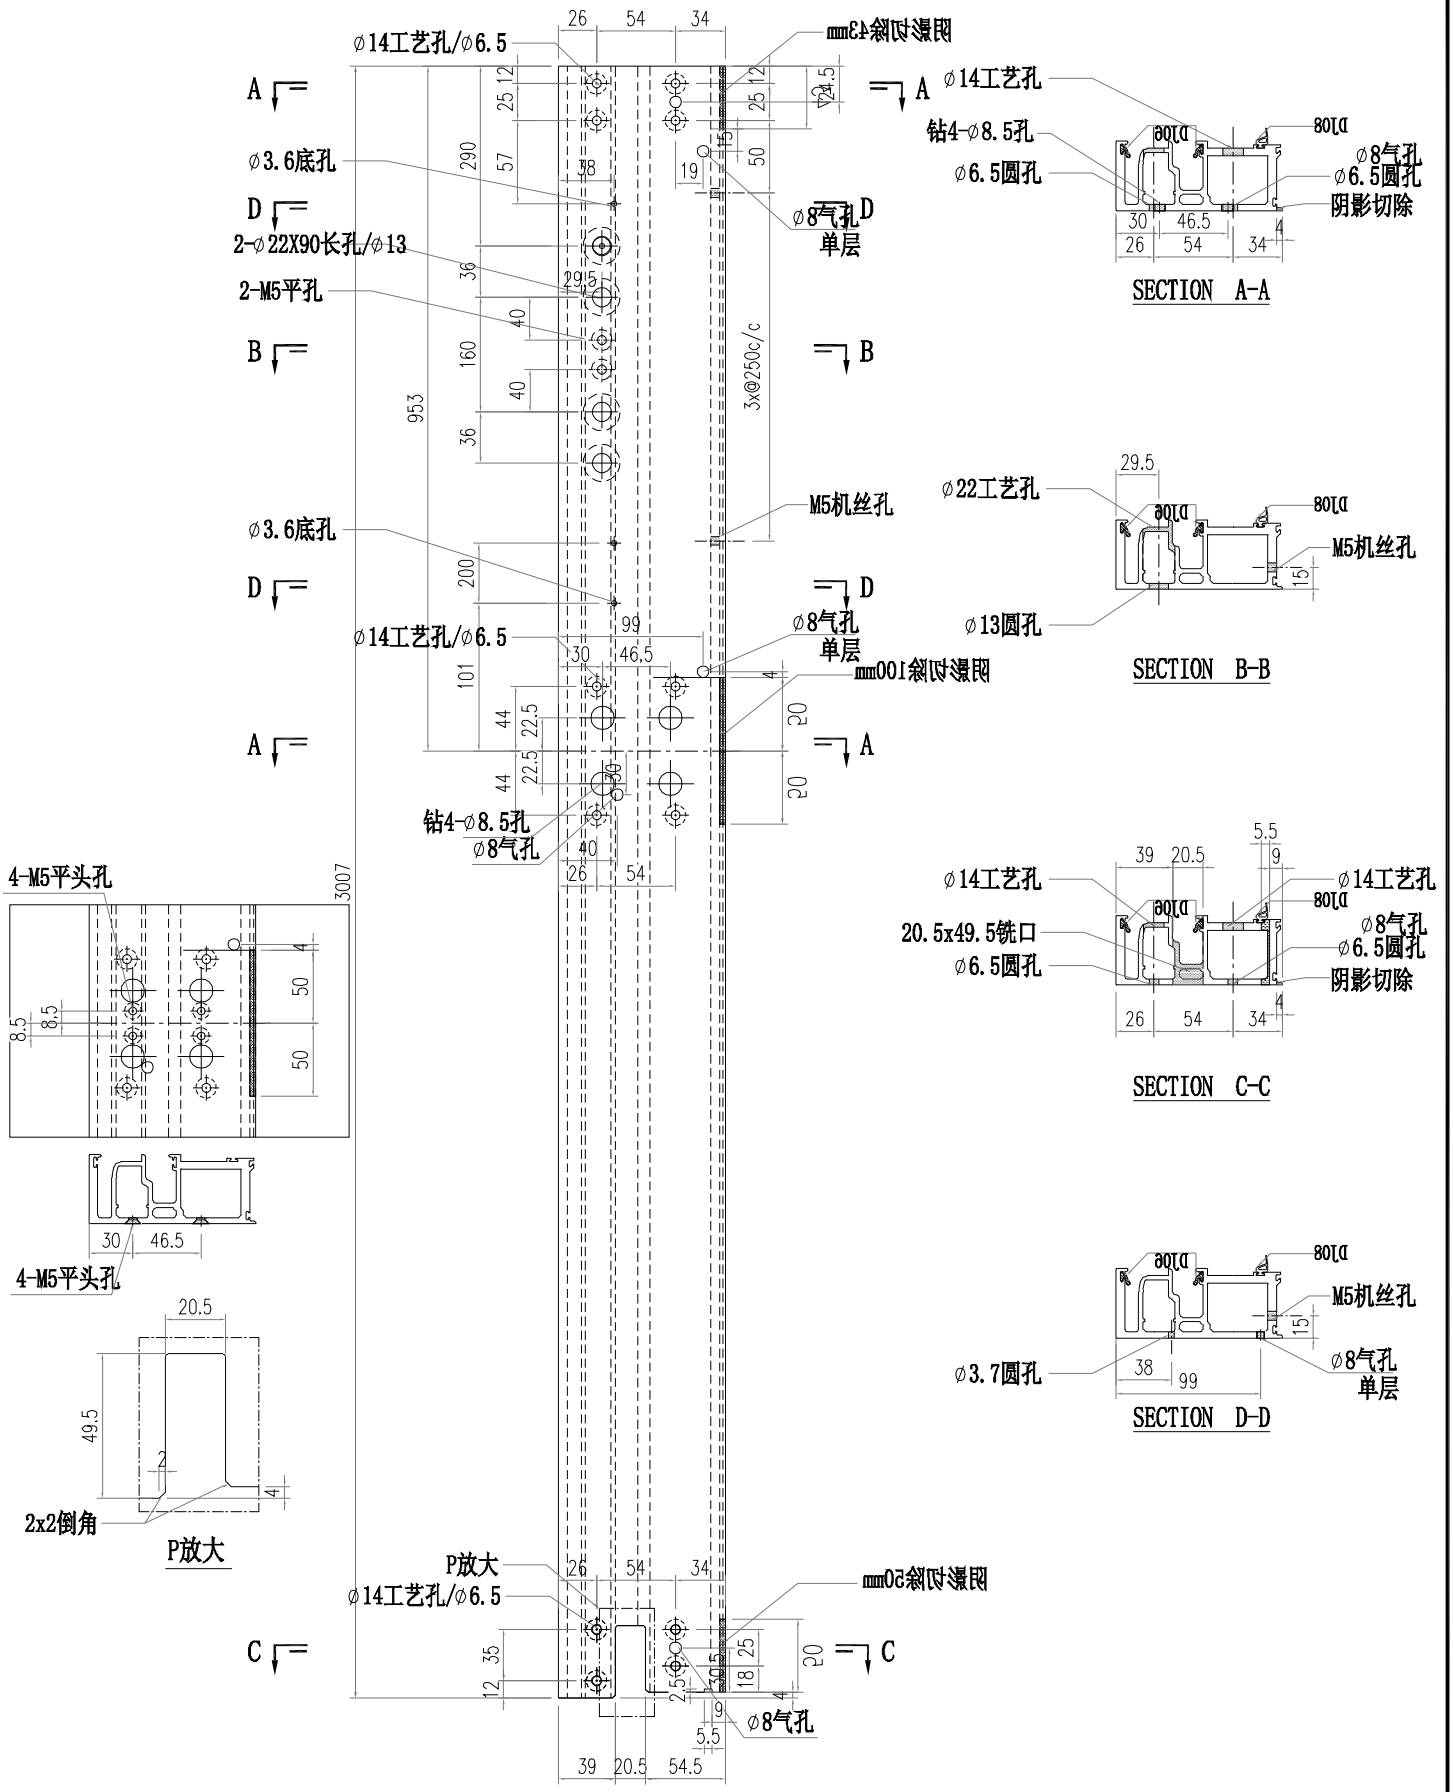


美特鋁質有限公司 MIDI Aluminium Fabricator Ltd.													
				工程號	J856	類別		物料號	M1				
				地盤	天榮站	制圖	李傳鵬	2022-11-26	圖號	AM02-D03			
修改	A			採用	工廠	地盤	✓	图纸名称	铝料加工图	復核	練松文	2022-11-27	數量	-	
日期	02.10			材料颜色	-UCT542919XL-3			材料	AM02	批准	林仁安	2022-11-28	單件重量	-	(KG)

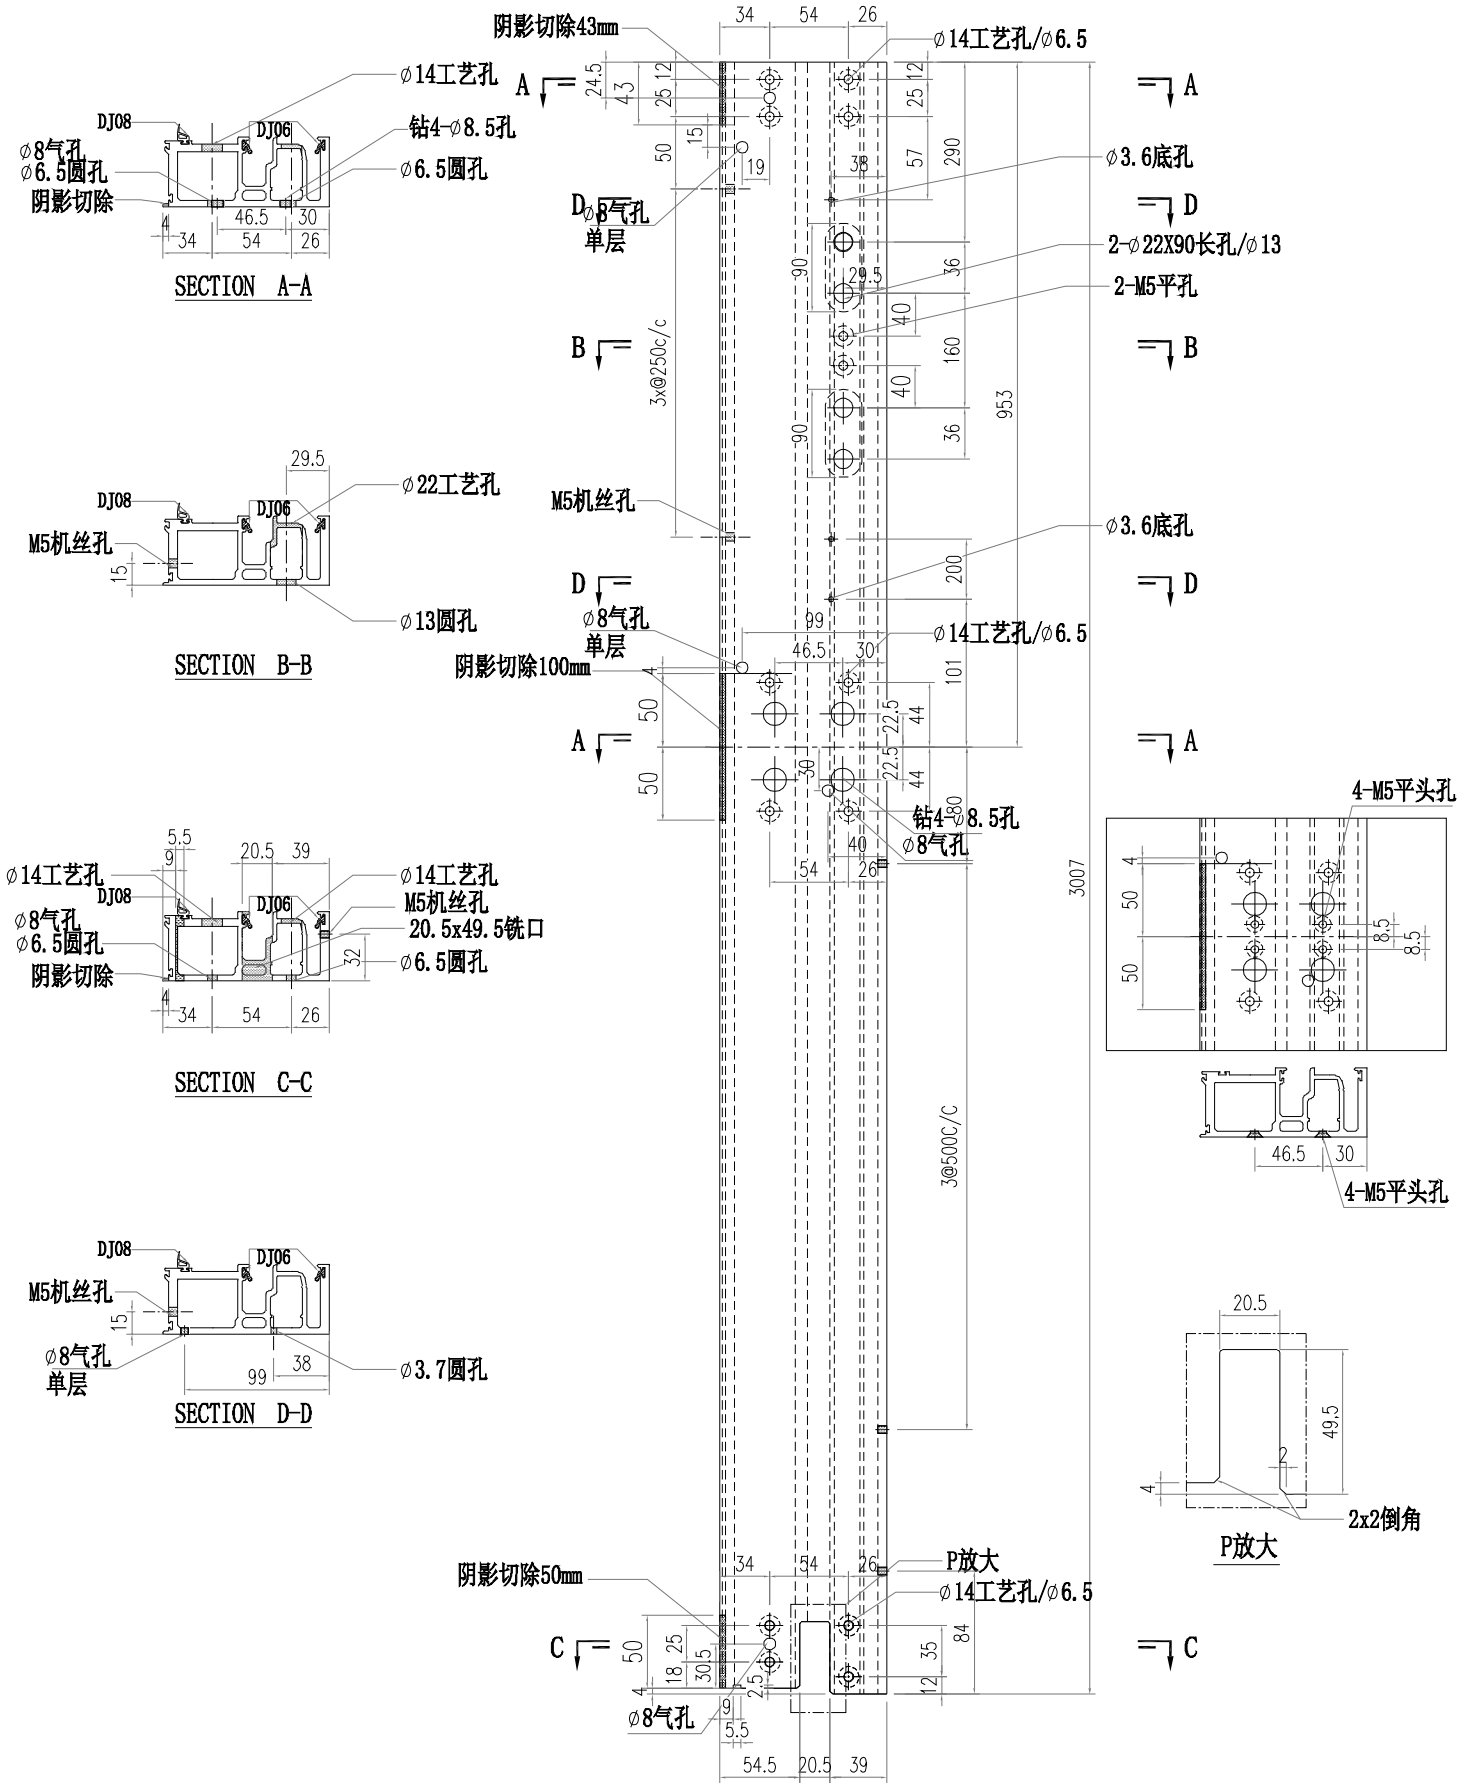


美特鋁質有限公司 MIDI Aluminium Fabricator Ltd.													
				工程號	J856	類別		物料號	M1				
				地盤	天榮站	制圖	李傳鵬	2022-11-26	圖號	AM01-P01			
修改	A			採用	工廠	地盤	✓	图纸名称	铝料加工图	復核	練松文	2022-11-27	數量	-		
日期	02.10			材料颜色	-UCT542919XL-3			材料	AM01	批准	林仁安	2022-11-28	單件重量	-	(KG)	

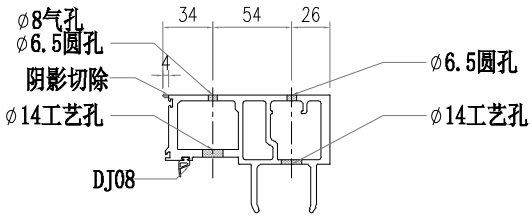


SECTION A-A

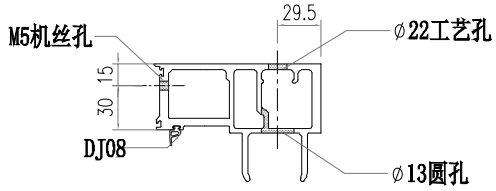


SECTION B-B

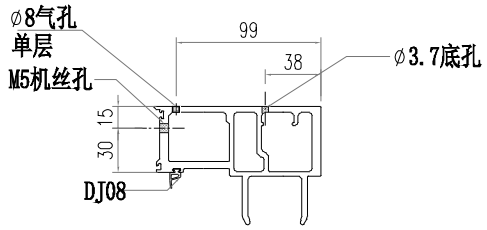


SECTION C-C

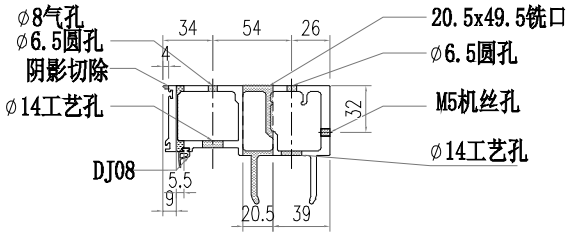


SECTION D-D

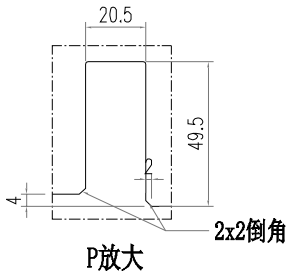


P放大

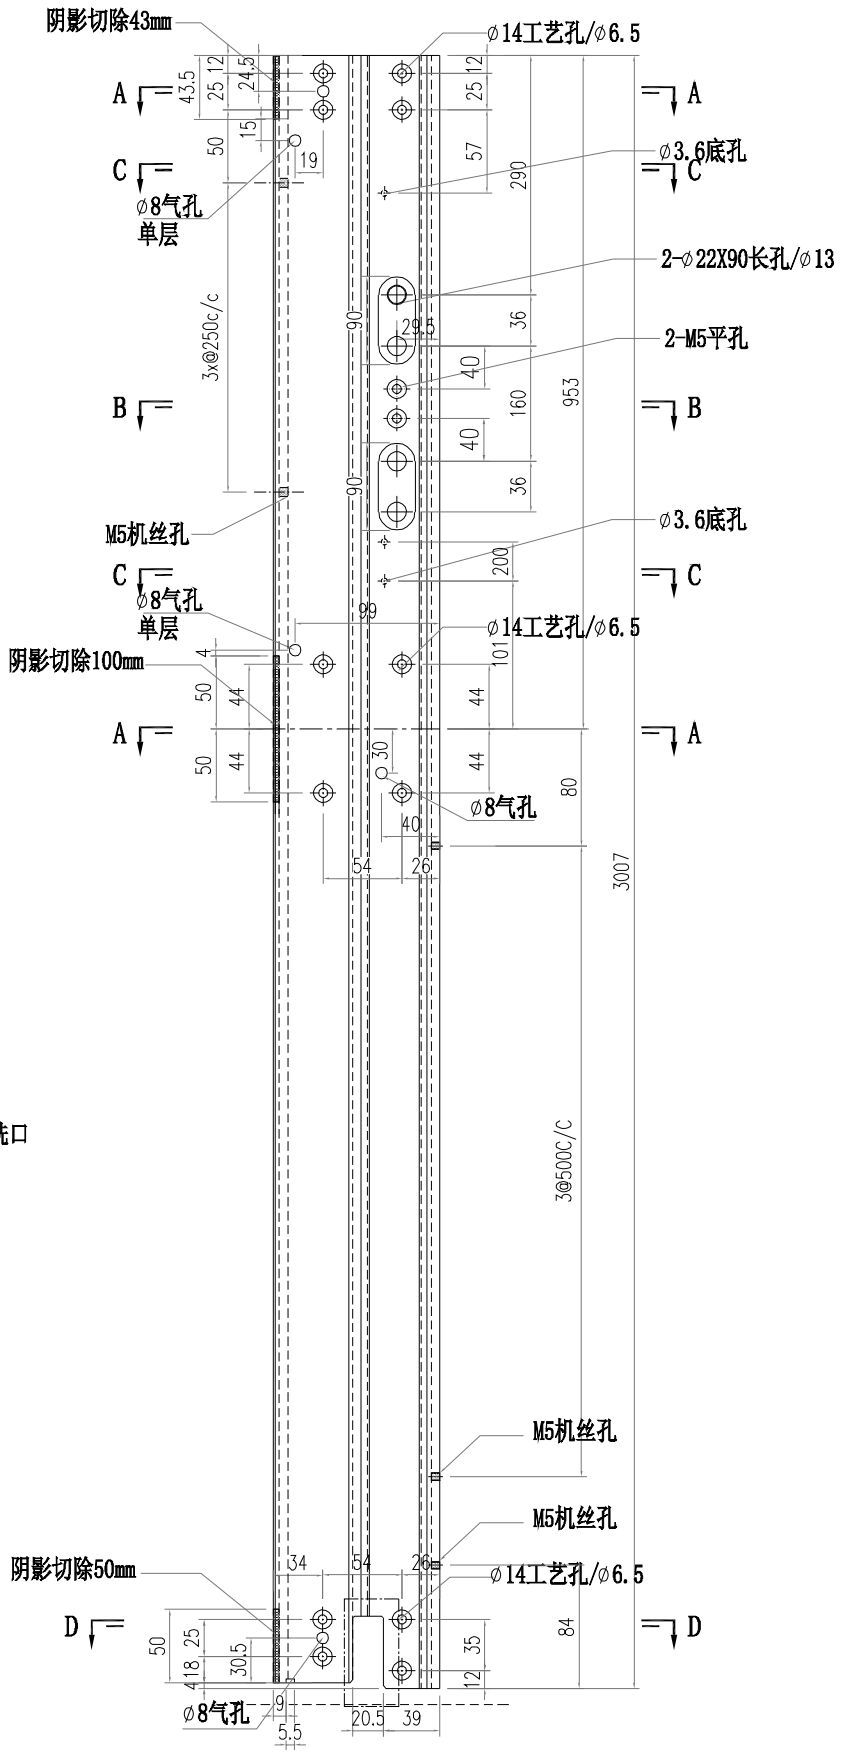


美特鋁質有限公司 MIDI Aluminium Fabricator Ltd.												
				工程號	J856	類別		物料號	M1			
				地盤	天榮站	制圖	李傳鵬	2022-11-26	圖號	AM01-P02		
修改	A			採用	工廠	地盤	✓	图纸名称	铝料加工图	復核	練松文	2022-11-27	數量	-	
日期	02.10			材料颜色	-UCT542919XL-3			材料	AM01	批准	林仁安	2022-11-28	單件重量	-	(KG)

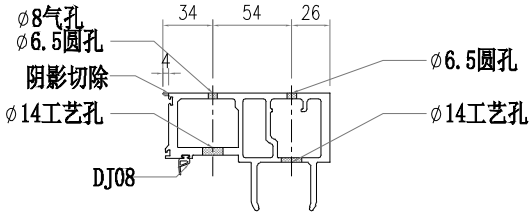


SECTION A-A

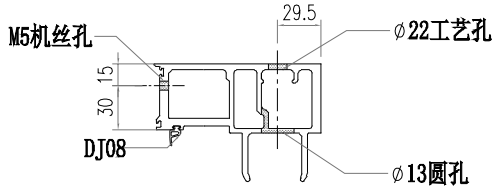


SECTION B-B

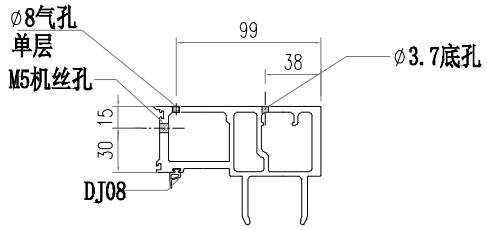


SECTION C-C

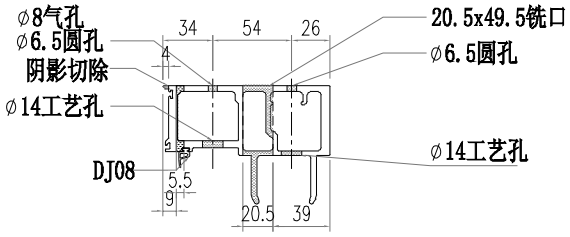


SECTION D-D

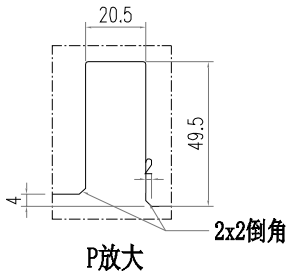


P放大

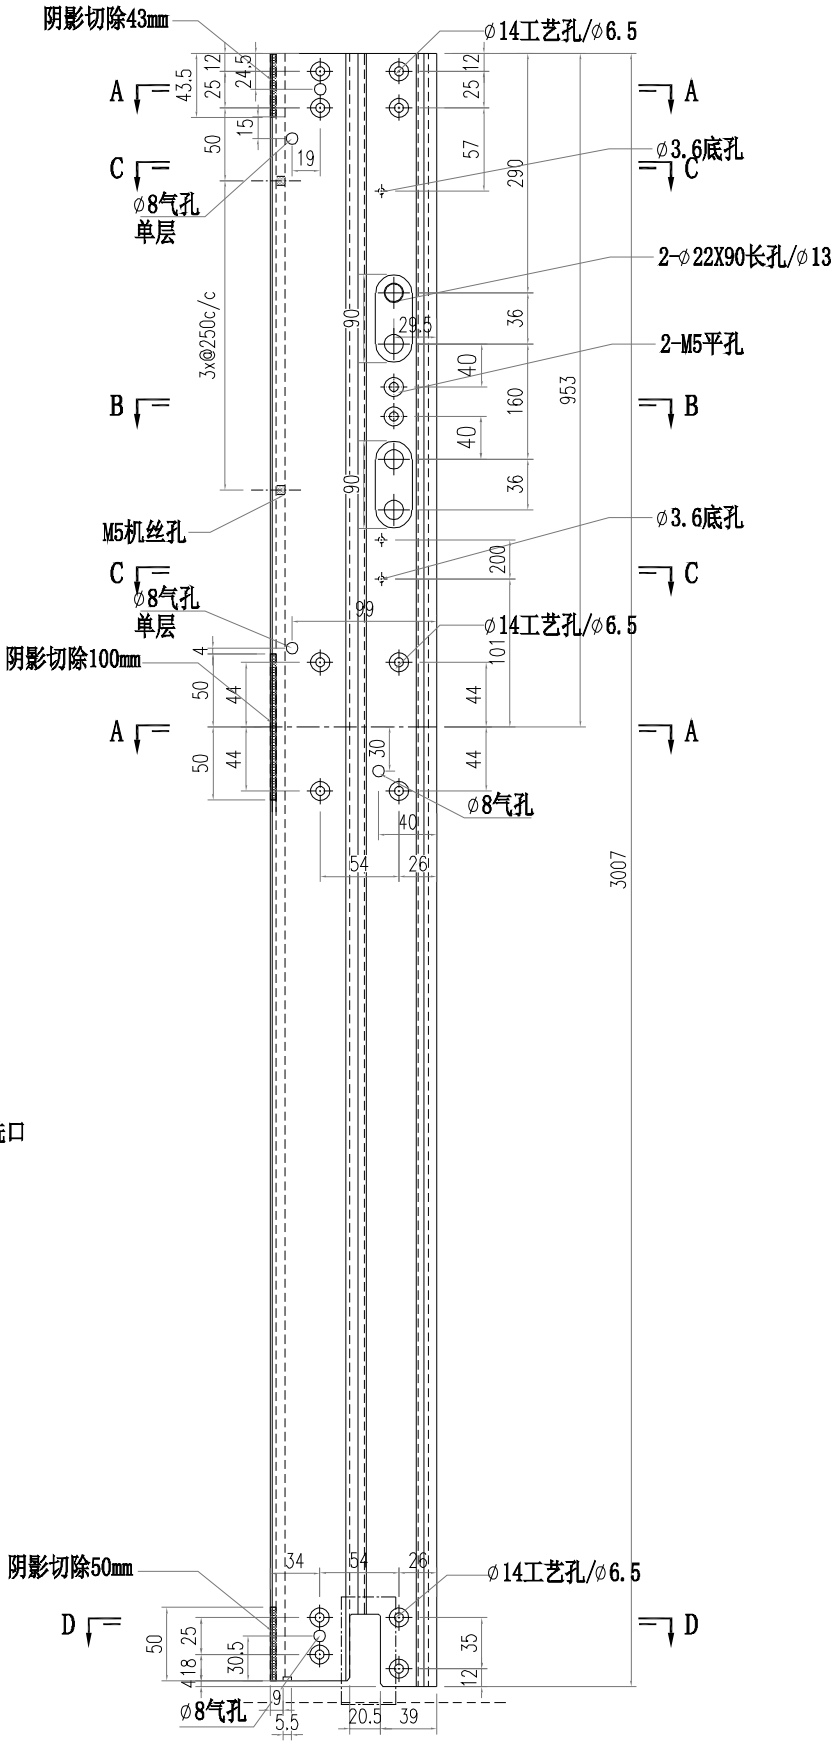


美特鋁質有限公司 MIDI Aluminium Fabricator Ltd.												
				工程號	J856	類別		物料號	M1			
				地盤	天榮站	制圖	李傳鵬	2022-11-26	圖號	AM01-D01		
修改	A			採用	工廠	地盤	✓	图纸名称	铝料加工图	復核	練松文	2022-11-27	數量	-		
日期	02.10			材料颜色	-UCT542919XL-3			材料	AM01	批准	林仁安	2022-11-28	單件重量	-	(KG)	

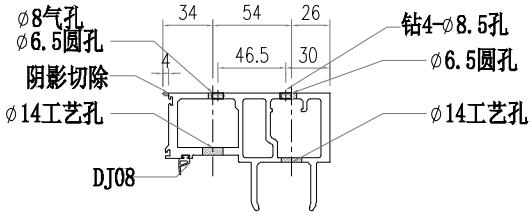


SECTION A-A

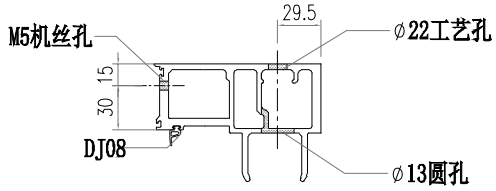


SECTION B-B

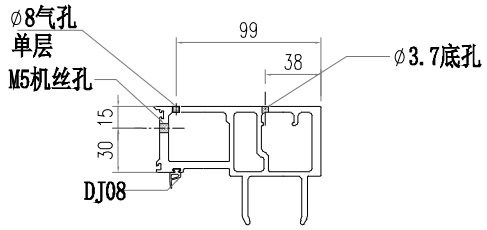


SECTION C-C

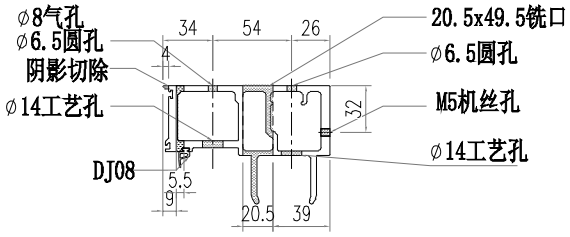


SECTION D-D

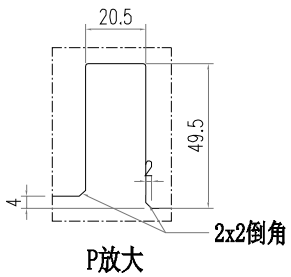


P放大

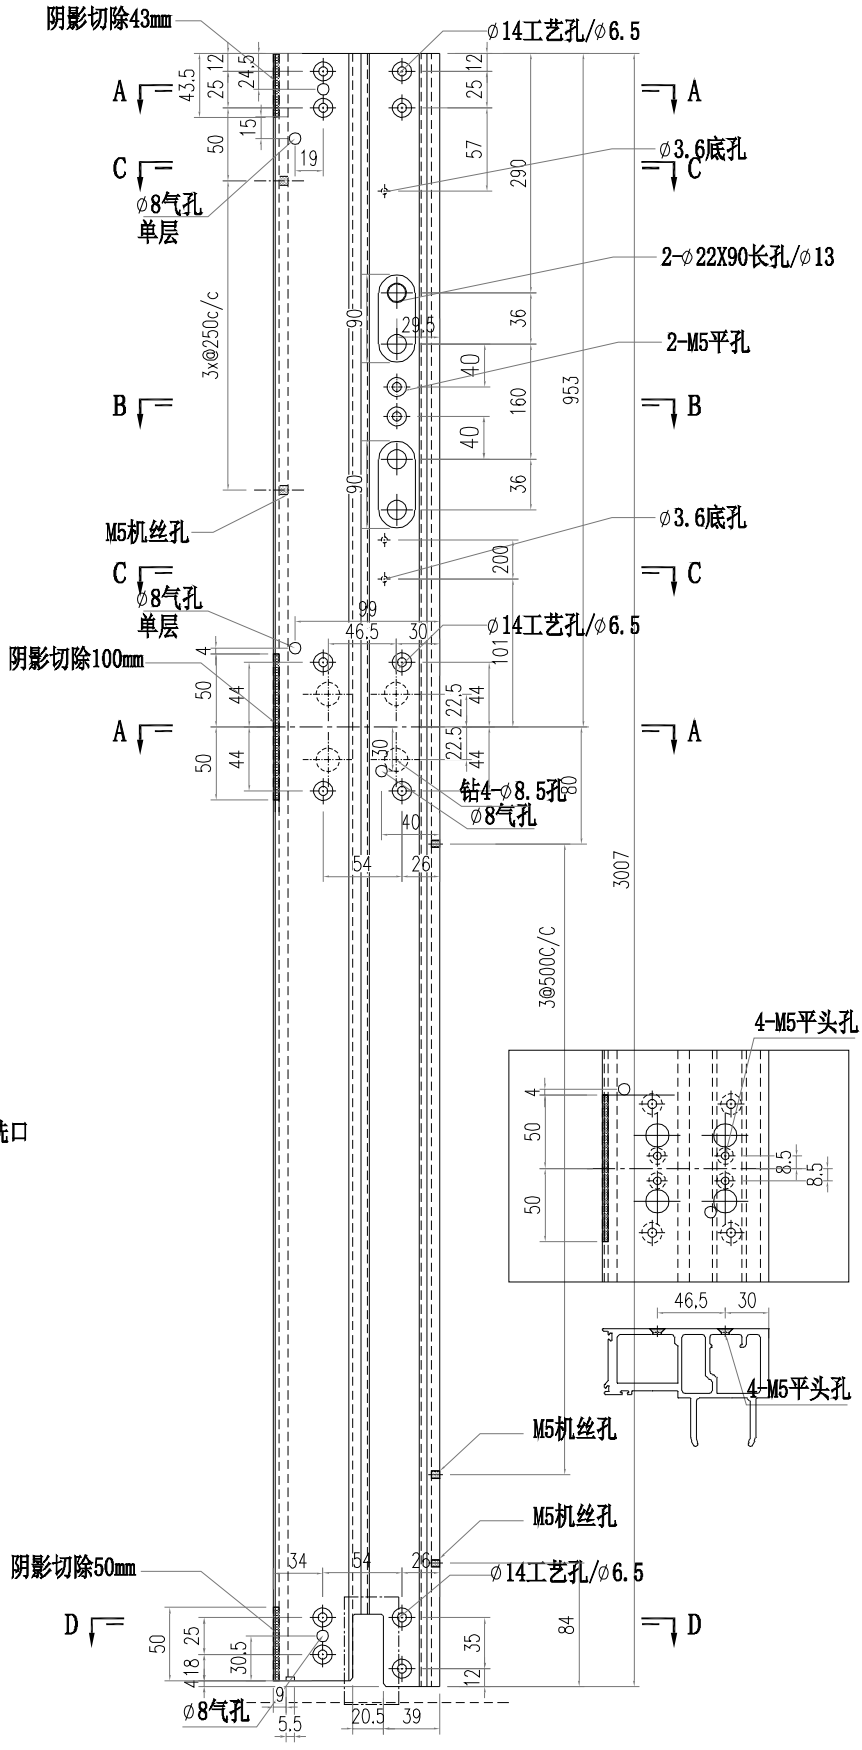


美特鋁質有限公司 MIDI Aluminium Fabricator Ltd.													
				工程號	J856	類別		物料號	M1				
				地盤	天榮站	制圖	李傳鵬	2022-11-26	圖號	AM01-D02			
修改	A			採用	工廠	地盤	✓	图纸名称	铝料加工图	復核	練松文	2022-11-27	數量	-		
日期	02.10			材料颜色	-UCT542919XL-3			材料	AM01	批准	林仁安	2022-11-28	單件重量	-	(KG)

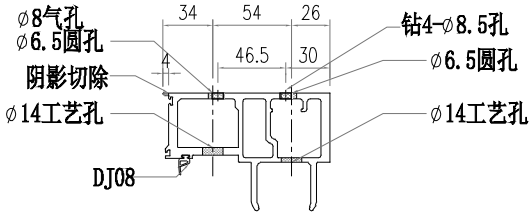


SECTION A-A

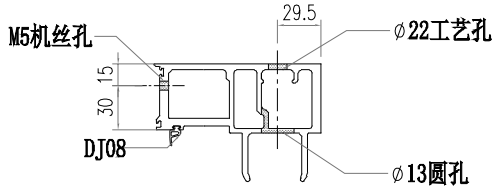


SECTION B-B

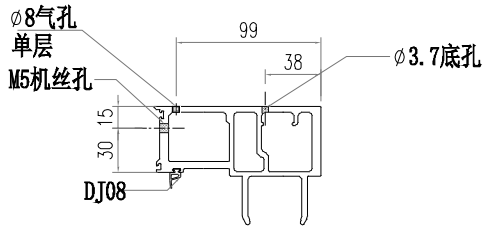


SECTION C-C

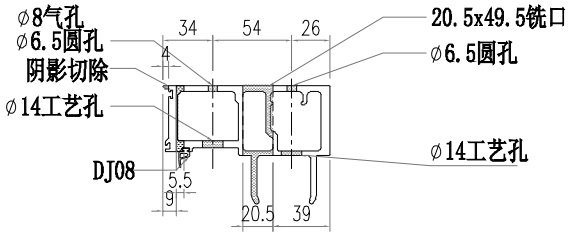


SECTION D-D

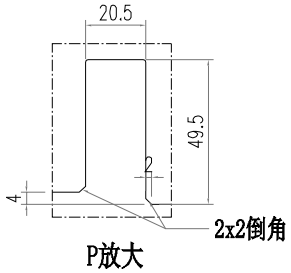


P放大

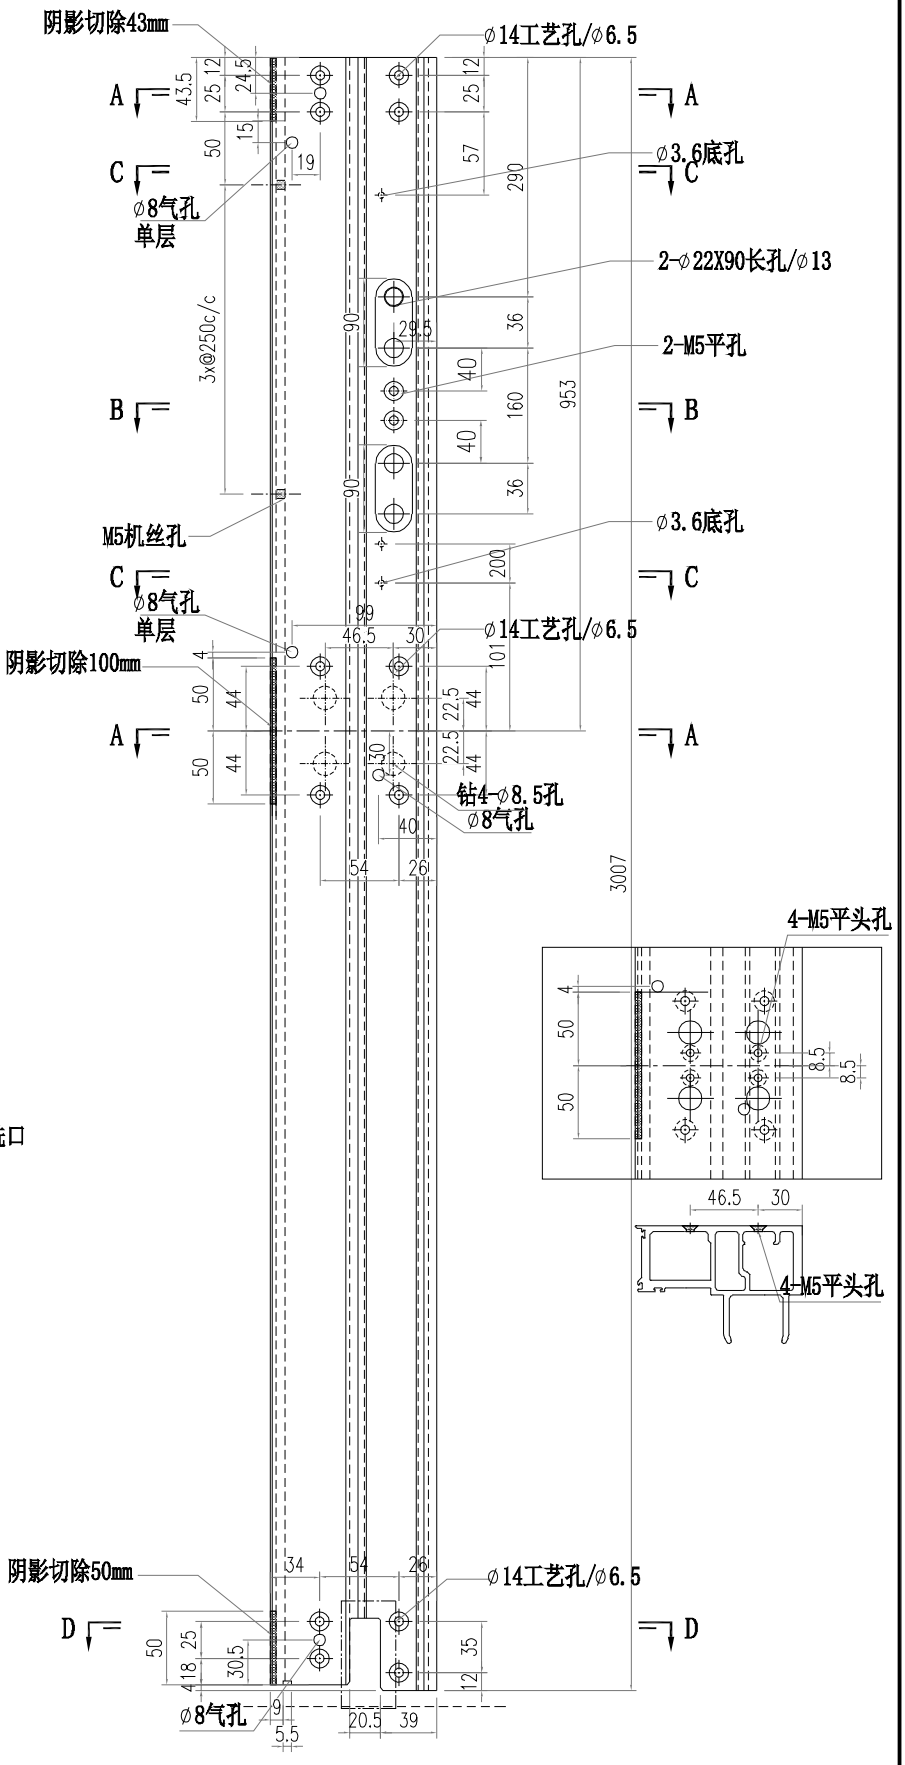


美特鋁質有限公司 MIDI Aluminium Fabricator Ltd.													
						工程號	J856	類別		物料號	M1		
						地盤	天榮站	制圖	李傳鵬	2022-11-26	圖號	X86365-P01	
修改				採用	工廠		地盤 ✓	图纸名称	铝料加工图	復核	練松文	2022-11-27	數量	-	
日期				材料颜色	-UCT542919XL-3			材料	X86365	批准	林仁安	2022-11-28	單件重量	-	(KG)

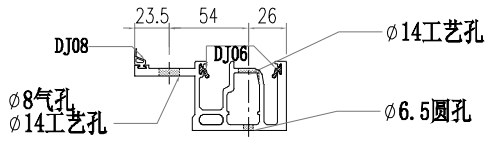


SECTION A-A

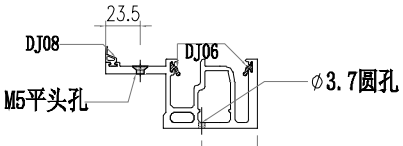


SECTION B-B

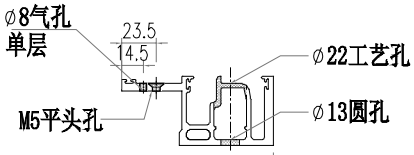


SECTION C-C

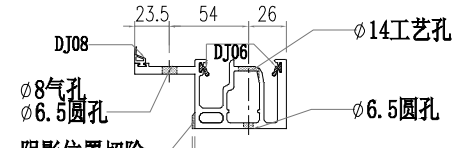


SECTION D-D

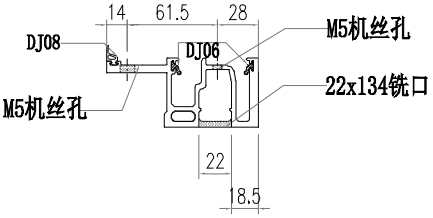


SECTION E-E

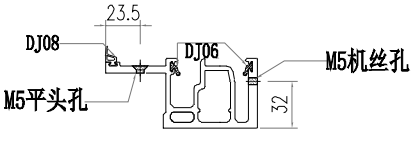

SECTION F-F

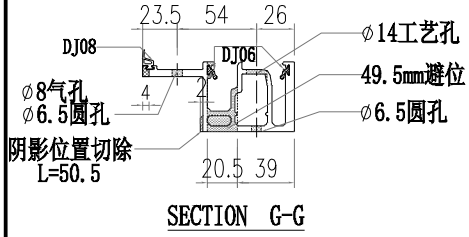


SECTION G-G

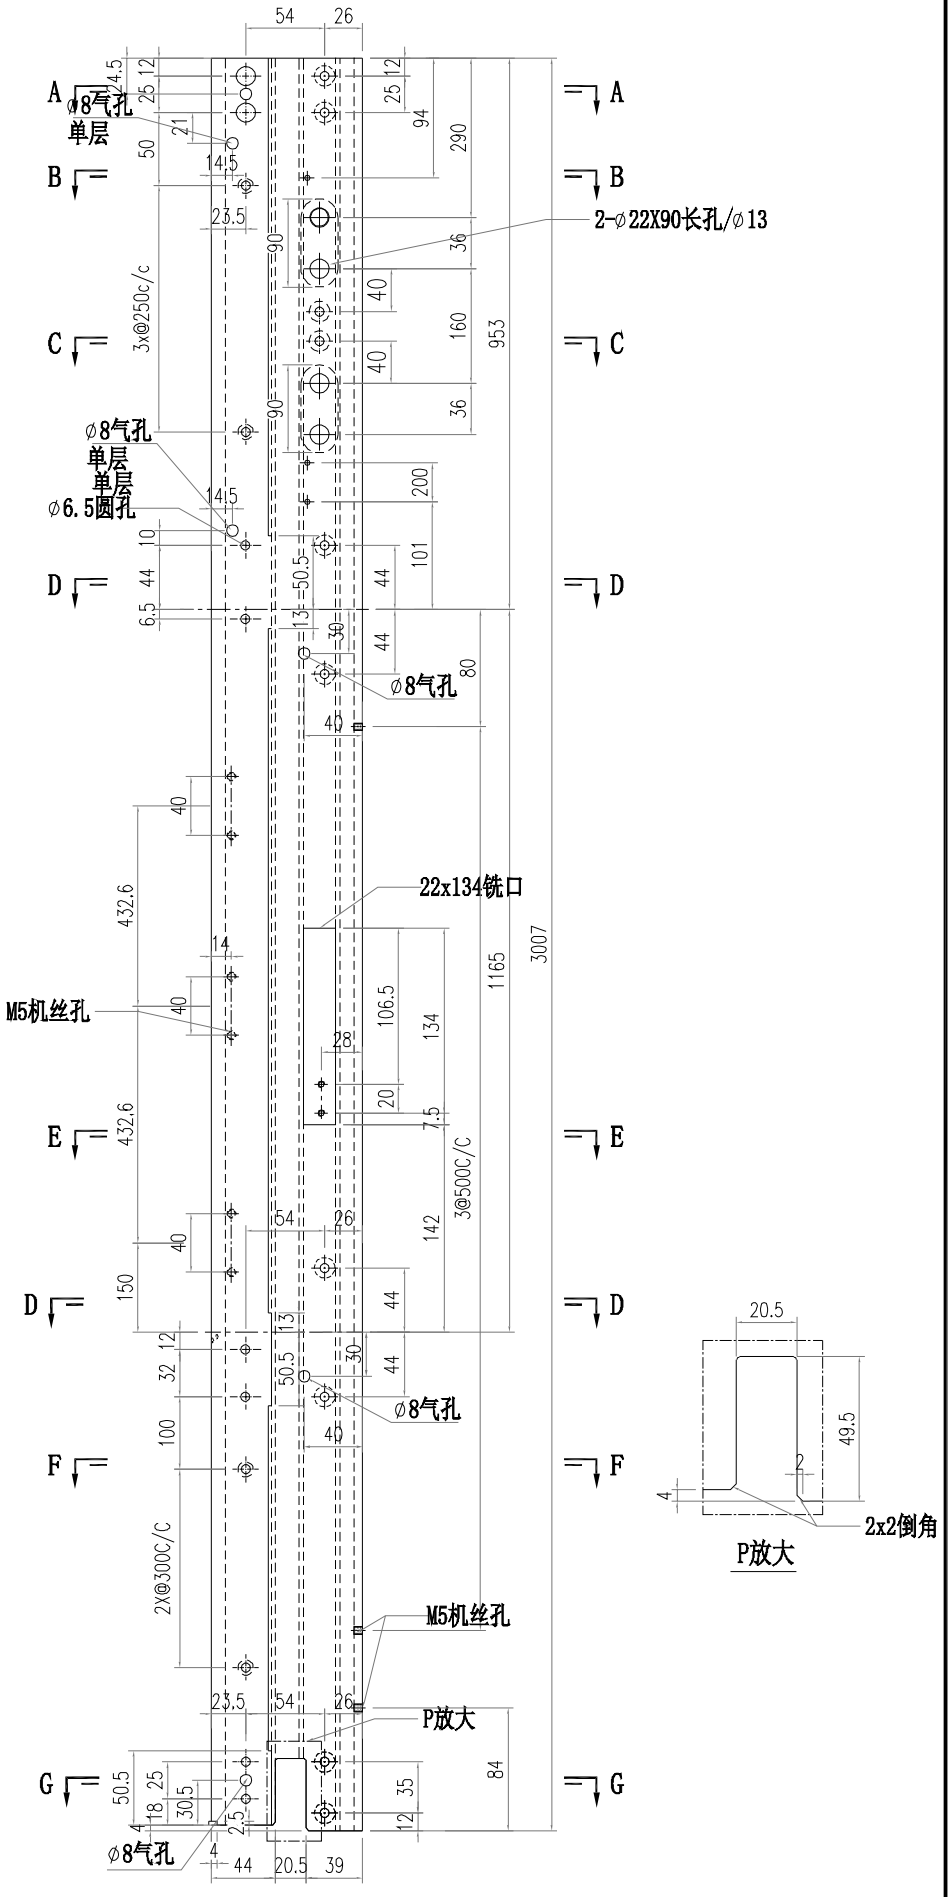


P放大

美特鋁質有限公司
MIDI Aluminium Fabricator Ltd.


工程號	J856		類別		物料號	M1					
地盤	天榮站		制圖	李傳鵬	2022-11-26	圖號	X86365-P02				
修改			採用	工廠	地盤 ✓	图纸名称	铝料加工图	復核	練松文	2022-11-27	數量	-	
日期			材料颜色	-UCT542919XL-3		材料	X86365	批准	林仁安	2022-11-28	單件重量	-	(KG)

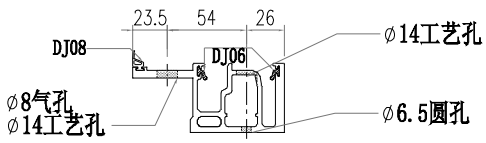


SECTION A-A

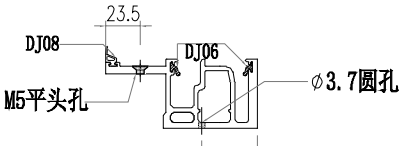


SECTION B-B

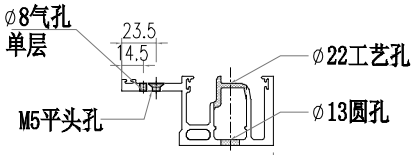


SECTION C-C

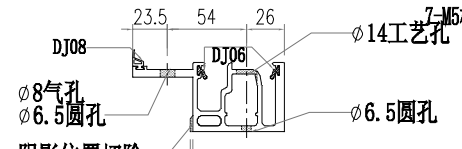


SECTION D-D

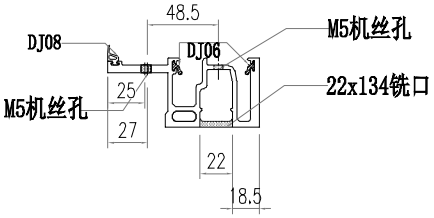


SECTION E-E

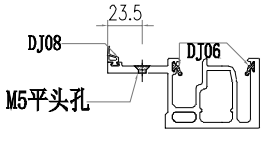


SECTION F-F

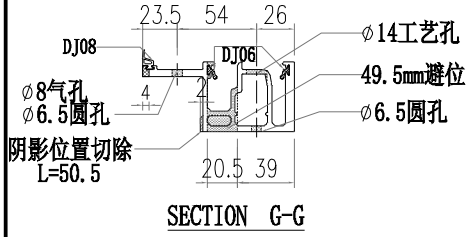


SECTION G-G

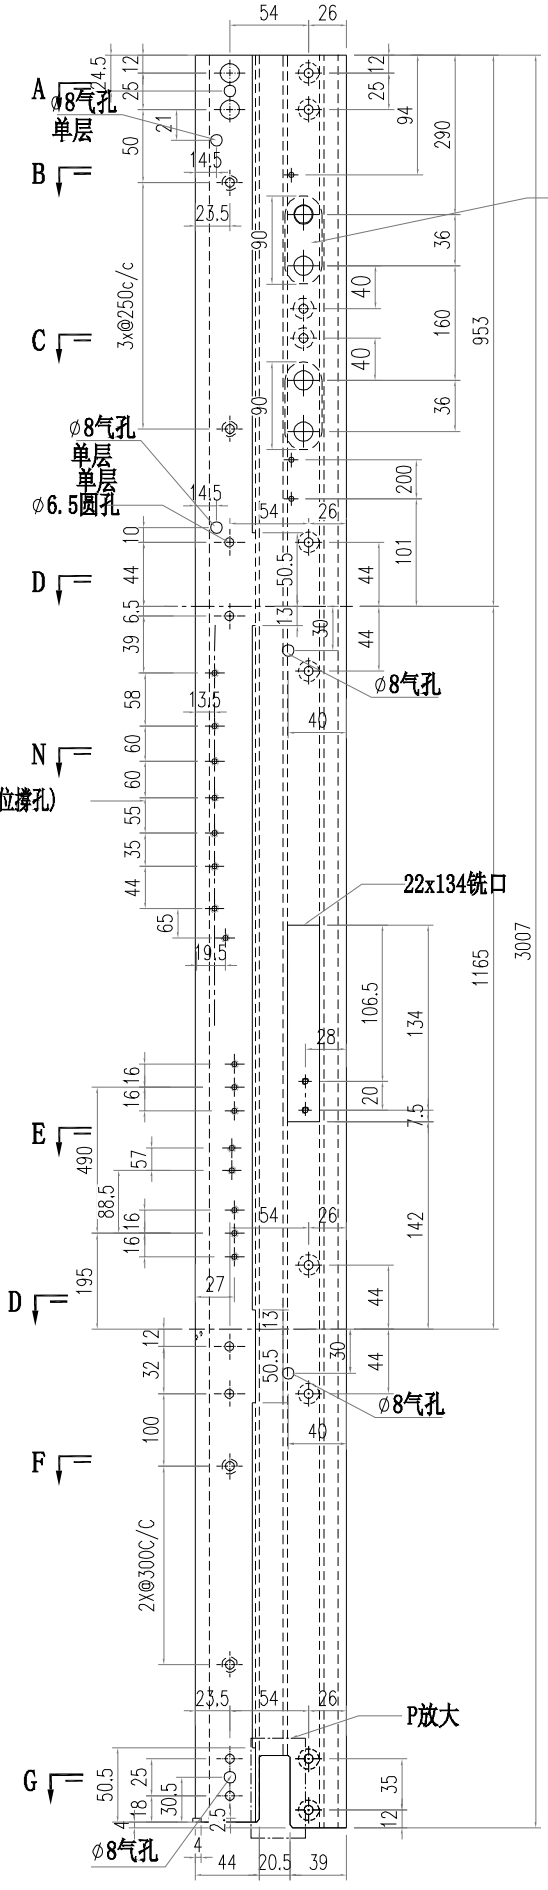

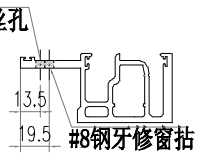


SECTION N-N

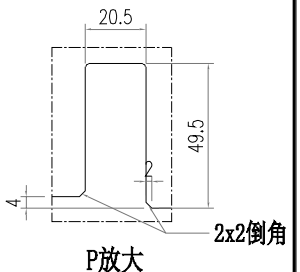


P放大

美特鋁質有限公司
MIDI Aluminium Fabricator Ltd.


工程號	J856		類別		物料號	M1					
地盤	天榮站		制圖	李傳鵬	2022-11-26	圖號	X86365-P03				
修改			採用	工廠	地盤 ✓	图纸名称	铝料加工图	復核	練松文	2022-11-27	數量	-	
日期			材料颜色	-UCT542919XL-3		材料	X86365	批准	林仁安	2022-11-28	單件重量	-	(KG)

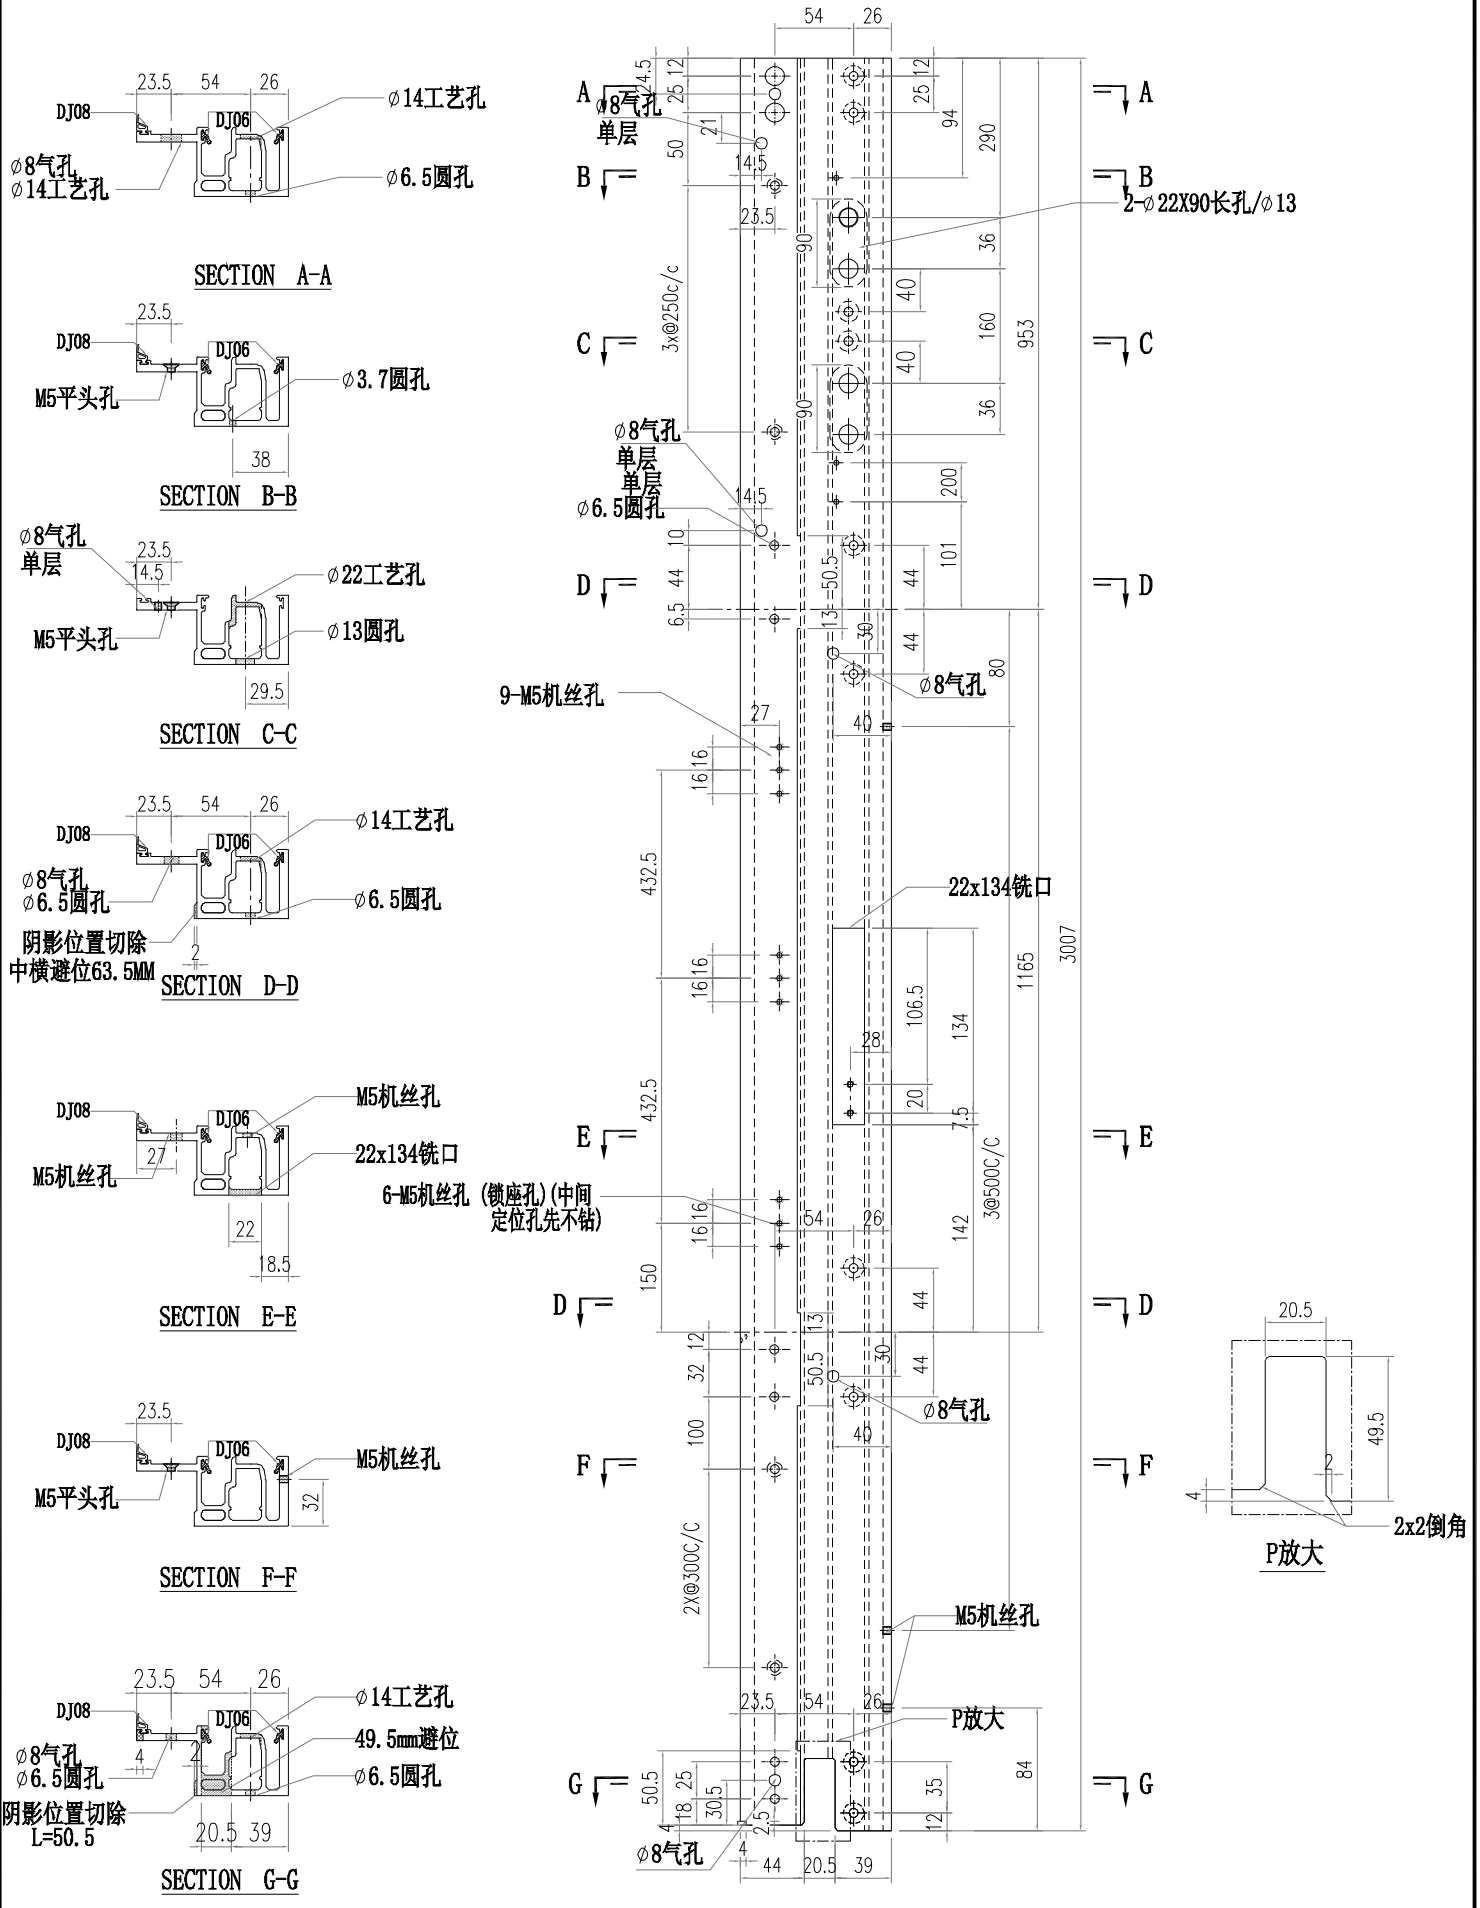


美特鋁質有限公司 MIDI Aluminium Fabricator Ltd.														
								工程號	J856	類別		物料號	M1	
								地盤	天榮站	制圖	李傳鵬	2022-11-26	圖號	X86365-P04
修改				採用	工廠		地盤	图纸名称	铝料加工图	復核	練松文	2022-11-27	數量	-
日期				材料颜色	-UCT542919XL-3			材料	X86365	批准	林仁安	2022-11-28	單件重量	- (KG)

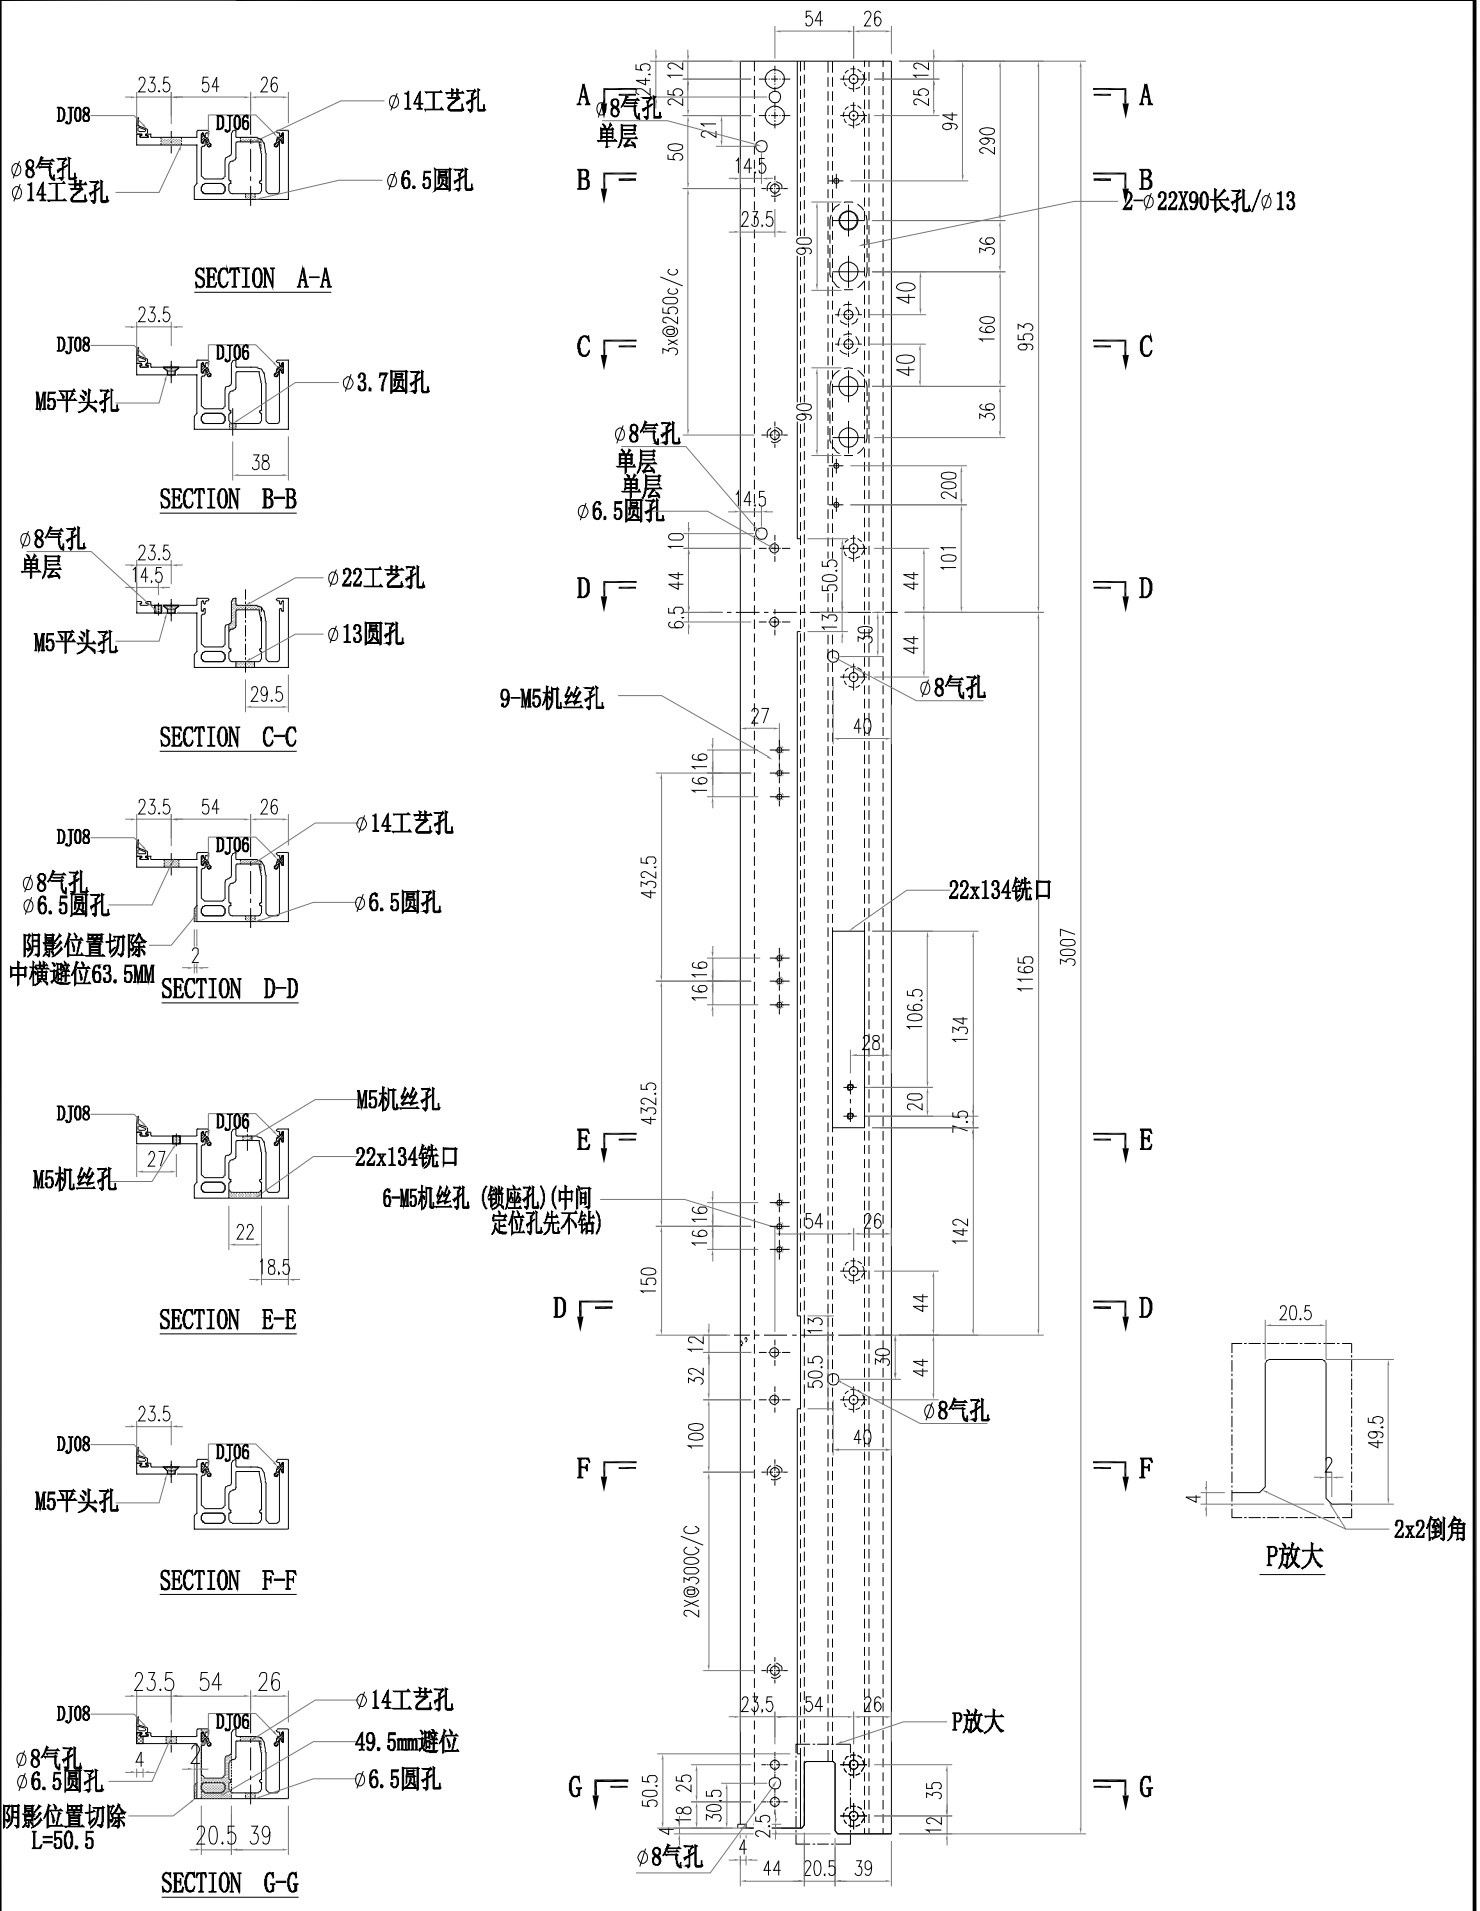


美特鋁質有限公司 MIDI Aluminium Fabricator Ltd.													
				工程號	J856	類別		物料號	M1				
				地盤	天榮站	制圖	李傳鵬	2022-11-26	圖號	AM03-P01			
修改			採用	工廠		地盤	✓	图纸名称	铝料加工图	復核	練松文	2022-11-27	數量	-	
日期			材料颜色	-UCT542919XL-3				材料	AM03	批准	林仁安	2022-11-28	單件重量	-	(KG)

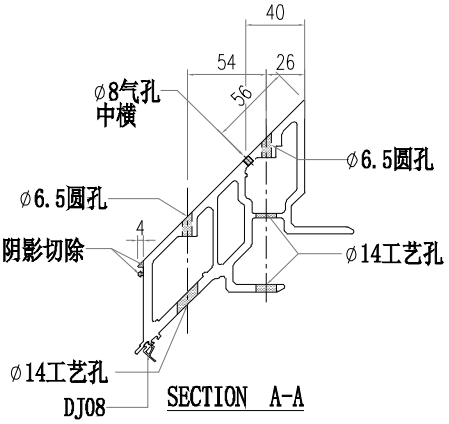


SECTION A-A

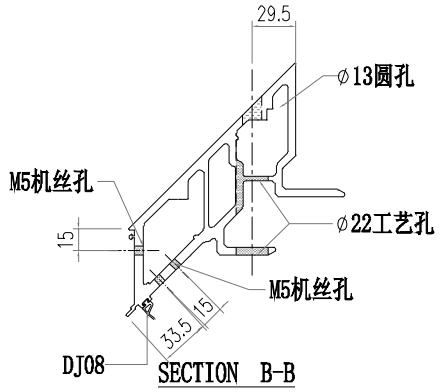


SECTION B-B

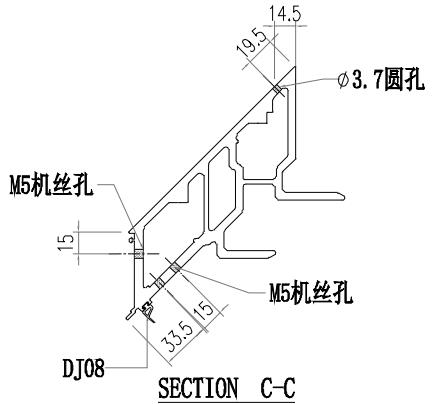


SECTION C-C

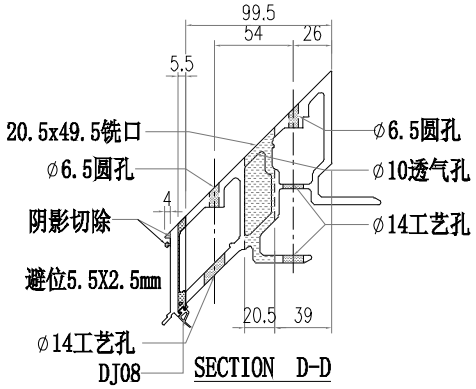


SECTION D-D

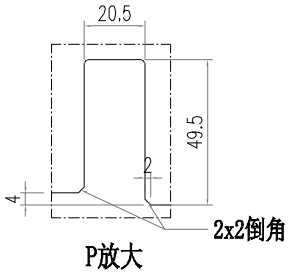


P放大

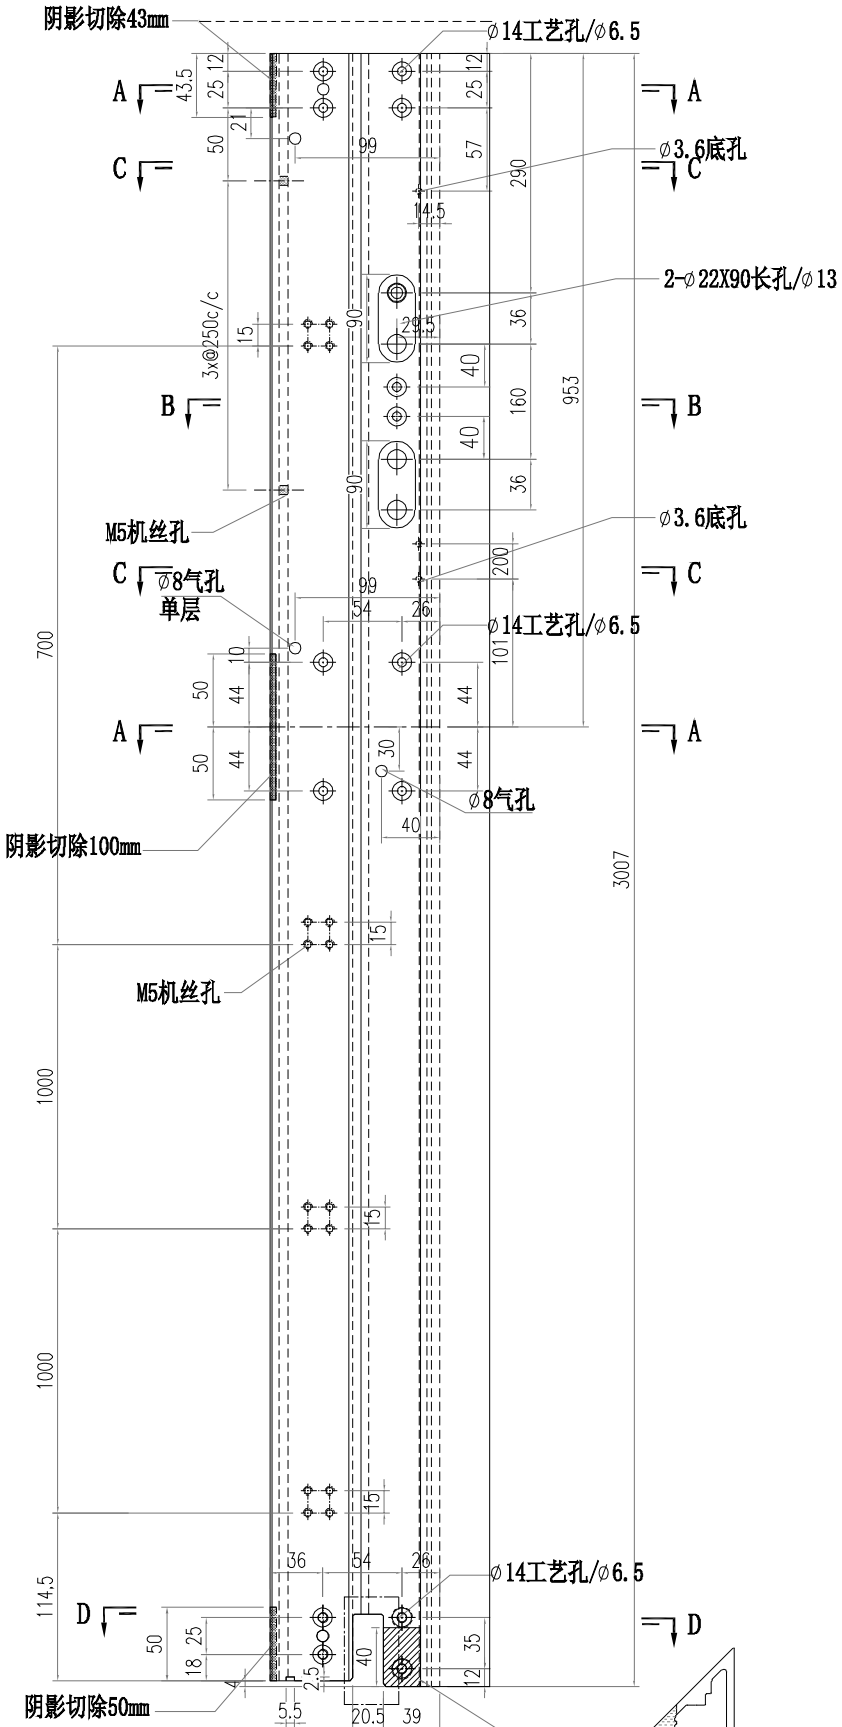

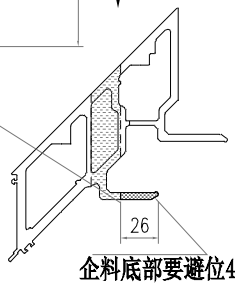


企料底部要避位40mm


美特鋁質有限公司 MIDI Aluminium Fabricator Ltd.												
						工程號	J856	類別		物料號	M1	
						地盤	天榮站	制圖	李傳鵬	2022-11-26	圖號	AM03-P02
修改				採用	工廠		地盤 ✓	图纸名称	铝料加工图	復核	練松文	2022-11-27	數量	-
日期				材料颜色		UCT542919XL-3		材料	AM03	批准	林仁安	2022-11-28	單件重量	- (KG)

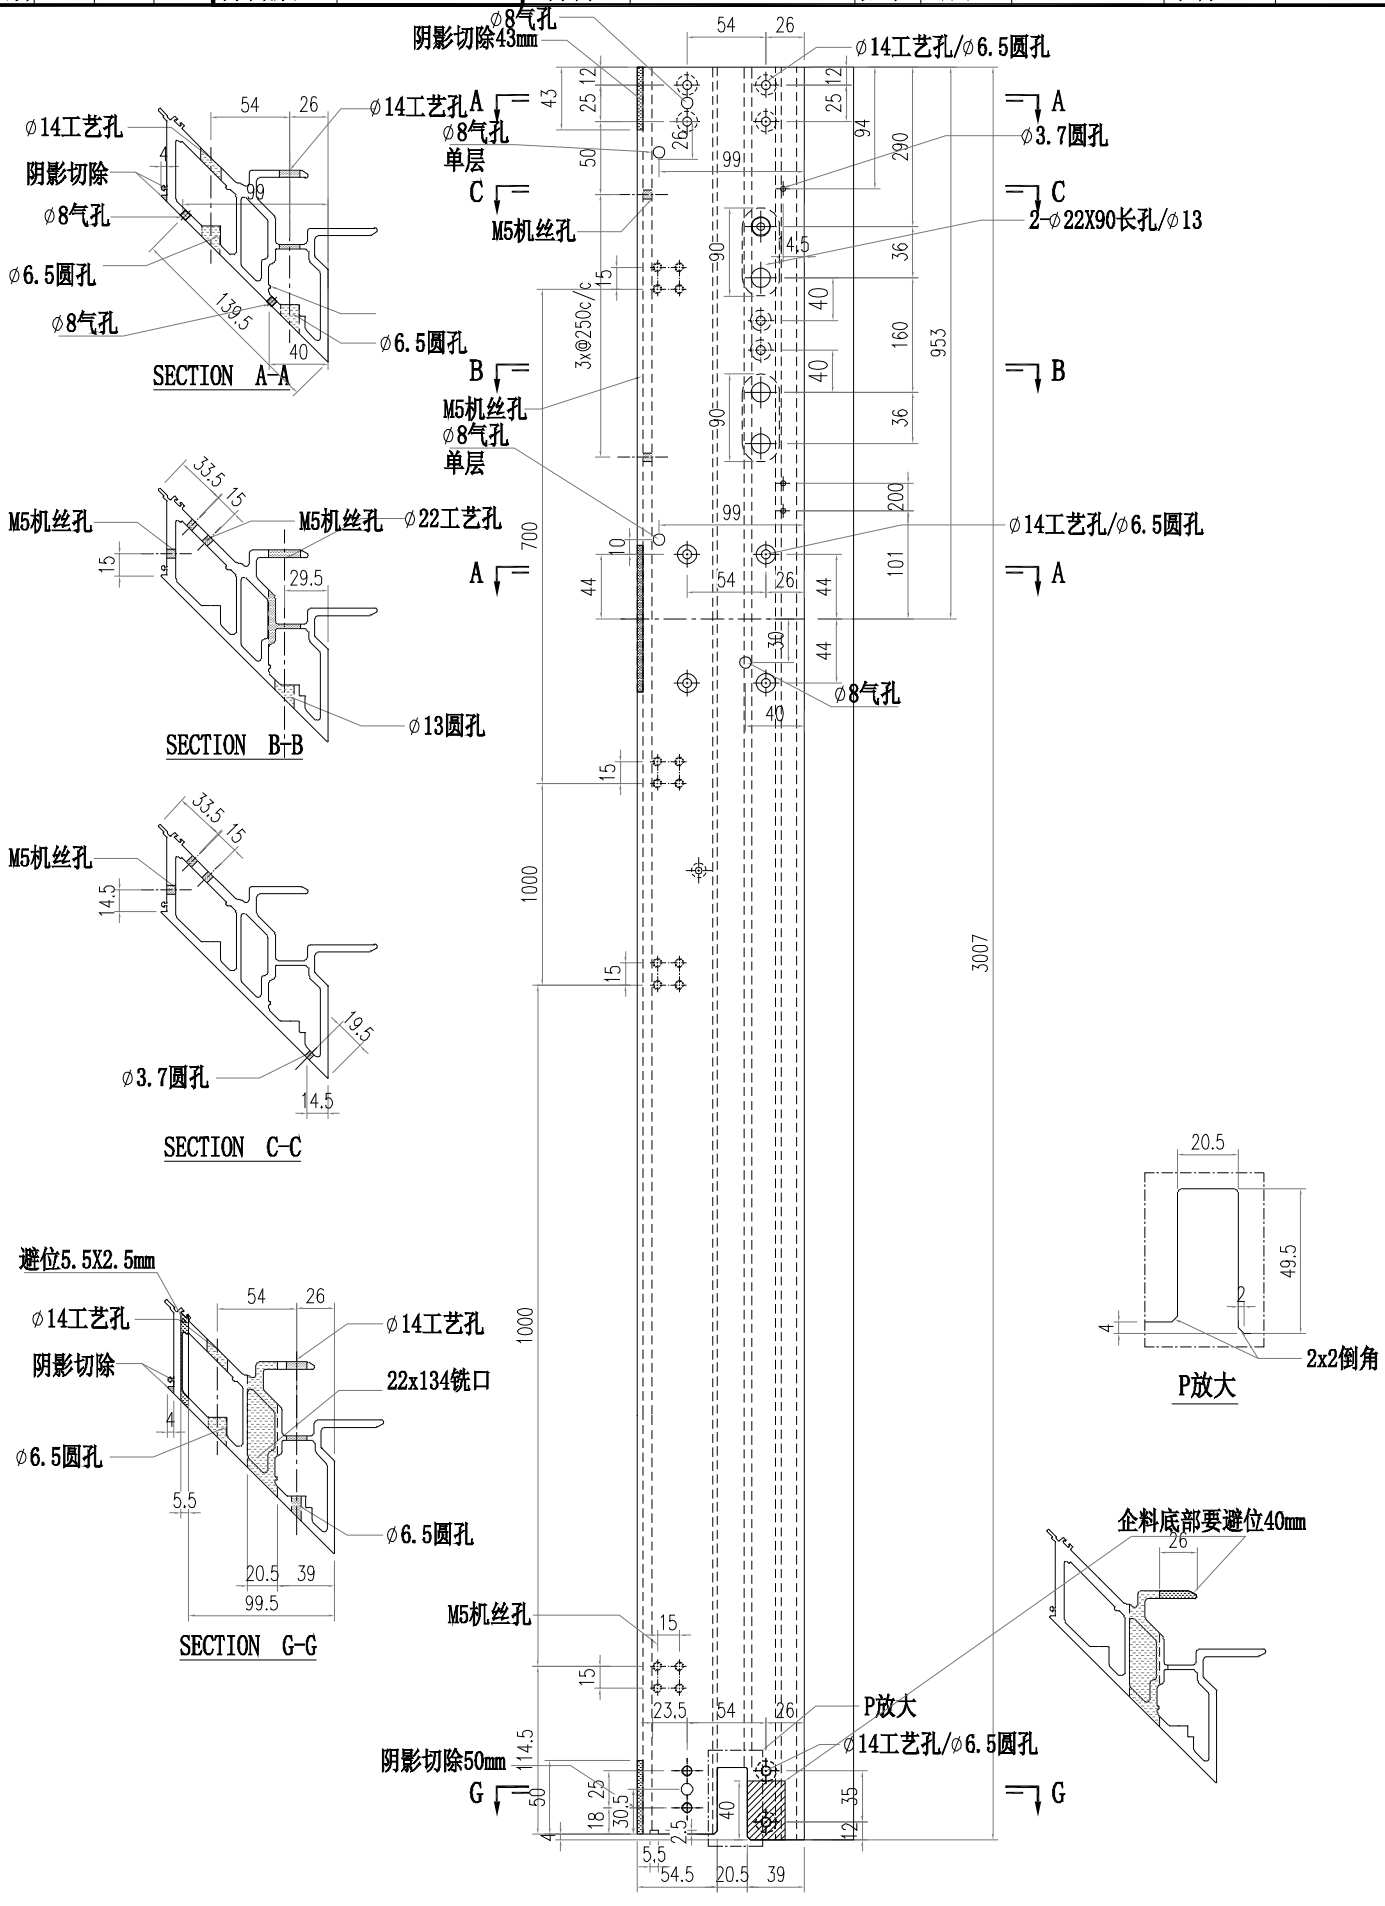


美特鋁質有限公司 MIDI Aluminium Fabricator Ltd.											
				工程號	J856	類別		物料號	M1		
				地盤	天榮站	制圖	李傳鵬	2022-11-26	圖號	AM04-P01	
修改			採用	工廠	地盤 ✓	图纸名称	铝料加工图	復核	練松文	2022-11-27	數量	-
日期			材料颜色	UCT542919XL-3		材料	AM04	批准	林仁安	2022-11-28	單件重量	- (KG)

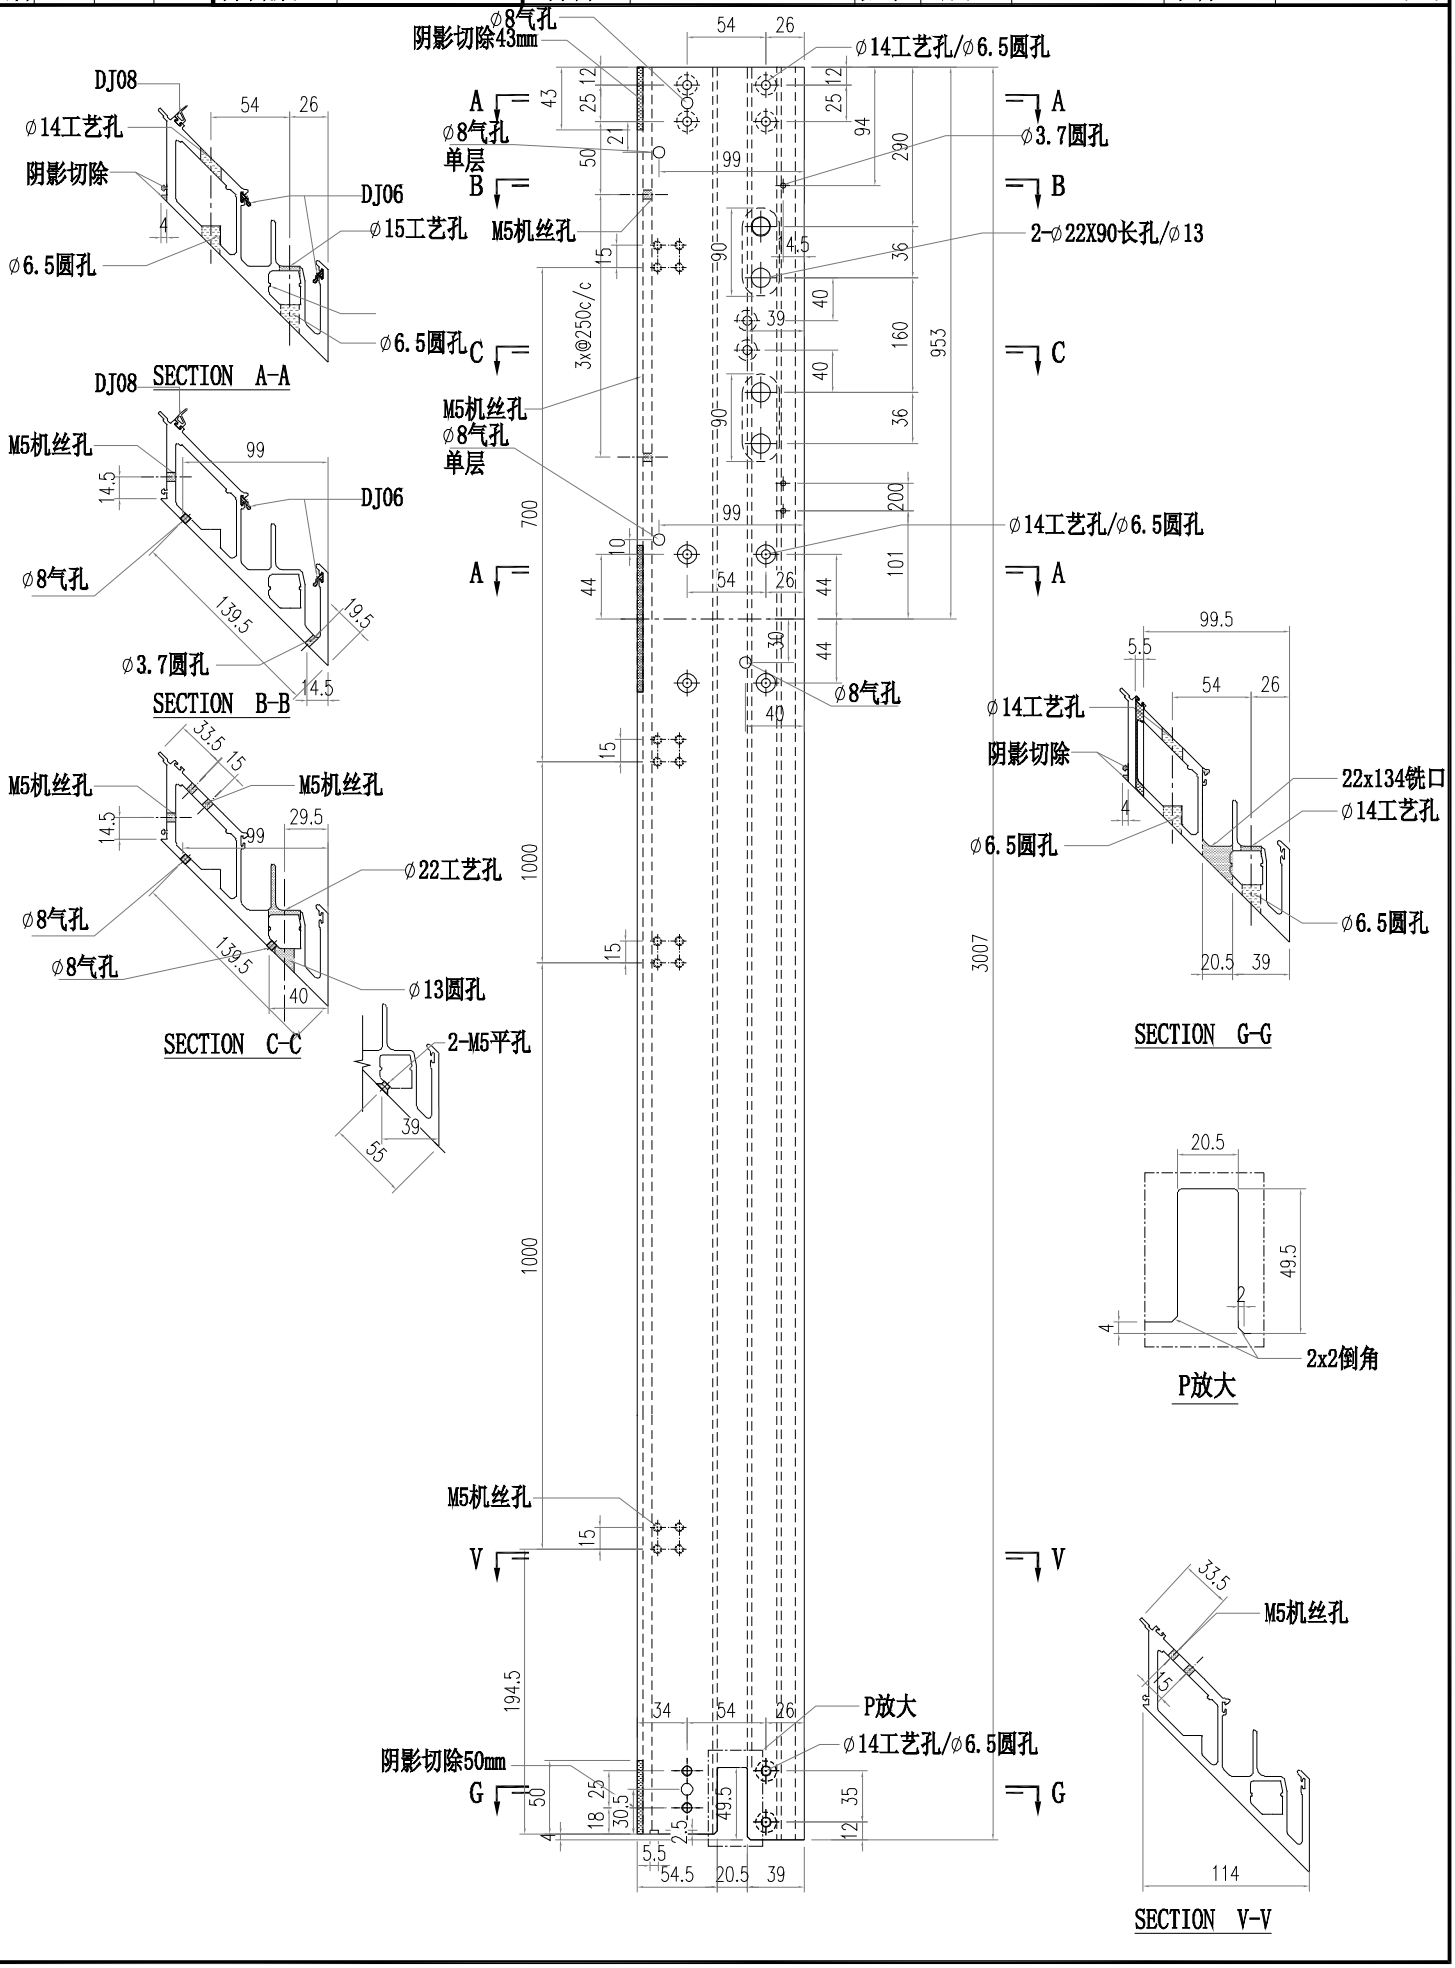


美特鋁質有限公司 MIDI Aluminium Fabricator Ltd.											
				工程號	J856	類別		物料號	M1		
				地盤	天榮站	制圖	李傳鵬	2022-11-26	圖號	AM04A-P01	
修改			採用	工廠	地盤 ✓	图纸名称	铝料加工图	復核	練松文	2022-11-27	數量	-	
日期			材料颜色	UCT542919XL-3		材料	AM04	批准	林仁安	2022-11-28	單件重量	-	(KG)

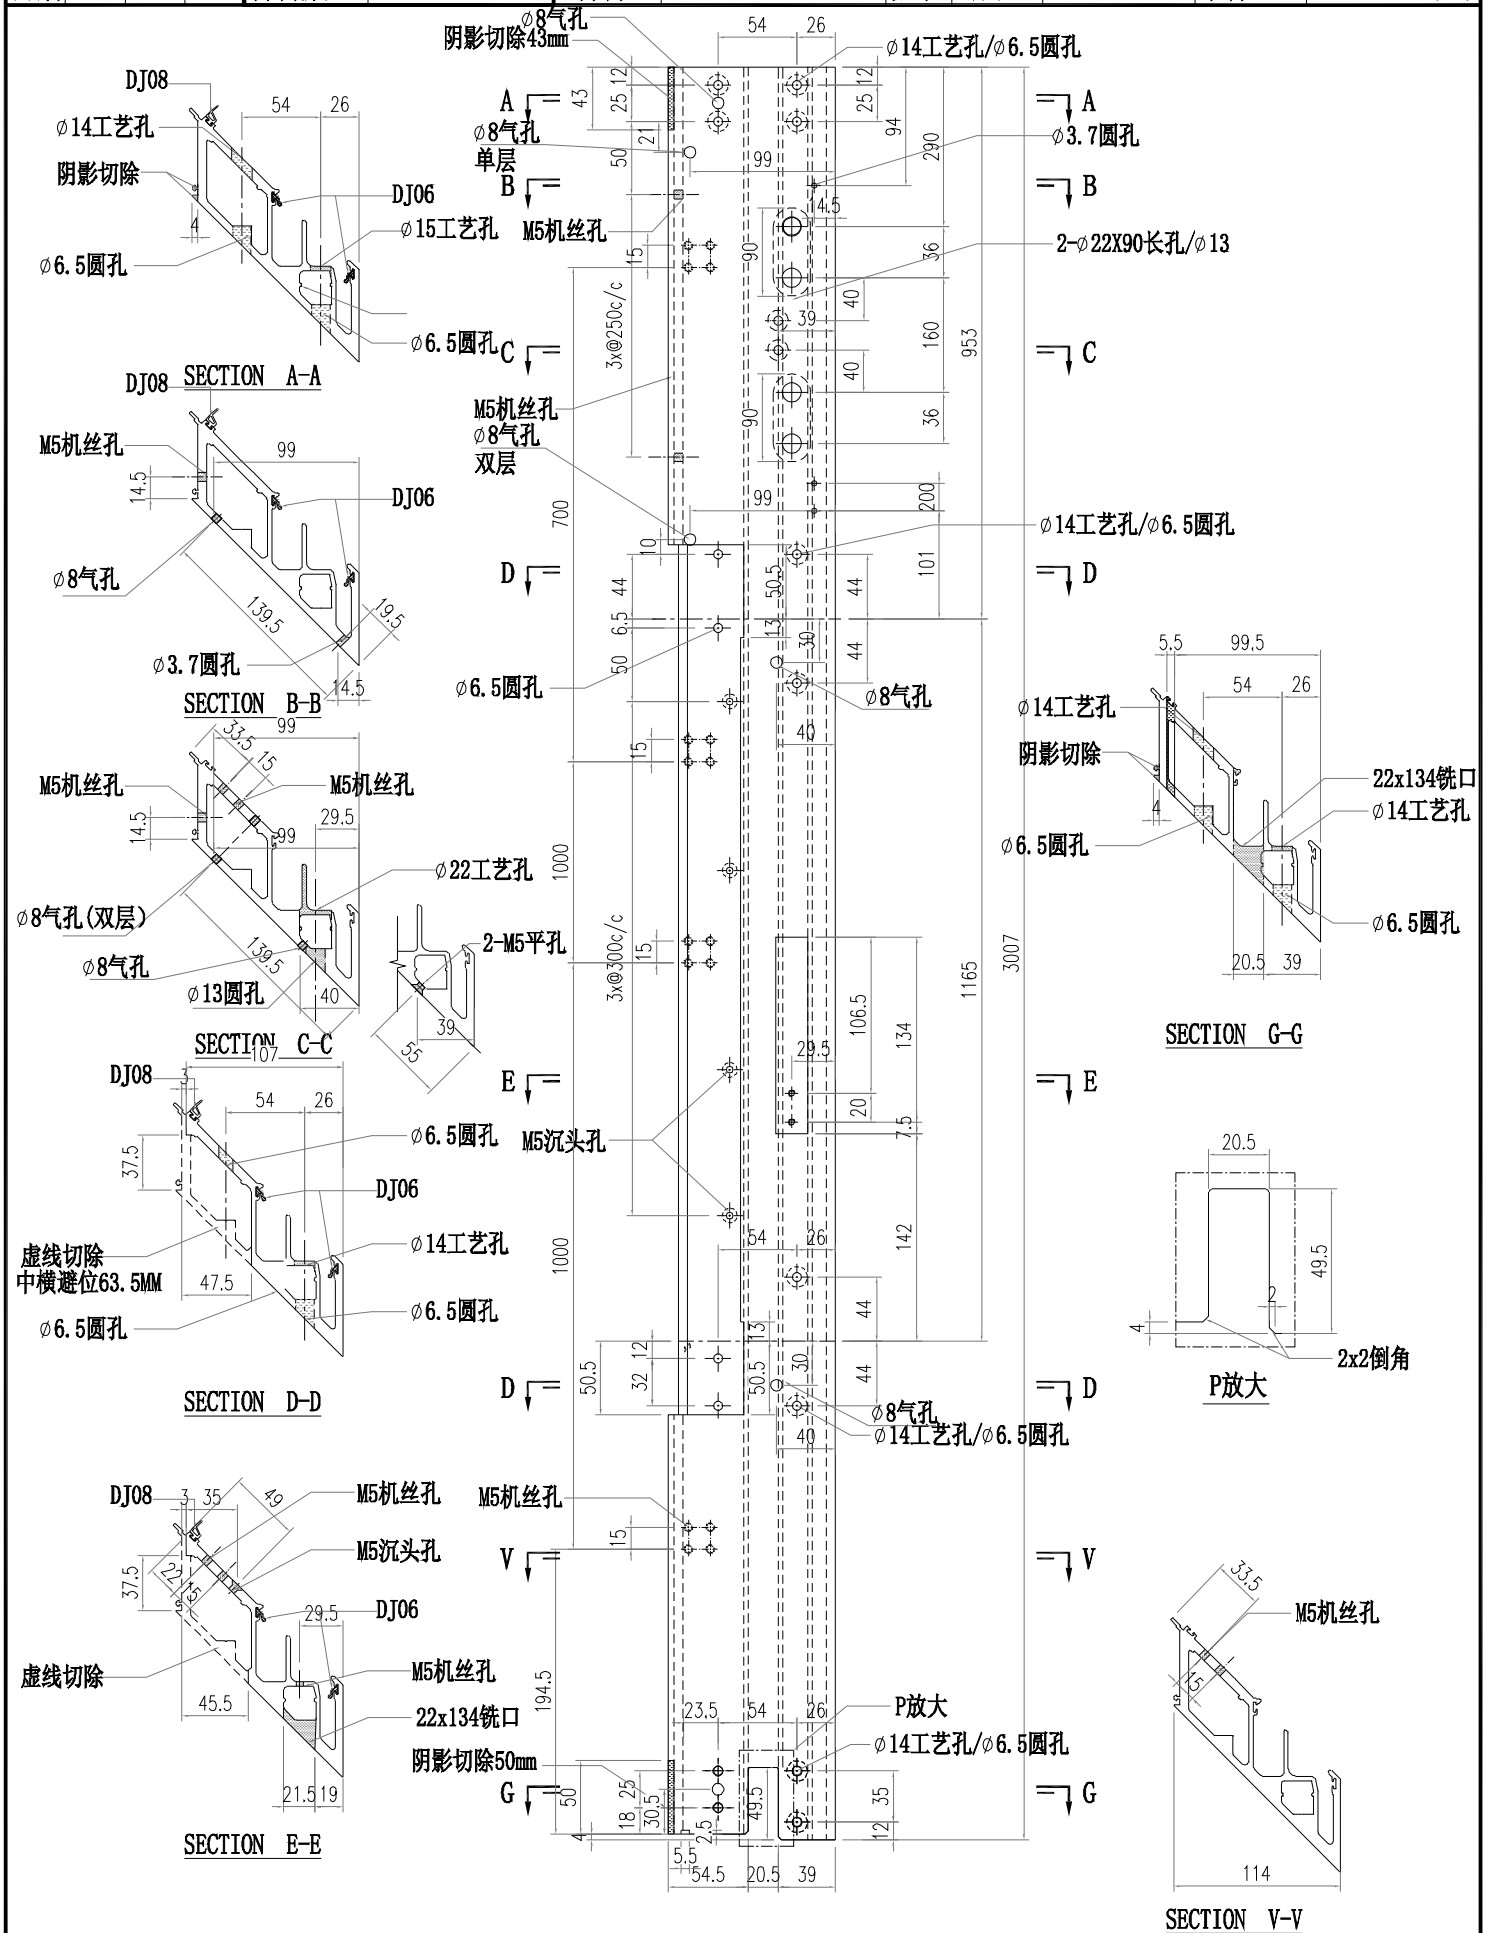


美特鋁質有限公司 MIDI Aluminium Fabricator Ltd.												
				工程號	J856	類別		物料號	M1			
				地盤	天榮站	制圖	李傳鵬	2022-11-26	圖號	AM04B-P01		
修改			採用	工廠	地盤 ✓	图纸名称	铝料加工图	復核	練松文	2022-11-27	數量	-
日期			材料颜色	UCT542919XL-3		材料	AM04	批准	林仁安	2022-11-28	單件重量	- (KG)

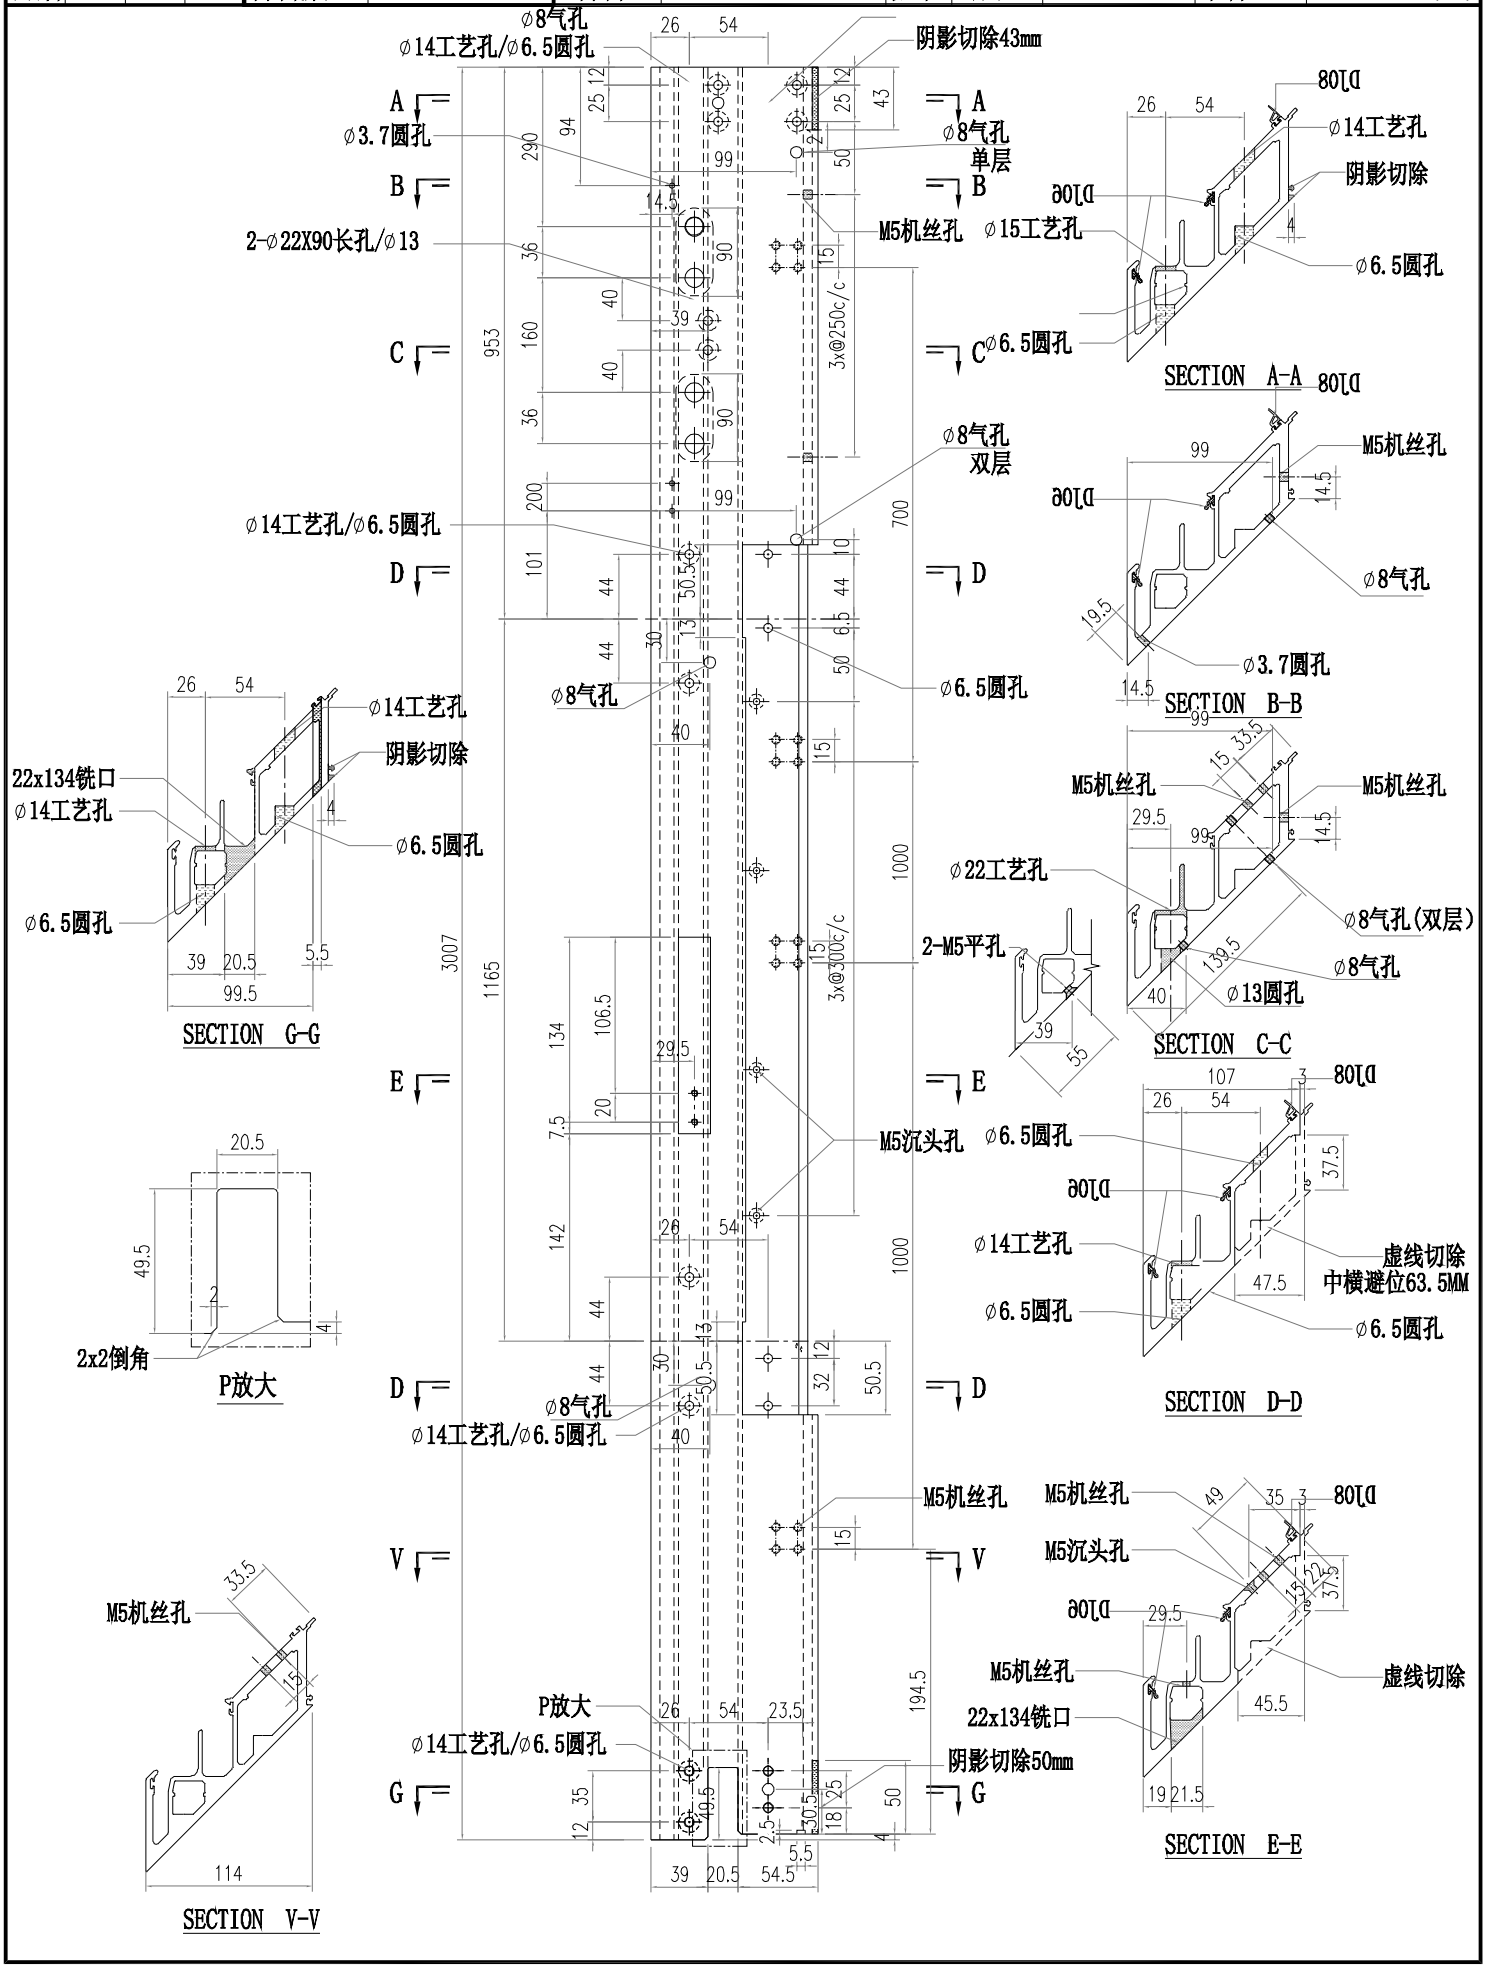


美特鋁質有限公司 MIDI Aluminium Fabricator Ltd.												
						工程號	J856	類別		物料號	M1	
						地盤	天榮站	制圖	李傳鵬	2022-11-26	圖號	AT01-P01
修改				採用	工廠		地盤 ✓	图纸名称	铝料加工图	復核	練松文	2022-11-27	數量	-
日期				材料颜色		-UCT542919XL-3		材料	AT01	批准	林仁安	2022-11-28	單件重量	- (KG)

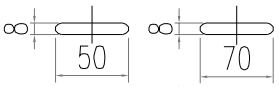


8x50 排水孔 第二道去水孔

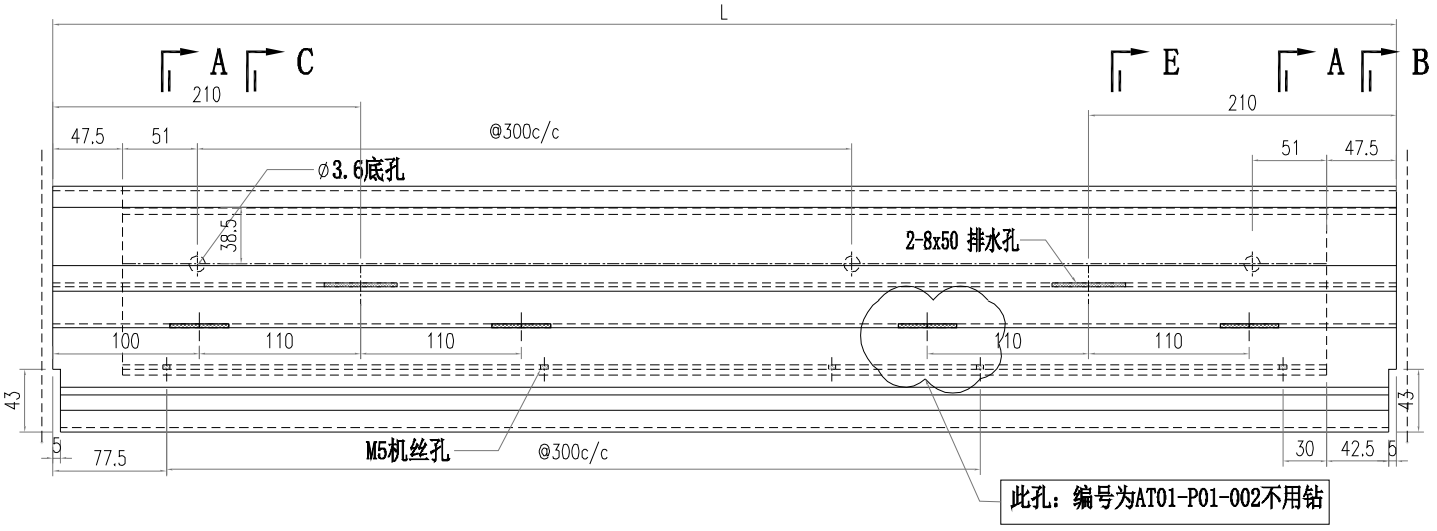


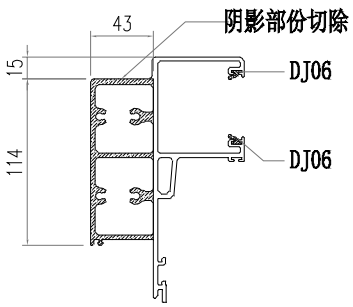

SECTION A-A

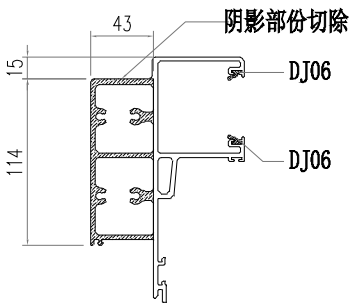


SECTION B-B

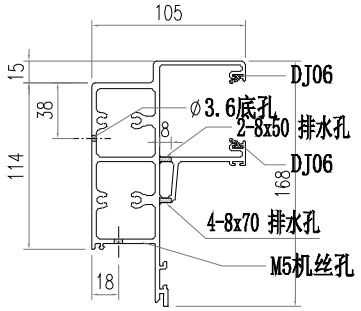


SECTION C-C

部件编号	L	分格尺寸	水孔数量
AT01-P01-001	1342.5	1357.5	4个
AT01-P01-002	635	650	3个
AT01-P01-003	942.5	957.5	4个


美特鋁質有限公司 MIDI Aluminium Fabricator Ltd.												
				工程號	J856	類別		物料號	M1			
				地盘	天榮站	制圖	李傳鵬	2022-11-26	圖號	AT01-P02		
修改			採用	工廠	地盤 ✓	图纸名称	铝料加工图	復核	練松文	2022-11-27	數量	-
日期			材料颜色	-UCT542919XL-3		材料	AT01	批准	林仁安	2022-11-28	單件重量	- (KG)

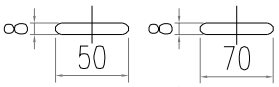


8x50 排水孔 第二道去水孔

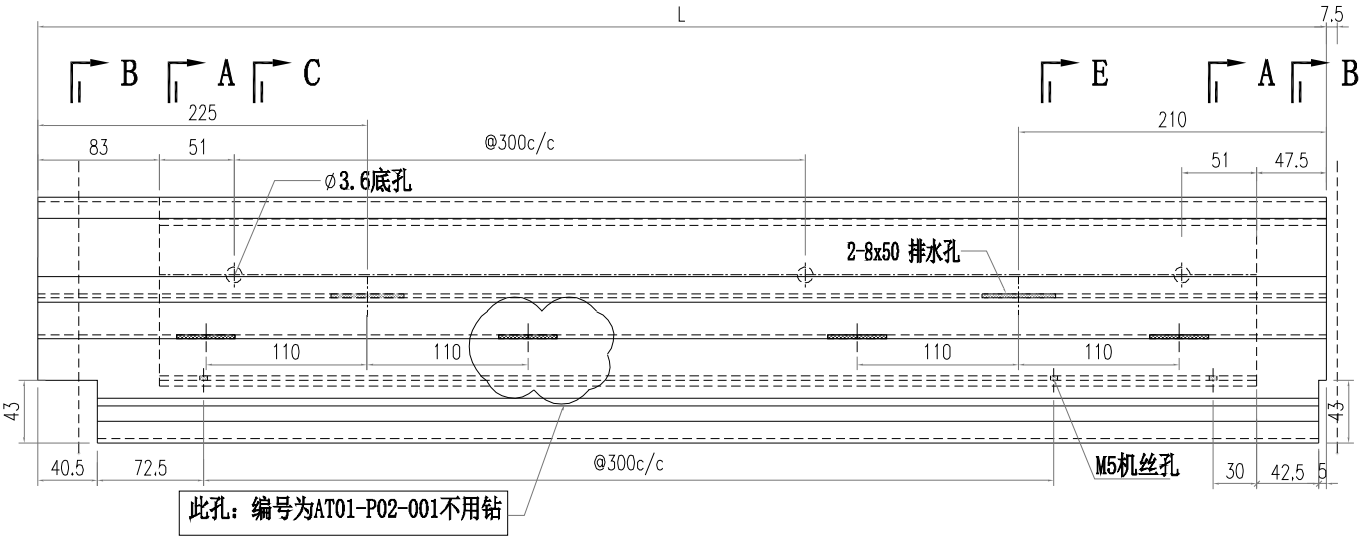




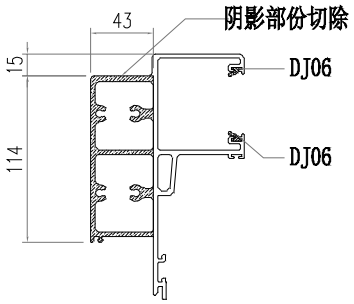

SECTION A-A

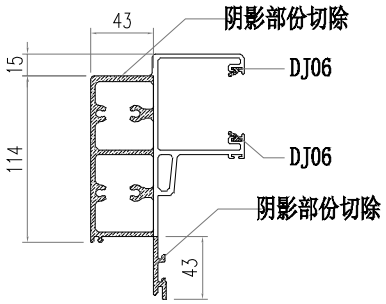


SECTION B-B

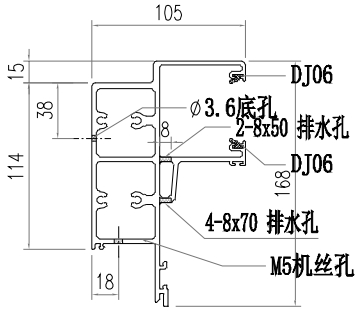


SECTION C-C


部件编号	L	分格尺寸	水孔数量
AT01-P02-001	670.5	650	3个
AT01-P02-002	1743	1722.5	4个

美特鋁質有限公司 MIDI Aluminium Fabricator Ltd.												
					工程號	J856	類別		物料號	M1		
					地盤	天榮站	制圖	李傳鵬	2022-11-26	圖號	AT01-P03	
修改				採用	工廠	地盤 ✓	图纸名称	铝料加工图	復核	練松文	2022-11-27	數量	-	
日期				材料颜色	-UCT542919XL-3		材料	AT01	批准	林仁安	2022-11-28	單件重量	-	(KG)

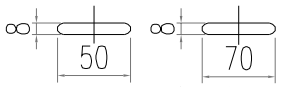


8x50 排水孔 第二道去水孔

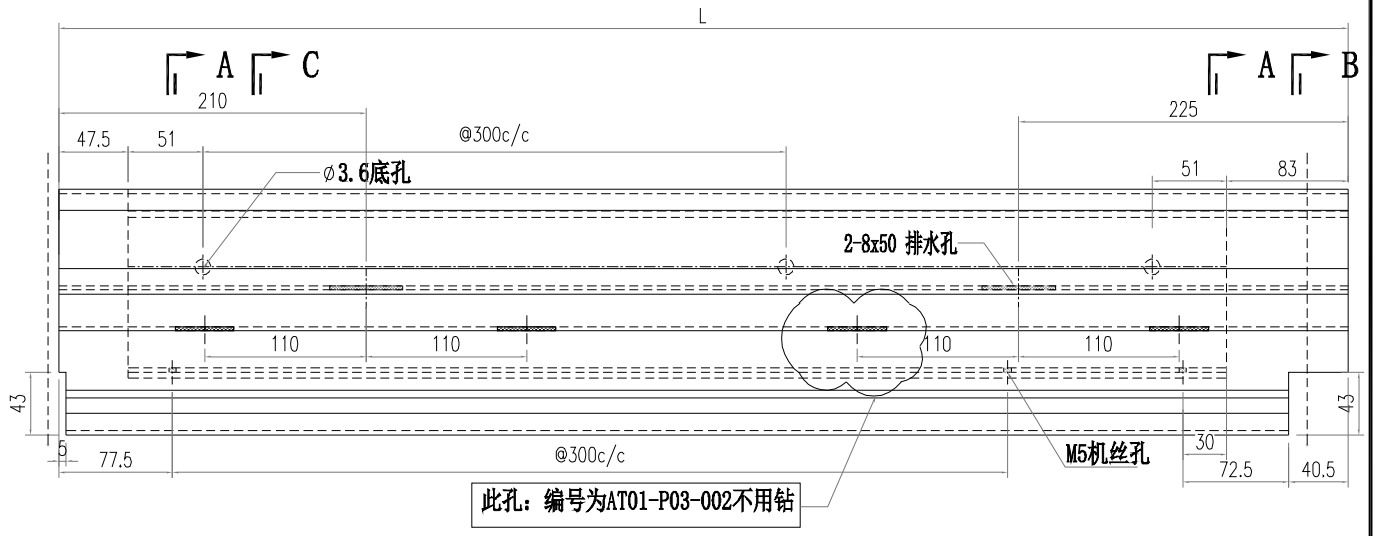


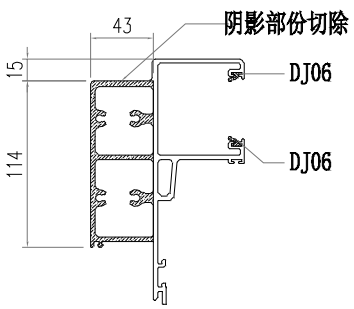

SECTION A-A

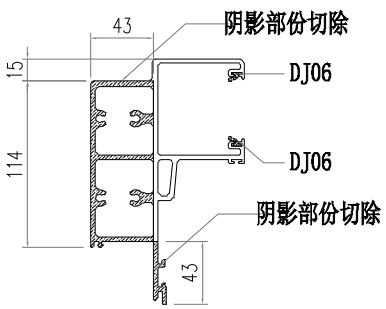


SECTION B-B

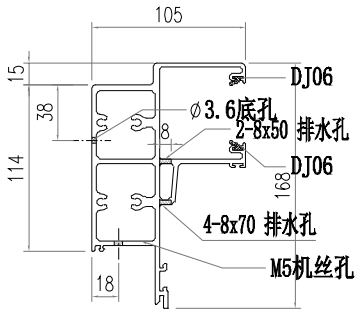


SECTION C-C

部件编号	L	分格尺寸	水孔数量
AT01-P03-001	1743	1722.5	4个
AT01-P03-002	670.5	650	3个
AT01-P03-003	1510.5	1490	4个
AT01-P03-004	785.5	765	4个
AT01-P03-005	1625.5	1605	4个

美特鋁質有限公司 MIDI Aluminium Fabricator Ltd.													
				工程號	J856	類別		物料號	M1				
				地盤	天榮站	制圖	李傳鵬	2022-11-26	圖號	AT01-P04			
修改			採用	工廠		地盤	✓	图纸名称	铝料加工图	復核	練松文	2022-11-27	數量	-	
日期			材料颜色		-UCT542919XL-3			材料	AT01	批准	林仁安	2022-11-28	單件重量	-	(KG)

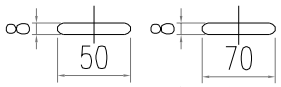


8x50 排水孔 第二道去水孔

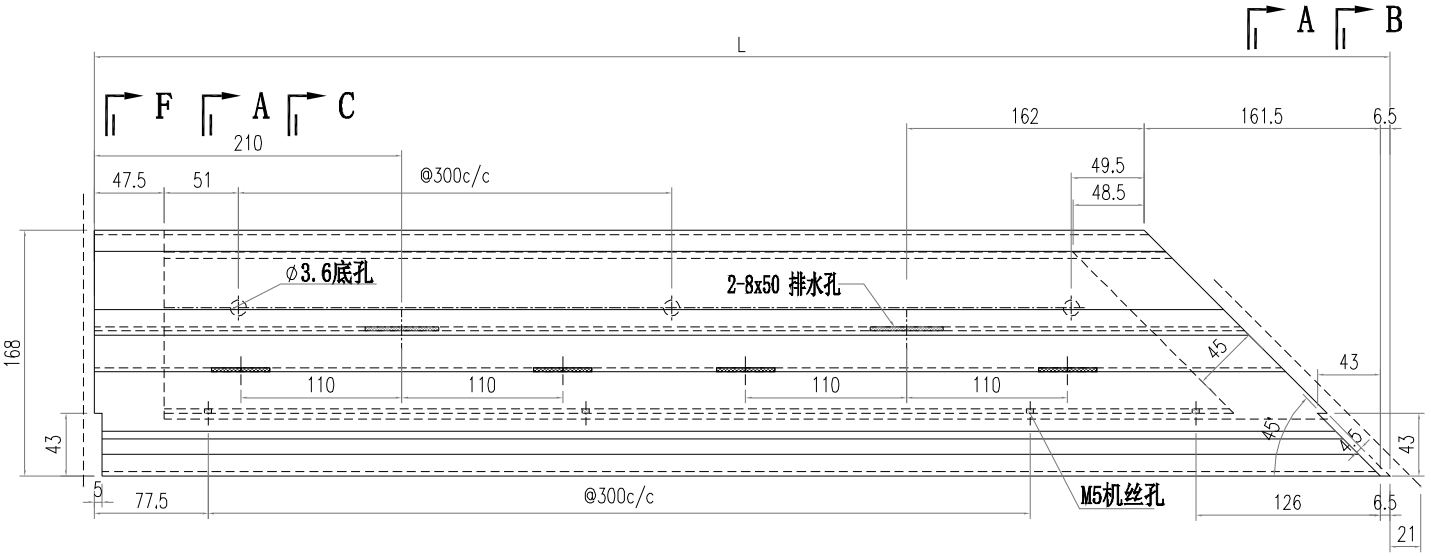


F A C


A B

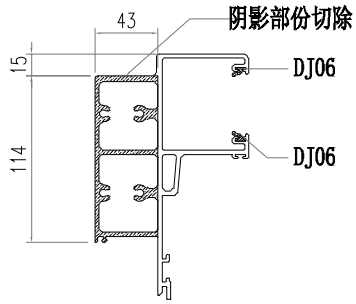

SECTION A-A

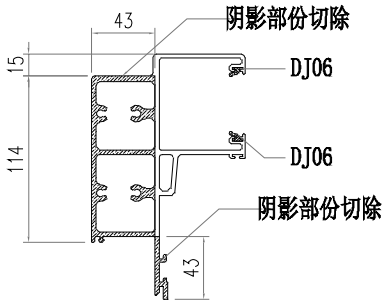


SECTION B-B

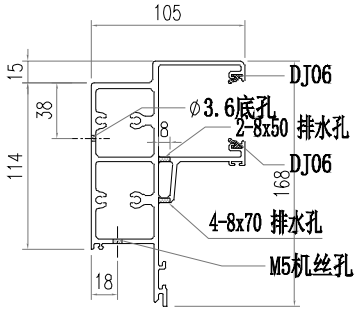


SECTION C-C


部件编号	L	分格尺寸	水孔数量
AT01-P04-001	916.5	945	4个
AT01-P04-002	1941.5	1970	4个
AT01-P04-003	1709	1737.5	4个

美特鋁質有限公司 MIDI Aluminium Fabricator Ltd.												
					工程號	J856	類別		物料號	M1		
					地盤	天榮站	制圖	李傳鵬	2022-11-26	圖號	AT01-P05	
修改				採用	工廠	地盤 ✓	图纸名称	铝料加工图	復核	練松文	2022-11-27	數量	-	
日期				材料颜色	-UCT542919XL-3		材料	AT01	批准	林仁安	2022-11-28	單件重量	-	(KG)

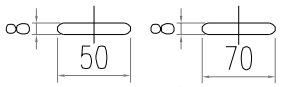


8x50 排水孔 第二道去水孔

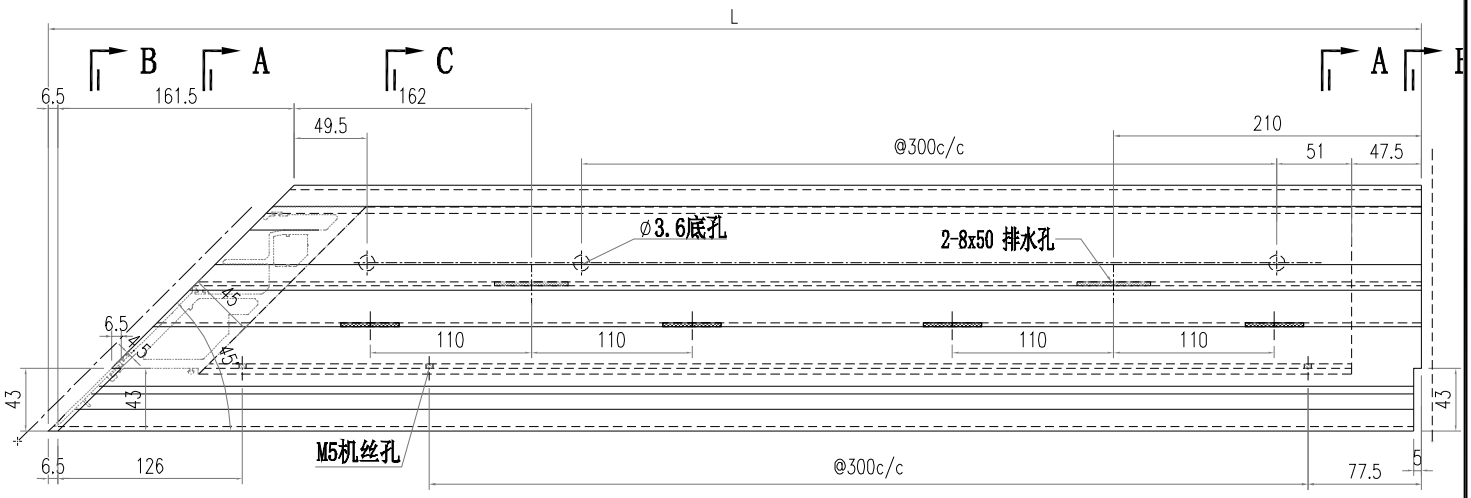

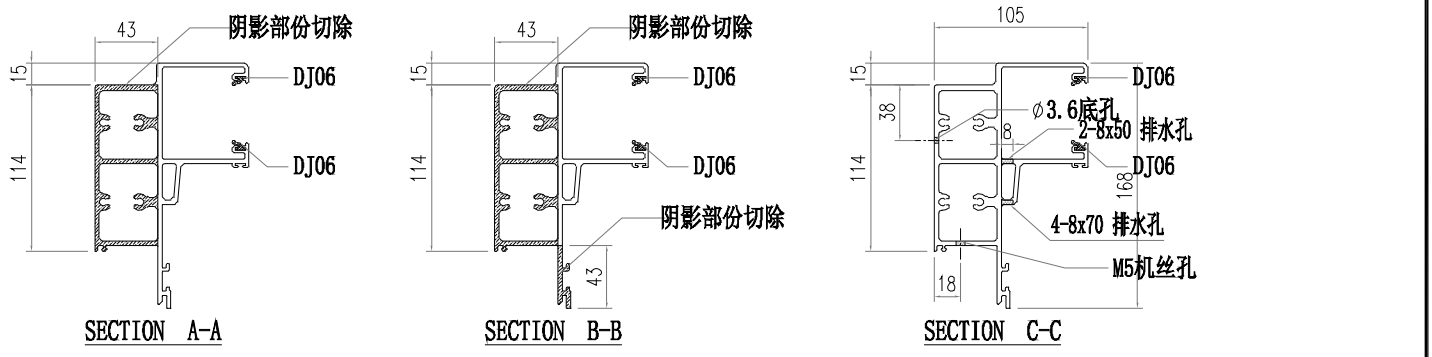



部件编号	L	分格尺寸	水孔数量
AT01-P05-001	1841.5	1870	4个

美特鋁質有限公司 MIDI Aluminium Fabricator Ltd.												
				工程號	J856	類別		物料號	M1			
				地盘	天榮站	制圖	李傳鵬	2022-11-26	圖號	AT01-P06		
修改			採用	工廠	地盤 ✓	图纸名称	铝料加工图	復核	練松文	2022-11-27	數量	-
日期			材料颜色	-UCT542919XL-3		材料	AT01	批准	林仁安	2022-11-28	單件重量	- (KG)

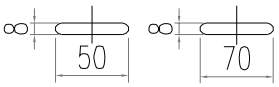


8x50 排水孔 第二道去水孔

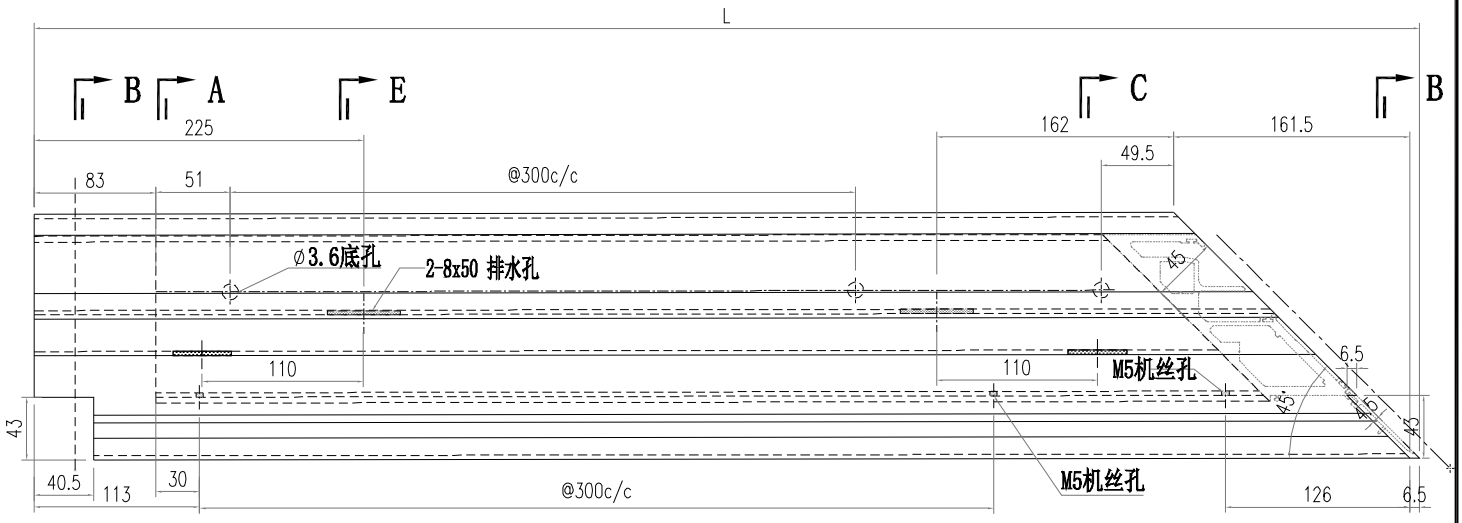


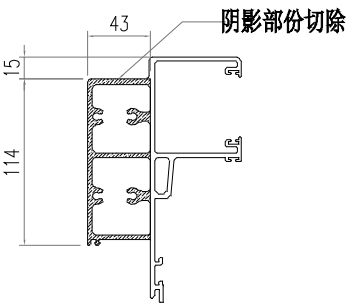

SECTION A-A

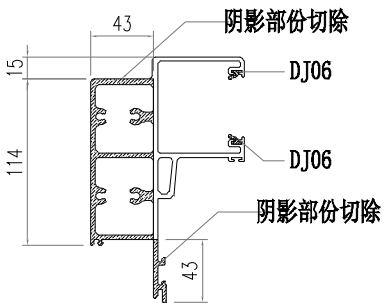


SECTION B-B

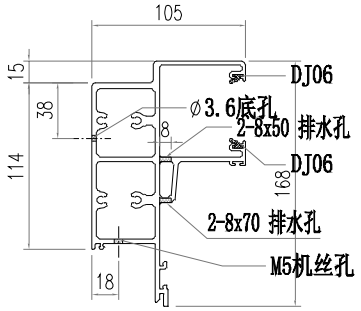


SECTION C-C


部件编号	L	分格尺寸	水孔数量
AT01-P06-001	727	720	2个
AT01-P06-002	627	620	2个

美特鋁質有限公司 MIDI Aluminium Fabricator Ltd.												
				工程號	J856	類別		物料號	M1			
				地盤	天榮站	制圖	李傳鵬	2022-11-26	圖號	AT01-P07		
修改			採用	工廠		地盤	✓	图纸名称	铝料加工图	復核	練松文	2022-11-27	數量	-		
日期			材料颜色		-UCT542919XL-3			材料	AT01	批准	林仁安	2022-11-28	單件重量	-		(KG)

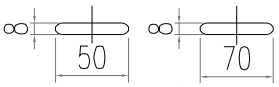


8x50 排水孔 第二道去水孔

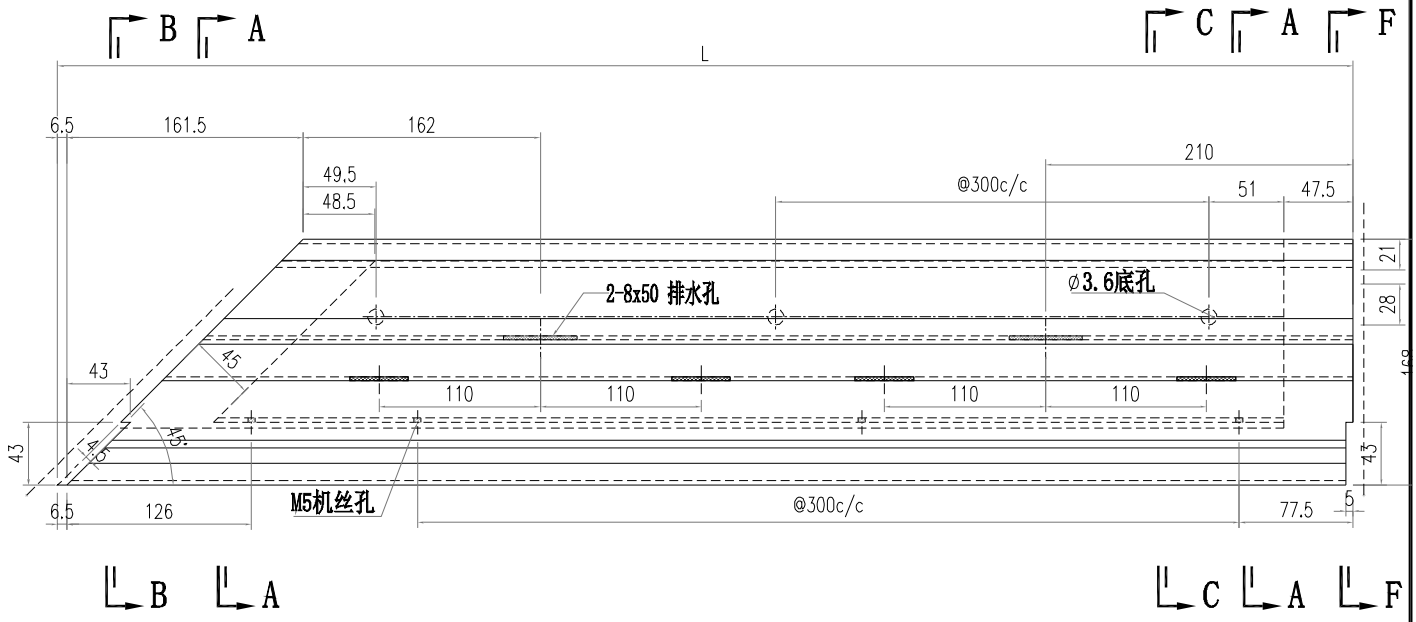


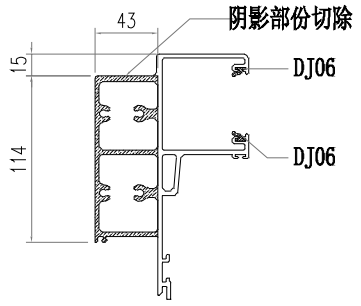


SECTION A-A

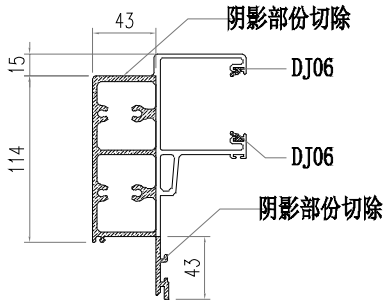

SECTION B-B

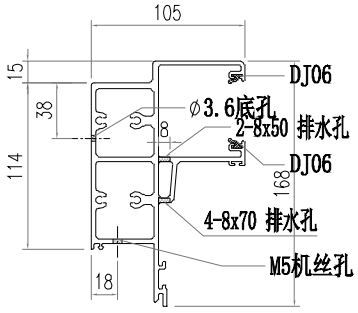


SECTION C-C

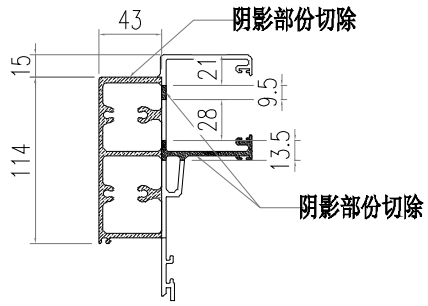


SECTION F-F

部件编号	L	分格尺寸	水孔数量
AT01-P07-001	1941.5	1970	4个
AT01-P07-002	1841.5	1870	4个


美特鋁質有限公司 MIDI Aluminium Fabricator Ltd.												
					工程號	J856	類別		物料號	M1		
					地盘	天榮站	制圖	李傳鵬	2022-11-26	圖號	AT01-P08	
修改				採用	工廠	地盤 ✓	图纸名称	铝料加工图	復核	練松文	2022-11-27	數量	-	
日期				材料颜色	-UCT542919XL-3		材料	AT01	批准	林仁安	2022-11-28	單件重量	-	(KG)

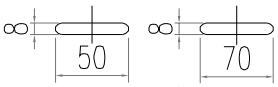


8x50 排水孔 第二道去水孔

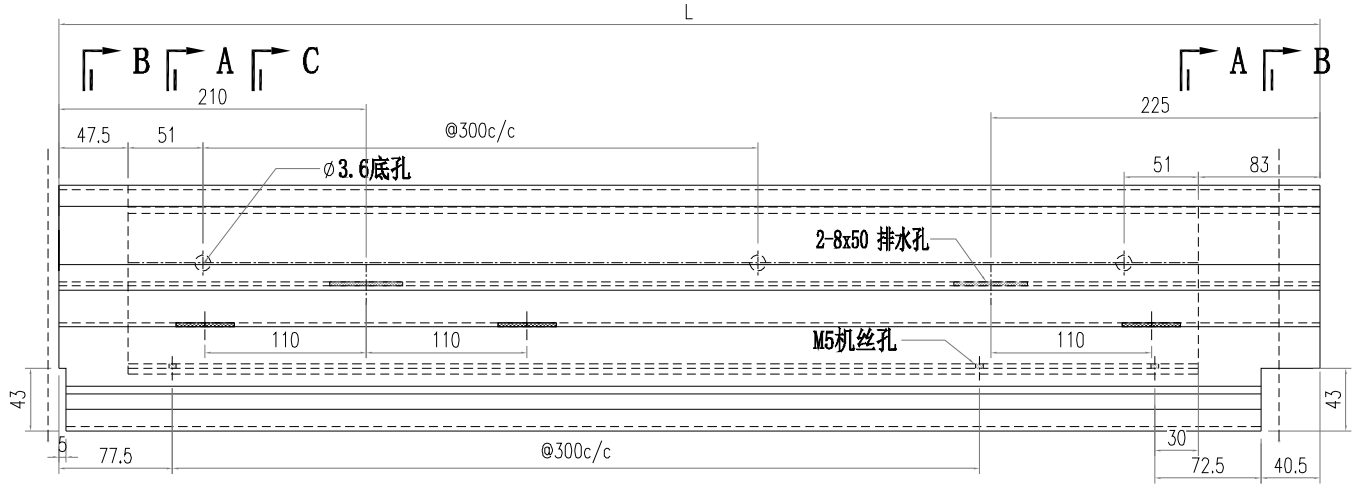




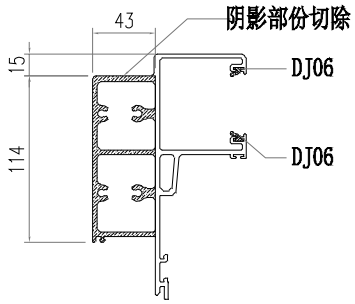

SECTION A-A

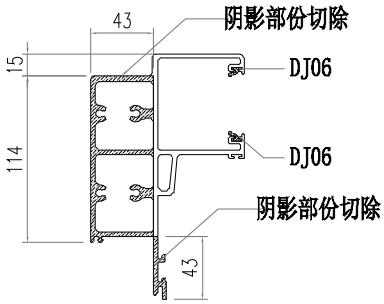


SECTION B-B

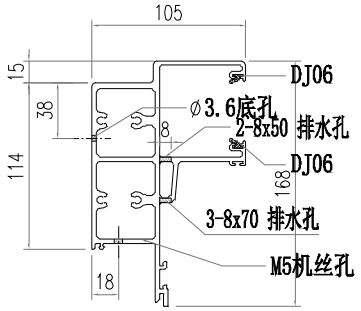


SECTION C-C

部件编号	L	分格尺寸	水孔数量
AT01-P08-001	670.5	650	3个


美特鋁質有限公司 MIDI Aluminium Fabricator Ltd.													
						工程號	J856	類別		物料號	M1		
						地盤	天榮站	制圖	李傳鵬	2022-11-26	圖號	AT01-P09	
修改				採用	工廠		地盤 ✓	图纸名称	铝料加工图	復核	練松文	2022-11-27	數量	-	
日期				材料颜色		-UCT542919XL-3		材料	AT01	批准	林仁安	2022-11-28	單件重量	-	(KG)

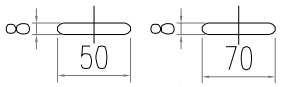


8x50 排水孔 第二道去水孔

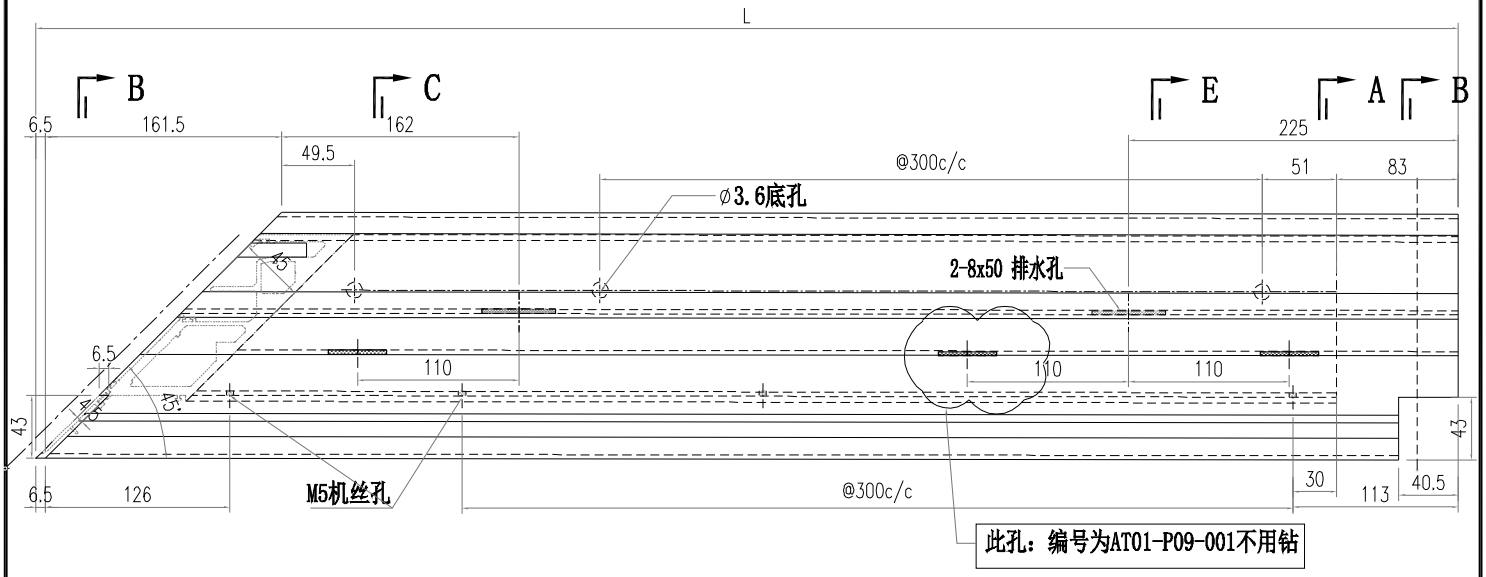




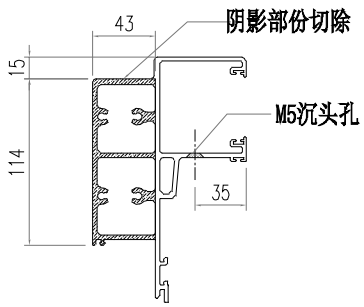

SECTION A-A

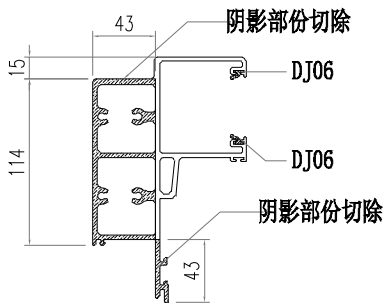


SECTION B-B

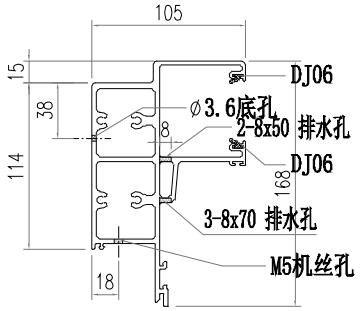


SECTION C-C


部件编号	L	分格尺寸	水孔数量
AT01-P09-001	727	720	2个
AT01-P09-002	827	820	3个

美特鋁質有限公司 MIDI Aluminium Fabricator Ltd.													
					工程號	J856	類別		物料號	M1			
					地盘	天榮站	制圖	李傳鵬	2022-11-26	圖號	AT04-P01		
修改				採用	工廠	地盤	✓	图纸名称	铝料加工图	復核	練松文	2022-11-27	數量	-	
日期				材料颜色	-UCT542919XL-3			材料	AT04	批准	林仁安	2022-11-28	單件重量	-	(KG)

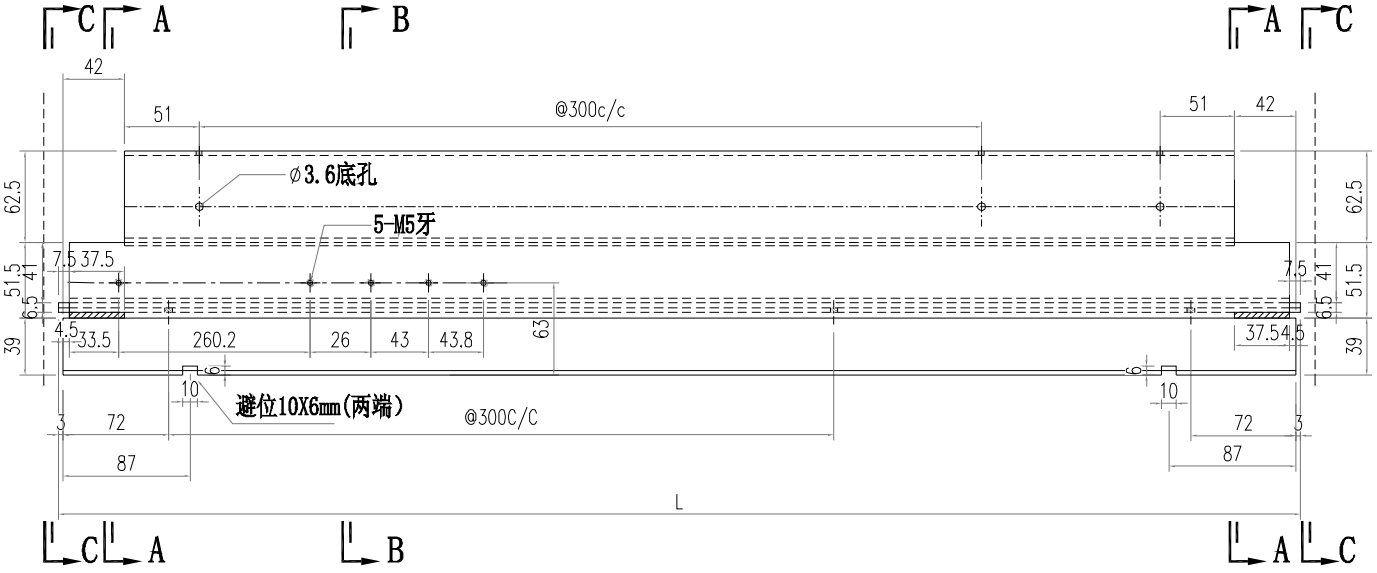


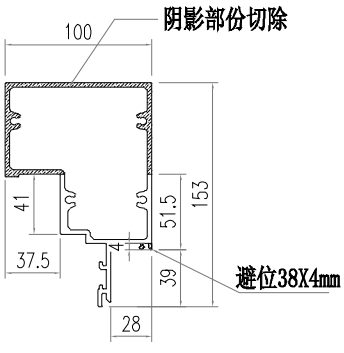


SECTION A-A

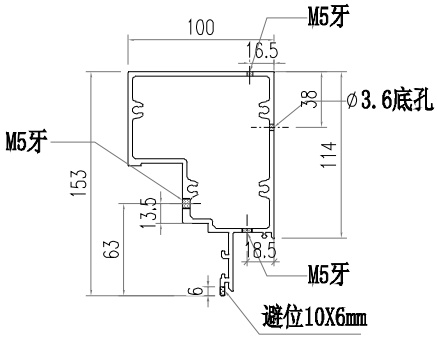

SECTION B-B

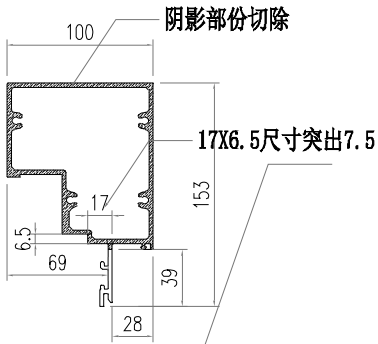



SECTION C-C

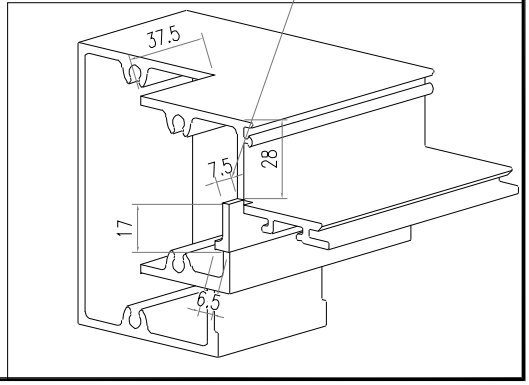


部件编号	L	分格尺寸
AT04-P01-001	630	650

美特鋁質有限公司 MIDI Aluminium Fabricator Ltd.													
						工程號	J856	類別		物料號	M1		
						地盘	天榮站	制圖	李傳鵬	2022-11-26	圖號	AT04-P02	
修改				採用	工廠		地盤 ✓	图纸名称	铝料加工图	復核	練松文	2022-11-27	數量	-	
日期				材料颜色	-UCT542919XL-3			材料	AT04	批准	林仁安	2022-11-28	單件重量	-	(KG)

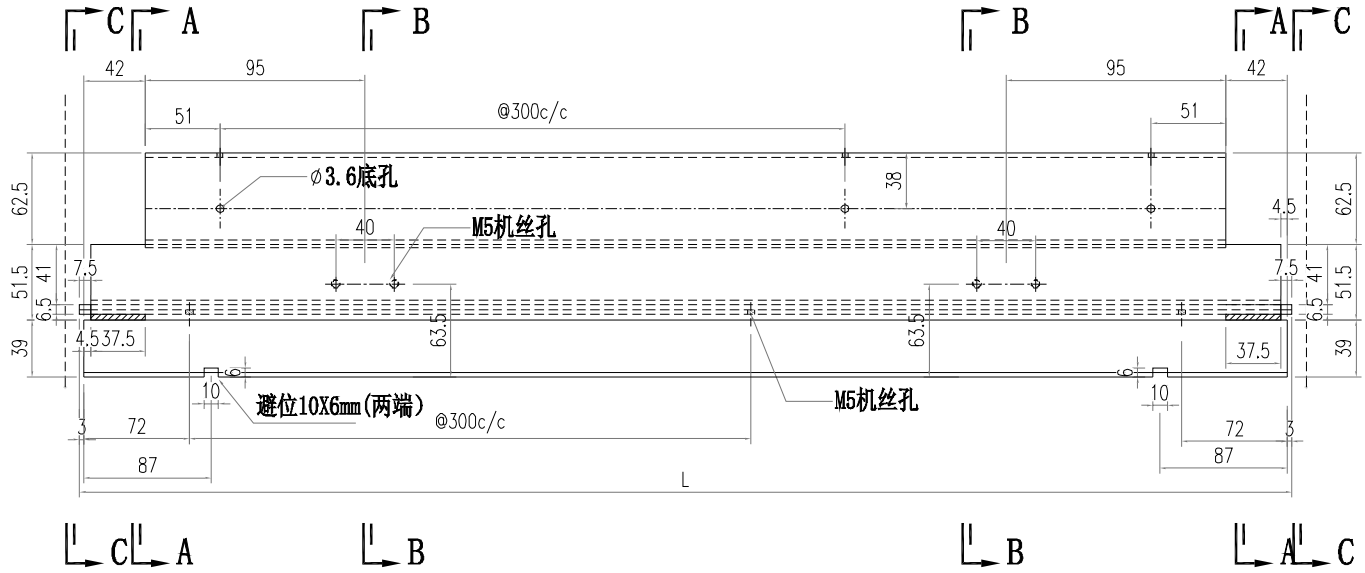


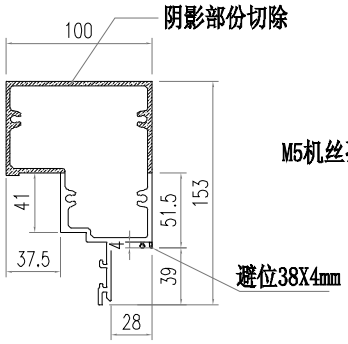


SECTION A-A

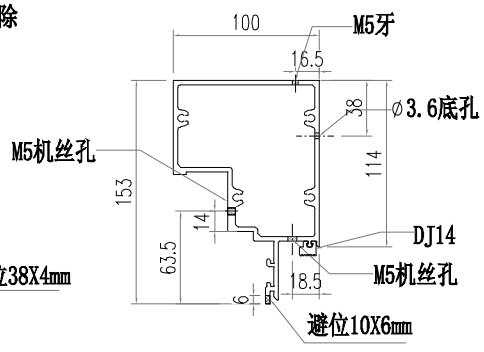

SECTION B-B

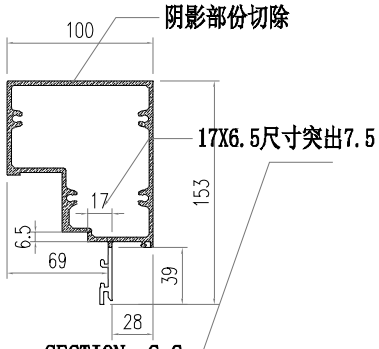



SECTION C-C

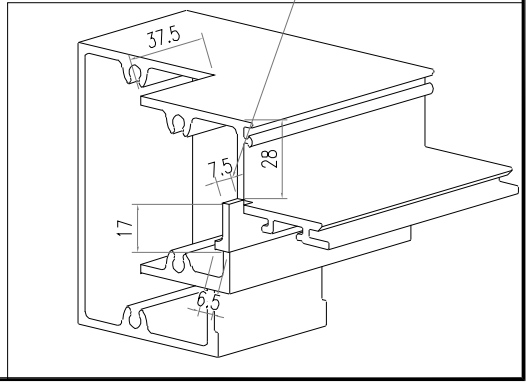


部件编号	L	分格尺寸
AT04-P02-001	630	650

美特鋁質有限公司 MIDI Aluminium Fabricator Ltd.													
					工程號	J856	類別		物料號	M1			
					地盘	天榮站	制圖	李傳鵬	2022-11-26	圖號	AT04-P03		
修改				採用	工廠	地盤	✓	图纸名称	铝料加工图	復核	練松文	2022-11-27	數量	-	
日期				材料颜色	-UCT542919XL-3			材料	AT04	批准	林仁安	2022-11-28	單件重量	-	(KG)

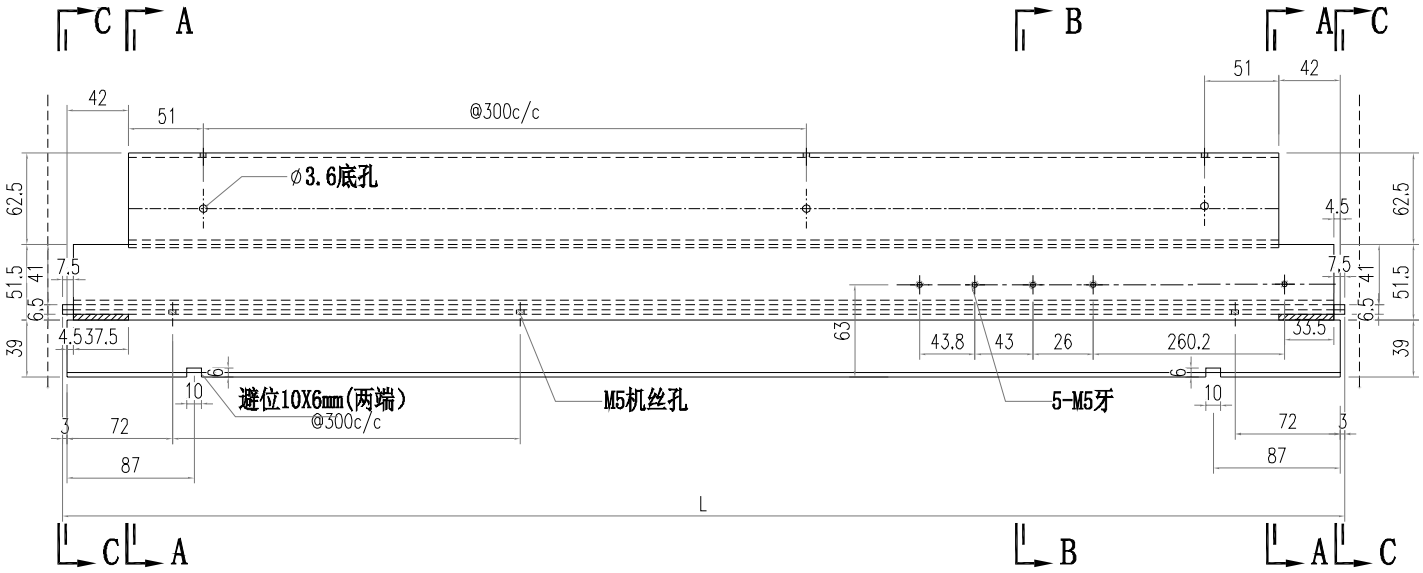


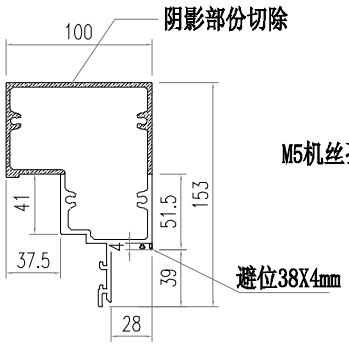


SECTION A-A

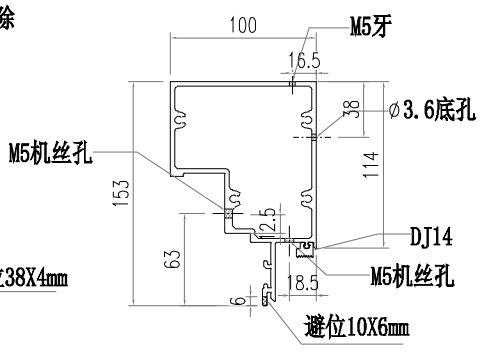

SECTION B-B

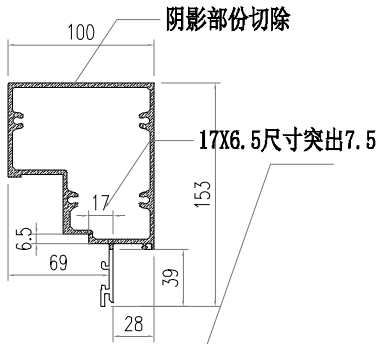



SECTION C-C

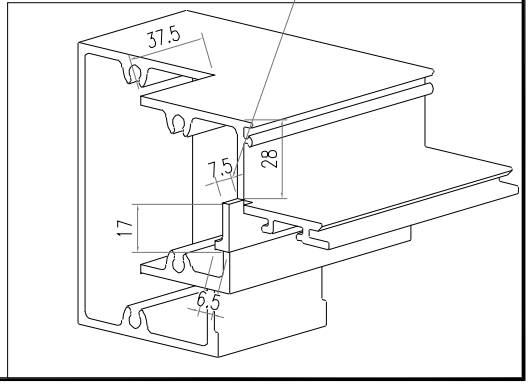


部件编号	L	分格尺寸
AT04-P03-001	630	650

美特鋁質有限公司 MIDI Aluminium Fabricator Ltd.													
				工程號	J856	類別		物料號	M1				
				地盤	天榮站	制圖	李傳鵬	2022-11-26	圖號	AT04-P04			
修改				採用	工廠		地盤	✓	图纸名称	铝料加工图	復核	練松文	2022-11-27	數量	-	
日期				材料颜色	-UCT542919XL-3				材料	AT04	批准	林仁安	2022-11-28	單件重量	-	(KG)

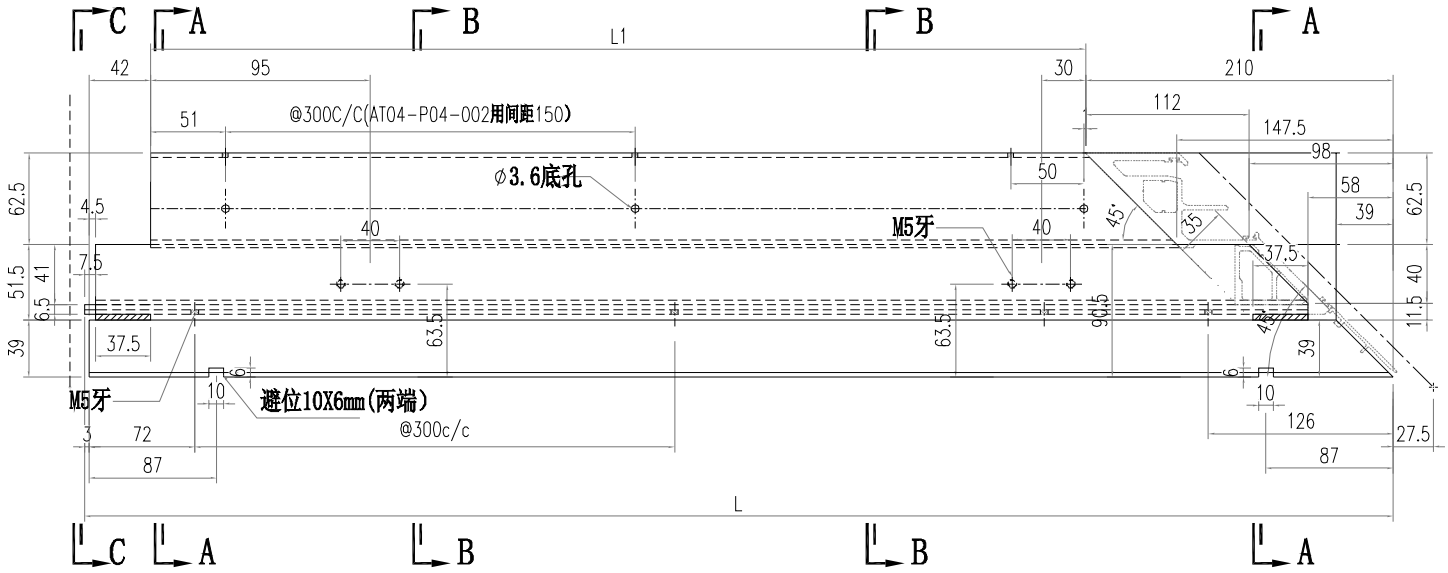


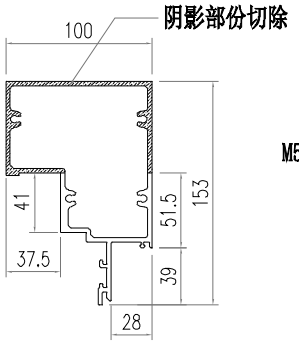


SECTION A-A

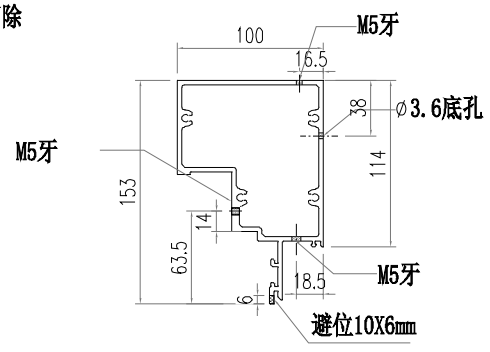

SECTION B-B

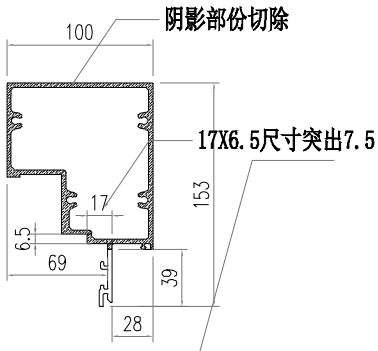



SECTION C-C

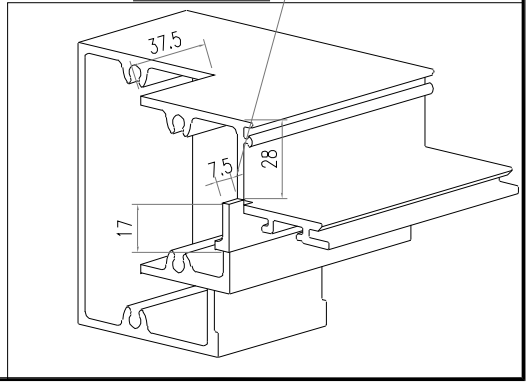


部件编号	L	L1	分格尺寸
AT04-P04-001	682.5	427.5	720
AT04-P04-002	582.5	327.5	620

美特鋁質有限公司 MIDI Aluminium Fabricator Ltd.													
						工程號	J856	類別		物料號	M1		
						地盘	天榮站	制圖	李傳鵬	2022-11-26	圖號	AT04-P05	
修改				採用	工廠		地盤 ✓	图纸名称	铝料加工图	復核	練松文	2022-11-27	數量	-	
日期				材料颜色		-UCT542919XL-3		材料	AT04	批准	林仁安	2022-11-28	單件重量	-	(KG)

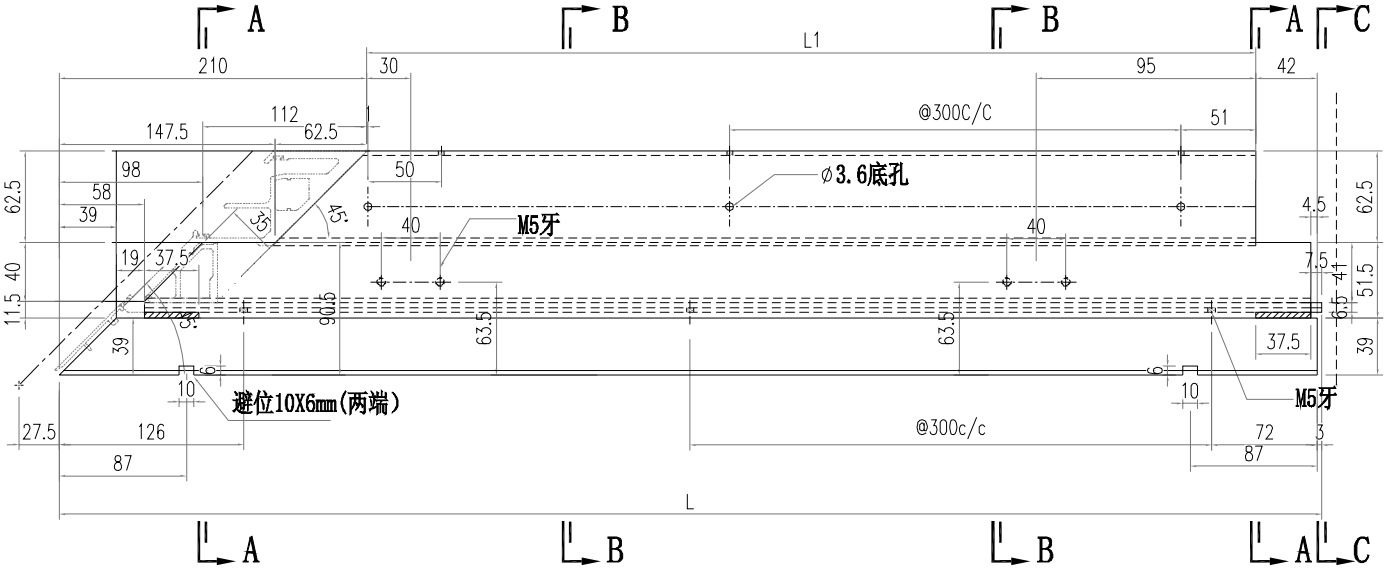


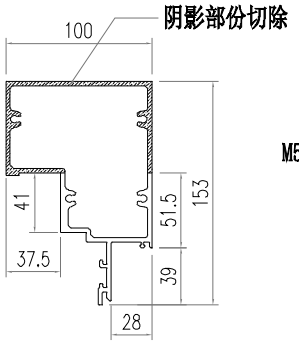


SECTION A-A

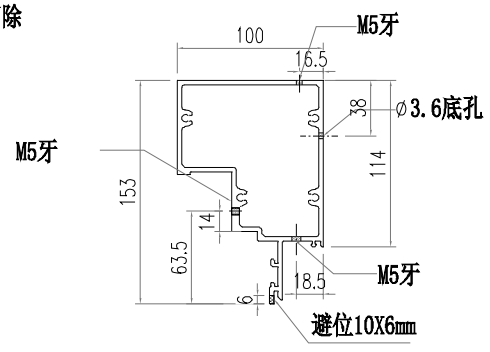

SECTION B-B

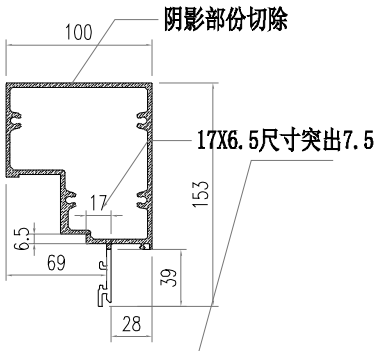



SECTION C-C

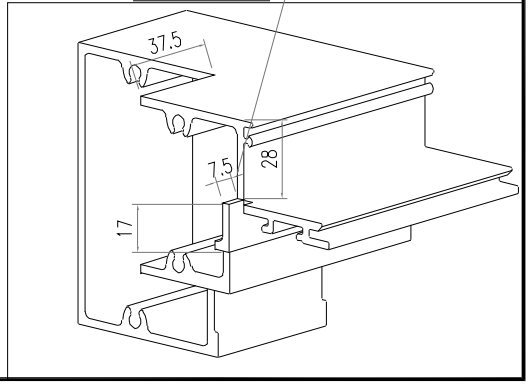


部件编号	L	L1	分格尺寸
AT04-P05-001	682.5	427.5	720
AT04-P05-002	782.5	527.5	820

美特鋁質有限公司 MIDI Aluminium Fabricator Ltd.													
				工程號	J856	類別		物料號	M1				
				地盘	天榮站	制圖	李傳鵬	2022-11-26	圖號	AT04-P06			
修改				採用	工廠		地盤	✓	图纸名称	铝料加工图	復核	練松文	2022-11-27	數量	-	
日期				材料颜色	-UCT542919XL-3				材料	AT04	批准	林仁安	2022-11-28	單件重量	-	(KG)

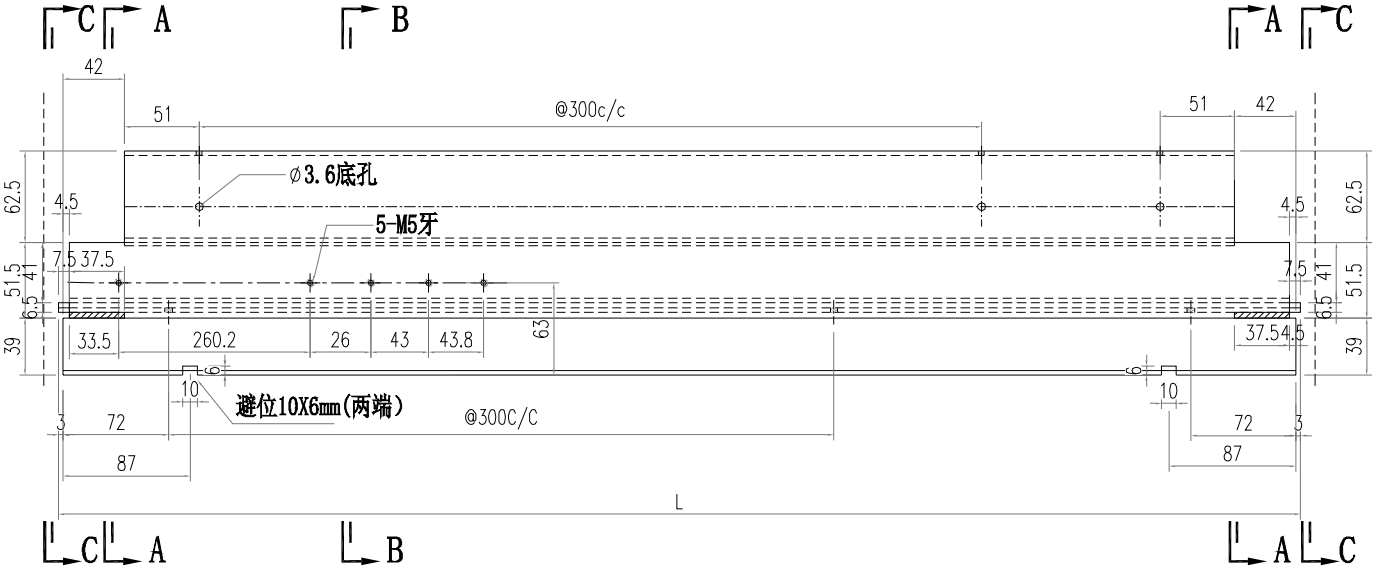


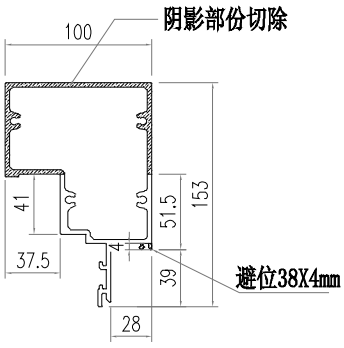


SECTION A-A

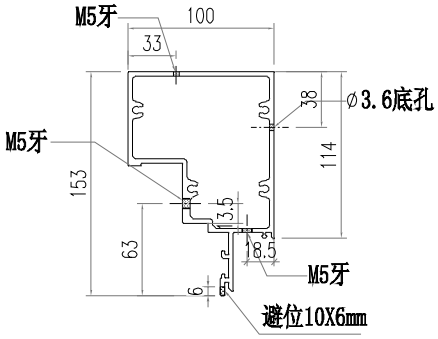

SECTION B-B

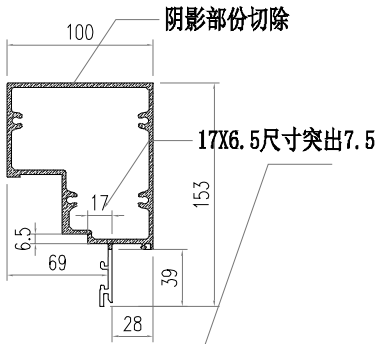



SECTION C-C

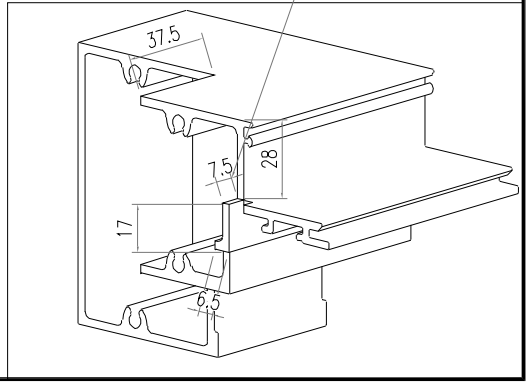


部件编号	L	分格尺寸
AT04-P06-001	630	650

美特鋁質有限公司 MIDI Aluminium Fabricator Ltd.													
						工程號	J856	類別		物料號	M1		
						地盘	天榮站	制圖	李傳鵬	2022-11-26	圖號	AT04-P07	
修改				採用	工廠		地盤 ✓	图纸名称	铝料加工图	復核	練松文	2022-11-27	數量	-	
日期				材料颜色	-UCT542919XL-3			材料	AT04	批准	林仁安	2022-11-28	單件重量	-	(KG)

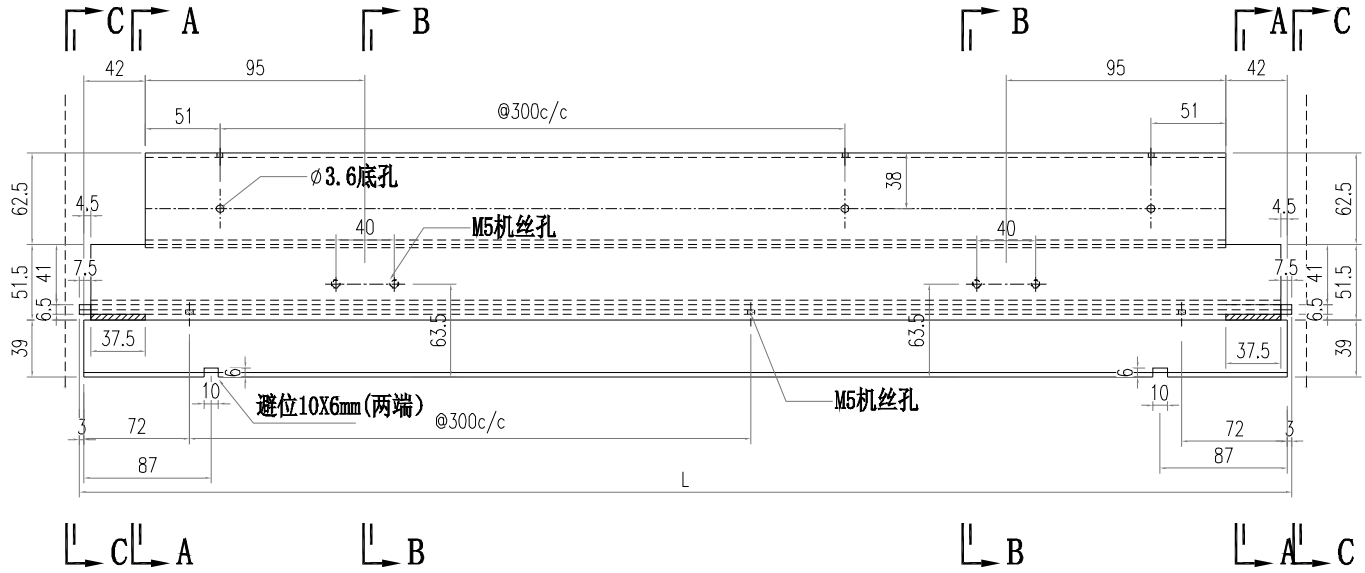


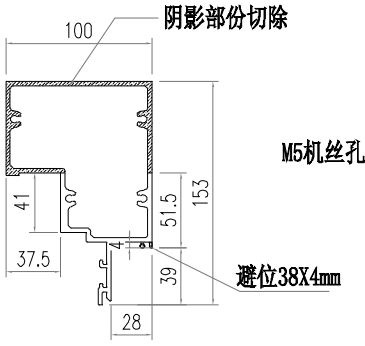


SECTION A-A

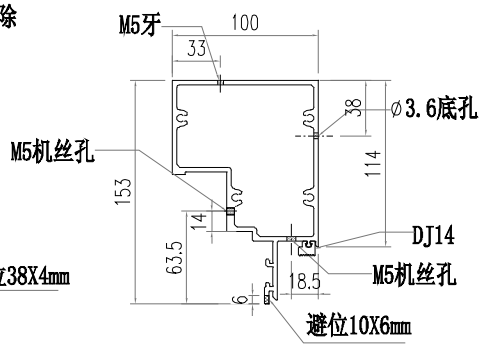

SECTION B-B

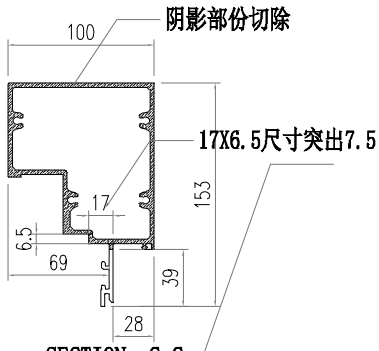



SECTION C-C

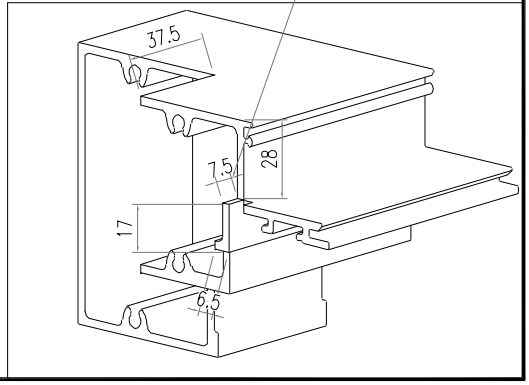


部件编号	L	分格尺寸
AT04-P07-001	630	650


美特鋁質有限公司 MIDI Aluminium Fabricator Ltd.													
				工程號	J856	類別		物料號	M1				
				地盘	天榮站	制圖	李傳鵬	2022-11-26	圖號	AT05-P01			
修改			採用	工廠		地盤	✓	图纸名称	铝料加工图	復核	練松文	2022-11-27	數量	-		
日期			材料颜色		-UCT542919XL-3			材料	AT05	批准	林仁安	2022-11-28	單件重量	-	(KG)	

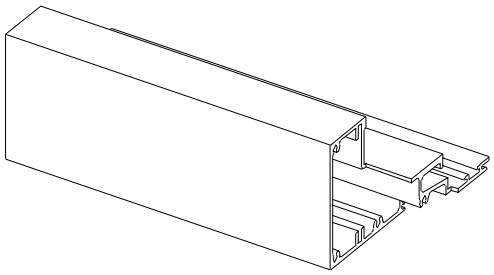

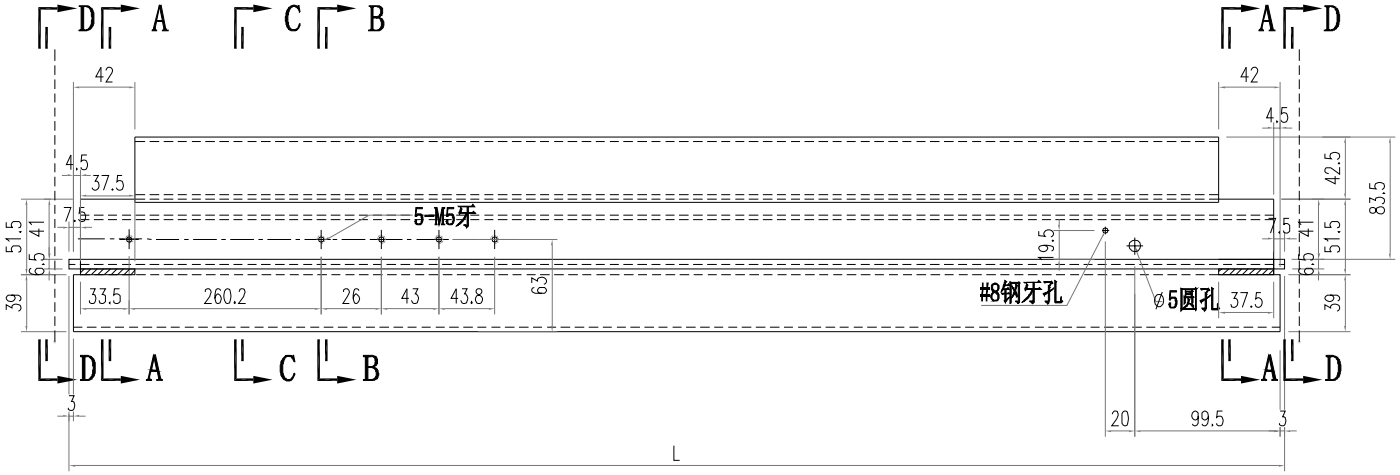


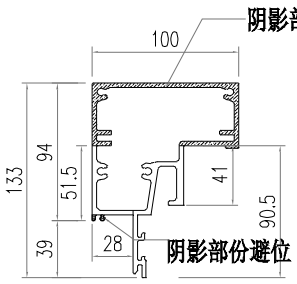


SECTION A-A

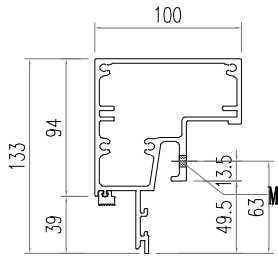

SECTION B-B

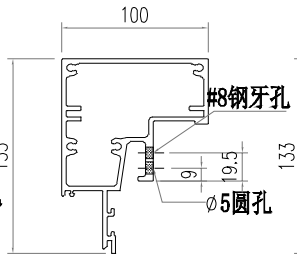


SECTION C-C

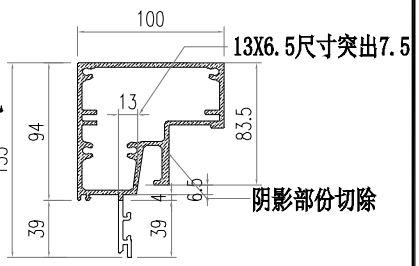

SECTION D-D


部件编号	L	分格尺寸
AT05-P01-001	630	650

美特鋁質有限公司 MIDI Aluminium Fabricator Ltd.													
				工程號	J856	類別		物料號	M1				
				地盘	天榮站	制圖	李傳鵬	2022-11-26	圖號	AT05-P02			
修改			採用	工廠		地盤	✓	图纸名称	铝料加工图	復核	練松文	2022-11-27	數量	-	
日期			材料颜色	-UCT542919XL-3				材料	AT05	批准	林仁安	2022-11-28	單件重量	-	(KG)

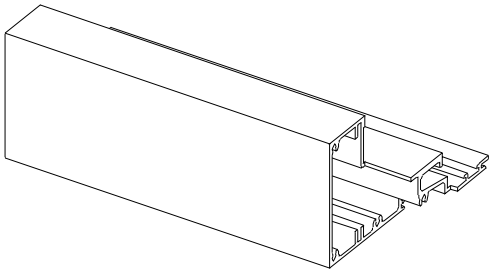

3D VIEW




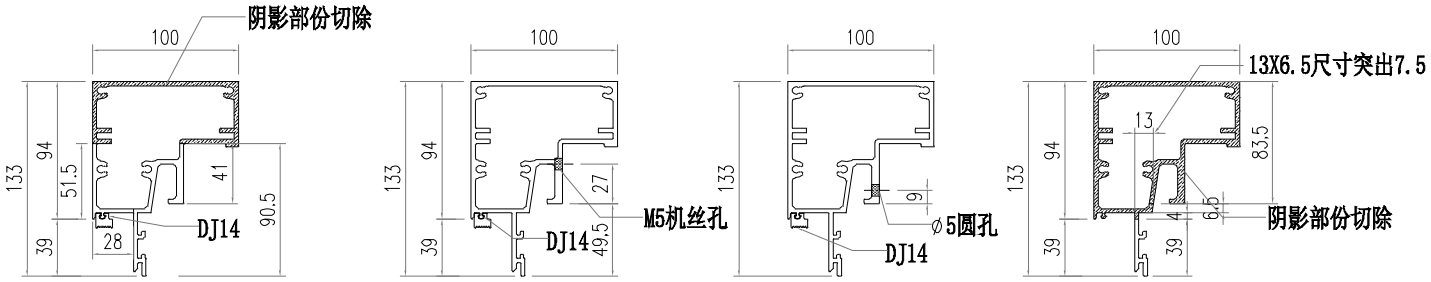


SECTION A-A　　SECTION B-B　　SECTION C-C　　SECTION D-D


部件编号	L	分格尺寸
AT05-P02-001	630	650

美特鋁質有限公司 MIDI Aluminium Fabricator Ltd.												
				工程號	J856	類別		物料號	M1			
				地盤	天榮站	制圖	李傳鵬	2022-11-26	圖號	AT05-P03		
修改			採用	工廠		地盤	✓	图纸名称	铝料加工图	復核	練松文	2022-11-27	數量	-	
日期			材料颜色	-UCT542919XL-3				材料	AT05	批准	林仁安	2022-11-28	單件重量	-	(KG)

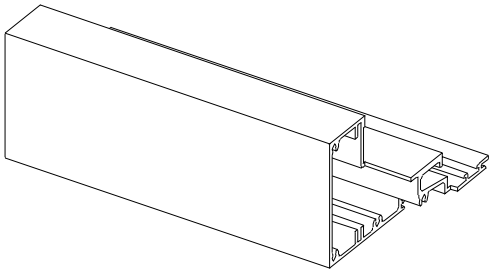


3D VIEW

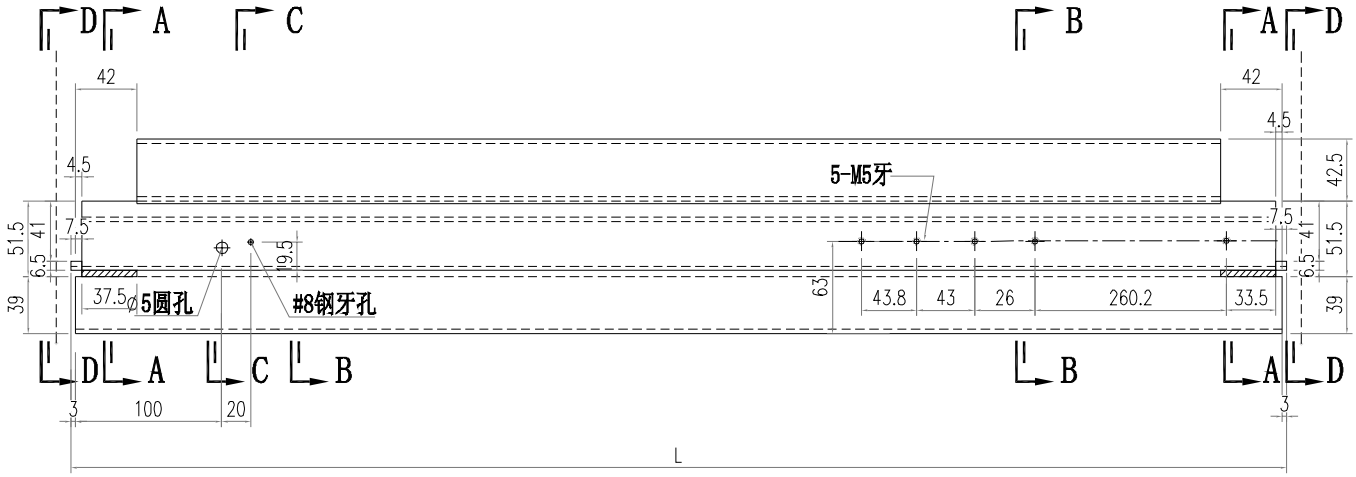


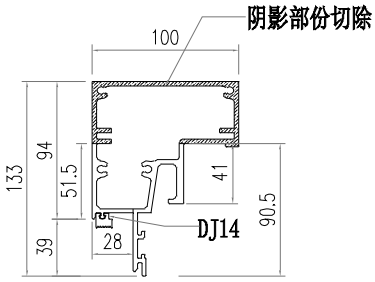


SECTION A-A

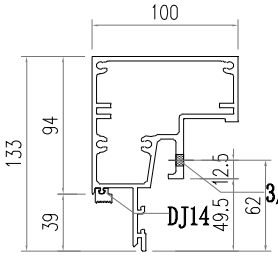

SECTION B-B

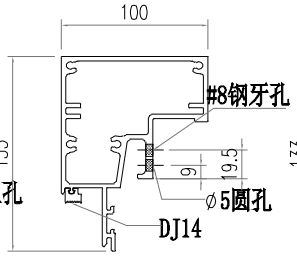


SECTION C-C

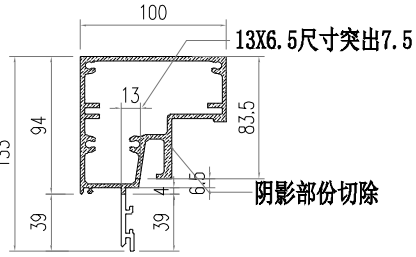


SECTION D-D


部件编号	L	分格尺寸
AT05-P03-001	630	650

美特鋁質有限公司 MIDI Aluminium Fabricator Ltd.													
				工程號	J856	類別		物料號	M1				
				地盘	天榮站	制圖	李傳鵬	2022-11-26	圖號	AT05-P04			
修改				採用	工廠		地盤	✓	图纸名称	铝料加工图	復核	練松文	2022-11-27	數量	-	
日期				材料颜色	-UCT542919XL-3				材料	AT05	批准	林仁安	2022-11-28	單件重量	-	(KG)

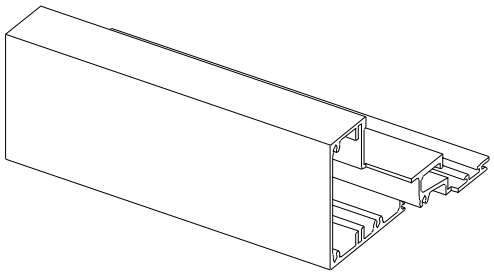


3D VIEW

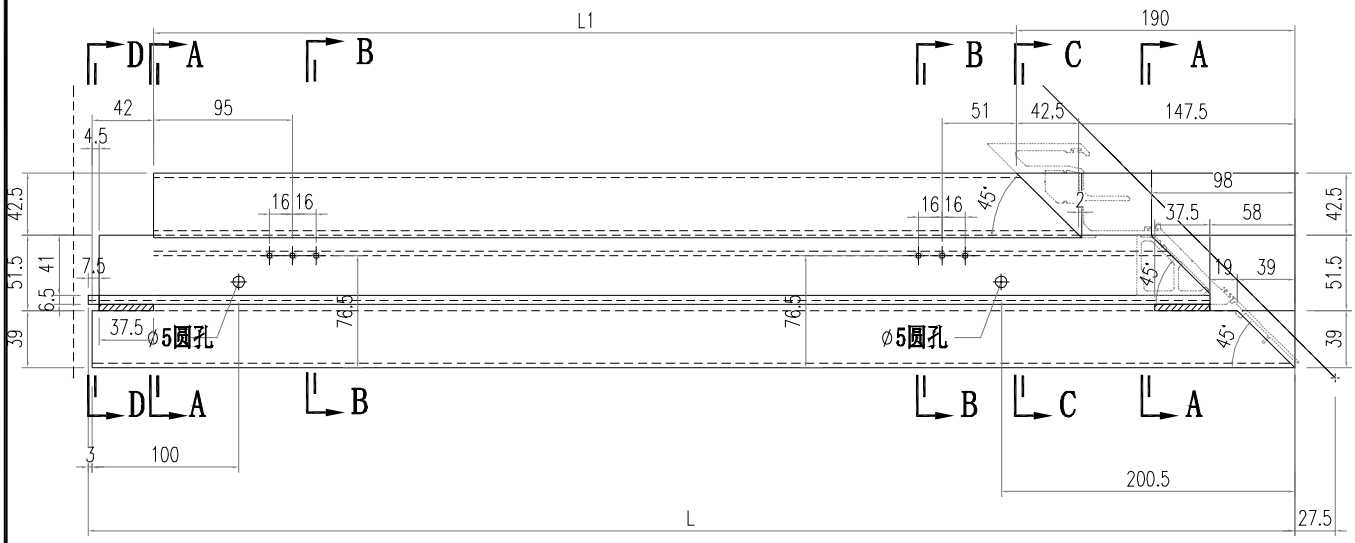


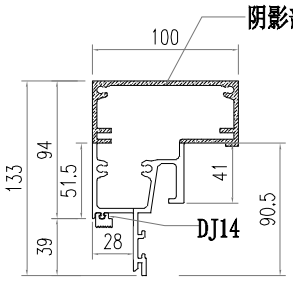


SECTION A-A

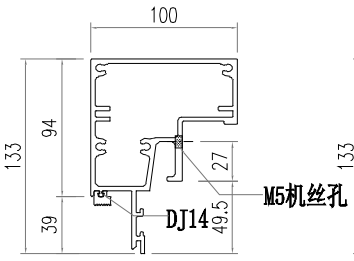

SECTION B-B

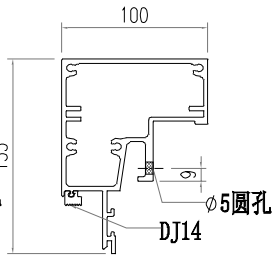


SECTION C-C

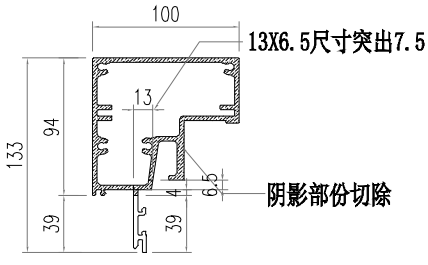


SECTION D-D


部件编号	L	L1	分格尺寸
AT05-P04-001	682.5	447.5	720
AT05-P04-002	582.5	347.5	620

美特鋁質有限公司 MIDI Aluminium Fabricator Ltd.													
				工程號	J856	類別		物料號	M1				
				地盘	天榮站	制圖	李傳鵬	2022-11-26	圖號	AT05-P05			
修改			採用	工廠	地盤 ✓	图纸名称	铝料加工图	復核	練松文	2022-11-27	數量	-	
日期			材料颜色	-UCT542919XL-3		材料	AT05	批准	林仁安	2022-11-28	單件重量	-	(KG)

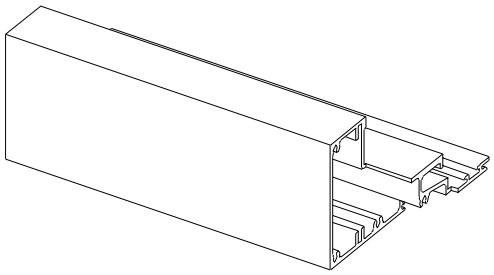


3D VIEW

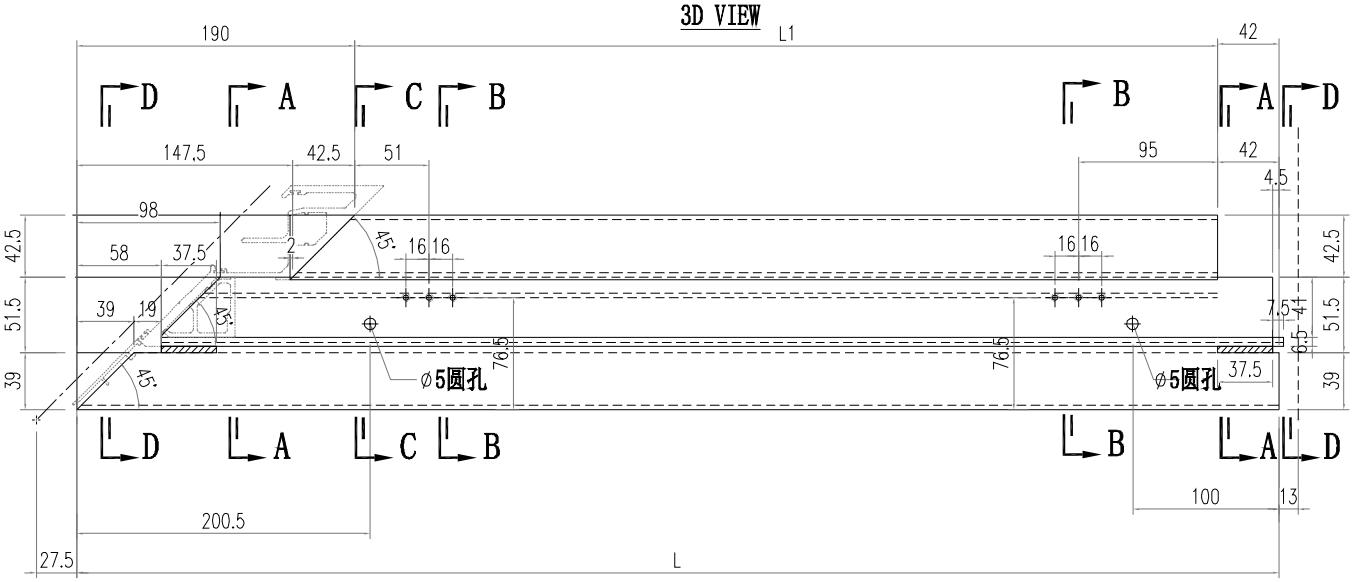


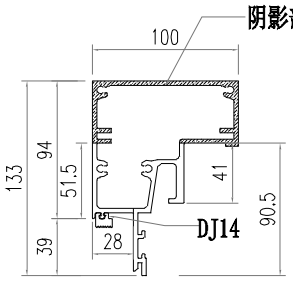


SECTION A-A

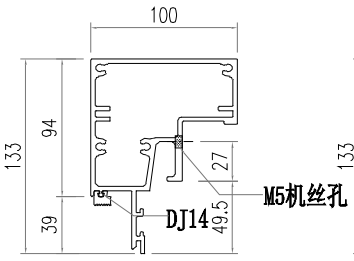

SECTION B-B

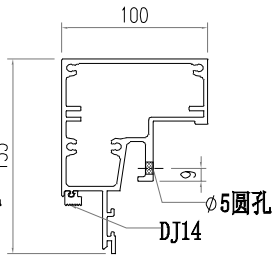


SECTION C-C

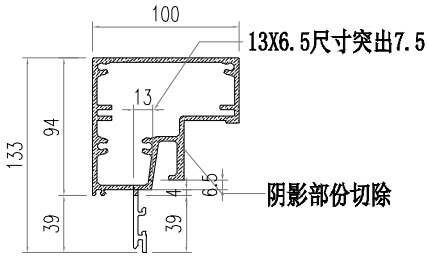


SECTION D-D


部件编号	L	L1	分格尺寸
AT05-P05-001	682.5	447.5	720
AT05-P05-002	782.5	547.5	820

美特鋁質有限公司 MIDI Aluminium Fabricator Ltd.													
				工程號	J856	類別		物料號	M1				
				地盘	天榮站	制圖	李傳鵬	2022-11-26	圖號	AT03-P01			
修改			採用	工廠		地盤	✓	图纸名称	铝料加工图	復核	練松文	2022-11-27	數量	-	
日期			材料颜色		-UCT542919XL-3			材料	AT03	批准	林仁安	2022-11-28	單件重量	-	(KG)

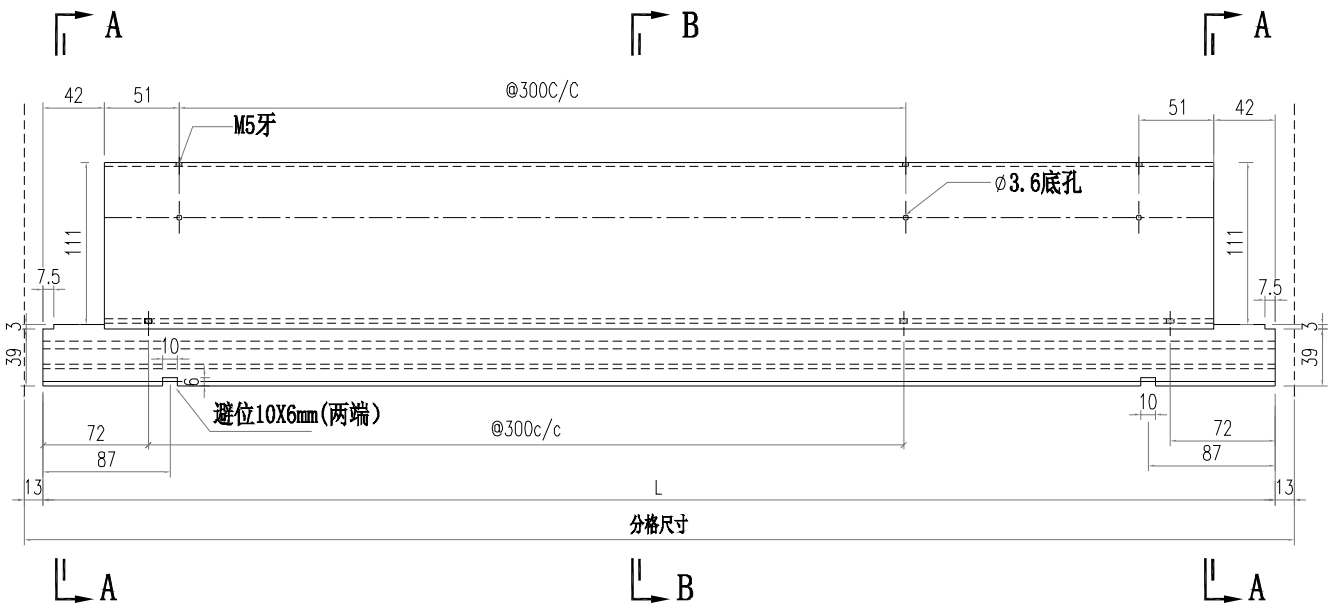

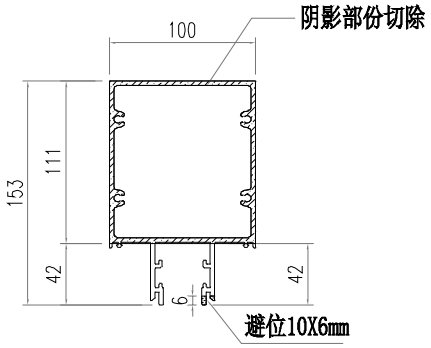


SECTION A-A

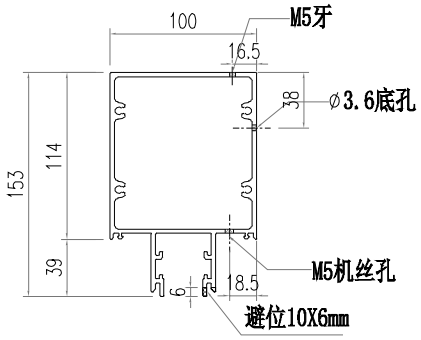


SECTION B-B


部件编号	L	分格尺寸
AT03-P01-001	1331.5	1357.5
AT03-P01-002	1696.5	1722.5
AT03-P01-003	1464	1490
AT03-P01-004	931.5	957.5
AT03-P01-005	739	765
AT03-P01-006	1579	1605

美特鋁質有限公司 MIDI Aluminium Fabricator Ltd.													
					工程號	J856	類別		物料號	M1			
					地盘	天榮站	制圖	李傳鵬	2022-11-26	圖號	AT03-P02		
修改				採用	工廠	地盤	✓	图纸名称	铝料加工图	復核	練松文	2022-11-27	數量	-	
日期				材料颜色	-UCT542919XL-3			材料	AT03	批准	林仁安	2022-11-28	單件重量	-	(KG)

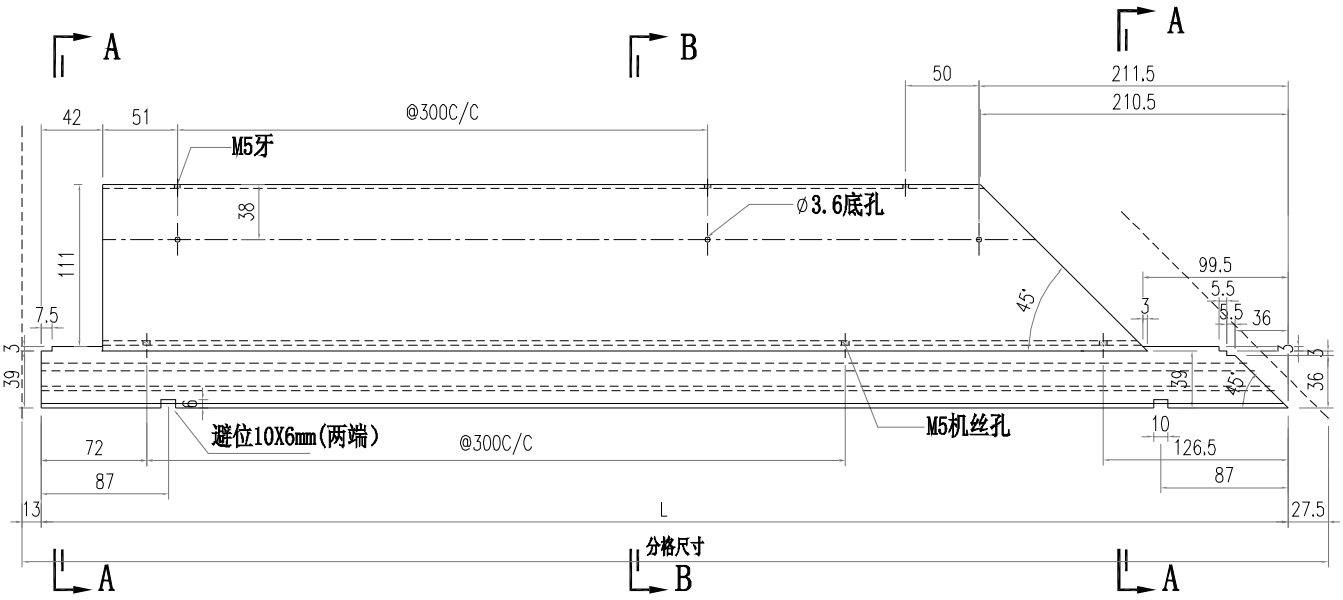

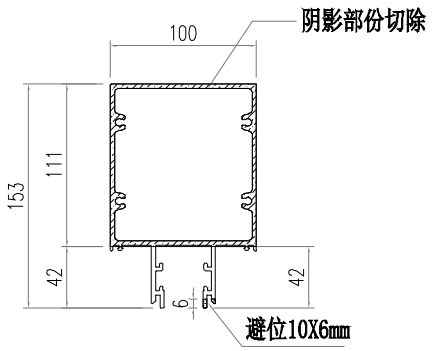


SECTION A-A

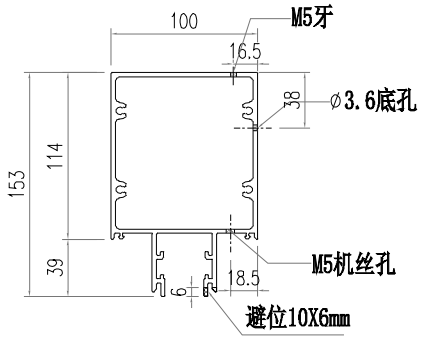


SECTION B-B


部件编号	L	分格尺寸
AT03-P02-001	904.5	945
AT03-P02-002	1697	1737.5
AT03-P02-003	1929.5	1970

美特鋁質有限公司 MIDI Aluminium Fabricator Ltd.													
						工程號	J856	類別		物料號	M1		
						地盘	天榮站	制圖	李傳鵬	2022-11-26	圖號	AT03-P03	
修改				採用	工廠		地盤 ✓	图纸名称	铝料加工图	復核	練松文	2022-11-27	數量	-	
日期				材料颜色		-UCT542919XL-3		材料	AT03	批准	林仁安	2022-11-28	單件重量	-	(KG)

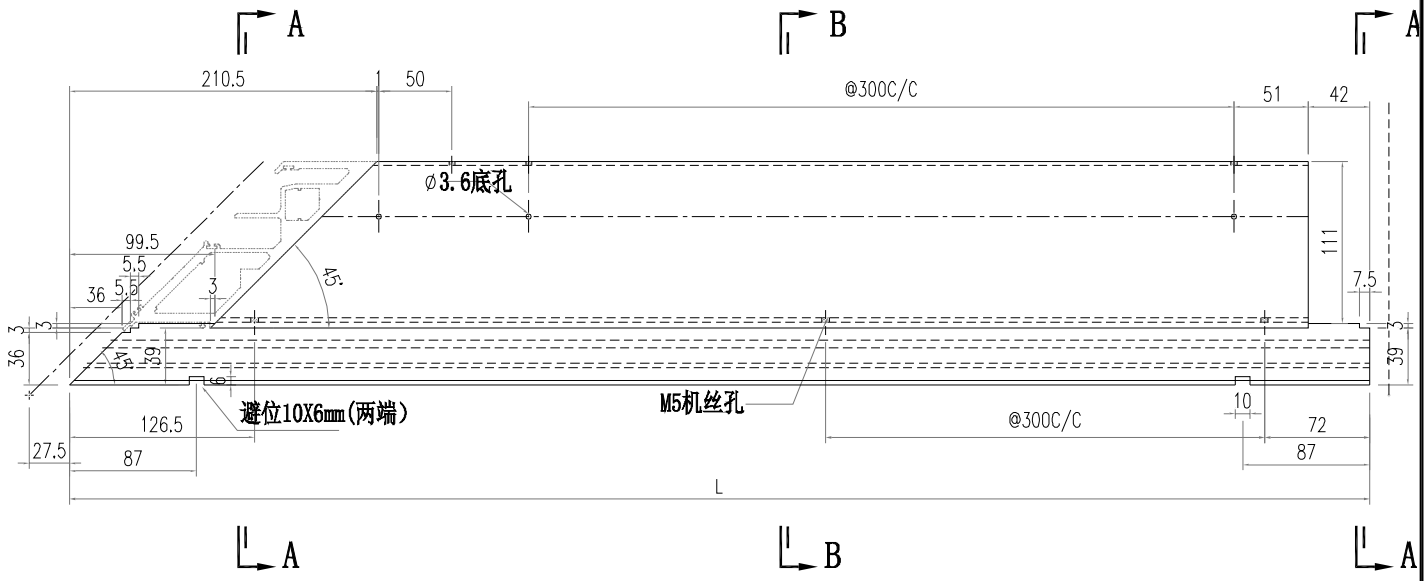

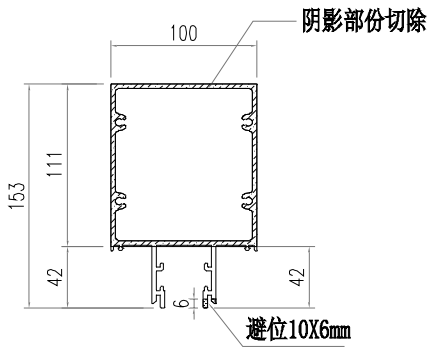


SECTION A-A

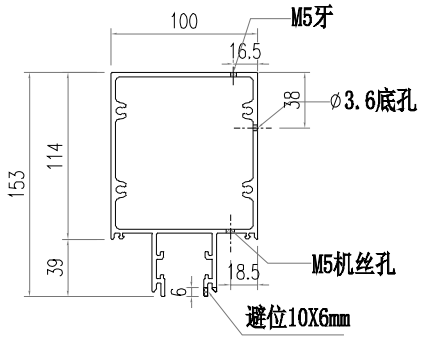


SECTION B-B


部件编号	L	分格尺寸
AT03-P03-001	1829.5	1870
AT03-P03-002	1929.5	1970

美特鋁質有限公司 MIDI Aluminium Fabricator Ltd.													
				工程號	J856	類別		物料號	M1				
				地盘	天榮站	制圖	李傳鵬	2022-11-26	圖號	AT03-P04			
修改				採用	工廠		地盤	✓	图纸名称	铝料加工图	復核	練松文	2022-11-27	數量	-	
日期				材料颜色	-UCT542919XL-3				材料	AT03	批准	林仁安	2022-11-28	單件重量	-	(KG)

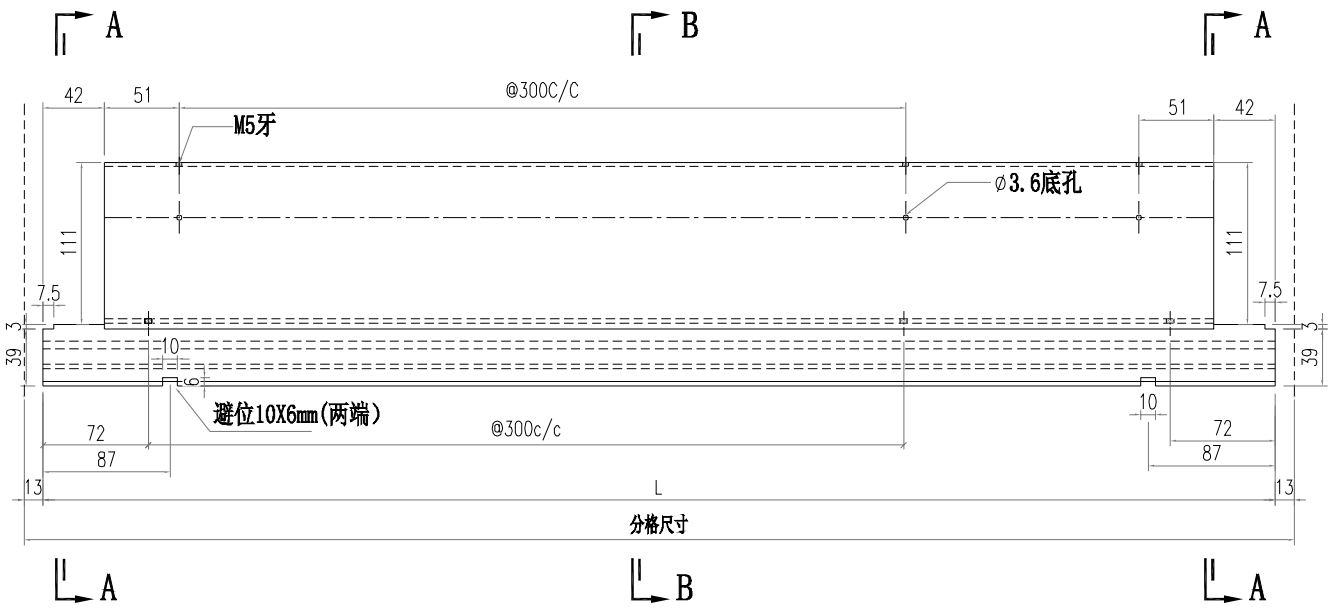

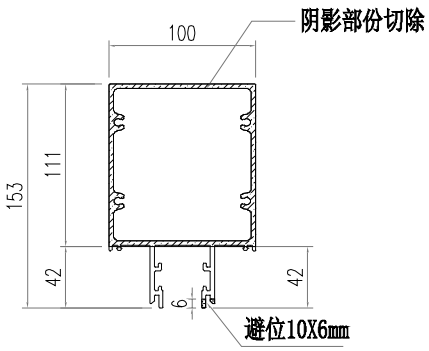


SECTION A-A

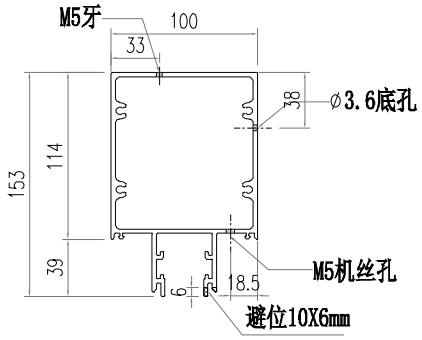


SECTION B-B


部件编号	L	分格尺寸
AT03-P04-001	1579	1605

美特鋁質有限公司 MIDI Aluminium Fabricator Ltd.													
						工程號	J856	類別		物料號	M1		
						地盘	天榮站	制圖	李傳鵬	2022-11-26	圖號	AT03-D01	
修改				採用	工廠		地盤 ✓	图纸名称	铝料加工图	復核	練松文	2022-11-27	數量	-	
日期				材料颜色		-UCT542919XL-3		材料	AT03	批准	林仁安	2022-11-28	單件重量	-	(KG)

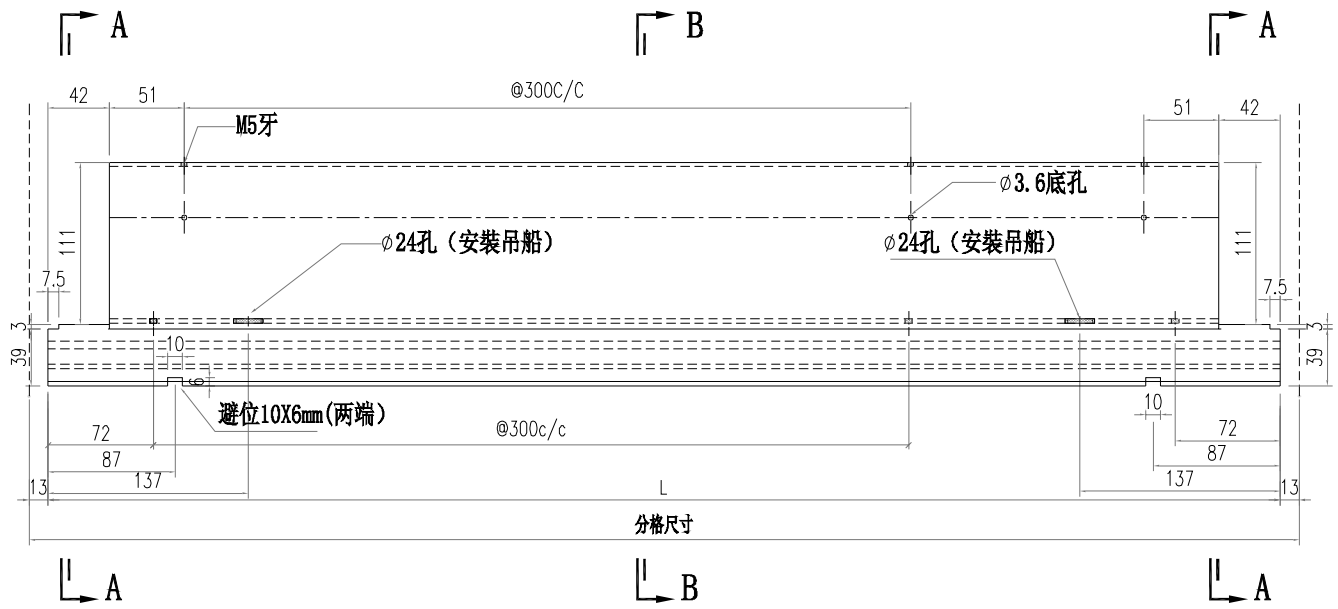

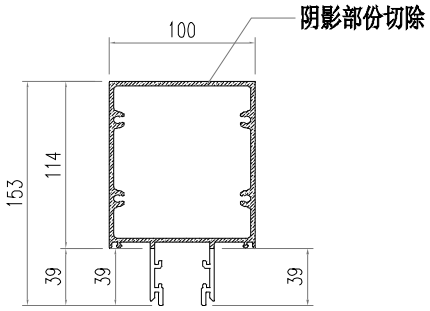


SECTION A-A

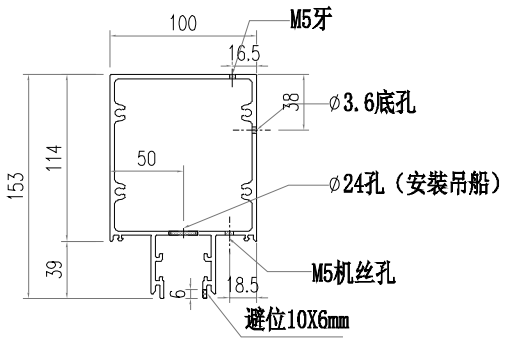


SECTION B-B


部件编号	L	分格尺寸
AT03-D01-001	1331.5	1357.5
AT03-D01-002	1696.5	1722.5
AT03-D01-003	1464	1490
AT03-D01-004	931.5	957.5
AT03-D01-005	739	765
AT03-D01-006	1579	1605

美特鋁質有限公司 MIDI Aluminium Fabricator Ltd.													
				工程號	J856	類別		物料號	M1				
				地盘	天榮站	制圖	李傳鵬	2022-11-26	圖號	AT03-D02			
修改				採用	工廠		地盤	✓	图纸名称	铝料加工图	復核	練松文	2022-11-27	數量	-	
日期				材料颜色	-UCT542919XL-3				材料	AT03	批准	林仁安	2022-11-28	單件重量	-	(KG)

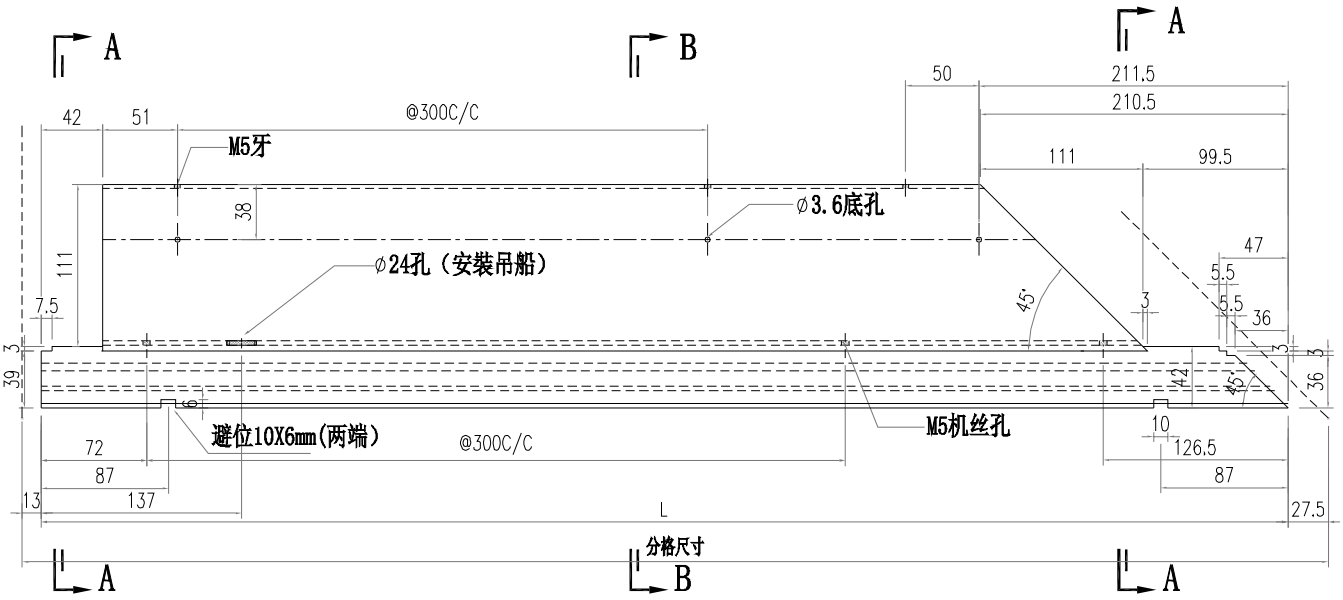

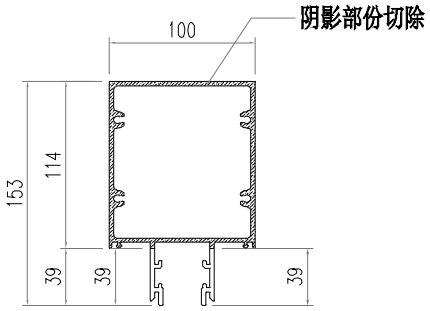


SECTION A-A

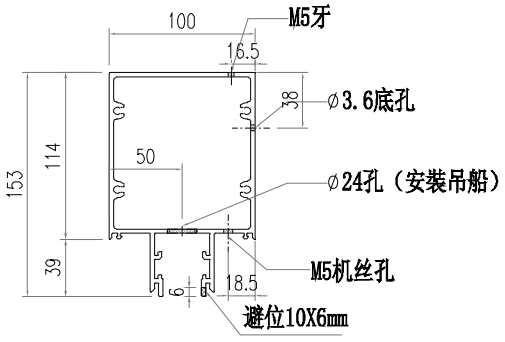


SECTION B-B


部件编号	L	分格尺寸
AT03-D02-001	904.5	945
AT03-D02-002	1697	1737.5
AT03-D02-003	1929.5	1970

美特鋁質有限公司 MIDI Aluminium Fabricator Ltd.													
					工程號	J856	類別		物料號	M1			
					地盘	天榮站	制圖	李傳鵬	2022-11-26	圖號	AT03-D03		
修改				採用	工廠	地盤 ✓	图纸名称	铝料加工图	復核	練松文	2022-11-27	數量	-	
日期				材料颜色	-UCT542919XL-3		材料	AT03	批准	林仁安	2022-11-28	單件重量	- (KG)	

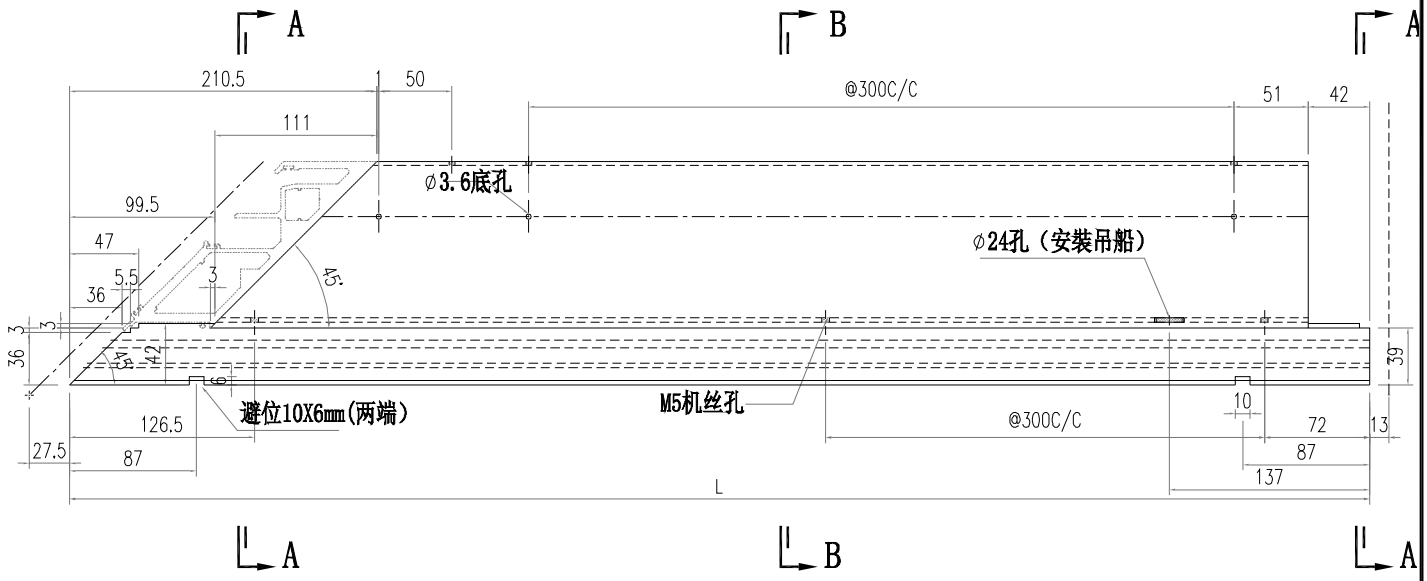

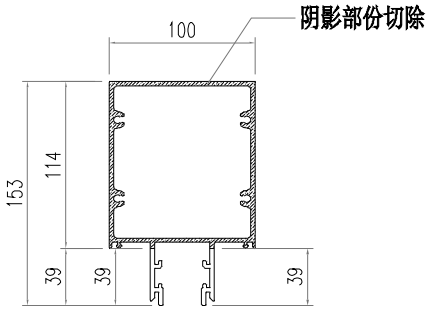


SECTION A-A

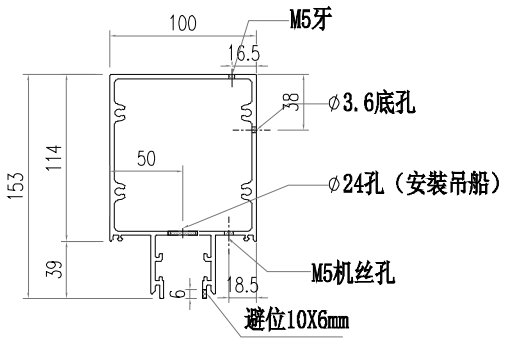


SECTION B-B


部件编号	L	分格尺寸
AT03-D03-001	1829.5	1870
AT03-D03-002	1929.5	1970

美特鋁質有限公司 MIDI Aluminium Fabricator Ltd.													
				工程號	J856	類別		物料號	M1				
				地盘	天榮站	制圖	李傳鵬	2022-11-26	圖號	AT03-D04			
修改				採用	工廠		地盤	✓	图纸名称	铝料加工图	復核	練松文	2022-11-27	數量	-	
日期				材料颜色	-UCT542919XL-3				材料	AT03	批准	林仁安	2022-11-28	單件重量	-	(KG)

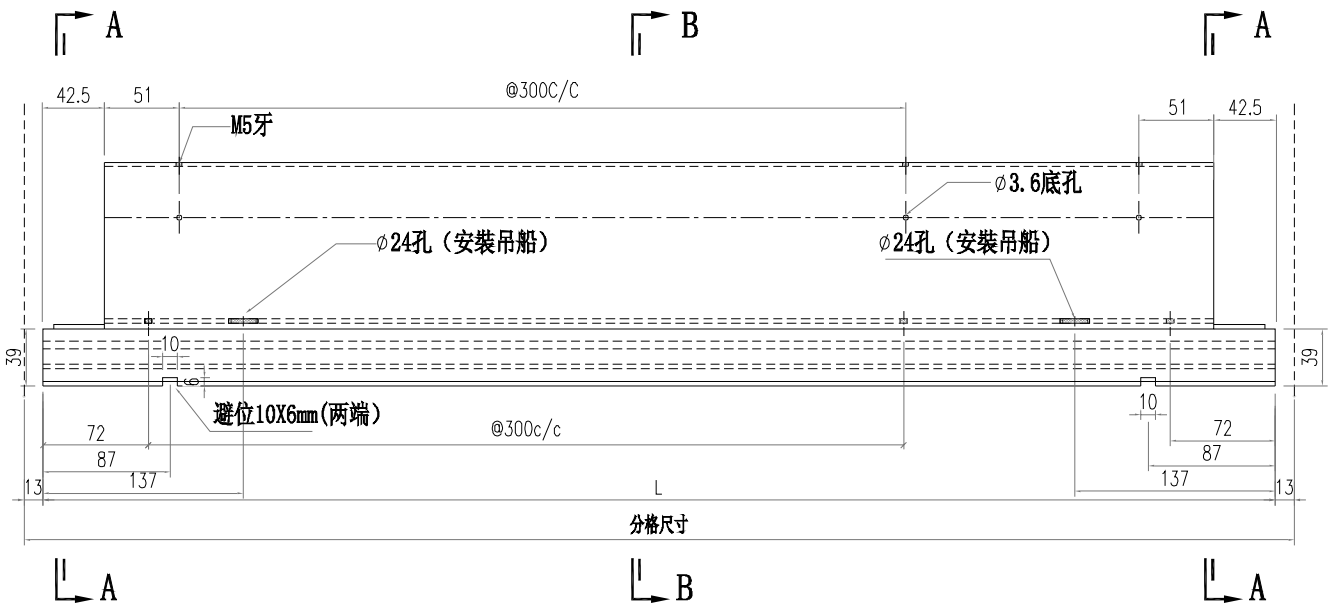

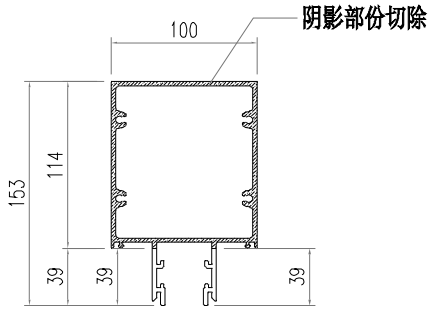


SECTION A-A

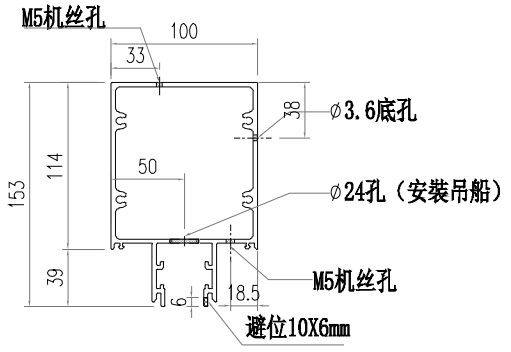


SECTION B-B


部件编号	L	分格尺寸
AT03-D04-001	1579	1605

美特鋁質有限公司 MIDI Aluminium Fabricator Ltd.													
						工程號	J856	類別		物料號	M1		
						地盘	天榮站	制圖	李傳鵬	2022-11-26	圖號	AT03-D05	
修改				採用	工廠		地盤 ✓	图纸名称	铝料加工图	復核	練松文	2022-11-27	數量	-	
日期				材料颜色	-UCT542919XL-3			材料	AT03	批准	林仁安	2022-11-28	單件重量	-	(KG)

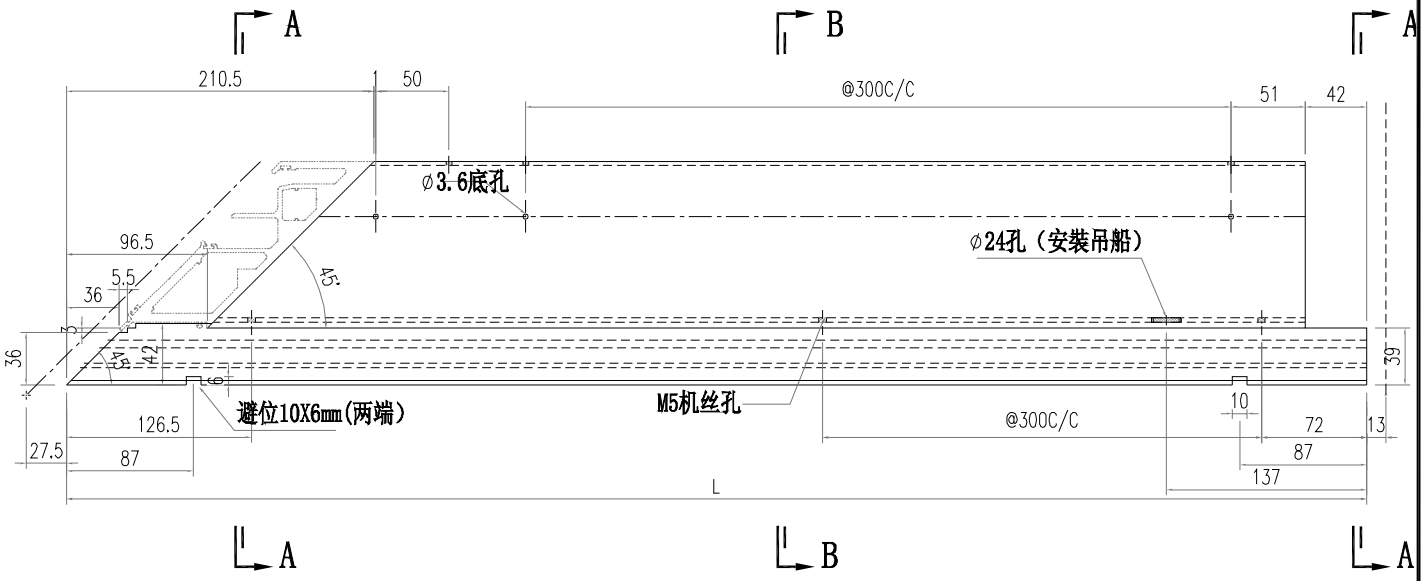

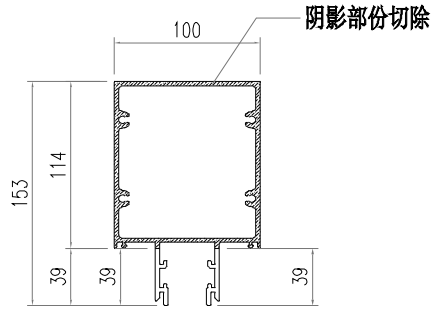

SECTION A-A

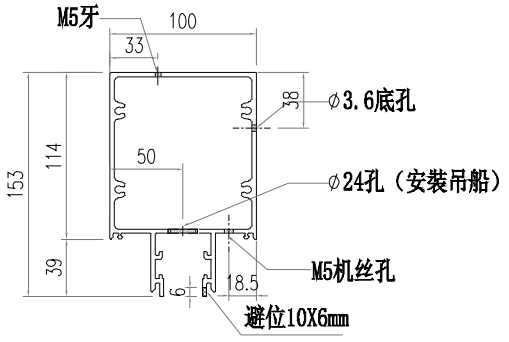


SECTION B-B


部件编号	L	分格尺寸
AT03-D05-001	1829.5	1870

美特鋁質有限公司 MIDI Aluminium Fabricator Ltd.													
						工程號	J856	類別		物料號	M1		
						地盘	天榮站	制圖	李傳鵬	2022-11-26	圖號	AT02-P01	
修改				採用	工廠		地盤 ✓	图纸名称	铝料加工图	復核	練松文	2022-11-27	數量	-	
日期				材料颜色		-UCT542919XL-3		材料	AT02	批准	林仁安	2022-11-28	單件重量	-	(KG)




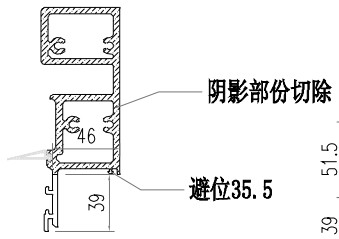

SECTION A-A
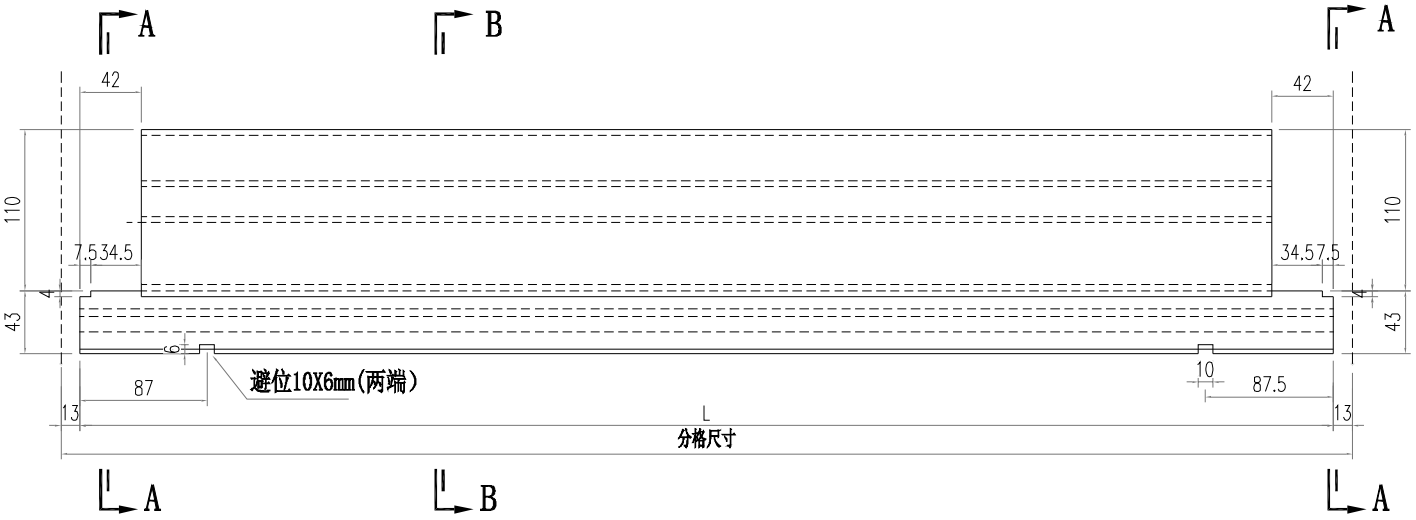


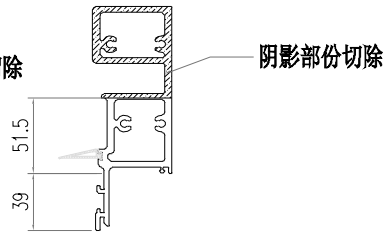SECTION C-C

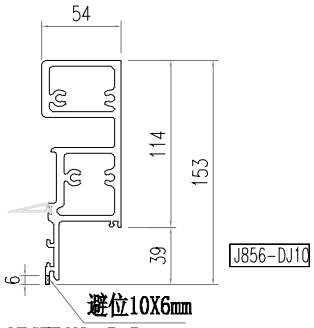


SECTION B-B


部件编号	L	分格尺寸
AT02-P01-001	624	650

美特鋁質有限公司 MIDI Aluminium Fabricator Ltd.												
				工程號	J856	類別		物料號	M1			
				地盘	天榮站	制圖	李傳鵬	2022-11-26	圖號	AT02-P02		
修改				採用	工廠		地盤	✓	图纸名称	铝料加工图	復核	練松文	2022-11-27	數量	-	
日期				材料颜色	-UCT542919XL-3				材料	AT02	批准	林仁安	2022-11-28	單件重量	-	(KG)



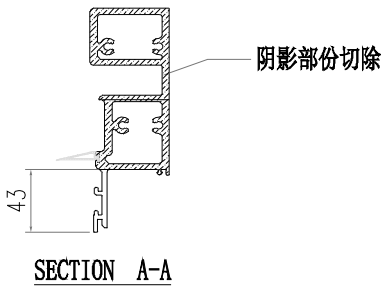


SECTION A-A

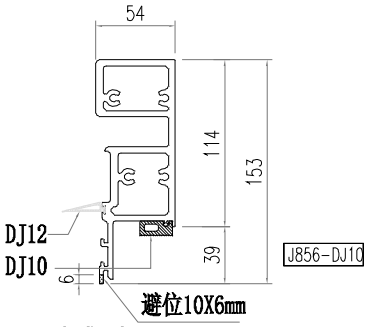


SECTION B-B


部件编号	L	分格尺寸
AT02-P02-001	1331.5	1357.5
AT02-P02-002	1696.5	1722.5
AT02-P02-003	1464	1490
AT02-P02-004	931.5	957.5
AT02-P02-005	739	765
AT02-P02-006	1579	1605

美特鋁質有限公司 MIDI Aluminium Fabricator Ltd.													
				工程號	J856	類別		物料號	M1				
				地盘	天榮站	制圖	李傳鵬	2022-11-26	圖號	AT02-P03			
修改				採用	工廠		地盤	✓	图纸名称	铝料加工图	復核	練松文	2022-11-27	數量	-	
日期				材料颜色	-UCT542919XL-3				材料	AT02	批准	林仁安	2022-11-28	單件重量	-	(KG)

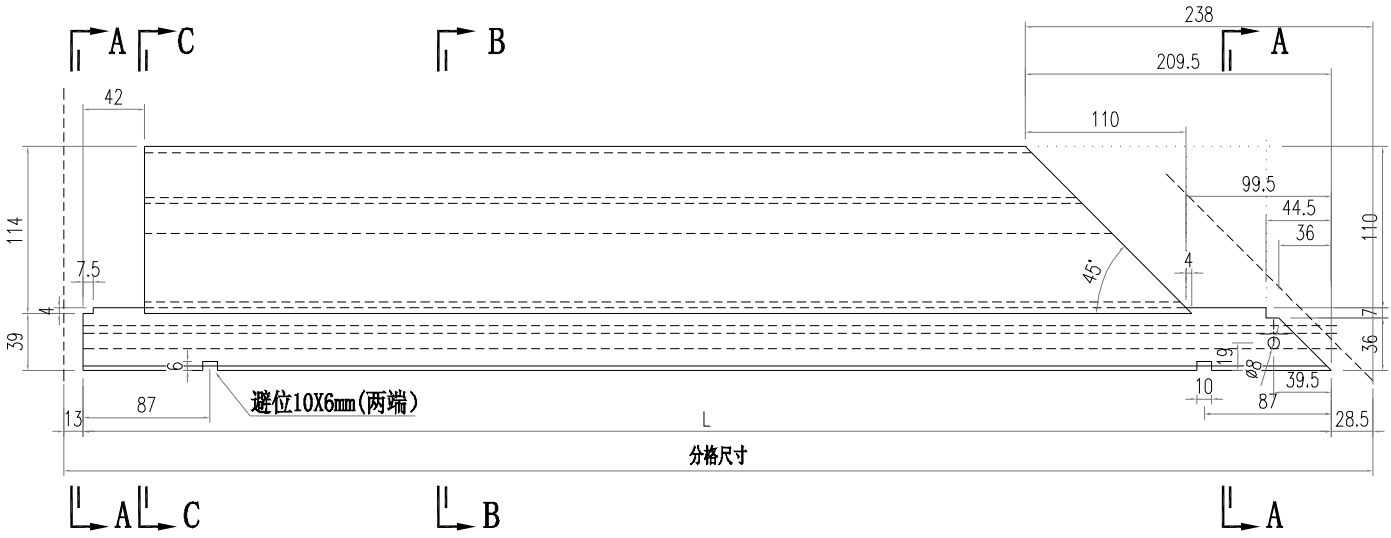

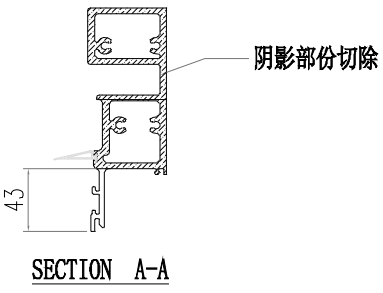


SECTION A-A

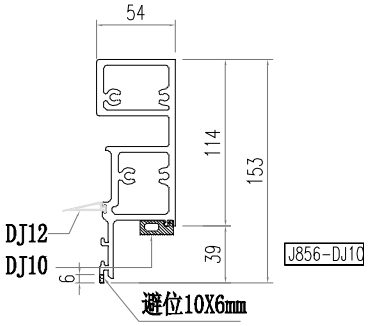


SECTION B-B


部件编号	L	分格尺寸
AT02-P03-001	903.5	945
AT02-P03-002	1928.5	1970
AT02-P03-003	1697	1737.5

美特鋁質有限公司 MIDI Aluminium Fabricator Ltd.													
				工程號	J856	類別		物料號	M1				
				地盘	天榮站	制圖	李傳鵬	2022-11-26	圖號	AT02-P04			
修改	A			採用	工廠		地盤	✓	图纸名称	铝料加工图	復核	練松文	2022-11-27	數量	-	
日期	12.04			材料颜色	-UCT542919XL-3				材料	AT02	批准	林仁安	2022-11-28	單件重量	-	(KG)

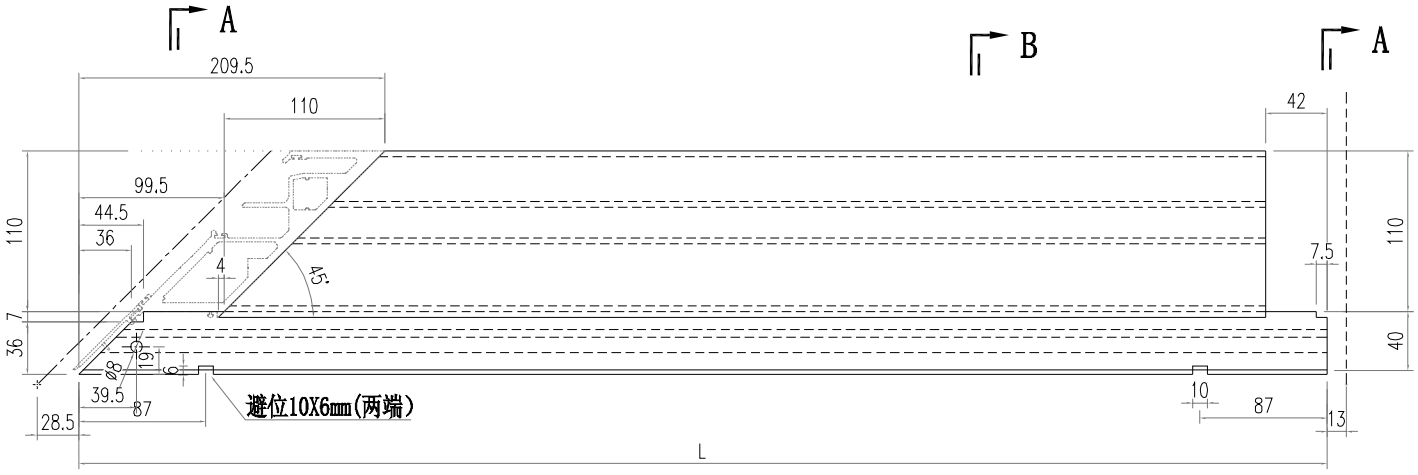

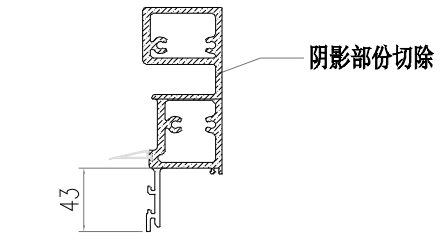


SECTION A-A

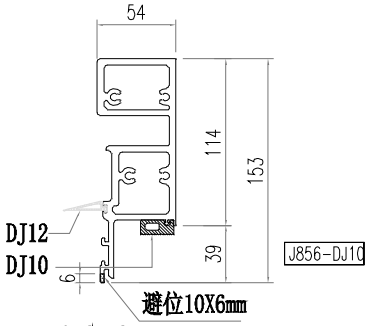


SECTION B-B


部件编号	L	分格尺寸
AT02-P04-001	1828.5	1870
AT02-P04-002	1928.5	1970

美特鋁質有限公司 MIDI Aluminium Fabricator Ltd.													
						工程號	J856	類別		物料號	M1		
						地盘	天榮站	制圖	李傳鵬	2022-11-26	圖號	AT02-P05	
修改				採用	工廠		地盤 ✓	图纸名称	铝料加工图	復核	練松文	2022-11-27	數量	-	
日期				材料颜色		-UCT542919XL-3		材料	AT02	批准	林仁安	2022-11-28	單件重量	-	(KG)

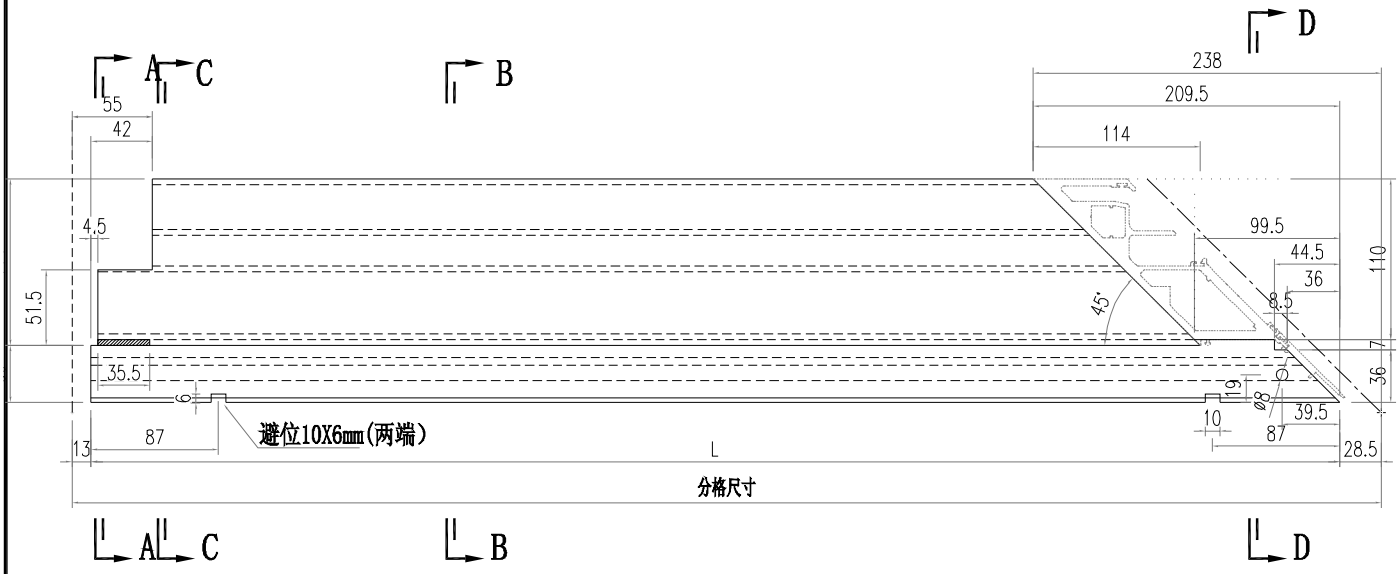


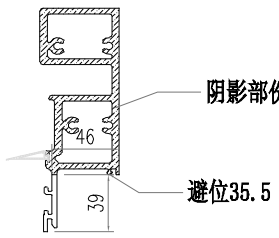


SECTION A-A

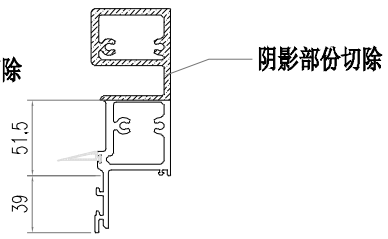

SECTION C-C

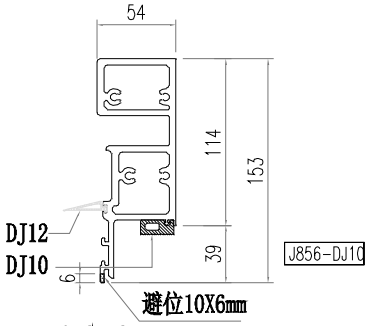


SECTION B-B

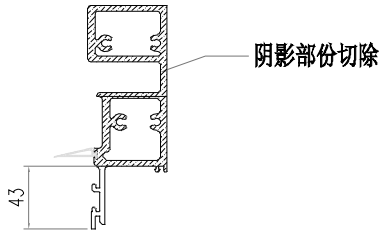


SECTION D-D


部件编号	L	分格尺寸
AT02-P05-001	678.5	720
AT02-P05-002	578.5	620

美特鋁質有限公司 MIDI Aluminium Fabricator Ltd.													
					工程號	J856	類別		物料號	M1			
					地盘	天榮站	制圖	李傳鵬	2022-11-26	圖號	AT02-P06		
修改				採用	工廠	地盤 ✓	图纸名称	铝料加工图	復核	練松文	2022-11-27	數量	-	
日期				材料颜色	-UCT542919XL-3		材料	AT02	批准	林仁安	2022-11-28	單件重量	- (KG)	

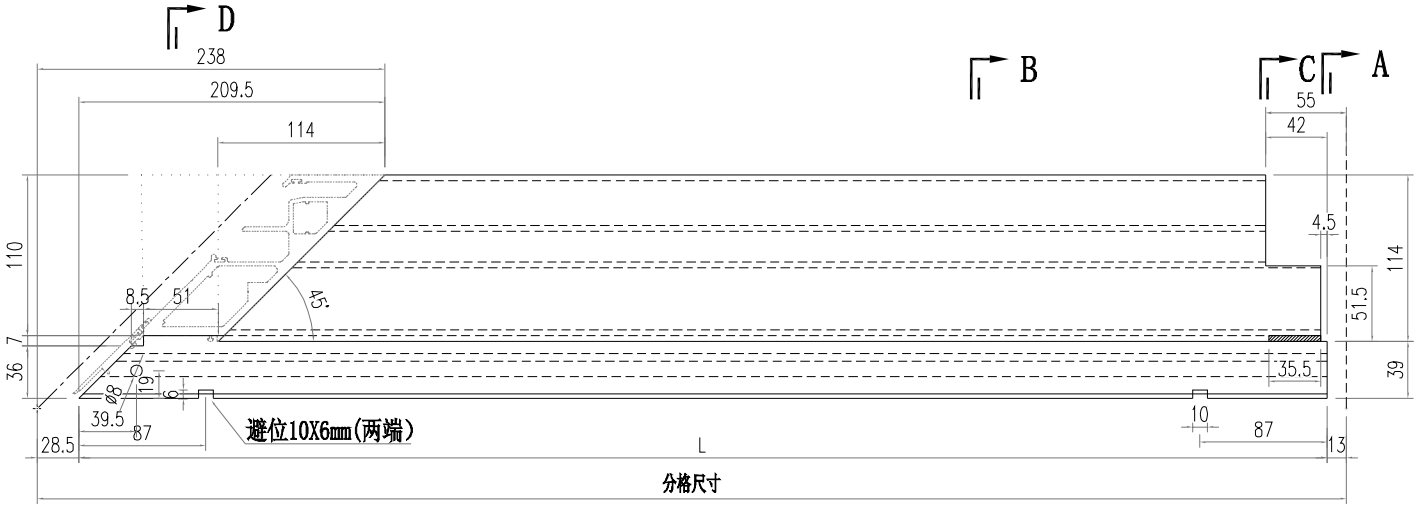


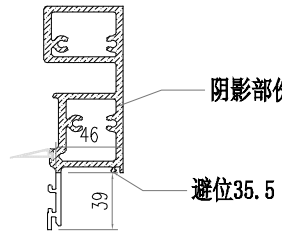


SECTION A-A

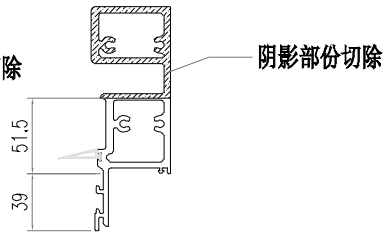

SECTION C-C

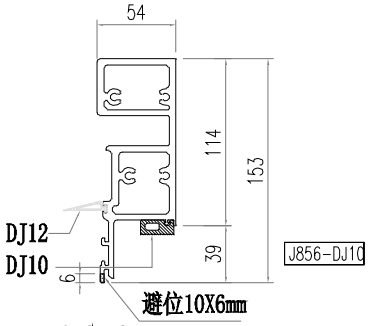


SECTION B-B

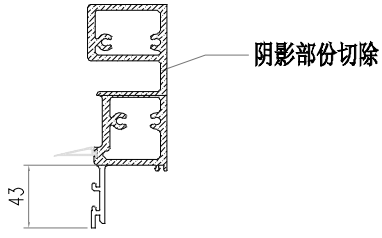


SECTION D-D

部件编号	L	分格尺寸
AT02-P06-001	678.5	720
AT02-P06-002	778.5	820


美特鋁質有限公司 MIDI Aluminium Fabricator Ltd.													
				工程號	J856	類別		物料號	M1				
				地盘	天榮站	制圖	李傳鵬	2022-11-26	圖號	AD06-P01			
修改			採用	工廠		地盤	✓	图纸名称	铝料加工图	復核	練松文	2022-11-27	數量	-		
日期			材料颜色	-UCT542919XL-3				材料	AD06	批准	林仁安	2022-11-28	單件重量	-	(KG)	

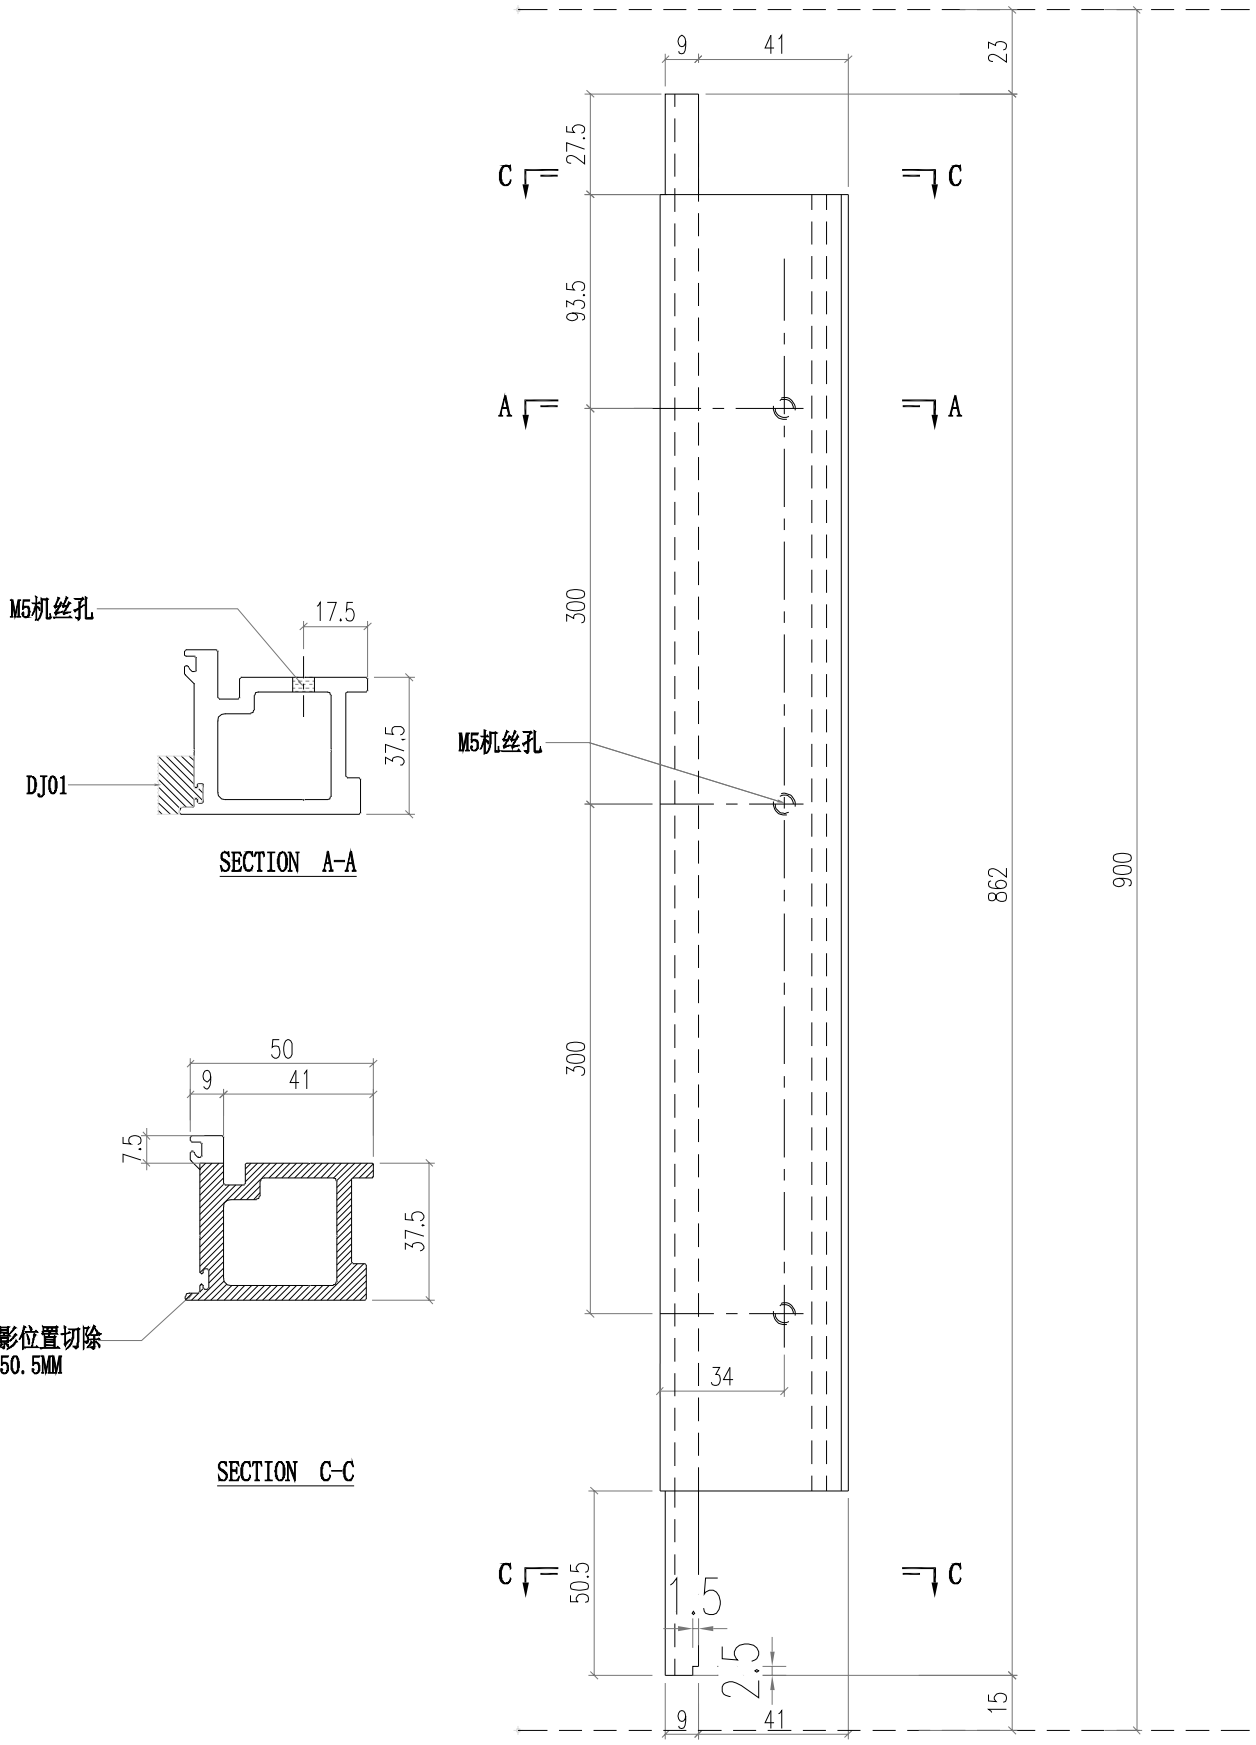


美特鋁質有限公司 MIDI Aluminium Fabricator Ltd.													
					工程號	J856	類別		物料號	M1			
					地盘	天榮站	制圖	李傳鵬	2022-11-26	圖號	AD06-P02		
修改				採用	工廠	地盤	✓	图纸名称	铝料加工图	復核	練松文	2022-11-27	數量	-	
日期				材料颜色	-UCT542919XL-3			材料	AD06	批准	林仁安	2022-11-28	單件重量	-	(KG)

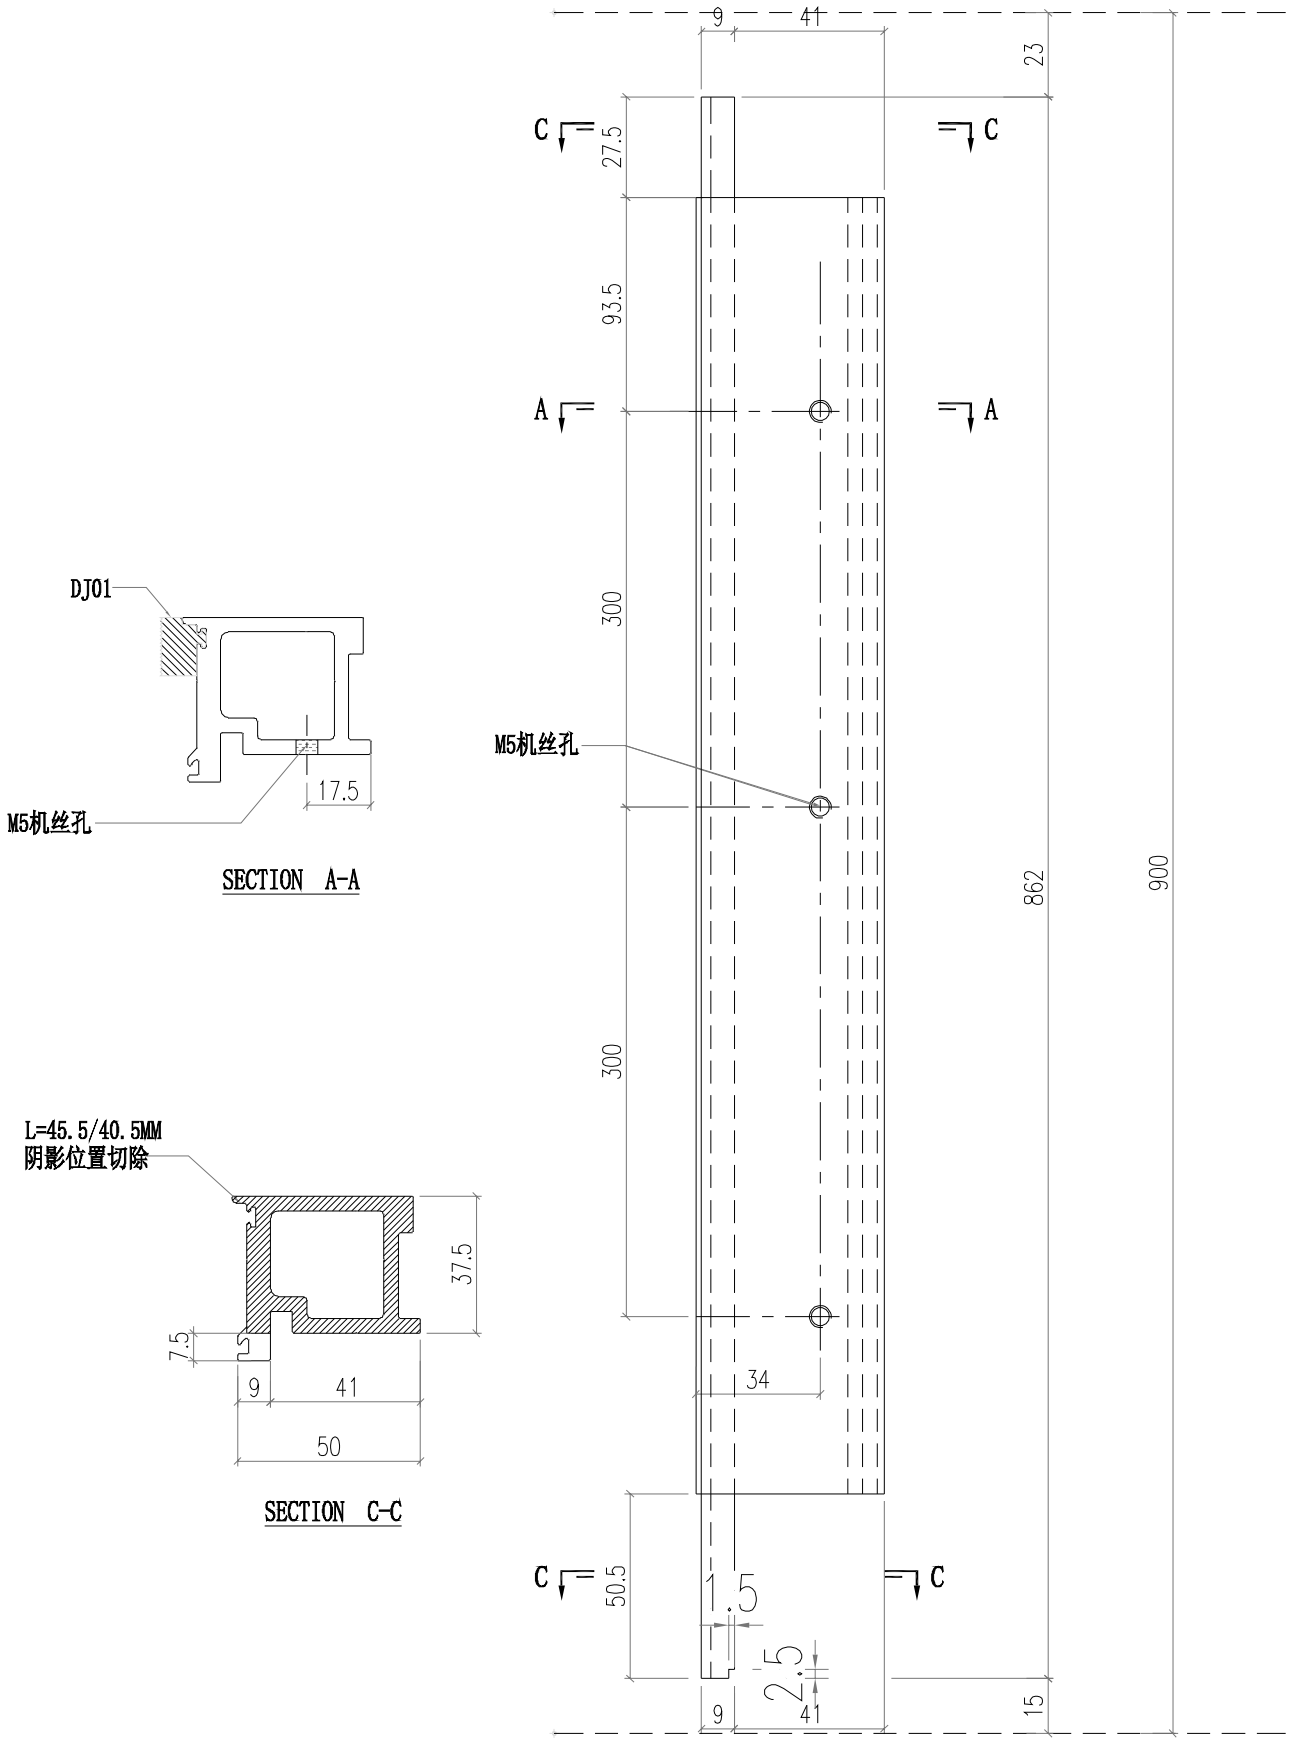


美特鋁質有限公司 MIDI Aluminium Fabricator Ltd.													
				工程號	J856	類別		物料號	M1				
				地盘	天榮站	制圖	李傳鵬	2022-11-26	圖號	AD06-P03			
修改				採用	工廠		地盤	✓	图纸名称	铝料加工图	復核	練松文	2022-11-27	數量	-	
日期				材料颜色	-UCT542919XL-3				材料	AD06	批准	林仁安	2022-11-28	單件重量	-	(KG)

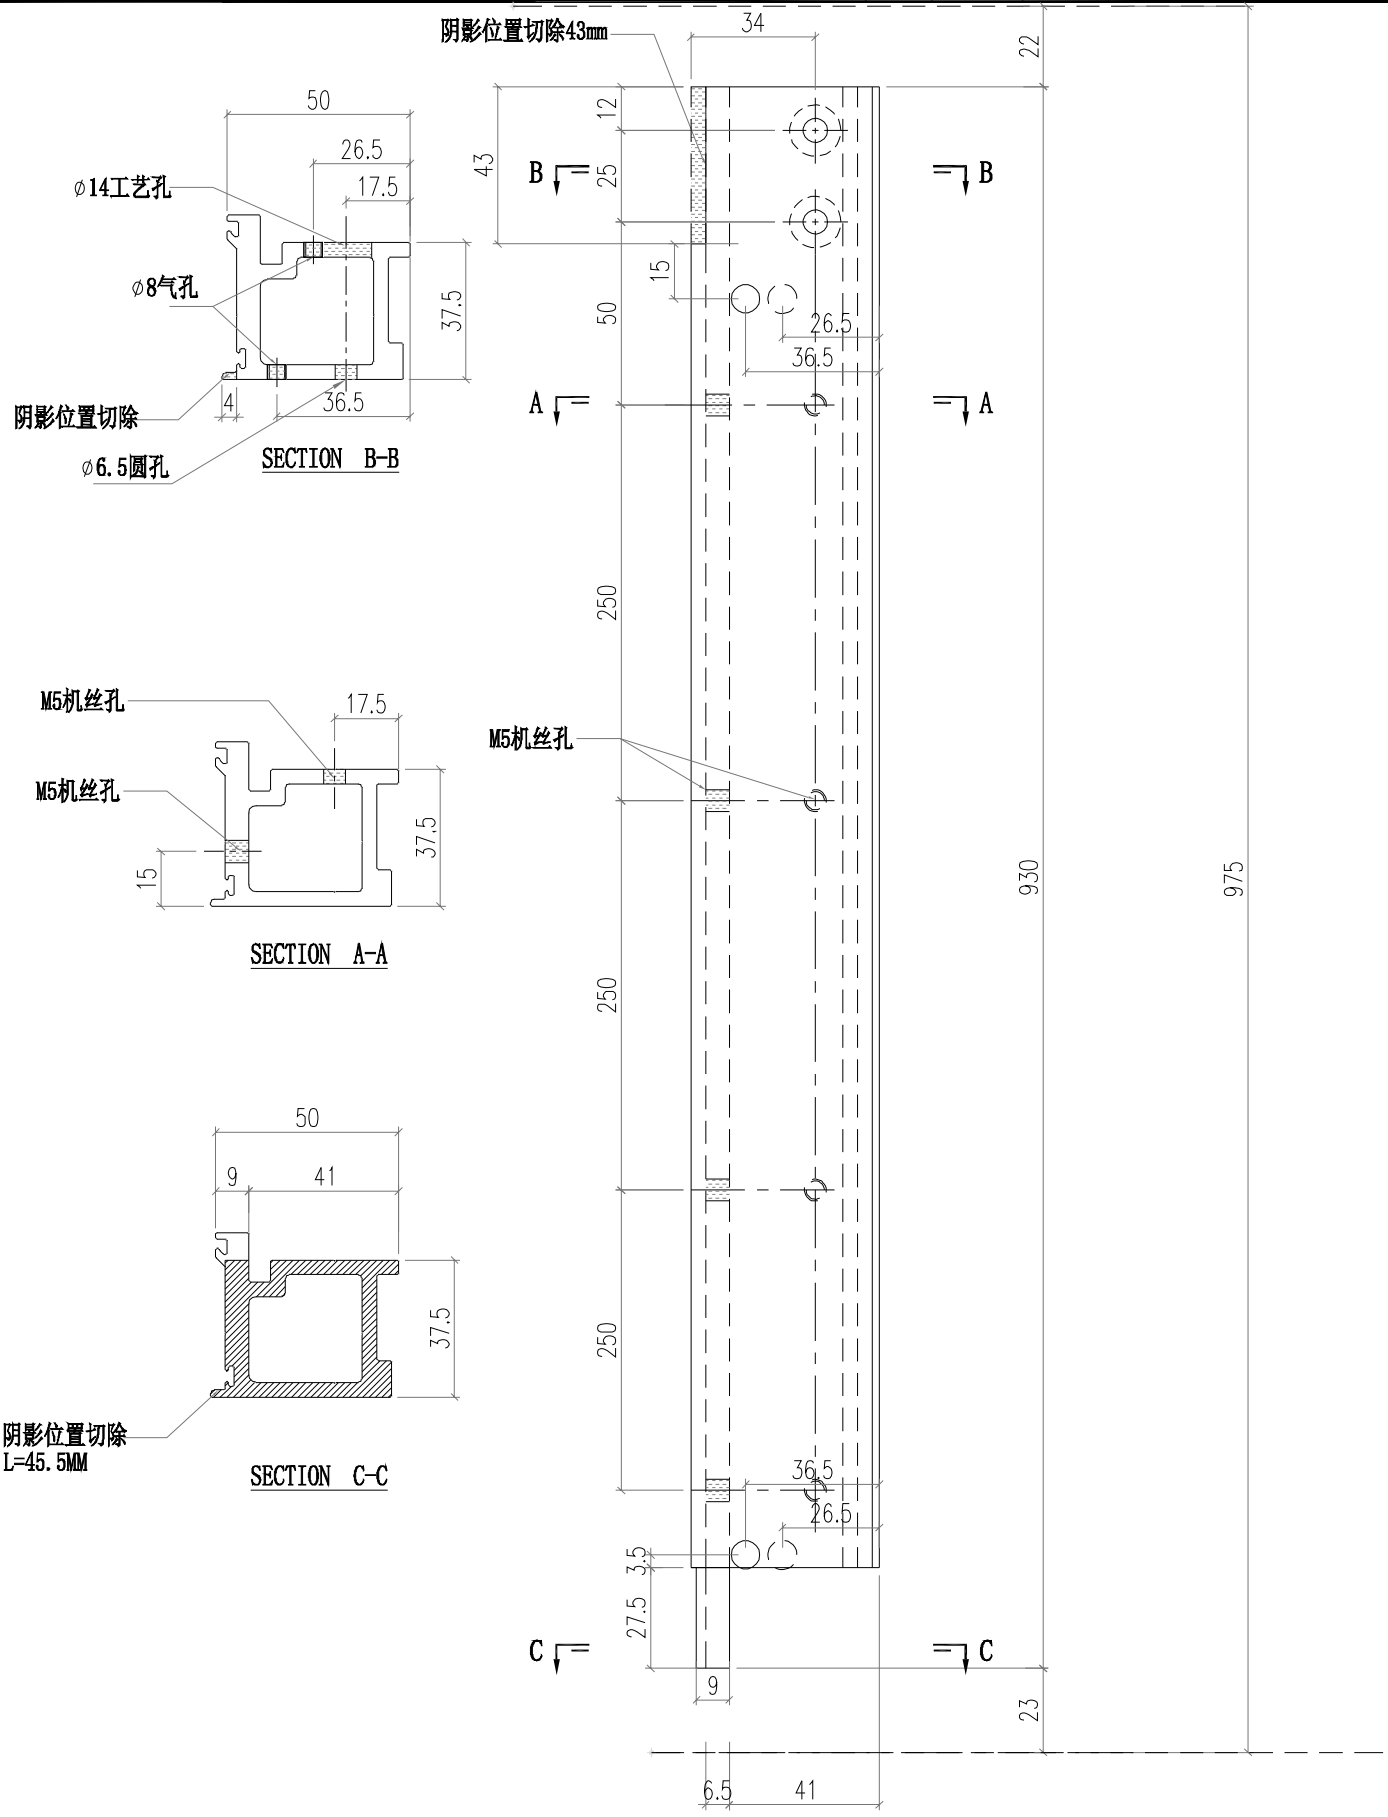


美特鋁質有限公司 MIDI Aluminium Fabricator Ltd.													
				工程號	J856	類別		物料號	M1				
				地盘	天榮站	制圖	李傳鵬	2022-11-26	圖號	AD06-P04			
修改	-			採用	工廠		地盤	✓	图纸名称	铝料加工图	復核	練松文	2022-11-27	數量	-	
日期	-			材料颜色	-UCT542919XL-3				材料	AD06	批准	林仁安	2022-11-28	單件重量	-	(KG)

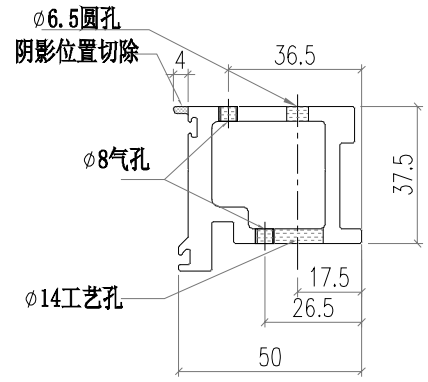


SECTION B-B

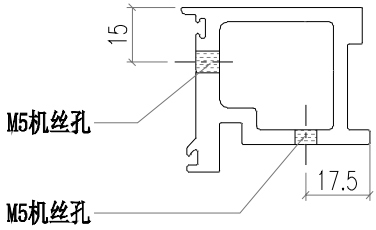


SECTION A-A

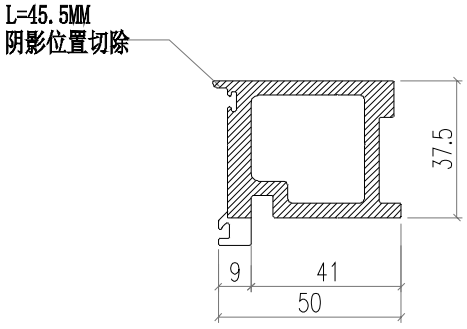


SECTION C-C

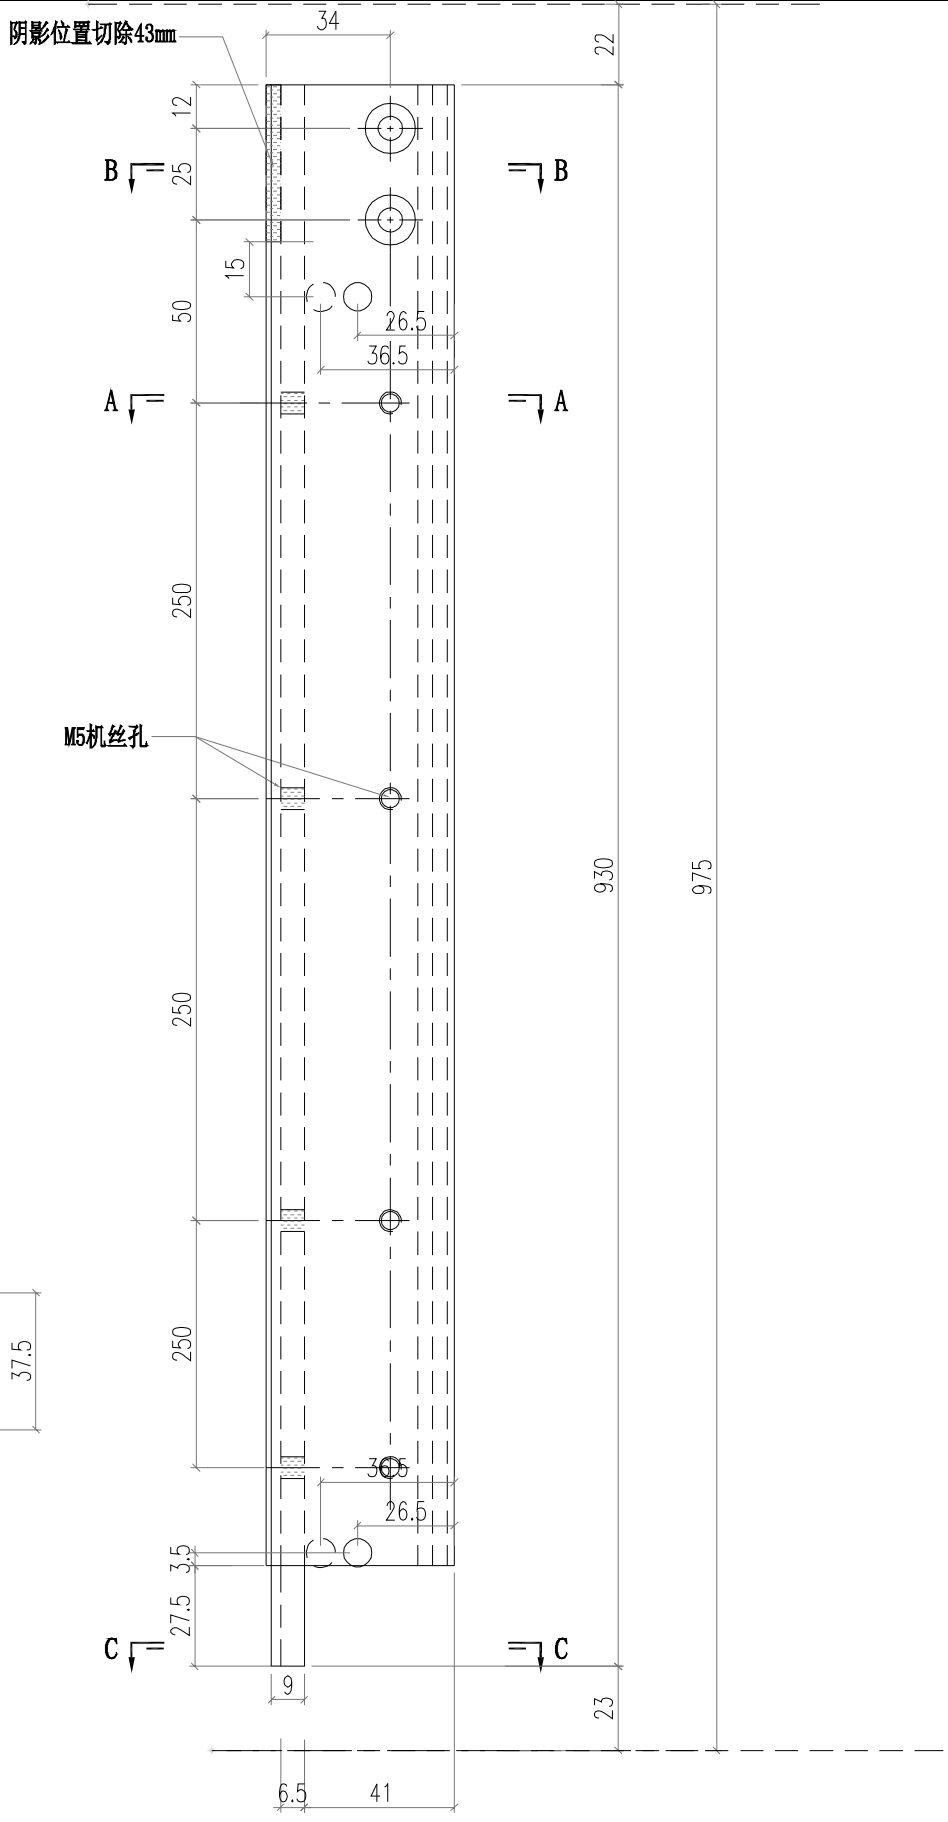


美特鋁質有限公司 MIDI Aluminium Fabricator Ltd.													
				工程號	J856	類別		物料號	M1				
				地盘	天榮站	制圖	李傳鵬	2022-02-11	圖號	X86376-P01			
修改	A	B		採用	工廠		地盤	✓	图纸名称	铝料加工图	復核	練松文	2022-02-13	數量	-	
日期	12.09	12.23		材料颜色	-UCT542919XL-3				材料	X86376	批准	林仁安	2022-02-15	單件重量	-	(KG)

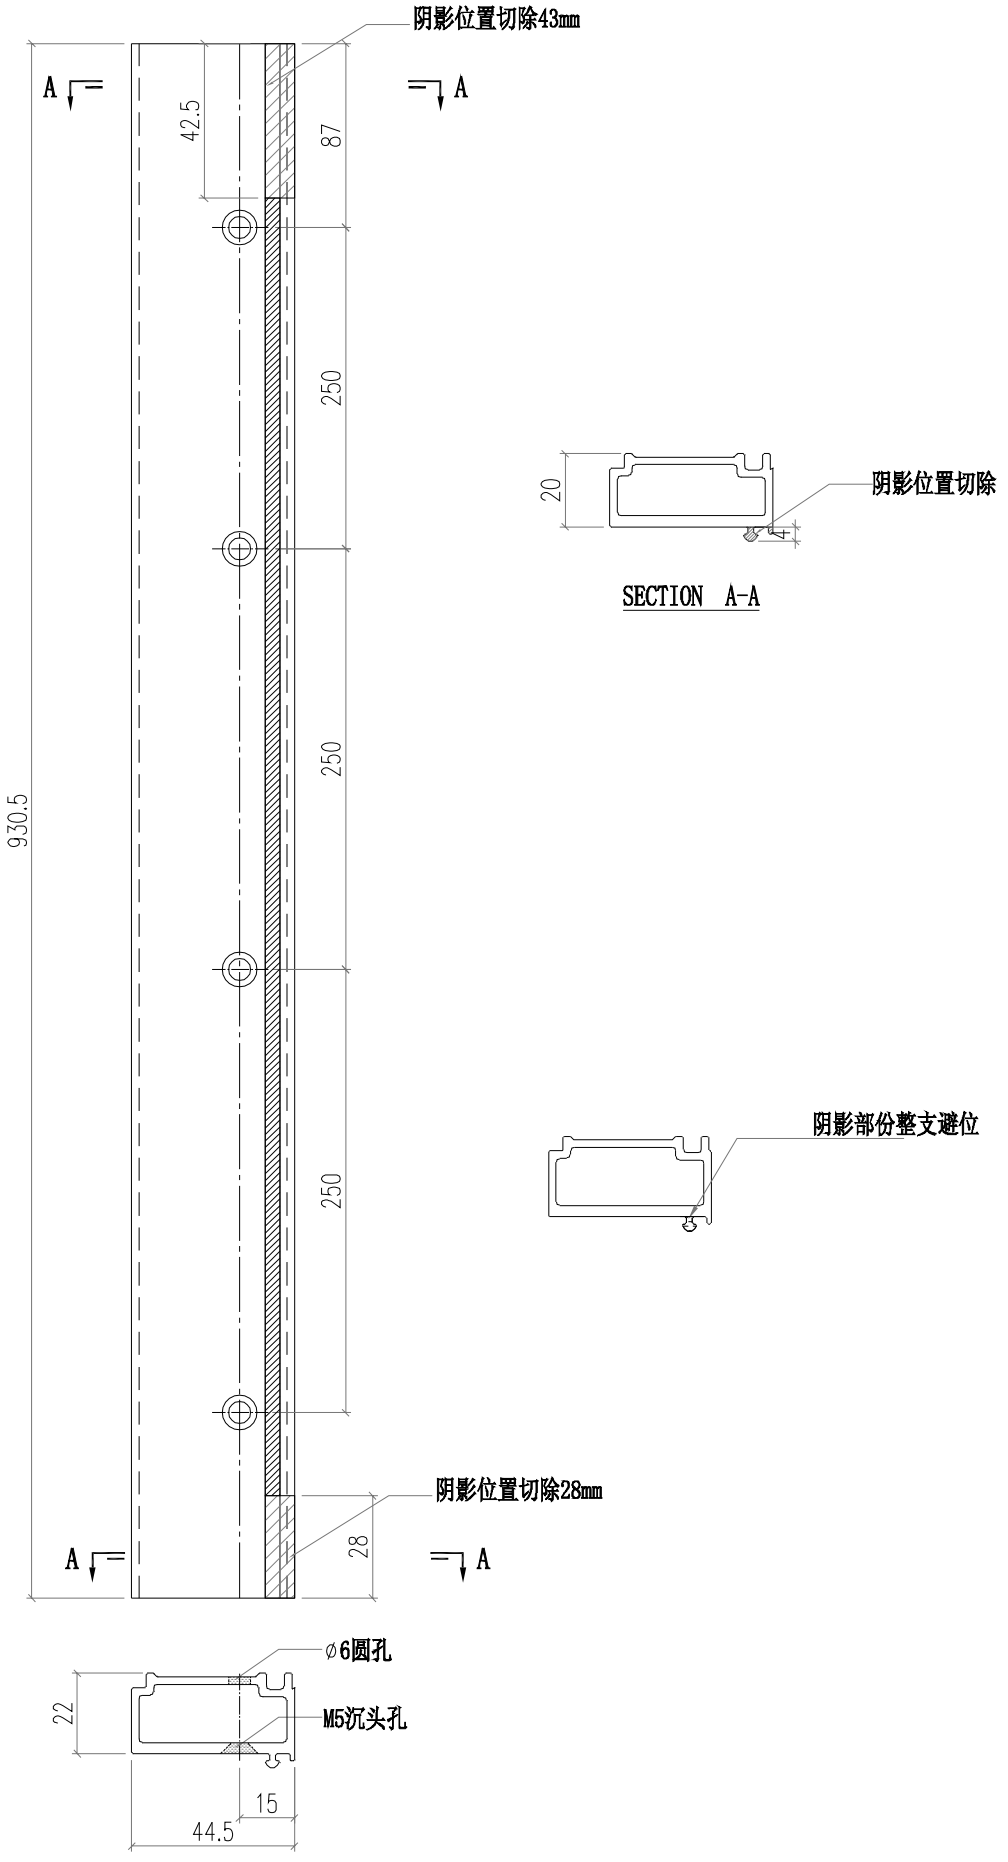


美特鋁質有限公司 MIDI Aluminium Fabricator Ltd.														
								工程號	J856	類別		物料號	M1	
								地盘	天榮站	制圖	李傳鵬	2022-02-11	圖號	X86376-P02
修改	A	B		採用	工廠		地盤	图纸名称	铝料加工图	復核	練松文	2022-02-13	數量	-
日期	12.09	12.23		材料颜色		-UCT542919XL-3		材料	X86376	批准	林仁安	2022-02-15	單件重量	- (KG)

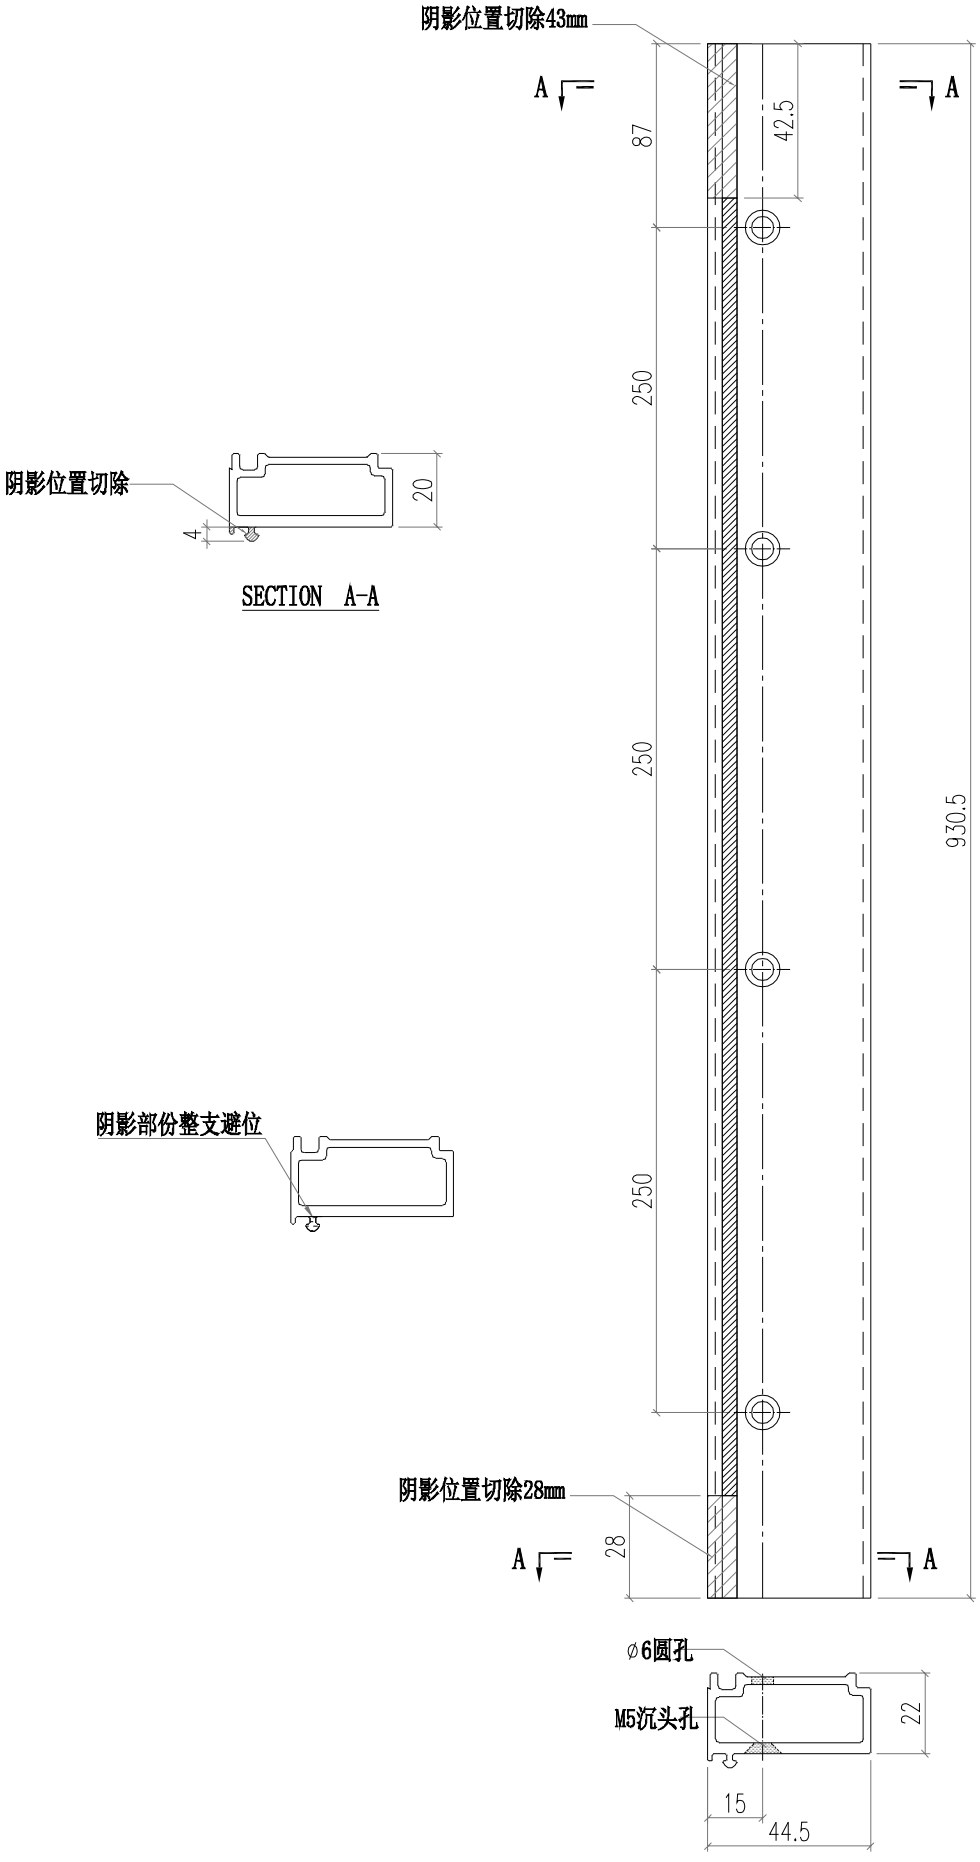


美特鋁質有限公司 MIDI Aluminium Fabricator Ltd.													
				工程號	J856	類別		物料號	M1				
				地盤	天榮站	制圖	李傳鵬	2022-11-26	圖號	X86371-P01			
修改	A	B		採用	工廠		地盤	✓	图纸名称	铝料加工图	復核	練松文	2022-11-27	數量	-	
日期	12.20	12.23		材料颜色	-UCT542919XL-3				材料	X86371	批准	林仁安	2022-11-28	單件重量	-	(KG)

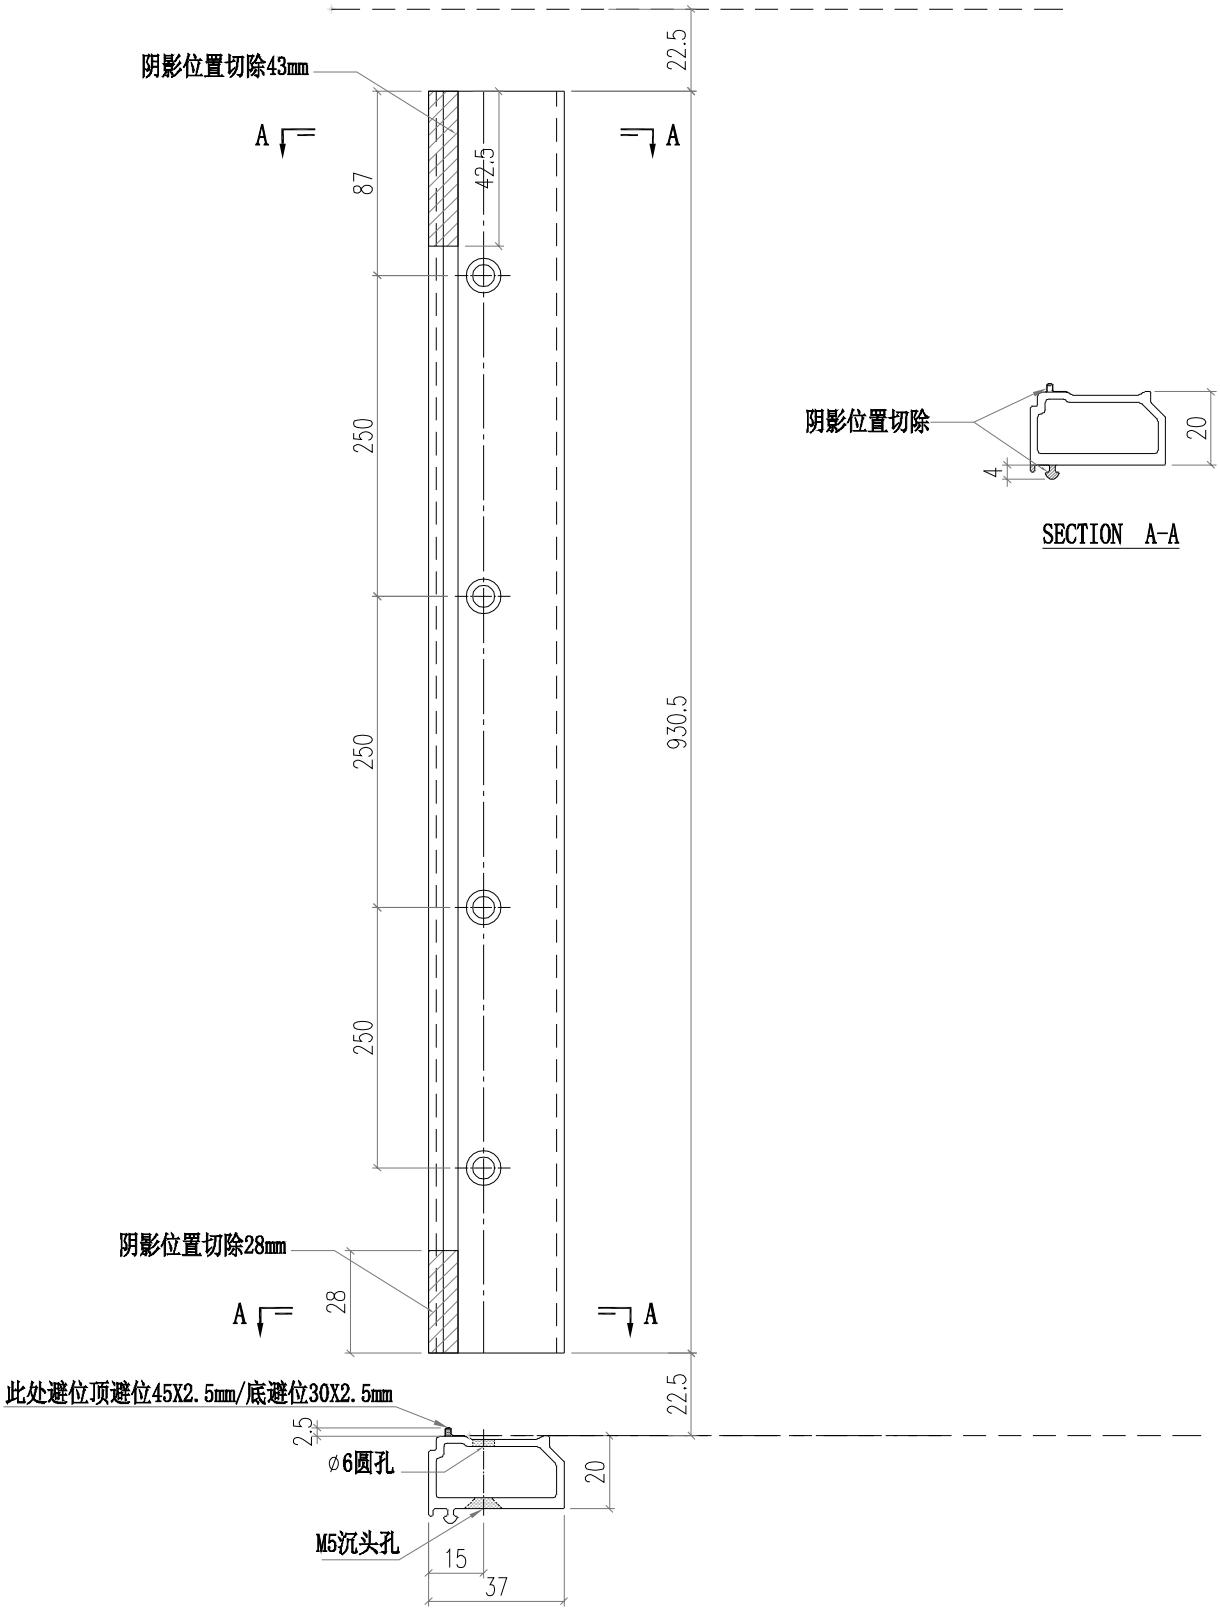


美特鋁質有限公司 MIDI Aluminium Fabricator Ltd.														
							工程號	J856	類別		物料號	M1		
							地盘	天榮站	制圖	李傳鵬	2022-11-26	圖號	X86371-P02	
修改	A	B		採用	工廠	地盤 ✓	图纸名称	铝料加工图	復核	練松文	2022-11-27	數量	-	
日期	12.20	12.23		材料颜色	-UCT542919XL-3		材料	X86371	批准	林仁安	2022-11-28	單件重量	-	(KG)

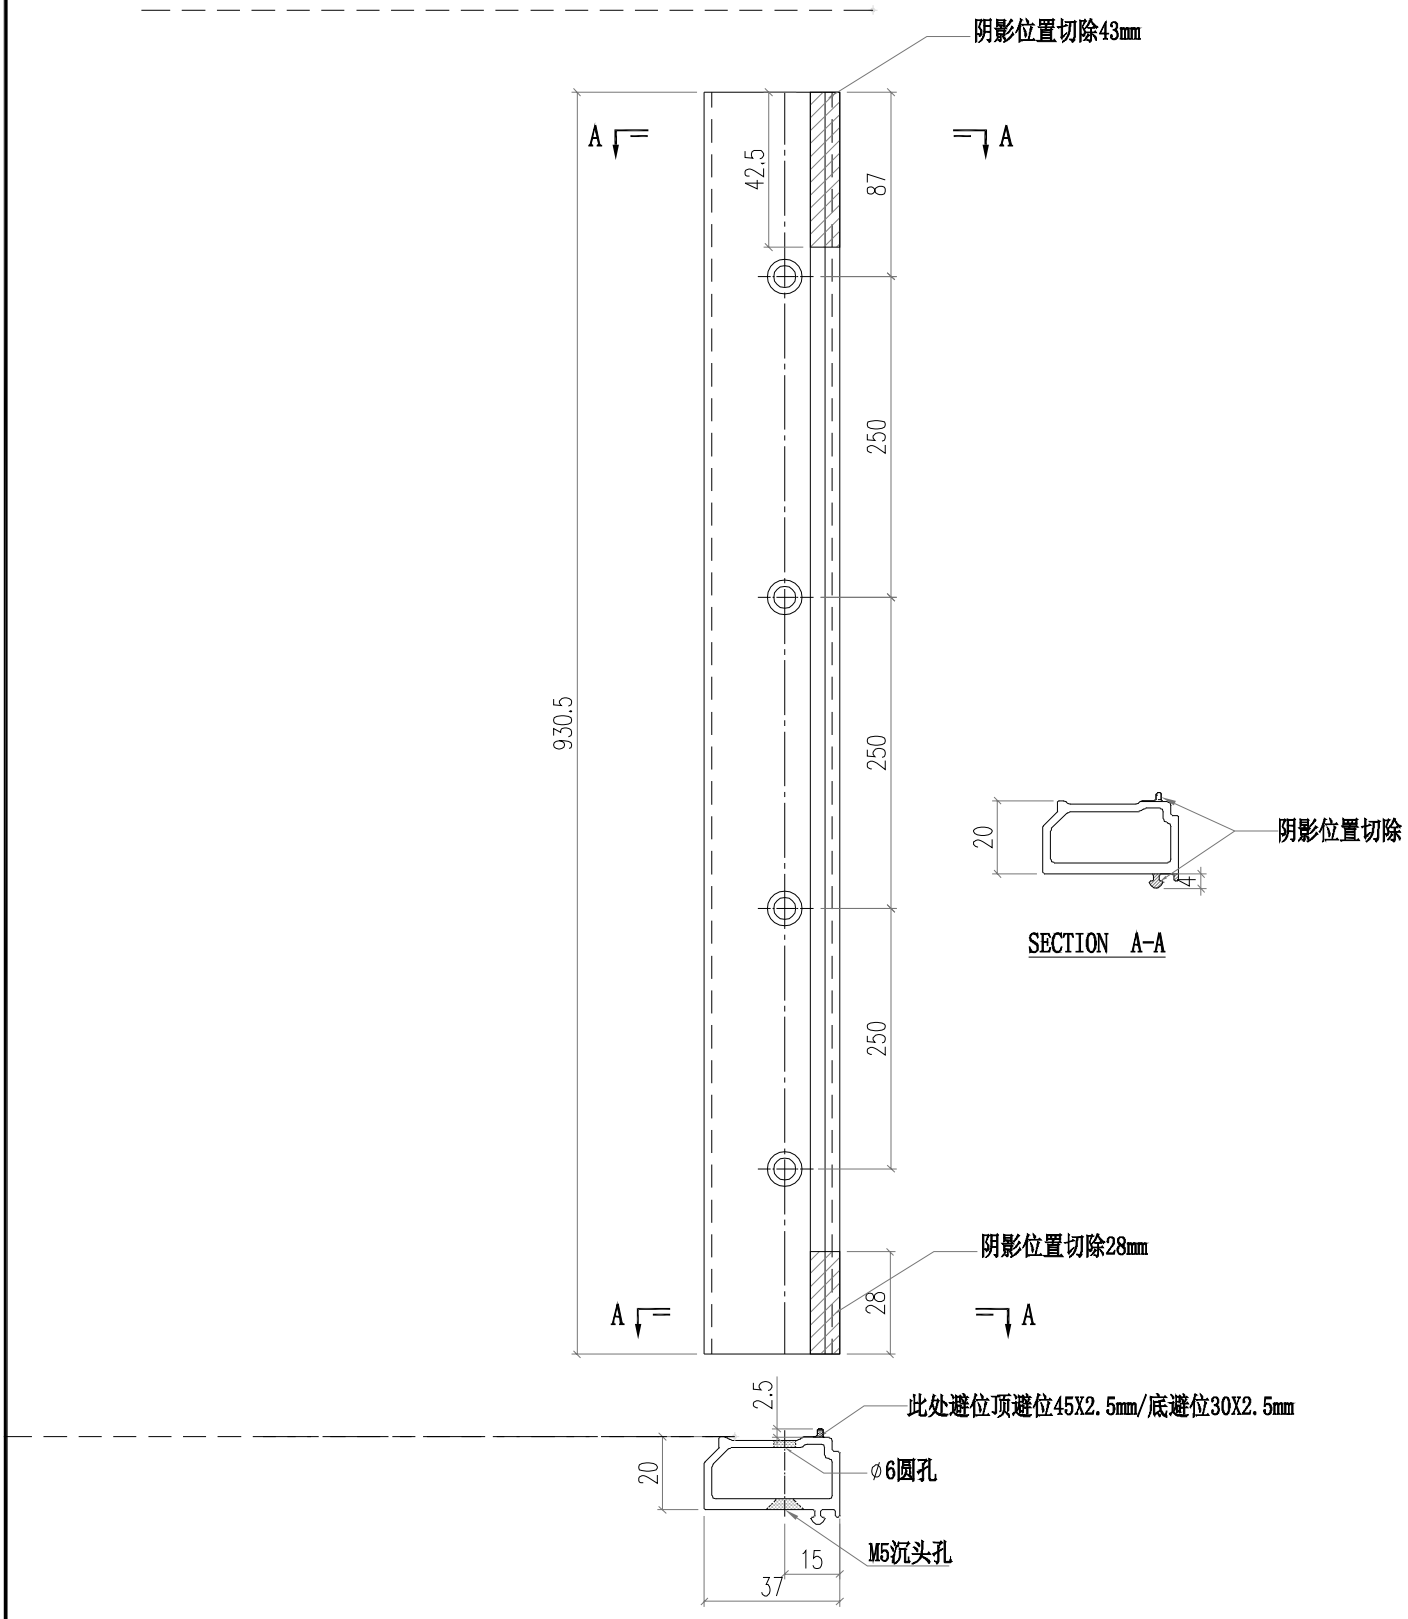


美特鋁質有限公司 MIDI Aluminium Fabricator Ltd.													
				工程號	J856	類別		物料號	M1				
				地盤	天榮站	制圖	李傳鵬	2022-11-26	圖號	X86391-P01			
修改				採用	工廠		地盤	✓	图纸名称	铝料加工图	復核	練松文	2022-11-27	數量	-	
日期				材料颜色	-UCT542919XL-3				材料	X86391	批准	林仁安	2022-11-28	單件重量	-	(KG)

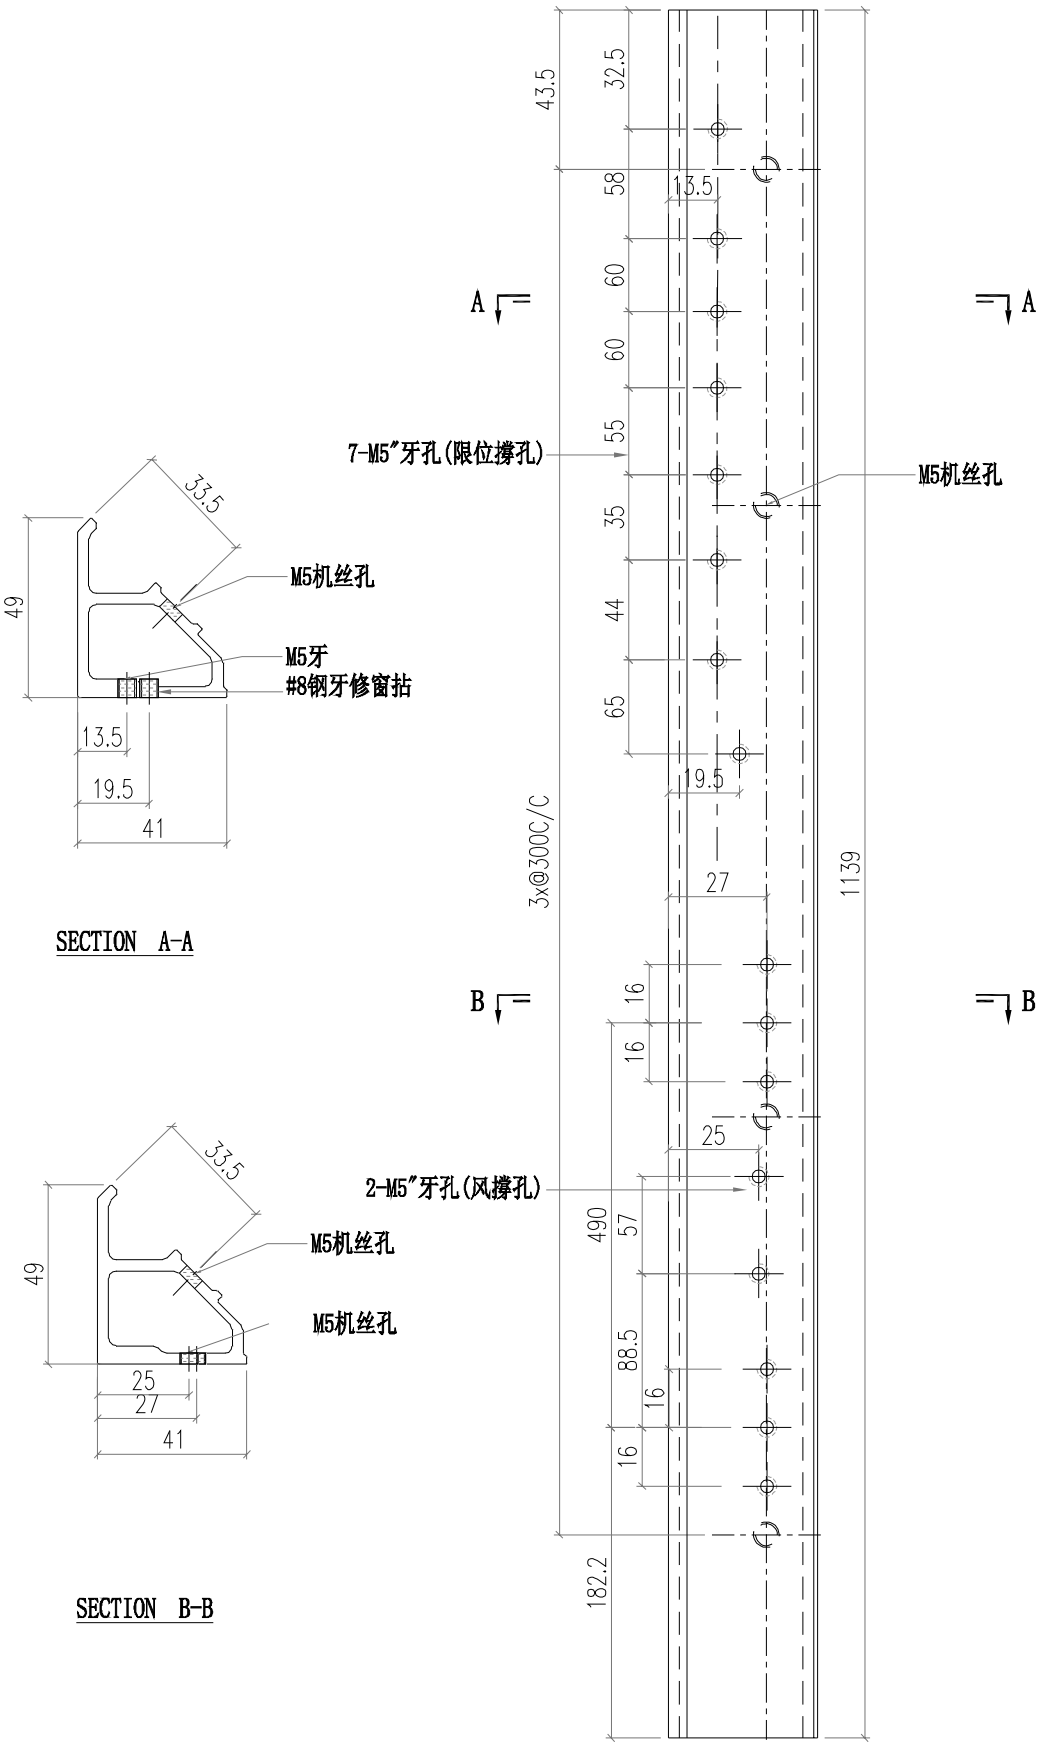


美特鋁質有限公司 MIDI Aluminium Fabricator Ltd.													
				工程號	J856	類別		物料號	M1				
				地盘	天榮站	制圖	李傳鵬	2022-11-26	圖號	X86391-P02			
修改				採用	工廠		地盤	✓	图纸名称	铝料加工图	復核	練松文	2022-11-27	數量	-	
日期				材料颜色	-UCT542919XL-3				材料	X86391	批准	林仁安	2022-11-28	單件重量	-	(KG)

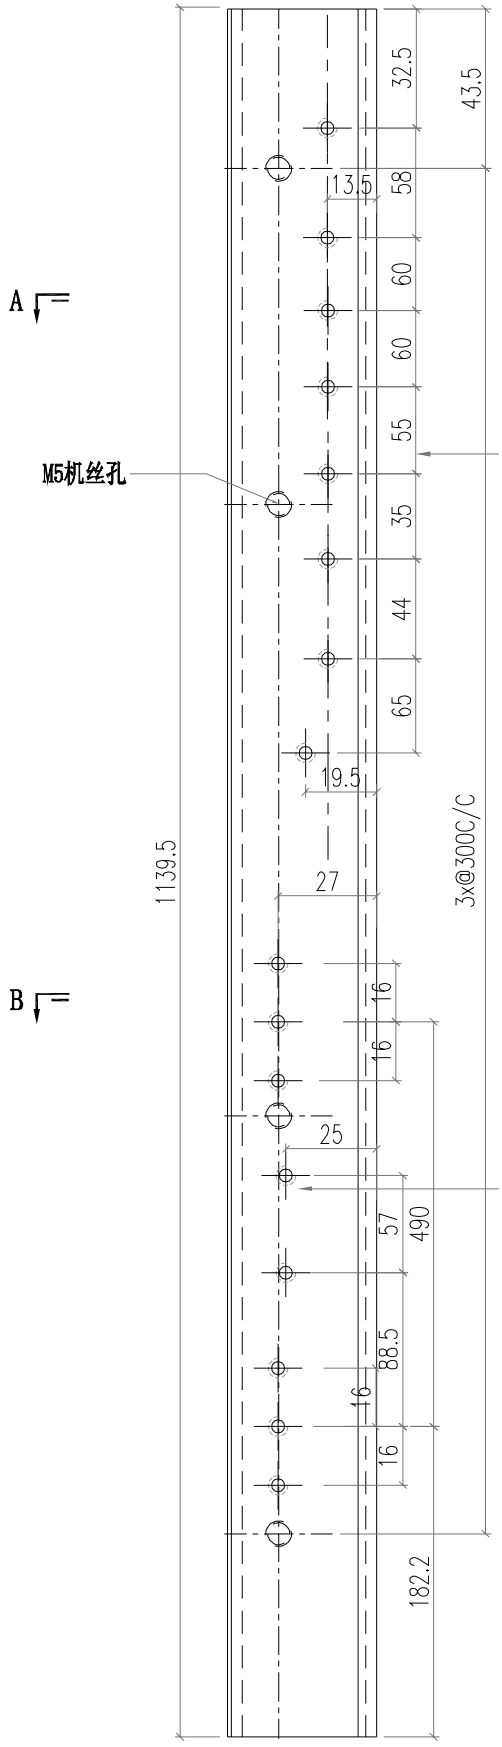

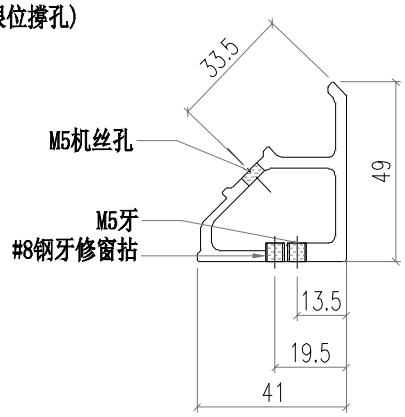


SECTION A-A

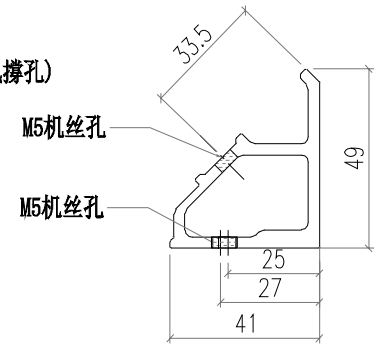


SECTION B-B

美特鋁質有限公司 MIDI Aluminium Fabricator Ltd.													
					工程號	J856	類別		物料號	M1			
					地盘	天榮站	制圖	李傳鵬	2022-11-26	圖號	X86374-P01		
修改	A			採用	工廠	地盤	✓	图纸名称	铝料加工图	復核	練松文	2022-11-27	數量	-	
日期	12.09			材料颜色	- UCT542919XL-3			材料	X86374	批准	林仁安	2022-11-28	單件重量	-	(KG)

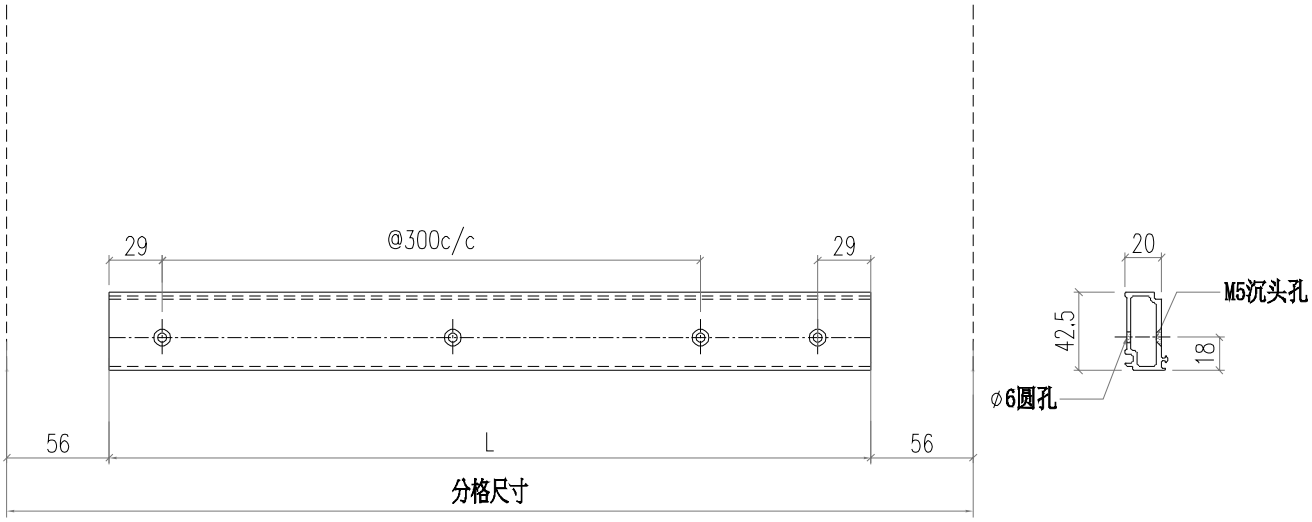


部件编号	L	分格尺寸	
X86374-P01-1	538	650	
X86374-P01-2	845.5	957.5	
X86374-P01-3	1556.5	1737.5	转角位
X86374-P01-4	1245.5	1357.5	
X86374-P01-5	1610.5	1722.5	
X86374-P01-6	764	945	转角位
X86374-P01-7	1378	1490	
X86374-P01-8	539	720	转角位
X86374-P01-9	1789	1970	转角位
X86374-P01-10	439	620	转角位
X86374-P01-11	1493	1605	
X86374-P01-12	653	765	

美特鋁質有限公司 MIDI Aluminium Fabricator Ltd.					工程號	J856	類別		物料號	M1			
					地盘	天榮站	制圖	李傳鵬	2022-11-26	圖號	X86374-P02		
修改	A			採用	工廠	地盤	✓	图纸名称	铝料加工图	復核	練松文	2022-11-27	數量	-	
日期	12.09			材料颜色	- UCT542919XL-3			材料	X86374	批准	林仁安	2022-11-28	單件重量	-	(KG)

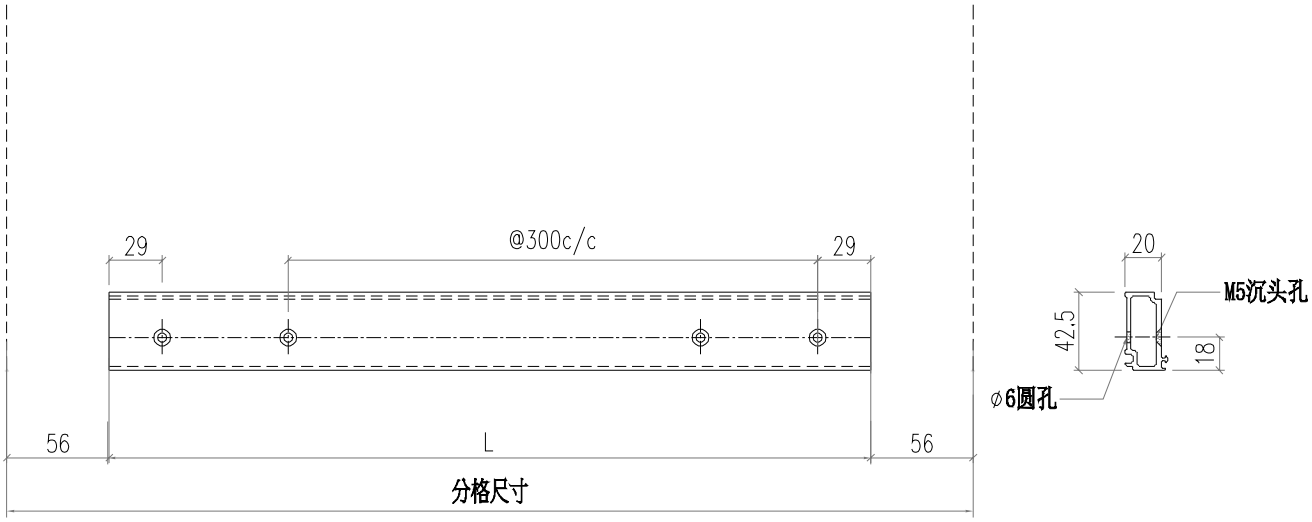


部件编号	L	分格尺寸	
X86374-P02-1	639	820	转角位
X86374-P02-2	1689	1870	转角位
X86374-P02-3	1789	1970	转角位
X86374-P02-4	539	720	转角位

美特鋁質有限公司 MIDI Aluminium Fabricator Ltd.													
						工程號	J856	類別		物料號	M1		
						地盘	天榮站	制圖	李傳鵬	2022-11-26	圖號	X86375-P01	
修改				採用	工廠		地盤	✓	图纸名称	铝料加工图	復核	練松文	2022-11-27	數量	-	
日期				材料颜色		- UCT542919XL-3			材料	X86375	批准	林仁安	2022-11-28	單件重量	-	(KG)

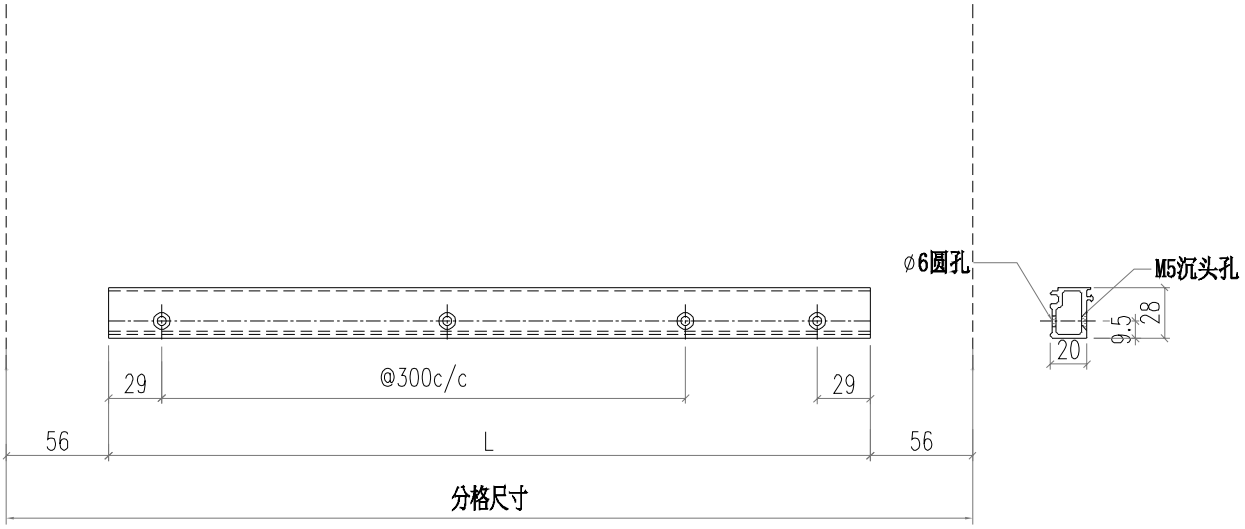


部件编号	L	分格尺寸	
X86375-P01-1	538	650	
X86375-P01-2	845.5	957.5	
X86375-P01-3	1556.5	1737.5	转角位
X86375-P01-4	1245.5	1357.5	
X86375-P01-5	1610.5	1722.5	
X86375-P01-6	764	945	转角位
X86375-P01-7	1378	1490	
X86375-P01-8	539	720	转角位
X86375-P01-9	1789	1970	转角位
X86375-P01-10	439	620	转角位
X86375-P01-11	1493	1605	
X86375-P01-12	653	765	


美特鋁質有限公司 MIDI Aluminium Fabricator Ltd.													
					工程號	J856	類別		物料號	M1			
					地盘	天榮站	制圖	李傳鵬	2022-11-26	圖號	X86375-P02		
修改				採用	工廠		地盤	✓	图纸名称	铝料加工图	復核	練松文	2022-11-27	數量	-		
日期				材料颜色		- UCT542919XL-3			材料	X86375	批准	林仁安	2022-11-28	單件重量	-	(KG)	

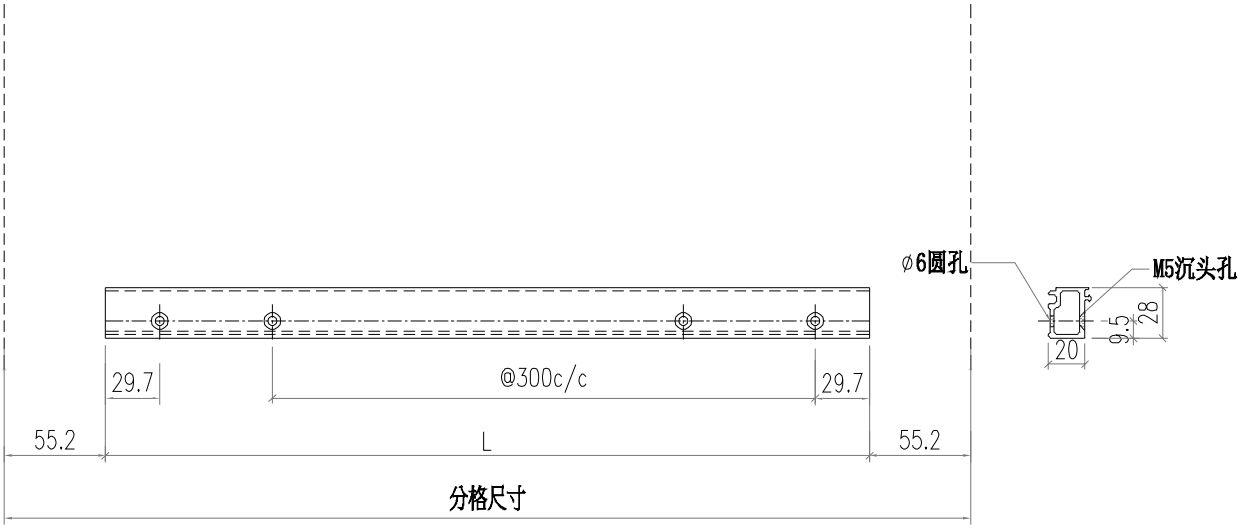


部件编号	L	分格尺寸	
X86375-P02-1	639	820	转角位
X86375-P02-2	1689	1870	转角位
X86375-P02-3	1789	1970	转角位
X86375-P02-4	539	720	转角位

美特鋁質有限公司 MIDI Aluminium Fabricator Ltd.													
				工程號	J856	類別		物料號	M1				
				地盘	天榮站	制圖	李傳鵬	2022-11-26	圖號	AC01-P01			
修改				採用	工廠		地盤	✓	图纸名称	铝料加工图	復核	練松文	2022-11-27	數量	-	
日期				材料颜色	-UCT542919XL-3				材料	AC01	批准	林仁安	2022-11-28	單件重量	-	(KG)

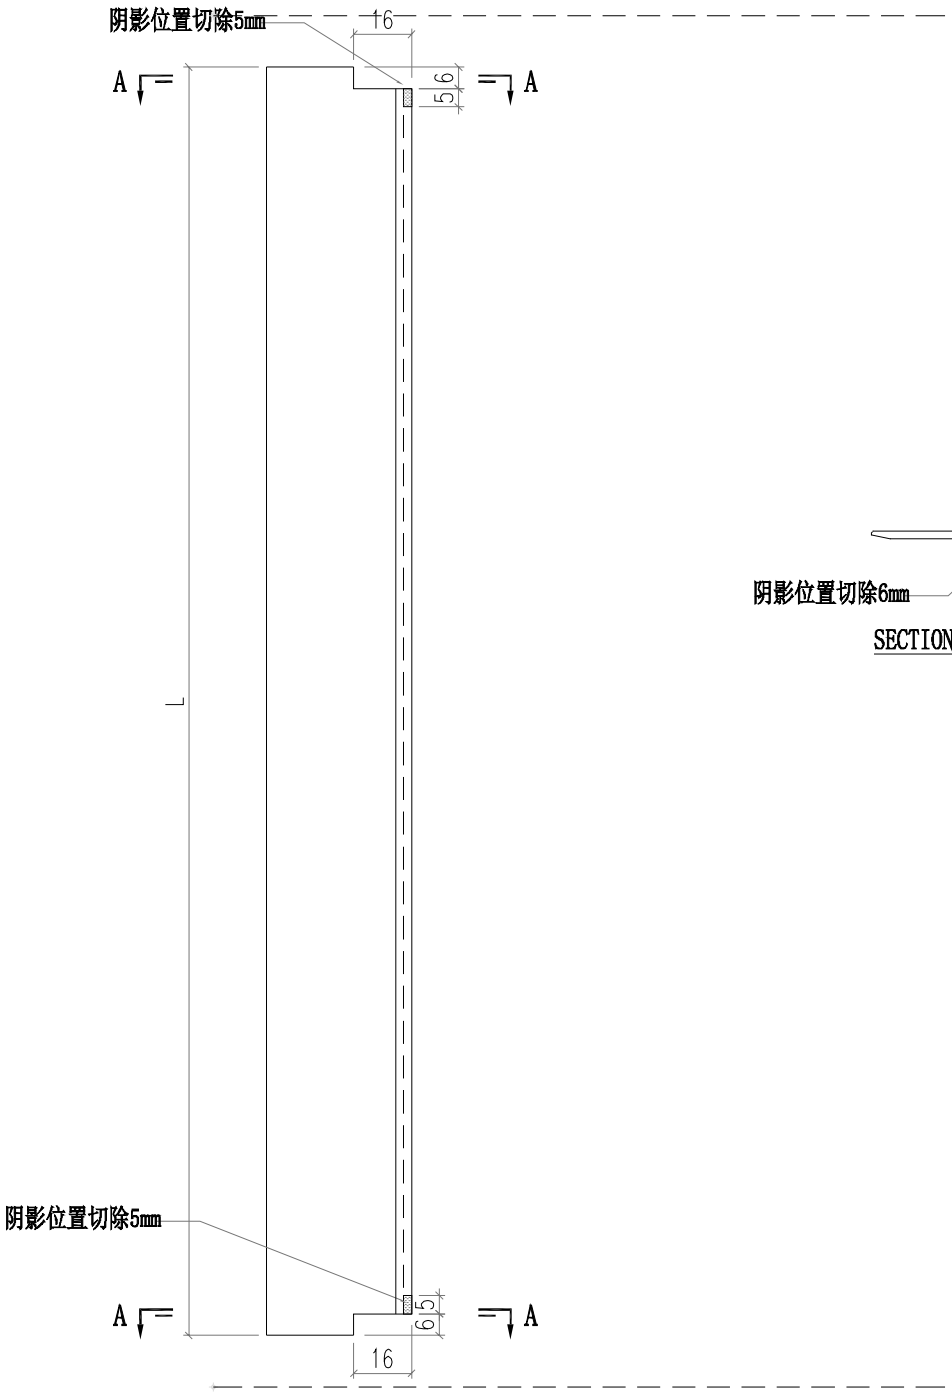

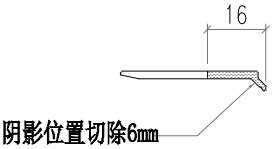


SECTION A-A

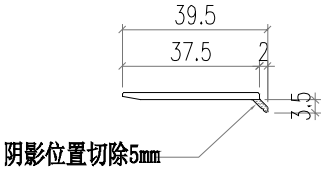


部件编号	L	分格尺寸
AC01-P01-1	947	975

美特鋁質有限公司 MIDI Aluminium Fabricator Ltd.													
						工程號	J856	類別		物料號	M1		
						地盘	天榮站	制圖	李傳鵬	2022-11-26	圖號	AC01-P02	
修改				採用	工廠		地盤 ✓	图纸名称	铝料加工图	復核	練松文	2022-11-27	數量	-	
日期				材料颜色	-UCT542919XL-3			材料	AC01	批准	林仁安	2022-11-28	單件重量	-	(KG)

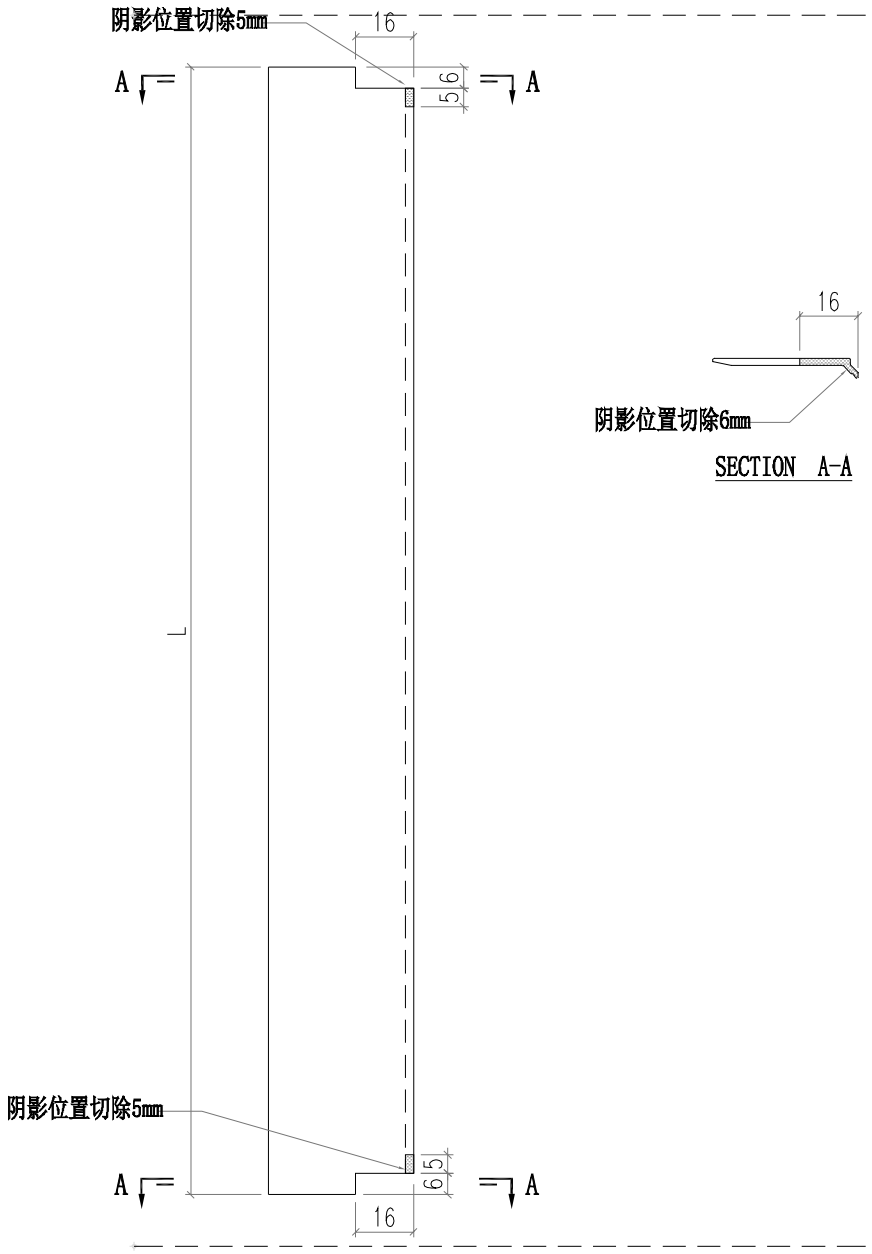



SECTION A-A

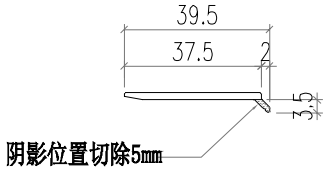


部件编号	L	分格尺寸
AC01-P02-1	872	900
AC01-P02-2	2037	2065

美特鋁質有限公司 MIDI Aluminium Fabricator Ltd.												
				工程號	J856	類別		物料號	M1			
				地盤	天榮站	制圖	李傳鵬	2022-11-26	圖號	AC04-P01		
修改			採用	工廠		地盤	✓	图纸名称	铝料加工图	復核	練松文	2022-11-27	數量	-	
日期			材料颜色		-UCT542919XL-3			材料	AC04	批准	林仁安	2022-11-28	單件重量	-	(KG)

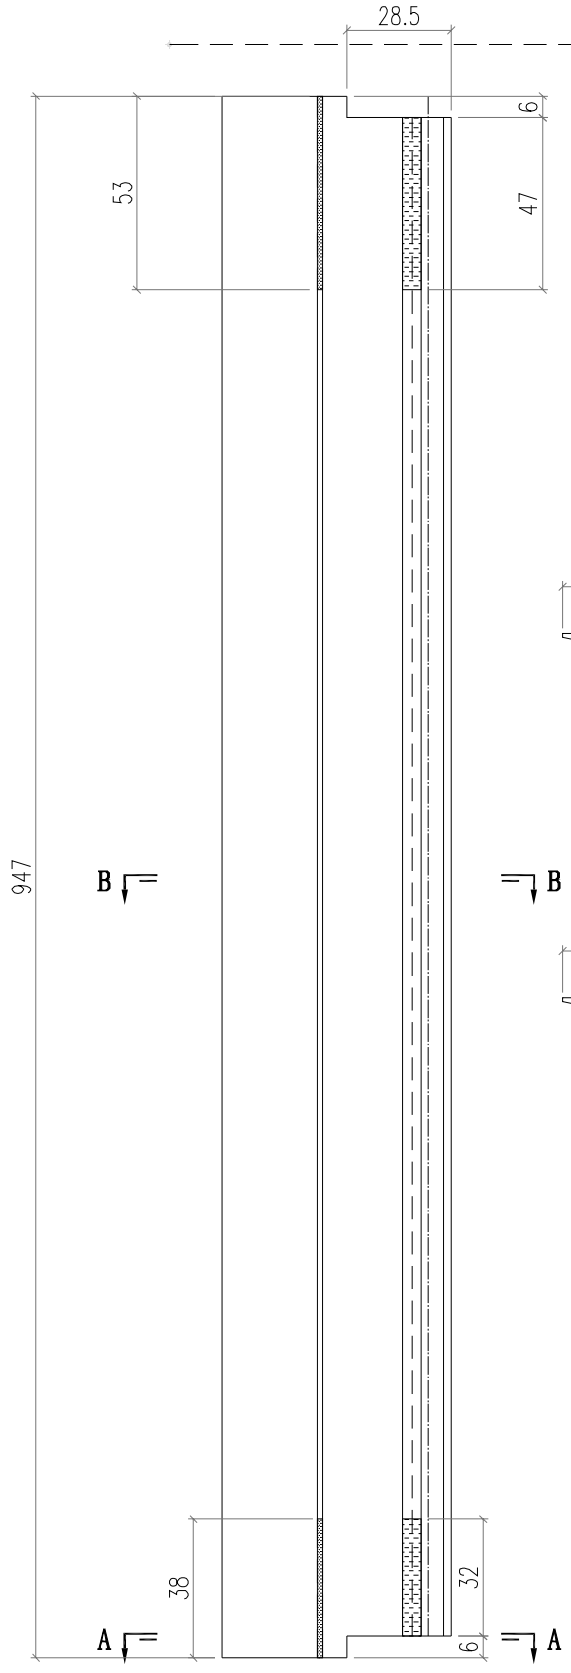

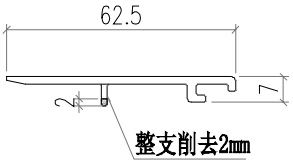


SECTION B-B

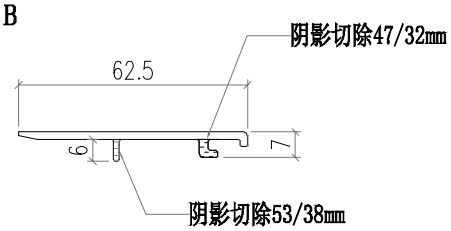


SECTION A-A

部件编号	L	分格尺寸
AC04-P01-1	947	975

美特鋁質有限公司 MIDI Aluminium Fabricator Ltd.												
				工程號	J856	類別		物料號	M1			
				地盘	天榮站	制圖	李傳鵬	2022-11-26	圖號	AC04-P02		
修改			採用	工廠		地盤	✓	图纸名称	铝料加工图	復核	練松文	2022-11-27	數量	-	
日期			材料颜色		-UCT542919XL-3			材料	AC04	批准	林仁安	2022-11-28	單件重量	-	(KG)

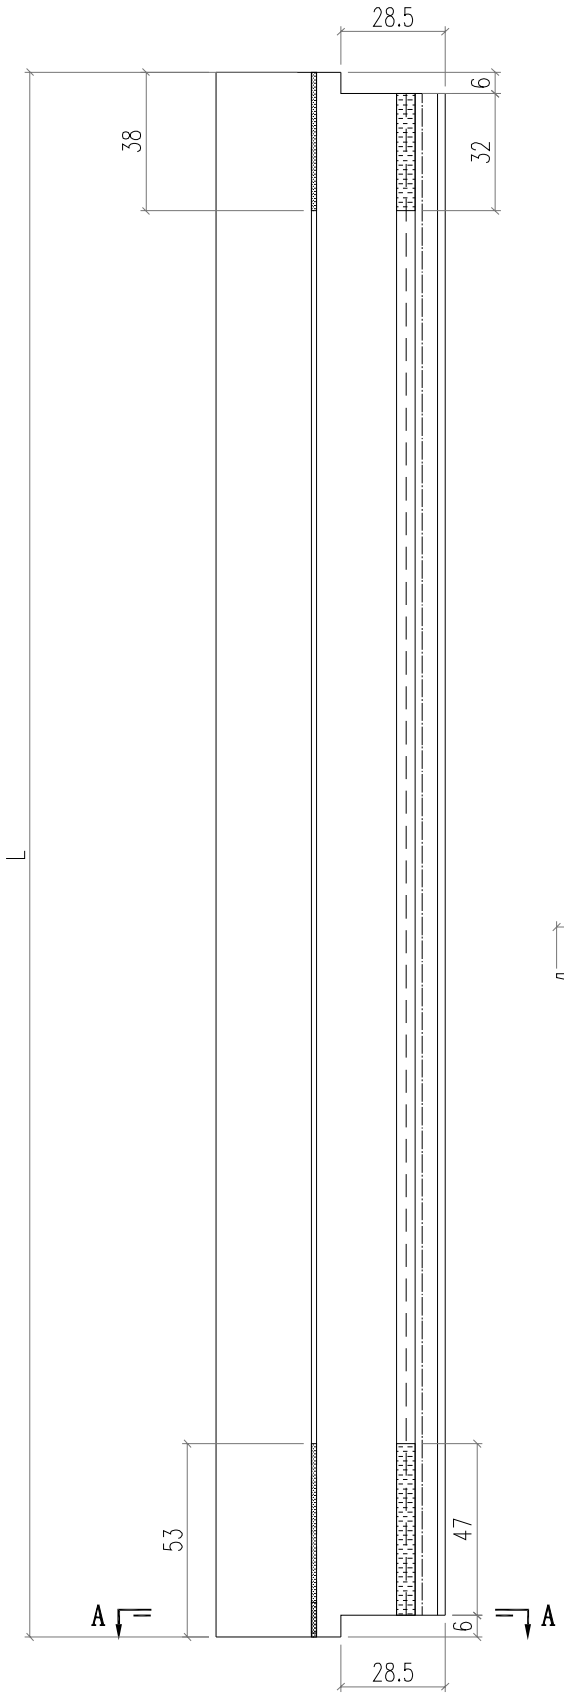


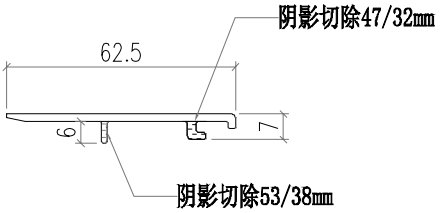


SECTION A-A

部件编号	L	N	分格尺寸
AC04-P02-1	872	300	900
AC04-P02-2	2037	600	2065

美特鋁質有限公司 MIDI Aluminium Fabricator Ltd.													
						工程號	J856	類別		物料號	M1		
						地盘	天榮站	制圖	李傳鵬	2022-11-26	圖號	AC04-P04	
修改				採用	工廠		地盤 ✓	图纸名称	铝料加工图	復核	練松文	2022-11-27	數量	-	
日期				材料颜色	-UCT542919XL-3			材料	AC04	批准	林仁安	2022-11-28	單件重量	-	(KG)

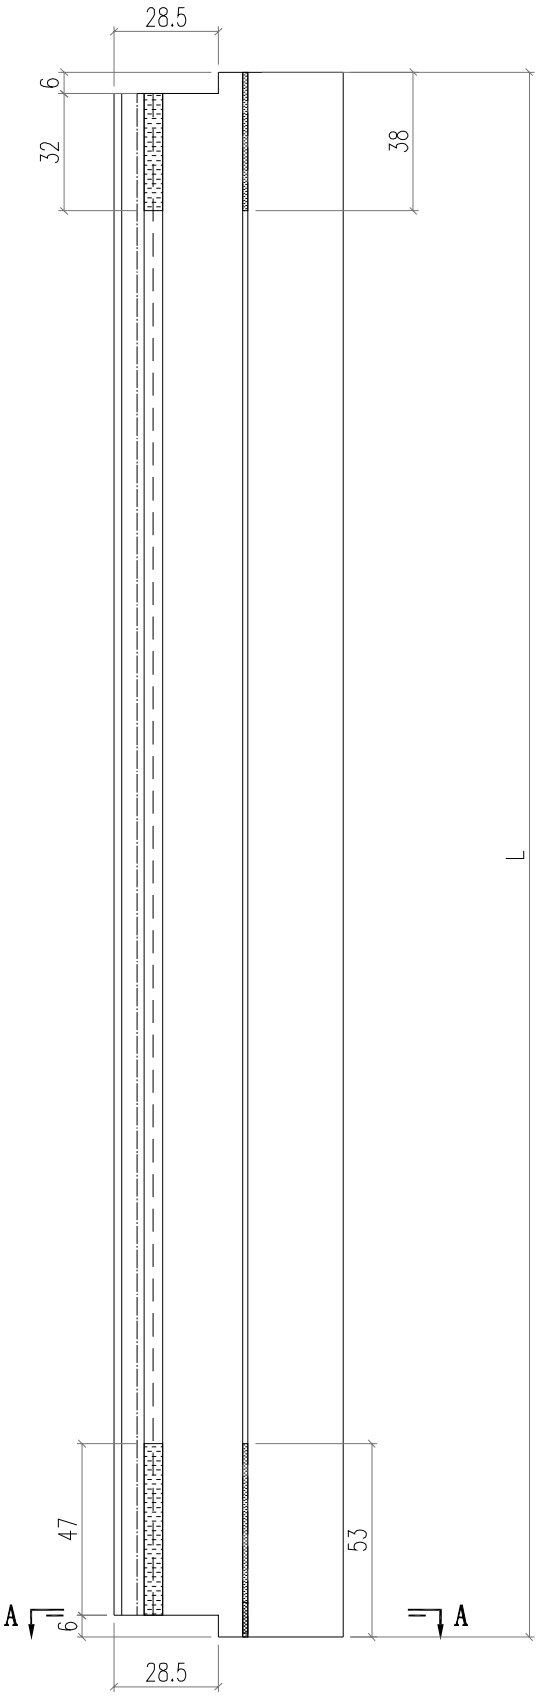


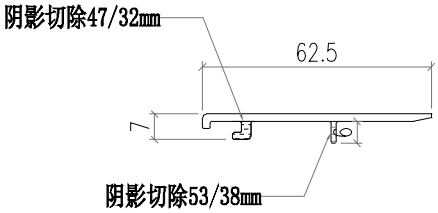

SECTION A-A

部件编号	L	N	分格尺寸
AC04-P04-1	872	300	900
AC04-P04-2	2037	600	2065

美特鋁質有限公司 MIDI Aluminium Fabricator Ltd.													
				工程號	J856	類別		物料號	M1				
				地盘	天榮站	制圖	李傳鵬	2022-11-26	圖號	AC04-P03			
修改				採用	工廠		地盤	✓	图纸名称	铝料加工图	復核	練松文	2022-11-27	數量	-	
日期				材料颜色	-UCT542919XL-3				材料	AC04	批准	林仁安	2022-11-28	單件重量	-	(KG)

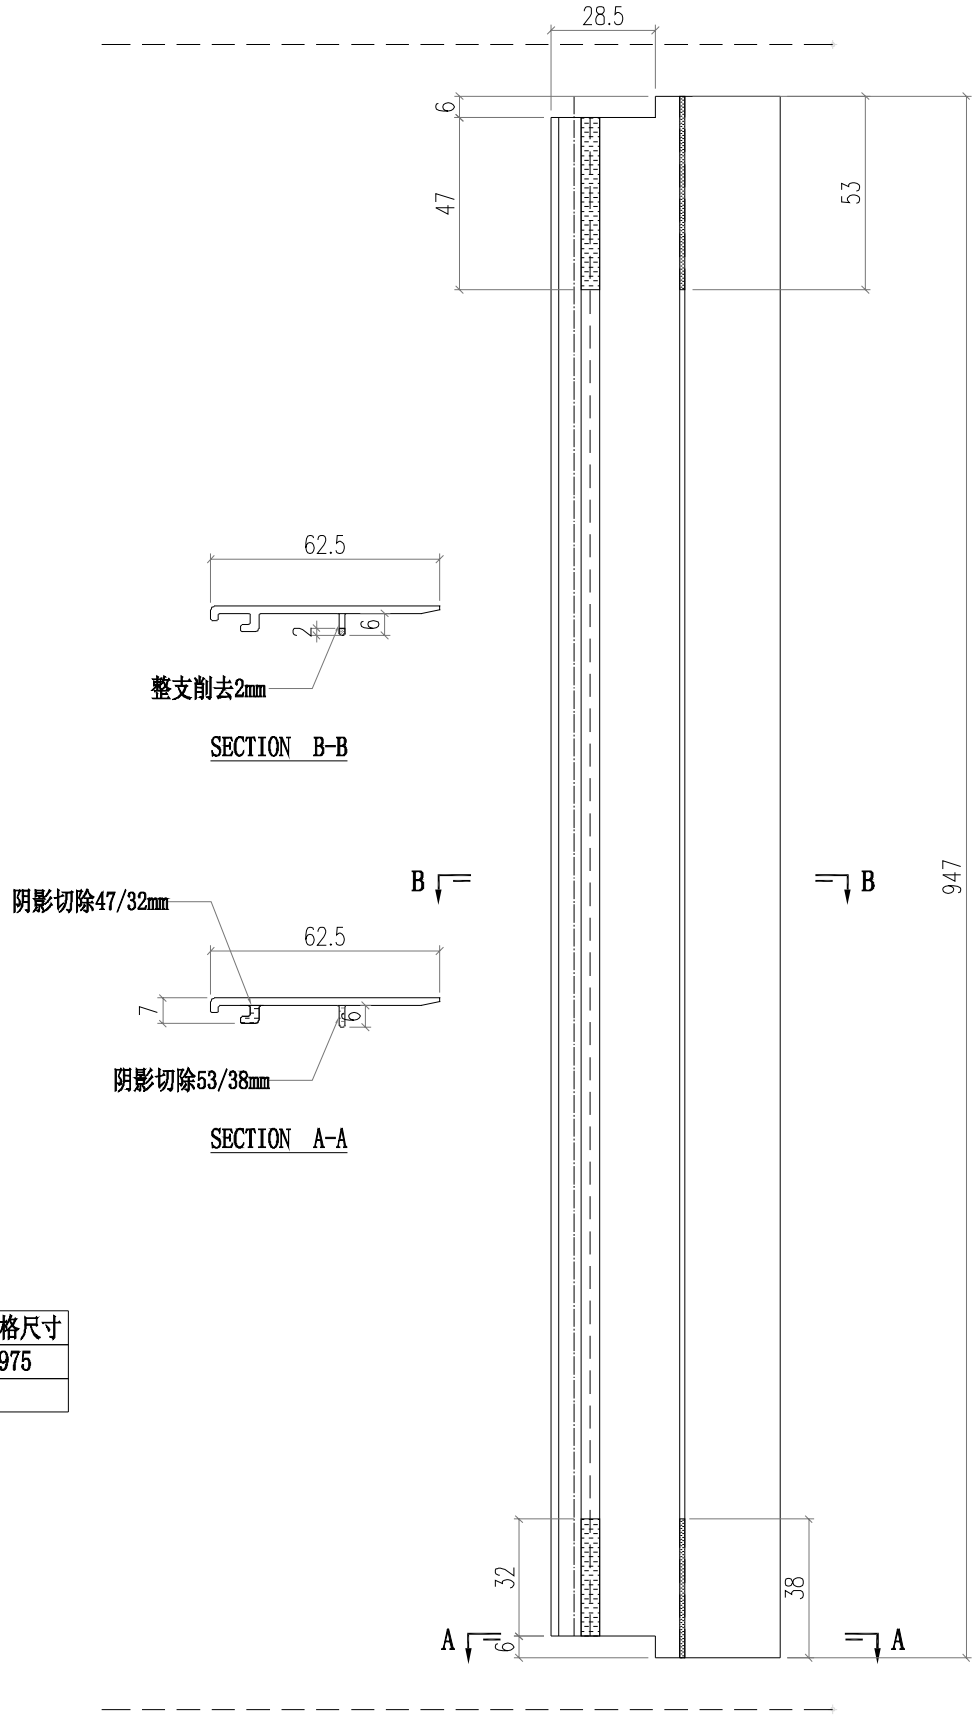



SECTION B-B

SECTION A-A


部件编号	L	分格尺寸
AC04-P03-01	947	975

美特鋁質有限公司 MIDI Aluminium Fabricator Ltd.													
					工程號	J856	類別		物料號	M1			
					地盘	天榮站	制圖	李傳鵬	2022-11-26	圖號	AC03-P01		
修改				採用	工廠		地盤	✓	图纸名称	铝料加工图	復核	練松文	2022-11-27	數量	-	
日期				材料颜色		-UCT542919XL-3			材料	AC03	批准	林仁安	2022-11-28	單件重量	-	(KG)

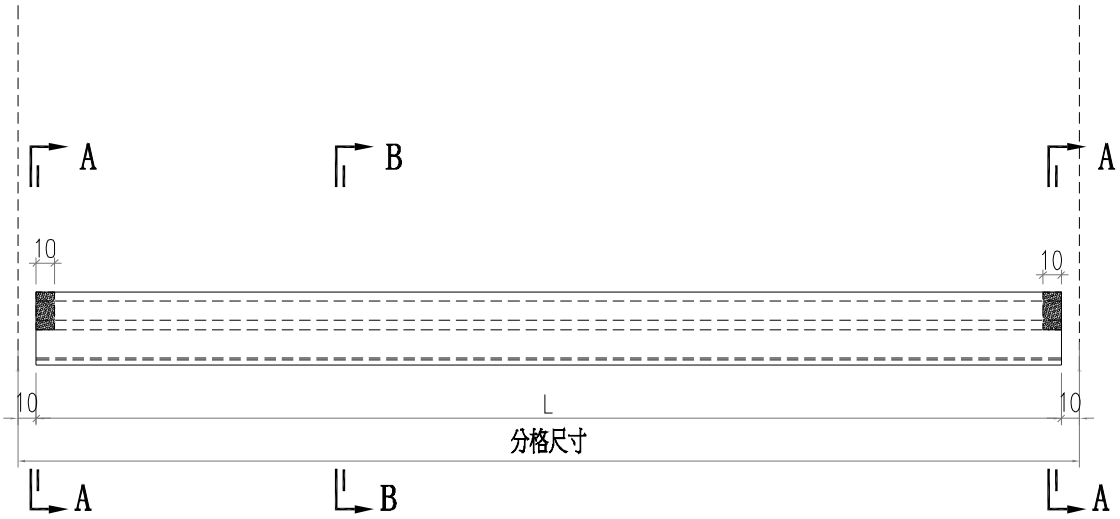

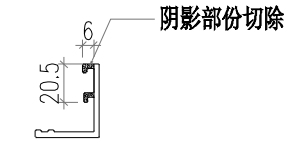


SECTION A-A

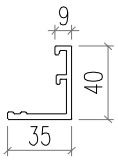


SECTION B-B


部件编号	L	分格尺寸
AC03-P01-1	630	650
AC03-P01-2	937.5	957.5
AC03-P01-3	1337.5	1357.5
AC03-P01-4	1702.5	1722.5
AC03-P01-5	1470	1490
AC03-P01-6	1585	1605
AC03-P01-7	745	765

美特鋁質有限公司 MIDI Aluminium Fabricator Ltd.													
						工程號	J856	類別		物料號	M1		
						地盘	天榮站	制圖	李傳鵬	2022-11-26	圖號	AC03-P02	
修改				採用	工廠		地盤 ✓	图纸名称	铝料加工图	復核	練松文	2022-11-27	數量	-	
日期				材料颜色		-UCT542919XL-3		材料	AC03	批准	林仁安	2022-11-28	單件重量	-	(KG)

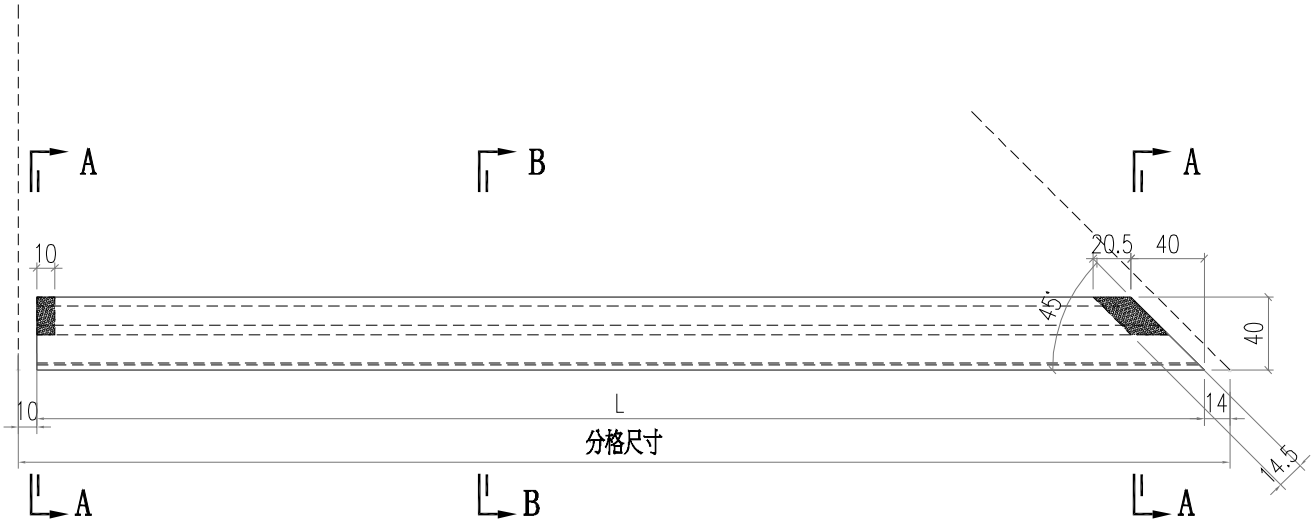

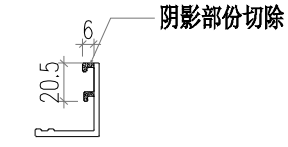


SECTION A-A

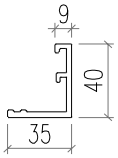


SECTION B-B


部件编号	L	分格尺寸
AC03-P02-01	1713.5	1737.5
AC03-P02-02	921	945
AC03-P02-03	696	720
AC03-P02-04	1946	1970
AC03-P02-05	596	620

美特鋁質有限公司 MIDI Aluminium Fabricator Ltd.													
				工程號	J856	類別		物料號	M1				
				地盘	天榮站	制圖	李傳鵬	2022-11-26	圖號	AC03-P03			
修改	A			採用	工廠		地盤	✓	图纸名称	铝料加工图	復核	練松文	2022-11-27	數量	-	
日期	02.10			材料颜色	-UCT542919XL-3				材料	AC03	批准	林仁安	2022-11-28	單件重量	-	(KG)

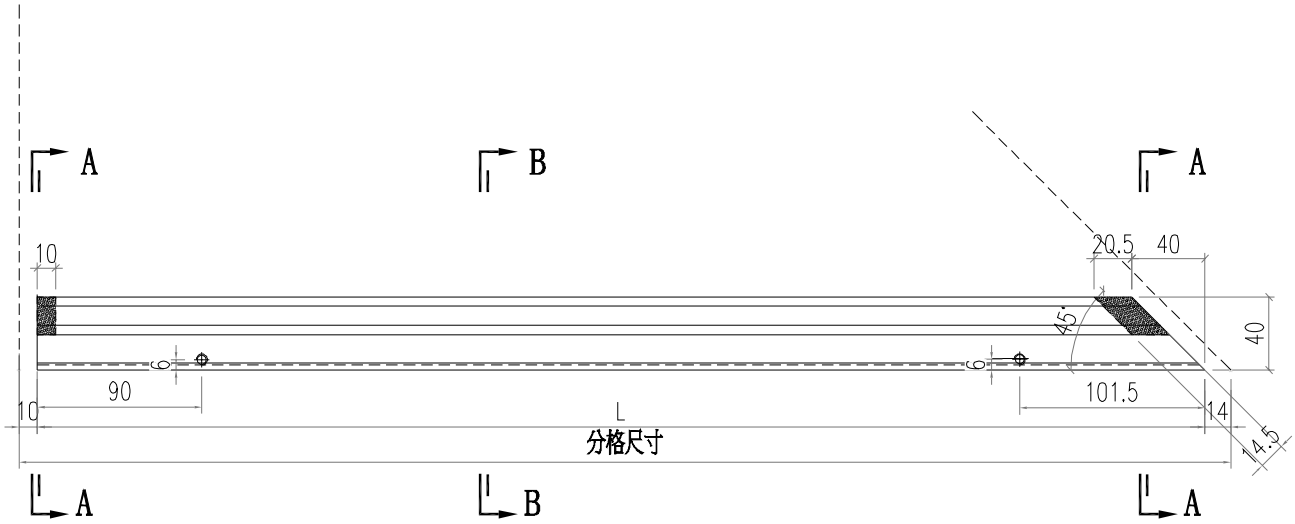

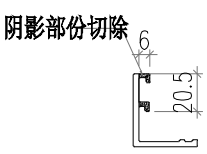


SECTION A-A

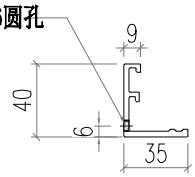


SECTION B-B


部件编号	L	分格尺寸
AC03-P03-1	1713.5	1737.5
AC03-P03-02	921	945
AC03-P03-03	696	720
AC03-P03-04	1946	1970
AC03-P03-05	596	620

美特鋁質有限公司 MIDI Aluminium Fabricator Ltd.													
				工程號	J856	類別		物料號	M1				
				地盘	天榮站	制圖	李傳鵬	2022-11-26	圖號	AC03-P04			
修改				採用	工廠		地盤	✓	图纸名称	铝料加工图	復核	練松文	2022-11-27	數量	-	
日期				材料颜色	-UCT542919XL-3				材料	AC03	批准	林仁安	2022-11-28	單件重量	-	(KG)

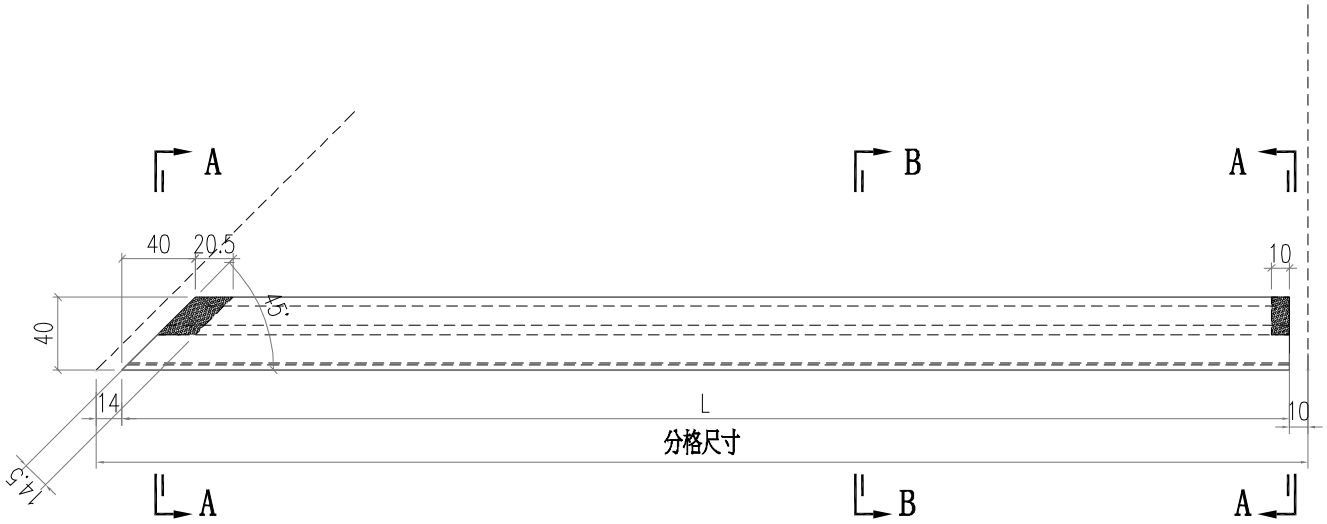

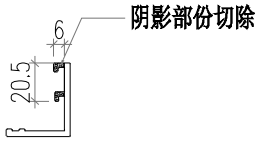

SECTION A-A

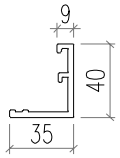


SECTION B-B


部件编号	L	分格尺寸
AC03-P04-1	796	820
AC03-P04-2	1846	1870
AC03-P04-3	1946	1970
AC03-P04-4	696	720

美特鋁質有限公司 MIDI Aluminium Fabricator Ltd.													
				工程號	J856	類別		物料號	M1				
				地盘	天榮站	制圖	李傳鵬	2022-11-26	圖號	AC03-P05			
修改	A			採用	工廠		地盤	✓	图纸名称	铝料加工图	復核	練松文	2022-11-27	數量	-	
日期	02.10			材料颜色	-UCT542919XL-3				材料	AC03	批准	林仁安	2022-11-28	單件重量	-	(KG)



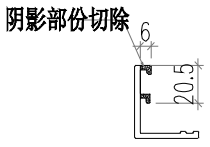


SECTION A-A

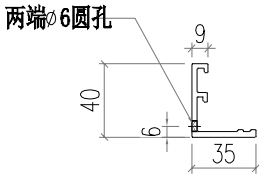


SECTION B-B

部件编号	L	分格尺寸
AC03-P05-1	796	820
AC03-P05-2	1846	1870
AC03-P05-3	1946	1970
AC03-P05-4	696	720

美特鋁質有限公司 MIDI Aluminium Fabricator Ltd.													
					工程號	J856	類別		物料號	M1			
					地盘	天榮站	制圖	李傳鵬	2022-11-26	圖號	AC03-K01		
修改				採用	工廠	地盤 ✓	图纸名称	铝料加工图	復核	練松文	2022-11-27	數量	-
日期				材料颜色	-UCT542919XL-3		材料	AC03	批准	林仁安	2022-11-28	單件重量	- (KG)

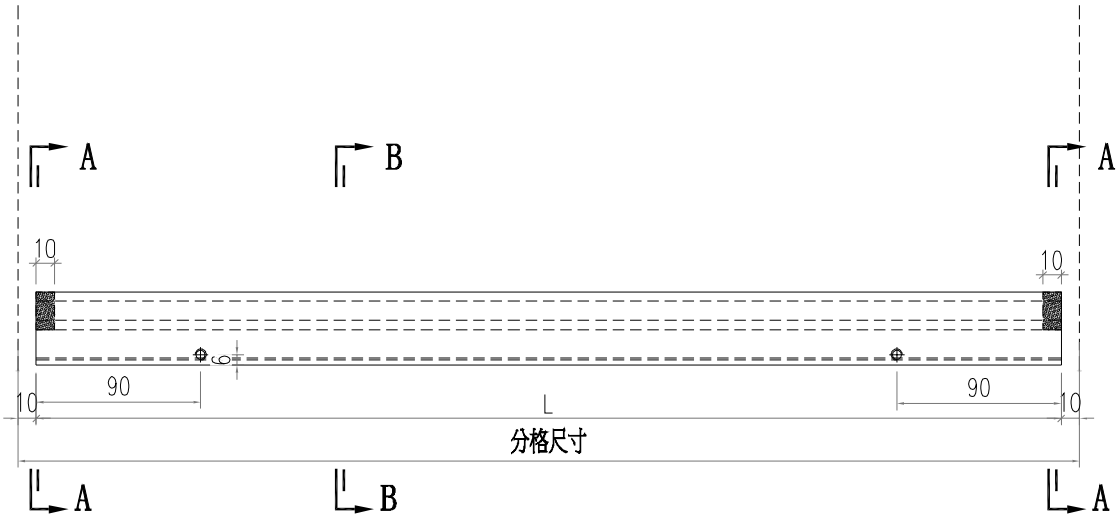

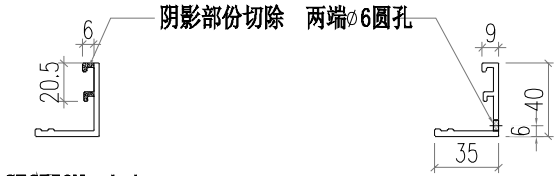



SECTION A-A

SECTION B-B


部件编号	L	分格尺寸
AC03-K01-1	630	650
AC03-K01-2	937.5	957.5
AC03-K01-3	1337.5	1357.5
AC03-K01-4	1702.5	1722.5
AC03-K01-5	1470	1490
AC03-K01-6	1585	1605
AC03-K01-7	745	765

美特鋁質有限公司 MIDI Aluminium Fabricator Ltd.													
					工程號	J856	類別		物料號	M1			
					地盘	天榮站	制圖	李傳鵬	2022-11-26	圖號	AC03-D01		
修改				採用	工廠		地盤	✓	图纸名称	铝料加工图	復核	練松文	2022-11-27	數量	-	
日期				材料颜色		-UCT542919XL-3			材料	AC03	批准	林仁安	2022-11-28	單件重量	-	(KG)

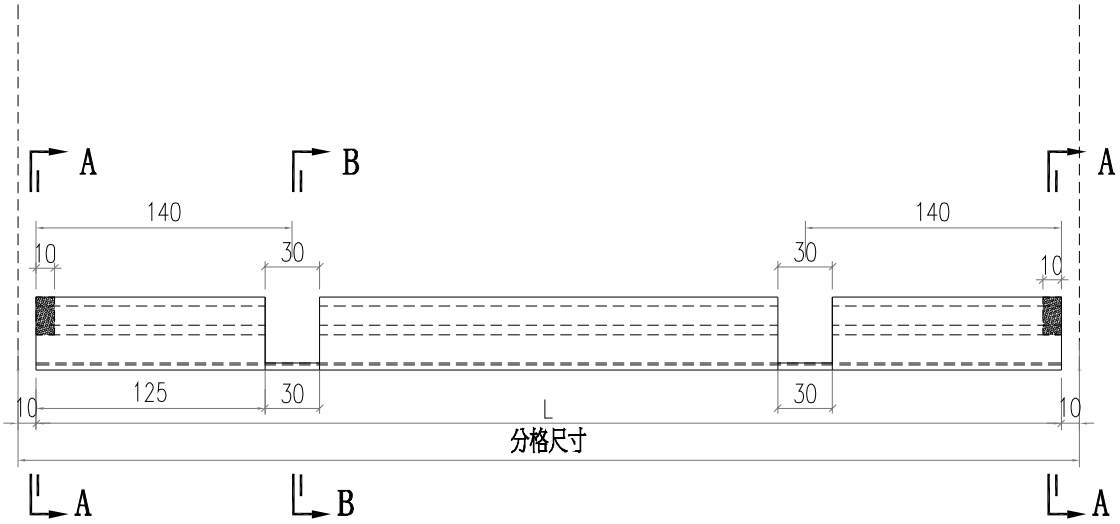

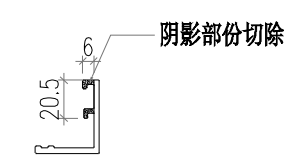


SECTION A-A

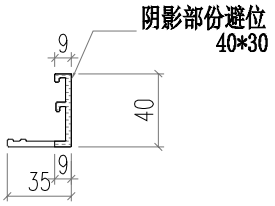


SECTION B-B


部件编号	L	分格尺寸
AC03-D01-01	937.5	957.5
AC03-D01-02	1337.5	1357.5
AC03-D01-03	1702.5	1722.5
AC03-D01-04	1470	1490
AC03-D01-05	1585	1605
AC03-D01-06	745	765

美特鋁質有限公司 MIDI Aluminium Fabricator Ltd.													
						工程號	J856	類別		物料號	M1		
						地盘	天榮站	制圖	李傳鵬	2022-11-26	圖號	AC03-D02	
修改				採用	工廠		地盤 ✓	图纸名称	铝料加工图	復核	練松文	2022-11-27	數量	-	
日期				材料颜色		-UCT542919XL-3		材料	AC03	批准	林仁安	2022-11-28	單件重量	-	(KG)

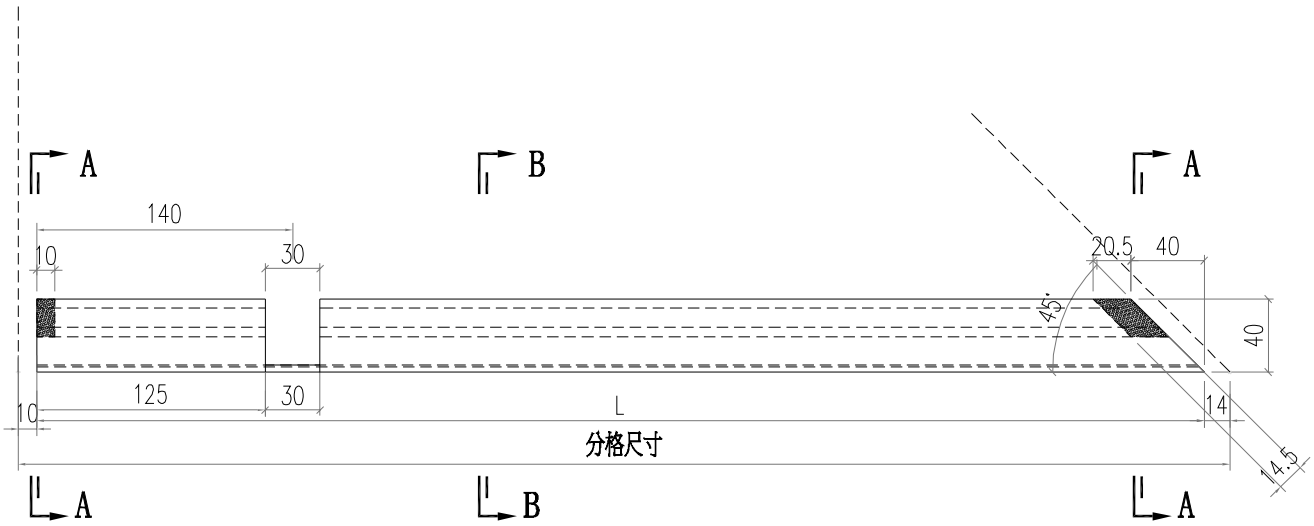

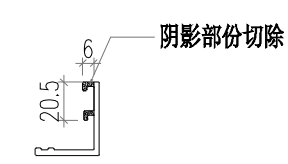


SECTION A-A

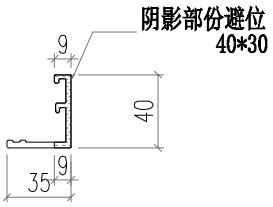


SECTION B-B


部件编号	L	分格尺寸
AC03-D02-01	921	945
AC03-D02-02	1946	1970
AC03-D02-03	1713.5	1737.5

美特鋁質有限公司 MIDI Aluminium Fabricator Ltd.													
				工程號	J856	類別		物料號	M1				
				地盘	天榮站	制圖	李傳鵬	2022-11-26	圖號	AC03-D03			
修改				採用	工廠		地盤	✓	图纸名称	铝料加工图	復核	練松文	2022-11-27	數量	-	
日期				材料颜色	-UCT542919XL-3				材料	AC03	批准	林仁安	2022-11-28	單件重量	-	(KG)

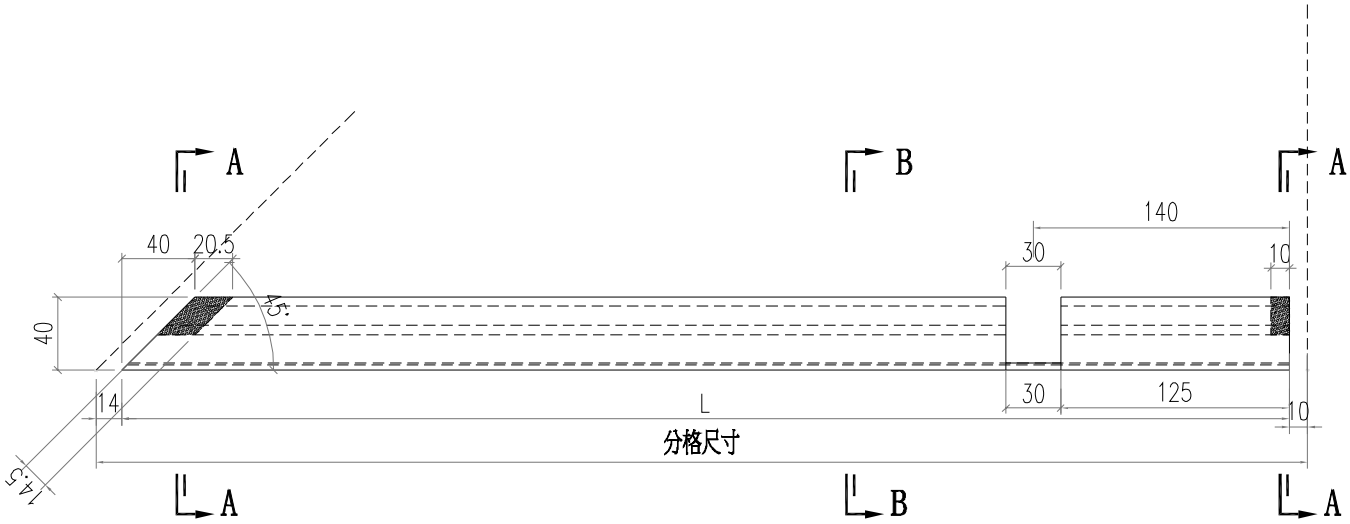

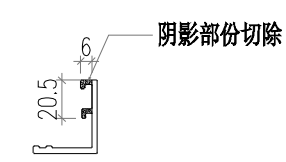


SECTION A-A

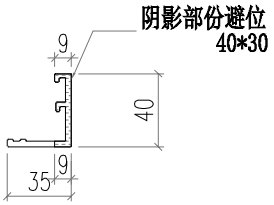


SECTION B-B


部件编号	L	分格尺寸
AC03-D03-01	1846	1870
AC03-D03-02	1946	1970

美特鋁質有限公司 MIDI Aluminium Fabricator Ltd.													
						工程號	J856	類別		物料號	M1		
						地盘	天榮站	制圖	李傳鵬	2022-11-26	圖號	AC03-KD01	
修改				採用	工廠		地盤 ✓	图纸名称	铝料加工图	復核	練松文	2022-11-27	數量	-	
日期				材料颜色		-UCT542919XL-3		材料	AC03	批准	林仁安	2022-11-28	單件重量	-	(KG)

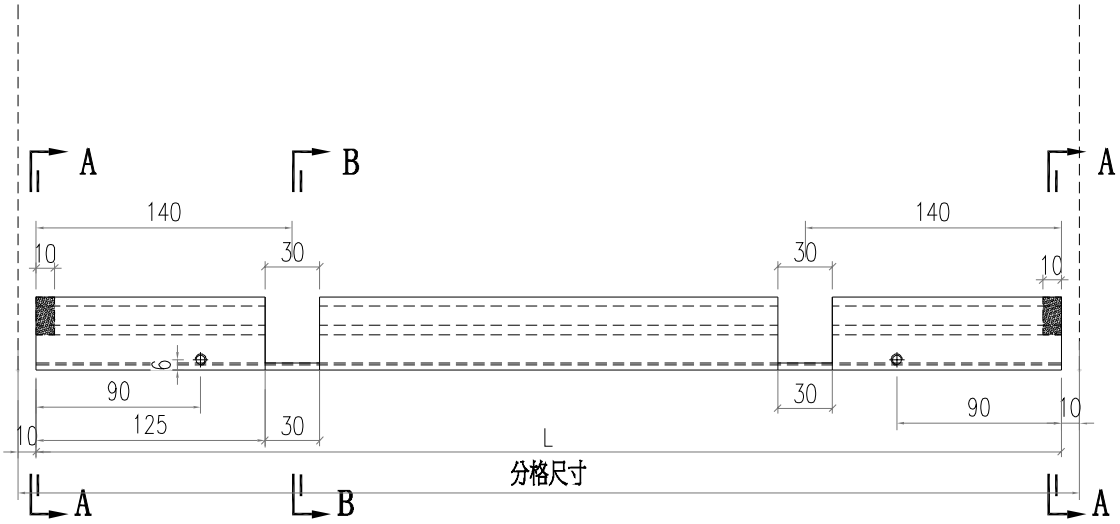


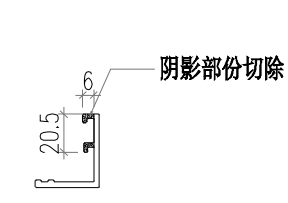

SECTION A-A

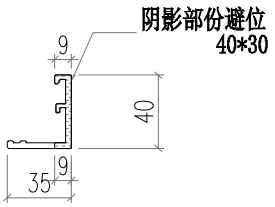


SECTION B-B

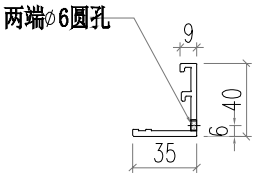


SECTION C-C


部件编号	L	分格尺寸
AC03-KD01-01	937.5	957.5
AC03-KD01-02	1337.5	1357.5
AC03-KD01-03	1702.5	1722.5
AC03-KD01-04	1470	1490
AC03-KD01-05	1585	1605
AC03-KD01-06	745	765

美特鋁質有限公司 MIDI Aluminium Fabricator Ltd.													
						工程號	J856	類別		物料號	M1		
						地盘	天榮站	制圖	李傳鵬	2022-11-26	圖號	AC03-KD02	
修改				採用	工廠		地盤 ✓	图纸名称	铝料加工图	復核	練松文	2022-11-27	數量	-	
日期				材料颜色		-UCT542919XL-3		材料	AC03	批准	林仁安	2022-11-28	單件重量	-	(KG)

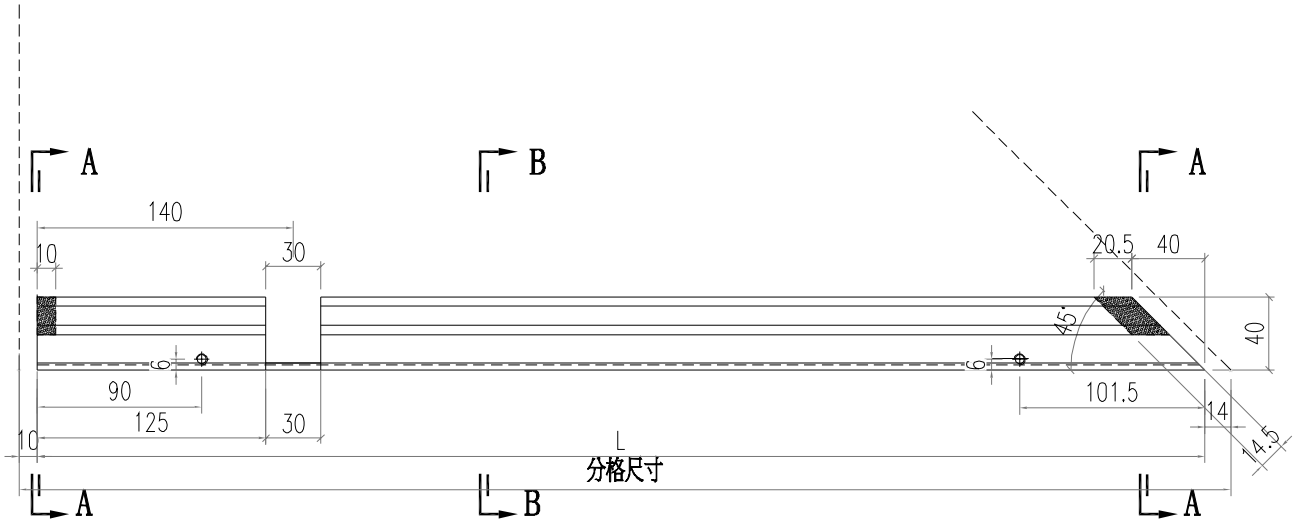

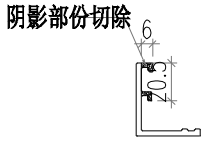


SECTION A-A

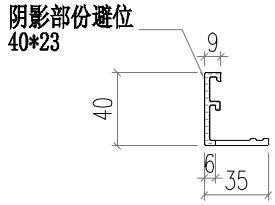


SECTION B-B


部件编号	L	分格尺寸
AC03-KD02-01	921	945
AC03-KD02-02	1946	1970
AC03-KD02-03	1713.5	1737.5

美特鋁質有限公司 MIDI Aluminium Fabricator Ltd.													
						工程號	J856	類別		物料號	M1		
						地盘	天榮站	制圖	李傳鵬	2022-11-26	圖號	AC03-KD03	
修改				採用	工廠		地盤 ✓	图纸名称	铝料加工图	復核	練松文	2022-11-27	數量	-	
日期				材料颜色		-UCT542919XL-3		材料	AC03	批准	林仁安	2022-11-28	單件重量	-	(KG)

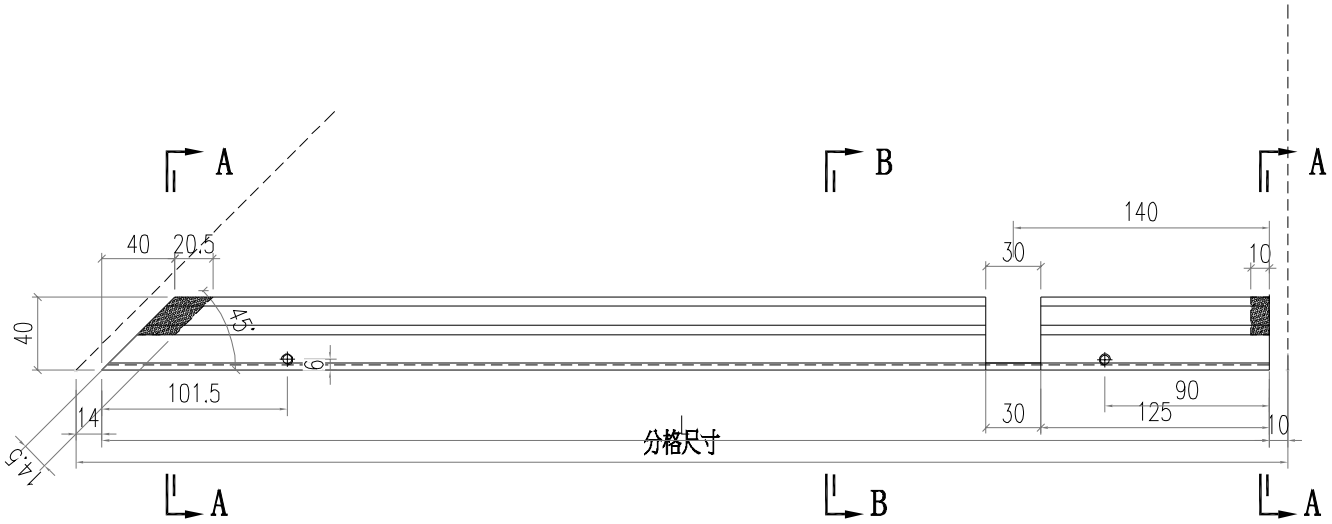

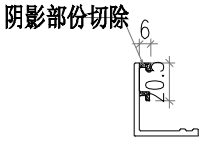


SECTION A-A

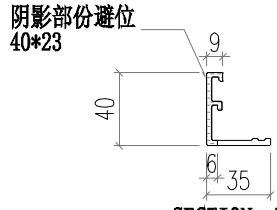



SECTION B-B


部件编号	L	分格尺寸
AC03-KD03-01	1846	1870
AC03-KD03-02	1946	1970

美特鋁質有限公司 MIDI Aluminium Fabricator Ltd.													
修改				採用	工廠		地盤	✓	工程號	J856	類別		物料號	M1		
日期				材料顏色	-				地盘	天榮站	制圖	李傳鵬	2022-11-26	圖號	X86373-P01	
									图纸名称	铝料加工图	復核	練松文	2022-11-27	數量	-	
									材料	X86373	批准	林仁安	2022-11-28	單件重量	-	(KG)

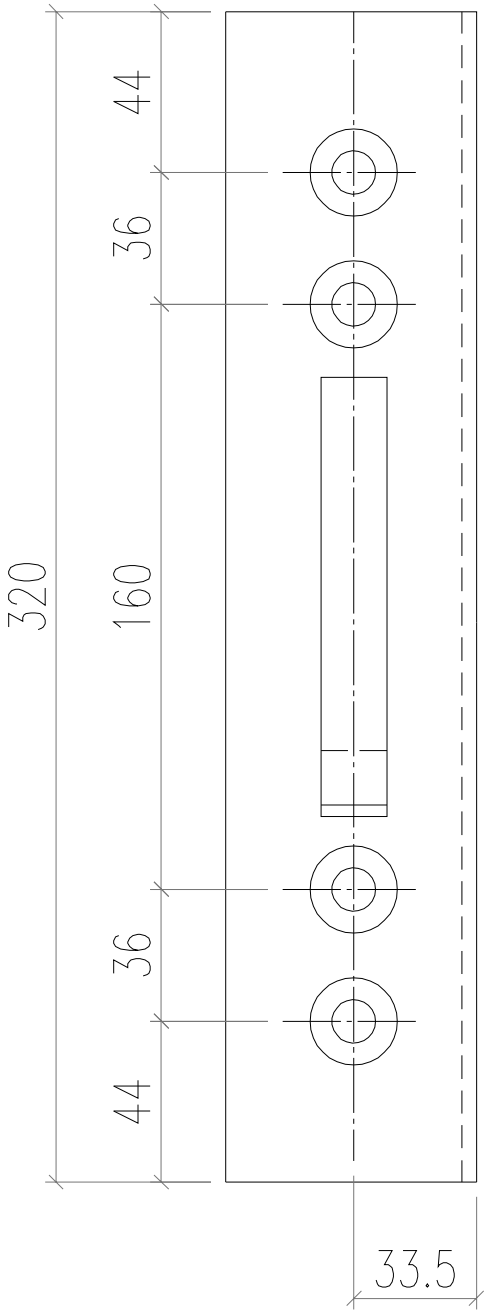

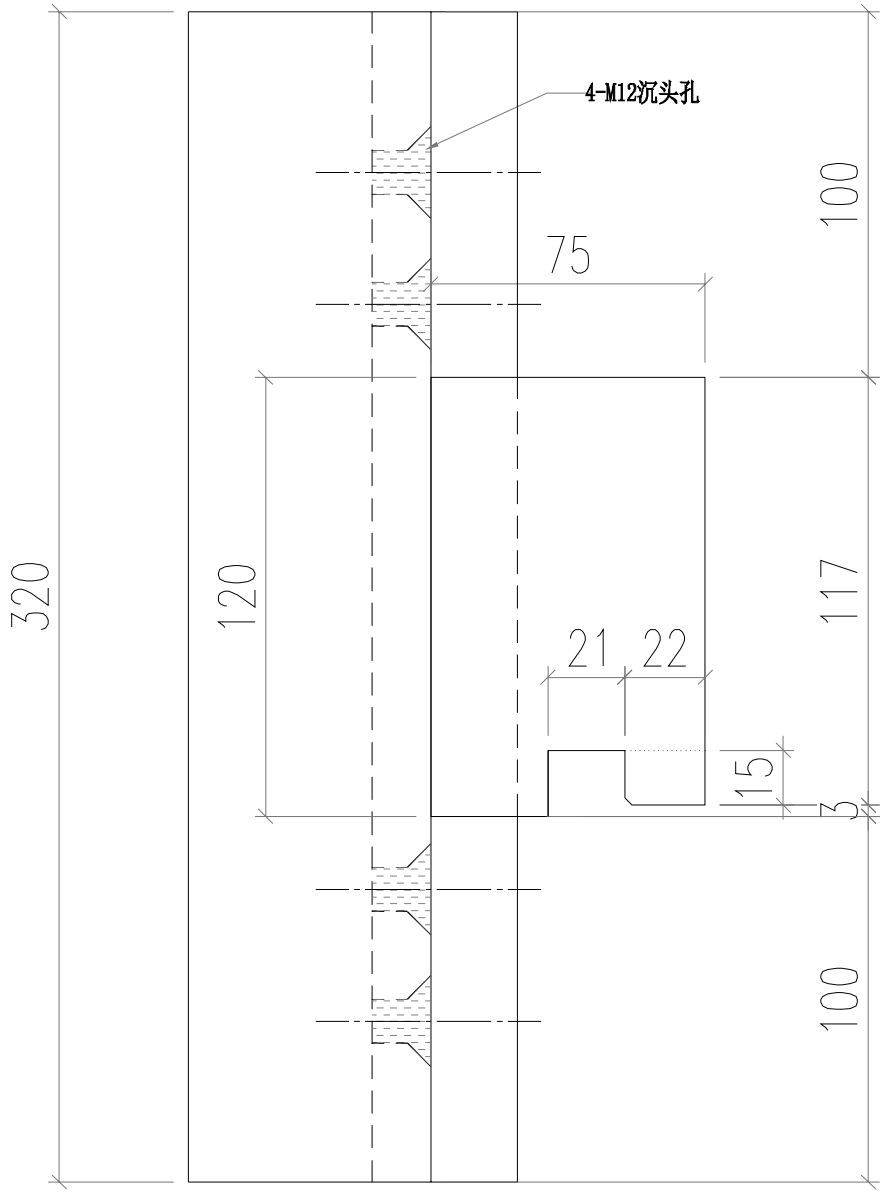


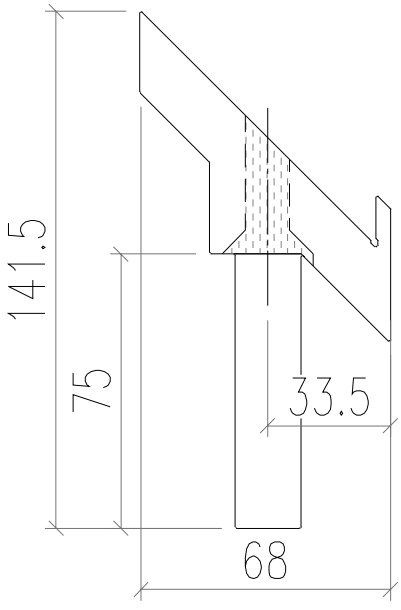


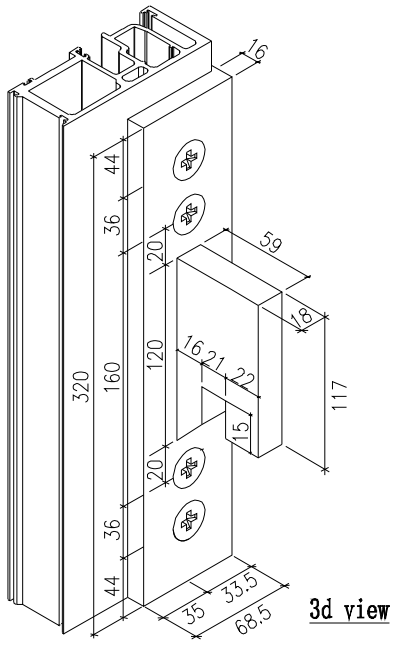


3d view

美特鋁質有限公司 MIDI Aluminium Fabricator Ltd.													
修改	A	B	C	採用	工廠		地盤	✓	工程號	J856	類別		物料號	M1		
日期	12.05	12.09	12.15	材料顏色	-				地盤	天榮站	制圖	李傳鵬	2022-11-26	圖號	X86373-P02
									图纸名称	铝料加工图	復核	練松文	2022-11-27	數量	-
									材料	X86373	批准	林仁安	2022-11-28	單件重量	- (KG)

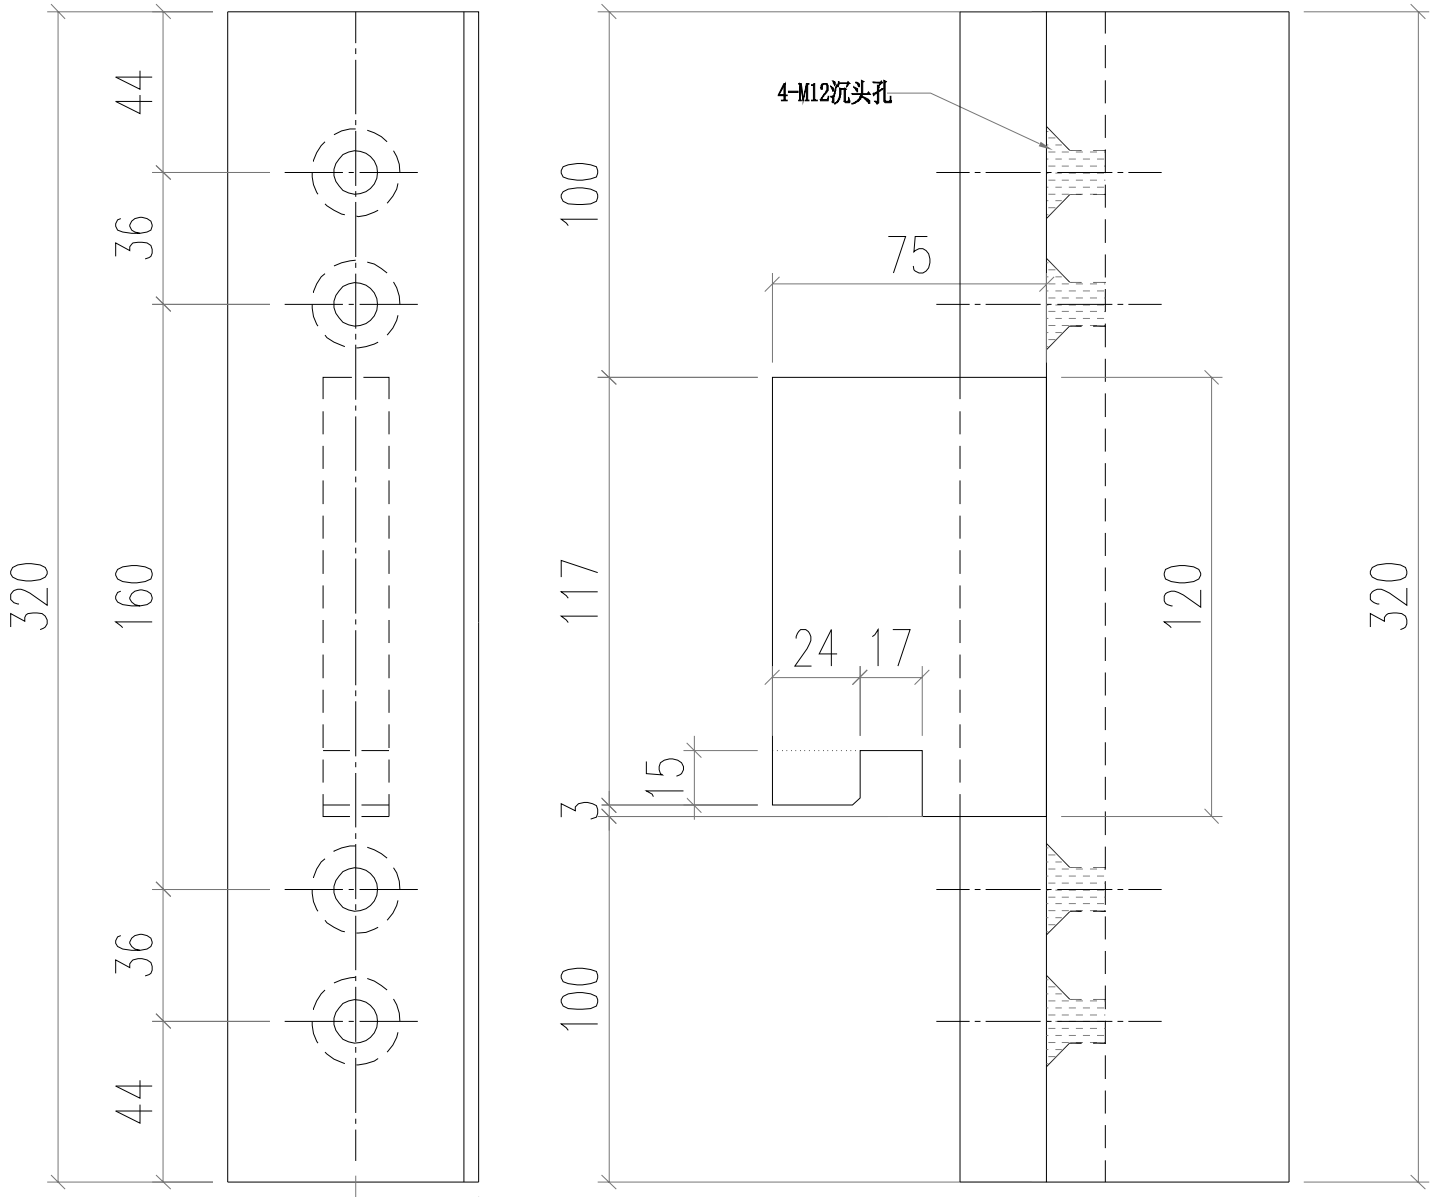


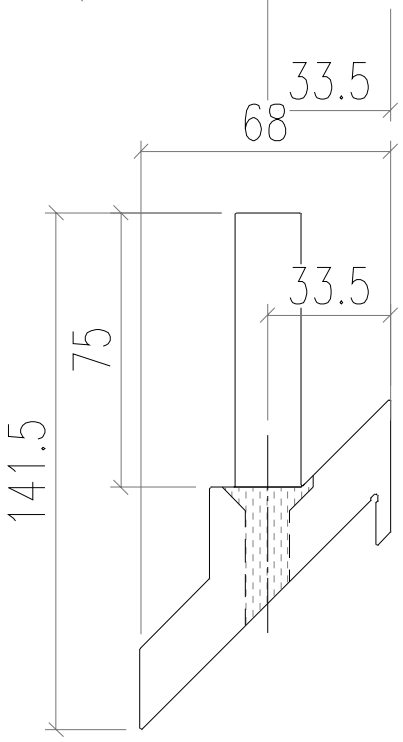


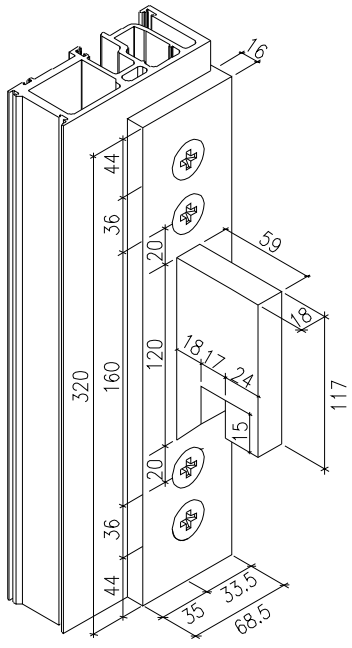



3d view

美特鋁質有限公司 MIDI Aluminium Fabricator Ltd.														
修改		-		採用	工廠		地盤	✓	工程號	J856	類別		物料號	M1
日期		-		材料顏色	-				地盘	天榮站	制圖	李傳鵬	2022-11-26	圖號 AB03-P01
									图纸名称	铝料加工图	復核	練松文	2022-11-27	數量 -
									材料	X86372	批准	林仁安	2022-11-28	單件重量 - (KG)

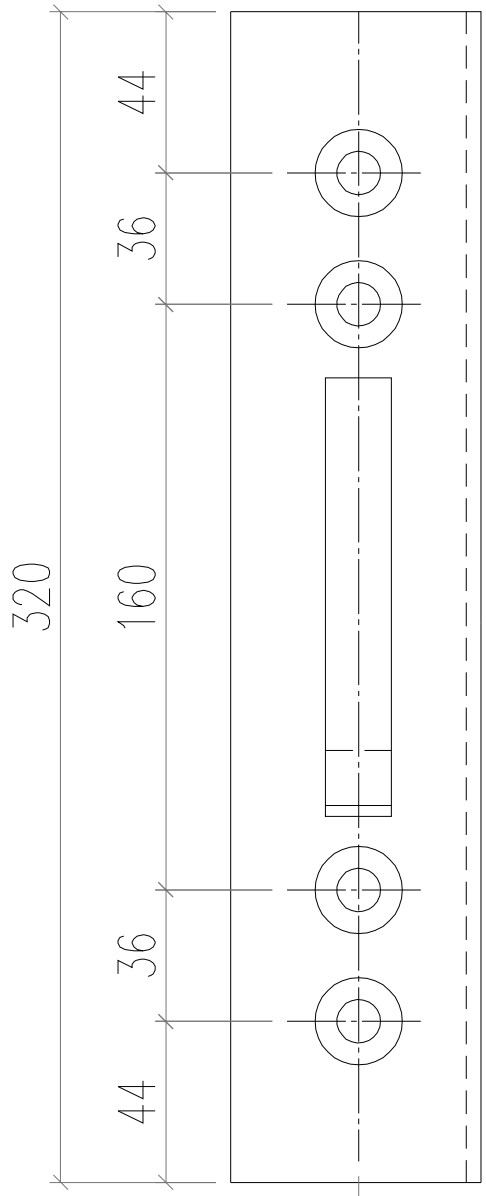

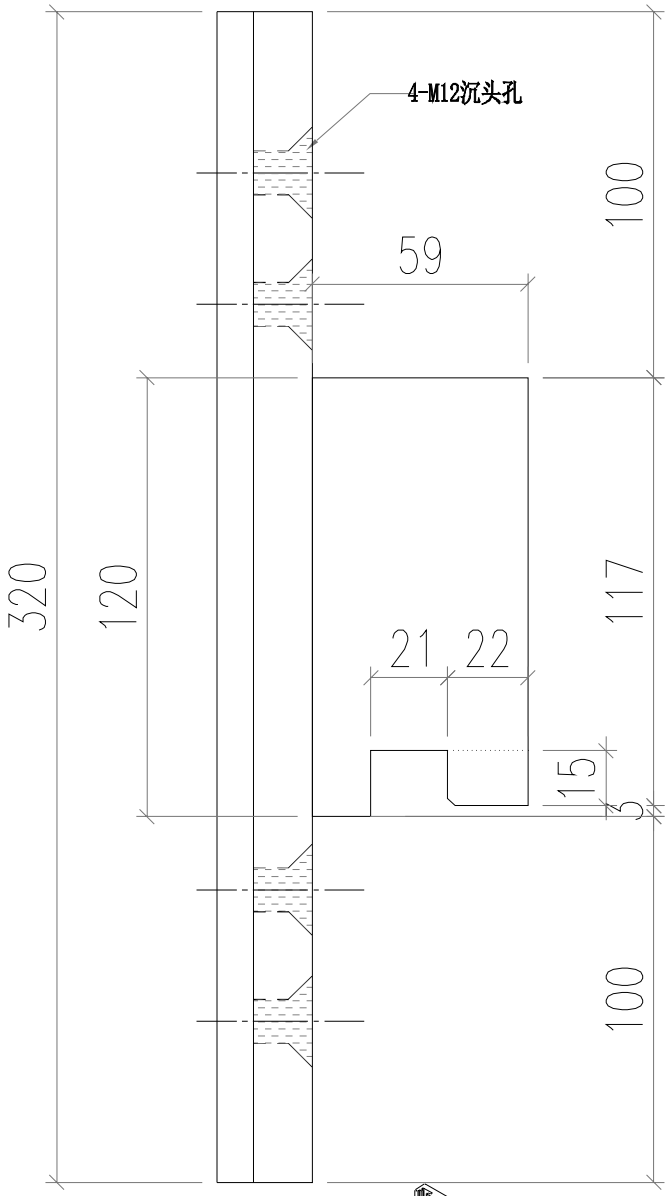


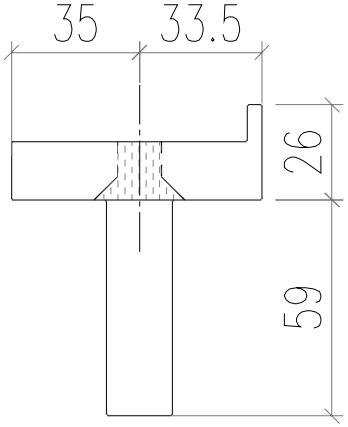


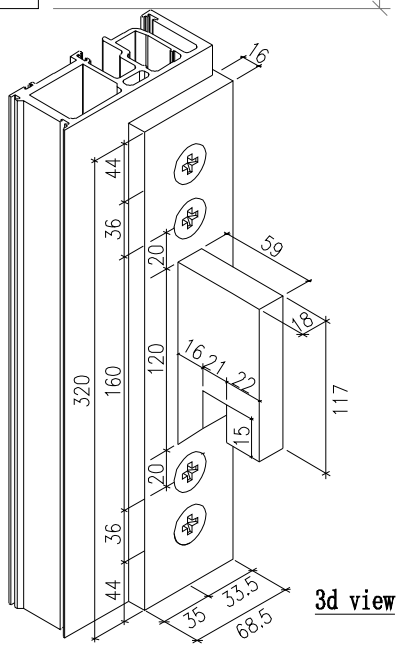



3d view

美特鋁質有限公司 MIDI Aluminium Fabricator Ltd.													
						工程號	J856	類別		物料號	M1		
						地盘	天榮站	制圖	李傳鵬	2022-11-26	圖號	X86372-P02	
修改				採用	工廠		地盤 ✓	图纸名称	铝料加工图	復核	練松文	2022-11-27	數量	-	
日期				材料颜色	-			材料	AB03	批准	林仁安	2022-11-28	單件重量	-	(KG)

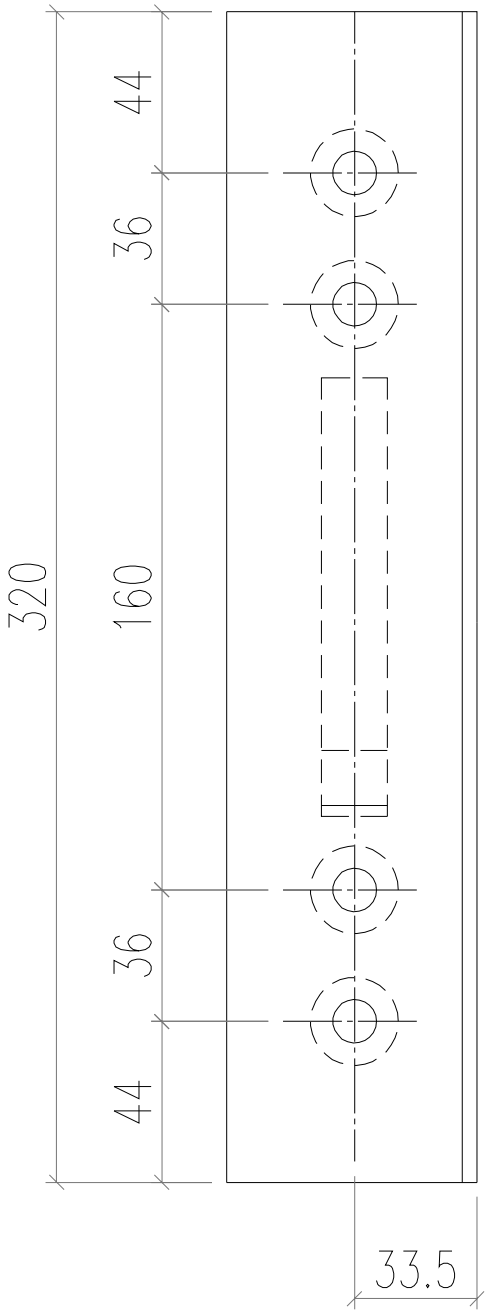


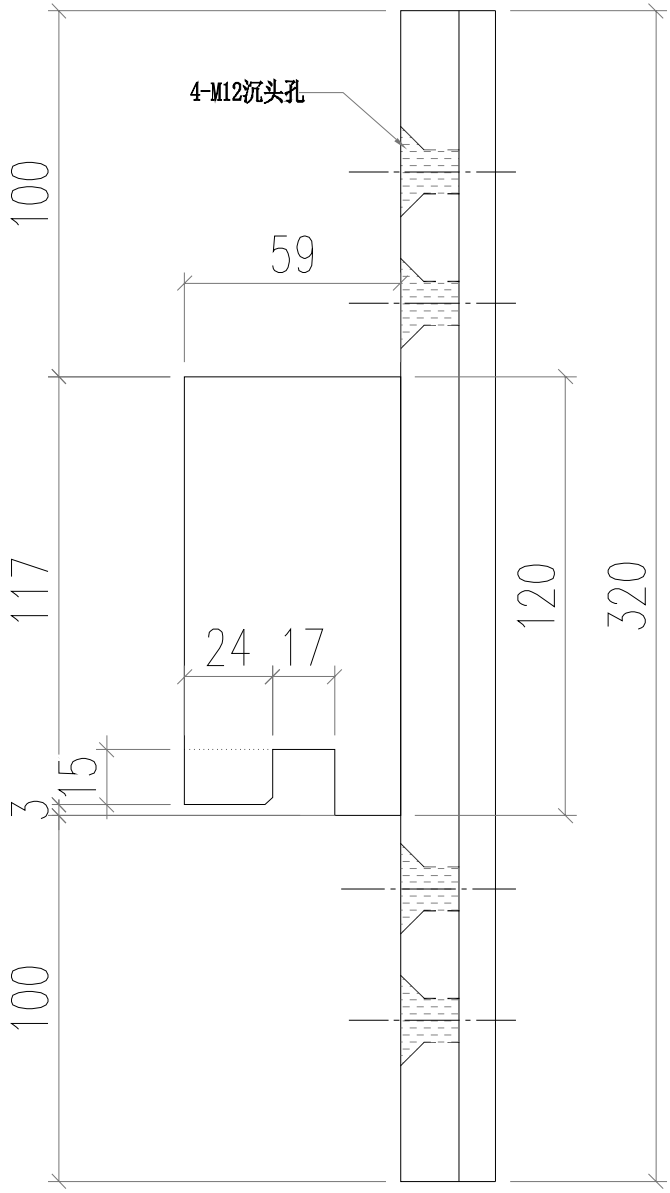


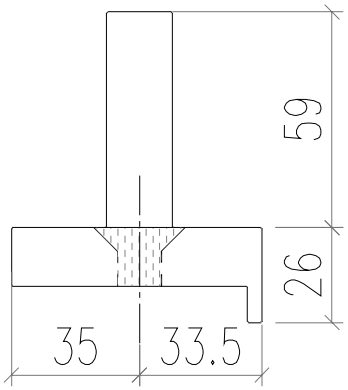

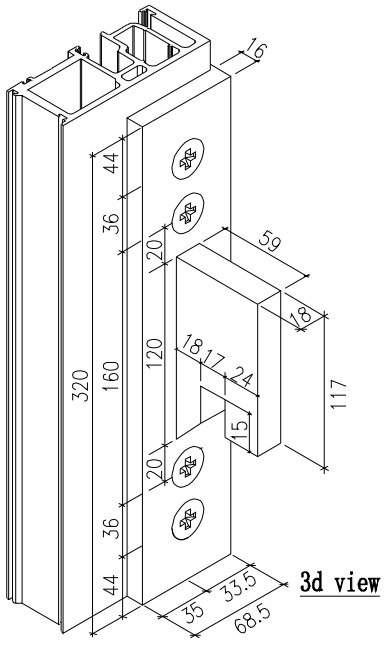


美特鋁質有限公司 MIDI Aluminium Fabricator Ltd.								工程號	J856	類別		物料號	M1		
								地盘	天榮站	制圖	李傳鵬	2022-11-25	圖號	GS01-001	
修改	A	B		採用	工廠		地盤	图纸名称	铝料加工图	復核	練松文	2022-11-27	數量	-	
日期	12.09	03.15		材料颜色	-			材料	GS01	批准	林仁安	2022-11-28	單件重量	-	(KG)

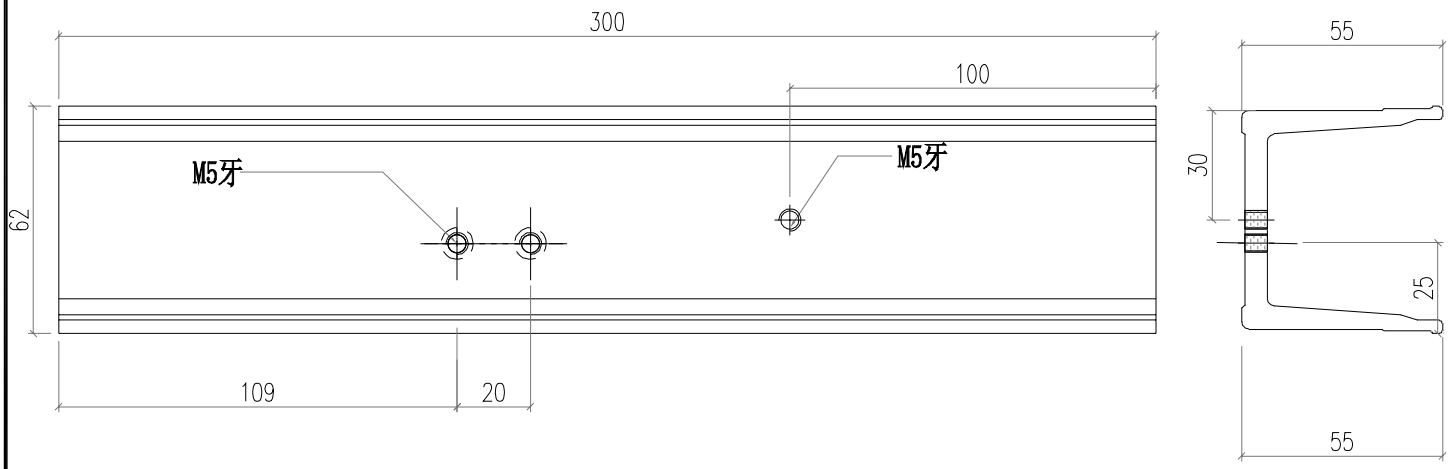


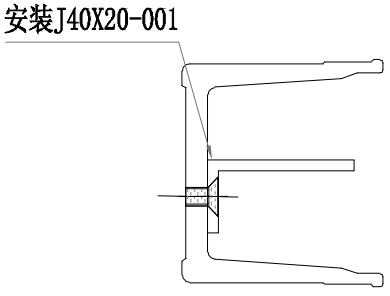



美特鋁質有限公司 MIDI Aluminium Fabricator Ltd.								工程號	J856	類別		物料號	M1		
								地盘	天榮站	制圖	李傳鵬	2022-11-25	圖號	GS01-002	
修改	A	B		採用	工廠		地盤	✓	图纸名称	铝料加工图	復核	練松文	2022-11-27	數量	-
日期	12.09	03.15		材料颜色	-				材料	GS01	批准	林仁安	2022-11-28	單件重量	- (KG)

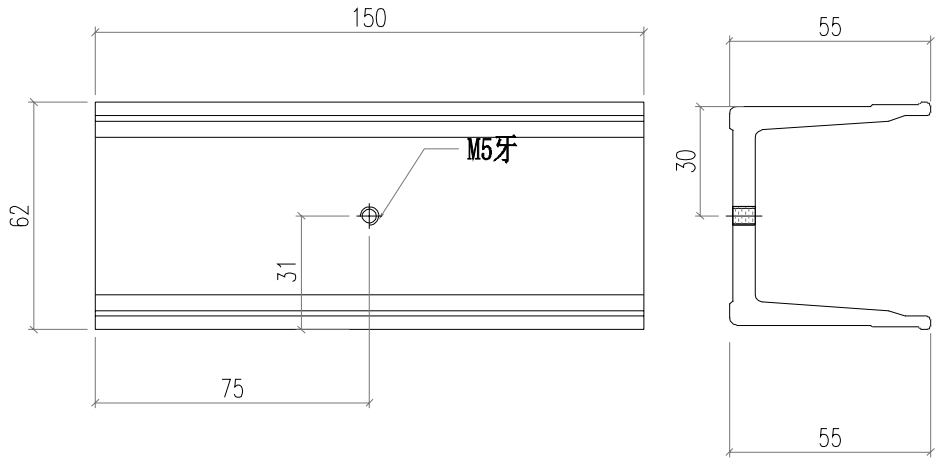

美特鋁質有限公司 MIDI Aluminium Fabricator Ltd.														
								工程號	J856	類別		物料號	M1	
								地盘	天榮站	制圖	李傳鵬	2022-11-25	圖號	GS01-004
修改	A	B		採用	工廠		地盤	图纸名称	铝料加工图	復核	練松文	2022-11-27	數量	-
日期	12.09	03.15		材料颜色	-			材料	GS01	批准	林仁安	2022-11-28	單件重量	- (KG)

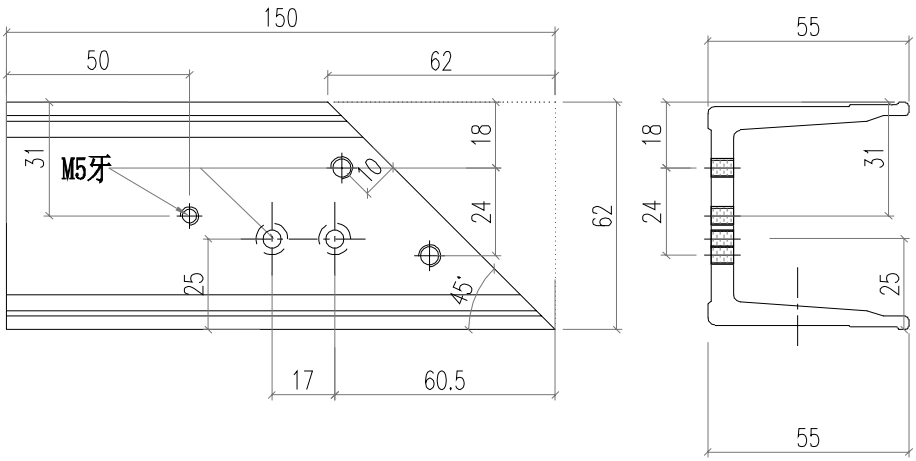


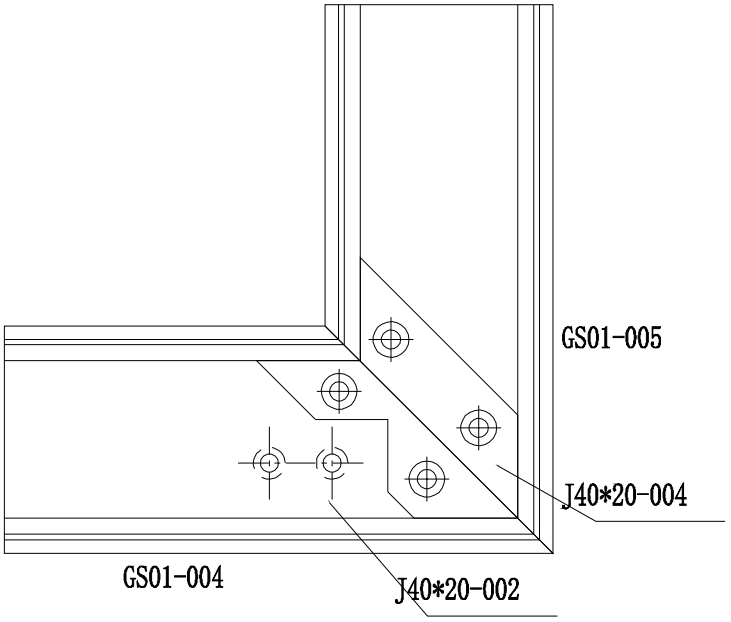


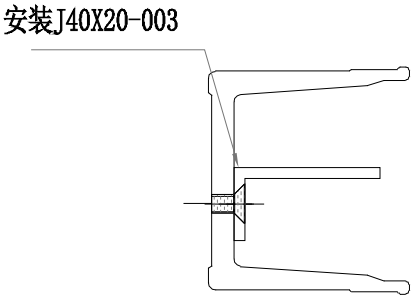


组合一起出货

美特鋁質有限公司 MIDI Aluminium Fabricator Ltd.														
								工程號	J856	類別		物料號	M1	
								地盘	天榮站	制圖	李傳鵬	2022-11-25	圖號	GS01-003
修改	A	B		採用	工廠		地盤	图纸名称	铝料加工图	復核	練松文	2022-11-27	數量	-
日期	12.09	03.15		材料颜色	-			材料	GS01	批准	林仁安	2022-11-28	單件重量	- (KG)

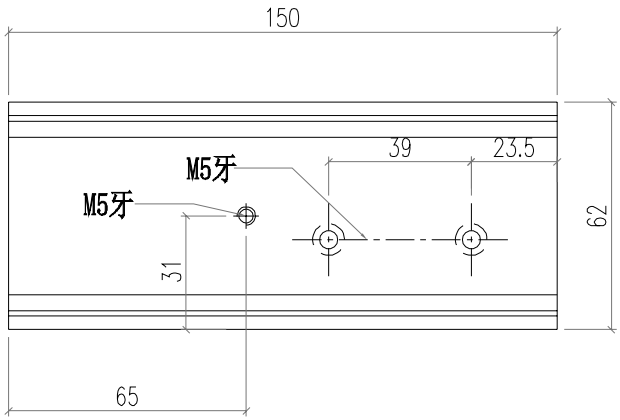


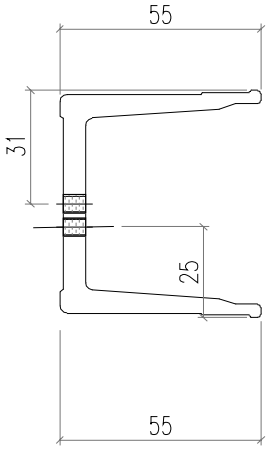


安装J40X20-002

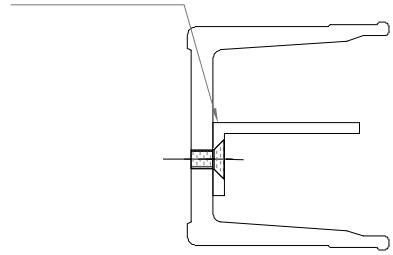


美特鋁質有限公司 MIDI Aluminium Fabricator Ltd.								工程號	J856	類別		物料號	M1		
								地盘	天榮站	制圖	李傳鵬	2022-11-25	圖號	GS01-005	
修改	A	B		採用	工廠		地盤	✓	图纸名称	铝料加工图	復核	練松文	2022-11-27	數量	-
日期	12.09	03.15		材料颜色	-				材料	GS01	批准	林仁安	2022-11-28	單件重量	- (KG)

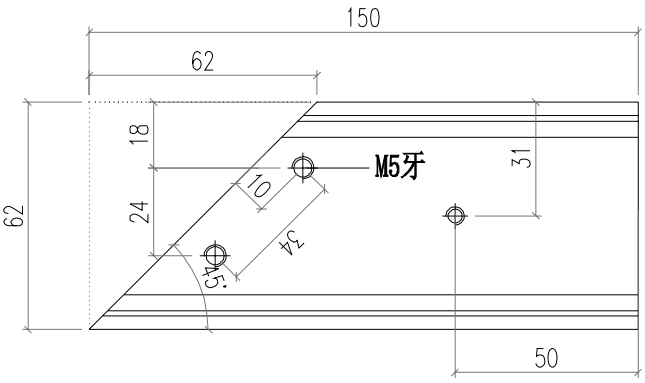


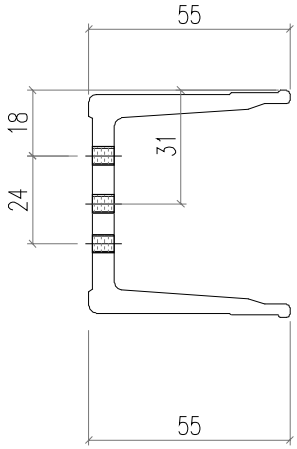


美特鋁質有限公司 MIDI Aluminium Fabricator Ltd.							工程號	J856	類別		物料號	M1		
							地盘	天榮站	制圖	李傳鵬	2022-11-25	圖號	AS01-001	
修改				採用	工廠		地盤	✓	图纸名称	铝料加工图	復核	練松文	2022-11-27	數量	-	
日期				材料颜色	-				材料	AS01	批准	林仁安	2022-11-28	單件重量	-	(KG)

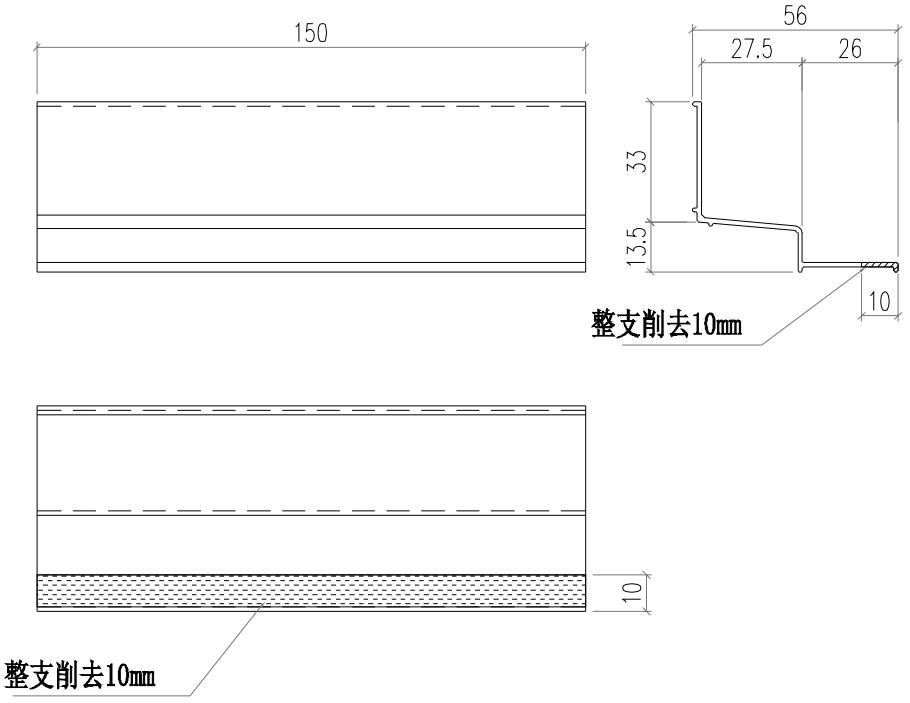

美特鋁質有限公司 MIDI Aluminium Fabricator Ltd.														
							工程號	J856	類別		物料號	M1		
							地盘	天榮站	制圖	李傳鵬	2022-11-25	圖號	AS01-002	
修改				採用	工廠		地盤	✓	图纸名称	铝料加工图	復核	練松文	2022-11-27	數量	-	
日期				材料颜色	-				材料	AS01	批准	林仁安	2022-11-28	單件重量	-	(KG)

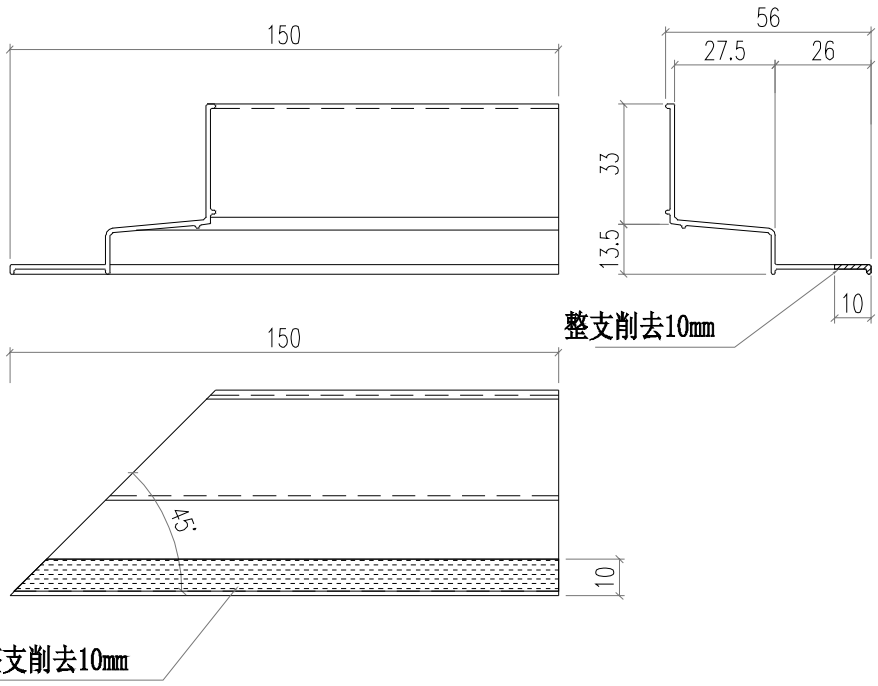


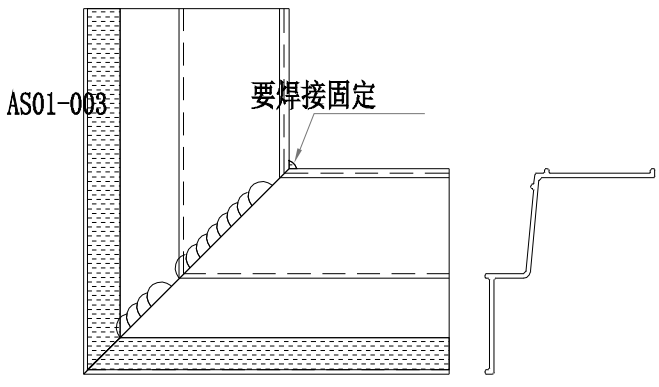


组合一起出货

要点焊固定

美特鋁質有限公司 MIDI Aluminium Fabricator Ltd.							工程號	J856	類別		物料號	M1		
							地盘	天榮站	制圖	李傳鵬	2022-11-25	圖號	AS01-003	
修改				採用	工廠		地盤	✓	图纸名称	铝料加工图	復核	練松文	2022-11-27	數量	-	
日期				材料颜色	-				材料	AS01	批准	林仁安	2022-11-28	單件重量	-	(KG)

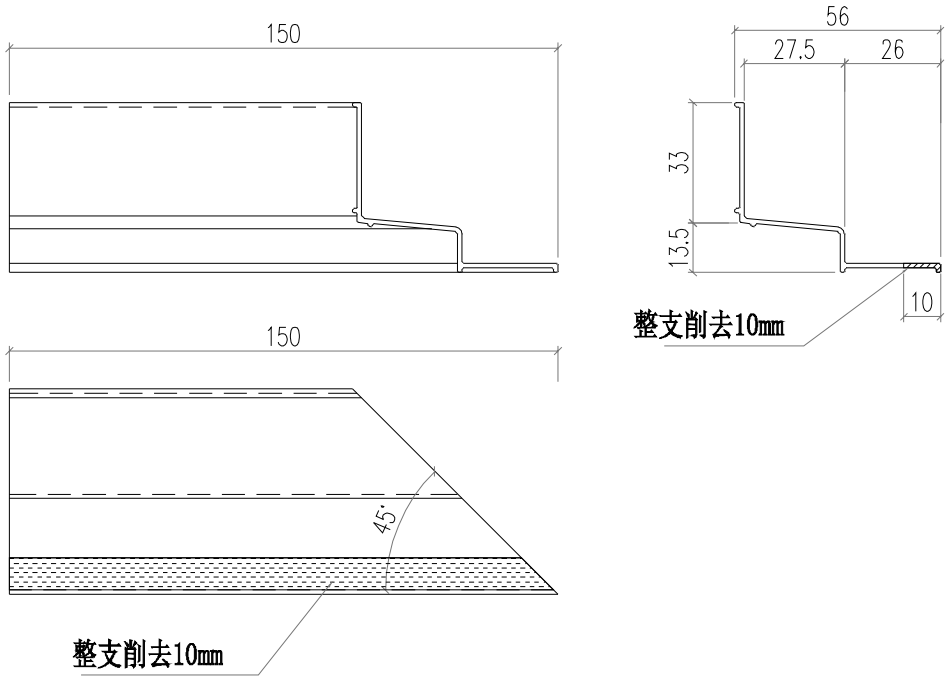


美特鋁質有限公司 MIDI Aluminium Fabricator Ltd.													
						工程號	J856	類別		物料號	M1		
						地盘	天榮站	制圖	李傳鵬	2022-11-26	圖號	LB-C01	
修改				採用	工廠		地盤 ✓	图纸名称	铝料加工图	復核	練松文	2022-11-27	數量	-	
日期				材料颜色	光身			材料	15MM铝板	批准	林仁安	2022-11-28	單件重量	-	(KG)

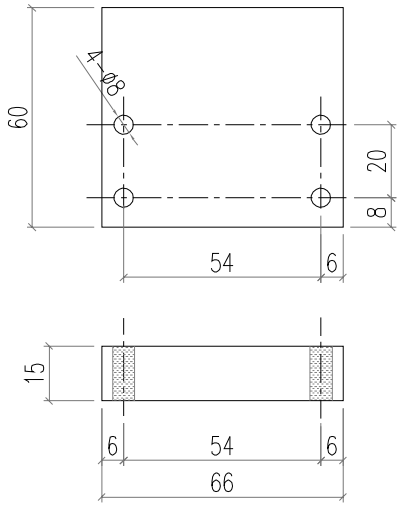


数量：200件


如果没有这厚度铝板，用其它厚度叠加

美特鋁質有限公司 MIDI Aluminium Fabricator Ltd.														
							工程號	J856	類別		物料號	M1		
							地盘	天榮站	制圖	李傳鵬	2022-11-26	圖號	J60x38-001	
修改				採用	工廠		地盤	✓	图纸名称	铝料加工图	復核	練松文	2022-11-27	數量	-	
日期				材料颜色	-				材料	J60x38x3	批准	林仁安	2022-11-28	單件重量	-	(KG)

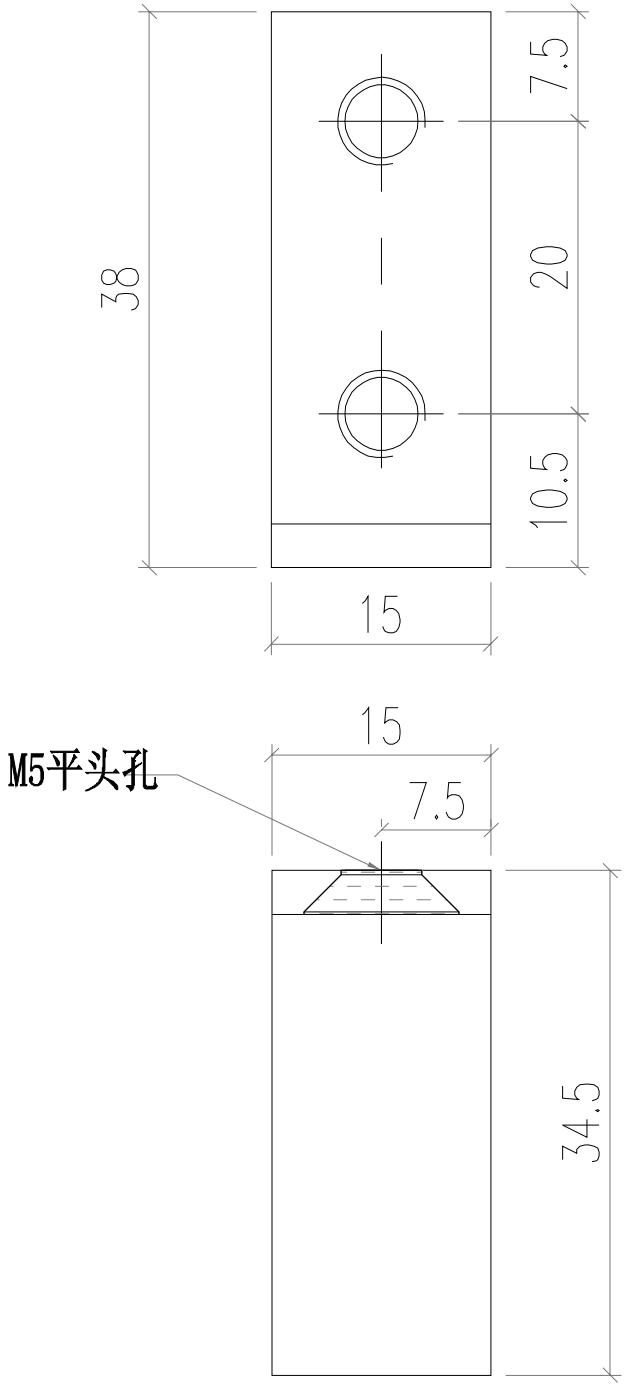


美特鋁質有限公司 MIDI Aluminium Fabricator Ltd.														
							工程號	J856	類別		物料號	M1		
							地盘	天榮站	制圖	李傳鵬	2022-11-26	圖號	J60x38-003	
修改				採用	工廠		地盤	✓	图纸名称	铝料加工图	復核	練松文	2022-11-27	數量	-	
日期				材料颜色	-				材料	J60x38x3	批准	林仁安	2022-11-28	單件重量	-	(KG)

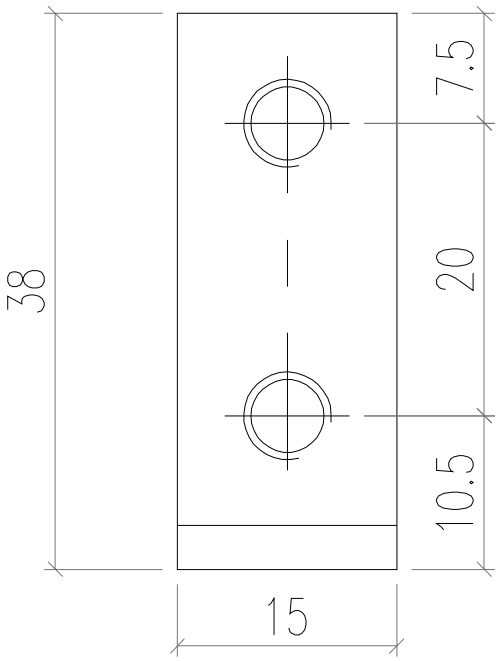


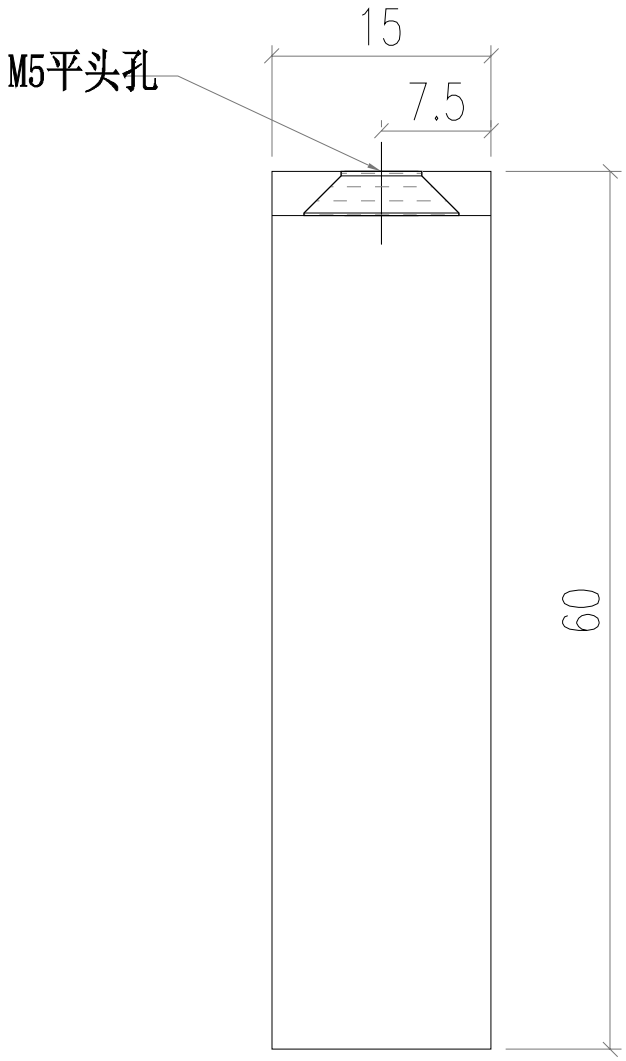


美特鋁質有限公司 MIDI Aluminium Fabricator Ltd.								工程號	J856	類別		物料號	M1		
								地盘	天榮站	制圖	李傳鵬	2022-11-26	圖號	J60x38-002	
修改	-			採用	工廠		地盤	✓	图纸名称	铝料加工图	復核	練松文	2022-11-27	數量	-
日期	-			材料颜色	-				材料	J60x38x3	批准	林仁安	2022-11-28	單件重量	- (KG)

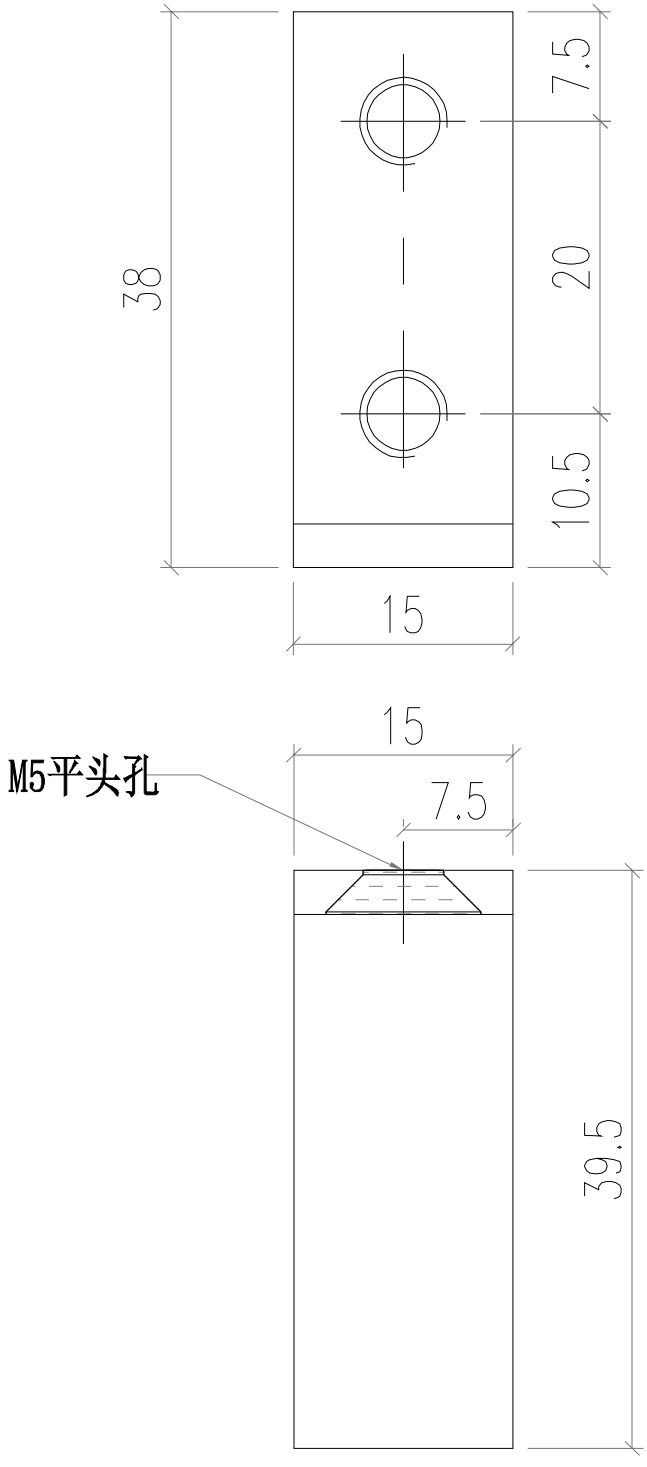


美特鋁質有限公司 MIDI Aluminium Fabricator Ltd.														
							工程號	J856	類別		物料號	M1		
							地盘	天榮站	制圖	李傳鵬	2022-11-26	圖號	J60x38-004	
修改				採用	工廠		地盤	✓	图纸名称	铝料加工图	復核	練松文	2022-11-27	數量	-	
日期				材料颜色	-				材料	J60x38x3	批准	林仁安	2022-11-28	單件重量	-	(KG)

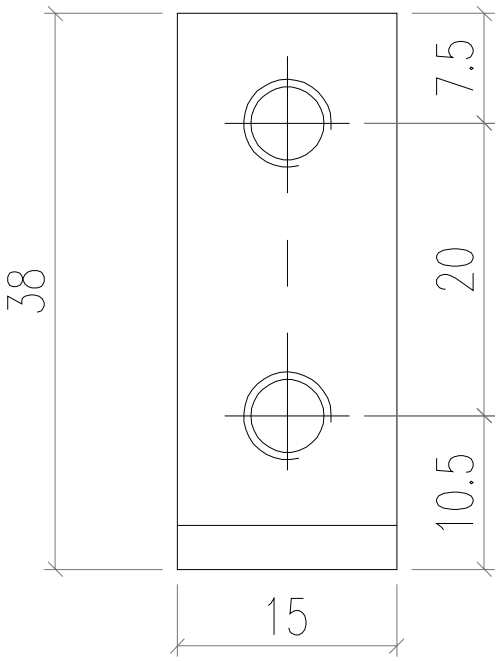


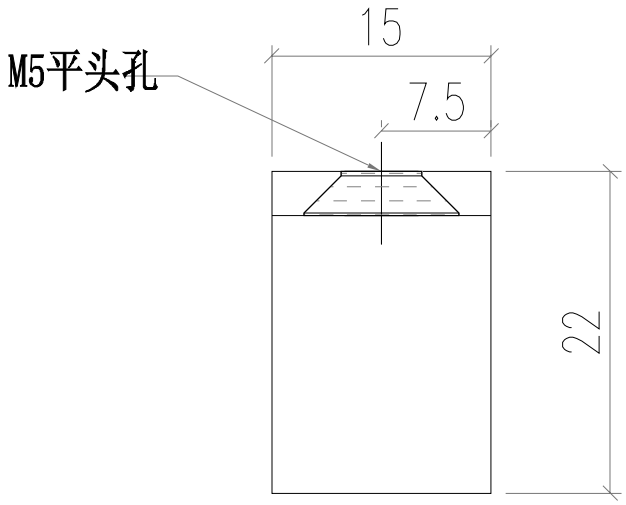


美特鋁質有限公司 MIDI Aluminium Fabricator Ltd.							工程號	J856	類別		物料號	M1		
							地盘	天榮站	制圖	李傳鵬	2022-11-26	圖號	MS01-001	
修改	A			採用	工廠	地盤 ✓	图纸名称	铝料加工图	復核	練松文	2022-11-27	數量	-	
日期	03.21			材料颜色	-		材料	MS01	批准	林仁安	2022-11-28	單件重量	-	(KG)

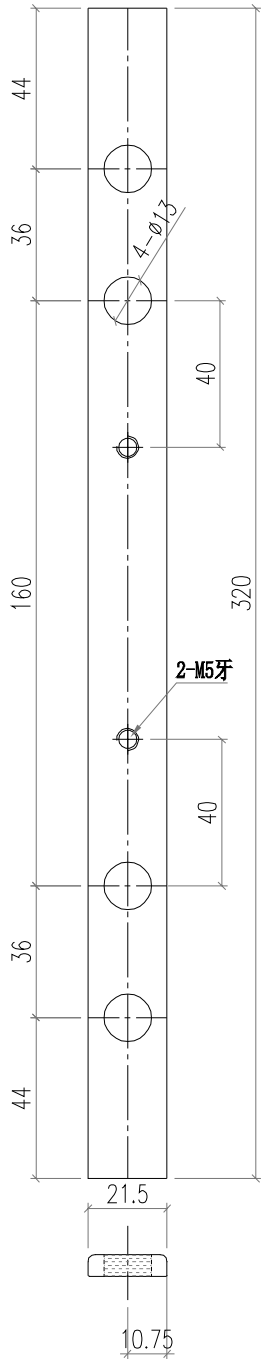


美特鋁質有限公司 MIDI Aluminium Fabricator Ltd.														
								工程號	J856	類別		物料號	M1	
								地盘	天榮站	制圖	李傳鵬	2022-11-26	圖號	MS02-001
修改	A			採用	工廠		地盤	图纸名称	铝料加工图	復核	練松文	2022-11-27	數量	-
日期	03.21			材料颜色	-			材料	MS02	批准	林仁安	2022-11-28	單件重量	- (KG)

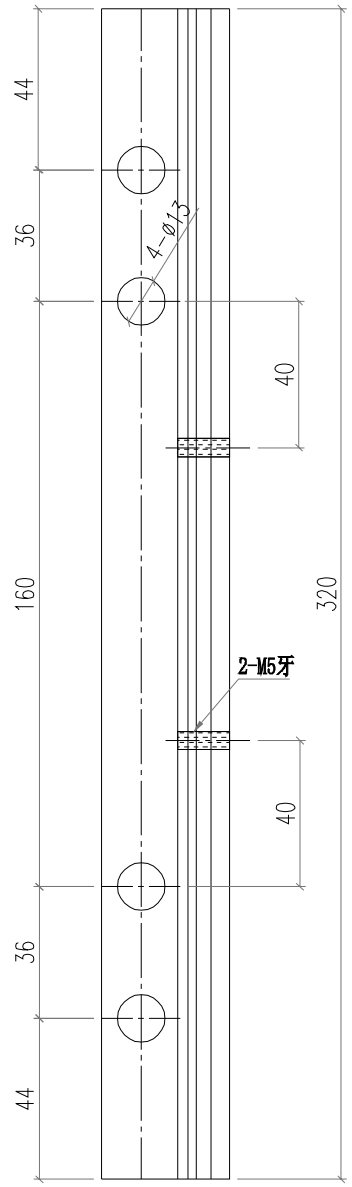

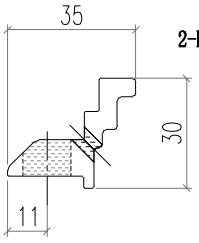



2-M5牙

打牙要在90度方向向下打

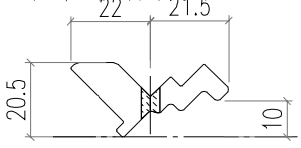


美特鋁質有限公司 MIDI Aluminium Fabricator Ltd.							工程號	J856	類別		物料號	M1		
							地盘	天榮站	制圖	李傳鵬	2022-11-26	圖號	MS03-001	
修改	A			採用	工廠	地盤 ✓	图纸名称	铝料加工图	復核	練松文	2022-11-27	數量	-	
日期	03.21			材料颜色	-		材料	MS03	批准	林仁安	2022-11-28	單件重量	-	(KG)

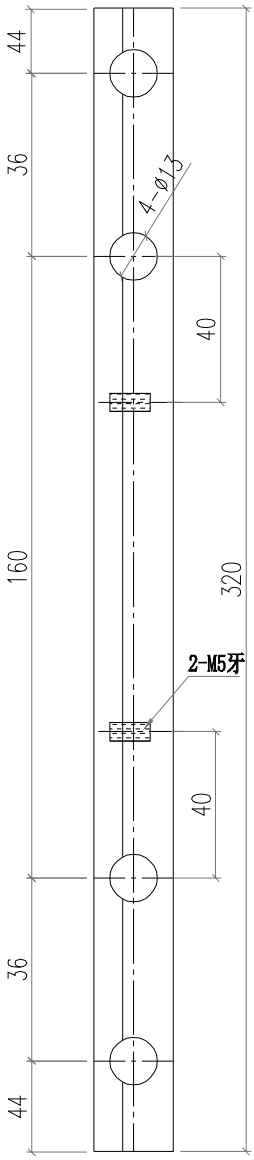


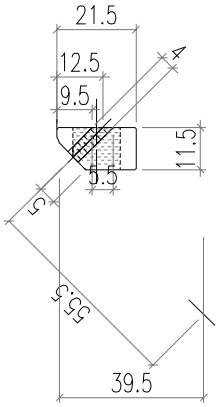

美特鋁質有限公司 MIDI Aluminium Fabricator Ltd.							工程號	J856	類別		物料號	M1		
							地盘	天榮站	制圖	李傳鵬	2022-11-26	圖號	MS01-003	
修改				採用	工廠		地盤	✓	图纸名称	铝料加工图	復核	練松文	2022-11-27	數量	-
日期				材料颜色	-				材料	MS01	批准	林仁安	2022-11-28	單件重量	- (KG)

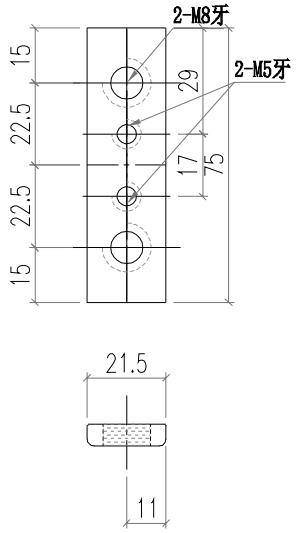


美特鋁質有限公司 MIDI Aluminium Fabricator Ltd.							工程號	J856	類別		物料號	M1		
							地盘	天榮站	制圖	李傳鵬	2022-11-26	圖號	AJ03-P02	
修改	-			採用	工廠	地盤	图纸名称	铝料加工图	復核	練松文	2022-11-27	數量	-	
日期	-			材料颜色	-		材料	AJ03	批准	林仁安	2022-11-28	單件重量	-	(KG)

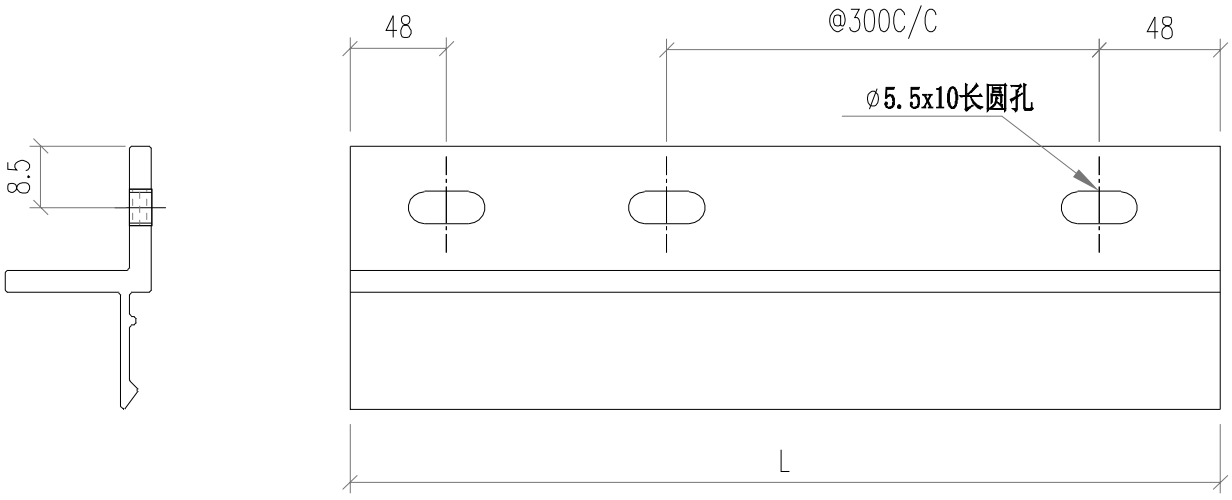


部件编号	L	分格尺寸	
AJ03-P02-1	497	800	转角位
AJ03-P02-2	1567	1870	转角位
AJ03-P02-3	1667	1970	转角位
AJ03-P02-4	417	720	转角位
AJ03-P02-5	517	820	转角位

美特鋁質有限公司 MIDI Aluminium Fabricator Ltd.							工程號	J856	類別		物料號	M1		
							地盘	天榮站	制圖	李傳鵬	2022-11-26	圖號	AJ03-P01	
修改	-			採用	工廠	地盤	✓	图纸名称	铝料加工图	復核	練松文	2022-11-27	數量	-
日期	-			材料颜色	-			材料	AJ03	批准	林仁安	2022-11-28	單件重量	- (KG)

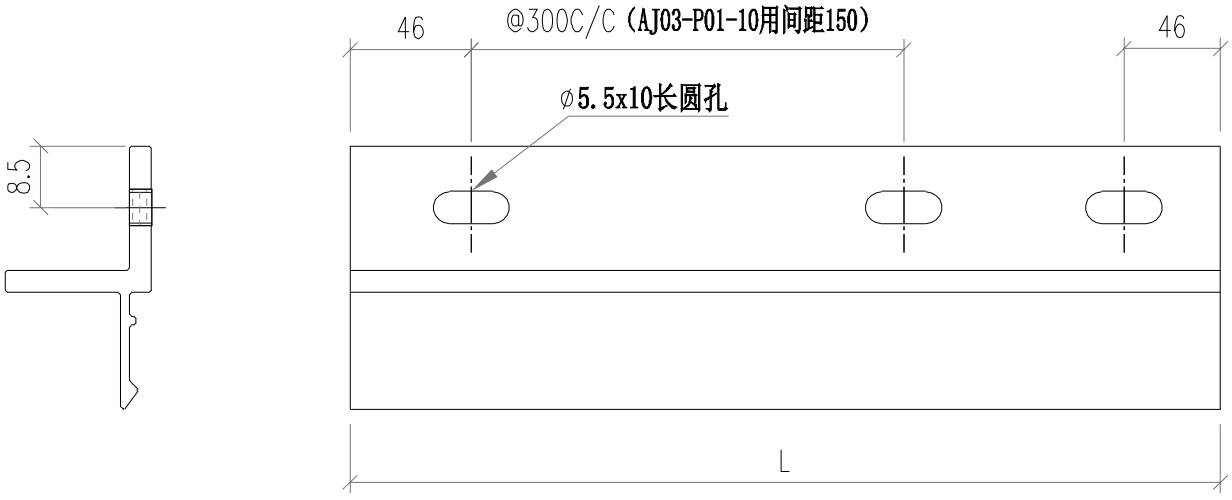


部件编号	L	分格尺寸	
AJ03-P01-1	530	650	
AJ03-P01-2	837.5	957.5	
AJ03-P01-3	1434.5	1737.5	转角位
AJ03-P01-4	1237.5	1357.5	
AJ03-P01-5	1602.5	1722.5	
AJ03-P01-6	642	945	转角位
AJ03-P01-7	1370	1490	
AJ03-P01-8	417	720	转角位
AJ03-P01-9	1667	1970	转角位
AJ03-P01-10	317	620	转角位
AJ03-P01-11	1485	1605	
AJ03-P01-12	645	765	


美特鋁質有限公司 MIDI Aluminium Fabricator Ltd.														
								工程號	J856	類別		物料號	M1	
								地盘	天榮站	制圖	李傳鵬	2022-11-26	圖號	J40x20-003
修改				採用	工廠		地盤	✓	图纸名称	铝料加工图	復核	練松文	2022-11-27	數量	-
日期				材料颜色	-				材料	J40x20x3	批准	林仁安	2022-11-28	單件重量	- (KG)

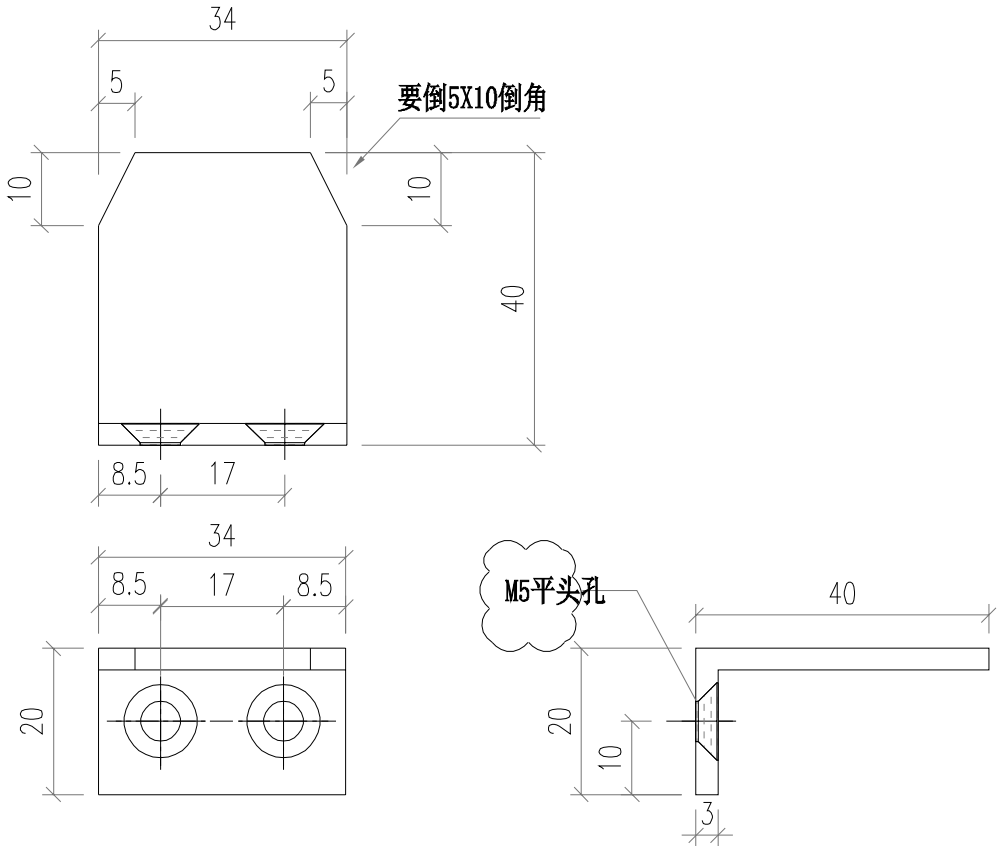


美特鋁質有限公司 MIDI Aluminium Fabricator Ltd.														
							工程號	J856	類別		物料號	M1		
							地盘	天榮站	制圖	李傳鵬	2022-11-26	圖號	J40x20-002	
修改				採用	工廠		地盤	✓	图纸名称	铝料加工图	復核	練松文	2022-11-27	數量	-	
日期				材料颜色	-				材料	J40x20x3	批准	林仁安	2022-11-28	單件重量	-	(KG)

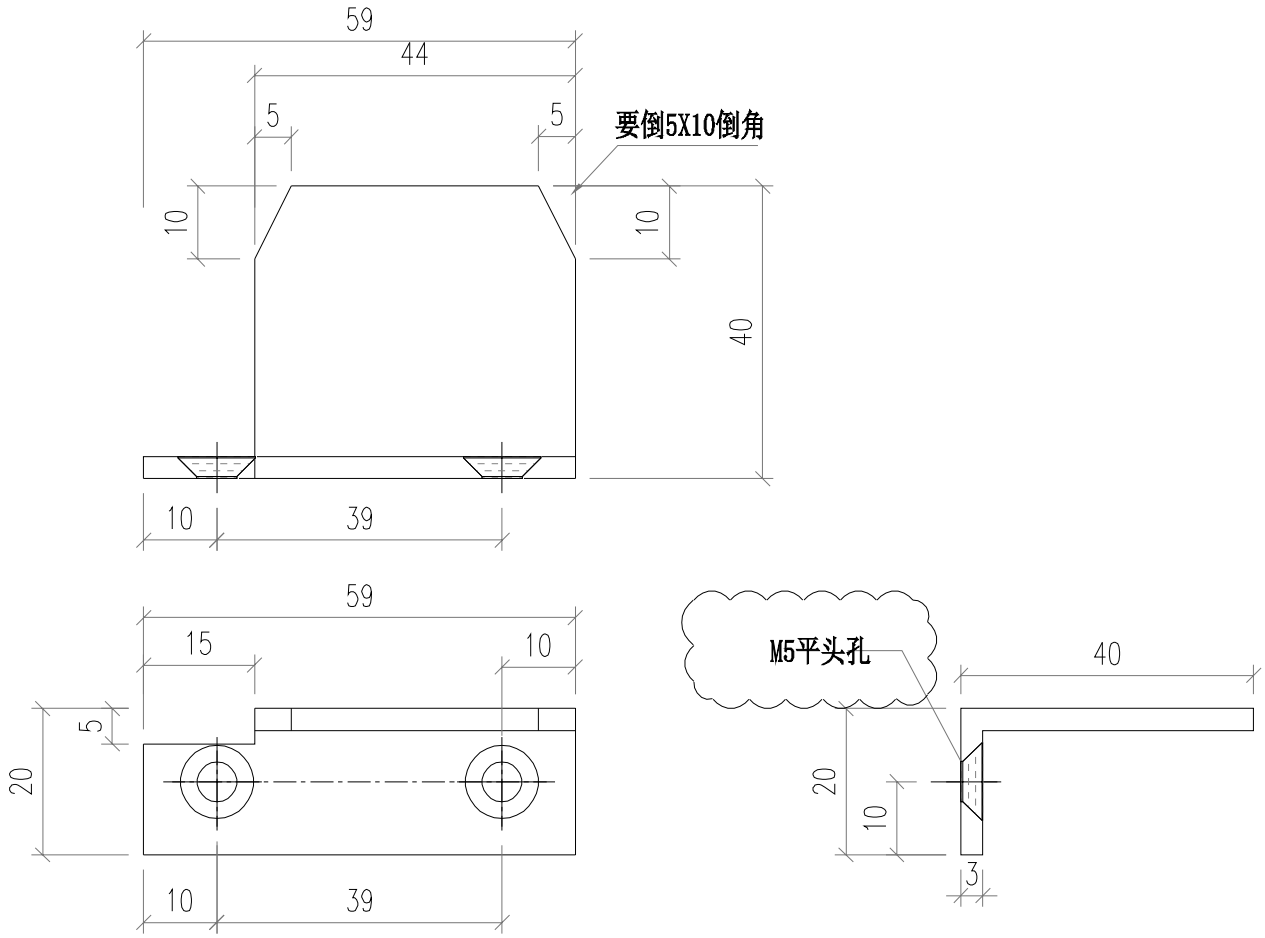

美特鋁質有限公司 MIDI Aluminium Fabricator Ltd.							工程號	J856	類別		物料號	M1		
							地盘	天榮站	制圖	李傳鵬	2022-11-26	圖號	J40x20-001	
修改				採用	工廠		地盤	✓	图纸名称	铝料加工图	復核	練松文	2022-11-27	數量	-	
日期				材料颜色	-				材料	J40x20x3	批准	林仁安	2022-11-28	單件重量	-	(KG)

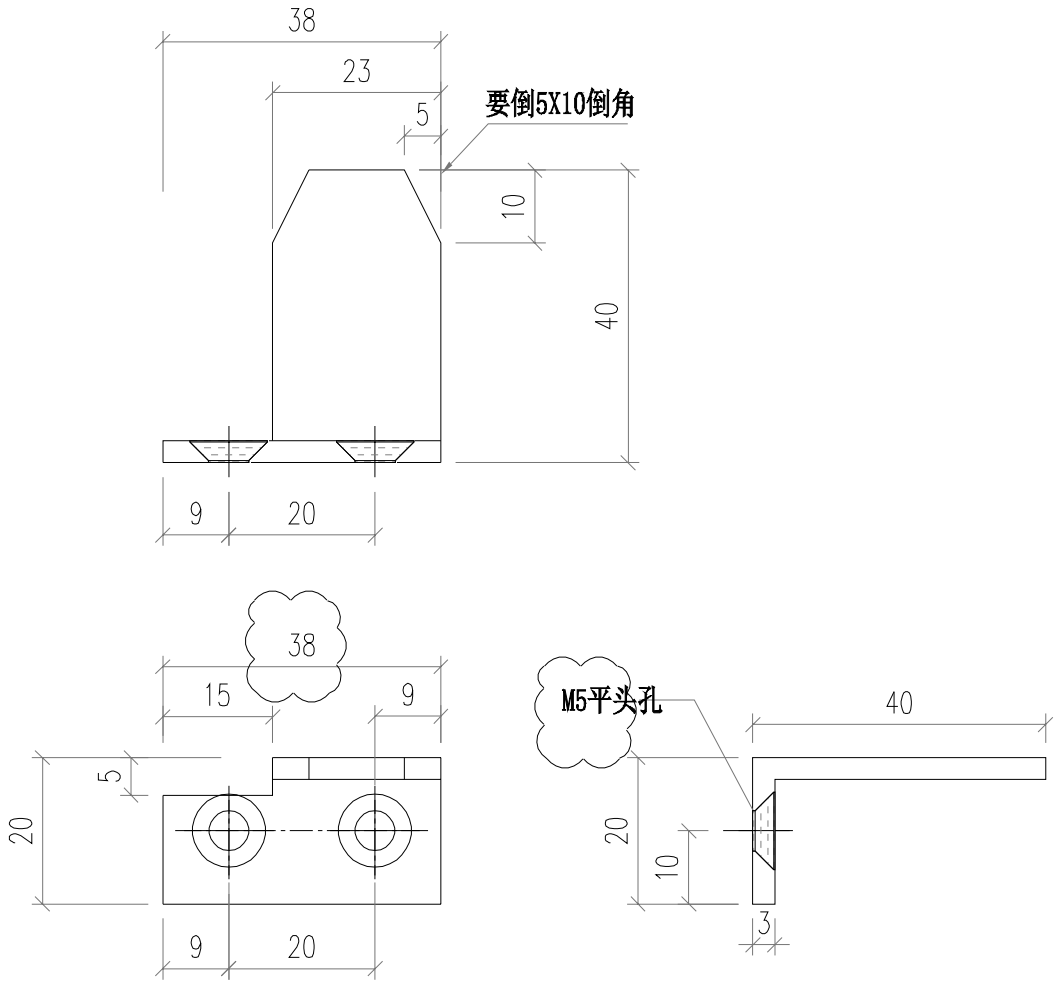


美特鋁質有限公司 MIDI Aluminium Fabricator Ltd.							工程號	J856	類別		物料號	M1		
							地盘	天榮站	制圖	李傳鵬	2022-11-11	圖號	JMP2	
修改				採用	工廠	地盤	图纸名称	铝料加工图	復核	練松文	2022-11-15	數量	-	
日期				材料颜色	-		材料	3MM铝巴	批准	林仁安	2022-11-19	單件重量	-	(KG)

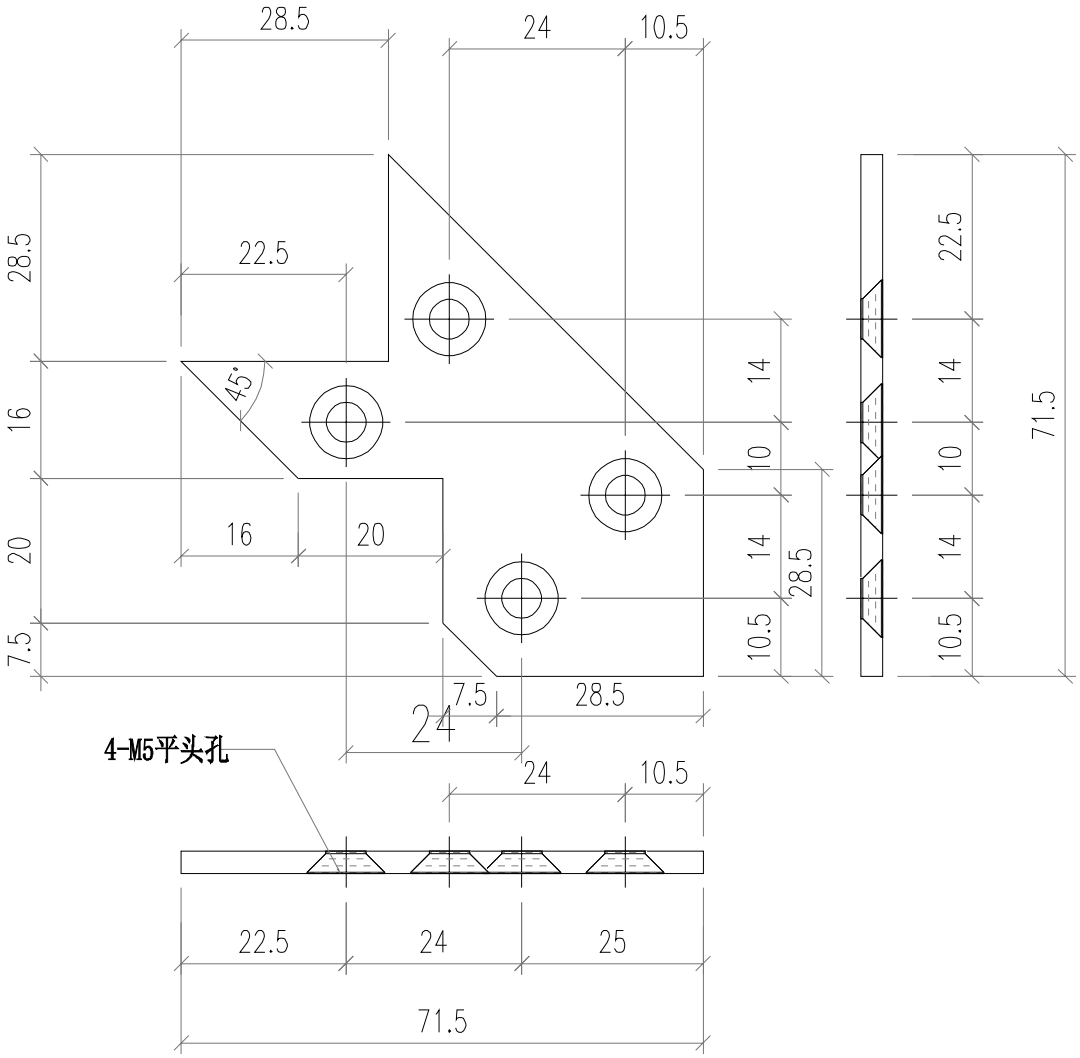


数量：300件


美特鋁質有限公司 MIDI Aluminium Fabricator Ltd.														
								工程號	J856	類別		物料號	M1	
								地盘	天榮站	制圖	李傳鵬	2022-11-26	圖號	LB-P01
修改				採用	工廠		地盤	图纸名称	铝料加工图	復核	練松文	2022-11-27	數量	-
日期				材料颜色	铬化			材料	3MM铝板	批准	林仁安	2022-11-28	單件重量	- (KG)

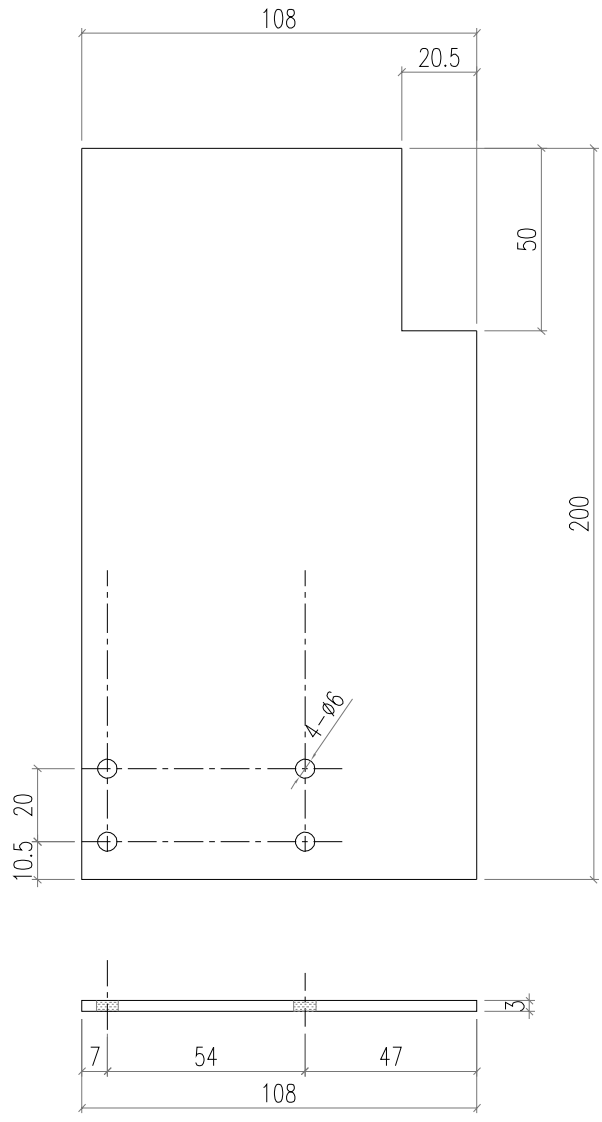


美特鋁質有限公司 MIDI Aluminium Fabricator Ltd.														
								工程號	J856	類別		物料號	M1	
								地盘	天榮站	制圖	李傳鵬	2022-11-26	圖號	LB-P02
修改				採用	工廠		地盤	图纸名称	铝料加工图	復核	練松文	2022-11-27	數量	-
日期				材料颜色	铬化			材料	3MM铝板	批准	林仁安	2022-11-28	單件重量	- (KG)

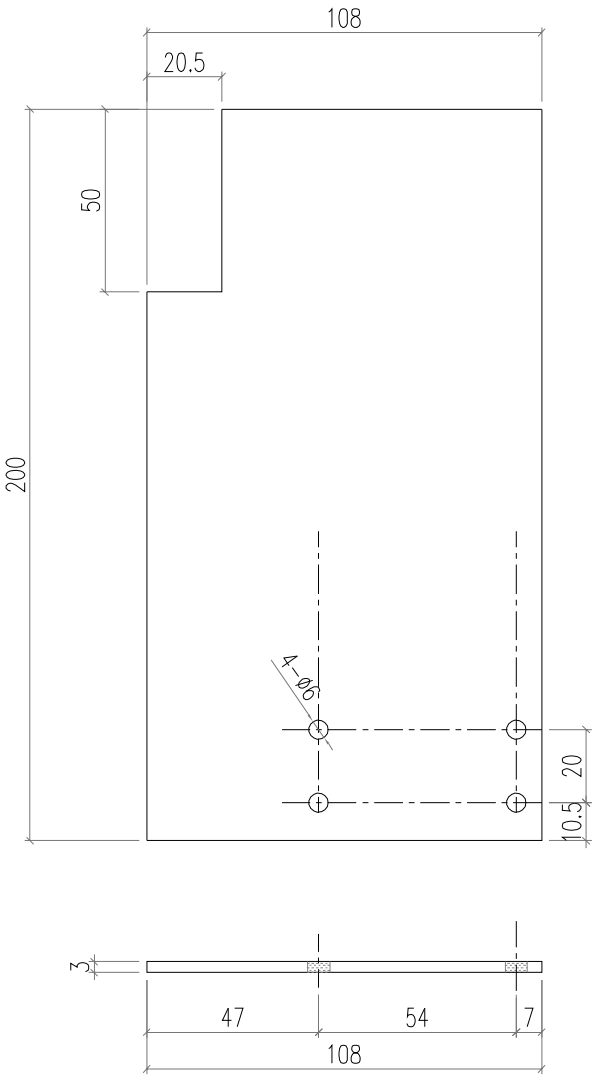


美特鋁質有限公司 MIDI Aluminium Fabricator Ltd.								工程號	J856	類別		物料號	M1		
								地盘	天榮站	制圖	李傳鵬	2022-11-26	圖號	AJ04-P02	
修改	-			採用	工廠		地盤	✓	图纸名称	铝料加工图	復核	練松文	2022-11-27	數量	-
日期	-			材料颜色	-				材料	AJ04	批准	林仁安	2022-11-28	單件重量	- (KG)

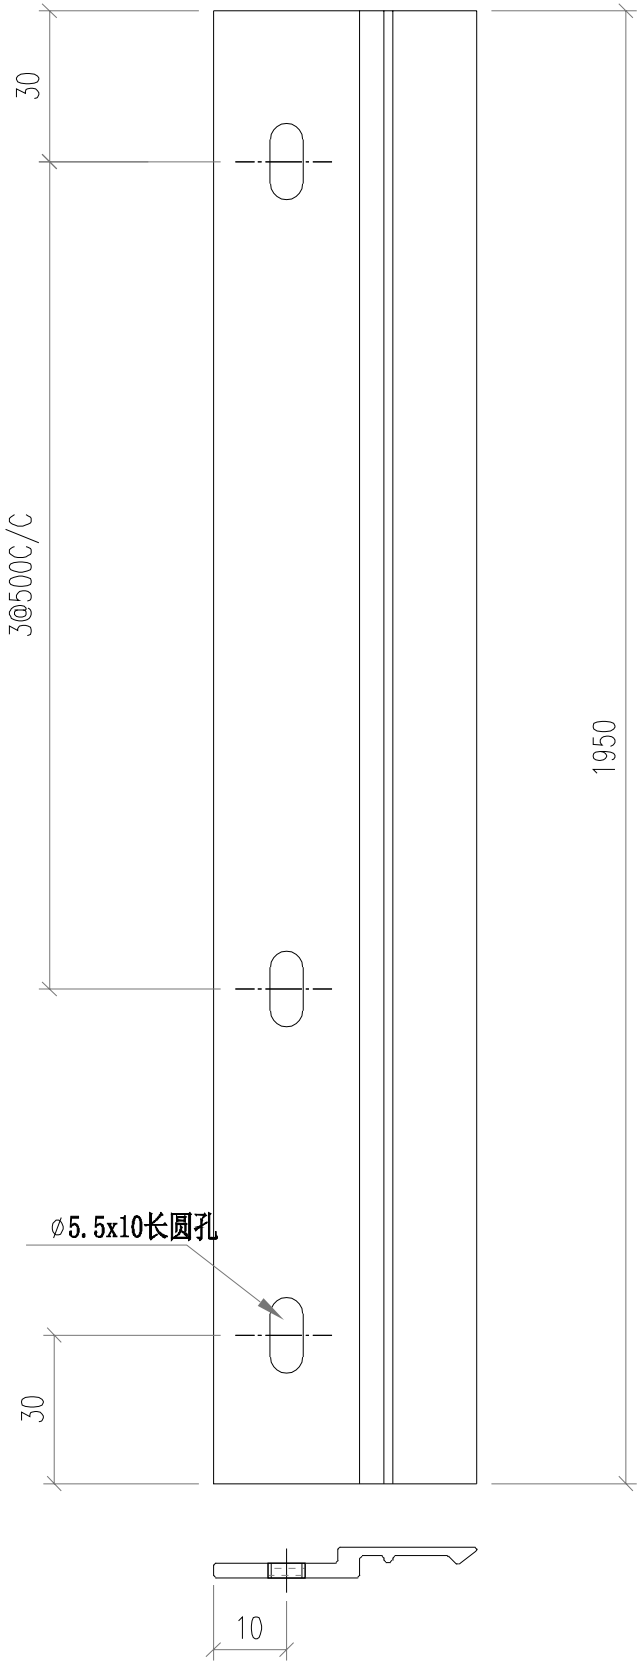

美特鋁質有限公司 MIDI Aluminium Fabricator Ltd.								工程號	J856	類別		物料號	M1		
								地盘	天榮站	制圖	李傳鵬	2022-11-26	圖號	AJ04-P01	
修改	-			採用	工廠		地盤	✓	图纸名称	铝料加工图	復核	練松文	2022-11-27	數量	-
日期	-			材料颜色	-				材料	AJ04	批准	林仁安	2022-11-28	單件重量	- (KG)

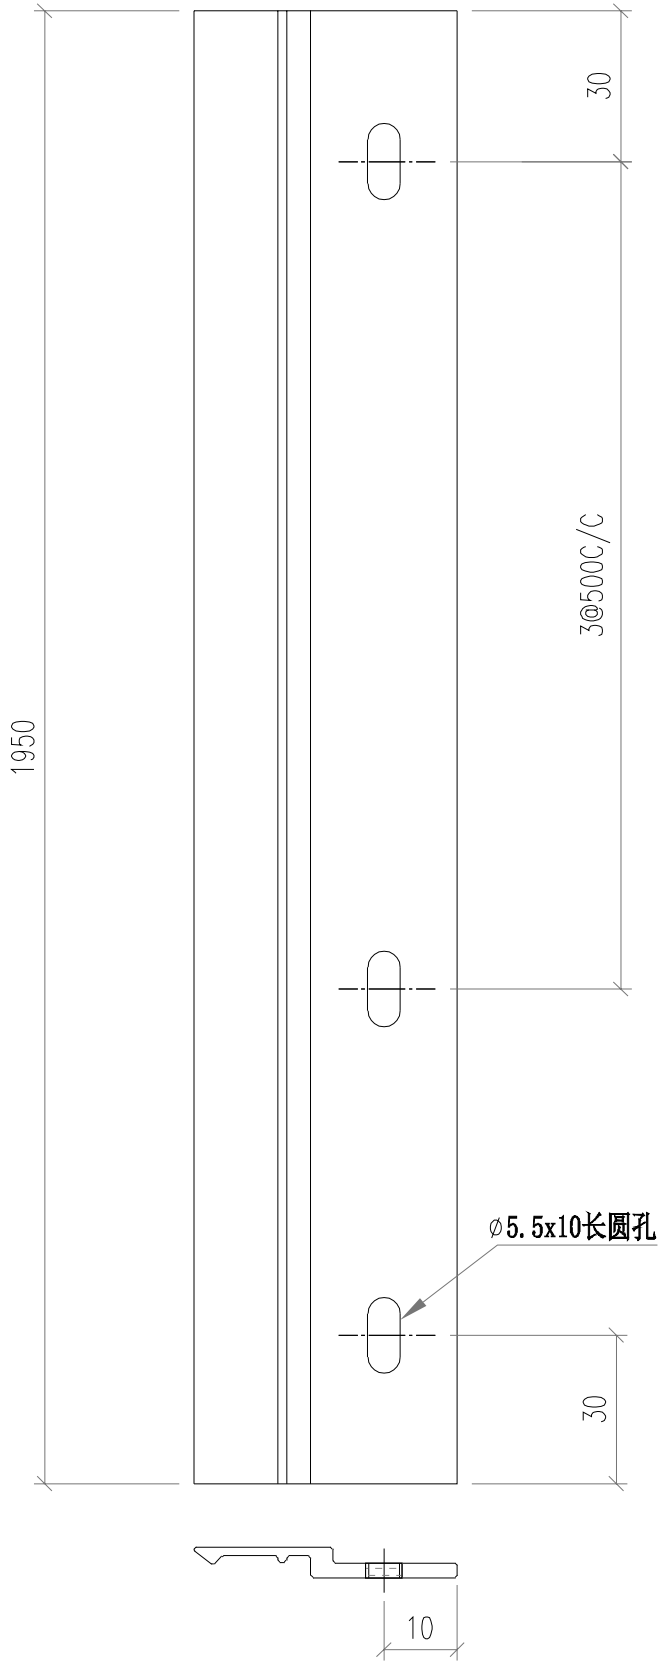


美特鋁質有限公司 MIDI Aluminium Fabricator Ltd.								工程號	J856	類別		物料號	M1		
								地盘	天榮站	制圖	李傳鵬	2022-11-26	圖號	AC07-P01	
修改	-			採用	工廠		地盤	✓	图纸名称	铝料加工图	復核	練松文	2022-11-27	數量	-
日期	-			材料颜色	-				材料	AC07	批准	林仁安	2022-11-28	單件重量	- (KG)

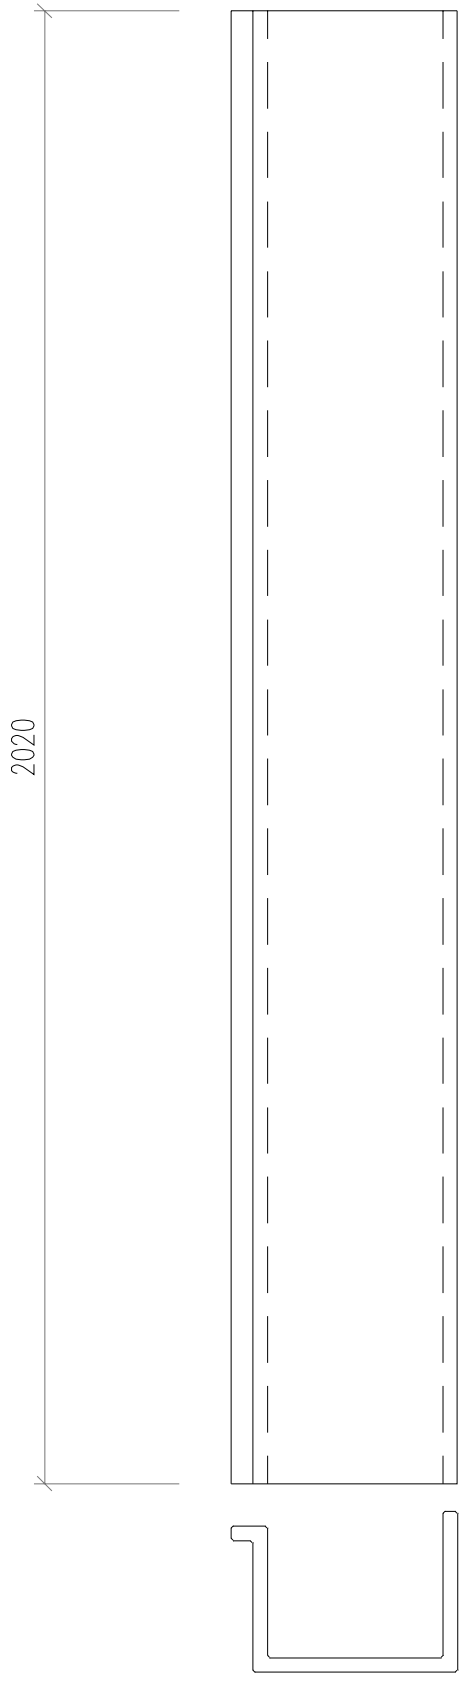


散出地盘

美特鋁質有限公司 MIDI Aluminium Fabricator Ltd.							工程號	J856	類別		物料號	M1		
							地盘	天榮站	制圖	李傳鵬	2022-11-26	圖號	AC06-P01	
修改	-			採用	工廠		地盤	✓	图纸名称	铝料加工图	復核	練松文	2022-11-27	數量	-	
日期	-			材料颜色	-				材料	AC06	批准	林仁安	2022-11-28	單件重量	-	(KG)

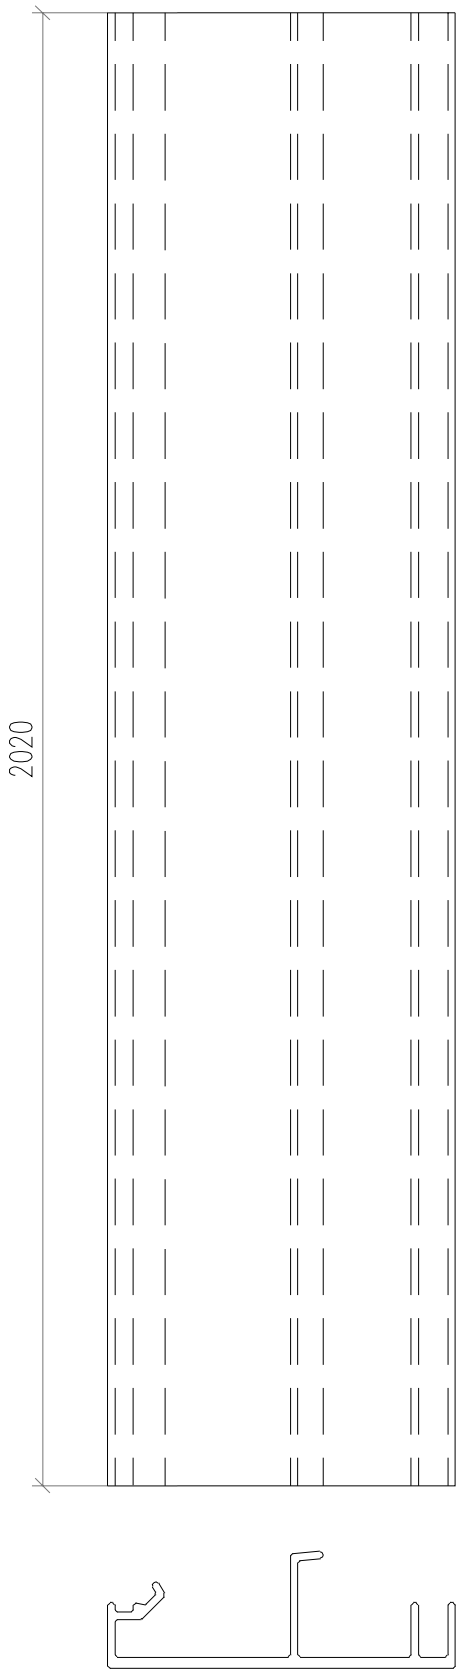


散出地盘


美特鋁質有限公司 MIDI Aluminium Fabricator Ltd.								工程號	J856	類別		物料號	M1		
								地盘	天榮站	制圖	李傳鵬	2022-11-26	圖號	AC08-P02	
修改	-			採用	工廠		地盤	✓	图纸名称	铝料加工图	復核	練松文	2022-11-27	數量	-
日期	-			材料颜色	-				材料	AC08	批准	林仁安	2022-11-28	單件重量	- (KG)

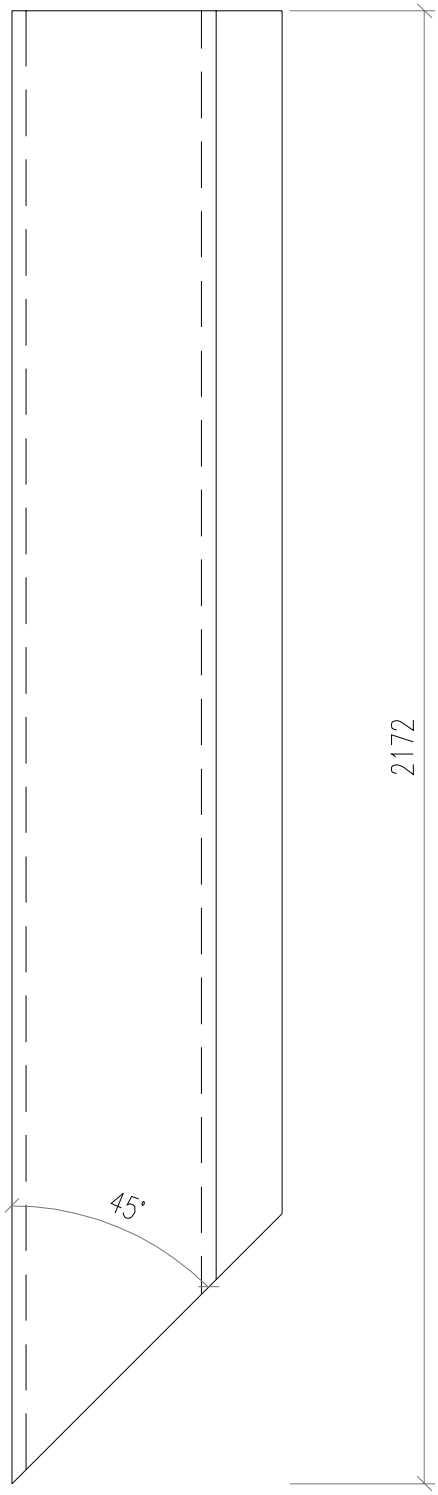



散出地盘


美特鋁質有限公司 MIDI Aluminium Fabricator Ltd.												
						工程號	J856	類別		物料號	M1	
						地盤	天榮站	制圖	李傳鵬	2022-11-25	圖號	CE-002F
修改				採用	工廠		地盤 ✓	图纸名称	开启扇组装图	復核	練松文	2022-11-26	數量	-
日期				材料颜色	-			材料	-	批准	林仁安	2022-11-28	單件重量	- (KG)

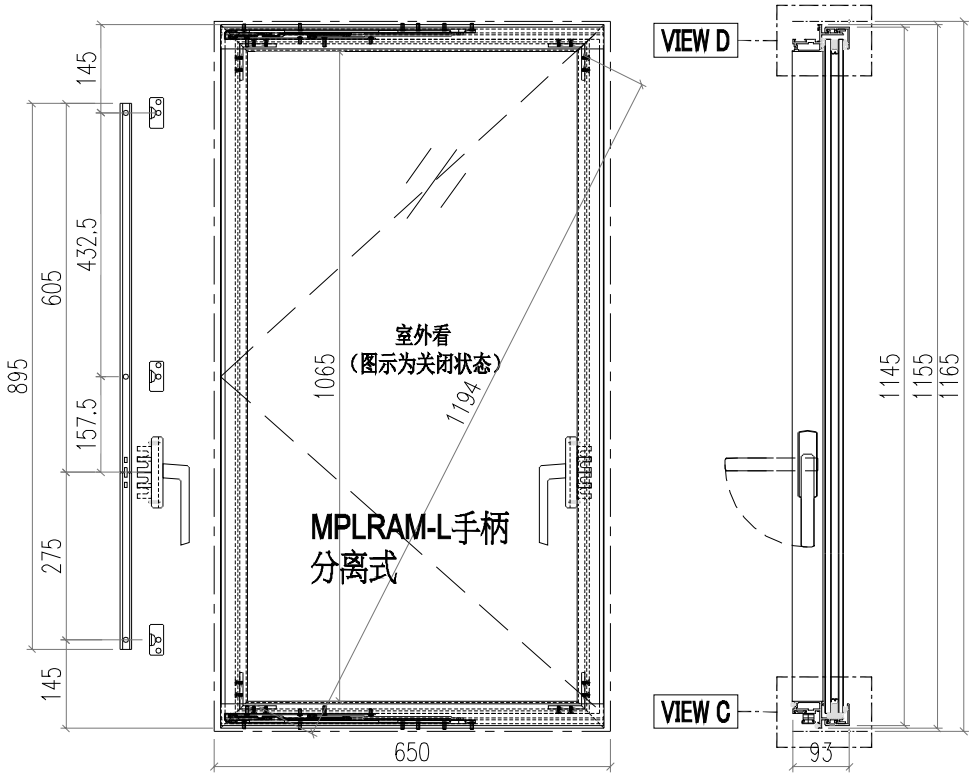


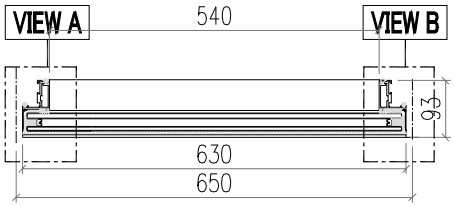

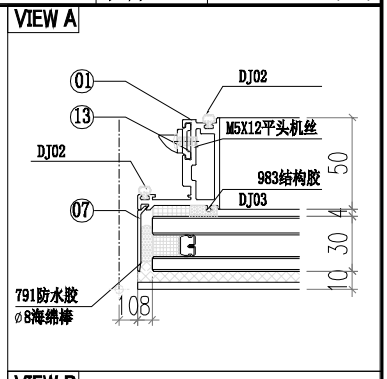

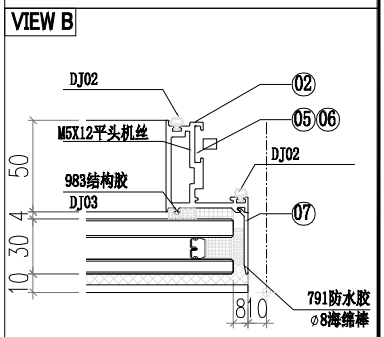


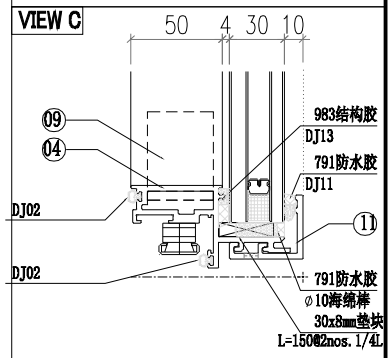


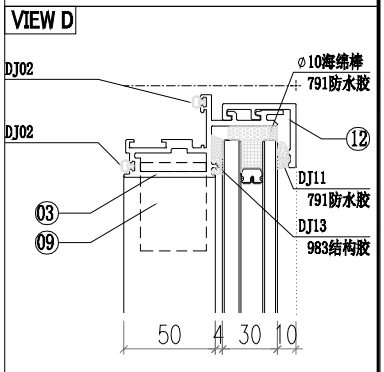



序号	加工图编号	材料名称	长度	支/幅
13	X86370-K01	X86370	55	3
12	AC03-E01	AC03	630	1
11	AC03-E02	AC03	630	1
10				
9	JS01-Q01	60*60*5铝角	35	4
8				
7	AC02-E01-1	AC02	1137	2
6	X86370-P01	X86370	604.5	1
5	X86370-P02	X86370	289.5	1
4	WS03-P02	WS03	630	1
3	WS03-P01	WS03	630	1
2	WS01-P06	WS01	1155	1
1	WS01-P02	WS01	1155	1


美特鋁質有限公司 MIDI Aluminium Fabricator Ltd.											
					工程號	J856	類別		物料號	M1	
					地盤	天榮站	制圖	李傳鵬	2022-11-25	圖號	CE-003F
修改			採用	工廠		地盤 ✓	图纸名称	开启扇组装图	復核	練松文	2022-11-26	數量	-
日期			材料颜色	-			材料	-	批准	林仁安	2022-11-28	單件重量	- (KG)

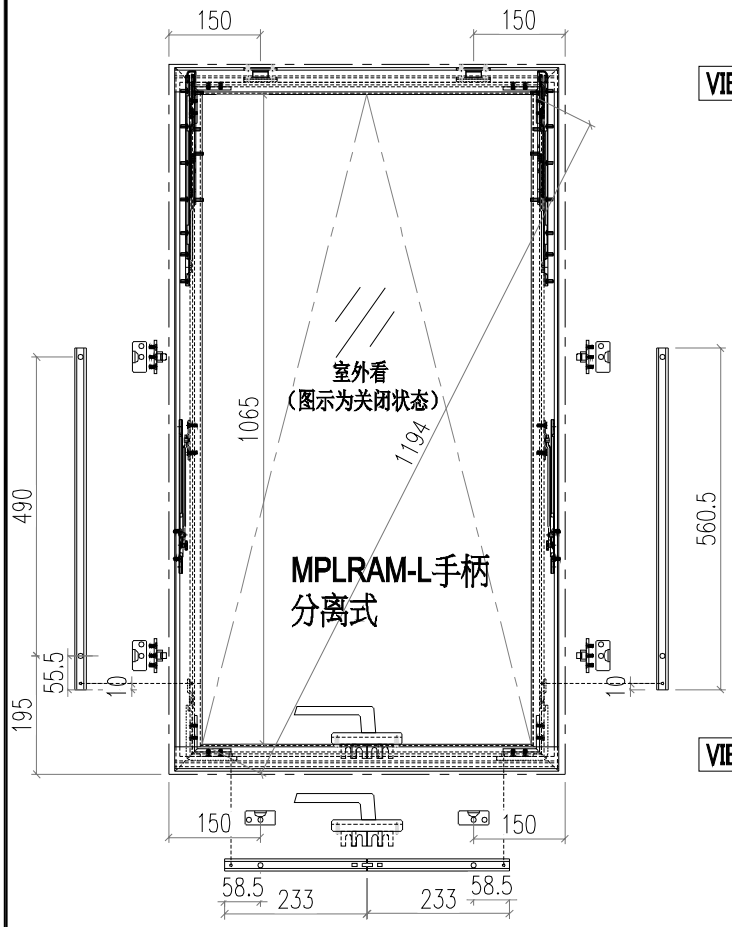


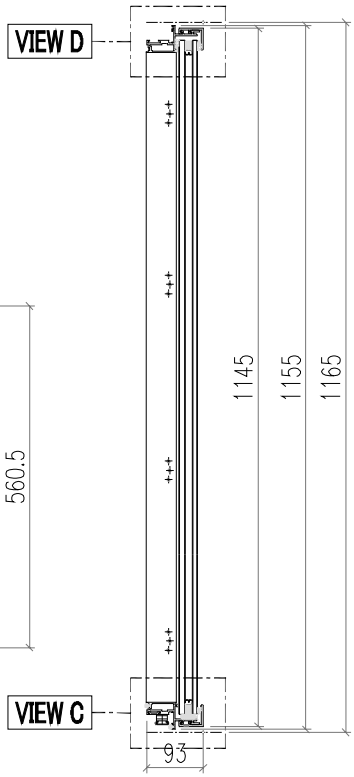


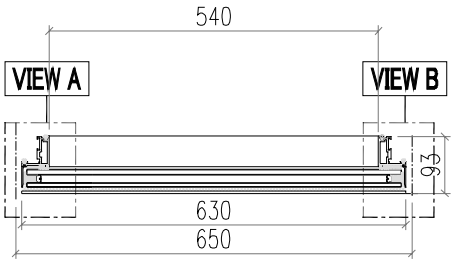

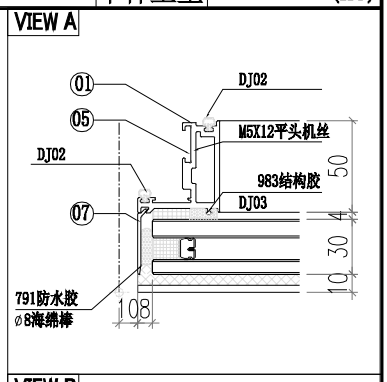

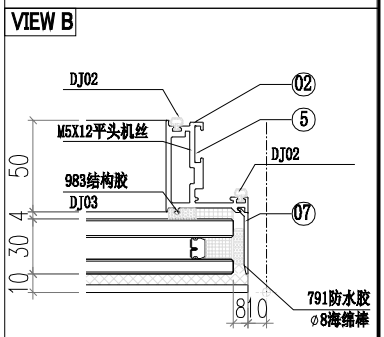


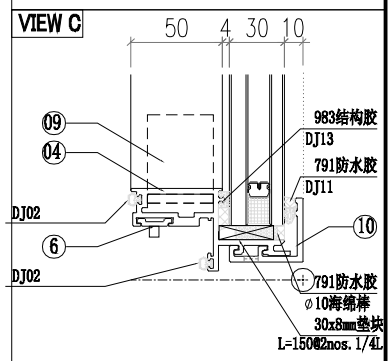


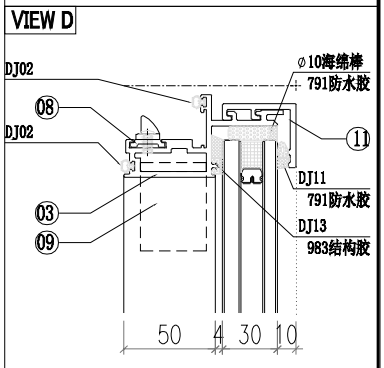



序号	加工图编号	材料名称	长度	支/幅
13				
12				
11	AC03-E01	AC03	630	1
10	AC03-E02	AC03	630	1
9	JS01-Q01	60*60*5铝角	35	4
8	X86370-K01	X86370	55	2
7	AC02-E01-1	AC02	1137	2
6	X86370-P04-01	X86370	233	2
5	X86370-P03	X86370	560.5	2
4	WS03-P015	WS03	630	1
3	WS03-P05	WS03	630	1
2	WS01-P05	WS01	1155	1
1	WS01-P04	WS01	1155	1


美特鋁質有限公司 MIDI Aluminium Fabricator Ltd.												
					工程號	J856	類別		物料號	M1		
					地盤	天榮站	制圖	李傳鵬	2022-11-25	圖號	CE-001	
修改				採用 工廠		地盤 ✓	图纸名称	开启扇组装图	復核	練松文	2022-11-26	數量	-	
日期				材料颜色	-		材料	-	批准	林仁安	2022-11-28	單件重量	-	(KG)

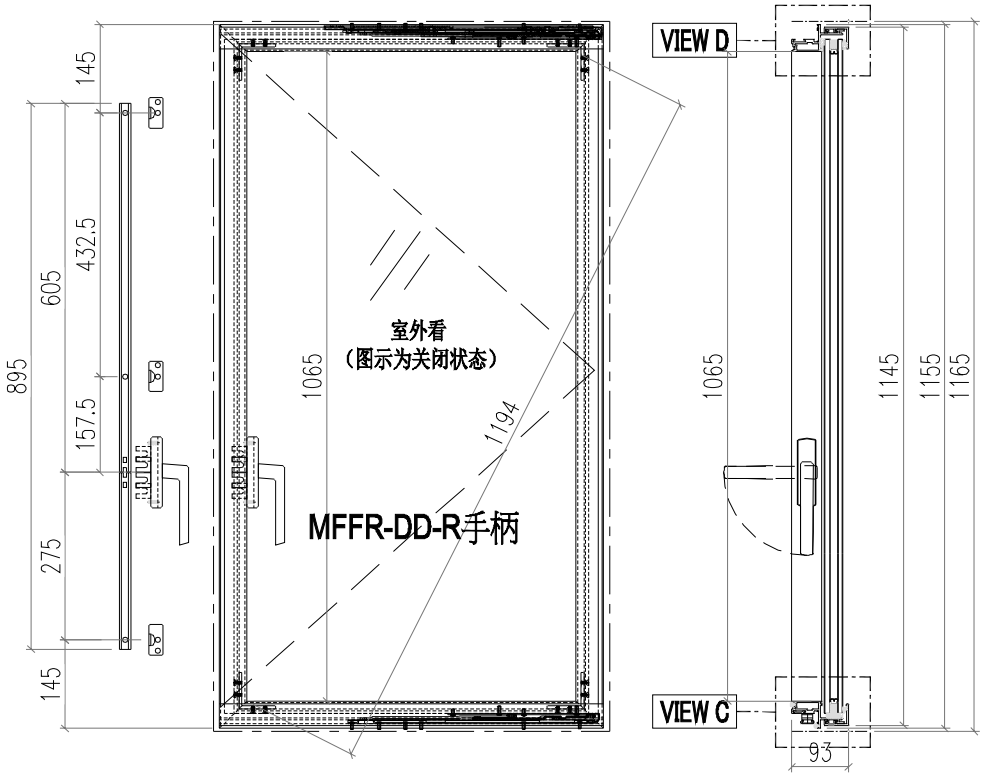


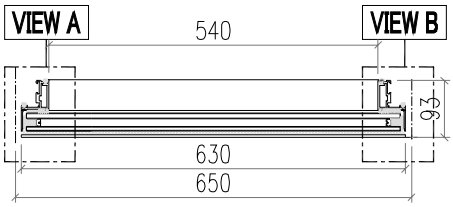

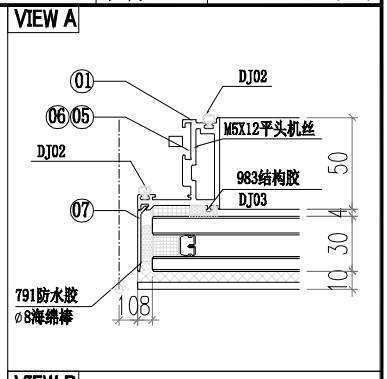

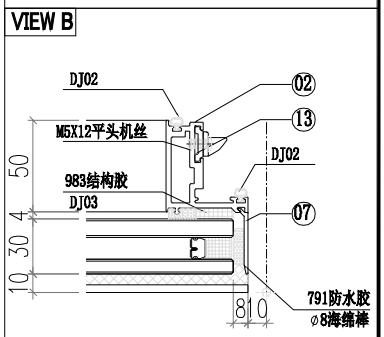


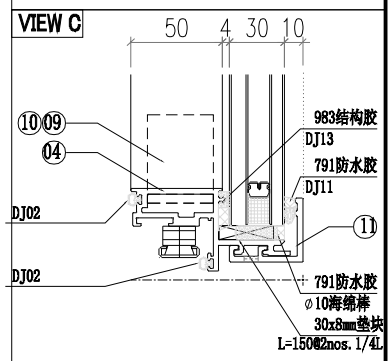


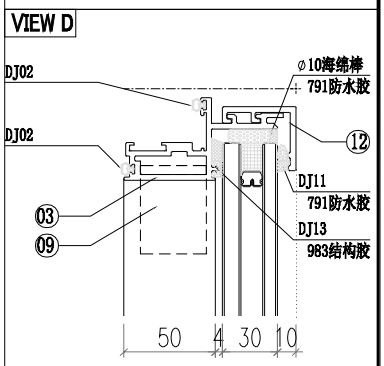



序号	加工图编号	材料名称	长度	支/幅
13	X86370-K01	X86370	55	3
12	AC03-E01	AC03	630	1
11	AC03-E02	AC03	630	1
10				
9	JS01-Q01	60*60*5铝角	35	4
8				
7	AC02-E01-1	AC02	1137	2
6	X86370-P01	X86370	604.5	1
5	X86370-P02	X86370	289.5	1
4	WS03-P04	WS03	630	1
3	WS03-P03	WS03	630	1
2	WS01-P01	WS01	1155	1
1	WS01-P03	WS01	1155	1


美特鋁質有限公司 MIDI Aluminium Fabricator Ltd.											
						工程號	J856	類別		物料號	M1	
						地盤	天榮站	制圖	李傳鵬 2022-11-25	圖號	CE-002	
修改				採用	工廠		地盤 ✓	图纸名称	开启扇组装图	復核	練松文 2022-11-26	數量	-	
日期				材料颜色	-			材料	-	批准	林仁安 2022-11-28	單件重量	-	(KG)

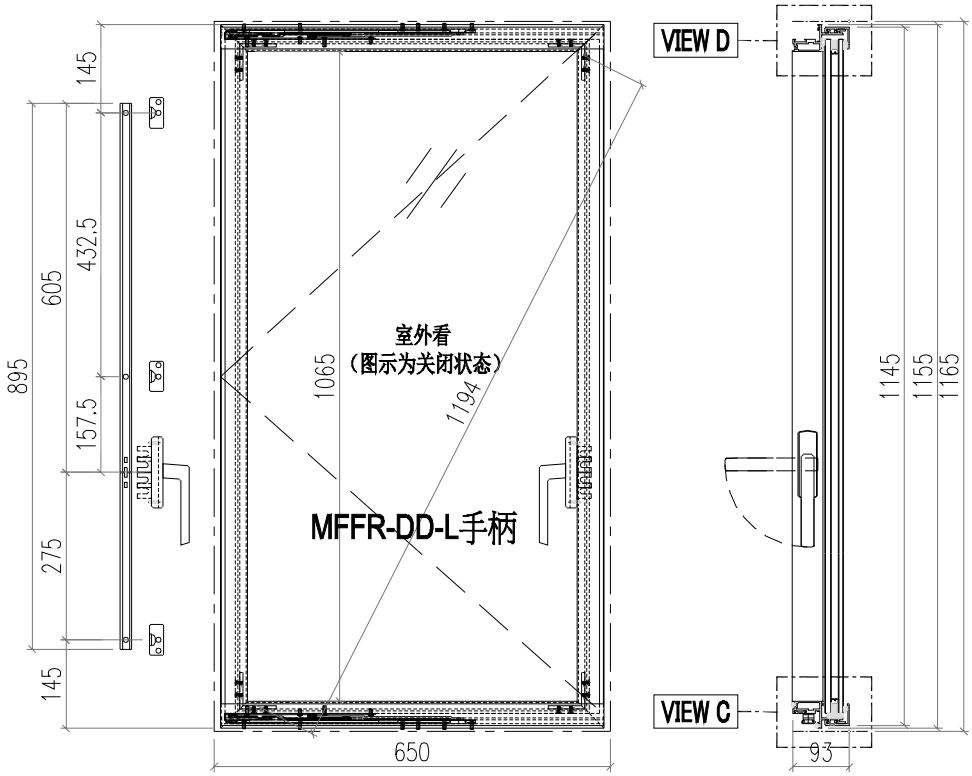


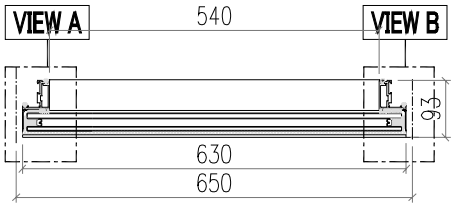

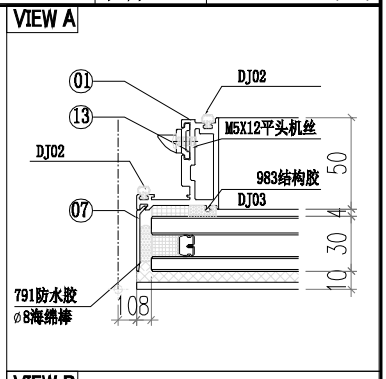

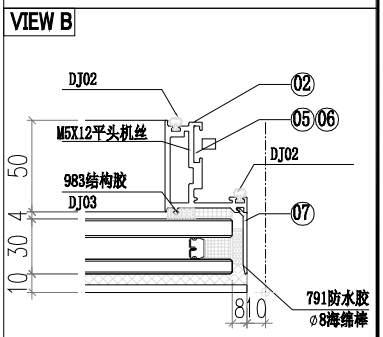


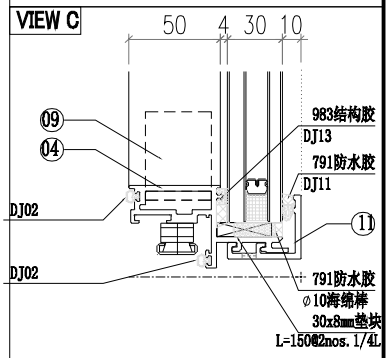


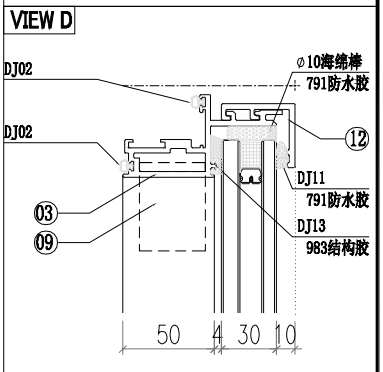



序号	加工图编号	材料名称	长度	支/幅
13	X86370-K01	X86370	55	3
12	AC03-E01	AC03	630	1
11	AC03-E02	AC03	630	1
10				
9	JS01-Q01	60*60*5铝角	35	4
8				
7	AC02-E01-1	AC02	1137	2
6	X86370-P01	X86370	604.5	1
5	X86370-P02	X86370	289.5	1
4	WS03-P02	WS03	630	1
3	WS03-P01	WS03	630	1
2	WS01-P01	WS01	1155	1
1	WS01-P02	WS01	1155	1


美特鋁質有限公司 MIDI Aluminium Fabricator Ltd.											
						工程號	J856	類別		物料號	M1	
						地盤	天榮站	制圖	李傳鵬 2022-11-25	圖號	CE-003	
修改				採用	工廠		地盤 ✓	图纸名称	开启扇组装图	復核	練松文 2022-11-26	數量	-	
日期				材料颜色	-			材料	-	批准	林仁安 2022-11-28	單件重量	-	(KG)

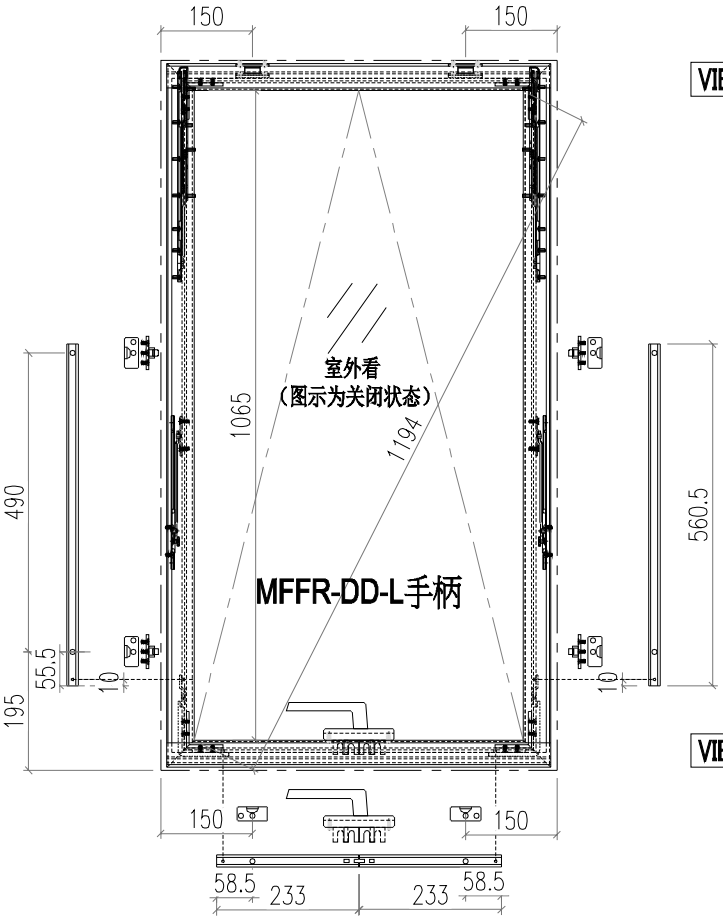


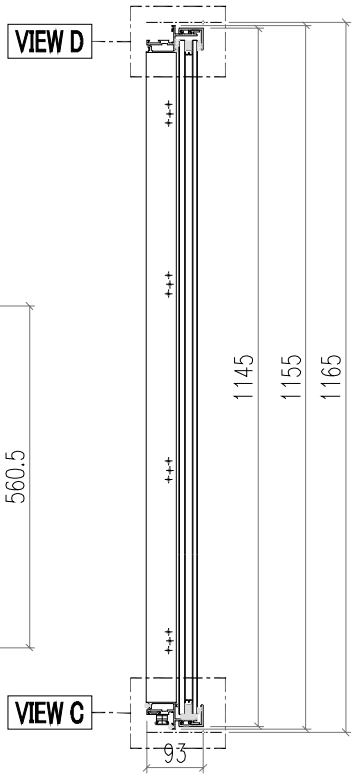


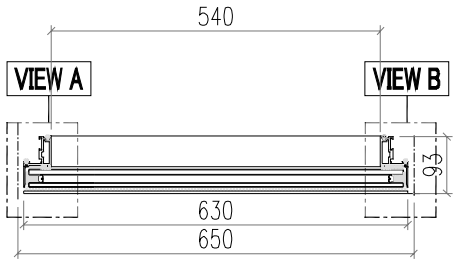

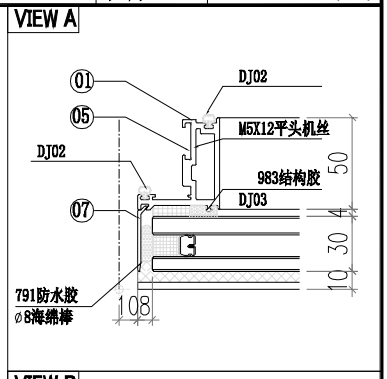

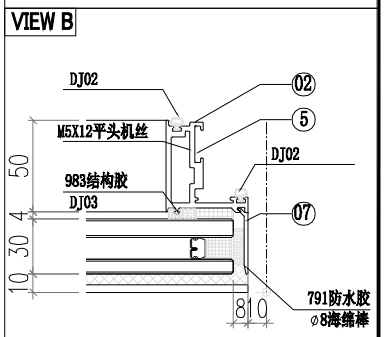


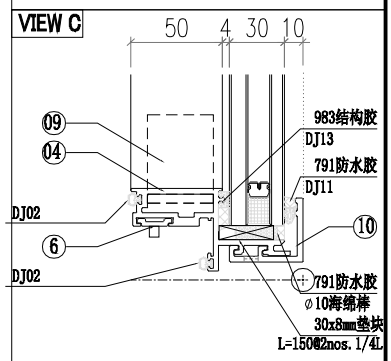


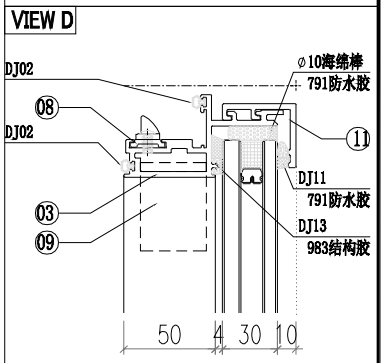



序号	加工图编号	材料名称	长度	支/幅
13				
12				
11	AC03-E01	AC03	630	1
10	AC03-E02	AC03	630	1
9	JS01-Q01	60*60*5铝角	35	4
8	X86370-K01	X86370	55	2
7	AC02-E01-1	AC02	1137	2
6	X86370-P04-01	X86370	233	2
5	X86370-P03	X86370	560.5	2
4	WS03-P06	WS03	630	1
3	WS03-P05	WS03	630	1
2	WS01-P05	WS01	1155	1
1	WS01-P04	WS01	1155	1


美特鋁質有限公司 MIDI Aluminium Fabricator Ltd.												
						工程號	J856	類別		物料號	M1	
						地盤	天榮站	制圖	李傳鵬	2022-11-25	圖號	CE-004
修改				採用	工廠		地盤 ✓	图纸名称	开启扇组装图	復核	練松文	2022-11-26	數量	-
日期				材料颜色	-			材料	-	批准	林仁安	2022-11-28	單件重量	- (KG)

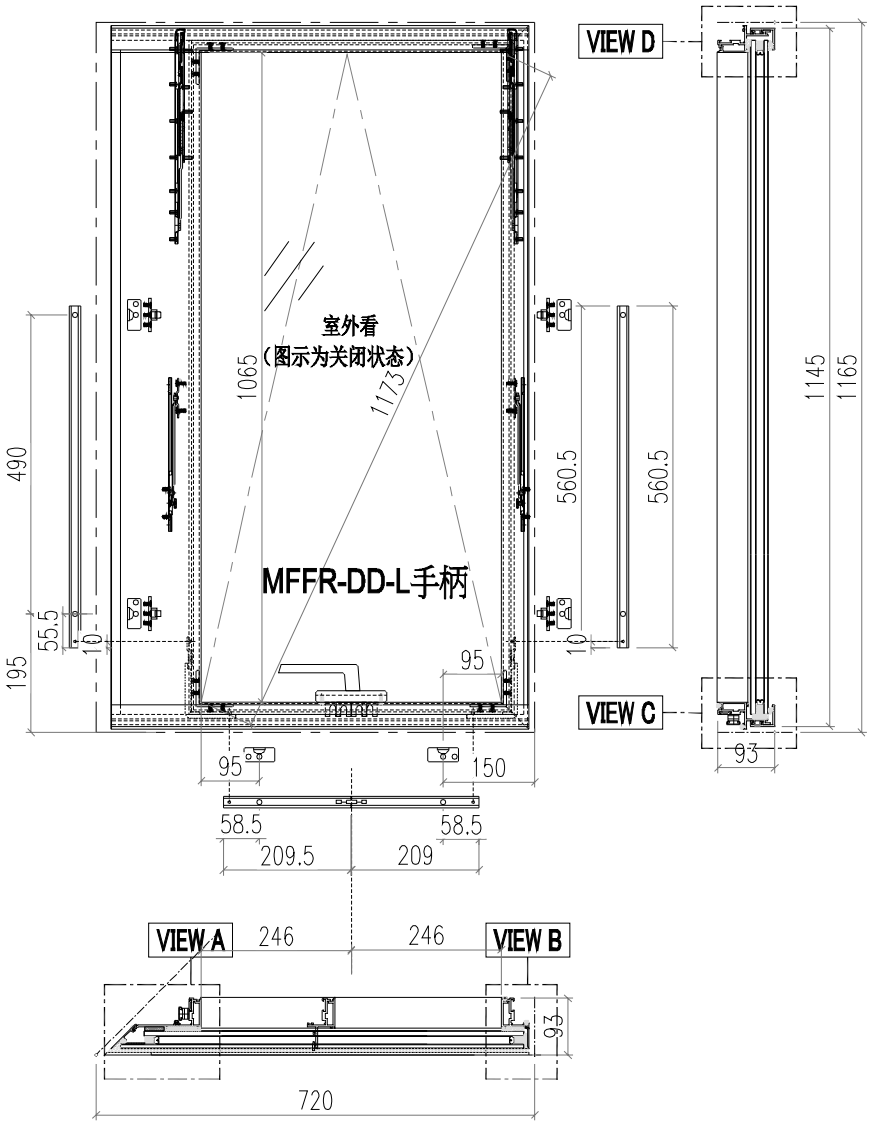

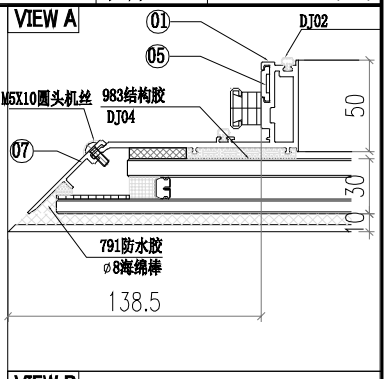

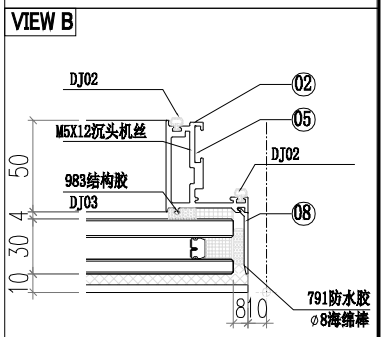


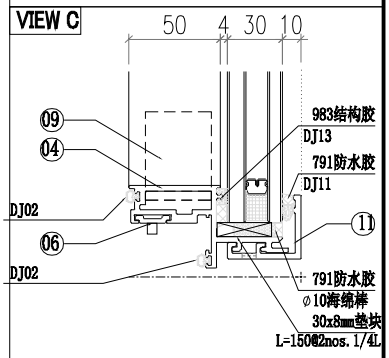


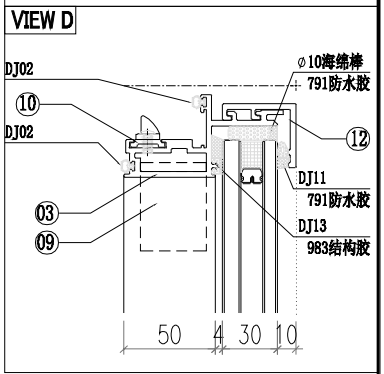



序号	加工图编号	材料名称	长度	支/幅
13				
12	AC03-E04-1	AC03	696	1
11	AC03-E03-1	AC03	696	1
10	X86370-K01	X86370	55	2
9	JS01-Q01	60*60*5铝角	35	4
8	AC02-E01-1	AC02	1137	1
7	AC05-E01-1	AC05	1137	1
6	X86370-P04-02	X86370	209.5	2
5	X86370-P03	X86370	560.5	2
4	WS03-P010	WS03	676.3	1
3	WS03-P09	WS03	676.3	1
2	WS01-P01	WS01	1155	1
1	WS02-P01	WS02	1155	1


美特鋁質有限公司 MIDI Aluminium Fabricator Ltd.												
						工程號	J856	類別		物料號	M1	
						地盤	天榮站	制圖	李傳鵬	2022-11-25	圖號	CE-005
修改				採用	工廠		地盤 ✓	图纸名称	开启扇组装图	復核	練松文	2022-11-26	數量	-
日期				材料颜色	-			材料	-	批准	林仁安	2022-11-28	單件重量	- (KG)

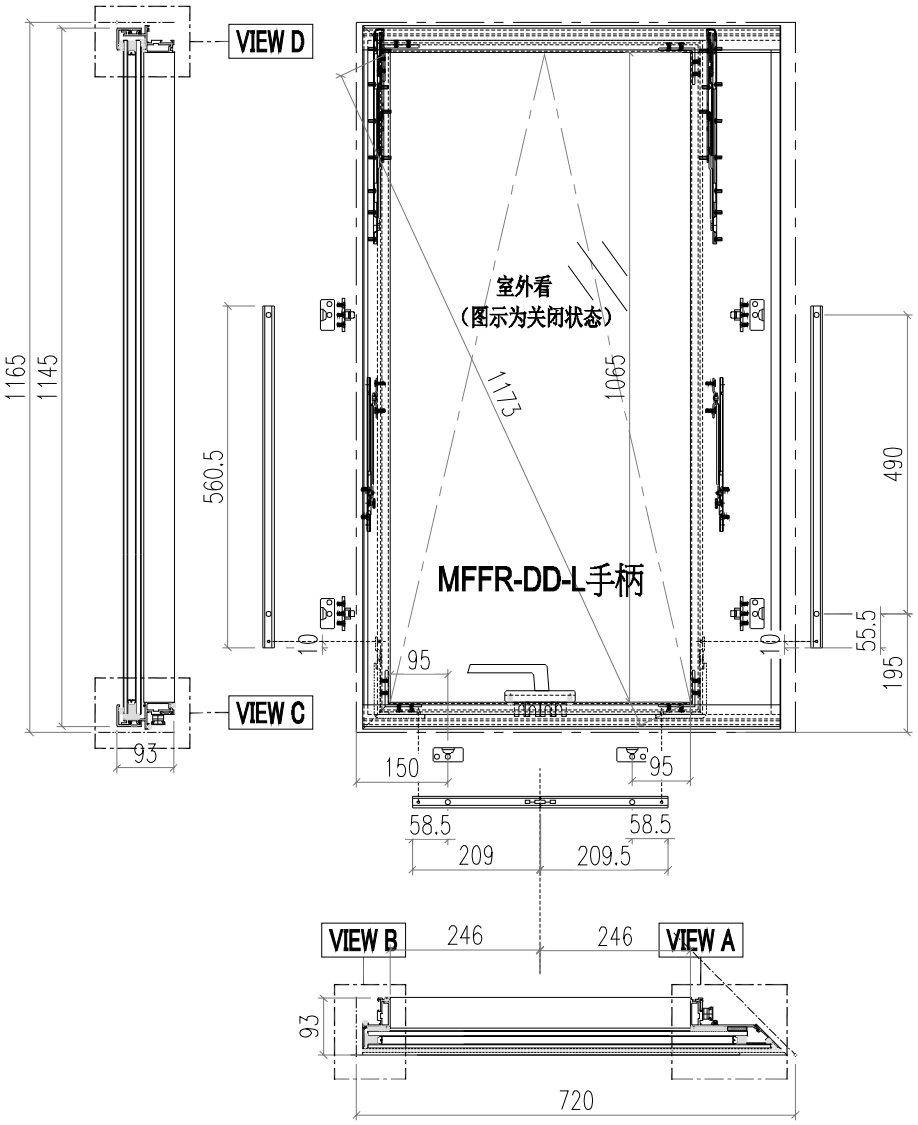

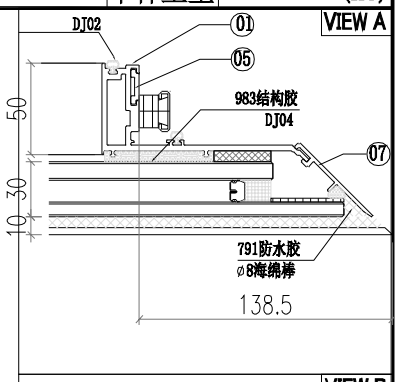

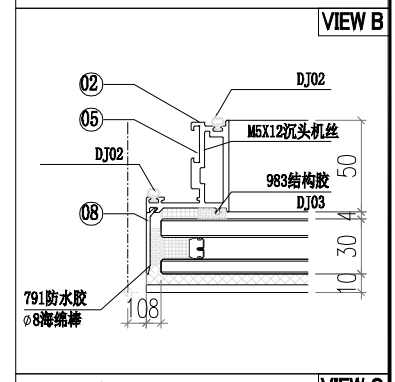


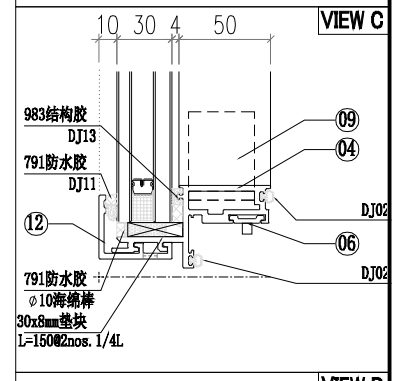


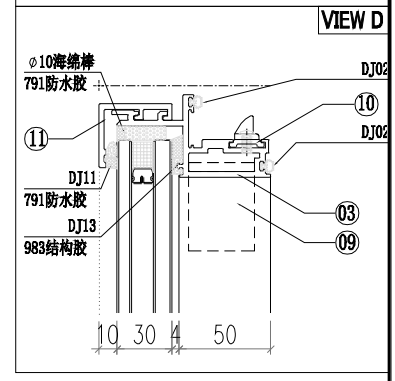



序号	加工图编号	材料名称	长度	支/幅
13				
12	AC03-E06-1	AC03	696	1
11	AC03-E05-1	AC03	696	1
10	X86370-K01	X86370	55	2
9	JS01-Q01	60*60*5铝角	35	4
8	AC02-E01-1	AC02	1137	1
7	AC05-E01-1	AC05	1137	1
6	X86370-P04-02	X86370	209.5	2
5	X86370-P03	X86370	560.5	2
4	WS03-P012	WS03	676.3	1
3	WS03-P011	WS03	676.3	1
2	WS01-P01	WS01	1155	1
1	WS02-P02	WS02	1155	1


美特鋁質有限公司 MIDI Aluminium Fabricator Ltd.											
						工程號	J856	類別		物料號	M1
						地盤	天榮站	制圖	李傳鵬	2022-11-25	圖號 CE-006
修改				採用	工廠		地盤 ✓	图纸名称	开启扇组装图	復核	練松文	2022-11-26	數量 -
日期				材料颜色	-			材料	-	批准	林仁安	2022-11-28	單件重量 - (KG)

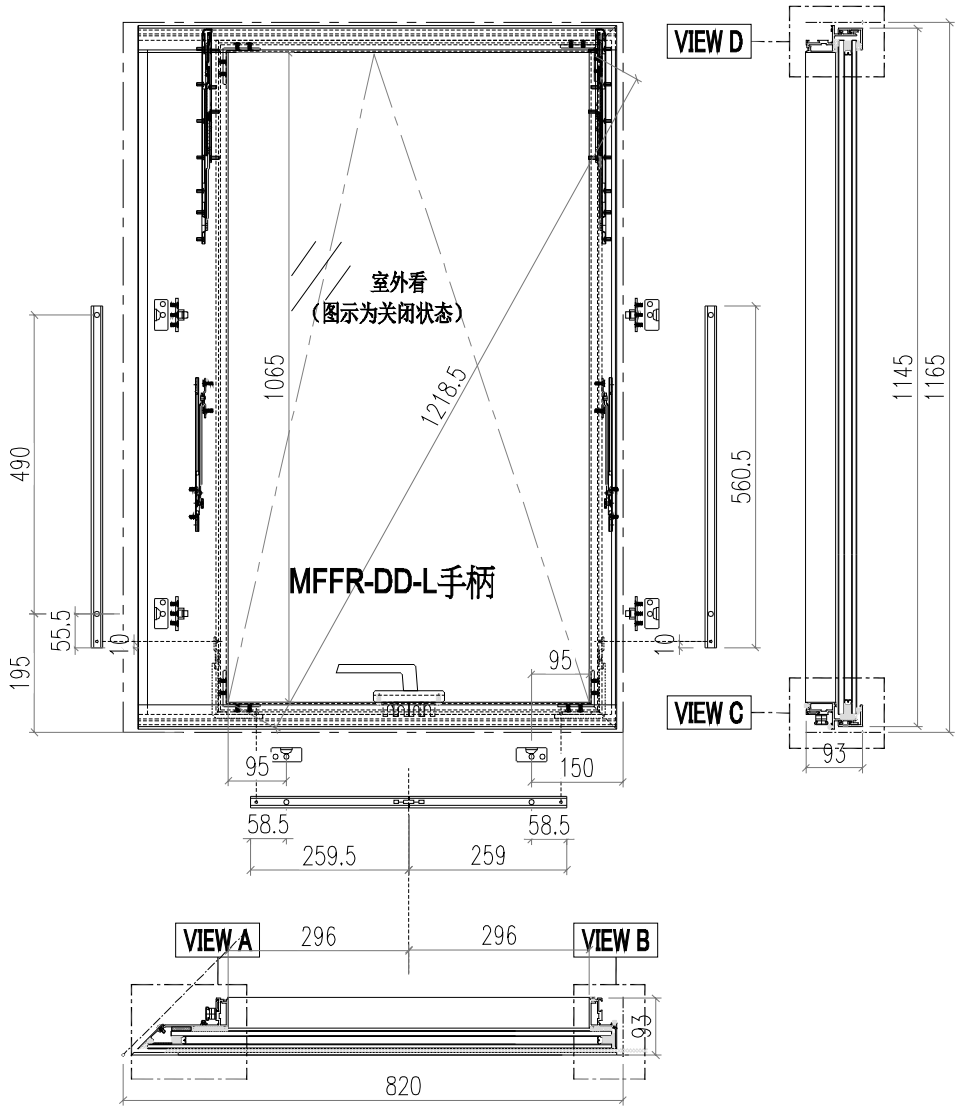

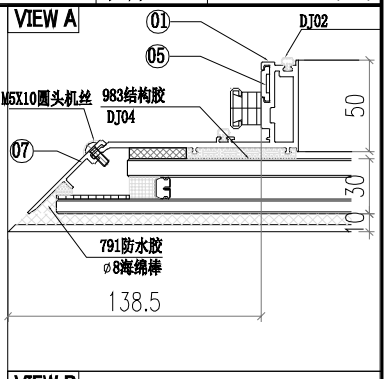

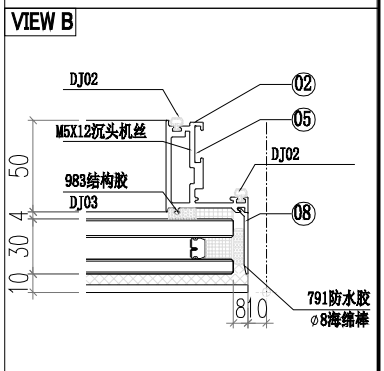


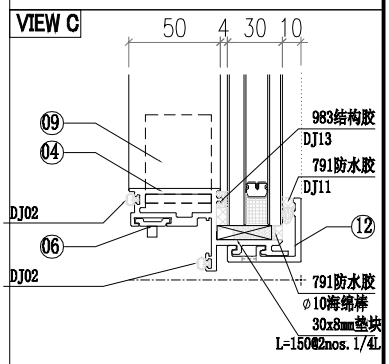


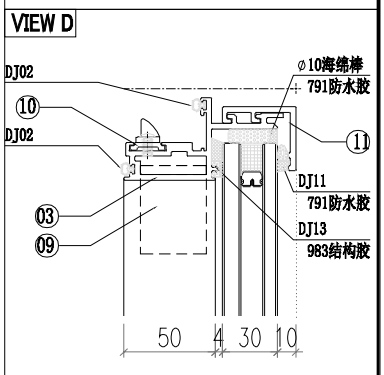



序号	加工图编号	材料名称	长度	支/幅
13				
12	AC03-E04-2	AC03	796	1
11	AC03-E03-2	AC03	796	1
10	X86370-K01	X86370	55	2
9	JS01-Q01	60*60*5铝角	35	4
8	AC02-E01-1	AC02	1137	1
7	AC05-E01-1	AC05	1137	1
6	X86370-P04-03	X86370	259.5	2
5	X86370-P03	X86370	560.5	2
4	WS03-P008	WS03	776.3	1
3	WS03-P07	WS03	776.3	1
2	WS01-P01	WS01	1155	1
1	WS02-P01	WS02	1155	1


美特鋁質有限公司 MIDI Aluminium Fabricator Ltd.												
						工程號	J856	類別		物料號	M1	
						地盤	天榮站	制圖	李傳鵬	2022-11-25	圖號	CE-007
修改				採用	工廠		地盤 ✓	图纸名称	开启扇组装图	復核	練松文	2022-11-26	數量	-
日期				材料颜色	-			材料	-	批准	林仁安	2022-11-28	單件重量	- (KG)

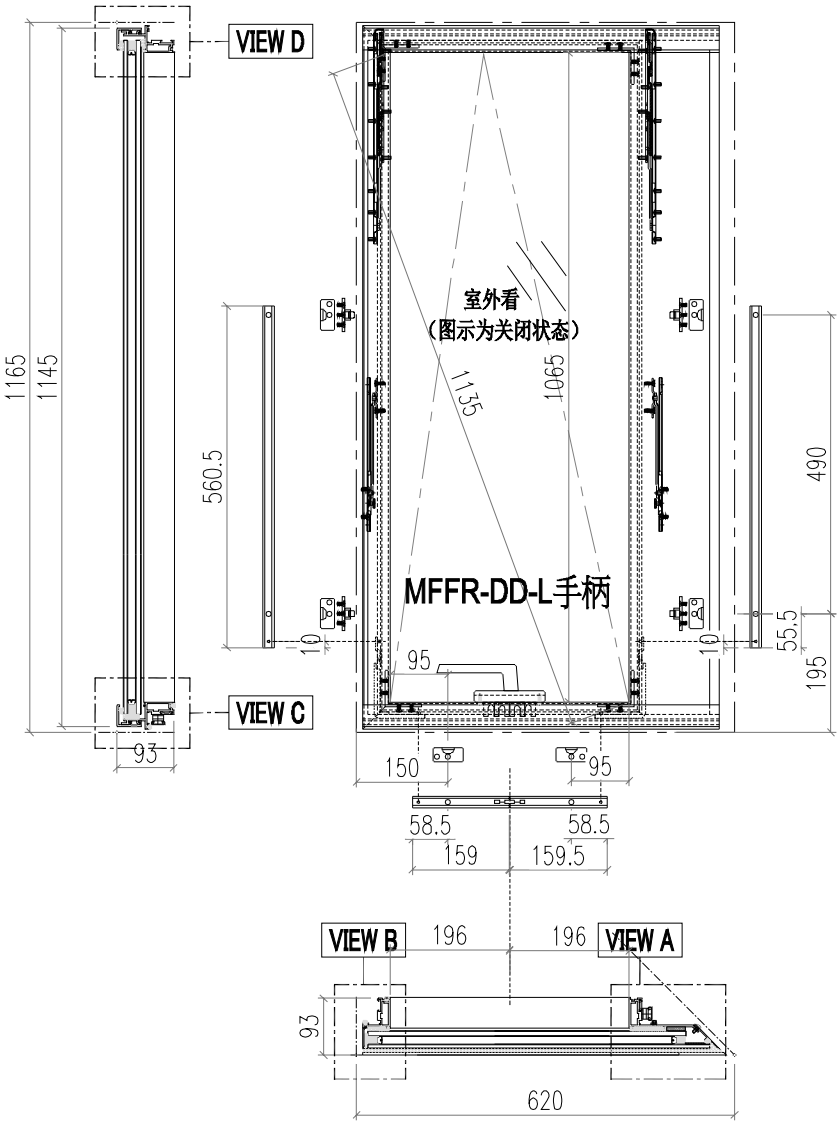

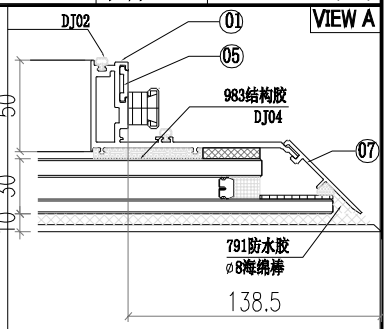

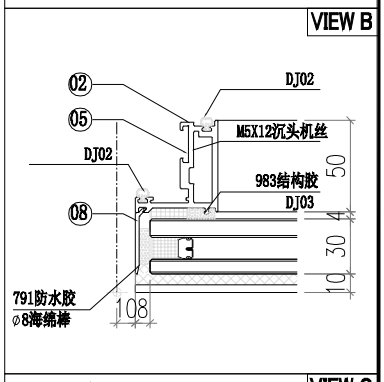


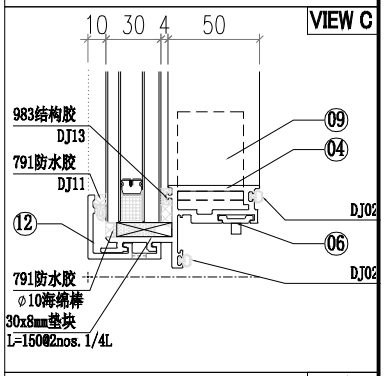


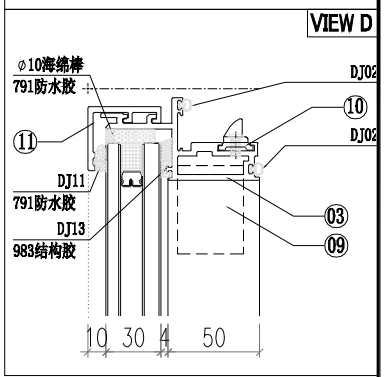


序号	加工图编号	材料名称	长度	支/幅
13				
12	AC03-E06-2	AC03	596	1
11	AC03-E05-2	AC03	596	1
10	X86370-K01	X86370	55	2
9	JS01-Q01	60*60*5铝角	35	4
8	AC02-E01-1	AC02	1137	1
7	AC05-E01-1	AC05	1137	1
6	X86370-P04-04	X86370	159.5	2
5	X86370-P03	X86370	560.5	2
4	WS03-P014	WS03	576.3	1
3	WS03-P013	WS03	576.3	1
2	WS01-P01	WS01	1155	1
1	WS02-P02	WS02	1155	1

美特鋁質有限公司 MIDI Aluminium Fabricator Ltd.													
				工程號	J856	類別		物料號	M1				
				地盘	天榮站	制圖	李傳鵬	2022-11-25	圖號	WS01-P01			
修改			採用	工廠		地盤	✓	图纸名称	铝料加工图	復核	練松文	2022-11-26	數量	-		
日期			材料颜色	-				材料	WS01	批准	林仁安	2022-11-28	單件重量	-	(KG)	

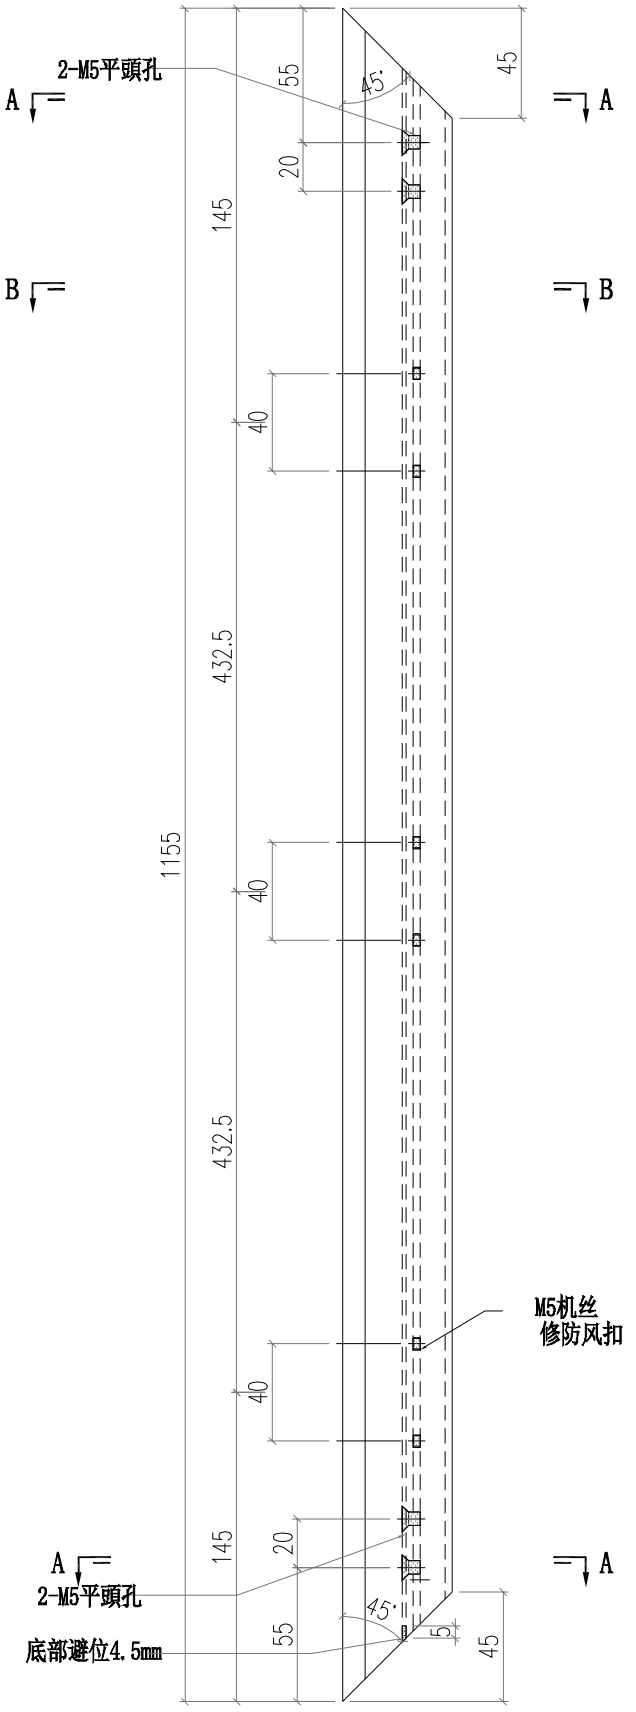

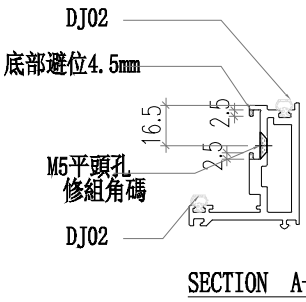


SECTION A-A

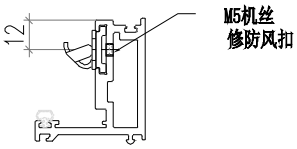

SECTION B-B


美特鋁質有限公司 MIDI Aluminium Fabricator Ltd.													
工程號	J856		類別		物料號	M1							
地盤	天榮站		制圖	李傳鵬	2022-11-25	圖號	WS01-P02						
修改			採用	工廠		地盤	✓	图纸名称	铝料加工图	復核	練松文	2022-11-26	數量	-	
日期			材料颜色	-				材料	WS01	批准	林仁安	2022-11-28	單件重量	-	(KG)

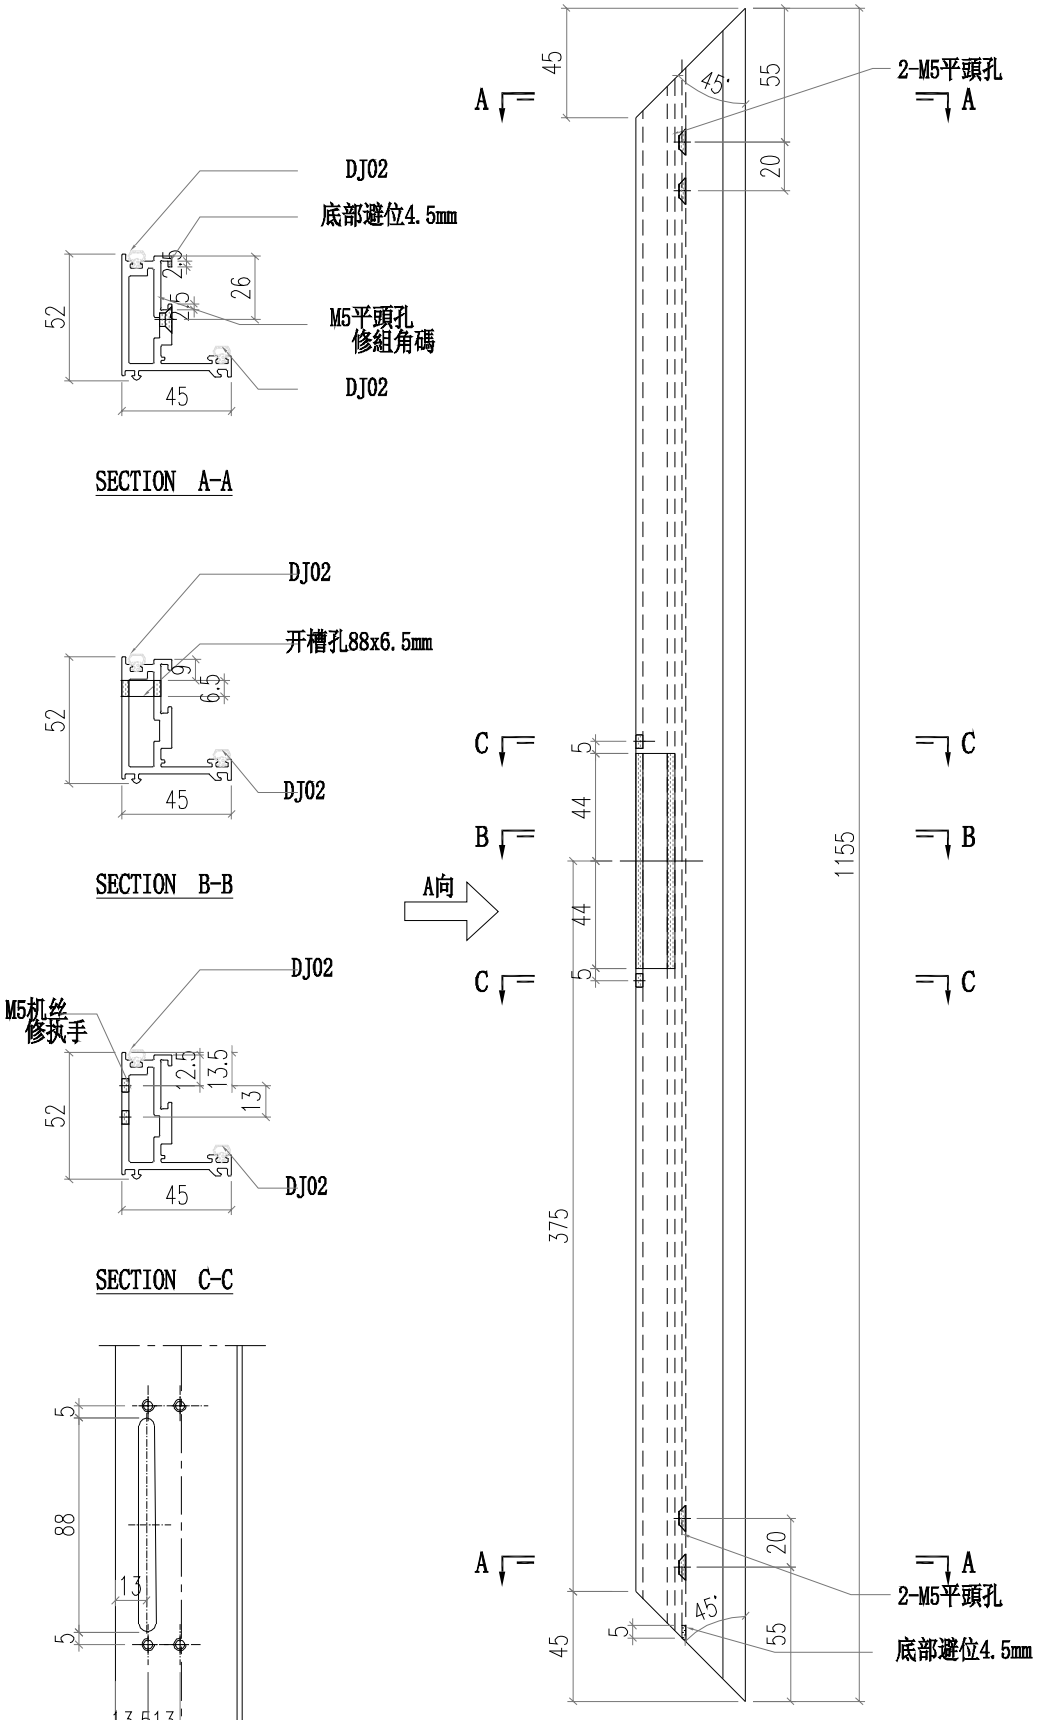

SECTION A-A


SECTION B-B


SECTION C-C

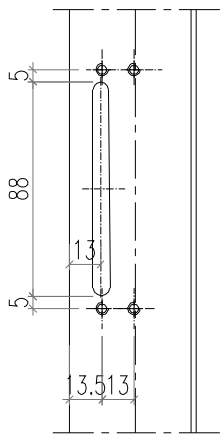


A向

美特鋁質有限公司 MIDI Aluminium Fabricator Ltd.													
					工程號	J856	類別		物料號	M1			
					地盘	天榮站	制圖	李傳鵬	2022-11-25	圖號	WS01-P03		
修改				採用	工廠		地盤	✓	图纸名称	铝料加工图	復核	練松文	2022-11-26	數量	-		
日期				材料颜色	-				材料	WS01	批准	林仁安	2022-11-28	單件重量	-		(KG)

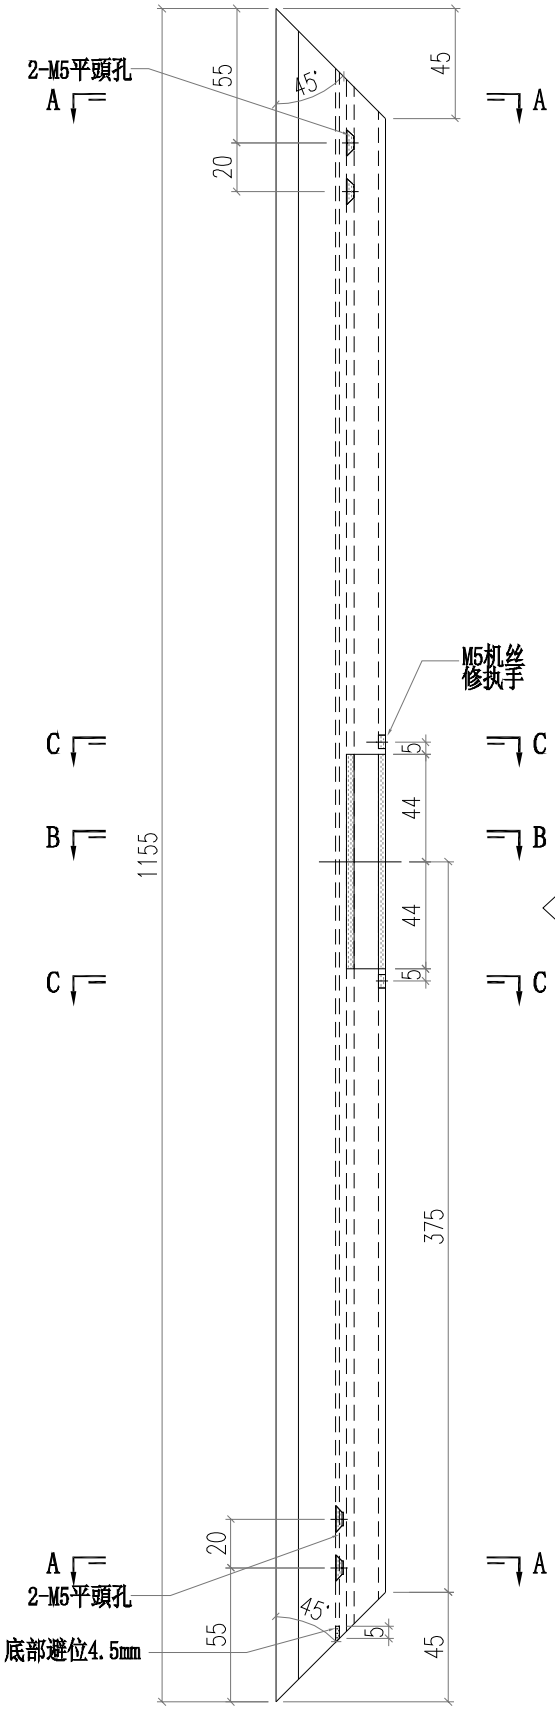


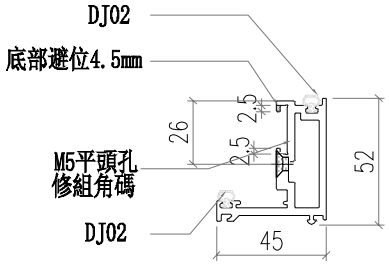


SECTION A-A

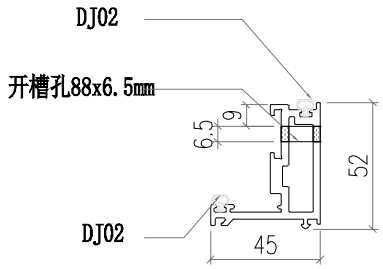

SECTION B-B

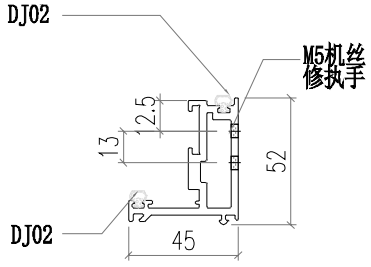



SECTION C-C

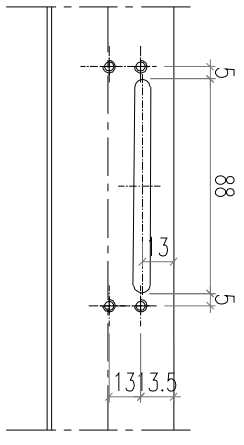


A向

美特鋁質有限公司 MIDI Aluminium Fabricator Ltd.													
				工程號	J856	類別		物料號	M1				
				地盤	天榮站	制圖	李傳鵬	2022-11-25	圖號	WS01-P04			
修改			採用	工廠		地盤	✓	图纸名称	铝料加工图	復核	練松文	2022-11-26	數量	-		
日期			材料颜色	-				材料	WS01	批准	林仁安	2022-11-28	單件重量	-	(KG)	

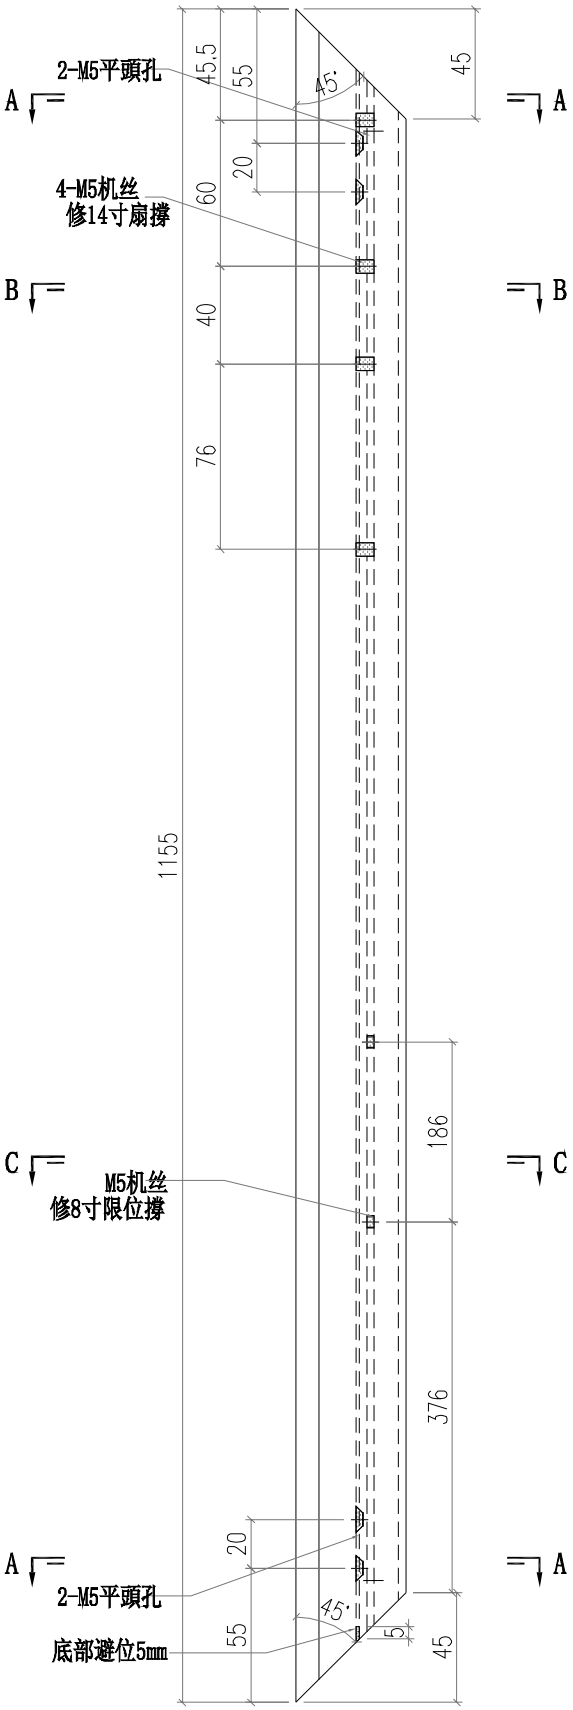


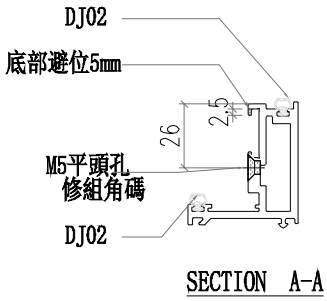

SECTION A-A

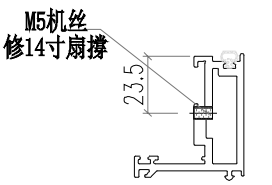


SECTION B-B

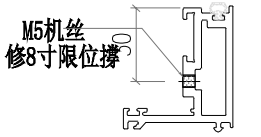


SECTION C-C


美特鋁質有限公司 MIDI Aluminium Fabricator Ltd.													
修改				採用	工廠		地盤	✓	工程號	J856	類別		物料號	M1	
日期				材料顏色	-				地盤	天榮站	制圖	李傳鵬 2022-11-25	圖號	WS01-P05	
									图纸名称	铝料加工图	復核	練松文 2022-11-26	數量	-	
									材料	WS01	批准	林仁安 2022-11-28	單件重量	-	(KG)

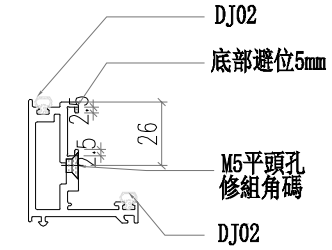


SECTION A-A

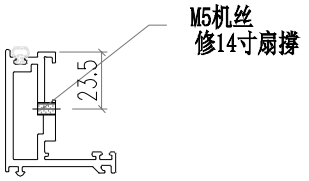


SECTION B-B

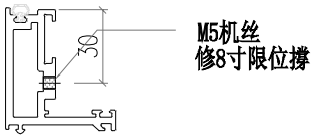


SECTION C-C

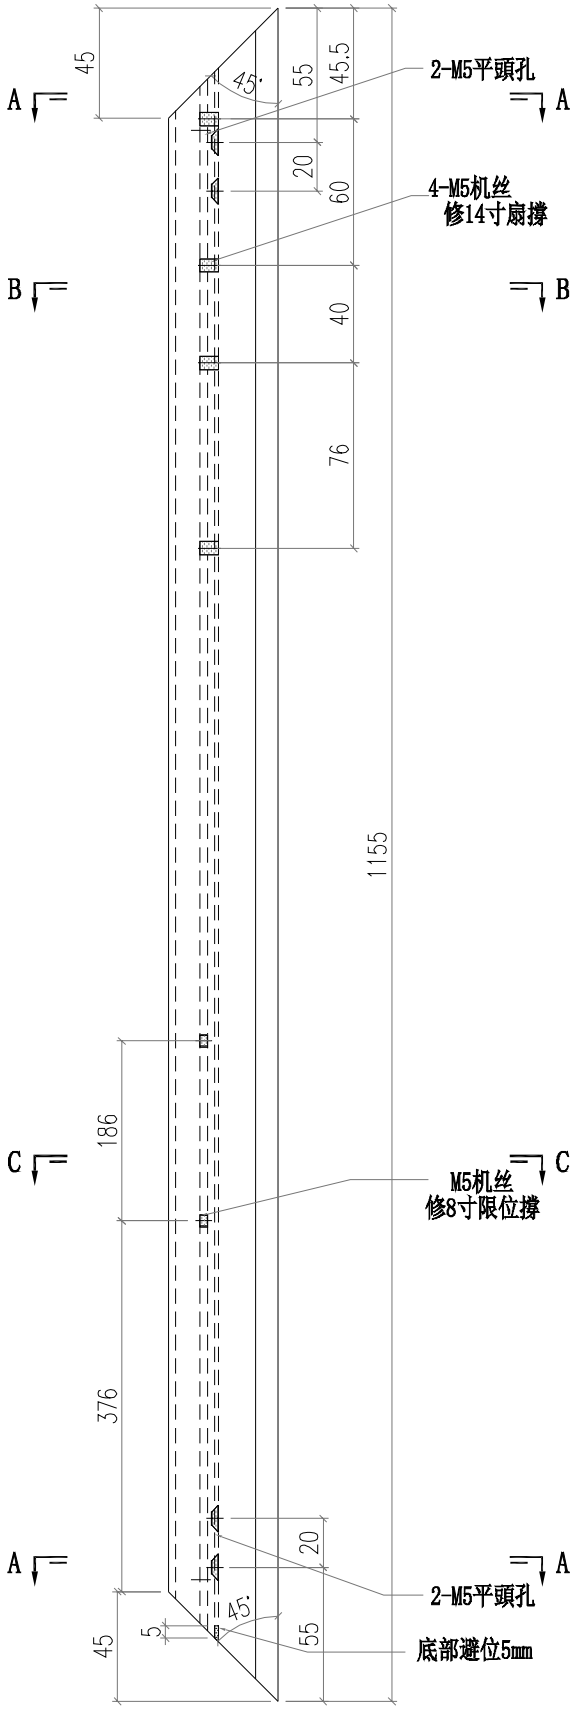


美特鋁質有限公司 MIDI Aluminium Fabricator Ltd.							工程號	J856	類別		物料號	M1		
							地盘	天榮站	制圖	李傳鵬	2022-11-25	圖號	WS01-P06	
修改				採用	工廠	地盤 ✓	图纸名称	铝料加工图	復核	練松文	2022-11-26	數量	-	
日期				材料颜色	-		材料	WS01	批准	林仁安	2022-11-28	單件重量	-	(KG)

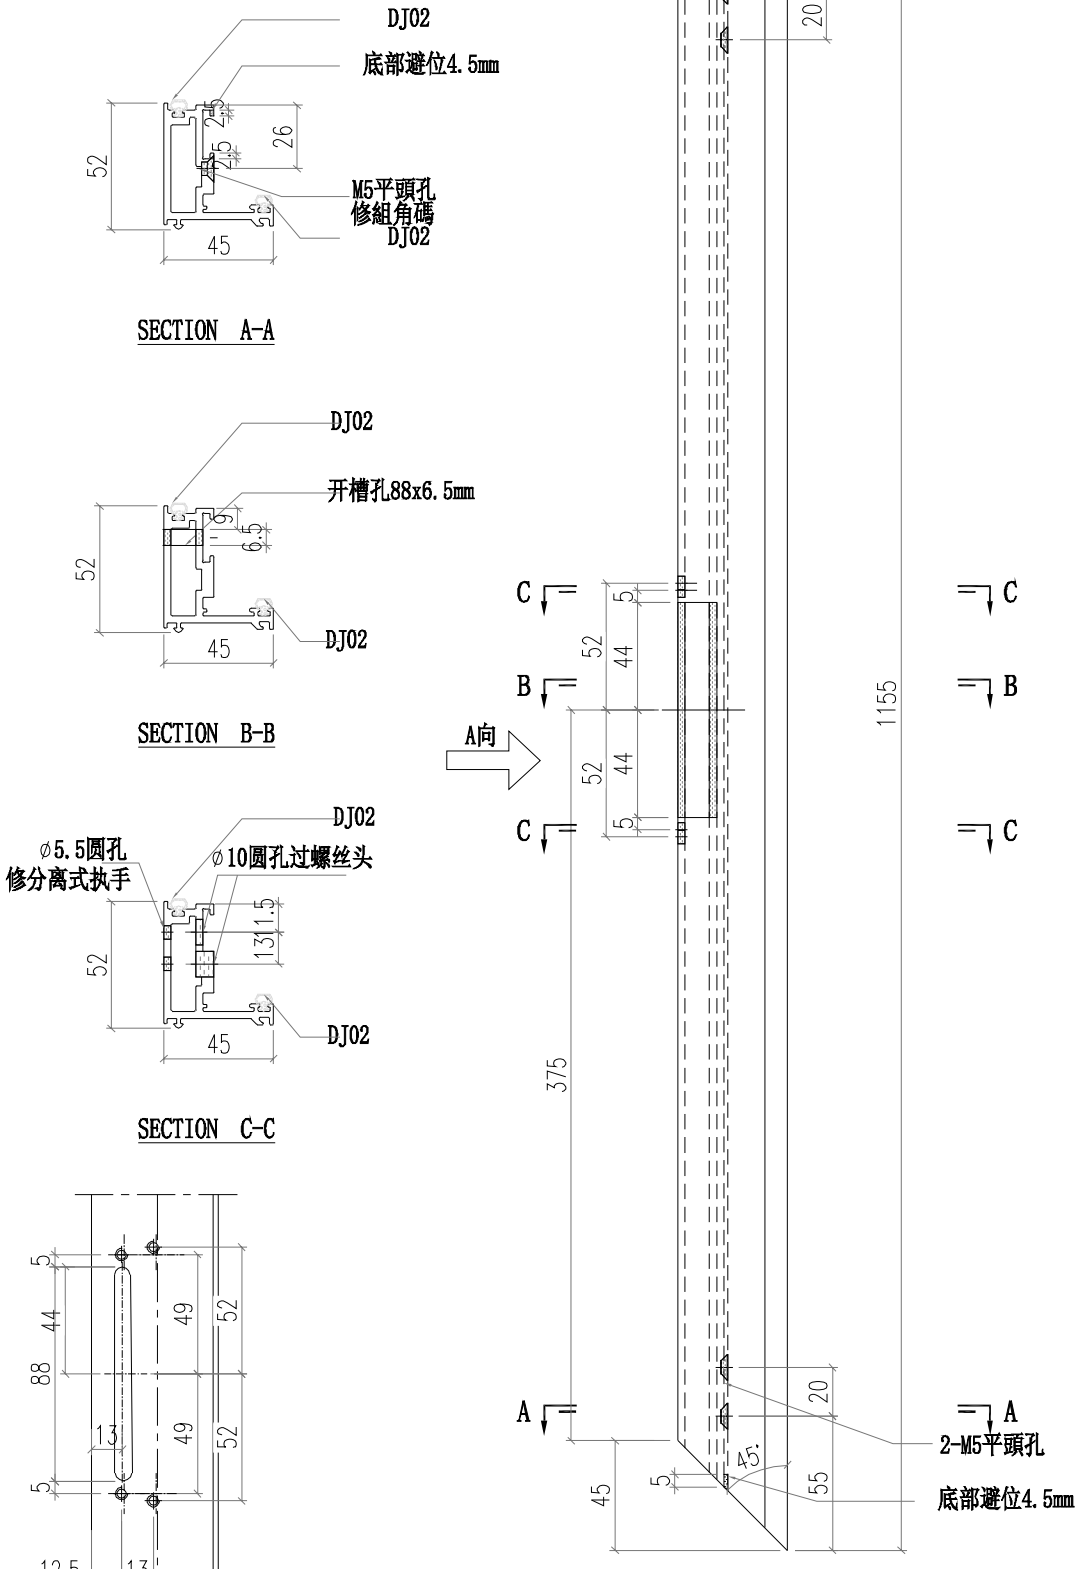


美特鋁質有限公司 MIDI Aluminium Fabricator Ltd.												
						工程號	J856	類別		物料號	M1	
						地盤	天榮站	制圖	李傳鵬	2022-11-25	圖號	WS02-P01
修改				採用	工廠		地盤 ✓	图纸名称	铝料加工图	復核	練松文	2022-11-26	數量	-
日期				材料颜色	-			材料	WS02	批准	林仁安	2022-11-28	單件重量	- (KG)

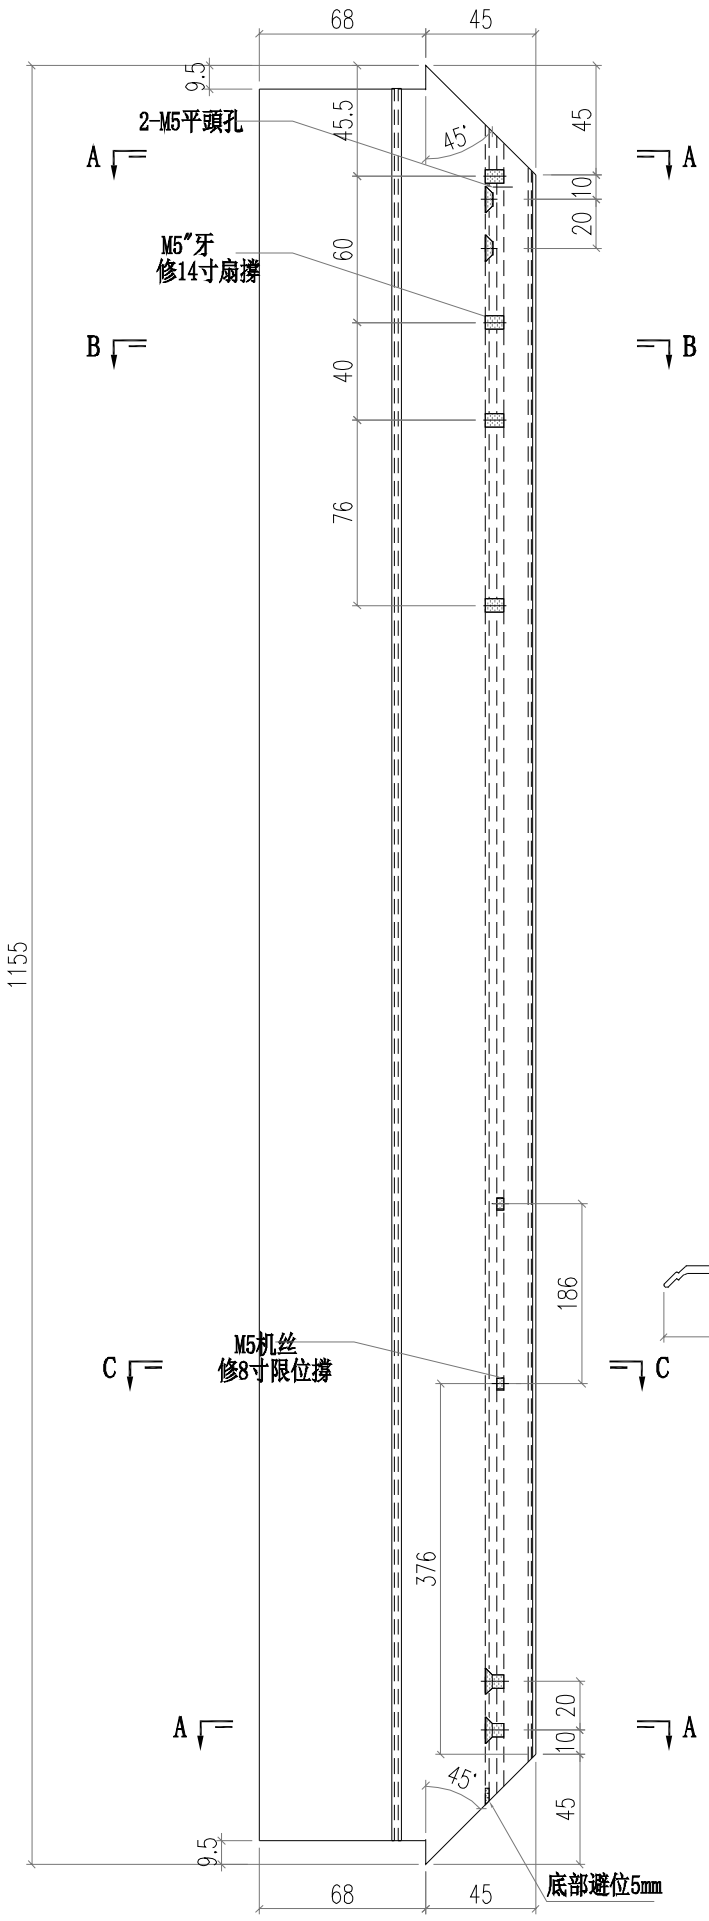


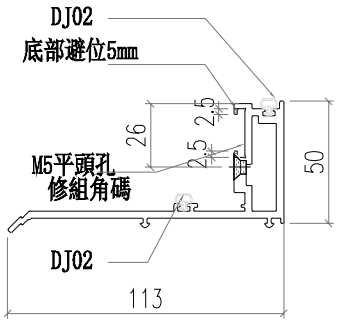


SECTION A-A

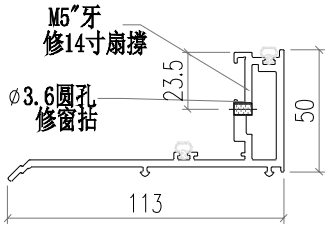


SECTION B-B

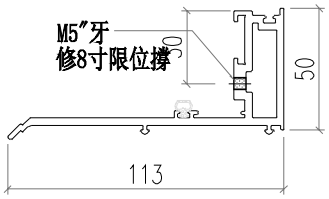


SECTION C-C

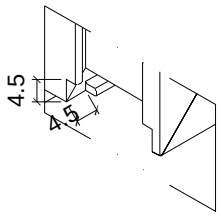


美特鋁質有限公司 MIDI Aluminium Fabricator Ltd.													
工程號	J856		類別		物料號	M1							
地盘	天榮站		制圖	李傳鵬	2022-11-25	圖號	WS02-P01						
修改			採用	工廠		地盤	✓	图纸名称	铝料加工图	復核	練松文	2022-11-26	數量	-	
日期			材料颜色	-				材料	WS02	批准	林仁安	2022-11-28	單件重量	-	(KG)

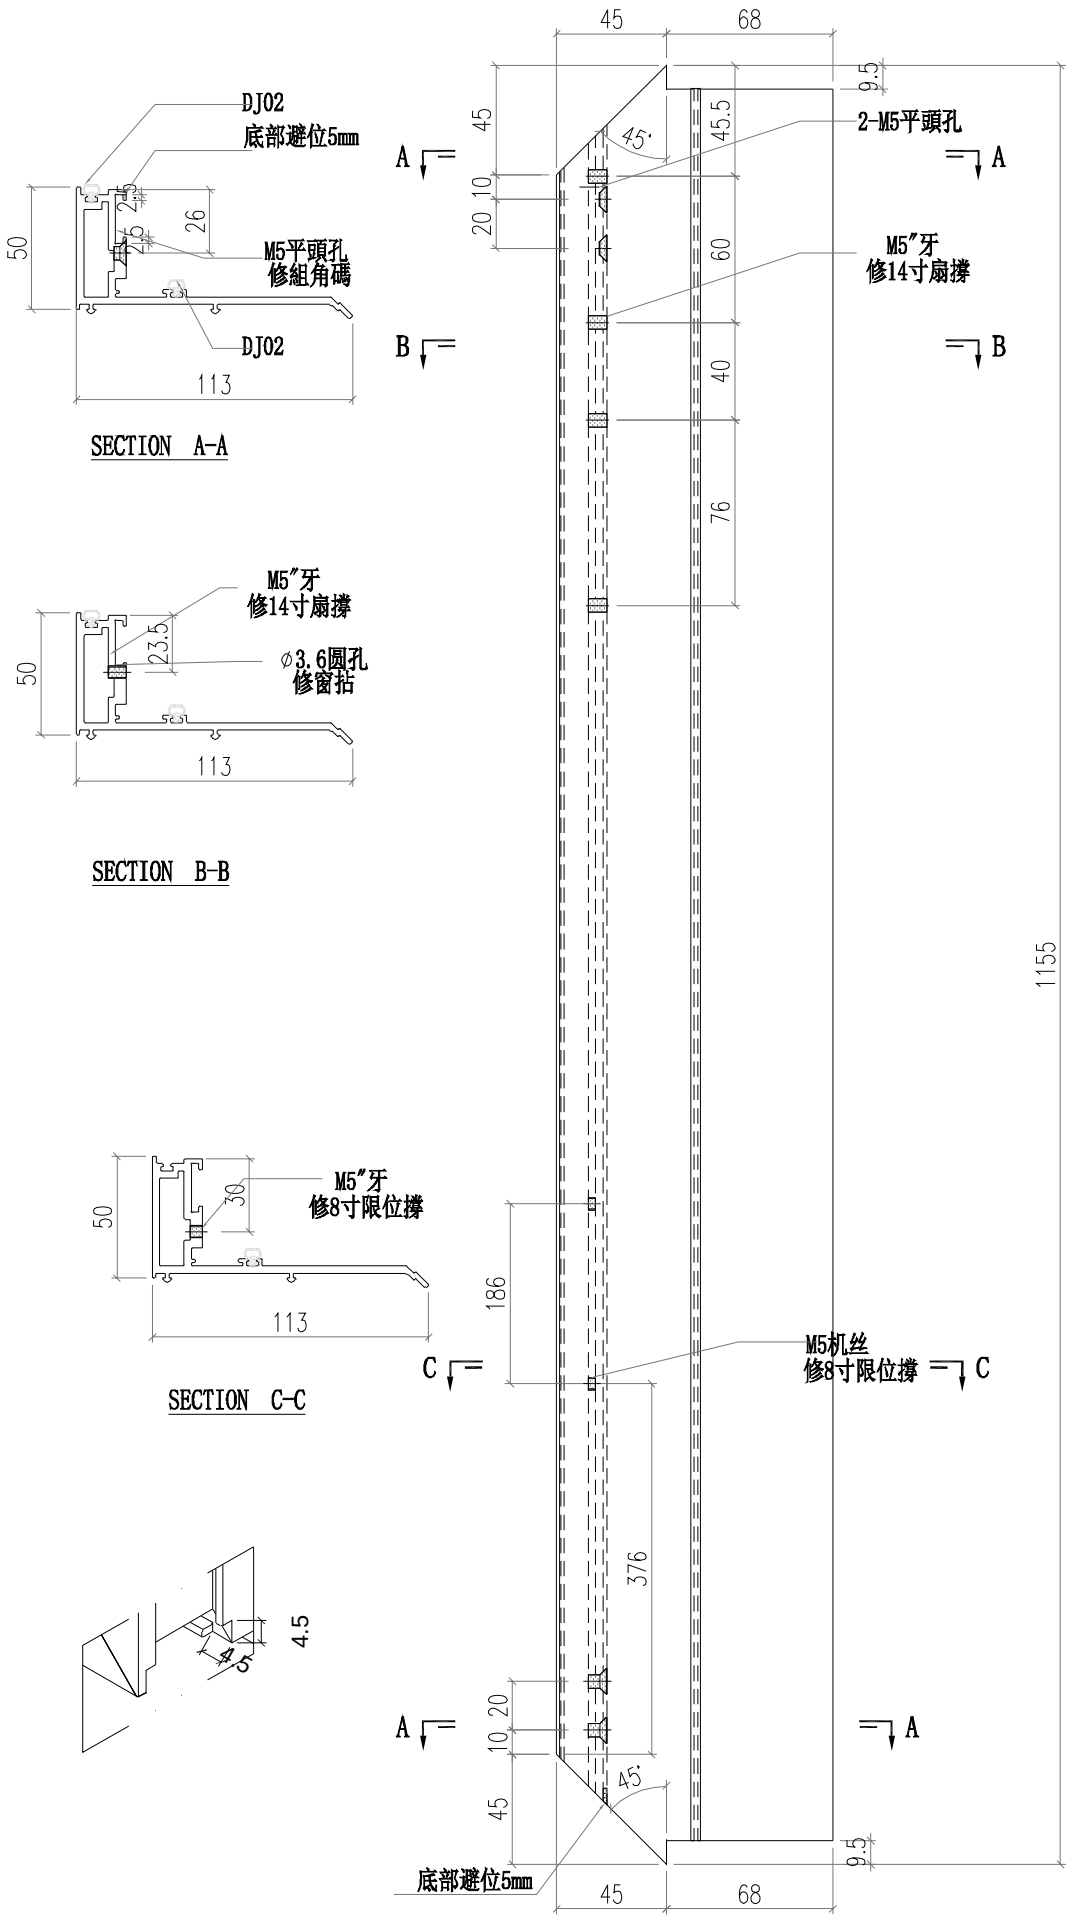


美特鋁質有限公司 MIDI Aluminium Fabricator Ltd.													
						工程號	J856	類別		物料號	M1		
						地盘	天榮站	制圖	李傳鵬	2022-11-25	圖號	WS03-P01	
修改				採用	工廠		地盤 ✓	图纸名称	铝料加工图	復核	練松文	2022-11-26	數量	-	
日期				材料颜色	-			材料	WS03	批准	林仁安	2022-11-28	單件重量	-	(KG)

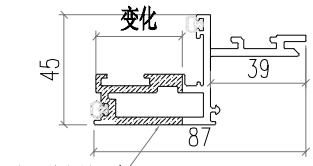



SECTION A-A

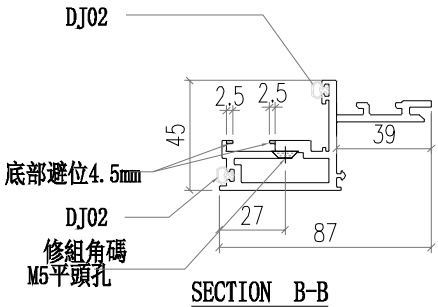

SECTION B-B

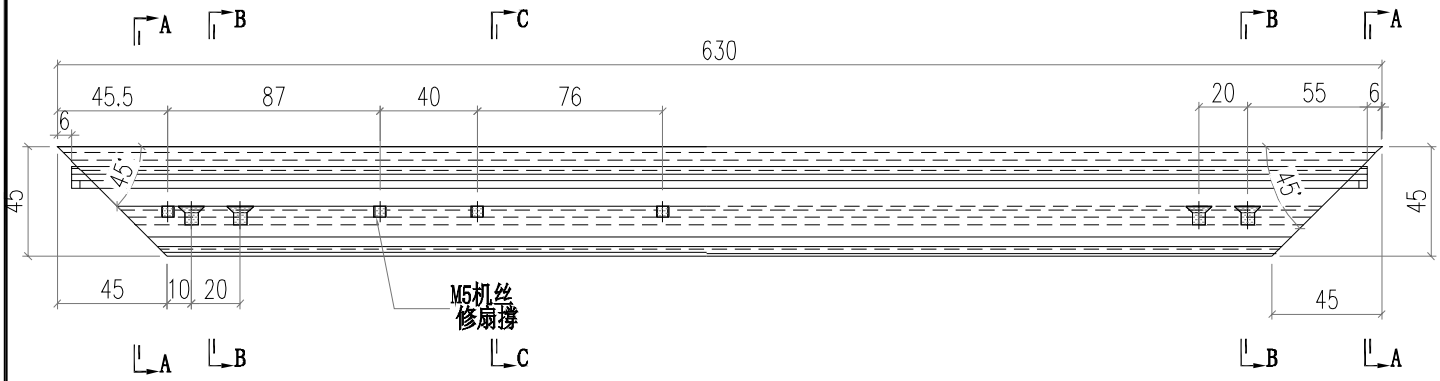


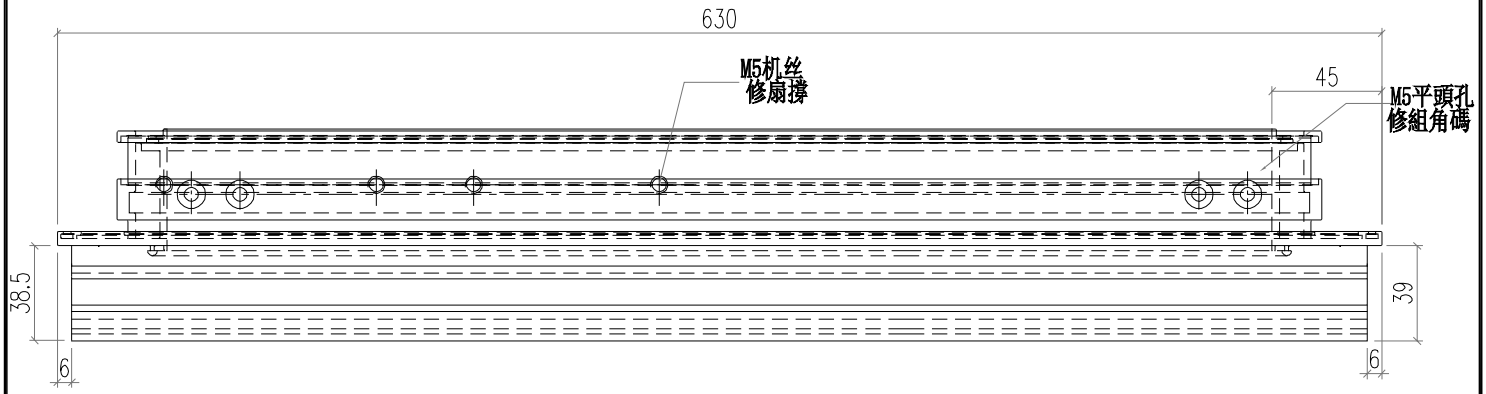

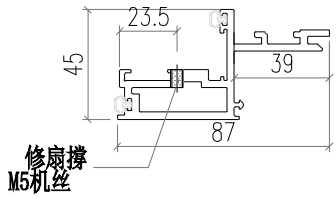


SECTION C-C


美特鋁質有限公司 MIDI Aluminium Fabricator Ltd.													
						工程號	J856	類別		物料號	M1		
						地盘	天榮站	制圖	李傳鵬	2022-11-25	圖號	WS03-P02	
修改				採用	工廠		地盤 ✓	图纸名称	铝料加工图	復核	練松文	2022-11-26	數量	-	
日期				材料颜色	-			材料	WS03	批准	林仁安	2022-11-28	單件重量	-	(KG)

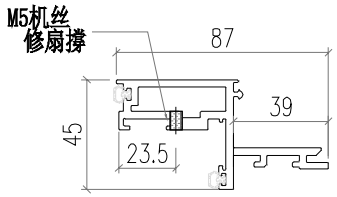


SECTION C-C


SECTION D-D

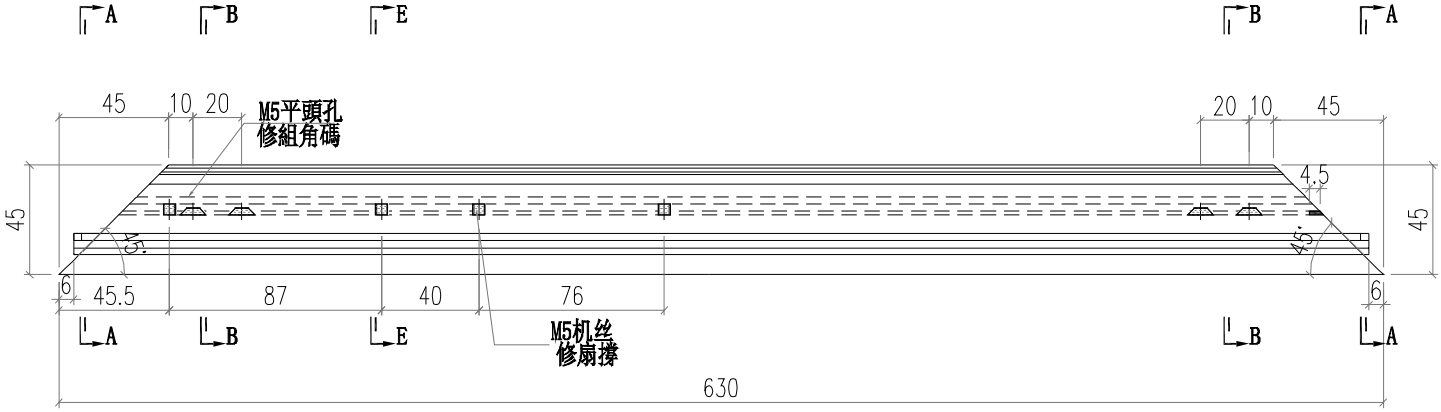

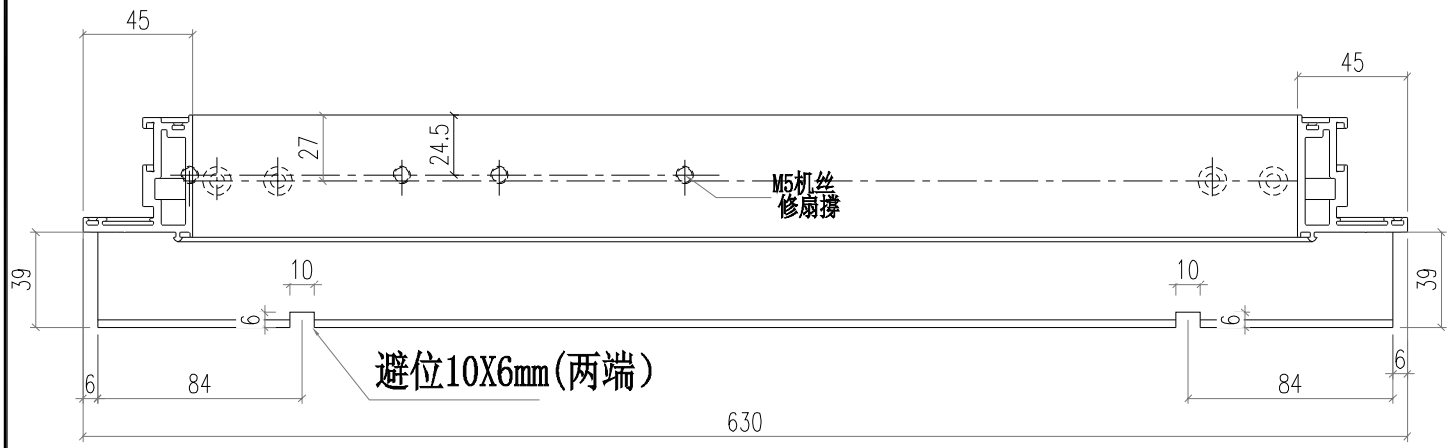

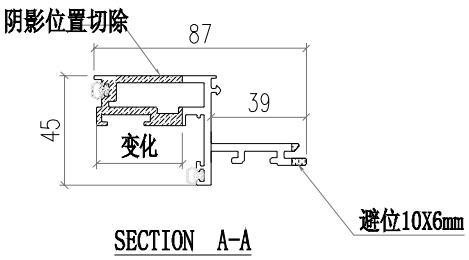


SECTION A-A

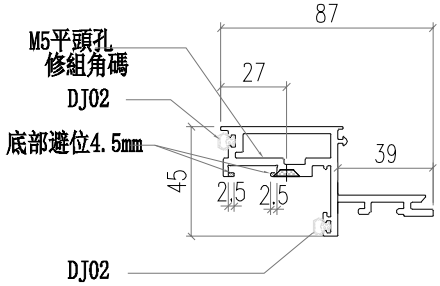


SECTION B-B


美特鋁質有限公司 MIDI Aluminium Fabricator Ltd.													
						工程號	J856	類別		物料號	M1		
						地盘	天榮站	制圖	李傳鵬	2022-11-25	圖號	WS03-P03	
修改			採用	工廠		地盤	✓	图纸名称	铝料加工图	復核	練松文	2022-11-26	數量	-	
日期			材料颜色	-				材料	WS03	批准	林仁安	2022-11-28	單件重量	-	(KG)

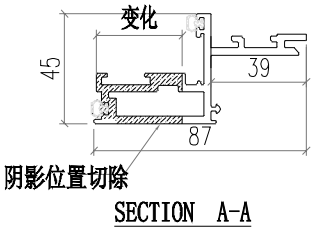



SECTION A-A

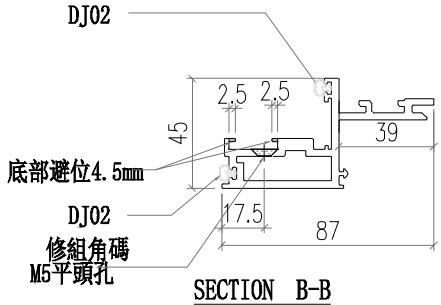

SECTION B-B

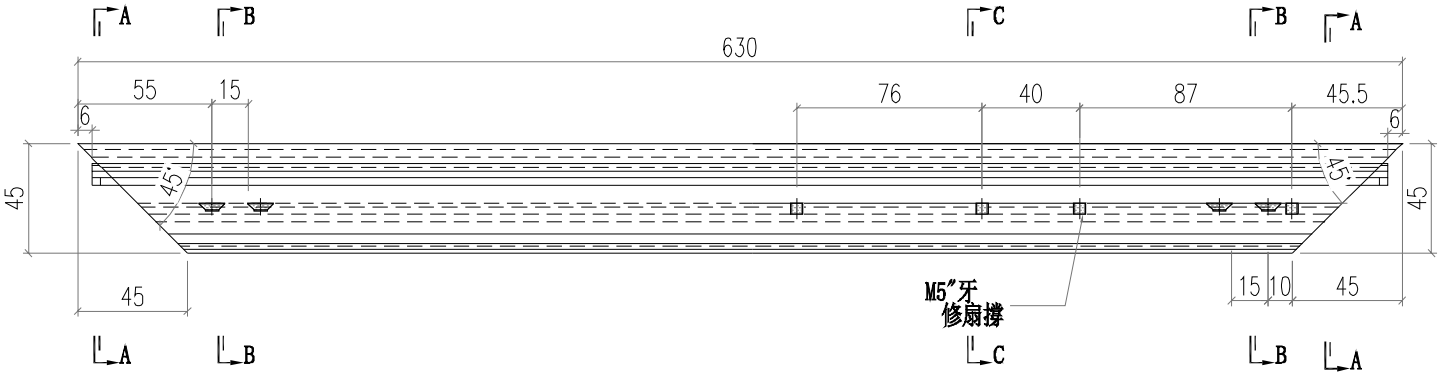


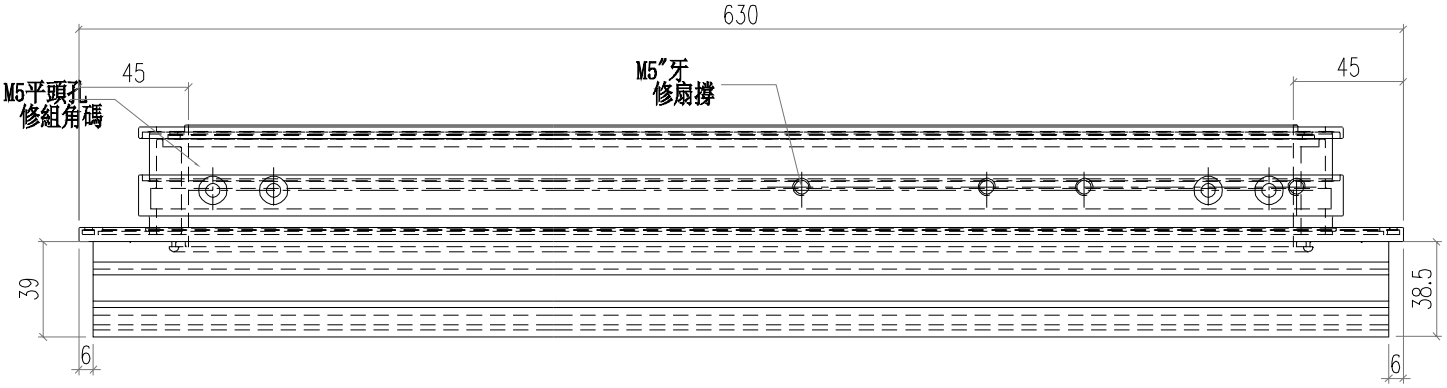

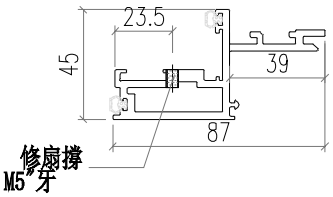



SECTION C-C


美特鋁質有限公司 MIDI Aluminium Fabricator Ltd.													
						工程號	J856	類別		物料號	M1		
						地盘	天榮站	制圖	李傳鵬	2022-11-25	圖號	WS03-P04	
修改				採用	工廠		地盤 ✓	图纸名称	铝料加工图	復核	練松文	2022-11-26	數量	-	
日期				材料颜色	-			材料	WS03	批准	林仁安	2022-11-28	單件重量	-	(KG)

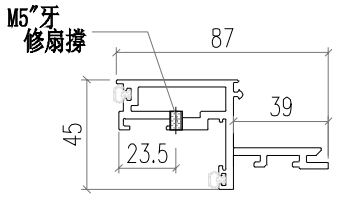


SECTION C-C

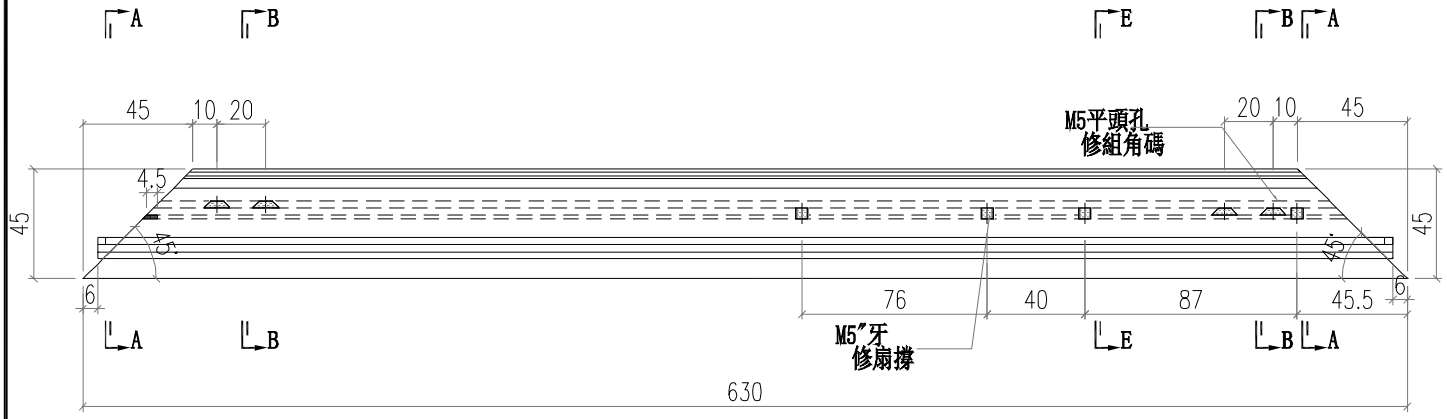

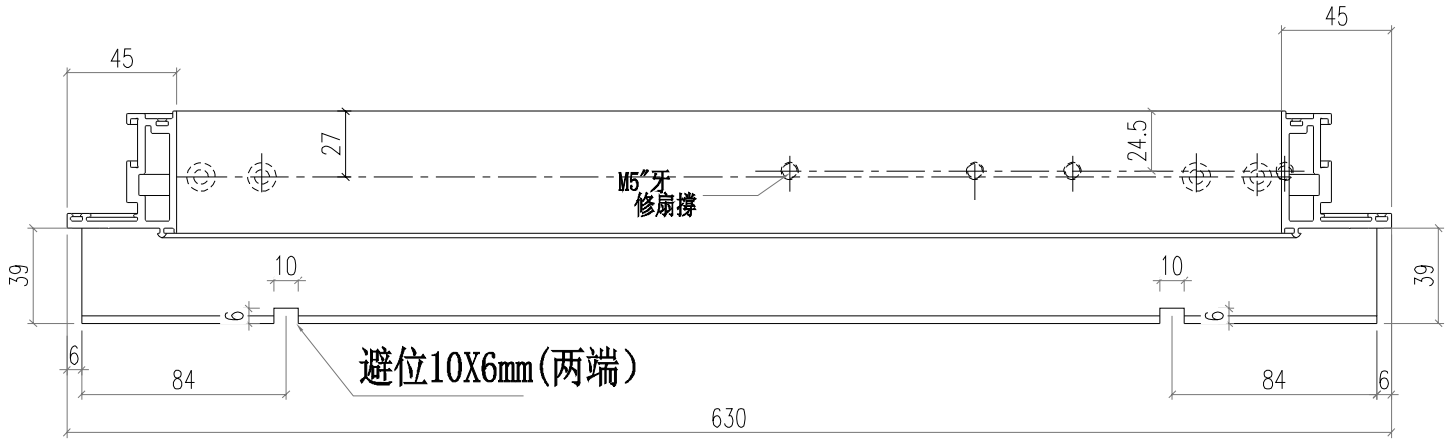

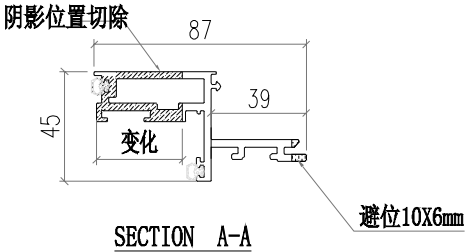



SECTION A-A

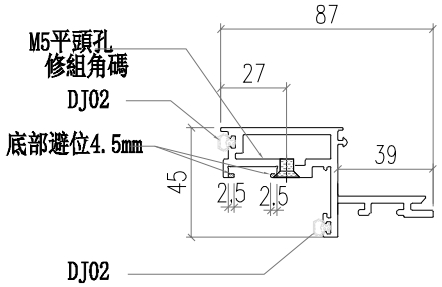


SECTION B-B


美特鋁質有限公司 MIDI Aluminium Fabricator Ltd.														
								工程號	J856	類別		物料號	M1	
								地盘	天榮站	制圖	李傳鵬	2022-11-25	圖號	WS03-P05
修改				採用	工廠		地盤	图纸名称	铝料加工图	復核	練松文	2022-11-26	數量	-
日期				材料颜色	-			材料	WS03	批准	林仁安	2022-11-28	單件重量	- (KG)

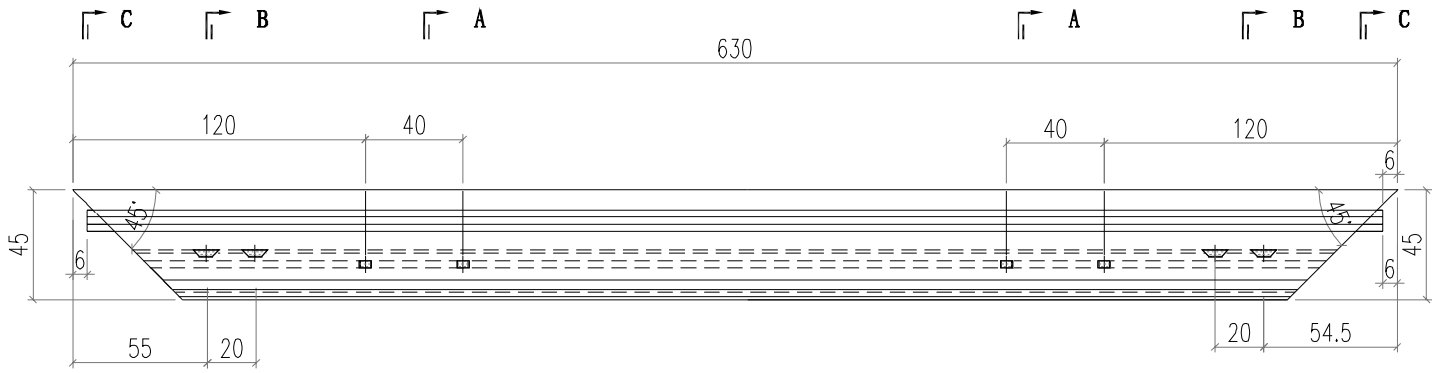

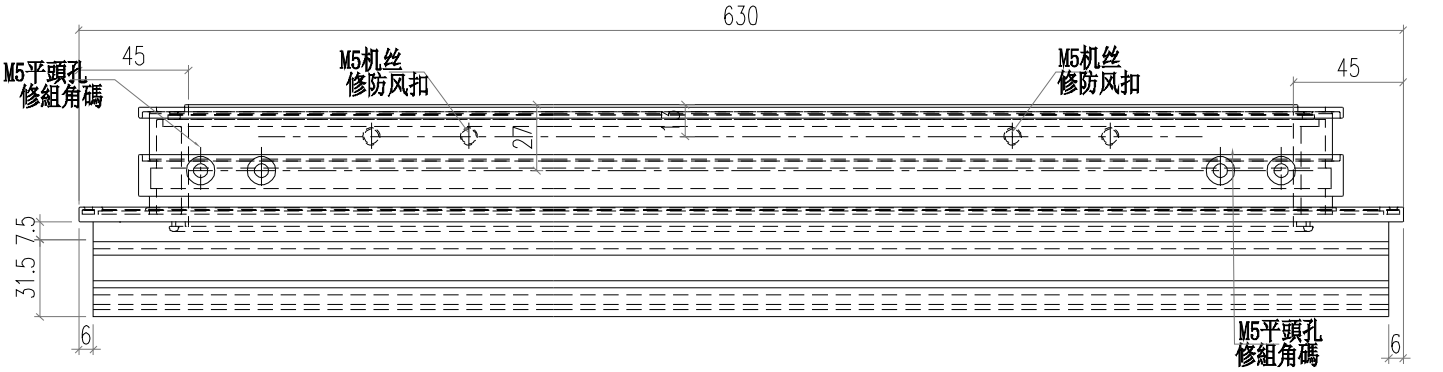


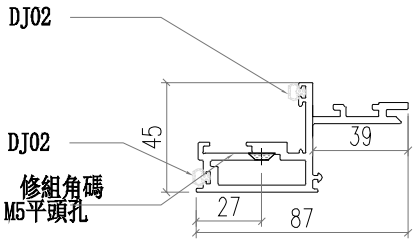

SECTION B-B

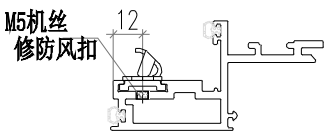


SECTION A-A

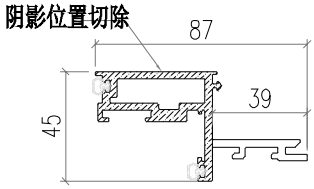



SECTION C-C


美特鋁質有限公司 MIDI Aluminium Fabricator Ltd.													
						工程號	J856	類別		物料號	M1		
						地盘	天榮站	制圖	李傳鵬	2022-11-25	圖號	WS03-P06	
修改				採用	工廠		地盤 ✓	图纸名称	铝料加工图	復核	練松文	2022-11-26	數量	-	
日期				材料颜色	-			材料	WS03	批准	林仁安	2022-11-28	單件重量	-	(KG)

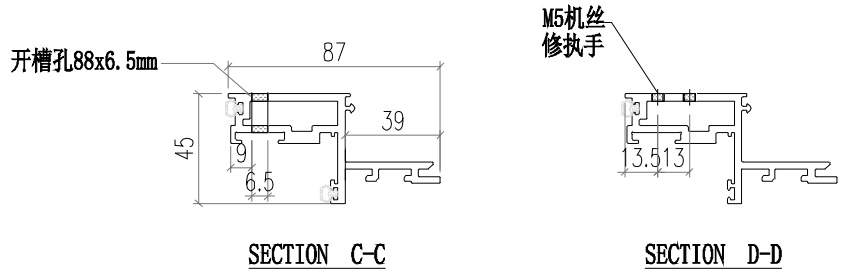

SECTION C-C　　SECTION D-D

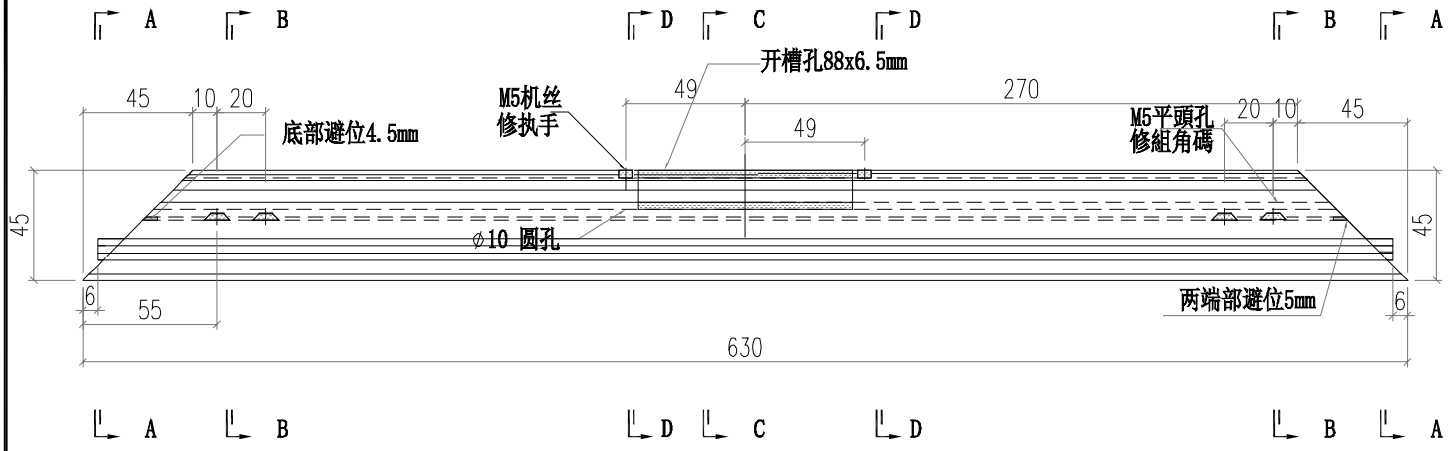


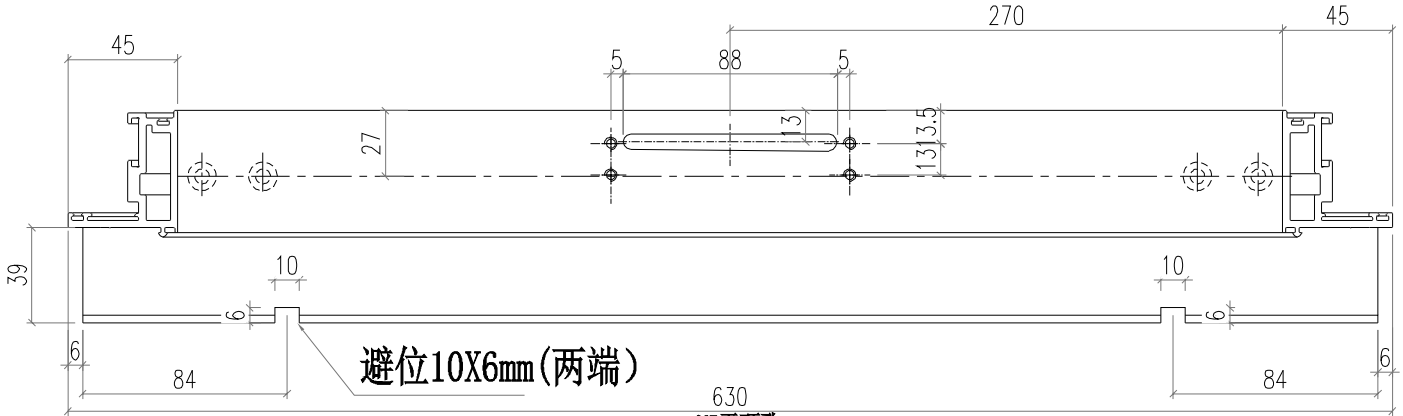


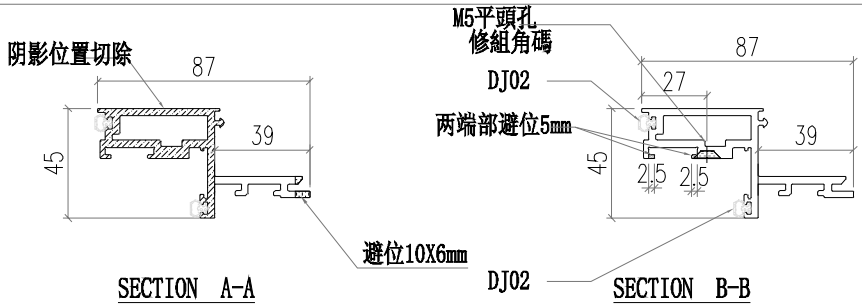


SECTION A-A　　SECTION B-B


美特鋁質有限公司 MIDI Aluminium Fabricator Ltd.													
						工程號	J856	類別		物料號	M1		
						地盘	天榮站	制圖	李傳鵬	2022-11-25	圖號	WS03-P07	
修改				採用	工廠		地盤 ✓	图纸名称	铝料加工图	復核	練松文	2022-11-26	數量	-	
日期				材料颜色	-			材料	WS03	批准	林仁安	2022-11-28	單件重量	-	(KG)

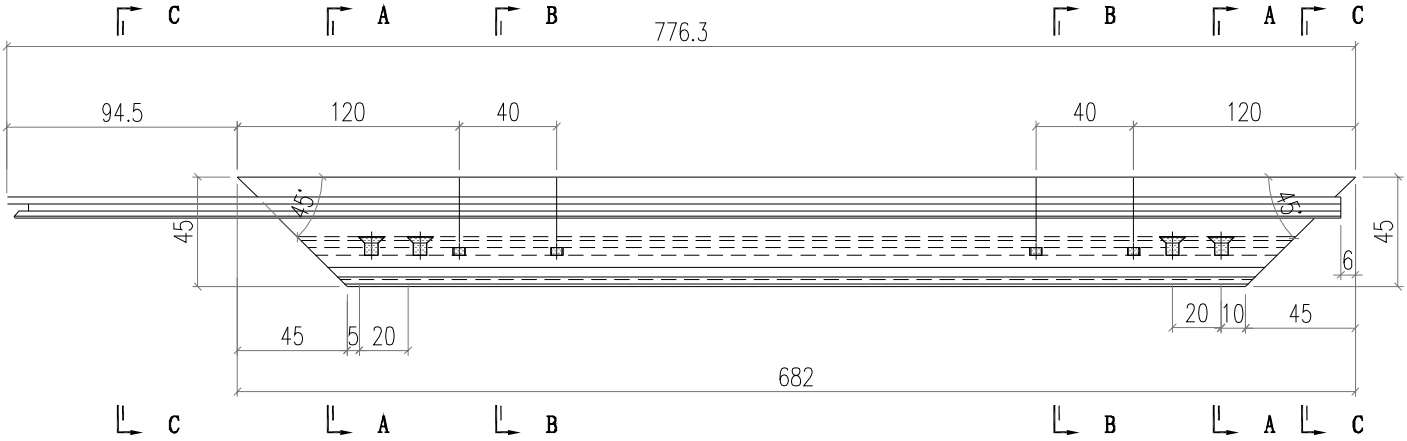

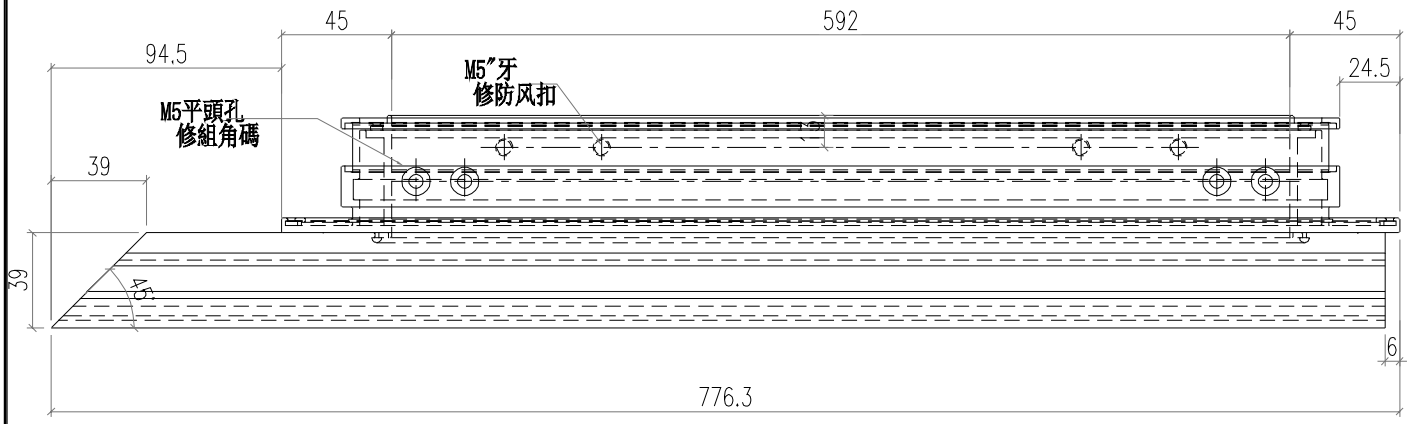


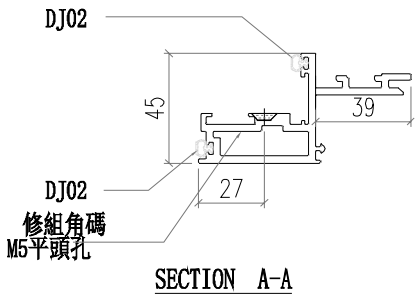

SECTION A-A

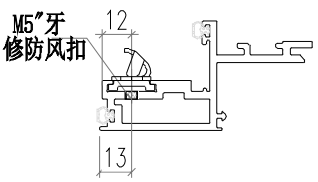


SECTION B-B

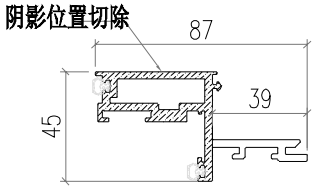


SECTION C-C


美特鋁質有限公司 MIDI Aluminium Fabricator Ltd.													
						工程號	J856	類別		物料號	M1		
						地盘	天榮站	制圖	李傳鵬	2022-11-25	圖號	WS03-P08	
修改				採用	工廠		地盤 ✓	图纸名称	铝料加工图	復核	練松文	2022-11-26	數量	-	
日期				材料颜色	-			材料	WS01	批准	林仁安	2022-11-28	單件重量	-	(KG)

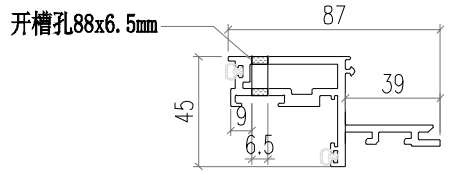



SECTION C-C

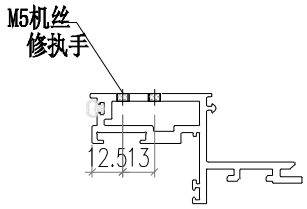


SECTION D-D

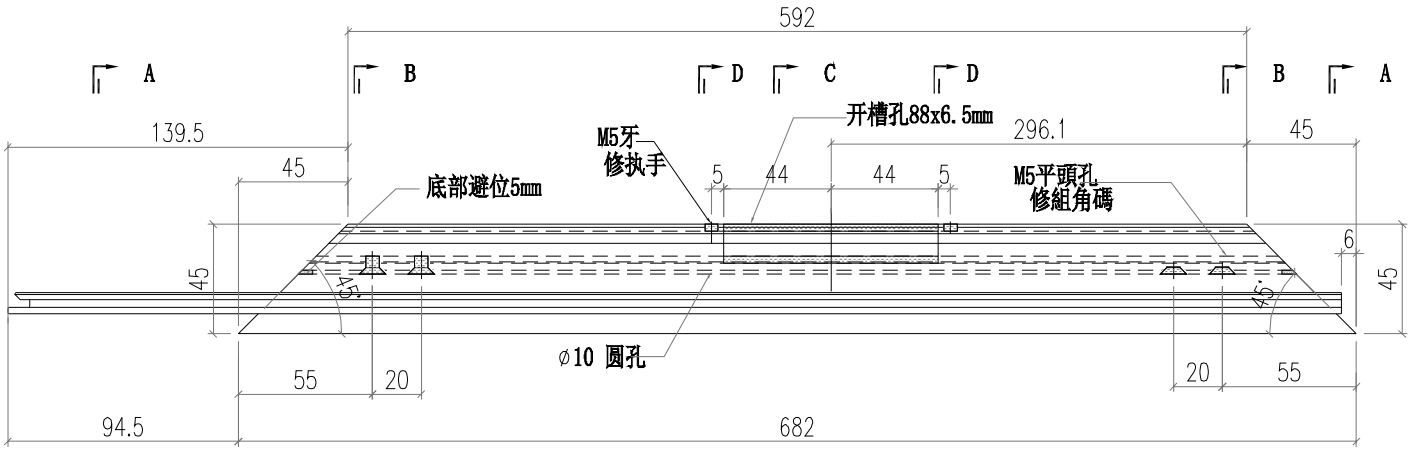

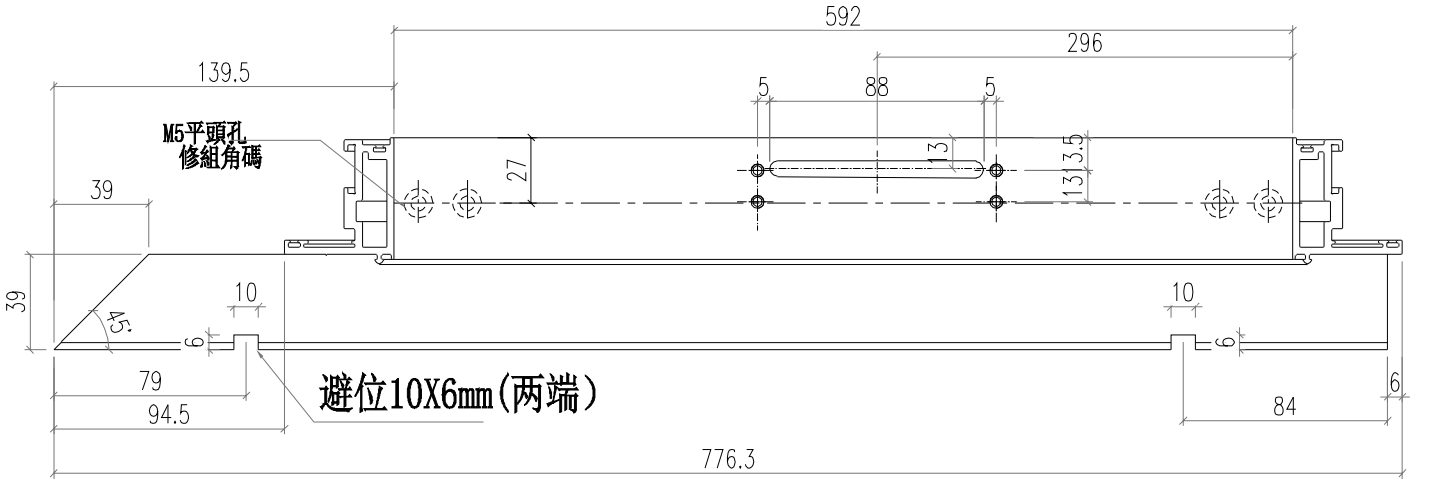

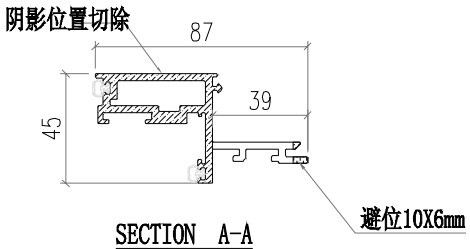



SECTION A-A

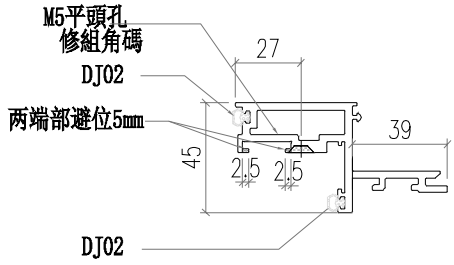


SECTION B-B


美特鋁質有限公司 MIDI Aluminium Fabricator Ltd.													
				工程號	J856	類別		物料號	M1				
				地盘	天榮站	制圖	李傳鵬	2022-11-25	圖號	WS03-P09			
修改			採用	工廠		地盤	✓	图纸名称	铝料加工图	復核	練松文	2022-11-26	數量	-		
日期			材料颜色	-				材料	WS03	批准	林仁安	2022-11-28	單件重量	-	(KG)	

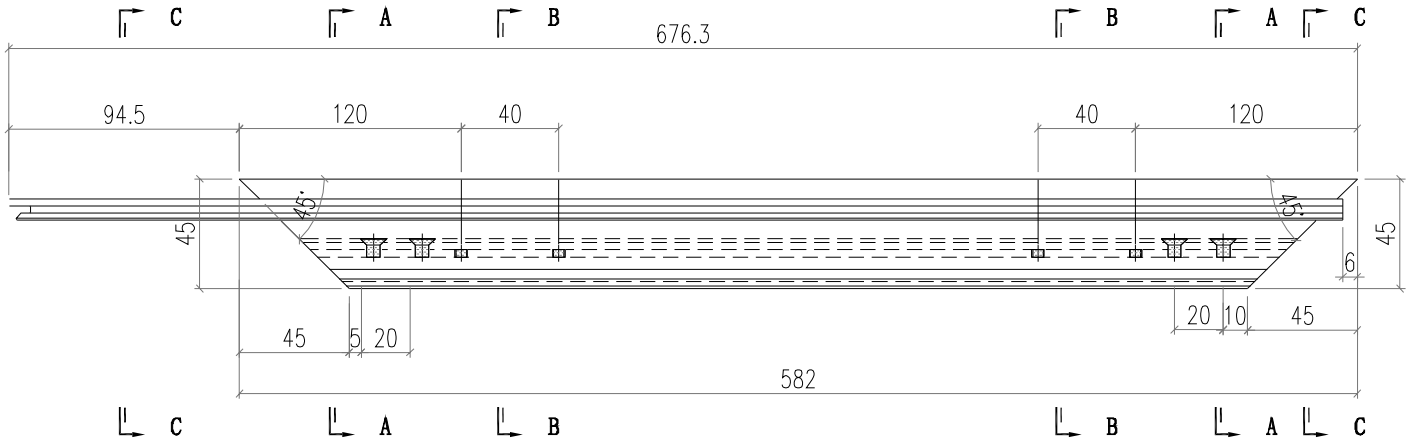

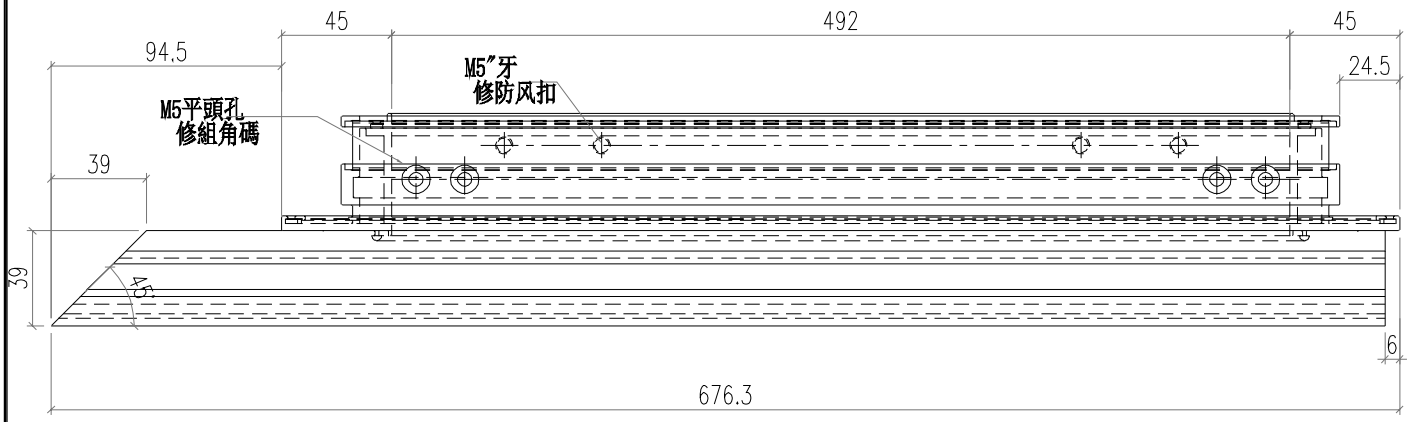


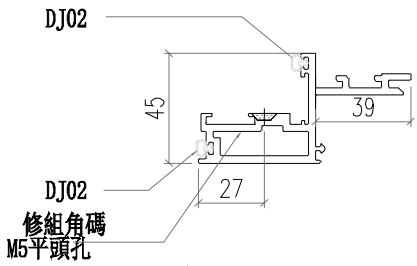

SECTION A-A

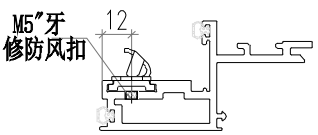


SECTION B-B

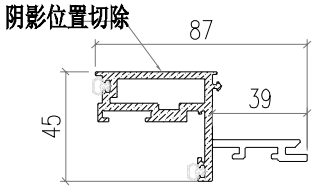


SECTION C-C


美特鋁質有限公司 MIDI Aluminium Fabricator Ltd.													
						工程號	J856	類別		物料號	M1		
						地盘	天榮站	制圖	李傳鵬	2022-11-25	圖號	WS03-P010	
修改				採用	工廠		地盤 ✓	图纸名称	铝料加工图	復核	練松文	2022-11-26	數量	-	
日期				材料颜色	-			材料	WS01	批准	林仁安	2022-11-28	單件重量	-	(KG)

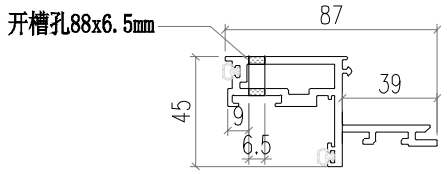



SECTION C-C

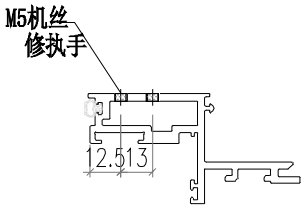


SECTION D-D

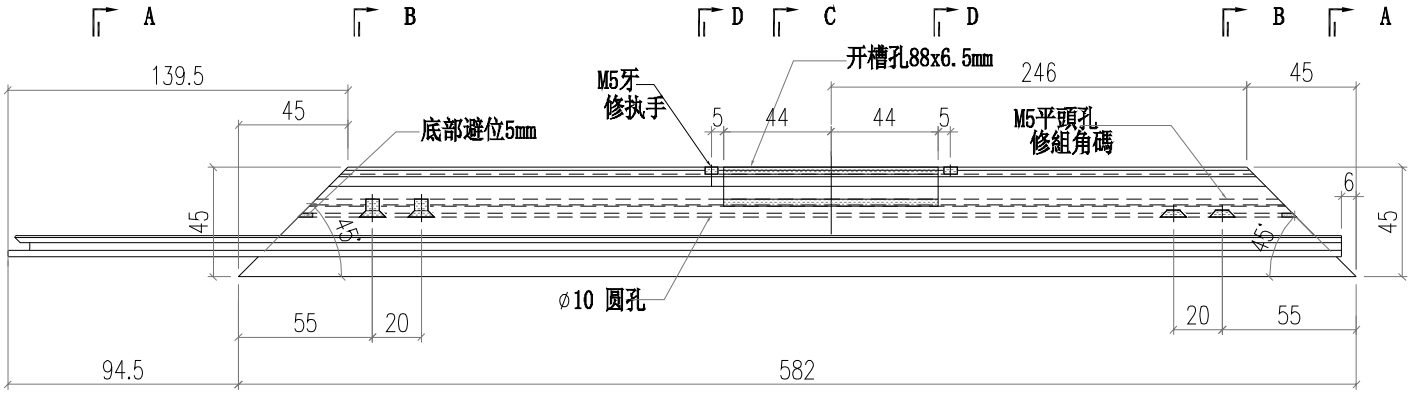

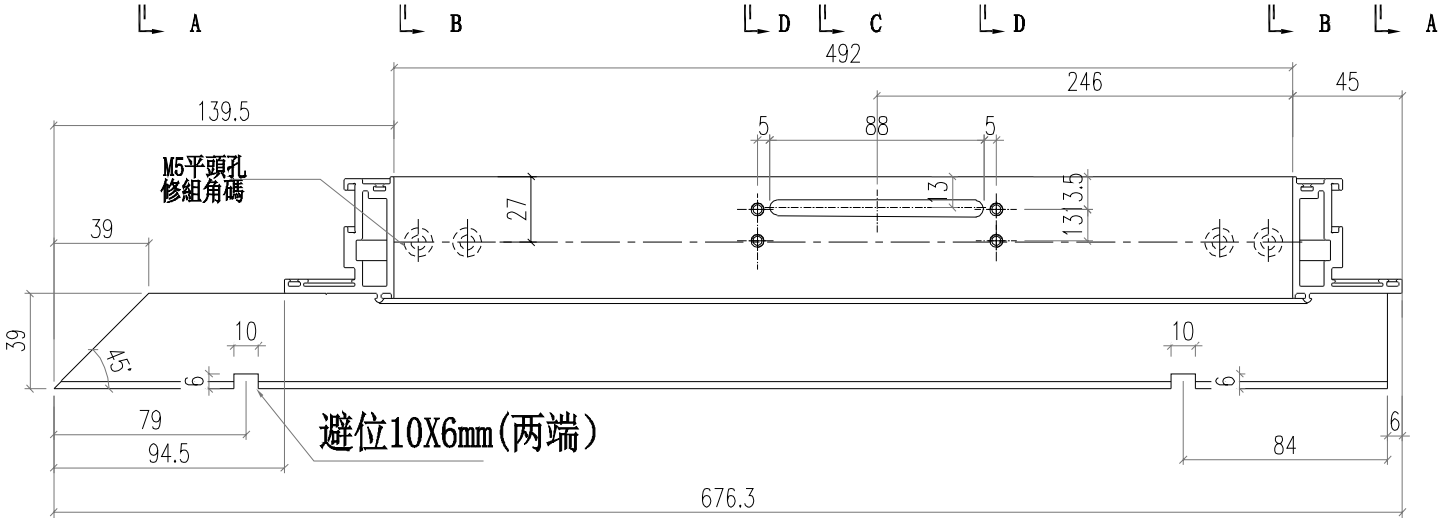

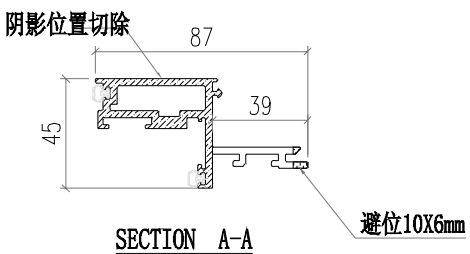



SECTION A-A

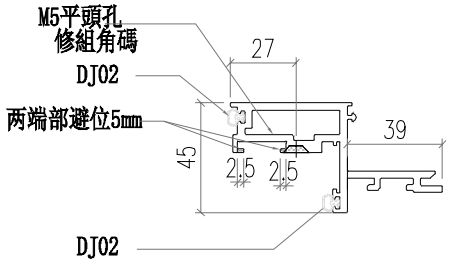


SECTION B-B


美特鋁質有限公司 MIDI Aluminium Fabricator Ltd.													
修改				採用	工廠		地盤	✓	工程號	J856	類別		物料號	M1
日期				材料顏色	-				地盘	天榮站	制圖	李傳鵬 2022-11-25	圖號	WS03-P011
									图纸名称	铝料加工图	復核	練松文 2022-11-26	數量	-
									材料	WS03	批准	林仁安 2022-11-28	單件重量	- (KG)

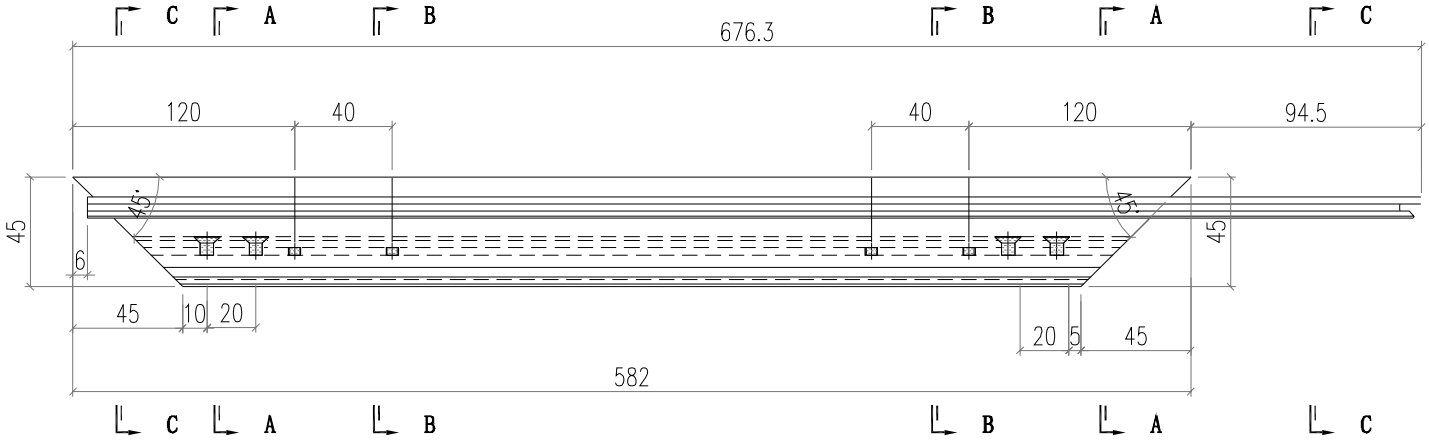

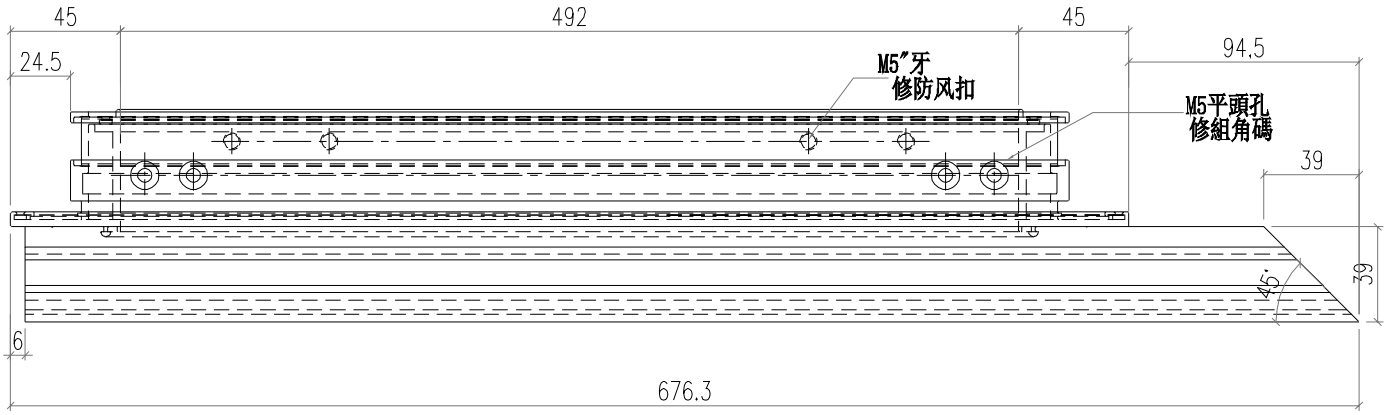


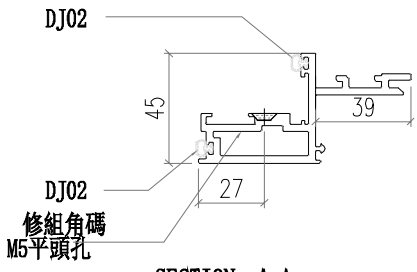

SECTION A-A

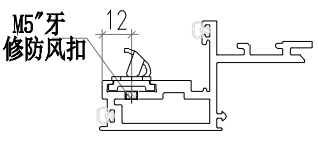


SECTION B-B

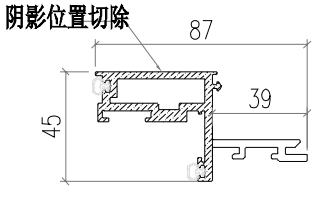


SECTION C-C


美特鋁質有限公司 MIDI Aluminium Fabricator Ltd.														
							工程號	J856	類別		物料號	M1		
							地盘	天榮站	制圖	李傳鵬	2022-11-25	圖號	WS03-P012	
修改				採用	工廠		地盤 ✓	图纸名称	铝料加工图	復核	練松文	2022-11-26	數量	-
日期				材料颜色	-			材料	WS01	批准	林仁安	2022-11-28	單件重量	- (KG)

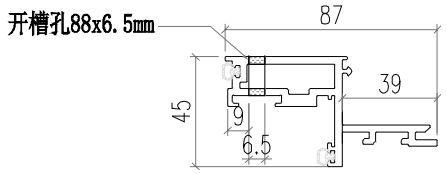



SECTION C-C

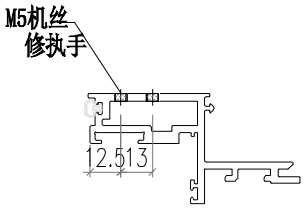


SECTION D-D

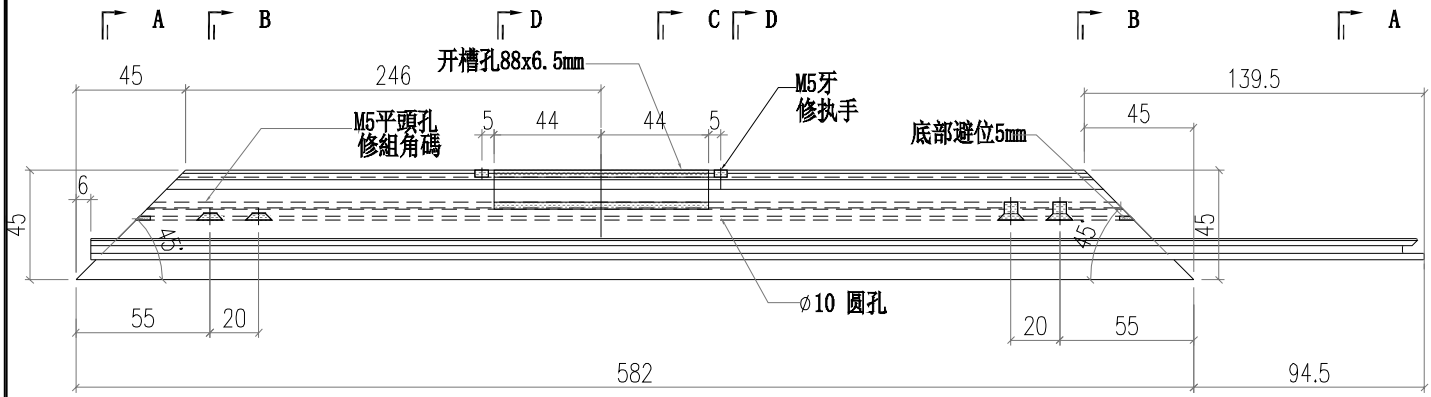

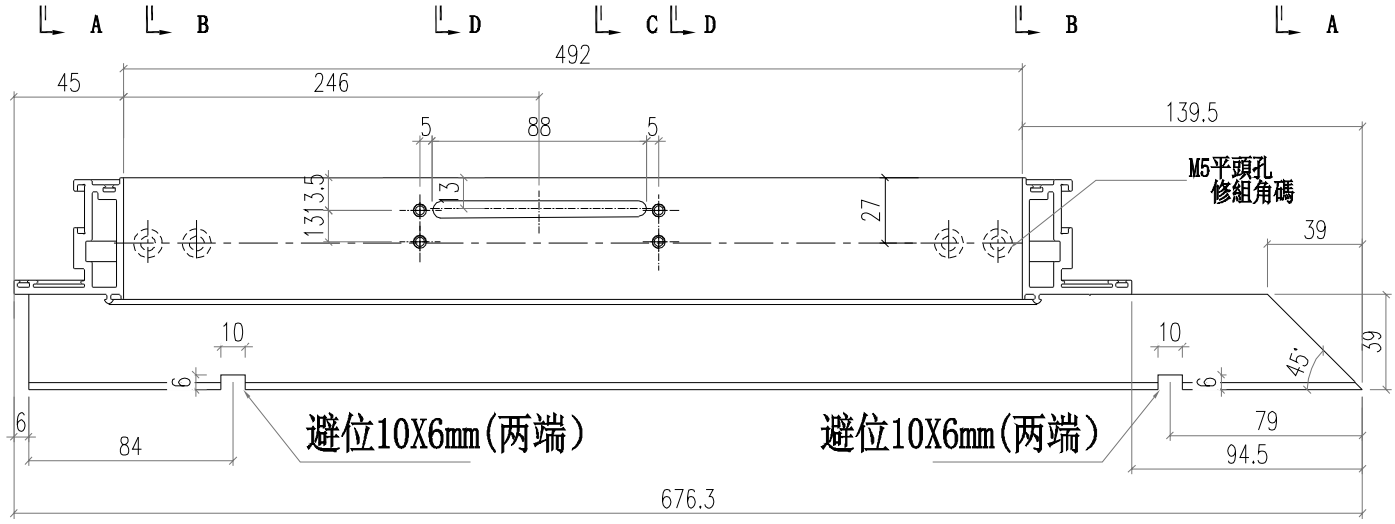

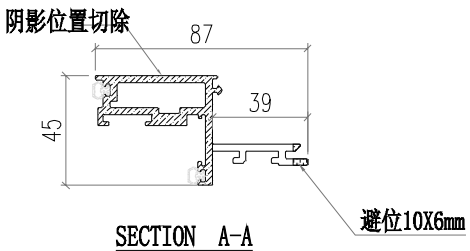



SECTION A-A

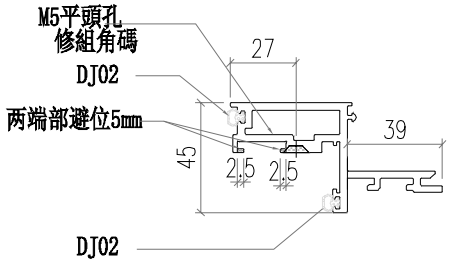


SECTION B-B


美特鋁質有限公司 MIDI Aluminium Fabricator Ltd.													
						工程號	J856	類別		物料號	M1		
						地盘	天榮站	制圖	李傳鵬	2022-11-25	圖號	WS03-P013	
修改				採用	工廠		地盤 ✓	图纸名称	铝料加工图	復核	練松文	2022-11-26	數量	-	
日期				材料颜色	-			材料	WS03	批准	林仁安	2022-11-28	單件重量	-	(KG)

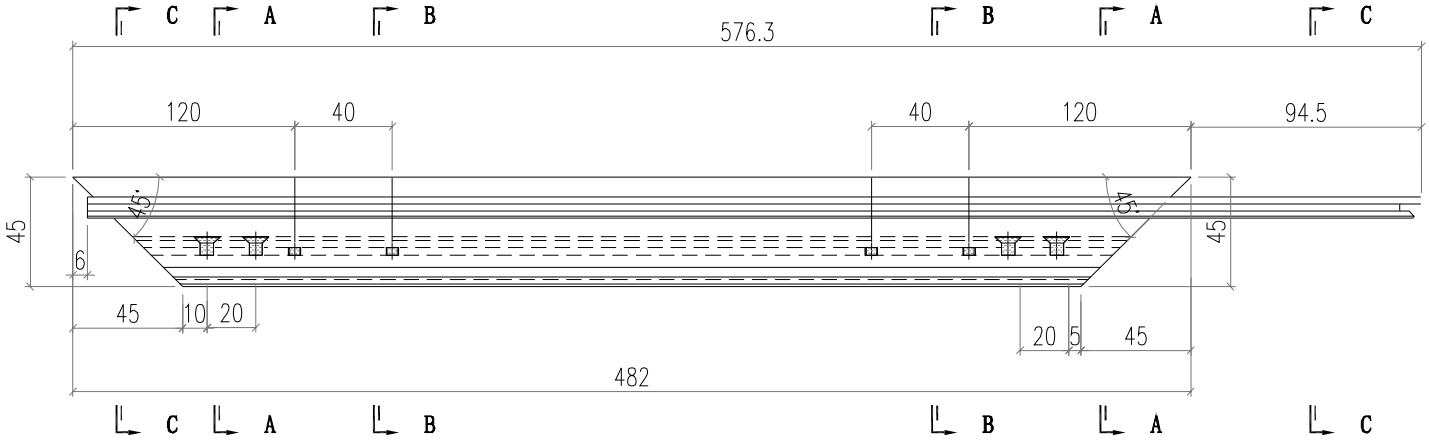

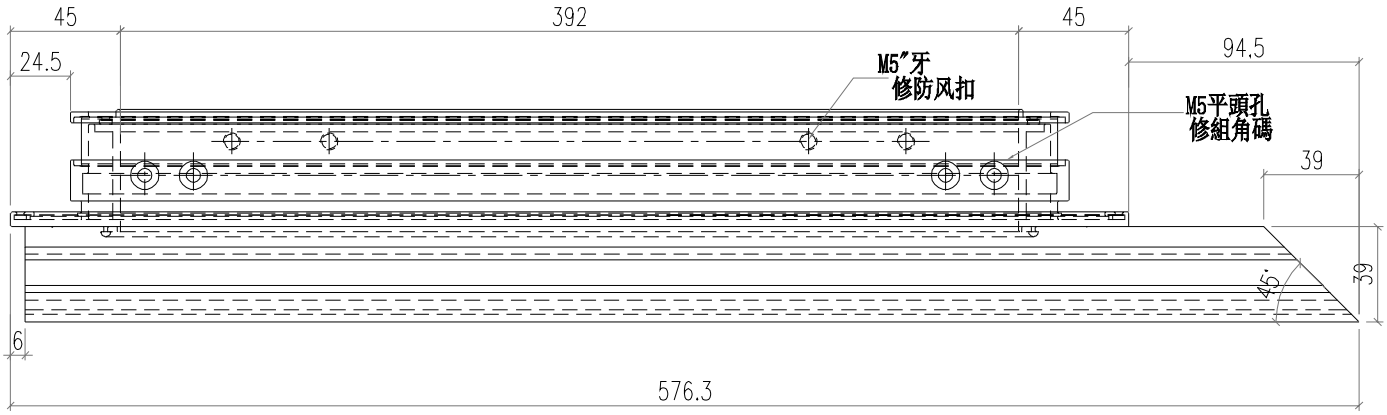


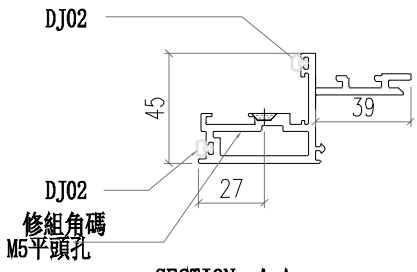

SECTION A-A

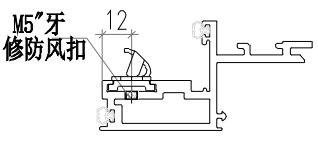


SECTION B-B

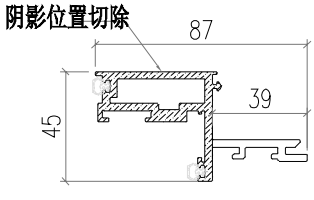


SECTION C-C


美特鋁質有限公司 MIDI Aluminium Fabricator Ltd.														
							工程號	J856	類別		物料號	M1		
							地盘	天榮站	制圖	李傳鵬	2022-11-25	圖號	WS03-P014	
修改				採用	工廠		地盤 ✓	图纸名称	铝料加工图	復核	練松文	2022-11-26	數量	-
日期				材料颜色	-			材料	WS01	批准	林仁安	2022-11-28	單件重量	- (KG)

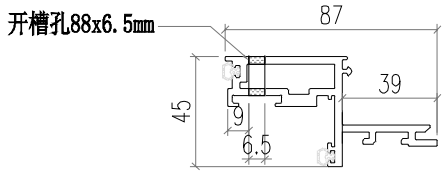



SECTION C-C

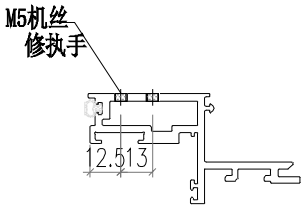


SECTION D-D

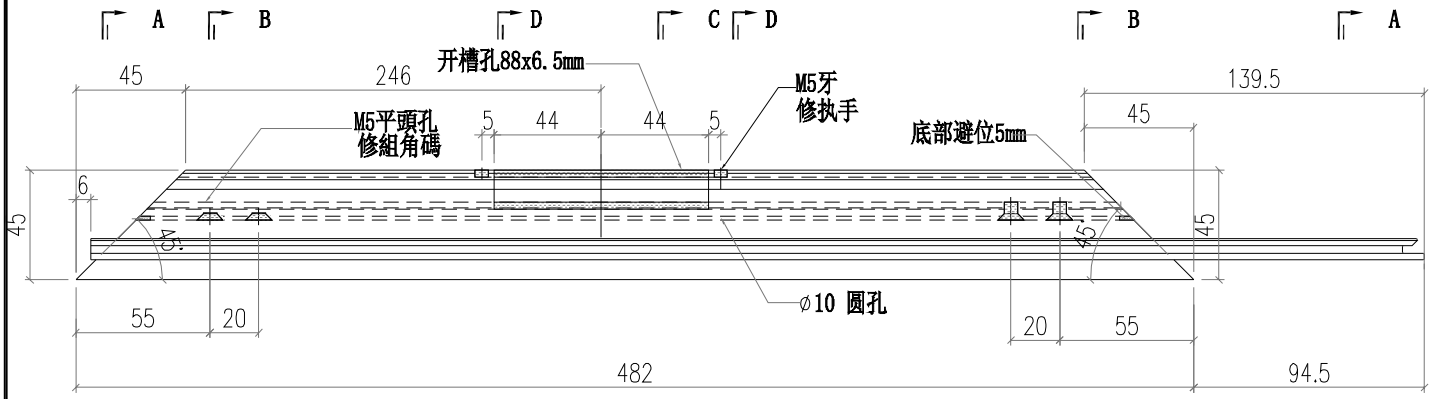

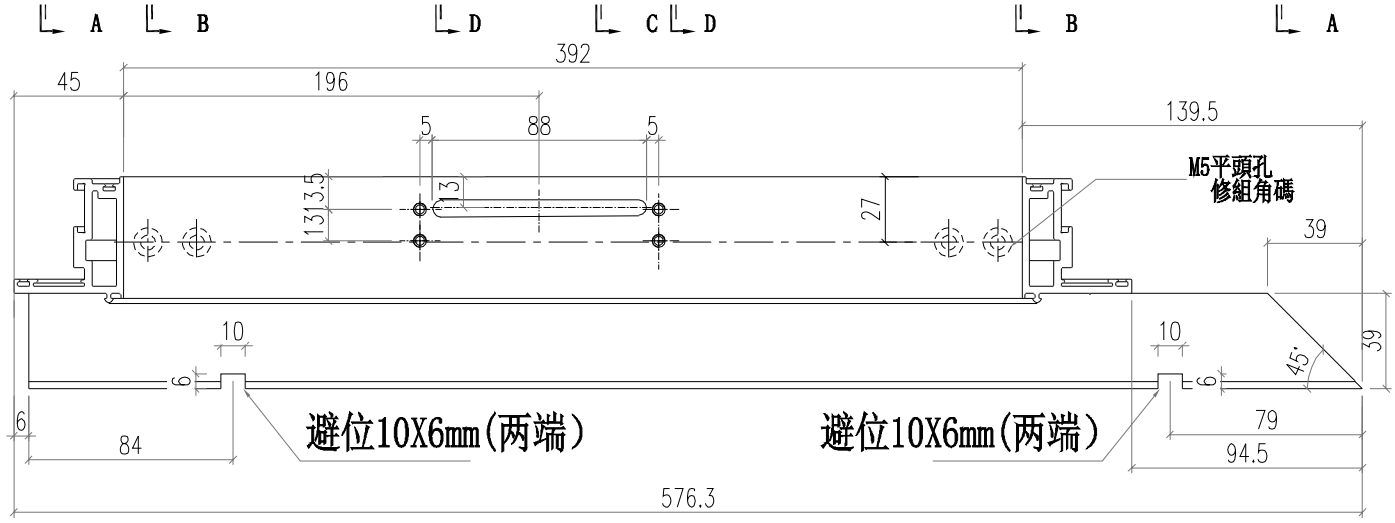

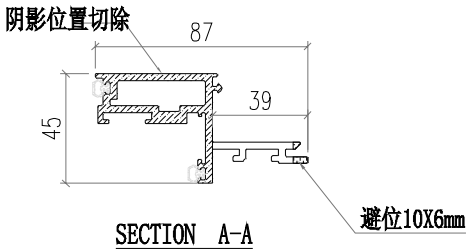


SECTION A-A

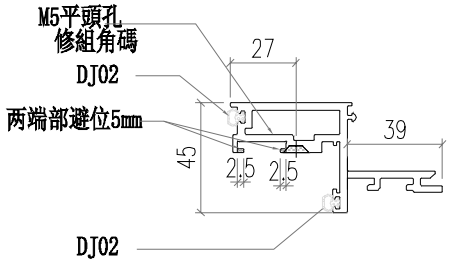



SECTION B-B


美特鋁質有限公司 MIDI Aluminium Fabricator Ltd.												
						工程號	J856	類別		物料號	M1	
						地盘	天榮站	制圖	李傳鵬	2022-11-25	圖號	WS03-P015
修改				採用	工廠		地盤 ✓	图纸名称	铝料加工图	復核	練松文	2022-11-26	數量	-
日期				材料颜色	-			材料	WS03	批准	林仁安	2022-11-28	單件重量	- (KG)

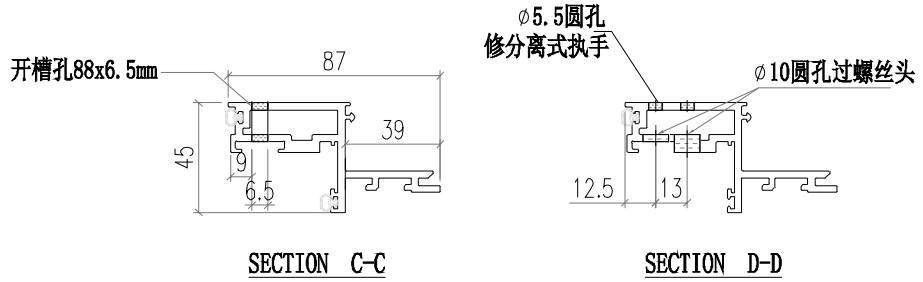

SECTION C-C　　SECTION D-D

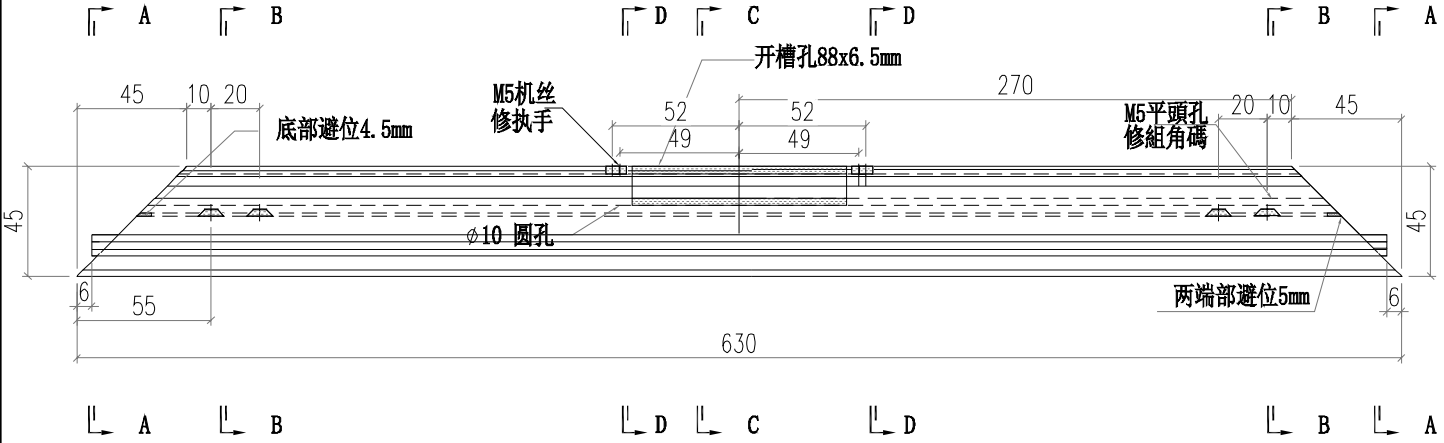


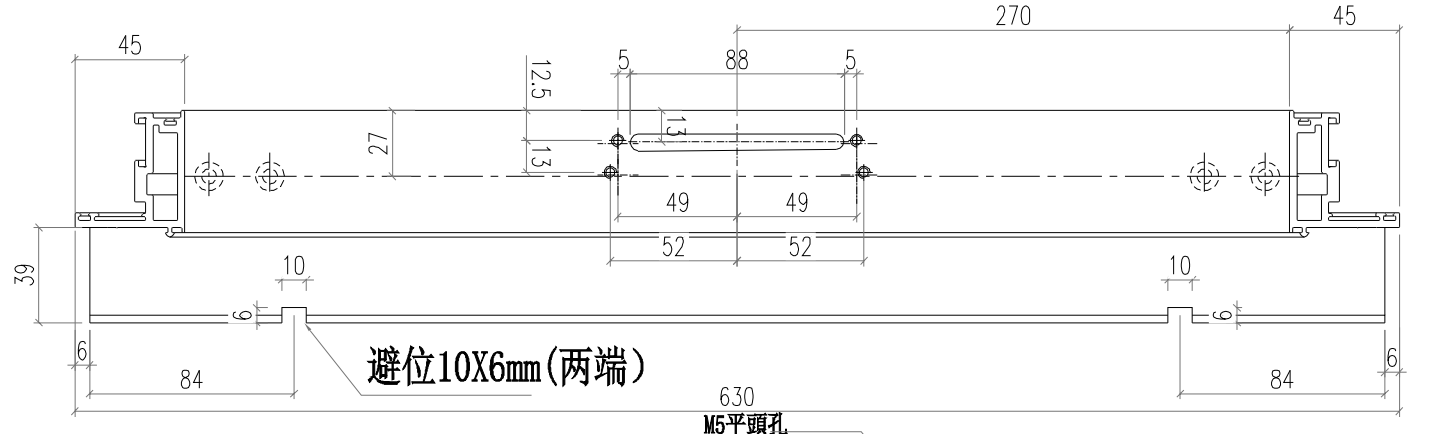


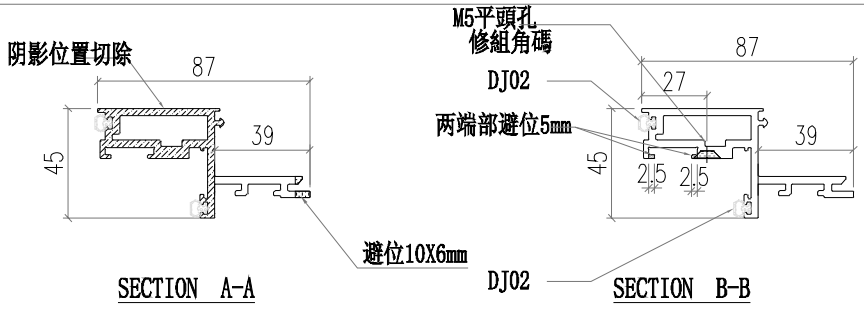


SECTION A-A　　SECTION B-B


美特鋁質有限公司 MIDI Aluminium Fabricator Ltd.													
					工程號	J856	類別		物料號	M1			
					地盘	天榮站	制圖	李传鹏	2022-11-25	圖號	X86370-P01		
修改				採用	工廠		地盤	✓	图纸名称	铝料加工图	復核	練松文	2022-11-26	數量	-	
日期				材料颜色	AL2:ECK3X10063S-XF1				材料	X86370	批准	林仁安	2022-11-28	單件重量	-	(KG)

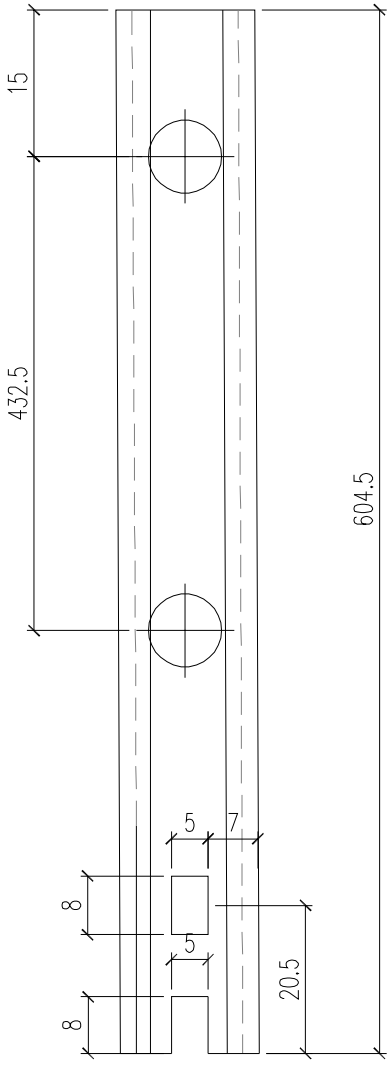

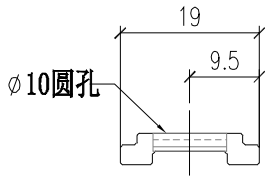


美特鋁質有限公司 MIDI Aluminium Fabricator Ltd.													
					工程號	J856	類別		物料號	M1			
					地盘	天榮站	制圖	李传鹏	2022-11-25	圖號	X86370-P02		
修改				採用	工廠		地盤	✓	图纸名称	铝料加工图	復核	練松文	2022-11-26	數量	-	
日期				材料颜色	AL2:ECK3X10063S-XF1				材料	X86370	批准	林仁安	2022-11-28	單件重量	-	(KG)

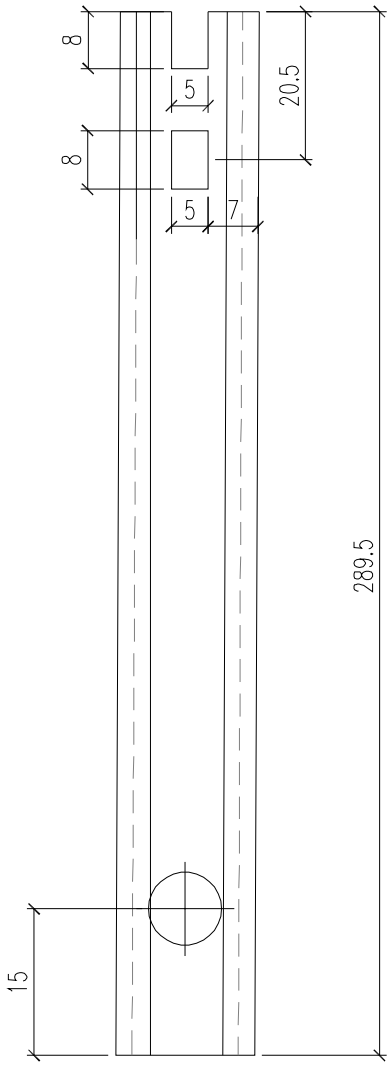

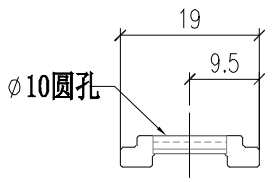


美特鋁質有限公司 MIDI Aluminium Fabricator Ltd.							工程號	J856	類別		物料號	M1		
							地盘	天榮站	制圖	李传鹏	2022-11-25	圖號	X86370-P03	
修改		B	C	採用	工廠	地盤	图纸名称	铝料加工图	復核	練松文	2022-11-26	數量	-	
日期		04.06	04.12	材料颜色	AL2:ECK3X10063S-XF1		材料	X86370	批准	林仁安	2022-11-28	單件重量	-	(KG)

TOP

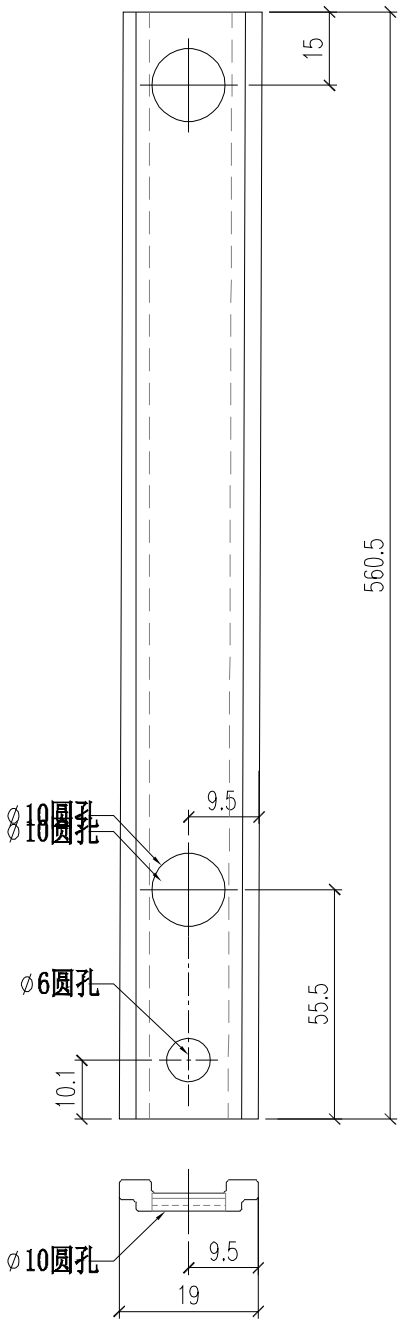



美特鋁質有限公司 MIDI Aluminium Fabricator Ltd.													
					工程號	J856	類別		物料號	M1			
					地盘	天榮站	制圖	李传鹏	2022-11-25	圖號	X86370-P04		
修改				採用	工廠		地盤	✓	图纸名称	铝料加工图	復核	練松文	2022-11-26	數量	-	
日期				材料颜色	AL2:ECK3X10063S-XF1				材料	X86370	批准	林仁安	2022-11-28	單件重量	-	(KG)

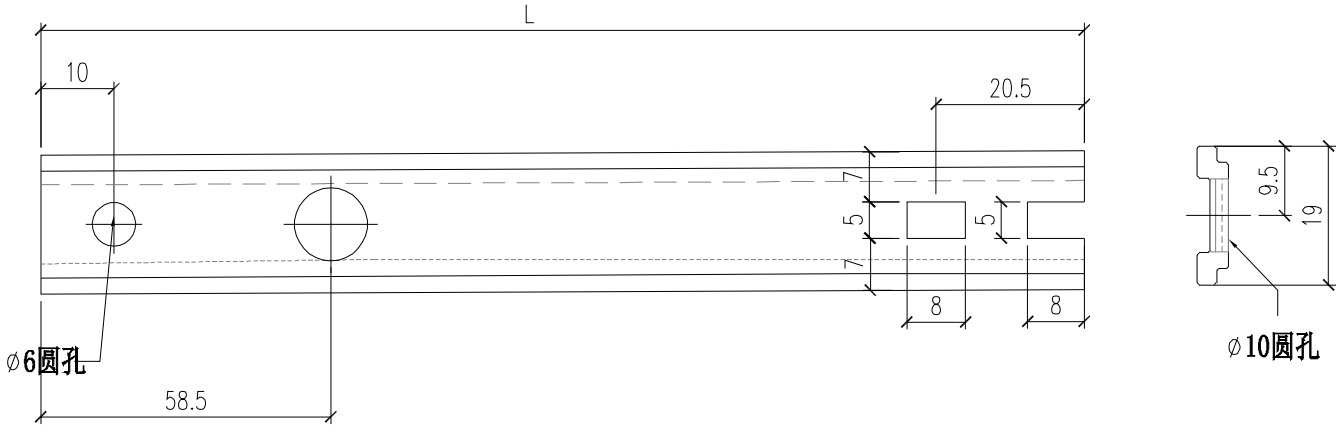


部件编号	L	分格尺寸	
X86370-P04-01	233	650	
X86370-P04-02	209.5	720	转角位
X86370-P04-03	259.5	820	转角位
X86370-P04-04	159.5	620	转角位


美特鋁質有限公司 MIDI Aluminium Fabricator Ltd.													
					工程號	J856	類別		物料號	M1			
					地盘	天榮站	制圖	李传鹏	2022-11-25	圖號	X86370-K1		
修改				採用	工廠		地盤	✓	图纸名称	铝料加工图	復核	練松文	2022-11-26	數量	-	
日期				材料颜色	AL2:ECK3X10063S-XF1				材料	X86370	批准	林仁安	2022-11-28	單件重量	-	(KG)

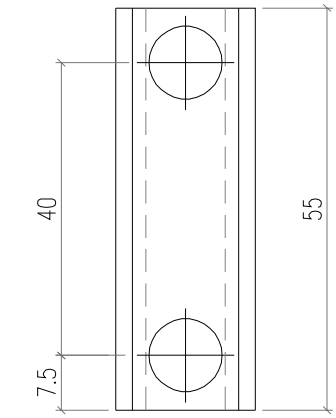

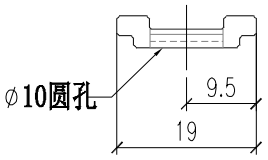


美特鋁質有限公司 MIDI Aluminium Fabricator Ltd.														
								工程號	J856	類別		物料號	M1	
								地盘	天榮站	制圖	李傳鵬	2022-11-25	圖號	AC03-E01
修改				採用	工廠		地盤	图纸名称	铝料加工图	復核	練松文	2022-11-26	數量	-
日期				材料颜色	-			材料	AC03	批准	林仁安	2022-11-28	單件重量	- (KG)

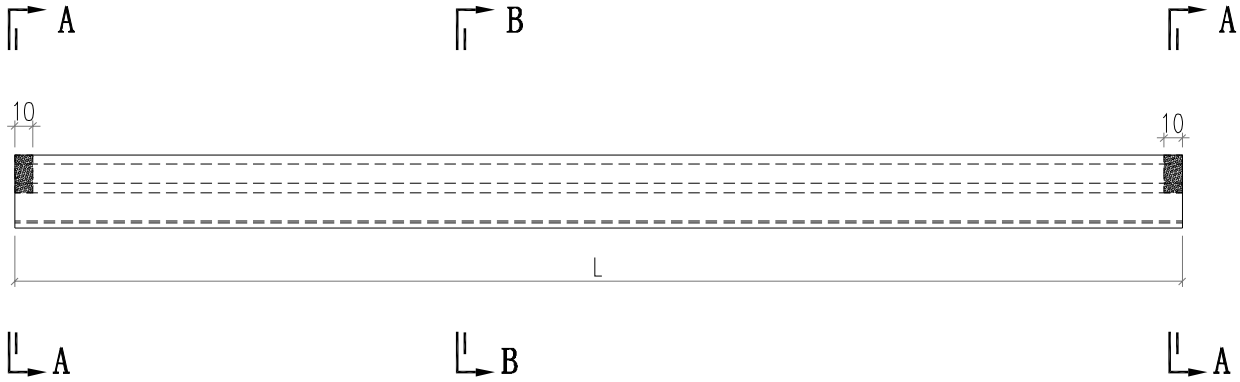

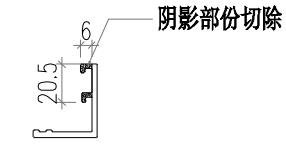


SECTION A-A

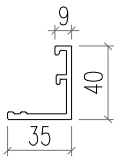


SECTION B-B

部件编号	L	分格尺寸
AC03-E01-1	630	650

美特鋁質有限公司 MIDI Aluminium Fabricator Ltd.													
						工程號	J856	類別		物料號	M1		
						地盘	天榮站	制圖	李傳鵬	2022-11-26	圖號	AC03-E02	
修改				採用	工廠		地盤 ✓	图纸名称	铝料加工图	復核	練松文	2022-11-27	數量	-	
日期				材料颜色		-UCT542919XL-3		材料	AC03	批准	林仁安	2022-11-28	單件重量	-	(KG)

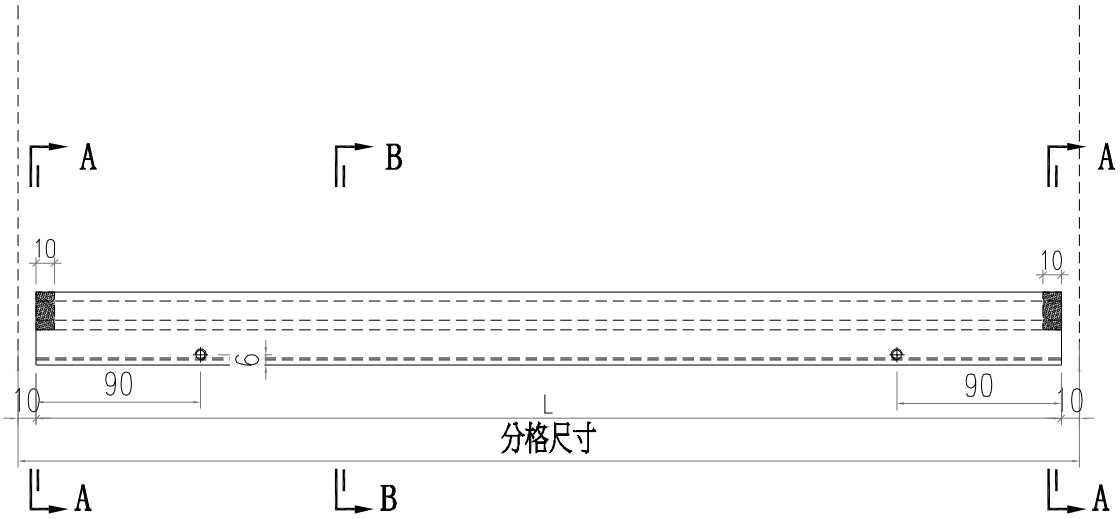

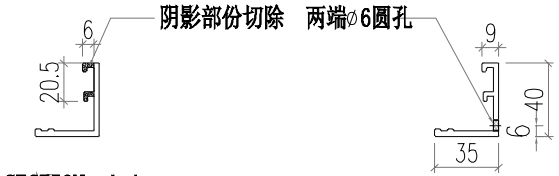



SECTION A-A

SECTION B-B


部件编号	L	分格尺寸
AC03-E02-1	630	650

美特鋁質有限公司 MIDI Aluminium Fabricator Ltd.													
				工程號	J856	類別		物料號	M1				
				地盘	天榮站	制圖	李傳鵬	2022-11-25	圖號	AC03-E03			
修改			採用	工廠		地盤	✓	图纸名称	铝料加工图	復核	練松文	2022-11-26	數量	-	
日期			材料颜色	-				材料	AC03	批准	林仁安	2022-11-28	單件重量	-	(KG)

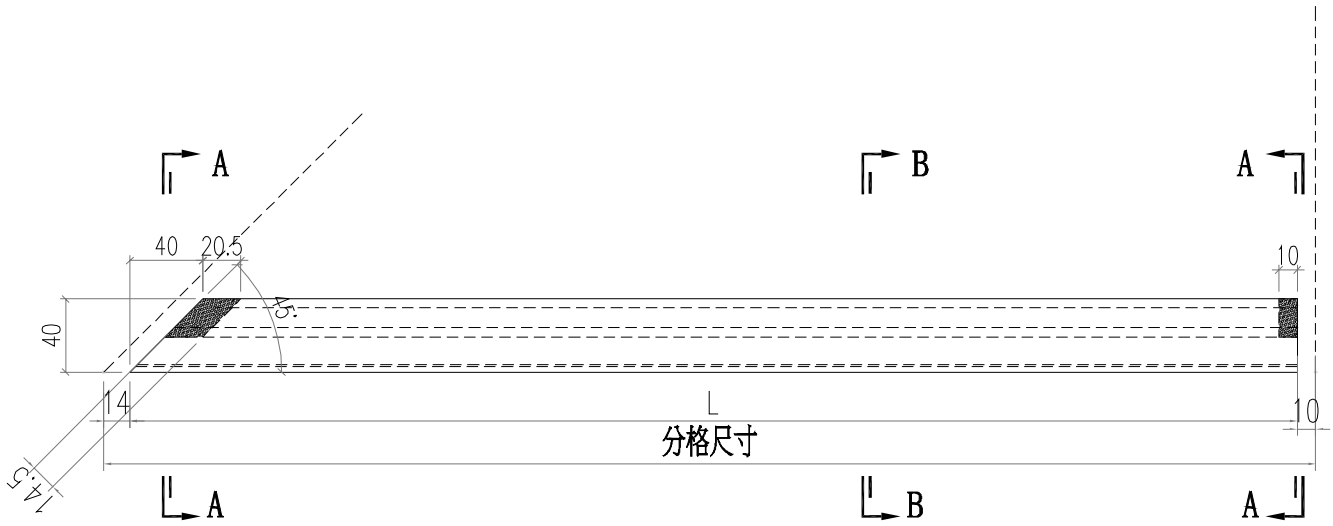

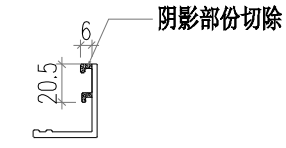

SECTION A-A

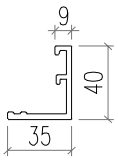


SECTION B-B


部件编号	L	分格尺寸
AC03-E03-1	696	720
AC03-E03-1	796	820

美特鋁質有限公司 MIDI Aluminium Fabricator Ltd.													
				工程號	J856	類別		物料號	M1				
				地盘	天榮站	制圖	李傳鵬	2022-11-26	圖號	AC03-E04			
修改	A			採用	工廠		地盤	✓	图纸名称	铝料加工图	復核	練松文	2022-11-27	數量	-	
日期	02.10			材料颜色	-UCT542919XL-3				材料	AC03	批准	林仁安	2022-11-28	單件重量	-	(KG)



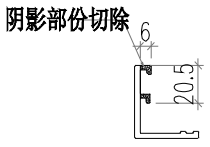


SECTION A-A

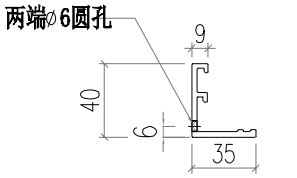


SECTION B-B


部件编号	L	分格尺寸
AC03-E04-1	696	720
AC03-E04-1	796	820

美特鋁質有限公司 MIDI Aluminium Fabricator Ltd.													
						工程號	J856	類別		物料號	M1		
						地盘	天榮站	制圖	李傳鵬	2022-11-26	圖號	AC03-E05	
修改				採用	工廠		地盤 ✓	图纸名称	铝料加工图	復核	練松文	2022-11-27	數量	-	
日期				材料颜色		-UCT542919XL-3		材料	AC03	批准	林仁安	2022-11-28	單件重量	-	(KG)
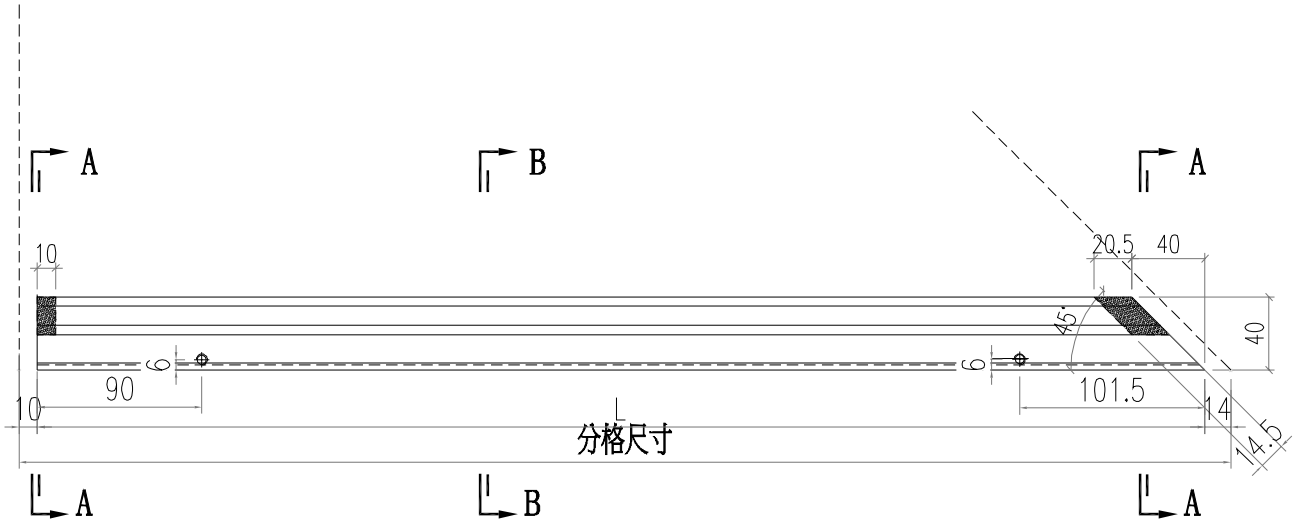


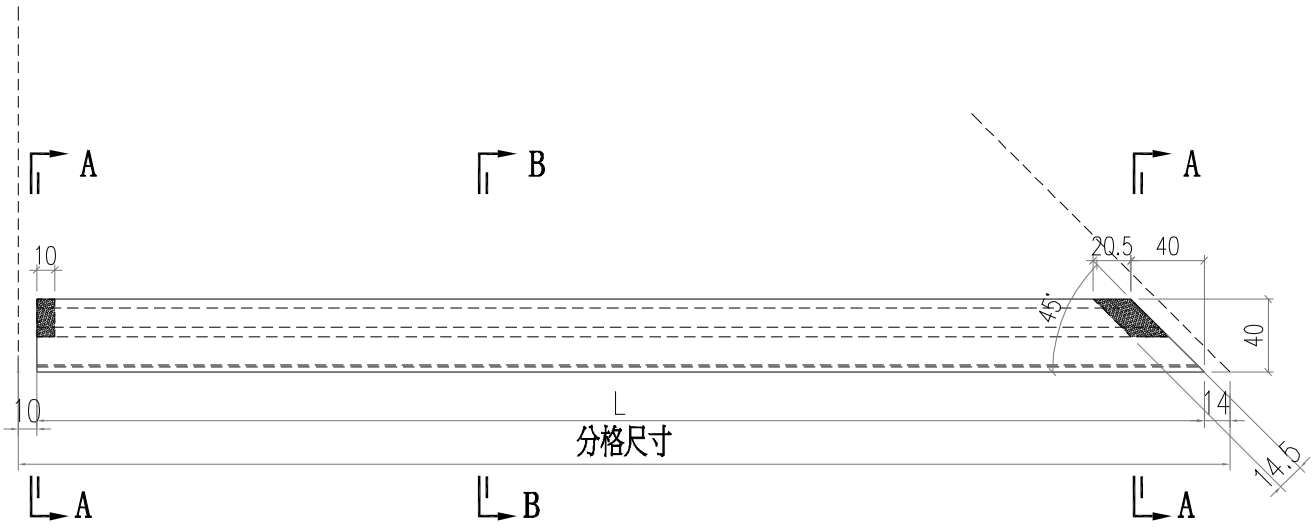

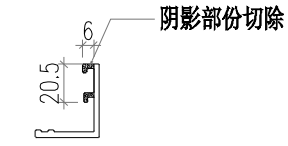SECTION A-A

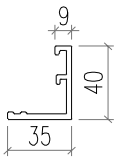


SECTION B-B


部件编号	L	分格尺寸
AC03-E05-1	696	720
AC03-E05-1	596	620

美特鋁質有限公司 MIDI Aluminium Fabricator Ltd.													
				工程號	J856	類別		物料號	M1				
				地盘	天榮站	制圖	李傳鵬	2022-11-26	圖號	AC03-E06			
修改	A			採用	工廠		地盤	✓	图纸名称	铝料加工图	復核	練松文	2022-11-27	數量	-	
日期	02.10			材料颜色	-UCT542919XL-3				材料	AC03	批准	林仁安	2022-11-28	單件重量	-	(KG)



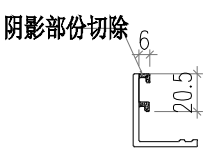


SECTION A-A

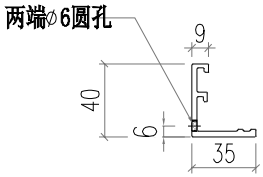


SECTION B-B

部件编号	L	分格尺寸
AC03-E06-1	696	720
AC03-E06-1	596	620


美特鋁質有限公司 MIDI Aluminium Fabricator Ltd.														
修改	A			採用	工廠		地盤	✓	工程號	J856	類別		物料號	M1		
日期	12.09			材料顏色	-				地盘	天榮站	制圖	李傳鵬	2022-11-25	圖號	AC02-E01	
									图纸名称	铝料加工图	復核	練松文	2022-11-26	數量	-	
									材料	AC01	批准	林仁安	2022-11-28	單件重量	-	(KG)

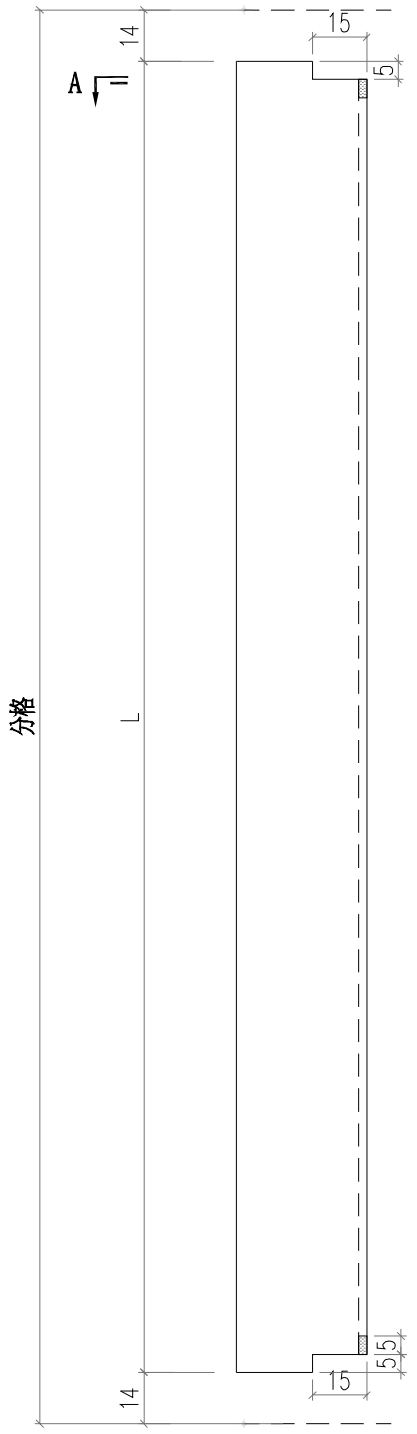


部件编号	L	分格尺寸
AC02-E01-1	1137	1165

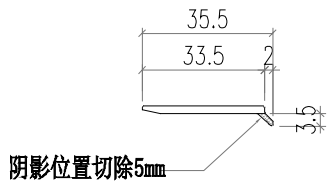

美特鋁質有限公司 MIDI Aluminium Fabricator Ltd.													
				工程號	J856	類別		物料號	M1				
				地盘	天榮站	制圖	李傳鵬	2022-11-25	圖號	AC05-E01			
修改			採用	工廠		地盤	✓	图纸名称	铝料加工图	復核	練松文	2022-11-26	數量	-		
日期			材料颜色	-				材料	AC04	批准	林仁安	2022-11-28	單件重量	-	(KG)	

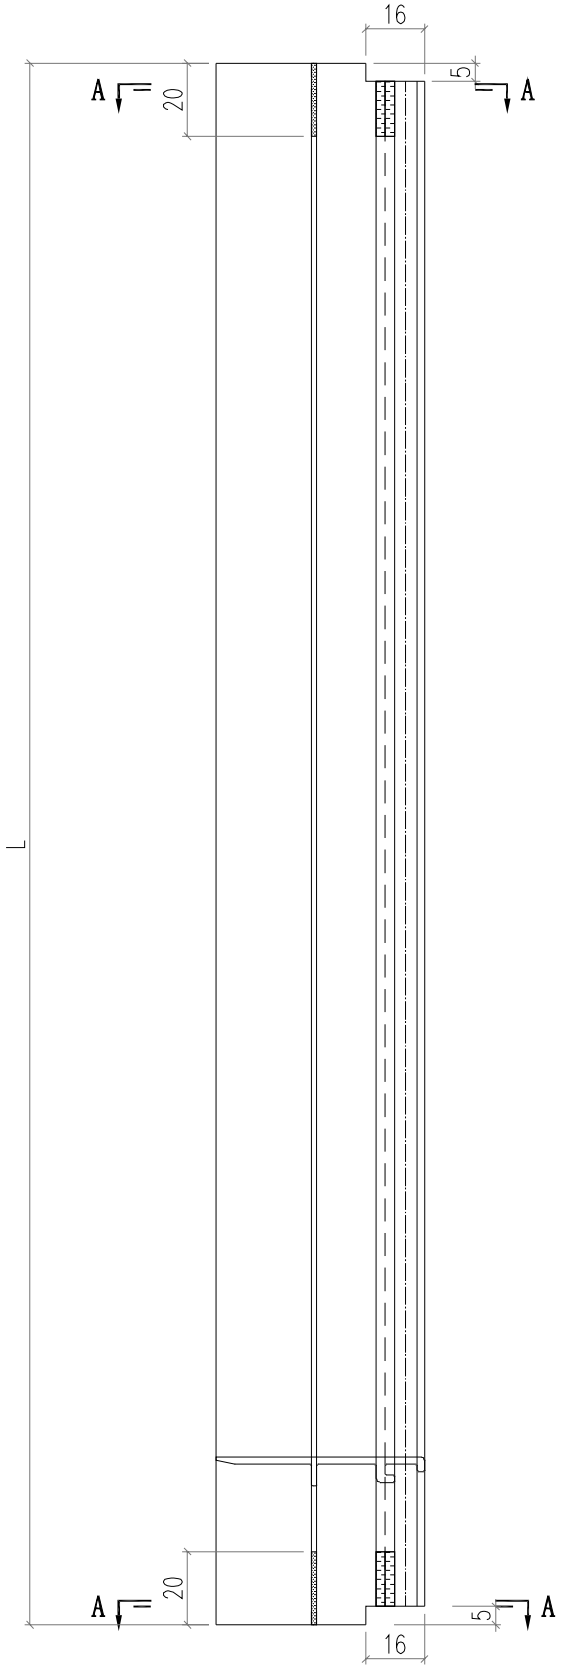


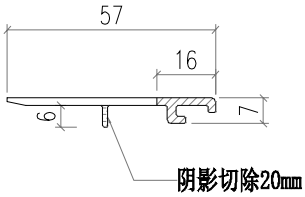


SECTION A-A

部件编号	L	分格尺寸
AC05-E01-1	1137	1165


美特鋁質有限公司 MIDI Aluminium Fabricator Ltd.														
								工程號	J856	類別		物料號	M1	
								地盘	天榮站	制圖	李傳鵬	2022-11-25	圖號	JS01-Q01
修改	A			採用	工廠		地盤	图纸名称	铝料加工图	復核	練松文	2022-11-26	數量	-
日期	12.09			材料颜色	-			材料	60*60*5铝角	批准	林仁安	2022-11-28	單件重量	- (KG)

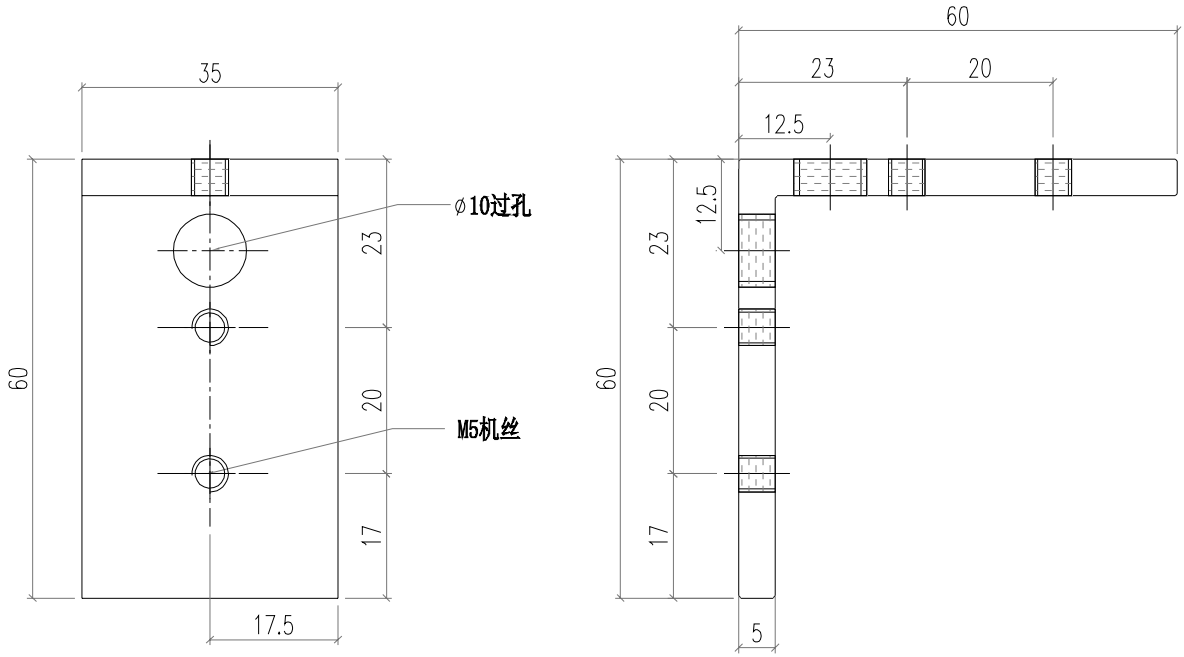

美特鋁質有限公司 MIDI Aluminium Fabricator Ltd.														
							工程號	J856	類別		物料號	M1		
							地盘	天榮站	制圖	李傳鵬	2022-11-26	圖號	LPP-1	
修改				採用	工廠		地盤	✓	图纸名称	铝料加工图	復核	練松文	2022-11-27	數量	-	
日期				材料颜色		铬化处理			材料	1㎜铝板	批准	林仁安	2022-11-28	單件重量	-	(KG)

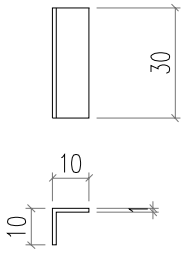


数量：3300件
1㎜铝板做

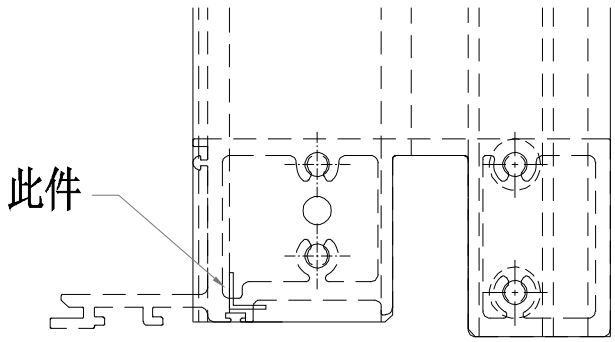


用于企料底部贴胶粘胶条

美特鋁質有限公司 MIDI Aluminium Fabricator Ltd.														
							工程號	J856	類別		物料號	M1		
							地盘	天榮站	制圖	李傳鵬	2022-11-26	圖號	LPP-2	
修改				採用	工廠		地盤	✓	图纸名称	铝料加工图	復核	練松文	2022-11-27	數量	-	
日期				材料颜色		铬化处理			材料	1mm铝板	批准	林仁安	2022-11-28	單件重量	-	(KG)

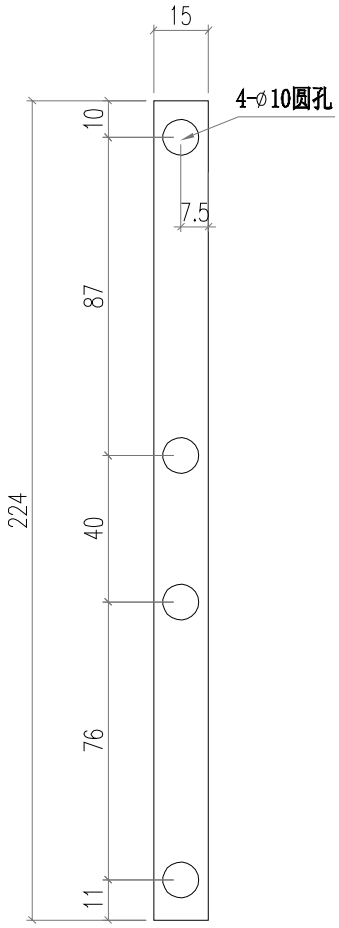

数量：600件
0.8mm铝板做

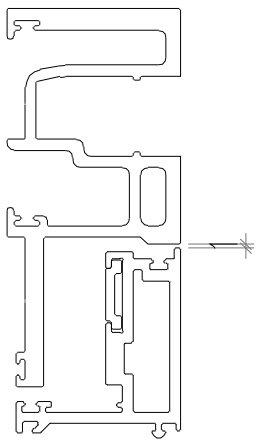

用于SH平开窗扇撑垫巴

加工明细表

工程名称		J-856(天榮站)					施工分區(批次)：		第一批
采购原因		正常采购	工序号	XXXXX		材料发送地:		工厂	2023/3/11
序列号	型材模号	物料描述	图号	部件编号	长度(mm)	数量	单位	颜色	备注
1	AC01	铝料加工图	AC01-P01-01	AC01-P01-01	947	480	支		
2	AC01	铝料加工图	AC01-P02-01	AC01-P02-01	872	290	支		
3	AC01	铝料加工图	AC01-P02-01	AC01-P02-02	2037	190	支		
4	AC03	铝料加工图	AC03-D01-01	AC03-D01-01	937.5	2	支		
5	AC03	铝料加工图	AC03-D01-02	AC03-D01-02	1337.5	4	支		
6	AC03	铝料加工图	AC03-D01-03	AC03-D01-03	1702.5	4	支		
7	AC03	铝料加工图	AC03-D01-05	AC03-D01-05	1585	2	支		
8	AC03	铝料加工图	AC03-D01-06	AC03-D01-06	745	2	支		
9	AC03	铝料加工图	AC03-D02-02	AC03-D02-02	1946	2	支		
10	AC03	铝料加工图	AC03-D02-03	AC03-D02-03	1713.5	2	支		
11	AC03	铝料加工图	AC03-D03-01	AC03-D03-01	1846	4	支		
12	AC03	铝料加工图	AC03-D03-02	AC03-D03-02	1946	2	支		
13	AC03	铝料加工图	AC03-K01-01	AC03-K01-01	630	240	支		
14	AC03	铝料加工图	AC03-K01-02	AC03-K01-02	937.5	18	支		
15	AC03	铝料加工图	AC03-K01-03	AC03-K01-03	1337.5	36	支		
16	AC03	铝料加工图	AC03-K01-04	AC03-K01-04	1702.5	36	支		
17	AC03	铝料加工图	AC03-K01-06	AC03-K01-06	1585	18	支		
18	AC03	铝料加工图	AC03-K01-07	AC03-K01-07	745	18	支		
19	AC03	铝料加工图	AC03-KD01-01	AC03-KD01-01	937.5	2	支		
20	AC03	铝料加工图	AC03-KD01-02	AC03-KD01-02	1337.5	4	支		
21	AC03	铝料加工图	AC03-KD01-03	AC03-KD01-03	1702.5	4	支		
22	AC03	铝料加工图	AC03-KD01-05	AC03-KD01-05	1585	2	支		
23	AC03	铝料加工图	AC03-KD01-06	AC03-KD01-06	745	2	支		
24	AC03	铝料加工图	AC03-KD02-02	AC03-KD02-02	1946	2	支		
25	AC03	铝料加工图	AC03-KD02-03	AC03-KD02-03	1713.5	2	支		
26	AC03	铝料加工图	AC03-KD03-01	AC03-KD03-01	1846	4	支		
27	AC03	铝料加工图	AC03-KD03-02	AC03-KD03-02	1946	2	支		
28	AC03	铝料加工图	AC03-P01-01	AC03-P01-01	630	240	支		
29	AC03	铝料加工图	AC03-P01-02	AC03-P01-02	937.5	18	支		
30	AC03	铝料加工图	AC03-P01-03	AC03-P01-03	1337.5	36	支		
31	AC03	铝料加工图	AC03-P01-04	AC03-P01-04	1702.5	36	支		
32	AC03	铝料加工图	AC03-P01-06	AC03-P01-06	1585	18	支		
33	AC03	铝料加工图	AC03-P01-07	AC03-P01-07	745	18	支		
34	AC03	铝料加工图	AC03-P02-01	AC03-P02-01	1713.5	18	支		
35	AC03	铝料加工图	AC03-P02-03	AC03-P02-03	696	40	支		
36	AC03	铝料加工图	AC03-P02-04	AC03-P02-04	1946	18	支		
37	AC03	铝料加工图	AC03-P02-05	AC03-P02-05	596	20	支		
38	AC03	铝料加工图	AC03-P03-01	AC03-P03-01	1713.5	18	支		
39	AC03	铝料加工图	AC03-P03-03	AC03-P03-03	696	40	支		
40	AC03	铝料加工图	AC03-P03-04	AC03-P03-04	1946	18	支		
41	AC03	铝料加工图	AC03-P03-05	AC03-P03-05	696	20	支		
42	AC03	铝料加工图	AC03-P04-01	AC03-P04-01	796	20	支		
43	AC03	铝料加工图	AC03-P04-02	AC03-P04-02	1846	36	支		
44	AC03	铝料加工图	AC03-P04-03	AC03-P04-03	1946	18	支		
45	AC03	铝料加工图	AC03-P04-04	AC03-P04-04	696	20	支		
46	AC03	铝料加工图	AC03-P05-01	AC03-P05-01	796	20	支		
47	AC03	铝料加工图	AC03-P05-02	AC03-P05-02	1846	36	支		
48	AC03	铝料加工图	AC03-P05-03	AC03-P05-03	1946	18	支		
49	AC03	铝料加工图	AC03-P05-04	AC03-P05-04	696	20	支		
50	AC03	铝料加工图	AC03-E01	AC03-E01	630	120	支		
51	AC03	铝料加工图	AC03-E02	AC03-E02	630	120	支		
52	AC03	铝料加工图	AC03-E03-1	AC03-E03-1	696	10	支		
53	AC03	铝料加工图	AC03-E03-2	AC03-E03-2	796	10	支		

54	AC03	铝料加工图	AC03-E04-1	AC03-E04-1	696	10	支		
55	AC03	铝料加工图	AC03-E04-2	AC03-E04-2	796	10	支		
56	AC03	铝料加工图	AC03-E05-1	AC03-E05-1	696	20	支		
57	AC03	铝料加工图	AC03-E05-2	AC03-E05-2	596	10	支		
58	AC03	铝料加工图	AC03-E06-1	AC03-E06-1	696	20	支		
59	AC03	铝料加工图	AC03-E06-2	AC03-E06-2	596	10	支		
60	AC04	铝料加工图	AC04-P01-01	AC04-P01-01	947	50	支		
61	AC04	铝料加工图	AC04-P02-01	AC04-P02-01	872	20	支		
62	AC04	铝料加工图	AC04-P02-02	AC04-P02-02	2037	30	支		
63	AC04	铝料加工图	AC04-P03-01	AC04-P03-01	947	50	支		
64	AC04	铝料加工图	AC04-P04-01	AC04-P04-01	872	30	支		
65	AC04	铝料加工图	AC04-P04-02	AC04-P04-02	2037	20	支		
66	AD06	铝料加工图	AD06-P01	AD06-P01	862	150	支		
67	AD06	铝料加工图	AD06-P02	AD06-P02	862	140	支		
68	AD06	铝料加工图	AD06-P03	AD06-P03	930	150	支		
69	AD06	铝料加工图	AD06-P04	AD06-P04	930	140	支		
70	AJ01	铝料加工图	AJ01-Q01	AJ01-Q01	35	400	支		
71	AJ03	铝料加工图	AJ03-P01-01	AJ03-P01-01	530	120	支		
72	AJ03	铝料加工图	AJ03-P01-02	AJ03-P01-02	837.5	10	支		
73	AJ03	铝料加工图	AJ03-P01-03	AJ03-P01-03	1434.5	10	支		
74	AJ03	铝料加工图	AJ03-P01-04	AJ03-P01-04	1237.5	20	支		
75	AJ03	铝料加工图	AJ03-P01-05	AJ03-P01-05	1602.5	20	支		
76	AJ03	铝料加工图	AJ03-P01-08	AJ03-P01-08	417	20	支		
77	AJ03	铝料加工图	AJ03-P01-09	AJ03-P01-09	1667	10	支		
78	AJ03	铝料加工图	AJ03-P01-010	AJ03-P01-010	317	10	支		
79	AJ03	铝料加工图	AJ03-P01-11	AJ03-P01-11	1485	10	支		
80	AJ03	铝料加工图	AJ03-P01-12	AJ03-P01-12	645	10	支		
81	AJ03	铝料加工图	AJ03-P02-02	AJ03-P02-02	1567	20	支		
82	AJ03	铝料加工图	AJ03-P02-03	AJ03-P02-03	1667	10	支		
83	AJ03	铝料加工图	AJ03-P02-04	AJ03-P02-04	417	10	支		
84	AJ03	铝料加工图	AJ03-P02-05	AJ03-P02-05	517	10	支		
85	AJ04	铝料加工图	AJ04-P01	AJ04-P01	1950	50	支		
86	AJ04	铝料加工图	AJ04-P02	AJ04-P02	1950	40	支		
87	AM01	铝料加工图	AM01-D01	AM01-D01	3007	4	支		
88	AM01	铝料加工图	AM01-D02	AM01-D02	3007	4	支		
89	AM01	铝料加工图	AM01-P01	AM01-P01	3007	16	支		
90	AM01	铝料加工图	AM01-P02	AM01-P02	3007	16	支		
91	AM02	铝料加工图	AM02-D01	AM02-D01	3007	14	支		
92	AM02	铝料加工图	AM02-D02	AM02-D02	3007	6	支		
93	AM02	铝料加工图	AM02-D03	AM02-D03	3007	2	支		
94	AM02	铝料加工图	AM02-P01	AM02-P01	3007	56	支		
95	AM02	铝料加工图	AM02-P02	AM02-P02	3007	24	支		
96	AM02	铝料加工图	AM02-P03	AM02-P03	3007	8	支		
97	AM03	铝料加工图	AM03-P01	AM03-P01	3007	20	支		
98	AM03	铝料加工图	AM03-P02	AM03-P02	3007	30	支		
99	AM04	铝料加工图	AM04A-P01	AM04A-P01	3007	20	支		
100	AM04	铝料加工图	AM04B-P01	AM04B-P01	3007	30	支		
101	AM06	铝料加工图	AM06-D01	AM06-D01	3007	4	支		
102	AM06	铝料加工图	AM06-D02	AM06-D02	3007	2	支		
103	AM06	铝料加工图	AM06-D03	AM06-D03	3007	2	支		
104	AM06	铝料加工图	AM06-P01	AM06-P01	3007	16	支		
105	AM06	铝料加工图	AM06-P02	AM06-P02	3007	8	支		
106	AM06	铝料加工图	AM06-P03	AM06-P03	3007	8	支		
107	AT01	铝料加工图	AT01-P01-001	AT01-P01-001	1342.5	20	支		
108	AT01	铝料加工图	AT01-P01-002	AT01-P01-002	635	30	支		
109	AT01	铝料加工图	AT01-P01-003	AT01-P01-003	942.5	10	支		
110	AT01	铝料加工图	AT01-P02-001	AT01-P02-001	670.5	50	支		
111	AT01	铝料加工图	AT01-P02-002	AT01-P02-002	1743	10	支		
112	AT01	铝料加工图	AT01-P03-001	AT01-P03-001	1743	10	支		

113	AT01	铝料加工图	AT01-P03-002	AT01-P03-002	670.5	10	支		
114	AT01	铝料加工图	AT01-P03-004	AT01-P03-004	785.5	10	支		
115	AT01	铝料加工图	AT01-P03-005	AT01-P03-005	1625.5	10	支		
116	AT01	铝料加工图	AT01-P04-002	AT01-P04-002	1941.5	10	支		
117	AT01	铝料加工图	AT01-P04-003	AT01-P04-003	1709	10	支		
118	AT01	铝料加工图	AT01-P06-001	AT01-P06-001	727	20	支		
119	AT01	铝料加工图	AT01-P06-002	AT01-P06-002	627	10	支		
120	AT01	铝料加工图	AT01-P07-001	AT01-P07-001	1941.5	10	支		
121	AT01	铝料加工图	AT01-P07-002	AT01-P07-002	1841.5	20	支		
122	AT01	铝料加工图	AT01-P08-001	AT01-P08-001	670.5	30	支		
123	AT01	铝料加工图	AT01-P09-001	AT01-P09-001	727	10	支		
124	AT01	铝料加工图	AT01-P09-002	AT01-P09-002	827	10	支		
125	AT02	铝料加工图	AT02-P01-001	AT02-P01-001	624	120	支		
126	AT02	铝料加工图	AT02-P02-001	AT02-P02-001	1331.5	10	支		
127	AT02	铝料加工图	AT02-P02-002	AT02-P02-002	1696.5	20	支		
128	AT02	铝料加工图	AT02-P02-004	AT02-P02-004	931.5	10	支		
129	AT02	铝料加工图	AT02-P02-005	AT02-P02-005	739	10	支		
130	AT02	铝料加工图	AT02-P02-006	AT02-P02-006	1579	10	支		
131	AT02	铝料加工图	AT02-P02-01	AT02-P02-01	1331.5	10	支		
132	AT02	铝料加工图	AT02-P03-002	AT02-P03-002	1928.5	10	支		
133	AT02	铝料加工图	AT02-P03-003	AT02-P03-003	1697	10	支		
134	AT02	铝料加工图	AT02-P04-001	AT02-P04-001	1828.5	20	支		
135	AT02	铝料加工图	AT02-P04-002	AT02-P04-002	1928.5	10	支		
136	AT02	铝料加工图	AT02-P05-001	AT02-P05-001	678.5	20	支		
137	AT02	铝料加工图	AT02-P05-002	AT02-P05-002	578.5	10	支		
138	AT02	铝料加工图	AT02-P06-001	AT02-P06-001	678.5	10	支		
139	AT02	铝料加工图	AT02-P06-002	AT02-P06-002	778.5	10	支		
140	AT03	铝料加工图	AT03-D01-001	AT03-D01-001	1331.5	4	支		
141	AT03	铝料加工图	AT03-D01-002	AT03-D01-002	1696.5	4	支		
142	AT03	铝料加工图	AT03-D01-004	AT03-D01-004	931.5	2	支		
143	AT03	铝料加工图	AT03-D01-005	AT03-D01-005	739	2	支		
144	AT03	铝料加工图	AT03-D01-006	AT03-D01-006	1579	2	支		
145	AT03	铝料加工图	AT03-D02-002	AT03-D02-002	1697	2	支		
146	AT03	铝料加工图	AT03-D02-003	AT03-D02-003	1929.5	2	支		
147	AT03	铝料加工图	AT03-D03-001	AT03-D03-001	1829.5	4	支		
148	AT03	铝料加工图	AT03-D03-002	AT03-D03-002	1929.5	2	支		
149	AT03	铝料加工图	AT03-D04-001	AT03-D04-001	1579	2	支		
150	AT03	铝料加工图	AT03-P01-001	AT03-P01-001	1331.5	16	支		
151	AT03	铝料加工图	AT03-P01-002	AT03-P01-002	1696.5	16	支		
152	AT03	铝料加工图	AT03-P01-004	AT03-P01-004	931.5	8	支		
153	AT03	铝料加工图	AT03-P01-005	AT03-P01-005	739	8	支		
154	AT03	铝料加工图	AT03-P01-006	AT03-P01-006	1579	1	支		
155	AT03	铝料加工图	AT03-P02-002	AT03-P02-002	1697	8	支		
156	AT03	铝料加工图	AT03-P02-003	AT03-P02-003	1929.5	8	支		
157	AT03	铝料加工图	AT03-P03-001	AT03-P03-001	1829.5	16	支		
158	AT03	铝料加工图	AT03-P03-002	AT03-P03-002	1929.5	8	支		
159	AT03	铝料加工图	AT03-P04-001	AT03-P04-001	1579	7	支		
160	AT04	铝料加工图	AT04-P01-001	AT04-P01-001	630	61	支		
161	AT04	铝料加工图	AT04-P03-001	AT04-P03-001	630	50	支		
162	AT04	铝料加工图	AT04-P04-001	AT04-P04-001	682.5	20	支		
163	AT04	铝料加工图	AT04-P04-002	AT04-P04-002	582.5	10	支		
164	AT04	铝料加工图	AT04-P05-001	AT04-P05-001	682.5	10	支		
165	AT04	铝料加工图	AT04-P05-002	AT04-P05-002	782.5	10	支		
166	AT04	铝料加工图	AT04-P06-001	AT04-P06-001	630	9	支		
167	AT05	铝料加工图	AT05-P01-001	AT05-P01-001	630	70	支		
168	AT05	铝料加工图	AT05-P03-001	AT05-P03-001	630	50	支		
169	AT05	铝料加工图	AT05-P04-001	AT05-P04-001	682.5	20	支		
170	AT05	铝料加工图	AT05-P04-002	AT05-P04-002	582.5	10	支		
171	AT05	铝料加工图	AT05-P05-001	AT05-P05-001	682.5	10	支		

172	AT05	铝料加工图	AT05-P05-002	AT05-P05-002	782.5	10	支		
173	GS01	铝料加工图	GS01-001	GS01-001	300	150	支		
174	GS01	铝料加工图	GS01-002	GS01-002	150	90	支		
175	GS01	铝料加工图	GS01-003	GS01-003	150	90	支		
176	GS01	铝料加工图	GS01-004	GS01-004	150	50	支		
177	GS01	铝料加工图	GS01-005	GS01-005	150	50	支		
178	60X40X3铝角	铬化处理	J60*38-001	J60*38-001	15	40	支	如库存没有合适材料切	就改用铝板折
179	60X40X3铝角	铬化处理	J60*38-002	J60*38-002	15	110	支	如库存没有合适材料切	就改用铝板折
180	60X40X3铝角	铬化处理	J60*38-003	J60*38-003	15	140	支	如库存没有合适材料切	就改用铝板折
181	60X40X3铝角	铬化处理	J60*38-004	J60*38-004	15	50	支	如库存没有合适材料切	就改用铝板折
182	MS01	铝料加工图	MS01-P01	MS01-P01	320	480	支		
183	MS02	铝料加工图	MS02-P01	MS02-P01	320	40	支		
184	MS03	铝料加工图	MS03-P01	MS03-P01	320	60	支		
185	X86364	铝料加工图	X86364-P01	X86364-P01	3007	70	支		
186	X86364	铝料加工图	X86364-P03	X86364-P03	3007	10	支		
187	X86364	铝料加工图	X86364-P04	X86364-P04	3007	30	支		
188	X86365	铝料加工图	X86365-P01	X86365-P01	3007	20	支		
189	X86365	铝料加工图	X86365-P04	X86365-P04	3007	20	支		
190	X86367	铝料加工图	X86367-P01	X86367-P01	3007	50	支		
191	X86367	铝料加工图	X86367-P02	X86367-P02	3007	20	支		
192	X86367	铝料加工图	X86367-P03	X86367-P03	3007	30	支		
193	X86367	铝料加工图	X86367-P05	X86367-P05	3007	40	支		
194	X86371	铝料加工图	X86371-P01	X86371-P01	930.5	240	支		
195	X86371	铝料加工图	X86371-P02	X86371-P02	930.5	240	支		
196	X86372	铝料加工图	X86372-P01	X86372-P01	320	240	支		
197	X86372	铝料加工图	X86372-P02	X86372-P02	320	240	支		
198	X86373	铝料加工图	X86373-P01	X86373-P01	320	50	支		
199	X86373	铝料加工图	X86373-P02	X86373-P02	320	50	支		
200	X86374	铝料加工图	X86374-P01-01	X86374-P01-01	538	120	支		
201	X86374	铝料加工图	X86374-P01-02	X86374-P01-02	845.5	10	支		
202	X86374	铝料加工图	X86374-P01-03	X86374-P01-03	1556.5	10	支		
203	X86374	铝料加工图	X86374-P01-04	X86374-P01-04	1245.5	20	支		
204	X86374	铝料加工图	X86374-P01-05	X86374-P01-05	1610.5	20	支		
205	X86374	铝料加工图	X86374-P01-08	X86374-P01-08	539	20	支		
206	X86374	铝料加工图	X86374-P01-09	X86374-P01-09	1789	10	支		
207	X86374	铝料加工图	X86374-P01-010	X86374-P01-010	439	10	支		
208	X86374	铝料加工图	X86374-P01-011	X86374-P01-011	1493	10	支		
209	X86374	铝料加工图	X86374-P01-012	X86374-P01-012	653	10	支		
210	X86374	铝料加工图	X86374-P02-01	X86374-P02-01	639	10	支		
211	X86374	铝料加工图	X86374-P02-02	X86374-P02-02	1689	20	支		
212	X86374	铝料加工图	X86374-P02-03	X86374-P02-03	1789	10	支		
213	X86374	铝料加工图	X86374-P02-04	X86374-P02-04	539	10	支		
214	X86375	铝料加工图	X86375-P01-01	X86375-P01-01	538	120	支		
215	X86375	铝料加工图	X86375-P01-02	X86375-P01-02	845.5	10	支		
216	X86375	铝料加工图	X86375-P01-03	X86375-P01-03	1556.5	10	支		
217	X86375	铝料加工图	X86375-P01-04	X86375-P01-04	1245.5	20	支		
218	X86375	铝料加工图	X86375-P01-05	X86375-P01-05	1610.5	20	支		
219	X86375	铝料加工图	X86375-P01-08	X86375-P01-08	539	20	支		
220	X86375	铝料加工图	X86375-P01-09	X86375-P01-09	1789	10	支		
221	X86375	铝料加工图	X86375-P01-10	X86375-P01-10	439	10	支		
222	X86375	铝料加工图	X86375-P01-011	X86375-P01-011	1493	10	支		
223	X86375	铝料加工图	X86375-P01-012	X86375-P01-012	653	10	支		
224	X86375	铝料加工图	X86375-P02-01	X86375-P02-01	639	10	支		
225	X86375	铝料加工图	X86375-P02-02	X86375-P02-02	1689	20	支		
226	X86375	铝料加工图	X86375-P02-03	X86375-P02-03	1789	10	支		
227	X86375	铝料加工图	X86375-P02-04	X86375-P02-04	539	10	支		
228	X86376	铝料加工图	X86376-P01	X86376-P01	930.5	50	支		
229	X86376	铝料加工图	X86376-P02	X86376-P02	930.5	50	支		
230	X86391	铝料加工图	X86391-P01	X86391-P01	1139	20	支		

231	X86391	铝料加工图	X86391-P02	X86391-P02	1139	30	支		
232	AC02	铝料加工图	AC02-E01-1	AC02-E01-1	1137	290	支		
233	AC05	铝料加工图	AC05-E01-1	AC05-E01-1	1137	50	支		
234	JM1069	铝料加工图	JS01-Q01	JS01-Q01	35	680	支		
235	WS01	铝料加工图	WS01-P01	WS01-P01	1155	166	支		
236	WS01	铝料加工图	WS01-P02	WS01-P02	1155	70	支		
237	WS01	铝料加工图	WS01-P03	WS01-P03	1155	50	支		
238	WS01	铝料加工图	WS01-P06	WS01-P06	1155	4	支		
239	WS02	铝料加工图	WS02-P01	WS02-P01	1155	20	支		
240	WS02	铝料加工图	WS02-P02	WS02-P02	1155	30	支		
241	WS03	铝料加工图	WS03-P01	WS03-P01	630	70	支		
242	WS03	铝料加工图	WS03-P02	WS03-P02	630	70	支		
243	WS03	铝料加工图	WS03-P03	WS03-P03	630	50	支		
244	WS03	铝料加工图	WS03-P04	WS03-P04	630	50	支		
245	WS03	铝料加工图	WS03-P07	WS03-P07	776.3	10	支		
246	WS03	铝料加工图	WS03-P08	WS03-P08	776.3	10	支		
247	WS03	铝料加工图	WS03-P09	WS03-P09	676.3	10	支		
248	WS03	铝料加工图	WS03-P10	WS03-P10	676.3	10	支		
249	WS03	铝料加工图	WS03-P11	WS03-P11	676.3	20	支		
250	WS03	铝料加工图	WS03-P12	WS03-P12	676.3	20	支		
251	WS03	铝料加工图	WS03-P13	WS03-P13	576.3	10	支		
252	WS03	铝料加工图	WS03-P14	WS03-P14	576.3	10	支		
253	X86370	铝料加工图	X86370-K01	X86370-K01	55	460	支		
254	X86370	铝料加工图	X86370-P01	X86370-P01	604.5	120	支		
255	X86370	铝料加工图	X86370-P02	X86370-P02	289.5	120	支		
256	X86370	铝料加工图	X86370-P03	X86370-P03	560.5	100	支		
257	X86370	铝料加工图	X86370-P04-02	X86370-P04-02	209.5	40	支		
258	X86370	铝料加工图	X86370-P04-03	X86370-P04-03	259.5	20	支		
259	X86370	铝料加工图	X86370-P04-04	X86370-P04-04	159.5	20	支		
260	AS01	铝料加工图	AS01-001	AS01-001	150	200	支		
261	AS01	铝料加工图	AS01-002	AS01-002	150	80	支		
262	AS01	铝料加工图	AS01-003	AS01-003	150	80	支		
263	JMA0525	铝料加工图	J40X20-001	J40X20-001	38	160	支		
264	JMA0525	铝料加工图	J40X20-002	J40X20-002	59	100	支		
265	JMA0525	铝料加工图	J40X20-003	J40X20-003	34	60	支		
266		15MM铝巴	LB-C01	LB-C01	60	300	支	**补做**	
267		铝料加工图	JMP2	JMP2	71.5	250	支	**全单数量**	
268		铬化处理	3MM铝板	LB-P01	200	420	件	**全单数量**	
269		铬化处理	3MM铝板	LB-P02	200	420	件	**全单数量**	
270		铬化处理	1MM铝板	LPP-1	30	3300	件	**全单数量**	
271		铬化处理	0.8MM铝板	LPP-2	224	600	件	**全单数量**	

以下空白

说明：1:注意保护成品，严禁刻痕、划伤；

设计：校对：审核：

工序明细表

工程名称		J-856					施工分区(批次)：	第一批
采购原因		正常采购	工序号	XXXXX		材料发送地:	地盘	2023/3/10
序号	名称	组装件编号	图纸编号	长度L（mm）	宽度W（mm）	厚度T（mm）	数量	单位	备注
1	单元组装图	CW-101	CW-101	3040	650	160	36	幅	送地盘
2	单元组装图	CW-101F	CW-101F	3040	650	160	4	幅	送地盘
3	单元组装图	CW-102	CW-102	3040	650	160	8	幅	送地盘
4	单元组装图	CW-103	CW-103	3040	650	160	20	幅	送地盘
5	单元组装图	CW-104	CW-104	3040	1722.5	160	8	幅	送地盘
6	单元组装图	CW-110	CW-110	3040	1722.5	160	8	幅	送地盘
7	单元组装图	CW-111	CW-111	3040	650	160	10	幅	送地盘
8	单元组装图	CW-112	CW-112	3040	1357.5	160	8	幅	送地盘
9	单元组装图	CW-113	CW-113	3040	650	160	10	幅	送地盘
10	单元组装图	CW-201	CW-201	3040	720	160	20	幅	送地盘
11	单元组装图	CW-202	CW-202	3040	1970	160	8	幅	送地盘
12	单元组装图	CW-203	CW-203	3040	650	160	30	幅	送地盘
13	单元组装图	CW-204	CW-204	3040	1970	160	8	幅	送地盘
14	单元组装图	CW-205	CW-205	3040	720	160	10	幅	送地盘
15	单元组装图	CW-301	CW-301	3040	957.5	160	8	幅	送地盘
16	单元组装图	CW-302	CW-302	3040	1737.5	160	8	幅	送地盘
17	单元组装图	CW-303	CW-303	3040	820	160	10	幅	送地盘
18	单元组装图	CW-304	CW-304	3040	620	160	10	幅	送地盘
19	单元组装图	CW-305	CW-305	3040	1870	160	16	幅	送地盘
20	单元组装图	CW-306	CW-306	3040	1870	160	1	幅	送地盘
21	单元组装图	CW-307	CW-307	3040	1870	160	1	幅	送地盘
20	单元组装图	CW-306M	CW-306M	3040	650	160	9	幅	送地盘
21	单元组装图	CW-307M	CW-307M	3040	1605	160	7	幅	送地盘
22	单元组装图	CW-308	CW-308	3040	765	160	8	幅	送地盘
23	单元组装图	CW-102D	CW-102D	3040	1357.5	160	2	幅	送地盘
24	单元组装图	CW-104D	CW-104D	3040	1722.5	160	2	幅	送地盘
25	单元组装图	CW-110D	CW-110D	3040	1722.5	160	2	幅	送地盘
26	单元组装图	CW-112D	CW-112D	3040	1357.5	160	2	幅	送地盘
27	单元组装图	CW-202D	CW-202D	3040	1970	160	2	幅	送地盘
28	单元组装图	CW-204D	CW-204D	3040	1970	160	2	幅	送地盘
29	单元组装图	CW-301D	CW-301D	3040	957.5	160	2	幅	送地盘
30	单元组装图	CW-302D	CW-302D	3040	1737.5	160	2	幅	送地盘
31	单元组装图	CW-305D	CW-305D	3040	1870	160	4	幅	送地盘
32	单元组装图	CW-307DM	CW-307MD	3040	1605	160	2	幅	送地盘
33	单元组装图	CW-308D	CW-308D	3040	765	160	2	幅	送地盘
34	生窗组装图	CE-001	CE-001	1155	630	94	50	幅	
35	生窗组装图	CE-002	CE-002	1155	630	94	66	幅	
36	生窗组装图	CE-002F	CE-002F	1155	630	94	4	幅	
37	生窗组装图	CE-004	CE-004	1155	720	94	10	幅	
38	生窗组装图	CE-005	CE-005	1155	720	94	20	幅	
39	生窗组装图	CE-006	CE-006	1155	820	94	10	幅	
40	生窗组装图	CE-007	CE-007	1155	620	94	10	幅	

以下空白

说明：1:注意保护成品，严禁刻痕、划伤；

设计：　　校对：　　审核：

美特鋁質有限公司
MIDI ALUMINIUM FABRICATOR LTD

鋁材開料總表

工程號碼:J856　工程名稱:天荣站

序號	鋁料編號	名稱	表面處理		開料長度	實用長料總數量		浪費率(%)
			顏色	層厚		支數	長度	
2	AC03				5500	277	1523500	5.13
4	AD06				4950	116	574200	6.97
5	AJ01				6150	3	18450	11.65
7	AJ04				6450	30	193500	7.52
8	AM01				3200	40	128000	2.75
9	AM02				3200	110	352000	2.75
10	AM03				3200	50	160000	2.75
11	AM04				3200	50	160000	2.75
12	AM06				3200	40	128000	2.75
14	AT02				5500	57	313500	3.95
16	AT04				6000	20	120000	6.19
17	AT05				6000	20	120000	6.19
18	GS01				5250	18	94500	3.76
19	X86364				3200	110	352000	2.75
20	X86365				3200	40	128000	2.75
21	X86367				3200	140	448000	2.75
22	X86371				6000	80	480000	4.78
25	X86376				5000	20	100000	4.45
26	X86391				5950	10	59500	2.14
27	AC02				5950	58	345100	2.35
28	AC05				5500	13	71500	18.32
29	60X60X5铝角				5250	6	31500	11.75
30	WS01				5950	58	345100	0.84
31	WS02				5950	10	59500	0.84
32	WS03				6000	39	234000	4.09
34	X86372				5650	29	163850	3.02
35	X86373				5650	6	33900	2.36
36	MS01				5300	30	159000	0.00
37	MS02				5300	3	15900	16.35
38	MS03				5300	4	21200	6.13
41	J60X40				6000	2	12000	41.67
42	AS01				5250	11	57750	1.47
43	X86374				5500	51	280500	3.66
44	X86375				5500	51	280500	3.66
45	AT01				5500	58	319000	2.51
46	X86370				6000	36	216000	1.21
47	AC01				6450	185	1193250	6.33
48	AC04				6350	41	260350	5.80
49	AJ03				5500	48	264000	2.95

送至：_____

由：_____

日期：_____

簡短說明：_____

打印日期：2023/4/14　打印時間：14:40

美特鋁質有限公司
MIDI ALUMINIUM FABRICATOR LTD

鋁材開料總表

工程號碼:J856　工程名稱:天荣站

序號	鋁料編號	名稱	表面處理		開料長度	實用長料總數量		浪費率(%)
			顏色	層厚		支數	長度	
50	AT03				5500	37	203500	5.32
51	JMA0525				5600	3	16800	5.24

送至：_____

由：_____

日期：_____

簡短說明：_____

打印日期：2023/4/14　打印時間：14:40

美特鋁質有限公司
MIDI ALUMINIUM FABRICATOR LTD

工程號碼:J856，工程名稱:天荣站
開料長度:5600，總長料支數:3，總開料支數:320
鋸片厚度(mm):5，料頭尾總切除(mm):100，浪費率(%):5.24

鋁材開料清單 JMA0525

窗號	編號(用料狀況)	實用長度(長料開數)	需要支數	開料支數	長料支數	餘料支數	編號(剩餘長度)
J40X20-002	1-2	59.0	100	100	2	0	1@(60)x1 2@(4540)x1
J40X20-001	(餘料)1-2	38.0	160	106	0	2	1@(17)x1 2@(25)x1
J40X20-001	3	38.0		54	1	0	3@(3178)x1
J40X20-003	(餘料)3	34.0	60	60	0	1	3@(838)x1

制表者：_____

打印日期：2023/4/14 打印時間：14:40

美特鋁質有限公司
MIDI ALUMINIUM FABRICATOR LTD

工程號碼:J856，工程名稱:天荣站
開料長度:5500，總長料支數:37，總開料支數:122
鋸片厚度(mm):5，料頭尾總切除(mm):100，浪費率(%):5.32

鋁材開料清單 AT03

窗號	編號(用料狀況)	實用長度(長料開數)	需要支數	開料支數	長料支數	餘料支數	編號(剩餘長度)
AT03-D02-003, AT03-D03-002, AT03-P02-003, AT03-P03-002	1-10	1929.5	20	20	10	0	1-10@(1531)x10
AT03-D03-001, AT03-P03-001	11-20	1829.5	20	20	10	0	11-20@(1731)x10
AT03-D02-002, AT03-P02-002	(餘料)11-20	1697.0	10	10	0	10	11-20@(29)x10
AT03-P01-002	(餘料)22	1696.5	20	2	0	1	22@(295.5)x1
AT03-D01-002, AT03-P01-002	21-27	1696.5		18	7	0	21@(295.5)x1 22@(3698.5)x1 23-26@(295.5)x4 27@(1997)x1
AT03-D01-006, AT03-D04-001, AT03-P04-001	(餘料)27-29	1579.0	12	5	0	3	27@(413)x1 28-29@(648)x2
AT03-D01-006, AT03-P01-006, AT03-P04-001	28-31	1579.0		7	4	0	28-29@(3816)x2 30@(648)x1 31@(2232)x1
AT03-D01-001, AT03-P01-001	(餘料)1-10, 31	1331.5	20	11	0	11	1-10@(194.5)x10 31@(895.5)x1
AT03-P01-001	32-34	1331.5		9	3	0	32-33@(54)x2 34@(4063.5)x1
AT03-D01-004, AT03-P01-004	(餘料)34, 34	931.5	10	4	0	2	34@(2190.5)x1 34@(317.5)x1
AT03-P01-004	35-36	931.5		6	2	0	35@(717.5)x1 36@(4463.5)x1
AT03-D01-005, AT03-P01-005	(餘料)31, 36, 36	739.0	10	6	0	3	31@(151.5)x1 36@(3719.5)x1 36@(743.5)x1
AT03-P01-005	37	739.0		4	1	0	37@(2424)x1

制表者：_____

打印日期：2023/4/14 打印時間：14:40

美特鋁質有限公司
MIDI ALUMINIUM FABRICATOR LTD

工程號碼:J856，工程名稱:天荣站
開料長度:5500，總長料支數:48，總開料支數:290
鋸片厚度(mm):5，料頭尾總切除(mm):100，浪費率(%):2.95

鋁材開料清單 AJ03

窗號	編號(用料狀況)	實用長度(長料開數)	需要支數	開料支數	長料支數	餘料支數	編號(剩餘長度)
AJ03-P02-03	(餘料)4	1667.0	20	2	0	1	4@(384)x1
AJ03-P01-09, AJ03-P02-03	1-7	1667.0		18	7	0	1-3@(384)x3 4@(3728)x1 5-6@(384)x2 7@(2056)x1
AJ03-P01-05	(餘料)7	1602.5	20	1	0	1	7@(448.5)x1
AJ03-P01-05	8-14	1602.5		19	7	0	8-13@(577.5)x6 14@(3792.5)x1
AJ03-P02-02	(餘料)14	1567.0	20	2	0	1	14@(648.5)x1
AJ03-P02-02	15-20	1567.0		18	6	0	15-20@(684)x6
AJ03-P01-11	21-24	1485.0	10	10	4	0	21-23@(930)x3 24@(3910)x1
AJ03-P01-03	(餘料)24	1434.5	10	2	0	1	24@(1031)x1
AJ03-P01-03	25-27	1434.5		8	3	0	25-26@(1081.5)x2 27@(2521)x1
AJ03-P01-04	(餘料)27	1237.5	20	2	0	1	27@(36)x1
AJ03-P01-04	28-32	1237.5		18	5	0	28-31@(430)x4 32@(2915)x1
AJ03-P01-02	(餘料)21-26, 32	837.5	10	9	0	7	21-23@(87.5)x3 24@(188.5)x1 25-26@(239)x2 32@(387.5)x1
AJ03-P01-02	33	837.5		1	1	0	33@(4557.5)x1
AJ03-P01-12	(餘料)15-20, 33	645.0	10	10	0	7	15-20@(34)x6 33@(1957.5)x1
AJ03-P01-01	(餘料)8-14, 33	530.0	120	10	0	8	8-13@(42.5)x6 14@(113.5)x1 33@(352.5)x1
AJ03-P01-01	34-44	530.0		110	11	0	34-44@(50)x11
AJ03-P02-05	45	517.0	10	10	1	0	45@(180)x1
AJ03-P01-08, AJ03-P02-04	(餘料)7, 28-31, 47	417.0	30	14	0	6	7@(26.5)x1 28-31@(8)x4 47@(336)x1
AJ03-P01-08, AJ03-P02-04	46-48	417.0		16	3	0	46@(336)x1 47@(4134)x1 48@(4978)x1
AJ03-P01-010	(餘料)1-6, 32-33, 46-47	317.0	10	10	0	10	1-6@(62)x6 32@(65.5)x1 33@(30.5)x1 46-47@(14)x2

制表者：_____

打印日期：2023/4/14 打印時間：14:40

美特鋁質有限公司
MIDI ALUMINIUM FABRICATOR LTD

工程號碼:J856，工程名稱:天荣站
開料長度:6350，總長料支數:41，總開料支數:200
鋸片厚度(mm):5，料頭尾總切除(mm):100，浪費率(%):5.8

鋁材開料清單 AC04

窗號	編號(用料狀況)	實用長度(長料開數)	需要支數	開料支數	長料支數	餘料支數	編號(剩餘長度)
AC04-P02-02，AC04-P04-02	1-17	2037.0	50	50	17	0	1-16@(124)x16 17@(2166)x1
AC04-P01-01	(餘料)17	947.0		2	0	1	17@(262)x1
AC04-P01-01，AC04-P03-01	18-34	947.0		98	17	0	18-33@(538)x16 34@(4346)x1
AC04-P02-01，AC04-P04-01	(餘料)34，37	872.0		9	0	2	34@(838)x1 37@(111)x1
AC04-P02-01，AC04-P04-01	35-41	872.0		41	7	0	35-36@(111)x2 37@(4496)x1 38-40@(111)x3 41@(2742)x1

制表者：_____

打印日期：2023/4/14 打印時間：14:40

美特鋁質有限公司
MIDI ALUMINIUM FABRICATOR LTD

工程號碼:J856，工程名稱:天荣站
開料長度:6450，總長料支數:185，總開料支數:960
鋸片厚度(mm):5，料頭尾總切除(mm):100，浪費率(%):6.33

鋁材開料清單 AC01

窗號	編號(用料狀況)	實用長度(長料開數)	需要支數	開料支數	長料支數	餘料支數	編號(剩餘長度)
AC01-P02-02	1-64	2037.0	190	190	64	0	1-63@(224)x63 64@(4308)x1
AC01-P01-01	(餘料)64	947.0	480	4	0	1	64@(500)x1
AC01-P01-01	65-144	947.0		476	80	0	65-143@(638)x79 144@(4446)x1
AC01-P02-01	(餘料)144	872.0	290	5	0	1	144@(61)x1
AC01-P02-01	145-185	872.0		285	41	0	145-184@(211)x40 185@(1965)x1

制表者：_____

打印日期：2023/4/14 打印時間：14:40

美特鋁質有限公司
MIDI ALUMINIUM FABRICATOR LTD

工程號碼:J856，工程名稱:天荣站
開料長度:5250，總長料支數:11，總開料支數:360
鋸片厚度(mm):5，料頭尾總切除(mm):100，浪費率(%):1.47

鋁材開料清單 AS01

窗號	編號(用料狀況)	實用長度(長料開數)	需要支數	開料支數	長料支數	餘料支數	編號(剩餘長度)
AS01-002，AS01-003，AS01-001，AS01-002，AS01-003	(餘料)7，9，1-11	150.0	360	360	11	2	7@(35)x1 9@(35)x1 1-6@(35)x6 7@(4840)x1 8@(35)x1 9@(2670)x1 10@(35)x1 11@(500)x1

美特鋁質有限公司
MIDI ALUMINIUM FABRICATOR LTD

工程號碼:J856，工程名稱:天荣站
開料長度:6000，總長料支數:36，總開料支數:880
鋸片厚度(mm):5，料頭尾總切除(mm):100，浪費率(%):1.21

鋁材開料清單 X86370

窗號	編號(用料狀況)	實用長度(長料開數)	需要支數	開料支數	長料支數	餘料支數	編號(剩餘長度)
X86370-P01	(餘料)5	604.5	120	2	0	1	5@(601)x1
X86370-P01	6-19	604.5		118	14	0	6-18@(414.5)x13 19@(5290.5)x1
X86370-P03	(餘料)5，19	560.5	100	10	0	2	5@(35.5)x1 19@(201)x1
X86370-P03	20-28	560.5		90	9	0	20-28@(245)x9
X86370-P02	(餘料)6-18	289.5	120	13	0	13	6-18@(120)x13
X86370-P02	29-34	289.5		107	6	0	29-33@(10)x5 34@(3838.5)x1
X86370-P04-03	(餘料)34	259.5	20	14	0	1	34@(135.5)x1
X86370-P04-03	35	259.5		6	1	0	35@(4313)x1
X86370-P04-02	(餘料)20-28，35	209.5	40	29	0	10	20-28@(30.5)x9 35@(23)x1
X86370-P04-02	36	209.5		11	1	0	36@(3540.5)x1
X86370-P04-04	(餘料)19，36	159.5	20	20	0	2	19@(36.5)x1 36@(415)x1
X86370-K01	1-5	55.0	460	460	5	0	1-4@(20)x4 5@(1820)x1

制表者：_____

打印日期：2023/4/14 打印時間：14:40

美特鋁質有限公司
MIDI ALUMINIUM FABRICATOR LTD

工程號碼:J856，工程名稱:天荣站
開料長度:5500，總長料支數:58，總開料支數:290
鋸片厚度(mm):5，料頭尾總切除(mm):100，浪費率(%):2.51

鋁材開料清單 AT01

窗號	編號(用料狀況)	實用長度(長料開數)	需要支數	開料支數	長料支數	餘料支數	編號(剩餘長度)
AT01-P04-002, AT01-P07-001	1-10	1941.5	20	20	10	0	1-10@(1507)x10
AT01-P07-002	11-20	1841.5	20	20	10	0	11-20@(1707)x10
AT01-P03-001	(餘料)24	1743.0	20	2	0	1	24@(156)x1
AT01-P02-002, AT01-P03-001	21-27	1743.0		18	7	0	21-23@(156)x3 24@(3652)x1 25-26@(156)x2 27@(1904)x1
AT01-P04-003	(餘料)27	1709.0	10	1	0	1	27@(190)x1
AT01-P04-003	28-30	1709.0		9	3	0	28-30@(258)x3
AT01-P03-005	(餘料)11-20	1625.5	10	10	0	10	11-20@(76.5)x10
AT01-P01-001	(餘料)1-10	1342.5	20	10	0	10	1-10@(159.5)x10
AT01-P01-001	31-33	1342.5		10	3	0	31-32@(10)x2 33@(2705)x1
AT01-P01-003	(餘料)33	942.5	10	2	0	1	33@(810)x1
AT01-P01-003	34-35	942.5		8	2	0	34@(662.5)x1 35@(2557.5)x1
AT01-P09-002	(餘料)35	827.0	10	3	0	1	35@(61.5)x1
AT01-P09-002	36-37	827.0		7	2	0	36@(408)x1 37@(4568)x1
AT01-P03-004	(餘料)33, 37	785.5	10	6	0	2	33@(19.5)x1 37@(615.5)x1
AT01-P03-004	38	785.5		4	1	0	38@(2238)x1
AT01-P06-001, AT01-P09-001	(餘料)38, 41	727.0	30	7	0	2	38@(42)x1 41@(276)x1
AT01-P06-001, AT01-P09-001	39-42	727.0		23	4	0	39-40@(276)x2 41@(3204)x1 42@(1008)x1
AT01-P02-001, AT01-P08-001	(餘料)42, 51	670.5	90	5	0	2	42@(332.5)x1 51@(671.5)x1
AT01-P02-001, AT01-P03-002, AT01-P08-001	43-55	670.5		85	13	0	43-50@(671.5)x8 51@(3373.5)x1 52-54@(671.5)x3 55@(2022.5)x1
AT01-P01-002	(餘料)34, 43-55	635.0	30	16	0	14	34@(22.5)x1 43-54@(31.5)x12 55@(102.5)x1
AT01-P01-002	56-57	635.0		14	2	0	56@(280)x1 57@(1560)x1
AT01-P06-002	(餘料)57	627.0	10	2	0	1	57@(296)x1
AT01-P06-002	58	627.0		8	1	0	58@(344)x1

制表者：_____

打印日期：2023/4/14 打印時間：14:40

美特鋁質有限公司
MIDI ALUMINIUM FABRICATOR LTD

工程號碼:J856，工程名稱:天荣站
開料長度:5500，總長料支數:51，總開料支數:290
鋸片厚度(mm):5，料頭尾總切除(mm):100，浪費率(%):3.66

鋁材開料清單 X86375

窗號	編號(用料狀況)	實用長度(長料開數)	需要支數	開料支數	長料支數	餘料支數	編號(剩餘長度)
X86375-P02-03	(餘料)4	1789.0	20	2	0	1	4@(18)x1
X86375-P01-09, X86375-P02-03	1-7	1789.0		18	7	0	1-3@(18)x3 4@(3606)x1 5-6@(18)x2 7@(1812)x1
X86375-P02-02	(餘料)7	1689.0	20	1	0	1	7@(118)x1
X86375-P02-02	8-14	1689.0		19	7	0	8-13@(318)x6 14@(3706)x1
X86375-P01-05	(餘料)14	1610.5	20	2	0	1	14@(475)x1
X86375-P01-05	15-20	1610.5		18	6	0	15-20@(553.5)x6
X86375-P01-03	21-24	1556.5	10	10	4	0	21-23@(715.5)x3 24@(3838.5)x1
X86375-P01-011	(餘料)24	1493.0	10	2	0	1	24@(842.5)x1
X86375-P01-011	25-27	1493.0		8	3	0	25-26@(906)x2 27@(2404)x1
X86375-P01-04	(餘料)27	1245.5	20	1	0	1	27@(1153.5)x1
X86375-P01-04	28-32	1245.5		19	5	0	28-31@(398)x4 32@(1648.5)x1
X86375-P01-02	(餘料)25-27, 32	845.5	10	4	0	4	25-26@(55.5)x2 27@(303)x1 32@(798)x1
X86375-P01-02	33	845.5		6	1	0	33@(297)x1
X86375-P01-012	(餘料)21-24, 32	653.0	10	5	0	5	21-23@(57.5)x3 24@(184.5)x1 32@(140)x1
X86375-P01-012	34	653.0		5	1	0	34@(2110)x1
X86375-P02-01	(餘料)34	639.0	10	3	0	1	34@(178)x1
X86375-P02-01	35	639.0		7	1	0	35@(892)x1
X86375-P01-08, X86375-P02-04	(餘料)15-20, 35, 37	539.0	30	12	0	8	15-20@(9.5)x6 35@(348)x1 37@(504)x1
X86375-P01-08, X86375-P02-04	36-38	539.0		18	3	0	36@(504)x1 37@(3224)x1 38@(2680)x1
X86375-P01-01	(餘料)38	538.0	120	4	0	1	38@(508)x1
X86375-P01-01	39-51	538.0		116	13	0	39-50@(513)x12 51@(1056)x1
X86375-P01-10	(餘料)14, 36-44	439.0	10	10	0	10	14@(31)x1 36-37@(60)x2 38@(64)x1 39-44@(69)x6

制表者：_____

打印日期：2023/4/14 打印時間：14:40

美特鋁質有限公司
MIDI ALUMINIUM FABRICATOR LTD

工程號碼:J856，工程名稱:天荣站
開料長度:5500，總長料支數:51，總開料支數:290
鋸片厚度(mm):5，料頭尾總切除(mm):100，浪費率(%):3.66

鋁材開料清單 X86374

窗號	編號(用料狀況)	實用長度(長料開數)	需要支數	開料支數	長料支數	餘料支數	編號(剩餘長度)
X86374-P02-03	(餘料)4	1789.0	20	2	0	1	4@(18)x1
X86374-P01-09, X86374-P02-03	1-7	1789.0		18	7	0	1-3@(18)x3 4@(3606)x1 5-6@(18)x2 7@(1812)x1
X86374-P02-02	(餘料)7	1689.0	20	1	0	1	7@(118)x1
X86374-P02-02	8-14	1689.0		19	7	0	8-13@(318)x6 14@(3706)x1
X86374-P01-05	(餘料)14	1610.5	20	2	0	1	14@(475)x1
X86374-P01-05	15-20	1610.5		18	6	0	15-20@(553.5)x6
X86374-P01-03	21-24	1556.5	10	10	4	0	21-23@(715.5)x3 24@(3838.5)x1
X86374-P01-011	(餘料)24	1493.0	10	2	0	1	24@(842.5)x1
X86374-P01-011	25-27	1493.0		8	3	0	25-26@(906)x2 27@(2404)x1
X86374-P01-04	(餘料)27	1245.5	20	1	0	1	27@(1153.5)x1
X86374-P01-04	28-32	1245.5		19	5	0	28-31@(398)x4 32@(1648.5)x1
X86374-P01-02	(餘料)25-27, 32	845.5	10	4	0	4	25-26@(55.5)x2 27@(303)x1 32@(798)x1
X86374-P01-02	33	845.5		6	1	0	33@(297)x1
X86374-P01-012	(餘料)21-24, 32	653.0	10	5	0	5	21-23@(57.5)x3 24@(184.5)x1 32@(140)x1
X86374-P01-012	34	653.0		5	1	0	34@(2110)x1
X86374-P02-01	(餘料)34	639.0	10	3	0	1	34@(178)x1
X86374-P02-01	35	639.0		7	1	0	35@(892)x1
X86374-P01-08, X86374-P02-04	(餘料)15-20, 35, 37	539.0	30	12	0	8	15-20@(9.5)x6 35@(348)x1 37@(504)x1
X86374-P01-08, X86374-P02-04	36-38	539.0		18	3	0	36@(504)x1 37@(3224)x1 38@(2680)x1
X86374-P01-01	(餘料)38	538.0	120	4	0	1	38@(508)x1
X86374-P01-01	39-51	538.0		116	13	0	39-50@(513)x12 51@(1056)x1
X86374-P01-010	(餘料)14, 36-44	439.0	10	10	0	10	14@(31)x1 36-37@(60)x2 38@(64)x1 39-44@(69)x6

制表者：_____

打印日期：2023/4/14 打印時間：14:40

美特鋁質有限公司
MIDI ALUMINIUM FABRICATOR LTD

工程號碼:J856，工程名稱:天荣站
開料長度:5300，總長料支數:4，總開料支數:60
鋸片厚度(mm):5，料頭尾總切除(mm):100，浪費率(%):6.13

鋁材開料清單 MS03

窗號	編號(用料狀況)	實用長度(長料開數)	需要支數	開料支數	長料支數	餘料支數	編號(剩餘長度)
MS03-P01	1-4	320.0	60	60	4	0	1-3@(0)x3 4@(1300)x1

制表者：_____

打印日期：2023/4/14 打印時間：14:40

美特鋁質有限公司
MIDI ALUMINIUM FABRICATOR LTD

工程號碼:J856，工程名稱:天荣站
開料長度:5300，總長料支數:3，總開料支數:40
鋸片厚度(mm):5，料頭尾總切除(mm):100，浪費率(%):16.35

鋁材開料清單 MS02

窗號	編號(用料狀況)	實用長度(長料開數)	需要支數	開料支數	長料支數	餘料支數	編號(剩餘長度)
MS02-P01	1-3	320.0	40	40	3	0	1-2@(0)x2 3@(2600)x1

制表者：_____

打印日期：2023/4/14 打印時間：14:40

美特鋁質有限公司
MIDI ALUMINIUM FABRICATOR LTD

工程號碼:J856，工程名稱:天荣站
開料長度:5300，總長料支數:30，總開料支數:480
鋸片厚度(mm):5，料頭尾總切除(mm):100，浪費率(%):0

鋁材開料清單 MS01

窗號	編號(用料狀況)	實用長度(長料開數)	需要支數	開料支數	長料支數	餘料支數	編號(剩餘長度)
MS01-P01	1-30	320.0	480	480	30	0	1-30@(0)x30

制表者：_____

打印日期：2023/4/14 打印時間：14:40

美特鋁質有限公司
MIDI ALUMINIUM FABRICATOR LTD

工程號碼:J856，工程名稱:天荣站
開料長度:5650，總長料支數:6，總開料支數:100
鋸片厚度(mm):5，料頭尾總切除(mm):100，浪費率(%):2.36

鋁材開料清單 X86373

窗號	編號(用料狀況)	實用長度(長料開數)	需要支數	開料支數	長料支數	餘料支數	編號(剩餘長度)
X86373-P02，X86373-P01，X86373-P02	(餘料)3，1-6	320.0	100	100	6	1	3@(25)x1 1-2@(25)x2 3@(350)x1 4-5@(25)x2 6@(675)x1

制表者：_____

打印日期：2023/4/14 打印時間：14:40

美特鋁質有限公司
MIDI ALUMINIUM FABRICATOR LTD

工程號碼:J856，工程名稱:天荣站
開料長度:5650，總長料支數:29，總開料支數:480
鋸片厚度(mm):5，料頭尾總切除(mm):100，浪費率(%):3.02

鋁材開料清單 X86372

窗號	編號(用料狀況)	實用長度(長料開數)	需要支數	開料支數	長料支數	餘料支數	編號(剩餘長度)
X86372-P02，X86372-P01，X86372-P02	(餘料)15，1-29	320.0	480	480	29	1	15@(25)x1 1-14@(25)x14 15@(4900)x1 16-28@(25)x13 29@(4250)x1

制表者：_____

打印日期：2023/4/14 打印時間：14:40

美特鋁質有限公司
MIDI ALUMINIUM FABRICATOR LTD

工程號碼:J856，工程名稱:天荣站
開料長度:6000，總長料支數:39，總開料支數:340
鋸片厚度(mm):5，料頭尾總切除(mm):100，浪費率(%):4.09

鋁材開料清單 WS03

窗號	編號(用料狀況)	實用長度(長料開數)	需要支數	開料支數	長料支數	餘料支數	編號(剩餘長度)
WS03-P08	(餘料)2	776.3	4	4	0	1	2@(430.9)x1
WS03-P07, WS03-P08	1-3	776.3		16	3	0	1@(430.9)x1 2@(3556.1)x1 3@(1212.2)x1
WS03-P09, WS03-P10, WS03-P11, WS03-P12	(餘料)3, 5-6, 8	676.3		14	0	4	3@(530.9)x1 5-6@(449.6)x2 8@(449.6)x1
WS03-P09, WS03-P10, WS03-P11, WS03-P12	4-11	676.3		46	8	0	4@(449.6)x1 5@(5218.7)x1 6@(3856.1)x1 7@(449.6)x1 8@(1130.9)x1 9-10@(449.6)x2 11@(3856.1)x1
WS03-P01, WS03-P02, WS03-P03, WS03-P04	(餘料)11, 19, 26, 32	630.0		20	0	4	11@(46.1)x1 19@(185)x1 26@(185)x1 32@(185)x1
WS03-P01, WS03-P02, WS03-P03, WS03-P04	12-37	630.0		220	26	0	12-18@(185)x7 19@(5265)x1 20-25@(185)x6 26@(820)x1 27-31@(185)x5 32@(3360)x1 33-37@(185)x5
WS03-P13, WS03-P14	38-39	576.3		20	2	0	38-39@(87)x2

制表者：_____

打印日期：2023/4/14 打印時間：14:40

美特鋁質有限公司
MIDI ALUMINIUM FABRICATOR LTD

工程號碼:J856，工程名稱:天荣站
開料長度:5950，總長料支數:10，總開料支數:50
鋸片厚度(mm):5，料頭尾總切除(mm):100，浪費率(%):0.84

鋁材開料清單 WS02

窗號	編號(用料狀況)	實用長度(長料開數)	需要支數	開料支數	長料支數	餘料支數	編號(剩餘長度)
WS02-P01，WS02-P02	1-10	1155.0	50	50	10	0	1-10@(50)x10

制表者：_____

打印日期：2023/4/14 打印時間：14:40

美特鋁質有限公司
MIDI ALUMINIUM FABRICATOR LTD

工程號碼:J856，工程名稱:天荣站
開料長度:5950，總長料支數:58，總開料支數:290
鋸片厚度(mm):5，料頭尾總切除(mm):100，浪費率(%):0.84

鋁材開料清單 WS01

窗號	編號(用料狀況)	實用長度(長料開數)	需要支數	開料支數	長料支數	餘料支數	編號(剩餘長度)
WS01-P02，WS01-P03，WS01-P06，WS01-P01，WS01-P02，WS01-P03	(餘料)34，48，58，1-58	1155.0	290	290	58	3	34@(50)x1 48@(50)x1 58@(50)x1 1-33@(50)x33 34@(4690)x1 35-47@(50)x13 48@(4690)x1 49-57@(50)x9 58@(4690)x1

制表者：_____

打印日期：2023/4/14 打印時間：14:40

美特鋁質有限公司
MIDI ALUMINIUM FABRICATOR LTD

工程號碼:J856，工程名稱:天荣站
開料長度:5250，總長料支數:6，總開料支數:680
鋸片厚度(mm):5，料頭尾總切除(mm):100，浪費率(%):11.75

鋁材開料清單 60X60X5铝角

窗號	編號(用料狀況)	實用長度(長料開數)	需要支數	開料支數	長料支數	餘料支數	編號(剩餘長度)
JS01-Q01	1-6	35.0	680	680	6	0	1-5@(30)x5 6@(3550)x1

制表者：_____

打印日期：2023/4/14 打印時間：14:40

美特鋁質有限公司
MIDI ALUMINIUM FABRICATOR LTD

工程號碼:J856，工程名稱:天荣站
開料長度:5500，總長料支數:13，總開料支數:50
鋸片厚度(mm):5，料頭尾總切除(mm):100，浪費率(%):18.32

鋁材開料清單 AC05

窗號	編號(用料狀況)	實用長度(長料開數)	需要支數	開料支數	長料支數	餘料支數	編號(剩餘長度)
AC05-E01-1	1-13	1137.0	50	50	13	0	1-12@(832)x12 13@(3116)x1

制表者：_____

打印日期：2023/4/14 打印時間：14:40

美特鋁質有限公司
MIDI ALUMINIUM FABRICATOR LTD

工程號碼:J856，工程名稱:天荣站
開料長度:5950，總長料支數:58，總開料支數:290
鋸片厚度(mm):5，料頭尾總切除(mm):100，浪費率(%):2.35

鋁材開料清單 AC02

窗號	編號(用料狀況)	實用長度(長料開數)	需要支數	開料支數	長料支數	餘料支數	編號(剩餘長度)
AC02-E01-1	1-58	1137.0	290	290	58	0	1-58@(140)x58

制表者：_____

打印日期：2023/4/14 打印時間：14:40

美特鋁質有限公司
MIDI ALUMINIUM FABRICATOR LTD

工程號碼:J856，工程名稱:天荣站
開料長度:3200，總長料支數:140，總開料支數:140
鋸片厚度(mm):5，料頭尾總切除(mm):100，浪費率(%):2.75

鋁材開料清單 X86367

窗號	編號(用料狀況)	實用長度(長料開數)	需要支數	開料支數	長料支數	餘料支數	編號(剩餘長度)
X86367-P01，X86367-P02，X86367-P03，X86367-P05	1-140	3007.0	140	140	140	0	1-140@(88)x140

制表者：_____

打印日期：2023/4/14 打印時間：14:40

美特鋁質有限公司
MIDI ALUMINIUM FABRICATOR LTD

工程號碼:J856，工程名稱:天荣站
開料長度:3200，總長料支數:40，總開料支數:40
鋸片厚度(mm):5，料頭尾總切除(mm):100，浪費率(%):2.75

鋁材開料清單 X86365

窗號	編號(用料狀況)	實用長度(長料開數)	需要支數	開料支數	長料支數	餘料支數	編號(剩餘長度)
X86365-P01，X86365-P04	1-40	3007.0	40	40	40	0	1-40@(88)x40

制表者：_____

打印日期：2023/4/14 打印時間：14:40

美特鋁質有限公司
MIDI ALUMINIUM FABRICATOR LTD

工程號碼:J856，工程名稱:天荣站
開料長度:3200，總長料支數:110，總開料支數:110
鋸片厚度(mm):5，料頭尾總切除(mm):100，浪費率(%):2.75

鋁材開料清單 X86364

窗號	編號(用料狀況)	實用長度(長料開數)	需要支數	開料支數	長料支數	餘料支數	編號(剩餘長度)
X86364-P01，X86364-P03，X86364-P04	1-110	3007.0	110	110	110	0	1-110@(88)x110

制表者：_____

打印日期：2023/4/14 打印時間：14:40

美特鋁質有限公司
MIDI ALUMINIUM FABRICATOR LTD

工程號碼:J856，工程名稱:天荣站
開料長度:6000，總長料支數:2，總開料支數:340
鋸片厚度(mm):5，料頭尾總切除(mm):100，浪費率(%):41.67

鋁材開料清單 J60X40

窗號	編號(用料狀況)	實用長度(長料開數)	需要支數	開料支數	長料支數	餘料支數	編號(剩餘長度)
J60*38-002，J60*38-003，J60*38-004，J60*38-001，J60*38-004	(餘料)1，1，1，1-2	15.0	340	340	2	3	1@(2900)x1 1@(100)x1 1@(0)x1 1@(5100)x1 2@(5000)x1

制表者：_____

打印日期：2023/4/14 打印時間：14:40

美特鋁質有限公司
MIDI ALUMINIUM FABRICATOR LTD

工程號碼:J856，工程名稱:天荣站
開料長度:5250，總長料支數:18，總開料支數:430
鋸片厚度(mm):5，料頭尾總切除(mm):100，浪費率(%):3.76

鋁材開料清單 GS01

窗號	編號(用料狀況)	實用長度(長料開數)	需要支數	開料支數	長料支數	餘料支數	編號(剩餘長度)
GS01-001	1-10	300.0	150	150	10	0	1-9@(270)x9 10@(3320)x1
GS01-002, GS01-003, GS01-004, GS01-005	(餘料)1-10, 12, 15, 17	150.0	280	82	0	13	1-9@(115)x9 10@(65)x1 12@(35)x1 15@(35)x1 17@(35)x1
GS01-002, GS01-003, GS01-004, GS01-005	11-18	150.0		198	8	0	11@(35)x1 12@(965)x1 13-14@(35)x2 15@(2360)x1 16@(35)x1 17@(4840)x1 18@(2205)x1

制表者：_____

打印日期：2023/4/14 打印時間：14:40

美特鋁質有限公司
MIDI ALUMINIUM FABRICATOR LTD

工程號碼:J856，工程名稱:天荣站
開料長度:6000，總長料支數:20，總開料支數:170
鋸片厚度(mm):5，料頭尾總切除(mm):100，浪費率(%):6.19

鋁材開料清單 AT05

窗號	編號(用料狀況)	實用長度(長料開數)	需要支數	開料支數	長料支數	餘料支數	編號(剩餘長度)
AT05-P05-002	1-2	782.5	10	10	2	0	1@(387.5)x1 2@(3537.5)x1
AT05-P04-001，AT05-P05-001	(餘料)2，4	682.5	30	6	0	2	2@(100)x1 4@(400)x1
AT05-P04-001，AT05-P05-001	3-6	682.5		24	4	0	3@(400)x1 4@(1087.5)x1 5@(400)x1 6@(5212.5)x1
AT05-P01-001，AT05-P03-001	(餘料)6，13	630.0	120	9	0	2	6@(132.5)x1 13@(185)x1
AT05-P01-001，AT05-P03-001	7-19	630.0		111	13	0	7-12@(185)x6 13@(820)x1 14-18@(185)x5 19@(3360)x1
AT05-P04-002	(餘料)19	582.5	10	5	0	1	19@(422.5)x1
AT05-P04-002	20	582.5		5	1	0	20@(2962.5)x1

制表者：_____

打印日期：2023/4/14 打印時間：14:40

美特鋁質有限公司
MIDI ALUMINIUM FABRICATOR LTD

工程號碼:J856，工程名稱:天荣站
開料長度:6000，總長料支數:20，總開料支數:170
鋸片厚度(mm):5，料頭尾總切除(mm):100，浪費率(%):6.19

鋁材開料清單 AT04

窗號	編號(用料狀況)	實用長度(長料開數)	需要支數	開料支數	長料支數	餘料支數	編號(剩餘長度)
AT04-P05-002	1-2	782.5	10	10	2	0	1@(387.5)x1 2@(3537.5)x1
AT04-P04-001，AT04-P05-001	(餘料)2，4	682.5	30	6	0	2	2@(100)x1 4@(400)x1
AT04-P04-001，AT04-P05-001	3-6	682.5		24	4	0	3@(400)x1 4@(1087.5)x1 5@(400)x1 6@(5212.5)x1
AT04-P01-001，AT04-P03-001，AT04-P06-001	(餘料)6，12，18	630.0	120	16	0	3	6@(132.5)x1 12@(185)x1 18@(185)x1
AT04-P01-001，AT04-P03-001，AT04-P06-001	7-19	630.0		104	13	0	7-11@(185)x5 12@(1455)x1 13-17@(185)x5 18@(3995)x1 19@(3360)x1
AT04-P04-002	(餘料)19	582.5	10	5	0	1	19@(422.5)x1
AT04-P04-002	20	582.5		5	1	0	20@(2962.5)x1

制表者：_____

打印日期：2023/4/14 打印時間：14:40

美特鋁質有限公司
MIDI ALUMINIUM FABRICATOR LTD

工程號碼:J856，工程名稱:天荣站
開料長度:5500，總長料支數:57，總開料支數:290
鋸片厚度(mm):5，料頭尾總切除(mm):100，浪費率(%):3.95

鋁材開料清單 AT02

窗號	編號(用料狀況)	實用長度(長料開數)	需要支數	開料支數	長料支數	餘料支數	編號(剩餘長度)
AT02-P03-002，AT02-P04-002	1-10	1928.5	20	20	10	0	1-10@(1533)x10
AT02-P04-001	11-20	1828.5	20	20	10	0	11-20@(1733)x10
AT02-P03-003	(餘料)11-20	1697.0	10	10	0	10	11-20@(31)x10
AT02-P02-002	21-27	1696.5	20	20	7	0	21-26@(295.5)x6 27@(1997)x1
AT02-P02-006	(餘料)27	1579.0	10	1	0	1	27@(413)x1
AT02-P02-006	28-30	1579.0		9	3	0	28-30@(648)x3
AT02-P02-001	(餘料)1-10	1331.5	20	10	0	10	1-10@(196.5)x10
AT02-P02-01	31-33	1331.5		10	3	0	31-32@(54)x2 33@(2727)x1
AT02-P02-004	(餘料)33	931.5	10	2	0	1	33@(854)x1
AT02-P02-004	34-35	931.5		8	2	0	34@(717.5)x1 35@(2590.5)x1
AT02-P06-002	(餘料)33，35	778.5	10	4	0	2	33@(70.5)x1 35@(240)x1
AT02-P06-002	36	778.5		6	1	0	36@(699)x1
AT02-P02-005	37-38	739.0	10	10	2	0	37@(192)x1 38@(3168)x1
AT02-P05-001	(餘料)34，36，38	678.5	30	6	0	3	34@(34)x1 36@(15.5)x1 38@(434)x1
AT02-P05-001，AT02-P06-001	39-42	678.5		24	4	0	39-41@(615.5)x3 42@(3349.5)x1
AT02-P01-001	(餘料)28-30，42	624.0	120	8	0	4	28-30@(19)x3 42@(204.5)x1
AT02-P01-001	43-56	624.0		112	14	0	43-56@(368)x14
AT02-P05-002	(餘料)39-41	578.5	10	3	0	3	39-41@(32)x3
AT02-P05-002	57	578.5		7	1	0	57@(1315.5)x1

制表者：_____

打印日期：2023/4/14 打印時間：14:40

美特鋁質有限公司
MIDI ALUMINIUM FABRICATOR LTD

工程號碼:J856，工程名稱:天荣站
開料長度:3200，總長料支數:40，總開料支數:40
鋸片厚度(mm):5，料頭尾總切除(mm):100，浪費率(%):2.75

鋁材開料清單 AM06

窗號	編號(用料狀況)	實用長度(長料開數)	需要支數	開料支數	長料支數	餘料支數	編號(剩餘長度)
AM06-D01，AM06-D02，AM06-D03，AM06-P01，AM06-P02，AM06-P03	1-40	3007.0	40	40	40	0	1-40@(88)x40

制表者：_____

打印日期：2023/4/14 打印時間：14:40

美特鋁質有限公司
MIDI ALUMINIUM FABRICATOR LTD

工程號碼:J856，工程名稱:天荣站
開料長度:3200，總長料支數:50，總開料支數:50
鋸片厚度(mm):5，料頭尾總切除(mm):100，浪費率(%):2.75

鋁材開料清單 AM04

窗號	編號(用料狀況)	實用長度(長料開數)	需要支數	開料支數	長料支數	餘料支數	編號(剩餘長度)
AM04A-P01，AM04B-P01	1-50	3007.0	50	50	50	0	1-50@(88)x50

制表者：_____

打印日期：2023/4/14 打印時間：14:40

美特鋁質有限公司
MIDI ALUMINIUM FABRICATOR LTD

工程號碼:J856，工程名稱:天荣站
開料長度:3200，總長料支數:50，總開料支數:50
鋸片厚度(mm):5，料頭尾總切除(mm):100，浪費率(%):2.75

鋁材開料清單 AM03

窗號	編號(用料狀況)	實用長度(長料開數)	需要支數	開料支數	長料支數	餘料支數	編號(剩餘長度)
AM03-P01，AM03-P02	1-50	3007.0	50	50	50	0	1-50@(88)x50

制表者：_____

打印日期：2023/4/14 打印時間：14:40

美特鋁質有限公司
MIDI ALUMINIUM FABRICATOR LTD

工程號碼:J856，工程名稱:天荣站
開料長度:3200，總長料支數:110，總開料支數:110
鋸片厚度(mm):5，料頭尾總切除(mm):100，浪費率(%):2.75

鋁材開料清單 AM02

窗號	編號(用料狀況)	實用長度(長料開數)	需要支數	開料支數	長料支數	餘料支數	編號(剩餘長度)
AM02-D01，AM02-D02，AM02-D03，AM02-P01，AM02-P02，AM02-P03	1-110	3007.0	110	110	110	0	1-110@(88)x110

制表者：_____

打印日期：2023/4/14 打印時間：14:40

美特鋁質有限公司
MIDI ALUMINIUM FABRICATOR LTD

工程號碼:J856，工程名稱:天荣站
開料長度:3200，總長料支數:40，總開料支數:40
鋸片厚度(mm):5，料頭尾總切除(mm):100，浪費率(%):2.75

鋁材開料清單 AM01

窗號	編號(用料狀況)	實用長度(長料開數)	需要支數	開料支數	長料支數	餘料支數	編號(剩餘長度)
AM01-D01，AM01-D02，AM01-P01，AM01-P02	1-40	3007.0	40	40	40	0	1-40@(88)x40

制表者：_____

打印日期：2023/4/14 打印時間：14:40

美特鋁質有限公司
MIDI ALUMINIUM FABRICATOR LTD

工程號碼:J856，工程名稱:天荣站
開料長度:6450，總長料支數:30，總開料支數:90
鋸片厚度(mm):5，料頭尾總切除(mm):100，浪費率(%):7.52

鋁材開料清單 AJ04

窗號	編號(用料狀況)	實用長度(長料開數)	需要支數	開料支數	長料支數	餘料支數	編號(剩餘長度)
AJ04-P02，AJ04-P01，AJ04-P02	(餘料)17，1-30	1950.0	90	90	30	1	17@(485)x1 1-16@(485)x16 17@(2440)x1 18-30@(485)x13

制表者：_____
打印日期：2023/4/14 打印時間：14:40

美特鋁質有限公司
MIDI ALUMINIUM FABRICATOR LTD

工程號碼:J856，工程名稱:天荣站
開料長度:6150，總長料支數:3，總開料支數:400
鋸片厚度(mm):5，料頭尾總切除(mm):100，浪費率(%):11.65

鋁材開料清單 AJ01

窗號	編號(用料狀況)	實用長度(長料開數)	需要支數	開料支數	長料支數	餘料支數	編號(剩餘長度)
AJ01-Q01	1-3	35.0	400	400	3	0	1-2@(10)x2 3@(2130)x1

制表者：_____

打印日期：2023/4/14 打印時間：14:40

美特鋁質有限公司
MIDI ALUMINIUM FABRICATOR LTD

工程號碼:J856，工程名稱:天荣站
開料長度:4950，總長料支數:116，總開料支數:580
鋸片厚度(mm):5，料頭尾總切除(mm):100，浪費率(%):6.97

鋁材開料清單 AD06

窗號	編號(用料狀況)	實用長度(長料開數)	需要支數	開料支數	長料支數	餘料支數	編號(剩餘長度)
AD06-P03，AD06-P04	31-88	930.0	290	290	58	0	31-88@(175)x58
AD06-P01，AD06-P02	1-30，89-116	862.0	290	290	58	0	1-30@(515)x30 89-116@(515)x28

制表者：_____

打印日期：2023/4/14 打印時間：14:40

美特鋁質有限公司
MIDI ALUMINIUM FABRICATOR LTD

工程號碼:J856，工程名稱:天荣站
開料長度:5000，總長料支數:20，總開料支數:100
鋸片厚度(mm):5，料頭尾總切除(mm):100，浪費率(%):4.45

鋁材開料清單 X86376

窗號	編號(用料狀況)	實用長度(長料開數)	需要支數	開料支數	長料支數	餘料支數	編號(剩餘長度)
X86376-P01，X86376-P02	1-20	930.5	100	100	20	0	1-20@(222.5)x20

制表者：_____

打印日期：2023/4/14 打印時間：14:40

美特鋁質有限公司
MIDI ALUMINIUM FABRICATOR LTD

工程號碼:J856，工程名稱:天荣站
開料長度:5950，總長料支數:10，總開料支數:50
鋸片厚度(mm):5，料頭尾總切除(mm):100，浪費率(%):2.14

鋁材開料清單 X86391

窗號	編號(用料狀況)	實用長度(長料開數)	需要支數	開料支數	長料支數	餘料支數	編號(剩餘長度)
X86391-P01，X86391-P02	1-10	1139.5	50	50	10	0	1-10@(127.5)x10

制表者：_____

打印日期：2023/4/14 打印時間：14:40

美特鋁質有限公司
MIDI ALUMINIUM FABRICATOR LTD

工程號碼:J856，工程名稱:天荣站
開料長度:6000，總長料支數:80，總開料支數:480
鋸片厚度(mm):5，料頭尾總切除(mm):100，浪費率(%):4.78

鋁材開料清單 X86371

窗號	編號(用料狀況)	實用長度(長料開數)	需要支數	開料支數	長料支數	餘料支數	編號(剩餘長度)
X86371-P01，X86371-P02	1-80	930.5	480	480	80	0	1-80@(287)x80

制表者：_____

打印日期：2023/4/14　打印時間：14:40

美特鋁質有限公司
MIDI ALUMINIUM FABRICATOR LTD

工程號碼:J856，工程名稱:天荣站
開料長度:5500，總長料支數:277，總開料支數:1500
鋸片厚度(mm):5，料頭尾總切除(mm):100，浪費率(%):5.13

鋁材開料清單 AC03

窗號	編號(用料狀況)	實用長度(長料開數)	需要支數	開料支數	長料支數	餘料支數	編號(剩餘長度)
AC03-D02-02, AC03-D03-02, AC03-KD02-02, AC03-KD03-02, AC03-P02-04, AC03-P03-04, AC03-P04-03, AC03-P05-03	1-40	1946.0	80	80	40	0	1-40@(1498)x40
AC03-D03-01, AC03-KD03-01, AC03-P04-02, AC03-P05-02	41-80	1846.0	80	80	40	0	41-80@(1698)x40
AC03-KD02-03, AC03-P02-01, AC03-P03-01	(餘料)81-82, 88	1713.5	40	5	0	3	81-82@(244.5)x2 88@(244.5)x1
AC03-D02-03, AC03-KD02-03, AC03-P02-01, AC03-P03-01	81-94	1713.5		35	14	0	81@(1963)x1 82@(3681.5)x1 83-87@(244.5)x5 88@(3681.5)x1 89-93@(244.5)x5 94@(3681.5)x1
AC03-D01-03, AC03-K01-04, AC03-KD01-03	(餘料)94-95, 107	1702.5	80	4	0	3	94@(266.5)x1 95@(277.5)x1 107@(277.5)x1
AC03-D01-03, AC03-K01-04, AC03-KD01-03, AC03-P01-04	95-120	1702.5		76	26	0	95@(1985)x1 96-106@(277.5)x11 107@(1985)x1 108-120@(277.5)x13
AC03-D01-05, AC03-K01-06, AC03-KD01-05, AC03-P01-06	(餘料)41-80	1585.0	40	40	0	40	41-80@(108)x40
AC03-D01-02, AC03-K01-03	(餘料)1-40	1337.5	80	40	0	40	1-40@(155.5)x40
AC03-KD01-02, AC03-P01-03	121-130	1337.5		40	10	0	121-130@(30)x10
AC03-K01-02, AC03-P01-02	(餘料)131, 135	937.5	40	6	0	2	131@(687.5)x1 135@(687.5)x1
AC03-D01-01, AC03-K01-02, AC03-KD01-01, AC03-P01-02	131-138	937.5		34	8	0	131@(3515)x1 132-134@(687.5)x3 135@(3515)x1 136-138@(687.5)x3
AC03-E04-2, AC03-P04-01, AC03-P05-01	(餘料)140, 142, 145	796.0	60	8	0	3	140@(594)x1 142@(594)x1 145@(594)x1
AC03-E03-2, AC03-E04-2, AC03-P04-01, AC03-P05-01	139-148	796.0		52	10	0	139@(594)x1 140@(2196)x1 141@(594)x1 142@(3798)x1 143-144@(594)x2 145@(2196)x1 146-148@(594)x3
AC03-K01-07, AC03-KD01-06, AC03-P01-07	(餘料)149, 151-152	745.0	40	12	0	3	149@(150)x1 151-152@(150)x2
AC03-D01-06, AC03-K01-07, AC03-KD01-06, AC03-P01-07	149-154	745.0		28	6	0	149@(3900)x1 150@(150)x1 151@(900)x1 152@(4650)x1 153@(150)x1 154@(1650)x1

制表者：_____

打印日期：2023/4/14 打印時間：14:40

美特鋁質有限公司
MIDI ALUMINIUM FABRICATOR LTD

工程號碼:J856，工程名稱:天荣站
開料長度:5500，總長料支數:277，總開料支數:1500
鋸片厚度(mm):5，料頭尾總切除(mm):100，浪費率(%):5.13

鋁材開料清單 AC03

窗號	編號(用料狀況)	實用長度(長料開數)	需要支數	開料支數	長料支數	餘料支數	編號(剩餘長度)
AC03-E03-1，AC03-E04-1，AC03-E05-1，AC03-E06-1，AC03-P02-03，AC03-P03-05，AC03-P04-04，AC03-P05-04	(餘料)154，156-157，160，163，174，177，180	696.0	200	29	0	8	154@(248)x1 156-157@(493)x2 160@(493)x1 163@(493)x1 174@(493)x1 177@(493)x1 180@(493)x1
AC03-E03-1，AC03-E04-1，AC03-E05-1，AC03-E06-1，AC03-P02-03，AC03-P03-03，AC03-P03-05，AC03-P04-04，AC03-P05-04	155-183	696.0		171	29	0	155@(493)x1 156@(4699)x1 157@(2596)x1 158-159@(493)x2 160@(3297)x1 161-162@(493)x2 163@(3998)x1 164-173@(493)x10 174@(1895)x1 175-176@(493)x2 177@(2596)x1 178-179@(493)x2 180@(3297)x1 181-182@(493)x2 183@(3998)x1
AC03-E01，AC03-E02，AC03-K01-01，AC03-P01-01	(餘料)131-138，183，197，212，242	630.0	720	32	0	12	131-138@(52.5)x8 183@(188)x1 197@(320)x1 212@(320)x1 242@(320)x1
AC03-E01，AC03-E02，AC03-K01-01，AC03-P01-01	184-272	630.0		688	89	0	184-196@(320)x13 197@(4130)x1 198-211@(320)x14 212@(4130)x1 213-241@(320)x29 242@(4130)x1 243-271@(320)x29 272@(4130)x1
AC03-E05-2，AC03-E06-2，AC03-P02-05	(餘料)272-274	596.0	40	12	0	3	272@(524)x1 273-274@(592)x2
AC03-E05-2，AC03-E06-2，AC03-P02-05	273-277	596.0		28	5	0	273@(2996)x1 274@(1794)x1 275-276@(592)x2 277@(4198)x1

制表者：_____

打印日期：2023/4/14　打印時間：14:40