



工程指示 / 要求簡箋 ENGINEER INSTRUCTIONS(E.I.)

工程指示編號:	EI-6019	修改版本:	-
	HK-0736		
工程編號:	J 856	工程名稱:	天榮站
收件人:	生統/採購部	發件人:	Jingo
工程項目:	玻璃幕牆 CW 背板BM	日期:	15/04/2023

<input checked="" type="checkbox"/> 原合約工程包	<input type="checkbox"/> 原合約工程加 / 減脹 QT-	<input type="checkbox"/> 新工程報價 QT-
--	--	------------------------------------

信件批核號碼/圖紙參考編號:	批核模具圖紙編號:
客戶指示附件:	管理內部批簽署:

<input type="checkbox"/> 初步鋁料 B.M.	<input type="checkbox"/> 加工拆圖, 然後生產	<input type="checkbox"/> 尺寸表
<input type="checkbox"/> 正式鋁料 B.M.	<input type="checkbox"/> 技術上資料/指示	<input type="checkbox"/> 報價
<input type="checkbox"/> 配件 B.M.	<input type="checkbox"/> 樣辦或貨品說明書	<input type="checkbox"/> 分判合約
<input type="checkbox"/> 其他:		

內容: 請生產 T2, T3 Mo1, MO2, MO3, 100%
完成上列要求日期: 22/04/2023


國內


<input type="checkbox"/> 生產技術總監	<input type="checkbox"/> 連附件	<input type="checkbox"/> 技術部	<input type="checkbox"/> 連附件	<input type="checkbox"/> 生產部	<input type="checkbox"/> 連附件
<input type="checkbox"/> 採購部	<input type="checkbox"/> 連附件	<input checked="" type="checkbox"/> 生產統籌部	<input checked="" type="checkbox"/> 連附件	<input type="checkbox"/> 報關組	<input type="checkbox"/> 連附件
<input type="checkbox"/> 質檢部	<input type="checkbox"/> 連附件	<input type="checkbox"/> 會計部	<input type="checkbox"/> 連附件	<input type="checkbox"/> 機械設計部	<input type="checkbox"/> 連附件
<input checked="" type="checkbox"/> 香港辦	<input checked="" type="checkbox"/> 連附件	<input type="checkbox"/> 其他:			

香港


<input type="checkbox"/> 行政部	<input type="checkbox"/> 連附件	<input type="checkbox"/> 會計部	<input type="checkbox"/> 連附件	<input type="checkbox"/> 統籌部	<input type="checkbox"/> 連附件	<input type="checkbox"/> 工程部	<input type="checkbox"/> 連附件
<input type="checkbox"/> 採購部	<input type="checkbox"/> 連附件	<input type="checkbox"/> QS部	<input type="checkbox"/> 連附件	<input type="checkbox"/> 地盤管理	<input type="checkbox"/> 連附件	<input type="checkbox"/> 維修部	<input type="checkbox"/> 連附件

*發件人簽署: Jingo	*組別成員批核簽署:
傳遞編號:	項目經理簽署:

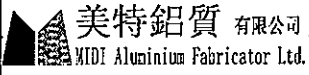 美特鋁質有限公司 MIDI Aluminium Fabricator Ltd.		工程號: J-856	計算: 刘灿	日期: 2022.11.16	送呈:			威哥								
		地盤名稱: 天榮站	核對: 徐祥坤	日期: 2022.11.16	副本:			鴻仔								
廠用鋁板B.M.表		項目類別: 大貨标准层	批准: 林仁安	日期: 2022.11.16												
BM編號:		修改版次:	A/C Code:	總V.F.: 1193.912	總重量: 8701.35											
序號	修改內容	鋁板圖號	鋁板名稱	顏色	實用	後備	總數	總重量	單件展開面積	總展開面積	單件V.F.	總V.F.	备注			
									平方米		平方米		MO1	MO2	MO3	座數
1		J856-BP-A01	2mm厚鋁板	TUC106669SCZD-3	252	0	252	873.591	0.640	161.179	0.456	114.921	70	91	91	T1
2		J856-BP-A02	2mm厚鋁板	TUC106669SCZD-3	72	0	72	521.275	1.336	96.176	1.060	76.337	20	26	26	T1
3		J856-BP-A03	2mm厚鋁板	TUC106669SCZD-3	72	0	72	661.433	1.695	122.036	1.372	98.780	20	26	26	T1
4		J856-BP-A04	2mm厚鋁板	TUC106669SCZD-3	36	0	36	286.077	1.466	52.782	0.960	34.556	10	13	13	T1
5		J856-BP-A01	2mm厚鋁板	TUC106669SCZD-3	216	0	216	748.793	0.640	138.154	0.456	98.504	60	78	78	T2
6		J856-BP-A02	2mm厚鋁板	TUC106669SCZD-3	72	0	72	521.275	1.336	96.176	1.060	76.337	20	26	26	T2
7		J856-BP-A03	2mm厚鋁板	TUC106669SCZD-3	72	0	72	661.433	1.695	122.036	1.372	98.780	20	26	26	T2
8		J856-BP-A01	2mm厚鋁板	TUC106669SCZD-3	216	0	216	748.793	0.640	138.154	0.456	98.504	60	78	78	T3
9		J856-BP-A05	2mm厚鋁板	TUC106669SCZD-3	36	0	36	183.838	0.942	33.918	0.719	25.871	10	13	13	T3
10		J856-BP-A06	2mm厚鋁板	TUC106669SCZD-3	36	0	36	308.157	1.579	56.856	1.272	45.778	10	13	13	T3
11		J856-BP-A07	2mm厚鋁板	TUC106669SCZD-3	36	0	36	146.879	0.753	27.099	0.554	19.953	10	13	13	T3
12		J856-BP-C01	2mm厚鋁板	TUC106669SCZD-3	36	0	36	181.438	0.930	33.476	0.619	22.289	10	13	13	T1
13		J856-BP-C03	2mm厚鋁板	TUC106669SCZD-3	36	0	36	138.239	0.708	25.505	0.427	15.372	10	13	13	T2
14		J856-BP-C05	2mm厚鋁板	TUC106669SCZD-3	36	0	36	378.236	1.938	69.785	1.495	53.802	10	13	13	T2
15		J856-BP-C03	2mm厚鋁板	TUC106669SCZD-3	36	0	36	138.239	0.708	25.505	0.427	15.372	10	13	13	T3
16		J856-BP-C07	2mm厚鋁板	TUC106669SCZD-3	36	0	36	333.597	1.710	61.549	1.296	46.654	10	13	13	T3
17		J856-BP-C09	2mm厚鋁板	TUC106669SCZD-3	36	0	36	119.039	0.610	21.963	0.342	12.298	10	13	13	T3
18		J856-BP-C02	2mm厚鋁板	TUC106669SCZD-3	36	0	36	359.036	1.840	66.243	1.409	50.728	10	13	13	T1
19		J856-BP-C04	2mm厚鋁板	TUC106669SCZD-3	36	0	36	378.236	1.938	69.785	1.495	53.802	10	13	13	T2
20		J856-BP-C06	2mm厚鋁板	TUC106669SCZD-3	36	0	36	138.239	0.708	25.505	0.427	15.372	10	13	13	T2
21		J856-BP-C08	2mm厚鋁板	TUC106669SCZD-3	36	0	36	157.438	0.807	29.048	0.512	18.446	10	13	13	T3
22		J856-BP-C02	2mm厚鋁板	TUC106669SCZD-3	72	0	72	718.073	1.840	132.486	1.409	101.455	20	26	26	T3
總計:					1548		1548	8701.35	26.460	1605.42	19.59	1193.91				


 美特铝质有限公司 MIDI Aluminium Fabricator Ltd.		工程號 J856 地盘 天榮站	類別 制圖 李傳鵬 復核 練松文 批准 林仁安	物料號 M1 2022-10-19 2022-10-19 2022-10-19	圖號 CW-BP1 數量 - 單件重量 - (KG)
修改 日期	採用工廠 <input checked="" type="checkbox"/> 地盘 材料颜色 TUC106669SCZD-3	图纸名称 背板加工图 材料 2mm铝板			

第一页:共二页

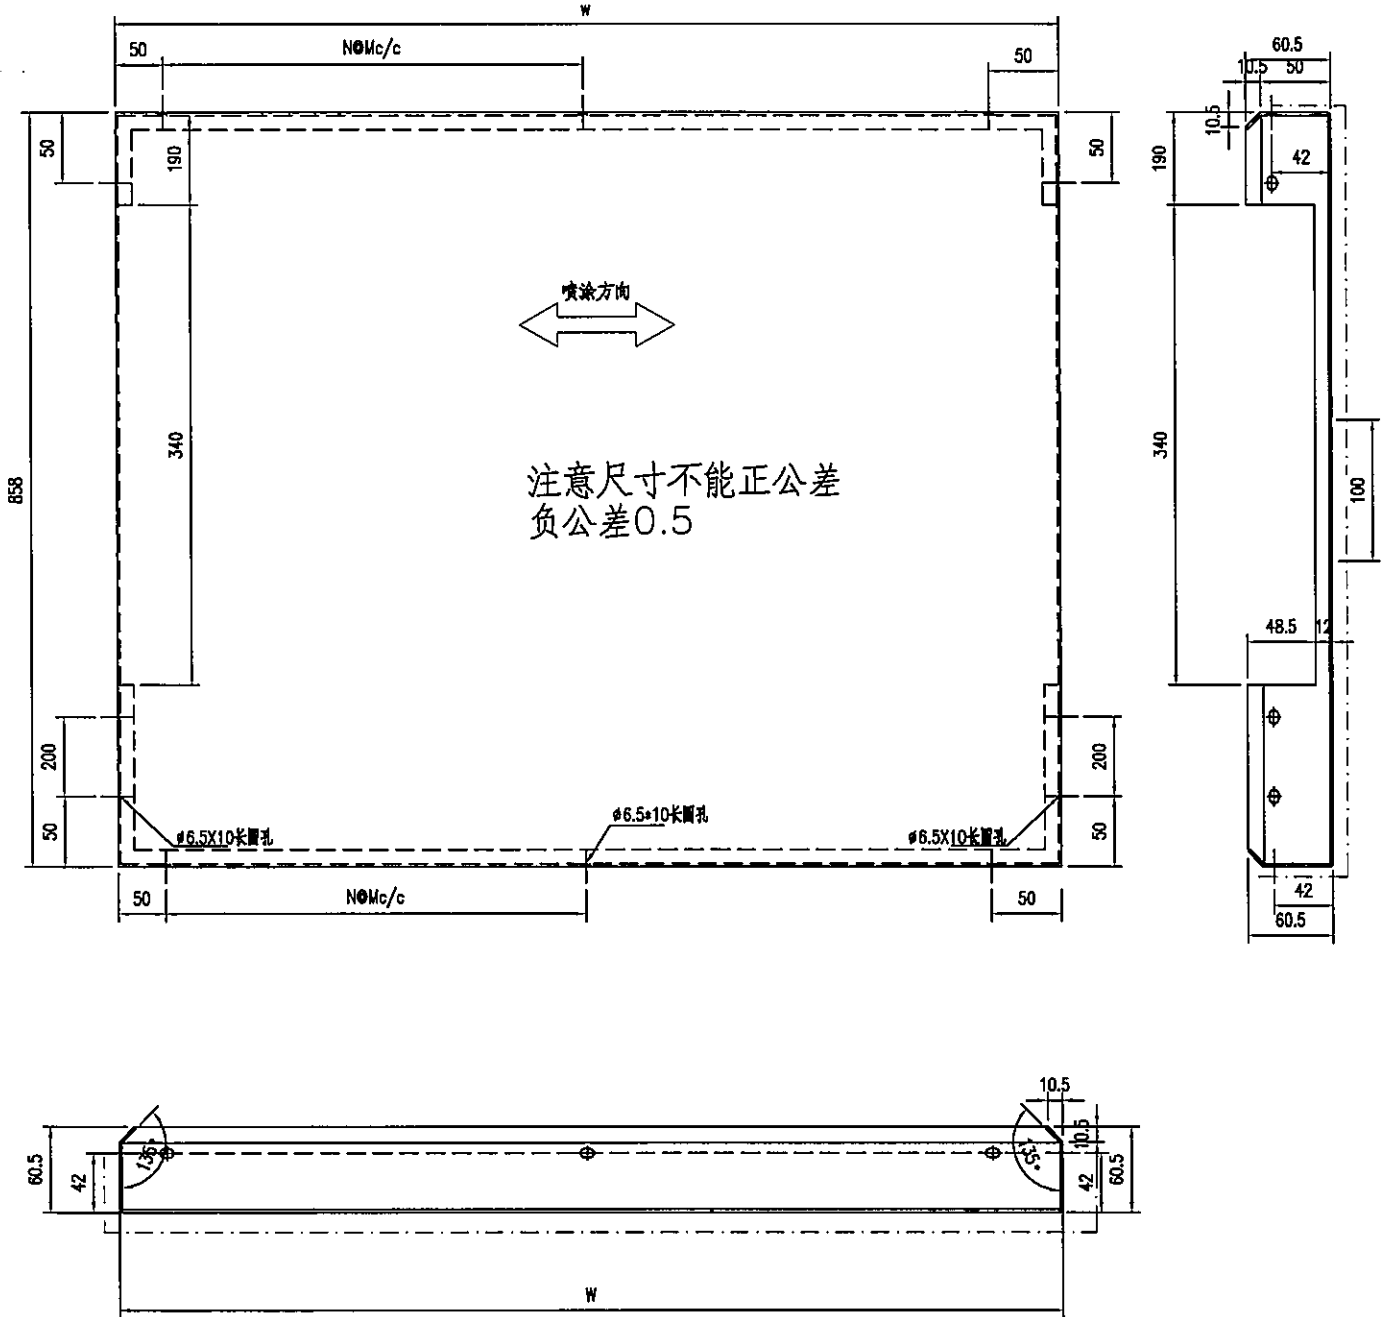


技术要求:

1. 铝板厚度2mm, 材质等级为 3003-H14;
2. 表面氟碳喷涂(3涂) "----" 为喷涂面, 喷涂颜色号: 待定;
3. 铝板油漆要符合规范做附着力测试 (Pull out test);
4. 固定加强筋的铝种焊钉要符合规范做撞击测试 (Impact test);
5. 铝板加工偏差要符合规范, 出厂要质检, 加工完成后做好膜纸保护和贴示加工编号.


 美特鋁質有限公司 MIDI Aluminium Fabricator Ltd.				工程號	J856	類別		物料號	M1	
				地盘	天榮站	制圖	李傳鵬	2022-10-19	圖號	CW-BP1
修改	A	採用工廠	✓	地盤		復核	練松文	2022-10-19	數量	-
日期	02.28	材料顏色	TUC106669SCZD-3	材料	2mm鋁板	批准	林仁安	2022-10-19	單件重量	- (KG)

第二页:共二页


编号	宽度 (W)	N	M	数量	座数	分格宽度
J856-BP-A01	538	1	300	252	T1	650
J856-BP-A02	1245.5	3	300	72	T1	1357.5
J856-BP-A03	1610.5	4	300	72	T1	1722.5
J856-BP-A04	1378	4	300	36	T1	1490
J856-BP-A01	538	1	300	216	T2	650
J856-BP-A02	1245.5	3	300	72	T2	1357.5
J856-BP-A03	1610.5	4	300	72	T2	1722.5
J856-BP-A01	538	1	300	216	T3	650
J856-BP-A05	845.5	2	300	36	T3	957.5
J856-BP-A06	1493	4	300	36	T3	1605
J856-BP-A07	653	1	300	36	T3	765

 美特鋁質有限公司 MIDI Aluminium Fabricator Ltd.		工程號 J856 地盘 天榮站	類別 制圖 李傳鵬 復核 練松文 批准 林仁安	物料號 M1 2022-10-19 2022-10-19 2022-10-19	圖號 CW-BP2 數量 - 單件重量 - (KG)
修改 日期	採用工廠 <input checked="" type="checkbox"/> 地盤	图纸名称 背板加工图 材料 2mm 铝板	材料颜色 TUC106669SCZD-3		

第一页:共二页

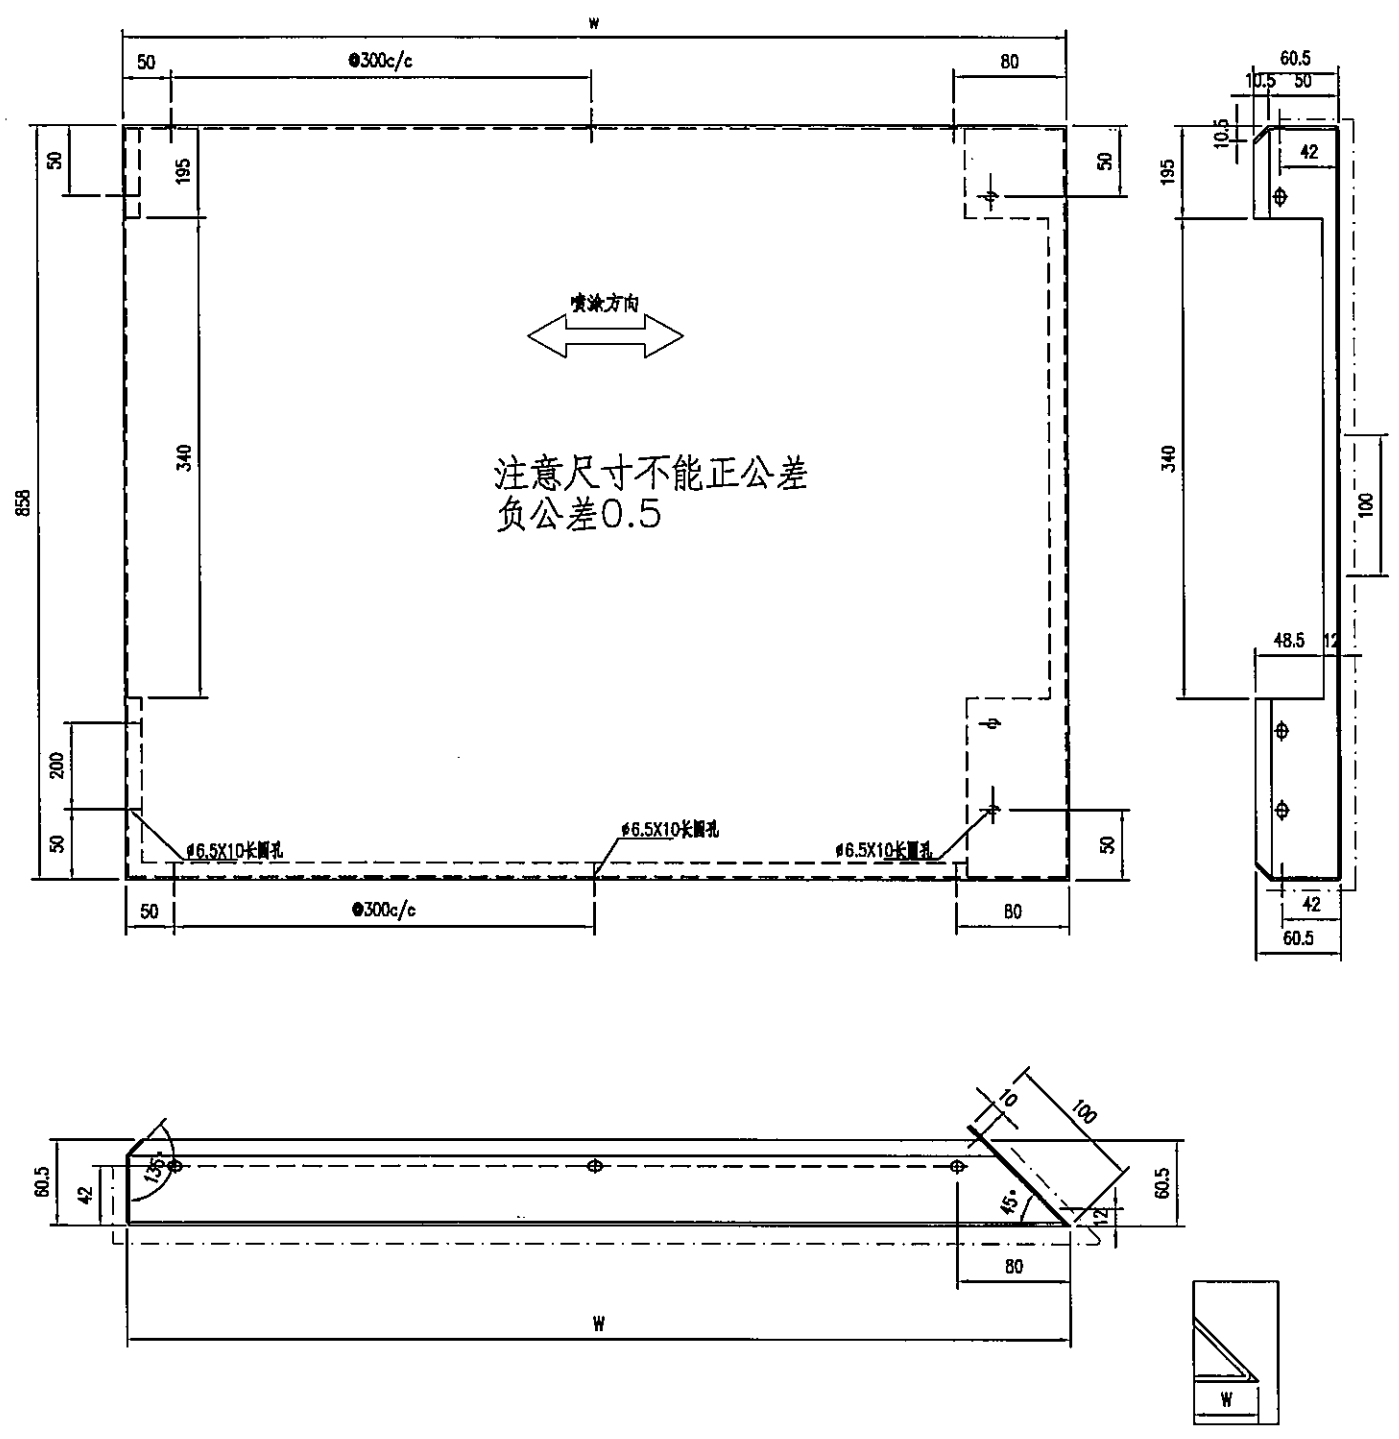


- 技术要求:
1. 铝面板厚度2mm, 材质等级为 3003-H14;
 2. 表面氟碳喷涂(3涂)——为喷涂面, 喷涂颜色号: 待定;
 3. 铝板油漆要符合规范做附着测试 (Pull out test);
 4. 固定加强筋的铝种焊钉要符合规范做撞击测试 (Impact test);
 5. 铝板加工偏差要符合规范, 出厂要质检, 加工完成后做好膜纸保护和贴示加工编号.


		美特鋁質有限公司 MIDI Aluminium Fabricator Ltd.		工程號	J856	類別		物料號	M1		
		地盤		天榮站	制圖	李傳鵬	2022-10-19	圖號	CW-BP2		
修改		採用工廠	✓	地盤	圖紙名稱	背板加工圖	復核	練松文	2022-10-19	數量	-
日期		材料顏色	TUC106669SCZD-3	材料	2mm鋁板	批准	林仁安	2022-10-19	單件重量	-	(KG)

第二页:共二页


编号	宽度 (W)	N	M	数量	座数	分格宽度
J856-BP-C01	729	1	300	36	T1	945
J856-BP-C03	504	1	300	36	T2	720
J856-BP-C05	1754	5	300	36	T2	1970
J856-BP-C03	504	1	300	36	T3	720
J856-BP-C07	1521.5	4	300	36	T3	1737.5
J856-BP-C09	404	0	300	36	T3	620

 美特铝质有限公司 MIDI Aluminium Fabricator Ltd.		工程號	J856	類別		物料號	M1	
		地盘	天榮站	制圖	李傳鵬	2022-10-19	圖號	CW-BP3
修改		採用工廠	✓	地盤		圖紙名稱	背板加工圖	
日期		材料顏色	TUC106669SCZD-3	材料	2mm铝板	復核	練松文	
						批准	林仁安	
						2022-10-19	數量	-
							單件重量	- (KG)

第一页:共二页

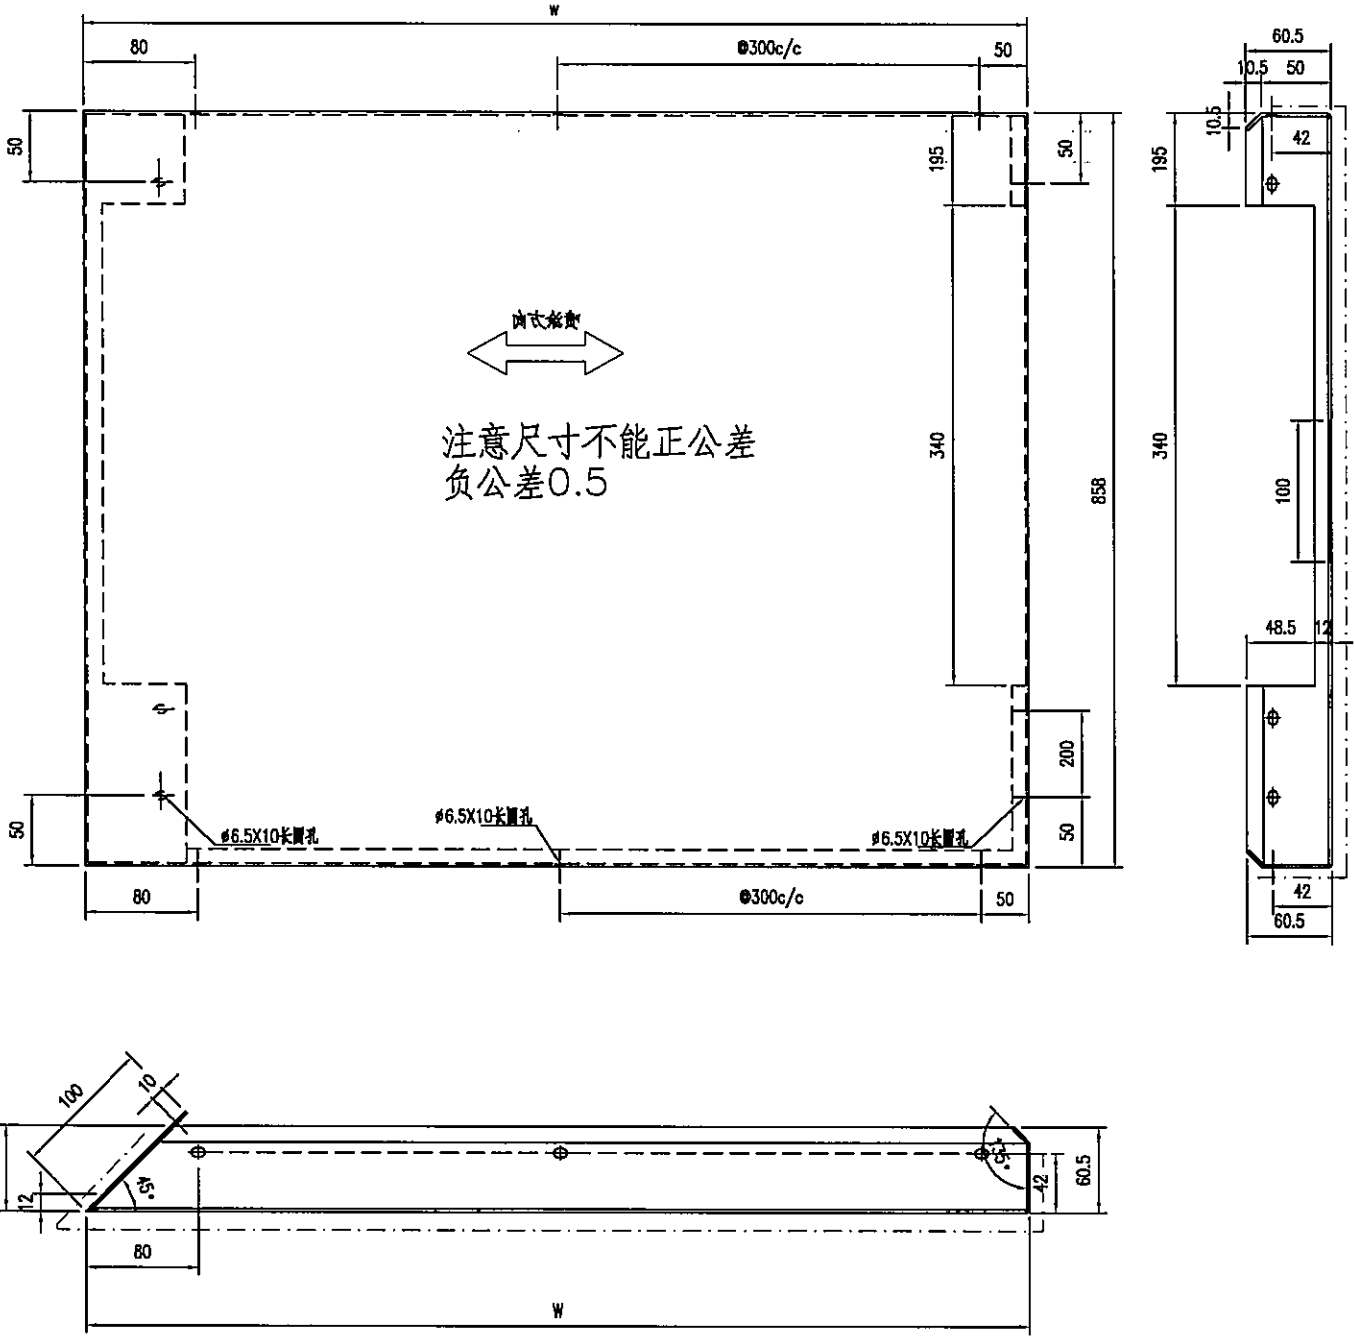

- 技术要求:
1. 铝板厚度2mm, 材质等级为 3003-H14;
 2. 表面氟碳喷涂(3涂) "-----" 为喷涂面, 喷涂颜色号: 特定;
 3. 铝板油漆要符合规范做附着测试 (Pull out test);
 4. 固定加强筋的铝种焊钉要符合规范做撞击测试 (Impact test);
 5. 铝板加工偏差要符合规范, 出厂要质检, 加工完成后做好膜纸保护和贴示加工编号.

		美特鋁質有限公司 MIDI Aluminium Fabricator Ltd.		工程號	J856	類別		物料號	M1		
		地盤		天榮站	制圖	李傳鵬	2022-10-19	圖號	CW-BP3		
修改		採用工廠	✓	地盤	圖紙名稱	背板加工圖	復核	練松文	2022-10-19	數量	-
日期		材料顏色	TUC106669SCZD-3	材料	2mm鋁板	批准	林仁安	2022-10-19	單件重量	-	(KG)

第二页:共二页

编号	宽度 (W)	N	M	数量	座数	分格宽度
J856-BP-C02	1654	4	300	36	T1	1870
J856-BP-C04	1754	5	300	36	T2	1970
J856-BP-C06	504	1	300	36	T2	720
J856-BP-C08	604	1	300	36	T3	820
J856-BP-C02	1654	4	300	72	T3	1870