



工程指示 / 要求簡箋 ENGINEER INSTRUCTIONS(E.I.)

工程指示編號:	EI-6046	修改版本:	-
	HK-		
工程編號:	J856	工程名稱:	天榮站
收件人:	Maggie	發件人:	Jingo
工程項目:	Sale mockup_售樓樣板房單元玻璃BM表 以此為準	日期:	18/04/2023

<input checked="" type="checkbox"/> 原合約工程包	<input type="checkbox"/> 原合約工程加 / 減賬 QT-	<input type="checkbox"/> 新工程報價 QT-
--	--	------------------------------------

信件批核號碼/圖紙參考編號:	批核模具圖紙編號:
客戶指示附件:	管理內部批簽署:

<input type="checkbox"/> 初步鋁料 B.M.	<input type="checkbox"/> 加工拆圖, 然後生產	<input type="checkbox"/> 尺寸表
<input type="checkbox"/> 正式鋁料 B.M.	<input type="checkbox"/> 技術上資料/指示	<input type="checkbox"/> 報價
<input type="checkbox"/> 配件 B.M.	<input type="checkbox"/> 樣辦或貨品說明書	<input type="checkbox"/> 分判合約
<input type="checkbox"/> 其他:		

內容: 玻璃要做強化, 不用熱浸, Midi只供應玻璃, 東南安裝
收貨聯絡人Markus 96614002, Mat 9436 0283
地點: 南昌站V Walk

收貨優先通知 先生 9786 9202

完成上列要求日期: 22/04/2023


國內

<input type="checkbox"/> 生產技術總監	<input type="checkbox"/> 連附件	<input type="checkbox"/> 技術部	<input type="checkbox"/> 連附件	<input type="checkbox"/> 生產部	<input type="checkbox"/> 連附件
<input type="checkbox"/> 採購部	<input type="checkbox"/> 連附件	<input checked="" type="checkbox"/> 生產統籌部	<input type="checkbox"/> 連附件	<input type="checkbox"/> 報關組	<input type="checkbox"/> 連附件
<input type="checkbox"/> 質檢部	<input type="checkbox"/> 連附件	<input type="checkbox"/> 會計部	<input type="checkbox"/> 連附件	<input type="checkbox"/> 機械設計部	<input type="checkbox"/> 連附件
<input type="checkbox"/> 香港辦	<input type="checkbox"/> 連附件	<input type="checkbox"/> 其他:			

香港


<input type="checkbox"/> 行政部	<input type="checkbox"/> 連附件	<input type="checkbox"/> 會計部	<input type="checkbox"/> 連附件	<input type="checkbox"/> 統籌部	<input type="checkbox"/> 連附件	<input type="checkbox"/> 工程部	<input type="checkbox"/> 連附件
<input checked="" type="checkbox"/> 採購部	<input checked="" type="checkbox"/> 連附件	<input type="checkbox"/> QS部	<input type="checkbox"/> 連附件	<input type="checkbox"/> 地盤管理	<input type="checkbox"/> 連附件	<input type="checkbox"/> 維修部	<input type="checkbox"/> 連附件


*發件人簽署: Jingo	*組別成員批核簽署:
傳遞編號:	項目經理簽署:


	工程號:	J-856	計算:	劉燦	日期:	2023.03.04	送呈:	威哥
	地盤名稱:	天榮站	核對:	徐詳坤	日期:	2023.03.04	副本:	鴻仔
廠用玻璃B.M.表	項目類別:	售楼处	批准:	林仁安	日期:	2023.03.06		
BM編號:	A/C Code:		數量:	29	計玻璃面積(平方米)		20.418	



序號	修改標示		顏色與名稱	厚度(mm)	玻璃尺寸		數量(塊)	面積(平方米)		備註
					寬度(mm)	高度(mm)		單件	總面積	
1		PT-GL1-P01	GL1: 8mm Heat Strengthen + 12AIR+10mm Tempered Glass(Vision) <i>Low-e SDCE-55A(#2)</i>	30.00	661	1105	1	0.730	0.730	見GL1-F02
2		PT-GL1-P02			661	840	1	0.555	0.555	見GL1-F02
3		PT-GL1-P03			1911	2005	1	3.832	3.832	見GL1-F03
4		PT-GL1-P04			614	1105	3	0.678	2.035	見GL1-F01
5		PT-GL1-P05			614	840	3	0.516	1.547	見GL1-F01
6		PT-GL1-P06			1686.5	2005	1	3.381	3.381	見GL1-F01
7		PT-GL1-P07			1321.5	2005	1	2.650	2.650	見GL1-F03
8		PT-GL5-X01	GL5: 12mm Tempered Glass(PROTECTIVE BARRIER)	12.00	497	122	1	0.061	0.061	見GL5-F01
9		PT-GL5-X02			570	122	3	0.070	0.209	見GL5-F01
10		PT-GL4-K01	GL4: 12mm Heat Strengthen Tempered Glass(SPANDREL)	12.00	661	585	1	0.387	0.387	見GL4-F01
11		PT-GL4-K02			1911	585	1	1.118	1.118	見GL4-F01
12		PT-GL4-K03			614	585	3	0.359	1.078	見GL4-F01
13		PT-GL4-K04			1686.5	585	1	0.987	0.987	見GL4-F01
14		PT-GL4-K05			1321.5	585	1	0.773	0.773	見GL4-F01
15		PT-GL4-K01A			661	145	1	0.096	0.096	見GL4-F01
16		PT-GL4-K02A			1911	145	1	0.277	0.277	見GL4-F01
17		PT-GL4-K03A			614	145	3	0.089	0.267	見GL4-F01
18		PT-GL4-K04A			1686.5	145	1	0.245	0.245	見GL4-F01
19		PT-GL4-K05A	1321.5	145	1	0.192	0.192	見GL4-F01		
					總合計:		29		20.418	

加工注意事項:	1).本表中所有玻璃對角線尺寸偏差要求不超過正負2mm.
	2).本表中所有玻璃要求粗磨邊處理並倒棱角.
	3).本表中玻璃要求粗磨邊處理並倒棱角，攔河玻璃頂底要精磨邊，而所有玻璃之人爐方向需保持一致。
	4).本表中不同種類玻璃參照玻璃加工圖加工。
	5).本表中所有強化玻璃均需HEAT SOAK TEST。
	6).本表中所有玻璃均需注明室內外面及其玻璃編號，以便識別。

 美特鋁質有限公司 MIDI Aluminium Fabricator Ltd.		工程號 J856 地盤 天榮站	類別 制圖 陈梓豪 復核 练松文 批准 林仁安	物料號 - 2022-10-19 2022-10-19 2022-10-19	圖號 PT-VMU-C000 數量 - 單件重量 - (KG)
修改 日期	採用工廠 材料颜色	地盤 图纸名称 玻璃编号图 材料 玻璃位置圖			

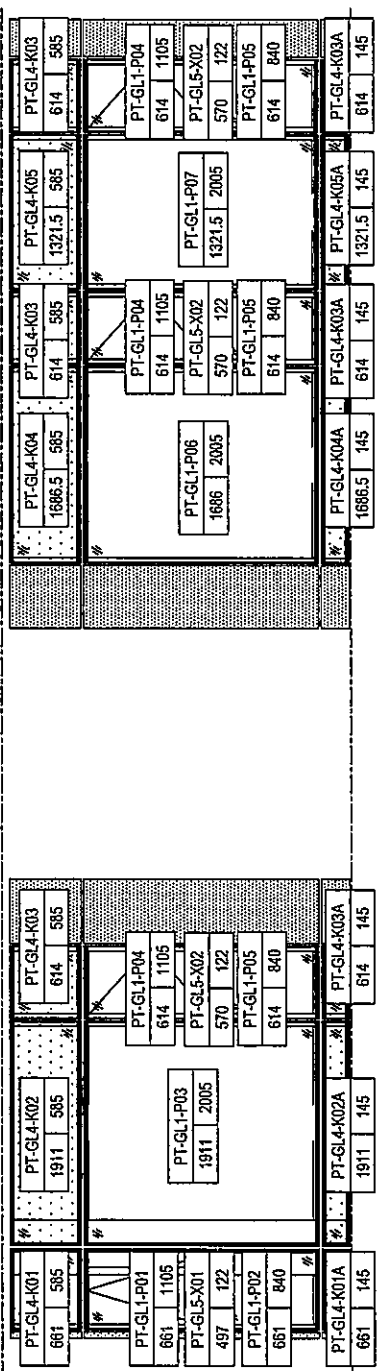


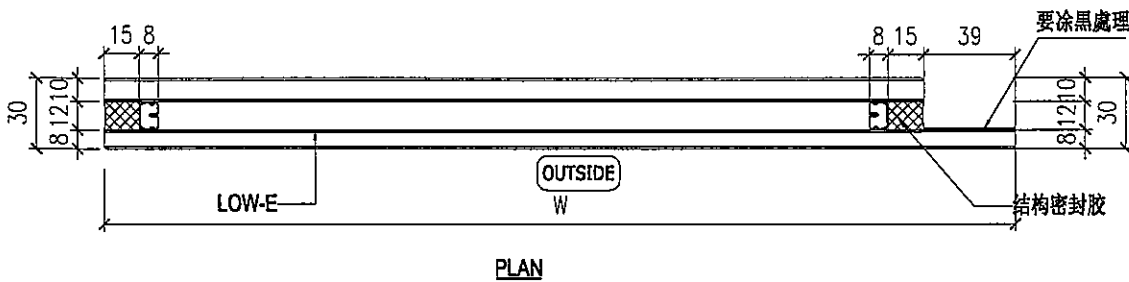
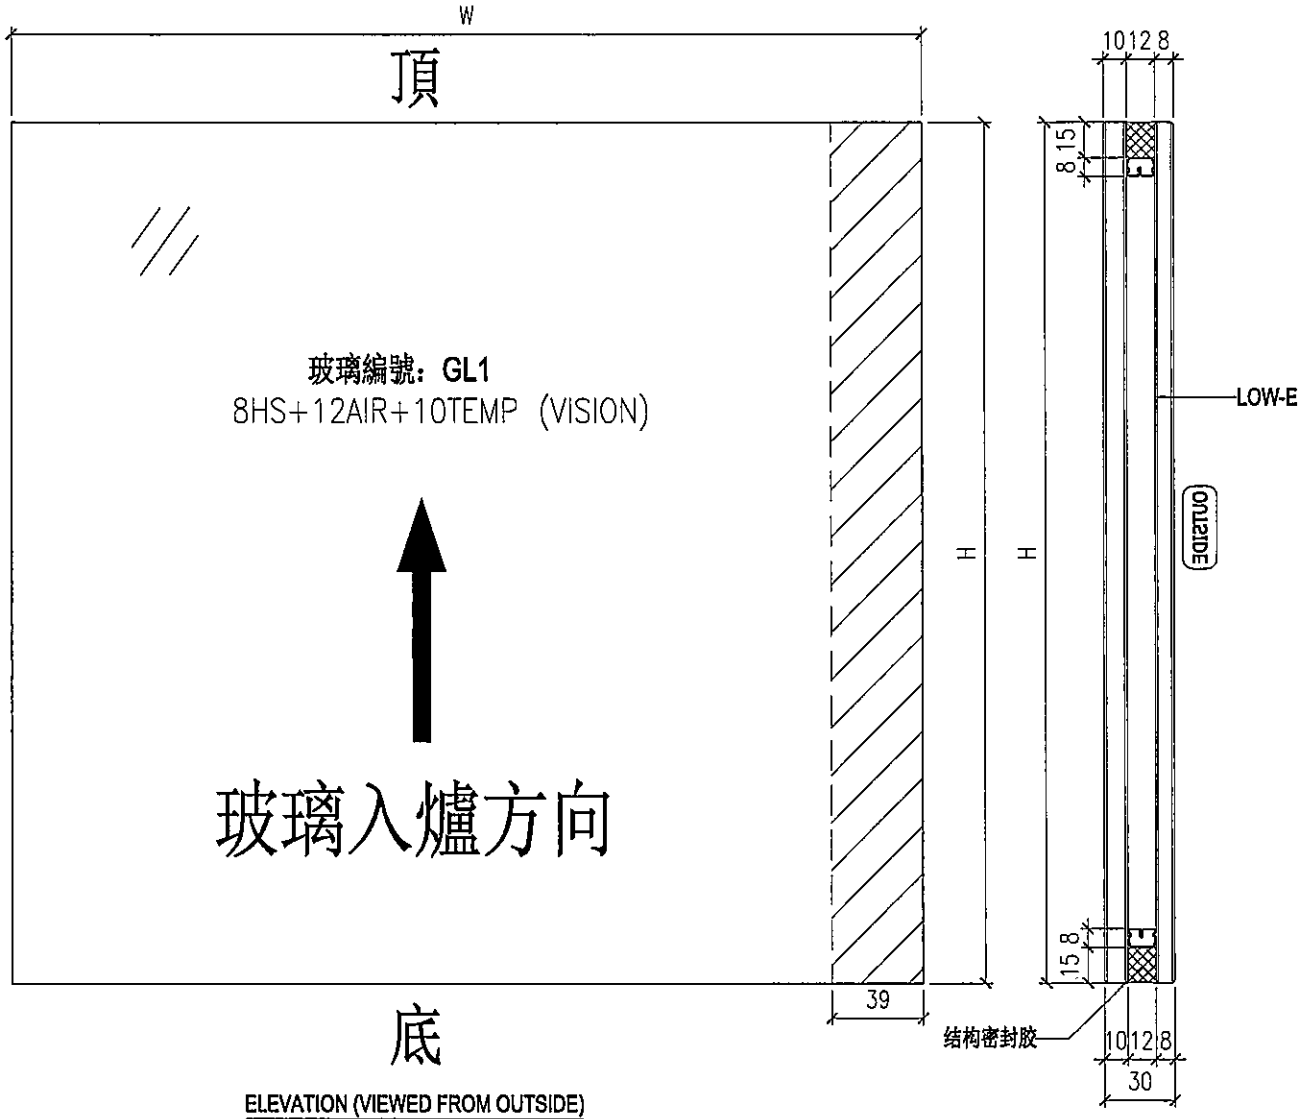
 美特鋁質有限公司 MIDI Aluminium Fabricator Ltd.				工程號 J856	類別 天榮站	物料號 -		
				地盘 天榮站	制圖 劉燦	2022-10-18	圖號 GL1-F01	
修改 日期	-	-	採用工廠 ✓ 地盘	图纸名称 玻璃加工图	復核 徐詳坤	2022-19-19	數量 -	
				材料 GLASS	批准 林仁安	2022-10-19	單件重量 -	(KG)

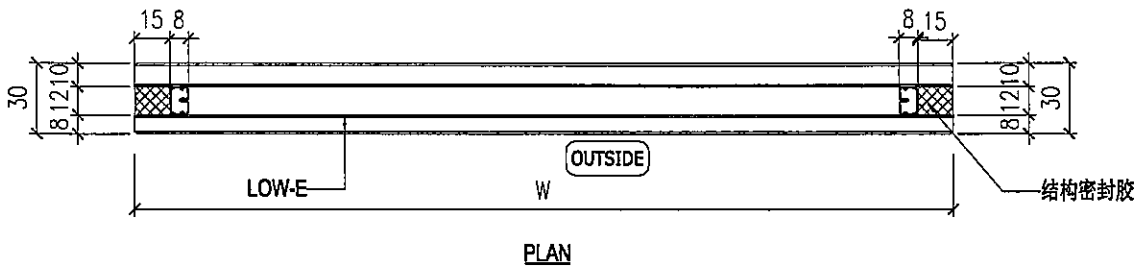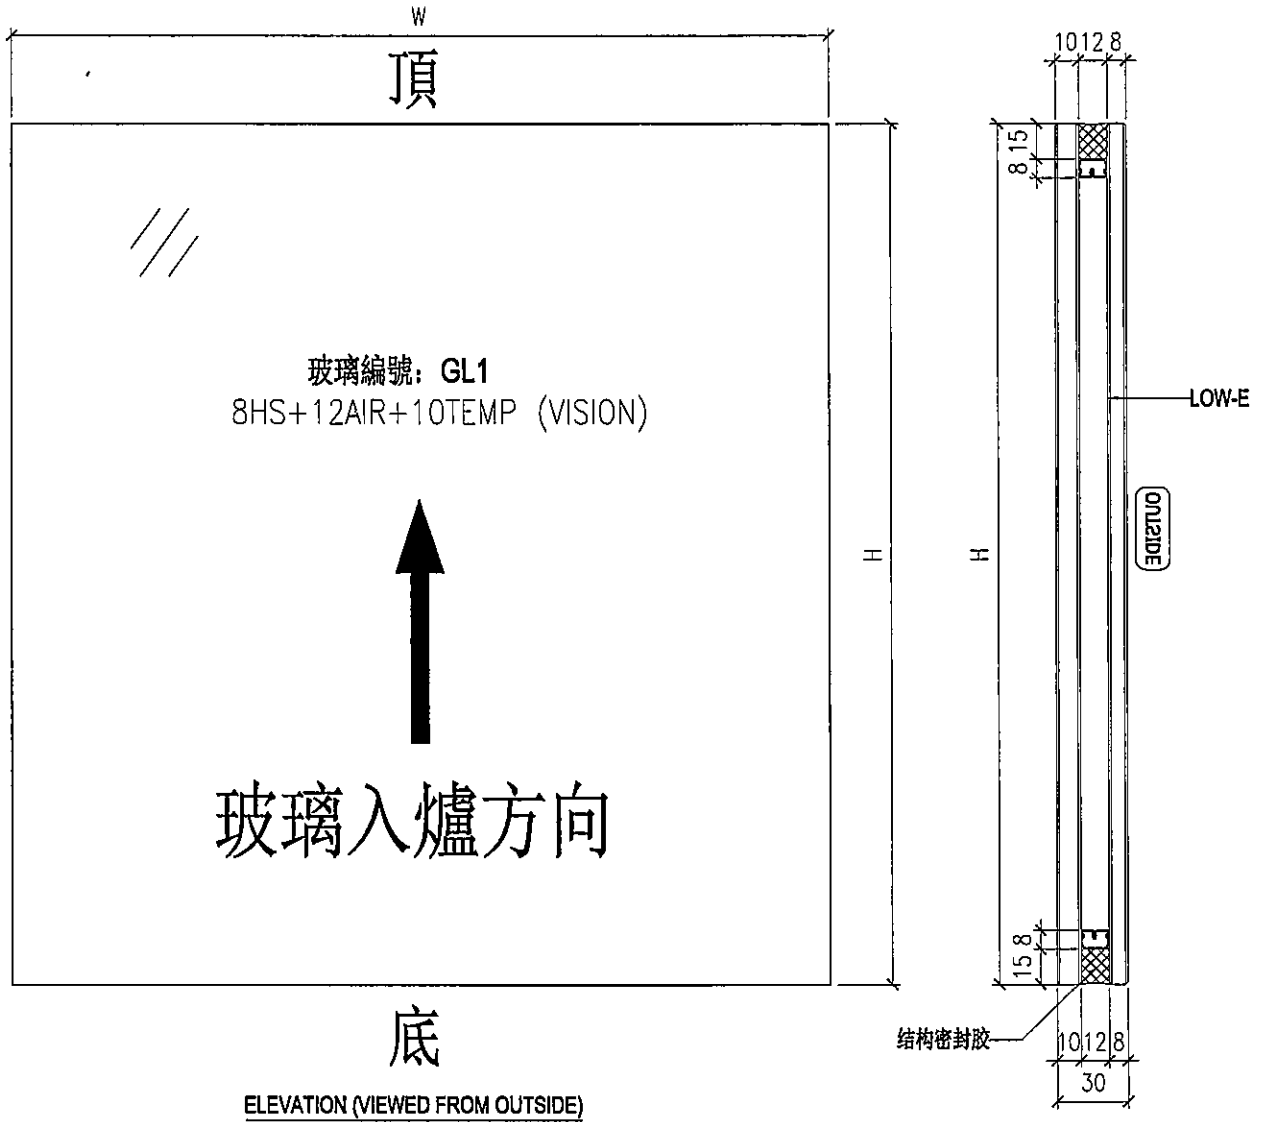

NOTES


1. ALL DIMENSION IN mm
2. ALL EDGE CHAMFER 1x1x45



 美特鋁質有限公司 MIDI Aluminium Fabricator Ltd.				工程號 J856	類別 	物料號 -	
地盤 天榮站				制圖 劉燦	2022-10-18	圖號 GL1-F02	
修改 -	-	採用工廠 <input checked="" type="checkbox"/>	地盤 <input checked="" type="checkbox"/>	圖紙名稱 玻璃加工圖	復核 徐詳坤	2022-19-19	數量 -
日期 -	-	材料顏色 		材料 GLASS	批准 林仁安	2022-10-19	單件重量 - (KG)



NOTES


1. ALL DIMENSION IN mm
2. ALL EDGE CHAMFER 1x1x45



 美特鋁質有限公司 MIDI Aluminium Fabricator Ltd.			工程號 J856 地盘 天榮站	類別 制圖 劉燦	物料號 - 2022-10-18	圖號 GL1-F03
修改 - 日期 -	採用工廠 <input checked="" type="checkbox"/> 地盘 材料颜色	图纸名称 玻璃加工图 材料 GLASS	復核 徐詳坤 批准 林仁安	2022-19-19 2022-10-19	數量 - 單件重量 -	(KG)

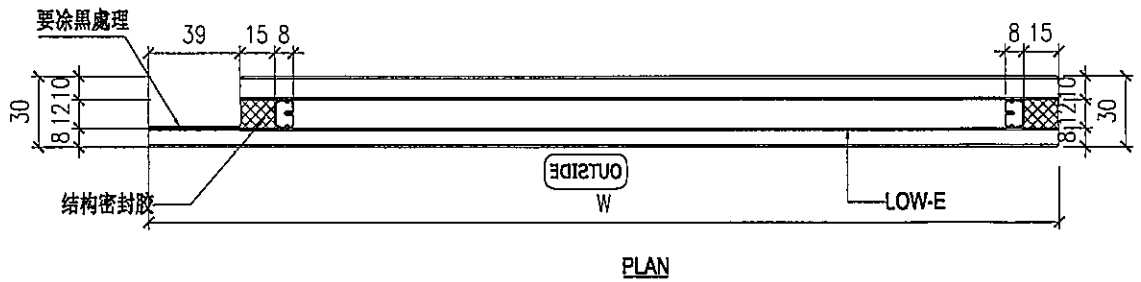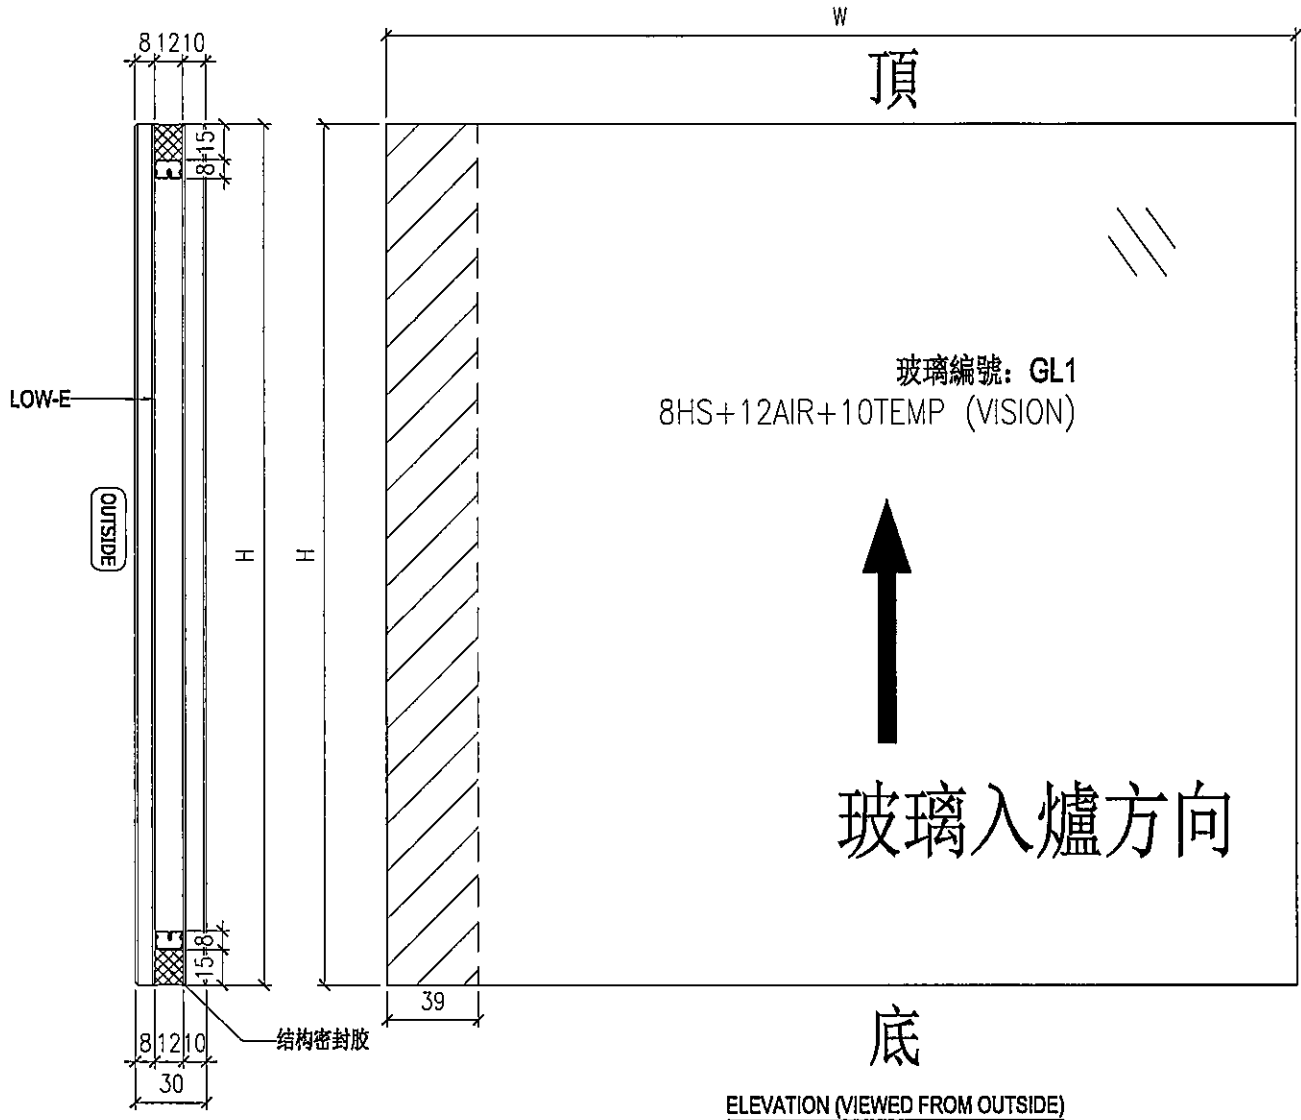


NOTES



1. ALL DIMENSION IN mm
2. ALL EDGE CHAMFER 1x1x45

 美特鋁質有限公司 MIDI Aluminium Fabricator Ltd.				工程號 J856 地盘 天榮站	類別 制圖 劉燦	物料號 - 2022-10-18	圖號 GL1A-F01
修改 - 日期 -	採用工廠 <input checked="" type="checkbox"/> 地盘 材料颜色	图纸名称 玻璃加工图 材料 GLASS	復核 徐詳坤 批准 林仁安	2022-19-19 2022-10-19	數量 - 單件重量 - (KG)		

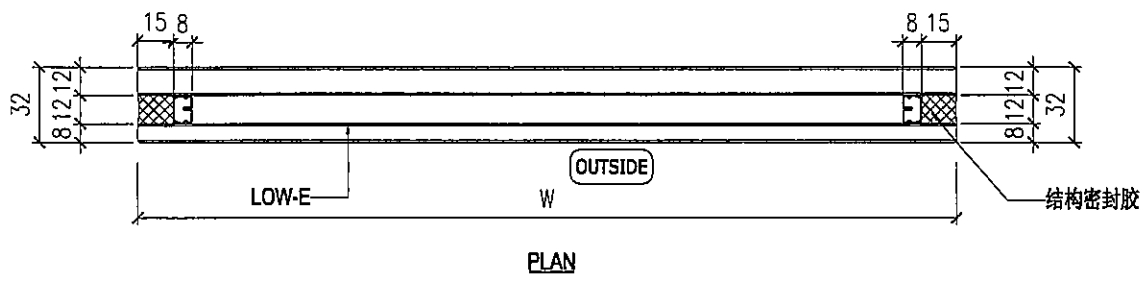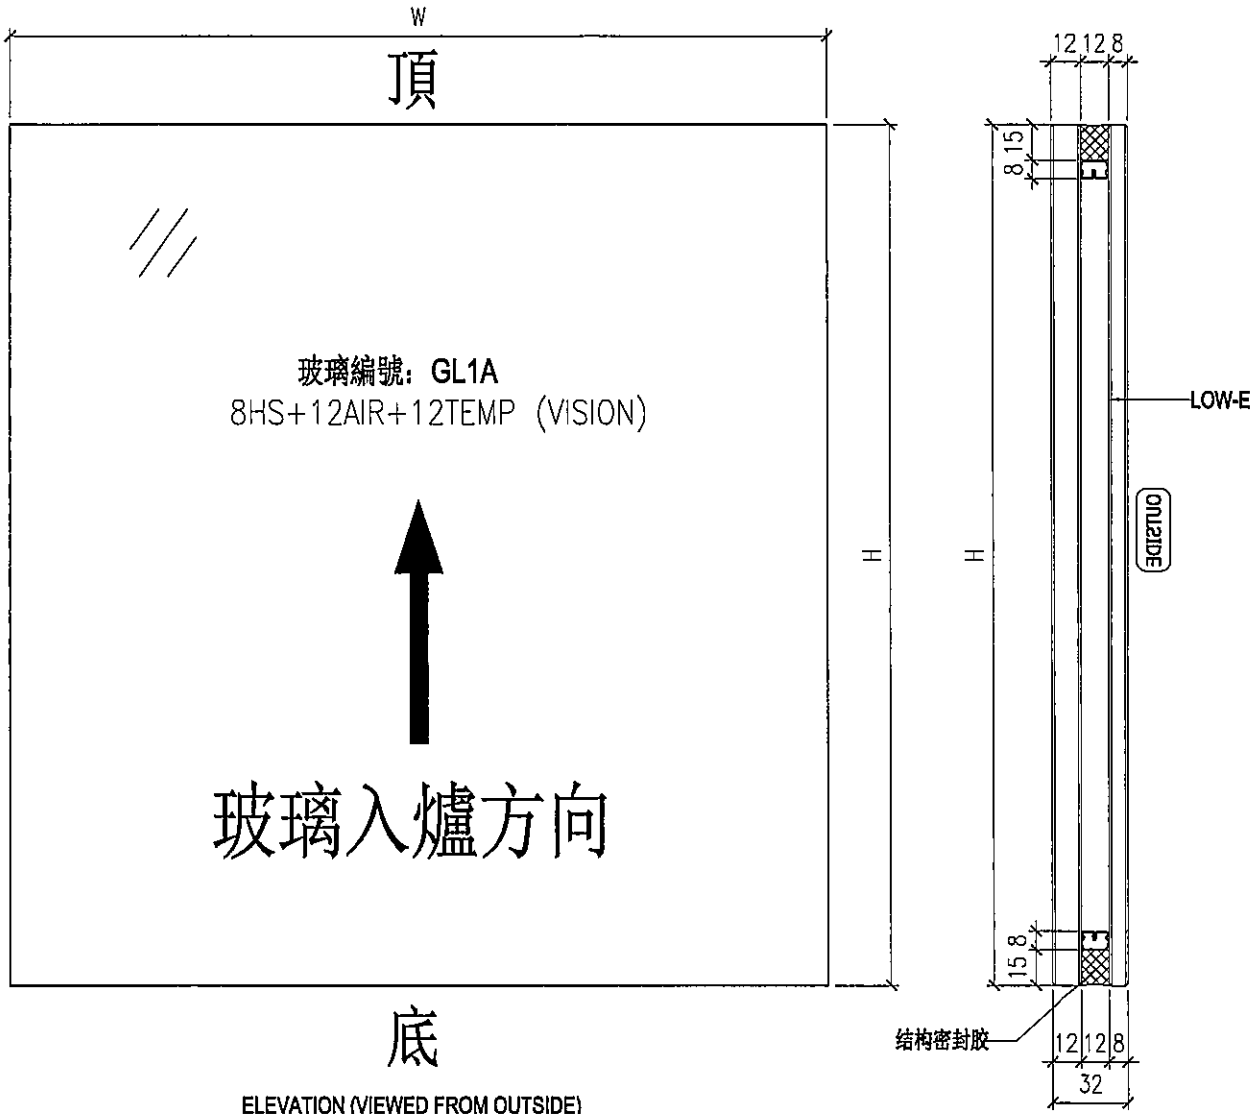


NOTES
 1. ALL DIMENSION IN mm
 2. ALL EDGE CHAMFER 1x1x45



 美特鋁質有限公司 MIDI Aluminium Fabricator Ltd.				工程號 J856 地盘 天榮站	類別 制圖 劉燦	物料號 - 2022-10-18	圖號 GL1A-F02
修改 - 日期 -	採用工廠 <input checked="" type="checkbox"/> 地盤 材料颜色	图纸名称 玻璃加工图 材料 GLASS	復核 徐詳坤 批准 林仁安	2022-19-19 2022-10-19	數量 - 單件重量 - (KG)		

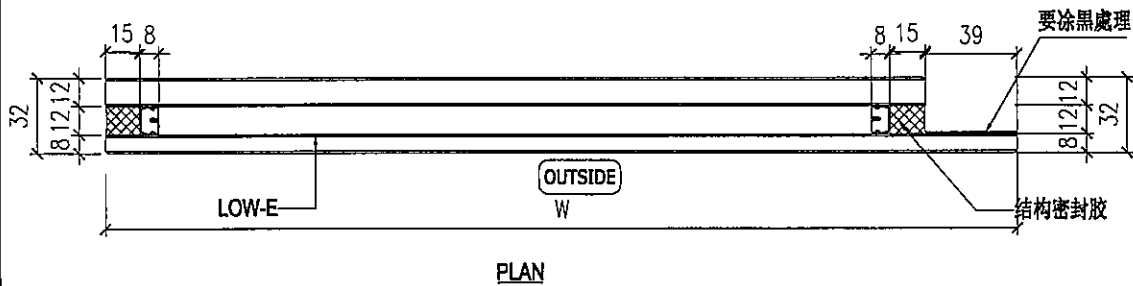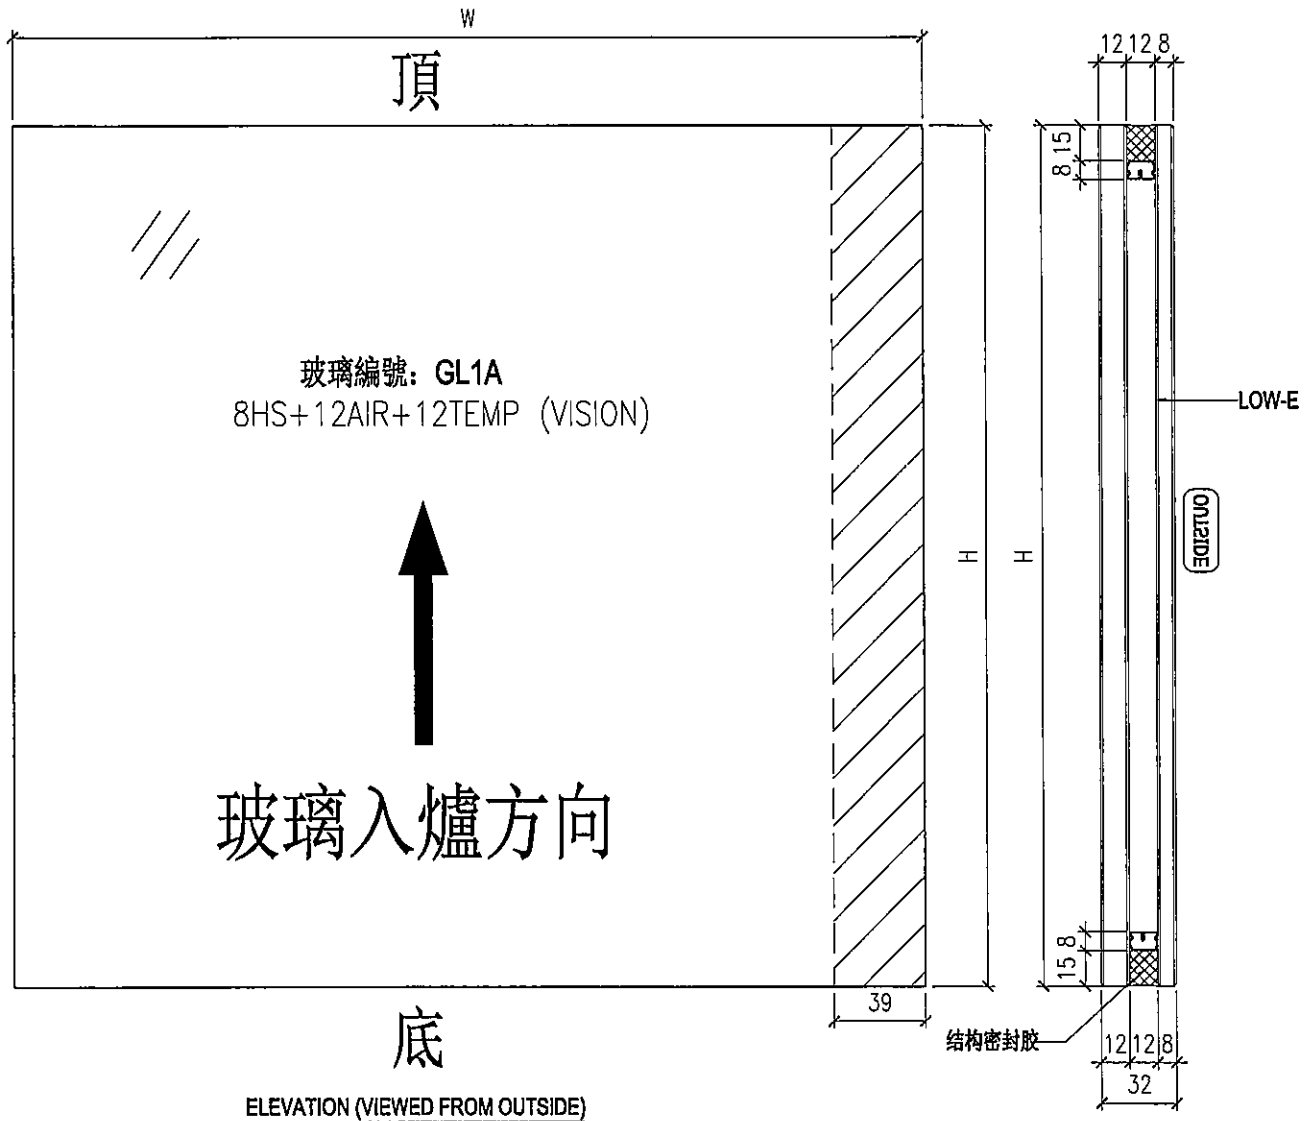

NOTES


1. ALL DIMENSION IN mm
2. ALL EDGE CHAMFER 1x1x45



 美特鋁質有限公司 MIDI Aluminium Fabricator Ltd.				工程號 J856 地盘 天榮站	類別 制圖 劉燦	物料號 - 2022-10-18	圖號 GL4-F01
修改 - 日期 -	- -	- -	採用工廠 <input checked="" type="checkbox"/> 地盤 材料颜色	图纸名称 玻璃加工图 材料 GLASS	復核 徐詳坤 批准 林仁安	2022-10-19 2022-10-19	數量 - 單件重量 - (KG)

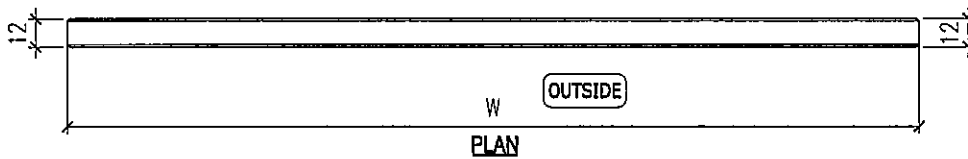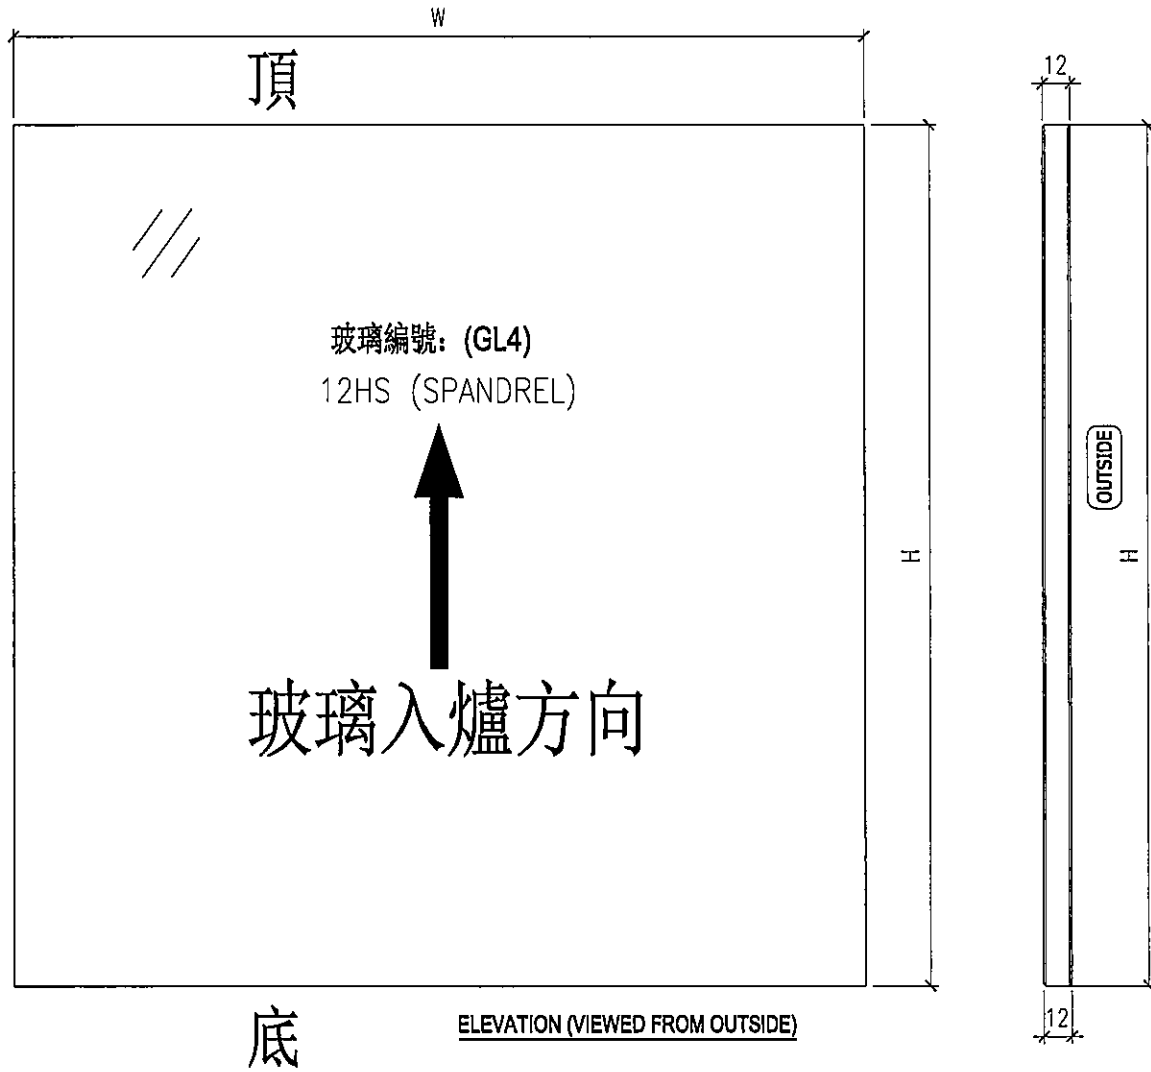

NOTES

1. ALL DIMENSION IN mm
2. ALL EDGE CHAMFER 1x1x45

 美特鋁質有限公司 MIDI Aluminium Fabricator Ltd.				工程號 J856 地盘 天榮站	類別 制圖 劉燦	物料號 - 2022-10-18	圖號 GL5-F01
修改 - 日期 -	採用工廠 <input checked="" type="checkbox"/> 地盤 材料颜色	图纸名称 玻璃加工图 材料 GLASS	復核 徐詳坤 批准 林仁安	2022-10-19 2022-10-19	數量 - 單件重量 -	(KG)	

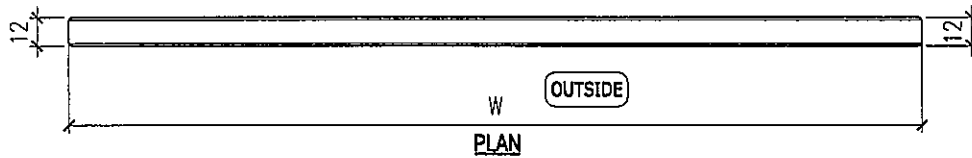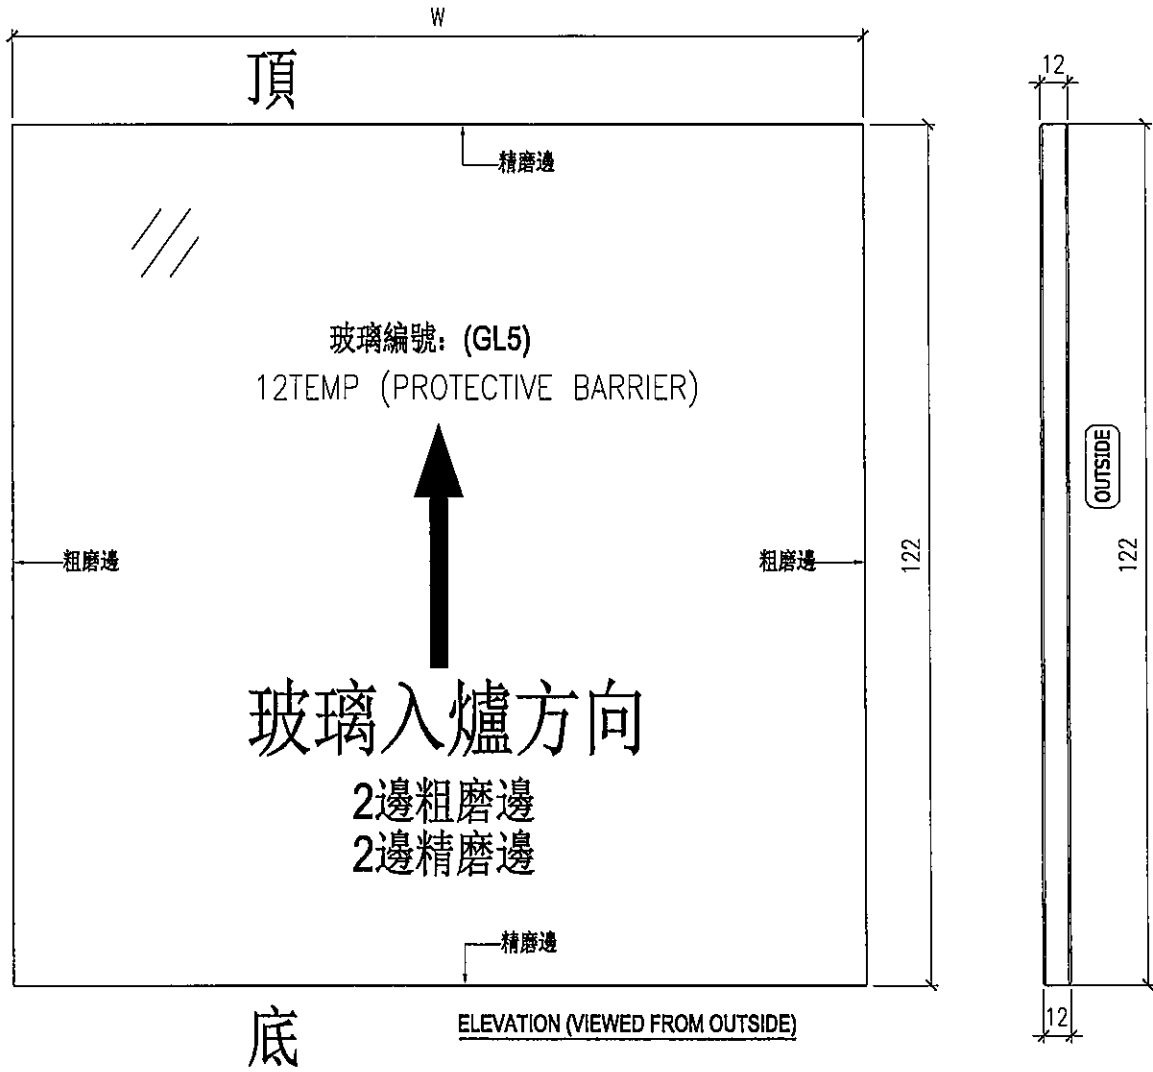

NOTES

1. ALL DIMENSION IN mm
2. ALL EDGE CHAMFER 1x1x45