美特鋁質有限公司
MIDI ALUMINIUM FABRICATOR LTD.

工程指示 / 要求簡箋 ENGINEER INSTRUCTIONS(E.I.)

工程指示編號:	EI- 6271	修改版本:	-
	HK- 1218		
工程編號:	J 856	工程名稱:	天榮站
收件人:	生統	發件人:	
工程項目:	CW幕牆大貨T2 T3 MO3 和T1 MO1-MO3 單元件加工圖	日期:	30/05/2023

☑ 原合約工程包	☐ 原合約工程加 / 減賬 QT-	☐ 新工程報價 QT-

信件批核號碼/圖紙參考編號:	批核模具圖紙編號:
客戶指示附件:	管理內部批簽署:

☐ 初步鋁料 B.M.	☐ 加工拆圖，然後生產	☐ 尺寸表
☐ 正式鋁料 B.M.	☐ 技術上資料／指示	☐ 報價
☐ 配件 B.M.	☐ 樣辦或貨品說明書	☐ 分判合約
☐ 其他:		

內容: 請按加工圖生產CW幕牆大貨T2 T3 MO3
T1 MO1-MO3 單元件稍後提交工序明細表及預算到貨期

完成上列要求日期: 07/06/2023

國內

☐ 生產技術總監	☐ 連附件	☑ 技術部	☑ 連附件	☐ 生產部	☐ 連附件
☐ 採購部	☐ 連附件	☑ 生產統籌部	☑ 連附件	☐ 報關組	☐ 連附件
☐ 質檢部	☐ 連附件	☐ 會計部	☐ 連附件	☐ 機械設計部	☐ 連附件
☐ 香港辦	☐ 連附件	☐ 其他:			

香港

☐ 行政部	☐ 連附件	☐ 會計部	☐ 連附件	☐ 統籌部	☐ 連附件	☐ 工程部	☐ 連附件
☐ 採購部	☐ 連附件	☐ QS部	☐ 連附件	☐ 地盤管理	☐ 連附件	☐ 維修部	☐ 連附件

*發件人簽署： Jingo	*組別成員批核簽署：
傳遞編號：	項目經理簽署：

圖則登記表
DRAWING REGISTER

工程名稱 Project Title:	天榮站VMU单元体组装 拆圖T3 T2(MO3)/T1MO1~MO3
工程編號 Project No:	J-856

接收日期 Receiving Date (適用於客戶圖則)

月										
日										

分發予 Distributed To

發出日期 Issued Date

	年	23									
	月	05									
	日	28									

圖則編號 Drg. No.	圖則名稱 Drawing Title	修訂編號 Revision No.									
CW-101	单元组装图	-									
CW-101F	单元组装图	-									
CW-101P		-									
CW-102	单元组装图	-									
CW-103	单元组装图	-									
CW-104	单元组装图	-									
CW-105	单元组装图	-									
CW-105F	单元组装图	-									
CW-106	单元组装图	-									
CW-107	单元组装图	-									
CW-107M	单元组装图	-									
CW-108	单元组装图	-									
CW-108M	单元组装图	-									
CW-109	单元组装图	-									
CW-109P	单元组装图	-									
CW-110	单元组装图	-									
CW-111	单元组装图	-									
CW-112	单元组装图	-									
CW-113	单元组装图	-									
CW-201	单元组装图	-									
CW-202	单元组装图	-									
CW-203	单元组装图	-									
CW-204	单元组装图	-									
CW-205	单元组装图	-									
CW-301	单元组装图	-									
CW-302	单元组装图	-									
CW-303	单元组装图	-									
CW-304	单元组装图	-									
CW-305	单元组装图	-									
CW-306	单元组装图	-									
CW-306M	单元组装图	-									
CW-307	单元组装图	-									

CW-307M	单元组装图	-									
CW-308	单元组装图	-									
CW-102D	单元组装图	-									
CW-104D	单元组装图	-									
CW-106D	单元组装图	-									
CW-107D	单元组装图	-									
CW-109D	单元组装图	-									
CW-110D	单元组装图	-									
CW-112D	单元组装图	-									
CW-202D	单元组装图	-									
CW-204D	单元组装图	-									
CW-107MD	单元组装图	-									
CW-109PD	单元组装图	-									
CW-301D	单元组装图	-									
CW-302D	单元组装图	-									
CW-305D	单元组装图	-									
CW-307D	单元组装图	-									
CW-307MD	单元组装图	-									
CW-308D	单元组装图	-									
CW-T101	单元组装图	-									
CW-T101A	单元组装图	-									
CW-T101B	单元组装图	-									
CW-T101P	单元组装图	-									
CW-T102	单元组装图	-									
CW-T103	单元组装图	-									
CW-T104	单元组装图	-									
CW-T105	单元组装图	-									
CW-T106	单元组装图	-									
CW-T107	单元组装图	-									
CW-T108	单元组装图	-									
CW-T109	单元组装图	-									
CW-T110	单元组装图	-									
CW-T111	单元组装图	-									
CW-T112	单元组装图	-									
CW-T113	单元组装图	-									
CW-T201	单元组装图	-									
CW-T201A	单元组装图	-									
CW-T201B	单元组装图	-									
CW-T202	单元组装图	-									
CW-T203	单元组装图	-									
CW-T203A	单元组装图	-									
CW-T203B	单元组装图	-									
CW-T204A	单元组装图	-									
CW-T204B	单元组装图	-									
CW-T205A	单元组装图	-									

CW-T205B	单元组装图	-									
CW-T301	单元组装图	-									
CW-T302	单元组装图	-									
CW-T303	单元组装图	-									
CW-T304	单元组装图	-									
CW-T305	单元组装图	-									
CW-T305A	单元组装图	-									
CW-T305B	单元组装图	-									
CW-T306	单元组装图	-									
CW-T307	单元组装图	-									
CW-T308	单元组装图	-									
CE-001	窗玉组装图	-									
CE-002	窗玉组装图	-									
CE-002F	窗玉组装图	-									
CE-003	窗玉组装图	-									
CE-003F	窗玉组装图	-									
CE-004	窗玉组装图	-									
CE-005	窗玉组装图	-									
CE-006	窗玉组装图	-									
CE-007	窗玉组装图	-									
CE-008	窗玉组装图	-									
CE-009	窗玉组装图	-									
CE-010	窗玉组装图	-									
AC01-P01	铝料加工图	-									
AC01-P01R	铝料加工图	-									
AC01-P02	铝料加工图	-									
AC01-P02R	铝料加工图	-									
AC01-T01	铝料加工图	-									
AC01-T01R	铝料加工图	-									
AC01-T02	铝料加工图	-									
AC01-T02R	铝料加工图	-									
X86412-P01	铝料加工图	-									
X86412-P02	铝料加工图	-									
X86412-P03	铝料加工图	-									
X86412-P04	铝料加工图	-									
X86412-P05	铝料加工图	-									
X86412-K01	铝料加工图	-									
X86412-D01	铝料加工图	-									
X86412-D02	铝料加工图	-									
X86412-D03	铝料加工图	-									
AC03-KD01	铝料加工图	-									
AC03-KD02	铝料加工图	-									
AC03-KD03	铝料加工图	-									
AC03-E01	铝料加工图	-									
AC03-E02	铝料加工图	-									

AC03-E03	铝料加工图	-										
AC03-E04	铝料加工图	-										
AC03-E05	铝料加工图	-										
AC03-E06	铝料加工图	-										
AC04-P01	铝料加工图	-										
AC04-P02	铝料加工图	-										
AC04-P03	铝料加工图	-										
AC04-P04	铝料加工图	-										
AC04-T01	铝料加工图	-										
AC04-T02	铝料加工图	-										
AC04-T03	铝料加工图	-										
AC04-T04	铝料加工图	-										
AD06-P01	铝料加工图	-										
AD06-P02	铝料加工图	-										
AD06-P03	铝料加工图	-										
AD06-P04	铝料加工图	-										
AD06-T03	铝料加工图	-										
AD06-T04	铝料加工图	-										
AD06-T05	铝料加工图	-										
AD06-T06	铝料加工图	-										
AD06-T07	铝料加工图	-										
AD06-T08	铝料加工图	-										
AJ01-Q01	铝料加工图	-										
AJ01-Q02	铝料加工图	-										
AJ03-P01	铝料加工图	-										
AJ03-P02	铝料加工图	-										
AJ04-P01	铝料加工图	-										
AJ04-P02	铝料加工图	-										
AM01-D01	铝料加工图	-										
AM01-D02	铝料加工图	-										
AM01-P01	铝料加工图	-										
AM01-P02	铝料加工图	-										
AM01-T01	铝料加工图	-										
AM01-T02	铝料加工图	-										
AM02-D01	铝料加工图	-										
AM02-D02	铝料加工图	-										
AM02-D03	铝料加工图	-										
AM02-P01	铝料加工图	-										
AM02-P02	铝料加工图	-										
AM02-P03	铝料加工图	-										
AM02-T01	铝料加工图	-										
AM02-T02	铝料加工图	-										
AM02-T03	铝料加工图	-										
AM02-T04	铝料加工图	-										
AM02-T05	铝料加工图	-										

AM02-T06	铝料加工图	-										
AM02-T07	铝料加工图	-										
AM03-P01	铝料加工图	-										
AM03-P02	铝料加工图	-										
AM03-T01	铝料加工图	-										
AM03-T02	铝料加工图	-										
AM03-T03	铝料加工图	-										
AM03-T04	铝料加工图	-										
AM03-T05	铝料加工图	-										
AM03-T06	铝料加工图	-										
AM04-P01	铝料加工图	-										
AM04A-P01	铝料加工图	-										
AM04B-P01	铝料加工图	-										
AM04-T01	铝料加工图	-										
AM04A-T01	铝料加工图	-										
AM04B-T01	铝料加工图	-										
AM04A-T02	铝料加工图	-										
AM04B-T02	铝料加工图	-										
AM04A-T03	铝料加工图	-										
AM04B-T03	铝料加工图	-										
AM06-D01	铝料加工图	-										
AM06-D02	铝料加工图	-										
AM06-D03	铝料加工图	-										
AM06-D04	铝料加工图	-										
AM06-P01	铝料加工图	-										
AM06-P02	铝料加工图	-										
AM06-P03	铝料加工图	-										
AM06-P04	铝料加工图	-										
AM06-T01	铝料加工图	-										
AM06-T02	铝料加工图	-										
AM06-T03	铝料加工图	-										
AM06-T04	铝料加工图	-										
AT01-P01	铝料加工图	-										
AT01-P02	铝料加工图	-										
AT01-P03	铝料加工图	-										
AT01-P04	铝料加工图	-										
AT01-P05	铝料加工图	-										
AT01-P06	铝料加工图	-										
AT01-P07	铝料加工图	-										
AT01-P08	铝料加工图	-										
AT01-P09	铝料加工图	-										
AT01-T01	铝料加工图	-										
AT01-T02	铝料加工图	-										
AT01-T03	铝料加工图	-										
AT01-T04	铝料加工图	-										

AT01-T05	铝料加工图	-										
AT01-T06	铝料加工图	-										
AT01-T07	铝料加工图	-										
AT01-T08	铝料加工图	-										
AT01-T09	铝料加工图	-										
AT02-P01	铝料加工图	-										
AT02-P02	铝料加工图	-										
AT02-P03	铝料加工图	-										
AT02-P04	铝料加工图	-										
AT02-P05	铝料加工图	-										
AT02-P06	铝料加工图	-										
AT03-D01	铝料加工图	-										
AT03-D02	铝料加工图	-										
AT03-D03	铝料加工图	-										
AT03-D04	铝料加工图	-										
AT03-D05	铝料加工图	-										
AT03-P01	铝料加工图	-										
AT03-P02	铝料加工图	-										
AT03-P03	铝料加工图	-										
AT03-P04	铝料加工图	-										
AT03-P05	铝料加工图	-										
AT03-T01	铝料加工图	-										
AT03-T02	铝料加工图	-										
AT03-T03	铝料加工图	-										
AT03-T04	铝料加工图	-										
AT03-T05	铝料加工图	-										
AT04-P01	铝料加工图	-										
AT04-P02	铝料加工图	-										
AT04-P03	铝料加工图	-										
AT04-P04	铝料加工图	-										
AT04-P05	铝料加工图	-										
AT04-P06	铝料加工图	-										
AT04-P07	铝料加工图	-										
AT01-T01	铝料加工图	-										
AT01-T02	铝料加工图	-										
AT01-T03	铝料加工图	-										
AT01-T04	铝料加工图	-										
AT01-T05	铝料加工图	-										
AT01-T06	铝料加工图	-										
AT01-T07	铝料加工图	-										
AT05-P01	铝料加工图	-										
AT05-P02	铝料加工图	-										
AT05-P03	铝料加工图	-										
AT05-P04	铝料加工图	-										
AT05-P05	铝料加工图	-										

GS01-001	铝料加工图	-									
GS01-002	铝料加工图	-									
GS01-003	铝料加工图	-									
GS01-004	铝料加工图	-									
GS01-005	铝料加工图	-									
J60*38-001	铝料加工图	-									
J60*38-002	铝料加工图	-									
J60*38-003	铝料加工图	-									
J60*38-004	铝料加工图	-									
MS01-P01	铝料加工图	-									
MS01-003	铝料加工图	-									
MS02-P01	铝料加工图	-									
MS03-P01	铝料加工图	-									
X86364-P01	铝料加工图	-									
X86364-P02	铝料加工图	-									
X86364-P03	铝料加工图	-									
X86364-P04	铝料加工图	-									
X86364-T01	铝料加工图	-									
X86364-T02	铝料加工图	-									
X86364-T03	铝料加工图	-									
X86364-T04	铝料加工图	-									
X86364-T05	铝料加工图	-									
X86364-T06	铝料加工图	-									
X86364-T07	铝料加工图	-									
X86364-T08	铝料加工图	-									
X86365-P01	铝料加工图	-									
X86365-P02	铝料加工图	-									
X86365-P03	铝料加工图	-									
X86365-P04	铝料加工图	-									
X86365-T01	铝料加工图	-									
X86365-T02	铝料加工图	-									
X86365-T04	铝料加工图	-									
X86367-P01	铝料加工图	-									
X86367-P02	铝料加工图	-									
X86367-P03	铝料加工图	-									
X86367-P04	铝料加工图	-									
X86367-P05	铝料加工图	-									
X86367-P06	铝料加工图	-									
X86367-T01	铝料加工图	-									
X86367-T02	铝料加工图	-									
X86367-T03	铝料加工图	-									
X86367-T05	铝料加工图	-									
X86367-T06	铝料加工图	-									
X86367-T07	铝料加工图	-									
X86367-T08	铝料加工图	-									

X86367-T09	铝料加工图	-									
X86367-T10	铝料加工图	-									
X86367-T11	铝料加工图	-									
X86367-T12	铝料加工图	-									
X86367-T13	铝料加工图	-									
X86367-T14	铝料加工图	-									
X86371-P01	铝料加工图	-									
X86371-P02	铝料加工图	-									
X86371-T01	铝料加工图	-									
X86371-T02	铝料加工图	-									
X86371-T03	铝料加工图	-									
X86371-T04	铝料加工图	-									
X86371-T05	铝料加工图	-									
X86371-T06	铝料加工图	-									
X86372-P01	铝料加工图	-									
X86372-P02	铝料加工图	-									
X86373-P01	铝料加工图	-									
X86373-P02	铝料加工图	-									
X86374-P01	铝料加工图	-									
X86374-P02	铝料加工图	-									
X86375-P01	铝料加工图	-									
X86375-P02	铝料加工图	-									
X86376-P01	铝料加工图	-									
X86376-P02	铝料加工图	-									
X86376-T01	铝料加工图	-									
X86376-T02	铝料加工图	-									
X86376-T03	铝料加工图	-									
X86376-T04	铝料加工图	-									
X86376-T05	铝料加工图	-									
X86376-T06	铝料加工图	-									
X86391-P01	铝料加工图	-									
X86391-P02	铝料加工图	-									
X86391-T01	铝料加工图	-									
X86391-T02	铝料加工图	-									
J40X20X001	铝料加工图	-									
J40X20X002	铝料加工图	-									
J40X20X003	铝料加工图	-									
LJ01-T01	铝料加工图	-									
LJ01-T02	铝料加工图	-									
AC02-E01	铝料加工图	-									
AC02-E01R	铝料加工图	-									
X86369-E01	铝料加工图	-									

X86369-E01R	铝料加工图	-									
JS01-Q01	铝料加工图	-									
JS01-Q02	铝料加工图	-									
WS01-P01	铝料加工图	-									
WS01-P02	铝料加工图	-									
WS01-P03	铝料加工图	-									
WS01-P04	铝料加工图	-									
WS01-P05	铝料加工图	-									
WS01-P06	铝料加工图	-									
WS01-P07	铝料加工图	-									
WS01-P08	铝料加工图	-									
WS01-P09	铝料加工图	-									
WS01-P10	铝料加工图	-									
WS02-P01	铝料加工图	-									
WS02-P02	铝料加工图	-									
WS02-P03	铝料加工图	-									
WS02-P04	铝料加工图	-									
WS03-P01	铝料加工图	-									
WS03-P02	铝料加工图	-									
WS03-P03	铝料加工图	-									
WS03-P04	铝料加工图	-									
WS03-P05	铝料加工图	-									
WS03-P06	铝料加工图	-									
WS03-P07	铝料加工图	-									
WS03-P08	铝料加工图	-									
WS03-P09	铝料加工图	-									
WS03-P10	铝料加工图	-									
WS03-P11	铝料加工图	-									
WS03-P12	铝料加工图	-									
WS03-P13	铝料加工图	-									
WS03-P14	铝料加工图	-									
WS03-P15	铝料加工图	-									
X86370-K01	铝料加工图	-									
X86370-P01	铝料加工图	-									
X86370-P02	铝料加工图	-									
X86370-P03	铝料加工图	-									
X86370-P04	铝料加工图	-									
X86370-P05	铝料加工图	-									
X86370-P06	铝料加工图	-									
AS01-001	铝料加工图	-									
AS01-002	铝料加工图	-									

AS01-003	铝料加工图	-								

美特鋁質有限公司
MIDI ALUMINIUM FABRICATOR LTD

鋁材開料總表

工程號碼:J856　工程名稱:天荣站

序號	鋁料編號	名稱	表面處理		開料長度	實用長料總數量		浪費率(%)
			顏色	層厚		支數	長度	
1	AC01				6500	251	1631500	5.06
2	AC04				6400	57	364800	6.64
3	AD06				5000	163	815000	8.11
4	AJ01				6200	4	24800	5.48
5	AJ03				5500	67	368500	1.27
6	AJ04				6500	42	273000	8.23
7	AM01-3200				3200	52	166400	2.75
8	AM01-3000				3500	4	14000	20.94
9	AM02-3200				3200	143	457600	2.75
10	AM02-3000				5450	6	32700	8.48
11	AM02-3500				3500	2	7000	1.66
12	AM03-3200				3200	65	208000	2.75
13	AM03-3000				3000	5	15000	7.83
14	AM03-3500				3500	2	7000	1.66
15	AM04-3200				3200	65	208000	2.75
16	AM04-3000				3000	5	15000	7.83
17	AM04-3500				3500	2	7000	1.66
18	AM06-3200				3200	52	166400	2.75
19	AM06-3000				3000	4	12000	7.77
20	AT01				5500	81	445500	2.93
21	AT02				5500	81	445500	3.91
22	AT03				5500	51	280500	4.10
23	AT04				6000	28	168000	4.61
24	AT05				6000	28	168000	4.61
25	GS01				5300	25	132500	2.52
26	J60X38				6000	2	12000	17.67
27	JM1089				6000	5	30000	5.90
28	MS01				5300	43	227900	1.14
29	MS02				5300	4	21200	9.20
30	MS03				5300	6	31800	10.22
31	X86364-3200				3200	143	457600	2.75
32	X86364-3000				3000	11	33000	7.80
33	X86364-3500				3500	2	7000	1.66
34	X86365-3200				3200	52	166400	2.75
35	X86365-3000				3000	4	12000	7.77
36	X86367-3200				3200	182	582400	2.75
37	X86367-3000				3000	14	42000	7.81
38	X86367-3500				3500	4	14000	1.66
39	X86371				6000	111	666000	5.27

送至：_____

由：_____

日期：_____

簡短說明：_____

打印日期：2023/5/29　打印時間：20:21

美特鋁質有限公司
MIDI ALUMINIUM FABRICATOR LTD

鋁材開料總表

工程號碼:J856　工程名稱:天荣站

序號	鋁料編號	名稱	表面處理		開料長度	實用長料總數量		浪費率(%)
			顏色	層厚		支數	長度	
40	X86372				5700	40	228000	1.32
41	X86373				5300	9	47700	0.00
42	X86374				5500	73	401500	4.33
43	X86375				5500	73	401500	4.33
44	X86376				5000	29	145000	7.41
45	X86391				6000	15	90000	6.81
46	X86412				5500	390	2145000	4.88
47	AC02				6000	81	486000	3.97
48	X86369				6000	14	84000	5.17
49	JMA1069				5300	8	42400	9.81
50	WS01				6000	81	486000	3.03
51	WS02				6000	14	84000	3.71
52	WS03				6000	54	324000	4.79
53	X86370				6000	51	306000	1.67
54	AS01				5300	13	68900	5.88
55	JMA0525				5600	5	28000	16.34

送至：_____

由：_____

日期：_____

簡短說明：_____

打印日期：2023/5/29　打印時間：20:21

美特鋁質有限公司
MIDI ALUMINIUM FABRICATOR LTD

工程號碼:J856，工程名稱:天荣站
開料長度:3500，總長料支數:4，總開料支數:4
鋸片厚度(mm):5，料頭尾總切除(mm):100，浪費率(%):1.66

鋁材開料清單 X86367-3500

窗號	編號(用料狀況)	實用長度(長料開數)	需要支數	開料支數	長料支數	餘料支數	編號(剩餘長度)
X86367-T11，X86367-T12，X86367-T13，X86367-T14	1-4	3337.0	4	4	4	0	1-4@(58)x4

制表者：_____

打印日期：2023/5/29 打印時間：20:21

美特鋁質有限公司
MIDI ALUMINIUM FABRICATOR LTD

工程號碼:J856，工程名稱:天荣站
開料長度:3000，總長料支數:14，總開料支數:14
鋸片厚度(mm):5，料頭尾總切除(mm):100，浪費率(%):7.81

鋁材開料清單 X86367-3000

窗號	編號(用料狀況)	實用長度(長料開數)	需要支數	開料支數	長料支數	餘料支數	編號(剩餘長度)
X86367-T01，X86367-T02，X86367-T03，X86367-T05	1-10	2662.0	10	10	10	0	1-10@(233)x10
X86367-T07，X86367-T08，X86367-T09，X86367-T10	11-14	2657.0	4	4	4	0	11-14@(238)x4

制表者：_____

打印日期：2023/5/29 打印時間：20:21

美特鋁質有限公司
MIDI ALUMINIUM FABRICATOR LTD

工程號碼:J856，工程名稱:天荣站
開料長度:3000，總長料支數:4，總開料支數:4
鋸片厚度(mm):5，料頭尾總切除(mm):100，浪費率(%):7.77

鋁材開料清單 X86365-3000

窗號	編號(用料狀況)	實用長度(長料開數)	需要支數	開料支數	長料支數	餘料支數	編號(剩餘長度)
X86365-T01，X86365-T04	1-4	2662.0	4	4	4	0	1-4@(233)x4

制表者：_____

打印日期：2023/5/29 打印時間：20:21

美特鋁質有限公司
MIDI ALUMINIUM FABRICATOR LTD

工程號碼:J856，工程名稱:天荣站
開料長度:3500，總長料支數:2，總開料支數:2
鋸片厚度(mm):5，料頭尾總切除(mm):100，浪費率(%):1.66

鋁材開料清單 X86364-3500

窗號	編號(用料狀況)	實用長度(長料開數)	需要支數	開料支數	長料支數	餘料支數	編號(剩餘長度)
X86364-T07，X86364-T08	1-2	3337.0	2	2	2	0	1-2@(58)x2

制表者：_____

打印日期：2023/5/29 打印時間：20:21

美特鋁質有限公司
MIDI ALUMINIUM FABRICATOR LTD

工程號碼:J856，工程名稱:天荣站
開料長度:3000，總長料支數:11，總開料支數:11
鋸片厚度(mm):5，料頭尾總切除(mm):100，浪費率(%):7.8

鋁材開料清單 X86364-3000

窗號	編號(用料狀況)	實用長度(長料開數)	需要支數	開料支數	長料支數	餘料支數	編號(剩餘長度)
X86364-T01，X86364-T03，X86364-T04	1-9	2662.0	9	9	9	0	1-9@(233)x9
X86364-T05，X86364-T06	10-11	2657.0	2	2	2	0	10-11@(238)x2

制表者：_____

打印日期：2023/5/29 打印時間：20:21

美特鋁質有限公司
MIDI ALUMINIUM FABRICATOR LTD

工程號碼:J856，工程名稱:天荣站
開料長度:6000，總長料支數:5，總開料支數:29
鋸片厚度(mm):5，料頭尾總切除(mm):100，浪費率(%):5.9

鋁材開料清單 JM1089

窗號	編號(用料狀況)	實用長度(長料開數)	需要支數	開料支數	長料支數	餘料支數	編號(剩餘長度)
LT01-T01-9, LT01-T02-03	(餘料)2, 2	1831.0	2	2	0	2	2@(2894)x1 2@(1058)x1
LT01-T02-02	3	1731.0	2	2	1	0	3@(2428)x1
LT01-T01-5	(餘料)3	1652.5	2	1	0	1	3@(770.5)x1
LT01-T01-5	4	1652.5		1	1	0	4@(4242.5)x1
LT01-T01-3	(餘料)4	1598.5	1	1	0	1	4@(2639)x1
LT01-T01-11	(餘料)4	1535.0	1	1	0	1	4@(1099)x1
LT01-T01-4	5	1287.5	2	2	1	0	5@(3315)x1
LT01-T01-2	(餘料)2	887.5	1	1	0	1	2@(165.5)x1
LT01-T01-12	(餘料)3	695.0	1	1	0	1	3@(70.5)x1
LT01-T02-01	(餘料)4	681.0	1	1	0	1	4@(413)x1
LT01-T01-8, LT01-T02-04	(餘料)5, 5	581.0	3	3	0	2	5@(2143)x1 5@(1557)x1
LT01-T01-1	1-2	580.0	12	12	2	0	1@(50)x1 2@(4730)x1
LT01-T01-10	(餘料)5	481.0	1	1	0	1	5@(1071)x1

制表者：_____

打印日期：2023/5/29 打印時間：20:21

美特鋁質有限公司
MIDI ALUMINIUM FABRICATOR LTD

工程號碼:J856，工程名稱:天荣站
開料長度:3000，總長料支數:4，總開料支數:4
鋸片厚度(mm):5，料頭尾總切除(mm):100，浪費率(%):7.77

鋁材開料清單 AM06-3000

窗號	編號(用料狀況)	實用長度(長料開數)	需要支數	開料支數	長料支數	餘料支數	編號(剩餘長度)
AM06-T01，AM06-T02，AM06-T03	1-4	2662.0	4	4	4	0	1-4@(233)x4

制表者：_____

打印日期：2023/5/29 打印時間：20:21

美特鋁質有限公司
MIDI ALUMINIUM FABRICATOR LTD

工程號碼:J856，工程名稱:天荣站
開料長度:3500，總長料支數:2，總開料支數:2
鋸片厚度(mm):5，料頭尾總切除(mm):100，浪費率(%):1.66

鋁材開料清單 AM04-3500

窗號	編號(用料狀況)	實用長度(長料開數)	需要支數	開料支數	長料支數	餘料支數	編號(剩餘長度)
AM04A-T03，AM04B-T03	1-2	3337.0	2	2	2	0	1-2@(58)x2

制表者：_____

打印日期：2023/5/29 打印時間：20:21

美特鋁質有限公司
MIDI ALUMINIUM FABRICATOR LTD

工程號碼:J856，工程名稱:天荣站
開料長度:3000，總長料支數:5，總開料支數:5
鋸片厚度(mm):5，料頭尾總切除(mm):100，浪費率(%):7.83

鋁材開料清單 AM04-3000

窗號	編號(用料狀況)	實用長度(長料開數)	需要支數	開料支數	長料支數	餘料支數	編號(剩餘長度)
AM04A-T01，AM04B-T01	1-3	2662.0	3	3	3	0	1-3@(233)x3
AM04A-T02，AM04B-T02	4-5	2657.0	2	2	2	0	4-5@(238)x2

制表者：_____

打印日期：2023/5/29 打印時間：20:21

美特鋁質有限公司
MIDI ALUMINIUM FABRICATOR LTD

工程號碼:J856，工程名稱:天荣站
開料長度:3500，總長料支數:2，總開料支數:2
鋸片厚度(mm):5，料頭尾總切除(mm):100，浪費率(%):1.66

鋁材開料清單 AM03-3500

窗號	編號(用料狀況)	實用長度(長料開數)	需要支數	開料支數	長料支數	餘料支數	編號(剩餘長度)
AM03-T05，AM03-T06	1-2	3337.0	2	2	2	0	1-2@(58)x2

制表者：_____

打印日期：2023/5/29 打印時間：20:21

美特鋁質有限公司
MIDI ALUMINIUM FABRICATOR LTD

工程號碼:J856，工程名稱:天荣站
開料長度:3000，總長料支數:5，總開料支數:5
鋸片厚度(mm):5，料頭尾總切除(mm):100，浪費率(%):7.83

鋁材開料清單 AM03-3000

窗號	編號(用料狀況)	實用長度(長料開數)	需要支數	開料支數	長料支數	餘料支數	編號(剩餘長度)
AM03-T01, AM03-T02	1-3	2662.0	3	3	3	0	1-3@(233)x3
AM03-T03, AM03-T04	4-5	2657.0	2	2	2	0	4-5@(238)x2

制表者：_____

打印日期：2023/5/29 打印時間：20:21

美特鋁質有限公司
MIDI ALUMINIUM FABRICATOR LTD

工程號碼:J856，工程名稱:天荣站
開料長度:5450，總長料支數:6，總開料支數:11
鋸片厚度(mm):5，料頭尾總切除(mm):100，浪費率(%):8.48

鋁材開料清單 AM02-3000

窗號	編號(用料狀況)	實用長度(長料開數)	需要支數	開料支數	長料支數	餘料支數	編號(剩餘長度)
AM02-T01，AM02-T02，AM02-T03	1-5	2662.0	9	9	5	0	1-4@(16)x4 5@(2683)x1
AM02-T04	(餘料)5	2657.0	2	1	0	1	5@(21)x1
AM02-T05	6	2657.0		1	1	0	6@(2688)x1

制表者：_____

打印日期：2023/5/29 打印時間：20:21

美特鋁質有限公司
MIDI ALUMINIUM FABRICATOR LTD

工程號碼:J856，工程名稱:天荣站
開料長度:3500，總長料支數:4，總開料支數:4
鋸片厚度(mm):5，料頭尾總切除(mm):100，浪費率(%):20.94

鋁材開料清單 AM01-3000

窗號	編號(用料狀況)	實用長度(長料開數)	需要支數	開料支數	長料支數	餘料支數	編號(剩餘長度)
AM01-T01, AM01-T02	1-4	2662.0	4	4	4	0	1-4@(733)x4

制表者：_____

打印日期：2023/5/29 打印時間：20:21

美特鋁質有限公司
MIDI ALUMINIUM FABRICATOR LTD

工程號碼:J856，工程名稱:天荣站
開料長度:3200，總長料支數:52，總開料支數:52
鋸片厚度(mm):5，料頭尾總切除(mm):100，浪費率(%):2.75

鋁材開料清單 AM01-3200

窗號	編號(用料狀況)	實用長度(長料開數)	需要支數	開料支數	長料支數	餘料支數	編號(剩餘長度)
AM01-D01，AM01-D02，AM01-P01，AM01-P02	1-52	3007.0	52	52	52	0	1-52@(88)x52

制表者：_____

打印日期：2023/5/29 打印時間：20:21

美特鋁質有限公司
MIDI ALUMINIUM FABRICATOR LTD

工程號碼:J856，工程名稱:天荣站
開料長度:3500，總長料支數:2，總開料支數:2
鋸片厚度(mm):5，料頭尾總切除(mm):100，浪費率(%):1.66

鋁材開料清單 AM02-3500

窗號	編號(用料狀況)	實用長度(長料開數)	需要支數	開料支數	長料支數	餘料支數	編號(剩餘長度)
AM02-T06，AM02-T07	1-2	3337.0	2	2	2	0	1-2@(58)x2

制表者：_____

打印日期：2023/5/29 打印時間：20:21

美特鋁質有限公司
MIDI ALUMINIUM FABRICATOR LTD

工程號碼:J856，工程名稱:天荣站
開料長度:5300，總長料支數:6，總開料支數:86
鋸片厚度(mm):5，料頭尾總切除(mm):100，浪費率(%):10.22

鋁材開料清單 MS03

窗號	編號(用料狀況)	實用長度(長料開數)	需要支數	開料支數	長料支數	餘料支數	編號(剩餘長度)
MS03-P01	1-6	320.0	86	86	6	0	1-5@(0)x5 6@(3250)x1

制表者：_____

打印日期：2023/5/29 打印時間：20:21

美特鋁質有限公司
MIDI ALUMINIUM FABRICATOR LTD

工程號碼:J856，工程名稱:天荣站
開料長度:5300，總長料支數:4，總開料支數:58
鋸片厚度(mm):5，料頭尾總切除(mm):100，浪費率(%):9.2

鋁材開料清單 MS02

窗號	編號(用料狀況)	實用長度(長料開數)	需要支數	開料支數	長料支數	餘料支數	編號(剩餘長度)
MS02-P01	1-4	320.0	58	58	4	0	1-3@(0)x3 4@(1950)x1

制表者：_____

打印日期：2023/5/29 打印時間：20:21

美特鋁質有限公司
MIDI ALUMINIUM FABRICATOR LTD

工程號碼:J856，工程名稱:天荣站
開料長度:5300，總長料支數:43，總開料支數:680
鋸片厚度(mm):5，料頭尾總切除(mm):100，浪費率(%):1.14

鋁材開料清單 MS01

窗號	編號(用料狀況)	實用長度(長料開數)	需要支數	開料支數	長料支數	餘料支數	編號(剩餘長度)
MS01-P01	1-43	320.0	680	680	43	0	1-42@(0)x42 43@(2600)x1

制表者：_____

打印日期：2023/5/29 打印時間：20:21

美特鋁質有限公司
MIDI ALUMINIUM FABRICATOR LTD

工程號碼:J856，工程名稱:天荣站
開料長度:5600，總長料支數:5，總開料支數:484
鋸片厚度(mm):5，料頭尾總切除(mm):100，浪費率(%):16.34

鋁材開料清單 JMA0525

窗號	編號(用料狀況)	實用長度(長料開數)	需要支數	開料支數	長料支數	餘料支數	編號(剩餘長度)
J40X20-002	1-2	59.0	128	128	2	0	1@(60)x1 2@(2748)x1
J40X20-001	(餘料)1-2	38.0	212	64	0	2	1@(17)x1 2@(39)x1
J40X20-001	3-4	38.0		148	2	0	3@(39)x1 4@(4597)x1
J40X20-003	(餘料)2-4	34.0	144	119	0	3	2-3@(0)x2 4@(34)x1
J40X20-003	5	34.0		25	1	0	5@(4525)x1

制表者：_____

打印日期：2023/5/29 打印時間：20:21

美特鋁質有限公司
MIDI ALUMINIUM FABRICATOR LTD

工程號碼:J856，工程名稱:天荣站
開料長度:5300，總長料支數:13，總開料支數:410
鋸片厚度(mm):5，料頭尾總切除(mm):100，浪費率(%):5.88

鋁材開料清單 AS01

窗號	編號(用料狀況)	實用長度(長料開數)	需要支數	開料支數	長料支數	餘料支數	編號(剩餘長度)
AS01-002，AS01-001， AS01-002，AS01-003	(餘料)8，1-13	150.0	410	410	13	1	8@(85)x1 1-7@(85)x7 8@(2255)x1 9-12@(85)x4 13@(3030)x1

制表者：_____

打印日期：2023/5/29 打印時間：20:21

美特鋁質有限公司
MIDI ALUMINIUM FABRICATOR LTD

工程號碼:J856，工程名稱:天荣站
開料長度:5300，總長料支數:9，總開料支數:144
鋸片厚度(mm):5，料頭尾總切除(mm):100，浪費率(%):0

鋁材開料清單 X86373

窗號	編號(用料狀況)	實用長度(長料開數)	需要支數	開料支數	長料支數	餘料支數	編號(剩餘長度)
X86373-P02，X86373-P01，X86373-P02	(餘料)5，1-9	320.0	144	144	9	1	5@(0)x1 1-4@(0)x4 5@(2600)x1 6-9@(0)x4

制表者：_____

打印日期：2023/5/29 打印時間：20:21

美特鋁質有限公司
MIDI ALUMINIUM FABRICATOR LTD

工程號碼:J856，工程名稱:天荣站
開料長度:5700，總長料支數:40，總開料支數:680
鋸片厚度(mm):5，料頭尾總切除(mm):100，浪費率(%):1.32

鋁材開料清單 X86372

窗號	編號(用料狀況)	實用長度(長料開數)	需要支數	開料支數	長料支數	餘料支數	編號(剩餘長度)
X86372-P01，X86372-P02	1-40	320.0	680	680	40	0	1-40@(75)x40

制表者：_____

打印日期：2023/5/29 打印時間：20:21

美特鋁質有限公司
MIDI ALUMINIUM FABRICATOR LTD

工程號碼:J856，工程名稱:天荣站
開料長度:6000，總長料支數:51，總開料支數:1238
鋸片厚度(mm):5，料頭尾總切除(mm):100，浪費率(%):1.67

鋁材開料清單 X86370

窗號	編號(用料狀況)	實用長度(長料開數)	需要支數	開料支數	長料支數	餘料支數	編號(剩餘長度)
X86370-P06	(餘料)7	904.5	2	2	0	1	7@(1321)x1
X86370-P05	(餘料)7	860.5	4	1	0	1	7@(455.5)x1
X86370-P05	8	860.5		3	1	0	8@(3303.5)x1
X86370-P01	(餘料)8	604.5	164	5	0	1	8@(256)x1
X86370-P01	9-26	604.5		159	18	0	9-25@(414.5)x17 26@(2243)x1
X86370-P03	(餘料)26	560.5	132	3	0	1	26@(546.5)x1
X86370-P03	27-39	560.5		129	13	0	27-38@(245)x12 39@(810.5)x1
X86370-P02	(餘料)7，9-26，39	289.5	166	21	0	20	7@(161)x1 9-25@(120)x17 26@(252)x1 39@(221.5)x1
X86370-P02	40-47	289.5		145	8	0	40-46@(10)x7
X86370-P04-03	(餘料)47	259.5	24	16	0	1	47@(195.5)x1
X86370-P04-03	48	259.5		8	1	0	48@(3784)x1
X86370-P04-02	(餘料)8，26-39，48	209.5	84	32	0	16	8@(41.5)x1 26@(37.5)x1 27-38@(30.5)x12 39@(7)x1 48@(137.5)x1
X86370-P04-02	49-50	209.5		52	2	0	49@(108.5)x1
X86370-P04-04	(餘料)47，50	159.5	28	4	0	2	47@(31)x1 50@(44)x1
X86370-P04-04	51	159.5		24	1	0	51@(1952)x1
X86370-K01	1-7	55.0	634	634	7	0	1-6@(20)x6 7@(3140)x1

制表者：_____

打印日期：2023/5/29 打印時間：20:21

美特鋁質有限公司
MIDI ALUMINIUM FABRICATOR LTD

工程號碼:J856，工程名稱:天荣站
開料長度:6000，總長料支數:54，總開料支數:468
鋸片厚度(mm):5，料頭尾總切除(mm):100，浪費率(%):4.79

鋁材開料清單 WS03

窗號	編號(用料狀況)	實用長度(長料開數)	需要支數	開料支數	長料支數	餘料支數	編號(剩餘長度)
WS03-P08	(餘料)2	776.3	24	2	0	1	2@(430.9)x1
WS03-P07, WS03-P08	1-4	776.3		22	4	0	1@(430.9)x1 2@(1993.5)x1 3@(430.9)x1
WS03-P09, WS03-P11, WS03-P12	(餘料)4, 7, 11	676.3	84	14	0	3	4@(149.6)x1 7@(449.6)x1 11@(449.6)x1
WS03-P09, WS03-P10, WS03-P11, WS03-P12	5-14	676.3		70	10	0	5-6@(449.6)x2 7@(2493.5)x1
WS03-P01, WS03-P02, WS03-P03	(餘料)14, 25, 36	630.0	332	12	0	3	14@(495.9)x1 25@(185)x1 36@(185)x1
WS03-P01, WS03-P02, WS03-P03, WS03-P04	15-51	630.0		320	37	0	15-24@(185)x10 25@(2725)x1 26-35@(185)x10 36@(4630)x1 37-50@(185)x14 51@(1455)x1
WS03-P13, WS03-P14	(餘料)51, 53	576.3	28	10	0	2	51@(292.4)x1 53@(87)x1
WS03-P13, WS03-P14	52-54	576.3		18	3	0	52@(87)x1 53@(4737.4)x1 54@(2412.2)x1

制表者：_____

打印日期：2023/5/29 打印時間：20:21

美特鋁質有限公司
MIDI ALUMINIUM FABRICATOR LTD

工程號碼:J856，工程名稱:天荣站
開料長度:6000，總長料支數:14，總開料支數:68
鋸片厚度(mm):5，料頭尾總切除(mm):100，浪費率(%):3.71

鋁材開料清單 WS02

窗號	編號(用料狀況)	實用長度(長料開數)	需要支數	開料支數	長料支數	餘料支數	編號(剩餘長度)
WS02-P04	(餘料)1	1455.0	2	1	0	1	1@(2980)x1
WS02-P03	1	1455.0		1	1	0	1@(4440)x1
WS02-P01, WS02-P02	(餘料)1, 6	1155.0	66	5	0	2	1@(660)x1 6@(100)x1
WS02-P01, WS02-P02	2-14	1155.0		61	13	0	2-5@(100)x4 6@(3580)x1 7-13@(100)x7 14@(1260)x1

制表者：_____

打印日期：2023/5/29 打印時間：20:21

美特鋁質有限公司
MIDI ALUMINIUM FABRICATOR LTD

工程號碼:J856，工程名稱:天荣站
開料長度:6000，總長料支數:81，總開料支數:400
鋸片厚度(mm):5，料頭尾總切除(mm):100，浪費率(%):3.03

鋁材開料清單 WS01

窗號	編號(用料狀況)	實用長度(長料開數)	需要支數	開料支數	長料支數	餘料支數	編號(剩餘長度)
WS01-P08，WS01-P09，WS01-P10	(餘料)1，1-2	1455.0	6	4	0	3	1@(1520)x1 1@(60)x1 2@(2980)x1
WS01-P07，WS01-P09	1-2	1455.0		2	2	0	1-2@(4440)x2
WS01-P01，WS01-P02，WS01-P03	(餘料)2，35，54	1155.0	328	9	0	3	2@(660)x1 35@(100)x1 54@(100)x1
WS01-P01，WS01-P02，	3-68	1155.0		319	66	0	3-34@(100)x32
WS01-P04，WS01-P05	(餘料)68，76	1115.0	66	6	0	2	68@(260)x1 76@(300)x1
WS01-P04，WS01-P05	69-81	1115.0		60	13	0	69-75@(300)x7 76@(2540)x1 77-80@(300)x4 81@(3660)x1

制表者：_____

打印日期：2023/5/29 打印時間：20:21

美特鋁質有限公司
MIDI ALUMINIUM FABRICATOR LTD

工程號碼:J856，工程名稱:天荣站
開料長度:5300，總長料支數:8，總開料支數:936
鋸片厚度(mm):5，料頭尾總切除(mm):100，浪費率(%):9.81

鋁材開料清單 JMA1069

窗號	編號(用料狀況)	實用長度(長料開數)	需要支數	開料支數	長料支數	餘料支數	編號(剩餘長度)
JS01-Q01	1-8	35.0	936	936	8	0	1-7@(0)x7 8@(4160)x1

制表者：_____

打印日期：2023/5/29 打印時間：20:21

美特鋁質有限公司
MIDI ALUMINIUM FABRICATOR LTD

工程號碼:J856，工程名稱:天荣站
開料長度:6000，總長料支數:14，總開料支數:68
鋸片厚度(mm):5，料頭尾總切除(mm):100，浪費率(%):5.17

鋁材開料清單 X86369

窗號	編號(用料狀況)	實用長度(長料開數)	需要支數	開料支數	長料支數	餘料支數	編號(剩餘長度)
X86369-E01R-2	(餘料)1	1437.0	2	1	0	1	1@(3016)x1
X86369-E01-2	1	1437.0		1	1	0	1@(4458)x1
X86369-E01-1，X86369-E01R-1	(餘料)1，6	1137.0	66	5	0	2	1@(732)x1 6@(190)x1
X86369-E01-1，X86369-E01R-1	2-14	1137.0		61	13	0	2-5@(190)x4 6@(3616)x1 7-13@(190)x7 14@(1332)x1

制表者：_____

打印日期：2023/5/29 打印時間：20:21

美特鋁質有限公司
MIDI ALUMINIUM FABRICATOR LTD

工程號碼:J856，工程名稱:天荣站
開料長度:6000，總長料支數:81，總開料支數:400
鋸片厚度(mm):5，料頭尾總切除(mm):100，浪費率(%):3.97

鋁材開料清單 AC02

窗號	編號(用料狀況)	實用長度(長料開數)	需要支數	開料支數	長料支數	餘料支數	編號(剩餘長度)
AC02-E01R-2	(餘料)1	1437.0	6	1	0	1	1@(132)x1
AC02-E01-2，AC02-E01R-2	1-2	1437.0		5	2	0	1@(1574)x1 2@(3016)x1
AC02-E01-1，AC02-E01R-1	(餘料)2，43	1137.0	394	3	0	2	2@(732)x1 43@(190)x1
AC02-E01-1，AC02-E01R-1	3-81	1137.0		391	79	0	3-42@(190)x40 43@(1332)x1 44-80@(190)x37 81@(3616)x1

制表者：_____

打印日期：2023/5/29 打印時間：20:21

美特鋁質有限公司
MIDI ALUMINIUM FABRICATOR LTD

工程號碼:J856，工程名稱:天荣站
開料長度:3200，總長料支數:182，總開料支數:182
鋸片厚度(mm):5，料頭尾總切除(mm):100，浪費率(%):2.75

鋁材開料清單 X86367-3200

窗號	編號(用料狀況)	實用長度(長料開數)	需要支數	開料支數	長料支數	餘料支數	編號(剩餘長度)
X86367-P01，X86367-P02，X86367-P03，X86367-P05	1-182	3007.0	182	182	182	0	1-182@(88)x182

制表者：_____

美特鋁質有限公司
MIDI ALUMINIUM FABRICATOR LTD

工程號碼:J856，工程名稱:天荣站
開料長度:3200，總長料支數:52，總開料支數:52
鋸片厚度(mm):5，料頭尾總切除(mm):100，浪費率(%):2.75

鋁材開料清單 X86365-3200

窗號	編號(用料狀況)	實用長度(長料開數)	需要支數	開料支數	長料支數	餘料支數	編號(剩餘長度)
X86365-P01，X86365-P04	1-52	3007.0	52	52	52	0	1-52@(88)x52

制表者：_____

打印日期：2023/5/29 打印時間：20:21

美特鋁質有限公司
MIDI ALUMINIUM FABRICATOR LTD

工程號碼:J856，工程名稱:天荣站
開料長度:3200，總長料支數:143，總開料支數:143
鋸片厚度(mm):5，料頭尾總切除(mm):100，浪費率(%):2.75

鋁材開料清單 X86364-3200

窗號	編號(用料狀況)	實用長度(長料開數)	需要支數	開料支數	長料支數	餘料支數	編號(剩餘長度)
X86364-P01，X86364-P03，X86364-P04	1-143	3007.0	143	143	143	0	1-143@(88)x143

制表者：_____

打印日期：2023/5/29 打印時間：20:21

美特鋁質有限公司
MIDI ALUMINIUM FABRICATOR LTD

工程號碼:J856，工程名稱:天荣站
開料長度:6000，總長料支數:2，總開料支數:484
鋸片厚度(mm):5，料頭尾總切除(mm):100，浪費率(%):17.67

鋁材開料清單 J60X38

窗號	編號(用料狀況)	實用長度(長料開數)	需要支數	開料支數	長料支數	餘料支數	編號(剩餘長度)
J60*38-002，J60*38-003，J60*38-004，J60*38-001，J60*38-003	(餘料)1，1-2，1-2	15.0	484	484	2	3	1@(1660)x1 1@(0)x1 2@(2120)x1 1@(4780)x1 2@(3560)x1

制表者：_____

打印日期：2023/5/29 打印時間：20:21

美特鋁質有限公司
MIDI ALUMINIUM FABRICATOR LTD

工程號碼:J856，工程名稱:天荣站
開料長度:5300，總長料支數:25，總開料支數:612
鋸片厚度(mm):5，料頭尾總切除(mm):100，浪費率(%):2.52

鋁材開料清單 GS01

窗號	編號(用料狀況)	實用長度(長料開數)	需要支數	開料支數	長料支數	餘料支數	編號(剩餘長度)
GS01-001	1-13	300.0	212	212	13	0	1-12@(15)x12 13@(2760)x1
GS01-002，GS01-003，GS01-004	(餘料)13，17，21	150.0	400	63	0	3	13@(125)x1 17@(85)x1 21@(85)x1
GS01-002，GS01-003，GS01-004	14-25	150.0		337	12	0	14-16@(85)x3 17@(3340)x1 18-20@(85)x3 21@(3960)x1 22-24@(85)x3 25@(2100)x1

制表者：_____

打印日期：2023/5/29 打印時間：20:21

美特鋁質有限公司
MIDI ALUMINIUM FABRICATOR LTD

工程號碼:J856，工程名稱:天荣站
開料長度:6000，總長料支數:28，總開料支數:242
鋸片厚度(mm):5，料頭尾總切除(mm):100，浪費率(%):4.61

鋁材開料清單 AT05

窗號	編號(用料狀況)	實用長度(長料開數)	需要支數	開料支數	長料支數	餘料支數	編號(剩餘長度)
AT05-P05-02	12-13	782.5	14	14	2	0	12-13@(387.5)x2
AT05-P05-01	(餘料)17	682.5	44	3	0	1	17@(400)x1
AT05-P04-01，AT05-P05-01	14-19	682.5		41	6	0	14-16@(400)x3 17@(2462.5)x1
AT05-P03-01	(餘料)19	630.0	170	4	0	1	19@(610)x1
AT05-P01-01，AT05-P03-01	1-11，20-27	630.0		166	19	0	1-11@(185)x11 20-26@(185)x7 27@(3360)x1
AT05-P04-02	(餘料)19，27	582.5	14	6	0	2	19@(22.5)x1 27@(422.5)x1
AT05-P04-02	28	582.5	4	8	1	0	28@(1200)x1

制表者：_____

打印日期：2023/5/29 打印時間：20:21

美特鋁質有限公司
MIDI ALUMINIUM FABRICATOR LTD

工程號碼:J856，工程名稱:天荣站
開料長度:6000，總長料支數:28，總開料支數:242
鋸片厚度(mm):5，料頭尾總切除(mm):100，浪費率(%):4.61

鋁材開料清單 AT04

窗號	編號(用料狀況)	實用長度(長料開數)	需要支數	開料支數	長料支數	餘料支數	編號(剩餘長度)
AT04-T05-02	(餘料)2	782.5	1	1	0	1	2@(387.5)x1
AT04-P05-02	1-2	782.5		13	2	0	1@(387.5)x1 2@(1175)x1
AT04-P05-01，AT04-T04-01，AT04-T05-01	(餘料)6-8	682.5		9	0	3	6-7@(400)x2 8@(3150)x1
AT04-P04-01，AT04-P05-01，AT04-T04-01	3-8	682.5		35	6	0	3-5@(400)x3 6@(4525)x1 7@(1087.5)x1
AT04-P01-01，AT04-P03-01，AT04-T01-01，AT04-	(餘料)8，18，25-26	630.0		10	0	4	8@(610)x1 18@(185)x1
AT04-P01-01，AT04-P03-01，AT04-T01-01，AT04-T03-01	9-27	630.0		160	19	0	9-17@(185)x9 18@(2090)x1 19-24@(185)x6 25@(820)x1
AT04-P04-02，AT04-T04-02	(餘料)8，27-28	582.5		7	0	3	8@(22.5)x1 27@(422.5)x1 28@(1200)x1
AT04-P04-02	28	582.5		7	1	0	28@(1787.5)x1

制表者：_____

打印日期：2023/5/29 打印時間：20:21

美特鋁質有限公司
MIDI ALUMINIUM FABRICATOR LTD

工程號碼:J856，工程名稱:天荣站
開料長度:5500，總長料支數:51，總開料支數:170
鋸片厚度(mm):5，料頭尾總切除(mm):100，浪費率(%):4.1

鋁材開料清單 AT03

窗號	編號(用料狀況)	實用長度(長料開數)	需要支數	開料支數	長料支數	餘料支數	編號(剩餘長度)
AT03-P03-02	(餘料)8	1929.5	29	1	0	1	8@(1531)x1
AT03-D02-03, AT03-D03-02, AT03-P02-03, AT03-P03-02, AT03-T02-03,	1-15	1929.5		28	15	0	1-7@(1531)x7 8@(3465.5)x1 9-14@(1531)x6
AT03-D03-01, AT03-P03-01, AT03-T03-01	(餘料)15, 17, 28	1829.5	29	3	0	3	15@(1631)x1 17@(1731)x1 28@(1731)x1
AT03-D03-01, AT03-P03-01, AT03-T03-01	16-29	1829.5		26	14	0	16@(1731)x1 17@(3565.5)x1
AT03-D02-02, AT03-P02-02, AT03-T02-02	(餘料)16-29	1697.0	14	14	0	14	16-29@(29)x14
AT03-P01-02, AT03-T01-02	(餘料)31, 38	1696.5	28	3	0	2	31@(295.5)x1 38@(295.5)x1
AT03-D01-02, AT03-P01-02, AT03-T01-02	30-39	1696.5		25	10	0	30@(295.5)x1 31@(3698.5)x1 32-37@(295.5)x6
AT03-D01-06, AT03-P01-06, AT03-T01-06	(餘料)15, 39, 39, 43	1579.0	14	4	0	4	15@(47)x1 39@(2114.5)x1 39@(530.5)x1 43@(2232)x1
AT03-P01-06	40-43	1579.0		10	4	0	40-42@(648)x3 43@(3816)x1
AT03-D01-01, AT03-P01-01, AT03-T01-01	(餘料)1-14, 43, 46	1331.5	28	16	0	16	1-14@(194.5)x14 43@(895.5)x1 46@(54)x1
AT03-P01-01, AT03-T01-01	44-47	1331.5		12	4	0	44-45@(54)x2 46@(1390.5)x1 47@(4063.5)x1
AT03-D01-04, AT03-P01-04, AT03-T01-04	(餘料)47, 47, 49	931.5	14	5	0	3	47@(2190.5)x1 47@(317.5)x1 49@(717.5)x1
AT03-P01-04	48-49	931.5		9	2	0	48@(717.5)x1 49@(1654)x1
AT03-D01-05, AT03-P01-05, AT03-T01-05	(餘料)43, 50-51	739.0	14	8	0	3	43@(151.5)x1 50@(192)x1 51@(936)x1
AT03-D01-05, AT03-P01-05	50-51	739.0		6	2	0	50@(4656)x1 51@(1680)x1

制表者：_____

打印日期：2023/5/29 打印時間：20:21

美特鋁質有限公司
MIDI ALUMINIUM FABRICATOR LTD

工程號碼:J856，工程名稱:天荣站
開料長度:5500，總長料支數:81，總開料支數:412
鋸片厚度(mm):5，料頭尾總切除(mm):100，浪費率(%):3.91

鋁材開料清單 AT02

窗號	編號(用料狀況)	實用長度(長料開數)	需要支數	開料支數	長料支數	餘料支數	編號(剩餘長度)
AT02-P03-02，AT02-P04-02	(餘料)22，29	1928.5	29	3	0	2	22@(275)x1 29@(1533)x1
AT02-P03-02，AT02-P04-	23-36	1928.5		26	14	0	23-28@(1533)x6
AT02-P04-01	(餘料)36	1828.5	29	1	0	1	36@(1633)x1
AT02-P04-01	37-50	1828.5		28	14	0	37-50@(1733)x14
AT02-P03-03	(餘料)37-50	1697.0	14	14	0	14	37-50@(31)x14
AT02-P02-02	51-60	1696.5	28	28	10	0	51-59@(295.5)x9 60@(3698.5)x1
AT02-P02-06	(餘料)36，60	1579.0	14	3	0	2	36@(49)x1 60@(530.5)x1
AT02-P02-06	61-64	1579.0		11	4	0	61-63@(648)x3
AT02-P02-01	(餘料)23-35，64	1331.5	28	14	0	14	23-35@(196.5)x13 64@(895.5)x1
AT02-P02-01	65-68	1331.5		14	4	0	65-67@(54)x3 68@(2727)x1
AT02-P02-04	(餘料)68	931.5	14	2	0	1	68@(854)x1
AT02-P02-04	69-71	931.5		12	3	0	69-70@(717.5)x2
AT02-P06-02	(餘料)64，68，71	778.5	14	6	0	3	64@(112)x1 68@(70.5)x1 71@(393)x1
AT02-P06-02	72-73	778.5		8	2	0	72@(699)x1 73@(3833)x1
AT02-P02-05	(餘料)73	739.0	14	5	0	1	73@(113)x1
AT02-P02-05	74-75	739.0		9	2	0	74@(192)x1 75@(3912)x1
AT02-P05-01	(餘料)69-70，72，75	678.5	44	8	0	4	69-70@(34)x2 72@(15.5)x1 75@(494.5)x1
AT02-P05-01，AT02-P06-01	76-81	678.5		36	6	0	76-80@(615.5)x5 81@(4716.5)x1
AT02-P01-01	1-22	624.0	170	170	22	0	1-21@(368)x21 22@(4142)x1
AT02-P05-02	(餘料)61-63，76-81	578.5	14	14	0	9	61-63@(64.5)x3 76-80@(32)x5 81@(1215.5)x1

制表者：_____

打印日期：2023/5/29 打印時間：20:21

美特鋁質有限公司
MIDI ALUMINIUM FABRICATOR LTD

工程號碼:J856，工程名稱:天荣站
開料長度:5500，總長料支數:81，總開料支數:399
鋸片厚度(mm):5，料頭尾總切除(mm):100，浪費率(%):2.93

鋁材開料清單 AT01

窗號	編號(用料狀況)	實用長度(長料開數)	需要支數	開料支數	長料支數	餘料支數	編號(剩餘長度)
AT01-T04-02	(餘料)14	1941.5	29	1	0	1	14@(1507)x1
AT01-P04-02, AT01-P07-	1-15	1941.5		28	15	0	1-13@(1507)x13
AT01-P07-02	(餘料)15	1841.5	29	1	0	1	15@(1607)x1
AT01-P07-02, AT01-T07-02	16-29	1841.5		28	14	0	16-29@(1707)x14
AT01-P03-01, AT01-T02-02	(餘料)34, 38	1743.0	28	3	0	2	34@(156)x1 38@(156)x1
AT01-P02-02, AT01-P03-01, AT01-T03-01	30-39	1743.0		25	10	0	30-33@(156)x4 34@(3652)x1 35-37@(156)x3
AT01-P04-03, AT01-T04-03	(餘料)39, 43	1709.0	14	3	0	2	39@(224)x1 43@(258)x1
AT01-P04-03	40-43	1709.0		11	4	0	40-42@(258)x3
AT01-P03-05, AT01-T03-05	(餘料)16-29	1625.5	14	14	0	14	16-29@(76.5)x14
AT01-P01-01, AT01-T01-01	(餘料)1-15, 46	1342.5	28	16	0	16	1-14@(159.5)x14 15@(259.5)x1 46@(10)x1
AT01-P01-01, AT01-T01-01	44-47	1342.5		12	4	0	44-45@(10)x2 46@(1357.5)x1 47@(4052.5)x1
AT01-P01-03, AT01-T01-03	(餘料)47, 49	942.5	14	5	0	2	47@(262.5)x1 49@(662.5)x1
AT01-P01-03	48-49	942.5		9	2	0	48@(662.5)x1 49@(1610)x1
AT01-T09-02	(餘料)52	827.0	14	1	0	1	52@(3736)x1
AT01-P09-02	50-52	827.0		13	3	0	50-51@(408)x2 52@(4568)x1
AT01-P03-04, AT01-T03-04	(餘料)52, 54	785.5	14	5	0	2	52@(574)x1 54@(2238)x1
AT01-P03-04	53-54	785.5		9	2	0	53@(657)x1 54@(3028.5)x1
AT01-P06-01, AT01-P09-01, AT01-T06-01, AT01-T09-01	(餘料)54, 58, 58, 58	727.0	31	7	0	4	54@(42)x1 58@(2472)x1 58@(1008)x1 58@(276)x1
AT01-P06-01	55-58	727.0		24	4	0	55-57@(276)x3 58@(3204)x1
AT01-P03-02, AT01-P08-01, AT01-T03-02, AT01-T08-01	(餘料)68, 70, 76, 76	670.5	128	11	0	4	68@(671.5)x1 70@(671.5)x1 76@(1347)x1 76@(671.5)x1
AT01-P02-01, AT01-P03-02, AT01-P08-01, AT01-	59-77	670.5		117	19	0	59-67@(671.5)x9 68@(3373.5)x1
AT01-P01-02, AT01-T01-02	(餘料)48-49, 53, 59-77, 79	635.0	42	30	0	23	48-49@(22.5)x2 53@(17)x1 59-76@(31.5)x18 77@(209)x1 79@(920)x1
AT01-P01-02	78-79	635.0		12	2	0	78@(280)x1 79@(2840)x1

制表者：_____

打印日期：2023/5/29 打印時間：20:21

美特鋁質有限公司
MIDI ALUMINIUM FABRICATOR LTD

工程號碼:J856，工程名稱:天荣站
開料長度:5500，總長料支數:81，總開料支數:399
鋸片厚度(mm):5，料頭尾總切除(mm):100，浪費率(%):2.93

鋁材開料清單 AT01

窗號	編號(用料狀況)	實用長度(長料開數)	需要支數	開料支數	長料支數	餘料支數	編號(剩餘長度)
AT01-P06-02，AT01-T06-02	(餘料)79，81	627.0	14	2	0	2	79@(288)x1 81@(2240)x1
AT01-P06-02	80-81	627.0		12	2	0	80@(344)x1 81@(2872)x1

制表者：_____

打印日期：2023/5/29 打印時間：20:21

美特鋁質有限公司
MIDI ALUMINIUM FABRICATOR LTD

工程號碼:J856，工程名稱:天荣站
開料長度:3200，總長料支數:52，總開料支數:52
鋸片厚度(mm):5，料頭尾總切除(mm):100，浪費率(%):2.75

鋁材開料清單 AM06-3200

窗號	編號(用料狀況)	實用長度(長料開數)	需要支數	開料支數	長料支數	餘料支數	編號(剩餘長度)
AM06-D01，AM06-D02，AM06-D03，AM06-P01，AM06-P02，AM06-P03	1-52	3007.0	52	52	52	0	1-52@(88)x52

制表者：_____

打印日期：2023/5/29 打印時間：20:21

美特鋁質有限公司
MIDI ALUMINIUM FABRICATOR LTD

工程號碼:J856，工程名稱:天荣站
開料長度:3200，總長料支數:65，總開料支數:65
鋸片厚度(mm):5，料頭尾總切除(mm):100，浪費率(%):2.75

鋁材開料清單 AM04-3200

窗號	編號(用料狀況)	實用長度(長料開數)	需要支數	開料支數	長料支數	餘料支數	編號(剩餘長度)
AM04A-P01，AM04B-P01	1-65	3007.0	65	65	65	0	1-65@(88)x65

制表者：_____

打印日期：2023/5/29 打印時間：20:21

美特鋁質有限公司
MIDI ALUMINIUM FABRICATOR LTD

工程號碼:J856，工程名稱:天荣站
開料長度:3200，總長料支數:65，總開料支數:65
鋸片厚度(mm):5，料頭尾總切除(mm):100，浪費率(%):2.75

鋁材開料清單 AM03-3200

窗號	編號(用料狀況)	實用長度(長料開數)	需要支數	開料支數	長料支數	餘料支數	編號(剩餘長度)
AM03-P01，AM03-P02	1-65	3007.0	65	65	65	0	1-65@(88)x65

制表者：_____

打印日期：2023/5/29 打印時間：20:21

美特鋁質有限公司
MIDI ALUMINIUM FABRICATOR LTD

工程號碼:J856，工程名稱:天荣站
開料長度:3200，總長料支數:143，總開料支數:143
鋸片厚度(mm):5，料頭尾總切除(mm):100，浪費率(%):2.75

鋁材開料清單 AM02-3200

窗號	編號(用料狀況)	實用長度(長料開數)	需要支數	開料支數	長料支數	餘料支數	編號(剩餘長度)
AM02-D01，AM02-D02，AM02-D03，AM02-P01，AM02-P02，AM02-P03	1-143	3007.0	143	143	143	0	1-143@(88)x143

制表者：_____

打印日期：2023/5/29 打印時間：20:21

美特鋁質有限公司
MIDI ALUMINIUM FABRICATOR LTD

工程號碼:J856，工程名稱:天荣站
開料長度:6500，總長料支數:42，總開料支數:126
鋸片厚度(mm):5，料頭尾總切除(mm):100，浪費率(%):8.23

鋁材開料清單 AJ04

窗號	編號(用料狀況)	實用長度(長料開數)	需要支數	開料支數	長料支數	餘料支數	編號(剩餘長度)
AJ04-P02，AJ04-P01，AJ04-P02	(餘料)24，1-42	1950.0	126	126	42	1	24@(535)x1 1-23@(535)x23 24@(4445)x1 25-42@(535)x18

制表者：_____

打印日期：2023/5/29 打印時間：20:21

美特鋁質有限公司
MIDI ALUMINIUM FABRICATOR LTD

工程號碼:J856，工程名稱:天荣站
開料長度:5500，總長料支數:67，總開料支數:412
鋸片厚度(mm):5，料頭尾總切除(mm):100，浪費率(%):1.27

鋁材開料清單 AJ03

窗號	編號(用料狀況)	實用長度(長料開數)	需要支數	開料支數	長料支數	餘料支數	編號(剩餘長度)
AJ03-P01-09，AJ03-P02-03	1-10	1667.0	29	29	10	0	1-9@(384)x9 10@(2056)x1
AJ03-P01-05	(餘料)10	1602.5	28	1	0	1	10@(448.5)x1
AJ03-P01-05	11-19	1602.5		27	9	0	11-19@(577.5)x9
AJ03-P02-02	20-29	1567.0	29	29	10	0	20-28@(684)x9 29@(2256)x1
AJ03-P01-11	(餘料)29	1485.0	14	1	0	1	29@(766)x1
AJ03-P01-11	30-34	1485.0		13	5	0	30-33@(930)x4 34@(3910)x1
AJ03-P01-03	(餘料)34	1434.5	14	2	0	1	34@(1031)x1
AJ03-P01-03	35-38	1434.5		12	4	0	35-38@(1081.5)x4
AJ03-P01-04	39-45	1237.5	28	28	7	0	39-45@(430)x7
AJ03-P01-02	(餘料)30-38	837.5	14	9	0	9	30-33@(87.5)x4 34@(188.5)x1 35-38@(239)x4
AJ03-P01-02	46	837.5		5	1	0	46@(1187.5)x1
AJ03-P01-12	(餘料)20-29，46	645.0	14	11	0	11	20-28@(34)x9 29@(116)x1 46@(537.5)x1
AJ03-P01-12	47	645.0		3	1	0	47@(3450)x1
AJ03-P01-01	(餘料)11-19，46-47	530.0	170	16	0	11	11-19@(42.5)x9 46@(2.5)x1 47@(240)x1
AJ03-P01-01	48-63	530.0		154	16	0	48-62@(50)x15
AJ03-P02-05	(餘料)63	517.0	14	6	0	1	63@(128)x1
AJ03-P02-05	64	517.0		8	1	0	64@(1224)x1
AJ03-P01-08，AJ03-P02-04	(餘料)10，39-45，64，66	417.0	44	15	0	10	10@(26.5)x1 39-45@(8)x7 64@(380)x1 66@(336)x1
AJ03-P01-08，AJ03-P02-	65-67	417.0		29	3	0	65@(336)x1
AJ03-P01-10	(餘料)1-9，64-67	317.0	14	14	0	13	1-9@(62)x9 64@(58)x1 65-66@(14)x2 67@(536)x1

制表者：_____

打印日期：2023/5/29 打印時間：20:21

美特鋁質有限公司
MIDI ALUMINIUM FABRICATOR LTD

工程號碼:J856，工程名稱:天荣站
開料長度:6200，總長料支數:4，總開料支數:576
鋸片厚度(mm):5，料頭尾總切除(mm):100，浪費率(%):5.48

鋁材開料清單 AJ01

窗號	編號(用料狀況)	實用長度(長料開數)	需要支數	開料支數	長料支數	餘料支數	編號(剩餘長度)
AJ01-Q01	1-4	35.0	576	576	4	0	1-3@(20)x3 4@(1300)x1

制表者：_____

打印日期：2023/5/29 打印時間：20:21

美特鋁質有限公司
MIDI ALUMINIUM FABRICATOR LTD

工程號碼:J856，工程名稱:天荣站
開料長度:5000，總長料支數:163，總開料支數:824
鋸片厚度(mm):5，料頭尾總切除(mm):100，浪費率(%):8.11

鋁材開料清單 AD06

窗號	編號(用料狀況)	實用長度(長料開數)	需要支數	開料支數	長料支數	餘料支數	編號(剩餘長度)
AD06-T05，AD06-T06	(餘料)43-44	960.0	6	5	0	2	43@(369)x1 44@(1040)x1
AD06-T05	44	960.0		1	1	0	44@(3935)x1
AD06-P03，AD06-P04	(餘料)44，83	930.0	377	2	0	2	44@(105)x1 83@(225)x1
AD06-P03，AD06-P04	45-120	930.0		375	76	0	45-82@(225)x38
AD06-P02	(餘料)120	862.0	412	4	0	1	120@(497)x1
AD06-P01，AD06-P02	1-43，121-159	862.0		408	82	0	1-42@(565)x42
AD06-T04	(餘料)161	585.0	23	4	0	1	161@(180)x1
AD06-T03，AD06-T04	160-162	585.0		19	3	0	160@(180)x1 161@(2540)x1 162@(770)x1
AD06-T07，AD06-T08	(餘料)162-163	580.0	6	4	0	2	162@(185)x1 163@(1975)x1
AD06-T07	163	580.0		2	1	0	163@(3730)x1

制表者：_____

打印日期：2023/5/29 打印時間：20:21

美特鋁質有限公司
MIDI ALUMINIUM FABRICATOR LTD

工程號碼:J856，工程名稱:天荣站
開料長度:5000，總長料支數:29，總開料支數:144
鋸片厚度(mm):5，料頭尾總切除(mm):100，浪費率(%):7.41

鋁材開料清單 X86376

窗號	編號(用料狀況)	實用長度(長料開數)	需要支數	開料支數	長料支數	餘料支數	編號(剩餘長度)
X86376-T06	(餘料)1	960.5	4	2	0	1	1@(1038)x1
X86376-T05	1	960.5		2	1	0	1@(2969)x1
X86376-P01，X86376-P02	(餘料)1，14	930.5		2	0	2	1@(102.5)x1 14@(222.5)x1
X86376-P01，X86376-P02	2-27	930.5		128	26	0	2-13@(222.5)x12 14@(1158)x1
X86376-T01，X86376-T02	(餘料)27-28	585.5		4	0	2	27@(567.5)x1
X86376-T01	28	585.5		2	1	0	28@(3719)x1
X86376-T03，X86376-T04	(餘料)28，28	580.5		3	0	2	28@(776.5)x1
X86376-T04	29	580.5	6	1	1	0	29@(4314.5)x1

制表者：_____

打印日期：2023/5/29 打印時間：20:21

美特鋁質有限公司
MIDI ALUMINIUM FABRICATOR LTD

工程號碼:J856，工程名稱:天荣站
開料長度:5500，總長料支數:73，總開料支數:412
鋸片厚度(mm):5，料頭尾總切除(mm):100，浪費率(%):4.33

鋁材開料清單 X86375

窗號	編號(用料狀況)	實用長度(長料開數)	需要支數	開料支數	長料支數	餘料支數	編號(剩餘長度)
X86375-P01-09，X86375-P02-03	1-10	1789.0	29	29	10	0	1-9@(18)x9 10@(1812)x1
X86375-P02-02	(餘料)10	1689.0	29	1	0	1	10@(118)x1
X86375-P02-02	11-20	1689.0		28	10	0	11-19@(318)x9
X86375-P01-05	(餘料)20	1610.5	28	2	0	1	20@(475)x1
X86375-P01-05	21-29	1610.5		26	9	0	21-28@(553.5)x8
X86375-P01-03	(餘料)29	1556.5	14	1	0	1	29@(607.5)x1
X86375-P01-03	30-34	1556.5		13	5	0	30-33@(715.5)x4
X86375-P01-011	(餘料)34	1493.0	14	2	0	1	34@(842.5)x1
X86375-P01-011	35-38	1493.0		12	4	0	35-38@(906)x4
X86375-P01-04	39-45	1245.5	28	28	7	0	39-45@(398)x7
X86375-P01-02	(餘料)35-38	845.5	14	4	0	4	35-38@(55.5)x4
X86375-P01-02	46-47	845.5		10	2	0	46@(297)x1 47@(1998)x1
X86375-P01-012	(餘料)30-34，47	653.0	14	8	0	6	30-33@(57.5)x4 34@(184.5)x1 47@(24)x1
X86375-P01-012	48	653.0		6	1	0	48@(1452)x1
X86375-P02-01	(餘料)48	639.0	14	2	0	1	48@(164)x1
X86375-P02-01	49-50	639.0		12	2	0	49@(248)x1
X86375-P01-08，X86375-P02-04	(餘料)21-29，50，52	539.0	44	17	0	11	21-28@(9.5)x8 29@(63.5)x1 50@(104)x1 52@(504)x1
X86375-P01-08，X86375-	51-54	539.0		27	4	0	51@(504)x1
X86375-P01-01	(餘料)54	538.0	170	6	0	1	54@(510)x1
X86375-P01-01	55-73	538.0		164	19	0	55-72@(513)x18 73@(4314)x1
X86375-P01-10	(餘料)20，51-63	439.0	14	14	0	14	20@(31)x1 51-53@(60)x3 54@(66)x1 55-63@(69)x9

制表者：_____

打印日期：2023/5/29 打印時間：20:21

美特鋁質有限公司
MIDI ALUMINIUM FABRICATOR LTD

工程號碼:J856，工程名稱:天荣站
開料長度:5500，總長料支數:73，總開料支數:412
鋸片厚度(mm):5，料頭尾總切除(mm):100，浪費率(%):4.33

鋁材開料清單 X86374

窗號	編號(用料狀況)	實用長度(長料開數)	需要支數	開料支數	長料支數	餘料支數	編號(剩餘長度)
X86374-P01-09，X86374-P02-03	1-10	1789.0	29	29	10	0	1-9@(18)x9 10@(1812)x1
X86374-P02-02	(餘料)10	1689.0	29	1	0	1	10@(118)x1
X86374-P02-02	11-20	1689.0		28	10	0	11-19@(318)x9
X86374-P01-05	(餘料)20	1610.5	28	2	0	1	20@(475)x1
X86374-P01-05	21-29	1610.5		26	9	0	21-28@(553.5)x8
X86374-P01-03	(餘料)29	1556.5	14	1	0	1	29@(607.5)x1
X86374-P01-03	30-34	1556.5		13	5	0	30-33@(715.5)x4
X86374-P01-011	(餘料)34	1493.0	14	2	0	1	34@(842.5)x1
X86374-P01-011	35-38	1493.0		12	4	0	35-38@(906)x4
X86374-P01-04	39-45	1245.5	28	28	7	0	39-45@(398)x7
X86374-P01-02	(餘料)35-38	845.5	14	4	0	4	35-38@(55.5)x4
X86374-P01-02	46-47	845.5		10	2	0	46@(297)x1 47@(1998)x1
X86374-P01-012	(餘料)30-34，47	653.0	14	8	0	6	30-33@(57.5)x4 34@(184.5)x1 47@(24)x1
X86374-P01-012	48	653.0		6	1	0	48@(1452)x1
X86374-P02-01	(餘料)48	639.0	14	2	0	1	48@(164)x1
X86374-P02-01	49-50	639.0		12	2	0	49@(248)x1
X86374-P01-08，X86374-P02-04	(餘料)21-29，50，52	539.0	44	17	0	11	21-28@(9.5)x8 29@(63.5)x1 50@(104)x1 52@(504)x1
X86374-P01-08，X86374-	51-54	539.0		27	4	0	51@(504)x1
X86374-P01-01	(餘料)54	538.0	170	6	0	1	54@(510)x1
X86374-P01-01	55-73	538.0		164	19	0	55-72@(513)x18 73@(4314)x1
X86374-P01-010	(餘料)20，51-63	439.0	14	14	0	14	20@(31)x1 51-53@(60)x3 54@(66)x1 55-63@(69)x9

制表者：_____

打印日期：2023/5/29 打印時間：20:21

美特鋁質有限公司
MIDI ALUMINIUM FABRICATOR LTD

工程號碼:J856，工程名稱:天荣站
開料長度:6000，總長料支數:15，總開料支數:72
鋸片厚度(mm):5，料頭尾總切除(mm):100，浪費率(%):6.81

鋁材開料清單 X86391

窗號	編號(用料狀況)	實用長度(長料開數)	需要支數	開料支數	長料支數	餘料支數	編號(剩餘長度)
X86391-P02，X86391-P01，X86391-P02	(餘料)6，1-15	1139.0	72	72	15	1	6@(180)x1 1-5@(180)x5 6@(1324)x1 7-14@(180)x8 15@(3612)x1

制表者：_____

打印日期：2023/5/29 打印時間：20:21

美特鋁質有限公司
MIDI ALUMINIUM FABRICATOR LTD

工程號碼:J856，工程名稱:天荣站
開料長度:6000，總長料支數:111，總開料支數:680
鋸片厚度(mm):5，料頭尾總切除(mm):100，浪費率(%):5.27

鋁材開料清單 X86371

窗號	編號(用料狀況)	實用長度(長料開數)	需要支數	開料支數	長料支數	餘料支數	編號(剩餘長度)
X86371-T06	(餘料)1	960.5	8	2	0	1	1@(107)x1
X86371-T05, X86371-T06	1-2	960.5		6	2	0	1@(2038)x1 2@(3969)x1
X86371-P01, X86371-P02	(餘料)2, 54	930.5	624	8	0	2	2@(227)x1 54@(287)x1
X86371-P01, X86371-P02	3-106	930.5		616	104	0	3-53@(287)x51 54@(4029)x1 55-105@(287)x51
X86371-T01, X86371-T02	(餘料)106, 108	585.5	40	10	0	2	106@(486)x1 108@(585.5)x1
X86371-T01, X86371-T02	107-110	585.5		30	4	0	107@(585.5)x1 108@(2947.5)x1 109@(585.5)x1 110@(1766.5)x1
X86371-T03, X86371-T04	(餘料)107-110, 110	580.5	8	6	0	5	107-109@(0)x3 110@(1181)x1 110@(10)x1
X86371-T04	111	580.5		2	1	0	111@(4729)x1

制表者：_____

打印日期：2023/5/29 打印時間：20:21

美特鋁質有限公司
MIDI ALUMINIUM FABRICATOR LTD

工程號碼:J856，工程名稱:天荣站
開料長度:6400，總長料支數:57，總開料支數:280
鋸片厚度(mm):5，料頭尾總切除(mm):100，浪費率(%):6.64

鋁材開料清單 AC04

窗號	編號(用料狀況)	實用長度(長料開數)	需要支數	開料支數	長料支數	餘料支數	編號(剩餘長度)
AC04-T04-01	(餘料)1	2337.0	2	1	0	1	1@(1616)x1
AC04-T02-01	1	2337.0		1	1	0	1@(3958)x1
AC04-P02-02，AC04-P04-02	2-24	2037.0	68	68	23	0	2-23@(174)x22 24@(2216)x1
AC04-P03-03，AC04-T01-03	(餘料)1，24	977.0	4	3	0	2	1@(634)x1 24@(252)x1
AC04-T03-03	25	977.0		1	1	0	25@(5318)x1
AC04-P01-01，AC04-P03-01	(餘料)25，35	947.0	126	7	0	2	25@(558)x1 35@(588)x1
AC04-P01-01，AC04-P03-	26-46	947.0		119	21	0	26-34@(588)x9
AC04-P02-01	(餘料)46	872.0	70	6	0	1	46@(86)x1
AC04-P02-01，AC04-P04-	47-56	872.0		64	10	0	47-55@(161)x9
AC04-T01-01，AC04-T03-01	(餘料)1，56，56	602.0	6	6	0	3	1@(27)x1 56@(4209)x1 56@(2388)x1
AC04-T01-02，AC04-T03-02	(餘料)56，56	597.0	4	3	0	2	56@(1184)x1 56@(582)x1
AC04-T03-02	57	597.0		1	1	0	57@(5698)x1

制表者：_____

打印日期：2023/5/29 打印時間：20:21

美特鋁質有限公司
MIDI ALUMINIUM FABRICATOR LTD

工程號碼:J856，工程名稱:天荣站
開料長度:5500，總長料支數:390，總開料支數:2114
鋸片厚度(mm):5，料頭尾總切除(mm):100，浪費率(%):4.88

鋁材開料清單 X86412

窗號	編號(用料狀況)	實用長度(長料開數)	需要支數	開料支數	長料支數	餘料支數	編號(剩餘長度)
X86412-D02-02, X86412-D03-02, X86412-KD02-02, X86412-KD03-02, X86412-P02-04, X86412-P03-04, X86412-P04-03, X86412-P05-03	1-58	1946.0	116	116	58	0	1-58@(1498)x58
X86412-D03-01, X86412-KD03-01, X86412-P04-02, X86412-P05-02	59-115	1846.0	114	114	57	0	59-115@(1698)x57
X86412-KD02-03, X86412-P02-01	(餘料)116-117	1713.5	56	3	0	2	116-117@(244.5)x2
X86412-D02-03, X86412-KD02-03, X86412-P02-01, X86412-P03-01	116-134	1713.5		53	19	0	116@(1963)x1 117@(3681.5)x1 118-133@(244.5)x16
X86412-D01-03, X86412-KD01-03, X86412-P01-04	(餘料)134, 153-154	1702.5	112	4	0	3	134@(255.5)x1 153-154@(277.5)x2
X86412-D01-03, X86412-K01-04, X86412-KD01-03, X86412-P01-04	135-171	1702.5		108	37	0	135-152@(277.5)x18 153@(3692.5)x1 154@(1985)x1
X86412-D01-05, X86412-K01-06, X86412-KD01-05, X86412-P01-06	(餘料)59-114	1585.0	56	56	0	56	59-114@(108)x56
X86412-D01-02, X86412-K01-03, X86412-KD01-02, X86412-P01-03	(餘料)1-58, 115, 172	1337.5	112	62	0	60	1-58@(155.5)x58 115@(355.5)x1 172@(30)x1
X86412-KD01-02, X86412-P01-03	172-185	1337.5		50	14	0	172@(4057.5)x1 173-184@(30)x12 185@(4057.5)x1
X86412-D01-01, X86412-K01-02, X86412-KD01-01, X86412-P01-02	(餘料)185, 185, 190-191	937.5	56	9	0	4	185@(2172.5)x1 185@(287.5)x1 190-191@(687.5)x2
X86412-K01-02, X86412-KD01-01, X86412-P01-02	186-196	937.5		47	11	0	186-189@(687.5)x4 190@(1630)x1 191@(4457.5)x1 192-195@(687.5)x4 196@(3515)x1
X86412-E03-2, X86412-E04-2, X86412-P04-01	(餘料)196, 198, 200	796.0	80	12	0	3	196@(311)x1 198@(594)x1 200@(594)x1
X86412-E03-2, X86412-E04-2, X86412-P04-01, X86412-P05-01	197-209	796.0		68	13	0	197@(594)x1 198@(3798)x1 199@(594)x1 200@(3798)x1
X86412-D01-06, X86412-KD01-06	(餘料)209, 213	745.0	56	4	0	2	209@(696)x1 213@(150)x1
X86412-K01-07, X86412-P01-07	210-217	745.0		52	8	0	210-212@(150)x3 213@(1650)x1 214-216@(150)x3
X86412-E03-1, X86412-E04-1, X86412-E05-1, X86412-E06-1, X86412-P02-03, X86412-P03-05, X86412-P04-04, X86412-P05-04	(餘料)217, 219, 221, 225, 229, 246, 250, 254	696.0	288	27	0	8	217@(248)x1 219@(493)x1 221@(493)x1 225@(493)x1 229@(493)x1 246@(493)x1 250@(493)x1 254@(493)x1

制表者：_____

打印日期：2023/5/29 打印時間：20:21

美特鋁質有限公司
MIDI ALUMINIUM FABRICATOR LTD

工程號碼:J856，工程名稱:天荣站
開料長度:5500，總長料支數:390，總開料支數:2114
鋸片厚度(mm):5，料頭尾總切除(mm):100，浪費率(%):4.88

鋁材開料清單 X86412

窗號	編號(用料狀況)	實用長度(長料開數)	需要支數	開料支數	長料支數	餘料支數	編號(剩餘長度)
X86412-E03-1，X86412-E04-1，X86412-E05-1，X86412-E06-1，X86412-P02-03，X86412-P03-03，X86412-P03-05，X86412-P04-04，X86412-P05-04	218-258	696.0		261	41	0	218@(493)x1 219@(2596)x1 220@(493)x1 221@(3297)x1 222-224@(493)x3 225@(2596)x1
X86412-E01，X86412-E02，X86412-P01-01	(餘料)186-195，209，258，278，341	630.0	1012	22	0	14	186-195@(52.5)x10 209@(61)x1 258@(559)x1 278@(320)x1 341@(320)x1
X86412-E01，X86412-E02，X86412-K01-01，X86412-P01-01	259-383	630.0		990	125	0	259-277@(320)x19 278@(4130)x1 279-340@(320)x62 341@(2860)x1 342-383@(320)x42
X86412-E06-2，X86412-P02-05	(餘料)385，387	596.0	56	6	0	2	385@(592)x1 387@(592)x1
X86412-E05-2，X86412-E06-2，X86412-P02-05	384-390	596.0		50	7	0	384@(592)x1 385@(1794)x1 386@(592)x1 387@(2996)x1 388-390@(592)x3

制表者：_____

打印日期：2023/5/29 打印時間：20:21

美特鋁質有限公司
MIDI ALUMINIUM FABRICATOR LTD

工程號碼:J856，工程名稱:天荣站
開料長度:6500，總長料支數:251，總開料支數:1345
鋸片厚度(mm):5，料頭尾總切除(mm):100，浪費率(%):5.06

鋁材開料清單 AC01

窗號	編號(用料狀況)	實用長度(長料開數)	需要支數	開料支數	長料支數	餘料支數	編號(剩餘長度)
AC01-T02R-02	(餘料)52	2337.0	2	1	0	1	52@(1716)x1
AC01-T02-02	52	2337.0		1	1	0	52@(4058)x1
AC01-P02R-02	(餘料)94	2037.0	264	2	0	1	94@(274)x1
AC01-P02-02, AC01-P02R-	53-140	2037.0		262	88	0	53-93@(274)x41
AC01-P01-03, AC01-T01R-03	(餘料)52, 141	977.0	9	4	0	2	52@(734)x1 141@(508)x1
AC01-T01-03, AC01-T01R-03	141-142	977.0		5	2	0	141@(3454)x1 142@(4436)x1
AC01-P01R-01	(餘料)142	947.0	612	4	0	1	142@(628)x1
AC01-P01-01, AC01-P01R-	1-51, 143-193	947.0		608	102	0	1-51@(688)x51
AC01-P02-01, AC01-P02R-01	(餘料)193, 223	872.0	410	7	0	2	193@(111)x1 223@(261)x1
AC01-P02-01, AC01-P02R-01	194-251	872.0		403	58	0	194-222@(261)x29 223@(2015)x1
AC01-T01-01, AC01-T01R-01	(餘料)1-40	602.0	40	40	0	40	1-40@(81)x40
AC01-T01-02, AC01-T01R-02	(餘料)41-48	597.0	8	8	0	8	41-48@(86)x8

制表者：_____

打印日期：2023/5/29 打印時間：20:21

工序明细表

工程名称		J-856					施工分区(批次)：	第三批
采购原因		正常采购	工序号	XXXXX		材料发送地:	地盘	2023/5/27
序号	名称	组装件编号	图纸编号	长度L（mm）	宽度W（mm）	厚度T（mm）	数量	单位	备注
1	单元组装图	CW-101	CW-101	3040	650	160	50	幅	已减VMU2幅
2	单元组装图	CW-102	CW-102	3040	1357.5	160	11	幅	送地盘
3	单元组装图	CW-103	CW-103	3040	650	160	24	幅	已减VMU2幅
4	单元组装图	CW-104	CW-104	3040	1722.5	160	11	幅	送地盘
5	单元组装图	CW-110	CW-110	3040	1722.5	160	11	幅	送地盘
6	单元组装图	CW-111	CW-111	3040	650	160	13	幅	送地盘
7	单元组装图	CW-112	CW-112	3040	1357.5	160	11	幅	送地盘
8	单元组装图	CW-113	CW-113	3040	650	160	13	幅	送地盘
9	单元组装图	CW-201	CW-201	3040	720	160	26	幅	送地盘
10	单元组装图	CW-202	CW-202	3040	1970	160	11	幅	送地盘
11	单元组装图	CW-203	CW-203	3040	650	160	39	幅	送地盘
12	单元组装图	CW-204	CW-204	3040	1970	160	11	幅	送地盘
13	单元组装图	CW-205	CW-205	3040	720	160	13	幅	送地盘
14	单元组装图	CW-301	CW-301	3040	957.5	160	9	幅	已减VMU2幅
15	单元组装图	CW-302	CW-302	3040	1737.5	160	9	幅	已减VMU2幅
16	单元组装图	CW-303	CW-303	3040	820	160	11	幅	已减VMU2幅
17	单元组装图	CW-304	CW-304	3040	620	160	13	幅	送地盘
18	单元组装图	CW-305	CW-305	3040	1870	160	22	幅	送地盘
19	单元组装图	CW-306	CW-306	3040	650	160	13	幅	送地盘
20	单元组装图	CW-307	CW-307	3040	1605	160	11	幅	送地盘
21	单元组装图	CW-308	CW-308	3040	765	160	11	幅	送地盘
22	单元组装图	CW-102D	CW-102D	3040	1357.5	160	2	幅	送地盘
23	单元组装图	CW-104D	CW-104D	3040	1722.5	160	2	幅	送地盘
24	单元组装图	CW-110D	CW-110D	3040	1722.5	160	2	幅	送地盘
25	单元组装图	CW-112D	CW-112D	3040	1357.5	160	2	幅	送地盘
26	单元组装图	CW-202D	CW-202D	3040	1970	160	2	幅	送地盘
27	单元组装图	CW-204D	CW-204D	3040	1970	160	2	幅	送地盘
28	单元组装图	CW-301D	CW-301D	3040	957.5	160	2	幅	送地盘
29	单元组装图	CW-302D	CW-302D	3040	1737.5	160	2	幅	送地盘
30	单元组装图	CW-305D	CW-305D	3040	1870	160	4	幅	送地盘
31	单元组装图	CW-307D	CW-307D	3040	1605	160	2	幅	送地盘
32	单元组装图	CW-308D	CW-308D	3040	765	160	2	幅	送地盘
33	单元组装图	CW-T101	CW-T101	2695	650	160	3	幅	送地盘
34	单元组装图	CW-T101A	CW-T101A	2690	650	160	1	幅	送地盘
35	单元组装图	CW-T101B	CW-T101B	3370	650	160	1	幅	送地盘
36	单元组装图	CW-T102	CW-T102	2695	1357.5	160	1	幅	送地盘
37	单元组装图	CW-T103	CW-T103	2695	650	160	2	幅	送地盘
38	单元组装图	CW-T104	CW-T104	2695	1722.5	160	1	幅	送地盘
39	单元组装图	CW-T110	CW-T110	2695	1722.5	160	1	幅	送地盘
40	单元组装图	CW-T111	CW-T111	2695	650	160	1	幅	送地盘
41	单元组装图	CW-T112	CW-T112	2695	1357.5	160	1	幅	送地盘
42	单元组装图	CW-T113	CW-T113	2695	650	160	1	幅	送地盘
43	单元组装图	CW-T201	CW-T201	2695	720	160	1	幅	送地盘
44	单元组装图	CW-T201A	CW-T201A	2690	720	160	1	幅	送地盘
45	单元组装图	CW-T201B	CW-T201B	3370	720	160	1	幅	送地盘
46	单元组装图	CW-T202	CW-T202	2695	1970	160	1	幅	送地盘
47	单元组装图	CW-T203	CW-T203	2695	650	160	2	幅	送地盘
48	单元组装图	CW-T203A	CW-T203A	2690	650	160	1	幅	送地盘
49	单元组装图	CW-T203B	CW-T203B	3370	650	160	1	幅	送地盘
50	单元组装图	CW-T204A	CW-T204A	2690	1970	160	1	幅	送地盘
51	单元组装图	CW-T204B	CW-T204B	3370	1970	160	1	幅	送地盘

52	单元组装图	CW-T205A	CW-T205A	2690	720	160	1	幅	送地盘
53	单元组装图	CW-T20BB	CW-T20BB	3370	720	160	1	幅	送地盘
54	单元组装图	CW-T301	CW-T301	2695	957.5	160	1	幅	送地盘
55	单元组装图	CW-T302	CW-T302	2695	1737.5	160	1	幅	送地盘
56	单元组装图	CW-T303	CW-T303	2695	820	160	1	幅	送地盘
57	单元组装图	CW-T304	CW-T304	2695	620	160	1	幅	送地盘
58	单元组装图	CW-T305	CW-T305	2695	1870	160	1	幅	送地盘
59	单元组装图	CW-T305A	CW-T305A	2690	1870	160	1	幅	送地盘
60	单元组装图	CW-T305B	CW-T305B	3370	1870	160	1	幅	送地盘
61	单元组装图	CW-T306	CW-T306	2695	650	160	1	幅	送地盘
62	单元组装图	CW-T307	CW-T307	2695	1605	160	1	幅	送地盘
63	单元组装图	CW-T308	CW-T308	2695	765	160	1	幅	送地盘
64	生窗组装图	CE-001	CE-001	1155	630	94	70	幅	
65	生窗组装图	CE-002	CE-002	1155	630	94	94	幅	已减VMU4幅
66	生窗组装图	CE-004	CE-004	1155	720	94	12	幅	已减VMU2幅
67	生窗组装图	CE-005	CE-005	1155	720	94	28	幅	
68	生窗组装图	CE-006	CE-006	1155	820	94	12	幅	已减VMU2幅
69	生窗组装图	CE-007	CE-007	1155	620	94	14	幅	
70	生窗组装图	CE-008	CE-008	1455	720	94	1	幅	
71	生窗组装图	CE-009	CE-009	1455	650	94	2	幅	
72	生窗组装图	CE-010	CE-010	1455	720	94	1	幅	
以下空白									
说明：1:注意保护成品，严禁刻痕、划伤；									
设计：			校对：			审核：			

加工明细表

工程名称		J-856(天榮站)					施工分區(批次)：		第三批
采购原因		正常采购	工序号	XXXXX		材料发送地:		工厂	2023/5/28
序列号	型材模号	物料描述	图号	部件编号	长度(mm)	数量	单位	颜色	备注
1	AC01	铝料加工图	AC01-P01-01	AC01-P01-01	947	306	支		
2	AC01	铝料加工图	AC01-P01R-01	AC01-P01R-01	947	306	支		
3	AC01	铝料加工图	AC01-P01-03	AC01-P01-03	977	1	支		
4	AC01	铝料加工图	AC01-P02-01	AC01-P02-01	872	213	支		
5	AC01	铝料加工图	AC01-P02R-01	AC01-P02R-01	872	197	支		
6	AC01	铝料加工图	AC01-P02-02	AC01-P02-02	2037	124	支		
7	AC01	铝料加工图	AC01-P02R-02	AC01-P02R-02	2037	140	支		
8	AC01	铝料加工图	AC01-T01-01	AC01-T01-01	602	20	支		
9	AC01	铝料加工图	AC01-T01R-01	AC01-T01R-01	602	20	支		
10	AC01	铝料加工图	AC01-T01-02	AC01-T01-02	597	4	支		
11	AC01	铝料加工图	AC01-T01R-02	AC01-T01R-02	597	4	支		
12	AC01	铝料加工图	AC01-T01-03	AC01-T01-03	977	3	支		
13	AC01	铝料加工图	AC01-T01R-03	AC01-T01R-03	977	5	支		
14	AC01	铝料加工图	AC01-T02-02	AC01-T02-02	2337	1	支		
15	AC01	铝料加工图	AC01-T02R-02	AC01-T02R-02	2337	1	支		
16	AC04	铝料加工图	AC04-P01-01	AC04-P01-01	947	63	支		
17	AC04	铝料加工图	AC04-P02-01	AC04-P02-01	872	27	支		
18	AC04	铝料加工图	AC04-P02-02	AC04-P02-02	2037	42	支		
19	AC04	铝料加工图	AC04-P03-01	AC04-P03-01	947	63	支		
20	AC04	铝料加工图	AC04-P03-03	AC04-P03-03	977	1	支		
21	AC04	铝料加工图	AC04-P04-01	AC04-P04-01	872	43	支		
22	AC04	铝料加工图	AC04-P04-02	AC04-P04-02	2037	26	支		
23	AC04	铝料加工图	AC04-T01-03	AC04-T01-03	977	2	支		
24	AC04	铝料加工图	AC04-T01-01	AC04-T01-01	602	3	支		
25	AC04	铝料加工图	AC04-T01-02	AC04-T01-02	597	2	支		
26	AC04	铝料加工图	AC04-T02-01	AC04-T02-01	2337	1	支		
27	AC04	铝料加工图	AC04-T03-01	AC04-T03-01	602	3	支		
28	AC04	铝料加工图	AC04-T03-02	AC04-T03-02	597	2	支		
29	AC04	铝料加工图	AC04-T03-03	AC04-T03-03	977	1	支		
30	AC04	铝料加工图	AC04-T04-01	AC04-T04-01	2337	1	支		
31	AD06	铝料加工图	AD06-P01	AD06-P01	862	213	支		
32	AD06	铝料加工图	AD06-P02	AD06-P02	862	199	支		
33	AD06	铝料加工图	AD06-P03	AD06-P03	930	195	支		
34	AD06	铝料加工图	AD06-P04	AD06-P04	930	182	支		
35	AD06	铝料加工图	AD06-T03	AD06-T03	585	12	支		
36	AD06	铝料加工图	AD06-T04	AD06-T04	585	11	支		
37	AD06	铝料加工图	AD06-T05	AD06-T05	960	3	支		
38	AD06	铝料加工图	AD06-T06	AD06-T06	960	3	支		
39	AD06	铝料加工图	AD06-T07	AD06-T07	580	3	支		
40	AD06	铝料加工图	AD06-T08	AD06-T08	580	3	支		
41	AJ01	铝料加工图	AJ01-Q01	AJ01-Q01	35	576	支		
42	AJ03	铝料加工图	AJ03-P01-01	AJ03-P01-01	530	170	支		
43	AJ03	铝料加工图	AJ03-P01-02	AJ03-P01-02	837.5	14	支		
44	AJ03	铝料加工图	AJ03-P01-03	AJ03-P01-03	1434.5	14	支		
45	AJ03	铝料加工图	AJ03-P01-04	AJ03-P01-04	1237.5	28	支		
46	AJ03	铝料加工图	AJ03-P01-05	AJ03-P01-05	1602.5	28	支		
47	AJ03	铝料加工图	AJ03-P01-08	AJ03-P01-08	417	29	支		
48	AJ03	铝料加工图	AJ03-P01-09	AJ03-P01-09	1667	15	支		
49	AJ03	铝料加工图	AJ03-P01-10	AJ03-P01-10	317	14	支		
50	AJ03	铝料加工图	AJ03-P01-11	AJ03-P01-11	1485	14	支		
51	AJ03	铝料加工图	AJ03-P01-12	AJ03-P01-12	645	14	支		
52	AJ03	铝料加工图	AJ03-P02-02	AJ03-P02-02	1567	29	支		
53	AJ03	铝料加工图	AJ03-P02-03	AJ03-P02-03	1667	14	支		

54	AJ03	铝料加工图	AJ03-P02-04	AJ03-P02-04	417	15	支		
55	AJ03	铝料加工图	AJ03-P02-05	AJ03-P02-05	517	14	支		
56	AJ04	铝料加工图	AJ04-P01	AJ04-P01	1950	70	支		
57	AJ04	铝料加工图	AJ04-P02	AJ04-P02	1950	56	支		
58	AM01	铝料加工图	AM01-D01	AM01-D01	3007	4	支		
59	AM01	铝料加工图	AM01-D02	AM01-D02	3007	4	支		
60	AM01	铝料加工图	AM01-P01	AM01-P01	3007	22	支		
61	AM01	铝料加工图	AM01-P02	AM01-P02	3007	22	支		
62	AM01	铝料加工图	AM01-T01	AM01-T01	2662	2	支		
63	AM01	铝料加工图	AM01-T02	AM01-T02	2662	2	支		
64	AM02	铝料加工图	AM02-D01	AM02-D01	3007	14	支		
65	AM02	铝料加工图	AM02-D02	AM02-D02	3007	6	支		
66	AM02	铝料加工图	AM02-D03	AM02-D03	3007	2	支		
67	AM02	铝料加工图	AM02-P01	AM02-P01	3007	77	支		
68	AM02	铝料加工图	AM02-P02	AM02-P02	3007	33	支		
69	AM02	铝料加工图	AM02-P03	AM02-P03	3007	11	支		
70	AM02	铝料加工图	AM02-T01	AM02-T01	2662	6	支		
71	AM02	铝料加工图	AM02-T02	AM02-T02	2662	2	支		
72	AM02	铝料加工图	AM02-T03	AM02-T03	2662	1	支		
73	AM02	铝料加工图	AM02-T04	AM02-T04	2657	1	支		
74	AM02	铝料加工图	AM02-T05	AM02-T05	2657	1	支		
75	AM02	铝料加工图	AM02-T06	AM02-T06	3337	1	支		
76	AM02	铝料加工图	AM02-T07	AM02-T07	3337	1	支		
77	AM03	铝料加工图	AM03-P01	AM03-P01	3007	26	支		
78	AM03	铝料加工图	AM03-P02	AM03-P02	3007	39	支		
79	AM03	铝料加工图	AM03-T01	AM03-T01	2662	1	支		
80	AM03	铝料加工图	AM03-T02	AM03-T02	2662	2	支		
81	AM03	铝料加工图	AM03-T03	AM03-T03	2657	1	支		
82	AM03	铝料加工图	AM03-T04	AM03-T04	2657	1	支		
83	AM03	铝料加工图	AM03-T05	AM03-T05	3337	1	支		
84	AM03	铝料加工图	AM03-T06	AM03-T06	3337	1	支		
85	AM04	铝料加工图	AM04A-P01	AM04A-P01	3007	26	支		
86	AM04	铝料加工图	AM04A-T01	AM04A-T01	2662	1	支		
87	AM04	铝料加工图	AM04A-T02	AM04A-T02	2657	1	支		
88	AM04	铝料加工图	AM04A-T03	AM04A-T03	3337	1	支		
89	AM04	铝料加工图	AM04B-P01	AM04B-P01	3007	39	支		
90	AM04	铝料加工图	AM04B-T01	AM04B-T01	2662	2	支		
91	AM04	铝料加工图	AM04B-T02	AM04B-T02	2657	1	支		
92	AM04	铝料加工图	AM04B-T03	AM04B-T03	3337	1	支		
93	AM06	铝料加工图	AM06-D01	AM06-D01	3007	4	支		
94	AM06	铝料加工图	AM06-D02	AM06-D02	3007	2	支		
95	AM06	铝料加工图	AM06-D03	AM06-D03	3007	2	支		
96	AM06	铝料加工图	AM06-P01	AM06-P01	3007	22	支		
97	AM06	铝料加工图	AM06-P02	AM06-P02	3007	11	支		
98	AM06	铝料加工图	AM06-P03	AM06-P03	3007	11	支		
99	AM06	铝料加工图	AM06-T01	AM06-T01	2662	2	支		
100	AM06	铝料加工图	AM06-T02	AM06-T02	2662	1	支		
101	AM06	铝料加工图	AM06-T03	AM06-T03	2662	1	支		
102	AT01	铝料加工图	AT01-P01-01	AT01-P01-01	1342.5	26	支		
103	AT01	铝料加工图	AT01-P01-02	AT01-P01-02	635	39	支		
104	AT01	铝料加工图	AT01-P01-03	AT01-P01-03	942.5	13	支		
105	AT01	铝料加工图	AT01-P02-01	AT01-P02-01	670.5	66	支		
106	AT01	铝料加工图	AT01-P02-02	AT01-P02-02	1743	13	支		
107	AT01	铝料加工图	AT01-P03-01	AT01-P03-01	1743	13	支		
108	AT01	铝料加工图	AT01-P03-02	AT01-P03-02	670.5	13	支		
109	AT01	铝料加工图	AT01-P03-04	AT01-P03-04	785.5	13	支		
110	AT01	铝料加工图	AT01-P03-05	AT01-P03-05	1625.5	13	支		
111	AT01	铝料加工图	AT01-P04-02	AT01-P04-02	1941.5	14	支		
112	AT01	铝料加工图	AT01-P04-03	AT01-P04-03	1709	13	支		

113	AT01	铝料加工图	AT01-P06-01	AT01-P06-01	727	27	支		
114	AT01	铝料加工图	AT01-P06-02	AT01-P06-02	627	13	支		
115	AT01	铝料加工图	AT01-P07-01	AT01-P07-01	1941.5	13	支		
116	AT01	铝料加工图	AT01-P07-02	AT01-P07-02	1841.5	27	支		
117	AT01	铝料加工图	AT01-P08-01	AT01-P08-01	670.5	40	支		
118	AT01	铝料加工图	AT01-P09-01	AT01-P09-01	727	1	支		
119	AT01	铝料加工图	AT01-P09-02	AT01-P09-02	827	13	支		
120	AT01	铝料加工图	AT01-T01-01	AT01-T01-01	1342.5	2	支		
121	AT01	铝料加工图	AT01-T01-02	AT01-T01-02	635	3	支		
122	AT01	铝料加工图	AT01-T01-03	AT01-T01-03	942.5	1	支		
123	AT01	铝料加工图	AT01-T02-01	AT01-T02-01	670.5	5	支		
124	AT01	铝料加工图	AT01-T02-02	AT01-T02-02	1743	1	支		
125	AT01	铝料加工图	AT01-T03-01	AT01-T03-01	1743	1	支		
126	AT01	铝料加工图	AT01-T03-02	AT01-T03-02	670.5	1	支		
127	AT01	铝料加工图	AT01-T03-04	AT01-T03-04	785.5	1	支		
128	AT01	铝料加工图	AT01-T03-05	AT01-T03-05	1625.5	1	支		
129	AT01	铝料加工图	AT01-T04-02	AT01-T04-02	1941.5	1	支		
130	AT01	铝料加工图	AT01-T04-03	AT01-T04-03	1709	1	支		
131	AT01	铝料加工图	AT01-T06-01	AT01-T06-01	727	2	支		
132	AT01	铝料加工图	AT01-T06-02	AT01-T06-02	627	1	支		
133	AT01	铝料加工图	AT01-T07-01	AT01-T07-01	1941.5	1	支		
134	AT01	铝料加工图	AT01-T07-02	AT01-T07-02	1841.5	2	支		
135	AT01	铝料加工图	AT01-T08-01	AT01-T08-01	670.5	3	支		
136	AT01	铝料加工图	AT01-T09-01	AT01-T09-01	727	1	支		
137	AT01	铝料加工图	AT01-T09-02	AT01-T09-02	827	1	支		
138	AT02	铝料加工图	AT02-P01-01	AT02-P01-01	624	170	支		
139	AT02	铝料加工图	AT02-P02-01	AT02-P02-01	1331.5	28	支		
140	AT02	铝料加工图	AT02-P02-02	AT02-P02-02	1696.5	28	支		
141	AT02	铝料加工图	AT02-P02-04	AT02-P02-04	931.5	14	支		
142	AT02	铝料加工图	AT02-P02-05	AT02-P02-05	739	14	支		
143	AT02	铝料加工图	AT02-P02-06	AT02-P02-06	1579	14	支		
144	AT02	铝料加工图	AT02-P03-02	AT02-P03-02	1928.5	15	支		
145	AT02	铝料加工图	AT02-P03-03	AT02-P03-03	1697	14	支		
146	AT02	铝料加工图	AT02-P04-01	AT02-P04-01	1828.5	29	支		
147	AT02	铝料加工图	AT02-P04-02	AT02-P04-02	1928.5	14	支		
148	AT02	铝料加工图	AT02-P05-01	AT02-P05-01	678.5	29	支		
149	AT02	铝料加工图	AT02-P05-02	AT02-P05-02	578.5	14	支		
150	AT02	铝料加工图	AT02-P06-01	AT02-P06-01	678.5	15	支		
151	AT02	铝料加工图	AT02-P06-02	AT02-P06-02	778.5	14	支		
152	AT03	铝料加工图	AT03-D01-01	AT03-D01-01	1331.5	4	支		
153	AT03	铝料加工图	AT03-D01-02	AT03-D01-02	1696.5	4	支		
154	AT03	铝料加工图	AT03-D01-04	AT03-D01-04	931.5	2	支		
155	AT03	铝料加工图	AT03-D01-05	AT03-D01-05	739	2	支		
156	AT03	铝料加工图	AT03-D01-06	AT03-D01-06	1579	2	支		
157	AT03	铝料加工图	AT03-D02-02	AT03-D02-02	1697	2	支		
158	AT03	铝料加工图	AT03-D02-03	AT03-D02-03	1929.5	2	支		
159	AT03	铝料加工图	AT03-D03-01	AT03-D03-01	1829.5	4	支		
160	AT03	铝料加工图	AT03-D03-02	AT03-D03-02	1929.5	2	支		
161	AT03	铝料加工图	AT03-P01-01	AT03-P01-01	1331.5	22	支		
162	AT03	铝料加工图	AT03-P01-02	AT03-P01-02	1696.5	22	支		
163	AT03	铝料加工图	AT03-P01-04	AT03-P01-04	931.5	11	支		
164	AT03	铝料加工图	AT03-P01-05	AT03-P01-05	739	11	支		
165	AT03	铝料加工图	AT03-P01-06	AT03-P01-06	1579	11	支		
166	AT03	铝料加工图	AT03-P02-02	AT03-P02-02	1697	11	支		
167	AT03	铝料加工图	AT03-P02-03	AT03-P02-03	1929.5	11	支		
168	AT03	铝料加工图	AT03-P03-01	AT03-P03-01	1829.5	22	支		
169	AT03	铝料加工图	AT03-P03-02	AT03-P03-02	1929.5	11	支		
170	AT03	铝料加工图	AT03-T01-01	AT03-T01-01	1331.5	2	支		
171	AT03	铝料加工图	AT03-T01-02	AT03-T01-02	1696.5	2	支		

172	AT03	铝料加工图	AT03-T01-04	AT03-T01-04	931.5	1	支		
173	AT03	铝料加工图	AT03-T01-05	AT03-T01-05	739	1	支		
174	AT03	铝料加工图	AT03-T01-06	AT03-T01-06	1579	1	支		
175	AT03	铝料加工图	AT03-T02-02	AT03-T02-02	1697	1	支		
176	AT03	铝料加工图	AT03-T02-03	AT03-T02-03	1929.5	2	支		
177	AT03	铝料加工图	AT03-T03-01	AT03-T03-01	1829.5	3	支		
178	AT03	铝料加工图	AT03-T03-02	AT03-T03-02	1929.5	1	支		
179	AT04	铝料加工图	AT04-P01-01	AT04-P01-01	630	91	支		
180	AT04	铝料加工图	AT04-P03-01	AT04-P03-01	630	65	支		
181	AT04	铝料加工图	AT04-P04-01	AT04-P04-01	682.5	26	支		
182	AT04	铝料加工图	AT04-P04-02	AT04-P04-02	582.5	13	支		
183	AT04	铝料加工图	AT04-P05-01	AT04-P05-01	682.5	13	支		
184	AT04	铝料加工图	AT04-P05-02	AT04-P05-02	782.5	13	支		
185	AT04	铝料加工图	AT04-T01-01	AT04-T01-01	630	8	支		
186	AT04	铝料加工图	AT04-T03-01	AT04-T03-01	630	6	支		
187	AT04	铝料加工图	AT04-T04-01	AT04-T04-01	682.5	3	支		
188	AT04	铝料加工图	AT04-T04-02	AT04-T04-02	582.5	1	支		
189	AT04	铝料加工图	AT04-T05-01	AT04-T05-01	682.5	2	支		
190	AT04	铝料加工图	AT04-T05-02	AT04-T05-02	782.5	1	支		
191	AT05	铝料加工图	AT05-P01-01	AT05-P01-01	630	99	支		
192	AT05	铝料加工图	AT05-P03-01	AT05-P03-01	630	71	支		
193	AT05	铝料加工图	AT05-P04-01	AT05-P04-01	682.5	29	支		
194	AT05	铝料加工图	AT05-P04-02	AT05-P04-02	582.5	14	支		
195	AT05	铝料加工图	AT05-P05-01	AT05-P05-01	682.5	15	支		
196	AT05	铝料加工图	AT05-P05-02	AT05-P05-02	782.5	14	支		
197	GS01	铝料加工图	GS01-001	GS01-001	300	212	支		
198	GS01	铝料加工图	GS01-002	GS01-002	150	128	支		
199	GS01	铝料加工图	GS01-003	GS01-003	150	128	支		
200	GS01	铝料加工图	GS01-004	GS01-004	150	144	支		
201	60X40X3铝角	铝料加工图	J60*38-001	J60*38-001	15	56	支		
202	60X40X3铝角	铝料加工图	J60*38-002	J60*38-002	15	156	支		
203	60X40X3铝角	铝料加工图	J60*38-003	J60*38-003	15	200	支		
204	60X40X3铝角	铝料加工图	J60*38-004	J60*38-004	15	72	支		
205	40X19X3铝角	铝料加工图	LT01-T01-1	LT01-T01-1	580	12	支		
206	40X19X3铝角	铝料加工图	LT01-T01-2	LT01-T01-2	887.5	1	支		
207	40X19X3铝角	铝料加工图	LT01-T01-3	LT01-T01-3	1598.5	1	支		
208	40X19X3铝角	铝料加工图	LT01-T01-4	LT01-T01-4	1287.5	2	支		
209	40X19X3铝角	铝料加工图	LT01-T01-5	LT01-T01-5	1652.5	2	支		
210	40X19X3铝角	铝料加工图	LT01-T01-8	LT01-T01-8	581	2	支		
211	40X19X3铝角	铝料加工图	LT01-T01-9	LT01-T01-9	1831	1	支		
212	40X19X3铝角	铝料加工图	LT01-T01-10	LT01-T01-10	481	1	支		
213	40X19X3铝角	铝料加工图	LT01-T01-11	LT01-T01-11	1535	1	支		
214	40X19X3铝角	铝料加工图	LT01-T01-12	LT01-T01-12	695	1	支		
215	40X19X3铝角	铝料加工图	LT01-T02-01	LT01-T02-01	681	1	支		
216	40X19X3铝角	铝料加工图	LT01-T02-02	LT01-T02-02	1731	2	支		
217	40X19X3铝角	铝料加工图	LT01-T02-03	LT01-T02-03	1831	1	支		
218	40X19X3铝角	铝料加工图	LT01-T02-04	LT01-T02-04	581	1	支		
219	MS01	铝料加工图	MS01-P01	MS01-P01	320	680	支		
220	MS02	铝料加工图	MS02-P01	MS02-P01	320	58	支		
221	MS03	铝料加工图	MS03-P01	MS03-P01	320	86	支		
222	X86364	铝料加工图	X86364-P01	X86364-P01	3007	91	支		
223	X86364	铝料加工图	X86364-P03	X86364-P03	3007	13	支		
224	X86364	铝料加工图	X86364-P04	X86364-P04	3007	39	支		
225	X86364	铝料加工图	X86364-T01	X86364-T01	2662	6	支		
226	X86364	铝料加工图	X86364-T03	X86364-T03	2662	1	支		
227	X86364	铝料加工图	X86364-T04	X86364-T04	2662	2	支		
228	X86364	铝料加工图	X86364-T05	X86364-T05	2657	1	支		
229	X86364	铝料加工图	X86364-T06	X86364-T06	2657	1	支		
230	X86364	铝料加工图	X86364-T07	X86364-T07	3337	1	支		


231	X86364	铝料加工图	X86364-T08	X86364-T08	3337	1	支		
232	X86365	铝料加工图	X86365-P01	X86365-P01	3007	26	支		
233	X86365	铝料加工图	X86365-P04	X86365-P04	3007	26	支		
234	X86365	铝料加工图	X86365-T01	X86365-T01	2662	2	支		
235	X86365	铝料加工图	X86365-T04	X86365-T04	2662	2	支		
236	X86367	铝料加工图	X86367-P01	X86367-P01	3007	65	支		
237	X86367	铝料加工图	X86367-P02	X86367-P02	3007	26	支		
238	X86367	铝料加工图	X86367-P03	X86367-P03	3007	39	支		
239	X86367	铝料加工图	X86367-P05	X86367-P05	3007	52	支		
240	X86367	铝料加工图	X86367-T01	X86367-T01	2662	4	支		
241	X86367	铝料加工图	X86367-T02	X86367-T02	2662	1	支		
242	X86367	铝料加工图	X86367-T03	X86367-T03	2662	2	支		
243	X86367	铝料加工图	X86367-T05	X86367-T05	2662	3	支		
244	X86367	铝料加工图	X86367-T07	X86367-T07	2657	1	支		
245	X86367	铝料加工图	X86367-T08	X86367-T08	2657	1	支		
246	X86367	铝料加工图	X86367-T09	X86367-T09	2657	1	支		
247	X86367	铝料加工图	X86367-T10	X86367-T10	2657	1	支		
248	X86367	铝料加工图	X86367-T11	X86367-T11	3337	1	支		
249	X86367	铝料加工图	X86367-T12	X86367-T12	3337	1	支		
250	X86367	铝料加工图	X86367-T13	X86367-T13	3337	1	支		
251	X86367	铝料加工图	X86367-T14	X86367-T14	3337	1	支		
252	X86371	铝料加工图	X86371-P01	X86371-P01	930.5	312	支		
253	X86371	铝料加工图	X86371-P02	X86371-P02	930.5	312	支		
254	X86371	铝料加工图	X86371-T01	X86371-T01	585.5	20	支		
255	X86371	铝料加工图	X86371-T02	X86371-T02	585.5	20	支		
256	X86371	铝料加工图	X86371-T03	X86371-T03	580.5	4	支		
257	X86371	铝料加工图	X86371-T04	X86371-T04	580.5	4	支		
258	X86371	铝料加工图	X86371-T05	X86371-T05	960.5	4	支		
259	X86371	铝料加工图	X86371-T06	X86371-T06	960.5	4	支		
260	X86372	铝料加工图	X86372-P01	X86372-P01	320	340	支		
261	X86372	铝料加工图	X86372-P02	X86372-P02	320	340	支		
262	X86373	铝料加工图	X86373-P01	X86373-P01	320	72	支		
263	X86373	铝料加工图	X86373-P02	X86373-P02	320	72	支		
264	X86374	铝料加工图	X86374-P01-01	X86374-P01-01	538	170	支		
265	X86374	铝料加工图	X86374-P01-02	X86374-P01-02	845.5	14	支		
266	X86374	铝料加工图	X86374-P01-03	X86374-P01-03	1556.5	14	支		
267	X86374	铝料加工图	X86374-P01-04	X86374-P01-04	1245.5	28	支		
268	X86374	铝料加工图	X86374-P01-05	X86374-P01-05	1610.5	28	支		
269	X86374	铝料加工图	X86374-P01-08	X86374-P01-08	539	29	支		
270	X86374	铝料加工图	X86374-P01-09	X86374-P01-09	1789	15	支		
271	X86374	铝料加工图	X86374-P01-010	X86374-P01-010	439	14	支		
272	X86374	铝料加工图	X86374-P01-011	X86374-P01-011	1493	14	支		
273	X86374	铝料加工图	X86374-P01-012	X86374-P01-012	653	14	支		
274	X86374	铝料加工图	X86374-P02-01	X86374-P02-01	639	14	支		
275	X86374	铝料加工图	X86374-P02-02	X86374-P02-02	1689	29	支		
276	X86374	铝料加工图	X86374-P02-03	X86374-P02-03	1789	14	支		
277	X86374	铝料加工图	X86374-P02-04	X86374-P02-04	539	15	支		
278	X86375	铝料加工图	X86375-P01-01	X86375-P01-01	538	170	支		
279	X86375	铝料加工图	X86375-P01-02	X86375-P01-02	845.5	14	支		
280	X86375	铝料加工图	X86375-P01-03	X86375-P01-03	1556.5	14	支		
281	X86375	铝料加工图	X86375-P01-04	X86375-P01-04	1245.5	28	支		
282	X86375	铝料加工图	X86375-P01-05	X86375-P01-05	1610.5	28	支		
283	X86375	铝料加工图	X86375-P01-08	X86375-P01-08	539	29	支		
284	X86375	铝料加工图	X86375-P01-09	X86375-P01-09	1789	15	支		
285	X86375	铝料加工图	X86375-P01-10	X86375-P01-10	439	14	支		
286	X86375	铝料加工图	X86375-P01-011	X86375-P01-011	1493	14	支		
287	X86375	铝料加工图	X86375-P01-012	X86375-P01-012	653	14	支		
288	X86375	铝料加工图	X86375-P02-01	X86375-P02-01	639	14	支		
289	X86375	铝料加工图	X86375-P02-02	X86375-P02-02	1689	29	支		


290	X86375	铝料加工图	X86375-P02-03	X86375-P02-03	1789	14	支		
291	X86375	铝料加工图	X86375-P02-04	X86375-P02-04	539	15	支		
292	X86376	铝料加工图	X86376-P01	X86376-P01	930.5	65	支		
293	X86376	铝料加工图	X86376-P02	X86376-P02	930.5	65	支		
294	X86376	铝料加工图	X86376-T01	X86376-T01	585.5	3	支		
295	X86376	铝料加工图	X86376-T02	X86376-T02	585.5	3	支		
296	X86376	铝料加工图	X86376-T03	X86376-T03	580.5	2	支		
297	X86376	铝料加工图	X86376-T04	X86376-T04	580.5	2	支		
298	X86376	铝料加工图	X86376-T05	X86376-T05	960.5	2	支		
299	X86376	铝料加工图	X86376-T06	X86376-T06	960.5	2	支		
300	X86391	铝料加工图	X86391-P01	X86391-P01	1139	29	支		
301	X86391	铝料加工图	X86391-P02	X86391-P02	1139	43	支		
302	X86412	铝料加工图	X86412-D01-01	X86412-D01-01	937.5	2	支		
303	X86412	铝料加工图	X86412-D01-02	X86412-D01-02	1337.5	4	支		
304	X86412	铝料加工图	X86412-D01-03	X86412-D01-03	1702.5	4	支		
305	X86412	铝料加工图	X86412-D01-05	X86412-D01-05	1585	2	支		
306	X86412	铝料加工图	X86412-D01-06	X86412-D01-06	745	2	支		
307	X86412	铝料加工图	X86412-D02-02	X86412-D02-02	1946	2	支		
308	X86412	铝料加工图	X86412-D02-03	X86412-D02-03	1713.5	2	支		
309	X86412	铝料加工图	X86412-D03-01	X86412-D03-01	1846	2	支		
310	X86412	铝料加工图	X86412-D03-02	X86412-D03-02	1946	2	支		
311	X86412	铝料加工图	X86412-K01-01	X86412-K01-01	630	340	支		
312	X86412	铝料加工图	X86412-K01-02	X86412-K01-02	937.5	26	支		
313	X86412	铝料加工图	X86412-K01-03	X86412-K01-03	1337.5	52	支		
314	X86412	铝料加工图	X86412-K01-04	X86412-K01-04	1702.5	52	支		
315	X86412	铝料加工图	X86412-K01-06	X86412-K01-06	1585	26	支		
316	X86412	铝料加工图	X86412-K01-07	X86412-K01-07	745	26	支		
317	X86412	铝料加工图	X86412-KD01-01	X86412-KD01-01	937.5	2	支		
318	X86412	铝料加工图	X86412-KD01-02	X86412-KD01-02	1337.5	4	支		
319	X86412	铝料加工图	X86412-KD01-03	X86412-KD01-03	1702.5	4	支		
320	X86412	铝料加工图	X86412-KD01-05	X86412-KD01-05	1585	2	支		
321	X86412	铝料加工图	X86412-KD01-06	X86412-KD01-06	745	2	支		
322	X86412	铝料加工图	X86412-KD02-02	X86412-KD02-02	1946	2	支		
323	X86412	铝料加工图	X86412-KD02-03	X86412-KD02-03	1713.5	2	支		
324	X86412	铝料加工图	X86412-KD03-01	X86412-KD03-01	1846	4	支		
325	X86412	铝料加工图	X86412-KD03-02	X86412-KD03-02	1946	2	支		
326	X86412	铝料加工图	X86412-P01-01	X86412-P01-01	630	340	支		
327	X86412	铝料加工图	X86412-P01-02	X86412-P01-02	937.5	26	支		
328	X86412	铝料加工图	X86412-P01-03	X86412-P01-03	1337.5	52	支		
329	X86412	铝料加工图	X86412-P01-04	X86412-P01-04	1702.5	52	支		
330	X86412	铝料加工图	X86412-P01-06	X86412-P01-06	1585	26	支		
331	X86412	铝料加工图	X86412-P01-07	X86412-P01-07	745	26	支		
332	X86412	铝料加工图	X86412-P02-01	X86412-P02-01	1713.5	26	支		
333	X86412	铝料加工图	X86412-P02-03	X86412-P02-03	696	58	支		
334	X86412	铝料加工图	X86412-P02-04	X86412-P02-04	1946	28	支		
335	X86412	铝料加工图	X86412-P02-05	X86412-P02-05	596	28	支		
336	X86412	铝料加工图	X86412-P03-01	X86412-P03-01	1713.5	26	支		
337	X86412	铝料加工图	X86412-P03-03	X86412-P03-03	696	58	支		
338	X86412	铝料加工图	X86412-P03-04	X86412-P03-04	1946	28	支		
339	X86412	铝料加工图	X86412-P03-05	X86412-P03-05	696	28	支		
340	X86412	铝料加工图	X86412-P04-01	X86412-P04-01	796	28	支		
341	X86412	铝料加工图	X86412-P04-02	X86412-P04-02	1846	54	支		
342	X86412	铝料加工图	X86412-P04-03	X86412-P04-03	1946	26	支		
343	X86412	铝料加工图	X86412-P04-04	X86412-P04-04	696	30	支		
344	X86412	铝料加工图	X86412-P05-01	X86412-P05-01	796	28	支		
345	X86412	铝料加工图	X86412-P05-02	X86412-P05-02	1846	54	支		
346	X86412	铝料加工图	X86412-P05-03	X86412-P05-03	1946	26	支		
347	X86412	铝料加工图	X86412-P05-04	X86412-P05-04	696	30	支		
348	X86412	铝料加工图	X86412-E01	X86412-E01	630	166	支		


349	X86412	铝料加工图	X86412-E02	X86412-E02	630	166	支		
350	X86412	铝料加工图	X86412-E03-1	X86412-E03-1	696	13	支		
351	X86412	铝料加工图	X86412-E03-2	X86412-E03-2	796	12	支		
352	X86412	铝料加工图	X86412-E04-1	X86412-E04-1	696	13	支		
353	X86412	铝料加工图	X86412-E04-2	X86412-E04-2	796	12	支		
354	X86412	铝料加工图	X86412-E05-1	X86412-E05-1	696	29	支		
355	X86412	铝料加工图	X86412-E05-2	X86412-E05-2	596	14	支		
356	X86412	铝料加工图	X86412-E06-1	X86412-E06-1	696	29	支		
357	X86412	铝料加工图	X86412-E06-2	X86412-E06-2	596	14	支		
358	AC02	铝料加工图	AC02-E01-1	AC02-E01-1	1137	206	支		
359	AC02	铝料加工图	AC02-E01R-1	AC02-E01R-1	1137	188	支		
360	AC02	铝料加工图	AC02-E01-2	AC02-E01-2	1437	3	支		
361	AC02	铝料加工图	AC02-E01R-2	AC02-E01R-2	1437	3	支		
362	X86369	铝料加工图	X86369-E01-1	X86369-E01-1	1137	24	支		
363	X86369	铝料加工图	X86369-E01-2	X86369-E01-2	1437	1	支		
364	X86369	铝料加工图	X86369-E01R-1	X86369-E01R-1	1137	42	支		
365	X86369	铝料加工图	X86369-E01R-2	X86369-E01R-2	1437	1	支		
366	JM1069	铝料加工图	JS01-Q01	JS01-Q01	35	468	支		
367	JM1069	铝料加工图	JS01-Q02	JS01-Q02	35	468	支		
368	WS01	铝料加工图	WS01-P01	WS01-P01	1155	164	支		
369	WS01	铝料加工图	WS01-P02	WS01-P02	1155	94	支		
370	WS01	铝料加工图	WS01-P03	WS01-P03	1155	70	支		
371	WS01	铝料加工图	WS01-P04	WS01-P04	1115	42	支		
372	WS01	铝料加工图	WS01-P05	WS01-P05	1115	24	支		
373	WS01	铝料加工图	WS01-P07	WS01-P07	1455	1	支		
374	WS01	铝料加工图	WS01-P08	WS01-P08	1455	2	支		
375	WS01	铝料加工图	WS01-P09	WS01-P09	1455	2	支		
376	WS01	铝料加工图	WS01-P10	WS01-P10	1455	1	支		
377	WS02	铝料加工图	WS02-P01	WS02-P01	1155	24	支		
378	WS02	铝料加工图	WS02-P02	WS02-P02	1155	42	支		
379	WS02	铝料加工图	WS02-P03	WS02-P03	1455	1	支		
380	WS02	铝料加工图	WS02-P04	WS02-P04	1455	1	支		
381	WS03	铝料加工图	WS03-P01	WS03-P01	630	96	支		
382	WS03	铝料加工图	WS03-P02	WS03-P02	630	96	支		
383	WS03	铝料加工图	WS03-P03	WS03-P03	630	70	支		
384	WS03	铝料加工图	WS03-P04	WS03-P04	630	70	支		
385	WS03	铝料加工图	WS03-P07	WS03-P07	776.3	12	支		
386	WS03	铝料加工图	WS03-P08	WS03-P08	776.3	12	支		
387	WS03	铝料加工图	WS03-P09	WS03-P09	676.3	13	支		
388	WS03	铝料加工图	WS03-P10	WS03-P10	676.3	13	支		
389	WS03	铝料加工图	WS03-P11	WS03-P11	676.3	29	支		
390	WS03	铝料加工图	WS03-P12	WS03-P12	676.3	29	支		
391	WS03	铝料加工图	WS03-P13	WS03-P13	576.3	14	支		
392	WS03	铝料加工图	WS03-P14	WS03-P14	576.3	14	支		
393	X86370	铝料加工图	X86370-K01	X86370-K01	55	634	支		
394	X86370	铝料加工图	X86370-P01	X86370-P01	604.5	164	支		
395	X86370	铝料加工图	X86370-P02	X86370-P02	289.5	166	支		
396	X86370	铝料加工图	X86370-P03	X86370-P03	560.5	132	支		
397	X86370	铝料加工图	X86370-P04-02	X86370-P04-02	209.5	84	支		
398	X86370	铝料加工图	X86370-P04-03	X86370-P04-03	259.5	24	支		
399	X86370	铝料加工图	X86370-P04-04	X86370-P04-04	159.5	28	支		
400	X86370	铝料加工图	X86370-P05	X86370-P05	860.5	4	支		
401	X86370	铝料加工图	X86370-P06	X86370-P06	904.5	2	支		
402	AS01	铝料加工图	AS01-001	AS01-001	150	250	支		
403	AS01	铝料加工图	AS01-002	AS01-002	150	80	支		
404	AS01	铝料加工图	AS01-003	AS01-003	150	80	支		
405	JMA0525	铝料加工图	J40X20-001	J40X20-001	38	212	支		
406	JMA0525	铝料加工图	J40X20-002	J40X20-002	59	128	支		
407	JMA0525	铝料加工图	J40X20-003	J40X20-003	34	144	支		

以下空白									
说明：1:注意保护成品，严禁刻痕、划伤；									
设计：校对：审核：									


美特鋁質有限公司 MIDI Aluminium Fabricator Ltd.												
				工程號	J856	類別		物料號	M1			
				地盤	天榮站	制圖	李傳鵬	2022-11-26	圖號	CW-101P		
修改	A			採用	工廠	地盤	✓	图纸名称	单元组装图	復核	練松文	2022-11-27	數量	-		
日期	05.18			材料颜色	-UCT542919XL-3			材料	-	批准	林仁安	2022-11-28	單件重量	-	(KG)	

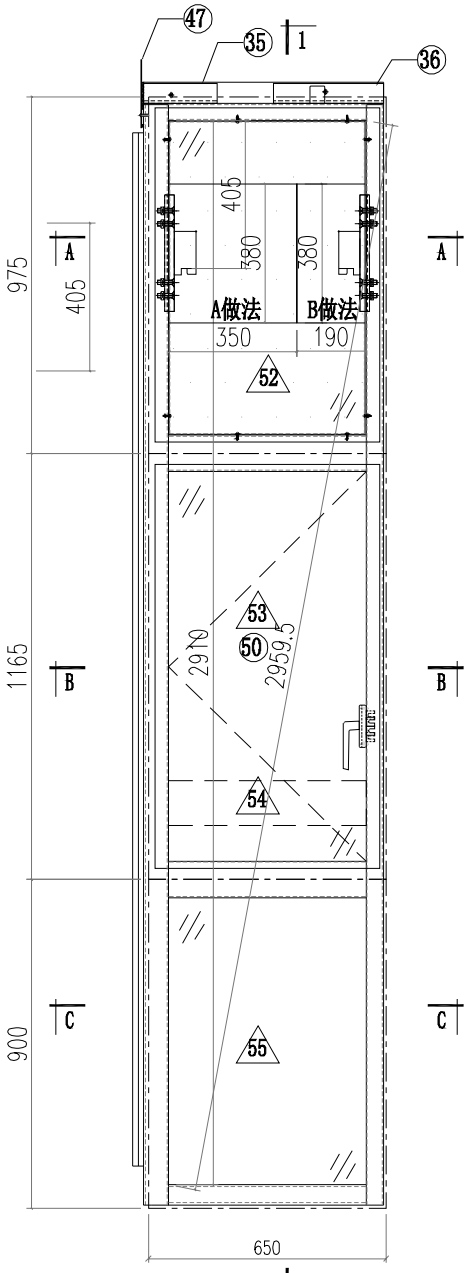

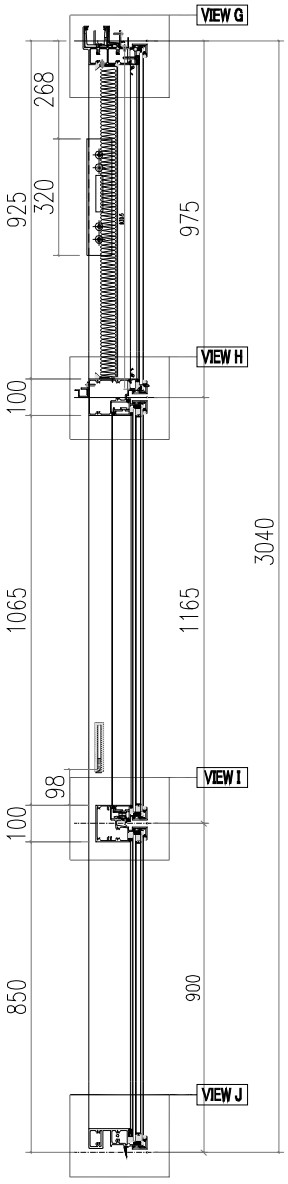


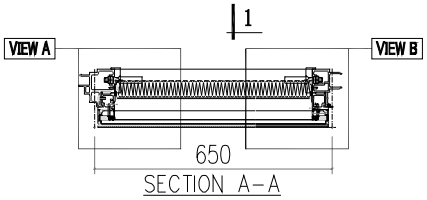

SECTION A-A

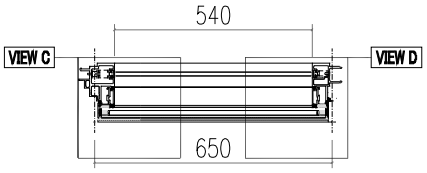


SECTION B-B

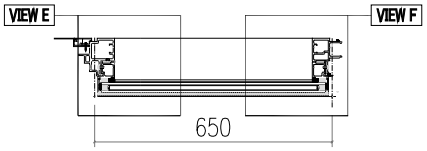


SECTION C-C


VIEW A

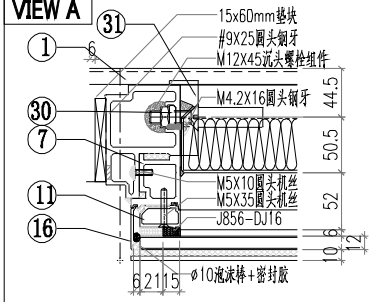


VIEW B

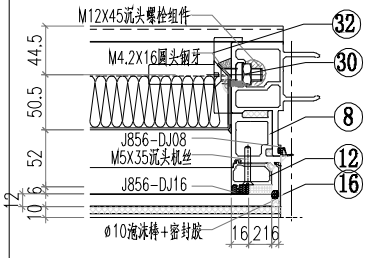


VIEW C

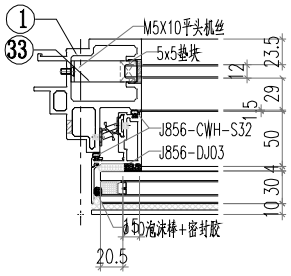

VIEW D

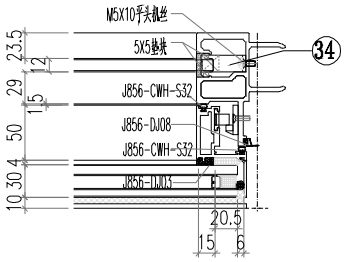


VIEW E

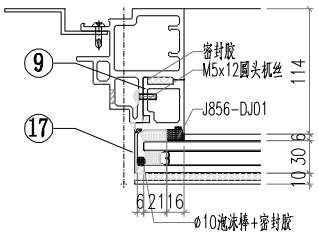


美特鋁質有限公司
MIDI Aluminium Fabricator Ltd.

工程號	J856	類別		物料號	M1				
地盘	天榮站	制圖	李傳鵬	2022-11-26	圖號	CW-101P			
修改		採用	工廠	地盤 ✓	图纸名称	单元组装图	復核	練松文	2022-11-27	數量	-		
日期		材料颜色	-UCT542919XL-3		材料	-	批准	林仁安	2022-11-28	單件重量	-	(KG)


VIEW F

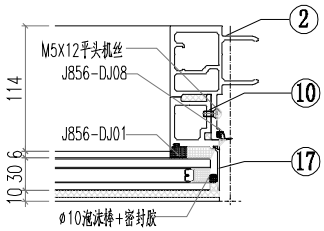


VIEW G

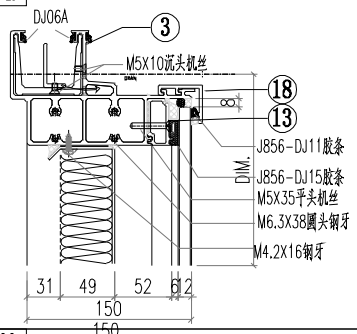


VIEW H

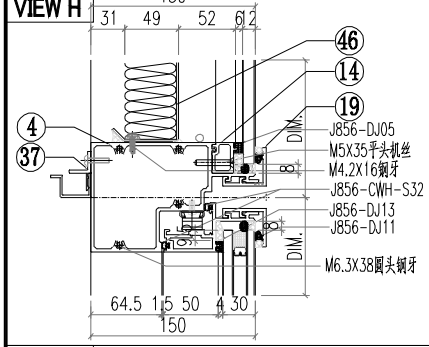

VIEW I

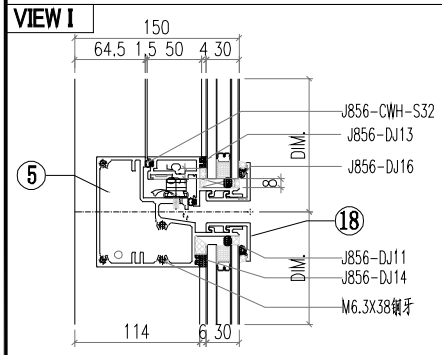

VIEW J

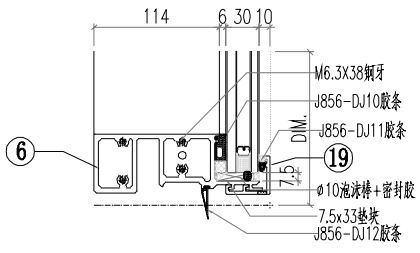


△ OTHERS (ALUM. & G.M.S. PARTS)


ITEM	FAB. DWG NO.	LENGTH (mm)	QTY
46	BP-A01		1
	534X854		
47	LB-P02		1
48			
49			
50	CE-002		
51			
52	PT-GL04-A01		1
	614X915		
53	PT-GL01-B01		1
	614X1105		
54	PT-GL05-A01		1
	570X122		
55	PT-GL01-A01		1
	614X840		

◯ ALUM. EXTRUSION


ITEM	FAB. DWG NO.	LENGTH (mm)	QTY
1	X86367-P06	3007	1
2	X86364-P01	3007	1
3	AT01-P02-001	670.5	1
4	AT04-P01-001	630	1
5	AT05-P01-001	630	1
6	AT02-P01-001	624	1
7	AD06-P03	930	1
8	AD06-P04	930	1
9	AD06-P01	862	1
10	AD06-P02	862	1
11	X86371-P02	930.5	1
12	X86371-P01	930.5	1
13	X86374-P01-01	538	1
14	X86375-P01-01	538	1
15			
16	AC01-P01-01/AC01-P01R-1	947	2
17	AC01-P02-01/AC01-P02R-1	872	2
18	X86412-P01-01	630	2
19	X86412-K01-01	630	2
20			
21			
22			
23			
24			
25			
26			
27			
28			
29			
30	MS01-P01	320	2
31	X86372-P01	320	1
32	X86372-P02	320	1
33	J60*38-003	15	1
34	J60*38-002	15	1
35	GS01-002	150	1
36	GS01-001	300	1
37	AJ03-P01-1	530	1
38			
39			
40			
41			
42			
43			
44			
45			

美特鋁質有限公司 MIDI Aluminium Fabricator Ltd.											
工程號	J856	類別		物料號	M1						
地盤	天榮站	制圖	李傳鵬	2022-11-26	圖號	CW-101F					
修改	A	B		採用	工廠		地盤	✓	图纸名称	单元组装图	復核	練松文	2022-11-27	數量	-		
日期	05.10	05.18		材料颜色	-UCT542919XL-3				材料	-	批准	林仁安	2022-11-28	單件重量	-	(KG)	

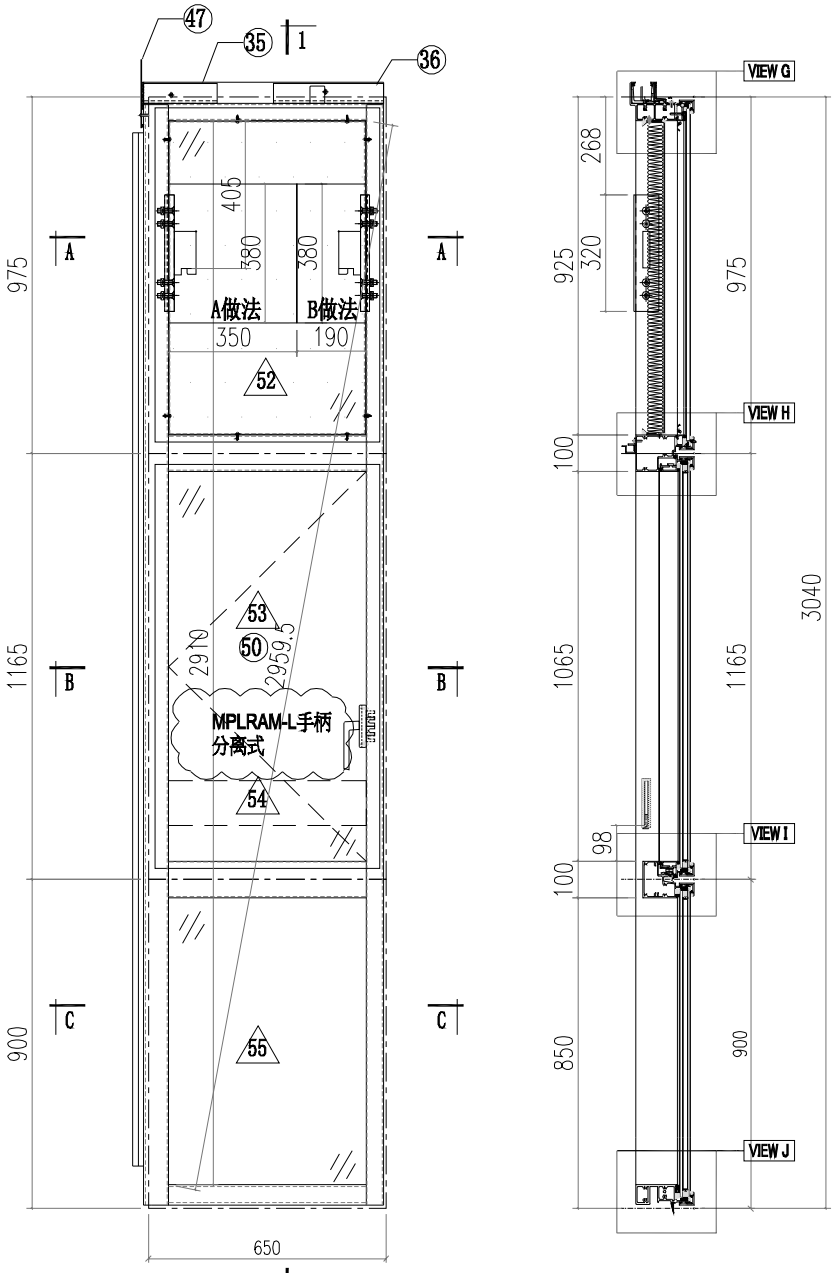


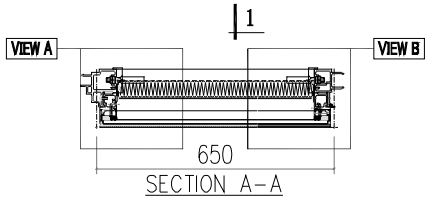

SECTION A-A

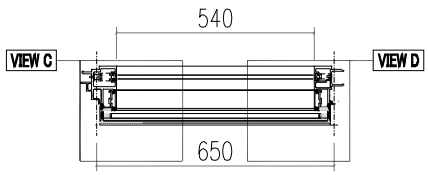


SECTION B-B

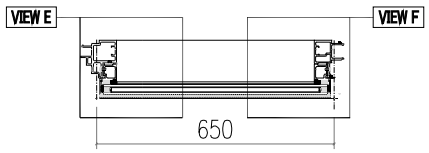


SECTION C-C


VIEW A

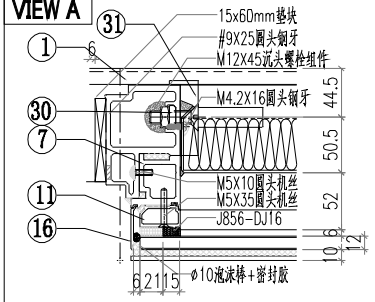


VIEW B

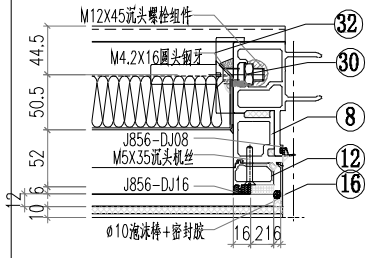


VIEW C

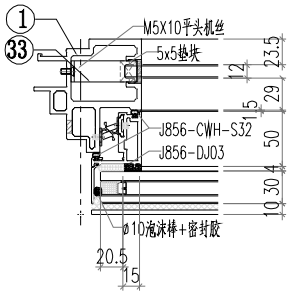

VIEW D

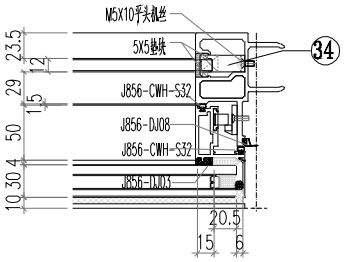


VIEW E

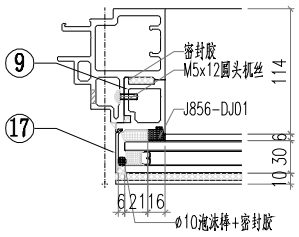


美特鋁質有限公司 MIDI Aluminium Fabricator Ltd.											
				工程號	J856	類別		物料號	M1		
				地盘	天榮站	制圖	李傳鵬	2022-11-26	圖號	CW-101F	
修改			採用	工廠	地盤 ✓	图纸名称	单元组装图	復核	練松文	2022-11-27	數量	-
日期			材料颜色	-UCT542919XL-3		材料	-	批准	林仁安	2022-11-28	單件重量	- (KG)


VIEW F

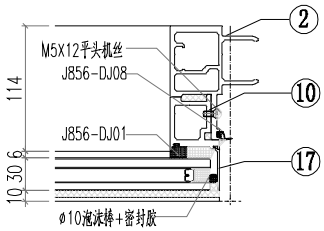


VIEW G

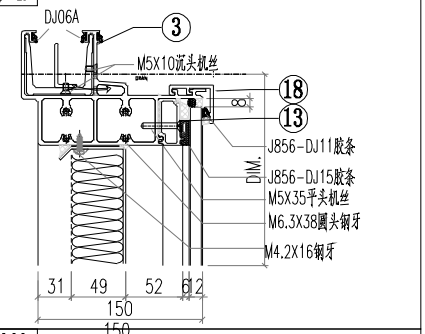


VIEW H

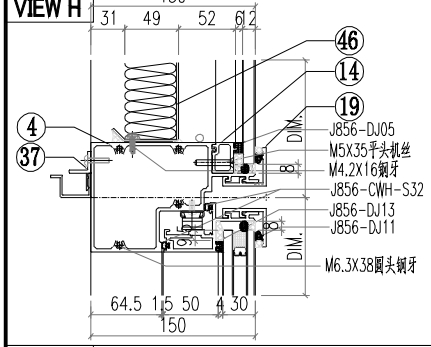

VIEW I

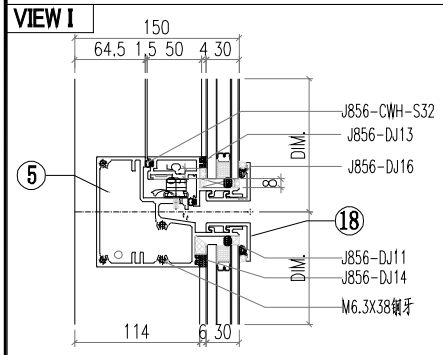

VIEW J

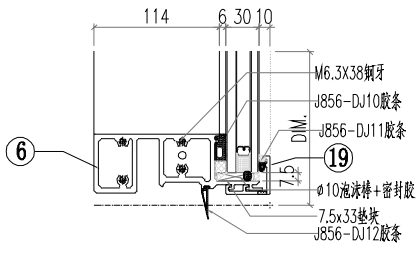


△ OTHERS (ALUM. & G.M.S. PARTS)


ITEM	FAB. DWG NO.	LENGTH (mm)	QTY
46	BP-A01		1
	534X854		
47	LB-P02		1
48			
49			
50	EC-002F		
51			
52	PT-GL04-A01		1
	614X915		
53	PT-GL01-B01		1
	614X1105		
54	PT-GL05-A01		1
	570X122		
55	PT-GL01-A01		1
	614X840		

◯ ALUM. EXTRUSION


ITEM	FAB. DWG NO.	LENGTH (mm)	QTY
1	X86367-P01	3007	1
2	X86364-P01	3007	1
3	AT01-P02-001	670.5	1
4	AT04-P01-001	630	1
5	AT05-P01-001	630	1
6	AT02-P01-001	624	1
7	AD06-P03	930	1
8	AD06-P04	930	1
9	AD06-P01	862	1
10	AD06-P02	862	1
11	X86371-P02	930.5	1
12	X86371-P01	930.5	1
13	X86374-P01-01	538	1
14	X86375-P01-01	538	1
15			
16	AC01-P01-01/AC01-P01R-1	947	2
17	AC01-P02-01/AC01-P02R-1	872	2
18	X86412-P01-01	630	2
19	X86412-K01-01	630	2
20			
21			
22			
23			
24			
25			
26			
27			
28			
29			
30	MS01-P01	320	2
31	X86372-P01	320	1
32	X86372-P02	320	1
33	J60*38-003	15	1
34	J60*38-002	15	1
35	GS01-002	150	1
36	GS01-001	300	1
37	AJ03-P01-1	530	1
38			
39			
40			
41			
42			
43			
44			
45			

美特鋁質有限公司 MIDI Aluminium Fabricator Ltd.											
工程號	J856	類別		物料號	M1						
地盤	天榮站	制圖	李傳鵬	2022-11-26	圖號	CW-105F					
修改	A	B		採用	工廠		地盤	✓	图纸名称	单元组装图	復核	練松文	2022-11-27	數量	-		
日期	05.10	05.18		材料颜色	-UCT542919XL-3				材料	-	批准	林仁安	2022-11-28	單件重量	-	(KG)	

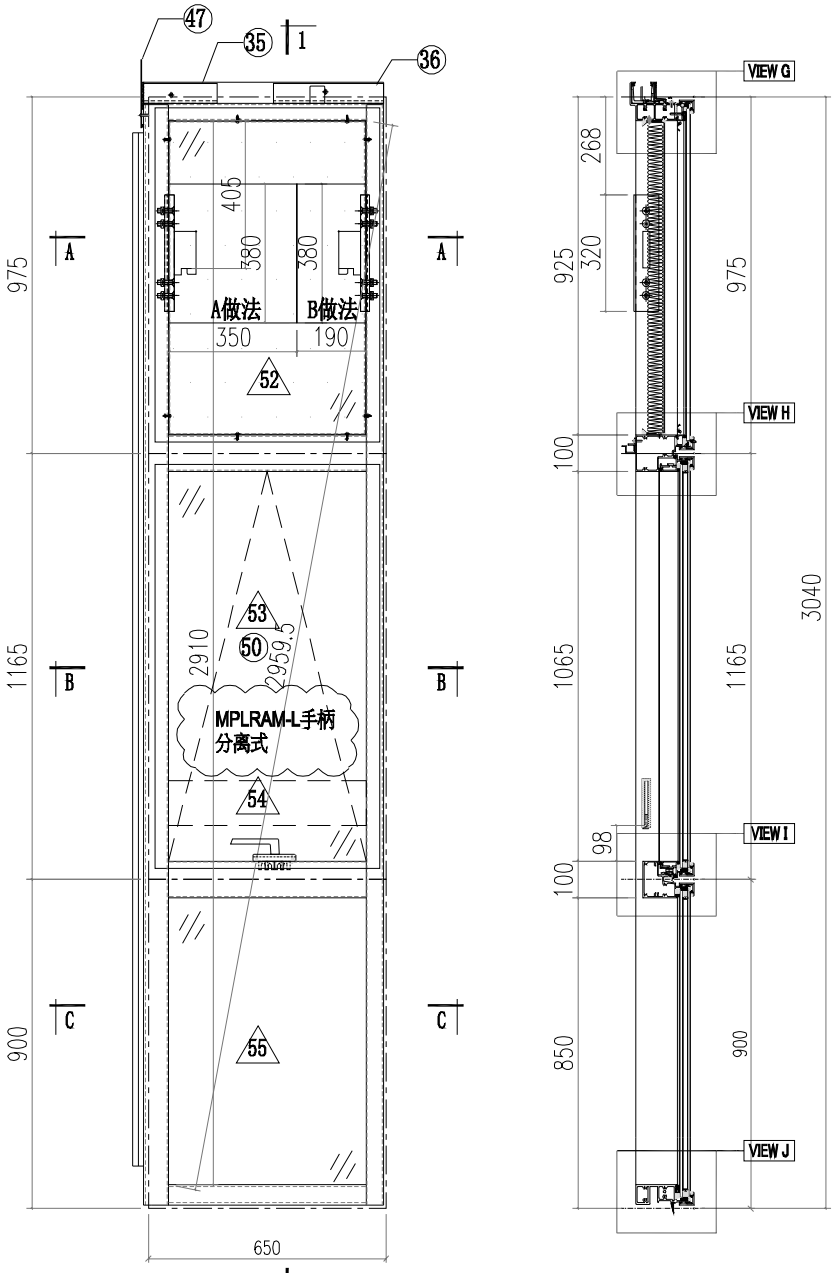


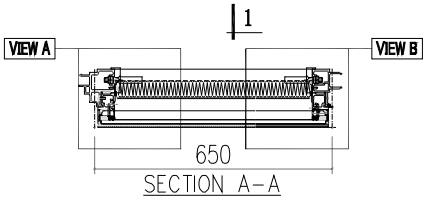

SECTION A-A

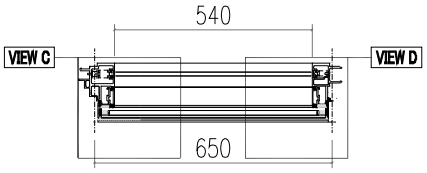


SECTION B-B

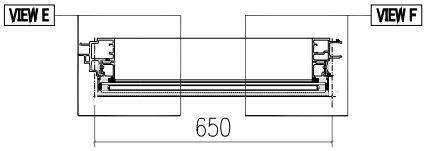


SECTION C-C


VIEW A

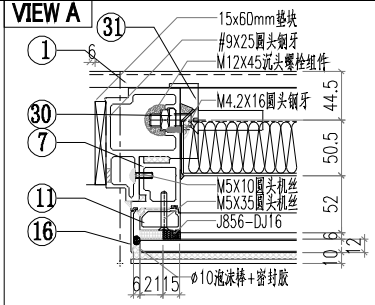


VIEW B

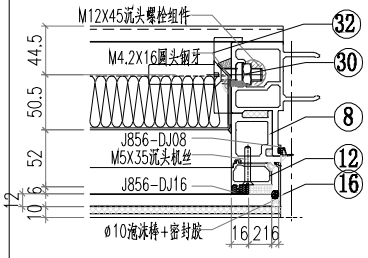


VIEW C

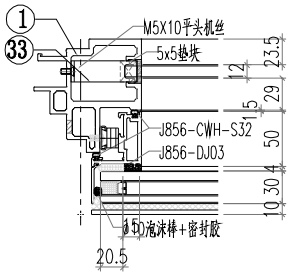

VIEW D

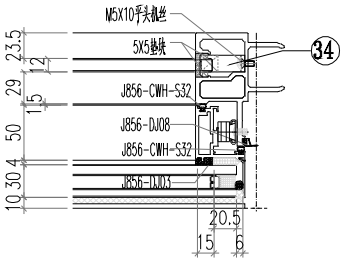


VIEW E

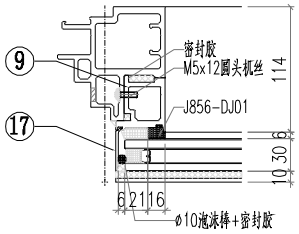


美特鋁質有限公司 MIDI Aluminium Fabricator Ltd.											
				工程號	J856	類別		物料號	M1		
				地盘	天榮站	制圖	李傳鵬	2022-11-26	圖號	CW-105F	
修改			採用	工廠	地盤 ✓	图纸名称	单元组装图	復核	練松文	2022-11-27	數量	-	
日期			材料颜色	-UCT542919XL-3		材料	-	批准	林仁安	2022-11-28	單件重量	-	(KG)


VIEW F

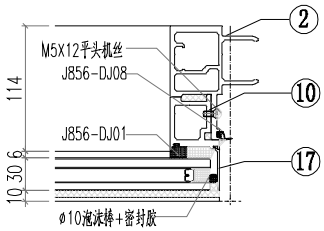


VIEW G

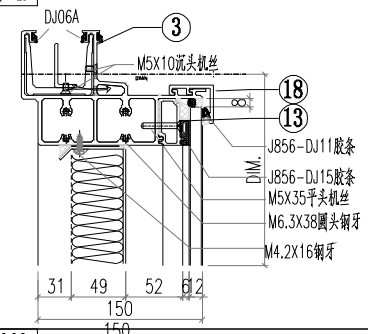


VIEW H

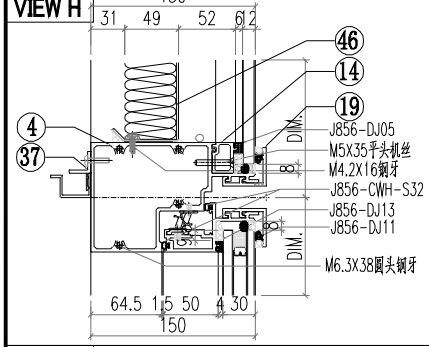

VIEW I

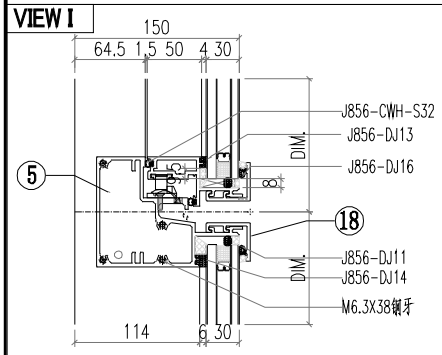

VIEW J

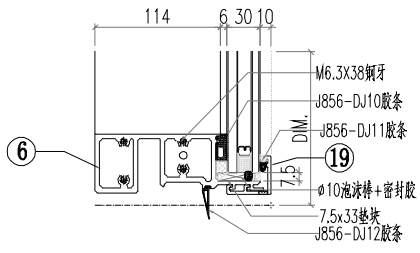


△ OTHERS (ALUM. & G.M.S. PARTS)


ITEM	FAB. DWG NO.	LENGTH (mm)	QTY
46	BP-A01		1
	534X854		
47	LB-P02		1
48			
49			
50	CE-003F		1
51			
52	PT-GL04-A01		1
	614X915		
53	PT-GL01-B01		1
	614X1105		
54	PT-GL05-A01		1
	570X122		
55	PT-GL01-A01		1
	614X840		


◯ ALUM. EXTRUSION

ITEM	FAB. DWG NO.	LENGTH (mm)	QTY
1	X86367-P03	3007	1
2	X86364-P02	3007	1
3	AT01-P02-001	670.5	1
4	AT04-P02-001	630	1
5	AT05-P02-001	630	1
6	AT02-P01-001	624	1
7	AD06-P03	930	1
8	AD06-P04	930	1
9	AD06-P01	862	1
10	AD06-P02	862	1
11	X86371-P02	930.5	1
12	X86371-P01	930.5	1
13	X86374-P01-01	538	1
14	X86375-P01-01	538	1
15			
16	AC01-P01-01/AC01-P01R-1	947	2
17	AC01-P02-01/AC01-P02R-1	872	2
18	X86412-P01-01	630	2
19	X86412-K01-01	630	2
20			
21			
22			
23			
24			
25			
26			
27			
28			
29			
30	MS01-P01	320	2
31	X86372-P01	320	1
32	X86372-P02	320	1
33	J60*38-003	15	1
34	J60*38-002	15	1
35	GS01-002	150	1
36	GS01-001	300	1
37	AJ03-P01-01	530	1
38			
39			
40			
41			
42			
43			
44			
45			


美特鋁質有限公司 MIDI Aluminium Fabricator Ltd.														
				工程號	J856		類別		物料號	M1				
				地盘	天榮站		制圖	李傳鵬	2022-11-26	圖號	CW-107M			
修改	A	B		採用	工廠	地盤 ✓	图纸名称	单元组装图	復核	練松文	2022-11-27	數量	-	
日期	05.02	05.18		材料颜色	-UCT542919XL-3		材料	-	批准	林仁安	2022-11-28	單件重量	-	(KG)

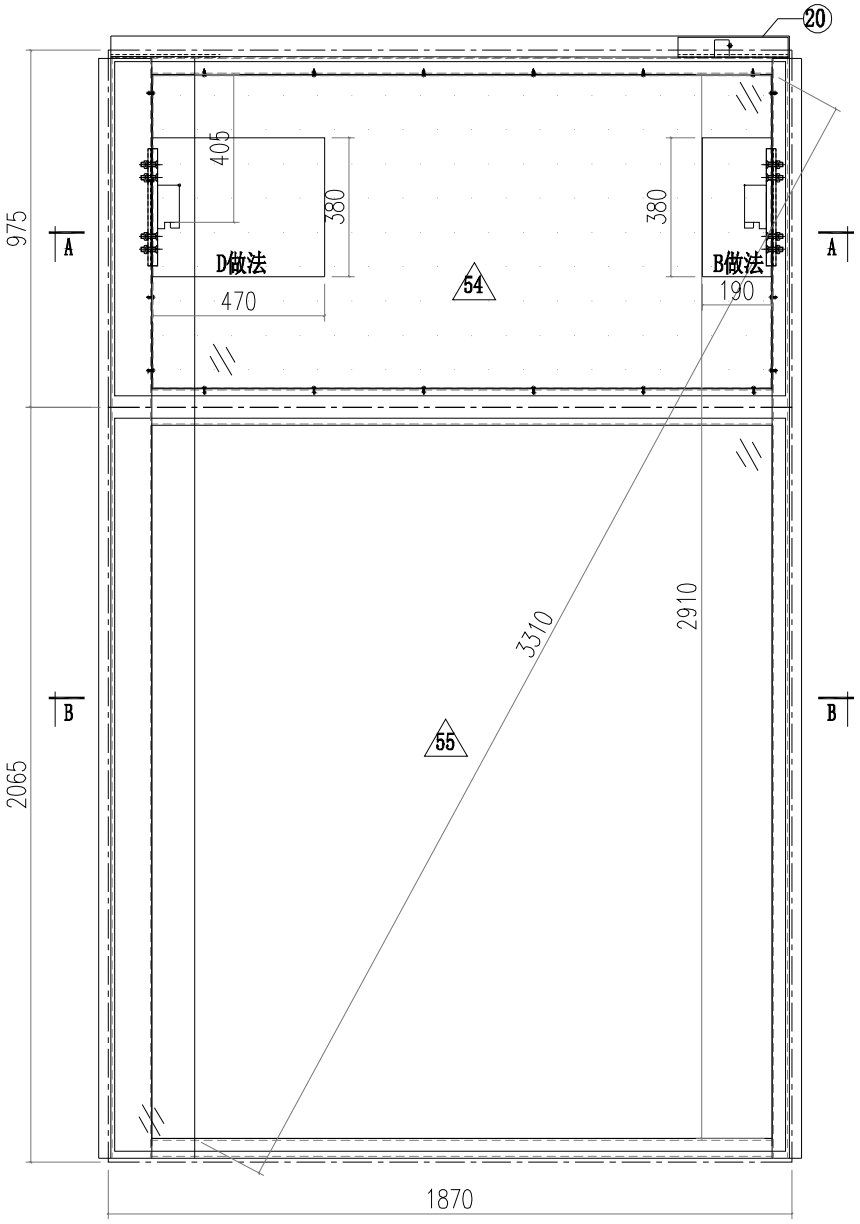

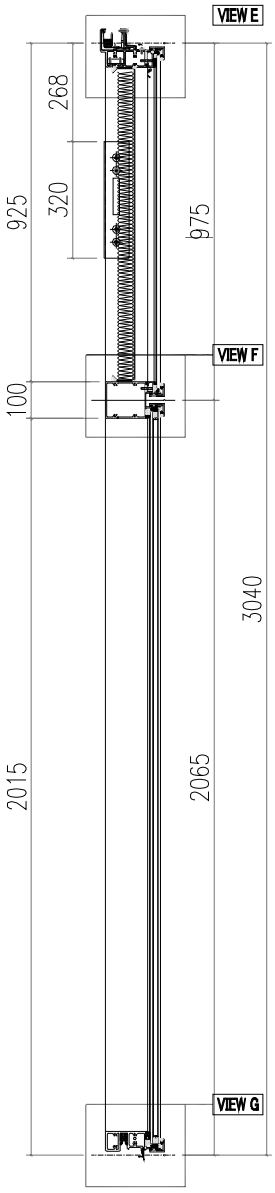


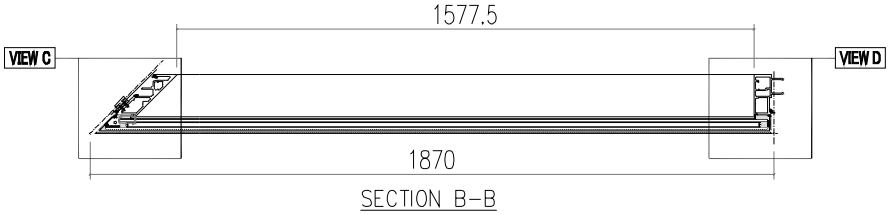


SECTION B-B

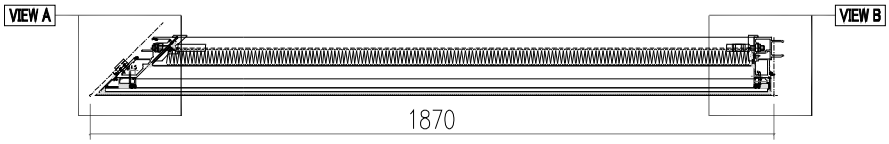

SECTION A-A

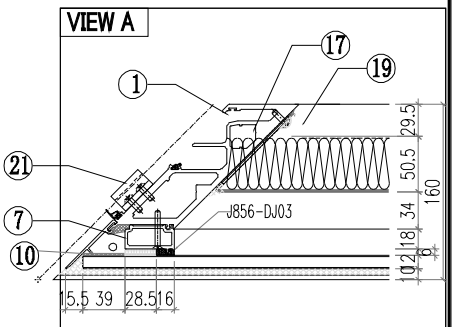


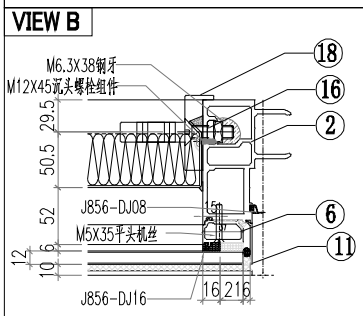


美特鋁質有限公司
MIDI Aluminium Fabricator Ltd.

工程號	J856	類別		物料號	M1				
地盘	天榮站	制圖	李傳鵬	2022-11-26	圖號	CW-107M			
修改		採用	工廠	地盤 ✓	图纸名称	单元组装图	復核	練松文	2022-11-27	數量	-		
日期		材料颜色	-UCT542919XL-3		材料	-	批准	林仁安	2022-11-28	單件重量	-	(KG)


VIEW C

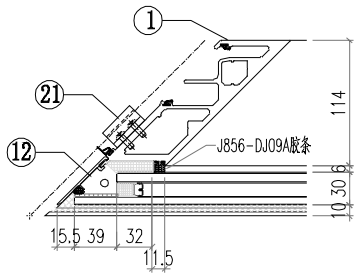


VIEW D

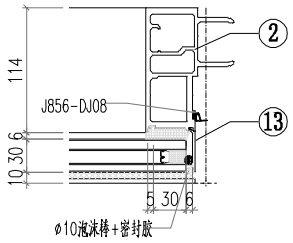


VIEW E

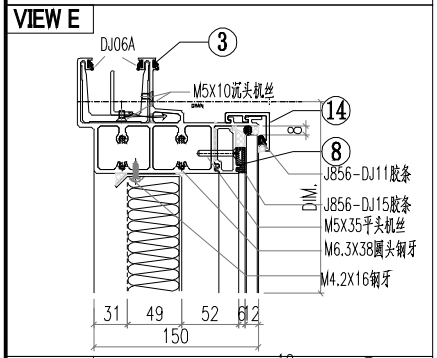

VIEW F

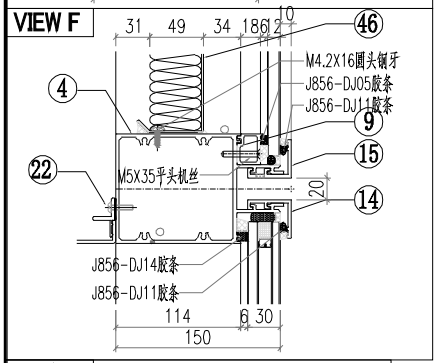

VIEW G

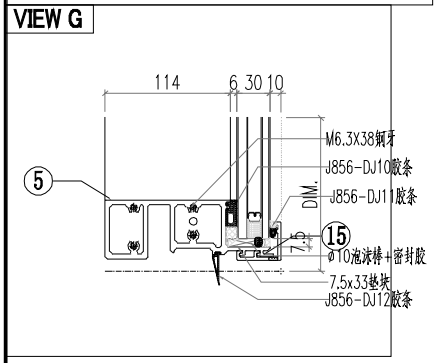


△ OTHERS (ALUM. & G.M.S. PARTS)

ITEM	FAB. DWG NO.	LENGTH (mm)	QTY
46	BP-C02		1
	1650X854		
47			
48			
49			
50			
51			
52			
53			
54	PT-GL04-C02		1
	1811X915		
55	PT-GL01-C02		1
	1811X2005		


◯ ALUM. EXTRUSION

ITEM	FAB. DWG NO.	LENGTH (mm)	QTY
1	AM04-P01	3007	1
2	AM01-P02	3007	1
3	AT01-P05-001	1841.5	1
4	AT03-P05-001	1829.5	1
5	AT02-P04-001	1828.5	1
6	X86371-P01	930.5	1
7	X86376-P01	930.5	1
8	X86374-P02-02	1689	1
9	X86375-P02-02	1689	1
10	AC01-P01R-1	947	1
11	AC04-P01-01	947	1
12	AC01-P02R-2	2037	1
13	AC04-P02-02	2037	1
14	X86412-P04-02	1846	2
15	X86412-P05-02	1846	2
16	MS01-P01	320	1
17	MS03-P01	320	1
18	X86372-P02	320	1
19	X86373-P01	320	1
20	GS01-001	300	1
21	AJ01-Q01	35	4
22	AJ03-P02-02	1567	1
23			
24			
美特鋁質有限公司 MIDI Aluminium Fabricator Ltd.													
				工程號	J856	類別		物料號	M1				
				地盘	天榮站	制圖	李傳鵬	2022-11-26	圖號	CW-108M			
修改	A		採用	工廠	地盤 ✓	图纸名称	单元组装图	復核	練松文	2022-11-27	數量	-	
日期	05.18		材料颜色	-UCT542919XL-3		材料	-	批准	林仁安	2022-11-28	單件重量	-	(KG)

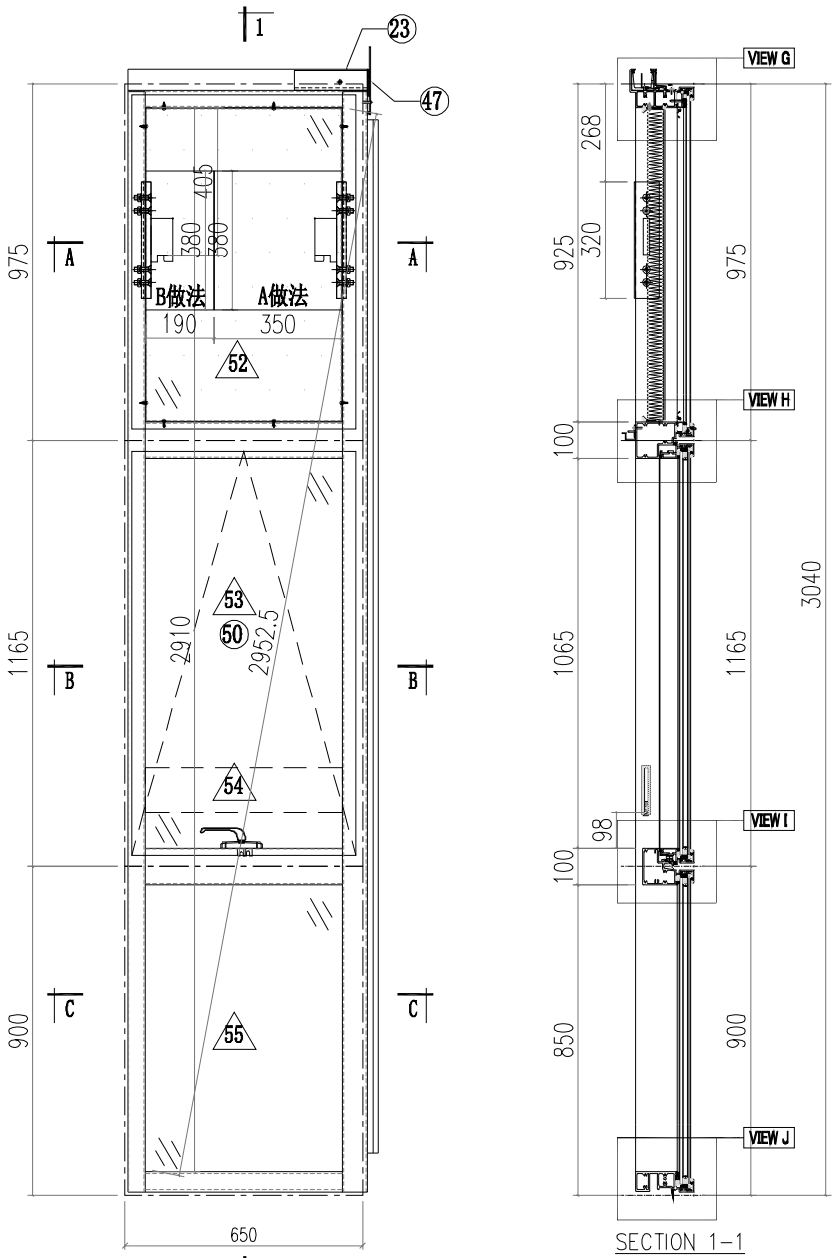


SECTION 1-1

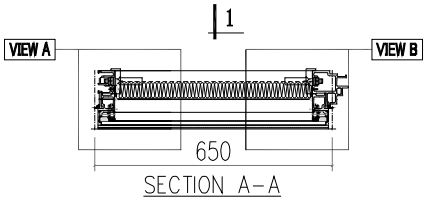

SECTION A-A

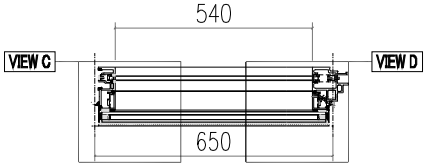


SECTION B-B

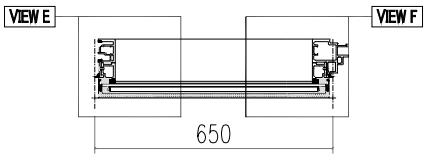


SECTION C-C


VIEW A

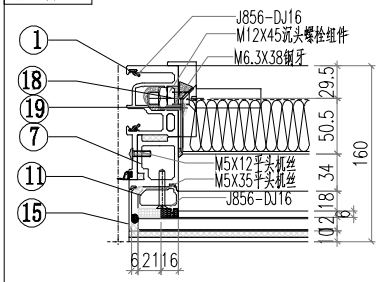


VIEW B

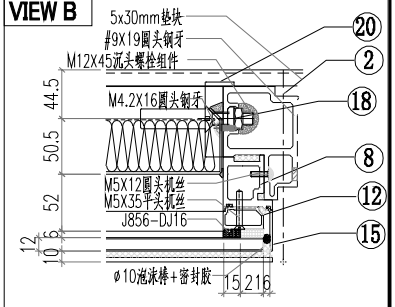


VIEW C

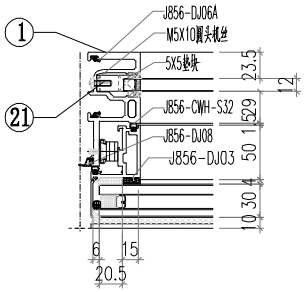

VIEW D

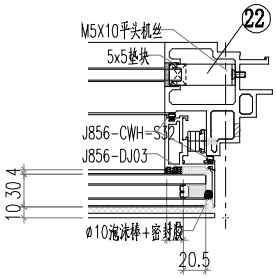


VIEW E

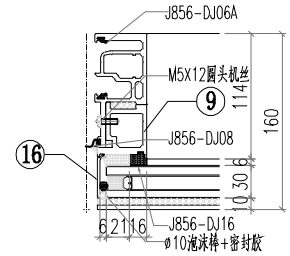


美特鋁質有限公司 MIDI Aluminium Fabricator Ltd.											
				工程號	J856	類別		物料號	M1		
				地盘	天榮站	制圖	李傳鵬	2022-11-26	圖號	CW-108M	
修改			採用	工廠	地盤 ✓	图纸名称	单元组装图	復核	練松文	2022-11-27	數量	-
日期			材料颜色	-UCT542919XL-3		材料	-	批准	林仁安	2022-11-28	單件重量	- (KG)


VIEW F

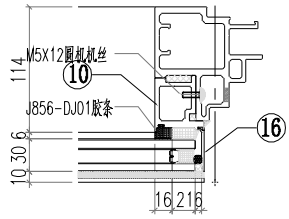


VIEW G

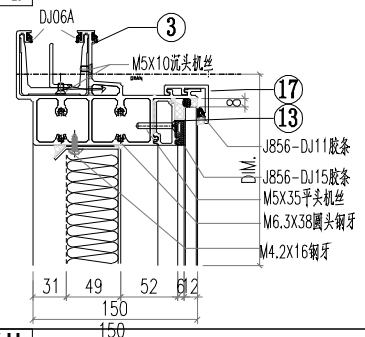


VIEW H

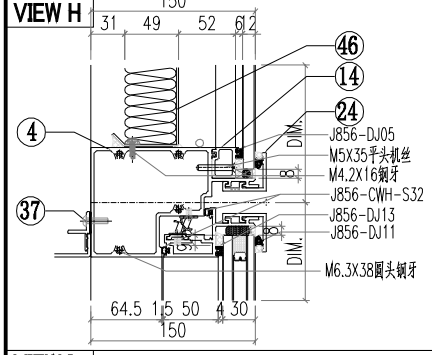

VIEW I

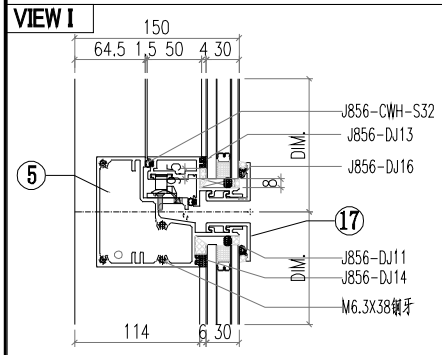

VIEW J

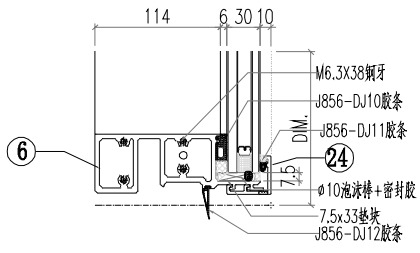


△ OTHERS (ALUM. & G.M.S. PARTS)


ITEM	FAB. DWG NO.	LENGTH (mm)	QTY
46	BP-A01		1
	534X854		
47	LB-P01		1
48			
49			
50	CE-003		1
51			
52	PT-GL04-A01		1
	614X915		
53	PT-GL01-B01		1
	614X1105		
54	PT-GL05-A01		1
	570X122		
55	PT-GL01-A01		1
	614X840		


◯ ALUM. EXTRUSION

ITEM	FAB. DWG NO.	LENGTH (mm)	QTY
1	X86365-P02	3007	1
2	X86367-P02	3007	1
3	AT01-P03-002	670.5	1
4	AT04-P07-001	630	1
5	AT05-P02-001	630	1
6	AT02-P01-001	624	1
7	AD06-P03	930	1
8	AD06-P04	930	1
9	AD06-P01	862	1
10	AD06-P02	862	1
11	X86371-P02	930.5	1
12	X86371-P01	930.5	1
13	X86374-P01-01	538	1
14	X86375-P01-01	538	1
15	AC01-P01-01/AC01-P01R-1	947	2
16	AC01-P02-01/AC01-P02R-1	872	2
17	X86412-P01-01	630	2
18	MS01-P01	320	2
19	X86372-P01	320	1
20	X86372-P02	320	1
21	J60*38-001	15	1
22	J60*38-002	15	1
23	GS01-003	150	1
24	X86412-K01-01	630	2
25			
26			
27			
28			
29			
30			
31			
32			
33			
34			
35			
36			
37	AJ03-P01-01	530	1
38			
39			
40			
41			
42			
43			
44			
45			


美特鋁質有限公司 MIDI Aluminium Fabricator Ltd.											
				工程號	J856	類別		物料號	M1		
				地盤	天榮站	制圖	李傳鵬	2022-11-26	圖號	CW-101	
修改	A		採用	工廠	地盤 ✓	图纸名称	单元组装图	復核	練松文	2022-11-27	數量	-	
日期	05.18		材料颜色	-UCT542919XL-3		材料	-	批准	林仁安	2022-11-28	單件重量	-	(KG)

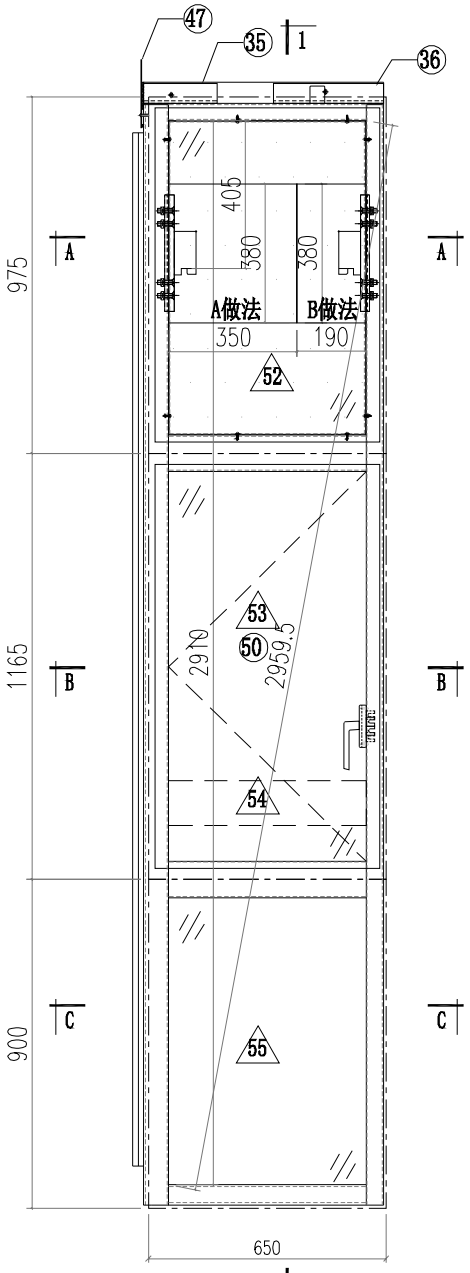

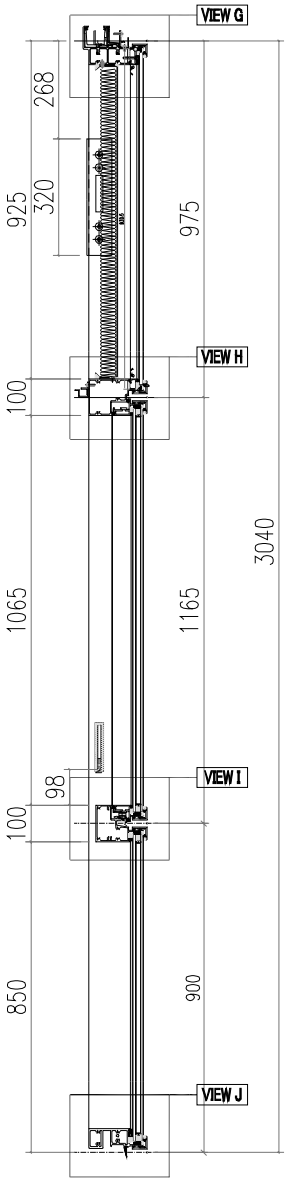


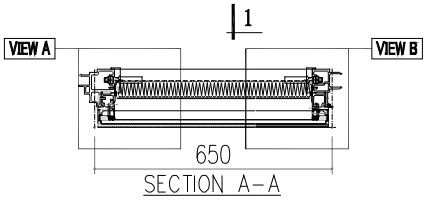

SECTION A-A

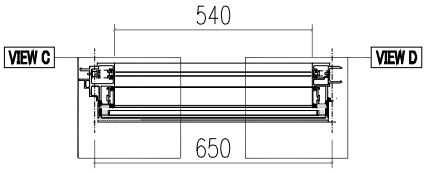


SECTION B-B

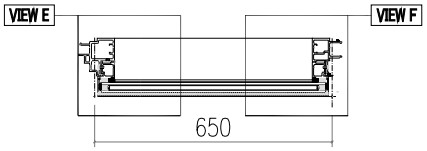


SECTION C-C


VIEW A

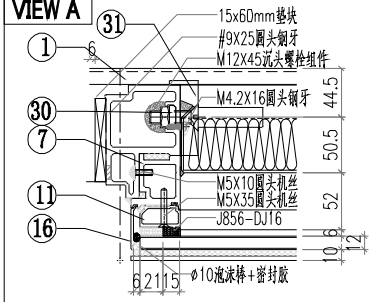


VIEW B

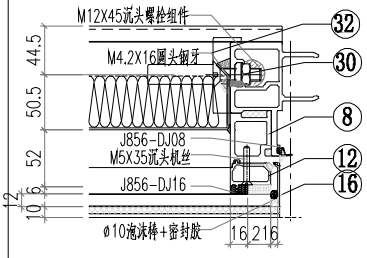


VIEW C

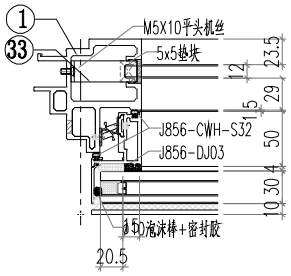

VIEW D

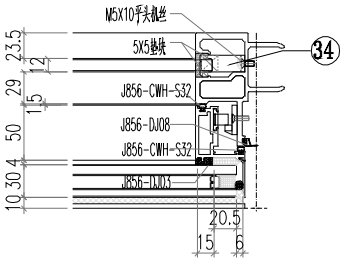


VIEW E

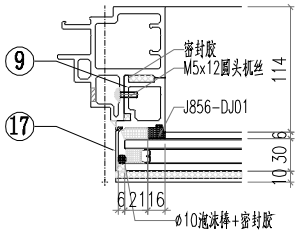


美特鋁質有限公司 MIDI Aluminium Fabricator Ltd.											
				工程號	J856	類別		物料號	M1		
				地盘	天榮站	制圖	李傳鵬	2022-11-26	圖號	CW-101	
修改			採用	工廠	地盤 ✓	图纸名称	单元组装图	復核	練松文	2022-11-27	數量	-	
日期			材料颜色	-UCT542919XL-3		材料	-	批准	林仁安	2022-11-28	單件重量	-	(KG)


VIEW F

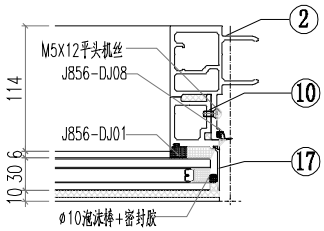


VIEW G

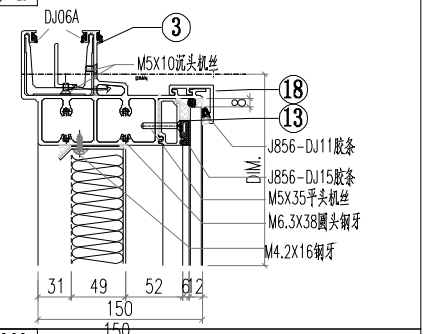


VIEW H

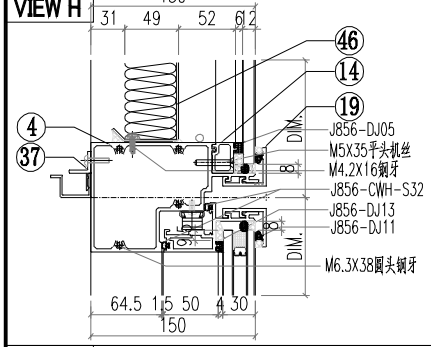

VIEW I

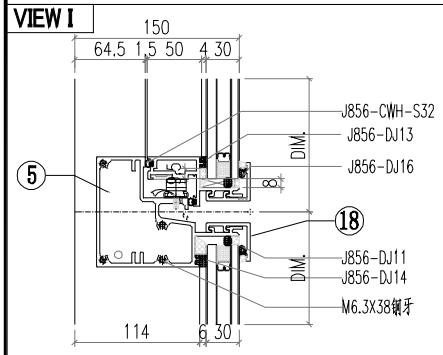

VIEW J

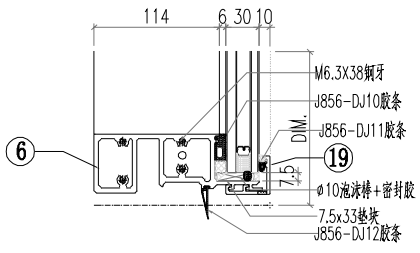


△ OTHERS (ALUM. & G.M.S. PARTS)

ITEM	FAB. DWG NO.	LENGTH (mm)	QTY
46	BP-A01		1
	534X854		
47	LB-P02		1
48			
49			
50	CE-002		
51			
52	PT-GL04-A01		1
	614X915		
53	PT-GL01-B01		1
	614X1105		
54	PT-GL05-A01		1
	570X122		
55	PT-GL01-A01		1
	614X840		


◯ ALUM. EXTRUSION

ITEM	FAB. DWG NO.	LENGTH (mm)	QTY
1	X86367-P01	3007	1
2	X86364-P01	3007	1
3	AT01-P02-001	670.5	1
4	AT04-P01-001	630	1
5	AT05-P01-001	630	1
6	AT02-P01-001	624	1
7	AD06-P03	930	1
8	AD06-P04	930	1
9	AD06-P01	862	1
10	AD06-P02	862	1
11	X86371-P02	930.5	1
12	X86371-P01	930.5	1
13	X86374-P01-01	538	1
14	X86375-P01-01	538	1
15			
16	AC01-P01-01/AC01-P01R-1	947	2
17	AC01-P02-01/AC01-P02R-1	872	2
18	X86412-P01-01	630	2
19	X86412-K01-01	630	2
20			
21			
22			
23			
24			
25			
26			
27			
28			
29			
30	MS01-P01	320	2
31	X86372-P01	320	1
32	X86372-P02	320	1
33	J60*38-003	15	1
34	J60*38-002	15	1
35	GS01-002	150	1
36	GS01-001	300	1
37	AJ03-P01-1	530	1
38			
39			
40			
41			
42			
43			
44			
45			


美特鋁質有限公司 MIDI Aluminium Fabricator Ltd.													
				工程號	J856	類別		物料號	M1				
				地盤	天榮站	制圖	李傳鵬	2022-11-26	圖號	CW-102			
修改	A		採用	工廠	地盤 ✓	图纸名称	单元组装图	復核	練松文	2022-11-27	數量	-	
日期	05.18		材料颜色	-UCT542919XL-3		材料	-	批准	林仁安	2022-11-28	單件重量	-	(KG)

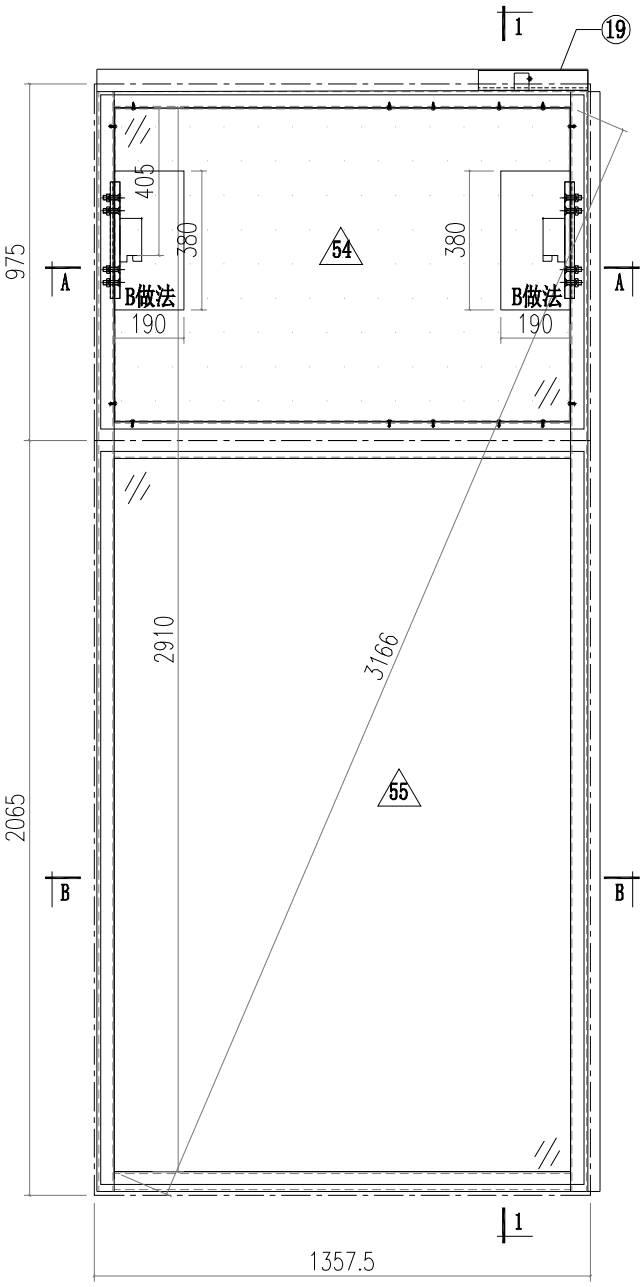


VIEW A

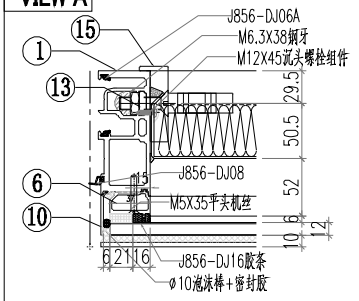


VIEW B

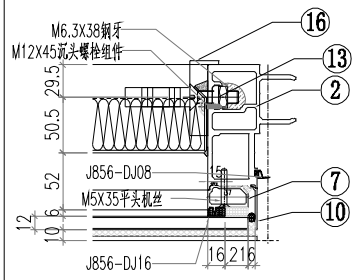


VIEW C

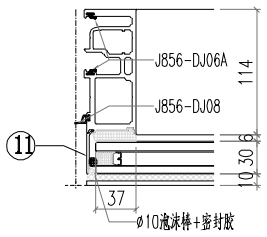


VIEW D

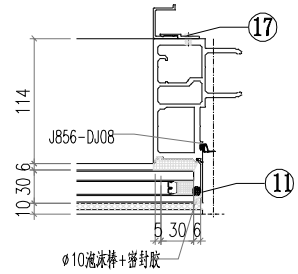

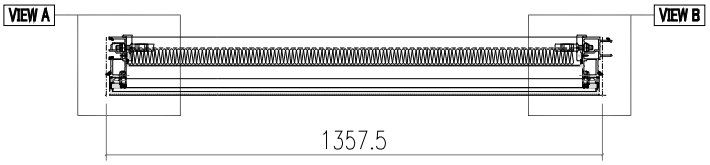


SECTION A-A

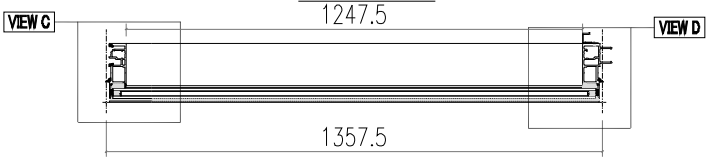


SECTION B-B

美特鋁質有限公司 MIDI Aluminium Fabricator Ltd.											
				工程號	J856	類別		物料號	M1		
				地盘	天榮站	制圖	李傳鵬	2022-11-26	圖號	CW-102	
修改			採用	工廠	地盤 ✓	图纸名称	单元组装图	復核	練松文	2022-11-27	數量	-	
日期			材料颜色	-UCT542919XL-3		材料	-	批准	林仁安	2022-11-28	單件重量	-	(KG)


VIEW E

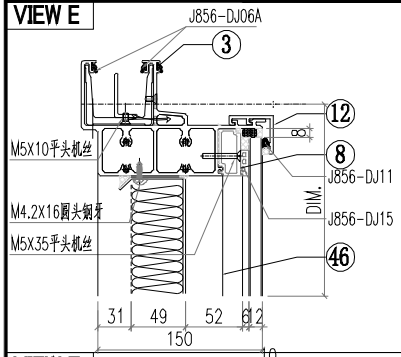

VIEW F

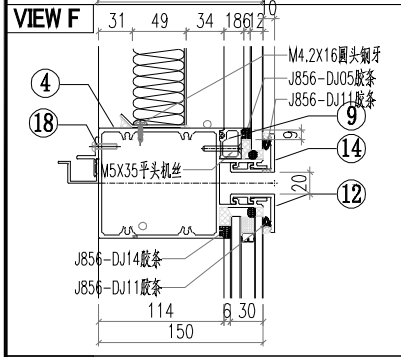

VIEW G

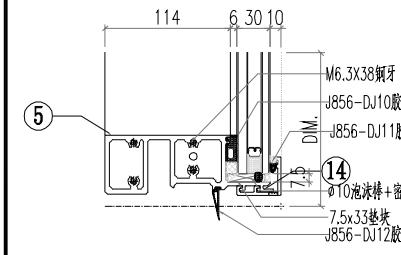


△ OTHERS (ALUM. & G.M.S. PARTS)


ITEM	FAB. DWG NO.	LENGTH (mm)	QTY
46	BP-A02		1
	1241.5X854		
47			
48			
49			
50			
51			
52			
53			
54	PT-GL04-A02		1
	1321.5X915		
55	PT-GL01-A02		1
	1321.5X2005		

◯ ALUM. EXTRUSION


ITEM	FAB. DWG NO.	LENGTH (mm)	QTY
1	AM02-P01	3007	1
2	AM01-P01	3007	1
3	AT01-P01-001	1342.5	1
4	AT03-P01-001	1331.5	1
5	AT02-P02-01	1331.5	1
6	X86371-P02	930.5	1
7	X86371-P01	930.5	1
8	X86374-P01-04	1245.5	1
9	X86375-P01-04	1245.5	1
10	AC01-P01-01/AC01-P01R-1	947	2
11	AC01-P02-02/AC01-P02R-2	2037	2
12	X86412-P01-03	1337.5	2
13	MS01-P01	320	2
14	X86412-K01-03	1337.5	2
15	X86372-P01	320	1
16	X86372-P02	320	1
17	AJ04-P01	1950	1
18	AJ03-P01-04	1237.5	1
19	GS01-001	300	1
20			
21			
41			1
42			1
43			
44			
45			

美特鋁質有限公司 MIDI Aluminium Fabricator Ltd.													
				工程號	J856	類別		物料號	M1				
				地盘	天榮站	制圖	李傳鵬	2022-11-26	圖號	CW-103			
修改	A			採用	工廠	地盤	✓	图纸名称	单元组装图	復核	練松文	2022-11-27	數量	-		
日期	05.18			材料颜色	-UCT542919XL-3			材料	-	批准	林仁安	2022-11-28	單件重量	-	(KG)	

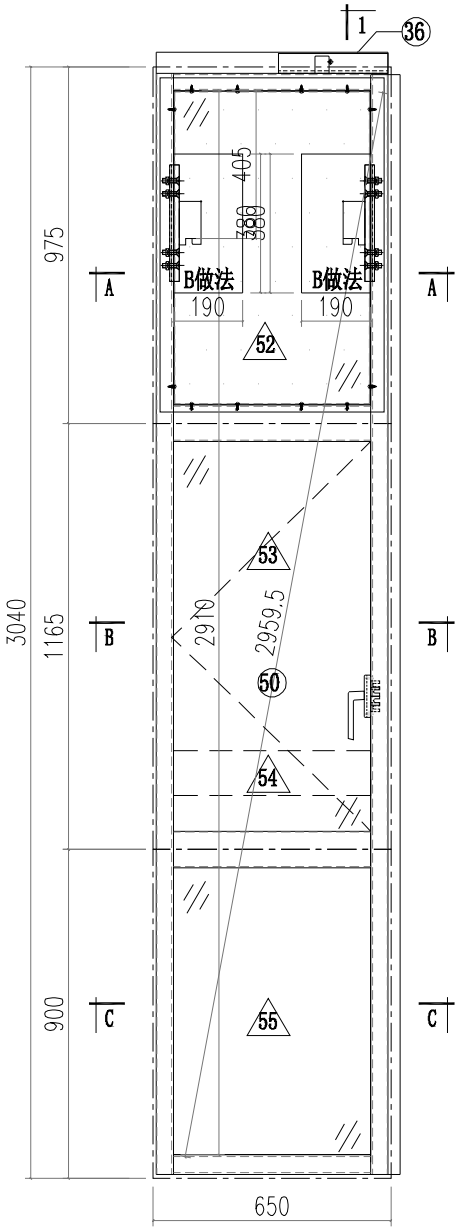


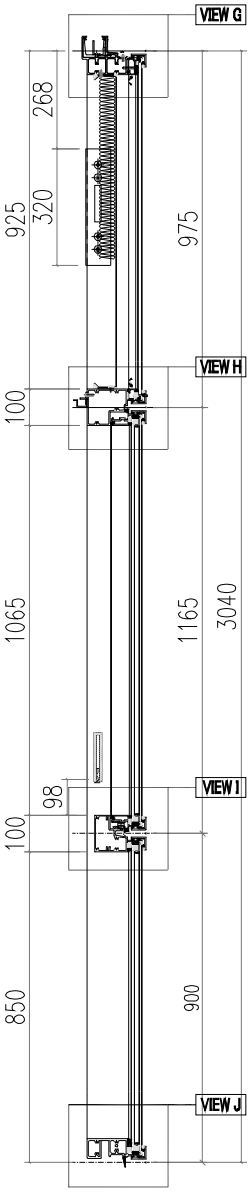


VIEW A

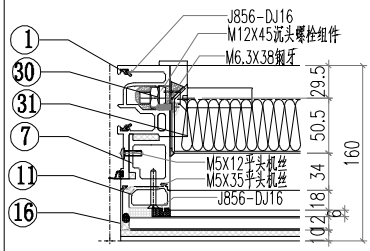


VIEW B

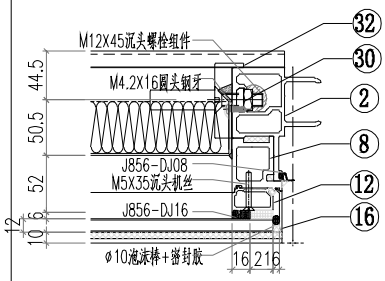


VIEW C

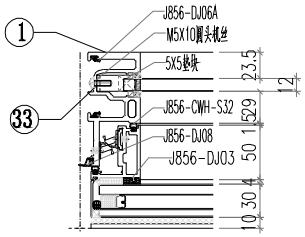


VIEW D

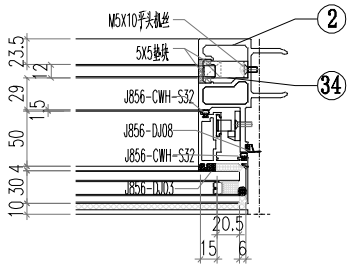


VIEW E

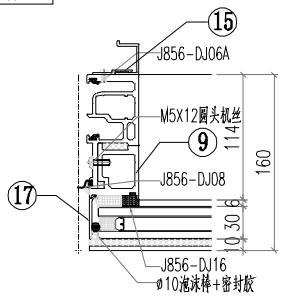


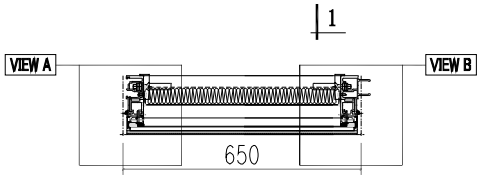

SECTION A-A

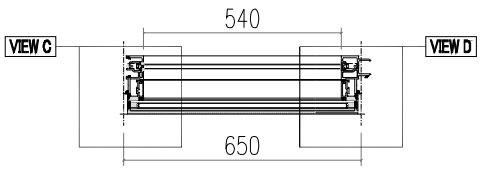

SECTION B-B

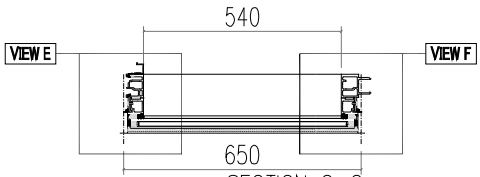


SECTION C-C


美特鋁質有限公司
MIDI Aluminium Fabricator Ltd.

工程號	J856	類別		物料號	M1				
地盘	天榮站	制圖	李傳鵬	2022-11-26	圖號	CW-103			
修改	採用 工廠 地盤 ✓	图纸名称	单元组装图	復核	練松文	2022-11-27	數量	-	
日期	材料颜色 -UCT542919XL-3	材料	-	批准	林仁安	2022-11-28	單件重量	-	(KG)


VIEW F

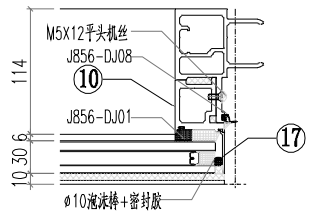


VIEW G

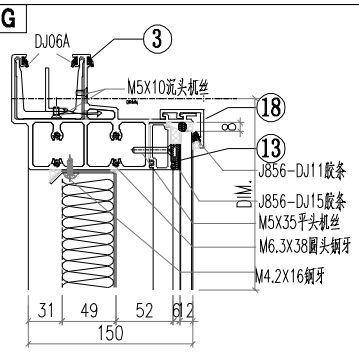


VIEW H

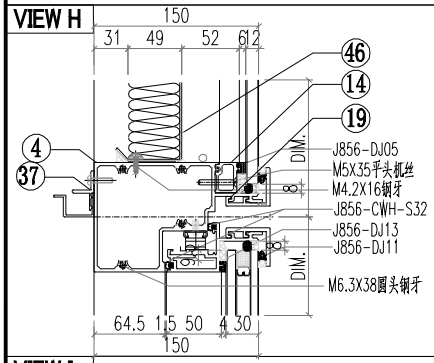

VIEW I

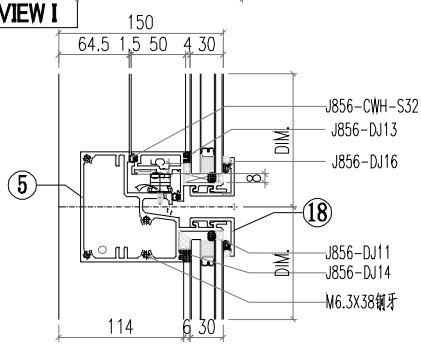

VIEW J

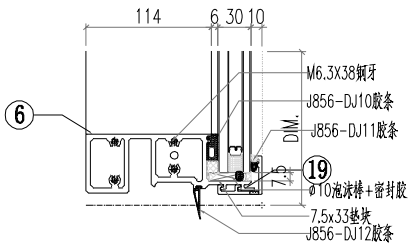


△ OTHERS (ALUM. & G.M.S. PARTS)


ITEM	FAB. DWG NO.	LENGTH (mm)	QTY
46	BP-A01		1
	534X854		
47			
48			
49			
50	CE-002		1
51			
52	PT-GL04-A01		1
	614X915		
53	PT-GL01-B01		1
	614X1105		
54	PT-GL05-A01		1
	570X122		
55	PT-GL01-A01		1
	614X840		

◯ ALUM. EXTRUSION


ITEM	FAB. DWG NO.	LENGTH (mm)	QTY
1	X86365-P01	3007	1
2	X86364-P01	3007	1
3	AT01-P01-002	635	1
4	AT04-P01-001	630	1
5	AT05-P01-001	630	1
6	AT02-P01-001	624	1
7	AD06-P03	930	1
8	AD06-P04	930	1
9	AD06-P01	862	1
10	AD06-P02	862	1
11	X86371-P02	930.5	1
12	X86371-P01	930.5	1
13	X86374-P01-01	538	1
14	X86375-P01-01	538	1
15	AJ04-P02	1950	1
16	AC01-P01-01/AC01-P01R-1	947	2
17	AC01-P02-01/AC01-P02R-1	872	2
18	X86412-P01-01	630	2
19	X86412-K01-01	630	2
20			
21			
22			
23			
24			
25			
26			
27			
28			
29			
30	MS01-P01	320	2
31	X86372-P01	320	1
32	X86372-P02	320	1
33	J60*38-001	15	1
34	J60*38-002	15	1
35			
36	GS01-001	300	1
37	AJ03-P01-01	530	1
38			
39			
40			
41			
42			
43			
44			
45			

美特鋁質有限公司 MIDI Aluminium Fabricator Ltd.													
				工程號	J856	類別		物料號	M1				
				地盘	天榮站	制圖	李傳鵬	2022-11-26	圖號	CW-104			
修改	A		採用	工廠	地盤 ✓	图纸名称	单元组装图	復核	練松文	2022-11-27	數量	-	
日期	05.18		材料颜色	-UCT542919XL-3		材料	-	批准	林仁安	2022-11-28	單件重量	-	(KG)

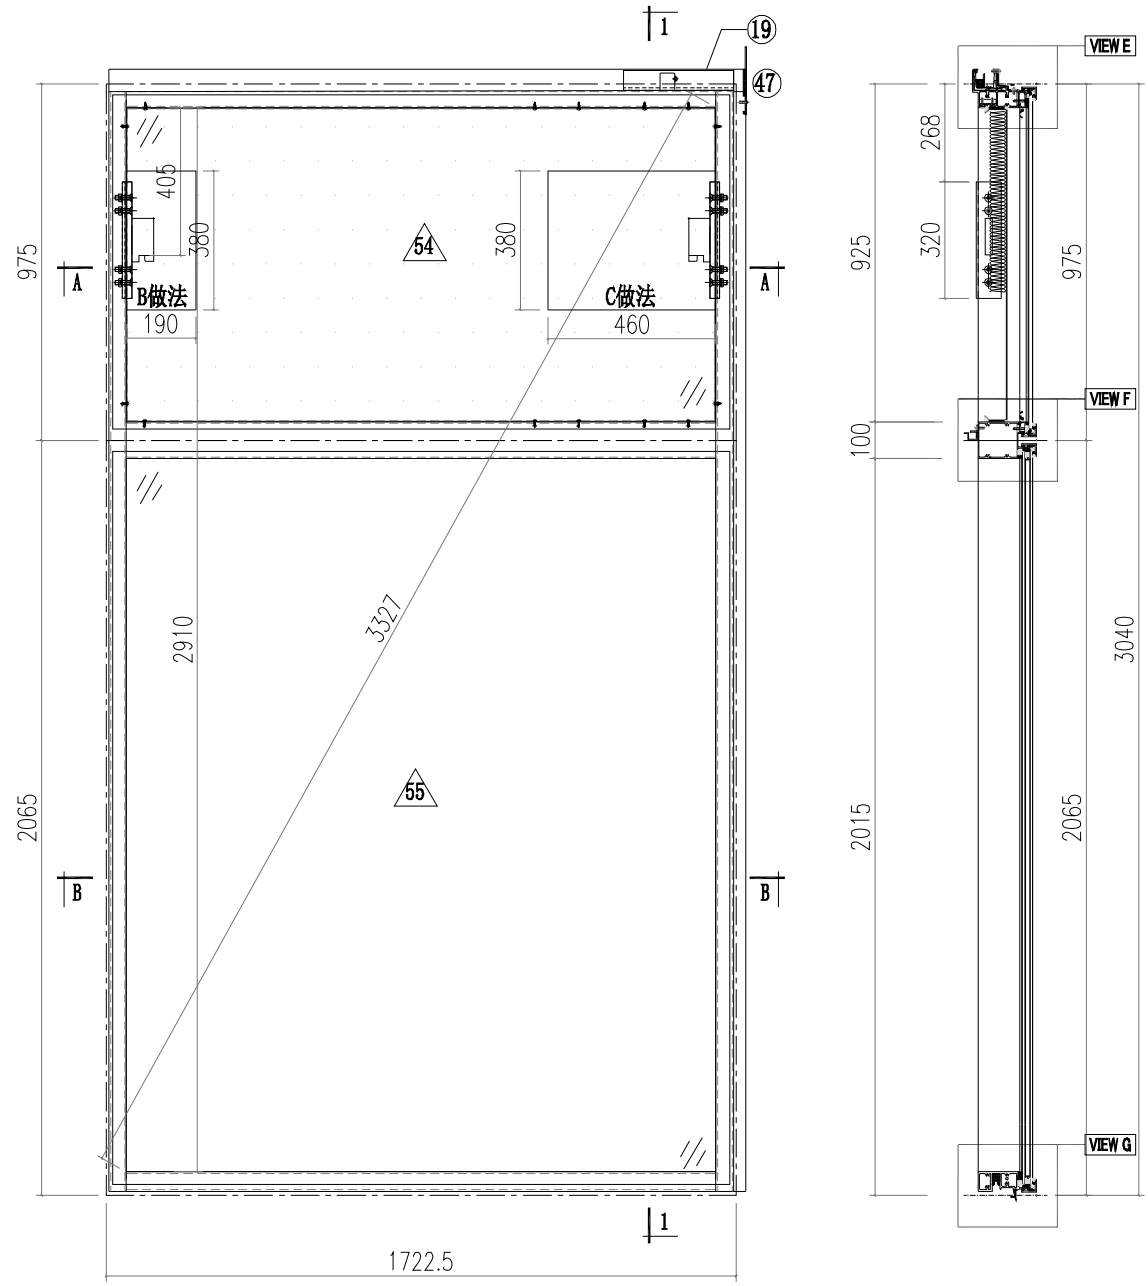

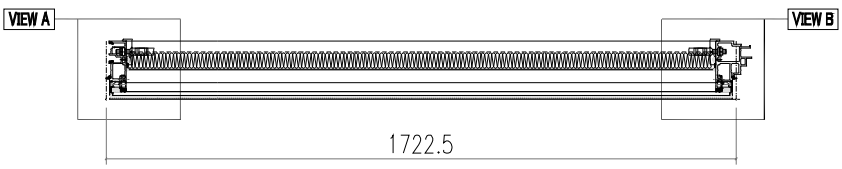


SECTION A-A

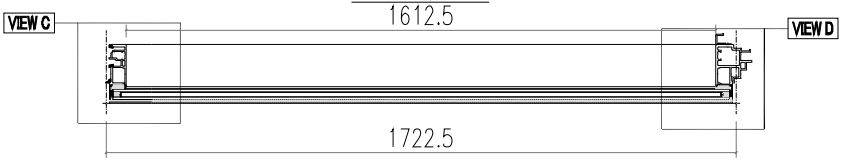


SECTION B-B

美特鋁質有限公司 MIDI Aluminium Fabricator Ltd.											
				工程號	J856	類別		物料號	M1		
				地盘	天榮站	制圖	李傳鵬	2022-11-26	圖號	CW-104	
修改			採用	工廠	地盤 ✓	图纸名称	单元组装图	復核	練松文	2022-11-27	數量	-	
日期			材料颜色	-UCT542919XL-3		材料	-	批准	林仁安	2022-11-28	單件重量	-	(KG)


VIEW A

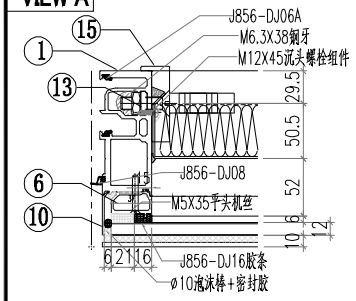


VIEW E

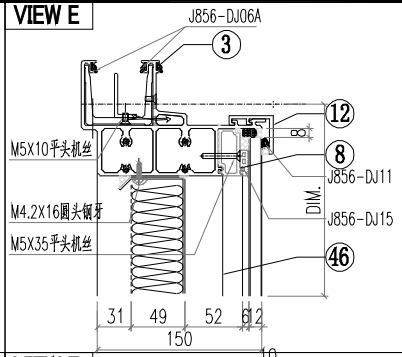


VIEW B

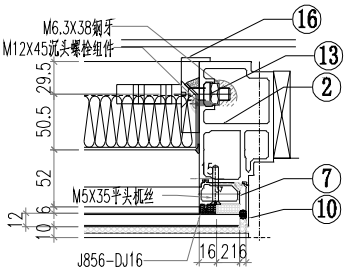


VIEW F

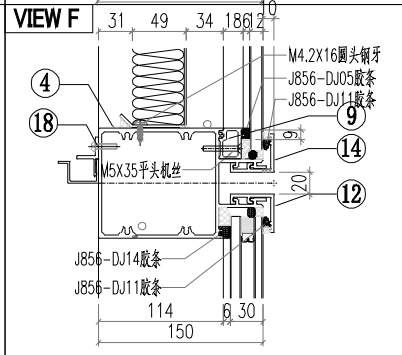


VIEW C

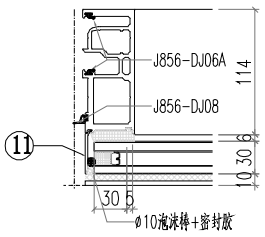

VIEW G

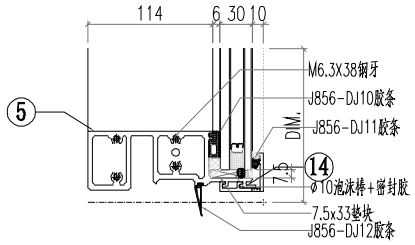

VIEW D

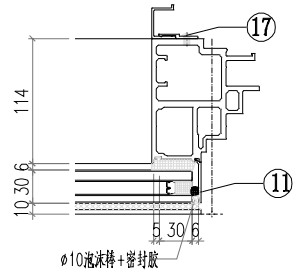


△ OTHERS (ALUM. & G.M.S. PARTS)


ITEM	FAB. DWG NO.	LENGTH (mm)	QTY
46	BP-A03		1
	1606.5X854		
47	LB-P01		1
48			
49			
50			
51			
52			
53			
54	PT-GL04-A03		1
	1686.5X915		
55	PT-GL01-A03		1
	1686.5X2005		


◯ ALUM. EXTRUSION

ITEM	FAB. DWG NO.	LENGTH (mm)	QTY
1	AM02-P01	3007	1
2	AM06-P01	3007	1
3	AT01-P03-001	1743	1
4	AT03-P01-002	1696.5	1
5	AT02-P02-002	1696.5	1
6	X86371-P02	930.5	1
7	X86371-P01	930.5	1
8	X86374-P01-05	1610.5	1
9	X86375-P01-05	1610.5	1
10	AC01-P01-01/AC01-P01R-1	947	2
11	AC01-P02-02/AC01-P02R-2	2037	2
12	X86412-P01-04	1702.5	2
13	MS01-P01	320	2
14	X86412-K01-04	1702.5	2
15	X86372-P01	320	1
16	X86372-P02	320	1
17	AJ04-P01	1950	1
18	AJ03-P01-05	1602.5	1
19	GS01-003	150	1
20			
21			
美特鋁質有限公司 MIDI Aluminium Fabricator Ltd.											
				工程號	J856	類別		物料號	M1		
				地盤	天榮站	制圖	李傳鵬	2022-11-26	圖號	CW-105	
修改	A		採用	工廠	地盤 ✓	图纸名称	单元组装图	復核	練松文	2022-11-27	數量	-	
日期	05.18		材料颜色	-UCT542919XL-3		材料	-	批准	林仁安	2022-11-28	單件重量	-	(KG)

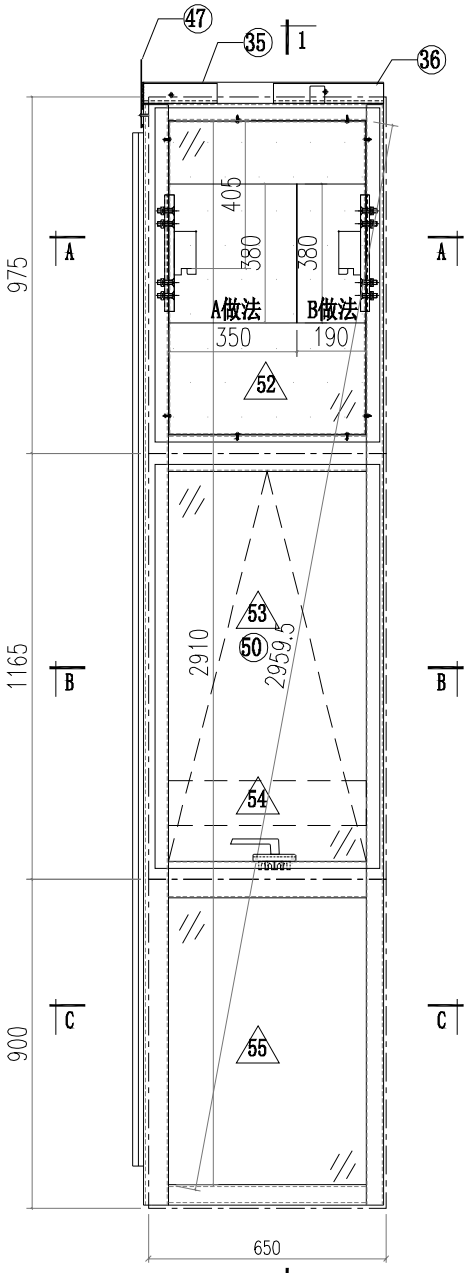

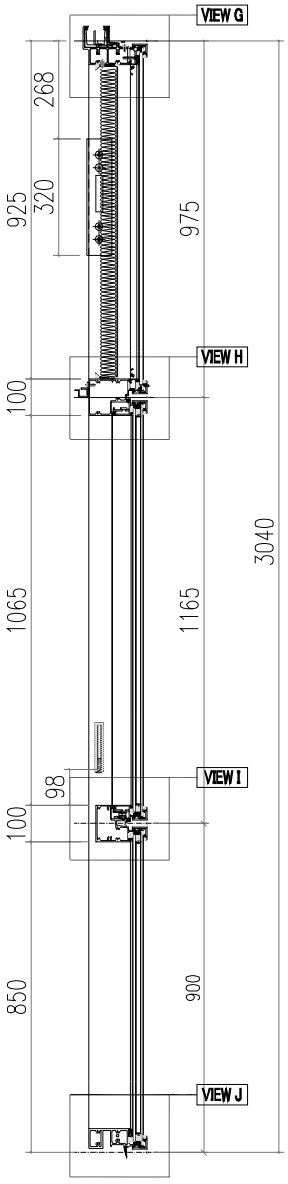


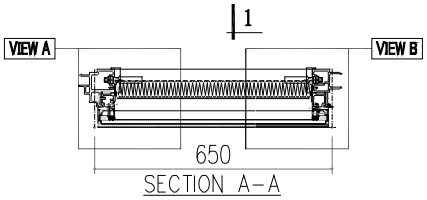

SECTION A-A

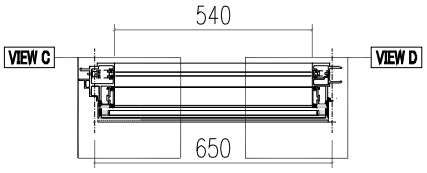


SECTION B-B

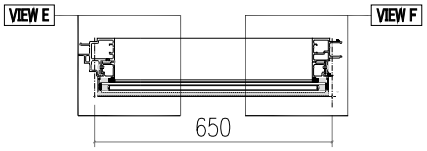


SECTION C-C


VIEW A

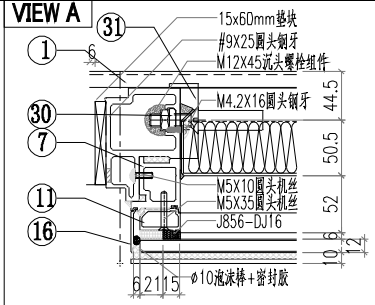


VIEW B

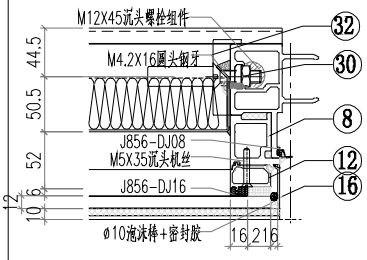


VIEW C

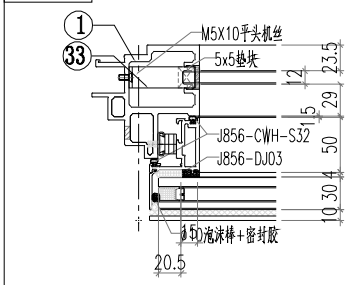

VIEW D

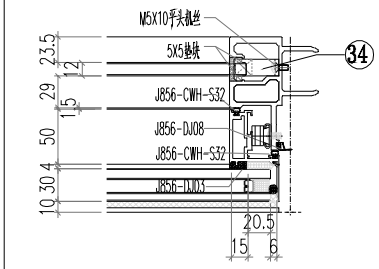


VIEW E

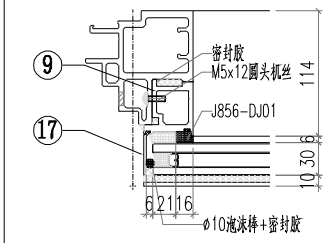


美特鋁質有限公司 MIDI Aluminium Fabricator Ltd.											
				工程號	J856	類別		物料號	M1		
				地盘	天榮站	制圖	李傳鵬	2022-11-26	圖號	CW-105	
修改			採用	工廠	地盤 ✓	图纸名称	单元组装图	復核	練松文	2022-11-27	數量	-	
日期			材料颜色	-UCT542919XL-3		材料	-	批准	林仁安	2022-11-28	單件重量	-	(KG)


VIEW F

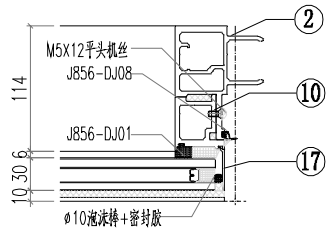


VIEW G

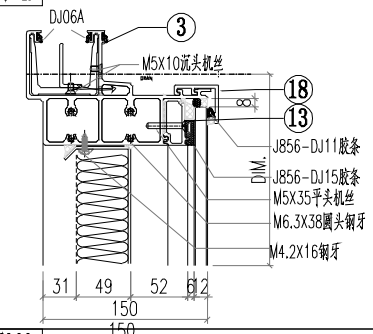


VIEW H

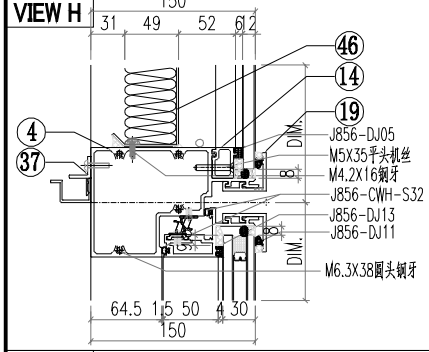

VIEW I

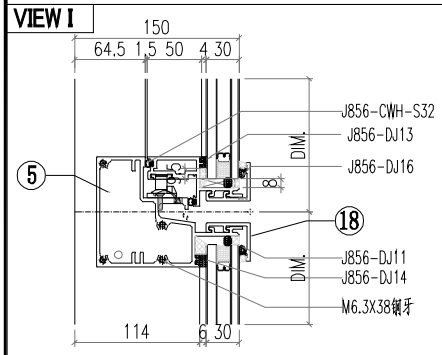

VIEW J

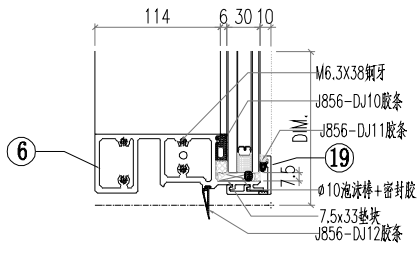


△ OTHERS (ALUM. & G.M.S. PARTS)


ITEM	FAB. DWG NO.	LENGTH (mm)	QTY
46	BP-A01		1
	534X854		
47	LB-P02		1
48			
49			
50	CE-003		1
51			
52	PT-GL04-A01		1
	614X915		
53	PT-GL01-B01		1
	614X1105		
54	PT-GL05-A01		1
	570X122		
55	PT-GL01-A01		1
	614X840		

◯ ALUM. EXTRUSION


ITEM	FAB. DWG NO.	LENGTH (mm)	QTY
1	X86367-P03	3007	1
2	X86364-P02	3007	1
3	AT01-P02-001	670.5	1
4	AT04-P02-001	630	1
5	AT05-P02-001	630	1
6	AT02-P01-001	624	1
7	AD06-P03	930	1
8	AD06-P04	930	1
9	AD06-P01	862	1
10	AD06-P02	862	1
11	X86371-P02	930.5	1
12	X86371-P01	930.5	1
13	X86374-P01-01	538	1
14	X86375-P01-01	538	1
15			
16	AC01-P01-01/AC01-P01R-1	947	2
17	AC01-P02-01/AC01-P02R-1	872	2
18	X86412-P01-01	630	2
19	X86412-K01-01	630	2
20			
21			
22			
23			
24			
25			
26			
27			
28			
29			
30	MS01-P01	320	2
31	X86372-P01	320	1
32	X86372-P02	320	1
33	J60*38-003	15	1
34	J60*38-002	15	1
35	GS01-002	150	1
36	GS01-001	300	1
37	AJ03-P01-01	530	1
38			
39			
40			
41			
42			
43			
44			
45			

美特鋁質有限公司 MIDI Aluminium Fabricator Ltd.													
				工程號	J856	類別		物料號	M1				
				地盘	天榮站	制圖	李傳鵬	2022-11-26	圖號	CW-106			
修改	A	B		採用	工廠	地盤	✓	图纸名称	单元组装图	復核	練松文	2022-11-27	數量	-		
日期	05.02	05.18		材料颜色	-UCT542919XL-3			材料	-	批准	林仁安	2022-11-28	單件重量	-	(KG)	

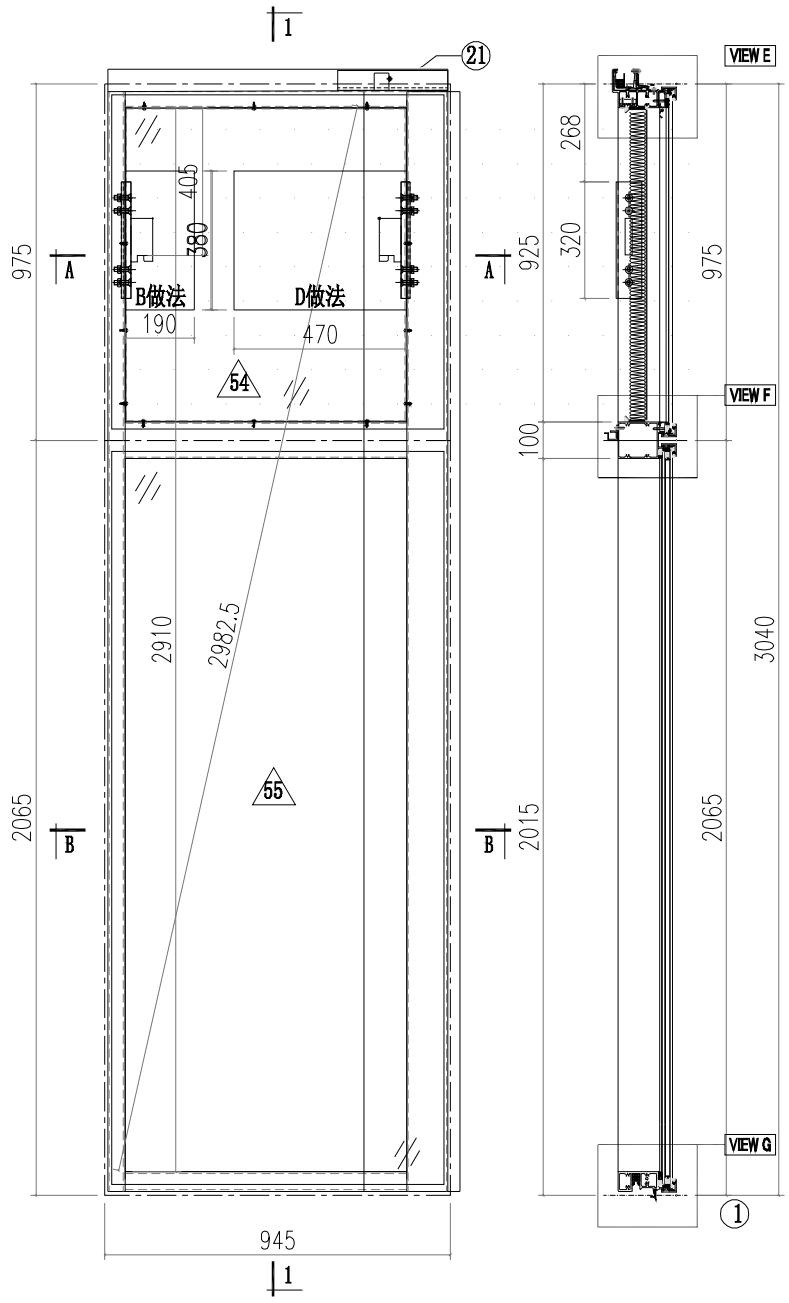


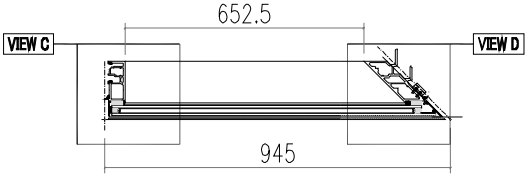


SECTION B-B

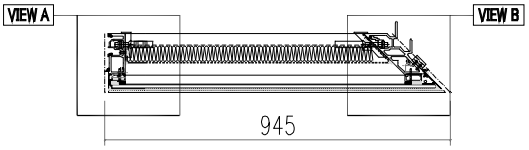


SECTION A-A

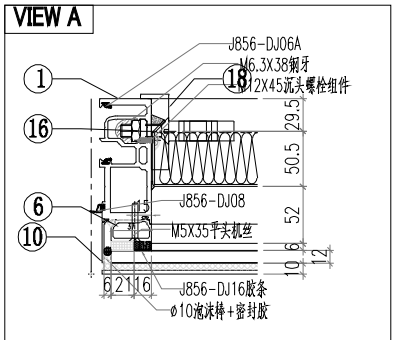

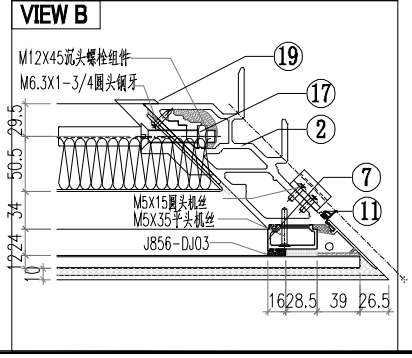


美特鋁質有限公司 MIDI Aluminium Fabricator Ltd.												
				工程號	J856	類別		物料號	M1			
				地盘	天榮站	制圖	李傳鵬	2022-11-26	圖號	CW-106		
修改	A		採用	工廠	地盤 ✓	图纸名称	单元组装图	復核	練松文	2022-11-27	數量	-
日期	05.18		材料颜色	-UCT542919XL-3		材料	-	批准	林仁安	2022-11-28	單件重量	- (KG)


VIEW C

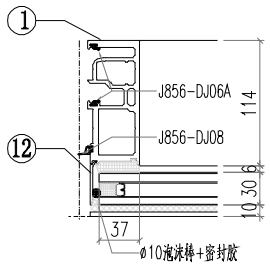


VIEW D

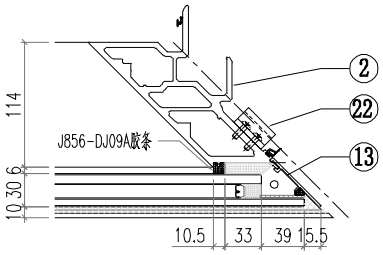


VIEW E

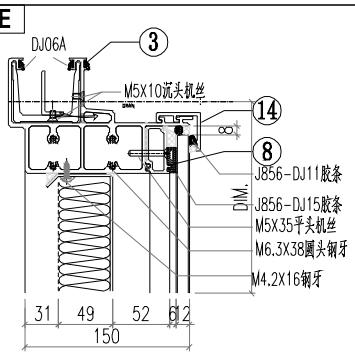

VIEW F

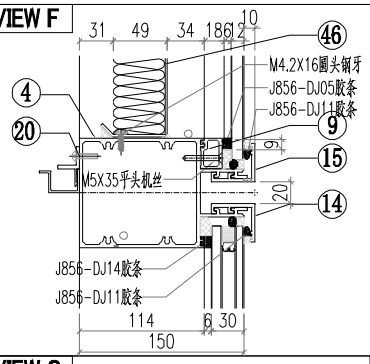

VIEW G

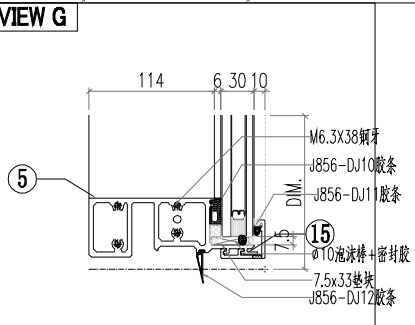


△ OTHERS (ALUM. & G.M.S. PARTS)


ITEM	FAB. DWG NO.	LENGTH (mm)	QTY
46	BP-C01		1
	725X854		
47			
48			
49			
50			
51			
52			
53			
54	PT-GL04-C01		1
	886X915		
55	PT-GL01-C01		1
	886X2005		


◯ ALUM. EXTRUSION

ITEM	FAB. DWG NO.	LENGTH (mm)	QTY
1	AM02-P01	3007	1
2	AM03-P01	3007	1
3	AT01-P04-001	916.5	1
4	AT03-P02-001	904.5	1
5	AT02-P03-001	903.5	1
6	X86371-P02	930.5	1
7	X86376-P02	930.5	1
8	X86374-P01-06	764	1
9	X86375-P01-06	764	1
10	AC01-P01-01	947	1
11	AC04-P03-01	947	1
12	AC01-P02-02	2037	1
13	AC04-P04-02	2037	1
14	X86412-P02-02	921	2
15	X86412-P03-02	921	2
16	MS01-P01	320	1
17	MS02-P01	320	1
18	X86372-P01	320	1
19	X86373-P02	320	1
20	AJ03-P01-06	642	1
21	GS01-004	150	1
22	AJ01-Q01	35	4
23			
24			
美特鋁質有限公司 MIDI Aluminium Fabricator Ltd.														
				工程號	J856		類別		物料號	M1				
				地盘	天榮站		制圖	李傳鵬	2022-11-26	圖號	CW-107			
修改	A	B		採用	工廠	地盤 ✓	图纸名称	单元组装图	復核	練松文	2022-11-27	數量	-	
日期	05.02	05.18		材料颜色	-UCT542919XL-3		材料	-	批准	林仁安	2022-11-28	單件重量	-	(KG)

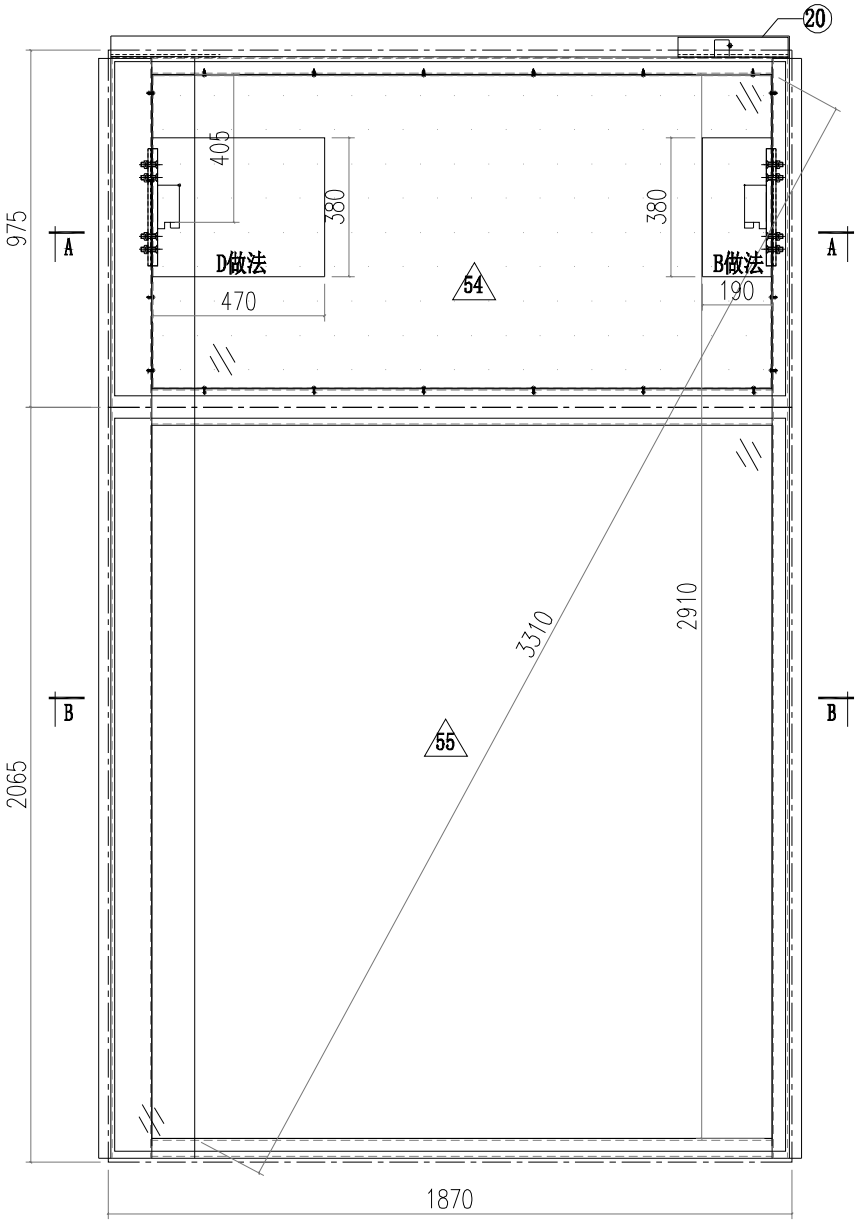

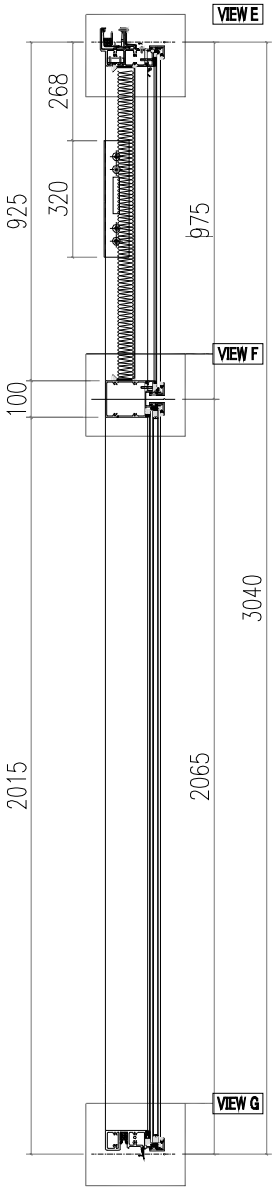


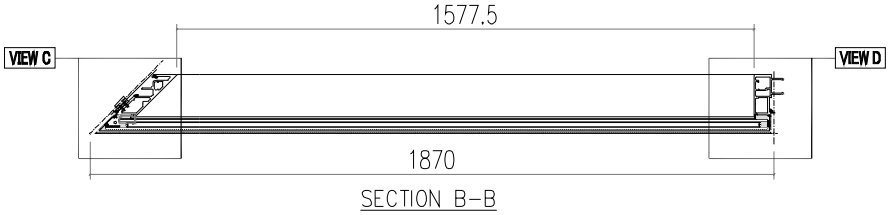


SECTION B-B

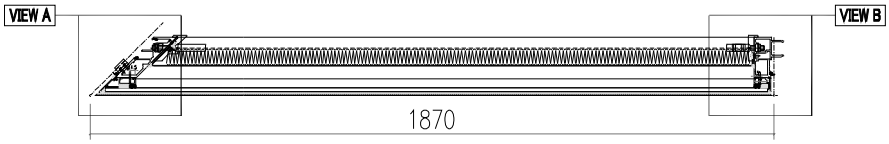


SECTION A-A

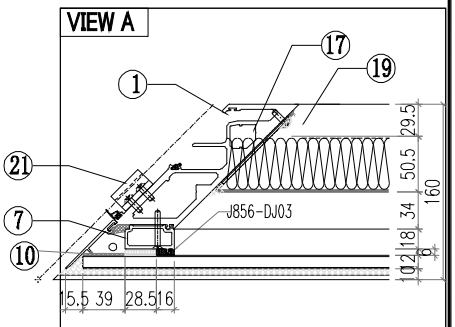

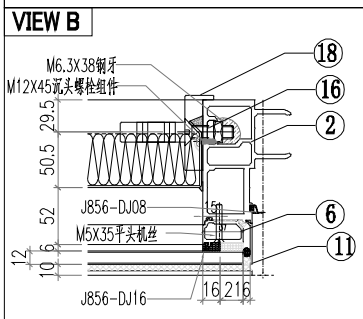


美特鋁質有限公司 MIDI Aluminium Fabricator Ltd.											
				工程號	J856	類別		物料號	M1		
				地盘	天榮站	制圖	李傳鵬	2022-11-26	圖號	CW-107	
修改			採用	工廠	地盤 ✓	图纸名称	单元组装图	復核	練松文	2022-11-27	數量	-
日期			材料颜色	-UCT542919XL-3		材料	-	批准	林仁安	2022-11-28	單件重量	- (KG)


VIEW C

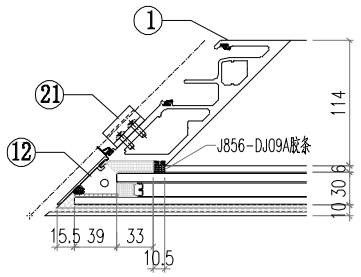


VIEW D

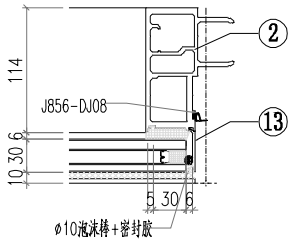


VIEW E

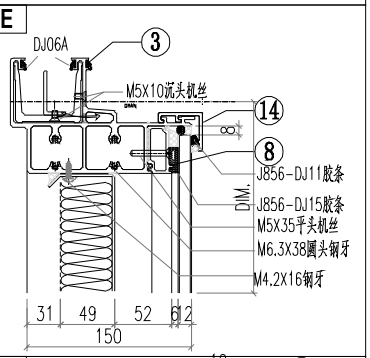

VIEW F

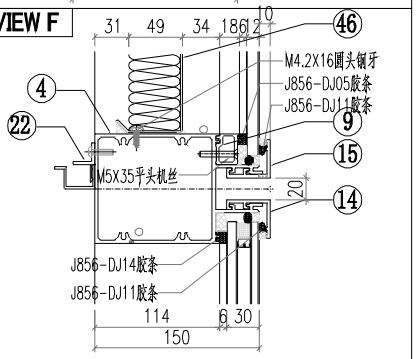

VIEW G

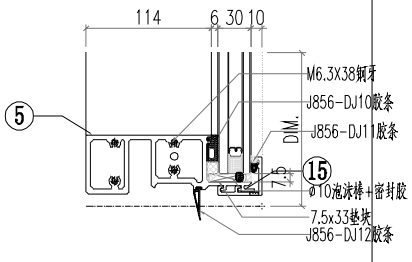


△ OTHERS (ALUM. & G.M.S. PARTS)

ITEM	FAB. DWG NO.	LENGTH (mm)	QTY
46	BP-C02		1
	1650X854		
47			
48			
49			
50			
51			
52			
53			
54	PT-GL04-C02		1
	1811X915		
55	PT-GL01-C02		1
	1811X2005		


◯ALUM. EXTRUSION

ITEM	FAB. DWG NO.	LENGTH (mm)	QTY
1	AM04-P01	3007	1
2	AM01-P02	3007	1
3	AT01-P05-001	1841.5	1
4	AT03-P03-001	1829.5	1
5	AT02-P04-001	1828.5	1
6	X86371-P01	930.5	1
7	X86376-P01	930.5	1
8	X86374-P02-02	1689	1
9	X86375-P02-02	1689	1
10	AC01-P01R-1	947	1
11	AC04-P01-01	947	1
12	AC01-P02R-2	2037	1
13	AC04-P02-02	2037	1
14	X86412-P04-02	1846	2
15	X86412-P05-02	1846	2
16	MS01-P01	320	1
17	MS03-P01	320	1
18	X86372-P02	320	1
19	X86373-P01	320	1
20	GS01-001	300	1
21	AJ01-Q01	35	4
22	AJ03-P02-02	1567	1
23			
24			
美特鋁質有限公司 MIDI Aluminium Fabricator Ltd.													
				工程號	J856	類別		物料號	M1				
				地盘	天榮站	制圖	李傳鵬	2022-11-26	圖號	CW-108			
修改	A		採用	工廠	地盤 ✓	图纸名称	单元组装图	復核	練松文	2022-11-27	數量	-	
日期	05.18		材料颜色	-UCT542919XL-3		材料	-	批准	林仁安	2022-11-28	單件重量	-	(KG)

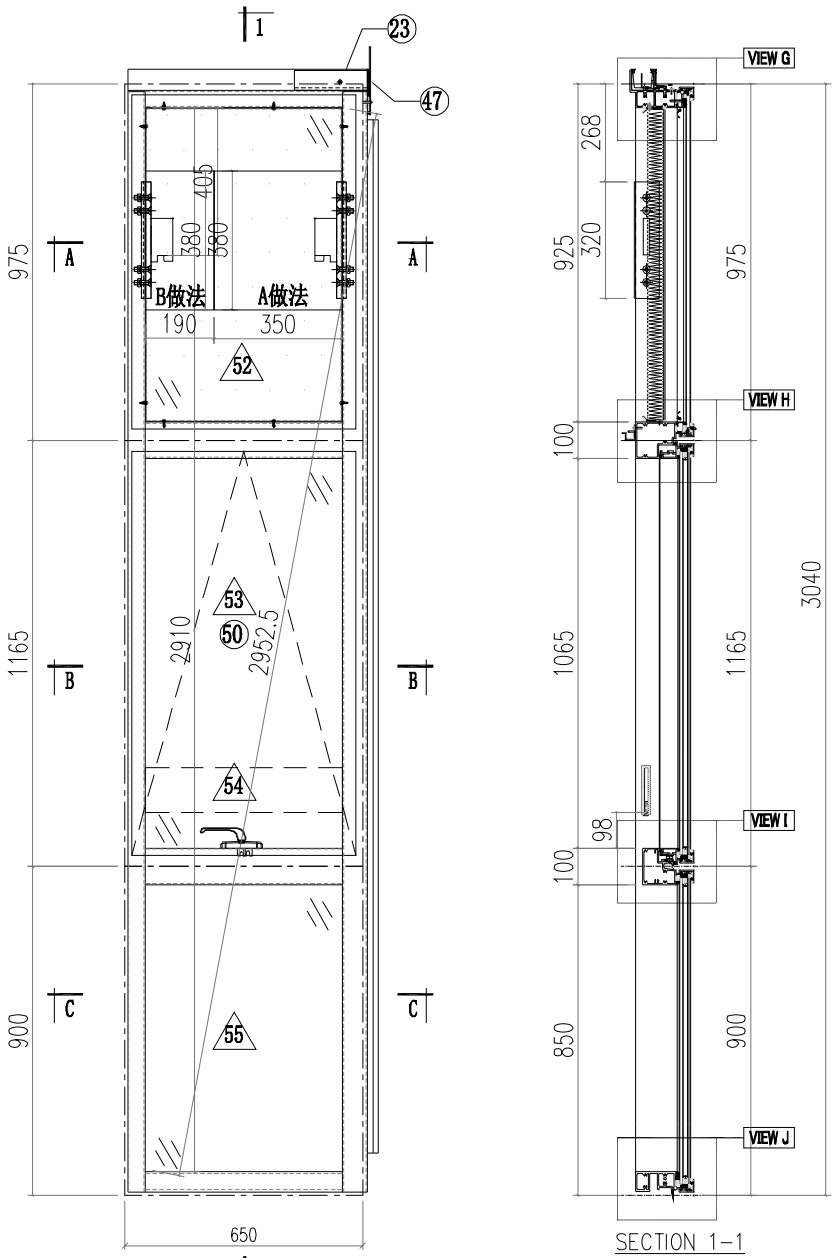


SECTION 1-1

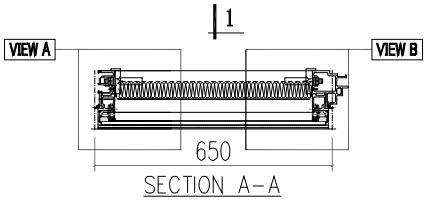

SECTION A-A

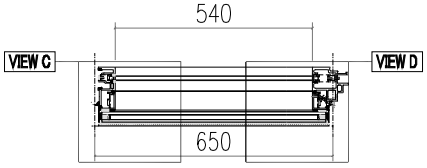


SECTION B-B

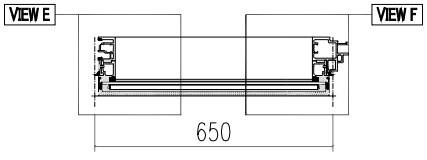


SECTION C-C


VIEW A

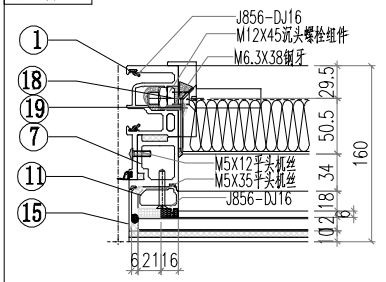


VIEW B

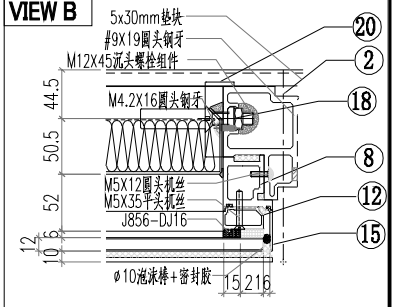


VIEW C

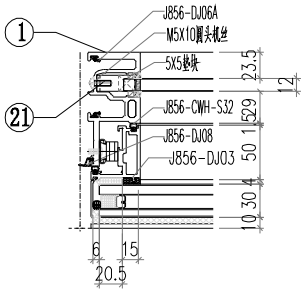

VIEW D

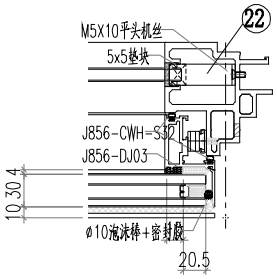


VIEW E

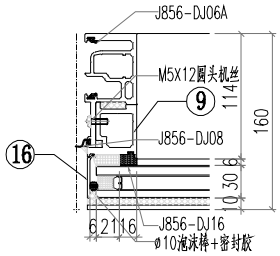


美特鋁質有限公司 MIDI Aluminium Fabricator Ltd.										
				工程號	J856	類別		物料號	M1	
				地盘	天榮站	制圖	李傳鵬	2022-11-26	圖號	CW-108
修改			採用	工廠	地盤 ✓	图纸名称	单元组装图	復核	練松文	2022-11-27	數量	-
日期			材料颜色	-UCT542919XL-3		材料	-	批准	林仁安	2022-11-28	單件重量	- (KG)


VIEW F

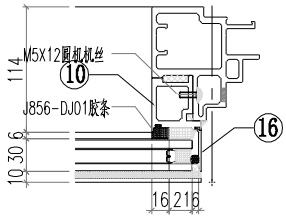


VIEW G

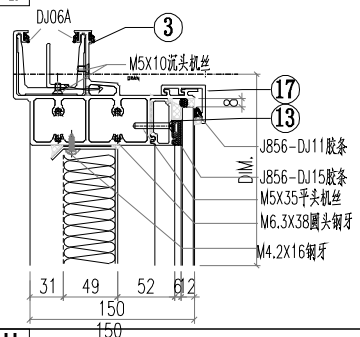


VIEW H

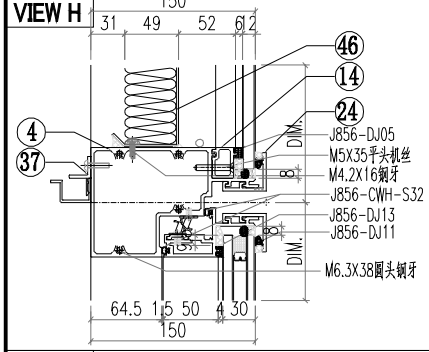

VIEW I

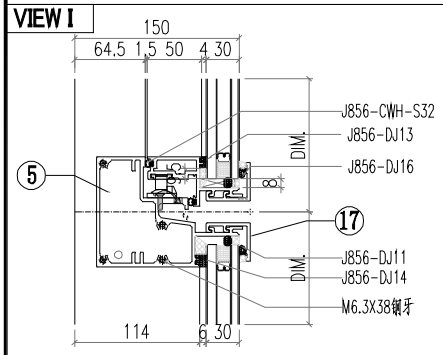

VIEW J

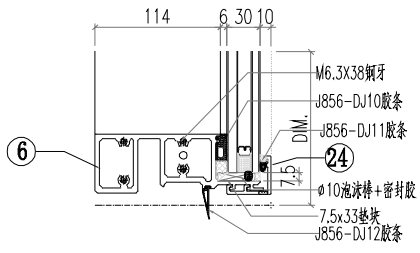


△ OTHERS (ALUM. & G.M.S. PARTS)


ITEM	FAB. DWG NO.	LENGTH (mm)	QTY
46	BP-A01		1
	534X854		
47	LB-P01		1
48			
49			
50	CE-003		1
51			
52	PT-GL04-A01		1
	614X915		
53	PT-GL01-B01		1
	614X1105		
54	PT-GL05-A01		1
	570X122		
55	PT-GL01-A01		1
	614X840		

◯ ALUM. EXTRUSION


ITEM	FAB. DWG NO.	LENGTH (mm)	QTY
1	X86365-P02	3007	1
2	X86367-P02	3007	1
3	AT01-P03-002	670.5	1
4	AT04-P02-001	630	1
5	AT05-P02-001	630	1
6	AT02-P01-001	624	1
7	AD06-P03	930	1
8	AD06-P04	930	1
9	AD06-P01	862	1
10	AD06-P02	862	1
11	X86371-P02	930.5	1
12	X86371-P01	930.5	1
13	X86374-P01-01	538	1
14	X86375-P01-01	538	1
15	AC01-P01-01/AC01-P01R-1	947	2
16	AC01-P02-01/AC01-P02R-1	872	2
17	X86412-P01-01	630	2
18	MS01-P01	320	2
19	X86372-P01	320	1
20	X86372-P02	320	1
21	J60*38-001	15	1
22	J60*38-002	15	1
23	GS01-003	150	1
24	X86412-K01-01	630	2
25			
26			
27			
28			
29			
30			
31			
32			
33			
34			
35			
36			
37	AJ03-P01-01	530	1
38			
39			
40			
41			
42			
43			
44			
45			

美特鋁質有限公司 MIDI Aluminium Fabricator Ltd.													
				工程號	J856	類別		物料號	M1				
				地盘	天榮站	制圖	李傳鵬	2022-11-26	圖號	CW-109			
修改	A		採用	工廠	地盤 ✓	图纸名称	单元组装图	復核	練松文	2022-11-27	數量	-	
日期	05.18		材料颜色	-UCT542919XL-3		材料	-	批准	林仁安	2022-11-28	單件重量	-	(KG)

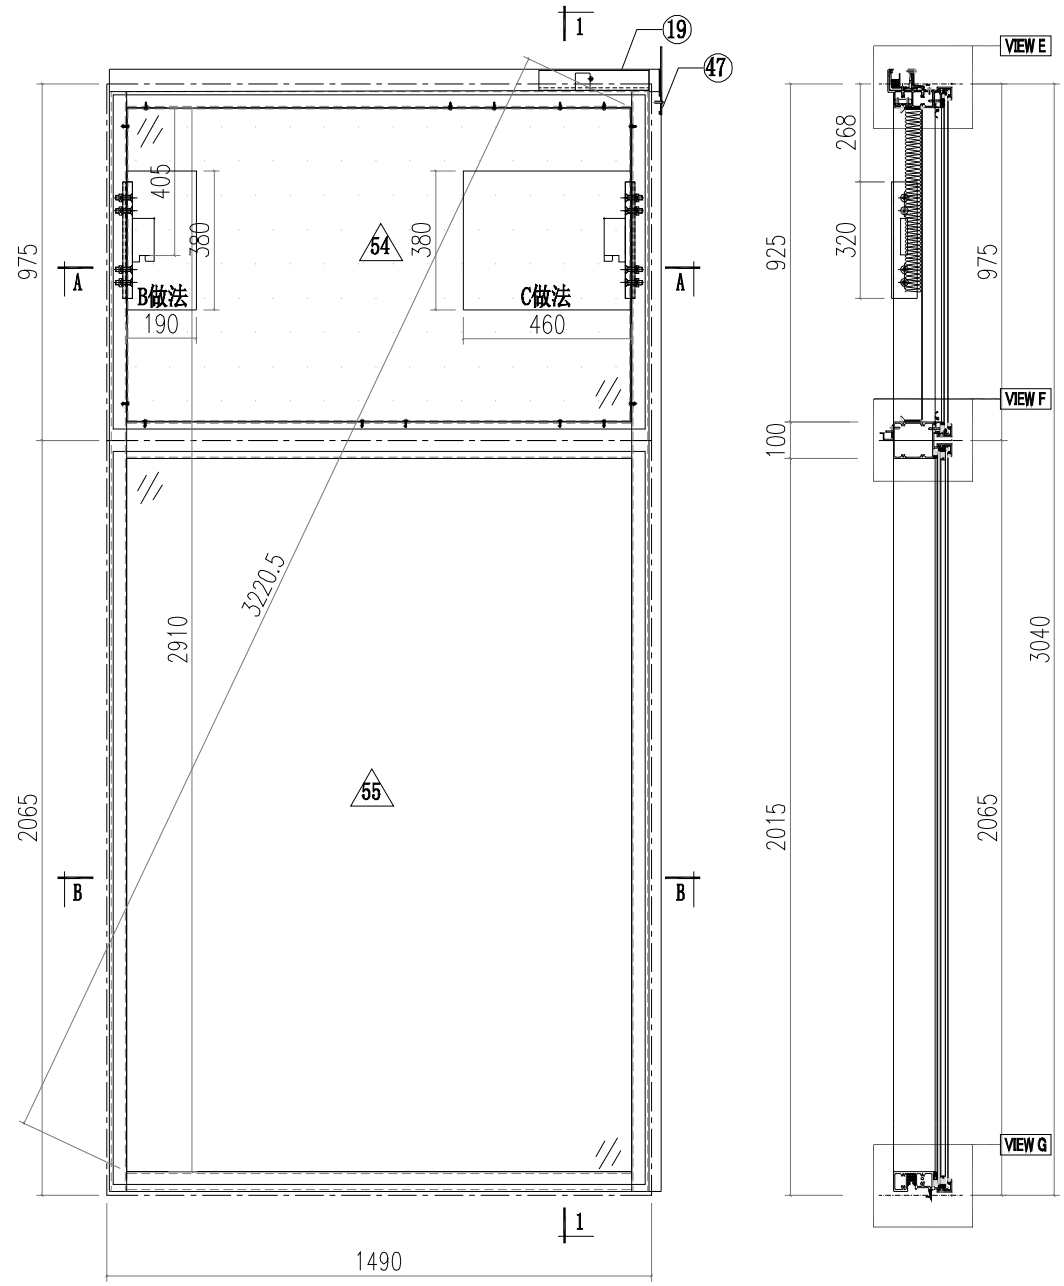

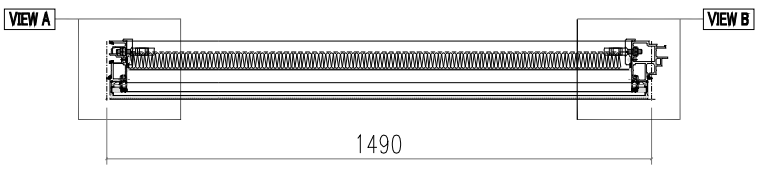

SECTION A-A

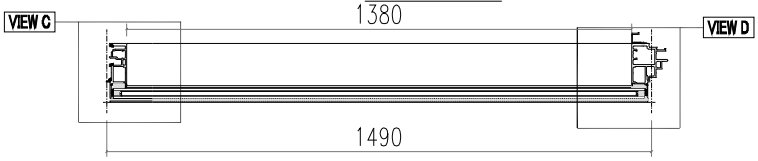


SECTION B-B


美特鋁質有限公司
MIDI Aluminium Fabricator Ltd.

工程號	J856	類別		物料號	M1				
地盘	天榮站	制圖	李傳鵬	2022-11-26	圖號	CW-109			
修改	採用 工廠 地盤 ✓	图纸名称	单元组装图	復核	練松文	2022-11-27	數量	-	
日期	材料颜色 -UCT542919XL-3	材料	-	批准	林仁安	2022-11-28	單件重量	-	(KG)


VIEW A

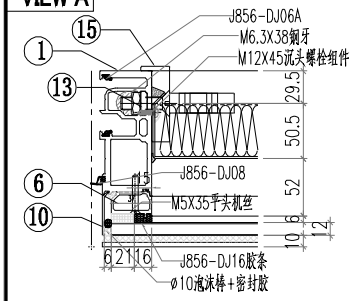


VIEW E

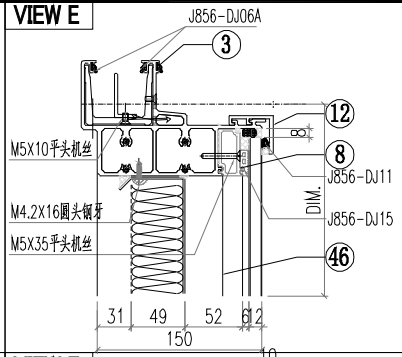


VIEW B

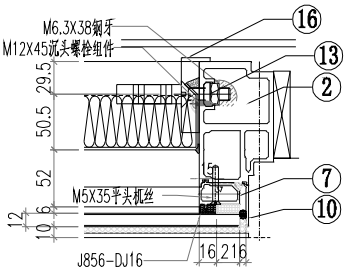


VIEW F

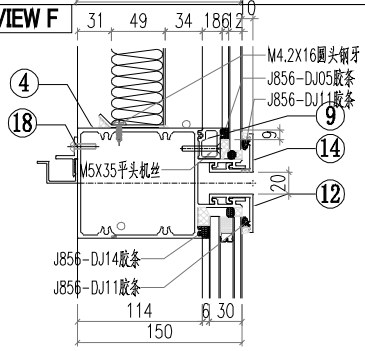


VIEW C

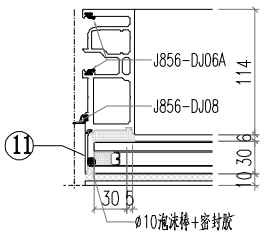

VIEW G

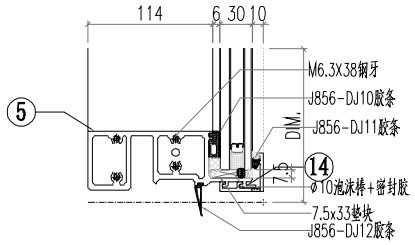

VIEW D

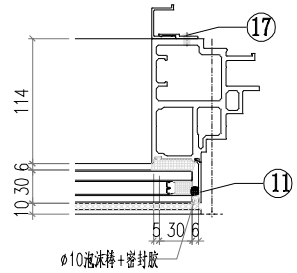


◯ALUM. EXTRUSION


ITEM	FAB. DWG NO.	LENGTH (mm)	QTY
1	AM02-P01	3007	1
2	AM06-P01	3007	1
3	AT01-P03-003	1510.5	1
4	AT03-P01-003	1464	1
5	AT02-P02-003	1464	1
6	X86371-P02	930.5	1
7	X86371-P01	930.5	1
8	X86374-P01-07	1378	1
9	X86375-P01-07	1378	1
10	AC01-P01-01/AC01-P01R-1	947	2
11	AC01-P02-02/AC01-P02R-2	2037	2
12	X86412-P01-05	1470	2
13	MS01-P01	320	2
14	X86412-K01-05	1470	2
15	X86372-P01	320	1
16	X86372-P02	320	1
17	AJ04-P01	1950	1
18	AJ03-P01-07	1370	1
19	GS01-003	150	1
20			
21			
△ OTHERS (ALUM. & G.M.S. PARTS)

ITEM	FAB. DWG NO.	LENGTH (mm)	QTY
46	BP-A04		1
	1374X854		
47	LB-P01		1
48			
49			
50			
51			
52			
53			
54	PT-GL04-A04		1
	1454X915		
55	PT-GL01-A04		1
	1454X2005		


美特鋁質有限公司 MIDI Aluminium Fabricator Ltd.														
						工程號	J856	類別		物料號	M1			
						地盘	天榮站	制圖	李傳鵬	2022-11-26	圖號	CW-110		
修改	A			採用	工廠		地盤 ✓	图纸名称	单元组装图	復核	練松文	2022-11-27	數量	-	
日期	05.18			材料颜色		-UCT542919XL-3		材料	-	批准	林仁安	2022-11-28	單件重量	-	(KG)

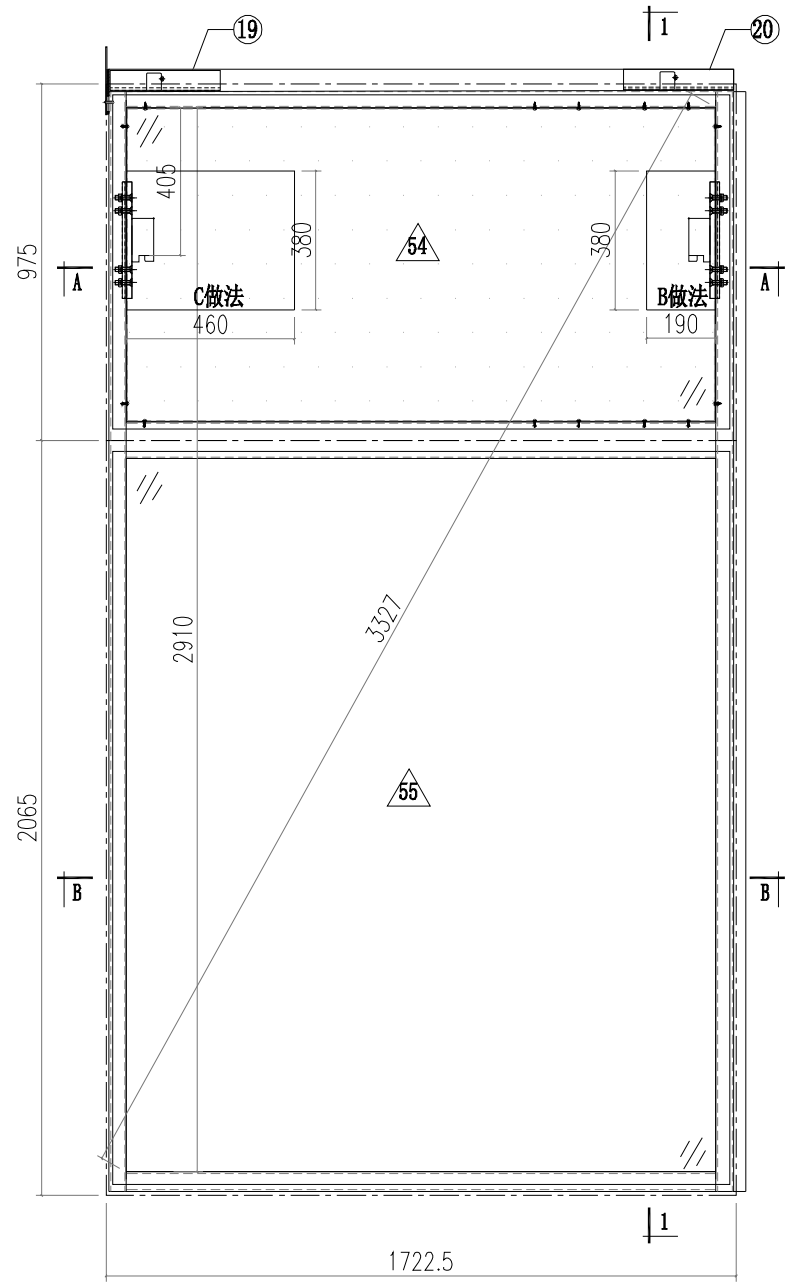

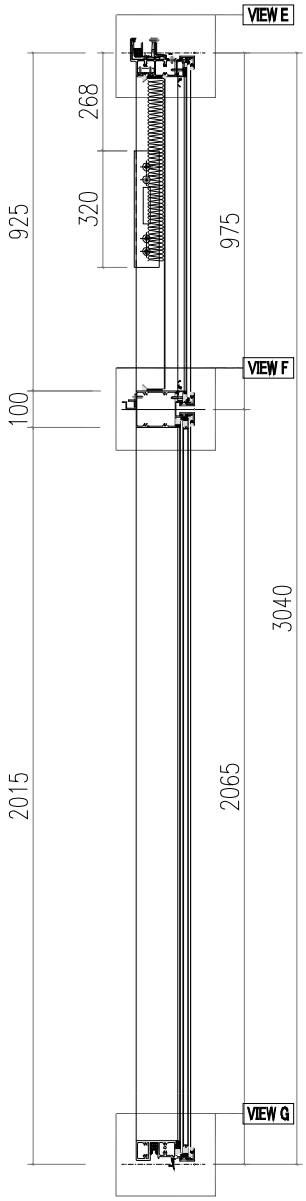

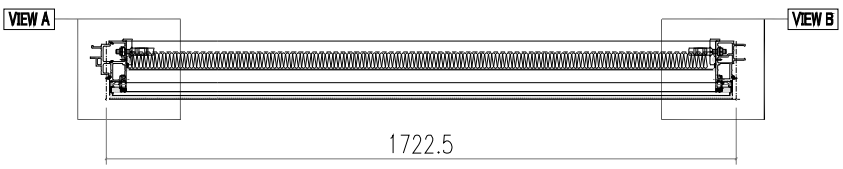


SECTION A-A

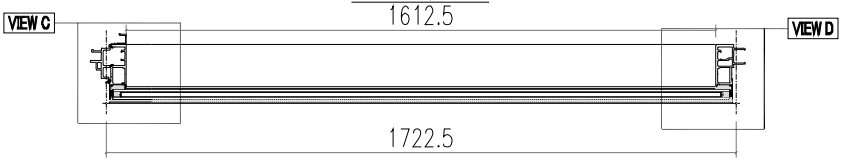


SECTION B-B

美特鋁質有限公司 MIDI Aluminium Fabricator Ltd.											
				工程號	J856	類別		物料號	M1		
				地盘	天榮站	制圖	李傳鵬	2022-11-26	圖號	CW-110	
修改			採用	工廠	地盤 ✓	图纸名称	单元组装图	復核	練松文	2022-11-27	數量	-	
日期			材料颜色	-UCT542919XL-3		材料	-	批准	林仁安	2022-11-28	單件重量	-	(KG)


VIEW A

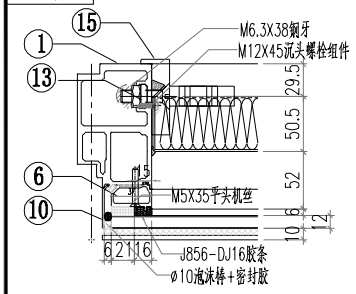


VIEW E

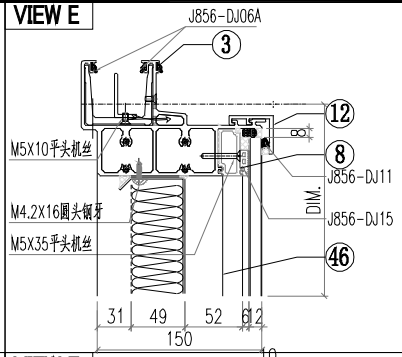


VIEW B

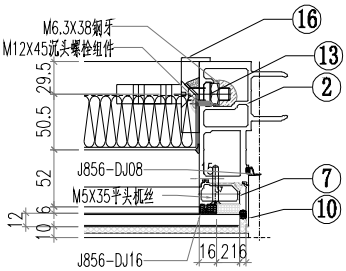


VIEW F

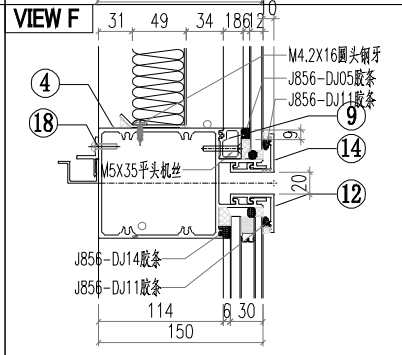


VIEW C

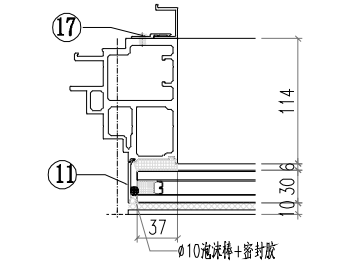

VIEW G

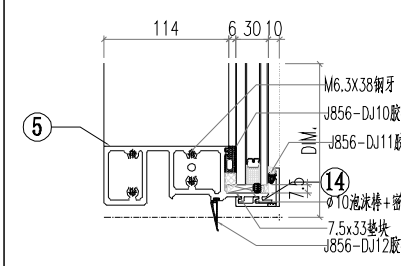

VIEW D

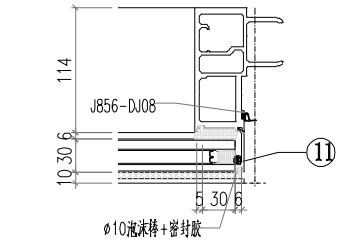


△ OTHERS (ALUM. & G.M.S. PARTS)


ITEM	FAB. DWG NO.	LENGTH (mm)	QTY
46	BP-A03		1
	1606.5X854		
47	LB-P02		1
48			
49			
50			
51			
52			
53			
54	PT-GL04-A03		1
	1686.5X915		
55	PT-GL01-A03		1
	1686.5X2005		


◯ ALUM. EXTRUSION


ITEM	FAB. DWG NO.	LENGTH (mm)	QTY
1	AM06-P02	3007	1
2	AM01-P02	3007	1
3	AT01-P02-002	1743	1
4	AT03-P01-002	1696.5	1
5	AT02-P02-002	1696.5	1
6	X86371-P02	930.5	1
7	X86371-P01	930.5	1
8	X86374-P01-05	1610.5	1
9	X86375-P01-05	1610.5	1
10	AC01-P01-01/AC01-P01R-1	947	2
11	AC01-P02-02/AC01-P02R-2	2037	2
12	X86412-P01-04	1702.5	2
13	MS01-P01	320	2
14	X86412-K01-04	1702.5	2
15	X86372-P01	320	1
16	X86372-P02	320	1
17	AJ04-P02	1950	1
18	AJ03-P01-05	1602.5	1
19	GS01-002	150	1
20	GS01-001	300	1
21			
22			
美特鋁質有限公司 MIDI Aluminium Fabricator Ltd.													
				工程號	J856	類別		物料號	M1				
				地盘	天榮站	制圖	李傳鵬	2022-11-26	圖號	CW-111			
修改	A			採用	工廠	地盤	✓	图纸名称	单元组装图	復核	練松文	2022-11-27	數量	-		
日期	05.18			材料颜色	-UCT542919XL-3			材料	-	批准	林仁安	2022-11-28	單件重量	-	(KG)	

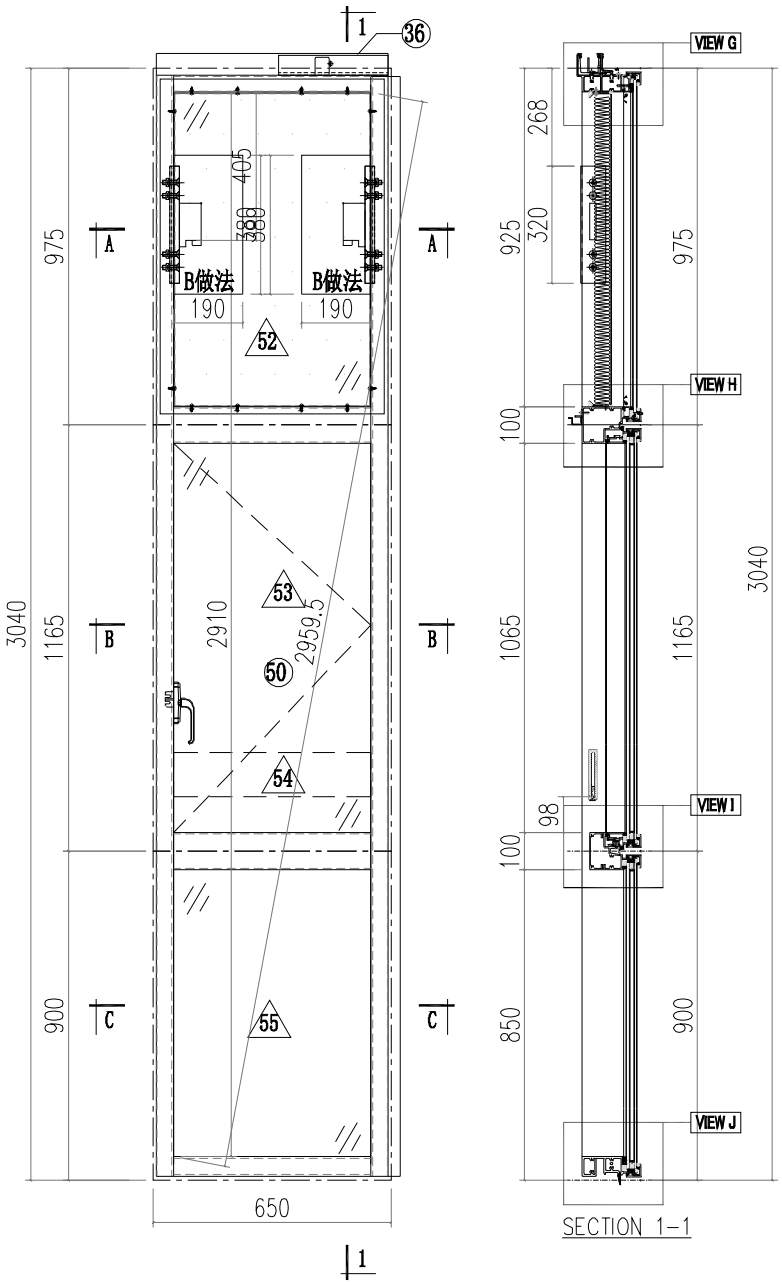


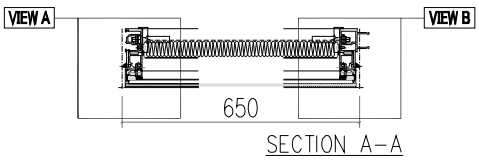

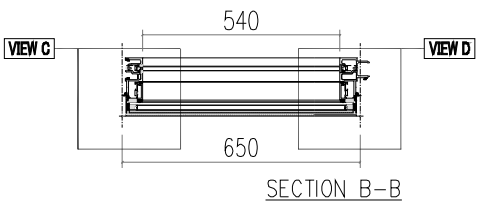


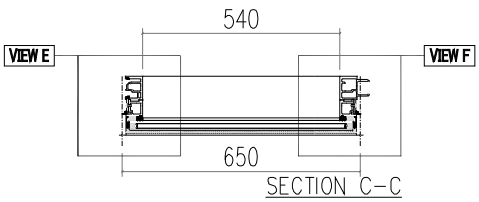


VIEW A

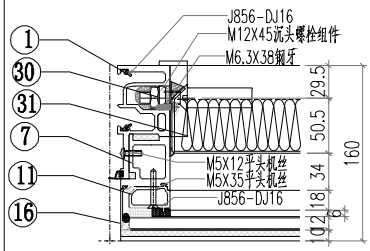


VIEW B

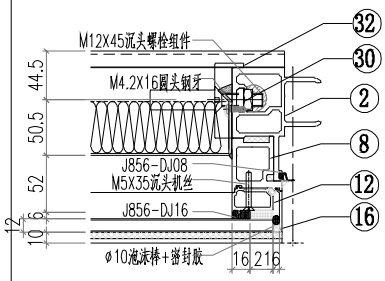


VIEW C

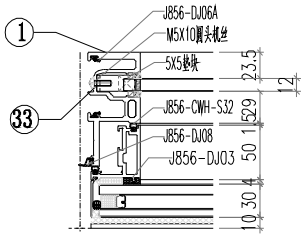

VIEW D

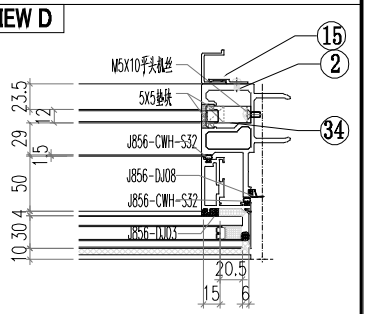


VIEW E

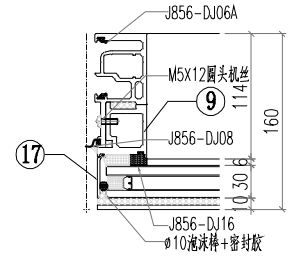


美特鋁質有限公司
MIDI Aluminium Fabricator Ltd.

工程號	J856	類別		物料號	M1				
地盘	天榮站	制圖	李傳鵬	2022-11-26	圖號	CW-111			
修改		採用	工廠	地盤 ✓	图纸名称	单元组装图	復核	練松文	2022-11-27	數量	-		
日期		材料颜色	-UCT542919XL-3		材料	-	批准	林仁安	2022-11-28	單件重量	-	(KG)


VIEW F

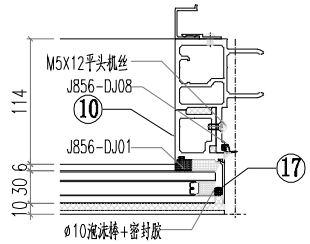


VIEW G

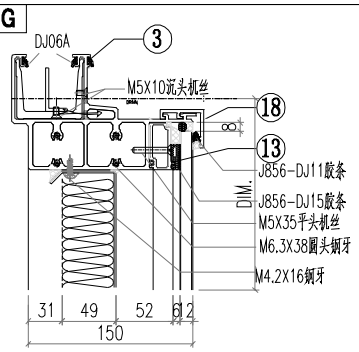


VIEW H

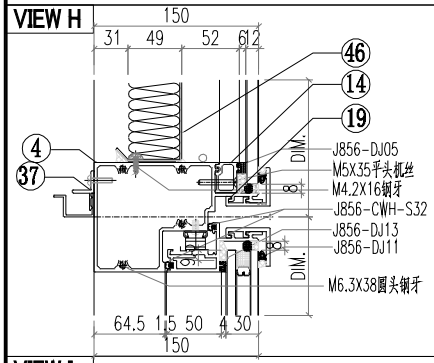

VIEW I

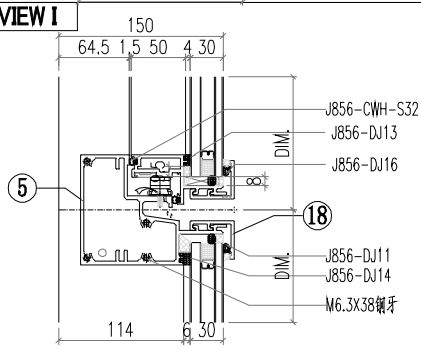

VIEW J

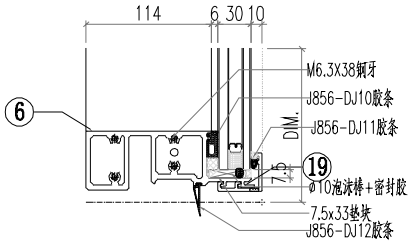


△ OTHERS (ALUM. & G.M.S. PARTS)


ITEM	FAB. DWG NO.	LENGTH (mm)	QTY
46	BP-A01		1
	534X854		
47			
48			
49			
50	CE-001		1
51			
52	PT-GL04-A01		1
	614X915		
53	PT-GL01-B01		1
	614X1105		
54	PT-GL05-A01		1
	570X122		
55	PT-GL01-A01		1
	614X840		

◯ ALUM. EXTRUSION


ITEM	FAB. DWG NO.	LENGTH (mm)	QTY
1	X86365-P04	3007	1
2	X86364-P03	3007	1
3	AT01-P01-002	635	1
4	AT04-P03-001	630	1
5	AT05-P03-001	630	1
6	AT02-P01-001	624	1
7	AD06-P03	930	1
8	AD06-P04	930	1
9	AD06-P01	862	1
10	AD06-P02	862	1
11	X86371-P02	930.5	1
12	X86371-P01	930.5	1
13	X86374-P01-01	538	1
14	X86375-P01-01	538	1
15	AJ04-P01	1950	1
16	AC01-P01-01/AC01-P01R-1	947	2
17	AC01-P02-01/AC01-P02R-1	872	2
18	X86412-P01-01	630	2
19	X86412-K01-01	630	2
20			
21			
22			
23			
24			
25			
26			
27			
28			
29			
30	MS01-P01	320	2
31	X86372-P01	320	1
32	X86372-P02	320	1
33	J60*38-001	15	1
34	J60*38-002	15	1
35			
36	GS01-001	300	1
37	AJ03-P01-01	530	1
38			
39			
40			
41			
42			
43			
44			
45			

美特鋁質有限公司 MIDI Aluminium Fabricator Ltd.													
				工程號	J856	類別		物料號	M1				
				地盘	天榮站	制圖	李傳鵬	2022-11-26	圖號	CW-112			
修改	A		採用	工廠	地盤 ✓	图纸名称	单元组装图	復核	練松文	2022-11-27	數量	-	
日期	05.18		材料颜色	-UCT542919XL-3		材料	-	批准	林仁安	2022-11-28	單件重量	-	(KG)

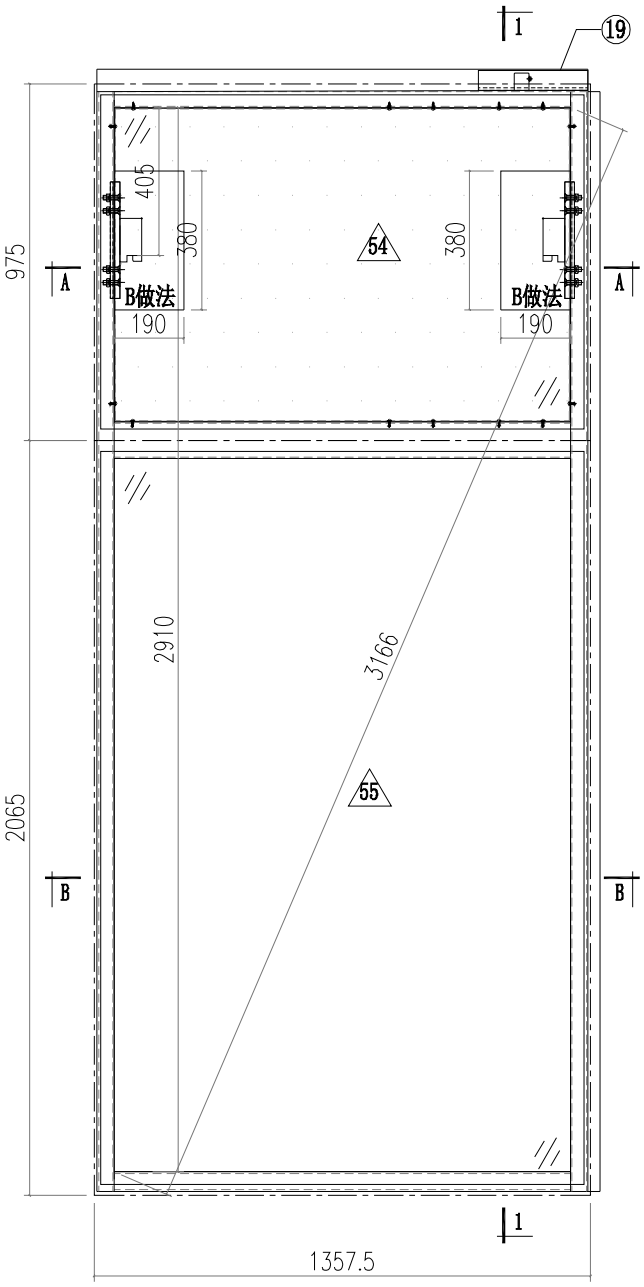


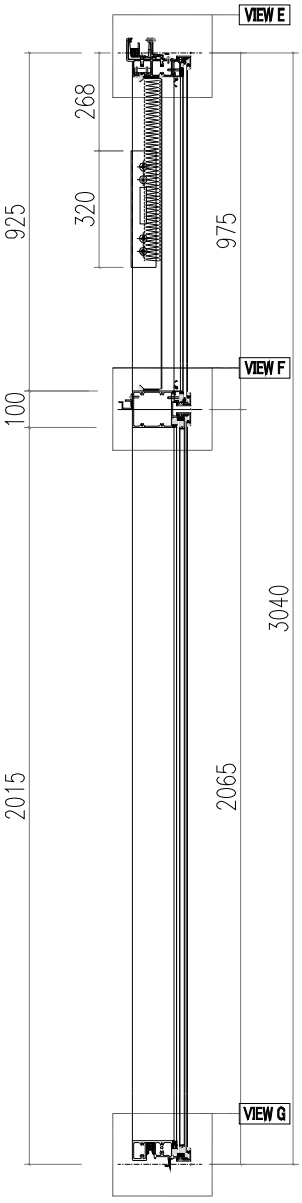


VIEW A

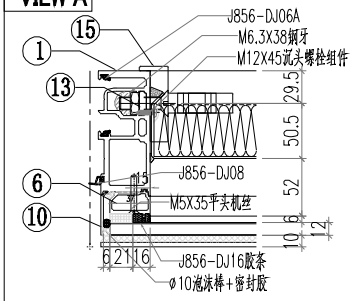


VIEW B

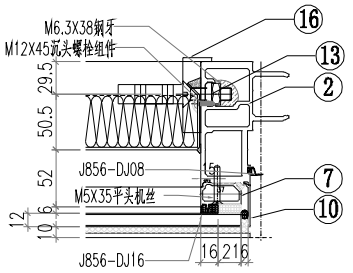


VIEW C

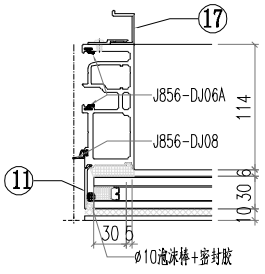


VIEW D

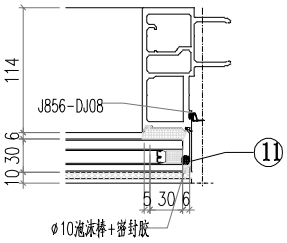

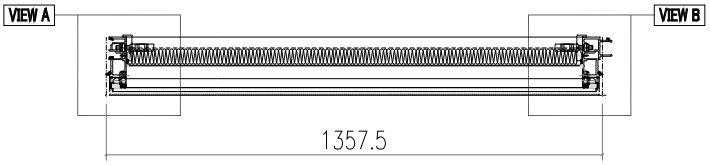

SECTION A-A

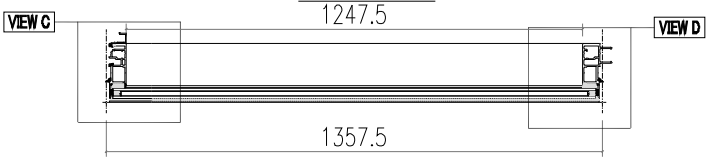


SECTION B-B


美特鋁質有限公司
MIDI Aluminium Fabricator Ltd.

工程號	J856	類別		物料號	M1				
地盘	天榮站	制圖	李傳鵬	2022-11-26	圖號	CW-112			
修改		採用	工廠	地盤 ✓	图纸名称	单元组装图	復核	練松文	2022-11-27	數量	-		
日期		材料颜色	-UCT542919XL-3		材料	-	批准	林仁安	2022-11-28	單件重量	-	(KG)


VIEW E

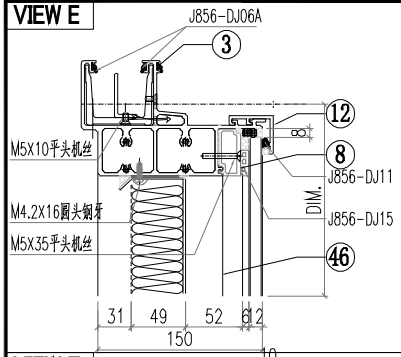

VIEW F

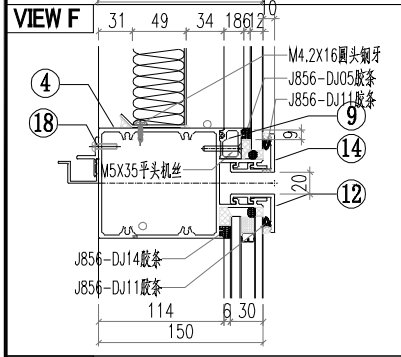

VIEW G

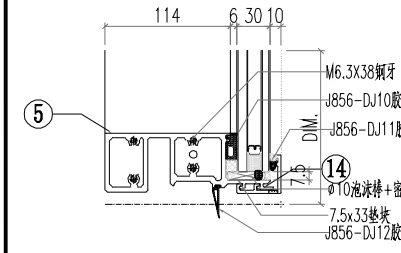


◯ALUM. EXTRUSION

ITEM	FAB. DWG NO.	LENGTH (mm)	QTY
1	AM02-P03	3007	1
2	AM01-P02	3007	1
3	AT01-P01-001	1342.5	1
4	AT03-P01-001	1331.5	1
5	AT02-P02-001	1331.5	1
6	X86371-P02	930.5	1
7	X86371-P01	930.5	1
8	X86374-P01-04	1245.5	1
9	X86375-P01-04	1245.5	1
10	AC01-P01-01/AC01-P01R-1	947	2
11	AC01-P02-02/AC01-P02R-2	2037	2
12	X86412-P01-03	1337.5	2
13	MS01-P01	320	2
14	X86412-K01-03	1337.5	2
15	X86372-P01	320	1
16	X86372-P02	320	1
17	AJ04-P02	1950	1
18	AJ03-P01-04	1237.5	1
19	GS01-001	300	1
20			
21			
△ OTHERS (ALUM. & G.M.S. PARTS)

ITEM	FAB. DWG NO.	LENGTH (mm)	QTY
46	BP-A02		1
	1241.5X854		
47			
48			
49			
50			
51			
52			
53			
54	PT-GL04-A02		1
	1321.5X915		
55	PT-GL01-A02		1
	1321.5X2005		


美特鋁質有限公司 MIDI Aluminium Fabricator Ltd.													
				工程號	J856	類別		物料號	M1				
				地盘	天榮站	制圖	李傳鵬	2022-11-26	圖號	CW-113			
修改	A		採用	工廠	地盤 ✓	图纸名称	单元组装图	復核	練松文	2022-11-27	數量	-	
日期	05.18		材料颜色	-UCT542919XL-3		材料	-	批准	林仁安	2022-11-28	單件重量	-	(KG)

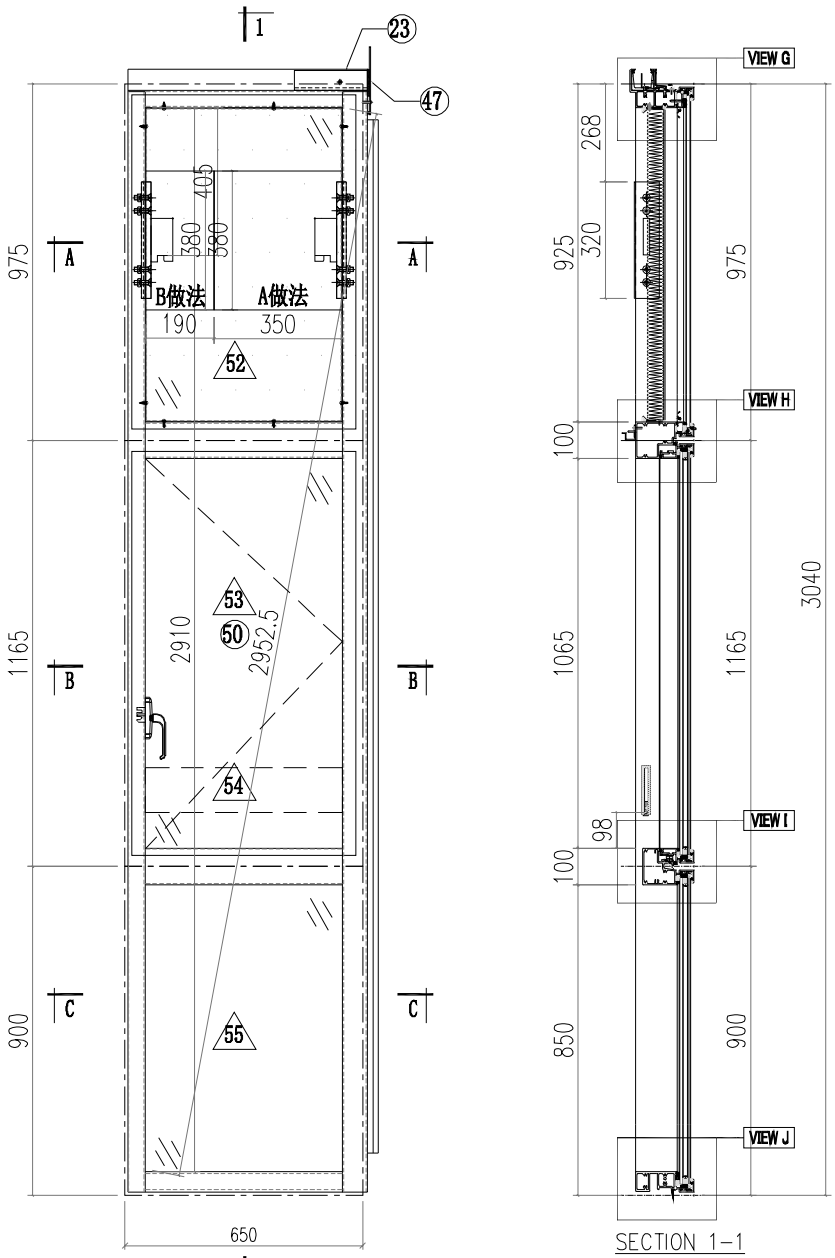


SECTION 1-1

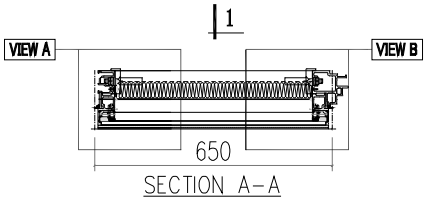

SECTION A-A

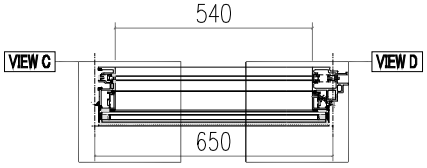


SECTION B-B

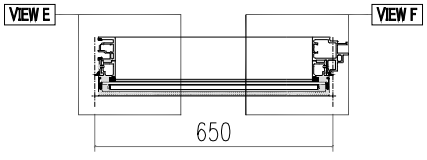


SECTION C-C


VIEW A

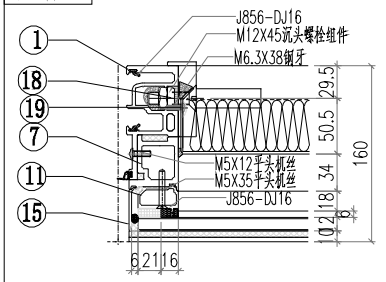


VIEW B

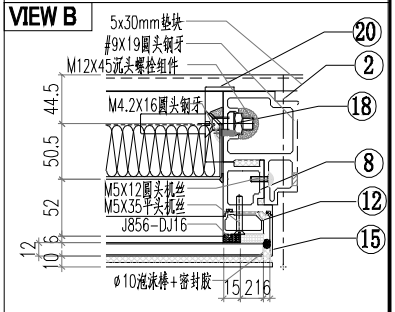


VIEW C

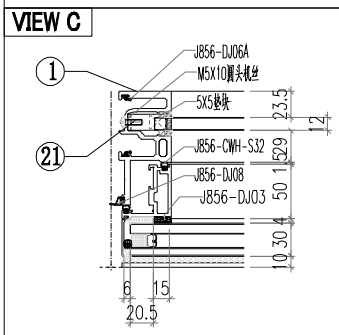

VIEW D

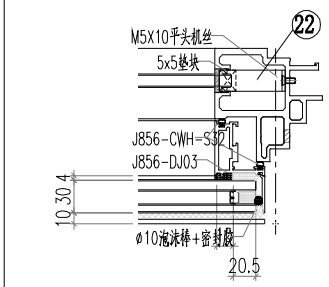


VIEW E

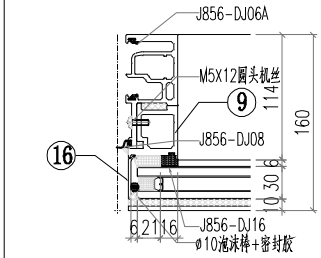


美特鋁質有限公司 MIDI Aluminium Fabricator Ltd.											
				工程號	J856	類別		物料號	M1		
				地盘	天榮站	制圖	李傳鵬	2022-11-26	圖號	CW-113	
修改			採用	工廠	地盤 ✓	图纸名称	单元组装图	復核	練松文	2022-11-27	數量	-
日期			材料颜色	-UCT542919XL-3		材料	-	批准	林仁安	2022-11-28	單件重量	- (KG)


VIEW F

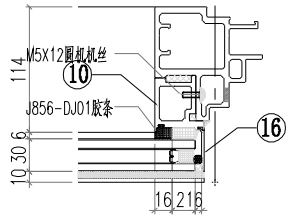


VIEW G

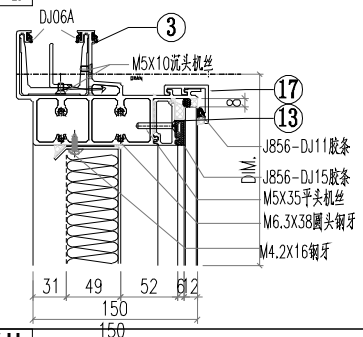


VIEW H

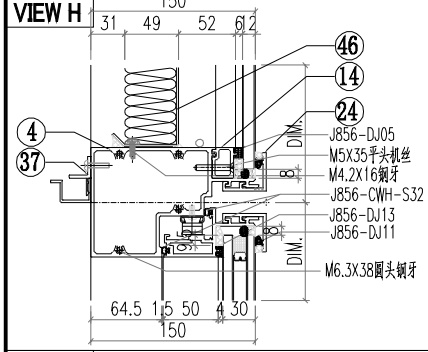

VIEW I

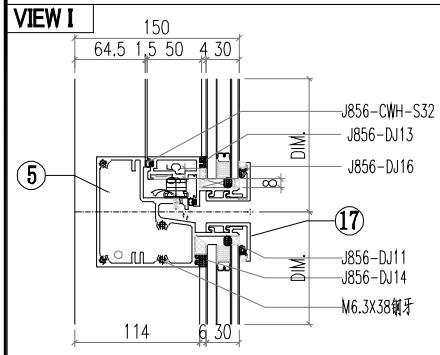

VIEW J

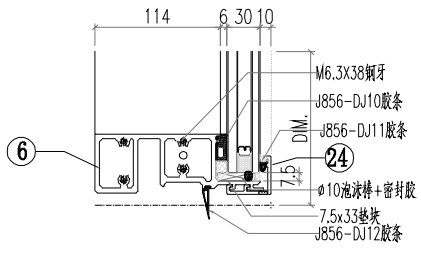


△ OTHERS (ALUM. & G.M.S. PARTS)


ITEM	FAB. DWG NO.	LENGTH (mm)	QTY
46	BP-A01		1
	534X854		
47	LB-P01		1
48			
49			
50	CE-001		1
51			
52	PT-GL04-A01		1
	614X915		
53	PT-GL01-B01		1
	614X1105		
54	PT-GL05-A01		1
	570X122		
55	PT-GL01-A01		1
	614X840		

◯ ALUM. EXTRUSION


ITEM	FAB. DWG NO.	LENGTH (mm)	QTY
1	X86365-P04	3007	1
2	X86367-P05	3007	1
3	AT01-P03-002	670.5	1
4	AT04-P03-001	630	1
5	AT05-P03-001	630	1
6	AT02-P01-001	624	1
7	AD06-P03	930	1
8	AD06-P04	930	1
9	AD06-P01	862	1
10	AD06-P02	862	1
11	X86371-P02	930.5	1
12	X86371-P01	930.5	1
13	X86374-P01-01	538	1
14	X86375-P01-01	538	1
15	AC01-P01-01/AC01-P01R-1	947	2
16	AC01-P02-01/AC01-P02R-1	872	2
17	X86412-P01-01	630	2
18	MS01-P01	320	2
19	X86372-P01	320	1
20	X86372-P02	320	1
21	J60*38-001	15	1
22	J60*38-003	15	1
23	GS01-003	150	1
24	X86412-K01-01	630	2
25			
26			
27			
28			
29			
30			
31			
32			
33			
34			
35			
36			
37	AJ03-P01-1	530	1
38			
39			
40			
41			
42			
43			
44			
45			

美特鋁質有限公司 MIDI Aluminium Fabricator Ltd.													
工程號	J856		類別		物料號	M1							
地盘	天榮站		制圖	李傳鵬	2022-11-26	圖號	CW-201						
修改	A	B		採用	工廠		地盤	✓	图纸名称	单元组装图	復核	練松文	2022-11-27	數量	-		
日期	05.02	05.18		材料颜色	-UCT542919XL-3				材料	-	批准	林仁安	2022-11-28	單件重量	-	(KG)	

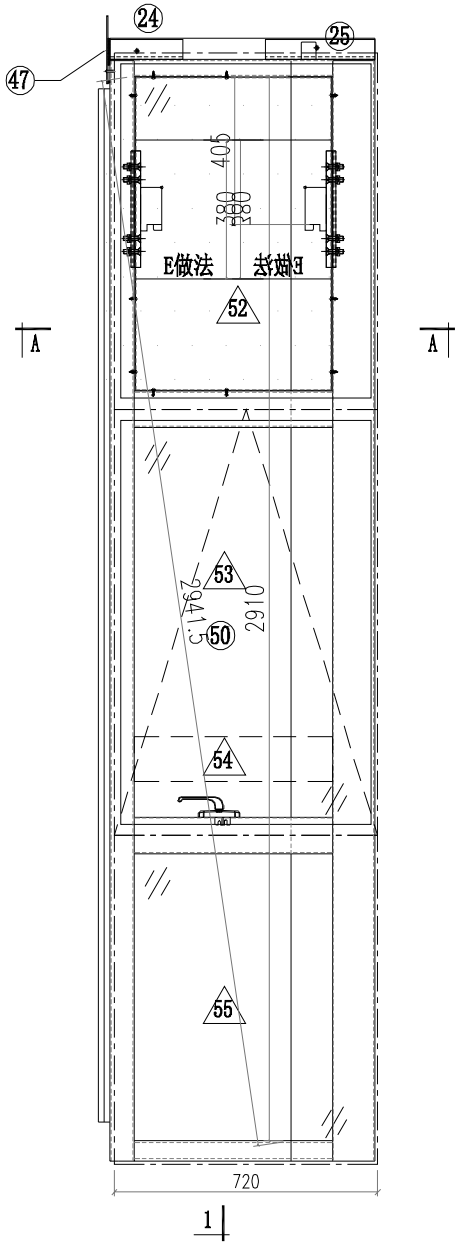


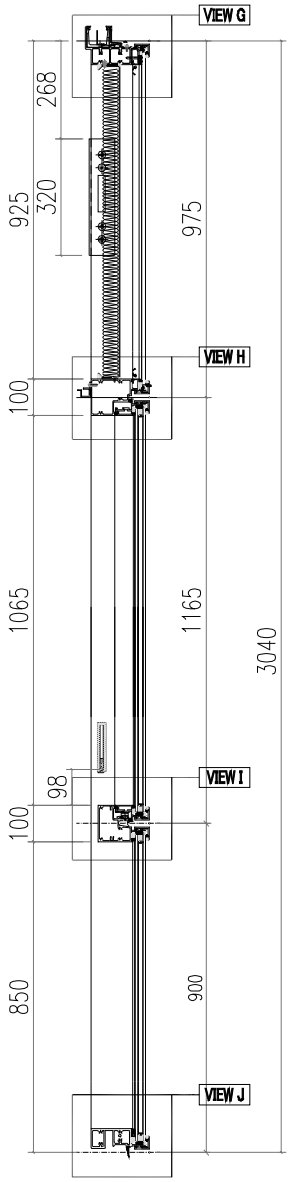


VIEW A

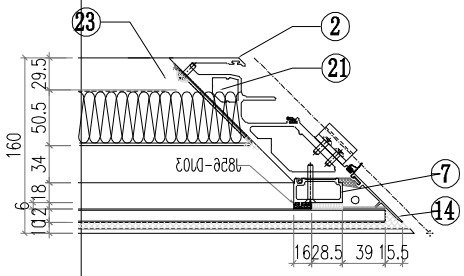


VIEW B

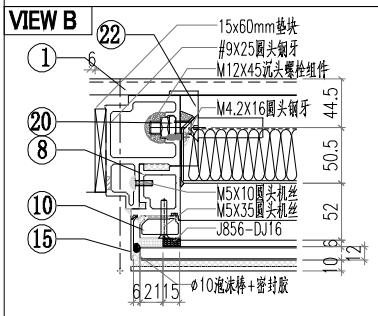


VIEW C

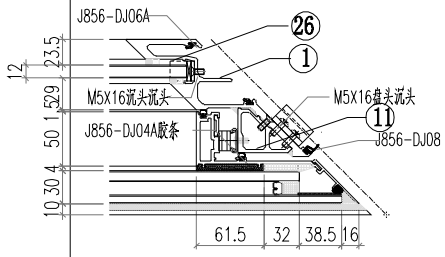


VIEW D

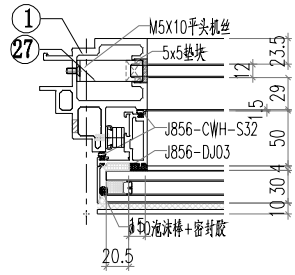


VIEW E

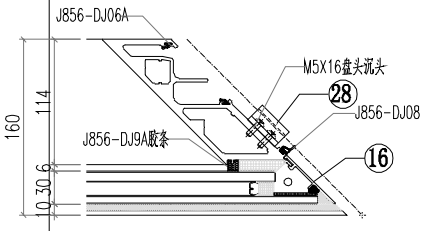


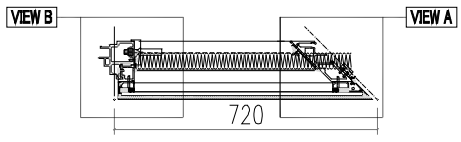

SECTION A-A

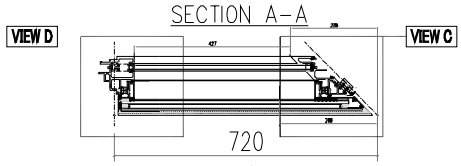


SECTION B-B

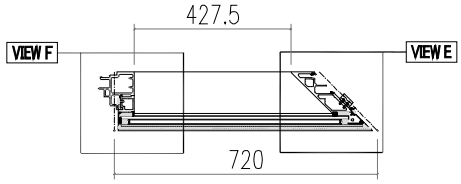


SECTION C-C

美特鋁質有限公司 MIDI Aluminium Fabricator Ltd.												
						工程號	J856	類別		物料號	M1	
						地盘	天榮站	制圖	李傳鵬	2022-11-26	圖號	CW-201
修改				採用	工廠		地盤 ✓	图纸名称	单元组装图	復核	練松文	2022-11-27	數量	-
日期				材料颜色	-			材料	-	批准	林仁安	2022-11-28	單件重量	- (KG)


VIEW F

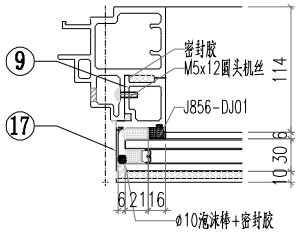


VIEW G

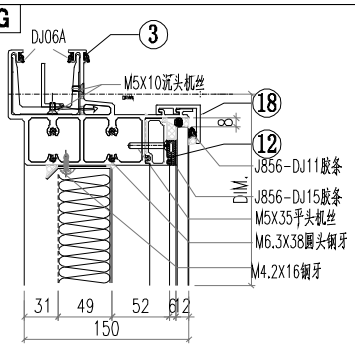


VIEW H

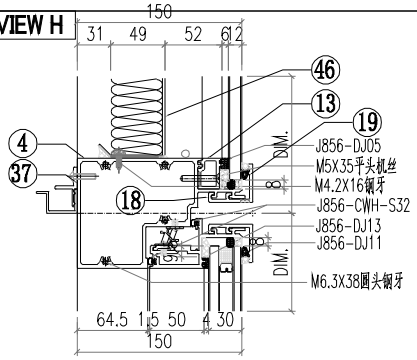

VIEW I

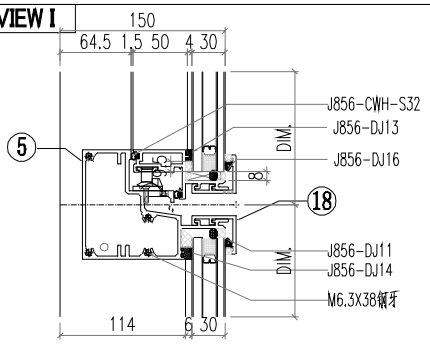

VIEW J

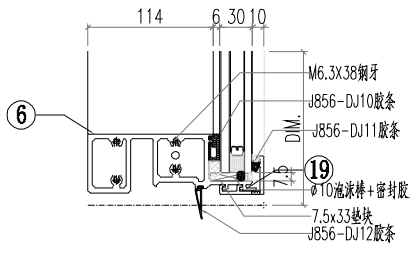


△ OTHERS (ALUM. & G.M.S. PARTS)

ITEM	FAB. DWG NO.	LENGTH (mm)	QTY
46	BP-C03		1
	500X854		
47	LB-P02		1
48			
49			
50	CE-005		1
51			
52	PT-GL04-C03		1
	661X915		
53	PT-GL01-B02		1
	661X1105		
54	PT-GL05-C01		1
	497X122		
55	PT-GL01-C03		1
	661X840		

◯ ALUM. EXTRUSION


ITEM	FAB. DWG NO.	LENGTH (mm)	QTY
1	X86367-P03	3007	1
2	AM04B-P01	3007	1
3	AT01-P06-001	727	1
4	AT04-P04-001	682.5	1
5	AT05-P04-001	682.5	1
6	AT02-P05-001	678.5	1
7	X86376-P02	930.5	1
8	AD06-P03	930	1
9	AD06-P01	862	1
10	X86371-P02	930.5	1
11	X86391-P02	1139	1
12	X86374-P01-08	539.5	1
13	X86375-P01-08	539.5	1
14	AC04-P03-01	947	1
15	AC01-P01-01	947	1
16	AC04-P04-01	872	1
17	AC01-P02-01	872	1
18	X86412-P02-03	696	2
19	X86412-P03-03	696	2
20	MS01-P01	320	1
21	MS03-P01	320	1
22	X86372-P01	320	1
23	X86373-P02	320	1
24	GS01-002	150	1
25	GS01-004	150	1
26	J60*38-004	15	1
27	J60*38-003	15	1
28	AJ01-Q01	35	4
29			
30			
31			
32			
33			
34	AJ03-P01-08	417	1
35			
36			
37			
38			
39			
40			
41			
42			
43			
44			
45			

美特鋁質有限公司 MIDI Aluminium Fabricator Ltd.													
				工程號	J856	類別		物料號	M1				
				地盘	天榮站	制圖	李傳鵬	2022-11-26	圖號	CW-202			
修改	A	B		採用	工廠	地盤	✓	图纸名称	单元组装图	復核	練松文	2022-11-27	數量	-		
日期	05.02	05.18		材料颜色	-UCT542919XL-3			材料	-	批准	林仁安	2022-11-28	單件重量	-	(KG)	

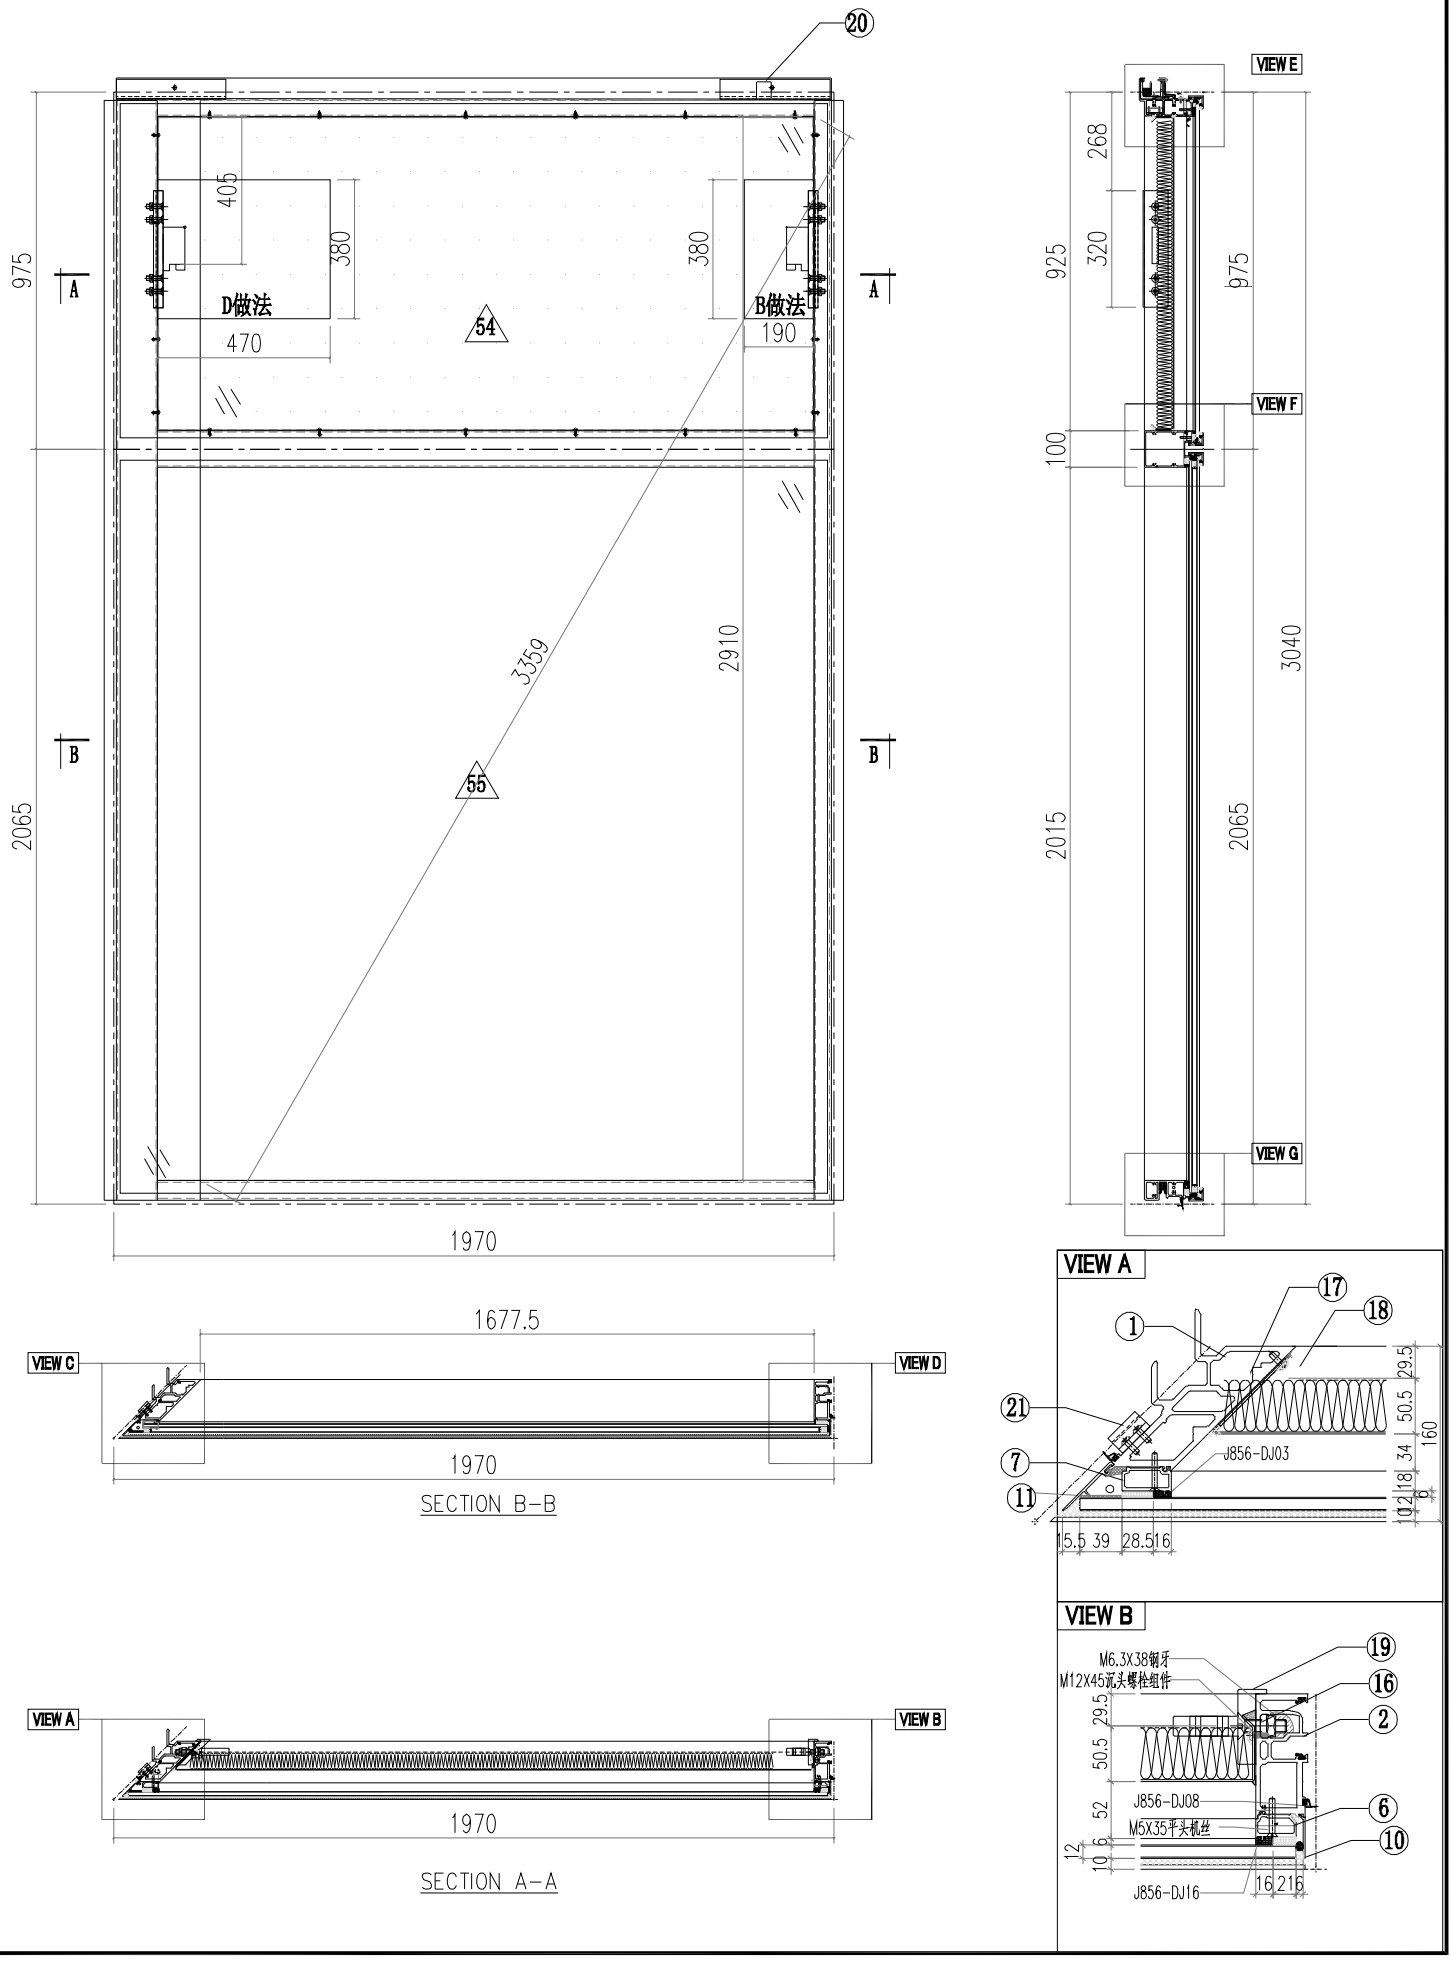


美特鋁質有限公司 MIDI Aluminium Fabricator Ltd.											
				工程號	J856	類別		物料號	M1		
				地盘	天榮站	制圖	李傳鵬	2022-11-26	圖號	CW-202	
修改			採用	工廠	地盤 ✓	图纸名称	单元组装图	復核	練松文	2022-11-27	數量	-
日期			材料颜色	-UCT542919XL-3		材料	-	批准	林仁安	2022-11-28	單件重量	- (KG)


VIEW C

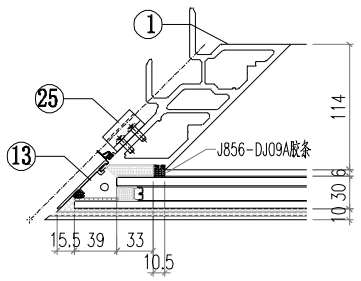


VIEW D

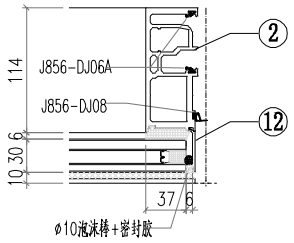


VIEW E

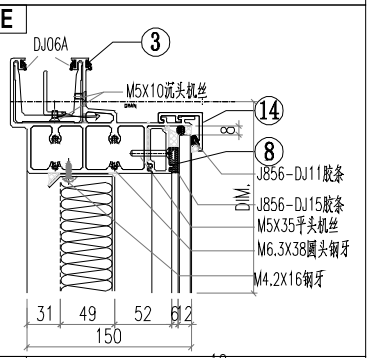

VIEW F

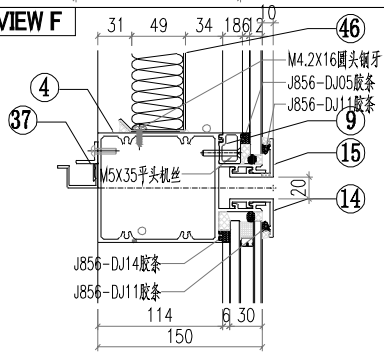

VIEW G

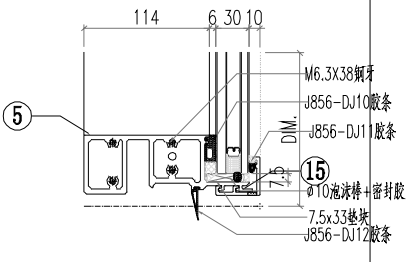


△ OTHERS (ALUM. & G.M.S. PARTS)


ITEM	FAB. DWG NO.	LENGTH (mm)	QTY
46	BP-C04		1
	1750X854		
47			
48			
49			
50			
51			
52			
53			
54	PT-GL04-C04		1
	1911X915		
55	PT-GL01-C04		1
	1911X2005		

◯ ALUM. EXTRUSION


ITEM	FAB. DWG NO.	LENGTH (mm)	QTY
1	AM03-P02	3007	1
2	AM02-P02	3007	1
3	AT01-P07-001	1941.5	1
4	AT03-P03-002	1929.5	1
5	AT02-P04-002	1928.5	1
6	X86371-P01	930.5	1
7	X86376-P01	930.5	1
8	X86374-P02-03	1789.5	1
9	X86375-P02-03	1789.5	1
10	AC01-P01R-1	947	1
11	AC04-P01-01	947	1
12	AC01-P02R-2	2037	1
13	AC04-P02-02	2037	1
14	X86412-P04-03	1946	2
15	X86412-P05-03	1946	2
16	MS01-P01	320	1
17	MS03-P01	320	1
18	X86373-P01	320	1
19	X86372-P02	320	1
20	GS01-001	300	1
21	AJ01-Q01	35	4
22			
23			
24			
25			
26			
27			
28			
29			
30			
31			
32			
33			
34			
35			
36			
37	AJ03-P02-03	1667	1
38			
39			
40			
41			
42			
43			
44			
45			

美特鋁質有限公司 MIDI Aluminium Fabricator Ltd.													
				工程號	J856	類別		物料號	M1				
				地盤	天榮站	制圖	李傳鵬	2022-11-26	圖號	CW-203			
修改	A		採用	工廠	地盤 ✓	图纸名称	单元组装图	復核	練松文	2022-11-27	數量	-	
日期	05.18		材料颜色	-UCT542919XL-3		材料	-	批准	林仁安	2022-11-28	單件重量	-	(KG)

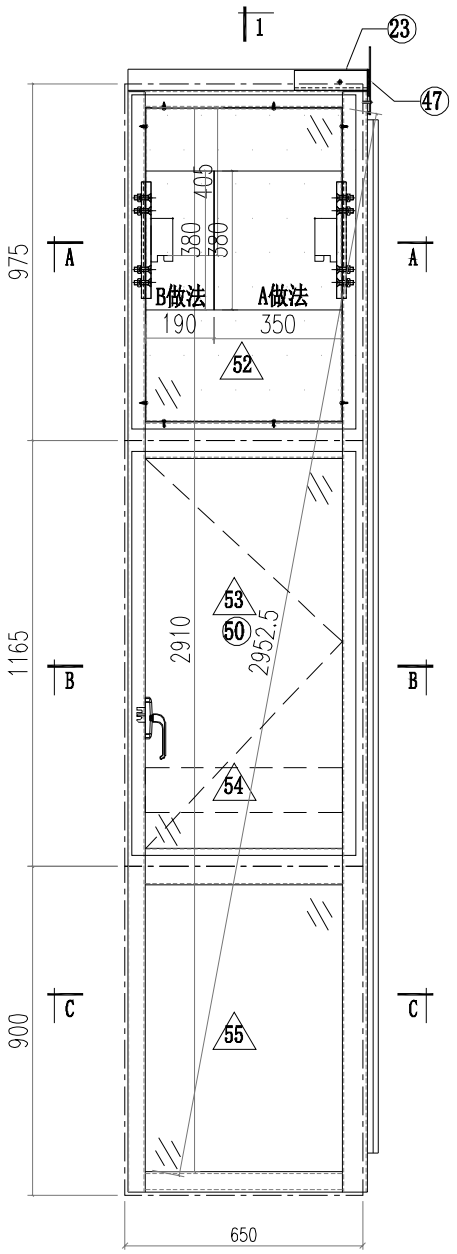


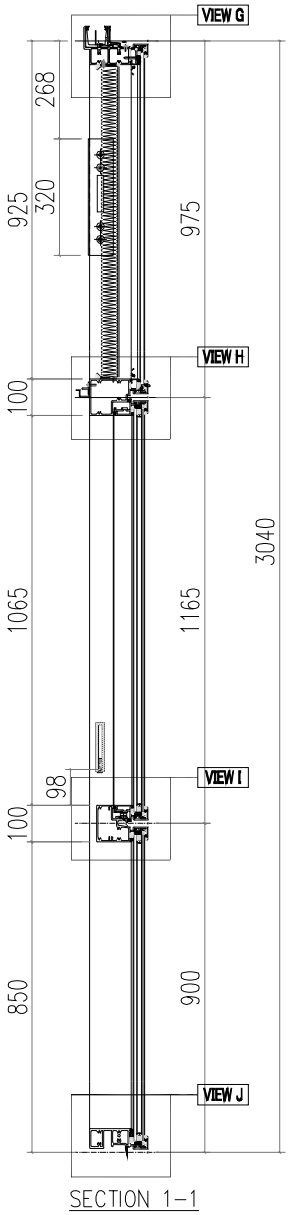


SECTION 1-1

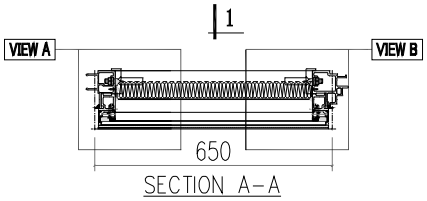

SECTION A-A

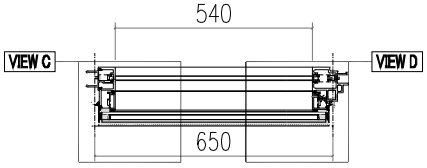


SECTION B-B

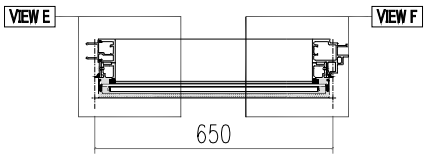


SECTION C-C


VIEW A

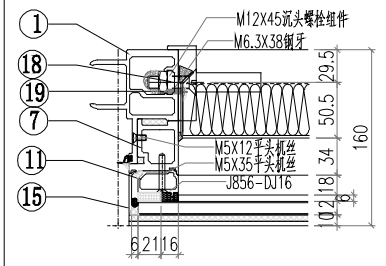


VIEW B

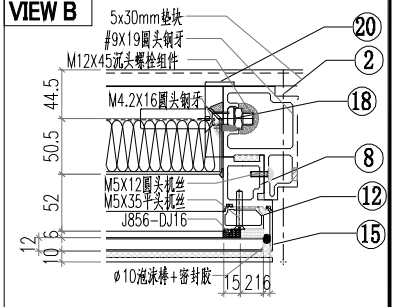


VIEW C

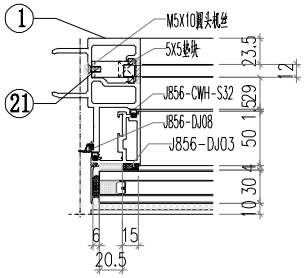

VIEW D

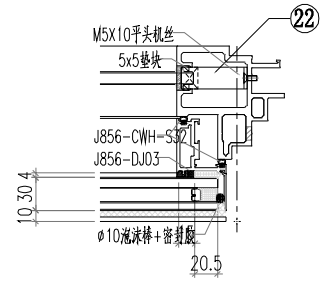


VIEW E

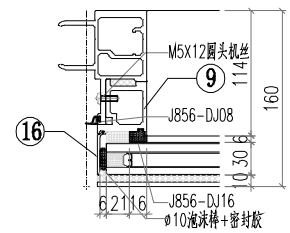


美特鋁質有限公司 MIDI Aluminium Fabricator Ltd.											
				工程號	J856	類別		物料號	M1		
				地盘	天榮站	制圖	李傳鵬	2022-11-26	圖號	CW-203	
修改			採用	工廠	地盤 ✓	图纸名称	单元组装图	復核	練松文	2022-11-27	數量	-	
日期			材料颜色	-UCT542919XL-3		材料	-	批准	林仁安	2022-11-28	單件重量	-	(KG)


VIEW F

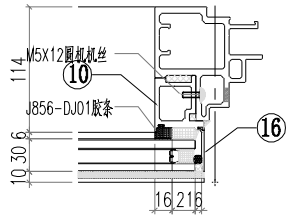


VIEW G

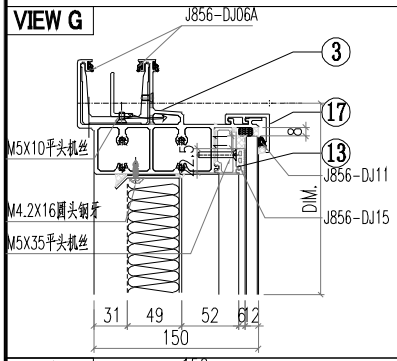


VIEW H

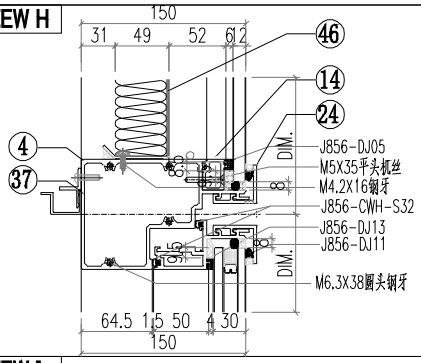

VIEW I

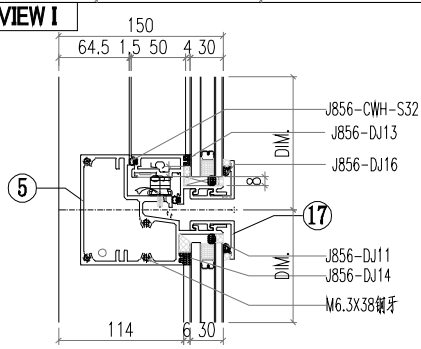

VIEW J

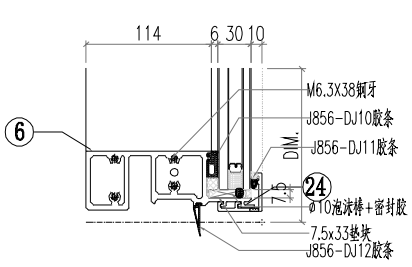


△ OTHERS (ALUM. & G.M.S. PARTS)


ITEM	FAB. DWG NO.	LENGTH (mm)	QTY
46	BP-A01		1
	534X854		
47	LB-P01		1
48			
49			
50	CE-001		1
51			
52	PT-GL04-A01		1
	614X915		
53	PT-GL01-B01		1
	614X1105		
54	PT-GL05-A01		1
	570X122		
55	PT-GL01-A01		1
	614X840		


◯ ALUM. EXTRUSION

ITEM	FAB. DWG NO.	LENGTH (mm)	QTY
1	X86364-P04	3007	1
2	X86367-P05	3007	1
3	AT01-P08-001	670.5	1
4	AT04-P03-001	630	1
5	AT05-P03-001	630	1
6	AT02-P01-001	624	1
7	AD06-P03	930	1
8	AD06-P04	930	1
9	AD06-P01	862	1
10	AD06-P02	862	1
11	X86371-P02	930.5	1
12	X86371-P01	930.5	1
13	X86374-P01-01	538	1
14	X86375-P01-01	538	1
15	AC01-P01-01/AC01-P01R-1	947	2
16	AC01-P02-01/AC01-P02R-1	872	2
17	X86412-P01-01	630	2
18	MS01-P01	320	2
19	X86372-P01	320	1
20	X86372-P02	320	1
21	J60*38-002	15	1
22	J60*38-003	15	1
23	GS01-003	150	1
24	X86412-K01-01	630	2
25			
26			
27			
28			
29			
30			
31			
32			
33			
34			
35			
36			
37	AJ03-P01-1	530	1
38			
39			
40			
41			
42			
43			
44			
45			


美特鋁質有限公司 MIDI Aluminium Fabricator Ltd.														
				工程號	J856	類別		物料號	M1					
				地盘	天榮站	制圖	李傳鵬	2022-11-26	圖號	CW-204				
修改	A	B		採用	工廠	地盤	✓	图纸名称	单元组装图	復核	練松文	2022-11-27	數量	-
日期	05.02	05.18		材料颜色	-UCT542919XL-3			材料	-	批准	林仁安	2022-11-28	單件重量	- (KG)

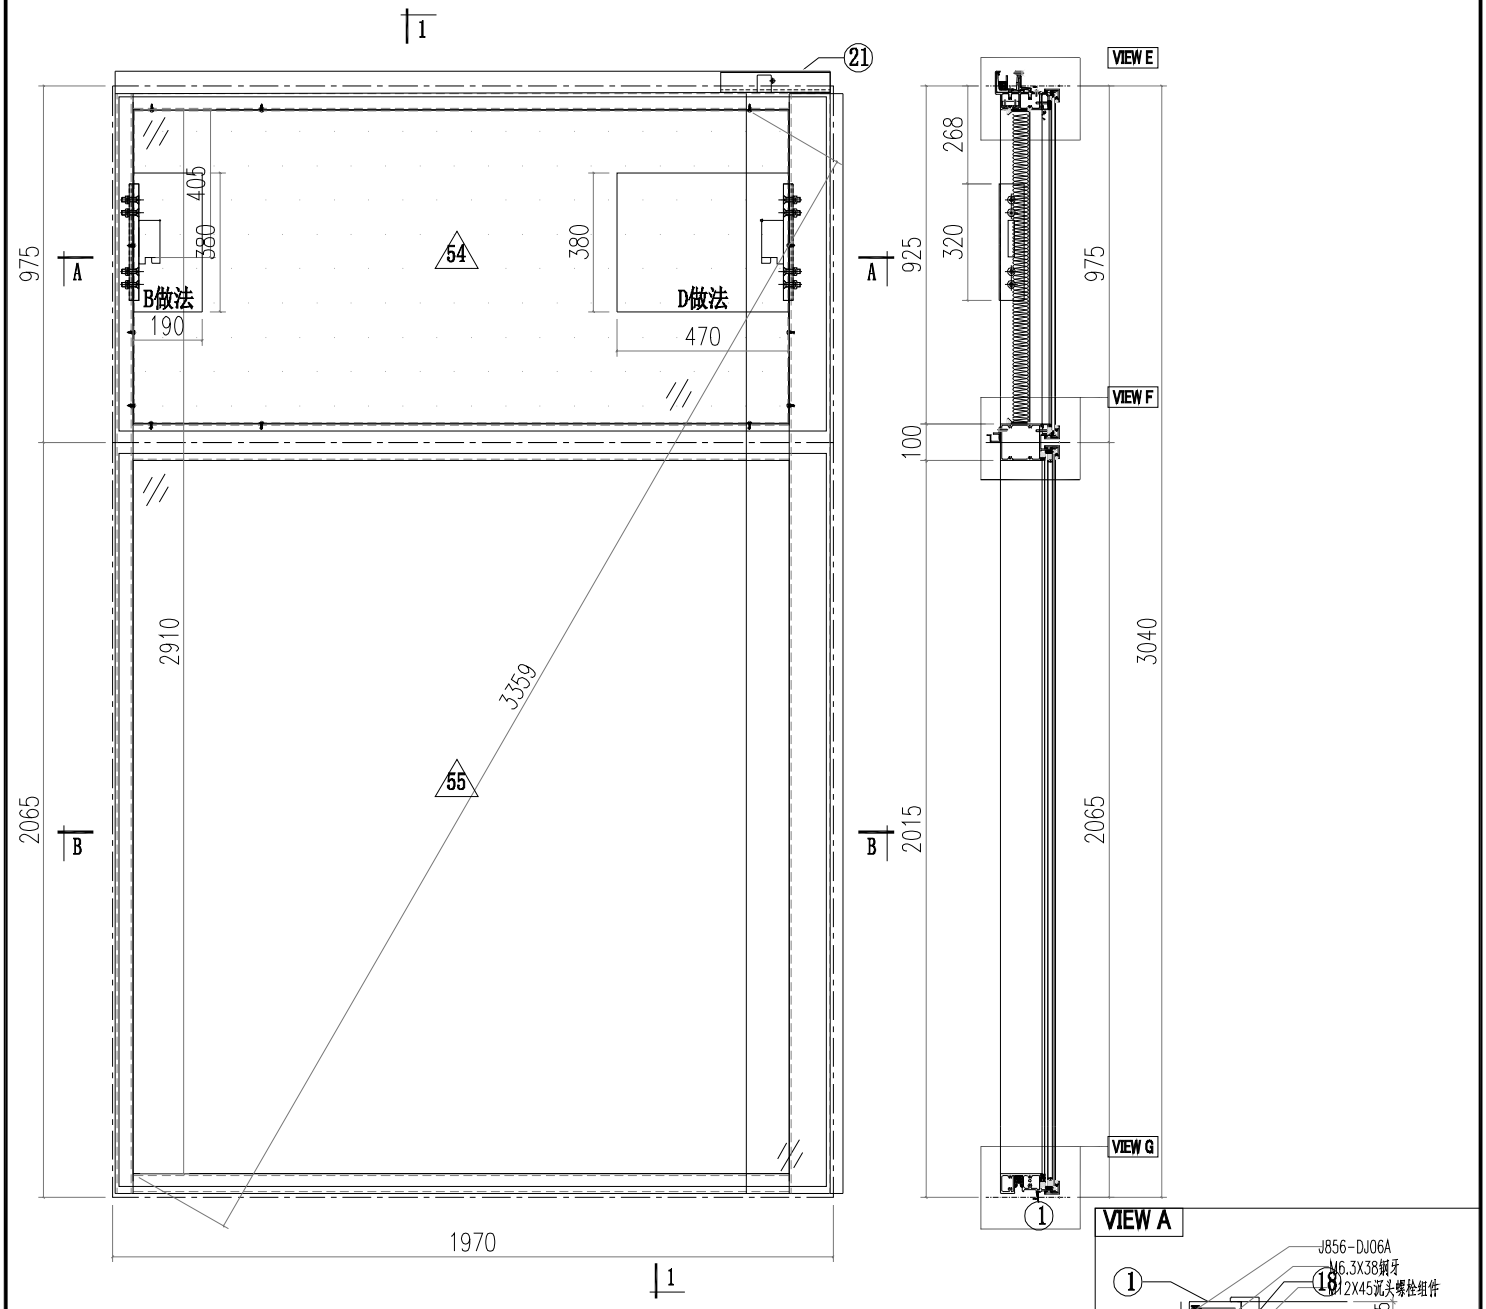

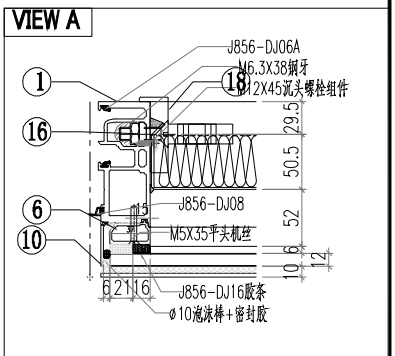


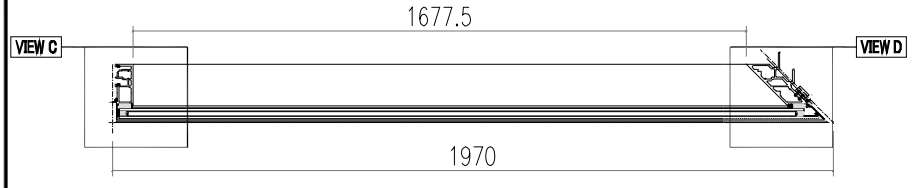

SECTION B-B

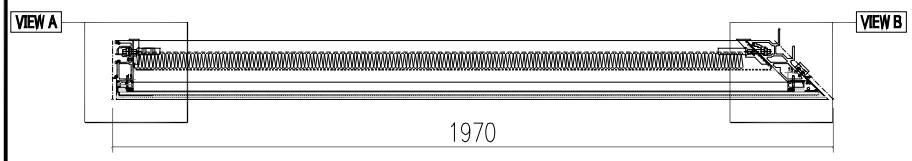


SECTION A-A

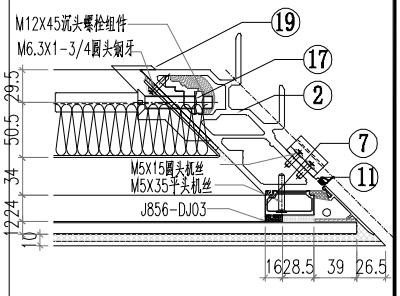


美特鋁質有限公司 MIDI Aluminium Fabricator Ltd.											
				工程號	J856	類別		物料號	M1		
				地盘	天榮站	制圖	李傳鵬	2022-11-26	圖號	CW-204	
修改			採用	工廠	地盤 ✓	图纸名称	单元组装图	復核	練松文	2022-11-27	數量	-	
日期			材料颜色	-UCT542919XL-3		材料	-	批准	林仁安	2022-11-28	單件重量	-	(KG)


VIEW C

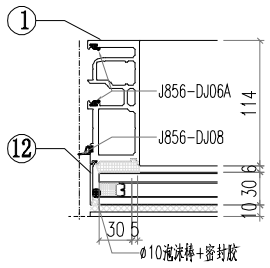


VIEW D

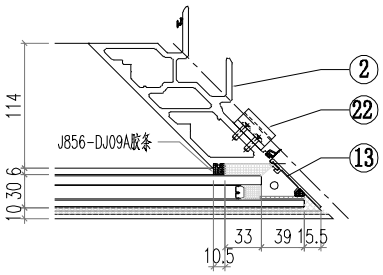


VIEW E

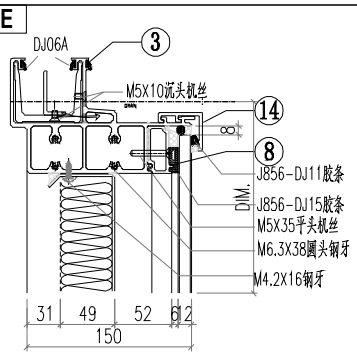

VIEW F

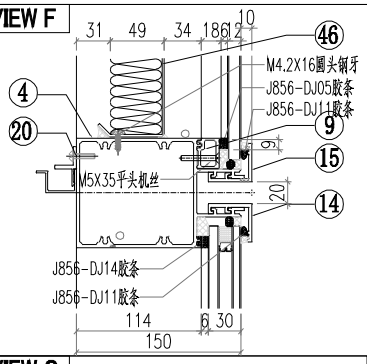

VIEW G

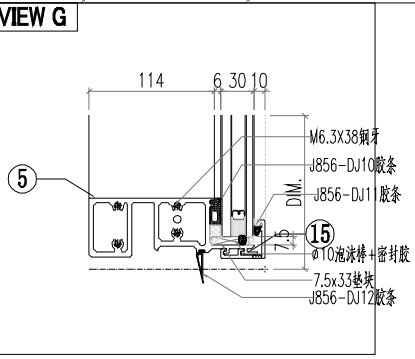


△ OTHERS (ALUM. & G.M.S. PARTS)


ITEM	FAB. DWG NO.	LENGTH (mm)	QTY
46	BP-C05		1
	1750X854		
47			
48			
49			
50			
51			
52			
53			
54	PT-GL04-C05		1
	1911X915		
55	PT-GL01-C05		1
	1911X2005		

◯ ALUM. EXTRUSION


ITEM	FAB. DWG NO.	LENGTH (mm)	QTY
1	AM02-P01	3007	1
2	AM03-P01	3007	1
3	AT01-P04-002	1941.5	1
4	AT03-P02-003	1929.5	1
5	AT02-P03-002	1928.5	1
6	X86371-P02	930.5	1
7	X86376-P02	930.5	1
8	X86374-P01-09	1789.5	1
9	X86375-P01-09	1789.5	1
10	AC01-P01-01	947	1
11	AC04-P03-01	947	1
12	AC01-P02-02	2037	1
13	AC04-P04-02	2037	1
14	X86412-P02-04	1946	2
15	X86412-P03-04	1946	2
16	MS01-P01	320	1
17	MS02-P01	320	1
18	X86372-P01	320	1
19	X86373-P02	320	1
20	AJ03-P01-09	1667	1
21	GS01-004	150	1
22	AJ01-Q01	35	4
23			
24			
美特鋁質有限公司 MIDI Aluminium Fabricator Ltd.													
修改	A	B		採用	工廠		地盤	✓	工程號	J856	類別		物料號	M1
日期	05.02	05.18		材料顏色		-UCT542919XL-3			地盤	天榮站	制圖	李傳鵬	2022-11-26	圖號 CW-205
									图纸名称	单元组装图	復核	練松文	2022-11-27	數量 -
									材料	-	批准	林仁安	2022-11-28	單件重量 - (KG)

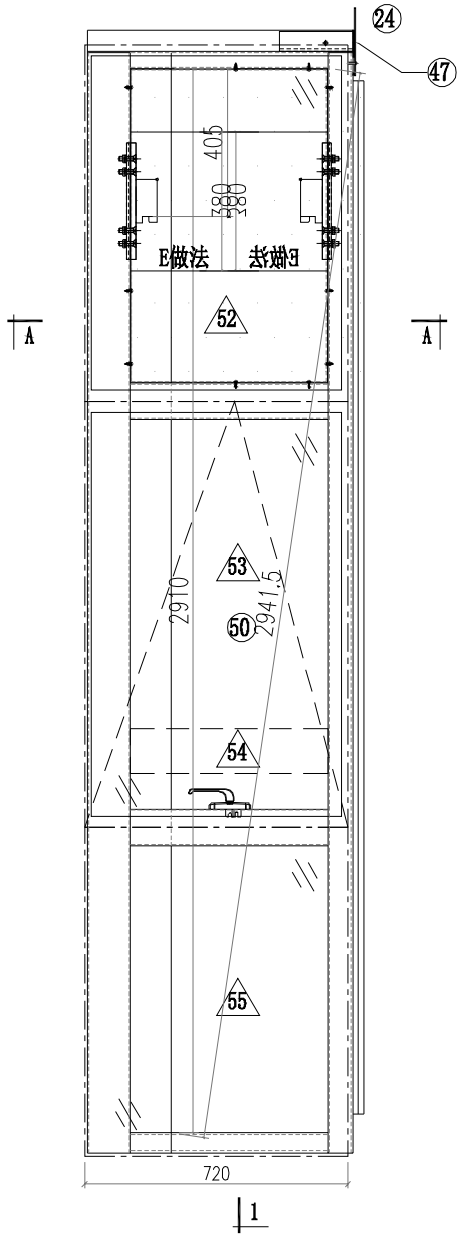


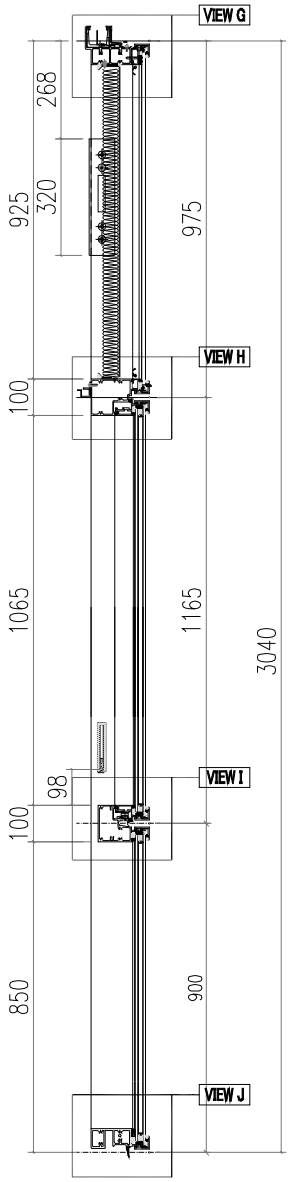


VIEW A

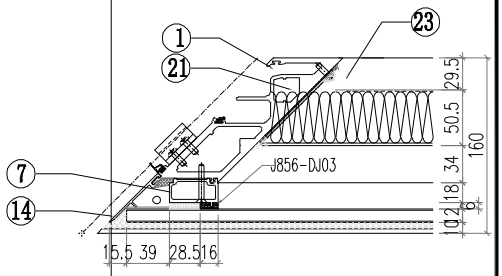


VIEW B

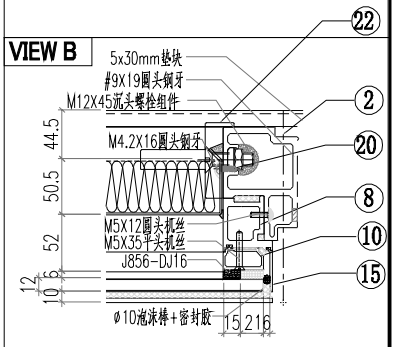


VIEW C

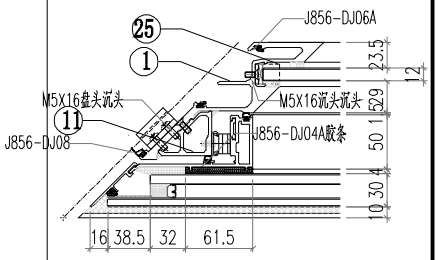


VIEW D

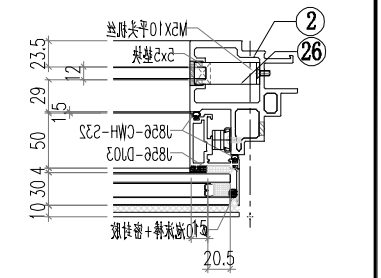


VIEW E

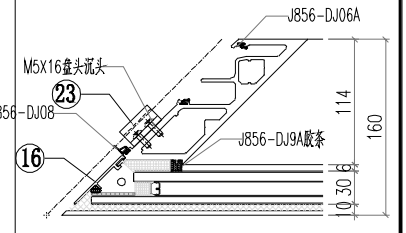

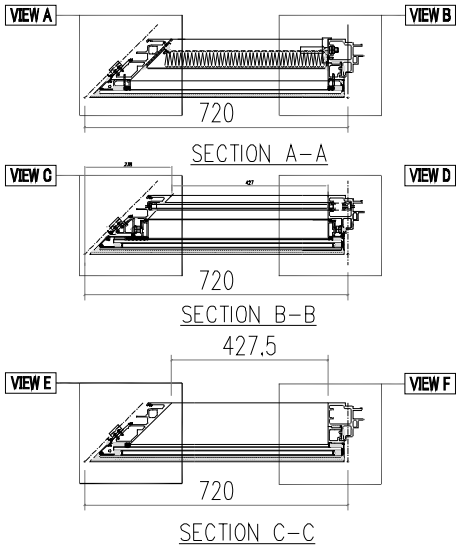


美特鋁質有限公司 MIDI Aluminium Fabricator Ltd.												
					工程號	J856	類別		物料號	M1		
					地盘	天榮站	制圖	李傳鵬	2022-11-26	圖號	CW-205	
修改				採用	工廠	地盤 ✓	图纸名称	单元组装图	復核	練松文	2022-11-27	數量	-	
日期				材料颜色	-		材料	-	批准	林仁安	2022-11-28	單件重量	-	(KG)


VIEW F

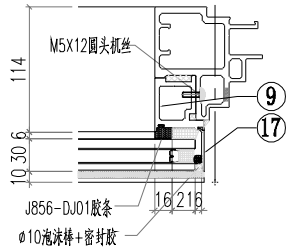


VIEW G

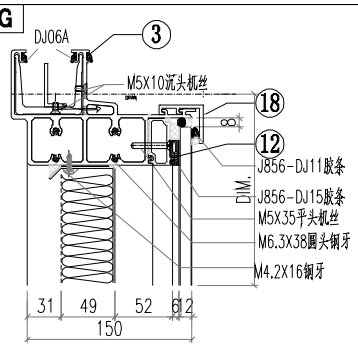


VIEW H

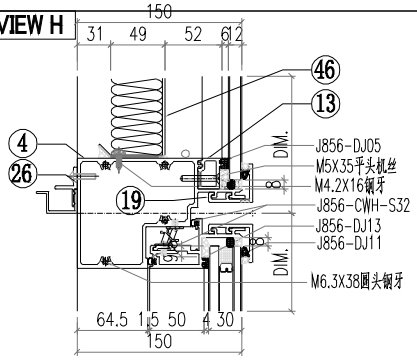

VIEW I

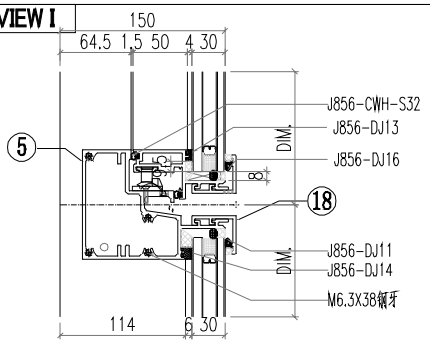

VIEW J

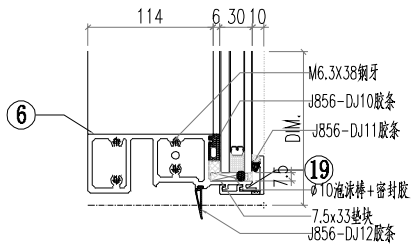


△ OTHERS (ALUM. & G.M.S. PARTS)


ITEM	FAB. DWG NO.	LENGTH (mm)	QTY
46	BP-C06		1
	500X854		
47	LB-P01		
48			
49			
50	CE-004		1
51			
52	PT-GL04-C06		1
	661X915		
53	PT-GL01-B03		1
	661X1105		
54	PT-GL05-C01		1
	497X122		
55	PT-GL01-C06		1
	661X840		

◯ ALUM. EXTRUSION


ITEM	FAB. DWG NO.	LENGTH (mm)	QTY
1	AM04A-P01	3007	1
2	X86367-P02	3007	1
3	AT01-P09-001	727	1
4	AT04-P05-001	682.5	1
5	AT05-P05-001	682.5	1
6	AT02-P06-001	678.5	1
7	X86376-P01	930.5	1
8	AD06-P04	930	1
9	AD06-P02	862	1
10	X86371-P01	930.5	1
11	X86391-P01	1139	1
12	X86374-P02-04	539.5	1
13	X86375-P02-04	539.5	1
14	AC04-P01-01	947	1
15	AC01-P01R-1	947	1
16	AC04-P02-01	872	1
17	AC01-P02R-1	872	1
18	X86412-P04-04	696	2
19	X86412-P05-04	696	2
20	MS01-P01	320	1
21	MS03-P01	320	1
22	X86372-P02	320	1
23	X86373-P01	320	1
24	GS01-003	150	1
25	J60*38-004	15	1
26	J60*38-003	15	1
27	AJ01-Q01	35	4
28			
29			
30			
31			
32			
33			
34	AJ03-P02-04	417	1
35			
36			
37			
38			
39			
40			
41			
42			
43			
44			
45			

美特鋁質有限公司 MIDI Aluminium Fabricator Ltd.													
				工程號	J856	類別		物料號	M1				
				地盘	天榮站	制圖	李傳鵬	2022-11-26	圖號	CW-109P			
修改	A		採用	工廠	地盤 ✓	图纸名称	单元组装图	復核	練松文	2022-11-27	數量	-	
日期	05.18		材料颜色	-UCT542919XL-3		材料	-	批准	林仁安	2022-11-28	單件重量	-	(KG)

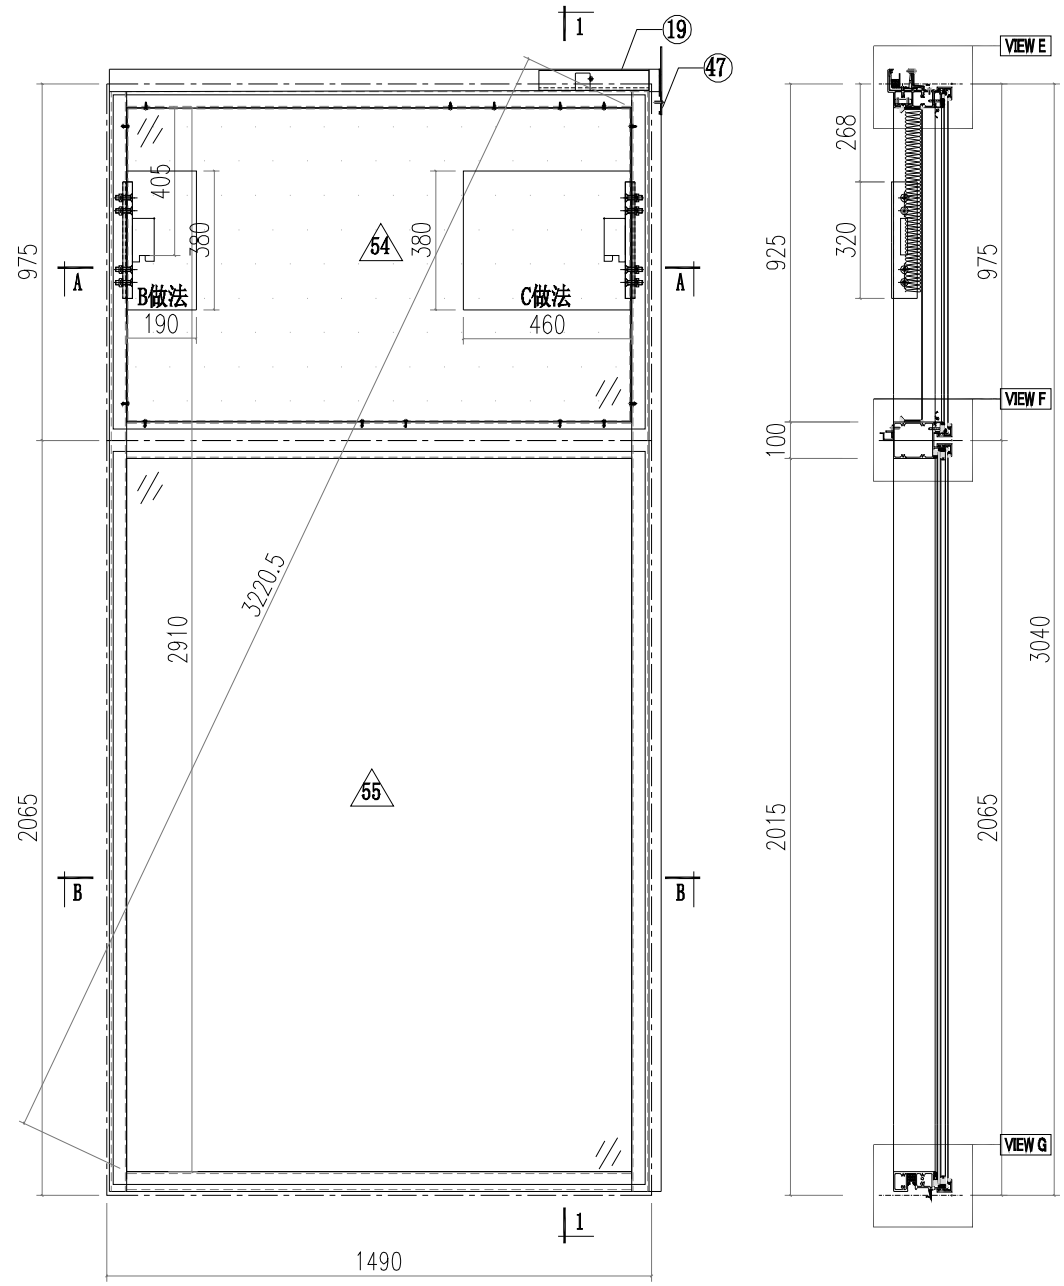

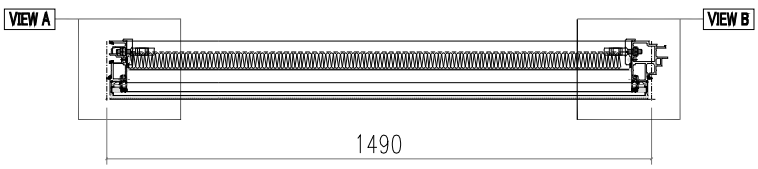

SECTION A-A

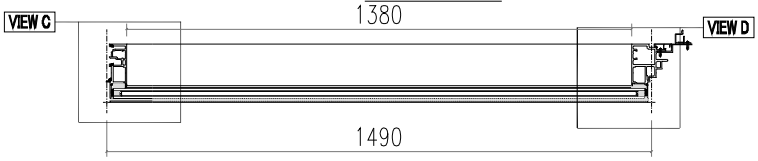


SECTION B-B


美特鋁質有限公司
MIDI Aluminium Fabricator Ltd.

工程號	J856	類別		物料號	M1				
地盤	天榮站	制圖	李傳鵬	2022-11-26	圖號	CW-109P			
修改	採用工廠 地盤 ✓	图纸名称	单元组装图	復核	練松文	2022-11-27	數量	-	
日期	材料顏色 -UCT542919XL-3	材料	-	批准	林仁安	2022-11-28	單件重量	-	(KG)


VIEW A

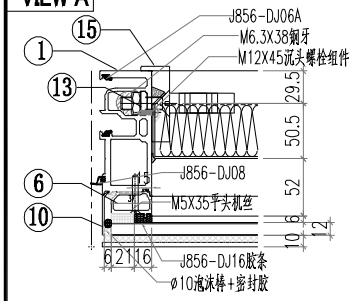


VIEW E

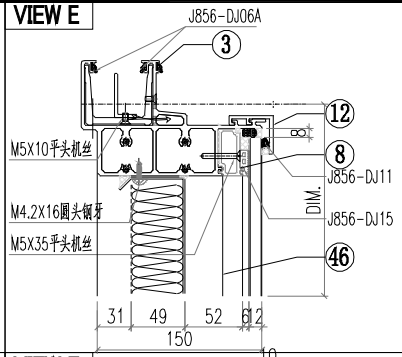


VIEW B

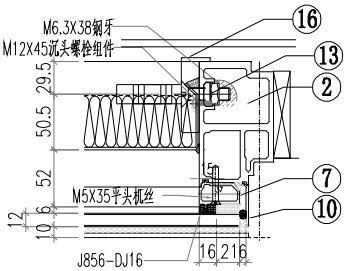


VIEW F

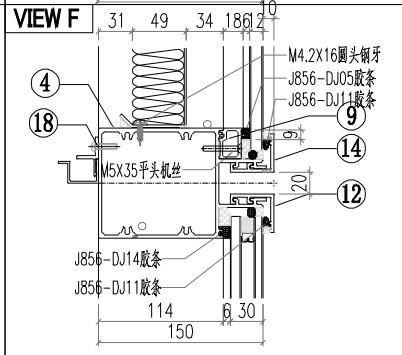


VIEW C

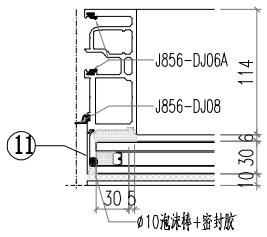

VIEW G

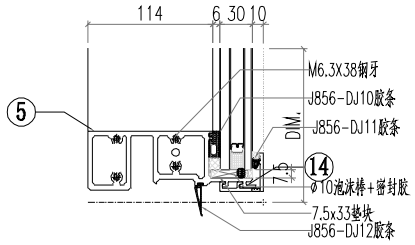

VIEW D

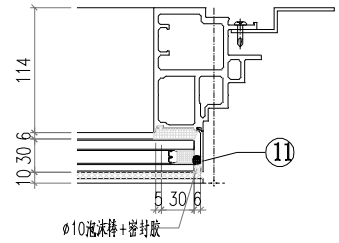


△ OTHERS (ALUM. & G.M.S. PARTS)


ITEM	FAB. DWG NO.	LENGTH (mm)	QTY
46	BP-A04		1
	1374X854		
47	LB-P01		1
48			
49			
50			
51			
52			
53			
54	PT-GL04-A04		1
	1454X915		
55	PT-GL01-A04		1
	1454X2005		

◯ ALUM. EXTRUSION


ITEM	FAB. DWG NO.	LENGTH (mm)	QTY
1	AM02-P01	3007	1
2	AM06-P04	3007	1
3	AT01-P03-003	1510.5	1
4	AT03-P01-003	1464	1
5	AT02-P02-003	1464	1
6	X86371-P02	930.5	1
7	X86371-P01	930.5	1
8	X86374-P01-07	1378	1
9	X86375-P01-07	1378	1
10	AC01-P01-01/AC01-P01R-1	947	2
11	AC01-P02-02/AC01-P02R-2	2037	2
12	X86412-P01-05	1470	2
13	MS01-P01	320	2
14	X86412-K01-05	1470	2
15	X86372-P01	320	1
16	X86372-P02	320	1
17			
18	AJ03-P01-07	1370	1
19	GS01-003	150	1
20			
21			
美特鋁質有限公司 MIDI Aluminium Fabricator Ltd.													
				工程號	J856	類別		物料號	M1				
				地盘	天榮站	制圖	李傳鵬	2022-11-26	圖號	CW-301			
修改	A		採用	工廠	地盤 ✓	图纸名称	单元组装图	復核	練松文	2022-11-27	數量	-	
日期	05.18		材料颜色	-UCT542919XL-3		材料	-	批准	林仁安	2022-11-28	單件重量	-	(KG)

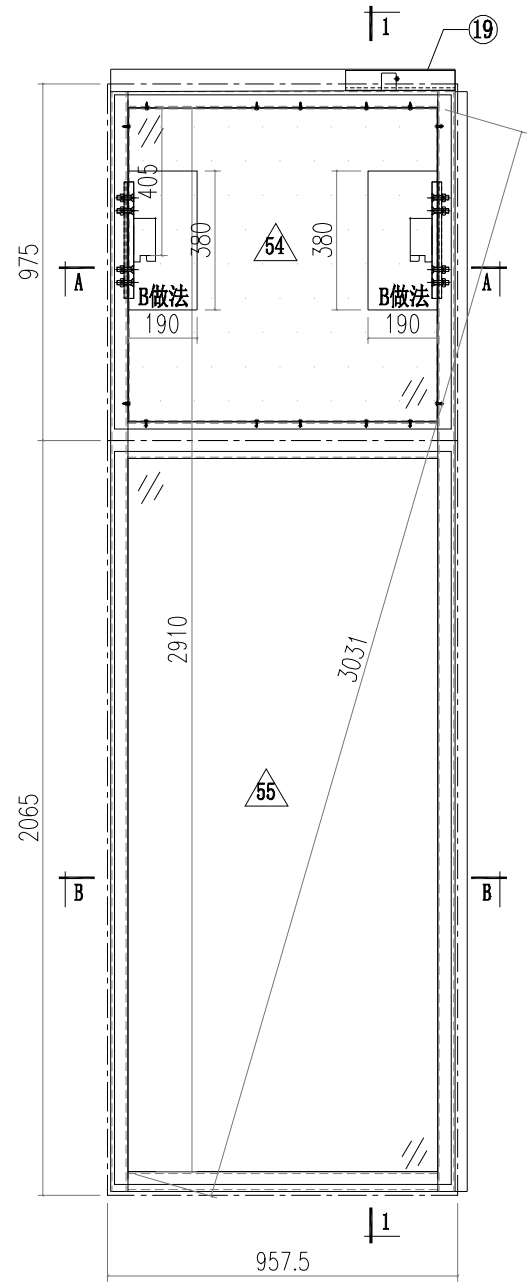


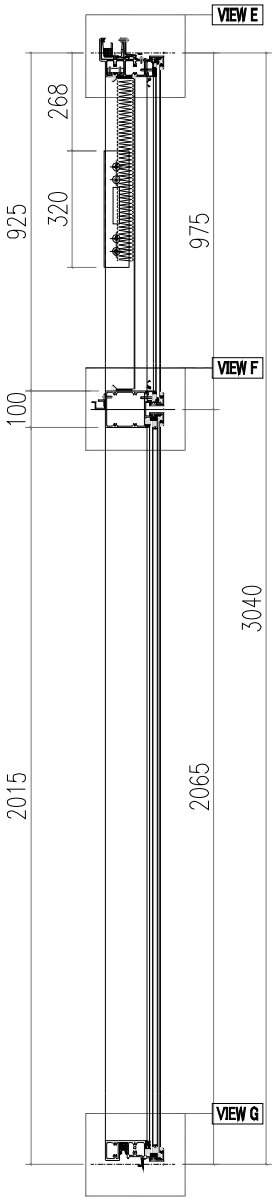


VIEW A

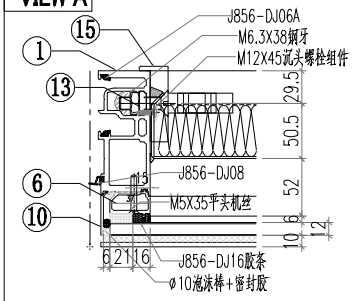


VIEW B

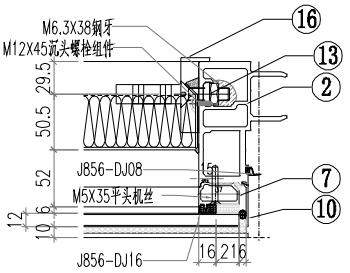


VIEW C

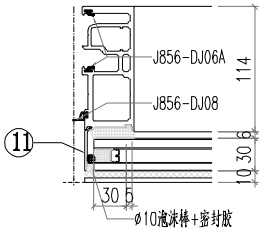


VIEW D

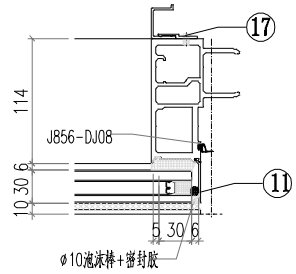

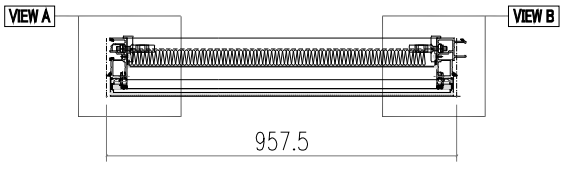

SECTION A-A

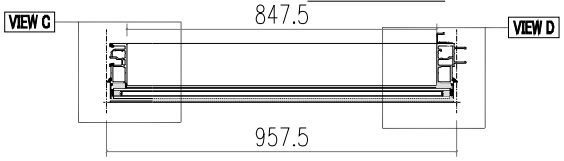


SECTION B-B


美特鋁質有限公司
MIDI Aluminium Fabricator Ltd.

工程號	J856	類別		物料號	M1				
地盘	天榮站	制圖	李傳鵬	2022-11-26	圖號	CW-301			
修改		採用	工廠	地盤 ✓	图纸名称	单元组装图	復核	練松文	2022-11-27	數量	-		
日期		材料颜色	-UCT542919XL-3		材料	-	批准	林仁安	2022-11-28	單件重量	-	(KG)


VIEW E

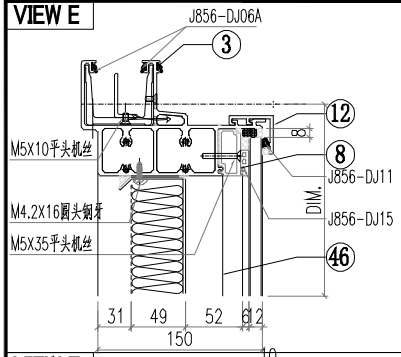

VIEW F

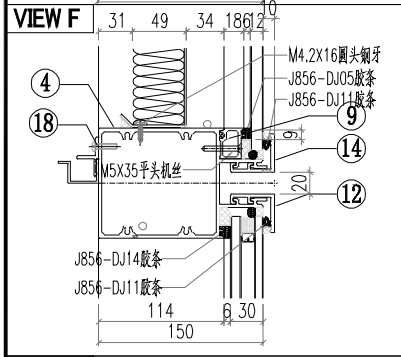

VIEW G

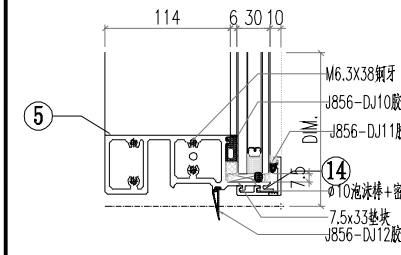


◯ALUM. EXTRUSION


ITEM	FAB. DWG NO.	LENGTH (mm)	QTY
1	AM02-P01	3007	1
2	AM01-P01	3007	1
3	AT01-P01-003	942.5	1
4	AT03-P01-004	931.5	1
5	AT02-P02-004	931.5	1
6	X86371-P01	930.5	1
7	X86371-P02	930.5	1
8	X86374-P01-02	845.5	1
9	X86375-P01-02	845.5	1
10	AC01-P01-01/AC01-P01R-1	947	2
11	AC01-P02-02/AC01-P02R-2	2037	2
12	X86412-P01-02	937.5	2
13	MS01-P01	320	2
14	X86412-K01-02	937.5	2
15	X86372-P01	320	1
16	X86372-P02	320	1
17	AJ04-P01	1950	1
18	AJ03-P01-02	837.5	1
19	GS01-001	300	1
20			
21			
△ OTHERS (ALUM. & G.M.S. PARTS)

ITEM	FAB. DWG NO.	LENGTH (mm)	QTY
46	BP-A05		1
	841.5X854		
47			
48			
49			
50			
51			
52			
53			
54	PT-GL04-A05		1
	921.5X915		
55	PT-GL01-A05		1
	921.5X2005		


美特鋁質有限公司 MIDI Aluminium Fabricator Ltd.													
				工程號	J856	類別		物料號	M1				
				地盘	天榮站	制圖	李傳鵬	2022-11-26	圖號	CW-302			
修改	A	B	採用	工廠	地盤 ✓	图纸名称	单元组装图	復核	練松文	2022-11-27	數量	-	
日期	05.02	05.18	材料颜色	-UCT542919XL-3		材料	-	批准	林仁安	2022-11-28	單件重量	-	(KG)

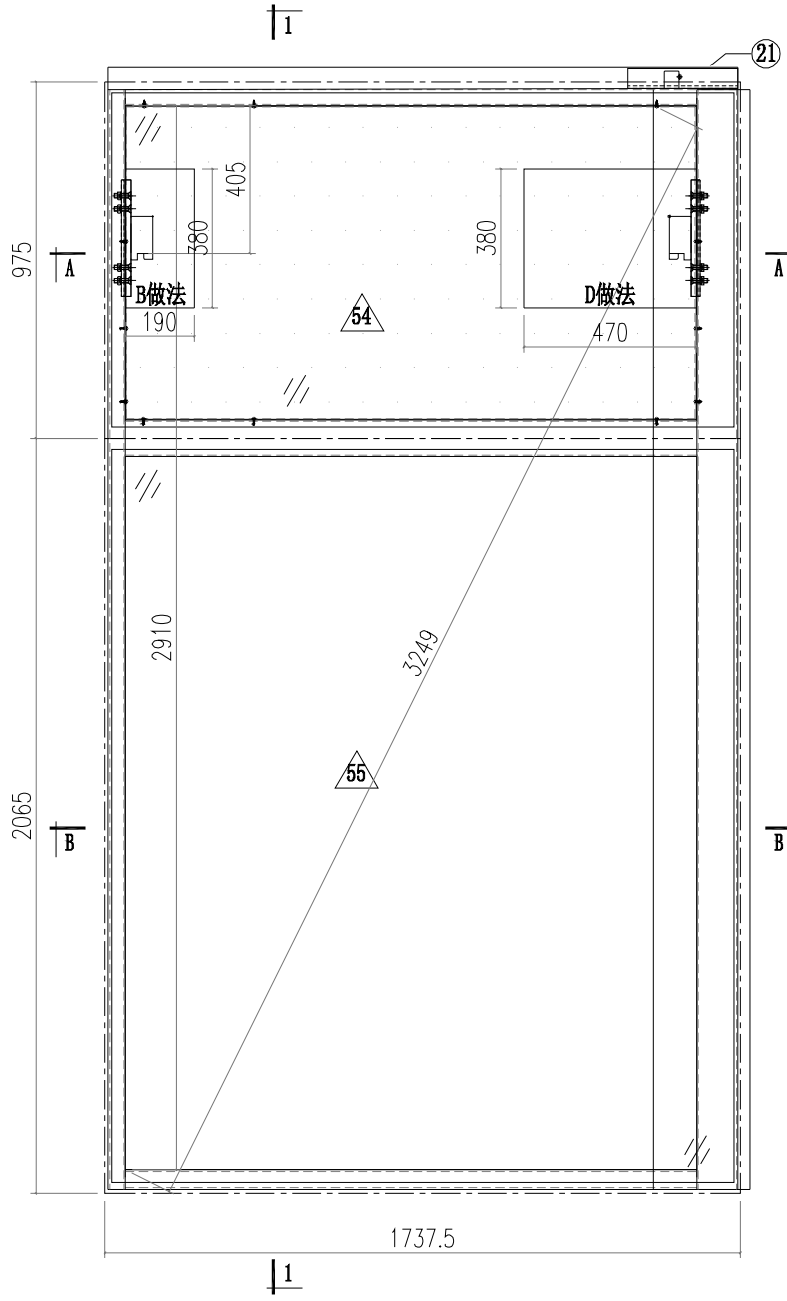

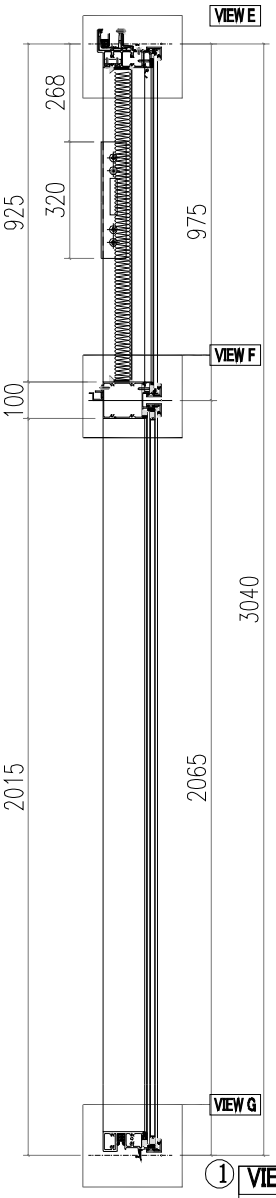


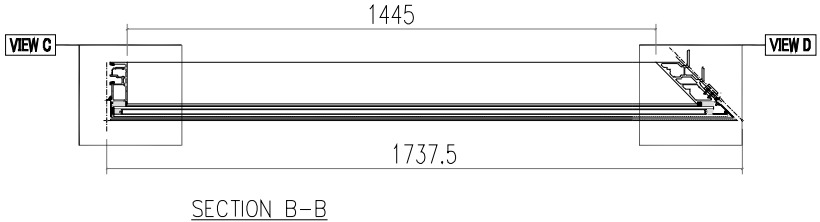


SECTION B-B

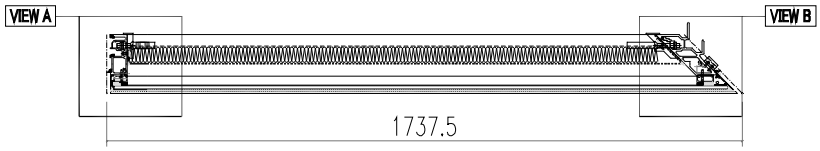


SECTION A-A

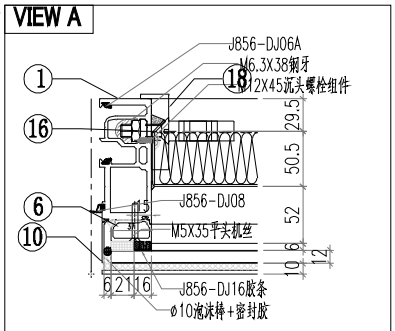

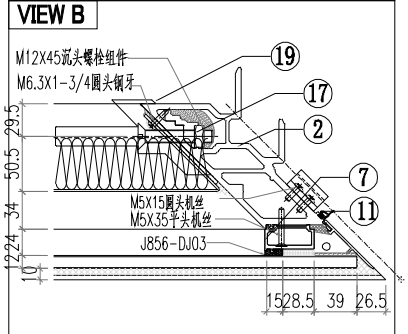


美特鋁質有限公司 MIDI Aluminium Fabricator Ltd.											
				工程號	J856	類別		物料號	M1		
				地盘	天榮站	制圖	李傳鵬	2022-11-26	圖號	CW-302	
修改			採用	工廠	地盤 ✓	图纸名称	单元组装图	復核	練松文	2022-11-27	數量	-
日期			材料颜色	-UCT542919XL-3		材料	-	批准	林仁安	2022-11-28	單件重量	- (KG)


VIEW C

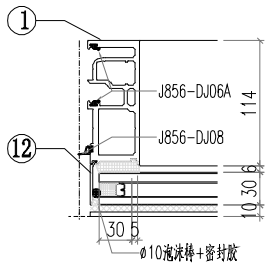


VIEW D

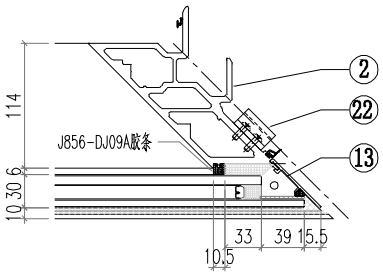


VIEW E

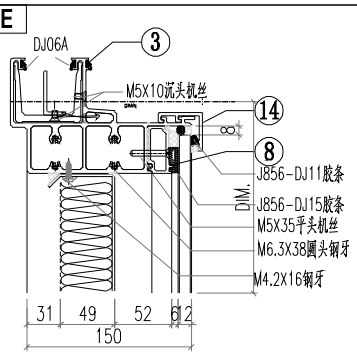

VIEW F

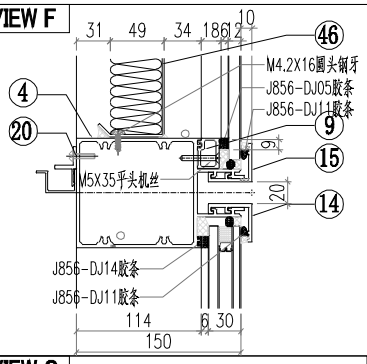

VIEW G

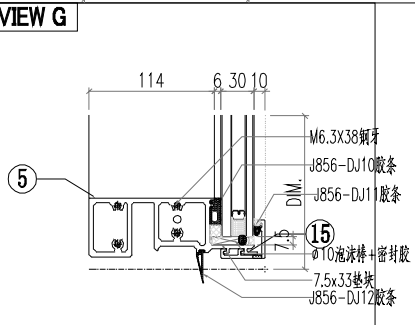


△ OTHERS (ALUM. & G.M.S. PARTS)


ITEM	FAB. DWG NO.	LENGTH (mm)	QTY
46	BP-C07		1
	1517.5X854		
47			
48			
49			
50			
51			
52			
53			
54	PT-GL04-C07		1
	1678.5X915		
55	PT-GL01-C07		1
	1678.5X2005		

◯ ALUM. EXTRUSION


ITEM	FAB. DWG NO.	LENGTH (mm)	QTY
1	AM02-P01	3007	1
2	AM03-P01	3007	1
3	AT01-P04-003	1709	1
4	AT03-P02-002	1697	1
5	AT02-P03-003	1697	1
6	X86371-P02	930.5	1
7	X86376-P02	930.5	1
8	X86374-P01-03	1556.5	1
9	X86375-P01-03	1556.5	1
10	AC01-P01-01	947	1
11	AC04-P03-01	947	1
12	AC01-P02-02	2037	1
13	AC04-P04-02	2037	1
14	X86412-P02-01	1713.5	2
15	X86412-P03-01	1713.5	2
16	MS01-P01	320	1
17	MS02-P01	320	1
18	X86372-P01	320	1
19	X86373-P02	320	1
20	AJ03-P01-03	1434.5	1
21	GS01-004	150	1
22	AJ01-Q01	35	4
23			
24			
美特鋁質有限公司 MIDI Aluminium Fabricator Ltd.													
工程號	J856	類別		物料號	M1								
地盘	天榮站	制圖	李傳鵬	2022-11-26	圖號	CW-303							
修改	A	B		採用	工廠		地盤	✓	图纸名称	单元组装图	復核	練松文	2022-11-27	數量	-		
日期	05.02	05.18		材料颜色	-UCT542919XL-3				材料	-	批准	林仁安	2022-11-28	單件重量	-	(KG)	

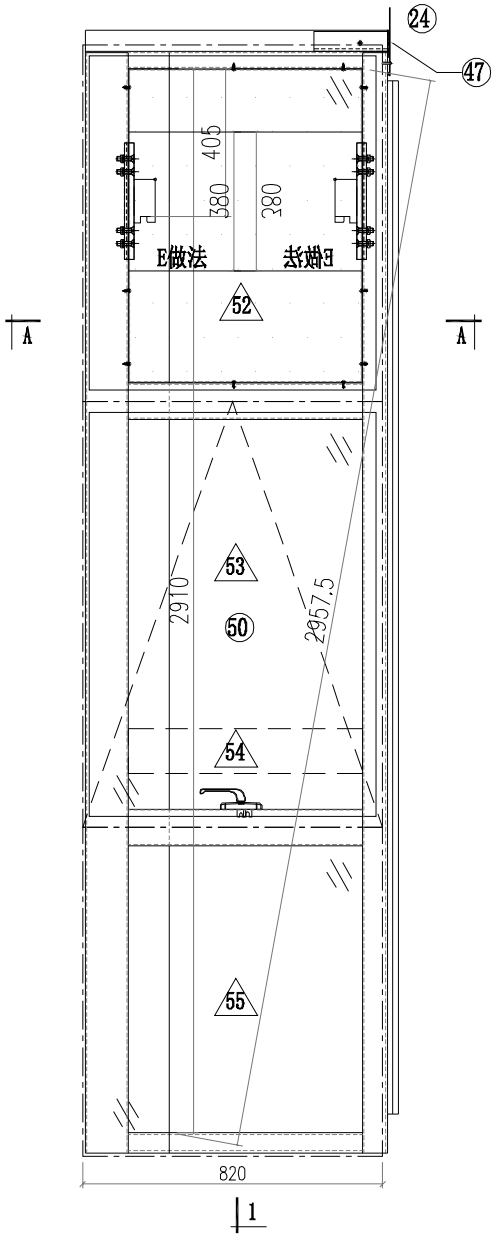


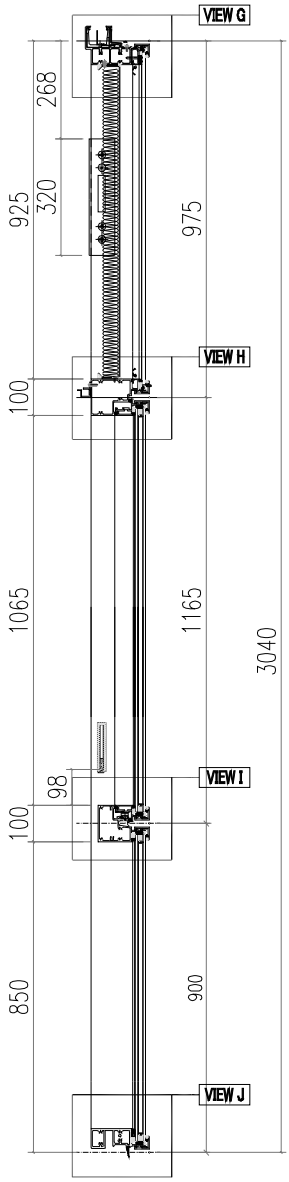


VIEW A

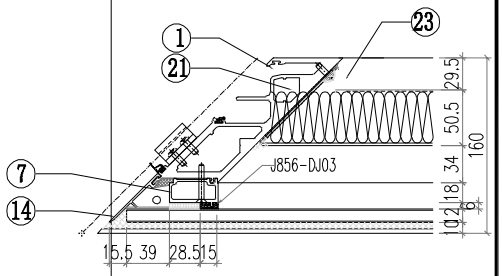


VIEW B

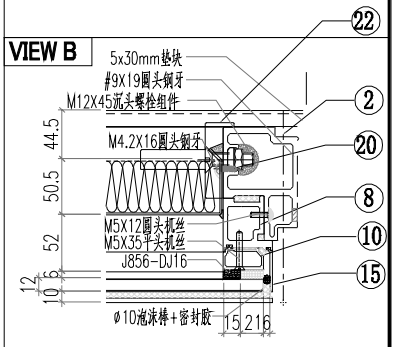


VIEW C

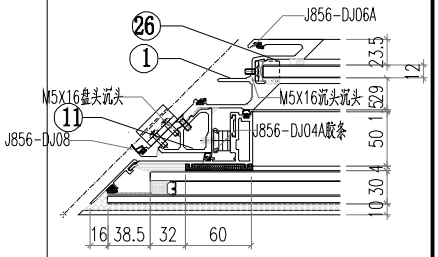


VIEW D

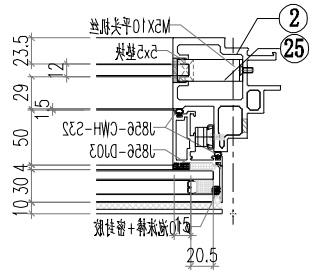


VIEW E

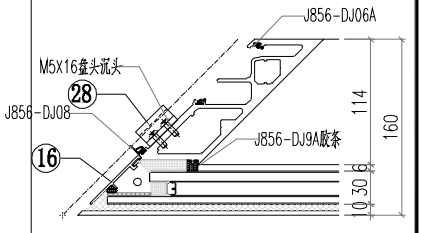

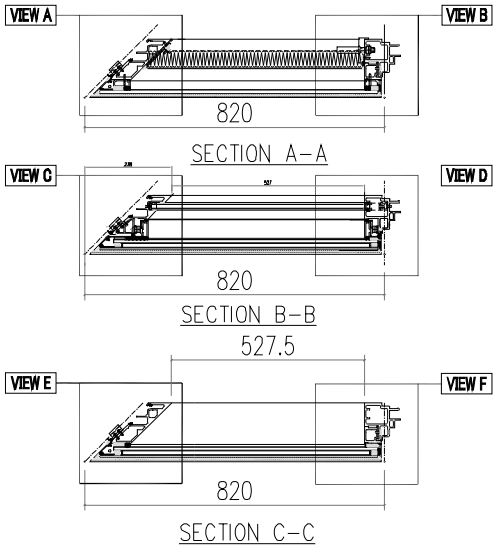


美特鋁質有限公司 MIDI Aluminium Fabricator Ltd.											
				工程號	J856	類別		物料號	M1		
				地盘	天榮站	制圖	李傳鵬	2022-11-26	圖號	CW-303	
修改			採用	工廠	地盤 ✓	图纸名称	单元组装图	復核	練松文	2022-11-27	數量	-	
日期			材料颜色	-		材料	-	批准	林仁安	2022-11-28	單件重量	-	(KG)


VIEW F

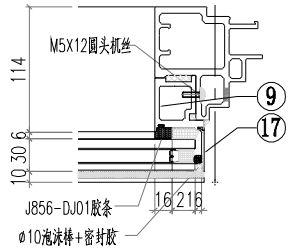


VIEW G

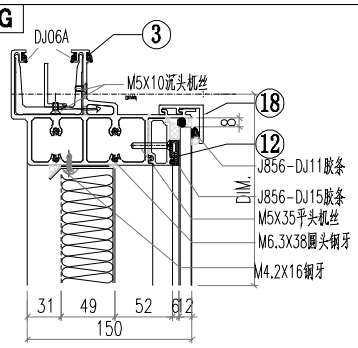


VIEW H

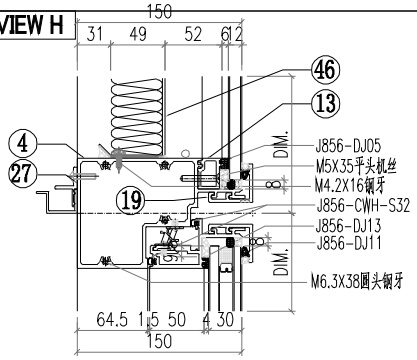

VIEW I

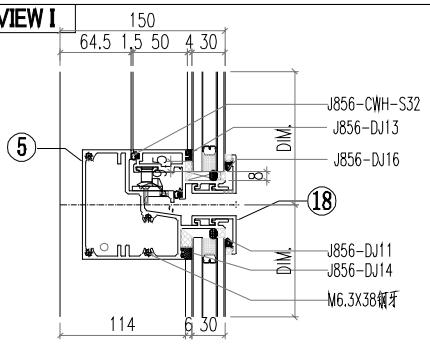

VIEW J

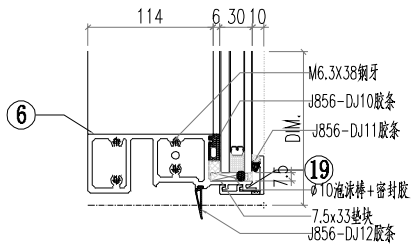


△ OTHERS (ALUM. & G.M.S. PARTS)


ITEM	FAB. DWG NO.	LENGTH (mm)	QTY
46	BP-C08		1
	600X854		
47	LB-P01		
48			
49			
50	CE-006		
51			
52	PT-GL04-C08		1
	761X915		
53	PT-GL01-B04		1
	761X1105		
54	PT-GL05-C02		1
	597X122		
55	PT-GL01-C08		1
	761X840		

◯ ALUM. EXTRUSION


ITEM	FAB. DWG NO.	LENGTH (mm)	QTY
1	AM04A-P01	3007	1
2	X86367-P02	3007	1
3	AT01-P09-002	827	1
4	AT04-P05-002	782.5	1
5	AT05-P05-002	782.5	1
6	AT02-P06-002	778.5	1
7	X86376-P01	930.5	1
8	AD06-P04	930	1
9	AD06-P02	862	1
10	X86371-P01	930.5	1
11	X86391-P01	1139	1
12	X86374-P02-01	639	1
13	X86375-P02-01	639	1
14	AC04-P01-01	947	1
15	AC01-P01R-1	947	1
16	AC04-P02-01	872	1
17	AC01-P02R-1	872	1
18	X86412-P04-01	796	2
19	X86412-P05-01	796	2
20	MS01-P01	320	1
21	MS03-P01	320	1
22	X86372-P02	320	1
23	X86373-P01	320	1
24	GS01-003	150	1
25	J60*38-003	15	1
26	J60*38-004	15	1
27	AJ03-P02-05	517	1
28	AJ01-Q01	35	4
29			
30			
31			
32			
33			
34			
35			
36			
37			
38			
39			
40			
41			
42			
43			
44			
45			

美特鋁質有限公司 MIDI Aluminium Fabricator Ltd.													
修改	A	B		採用	工廠		地盤	✓	工程號	J856	類別		物料號	M1		
日期	05.02	05.18		材料顏色		-UCT542919XL-3			地盤	天榮站	制圖	李傳鵬	2022-11-26	圖號	CW-304	
									图纸名称	单元组装图	復核	練松文	2022-11-27	數量	-	
									材料	-	批准	林仁安	2022-11-28	單件重量	-	(KG)

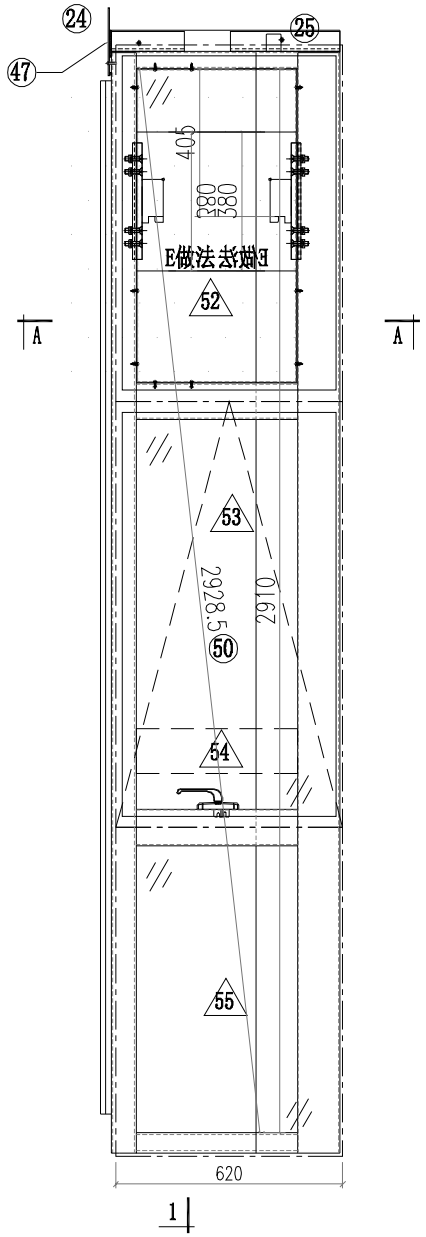


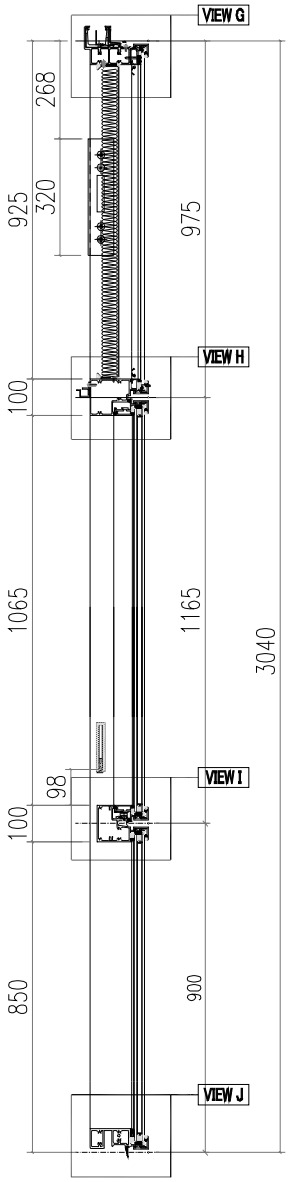


VIEW A

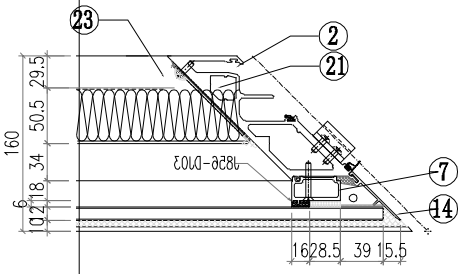


VIEW B

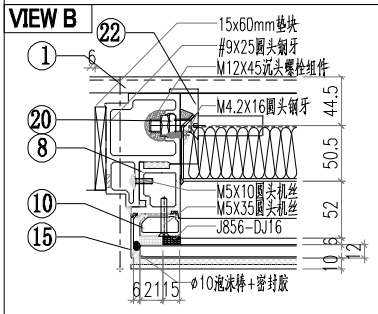


VIEW C

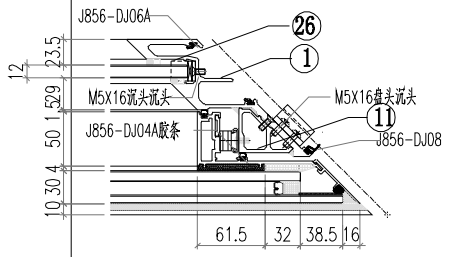


VIEW D

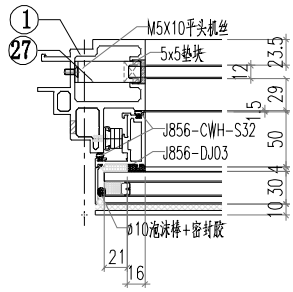


VIEW E

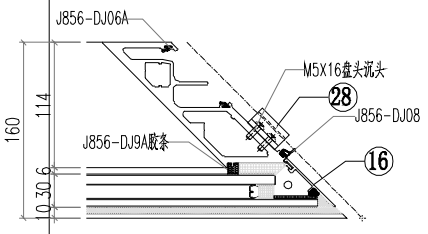


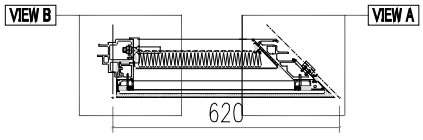

SECTION A-A

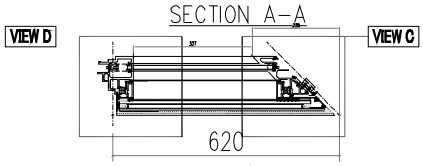


SECTION B-B

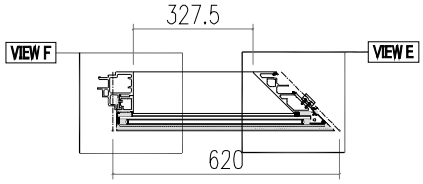


SECTION C-C

美特鋁質有限公司 MIDI Aluminium Fabricator Ltd.												
						工程號	J856	類別		物料號	M1	
						地盤	天榮站	制圖	李傳鵬	2022-11-26	圖號	CW-305
修改				採用	工廠		地盤 ✓	图纸名称	单元组装图	復核	練松文	2022-11-27	數量	-
日期				材料颜色	-			材料	-	批准	林仁安	2022-11-28	單件重量	- (KG)


VIEW F

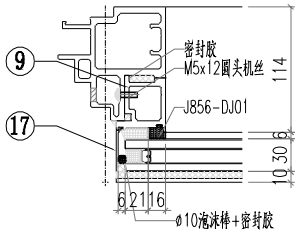


VIEW G

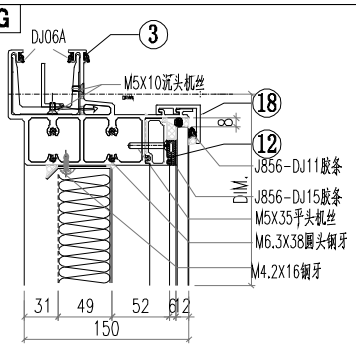


VIEW H

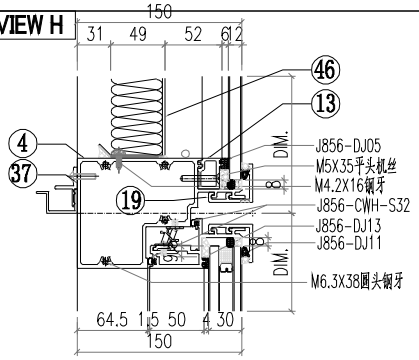

VIEW I

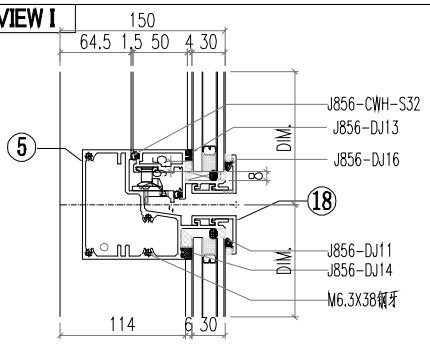

VIEW J

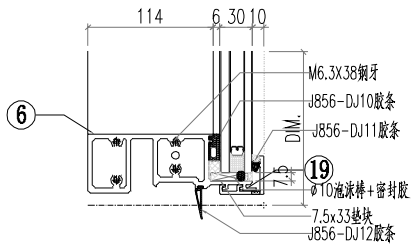


△ OTHERS (ALUM. & G.M.S. PARTS)


ITEM	FAB. DWG NO.	LENGTH (mm)	QTY
46	BP-C09		1
	400X854		
47	LB-P02		1
48			
49			
50	CE-007		
51			
52	PT-GL04-C09		1
	561X915		
53	PT-GL01-B05		1
	561X1105		
54	PT-GL05-C03		1
	397X122		
55	PT-GL01-C09		1
	561X840		


◯ ALUM. EXTRUSION

ITEM	FAB. DWG NO.	LENGTH (mm)	QTY
1	X86367-P03	3007	1
2	AM04B-P01	3007	1
3	AT01-P06-002	627	1
4	AT04-P04-002	582.5	1
5	AT05-P04-002	582.5	1
6	AT02-P05-002	578.5	1
7	X86376-P02	930.5	1
8	AD06-P03	930	1
9	AD06-P01	862	1
10	X86371-P02	930.5	1
11	X86391-P02	1139	1
12	X86374-P01-010	439	1
13	X86375-P01-10	439	1
14	AC04-P03-01	947	1
15	AC01-P01-01	947	1
16	AC04-P04-01	872	1
17	AC01-P02-01	872	1
18	X86412-P02-05	596	2
19	X86412-P03-05	696	2
20	MS01-P01	320	1
21	MS03-P01	320	1
22	X86372-P01	320	1
23	X86373-P02	320	1
24	GS01-002	150	1
25	GS01-004	150	1
26	J60*38-004	15	1
27	J60*38-003	15	1
28	AJ01-Q01	35	4
29			
30			
31			
32			
33			
34			
35			
36			
37	AJ03-P01-010	317	1
38			
39			
40			
41			
42			
43			
44			
45			


美特鋁質有限公司 MIDI Aluminium Fabricator Ltd.														
				工程號	J856		類別		物料號	M1				
				地盘	天榮站		制圖	李傳鵬	2022-11-26	圖號	CW-305			
修改	A	B		採用	工廠	地盤 ✓	图纸名称	单元组装图	復核	練松文	2022-11-27	數量	-	
日期	05.02	05.18		材料颜色	-UCT542919XL-3		材料	-	批准	林仁安	2022-11-28	單件重量	-	(KG)

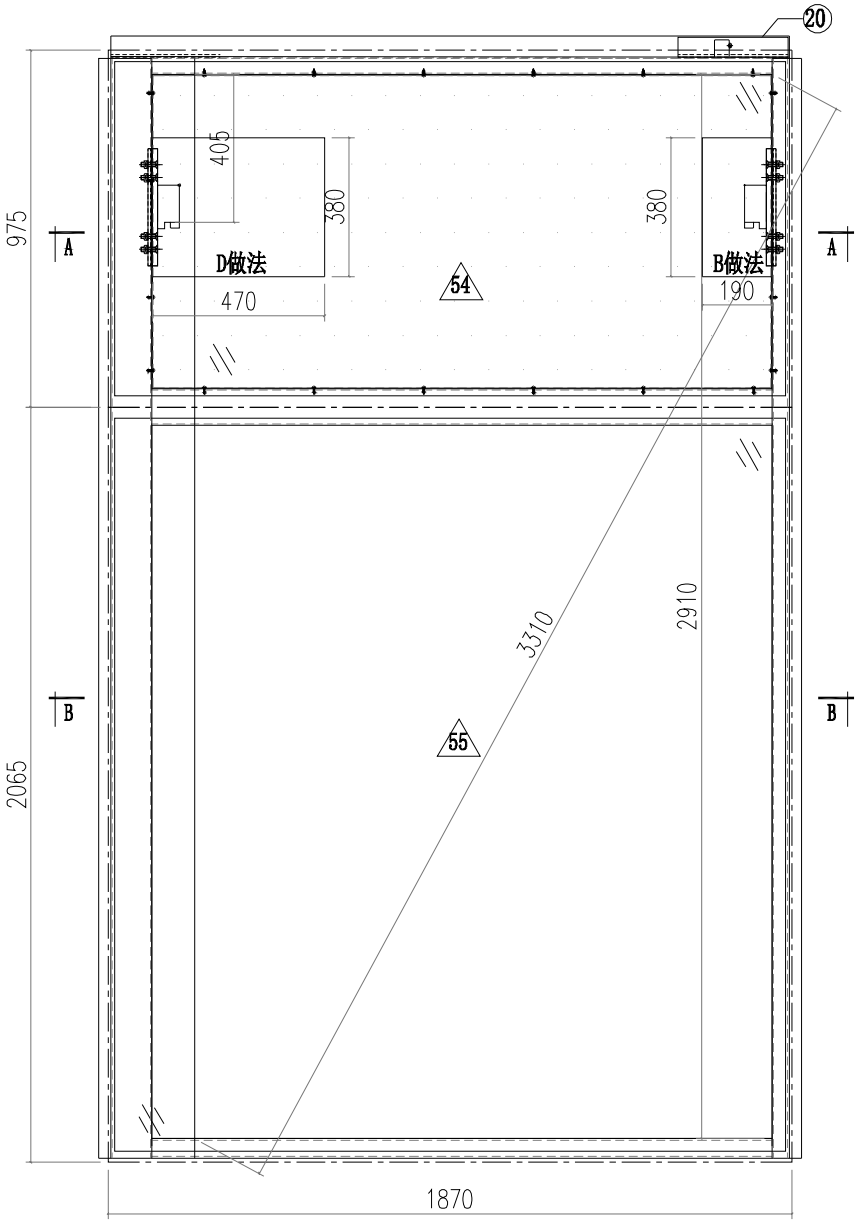

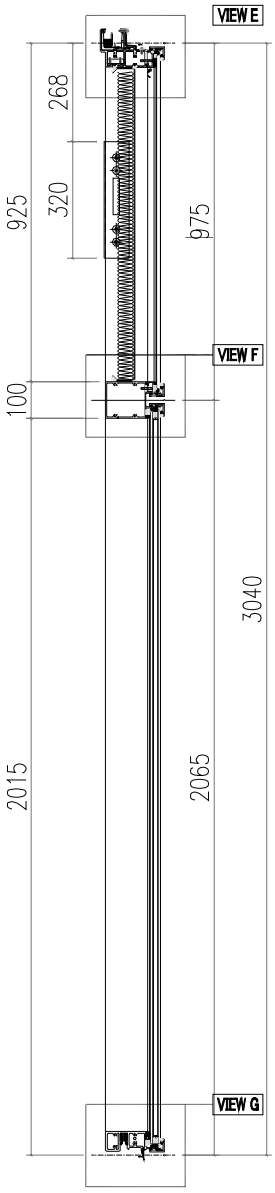


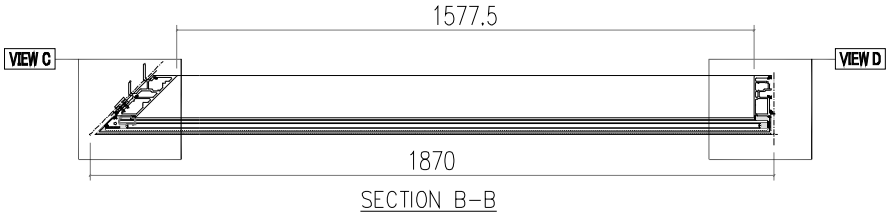


SECTION B-B

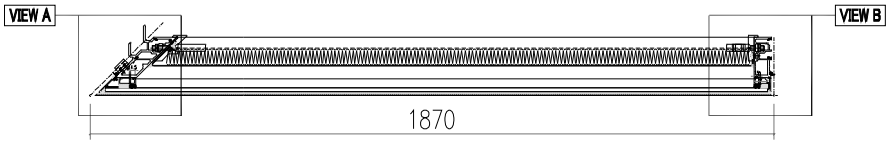


SECTION A-A

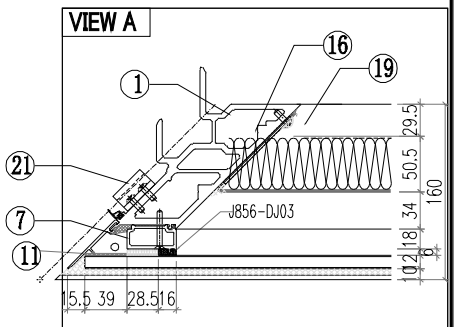

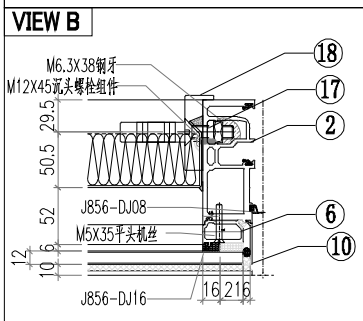


美特鋁質有限公司 MIDI Aluminium Fabricator Ltd.											
				工程號	J856	類別		物料號	M1		
				地盘	天榮站	制圖	李傳鵬	2022-11-26	圖號	CW-305	
修改			採用	工廠	地盤 ✓	图纸名称	单元组装图	復核	練松文	2022-11-27	數量	-	
日期			材料颜色	-UCT542919XL-3		材料	-	批准	林仁安	2022-11-28	單件重量	-	(KG)


VIEW C

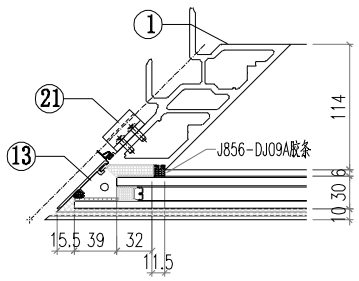


VIEW D

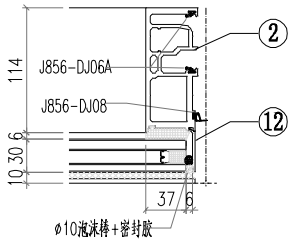


VIEW E

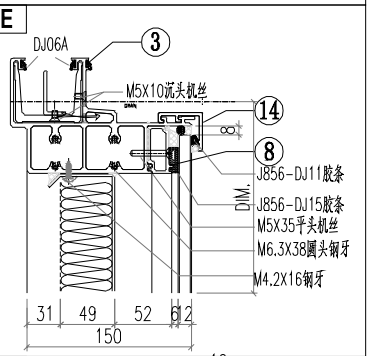

VIEW F

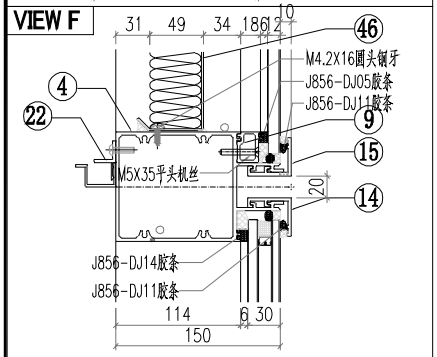

VIEW G

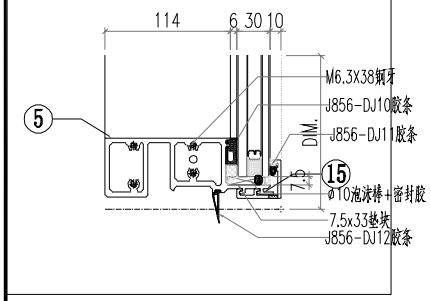


△ OTHERS (ALUM. & G.M.S. PARTS)


ITEM	FAB. DWG NO.	LENGTH (mm)	QTY
46	BP-C02		1
	1650X854		
47			
48			
49			
50			
51			
52			
53			
54	PT-GL04-C10		1
	1811X915		
55	PT-GL01-C10		1
	1811X2005		


◯ ALUM. EXTRUSION

ITEM	FAB. DWG NO.	LENGTH (mm)	QTY
1	AM03-P02	3007	1
2	AM02-P02	3007	1
3	AT01-P07-002	1841.5	1
4	AT03-P03-001	1829.5	1
5	AT02-P04-001	1828.5	1
6	X86371-P01	930.5	1
7	X86376-P01	930.5	1
8	X86374-P02-02	1689	1
9	X86375-P02-02	1689	1
10	AC01-P01R-1	947	1
11	AC04-P01-01	947	1
12	AC01-P02R-2	2037	1
13	AC04-P02-02	2037	1
14	X86412-P04-02	1846	2
15	X86412-P05-02	1846	2
16	MS01-P01	320	1
17	MS02-P01	320	1
18	X86372-P02	320	1
19	X86373-P01	320	1
20	GS01-001	300	1
21	AJ01-Q01	35	4
22	AJ03-P02-02	1567	1
23			
24			
美特鋁質有限公司 MIDI Aluminium Fabricator Ltd.											
				工程號	J856	類別		物料號	M1		
				地盤	天榮站	制圖	李傳鵬	2022-11-26	圖號	CW-306	
修改	A		採用	工廠	地盤 ✓	图纸名称	单元组装图	復核	練松文	2022-11-27	數量	-	
日期	05.18		材料颜色	-UCT542919XL-3		材料	-	批准	林仁安	2022-11-28	單件重量	-	(KG)

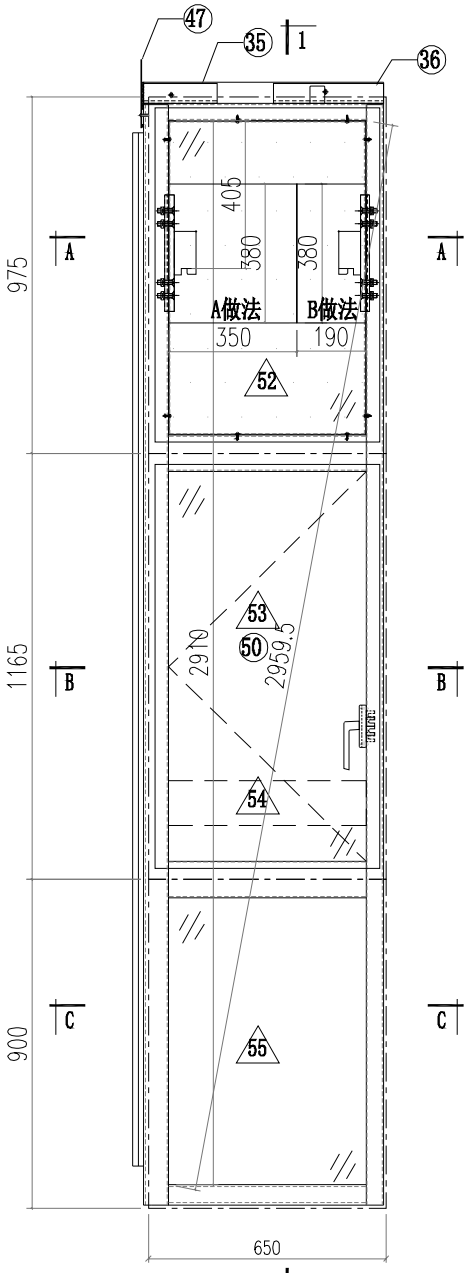

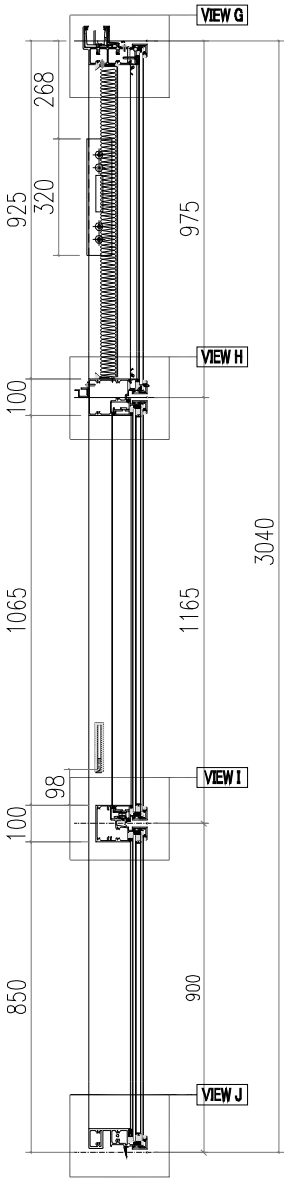


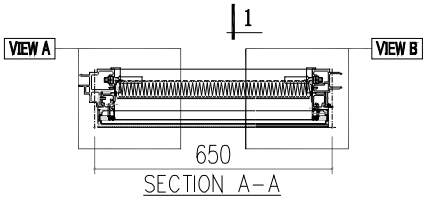

SECTION A-A

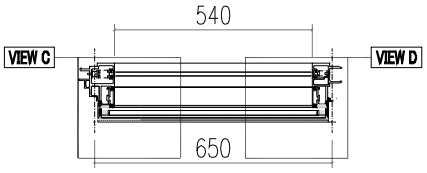


SECTION B-B

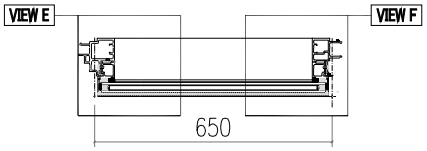


SECTION C-C


VIEW A

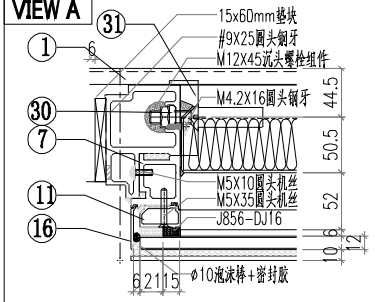


VIEW B

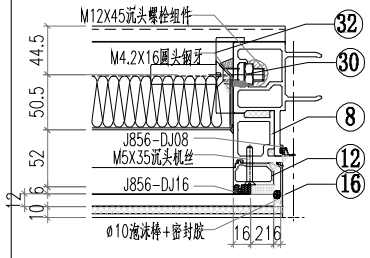


VIEW C

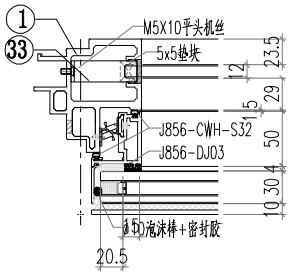

VIEW D

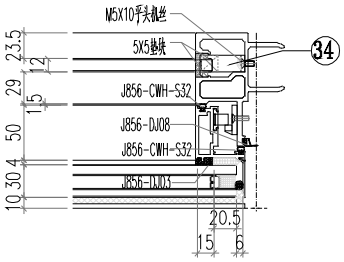


VIEW E

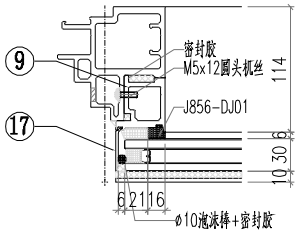


美特鋁質有限公司 MIDI Aluminium Fabricator Ltd.											
				工程號	J856	類別		物料號	M1		
				地盘	天榮站	制圖	李傳鵬	2022-11-26	圖號	CW-306	
修改			採用	工廠	地盤 ✓	图纸名称	单元组装图	復核	練松文	2022-11-27	數量	-	
日期			材料颜色	-UCT542919XL-3		材料	-	批准	林仁安	2022-11-28	單件重量	-	(KG)


VIEW F

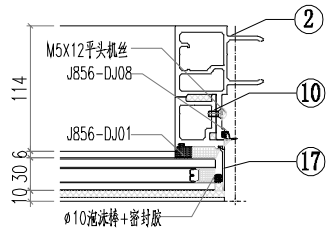


VIEW G

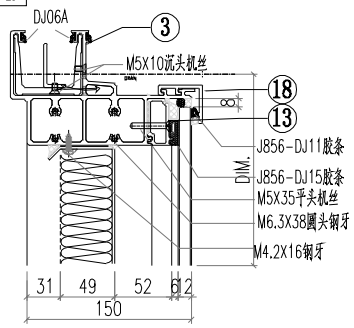


VIEW H

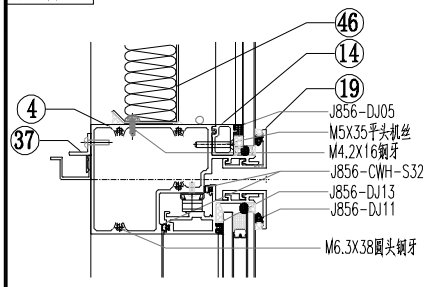

VIEW I

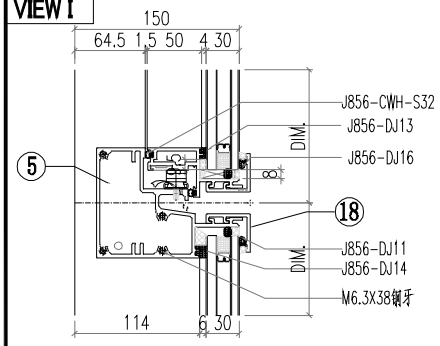

VIEW J

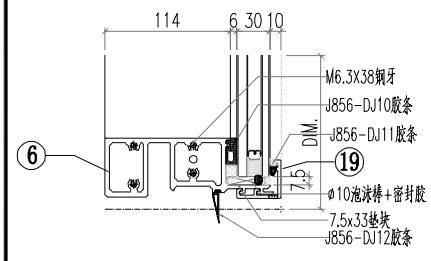


△ OTHERS (ALUM. & G.M.S. PARTS)


ITEM	FAB. DWG NO.	LENGTH (mm)	QTY
46	BP-A01		1
	534X854		
47	LB-P02		1
48			
49			
50	CE-002		
51			
52	PT-GL04-A01		1
	614X915		
53	PT-GL01-B01		1
	614X1105		
54	PT-GL05-A01		1
	570X122		
55	PT-GL01-A01		1
	614X840		

◯ALUM. EXTRUSION


ITEM	FAB. DWG NO.	LENGTH (mm)	QTY
1	X86367-P01	3007	1
2	X86364-P01	3007	1
3	AT01-P02-001	670.5	1
4	AT04-P01-001	630	1
5	AT05-P01-001	630	1
6	AT02-P01-001	624	1
7	AD06-P03	930	1
8	AD06-P04	930	1
9	AD06-P01	862	1
10	AD06-P02	862	1
11	X86371-P02	930.5	1
12	X86371-P01	930.5	1
13	X86374-P01-01	538	1
14	X86375-P01-01	538	1
15			
16	AC01-P01-01/AC01-P01R-1	947	2
17	AC01-P02-01/AC01-P02R-1	872	2
18	X86412-P01-01	630	2
19	X86412-K01-01	630	2
20			
21			
22			
23			
24			
25			
26			
27			
28			
29			
30	MS01-P01	320	2
31	X86372-P01	320	1
32	X86372-P02	320	1
33	J60*38-003	15	1
34	J60*38-002	15	1
35	GS01-002	150	1
36	GS01-001	300	1
37	AJ03-P01-01	530	1
38			
39			
40			
41			
42			
43			
44			
45			

美特鋁質有限公司 MIDI Aluminium Fabricator Ltd.													
				工程號	J856	類別		物料號	M1				
				地盘	天榮站	制圖	李傳鵬	2022-11-26	圖號	CW-307			
修改	A		採用	工廠	地盤 ✓	图纸名称	单元组装图	復核	練松文	2022-11-27	數量	-	
日期	05.18		材料颜色	-UCT542919XL-3		材料	-	批准	林仁安	2022-11-28	單件重量	-	(KG)

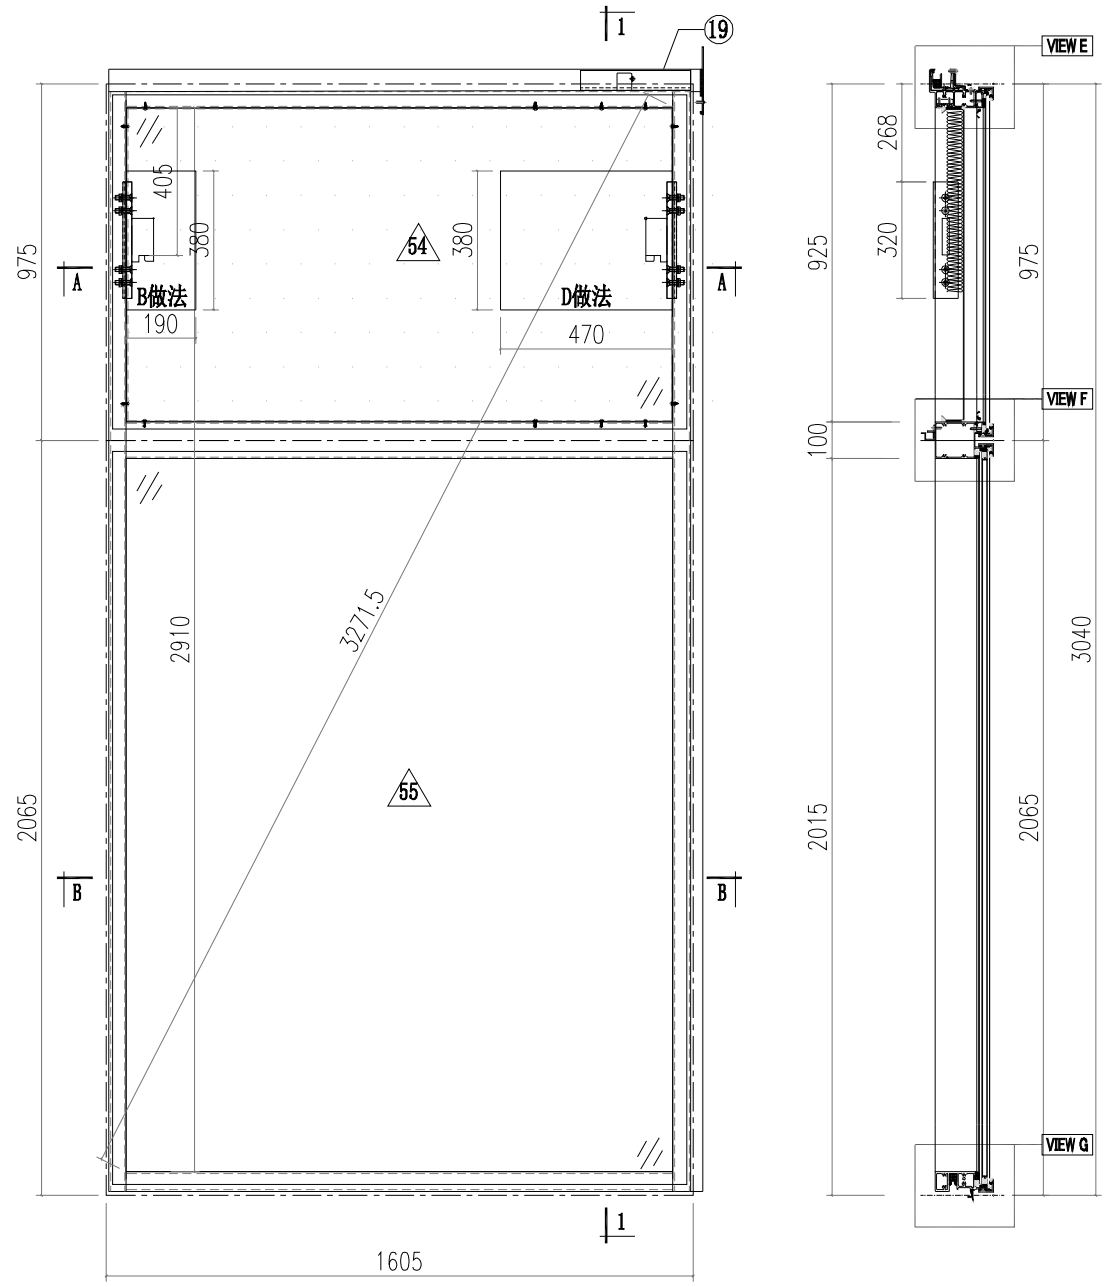

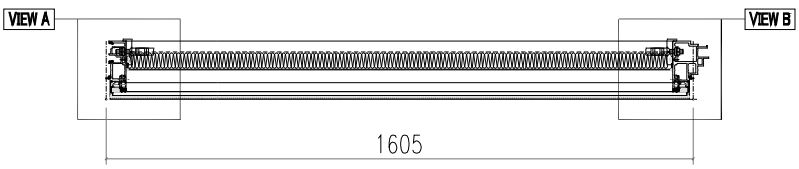

SECTION A-A

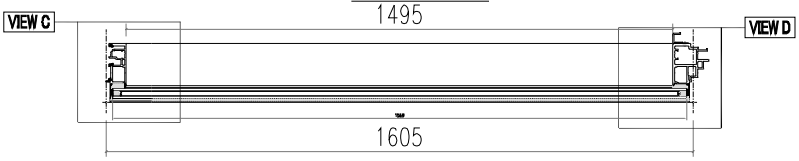


SECTION B-B


美特鋁質有限公司
MIDI Aluminium Fabricator Ltd.

工程號	J856	類別		物料號	M1				
地盘	天榮站	制圖	李傳鵬	2022-11-26	圖號	CW-307			
修改	採用 工廠 地盤 ✓	图纸名称	单元组装图	復核	練松文	2022-11-27	數量	-	
日期	材料颜色 -UCT542919XL-3	材料	-	批准	林仁安	2022-11-28	單件重量	-	(KG)


VIEW A

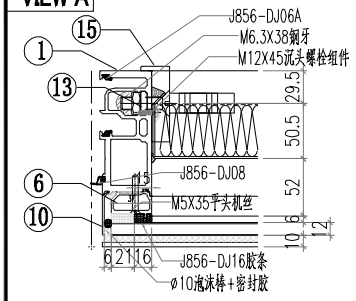


VIEW E

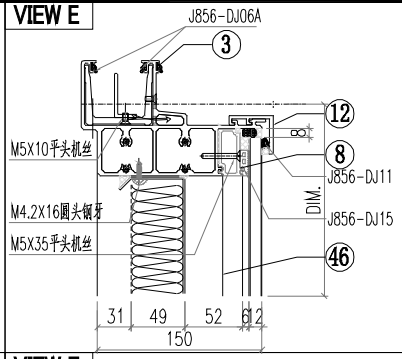


VIEW B

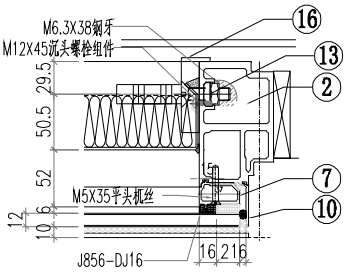


VIEW F

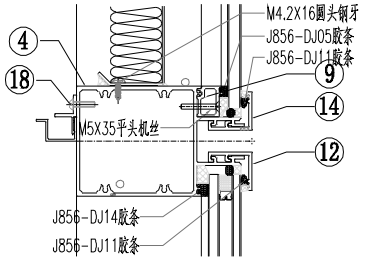


VIEW C

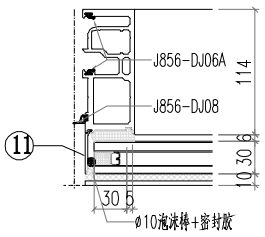

VIEW G

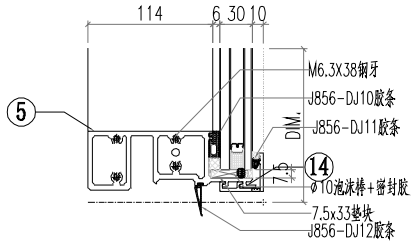

VIEW D

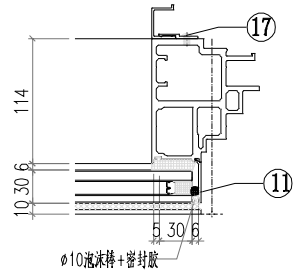


△ OTHERS (ALUM. & G.M.S. PARTS)


ITEM	FAB. DWG NO.	LENGTH (mm)	QTY
46	BP-A06		1
	1489X854		
47	LB-P01		1
48			
49			
50			
51			
52			
53			
54	PT-GL04-A06		1
	1569X915		
55	PT-GL01-A06		1
	1569X2005		

◯ ALUM. EXTRUSION


ITEM	FAB. DWG NO.	LENGTH (mm)	QTY
1	AM02-P01	3007	1
2	AM06-P01	3007	1
3	AT01-P03-005	1625.5	1
4	AT03-P01-006	1579	1
5	AT02-P02-006	1579	1
6	X86371-P02	930.5	1
7	X86371-P01	930.5	1
8	X86374-P01-011	1493	1
9	X86375-P01-011	1493	1
10	AC01-P01-01/AC01-P01R-1	947	2
11	AC01-P02-02/AC01-P02R-2	2037	2
12	X86412-P01-06	1585	2
13	MS01-P01	320	2
14	X86412-K01-06	1585	2
15	X86372-P01	320	1
16	X86372-P02	320	1
17	AJ04-P01	1950	1
18	AJ03-P01-11	1485	1
19	GS01-003	150	1
20			
21			
美特鋁質有限公司 MIDI Aluminium Fabricator Ltd.													
				工程號	J856	類別		物料號	M1				
				地盘	天榮站	制圖	李傳鵬	2022-11-26	圖號	CW-308			
修改	A		採用	工廠	地盤 ✓	图纸名称	单元组装图	復核	練松文	2022-11-27	數量	-	
日期	05.18		材料颜色	-UCT542919XL-3		材料	-	批准	林仁安	2022-11-28	單件重量	-	(KG)

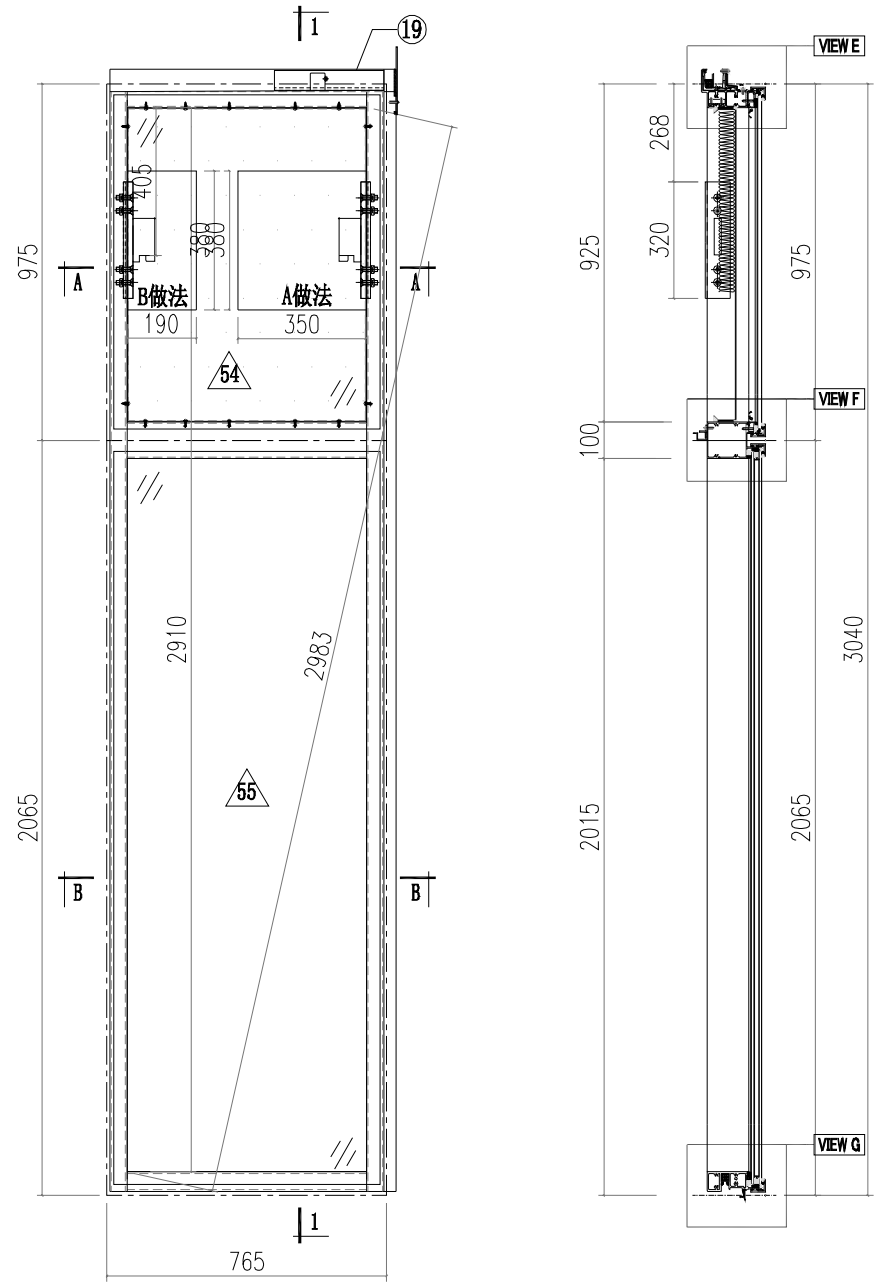

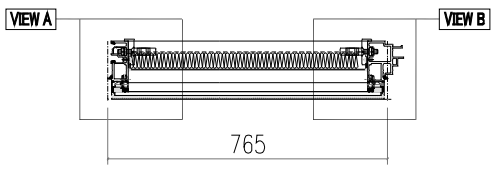

SECTION A-A

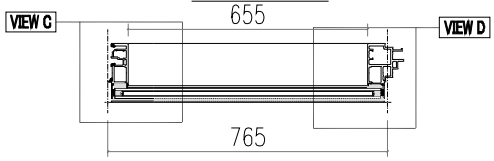


SECTION B-B


美特鋁質有限公司
MIDI Aluminium Fabricator Ltd.

工程號	J856	類別		物料號	M1				
地盘	天榮站	制圖	李傳鵬	2022-11-26	圖號	CW-308			
修改	採用 工廠 地盤 ✓	图纸名称	单元组装图	復核	練松文	2022-11-27	數量	-	
日期	材料颜色 -UCT542919XL-3	材料	-	批准	林仁安	2022-11-28	單件重量	-	(KG)


VIEW A

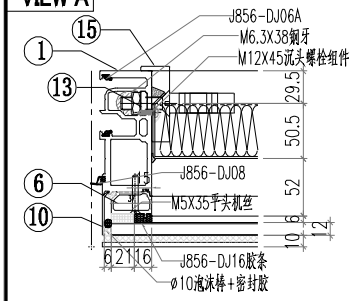


VIEW E

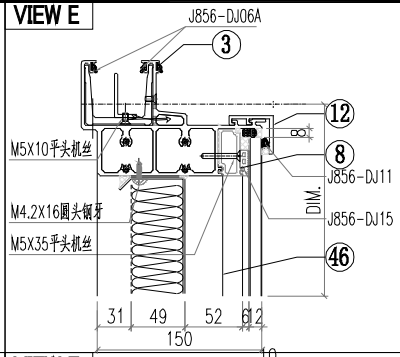


VIEW B

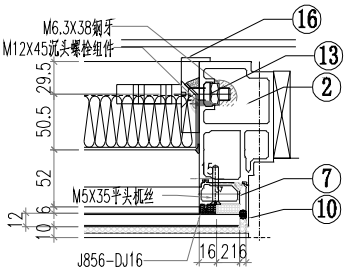


VIEW F

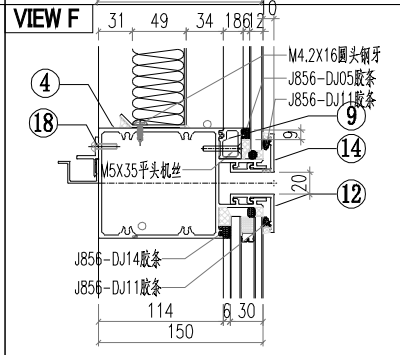


VIEW C

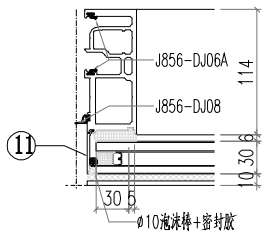

VIEW G

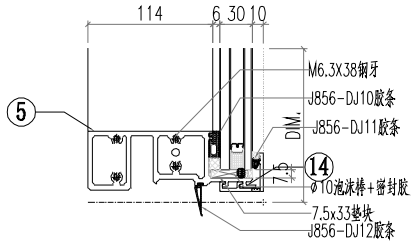

VIEW D

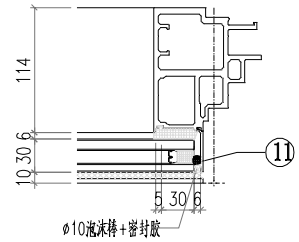


△ OTHERS (ALUM. & G.M.S. PARTS)


ITEM	FAB. DWG NO.	LENGTH (mm)	QTY
46	BP-A07		1
	649X854		
47	LB-P01		1
48			
49			
50			
51			
52			
53			
54	PT-GL04-A07		1
	729X915		
55	PT-GL01-A07		1
	729X2005		

◯ ALUM. EXTRUSION


ITEM	FAB. DWG NO.	LENGTH (mm)	QTY
1	AM02-P01	3007	1
2	AM06-P03	3007	1
3	AT01-P03-004	785.5	1
4	AT03-P01-005	739	1
5	AT02-P02-005	739	1
6	X86371-P02	930.5	1
7	X86371-P01	930.5	1
8	X86374-P01-012	653	1
9	X86375-P01-012	653	1
10	AC01-P01-01/AC01-P01R-1	947	2
11	AC01-P02-02/AC01-P02R-2	2037	2
12	X86412-P01-07	745	2
13	MS01-P01	320	2
14	X86412-K01-07	745	2
15	X86372-P01	320	1
16	X86372-P02	320	1
17			
18	AJ03-P01-12	645	1
19	GS01-003	150	1
20			
21			
美特鋁質有限公司 MIDI Aluminium Fabricator Ltd.												
				工程號	J856	類別		物料號	M1			
				地盤	天榮站	制圖	李傳鵬	2022-11-26	圖號	CW-306M		
修改	A			採用	工廠	地盤	✓	图纸名称	单元组装图	復核	練松文	2022-11-27	數量	-		
日期	05.18			材料颜色	-UCT542919XL-3			材料	-	批准	林仁安	2022-11-28	單件重量	-	(KG)	

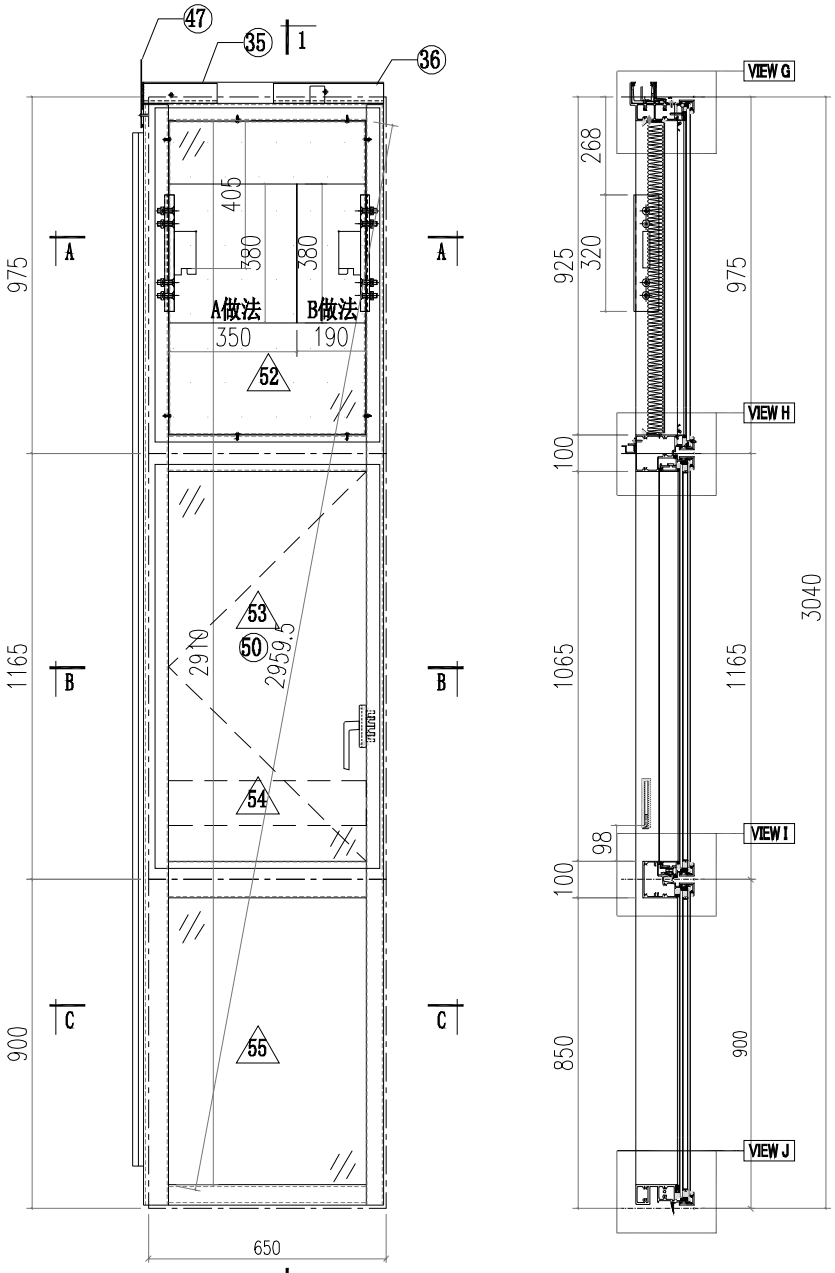


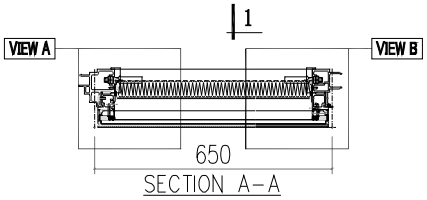

SECTION A-A

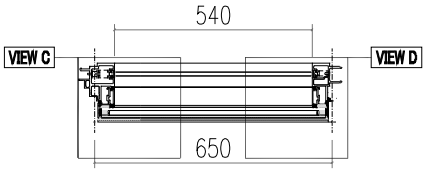


SECTION B-B

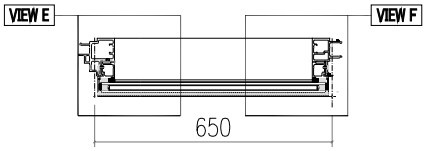


SECTION C-C


VIEW A

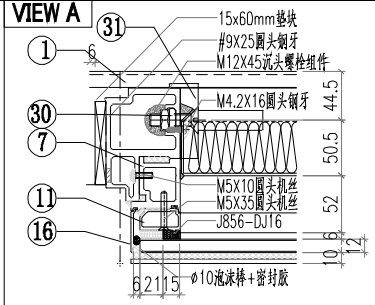


VIEW B

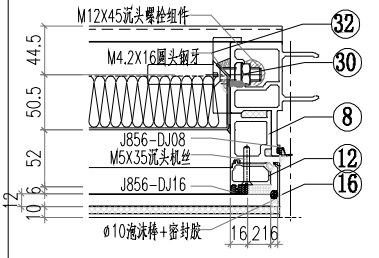


VIEW C

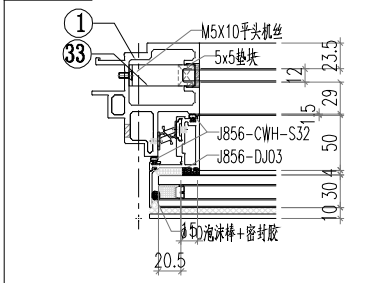

VIEW D

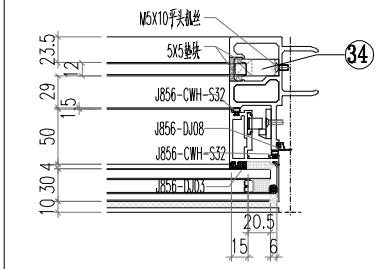


VIEW E

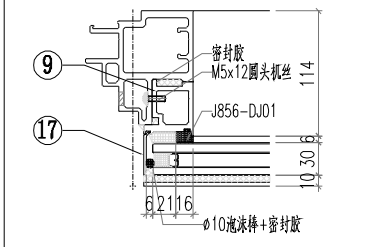


美特鋁質有限公司 MIDI Aluminium Fabricator Ltd.											
				工程號	J856	類別		物料號	M1		
				地盤	天榮站	制圖	李傳鵬	2022-11-26	圖號	CW-306M	
修改			採用	工廠	地盤 ✓	图纸名称	单元组装图	復核	練松文	2022-11-27	數量	-	
日期			材料顏色	-UCT542919XL-3		材料	-	批准	林仁安	2022-11-28	單件重量	-	(KG)


VIEW F

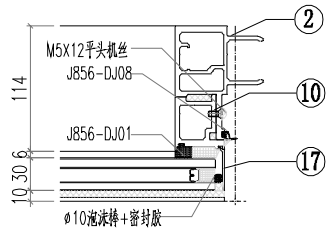


VIEW G

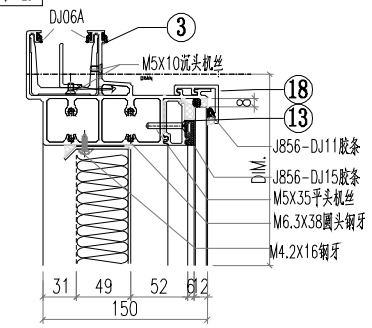


VIEW H

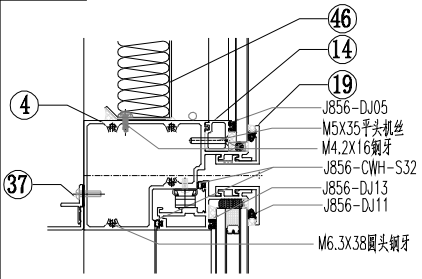

VIEW I

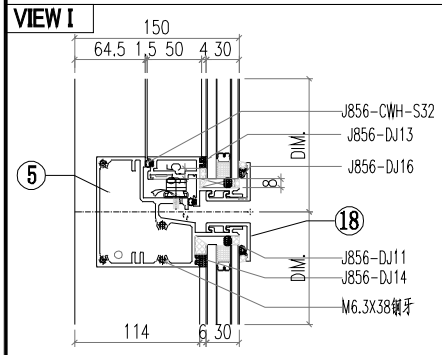

VIEW J

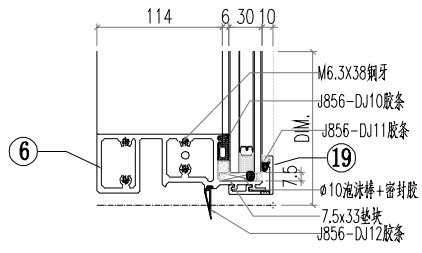


△ OTHERS (ALUM. & G.M.S. PARTS)


ITEM	FAB. DWG NO.	LENGTH (mm)	QTY
46	BP-A01		1
	534X854		
47	LB-P02		1
48			
49			
50	CE-002		
51			
52	PT-GL04-A01		1
	614X915		
53	PT-GL01-B01		1
	614X1105		
54	PT-GL05-A01		1
	570X122		
55	PT-GL01-A01		1
	614X840		


◯ALUM. EXTRUSION

ITEM	FAB. DWG NO.	LENGTH (mm)	QTY
1	X86367-P01	3007	1
2	X86364-P01	3007	1
3	AT01-P02-001	670.5	1
4	AT04-P06-001	630	1
5	AT05-P01-001	630	1
6	AT02-P01-001	624	1
7	AD06-P03	930	1
8	AD06-P04	930	1
9	AD06-P01	862	1
10	AD06-P02	862	1
11	X86371-P02	930.5	1
12	X86371-P01	930.5	1
13	X86374-P01-01	538	1
14	X86375-P01-01	538	1
15			
16	AC01-P01-01/AC01-P01R-1	947	2
17	AC01-P02-01/AC01-P02R-1	872	2
18	X86412-P01-01	630	2
19	X86412-K01-01	630	2
20			
21			
22			
23			
24			
25			
26			
27			
28			
29			
30	MS01-P01	320	2
31	X86372-P01	320	1
32	X86372-P02	320	1
33	J60*38-003	15	1
34	J60*38-002	15	1
35	GS01-002	150	1
36	GS01-001	300	1
37	AJ03-P01-01	530	1
38			
39			
40			
41			
42			
43			
44			
45			


美特鋁質有限公司 MIDI Aluminium Fabricator Ltd.														
				工程號	J856	類別		物料號	M1					
				地盘	天榮站	制圖	李傳鵬	2022-11-26	圖號	CW-307M				
修改	A			採用	工廠		地盤	✓	图纸名称	单元组装图	復核	練松文	2022-11-27	數量	-	
日期	05.18			材料颜色	-UCT542919XL-3				材料	-	批准	林仁安	2022-11-28	單件重量	-	(KG)

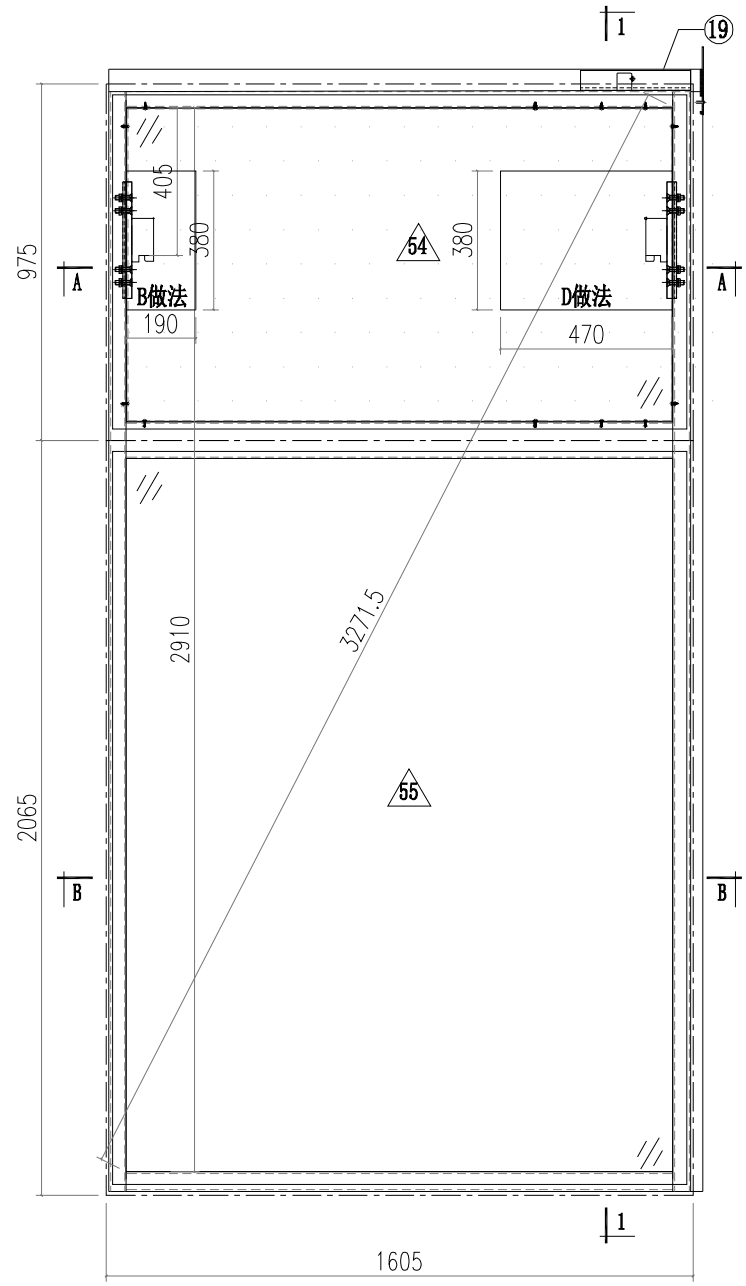

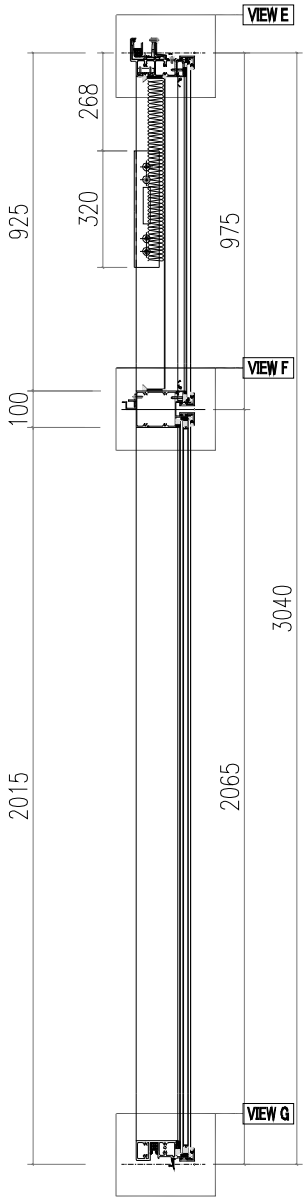

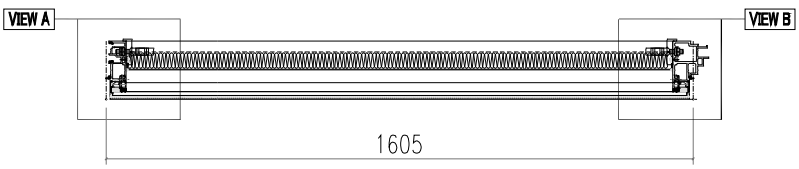

SECTION A-A

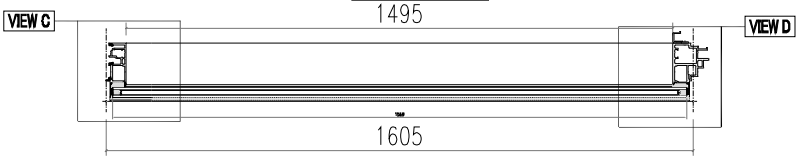


SECTION B-B


美特鋁質有限公司
MIDI Aluminium Fabricator Ltd.

工程號	J856	類別		物料號	M1				
地盘	天榮站	制圖	李傳鵬	2022-11-26	圖號	CW-307M			
修改	採用 工廠 地盤 ✓	图纸名称	单元组装图	復核	練松文	2022-11-27	數量	-	
日期	材料颜色 -UCT542919XL-3	材料	-	批准	林仁安	2022-11-28	單件重量	-	(KG)


VIEW A

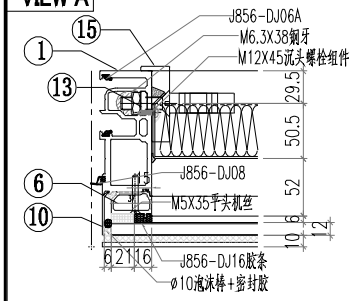


VIEW E

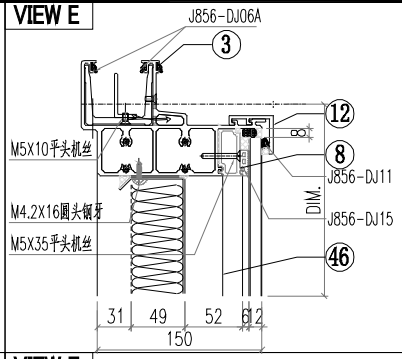


VIEW B

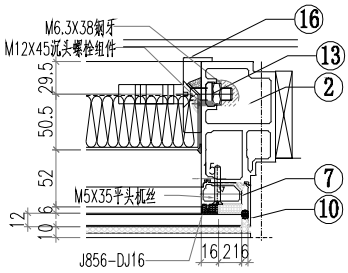


VIEW F

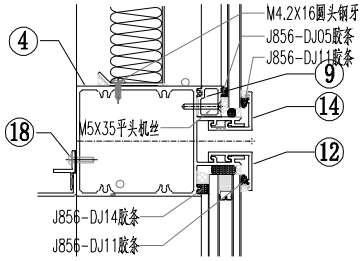


VIEW C

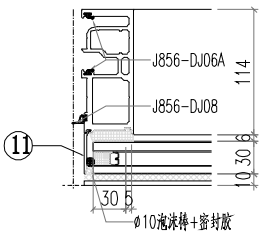

VIEW G

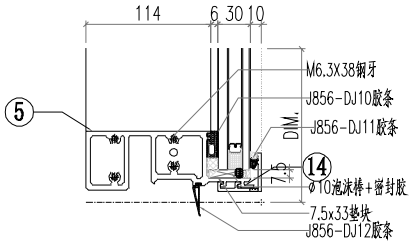

VIEW D

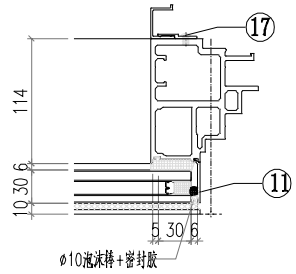


△ OTHERS (ALUM. & G.M.S. PARTS)


ITEM	FAB. DWG NO.	LENGTH (mm)	QTY
46	BP-A06		1
	1489X854		
47	LB-P01		1
48			
49			
50			
51			
52			
53			
54	PT-GL04-A06		1
	1569X915		
55	PT-GL01-A06		1
	1569X2005		

◯ ALUM. EXTRUSION


ITEM	FAB. DWG NO.	LENGTH (mm)	QTY
1	AM02-P01	3007	1
2	AM06-P01	3007	1
3	AT01-P03-005	1625.5	1
4	AT03-P04-001	1579	1
5	AT02-P02-006	1579	1
6	X86371-P02	930.5	1
7	X86371-P01	930.5	1
8	X86374-P01-011	1493	1
9	X86375-P01-011	1493	1
10	AC01-P01-01/AC01-P01R-1	947	2
11	AC01-P02-02/AC01-P02R-2	2037	2
12	X86412-P01-06	1585	2
13	MS01-P01	320	2
14	X86412-K01-06	1585	2
15	X86372-P01	320	1
16	X86372-P02	320	1
17	AJ04-P01	1950	1
18	AJ03-P01-11	1485	1
19	GS01-003	150	1
20			
21			
美特鋁質有限公司 MIDI Aluminium Fabricator Ltd.												
				工程號	J856	類別		物料號	M1			
				地盘	天榮站	制圖	李傳鵬	2022-11-26	圖號	CW-102D		
修改	A		採用	工廠	地盤 ✓	图纸名称	单元组装图	復核	練松文	2022-11-27	數量	-
日期	05.18		材料颜色	-UCT542919XL-3		材料	-	批准	林仁安	2022-11-28	單件重量	- (KG)

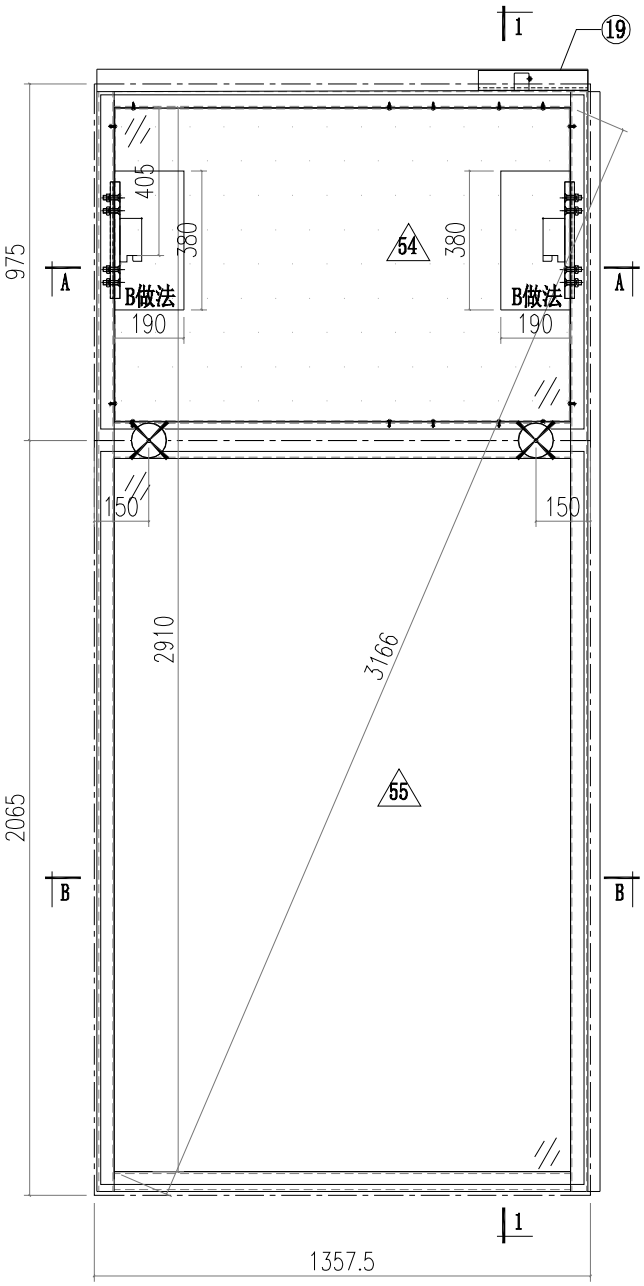


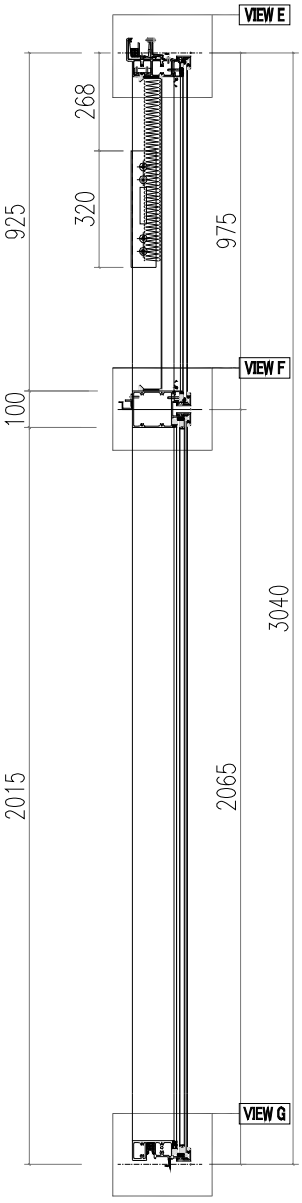


VIEW A

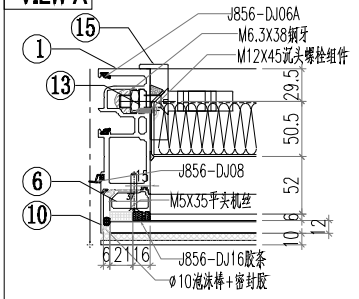


VIEW B

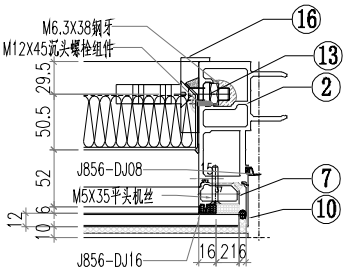


VIEW C

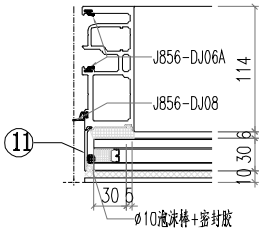


VIEW D

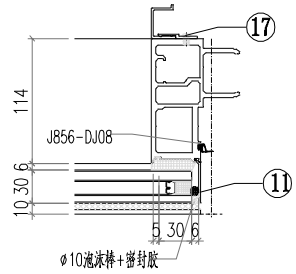

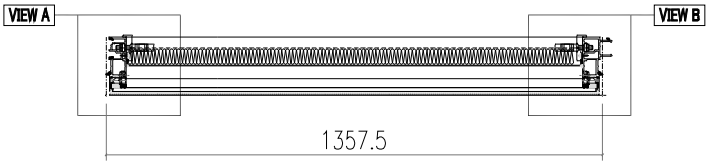

SECTION A-A

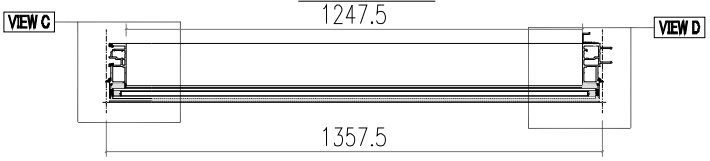


SECTION B-B


美特鋁質有限公司
MIDI Aluminium Fabricator Ltd.

工程號	J856	類別		物料號	M1				
地盘	天榮站	制圖	李傳鵬	2022-11-26	圖號	CW-102D			
修改		採用	工廠	地盤 ✓	图纸名称	单元组装图	復核	練松文	2022-11-27	數量	-		
日期		材料颜色	-UCT542919XL-3		材料	-	批准	林仁安	2022-11-28	單件重量	-	(KG)


VIEW E

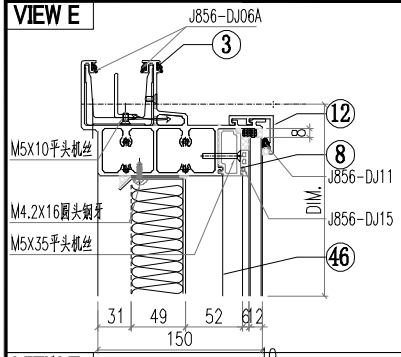

VIEW F

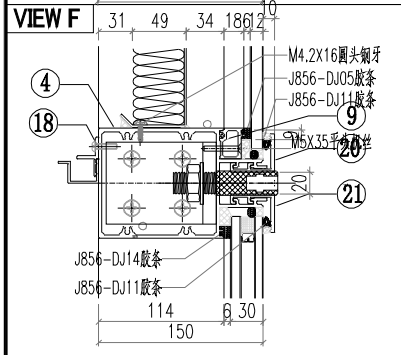

VIEW G

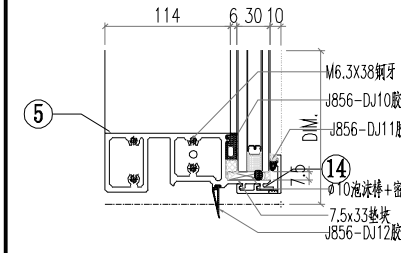


◯ALUM. EXTRUSION


ITEM	FAB. DWG NO.	LENGTH (mm)	QTY
1	AM02-D01	3007	1
2	AM01-D01	3007	1
3	AT01-P01-001	1342.5	1
4	AT03-D01-001	1331.5	1
5	AT02-P02-01	1331.5	1
6	X86371-P02	930.5	1
7	X86371-P01	930.5	1
8	X86374-P01-04	1245.5	1
9	X86375-P01-04	1245.5	1
10	AC01-P01-01/AC01-P01R-1	947	2
11	AC01-P02-02/AC01-P02R-2	2037	2
12	X86412-P01-03	1337.5	1
13	MS01-P01	320	2
14	X86412-K01-03	1337.5	1
15	X86372-P01	320	1
16	X86372-P02	320	1
17	AJ04-P01	1950	1
18	AJ03-P01-04	1237.5	1
19	GS01-001	300	1
20	X86412-KD01-02	1337.5	1
21	X86412-D01-02	1337.5	1
22			
23			
41			1
42			1
43			
44			
45			

△ OTHERS (ALUM. & G.M.S. PARTS)


ITEM	FAB. DWG NO.	LENGTH (mm)	QTY
46	BP-A02		1
	1241.5X854		
47			
48			
49			
50			
51			
52			
53			
54	PT-GL04-A02		1
	1321.5X915		
55	PT-GL01-A02		1
	1321.5X2005		

美特鋁質有限公司 MIDI Aluminium Fabricator Ltd.													
				工程號	J856	類別		物料號	M1				
				地盘	天榮站	制圖	李傳鵬	2022-11-26	圖號	CW-104D			
修改	A		採用	工廠	地盤 ✓	图纸名称	单元组装图	復核	練松文	2022-11-27	數量	-	
日期	05.18		材料颜色	-UCT542919XL-3		材料	-	批准	林仁安	2022-11-28	單件重量	-	(KG)

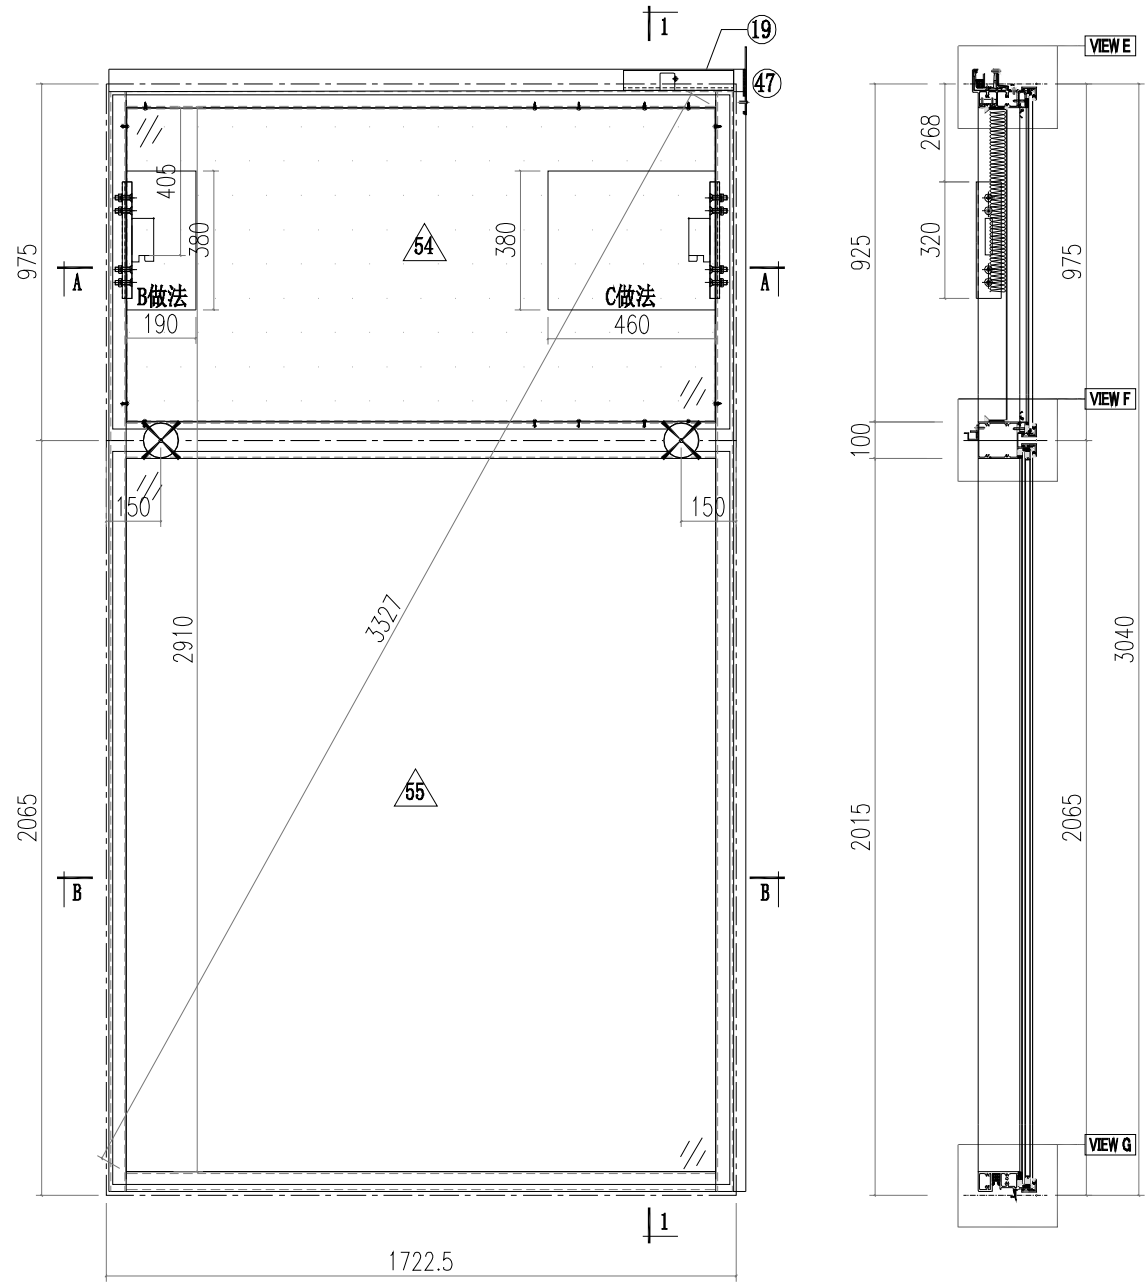

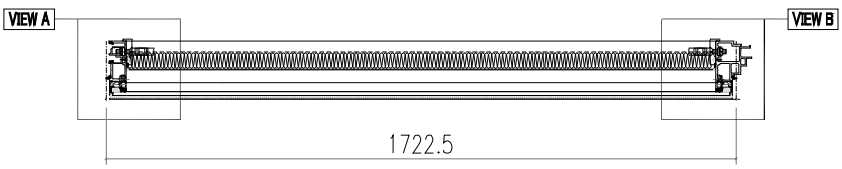


SECTION A-A

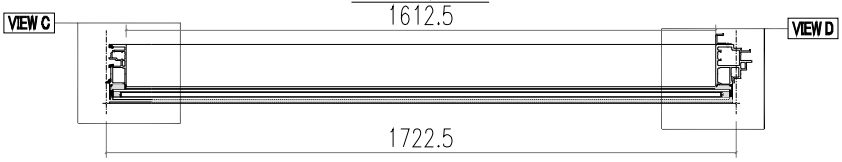


SECTION B-B

美特鋁質有限公司 MIDI Aluminium Fabricator Ltd.											
				工程號	J856	類別		物料號	M1		
				地盘	天榮站	制圖	李傳鵬	2022-11-26	圖號	CW-104D	
修改			採用	工廠	地盤 ✓	图纸名称	单元组装图	復核	練松文	2022-11-27	數量	-	
日期			材料颜色	-UCT542919XL-3		材料	-	批准	林仁安	2022-11-28	單件重量	-	(KG)


VIEW A

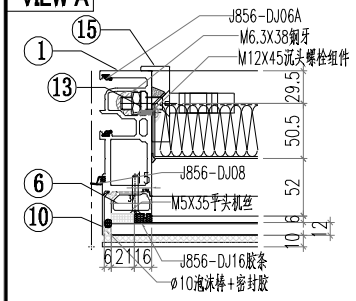


VIEW E

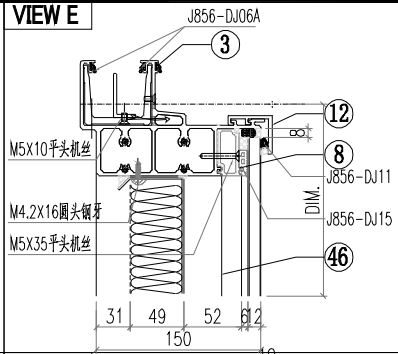


VIEW B

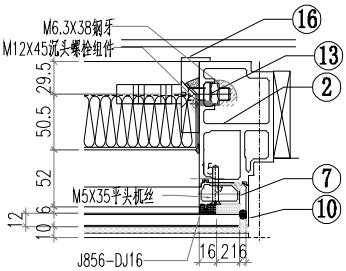


VIEW F

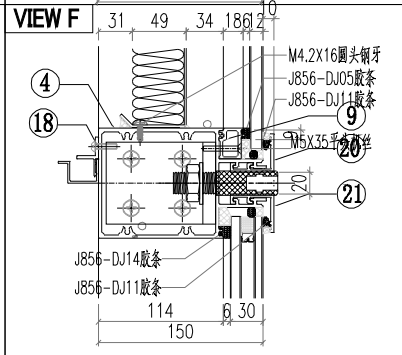


VIEW C

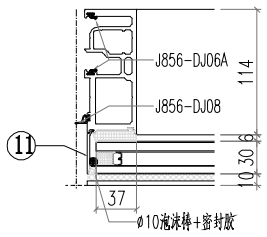

VIEW G

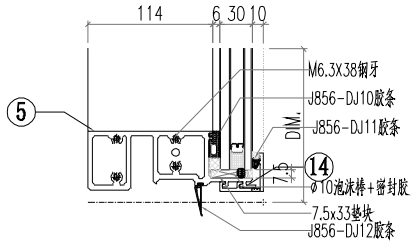

VIEW D

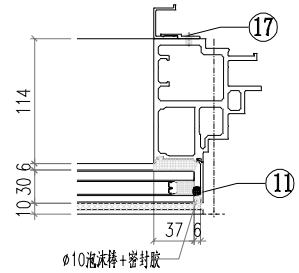


△ OTHERS (ALUM. & G.M.S. PARTS)


ITEM	FAB. DWG NO.	LENGTH (mm)	QTY
46	BP-A03		1
	1606.5X854		
47	LB-P01		1
48			
49			
50			
51			
52			
53			
54	PT-GL04-A03		1
	1686.5X915		
55	PT-GL01-A03		1
	1686.5X2005		

◯ ALUM. EXTRUSION


ITEM	FAB. DWG NO.	LENGTH (mm)	QTY
1	AM02-D01	3007	1
2	AM06-D01	3007	1
3	AT01-P03-001	1743	1
4	AT03-D01-002	1696.5	1
5	AT02-P02-002	1696.5	1
6	X86371-P02	930.5	1
7	X86371-P01	930.5	1
8	X86374-P01-05	1610.5	1
9	X86375-P01-05	1610.5	1
10	AC01-P01-01/AC01-P01R-1	947	2
11	AC01-P02-02/AC01-P02R-2	2037	2
12	X86412-P01-04	1702.5	1
13	MS01-P01	320	2
14	X86412-K01-04	1702.5	1
15	X86372-P01	320	1
16	X86372-P02	320	1
17	AJ04-P01	1950	1
18	AJ03-P01-05	1602.5	1
19	GS01-003	150	1
20	X86412-KD01-03	1702.5	1
21	X86412-D01-03	1702.5	1
22			
23			
美特鋁質有限公司 MIDI Aluminium Fabricator Ltd.														
						工程號	J856	類別		物料號	M1			
						地盘	天榮站	制圖	李傳鵬	2022-11-26	圖號	CW-106D		
修改	A	B		採用	工廠		地盤	✓	图纸名称	单元组装图	復核	練松文	2022-11-27	數量	-	
日期	05.02	05.18		材料颜色		-UCT542919XL-3			材料	-	批准	林仁安	2022-11-28	單件重量	-	(KG)

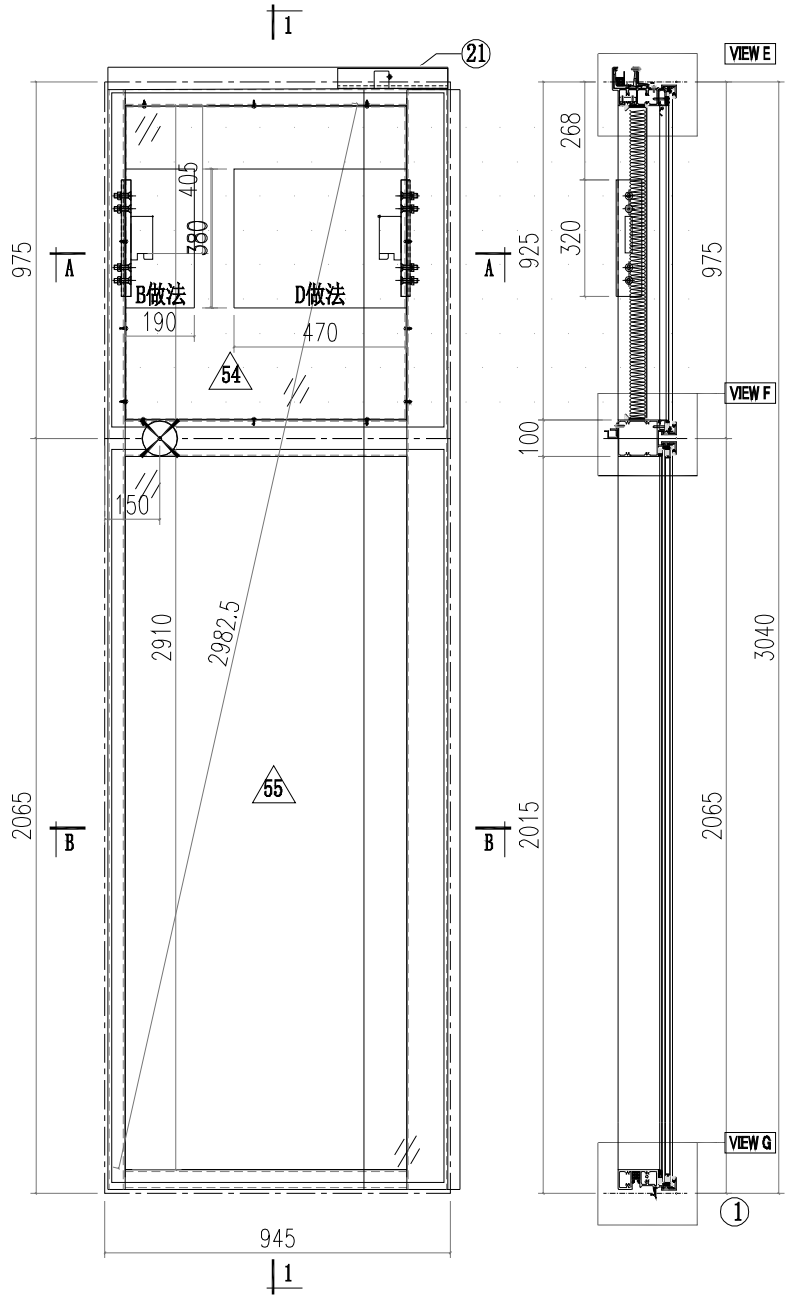


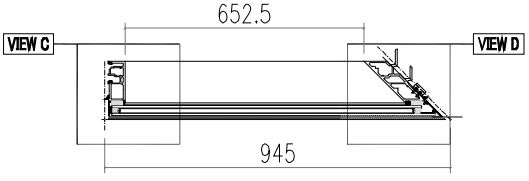


SECTION B-B

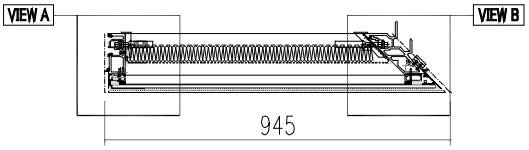


SECTION A-A

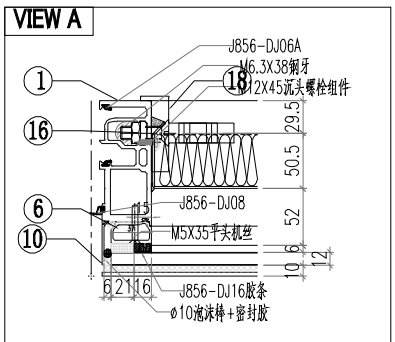

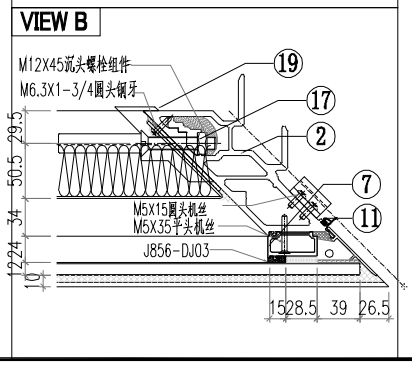


美特鋁質有限公司 MIDI Aluminium Fabricator Ltd.											
				工程號	J856	類別		物料號	M1		
				地盘	天榮站	制圖	李傳鵬	2022-11-26	圖號	CW-106D	
修改			採用	工廠	地盤 ✓	图纸名称	单元组装图	復核	練松文	2022-11-27	數量	-	
日期			材料颜色	-UCT542919XL-3		材料	-	批准	林仁安	2022-11-28	單件重量	-	(KG)


VIEW C

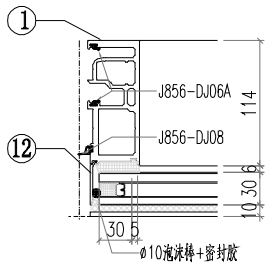


VIEW D

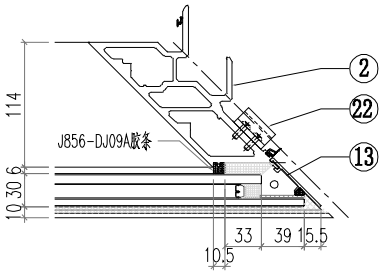


VIEW E

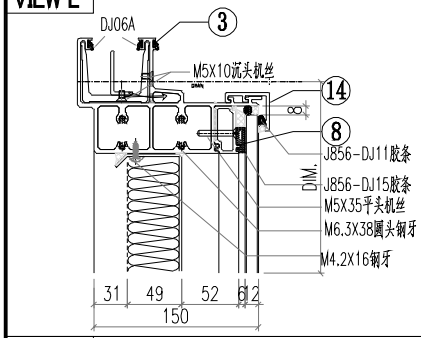

VIEW F

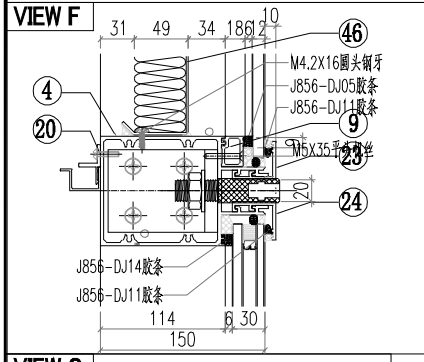

VIEW G

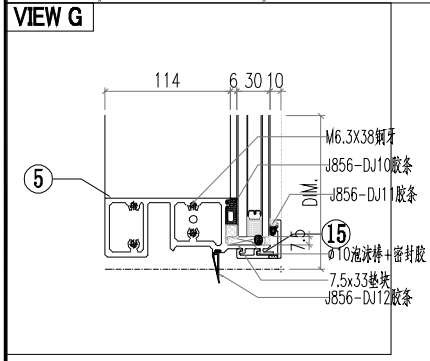


△ OTHERS (ALUM. & G.M.S. PARTS)


ITEM	FAB. DWG NO.	LENGTH (mm)	QTY
46	BP-C01		1
	725X854		
47			
48			
49			
50			
51			
52			
53			
54	PT-GL04-C01		1
	886X915		
55	PT-GL01-C01		1
	886X2005		


◯ ALUM. EXTRUSION

ITEM	FAB. DWG NO.	LENGTH (mm)	QTY
1	AM02-D01	3007	1
2	AM03-P01	3007	1
3	AT01-P04-001	916.5	1
4	AT03-D02-001	904.5	1
5	AT02-P03-001	903.5	1
6	X86371-P02	930.5	1
7	X86376-P02	930.5	1
8	X86374-P01-06	764	1
9	X86375-P01-06	764	1
10	AC01-P01-01	947	1
11	AC04-P03-01	947	1
12	AC01-P02-02	2037	1
13	AC04-P04-02	2037	1
14	X86412-P02-02	921	1
15	X86412-P03-02	921	1
16	MS01-P01	320	1
17	MS02-P01	320	1
18	X86372-P01	320	1
19	X86373-P02	320	1
20	AJ03-P01-06	642	1
21	GS01-004	150	1
22	AJ01-Q01	35	4
23	X86412-KD02-01	921	1
24	X86412-D02-01	921	1
25			
26			
美特鋁質有限公司 MIDI Aluminium Fabricator Ltd.														
				工程號	J856		類別		物料號	M1				
				地盘	天榮站		制圖	李傳鵬	2022-11-26	圖號	CW-107D			
修改	A	B		採用	工廠	地盤 ✓	图纸名称	单元组装图	復核	練松文	2022-11-27	數量	-	
日期	05.02	05.18		材料颜色	-UCT542919XL-3		材料	-	批准	林仁安	2022-11-28	單件重量	-	(KG)

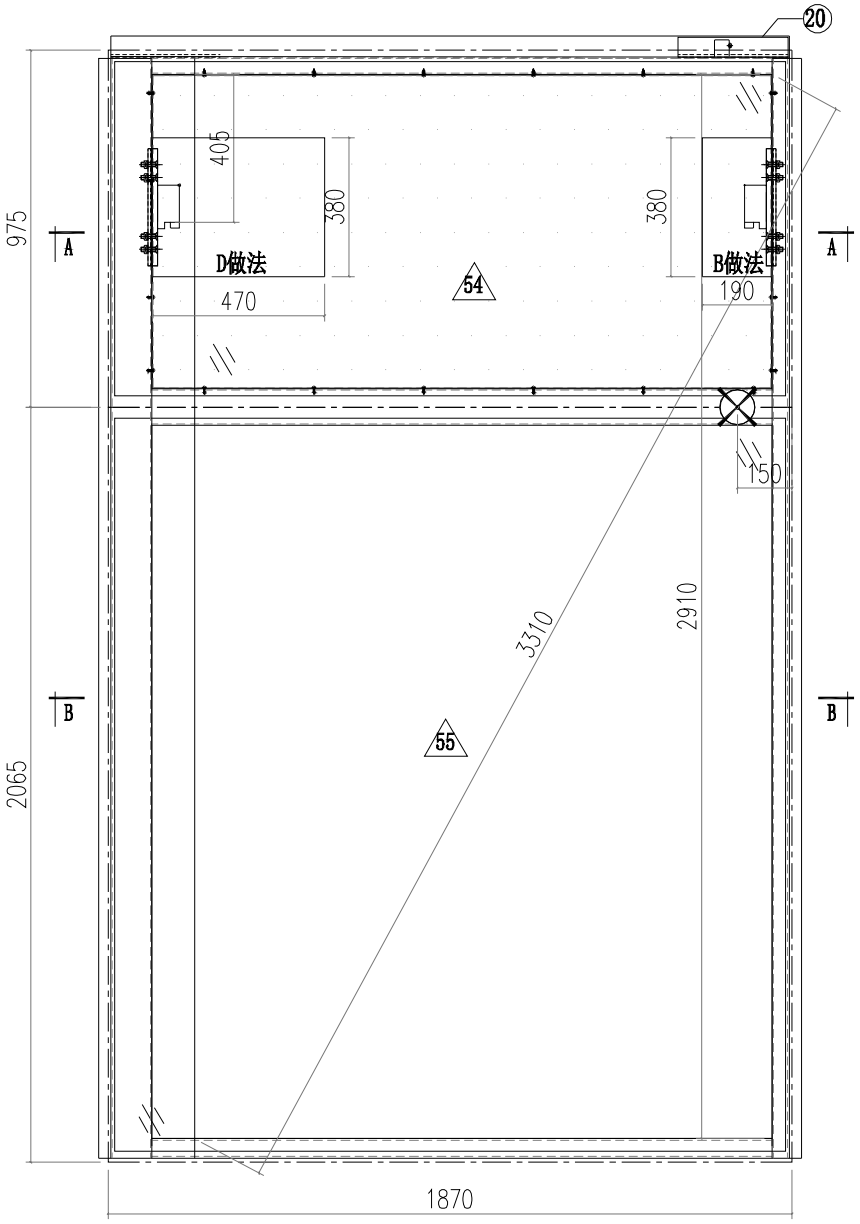

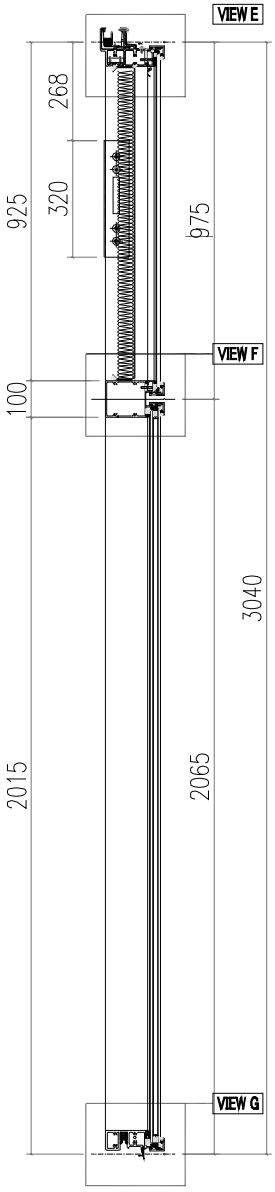


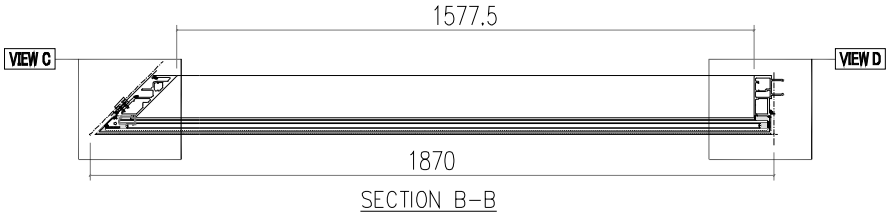


SECTION B-B

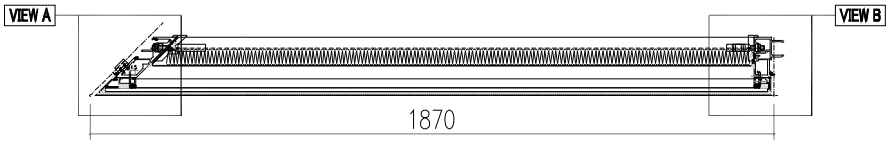


SECTION A-A

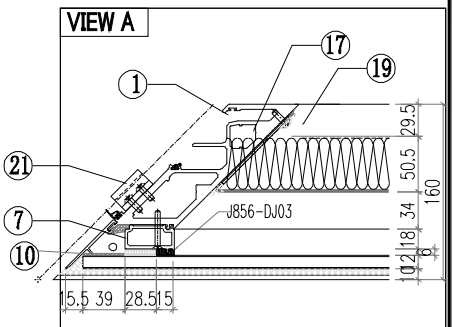

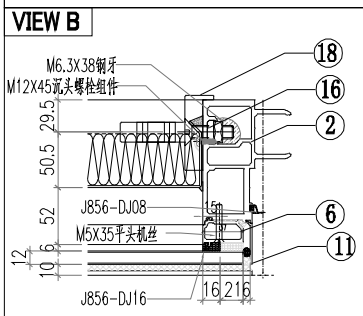


美特鋁質有限公司 MIDI Aluminium Fabricator Ltd.											
				工程號	J856	類別		物料號	M1		
				地盘	天榮站	制圖	李傳鵬	2022-11-26	圖號	CW-107D	
修改			採用	工廠	地盤 ✓	图纸名称	单元组装图	復核	練松文	2022-11-27	數量	-
日期			材料颜色	-UCT542919XL-3		材料	-	批准	林仁安	2022-11-28	單件重量	- (KG)


VIEW C

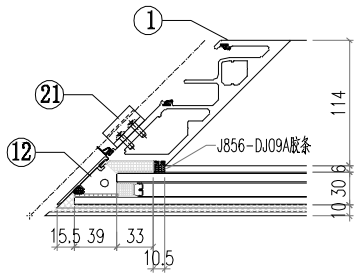


VIEW D

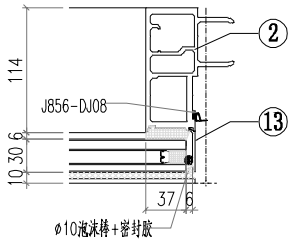


VIEW E

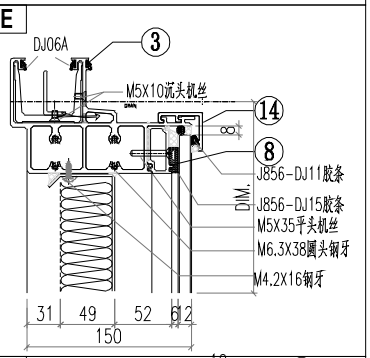

VIEW F

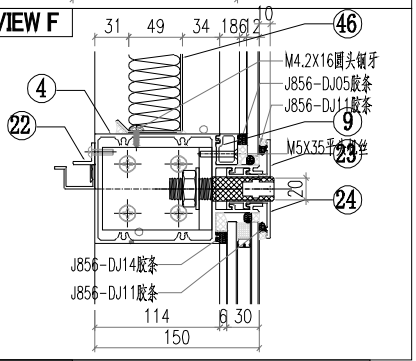

VIEW G

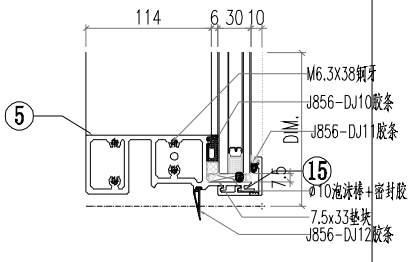


△ OTHERS (ALUM. & G.M.S. PARTS)


ITEM	FAB. DWG NO.	LENGTH (mm)	QTY
46	BP-C02		1
	1650X854		
47			
48			
49			
50			
51			
52			
53			
54	PT-GL04-C02		1
	1811X915		
55	PT-GL01-C02		1
	1811X2005		

◯ ALUM. EXTRUSION


ITEM	FAB. DWG NO.	LENGTH (mm)	QTY
1	AM04-P01	3007	1
2	AM01-D02	3007	1
3	AT01-P05-001	1841.5	1
4	AT03-D03-001	1829.5	1
5	AT02-P04-001	1828.5	1
6	X86371-P01	930.5	1
7	X86376-P01	930.5	1
8	X86374-P02-02	1689.5	1
9	X86375-P02-02	1689.5	1
10	AC01-P01R-1	947	1
11	AC04-P01-01	947	1
12	AC01-P02R-2	2037	1
13	AC04-P02-02	2037	1
14	X86412-P04-02	1846	1
15	X86412-P05-02	1846	1
16	MS01-P01	320	1
17	MS03-P01	320	1
18	X86372-P02	320	1
19	X86373-P01	320	1
20	GS01-001	300	1
21	AJ01-Q01	35	4
22	AJ03-P02-02	1567	1
23	X86412-KD03-01	1846	1
24	X86412-D03-01	1846	1
25			
26			
美特鋁質有限公司 MIDI Aluminium Fabricator Ltd.													
				工程號	J856	類別		物料號	M1				
				地盘	天榮站	制圖	李傳鵬	2022-11-26	圖號	CW-109D			
修改	A		採用	工廠	地盤 ✓	图纸名称	单元组装图	復核	練松文	2022-11-27	數量	-	
日期	05.18		材料颜色	-UCT542919XL-3		材料	-	批准	林仁安	2022-11-28	單件重量	-	(KG)

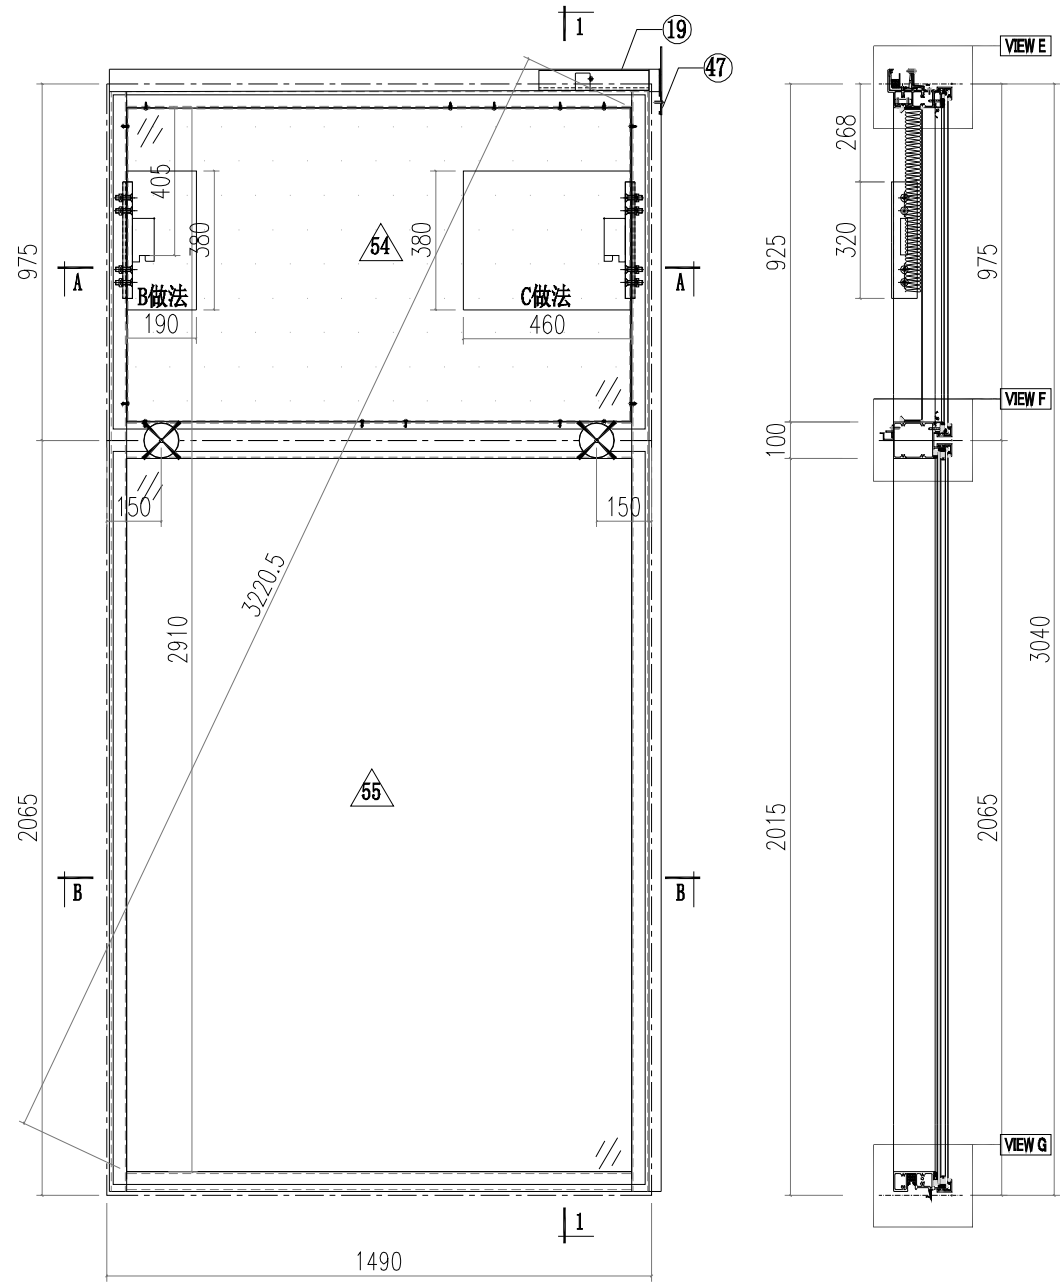

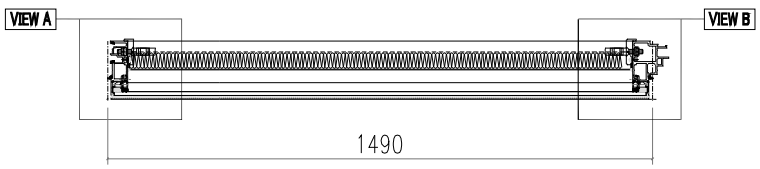


SECTION A-A

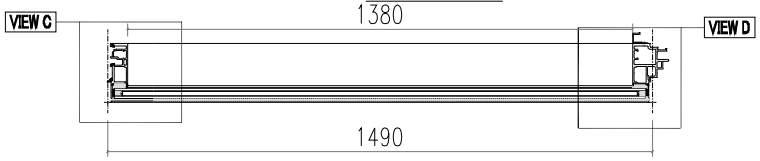


SECTION B-B

美特鋁質有限公司 MIDI Aluminium Fabricator Ltd.											
				工程號	J856	類別		物料號	M1		
				地盘	天榮站	制圖	李傳鵬	2022-11-26	圖號	CW-109D	
修改			採用	工廠	地盤 ✓	图纸名称	单元组装图	復核	練松文	2022-11-27	數量	-
日期			材料颜色	-UCT542919XL-3		材料	-	批准	林仁安	2022-11-28	單件重量	- (KG)


VIEW A

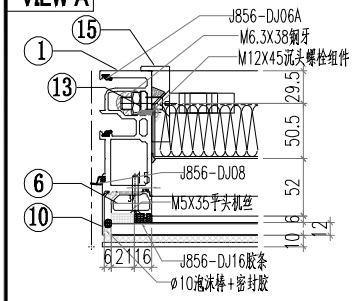


VIEW E

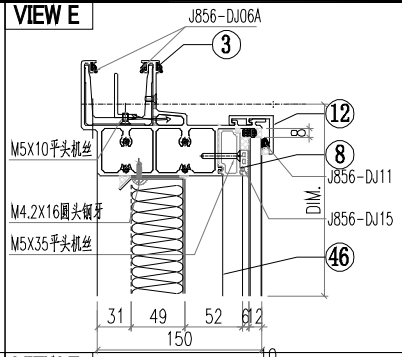


VIEW B

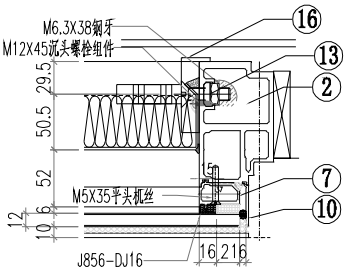


VIEW F

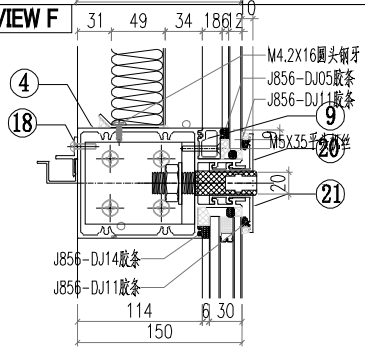


VIEW C

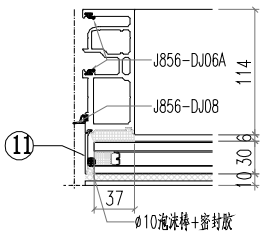

VIEW G

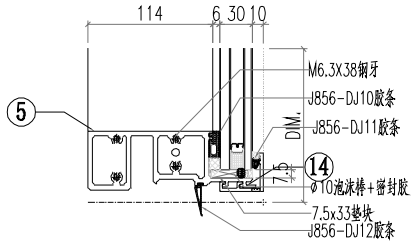

VIEW D

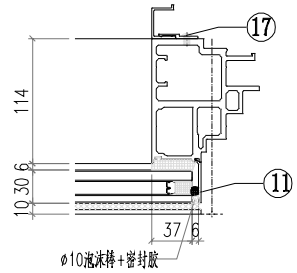


◯ALUM. EXTRUSION


ITEM	FAB. DWG NO.	LENGTH (mm)	QTY
1	AM02-D01	3007	1
2	AM06-D01	3007	1
3	AT01-P03-003	1510.5	1
4	AT03-D01-003	1464	1
5	AT02-P02-003	1464	1
6	X86371-P02	930.5	1
7	X86371-P01	930.5	1
8	X86374-P01-07	1378	1
9	X86375-P01-07	1378	1
10	AC01-P01-01/AC01-P01R-1	947	2
11	AC01-P02-02/AC01-P02R-2	2037	2
12	X86412-P01-05	1470	1
13	MS01-P01	320	2
14	X86412-K01-05	1470	1
15	X86372-P01	320	1
16	X86372-P02	320	1
17	AJ04-P01	1950	1
18	AJ03-P01-07	1370	1
19	GS01-003	150	1
20	X86412-KD01-04	1470	1
21	X86412-D01-04	1470	1
22			
23			
△ OTHERS (ALUM. & G.M.S. PARTS)

ITEM	FAB. DWG NO.	LENGTH (mm)	QTY
46	BP-A04		1
	1374X854		
47	LB-P01		1
48			
49			
50			
51			
52			
53			
54	PT-GL04-A04		1
	1454X915		
55	PT-GL01-A04		1
	1454X2005		


美特鋁質有限公司 MIDI Aluminium Fabricator Ltd.													
				工程號	J856	類別		物料號	M1				
				地盘	天榮站	制圖	李傳鵬	2022-11-26	圖號	CW-110D			
修改	A		採用	工廠	地盤 ✓	图纸名称	单元组装图	復核	練松文	2022-11-27	數量	-	
日期	05.18		材料颜色	-UCT542919XL-3		材料	-	批准	林仁安	2022-11-28	單件重量	-	(KG)

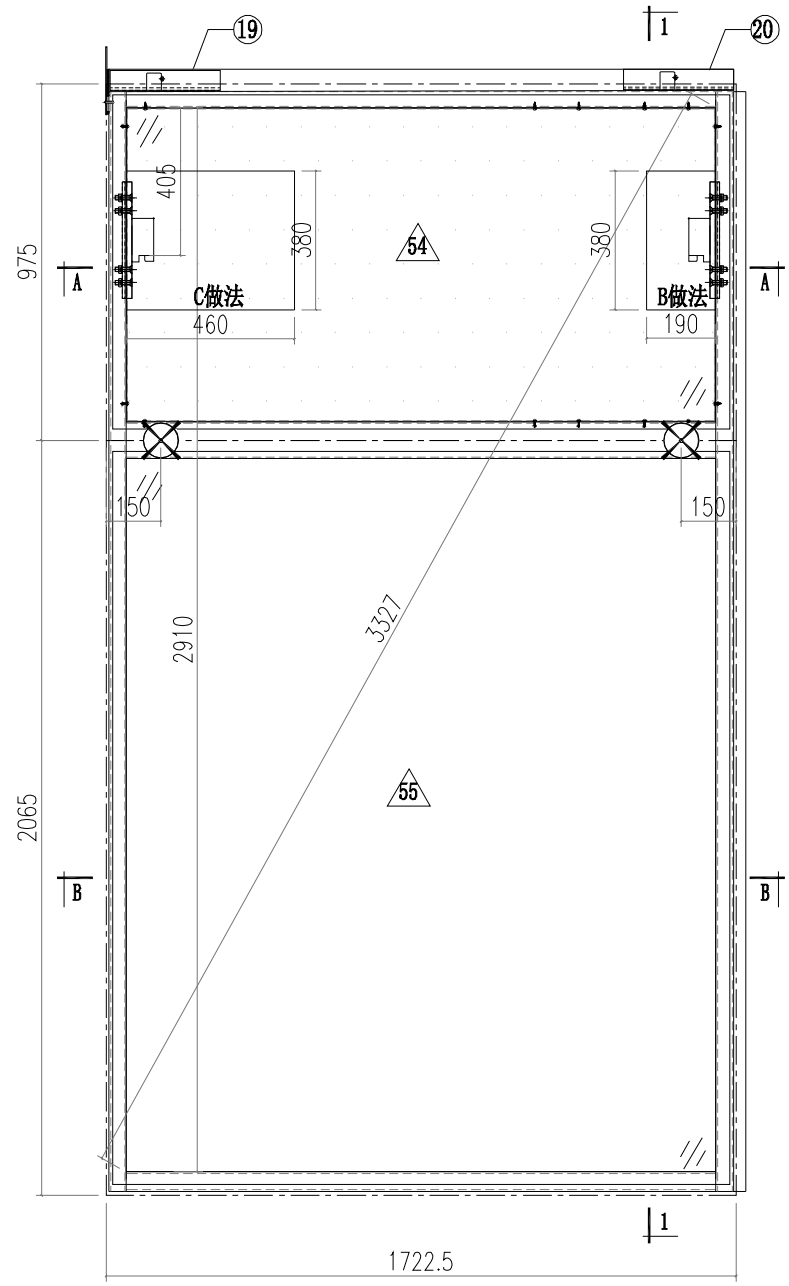

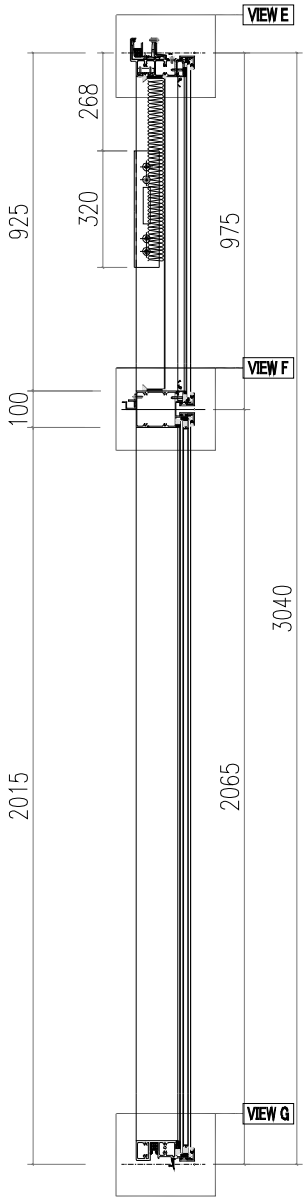

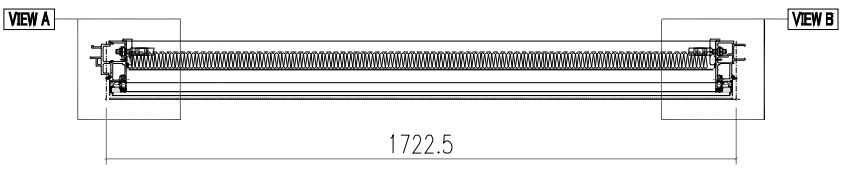


SECTION A-A

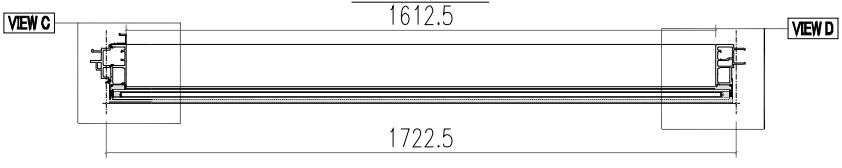


SECTION B-B

美特鋁質有限公司 MIDI Aluminium Fabricator Ltd.											
				工程號	J856	類別		物料號	M1		
				地盤	天榮站	制圖	李傳鵬	2022-11-26	圖號	CW-110D	
修改			採用	工廠	地盤 ✓	图纸名称	单元组装图	復核	練松文	2022-11-27	數量	-	
日期			材料颜色	-UCT542919XL-3		材料	-	批准	林仁安	2022-11-28	單件重量	-	(KG)


VIEW A

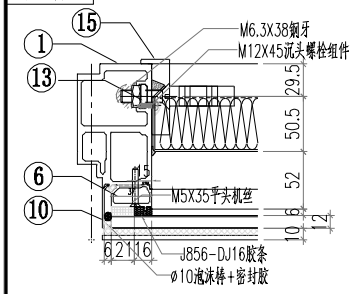


VIEW E

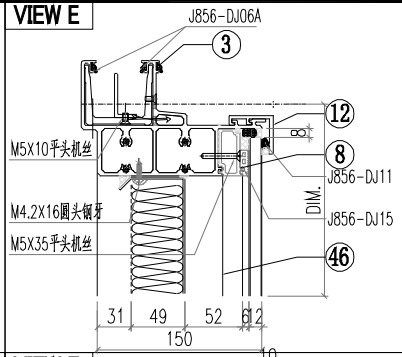


VIEW B

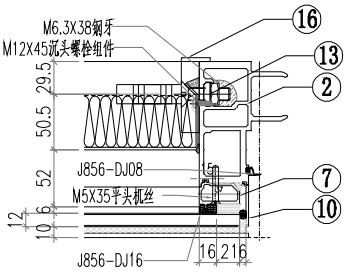


VIEW F

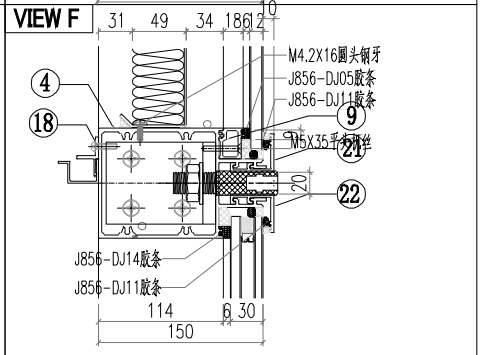


VIEW C

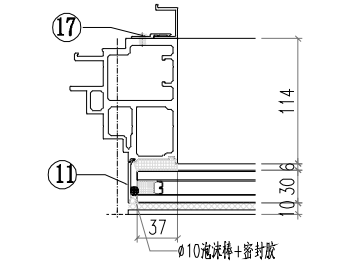

VIEW G

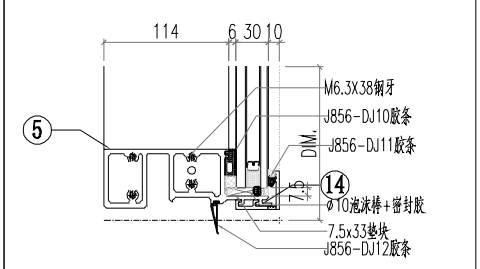

VIEW D

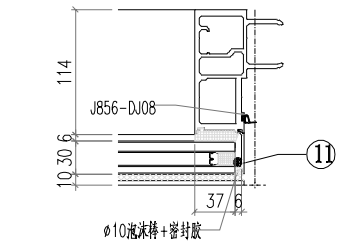


△ OTHERS (ALUM. & G.M.S. PARTS)

ITEM	FAB. DWG NO.	LENGTH (mm)	QTY
46	BP-A03		1
	1606.5X854		
47	LB-P02		1
48			
49			
50			
51			
52			
53			
54	PT-GL04-A03		1
	1686.5X915		
55	PT-GL01-A03		1
	1686.5X2005		


◯ ALUM. EXTRUSION

ITEM	FAB. DWG NO.	LENGTH (mm)	QTY
1	AM06-D02	3007	1
2	AM01-D02	3007	1
3	AT01-P02-002	1743	1
4	AT03-D01-002	1696.5	1
5	AT02-P02-002	1696.5	1
6	X86371-P02	930.5	1
7	X86371-P01	930.5	1
8	X86374-P01-05	1610.5	1
9	X86375-P01-05	1610.5	1
10	AC01-P01-01/AC01-P01R-1	947	2
11	AC01-P02-02/AC01-P02R-2	2037	2
12	X86412-P01-04	1702.5	1
13	MS01-P01	320	2
14	X86412-K01-04	1702.5	1
15	X86372-P01	320	1
16	X86372-P02	320	1
17	AJ04-P02	1950	1
18	AJ03-P01-05	1602.5	1
19	GS01-002	150	1
20	GS01-001	300	1
21	X86412-KD01-03	1702.5	1
22	X86412-D01-03	1702.5	1
23			
24			
美特鋁質有限公司 MIDI Aluminium Fabricator Ltd.													
				工程號	J856	類別		物料號	M1				
				地盘	天榮站	制圖	李傳鵬	2022-11-26	圖號	CW-112D			
修改	A		採用	工廠	地盤 ✓	图纸名称	单元组装图	復核	練松文	2022-11-27	數量	-	
日期	05.18		材料颜色	-UCT542919XL-3		材料	-	批准	林仁安	2022-11-28	單件重量	-	(KG)

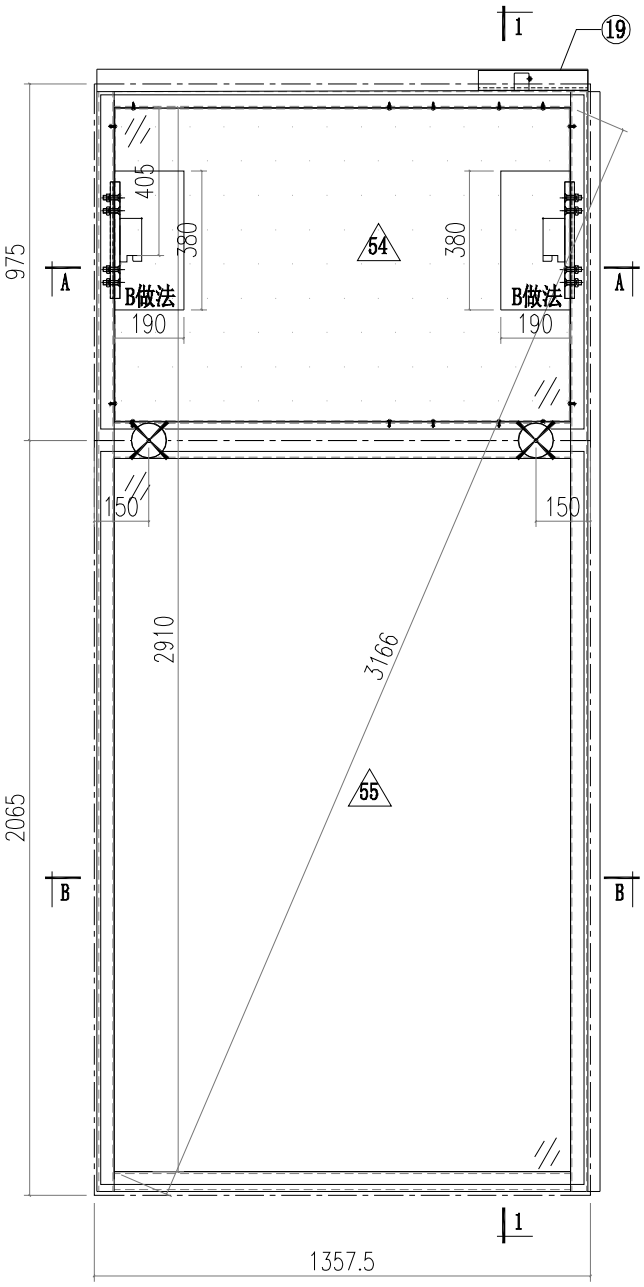


VIEW A

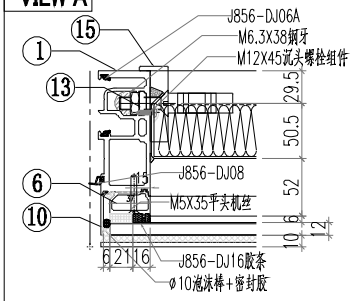


VIEW B

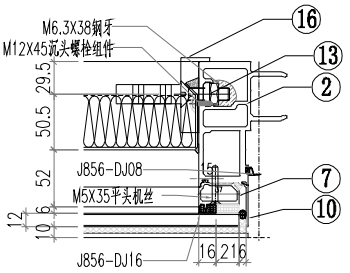


VIEW C

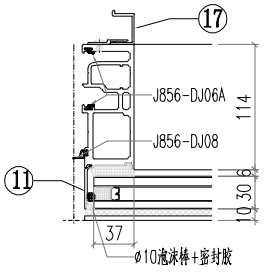


VIEW D

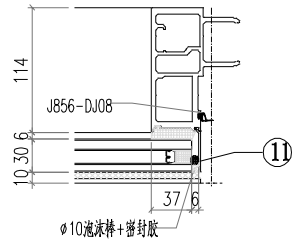

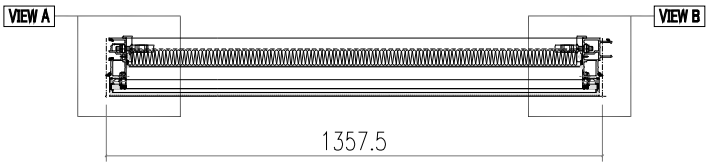

SECTION A-A

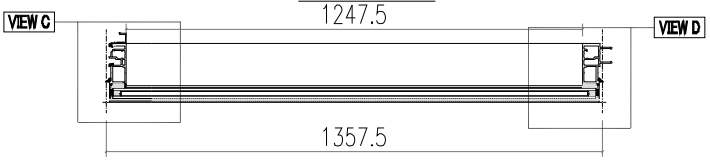


SECTION B-B


美特鋁質有限公司
MIDI Aluminium Fabricator Ltd.

工程號	J856	類別		物料號	M1				
地盘	天榮站	制圖	李傳鵬	2022-11-26	圖號	CW-112D			
修改		採用	工廠	地盤 ✓	图纸名称	单元组装图	復核	練松文	2022-11-27	數量	-		
日期		材料颜色	-UCT542919XL-3		材料	-	批准	林仁安	2022-11-28	單件重量	-	(KG)


VIEW E

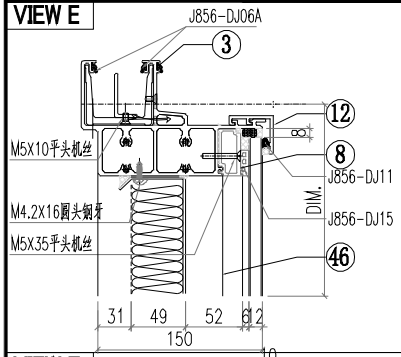

VIEW F

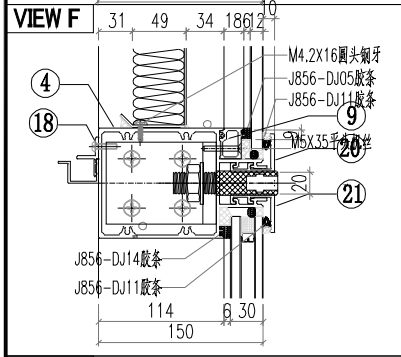

VIEW G

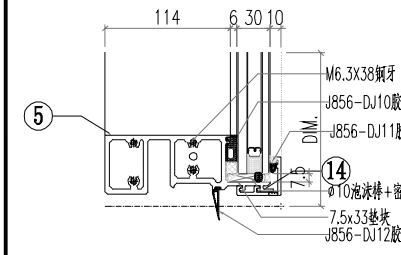


△ OTHERS (ALUM. & G.M.S. PARTS)


ITEM	FAB. DWG NO.	LENGTH (mm)	QTY
46	BP-A02		1
	1241.5X854		
47			
48			
49			
50			
51			
52			
53			
54	PT-GL04-A02		1
	1321.5X915		
55	PT-GL01-A02		1
	1321.5X2005		


◯ ALUM. EXTRUSION

ITEM	FAB. DWG NO.	LENGTH (mm)	QTY
1	AM02-D03	3007	1
2	AM01-D02	3007	1
3	AT01-P01-001	1342.5	1
4	AT03-D01-001	1331.5	1
5	AT02-P02-001	1331.5	1
6	X86371-P02	930.5	1
7	X86371-P01	930.5	1
8	X86374-P01-04	1245.5	1
9	X86375-P01-04	1245.5	1
10	AC01-P01-01/AC01-P01R-1	947	2
11	AC01-P02-02/AC01-P02R-2	2037	2
12	X86412-P01-03	1337.5	1
13	MS01-P01	320	2
14	X86412-K01-03	1337.5	1
15	X86372-P01	320	1
16	X86372-P02	320	1
17	AJ04-P02	1950	1
18	AJ03-P01-04	1237.5	1
19	GS01-001	300	1
20	X86412-KD01-02	1337.5	1
21	X86412-D01-02	1337.5	1
22			
23			
美特鋁質有限公司 MIDI Aluminium Fabricator Ltd.														
				工程號	J856	類別		物料號	M1					
				地盘	天榮站	制圖	李傳鵬	2022-11-26	圖號	CW-202D				
修改	A	B		採用	工廠	地盤	✓	图纸名称	单元组装图	復核	練松文	2022-11-27	數量	-
日期	05.02	05.18		材料颜色	-UCT542919XL-3			材料	-	批准	林仁安	2022-11-28	單件重量	- (KG)

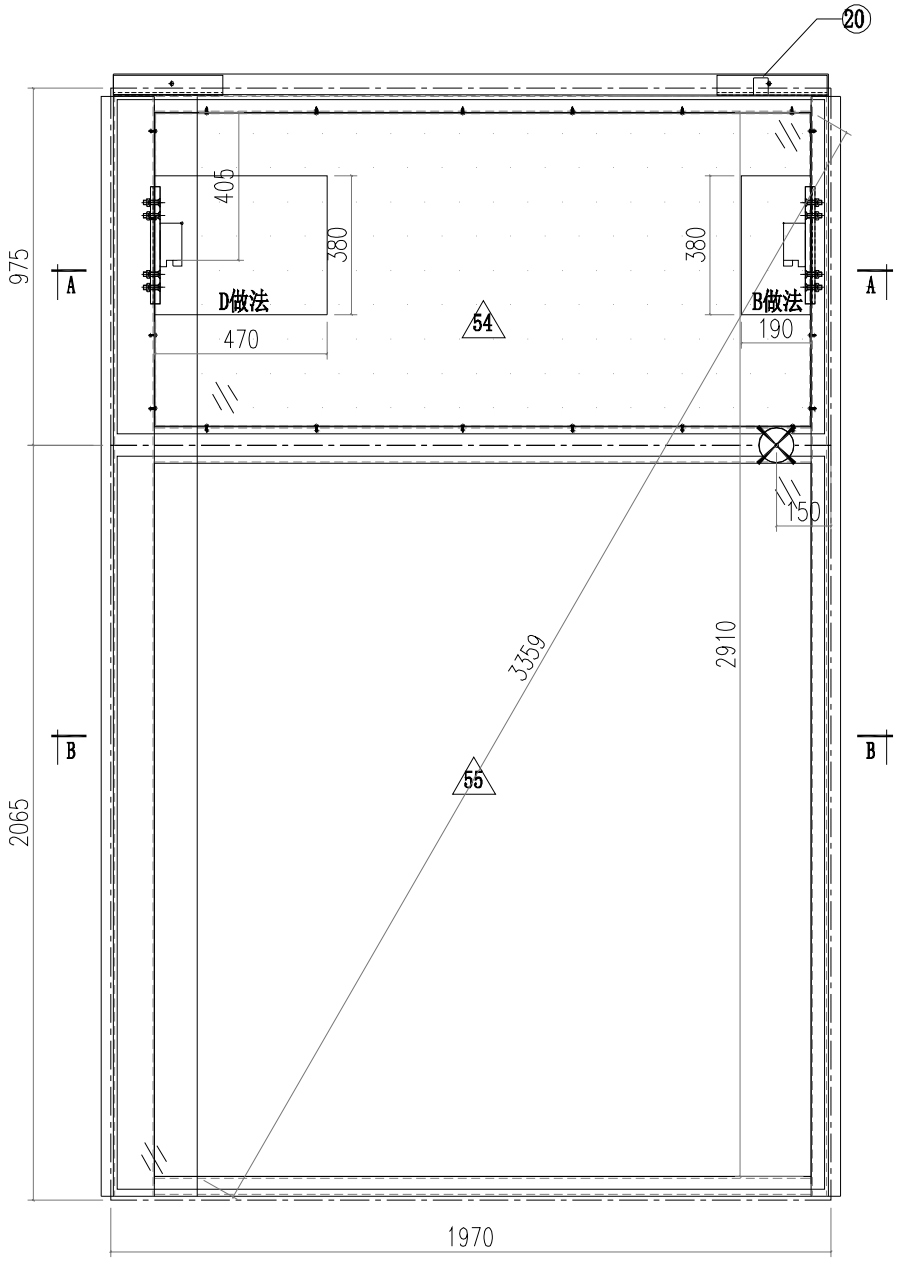

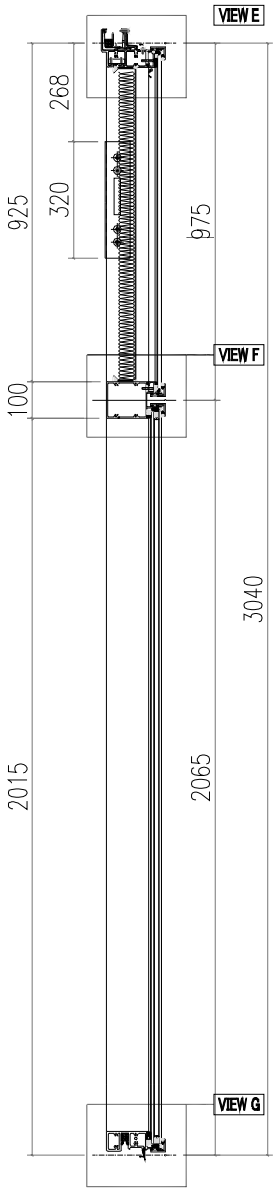


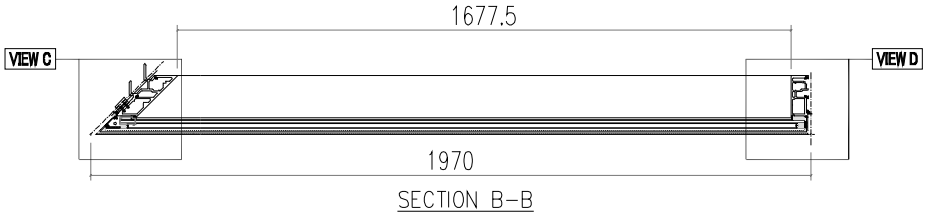


SECTION B-B

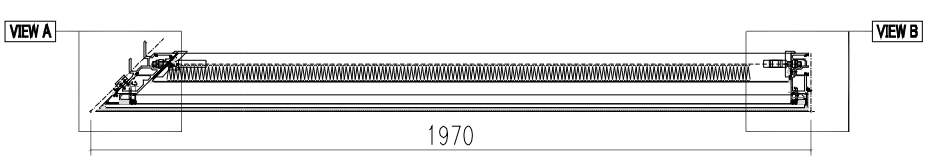


SECTION A-A

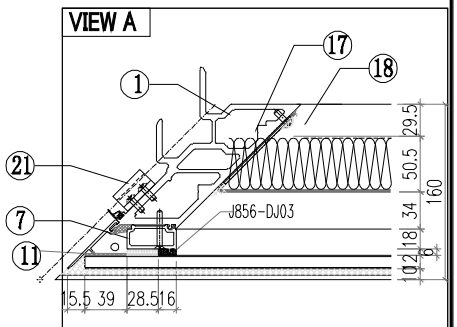

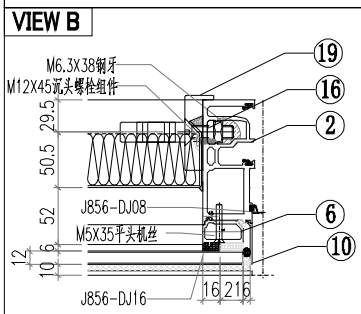


美特鋁質有限公司 MIDI Aluminium Fabricator Ltd.											
				工程號	J856	類別		物料號	M1		
				地盘	天榮站	制圖	李傳鵬	2022-11-26	圖號	CW-202D	
修改			採用	工廠	地盤 ✓	图纸名称	单元组装图	復核	練松文	2022-11-27	數量	-	
日期			材料颜色	-UCT542919XL-3		材料	-	批准	林仁安	2022-11-28	單件重量	-	(KG)


VIEW C

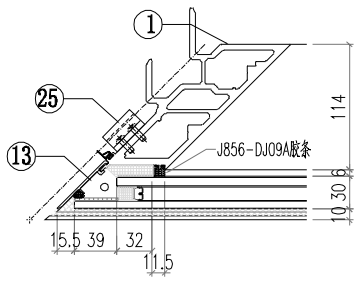


VIEW D

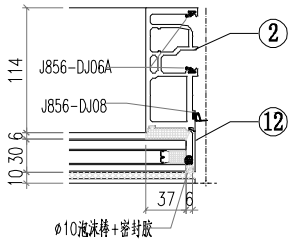


VIEW E

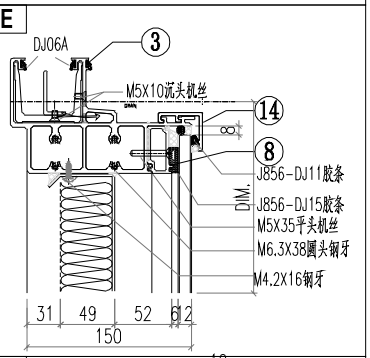

VIEW F

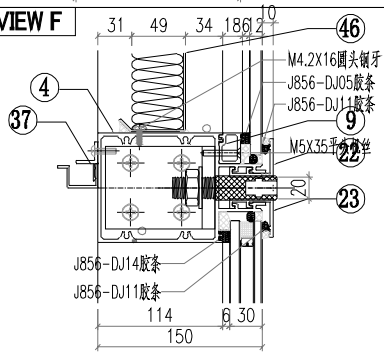

VIEW G

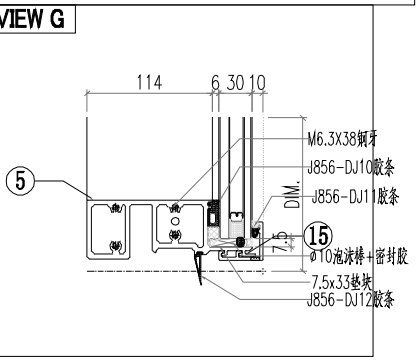


△ OTHERS (ALUM. & G.M.S. PARTS)


ITEM	FAB. DWG NO.	LENGTH (mm)	QTY
46	BP-C04		1
	1750X854		
47			
48			
49			
50			
51			
52			
53			
54	PT-GL04-C04		1
	1911X915		
55	PT-GL01-C04		1
	1911X2005		


◯ ALUM. EXTRUSION

ITEM	FAB. DWG NO.	LENGTH (mm)	QTY
1	AM03-P02	3007	1
2	AM02-D02	3007	1
3	AT01-P07-001	1941.5	1
4	AT03-D03-002	1929.5	1
5	AT02-P04-002	1928.5	1
6	X86371-P01	930.5	1
7	X86376-P01	930.5	1
8	X86374-P02-03	1789	1
9	X86375-P02-03	1789	1
10	AC01-P01R-1	947	1
11	AC04-P01-01	947	1
12	AC01-P02R-2	2037	1
13	AC04-P02-02	2037	1
14	X86412-P04-03	1946	1
15	X86412-P05-03	1946	1
16	MS01-P01	320	1
17	MS03-P01	320	1
18	X86373-P01	320	1
19	X86372-P02	320	1
20	GS01-001	300	1
21	AJ01-Q01	35	4
22	X86412-KD03-02	1946	1
23	X86412-D03-02	1946	1
24			
25			
26			
27			
28			
29			
30			
31			
32			
33			
34			
35			
36			
37	AJ03-P02-03	1667	1
38			
39			
40			
41			
42			
43			
44			
45			


美特鋁質有限公司 MIDI Aluminium Fabricator Ltd.														
				工程號	J856	類別		物料號	M1					
				地盘	天榮站	制圖	李傳鵬	2022-11-26	圖號	CW-204D				
修改	A	B		採用	工廠	地盤	✓	图纸名称	单元组装图	復核	練松文	2022-11-27	數量	-
日期	05.02	05.18		材料颜色	-UCT542919XL-3			材料	-	批准	林仁安	2022-11-28	單件重量	- (KG)

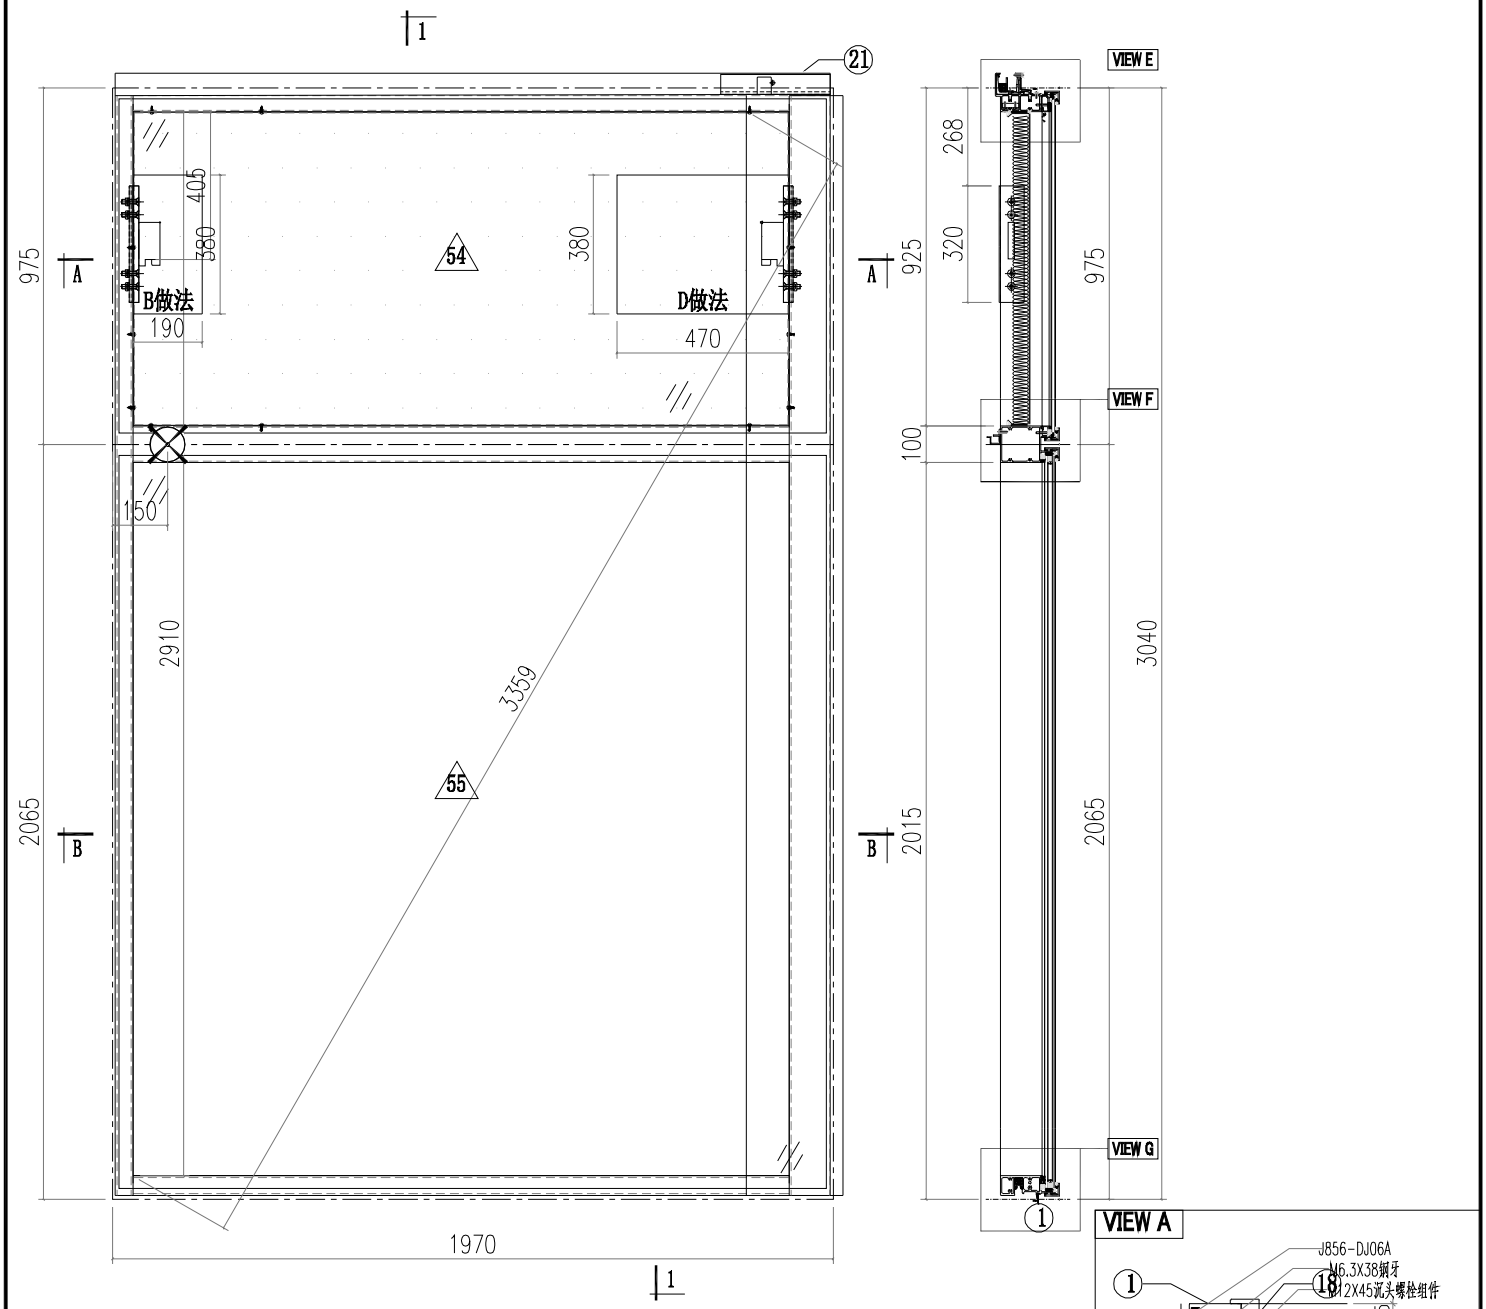

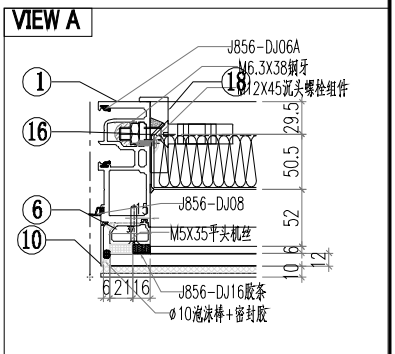


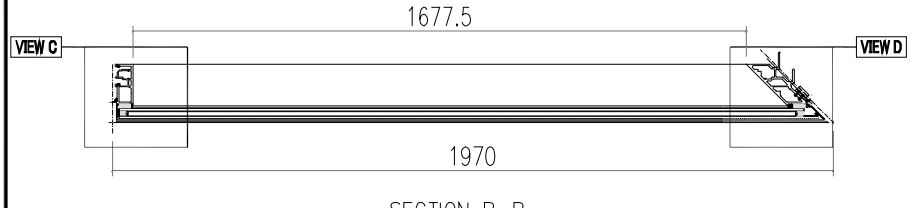

SECTION B-B

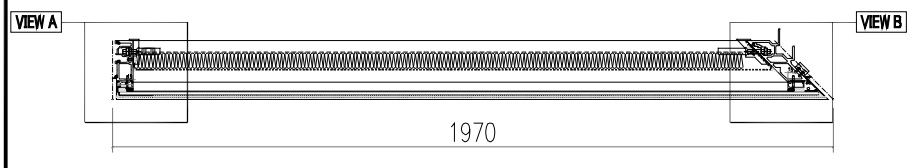


SECTION A-A

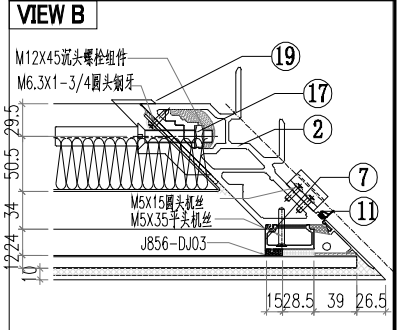


美特鋁質有限公司 MIDI Aluminium Fabricator Ltd.											
				工程號	J856	類別		物料號	M1		
				地盘	天榮站	制圖	李傳鵬	2022-11-26	圖號	CW-204D	
修改			採用	工廠	地盤 ✓	图纸名称	单元组装图	復核	練松文	2022-11-27	數量	-	
日期			材料颜色	-UCT542919XL-3		材料	-	批准	林仁安	2022-11-28	單件重量	-	(KG)


VIEW C

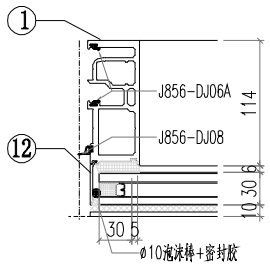


VIEW D

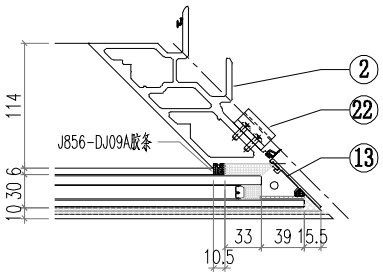


VIEW E

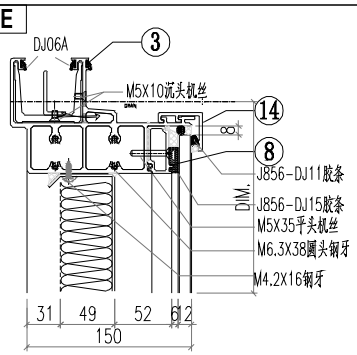

VIEW F

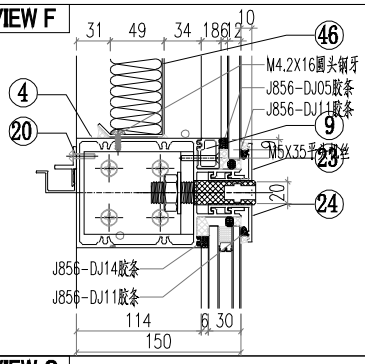

VIEW G

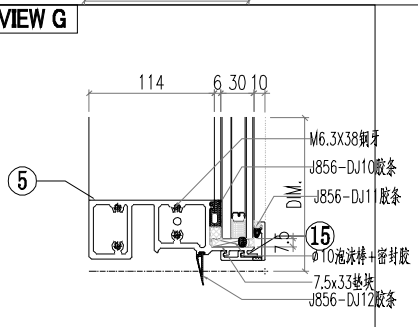


△ OTHERS (ALUM. & G.M.S. PARTS)


ITEM	FAB. DWG NO.	LENGTH (mm)	QTY
46	BP-C05		1
	1750X854		
47			
48			
49			
50			
51			
52			
53			
54	PT-GL04-C05		1
	1911X915		
55	PT-GL01-C05		1
	1911X2005		


◯ ALUM. EXTRUSION

ITEM	FAB. DWG NO.	LENGTH (mm)	QTY
1	AM02-D01	3007	1
2	AM03-P01	3007	1
3	AT01-P04-002	1941.5	1
4	AT03-D02-003	1929.5	1
5	AT02-P03-002	1928.5	1
6	X86371-P02	930.5	1
7	X86376-P02	930.5	1
8	X86374-P01-09	1789	1
9	X86375-P01-09	1789	1
10	AC01-P01-01	947	1
11	AC04-P03-01	947	1
12	AC01-P02-02	2037	1
13	AC04-P04-02	2037	1
14	X86412-P02-04	1946	1
15	X86412-P03-04	1946	1
16	MS01-P01	320	1
17	MS02-P01	320	1
18	X86372-P01	320	1
19	X86373-P02	320	1
20	AJ03-P01-09	1667	1
21	GS01-004	150	1
22	AJ01-Q01	35	4
23	X86412-KD02-02	1946	1
24	X86412-D02-02	1946	1
25			
26			
美特鋁質有限公司 MIDI Aluminium Fabricator Ltd.														
				工程號	J856		類別		物料號	M1				
				地盘	天榮站		制圖	李傳鵬	2022-11-26	圖號	CW-107MD			
修改	A	B		採用	工廠	地盤 ✓	图纸名称	单元组装图	復核	練松文	2022-11-27	數量	-	
日期	05.02	05.18		材料颜色	-UCT542919XL-3		材料	-	批准	林仁安	2022-11-28	單件重量	-	(KG)

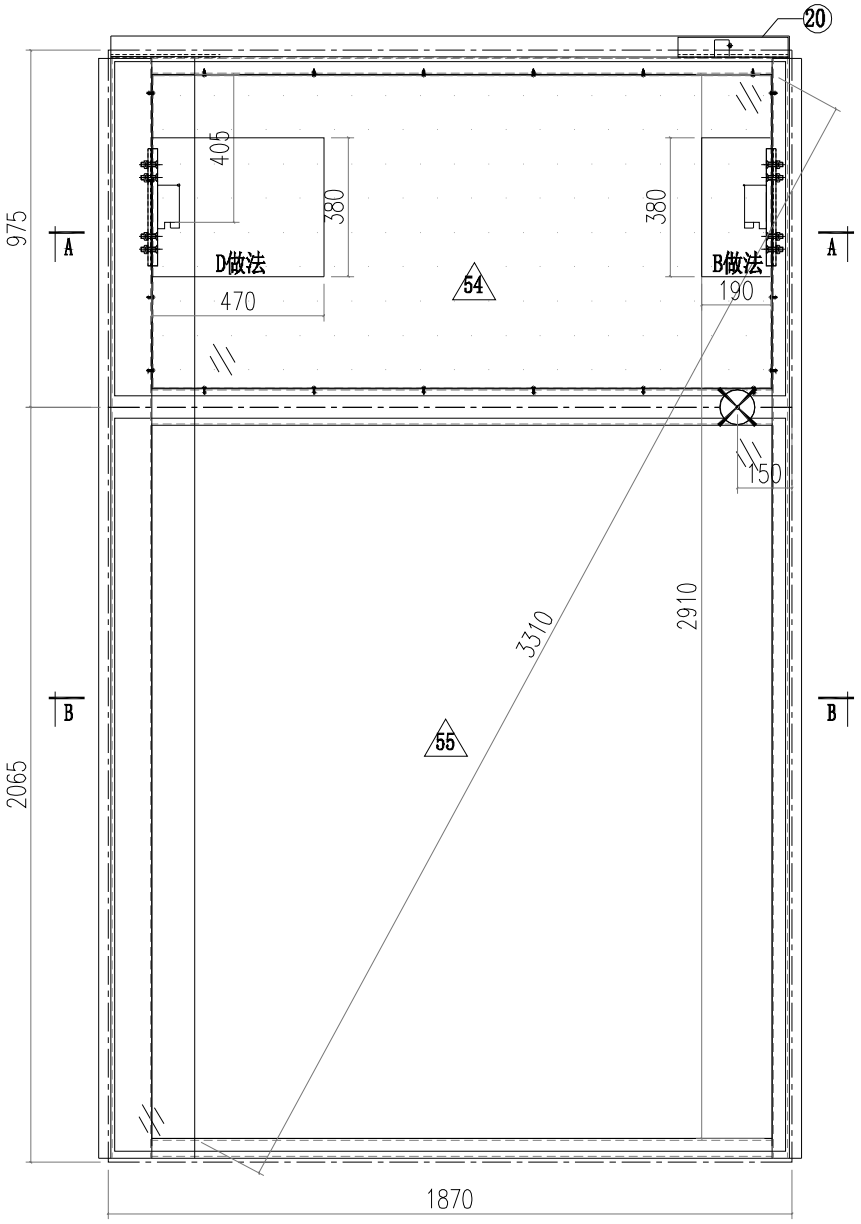

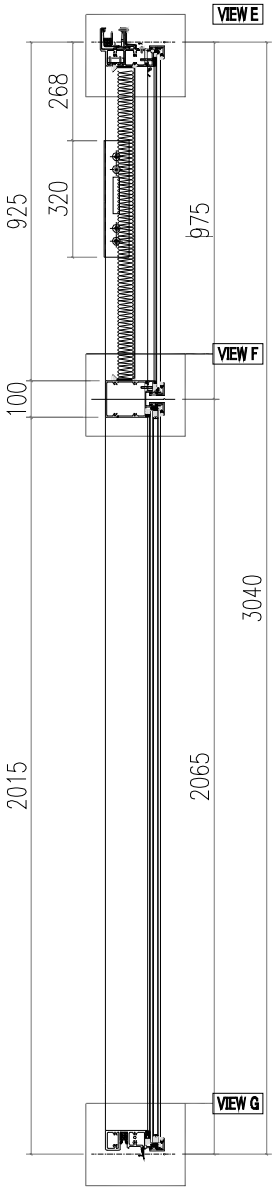


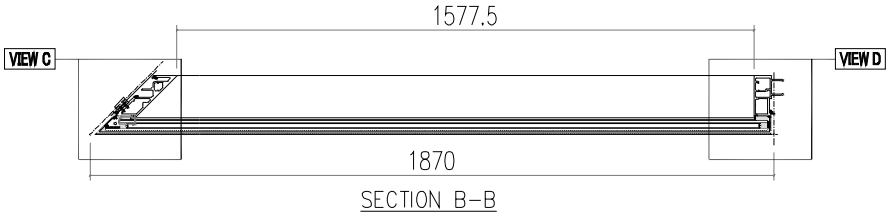


SECTION B-B

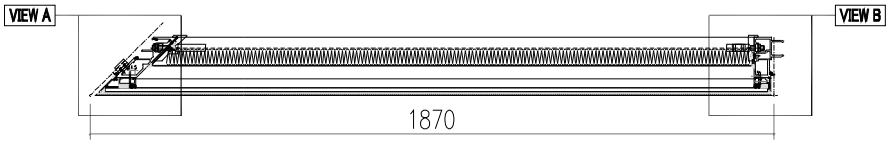


SECTION A-A

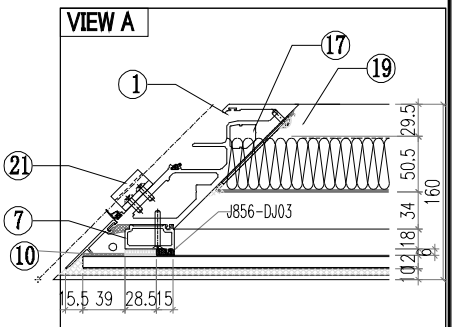

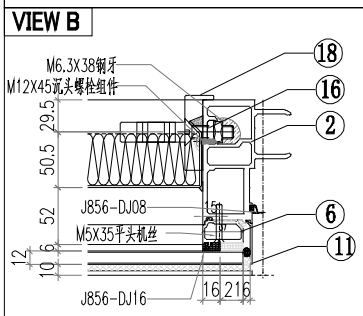


美特鋁質有限公司 MIDI Aluminium Fabricator Ltd.											
				工程號	J856	類別		物料號	M1		
				地盘	天榮站	制圖	李傳鵬	2022-11-26	圖號	CW-107MD	
修改			採用	工廠	地盤 ✓	图纸名称	单元组装图	復核	練松文	2022-11-27	數量	-
日期			材料颜色	-UCT542919XL-3		材料	-	批准	林仁安	2022-11-28	單件重量	- (KG)


VIEW C

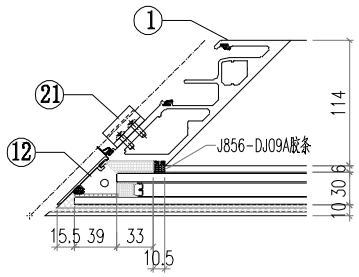


VIEW D

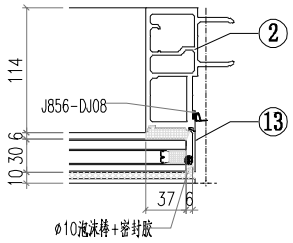


VIEW E

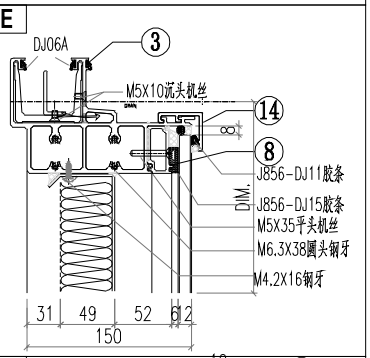

VIEW F

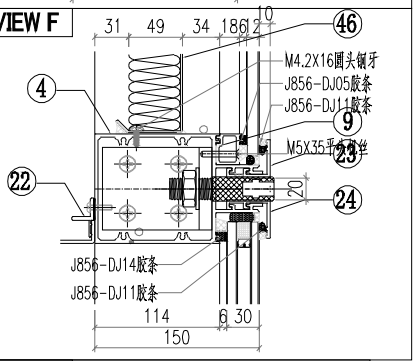

VIEW G

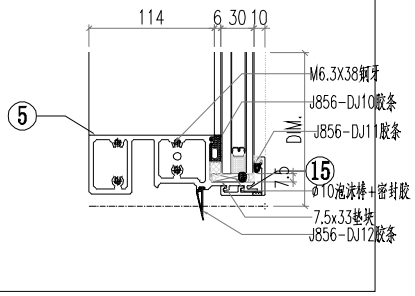


△ OTHERS (ALUM. & G.M.S. PARTS)


ITEM	FAB. DWG NO.	LENGTH (mm)	QTY
46	BP-C02		1
	1650X854		
47			
48			
49			
50			
51			
52			
53			
54	PT-GL04-C02		1
	1811X915		
55	PT-GL01-C02		1
	1811X2005		

◯ ALUM. EXTRUSION


ITEM	FAB. DWG NO.	LENGTH (mm)	QTY
1	AM04-P01	3007	1
2	AM01-D02	3007	1
3	AT01-P05-001	1841.5	1
4	AT03-D05-001	1829.5	1
5	AT02-P04-001	1828.5	1
6	X86371-P01	930.5	1
7	X86376-P01	930.5	1
8	X86374-P02-02	1689	1
9	X86375-P02-02	1689	1
10	AC01-P01R-1	947	1
11	AC04-P01-01	947	1
12	AC01-P02R-2	2037	1
13	AC04-P02-02	2037	1
14	X86412-P04-02	1846	1
15	X86412-P05-02	1846	1
16	MS01-P01	320	1
17	MS03-P01	320	1
18	X86372-P02	320	1
19	X86373-P01	320	1
20	GS01-001	300	1
21	AJ01-Q01	35	4
22	AJ03-P02-02	1567	1
23	X86412-KD03-01	1846	1
24	X86412-D03-01	1846	1
25			
26			
美特鋁質有限公司 MIDI Aluminium Fabricator Ltd.													
				工程號	J856	類別		物料號	M1				
				地盘	天榮站	制圖	李傳鵬	2022-11-26	圖號	CW-109PD			
修改	A		採用	工廠	地盤 ✓	图纸名称	单元组装图	復核	練松文	2022-11-27	數量	-	
日期	05.18		材料颜色	-UCT542919XL-3		材料	-	批准	林仁安	2022-11-28	單件重量	-	(KG)

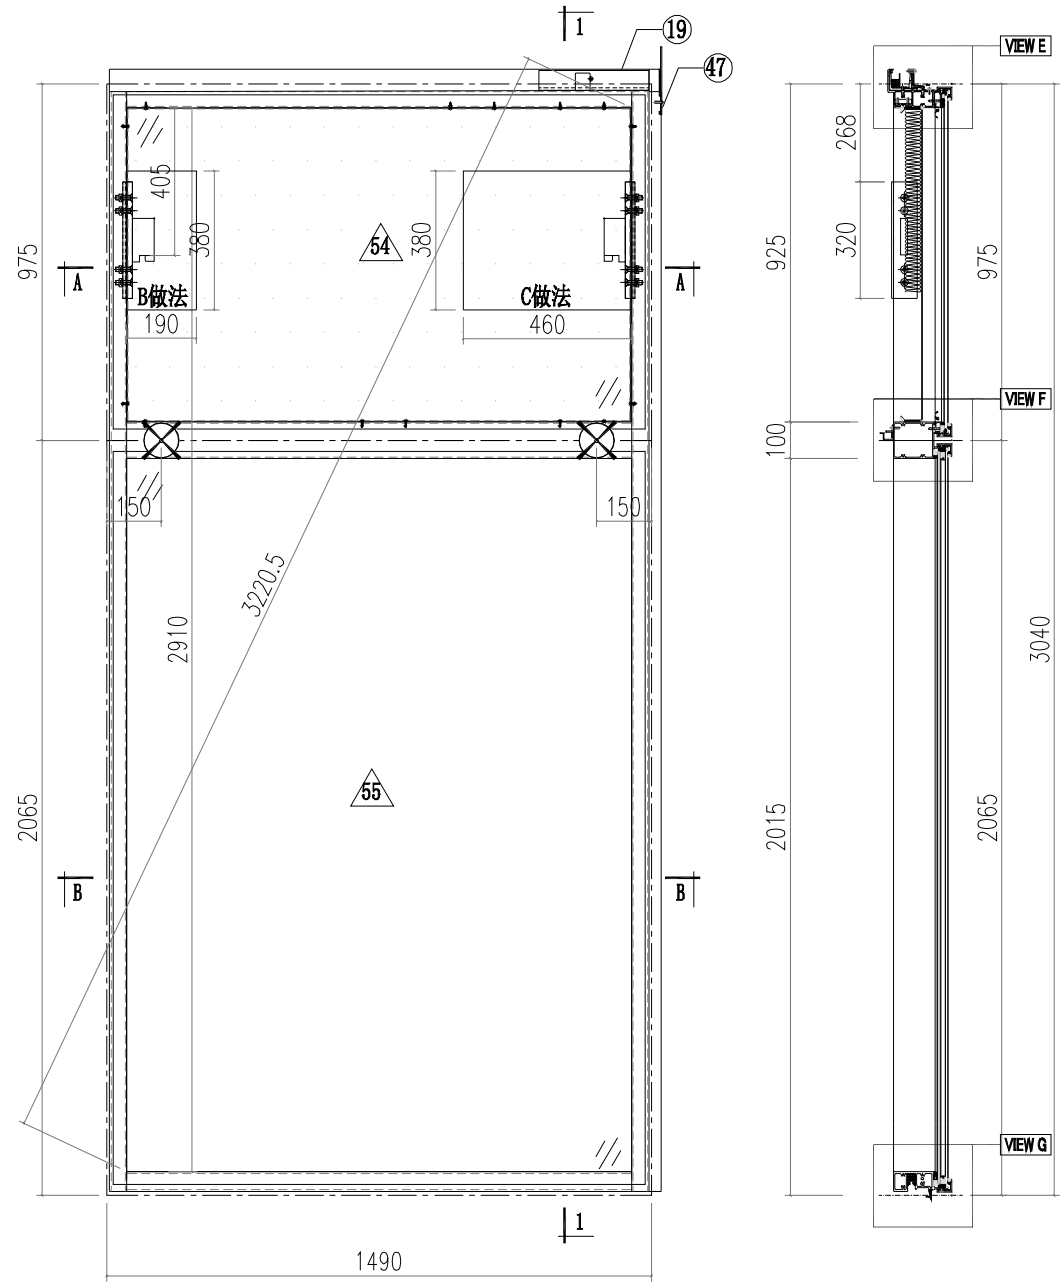

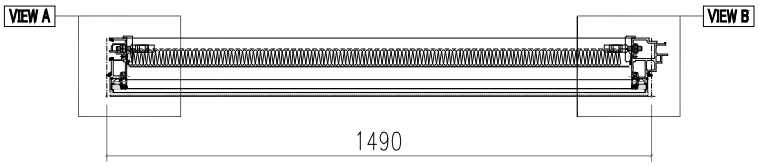

SECTION A-A

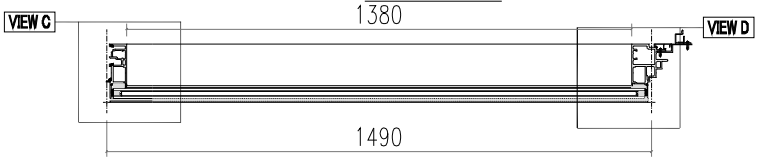


SECTION B-B


美特鋁質有限公司
MIDI Aluminium Fabricator Ltd.

				工程號	J856	類別		物料號	M1
				地盤	天榮站	制圖	李傳鵬	2022-11-26	圖號 CW-109PD
修改			採用 工廠	地盤 ✓	图纸名称 单元组装图	復核	練松文	2022-11-27	數量 -
日期			材料颜色	-UCT542919XL-3	材料 -	批准	林仁安	2022-11-28	單件重量 - (KG)


VIEW A

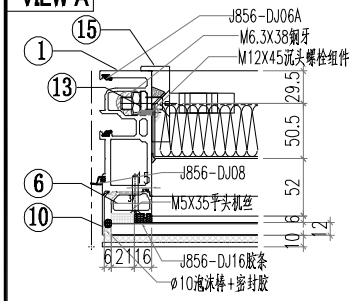


VIEW E

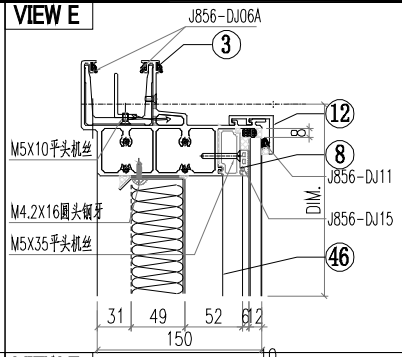


VIEW B

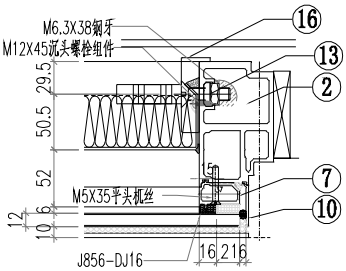


VIEW F

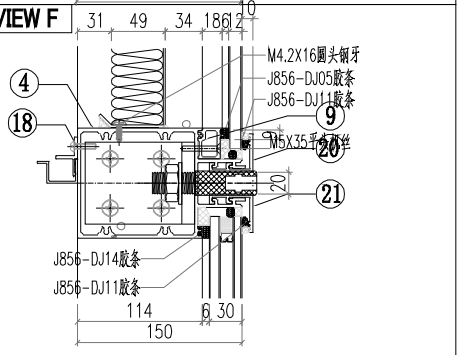


VIEW C

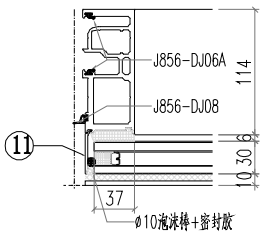

VIEW G

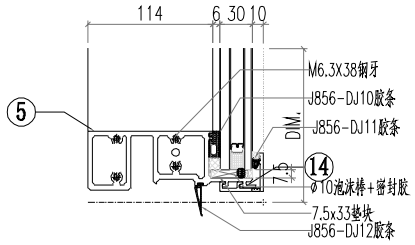

VIEW D

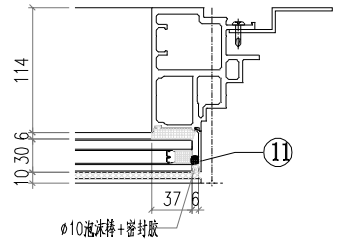


△ OTHERS (ALUM. & G.M.S. PARTS)


ITEM	FAB. DWG NO.	LENGTH (mm)	QTY
46	BP-A04		1
	1374X854		
47	LB-P01		1
48			
49			
50			
51			
52			
53			
54	PT-GL04-A04		1
	1454X915		
55	PT-GL01-A04		1
	1454X2005		

◯ ALUM. EXTRUSION


ITEM	FAB. DWG NO.	LENGTH (mm)	QTY
1	AM02-D01	3007	1
2	AM06-D04	3007	1
3	AT01-P03-003	1510.5	1
4	AT03-D01-003	1464	1
5	AT02-P02-003	1464	1
6	X86371-P02	930.5	1
7	X86371-P01	930.5	1
8	X86374-P01-07	1378	1
9	X86375-P01-07	1378	1
10	AC01-P01-01/AC01-P01R-1	947	2
11	AC01-P02-02/AC01-P02R-2	2037	2
12	X86412-P01-05	1470	1
13	MS01-P01	320	2
14	X86412-K01-05	1470	1
15	X86372-P01	320	1
16	X86372-P02	320	1
17		1950	1
18	AJ03-P01-07	1370	1
19	GS01-003	150	1
20	X86412-KD01-04	1470	1
21	X86412-D01-04	1470	1
22			
23			
美特鋁質有限公司 MIDI Aluminium Fabricator Ltd.													
				工程號	J856	類別		物料號	M1				
				地盘	天榮站	制圖	李傳鵬	2022-11-26	圖號	CW-301D			
修改	A		採用	工廠	地盤 ✓	图纸名称	单元组装图	復核	練松文	2022-11-27	數量	-	
日期	05.18		材料颜色	-UCT542919XL-3		材料	-	批准	林仁安	2022-11-28	單件重量	-	(KG)

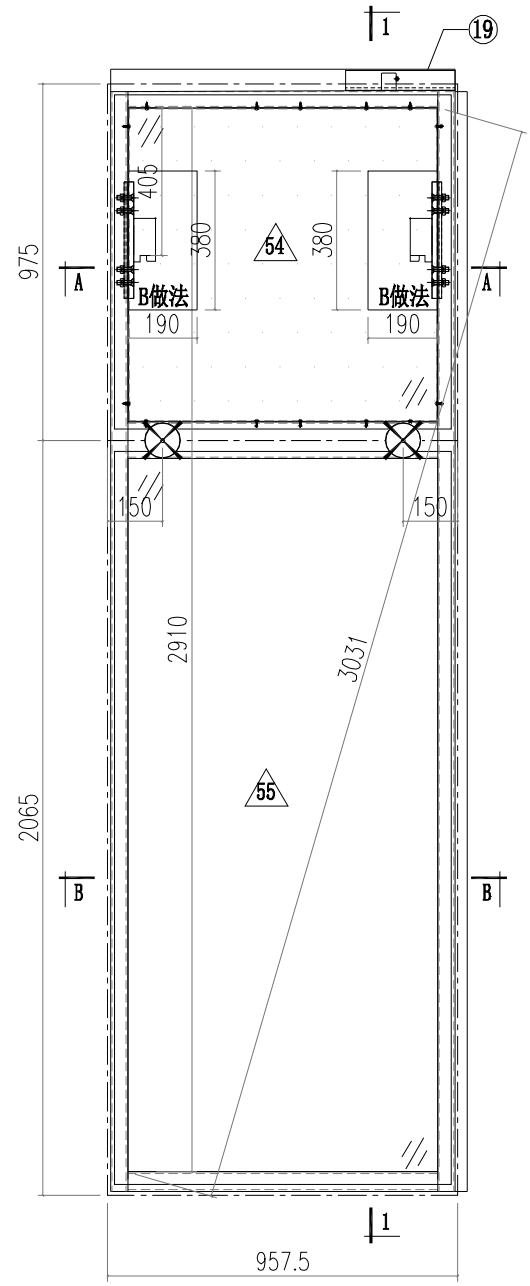


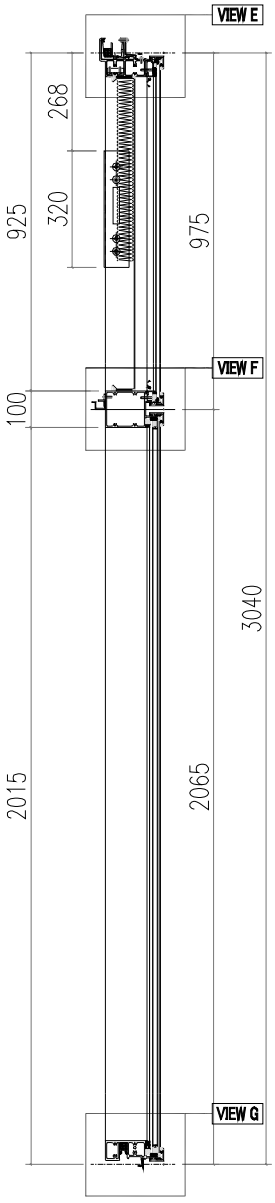


VIEW A

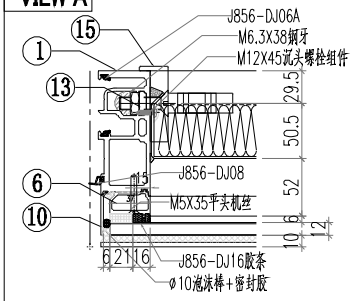


VIEW B

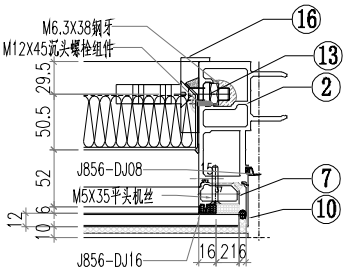


VIEW C

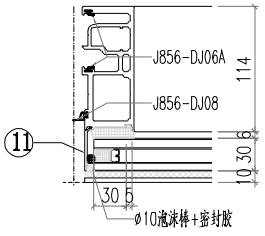


VIEW D

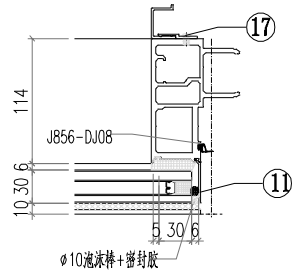

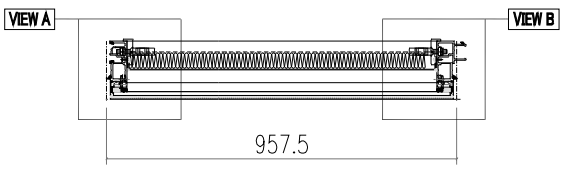


SECTION A-A

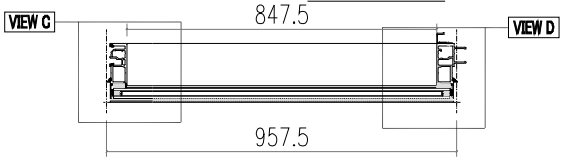


SECTION B-B

美特鋁質有限公司 MIDI Aluminium Fabricator Ltd.											
				工程號	J856	類別		物料號	M1		
				地盘	天榮站	制圖	李傳鵬	2022-11-26	圖號	CW-301D	
修改			採用	工廠	地盤 ✓	图纸名称	单元组装图	復核	練松文	2022-11-27	數量	-
日期			材料颜色	-UCT542919XL-3		材料	-	批准	林仁安	2022-11-28	單件重量	- (KG)


VIEW E

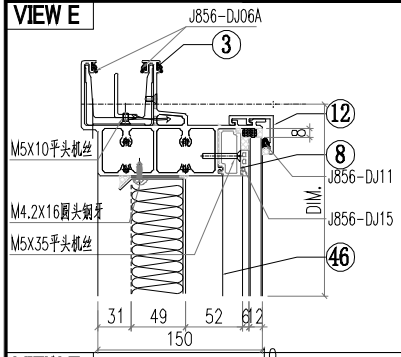

VIEW F

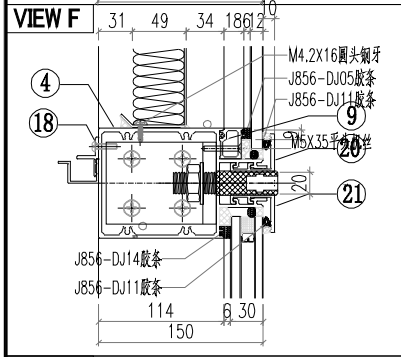

VIEW G

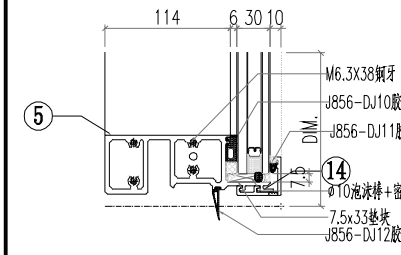


◯ALUM. EXTRUSION


ITEM	FAB. DWG NO.	LENGTH (mm)	QTY
1	AM02-D01	3007	1
2	AM01-D01	3007	1
3	AT01-P01-003	942.5	1
4	AT03-D01-004	931.5	1
5	AT02-P02-004	931.5	1
6	X86371-P01	930.5	1
7	X86371-P02	930.5	1
8	X86374-P01-02	845.5	1
9	X86375-P01-02	845.5	1
10	AC01-P01-01/AC01-P01R-1	947	2
11	AC01-P02-02/AC01-P02R-2	2037	2
12	X86412-P01-02	937.5	1
13	MS01-P01	320	2
14	X86412-K01-02	937.5	1
15	X86372-P01	320	1
16	X86372-P02	320	1
17	AJ04-P01	1950	1
18	AJ03-P01-02	837.5	1
19	GS01-001	300	1
20	X86412-KD01-01	937.5	1
21	X86412-D01-01	937.5	1
22			
23			
△ OTHERS (ALUM. & G.M.S. PARTS)


ITEM	FAB. DWG NO.	LENGTH (mm)	QTY
46	BP-A05		1
	841.5X854		
47			
48			
49			
50			
51			
52			
53			
54	PT-GL04-A05		1
	921.5X915		
55	PT-GL01-A05		1
	921.5X2005		

美特鋁質有限公司 MIDI Aluminium Fabricator Ltd.													
				工程號	J856	類別		物料號	M1				
				地盘	天榮站	制圖	李傳鵬	2022-11-26	圖號	CW-302D			
修改	A	B	採用	工廠	地盤 ✓	图纸名称	单元组装图	復核	練松文	2022-11-27	數量	-	
日期	05.02	05.18	材料颜色	-UCT542919XL-3		材料	-	批准	林仁安	2022-11-28	單件重量	-	(KG)

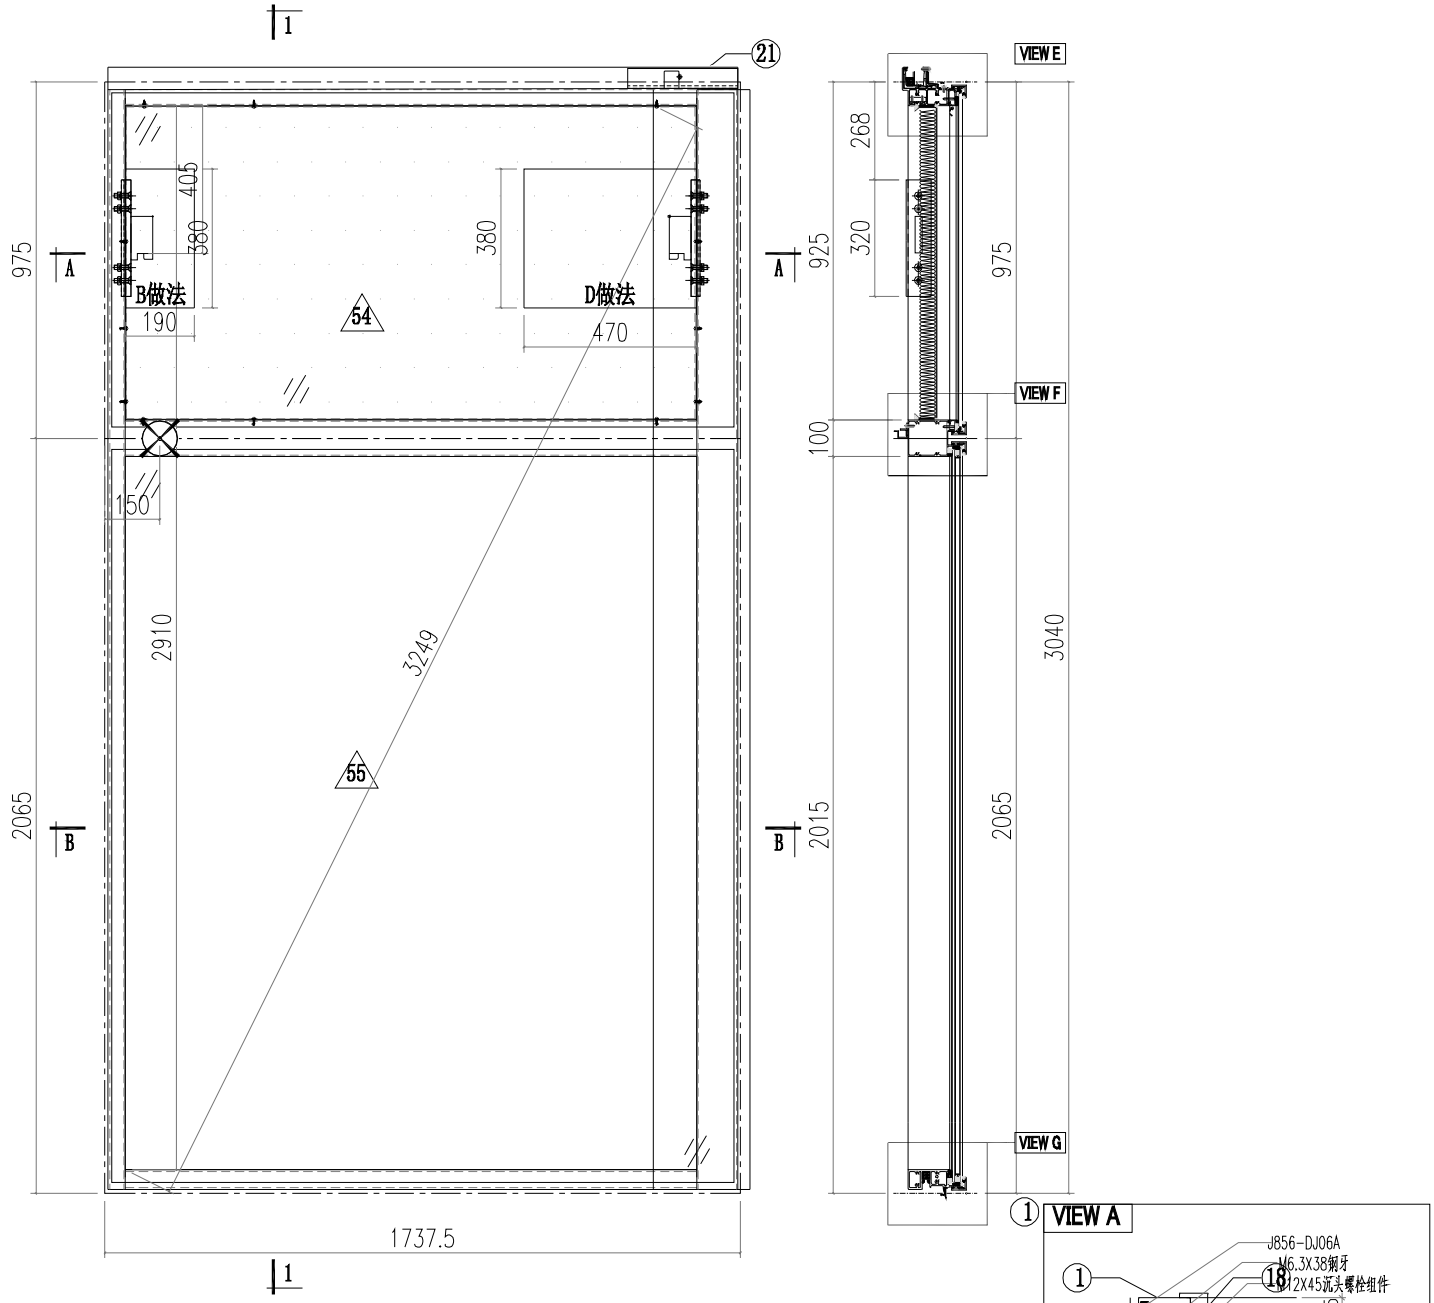

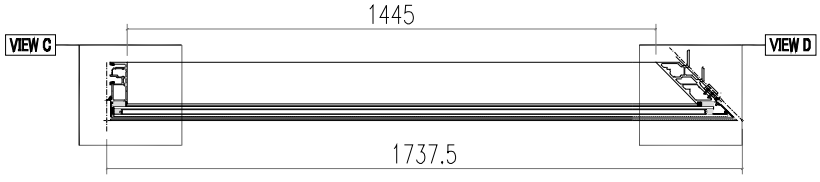


SECTION B-B

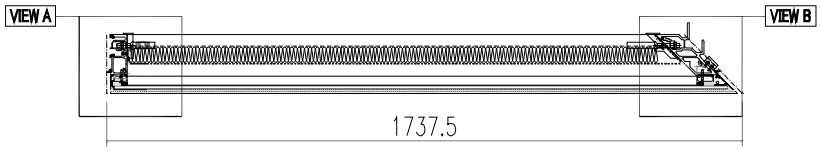


SECTION A-A

美特鋁質有限公司 MIDI Aluminium Fabricator Ltd.											
				工程號	J856	類別		物料號	M1		
				地盘	天榮站	制圖	李傳鵬	2022-11-26	圖號	CW-302D	
修改			採用	工廠	地盤 ✓	图纸名称	单元组装图	復核	練松文	2022-11-27	數量	-	
日期			材料颜色	-UCT542919XL-3		材料	-	批准	林仁安	2022-11-28	單件重量	-	(KG)


VIEW C

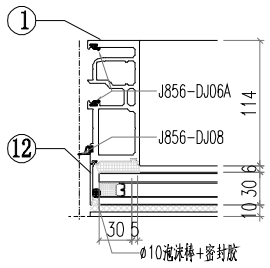


VIEW D

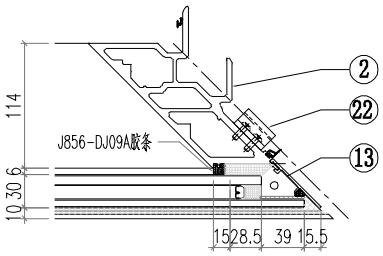


VIEW E

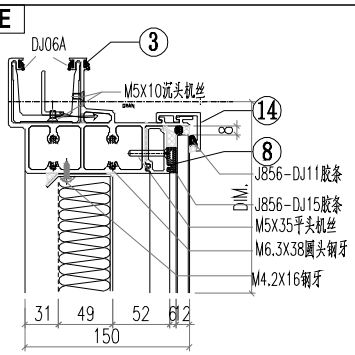

VIEW F

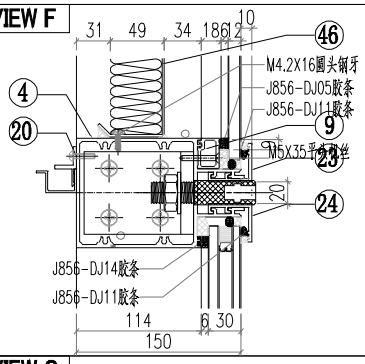

VIEW G

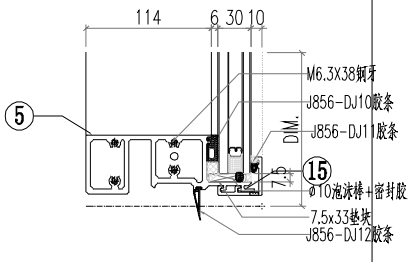


△ OTHERS (ALUM. & G.M.S. PARTS)


ITEM	FAB. DWG NO.	LENGTH (mm)	QTY
46	BP-C07		1
	1517.5X854		
47			
48			
49			
50			
51			
52			
53			
54	PT-GL04-C07		1
	1678.5X915		
55	PT-GL01-C07		1
	1678.5X2005		


◯ ALUM. EXTRUSION

ITEM	FAB. DWG NO.	LENGTH (mm)	QTY
1	AM02-D01	3007	1
2	AM03-P01	3007	1
3	AT01-P04-003	1709	1
4	AT03-D02-002	1697	1
5	AT02-P03-003	1697	1
6	X86371-P02	930.5	1
7	X86376-P02	930.5	1
8	X86374-P01-03	1556.5	1
9	X86375-P01-03	1556.5	1
10	AC01-P01-01	947	1
11	AC04-P03-01	947	1
12	AC01-P02-02	2037	1
13	AC04-P04-02	2037	1
14	X86412-P02-01	1713.5	1
15	X86412-P03-01	1713.5	1
16	MS01-P01	320	1
17	MS02-P01	320	1
18	X86372-P01	320	1
19	X86373-P02	320	1
20	AJ03-P01-03	1434.5	1
21	GS01-004	150	1
22	AJ01-Q01	35	4
23	X86412-KD02-03	1713.5	1
24	X86412-D02-03	1713.5	1
25			
26			
美特鋁質有限公司 MIDI Aluminium Fabricator Ltd.														
				工程號	J856	類別		物料號	M1					
				地盘	天榮站	制圖	李傳鵬	2022-11-26	圖號	CW-305D				
修改	A	B		採用	工廠	地盤	✓	图纸名称	单元组装图	復核	練松文	2022-11-27	數量	-
日期	05.02	05.18		材料颜色	-UCT542919XL-3			材料	-	批准	林仁安	2022-11-28	單件重量	- (KG)

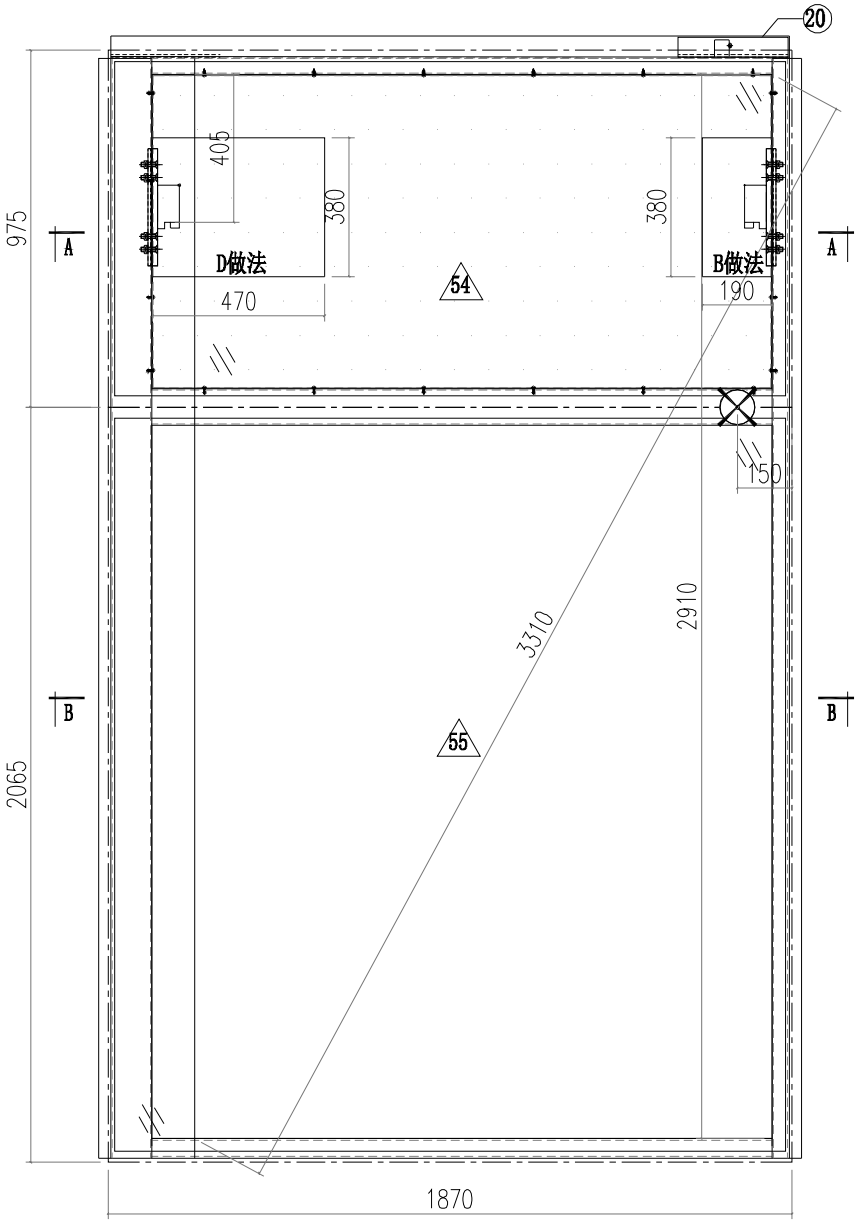

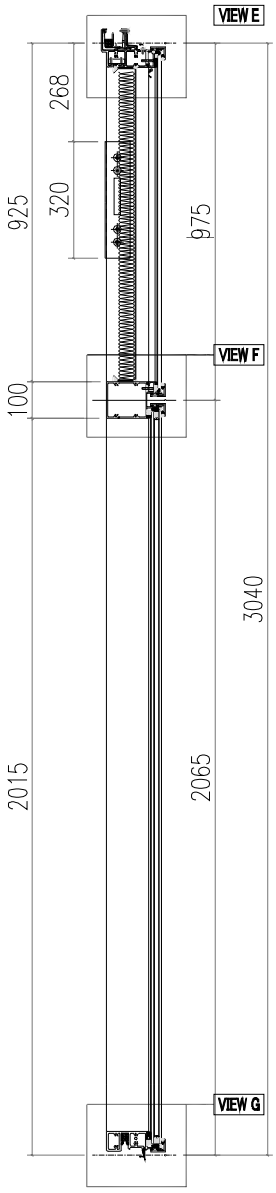


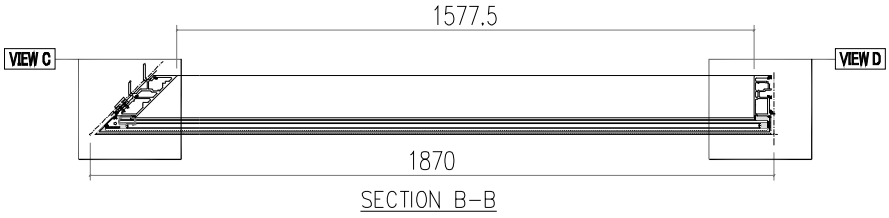


SECTION B-B

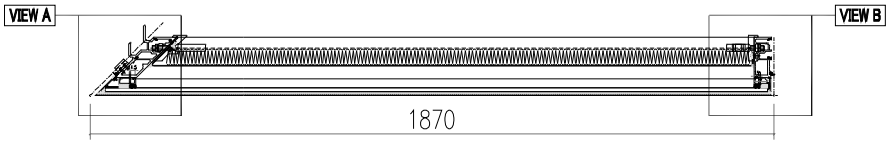


SECTION A-A

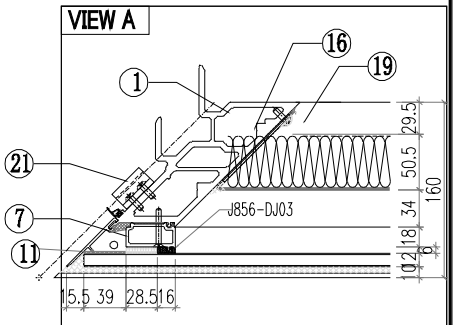

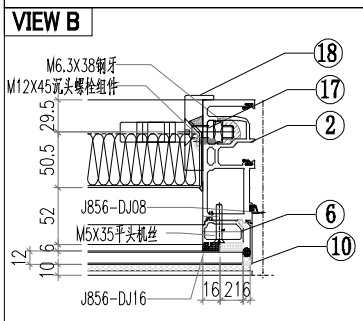


美特鋁質有限公司 MIDI Aluminium Fabricator Ltd.											
				工程號	J856	類別		物料號	M1		
				地盘	天榮站	制圖	李傳鵬	2022-11-26	圖號	CW-305D	
修改			採用	工廠	地盤 ✓	图纸名称	单元组装图	復核	練松文	2022-11-27	數量	-	
日期			材料颜色	-UCT542919XL-3		材料	-	批准	林仁安	2022-11-28	單件重量	-	(KG)


VIEW C

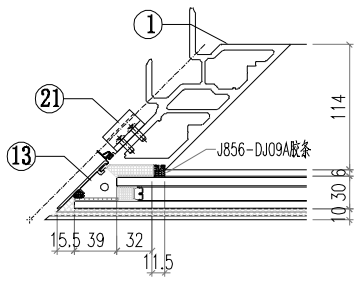


VIEW D

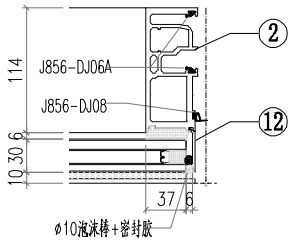


VIEW E

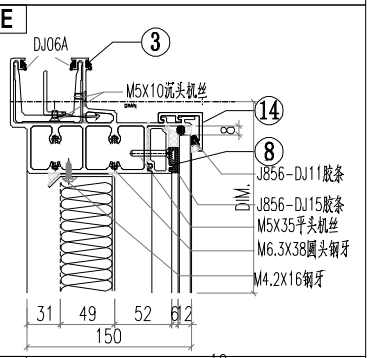

VIEW F

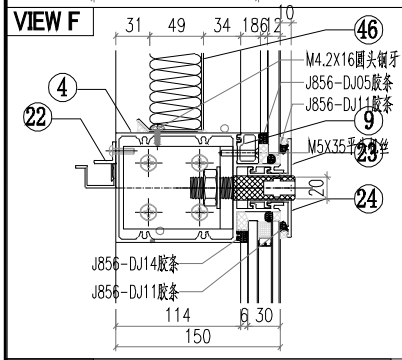

VIEW G

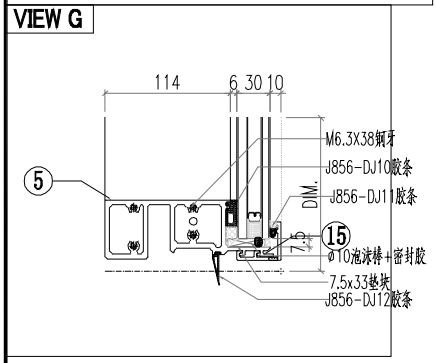


△ OTHERS (ALUM. & G.M.S. PARTS)


ITEM	FAB. DWG NO.	LENGTH (mm)	QTY
46	BP-C02		1
	1650X854		
47			
48			
49			
50			
51			
52			
53			
54	PT-GL04-C10		1
	1811X915		
55	PT-GL01-C10		1
	1811X2005		

◯ALUM. EXTRUSION


ITEM	FAB. DWG NO.	LENGTH (mm)	QTY
1	AM03-P02	3007	1
2	AM02-D02	3007	1
3	AT01-P07-002	1841.5	1
4	AT03-D03-001	1829.5	1
5	AT02-P04-001	1828.5	1
6	X86371-P01	930.5	1
7	X86376-P01	930.5	1
8	X86374-P02-02	1689	1
9	X86375-P02-02	1689	1
10	AC01-P01R-1	947	1
11	AC04-P01-01	947	1
12	AC01-P02R-2	2037	1
13	AC04-P02-02	2037	1
14	X86412-P04-02	1846	1
15	X86412-P05-02	1846	1
16	MS01-P01	320	1
17	MS02-P01	320	1
18	X86372-P02	320	1
19	X86373-P01	320	1
20	GS01-001	300	1
21	AJ01-Q01	35	4
22	AJ03-P02-02	1567	1
23	X86412-KD03-01	1846	1
24	X86412-D03-01	1846	1
25			
26			
美特鋁質有限公司 MIDI Aluminium Fabricator Ltd.														
				工程號	J856	類別		物料號	M1					
				地盘	天榮站	制圖	李傳鵬	2022-11-26	圖號	CW-307D				
修改	A			採用	工廠		地盤	✓	图纸名称	单元组装图	復核	練松文	2022-11-27	數量	-	
日期	05.18			材料颜色	-UCT542919XL-3				材料	-	批准	林仁安	2022-11-28	單件重量	-	(KG)

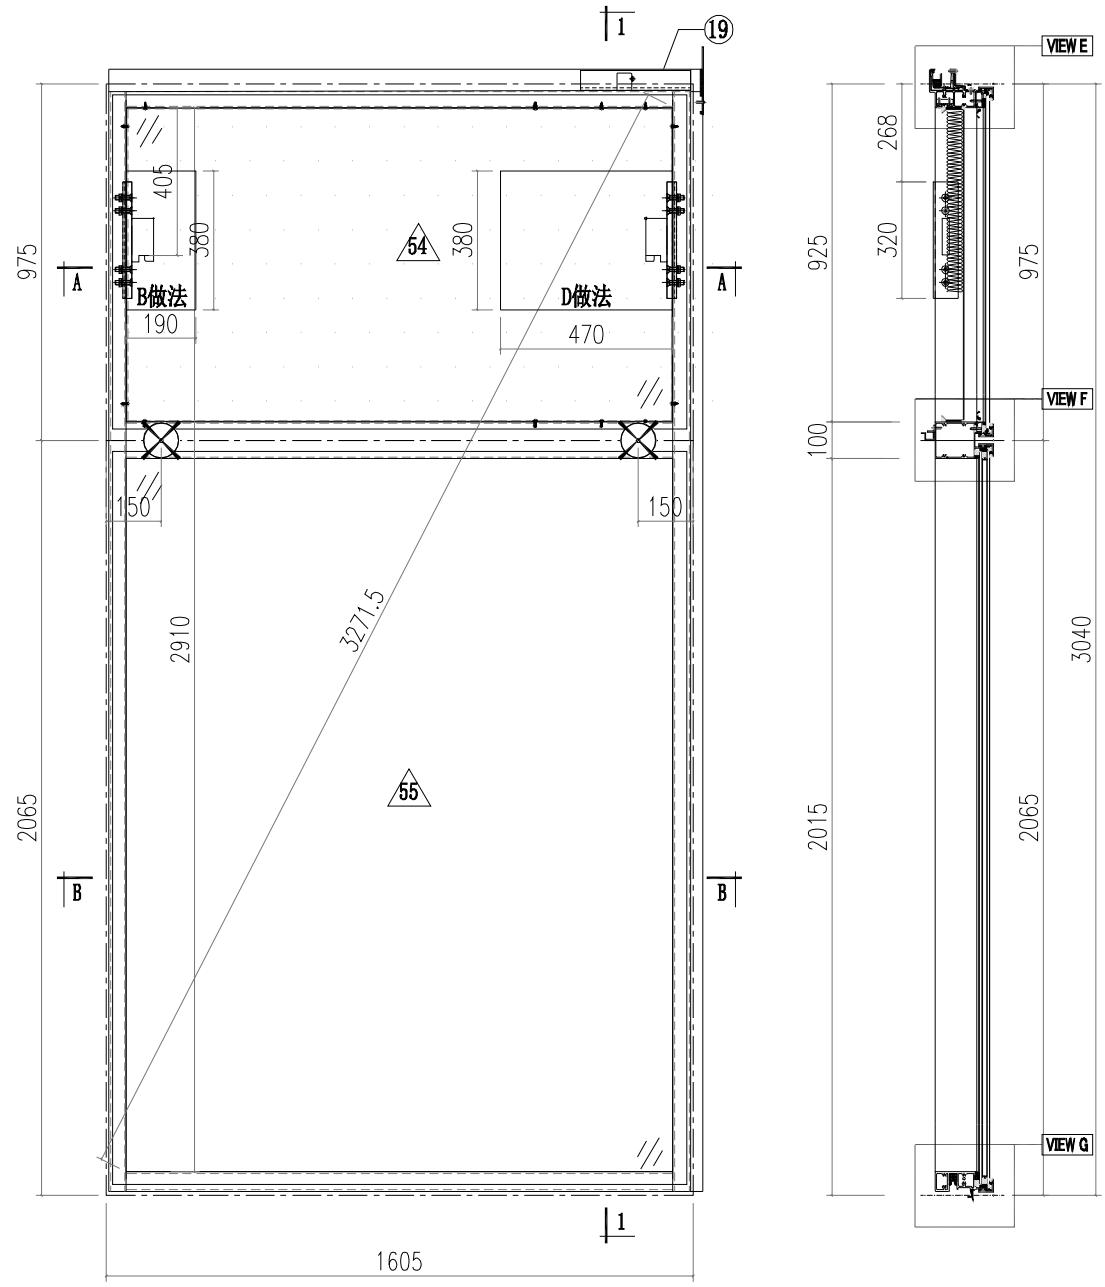

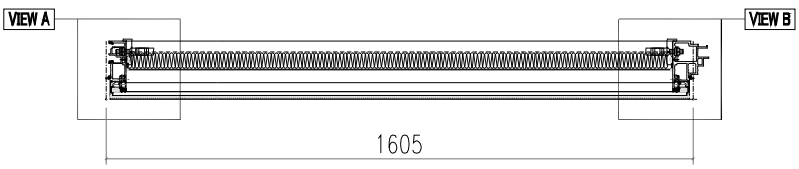

SECTION A-A

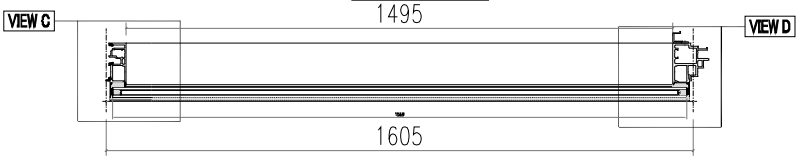


SECTION B-B


美特鋁質有限公司
MIDI Aluminium Fabricator Ltd.

				工程號	J856	類別		物料號	M1
				地盤	天榮站	制圖	李傳鵬	2022-11-26	圖號 CW-307D
修改			採用 工廠	地盤 ✓	图纸名称 单元组装图	復核	練松文	2022-11-27	數量 -
日期			材料颜色	-UCT542919XL-3	材料 -	批准	林仁安	2022-11-28	單件重量 - (KG)


VIEW A

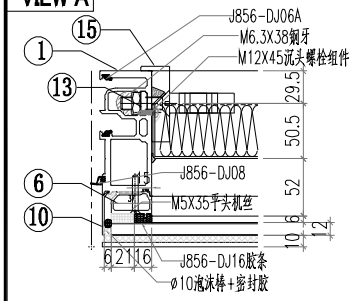


VIEW E

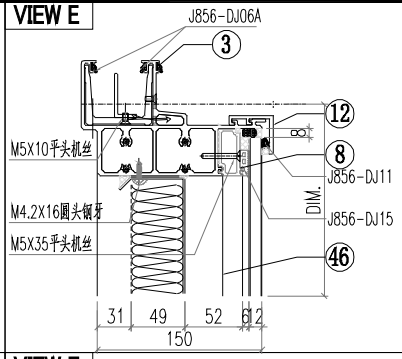


VIEW B

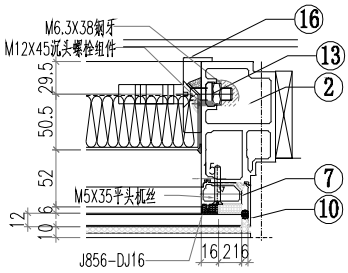


VIEW F

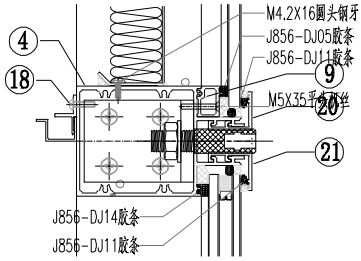


VIEW C

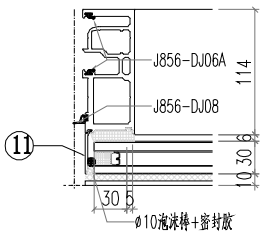

VIEW G

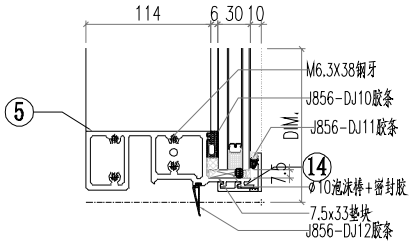

VIEW D

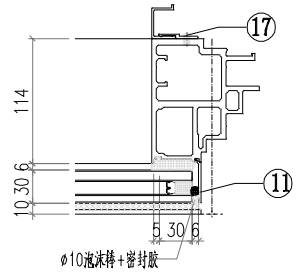


△ OTHERS (ALUM. & G.M.S. PARTS)


ITEM	FAB. DWG NO.	LENGTH (mm)	QTY
46	BP-A06		1
	1489X854		
47	LB-P01		1
48			
49			
50			
51			
52			
53			
54	PT-GL04-A06		1
	1569X915		
55	PT-GL01-A06		1
	1569X2005		

◯ ALUM. EXTRUSION


ITEM	FAB. DWG NO.	LENGTH (mm)	QTY
1	AM02-D01	3007	1
2	AM06-D01	3007	1
3	AT01-P03-005	1625.5	1
4	AT03-D01-006	1579	1
5	AT02-P02-006	1579	1
6	X86371-P02	930.5	1
7	X86371-P01	930.5	1
8	X86374-P01-011	1493	1
9	X86375-P01-011	1493	1
10	AC01-P01-01/AC01-P01R-1	947	2
11	AC01-P02-02/AC01-P02R-2	2037	2
12	X86412-P01-06	1585	1
13	MS01-P01	320	2
14	X86412-K01-06	1585	1
15	X86372-P01	320	1
16	X86372-P02	320	1
17	AJ04-P01	1950	1
18	AJ03-P01-11	1485	1
19	GS01-003	150	1
20	X86412-KD01-05	1585	1
21	X86412-D01-05	1585	1
22			
23			
美特鋁質有限公司 MIDI Aluminium Fabricator Ltd.														
				工程號	J856	類別		物料號	M1					
				地盘	天榮站	制圖	李傳鵬	2022-11-26	圖號	CW-308D				
修改	A			採用	工廠		地盤	✓	图纸名称	单元组装图	復核	練松文	2022-11-27	數量	-	
日期	05.18			材料颜色	-UCT542919XL-3				材料	-	批准	林仁安	2022-11-28	單件重量	-	(KG)

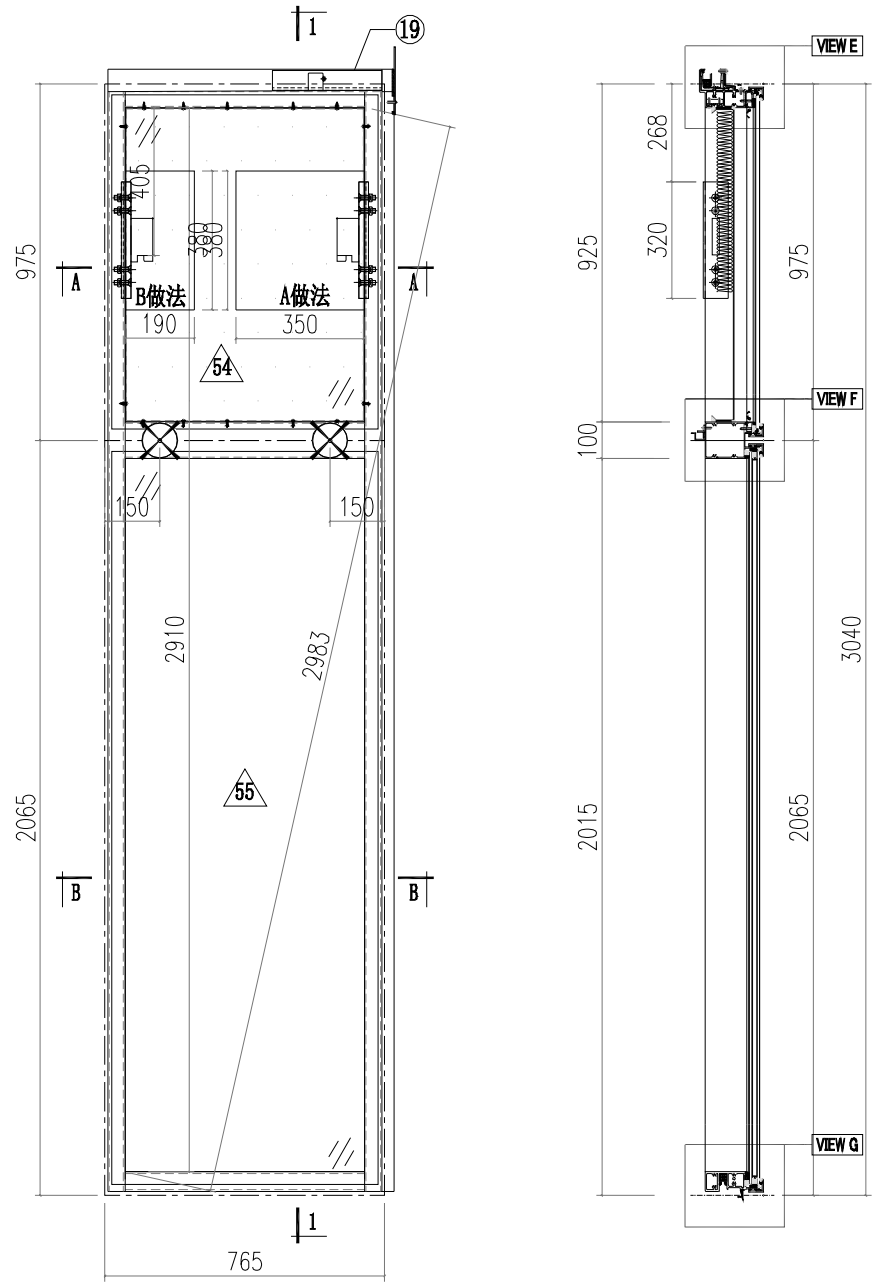

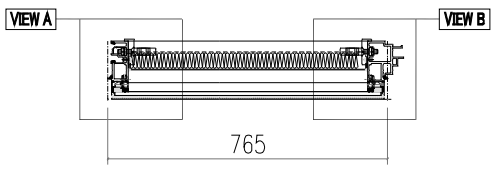


SECTION A-A

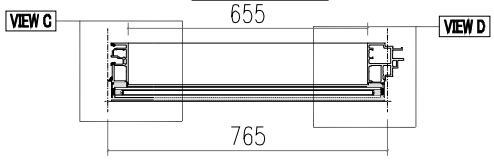


SECTION B-B

美特鋁質有限公司 MIDI Aluminium Fabricator Ltd.											
				工程號	J856	類別		物料號	M1		
				地盘	天榮站	制圖	李傳鵬	2022-11-26	圖號	CW-308D	
修改			採用	工廠	地盤 ✓	图纸名称	单元组装图	復核	練松文	2022-11-27	數量	-
日期			材料颜色	-UCT542919XL-3		材料	-	批准	林仁安	2022-11-28	單件重量	- (KG)


VIEW A

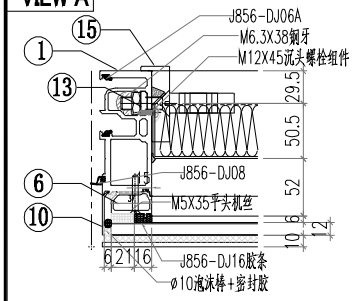


VIEW E

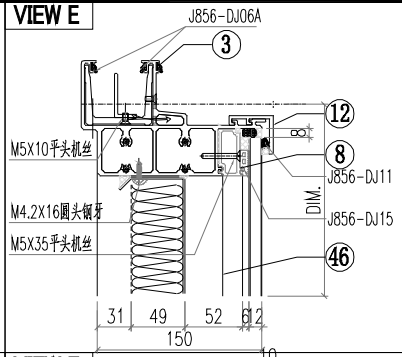


VIEW B

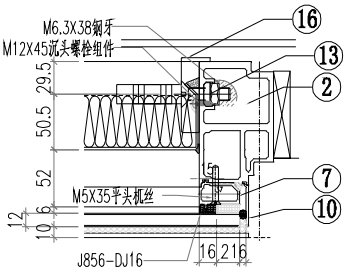


VIEW F

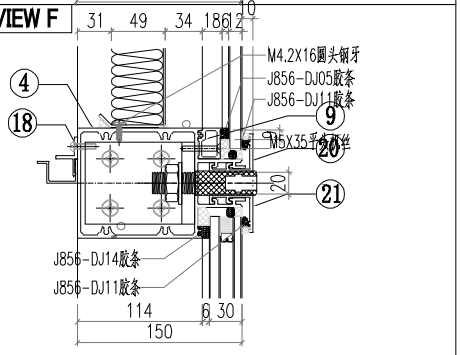


VIEW C

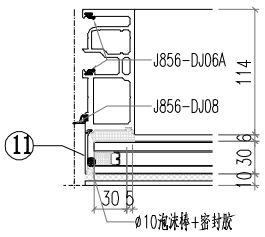

VIEW G

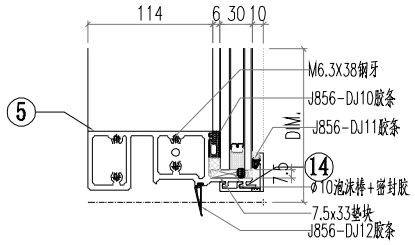

VIEW D

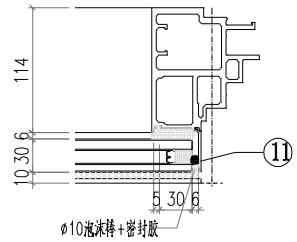


◯ALUM. EXTRUSION


ITEM	FAB. DWG NO.	LENGTH (mm)	QTY
1	AM02-D01	3007	1
2	AM06-D03	3007	1
3	AT01-P03-004	785.5	1
4	AT03-D01-005	739	1
5	AT02-P02-005	739	1
6	X86371-P02	930.5	1
7	X86371-P01	930.5	1
8	X86374-P01-012	653	1
9	X86375-P01-012	653	1
10	AC01-P01-01/AC01-P01R-1	947	2
11	AC01-P02-02/AC01-P02R-2	2037	2
12	X86412-P01-07	745	1
13	MS01-P01	320	2
14	X86412-K01-07	745	1
15	X86372-P01	320	1
16	X86372-P02	320	1
17			
18	AJ03-P01-12	645	1
19	GS01-003	150	1
20	X86412-KD01-06	745	1
21	X86412-D01-06	745	1
22			
23			
△ OTHERS (ALUM. & G.M.S. PARTS)


ITEM	FAB. DWG NO.	LENGTH (mm)	QTY
46	BP-A07		1
	649X854		
47	LB-P01		1
48			
49			
50			
51			
52			
53			
54	PT-GL04-A07		1
	729X915		
55	PT-GL01-A07		1
	729X2005		

美特鋁質有限公司 MIDI Aluminium Fabricator Ltd.														
				工程號	J856	類別		物料號	M1					
				地盘	天榮站	制圖	李傳鵬	2022-11-26	圖號	CW-307MD				
修改	A			採用	工廠		地盤	✓	图纸名称	单元组装图	復核	練松文	2022-11-27	數量	-	
日期	05.18			材料颜色	-UCT542919XL-3				材料	-	批准	林仁安	2022-11-28	單件重量	-	(KG)

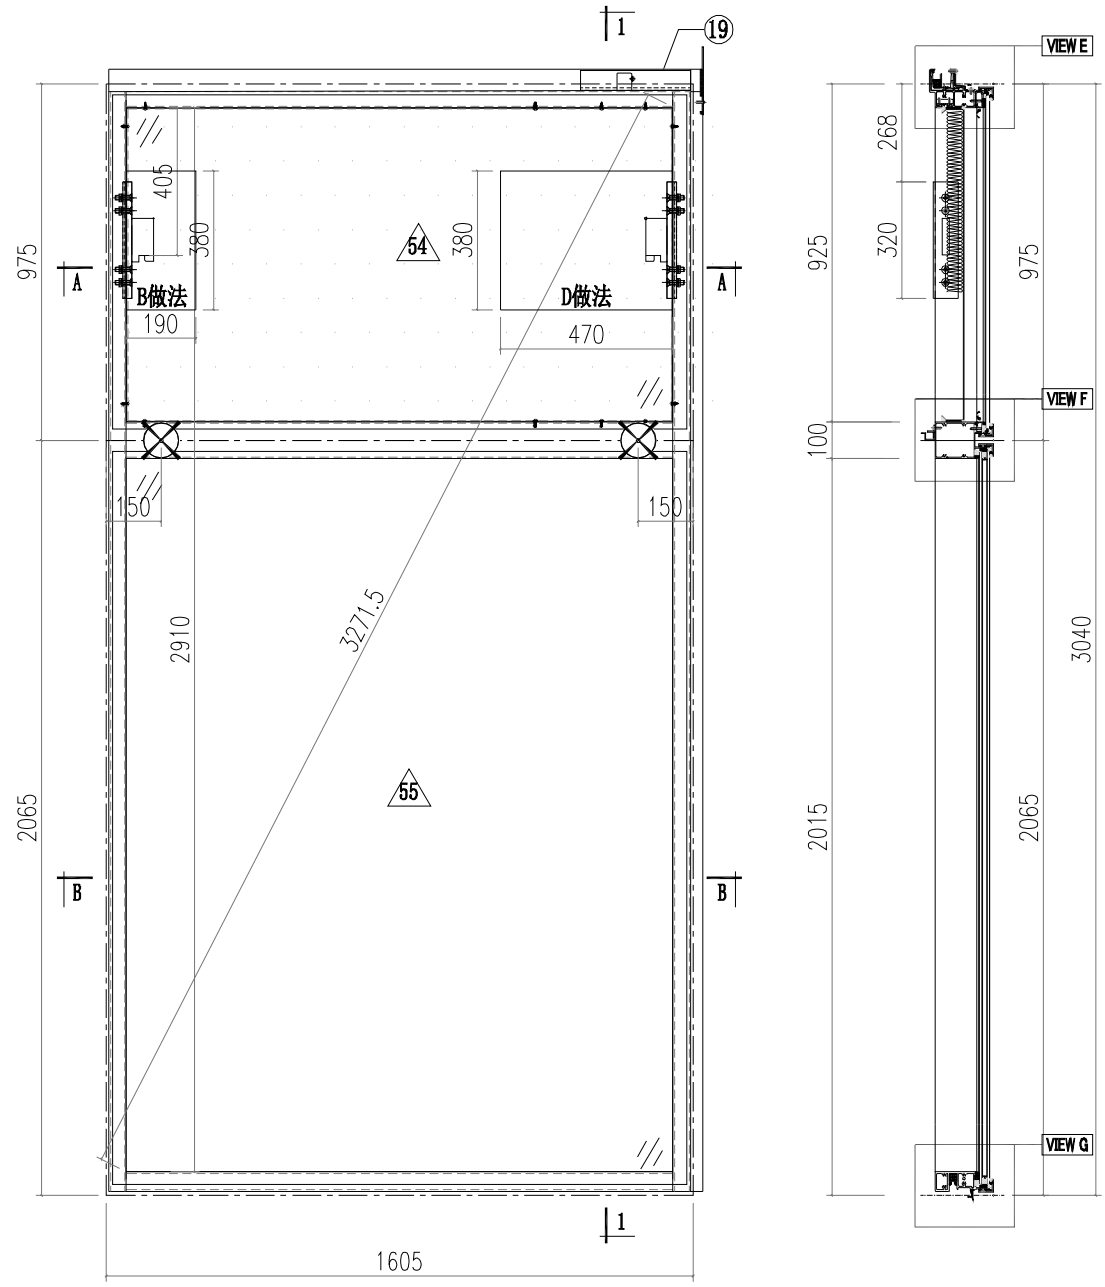

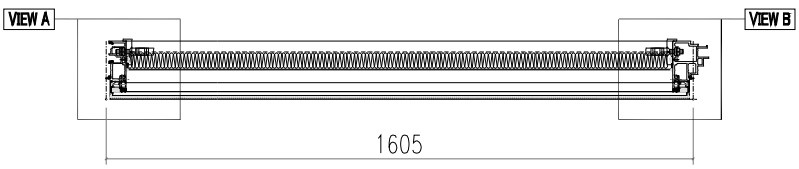

SECTION A-A

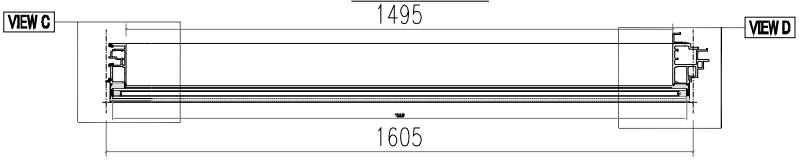


SECTION B-B


美特鋁質有限公司
MIDI Aluminium Fabricator Ltd.

工程號	J856	類別		物料號	M1				
地盤	天榮站	制圖	李傳鵬	2022-11-26	圖號	CW-307MD			
修改	採用 工廠 地盤 ✓	图纸名称	单元组装图	復核	練松文	2022-11-27	數量	-	
日期	材料顏色 -UCT542919XL-3	材料	-	批准	林仁安	2022-11-28	單件重量	-	(KG)


VIEW A

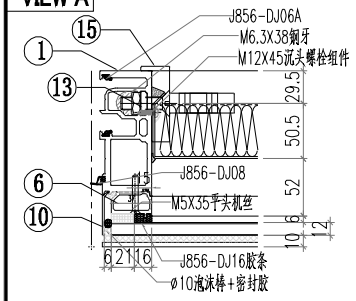


VIEW E

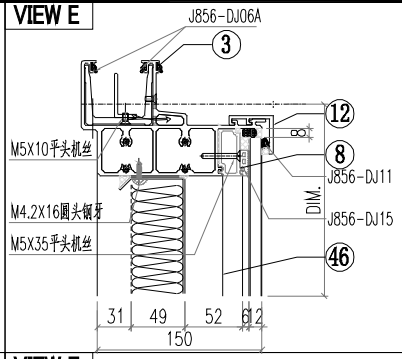


VIEW B

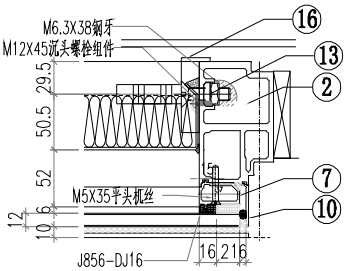


VIEW F

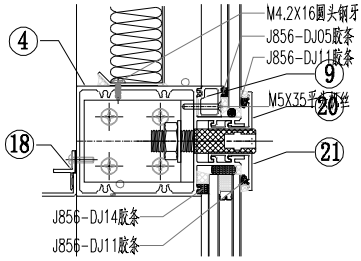


VIEW C

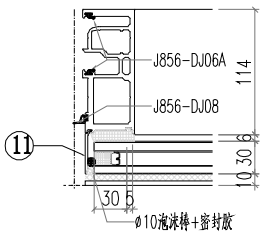

VIEW G

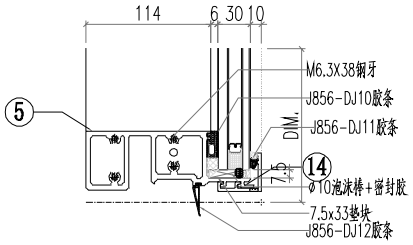

VIEW D

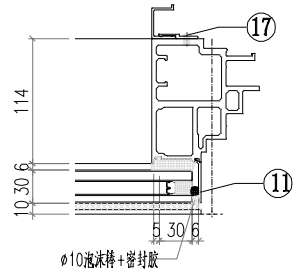


△ OTHERS (ALUM. & G.M.S. PARTS)


ITEM	FAB. DWG NO.	LENGTH (mm)	QTY
46	BP-A06		1
	1489X854		
47	LB-P01		1
48			
49			
50			
51			
52			
53			
54	PT-GL04-A06		1
	1569X915		
55	PT-GL01-A06		1
	1569X2005		


◯ ALUM. EXTRUSION

ITEM	FAB. DWG NO.	LENGTH (mm)	QTY
1	AM02-D01	3007	1
2	AM06-D01	3007	1
3	AT01-P03-005	1625.5	1
4	AT03-D04-001	1579	1
5	AT02-P02-006	1579	1
6	X86371-P02	930.5	1
7	X86371-P01	930.5	1
8	X86374-P01-011	1493	1
9	X86375-P01-011	1493	1
10	AC01-P01-01/AC01-P01R-1	947	2
11	AC01-P02-02/AC01-P02R-2	2037	2
12	X86412-P01-06	1585	1
13	MS01-P01	320	2
14	X86412-K01-06	1585	1
15	X86372-P01	320	1
16	X86372-P02	320	1
17	AJ04-P01	1950	1
18	AJ03-P01-11	1485	1
19	GS01-003	150	1
20	X86412-KD01-05	1585	1
21	X86412-D01-05	1585	1
22			
23			
美特鋁質有限公司 MIDI Aluminium Fabricator Ltd.												
				工程號	J856	類別		物料號	M1			
				地盘	天榮站	制圖	李傳鵬	2022-11-26	圖號	CW-T101A		
修改			採用工廠	地盤 ✓	图纸名称	单元组装图	復核	練松文	2022-11-27	數量	-	
日期			材料颜色	-UCT542919XL-3	材料	-	批准	林仁安	2022-11-28	單件重量	-	(KG)

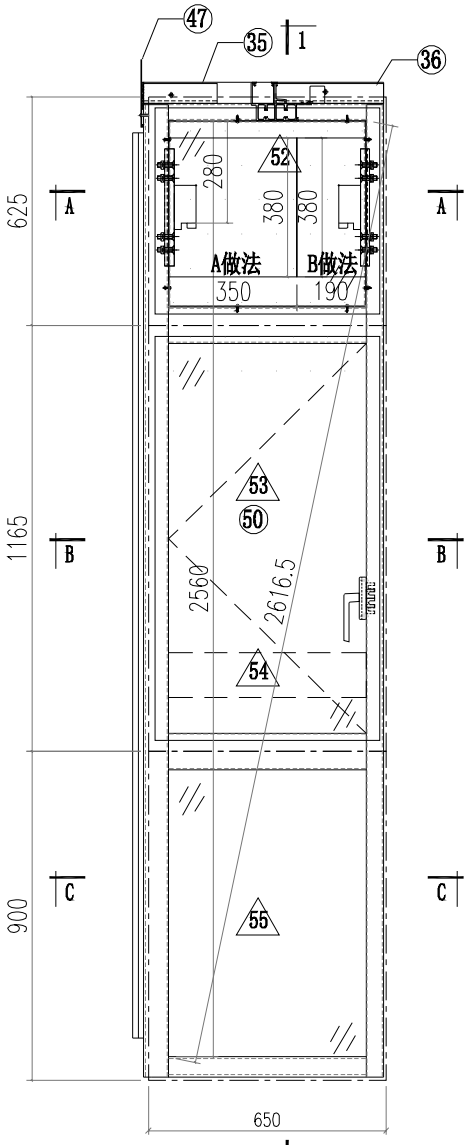

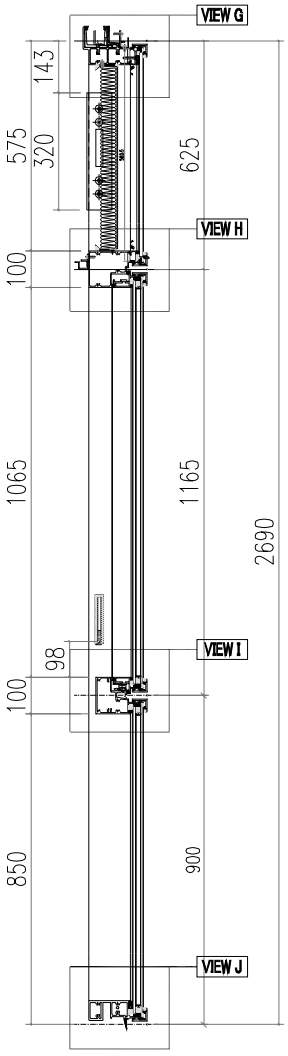


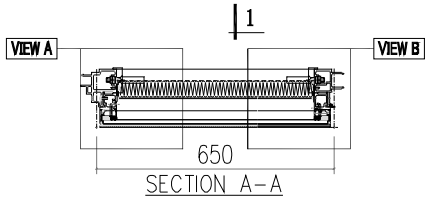

SECTION A-A

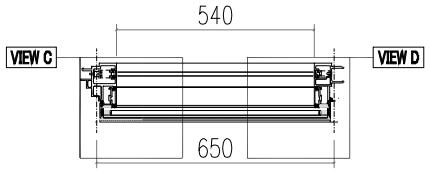


SECTION B-B

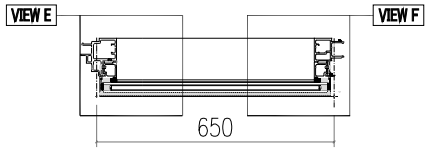


SECTION C-C


VIEW A

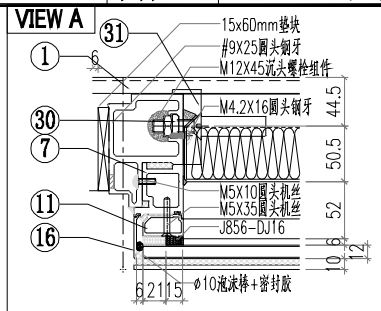


VIEW B

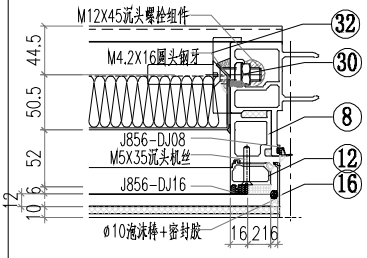


VIEW C

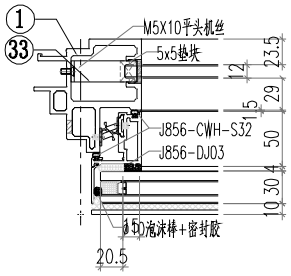

VIEW D

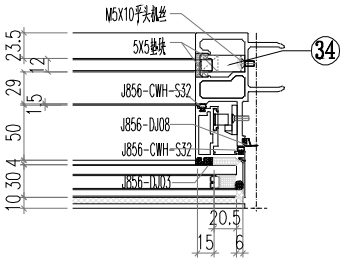


VIEW E

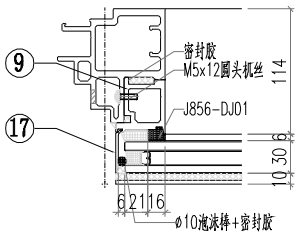


美特鋁質有限公司
MIDI Aluminium Fabricator Ltd.

工程號	J856	類別		物料號	M1				
地盘	天榮站	制圖	李傳鵬	2022-11-26	圖號	CW-T101A			
修改		採用工廠	地盤 ✓	图纸名称	单元组装图	復核	練松文	2022-11-27	數量	-	
日期		材料颜色	-UCT542919XL-3	材料	-	批准	林仁安	2022-11-28	單件重量	-	(KG)


VIEW F

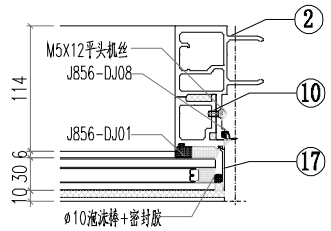


VIEW G

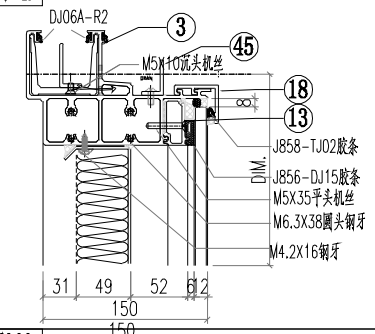


VIEW H

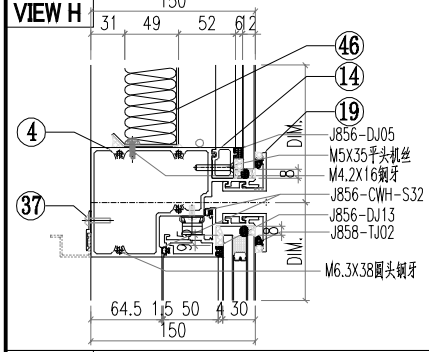

VIEW I

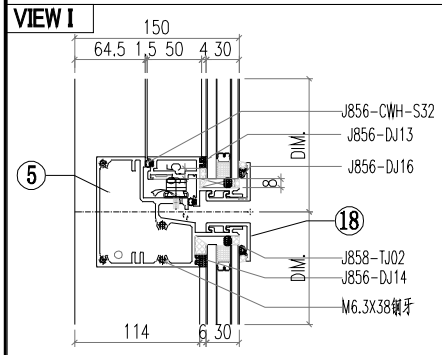

VIEW J

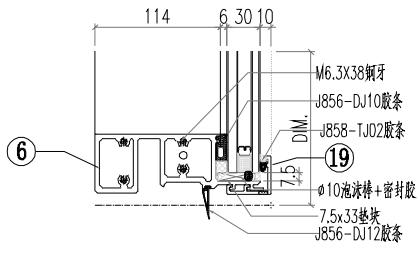


△ OTHERS (ALUM. & G.M.S. PARTS)


ITEM	FAB. DWG NO.	LENGTH (mm)	QTY
46	BP-DA01		1
	538X508		
47	LB-P02		1
48			
49			
50	CE-002		
51			
52	PT-GL04-A08		1
	614X565		
53	PT-GL01-B01		1
	614X1105		
54	PT-GL05-A01		1
	570X122		
55	PT-GL01-A01		1
	614X840		


◯ ALUM. EXTRUSION

ITEM	FAB. DWG NO.	LENGTH (mm)	QTY
1	X86367-T07	2657	1
2	X86364-T05	2657	1
3	AT01-T02-001	670.5	1
4	AT04-T01-001	630	1
5	AT05-P01-001	630	1
6	AT02-P01-001	624	1
7	AD06-T07	580	1
8	AD06-T08	580	1
9	AD06-P01	862	1
10	AD06-P02	862	1
11	X86371-T03	580.5	1
12	X86371-T04	580.5	1
13	X86374-P01-01	538	1
14	X86375-P01-01	538	1
15			
16	AC01-T01-02/AC01-T01R-2	597	2
17	AC01-P02-01/AC01-P02R-1	872	2
18	X86412-P01-01	630	2
19	X86412-K01-01	630	2
20			
21			
22			
23			
24			
25			
26			
27			
28			
29			
30	MS01-P01	320	2
31	X86372-P01	320	1
32	X86372-P02	320	1
33	J60*38-003	15	1
34	J60*38-002	15	1
35	GS01-002	150	1
36	GS01-001	300	1
37	AJ03-P01-1	530	1
38			
39			
40			
41			
42			
43			
44			
45	LT01-T01-1	580	1


美特鋁質有限公司 MIDI Aluminium Fabricator Ltd.											
				工程號	J856	類別		物料號	M1		
				地盘	天榮站	制圖	李傳鵬	2022-11-26	圖號	CW-T101B	
修改			採用	工廠	地盤	✓	图纸名称	单元组装图	復核	練松文	2022-11-27	數量	-	
日期			材料颜色		-UCT542919XL-3		材料	-	批准	林仁安	2022-11-28	單件重量	-	(KG)

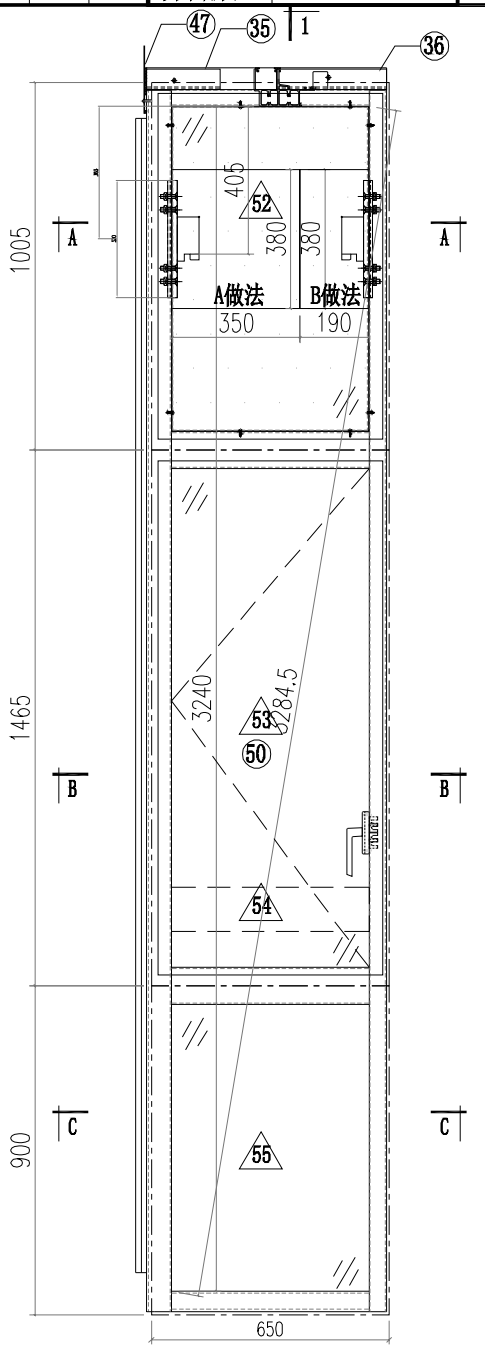

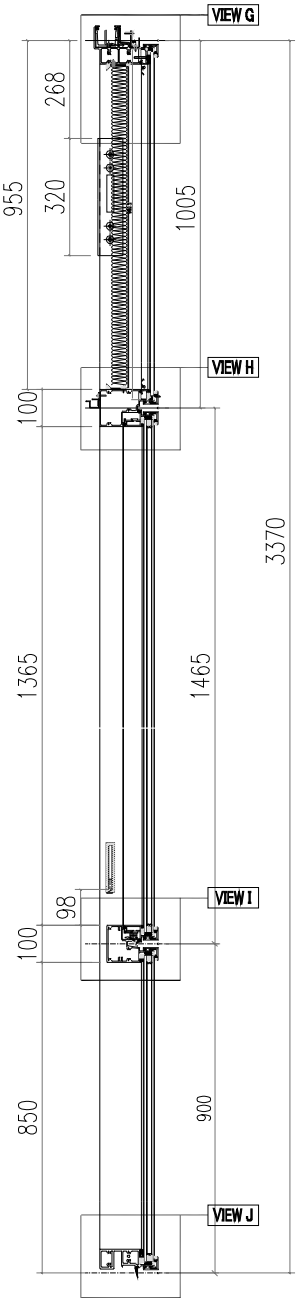


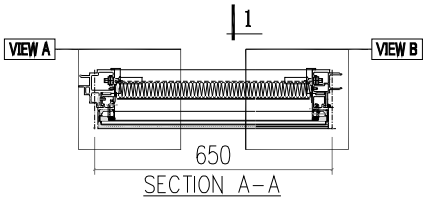

SECTION A-A

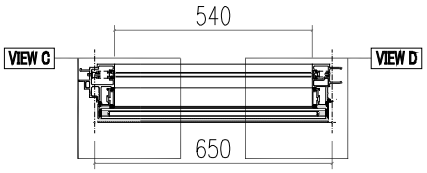


SECTION B-B

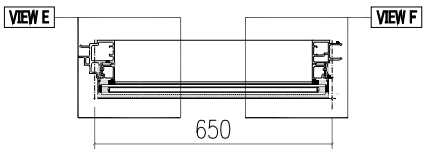


SECTION C-C


VIEW A

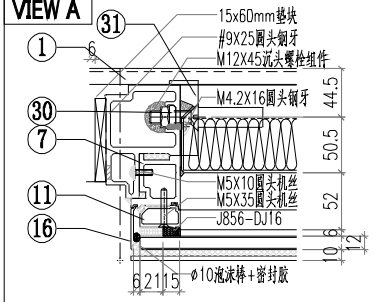


VIEW B

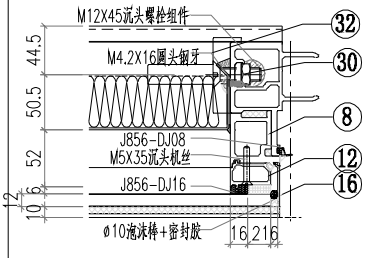


VIEW C

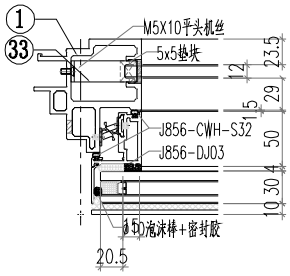

VIEW D

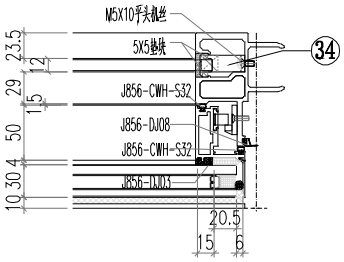


VIEW E

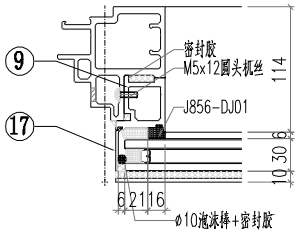


美特鋁質有限公司
MIDI Aluminium Fabricator Ltd.

工程號	J856	類別		物料號	M1				
地盘	天榮站	制圖	李傳鵬	2022-11-26	圖號	CW-T101B			
修改	採用工廠 地盤 ✓	图纸名称	单元组装图	復核	練松文	2022-11-27	數量	-	
日期	材料顏色 -UCT542919XL-3	材料	-	批准	林仁安	2022-11-28	單件重量	-	(KG)


VIEW F

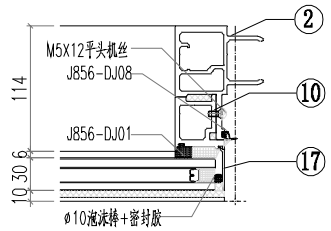


VIEW G

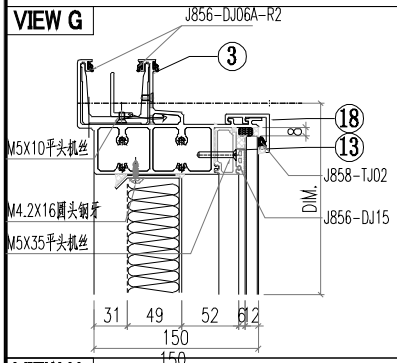


VIEW H

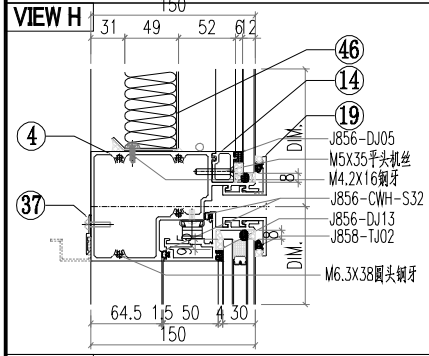

VIEW I

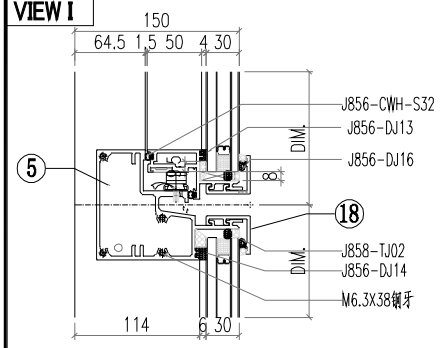

VIEW J

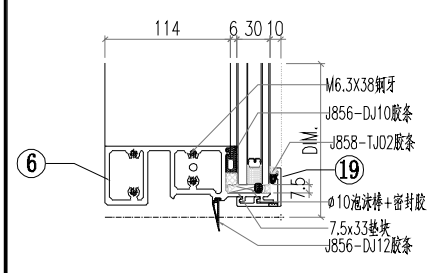


△ OTHERS (ALUM. & G.M.S. PARTS)


ITEM	FAB. DWG NO.	LENGTH (mm)	QTY
46	BP-GA01		1
	538X888		
47	LB-P02		1
48			
49			
50	CE-009		
51			
52	PT-GL04-AC01		1
	614X945		
53	PT-GL01-B01A		1
	614X1405		
54	PT-GL05-A01		1
	570X122		
55	PT-GL01-A01		1
	614X840		


◯ ALUM. EXTRUSION

ITEM	FAB. DWG NO.	LENGTH (mm)	QTY
1	X86367-T11	3337	1
2	X86364-T07	3337	1
3	AT01-P02-001	670.5	1
4	AT04-T01-001	630	1
5	AT05-P01-001	630	1
6	AT02-P01-001	624	1
7	AD06-T05	960	1
8	AD06-T06	960	1
9	AD06-P01	862	1
10	AD06-P02	862	1
11	X86371-T06	960.5	1
12	X86371-T05	960.5	1
13	X86374-P01-01	538	1
14	X86375-P01-01	538	1
15			
16	AC01-T01-03/AC01-T01R-03	977	2
17	AC01-P02-01/AC01-P02R-1	872	2
18	X86412-P01-01	630	2
19	X86412-K01-01	630	2
20			
21			
22			
23			
24			
25			
26			
27			
28			
29			
30	MS01-P01	320	2
31	X86372-P01	320	1
32	X86372-P02	320	1
33	J60*38-003	15	1
34	J60*38-002	15	1
35	GS01-002	150	1
36	GS01-001	300	1
37	AJ03-P01-1	530	1
38			
39			
40			
41			
42			
43			
44			
45			


美特鋁質有限公司 MIDI Aluminium Fabricator Ltd.												
				工程號	J856	類別		物料號	M1			
				地盘	天榮站	制圖	李傳鵬	2022-11-26	圖號	CW-T101P		
修改				採用工廠	地盤 ✓	图纸名称	单元组装图	復核	練松文	2022-11-27	數量	-
日期				材料颜色	-UCT542919XL-3	材料	-	批准	林仁安	2022-11-28	單件重量	- (KG)

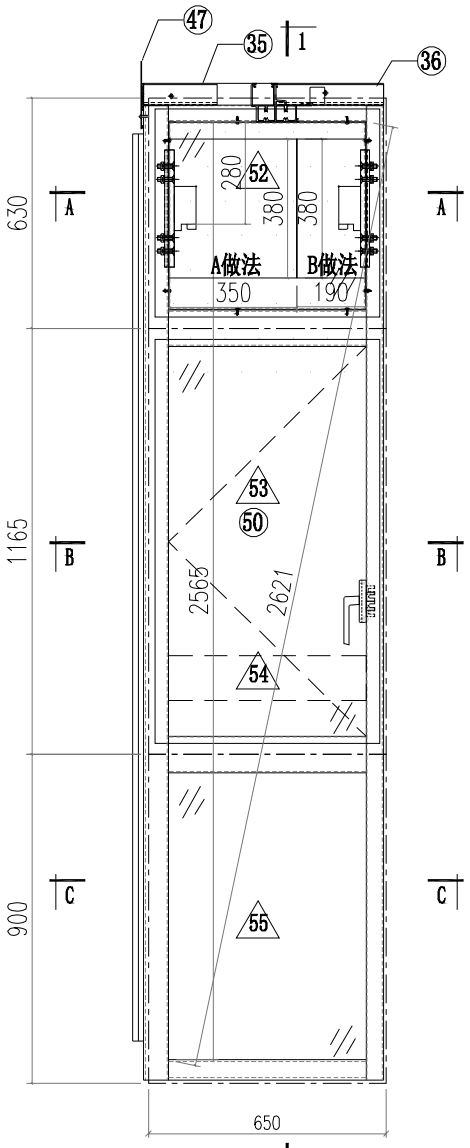

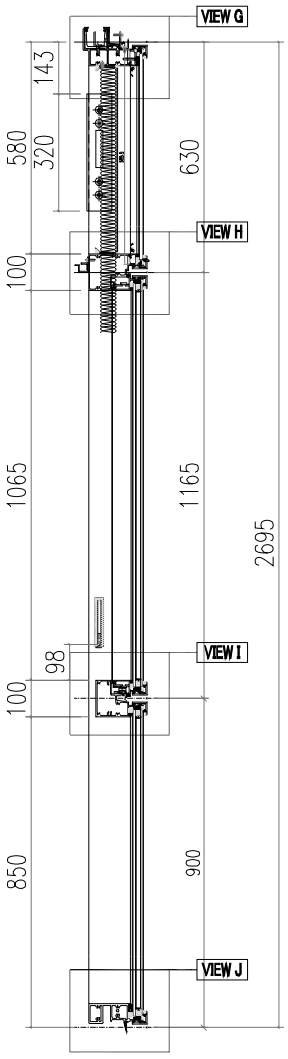


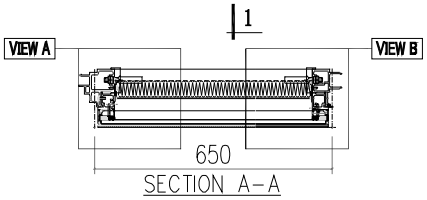

SECTION A-A

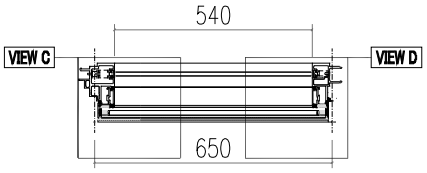


SECTION B-B

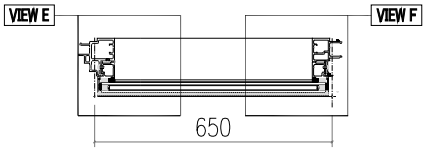


SECTION C-C


VIEW A

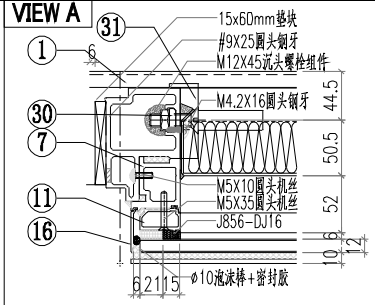


VIEW B

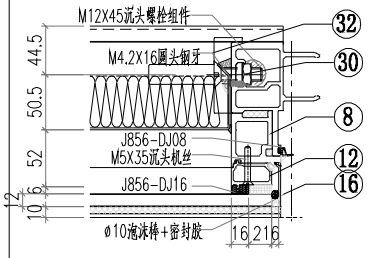


VIEW C

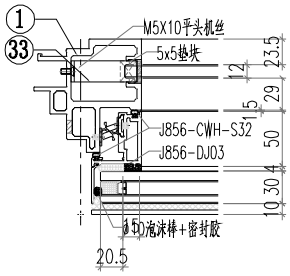

VIEW D

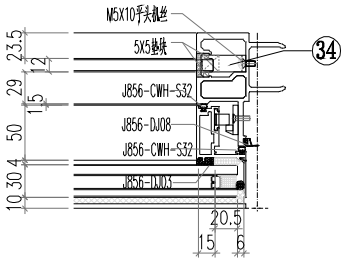


VIEW E

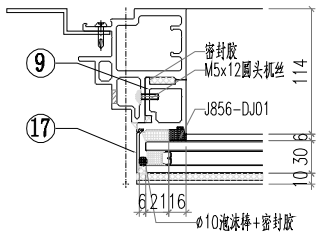


美特鋁質有限公司 MIDI Aluminium Fabricator Ltd.											
				工程號	J856	類別		物料號	M1		
				地盘	天榮站	制圖	李傳鵬	2022-11-26	圖號	CW-T101P	
修改			採用工廠	地盤 ✓	图纸名称	单元组装图	復核	練松文	2022-11-27	數量	-
日期			材料颜色	-UCT542919XL-3	材料	-	批准	林仁安	2022-11-28	單件重量	- (KG)


VIEW F

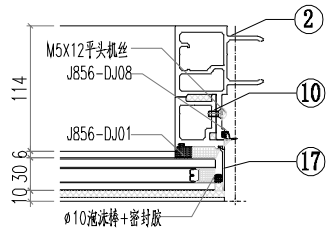


VIEW G

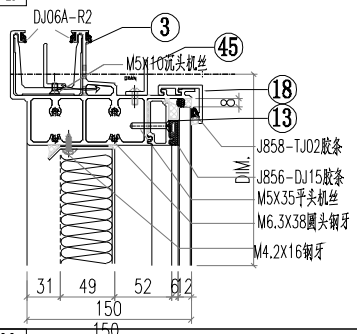


VIEW H

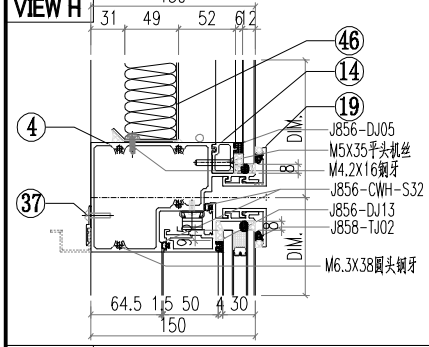

VIEW I

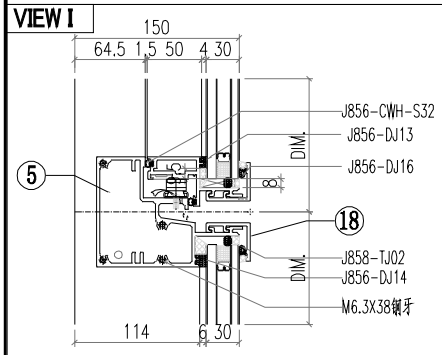

VIEW J

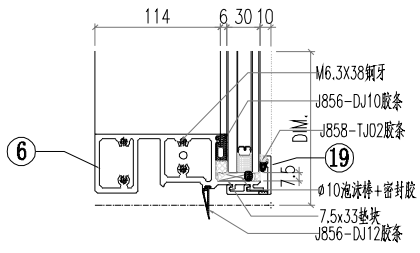


△ OTHERS (ALUM. & G.M.S. PARTS)


ITEM	FAB. DWG NO.	LENGTH (mm)	QTY
46	BP-T01		1
	538X513		
47	LB-P02		1
48			
49			
50	CE-002		
51			
52	PT-GL04-AA01		1
	614X570		
53	PT-GL01-B01		1
	614X1105		
54	PT-GL05-A01		1
	570X122		
55	PT-GL01-A01		1
	614X840		

◯ ALUM. EXTRUSION


ITEM	FAB. DWG NO.	LENGTH (mm)	QTY
1	X86367-T06	2662	1
2	X86364-T01	2662	1
3	AT01-T02-001	670.5	1
4	AT04-T01-001	630	1
5	AT05-P01-001	630	1
6	AT02-P01-001	624	1
7	AD06-T03	585	1
8	AD06-T04	585	1
9	AD06-P01	862	1
10	AD06-P02	862	1
11	X86371-T02	585.5	1
12	X86371-T01	585.5	1
13	X86374-P01-01	538	1
14	X86375-P01-01	538	1
15			
16	AC01-T01-01/AC01-T01R-1	602	2
17	AC01-P02-01/AC01-P02R-1	872	2
18	X86412-P01-01	630	2
19	X86412-K01-01	630	2
20			
21			
22			
23			
24			
25			
26			
27			
28			
29			
30	MS01-P01	320	2
31	X86372-P01	320	1
32	X86372-P02	320	1
33	J60*38-003	15	1
34	J60*38-002	15	1
35	GS01-002	150	1
36	GS01-001	300	1
37	AJ03-P01-1	530	1
38			
39			
40			
41			
42			
43			
44			
45	LT01-T01-1	580	1

美特鋁質有限公司 MIDI Aluminium Fabricator Ltd.											
				工程號	J856	類別		物料號	M1		
				地盘	天榮站	制圖	李傳鵬	2022-11-26	圖號	CW-T101	
修改			採用	工廠	地盤 ✓	图纸名称	单元组装图	復核	練松文	2022-11-27	數量	-	
日期			材料颜色	-UCT542919XL-3		材料	-	批准	林仁安	2022-11-28	單件重量	-	(KG)

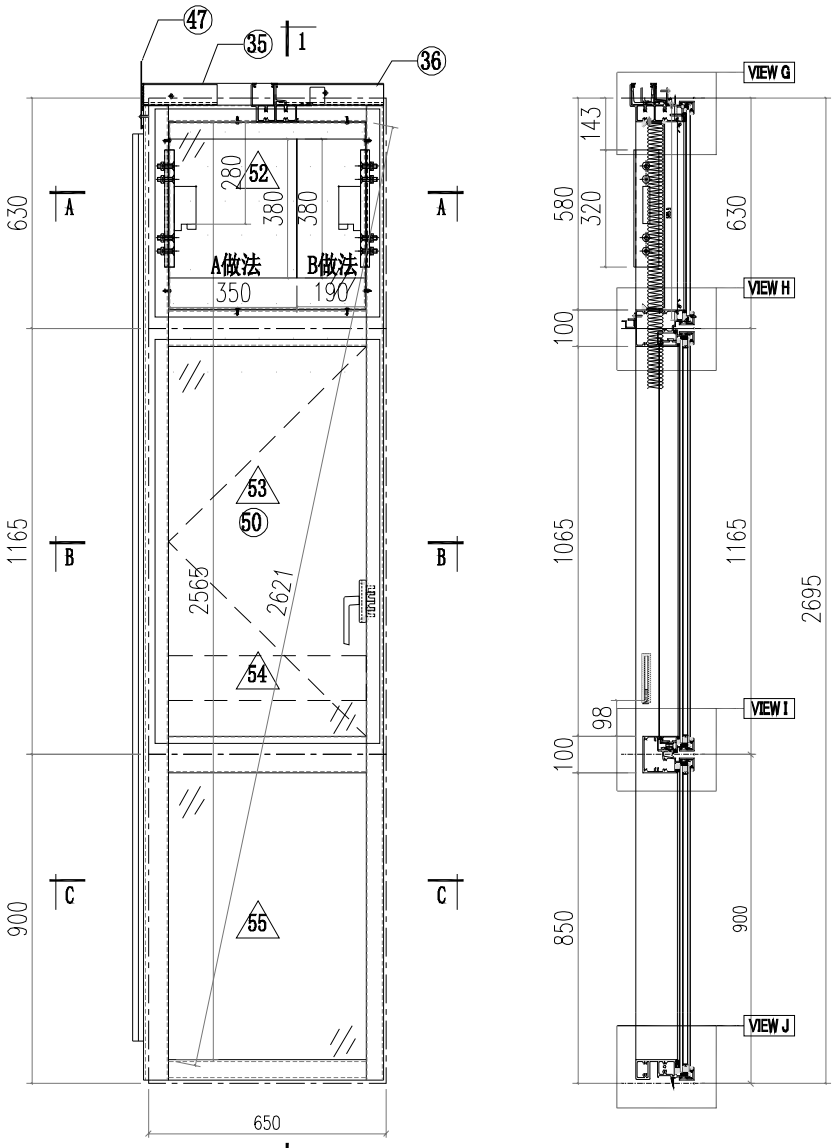


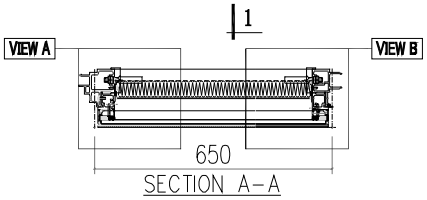

SECTION A-A

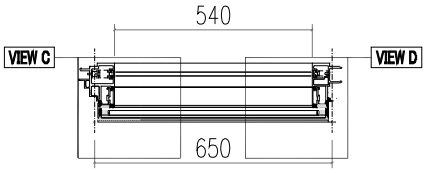


SECTION B-B

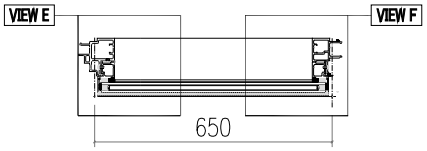


SECTION C-C


VIEW A

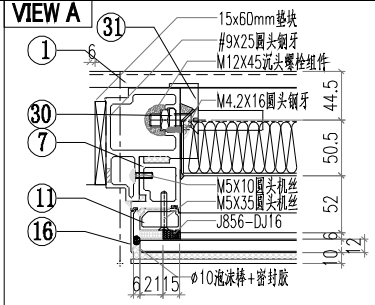


VIEW B

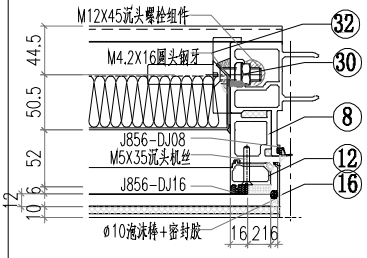


VIEW C

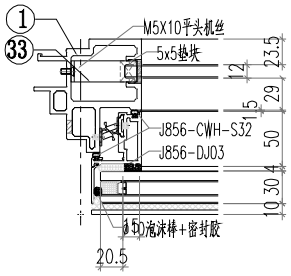

VIEW D

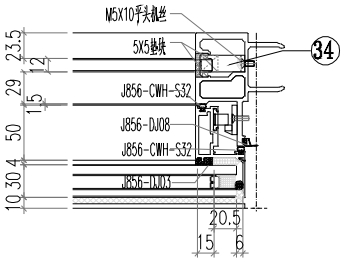


VIEW E

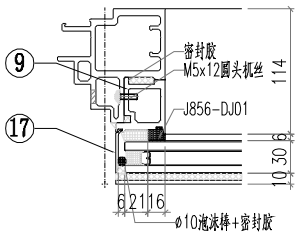


美特鋁質有限公司 MIDI Aluminium Fabricator Ltd.											
				工程號	J856	類別		物料號	M1		
				地盘	天榮站	制圖	李傳鵬	2022-11-26	圖號	CW-T101	
修改			採用工廠	地盤 ✓	图纸名称	单元组装图	復核	練松文	2022-11-27	數量	-
日期			材料颜色	-UCT542919XL-3	材料	-	批准	林仁安	2022-11-28	單件重量	- (KG)


VIEW F

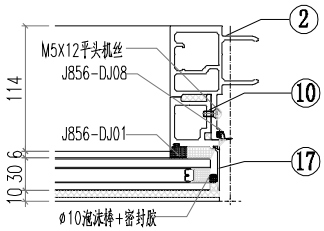


VIEW G

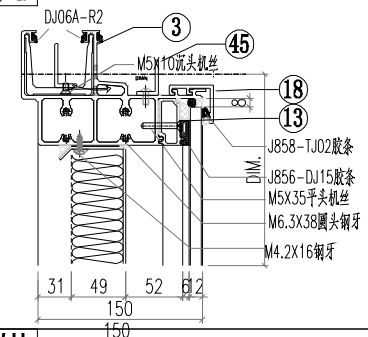


VIEW H

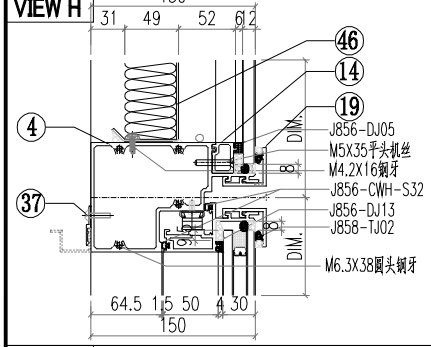

VIEW I

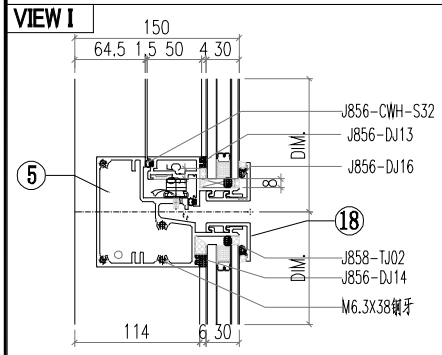

VIEW J

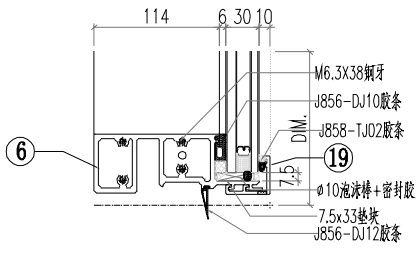


△ OTHERS (ALUM. & G.M.S. PARTS)


ITEM	FAB. DWG NO.	LENGTH (mm)	QTY
46	BP-T01		1
	538X513		
47	LB-P02		1
48			
49			
50	CE-002		
51			
52	PT-GL04-AA01		1
	614X570		
53	PT-GL01-B01		1
	614X1105		
54	PT-GL05-A01		1
	570X122		
55	PT-GL01-A01		1
	614X840		

◯ ALUM. EXTRUSION


ITEM	FAB. DWG NO.	LENGTH (mm)	QTY
1	X86367-T01	2662	1
2	X86364-T01	2662	1
3	AT01-T02-001	670.5	1
4	AT04-T01-001	630	1
5	AT05-P01-001	630	1
6	AT02-P01-001	624	1
7	AD06-T03	585	1
8	AD06-T04	585	1
9	AD06-P01	862	1
10	AD06-P02	862	1
11	X86371-T02	585.5	1
12	X86371-T01	585.5	1
13	X86374-P01-01	538	1
14	X86375-P01-01	538	1
15			
16	AC01-T01-01/AC01-T01R-1	602	2
17	AC01-P02-01/AC01-P02R-1	872	2
18	X86412-P01-01	630	2
19	X86412-K01-01	630	2
20			
21			
22			
23			
24			
25			
26			
27			
28			
29			
30	MS01-P01	320	2
31	X86372-P01	320	1
32	X86372-P02	320	1
33	J60*38-003	15	1
34	J60*38-002	15	1
35	GS01-002	150	1
36	GS01-001	300	1
37	AJ03-P01-1	530	1
38			
39			
40			
41			
42			
43			
44			
45	LT01-T01-1	580	1

美特鋁質有限公司 MIDI Aluminium Fabricator Ltd.												
				工程號	J856	類別		物料號	M1			
				地盘	天榮站	制圖	李傳鵬	2022-11-26	圖號	CW-T102		
修改			採用工廠		地盤 ✓	图纸名称	单元组装图	復核	練松文	2022-11-27	數量	-
日期			材料颜色	-UCT542919XL-3		材料	-	批准	林仁安	2022-11-28	單件重量	- (KG)

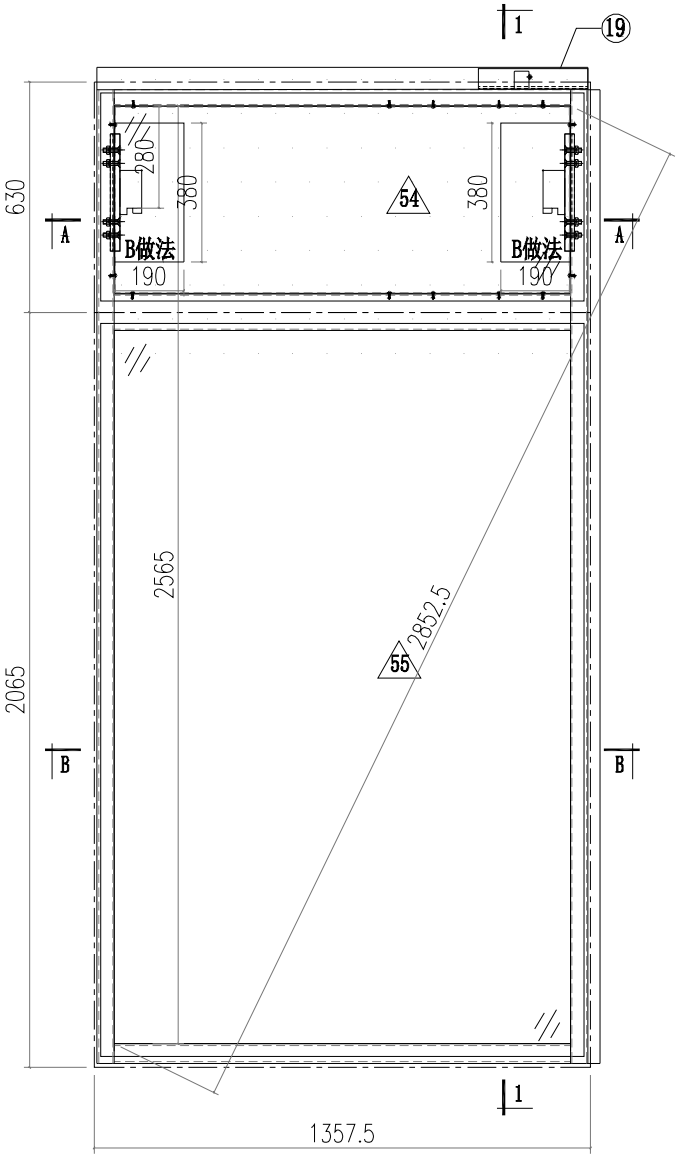


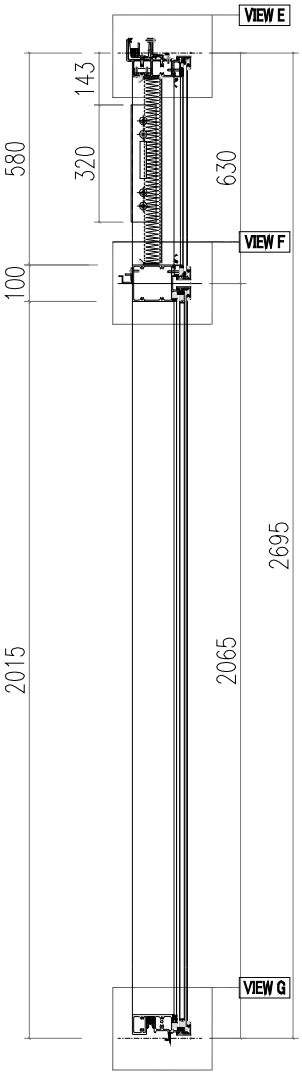


VIEW A

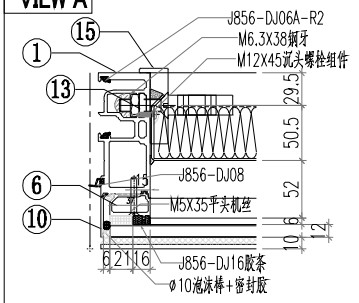


VIEW B

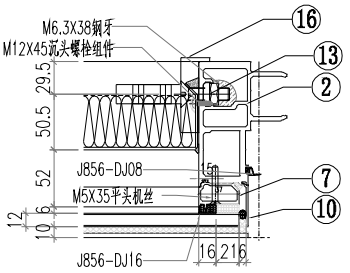


VIEW C

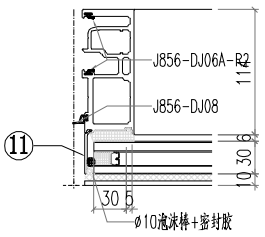


VIEW D

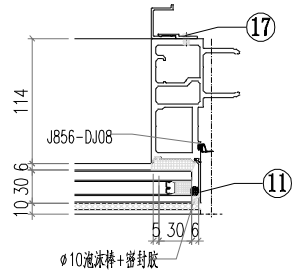

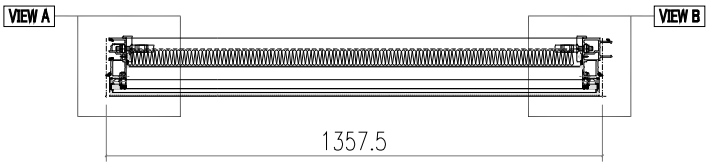


SECTION A-A

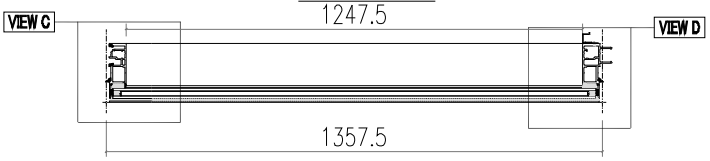


SECTION B-B

美特鋁質有限公司 MIDI Aluminium Fabricator Ltd.											
				工程號	J856	類別		物料號	M1		
				地盘	天榮站	制圖	李傳鵬	2022-11-26	圖號	CW-T102	
修改			採用工廠	地盤 ✓	图纸名称	单元组装图	復核	練松文	2022-11-27	數量	-
日期			材料顏色	-UCT542919XL-3	材料	-	批准	林仁安	2022-11-28	單件重量	- (KG)


VIEW E

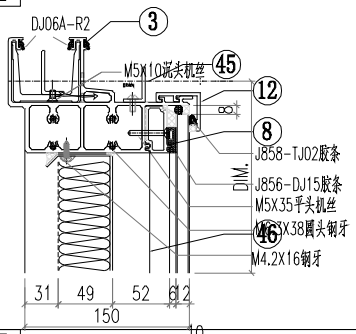

VIEW F

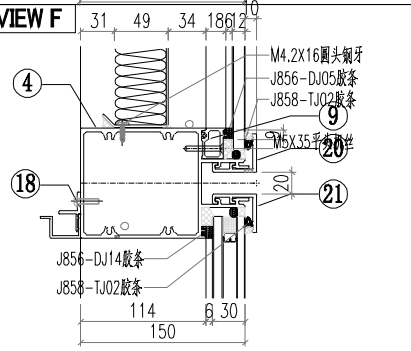

VIEW G

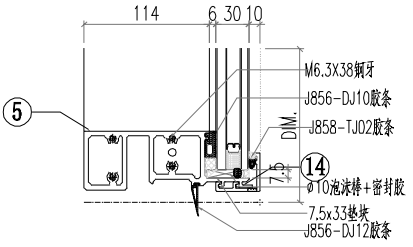


△ OTHERS (ALUM. & G.M.S. PARTS)


ITEM	FAB. DWG NO.	LENGTH (mm)	QTY
46	BP-T02		1
	1245.5X513		
47			
48			
49			
50			
51			
52			
53			
54	PT-GL04-AA02		1
	1321.5X570		
55	PT-GL01-A02		1
	1321.5X2005		


◯ ALUM. EXTRUSION

ITEM	FAB. DWG NO.	LENGTH (mm)	QTY
1	AM02-T01	2662	1
2	AM01-T01	2662	1
3	AT01-T01-001	1342.5	1
4	AT03-T01-001	1331.5	1
5	AT02-P02-01	1331.5	1
6	X86371-T02	585.5	1
7	X86371-T01	585.5	1
8	X86374-P01-04	1245.5	1
9	X86375-P01-04	1245.5	1
10	AC01-T01-01/AC01-T01R-1	602	2
11	AC01-P02-02/AC01-P02R-2	2037	2
12	X86412-P01-03	1337.5	2
13	MS01-P01	320	2
14	X86412-K01-03	1337.5	2
15	X86372-P01	320	1
16	X86372-P02	320	1
17	AJ04-P01	1950	1
18	AJ03-P01-04	1237.5	1
19	GS01-001	300	1
20			
21			
45	LT01-T01-4	1287.5	1


美特鋁質有限公司 MIDI Aluminium Fabricator Ltd.												
				工程號	J856	類別		物料號	M1			
				地盘	天榮站	制圖	李傳鵬	2022-11-26	圖號	CW-T103		
修改			採用	工廠	地盤 ✓	图纸名称	单元组装图	復核	練松文	2022-11-27	數量	-
日期			材料颜色	-UCT542919XL-3		材料	-	批准	林仁安	2022-11-28	單件重量	- (KG)

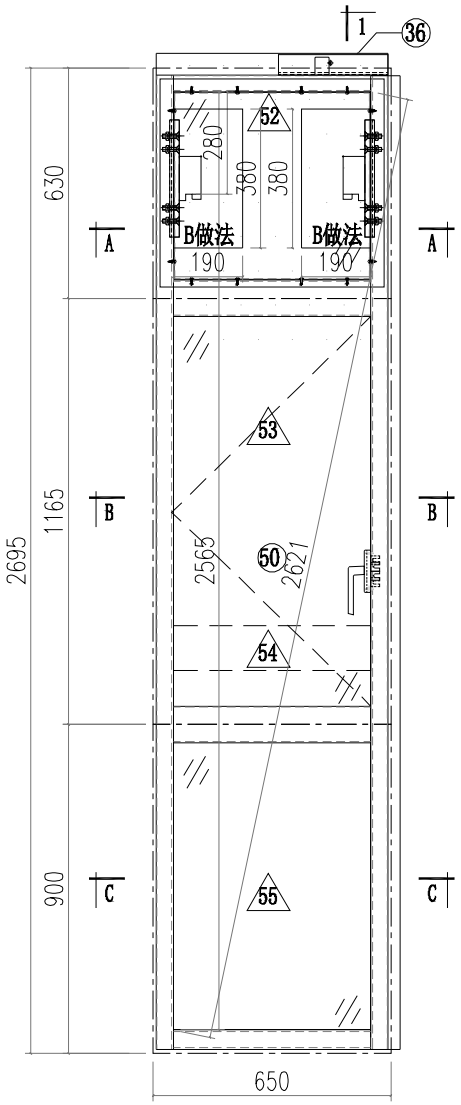

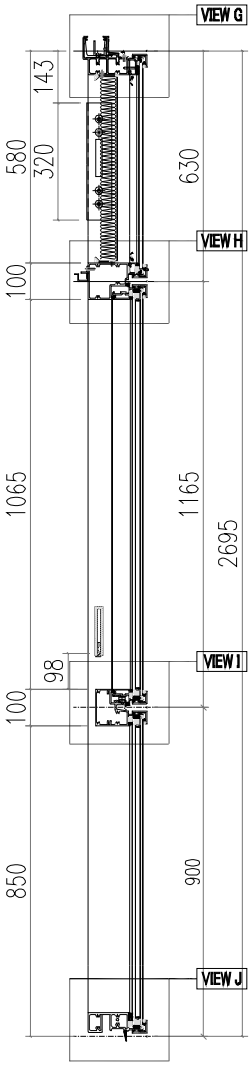


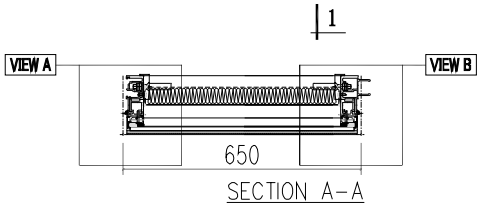

SECTION A-A

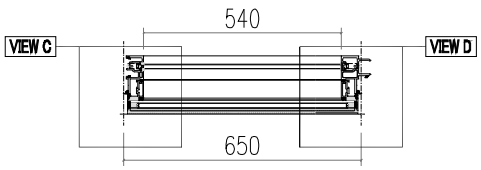


SECTION B-B

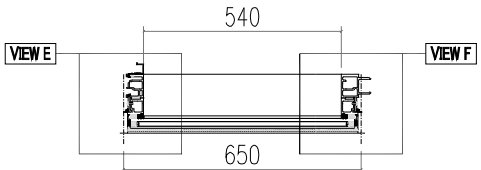


SECTION C-C


VIEW A

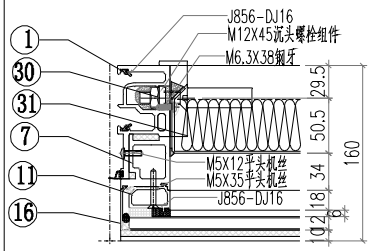


VIEW B

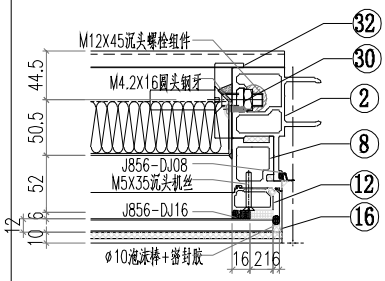


VIEW C

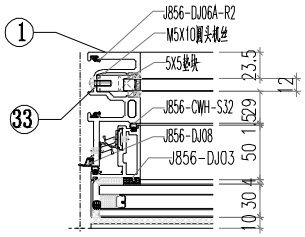

VIEW D

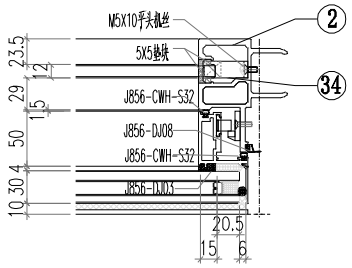


VIEW E

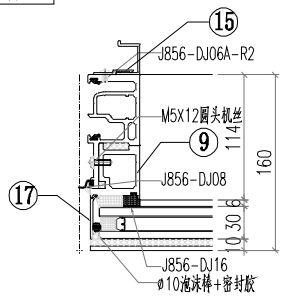


美特鋁質有限公司
MIDI Aluminium Fabricator Ltd.

工程號	J856	類別		物料號	M1				
地盘	天榮站	制圖	李傳鵬	2022-11-26	圖號	CW-T103			
修改	採用工廠 地盤 ✓	图纸名称	单元组装图	復核	練松文	2022-11-27	數量	-	
日期	材料顏色 -UCT542919XL-3	材料	-	批准	林仁安	2022-11-28	單件重量	-	(KG)


VIEW F

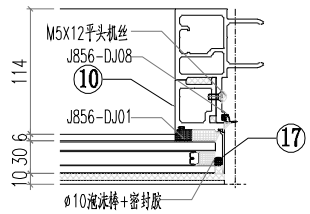


VIEW G

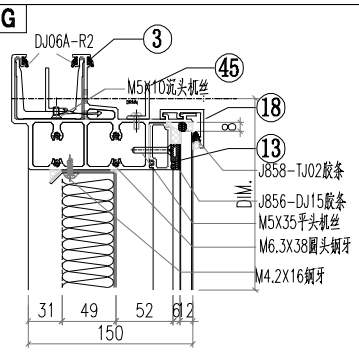


VIEW H

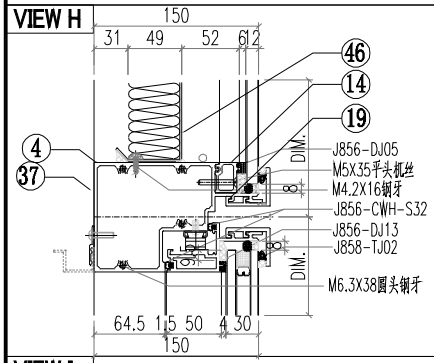

VIEW I

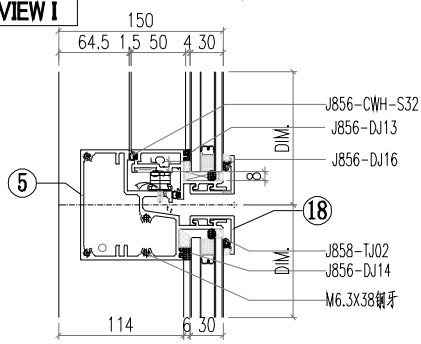

VIEW J

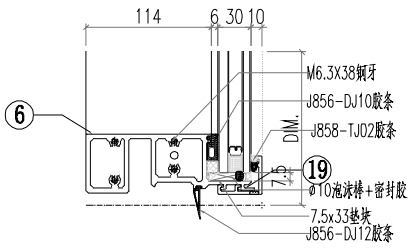


△ OTHERS (ALUM. & G.M.S. PARTS)


ITEM	FAB. DWG NO.	LENGTH (mm)	QTY
46	BP-T01		1
	538X513		
47			
48			
49			
50	CE-002		1
51			
52	PT-GL04-AA01		1
	614X570		
53	PT-GL01-B01		1
	614X1105		
54	PT-GL05-A01		1
	570X122		
55	PT-GL01-A01		1
	614X840		


◯ ALUM. EXTRUSION

ITEM	FAB. DWG NO.	LENGTH (mm)	QTY
1	X86365-T01	2662	1
2	X86364-T01	2662	1
3	AT01-T01-002	635	1
4	AT04-T01-001	630	1
5	AT05-P01-001	630	1
6	AT02-P01-001	624	1
7	AD06-T03	585	1
8	AD06-T04	585	1
9	AD06-P01	862	1
10	AD06-P02	862	1
11	X86371-T02	585.5	1
12	X86371-T01	585.5	1
13	X86374-P01-01	538	1
14	X86375-P01-01	538	1
15	AJ04-P02	1950	1
16	AC01-T01-01/AC01-T01R-1	602	2
17	AC01-P02-01/AC01-P02R-1	872	2
18	X86412-P01-01	630	2
19	X86412-K01-01	630	2
20			
21			
22			
23			
24			
25			
26			
27			
28			
29			
30	MS01-P01	320	2
31	X86372-P01	320	1
32	X86372-P02	320	1
33	J60*38-001	15	1
34	J60*38-002	15	1
35			
36	GS01-001	300	1
37	AJ03-P01-01	530	1
38			
39			
40			
41			
42			
43			
44			
45	LT01-T01-1	580	1


美特鋁質有限公司 MIDI Aluminium Fabricator Ltd.													
				工程號	J856	類別		物料號	M1				
				地盘	天榮站	制圖	李傳鵬	2022-11-26	圖號	CW-T104			
修改			採用工廠		地盤 ✓	图纸名称	单元组装图	復核	練松文	2022-11-27	數量	-	
日期			材料颜色		-UCT542919XL-3	材料	-	批准	林仁安	2022-11-28	單件重量	-	(KG)

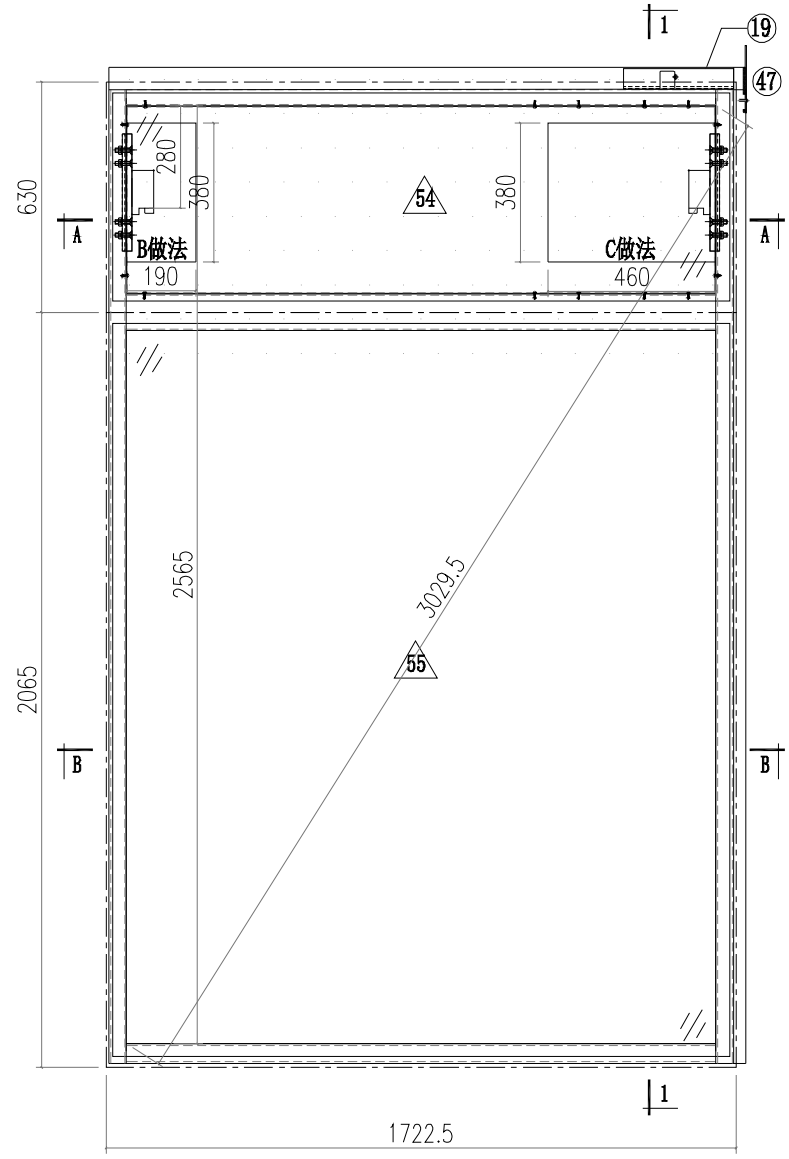

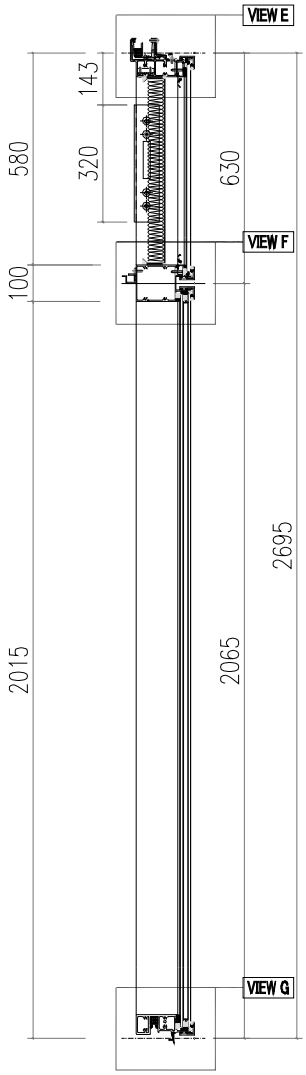

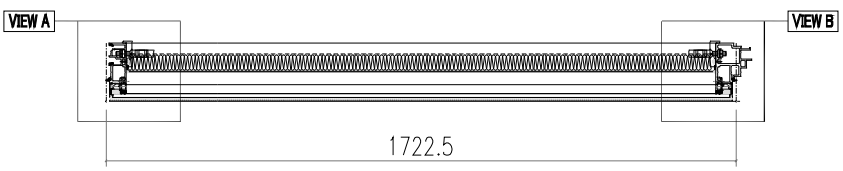


SECTION A-A

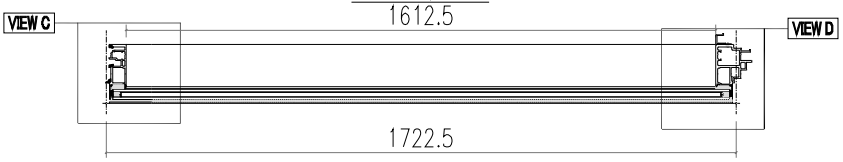


SECTION B-B

美特鋁質有限公司 MIDI Aluminium Fabricator Ltd.											
			工程號	J856	類別		物料號	M1			
			地盘	天榮站	制圖	李傳鵬	2022-11-26	圖號	CW-T104		
修改			採用工廠	地盤 ✓	图纸名称	单元组装图	復核	練松文	2022-11-27	數量	-	
日期			材料颜色	-UCT542919XL-3	材料	-	批准	林仁安	2022-11-28	單件重量	-	(KG)


VIEW A

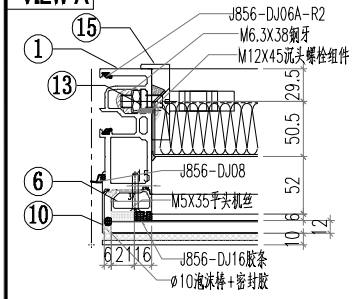


VIEW E

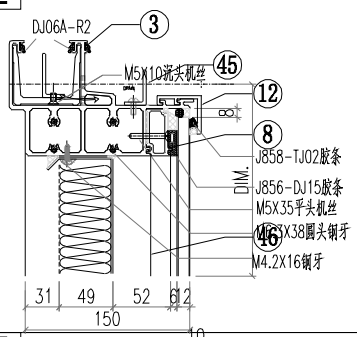


VIEW B

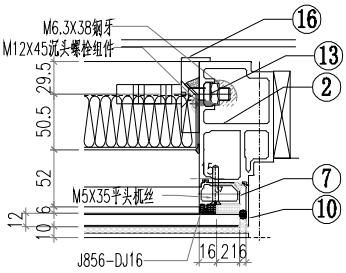


VIEW F

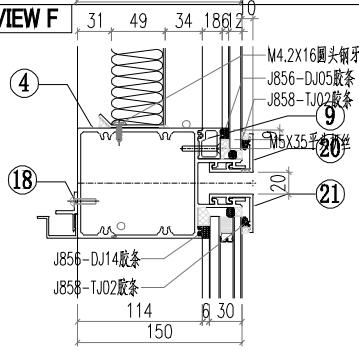


VIEW C

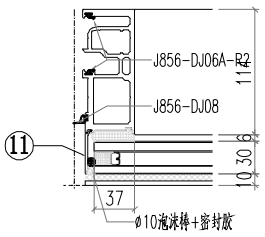

VIEW G

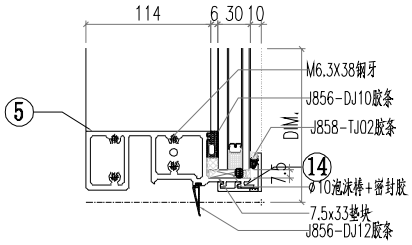

VIEW D

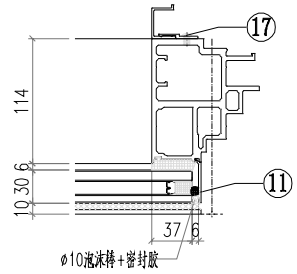


△ OTHERS (ALUM. & G.M.S. PARTS)


ITEM	FAB. DWG NO.	LENGTH (mm)	QTY
46	BP-T03		1
	1610.5X513		
47	LB-P01		1
48			
49			
50			
51			
52			
53			
54	PT-GL04-AA03		1
	1686.5X570		
55	PT-GL01-A03		1
	1686.5X2005		

◯ ALUM. EXTRUSION


ITEM	FAB. DWG NO.	LENGTH (mm)	QTY
1	AM02-T01	2662	1
2	AM06-T01	2662	1
3	AT01-T03-001	1743	1
4	AT03-T01-002	1696.5	1
5	AT02-P02-002	1696.5	1
6	X86371-T02	585.5	1
7	X86371-T01	585.5	1
8	X86374-P01-05	1610.5	1
9	X86375-P01-05	1610.5	1
10	AC01-T01-01/AC01-T01R-1	602	2
11	AC01-P02-02/AC01-P02R-2	2037	2
12	X86412-P01-04	1702.5	2
13	MS01-P01	320	2
14	X86412-K01-04	1702.5	2
15	X86372-P01	320	1
16	X86372-P02	320	1
17	AJ04-P01	1950	1
18	AJ03-P01-05	1602.5	1
19	GS01-003	150	1
20			
21			
45	LT01-T01-5	1652.5	1

美特鋁質有限公司 MIDI Aluminium Fabricator Ltd.												
				工程號	J856	類別		物料號	M1			
				地盘	天榮站	制圖	李傳鵬	2022-11-26	圖號	CW-T105		
修改			採用	工廠	地盤 ✓	图纸名称	单元组装图	復核	練松文	2022-11-27	數量	-
日期			材料颜色		-UCT542919XL-3	材料	-	批准	林仁安	2022-11-28	單件重量	- (KG)

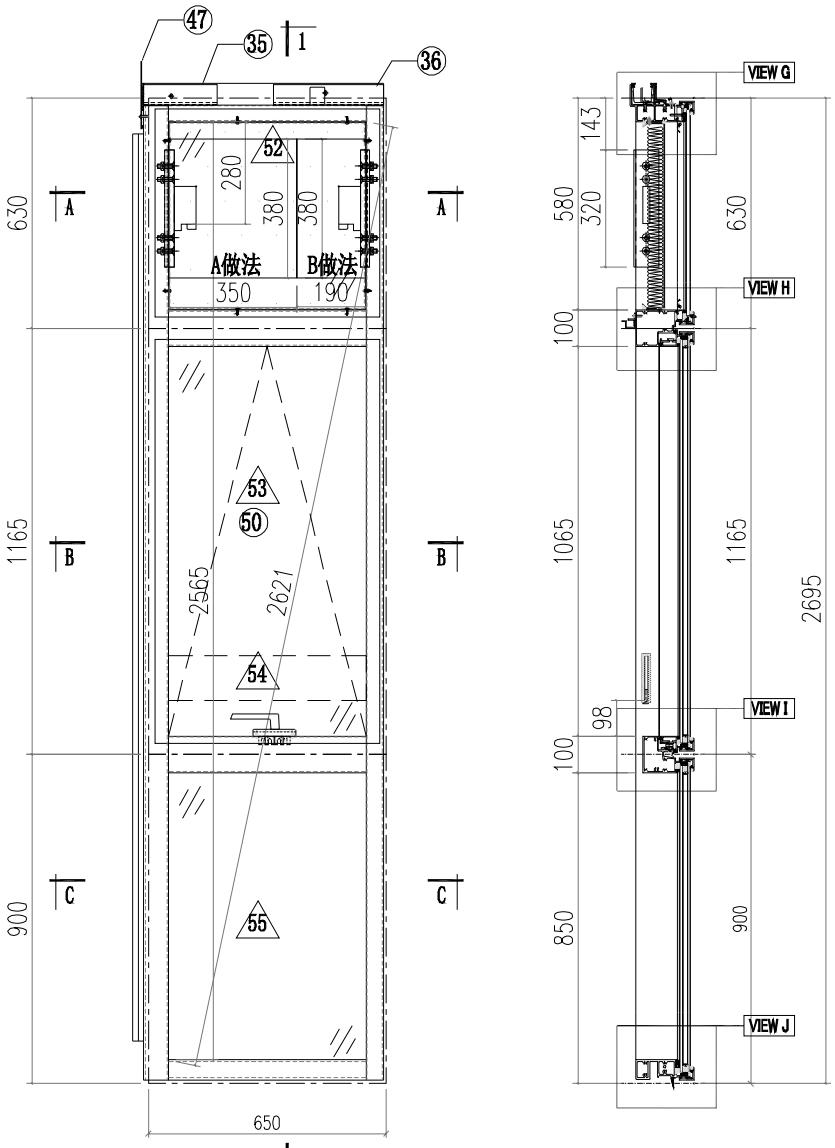


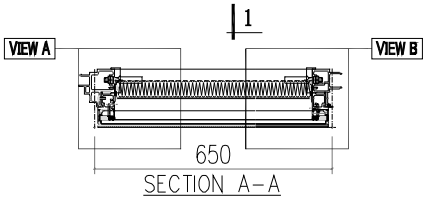

SECTION A-A

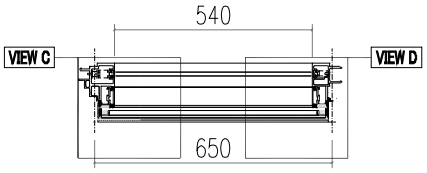


SECTION B-B

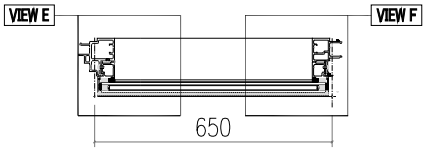


SECTION C-C


VIEW A

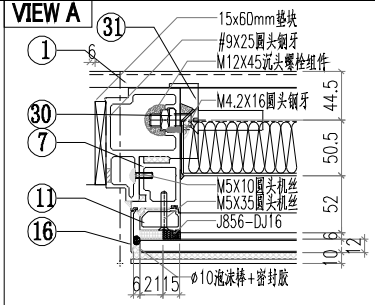


VIEW B

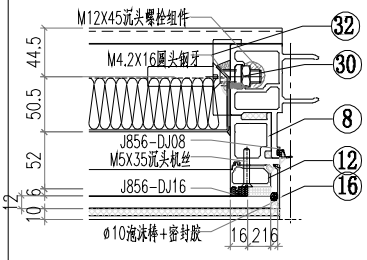


VIEW C

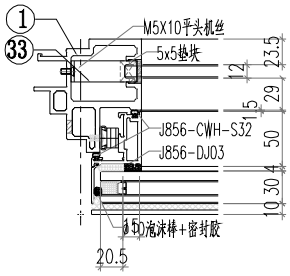

VIEW D

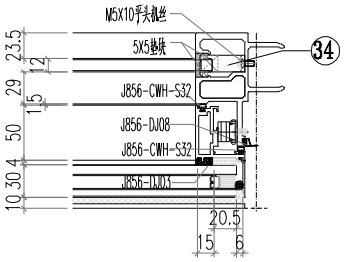


VIEW E

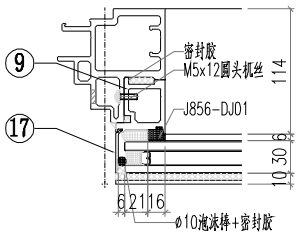


美特鋁質有限公司 MIDI Aluminium Fabricator Ltd.										
				工程號	J856	類別		物料號	M1	
				地盘	天榮站	制圖	李傳鵬	2022-11-26	圖號	CW-T105
修改			採用工廠	地盤 ✓	图纸名称	单元组装图	復核	練松文	2022-11-27	數量	-
日期			材料颜色	-UCT542919XL-3	材料	-	批准	林仁安	2022-11-28	單件重量	- (KG)


VIEW F

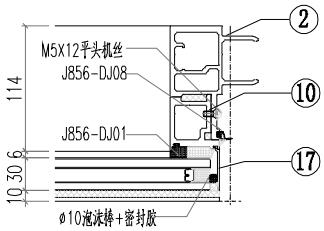


VIEW G

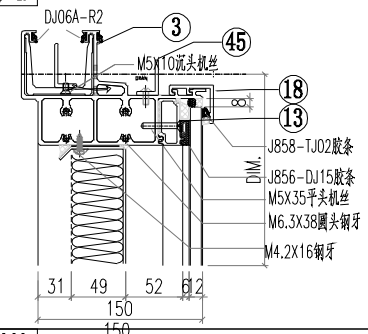


VIEW H

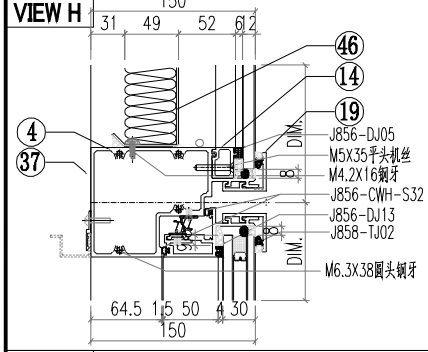

VIEW I

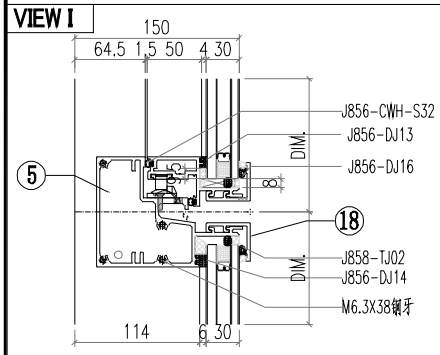

VIEW J

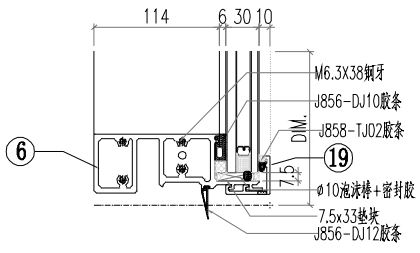


△ OTHERS (ALUM. & G.M.S. PARTS)


ITEM	FAB. DWG NO.	LENGTH (mm)	QTY
46	BP-T01		1
	538X513		
47	LB-P02		1
48			
49			
50	CE-003		1
51			
52	PT-GL04-AA01		1
	614X570		
53	PT-GL01-B01		1
	614X1105		
54	PT-GL05-A01		1
	570X122		
55	PT-GL01-A01		1
	614X840		

◯ ALUM. EXTRUSION


ITEM	FAB. DWG NO.	LENGTH (mm)	QTY
1	X86367-T03	2662	1
2	X86364-T02	2662	1
3	AT01-T02-001	670.5	1
4	AT04-T02-001	630	1
5	AT05-P02-001	630	1
6	AT02-P01-001	624	1
7	AD06-T03	585	1
8	AD06-T04	585	1
9	AD06-P01	862	1
10	AD06-P02	862	1
11	X86371-T02	585.5	1
12	X86371-T01	585.5	1
13	X86374-P01-01	538	1
14	X86375-P01-01	538	1
15			
16	AC01-T01-01/AC01-T01R-1	602	2
17	AC01-P02-01/AC01-P02R-1	872	2
18	X86412-P01-01	630	2
19	X86412-K01-01	630	2
20			
21			
22			
23			
24			
25			
26			
27			
28			
29			
30	MS01-P01	320	2
31	X86372-P01	320	1
32	X86372-P02	320	1
33	J60*38-003	15	1
34	J60*38-002	15	1
35	GS01-002	150	1
36	GS01-001	300	1
37	AJ03-P01-01	530	1
38			
39			
40			
41			
42			
43			
44			
45	LT01-T01-1	580	1

美特鋁質有限公司 MIDI Aluminium Fabricator Ltd.													
				工程號	J856	類別		物料號	M1				
				地盘	天榮站	制圖	李傳鵬	2022-11-26	圖號	CW-T106			
修改				採用工廠	地盤 ✓	图纸名称	单元组装图	復核	練松文	2022-11-27	數量	-	
日期				材料颜色	-UCT542919XL-3	材料	-	批准	林仁安	2022-11-28	單件重量	-	(KG)

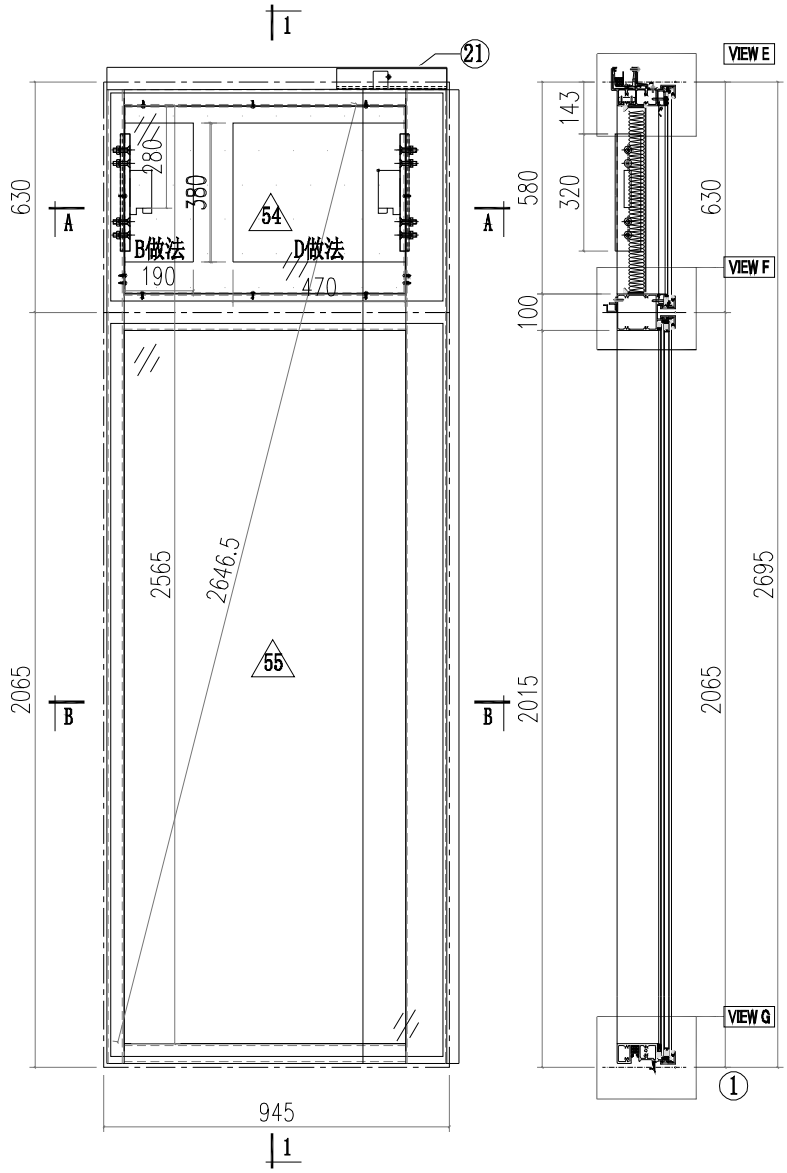


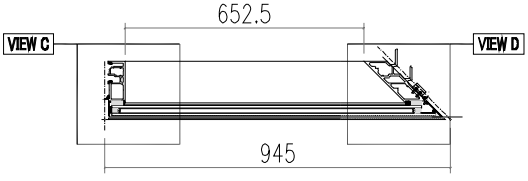


SECTION B-B

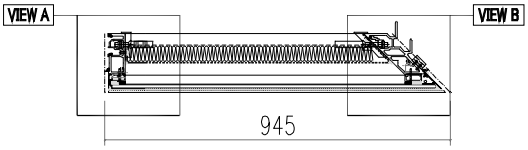

SECTION A-A

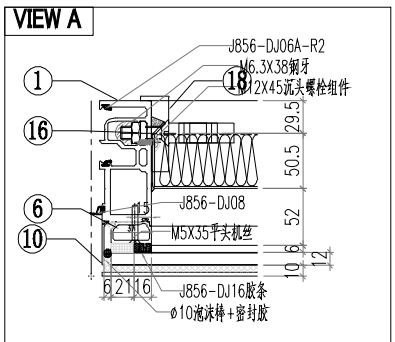


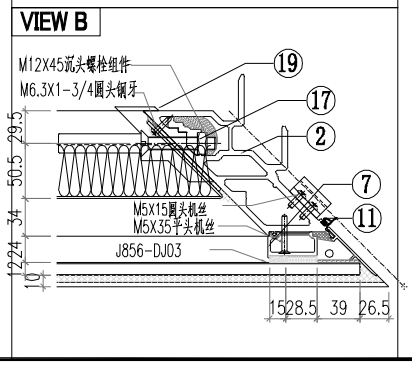


美特鋁質有限公司
MIDI Aluminium Fabricator Ltd.

工程號	J856	類別		物料號	M1				
地盘	天榮站	制圖	李傳鵬	2022-11-26	圖號	CW-T106			
修改		採用工廠	地盤 ✓	图纸名称	单元组装图	復核	練松文	2022-11-27	數量	-	
日期		材料顏色	-UCT542919XL-3	材料	-	批准	林仁安	2022-11-28	單件重量	-	(KG)


VIEW C

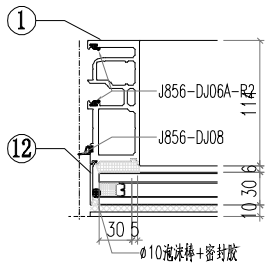


VIEW D

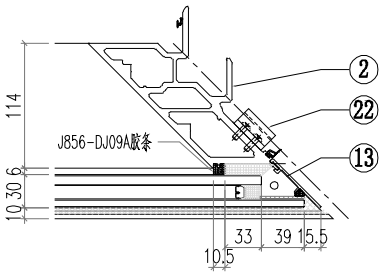


VIEW E

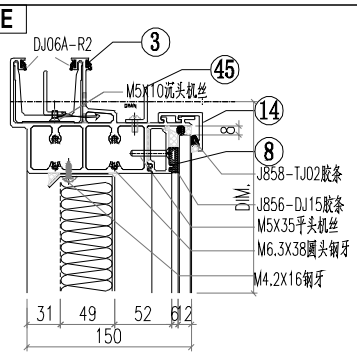

VIEW F

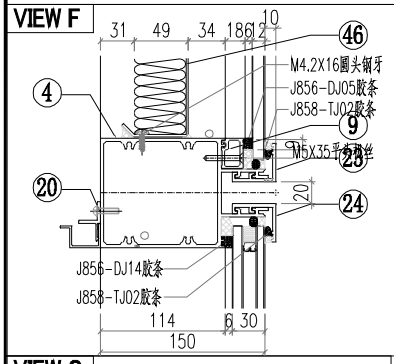

VIEW G

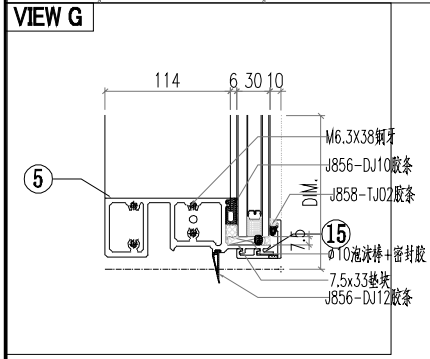


△ OTHERS (ALUM. & G.M.S. PARTS)


ITEM	FAB. DWG NO.	LENGTH (mm)	QTY
46	BP-TC01		1
	729X513		
47			
48			
49			
50			
51			
52			
53			
54	PT-GL04-CC01		1
	886X570		
55	PT-GL01-C01		1
	886X2005		


◯ ALUM. EXTRUSION

ITEM	FAB. DWG NO.	LENGTH (mm)	QTY
1	AM02-T01	2662	1
2	AM03-T01	2662	1
3	AT01-T04-001	916.5	1
4	AT03-T02-001	904.5	1
5	AT02-P03-001	903.5	1
6	X86371-T02	585.5	1
7	X86376-T02	585.5	1
8	X86374-P01-06	764	1
9	X86375-P01-06	764	1
10	AC01-T01-01	602	1
11	AC04-T03-01	602	1
12	AC01-P02-02	2037	1
13	AC04-P04-02	2037	1
14	X86412-P02-02	921	2
15	X86412-P03-02	921	2
16	MS01-P01	320	1
17	MS02-P01	320	1
18	X86372-P01	320	1
19	X86373-P02	320	1
20	AJ03-P01-06	642	1
21	GS01-004	150	1
22	AJ01-Q01	35	4
23			
24			
45	LT01-T01-6	806	1


美特鋁質有限公司 MIDI Aluminium Fabricator Ltd.													
修改	A	B	C	採用	工廠		地盤	✓	工程號	J856	類別		物料號	M1	
日期	12.09	12.12	12.21	材料顏色		-UCT542919XL-3			地盘	天榮站	制圖	李傳鵬 2022-11-26	圖號	CW-T107	
									图纸名称	单元组装图	復核	練松文 2022-11-27	數量	-	
									材料	-	批准	林仁安 2022-11-28	單件重量	-	(KG)

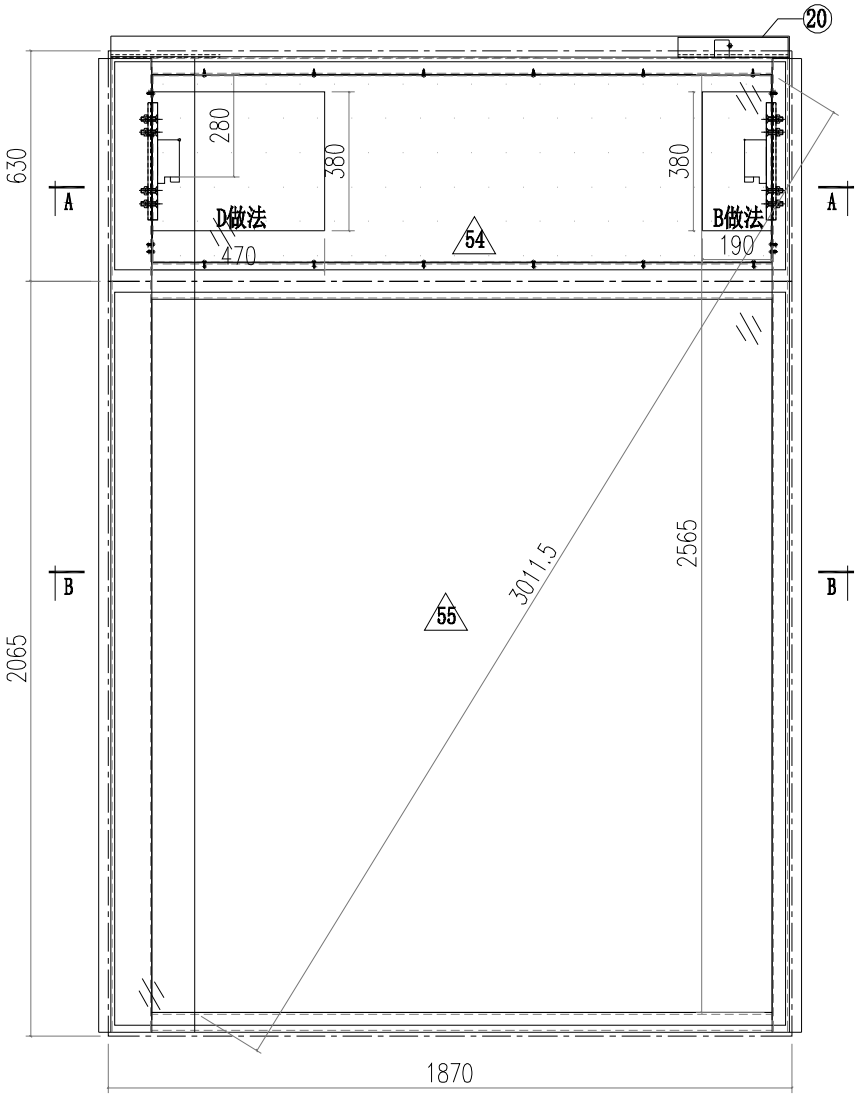

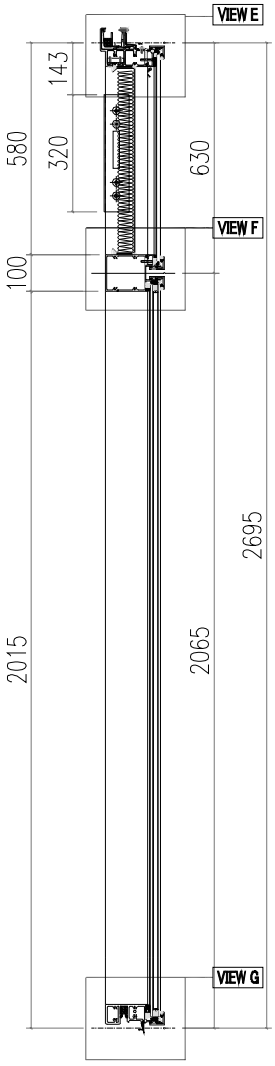


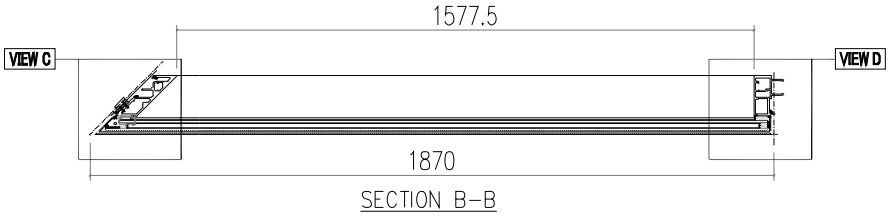


SECTION B-B

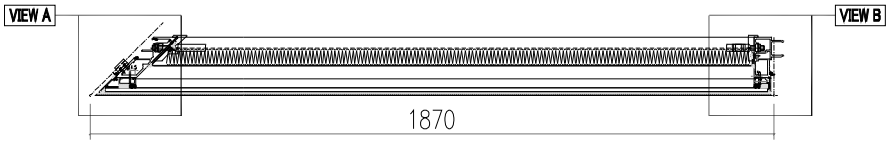

SECTION A-A

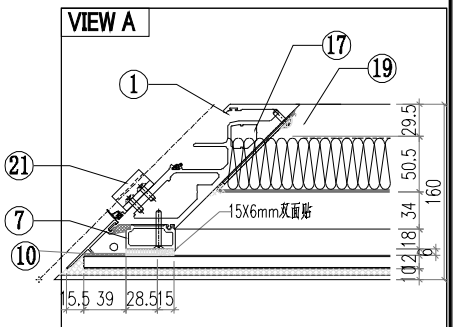

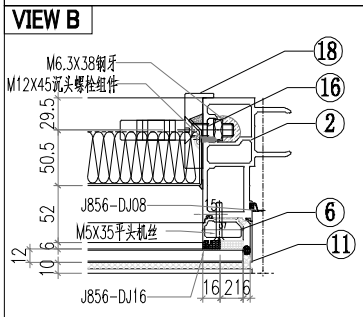


美特鋁質有限公司
MIDI Aluminium Fabricator Ltd.


修改	D	B	C	採用工廠		地盤	✓
日期	12.21	12.09	12.12	材料顏色		-UCT542919XL-3	

工程號	J856	類別		物料號	M1		
地盘	天榮站	制圖	李傳鵬	2022-11-26	圖號	CW-T107	
图纸名称	单元组装图	復核	練松文	2022-11-27	數量	-	
材料	-	批准	林仁安	2022-11-28	單件重量	-	(KG)


VIEW C

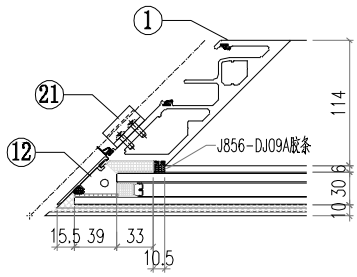


VIEW D

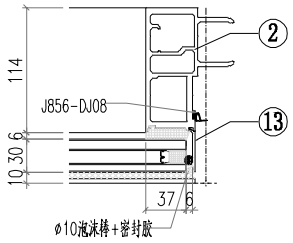


VIEW E

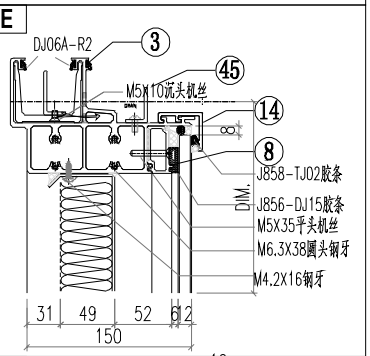

VIEW F

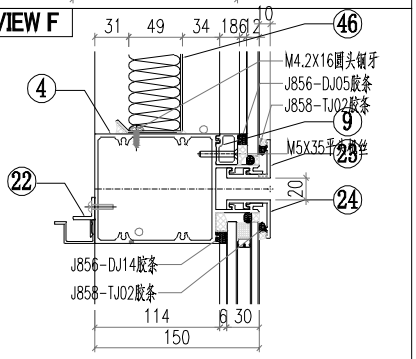

VIEW G

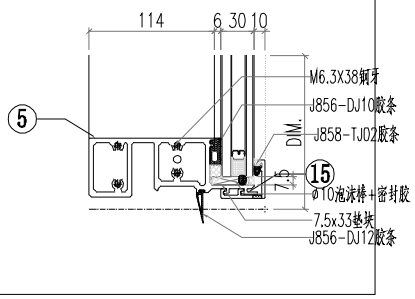


△ OTHERS (ALUM. & G.M.S. PARTS)


ITEM	FAB. DWG NO.	LENGTH (mm)	QTY
46	BP-TC02		1
	1654X513		
47			
48			
49			
50			
51			
52			
53			
54	PT-GL04-CC02		1
	1811X570		
55	PT-GL01-C02		1
	1811X2005		

◯ ALUM. EXTRUSION


ITEM	FAB. DWG NO.	LENGTH (mm)	QTY
1	AM04-T01	2662	1
2	AM01-T02	2662	1
3	AT01-T05-001	1841.5	1
4	AT03-T03-001	1829.5	1
5	AT02-P04-001	1828.5	1
6	X86371-T01	585.5	1
7	X86376-T01	585.5	1
8	X86374-P02-02	1689	1
9	X86375-P02-02	1689	1
10	AC01-T01R-1	602	1
11	AC04-T01-01	602	1
12	AC01-P02R-2	2037	1
13	AC04-P02-02	2037	1
14	X86412-P04-02	1846	2
15	X86412-P05-02	1846	2
16	MS01-P01	320	1
17	MS03-P01	320	1
18	X86372-P02	320	1
19	X86373-P01	320	1
20	GS01-001	300	1
21	AJ01-Q01	35	4
22	AJ03-P02-02	1567	1
23			
24			
45	LT01-T02-2	1731	1

美特鋁質有限公司 MIDI Aluminium Fabricator Ltd.													
				工程號	J856	類別		物料號	M1				
				地盘	天榮站	制圖	李傳鵬	2022-11-26	圖號	CW-T108			
修改	A	B		採用工廠		地盤 ✓	图纸名称	单元组装图	復核	練松文	2022-11-27	數量	-
日期	12.09	12.12		材料颜色	-UCT542919XL-3		材料	-	批准	林仁安	2022-11-28	單件重量	- (KG)

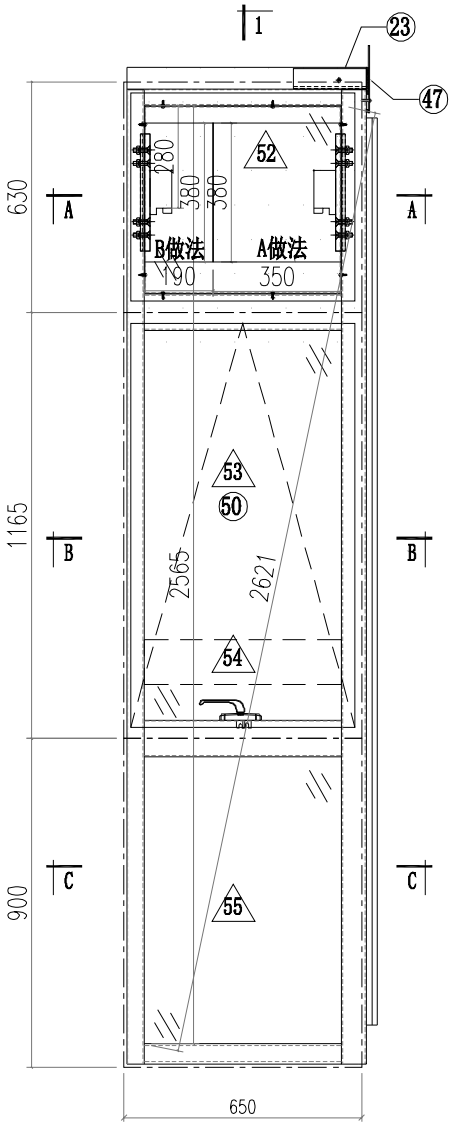


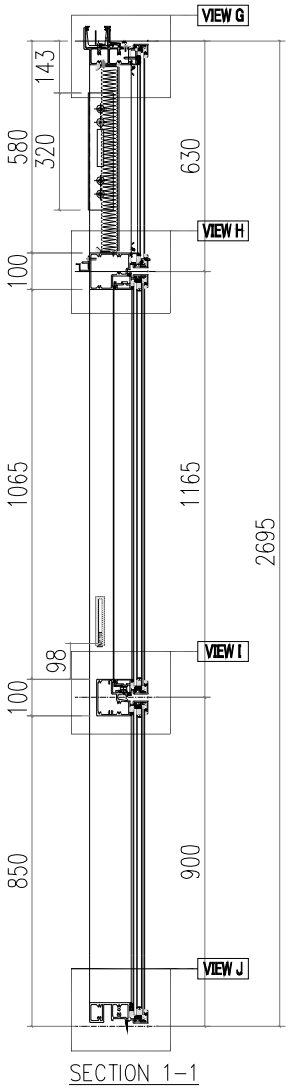


SECTION 1-1

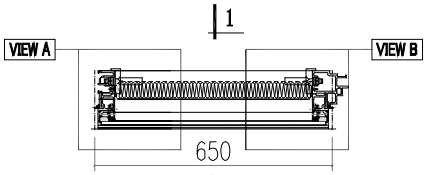

SECTION A-A

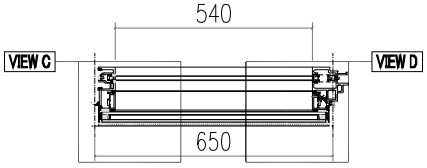


SECTION B-B

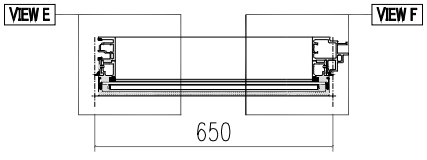


SECTION C-C


VIEW A

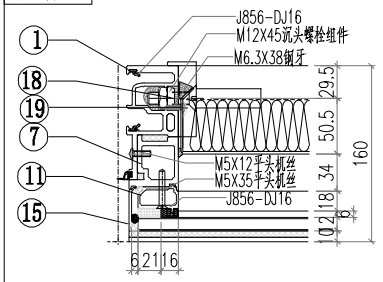


VIEW B

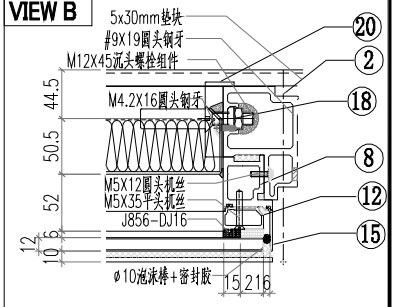


VIEW C

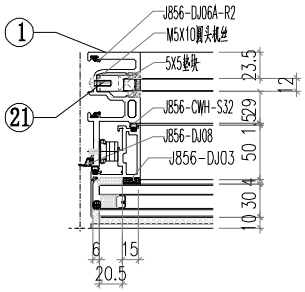

VIEW D

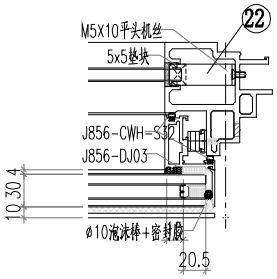

VIEW E

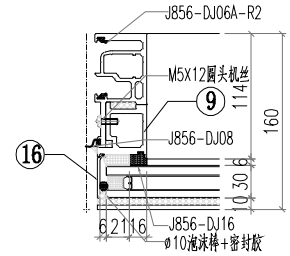


美特鋁質有限公司
MIDI Aluminium Fabricator Ltd.


修改	A	B	C	採用工廠		地盤	✓
日期	12.04	12.09	12.12	材料顏色		-UCT542919XL-3	

工程號	J856	類別		物料號	M1		
地盤	天榮站	制圖	李傳鵬	2022-11-26	圖號	CW-T108	
图纸名称	单元组装图	復核	練松文	2022-11-27	數量	-	
材料	-	批准	林仁安	2022-11-28	單件重量	-	(KG)


VIEW F

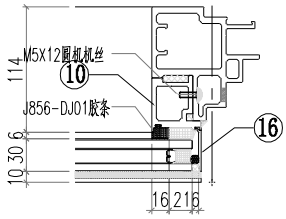


VIEW G

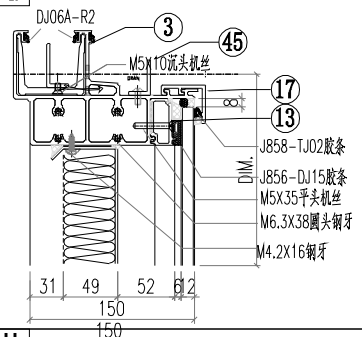


VIEW H

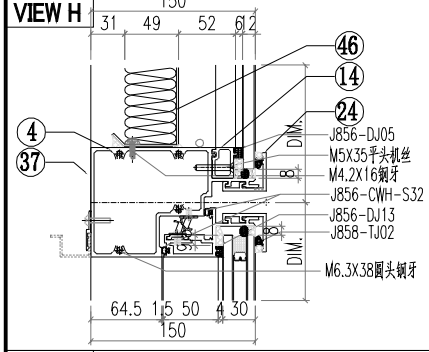

VIEW I

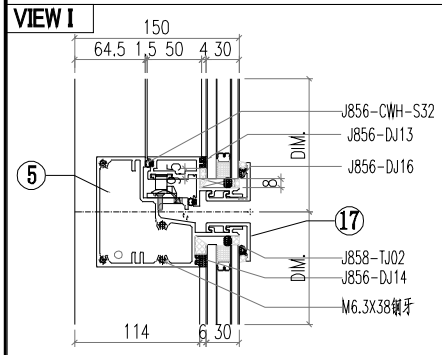

VIEW J

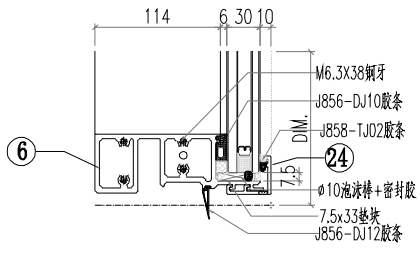


△ OTHERS (ALUM. & G.M.S. PARTS)


ITEM	FAB. DWG NO.	LENGTH (mm)	QTY
46	BP-T01		1
	538X513		
47	LB-P01		1
48			
49			
50	CE-003		1
51			
52	PT-GL04-AA01		1
	614X570		
53	PT-GL01-B01		1
	614X1105		
54	PT-GL05-A01		1
	570X122		
55	PT-GL01-A01		1
	614X840		

◯ ALUM. EXTRUSION


ITEM	FAB. DWG NO.	LENGTH (mm)	QTY
1	X86365-T02	2662	1
2	X86367-T02	2662	1
3	AT01-T03-002	670.5	1
4	AT04-T02-001	630	1
5	AT05-P02-001	630	1
6	AT02-P01-001	624	1
7	AD06-T03	585	1
8	AD06-T04	585	1
9	AD06-P01	862	1
10	AD06-P02	862	1
11	X86371-T02	585.5	1
12	X86371-T01	585.5	1
13	X86374-P01-01	538	1
14	X86375-P01-01	538	1
15	AC01-T01-01/AC01-T01R-1	602	2
16	AC01-P02-01/AC01-P02R-1	872	2
17	X86412-P01-01	630	2
18	MS01-P01	320	2
19	X86372-P01	320	1
20	X86372-P02	320	1
21	J60*38-001	15	1
22	J60*38-002	15	1
23	GS01-003	150	1
24	X86412-K01-01	630	2
25			
26			
27			
28			
29			
30			
31			
32			
33			
34			
35			
36			
37	AJ03-P01-01	530	1
38			
39			
40			
41			
42			
43			
44			
45	LT01-T01-1	580	1

美特鋁質有限公司 MIDI Aluminium Fabricator Ltd.													
				工程號	J856	類別		物料號	M1				
				地盘	天榮站	制圖	李傳鵬	2022-11-26	圖號	CW-T109P			
修改			採用工廠		地盤 ✓	图纸名称	单元组装图	復核	練松文	2022-11-27	數量	-	
日期			材料顏色		-UCT542919XL-3	材料	-	批准	林仁安	2022-11-28	單件重量	-	(KG)

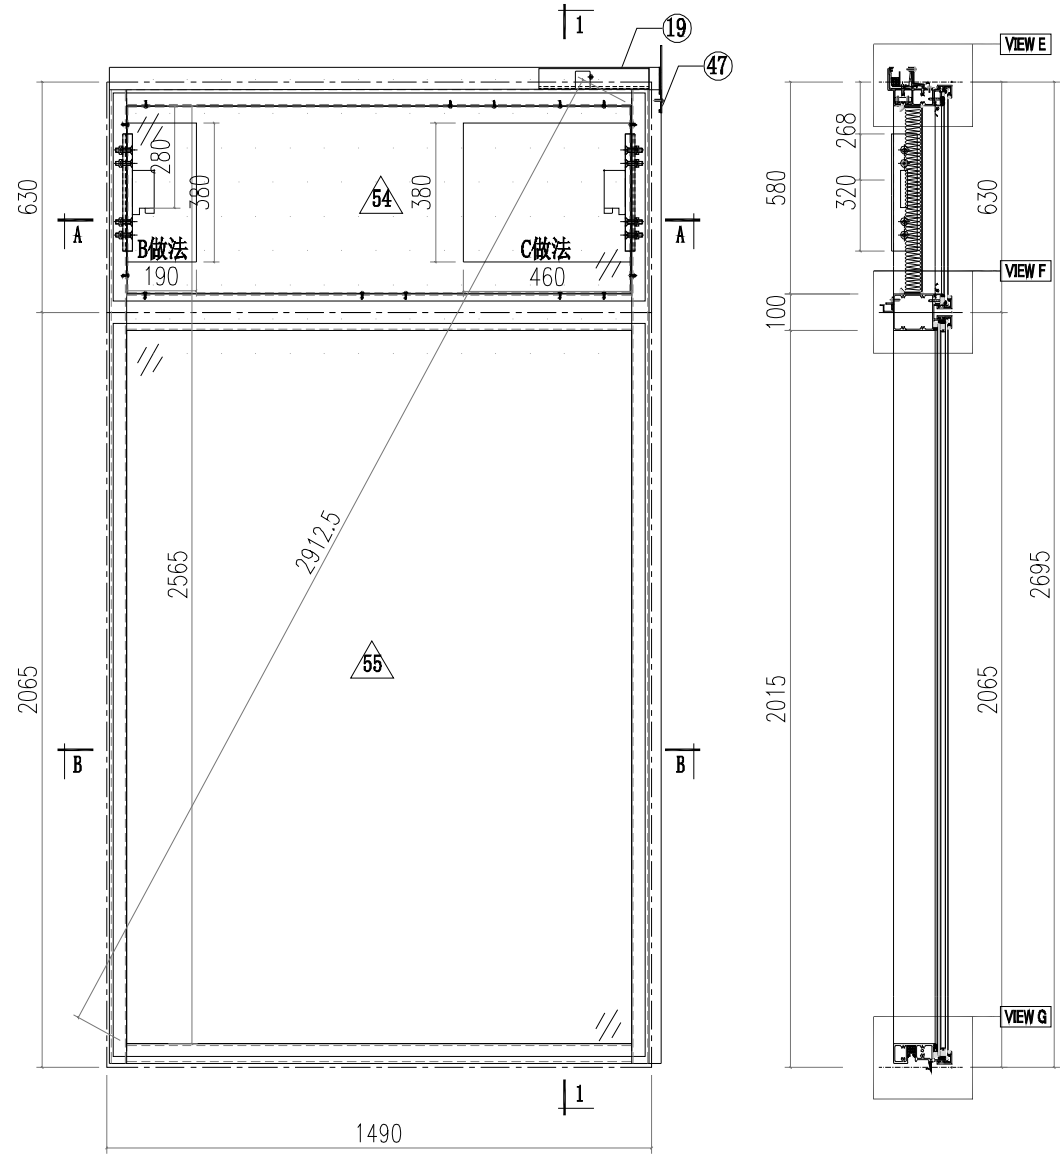

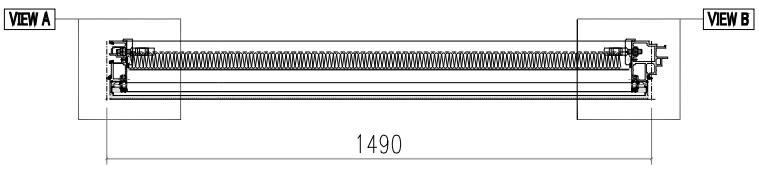


SECTION A-A

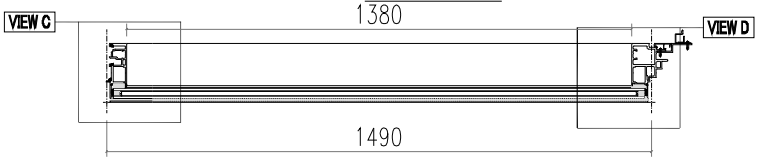


SECTION B-B

美特鋁質有限公司 MIDI Aluminium Fabricator Ltd.											
				工程號	J856	類別		物料號	M1		
				地盘	天榮站	制圖	李傳鵬	2022-11-26	圖號	CW-T109P	
修改			採用工廠	地盤 ✓	图纸名称	单元组装图	復核	練松文	2022-11-27	數量	-
日期			材料颜色	-UCT542919XL-3	材料	-	批准	林仁安	2022-11-28	單件重量	- (KG)


VIEW A

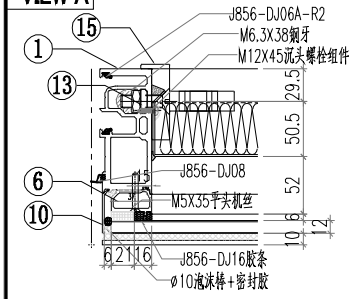


VIEW E

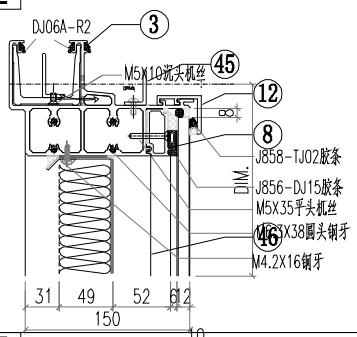


VIEW B

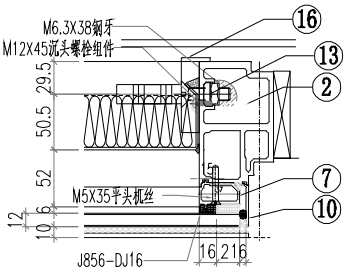


VIEW F

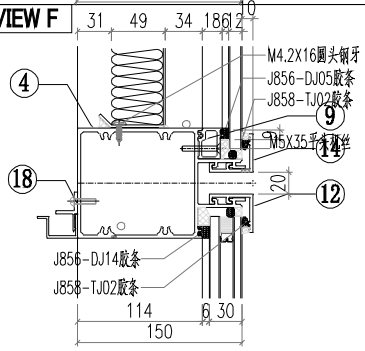


VIEW C

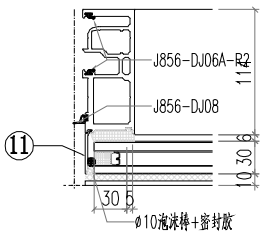

VIEW G

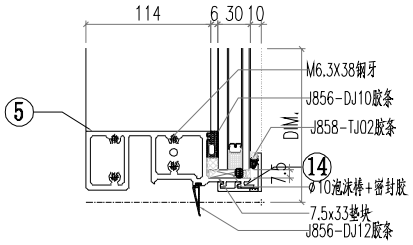

VIEW D

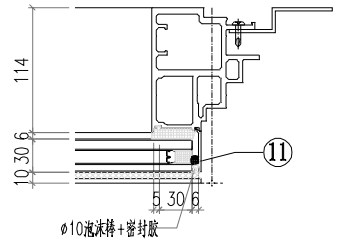


△ OTHERS (ALUM. & G.M.S. PARTS)


ITEM	FAB. DWG NO.	LENGTH (mm)	QTY
46	BP-T04		1
	1378X513		
47	LB-P01		1
48			
49			
50			
51			
52			
53			
54	PT-GL04-AA04		1
	1454X570		
55	PT-GL01-A04		1
	1454X2005		


◯ ALUM. EXTRUSION

ITEM	FAB. DWG NO.	LENGTH (mm)	QTY
1	AM02-T01	2662	1
2	AM06-T04	2662	1
3	AT01-T03-003	1510.5	1
4	AT03-T01-003	1464	1
5	AT02-P02-003	1464	1
6	X86371-T02	585.5	1
7	X86371-T01	585.5	1
8	X86374-P01-07	1378	1
9	X86375-P01-07	1378	1
10	AC01-T01-01/AC01-T01R-1	602	2
11	AC01-P02-02/AC01-P02R-2	2037	2
12	X86412-P01-05	1470	2
13	MS01-P01	320	2
14	X86412-K01-05	1470	2
15	X86372-P01	320	1
16	X86372-P02	320	1
17			
18	AJ03-P01-07	1370	1
19	GS01-003	150	1
20			
21			
45	LT01-T01-7	1420	1


美特鋁質有限公司 MIDI Aluminium Fabricator Ltd.													
				工程號	J856	類別		物料號	M1				
				地盘	天榮站	制圖	李傳鵬	2022-11-26	圖號	CW-T110			
修改			採用工廠		地盤 ✓	图纸名称	单元组装图	復核	練松文	2022-11-27	數量	-	
日期			材料颜色		-UCT542919XL-3	材料	-	批准	林仁安	2022-11-28	單件重量	-	(KG)

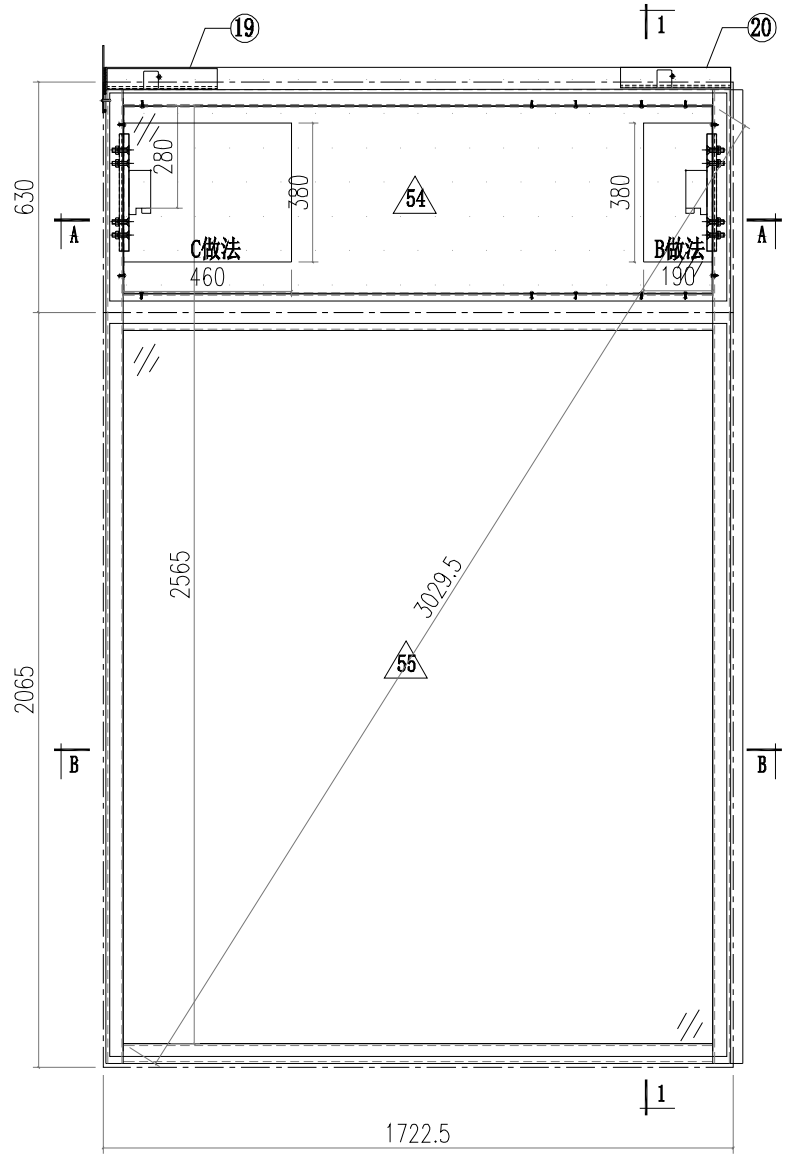

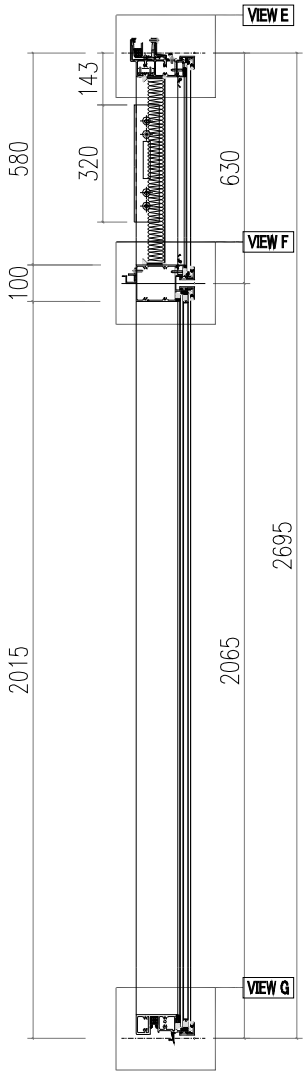

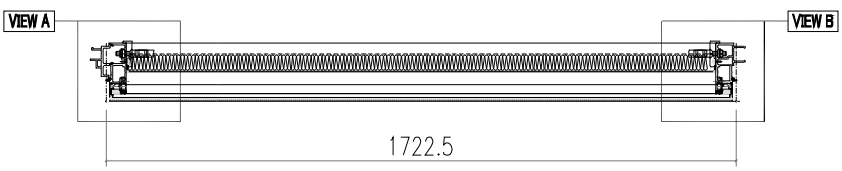

SECTION A-A

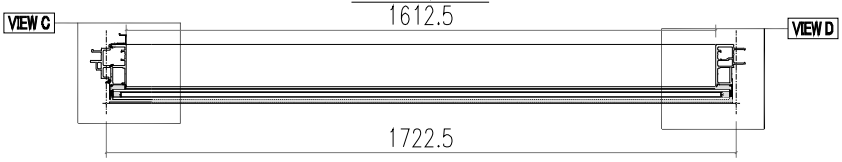


SECTION B-B


美特鋁質有限公司
MIDI Aluminium Fabricator Ltd.

工程號	J856	類別		物料號	M1				
地盘	天榮站	制圖	李傳鵬	2022-11-26	圖號	CW-T110			
修改	採用工廠 地盤 ✓	图纸名称	单元组装图	復核	練松文	2022-11-27	數量	-	
日期	材料颜色 -UCT542919XL-3	材料	-	批准	林仁安	2022-11-28	單件重量	-	(KG)


VIEW A

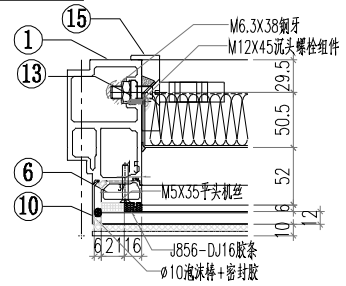


VIEW E

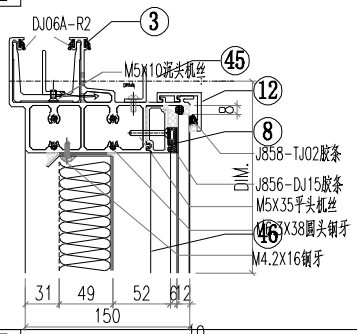


VIEW B

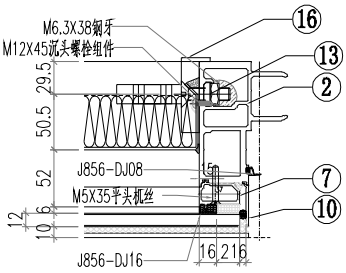


VIEW F

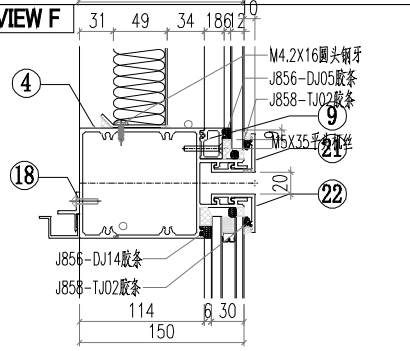


VIEW C

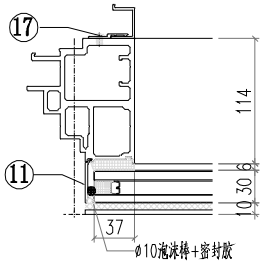

VIEW G

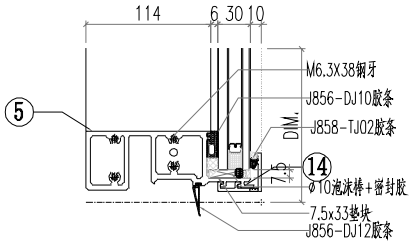

VIEW D

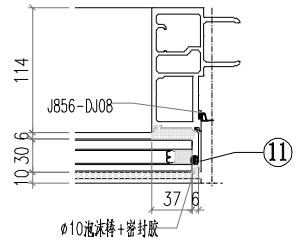


△ OTHERS (ALUM. & G.M.S. PARTS)


ITEM	FAB. DWG NO.	LENGTH (mm)	QTY
46	BP-T03		1
	1610.5X513		
47	LB-P02		1
48			
49			
50			
51			
52			
53			
54	PT-GL04-AA03		1
	1686.5X570		
55	PT-GL01-A03		1
	1686.5X2005		

◯ ALUM. EXTRUSION

ITEM	FAB. DWG NO.	LENGTH (mm)	QTY
1	AM06-T02	2662	1
2	AM01-T02	2662	1
3	AT01-T02-002	1743	1
4	AT03-T01-002	1696.5	1
5	AT02-P02-002	1696.5	1
6	X86371-T02	585.5	1
7	X86371-T01	585.5	1
8	X86374-P01-05	1610.5	1
9	X86375-P01-05	1610.5	1
10	AC01-T01-01/AC01-T01R-1	602	2
11	AC01-P02-02/AC01-P02R-2	2037	2
12	X86412-P01-04	1702.5	2
13	MS01-P01	320	2
14	X86412-K01-04	1702.5	2
15	X86372-P01	320	1
16	X86372-P02	320	1
17	AJ04-P02	1950	1
18	AJ03-P01-05	1602.5	1
19	GS01-002	150	1
20	GS01-001	300	1
21			
22			
45	LT01-T01-5	1652.5	1

美特鋁質有限公司 MIDI Aluminium Fabricator Ltd.													
				工程號	J856	類別		物料號	M1				
				地盘	天榮站	制圖	李傳鵬	2022-11-26	圖號	CW-T111			
修改	A	B		採用工廠	地盤 ✓	图纸名称	单元组装图	復核	練松文	2022-11-27	數量	-	
日期	12.09	12.12		材料颜色	-UCT542919XL-3	材料	-	批准	林仁安	2022-11-28	單件重量	-	(KG)

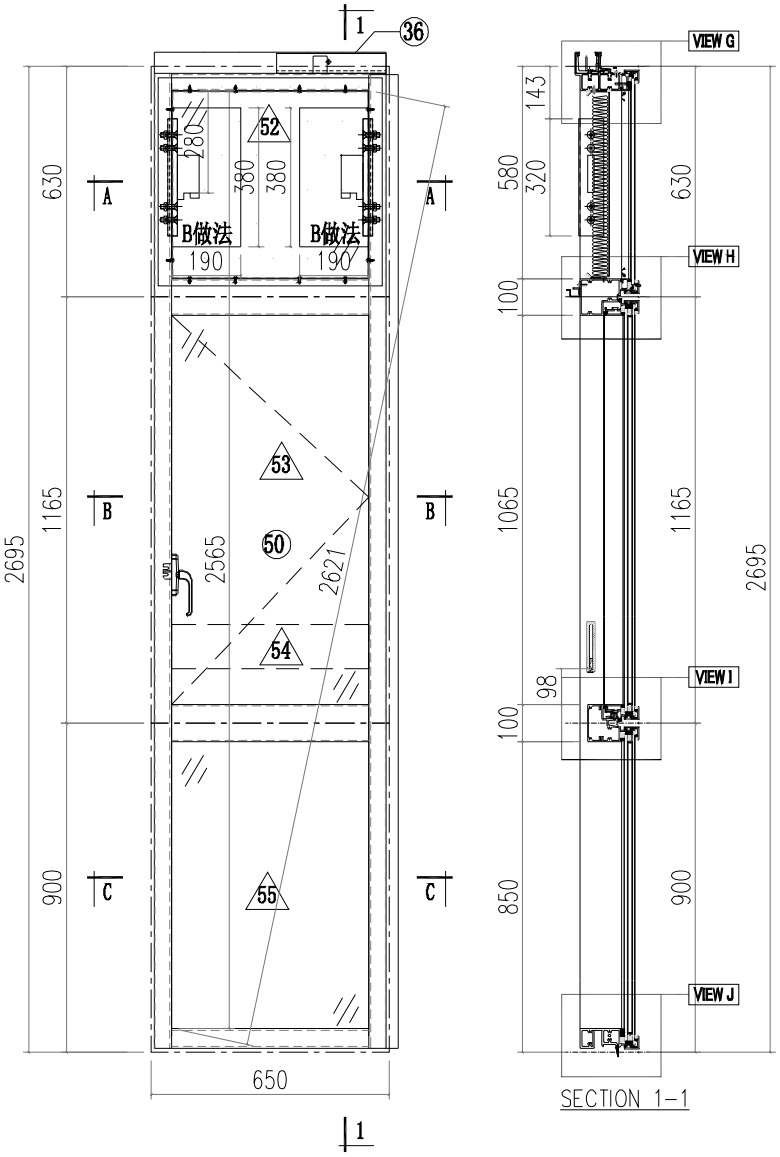


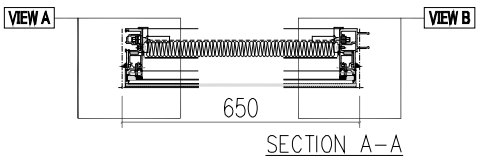

SECTION A-A




SECTION B-B

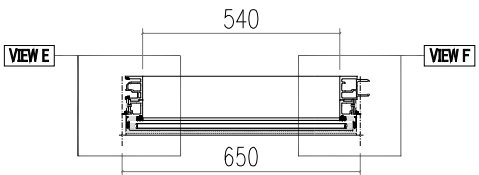


SECTION C-C


VIEW A

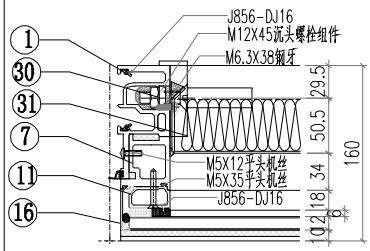


VIEW B

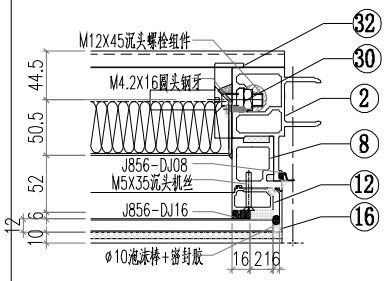


VIEW C

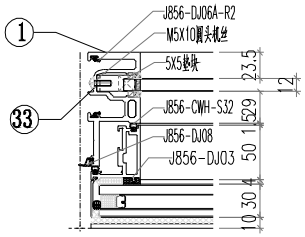

VIEW D

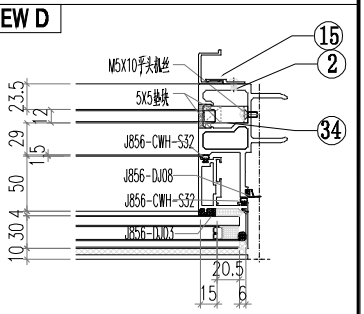

VIEW E

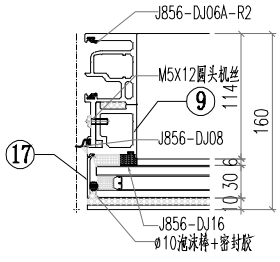


美特鋁質有限公司
MIDI Aluminium Fabricator Ltd.


工程號	J856	類別		物料號	M1				
地盘	天榮站	制圖	李傳鵬	2022-11-26	圖號	CW-T111			
图纸名称	单元组装图	復核	練松文	2022-11-27	數量	-			
材料	-	批准	林仁安	2022-11-28	單件重量	-	(KG)		

修改	A	B	C	採用工廠	地盤 ✓
日期	12.04	12.09	12.12	材料顏色	-UCT542919XL-3


VIEW F

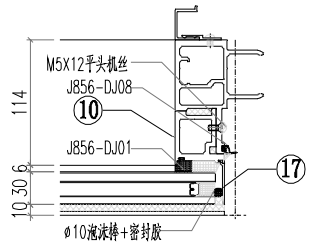


VIEW G

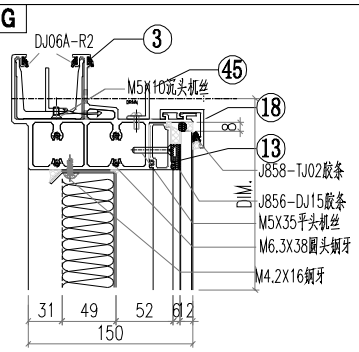


VIEW H

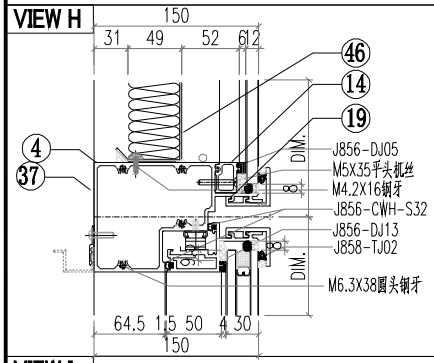

VIEW I

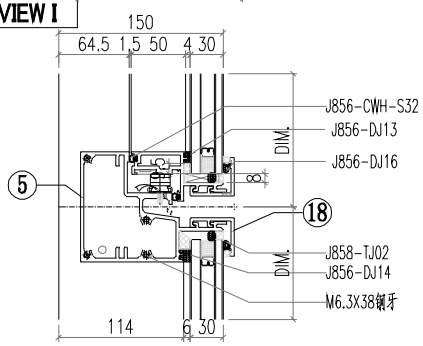

VIEW J

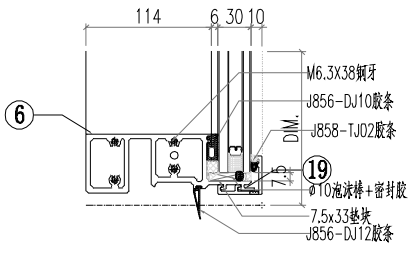


△ OTHERS (ALUM. & G.M.S. PARTS)


ITEM	FAB. DWG NO.	LENGTH (mm)	QTY
46	BP-T01		1
	538X513		
47			
48			
49			
50	CE-001		1
51			
52	PT-GL04-AA01		1
	614X570		
53	PT-GL01-B01		1
	614X1105		
54	PT-GL05-A01		1
	570X122		
55	PT-GL01-A01		1
	614X840		

◯ ALUM. EXTRUSION


ITEM	FAB. DWG NO.	LENGTH (mm)	QTY
1	X86365-T04	2662	1
2	X86364-T03	2662	1
3	AT01-T01-002	635	1
4	AT04-T03-001	630	1
5	AT05-P03-001	630	1
6	AT02-P01-001	624	1
7	AD06-T03	585	1
8	AD06-T04	585	1
9	AD06-P01	862	1
10	AD06-P02	862	1
11	X86371-T02	585.5	1
12	X86371-T01	585.5	1
13	X86374-P01-01	538	1
14	X86375-P01-01	538	1
15	AJ04-P01	1950	1
16	AC01-T01-01/AC01-R01R-1	602	2
17	AC01-P02-01/AC01-P02R-1	872	2
18	X86412-P01-01	630	2
19	X86412-K01-01	630	2
20			
21			
22			
23			
24			
25			
26			
27			
28			
29			
30	MS01-P01	320	2
31	X86372-P01	320	1
32	X86372-P02	320	1
33	J60*38-001	15	1
34	J60*38-002	15	1
35			
36	GS01-001	300	1
37	AJ03-P01-01	530	1
38			
39			
40			
41			
42			
43			
44			
45	LT01-T01-1	580	1

美特鋁質有限公司 MIDI Aluminium Fabricator Ltd.												
				工程號	J856	類別		物料號	M1			
				地盘	天榮站	制圖	李傳鵬	2022-11-26	圖號	CW-T112		
修改			採用工廠		地盤 ✓	图纸名称	单元组装图	復核	練松文	2022-11-27	數量	-
日期			材料颜色	-UCT542919XL-3		材料	-	批准	林仁安	2022-11-28	單件重量	- (KG)

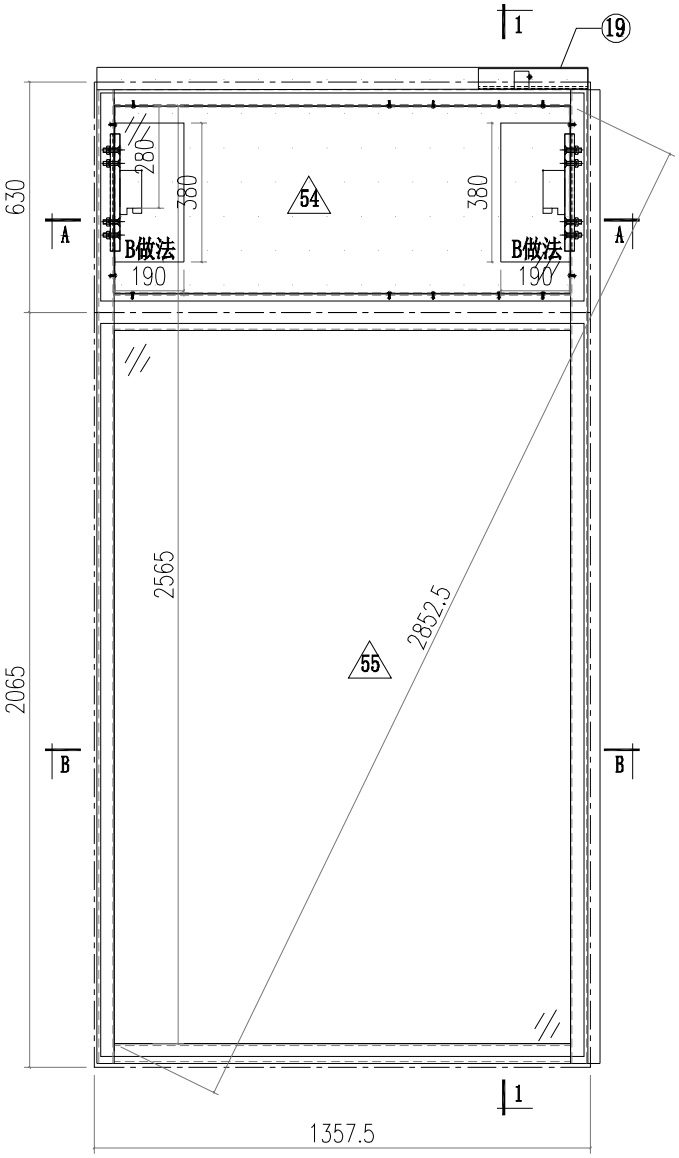


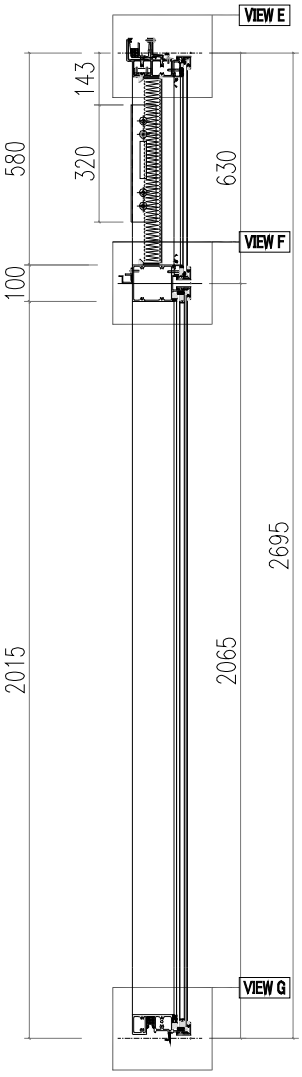


VIEW A

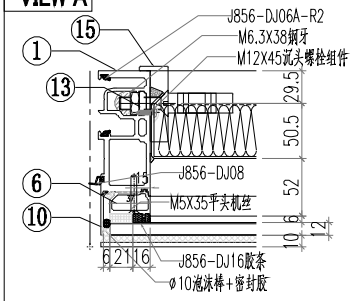


VIEW B

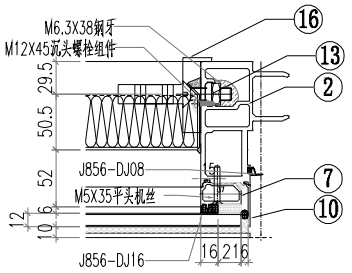


VIEW C

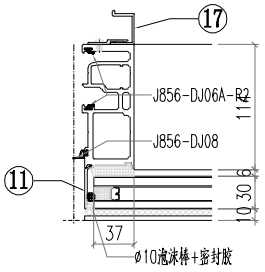


VIEW D

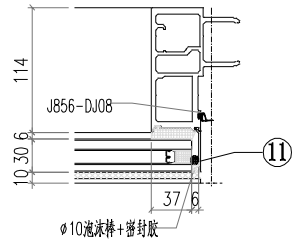

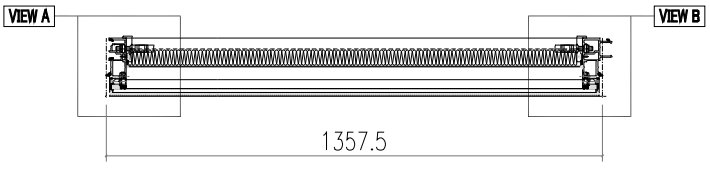


SECTION A-A

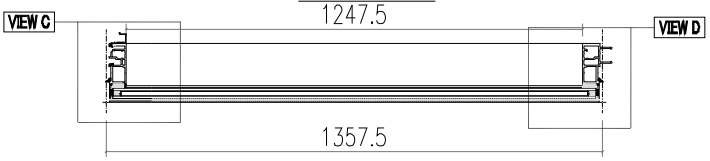


SECTION B-B

美特鋁質有限公司 MIDI Aluminium Fabricator Ltd.											
				工程號	J856	類別		物料號	M1		
				地盘	天榮站	制圖	李傳鵬	2022-11-26	圖號	CW-T112	
修改			採用工廠	地盤 ✓	图纸名称	单元组装图	復核	練松文	2022-11-27	數量	-
日期			材料顏色	-UCT542919XL-3	材料	-	批准	林仁安	2022-11-28	單件重量	- (KG)


VIEW E

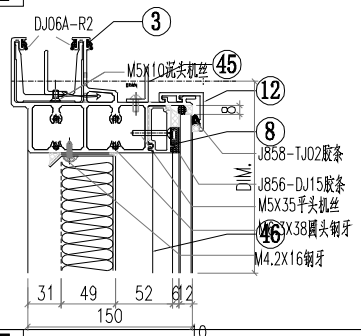

VIEW F

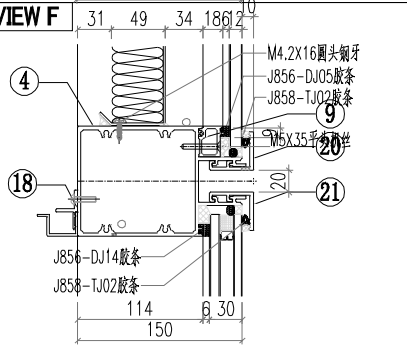

VIEW G

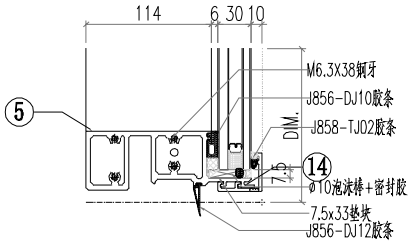


△ OTHERS (ALUM. & G.M.S. PARTS)


ITEM	FAB. DWG NO.	LENGTH (mm)	QTY
46	BP-T02		1
	1245.5X513		
47			
48			
49			
50			
51			
52			
53			
54	PT-GL04-AA02		1
	1321.5X570		
55	PT-GL01-A02		1
	1321.5X2005		

◯ ALUM. EXTRUSION


ITEM	FAB. DWG NO.	LENGTH (mm)	QTY
1	AM02-T03	2662	1
2	AM01-T02	2662	1
3	AT01-T01-001	1342.5	1
4	AT03-T01-001	1331.5	1
5	AT02-P02-001	1331.5	1
6	X86371-T02	585.5	1
7	X86371-T01	585.5	1
8	X86374-P01-04	1245.5	1
9	X86375-P01-04	1245.5	1
10	AC01-T01-01/AC01-T01R-1	602	2
11	AC01-P02-02/AC01-P02R-2	2037	2
12	X86412-P01-03	1337.5	2
13	MS01-P01	320	2
14	X86412-K01-03	1337.5	2
15	X86372-P01	320	1
16	X86372-P02	320	1
17	AJ04-P02	1950	1
18	AJ03-P01-04	1237.5	1
19	GS01-001	300	1
20			
21			
45	LT01-T01-4	1287.5	1

美特鋁質有限公司 MIDI Aluminium Fabricator Ltd.													
				工程號	J856	類別		物料號	M1				
				地盤	天榮站	制圖	李傳鵬	2022-11-26	圖號	CW-T113			
修改			採用工廠	地盤 ✓	图纸名称	单元组装图	復核	練松文	2022-11-27	數量	-		
日期			材料顏色	-UCT542919XL-3	材料	-	批准	林仁安	2022-11-28	單件重量	-		(KG)

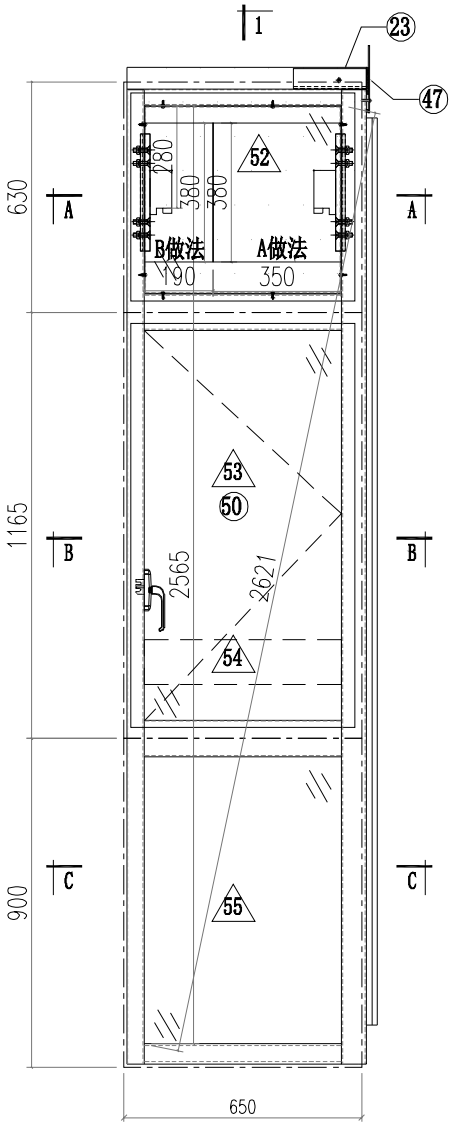


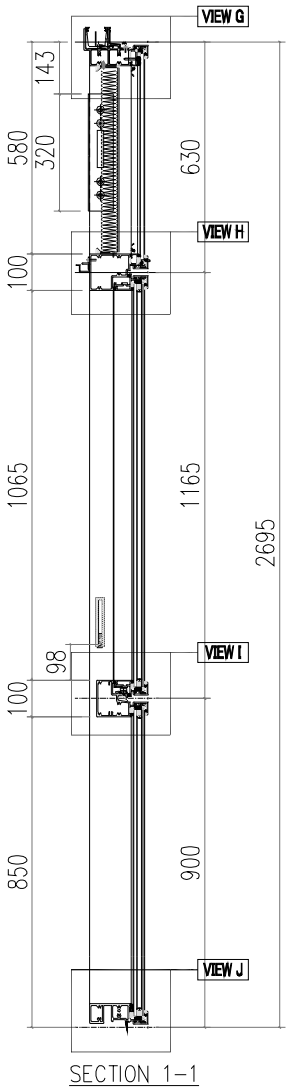


SECTION 1-1

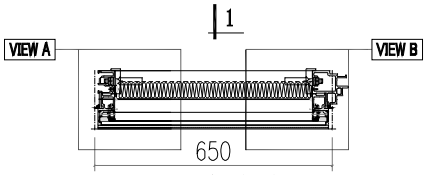

SECTION A-A

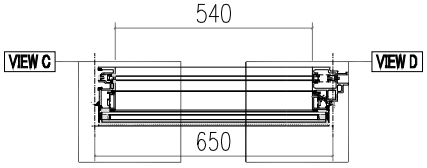


SECTION B-B

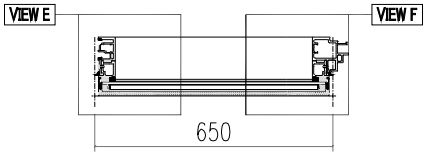


SECTION C-C


VIEW A

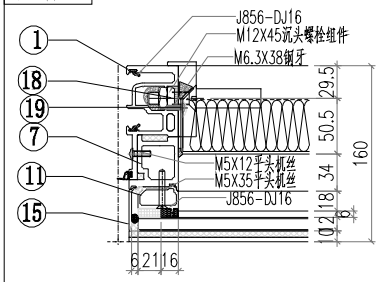


VIEW B

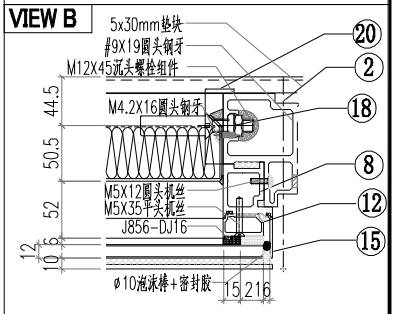


VIEW C

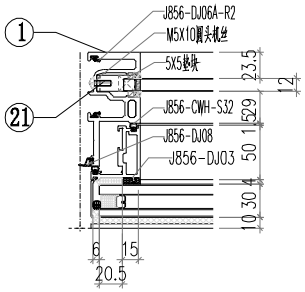

VIEW D

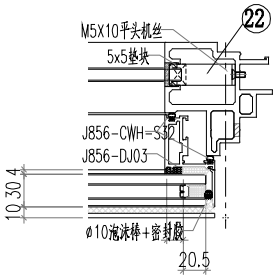


VIEW E

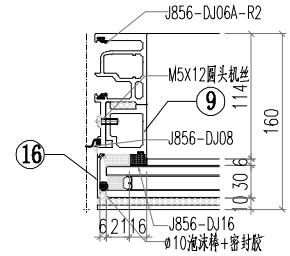


美特鋁質有限公司
MIDI Aluminium Fabricator Ltd.

工程號	J856	類別		物料號	M1				
地盘	天榮站	制圖	李傳鵬	2022-11-26	圖號	CW-T113			
修改	A	B	C	採用工廠	地盤 ✓	图纸名称	单元组装图	復核	練松文	2022-11-27	數量	-	
日期	12.04	12.09	12.12	材料颜色	-UCT542919XL-3	材料	-	批准	林仁安	2022-11-28	單件重量	-	(KG)


VIEW F

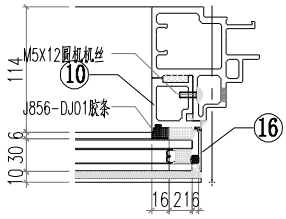


VIEW G

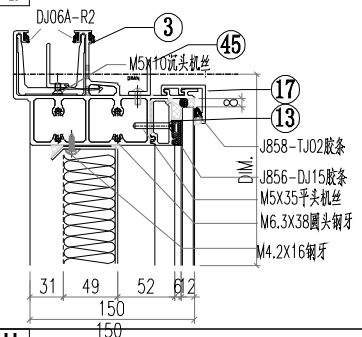


VIEW H

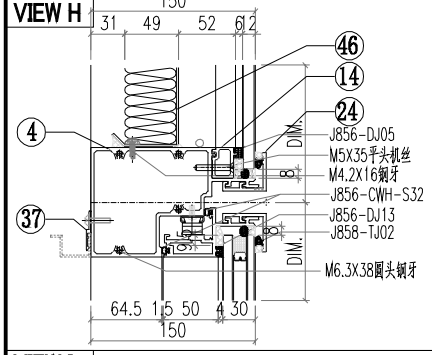

VIEW I

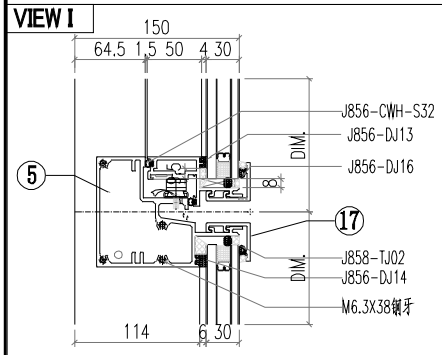

VIEW J

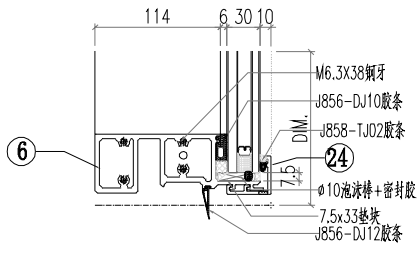


△ OTHERS (ALUM. & G.M.S. PARTS)


ITEM	FAB. DWG NO.	LENGTH (mm)	QTY
46	BP-T01		1
	538X513		
47	LB-P01		1
48			
49			
50	CE-001		1
51			
52	PT-GL04-AA01		1
	614X570		
53	PT-GL01-B01		1
	614X1105		
54	PT-GL05-A01		1
	570X122		
55	PT-GL01-A01		1
	614X840		

◯ ALUM. EXTRUSION


ITEM	FAB. DWG NO.	LENGTH (mm)	QTY
1	X86365-T04	2662	1
2	X86367-T05	2662	1
3	AT01-T03-002	670.5	1
4	AT04-T03-001	630	1
5	AT05-P03-001	630	1
6	AT02-P01-001	624	1
7	AD06-T03	585	1
8	AD06-T04	585	1
9	AD06-P01	862	1
10	AD06-P02	862	1
11	X86371-T02	585.5	1
12	X86371-T01	585.5	1
13	X86374-P01-01	538	1
14	X86375-P01-01	538	1
15	AC01-T01-01/AC01-T01R-1	602	2
16	AC01-P02-01/AC01-P02R-1	872	2
17	X86412-P01-01	630	2
18	MS01-P01	320	2
19	X86372-P01	320	1
20	X86372-P02	320	1
21	J60*38-001	15	1
22	J60*38-003	15	1
23	GS01-003	150	1
24	X86412-K01-01	630	2
25			
26			
27			
28			
29			
30			
31			
32			
33			
34			
35			
36			
37	AJ03-P01-1	530	1
38			
39			
40			
41			
42			
43			
44			
45	LT01-T01-1	580	1

美特鋁質有限公司 MIDI Aluminium Fabricator Ltd.												
				工程號	J856	類別		物料號	M1			
				地盘	天榮站	制圖	李傳鵬	2022-11-26	圖號	CW-T201		
修改			採用工廠	地盤 ✓	图纸名称	单元组装图	復核	練松文	2022-11-27	數量	-	
日期			材料颜色	-UCT542919XL-3	材料	-	批准	林仁安	2022-11-28	單件重量	-	(KG)

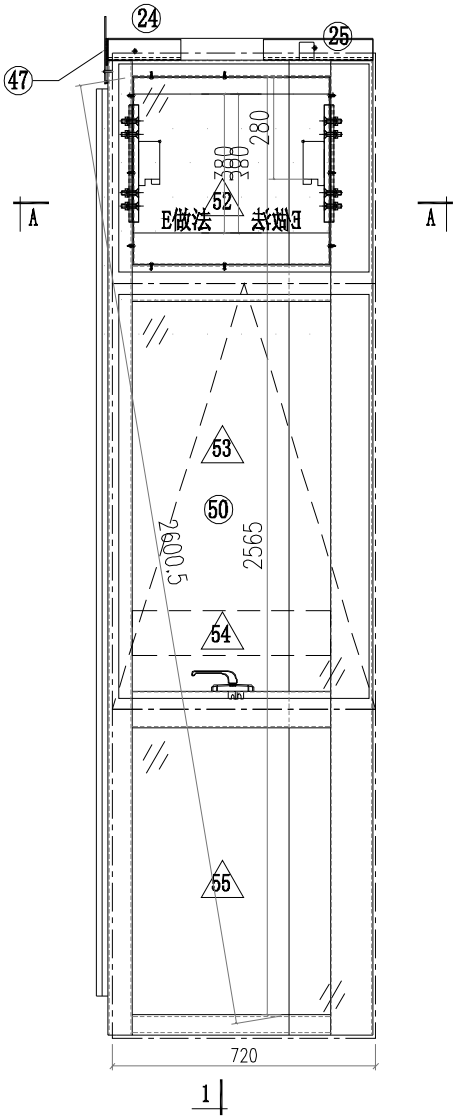


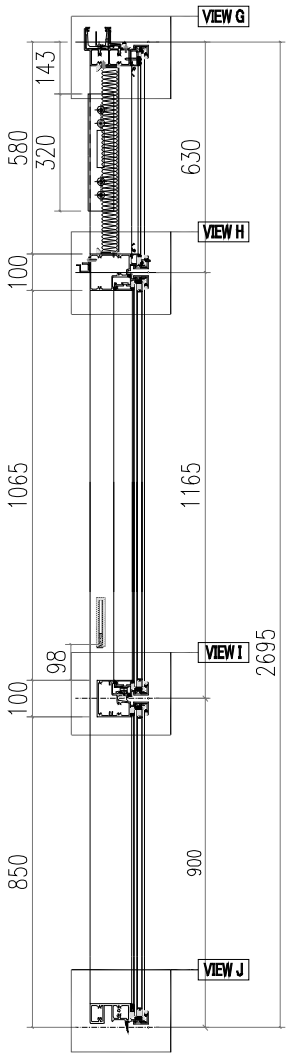


VIEW A

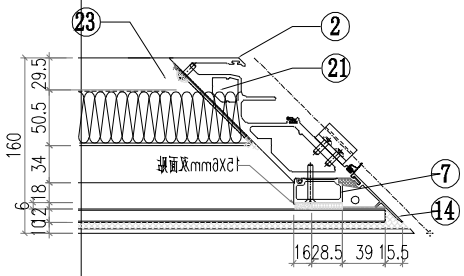


VIEW B

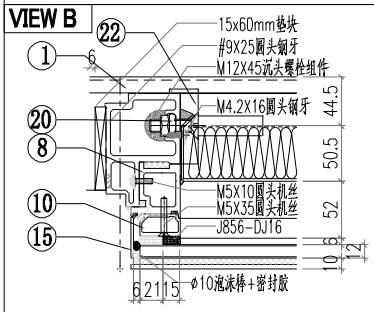


VIEW C

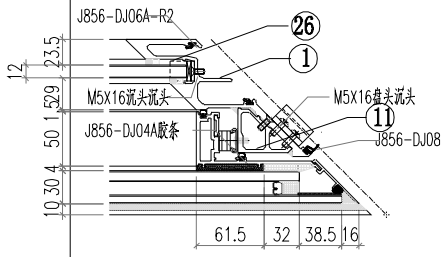


VIEW D

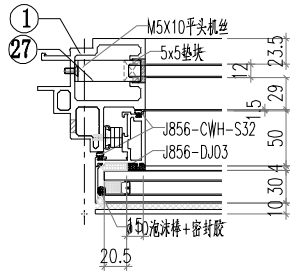


VIEW E

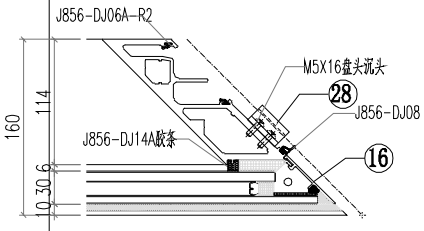

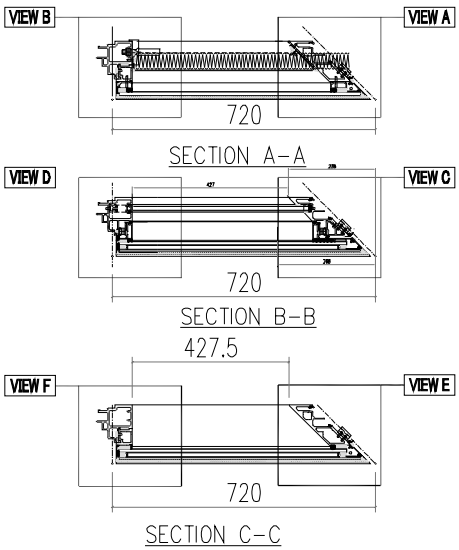


美特鋁質有限公司 MIDI Aluminium Fabricator Ltd.											
				工程號	J856	類別		物料號	M1		
				地盤	天榮站	制圖	李傳鵬	2022-11-26	圖號	CW-T201	
修改			採用工廠	地盤 ✓	图纸名称	单元组装图	復核	練松文	2022-11-27	數量	-
日期			材料顏色	-	材料	-	批准	林仁安	2022-11-28	單件重量	- (KG)


VIEW F

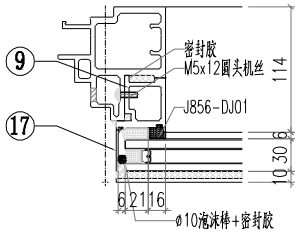


VIEW G

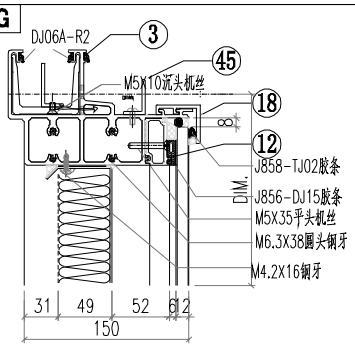


VIEW H

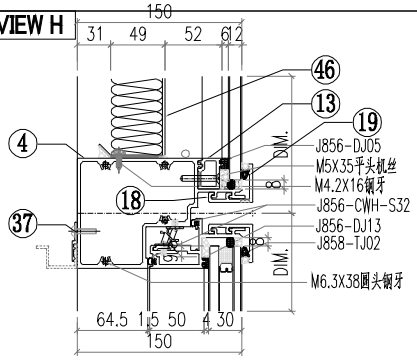

VIEW I

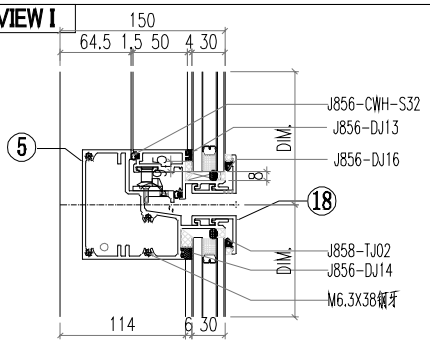

VIEW J

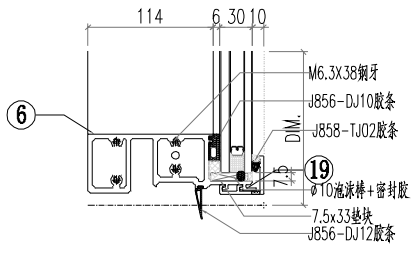


△ OTHERS (ALUM. & G.M.S. PARTS)


ITEM	FAB. DWG NO.	LENGTH (mm)	QTY
46	BP-TC03		1
	504X513		
47	LB-P02		1
48			
49			
50	CE-005		1
51			
52	PT-GL04-CC03		1
	661X570		
53	PT-GL01-B02		1
	661X1105		
54	PT-GL05-C01		1
	497X122		
55	PT-GL01-C03		1
	661X840		


◯ ALUM. EXTRUSION

ITEM	FAB. DWG NO.	LENGTH (mm)	QTY
1	X86367-T03	2662	1
2	AM04B-T01	2662	1
3	AT01-T06-001	727	1
4	AT04-T04-001	682.5	1
5	AT05-P04-001	682.5	1
6	AT02-P05-001	678.5	1
7	X86376-T02	585.5	1
8	AD06-T03	585	1
9	AD06-P01	862	1
10	X86371-T02	585.5	1
11	X86391-P02	1139	1
12	X86374-P01-08	539.5	1
13	X86375-P01-08	539.5	1
14	AC04-T03-01	602	1
15	AC01-T01-01	602	1
16	AC04-P04-01	872	1
17	AC01-P02-01	872	1
18	X86412-P02-03	696	2
19	X86412-P03-03	696	2
20	MS01-P01	320	1
21	MS03-P01	320	1
22	X86372-P01	320	1
23	X86373-P02	320	1
24	GS01-002	150	1
25	GS01-004	150	1
26	J60*38-004	15	1
27	J60*38-003	15	1
28	AJ01-Q01	35	4
29			
30			
31			
32			
33			
34	AJ03-P01-08	417	1
35			
36			
37			
38			
39			
40			
41			
42			
43			
44			
45	LT01-T01-8	581	1


美特鋁質有限公司 MIDI Aluminium Fabricator Ltd.													
				工程號	J856	類別		物料號	M1				
				地盘	天榮站	制圖	李傳鵬	2022-11-26	圖號	CW-T202			
修改				採用工廠	地盤 ✓	图纸名称	单元组装图	復核	練松文	2022-11-27	數量	-	
日期				材料颜色	-UCT542919XL-3	材料	-	批准	林仁安	2022-11-28	單件重量	-	(KG)

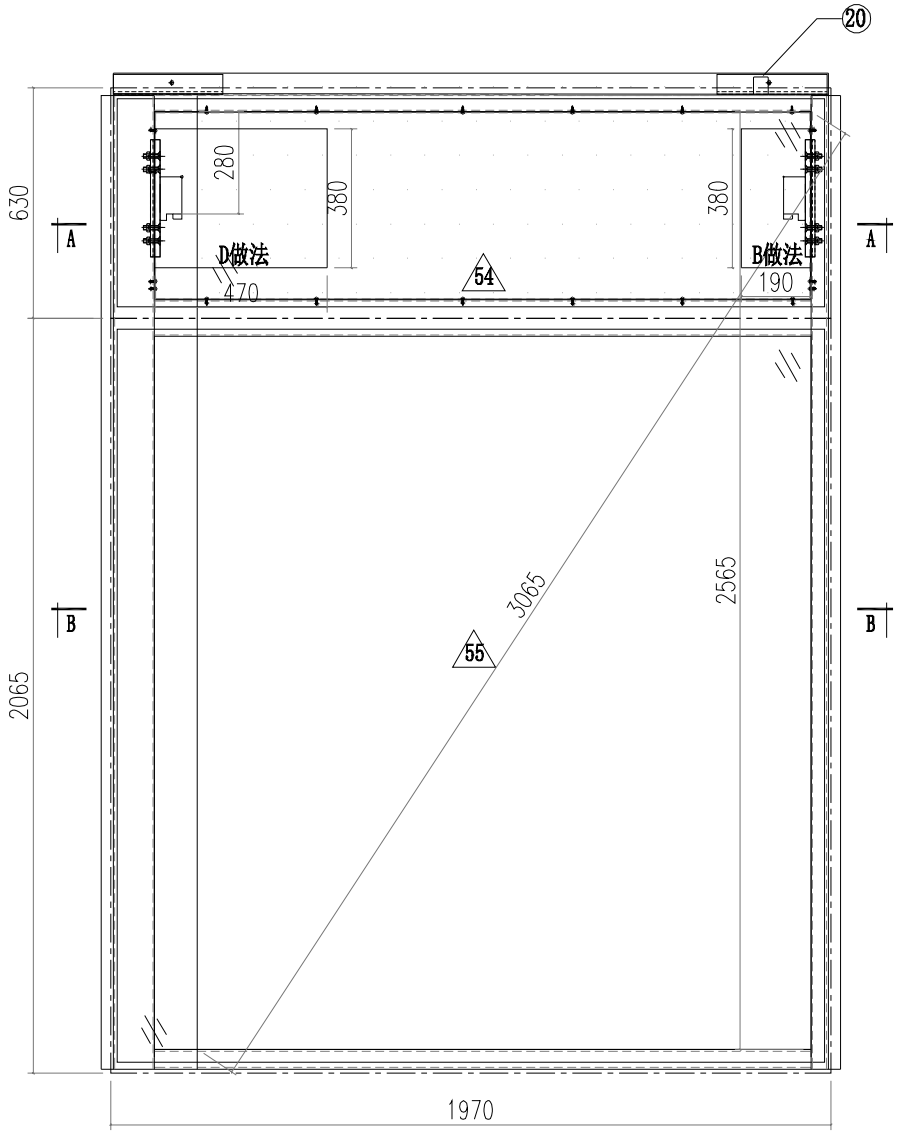

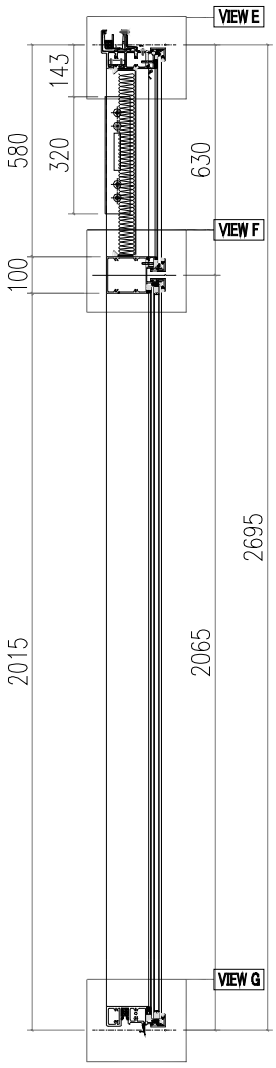


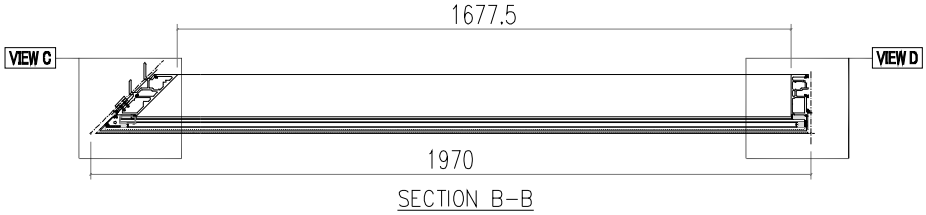


SECTION B-B

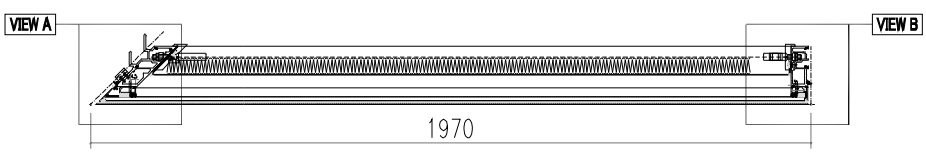

SECTION A-A

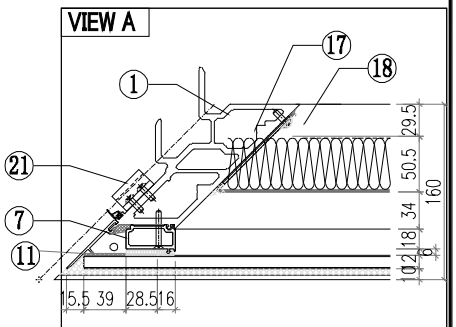

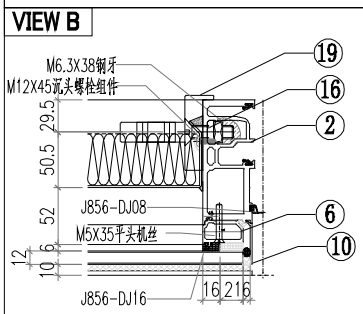


美特鋁質有限公司
MIDI Aluminium Fabricator Ltd.


工程號	J856	類別		物料號	M1				
地盘	天榮站	制圖	李傳鵬	2022-11-26	圖號	CW-T202			
图纸名称	单元组装图	復核	練松文	2022-11-27	數量	-			
材料	-	批准	林仁安	2022-11-28	單件重量	-	(KG)		

修改	D	B	C	採用工廠	地盤 ✓
日期	12.21	12.09	12.12	材料顏色	-UCT542919XL-3


VIEW C

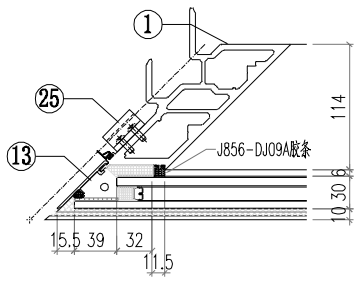


VIEW D

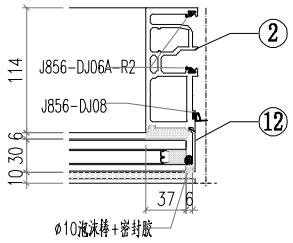


VIEW E

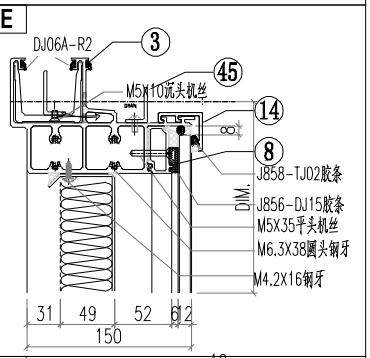

VIEW F

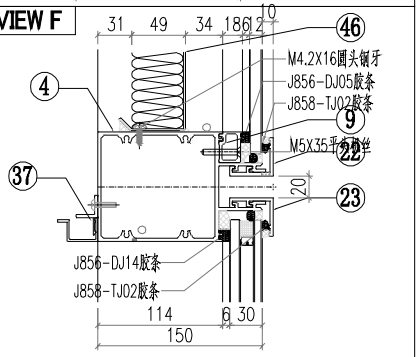

VIEW G

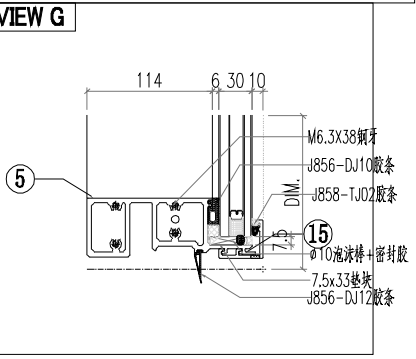


△ OTHERS (ALUM. & G.M.S. PARTS)


ITEM	FAB. DWG NO.	LENGTH (mm)	QTY
46	BP-TC04		1
	1754X513		
47			
48			
49			
50			
51			
52			
53			
54	PT-GL04-CC04		1
	1911X570		
55	PT-GL01-C04		1
	1911X2005		

◯ ALUM. EXTRUSION


ITEM	FAB. DWG NO.	LENGTH (mm)	QTY
1	AM03-T02	2662	1
2	AM02-T02	2662	1
3	AT01-T07-001	1941.5	1
4	AT03-T03-002	1929.5	1
5	AT02-P04-002	1928.5	1
6	X86371-T01	585.5	1
7	X86376-T01	585.5	1
8	X86374-P02-03	1789.5	1
9	X86375-P02-03	1789.5	1
10	AC01-T01R-1	602	1
11	AC04-T01-01	602	1
12	AC01-P02R-2	2037	1
13	AC04-P02-02	2037	1
14	X86412-P04-03	1946	2
15	X86412-P05-03	1946	2
16	MS01-P01	320	1
17	MS03-P01	320	1
18	X86373-P01	320	1
19	X86372-P02	320	1
20	GS01-001	300	1
21	AJ01-Q01	35	4
22			
23			
24			
25			
26			
27			
28			
29			
30			
31			
32			
33			
34			
35			
36			
37	AJ03-P02-03	1667	1
38			
39			
40			
41			
42			
43			
44			
45	LT01-T02-3	1831	1

美特鋁質有限公司 MIDI Aluminium Fabricator Ltd.												
				工程號	J856	類別		物料號	M1			
				地盤	天榮站	制圖	李傳鵬	2022-11-26	圖號	CW-T203		
修改			採用工廠	地盤 ✓	图纸名称	单元组装图	復核	練松文	2022-11-27	數量	-	
日期			材料顏色	-UCT542919XL-3	材料	-	批准	林仁安	2022-11-28	單件重量	-	(KG)

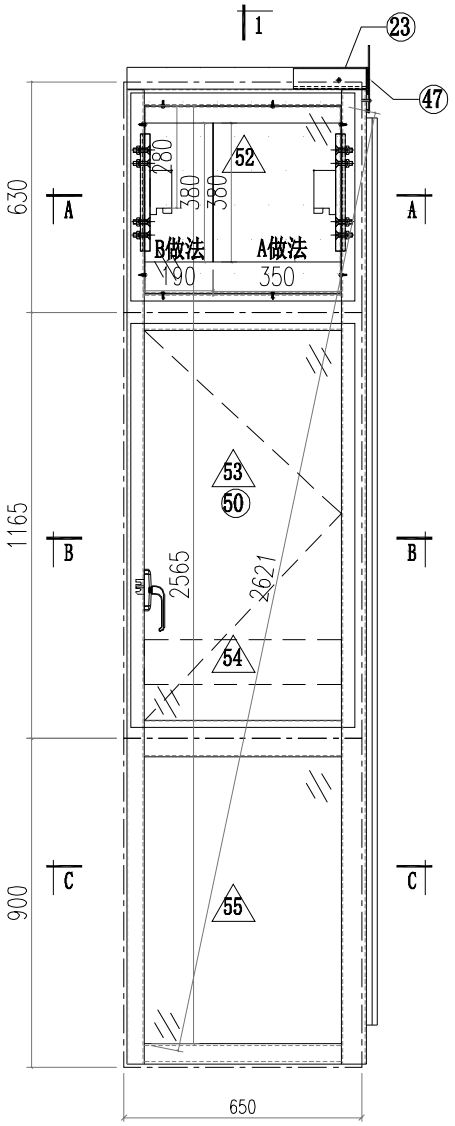


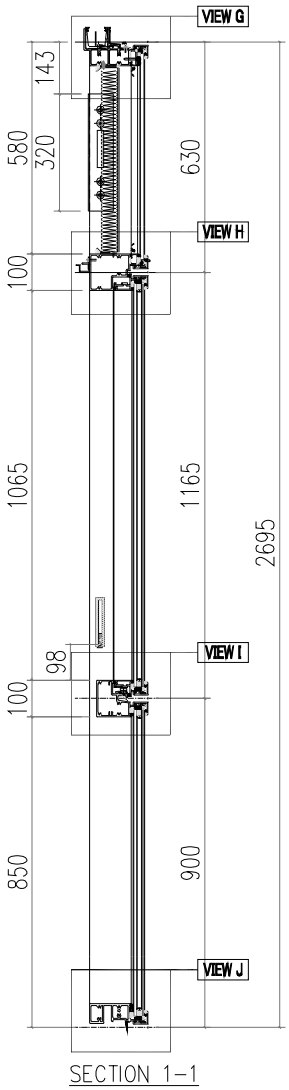


SECTION 1-1

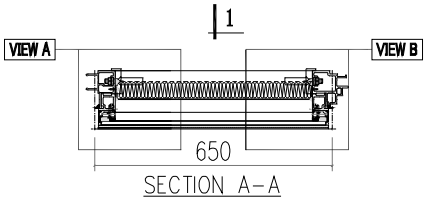

SECTION A-A

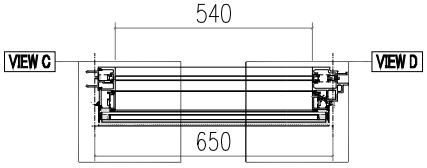


SECTION B-B

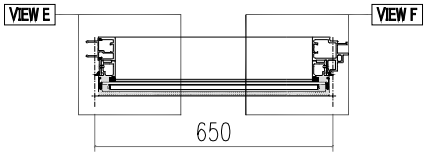


SECTION C-C


VIEW A

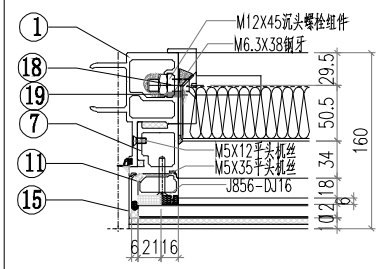


VIEW B

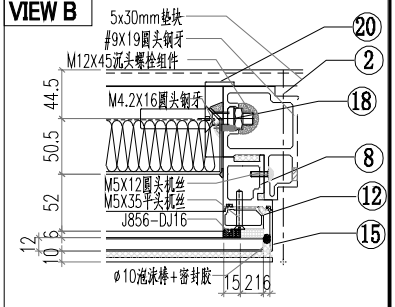


VIEW C

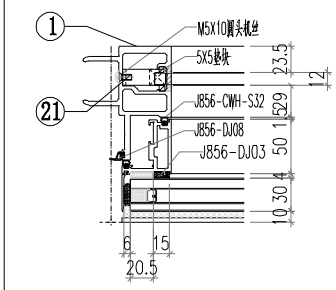

VIEW D

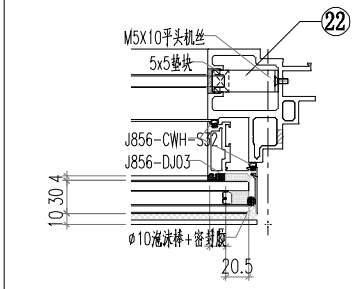


VIEW E

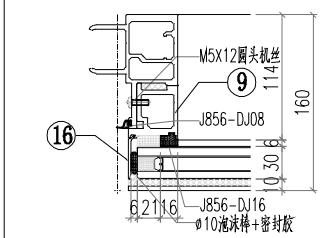


美特鋁質有限公司 MIDI Aluminium Fabricator Ltd.										
				工程號	J856	類別		物料號	M1	
				地盘	天榮站	制圖	李傳鵬	2022-11-26	圖號	CW-T203
修改			採用工廠	地盤 ✓	图纸名称	单元组装图	復核	練松文	2022-11-27	數量 -
日期			材料顏色	-UCT542919XL-3	材料	-	批准	林仁安	2022-11-28	單件重量 - (KG)


VIEW F

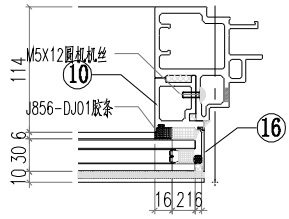


VIEW G

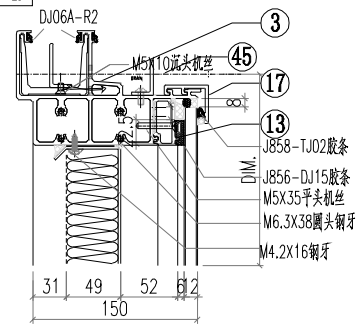


VIEW H

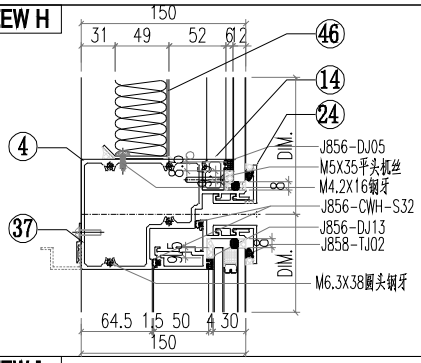

VIEW I

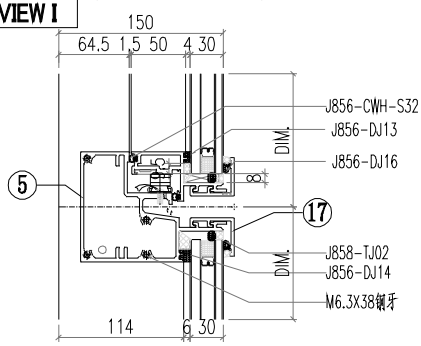

VIEW J

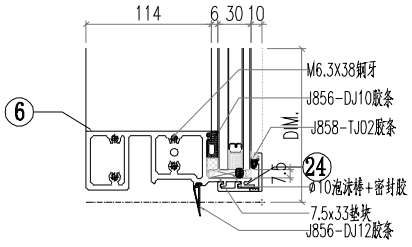


△ OTHERS (ALUM. & G.M.S. PARTS)


ITEM	FAB. DWG NO.	LENGTH (mm)	QTY
46	BP-T01		1
	538X513		
47	LB-P01		1
48			
49			
50	CE-001		1
51			
52	PT-GL04-AA01		1
	614X570		
53	PT-GL01-B01		1
	614X1105		
54	PT-GL05-A01		1
	570X122		
55	PT-GL01-A01		1
	614X840		


◯ ALUM. EXTRUSION

ITEM	FAB. DWG NO.	LENGTH (mm)	QTY
1	X86364-T04	2662	1
2	X86367-T05	2662	1
3	AT01-T08-001	670.5	1
4	AT04-T03-001	630	1
5	AT05-P03-001	630	1
6	AT02-P01-001	624	1
7	AD06-T03	585	1
8	AD06-T04	585	1
9	AD06-P01	862	1
10	AD06-P02	862	1
11	X86371-T02	585.5	1
12	X86371-T01	585.5	1
13	X86374-P01-01	538	1
14	X86375-P01-01	538	1
15	AC01-T01-01/AC01-T01R-1	602	2
16	AC01-P02-01/AC01-P02R-1	872	2
17	X86412-P01-01	630	2
18	MS01-P01	320	2
19	X86372-P01	320	1
20	X86372-P02	320	1
21	J60*38-002	15	1
22	J60*38-003	15	1
23	GS01-003	150	1
24	X86412-K01-01	630	2
25			
26			
27			
28			
29			
30			
31			
32			
33			
34			
35			
36			
37	AJ03-P01-1	530	1
38			
39			
40			
41			
42			
43			
44			
45	LT01-T01-1	580	1


美特鋁質有限公司 MIDI Aluminium Fabricator Ltd.													
				工程號	J856	類別		物料號	M1				
				地盘	天榮站	制圖	李傳鵬	2022-11-26	圖號	CW-T204A			
修改				採用工廠		地盤 ✓	图纸名称	单元组装图	復核	練松文	2022-11-27	數量	-
日期				材料颜色	-UCT542919XL-3		材料	-	批准	林仁安	2022-11-28	單件重量	- (KG)

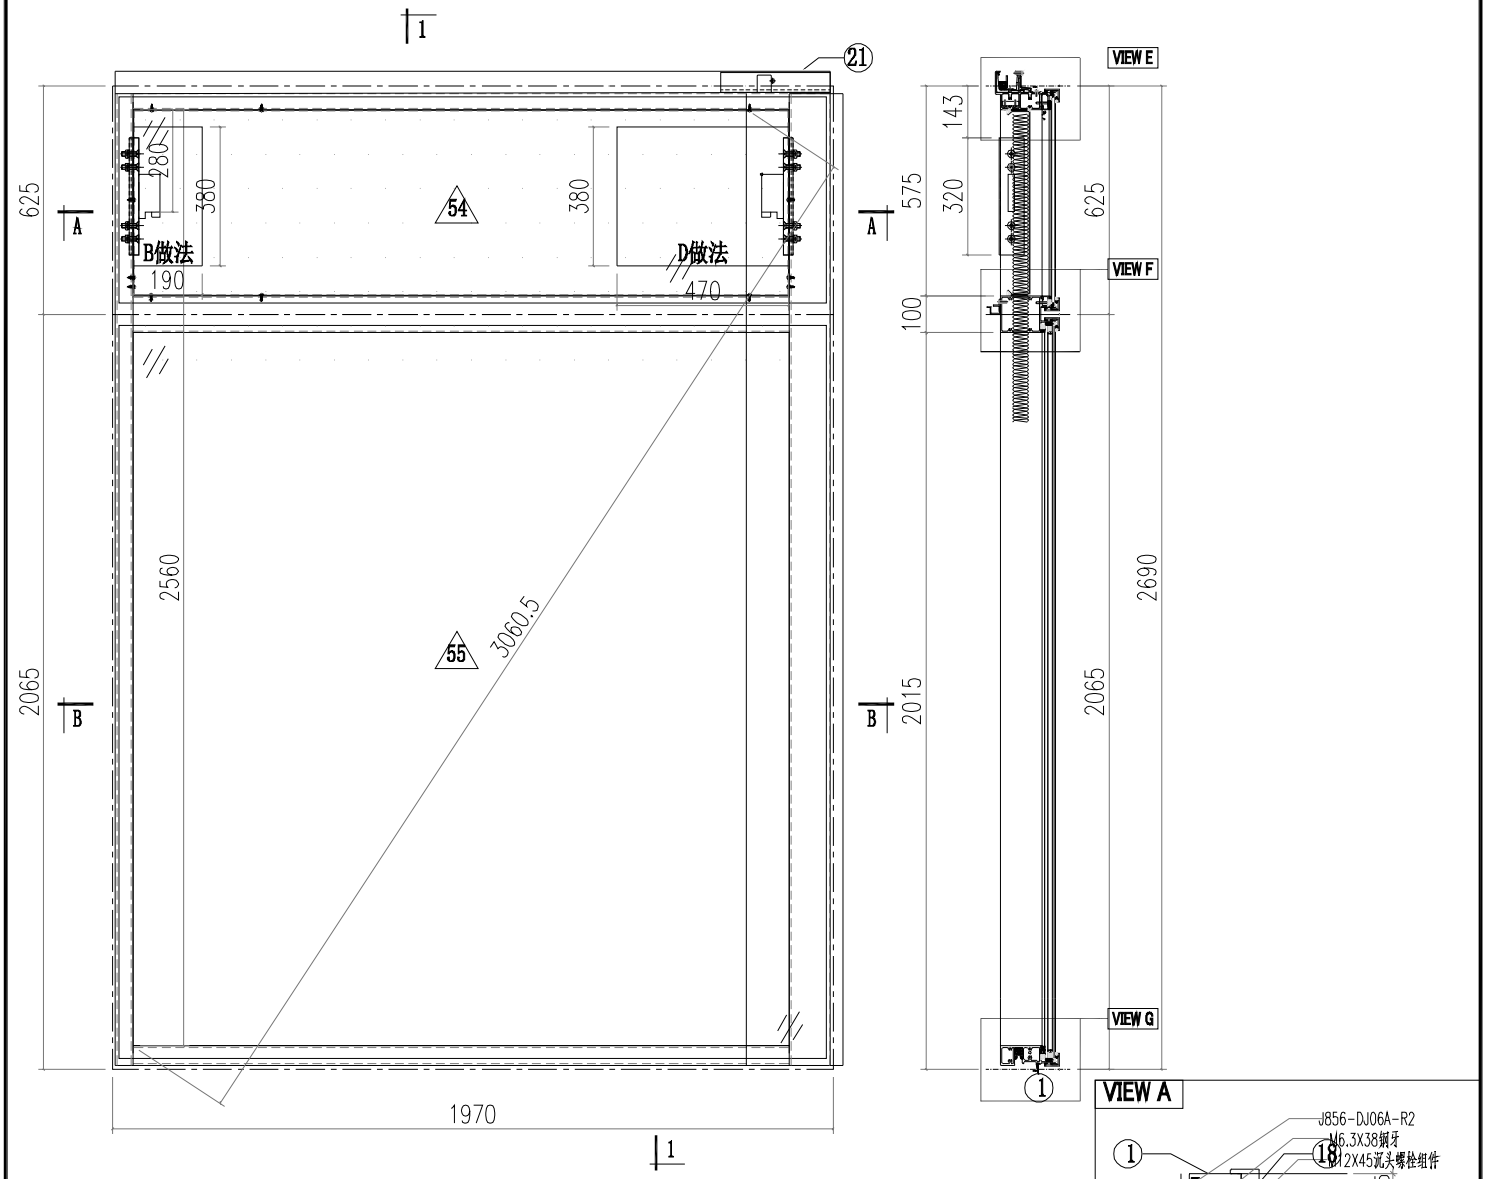

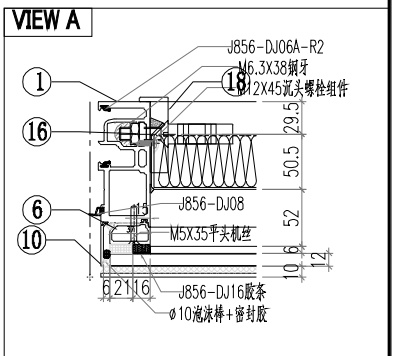


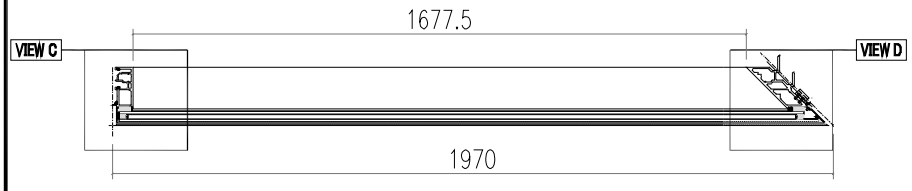

SECTION B-B

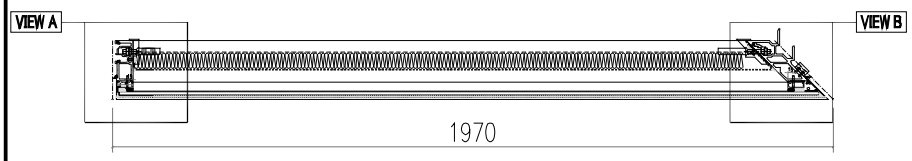


SECTION A-A

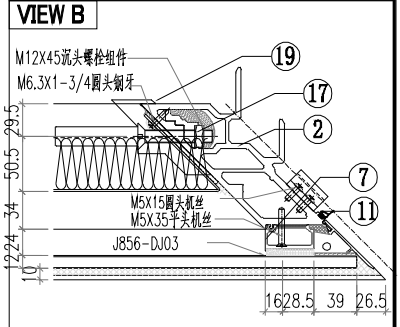


美特鋁質有限公司 MIDI Aluminium Fabricator Ltd.											
				工程號	J856	類別		物料號	M1		
				地盘	天榮站	制圖	李傳鵬	2022-11-26	圖號	CW-T204A	
修改			採用工廠	地盤 ✓	图纸名称	单元组装图	復核	練松文	2022-11-27	數量	-
日期			材料顏色	-UCT542919XL-3	材料	-	批准	林仁安	2022-11-28	單件重量	- (KG)


VIEW C

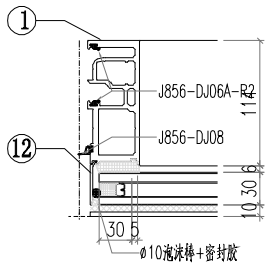


VIEW D

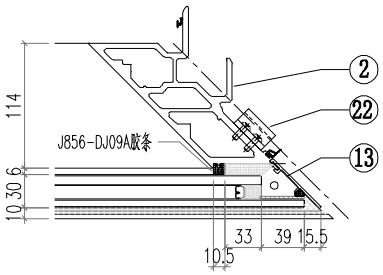


VIEW E

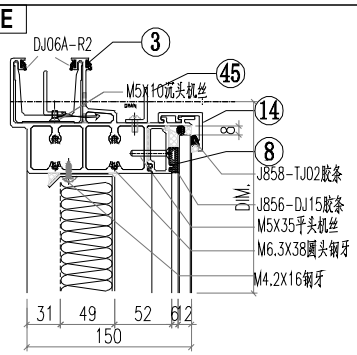

VIEW F

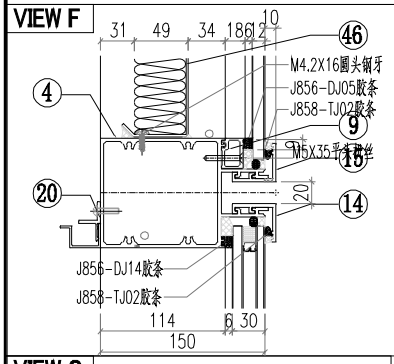

VIEW G

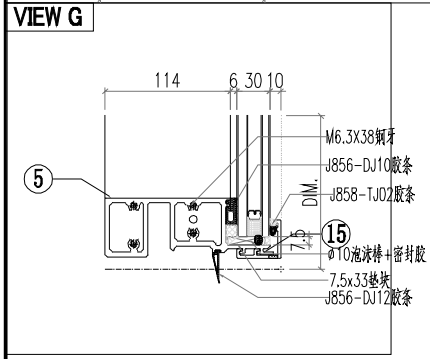


△ OTHERS (ALUM. & G.M.S. PARTS)


ITEM	FAB. DWG NO.	LENGTH (mm)	QTY
46	BP-DC05		1
	1754X508		
47			
48			
49			
50			
51			
52			
53			
54	PT-GL04-CB05		1
	1911X565		
55	PT-GL01-C05		1
	1911X2005		

◯ ALUM. EXTRUSION


ITEM	FAB. DWG NO.	LENGTH (mm)	QTY
1	AM02-T04	2657	1
2	AM03-T03	2657	1
3	AT01-T04-002	1941.5	1
4	AT03-T02-003	1929.5	1
5	AT02-P03-002	1928.5	1
6	X86371-T04	580.5	1
7	X86376-T04	580.5	1
8	X86374-P01-09	1789.5	1
9	X86375-P01-09	1789.5	1
10	AC01-T01-02	597	1
11	AC04-T03-02	597	1
12	AC01-P02-02	2037	1
13	AC04-P04-02	2037	1
14	X86412-P02-04	1946	2
15	X86412-P03-04	1946	2
16	MS01-P01	320	1
17	MS02-P01	320	1
18	X86372-P01	320	1
19	X86373-P02	320	1
20	AJ03-P01-09	1667	1
21	GS01-004	150	1
22	AJ01-Q01	35	4
23			
24			
45	LT01-T01-9	1831	1

美特鋁質有限公司 MIDI Aluminium Fabricator Ltd.												
				工程號	J856	類別		物料號	M1			
				地盘	天榮站	制圖	李傳鵬	2022-11-26	圖號	CW-T205A		
修改			採用工廠	地盤 ✓	图纸名称	单元组装图	復核	練松文	2022-11-27	數量	-	
日期			材料颜色	-UCT542919XL-3	材料	-	批准	林仁安	2022-11-28	單件重量	-	(KG)

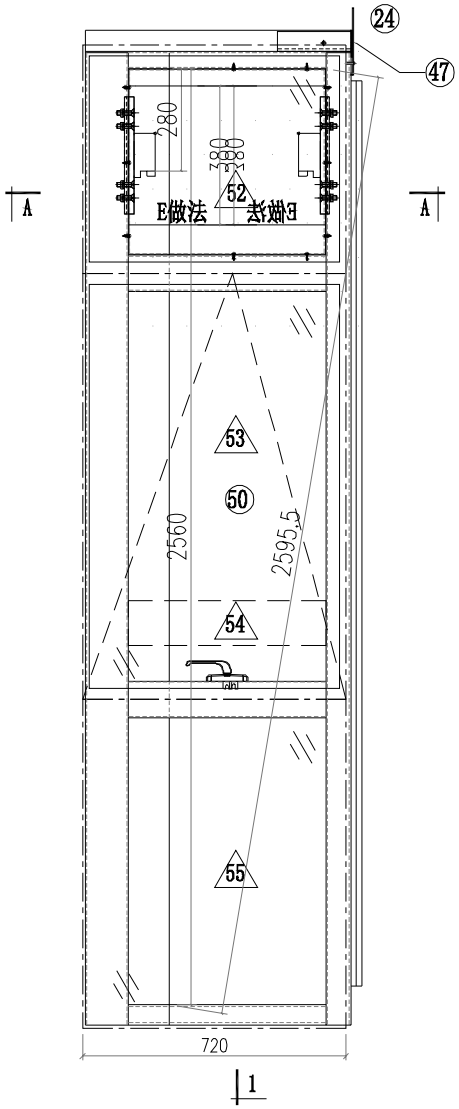


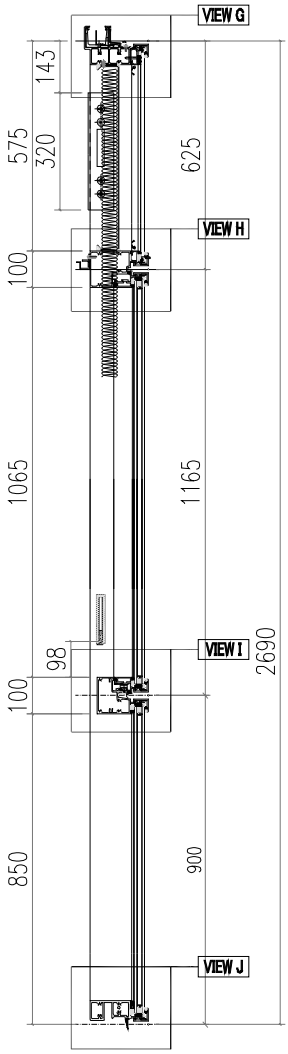


VIEW A

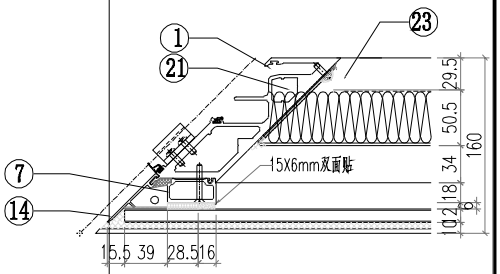


VIEW B

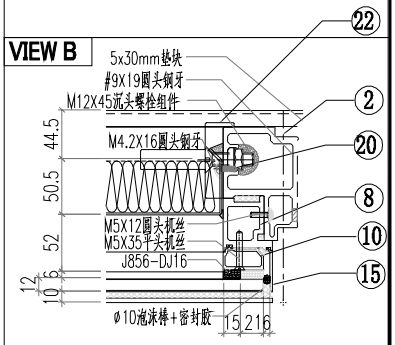


VIEW C

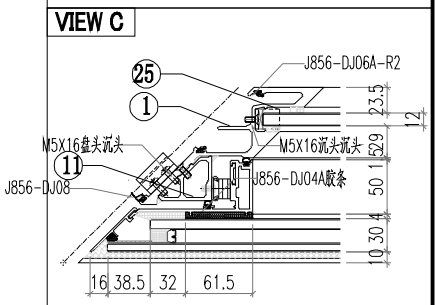


VIEW D

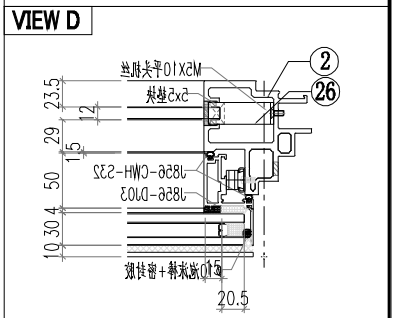


VIEW E

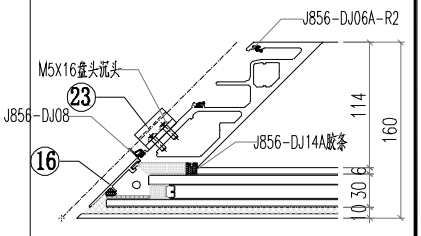

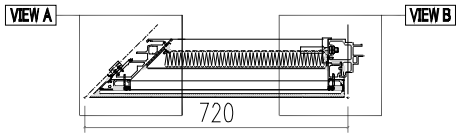


SECTION A-A

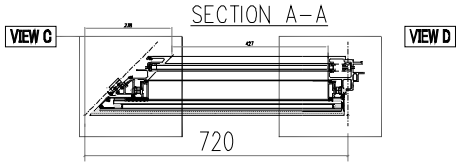

SECTION B-B


427.5

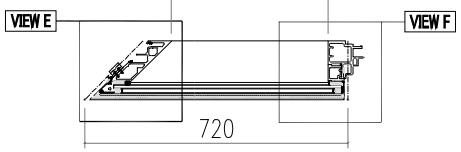


SECTION C-C

美特鋁質有限公司 MIDI Aluminium Fabricator Ltd.												
工程號	J856	類別		物料號	M1							
地盤	天榮站	制圖	李傳鵬	2022-11-26	圖號	CW-T205A						
修改	A	B		採用工廠		地盤 ✓	图纸名称	单元组装图	復核	練松文	2022-11-27	數量	-
日期	12.09	12.12		材料顏色	-		材料	-	批准	林仁安	2022-11-28	單件重量	- (KG)


VIEW F

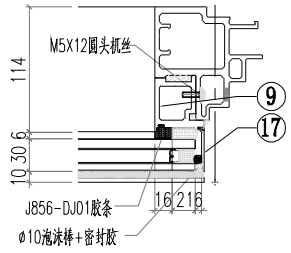


VIEW G

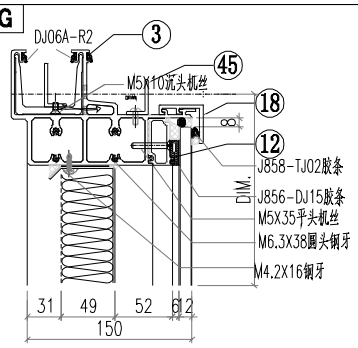


VIEW H

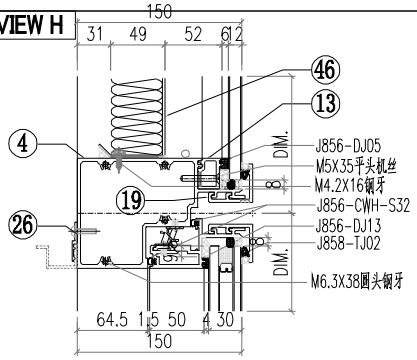

VIEW I

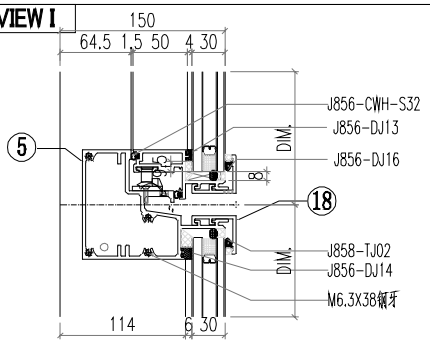

VIEW J

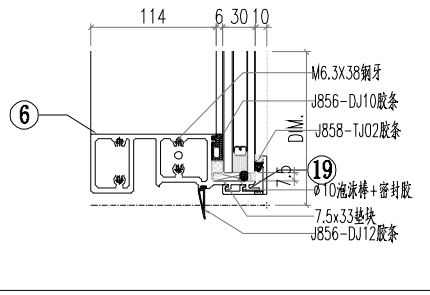


△ OTHERS (ALUM. & G.M.S. PARTS)


ITEM	FAB. DWG NO.	LENGTH (mm)	QTY
46	BP-DC06		1
	504X508		
47	LB-P01		
48			
49			
50	CE-004		1
51			
52	PT-GL04-CB06		1
	661X565		
53	PT-GL01-B03		1
	661X1105		
54	PT-GL05-C01		1
	497X122		
55	PT-GL01-C06		1
	661X840		

◯ ALUM. EXTRUSION


ITEM	FAB. DWG NO.	LENGTH (mm)	QTY
1	AM04A-T02	2657	1
2	X86367-T08	2657	1
3	AT01-T09-001	727	1
4	AT04-T05-001	682.5	1
5	AT05-P05-001	682.5	1
6	AT02-P06-001	678.5	1
7	X86376-T03	580.5	1
8	AD06-T08	580	1
9	AD06-P02	862	1
10	X86371-T03	580.5	1
11	X86391-P01	1139	1
12	X86374-P02-04	539.5	1
13	X86375-P02-04	539.5	1
14	AC04-T01-02	597	1
15	AC01-T01R-2	597	1
16	AC04-P02-01	872	1
17	AC01-P02R-1	872	1
18	X86412-P04-04	696	2
19	X86412-P05-04	696	2
20	MS01-P01	320	1
21	MS03-P01	320	1
22	X86372-P02	320	1
23	X86373-P01	320	1
24	GS01-003	150	1
25	J60*38-004	15	1
26	J60*38-003	15	1
27	AJ01-Q01	35	4
28			
29			
30			
31			
32			
33			
34	AJ03-P02-04	417	1
35			
36			
37			
38			
39			
40			
41			
42			
43			
44			
45	LT01-T02-4	581	1

美特鋁質有限公司 MIDI Aluminium Fabricator Ltd.												
				工程號	J856	類別		物料號	M1			
				地盘	天榮站	制圖	李傳鵬	2022-11-26	圖號	CW-T301		
修改			採用工廠	地盤 ✓	图纸名称	单元组装图	復核	練松文	2022-11-27	數量	-	
日期			材料颜色	-UCT542919XL-3	材料	-	批准	林仁安	2022-11-28	單件重量	-	(KG)

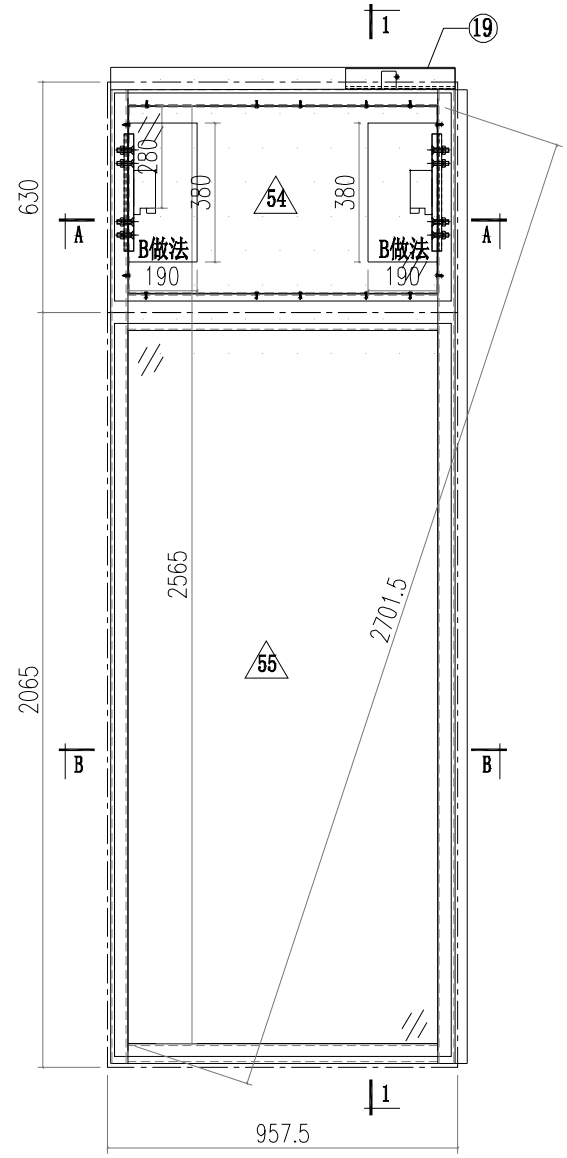


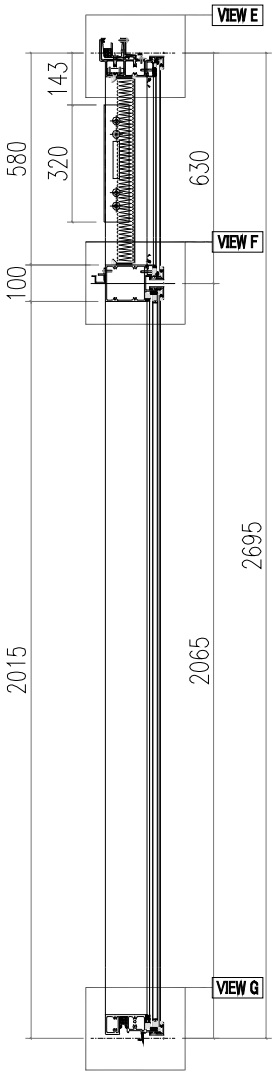


VIEW A

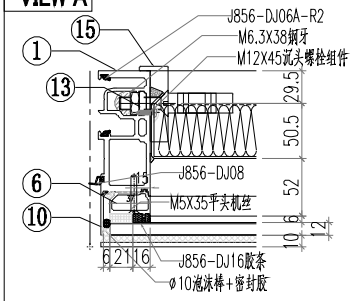


VIEW B

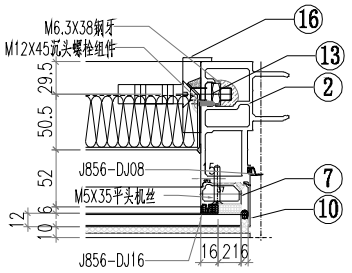


VIEW C

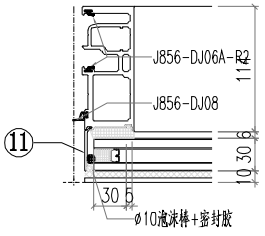


VIEW D

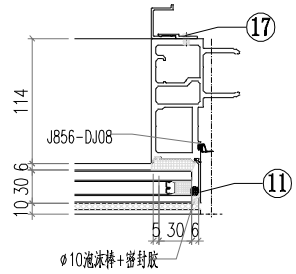

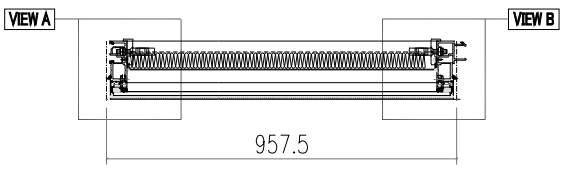


SECTION A-A

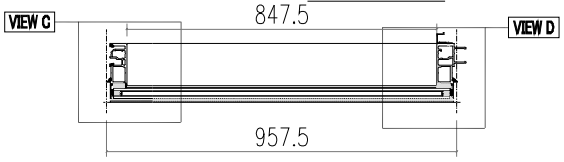


SECTION B-B

美特鋁質有限公司 MIDI Aluminium Fabricator Ltd.											
				工程號	J856	類別		物料號	M1		
				地盘	天榮站	制圖	李傳鵬	2022-11-26	圖號	CW-T301	
修改			採用工廠	地盤 ✓	图纸名称	单元组装图	復核	練松文	2022-11-27	數量	-
日期			材料顏色	-UCT542919XL-3	材料	-	批准	林仁安	2022-11-28	單件重量	- (KG)


VIEW E

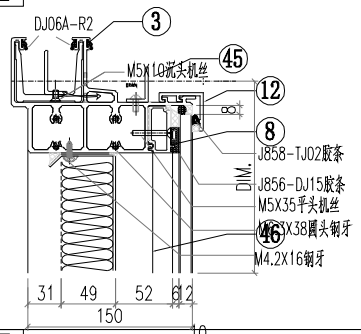

VIEW F

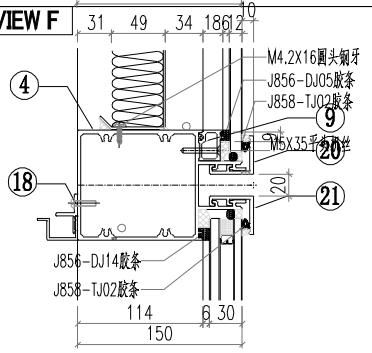

VIEW G

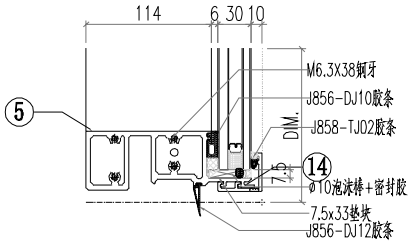


△ OTHERS (ALUM. & G.M.S. PARTS)


ITEM	FAB. DWG NO.	LENGTH (mm)	QTY
46	BP-T05		1
	844.5X513		
47			
48			
49			
50			
51			
52			
53			
54	PT-GL04-AA05		1
	921.5X570		
55	PT-GL01-A05		1
	921.5X2005		


◯ ALUM. EXTRUSION

ITEM	FAB. DWG NO.	LENGTH (mm)	QTY
1	AM02-T01	2662	1
2	AM01-T01	2662	1
3	AT01-T01-003	942.5	1
4	AT03-T01-004	931.5	1
5	AT02-P02-004	931.5	1
6	X86371-T01	585.5	1
7	X86371-T02	585.5	1
8	X86374-P01-02	845.5	1
9	X86375-P01-02	845.5	1
10	AC01-T01-01/AC01-T01R-1	602	2
11	AC01-P02-02/AC01-P02R-2	2037	2
12	X86412-P01-02	937.5	2
13	MS01-P01	320	2
14	X86412-K01-02	937.5	2
15	X86372-P01	320	1
16	X86372-P02	320	1
17	AJ04-P01	1950	1
18	AJ03-P01-02	837.5	1
19	GS01-001	300	1
20			
21			
45	LT01-T01-2	887.5	1


美特鋁質有限公司 MIDI Aluminium Fabricator Ltd.													
				工程號	J856	類別		物料號	M1				
				地盘	天榮站	制圖	李傳鵬	2022-11-26	圖號	CW-T302			
修改			採用工廠		地盤 ✓	图纸名称	单元组装图	復核	練松文	2022-11-27	數量	-	
日期			材料颜色		-UCT542919XL-3	材料	-	批准	林仁安	2022-11-28	單件重量	-	(KG)

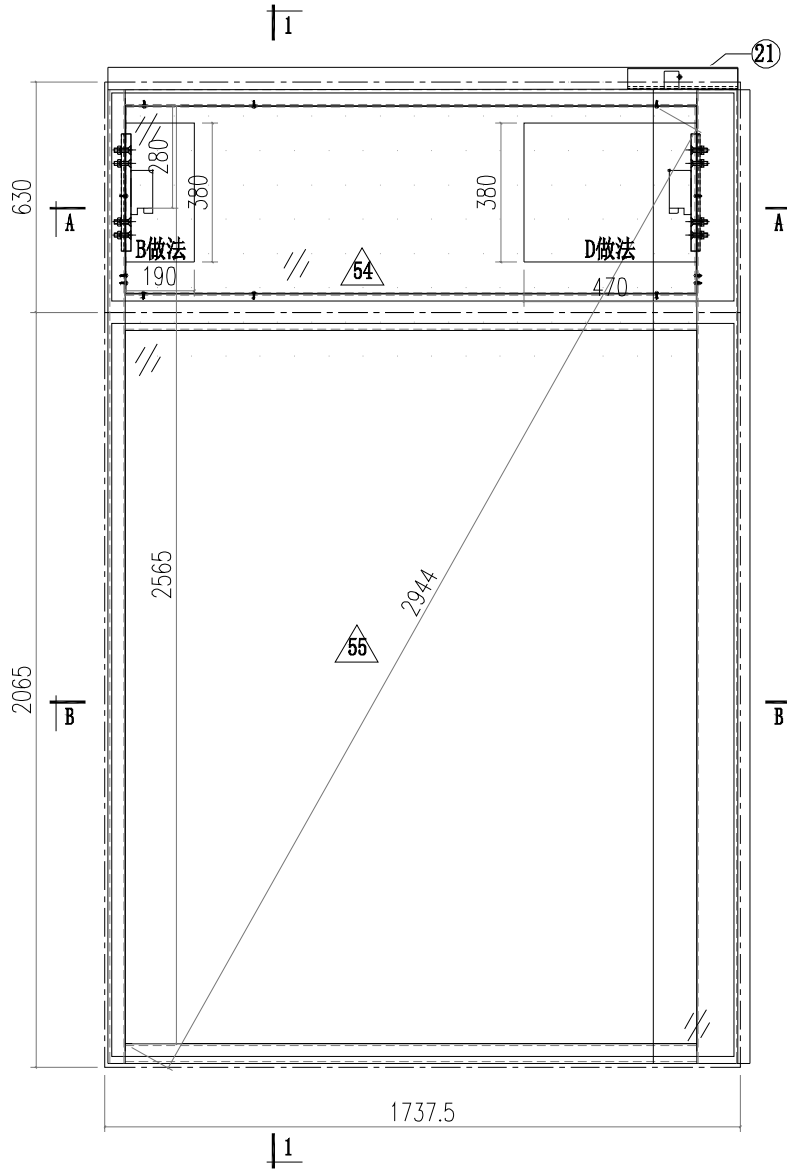

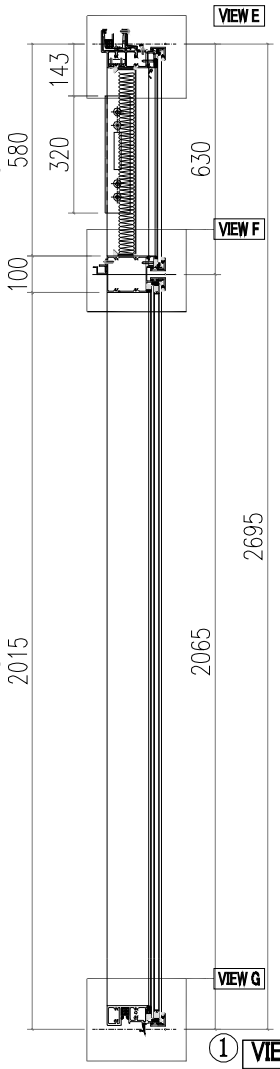


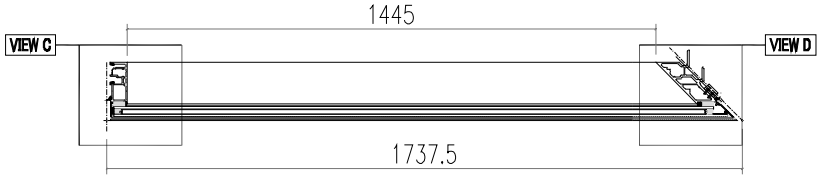


SECTION B-B

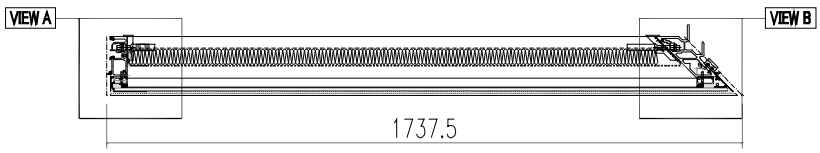


SECTION A-A

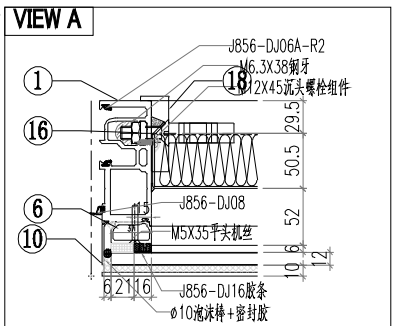

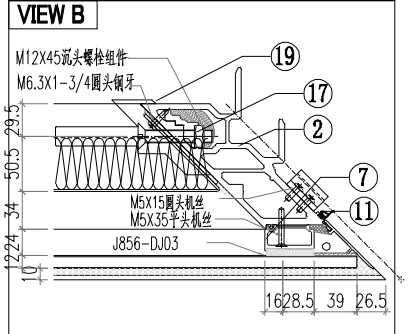


美特鋁質有限公司 MIDI Aluminium Fabricator Ltd.											
				工程號	J856	類別		物料號	M1		
				地盘	天榮站	制圖	李傳鵬	2022-11-26	圖號	CW-T302	
修改			採用工廠	地盤 ✓	图纸名称	单元组装图	復核	練松文	2022-11-27	數量	-
日期			材料顏色	-UCT542919XL-3	材料	-	批准	林仁安	2022-11-28	單件重量	- (KG)


VIEW C

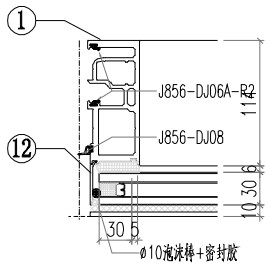


VIEW D

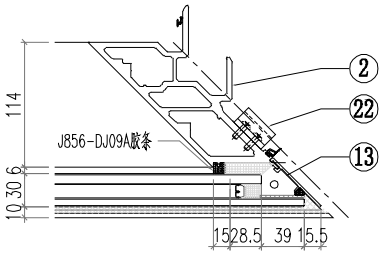


VIEW E

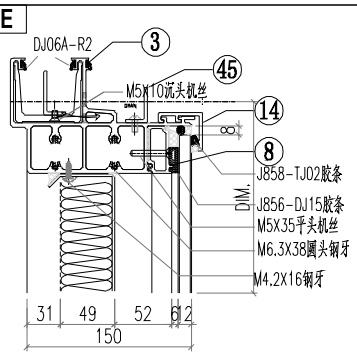

VIEW F

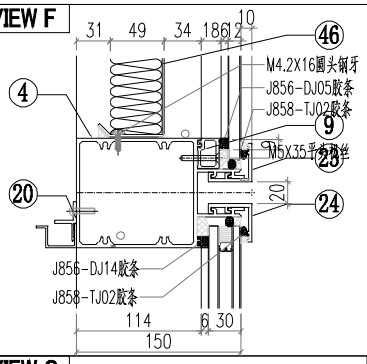

VIEW G

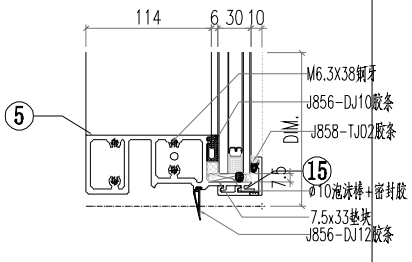


△ OTHERS (ALUM. & G.M.S. PARTS)


ITEM	FAB. DWG NO.	LENGTH (mm)	QTY
46	BP-TC07		1
	1521.5X513		
47			
48			
49			
50			
51			
52			
53			
54	PT-GL04-CC07		1
	1678.5X570		
55	PT-GL01-C07		1
	1678.5X2005		

◯ ALUM. EXTRUSION


ITEM	FAB. DWG NO.	LENGTH (mm)	QTY
1	AM02-T01	2662	1
2	AM03-T01	2662	1
3	AT01-T04-003	1709	1
4	AT03-T02-002	1697	1
5	AT02-P03-003	1697	1
6	X86371-T02	585.5	1
7	X86376-T02	585.5	1
8	X86374-P01-03	1556.5	1
9	X86375-P01-03	1556.5	1
10	AC01-T01-01	602	1
11	AC04-T03-01	602	1
12	AC01-P02-02	2037	1
13	AC04-P04-02	2037	1
14	X86412-P02-01	1713.5	2
15	X86412-P03-01	1713.5	2
16	MS01-P01	320	1
17	MS02-P01	320	1
18	X86372-P01	320	1
19	X86373-P02	320	1
20	AJ03-P01-03	1434.5	1
21	GS01-004	150	1
22	AJ01-Q01	35	4
23			
24			
45	LT01-T01-3	1598.5	1

美特鋁質有限公司 MIDI Aluminium Fabricator Ltd.												
				工程號	J856	類別		物料號	M1			
				地盘	天榮站	制圖	李傳鵬	2022-11-26	圖號	CW-T303		
修改			採用工廠	地盤 ✓	图纸名称	单元组装图	復核	練松文	2022-11-27	數量	-	
日期			材料颜色	-UCT542919XL-3	材料	-	批准	林仁安	2022-11-28	單件重量	-	(KG)

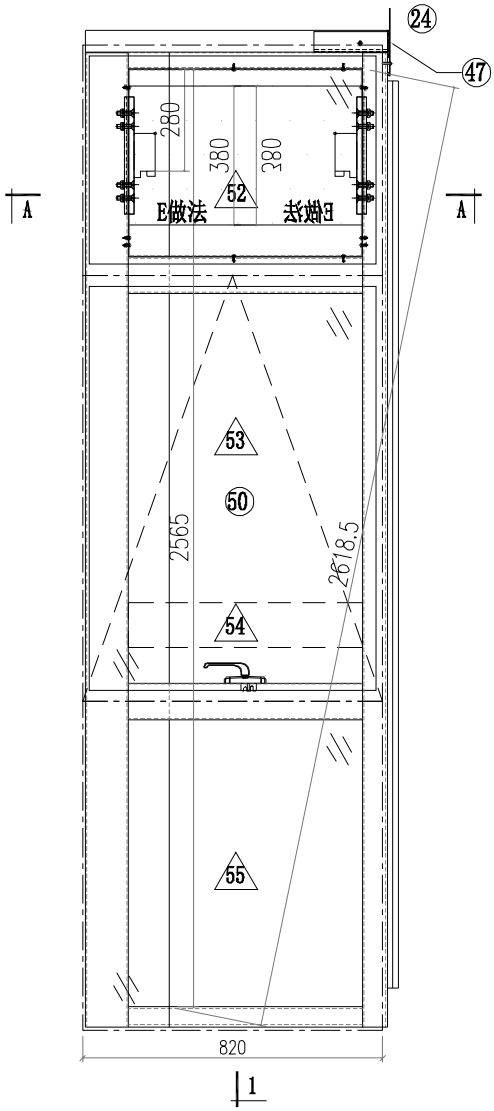


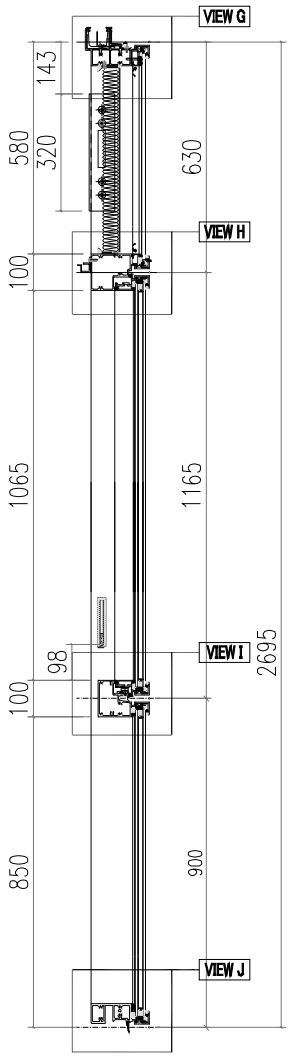


VIEW A

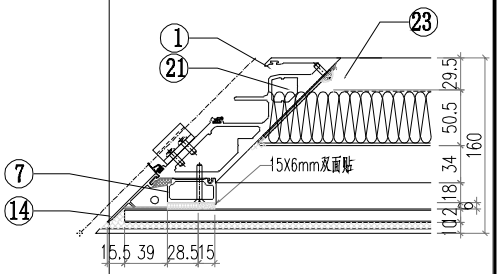


VIEW B

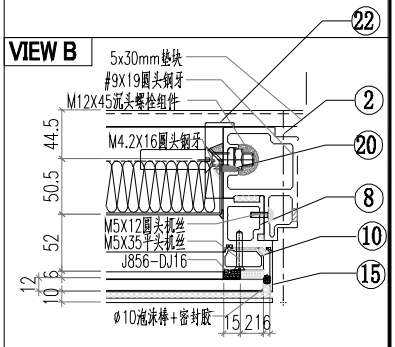


VIEW C

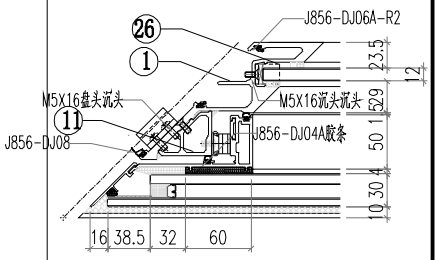


VIEW D

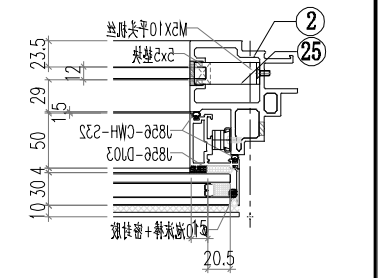


VIEW E

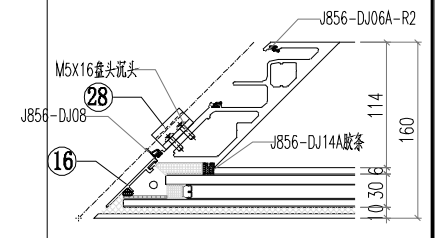

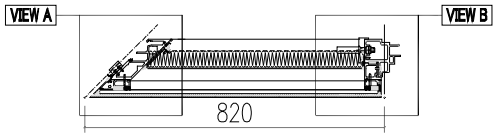


SECTION A-A

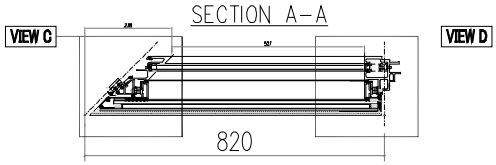

SECTION B-B


527.5

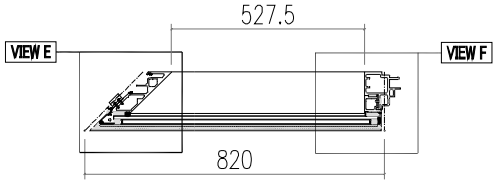


SECTION C-C

美特鋁質有限公司 MIDI Aluminium Fabricator Ltd.												
工程號	J856	類別		物料號	M1							
地盤	天榮站	制圖	李傳鵬	2022-11-26	圖號	CW-T303						
修改	A	B		採用工廠		地盤 ✓	图纸名称	单元组装图	復核	練松文	2022-11-27	數量	-
日期	12.09	12.12		材料顏色	-		材料	-	批准	林仁安	2022-11-28	單件重量	- (KG)


VIEW F

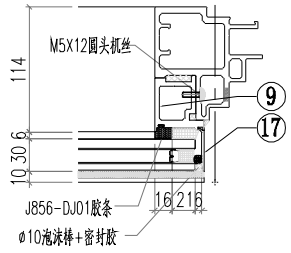


VIEW G

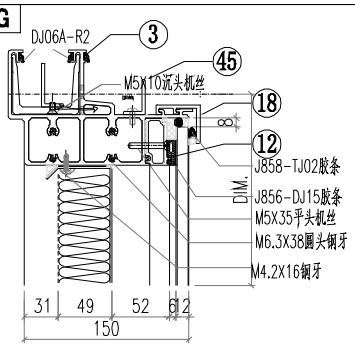


VIEW H

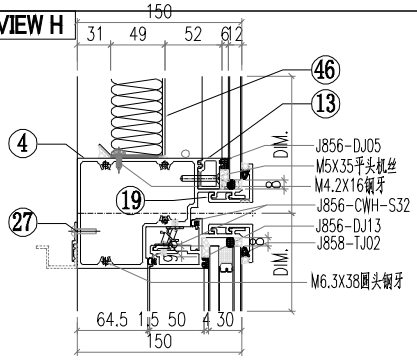

VIEW I

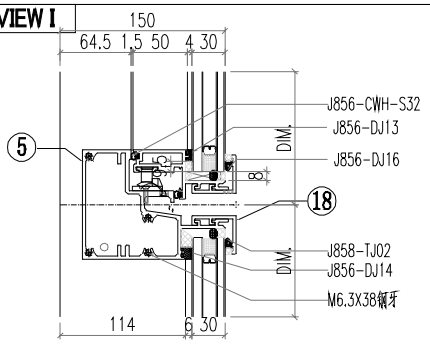

VIEW J

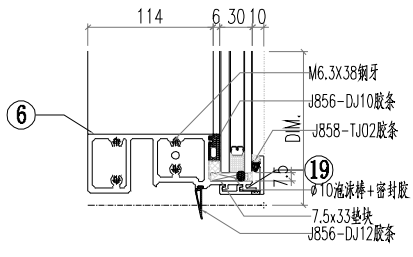


△ OTHERS (ALUM. & G.M.S. PARTS)


ITEM	FAB. DWG NO.	LENGTH (mm)	QTY
46	BP-TC08		1
	604X513		
47	LB-P01		
48			
49			
50	CE-006		1
51			
52	PT-GL04-CC08		1
	761X570		
53	PT-GL01-B04		1
	761X1105		
54	PT-GL05-C02		1
	597X122		
55	PT-GL01-C08		1
	761X840		

◯ ALUM. EXTRUSION


ITEM	FAB. DWG NO.	LENGTH (mm)	QTY
1	AM04A-T01	2662	1
2	X86367-T02	2662	1
3	AT01-T09-002	827	1
4	AT04-T05-002	782.5	1
5	AT05-P05-002	782.5	1
6	AT02-P06-002	778.5	1
7	X86376-T01	585.5	1
8	AD06-T04	585	1
9	AD06-P02	862	1
10	X86371-T01	585.5	1
11	X86391-P01	1139	1
12	X86374-P02-01	639	1
13	X86375-P02-01	639	1
14	AC04-T01-01	602	1
15	AC01-T01R-1	602	1
16	AC04-P02-01	872	1
17	AC01-P02R-1	872	1
18	X86412-P04-01	796	2
19	X86412-P05-01	796	2
20	MS01-P01	320	1
21	MS03-P01	320	1
22	X86372-P02	320	1
23	X86373-P01	320	1
24	GS01-003	150	1
25	J60*38-003	15	1
26	J60*38-004	15	1
27	AJ03-P02-05	517	1
28	AJ01-Q01	35	4
29			
30			
31			
32			
33			
34			
35			
36			
37			
38			
39			
40			
41			
42			
43			
44			
45	LT01-T02-1	681	1

美特鋁質有限公司 MIDI Aluminium Fabricator Ltd.													
				工程號	J856	類別		物料號	M1				
				地盘	天榮站	制圖	李傳鵬	2022-11-26	圖號	CW-T304			
修改			採用工廠	地盤 ✓	图纸名称	单元组装图	復核	練松文	2022-11-27	數量	-		
日期			材料颜色	-UCT542919XL-3	材料	-	批准	林仁安	2022-11-28	單件重量	-		(KG)

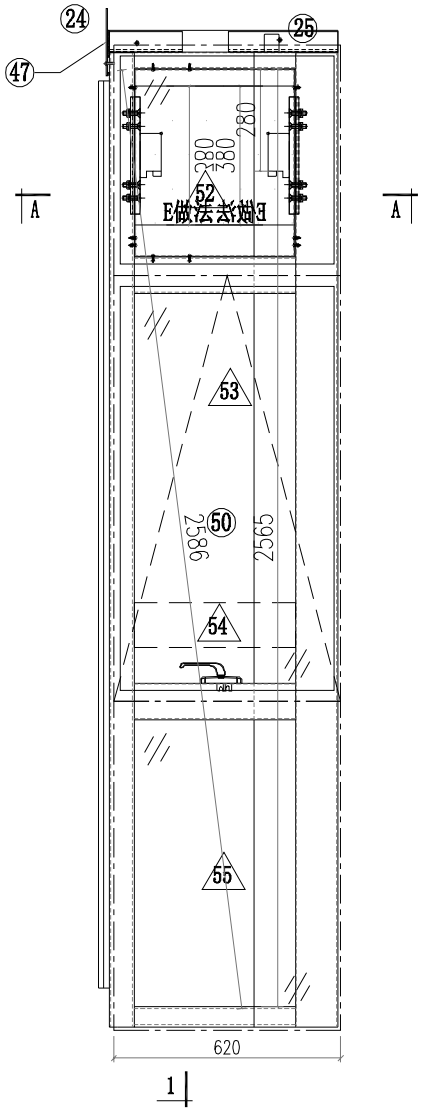


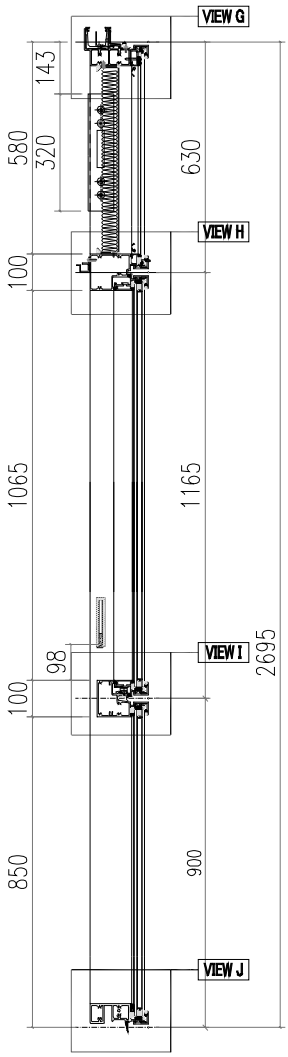


VIEW A

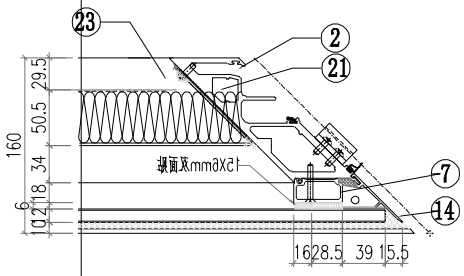


VIEW B

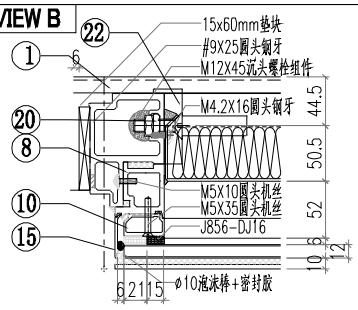


VIEW C

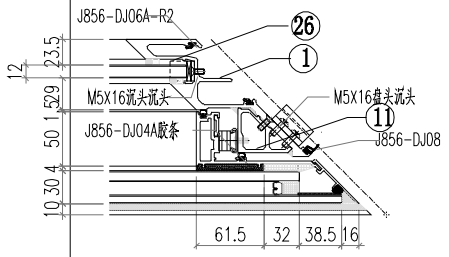


VIEW D

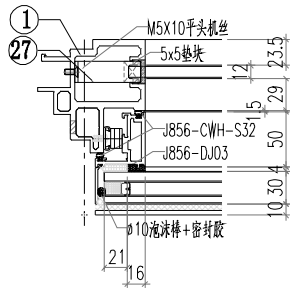


VIEW E

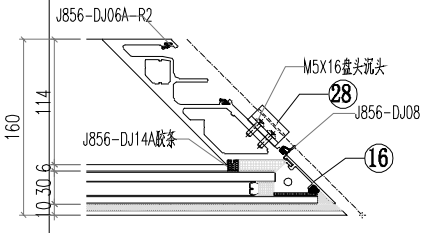


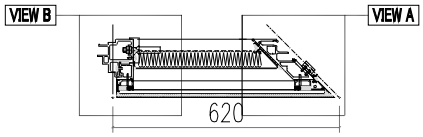

SECTION A-A

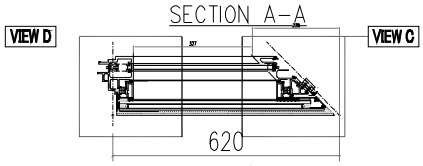


SECTION B-B

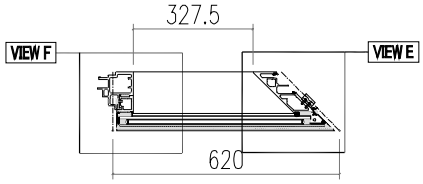


SECTION C-C

美特鋁質有限公司 MIDI Aluminium Fabricator Ltd.													
工程號	J856	類別		物料號	M1								
地盤	天榮站	制圖	李傳鵬	2022-11-26	圖號	CW-T304							
修改	A	B		採用工廠		地盤 ✓	图纸名称	单元组装图	復核	練松文	2022-11-27	數量	-
日期	12.09	12.12		材料顏色	-		材料	-	批准	林仁安	2022-11-28	單件重量	- (KG)


VIEW F

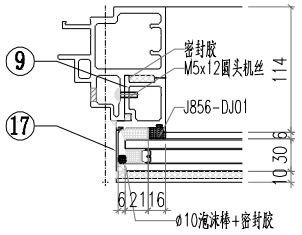


VIEW G

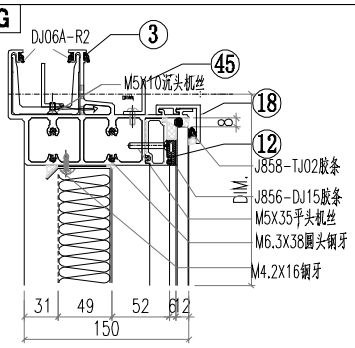


VIEW H

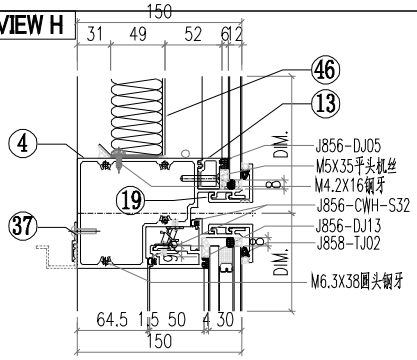

VIEW I

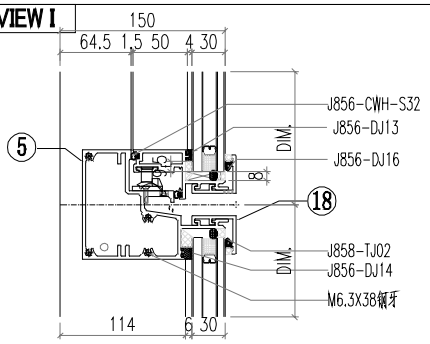

VIEW J

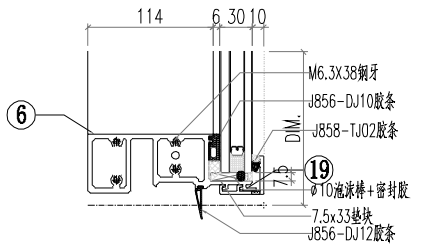


△ OTHERS (ALUM. & G.M.S. PARTS)


ITEM	FAB. DWG NO.	LENGTH (mm)	QTY
46	BP-TC09		1
	404X513		
47	LB-P02		1
48			
49			
50	CE-007		1
51			
52	PT-GL04-CC09		1
	561X570		
53	PT-GL01-B05		1
	561X1105		
54	PT-GL05-C03		1
	397X122		
55	PT-GL01-C09		1
	561X840		


◯ ALUM. EXTRUSION

ITEM	FAB. DWG NO.	LENGTH (mm)	QTY
1	X86367-T03	2662	1
2	AM04B-T01	2662	1
3	AT01-T06-002	627	1
4	AT04-T04-002	582.5	1
5	AT05-P04-002	582.5	1
6	AT02-P05-002	578.5	1
7	X86376-T02	585.5	1
8	AD06-T03	585	1
9	AD06-P01	862	1
10	X86371-T02	585.5	1
11	X86391-P02	1139	1
12	X86374-P01-010	439	1
13	X86375-P01-10	439	1
14	AC04-T03-01	602	1
15	AC01-T01-01	602	1
16	AC04-P04-01	872	1
17	AC01-P02-01	872	1
18	X86412-P02-05	596	2
19	X86412-P03-05	696	2
20	MS01-P01	320	1
21	MS03-P01	320	1
22	X86372-P01	320	1
23	X86373-P02	320	1
24	GS01-002	150	1
25	GS01-004	150	1
26	J60*38-004	15	1
27	J60*38-003	15	1
28	AJ01-Q01	35	4
29			
30			
31			
32			
33			
34			
35			
36			
37	AJ03-P01-010	317	1
38			
39			
40			
41			
42			
43			
44			
45	LT01-T01-10	481	1


美特鋁質有限公司 MIDI Aluminium Fabricator Ltd.														
							工程號	J856	類別		物料號	M1		
							地盘	天榮站	制圖	李傳鵬	2022-11-26	圖號	CW-T305	
修改	A	B	C	採用	工廠	地盤 ✓	图纸名称	单元组装图	復核	練松文	2022-11-27	數量	-	
日期	12.09	12.12	12.21	材料颜色	-UCT542919XL-3		材料	-	批准	林仁安	2022-11-28	單件重量	-	(KG)

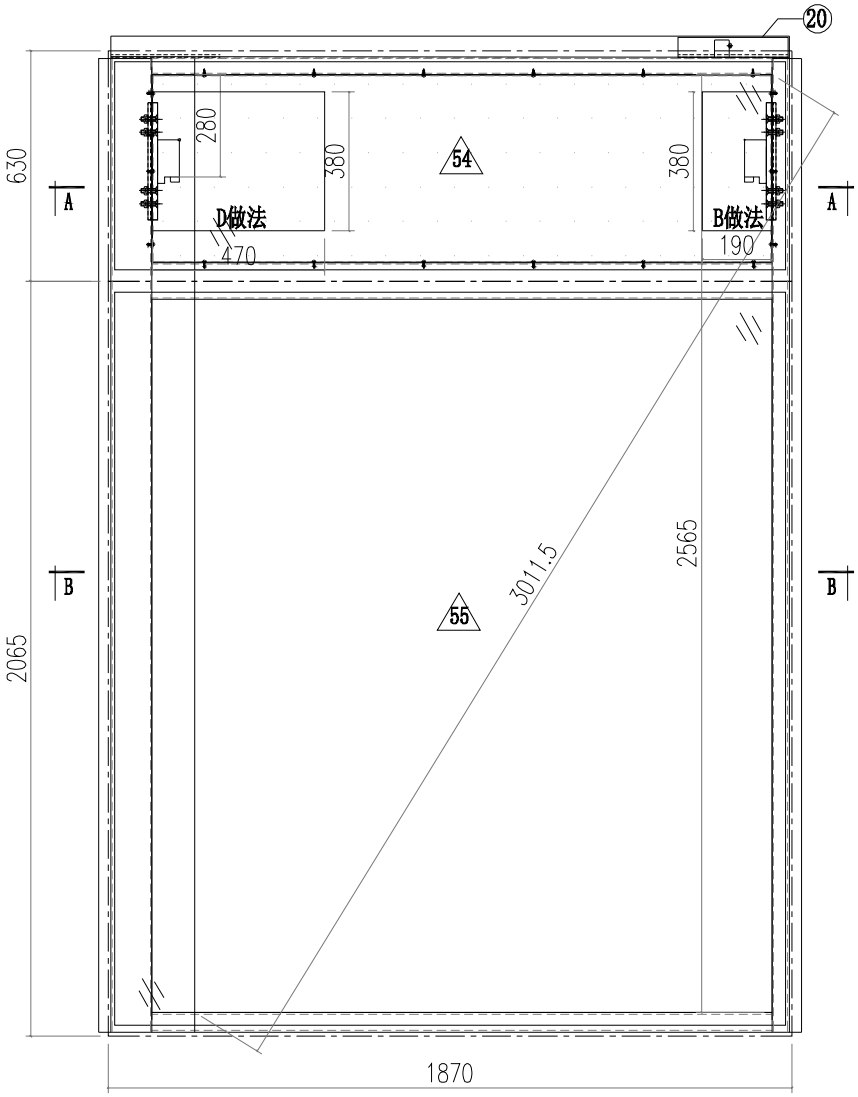

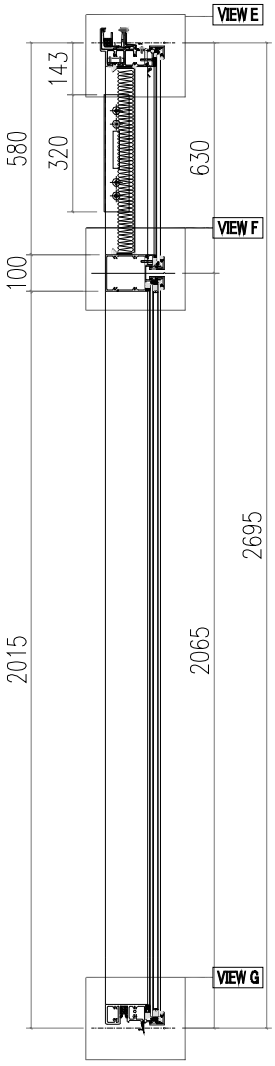


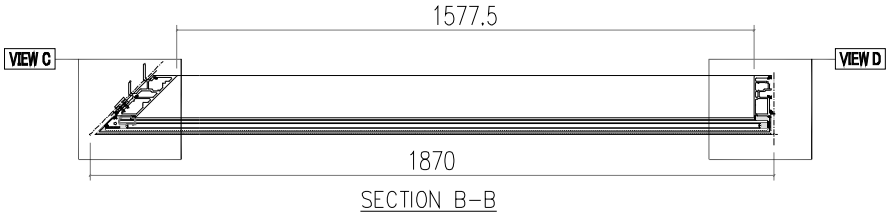


SECTION B-B

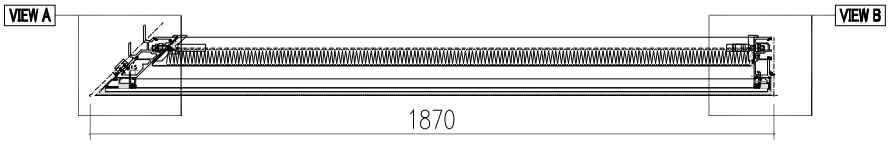

SECTION A-A

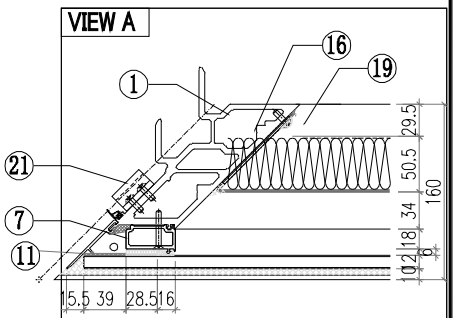

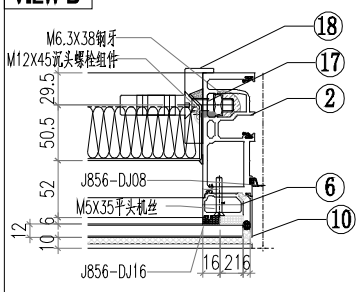


美特鋁質有限公司
MIDI Aluminium Fabricator Ltd.


工程號	J856	類別		物料號	M1				
地盘	天榮站	制圖	李傳鵬	2022-11-26	圖號	CW-T305			
图纸名称	单元组装图	復核	練松文	2022-11-27	數量	-			
材料	-	批准	林仁安	2022-11-28	單件重量	-	(KG)		

修改	D	B	C	採用工廠	地盤 ✓
日期	12.21	12.09	12.12	材料顏色	-UCT542919XL-3


VIEW C

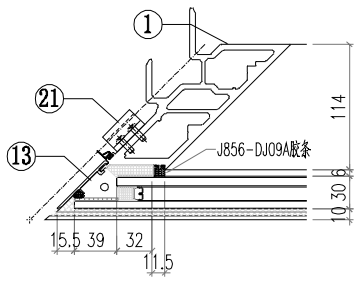


VIEW D

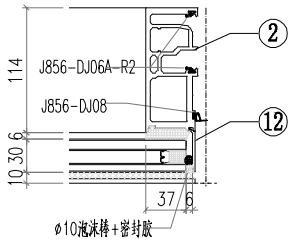


VIEW E

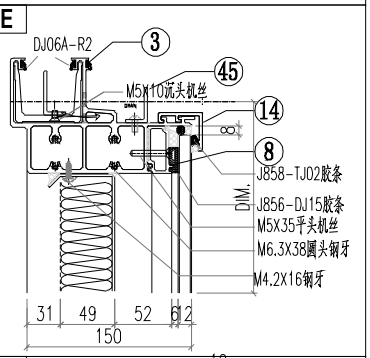

VIEW F

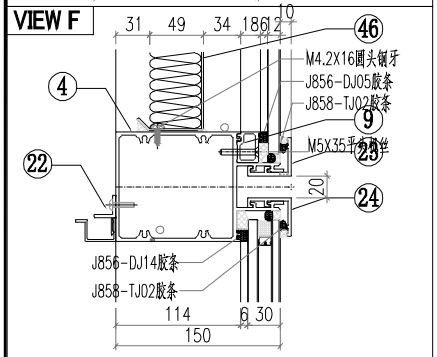

VIEW G

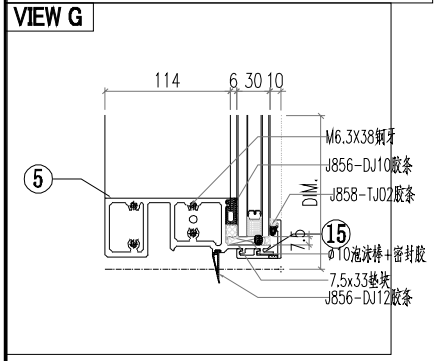


△ OTHERS (ALUM. & G.M.S. PARTS)


ITEM	FAB. DWG NO.	LENGTH (mm)	QTY
46	BP-TC02		1
	1654X513		
47			
48			
49			
50			
51			
52			
53			
54	PT-GL04-CC10		1
	1811X570		
55	PT-GL01-C10		1
	1811X2005		

◯ ALUM. EXTRUSION


ITEM	FAB. DWG NO.	LENGTH (mm)	QTY
1	AM03-T02	2662	1
2	AM02-T02	2662	1
3	AT01-T07-002	1841.5	1
4	AT03-T03-001	1829.5	1
5	AT02-P04-001	1828.5	1
6	X86371-T01	585.5	1
7	X86376-T01	585.5	1
8	X86374-P02-02	1689	1
9	X86375-P02-02	1689	1
10	AC01-T01R-1	602	1
11	AC04-T01-01	602	1
12	AC01-P02R-2	2037	1
13	AC04-P02-02	2037	1
14	X86412-P04-02	1846	2
15	X86412-P05-02	1846	2
16	MS01-P01	320	1
17	MS02-P01	320	1
18	X86372-P02	320	1
19	X86373-P01	320	1
20	GS01-001	300	1
21	AJ01-Q01	35	4
22	AJ03-P02-02	1567	1
23			
24			
45	LT01-T02-2	1731	1

美特鋁質有限公司 MIDI Aluminium Fabricator Ltd.											
				工程號	J856	類別		物料號	M1		
				地盘	天榮站	制圖	李傳鵬	2022-11-26	圖號	CW-T306	
修改			採用	工廠	地盤 ✓	图纸名称	单元组装图	復核	練松文	2022-11-27	數量	-	
日期			材料颜色		-UCT542919XL-3	材料	-	批准	林仁安	2022-11-28	單件重量	-	(KG)

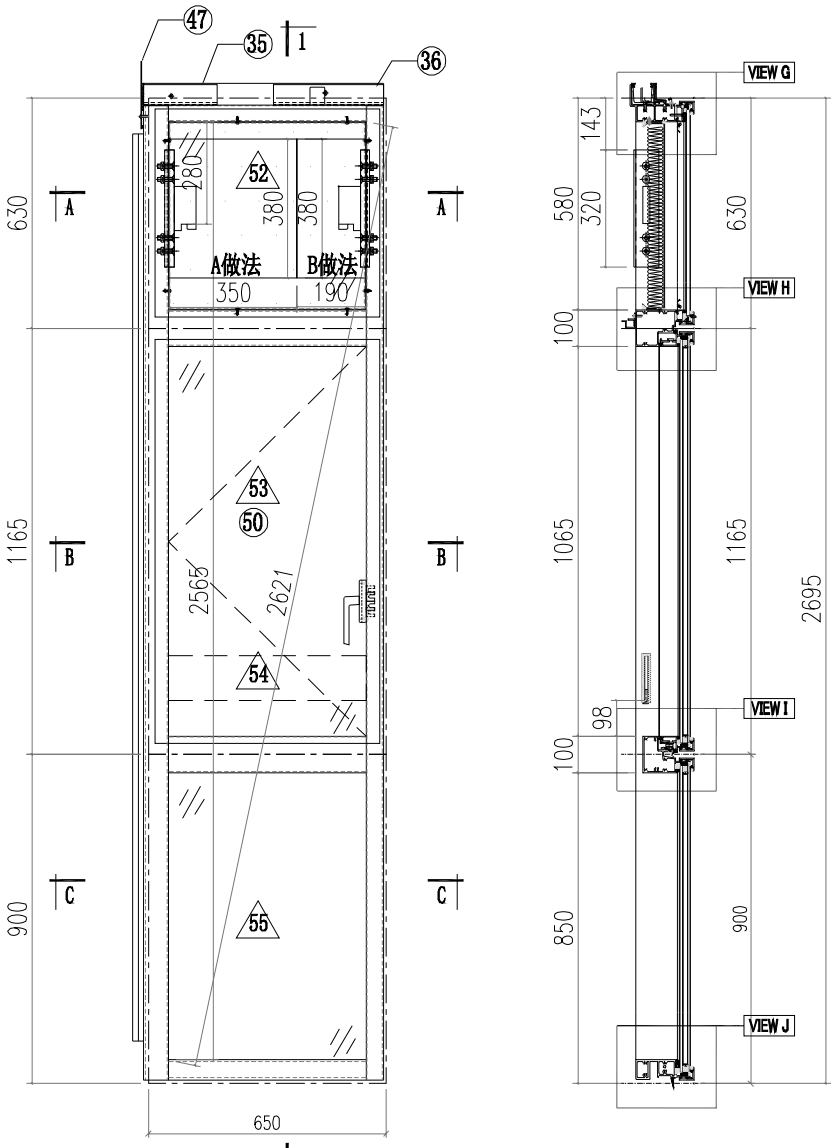


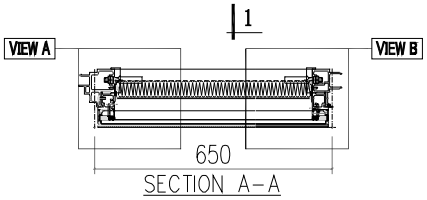

SECTION A-A

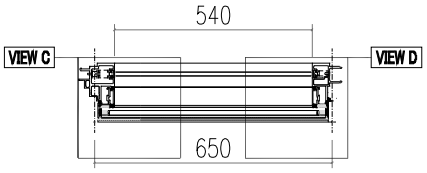


SECTION B-B

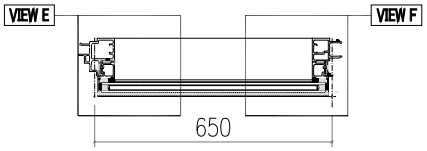


SECTION C-C


VIEW A

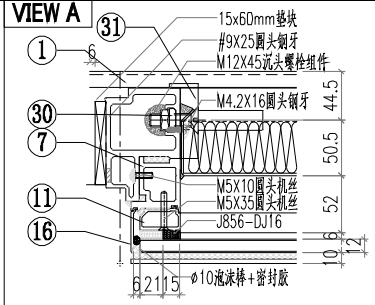


VIEW B

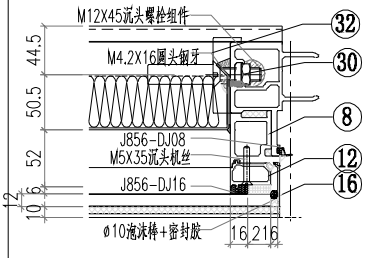


VIEW C

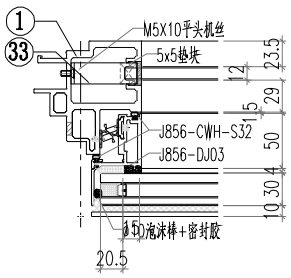

VIEW D

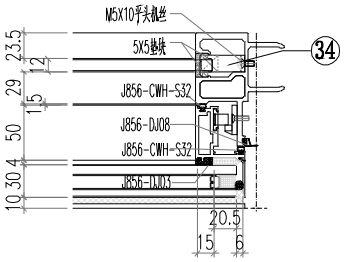


VIEW E

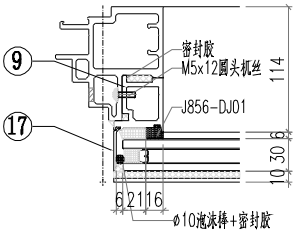


美特鋁質有限公司
MIDI Aluminium Fabricator Ltd.

工程號	J856	類別		物料號	M1				
地盘	天榮站	制圖	李傳鵬	2022-11-26	圖號	CW-T306			
修改	採用工廠 地盤 ✓	图纸名称	单元组装图	復核	練松文	2022-11-27	數量	-	
日期	材料颜色 -UCT542919XL-3	材料	-	批准	林仁安	2022-11-28	單件重量	-	(KG)


VIEW F

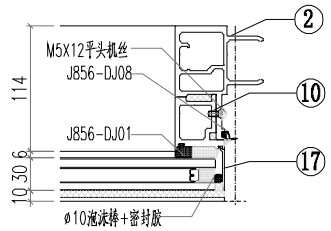


VIEW G

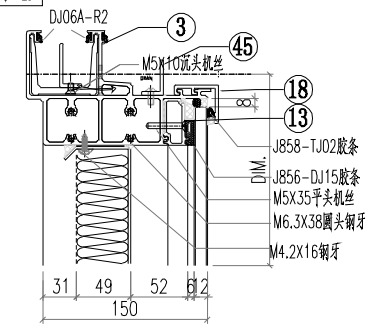


VIEW H

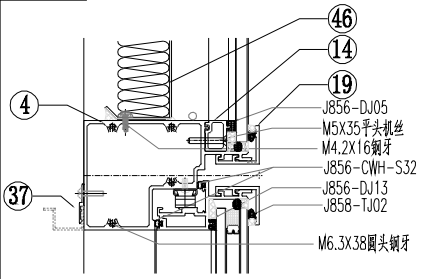

VIEW I

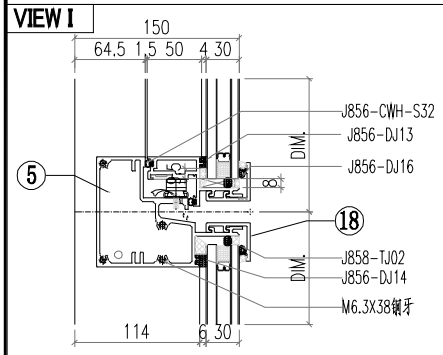

VIEW J

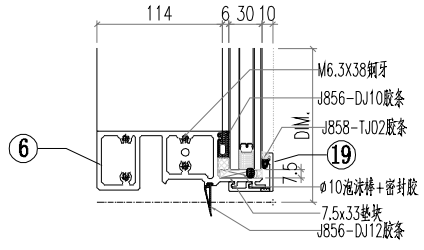


△ OTHERS (ALUM. & G.M.S. PARTS)


ITEM	FAB. DWG NO.	LENGTH (mm)	QTY
46	BP-T01		1
	538X513		
47	LB-P02		1
48			
49			
50	CE-002		
51			
52	PT-GL04-AA01		1
	614X570		
53	PT-GL01-B01		1
	614X1105		
54	PT-GL05-A01		1
	570X122		
55	PT-GL01-A01		1
	614X840		

◯ ALUM. EXTRUSION


ITEM	FAB. DWG NO.	LENGTH (mm)	QTY
1	X86367-T01	2662	1
2	X86364-T01	2662	1
3	AT01-T02-001	670.5	1
4	AT04-T01-001	630	1
5	AT05-P01-001	630	1
6	AT02-P01-001	624	1
7	AD06-T03	585	1
8	AD06-T04	585	1
9	AD06-P01	862	1
10	AD06-P02	862	1
11	X86371-T02	585.5	1
12	X86371-T01	585.5	1
13	X86374-P01-01	538	1
14	X86375-P01-01	538	1
15			
16	AC01-T01-01/AC01-T01R-1	602	2
17	AC01-P02-01/AC01-P02R-1	872	2
18	X86412-P01-01	630	2
19	X86412-K01-01	630	2
20			
21			
22			
23			
24			
25			
26			
27			
28			
29			
30	MS01-P01	320	2
31	X86372-P01	320	1
32	X86372-P02	320	1
33	J60*38-003	15	1
34	J60*38-002	15	1
35	GS01-002	150	1
36	GS01-001	300	1
37	AJ03-P01-01	530	1
38			
39			
40			
41			
42			
43			
44			
45	LT01-T01-1	580	1

美特鋁質有限公司 MIDI Aluminium Fabricator Ltd.													
				工程號	J856	類別		物料號	M1				
				地盘	天榮站	制圖	李傳鵬	2022-11-26	圖號	CW-T307			
修改				採用工廠		地盤 ✓	图纸名称	单元组装图	復核	練松文	2022-11-27	數量	-
日期				材料颜色	-UCT542919XL-3		材料	-	批准	林仁安	2022-11-28	單件重量	- (KG)

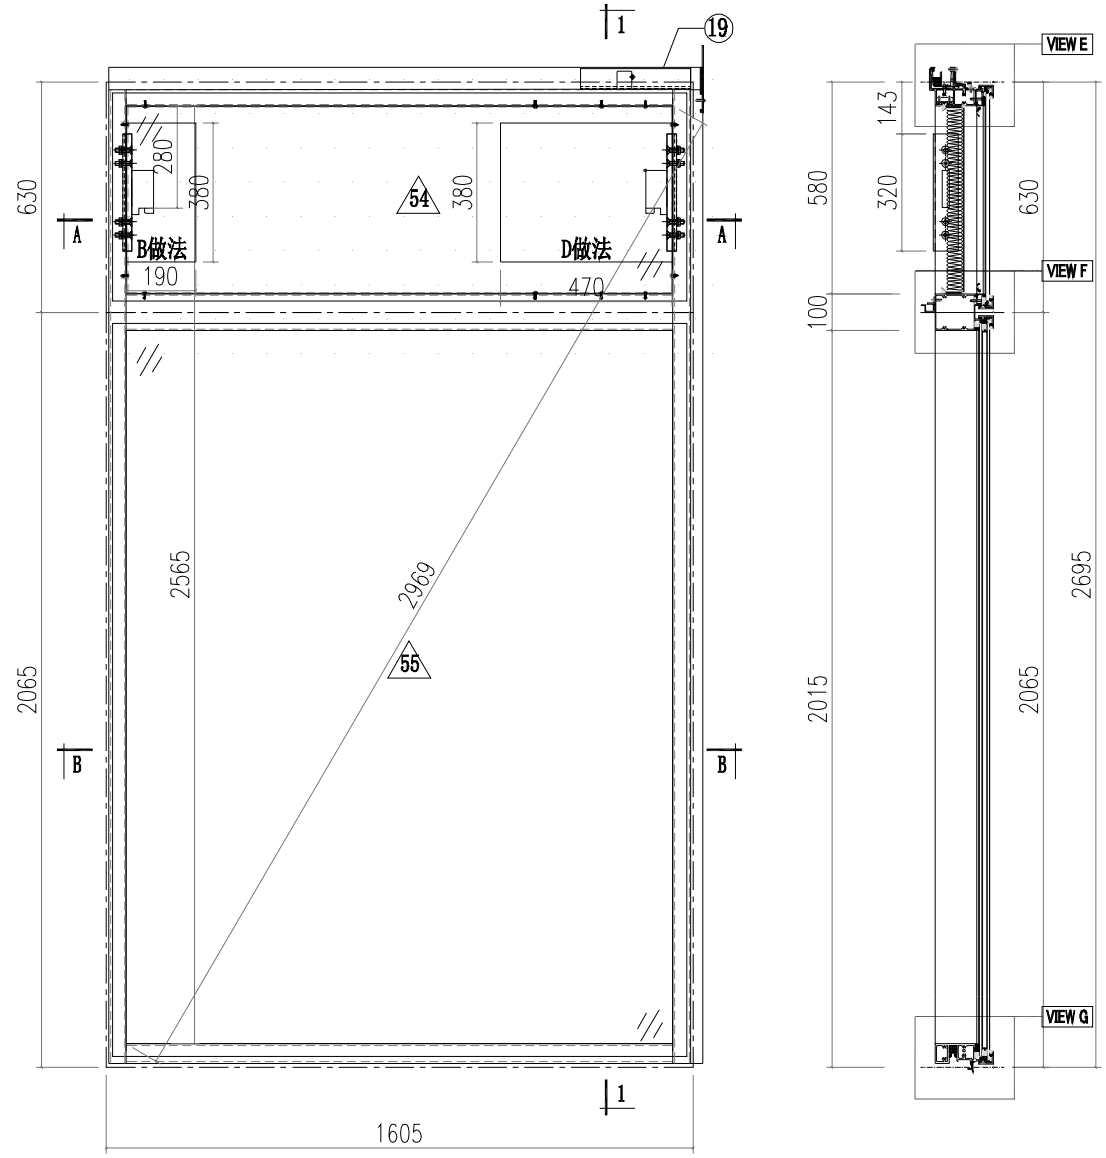

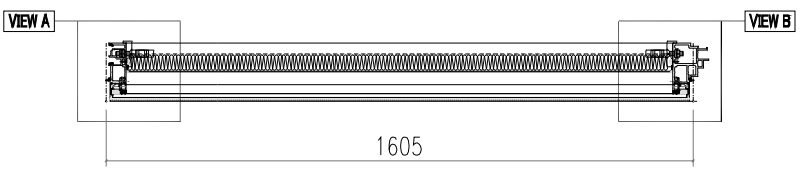


SECTION A-A

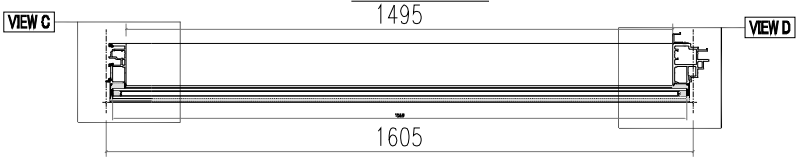


SECTION B-B

美特鋁質有限公司 MIDI Aluminium Fabricator Ltd.											
			工程號	J856	類別		物料號	M1			
			地盘	天榮站	制圖	李傳鵬	2022-11-26	圖號	CW-T307		
修改			採用工廠	地盤 ✓	图纸名称	单元组装图	復核	練松文	2022-11-27	數量	-	
日期			材料颜色	-UCT542919XL-3	材料	-	批准	林仁安	2022-11-28	單件重量	-	(KG)


VIEW A

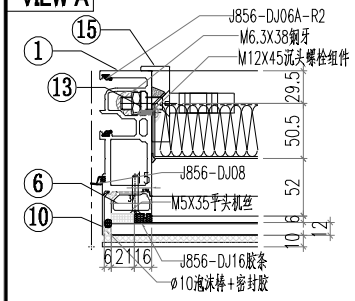


VIEW E

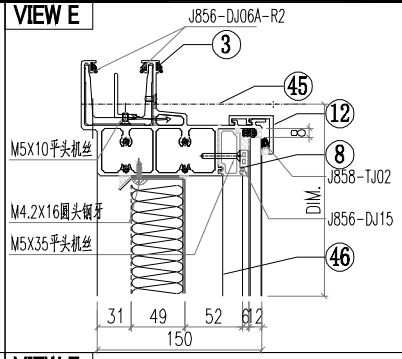


VIEW B

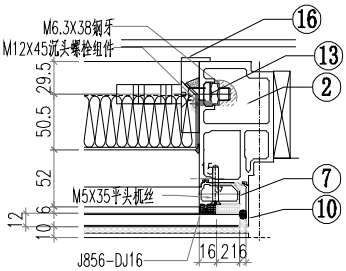


VIEW F

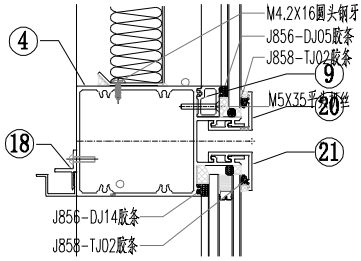


VIEW C

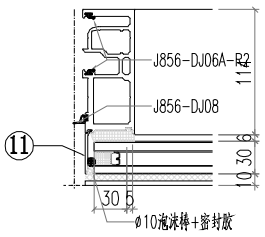

VIEW G

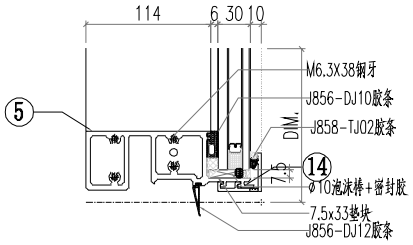

VIEW D

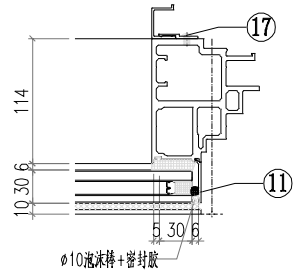


△ OTHERS (ALUM. & G.M.S. PARTS)


ITEM	FAB. DWG NO.	LENGTH (mm)	QTY
46	BP-T06		1
	1493X513		
47	LB-P01		1
48			
49			
50			
51			
52			
53			
54	PT-GL04-AA06		1
	1569X570		
55	PT-GL01-A06		1
	1569X2005		


◯ ALUM. EXTRUSION

ITEM	FAB. DWG NO.	LENGTH (mm)	QTY
1	AM02-T01	2662	1
2	AM06-T01	2662	1
3	AT01-T03-005	1625.5	1
4	AT03-T01-006	1579	1
5	AT02-P02-006	1579	1
6	X86371-T02	585.5	1
7	X86371-T01	585.5	1
8	X86374-P01-011	1493	1
9	X86375-P01-011	1493	1
10	AC01-T01-01/AC01-T01R-1	602	2
11	AC01-P02-02/AC01-P02R-2	2037	2
12	X86412-P01-06	1585	2
13	MS01-P01	320	2
14	X86412-K01-06	1585	2
15	X86372-P01	320	1
16	X86372-P02	320	1
17	AJ04-P01	1950	1
18	AJ03-P01-11	1485	1
19	GS01-003	150	1
20			
21			
45	LT01-T01-11	1535	1


美特鋁質有限公司 MIDI Aluminium Fabricator Ltd.													
				工程號	J856	類別		物料號	M1				
				地盘	天榮站	制圖	李傳鵬	2022-11-26	圖號	CW-T308			
修改			採用工廠	地盤 ✓	图纸名称	单元组装图	復核	練松文	2022-11-27	數量	-		
日期			材料颜色	-UCT542919XL-3	材料	-	批准	林仁安	2022-11-28	單件重量	-		(KG)

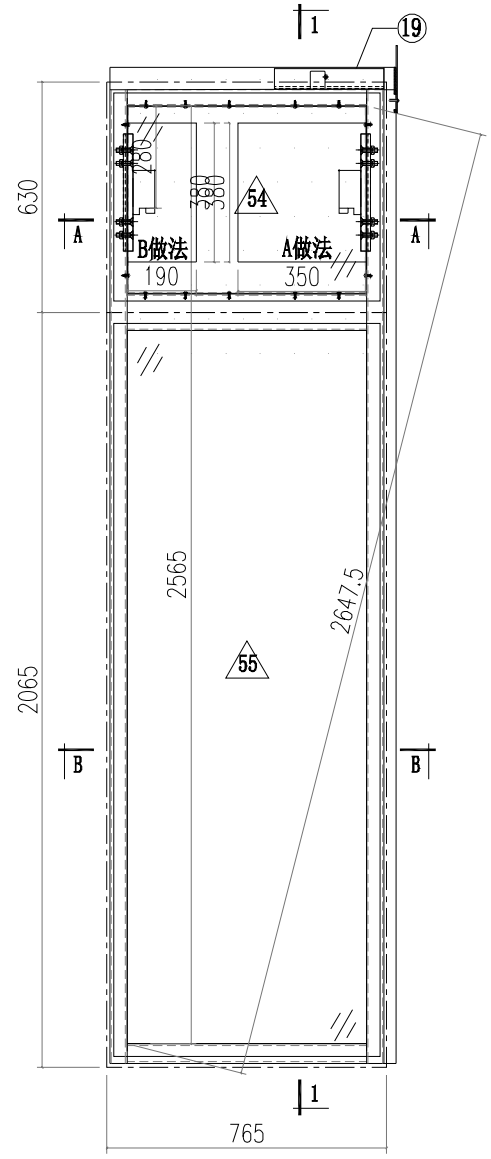

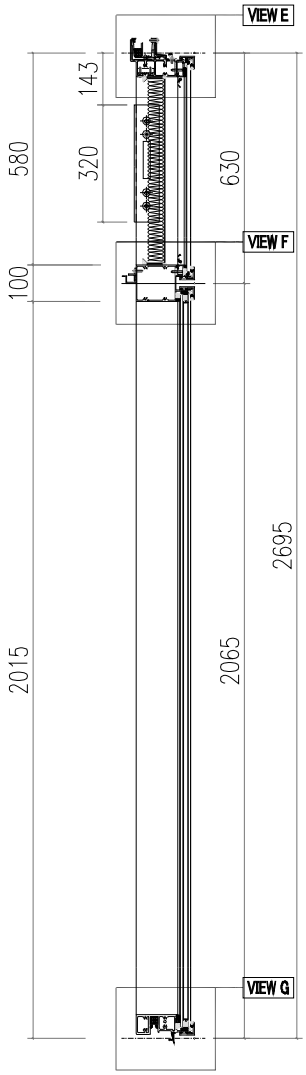

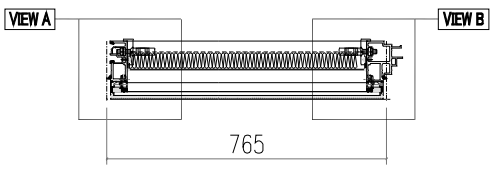


SECTION A-A

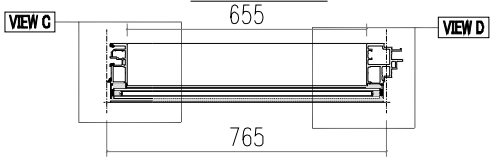


SECTION B-B

美特鋁質有限公司 MIDI Aluminium Fabricator Ltd.											
			工程號	J856	類別		物料號	M1			
			地盘	天榮站	制圖	李傳鵬	2022-11-26	圖號	CW-T308		
修改			採用工廠	地盤 ✓	图纸名称	单元组装图	復核	練松文	2022-11-27	數量	-	
日期			材料颜色	-UCT542919XL-3	材料	-	批准	林仁安	2022-11-28	單件重量	-	(KG)


VIEW A

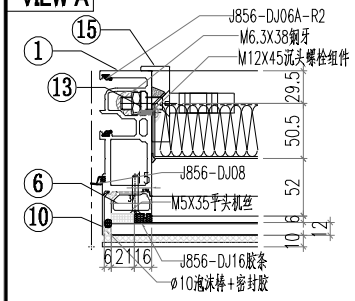


VIEW E

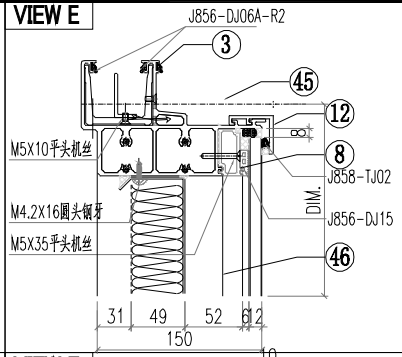


VIEW B

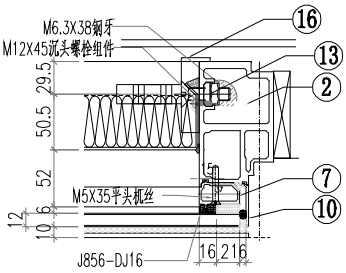


VIEW F

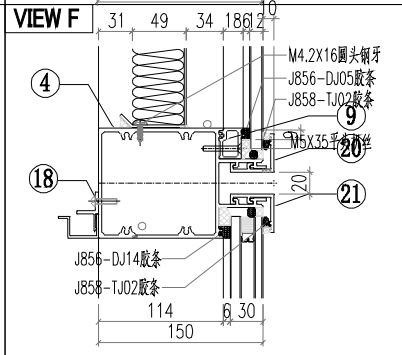


VIEW C

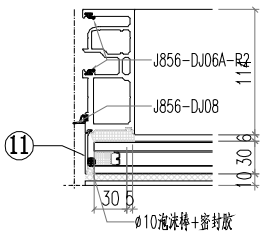

VIEW G

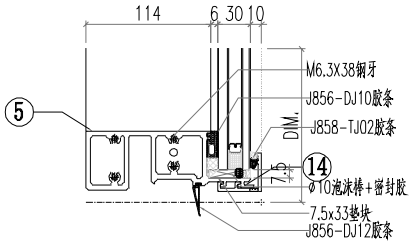

VIEW D

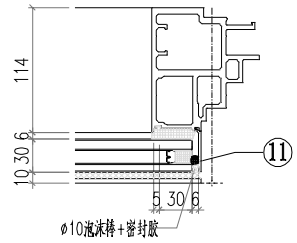


△ OTHERS (ALUM. & G.M.S. PARTS)


ITEM	FAB. DWG NO.	LENGTH (mm)	QTY
46	BP-T07		1
	653X513		
47	LB-P01		1
48			
49			
50			
51			
52			
53			
54	PT-GL04-AA07		1
	729X570		
55	PT-GL01-A07		1
	729X2005		

◯ ALUM. EXTRUSION


ITEM	FAB. DWG NO.	LENGTH (mm)	QTY
1	AM02-T01	2662	1
2	AM06-T03	2662	1
3	AT01-T03-004	785.5	1
4	AT03-T01-005	739	1
5	AT02-P02-005	739	1
6	X86371-T02	585.5	1
7	X86371-T01	585.5	1
8	X86374-P01-012	653	1
9	X86375-P01-012	653	1
10	AC01-T01-01/AC01-T01R-1	602	2
11	AC01-P02-02/AC01-P02R-2	2037	2
12	X86412-P01-07	745	2
13	MS01-P01	320	2
14	X86412-K01-07	745	2
15	X86372-P01	320	1
16	X86372-P02	320	1
17			
18	AJ03-P01-12	645	1
19	GS01-003	150	1
20			
21			
45	LT01-T01-12	695	1

美特鋁質有限公司 MIDI Aluminium Fabricator Ltd.													
				工程號	J856	類別		物料號	M1				
				地盘	天榮站	制圖	李傳鵬	2022-11-26	圖號	CW-T201A			
修改			採用工廠		地盤 ✓	图纸名称	单元组装图	復核	練松文	2022-11-27	數量	-	
日期			材料颜色	-UCT542919XL-3		材料	-	批准	林仁安	2022-11-28	單件重量	-	(KG)

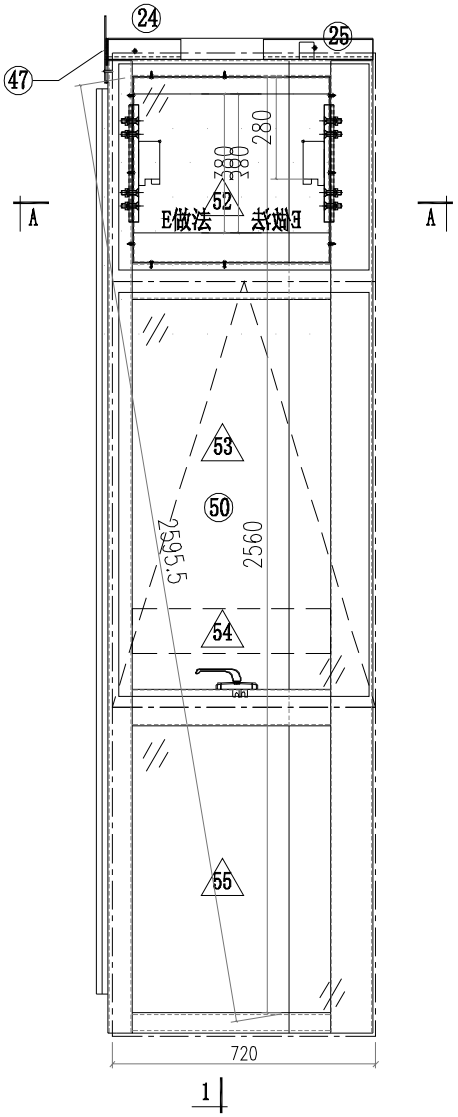


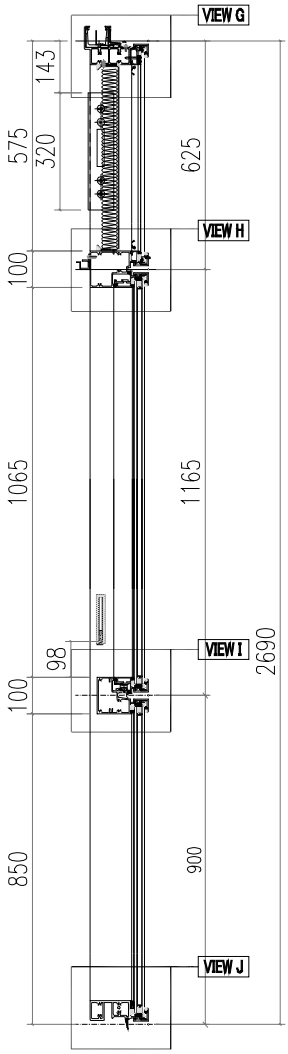


VIEW A

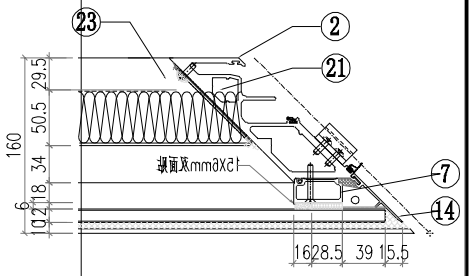


VIEW B

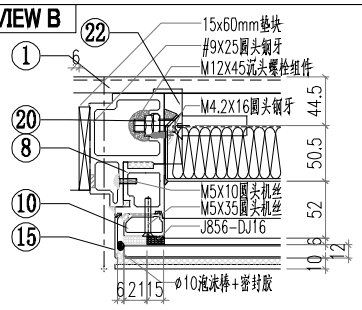


VIEW C

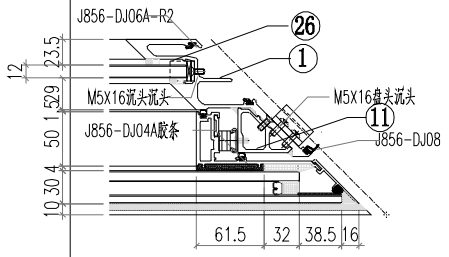


VIEW D

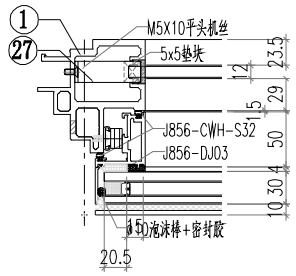


VIEW E

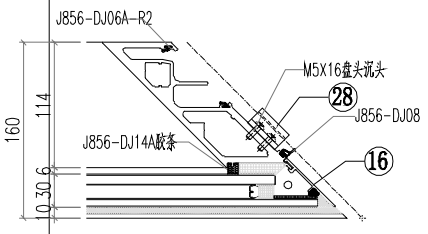


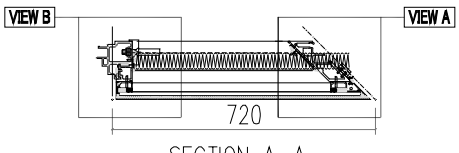

SECTION A-A

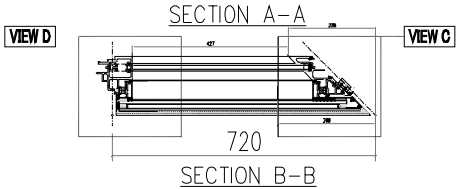

SECTION B-B

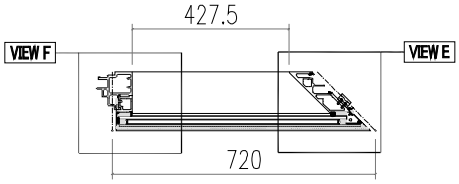


SECTION C-C


美特鋁質有限公司
MIDI Aluminium Fabricator Ltd.

工程號	J856	類別		物料號	M1						
地盤	天榮站	制圖	李傳鵬	2022-11-26	圖號	CW-T201A					
修改	A	B		採用工廠		地盤 ✓	图纸名称	单元组装图	復核	練松文	2022-11-27	數量	-		
日期	12.09	12.12		材料顏色	-		材料	-	批准	林仁安	2022-11-28	單件重量	-	(KG)	


VIEW F

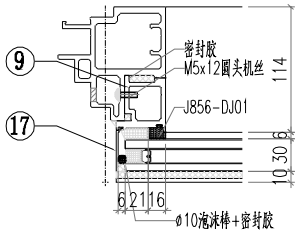


VIEW G

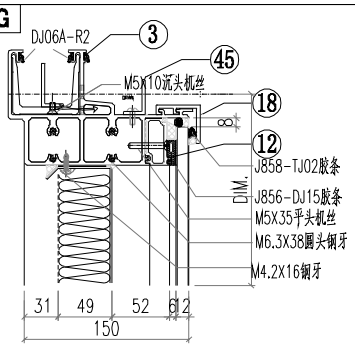


VIEW H

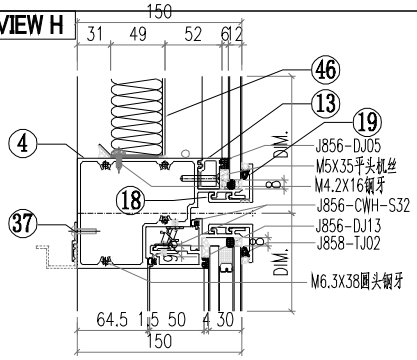

VIEW I

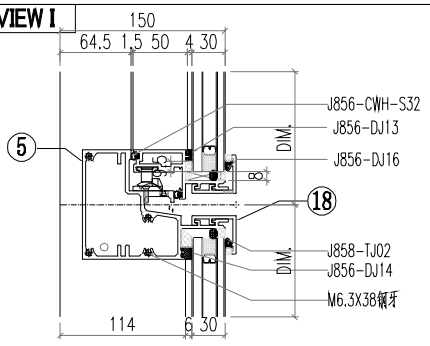

VIEW J

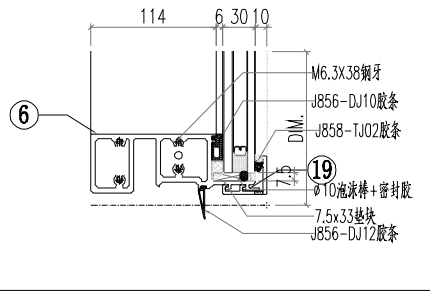


△ OTHERS (ALUM. & G.M.S. PARTS)


ITEM	FAB. DWG NO.	LENGTH (mm)	QTY
46	BP-DC03		1
	504X508		
47	LB-P02		1
48			
49			
50	CE-005		1
51			
52	PT-GL04-CB03		1
	661X565		
53	PT-GL01-B02		1
	661X1105		
54	PT-GL05-C01		1
	497X122		
55	PT-GL01-C03		1
	661X840		


◯ ALUM. EXTRUSION

ITEM	FAB. DWG NO.	LENGTH (mm)	QTY
1	X86367-T09	2657	1
2	AM04B-T02	2657	1
3	AT01-T06-001	727	1
4	AT04-T04-001	682.5	1
5	AT05-P04-001	682.5	1
6	AT02-P05-001	678.5	1
7	X86376-T04	580.5	1
8	AD06-T07	580	1
9	AD06-P01	862	1
10	X86371-T04	580.5	1
11	X86391-P02	1139	1
12	X86374-P01-08	539.5	1
13	X86375-P01-08	539.5	1
14	AC04-T03-02	597	1
15	AC01-T01-02	597	1
16	AC04-P04-01	872	1
17	AC01-P02-01	872	1
18	X86412-P02-03	696	2
19	X86412-P03-03	696	2
20	MS01-P01	320	1
21	MS03-P01	320	1
22	X86372-P01	320	1
23	X86373-P02	320	1
24	GS01-002	150	1
25	GS01-004	150	1
26	J60*38-004	15	1
27	J60*38-003	15	1
28	AJ01-Q01	35	4
29			
30			
31			
32			
33			
34	AJ03-P01-08	417	1
35			
36			
37			
38			
39			
40			
41			
42			
43			
44			
45	LT01-T01-8	581	1


美特鋁質有限公司 MIDI Aluminium Fabricator Ltd.													
				工程號	J856	類別		物料號	M1				
				地盘	天榮站	制圖	李傳鵬	2022-11-26	圖號	CW-T201B			
修改			採用工廠		地盤 ✓	图纸名称	单元组装图	復核	練松文	2022-11-27	數量	-	
日期			材料颜色	-UCT542919XL-3		材料	-	批准	林仁安	2022-11-28	單件重量	-	(KG)

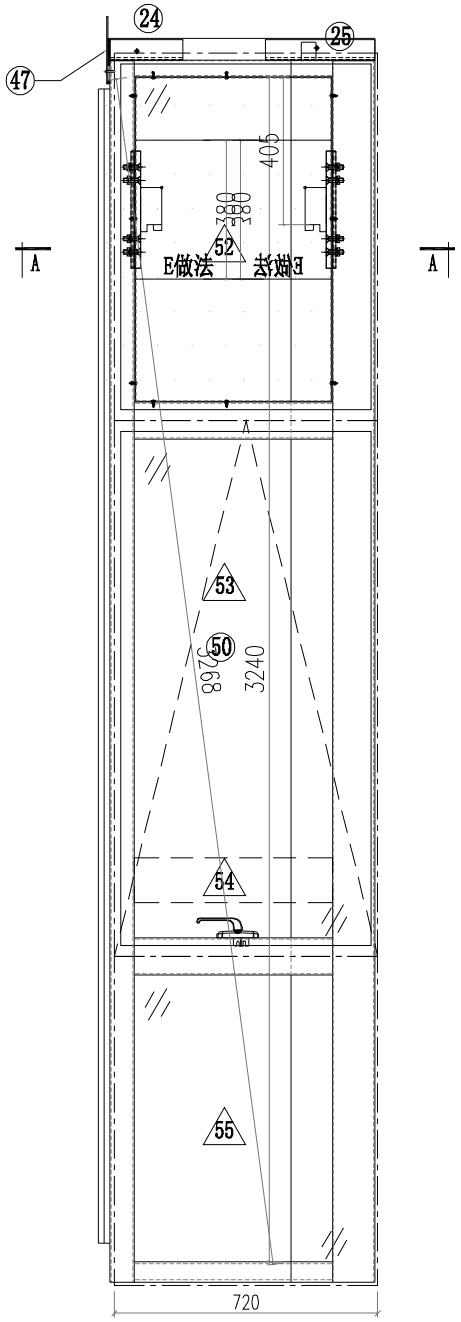

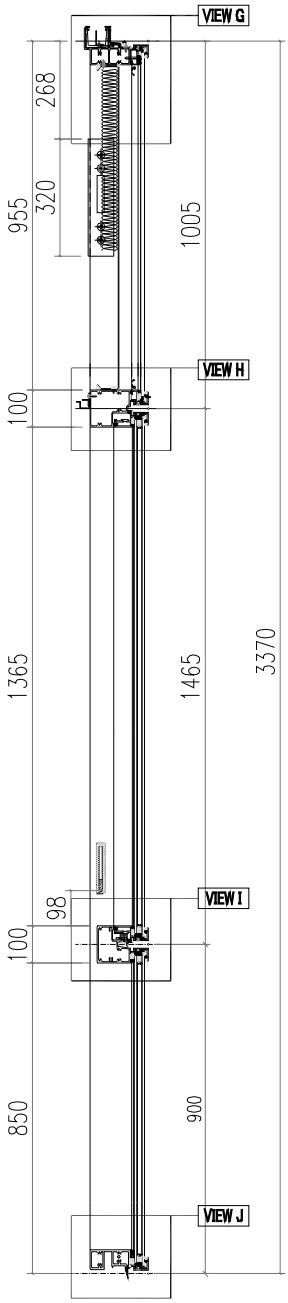


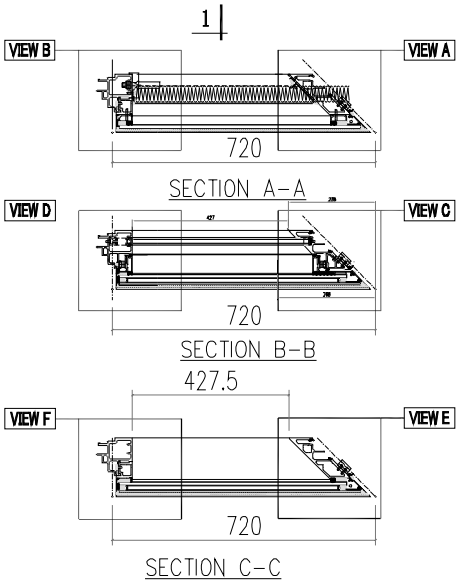


VIEW A

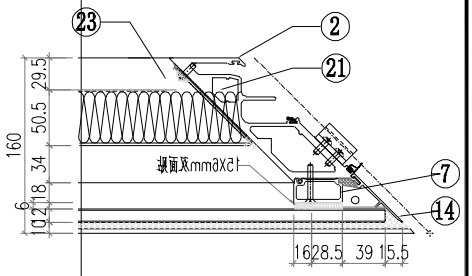


VIEW B

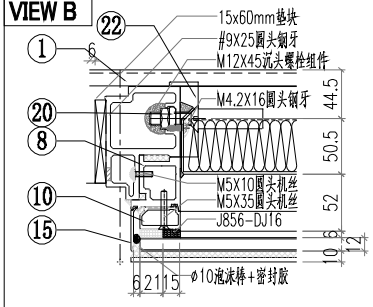


VIEW C

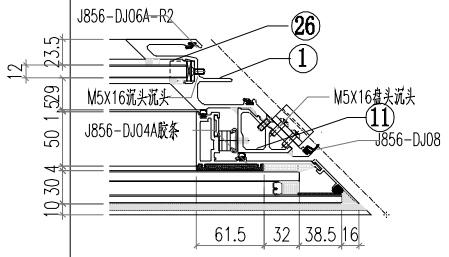

VIEW D

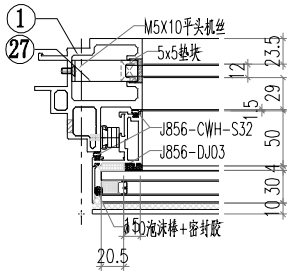


VIEW E

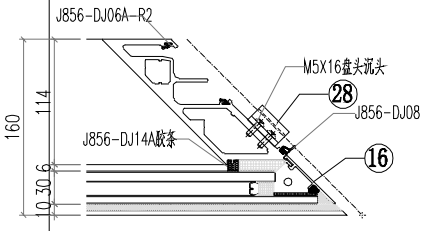


美特鋁質有限公司 MIDI Aluminium Fabricator Ltd.													
工程號	J856	類別		物料號	M1								
地盤	天榮站	制圖	李傳鵬	2022-11-26	圖號	CW-T201B							
修改	A	B		採用工廠		地盤 ✓	图纸名称	单元组装图	復核	練松文	2022-11-27	數量	-
日期	12.09	12.12		材料顏色	-		材料	-	批准	林仁安	2022-11-28	單件重量	- (KG)


VIEW F

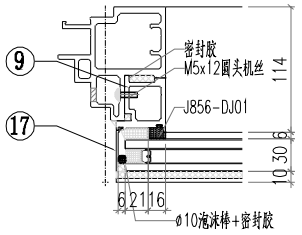


VIEW G

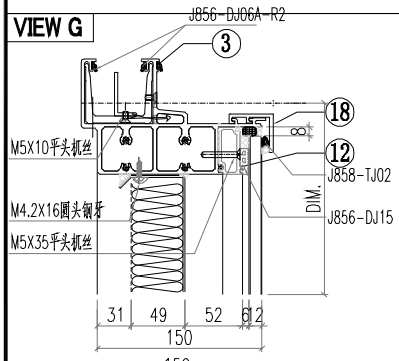


VIEW H

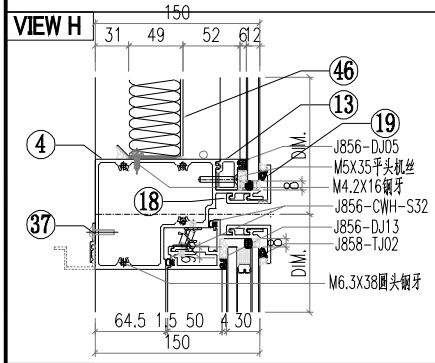

VIEW I

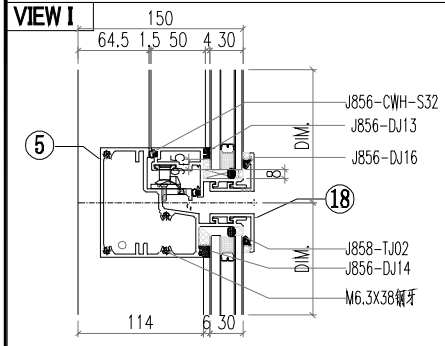

VIEW J

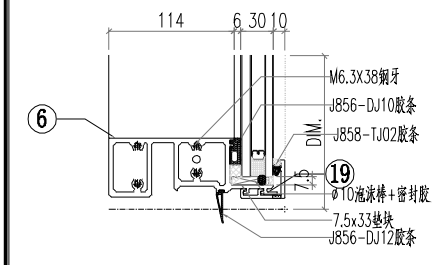


△ OTHERS (ALUM. & G.M.S. PARTS)


ITEM	FAB. DWG NO.	LENGTH (mm)	QTY
46	BP-GC03		1
	504X888		
47	LB-P02		1
48			
49			
50	CE-008		1
51			
52	PT-GL04-CF03		1
	661X945		
53	PT-GL01-B02A		1
	661X1405		
54	PT-GL05-C01		1
	497X122		
55	PT-GL01-C03		1
	661X840		

◯ ALUM. EXTRUSION


ITEM	FAB. DWG NO.	LENGTH (mm)	QTY
1	X86367-T12	3337	1
2	AM04B-T03	3337	1
3	AT01-P06-001	727	1
4	AT04-T04-001	682.5	1
5	AT05-P04-001	682.5	1
6	AT02-P05-001	678.5	1
7	X86376-T06	960.5	1
8	AD06-T05	960	1
9	AD06-P01	862	1
10	X86371-T06	960.5	1
11	X86391-P02	1139	1
12	X86374-P01-08	539.5	1
13	X86375-P01-08	539.5	1
14	AC04-T03-03	977	1
15	AC01-T01-03	977	1
16	AC04-P04-01	872	1
17	AC01-P02-01	872	1
18	X86412-P02-03	696	2
19	X86412-P03-03	696	2
20	MS01-P01	320	1
21	MS03-P01	320	1
22	X86372-P01	320	1
23	X86373-P02	320	1
24	GS01-002	150	1
25	GS01-004	150	1
26	J60*38-004	15	1
27	J60*38-003	15	1
28	AJ01-Q01	35	4
29			
30			
31			
32			
33			
34	AJ03-P01-08	417	1
35			
36			
37			
38			
39			
40			
41			
42			
43			
44			
45			

美特鋁質有限公司 MIDI Aluminium Fabricator Ltd.													
				工程號	J856	類別		物料號	M1				
				地盤	天榮站	制圖	李傳鵬	2022-11-26	圖號	CW-T203A			
修改	A	B		採用工廠		地盤 ✓	图纸名称	单元组装图	復核	練松文	2022-11-27	數量	-
日期	12.09	12.12		材料顏色	-UCT542919XL-3		材料	-	批准	林仁安	2022-11-28	單件重量	- (KG)

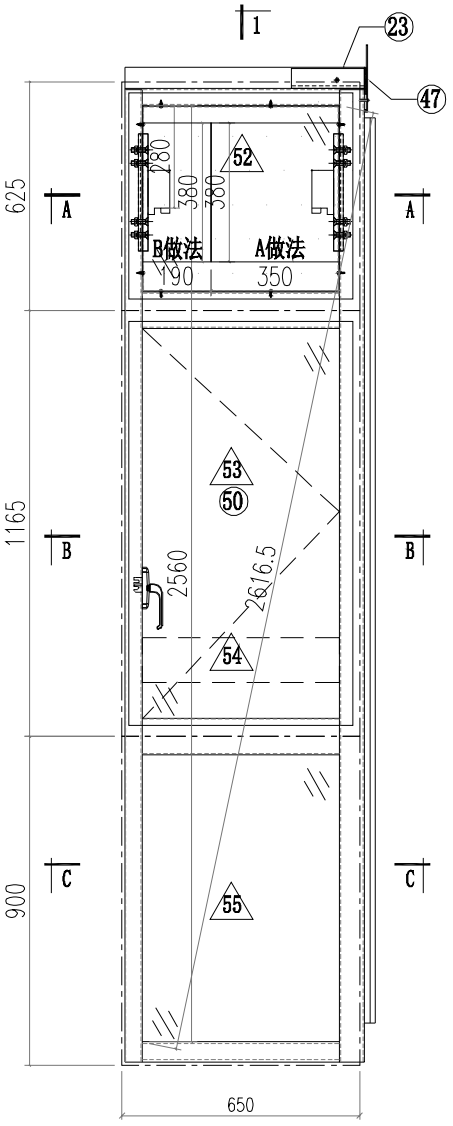


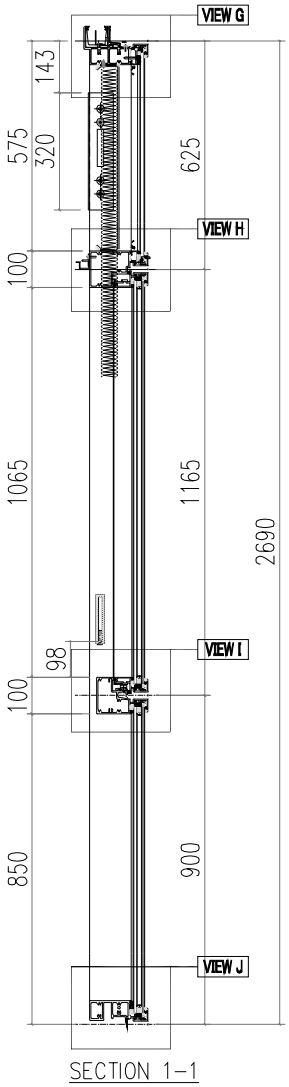


SECTION 1-1

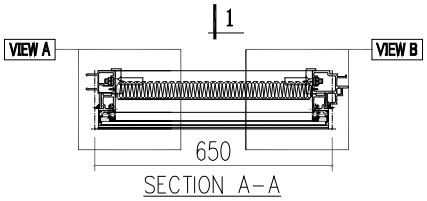

SECTION A-A

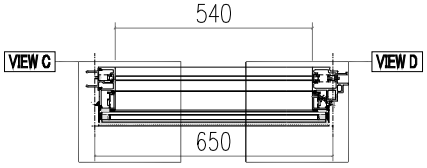


SECTION B-B

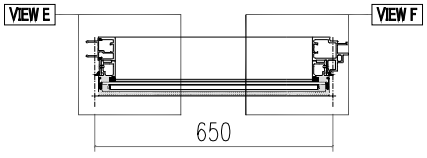


SECTION C-C


VIEW A

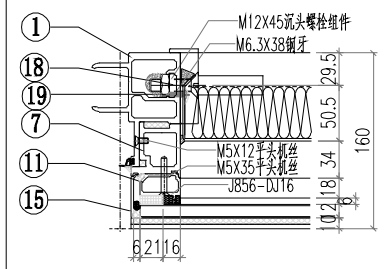


VIEW B

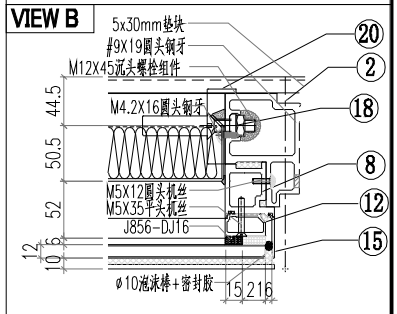


VIEW C

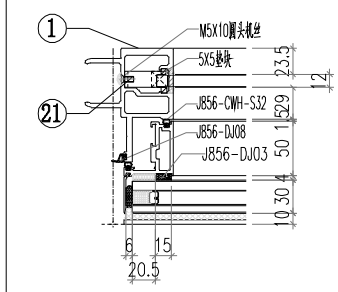

VIEW D

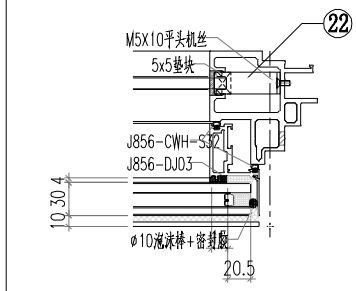

VIEW E

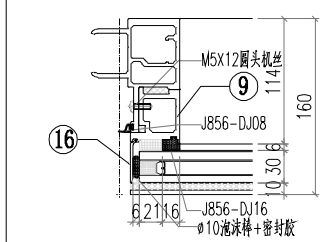


美特鋁質有限公司
MIDI Aluminium Fabricator Ltd.


工程號	J856	類別		物料號	M1				
地盘	天榮站	制圖	李傳鵬	2022-11-26	圖號	CW-T203A			
图纸名称	单元组装图	復核	練松文	2022-11-27	數量	-			
材料	-	批准	林仁安	2022-11-28	單件重量	-	(KG)		

修改	A	B	C	採用工廠	地盤 ✓
日期	12.04	12.09	12.12	材料顏色	-UCT542919XL-3


VIEW F

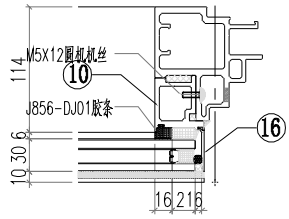


VIEW G

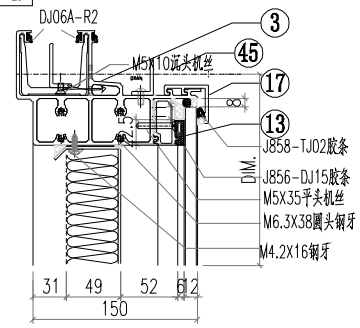


VIEW H

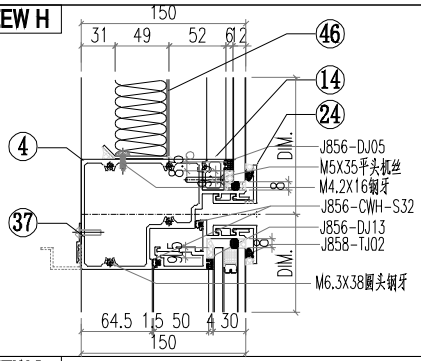

VIEW I

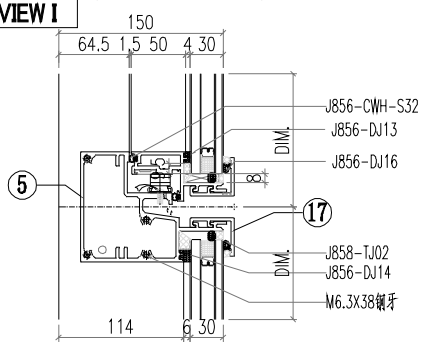

VIEW J

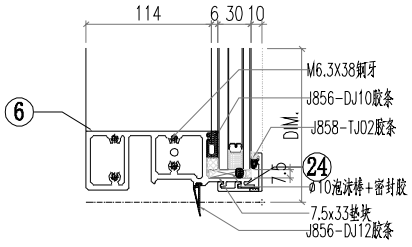


△ OTHERS (ALUM. & G.M.S. PARTS)


ITEM	FAB. DWG NO.	LENGTH (mm)	QTY
46	BP-DA01		1
	538X508		
47	LB-P01		1
48			
49			
50	CE-001		1
51			
52	PT-GL04-AB01		1
	614X565		
53	PT-GL01-B01		1
	614X1105		
54	PT-GL05-A01		1
	570X122		
55	PT-GL01-A01		1
	614X840		

◯ ALUM. EXTRUSION


ITEM	FAB. DWG NO.	LENGTH (mm)	QTY
1	X86364-T06	2657	1
2	X86367-T10	2657	1
3	AT01-T08-001	670.5	1
4	AT04-T03-001	630	1
5	AT05-P03-001	630	1
6	AT02-P01-001	624	1
7	AD06-T07	580	1
8	AD06-T08	580	1
9	AD06-P01	862	1
10	AD06-P02	862	1
11	X86371-T04	580.5	1
12	X86371-T03	580.5	1
13	X86374-P01-01	538	1
14	X86375-P01-01	538	1
15	AC01-T01-02/AC01-T01R-02	597	2
16	AC01-P02-01/AC01-P02R-1	872	2
17	X86412-P01-01	630	2
18	MS01-P01	320	2
19	X86372-P01	320	1
20	X86372-P02	320	1
21	J60*38-002	15	1
22	J60*38-003	15	1
23	GS01-003	150	1
24	X86412-K01-01	630	2
25			
26			
27			
28			
29			
30			
31			
32			
33			
34			
35			
36			
37	AJ03-P01-1	530	1
38			
39			
40			
41			
42			
43			
44			
45	LT01-T01-1	580	1

美特鋁質有限公司 MIDI Aluminium Fabricator Ltd.												
				工程號	J856	類別		物料號	M1			
				地盘	天榮站	制圖	李傳鵬	2022-11-26	圖號	CW-T203B		
修改	A	B	採用	工廠	地盤 ✓	图纸名称	单元组装图	復核	練松文	2022-11-27	數量	-
日期	12.09	12.12	材料颜色	-UCT542919XL-3		材料	-	批准	林仁安	2022-11-28	單件重量	- (KG)

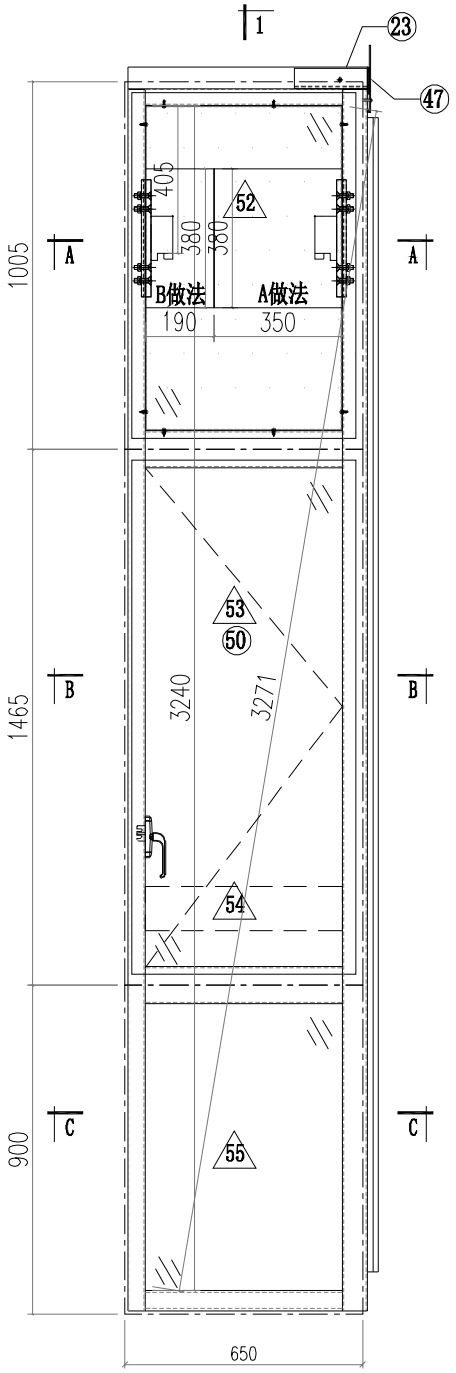


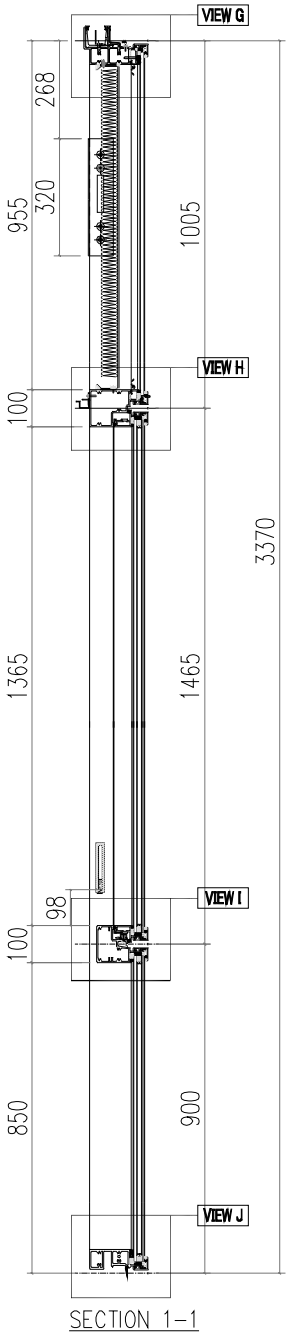


SECTION 1-1

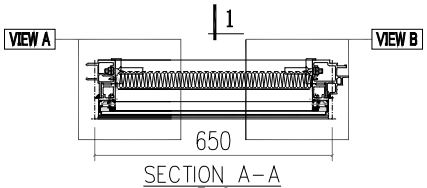

SECTION A-A

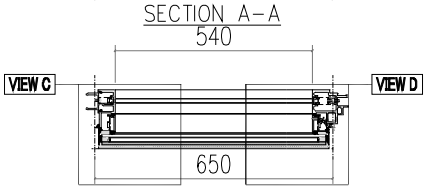


SECTION B-B

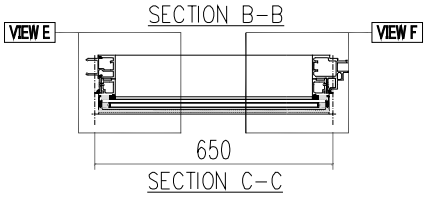


SECTION C-C


VIEW A

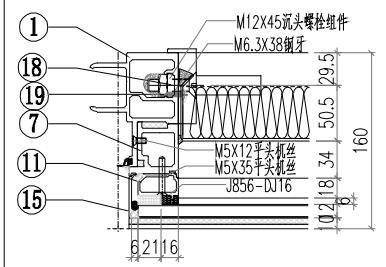


VIEW B

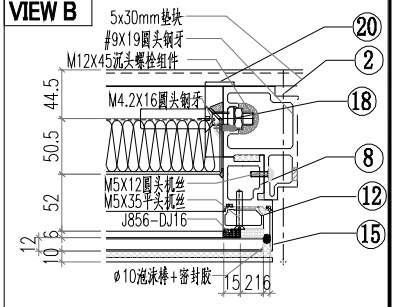


VIEW C

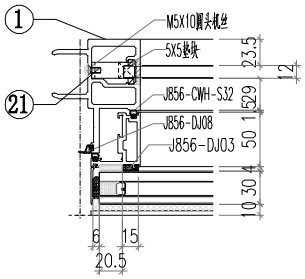

VIEW D

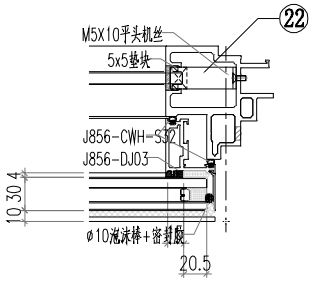

VIEW E

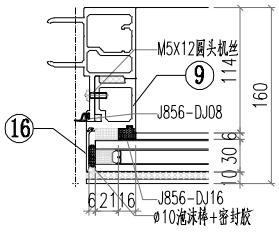


美特鋁質有限公司
MIDI Aluminium Fabricator Ltd.


工程號	J856	類別		物料號	M1		
地盤	天榮站	制圖	李傳鵬	2022-11-26	圖號	CW-T203B	
图纸名称	单元组装图	復核	練松文	2022-11-27	數量	-	
材料	-	批准	林仁安	2022-11-28	單件重量	-	(KG)

修改	A	B	C	採用工廠	地盤 ✓
日期	12.04	12.09	12.12	材料顏色	-UCT542919XL-3


VIEW F

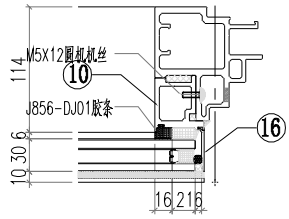


VIEW G

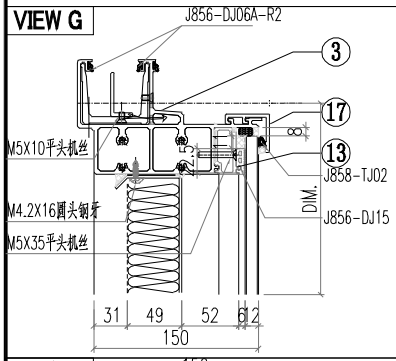


VIEW H

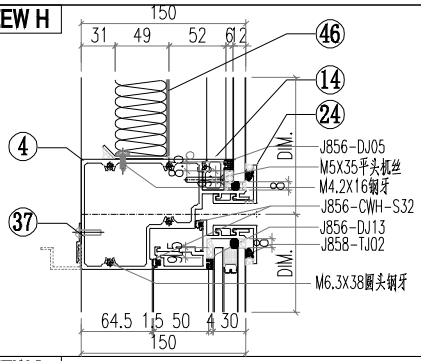

VIEW I

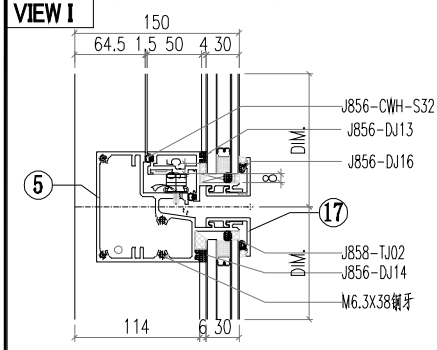

VIEW J

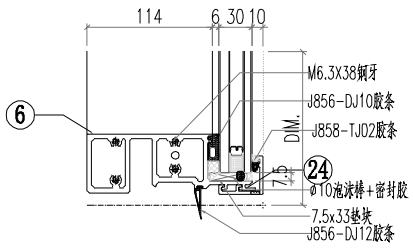


△ OTHERS (ALUM. & G.M.S. PARTS)

ITEM	FAB. DWG NO.	LENGTH (mm)	QTY
46	BP-GA01		1
	538X888		
47	LB-P01		1
48			
49			
50	CE-009		1
51			
52	PT-GL04-AC01		1
	614X945		
53	PT-GL01-B01A		1
	614X1405		
54	PT-GL05-A01		1
	570X122		
55	PT-GL01-A01		1
	614X840		

◯ ALUM. EXTRUSION

ITEM	FAB. DWG NO.	LENGTH (mm)	QTY
1	X86364-T08	3337	1
2	X86367-T13	3337	1
3	AT01-P08-001	670.5	1
4	AT04-T03-001	630	1
5	AT05-P03-001	630	1
6	AT02-P01-001	624	1
7	AD06-T05	960	1
8	AD06-T06	960	1
9	AD06-P01	862	1
10	AD06-P02	862	1
11	X86371-T06	960.5	1
12	X86371-T05	960.5	1
13	X86374-P01-01	538	1
14	X86375-P01-01	538	1
15	AC01-T01-03/AC01-T01R-03	977	2
16	AC01-P02-01/AC01-P02R-1	872	2
17	X86412-P01-01	630	2
18	MS01-P01	320	2
19	X86372-P01	320	1
20	X86372-P02	320	1
21	J60*38-002	15	1
22	J60*38-003	15	1
23	GS01-003	150	1
24	X86412-K01-01	630	2
25			
26			
27			
28			
29			
30			
31			
32			
33			
34			
35			
36			
37	AJ03-P01-1	530	1
38			
39			
40			
41			
42			
43			
44			
45			


美特鋁質有限公司 MIDI Aluminium Fabricator Ltd.												
				工程號	J856	類別		物料號	M1			
				地盘	天榮站	制圖	李傳鵬	2022-11-26	圖號	CW-T204B		
修改			採用	工廠	地盤 ✓	图纸名称	单元组装图	復核	練松文	2022-11-27	數量	-
日期			材料颜色	-UCT542919XL-3		材料	-	批准	林仁安	2022-11-28	單件重量	- (KG)

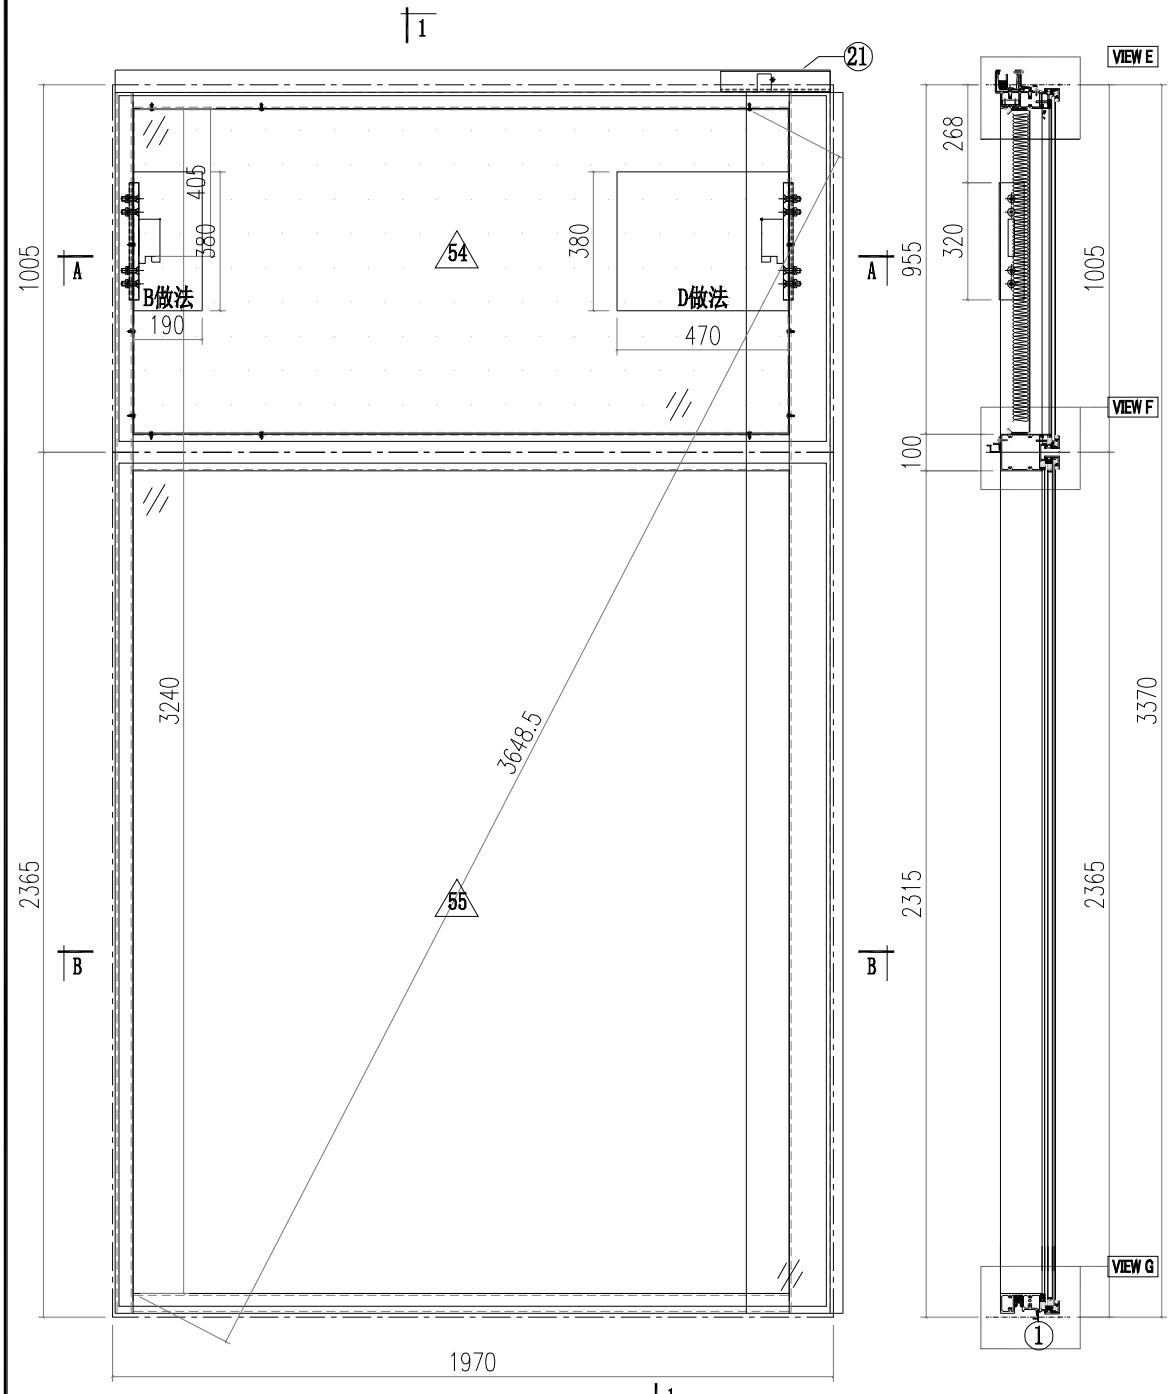


美特鋁質有限公司
MIDI Aluminium Fabricator Ltd.

工程號	J856	類別		物料號	M1				
地盘	天榮站	制圖	李傳鵬	2022-11-26	圖號	CW-T204B			
修改		採用工廠	地盤 ✓	图纸名称	单元组装图	復核	練松文	2022-11-27	數量	-	
日期		材料颜色	-UCT542919XL-3	材料	-	批准	林仁安	2022-11-28	單件重量	-	(KG)


VIEW C

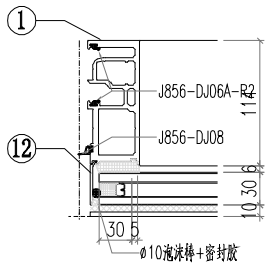


VIEW A

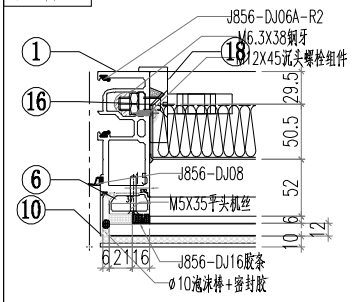


VIEW D

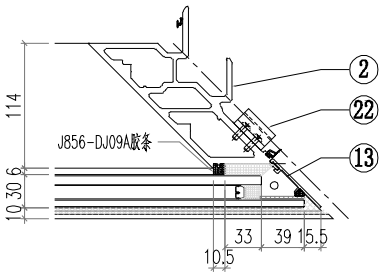


VIEW B

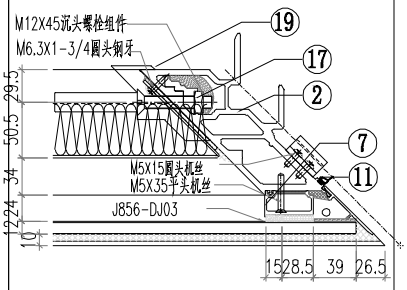


VIEW E

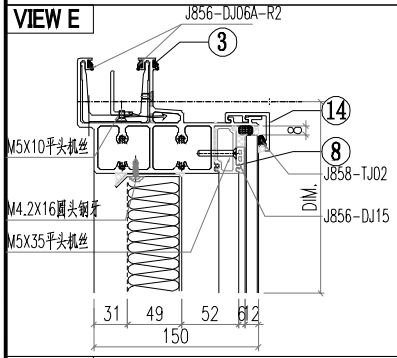

VIEW F

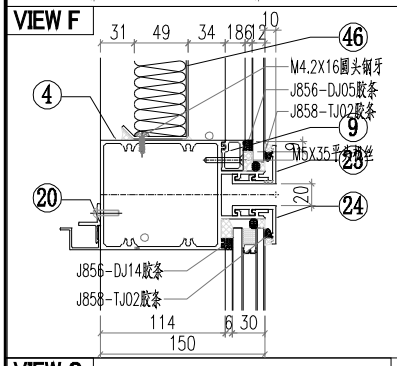

VIEW G

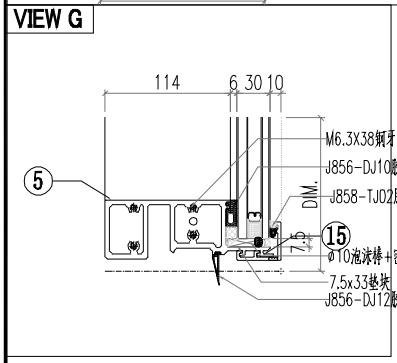


△ OTHERS (ALUM. & G.M.S. PARTS)


ITEM	FAB. DWG NO.	LENGTH (mm)	QTY
46	BP-GC05		1
	1754X888		
47			
48			
49			
50			
51			
52			
53			
54	PT-GL04-CC05		1
	1911X945		
55	PT-GL01A-C05A		1
	1911X2305		


◯ ALUM. EXTRUSION

ITEM	FAB. DWG NO.	LENGTH (mm)	QTY
1	AM02-T06	3337	1
2	AM03-T05	3337	1
3	AT01-P04-002	1941.5	1
4	AT03-T02-003	1929.5	1
5	AT02-P03-002	1928.5	1
6	X86371-T06	960.5	1
7	X86376-T06	960.5	1
8	X86374-P01-09	1789.5	1
9	X86375-P01-09	1789.5	1
10	AC01-P01-03	977	1
11	AC04-P03-03	977	1
12	AC01-T02-02	2337	1
13	AC04-T04-01	2337	1
14	X86412-P02-04	1946	2
15	X86412-P03-04	1946	2
16	MS01-P01	320	1
17	MS02-P01	320	1
18	X86372-P01	320	1
19	X86373-P02	320	1
20	AJ03-P01-09	1667	1
21	GS01-004	150	1
22	AJ01-Q01	35	4
23			
24			
美特鋁質有限公司 MIDI Aluminium Fabricator Ltd.													
				工程號	J856	類別		物料號	M1				
				地盘	天榮站	制圖	李傳鵬	2022-11-26	圖號	CW-T205B			
修改			採用工廠		地盤 ✓	图纸名称	单元组装图	復核	練松文	2022-11-27	數量	-	
日期			材料颜色		-UCT542919XL-3	材料	-	批准	林仁安	2022-11-28	單件重量	-	(KG)

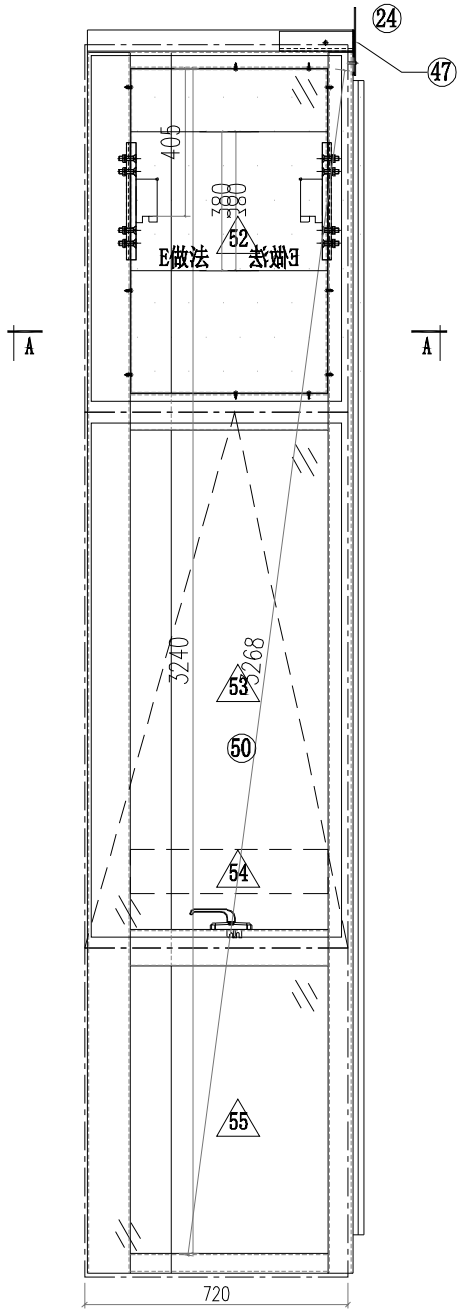

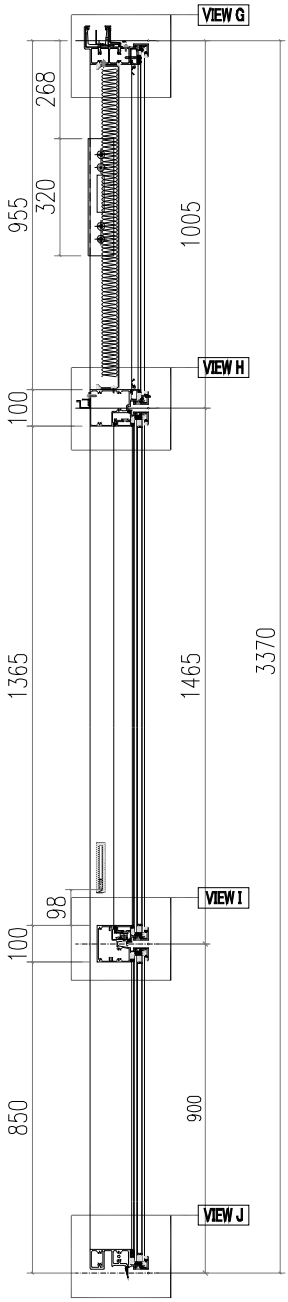


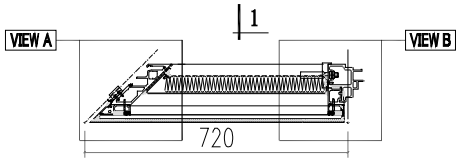

SECTION A-A

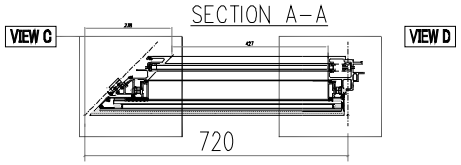


SECTION B-B

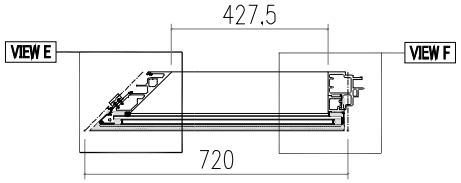


SECTION C-C


VIEW A

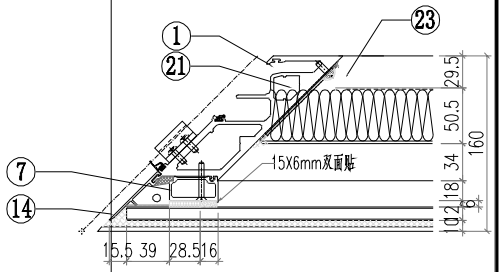


VIEW B

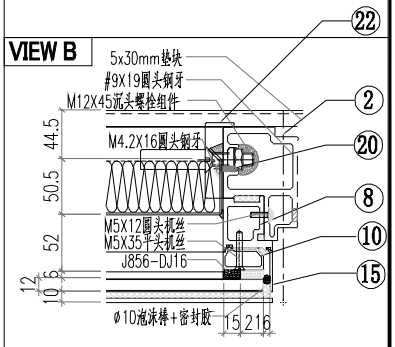


VIEW C

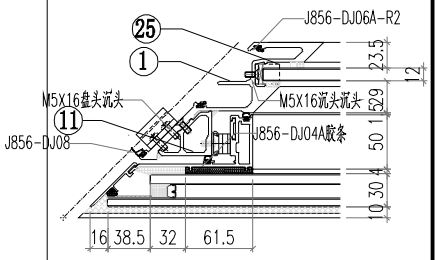

VIEW D

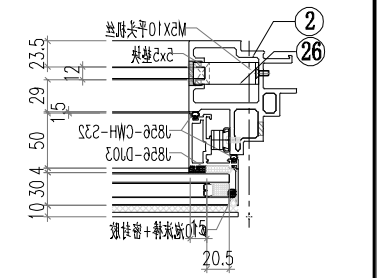


VIEW E

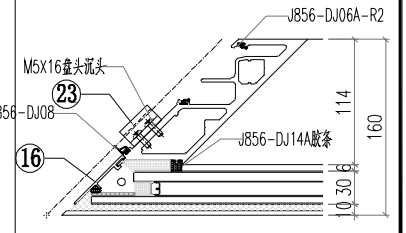


美特鋁質有限公司 MIDI Aluminium Fabricator Ltd.												
工程號	J856	類別		物料號	M1							
地盤	天榮站	制圖	李傳鵬	2022-11-26	圖號	CW-T205B						
修改	A	B		採用工廠		地盤 ✓	图纸名称	单元组装图	復核	練松文	2022-11-27	數量	-	
日期	12.09	12.12		材料顏色	-		材料	-	批准	林仁安	2022-11-28	單件重量	-	(KG)


VIEW F

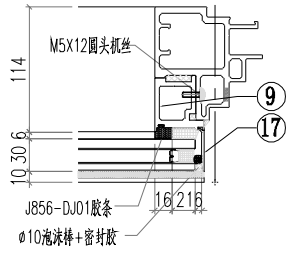


VIEW G

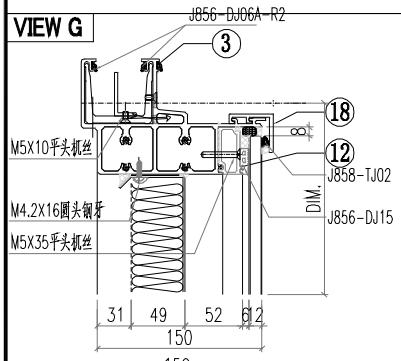


VIEW H

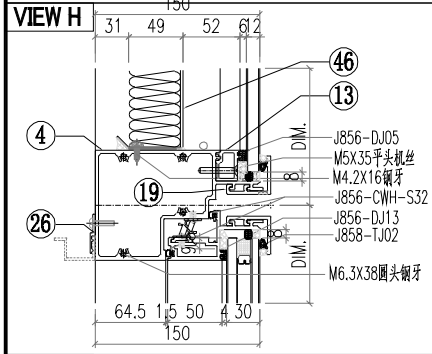

VIEW I

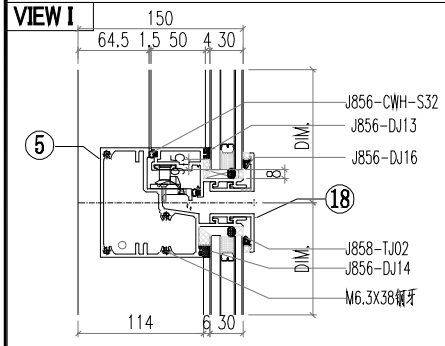

VIEW J

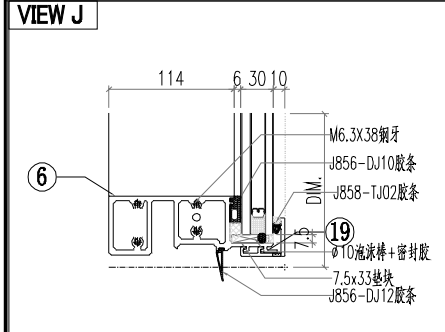

◯ALUM. EXTRUSION


ITEM	FAB. DWG NO.	LENGTH (mm)	QTY
1	AM04A-T03	3337	1
2	X86367-T14	3337	1
3	AT01-P09-001	727	1
4	AT04-T05-001	682.5	1
5	AT05-P05-001	682.5	1
6	AT02-P06-001	678.5	1
7	X86376-T05	960.5	1
8	AD06-T06	960	1
9	AD06-P02	862	1
10	X86371-T05	960.5	1
11	X86391-P01	1139	1
12	X86374-P02-04	539.5	1
13	X86375-P02-04	539.5	1
14	AC04-T01-03	977	1
15	AC01-T01R-03	977	1
16	AC04-P02-01	872	1
17	AC01-P02R-1	872	1
18	X86412-P04-04	696	2
19	X86412-P05-04	696	2
20	MS01-P01	320	1
21	MS03-P01	320	1
22	X86372-P02	320	1
23	X86373-P01	320	1
24	GS01-003	150	1
25	J60*38-004	15	1
26	J60*38-003	15	1
27	AJ01-Q01	35	4
28			
29			
30			
31			
32			
33			
34	AJ03-P02-04	417	1
35			
36			
37			
38			
39			
40			
41			
42			
43			
44			
45			


△OTHERS (ALUM. & G.M.S. PARTS)


ITEM	FAB. DWG NO.	LENGTH (mm)	QTY
46	BP-GC06		1
	504X888		
47	LB-P01		
48			
49			
50	CE-010		1
51			
52	PT-GL04-CC06		1
	661X945		
53	PT-GL01-B03A		1
	661X1405		
54	PT-GL05-C01		1
	497X122		
55	PT-GL01-C06		1
	661X840		

美特鋁質有限公司 MIDI Aluminium Fabricator Ltd.													
修改	A	B	C	採用	工廠		地盤	✓	图纸名称	单元组装图	復核	練松文	2022-11-27
日期	12.09	12.12	12.21	材料颜色		-UCT542919XL-3			材料	-	批准	林仁安	2022-11-28


工程號	J856	類別		物料號	M1		
地盘	天榮站	制圖	李傳鵬	2022-11-26	圖號	CW-T305A	
图纸名称	单元组装图	復核	練松文	2022-11-27	數量	-	
材料	-	批准	林仁安	2022-11-28	單件重量	-	(KG)

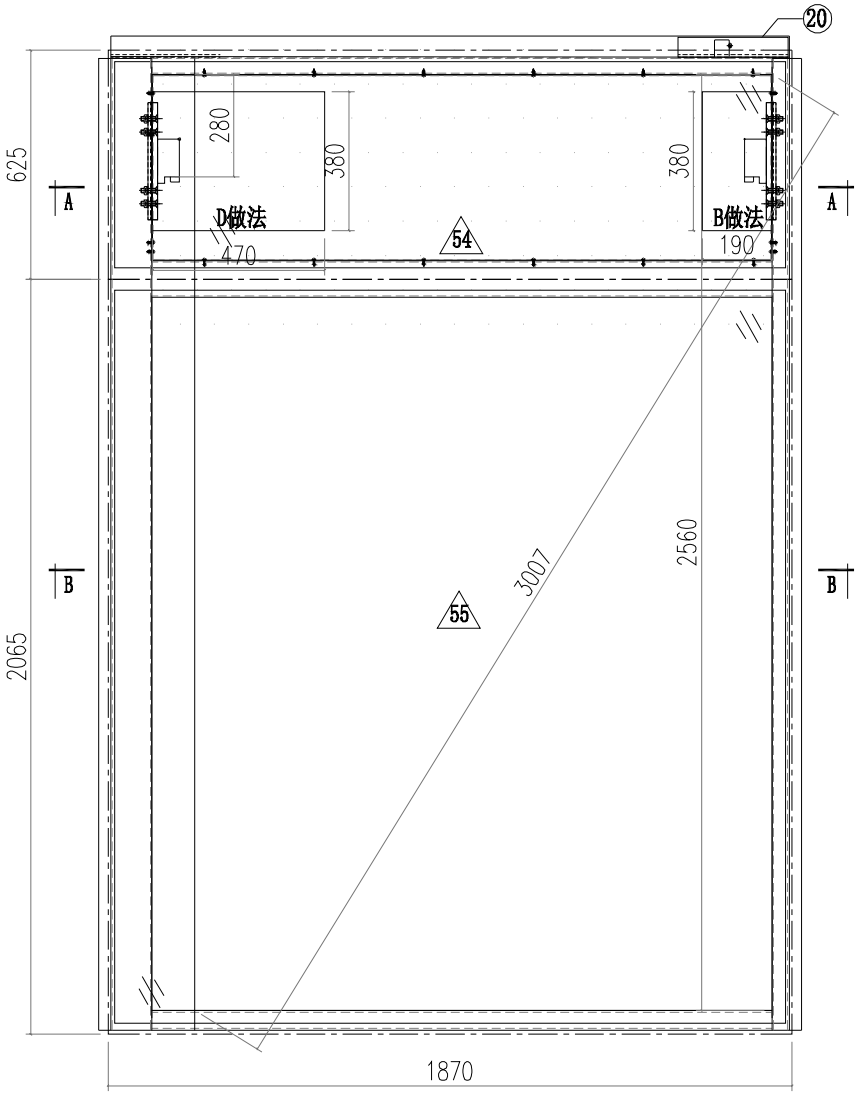

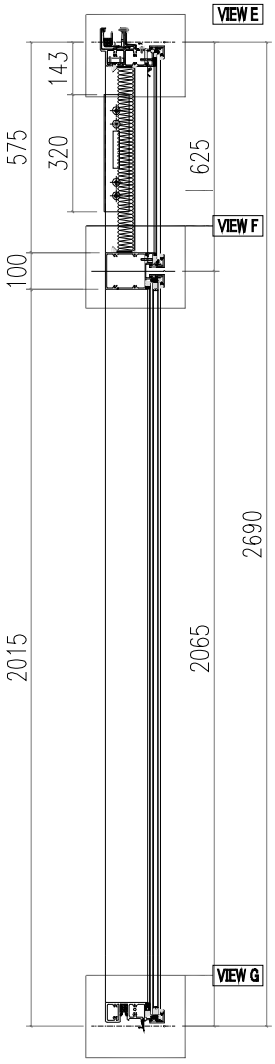


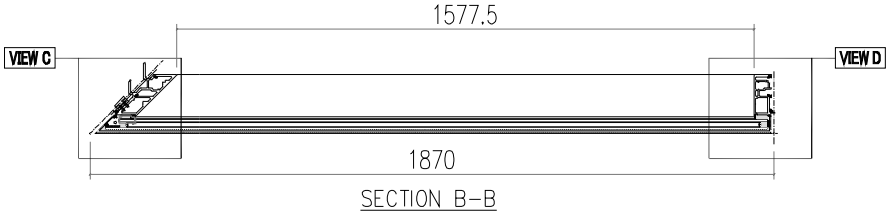


SECTION B-B

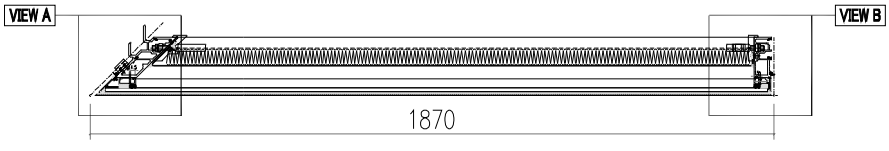


SECTION A-A

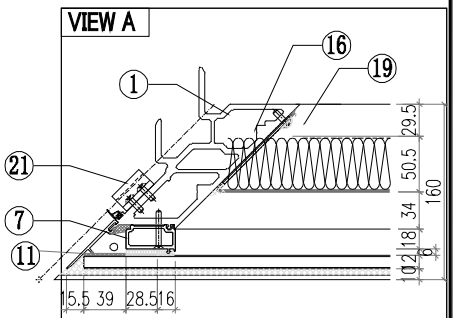

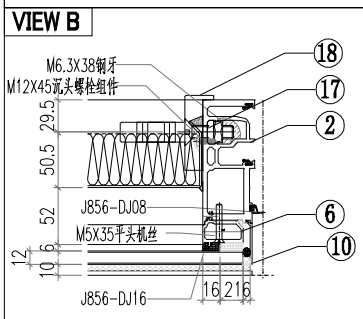


美特鋁質有限公司 MIDI Aluminium Fabricator Ltd.											
				工程號	J856	類別		物料號	M1		
				地盘	天榮站	制圖	李傳鵬	2022-11-26	圖號	CW-T305A	
修改	D	B	C	採用工廠	地盤 ✓	图纸名称	单元组装图	復核	練松文	2022-11-27	數量	-
日期	12.21	12.09	12.12	材料颜色	-UCT542919XL-3	材料	-	批准	林仁安	2022-11-28	單件重量	- (KG)


VIEW C

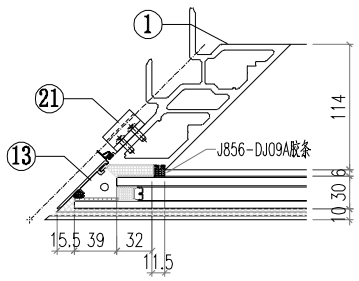


VIEW D

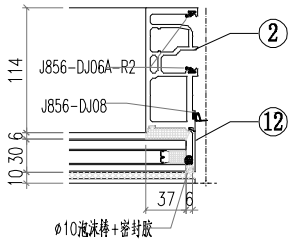


VIEW E

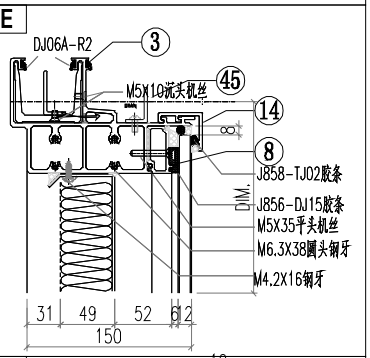

VIEW F

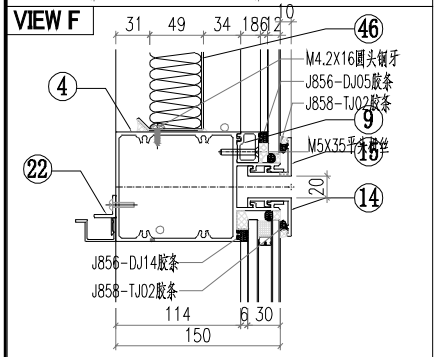

VIEW G

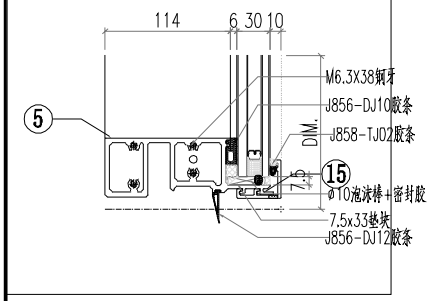


△ OTHERS (ALUM. & G.M.S. PARTS)


ITEM	FAB. DWG NO.	LENGTH (mm)	QTY
46	BP-DC02		1
	1654X508		
47			
48			
49			
50			
51			
52			
53			
54	PT-GL04-CB10		1
	1811X565		
55	PT-GL01-C10		1
	1811X2005		


◯ ALUM. EXTRUSION

ITEM	FAB. DWG NO.	LENGTH (mm)	QTY
1	AM03-T04	2657	1
2	AM02-T05	2657	1
3	AT01-T07-002	1841.5	1
4	AT03-T03-001	1829.5	1
5	AT02-P04-001	1828.5	1
6	X86371-T03	580.5	1
7	X86376-T03	580.5	1
8	X86374-P02-02	1689	1
9	X86375-P02-02	1689	1
10	AC01-T01R-02	597	1
11	AC04-T01-02	597	1
12	AC01-P02R-2	2037	1
13	AC04-P02-02	2037	1
14	X86412-P04-02	1846	2
15	X86412-P05-02	1846	2
16	MS01-P01	320	1
17	MS02-P01	320	1
18	X86372-P02	320	1
19	X86373-P01	320	1
20	GS01-001	300	1
21	AJ01-Q01	35	4
22	AJ03-P02-02	1567	1
23			
24			
45	LT01-T02-2	1731	1


美特鋁質有限公司 MIDI Aluminium Fabricator Ltd.													
				工程號	J856	類別		物料號	M1				
				地盘	天榮站	制圖	李傳鵬	2022-11-26	圖號	CW-T305B			
修改	A	B	C	採用	工廠	地盤	✓	图纸名称	单元组装图	復核	練松文	2022-11-27	數量	-		
日期	12.09	12.12	12.21	材料颜色	-UCT542919XL-3			材料	-	批准	林仁安	2022-11-28	單件重量	-	(KG)	

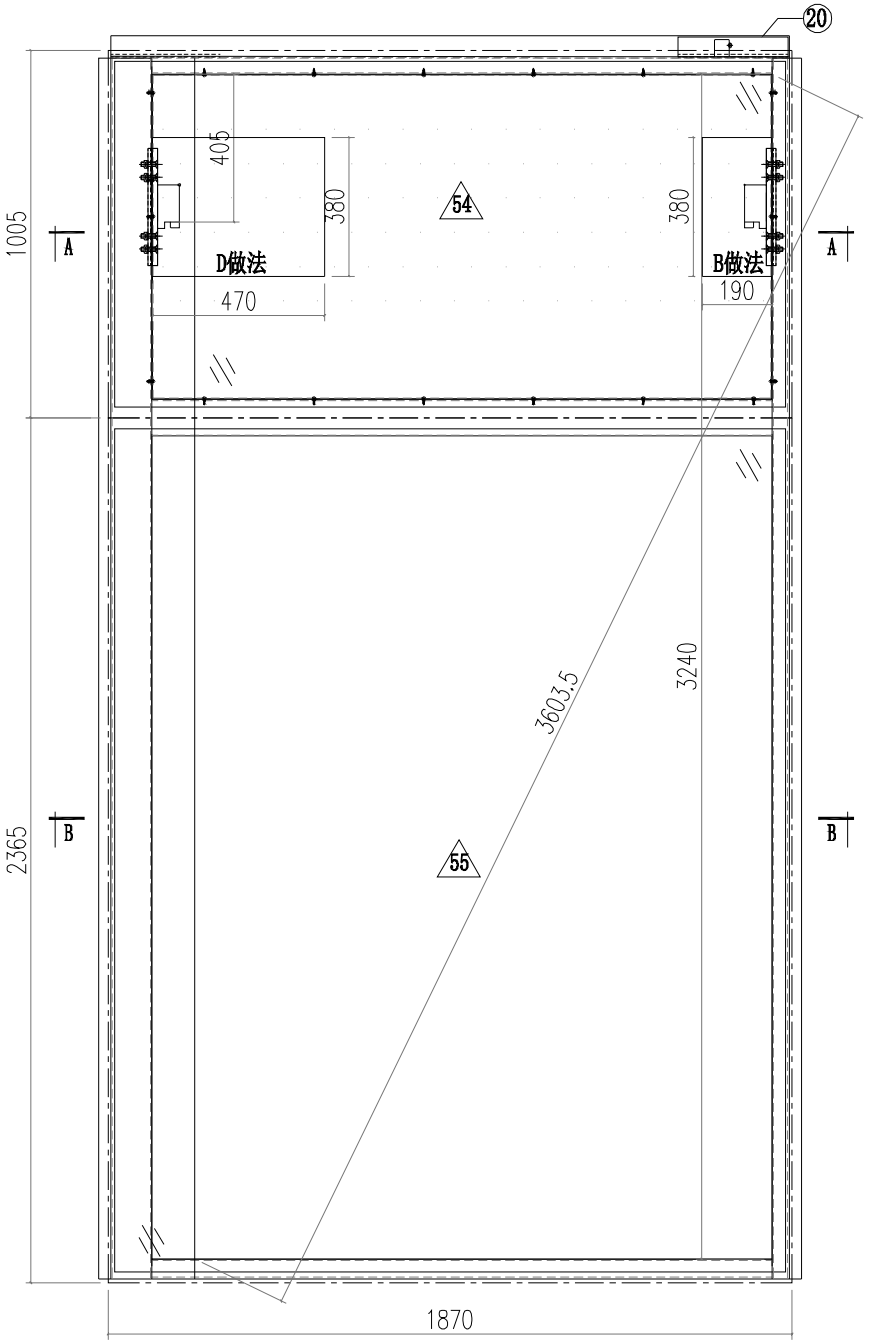

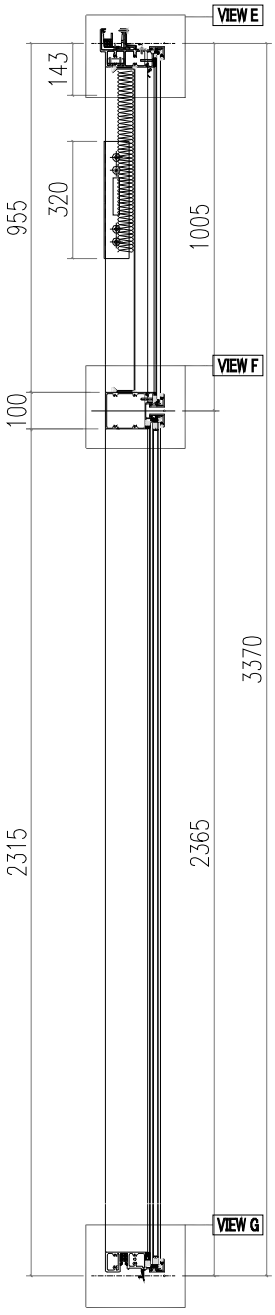

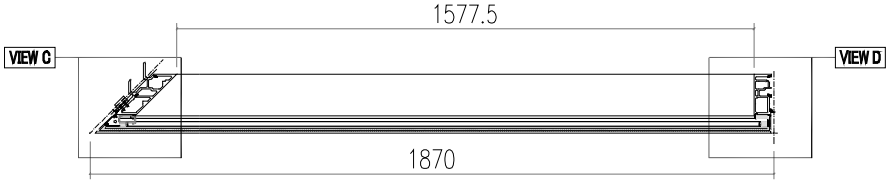


SECTION B-B

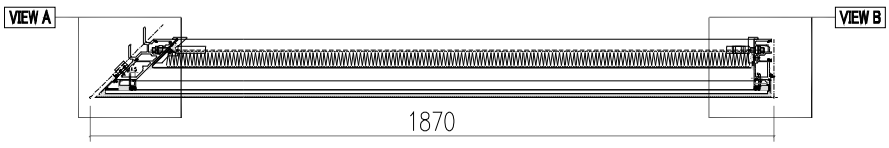


SECTION A-A

美特鋁質有限公司 MIDI Aluminium Fabricator Ltd.											
				工程號	J856	類別		物料號	M1		
				地盘	天榮站	制圖	李傳鵬	2022-11-26	圖號	CW-T305B	
修改	D	B	C	採用工廠	地盤 ✓	图纸名称	单元组装图	復核	練松文	2022-11-27	數量	-	
日期	12.21	12.09	12.12	材料颜色	-UCT542919XL-3	材料	-	批准	林仁安	2022-11-28	單件重量	-	(KG)


VIEW C

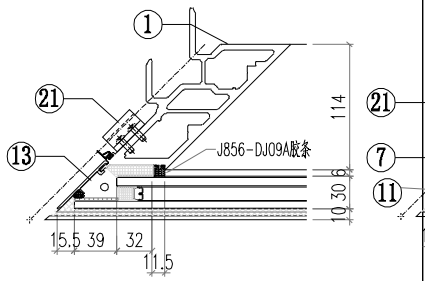


VIEW A

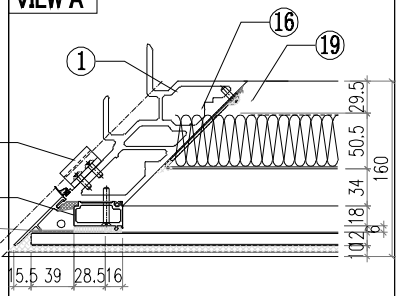


VIEW D

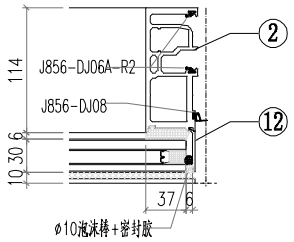


VIEW B

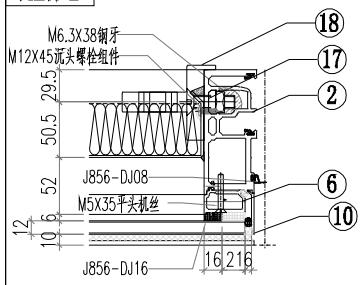


VIEW E

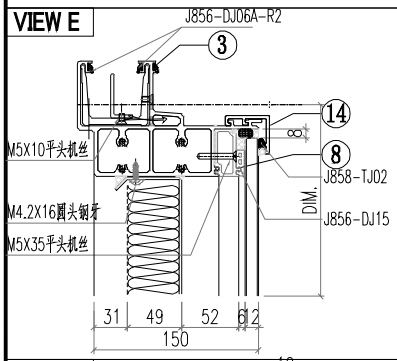

VIEW F

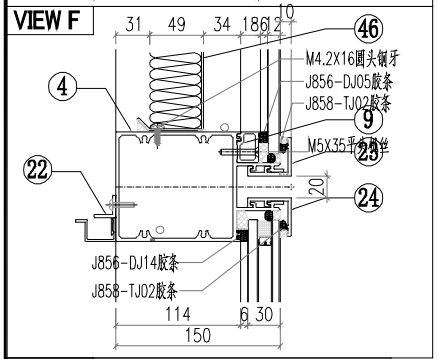

VIEW G

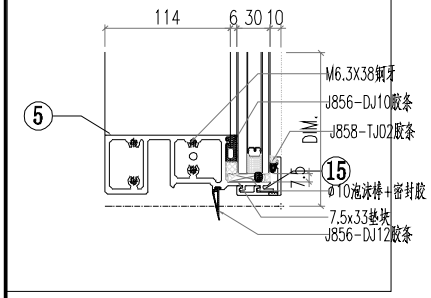


△ OTHERS (ALUM. & G.M.S. PARTS)


ITEM	FAB. DWG NO.	LENGTH (mm)	QTY
46	BP-GC02		1
	1654X888		
47			
48			
49			
50			
51			
52			
53			
54	PT-GL04-CC10A		1
	1811X945		
55	PT-GL01A-C10A		1
	1811X2305		


◯ ALUM. EXTRUSION


ITEM	FAB. DWG NO.	LENGTH (mm)	QTY
1	AM03-T06	3337	1
2	AM02-T07	3337	1
3	AT01-P07-002	1841.5	1
4	AT03-T03-001	1829.5	1
5	AT02-P04-001	1828.5	1
6	X86371-T05	960.5	1
7	X86376-T05	960.5	1
8	X86374-P02-02	1689	1
9	X86375-P02-02	1689	1
10	AC01-T01R-03	977	1
11	AC04-T01-003	977	1
12	AC01-T02R-2	2337	1
13	AC04-T02-01	2337	1
14	X86412-P04-02	1846	2
15	X86412-P05-02	1846	2
16	MS01-P01	320	1
17	MS02-P01	320	1
18	X86372-P02	320	1
19	X86373-P01	320	1
20	GS01-001	300	1
21	AJ01-Q01	35	4
22	AJ03-P02-02	1567	1
23			
24			
美特鋁質有限公司 MIDI Aluminium Fabricator Ltd.											
工程號	J856	類別		物料號	M1						
地盤	天榮站	制圖	李傳鵬	2022-11-25	圖號	CE-002F					
修改	A	B		採用	工廠		地盤	✓	图纸名称	开启扇组装图	復核	練松文	2022-11-26	數量	-
日期	05.10	05.18		材料颜色	-				材料	-	批准	林仁安	2022-11-28	單件重量	- (KG)

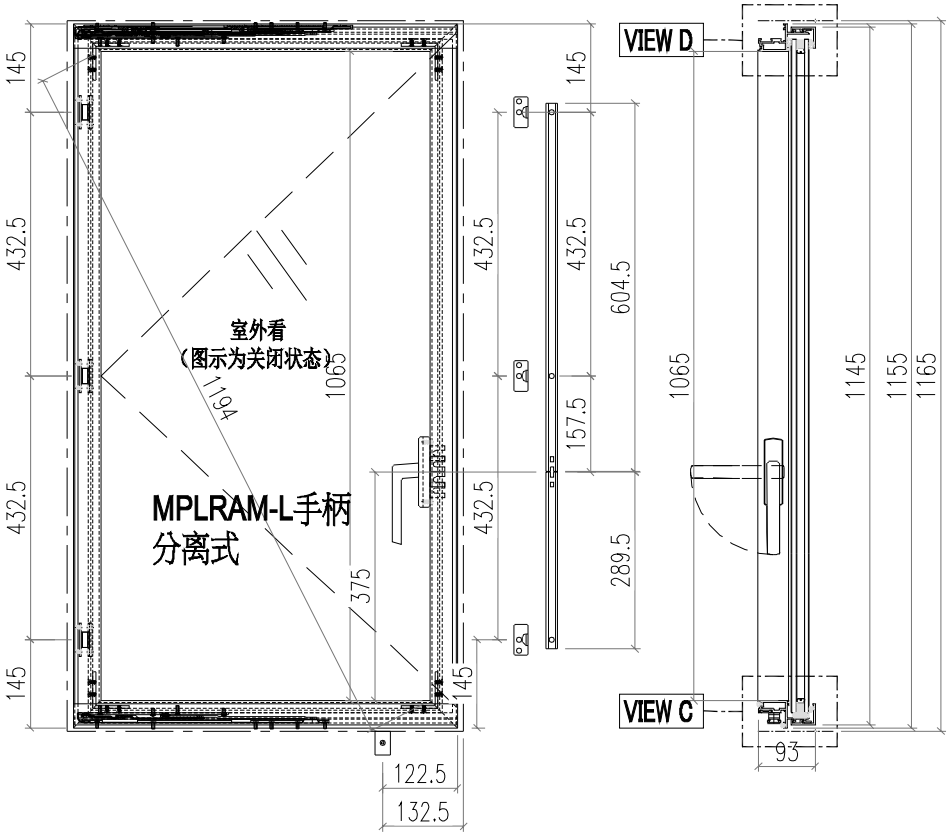


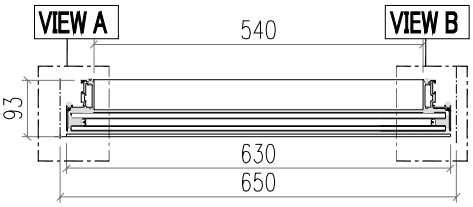

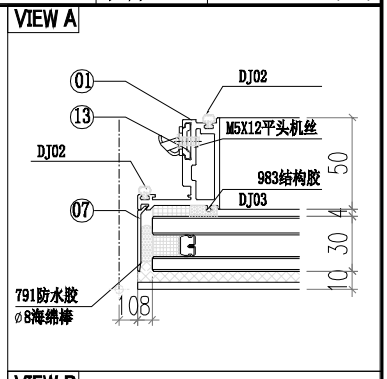

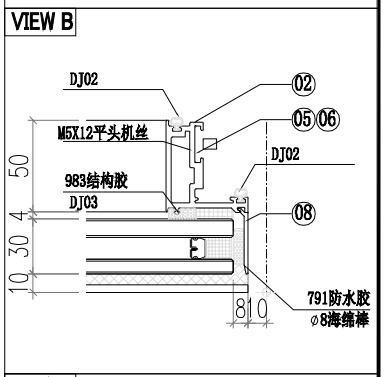

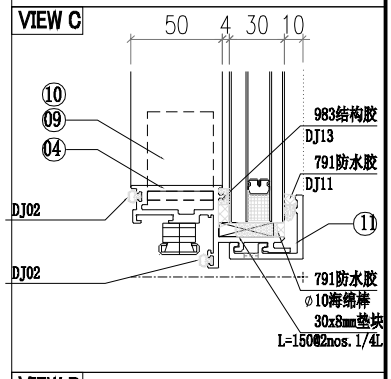


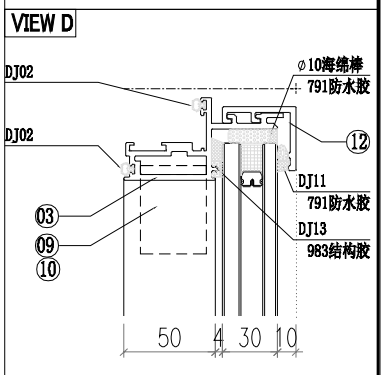



序号	加工图编号	材料名称	长度	支/幅
13	X86370-K01	X86370	55	3
12	X86412-E01	X86412	630	1
11	X86412-E02	X86412	630	1
10	JS01-Q02	60*60*5铝角	35	2
9	JS01-Q01	60*60*5铝角	35	2
8	AC02-E01R-1	AC02	1137	1
7	AC02-E01-1	AC02	1137	1
6	X86370-P01	X86370	604.5	1
5	X86370-P02	X86370	289.5	1
4	WS03-P02	WS03	630	1
3	WS03-P01	WS03	630	1
2	WS01-P06	WS01	1155	1
1	WS01-P02	WS01	1155	1


窗玉扇撑加LBB-1不锈钢垫巴


美特鋁質有限公司 MIDI Aluminium Fabricator Ltd.												
工程號	J856		類別		物料號	M1						
地盤	天榮站		制圖	李傳鵬	2022-11-25	圖號	CE-003F					
修改	A	B		採用	工廠		地盤	✓	图纸名称	开启扇组装图	復核	練松文	2022-11-26	數量	-	
日期	05.10	05.18		材料颜色	-				材料	-	批准	林仁安	2022-11-28	單件重量	-	(KG)

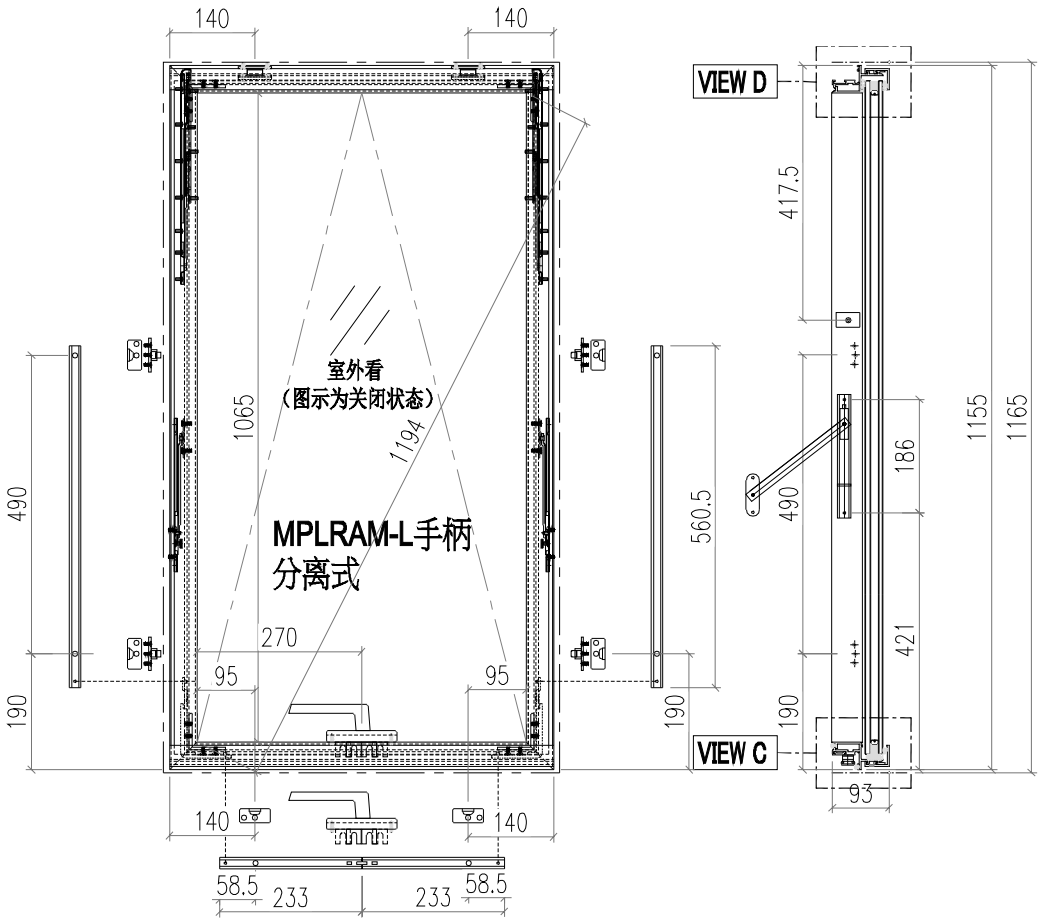


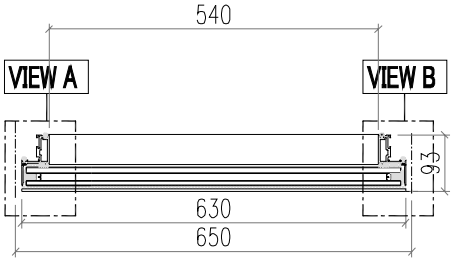

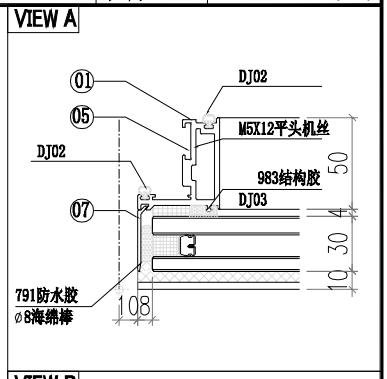

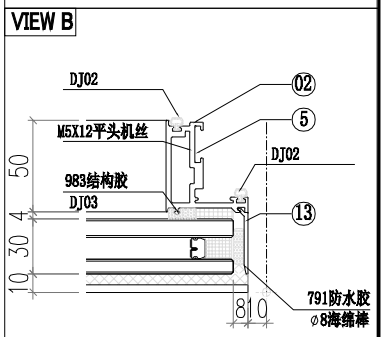

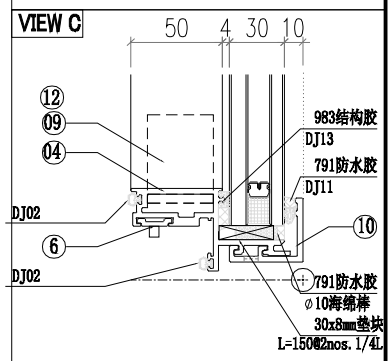


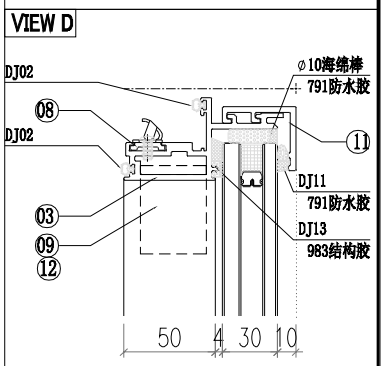



序号	加工图编号	材料名称	长度	支/幅
13	AC02-E01R-1	AC02	1137	1
12	JS01-Q02	60*60*5铝角	35	2
11	X86412-E01	X86412	630	1
10	X86412-E02	X86412	630	1
9	JS01-Q01	60*60*5铝角	35	2
8	X86370-K01	X86370	55	2
7	AC02-E01-1	AC02	1137	1
6	X86370-P04-01	X86370	233	2
5	X86370-P03	X86370	560.5	2
4	WS03-P015	WS03	630	1
3	WS03-P05	WS03	630	1
2	WS01-P05	WS01	1155	1
1	WS01-P04	WS01	1155	1


窗玉扇撑加LBB-1不锈钢垫巴


美特鋁質有限公司 MIDI Aluminium Fabricator Ltd.											
工程號	J856	類別		物料號	M1						
地盤	天榮站	制圖	李傳鵬	2022-11-25	圖號	CE-001					
修改	A	B		採用	工廠		地盤	✓	图纸名称	开启扇组装图	復核	練松文	2022-11-26	數量	-
日期	05.10	05.18		材料颜色	-				材料	-	批准	林仁安	2022-11-28	單件重量	- (KG)

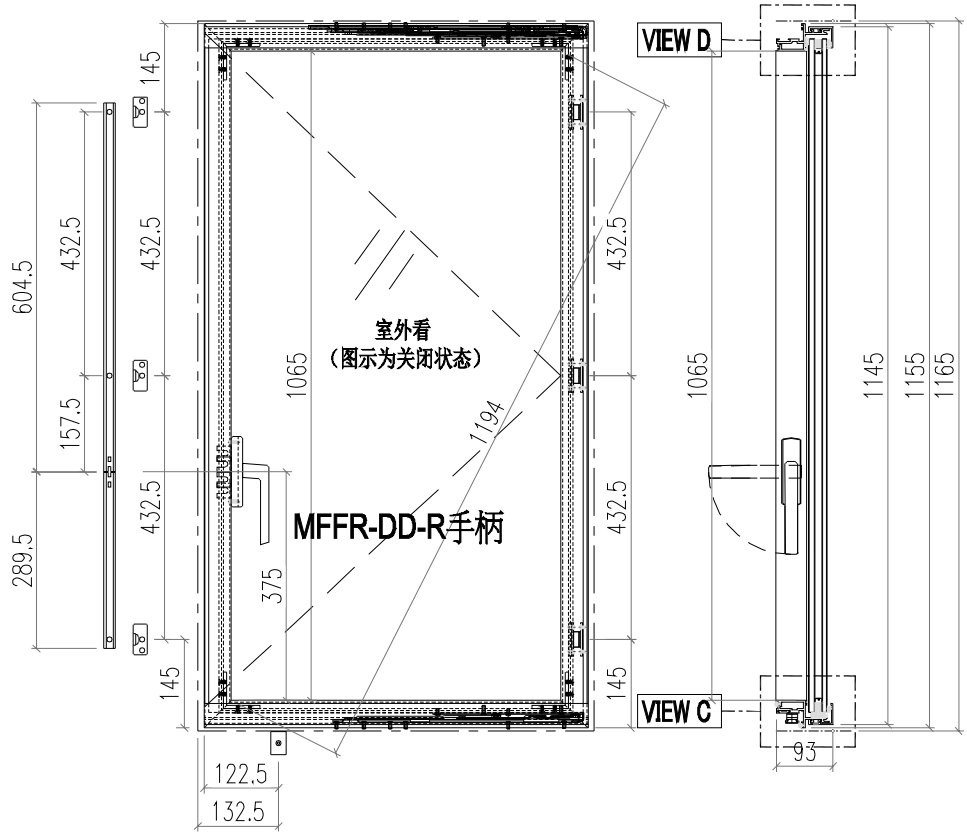


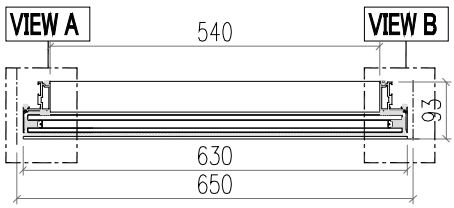

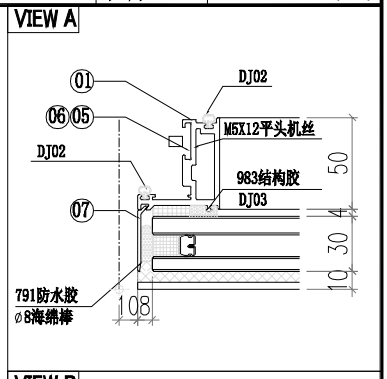

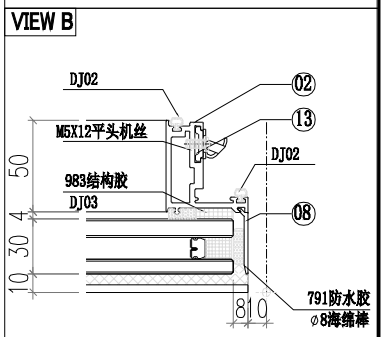

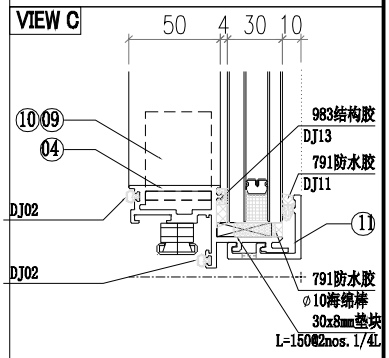


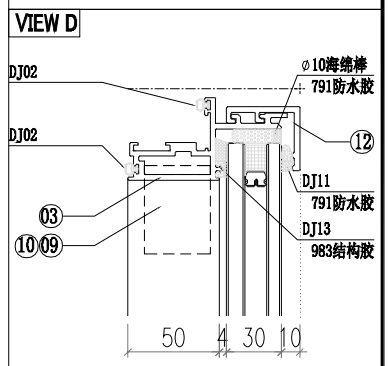



序号	加工图编号	材料名称	长度	支/幅
13	X86370-K01	X86370	55	3
12	X86412-E01	X86412	630	1
11	X86412-E02	X86412	630	1
10	JS01-Q02	60*60*5铝角	35	2
9	JS01-Q01	60*60*5铝角	35	2
8	AC02-E01R-1	AC02	1137	1
7	AC02-E01-1	AC02	1137	1
6	X86370-P01	X86370	604.5	1
5	X86370-P02	X86370	289.5	1
4	WS03-P04	WS03	630	1
3	WS03-P03	WS03	630	1
2	WS01-P01	WS01	1155	1
1	WS01-P03	WS01	1155	1


窗玉扇撑加LBB-1不锈钢垫巴


美特鋁質有限公司 MIDI Aluminium Fabricator Ltd.				工程號	J856	類別		物料號	M1		
				地盤	天榮站	制圖	李傳鵬	2022-11-25	圖號	CE-002	
修改	A	B	採用工廠 地盤 ✓	图纸名称	开启扇组装图	復核	練松文	2022-11-26	數量	-	
日期	05.10	05.18	材料颜色 -	材料	-	批准	林仁安	2022-11-28	單件重量	-	(KG)

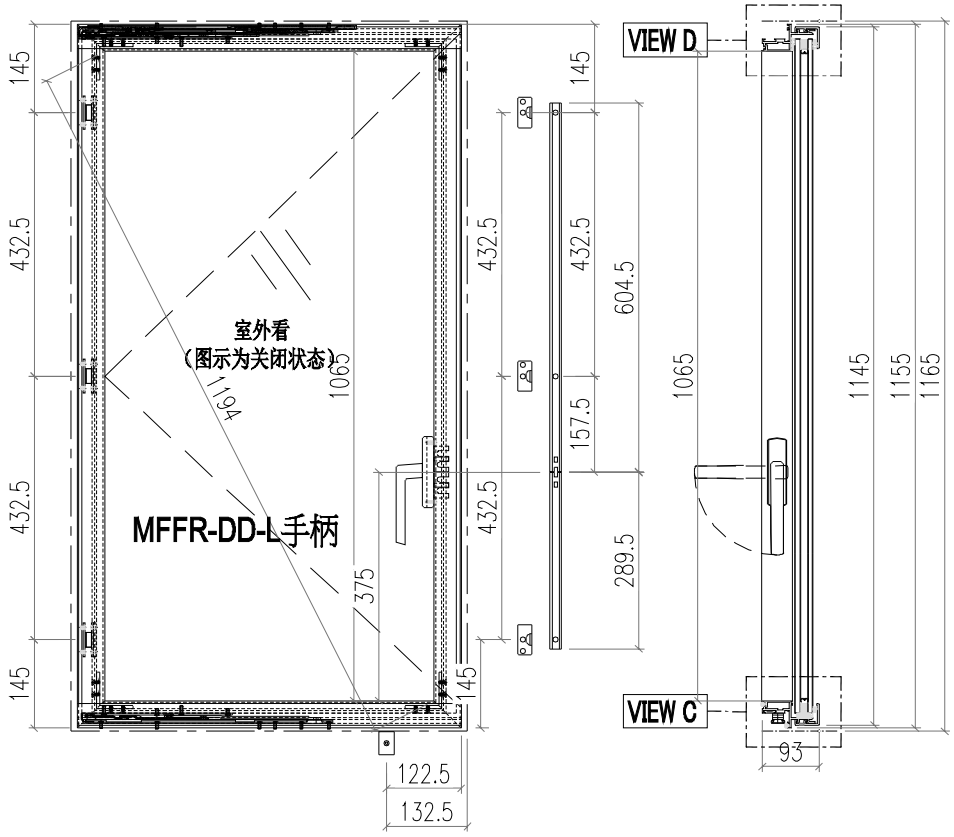


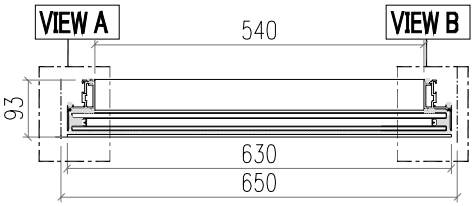

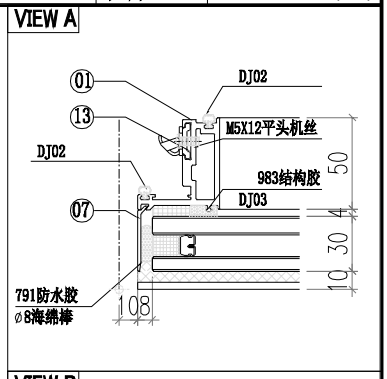

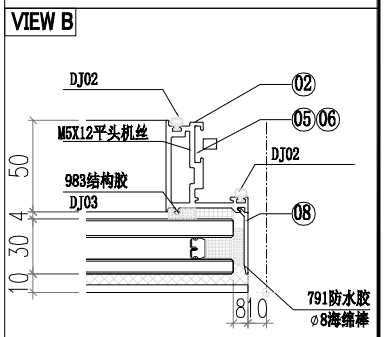

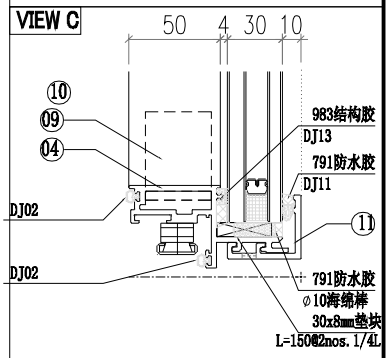


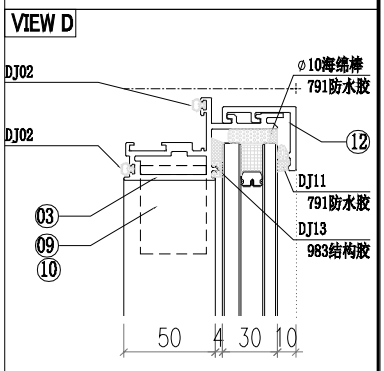



序号	加工图编号	材料名称	长度	支/幅
13	X86370-K01	X86370	55	3
12	X86412-E01	X86412	630	1
11	X86412-E02	X86412	630	1
10	JS01-Q02	60*60*5铝角	35	2
9	JS01-Q01	60*60*5铝角	35	2
8	AC02-E01R-1	AC02	1137	1
7	AC02-E01-1	AC02	1137	1
6	X86370-P01	X86370	604.5	1
5	X86370-P02	X86370	289.5	1
4	WS03-P02	WS03	630	1
3	WS03-P01	WS03	630	1
2	WS01-P01	WS01	1155	1
1	WS01-P02	WS01	1155	1


窗玉扇撑加LBB-1不锈钢垫巴


美特鋁質有限公司 MIDI Aluminium Fabricator Ltd.												
工程號	J856		類別		物料號	M1						
地盤	天榮站		制圖	李傳鵬	2022-11-25	圖號	CE-003					
修改	A	B		採用	工廠		地盤	✓	图纸名称	开启扇组装图	復核	練松文	2022-11-26	數量	-	
日期	05.10	05.18		材料颜色	-				材料	-	批准	林仁安	2022-11-28	單件重量	-	(KG)

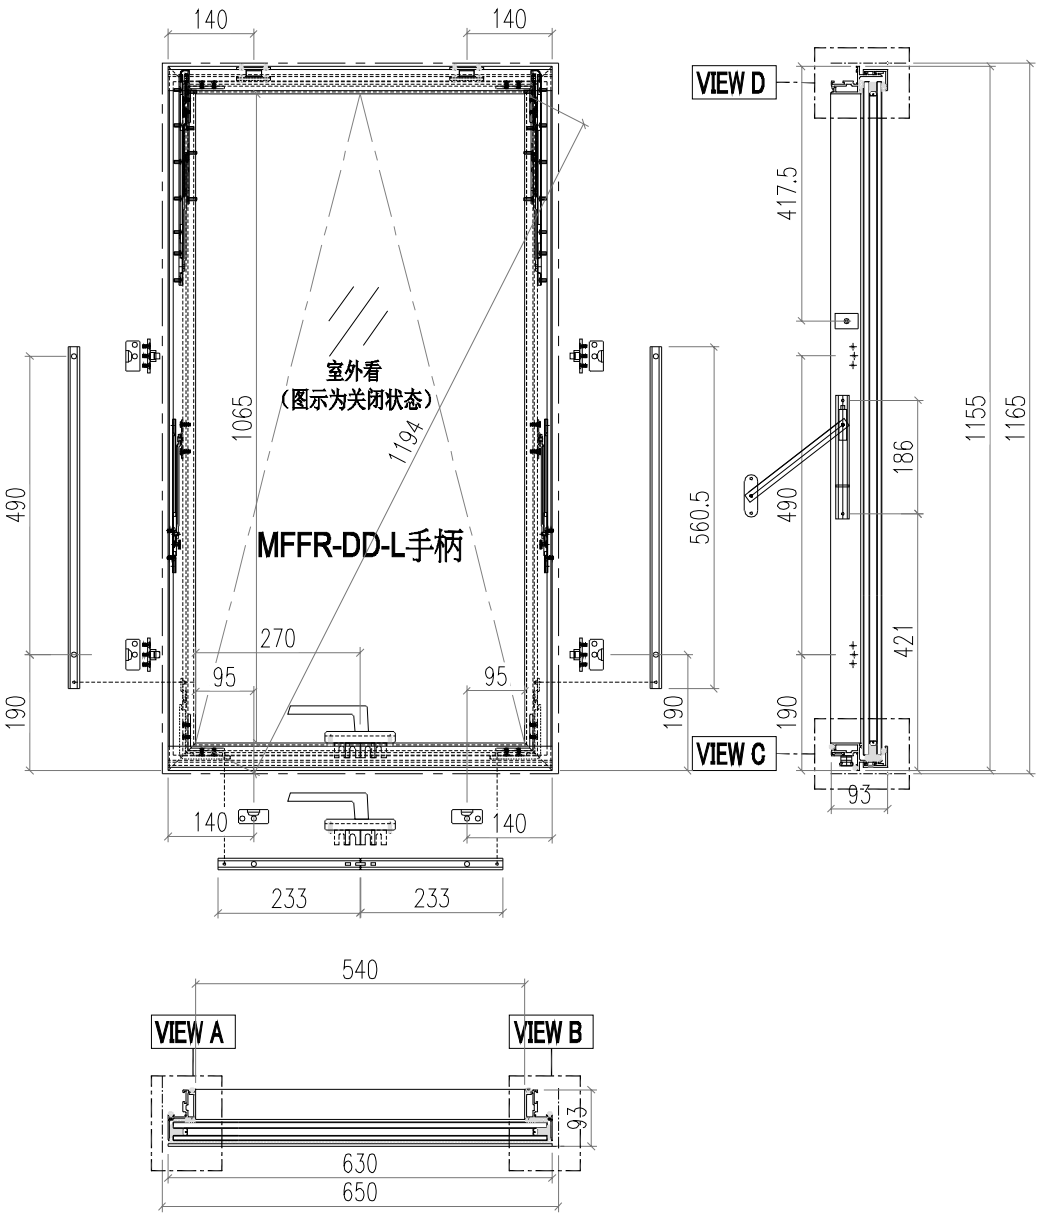

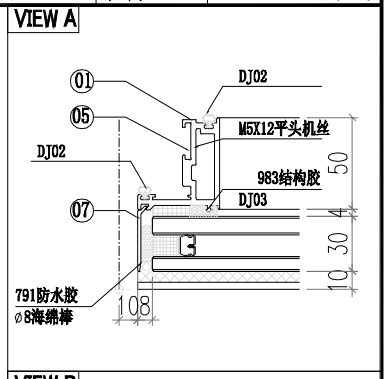

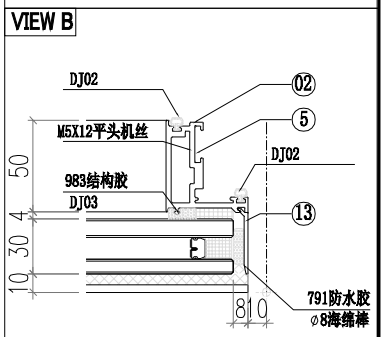

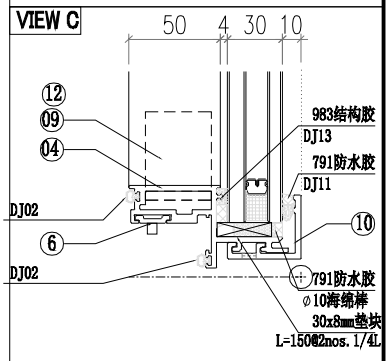

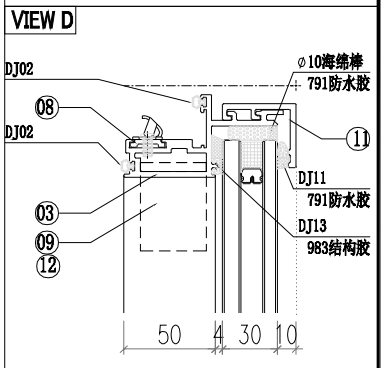



序号	加工图编号	材料名称	长度	支/幅
13	AC02-E01R-1	AC02	1137	1
12	JS01-Q02	60*60*5铝角	35	2
11	X86412-E01	X86412	630	1
10	X86412-E02	X86412	630	1
9	JS01-Q01	60*60*5铝角	35	2
8	X86370-K01	X86370	55	2
7	AC02-E01-1	AC02	1137	1
6	X86370-P04-01	X86370	233	2
5	X86370-P03	X86370	560.5	2
4	WS03-P06	WS03	630	1
3	WS03-P05	WS03	630	1
2	WS01-P05	WS01	1155	1
1	WS01-P04	WS01	1155	1


窗玉扇撑加LBB-1不锈钢垫巴


美特鋁質有限公司 MIDI Aluminium Fabricator Ltd.											
工程號	J856	類別		物料號	M1						
地盤	天榮站	制圖	李傳鵬	2022-11-25	圖號	CE-004					
图纸名称	开启扇组装图	復核	練松文	2022-11-26	數量	-					
材料	-	批准	林仁安	2022-11-28	單件重量	- (KG)					


修改	A	B		採用	工廠		地盤	✓
日期	05.10	05.18		材料颜色	-			

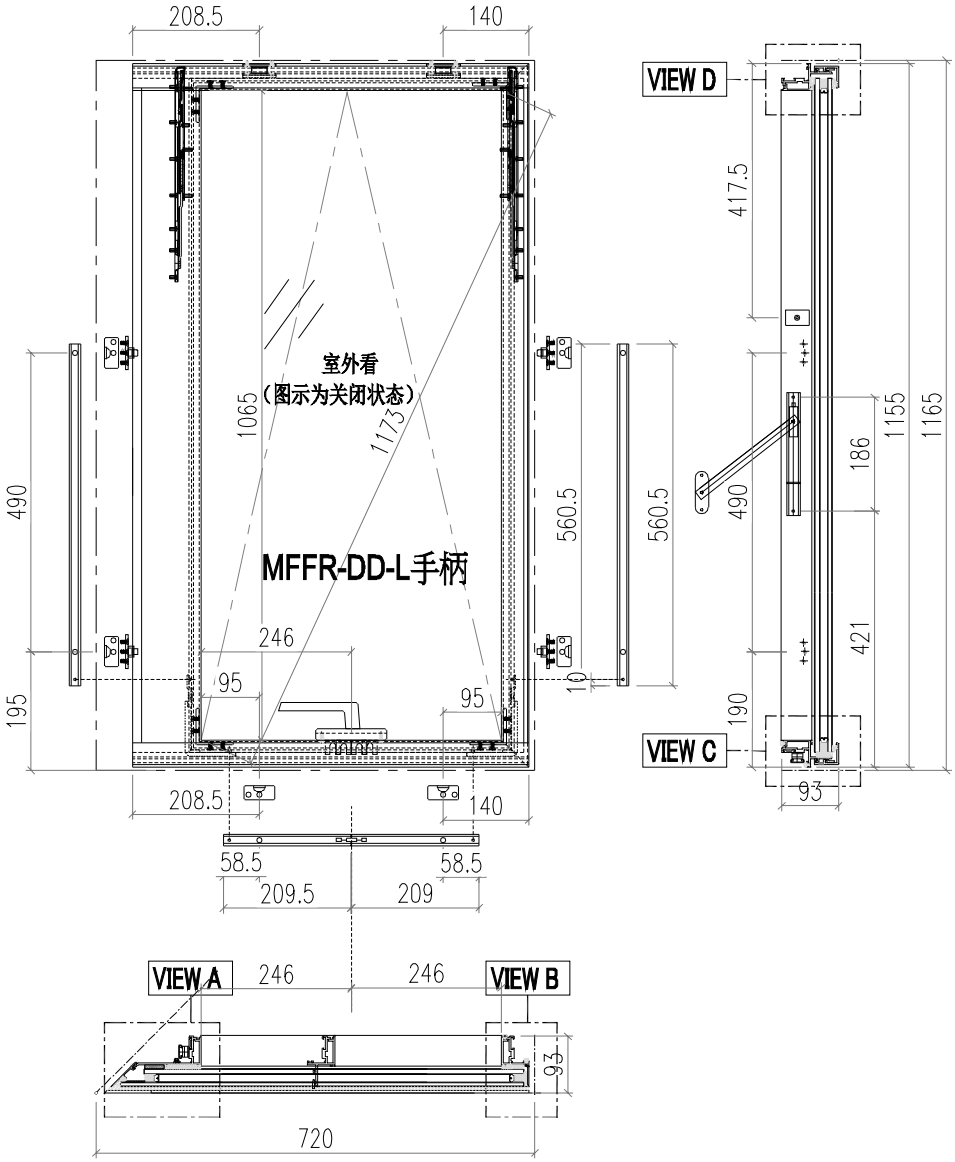

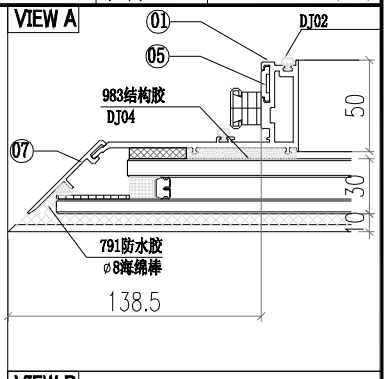

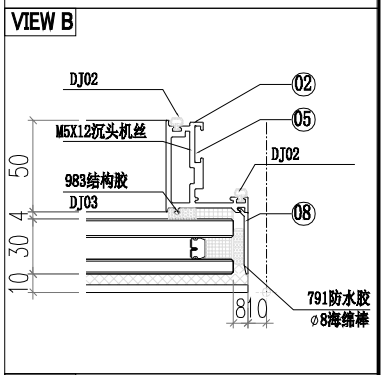

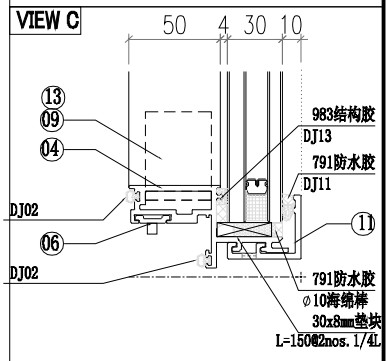


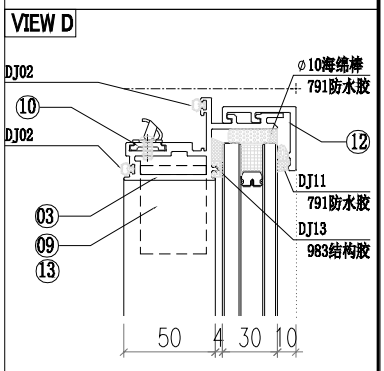



序号	加工图编号	材料名称	长度	支/幅
13	JS01-Q02	60*60*5铝角	35	2
12	X86412-E04-1	X86412	696	1
11	X86412-E03-1	X86412	696	1
10	X86370-K01	X86370	55	2
9	JS01-Q01	60*60*5铝角	35	2
8	AC02-E01R-1	AC02	1137	1
7	X86369-E01-1	X86369	1137	1
6	X86370-P04-02	X86370	209.5	2
5	X86370-P03	X86370	560.5	2
4	WS03-P010	WS03	676.3	1
3	WS03-P09	WS03	676.3	1
2	WS01-P05	WS01	1155	1
1	WS02-P01	WS02	1155	1


窗玉扇撑加LBB-1不锈钢垫巴


美特鋁質有限公司 MIDI Aluminium Fabricator Ltd.											
工程號	J856	類別		物料號	M1						
地盤	天榮站	制圖	李傳鵬	2022-11-25	圖號	CE-005					
修改	A	B		採用	工廠		地盤	✓	图纸名称	开启扇组装图	復核	練松文	2022-11-26	數量	-		
日期	05.10	05.18		材料颜色	-				材料	-	批准	林仁安	2022-11-28	單件重量	-	(KG)	

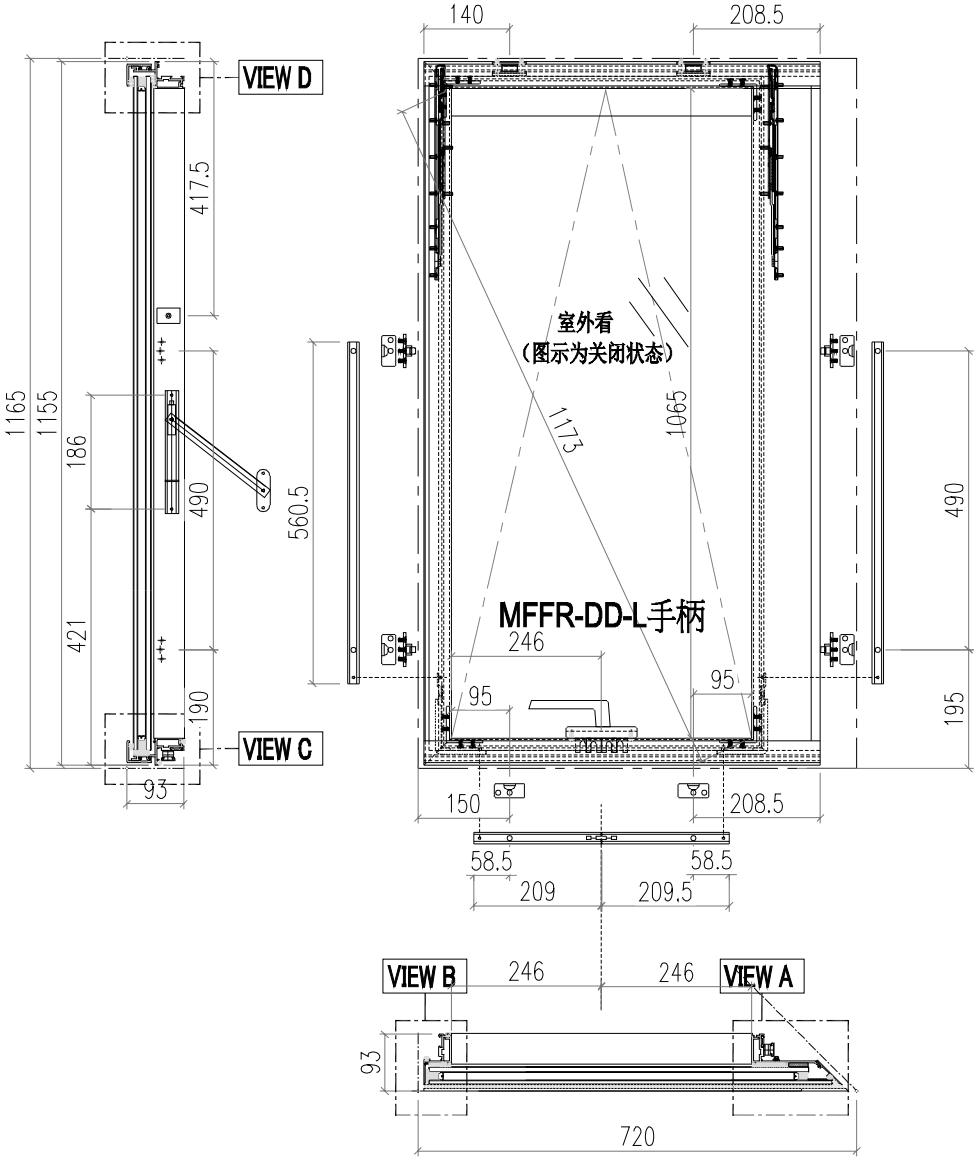

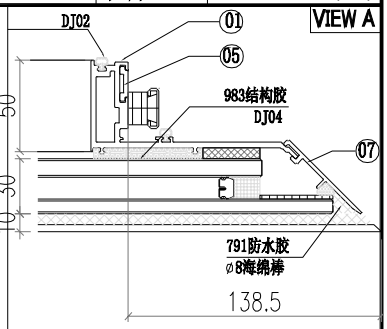

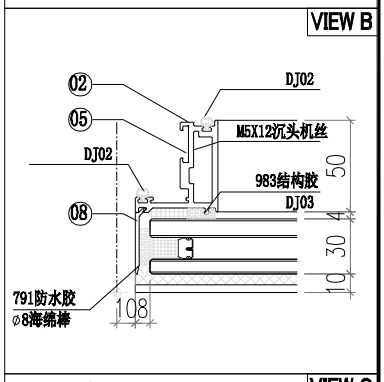

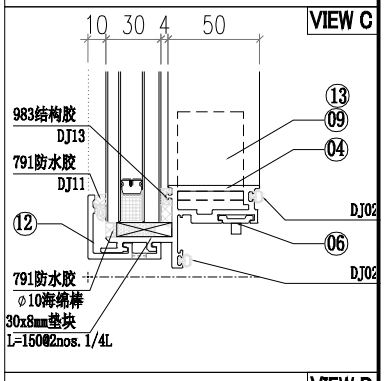


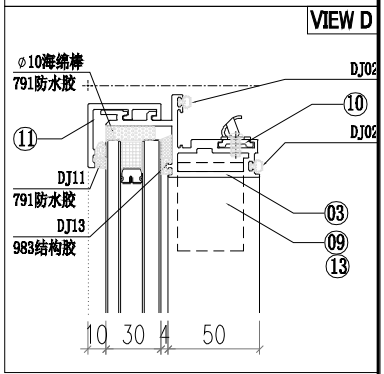



序号	加工图编号	材料名称	长度	支/幅
13	JS01-Q02	60*60*5铝角	35	2
12	X86412-E06-1	X86412	696	1
11	X86412-E05-1	X86412	696	1
10	X86370-K01	X86370	55	2
9	JS01-Q01	60*60*5铝角	35	2
8	AC02-E01-1	AC02	1137	1
7	X86369-E01R-1	X86369	1137	1
6	X86370-P04-02	X86370	209.5	2
5	X86370-P03	X86370	560.5	2
4	WS03-P012	WS03	676.3	1
3	WS03-P011	WS03	676.3	1
2	WS01-P04	WS01	1155	1
1	WS02-P02	WS02	1155	1


窗玉扇撑加LBB-1不锈钢垫巴


美特鋁質有限公司 MIDI Aluminium Fabricator Ltd.											
工程號	J856	類別		物料號	M1						
地盤	天榮站	制圖	李傳鵬	2022-11-25	圖號	CE-006					
修改	A	B		採用	工廠		地盤	✓	图纸名称	开启扇组装图	復核	練松文	2022-11-26	數量	-
日期	05.10	05.18		材料颜色	-				材料	-	批准	林仁安	2022-11-28	單件重量	- (KG)

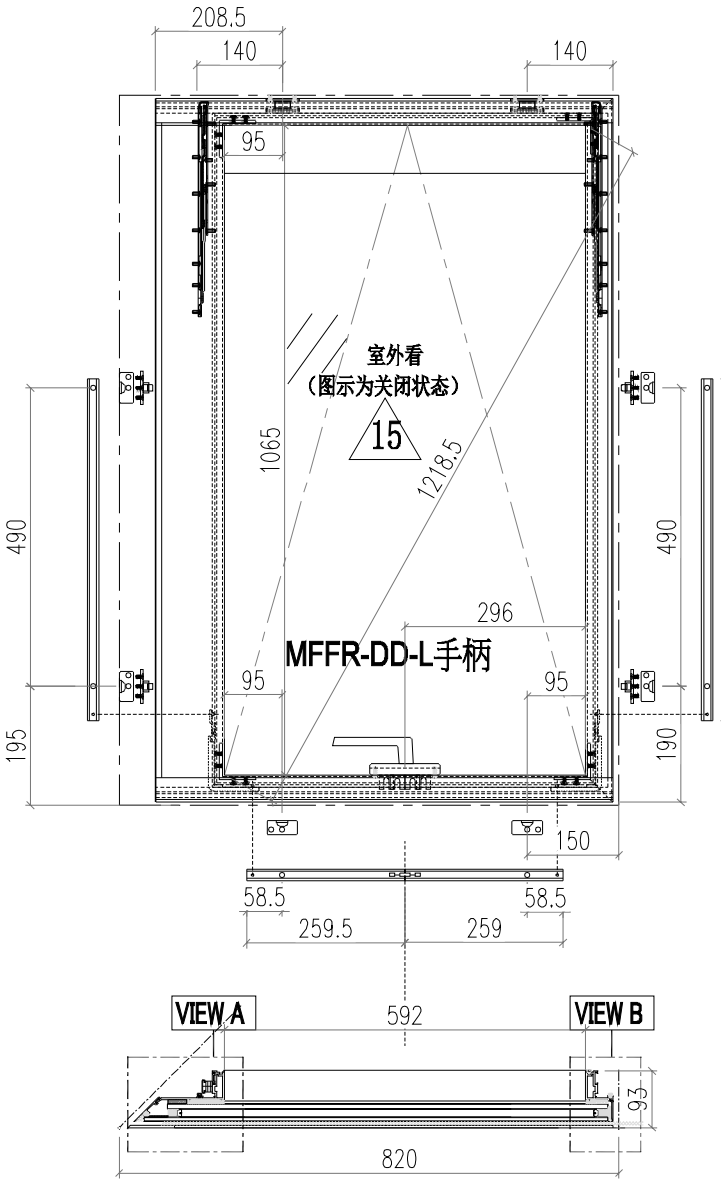


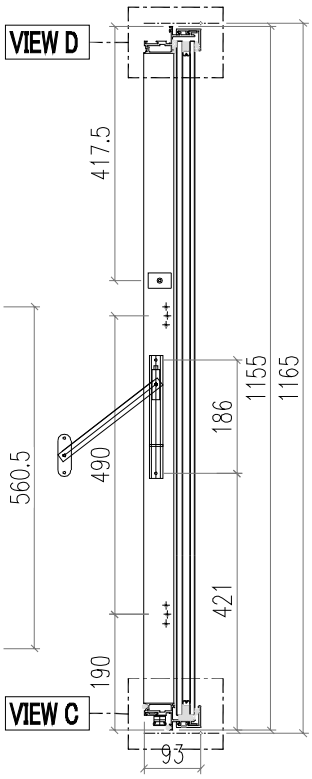

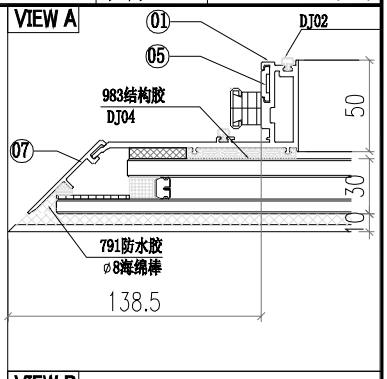

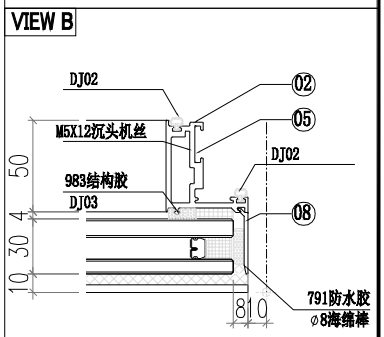

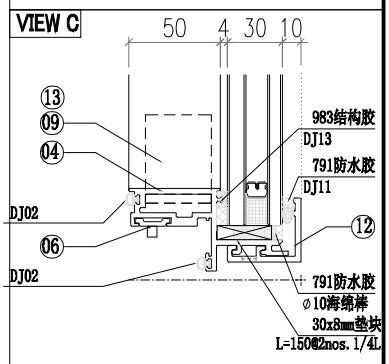


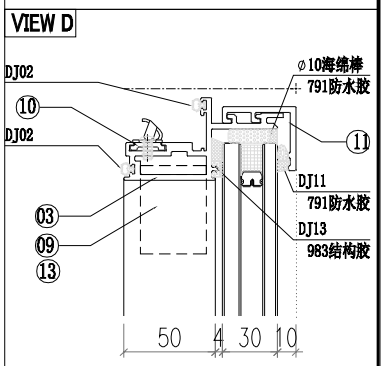



序号	加工图编号	材料名称	长度	支/幅
13	JS01-Q02	60*60*5铝角	35	2
12	X86412-E04-2	X86412	796	1
11	X86412-E03-2	X86412	796	1
10	X86370-K01	X86370	55	2
9	JS01-Q01	60*60*5铝角	35	2
8	AC02-E01R-1	AC02	1137	1
7	X86369-E01-1	X86369	1137	1
6	X86370-P04-03	X86370	259.5	2
5	X86370-P03	X86370	560.5	2
4	WS03-P008	WS03	776.3	1
3	WS03-P07	WS03	776.3	1
2	WS01-P05	WS01	1155	1
1	WS02-P01	WS02	1155	1


窗玉扇撑加LBB-1不锈钢垫巴


美特鋁質有限公司 MIDI Aluminium Fabricator Ltd.											
工程號	J856	類別		物料號	M1						
地盤	天榮站	制圖	李傳鵬	2022-11-25	圖號	CE-007					
修改	A	B		採用	工廠		地盤	✓	图纸名称	开启扇组装图	復核	練松文	2022-11-26	數量	-		
日期	05.10	05.18		材料颜色	-				材料	-	批准	林仁安	2022-11-28	單件重量	-	(KG)	

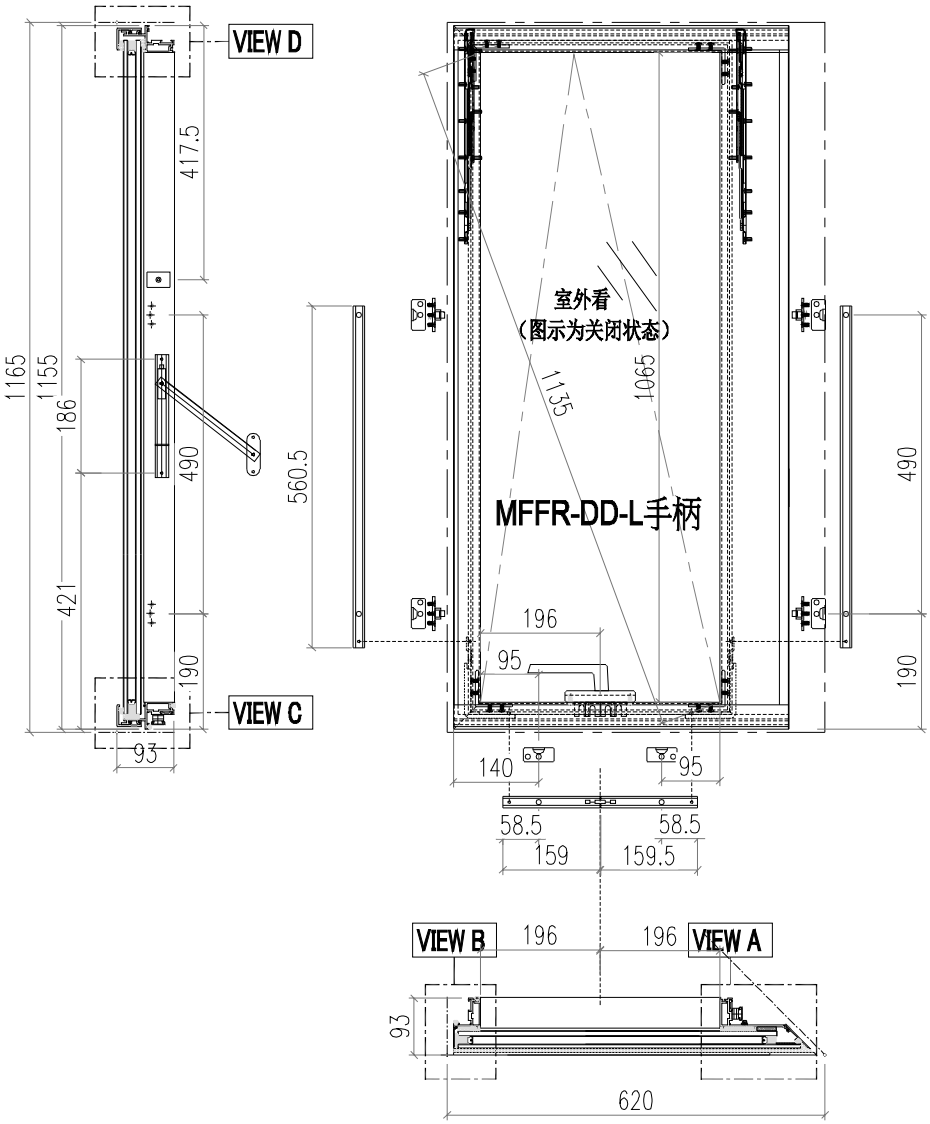

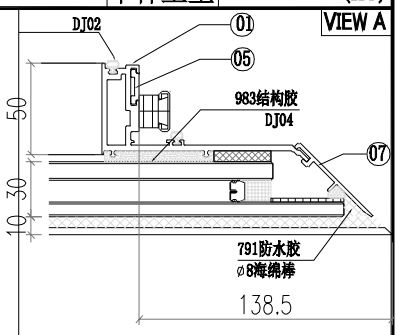

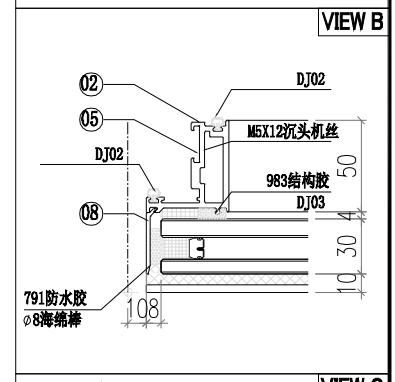

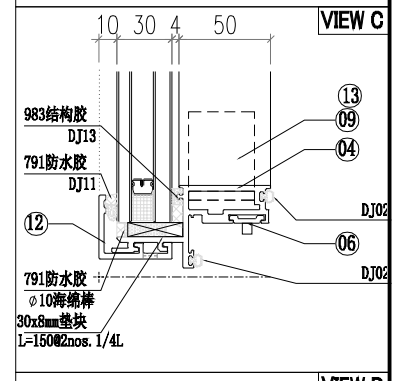


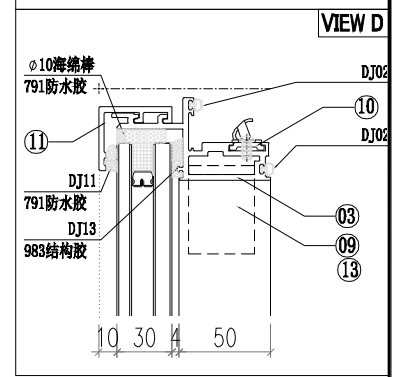



序号	加工图编号	材料名称	长度	支/幅
13	JS01-Q02	60*60*5铝角	35	2
12	X86412-E06-2	X86412	596	1
11	X86412-E05-2	X86412	596	1
10	X86370-K01	X86370	55	2
9	JS01-Q01	60*60*5铝角	35	2
8	AC02-E01-1	AC02	1137	1
7	X86369-E01R-1	X86369	1137	1
6	X86370-P04-04	X86370	159.5	2
5	X86370-P03	X86370	560.5	2
4	WS03-P014	WS03	576.3	1
3	WS03-P013	WS03	576.3	1
2	WS01-P04	WS01	1155	1
1	WS02-P02	WS02	1155	1


窗玉扇撑加LBB-1不锈钢垫巴


美特鋁質有限公司 MIDI Aluminium Fabricator Ltd.											
						工程號	J856	類別		物料號	M1	
						地盤	天榮站	制圖	李傳鵬 2022-11-25	圖號	CE-008	
修改				採用	工廠		地盤 ✓	图纸名称	开启扇组装图	復核	練松文 2022-11-26	數量	-	
日期				材料颜色	-			材料	-	批准	林仁安 2022-11-28	單件重量	-	(KG)

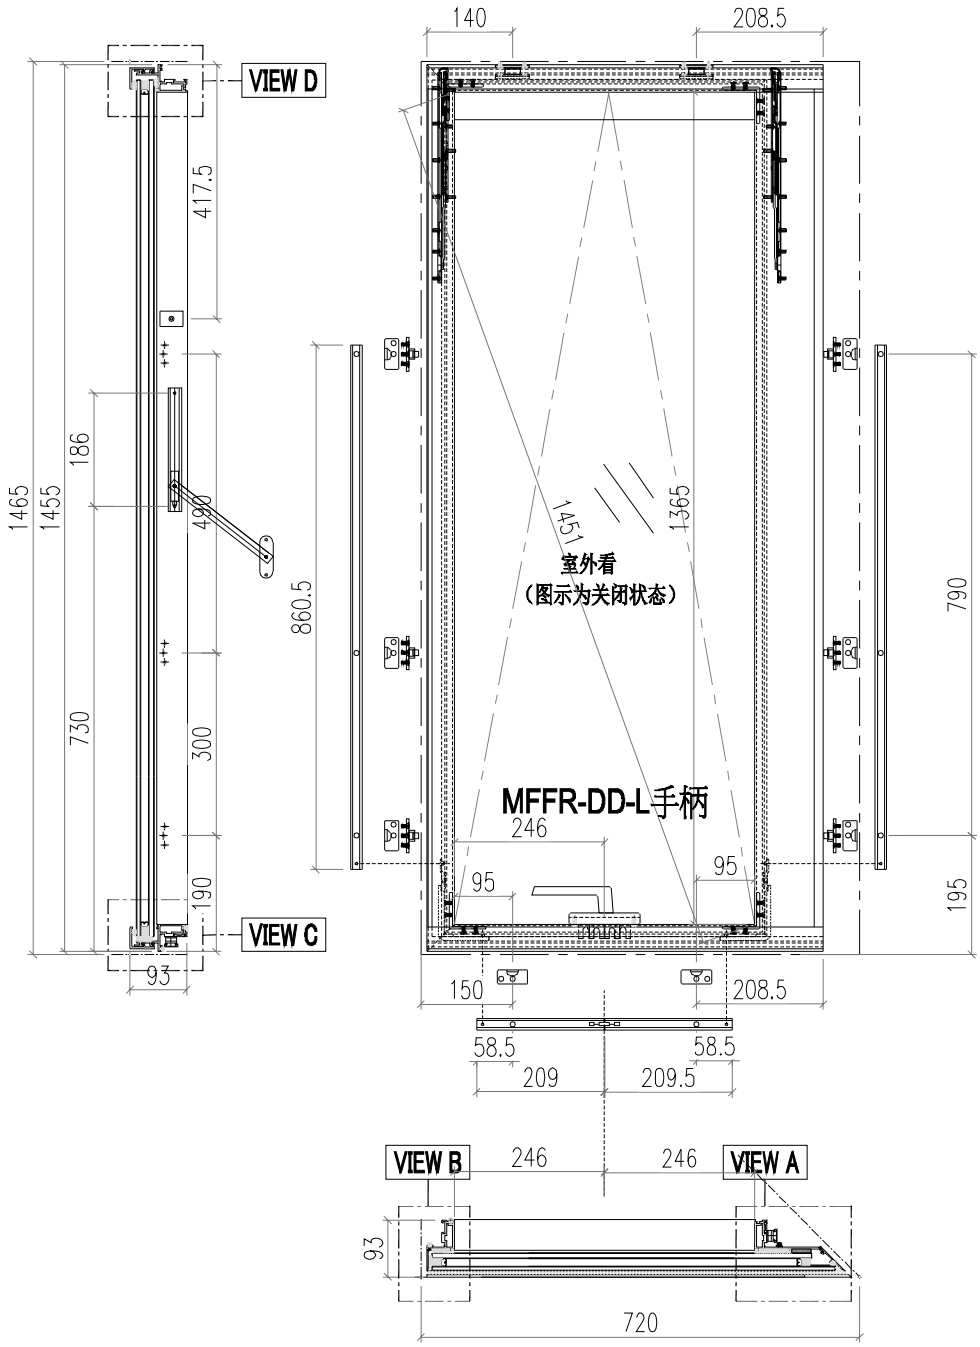

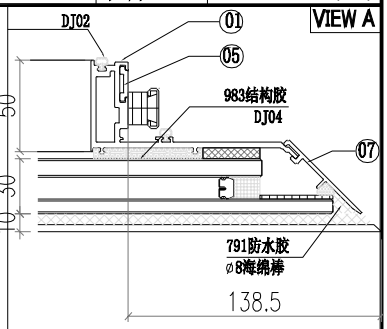

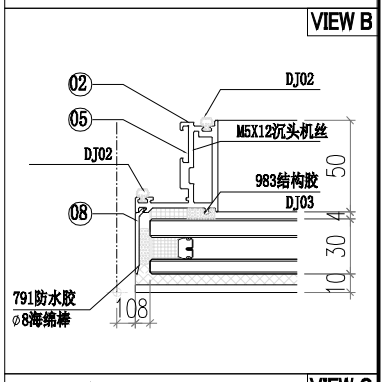

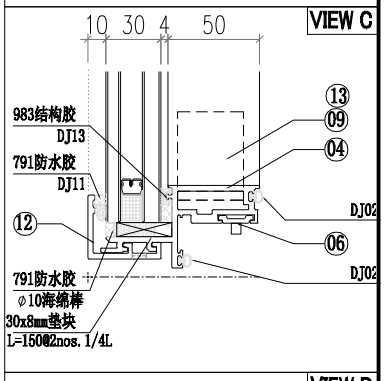


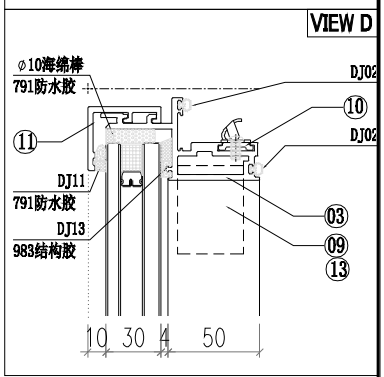


序号	加工图编号	材料名称	长度	支/幅
13	JS01-Q02	60*60*5铝角	35	2
12	X86412-E06-1	X86412	696	1
11	X86412-E05-1	X86412	696	1
10	X86370-K01	X86370	55	2
9	JS01-Q01	60*60*5铝角	35	2
8	AC02-E01-2	AC02	1437	1
7	X86369-E01R-2	X86369	1437	1
6	X86370-P04-02	X86370	209.5	2
5	X86370-P05	X86370	860.5	2
4	WS03-P012	WS03	676.3	1
3	WS03-P011	WS03	676.3	1
2	WS01-P07	WS01	1455	1
1	WS02-P03	WS02	1455	1


窗玉扇撑加LBB-1不锈钢垫巴

美特鋁質有限公司 MIDI Aluminium Fabricator Ltd.												
						工程號	J856	類別		物料號	M1	
						地盤	天榮站	制圖	李傳鵬	2022-11-25	圖號	CE-009
修改				採用	工廠		地盤 ✓	图纸名称	开启扇组装图	復核	練松文	2022-11-26	數量	-
日期				材料颜色	-			材料	-	批准	林仁安	2022-11-28	單件重量	- (KG)

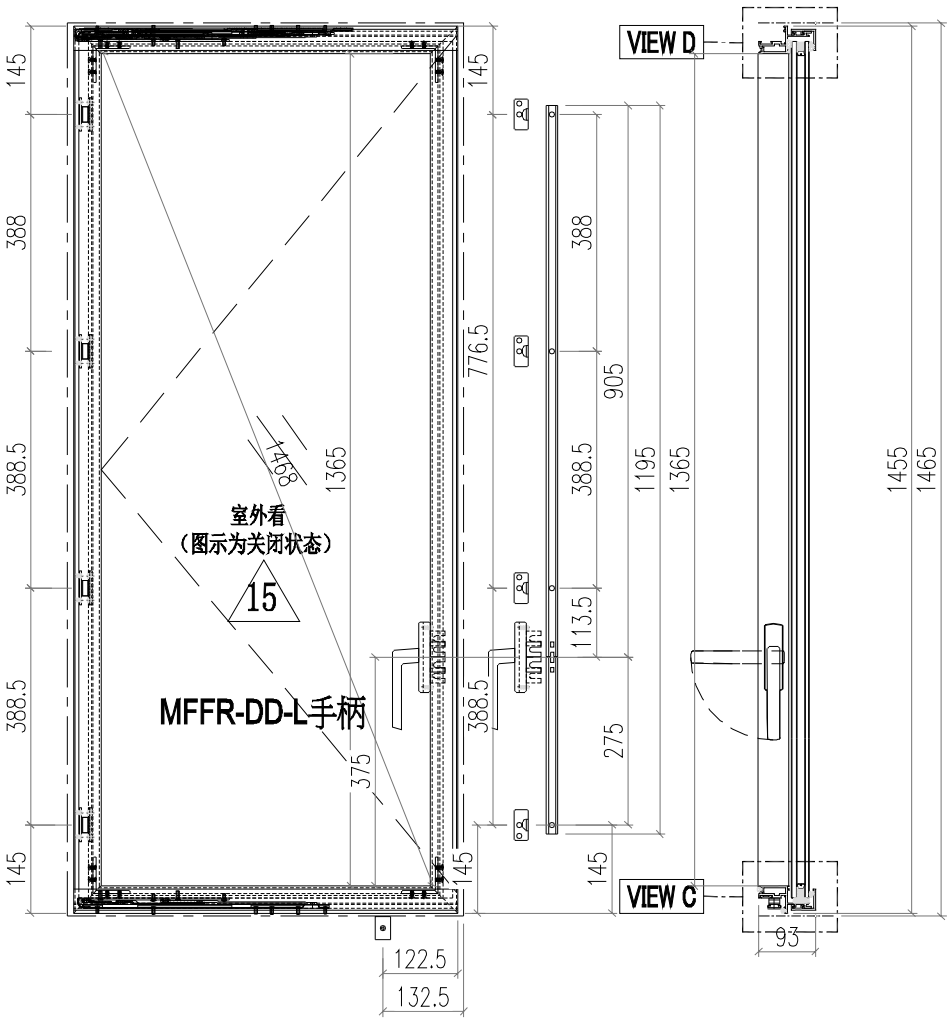


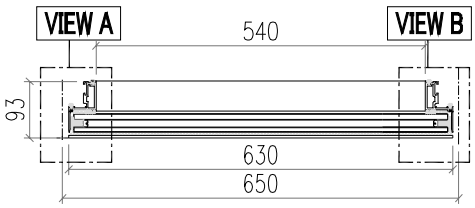


VIEW A

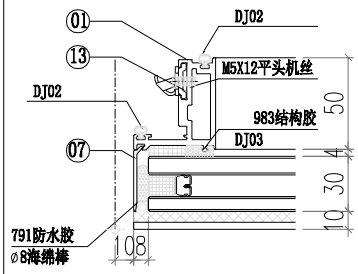


VIEW B

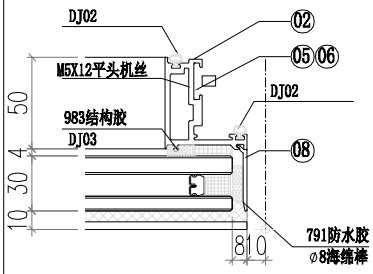

VIEW C

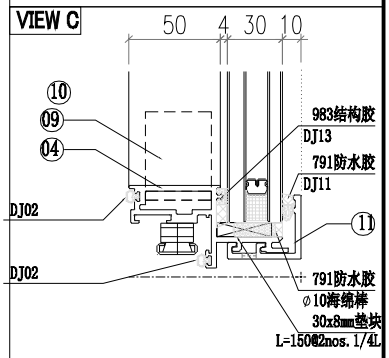


VIEW D

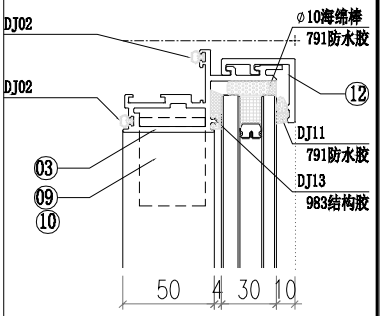



序号	加工图编号	材料名称	长度	支/幅
13	X86370-K01	X86370	55	3
12	X86412-E01	X86412	630	1
11	X86412-E02	X86412	630	1
10	JS01-Q02	60*60*5铝角	35	2
9	JS01-Q01	60*60*5铝角	35	2
8	AC02-E01R-2	AC02	1437	1
7	AC02-E01-2	AC02	1437	1
6	X86370-P06	X86370	904.5	1
5	X86370-P02	X86370	289.5	1
4	WS03-P02	WS03	630	1
3	WS03-P01	WS03	630	1
2	WS01-P08	WS01	1455	1
1	WS01-P09	WS01	1455	1


窗玉扇撑加LBB-1不锈钢垫巴


美特鋁質有限公司 MIDI Aluminium Fabricator Ltd.											
工程號	J856	類別		物料號	M1						
地盤	天榮站	制圖	李傳鵬	2022-11-25	圖號	CE-010					
修改			採用	工廠		地盤	✓	图纸名称	开启扇组装图	復核	練松文	2022-11-26	數量	-	
日期			材料颜色	-				材料	-	批准	林仁安	2022-11-28	單件重量	-	(KG)

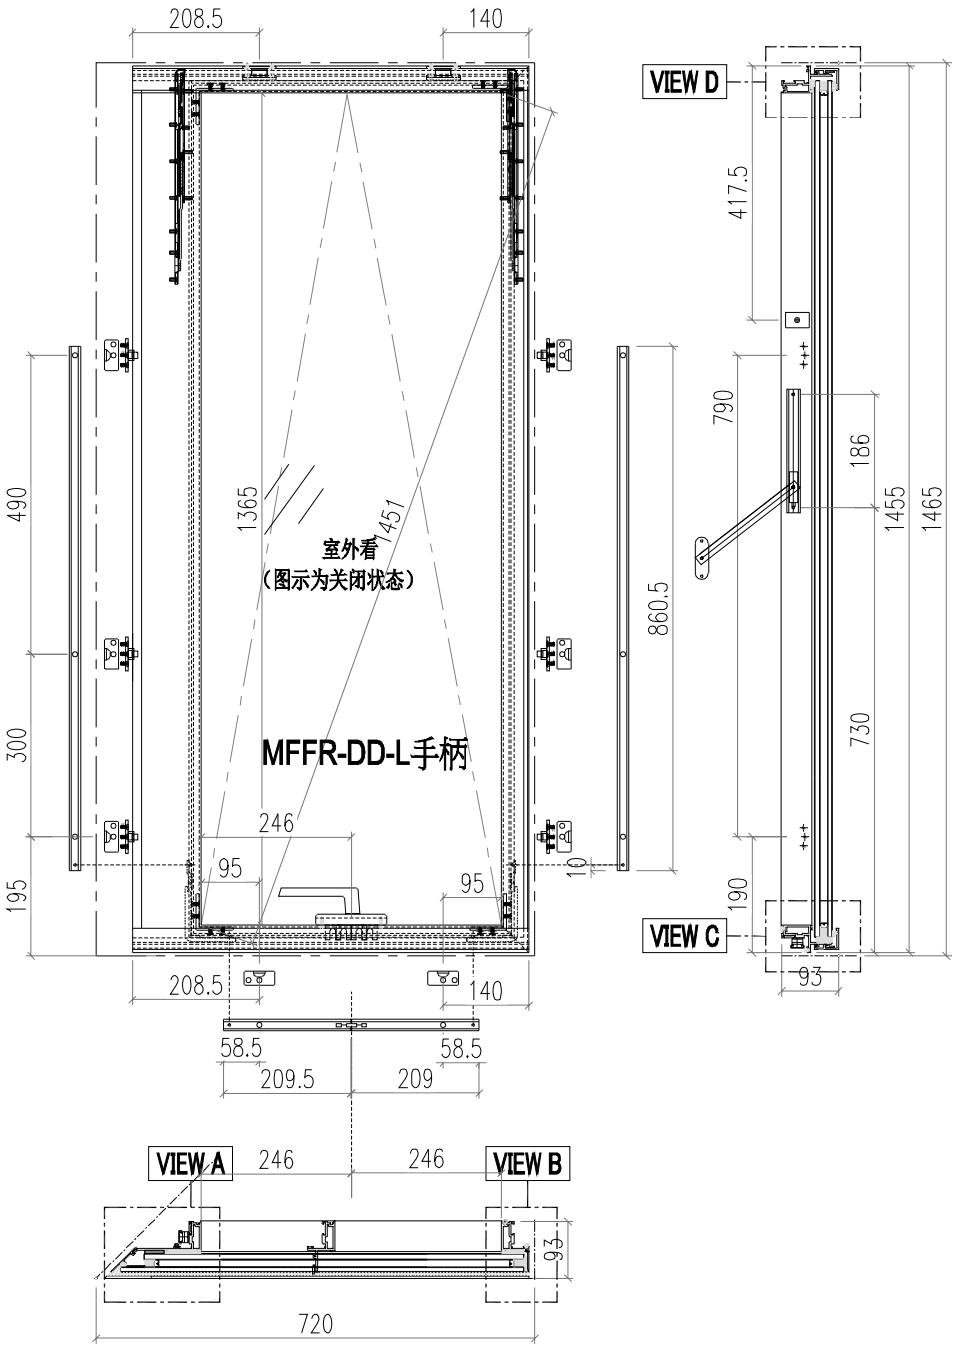

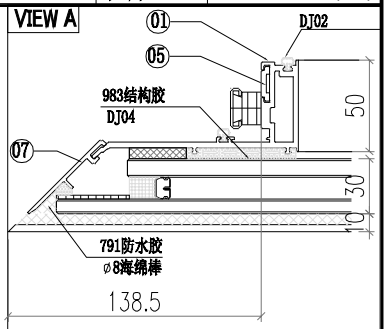

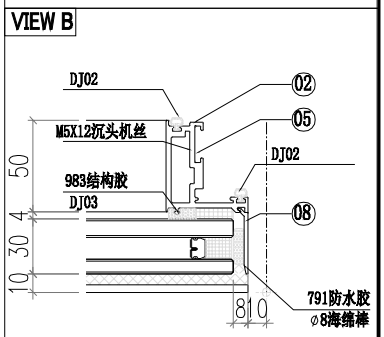

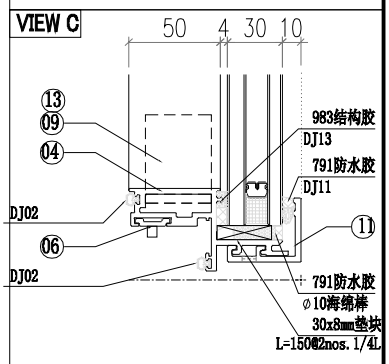


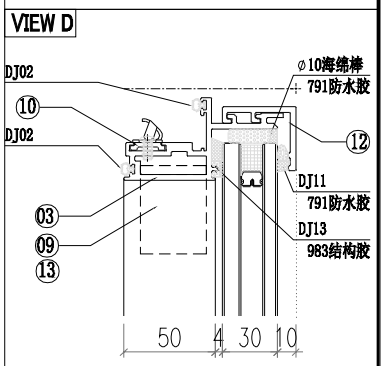


序号	加工图编号	材料名称	长度	支/幅
13	JS01-Q02	60*60*5铝角	35	2
12	X86412-E04-1	X86412	696	1
11	X86412-E03-1	X86412	696	1
10	X86370-K01	X86370	55	2
9	JS01-Q01	60*60*5铝角	35	2
8	AC02-E01R-2	AC02	1437	1
7	X86369-E01-2	X86369	1437	1
6	X86370-P04-02	X86370	209.5	2
5	X86370-P05	X86370	860.5	2
4	WS03-P010	WS03	676.3	1
3	WS03-P09	WS03	676.3	1
2	WS01-P10	WS01	1455	1
1	WS02-P04	WS02	1455	1

窗玉扇撑加LBB-1不锈钢垫巴


美特鋁質有限公司 MIDI Aluminium Fabricator Ltd.													
				工程號	J856	類別		物料號	M1				
				地盤	天榮站	制圖	李傳鵬	2022-11-26	圖號	AM06-P01			
修改	A			採用	工廠	地盤	✓	图纸名称	铝料加工图	復核	練松文	2022-11-27	數量	-		
日期	05.22			材料颜色	-UCT542919XL-3			材料	AM06	批准	林仁安	2022-11-28	單件重量	-	(KG)	

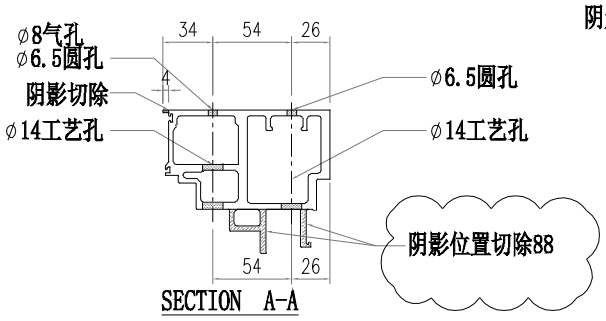


SECTION A-A

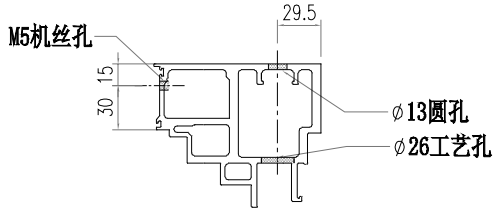


SECTION B-B

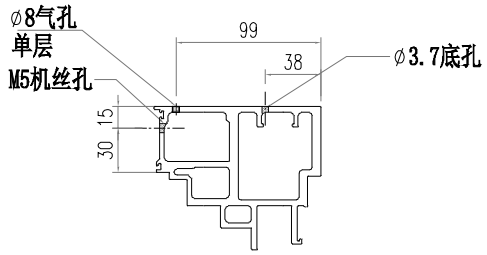


SECTION C-C

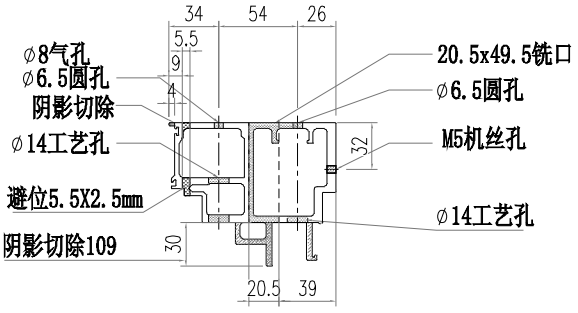


SECTION D-D

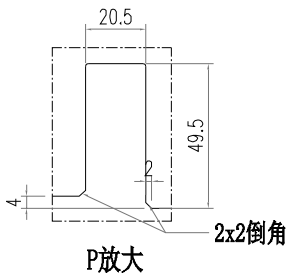


P放大

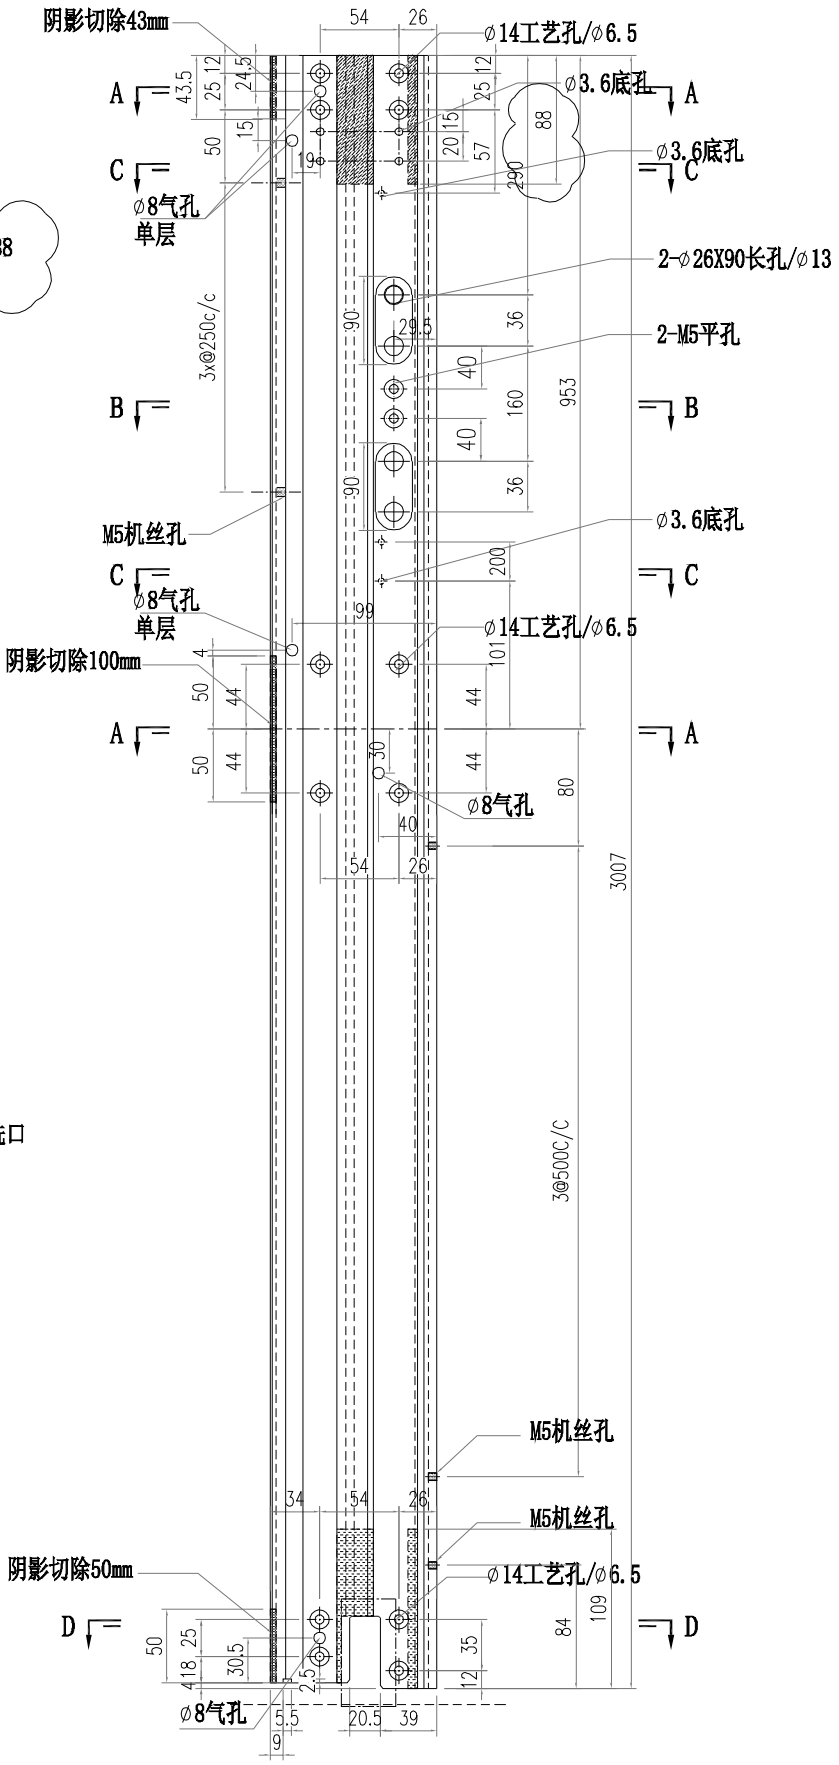


美特鋁質有限公司 MIDI Aluminium Fabricator Ltd.													
				工程號	J856	類別		物料號	M1				
				地盤	天榮站	制圖	李傳鵬	2022-11-26	圖號	AM06-P02			
修改	A			採用	工廠	地盤	✓	图纸名称	铝料加工图	復核	練松文	2022-11-27	數量	-		
日期	05.22			材料颜色	-UCT542919XL-3			材料	AM06	批准	林仁安	2022-11-28	單件重量	-	(KG)	

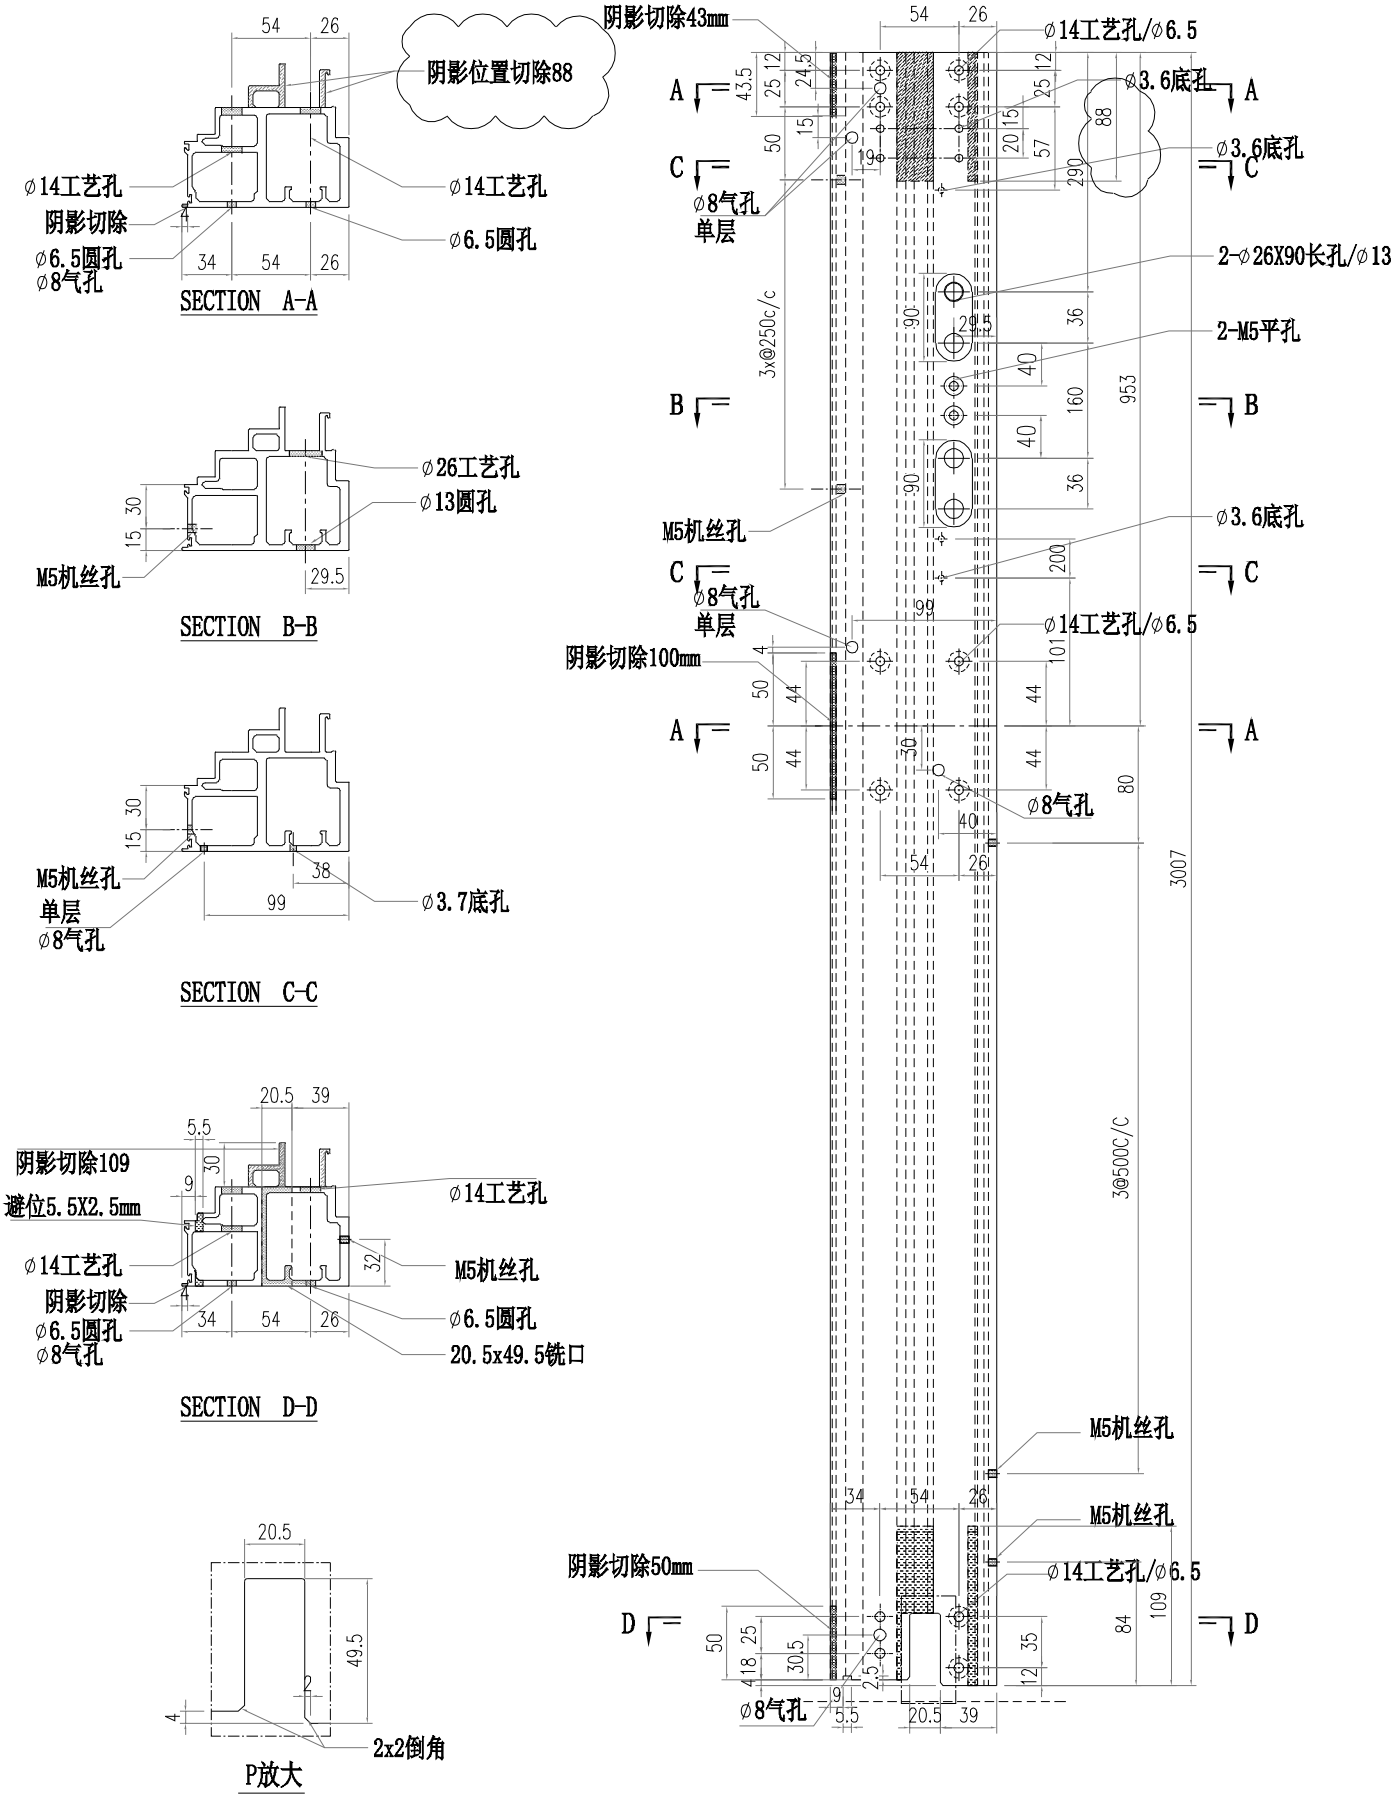


美特鋁質有限公司 MIDI Aluminium Fabricator Ltd.													
				工程號	J856	類別		物料號	M1				
				地盤	天榮站	制圖	李傳鵬	2022-11-26	圖號	AM06-P03			
修改	A			採用	工廠	地盤	✓	图纸名称	铝料加工图	復核	練松文	2022-11-27	數量	-		
日期	05.22			材料颜色	-UCT542919XL-3			材料	AM06	批准	林仁安	2022-11-28	單件重量	-	(KG)	

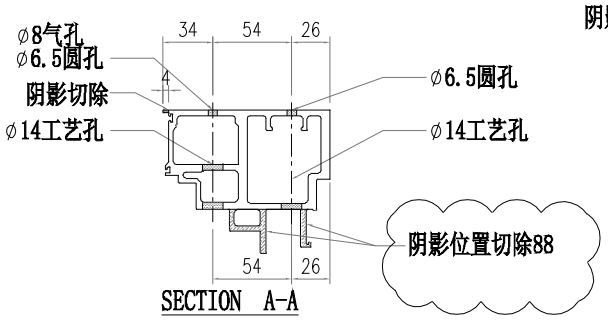


SECTION A-A

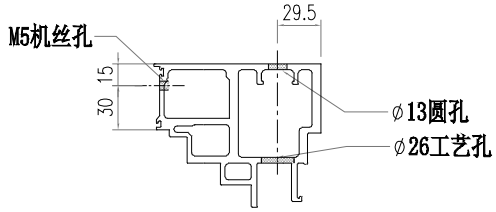


SECTION B-B

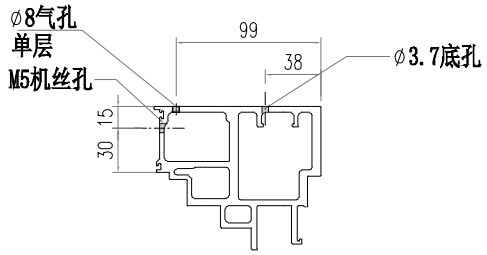


SECTION C-C

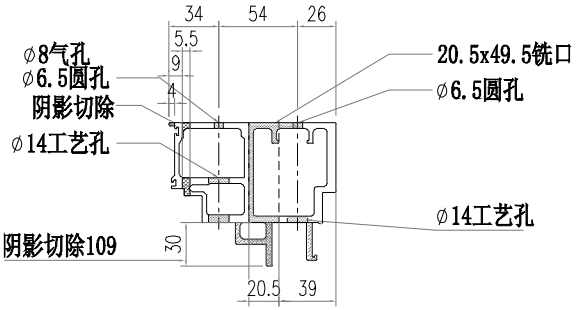


SECTION D-D

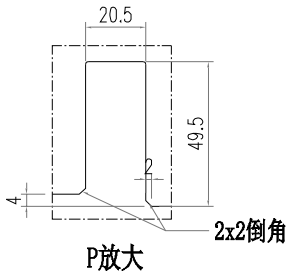


P放大

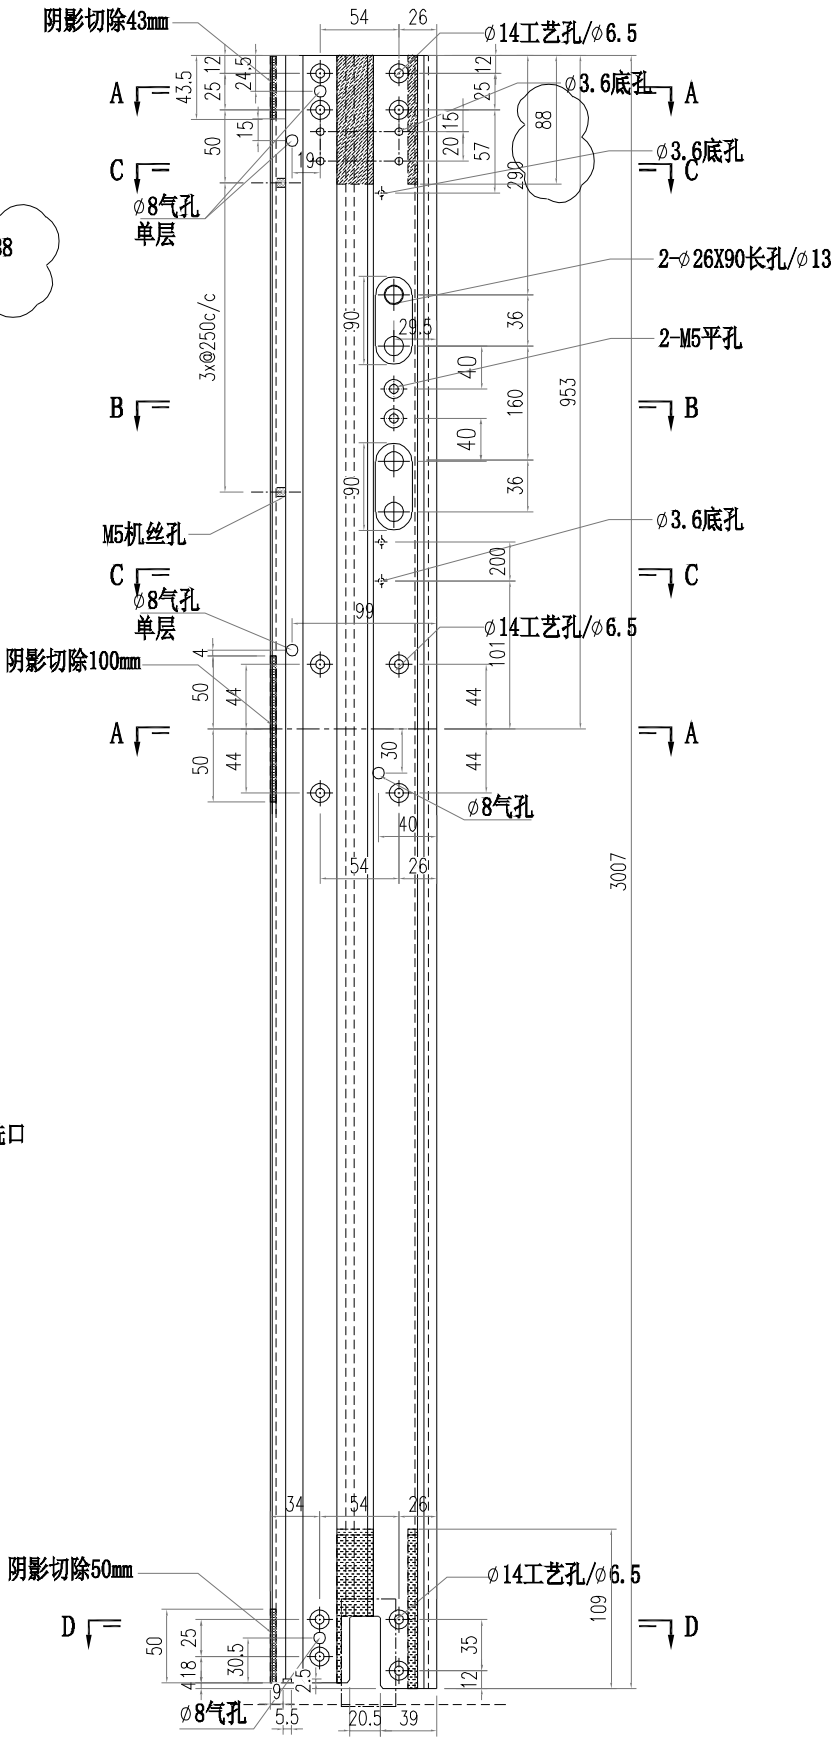


美特鋁質有限公司 MIDI Aluminium Fabricator Ltd.													
				工程號	J856	類別		物料號	M1				
				地盤	天榮站	制圖	李傳鵬	2022-11-26	圖號	AM06-P04			
修改	A			採用	工廠	地盤	✓	图纸名称	铝料加工图	復核	練松文	2022-11-27	數量	-		
日期	05.22			材料颜色	-UCT542919XL-3			材料	AM06	批准	林仁安	2022-11-28	單件重量	-	(KG)	

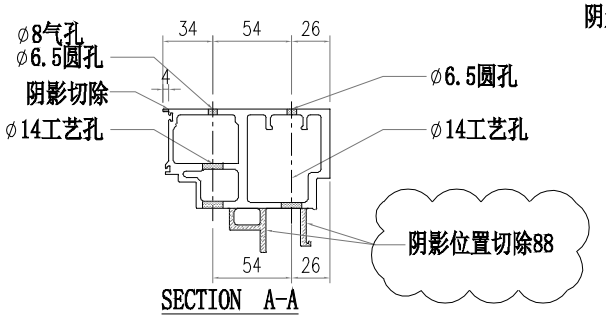


SECTION A-A

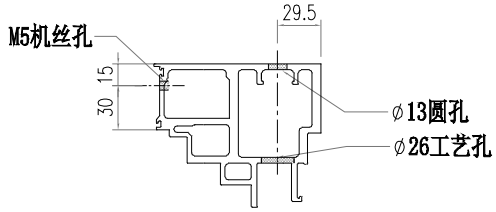


SECTION B-B

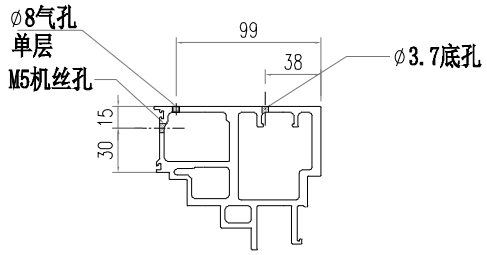


SECTION C-C

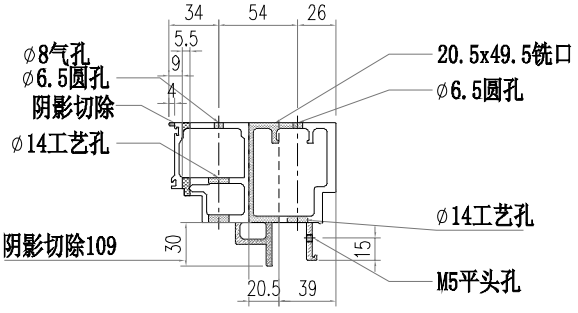

SECTION D-D

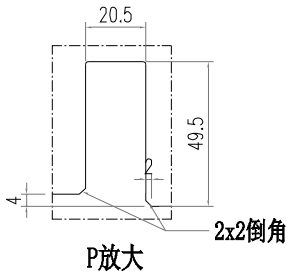


P放大

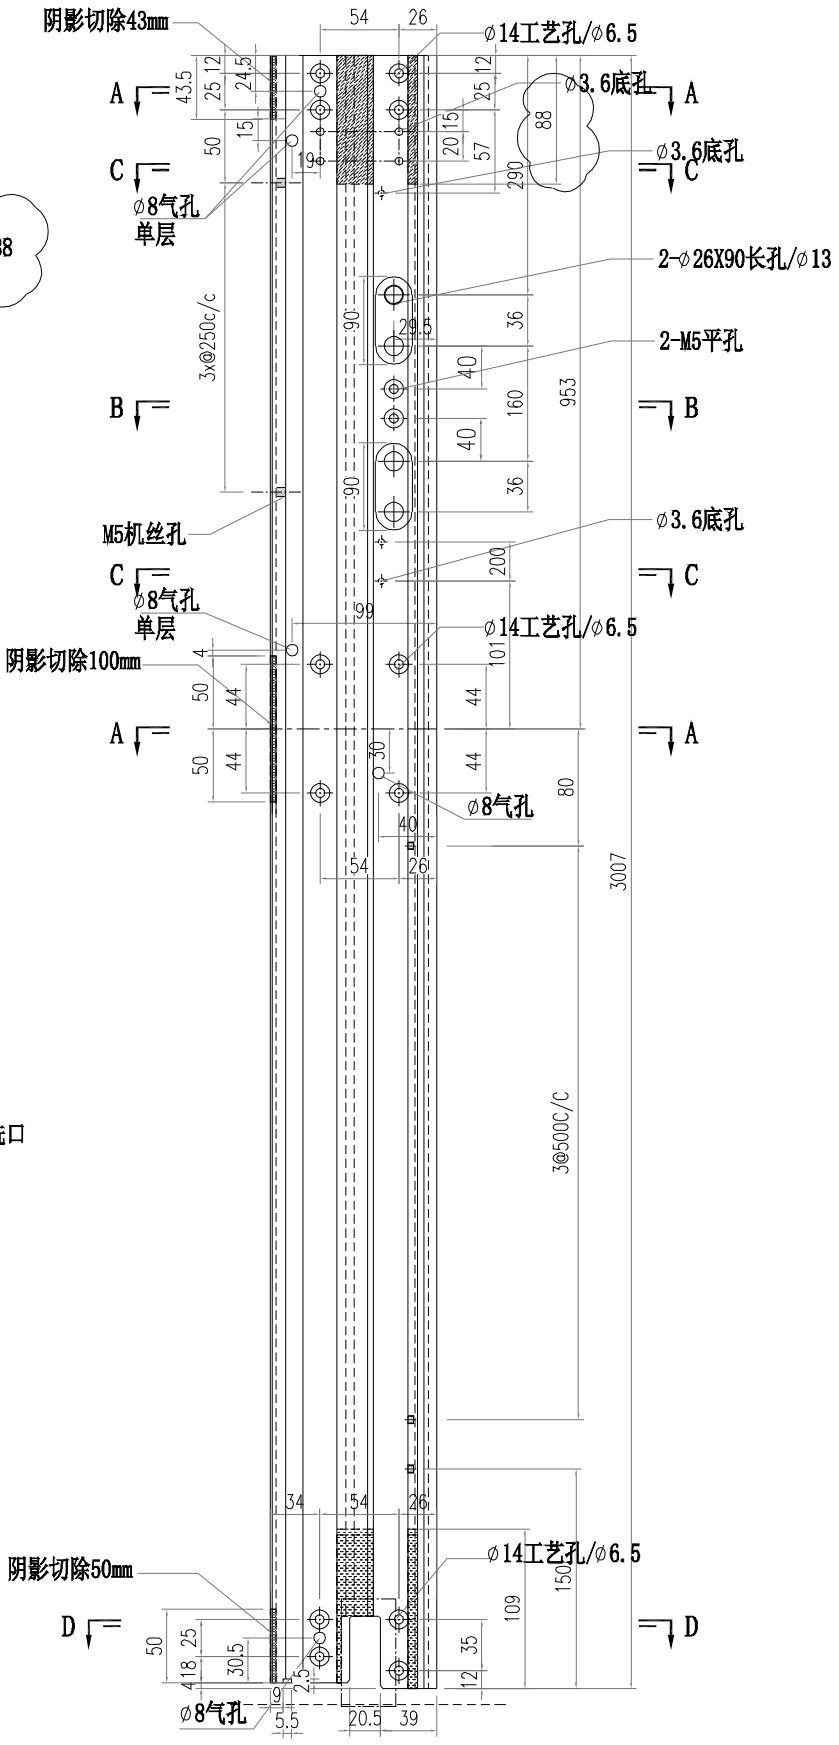


美特鋁質有限公司
MIDI Aluminium Fabricator Ltd.


工程號	J856	類別		物料號	M1				
地盤	天榮站	制圖	李傳鵬	2022-11-26	圖號	AM06-D01			
修改	A	B		採用	工廠		地盤	✓	
日期	05.02	05.22		材料顏色	-UCT542919XL-3				
图纸名称	铝料加工图	復核	練松文	2022-11-27	數量	-			
材料	AM06	批准	林仁安	2022-11-28	單件重量	-		(KG)	

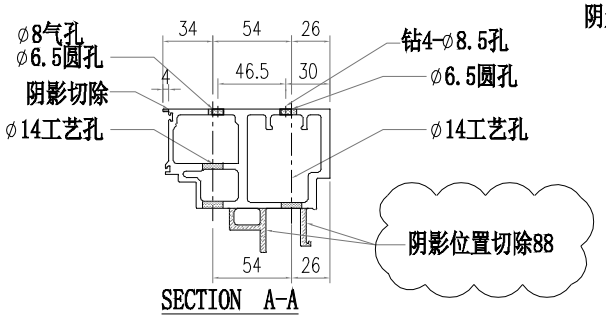


SECTION A-A

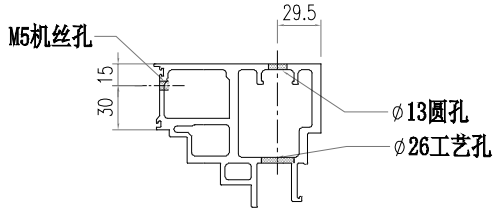


SECTION B-B

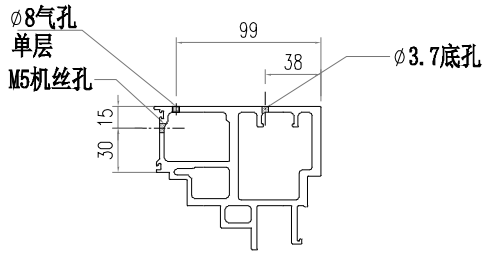


SECTION C-C

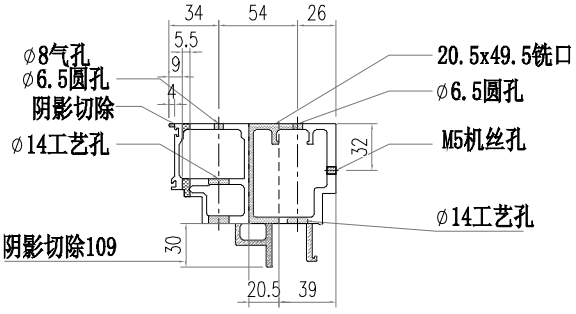


SECTION D-D

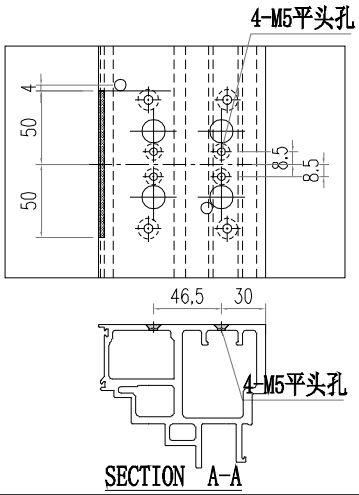

SECTION A-A

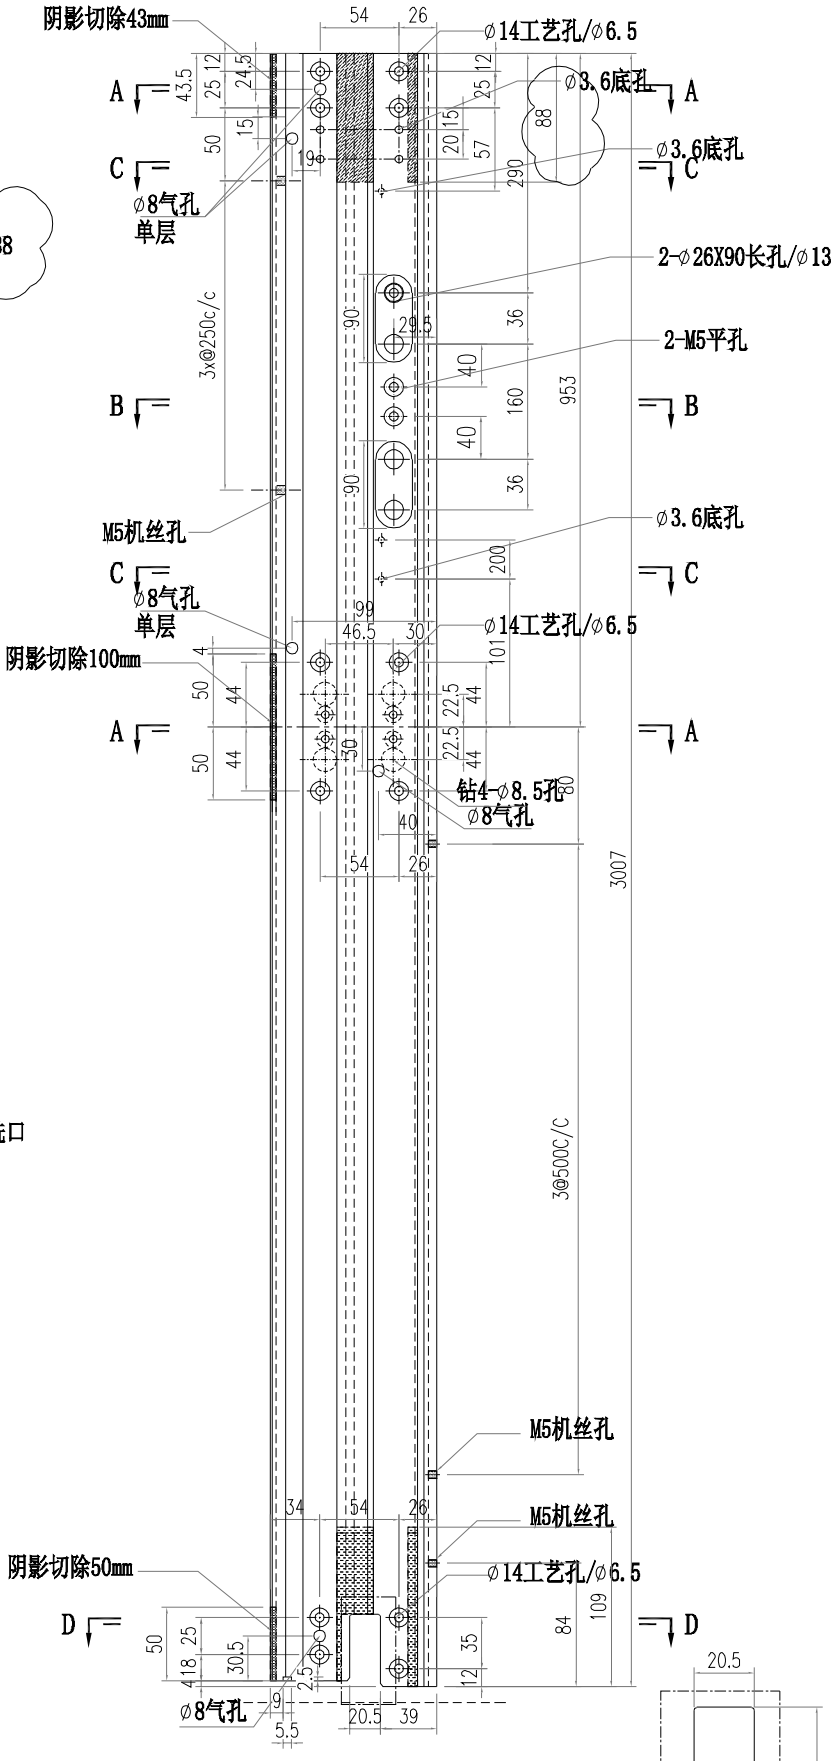


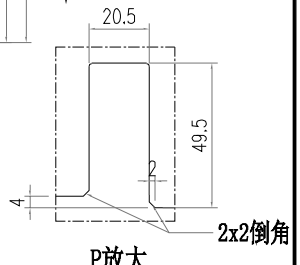

P放大

美特鋁質有限公司
MIDI Aluminium Fabricator Ltd.


工程號	J856	類別		物料號	M1				
地盤	天榮站	制圖	李傳鵬	2022-11-26	圖號	AM06-D02			
修改	A	B		採用	工廠		地盤	✓	
日期	05.02	05.22		材料顏色	-UCT542919XL-3	圖紙名称	铝料加工图	復核	練松文	2022-11-27	數量	-	
						材料	AM06	批准	林仁安	2022-11-28	單件重量	-	(KG)

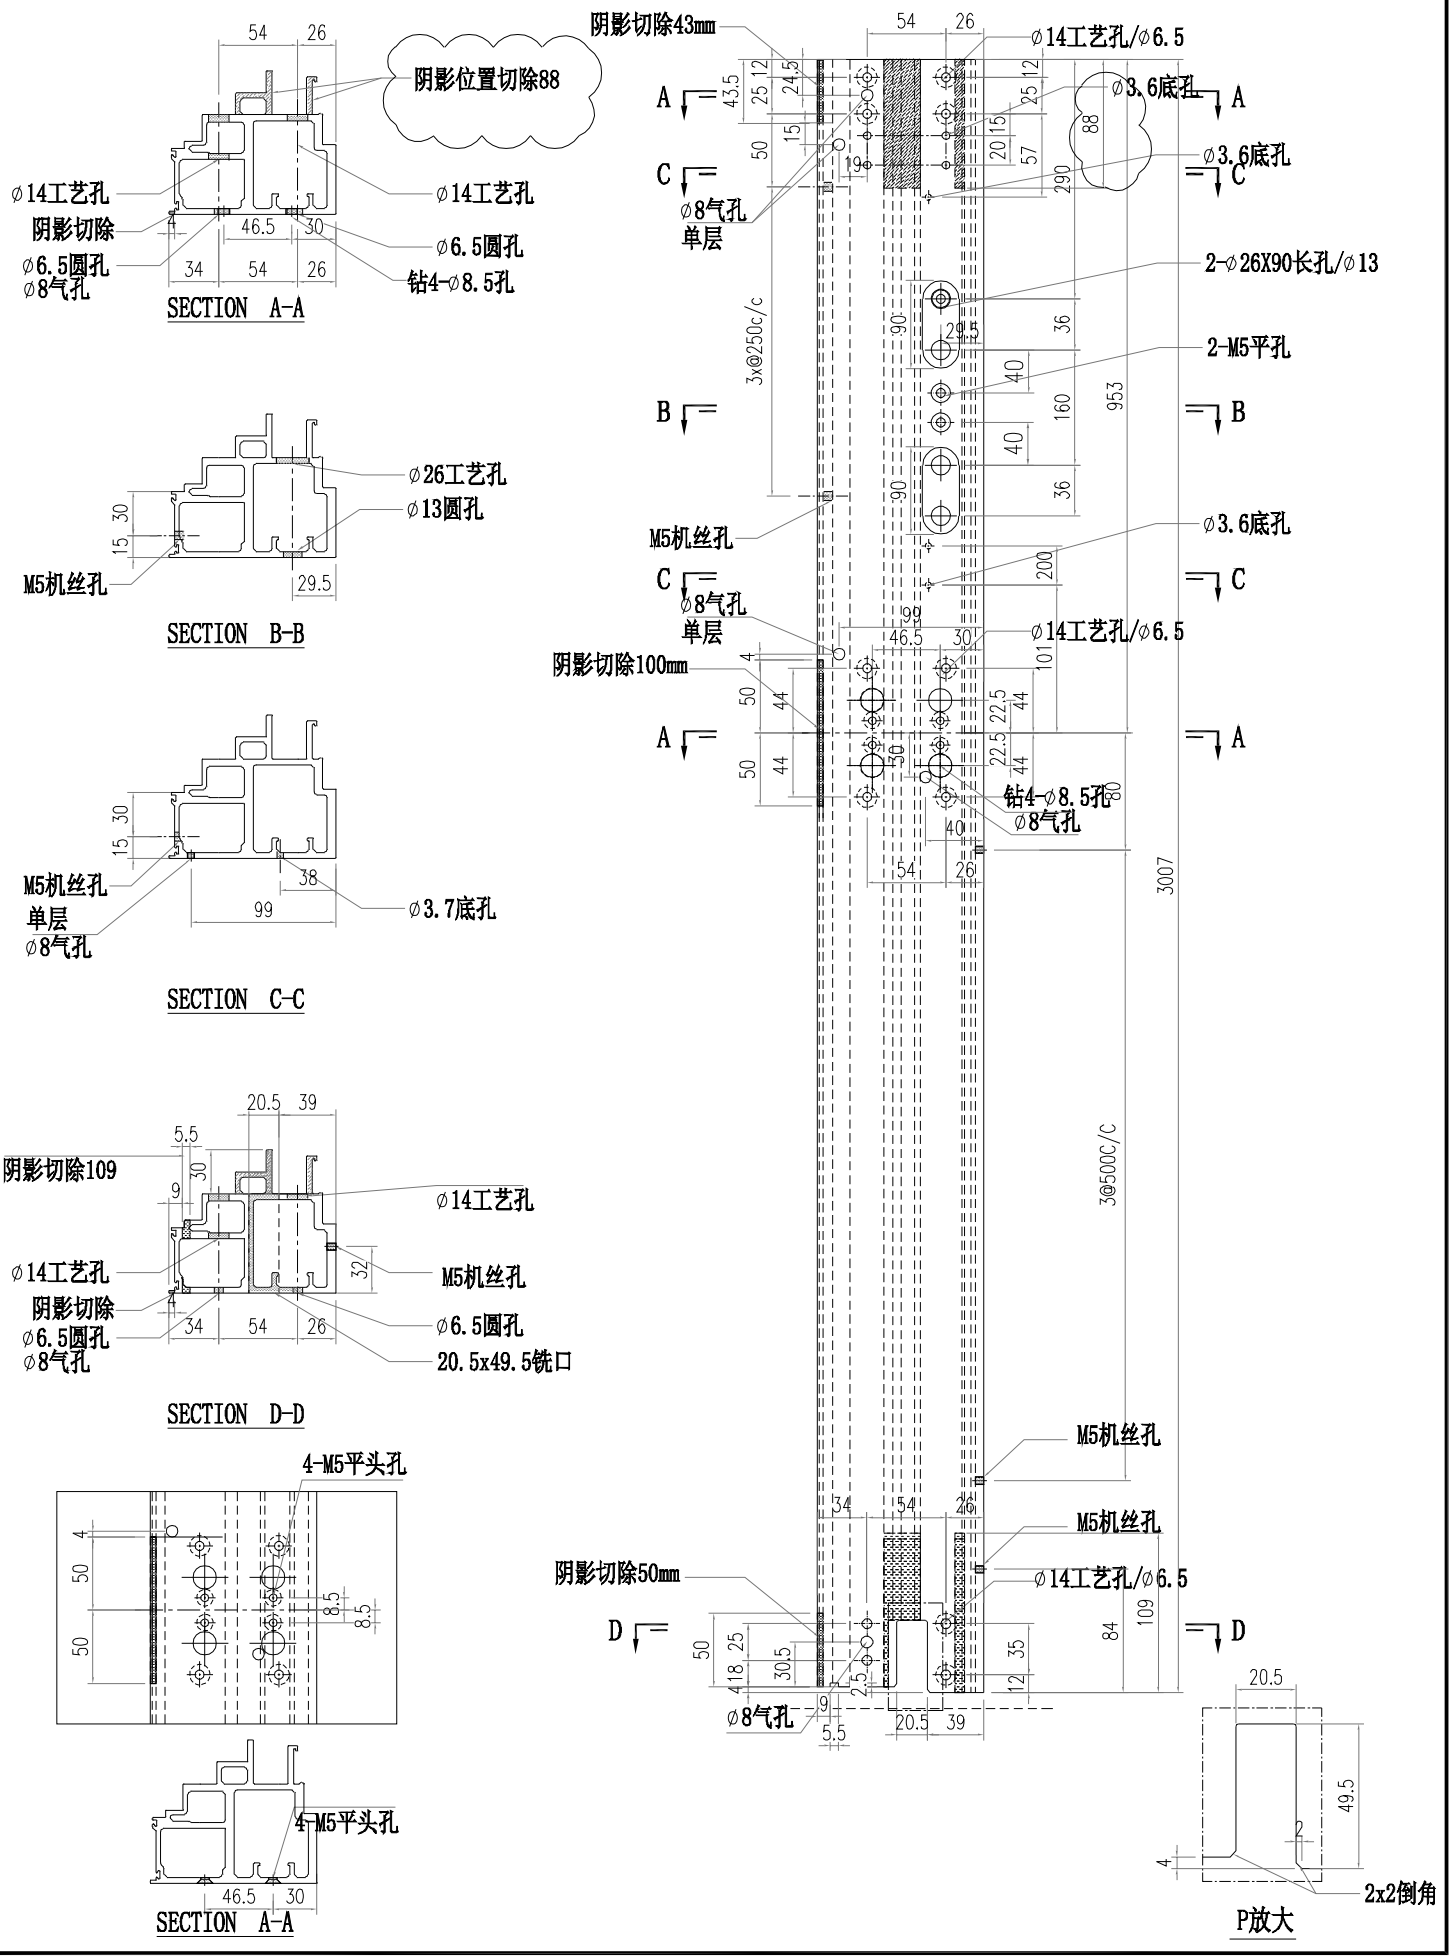


美特鋁質有限公司
MIDI Aluminium Fabricator Ltd.

工程號	J856	類別		物料號	M1				
地盤	天榮站	制圖	李傳鵬	2022-11-26	圖號	AM06-D03			
图纸名称	铝料加工图	復核	練松文	2022-11-27	數量	-			
材料	AM06	批准	林仁安	2022-11-28	單件重量	-	(KG)		


修改	A	B		採用	工廠		地盤	✓
日期	05.02	05.22		材料颜色	-UCT542919XL-3			

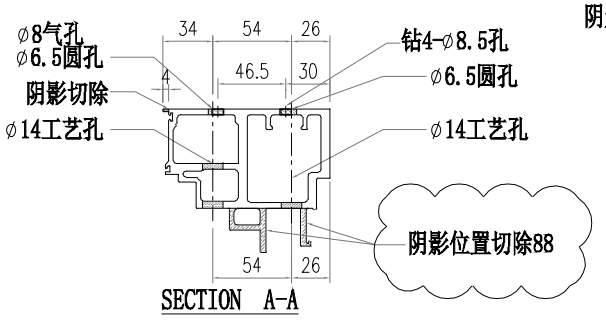


SECTION A-A

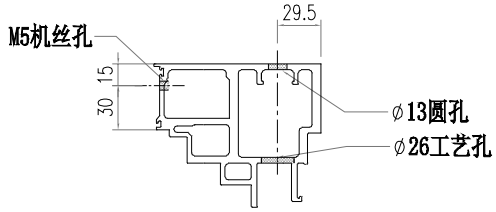


SECTION B-B

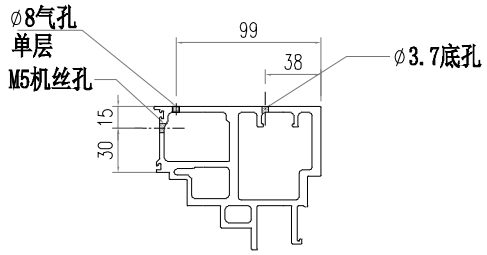


SECTION C-C

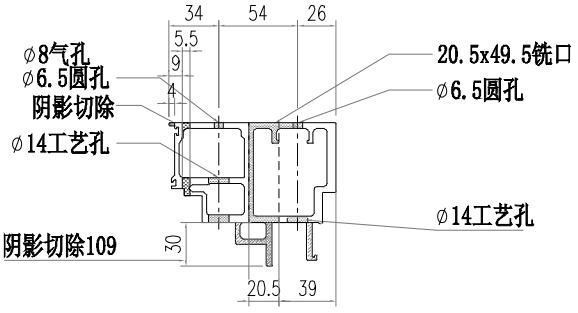



SECTION D-D

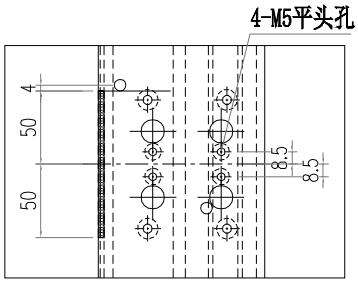

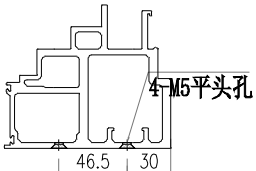

SECTION A-A

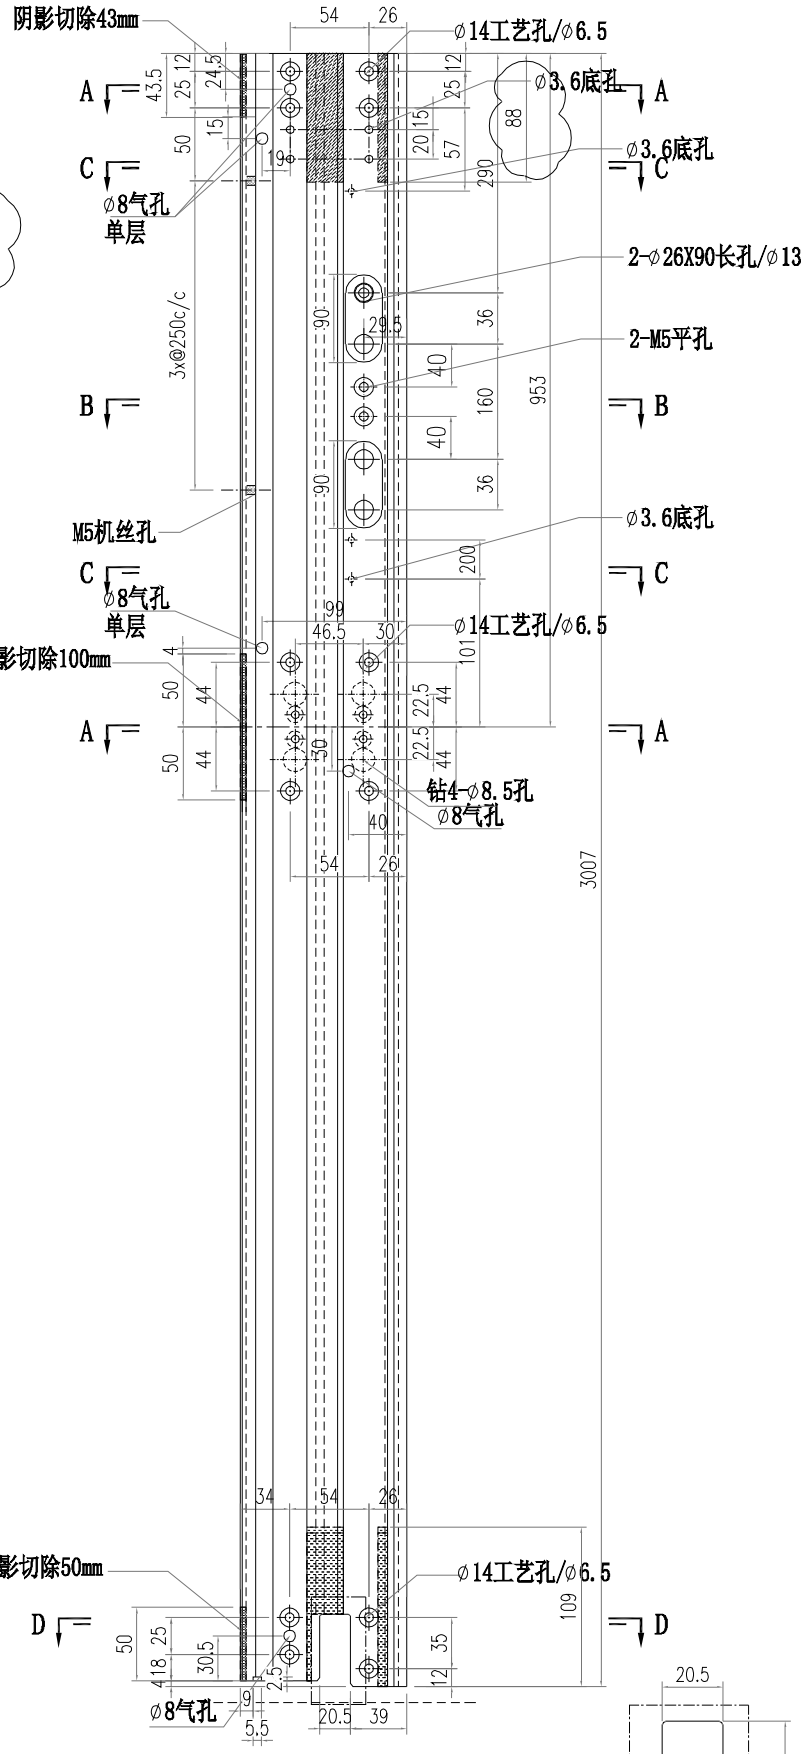


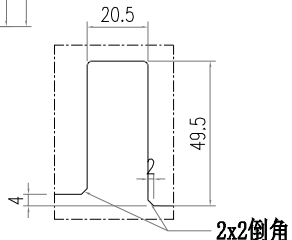


P放大

美特鋁質有限公司
MIDI Aluminium Fabricator Ltd.


工程號	J856	類別		物料號	M1				
地盤	天榮站	制圖	李傳鵬	2022-11-26	圖號	AM06-D04			
修改	A	B		採用	工廠		地盤	✓	
日期	05.02	05.22		材料顏色	-UCT542919XL-3				
图纸名称	铝料加工图	復核	練松文	2022-11-27	數量	-			
材料	AM06	批准	林仁安	2022-11-28	單件重量	-		(KG)	

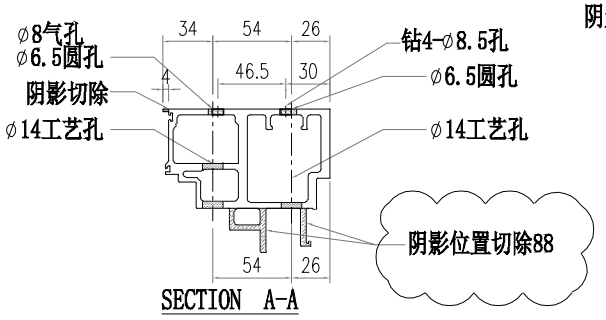


SECTION A-A

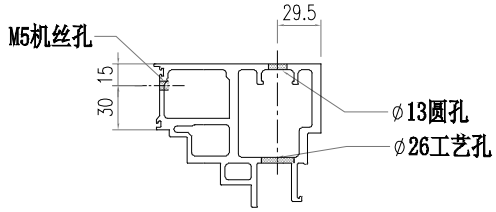


SECTION B-B

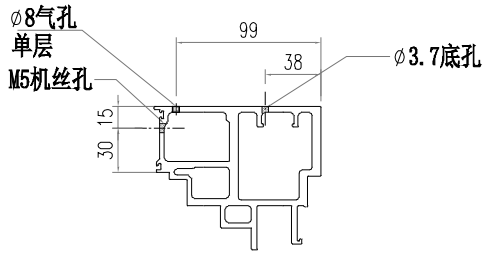


SECTION C-C

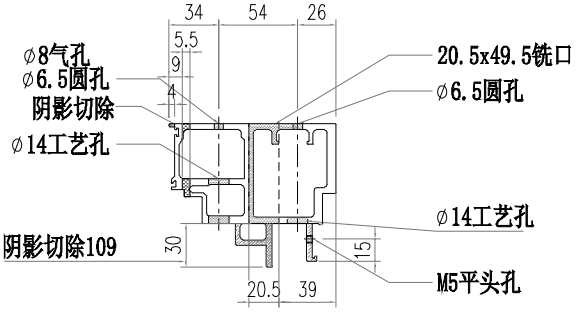



SECTION D-D

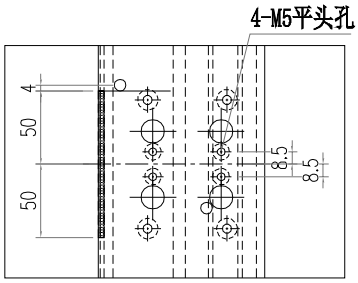

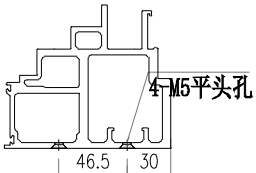


SECTION A-A

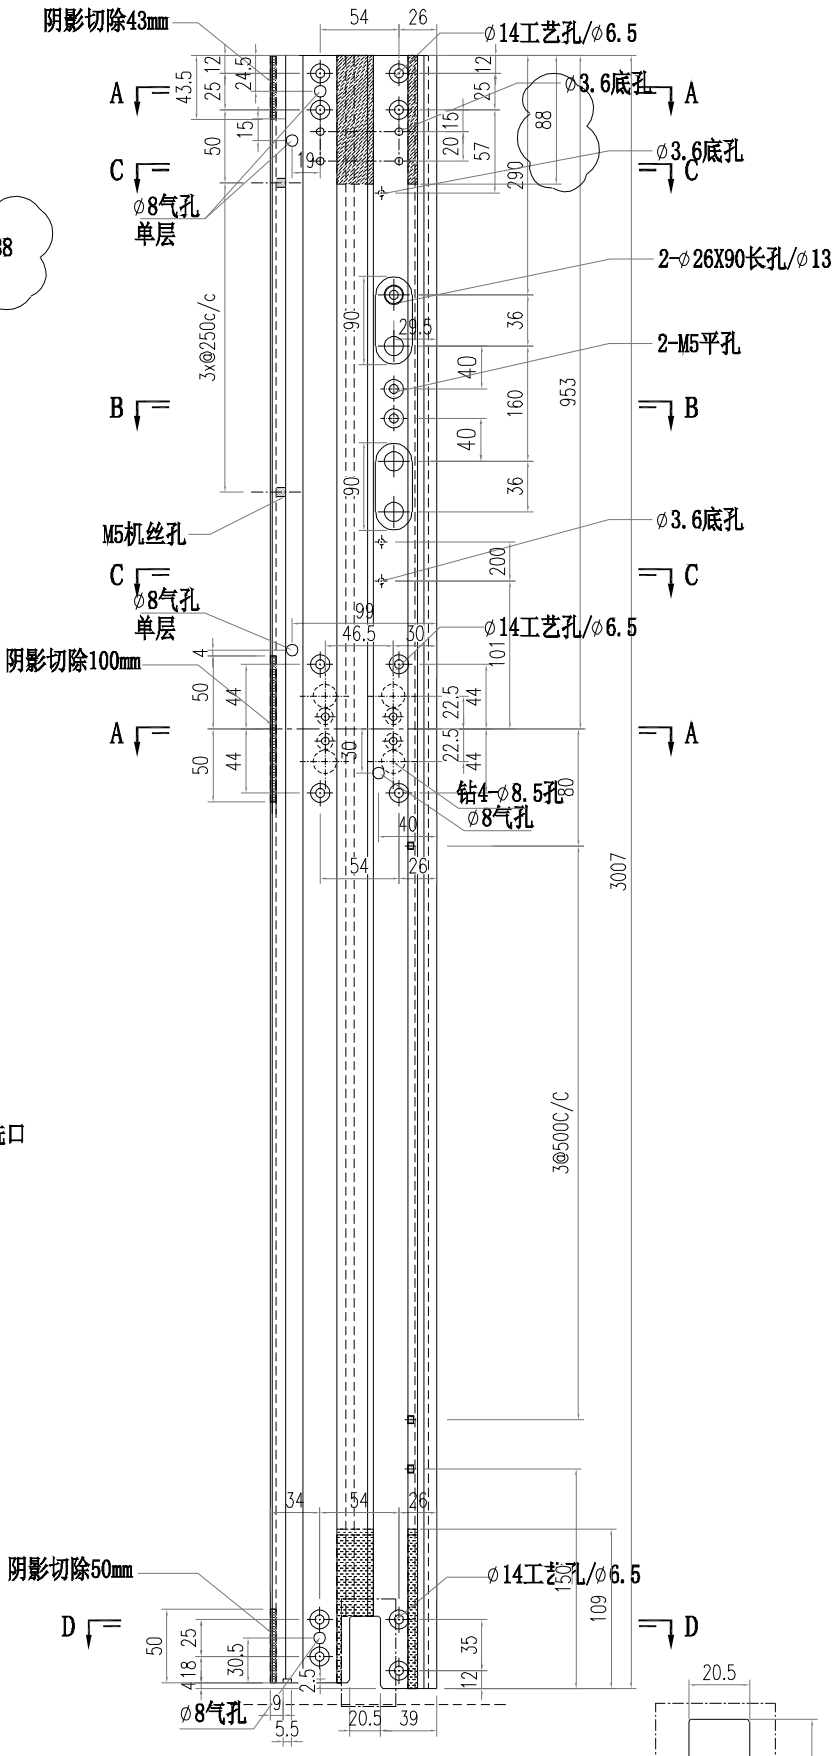

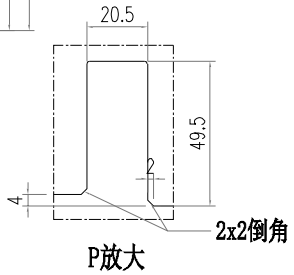

P放大


美特鋁質有限公司 MIDI Aluminium Fabricator Ltd.										
				工程號	J856	類別		物料號	M1	
				地盤	天榮站	制圖	李傳鵬	2022-11-26	圖號	X86367-P01
修改	A		採用	工廠	地盤 ✓	图纸名称	铝料加工图	復核	練松文	2022-11-27	數量	-
日期	05.22		材料颜色	UCT542919XL-3		材料	X86367	批准	林仁安	2022-11-28	單件重量	- (KG)

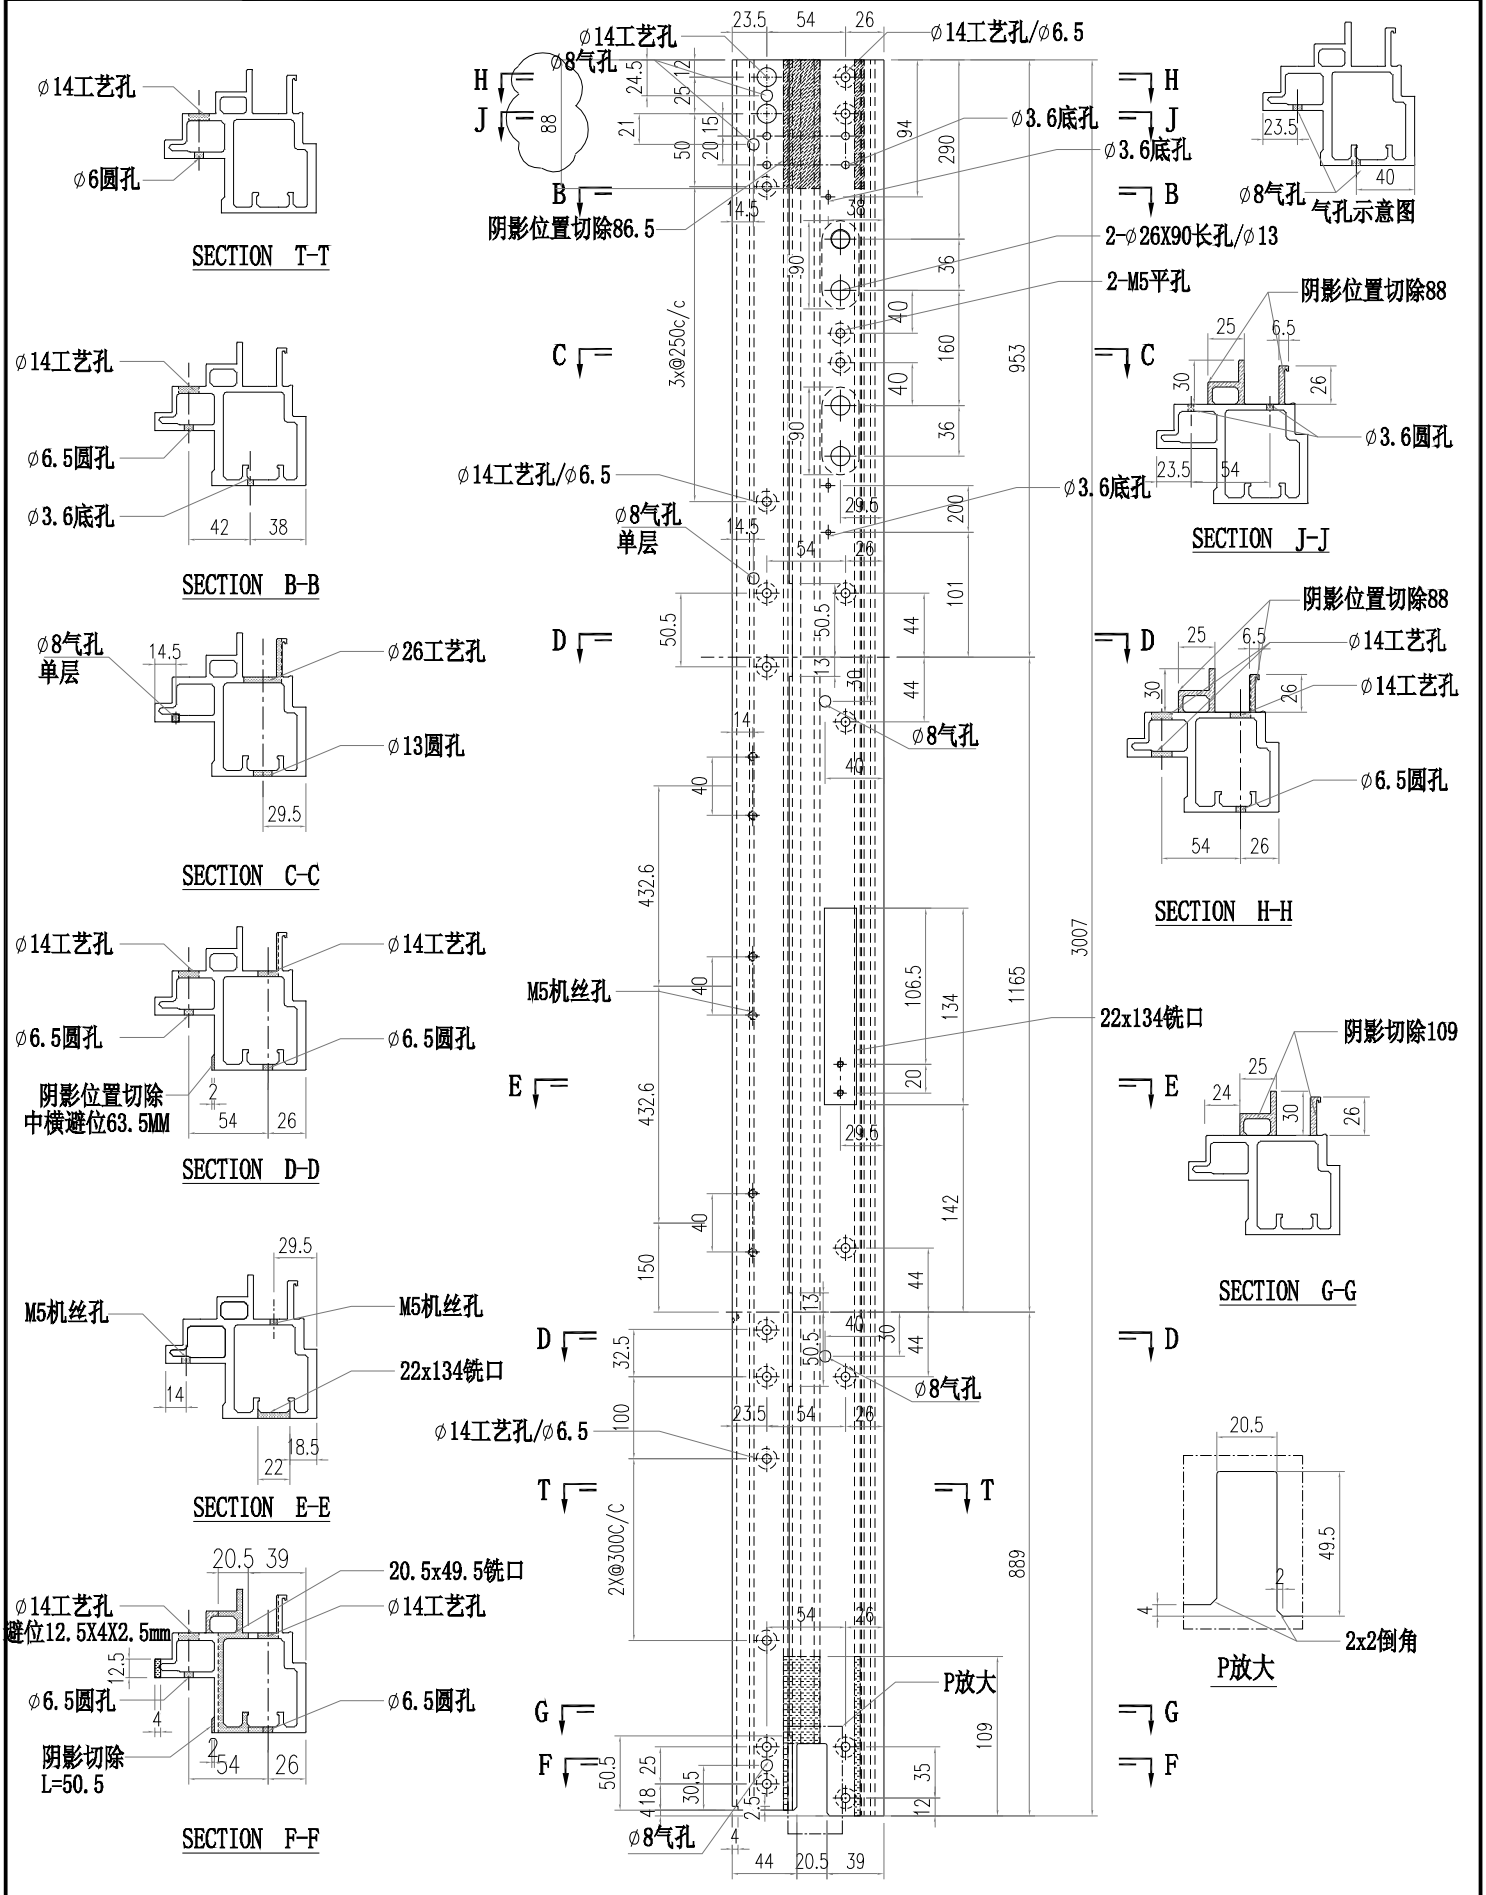

美特鋁質有限公司
MIDI Aluminium Fabricator Ltd.

修改	A	B		採用	工廠		地盤	✓
日期	05.22	05.23		材料颜色	UCT542919XL-3		材料	X86367


工程號	J856	類別		物料號	M1		
地盤	天榮站	制圖	李傳鵬	2022-11-26	圖號	X86367-P02	
图纸名称	铝料加工图	復核	練松文	2022-11-27	數量	-	
材料	X86367	批准	林仁安	2022-11-28	單件重量	-	(KG)

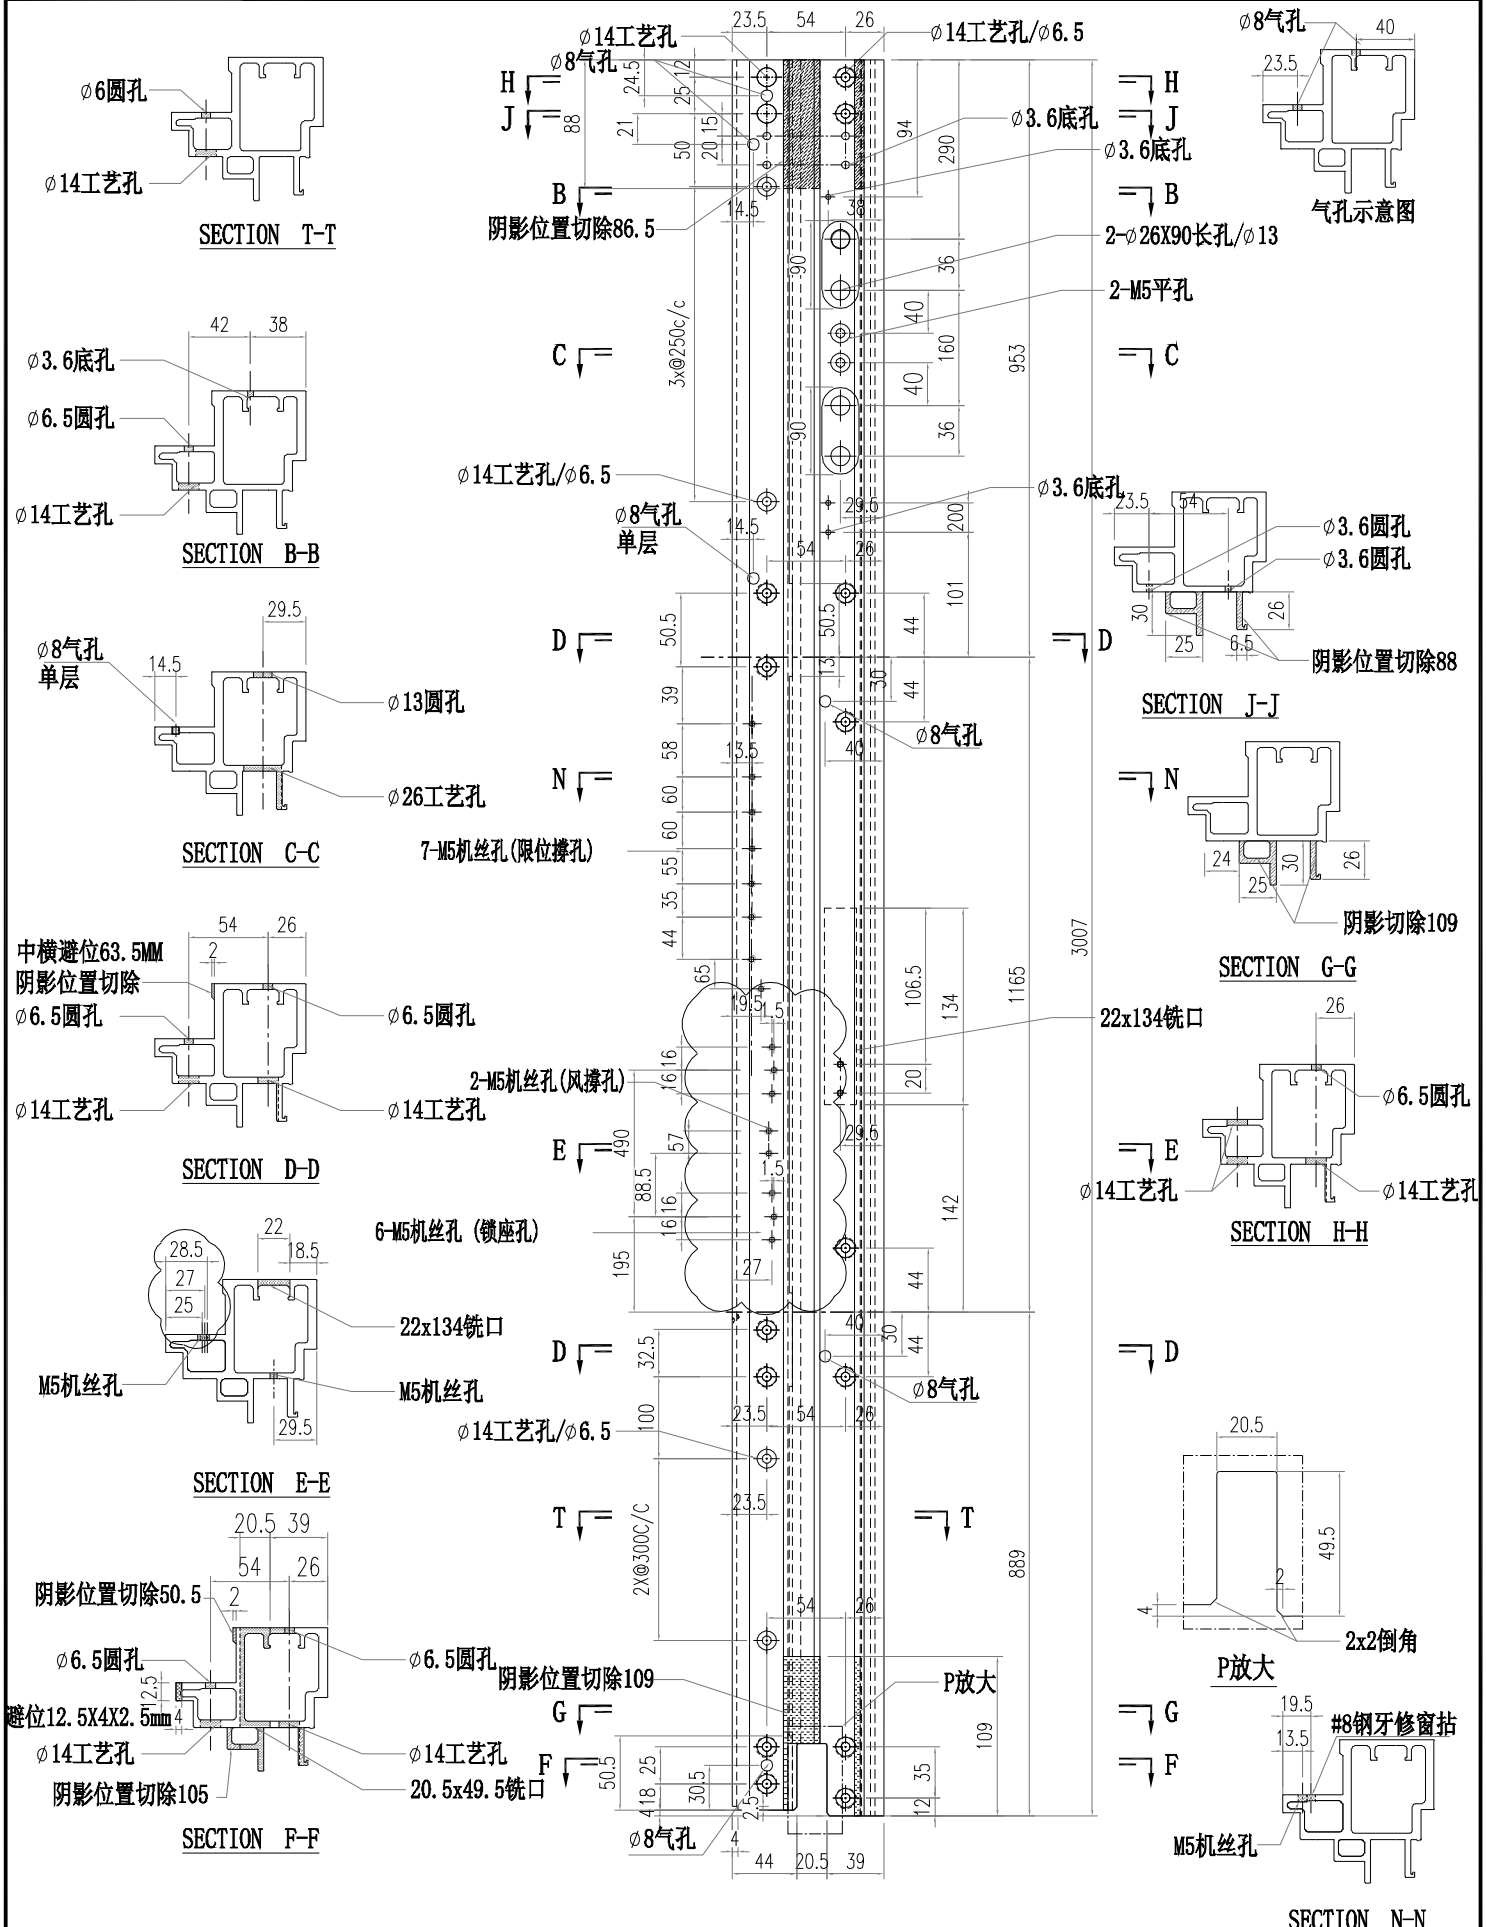

美特鋁質有限公司
MIDI Aluminium Fabricator Ltd.

修改	A	B		採用	工廠		地盤	✓
日期	05.22	05.23		材料颜色	UCT542919XL-3		材料	X86367


工程號	J856	類別		物料號	M1		
地盤	天榮站	制圖	李傳鵬	2022-11-26	圖號	X86367-P03	
图纸名称	铝料加工图	復核	練松文	2022-11-27	數量	-	
材料	X86367	批准	林仁安	2022-11-28	單件重量	-	(KG)

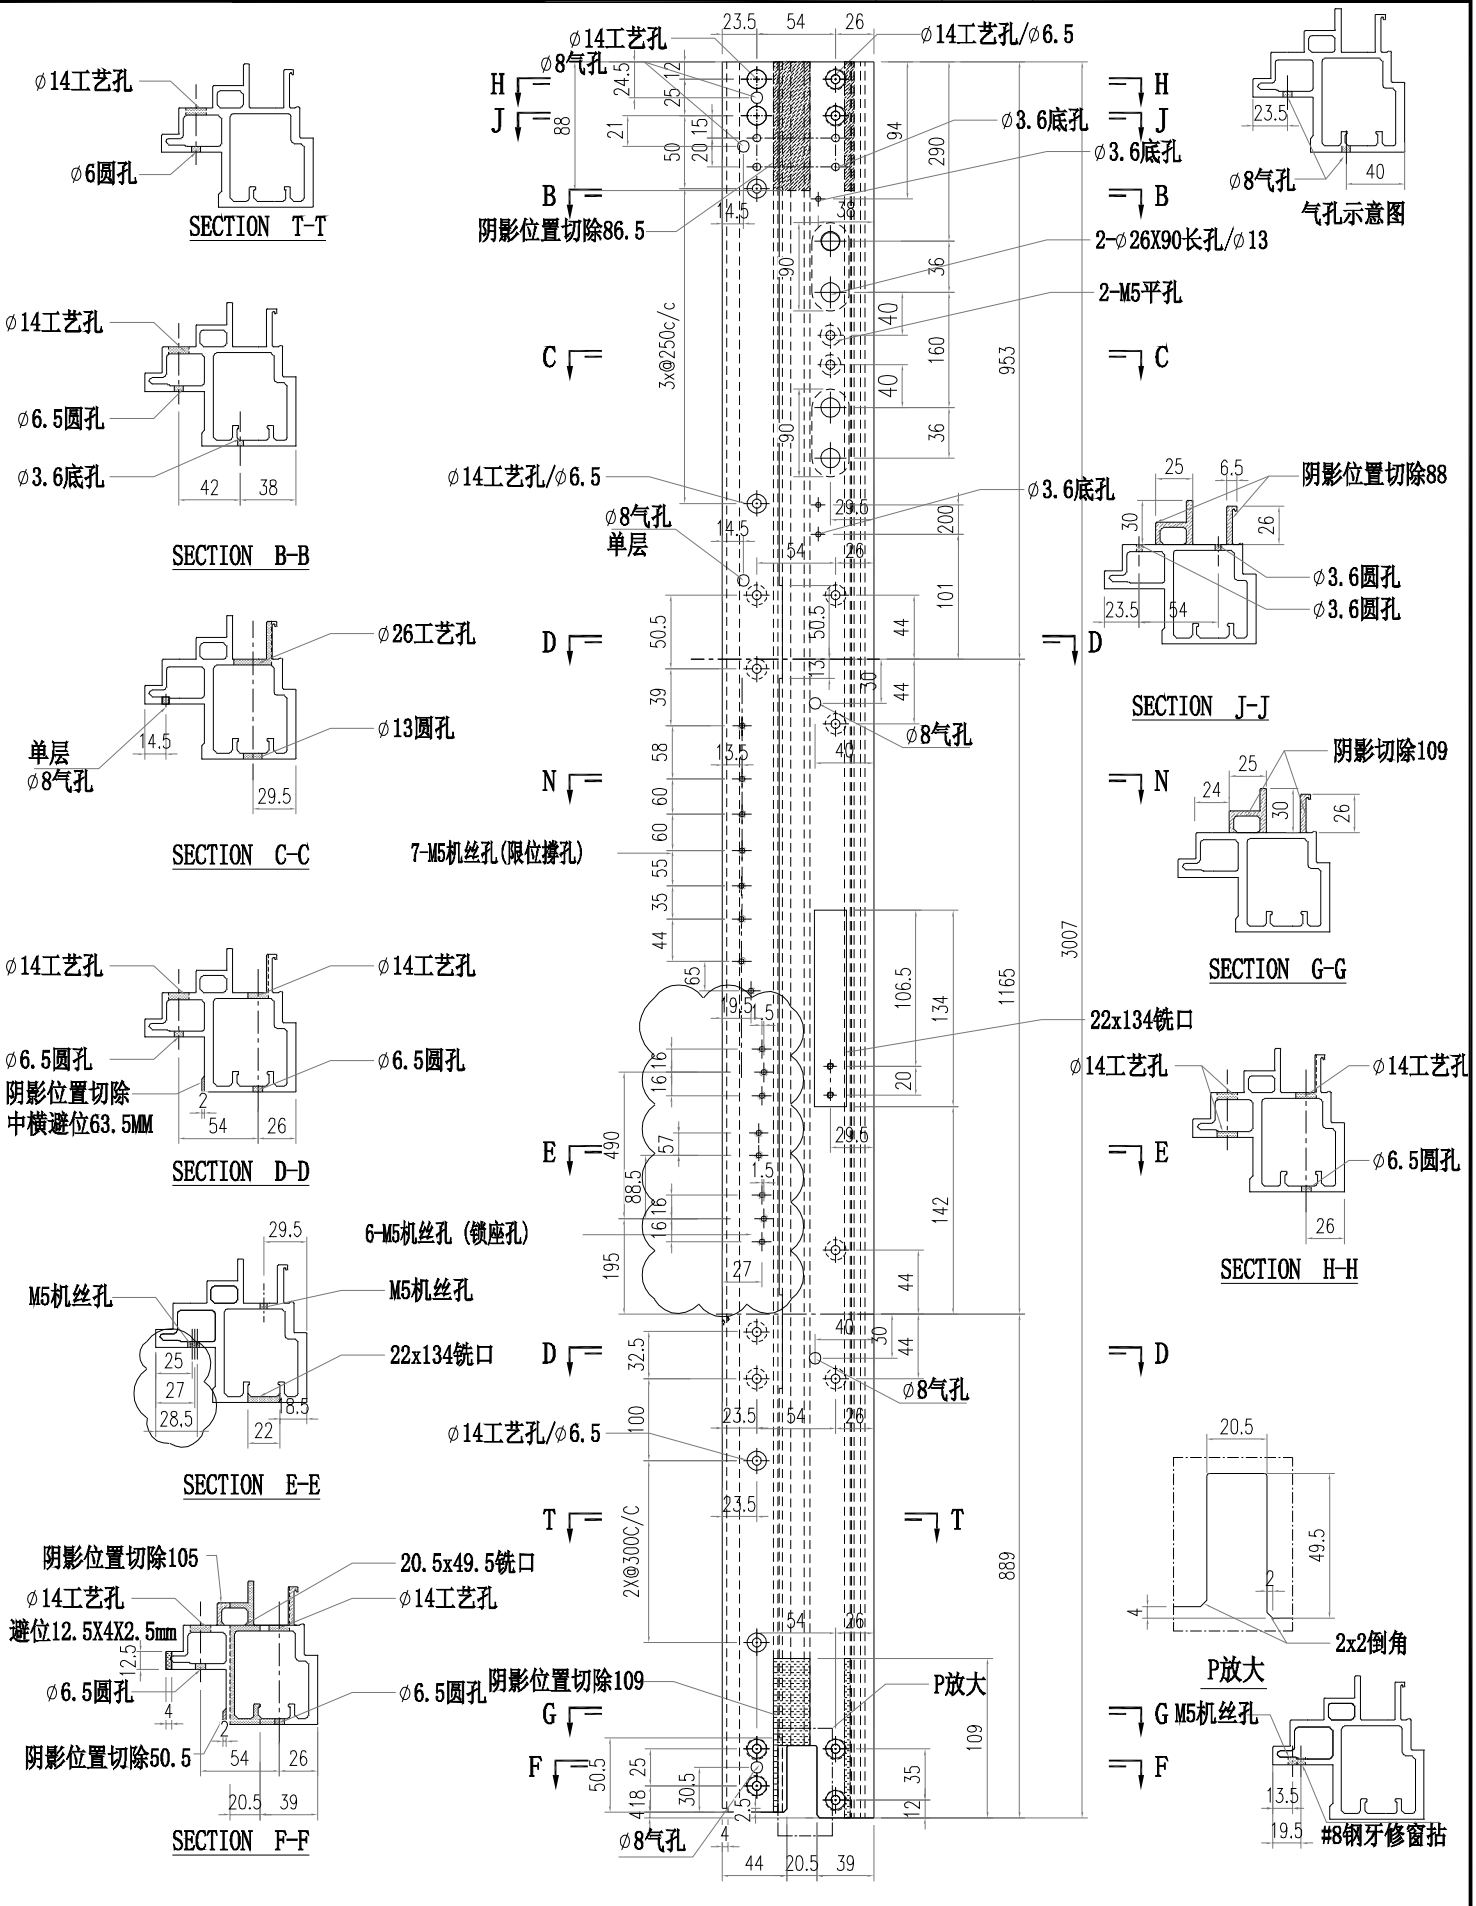

美特鋁質有限公司
MIDI Aluminium Fabricator Ltd.

修改	A	B		採用	工廠		地盤	✓
日期	05.22	05.23		材料颜色	UCT542919XL-3		材料	X86367


工程號	J856	類別		物料號	M1		
地盤	天榮站	制圖	李傳鵬	2022-11-26	圖號	X86367-P04	
图纸名称	铝料加工图	復核	練松文	2022-11-27	數量	-	
材料	X86367	批准	林仁安	2022-11-28	單件重量	-	(KG)

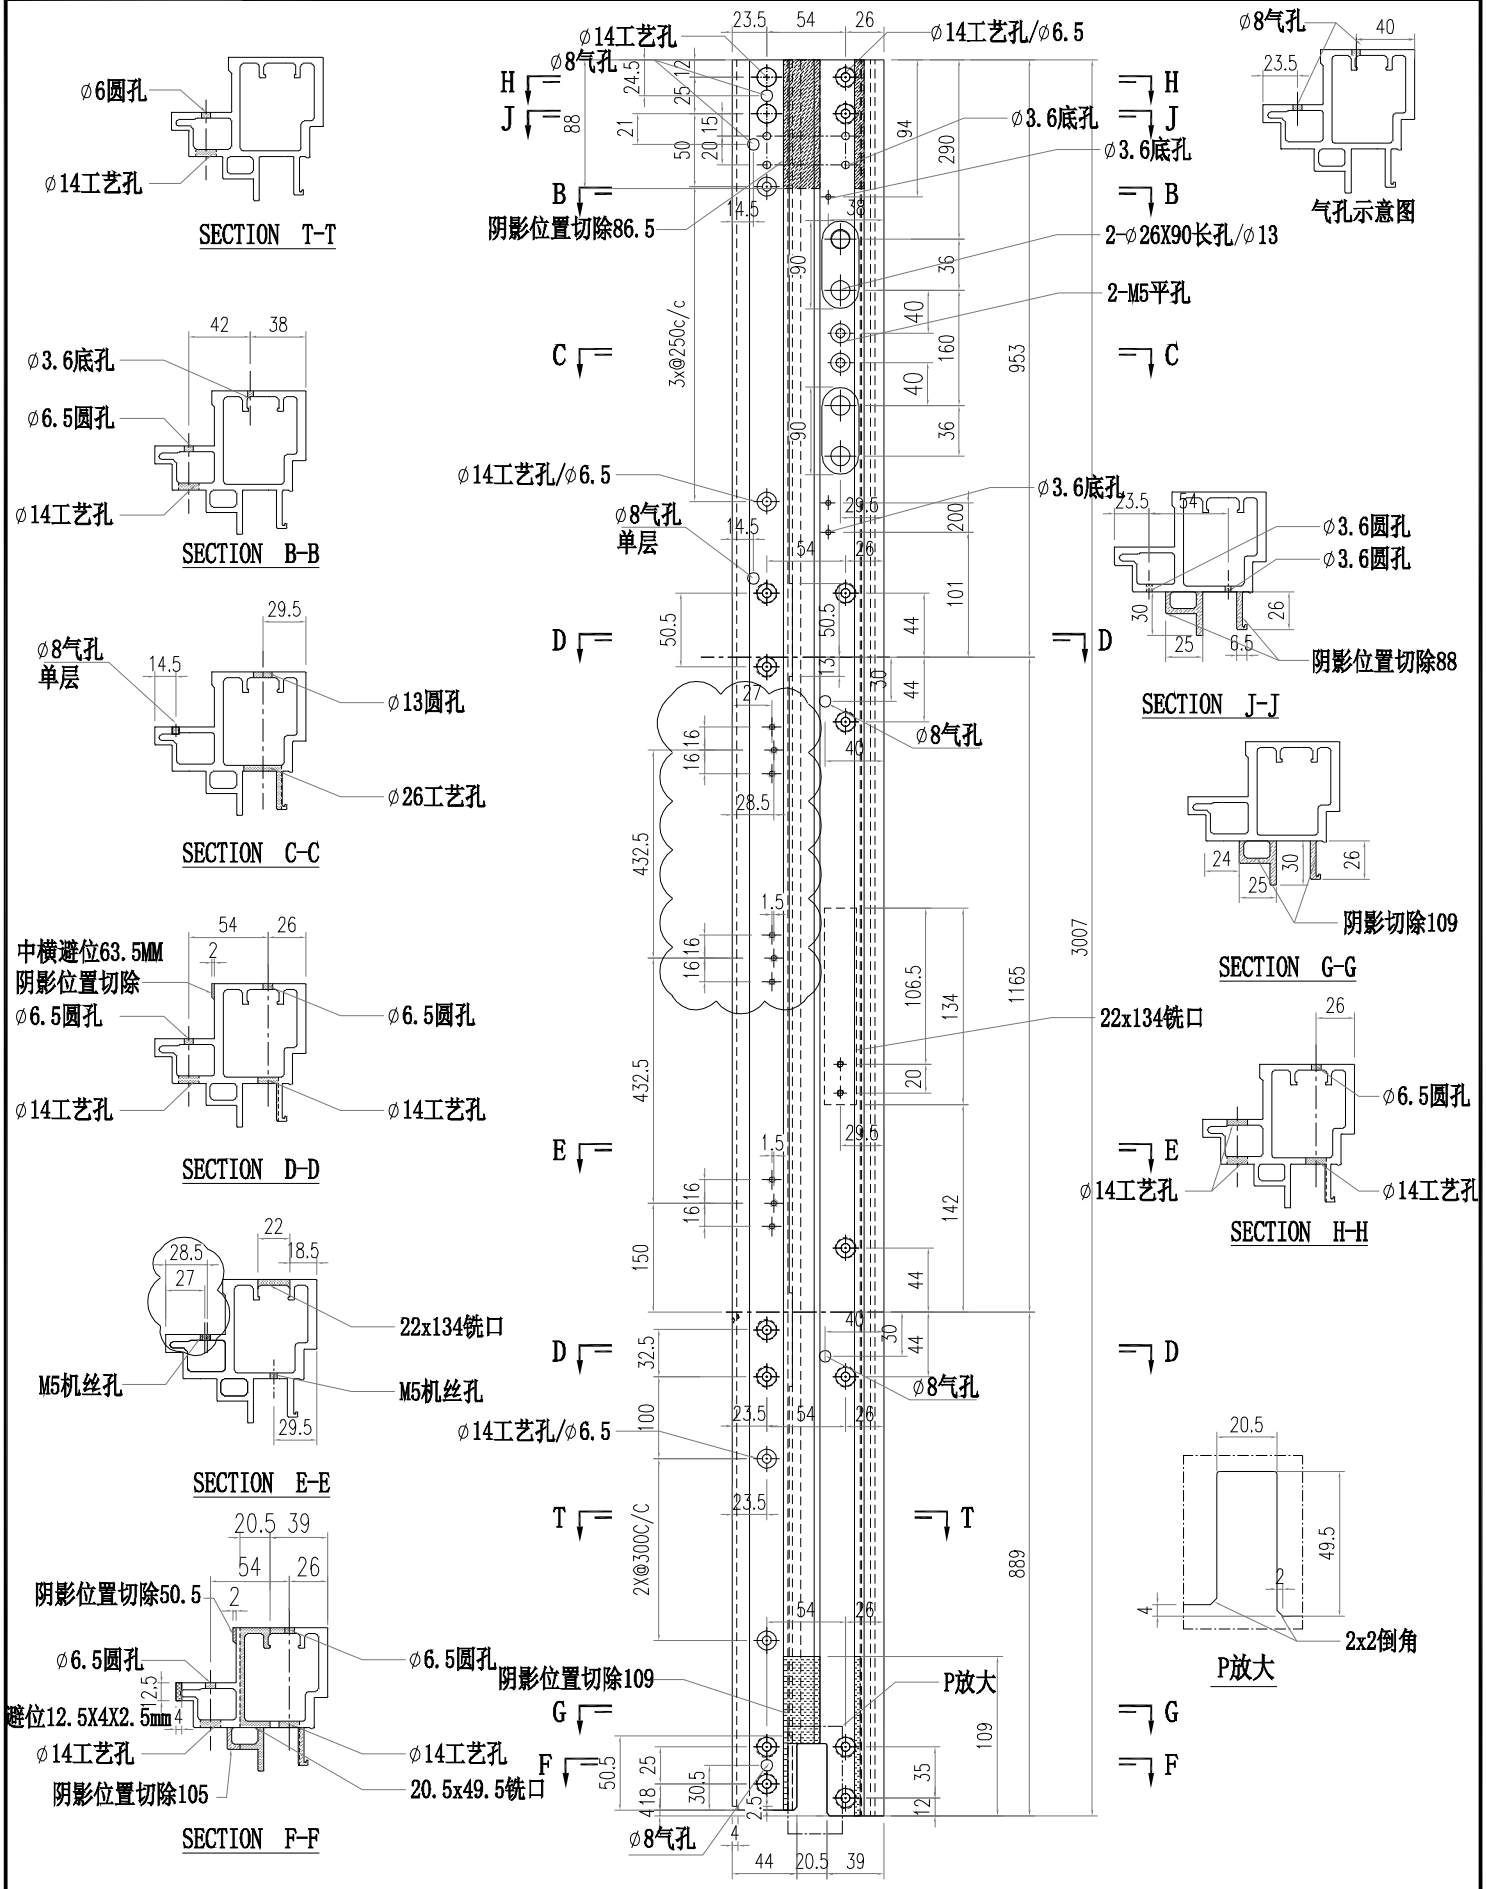


美特鋁質有限公司
MIDI Aluminium Fabricator Ltd.

工程號	J856	類別		物料號	M1				
地盤	天榮站	制圖	李傳鵬	2022-11-26	圖號	X86367-P05			
图纸名称	铝料加工图	復核	練松文	2022-11-27	數量	-			
材料	X86367	批准	林仁安	2022-11-28	單件重量	-	(KG)		


修改	A			採用	工廠	地盤	✓
日期	05.22			材料颜色	UCT542919XL-3		

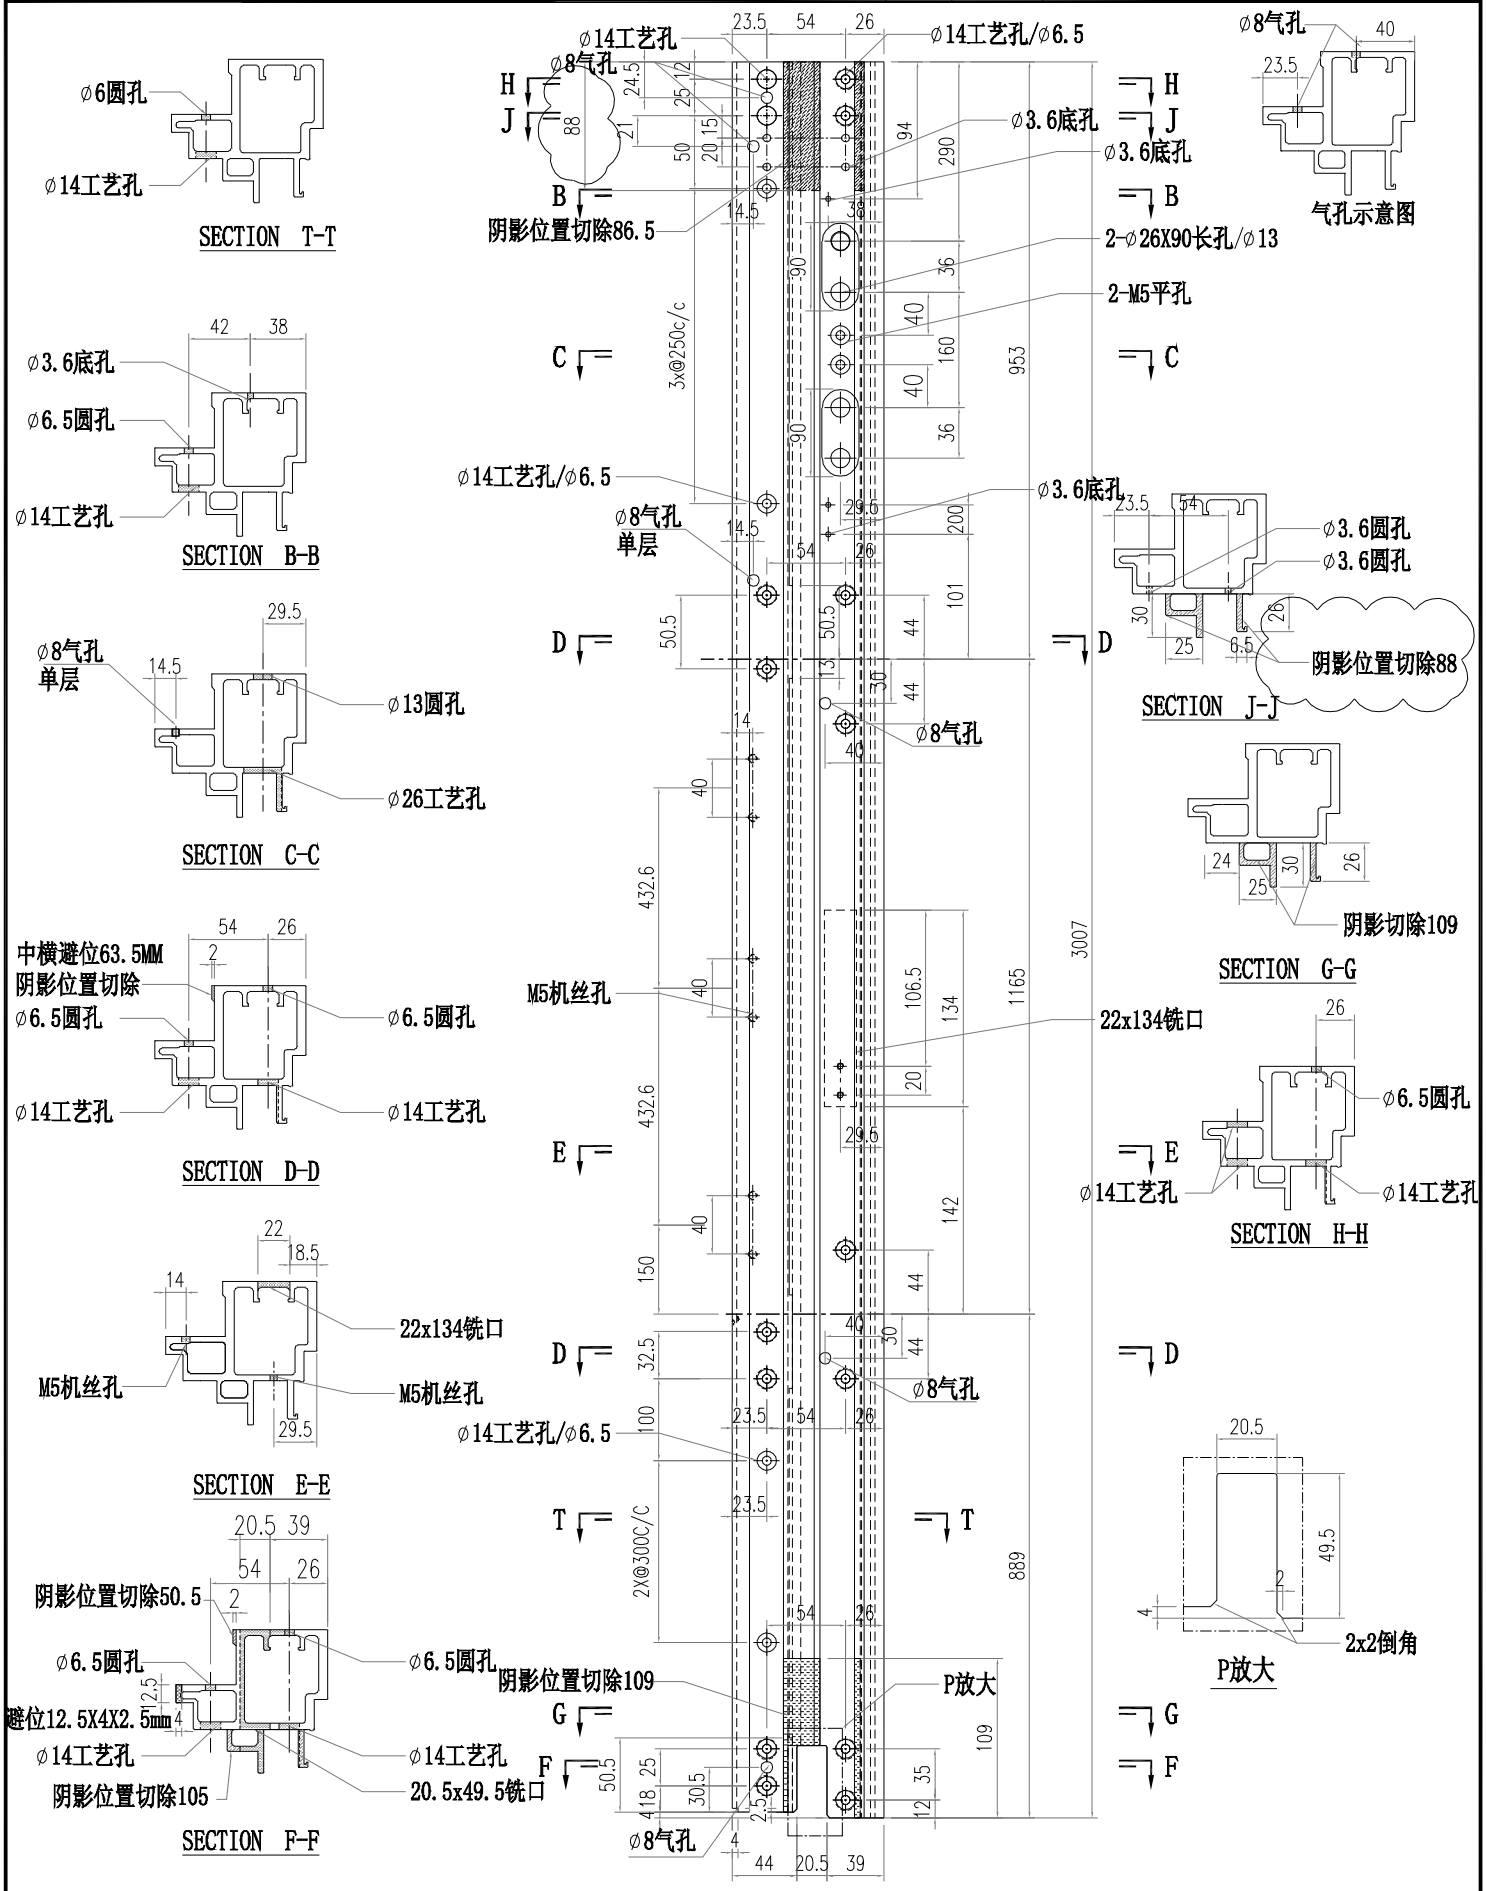

美特鋁質有限公司 MIDI Aluminium Fabricator Ltd.											
				工程號	J856	類別		物料號	M1		
				地盤	天榮站	制圖	李傳鵬	2022-11-26	圖號	X86367-P06	
修改	A			採用	工廠	地盤	✓	图纸名称	铝料加工图	復核	練松文	2022-11-27	數量	-	
日期	05.22			材料颜色	UCT542919XL-3			材料	X86367	批准	林仁安	2022-11-28	單件重量	-	(KG)

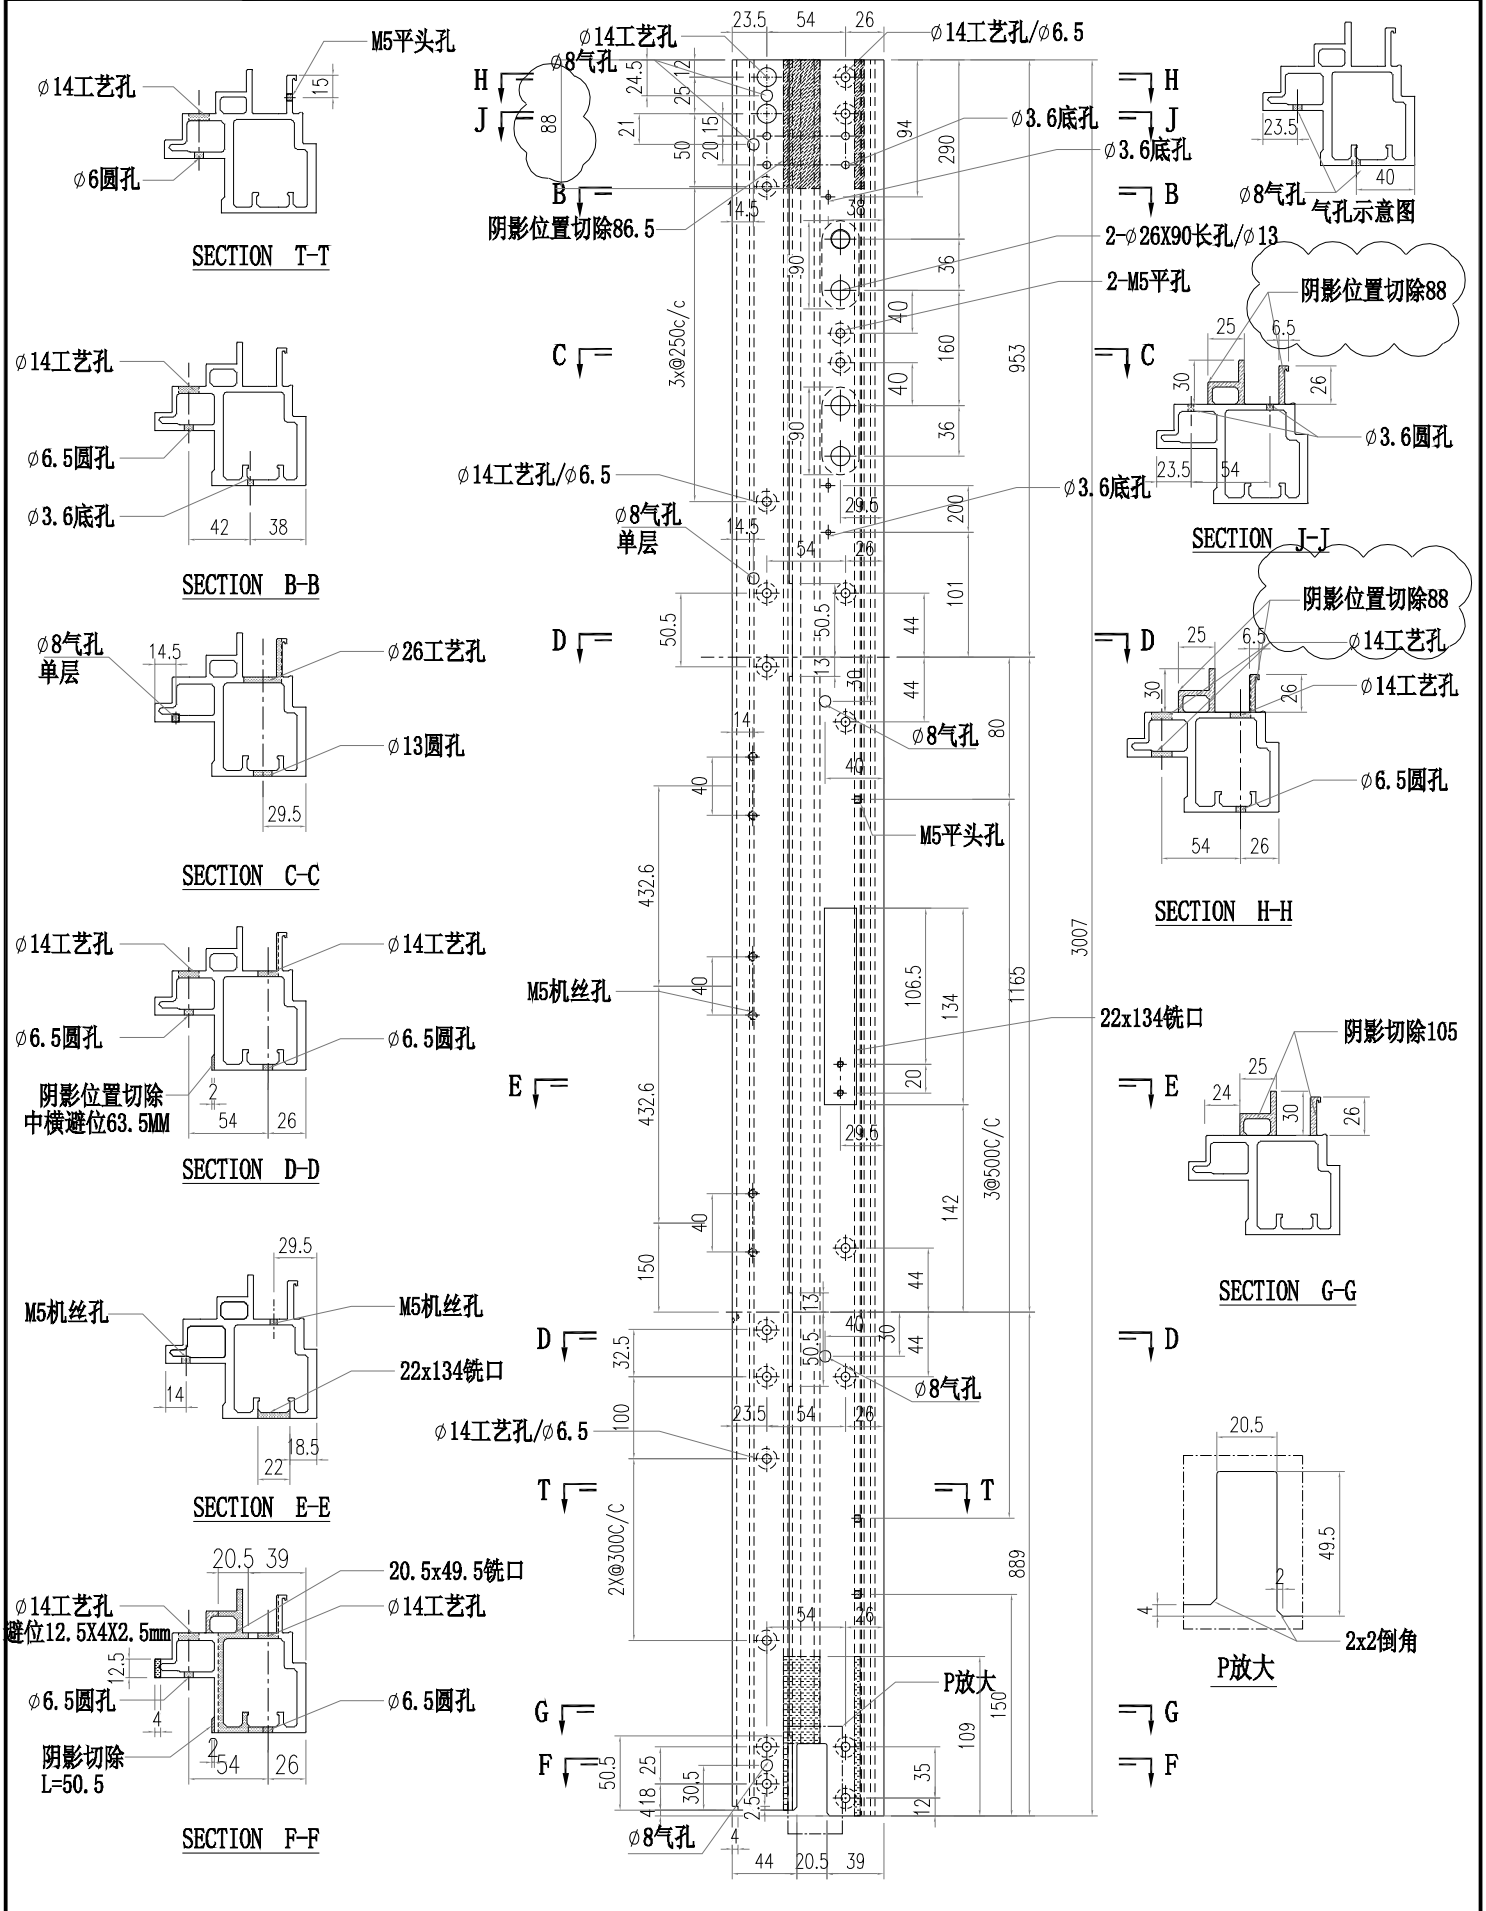


美特鋁質有限公司 MIDI Aluminium Fabricator Ltd.														
						工程號	J856	類別		物料號	M1			
						地盤	天榮站	制圖	李傳鵬	2022-11-26	圖號	X86364-P01		
修改	A			採用	工廠		地盤 ✓	图纸名称	铝料加工图	復核	練松文	2022-11-27	數量	-
日期	05.23			材料颜色	-UCT542919XL-3			材料	X86364	批准	林仁安	2022-11-28	單件重量	- (KG)

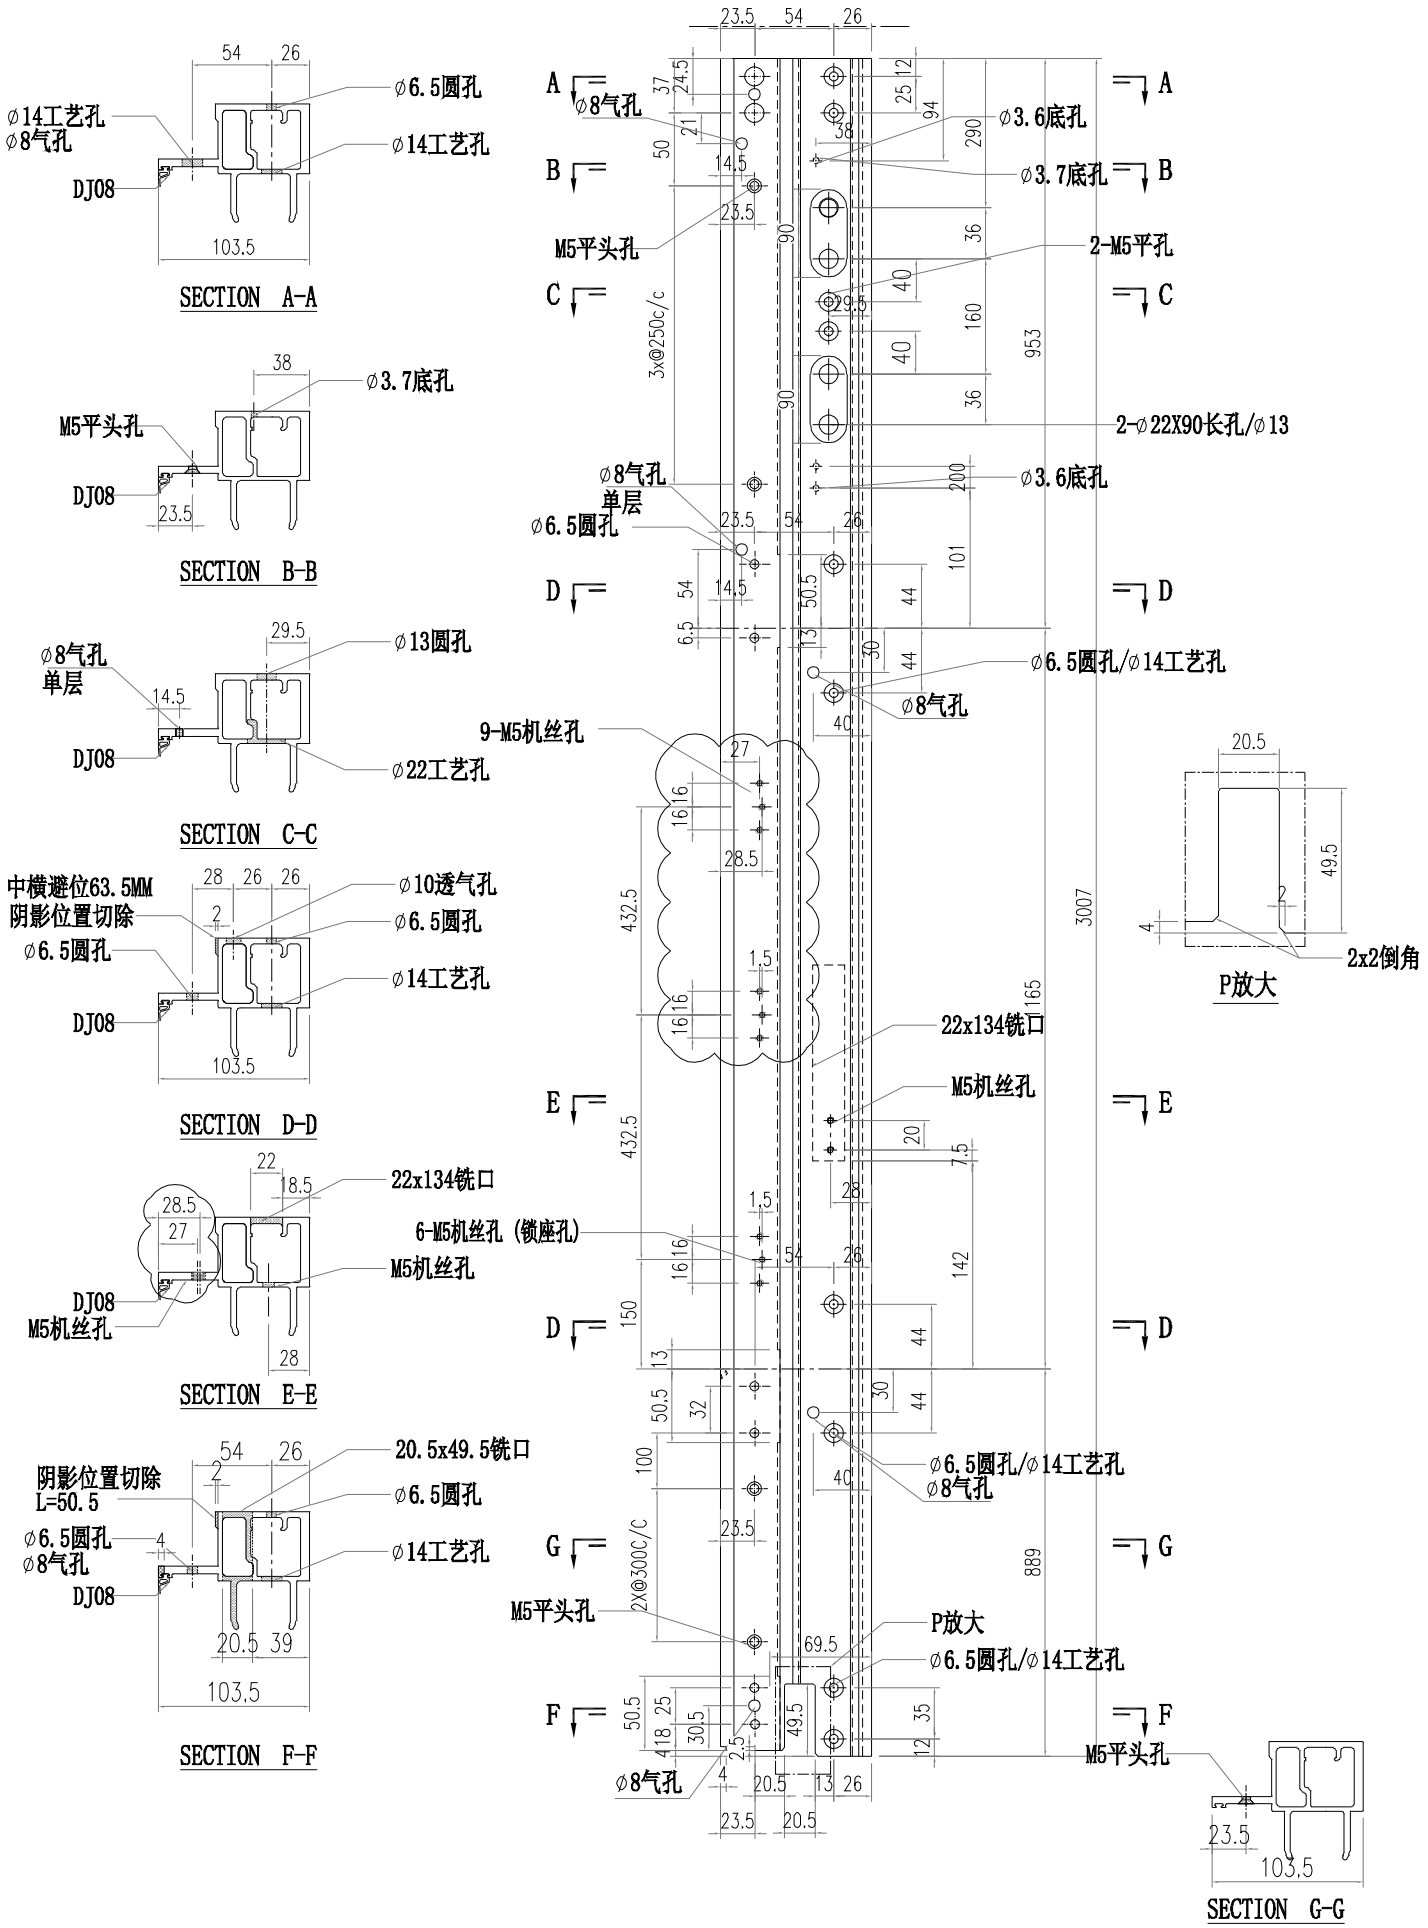


美特鋁質有限公司
MIDI Aluminium Fabricator Ltd.

工程號	J856	類別		物料號	M1						
地盤	天榮站	制圖	李傳鵬	2022-11-26	圖號	X86364-P02					
修改	A	採用	工廠	地盤 ✓	图纸名称	铝料加工图	復核	練松文	2022-11-27	數量	-
日期	05.23	材料颜色	-UCT542919XL-3		材料	X86364	批准	林仁安	2022-11-28	單件重量	- (KG)

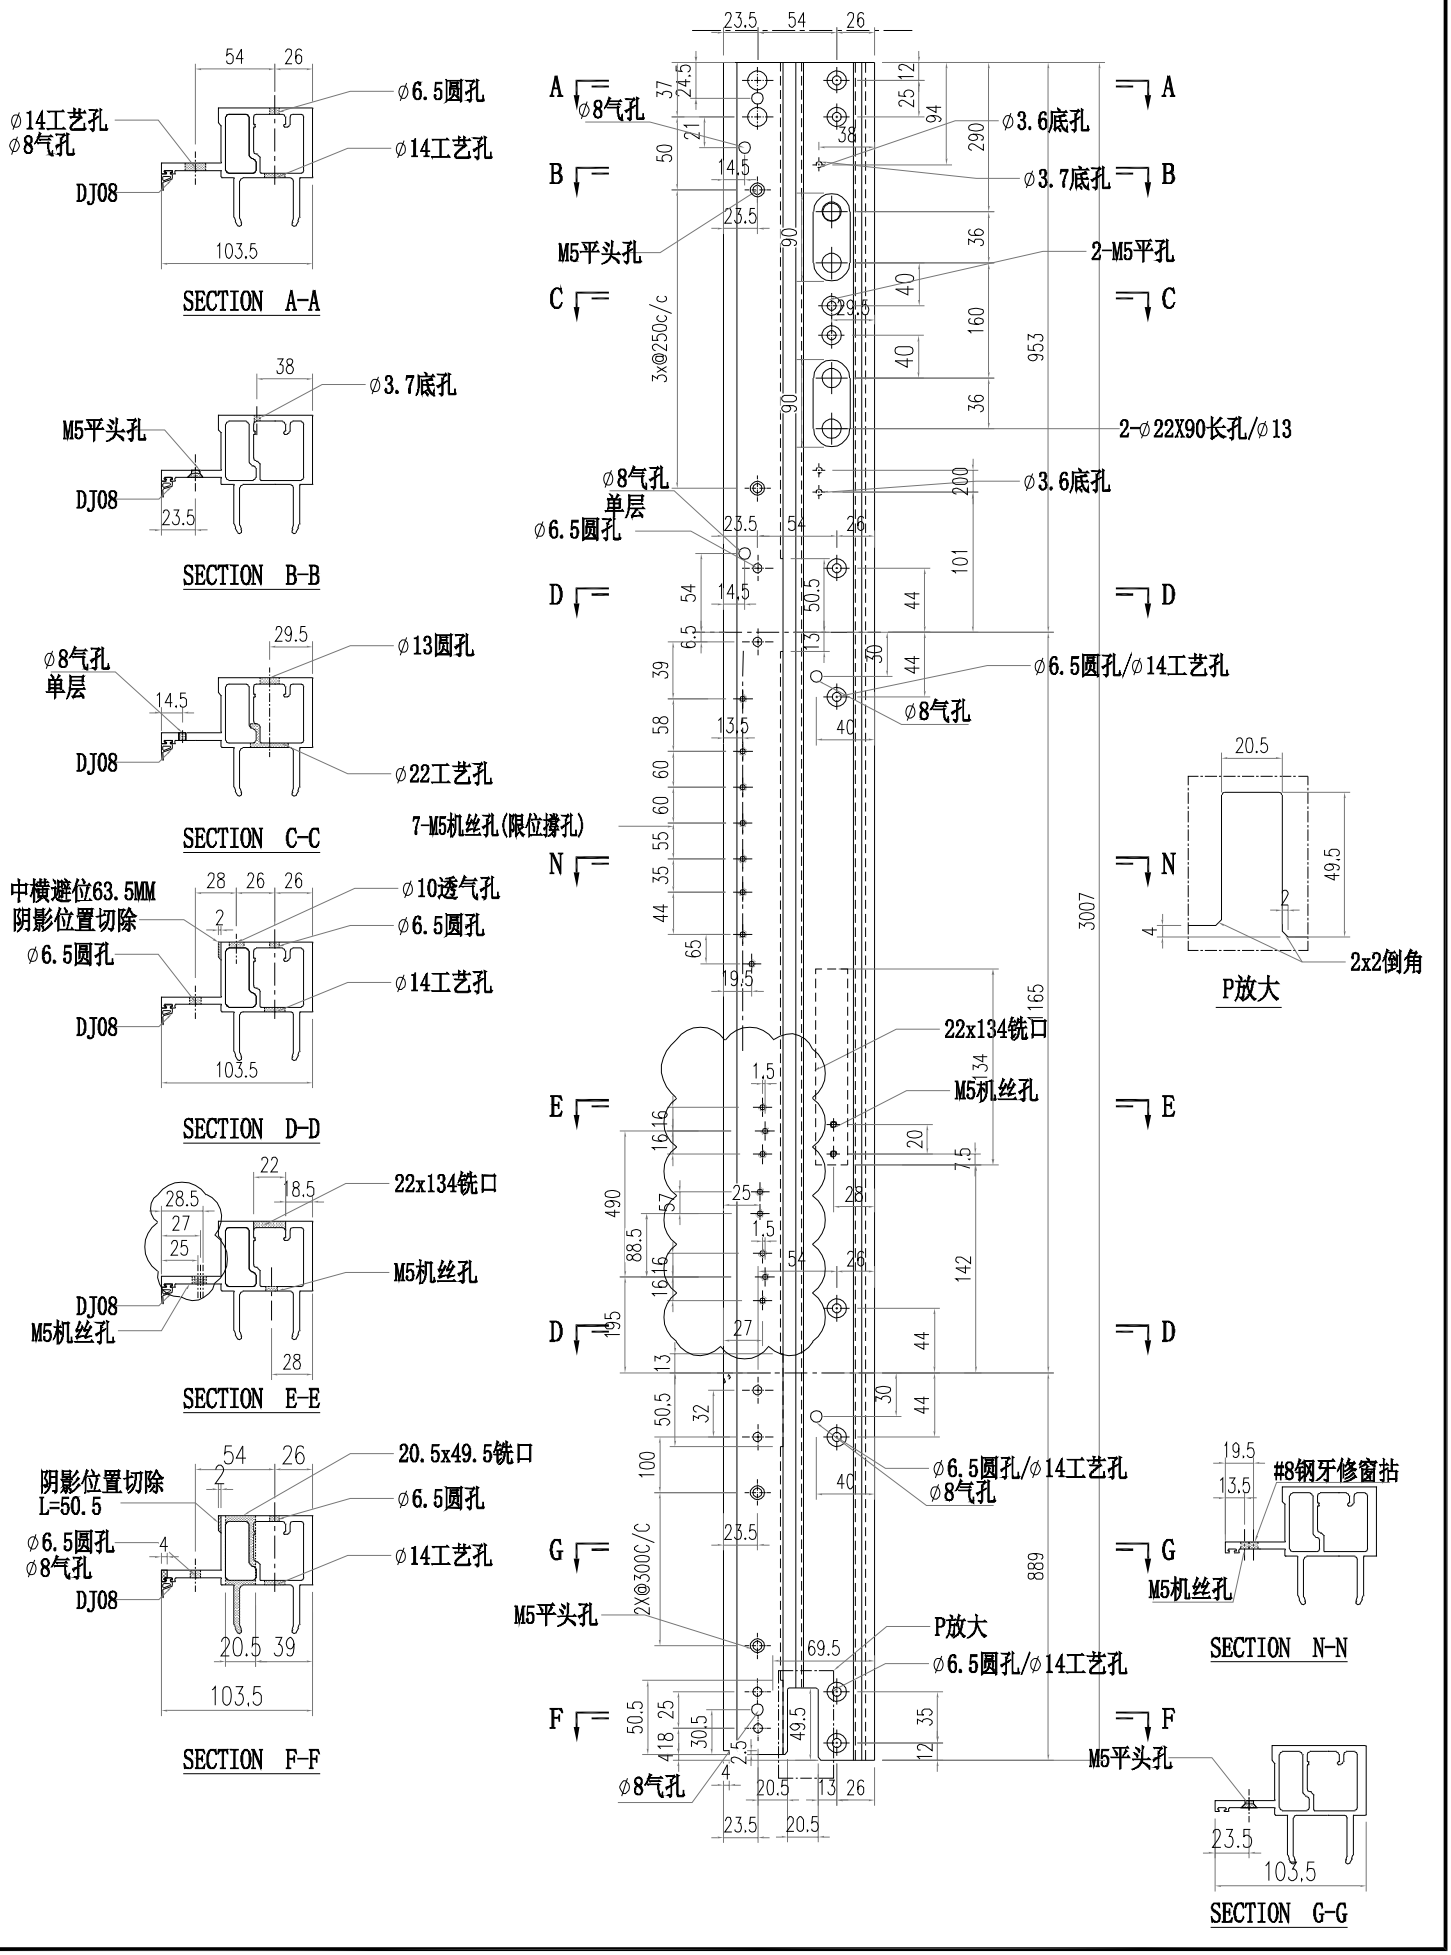


美特鋁質有限公司
MIDI Aluminium Fabricator Ltd.


工程號	J856	類別		物料號	M1						
地盤	天榮站	制圖	李傳鵬	2022-11-26	圖號	X86364-P03					
修改		採用	工廠	地盤 ✓	图纸名称	铝料加工图	復核	練松文	2022-11-27	數量	-
日期		材料颜色	-UCT542919XL-3		材料	X86364	批准	林仁安	2022-11-28	單件重量	- (KG)

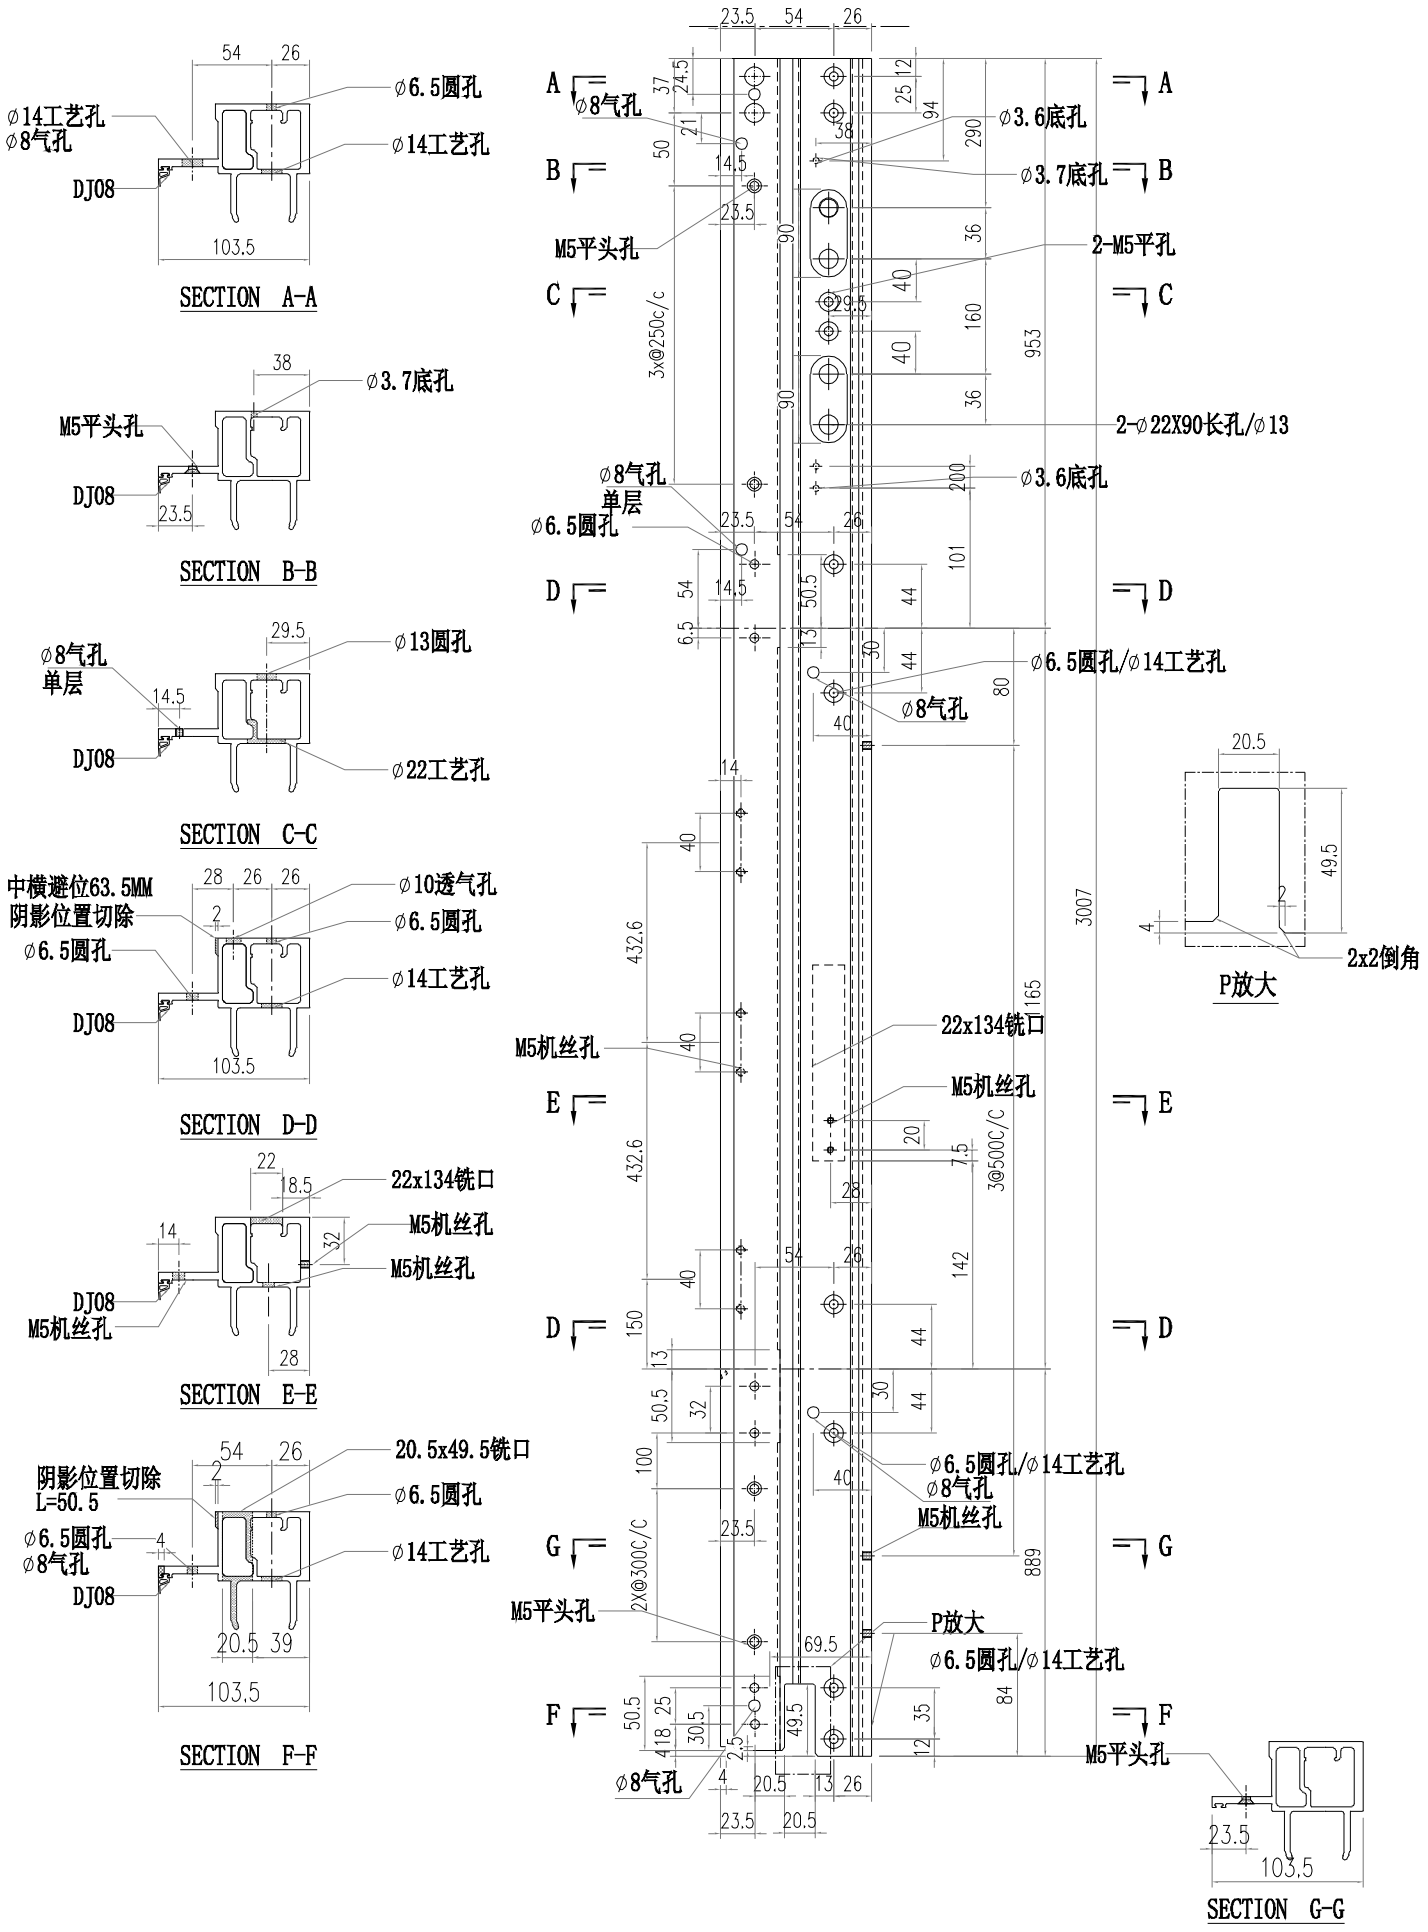


美特鋁質有限公司 MIDI Aluminium Fabricator Ltd.												
				工程號	J856	類別		物料號	M1			
				地盤	天榮站	制圖	李傳鵬	2022-11-26	圖號	X86364-P04		
修改	A			採用	工廠 地盤 ✓	图纸名称	铝料加工图	復核	練松文	2022-11-27	數量	-
日期	05.23			材料颜色	-UCT542919XL-3	材料	X86364	批准	林仁安	2022-11-28	單件重量	- (KG)

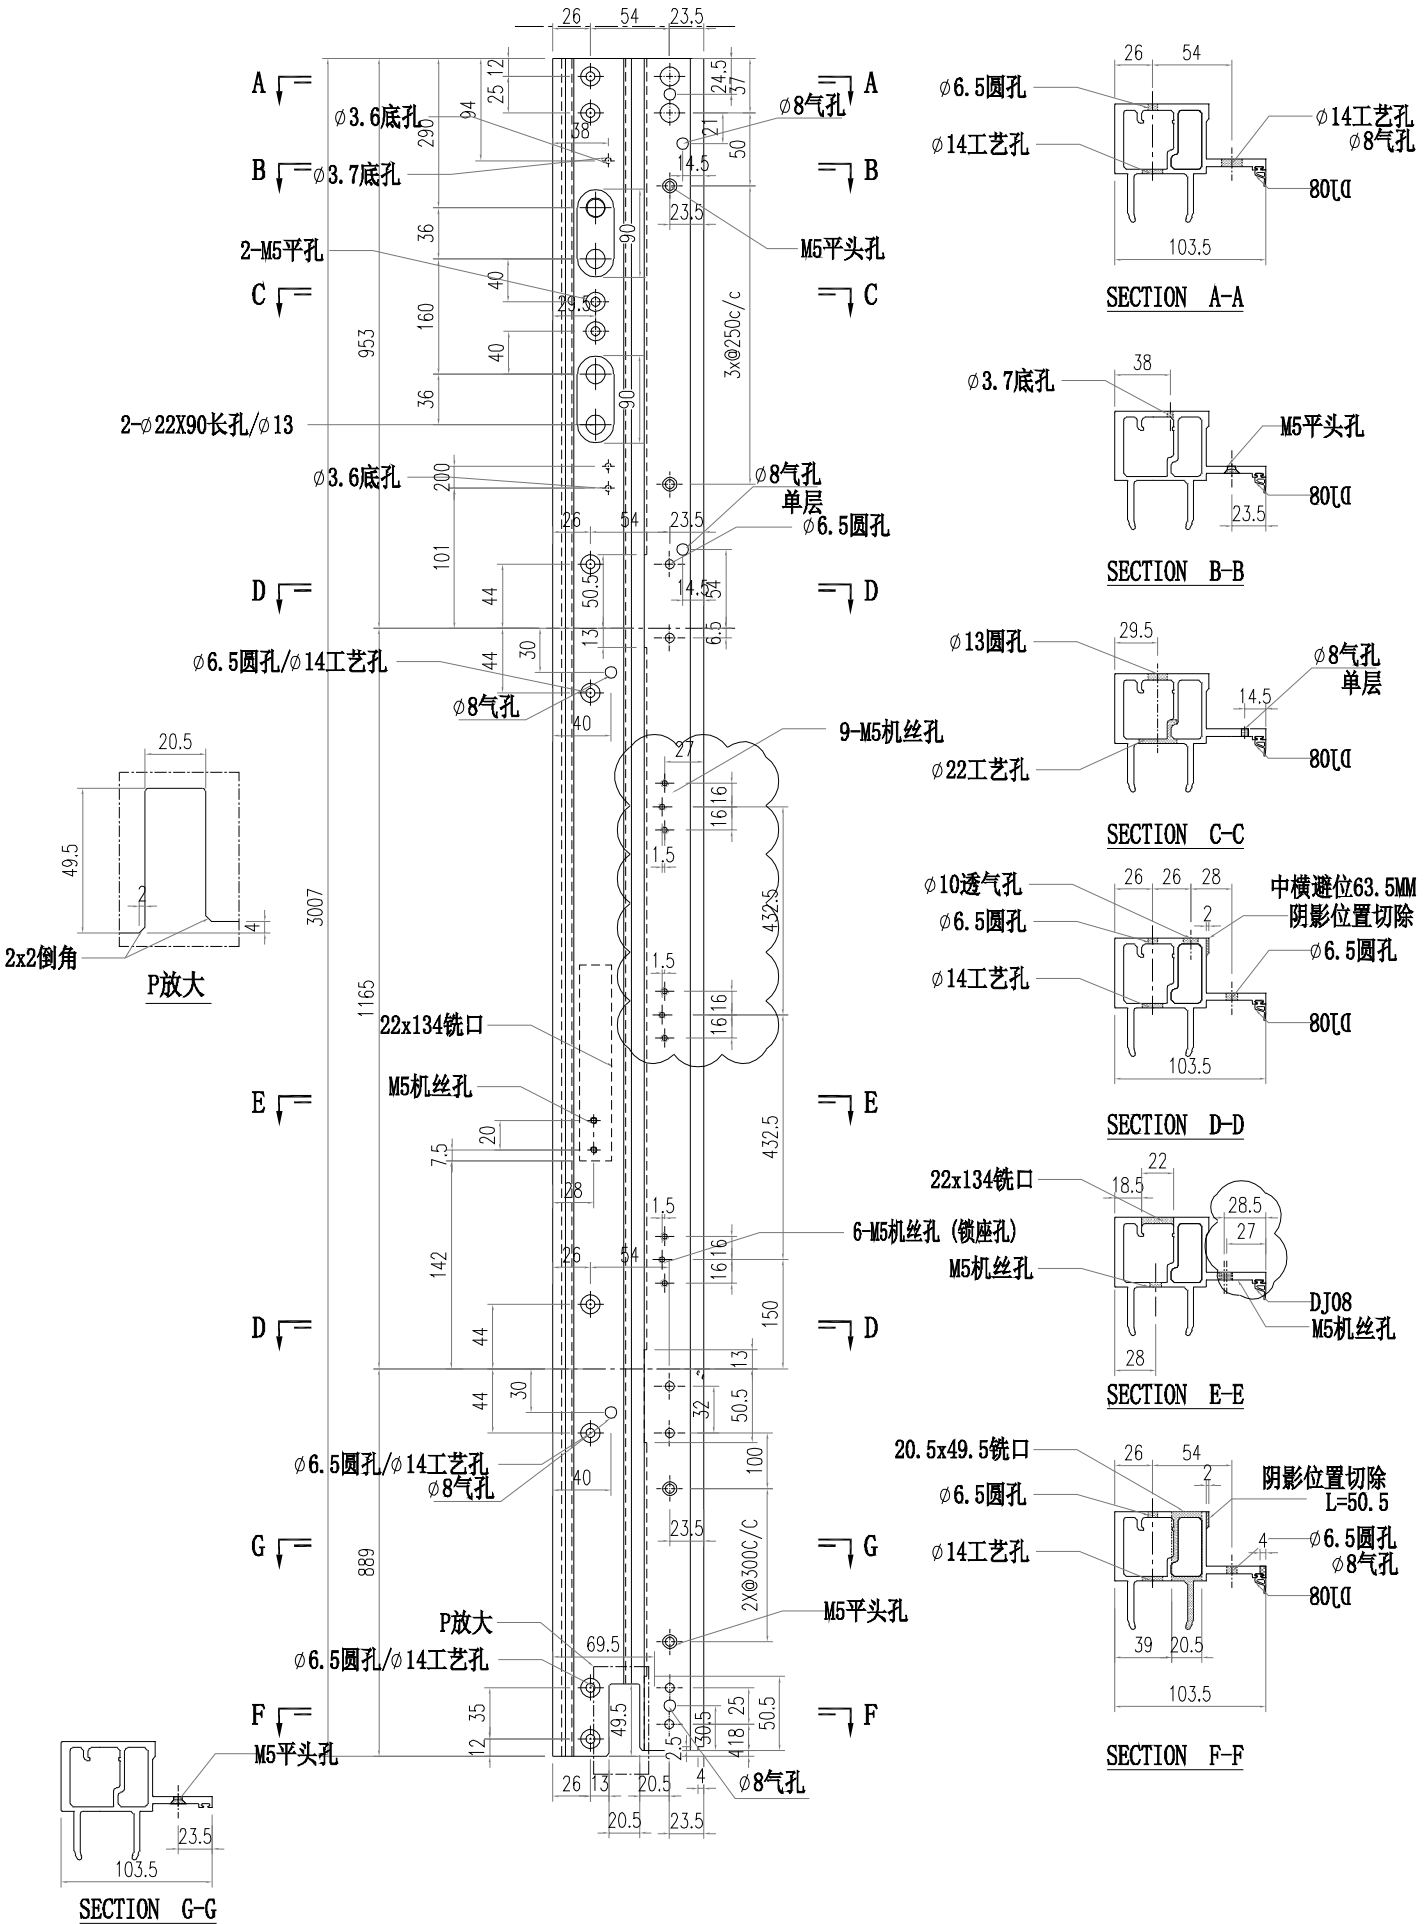


美特鋁質有限公司 MIDI Aluminium Fabricator Ltd.												
				工程號	J856	類別		物料號	M1			
				地盘	天榮站	制圖	李傳鵬	2022-11-26	圖號	AM02-P01		
修改	A			採用	工廠	地盤	✓	图纸名称	铝料加工图	復核	練松文	2022-11-27	數量	-		
日期	05.23			材料颜色	-UCT542919XL-3			材料	AM02	批准	林仁安	2022-11-28	單件重量	-	(KG)	

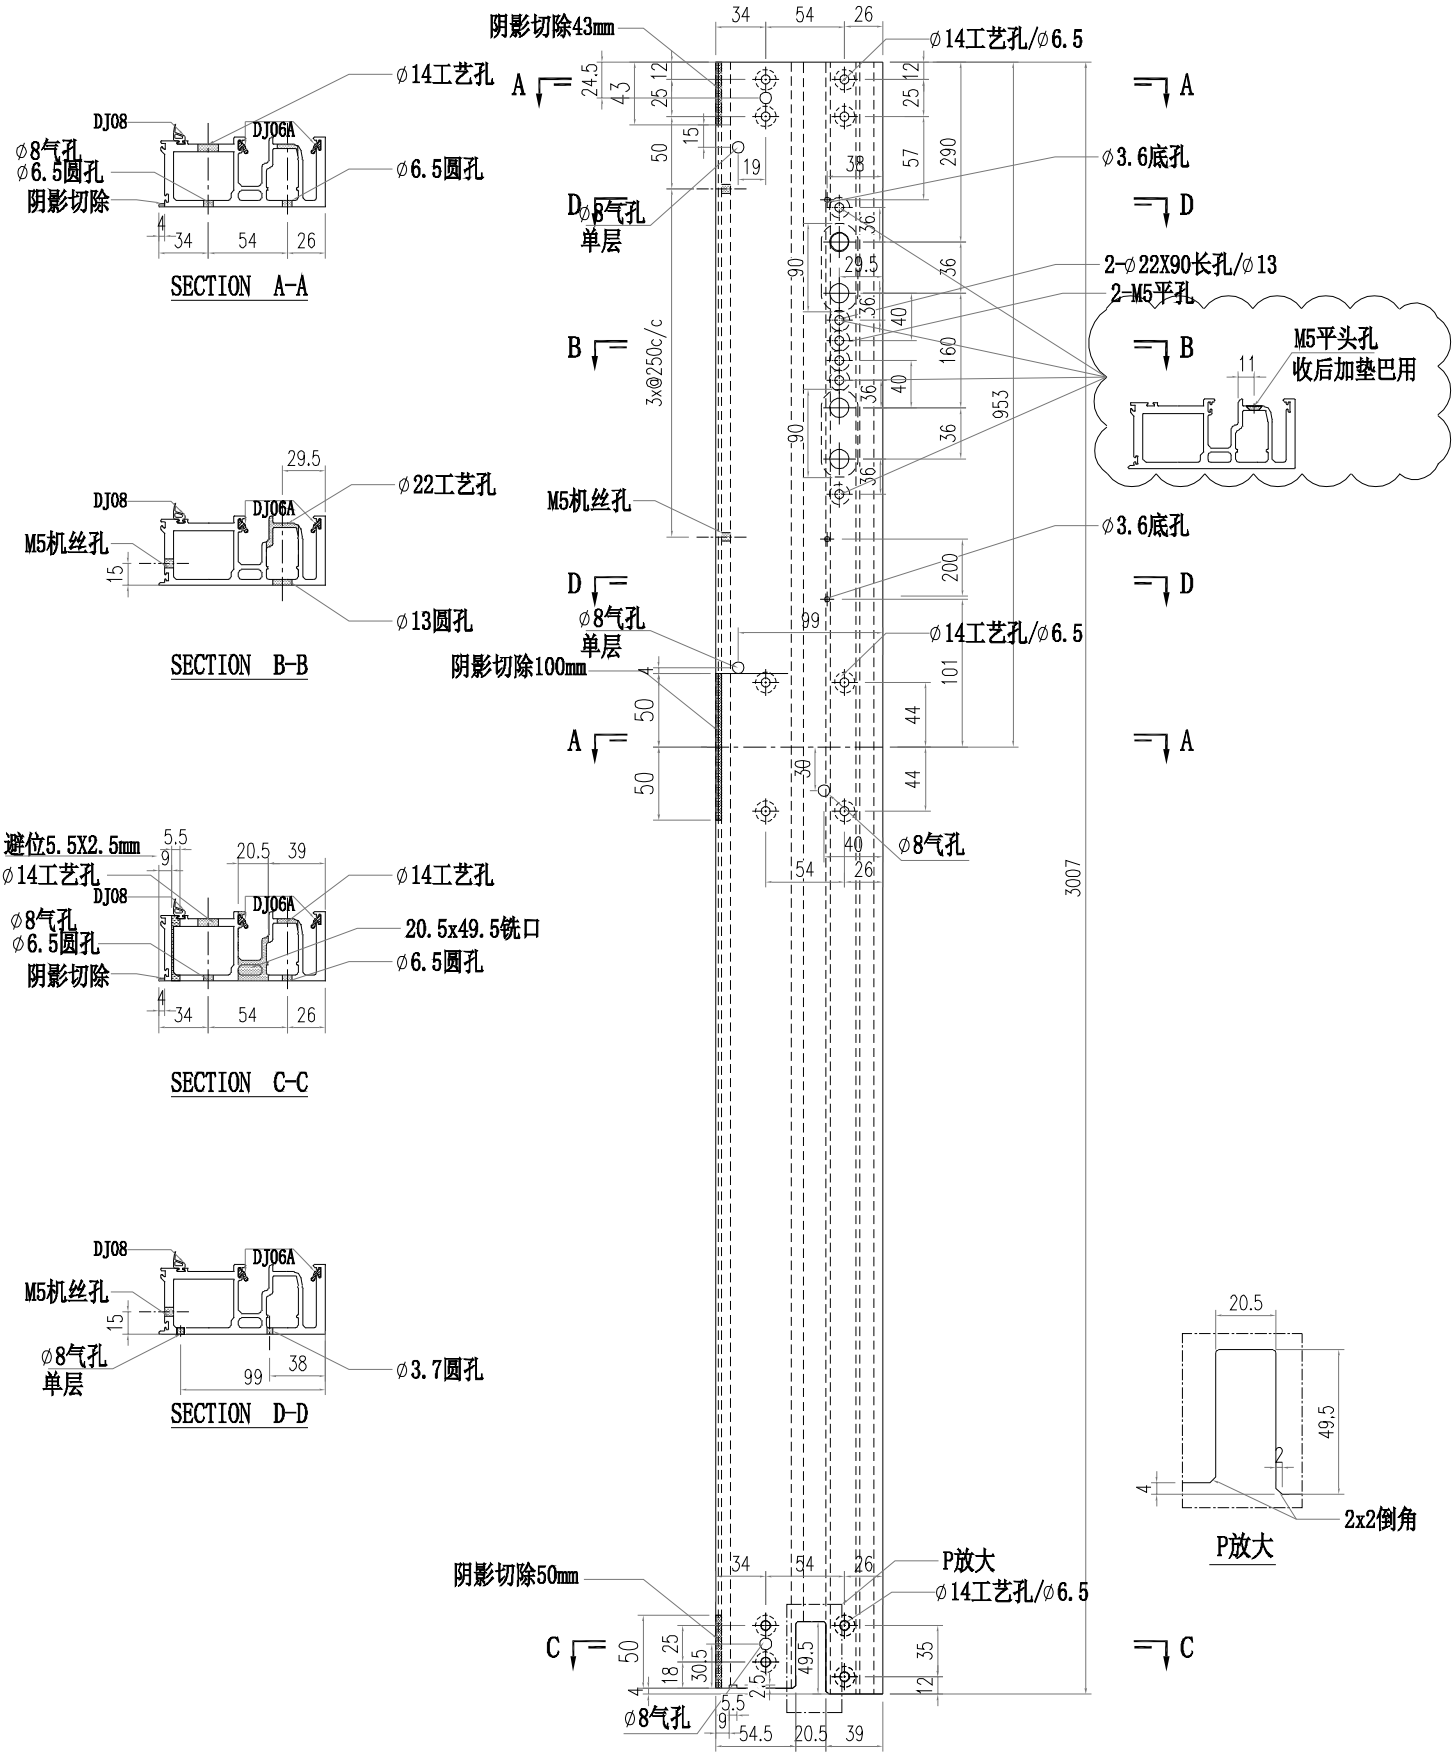


美特鋁質有限公司 MIDI Aluminium Fabricator Ltd.												
				工程號	J856	類別		物料號	M1			
				地盤	天榮站	制圖	李傳鵬	2022-11-26	圖號	AM02-P02		
修改	A			採用	工廠	地盤	✓	图纸名称	铝料加工图	復核	練松文	2022-11-27	數量	-		
日期	05.23			材料颜色	-UCT542919XL-3			材料	AM02	批准	林仁安	2022-11-28	單件重量	-	(KG)	

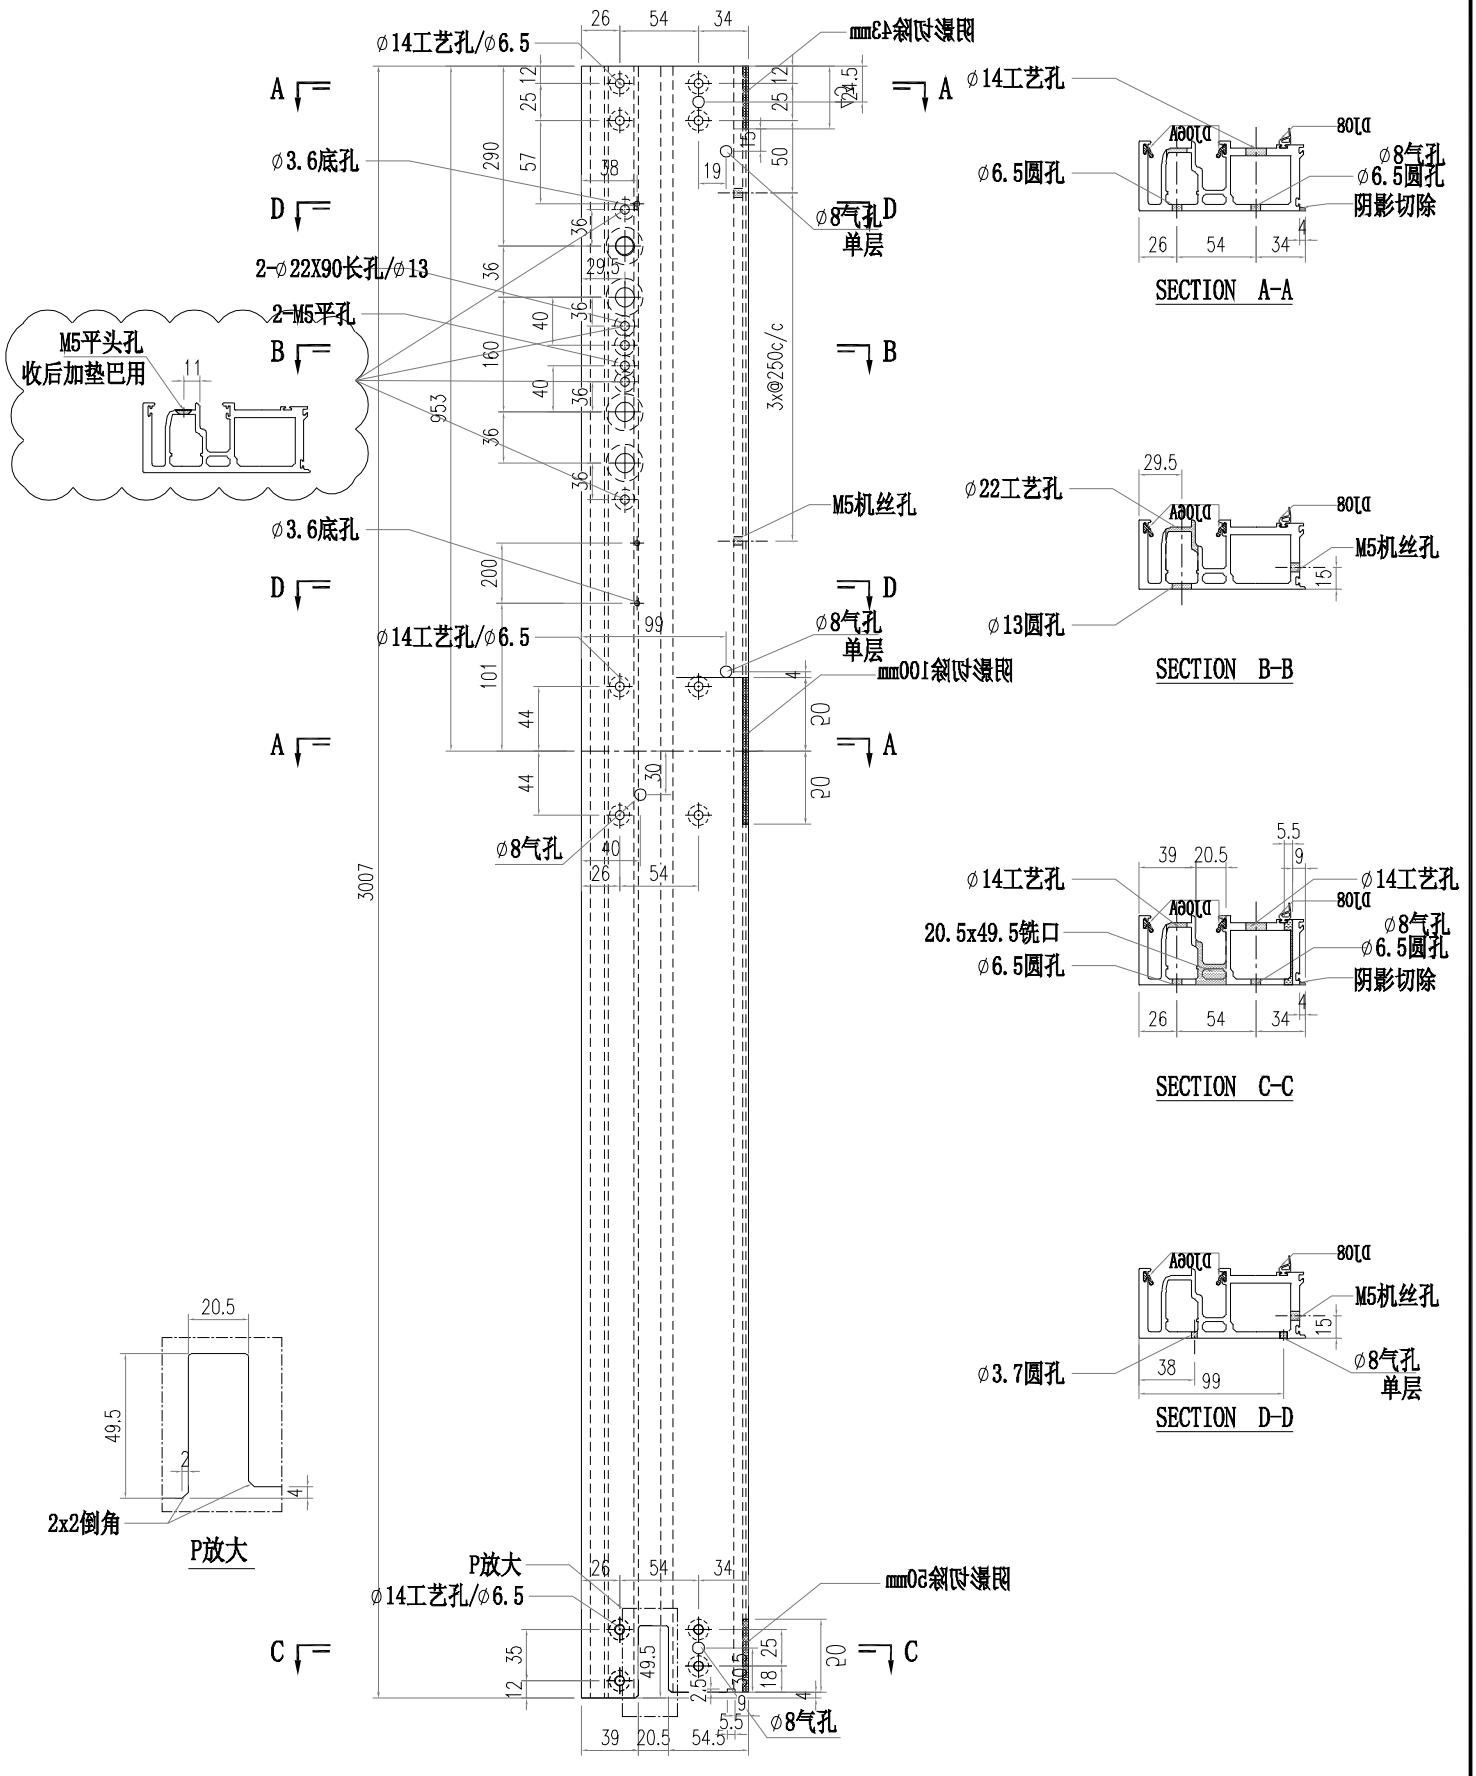


美特鋁質有限公司 MIDI Aluminium Fabricator Ltd.												
				工程號	J856	類別		物料號	M1			
				地盤	天榮站	制圖	李傳鵬	2022-11-26	圖號	AM02-P03		
修改	A			採用	工廠	地盤	✓	图纸名称	铝料加工图	復核	練松文	2022-11-27	數量	-	
日期	05.23			材料颜色	-UCT542919XL-3			材料	AM02	批准	林仁安	2022-11-28	單件重量	-	(KG)

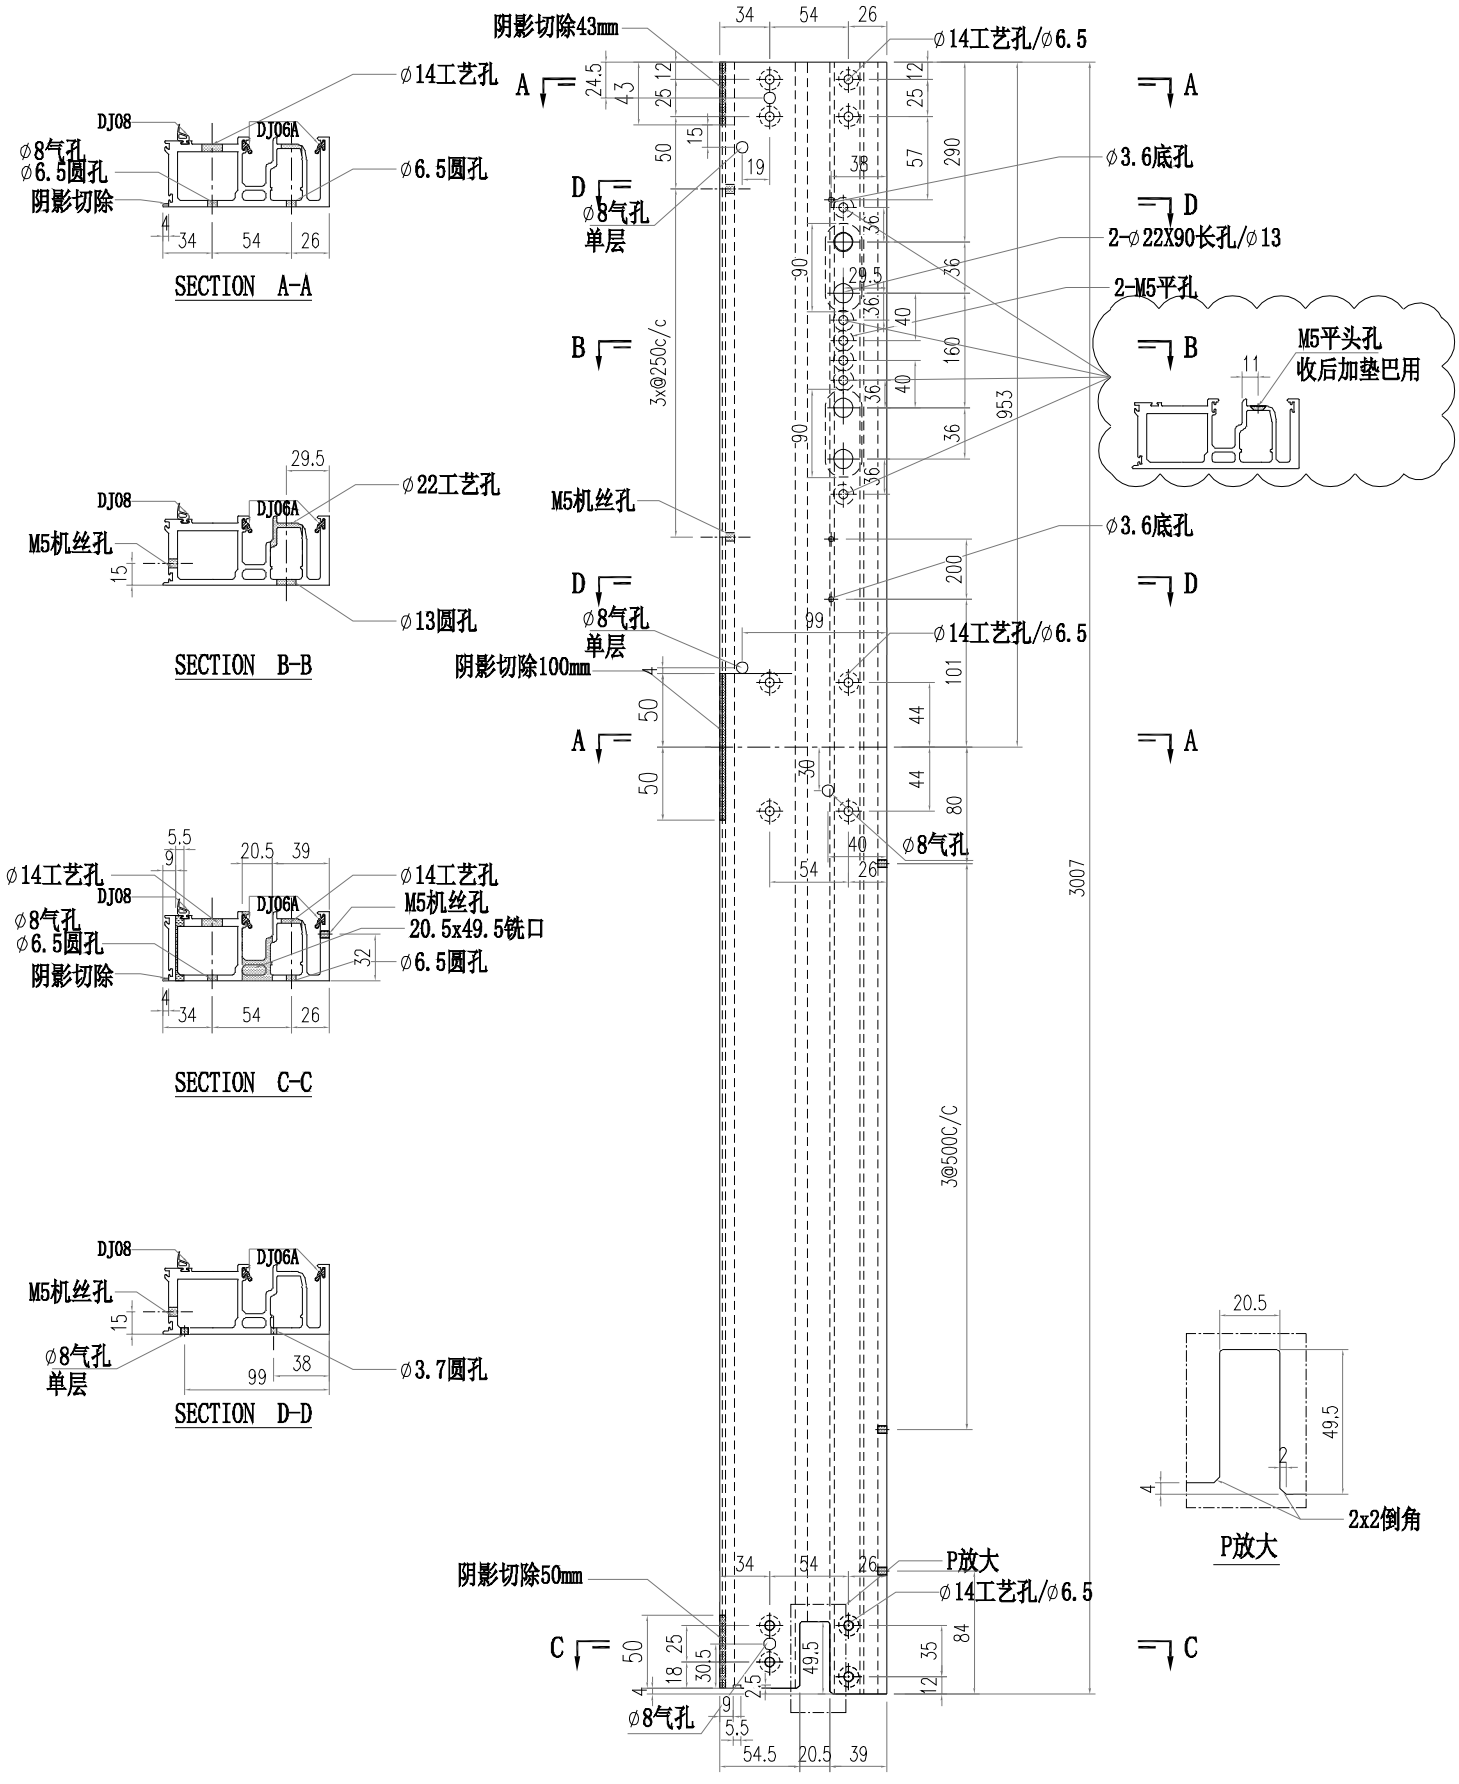


美特鋁質有限公司 MIDI Aluminium Fabricator Ltd.													
工程號	J856		類別		物料號	M1							
地盤	天榮站		制圖	李傳鵬	2022-11-26	圖號	AM02-D01						
修改	A	B		採用	工廠		地盤	✓	图纸名称	铝料加工图	復核	練松文	2022-11-27	數量	-		
日期	05.02	05.23		材料颜色	-UCT542919XL-3				材料	AM02	批准	林仁安	2022-11-28	單件重量	-	(KG)	

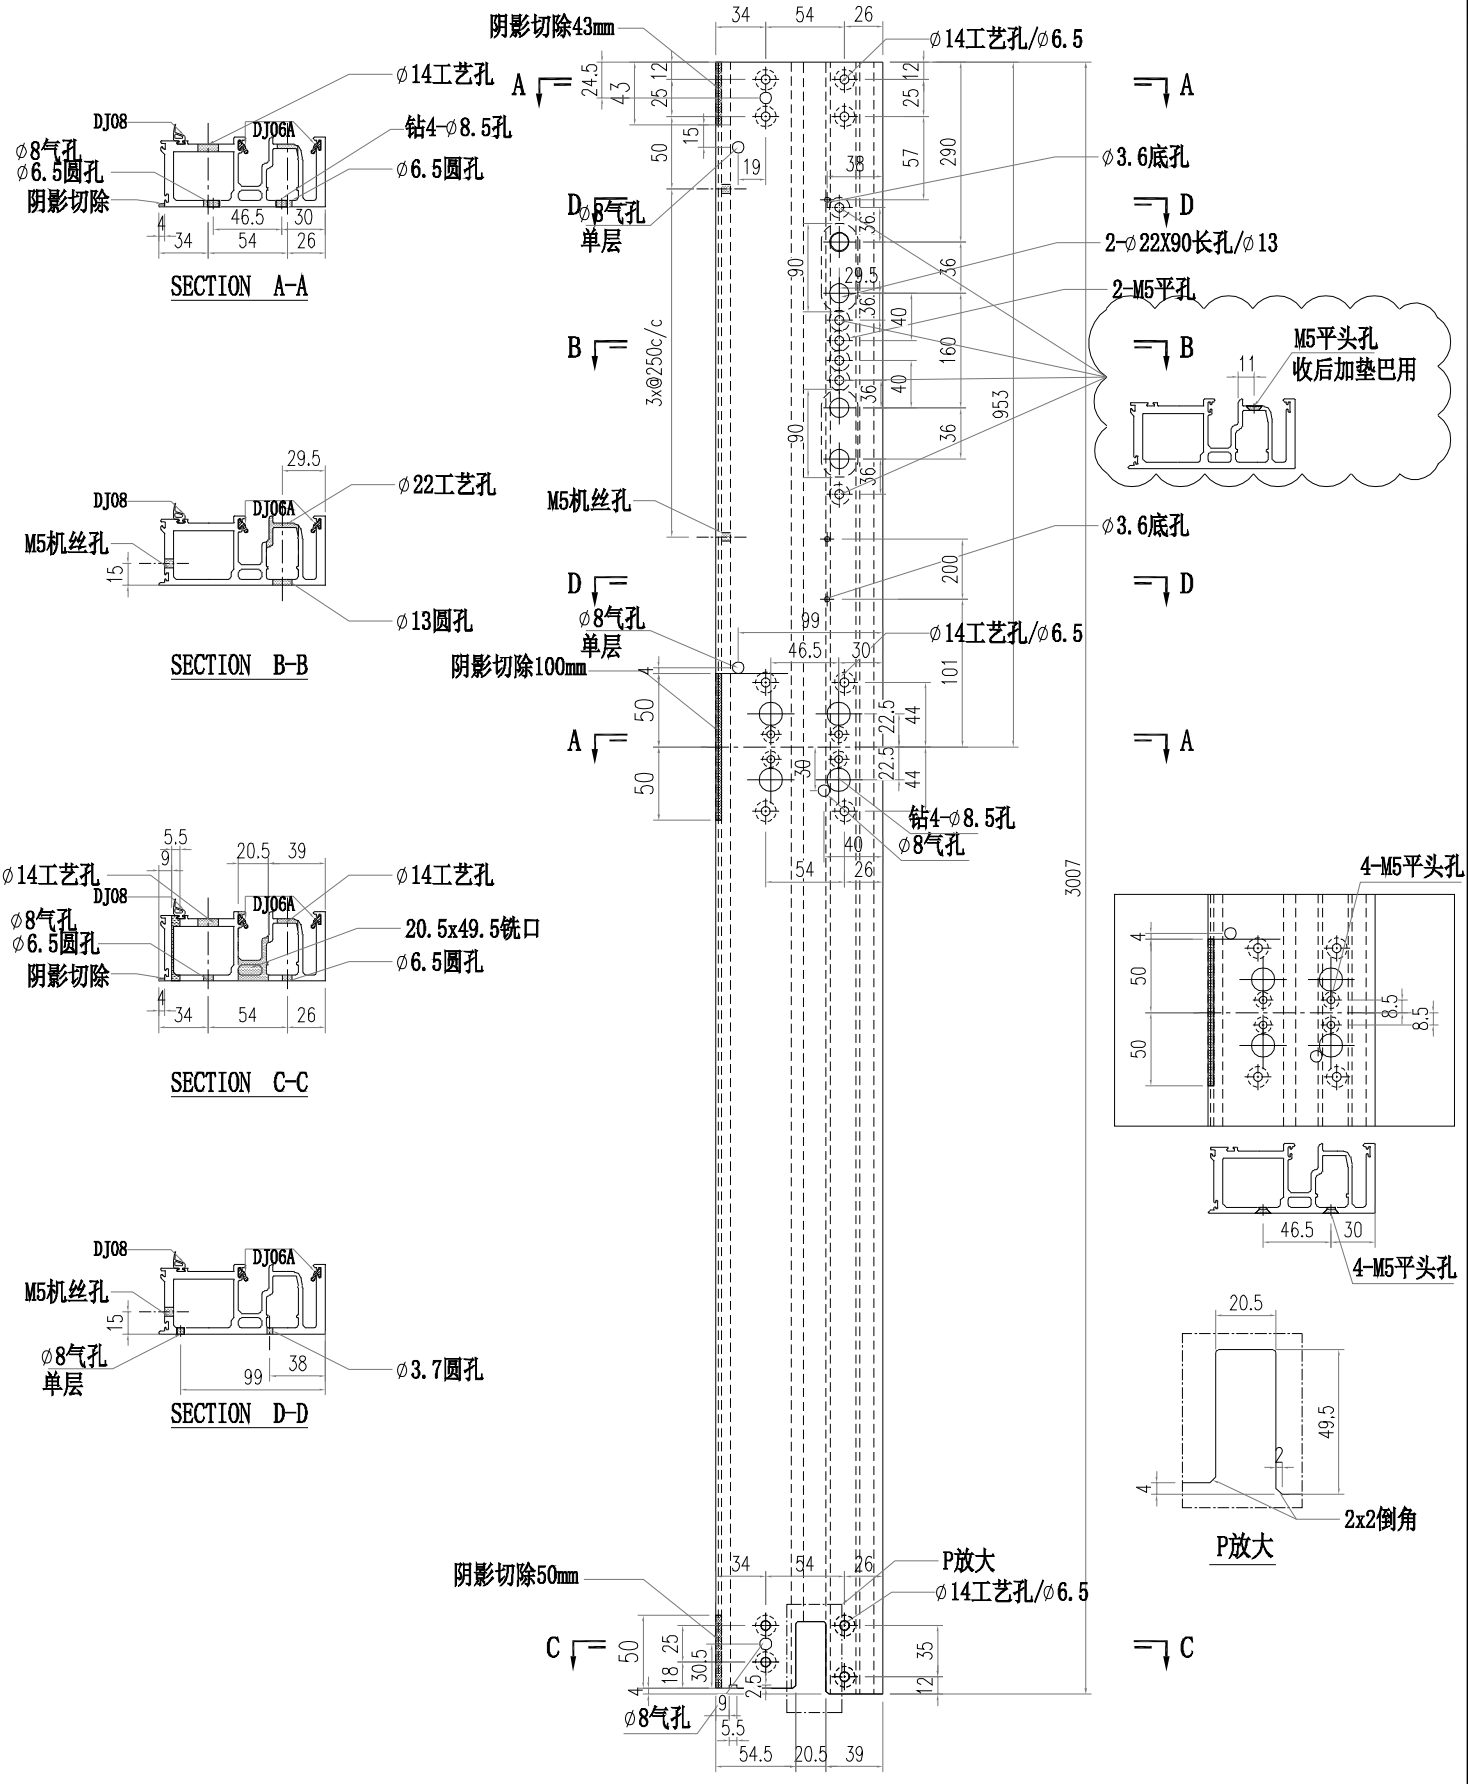


美特鋁質有限公司 MIDI Aluminium Fabricator Ltd.													
				工程號	J856	類別		物料號	M1				
				地盤	天榮站	制圖	李傳鵬	2022-11-26	圖號	AM02-D02			
修改	A	B		採用	工廠	地盤	✓	图纸名称	铝料加工图	復核	練松文	2022-11-27	數量	-		
日期	05.02	05.23		材料颜色	-UCT542919XL-3			材料	AM02	批准	林仁安	2022-11-28	單件重量	-	(KG)	

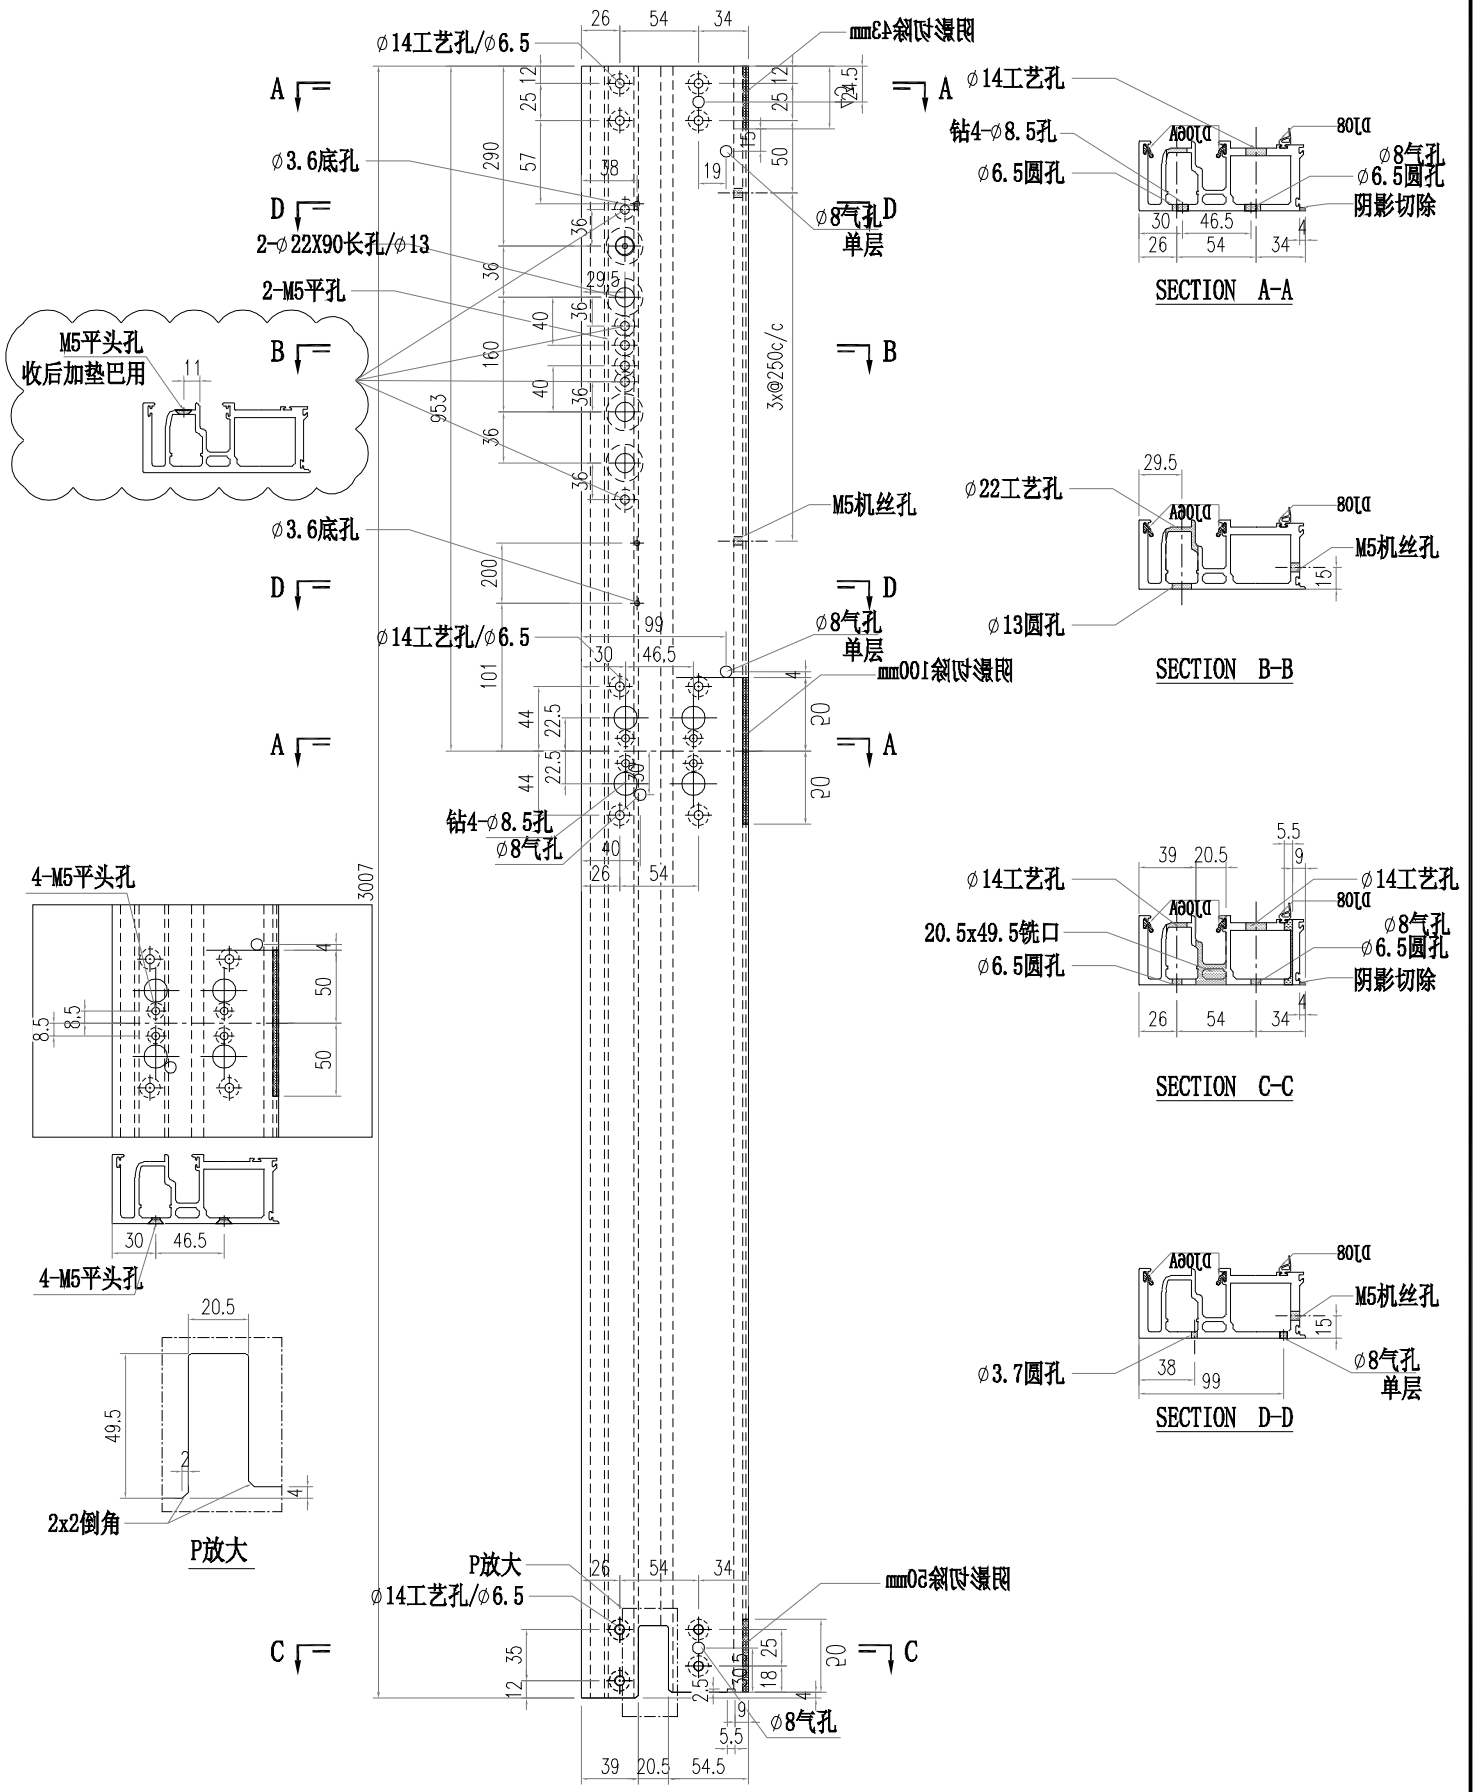


美特鋁質有限公司 MIDI Aluminium Fabricator Ltd.													
				工程號	J856	類別		物料號	M1				
				地盤	天榮站	制圖	李傳鵬	2022-11-26	圖號	AM02-D03			
修改	A	B		採用	工廠		地盤	✓	图纸名称	铝料加工图	復核	練松文	2022-11-27	數量	-		
日期	05.02	05.23		材料颜色	-UCT542919XL-3				材料	AM02	批准	林仁安	2022-11-28	單件重量	-	(KG)	

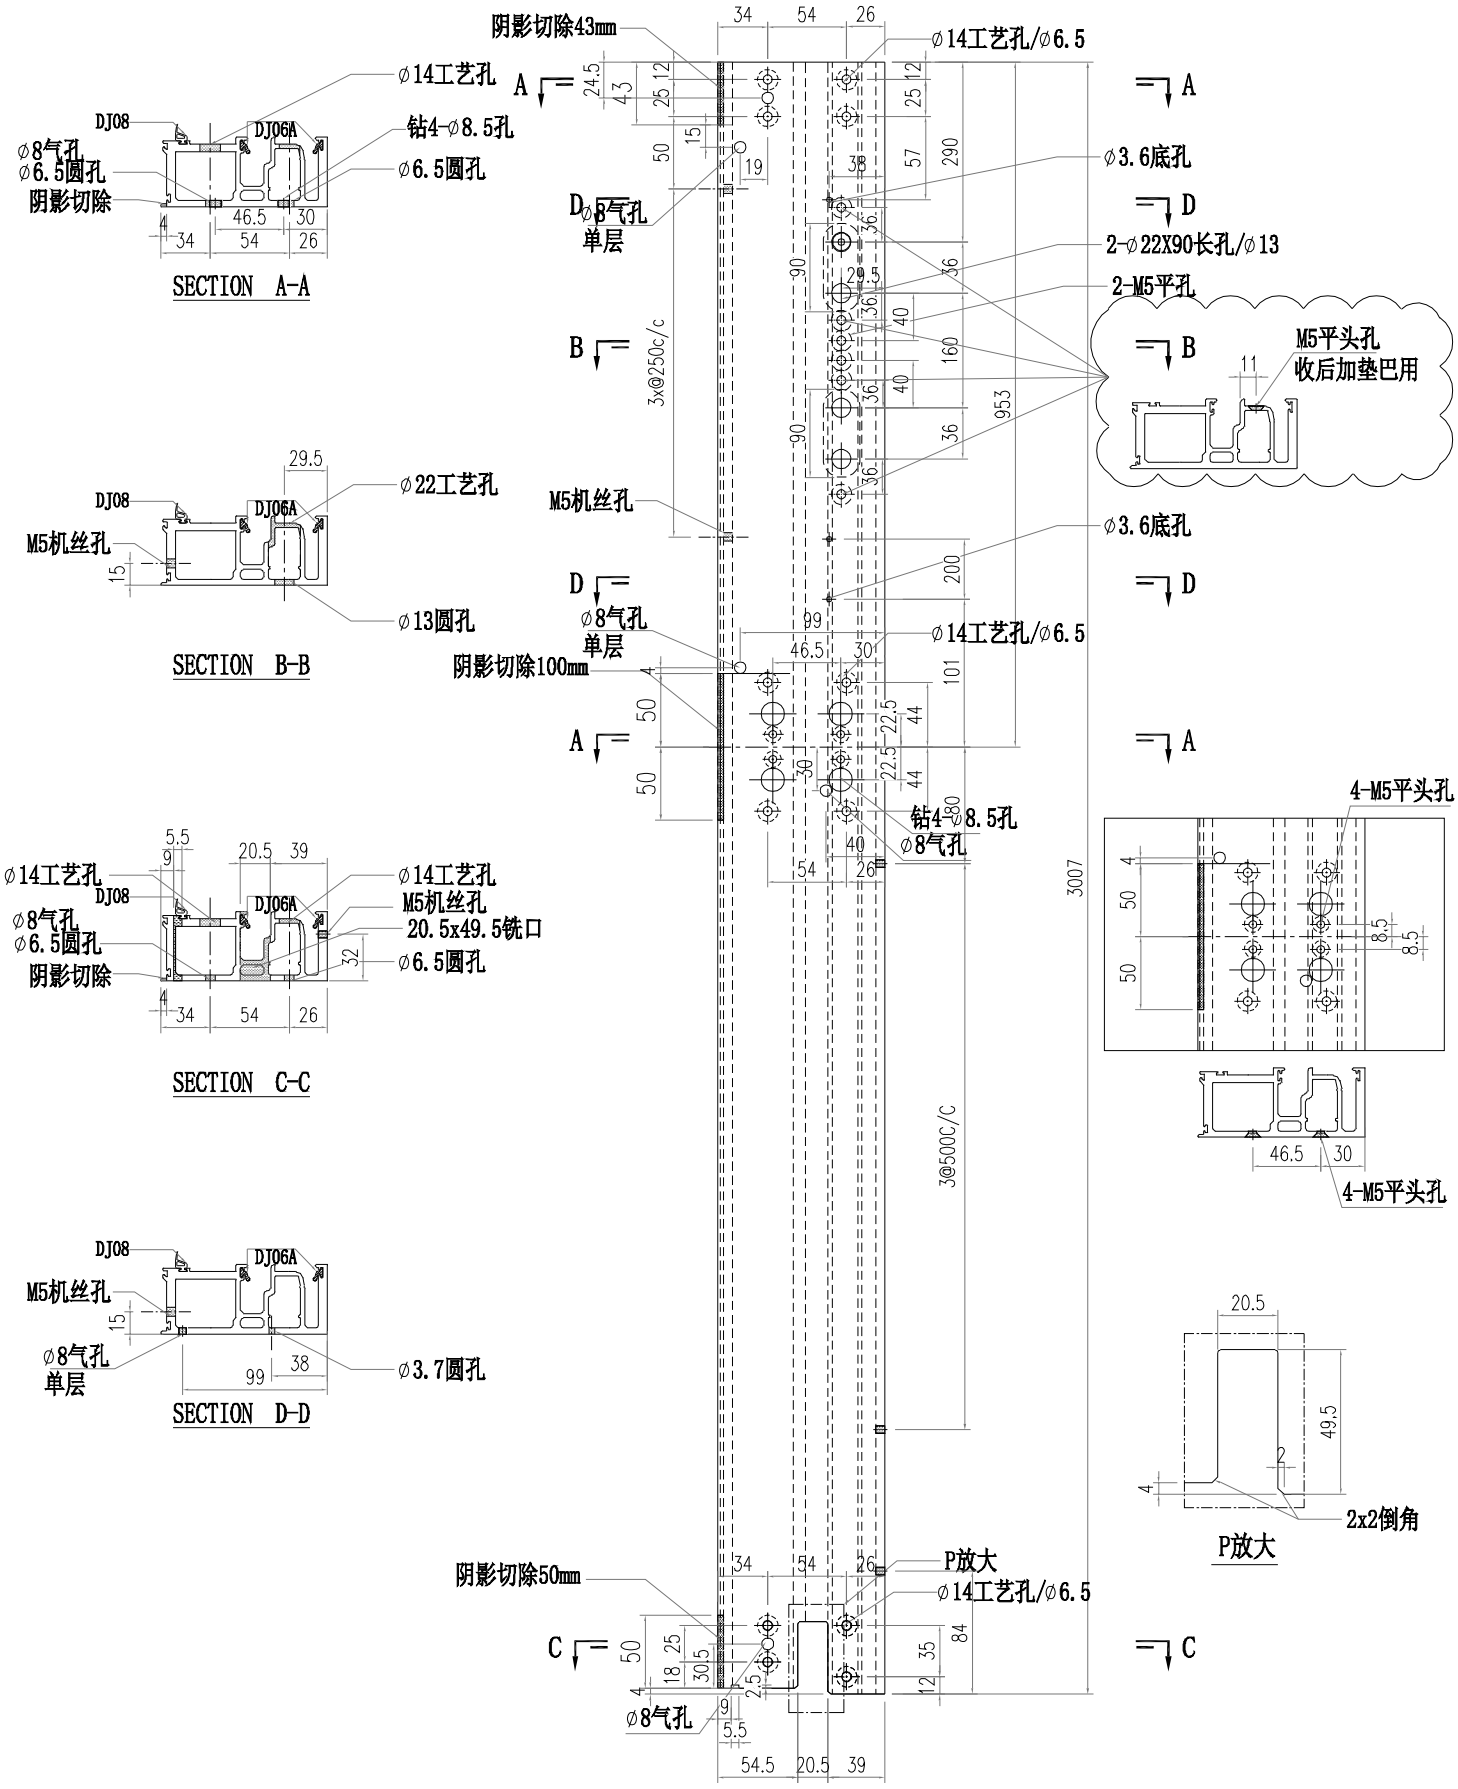


美特鋁質有限公司 MIDI Aluminium Fabricator Ltd.													
					工程號	J856	類別		物料號	M1			
					地盤	天榮站	制圖	李傳鵬	2022-11-26	圖號	AM01-P01		
修改				採用	工廠		地盤	✓	图纸名称	铝料加工图	復核	練松文	2022-11-27	數量	-	
日期				材料颜色		-UCT542919XL-3			材料	AM01	批准	林仁安	2022-11-28	單件重量	-	(KG)

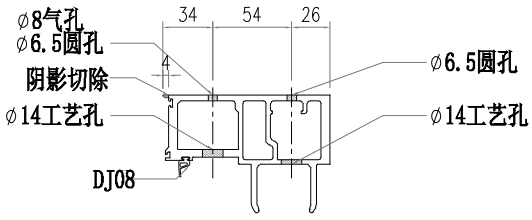


SECTION A-A

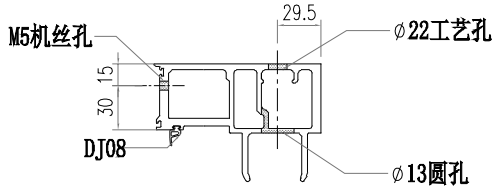


SECTION B-B

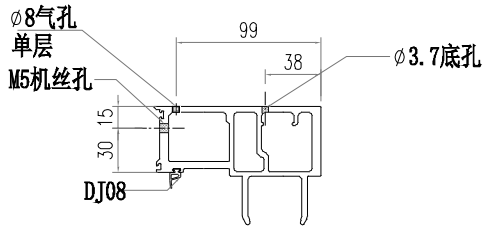


SECTION C-C

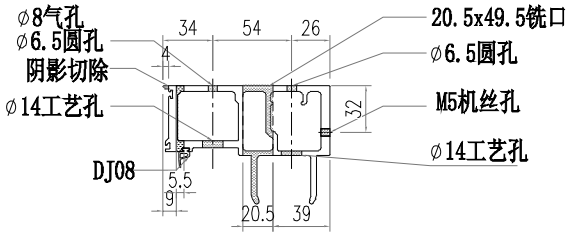


SECTION D-D

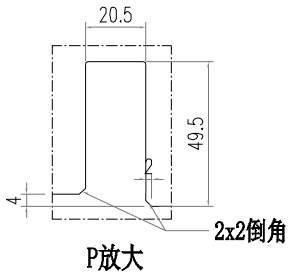


P放大

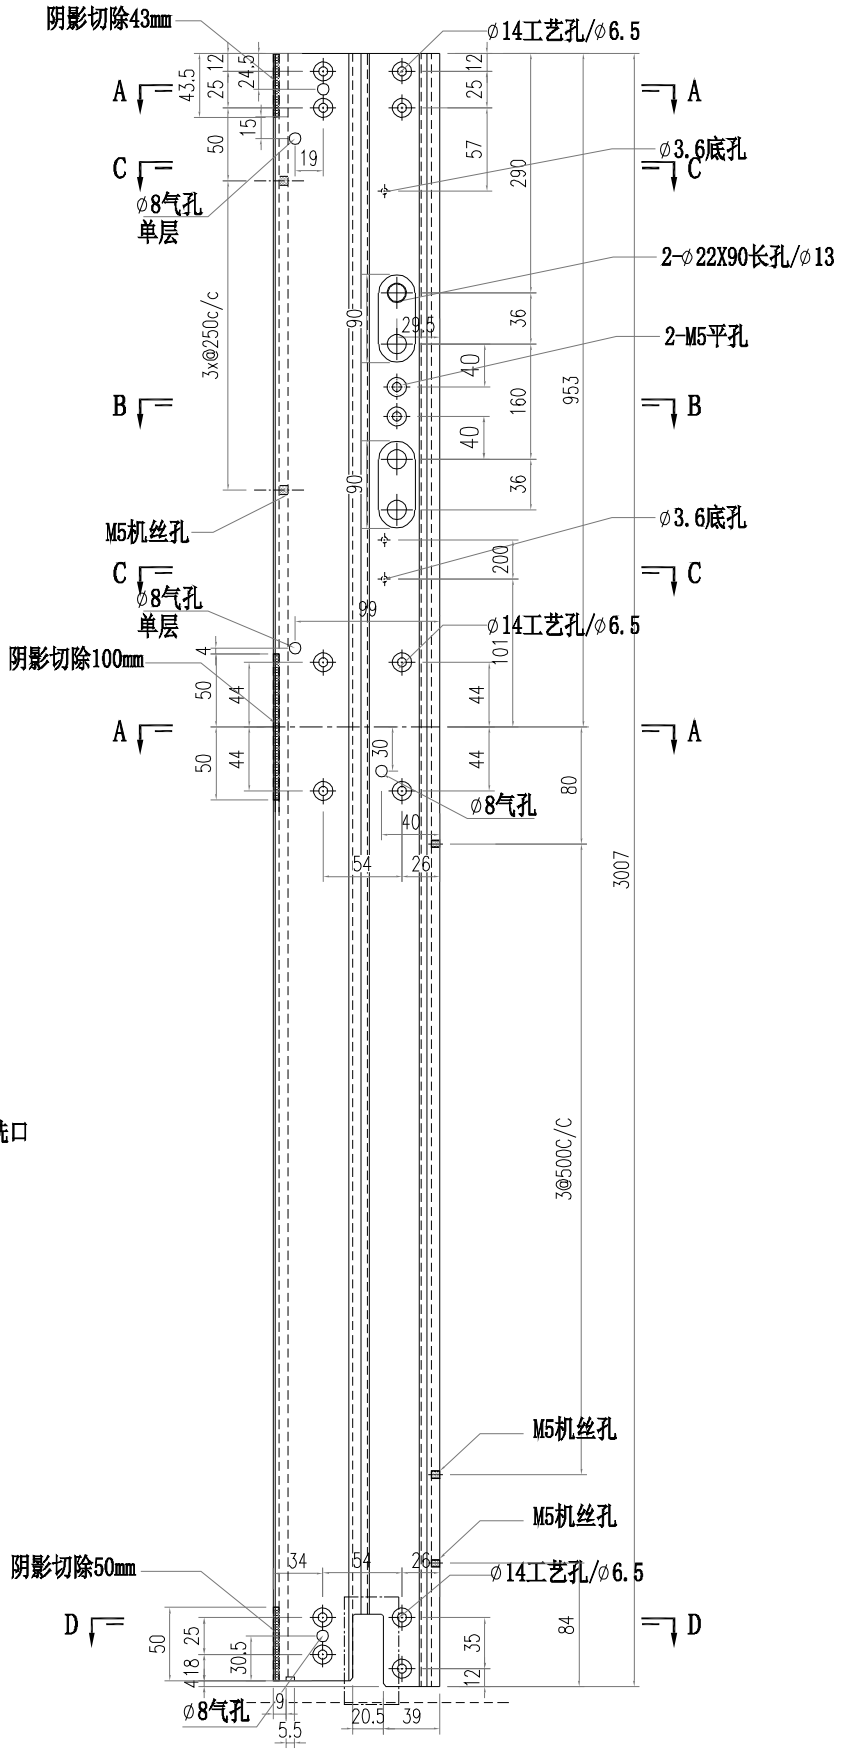


美特鋁質有限公司 MIDI Aluminium Fabricator Ltd.													
						工程號	J856	類別		物料號	M1		
						地盤	天榮站	制圖	李傳鵬	2022-11-26	圖號	AM01-P02	
修改				採用	工廠		地盤	✓	图纸名称	铝料加工图	復核	練松文	2022-11-27	數量	-	
日期				材料颜色		-UCT542919XL-3			材料	AM01	批准	林仁安	2022-11-28	單件重量	-	(KG)

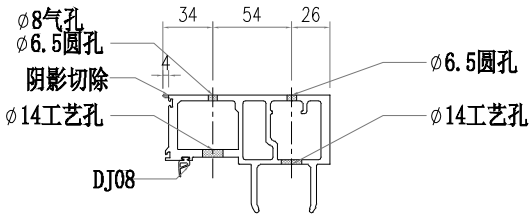


SECTION A-A

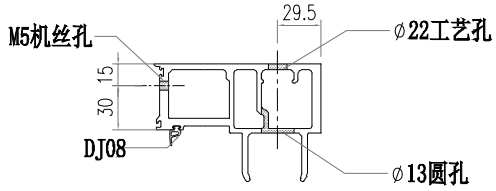


SECTION B-B

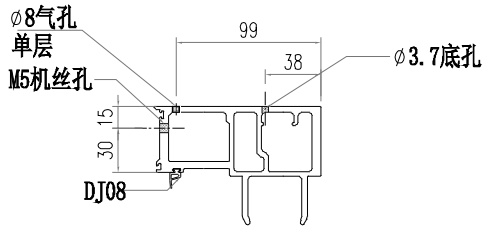


SECTION C-C

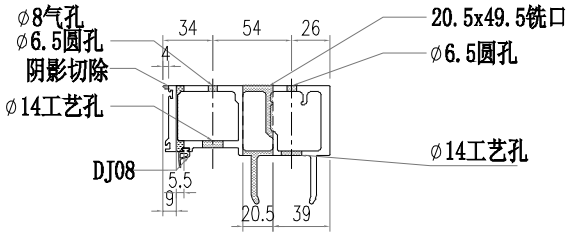


SECTION D-D

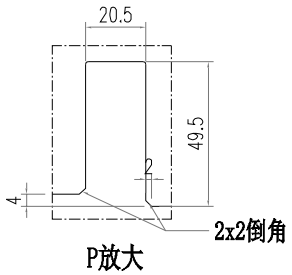


P放大

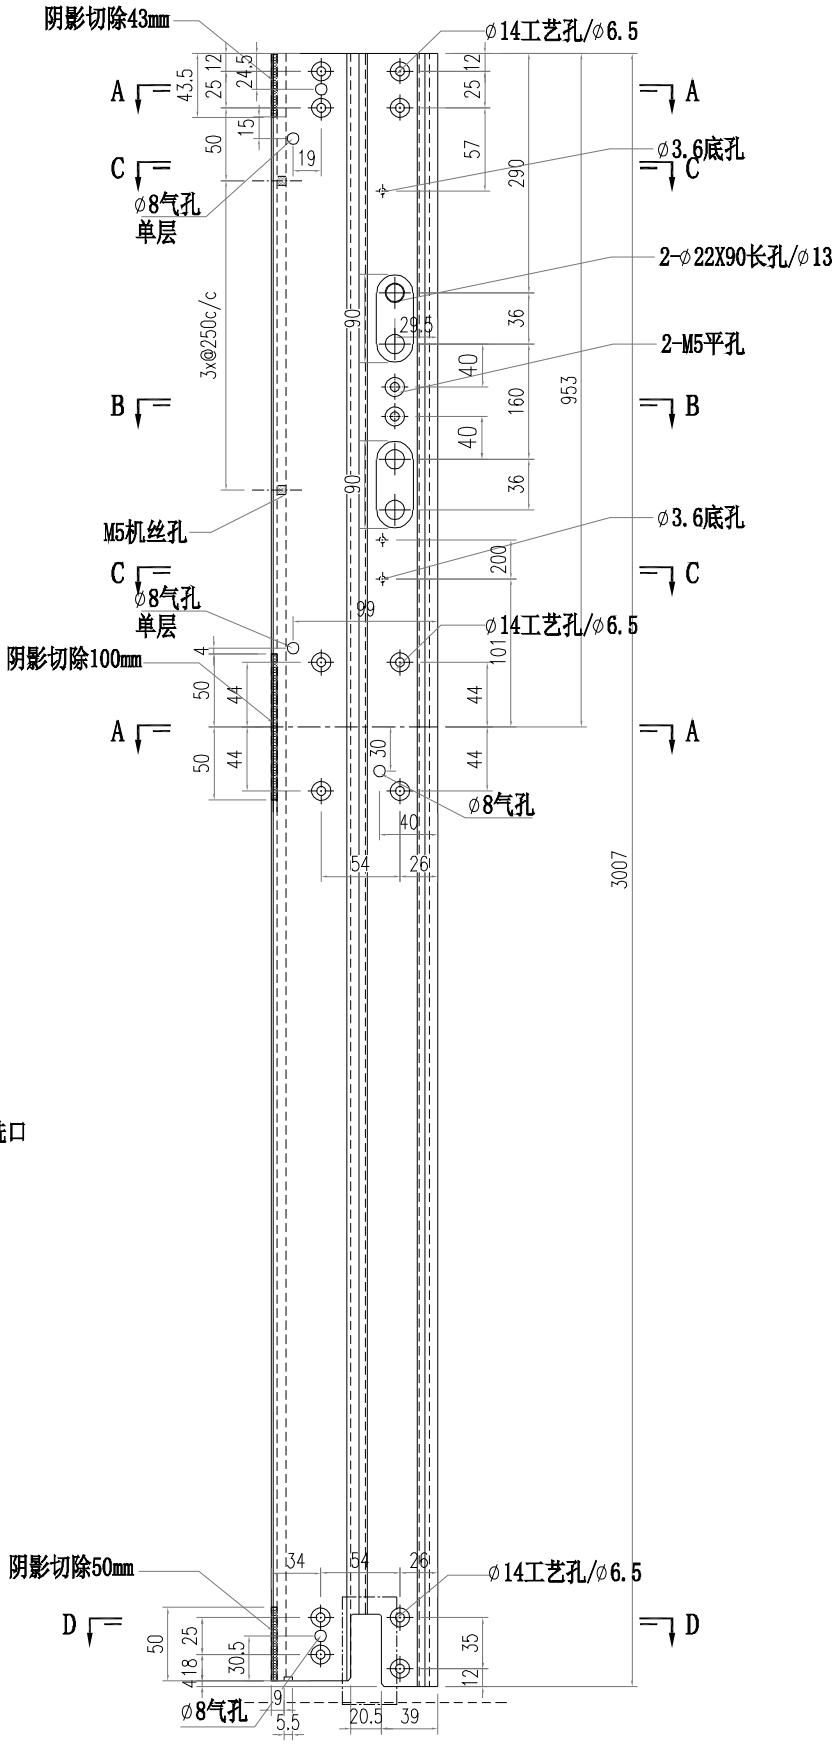


美特鋁質有限公司 MIDI Aluminium Fabricator Ltd.												
				工程號	J856	類別		物料號	M1			
				地盤	天榮站	制圖	李傳鵬	2022-11-26	圖號	AM01-D01		
修改	A			採用	工廠	地盤	✓	图纸名称	铝料加工图	復核	練松文	2022-11-27	數量	-		
日期	05.02			材料颜色	-UCT542919XL-3			材料	AM01	批准	林仁安	2022-11-28	單件重量	-	(KG)	

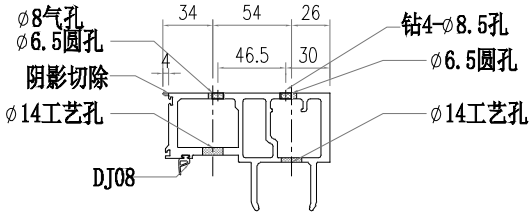


SECTION A-A

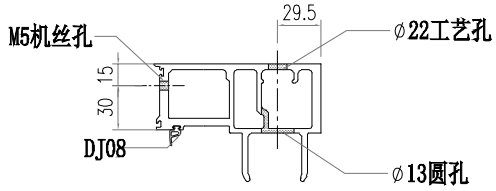


SECTION B-B

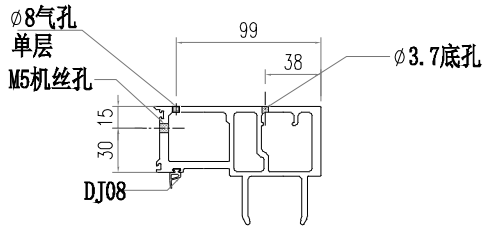


SECTION C-C

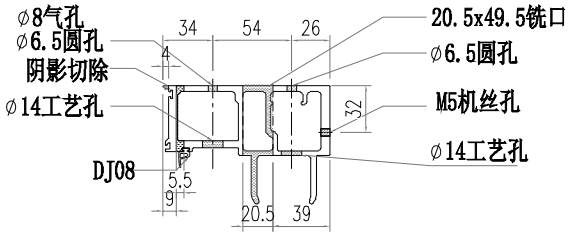


SECTION D-D

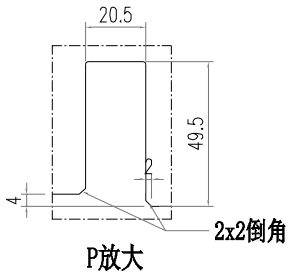


P放大

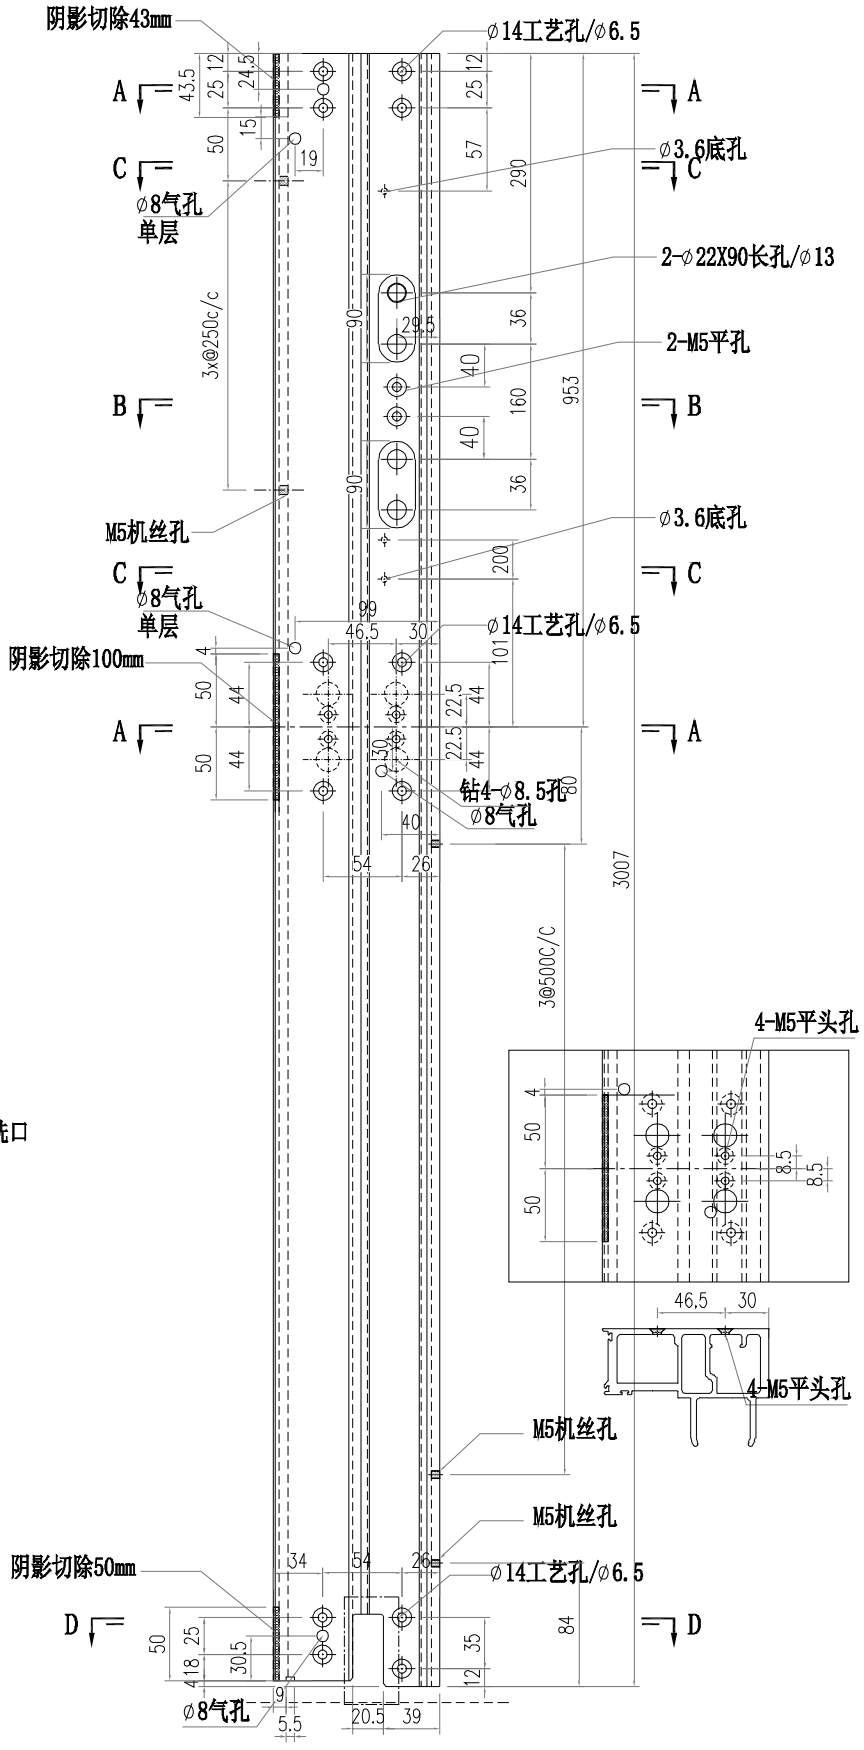


美特鋁質有限公司 MIDI Aluminium Fabricator Ltd.												
				工程號	J856	類別		物料號	M1			
				地盤	天榮站	制圖	李傳鵬	2022-11-26	圖號	AM01-D02		
修改	A			採用	工廠	地盤	✓	图纸名称	铝料加工图	復核	練松文	2022-11-27	數量	-		
日期	05.02			材料颜色	-UCT542919XL-3			材料	AM01	批准	林仁安	2022-11-28	單件重量	-	(KG)	

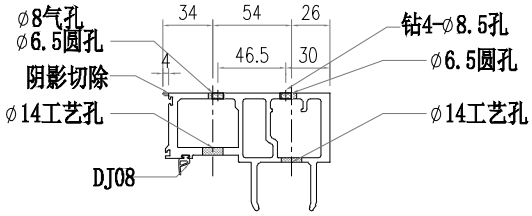


SECTION A-A

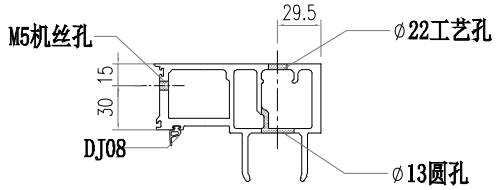


SECTION B-B

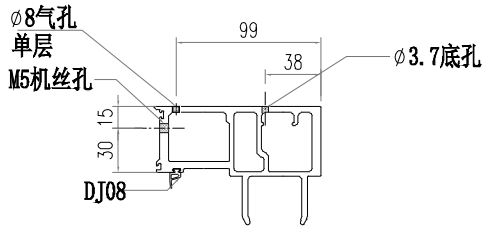


SECTION C-C

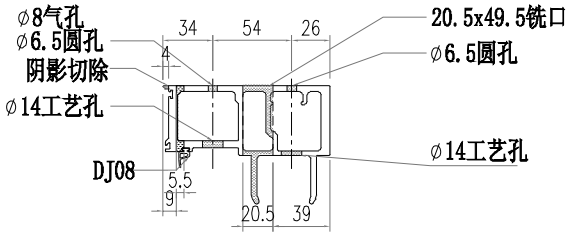


SECTION D-D

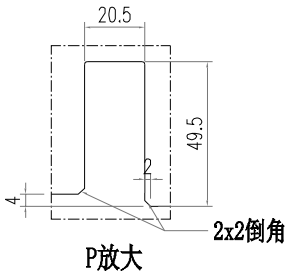


P放大

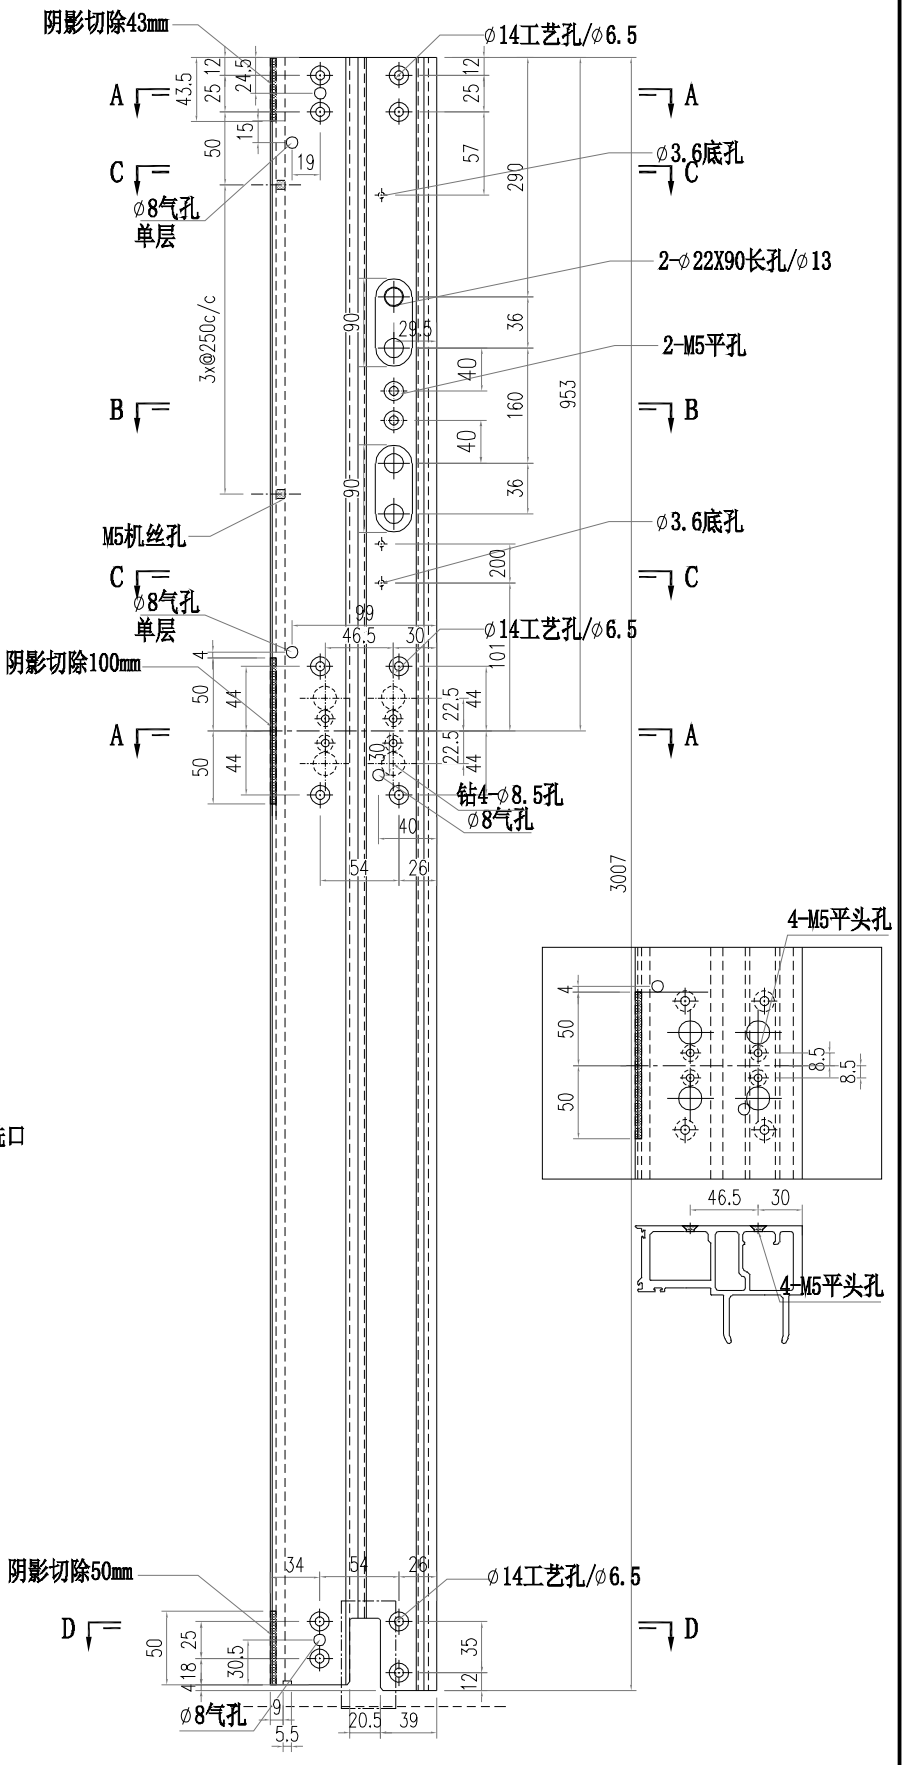


美特鋁質有限公司 MIDI Aluminium Fabricator Ltd.													
				工程號	J856	類別		物料號	M1				
				地盤	天榮站	制圖	李傳鵬	2022-11-26	圖號	X86365-P01			
修改	A			採用	工廠	地盤	✓	图纸名称	铝料加工图	復核	練松文	2022-11-27	數量	-		
日期	05.23			材料颜色	-UCT542919XL-3			材料	X86365	批准	林仁安	2022-11-28	單件重量	-	(KG)	

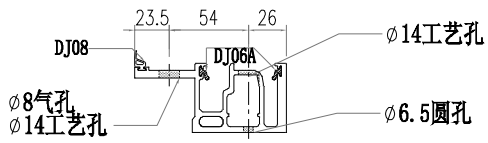


SECTION A-A

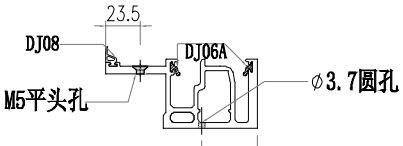


SECTION B-B

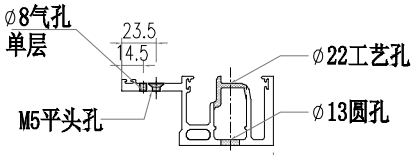


SECTION C-C

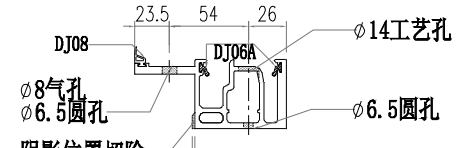


SECTION D-D

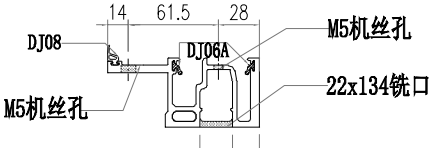


SECTION E-E

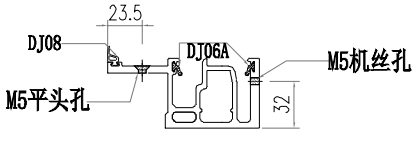


SECTION F-F

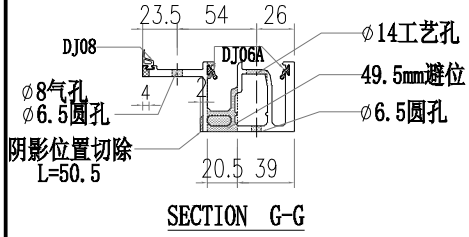


SECTION G-G

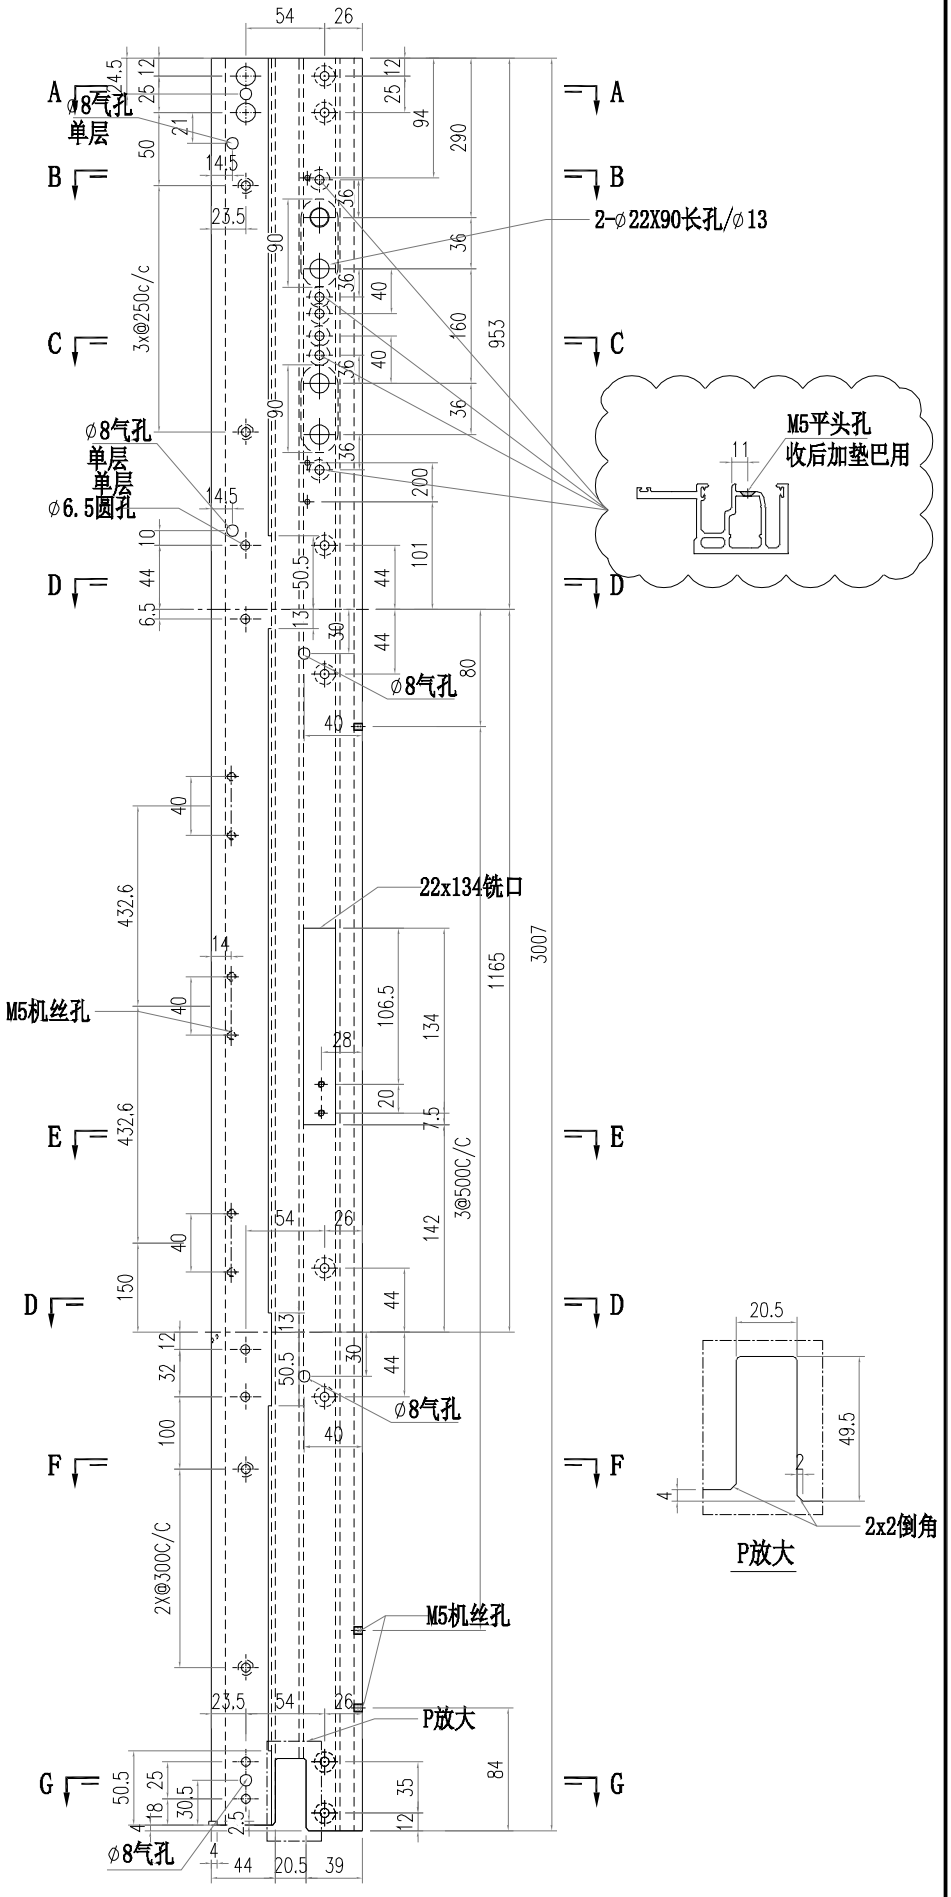


美特鋁質有限公司 MIDI Aluminium Fabricator Ltd.												
				工程號	J856	類別		物料號	M1			
				地盤	天榮站	制圖	李傳鵬	2022-11-26	圖號	X86365-P02		
修改	A			採用	工廠	地盤	✓	图纸名称	铝料加工图	復核	練松文	2022-11-27	數量	-		
日期	05.23			材料颜色	-UCT542919XL-3			材料	X86365	批准	林仁安	2022-11-28	單件重量	-	(KG)	

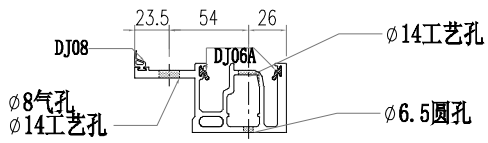


SECTION A-A

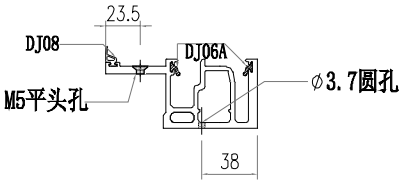


SECTION B-B

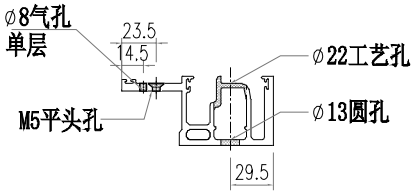


SECTION C-C

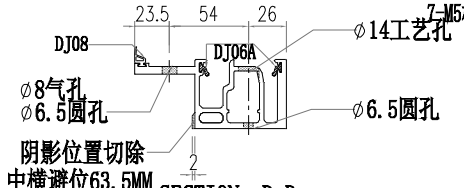


SECTION D-D

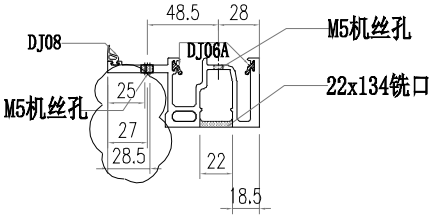


SECTION E-E

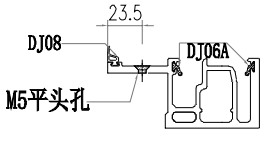



SECTION F-F

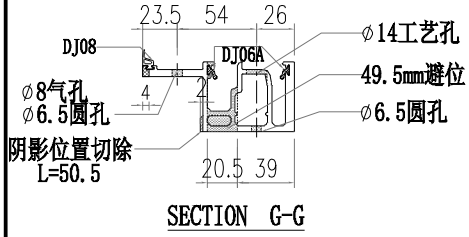


SECTION G-G

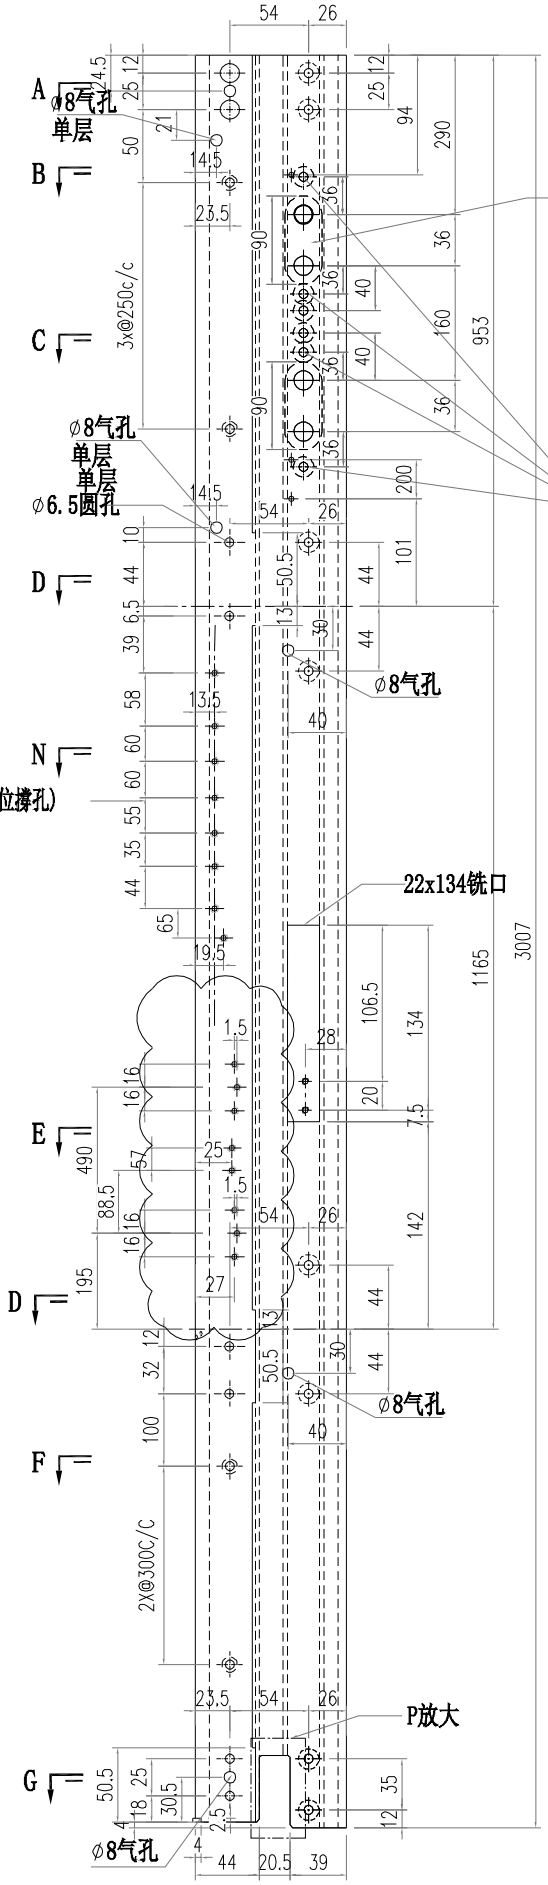

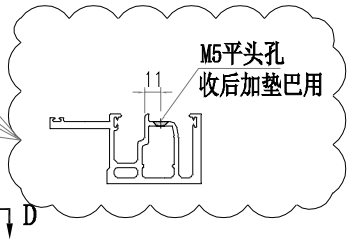

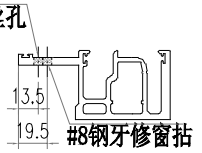


SECTION N-N

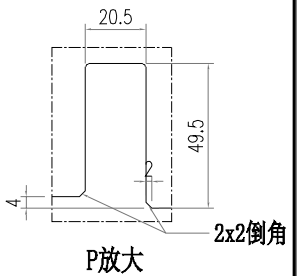


P放大


美特鋁質有限公司 MIDI Aluminium Fabricator Ltd.													
				工程號	J856	類別		物料號	M1				
				地盤	天榮站	制圖	李傳鵬	2022-11-26	圖號	X86365-P03			
修改	A			採用	工廠	地盤	✓	图纸名称	铝料加工图	復核	練松文	2022-11-27	數量	-		
日期	05.23			材料颜色	-UCT542919XL-3			材料	X86365	批准	林仁安	2022-11-28	單件重量	-	(KG)	

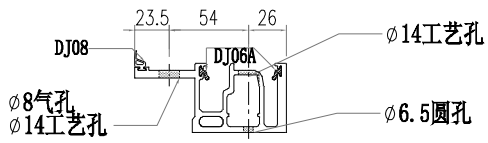


SECTION A-A

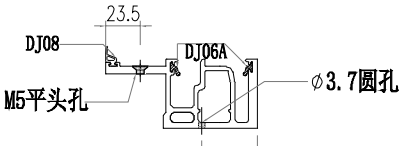


SECTION B-B

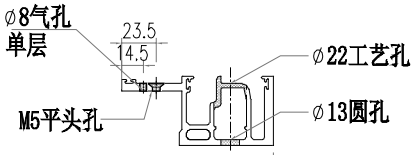


SECTION C-C

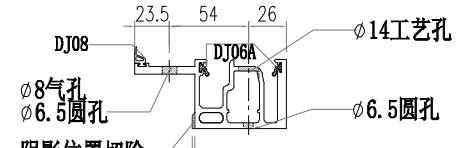


SECTION D-D

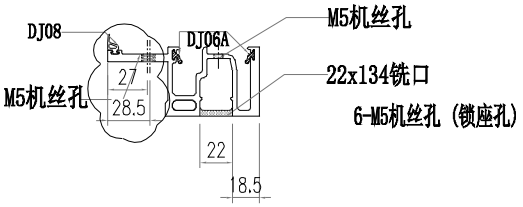


SECTION E-E

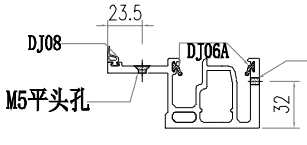

SECTION F-F

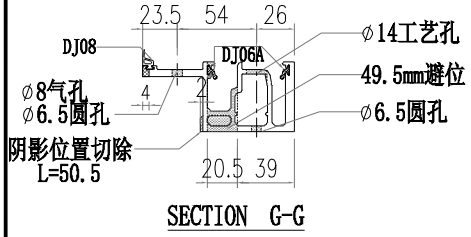


SECTION G-G

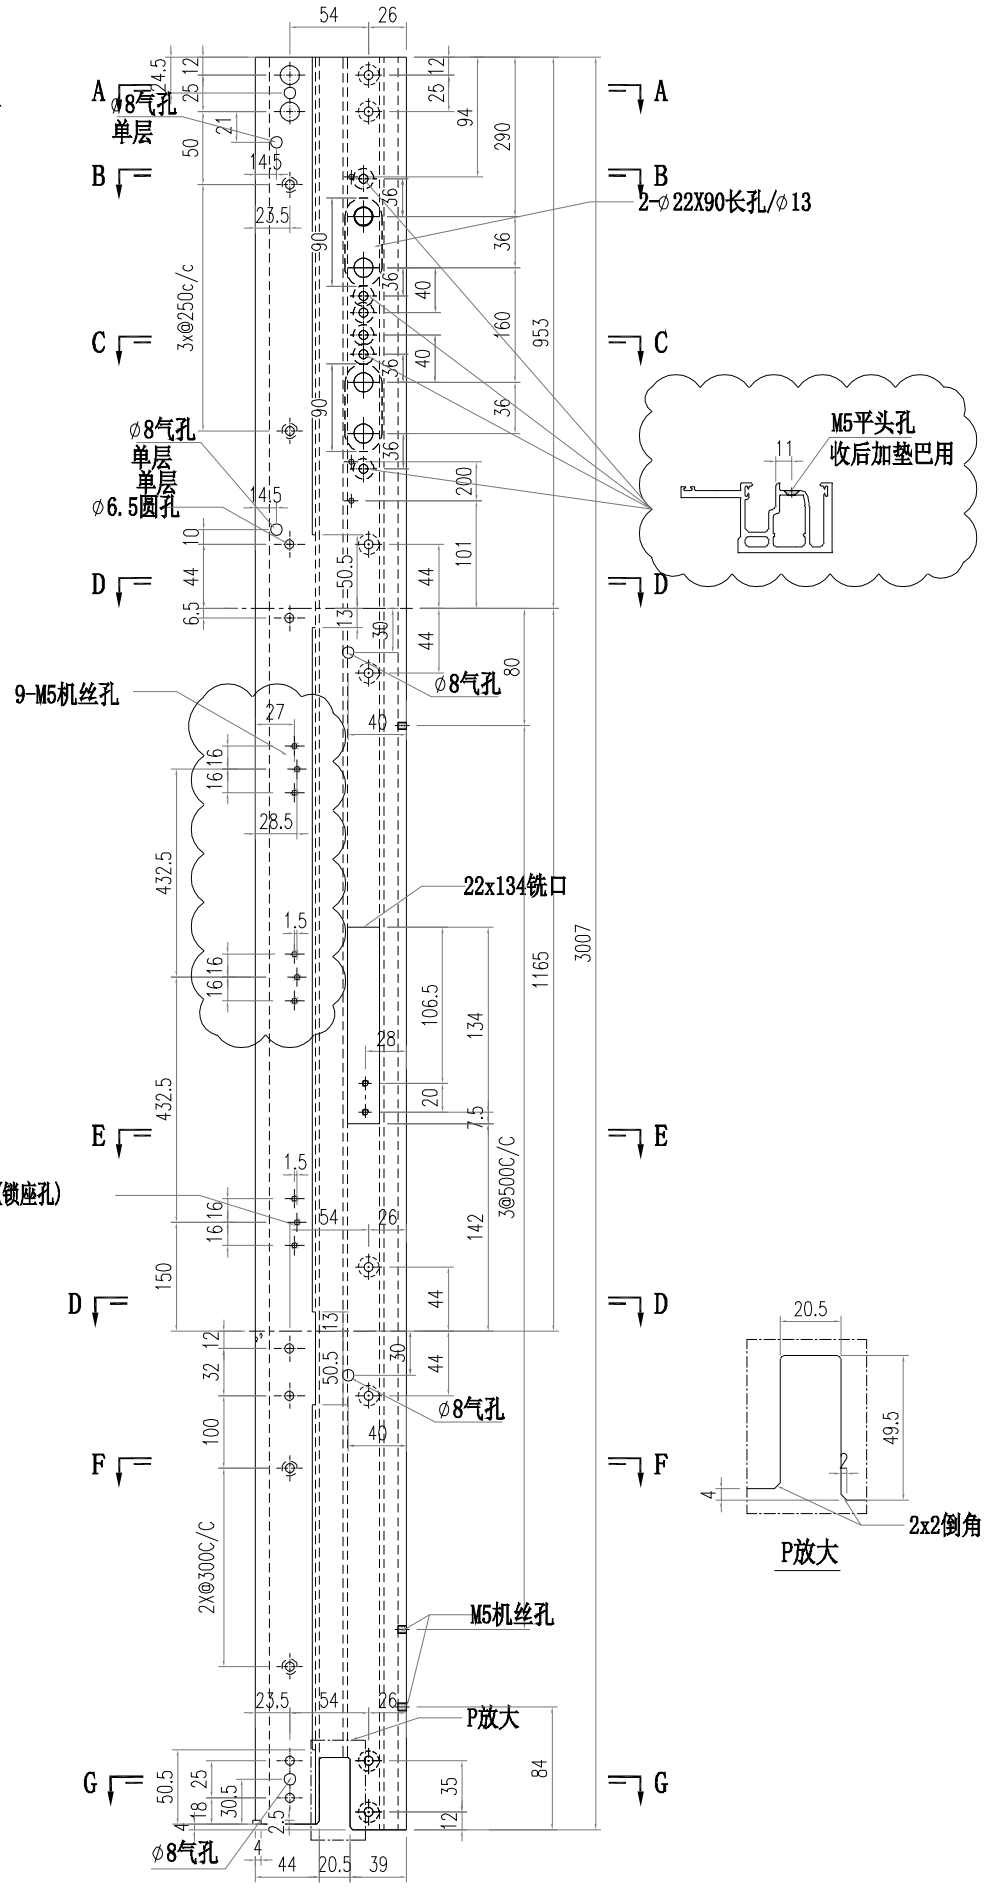


P放大


美特鋁質有限公司 MIDI Aluminium Fabricator Ltd.													
				工程號	J856	類別		物料號	M1				
				地盤	天榮站	制圖	李傳鵬	2022-11-26	圖號	X86365-P04			
修改	A			採用	工廠	地盤	✓	图纸名称	铝料加工图	復核	練松文	2022-11-27	數量	-		
日期	05.23			材料颜色	-UCT542919XL-3			材料	X86365	批准	林仁安	2022-11-28	單件重量	-	(KG)	

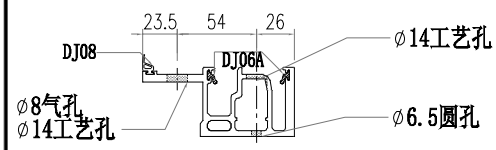


SECTION A-A

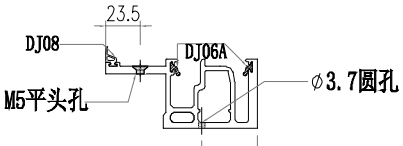


SECTION B-B

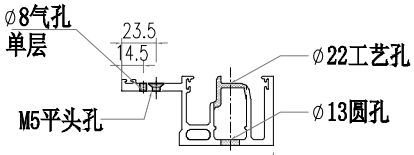


SECTION C-C

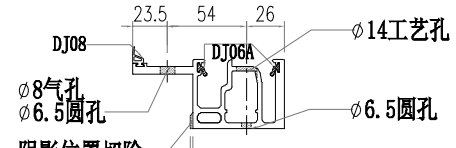


SECTION D-D

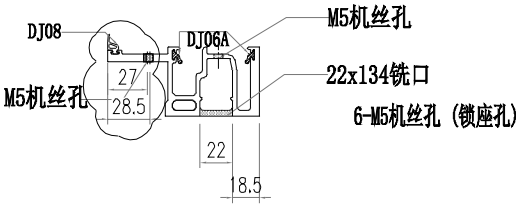


SECTION E-E

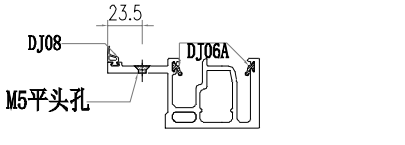


SECTION F-F

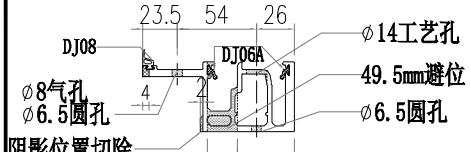


SECTION G-G

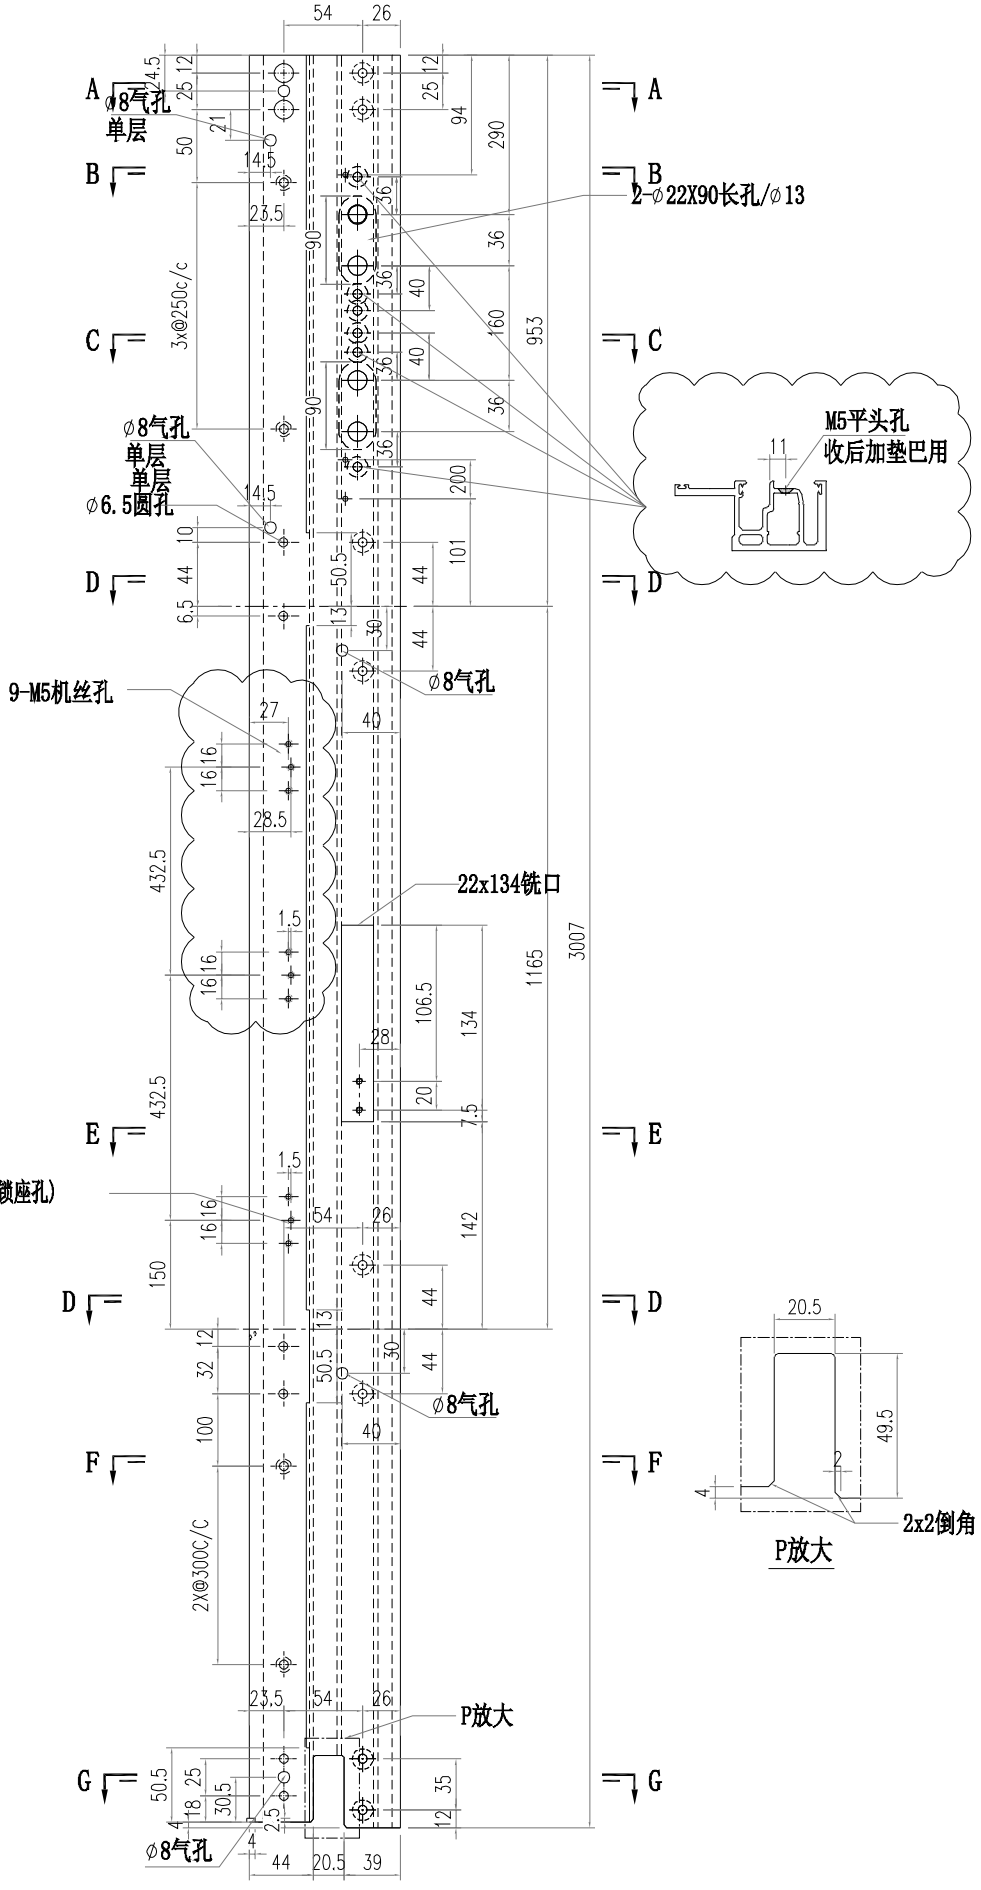


美特鋁質有限公司 MIDI Aluminium Fabricator Ltd.													
				工程號	J856	類別		物料號	M1				
				地盤	天榮站	制圖	李傳鵬	2022-11-26	圖號	AM03-P01			
修改	A			採用	工廠	地盤	✓	图纸名称	铝料加工图	復核	練松文	2022-11-27	數量	-		
日期	05.02			材料颜色	-UCT542919XL-3			材料	AM03	批准	林仁安	2022-11-28	單件重量	-	(KG)	

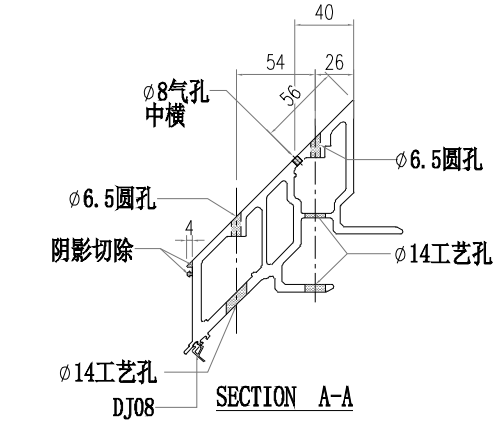


SECTION A-A

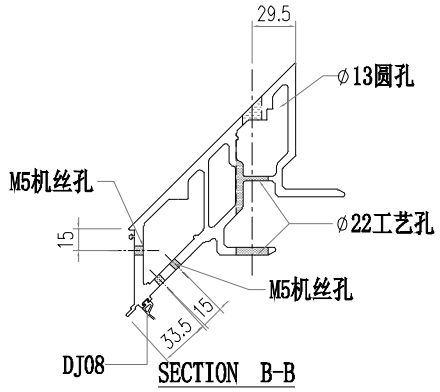


SECTION B-B

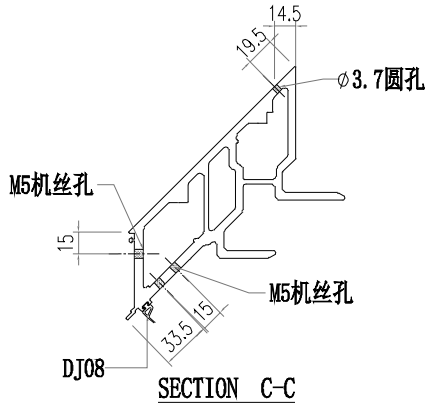


SECTION C-C

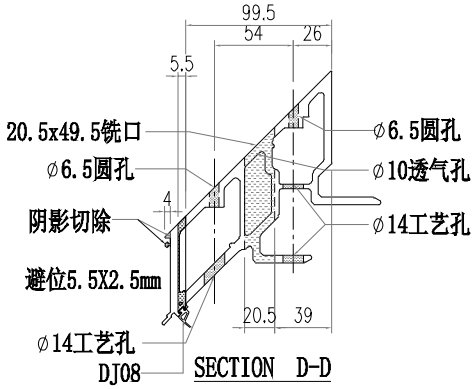


SECTION D-D

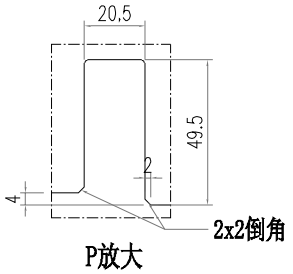


P放大

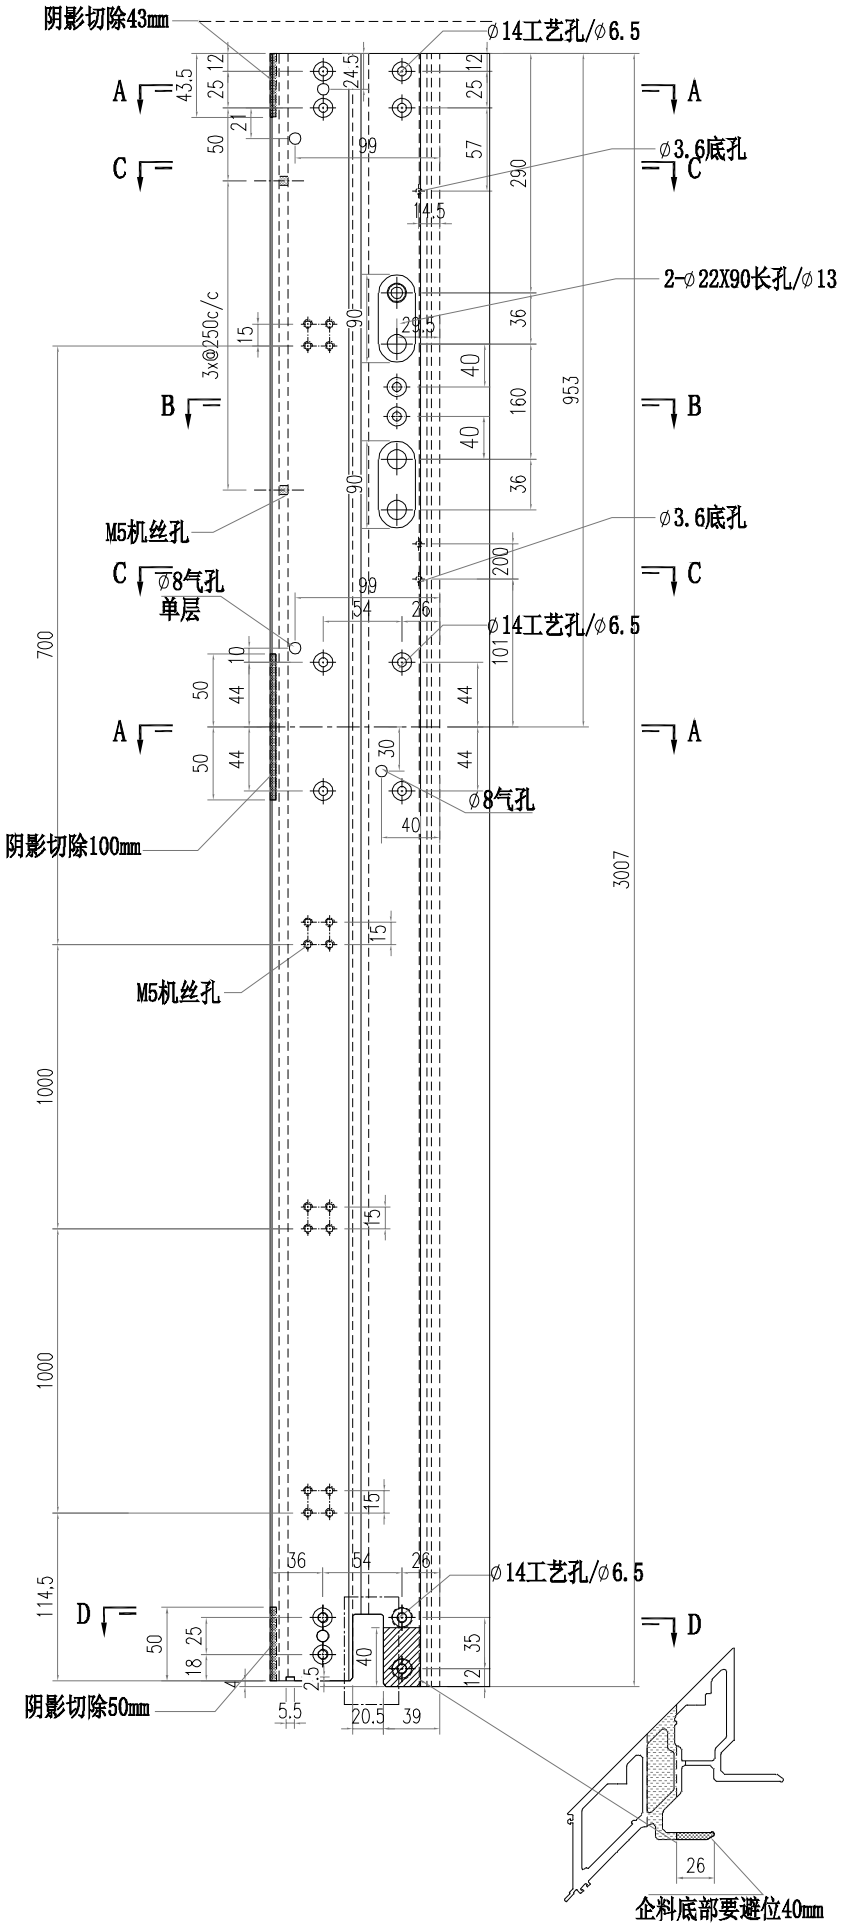


美特鋁質有限公司 MIDI Aluminium Fabricator Ltd.											
				工程號	J856	類別		物料號	M1		
				地盤	天榮站	制圖	李傳鵬	2022-11-26	圖號	AM03-P02	
修改	A			採用	工廠	地盤	✓	图纸名称	铝料加工图	復核	練松文	2022-11-27	數量	-	
日期	05.02			材料颜色	UCT542919XL-3			材料	AM03	批准	林仁安	2022-11-28	單件重量	-	(KG)

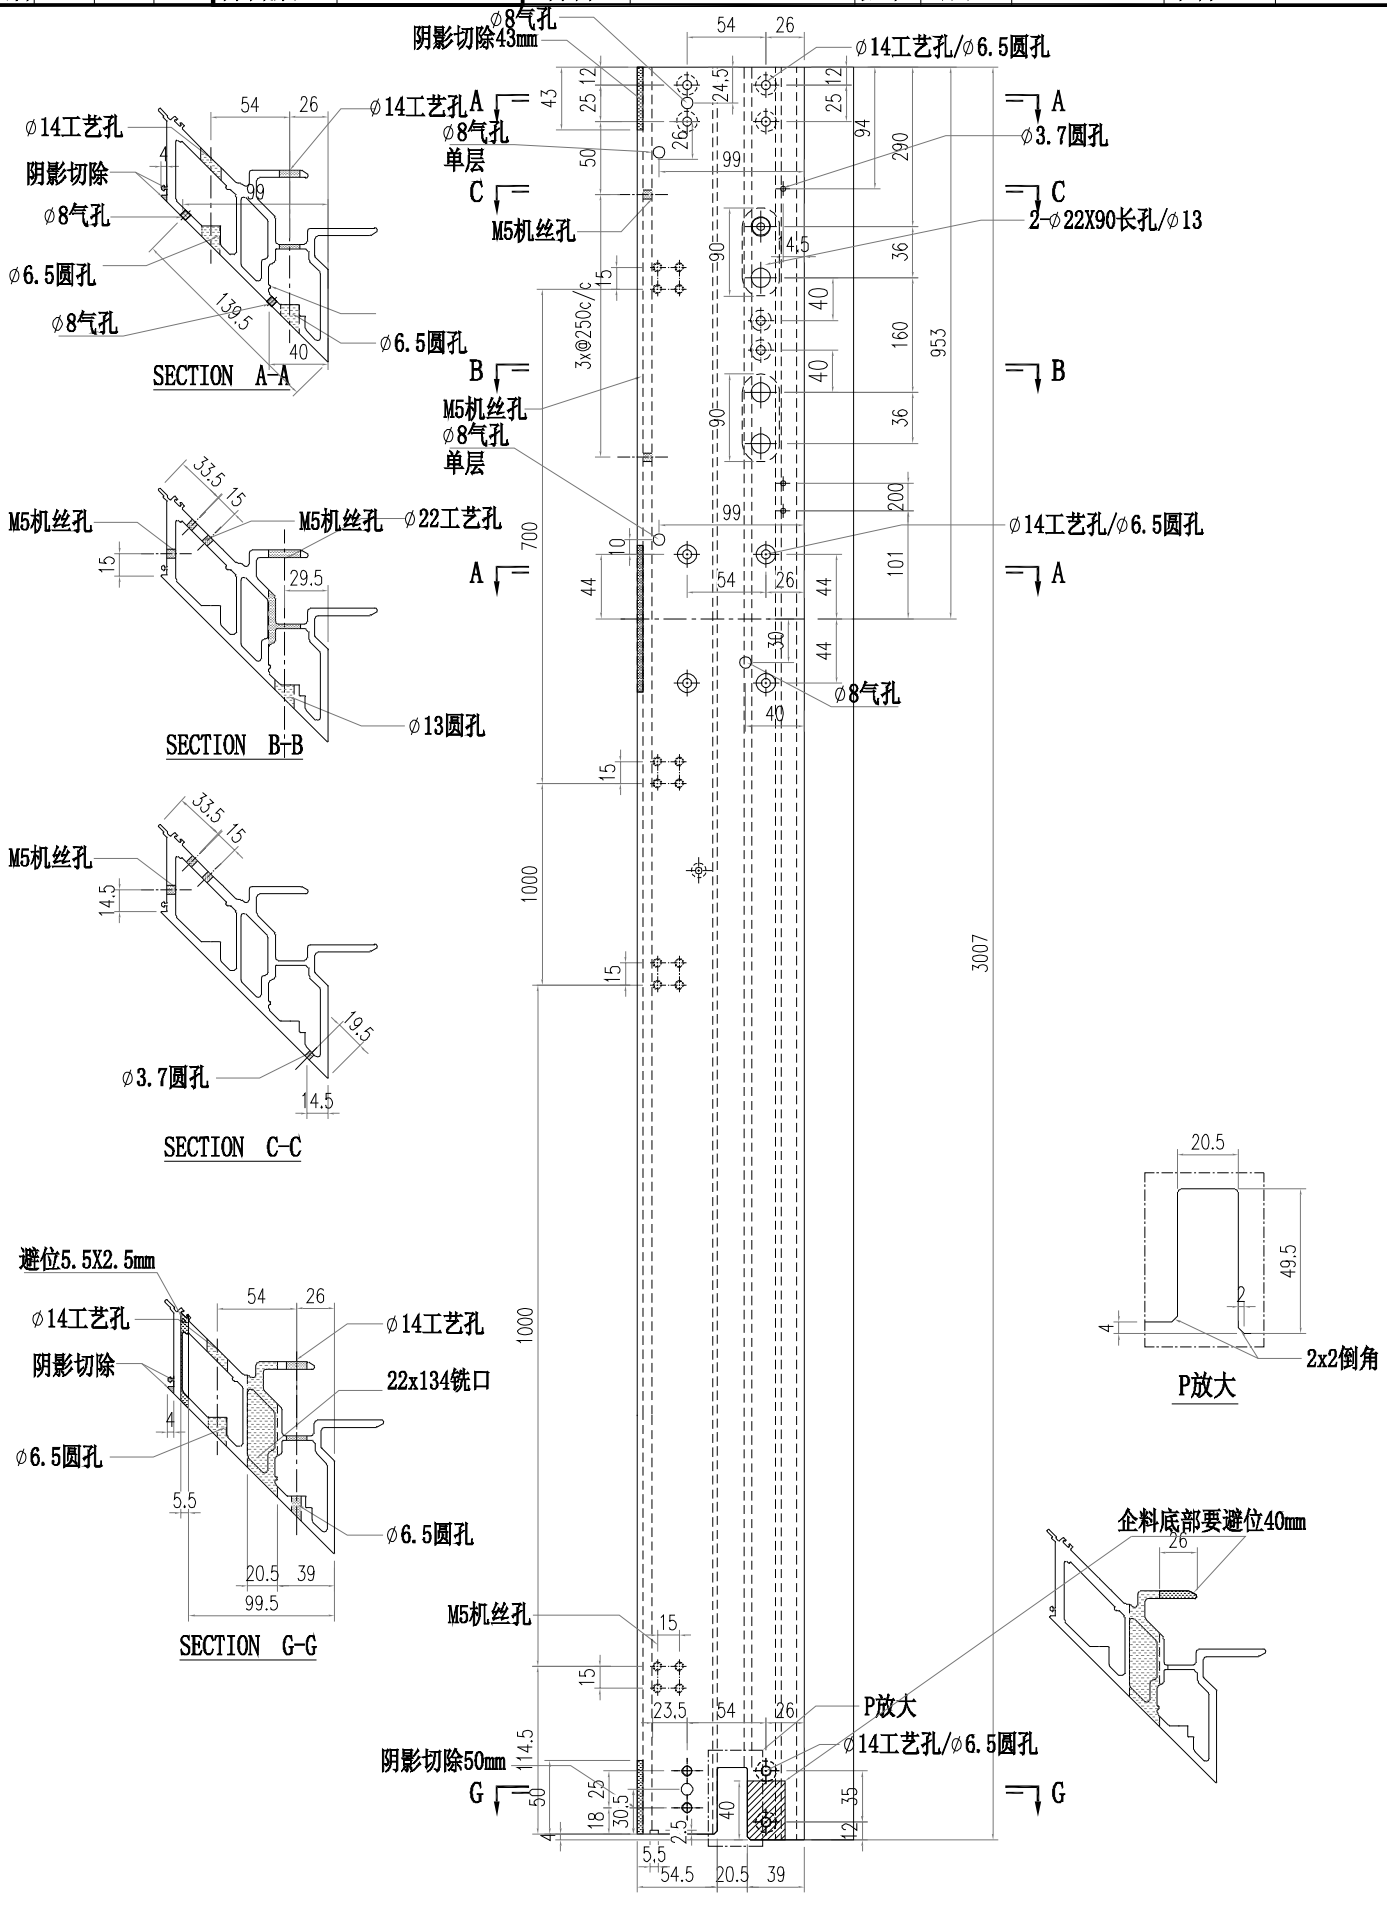


美特鋁質有限公司 MIDI Aluminium Fabricator Ltd.											
				工程號	J856	類別		物料號	M1		
				地盤	天榮站	制圖	李傳鵬	2022-11-26	圖號	AM04-P01	
修改	A			採用	工廠	地盤	✓	图纸名称	铝料加工图	復核	練松文	2022-11-27	數量	-	
日期	05.02			材料颜色	UCT542919XL-3			材料	AM04	批准	林仁安	2022-11-28	單件重量	-	(KG)

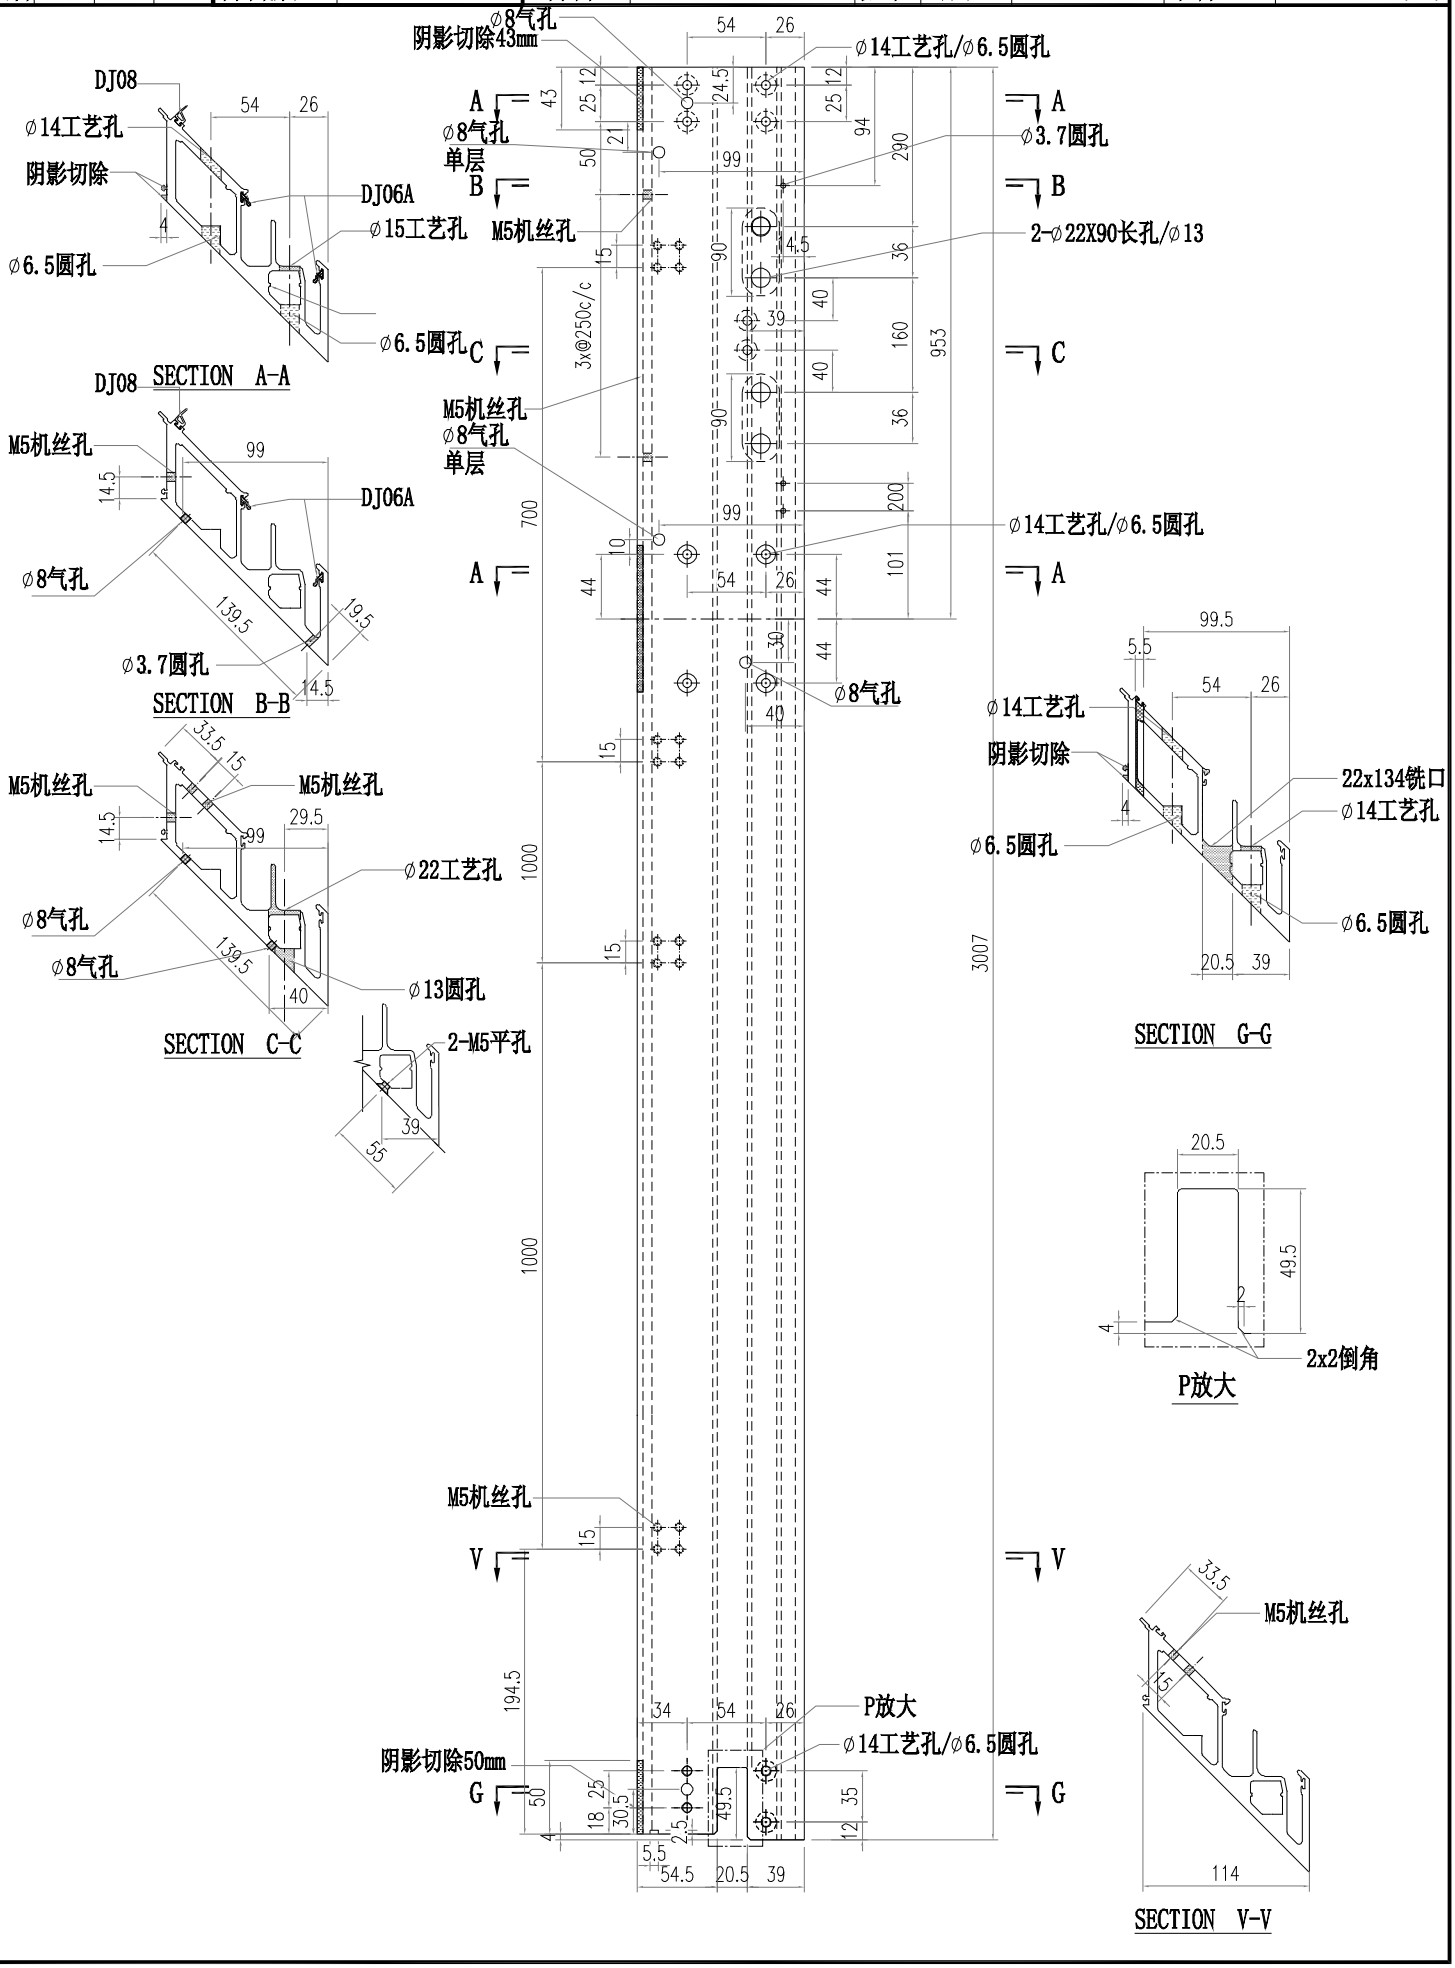


美特鋁質有限公司 MIDI Aluminium Fabricator Ltd.											
				工程號	J856	類別		物料號	M1		
				地盤	天榮站	制圖	李傳鵬	2022-11-26	圖號	AM04A-P01	
修改	A			採用	工廠	地盤	✓	图纸名称	铝料加工图	復核	練松文	2022-11-27	數量	-	
日期	05.02			材料颜色	UCT542919XL-3			材料	AM04	批准	林仁安	2022-11-28	單件重量	-	(KG)

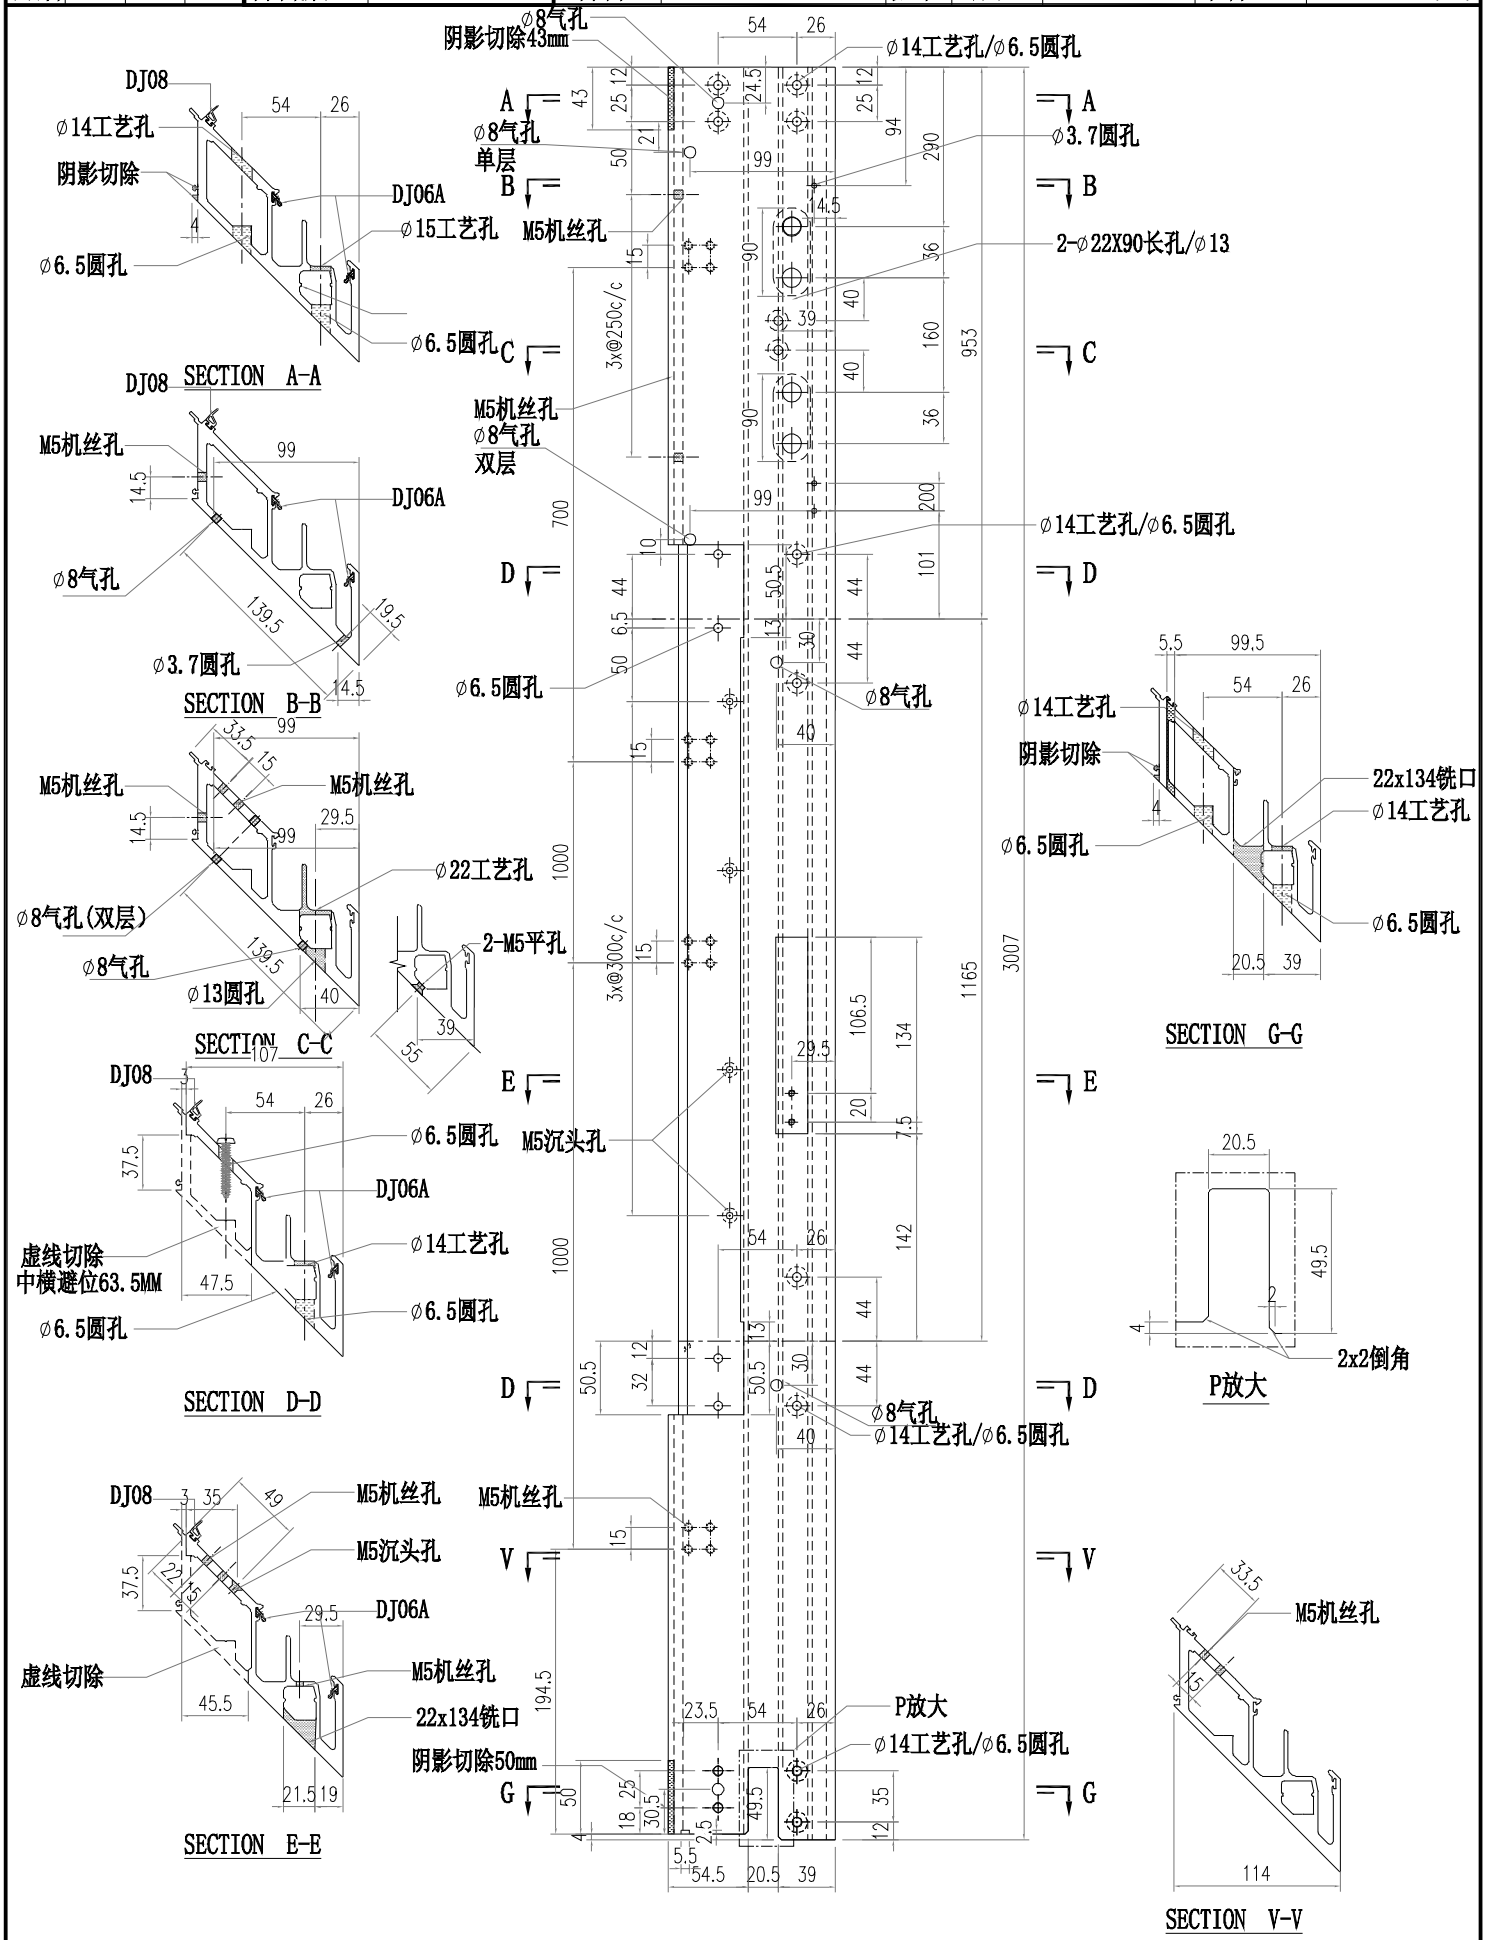


美特鋁質有限公司 MIDI Aluminium Fabricator Ltd.											
				工程號	J856	類別		物料號	M1		
				地盤	天榮站	制圖	李傳鵬	2022-11-26	圖號	AM04B-P01	
修改	A			採用	工廠	地盤	✓	图纸名称	铝料加工图	復核	練松文	2022-11-27	數量	-	
日期	05.02			材料颜色	UCT542919XL-3			材料	AM04	批准	林仁安	2022-11-28	單件重量	-	(KG)

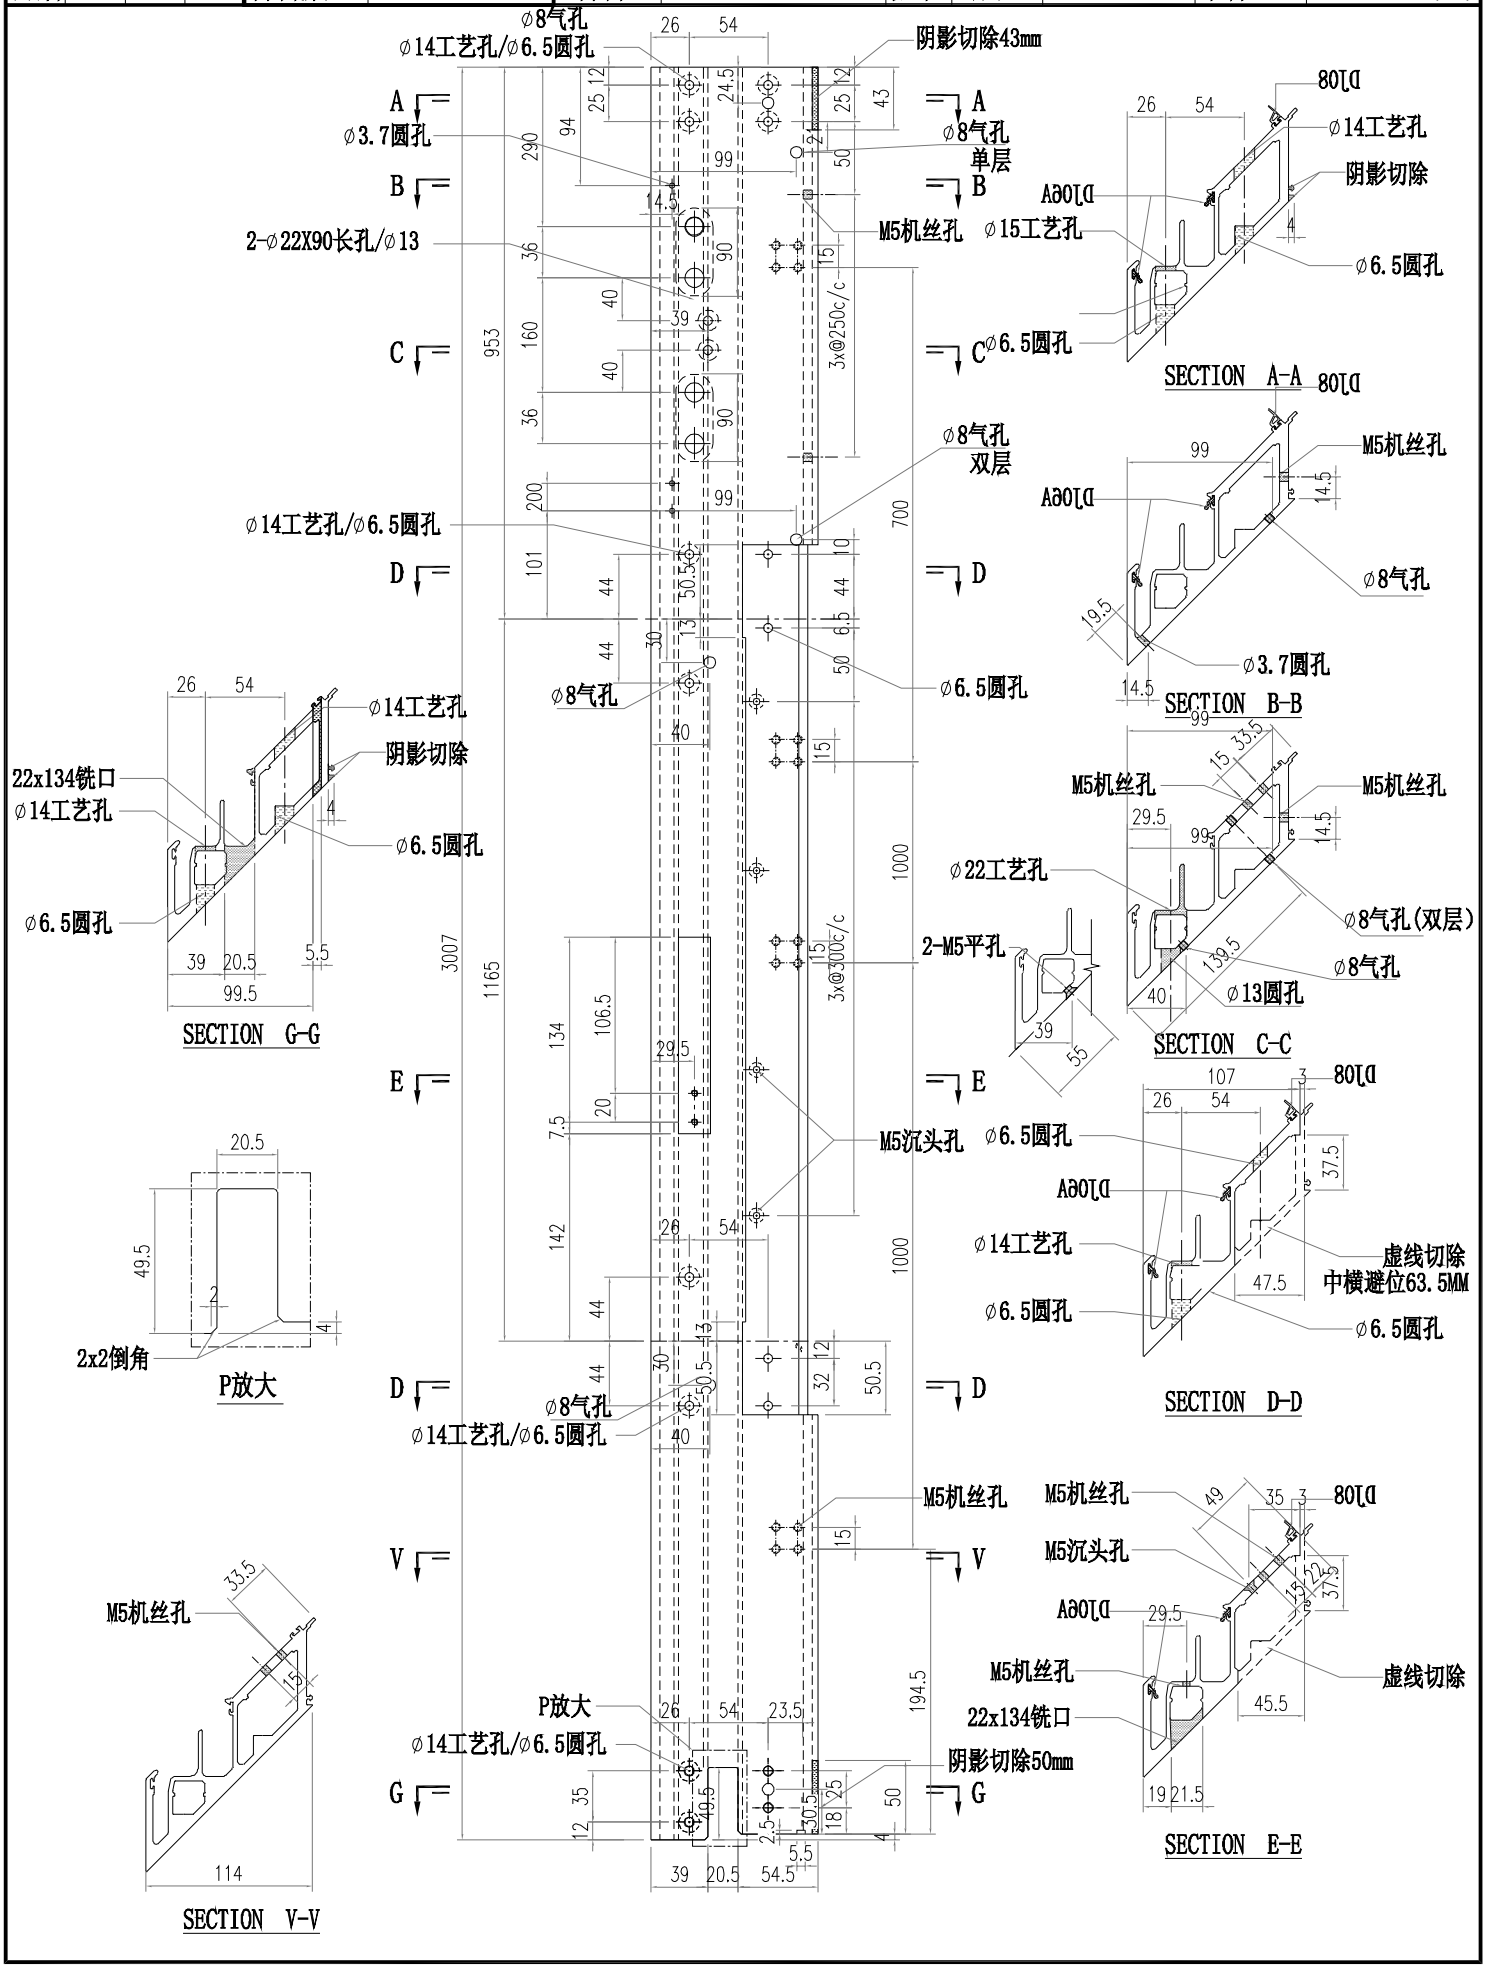


美特鋁質有限公司 MIDI Aluminium Fabricator Ltd.												
						工程號	J856	類別		物料號	M1	
						地盤	天榮站	制圖	李傳鵬	2022-11-26	圖號	AM06-T01
修改				採用	工廠		地盤 ✓	图纸名称	铝料加工图	復核	練松文	2022-11-27	數量	-
日期				材料颜色	-UCT542919XL-3			材料	AM06	批准	林仁安	2022-11-28	單件重量	- (KG)

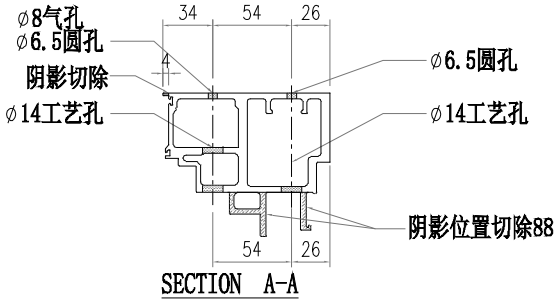


SECTION A-A

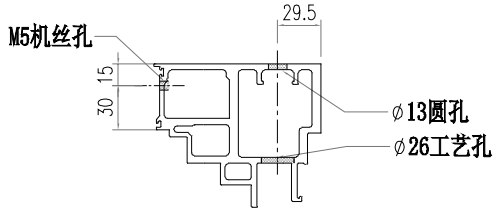


SECTION B-B

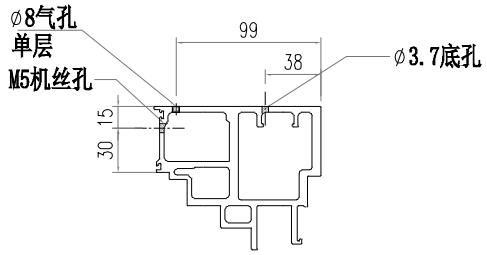


SECTION C-C

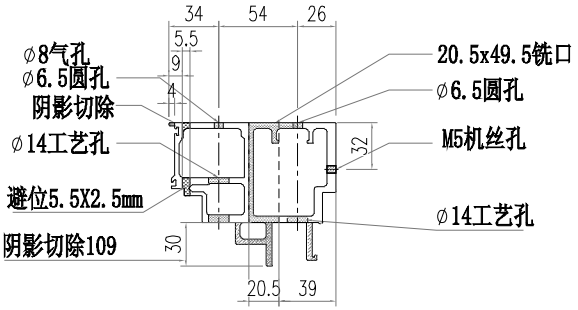


SECTION D-D

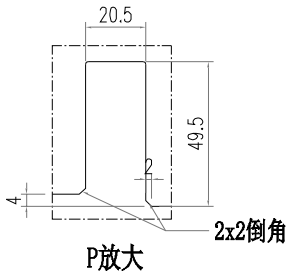


P放大

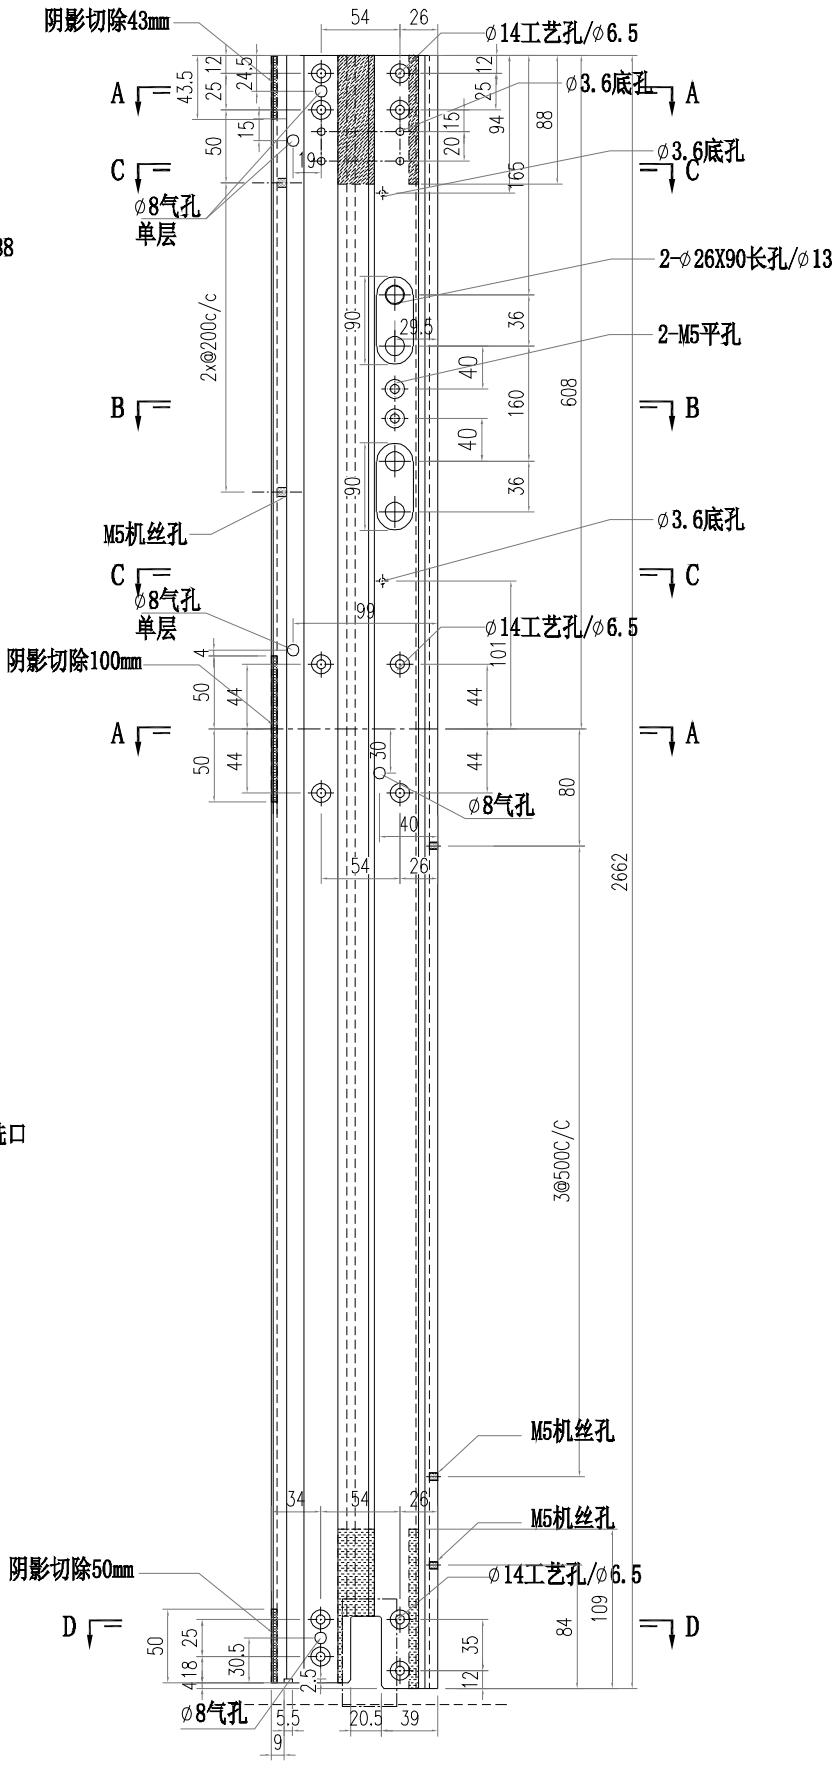


美特鋁質有限公司 MIDI Aluminium Fabricator Ltd.													
						工程號	J856	類別		物料號	M1		
						地盤	天榮站	制圖	李傳鵬	2022-11-26	圖號	AM06-T02	
修改				採用	工廠		地盤 ✓	图纸名称	铝料加工图	復核	練松文	2022-11-27	數量	-	
日期				材料颜色	-UCT542919XL-3			材料	AM06	批准	林仁安	2022-11-28	單件重量	-	(KG)

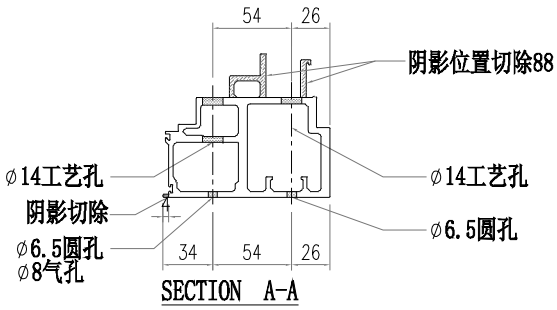


SECTION A-A

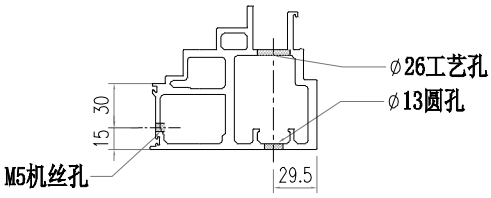


SECTION B-B

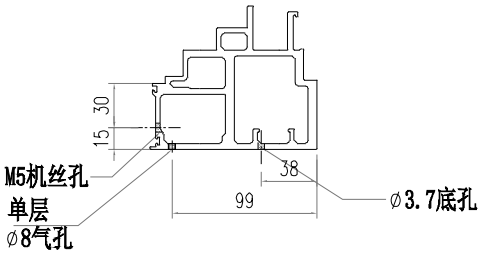


SECTION C-C

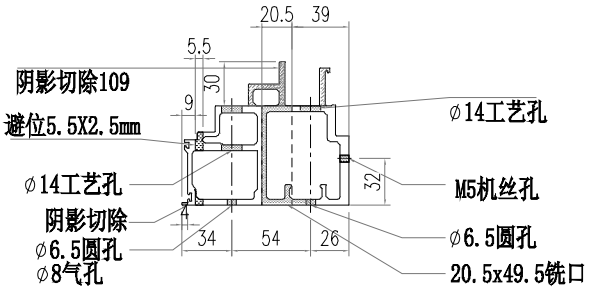


SECTION D-D

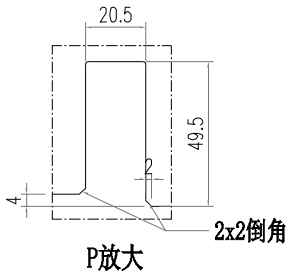


P放大

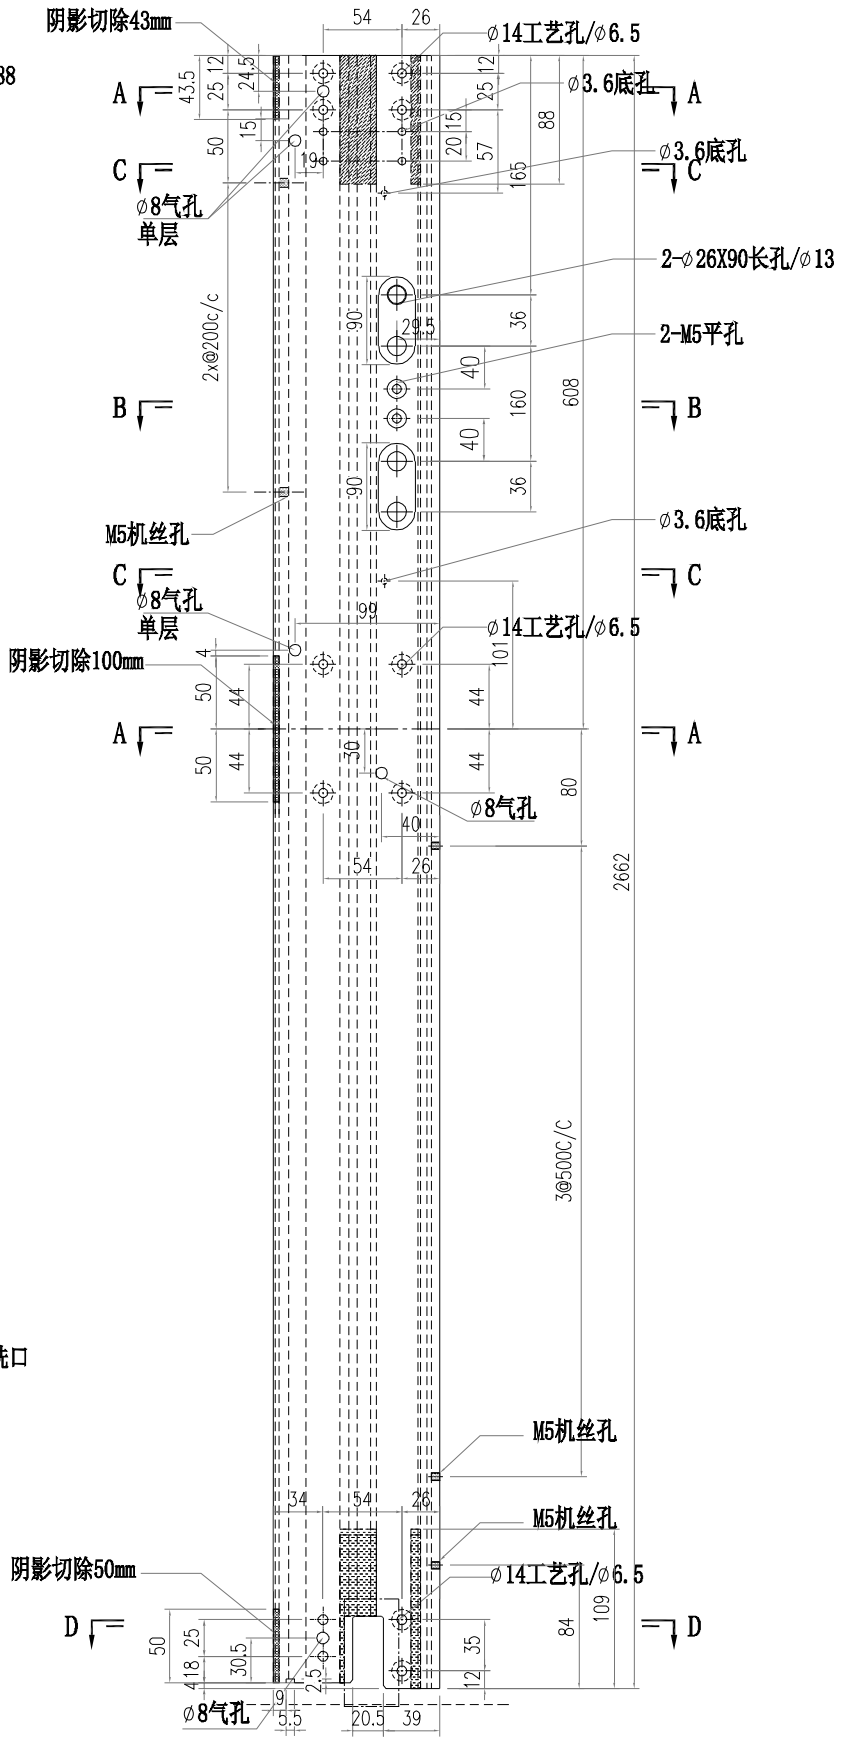


美特鋁質有限公司 MIDI Aluminium Fabricator Ltd.													
						工程號	J856	類別		物料號	M1		
						地盤	天榮站	制圖	李傳鵬	2022-11-26	圖號	AM06-T03	
修改				採用	工廠		地盤 ✓	图纸名称	铝料加工图	復核	練松文	2022-11-27	數量	-	
日期				材料颜色	-UCT542919XL-3			材料	AM06	批准	林仁安	2022-11-28	單件重量	-	(KG)

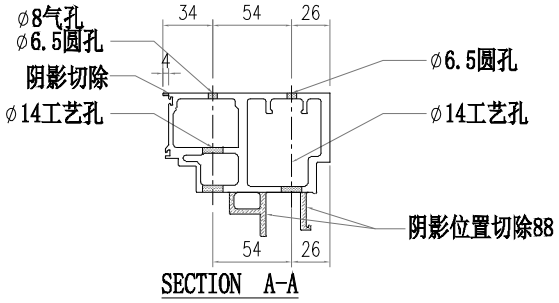


SECTION A-A

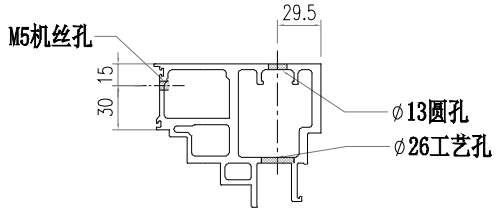


SECTION B-B

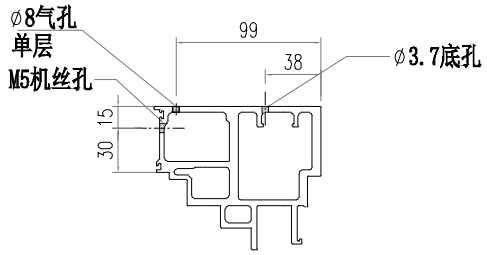


SECTION C-C

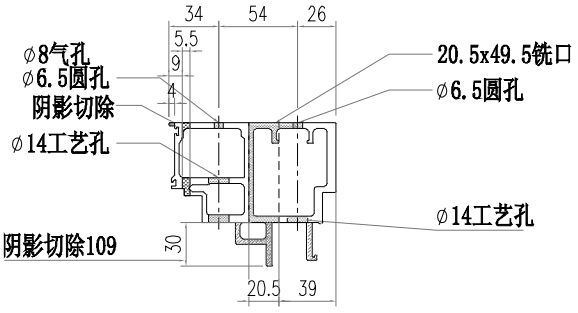


SECTION D-D

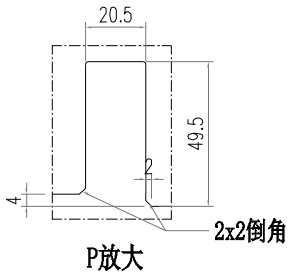


P放大

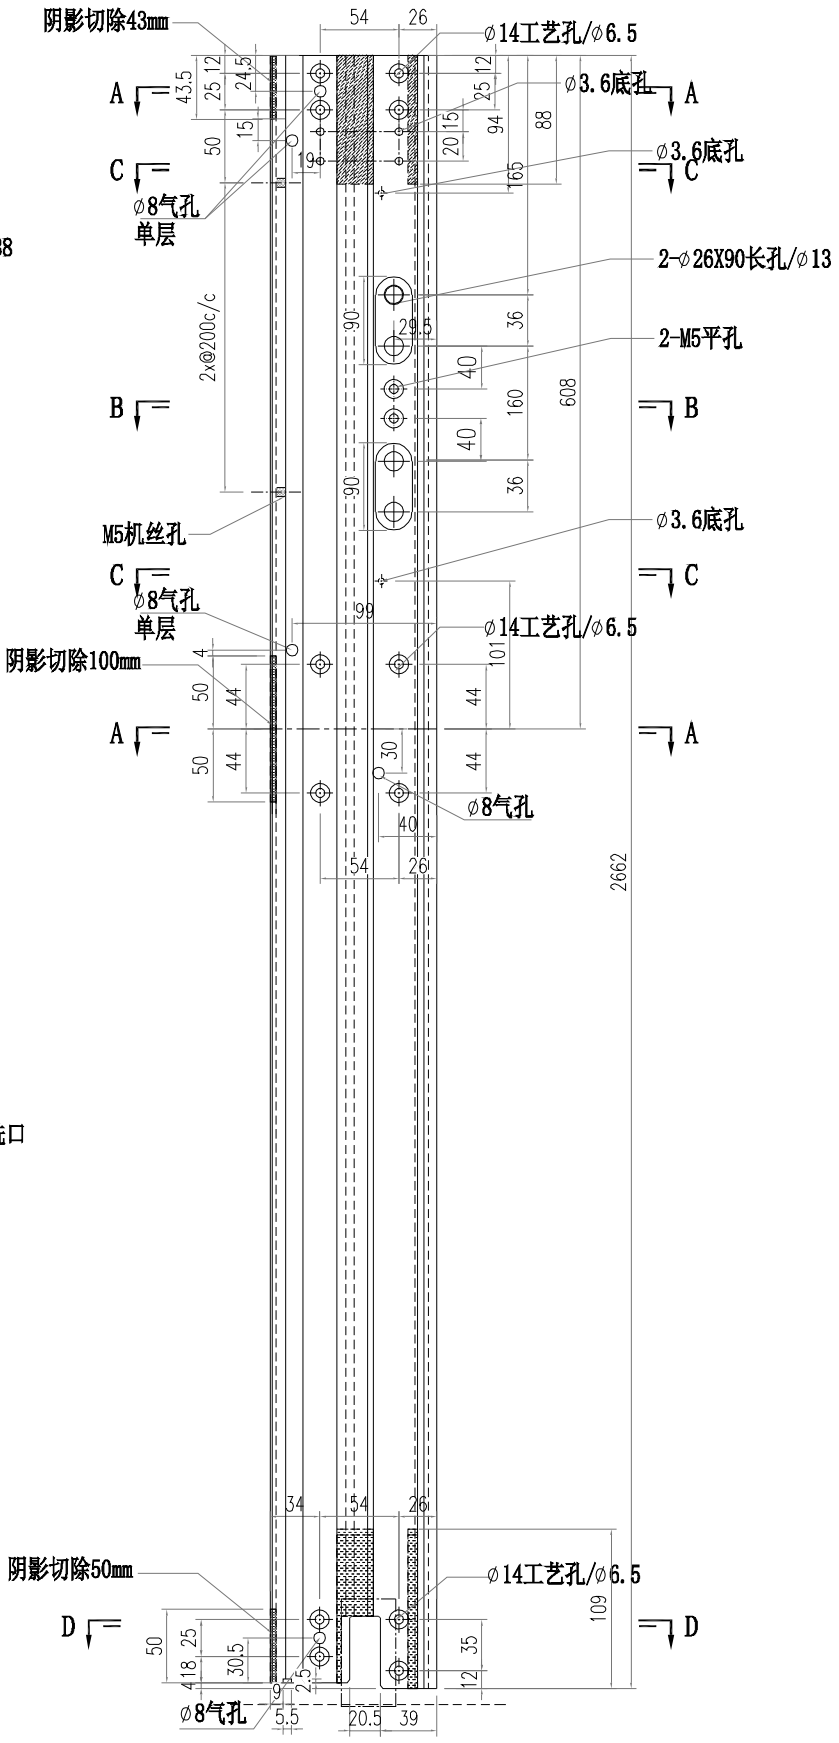


美特鋁質有限公司 MIDI Aluminium Fabricator Ltd.													
				工程號	J856	類別		物料號	M1				
				地盤	天榮站	制圖	李傳鵬	2022-11-26	圖號	AM06-T04			
修改	A			採用	工廠	地盤	✓	图纸名称	铝料加工图	復核	練松文	2022-11-27	數量	-		
日期	05.22			材料颜色	-UCT542919XL-3			材料	AM06	批准	林仁安	2022-11-28	單件重量	-	(KG)

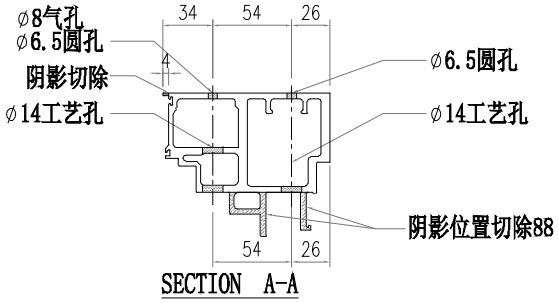


SECTION A-A

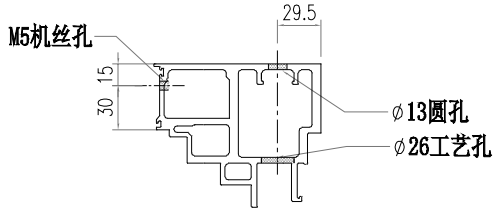


SECTION B-B

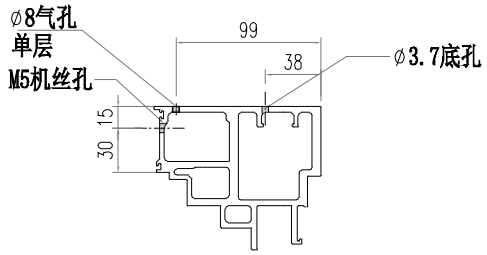


SECTION C-C

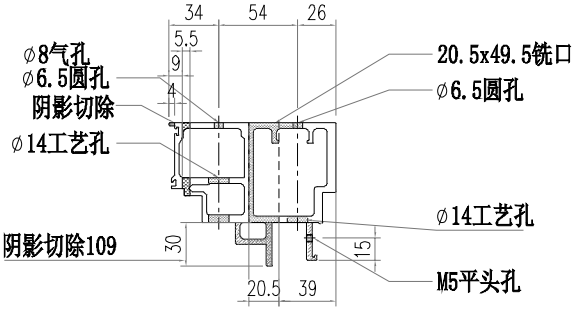


SECTION D-D

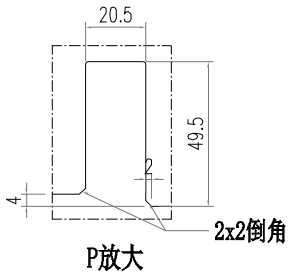

P放大

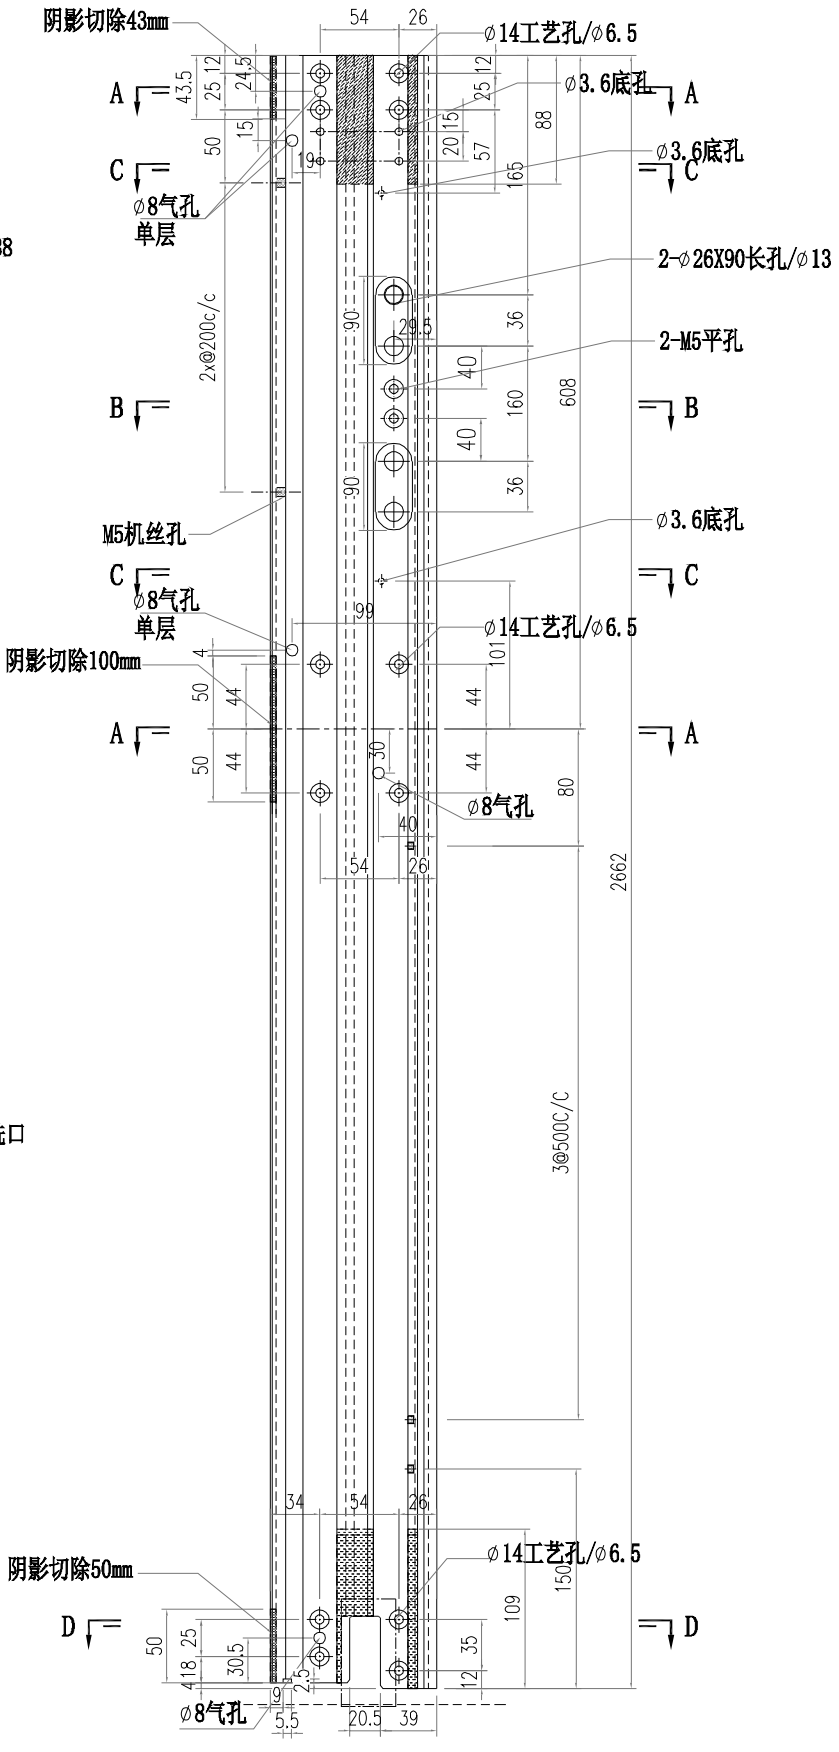


美特鋁質有限公司 MIDI Aluminium Fabricator Ltd.										
				工程號	J856	類別		物料號	M1	
				地盤	天榮站	制圖	李傳鵬	2022-11-26	圖號	X86367-T01
修改			採用	工廠	地盤 ✓	图纸名称	铝料加工图	復核	練松文	2022-11-27	數量	-
日期			材料颜色	UCT542919XL-3		材料	X86367	批准	林仁安	2022-11-28	單件重量	- (KG)

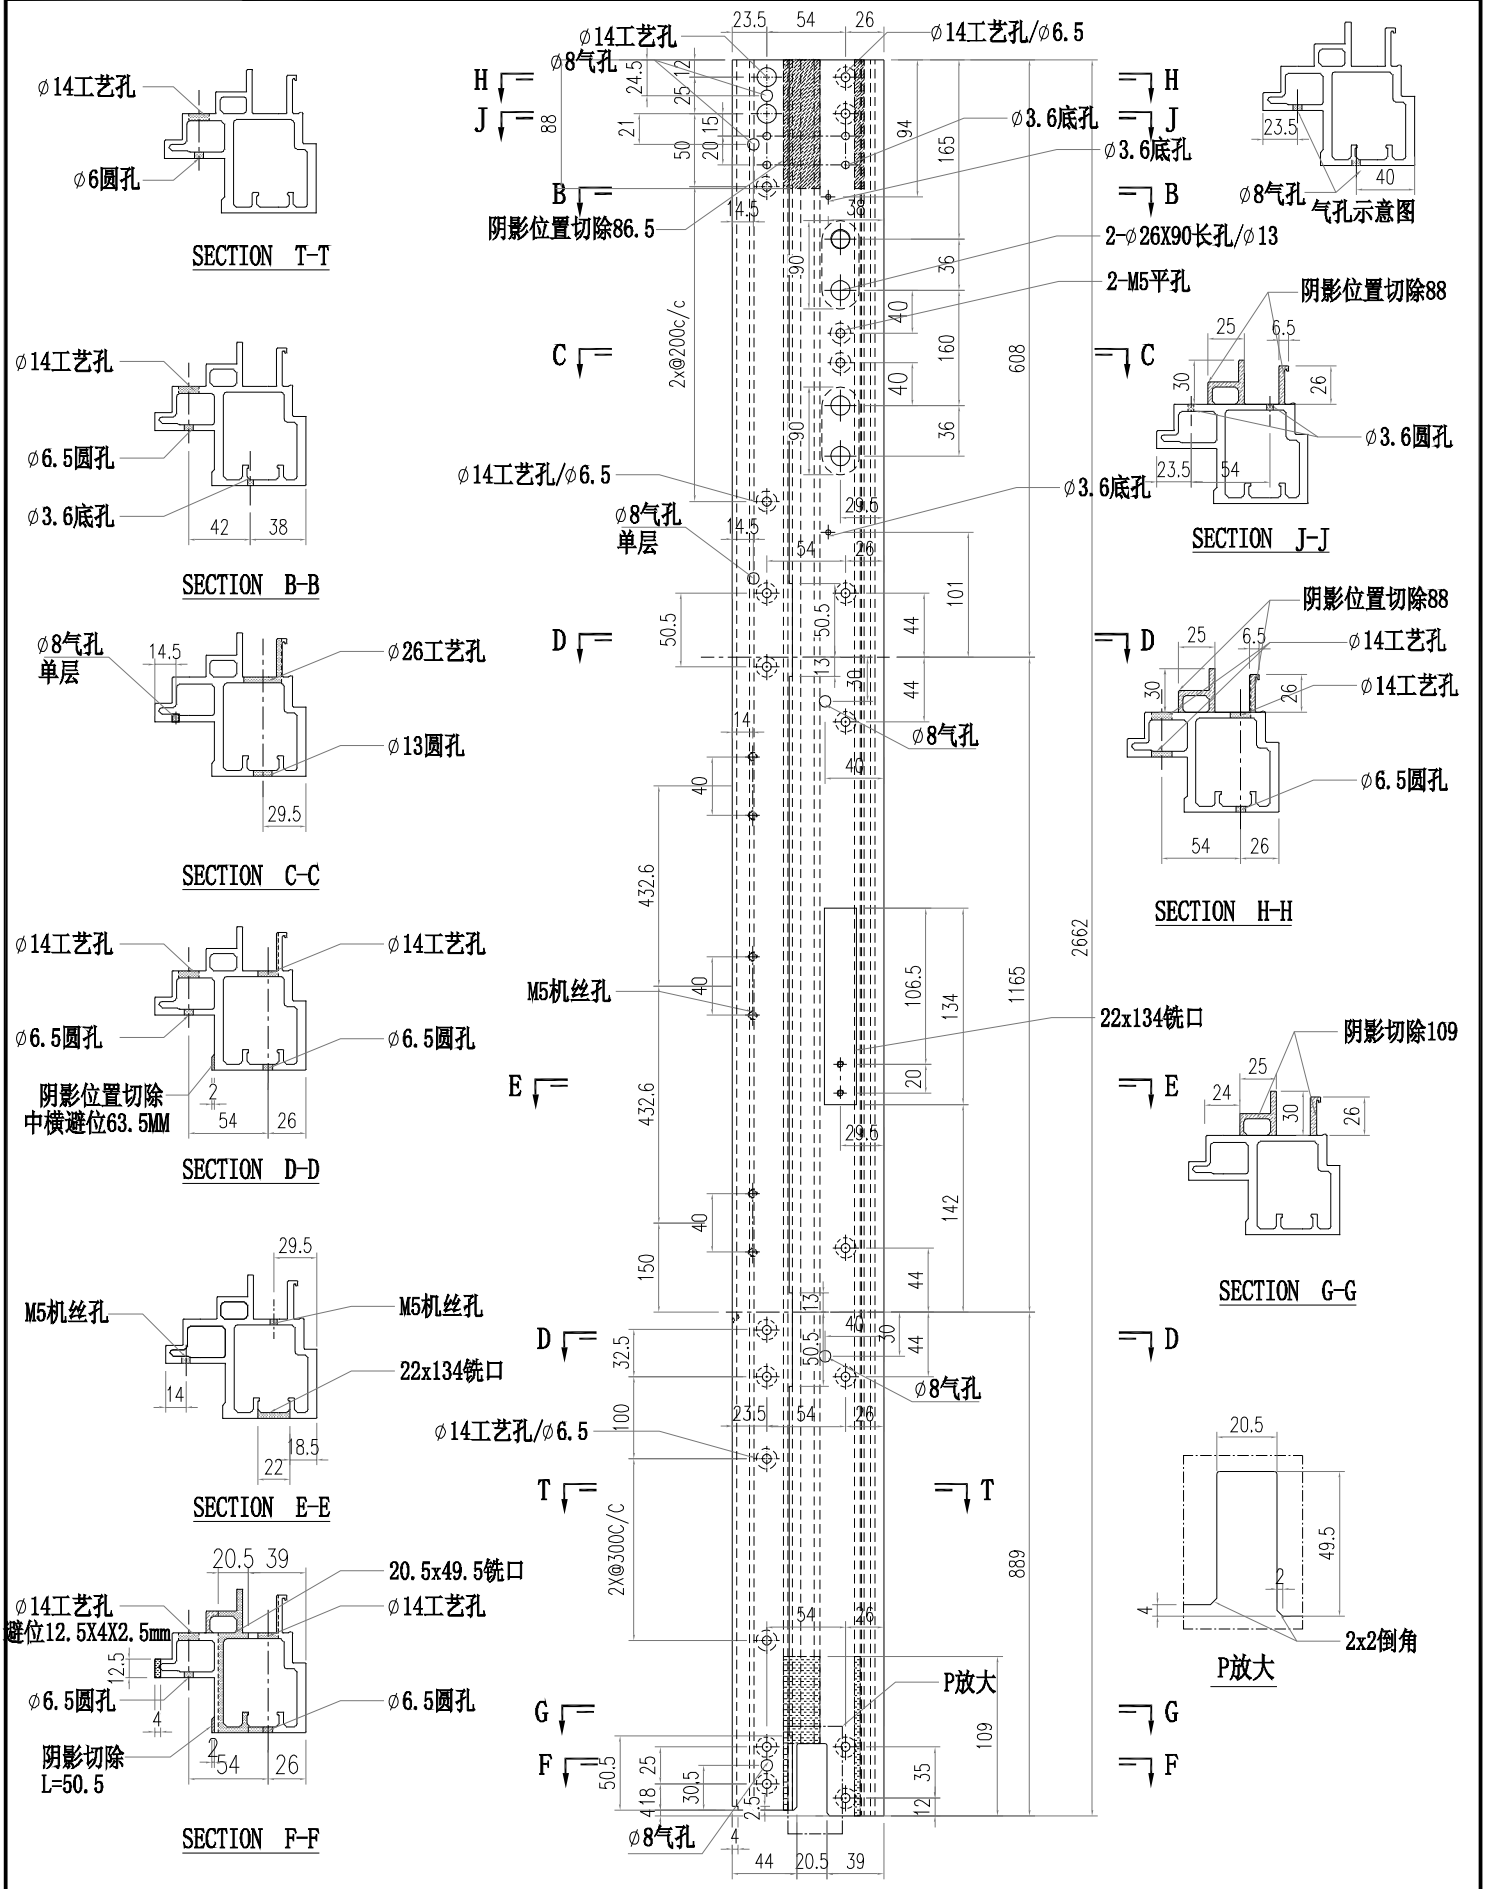

美特鋁質有限公司
MIDI Aluminium Fabricator Ltd.


工程號	J856	類別		物料號	M1				
地盤	天榮站	制圖	李傳鵬	2022-11-26	圖號	X86367-T02			
修改		採用	工廠	地盤 ✓	图纸名称	铝料加工图	復核	練松文	2022-11-27	數量	-		
日期		材料颜色	UCT542919XL-3		材料	X86367	批准	林仁安	2022-11-28	單件重量	-	(KG)

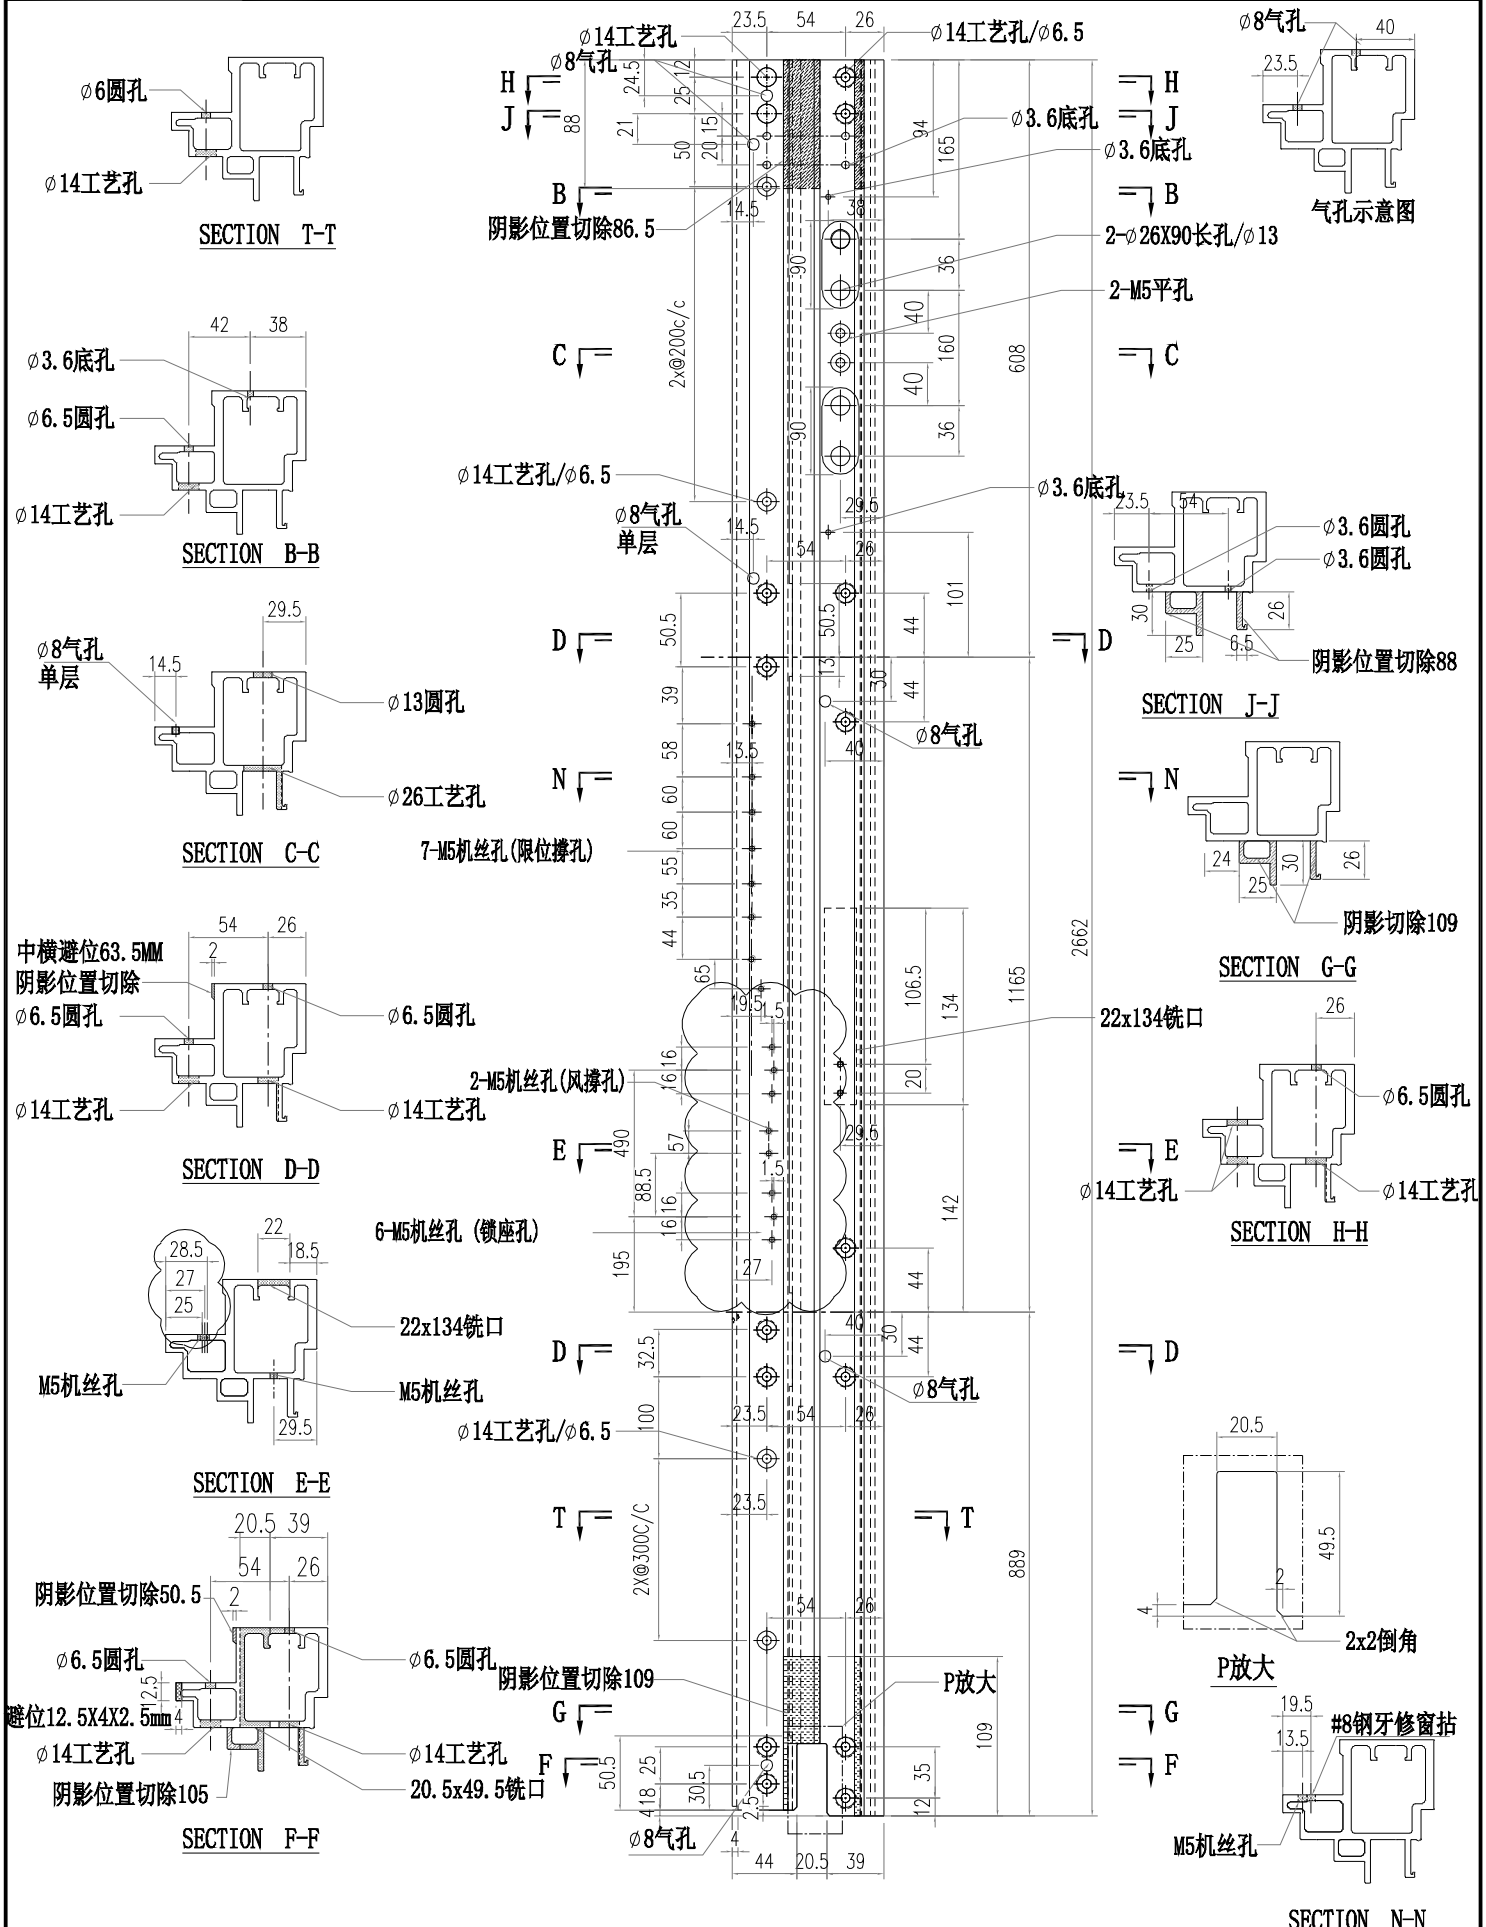

美特鋁質有限公司
MIDI Aluminium Fabricator Ltd.


工程號	J856	類別		物料號	M1				
地盤	天榮站	制圖	李傳鵬	2022-11-26	圖號	X86367-T03			
图纸名称	铝料加工图	復核	練松文	2022-11-27	數量	-			
材料颜色	UCT542919XL-3 材料	X86367	批准	林仁安	2022-11-28	單件重量	-	(KG)	

修改				採用	工廠		地盤	✓
日期								

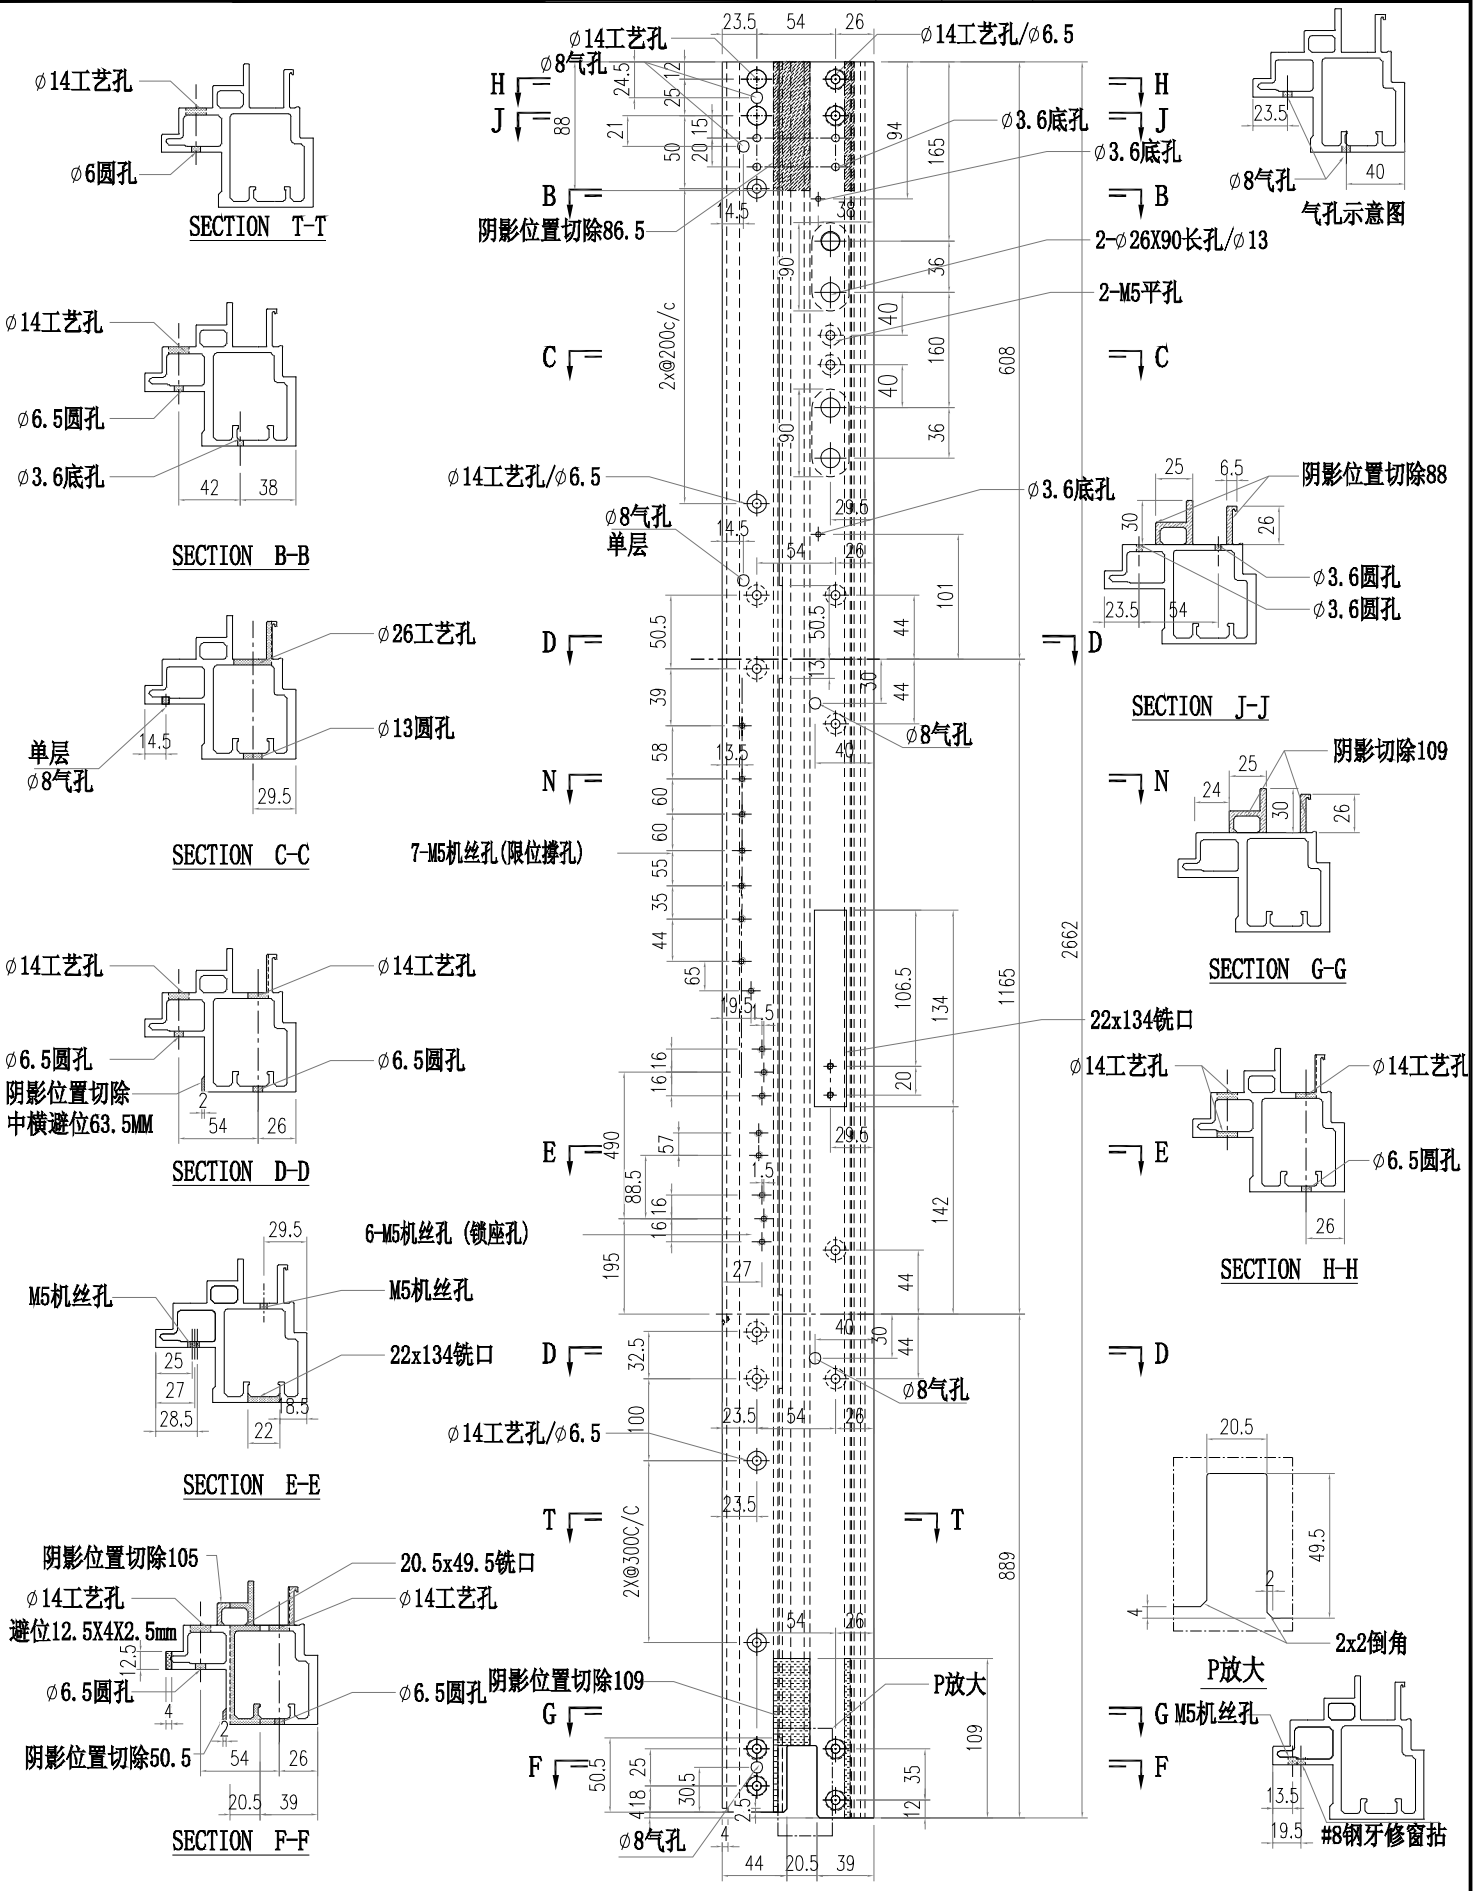


美特鋁質有限公司
MIDI Aluminium Fabricator Ltd.


工程號	J856	類別		物料號	M1				
地盤	天榮站	制圖	李傳鵬	2022-11-26	圖號	X86367-T05			
修改		採用	工廠	地盤 ✓	图纸名称	铝料加工图	復核	練松文	2022-11-27	數量	-		
日期		材料颜色	UCT542919XL-3		材料	X86367	批准	林仁安	2022-11-28	單件重量	-	(KG)

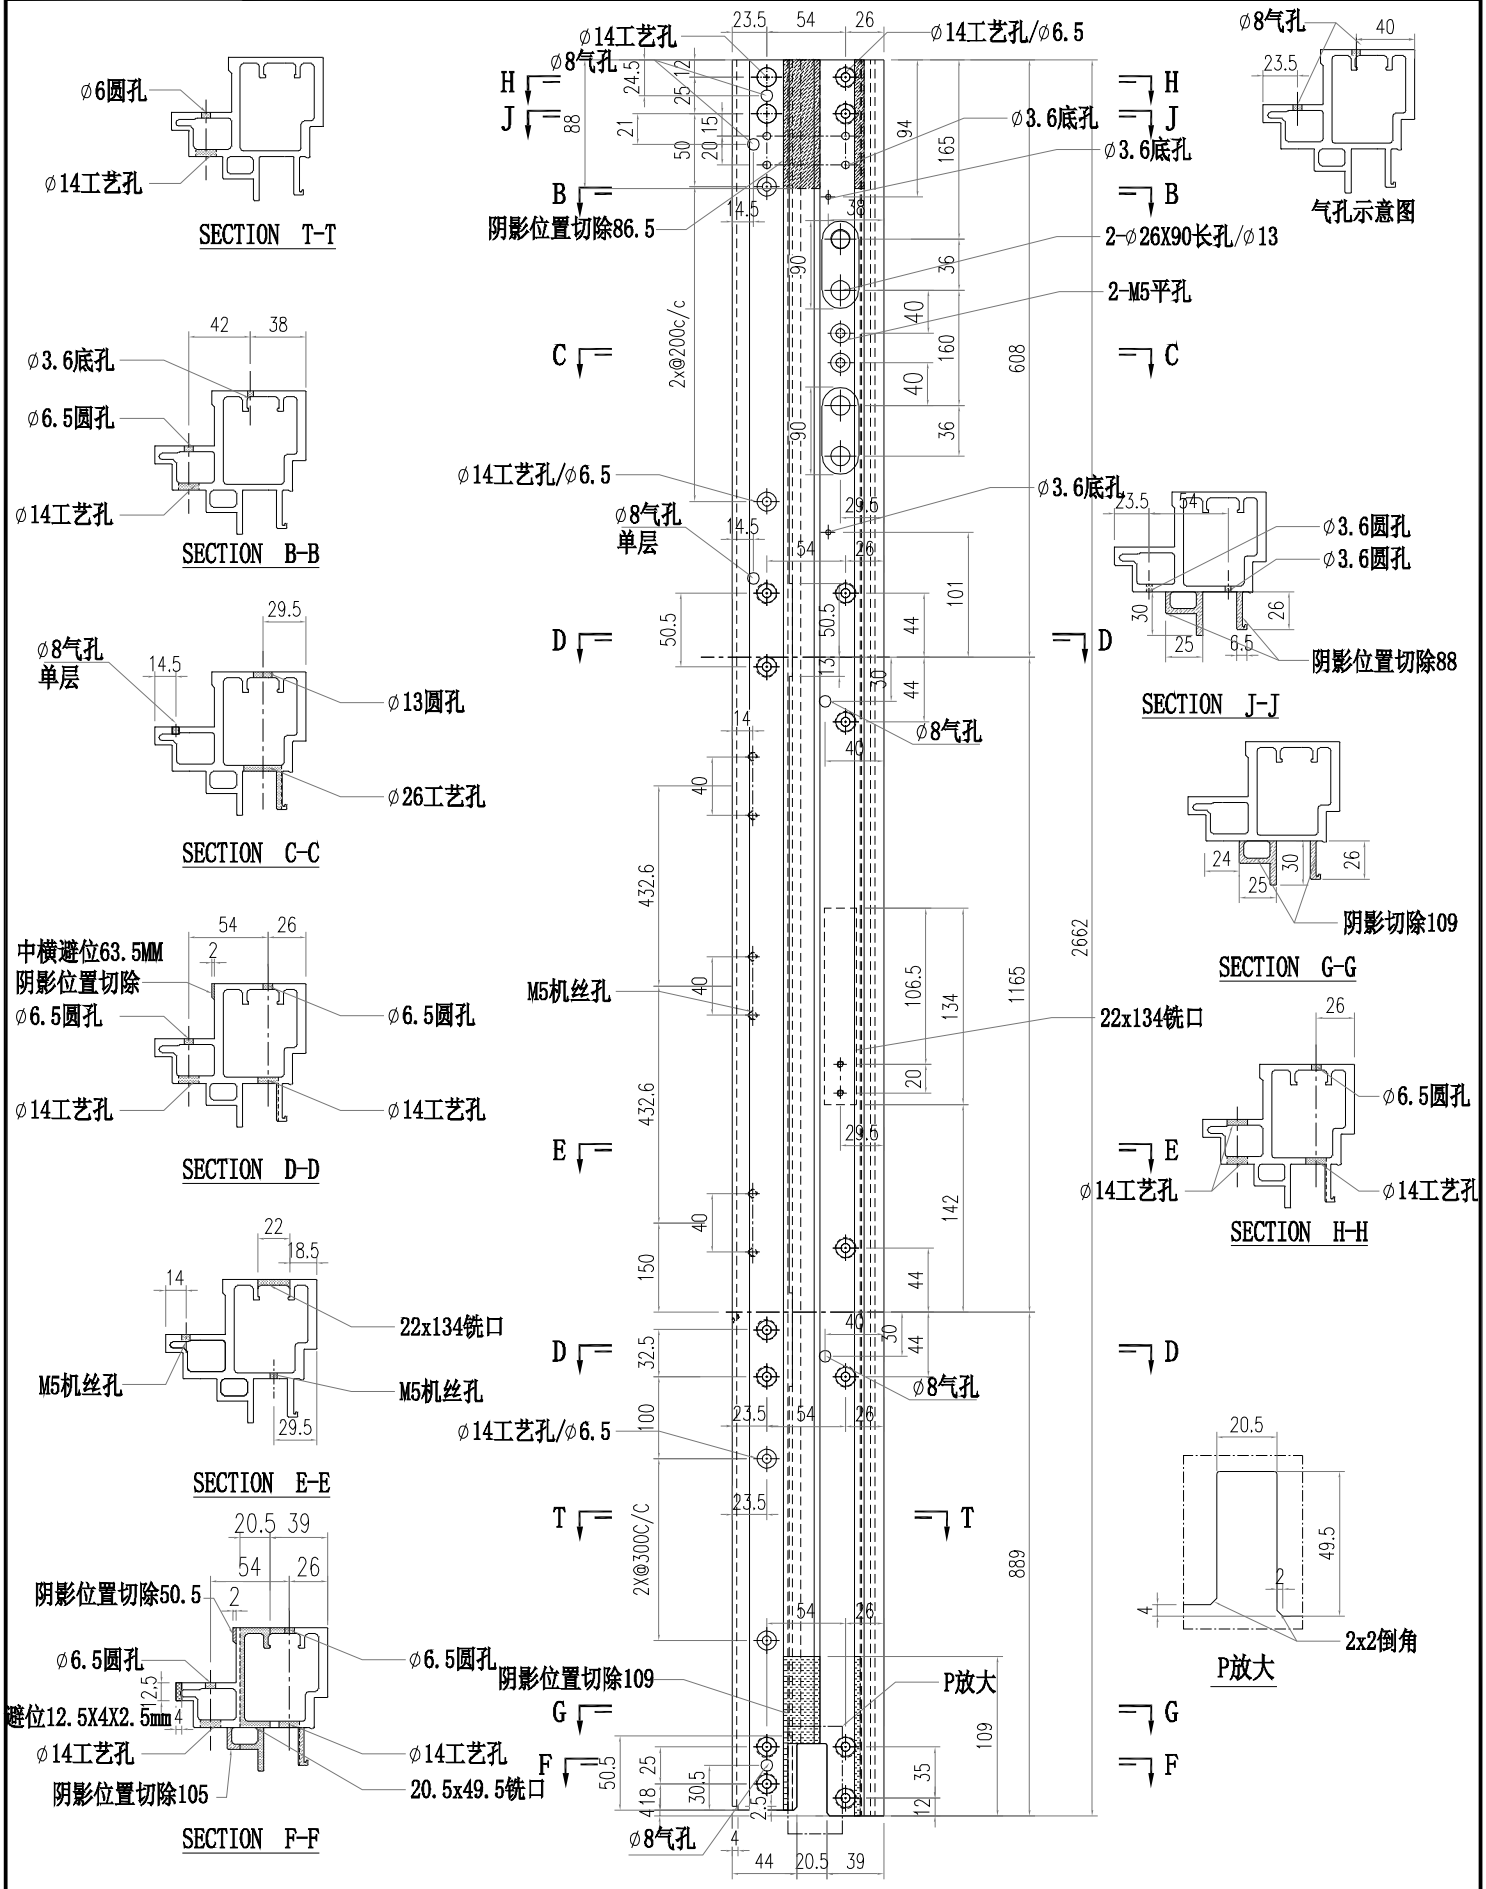

美特鋁質有限公司 MIDI Aluminium Fabricator Ltd.											
				工程號	J856	類別		物料號	M1		
				地盤	天榮站	制圖	李傳鵬	2022-11-26	圖號	X86367-T06	
修改			採用	工廠	地盤 ✓	图纸名称	铝料加工图	復核	練松文	2022-11-27	數量	-	
日期			材料颜色	UCT542919XL-3		材料	X86367	批准	林仁安	2022-11-28	單件重量	-	(KG)

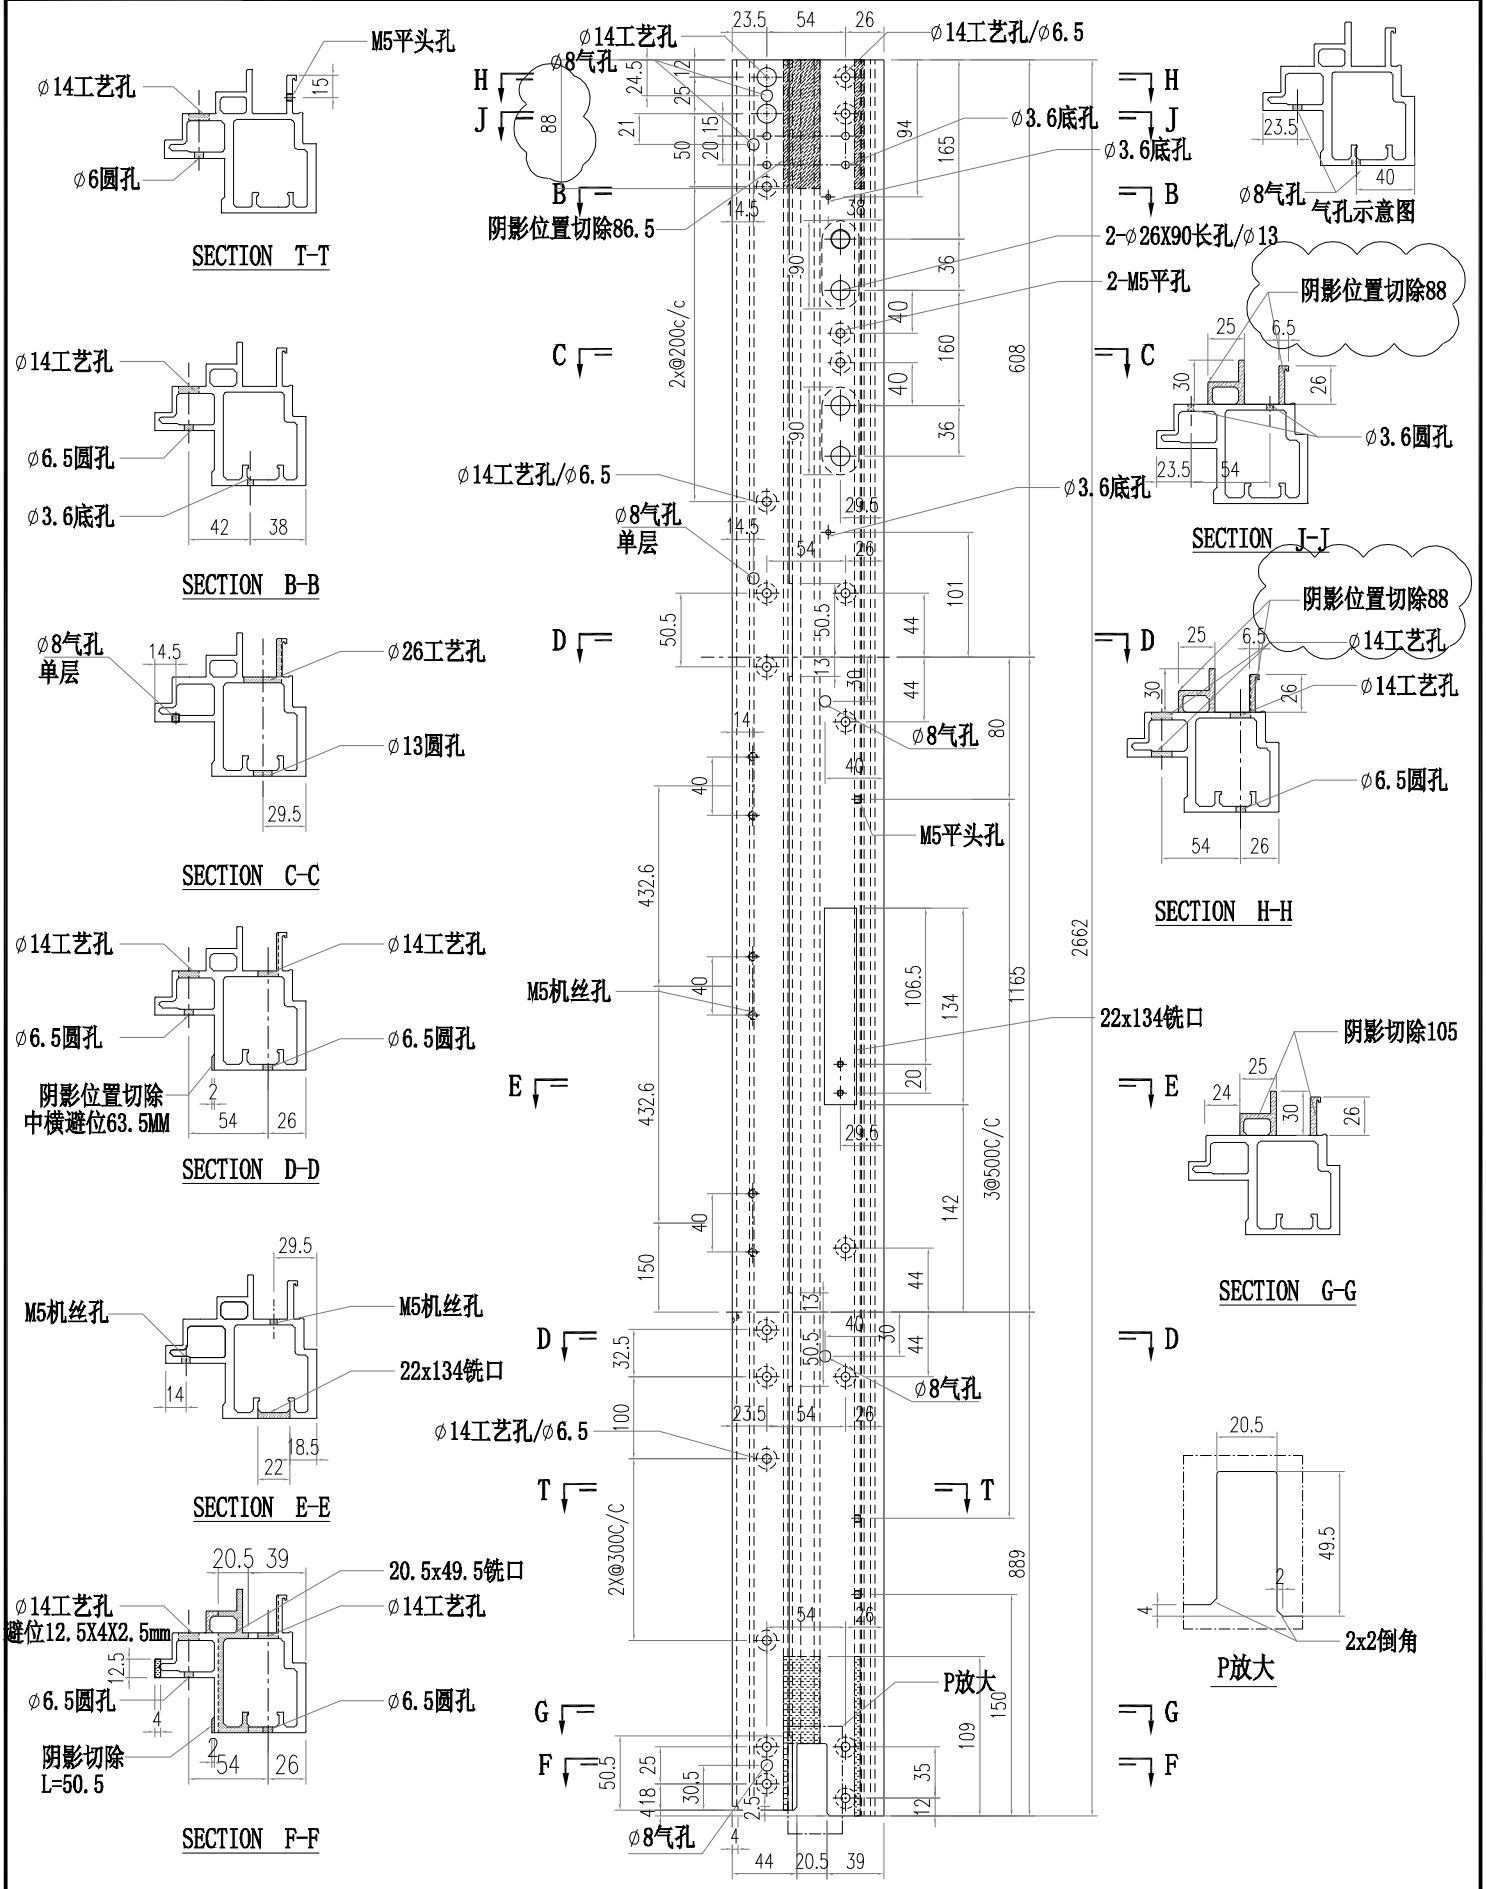


美特鋁質有限公司 MIDI Aluminium Fabricator Ltd.											
				工程號	J856	類別		物料號	M1		
				地盤	天榮站	制圖	李傳鵬	2022-11-26	圖號	X86367-T07	
修改			採用	工廠	地盤 ✓	图纸名称	铝料加工图	復核	練松文	2022-11-27	數量	-
日期			材料颜色	UCT542919XL-3		材料	X86367	批准	林仁安	2022-11-28	單件重量	- (KG)

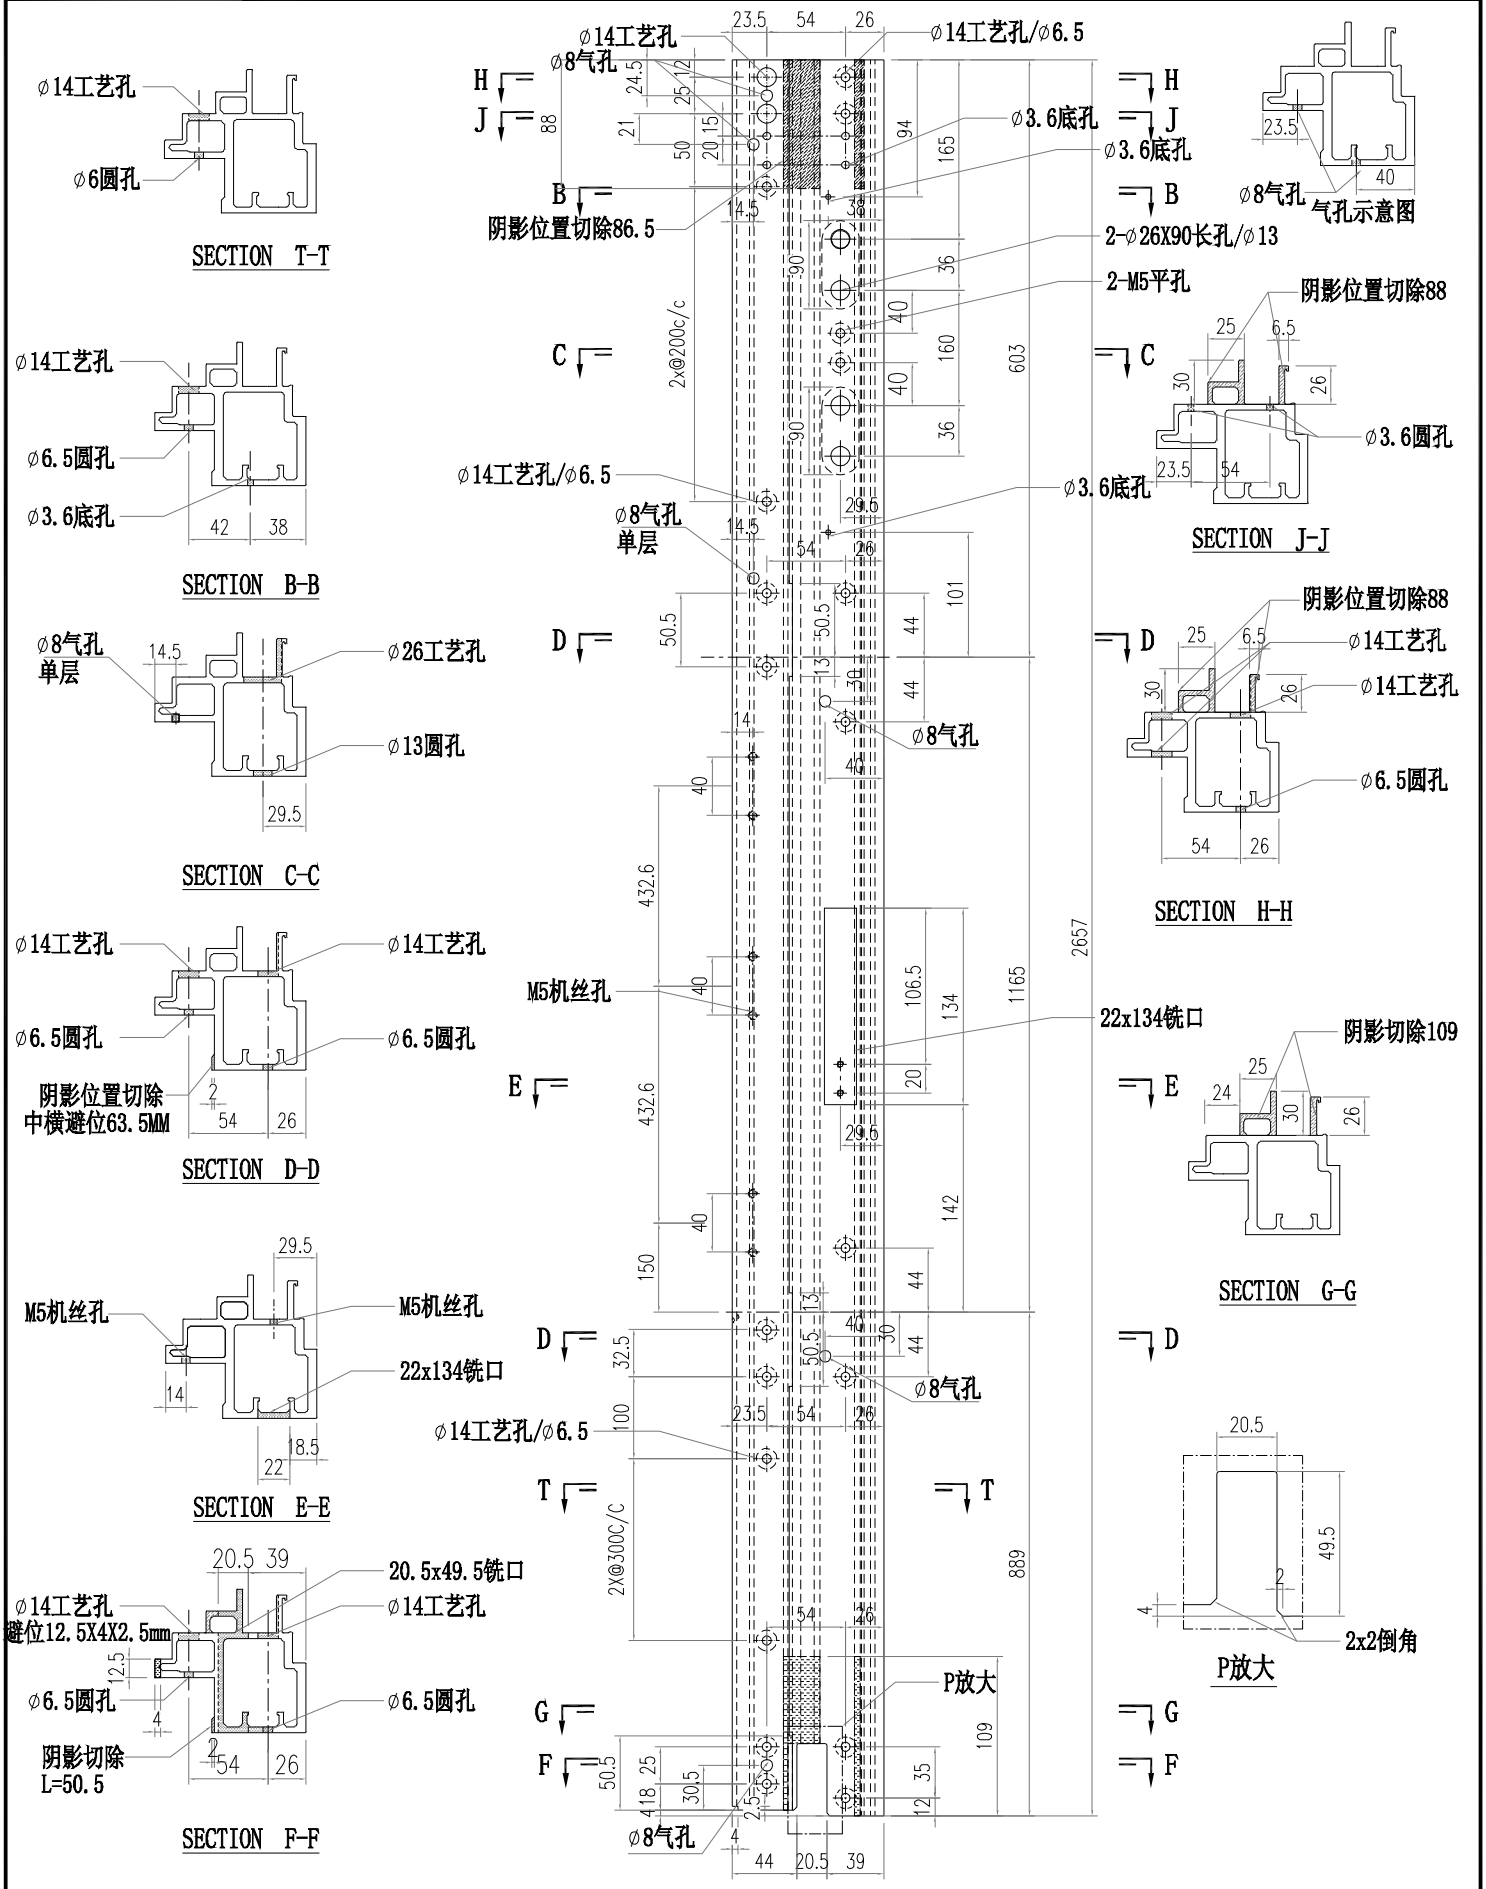

美特鋁質有限公司
MIDI Aluminium Fabricator Ltd.


工程號	J856	類別		物料號	M1				
地盤	天榮站	制圖	李傳鵬	2022-11-26	圖號	X86367-T08			
修改		採用	工廠	地盤 ✓	图纸名称	铝料加工图	復核	練松文	2022-11-27	數量	-	
日期		材料颜色	UCT542919XL-3		材料	X86367	批准	林仁安	2022-11-28	單件重量	-	(KG)

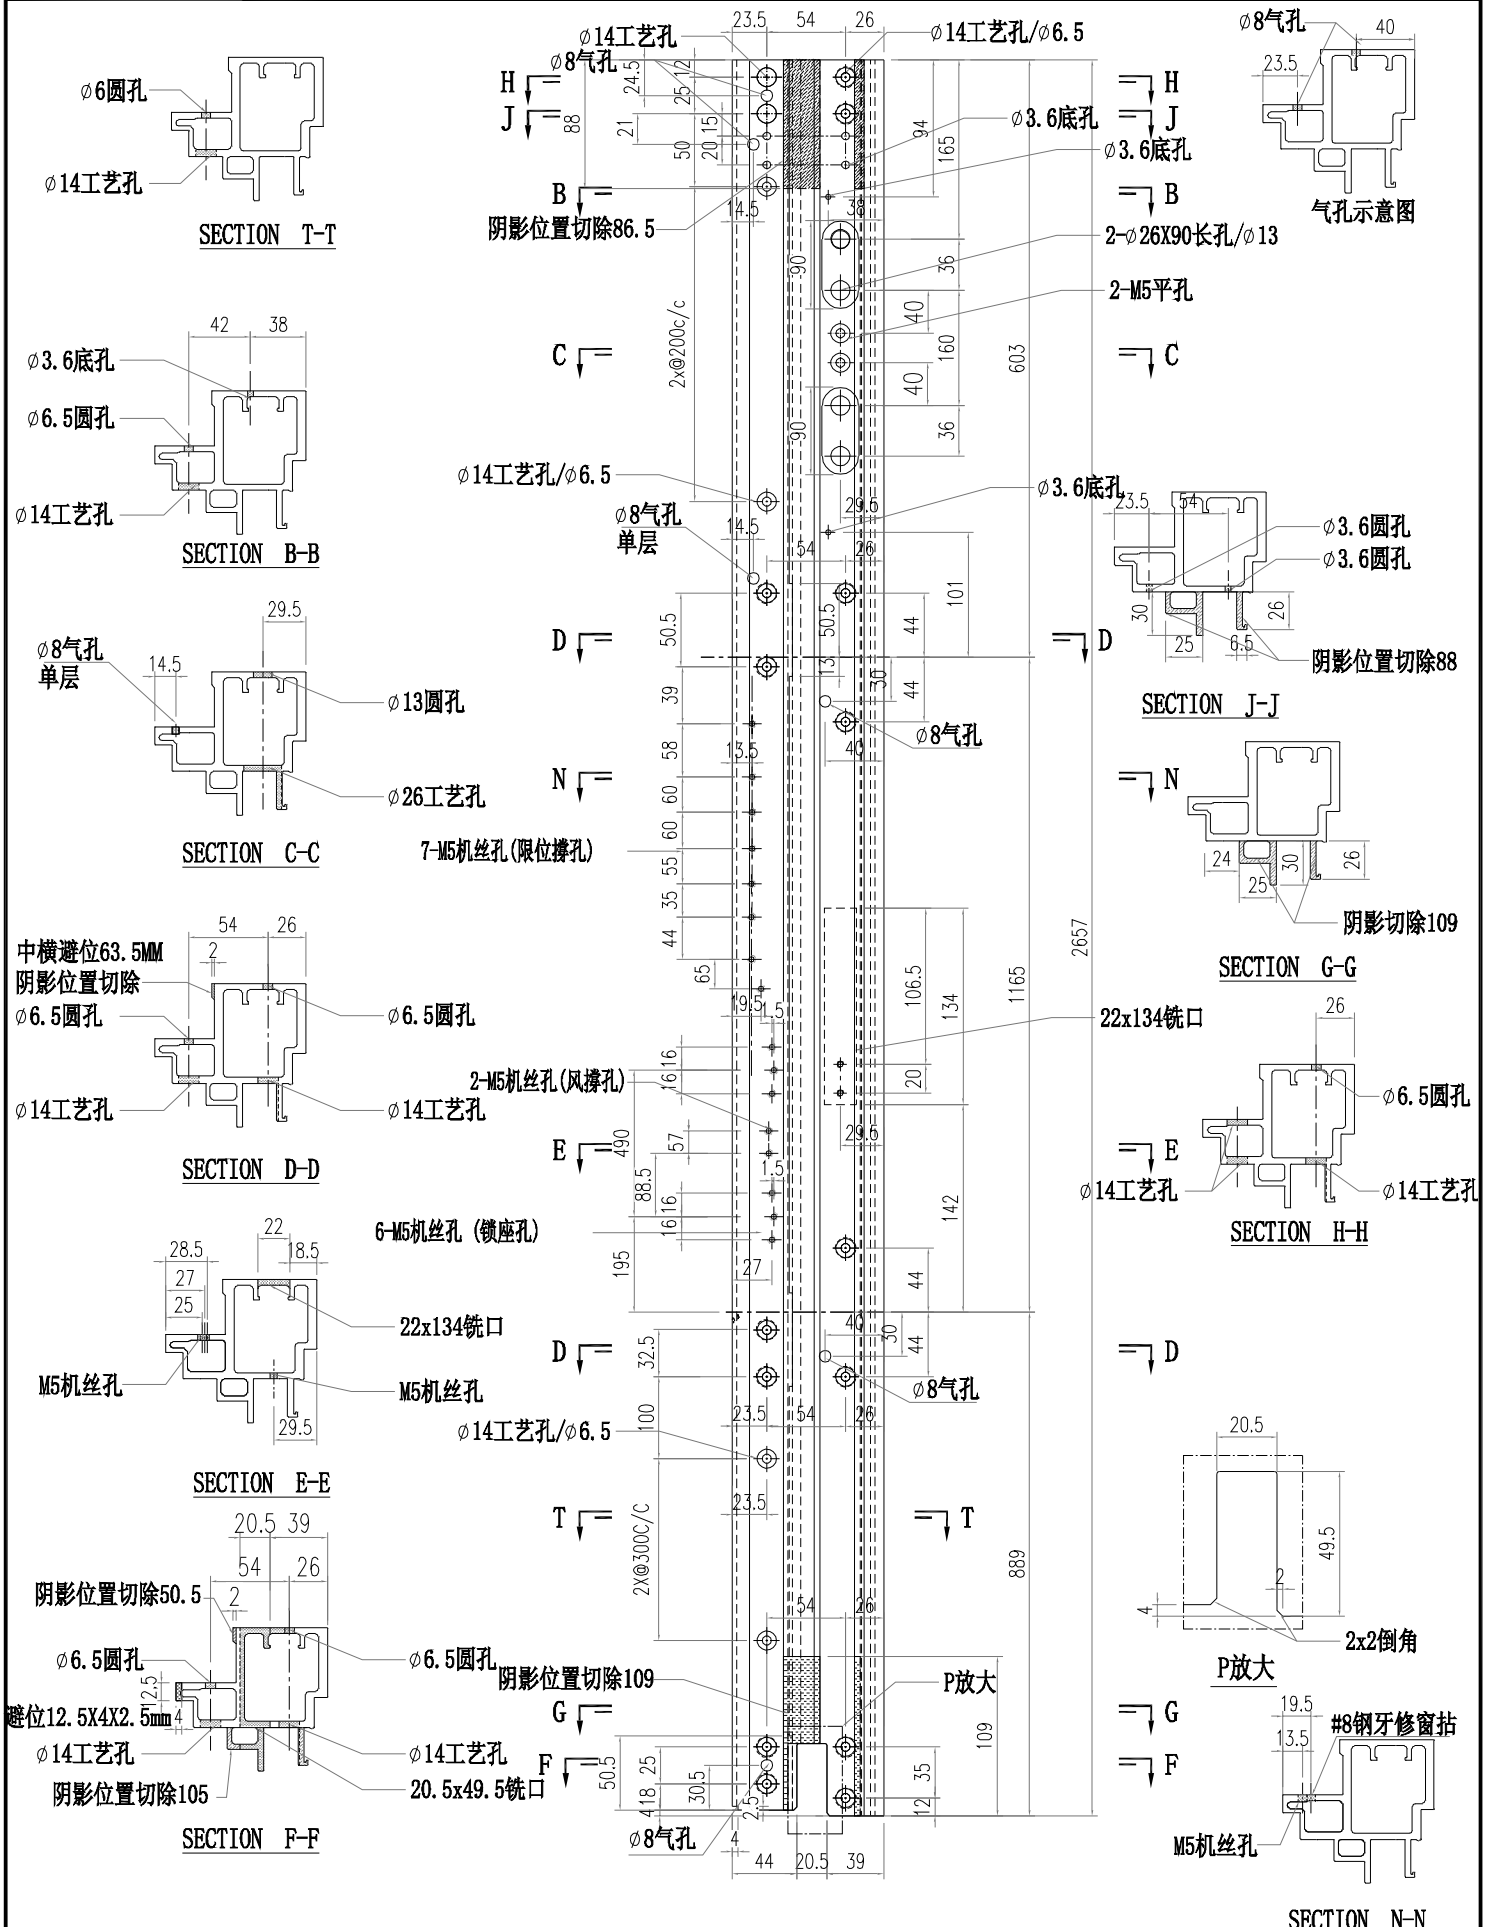

美特鋁質有限公司
MIDI Aluminium Fabricator Ltd.


工程號	J856	類別		物料號	M1				
地盘	天榮站	制圖	李傳鵬	2022-11-26	圖號	X86367-T09			
图纸名称	铝料加工图	復核	練松文	2022-11-27	數量	-			
材料颜色	UCT542919XL-3 材料	X86367	批准	林仁安	2022-11-28	單件重量	-	(KG)	

修改				採用	工廠		地盤	✓
日期								

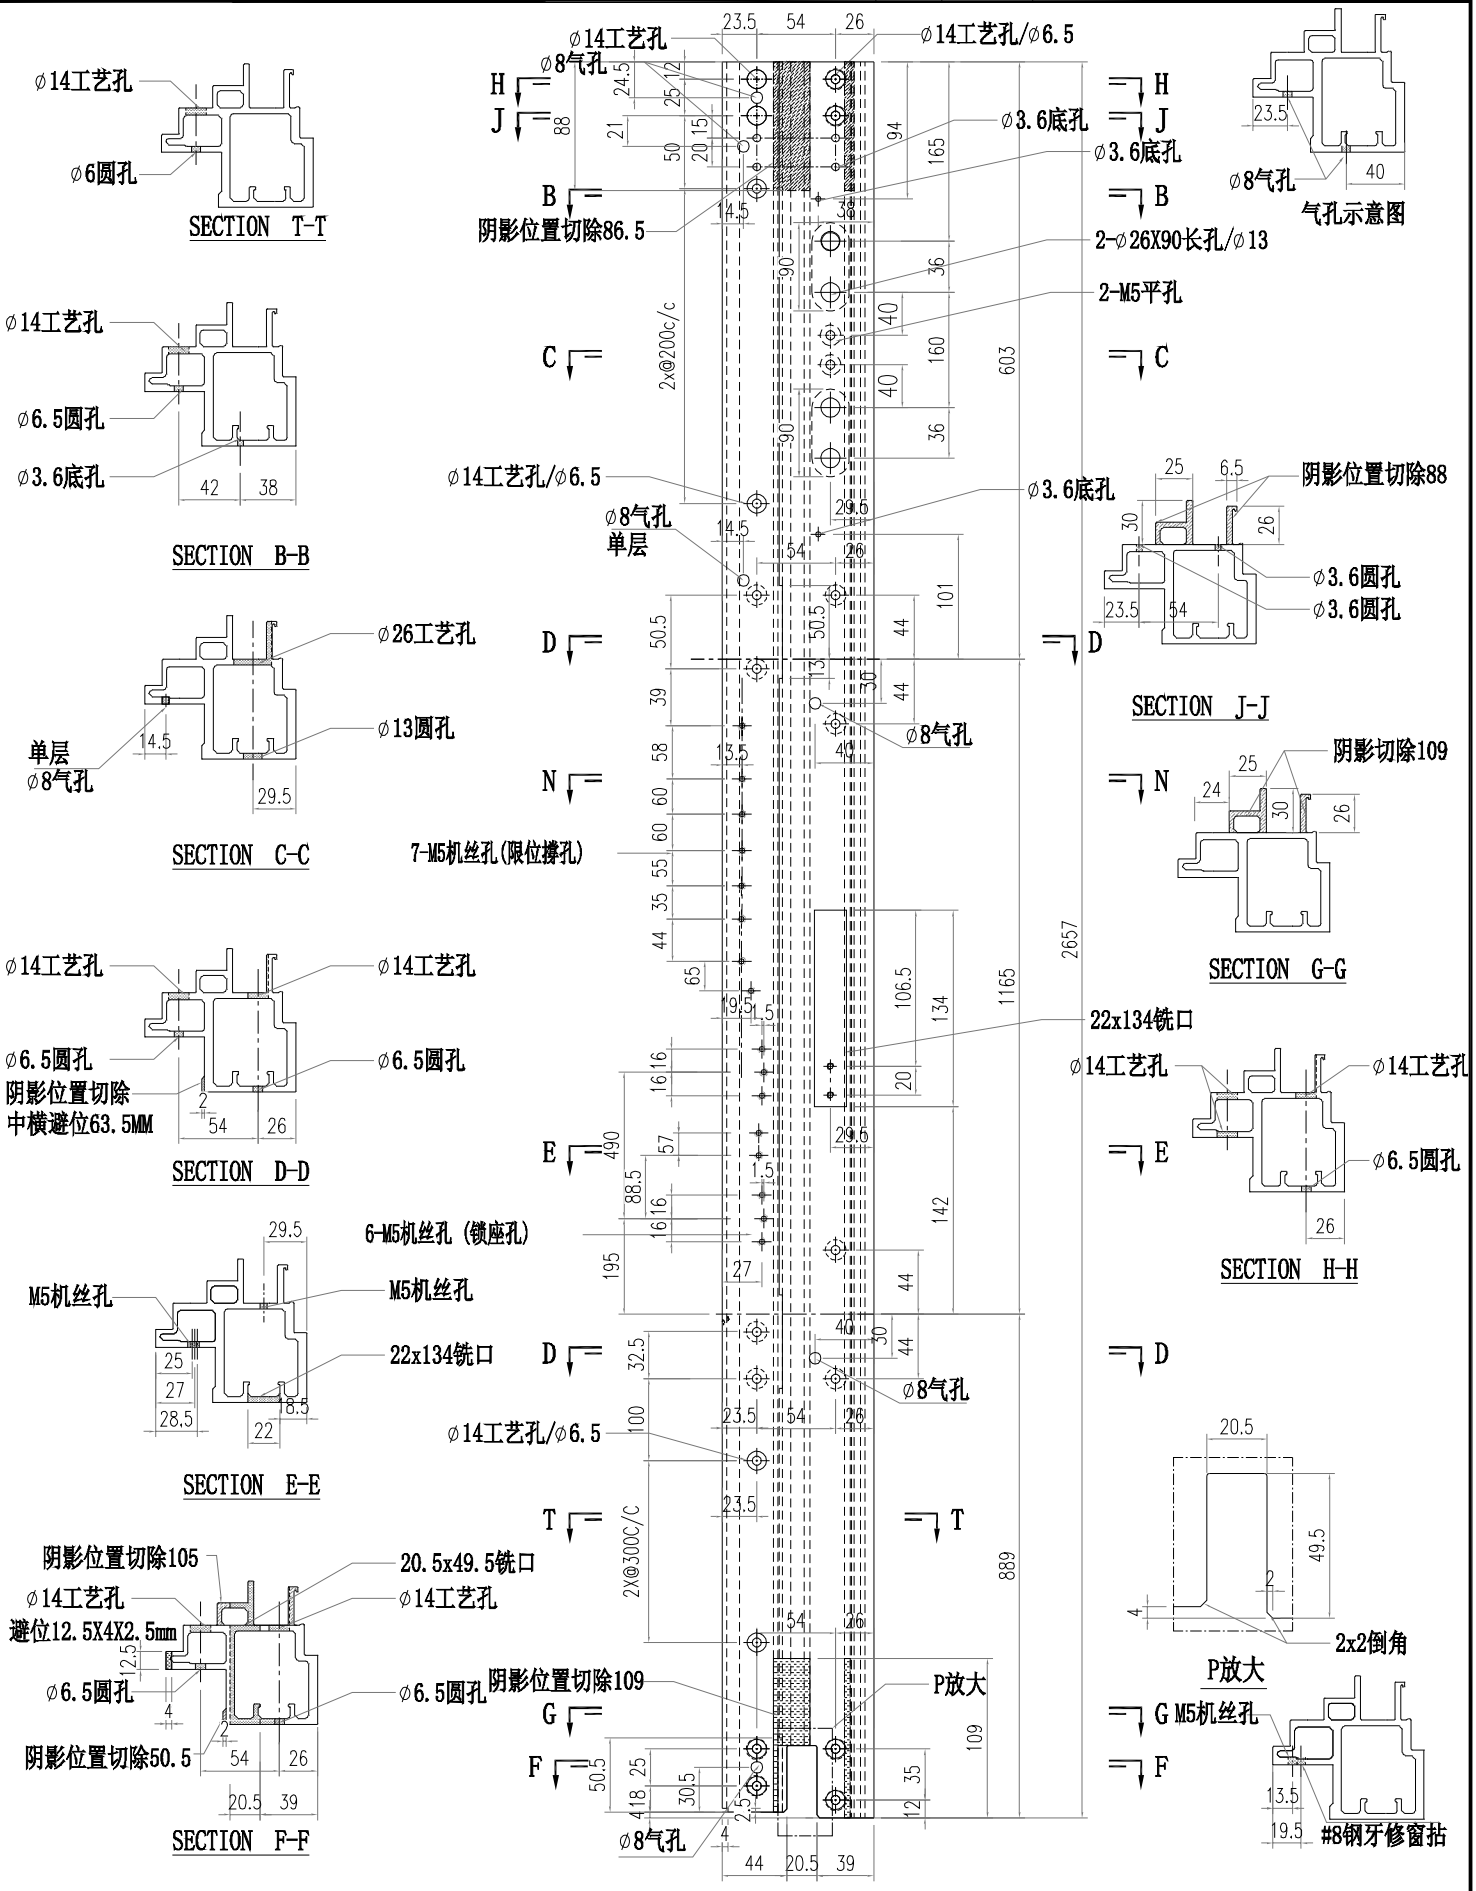


美特鋁質有限公司
MIDI Aluminium Fabricator Ltd.

工程號	J856	類別		物料號	M1				
地盤	天榮站	制圖	李傳鵬	2022-11-26	圖號	X86367-T10			
修改		採用	工廠	地盤 ✓	图纸名称	铝料加工图	復核	練松文	2022-11-27	數量	-		
日期		材料颜色	UCT542919XL-3		材料	X86367	批准	林仁安	2022-11-28	單件重量	-	(KG)

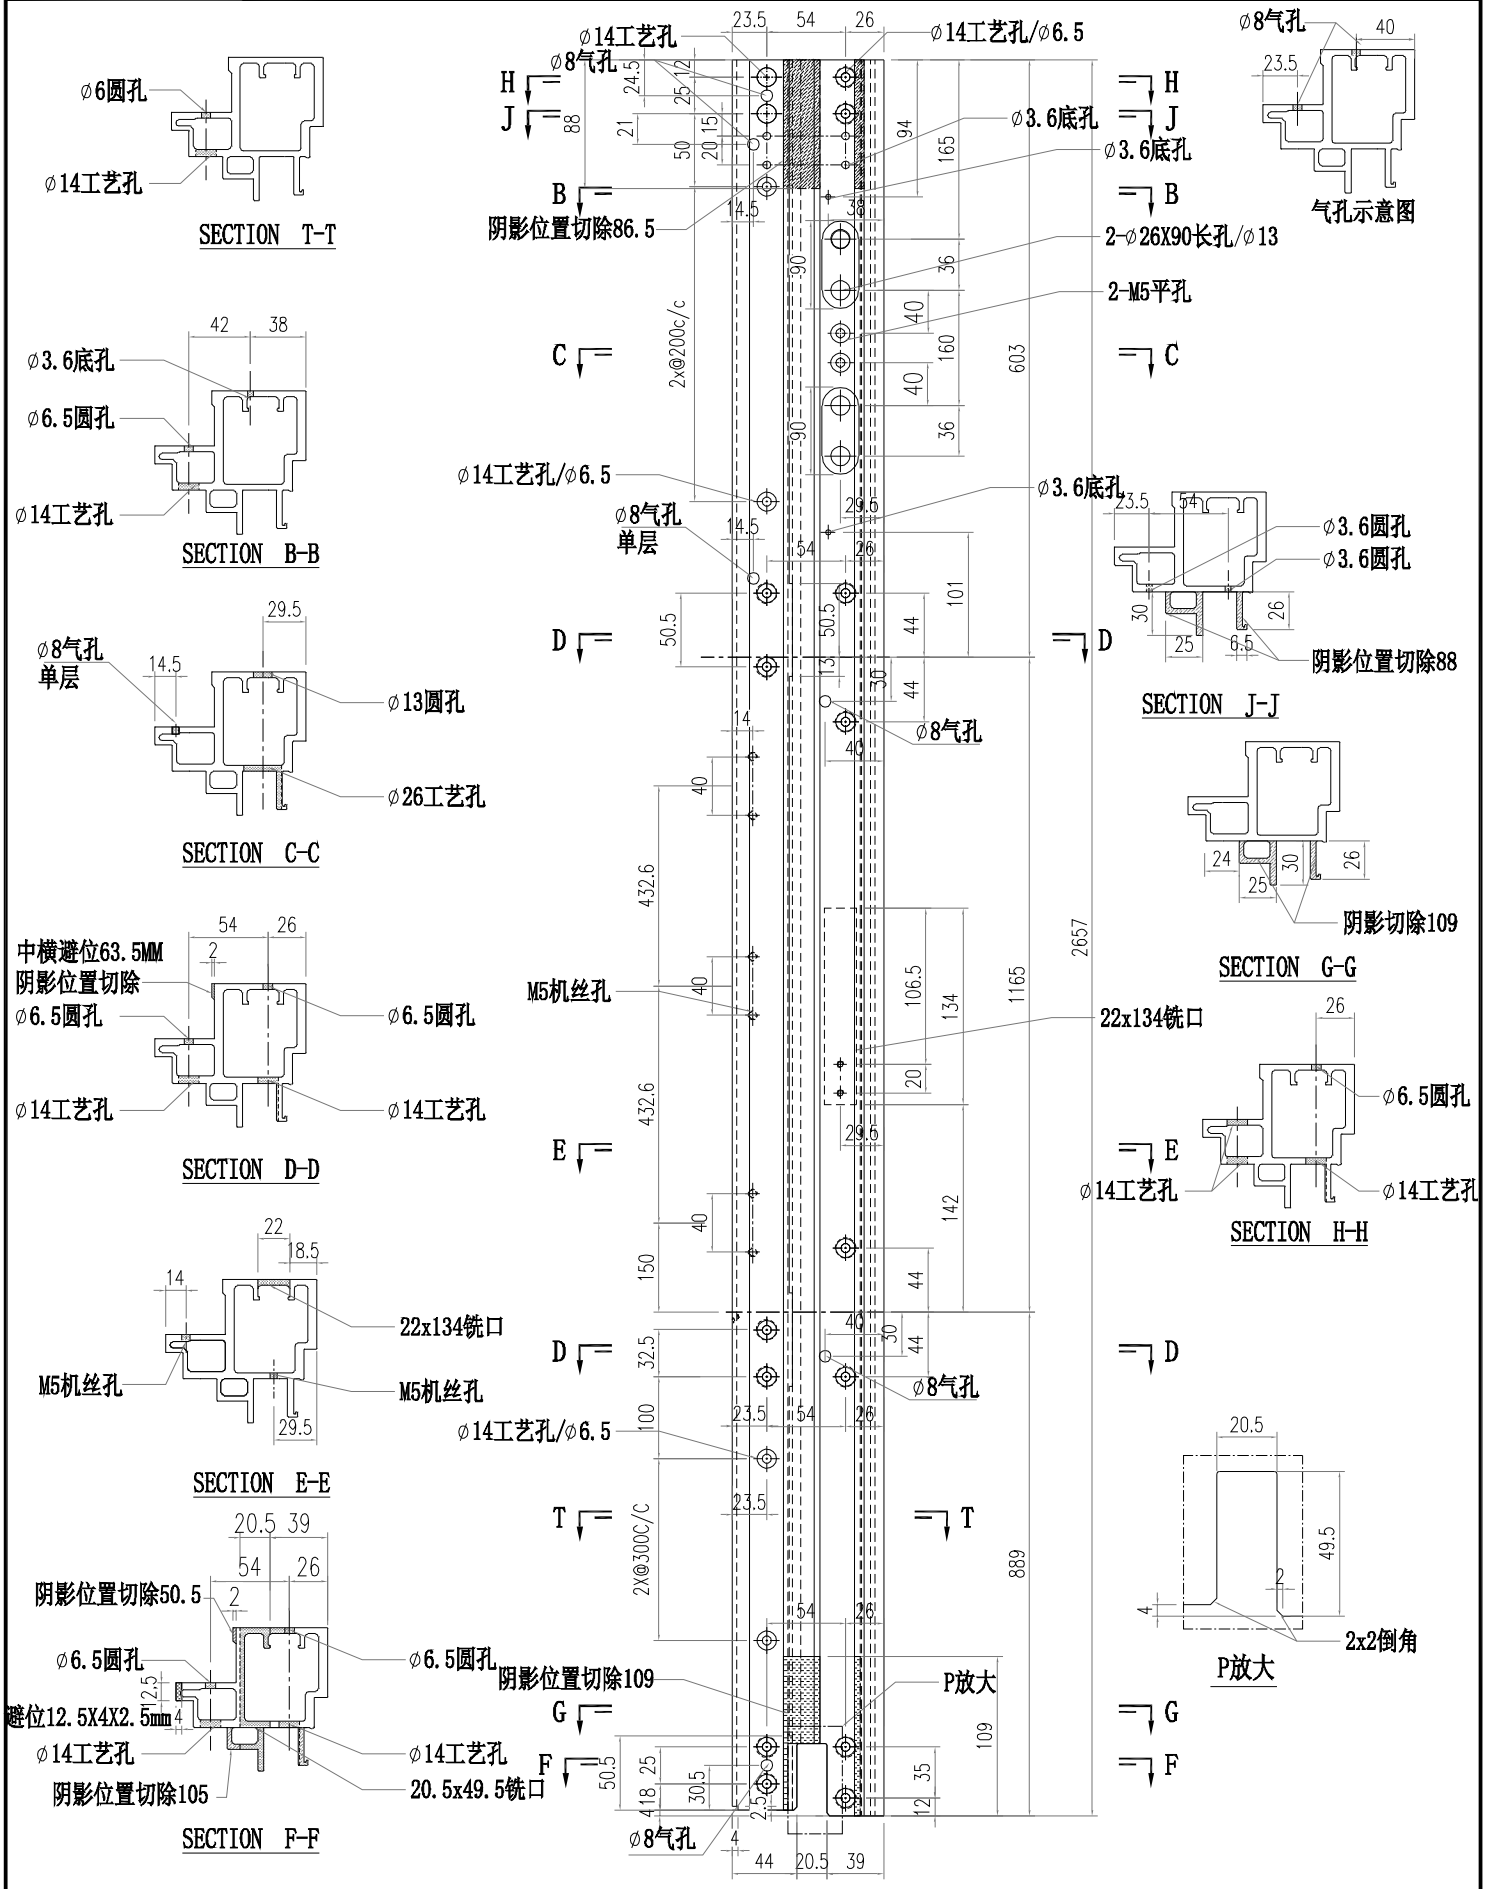


美特鋁質有限公司 MIDI Aluminium Fabricator Ltd.											
					工程號	J856	類別		物料號	M1	
					地盤	天榮站	制圖	李傳鵬	2022-11-26	圖號	X86367-T11
修改				採用	工廠	地盤 ✓	图纸名称	铝料加工图	復核	練松文	2022-11-27	數量	-
日期				材料颜色	UCT542919XL-3		材料	X86367	批准	林仁安	2022-11-28	單件重量	- (KG)

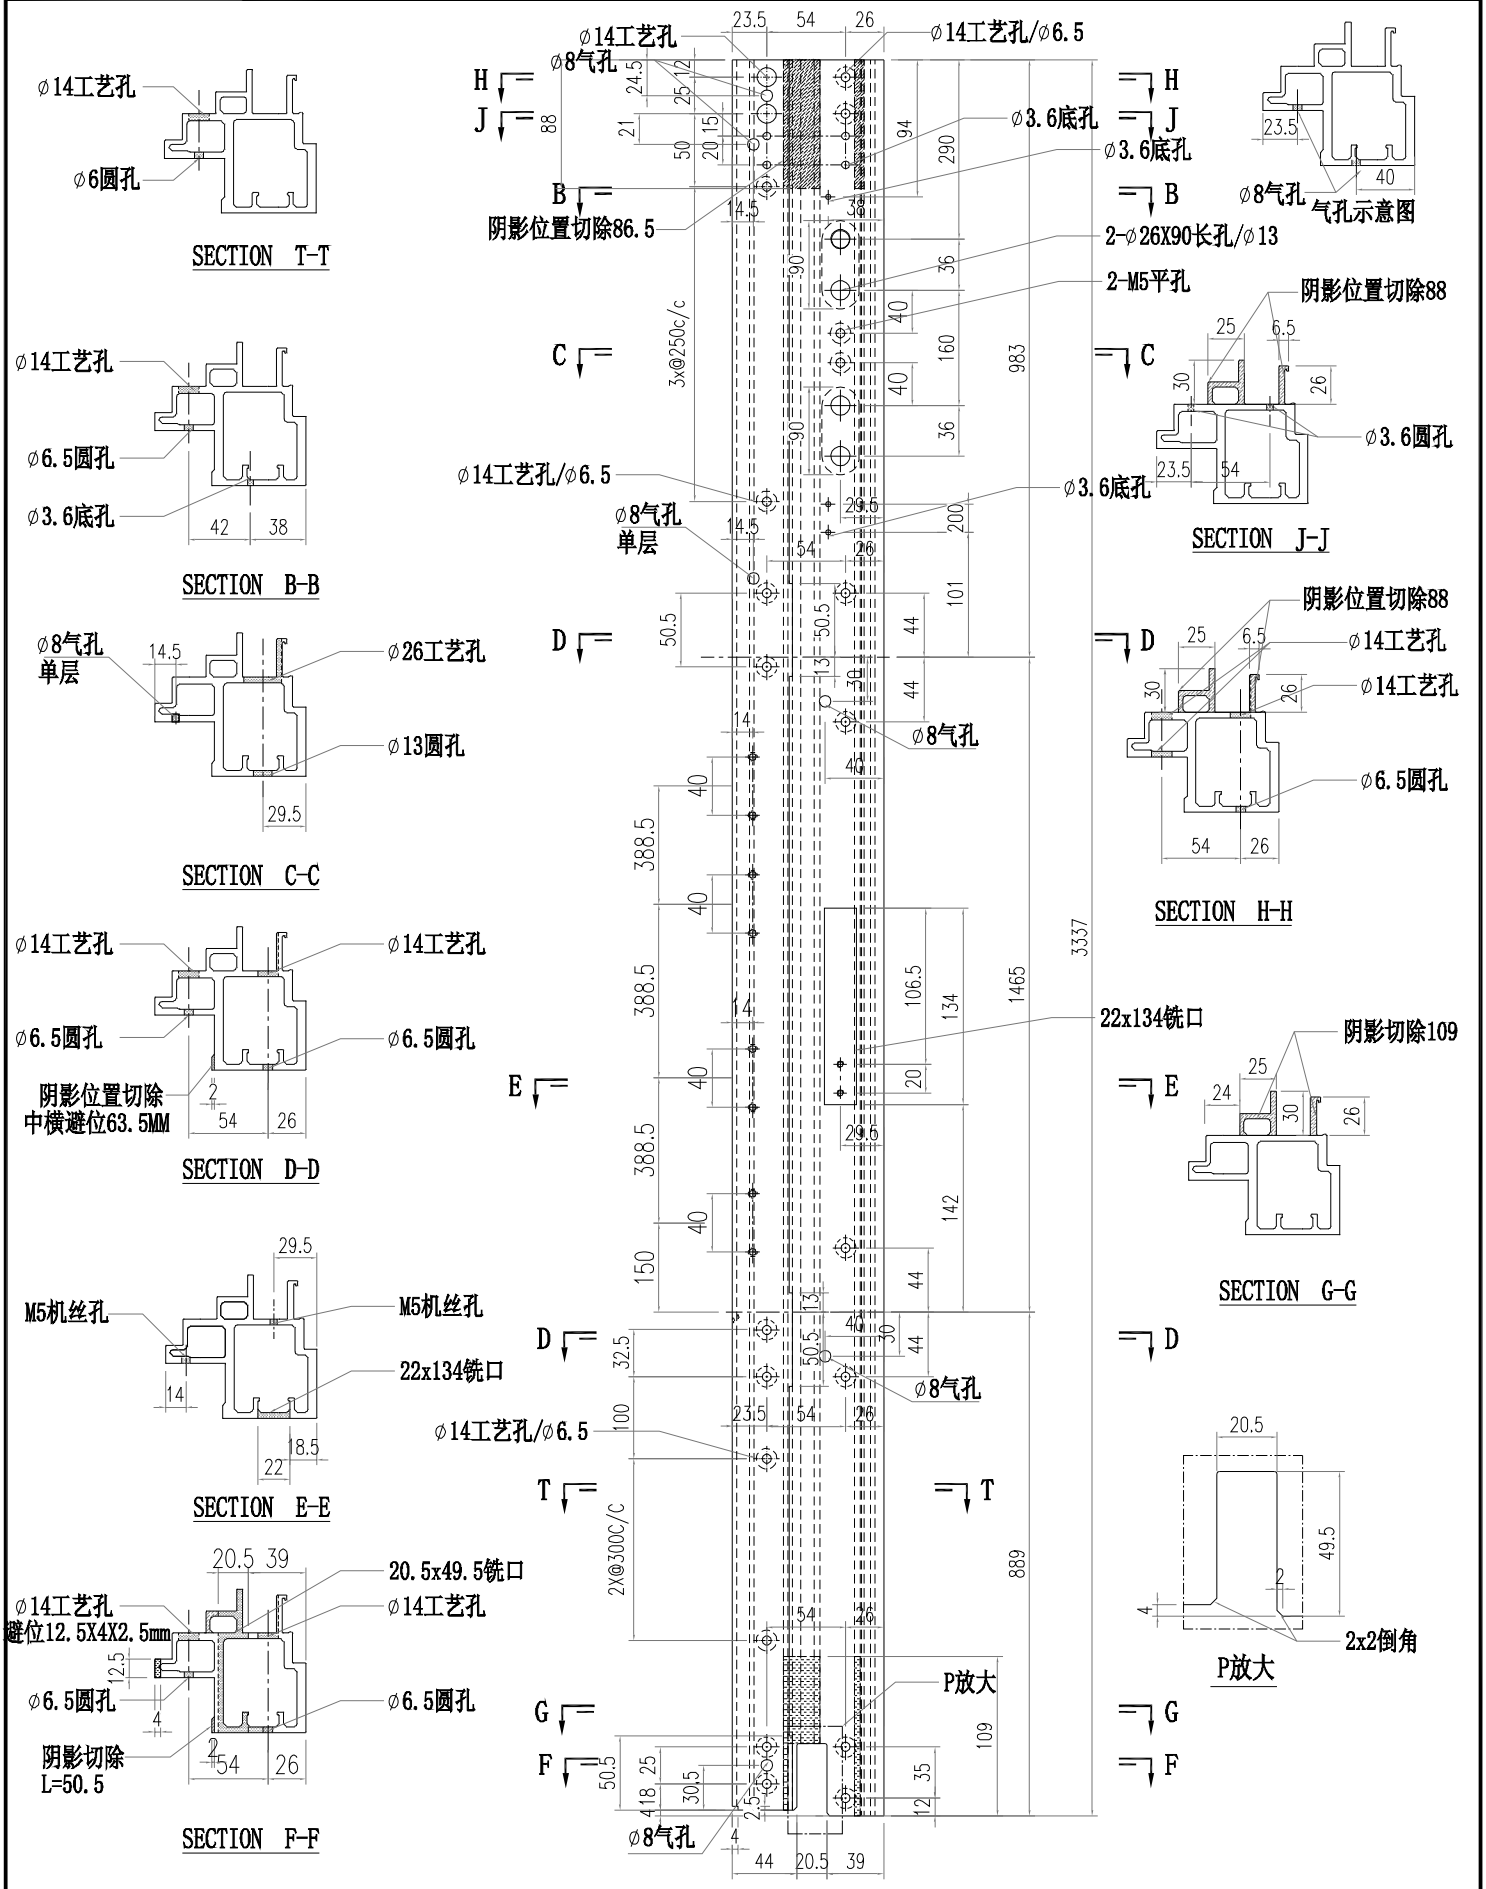


美特鋁質有限公司
MIDI Aluminium Fabricator Ltd.

工程號	J856	類別		物料號	M1				
地盤	天榮站	制圖	李傳鵬	2022-11-26	圖號	X86367-T12			
修改		採用	工廠	地盤 ✓	图纸名称	铝料加工图	復核	練松文	2022-11-27	數量	-		
日期		材料颜色	UCT542919XL-3		材料	X86367	批准	林仁安	2022-11-28	單件重量	-	(KG)

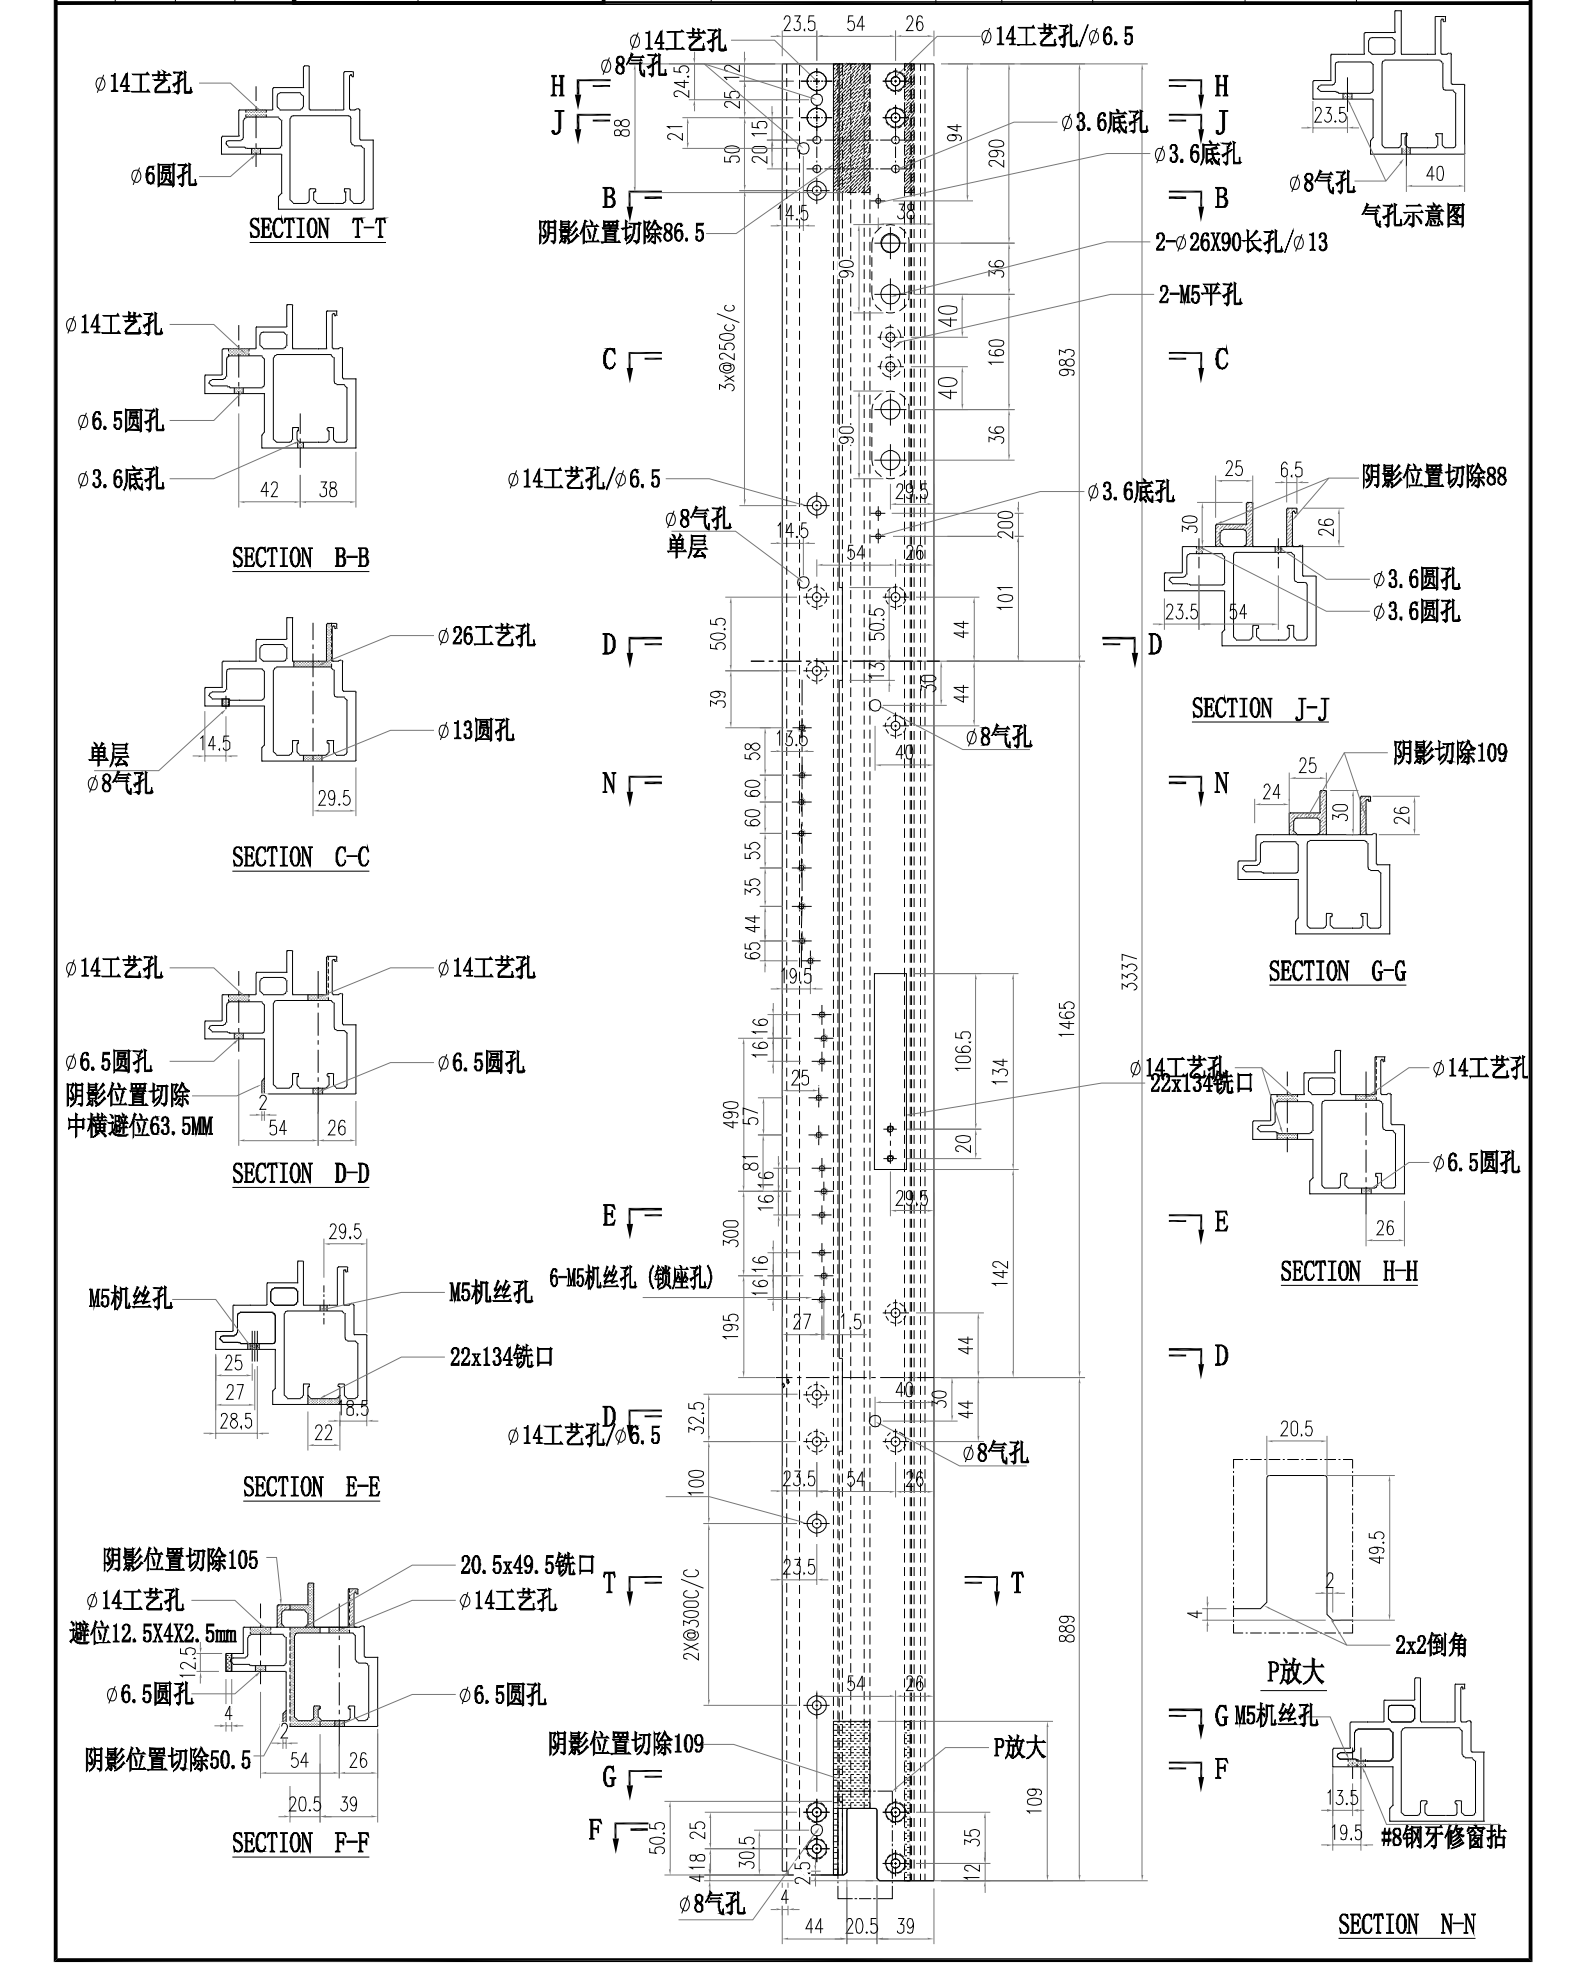


美特鋁質有限公司
MIDI Aluminium Fabricator Ltd.

工程號	J856	類別		物料號	M1				
地盤	天榮站	制圖	李傳鵬	2022-11-26	圖號	X86367-T13			
修改		採用	工廠	地盤 ✓	图纸名称	铝料加工图	復核	練松文	2022-11-27	數量	-		
日期		材料颜色	UCT542919XL-3		材料	X86367	批准	林仁安	2022-11-28	單件重量	-	(KG)

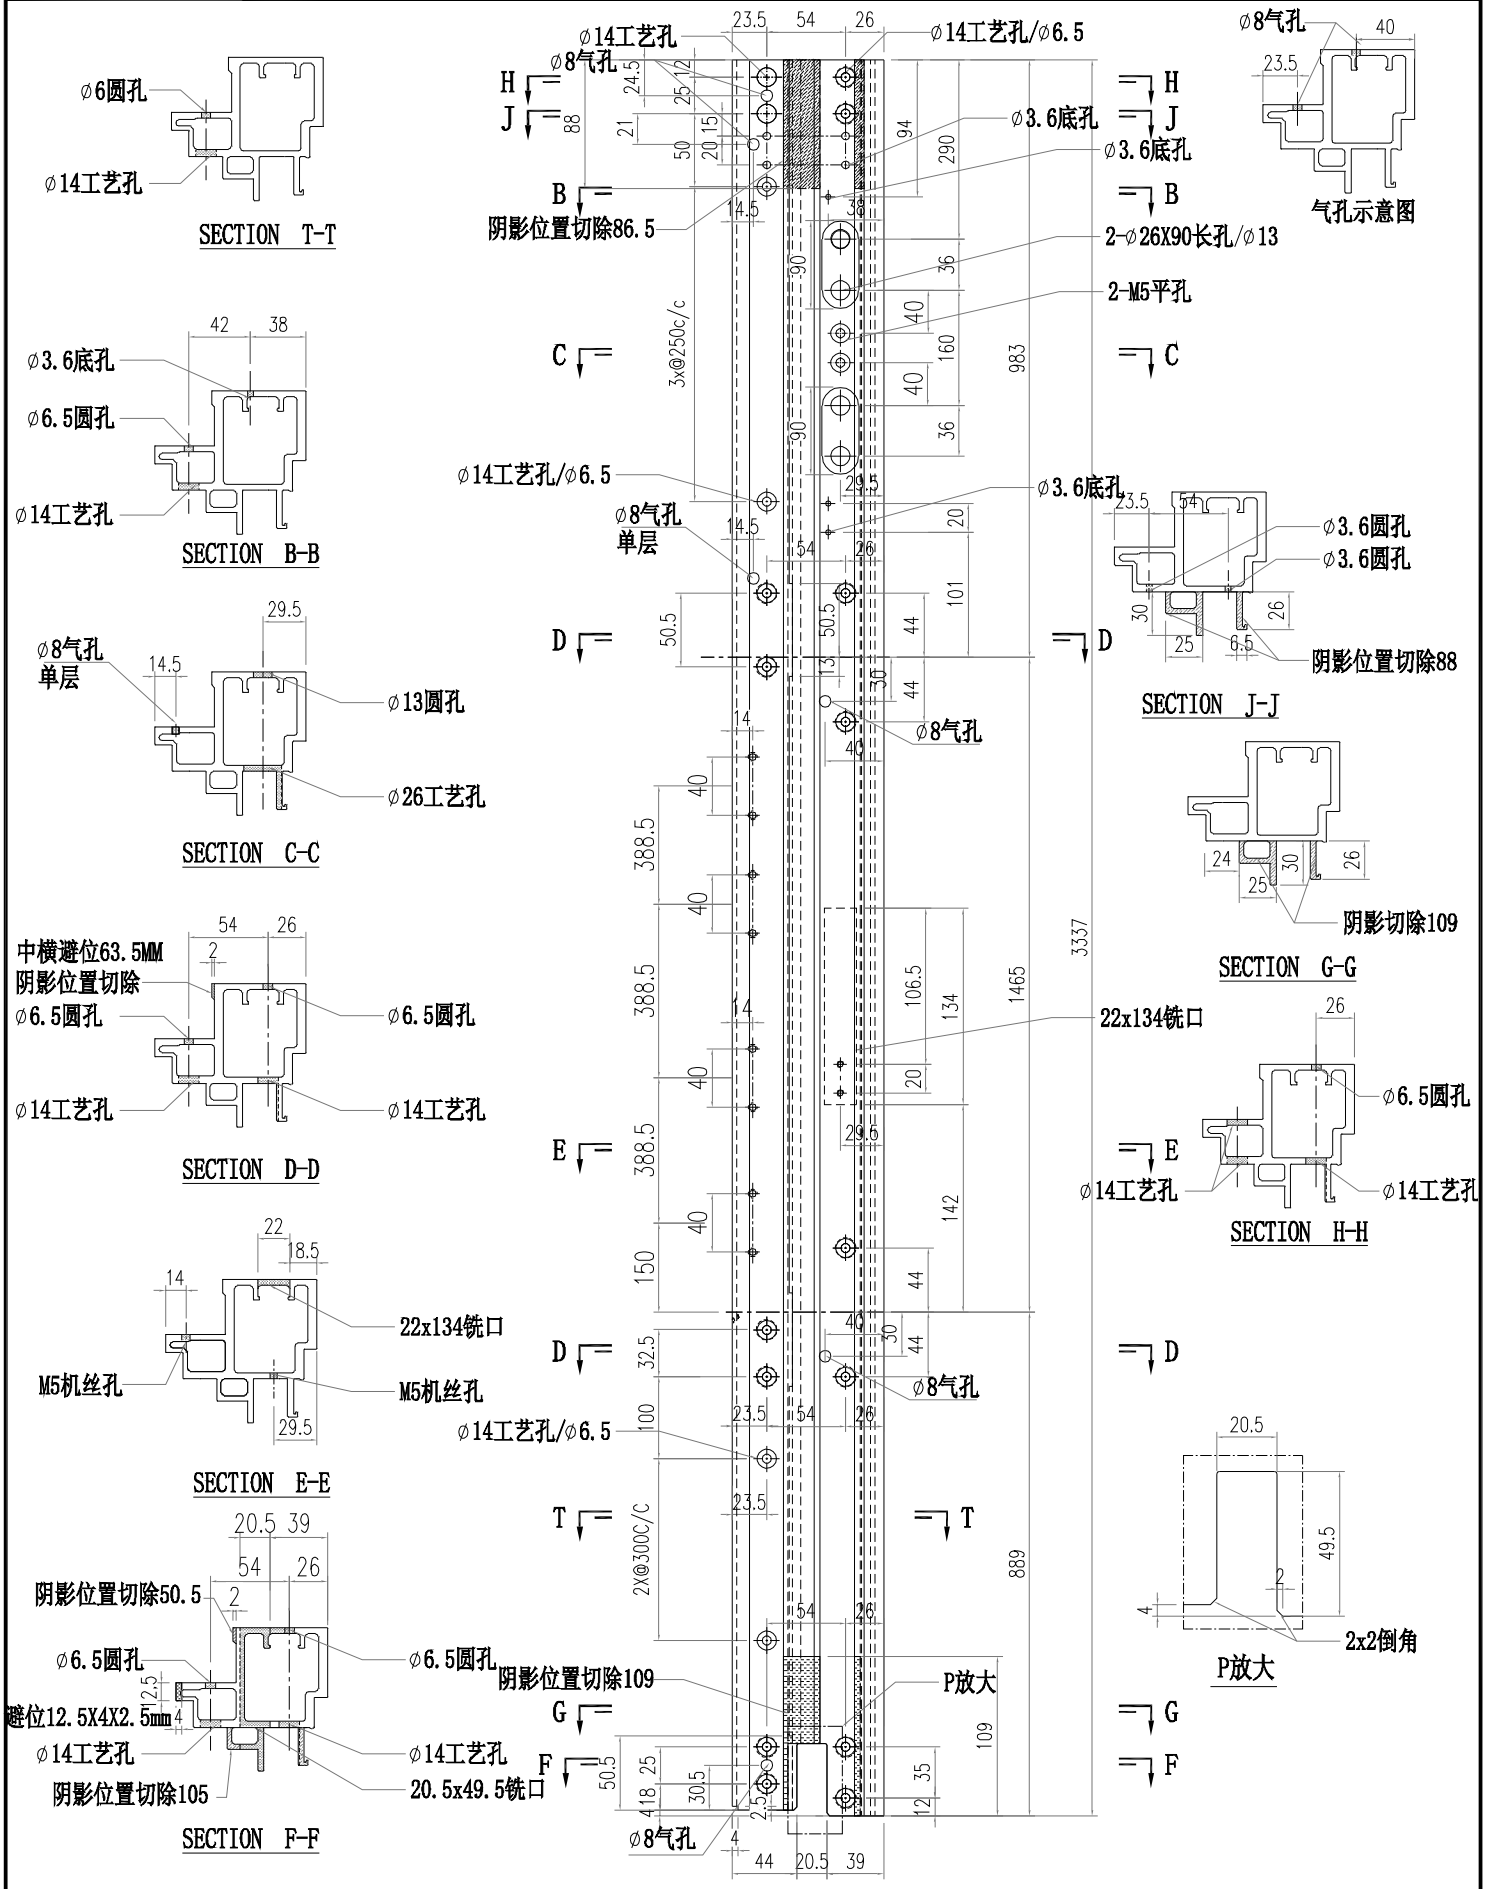


美特鋁質有限公司
MIDI Aluminium Fabricator Ltd.


工程號	J856	類別		物料號	M1				
地盤	天榮站	制圖	李傳鵬	2022-11-26	圖號	X86367-T14			
修改		採用	工廠	地盤 ✓	圖紙名称	铝料加工图	復核	練松文	2022-11-27	數量	-		
日期		材料颜色	UCT542919XL-3		材料	X86367	批准	林仁安	2022-11-28	單件重量	-	(KG)

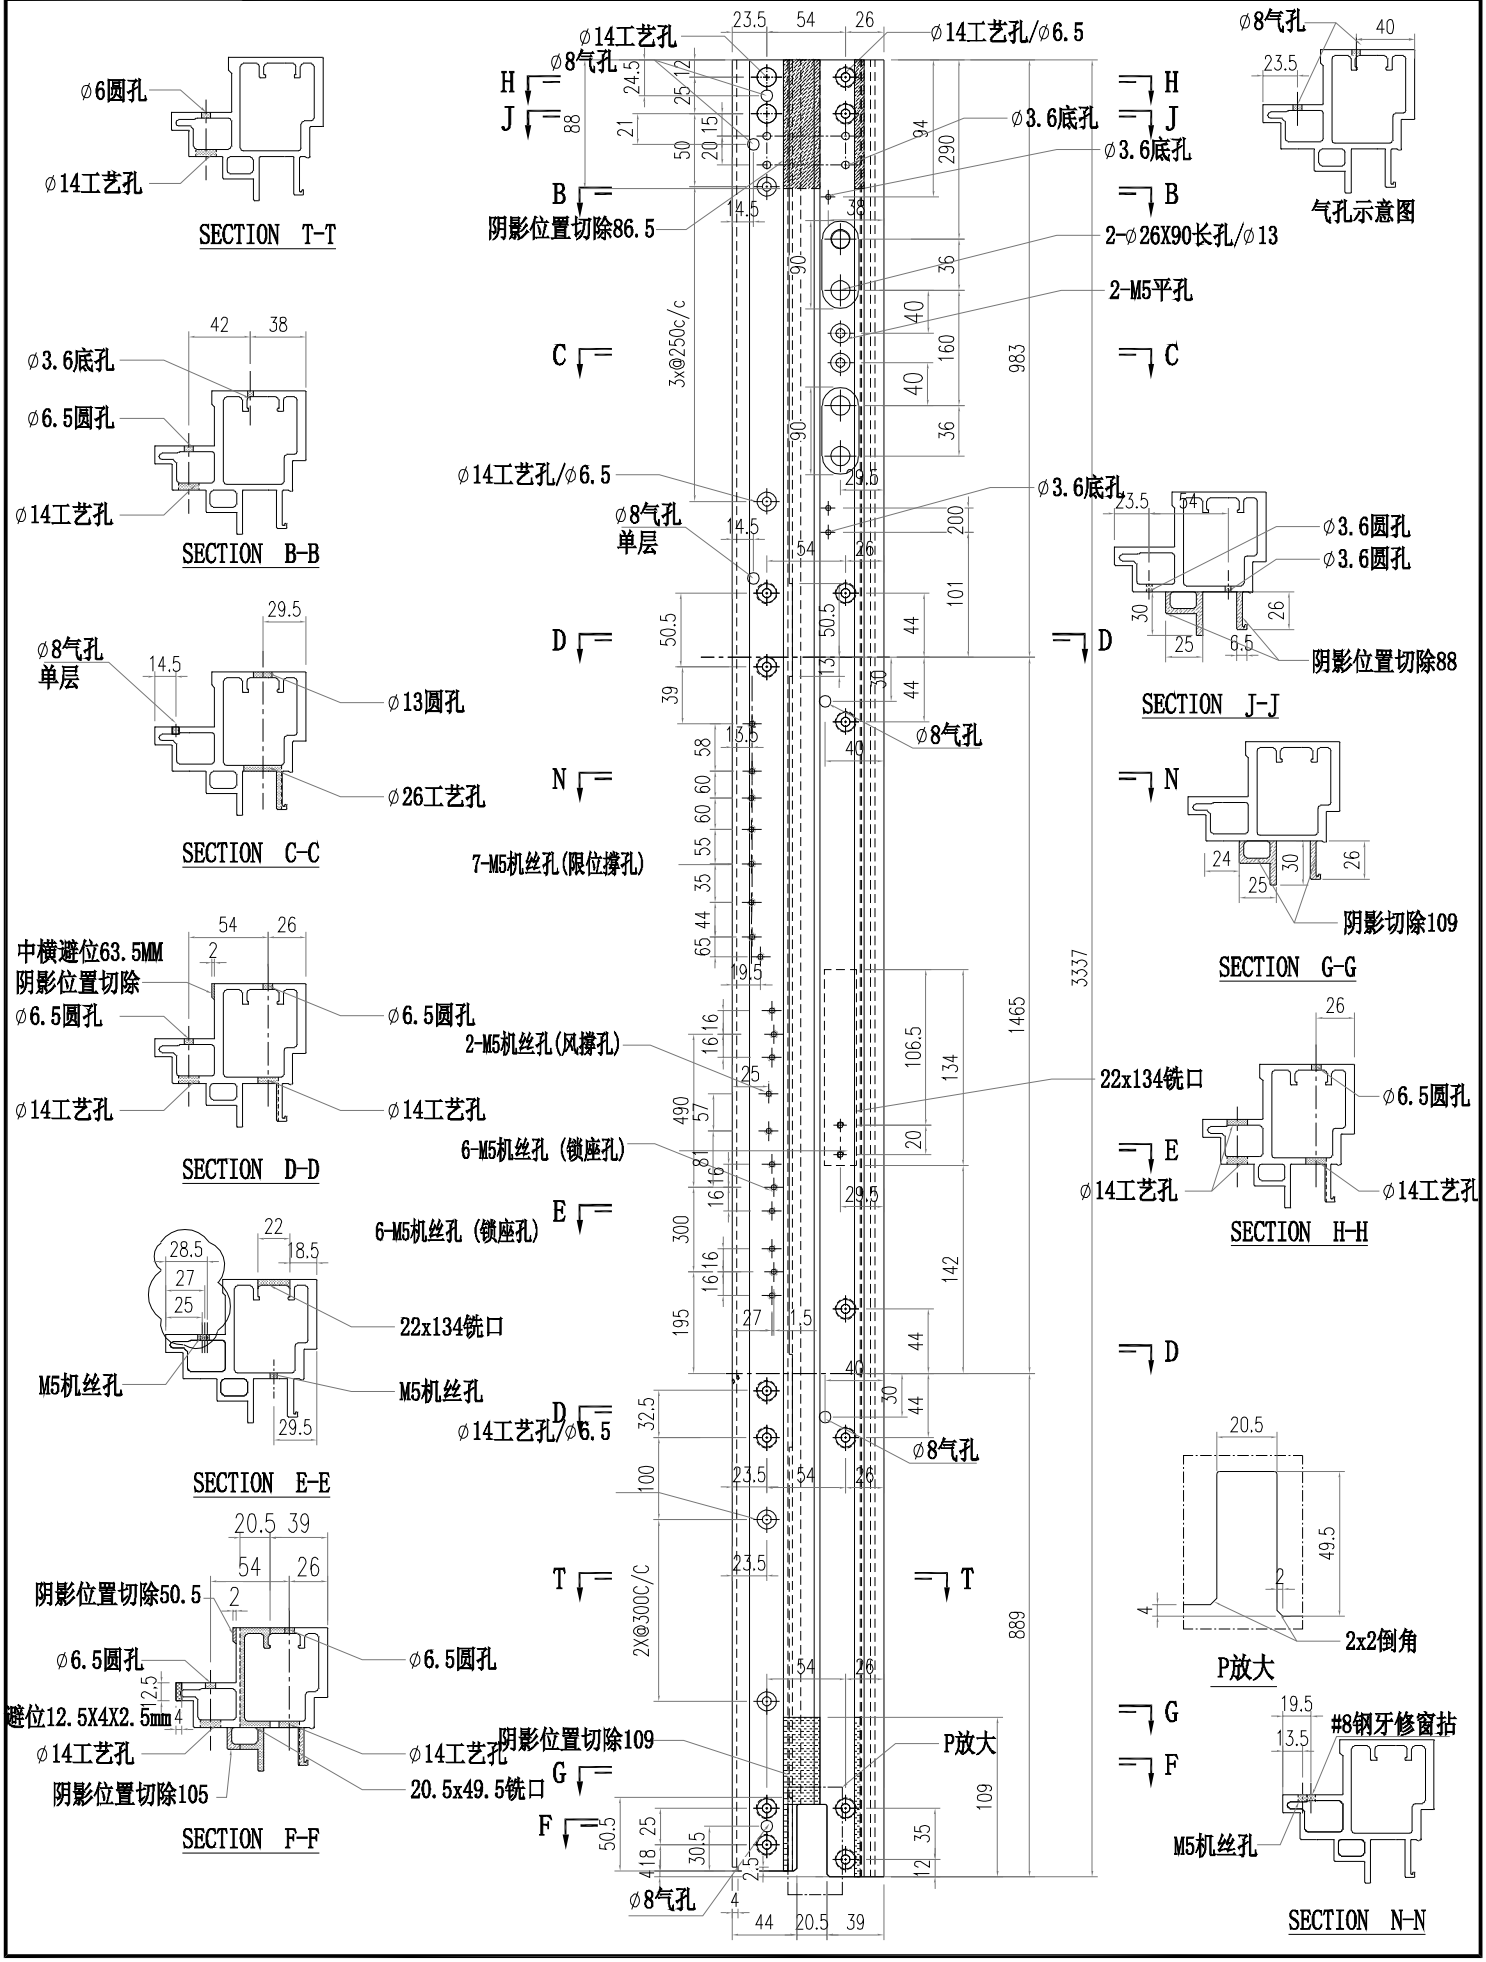


美特鋁質有限公司 MIDI Aluminium Fabricator Ltd.													
						工程號	J856	類別		物料號	M1		
						地盤	天榮站	制圖	李傳鵬	2022-11-26	圖號	X86364-T01	
修改				採用	工廠		地盤	✓	图纸名称	铝料加工图	復核	練松文	2022-11-27	數量	-	
日期				材料颜色		-UCT542919XL-3			材料	X86364	批准	林仁安	2022-11-28	單件重量	-	(KG)

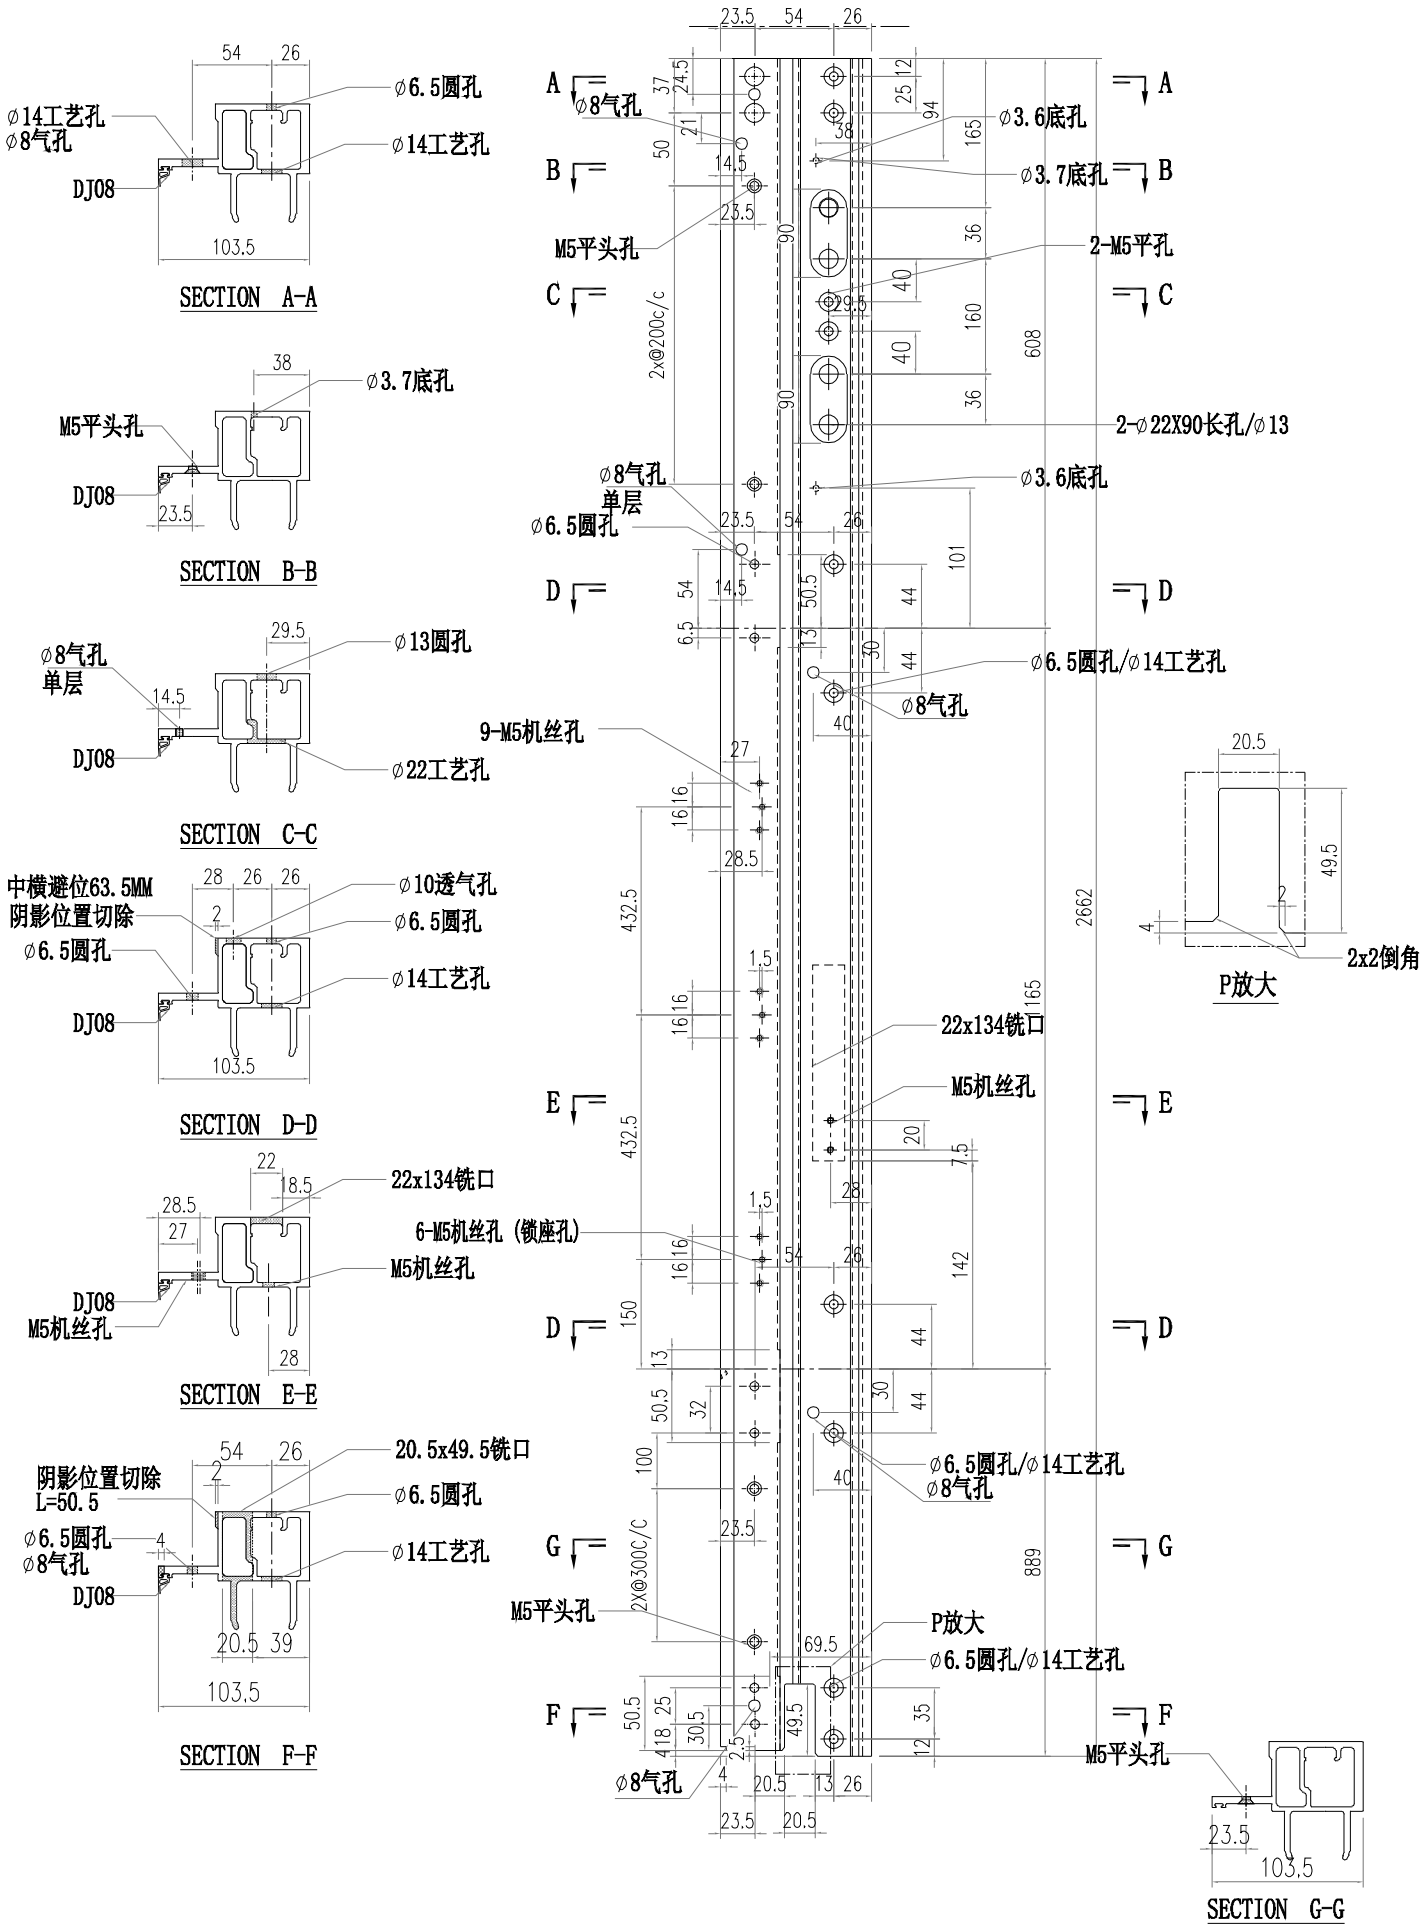


美特鋁質有限公司 MIDI Aluminium Fabricator Ltd.													
						工程號	J856	類別		物料號	M1		
						地盤	天榮站	制圖	李傳鵬	2022-11-26	圖號	X86364-T02	
修改				採用	工廠		地盤 ✓	图纸名称	铝料加工图	復核	練松文	2022-11-27	數量	-	
日期				材料颜色	-UCT542919XL-3			材料	X86364	批准	林仁安	2022-11-28	單件重量	-	(KG)

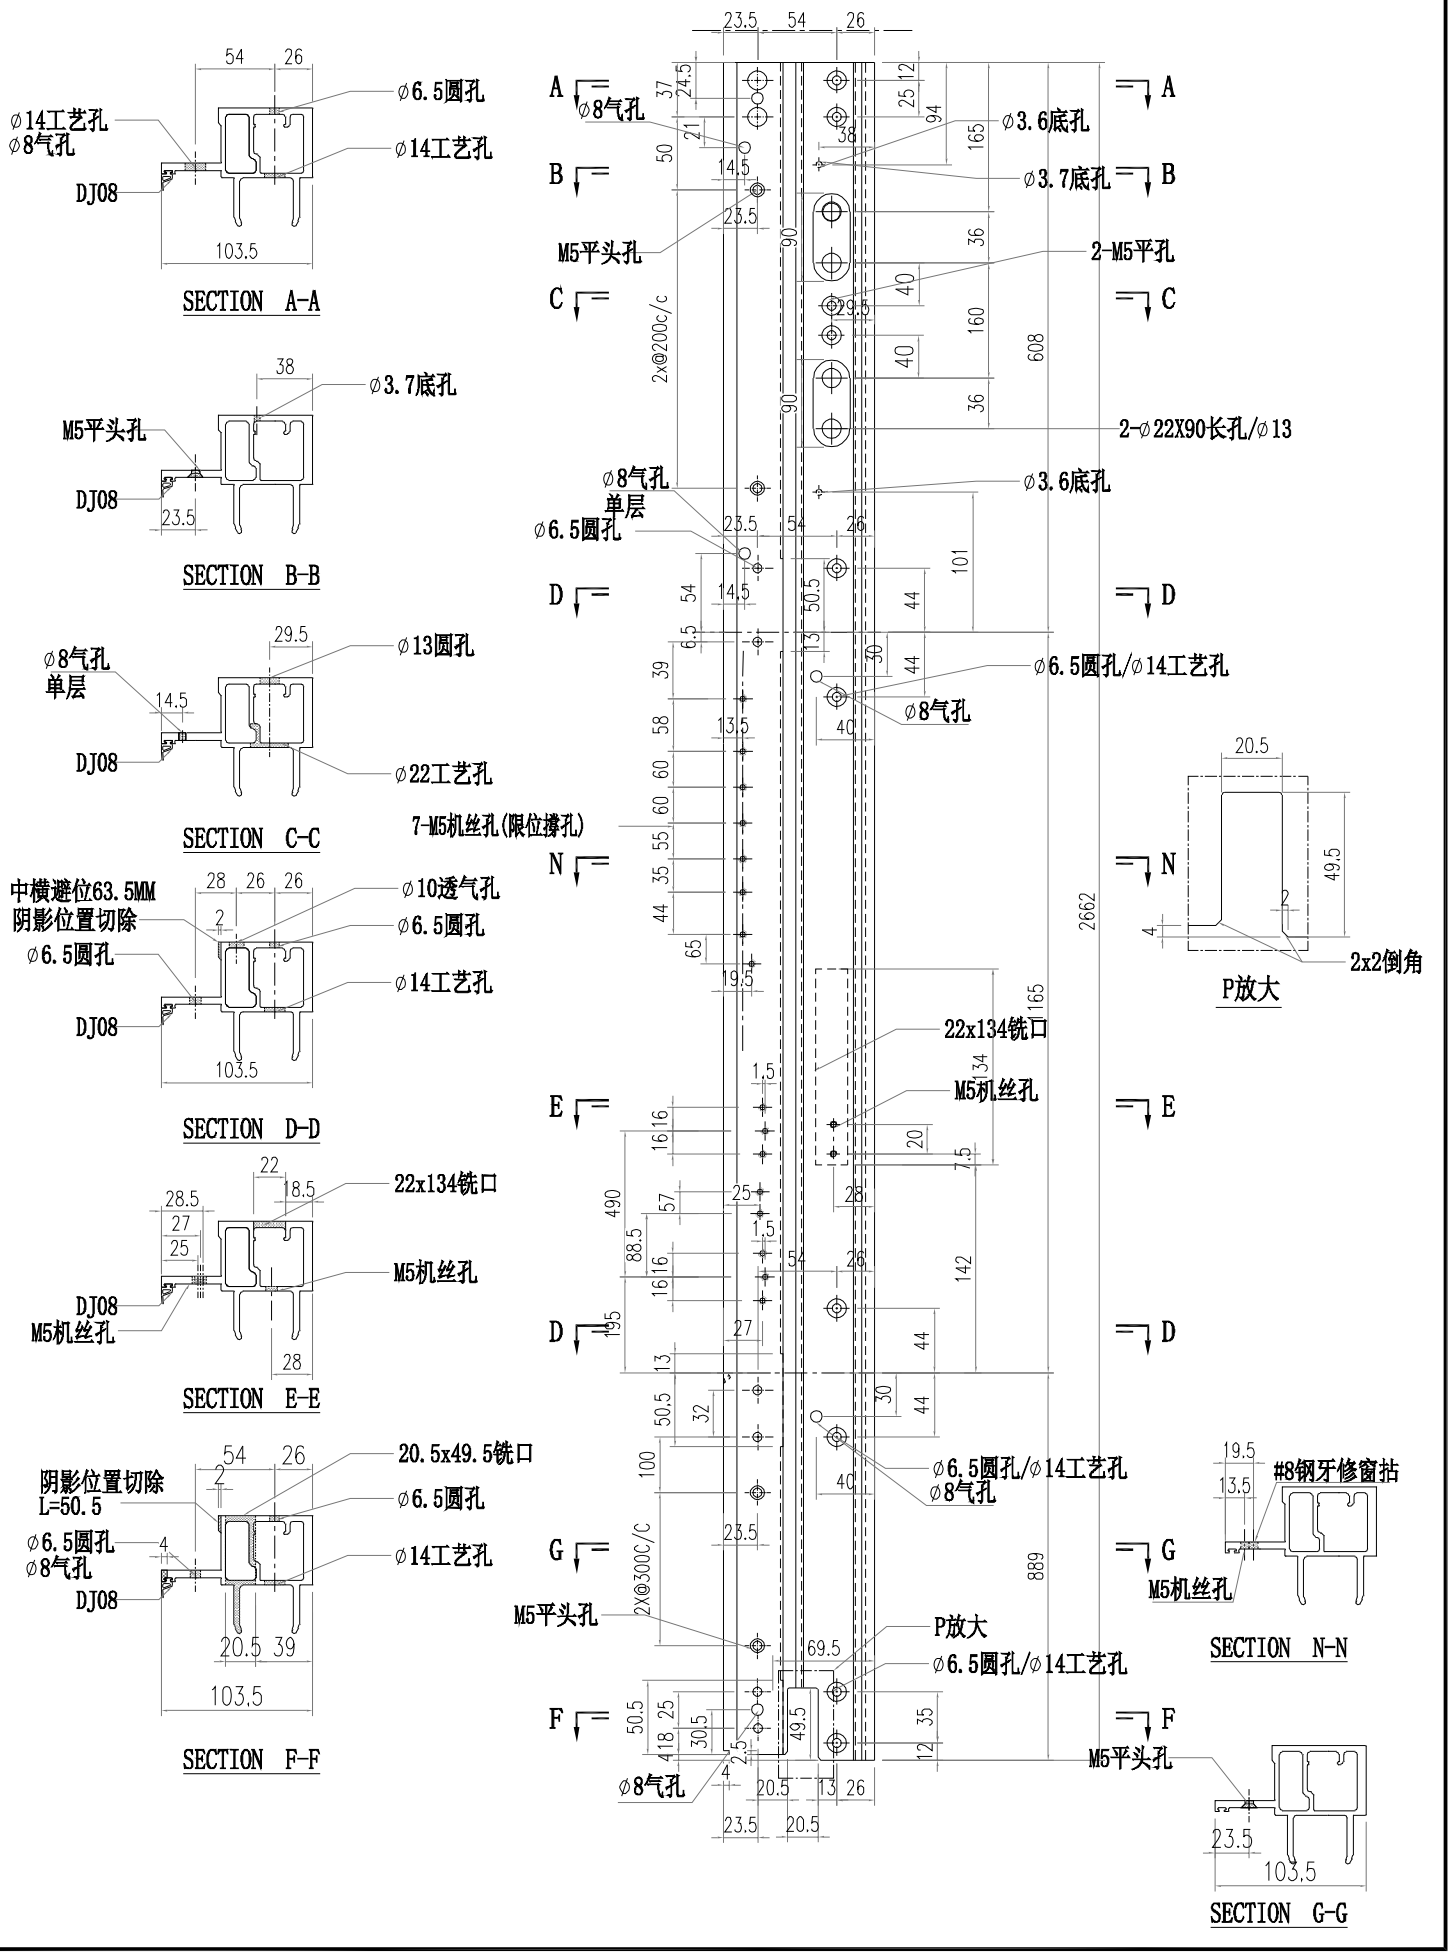


美特鋁質有限公司 MIDI Aluminium Fabricator Ltd.													
						工程號	J856	類別		物料號	M1		
						地盤	天榮站	制圖	李傳鵬	2022-11-26	圖號	X86364-T03	
修改				採用	工廠		地盤 ✓	图纸名称	铝料加工图	復核	練松文	2022-11-27	數量	-	
日期				材料颜色	-UCT542919XL-3			材料	X86364	批准	林仁安	2022-11-28	單件重量	-	(KG)

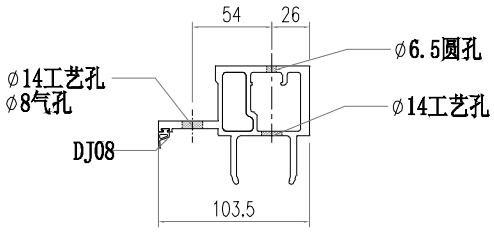


SECTION A-A

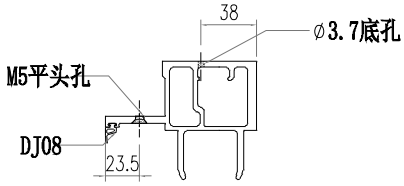


SECTION B-B

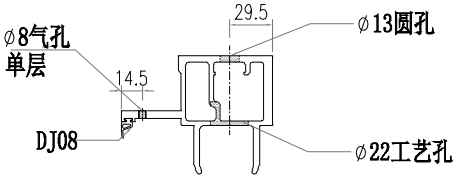


SECTION C-C

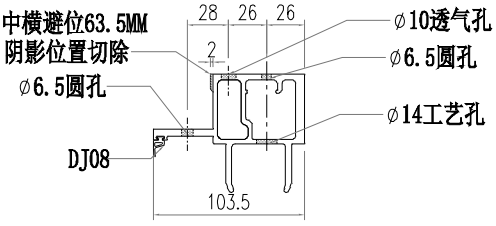


SECTION D-D

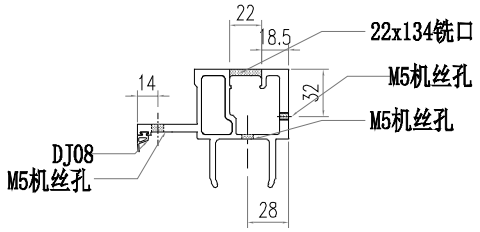


SECTION E-E

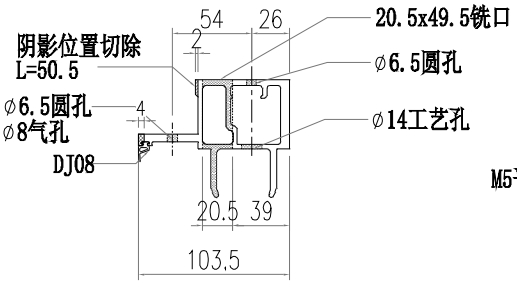


SECTION F-F

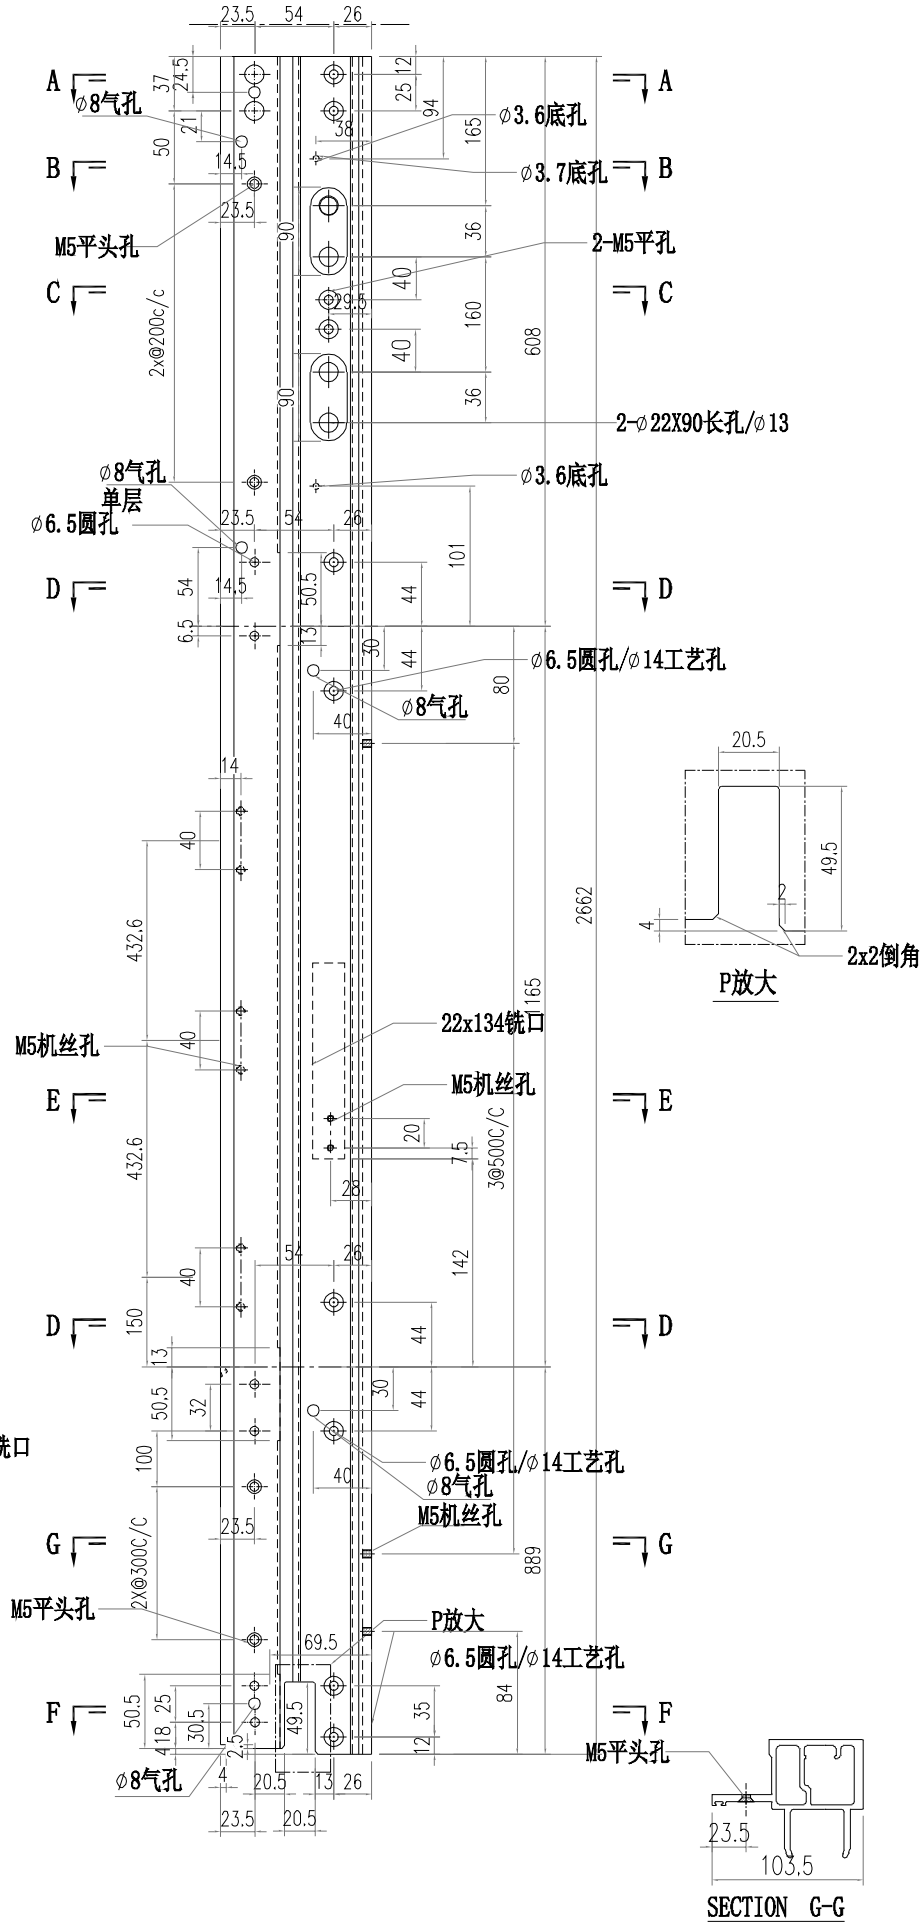

美特鋁質有限公司 MIDI Aluminium Fabricator Ltd.													
				工程號	J856		類別		物料號	M1			
				地盤	天榮站		制圖	李傳鵬	2022-11-26	圖號	X86364-T04		
修改				採用	工廠	地盤 ✓	图纸名称	铝料加工图	復核	練松文	2022-11-27	數量	-
日期				材料颜色	-UCT542919XL-3		材料	X86364	批准	林仁安	2022-11-28	單件重量	- (KG)

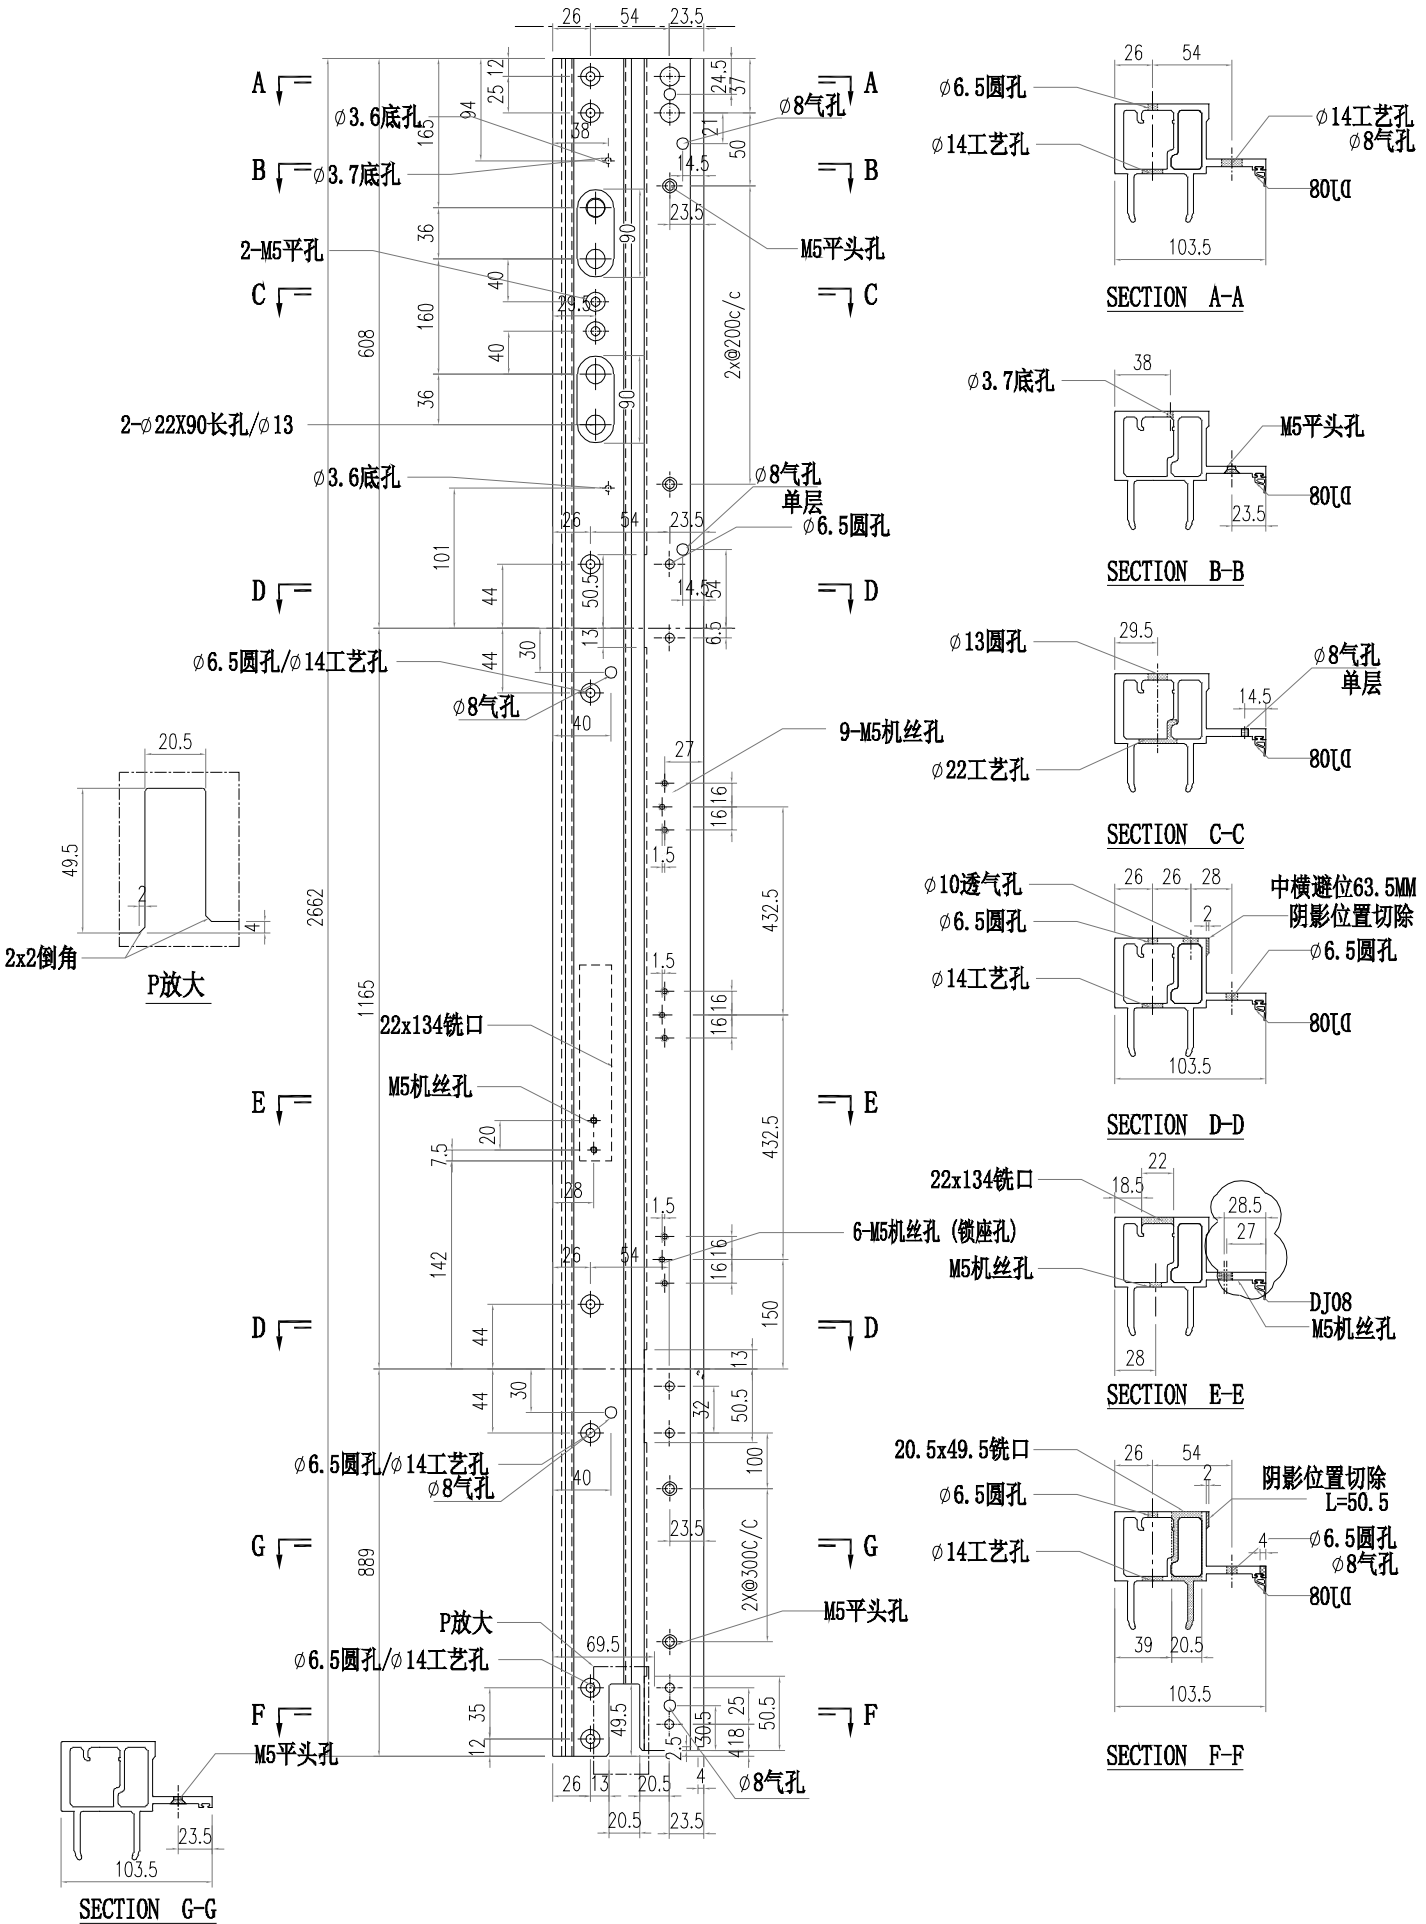


美特鋁質有限公司 MIDI Aluminium Fabricator Ltd.													
						工程號	J856	類別		物料號	M1		
						地盤	天榮站	制圖	李傳鵬	2022-11-26	圖號	X86364-T05	
修改				採用	工廠		地盤	✓	图纸名称	铝料加工图	復核	練松文	2022-11-27	數量	-	
日期				材料颜色		-UCT542919XL-3			材料	X86364	批准	林仁安	2022-11-28	單件重量	-	(KG)

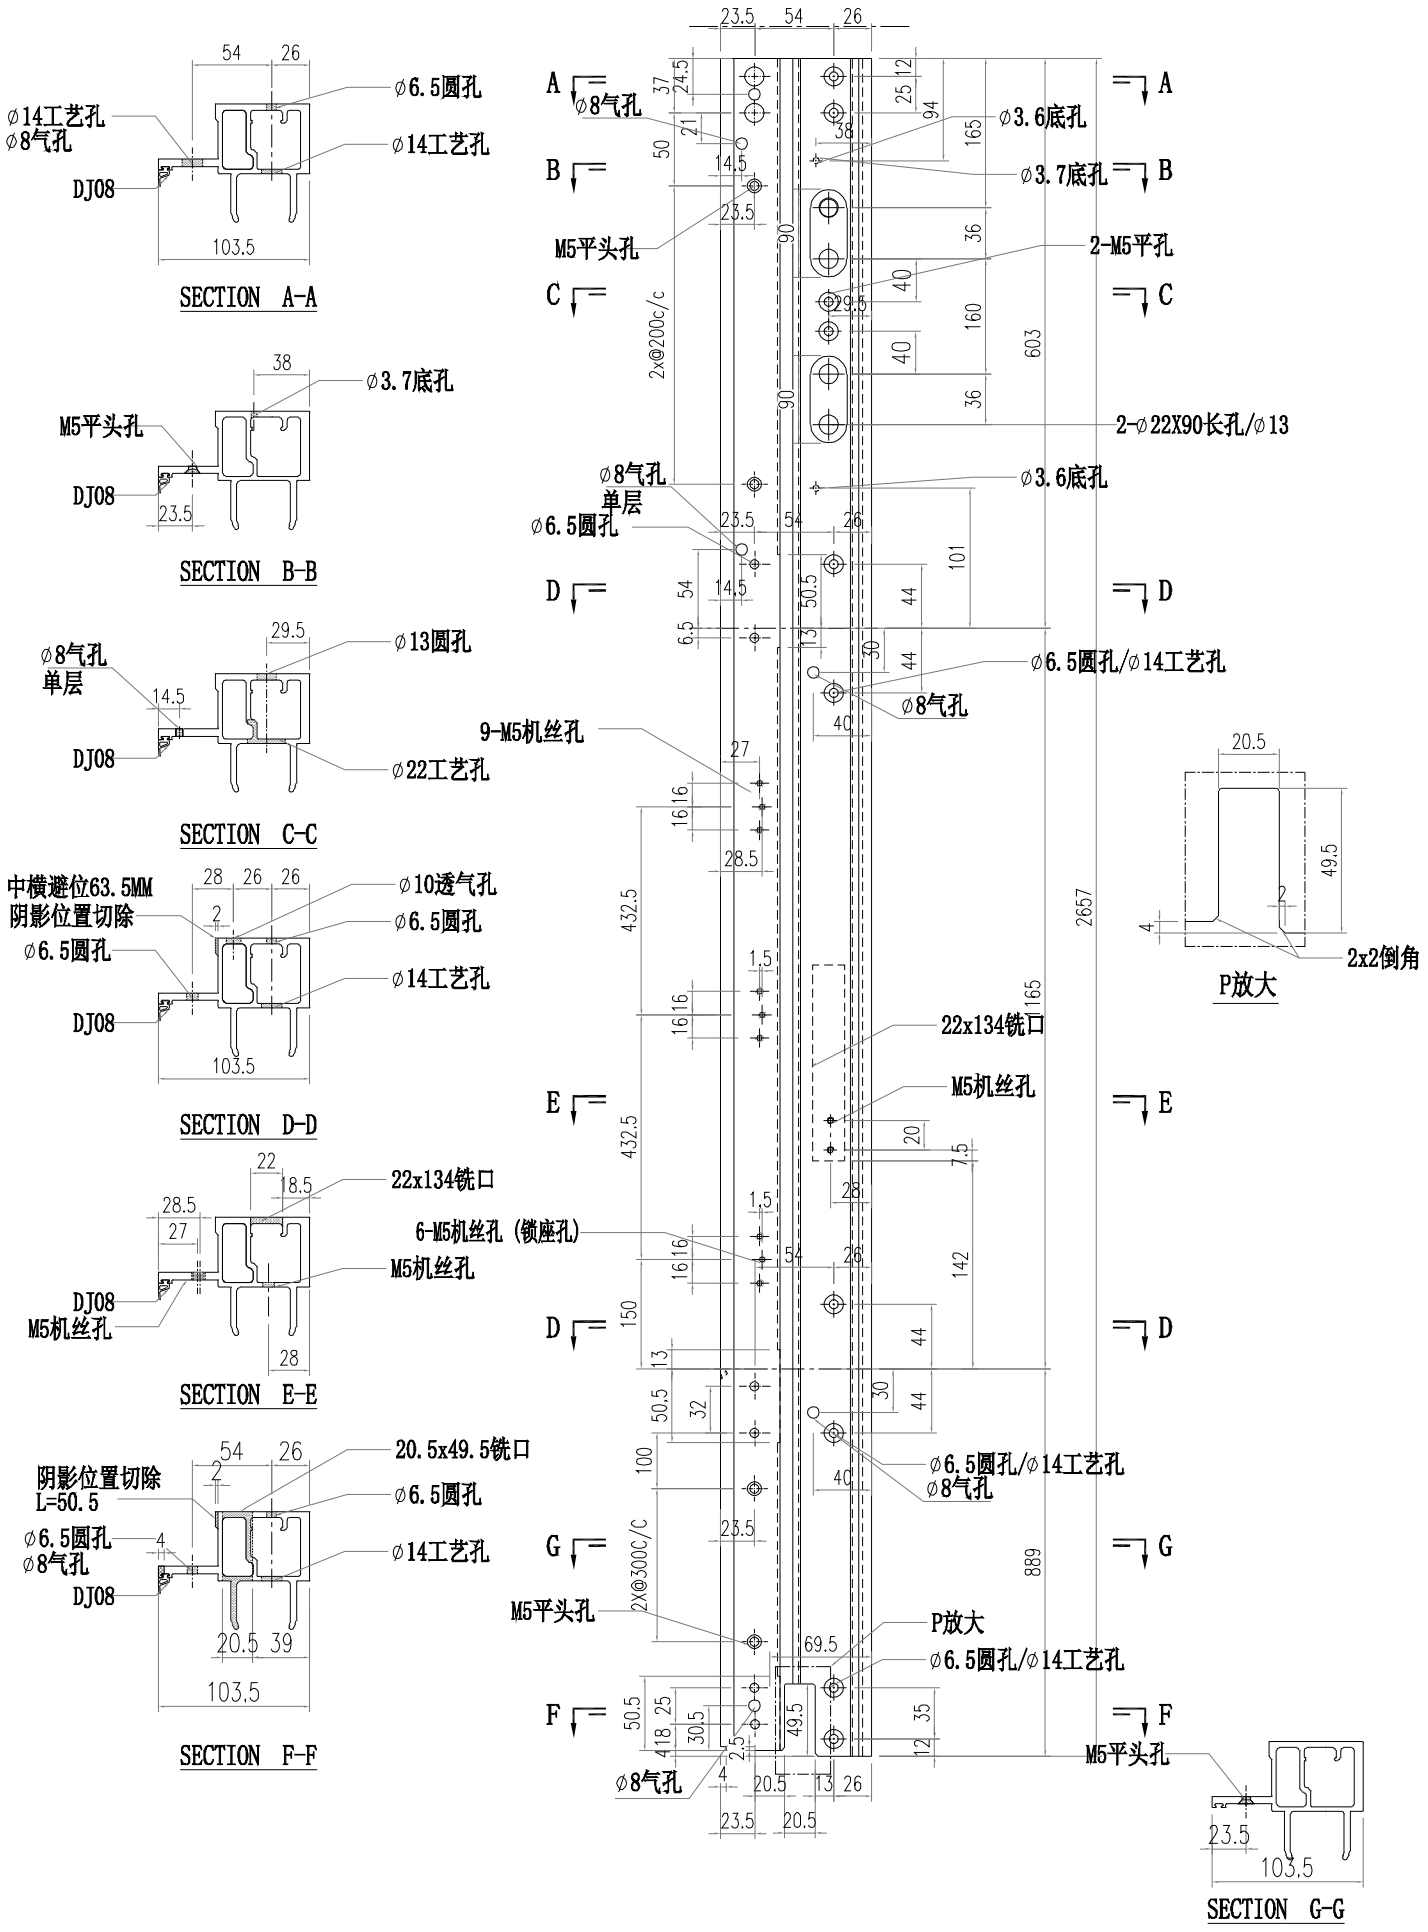


美特鋁質有限公司
MIDI Aluminium Fabricator Ltd.


工程號	J856	類別		物料號	M1						
地盤	天榮站	制圖	李傳鵬	2022-11-26	圖號	X86364-T06					
修改		採用	工廠	地盤 ✓	图纸名称	铝料加工图	復核	練松文	2022-11-27	數量	-
日期		材料颜色	-UCT542919XL-3		材料	X86364	批准	林仁安	2022-11-28	單件重量	- (KG)

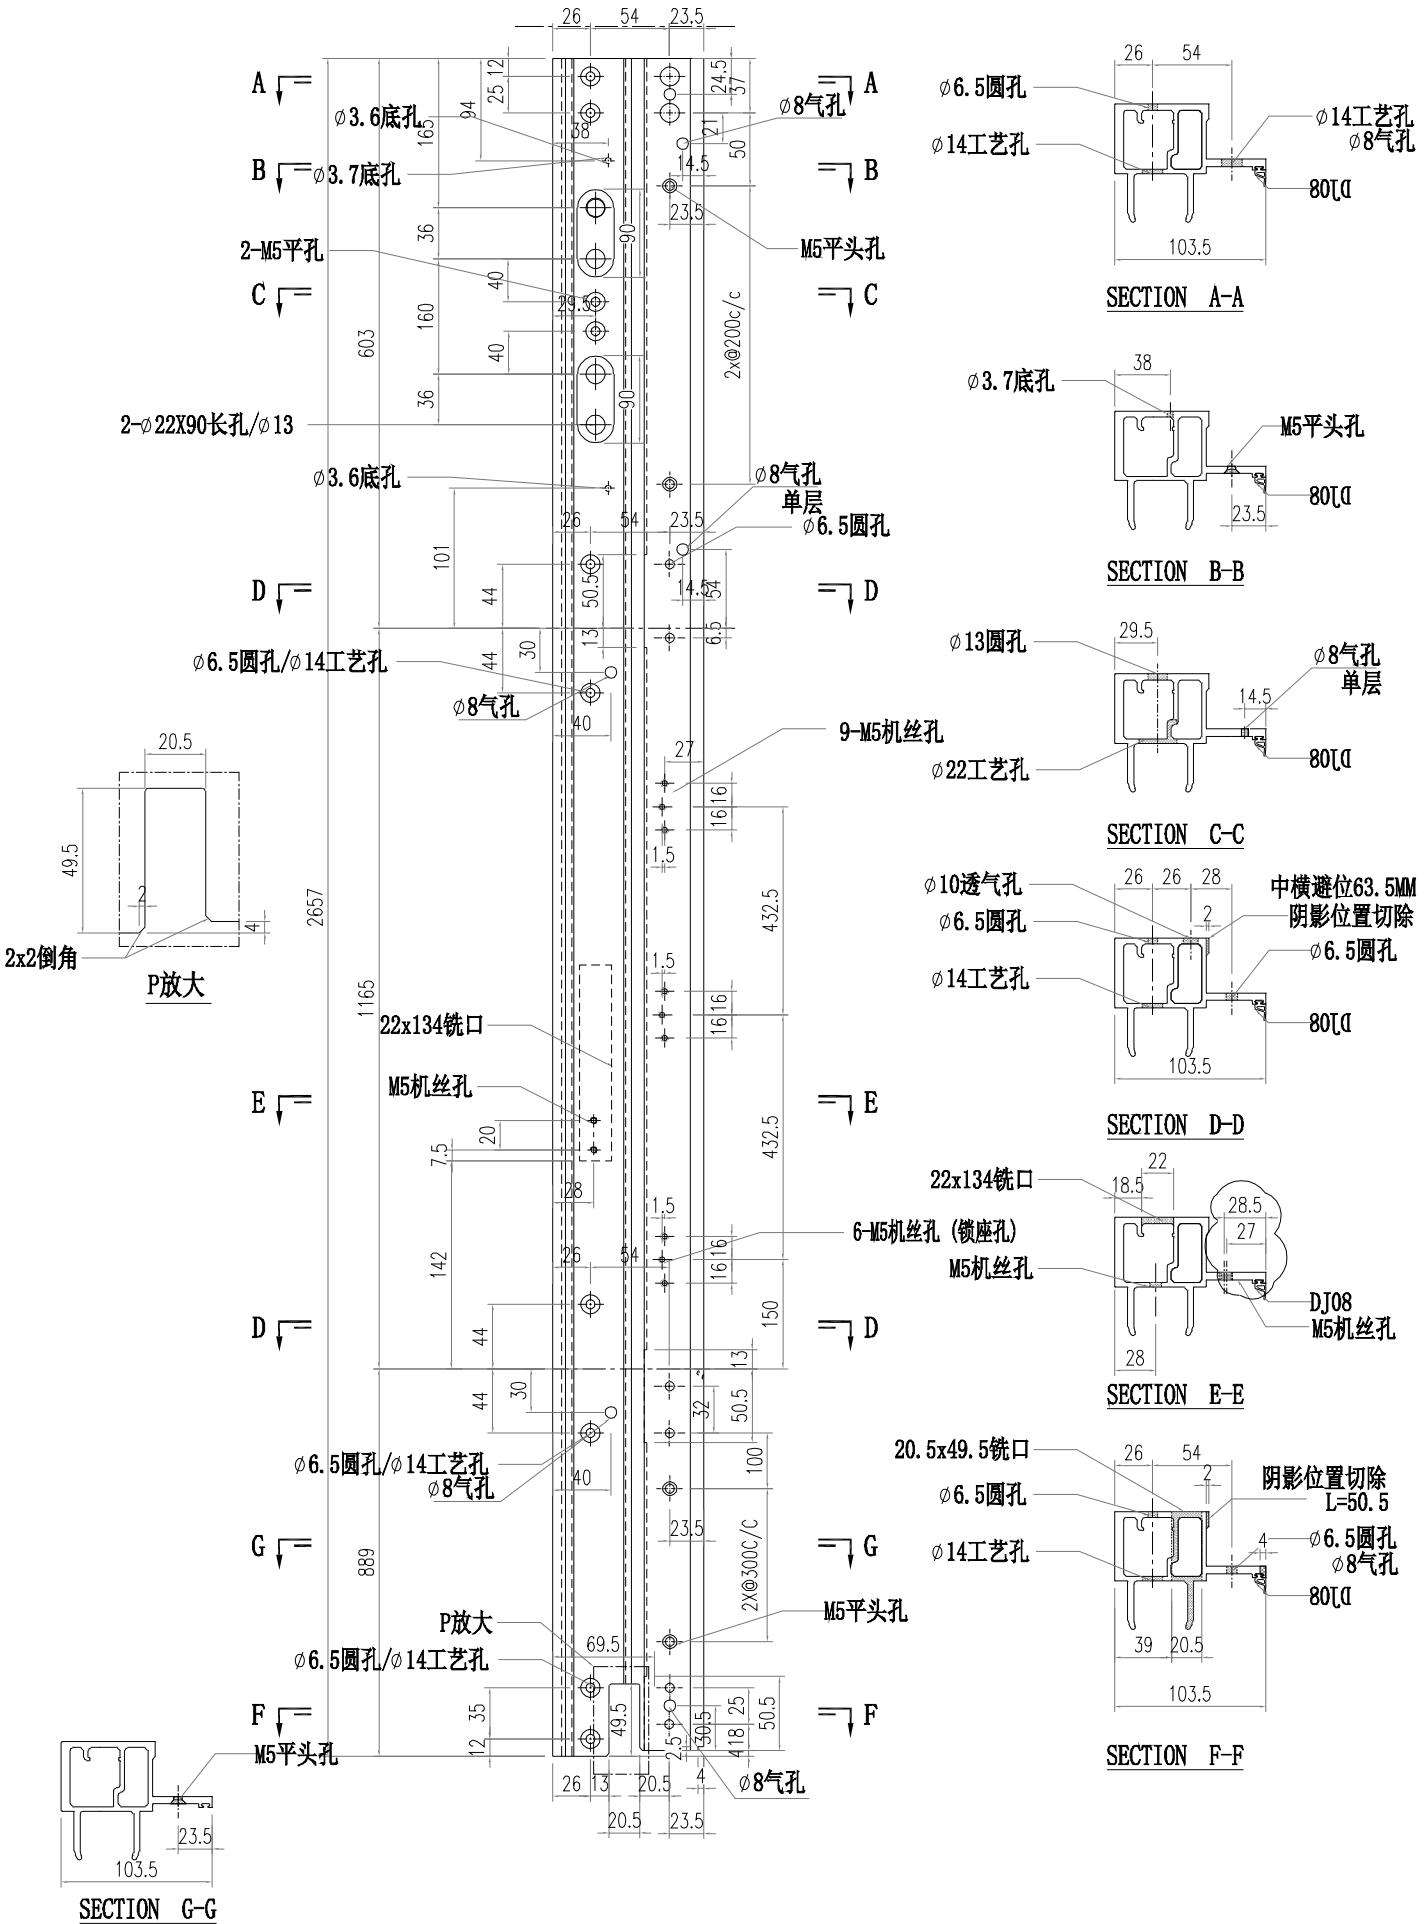


美特鋁質有限公司 MIDI Aluminium Fabricator Ltd.													
						工程號	J856	類別		物料號	M1		
						地盤	天榮站	制圖	李傳鵬	2022-11-26	圖號	X86364-T07	
修改				採用	工廠		地盤 ✓	图纸名称	铝料加工图	復核	練松文	2022-11-27	數量	-	
日期				材料颜色	-UCT542919XL-3			材料	X86364	批准	林仁安	2022-11-28	單件重量	-	(KG)

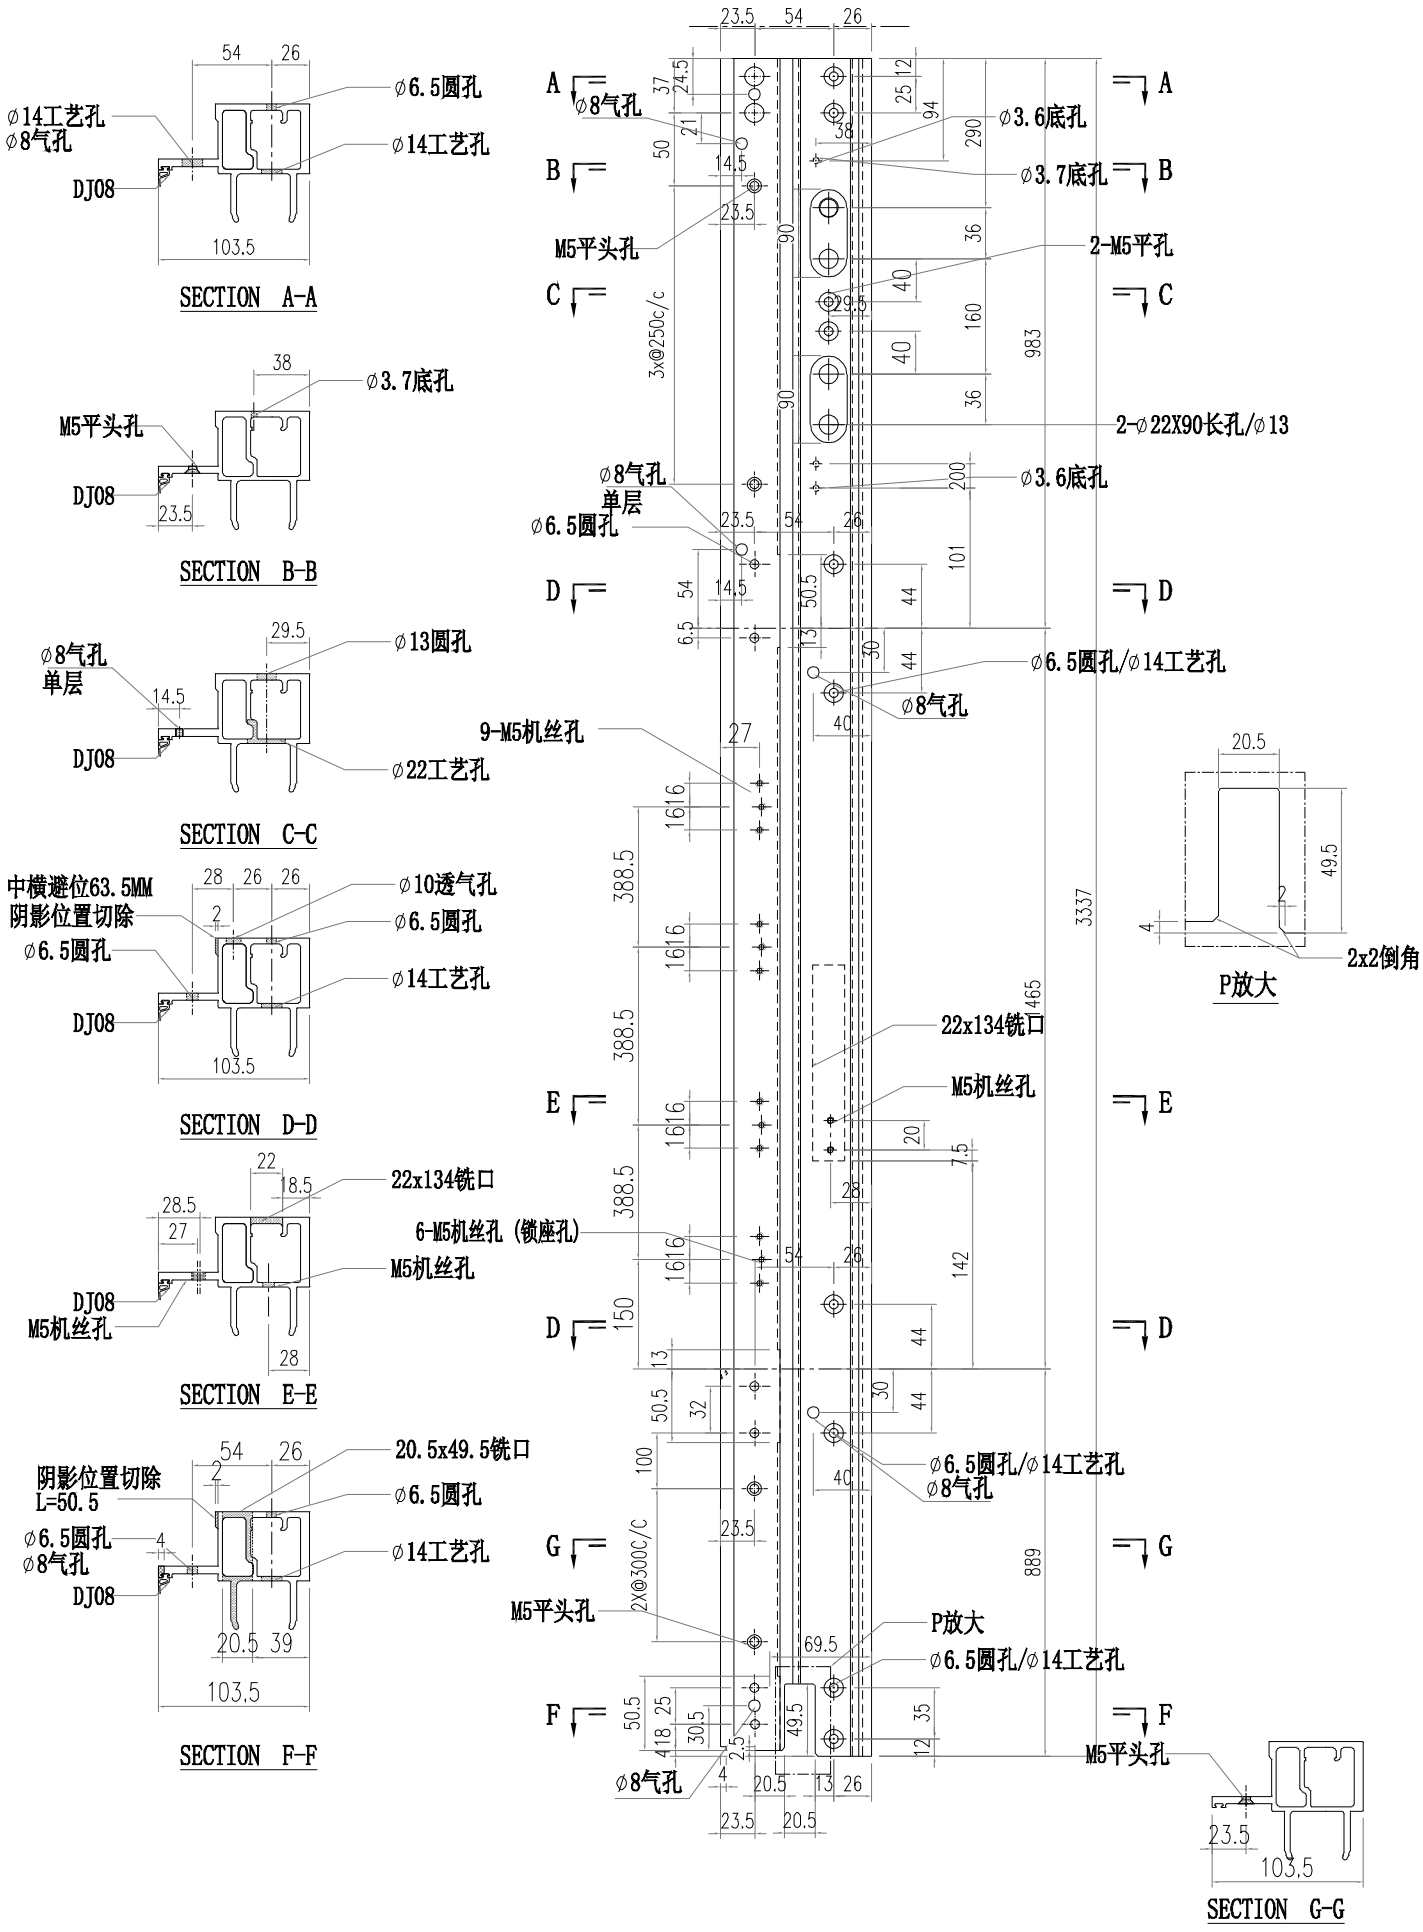


美特鋁質有限公司 MIDI Aluminium Fabricator Ltd.												
				工程號	J856	類別		物料號	M1			
				地盤	天榮站	制圖	李傳鵬	2022-11-26	圖號	X86364-T08		
修改				採用	工廠	地盤	✓	图纸名称	铝料加工图	復核	練松文	2022-11-27	數量	-	
日期				材料颜色	-UCT542919XL-3			材料	X86364	批准	林仁安	2022-11-28	單件重量	-	(KG)

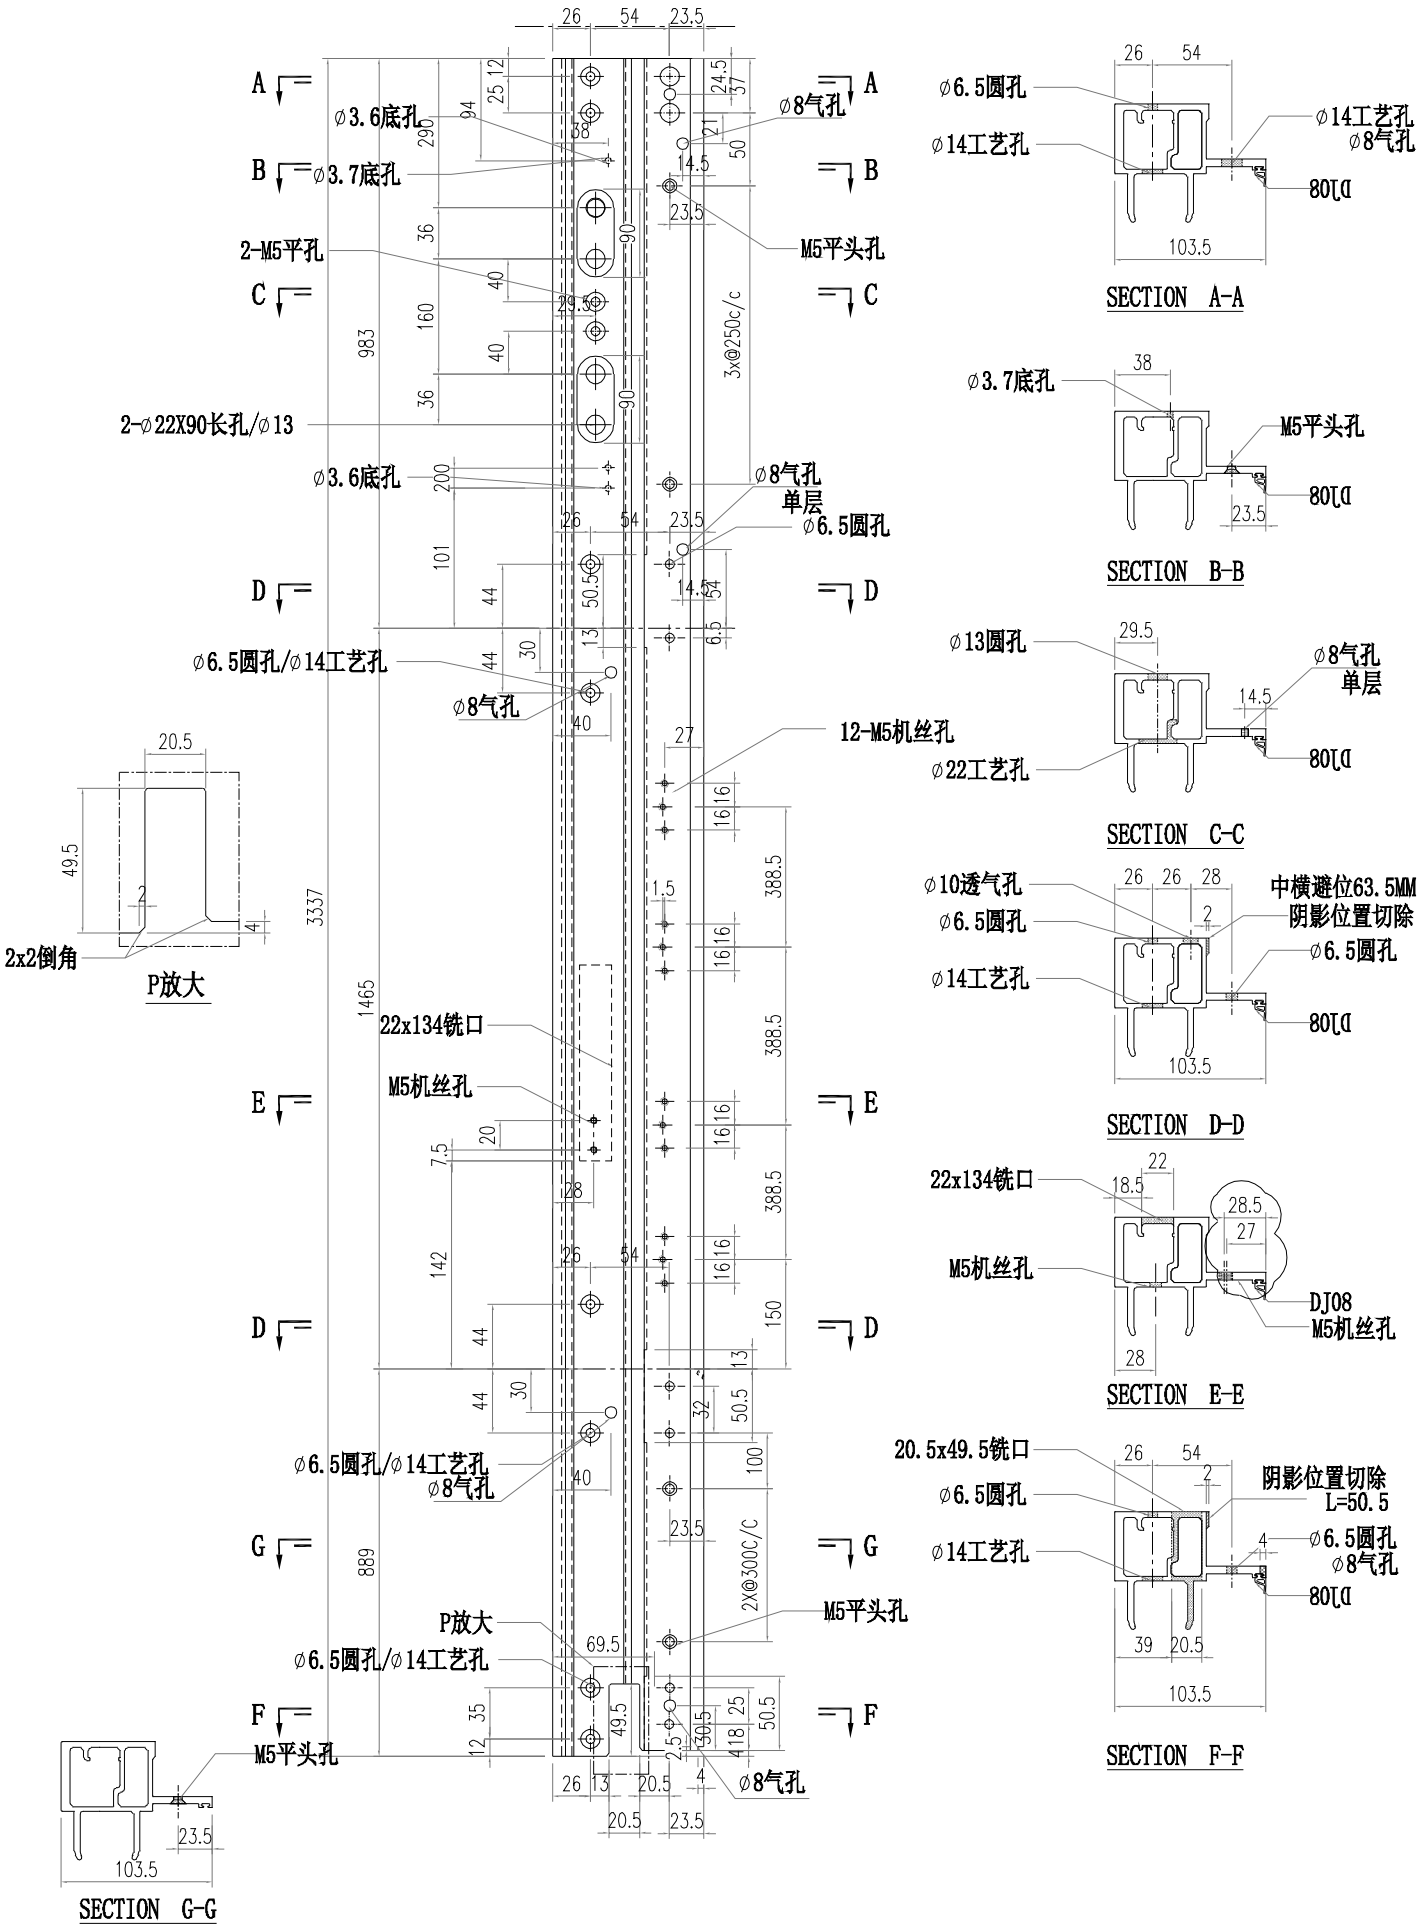


美特鋁質有限公司 MIDI Aluminium Fabricator Ltd.													
				工程號	J856	類別		物料號	M1				
				地盘	天榮站	制圖	李傳鵬	2022-11-26	圖號	AM02-T01			
修改			採用	工廠		地盤	✓	图纸名称	铝料加工图	復核	練松文	2022-11-27	數量	-		
日期			材料颜色	-UCT542919XL-3				材料	AM02	批准	林仁安	2022-11-28	單件重量	-	(KG)	

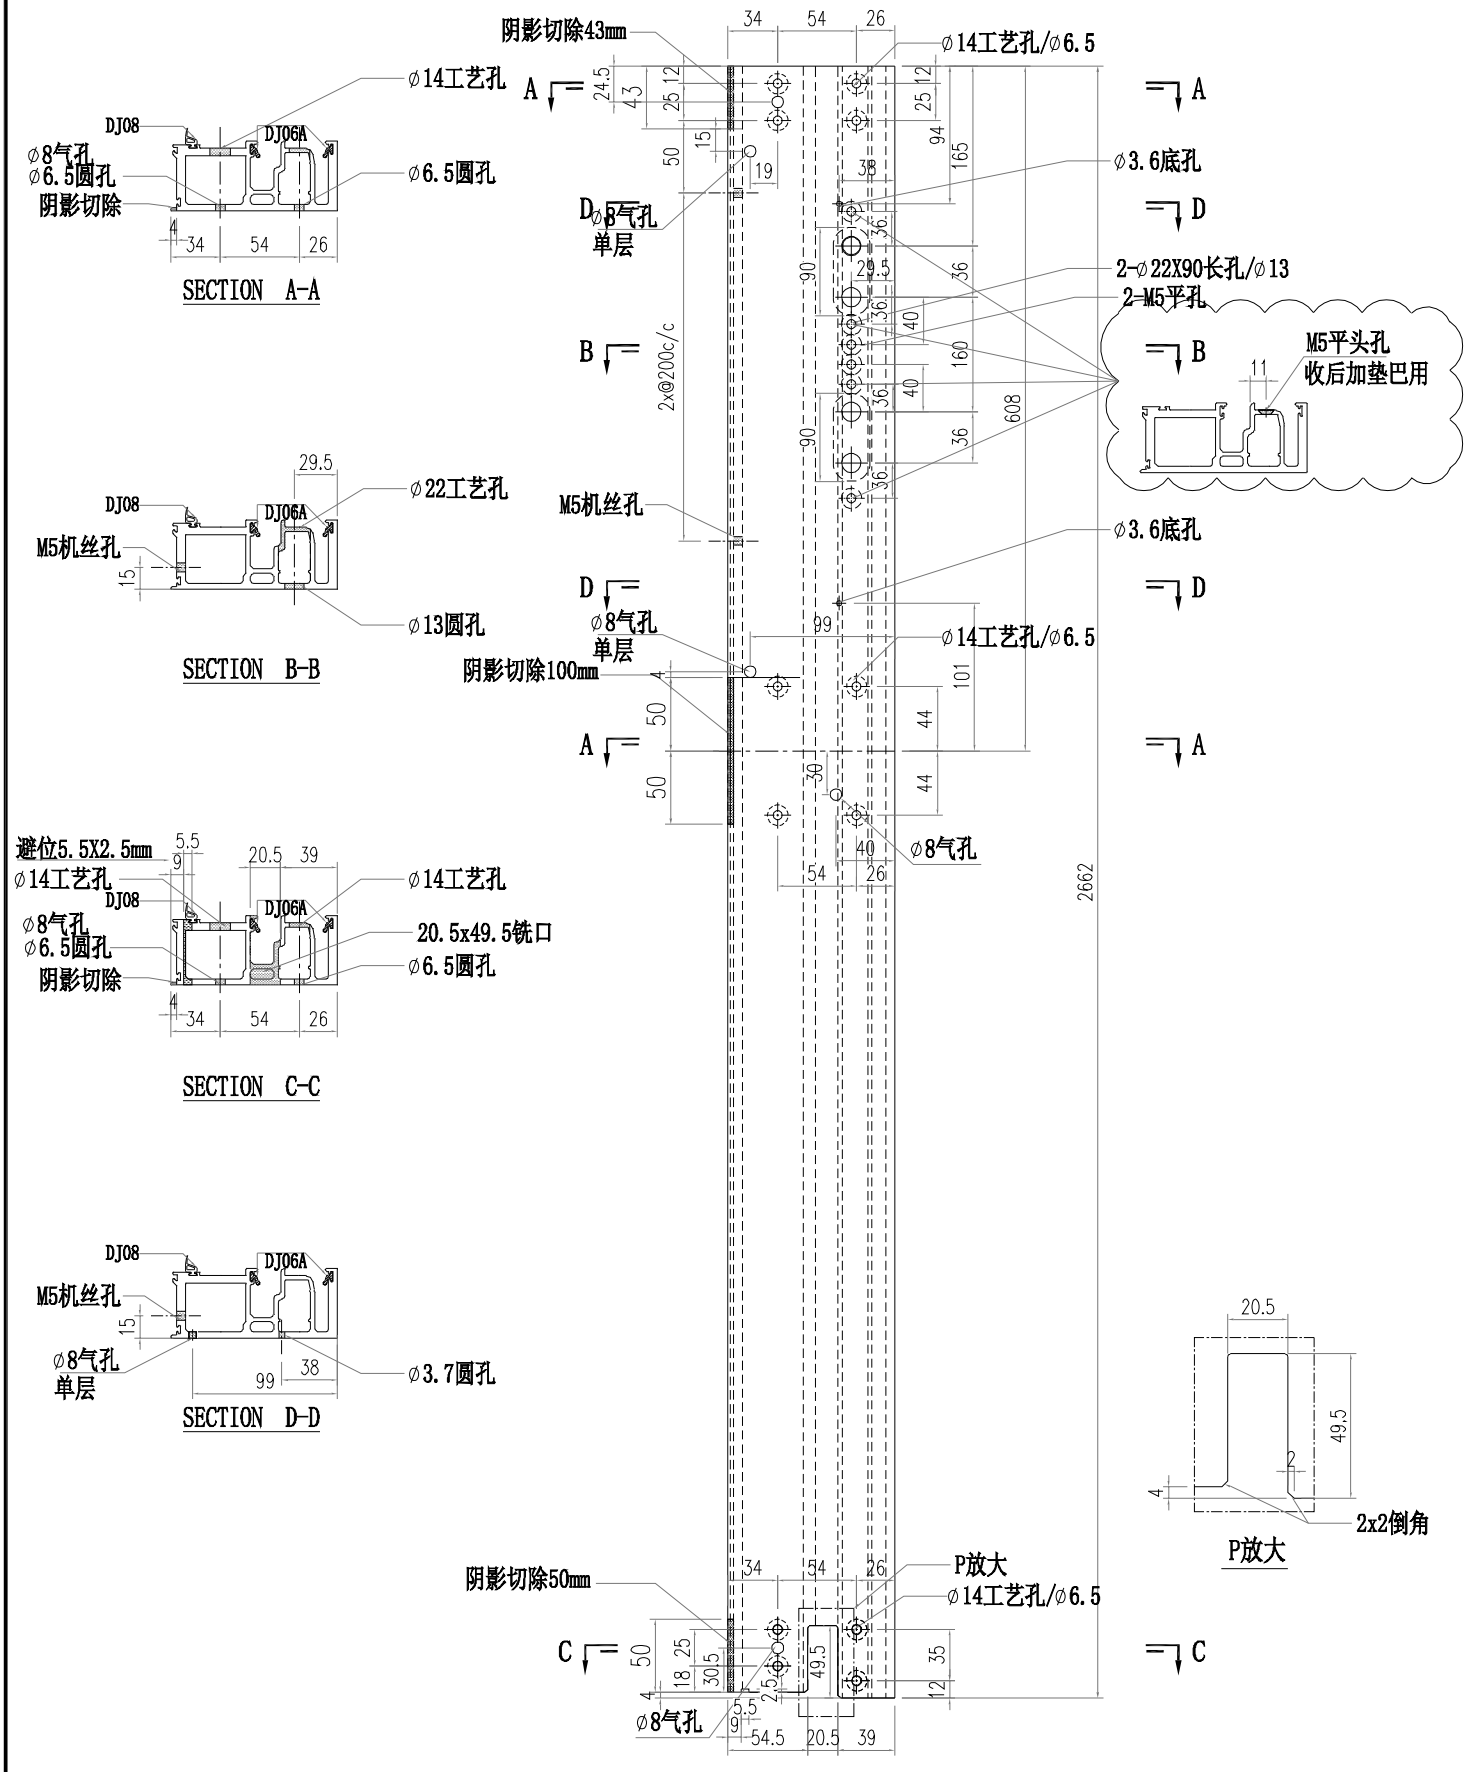


美特鋁質有限公司 MIDI Aluminium Fabricator Ltd.													
				工程號	J856	類別		物料號	M1				
				地盤	天榮站	制圖	李傳鵬	2022-11-26	圖號	AM02-T02			
修改			採用	工廠		地盤	✓	图纸名称	铝料加工图	復核	練松文	2022-11-27	數量	-	
日期			材料颜色	-UCT542919XL-3				材料	AM02	批准	林仁安	2022-11-28	單件重量	-	(KG)

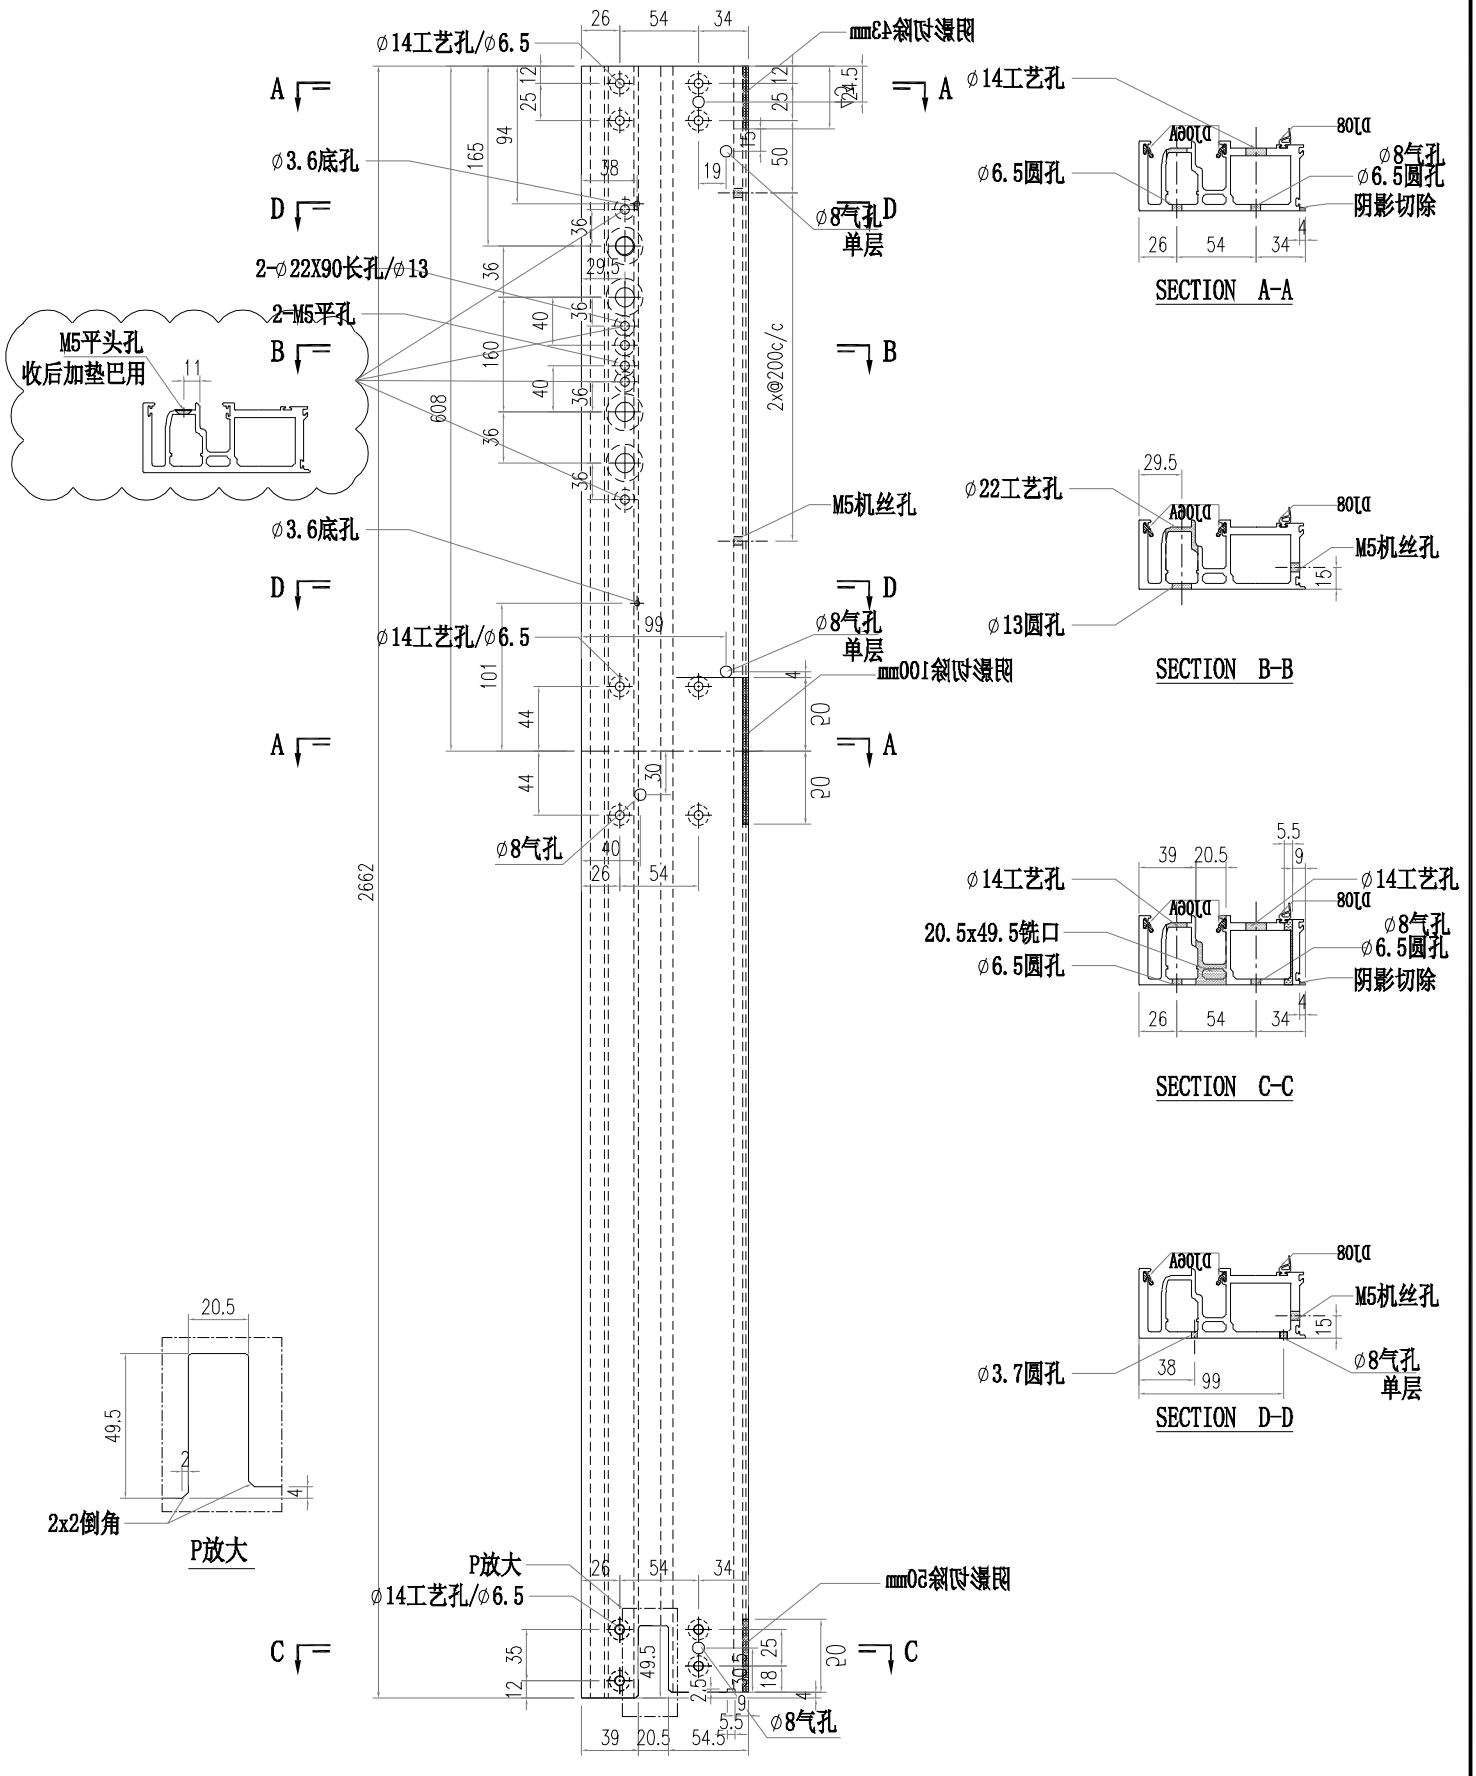


美特鋁質有限公司 MIDI Aluminium Fabricator Ltd.													
				工程號	J856	類別		物料號	M1				
				地盤	天榮站	制圖	李傳鵬	2022-11-26	圖號	AM02-T03			
修改			採用	工廠	地盤 ✓	图纸名称	铝料加工图	復核	練松文	2022-11-27	數量	-	
日期			材料颜色	-UCT542919XL-3		材料	AM02	批准	林仁安	2022-11-28	單件重量	-	(KG)

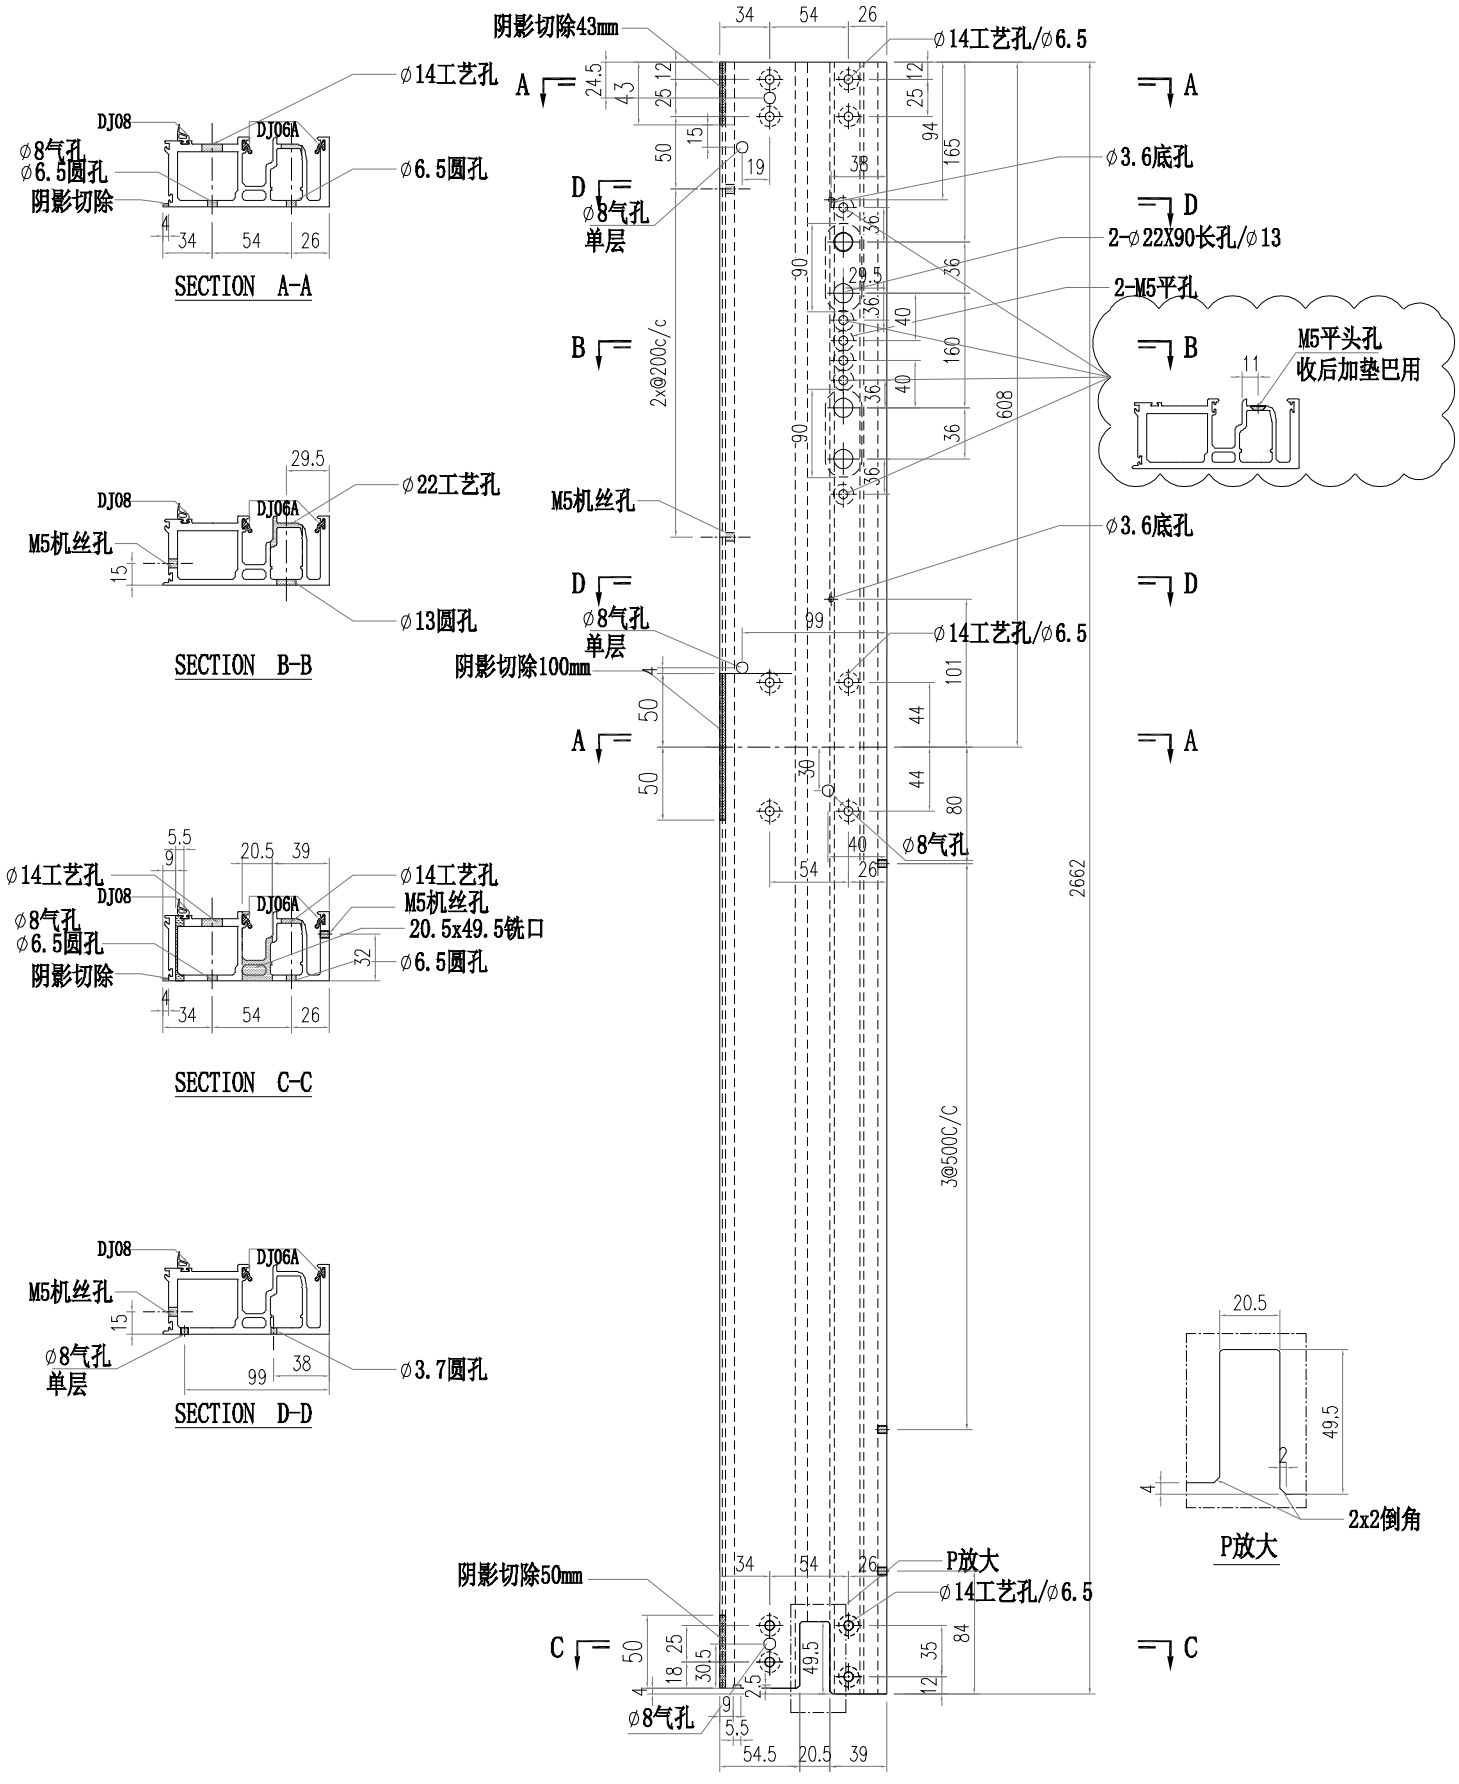


美特鋁質有限公司 MIDI Aluminium Fabricator Ltd.													
				工程號	J856	類別		物料號	M1				
				地盘	天榮站	制圖	李傳鵬	2022-11-26	圖號	AM02-T04			
修改			採用	工廠	地盤 ✓	图纸名称	铝料加工图	復核	練松文	2022-11-27	數量	-	
日期			材料颜色	-UCT542919XL-3		材料	AM02	批准	林仁安	2022-11-28	單件重量	-	(KG)

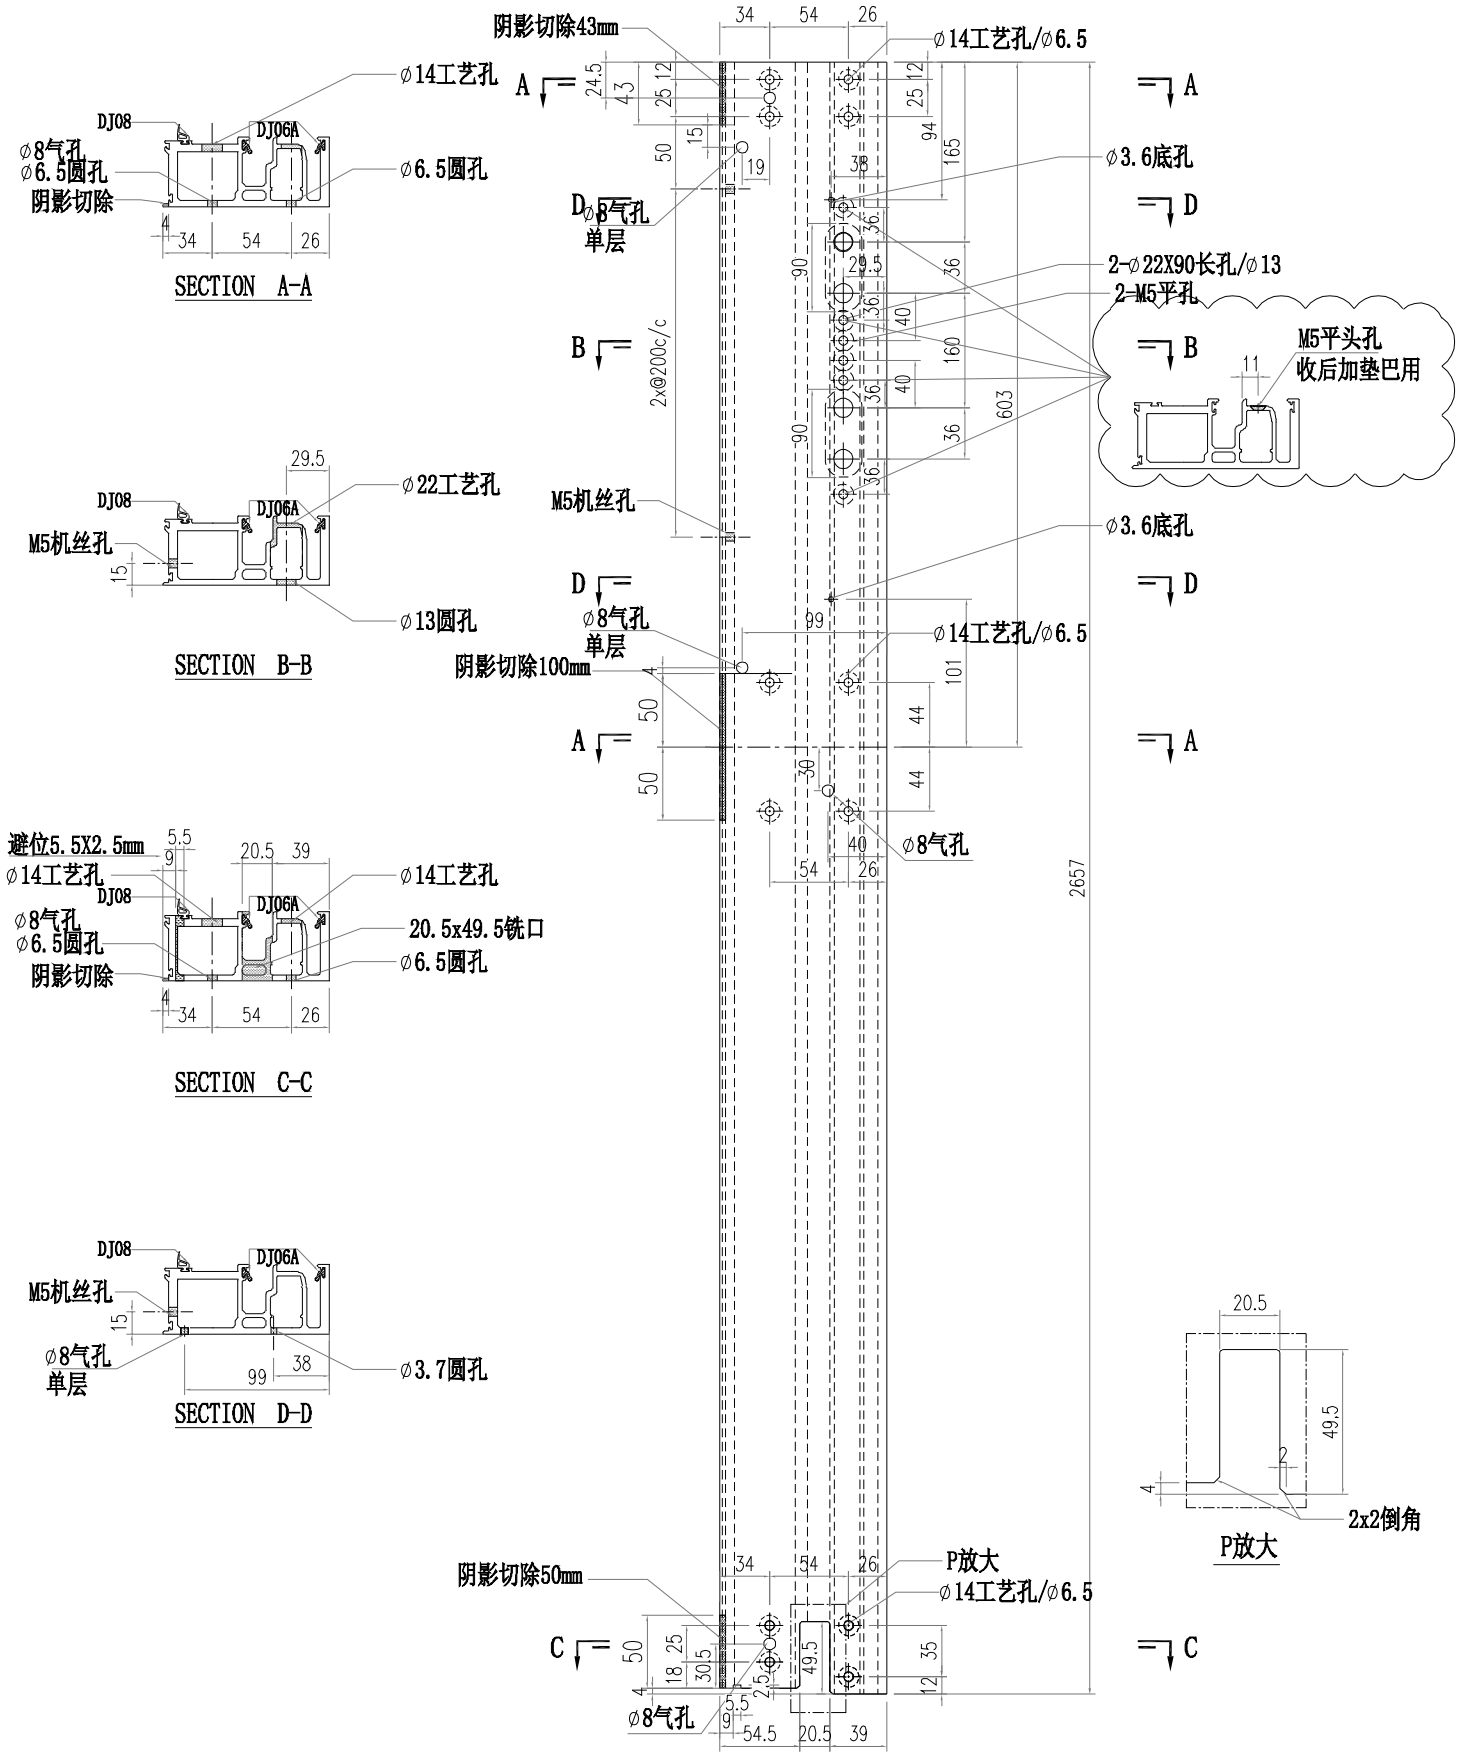


美特鋁質有限公司 MIDI Aluminium Fabricator Ltd.													
				工程號	J856	類別		物料號	M1				
				地盤	天榮站	制圖	李傳鵬	2022-11-26	圖號	AM02-T05			
修改			採用	工廠		地盤	✓	图纸名称	铝料加工图	復核	練松文	2022-11-27	數量	-	
日期			材料颜色	-UCT542919XL-3				材料	AM02	批准	林仁安	2022-11-28	單件重量	-	(KG)

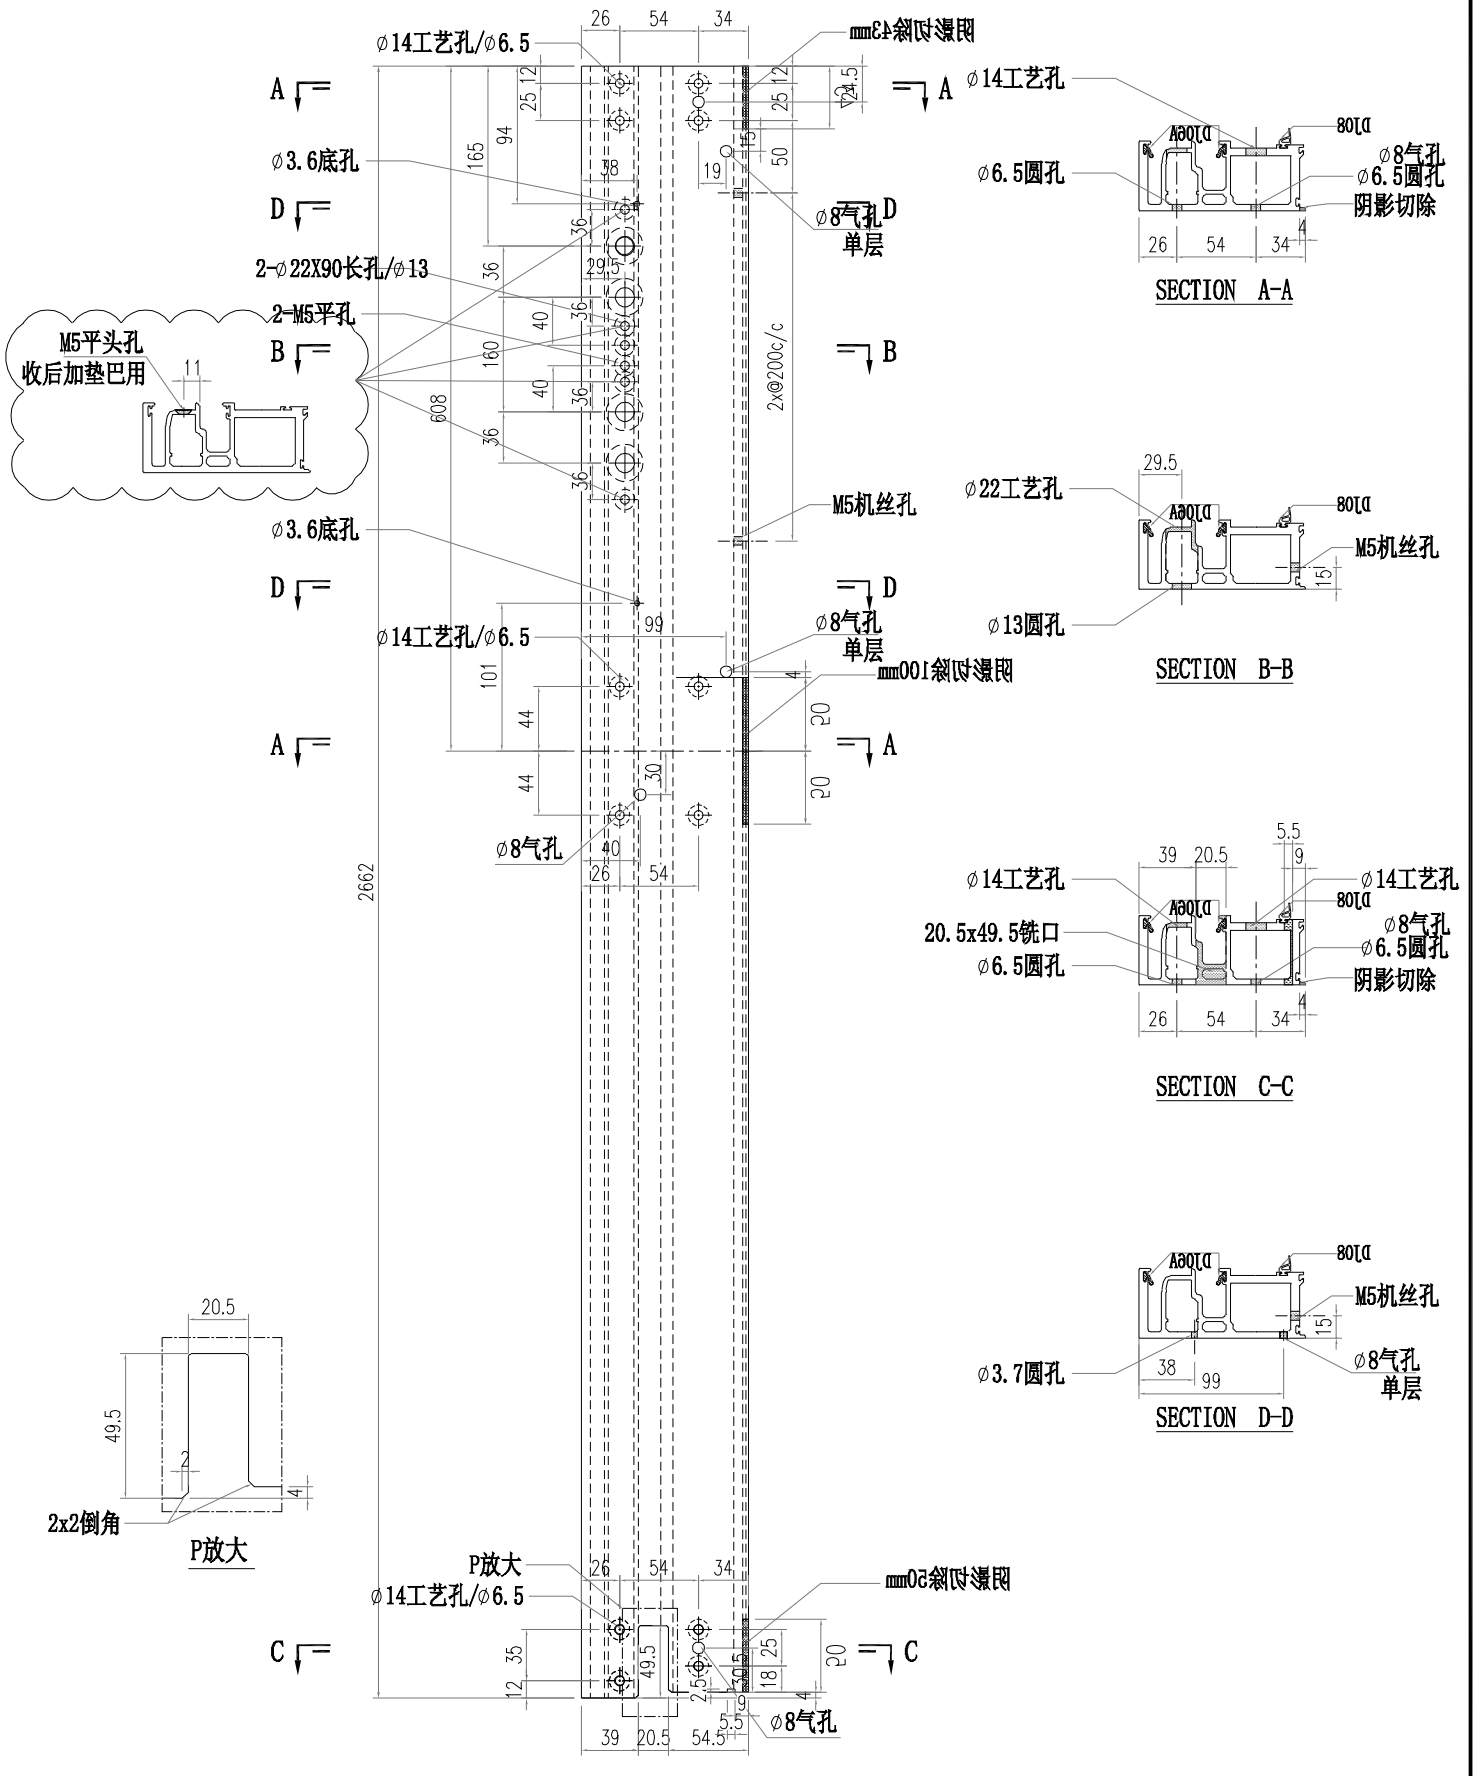


美特鋁質有限公司 MIDI Aluminium Fabricator Ltd.													
				工程號	J856	類別		物料號	M1				
				地盤	天榮站	制圖	李傳鵬	2022-11-26	圖號	AM02-T06			
修改			採用	工廠		地盤	✓	图纸名称	铝料加工图	復核	練松文	2022-11-27	數量	-	
日期			材料颜色	-UCT542919XL-3				材料	AM02	批准	林仁安	2022-11-28	單件重量	-	(KG)

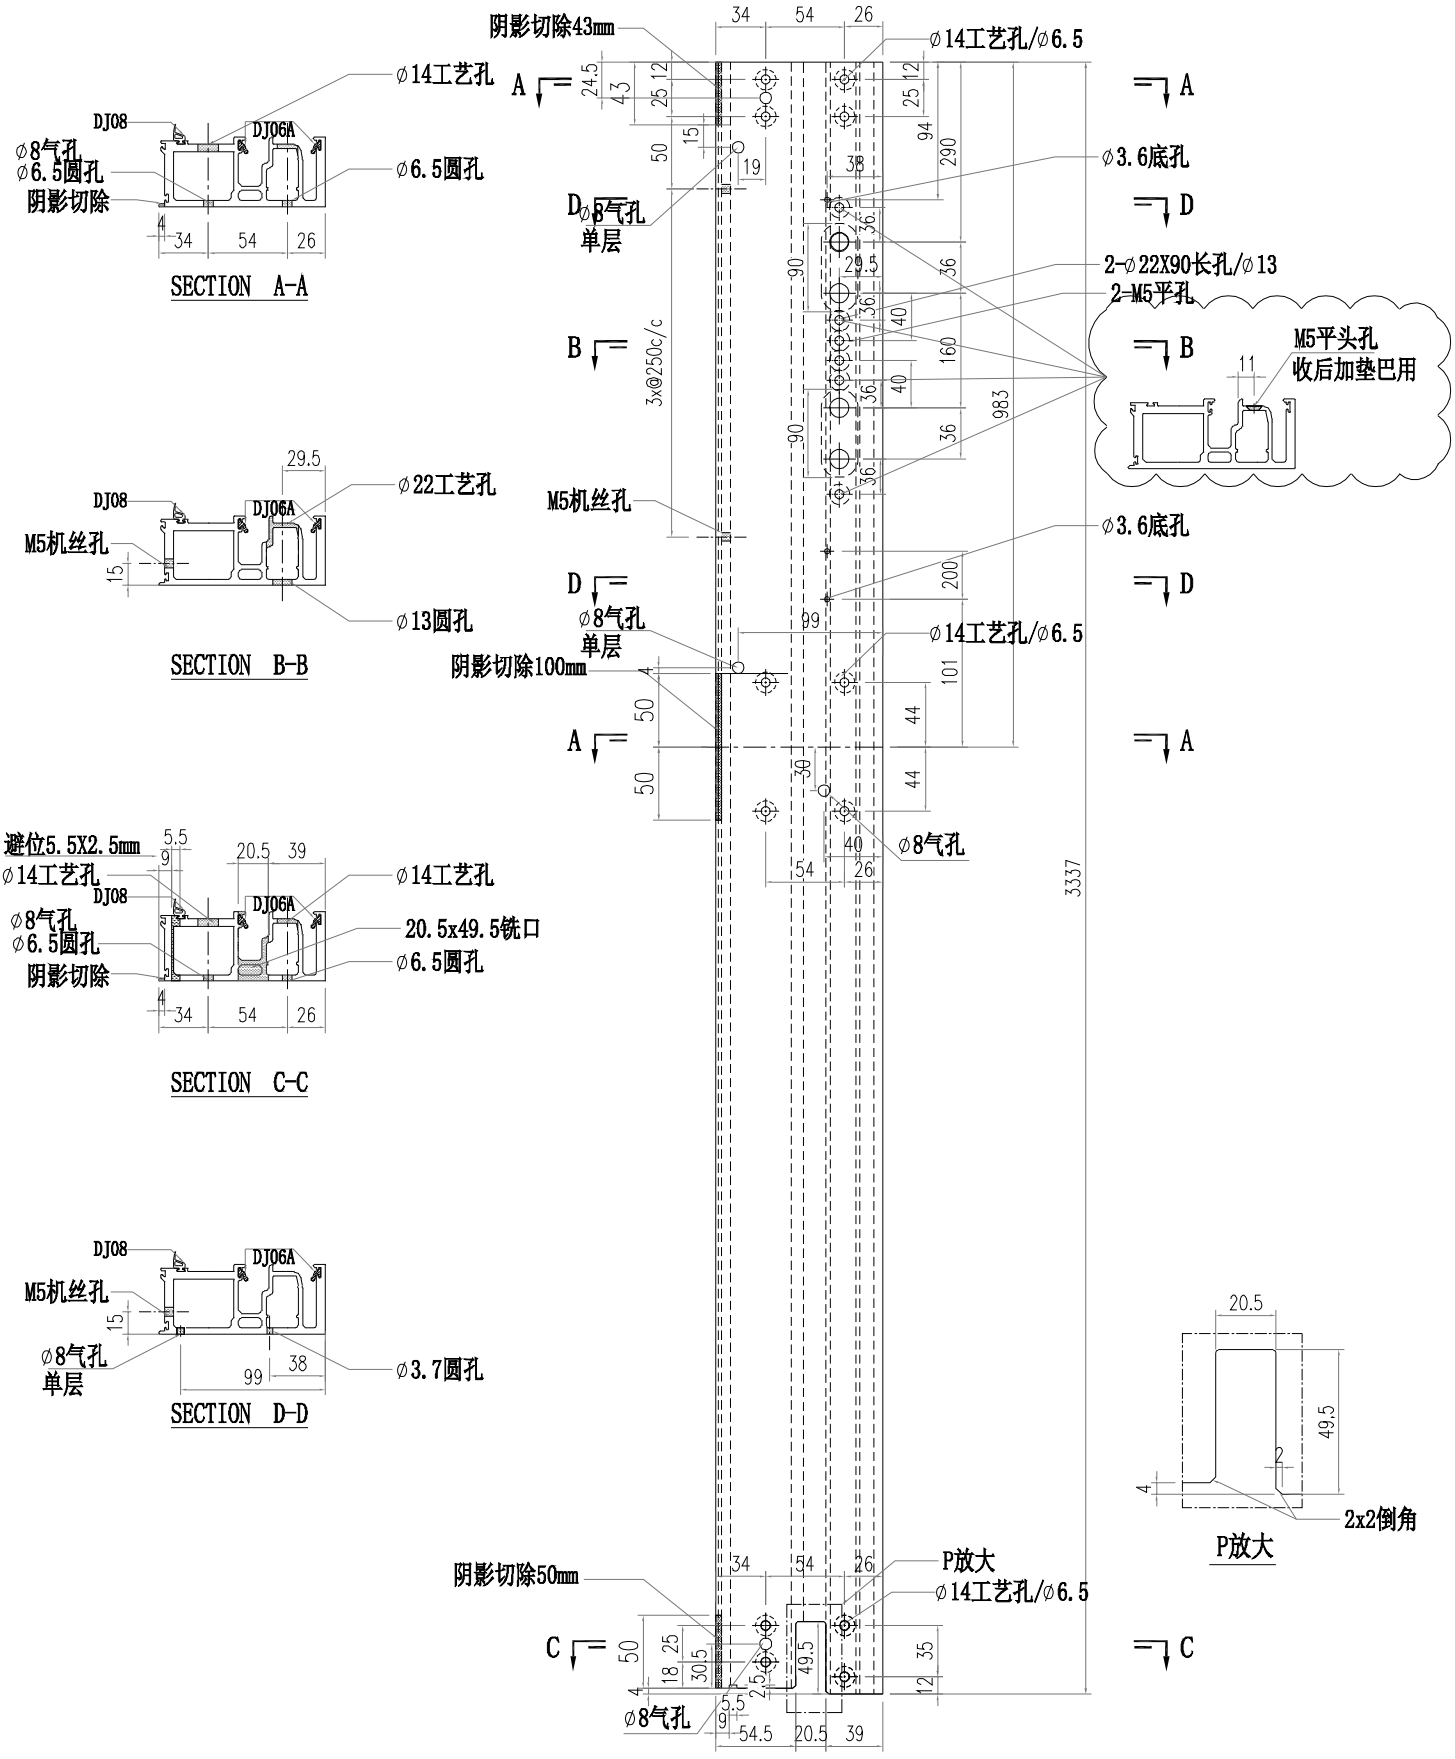


美特鋁質有限公司 MIDI Aluminium Fabricator Ltd.													
				工程號	J856	類別		物料號	M1				
				地盤	天榮站	制圖	李傳鵬	2022-11-26	圖號	AM02-T07			
修改			採用	工廠		地盤	✓	图纸名称	铝料加工图	復核	練松文	2022-11-27	數量	-		
日期			材料颜色	-UCT542919XL-3				材料	AM02	批准	林仁安	2022-11-28	單件重量	-	(KG)	

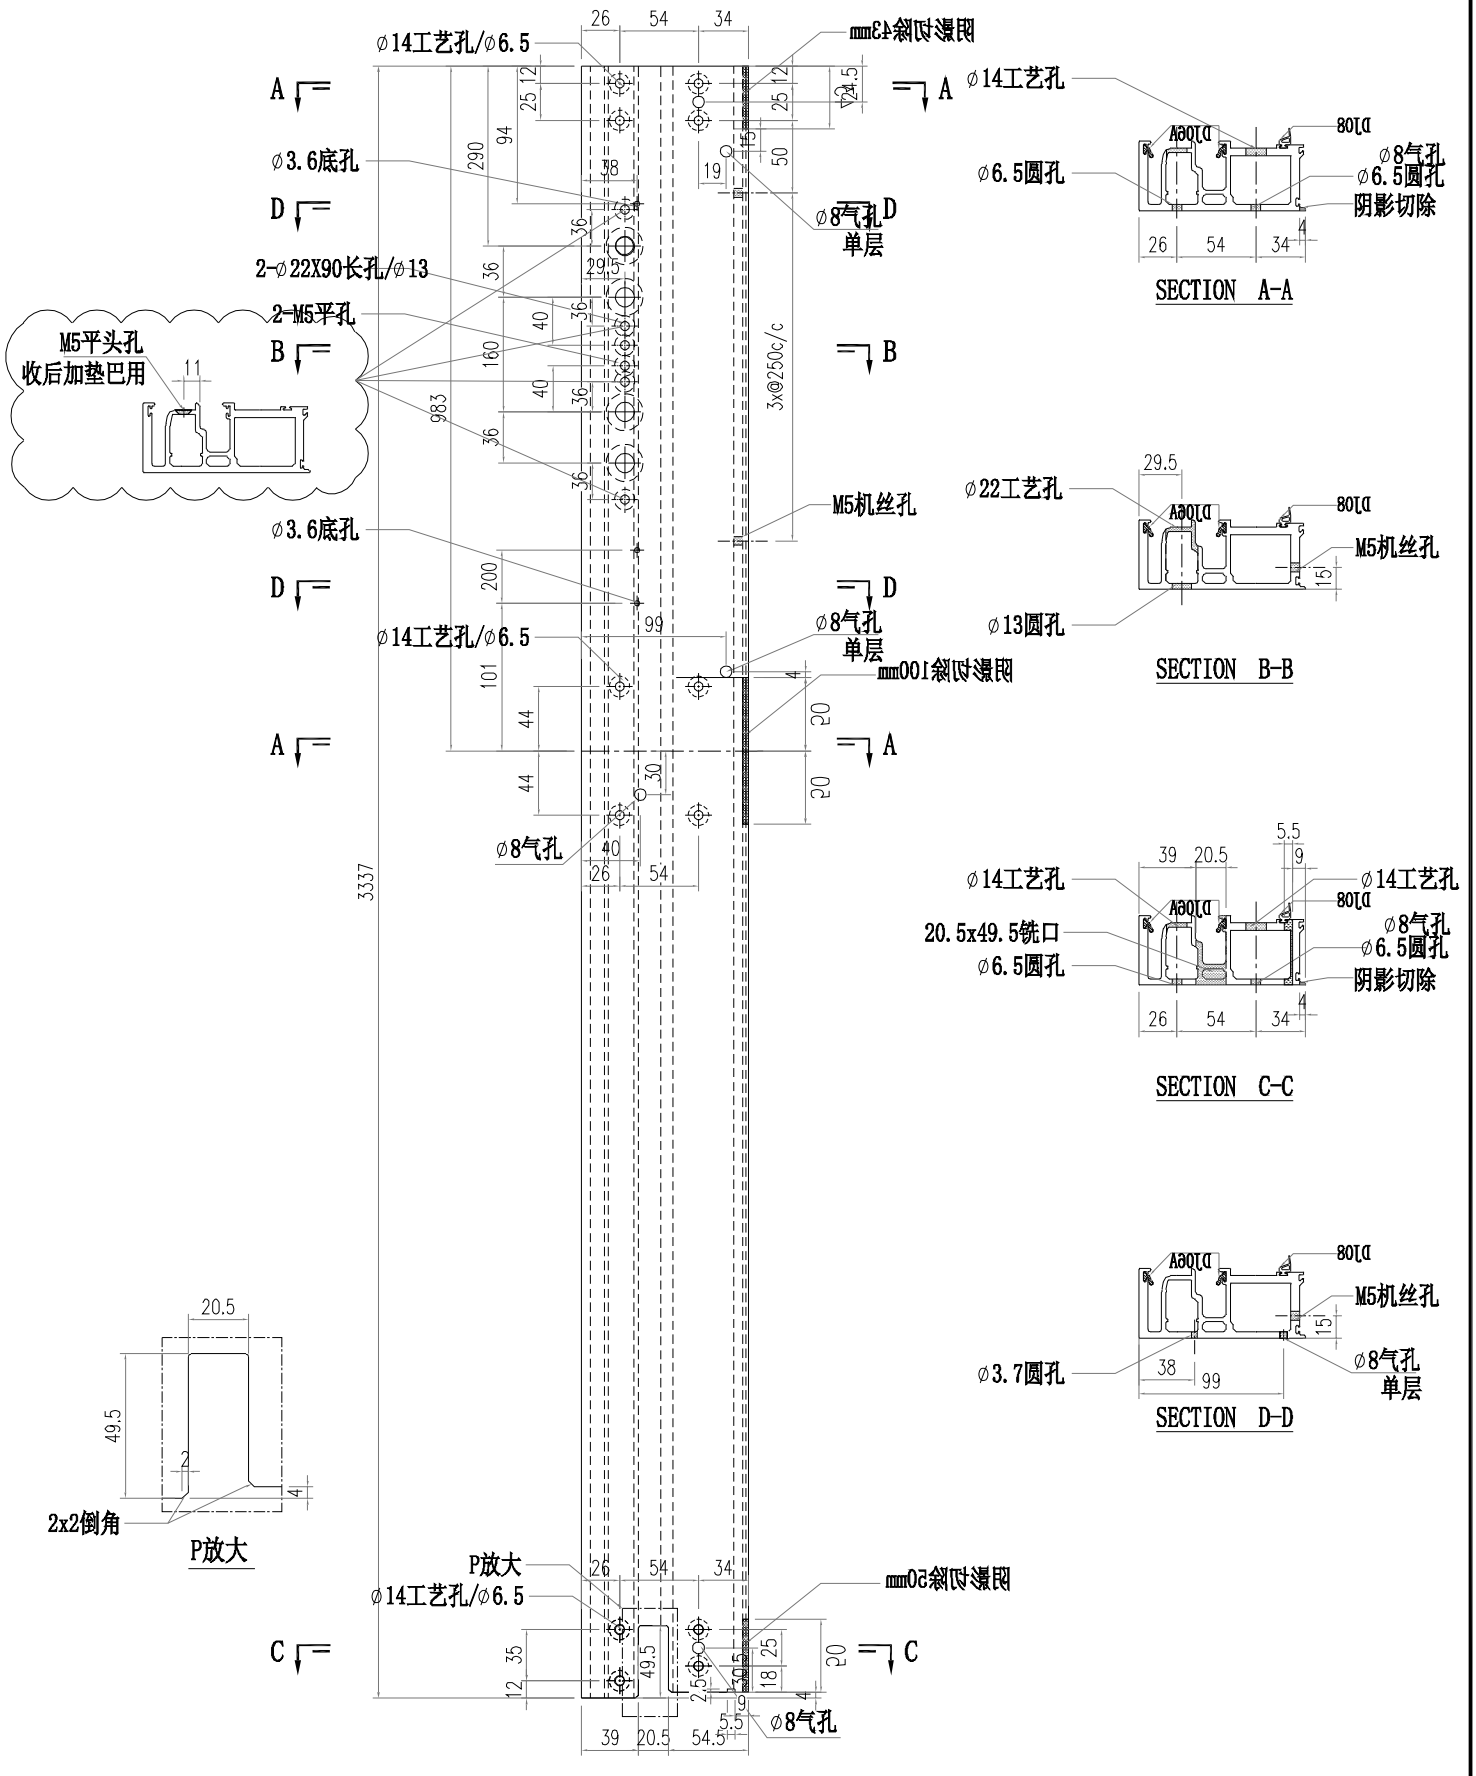


美特鋁質有限公司 MIDI Aluminium Fabricator Ltd.													
					工程號	J856	類別		物料號	M1			
					地盤	天榮站	制圖	李傳鵬	2022-11-26	圖號	AM01-T01		
修改				採用	工廠		地盤	✓	图纸名称	铝料加工图	復核	練松文	2022-11-27	數量	-	
日期				材料颜色		-UCT542919XL-3			材料	AM01	批准	林仁安	2022-11-28	單件重量	-	(KG)

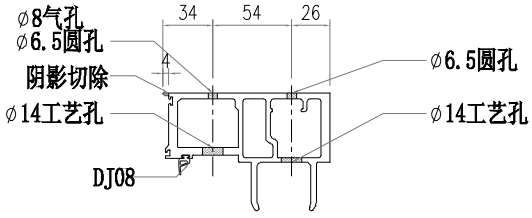


SECTION A-A

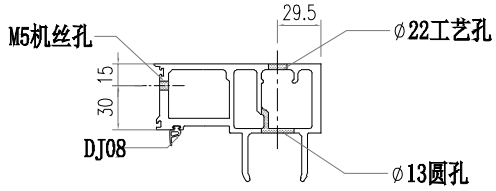


SECTION B-B

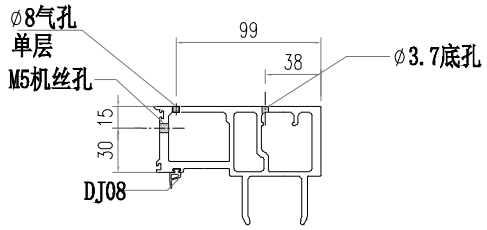


SECTION C-C

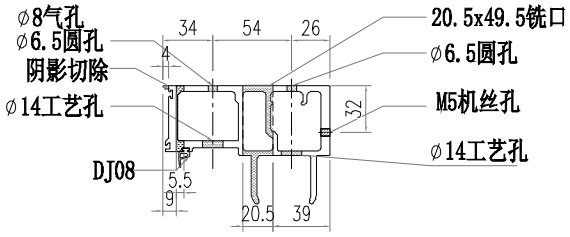


SECTION D-D

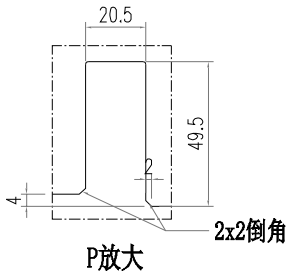


P放大

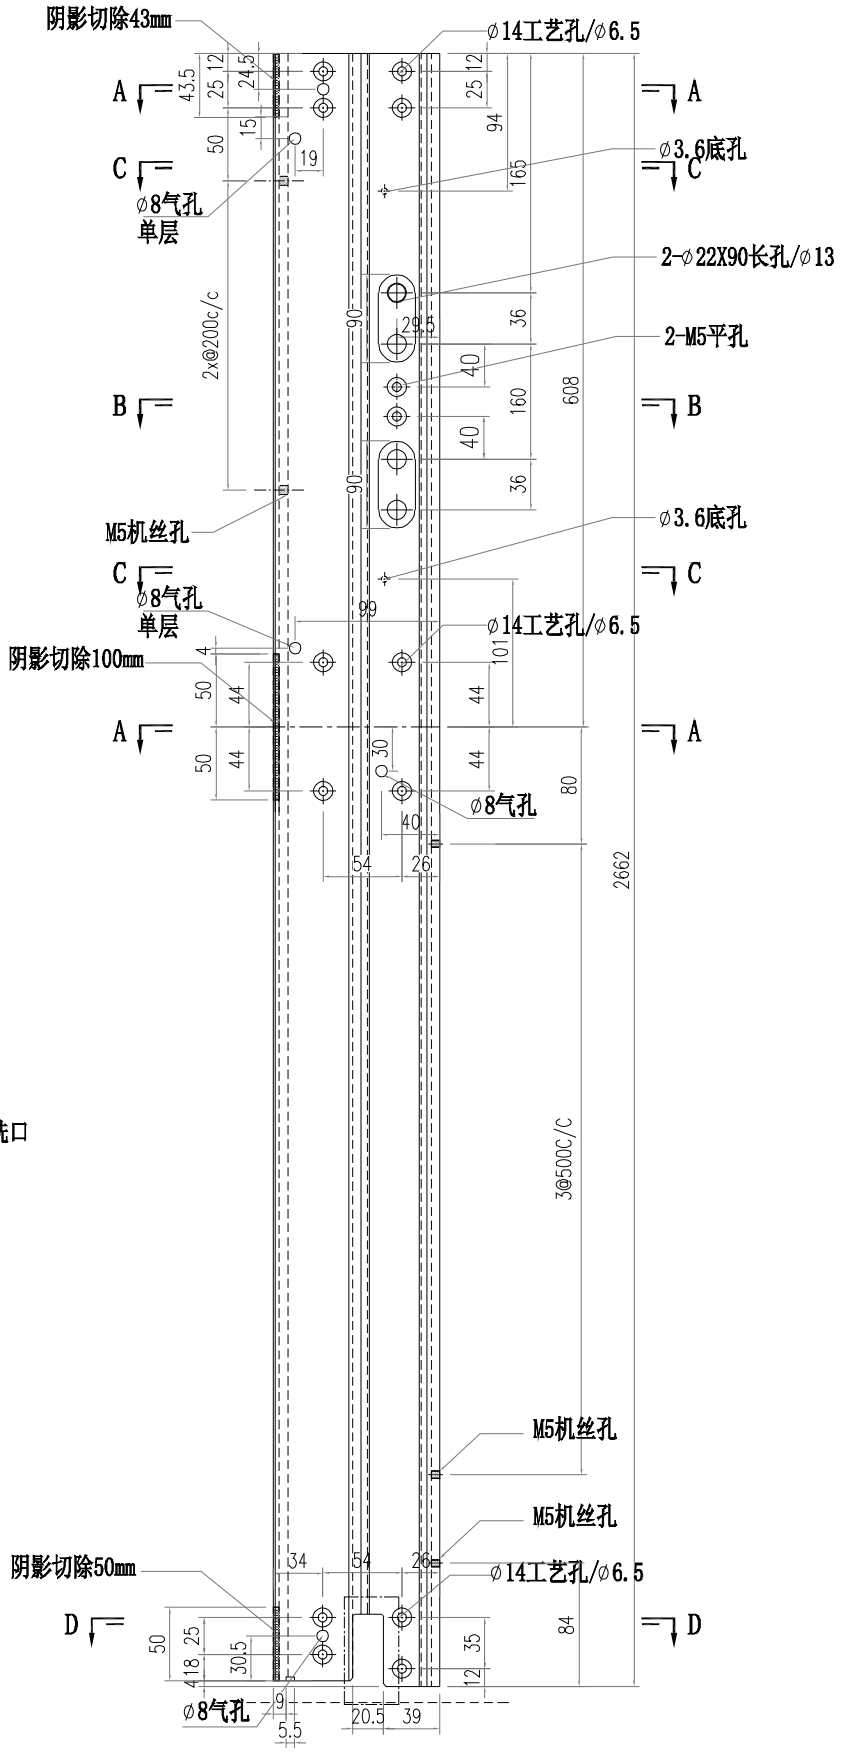


美特鋁質有限公司 MIDI Aluminium Fabricator Ltd.													
					工程號	J856	類別		物料號	M1			
					地盤	天榮站	制圖	李傳鵬	2022-11-26	圖號	AM01-T02		
修改				採用	工廠		地盤	✓	图纸名称	铝料加工图	復核	練松文	2022-11-27	數量	-	
日期				材料颜色		-UCT542919XL-3			材料	AM01	批准	林仁安	2022-11-28	單件重量	-	(KG)

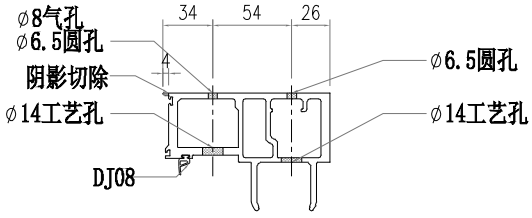


SECTION A-A

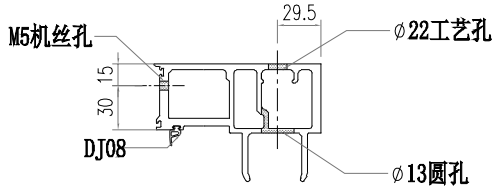


SECTION B-B

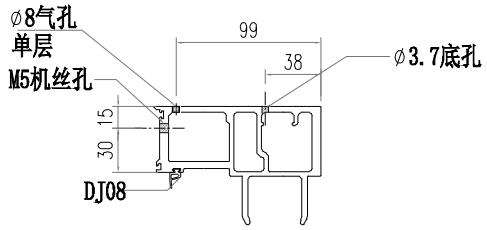


SECTION C-C

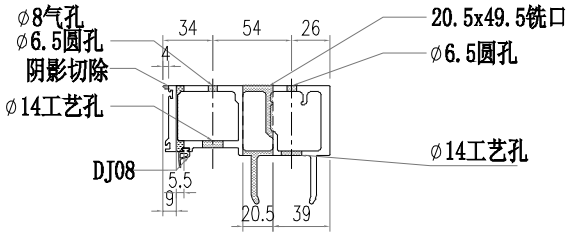


SECTION D-D

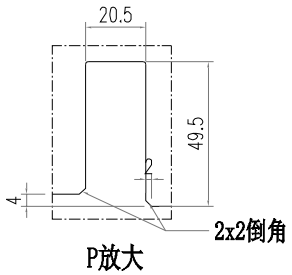


P放大

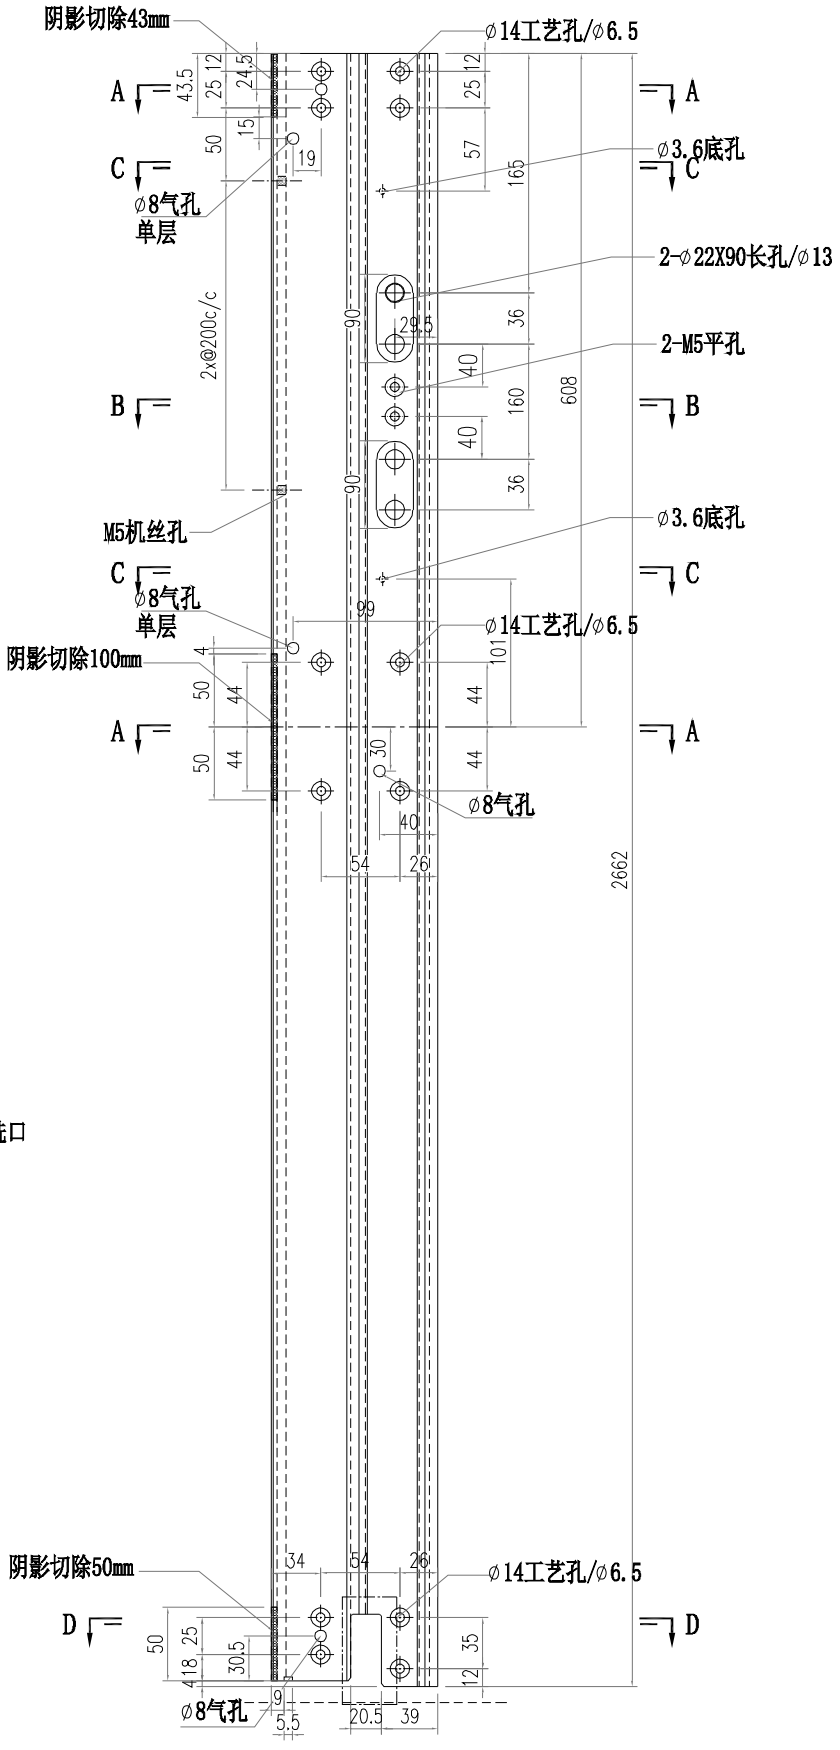


美特鋁質有限公司 MIDI Aluminium Fabricator Ltd.													
						工程號	J856	類別		物料號	M1		
						地盤	天榮站	制圖	李傳鵬	2022-11-26	圖號	X86365-T01	
修改				採用	工廠		地盤 ✓	图纸名称	铝料加工图	復核	練松文	2022-11-27	數量	-	
日期				材料颜色	-UCT542919XL-3			材料	X86365	批准	林仁安	2022-11-28	單件重量	-	(KG)

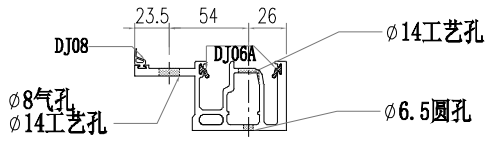


SECTION A-A

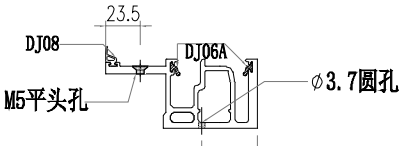


SECTION B-B

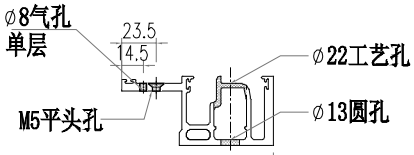


SECTION C-C

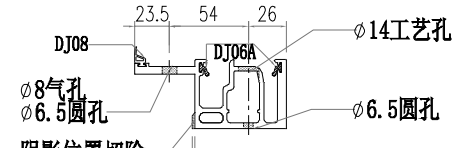


SECTION D-D

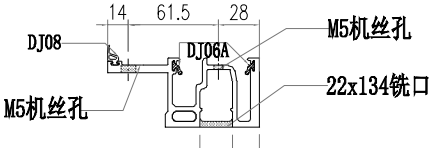


SECTION E-E

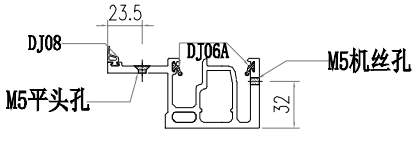


SECTION F-F

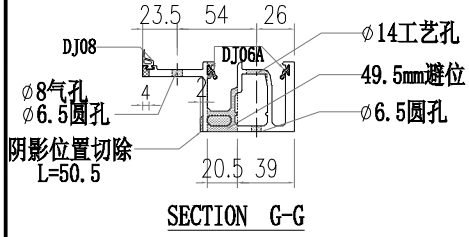


SECTION G-G

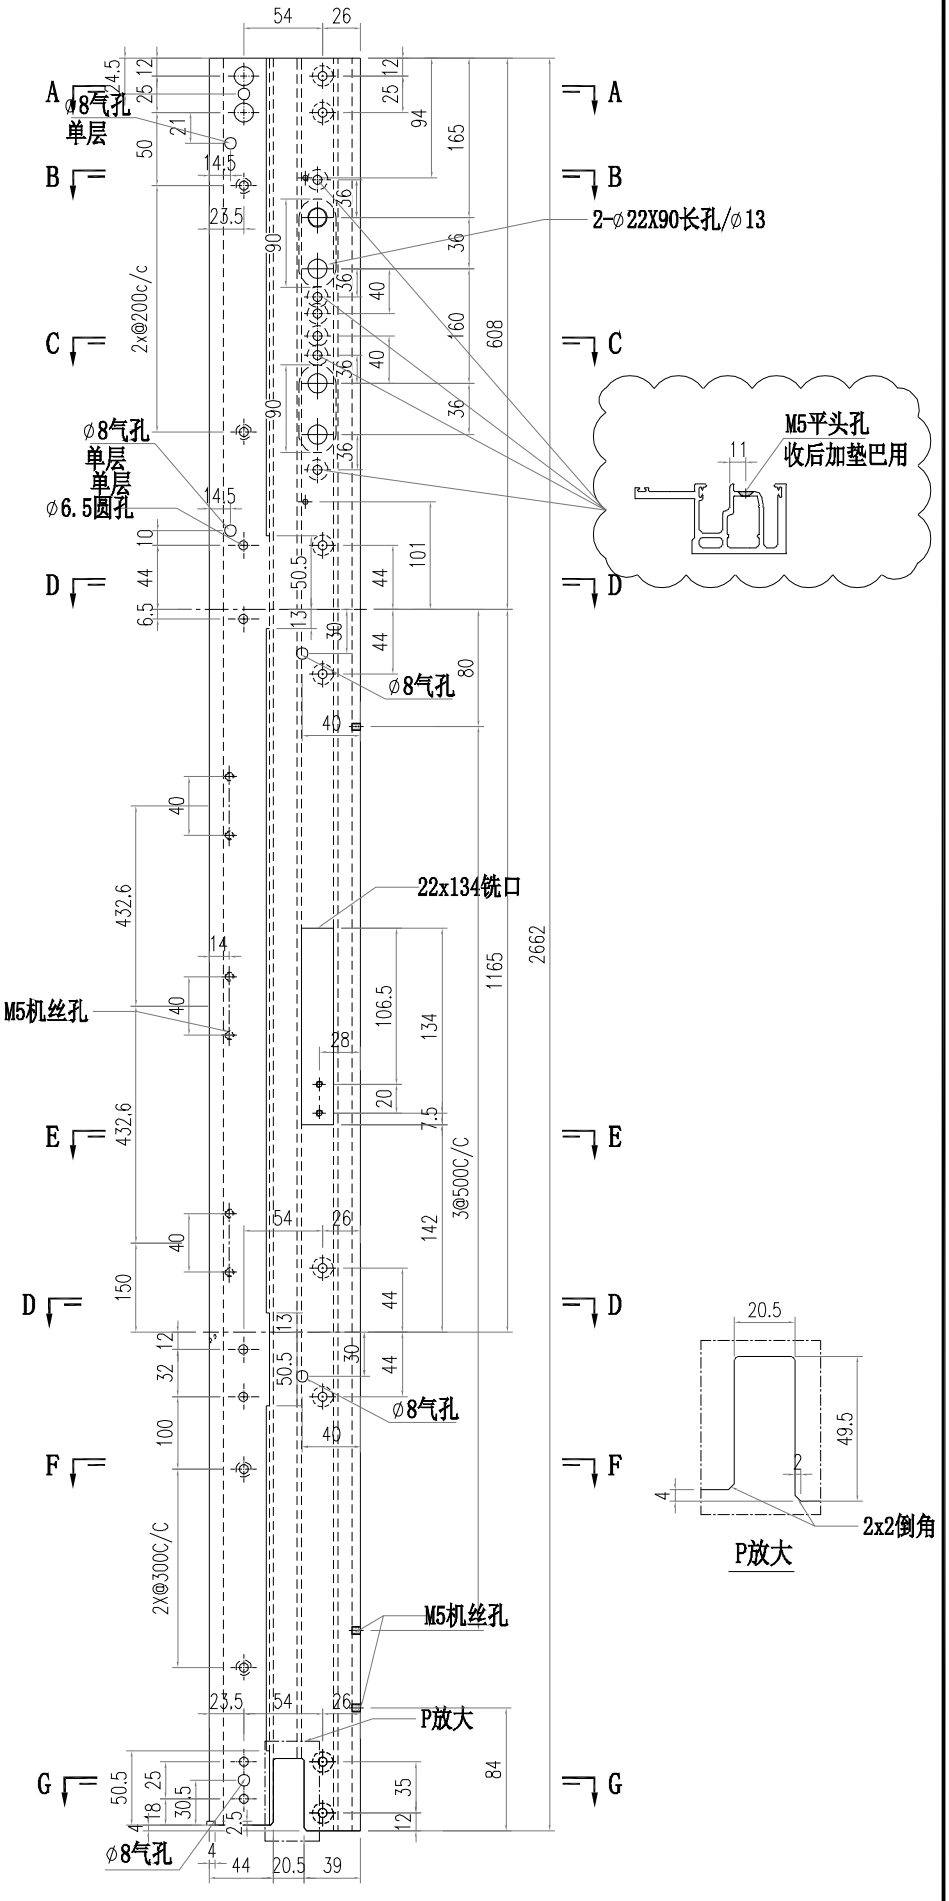


美特鋁質有限公司 MIDI Aluminium Fabricator Ltd.													
						工程號	J856	類別		物料號	M1		
						地盤	天榮站	制圖	李傳鵬	2022-11-26	圖號	X86365-T02	
修改				採用	工廠		地盤 ✓	图纸名称	铝料加工图	復核	練松文	2022-11-27	數量	-	
日期				材料颜色	-UCT542919XL-3			材料	X86365	批准	林仁安	2022-11-28	單件重量	-	(KG)

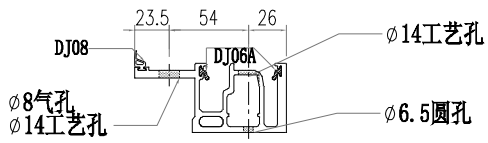


SECTION A-A

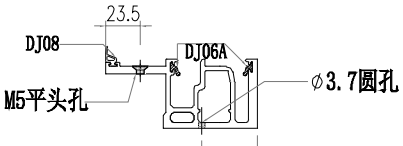


SECTION B-B

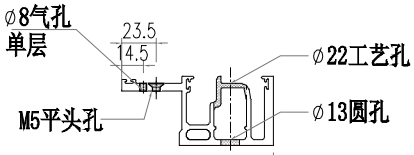


SECTION C-C

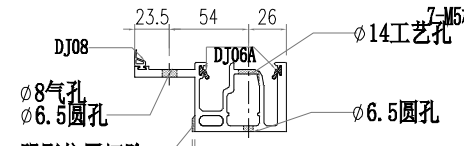


SECTION D-D

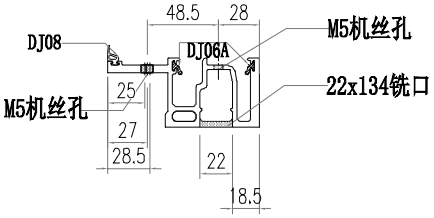


SECTION E-E

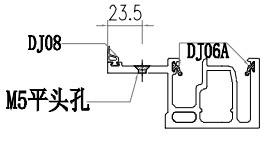


SECTION F-F

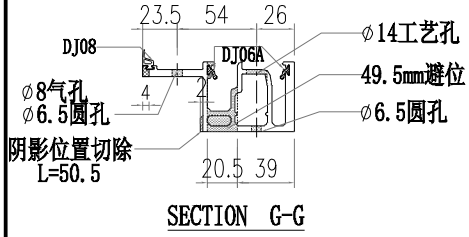


SECTION G-G

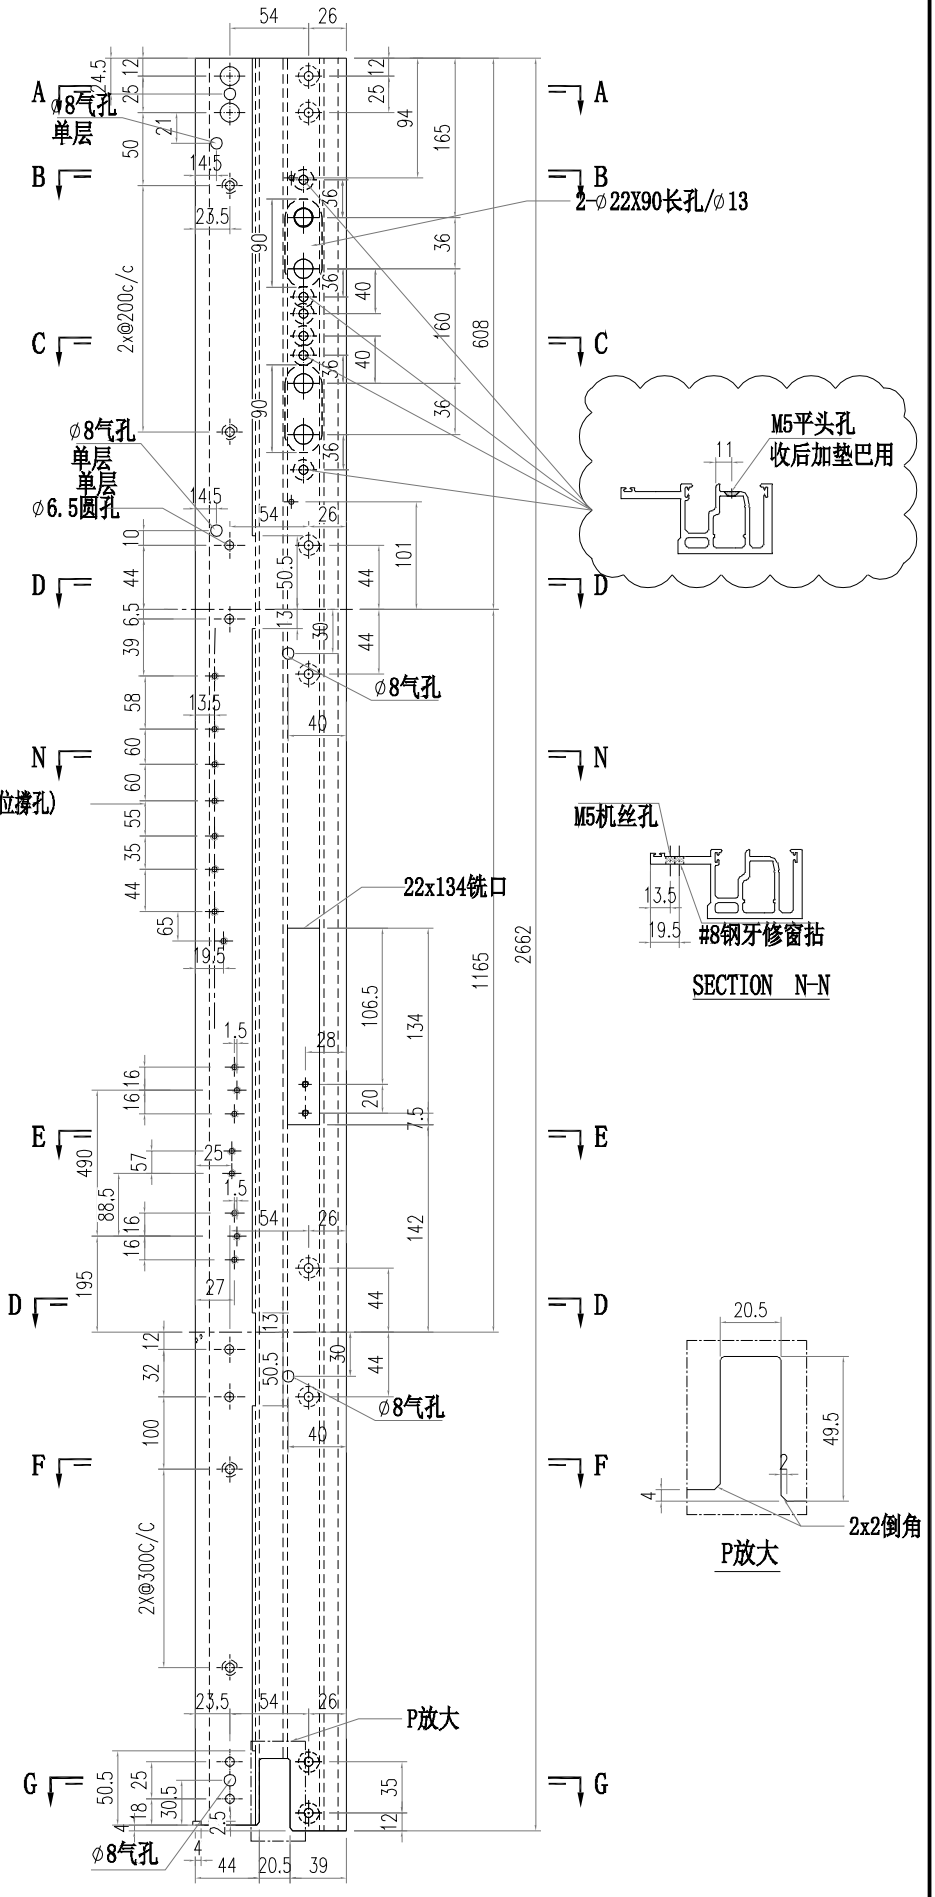


美特鋁質有限公司 MIDI Aluminium Fabricator Ltd.													
						工程號	J856	類別		物料號	M1		
						地盤	天榮站	制圖	李傳鵬	2022-11-26	圖號	X86365-T04	
修改				採用	工廠		地盤	✓	图纸名称	铝料加工图	復核	練松文	2022-11-27	數量	-	
日期				材料颜色	-UCT542919XL-3				材料	X86365	批准	林仁安	2022-11-28	單件重量	-	(KG)

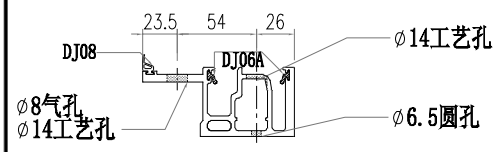


SECTION A-A

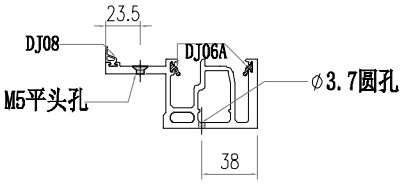


SECTION B-B

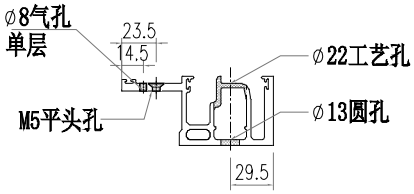


SECTION C-C

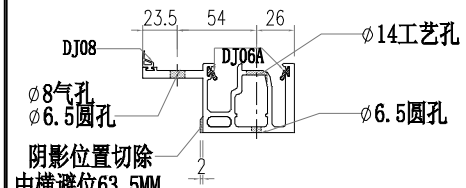


SECTION D-D

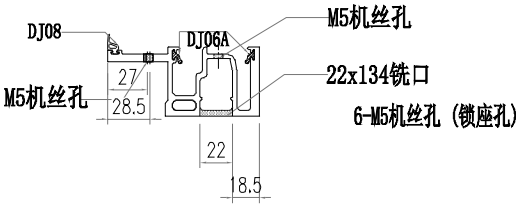


SECTION E-E

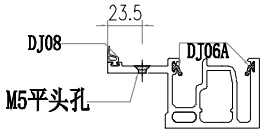

SECTION F-F

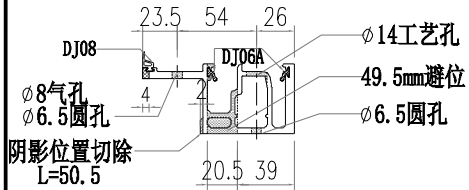


SECTION G-G

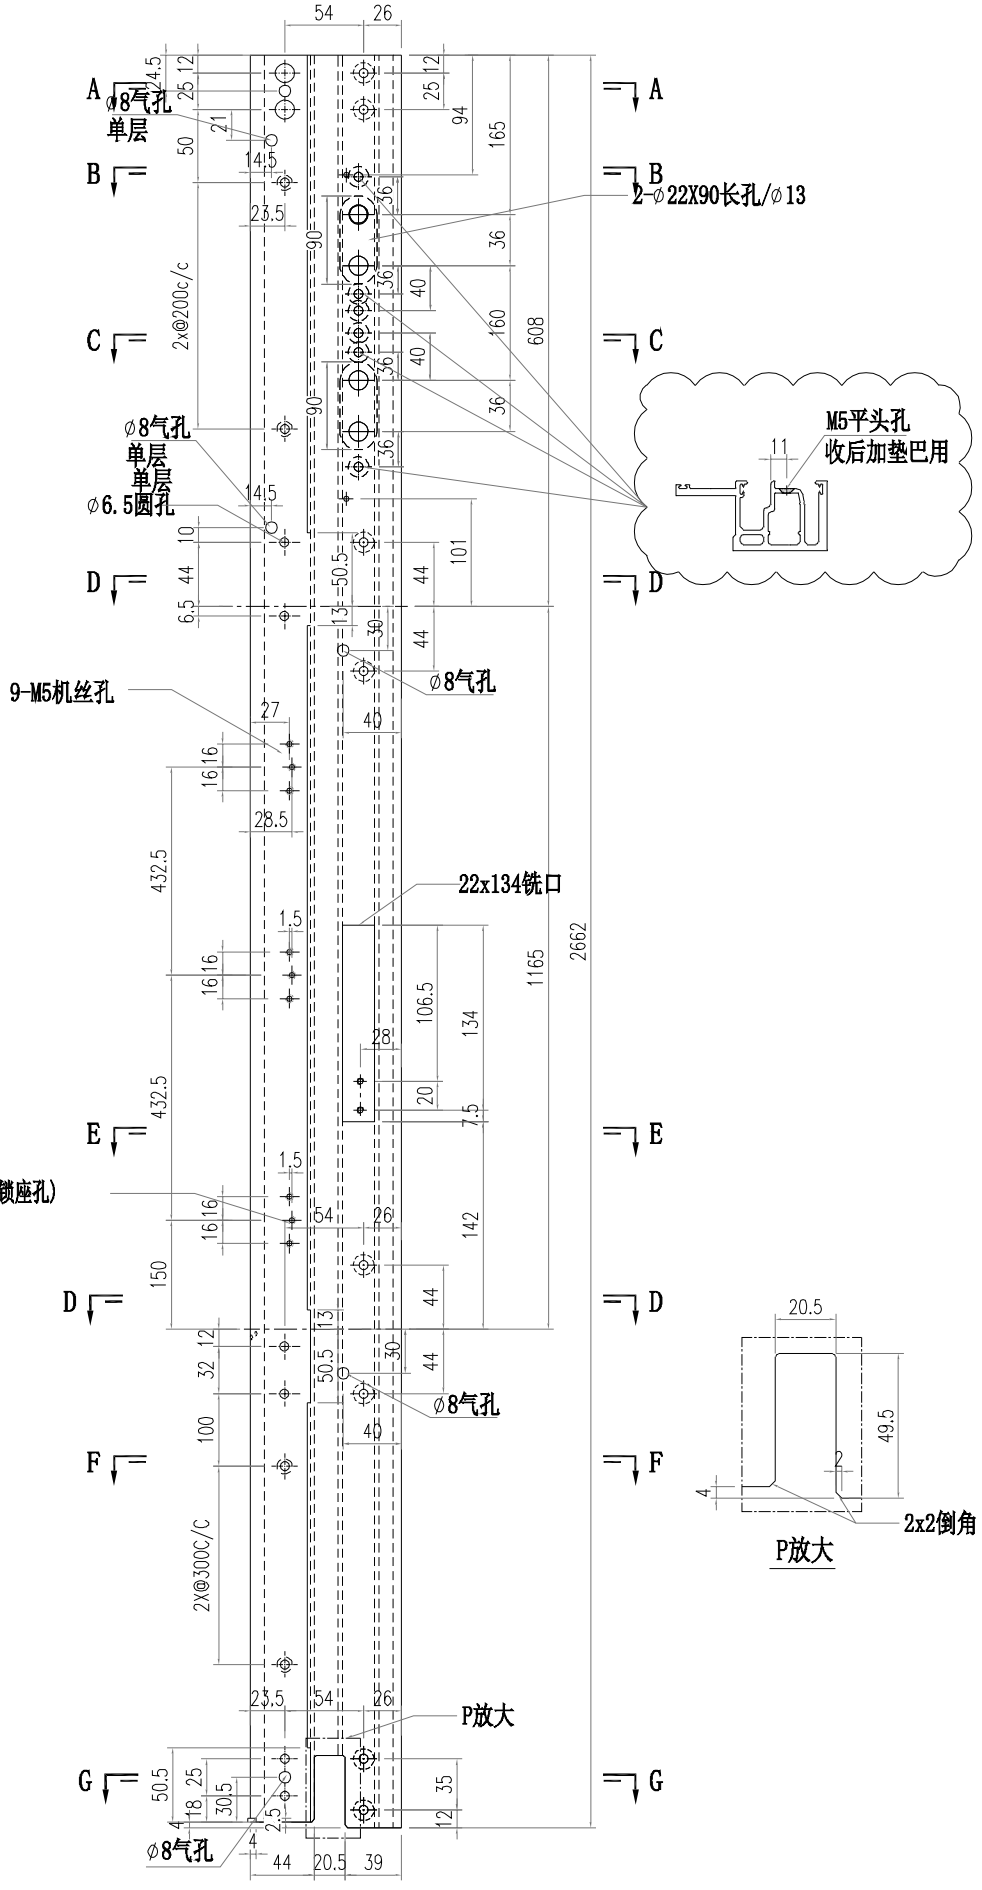


P放大


美特鋁質有限公司 MIDI Aluminium Fabricator Ltd.													
				工程號	J856	類別		物料號	M1				
				地盤	天榮站	制圖	李傳鵬	2022-11-26	圖號	AM03-T01			
修改			採用	工廠		地盤	✓	图纸名称	铝料加工图	復核	練松文	2022-11-27	數量	-		
日期			材料颜色	-UCT542919XL-3				材料	AM03	批准	林仁安	2022-11-28	單件重量	-	(KG)	

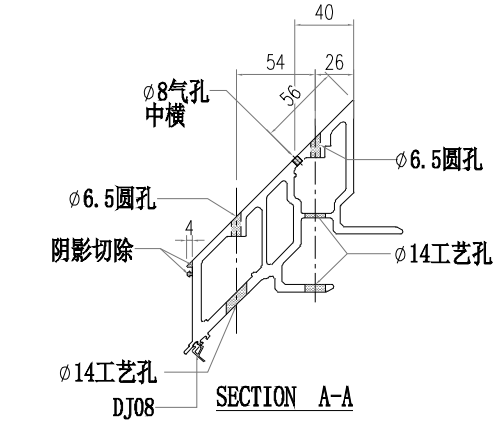


SECTION A-A

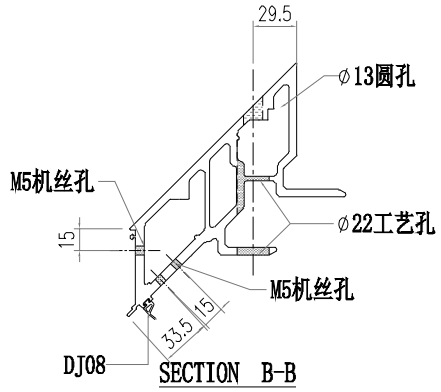


SECTION B-B

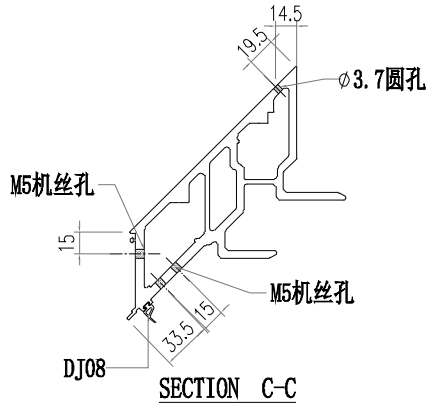


SECTION C-C

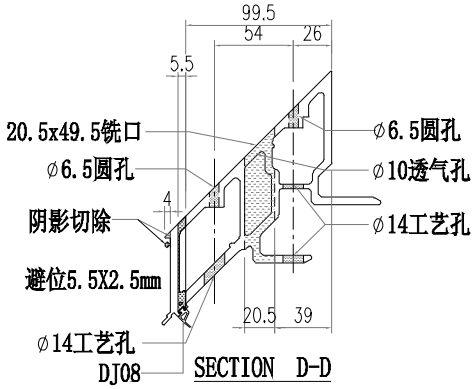

SECTION D-D

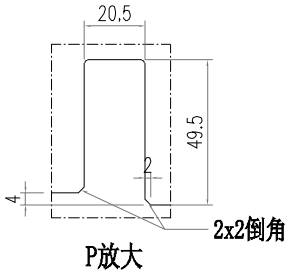


P放大

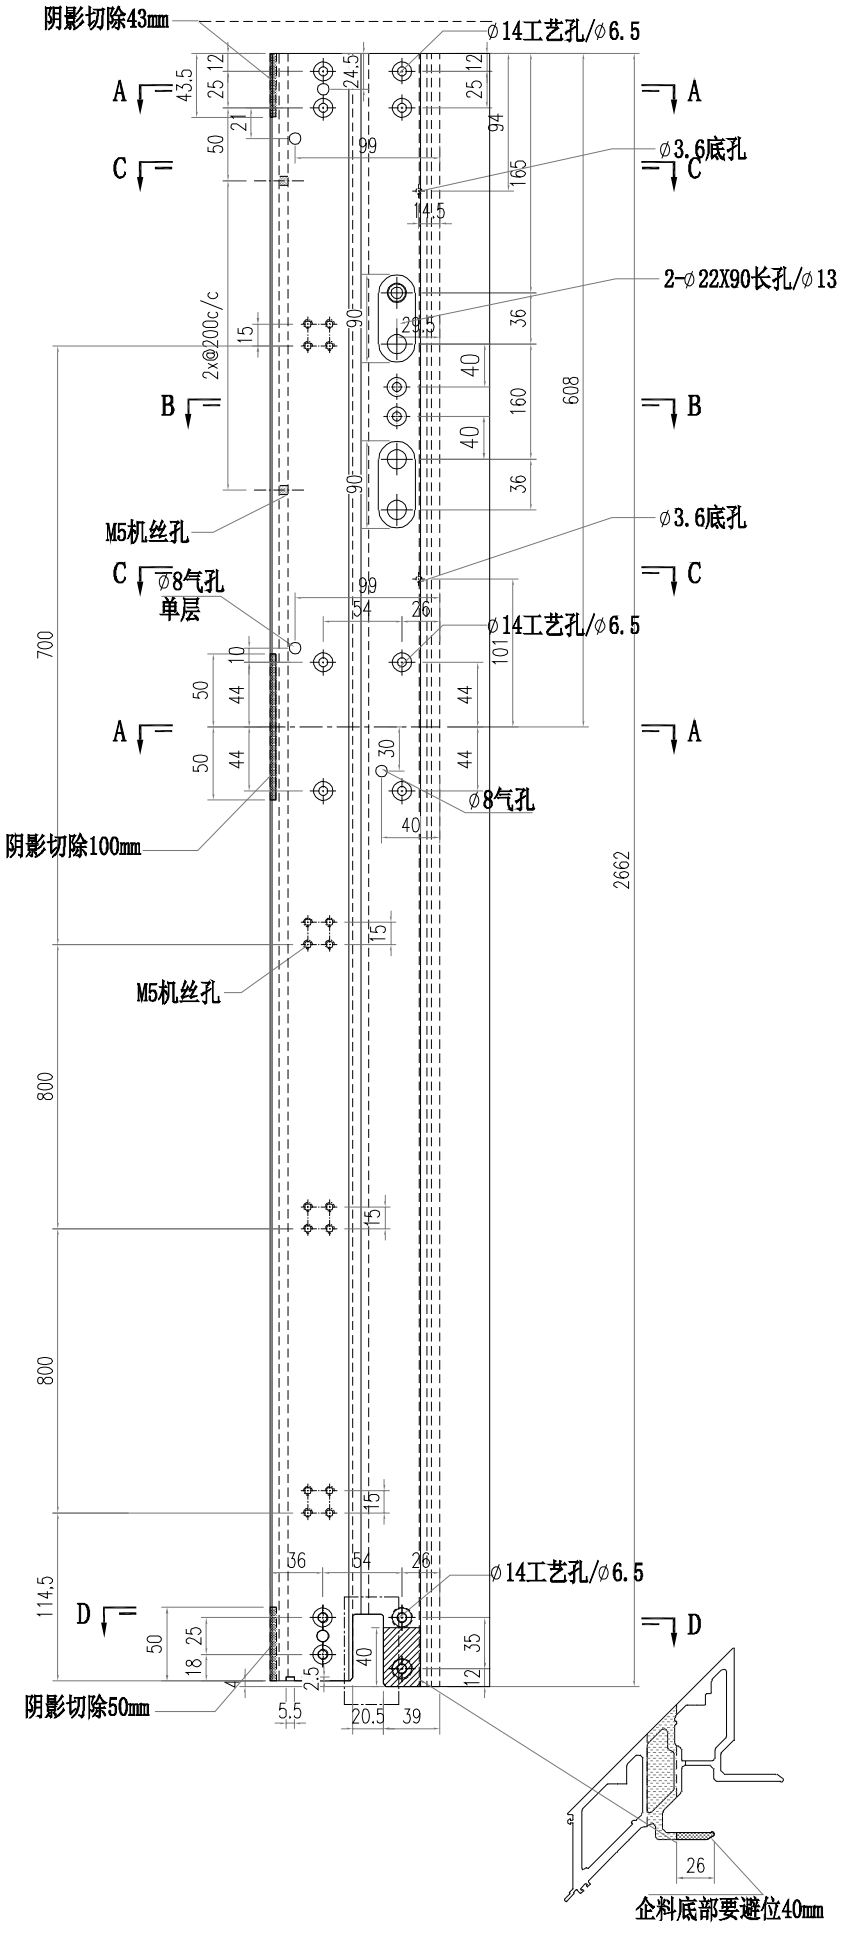


企料底部要避位40mm


美特鋁質有限公司 MIDI Aluminium Fabricator Ltd.											
				工程號	J856	類別		物料號	M1		
				地盤	天榮站	制圖	李傳鵬	2022-11-26	圖號	AM03-T02	
修改			採用	工廠	地盤 ✓	图纸名称	铝料加工图	復核	練松文	2022-11-27	數量	-	
日期			材料颜色	UCT542919XL-3		材料	AM03	批准	林仁安	2022-11-28	單件重量	-	(KG)

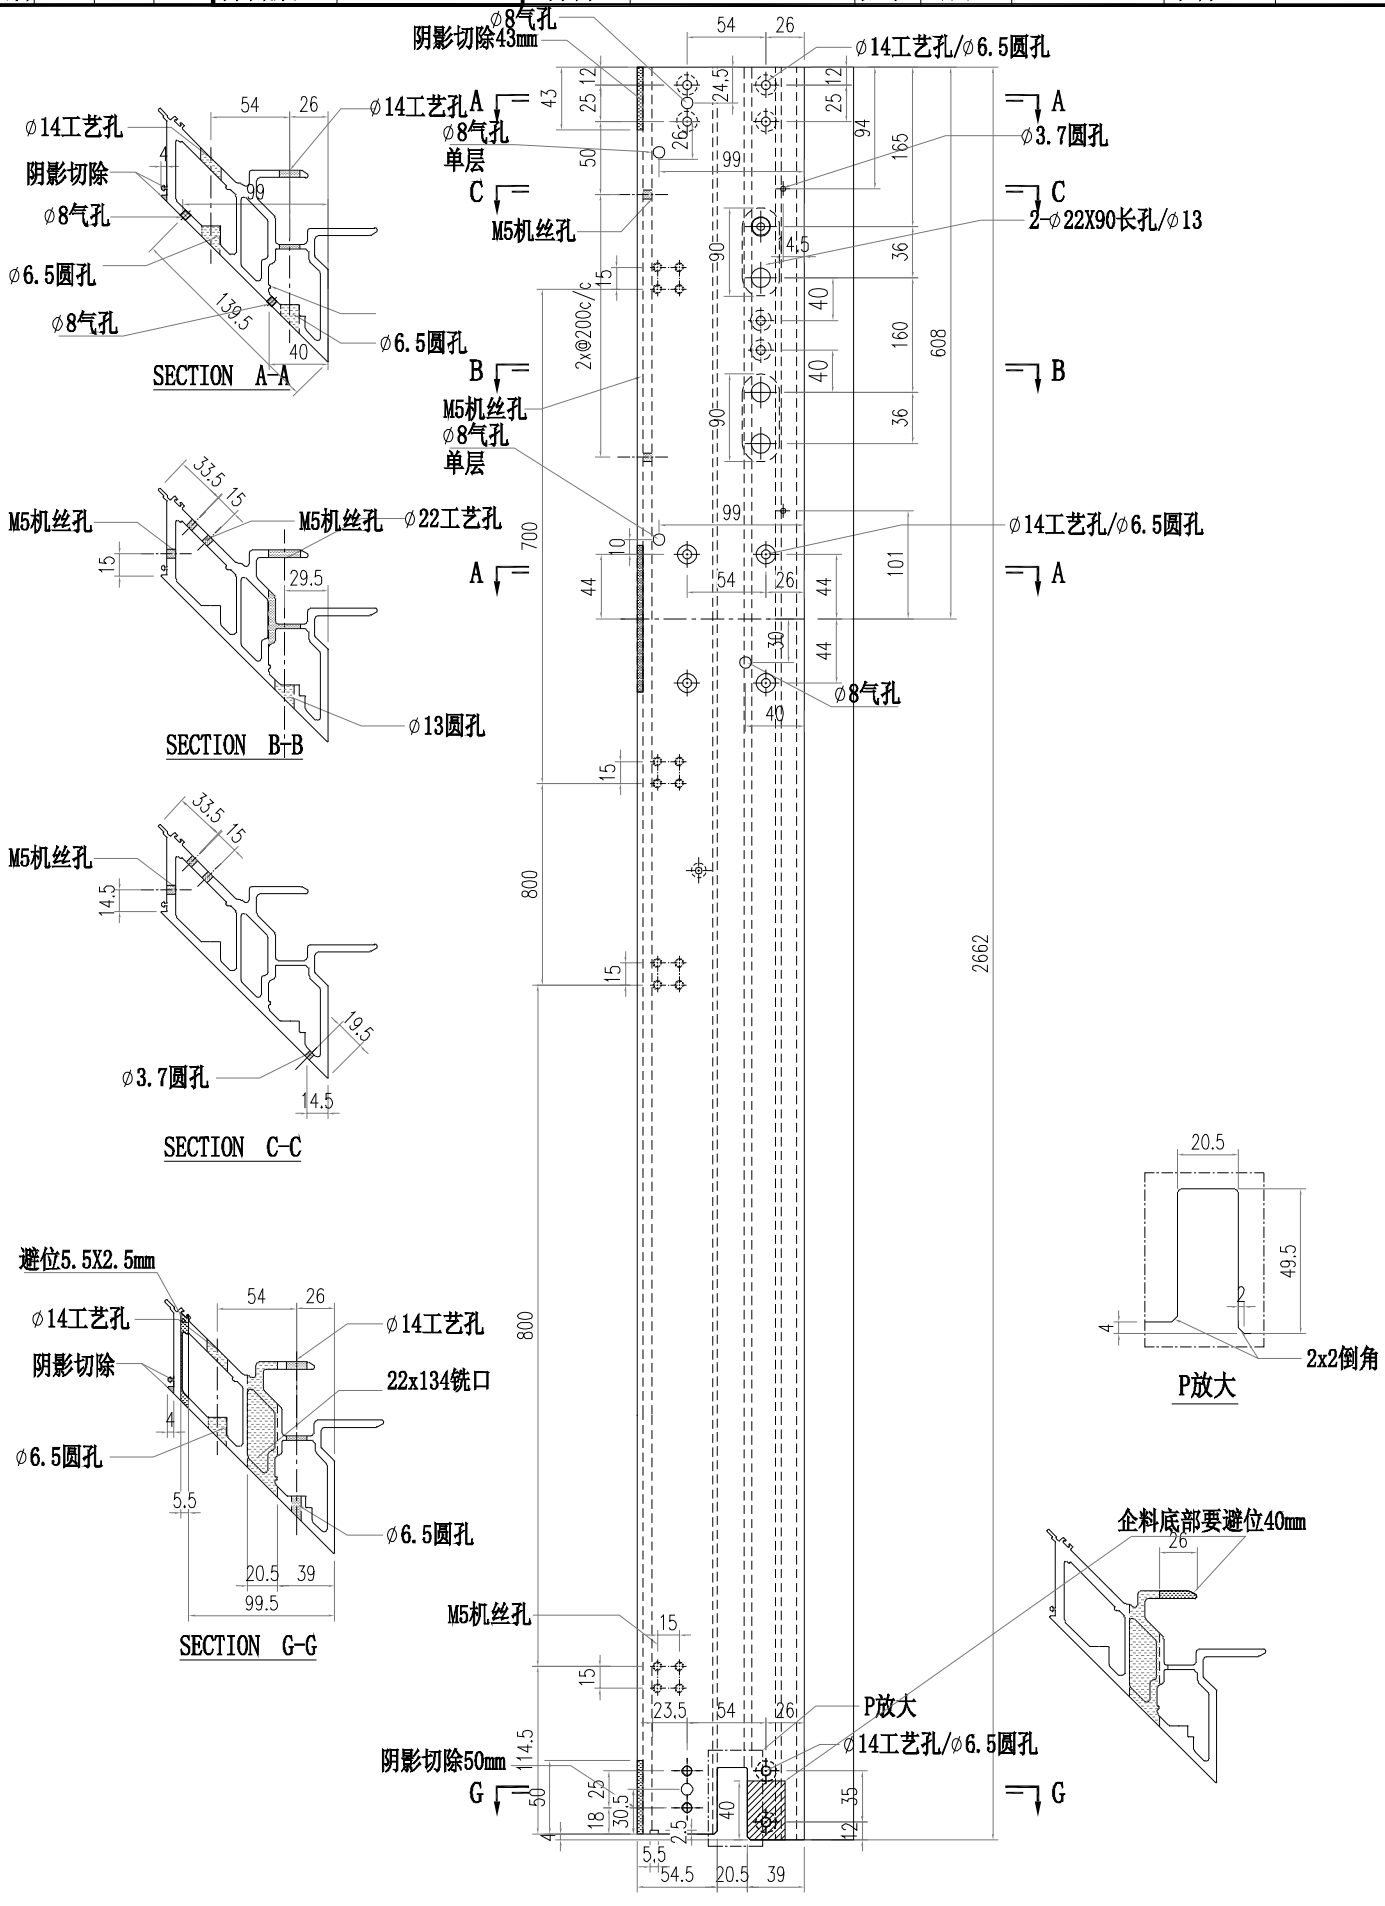


美特鋁質有限公司 MIDI Aluminium Fabricator Ltd.												
					工程號	J856	類別		物料號	M1		
					地盤	天榮站	制圖	李傳鵬	2022-11-26	圖號	AM03-T03	
修改				採用	工廠	地盤 ✓	图纸名称	铝料加工图	復核	練松文	2022-11-27	數量	-	
日期				材料颜色	-UCT542919XL-3		材料	AM03	批准	林仁安	2022-11-28	單件重量	-	(KG)

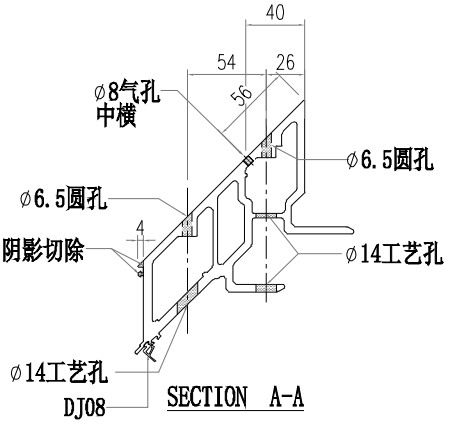


SECTION A-A

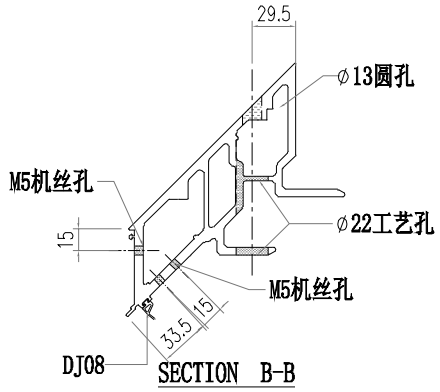


SECTION B-B

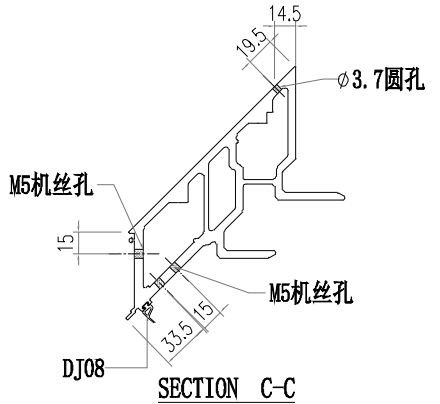


SECTION C-C

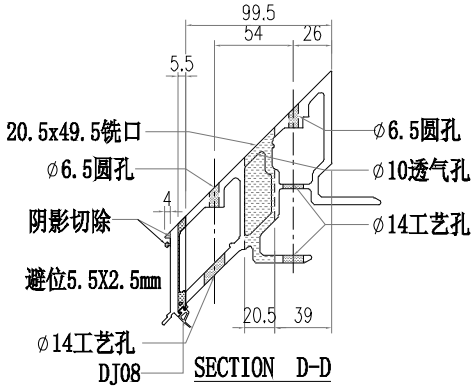

SECTION D-D

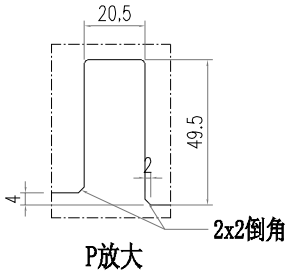


P放大

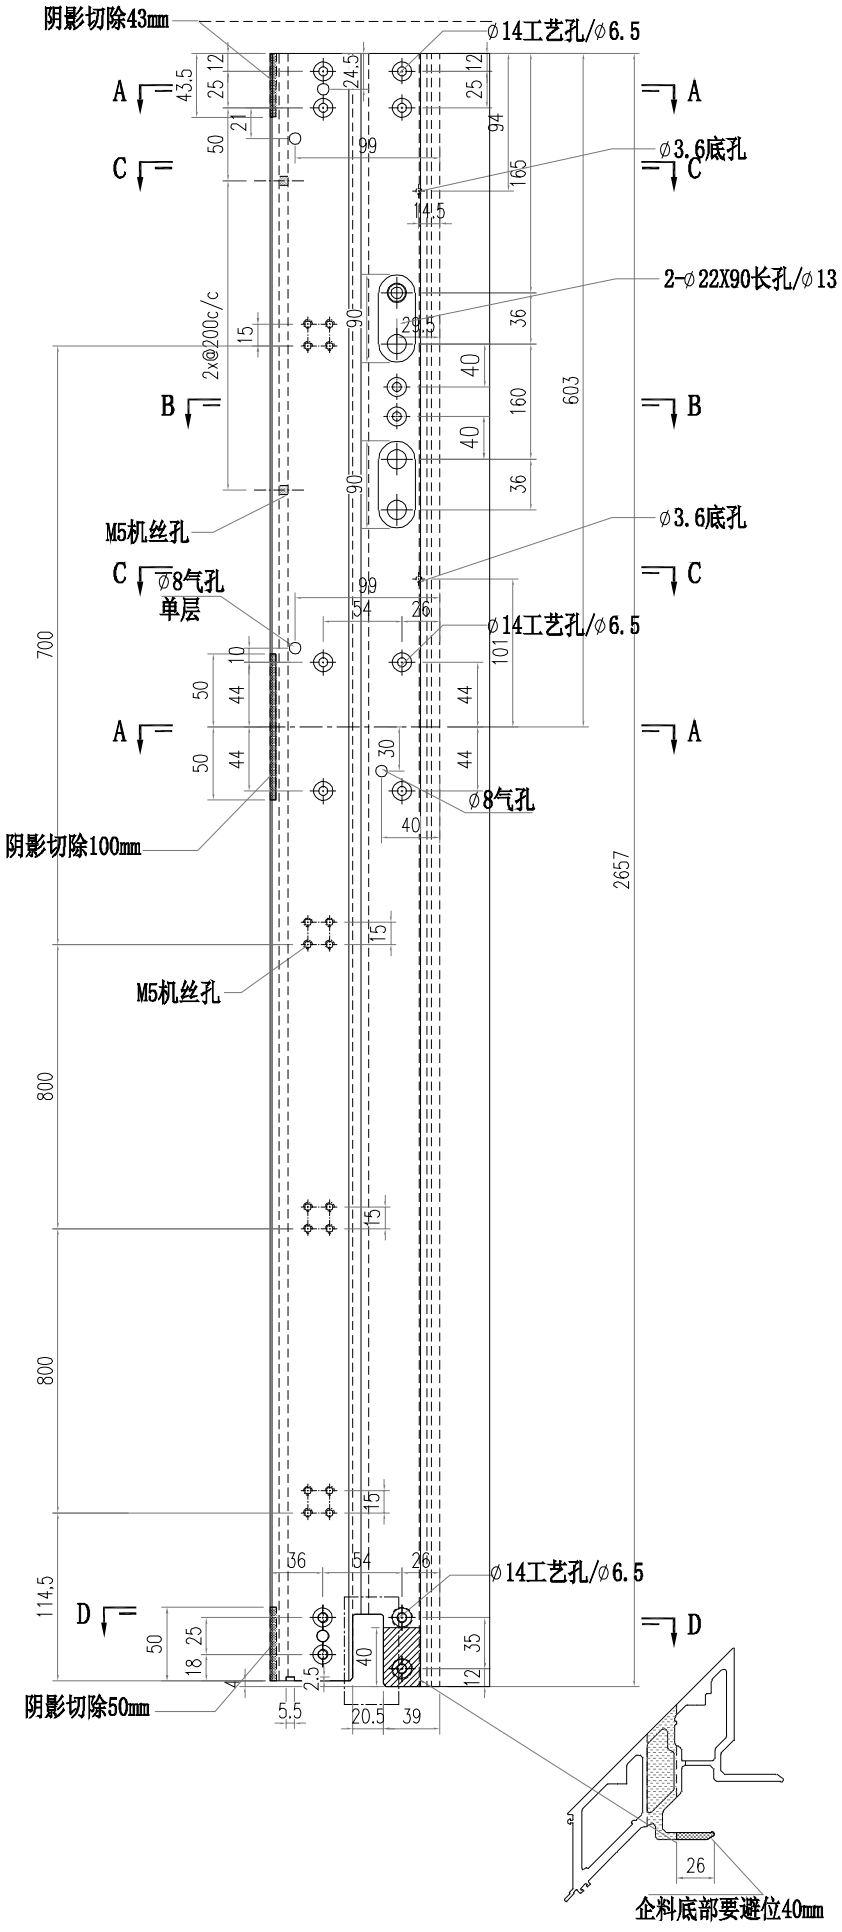


企料底部要避位40mm


美特鋁質有限公司 MIDI Aluminium Fabricator Ltd.											
				工程號	J856	類別		物料號	M1		
				地盤	天榮站	制圖	李傳鵬	2022-11-26	圖號	AM03-T04	
修改			採用	工廠	地盤 ✓	图纸名称	铝料加工图	復核	練松文	2022-11-27	數量	-	
日期			材料颜色	UCT542919XL-3		材料	AM03	批准	林仁安	2022-11-28	單件重量	-	(KG)

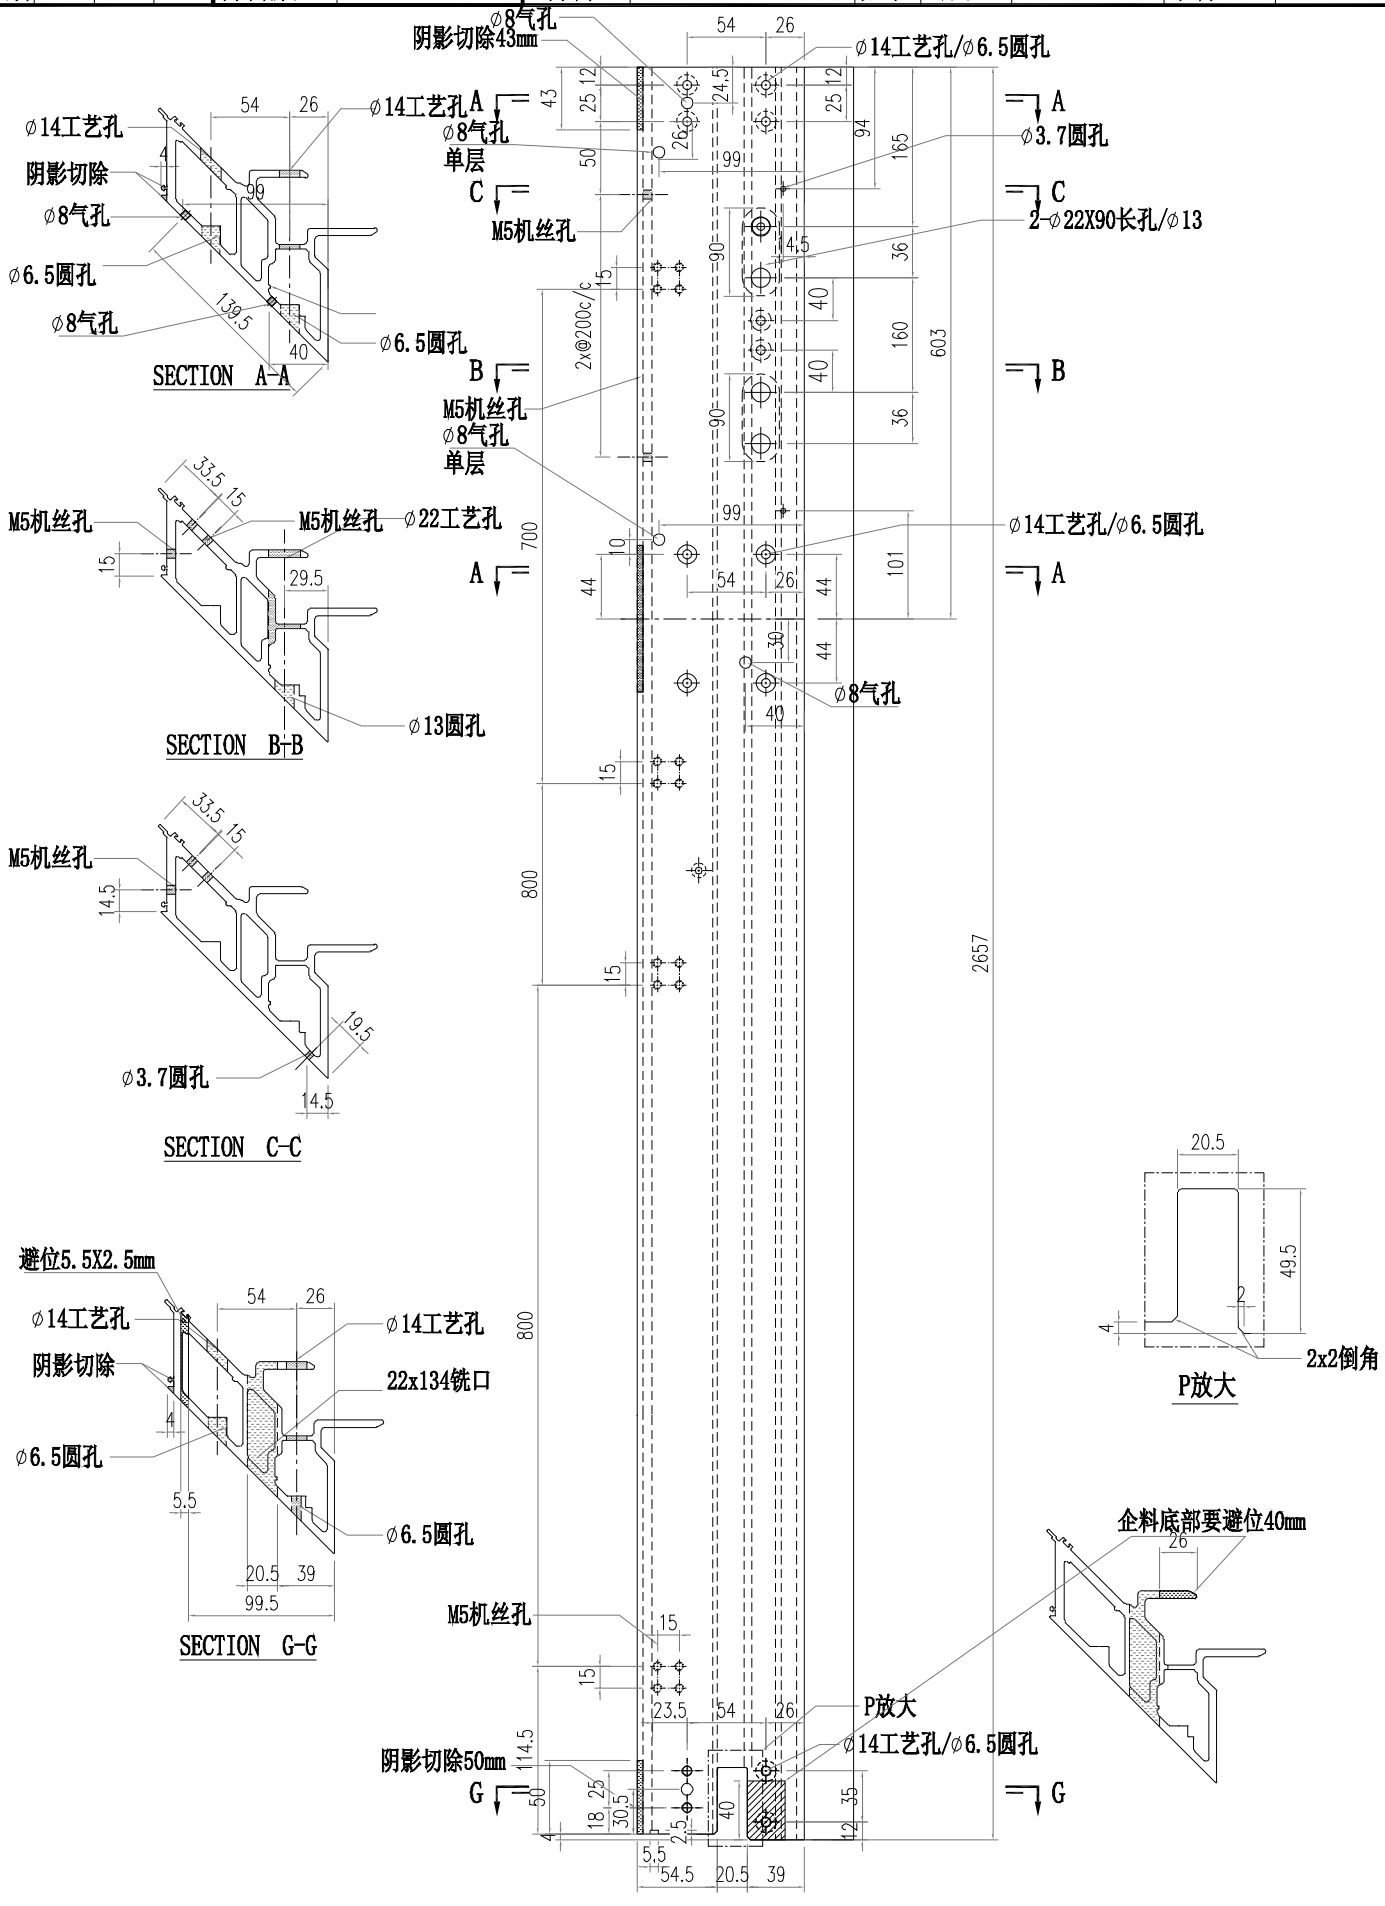


美特鋁質有限公司 MIDI Aluminium Fabricator Ltd.													
				工程號	J856	類別		物料號	M1				
				地盤	天榮站	制圖	李傳鵬	2022-11-26	圖號	AM03-T05			
修改			採用	工廠		地盤	✓	图纸名称	铝料加工图	復核	練松文	2022-11-27	數量	-		
日期			材料颜色	-UCT542919XL-3				材料	AM03	批准	林仁安	2022-11-28	單件重量	-	(KG)	

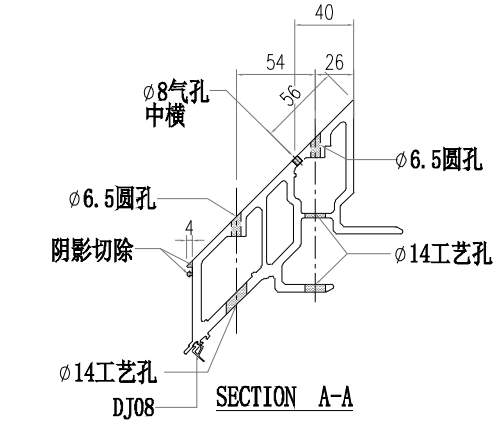


SECTION A-A

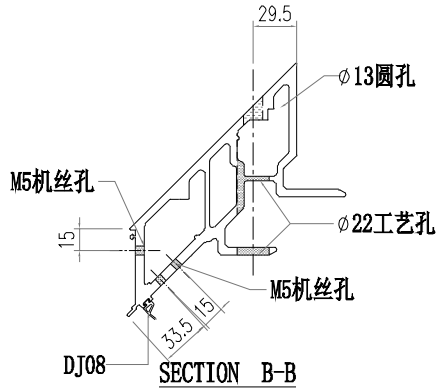


SECTION B-B

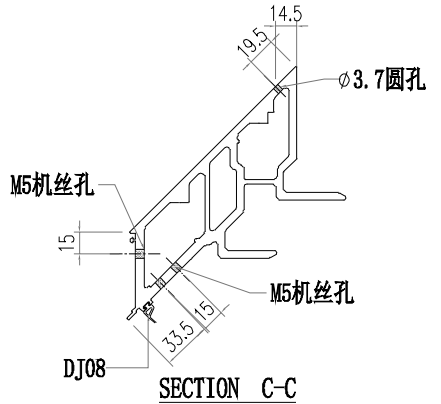


SECTION C-C

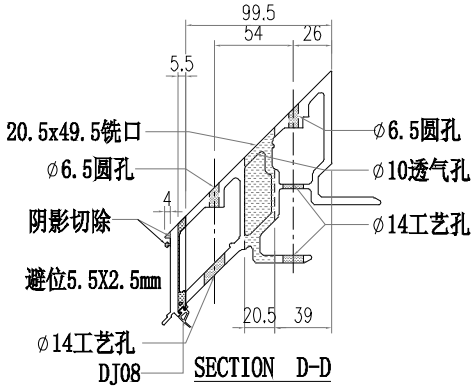

SECTION D-D

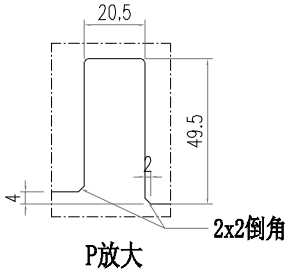


P放大

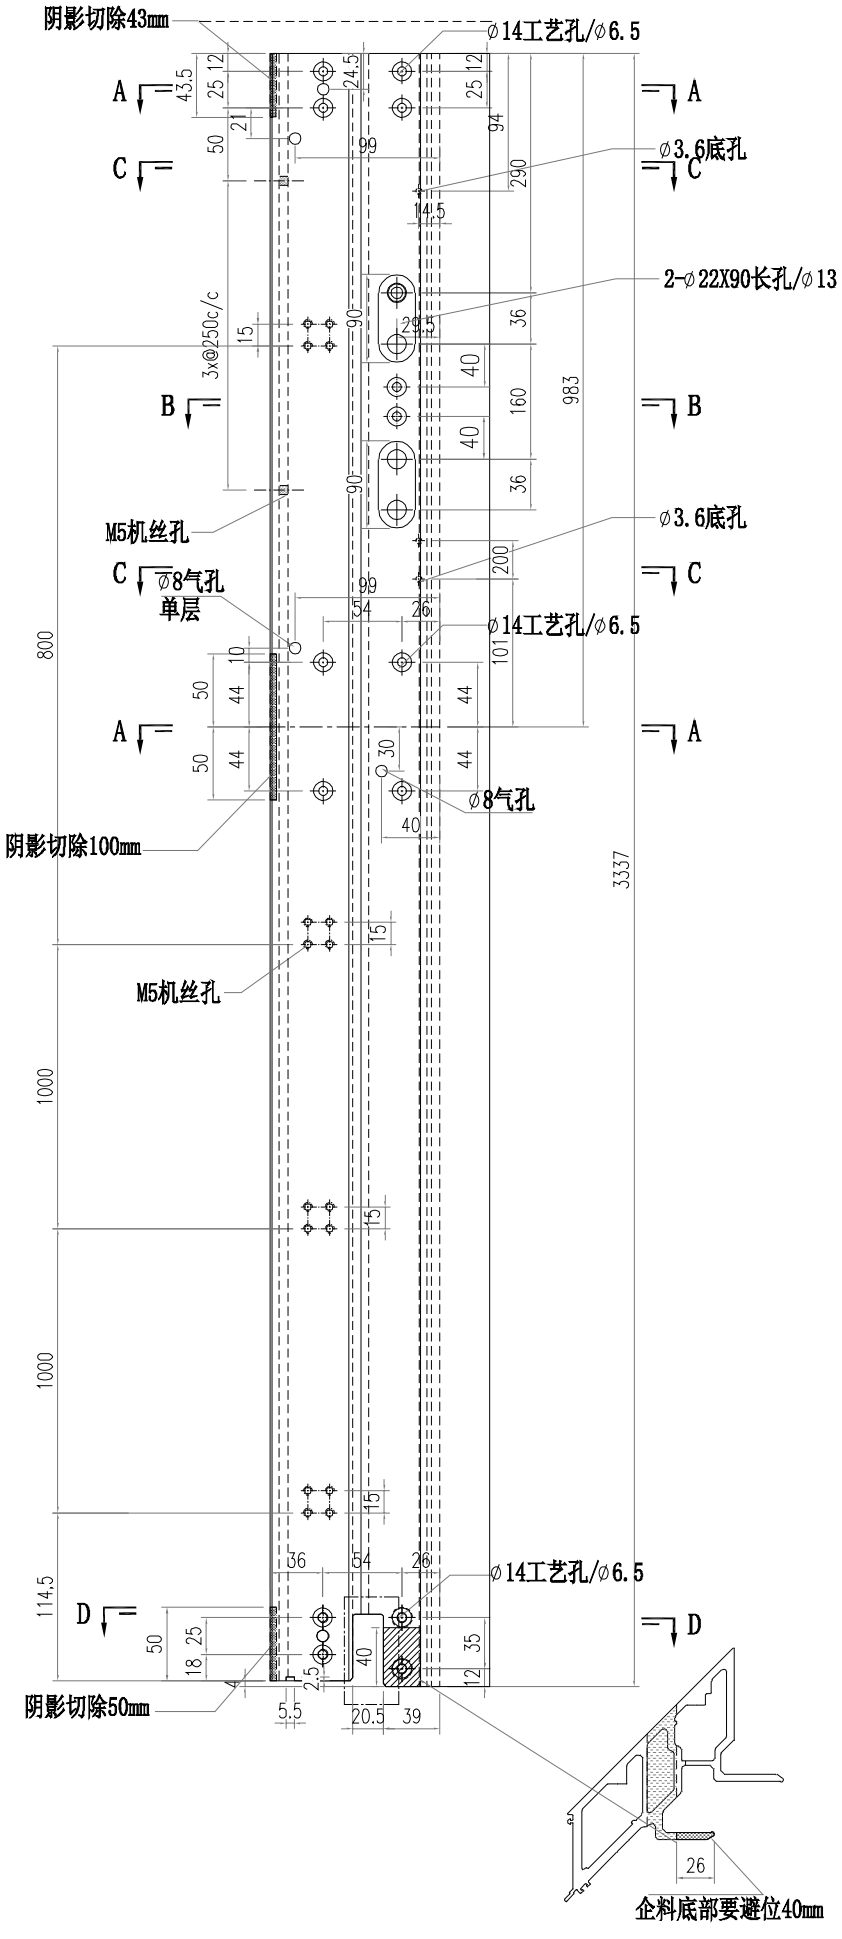


企料底部要避位40mm


美特鋁質有限公司 MIDI Aluminium Fabricator Ltd.											
				工程號	J856	類別		物料號	M1		
				地盤	天榮站	制圖	李傳鵬	2022-11-26	圖號	AM03-T06	
修改			採用	工廠	地盤 ✓	图纸名称	铝料加工图	復核	練松文	2022-11-27	數量	-	
日期			材料颜色	UCT542919XL-3		材料	AM03	批准	林仁安	2022-11-28	單件重量	-	(KG)

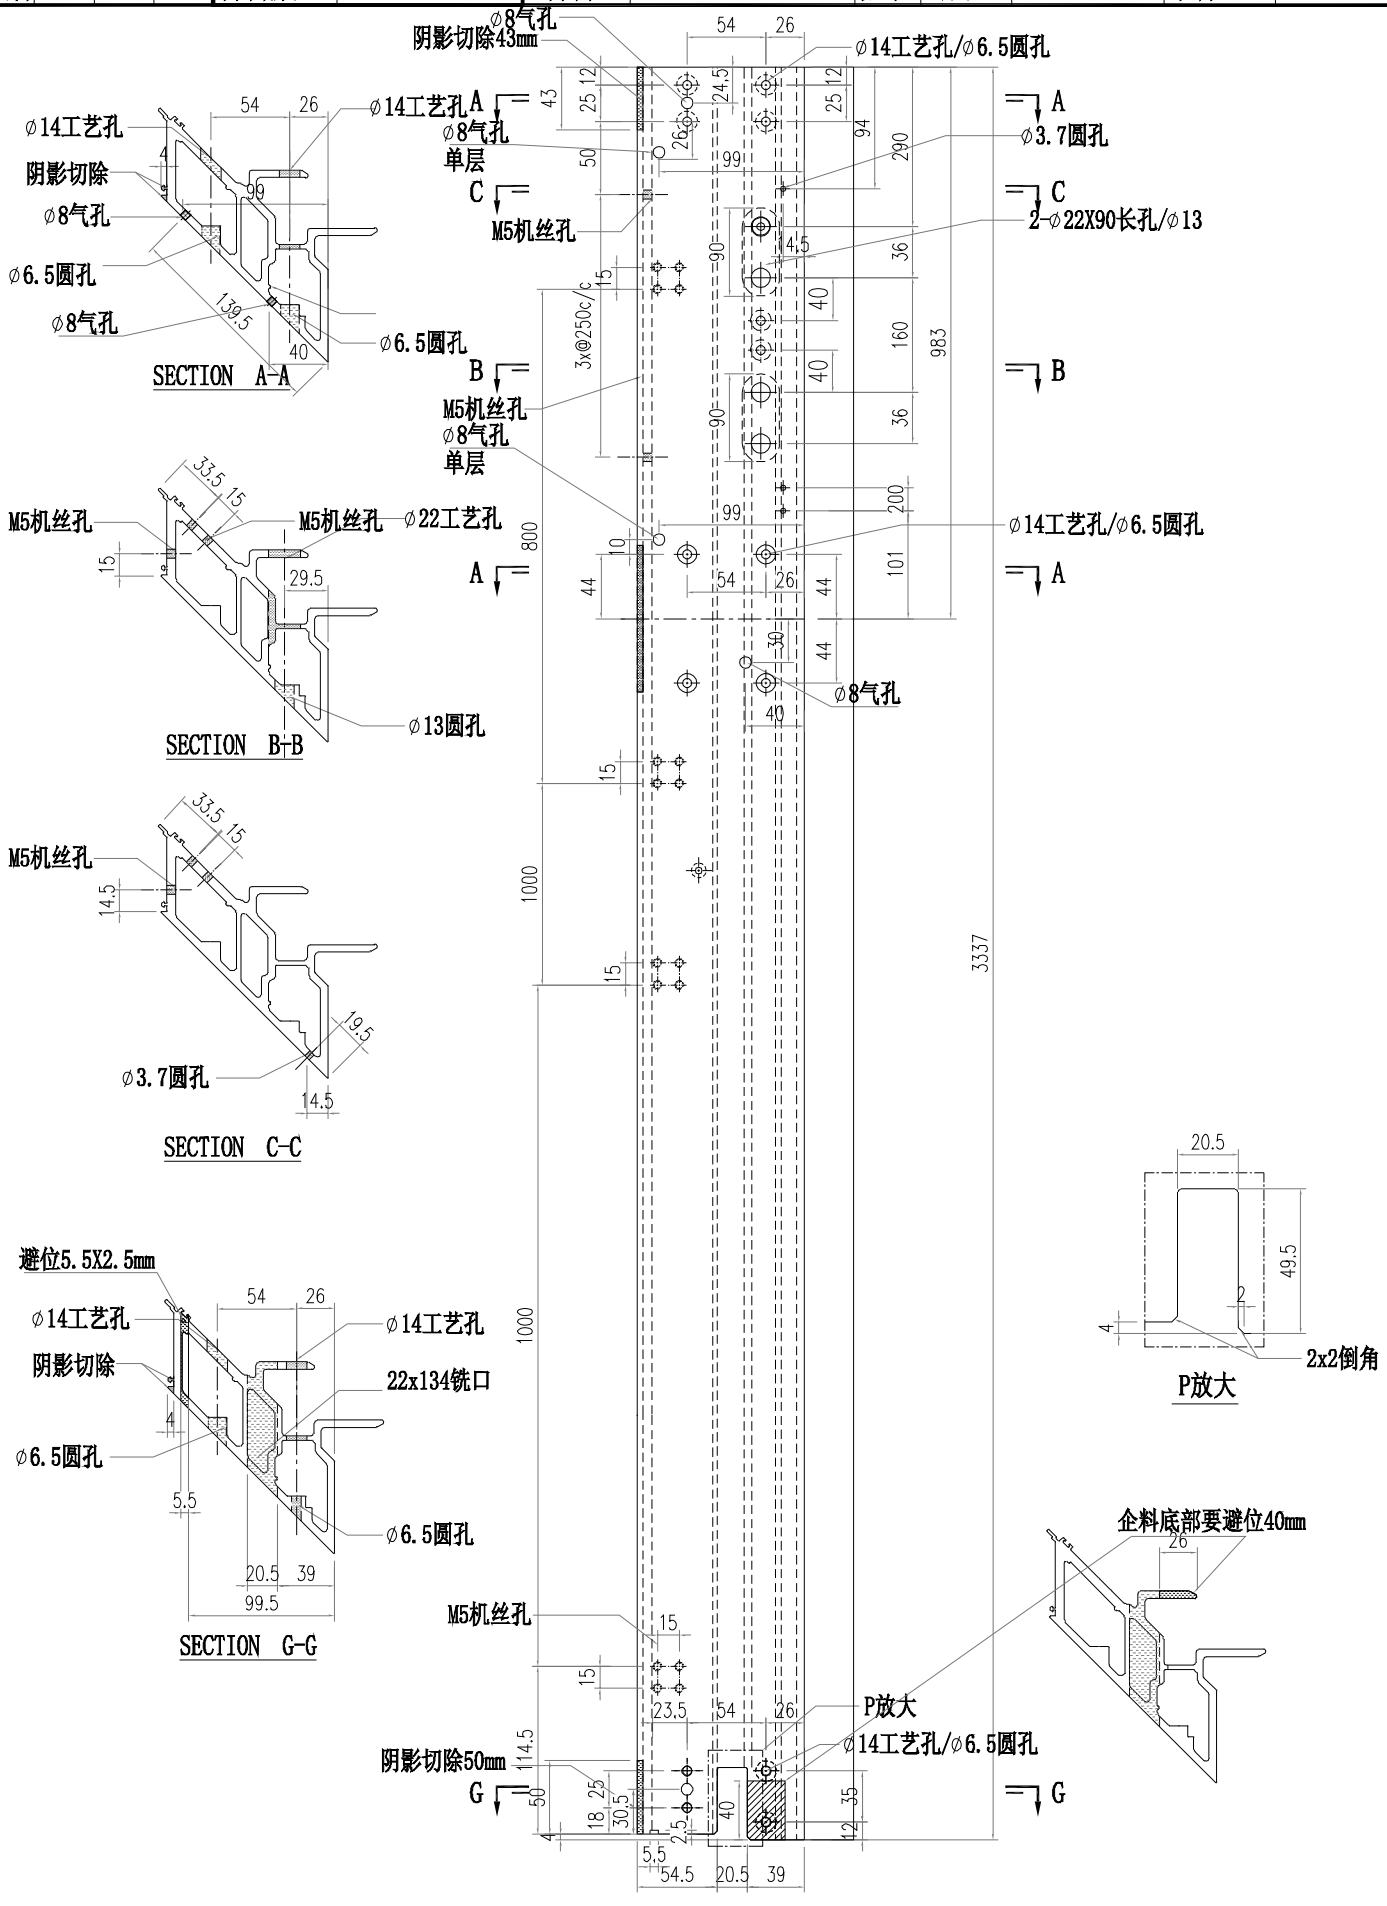


美特鋁質有限公司 MIDI Aluminium Fabricator Ltd.											
				工程號	J856	類別		物料號	M1		
				地盤	天榮站	制圖	李傳鵬	2022-11-26	圖號	AM04-T01	
修改			採用	工廠	地盤 ✓	图纸名称	铝料加工图	復核	練松文	2022-11-27	數量	-	
日期			材料颜色	UCT542919XL-3		材料	AM04	批准	林仁安	2022-11-28	單件重量	-	(KG)

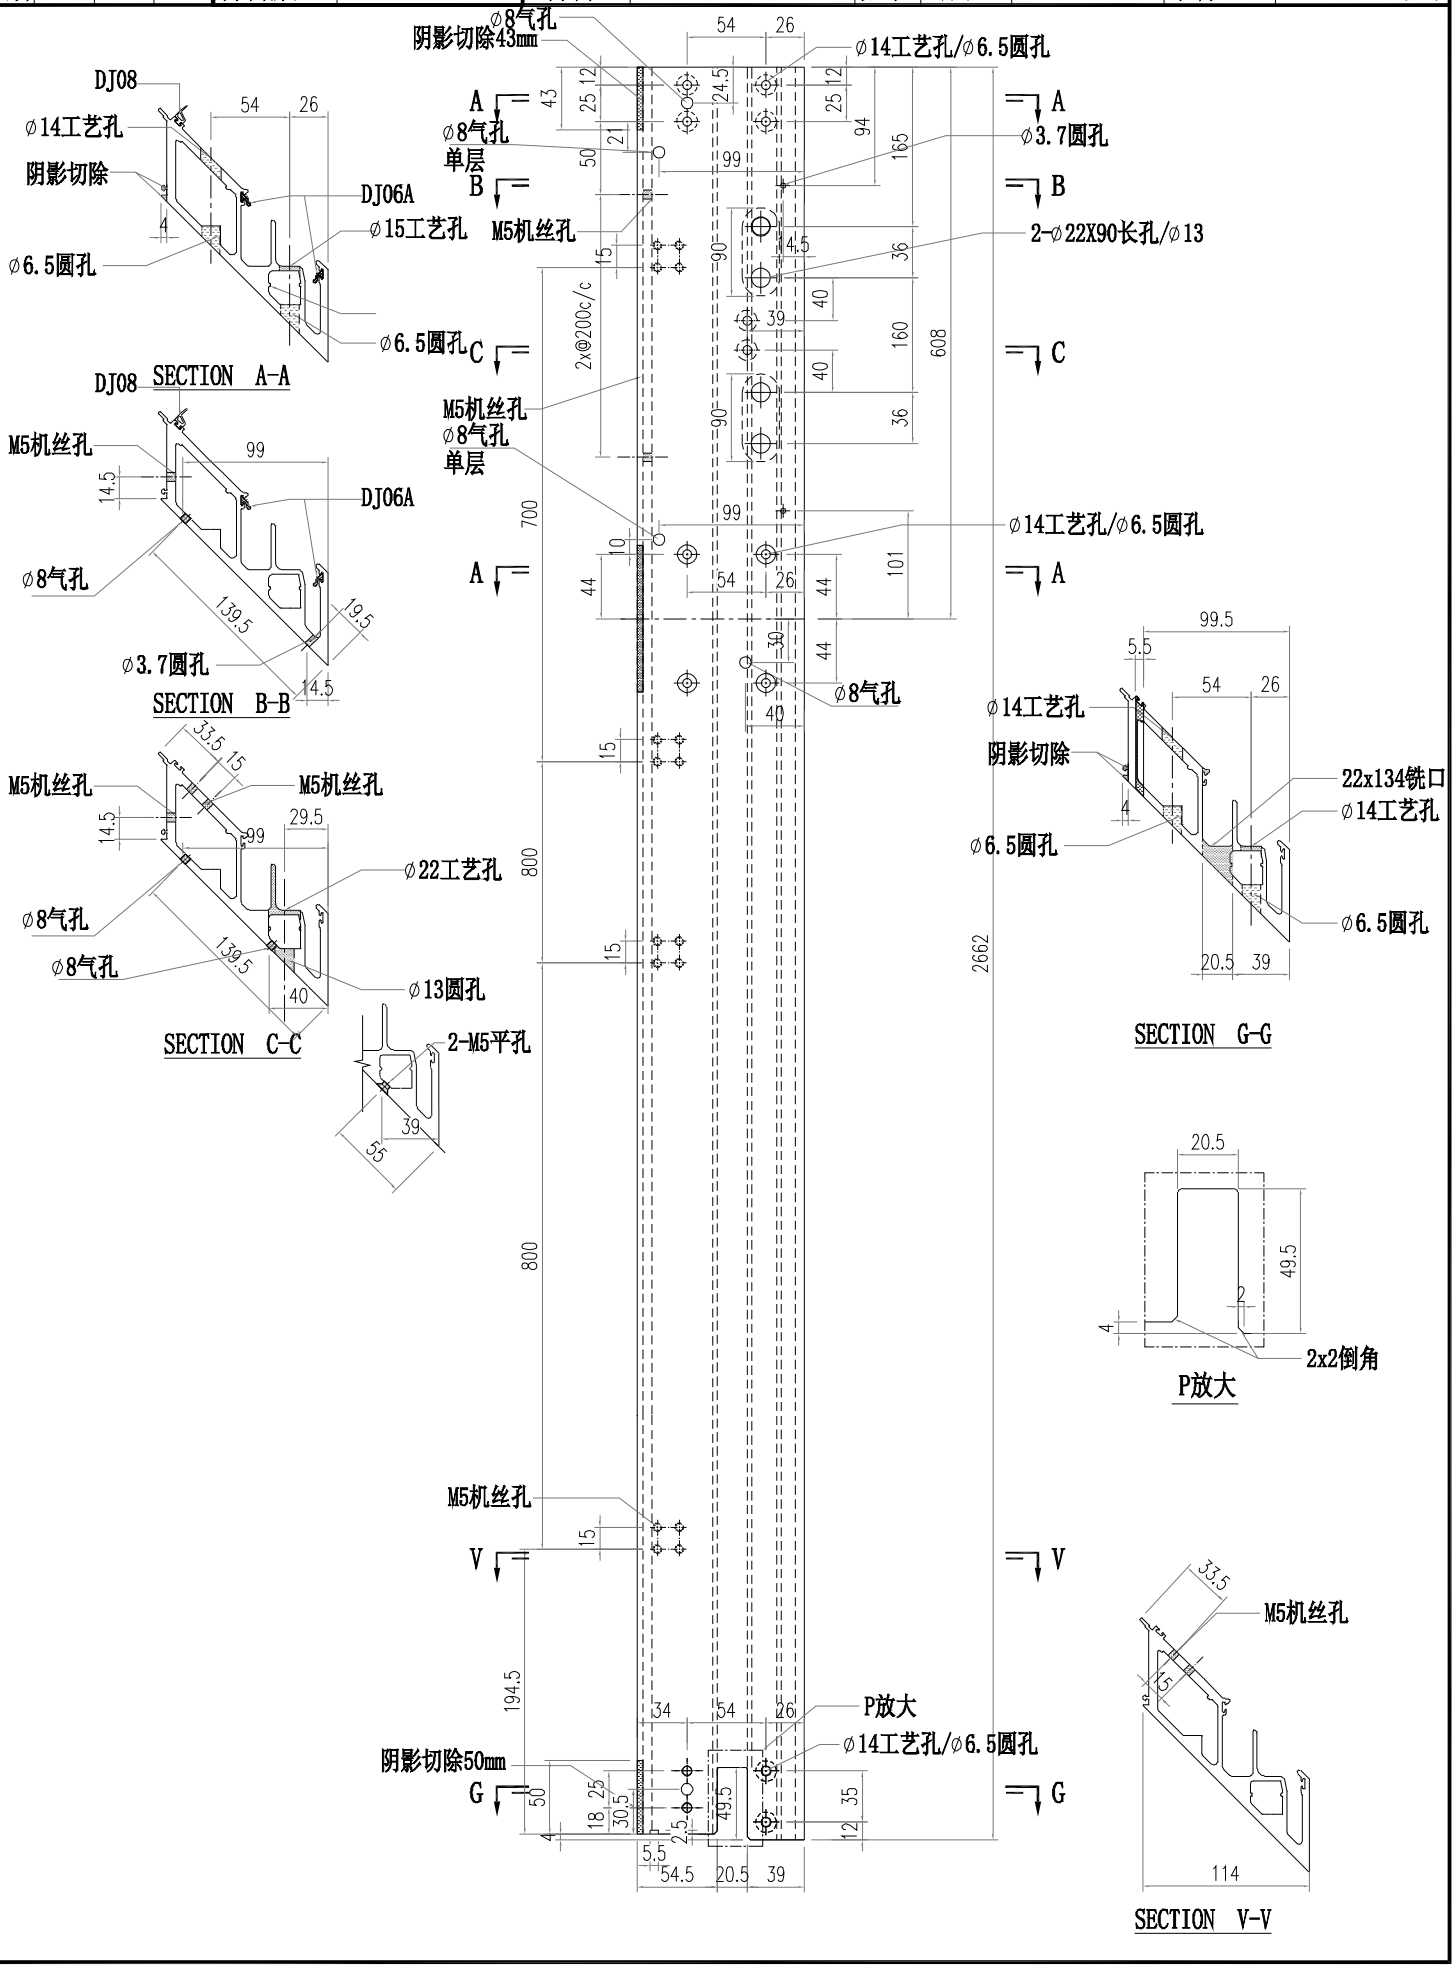

美特鋁質有限公司 MIDI Aluminium Fabricator Ltd.											
				工程號	J856	類別		物料號	M1		
				地盤	天榮站	制圖	李傳鵬	2022-11-26	圖號	AM04A-T01	
修改			採用	工廠	地盤 ✓	图纸名称	铝料加工图	復核	練松文	2022-11-27	數量	-	
日期			材料颜色	UCT542919XL-3		材料	AM04	批准	林仁安	2022-11-28	單件重量	-	(KG)

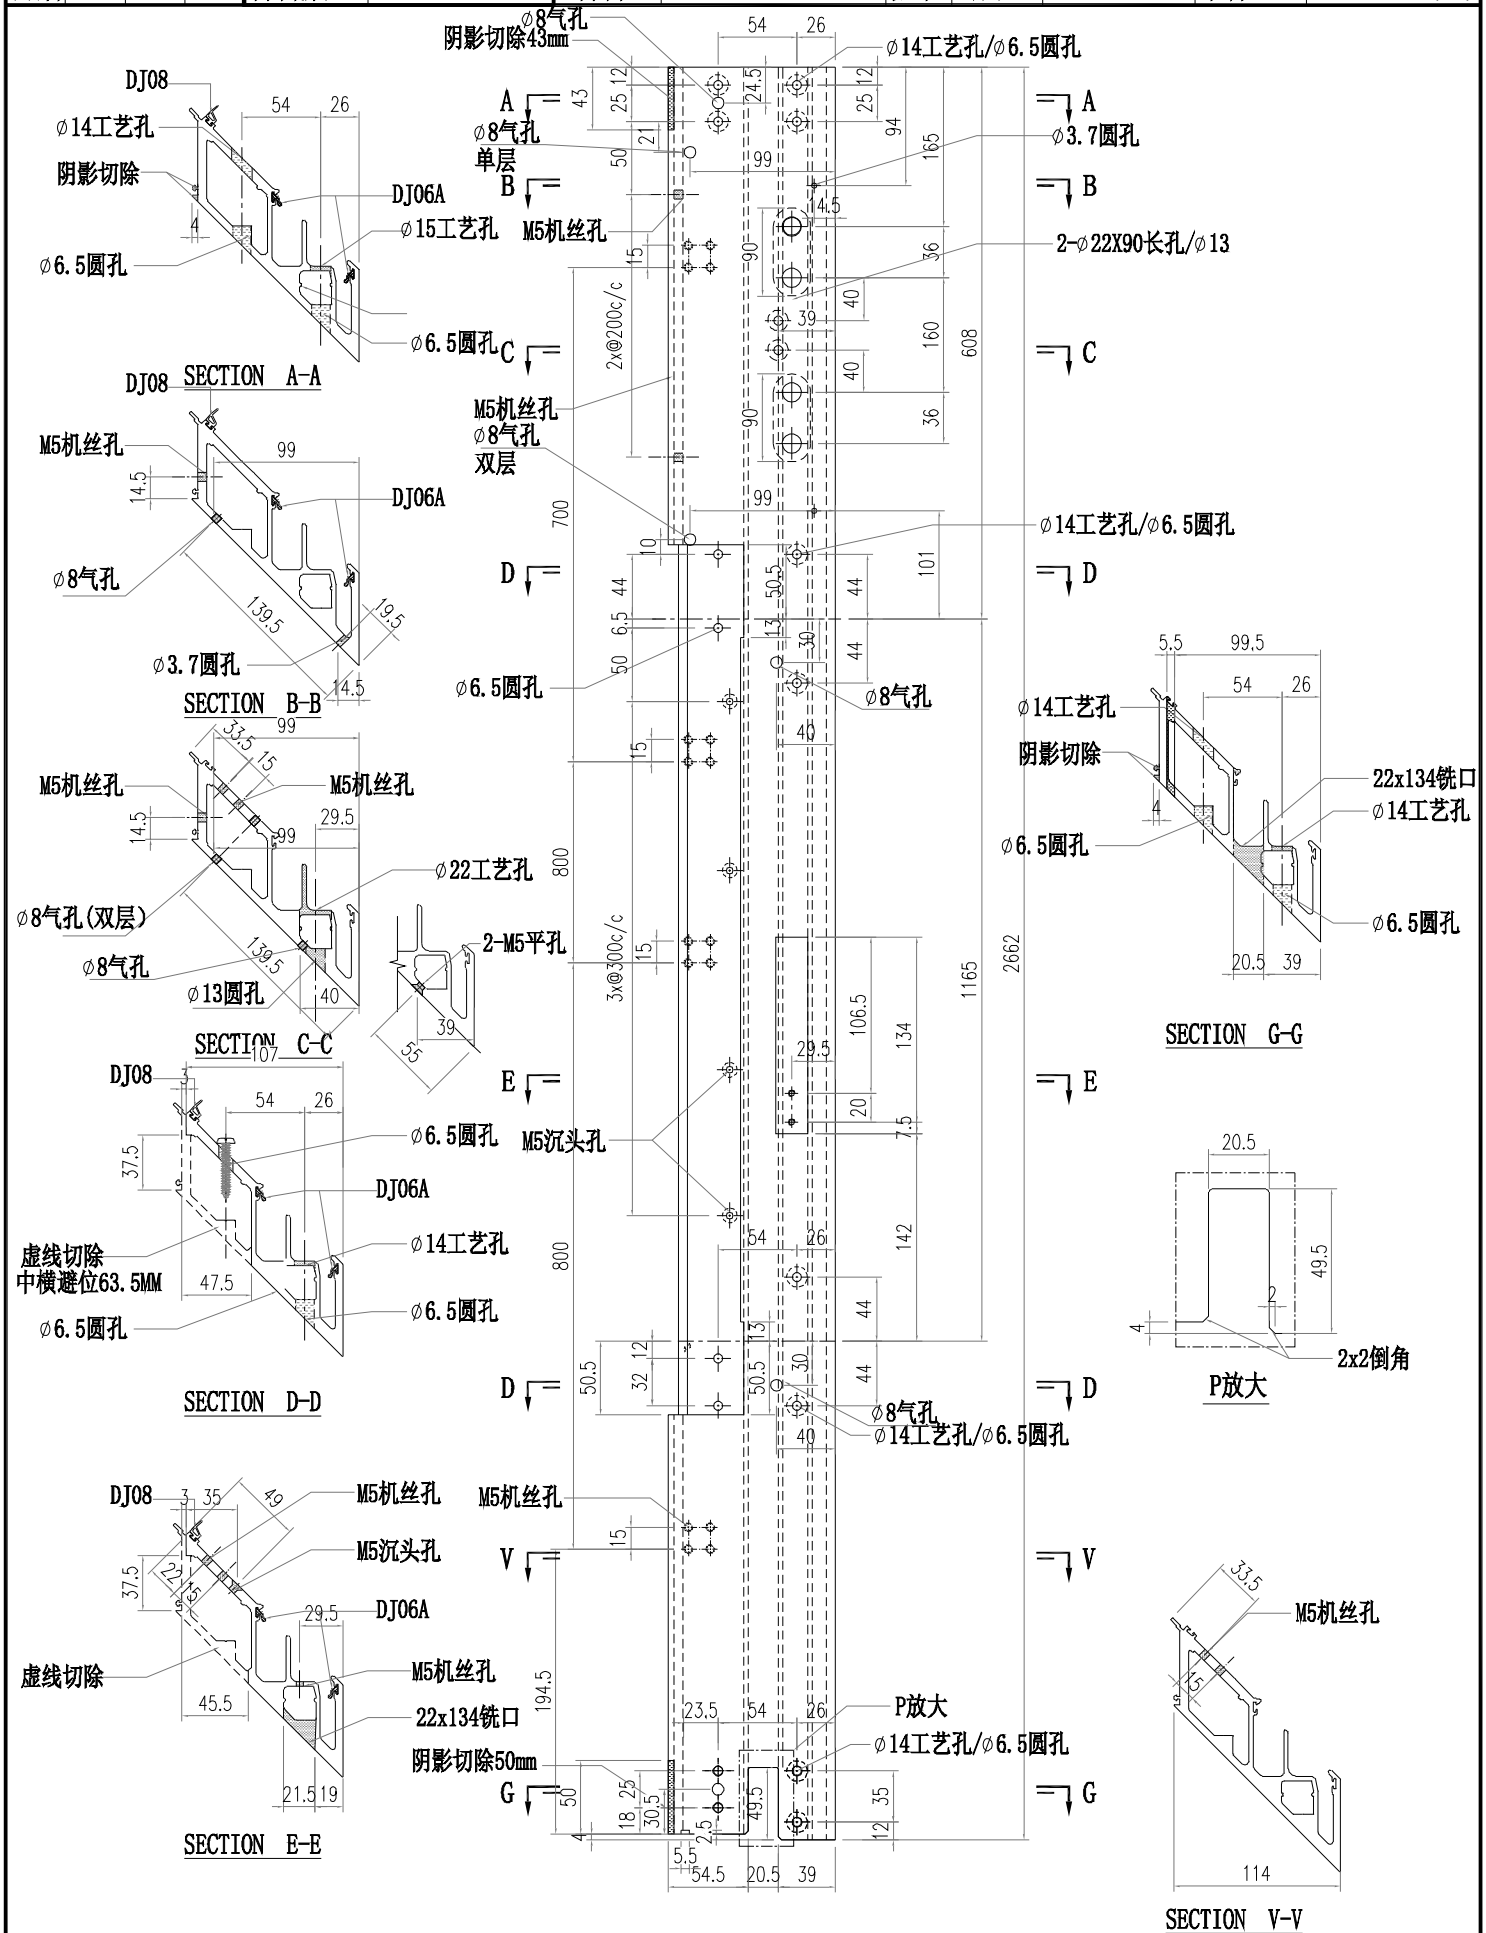


美特鋁質有限公司 MIDI Aluminium Fabricator Ltd.												
				工程號	J856	類別		物料號	M1			
				地盤	天榮站	制圖	李傳鵬	2022-11-26	圖號	AM04B-T01		
修改				採用	工廠	地盤	✓	图纸名称	铝料加工图	復核	練松文	2022-11-27	數量	-		
日期				材料颜色	UCT542919XL-3			材料	AM04	批准	林仁安	2022-11-28	單件重量	-	(KG)	

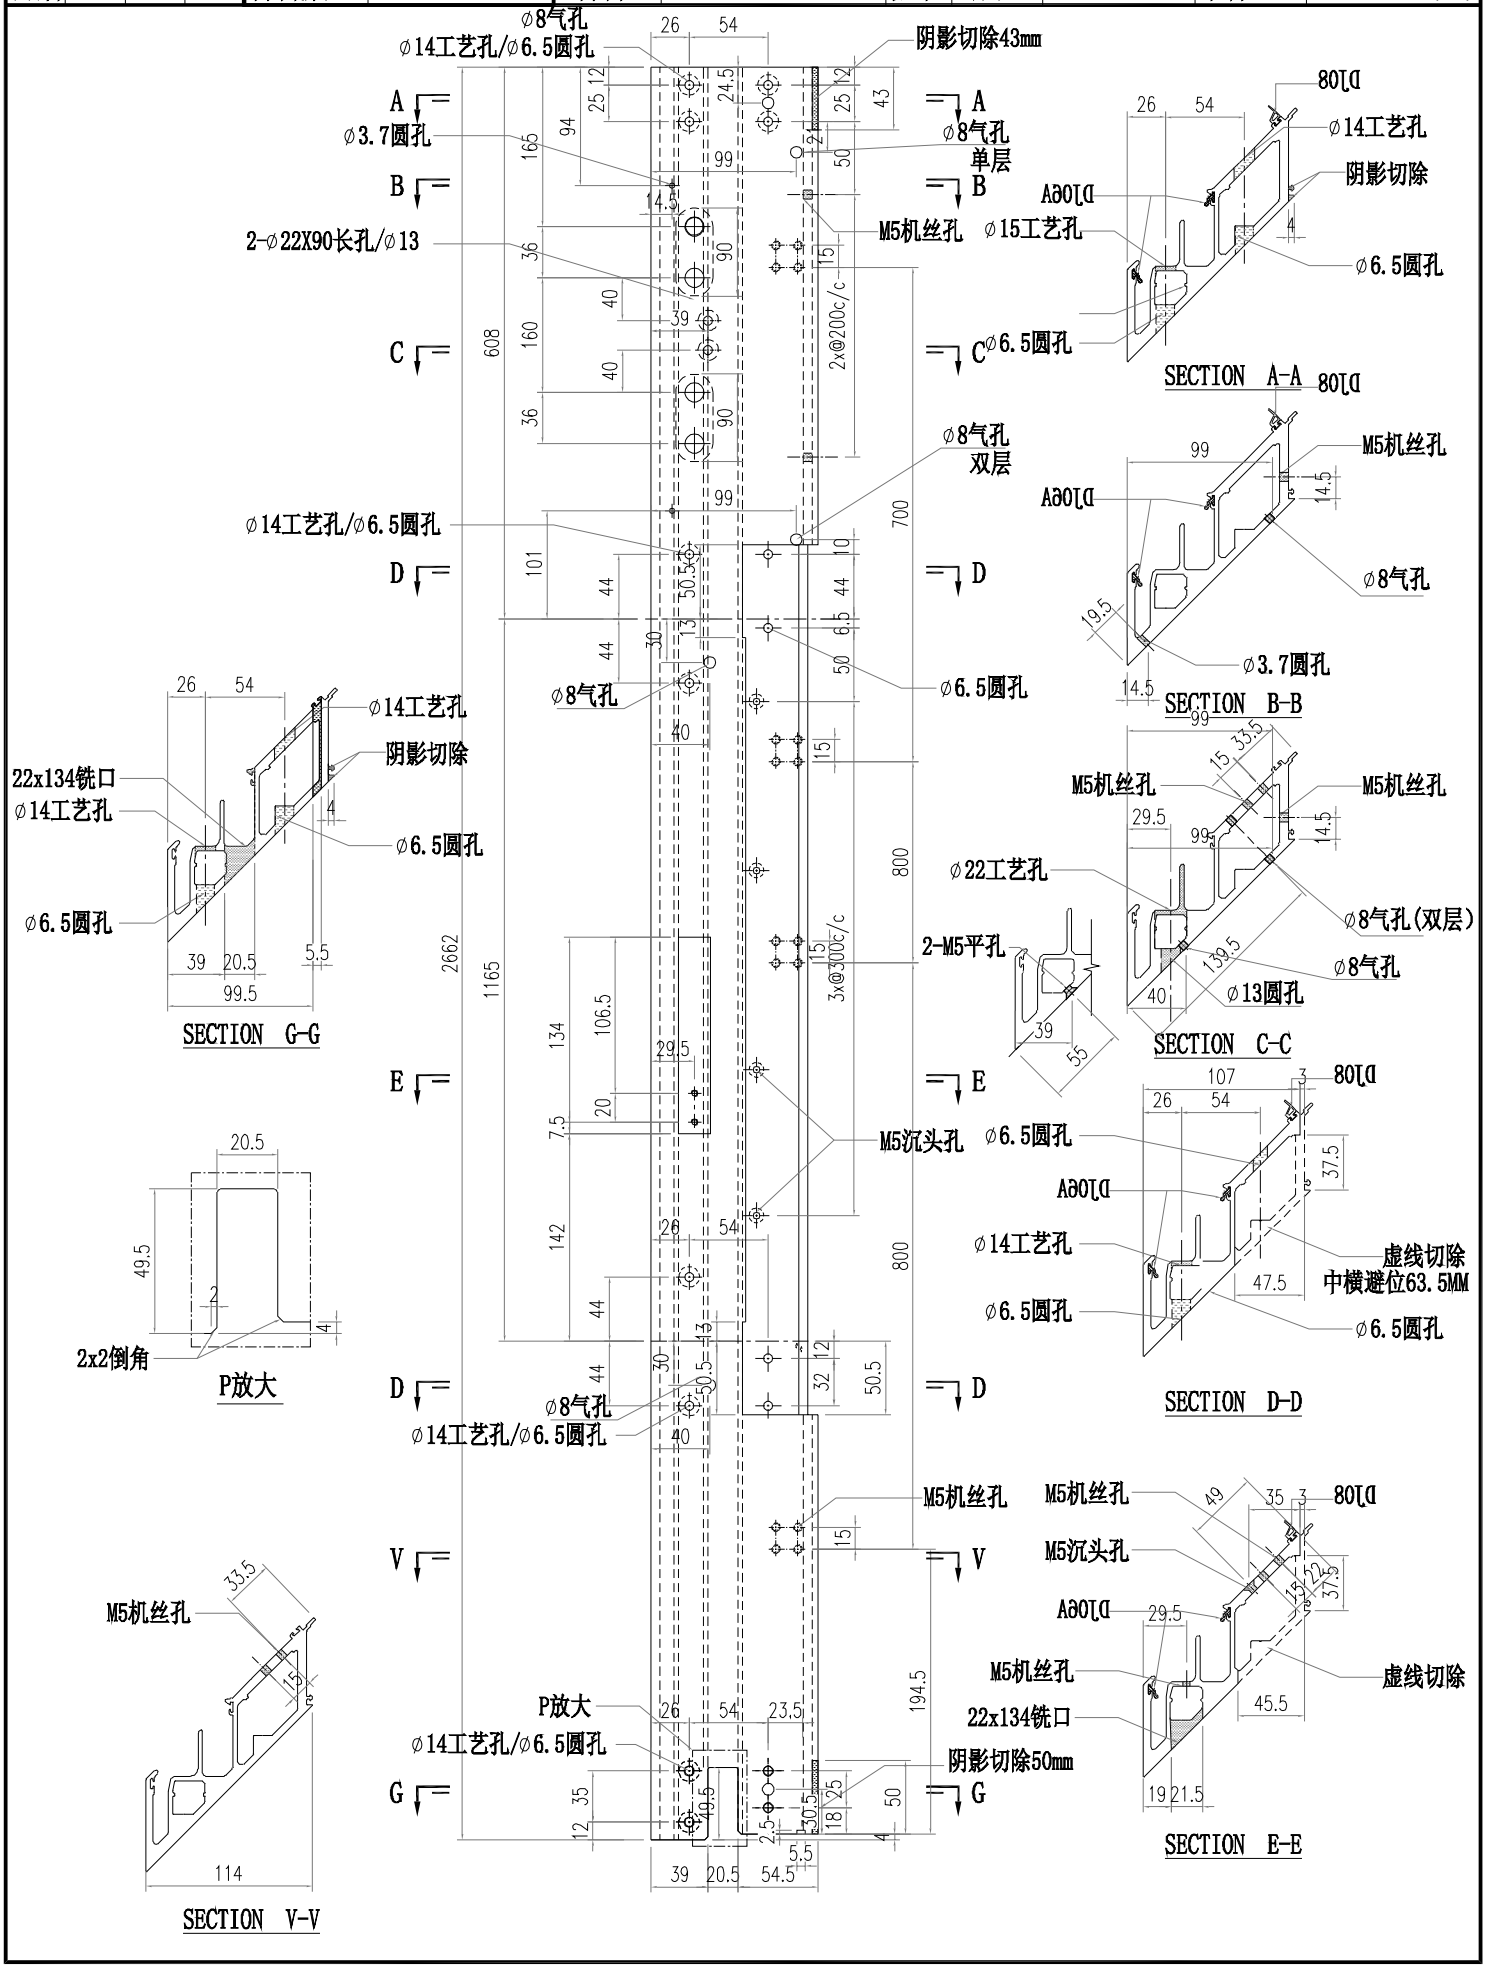


美特鋁質有限公司
MIDI Aluminium Fabricator Ltd.


工程號	J856	類別		物料號	M1				
地盤	天榮站	制圖	李傳鵬	2022-11-26	圖號	AM04A-T02			
修改		採用	工廠	地盤 ✓	图纸名称	铝料加工图	復核	練松文	2022-11-27	數量	-		
日期		材料颜色	UCT542919XL-3		材料	AM04	批准	林仁安	2022-11-28	單件重量	-	(KG)

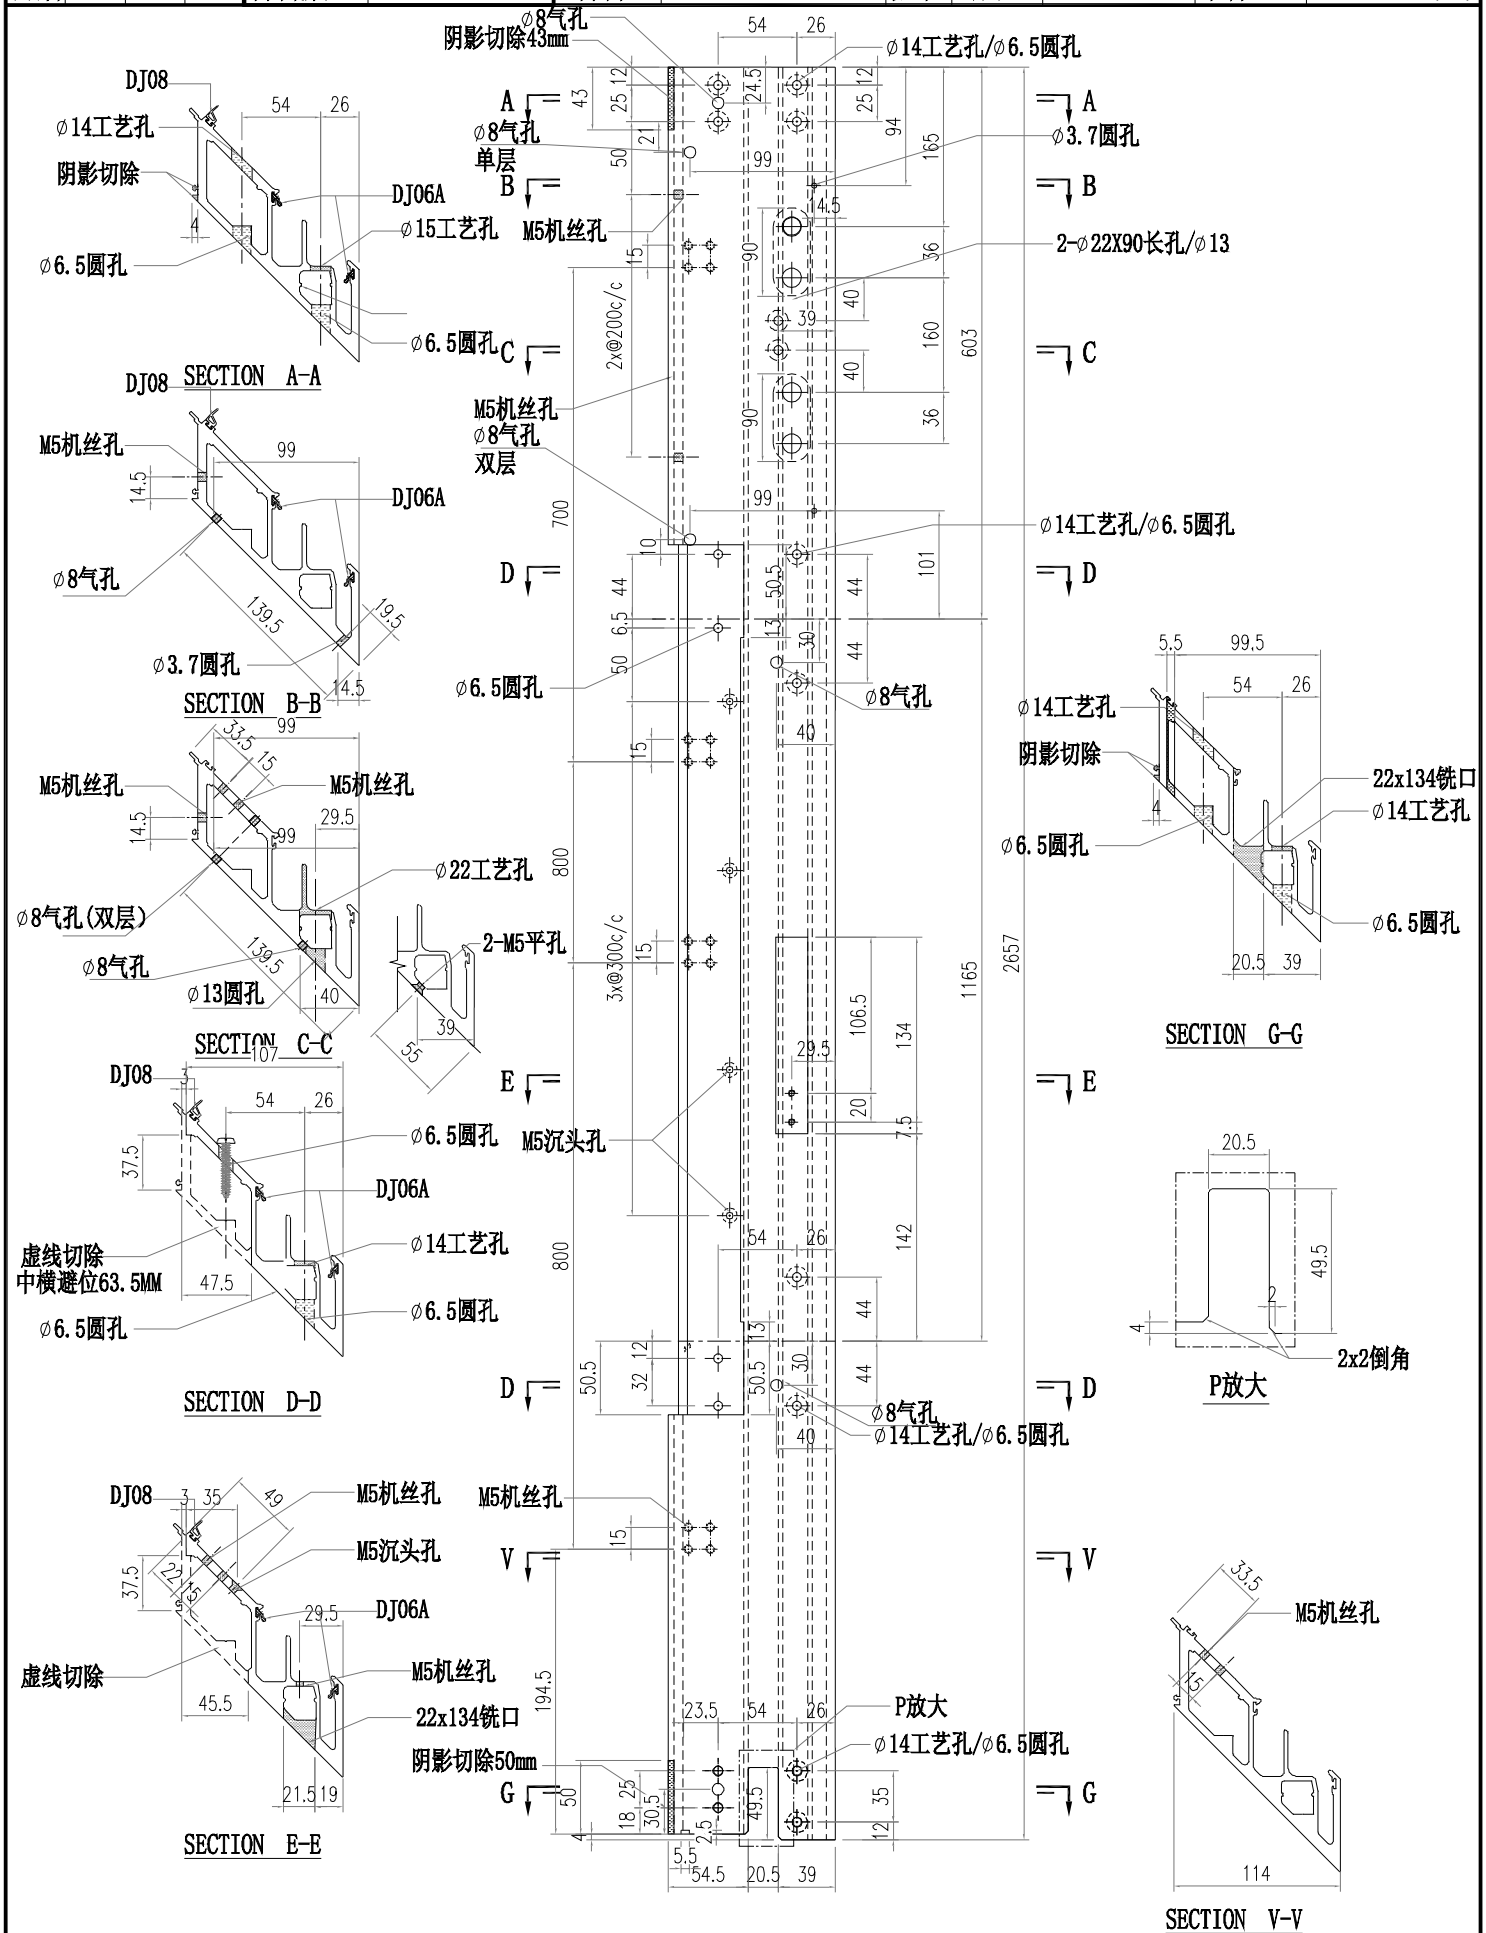


美特鋁質有限公司 MIDI Aluminium Fabricator Ltd.											
				工程號	J856	類別		物料號	M1		
				地盤	天榮站	制圖	李傳鵬	2022-11-26	圖號	AM04B-T02	
修改			採用	工廠	地盤 ✓	图纸名称	铝料加工图	復核	練松文	2022-11-27	數量	-	
日期			材料颜色	UCT542919XL-3		材料	AM04	批准	林仁安	2022-11-28	單件重量	-	(KG)

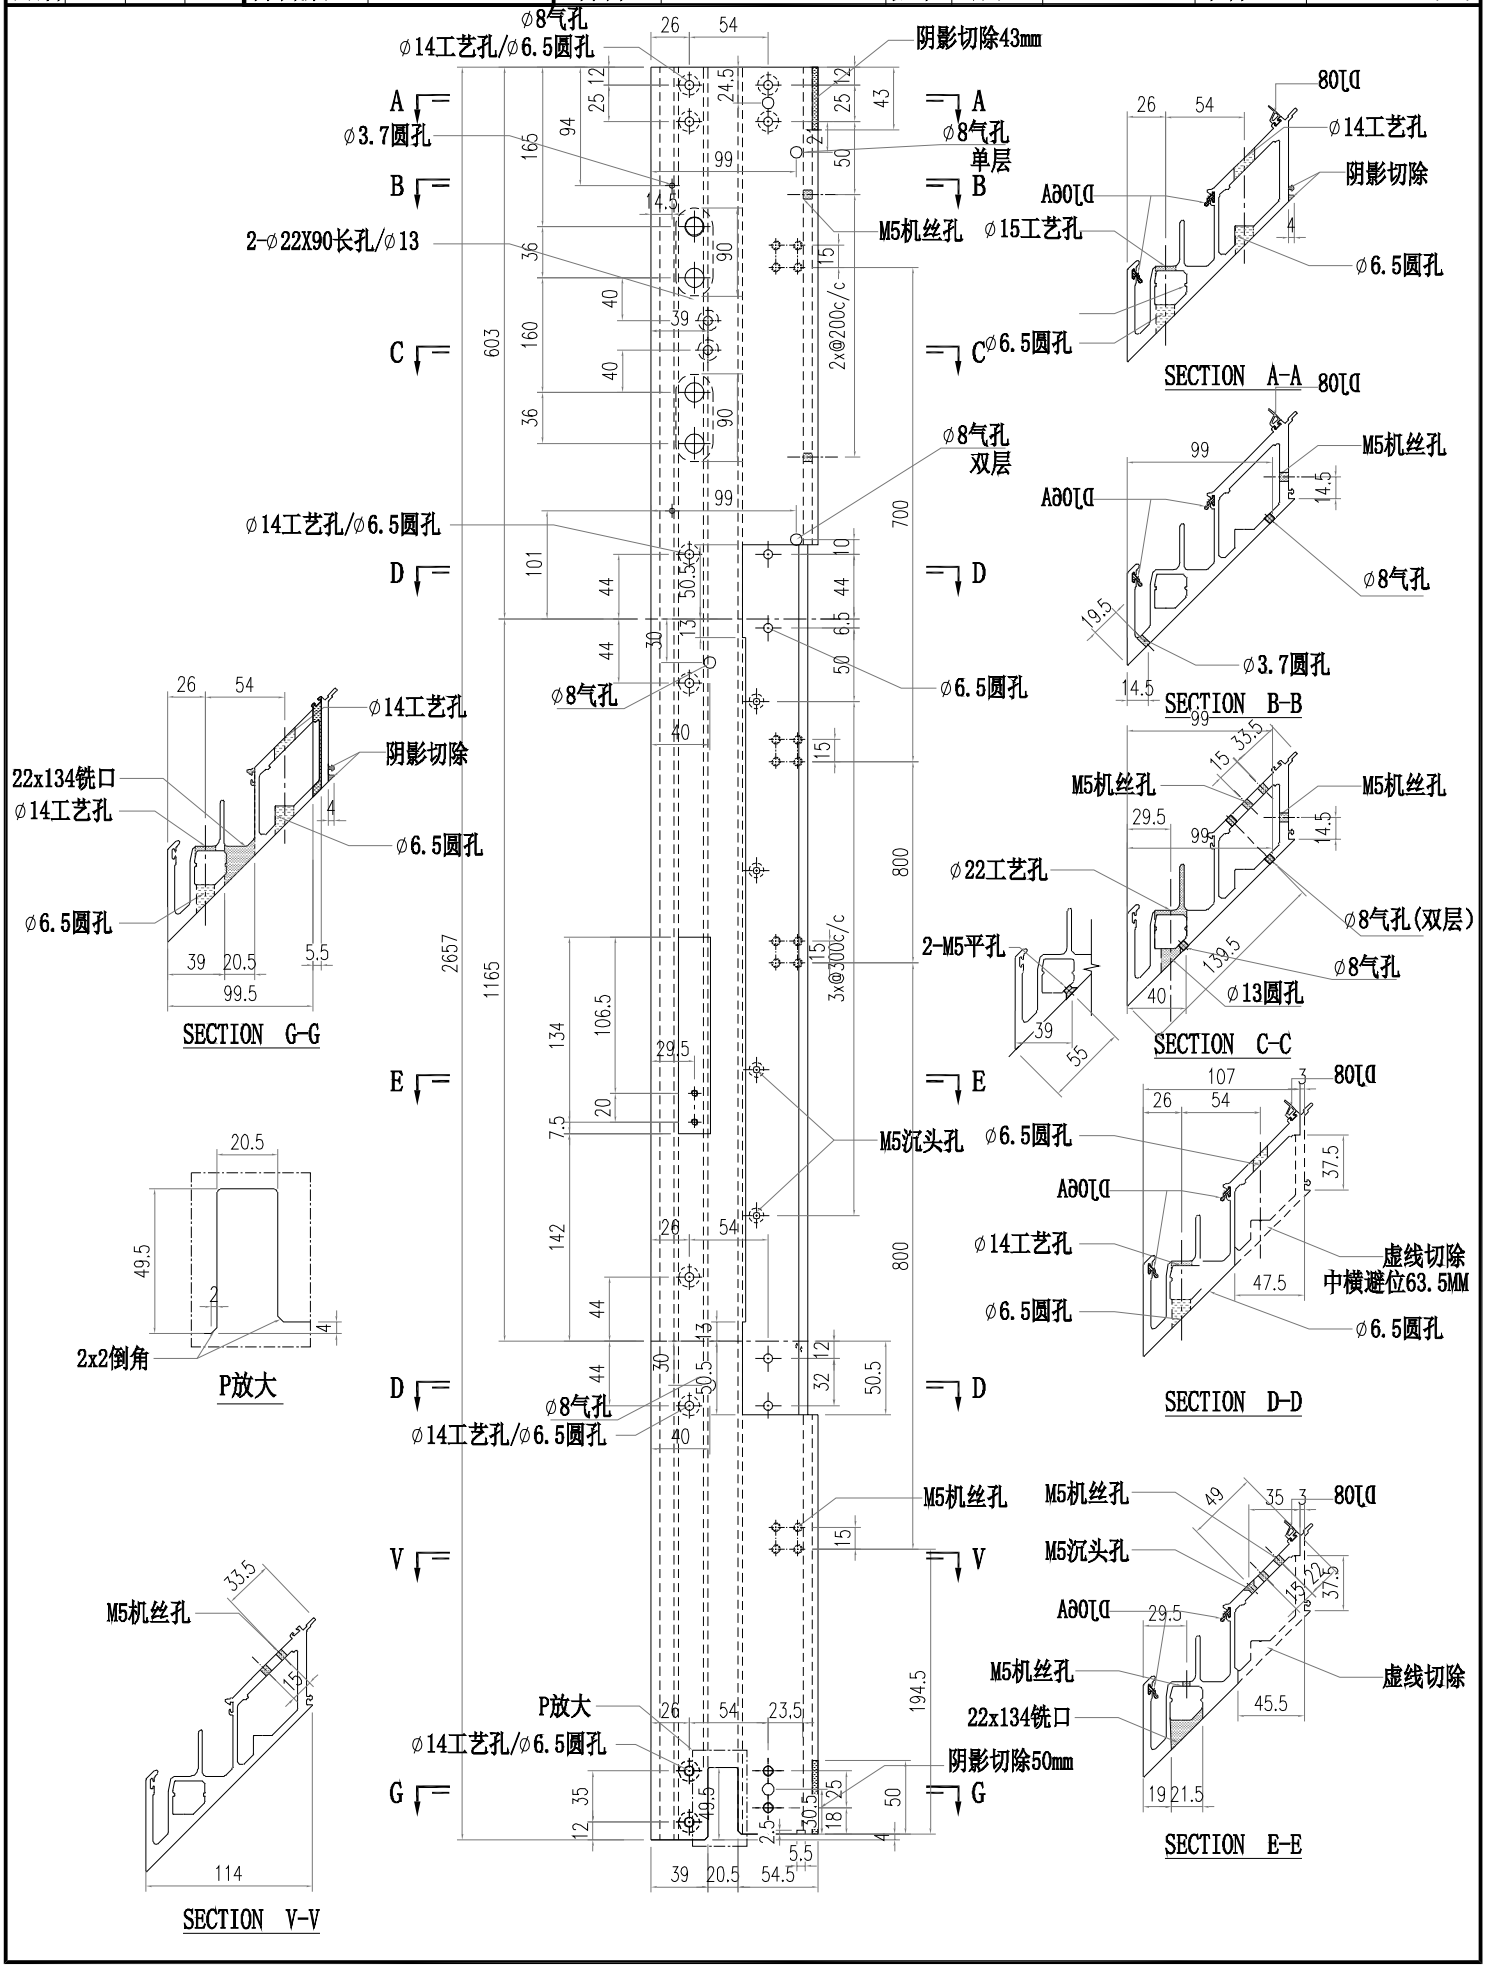


美特鋁質有限公司 MIDI Aluminium Fabricator Ltd.											
				工程號	J856	類別		物料號	M1		
				地盤	天榮站	制圖	李傳鵬	2022-11-26	圖號	AM04B-T03	
修改			採用	工廠	地盤 ✓	图纸名称	铝料加工图	復核	練松文	2022-11-27	數量	-	
日期			材料颜色	UCT542919XL-3		材料	AM04	批准	林仁安	2022-11-28	單件重量	-	(KG)

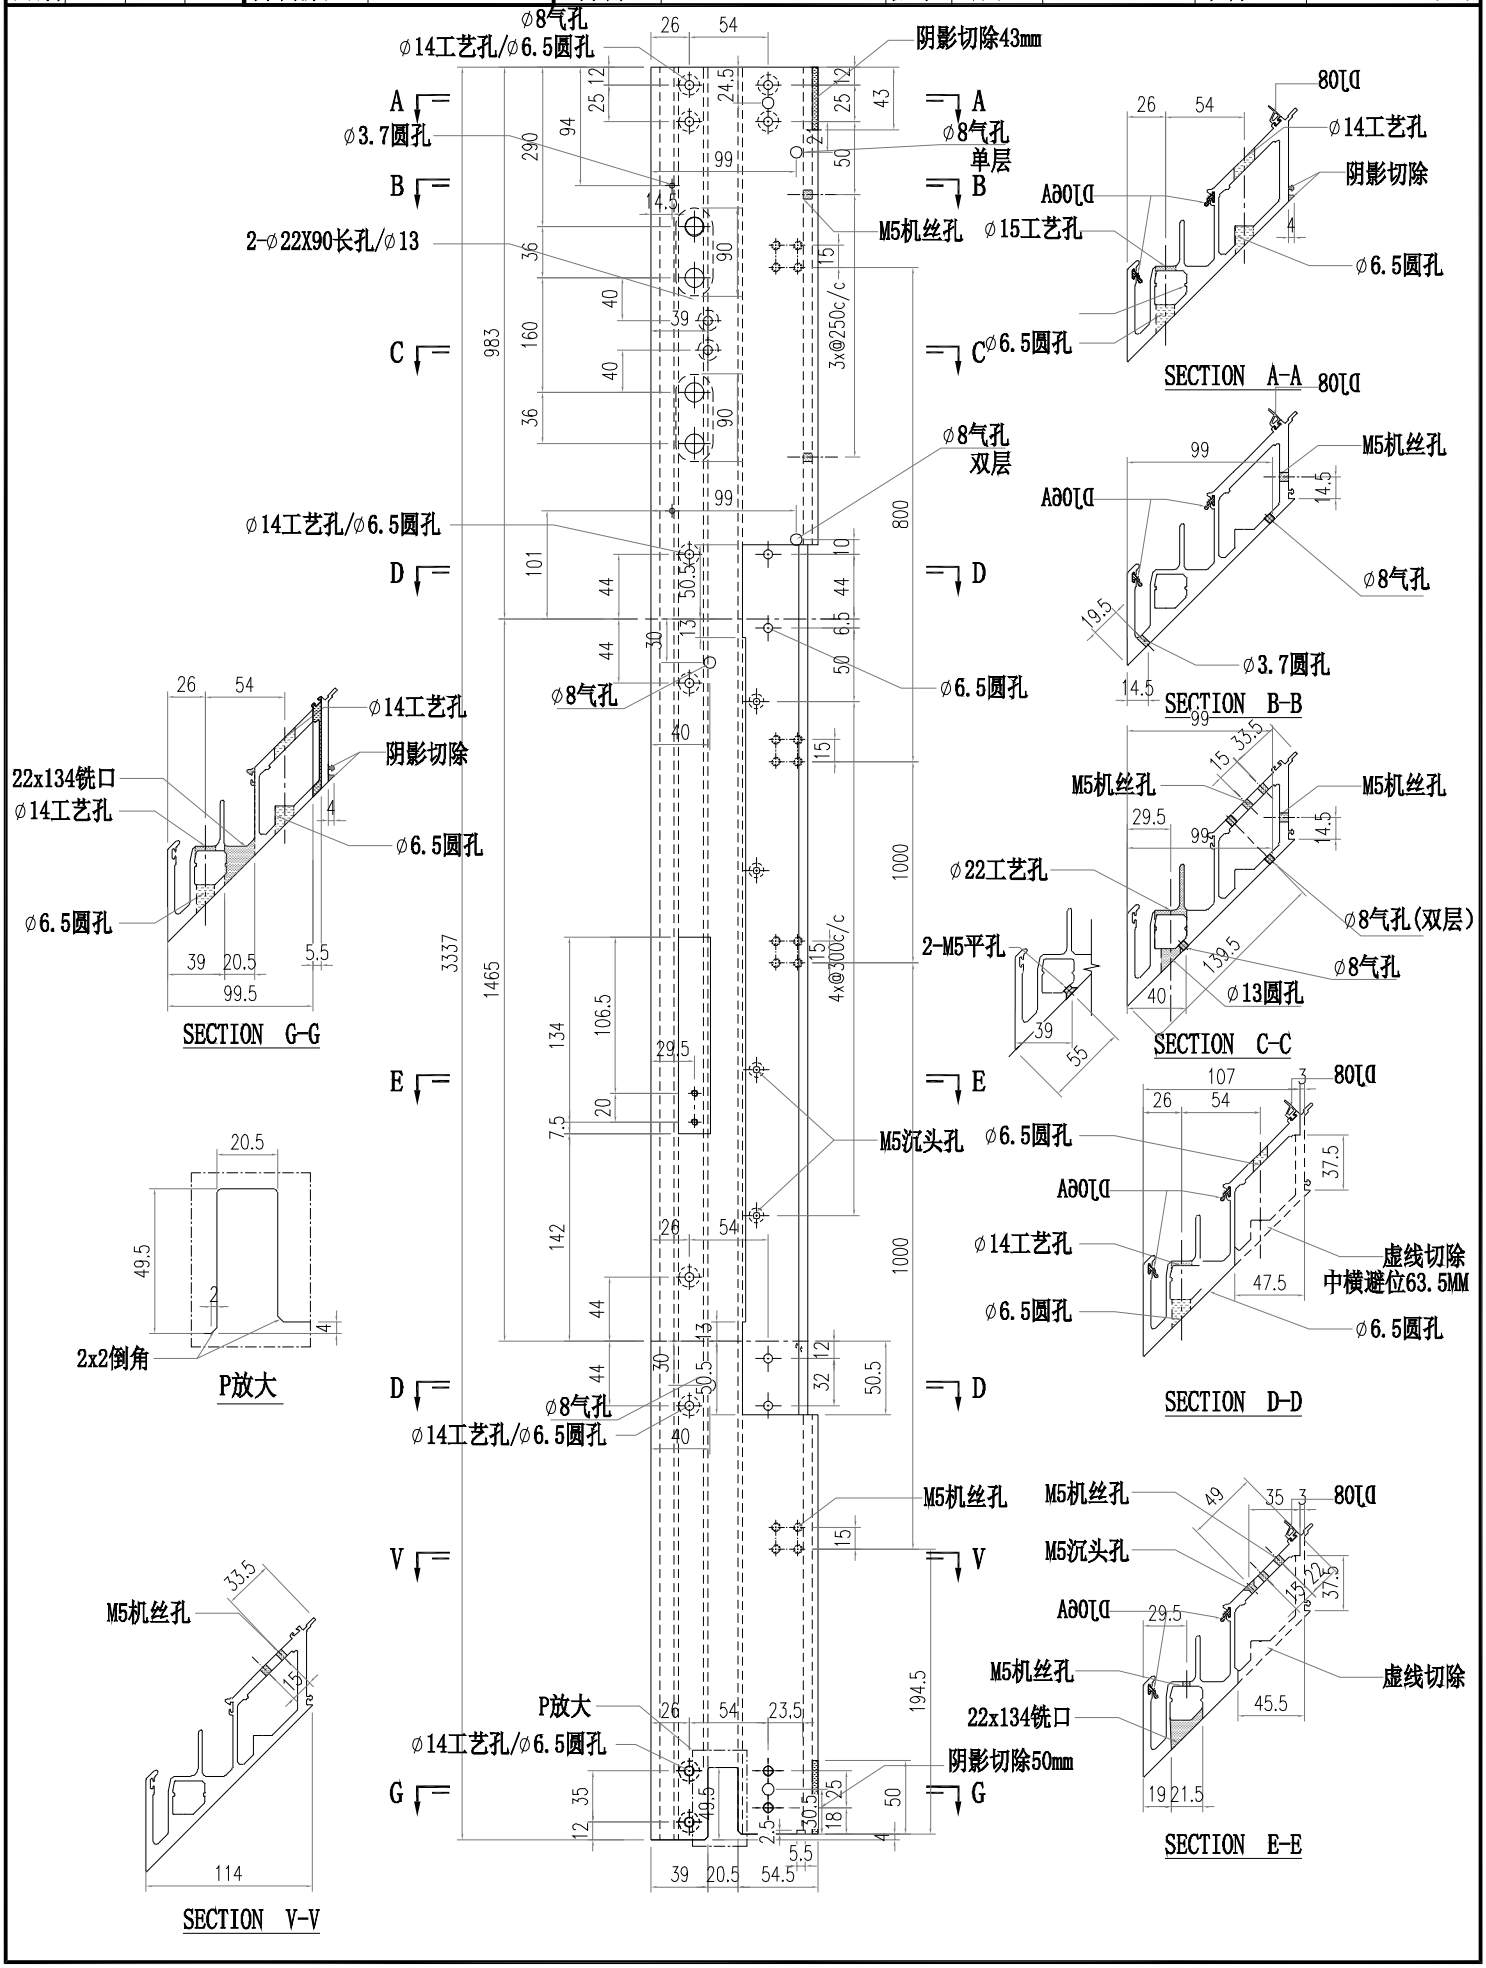


美特鋁質有限公司 MIDI Aluminium Fabricator Ltd.											
				工程號	J856	類別		物料號	M1		
				地盤	天榮站	制圖	李傳鵬	2022-11-26	圖號	AM04A-T03	
修改			採用	工廠	地盤 ✓	图纸名称	铝料加工图	復核	練松文	2022-11-27	數量	-	
日期			材料颜色	UCT542919XL-3		材料	AM04	批准	林仁安	2022-11-28	單件重量	-	(KG)

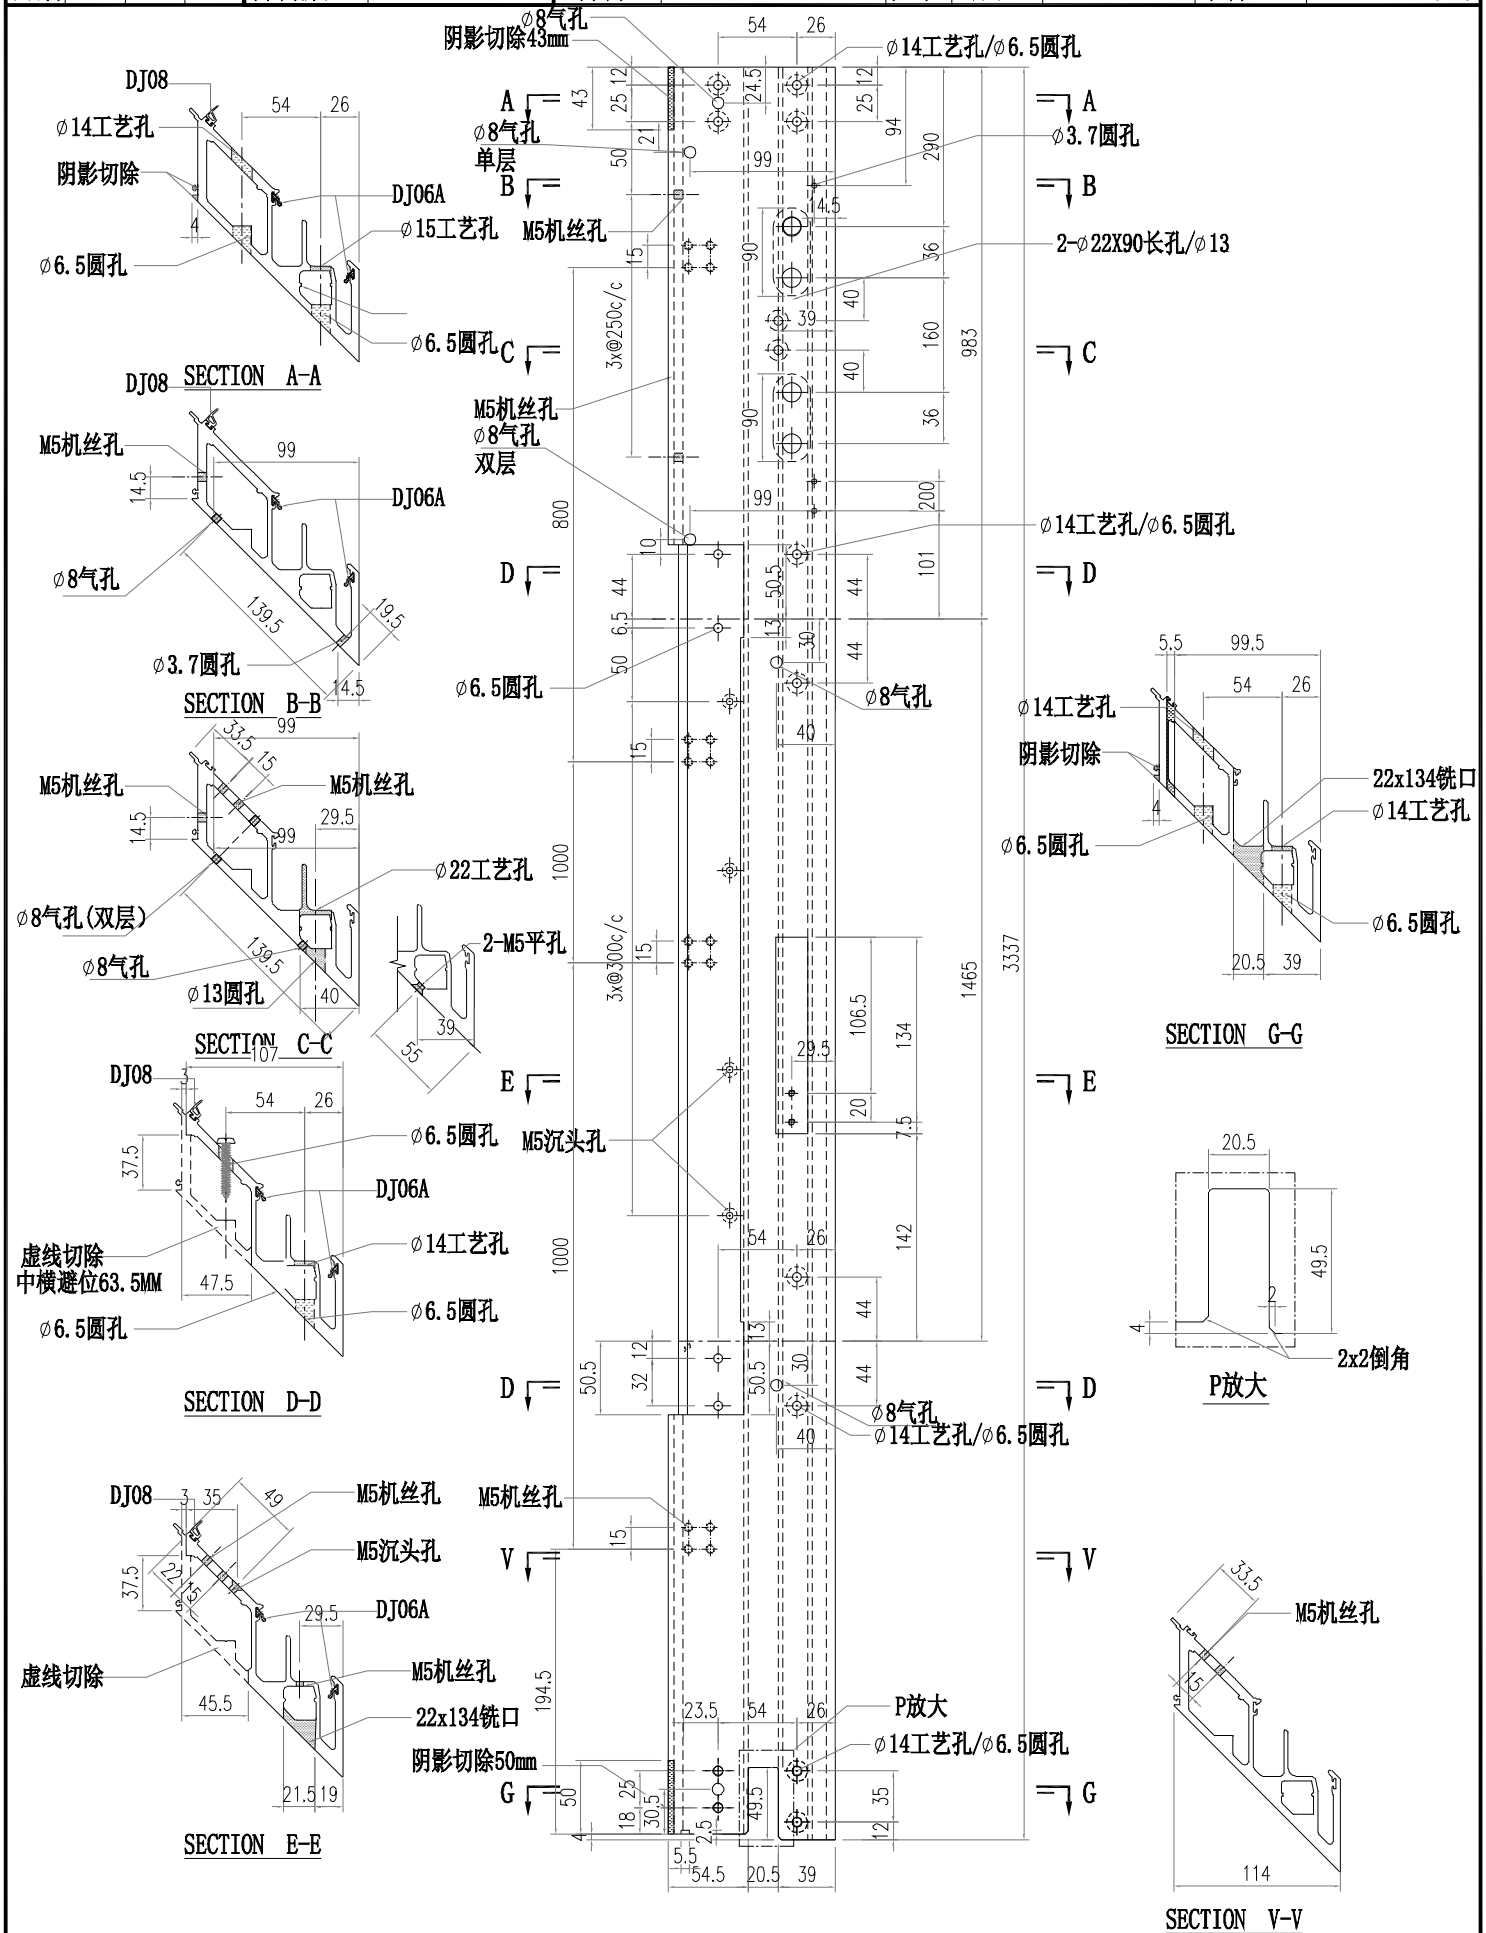


美特鋁質有限公司 MIDI Aluminium Fabricator Ltd.													
					工程號	J856	類別		物料號	M1			
					地盤	天榮站	制圖	李傳鵬	2022-11-26	圖號	AT01-P01		
修改	D	B	C	採用	工廠		地盤	✓	图纸名称	铝料加工图	復核	練松文	2022-11-27	數量	-		
日期	05.18	05.10	05.13	材料颜色		-UCT542919XL-3			材料	AT01	批准	林仁安	2022-11-28	單件重量	-		(KG)

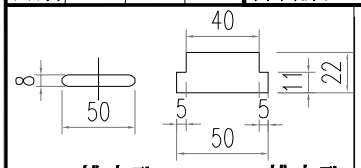


8x50 排水孔　11x50 排水孔

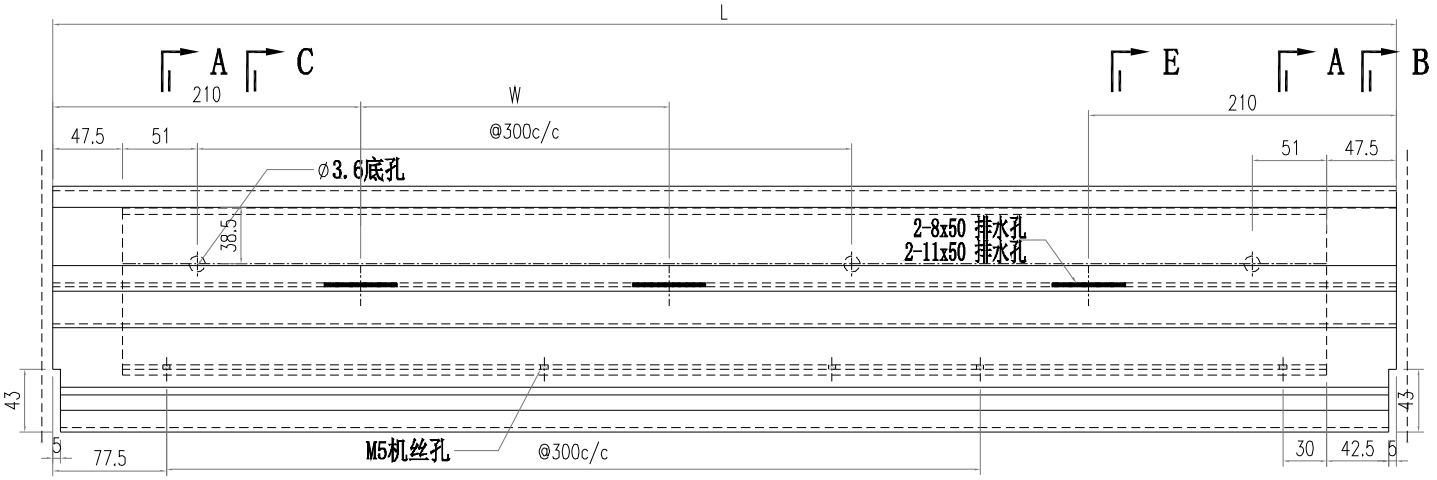


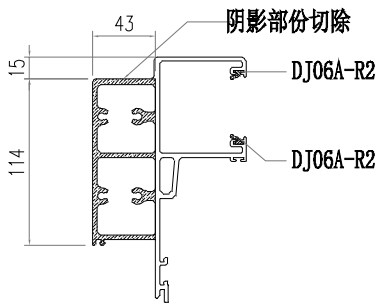

SECTION A-A

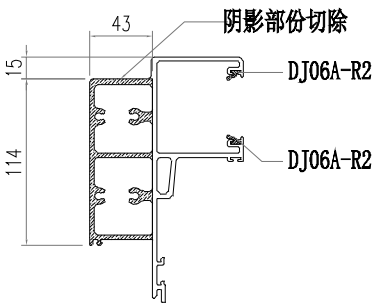


SECTION B-B

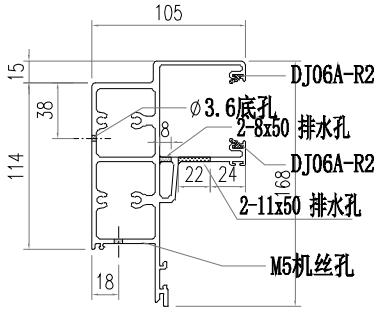


SECTION C-C


部件编号	L	分格尺寸	W
AT01-P01-001	1342.5	1357.5	461
AT01-P01-002	635	650	
AT01-P01-003	942.5	957.5	

美特鋁質有限公司 MIDI Aluminium Fabricator Ltd.													
						工程號	J856	類別		物料號	M1		
						地盤	天榮站	制圖	李傳鵬	2022-11-26	圖號	AT01-P02	
修改	D	B	C	採用	工廠		地盤 ✓	图纸名称	铝料加工图	復核	練松文	2022-11-27	數量	-	
日期	05.18	05.10	05.13	材料颜色	-UCT542919XL-3			材料	AT01	批准	林仁安	2022-11-28	單件重量	-	(KG)

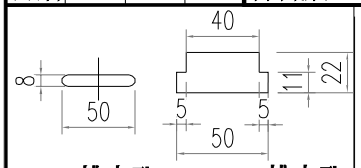


8x50 排水孔　11x50 排水孔

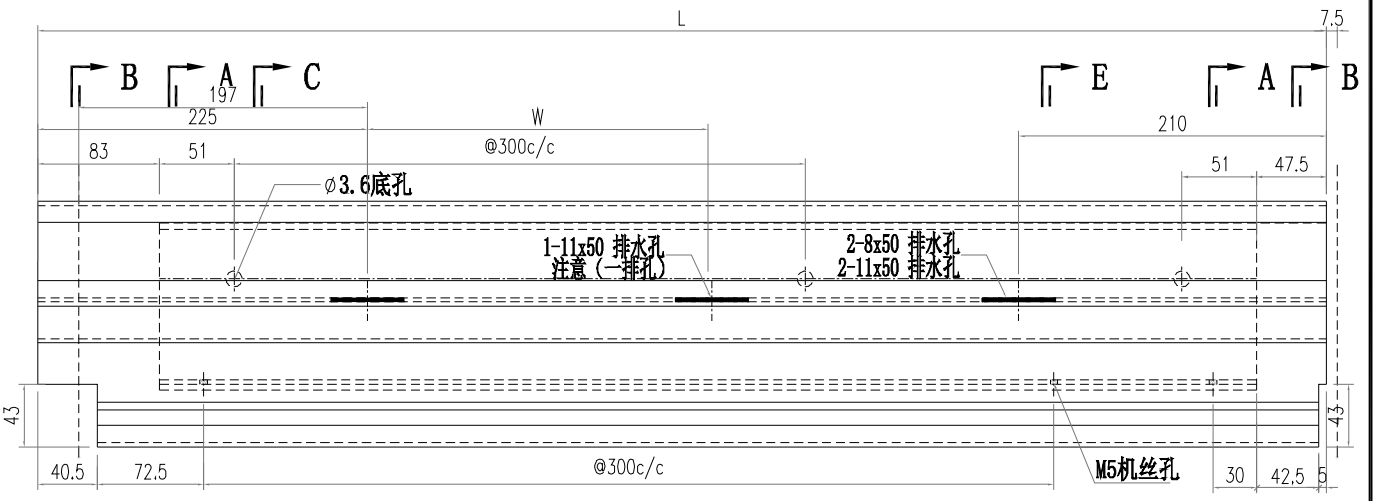


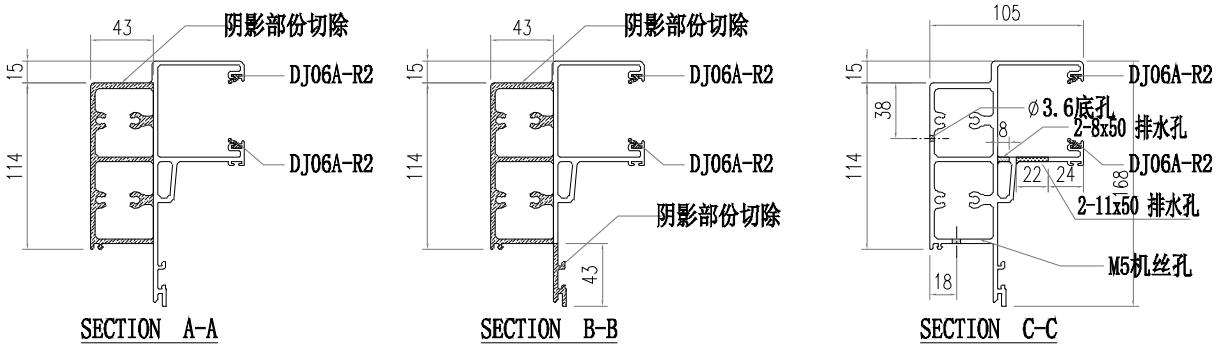


部件编号	L	分格尺寸	W
AT01-P02-001	670.5	650	0
AT01-P02-002	1743	1722.5	2X436

美特鋁質有限公司 MIDI Aluminium Fabricator Ltd.													
						工程號	J856	類別		物料號	M1		
						地盘	天榮站	制圖	李傳鵬	2022-11-26	圖號	AT01-P03	
修改	D	B	C	採用	工廠		地盤	图纸名称	铝料加工图	復核	練松文	2022-11-27	數量	-	
日期	05.18	05.10	05.13	材料颜色	-UCT542919XL-3			材料	AT01	批准	林仁安	2022-11-28	單件重量	-	(KG)

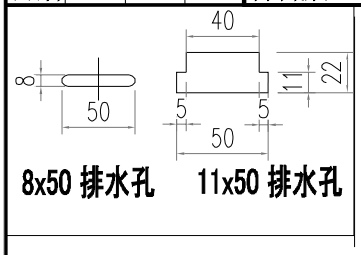


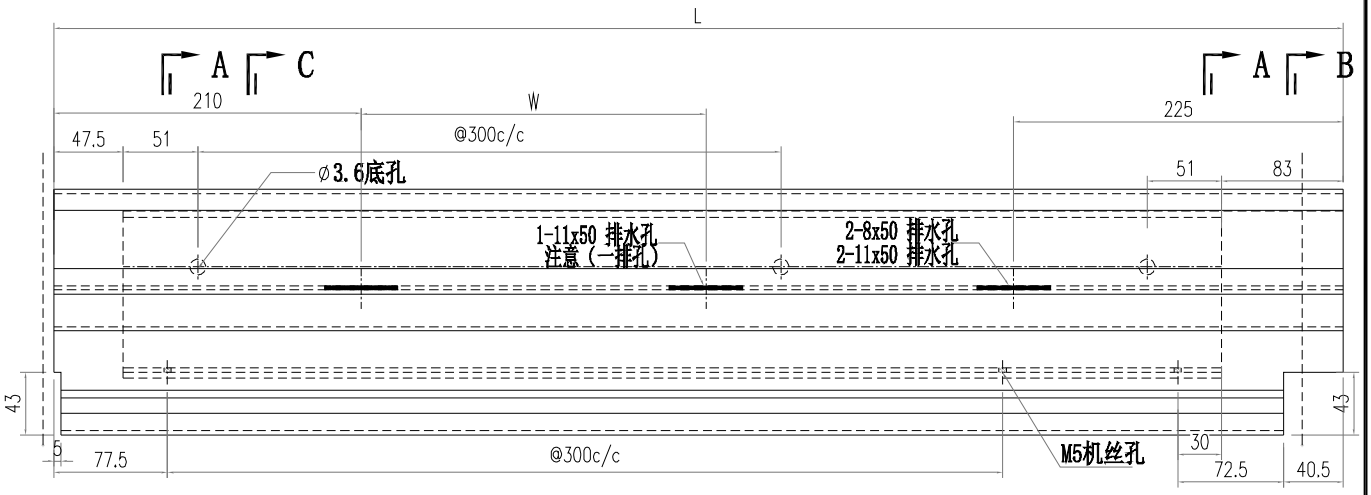


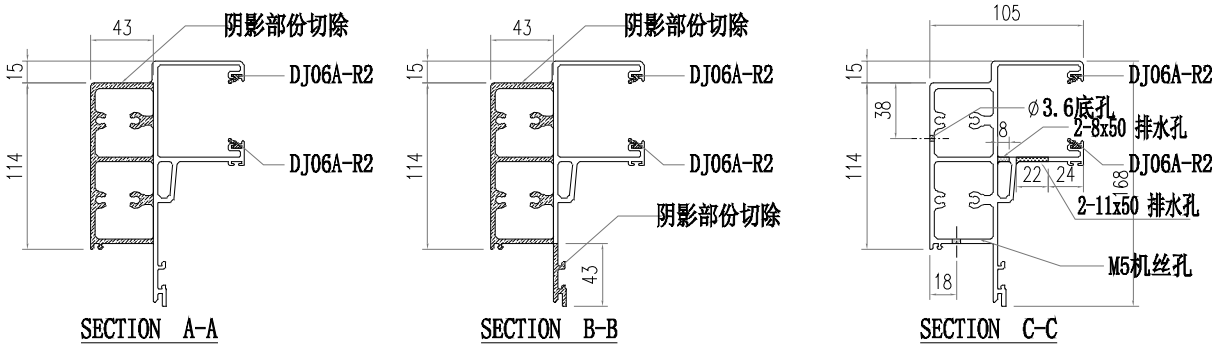


部件编号	L	分格尺寸	W
AT01-P03-001	1743	1722.5	2X436
AT01-P03-002	670.5	650	0
AT01-P03-003	1510.5	1490	537.5
AT01-P03-004	785.5	765	0
AT01-P03-005	1625.5	1605	595


美特鋁質有限公司 MIDI Aluminium Fabricator Ltd.													
工程號	J856		類別		物料號	M1							
地盤	天榮站		制圖	李傳鵬	2022-11-26	圖號	AT01-P04						
修改	A	B	C	採用	工廠		地盤	✓	图纸名称	铝料加工图	復核	練松文	2022-11-27	數量	-		
日期	05.02	05.10	05.18	材料颜色	-UCT542919XL-3				材料	AT01	批准	林仁安	2022-11-28	單件重量	-		(KG)

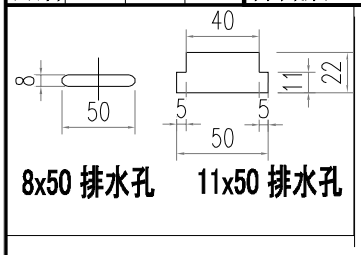

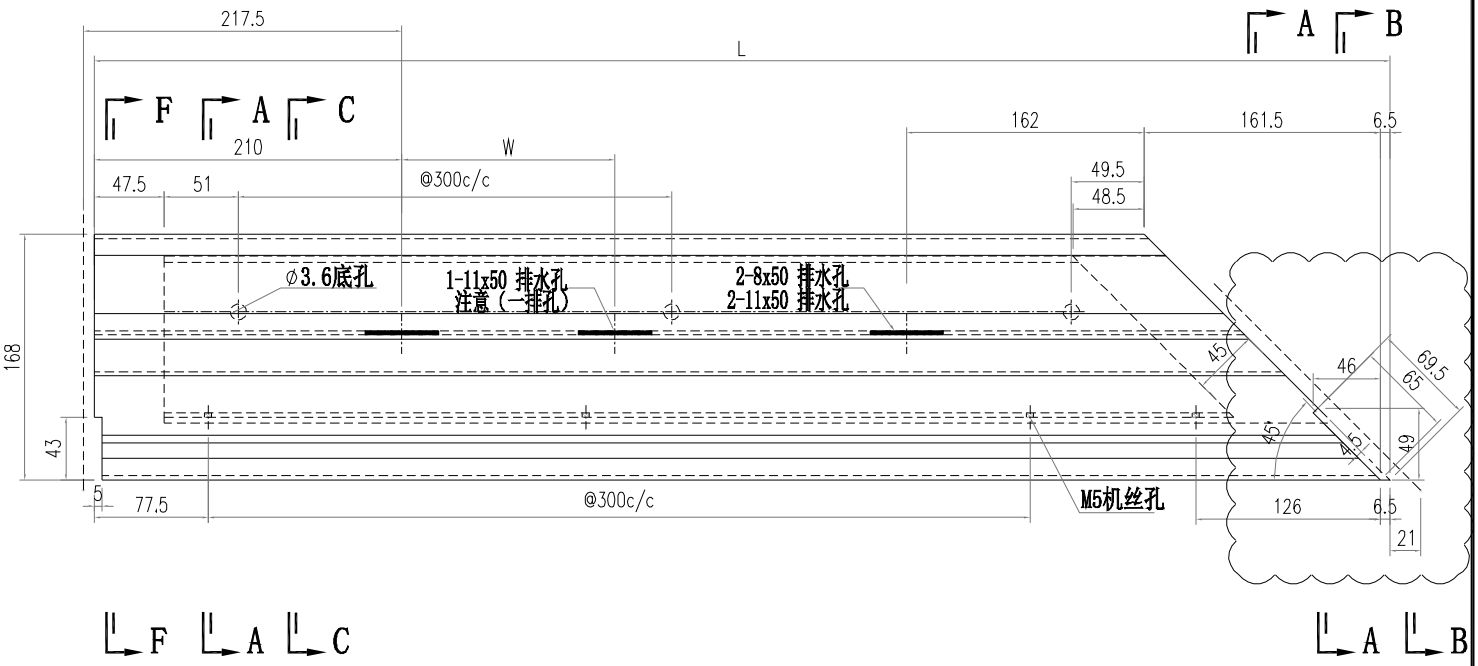


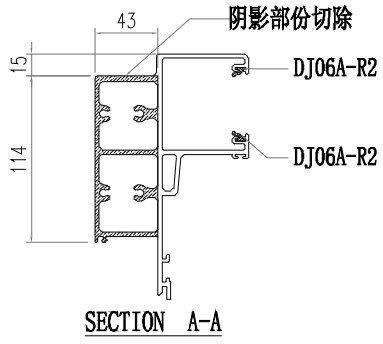

SECTION A-A

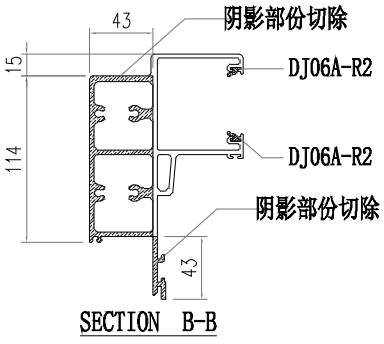


SECTION B-B

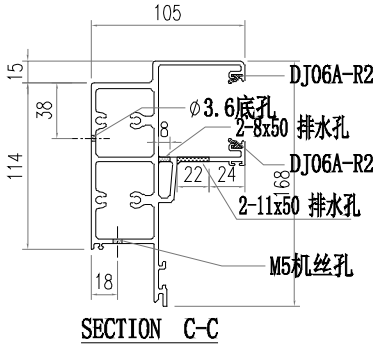



SECTION C-C

部件编号	L	分格尺寸	W
AT01-P04-001	916.5	945	0
AT01-P04-002	1941.5	1970	2X467
AT01-P04-003	1709	1737.5	585


美特鋁質有限公司 MIDI Aluminium Fabricator Ltd.													
						工程號	J856	類別		物料號	M1		
						地盤	天榮站	制圖	李傳鵬	2022-11-26	圖號	AT01-P05	
修改	A	B	C	採用	工廠		地盤 ✓	图纸名称	铝料加工图	復核	練松文	2022-11-27	數量	-	
日期	05.02	05.10	05.18	材料颜色	-UCT542919XL-3			材料	AT01	批准	林仁安	2022-11-28	單件重量	-	(KG)

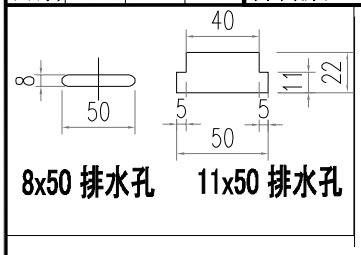

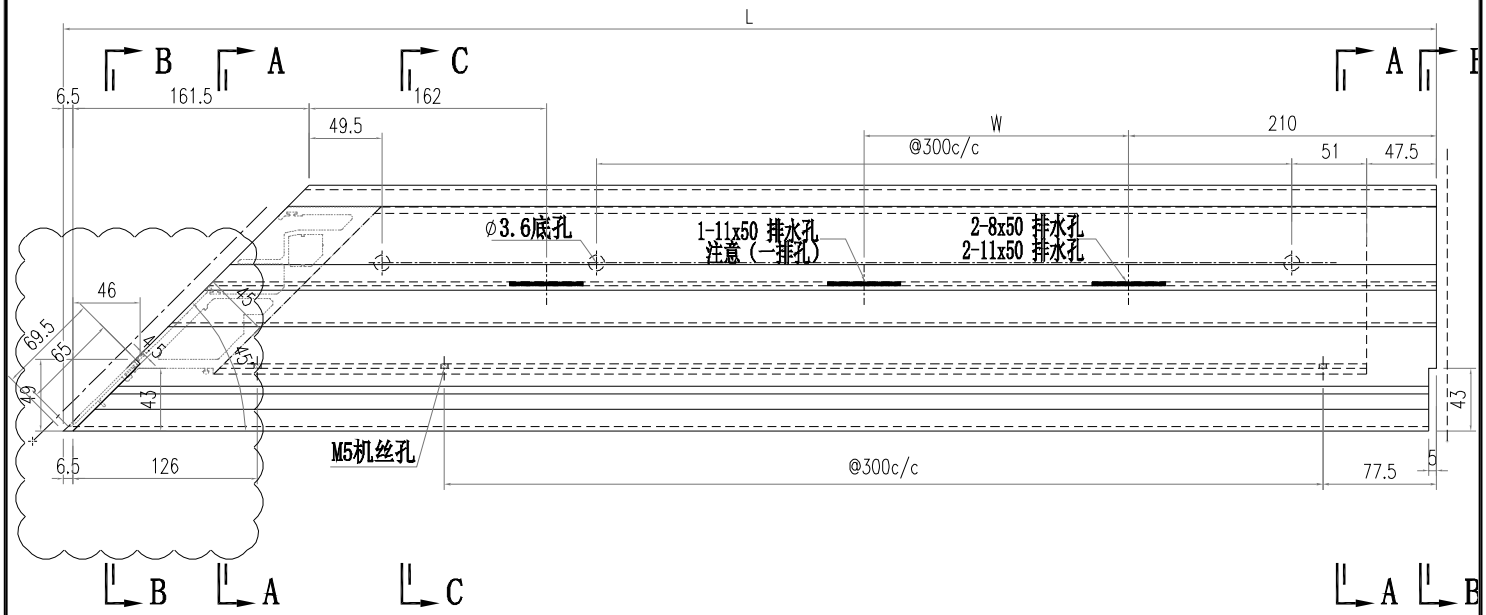


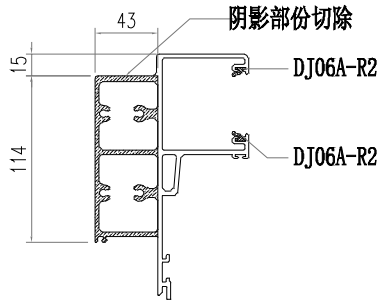

SECTION A-A

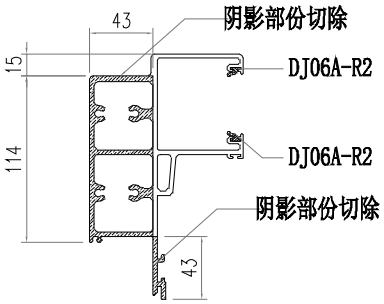


SECTION B-B

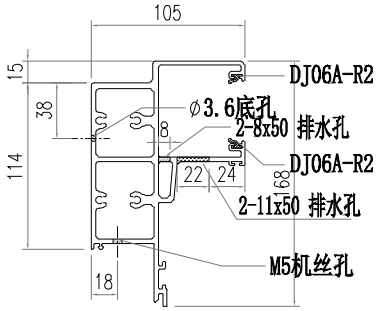


SECTION C-C


部件编号	L	分格尺寸 W	
AT01-P05-001	1841.5	1870	2X433.5

美特鋁質有限公司 MIDI Aluminium Fabricator Ltd.													
工程號	J856			類別		物料號	M1						
地盤	天榮站			制圖	李傳鵬	2022-11-26	圖號	AT01-P06					
修改	A	B	C	採用	工廠		地盤	✓	图纸名称	铝料加工图	復核	練松文	2022-11-27	數量	-		
日期	05.02	05.10	05.18	材料颜色		-UCT542919XL-3			材料	AT01	批准	林仁安	2022-11-28	單件重量	-		(KG)

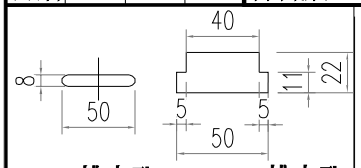


8x50 排水孔　11x50 排水孔

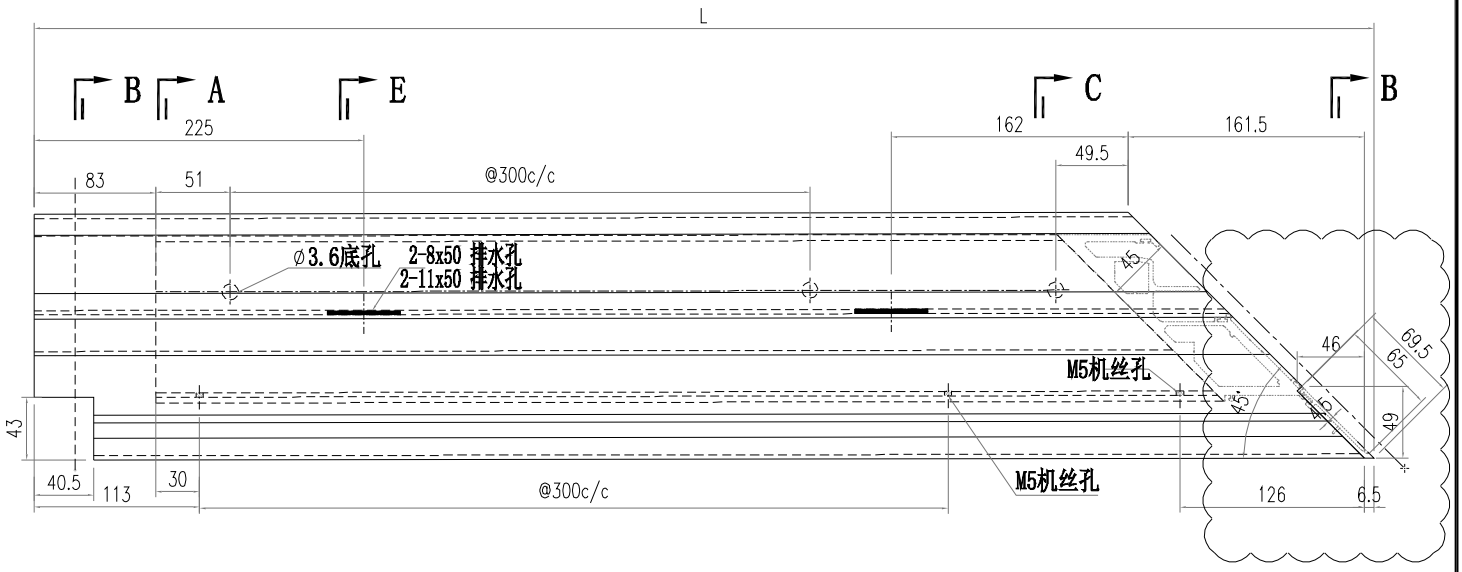


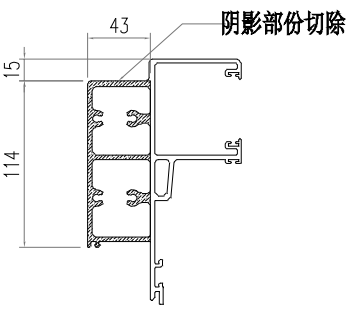

SECTION A-A

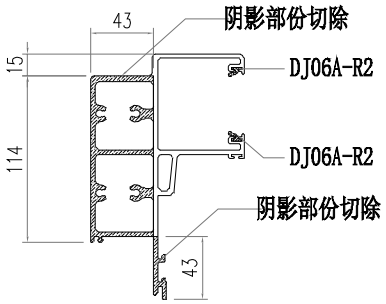


SECTION B-B

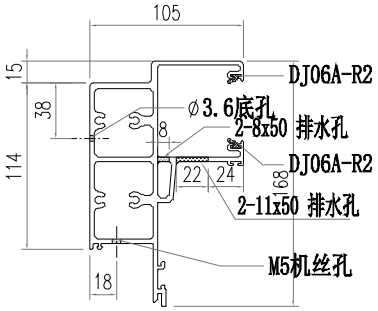



SECTION C-C

部件编号	L	分格尺寸	
AT01-P06-001	727	720	
AT01-P06-002	627	620	


美特鋁質有限公司 MIDI Aluminium Fabricator Ltd.													
						工程號	J856	類別		物料號	M1		
						地盤	天榮站	制圖	李傳鵬	2022-11-26	圖號	AT01-P07	
修改	A	B	C	採用	工廠		地盤 ✓	图纸名称	铝料加工图	復核	練松文	2022-11-27	數量	-	
日期	05.02	05.10	05.18	材料颜色	-UCT542919XL-3			材料	AT01	批准	林仁安	2022-11-28	單件重量	-	(KG)

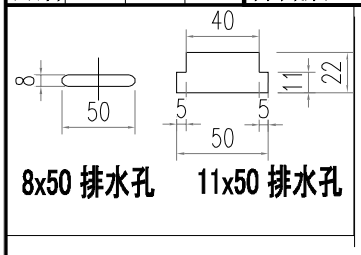

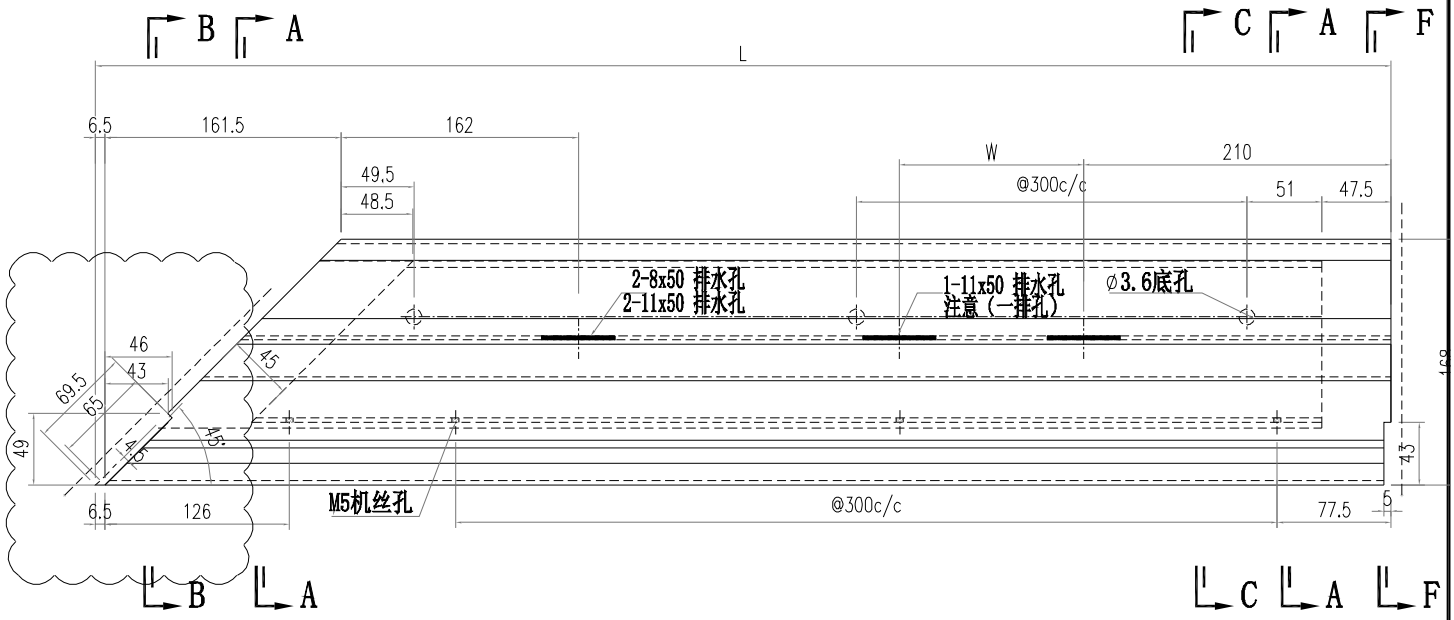


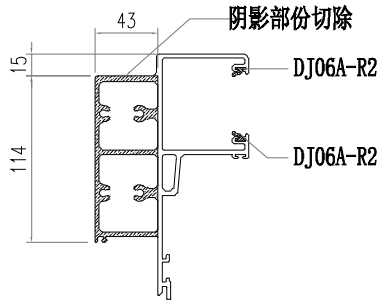

SECTION A-A

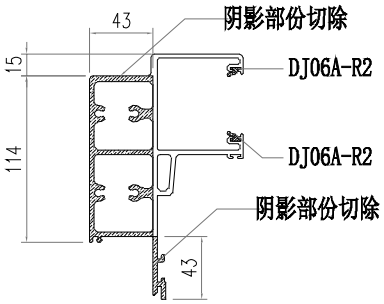


SECTION B-B

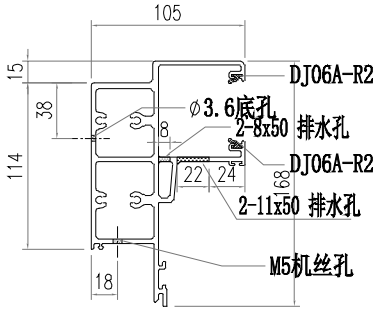


SECTION C-C


部件编号	L	分格尺寸 W	
AT01-P07-001	1941.5	1970	2X467
AT01-P07-002	1841.5	1870	2X433.5

美特鋁質有限公司 MIDI Aluminium Fabricator Ltd.													
					工程號	J856	類別		物料號	M1			
					地盤	天榮站	制圖	李傳鵬	2022-11-26	圖號	AT01-P08		
修改	A	B	C	採用	工廠		地盤	✓	图纸名称	铝料加工图	復核	練松文	2022-11-27	數量	-		
日期	05.02	05.10	05.18	材料颜色	-UCT542919XL-3				材料	AT01	批准	林仁安	2022-11-28	單件重量	-		(KG)

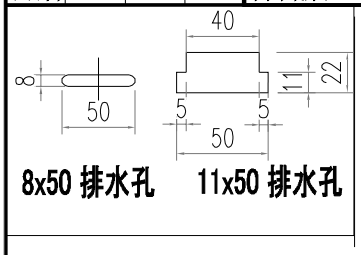


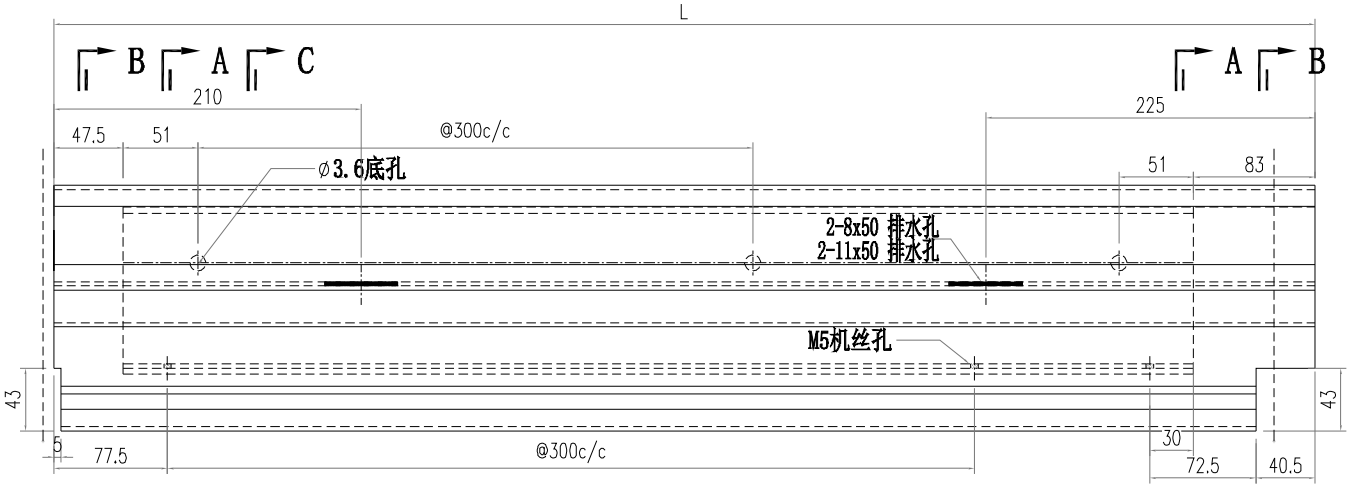




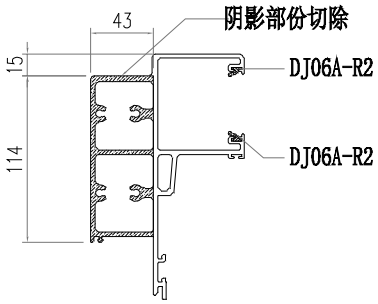

SECTION A-A

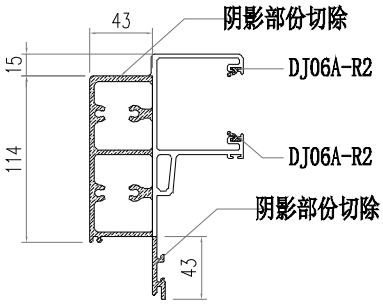


SECTION B-B

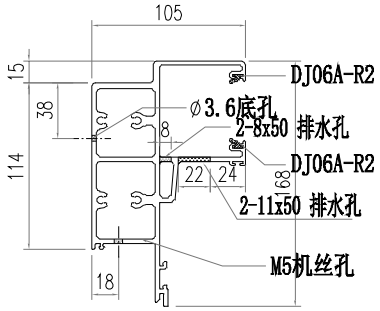


SECTION C-C


部件编号	L	分格尺寸	
AT01-P08-001	670.5	650	

美特鋁質有限公司 MIDI Aluminium Fabricator Ltd.													
工程號	J856			類別		物料號	M1						
地盤	天榮站			制圖	李傳鵬	2022-11-26	圖號	AT01-P09					
修改	A	B	C	採用	工廠		地盤	✓	图纸名称	铝料加工图	復核	練松文	2022-11-27	數量	-		
日期	05.02	05.10	05.18	材料颜色	-UCT542919XL-3				材料	AT01	批准	林仁安	2022-11-28	單件重量	-	(KG)	

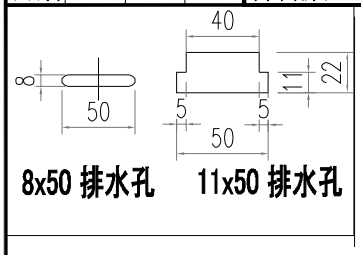


8x50 排水孔　11x50 排水孔

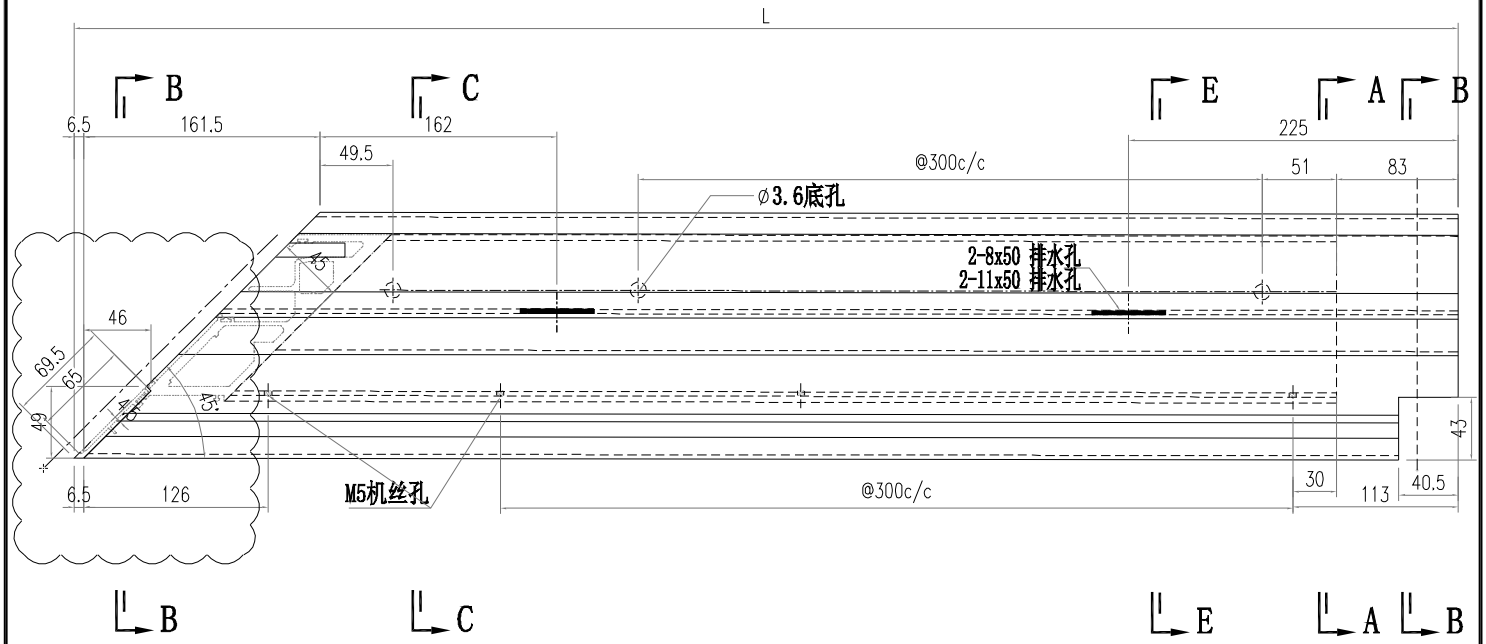


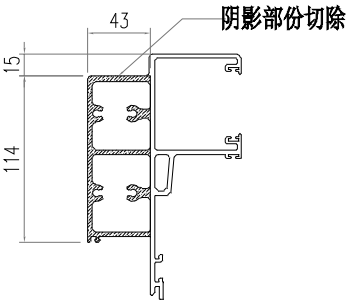

SECTION A-A

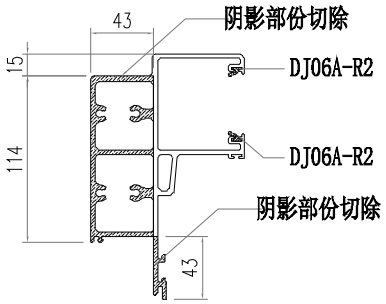


SECTION B-B

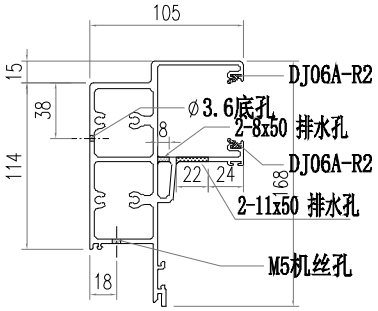


SECTION C-C


部件编号	L	分格尺寸	
AT01-P09-001	727	720	
AT01-P09-002	827	820	

美特鋁質有限公司 MIDI Aluminium Fabricator Ltd.													
				工程號	J856	類別		物料號	M1				
				地盘	天榮站	制圖	李傳鵬	2022-11-26	圖號	AT04-P01			
修改	A			採用	工廠	地盤	✓	图纸名称	铝料加工图	復核	練松文	2022-11-27	數量	-	
日期	05.18			材料颜色	-UCT542919XL-3			材料	AT04	批准	林仁安	2022-11-28	單件重量	-	(KG)

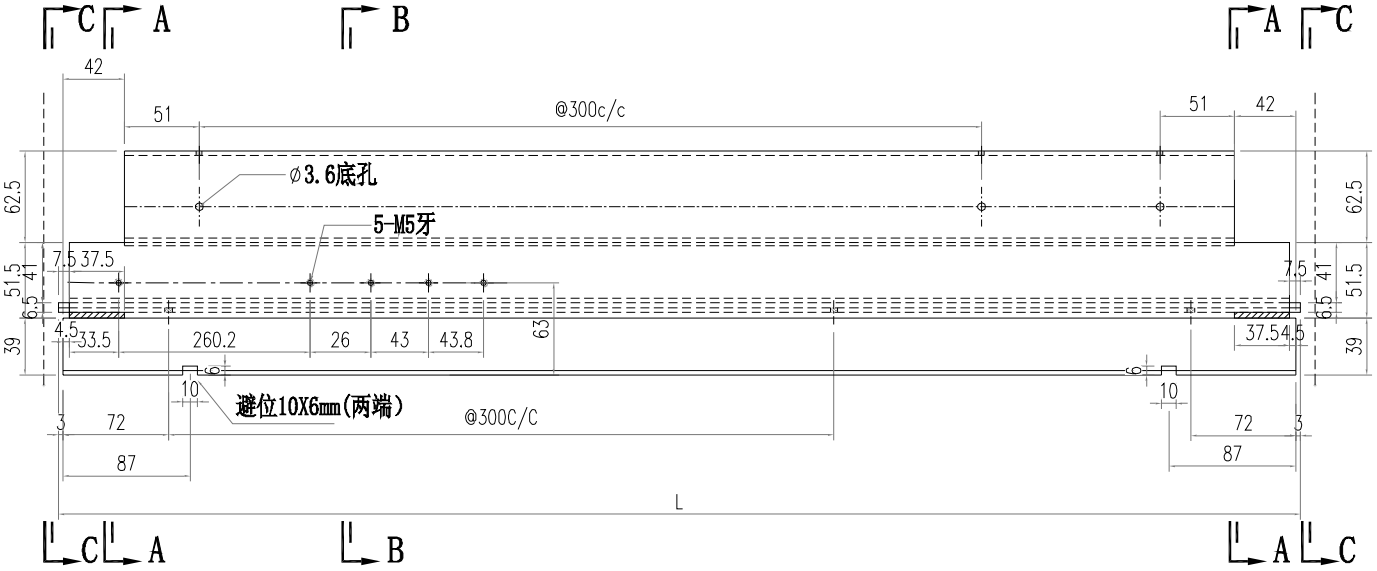


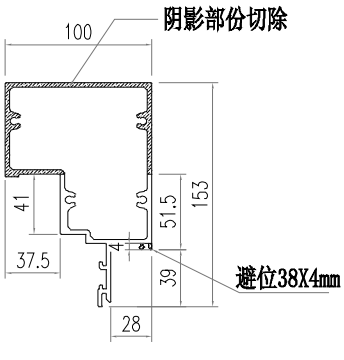


SECTION A-A

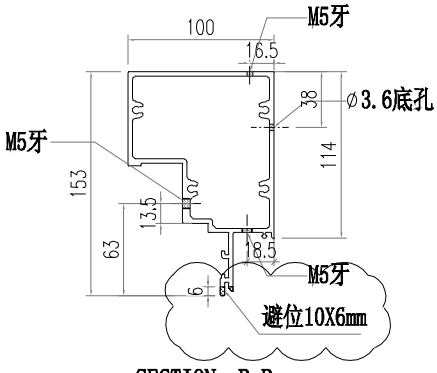

SECTION B-B

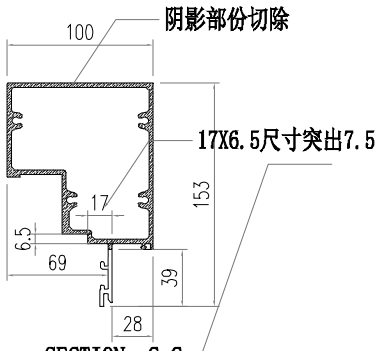



SECTION C-C

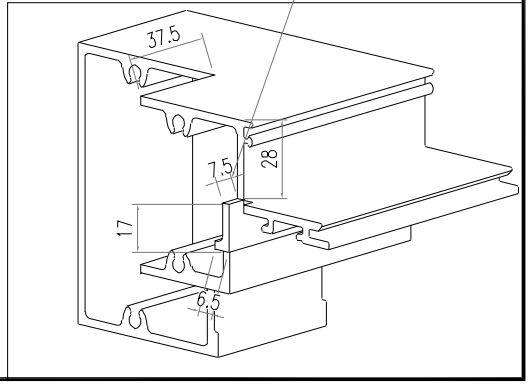


部件编号	L	分格尺寸
AT04-P01-001	630	650

美特鋁質有限公司 MIDI Aluminium Fabricator Ltd.													
				工程號	J856	類別		物料號	M1				
				地盘	天榮站	制圖	李傳鵬	2022-11-26	圖號	AT04-P02			
修改	A			採用	工廠		地盤	✓	图纸名称	铝料加工图	復核	練松文	2022-11-27	數量	-	
日期	05.18			材料颜色	-UCT542919XL-3				材料	AT04	批准	林仁安	2022-11-28	單件重量	-	(KG)

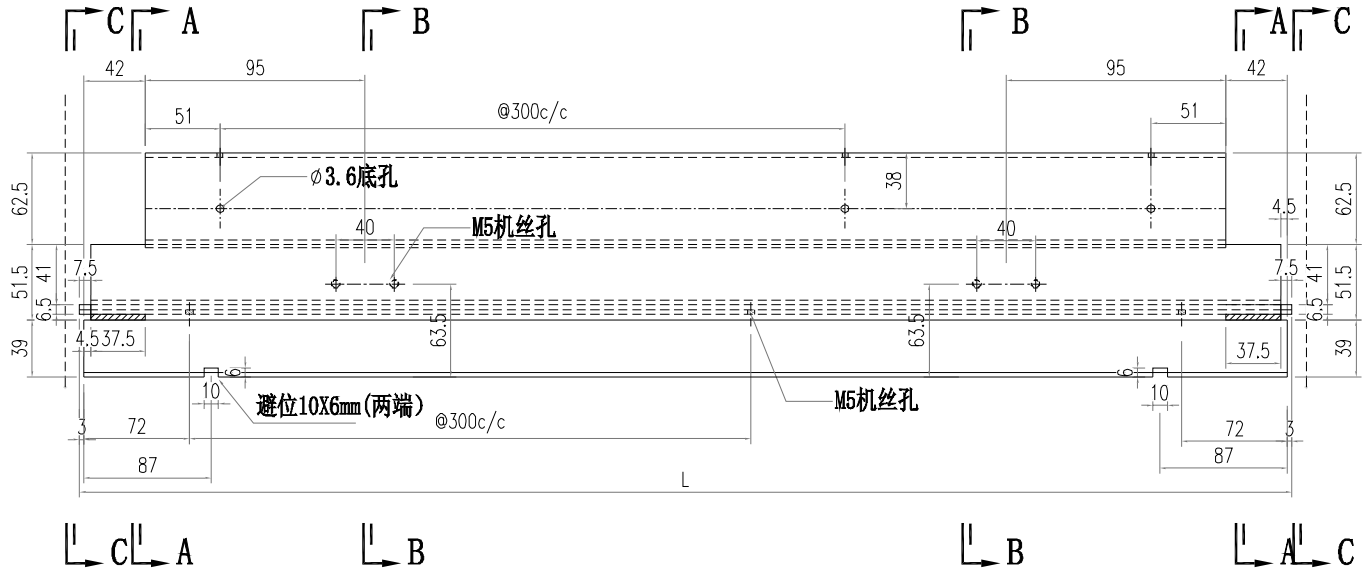


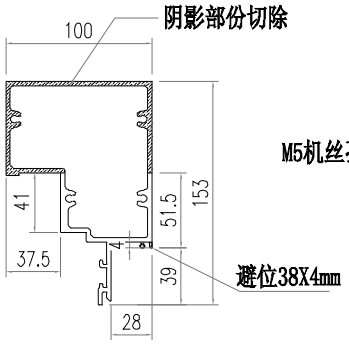


SECTION A-A

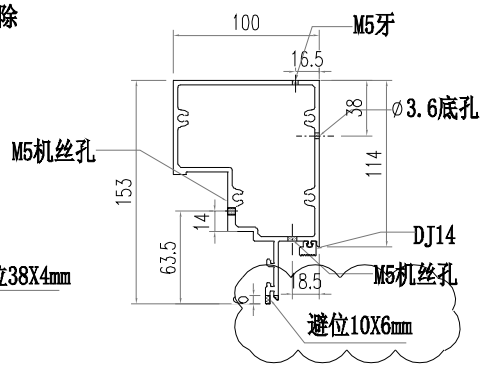

SECTION B-B

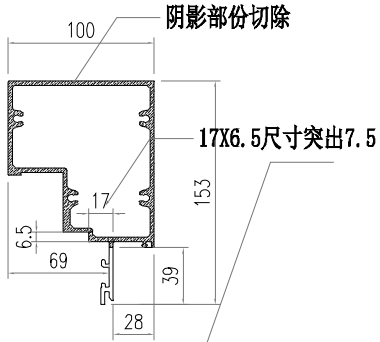



SECTION C-C

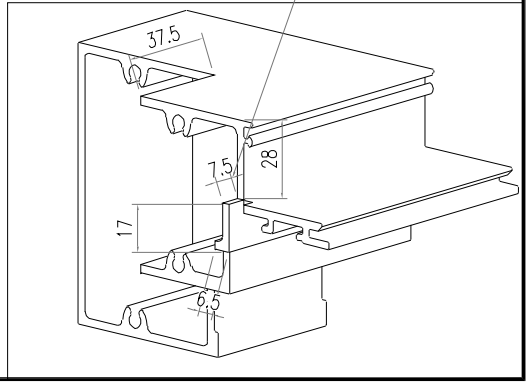


部件编号	L	分格尺寸
AT04-P02-001	630	650

美特鋁質有限公司 MIDI Aluminium Fabricator Ltd.													
				工程號	J856	類別		物料號	M1				
				地盘	天榮站	制圖	李傳鵬	2022-11-26	圖號	AT04-P03			
修改	A	B		採用	工廠		地盤	✓	图纸名称	铝料加工图	復核	練松文	2022-11-27	數量	-	
日期	05.08	05.18		材料颜色	-UCT542919XL-3				材料	AT04	批准	林仁安	2022-11-28	單件重量	-	(KG)

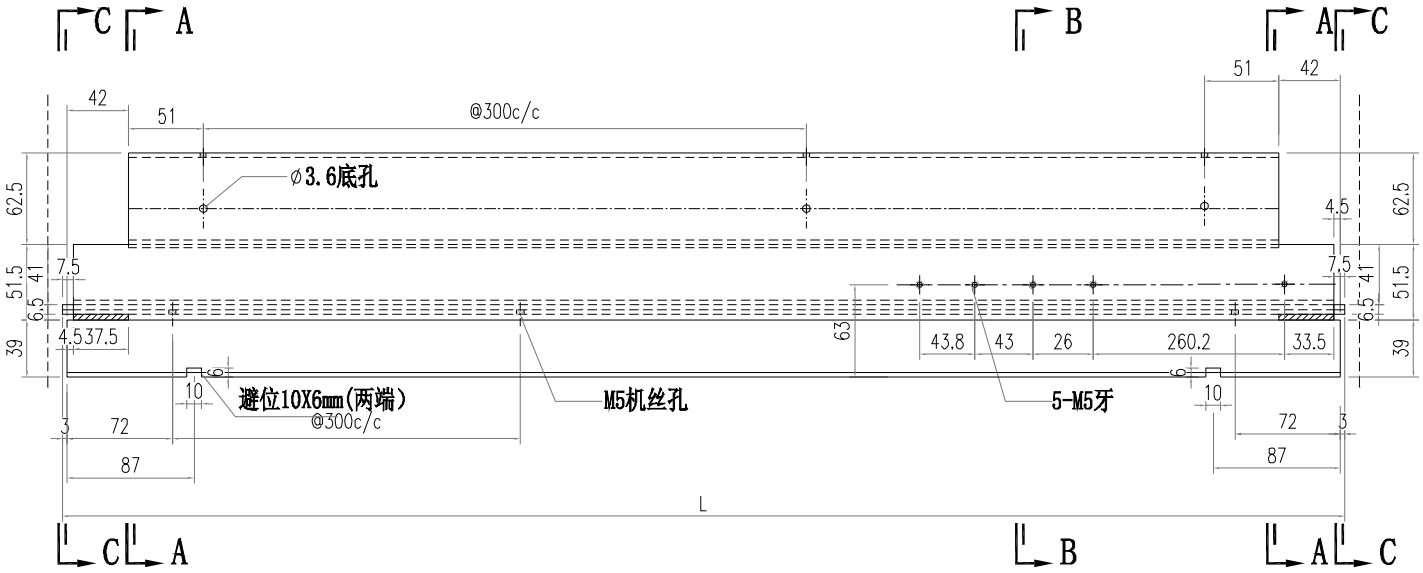


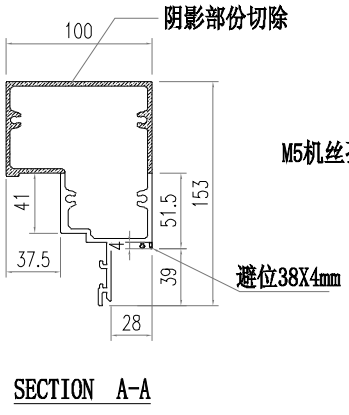


SECTION A-A

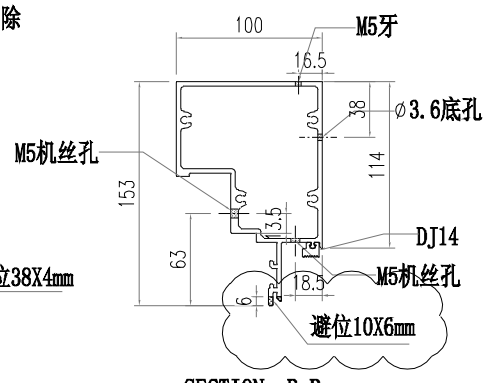

SECTION B-B

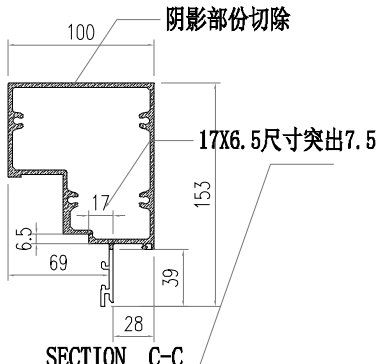



SECTION C-C

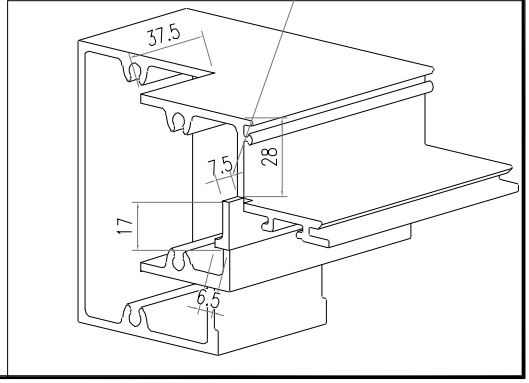


部件编号	L	分格尺寸
AT04-P03-001	630	650

美特鋁質有限公司 MIDI Aluminium Fabricator Ltd.													
				工程號	J856	類別		物料號	M1				
				地盘	天榮站	制圖	李傳鵬	2022-11-26	圖號	AT04-P04			
修改	A			採用	工廠		地盤	✓	图纸名称	铝料加工图	復核	練松文	2022-11-27	數量	-	
日期	05.18			材料颜色	-UCT542919XL-3				材料	AT04	批准	林仁安	2022-11-28	單件重量	-	(KG)

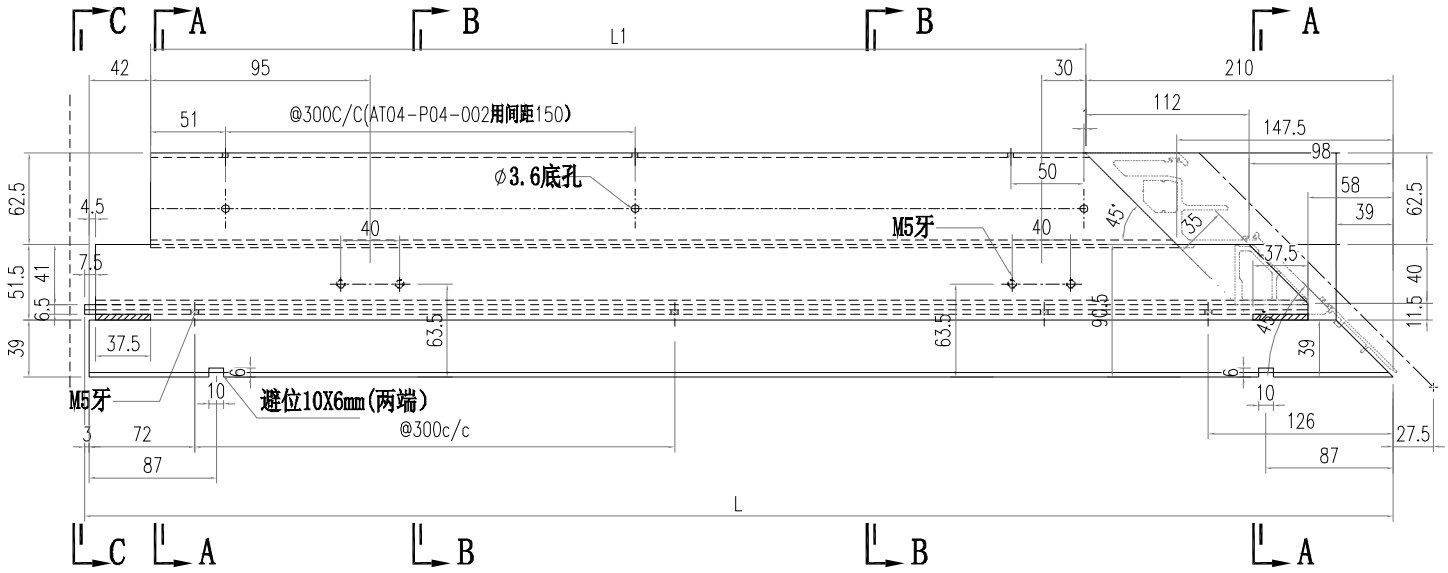


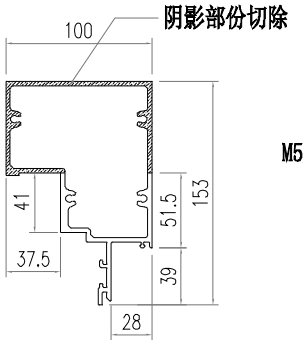


SECTION A-A

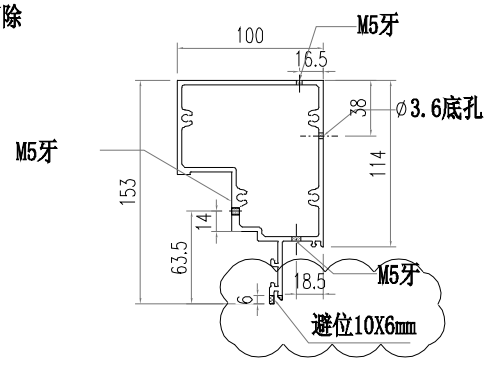

SECTION B-B

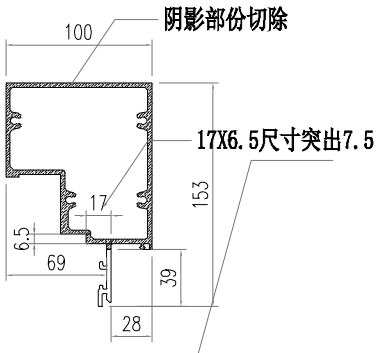



SECTION C-C

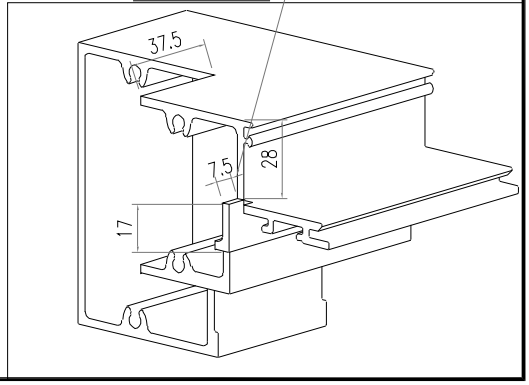


部件编号	L	L1	分格尺寸
AT04-P04-001	682.5	427.5	720
AT04-P04-002	582.5	327.5	620

美特鋁質有限公司 MIDI Aluminium Fabricator Ltd.													
				工程號	J856	類別		物料號	M1				
				地盘	天榮站	制圖	李傳鵬	2022-11-26	圖號	AT04-P05			
修改	A			採用	工廠	地盤	✓	图纸名称	铝料加工图	復核	練松文	2022-11-27	數量	-		
日期	05.18			材料颜色	-UCT542919XL-3			材料	AT04	批准	林仁安	2022-11-28	單件重量	-	(KG)	

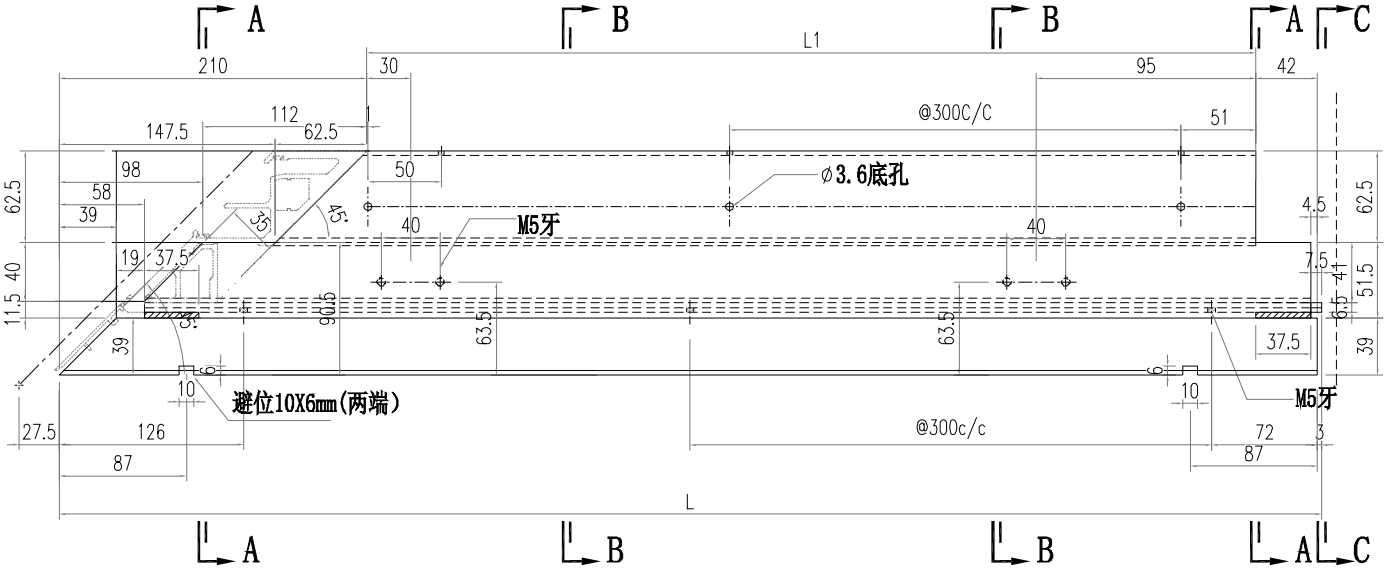


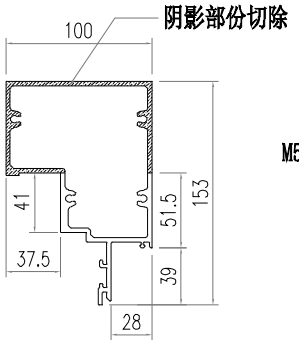


SECTION A-A

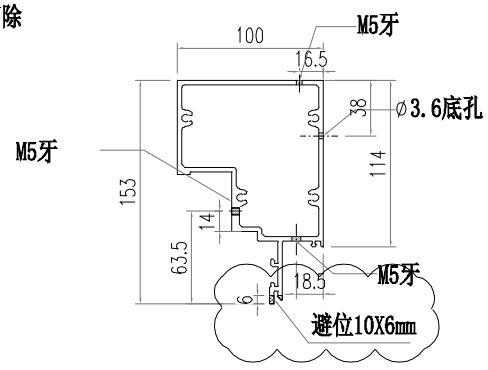

SECTION B-B

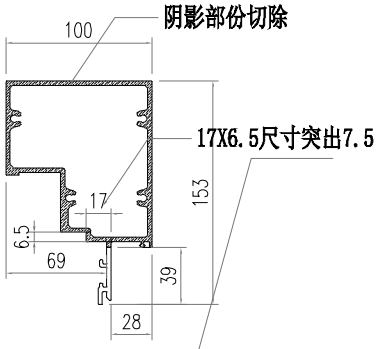



SECTION C-C

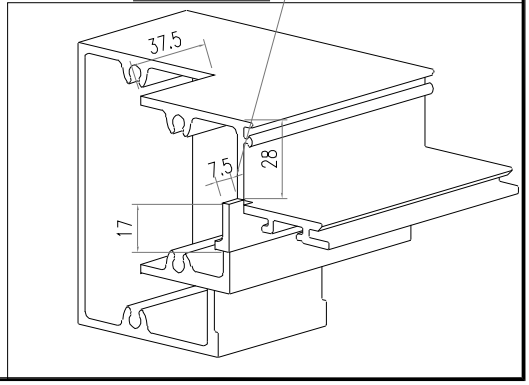


部件编号	L	L1	分格尺寸
AT04-P05-001	682.5	427.5	720
AT04-P05-002	782.5	527.5	820

美特鋁質有限公司 MIDI Aluminium Fabricator Ltd.													
				工程號	J856	類別		物料號	M1				
				地盘	天榮站	制圖	李傳鵬	2022-11-26	圖號	AT04-P06			
修改	A			採用	工廠	地盤	✓	图纸名称	铝料加工图	復核	練松文	2022-11-27	數量	-	
日期	05.18			材料颜色	-UCT542919XL-3			材料	AT04	批准	林仁安	2022-11-28	單件重量	-	(KG)

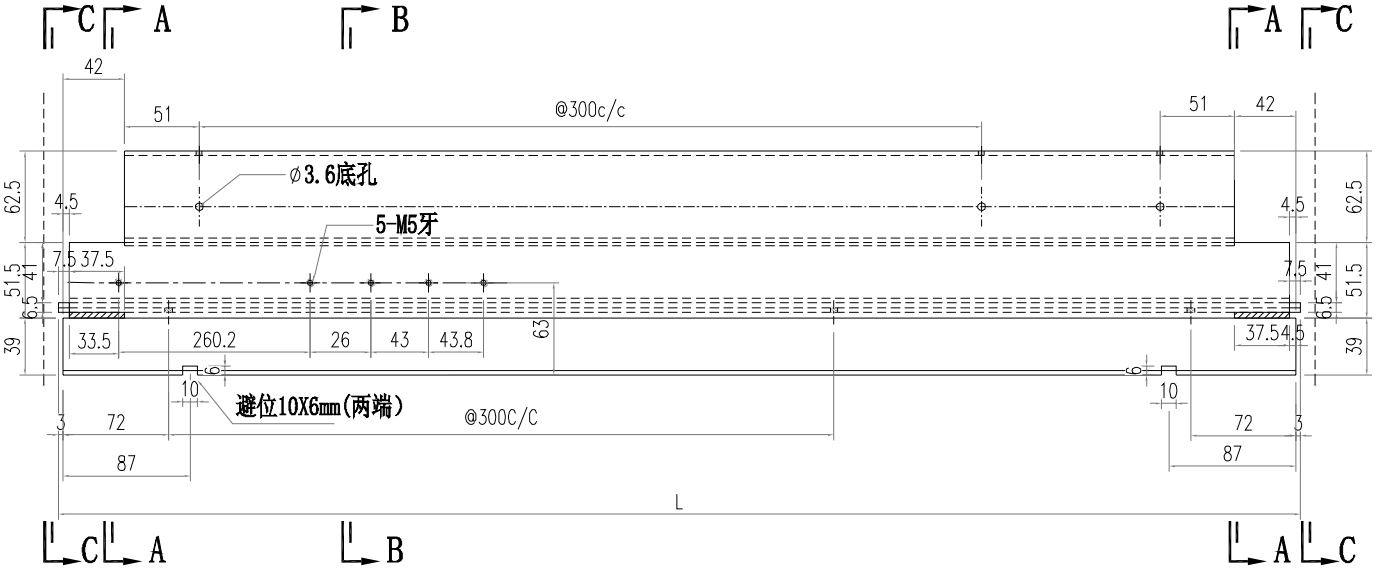


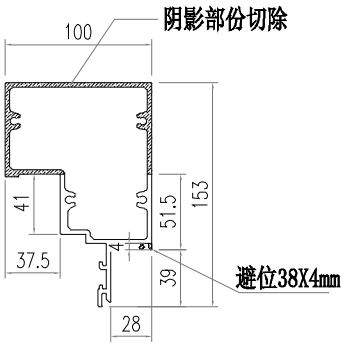


SECTION A-A

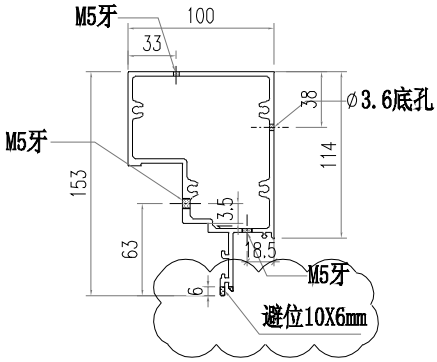

SECTION B-B

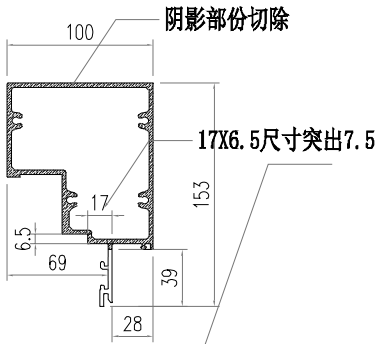



SECTION C-C

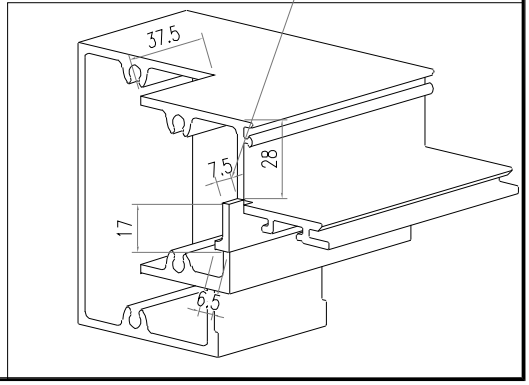


部件编号	L	分格尺寸
AT04-P06-001	630	650

美特鋁質有限公司 MIDI Aluminium Fabricator Ltd.													
				工程號	J856	類別		物料號	M1				
				地盘	天榮站	制圖	李傳鵬	2022-11-26	圖號	AT04-P07			
修改	A			採用	工廠	地盤	✓	图纸名称	铝料加工图	復核	練松文	2022-11-27	數量	-	
日期	05.18			材料颜色	-UCT542919XL-3			材料	AT04	批准	林仁安	2022-11-28	單件重量	-	(KG)

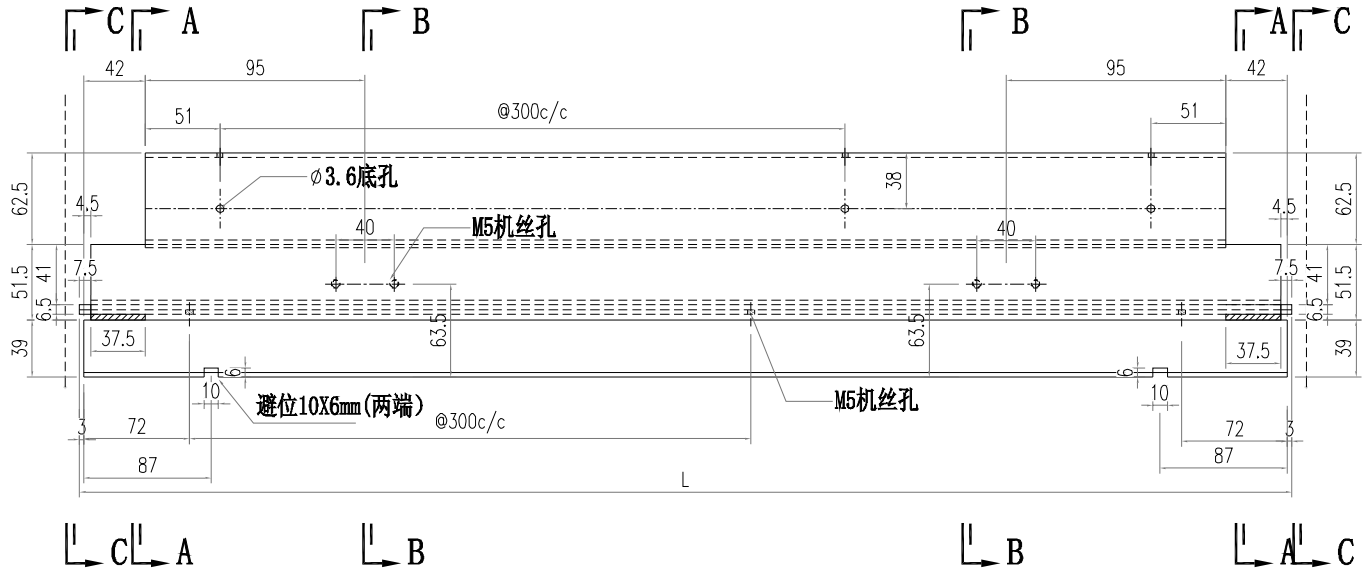


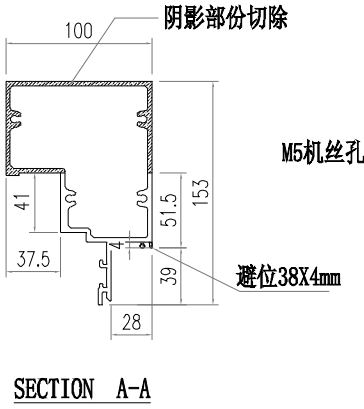


SECTION A-A

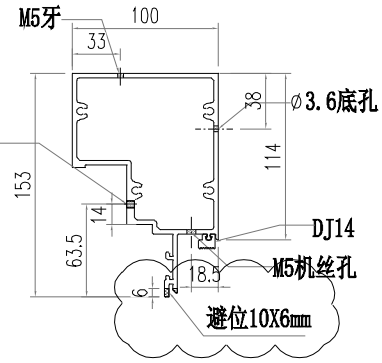

SECTION B-B

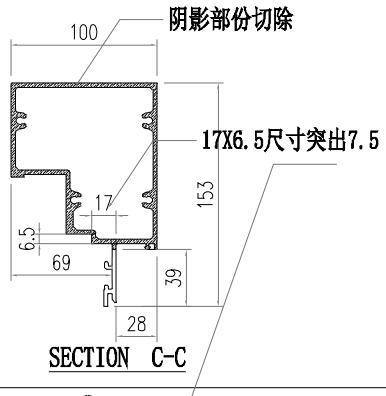



SECTION C-C

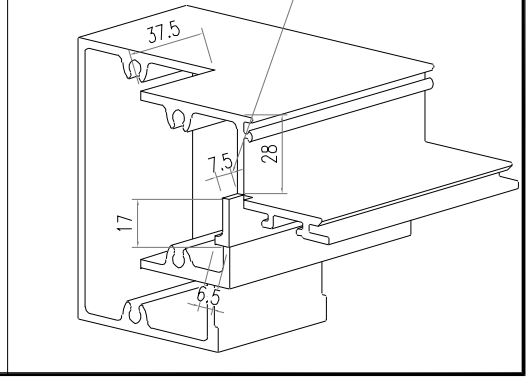


部件编号	L	分格尺寸
AT04-P07-001	630	650


美特鋁質有限公司 MIDI Aluminium Fabricator Ltd.													
				工程號	J856	類別		物料號	M1				
				地盘	天榮站	制圖	李傳鵬	2022-11-26	圖號	AT05-P01			
修改	A			採用	工廠		地盤	✓	图纸名称	铝料加工图	復核	練松文	2022-11-27	數量	-		
日期	05.02			材料颜色	-UCT542919XL-3				材料	AT05	批准	林仁安	2022-11-28	單件重量	-	(KG)	

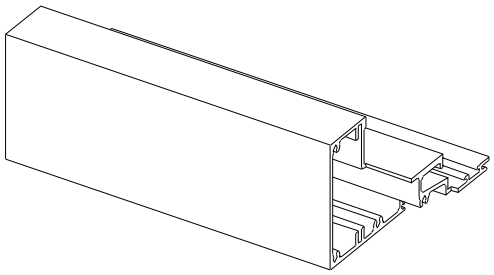

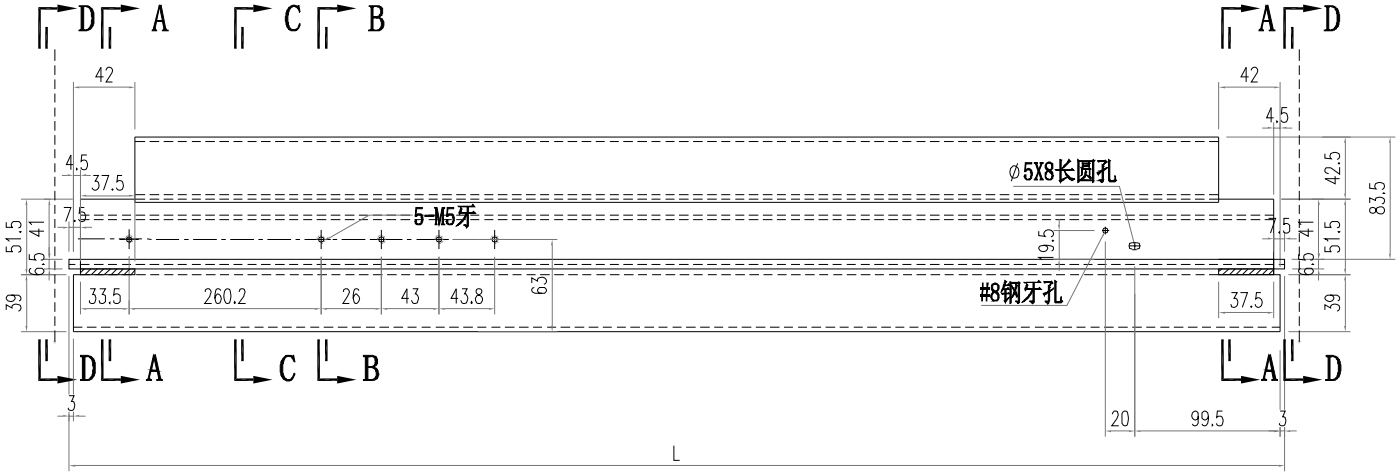


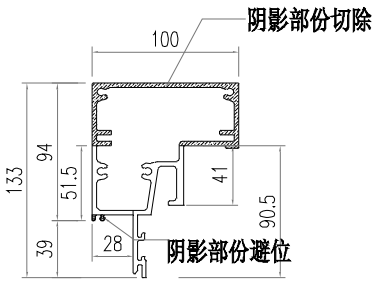


SECTION A-A

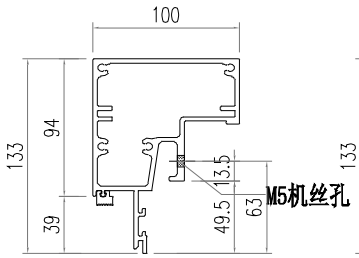

SECTION B-B

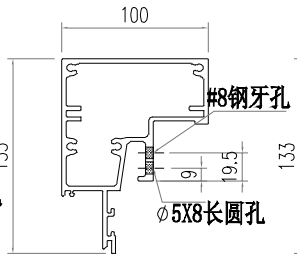


SECTION C-C

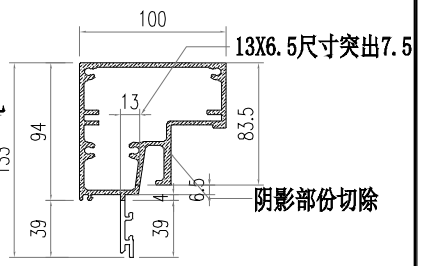

SECTION D-D


部件编号	L	分格尺寸
AT05-P01-001	630	650

美特鋁質有限公司 MIDI Aluminium Fabricator Ltd.													
				工程號	J856	類別		物料號	M1				
				地盘	天榮站	制圖	李傳鵬	2022-11-26	圖號	AT05-P02			
修改	A	B		採用	工廠		地盤	✓	图纸名称	铝料加工图	復核	練松文	2022-11-27	數量	-	
日期	05.02	05.23		材料颜色	-UCT542919XL-3				材料	AT05	批准	林仁安	2022-11-28	單件重量	-	(KG)

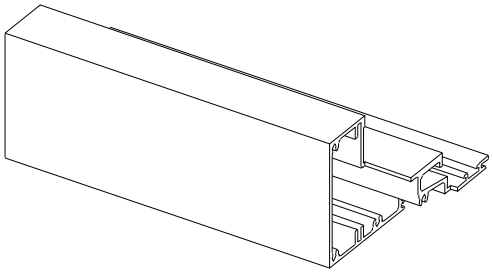

3D VIEW




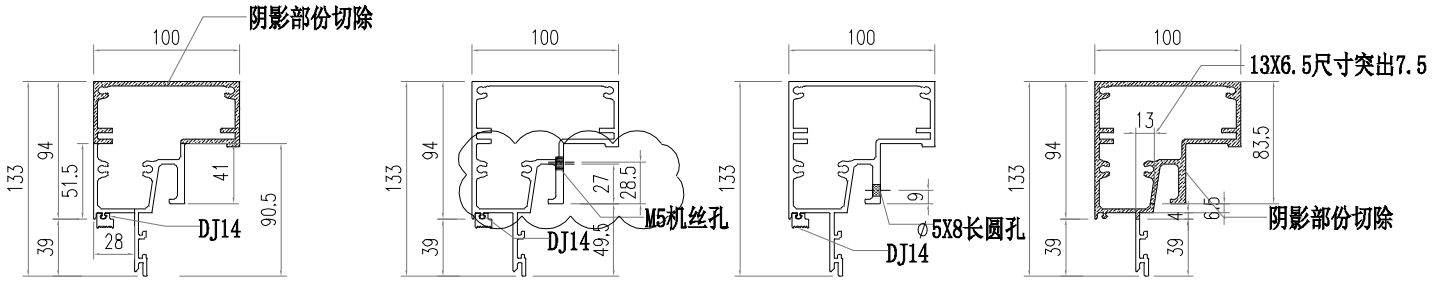


SECTION A-A　　SECTION B-B　　SECTION C-C　　SECTION D-D


部件编号	L	分格尺寸
AT05-P02-001	630	650

美特鋁質有限公司 MIDI Aluminium Fabricator Ltd.													
				工程號	J856	類別		物料號	M1				
				地盘	天榮站	制圖	李傳鵬	2022-11-26	圖號	AT05-P03			
修改	A	B		採用	工廠		地盤	✓	图纸名称	铝料加工图	復核	練松文	2022-11-27	數量	-	
日期	05.02	05.08		材料颜色	-UCT542919XL-3				材料	AT05	批准	林仁安	2022-11-28	單件重量	-	(KG)

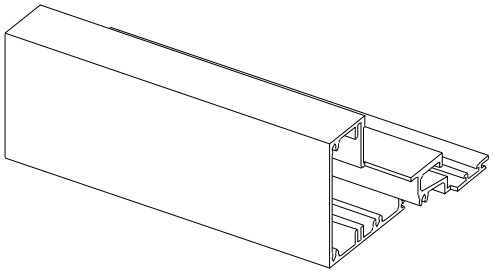


3D VIEW

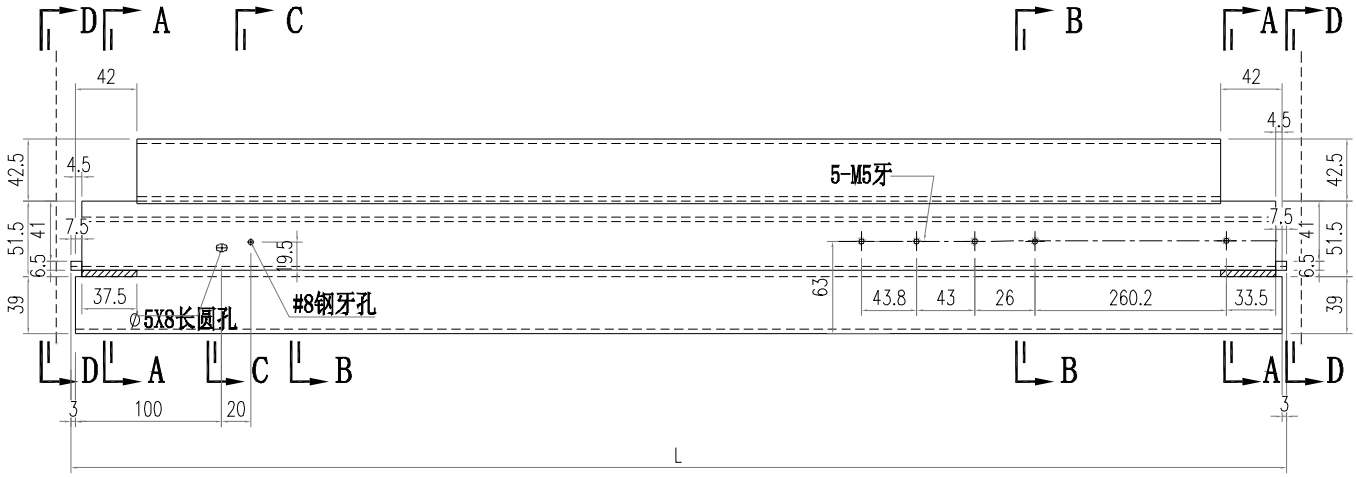


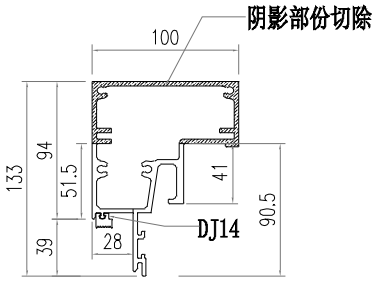


SECTION A-A

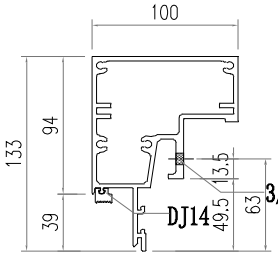

SECTION B-B

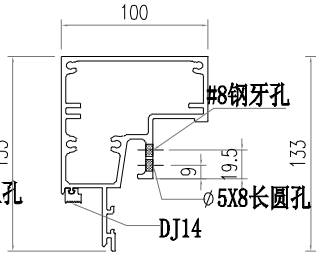


SECTION C-C

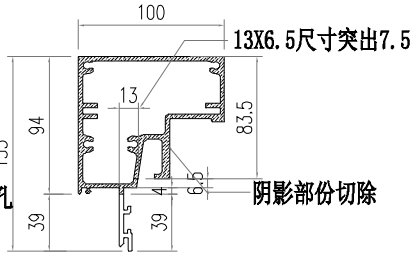


SECTION D-D


部件编号	L	分格尺寸
AT05-P03-001	630	650

美特鋁質有限公司 MIDI Aluminium Fabricator Ltd.													
				工程號	J856	類別		物料號	M1				
				地盘	天榮站	制圖	李傳鵬	2022-11-26	圖號	AT05-P04			
修改	A	B		採用	工廠		地盤	✓	图纸名称	铝料加工图	復核	練松文	2022-11-27	數量	-	
日期	05.02	05.23		材料颜色	-UCT542919XL-3				材料	AT05	批准	林仁安	2022-11-28	單件重量	-	(KG)

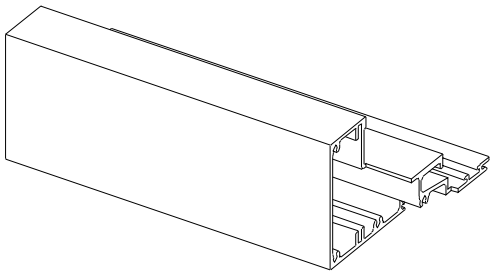


3D VIEW

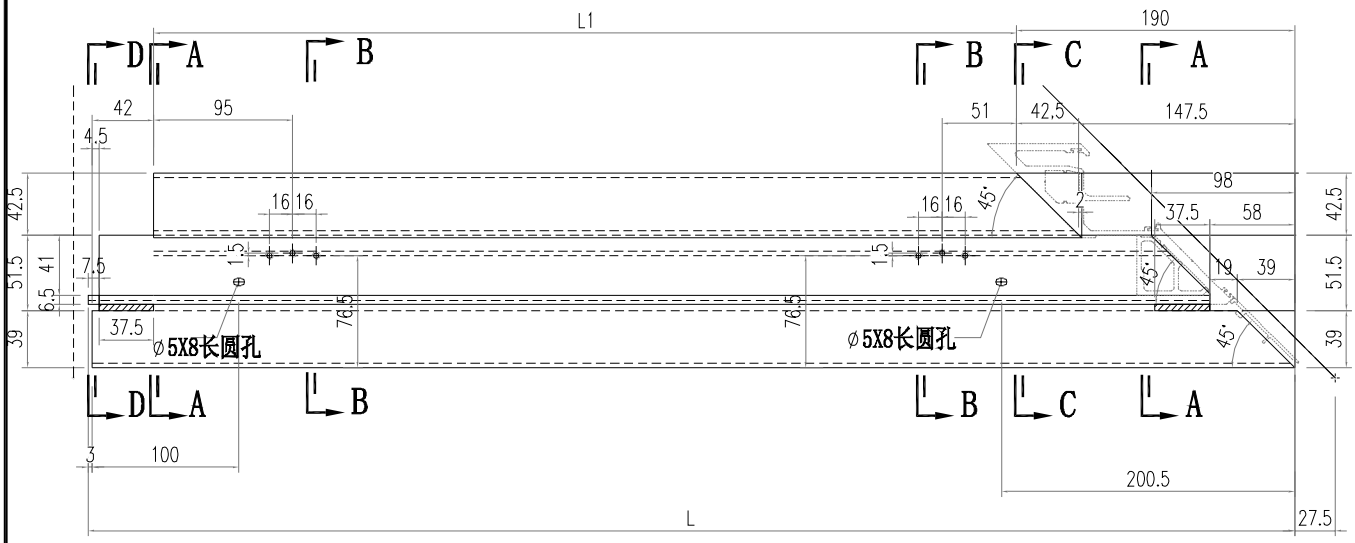


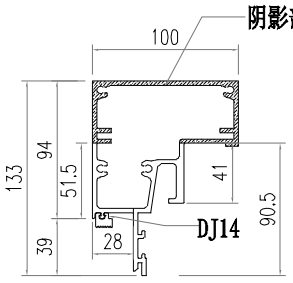


SECTION A-A

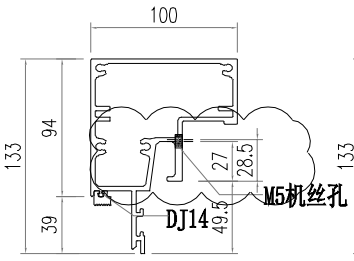

SECTION B-B

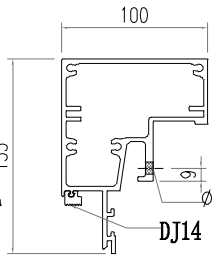


SECTION C-C

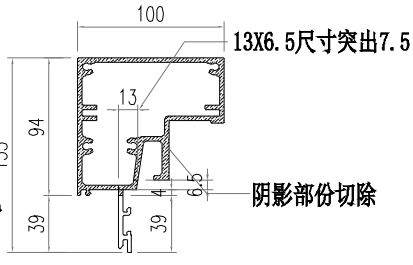


SECTION D-D


部件编号	L	L1	分格尺寸
AT05-P04-001	682.5	447.5	720
AT05-P04-002	582.5	347.5	620

美特鋁質有限公司 MIDI Aluminium Fabricator Ltd.													
				工程號	J856	類別		物料號	M1				
				地盘	天榮站	制圖	李傳鵬	2022-11-26	圖號	AT05-P05			
修改	A	B		採用	工廠		地盤	✓	图纸名称	铝料加工图	復核	練松文	2022-11-27	數量	-	
日期	05.02	05.23		材料颜色	-UCT542919XL-3				材料	AT05	批准	林仁安	2022-11-28	單件重量	-	(KG)

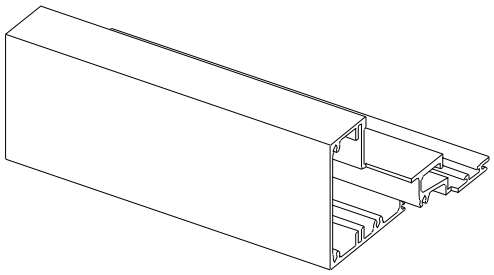


3D VIEW

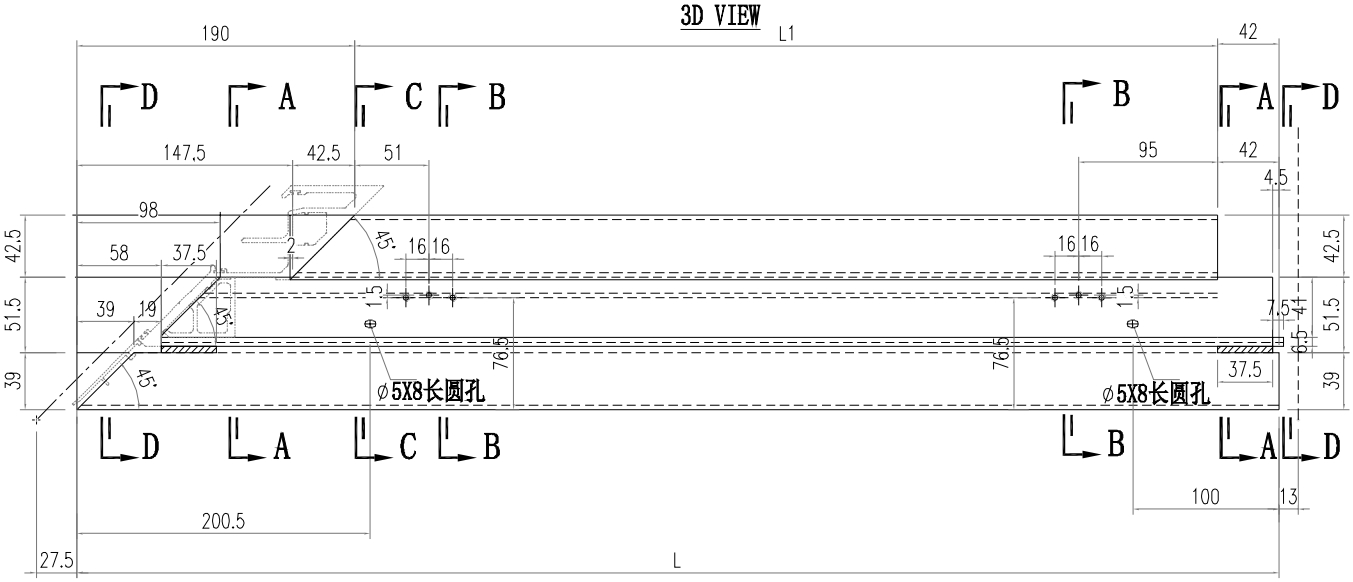


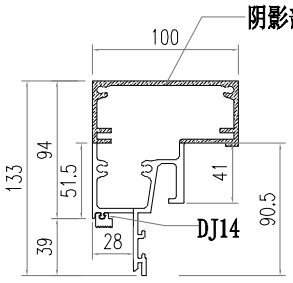


SECTION A-A

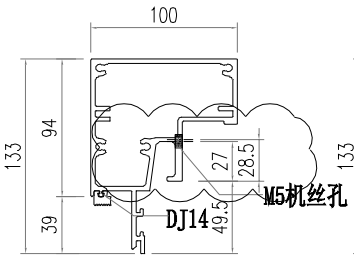

SECTION B-B

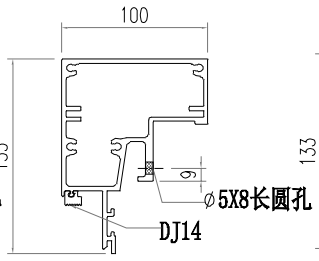


SECTION C-C

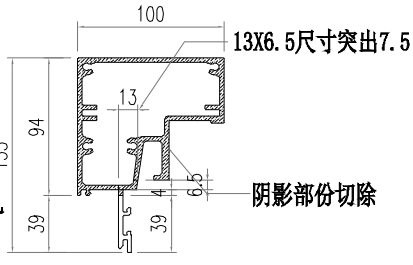


SECTION D-D


部件编号	L	L1	分格尺寸
AT05-P05-001	682.5	447.5	720
AT05-P05-002	782.5	547.5	820

美特鋁質有限公司 MIDI Aluminium Fabricator Ltd.													
						工程號	J856	類別		物料號	M1		
						地盘	天榮站	制圖	李傳鵬	2022-11-26	圖號	AT03-P01	
修改				採用	工廠		地盤 ✓	图纸名称	铝料加工图	復核	練松文	2022-11-27	數量	-	
日期				材料颜色		-UCT542919XL-3		材料	AT03	批准	林仁安	2022-11-28	單件重量	-	(KG)

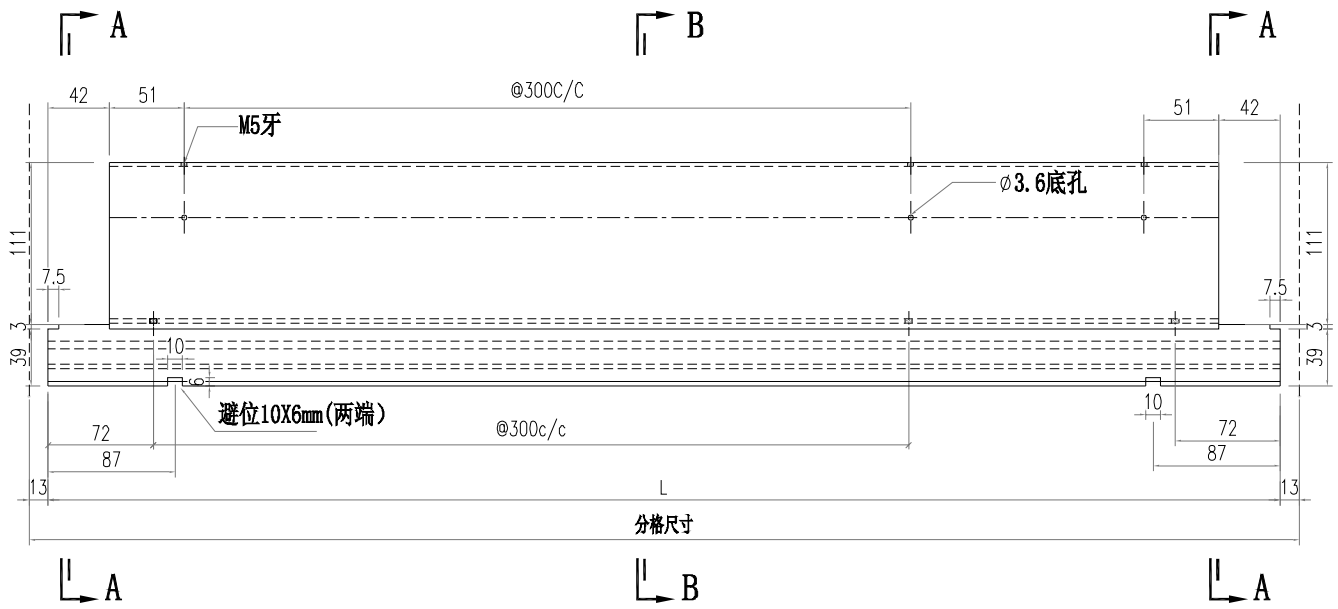

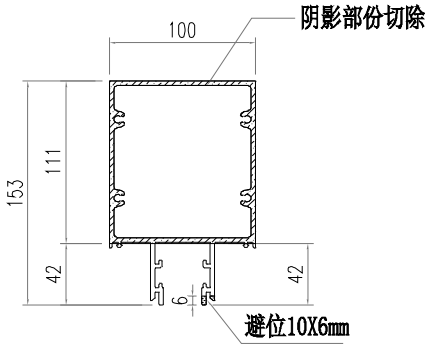


SECTION A-A

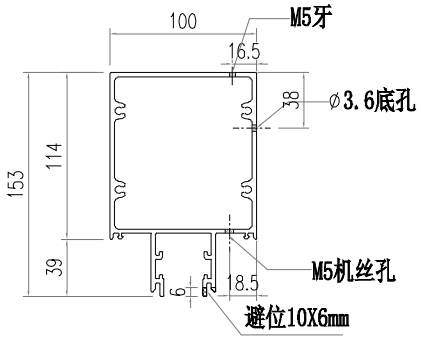


SECTION B-B


部件编号	L	分格尺寸
AT03-P01-001	1331.5	1357.5
AT03-P01-002	1696.5	1722.5
AT03-P01-003	1464	1490
AT03-P01-004	931.5	957.5
AT03-P01-005	739	765
AT03-P01-006	1579	1605

美特鋁質有限公司 MIDI Aluminium Fabricator Ltd.													
				工程號	J856	類別		物料號	M1				
				地盘	天榮站	制圖	李傳鵬	2022-11-26	圖號	AT03-P02			
修改				採用	工廠		地盤	✓	图纸名称	铝料加工图	復核	練松文	2022-11-27	數量	-	
日期				材料颜色	-UCT542919XL-3				材料	AT03	批准	林仁安	2022-11-28	單件重量	-	(KG)

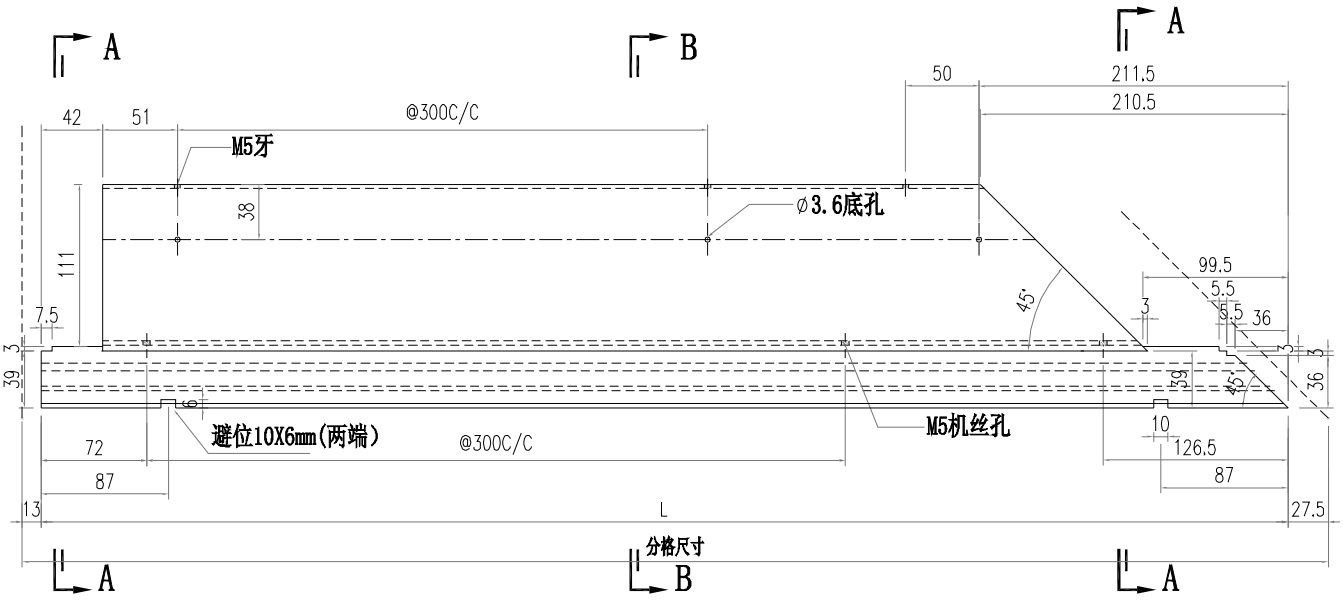

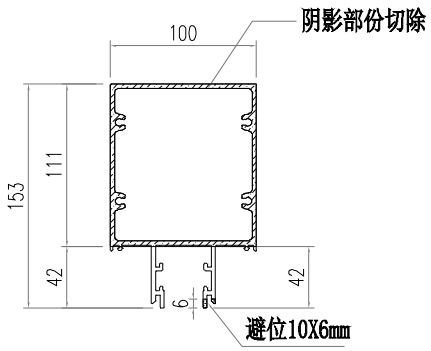


SECTION A-A

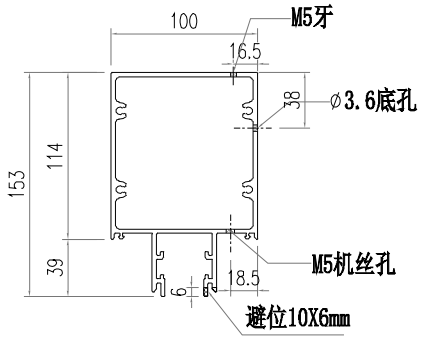


SECTION B-B


部件编号	L	分格尺寸
AT03-P02-001	904.5	945
AT03-P02-002	1697	1737.5
AT03-P02-003	1929.5	1970

美特鋁質有限公司 MIDI Aluminium Fabricator Ltd.													
						工程號	J856	類別		物料號	M1		
						地盘	天榮站	制圖	李傳鵬	2022-11-26	圖號	AT03-P03	
修改				採用	工廠		地盤 ✓	图纸名称	铝料加工图	復核	練松文	2022-11-27	數量	-	
日期				材料颜色		-UCT542919XL-3		材料	AT03	批准	林仁安	2022-11-28	單件重量	-	(KG)

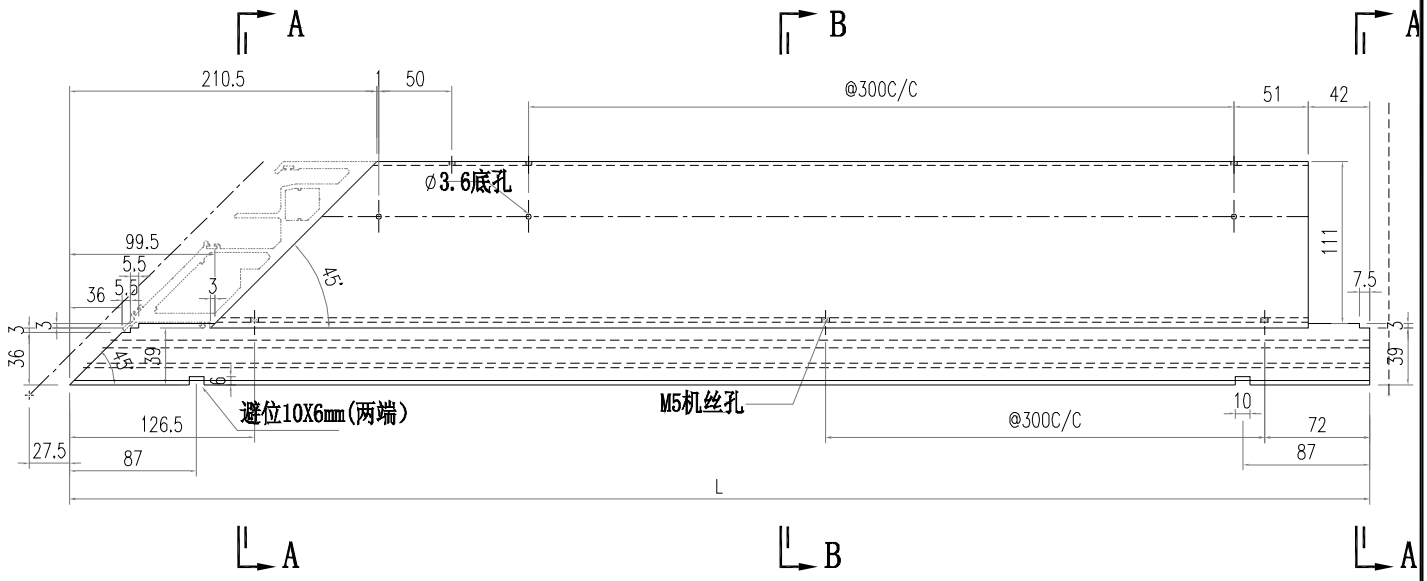

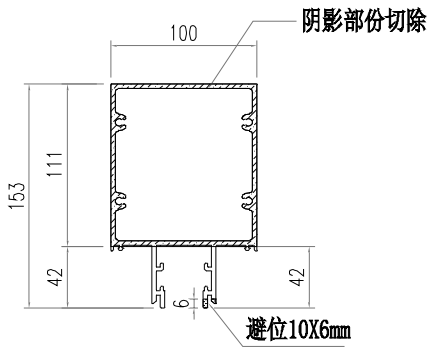


SECTION A-A

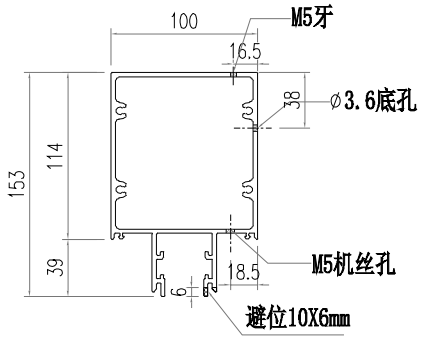


SECTION B-B


部件编号	L	分格尺寸
AT03-P03-001	1829.5	1870
AT03-P03-002	1929.5	1970

美特鋁質有限公司 MIDI Aluminium Fabricator Ltd.													
				工程號	J856	類別		物料號	M1				
				地盘	天榮站	制圖	李傳鵬	2022-11-26	圖號	AT03-P04			
修改				採用	工廠		地盤	✓	图纸名称	铝料加工图	復核	練松文	2022-11-27	數量	-	
日期				材料颜色	-UCT542919XL-3				材料	AT03	批准	林仁安	2022-11-28	單件重量	-	(KG)

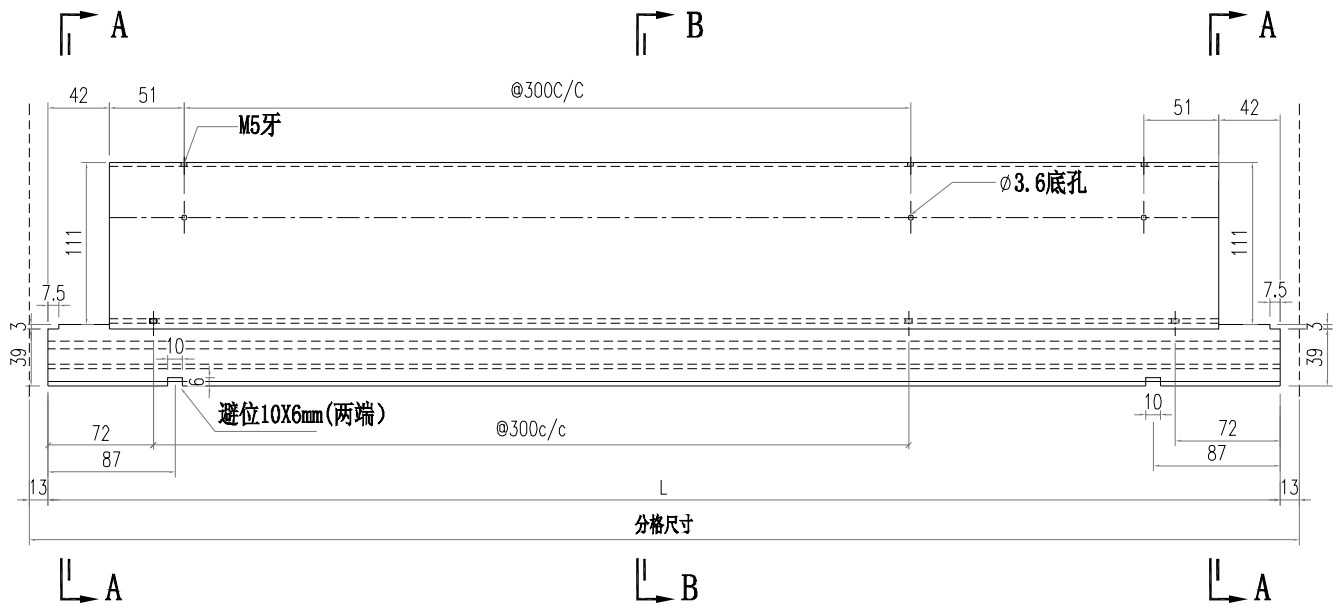

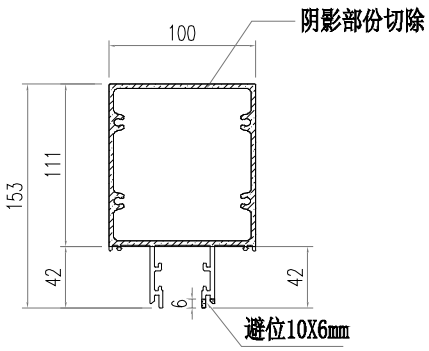


SECTION A-A

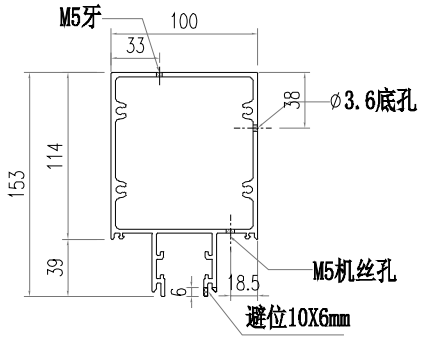


SECTION B-B


部件编号	L	分格尺寸
AT03-P04-001	1579	1605

美特鋁質有限公司 MIDI Aluminium Fabricator Ltd.													
						工程號	J856	類別		物料號	M1		
						地盘	天榮站	制圖	李傳鵬	2022-11-26	圖號	AT03-P05	
修改				採用	工廠		地盤 ✓	图纸名称	铝料加工图	復核	練松文	2022-11-27	數量	-	
日期				材料颜色	-UCT542919XL-3			材料	AT03	批准	林仁安	2022-11-28	單件重量	-	(KG)

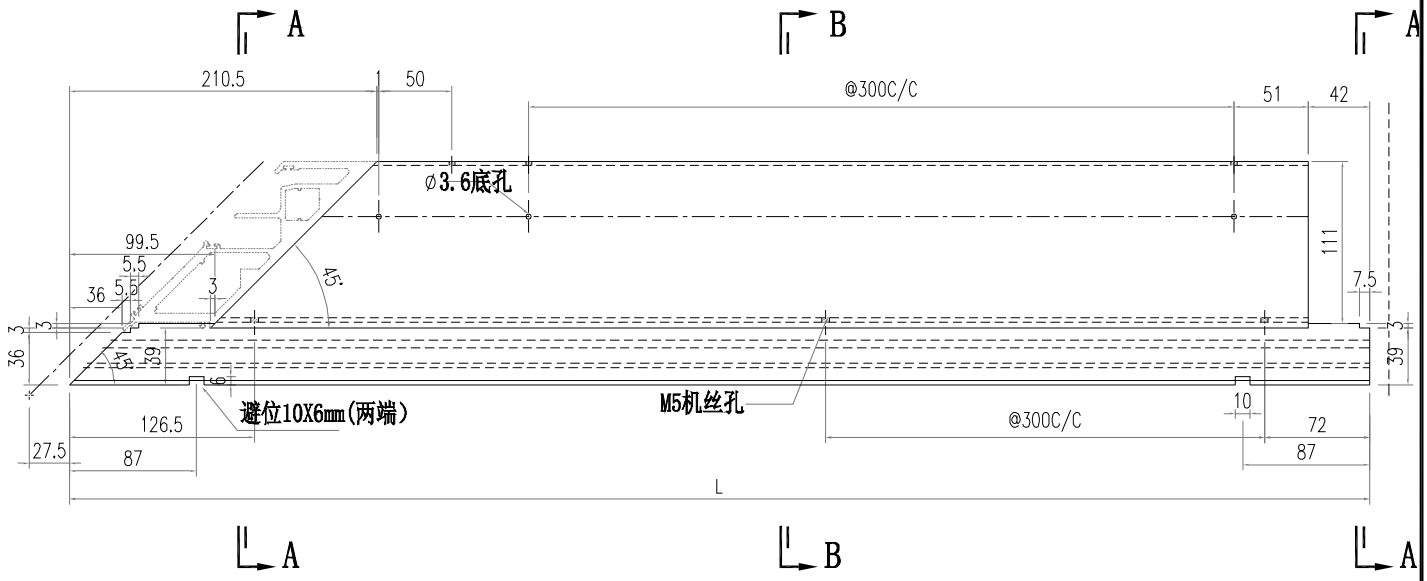

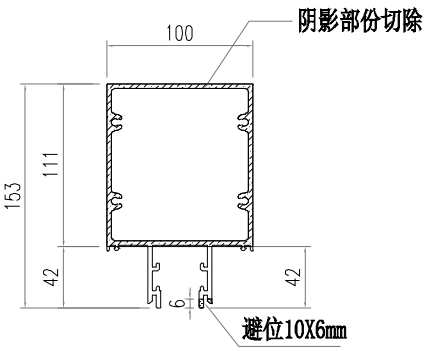


SECTION A-A

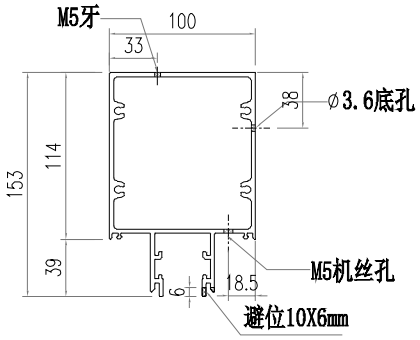


SECTION B-B


部件编号	L	分格尺寸
AT03-P05-001	1829.5	1870

美特鋁質有限公司 MIDI Aluminium Fabricator Ltd.													
				工程號	J856	類別		物料號	M1				
				地盘	天榮站	制圖	李傳鵬	2022-11-26	圖號	AT03-D01			
修改	A			採用	工廠	地盤	✓	图纸名称	铝料加工图	復核	練松文	2022-11-27	數量	-		
日期	05.18			材料颜色	-UCT542919XL-3			材料	AT03	批准	林仁安	2022-11-28	單件重量	-	(KG)	

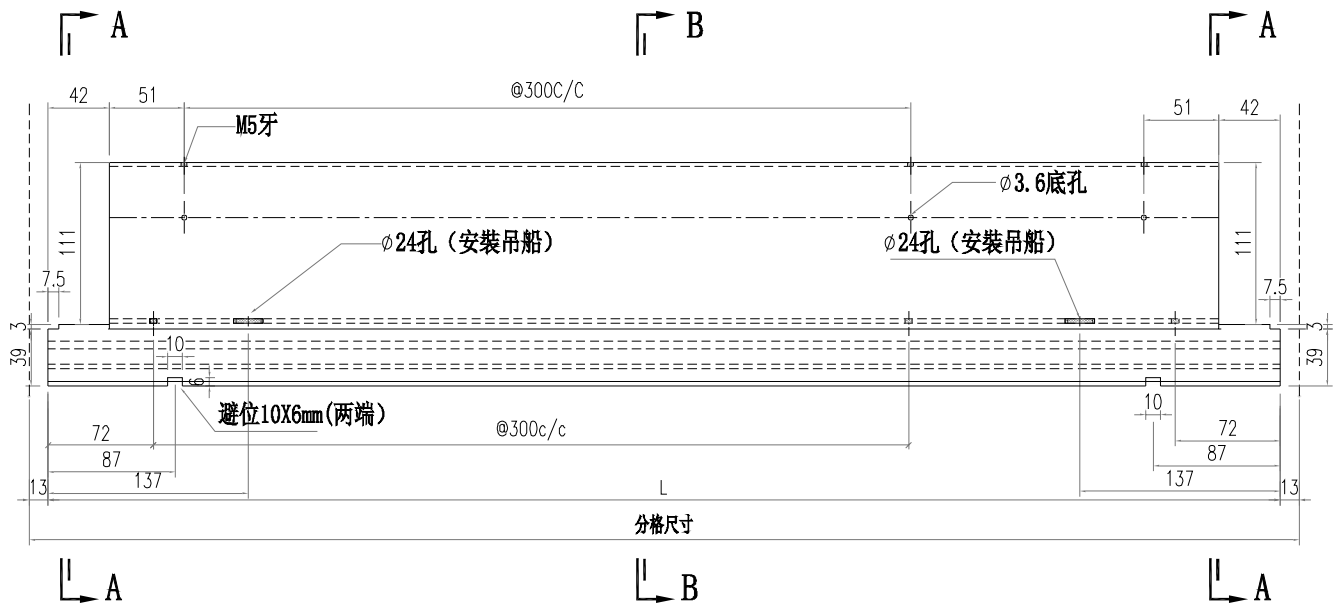

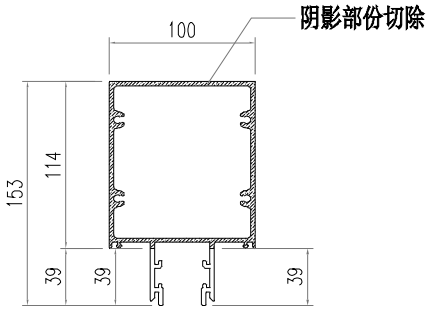


SECTION A-A

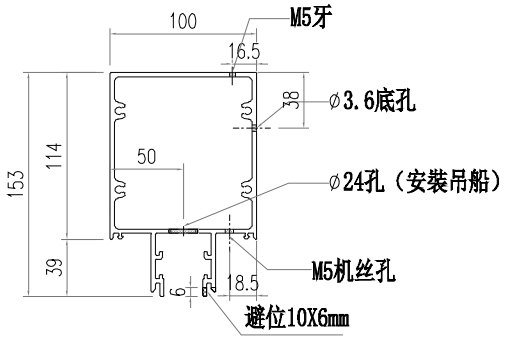


SECTION B-B


部件编号	L	分格尺寸
AT03-D01-001	1331.5	1357.5
AT03-D01-002	1696.5	1722.5
AT03-D01-003	1464	1490
AT03-D01-004	931.5	957.5
AT03-D01-005	739	765
AT03-D01-006	1579	1605

美特鋁質有限公司 MIDI Aluminium Fabricator Ltd.													
				工程號	J856	類別		物料號	M1				
				地盘	天榮站	制圖	李傳鵬	2022-11-26	圖號	AT03-D02			
修改	A			採用	工廠		地盤	✓	图纸名称	铝料加工图	復核	練松文	2022-11-27	數量	-	
日期	05.18			材料颜色	-UCT542919XL-3				材料	AT03	批准	林仁安	2022-11-28	單件重量	-	(KG)

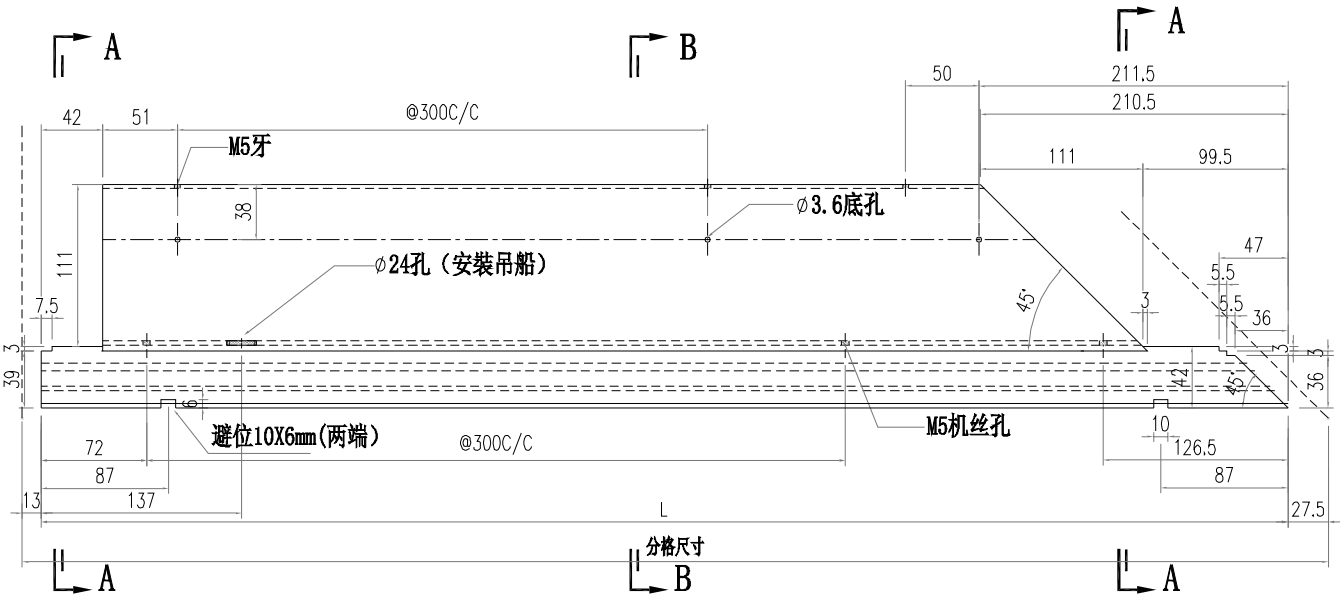

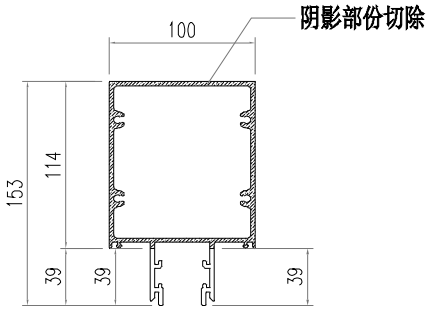


SECTION A-A

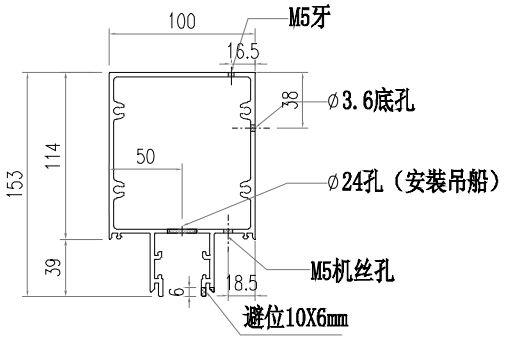


SECTION B-B


部件编号	L	分格尺寸
AT03-D02-001	904.5	945
AT03-D02-002	1697	1737.5
AT03-D02-003	1929.5	1970

美特鋁質有限公司 MIDI Aluminium Fabricator Ltd.													
				工程號	J856	類別		物料號	M1				
				地盘	天榮站	制圖	李傳鵬	2022-11-26	圖號	AT03-D03			
修改	A			採用	工廠	地盤	✓	图纸名称	铝料加工图	復核	練松文	2022-11-27	數量	-	
日期	05.18			材料颜色	-UCT542919XL-3			材料	AT03	批准	林仁安	2022-11-28	單件重量	-	(KG)

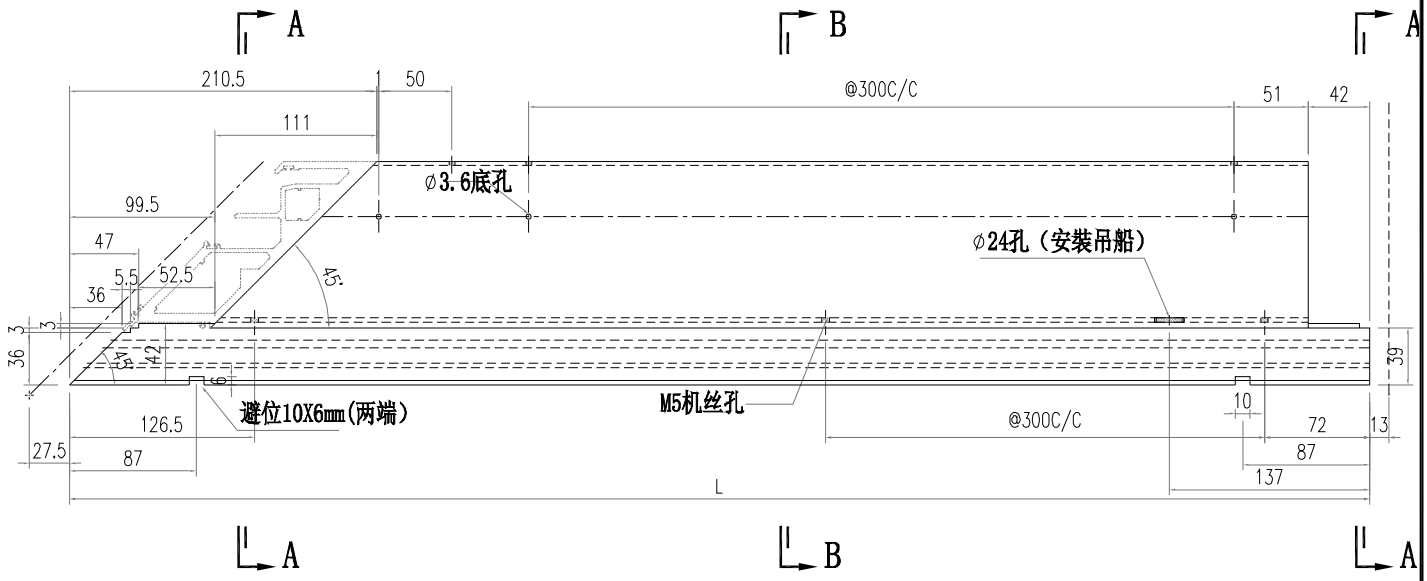

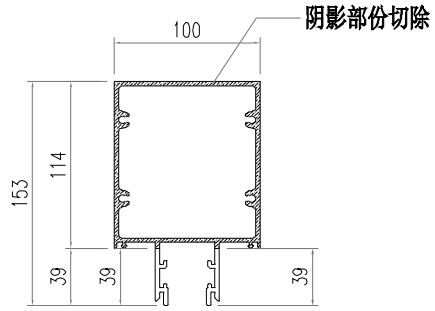


SECTION A-A

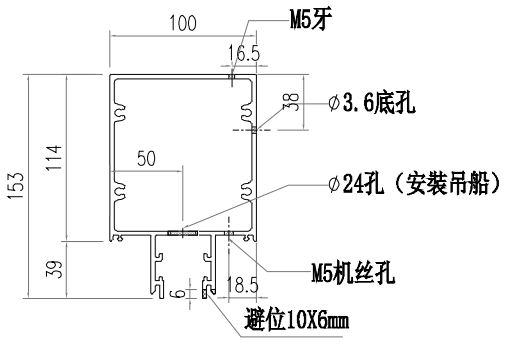


SECTION B-B


部件编号	L	分格尺寸
AT03-D03-001	1829.5	1870
AT03-D03-002	1929.5	1970

美特鋁質有限公司 MIDI Aluminium Fabricator Ltd.													
				工程號	J856	類別		物料號	M1				
				地盘	天榮站	制圖	李傳鵬	2022-11-26	圖號	AT03-D04			
修改	A			採用	工廠		地盤	✓	图纸名称	铝料加工图	復核	練松文	2022-11-27	數量	-		
日期	05.18			材料颜色	-UCT542919XL-3				材料	AT03	批准	林仁安	2022-11-28	單件重量	-	(KG)	

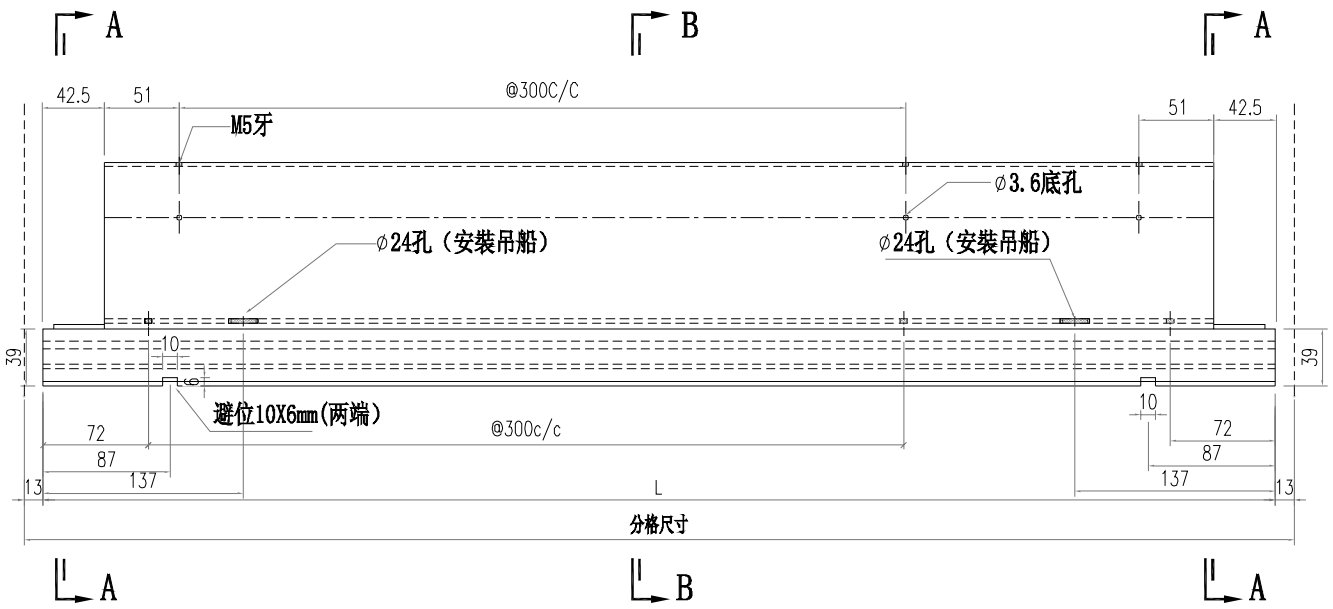

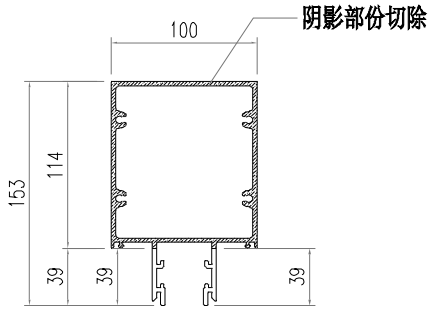


SECTION A-A

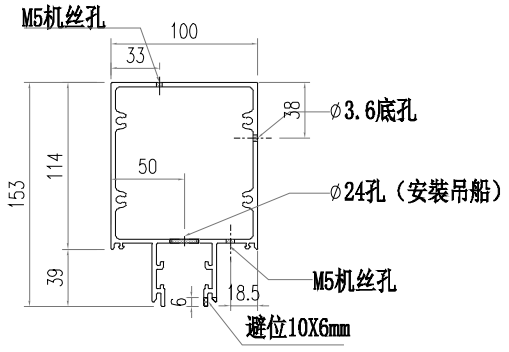


SECTION B-B


部件编号	L	分格尺寸
AT03-D04-001	1579	1605

美特鋁質有限公司 MIDI Aluminium Fabricator Ltd.													
				工程號	J856	類別		物料號	M1				
				地盘	天榮站	制圖	李傳鵬	2022-11-26	圖號	AT03-D05			
修改	A			採用	工廠	地盤	✓	图纸名称	铝料加工图	復核	練松文	2022-11-27	數量	-	
日期	05.18			材料颜色	-UCT542919XL-3			材料	AT03	批准	林仁安	2022-11-28	單件重量	-	(KG)

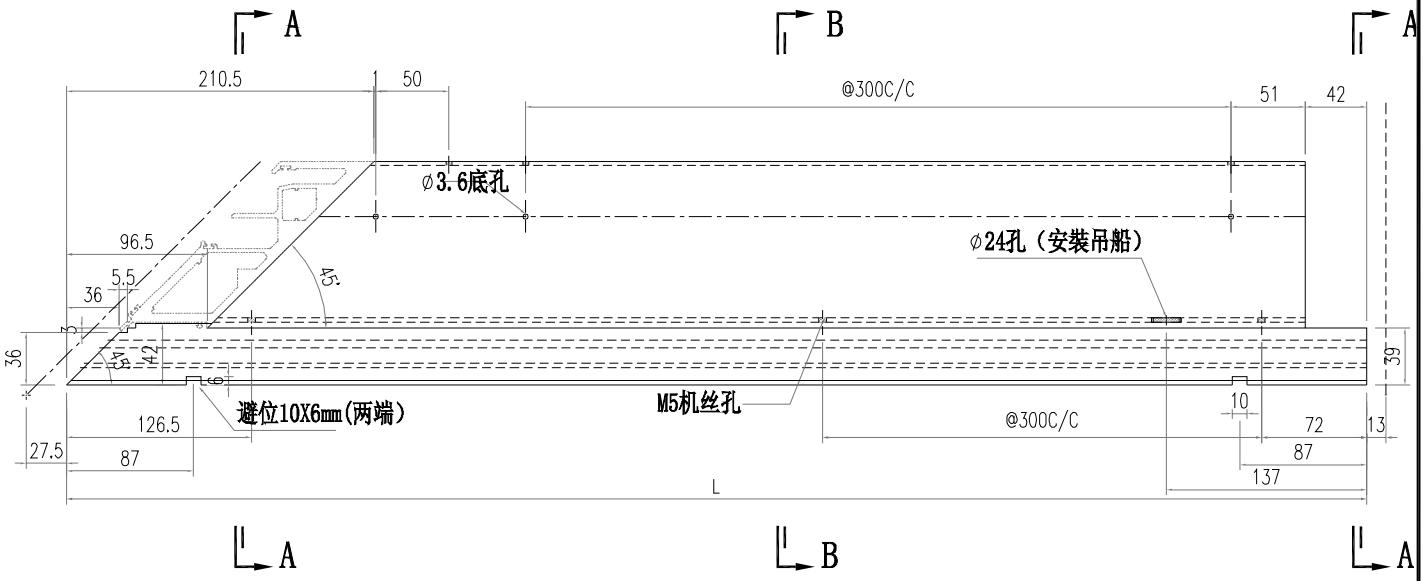

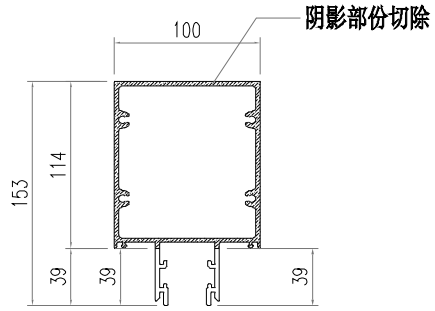

SECTION A-A

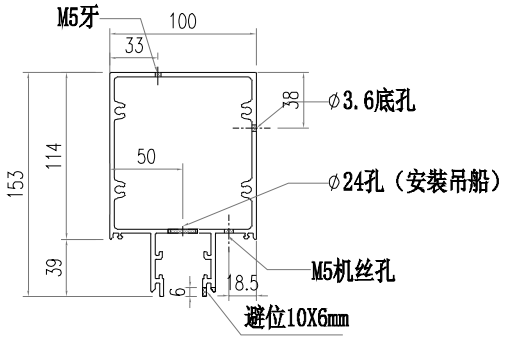


SECTION B-B


部件编号	L	分格尺寸
AT03-D05-001	1829.5	1870

美特鋁質有限公司 MIDI Aluminium Fabricator Ltd.													
				工程號	J856	類別		物料號	M1				
				地盘	天榮站	制圖	李傳鵬	2022-11-26	圖號	AT02-P01			
修改	A			採用	工廠		地盤	✓	图纸名称	铝料加工图	復核	練松文	2022-11-27	數量	-	
日期	05.10			材料颜色	-UCT542919XL-3				材料	AT02	批准	林仁安	2022-11-28	單件重量	-	(KG)




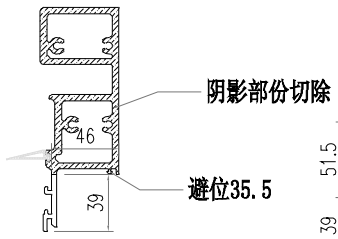

SECTION A-A

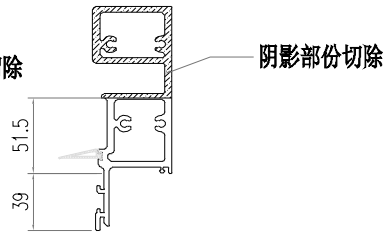


SECTION C-C

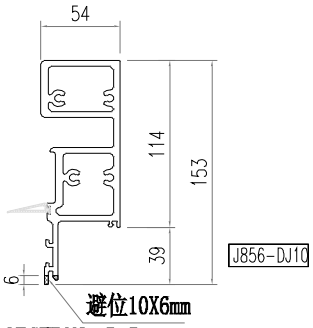


SECTION B-B


部件编号	L	分格尺寸
AT02-P01-001	624	650

美特鋁質有限公司 MIDI Aluminium Fabricator Ltd.													
				工程號	J856	類別		物料號	M1				
				地盘	天榮站	制圖	李傳鵬	2022-11-26	圖號	AT02-P02			
修改	A			採用	工廠		地盤	✓	图纸名称	铝料加工图	復核	練松文	2022-11-27	數量	-	
日期	05.10			材料颜色	-UCT542919XL-3				材料	AT02	批准	林仁安	2022-11-28	單件重量	-	(KG)

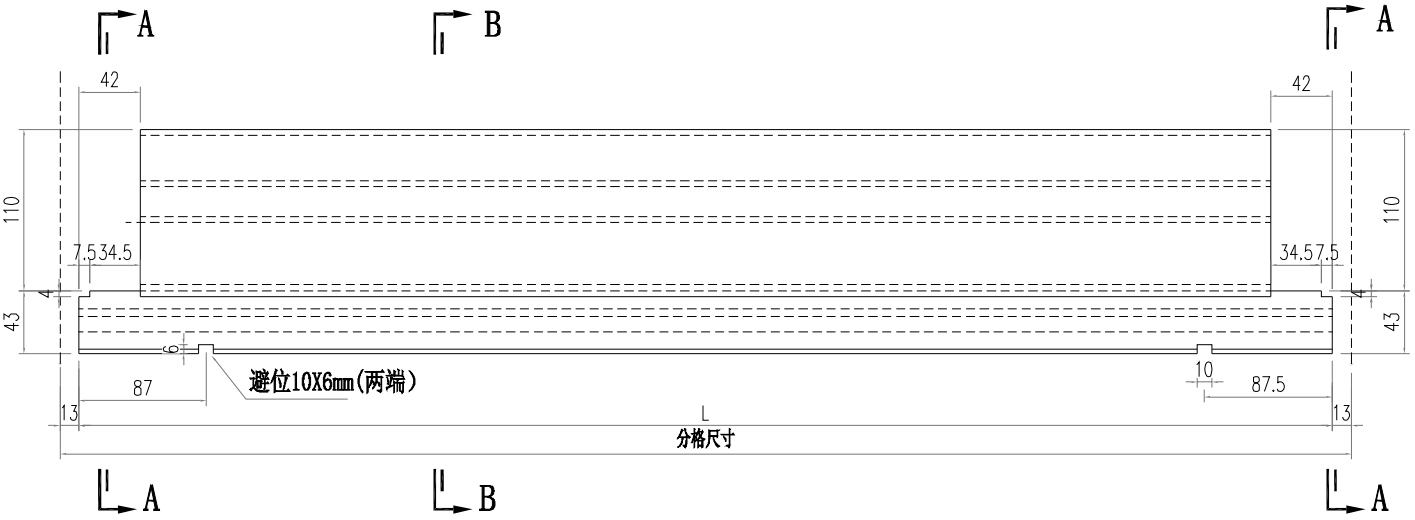

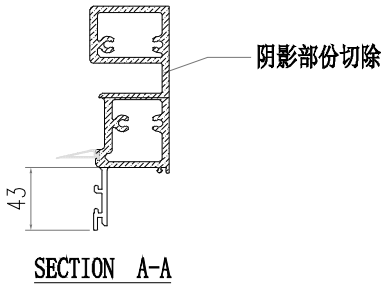


SECTION A-A

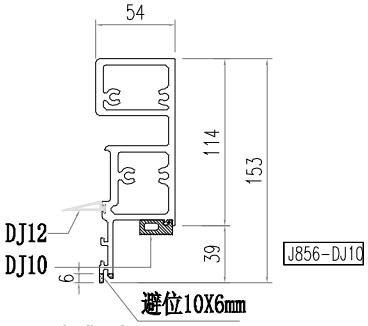


SECTION B-B


部件编号	L	分格尺寸
AT02-P02-001	1331.5	1357.5
AT02-P02-002	1696.5	1722.5
AT02-P02-003	1464	1490
AT02-P02-004	931.5	957.5
AT02-P02-005	739	765
AT02-P02-006	1579	1605

美特鋁質有限公司 MIDI Aluminium Fabricator Ltd.													
				工程號	J856	類別		物料號	M1				
				地盘	天榮站	制圖	李傳鵬	2022-11-26	圖號	AT02-P03			
修改	A			採用	工廠		地盤	✓	图纸名称	铝料加工图	復核	練松文	2022-11-27	數量	-	
日期	05.10			材料颜色	-UCT542919XL-3				材料	AT02	批准	林仁安	2022-11-28	單件重量	-	(KG)

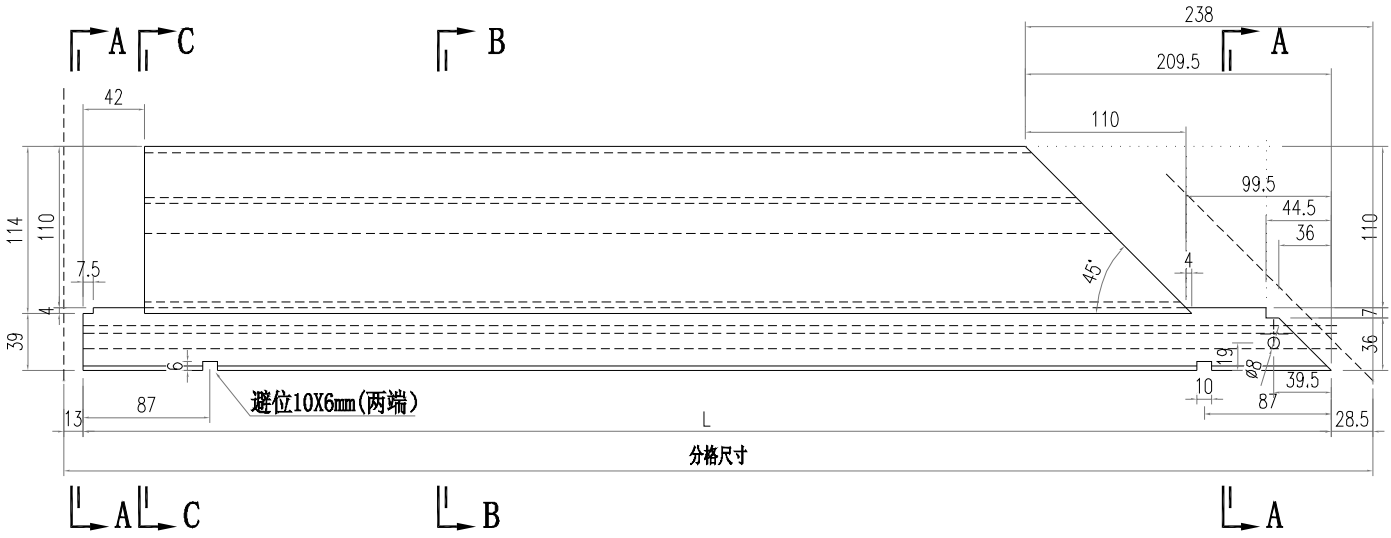

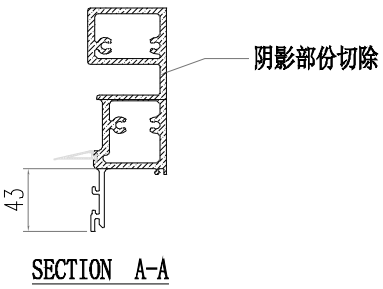


SECTION A-A

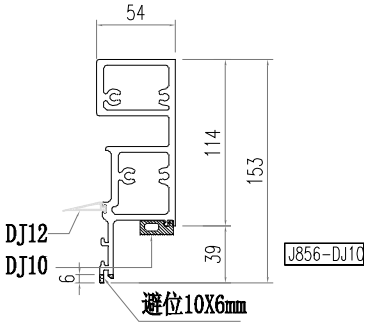


SECTION B-B


部件编号	L	分格尺寸
AT02-P03-001	903.5	945
AT02-P03-002	1928.5	1970
AT02-P03-003	1697	1737.5

美特鋁質有限公司 MIDI Aluminium Fabricator Ltd.													
				工程號	J856	類別		物料號	M1				
				地盘	天榮站	制圖	李傳鵬	2022-11-26	圖號	AT02-P04			
修改	A			採用	工廠		地盤	✓	图纸名称	铝料加工图	復核	練松文	2022-11-27	數量	-	
日期	05.10			材料颜色	-UCT542919XL-3				材料	AT02	批准	林仁安	2022-11-28	單件重量	-	(KG)

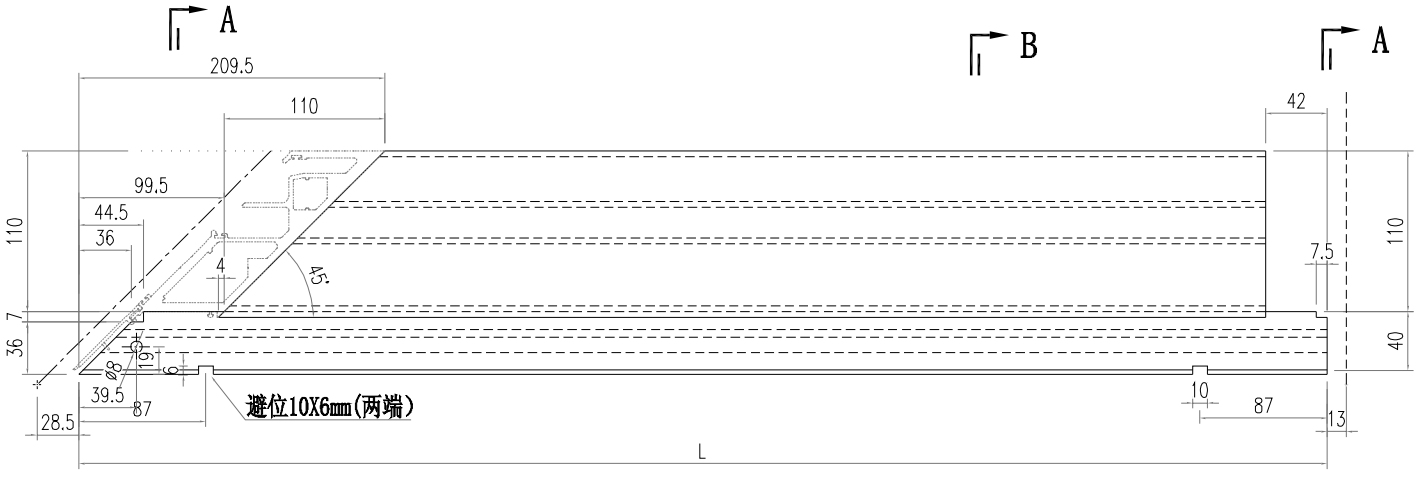

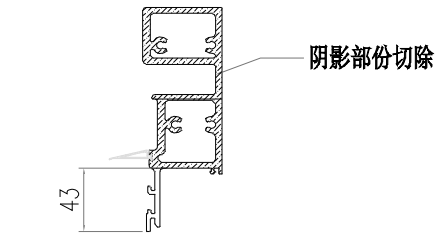


SECTION A-A

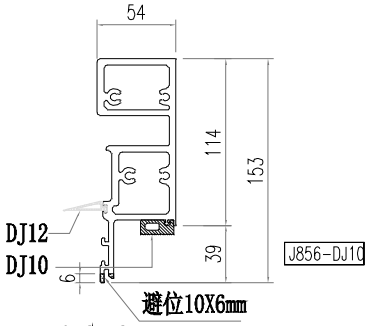


SECTION B-B


部件编号	L	分格尺寸
AT02-P04-001	1828.5	1870
AT02-P04-002	1928.5	1970

美特鋁質有限公司 MIDI Aluminium Fabricator Ltd.														
						工程號	J856	類別		物料號	M1			
						地盘	天榮站	制圖	李傳鵬	2022-11-26	圖號	AT02-P05		
修改	A			採用	工廠		地盤	✓	图纸名称	铝料加工图	復核	練松文	2022-11-27	數量	-	
日期	05.10			材料颜色		-UCT542919XL-3			材料	AT02	批准	林仁安	2022-11-28	單件重量	-	(KG)

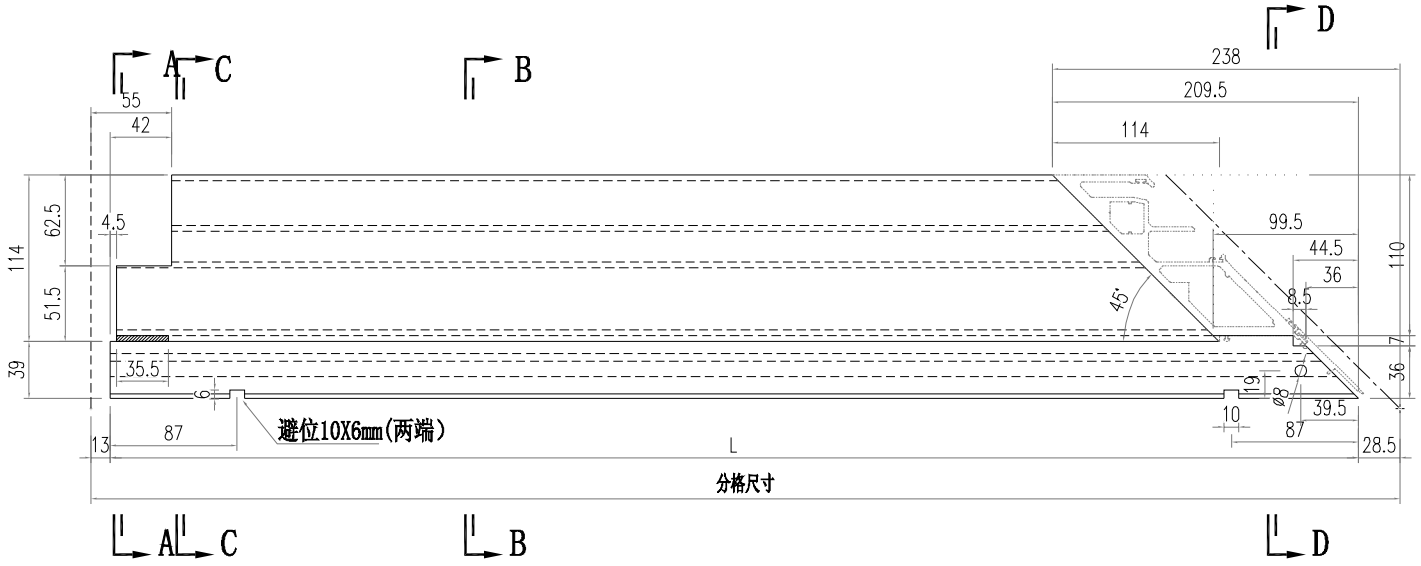


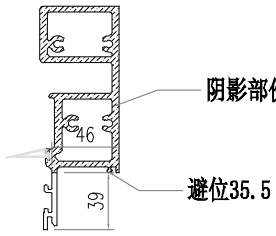


SECTION A-A

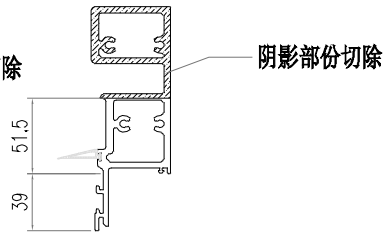

SECTION C-C

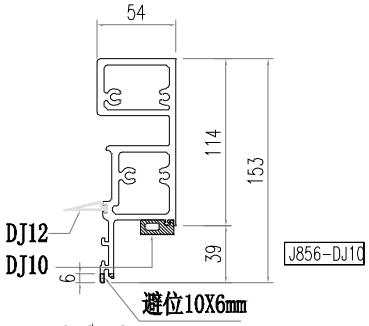


SECTION B-B

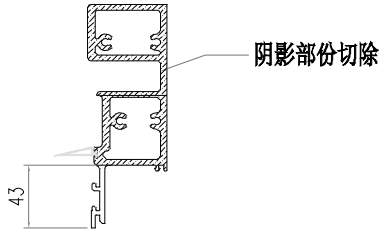


SECTION D-D


部件编号	L	分格尺寸
AT02-P05-001	678.5	720
AT02-P05-002	578.5	620

美特鋁質有限公司 MIDI Aluminium Fabricator Ltd.													
				工程號	J856	類別		物料號	M1				
				地盘	天榮站	制圖	李傳鵬	2022-11-26	圖號	AT02-P06			
修改	A			採用	工廠		地盤	✓	图纸名称	铝料加工图	復核	練松文	2022-11-27	數量	-	
日期	05.10			材料颜色	-UCT542919XL-3				材料	AT02	批准	林仁安	2022-11-28	單件重量	-	(KG)

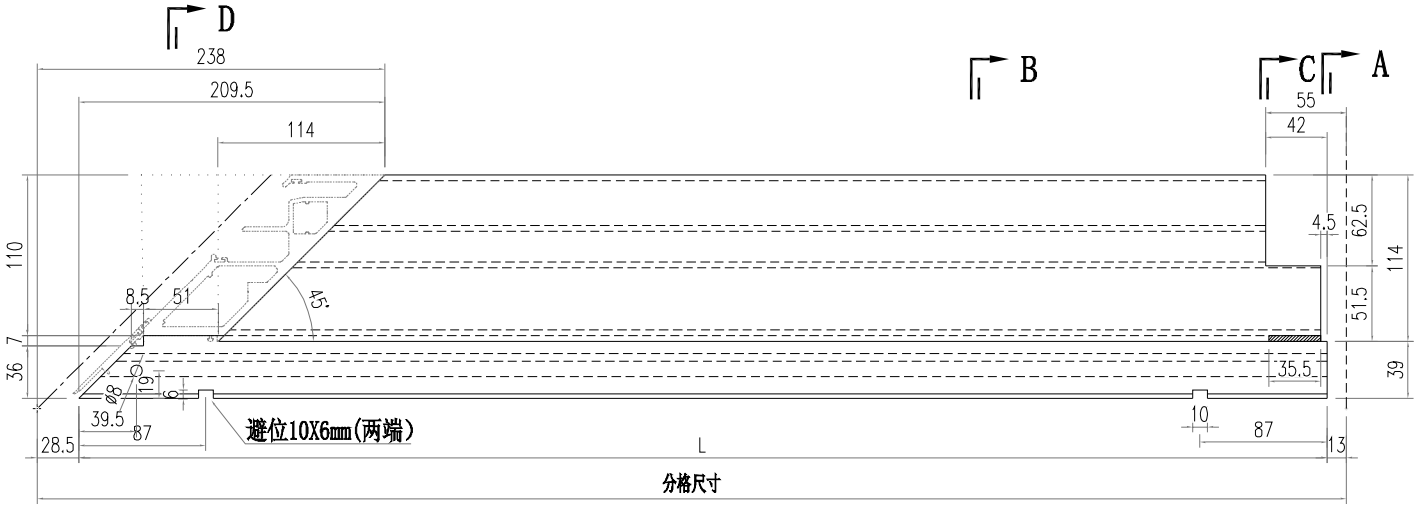


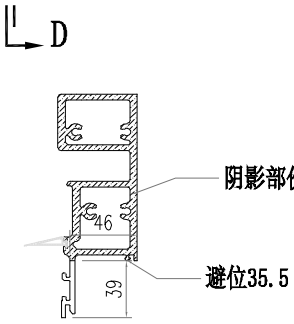


SECTION A-A

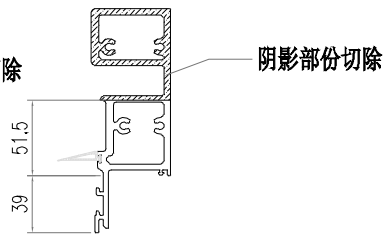

SECTION C-C

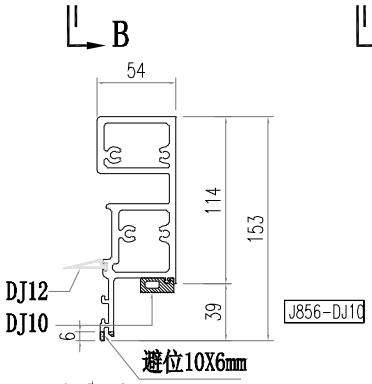


SECTION B-B

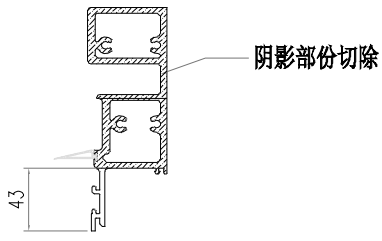


SECTION D-D


部件编号	L	分格尺寸
AT02-P06-001	678.5	720
AT02-P06-002	778.5	820

美特鋁質有限公司 MIDI Aluminium Fabricator Ltd.													
						工程號	J856	類別		物料號	M1		
						地盤	天榮站	制圖	李傳鵬	2022-11-26	圖號	AT01-T01	
修改				採用	工廠		地盤 ✓	图纸名称	铝料加工图	復核	練松文	2022-11-27	數量	-	
日期				材料颜色		-UCT542919XL-3		材料	AT01	批准	林仁安	2022-11-28	單件重量	-	(KG)

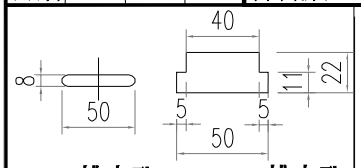


8x50 排水孔　11x50 排水孔

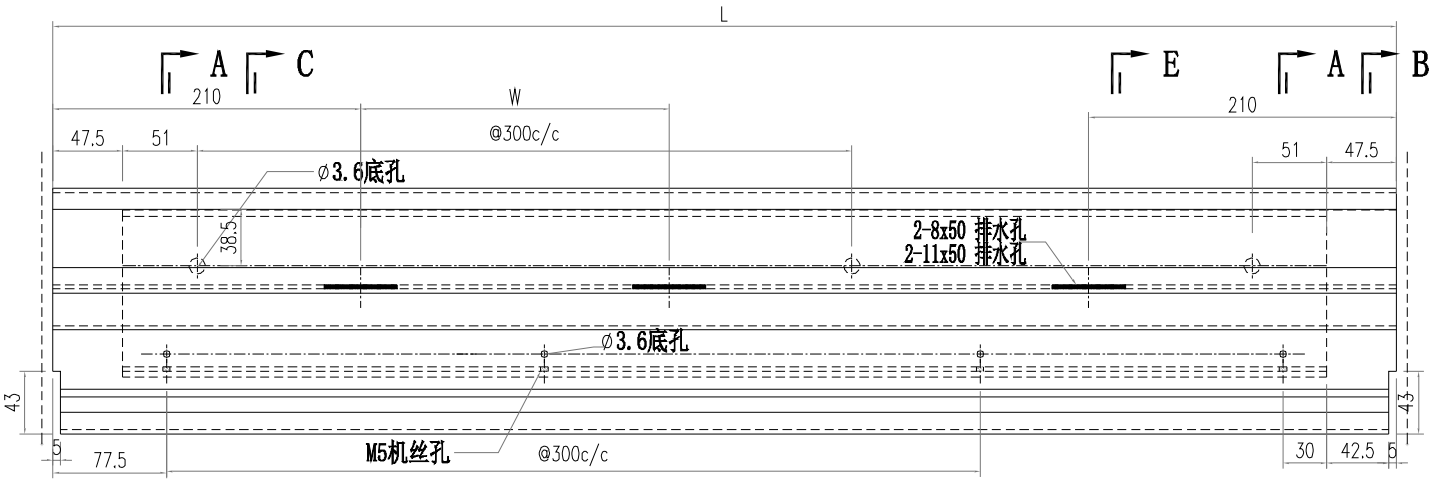

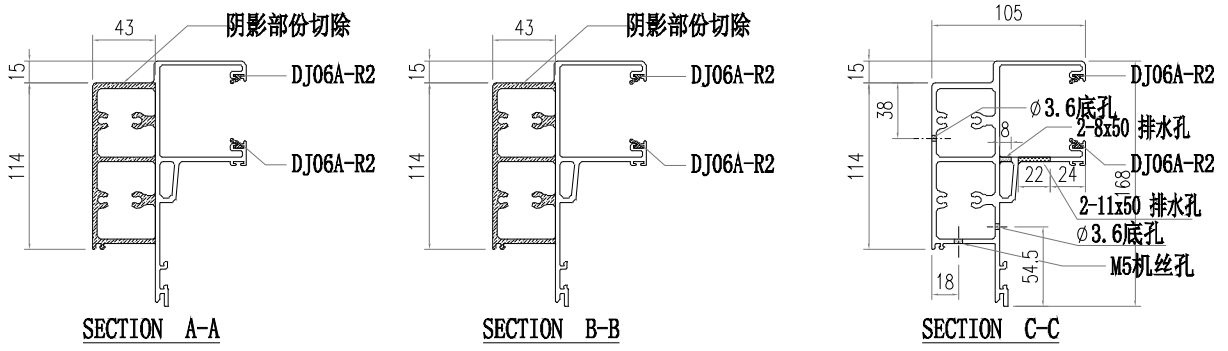



部件编号	L	分格尺寸	W
AT01-T01-001	1342.5	1357.5	461
AT01-T01-002	635	650	
AT01-T01-003	942.5	957.5	

美特鋁質有限公司 MIDI Aluminium Fabricator Ltd.													
						工程號	J856	類別		物料號	M1		
						地盤	天榮站	制圖	李傳鵬	2022-11-26	圖號	AT01-T02	
修改				採用	工廠		地盤 ✓	图纸名称	铝料加工图	復核	練松文	2022-11-27	數量	-	
日期				材料颜色		-UCT542919XL-3		材料	AT01	批准	林仁安	2022-11-28	單件重量	-	(KG)

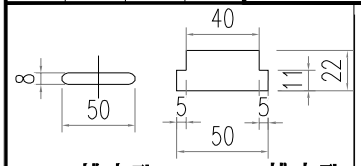


8x50 排水孔　11x50 排水孔

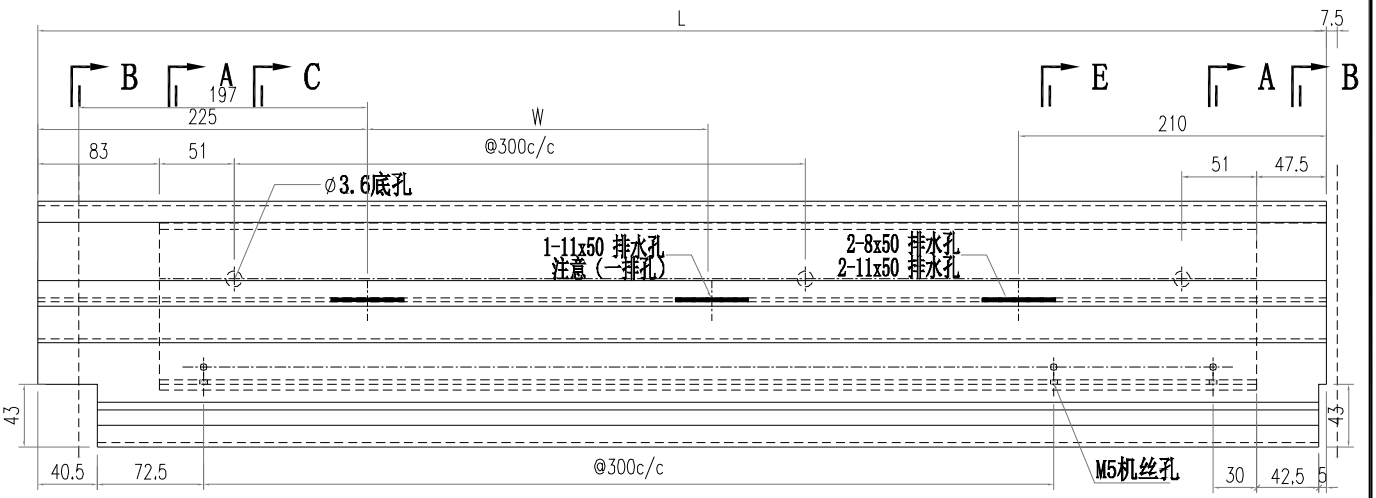

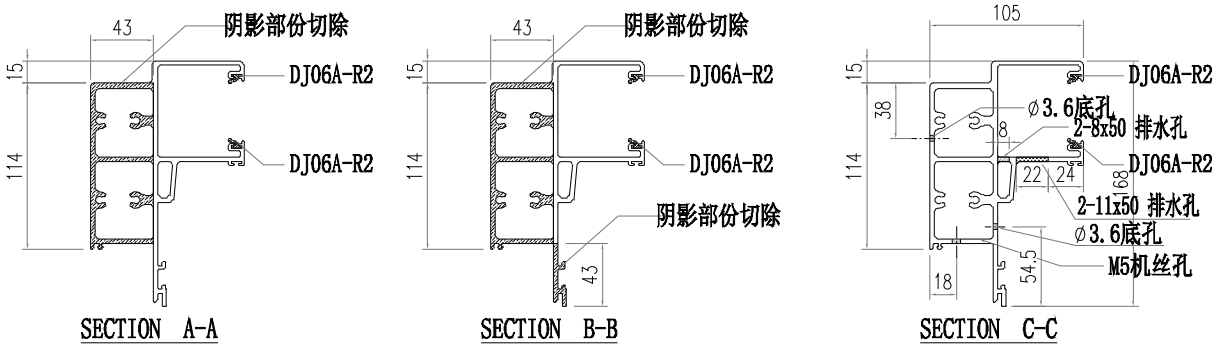



部件编号	L	分格尺寸	W
AT01-T02-001	670.5	650	0
AT01-T02-002	1743	1722.5	2X436

美特鋁質有限公司 MIDI Aluminium Fabricator Ltd.												
					工程號	J856	類別		物料號	M1		
					地盘	天榮站	制圖	李傳鵬	2022-11-26	圖號	AT01-T03	
修改				採用	工廠	地盤 ✓	图纸名称	铝料加工图	復核	練松文	2022-11-27	數量	-	
日期				材料颜色	-UCT542919XL-3		材料	AT01	批准	林仁安	2022-11-28	單件重量	-	(KG)

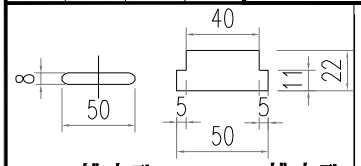


8x50 排水孔　11x50 排水孔

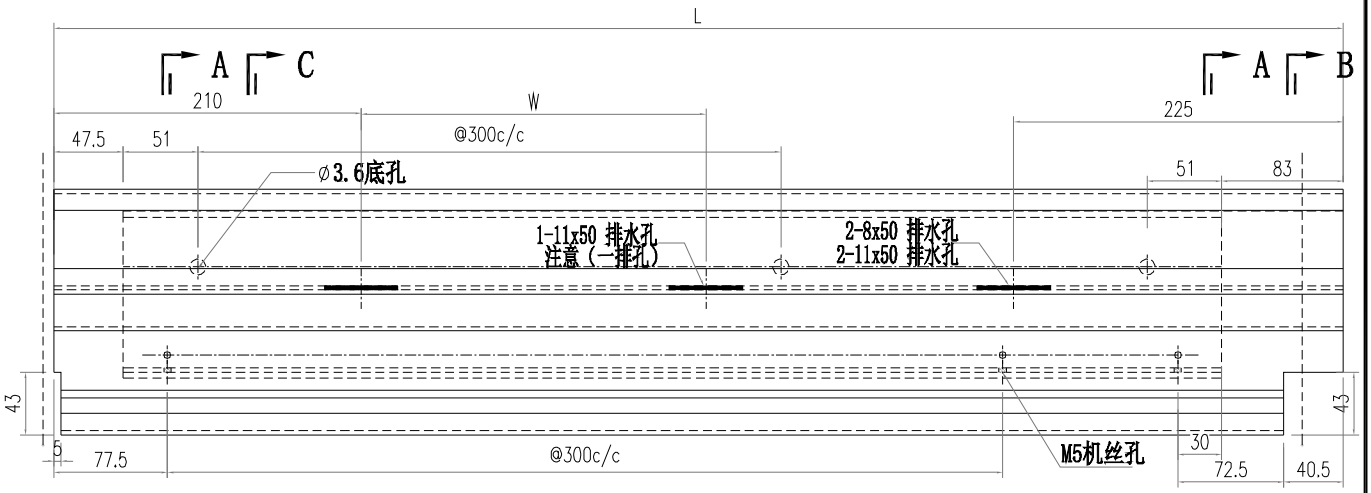


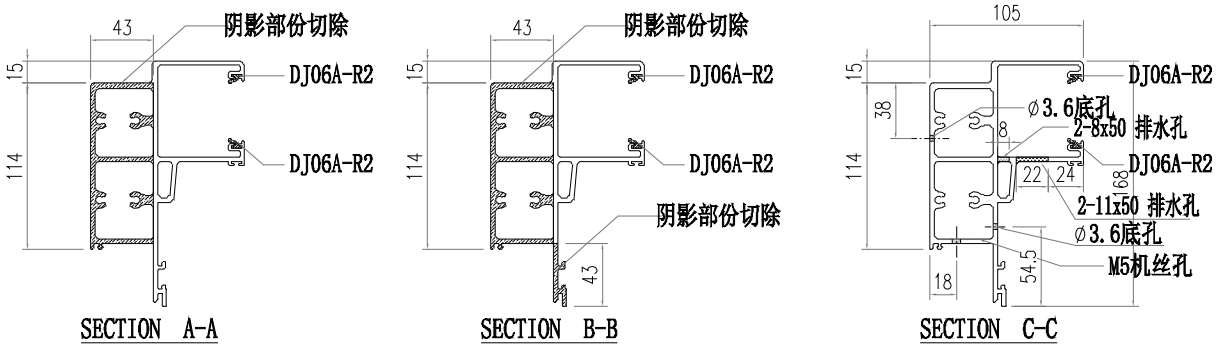


部件编号	L	分格尺寸	W
AT01-T03-001	1743	1722.5	2X436
AT01-T03-002	670.5	650	0
AT01-T03-003	1510.5	1490	537.5
AT01-T03-004	785.5	765	0
AT01-T03-005	1625.5	1605	595


美特鋁質有限公司 MIDI Aluminium Fabricator Ltd.												
				工程號	J856	類別		物料號	M1			
				地盤	天榮站	制圖	李傳鵬	2022-11-26	圖號	AT01-T04		
修改			採用	工廠		地盤	✓	图纸名称	铝料加工图	復核	練松文	2022-11-27	數量	-	
日期			材料颜色	-UCT542919XL-3				材料	AT01	批准	林仁安	2022-11-28	單件重量	-	(KG)

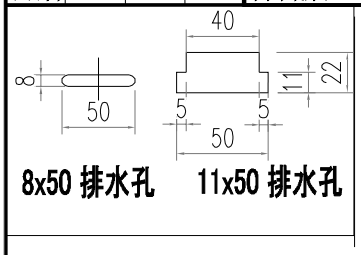

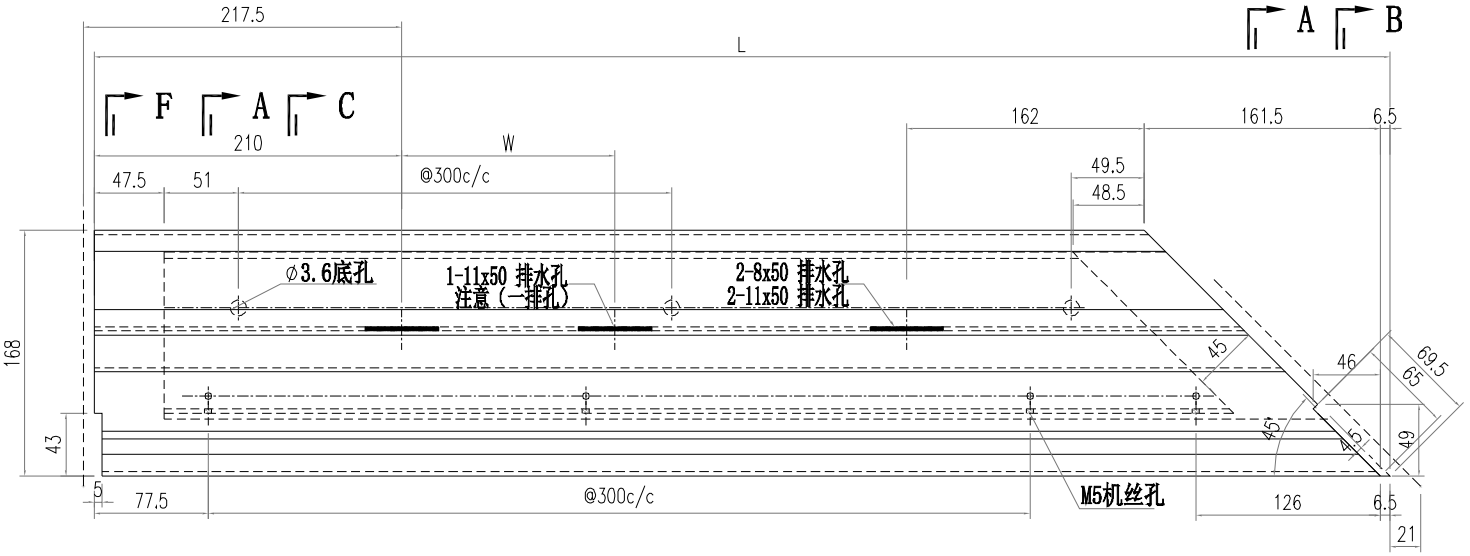


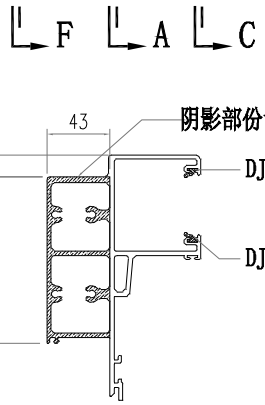

SECTION A-A

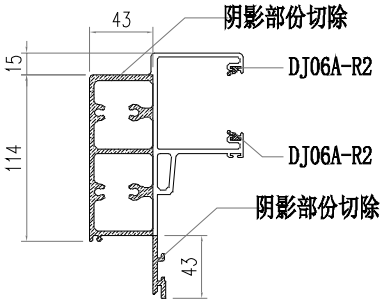


SECTION B-B

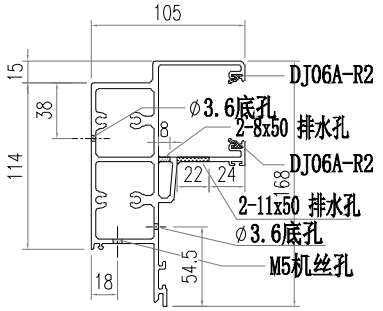


SECTION C-C

部件编号	L	分格尺寸	W
AT01-T04-001	916.5	945	0
AT01-T04-002	1941.5	1970	2X467
AT01-T04-003	1709	1737.5	585


美特鋁質有限公司 MIDI Aluminium Fabricator Ltd.													
					工程號	J856	類別		物料號	M1			
					地盤	天榮站	制圖	李傳鵬	2022-11-26	圖號	AT01-T05		
修改				採用	工廠	地盤 ✓	图纸名称	铝料加工图	復核	練松文	2022-11-27	數量	-	
日期				材料颜色	-UCT542919XL-3		材料	AT01	批准	林仁安	2022-11-28	單件重量	- (KG)	

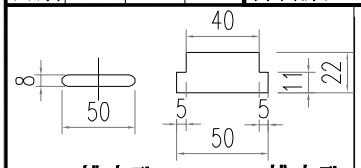


8x50 排水孔　11x50 排水孔

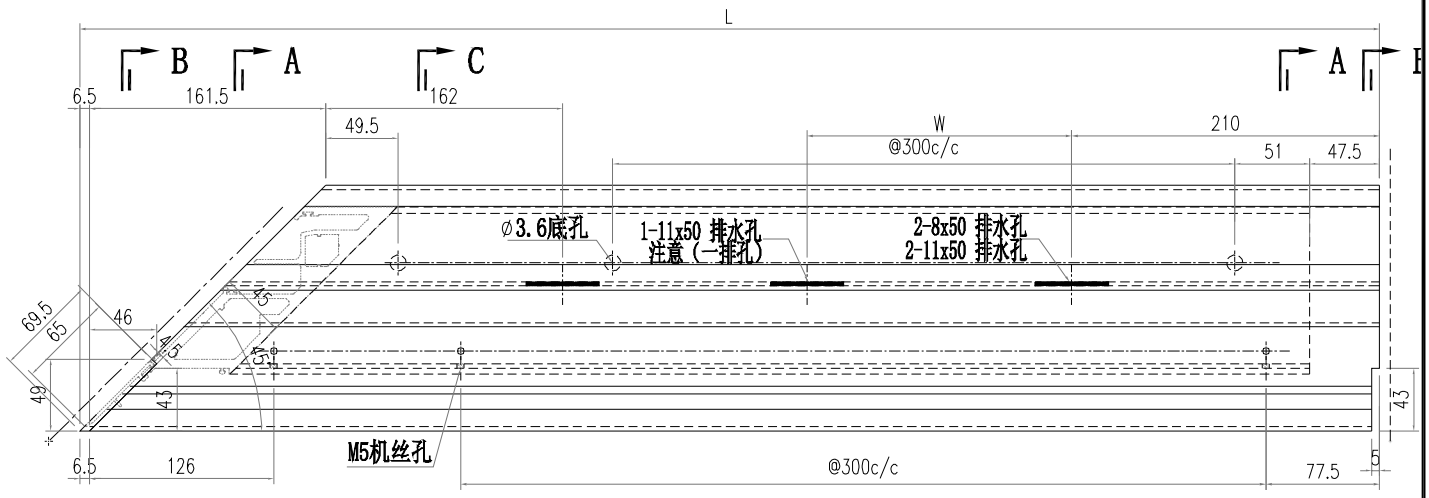




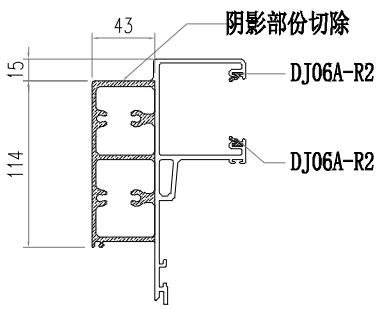

SECTION A-A

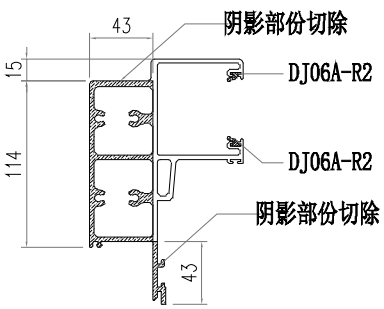


SECTION B-B

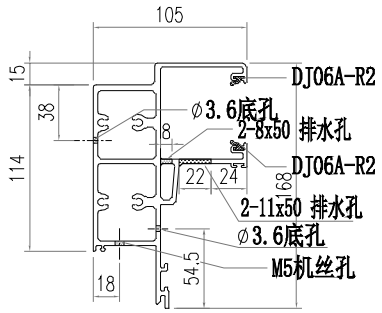


SECTION C-C


部件编号	L	分格尺寸 W	
AT01-T05-001	1841.5	1870	2X433.5

美特鋁質有限公司 MIDI Aluminium Fabricator Ltd.													
				工程號	J856	類別		物料號	M1				
				地盤	天榮站	制圖	李傳鵬	2022-11-26	圖號	AT01-T06			
修改			採用	工廠		地盤	✓	图纸名称	铝料加工图	復核	練松文	2022-11-27	數量	-	
日期			材料颜色		-UCT542919XL-3			材料	AT01	批准	林仁安	2022-11-28	單件重量	-	(KG)

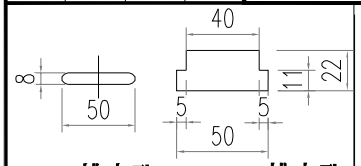


8x50 排水孔　11x50 排水孔

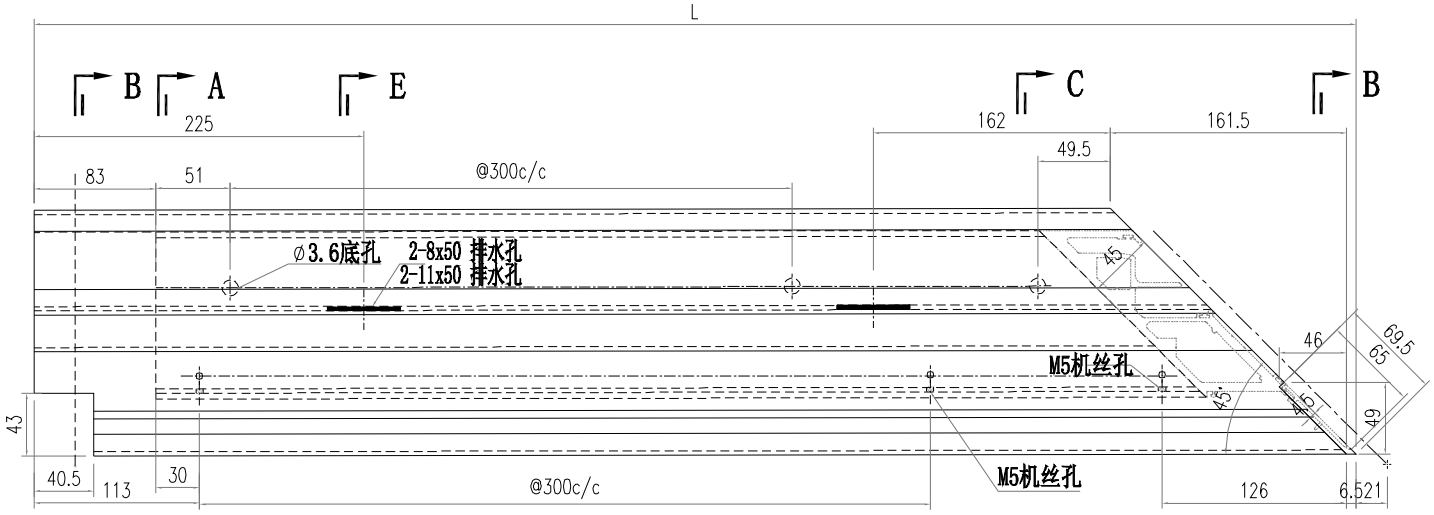


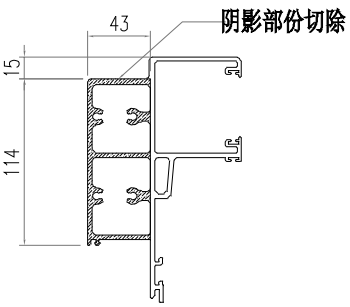

SECTION A-A

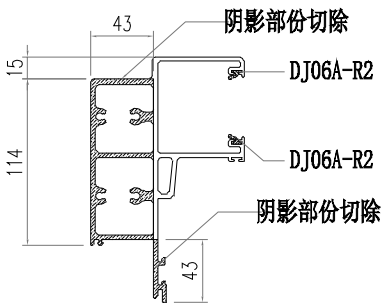


SECTION B-B

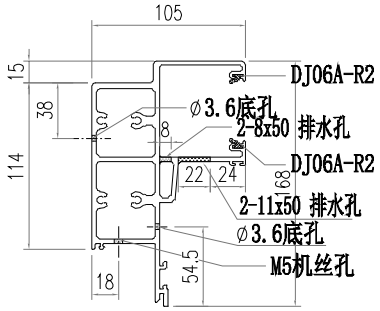



SECTION C-C

部件编号	L	分格尺寸	
AT01-T06-001	727	720	
AT01-T06-002	627	620	


美特鋁質有限公司 MIDI Aluminium Fabricator Ltd.													
				工程號	J856	類別		物料號	M1				
				地盤	天榮站	制圖	李傳鵬	2022-11-26	圖號	AT01-T07			
修改			採用	工廠		地盤	✓	图纸名称	铝料加工图	復核	練松文	2022-11-27	數量	-	
日期			材料颜色		-UCT542919XL-3			材料	AT01	批准	林仁安	2022-11-28	單件重量	-	(KG)

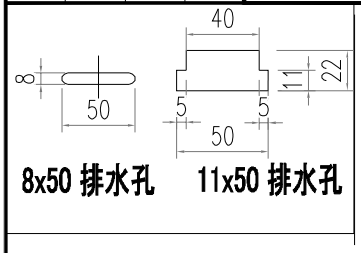

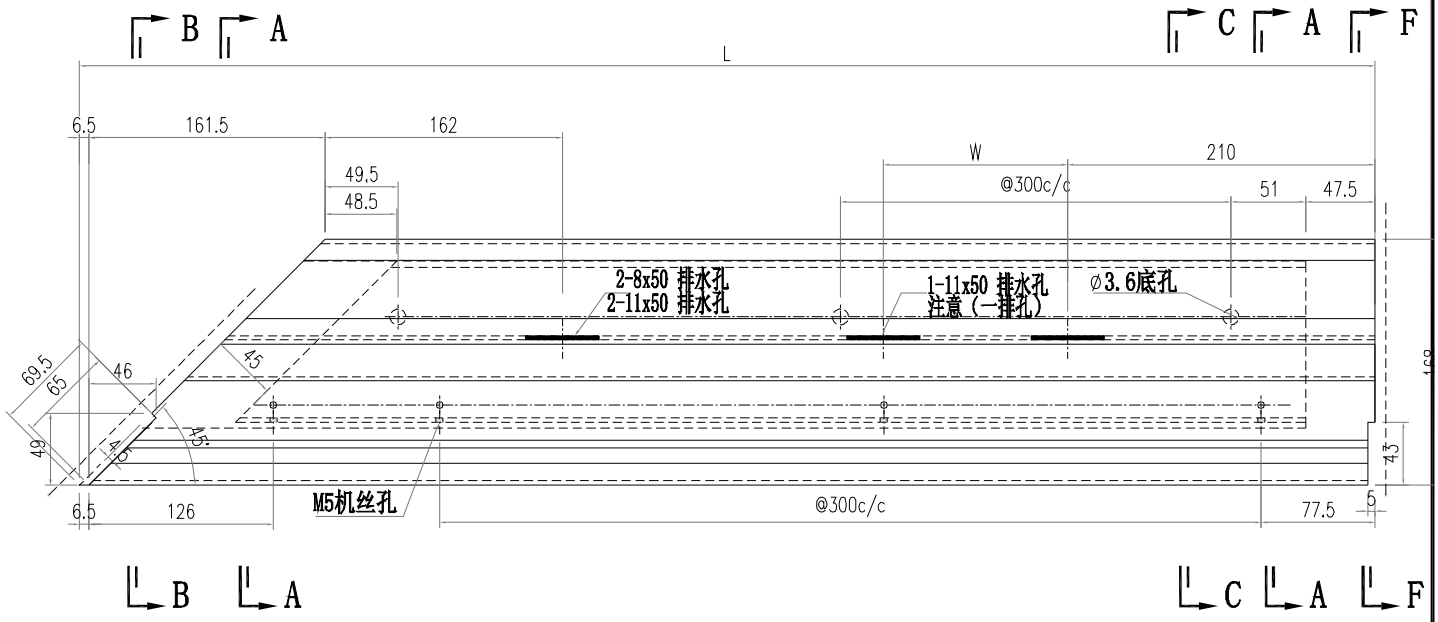


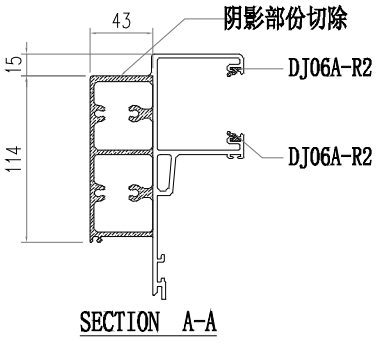

SECTION A-A

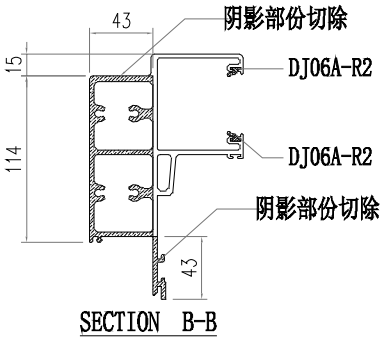


SECTION B-B

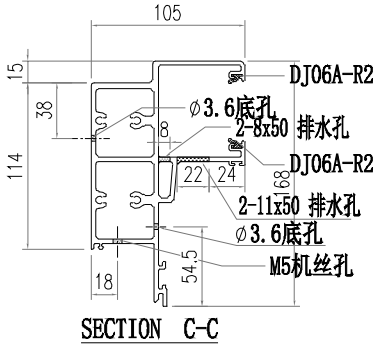


SECTION C-C

部件编号	L	分格尺寸 W	
AT01-T07-001	1941.5	1970	2X467
AT01-T07-002	1841.5	1870	2X433.5


美特鋁質有限公司 MIDI Aluminium Fabricator Ltd.													
						工程號	J856	類別		物料號	M1		
						地盘	天榮站	制圖	李傳鵬	2022-11-26	圖號	AT01-T08	
修改				採用	工廠		地盤 ✓	图纸名称	铝料加工图	復核	練松文	2022-11-27	數量	-	
日期				材料颜色		-UCT542919XL-3		材料	AT01	批准	林仁安	2022-11-28	單件重量	-	(KG)

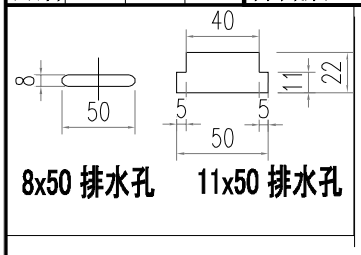


8x50 排水孔　11x50 排水孔

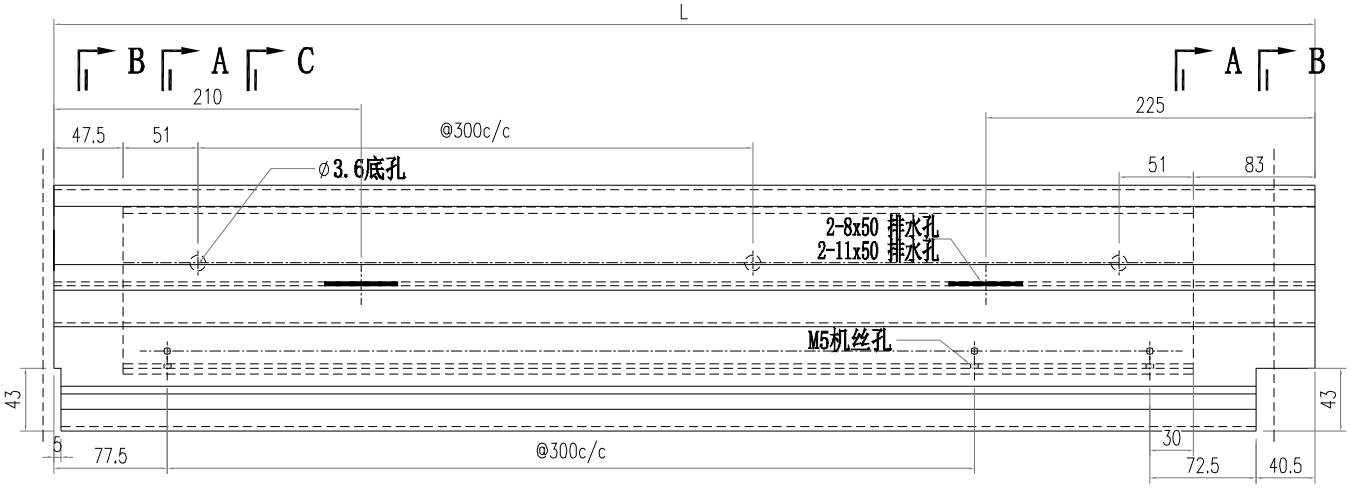




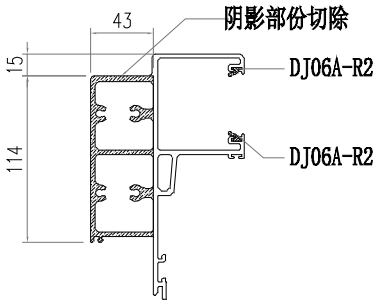

SECTION A-A

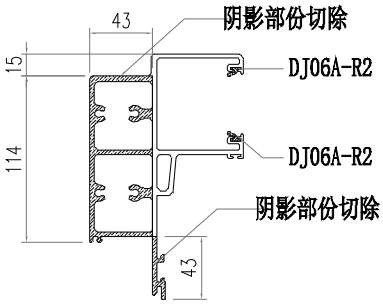


SECTION B-B

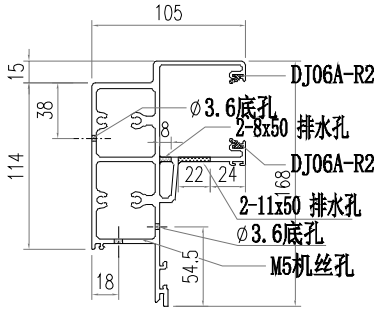


SECTION C-C


部件编号	L	分格尺寸	
AT01-T08-001	670.5	650	

美特鋁質有限公司 MIDI Aluminium Fabricator Ltd.													
				工程號	J856	類別		物料號	M1				
				地盤	天榮站	制圖	李傳鵬	2022-11-26	圖號	AT01-T09			
修改			採用	工廠		地盤	✓	图纸名称	铝料加工图	復核	練松文	2022-11-27	數量	-	
日期			材料颜色		-UCT542919XL-3			材料	AT01	批准	林仁安	2022-11-28	單件重量	-	(KG)

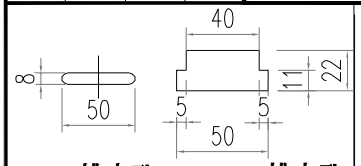


8x50 排水孔　11x50 排水孔

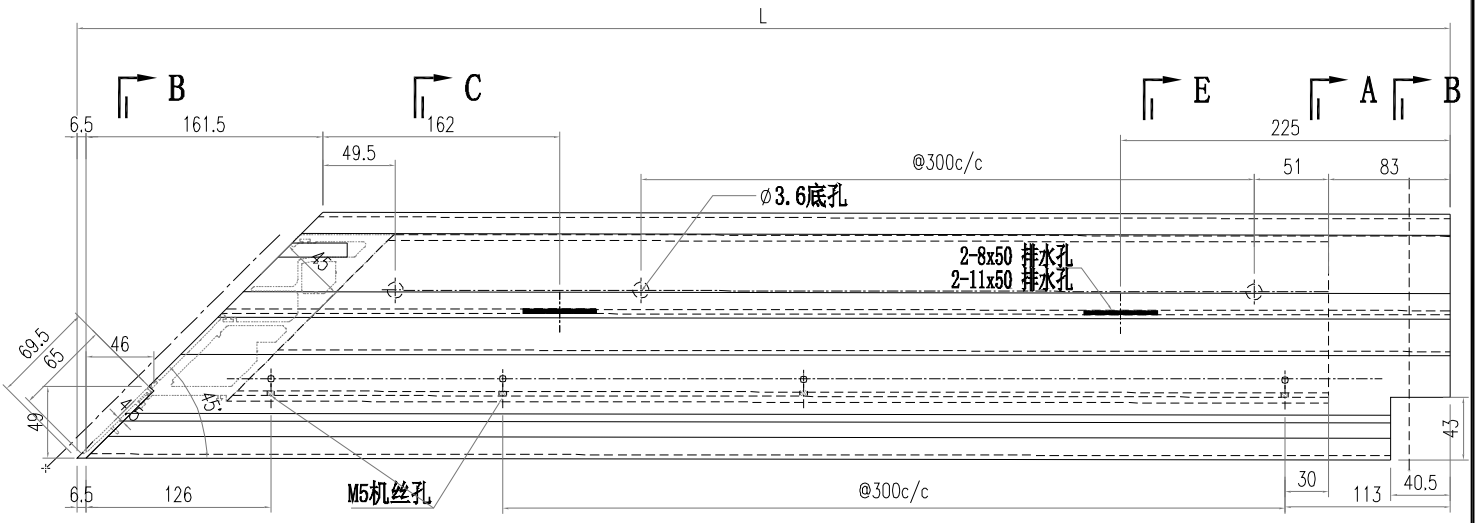


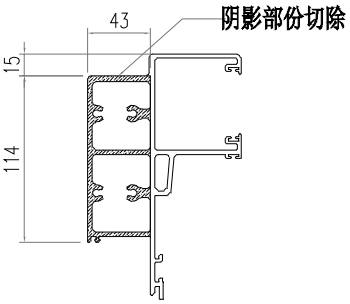

SECTION A-A

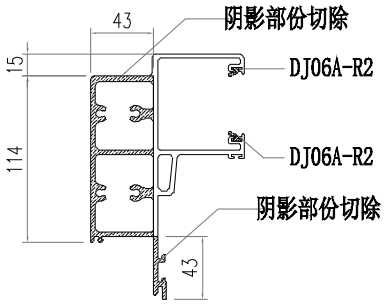


SECTION B-B

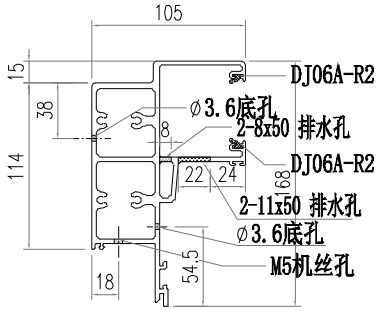


SECTION C-C


部件编号	L	分格尺寸	
AT01-T09-001	727	720	
AT01-T09-002	827	820	

美特鋁質有限公司 MIDI Aluminium Fabricator Ltd.													
				工程號	J856	類別		物料號	M1				
				地盘	天榮站	制圖	李傳鵬	2022-11-26	圖號	AT04-T01			
修改				採用	工廠	地盤	✓	图纸名称	铝料加工图	復核	練松文	2022-11-27	數量	-	
日期				材料颜色	-UCT542919XL-3			材料	AT04	批准	林仁安	2022-11-28	單件重量	-	(KG)

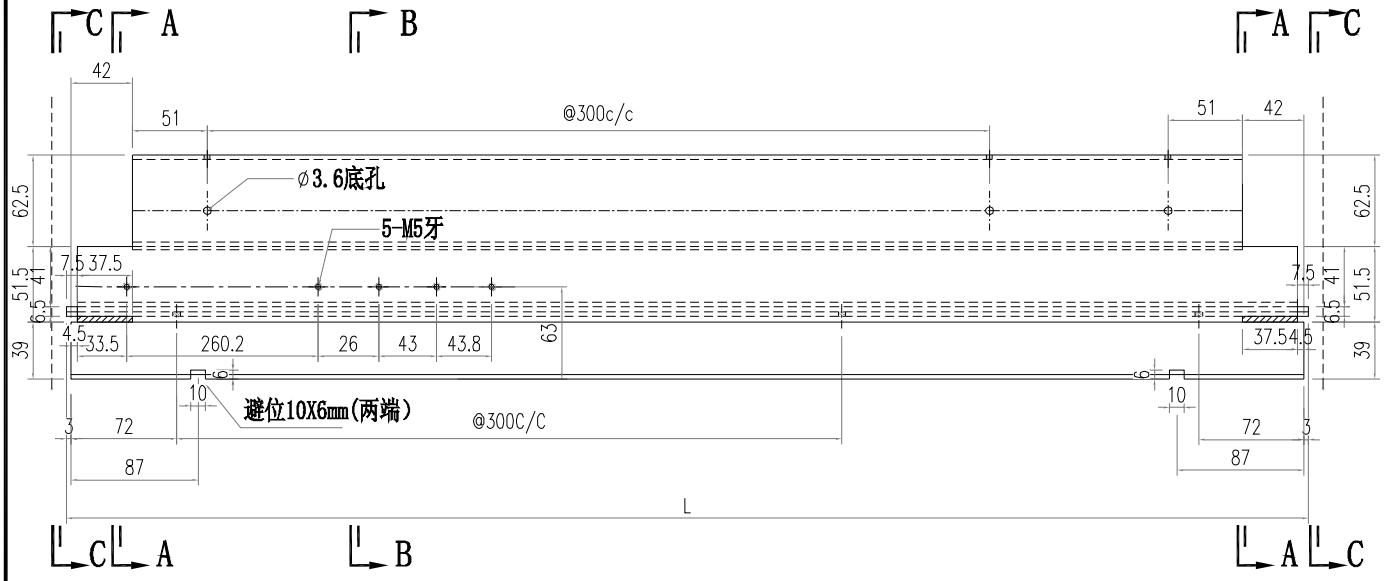


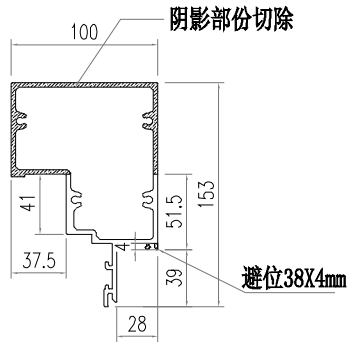


SECTION A-A

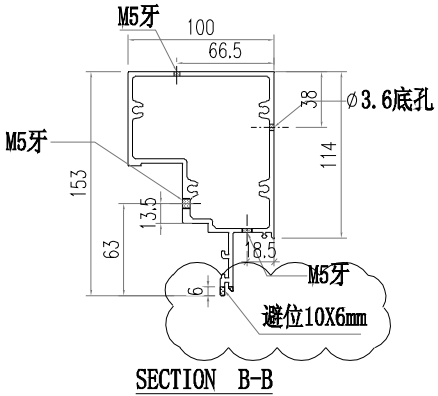

SECTION B-B

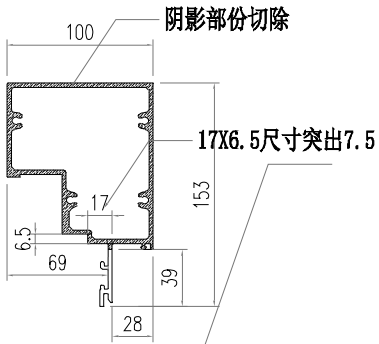



SECTION C-C

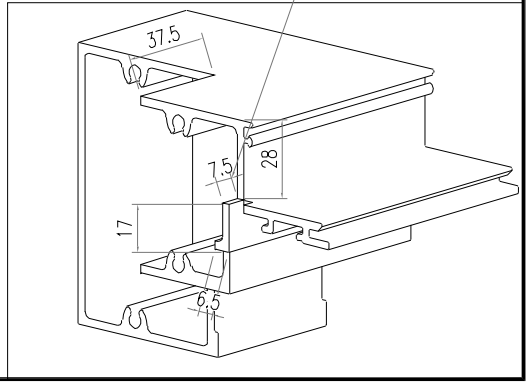


部件编号	L	分格尺寸
AT04-T01-001	630	650

美特鋁質有限公司 MIDI Aluminium Fabricator Ltd.													
						工程號	J856	類別		物料號	M1		
						地盘	天榮站	制圖	李傳鵬	2022-11-26	圖號	AT04-T02	
修改				採用	工廠		地盤 ✓	图纸名称	铝料加工图	復核	練松文	2022-11-27	數量	-	
日期				材料颜色	-UCT542919XL-3			材料	AT04	批准	林仁安	2022-11-28	單件重量	-	(KG)

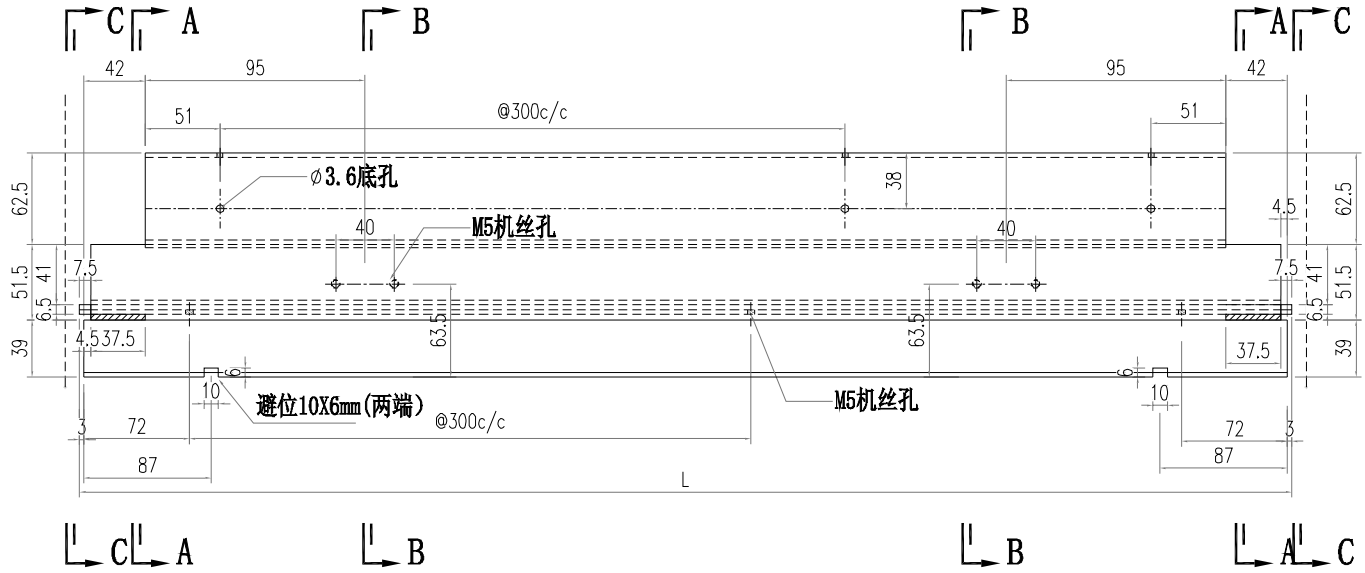


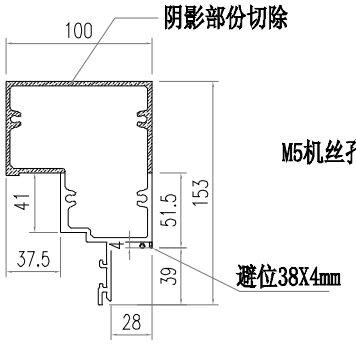


SECTION A-A

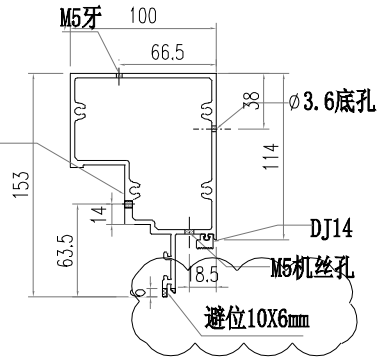

SECTION B-B

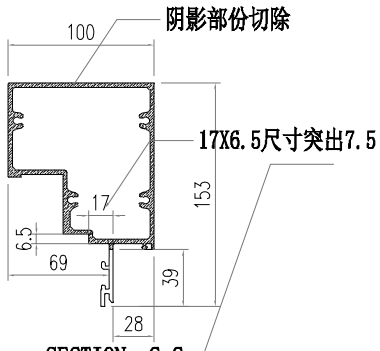



SECTION C-C

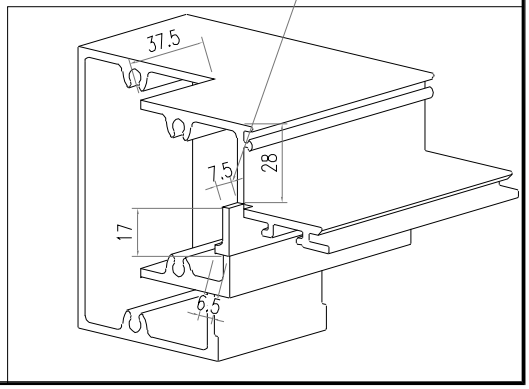


部件编号	L	分格尺寸
AT04-T02-001	630	650

美特鋁質有限公司 MIDI Aluminium Fabricator Ltd.													
						工程號	J856	類別		物料號	M1		
						地盘	天榮站	制圖	李傳鵬	2022-11-26	圖號	AT04-T03	
修改				採用	工廠		地盤 ✓	图纸名称	铝料加工图	復核	練松文	2022-11-27	數量	-	
日期				材料颜色	-UCT542919XL-3			材料	AT04	批准	林仁安	2022-11-28	單件重量	-	(KG)

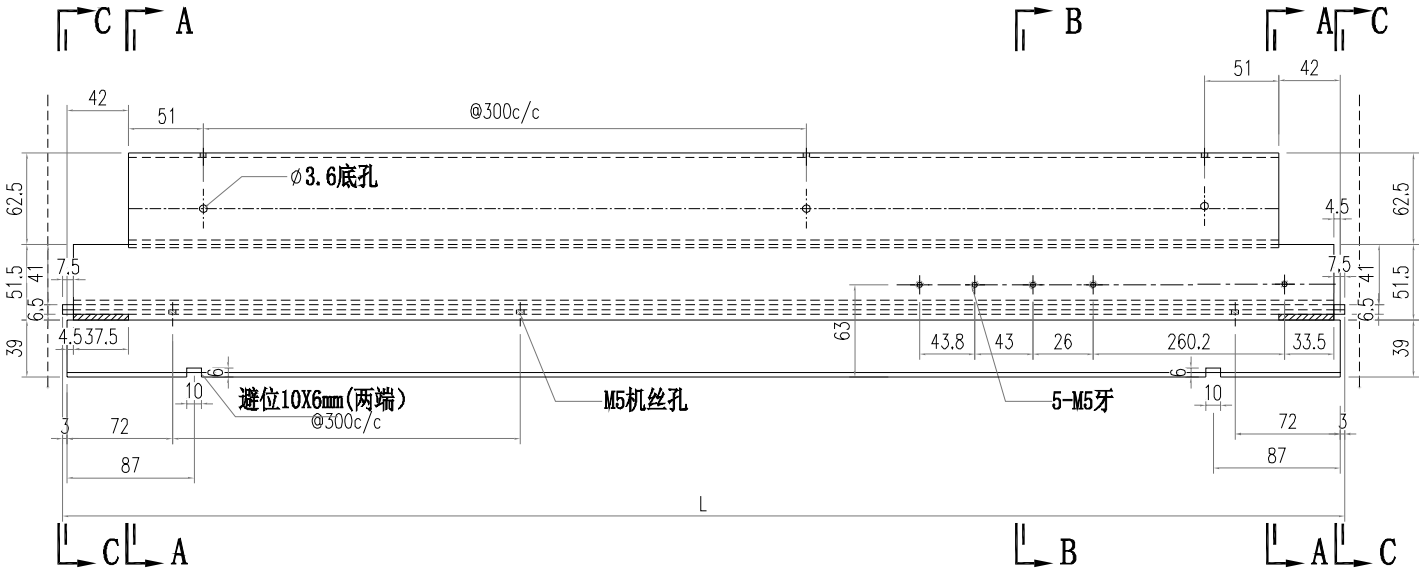


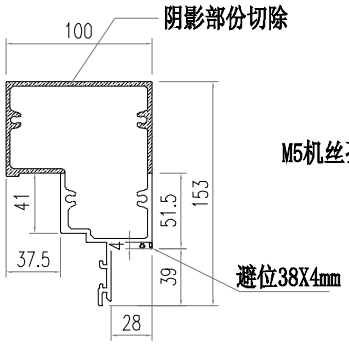


SECTION A-A

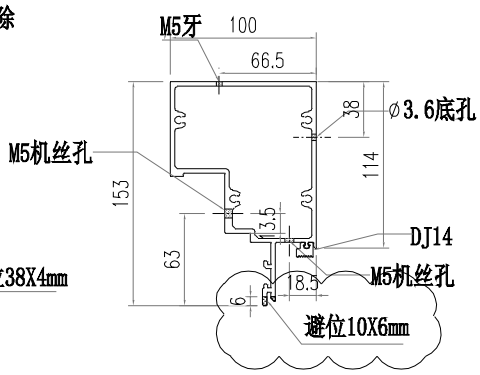

SECTION B-B

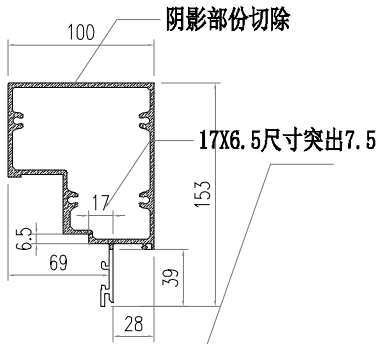



SECTION C-C

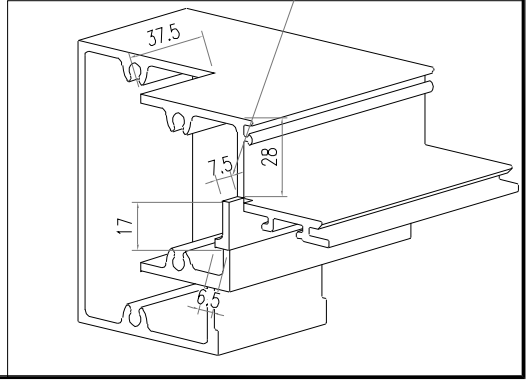


部件编号	L	分格尺寸
AT04-T03-001	630	650

美特鋁質有限公司 MIDI Aluminium Fabricator Ltd.													
					工程號	J856	類別		物料號	M1			
					地盘	天榮站	制圖	李傳鵬	2022-11-26	圖號	AT04-T04		
修改				採用	工廠	地盤	✓	图纸名称	铝料加工图	復核	練松文	2022-11-27	數量	-	
日期				材料颜色	-UCT542919XL-3			材料	AT04	批准	林仁安	2022-11-28	單件重量	-	(KG)

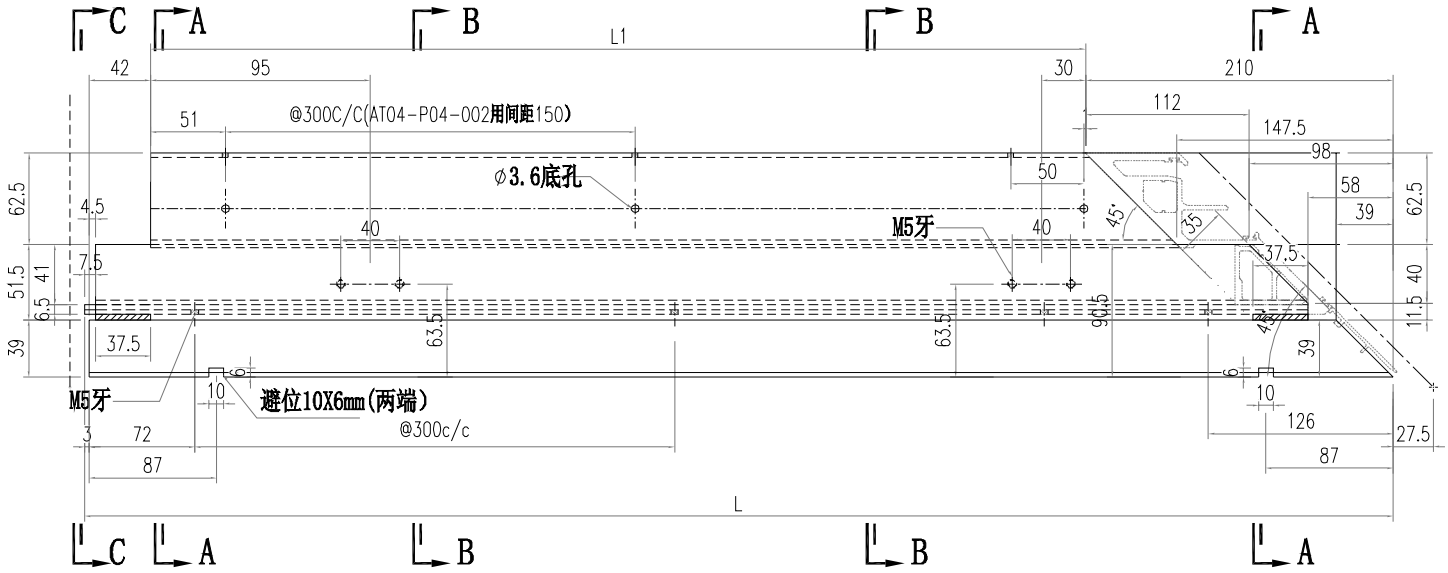


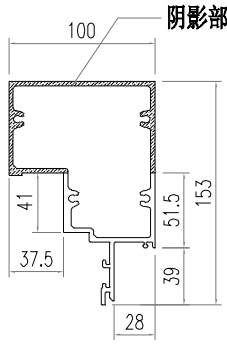


SECTION A-A

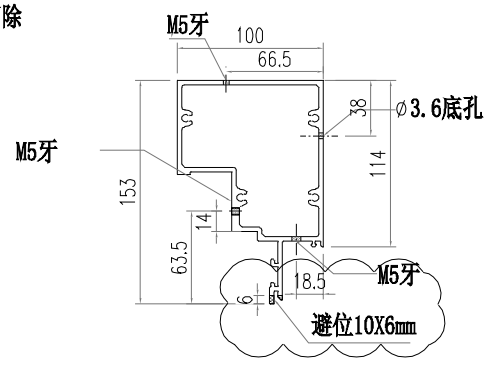

SECTION B-B

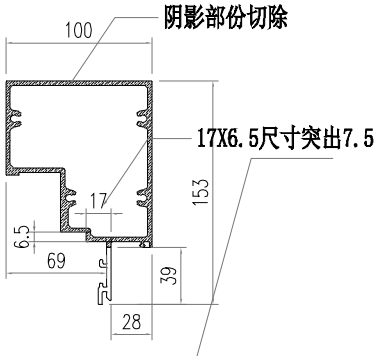



SECTION C-C

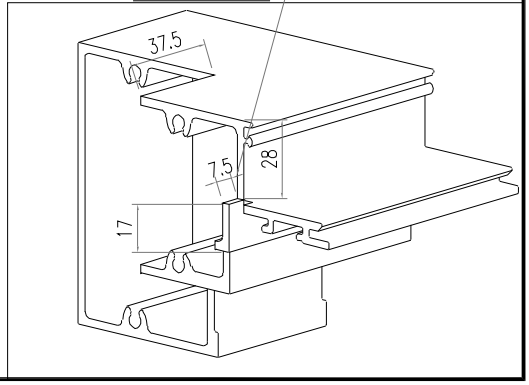


部件编号	L	L1	分格尺寸
AT04-T04-001	682.5	427.5	720
AT04-T04-002	582.5	327.5	620

美特鋁質有限公司 MIDI Aluminium Fabricator Ltd.													
						工程號	J856	類別		物料號	M1		
						地盘	天榮站	制圖	李傳鵬	2022-11-26	圖號	AT04-T05	
修改				採用	工廠		地盤 ✓	图纸名称	铝料加工图	復核	練松文	2022-11-27	數量	-	
日期				材料颜色		-UCT542919XL-3		材料	AT04	批准	林仁安	2022-11-28	單件重量	-	(KG)

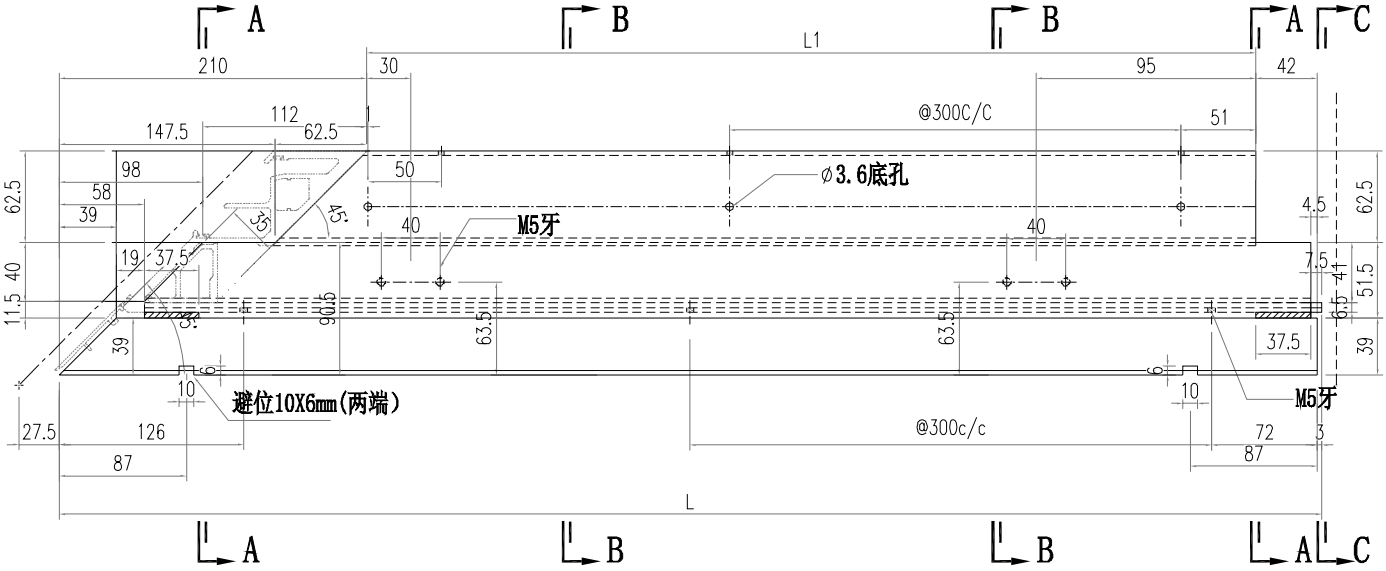


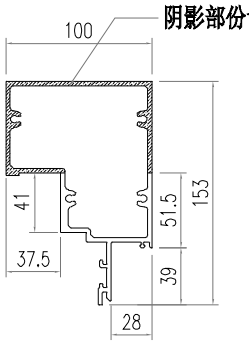


SECTION A-A

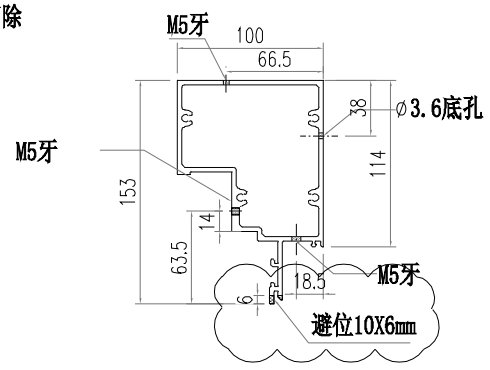

SECTION B-B

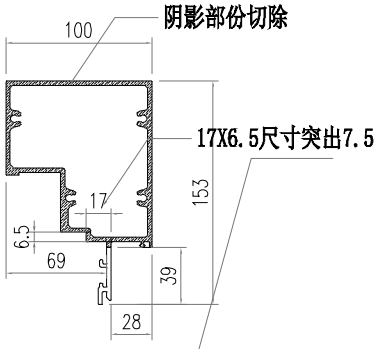



SECTION C-C

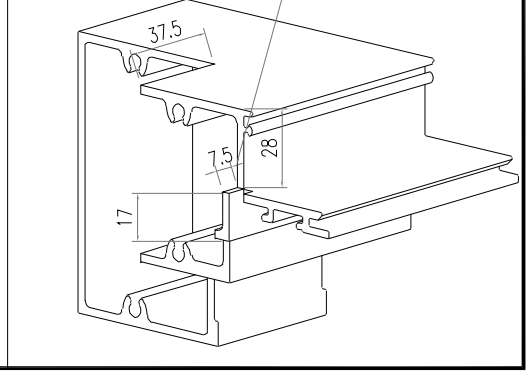


部件编号	L	L1	分格尺寸
AT04-T05-001	682.5	427.5	720
AT04-T05-002	782.5	527.5	820

美特鋁質有限公司 MIDI Aluminium Fabricator Ltd.													
				工程號	J856	類別		物料號	M1				
				地盘	天榮站	制圖	李傳鵬	2022-11-26	圖號	AT04-T06			
修改				採用	工廠		地盤	✓	图纸名称	铝料加工图	復核	練松文	2022-11-27	數量	-	
日期				材料颜色	-UCT542919XL-3				材料	AT04	批准	林仁安	2022-11-28	單件重量	-	(KG)

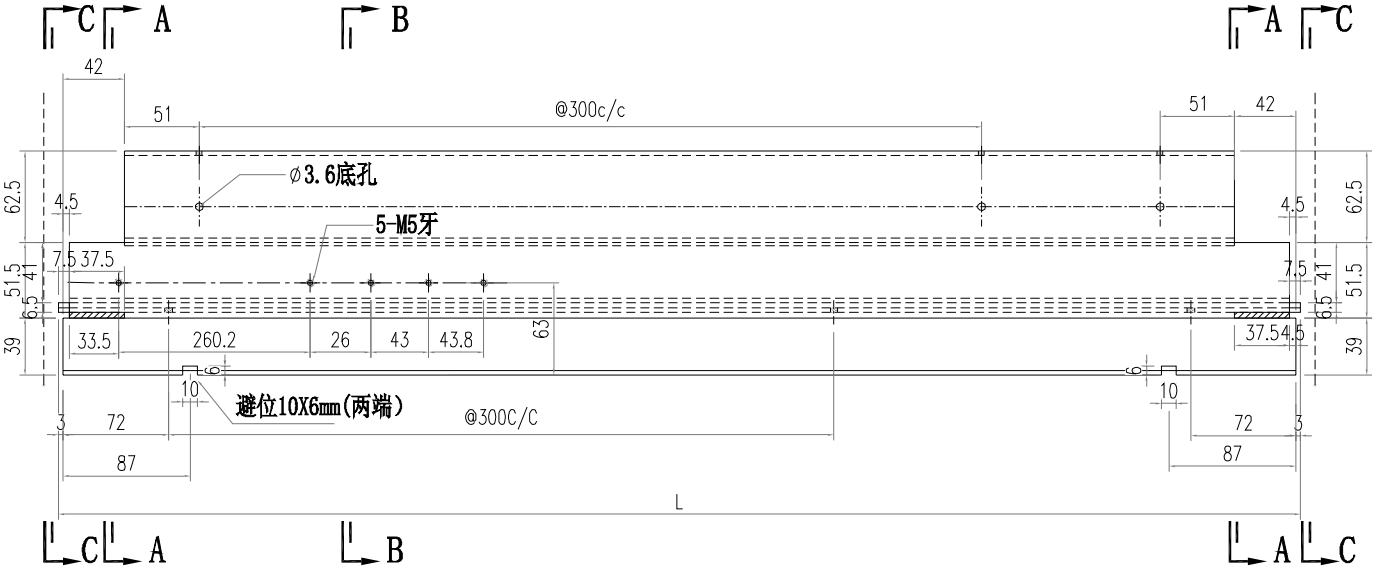


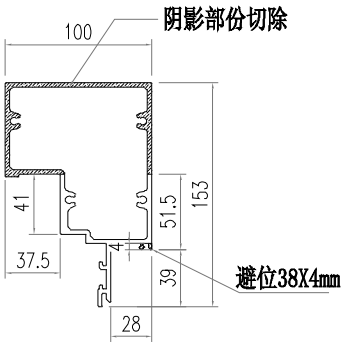


SECTION A-A

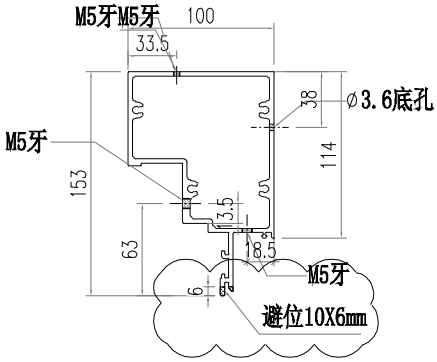

SECTION B-B

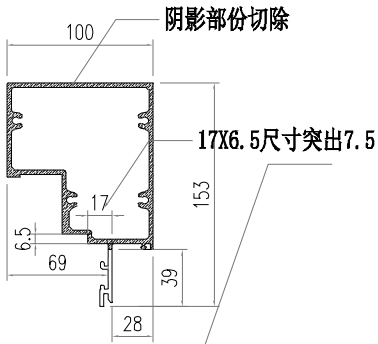



SECTION C-C

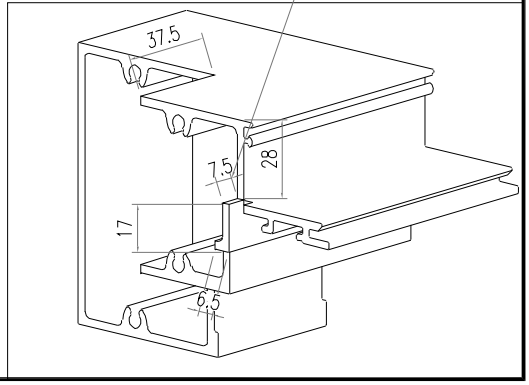


部件编号	L	分格尺寸
AT04-T06-001	630	650

美特鋁質有限公司 MIDI Aluminium Fabricator Ltd.													
						工程號	J856	類別		物料號	M1		
						地盘	天榮站	制圖	李傳鵬	2022-11-26	圖號	AT04-T07	
修改				採用	工廠		地盤 ✓	图纸名称	铝料加工图	復核	練松文	2022-11-27	數量	-	
日期				材料颜色	-UCT542919XL-3			材料	AT04	批准	林仁安	2022-11-28	單件重量	-	(KG)

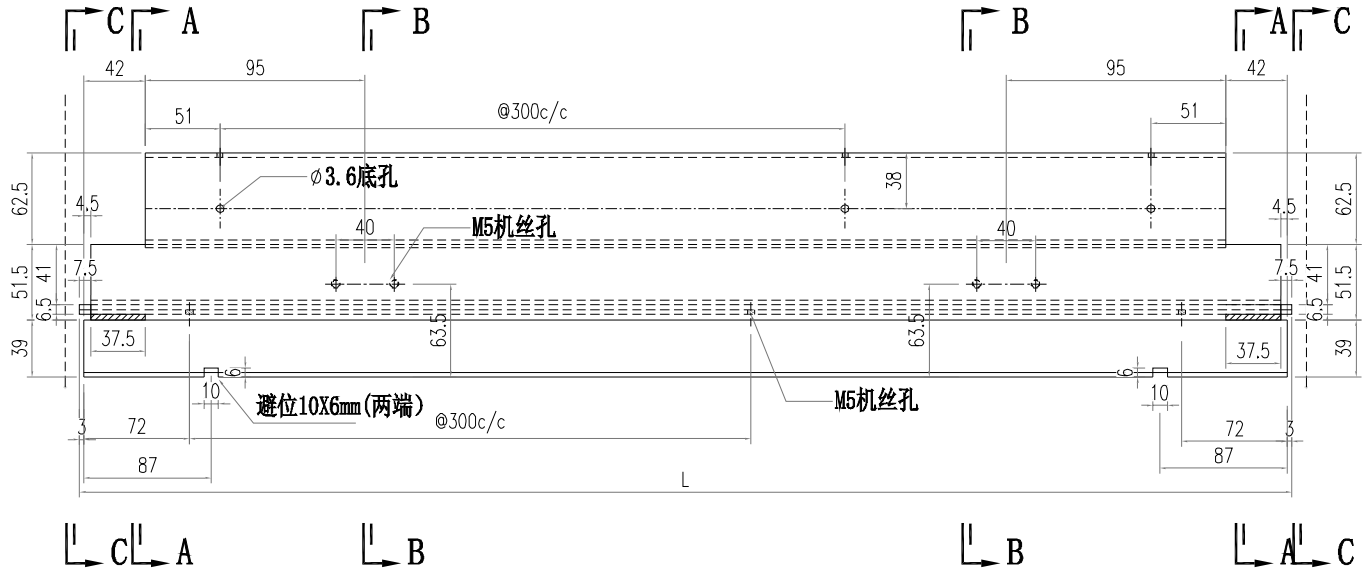


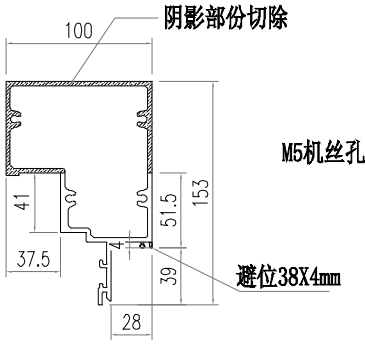


SECTION A-A

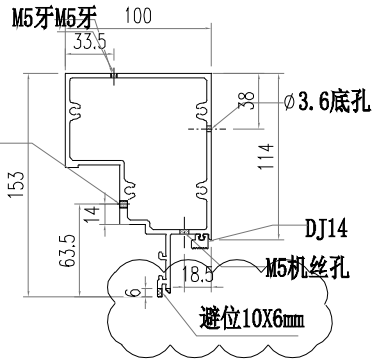

SECTION B-B

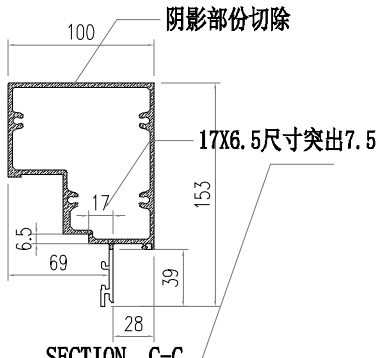



SECTION C-C

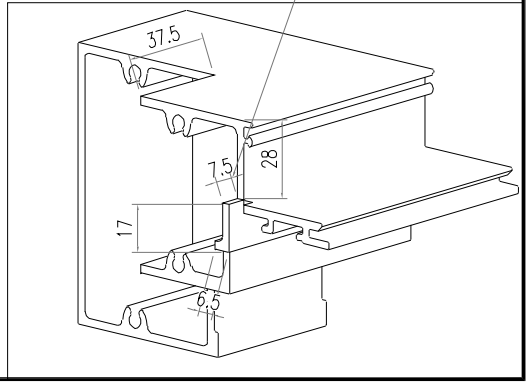


部件编号	L	分格尺寸
AT04-T07-001	630	650

美特鋁質有限公司 MIDI Aluminium Fabricator Ltd.													
					工程號	J856	類別		物料號	M1			
					地盘	天榮站	制圖	李傳鵬	2022-11-26	圖號	AT03-T01		
修改				採用	工廠	地盤	✓	图纸名称	铝料加工图	復核	練松文	2022-11-27	數量	-	
日期				材料颜色	-UCT542919XL-3			材料	AT03	批准	林仁安	2022-11-28	單件重量	-	(KG)

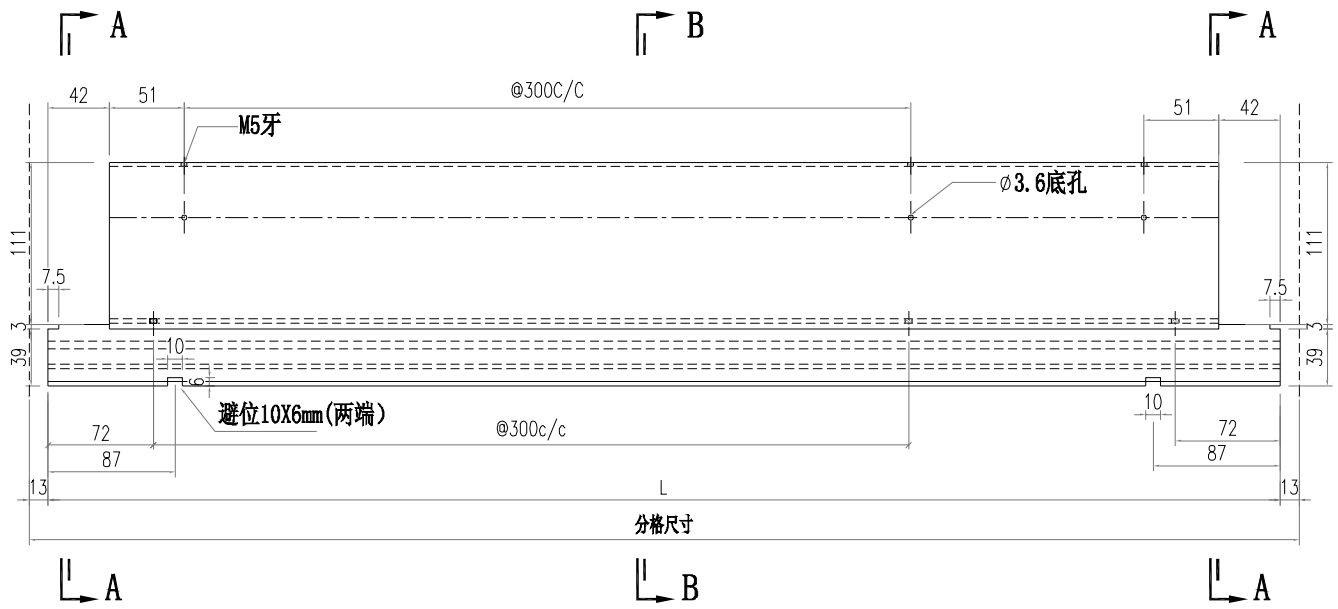

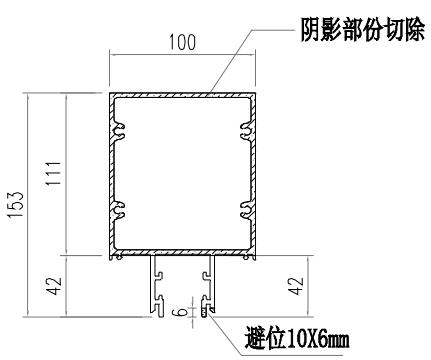


SECTION A-A

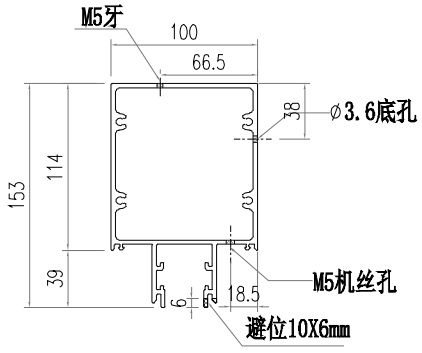


SECTION B-B


部件编号	L	分格尺寸
AT03-T01-001	1331.5	1357.5
AT03-T01-002	1696.5	1722.5
AT03-T01-003	1464	1490
AT03-T01-004	931.5	957.5
AT03-T01-005	739	765
AT03-T01-006	1579	1605

美特鋁質有限公司 MIDI Aluminium Fabricator Ltd.													
					工程號	J856	類別		物料號	M1			
					地盘	天榮站	制圖	李傳鵬	2022-11-26	圖號	AT03-T02		
修改				採用	工廠	地盤	✓	图纸名称	铝料加工图	復核	練松文	2022-11-27	數量	-	
日期				材料颜色	-UCT542919XL-3			材料	AT03	批准	林仁安	2022-11-28	單件重量	-	(KG)

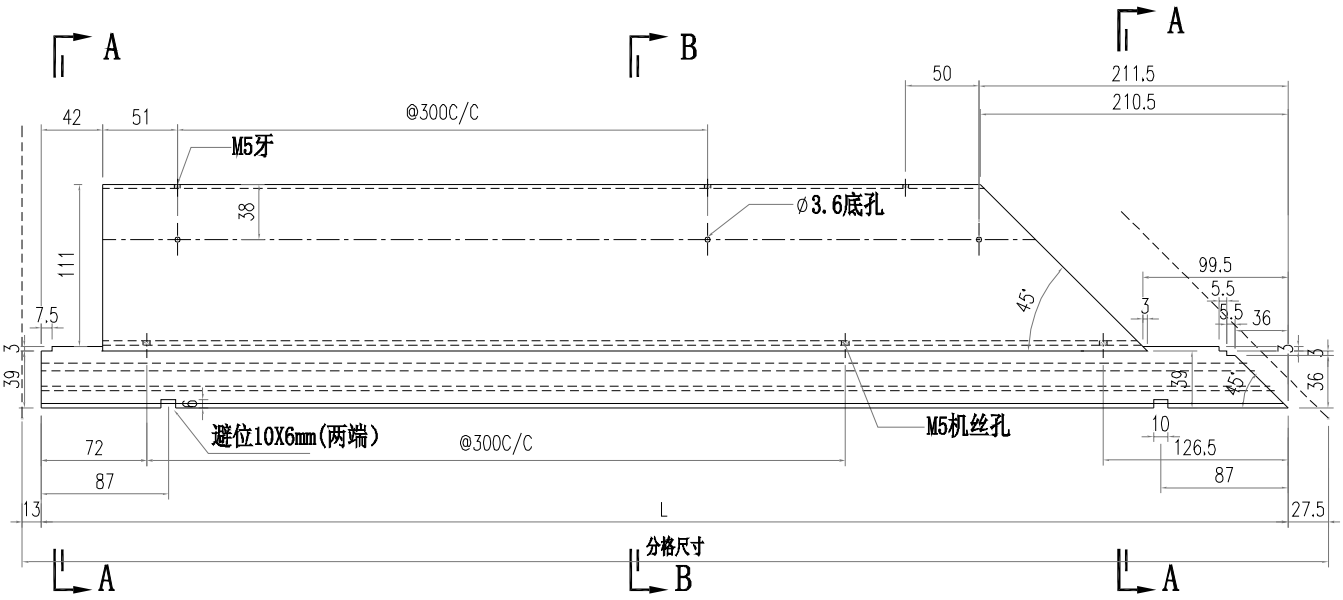

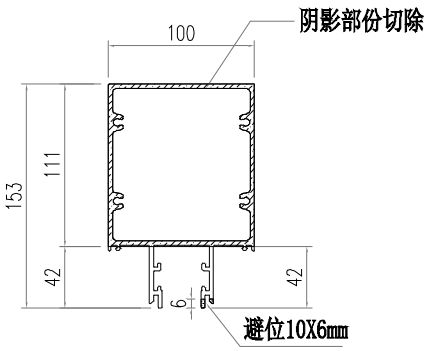


SECTION A-A

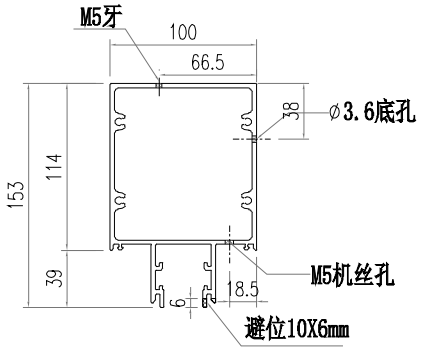


SECTION B-B


部件编号	L	分格尺寸
AT03-T02-001	904.5	945
AT03-T02-002	1697	1737.5
AT03-T02-003	1929.5	1970

美特鋁質有限公司 MIDI Aluminium Fabricator Ltd.													
						工程號	J856	類別		物料號	M1		
						地盘	天榮站	制圖	李傳鵬	2022-11-26	圖號	AT03-T03	
修改				採用	工廠		地盤 ✓	图纸名称	铝料加工图	復核	練松文	2022-11-27	數量	-	
日期				材料颜色		-UCT542919XL-3		材料	AT03	批准	林仁安	2022-11-28	單件重量	-	(KG)

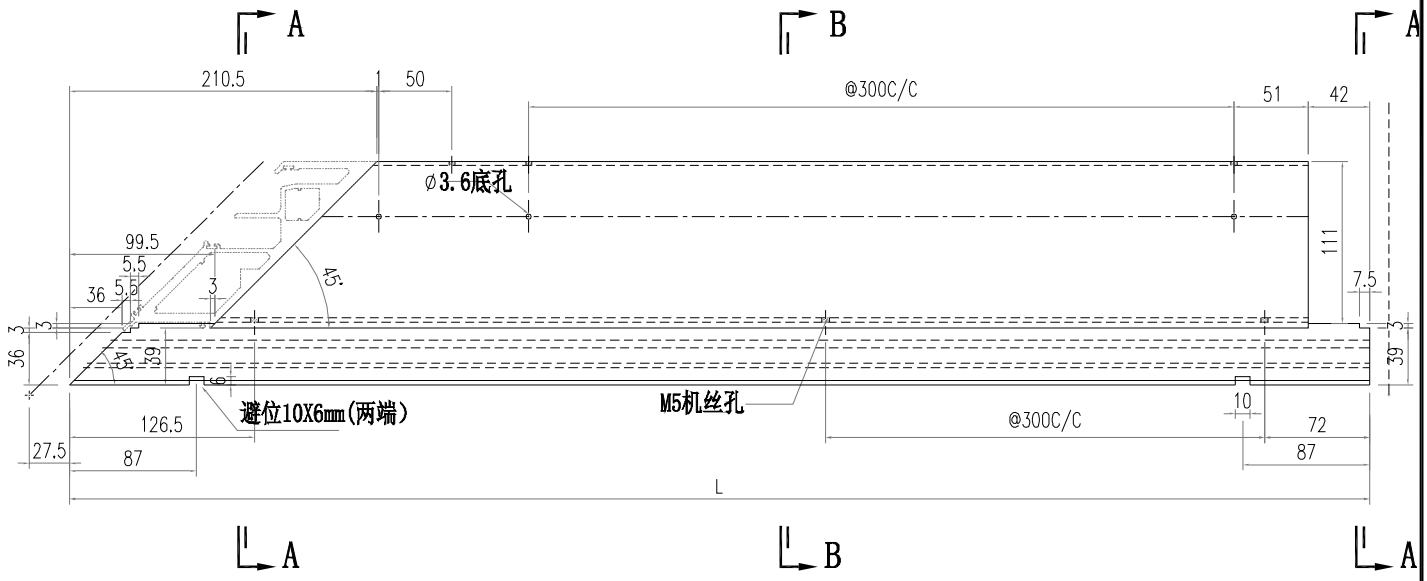

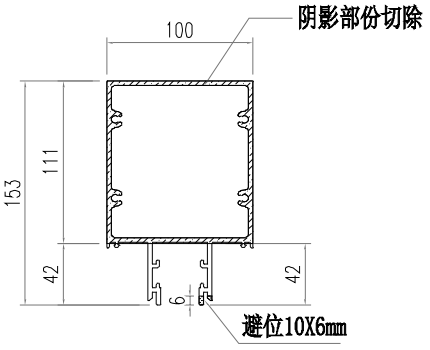


SECTION A-A

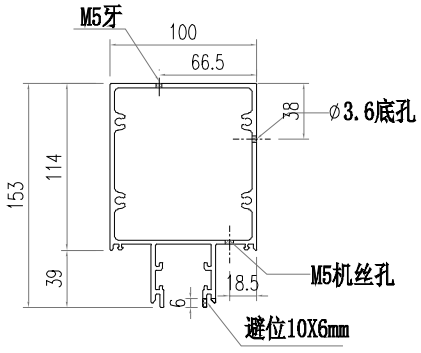


SECTION B-B


部件编号	L	分格尺寸
AT03-T03-001	1829.5	1870
AT03-T03-002	1929.5	1970

美特鋁質有限公司 MIDI Aluminium Fabricator Ltd.													
				工程號	J856	類別		物料號	M1				
				地盘	天榮站	制圖	李傳鵬	2022-11-26	圖號	AT03-T04			
修改				採用	工廠		地盤	✓	图纸名称	铝料加工图	復核	練松文	2022-11-27	數量	-	
日期				材料颜色	-UCT542919XL-3				材料	AT03	批准	林仁安	2022-11-28	單件重量	-	(KG)

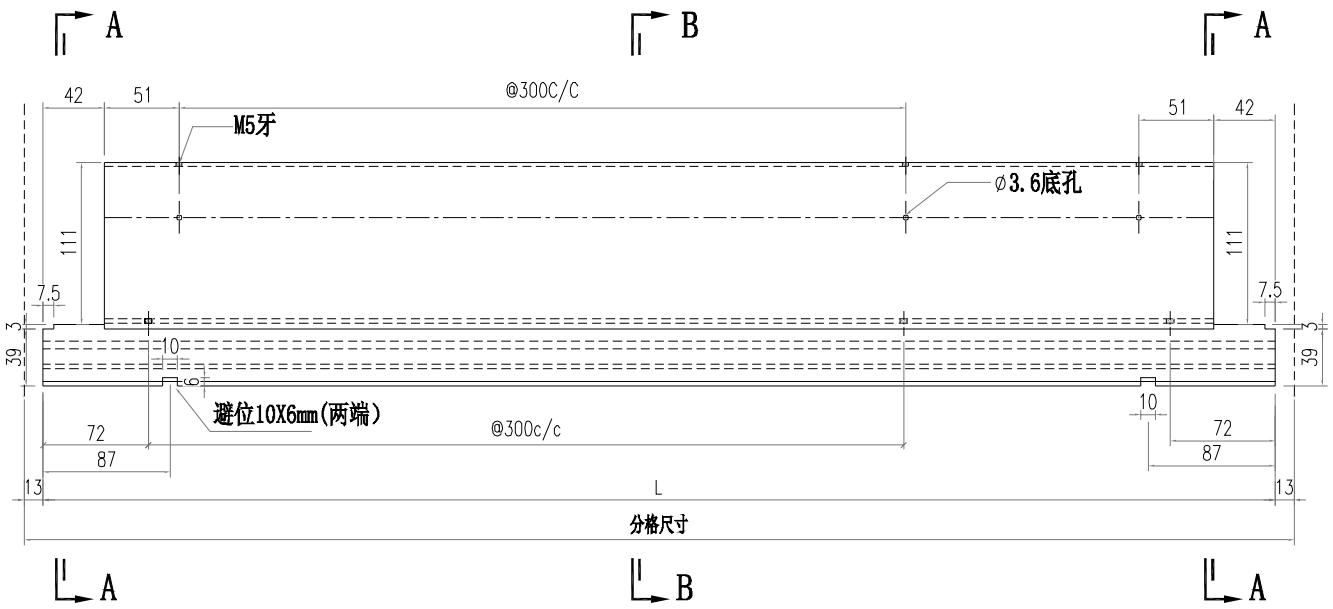

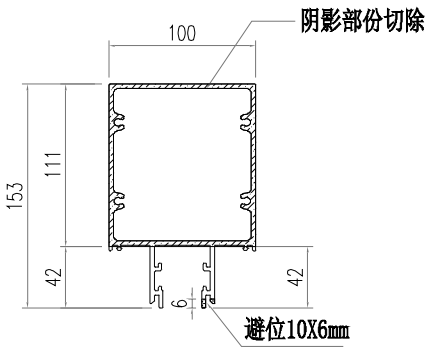


SECTION A-A

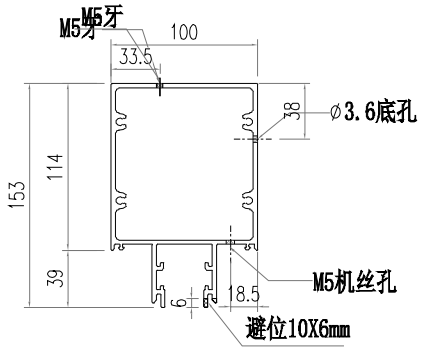


SECTION B-B


部件编号	L	分格尺寸
AT03-T04-001	1579	1605

美特鋁質有限公司 MIDI Aluminium Fabricator Ltd.													
						工程號	J856	類別		物料號	M1		
						地盘	天榮站	制圖	李傳鵬	2022-11-26	圖號	AT03-T05	
修改				採用	工廠		地盤 ✓	图纸名称	铝料加工图	復核	練松文	2022-11-27	數量	-	
日期				材料颜色	-UCT542919XL-3			材料	AT03	批准	林仁安	2022-11-28	單件重量	-	(KG)

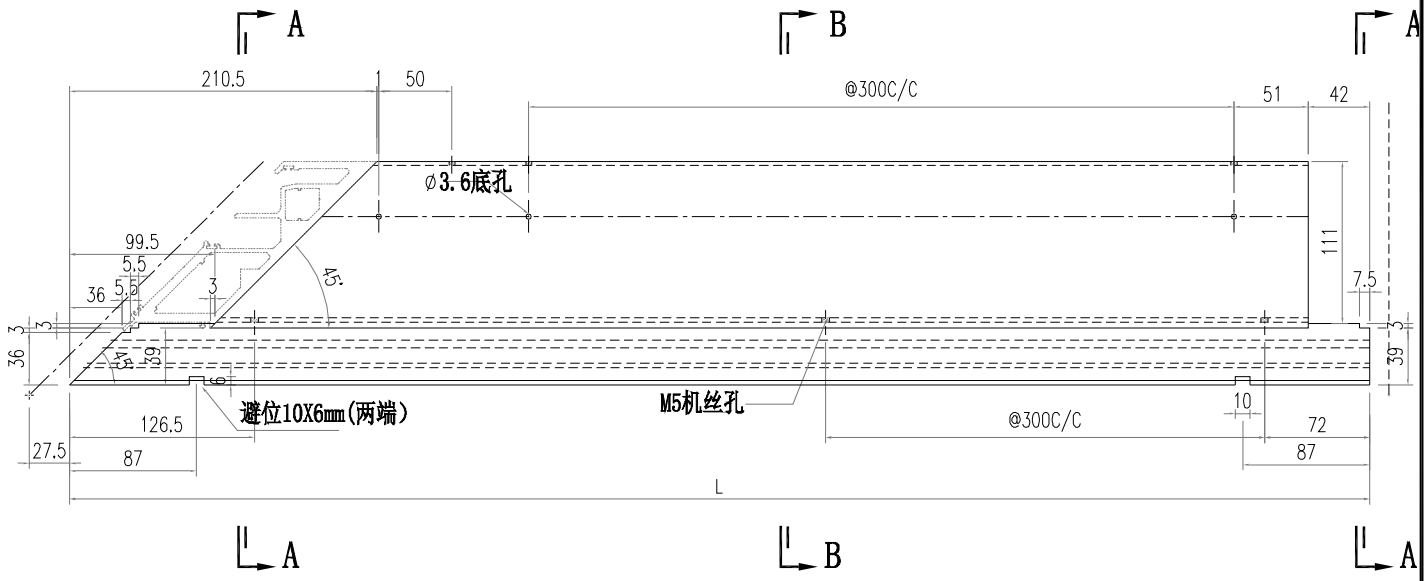

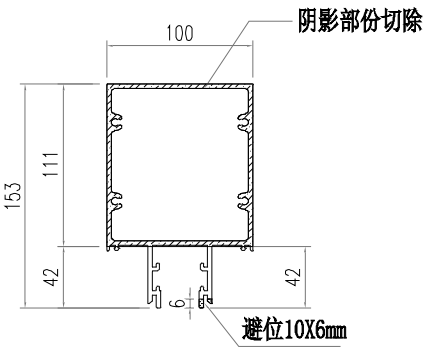


SECTION A-A

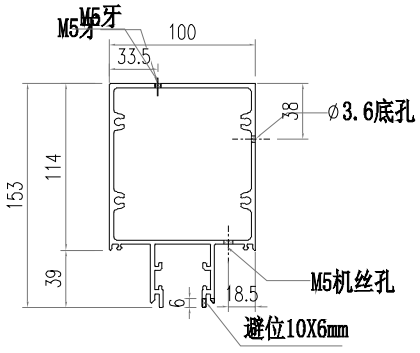


SECTION B-B

部件编号	L	分格尺寸
AT03-T05-001	1829.5	1870


美特鋁質有限公司 MIDI Aluminium Fabricator Ltd.													
				工程號	J856	類別		物料號	M1				
				地盘	天榮站	制圖	李傳鵬	2022-11-26	圖號	AD06-P01			
修改	A			採用	工廠		地盤	✓	图纸名称	铝料加工图	復核	練松文	2022-11-27	數量	-		
日期	05.02			材料颜色	-UCT542919XL-3				材料	AD06	批准	林仁安	2022-11-28	單件重量	-	(KG)	

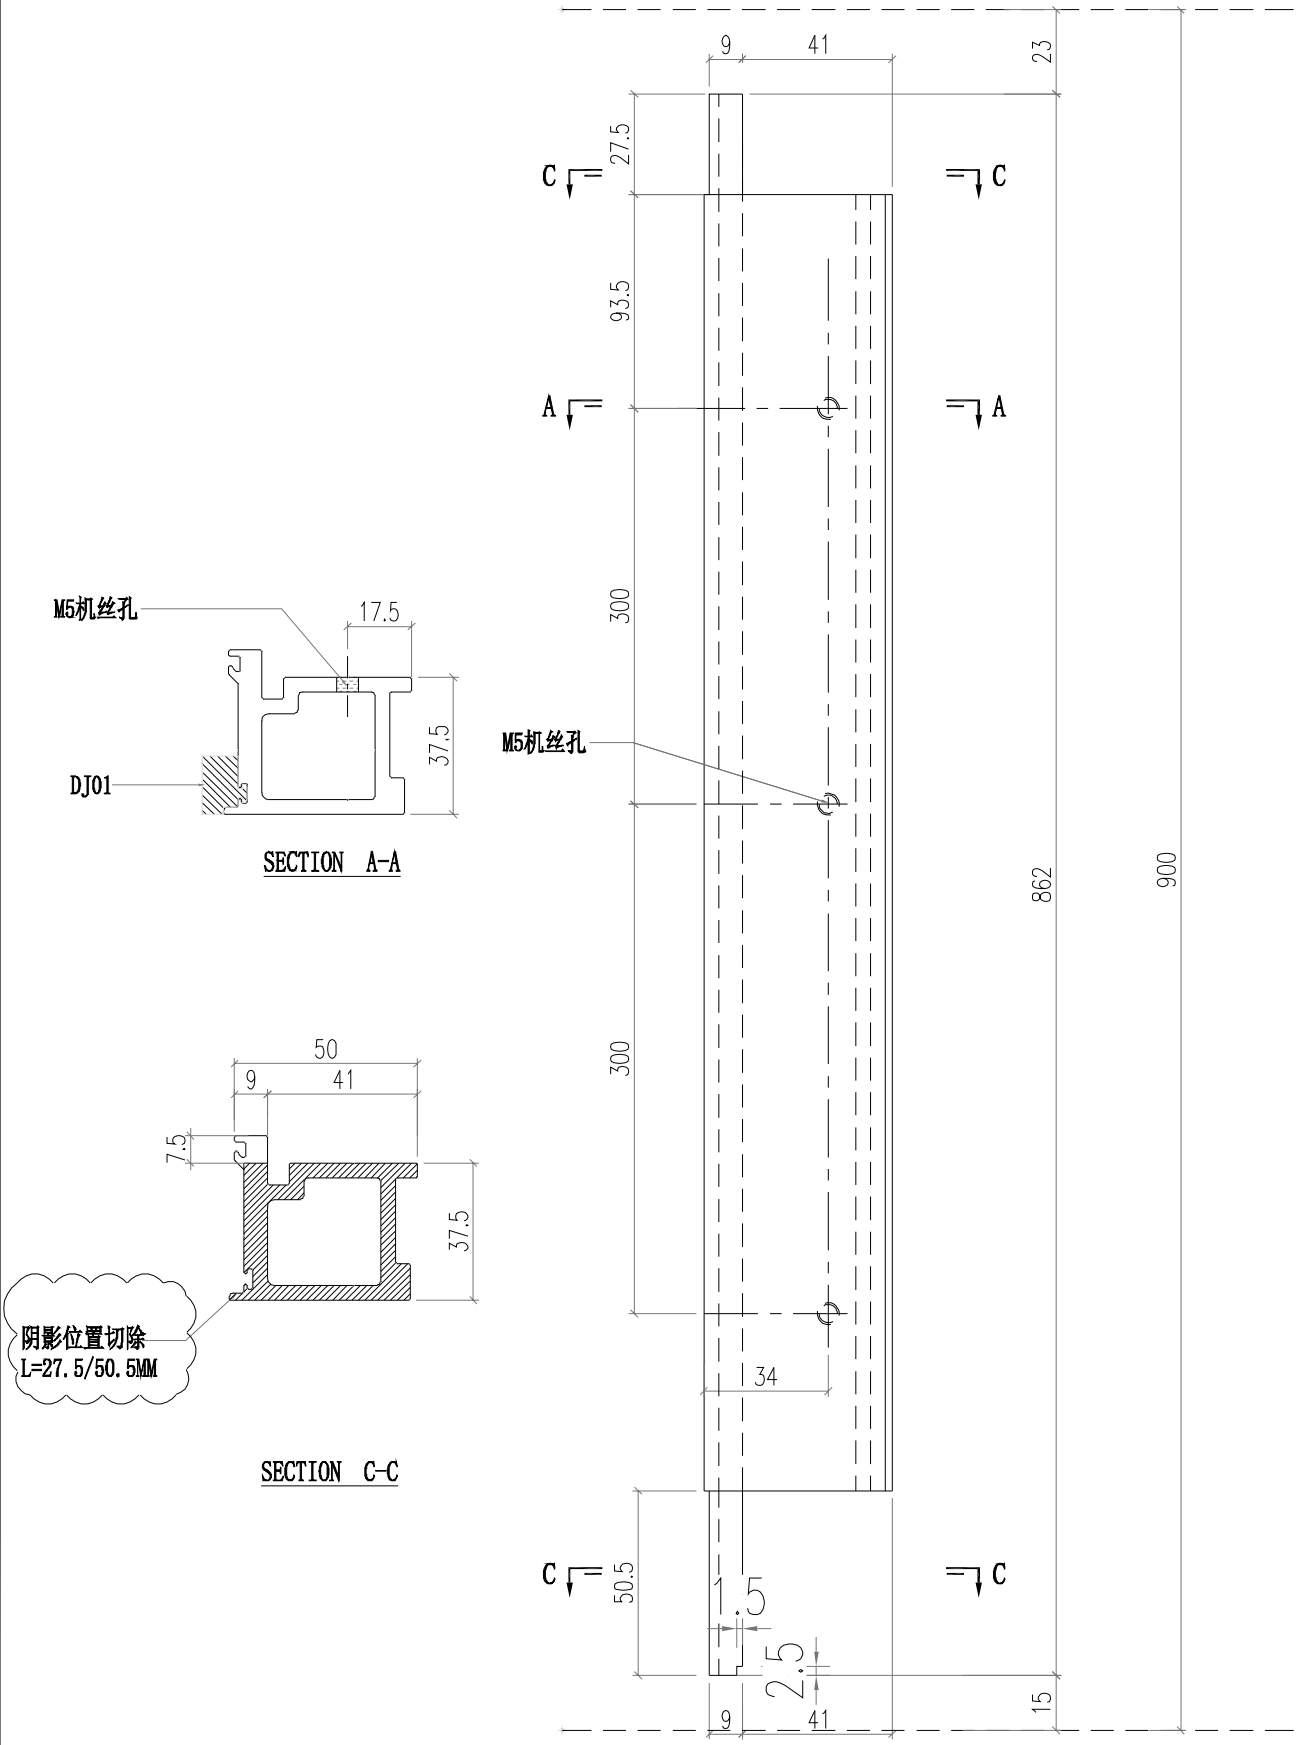


美特鋁質有限公司 MIDI Aluminium Fabricator Ltd.													
				工程號	J856	類別		物料號	M1				
				地盘	天榮站	制圖	李傳鵬	2022-11-26	圖號	AD06-P02			
修改	A			採用	工廠		地盤	✓	图纸名称	铝料加工图	復核	練松文	2022-11-27	數量	-		
日期	05.02			材料颜色	-UCT542919XL-3				材料	AD06	批准	林仁安	2022-11-28	單件重量	-	(KG)	

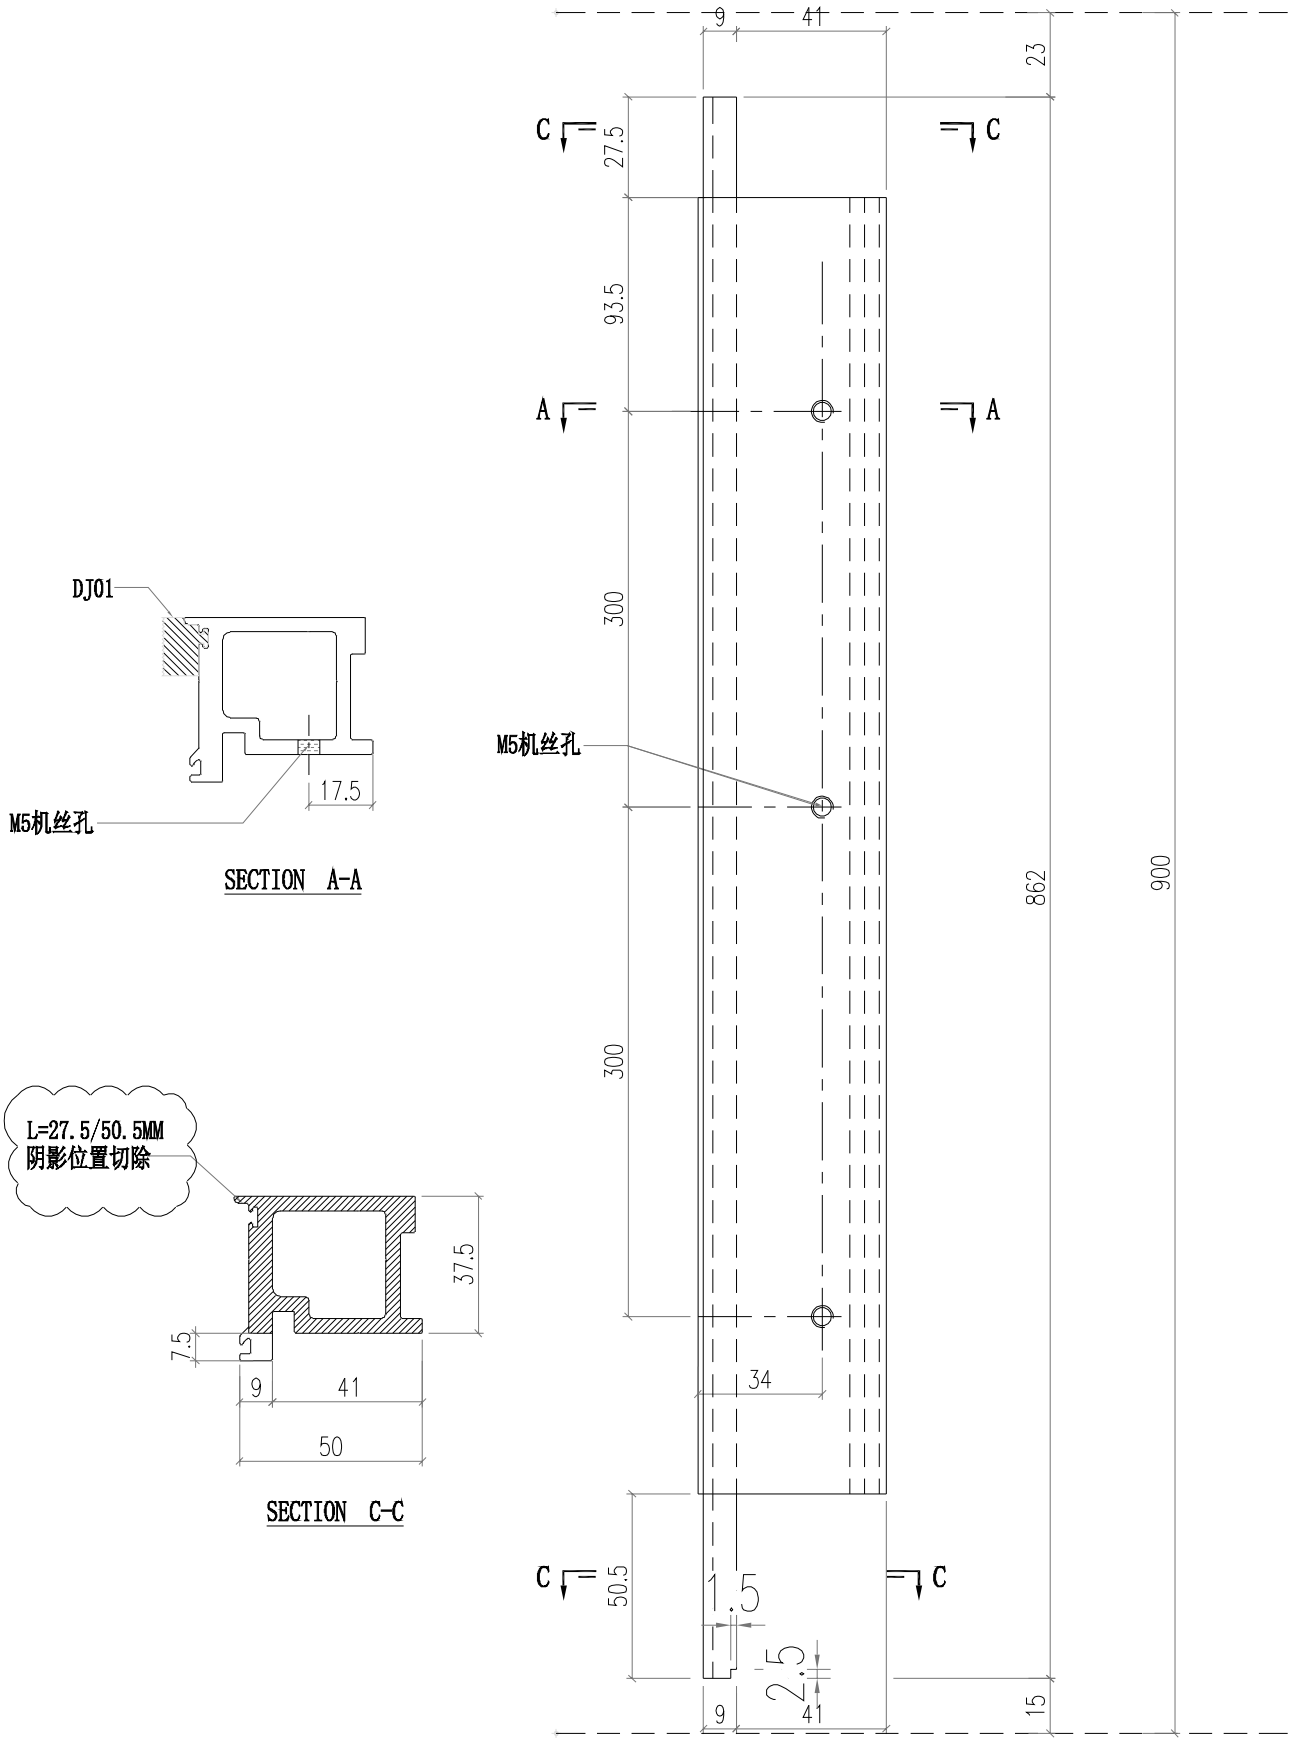


美特鋁質有限公司 MIDI Aluminium Fabricator Ltd.												
				工程號	J856	類別		物料號	M1			
				地盘	天榮站	制圖	李傳鵬	2022-11-26	圖號	AD06-P03		
修改	A	B		採用	工廠	地盤	✓	图纸名称	铝料加工图	復核	練松文	2022-11-27	數量	-	
日期	05.02	05.10		材料颜色	-UCT542919XL-3			材料	AD06	批准	林仁安	2022-11-28	單件重量	-	(KG)

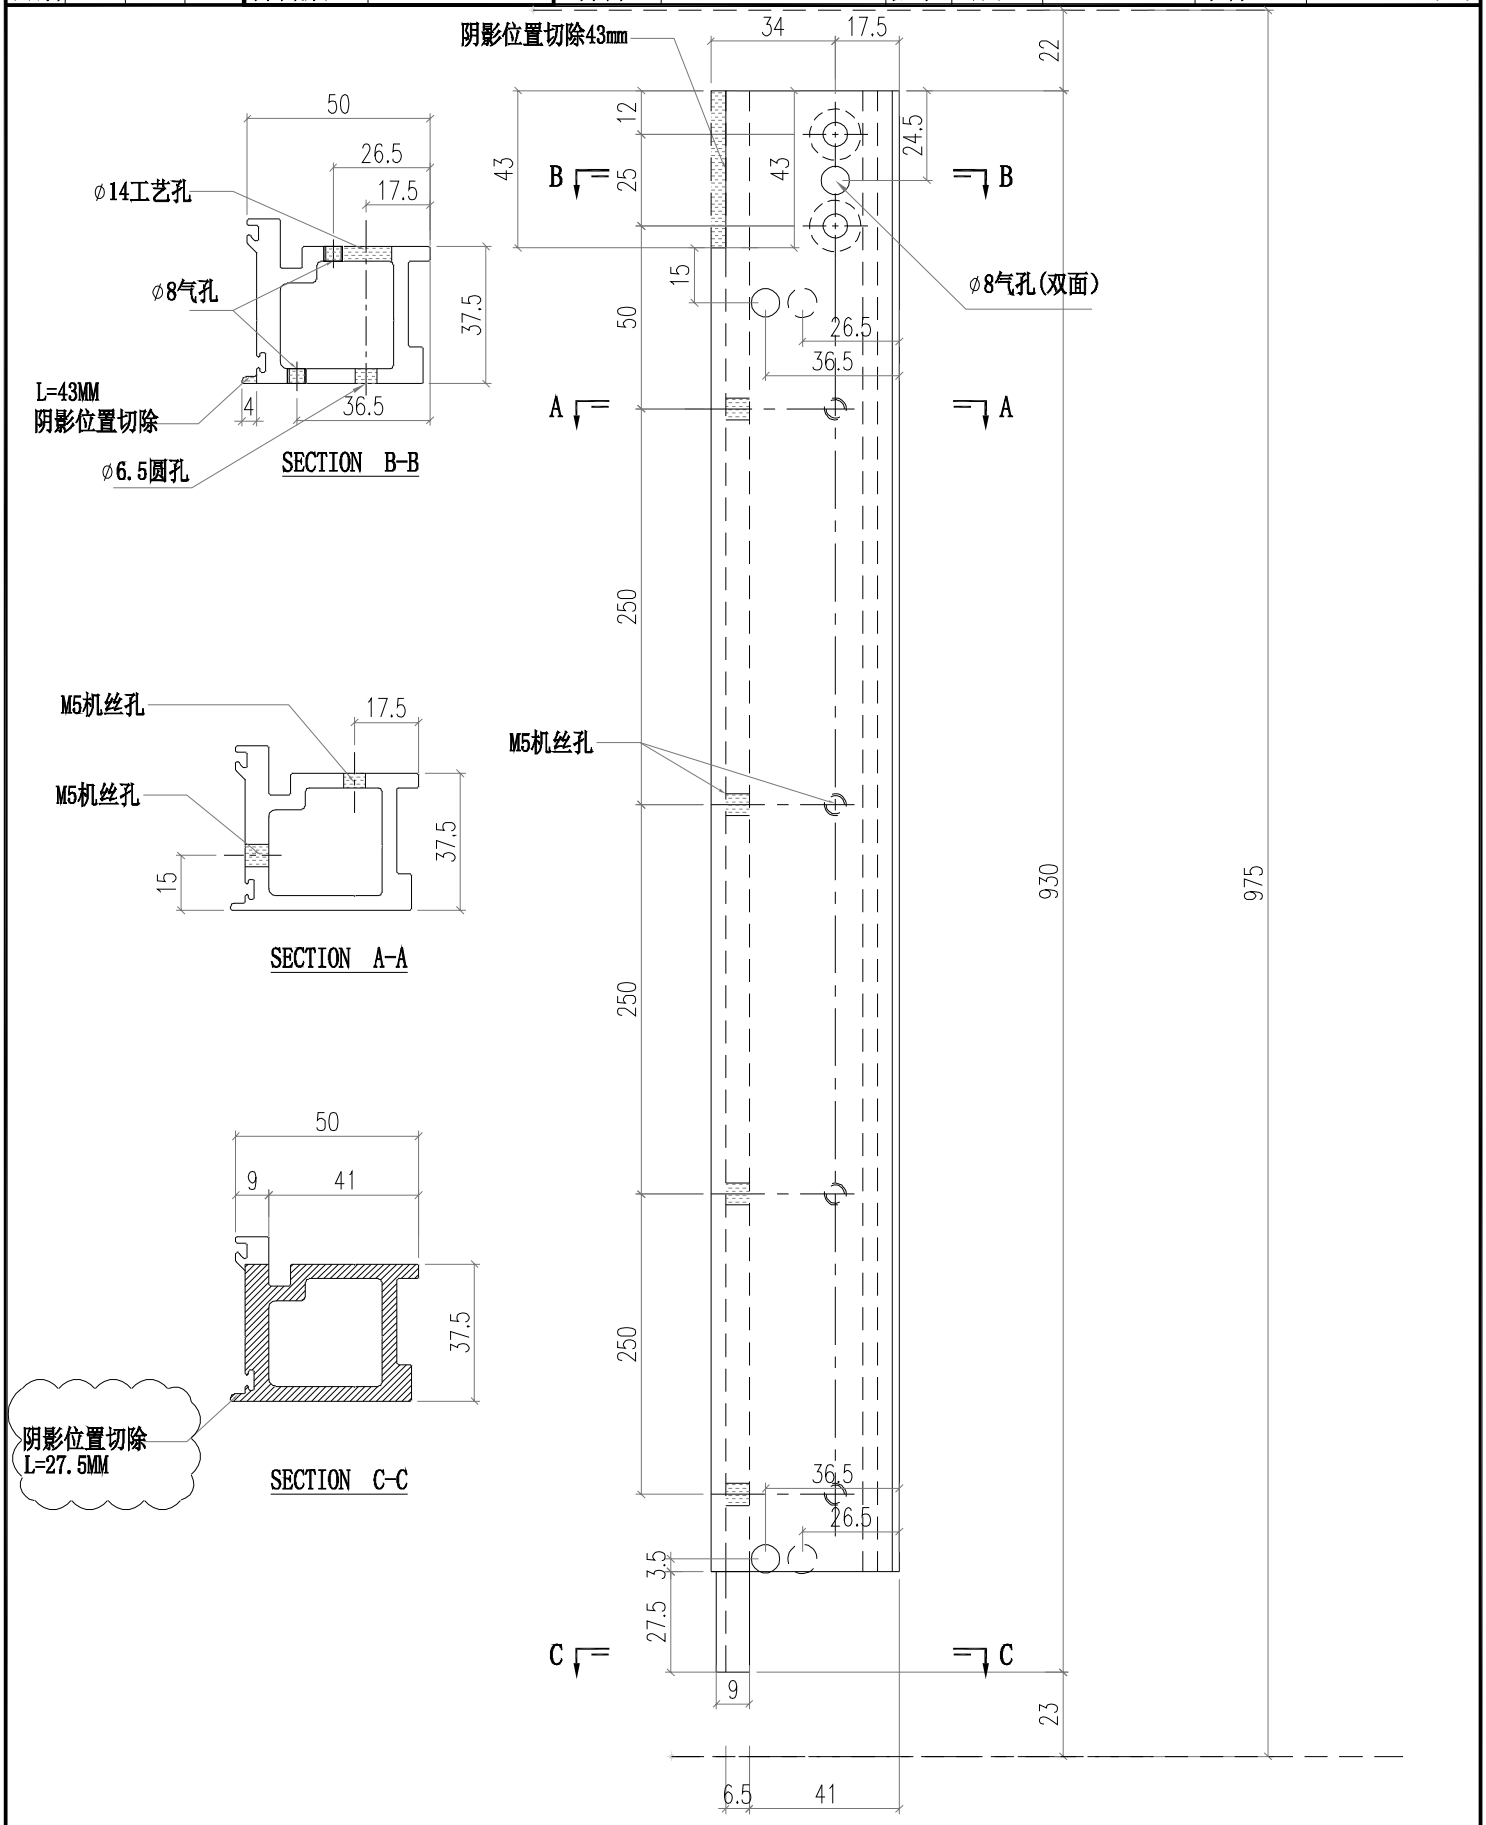


美特鋁質有限公司 MIDI Aluminium Fabricator Ltd.													
				工程號	J856	類別		物料號	M1				
				地盘	天榮站	制圖	李傳鵬	2022-11-26	圖號	AD06-P04			
修改	A	B		採用	工廠		地盤	✓	图纸名称	铝料加工图	復核	練松文	2022-11-27	數量	-		
日期	05.02	05.10		材料颜色	-UCT542919XL-3				材料	AD06	批准	林仁安	2022-11-28	單件重量	-	(KG)	

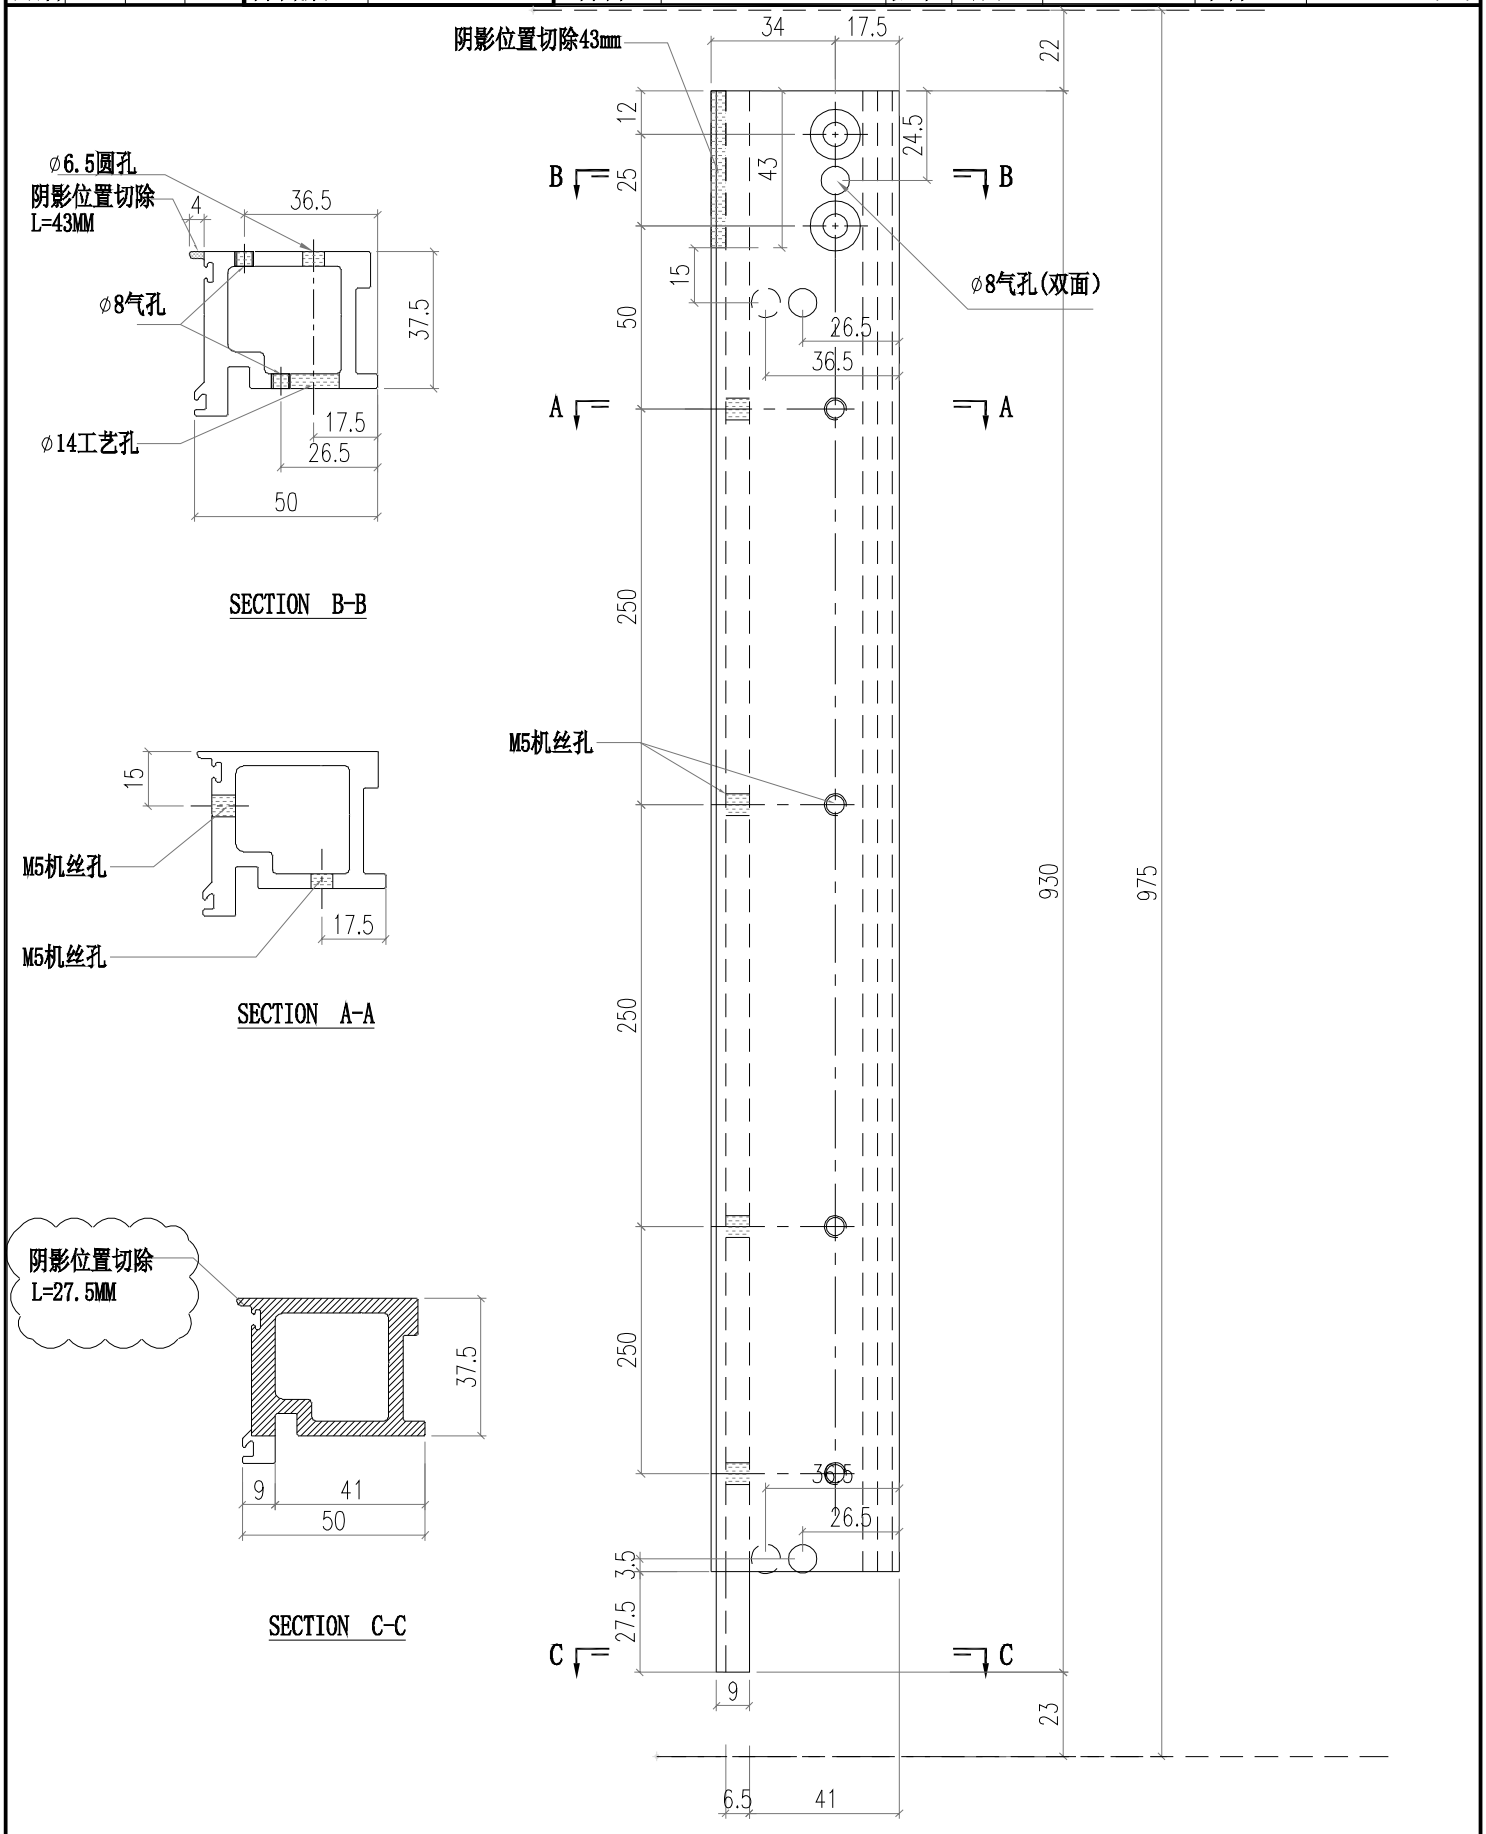


美特鋁質有限公司 MIDI Aluminium Fabricator Ltd.													
				工程號	J856	類別		物料號	M1				
				地盘	天榮站	制圖	李傳鵬	2022-02-11	圖號	X86376-P01			
修改	A			採用	工廠		地盤	✓	图纸名称	铝料加工图	復核	練松文	2022-02-13	數量	-		
日期	05.02			材料颜色	-UCT542919XL-3				材料	X86376	批准	林仁安	2022-02-15	單件重量	-	(KG)	

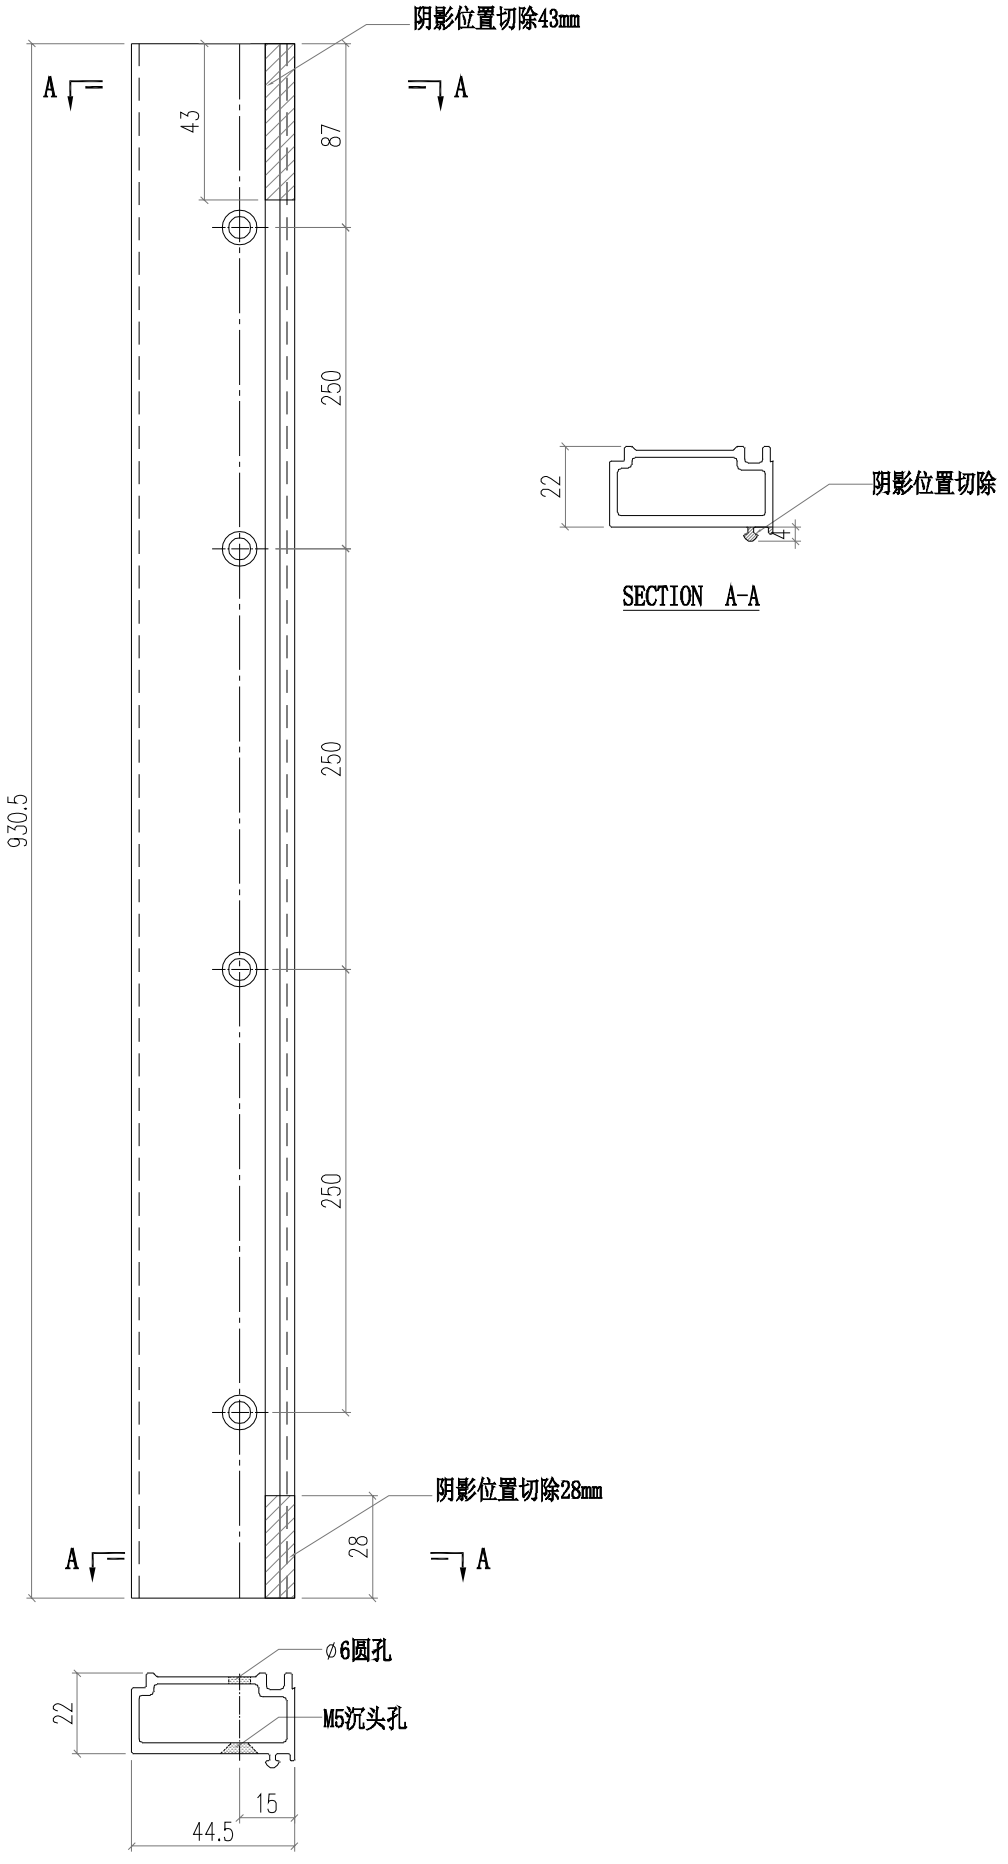


美特鋁質有限公司 MIDI Aluminium Fabricator Ltd.													
				工程號	J856	類別		物料號	M1				
				地盘	天榮站	制圖	李傳鵬	2022-02-11	圖號	X86376-P02			
修改	A			採用	工廠		地盤	✓	图纸名称	铝料加工图	復核	練松文	2022-02-13	數量	-		
日期	05.02			材料颜色	-UCT542919XL-3				材料	X86376	批准	林仁安	2022-02-15	單件重量	-	(KG)	

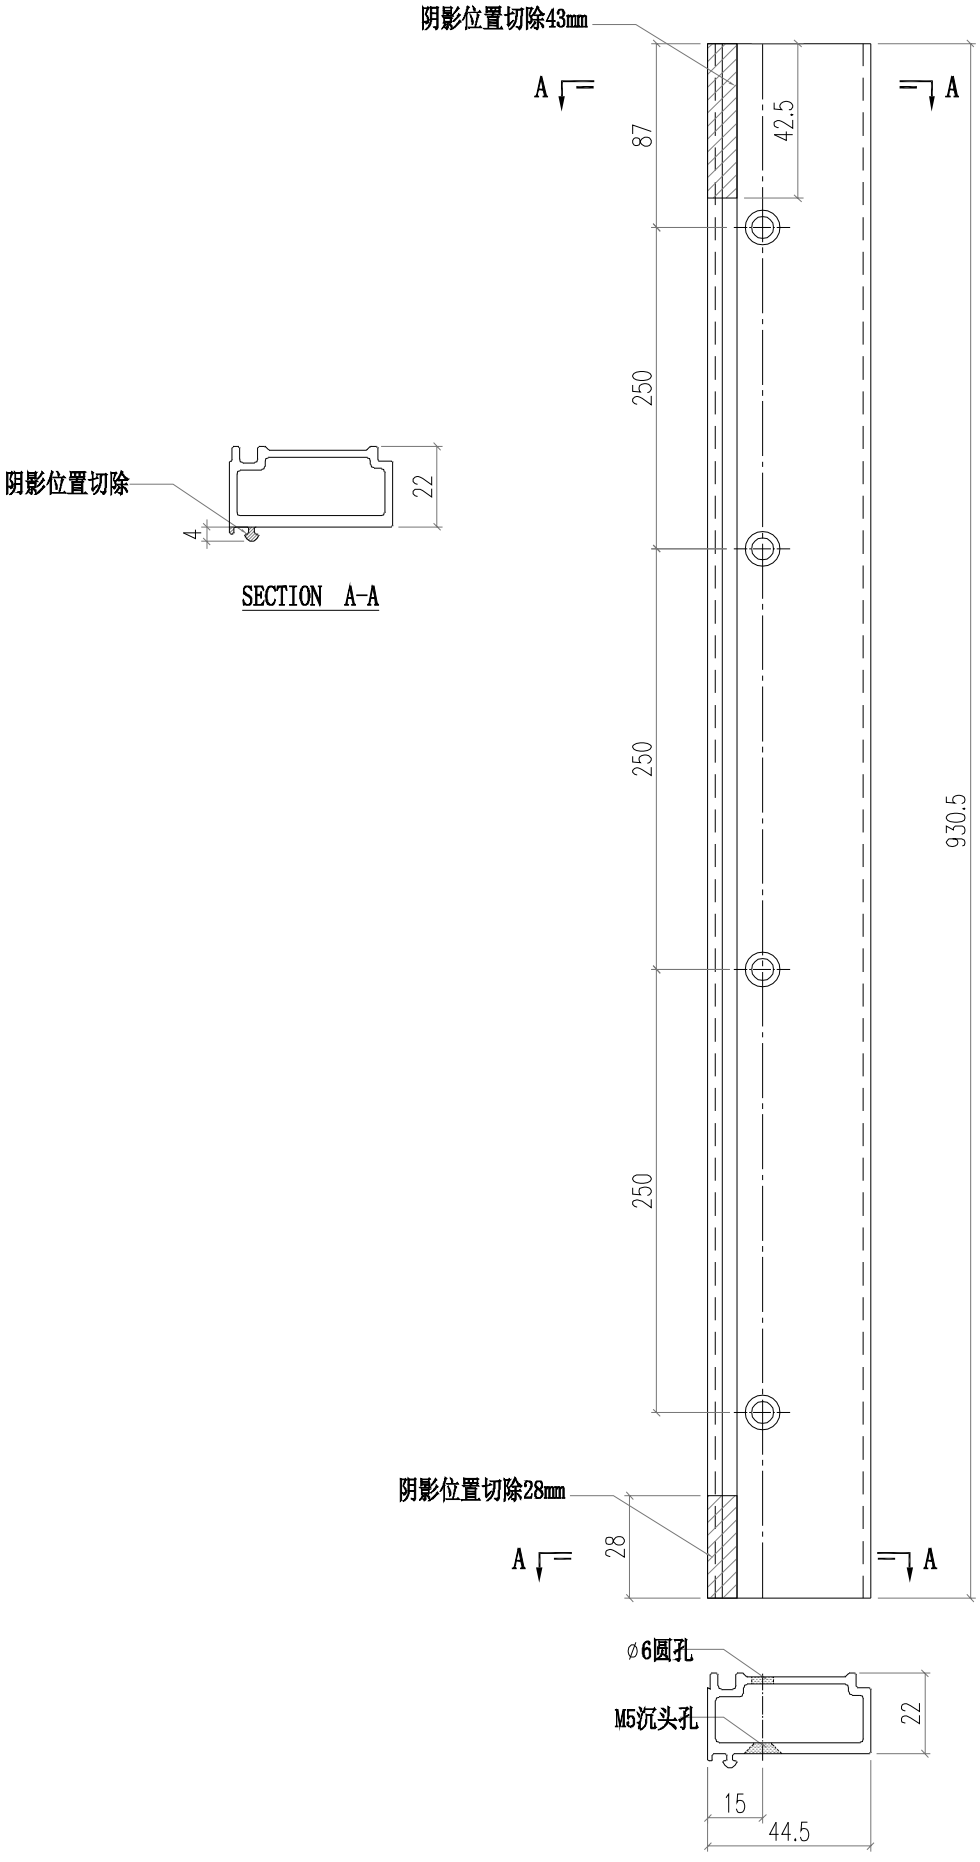


美特鋁質有限公司 MIDI Aluminium Fabricator Ltd.													
				工程號	J856	類別		物料號	M1				
				地盘	天榮站	制圖	李傳鵬	2022-11-26	圖號	X86371-P01			
修改	A	B		採用	工廠		地盤	✓	图纸名称	铝料加工图	復核	練松文	2022-11-27	數量	-	
日期	12.20	12.23		材料颜色	-UCT542919XL-3				材料	X86371	批准	林仁安	2022-11-28	單件重量	-	(KG)

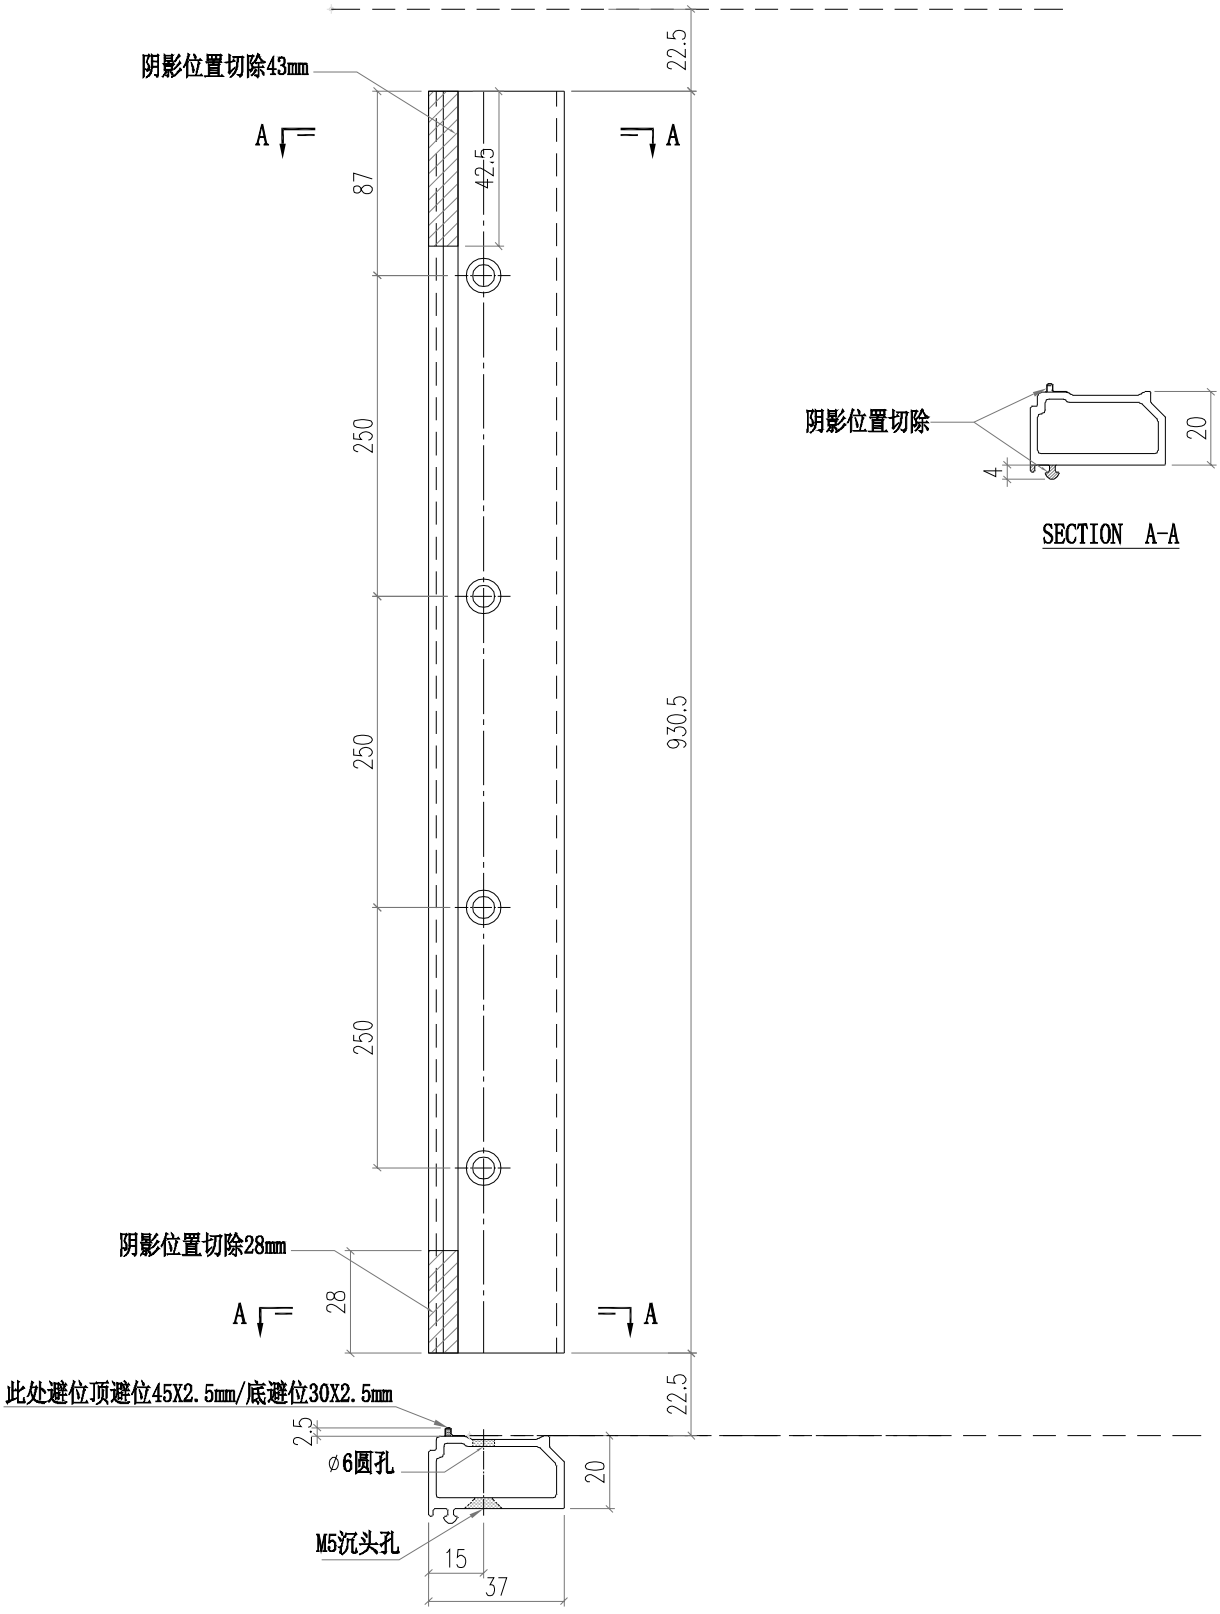


美特鋁質有限公司 MIDI Aluminium Fabricator Ltd.														
							工程號	J856	類別		物料號	M1		
							地盘	天榮站	制圖	李傳鵬	2022-11-26	圖號	X86371-P02	
修改	A	B		採用	工廠	地盤 ✓	图纸名称	铝料加工图	復核	練松文	2022-11-27	數量	-	
日期	12.20	12.23		材料颜色	-UCT542919XL-3		材料	X86371	批准	林仁安	2022-11-28	單件重量	-	(KG)

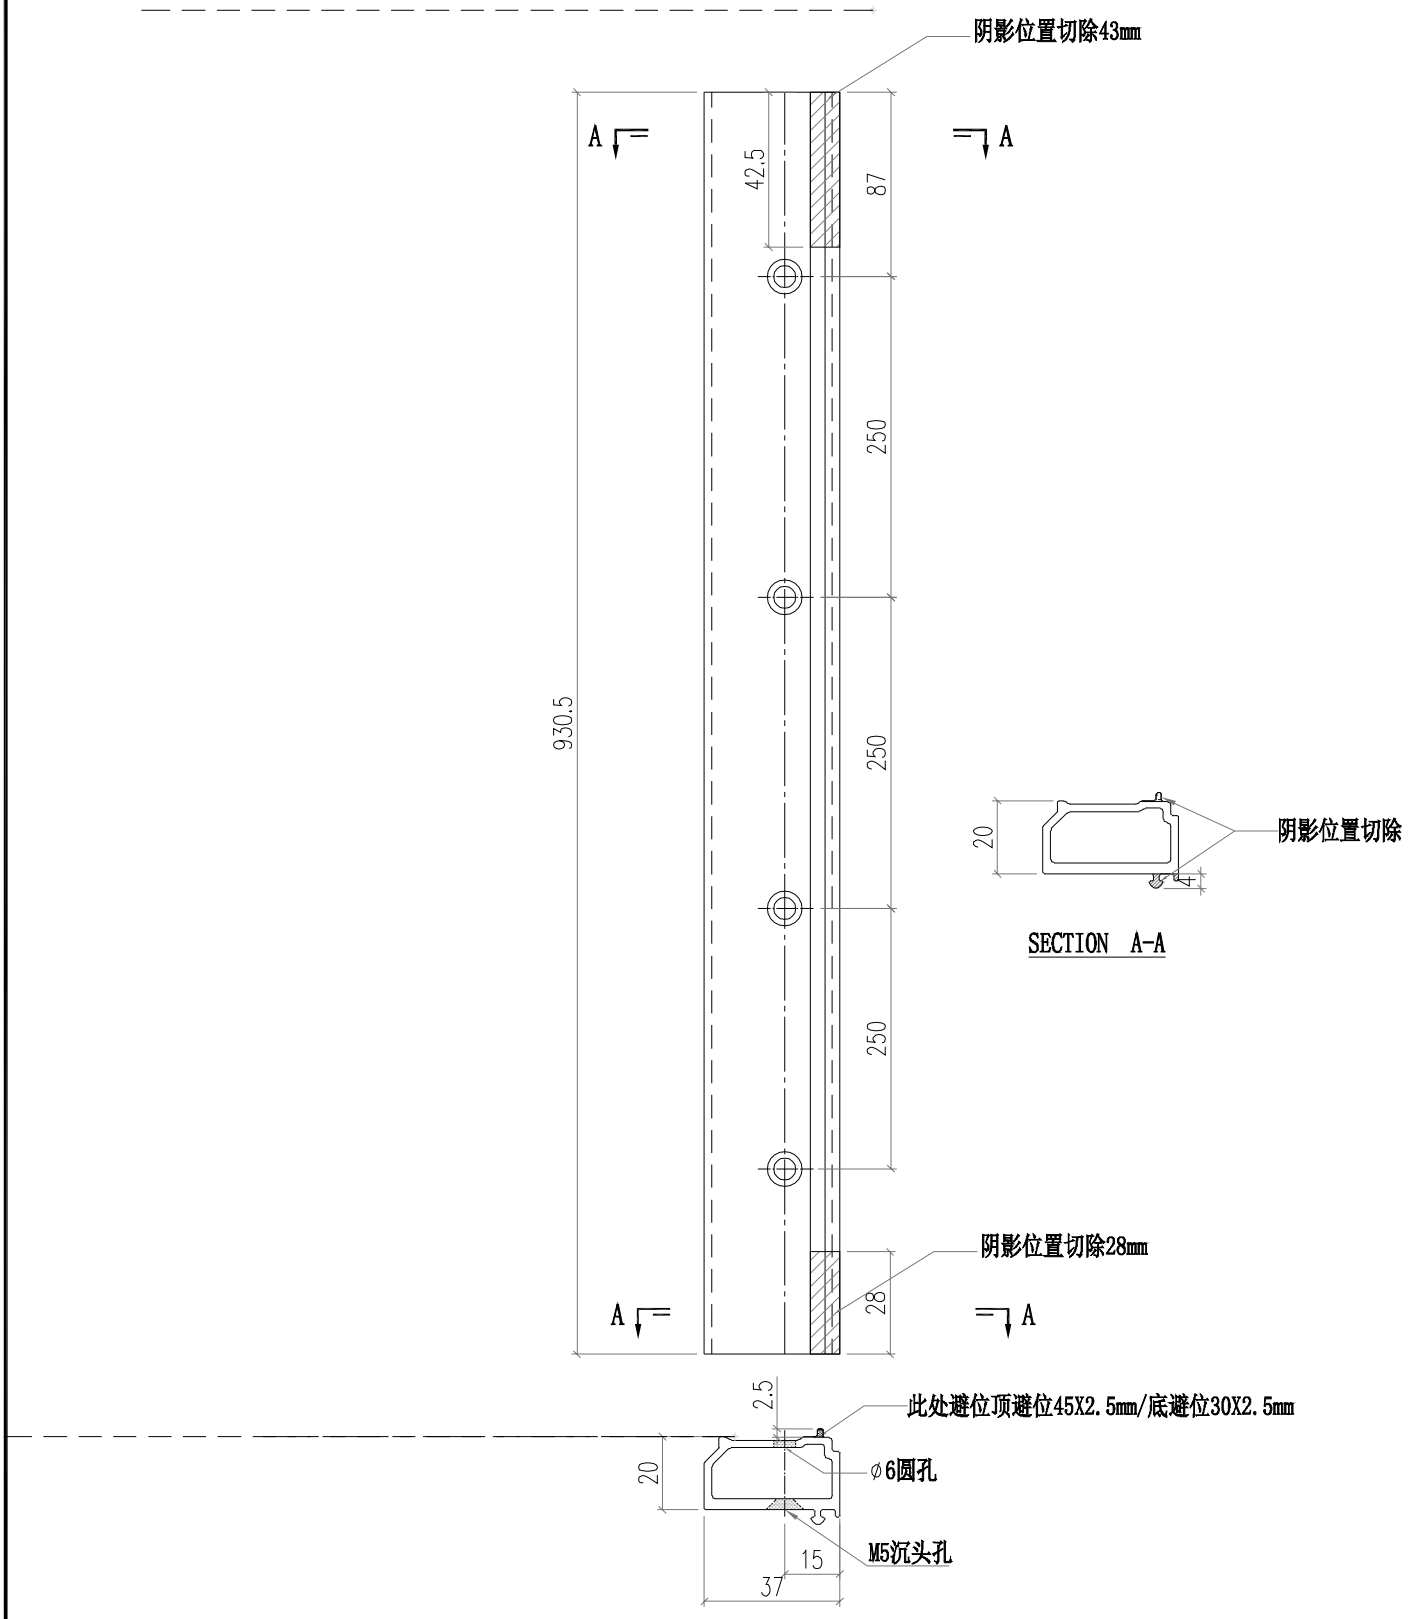


美特鋁質有限公司 MIDI Aluminium Fabricator Ltd.													
				工程號	J856	類別		物料號	M1				
				地盘	天榮站	制圖	李傳鵬	2022-11-26	圖號	X86391-P01			
修改	A			採用	工廠		地盤	✓	图纸名称	铝料加工图	復核	練松文	2022-11-27	數量	-	
日期	05.22			材料颜色	-UCT542919XL-3				材料	X86391	批准	林仁安	2022-11-28	單件重量	-	(KG)

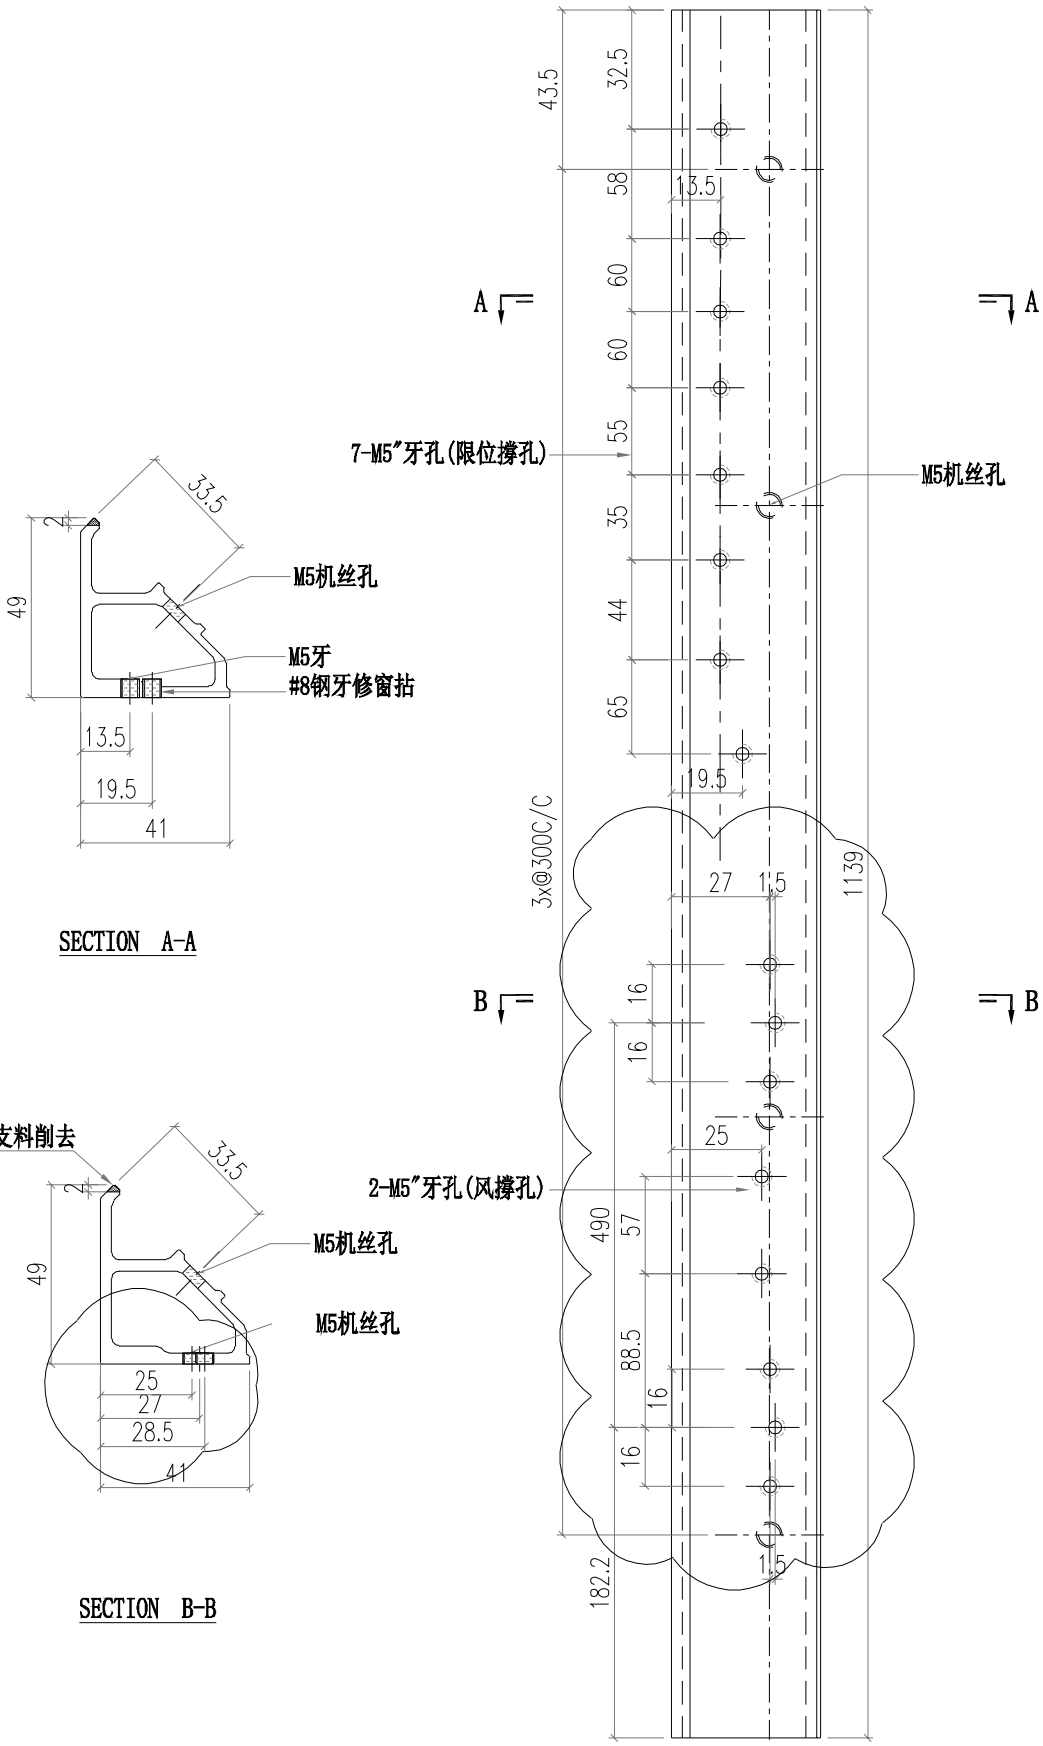

美特鋁質有限公司 MIDI Aluminium Fabricator Ltd.												
				工程號	J856	類別		物料號	M1			
				地盤	天榮站	制圖	李傳鵬	2022-11-26	圖號	X86391-P02		
修改	A			採用	工廠	地盤	✓	图纸名称	铝料加工图	復核	練松文	2022-11-27	數量	-	
日期	05.22			材料颜色	-UCT542919XL-3			材料	X86391	批准	林仁安	2022-11-28	單件重量	-	(KG)

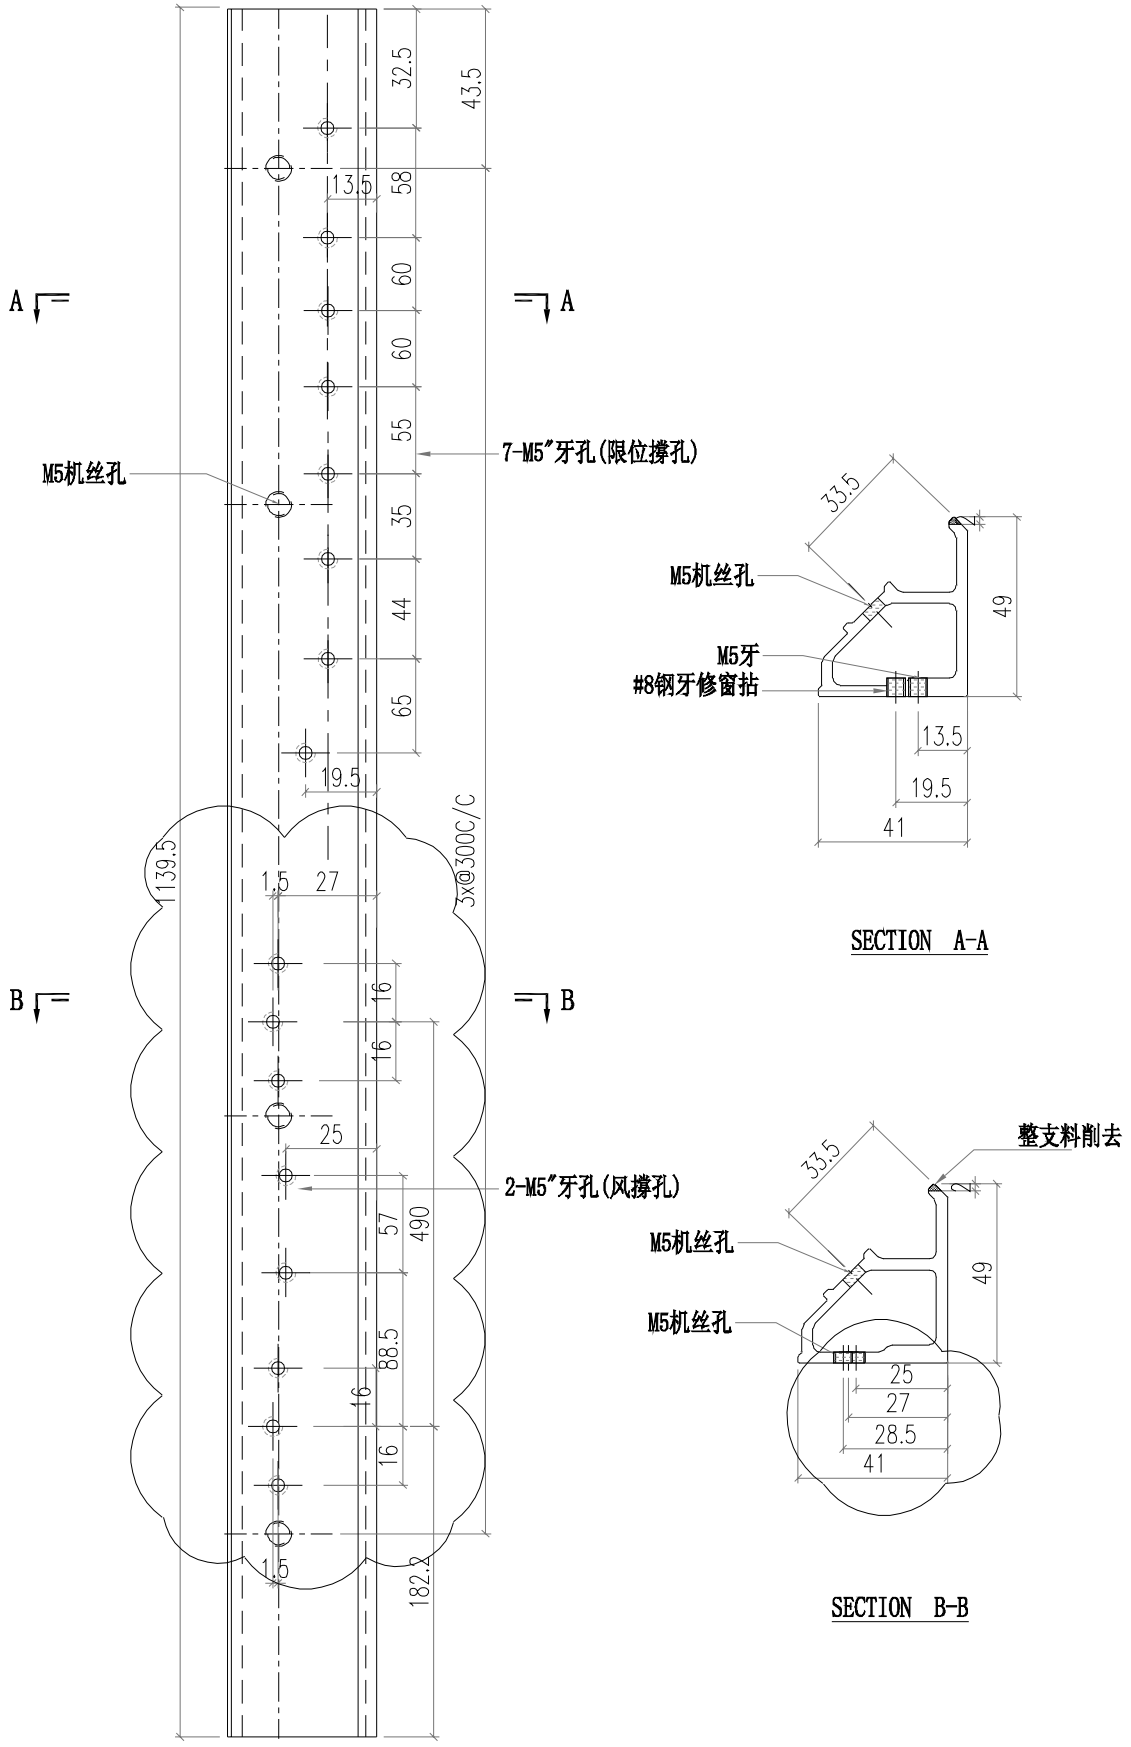


美特鋁質有限公司 MIDI Aluminium Fabricator Ltd.													
				工程號	J856	類別		物料號	M1				
				地盘	天榮站	制圖	李傳鵬	2022-11-26	圖號	X86374-P01			
修改	A			採用	工廠		地盤	✓	图纸名称	铝料加工图	復核	練松文	2022-11-27	數量	-		
日期	12.09			材料颜色	- UCT542919XL-3				材料	X86374	批准	林仁安	2022-11-28	單件重量	-	(KG)	

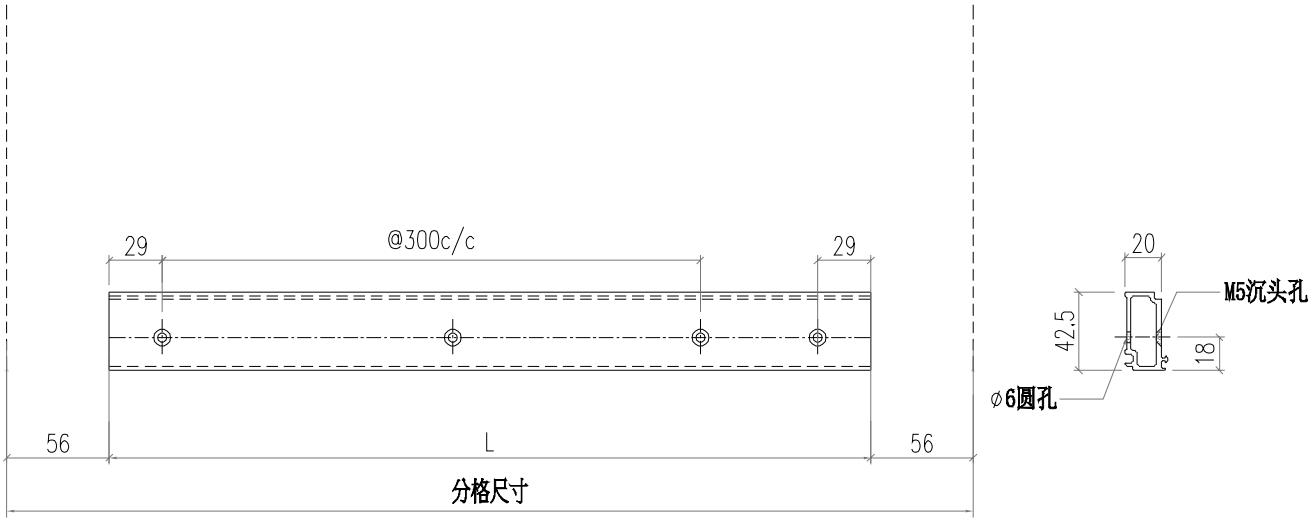


部件编号	L	分格尺寸	
X86374-P01-1	538	650	
X86374-P01-2	845.5	957.5	
X86374-P01-3	1556.5	1737.5	转角位
X86374-P01-4	1245.5	1357.5	
X86374-P01-5	1610.5	1722.5	
X86374-P01-6	764	945	转角位
X86374-P01-7	1378	1490	
X86374-P01-8	539	720	转角位
X86374-P01-9	1789	1970	转角位
X86374-P01-10	439	620	转角位
X86374-P01-11	1493	1605	
X86374-P01-12	653	765	

美特鋁質有限公司 MIDI Aluminium Fabricator Ltd.													
				工程號	J856	類別		物料號	M1				
				地盘	天榮站	制圖	李傳鵬	2022-11-26	圖號	X86374-P02			
修改	A			採用	工廠		地盤	✓	图纸名称	铝料加工图	復核	練松文	2022-11-27	數量	-	
日期	12.09			材料颜色	- UCT542919XL-3				材料	X86374	批准	林仁安	2022-11-28	單件重量	-	(KG)

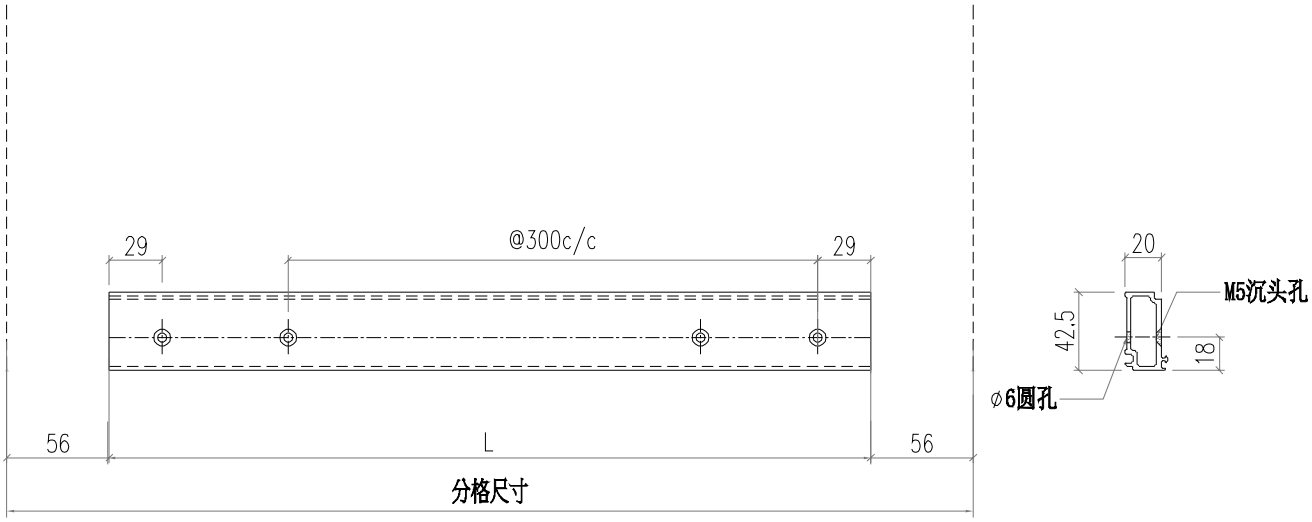


部件编号	L	分格尺寸	
X86374-P02-1	639	820	转角位
X86374-P02-2	1689	1870	转角位
X86374-P02-3	1789	1970	转角位
X86374-P02-4	539	720	转角位

美特鋁質有限公司 MIDI Aluminium Fabricator Ltd.													
				工程號	J856	類別		物料號	M1				
				地盘	天榮站	制圖	李傳鵬	2022-11-26	圖號	X86375-P01			
修改				採用	工廠		地盤	✓	图纸名称	铝料加工图	復核	練松文	2022-11-27	數量	-	
日期				材料颜色	- UCT542919XL-3				材料	X86375	批准	林仁安	2022-11-28	單件重量	-	(KG)

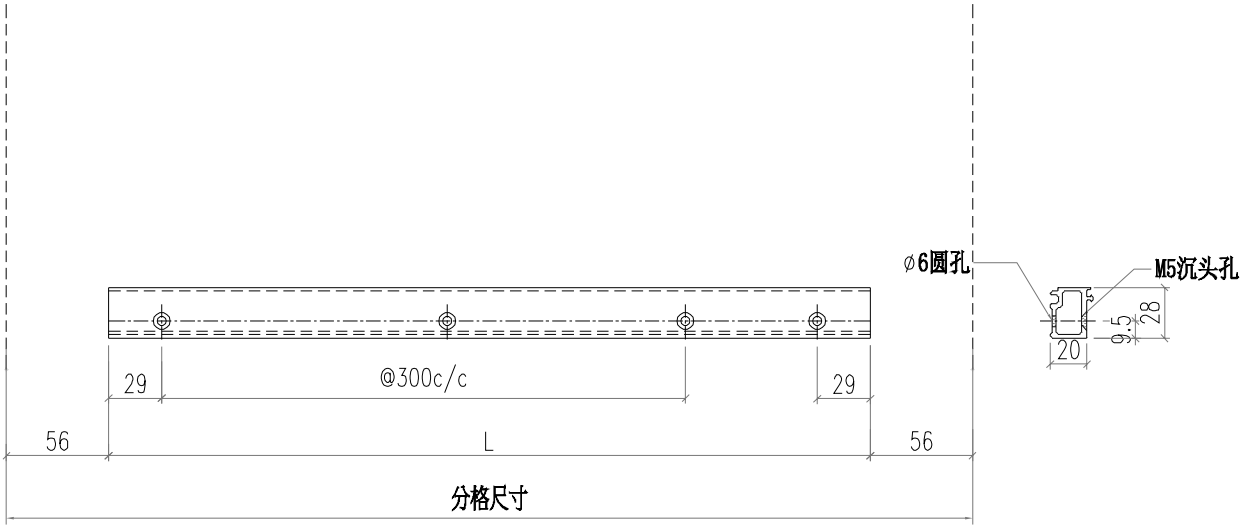


部件编号	L	分格尺寸	
X86375-P01-1	538	650	
X86375-P01-2	845.5	957.5	
X86375-P01-3	1556.5	1737.5	转角位
X86375-P01-4	1245.5	1357.5	
X86375-P01-5	1610.5	1722.5	
X86375-P01-6	764	945	转角位
X86375-P01-7	1378	1490	
X86375-P01-8	539	720	转角位
X86375-P01-9	1789	1970	转角位
X86375-P01-10	439	620	转角位
X86375-P01-11	1493	1605	
X86375-P01-12	653	765	


美特鋁質有限公司 MIDI Aluminium Fabricator Ltd.													
					工程號	J856	類別		物料號	M1			
					地盘	天榮站	制圖	李傳鵬	2022-11-26	圖號	X86375-P02		
修改				採用	工廠		地盤	✓	图纸名称	铝料加工图	復核	練松文	2022-11-27	數量	-	
日期				材料颜色		- UCT542919XL-3			材料	X86375	批准	林仁安	2022-11-28	單件重量	-	(KG)

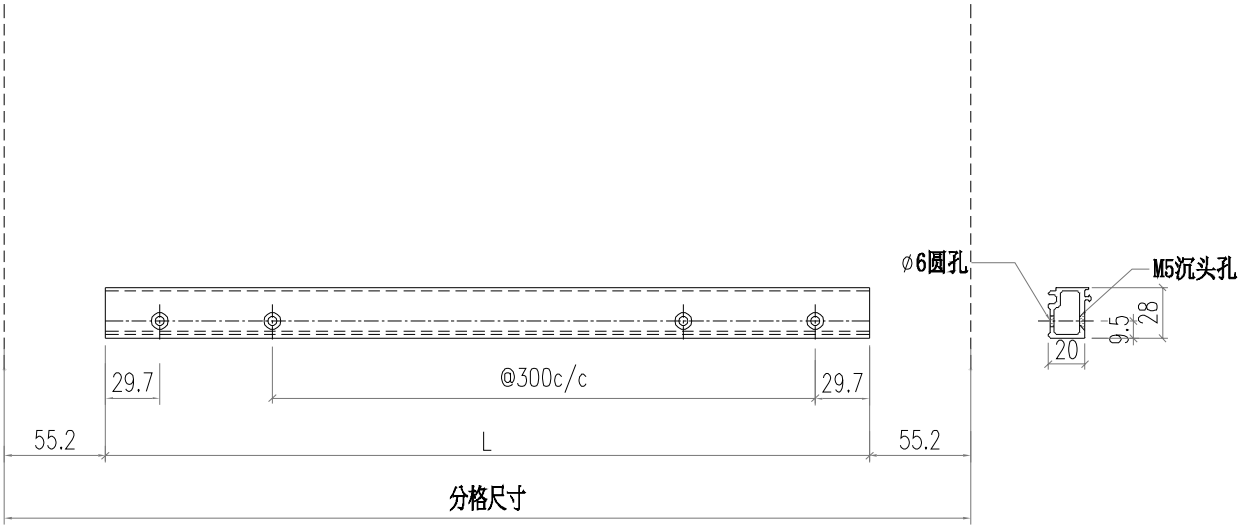

部件编号	L	分格尺寸	
X86375-P02-1	639	820	转角位
X86375-P02-2	1689	1870	转角位
X86375-P02-3	1789	1970	转角位
X86375-P02-4	539	720	转角位


美特鋁質有限公司 MIDI Aluminium Fabricator Ltd.													
				工程號	J856	類別		物料號	M1				
				地盘	天榮站	制圖	李傳鵬	2022-11-26	圖號	AC01-P01			
修改	B			採用	工廠		地盤	✓	图纸名称	铝料加工图	復核	練松文	2022-11-27	數量	-		
日期	05.18			材料颜色	-UCT542919XL-3				材料	AC01	批准	林仁安	2022-11-28	單件重量	-	(KG)	

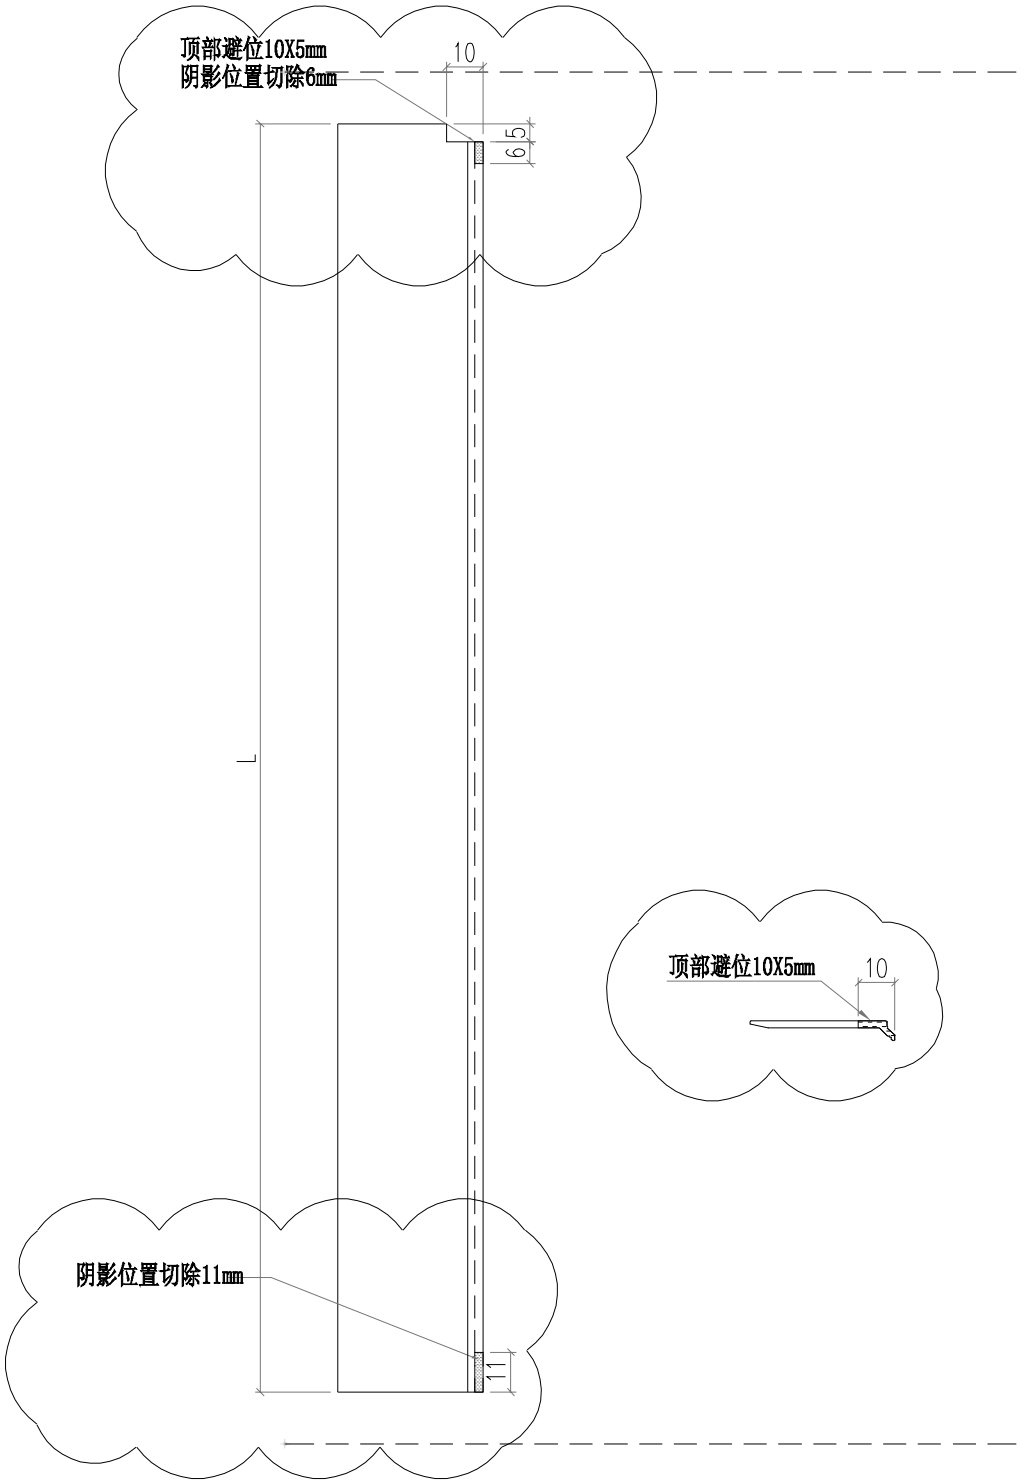


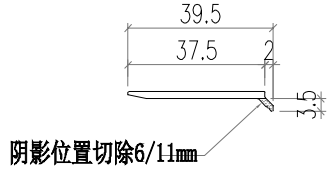

部件编号	L	分格尺寸
AC01-P01-1	947	975


美特鋁質有限公司 MIDI Aluminium Fabricator Ltd.													
					工程號	J856	類別		物料號	M1			
					地盘	天榮站	制圖	李傳鵬	2022-11-26	圖號	AC01-P01R		
修改				採用 工廠		地盤 ✓	图纸名称	铝料加工图	復核	練松文	2022-11-27	數量	-	
日期				材料颜色	-UCT542919XL-3		材料	AC01	批准	林仁安	2022-11-28	單件重量	- (KG)	

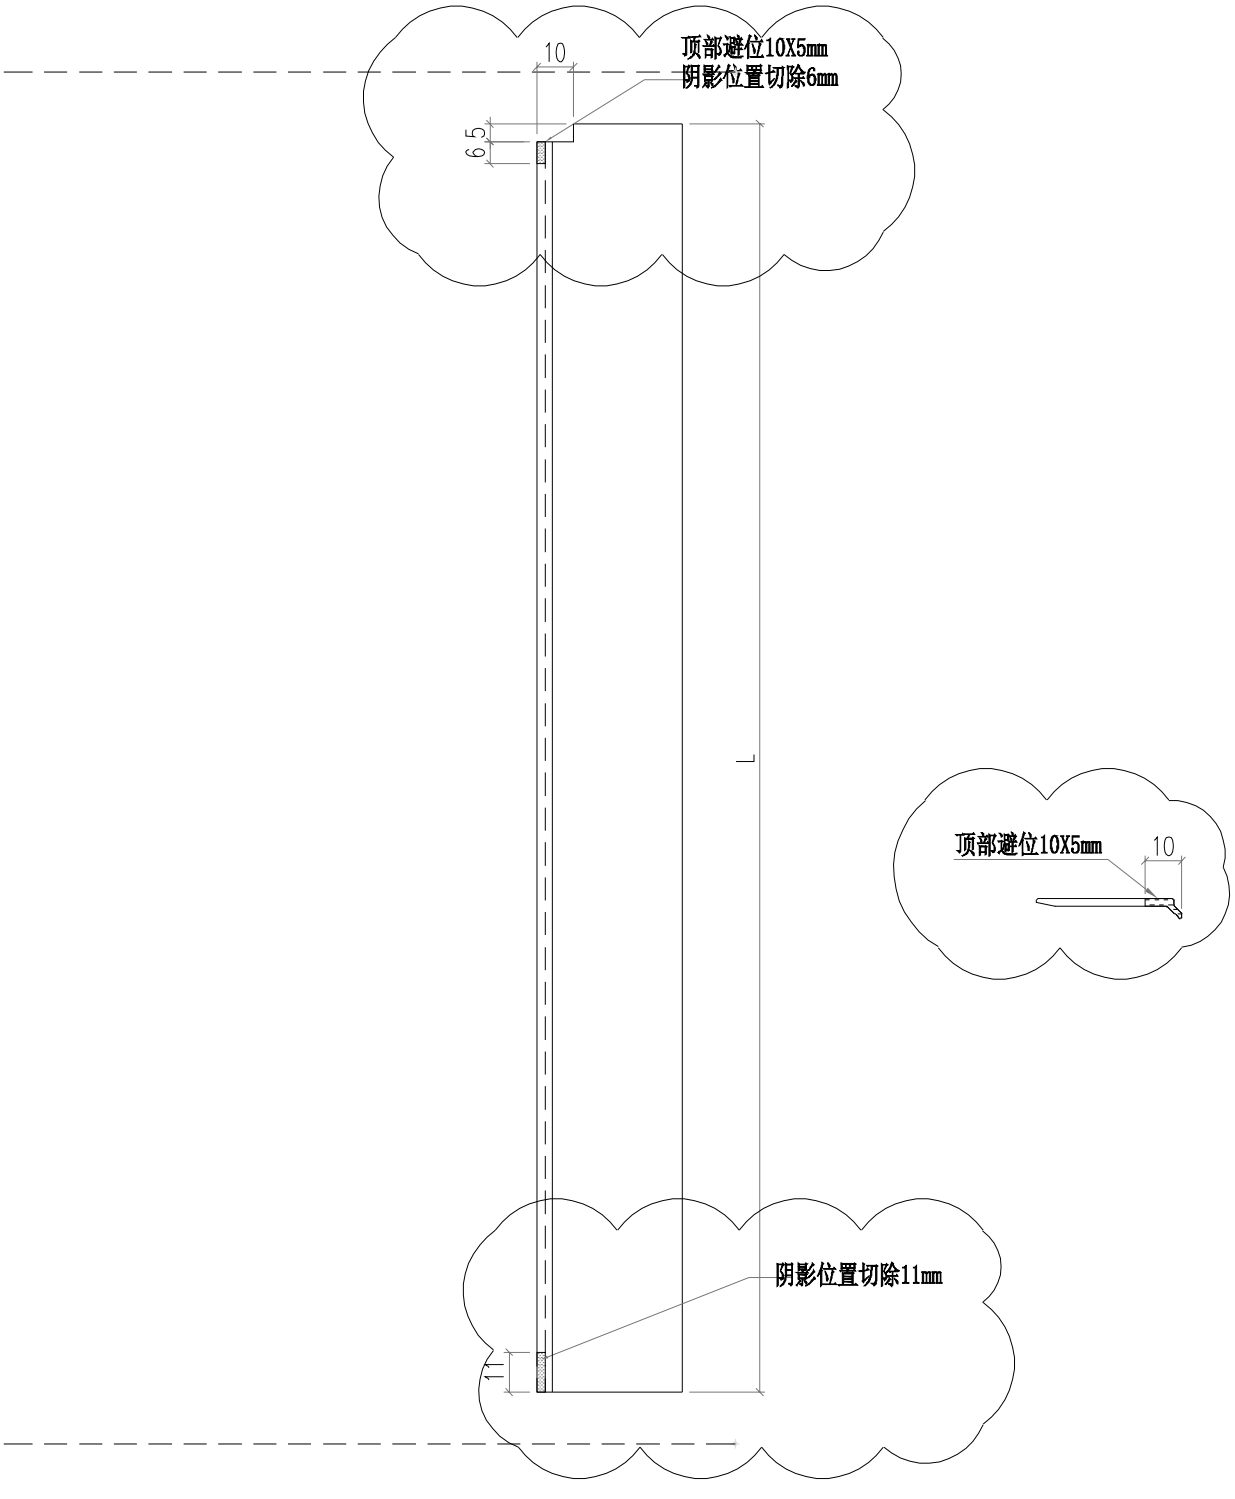


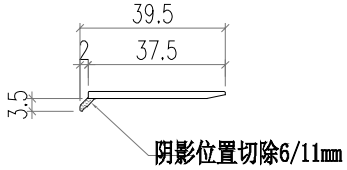

部件编号	L 分格尺寸	
AC01-P01R-1	947	975


美特鋁質有限公司 MIDI Aluminium Fabricator Ltd.														
						工程號	J856	類別		物料號	M1			
						地盘	天榮站	制圖	李傳鵬	2022-11-26	圖號	AC01-P02		
修改	B			採用	工廠		地盤 ✓	图纸名称	铝料加工图	復核	練松文	2022-11-27	數量	-
日期	05.18			材料颜色	-UCT542919XL-3			材料	AC01	批准	林仁安	2022-11-28	單件重量	- (KG)

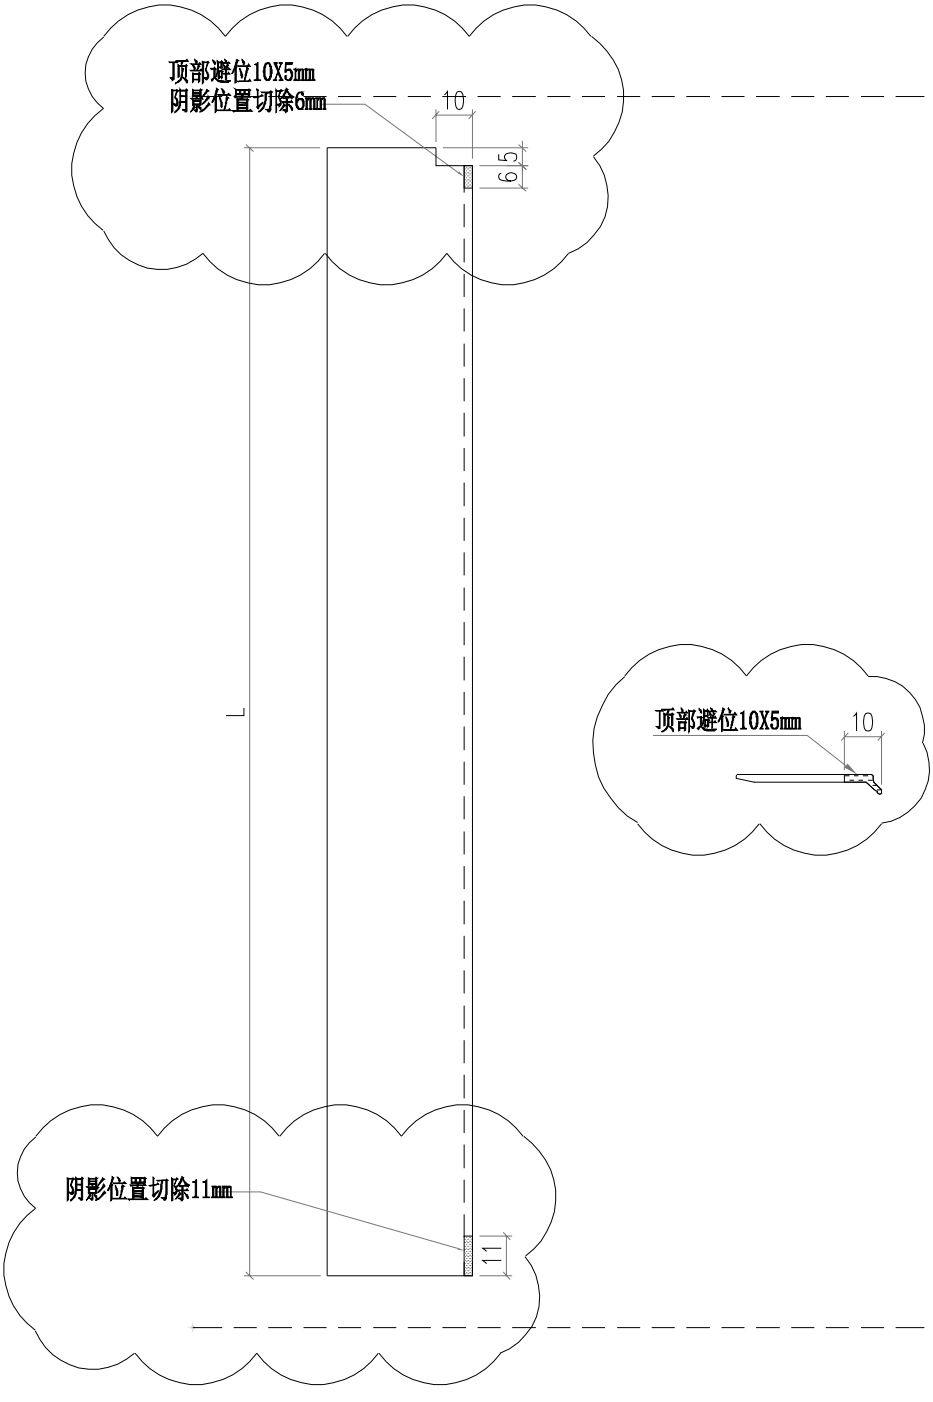

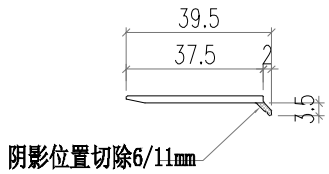


部件编号	L 分格尺寸	
AC01-P02-1	872	900
AC01-P02-2	2037	2065

美特鋁質有限公司 MIDI Aluminium Fabricator Ltd.													
				工程號	J856	類別		物料號	M1				
				地盘	天榮站	制圖	李傳鵬	2022-11-26	圖號	AC01-P02R			
修改				採用	工廠		地盤	✓	图纸名称	铝料加工图	復核	練松文	2022-11-27	數量	-	
日期				材料颜色	-UCT542919XL-3				材料	AC01	批准	林仁安	2022-11-28	單件重量	-	(KG)

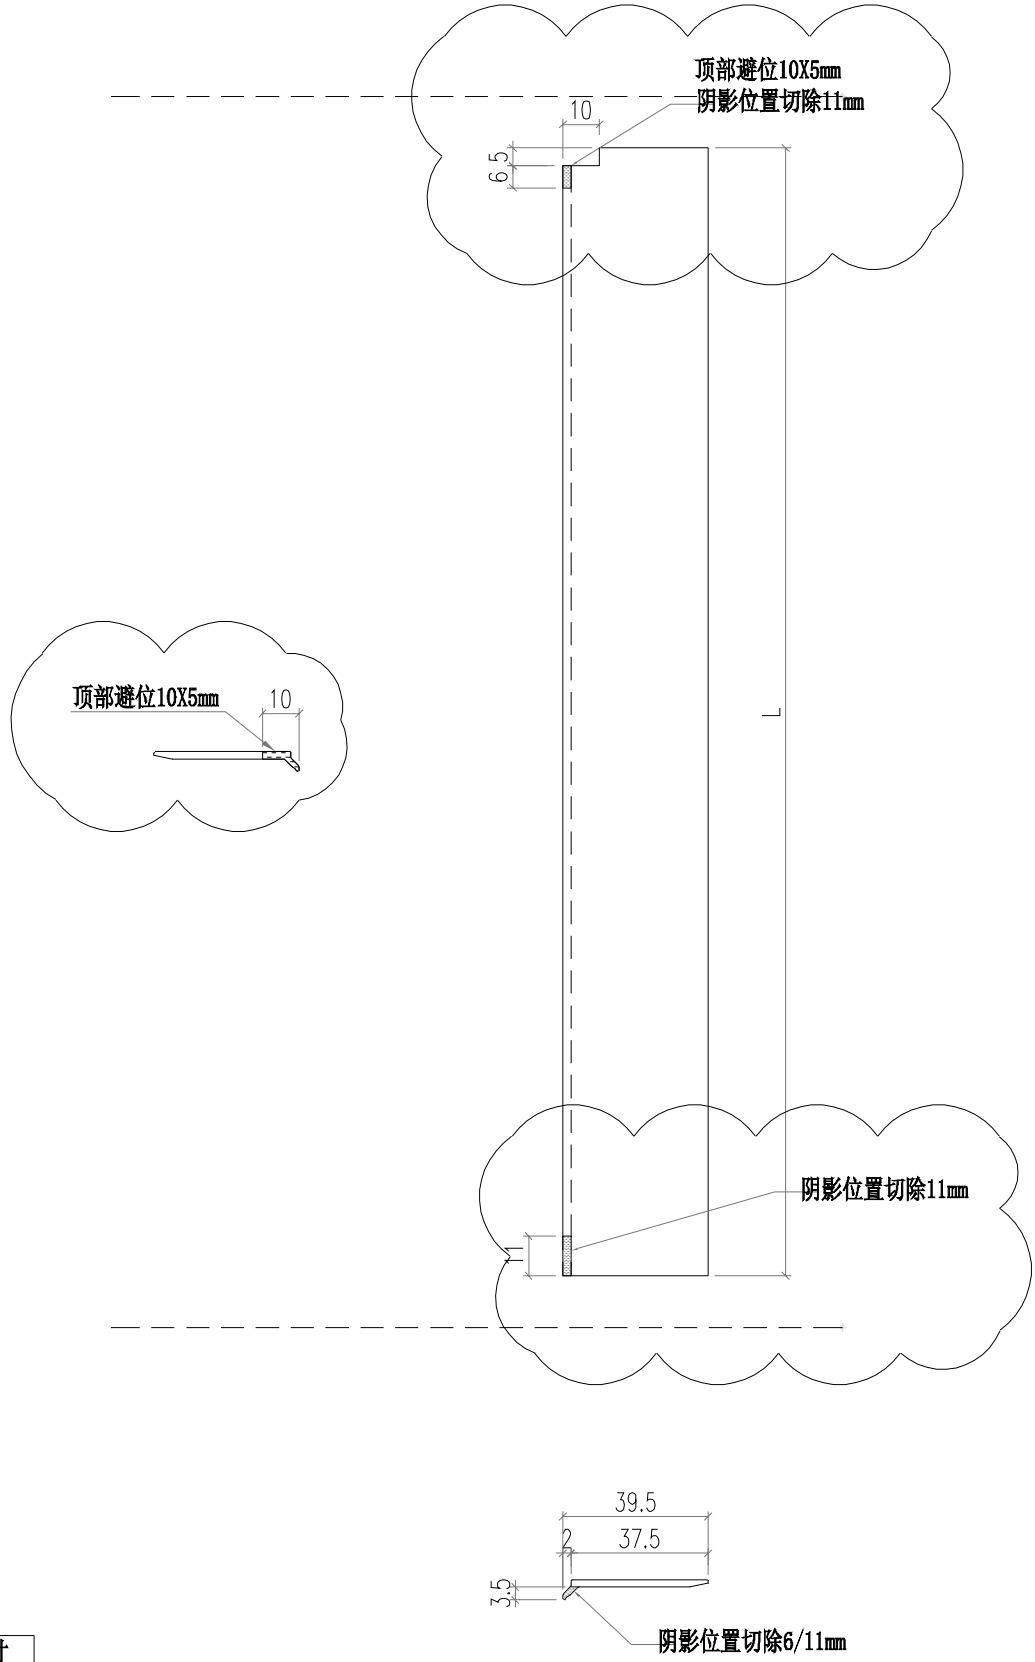


部件编号	L 分格尺寸	
AC01-P02R-1	872	900
AC01-P02R-2	2037	2065

美特鋁質有限公司 MIDI Aluminium Fabricator Ltd.													
				工程號	J856	類別		物料號	M1				
				地盘	天榮站	制圖	李傳鵬	2022-11-26	圖號	AC04-P01			
修改	B		採用	工廠	地盤 ✓	图纸名称	铝料加工图	復核	練松文	2022-11-27	數量	-	
日期	05.18		材料颜色	-UCT542919XL-3		材料	AC04	批准	林仁安	2022-11-28	單件重量	-	(KG)

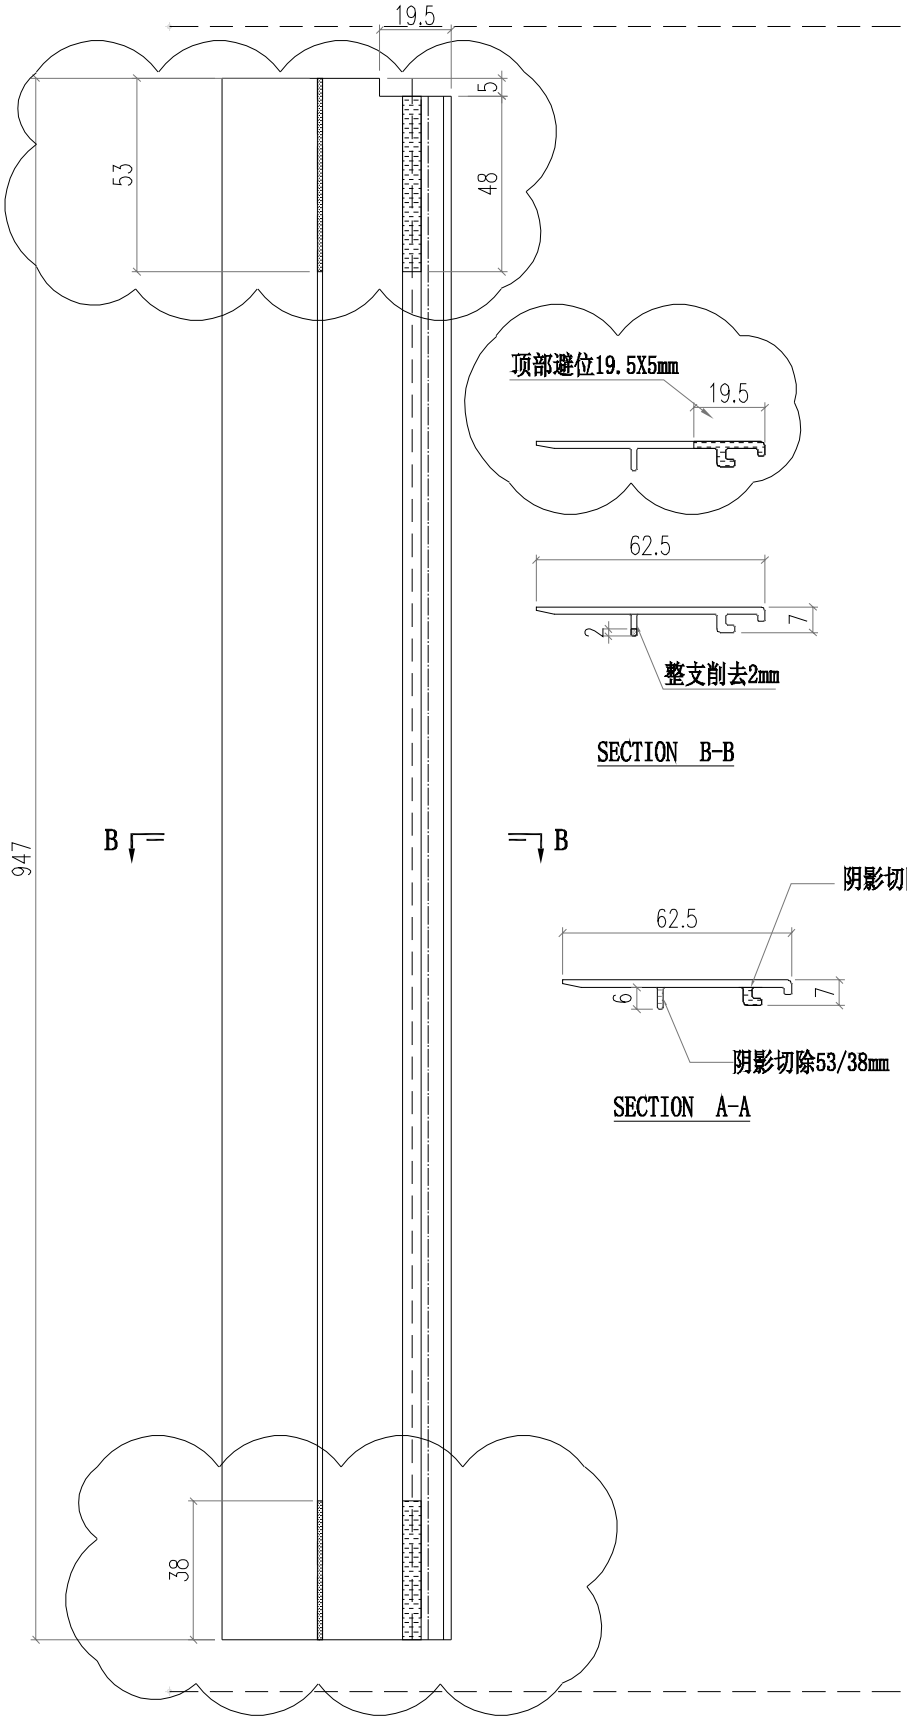


SECTION B-B

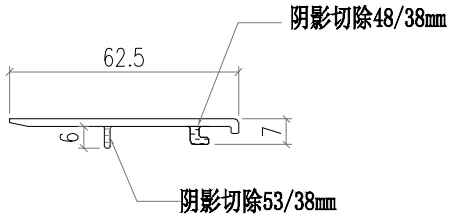

SECTION A-A

部件编号	L	分格尺寸
AC04-P01-1	947	975


美特鋁質有限公司 MIDI Aluminium Fabricator Ltd.													
				工程號	J856	類別		物料號	M1				
				地盘	天榮站	制圖	李傳鵬	2022-11-26	圖號	AC04-P02			
修改	B			採用	工廠		地盤	✓	图纸名称	铝料加工图	復核	練松文	2022-11-27	數量	-	
日期	05.18			材料颜色	-UCT542919XL-3				材料	AC04	批准	林仁安	2022-11-28	單件重量	-	(KG)

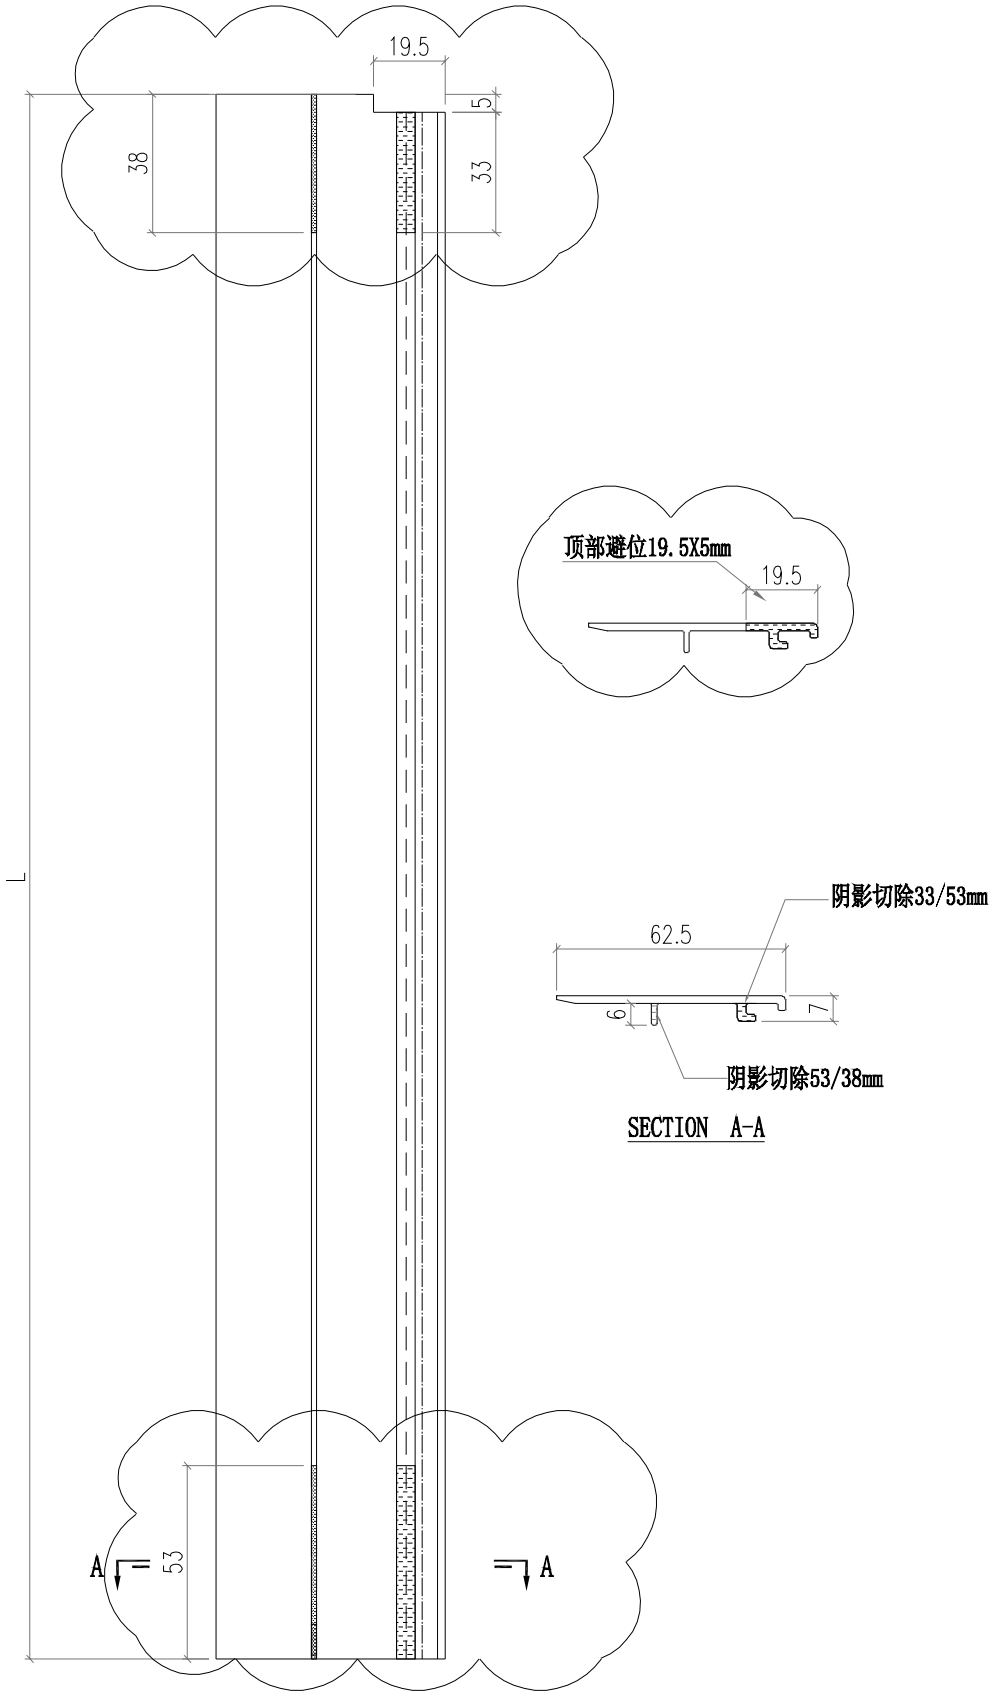

SECTION A-A


部件编号	L	N	分格尺寸
AC04-P02-1	872	300	900
AC04-P02-2	2037	600	2065

美特鋁質有限公司 MIDI Aluminium Fabricator Ltd.													
				工程號	J856	類別		物料號	M1				
				地盘	天榮站	制圖	李傳鵬	2022-11-26	圖號	AC04-P03			
修改	B			採用	工廠	地盤	✓	图纸名称	铝料加工图	復核	練松文	2022-11-27	數量	-	
日期	05.18			材料颜色	-UCT542919XL-3			材料	AC04	批准	林仁安	2022-11-28	單件重量	-	(KG)

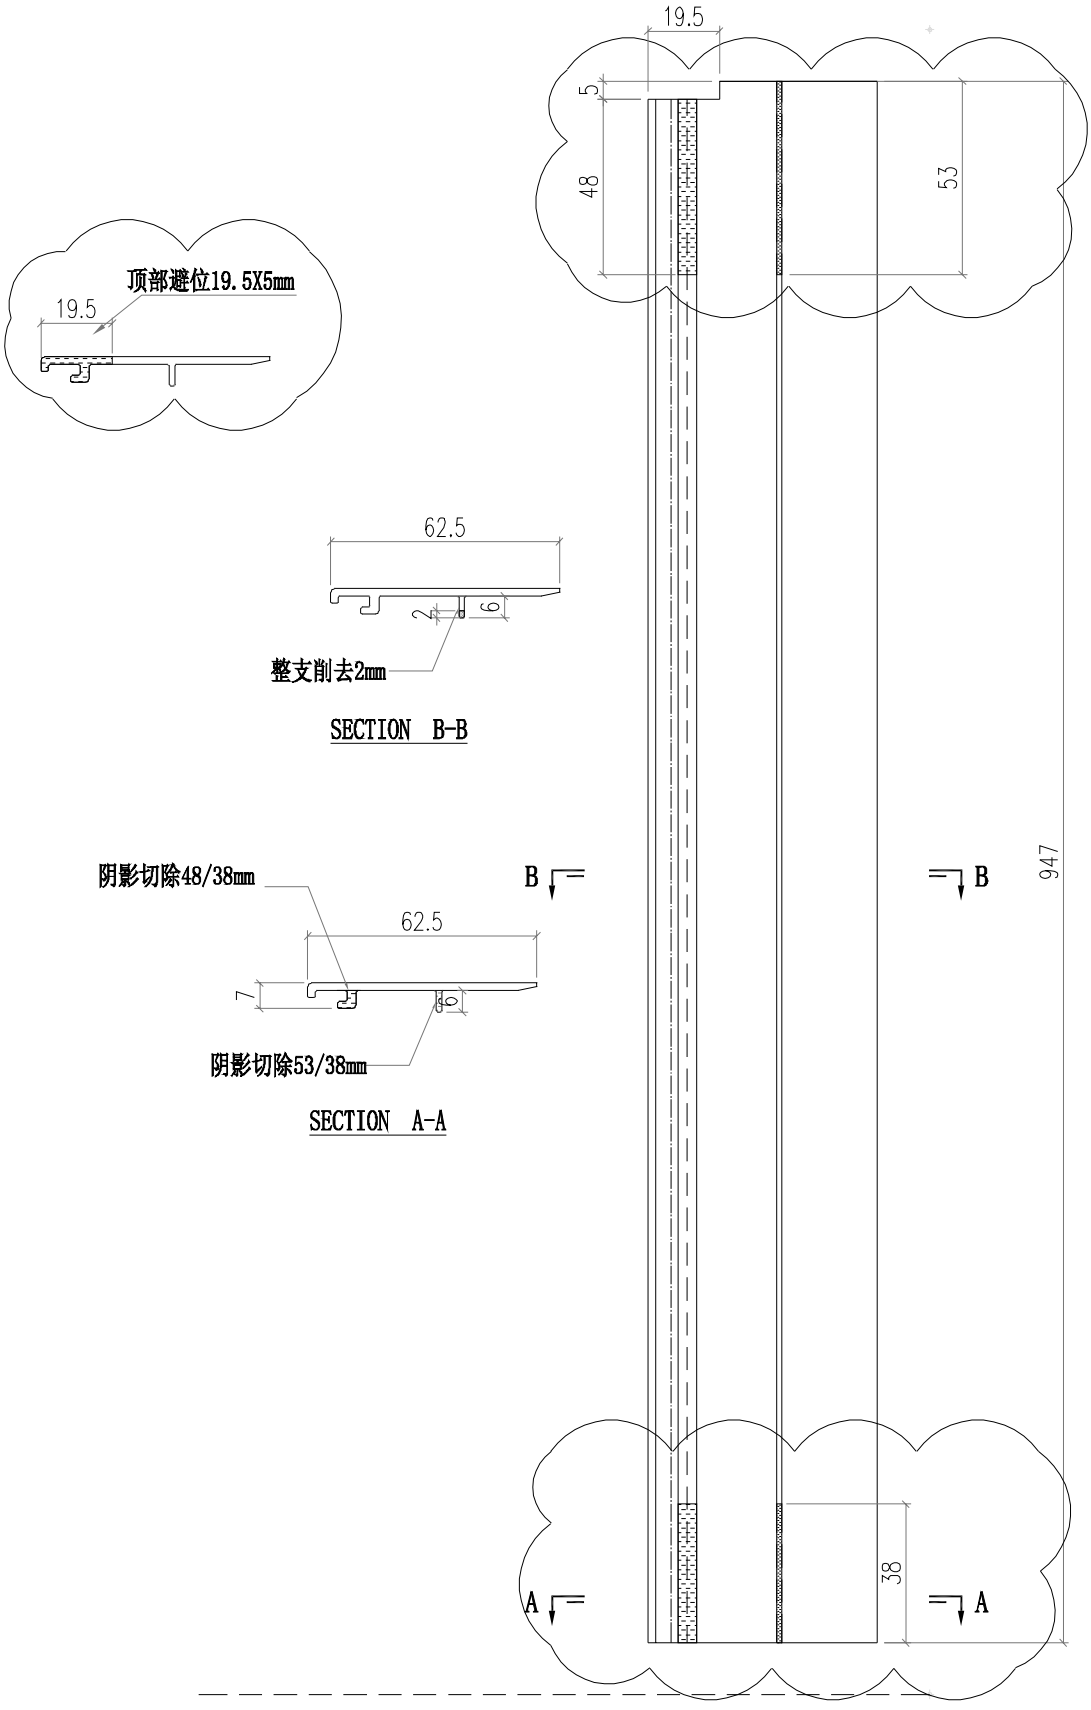

部件编号	L	分格尺寸
AC04-P03-01	947	975


美特鋁質有限公司 MIDI Aluminium Fabricator Ltd.													
				工程號	J856	類別		物料號	M1				
				地盘	天榮站	制圖	李傳鵬	2022-11-26	圖號	AC04-P04			
修改	B			採用	工廠		地盤	✓	图纸名称	铝料加工图	復核	練松文	2022-11-27	數量	-	
日期	05.18			材料颜色	-UCT542919XL-3				材料	AC04	批准	林仁安	2022-11-28	單件重量	-	(KG)

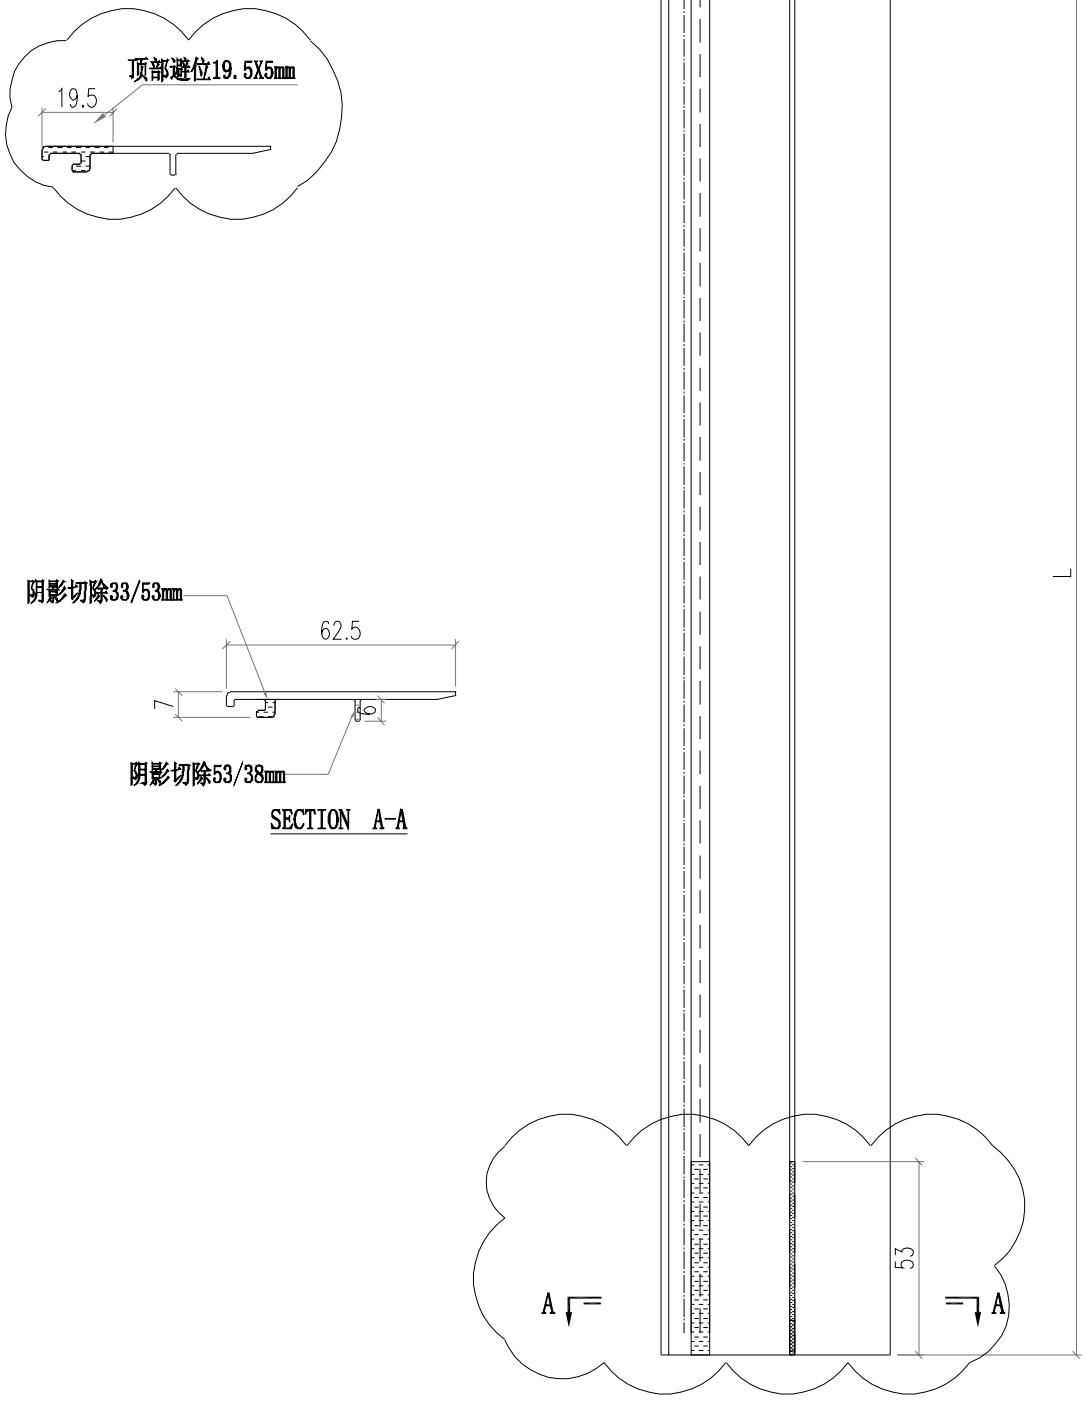


SECTION A-A


部件编号	L	N	分格尺寸
AC04-P04-1	872	300	900
AC04-P04-2	2037	600	2065

美特鋁質有限公司 MIDI Aluminium Fabricator Ltd.													
					工程號	J856	類別		物料號	M1			
					地盘	天榮站	制圖	李傳鵬	2022-11-26	圖號	X86412-P01		
修改				採用	工廠		地盤	✓	图纸名称	铝料加工图	復核	練松文	2022-11-27	數量	-	
日期				材料颜色		-UCT542919XL-3			材料	X86412	批准	林仁安	2022-11-28	單件重量	-	(KG)

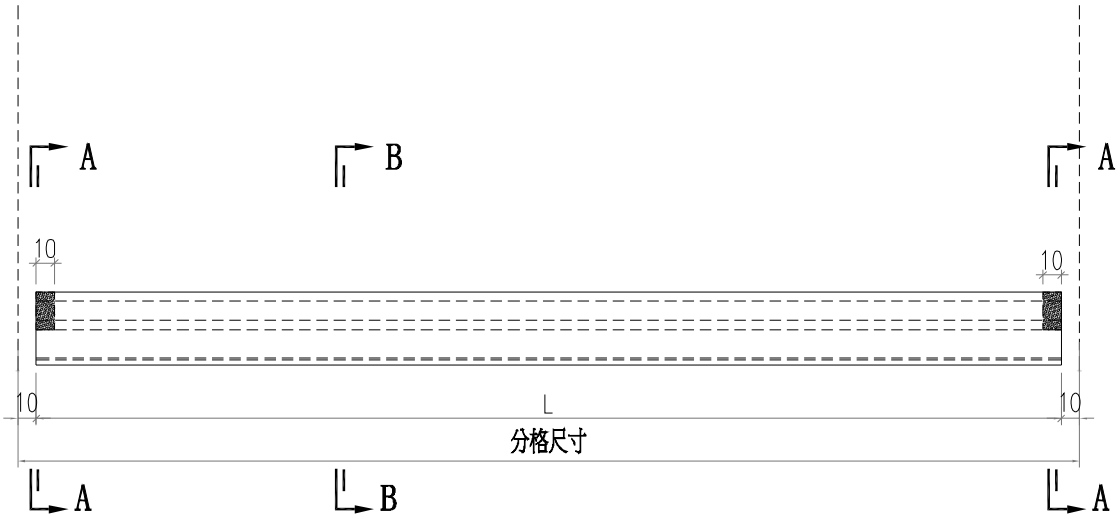

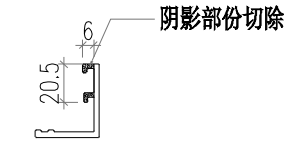


SECTION A-A

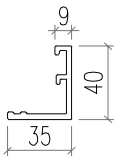


SECTION B-B


部件编号	L	分格尺寸
X86412-P01-1	630	650
X86412-P01-2	937.5	957.5
X86412-P01-3	1337.5	1357.5
X86412-P01-4	1702.5	1722.5
X86412-P01-5	1470	1490
X86412-P01-6	1585	1605
X86412-P01-7	745	765

美特鋁質有限公司 MIDI Aluminium Fabricator Ltd.													
						工程號	J856	類別		物料號	M1		
						地盘	天榮站	制圖	李傳鵬	2022-11-26	圖號	X86412-P02	
修改				採用	工廠		地盤 ✓	图纸名称	铝料加工图	復核	練松文	2022-11-27	數量	-	
日期				材料颜色		-UCT542919XL-3		材料	X86412	批准	林仁安	2022-11-28	單件重量	-	(KG)

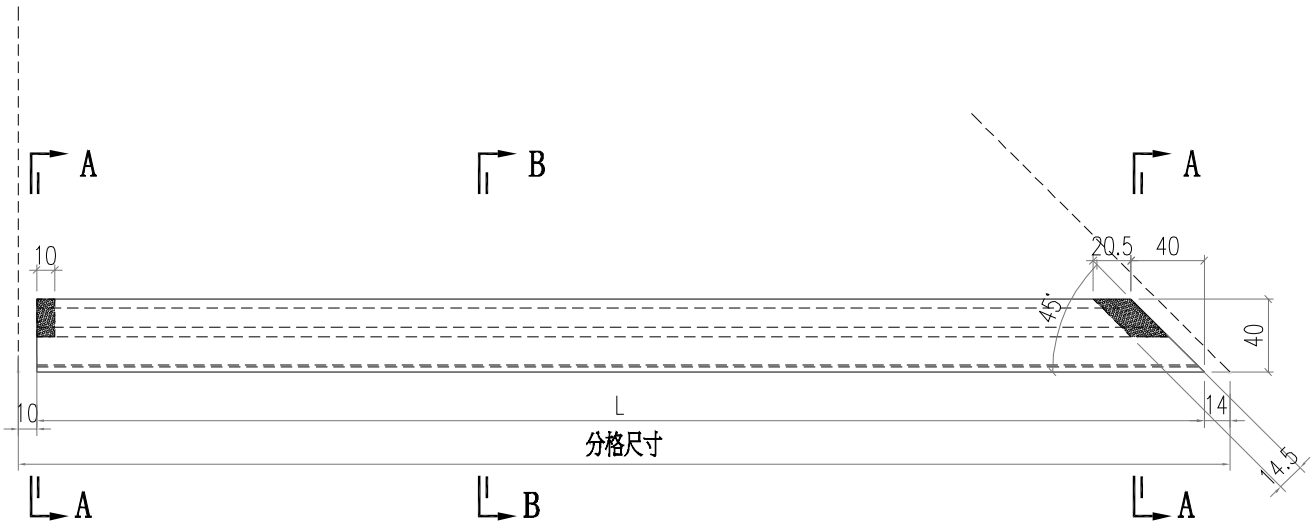

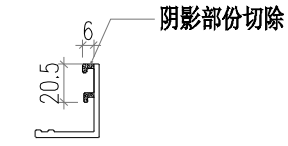


SECTION A-A

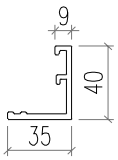


SECTION B-B

部件编号	L	分格尺寸
X86412-P02-01	1713.5	1737.5
X86412-P02-02	921	945
X86412-P02-03	696	720
X86412-P02-04	1946	1970
X86412-P02-05	596	620

美特鋁質有限公司 MIDI Aluminium Fabricator Ltd.													
							工程號	J856	類別		物料號	M1	
							地盘	天榮站	制圖	李傳鵬	2022-11-26	圖號	X86412-P03
修改	A			採用	工廠	地盤 ✓	图纸名称	铝料加工图	復核	練松文	2022-11-27	數量	-
日期	02.10			材料颜色	-UCT542919XL-3		材料	X86412	批准	林仁安	2022-11-28	單件重量	- (KG)

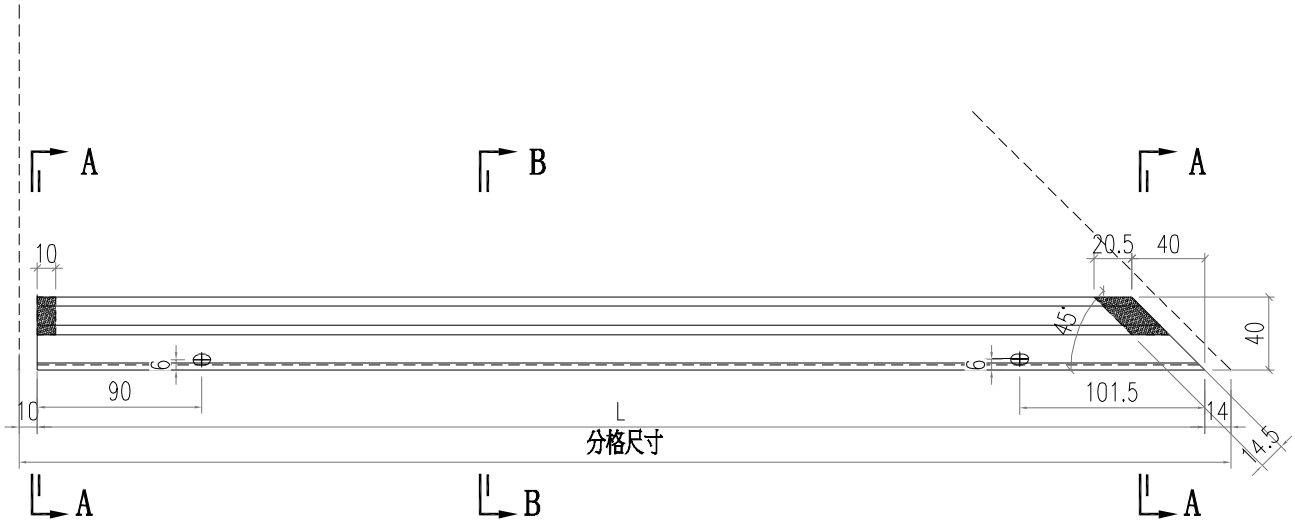

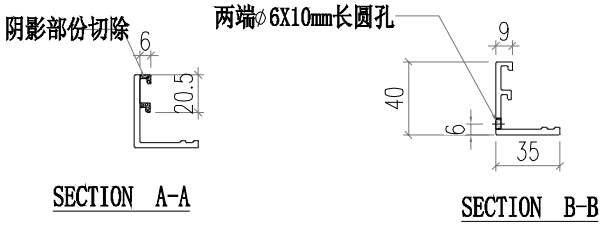



SECTION A-A

SECTION B-B


部件编号	L	分格尺寸
X86412-P03-1	1713.5	1737.5
X86412-P03-02	921	945
X86412-P03-03	696	720
X86412-P03-04	1946	1970
X86412-P03-05	596	620

美特鋁質有限公司 MIDI Aluminium Fabricator Ltd.													
						工程號	J856	類別		物料號	M1		
						地盘	天榮站	制圖	李傳鵬	2022-11-26	圖號	X86412-P04	
修改				採用	工廠		地盤	✓	图纸名称	铝料加工图	復核	練松文	2022-11-27	數量	-	
日期				材料颜色		-UCT542919XL-3			材料	X86412	批准	林仁安	2022-11-28	單件重量	-	(KG)

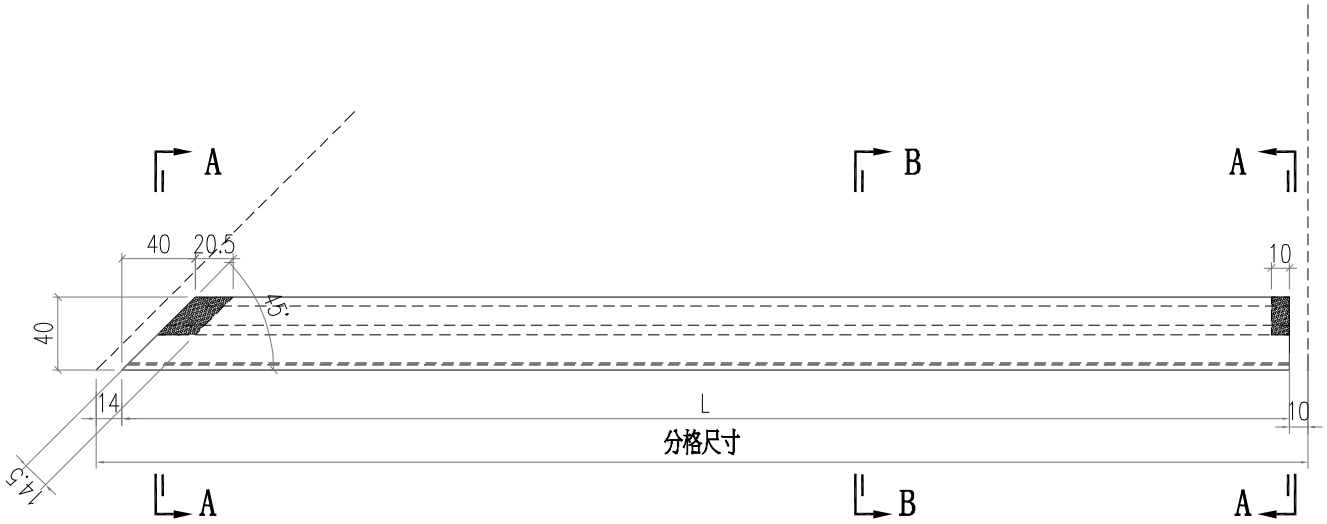

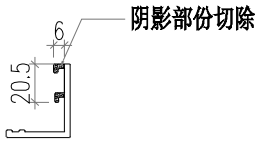


SECTION A-A

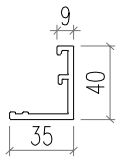


SECTION B-B


部件编号	L	分格尺寸
X86412-P04-1	796	820
X86412-P04-2	1846	1870
X86412-P04-3	1946	1970
X86412-P04-4	696	720

美特鋁質有限公司 MIDI Aluminium Fabricator Ltd.													
				工程號	J856	類別		物料號	M1				
				地盘	天榮站	制圖	李傳鵬	2022-11-26	圖號	X86412-P05			
修改	A			採用	工廠		地盤	✓	图纸名称	铝料加工图	復核	練松文	2022-11-27	數量	-	
日期	02.10			材料颜色	-UCT542919XL-3				材料	X86412	批准	林仁安	2022-11-28	單件重量	-	(KG)

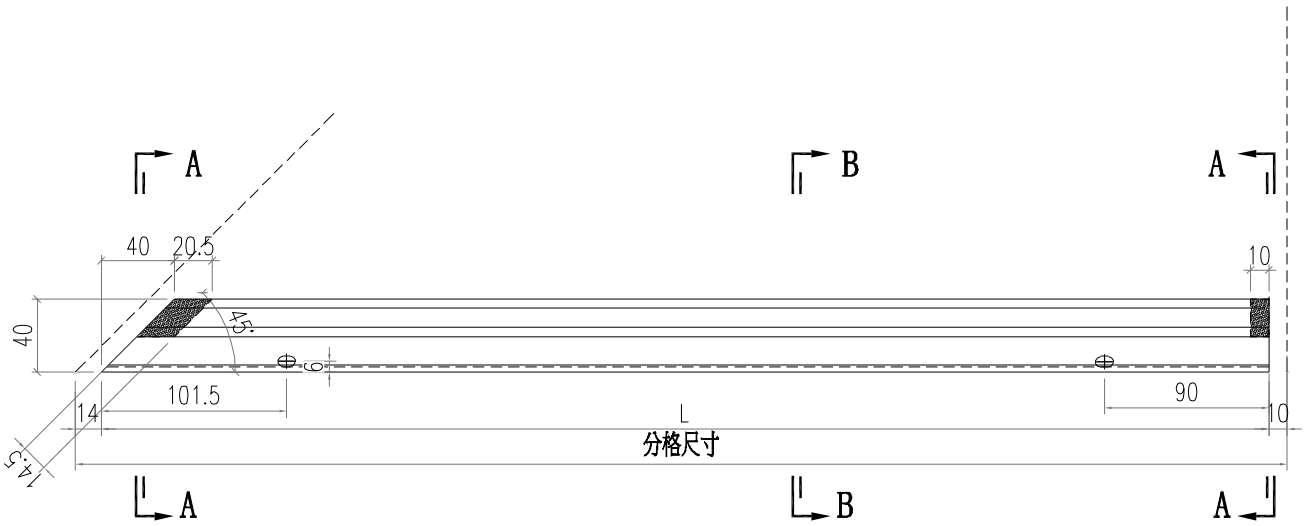

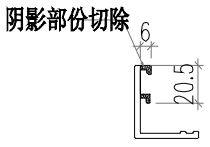


SECTION A-A

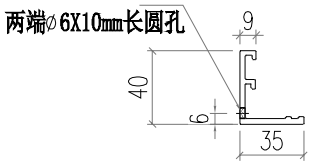


SECTION B-B

部件编号	L	分格尺寸
X86412-P05-1	796	820
X86412-P05-2	1846	1870
X86412-P05-3	1946	1970
X86412-P05-4	696	720

美特鋁質有限公司 MIDI Aluminium Fabricator Ltd.													
					工程號	J856	類別		物料號	M1			
					地盘	天榮站	制圖	李傳鵬	2022-11-26	圖號	X86412-K01		
修改				採用	工廠		地盤	✓	图纸名称	铝料加工图	復核	練松文	2022-11-27	數量	-	
日期				材料颜色		-UCT542919XL-3			材料	X86412	批准	林仁安	2022-11-28	單件重量	-	(KG)

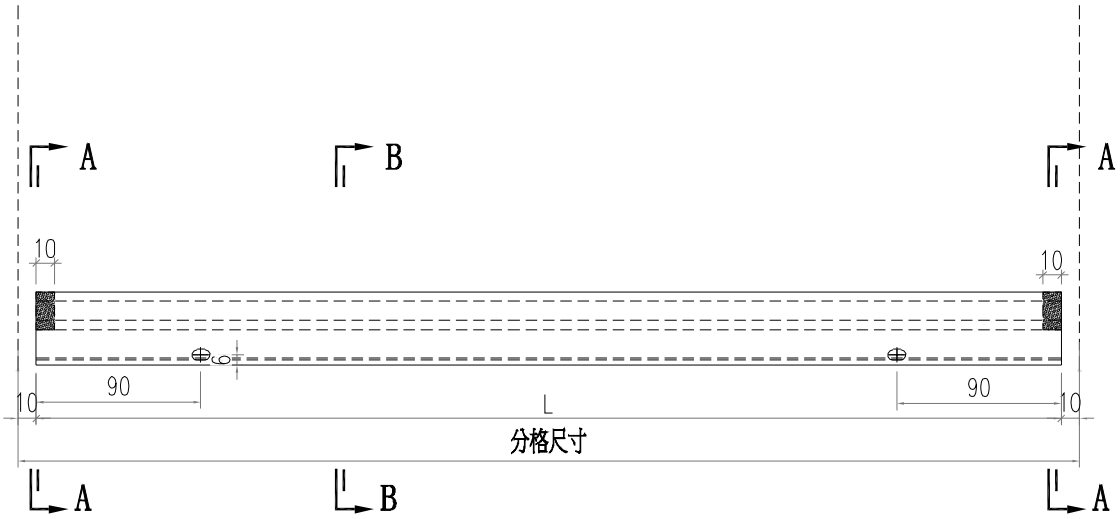

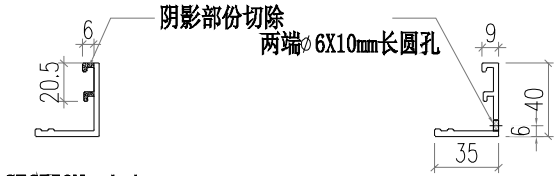



SECTION A-A

SECTION B-B

部件编号	L	分格尺寸
X86412-K01-1	630	650
X86412-K01-2	937.5	957.5
X86412-K01-3	1337.5	1357.5
X86412-K01-4	1702.5	1722.5
X86412-K01-5	1470	1490
X86412-K01-6	1585	1605
X86412-K01-7	745	765

美特鋁質有限公司 MIDI Aluminium Fabricator Ltd.													
				工程號	J856	類別		物料號	M1				
				地盘	天榮站	制圖	李傳鵬	2022-11-26	圖號	X86412-D01			
修改	A			採用	工廠		地盤	✓	图纸名称	铝料加工图	復核	練松文	2022-11-27	數量	-	
日期	05.22			材料颜色	-UCT542919XL-3				材料	X86412	批准	林仁安	2022-11-28	單件重量	-	(KG)

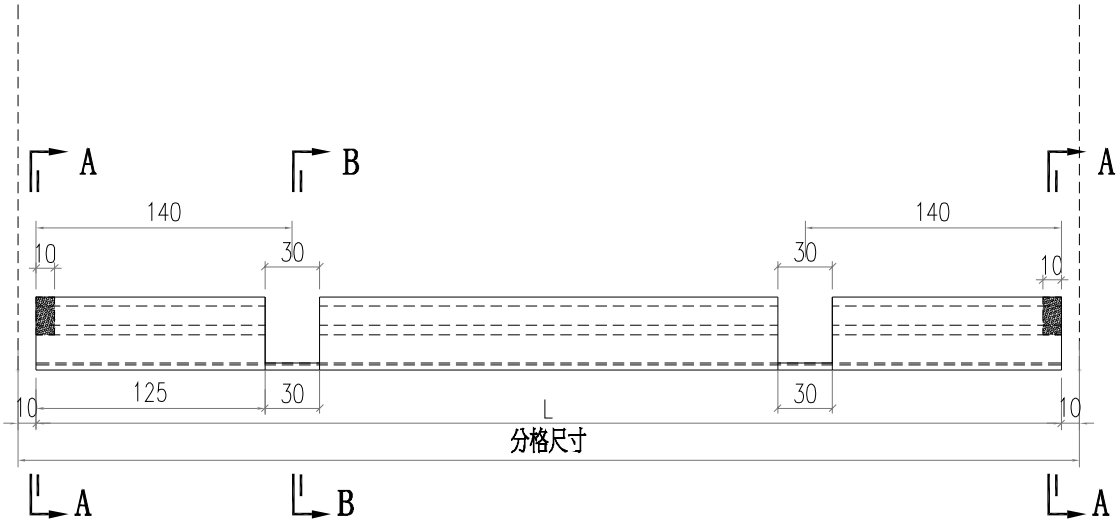

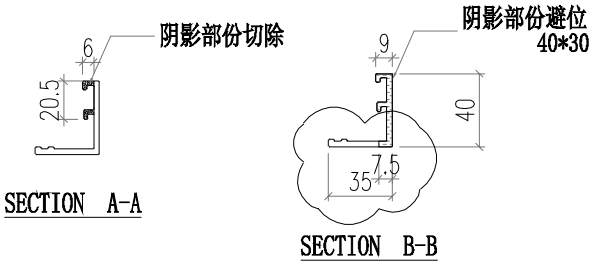



SECTION A-A

SECTION B-B


部件编号	L	分格尺寸
X86412-D01-01	937.5	957.5
X86412-D01-02	1337.5	1357.5
X86412-D01-03	1702.5	1722.5
X86412-D01-04	1470	1490
X86412-D01-05	1585	1605
X86412-D01-06	745	765

美特鋁質有限公司 MIDI Aluminium Fabricator Ltd.													
				工程號	J856	類別		物料號	M1				
				地盘	天榮站	制圖	李傳鵬	2022-11-26	圖號	X86412-D02			
修改	A			採用	工廠		地盤	✓	图纸名称	铝料加工图	復核	練松文	2022-11-27	數量	-	
日期	05.22			材料颜色	-UCT542919XL-3				材料	X86412	批准	林仁安	2022-11-28	單件重量	-	(KG)

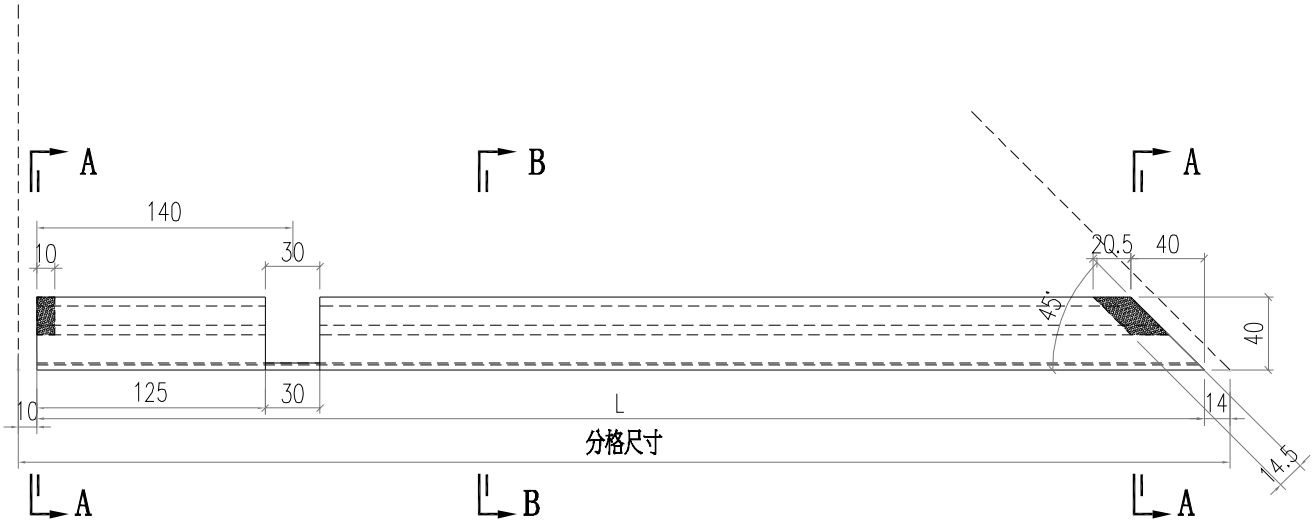

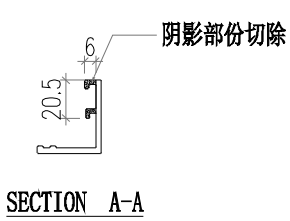


SECTION A-A

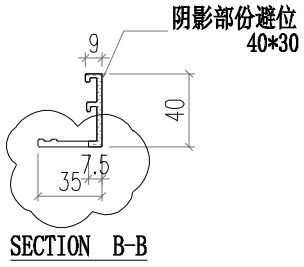


SECTION B-B


部件编号	L	分格尺寸
X86412-D02-01	921	945
X86412-D02-02	1946	1970
X86412-D02-03	1713.5	1737.5

美特鋁質有限公司 MIDI Aluminium Fabricator Ltd.													
				工程號	J856	類別		物料號	M1				
				地盘	天榮站	制圖	李傳鵬	2022-11-26	圖號	X86412-D03			
修改	A			採用	工廠	地盤	✓	图纸名称	铝料加工图	復核	練松文	2022-11-27	數量	-	
日期	05.22			材料颜色	-UCT542919XL-3			材料	X86412	批准	林仁安	2022-11-28	單件重量	-	(KG)

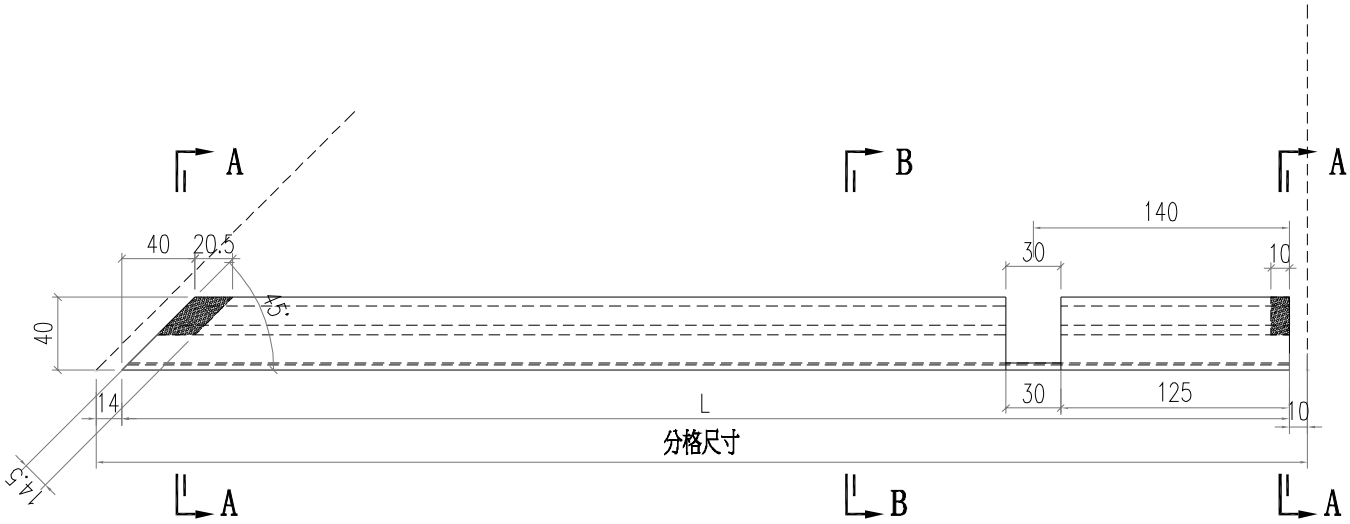

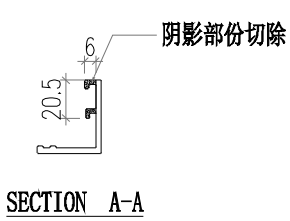


SECTION A-A

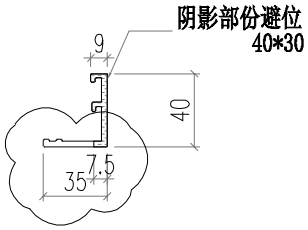


SECTION B-B

部件编号	L	分格尺寸
X86412-D03-01	1846	1870
X86412-D03-02	1946	1970


美特鋁質有限公司 MIDI Aluminium Fabricator Ltd.													
				工程號	J856	類別		物料號	M1				
				地盘	天榮站	制圖	李傳鵬	2022-11-26	圖號	X86412-KD01			
修改	A			採用	工廠		地盤	✓	图纸名称	铝料加工图	復核	練松文	2022-11-27	數量	-	
日期	05.22			材料颜色	-UCT542919XL-3				材料	X86412	批准	林仁安	2022-11-28	單件重量	-	(KG)

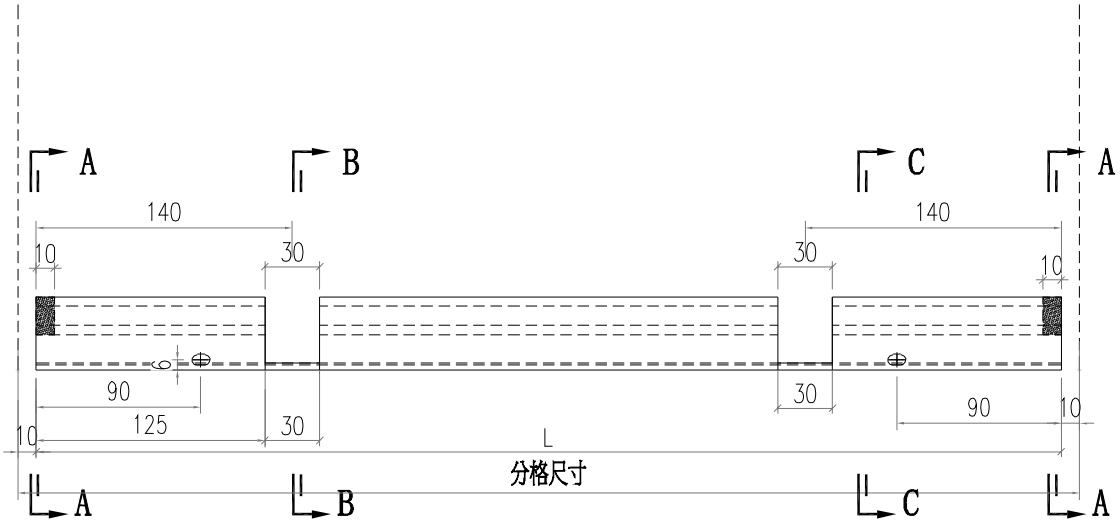


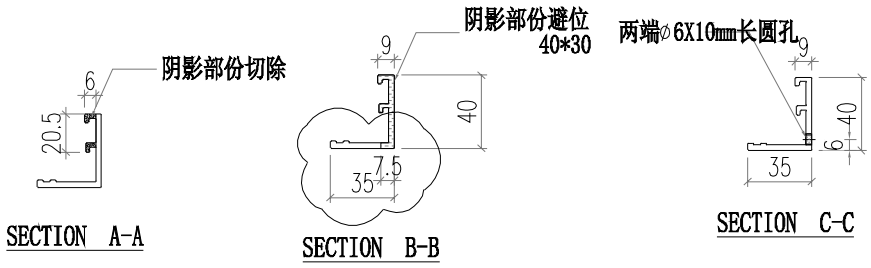

部件编号	L	分格尺寸
X86412-KD01-01	937.5	957.5
X86412-KD01-02	1337.5	1357.5
X86412-KD01-03	1702.5	1722.5
X86412-KD01-04	1470	1490
X86412-KD01-05	1585	1605
X86412-KD01-06	745	765


美特鋁質有限公司 MIDI Aluminium Fabricator Ltd.													
				工程號	J856	類別		物料號	M1				
				地盘	天榮站	制圖	李傳鵬	2022-11-26	圖號	X86412-KD02			
修改	A			採用	工廠		地盤	✓	图纸名称	铝料加工图	復核	練松文	2022-11-27	數量	-		
日期	05.22			材料颜色	-UCT542919XL-3				材料	X86412	批准	林仁安	2022-11-28	單件重量	-	(KG)	

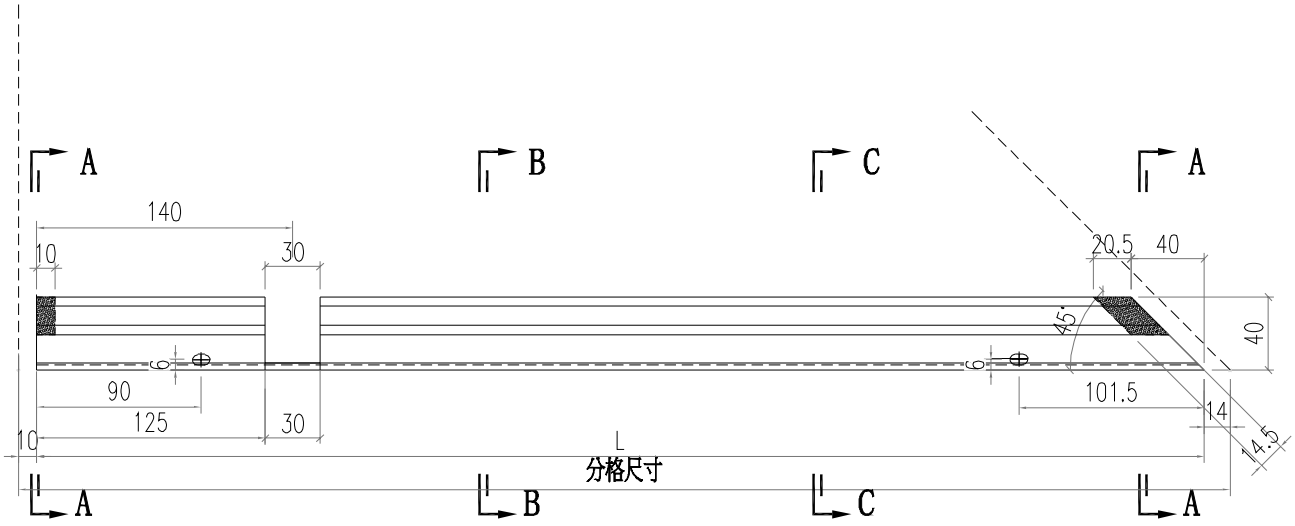


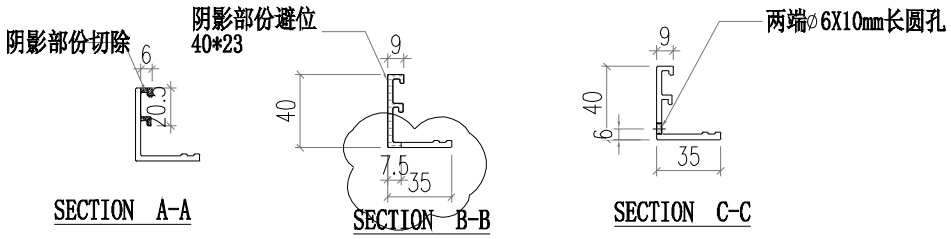


部件编号	L	分格尺寸
X86412-KD02-01	921	945
X86412-KD02-02	1946	1970
X86412-KD02-03	1713.5	1737.5

美特鋁質有限公司 MIDI Aluminium Fabricator Ltd.													
				工程號	J856	類別		物料號	M1				
				地盘	天榮站	制圖	李傳鵬	2022-11-26	圖號	X86412-KD03			
修改	A			採用	工廠		地盤	✓	图纸名称	铝料加工图	復核	練松文	2022-11-27	數量	-		
日期	05.22			材料颜色	-UCT542919XL-3				材料	X86412	批准	林仁安	2022-11-28	單件重量	-	(KG)	

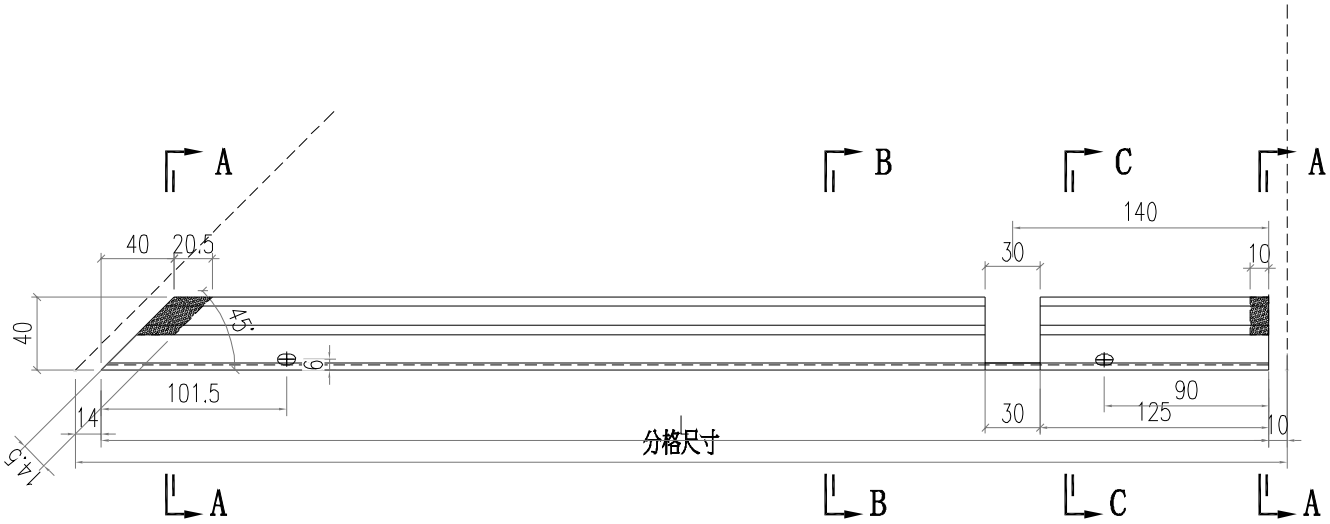


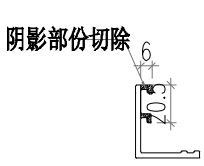

SECTION A-A

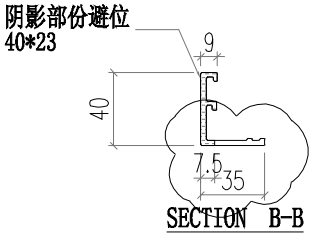


SECTION B-B

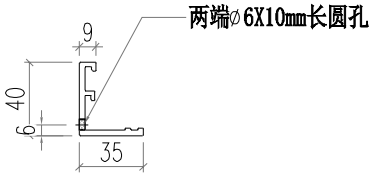



SECTION C-C


部件编号	L	分格尺寸
X86412-KD03-01	1846	1870
X86412-KD03-02	1946	1970

美特鋁質有限公司 MIDI Aluminium Fabricator Ltd.													
修改				採用	工廠		地盤	✓	工程號	J856	類別		物料號	M1		
日期				材料顏色	-				地盘	天榮站	制圖	李傳鵬	2022-11-26	圖號	X86373-P01	
									图纸名称	铝料加工图	復核	練松文	2022-11-27	數量	-	
									材料	X86373	批准	林仁安	2022-11-28	單件重量	-	(KG)

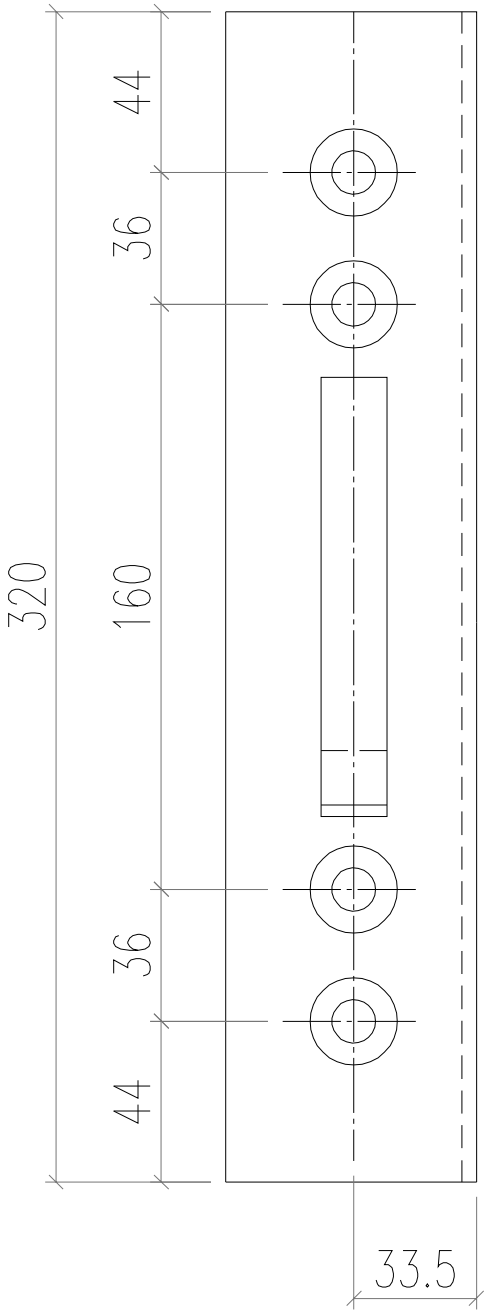

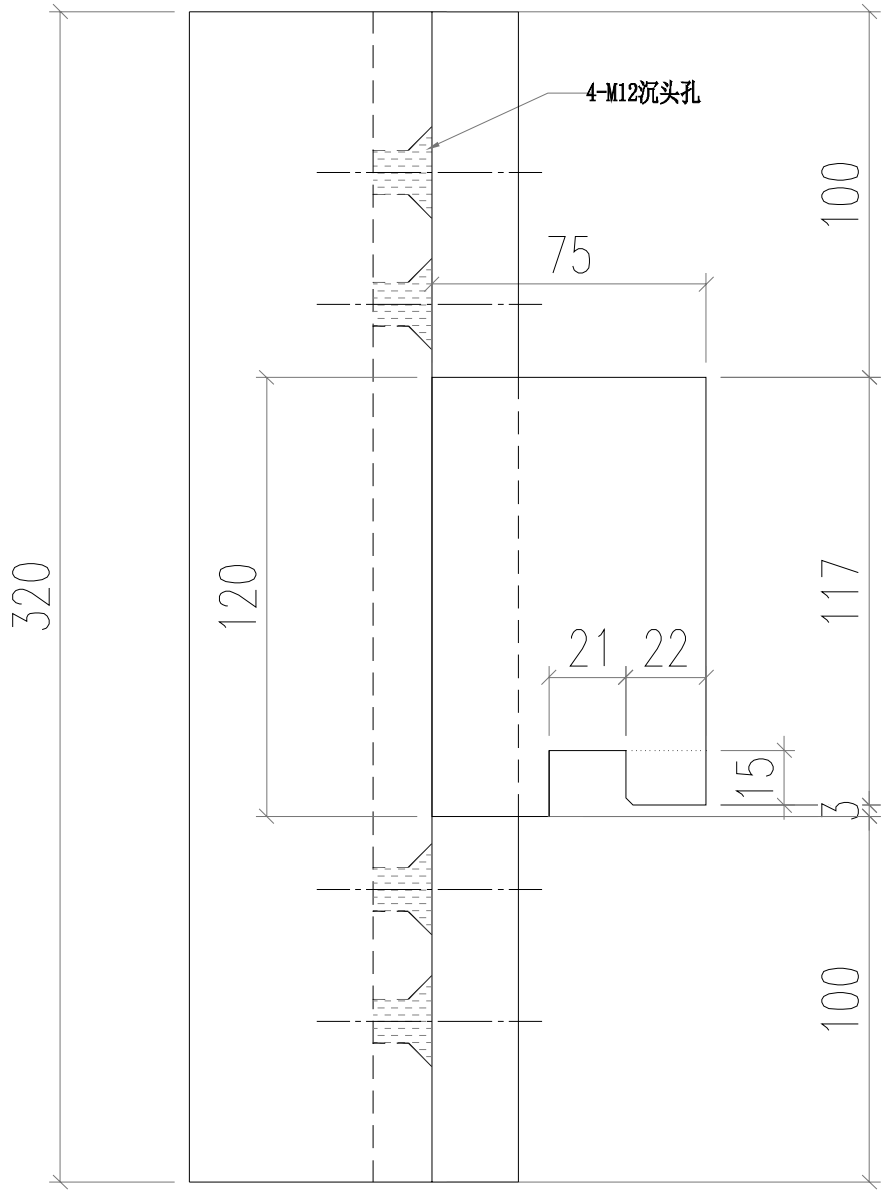


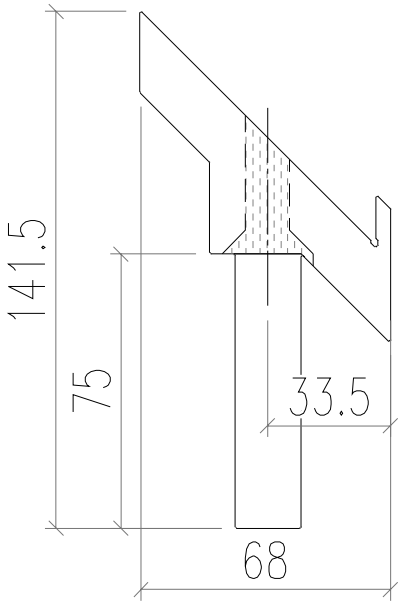


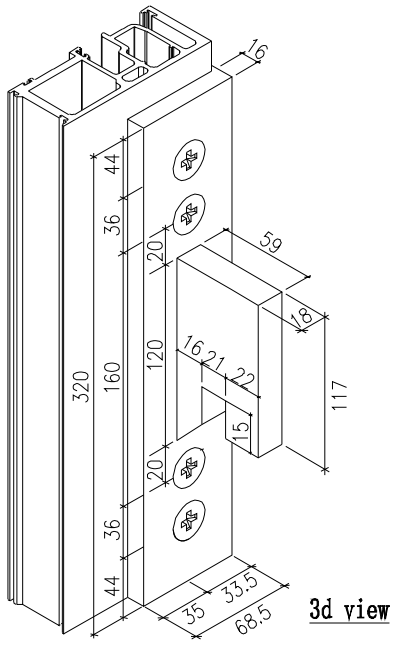



3d view

美特鋁質有限公司 MIDI Aluminium Fabricator Ltd.													
修改	A	B	C	採用	工廠		地盤	✓	工程號	J856	類別		物料號	M1		
日期	12.05	12.09	12.15	材料顏色	-				地盤	天榮站	制圖	李傳鵬	2022-11-26	圖號	X86373-P02
									图纸名称	铝料加工图	復核	練松文	2022-11-27	數量	-
									材料	X86373	批准	林仁安	2022-11-28	單件重量	- (KG)

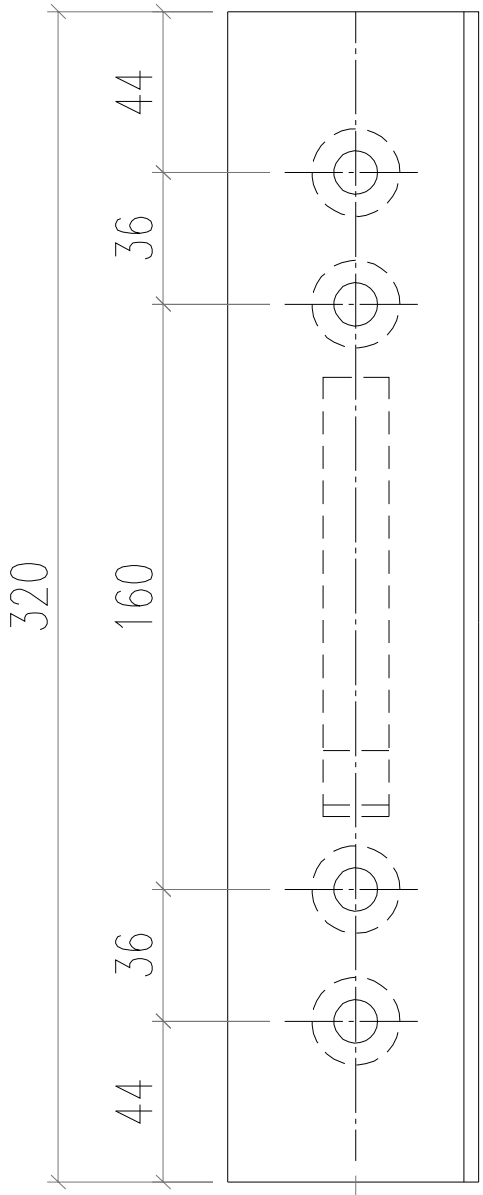

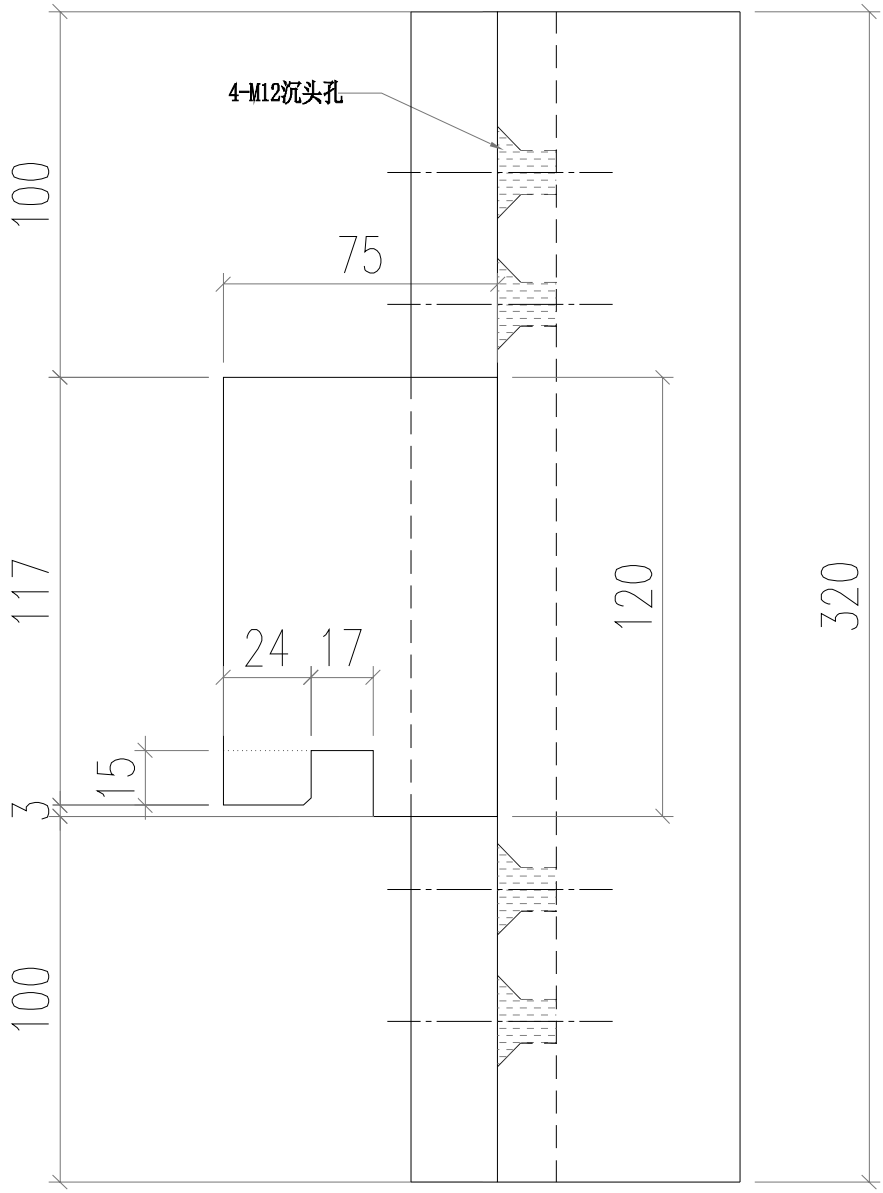


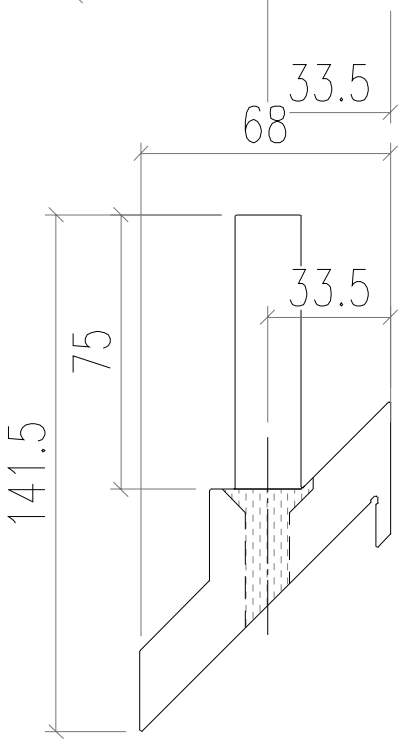


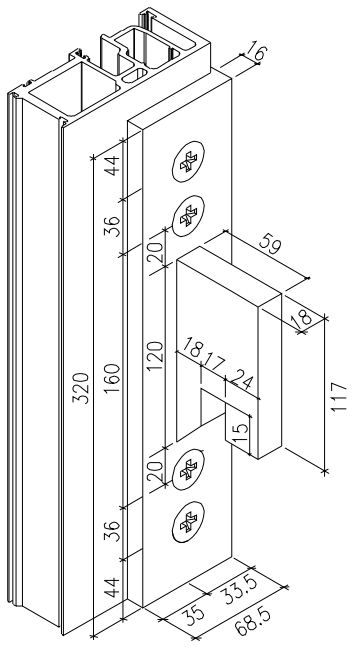



3d view

美特鋁質有限公司 MIDI Aluminium Fabricator Ltd.														
							工程號	J856	類別		物料號	M1		
							地盘	天榮站	制圖	李傳鵬	2022-11-26	圖號	X86372-P01	
修改		-		採用	工廠		地盤	✓	图纸名称	铝料加工图	復核	練松文	2022-11-27	數量	-	
日期		-		材料颜色	-				材料	X86372	批准	林仁安	2022-11-28	單件重量	-	(KG)

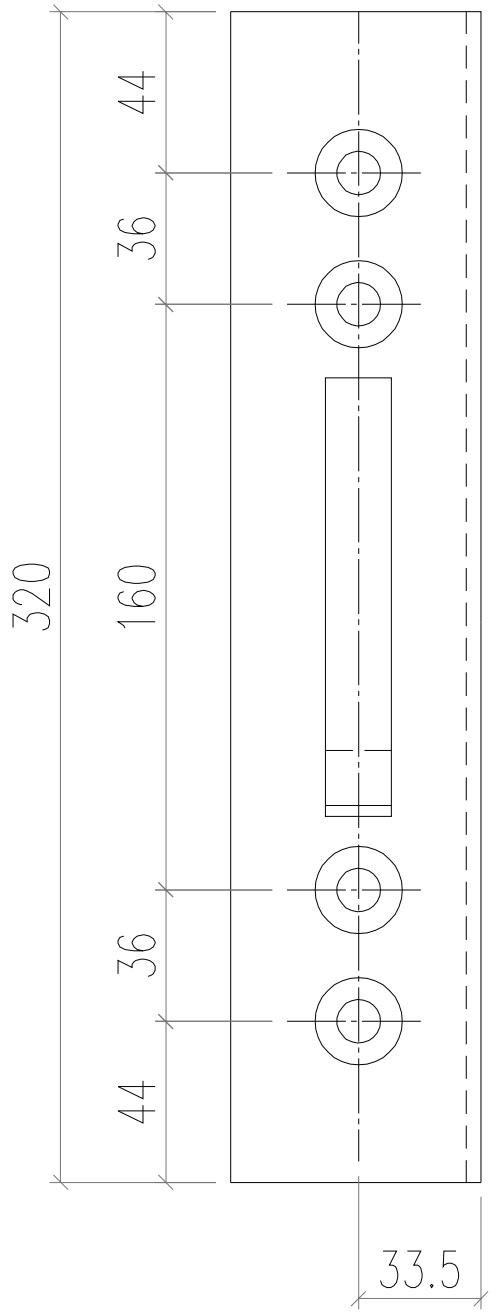

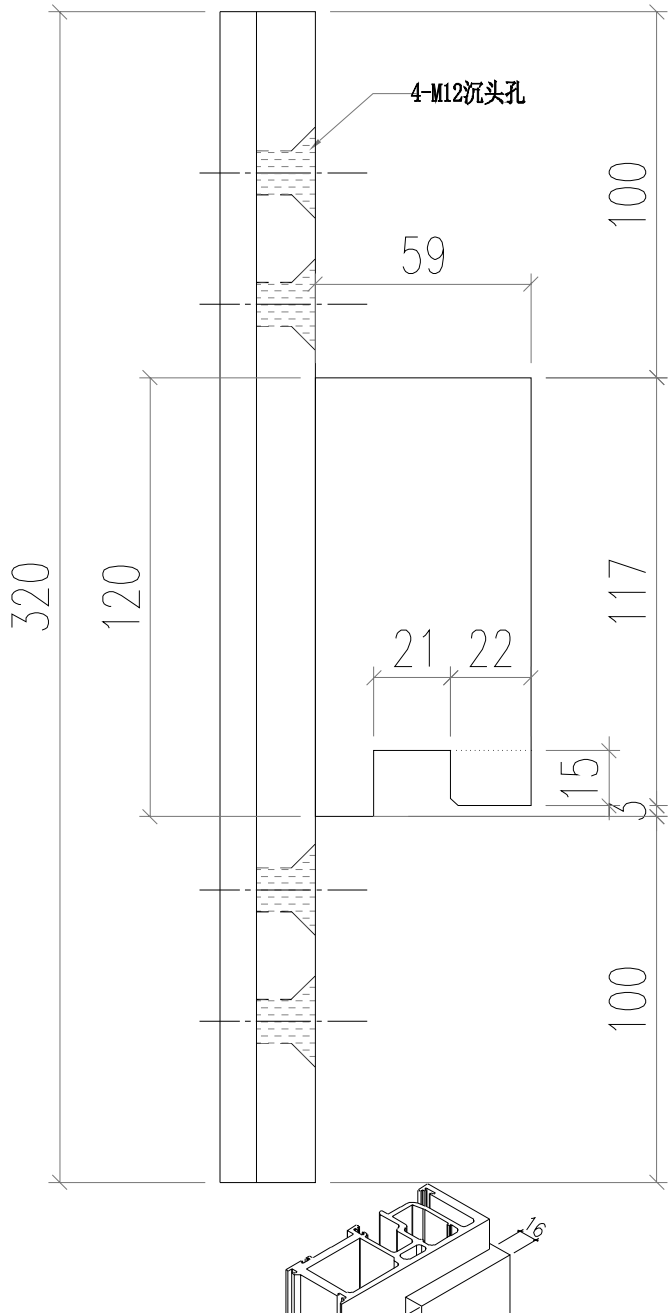


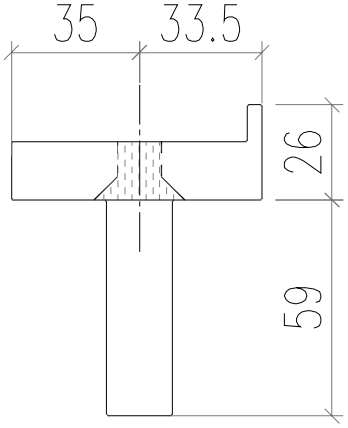


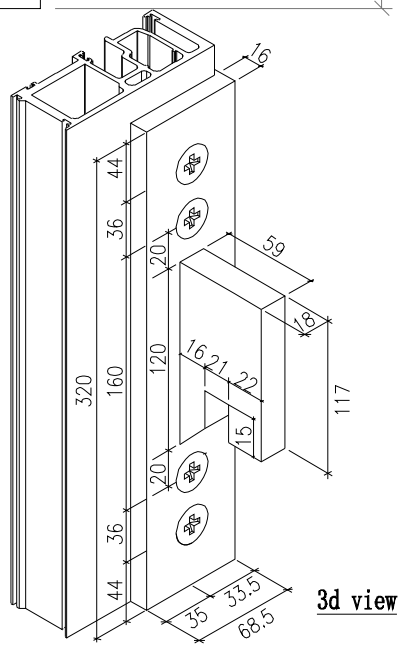


3d view


美特鋁質有限公司 MIDI Aluminium Fabricator Ltd.													
					工程號	J856	類別		物料號	M1			
					地盘	天榮站	制圖	李傳鵬	2022-11-26	圖號	X86372-P02		
修改				採用	工廠		地盤	✓	图纸名称	铝料加工图	復核	練松文	2022-11-27	數量	-	
日期				材料颜色	-				材料	AB03	批准	林仁安	2022-11-28	單件重量	-	(KG)

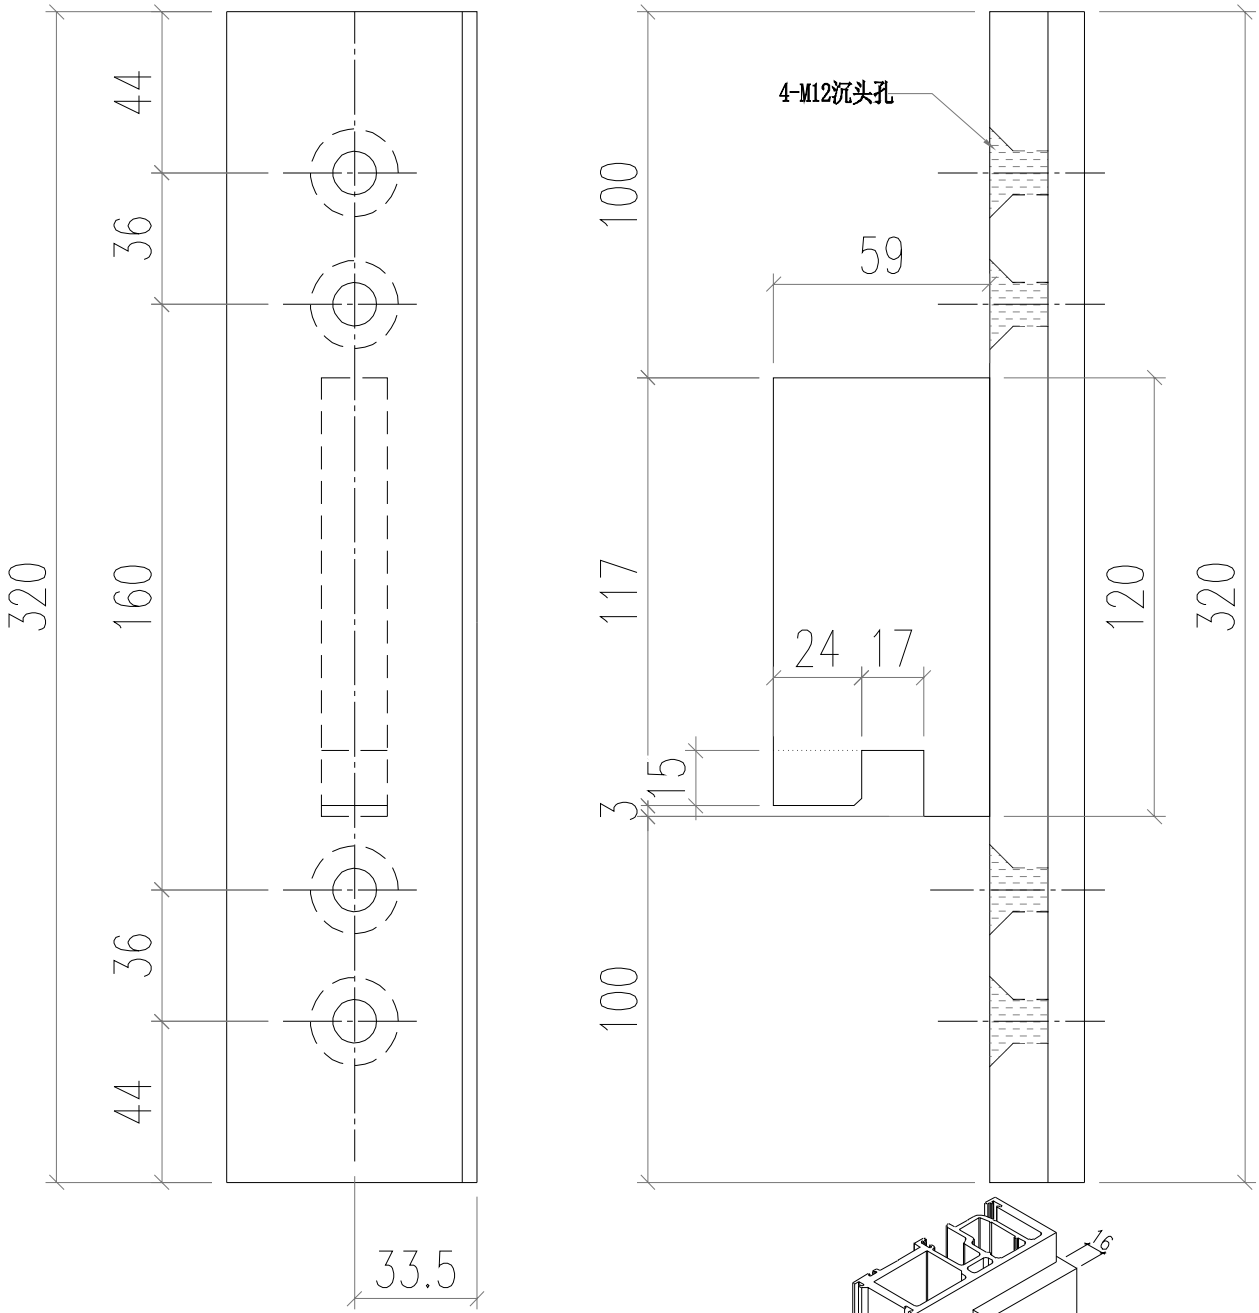


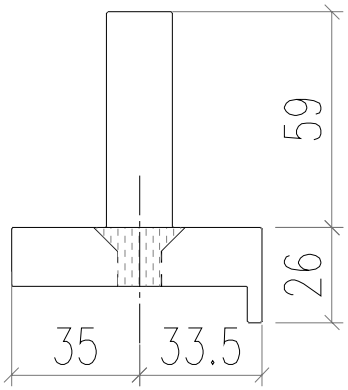

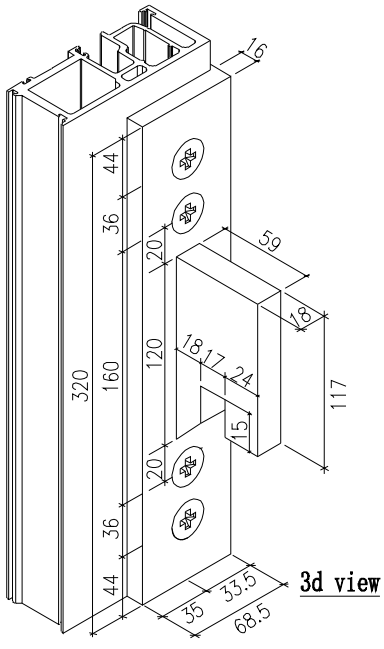


美特鋁質有限公司 MIDI Aluminium Fabricator Ltd.								工程號	J856	類別		物料號	M1		
								地盘	天榮站	制圖	李傳鵬	2022-11-25	圖號	GS01-001	
修改	A	B		採用	工廠		地盤	✓	图纸名称	铝料加工图	復核	練松文	2022-11-27	數量	-
日期	12.09	03.15		材料颜色	-				材料	GS01	批准	林仁安	2022-11-28	單件重量	- (KG)

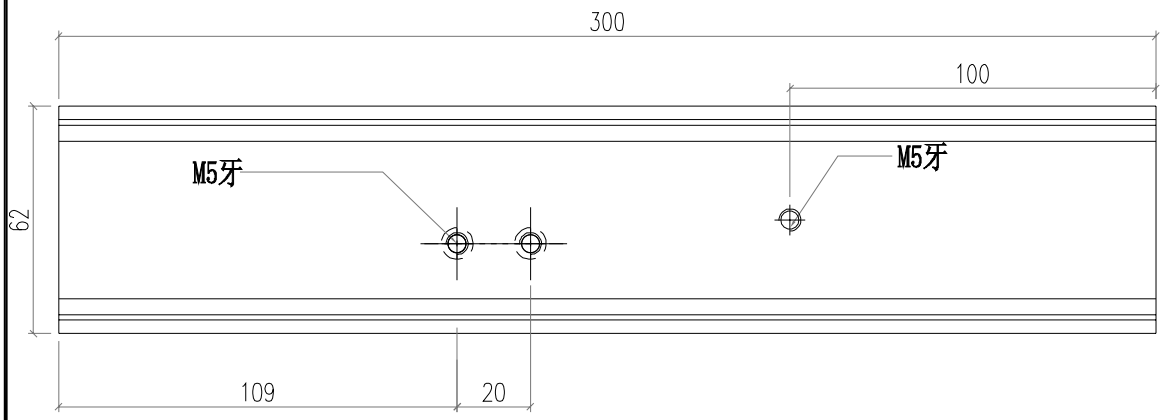


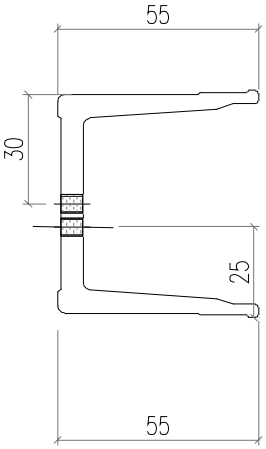


安装J40X20-001

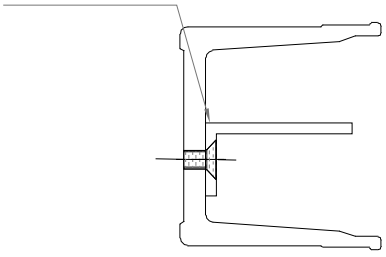


美特鋁質有限公司 MIDI Aluminium Fabricator Ltd.								工程號	J856	類別		物料號	M1		
								地盘	天榮站	制圖	李傳鵬	2022-11-25	圖號	GS01-002	
修改	A	B		採用	工廠		地盤	图纸名称	铝料加工图	復核	練松文	2022-11-27	數量	-	
日期	12.09	03.15		材料颜色	-			材料	GS01	批准	林仁安	2022-11-28	單件重量	-	(KG)

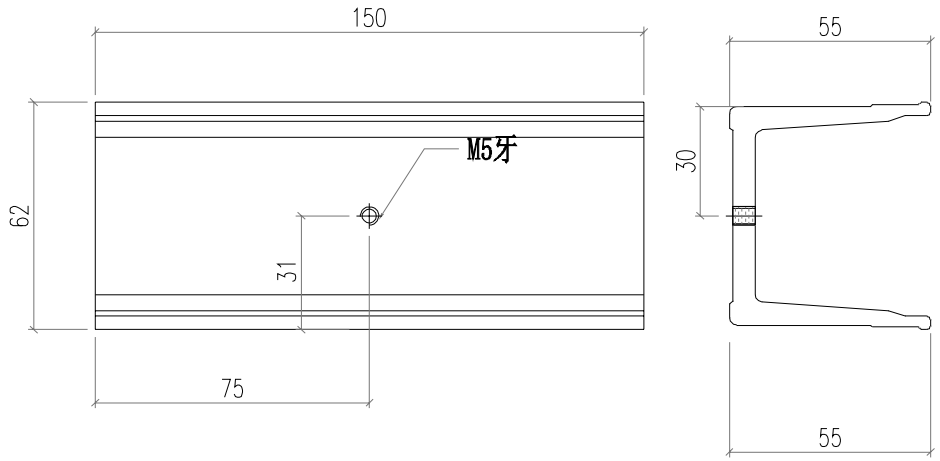


美特鋁質有限公司 MIDI Aluminium Fabricator Ltd.														
								工程號	J856	類別		物料號	M1	
								地盘	天榮站	制圖	李傳鵬	2022-11-25	圖號	GS01-003
修改	A	B		採用	工廠		地盤	图纸名称	铝料加工图	復核	練松文	2022-11-27	數量	-
日期	12.09	03.15		材料颜色	-			材料	GS01	批准	林仁安	2022-11-28	單件重量	- (KG)

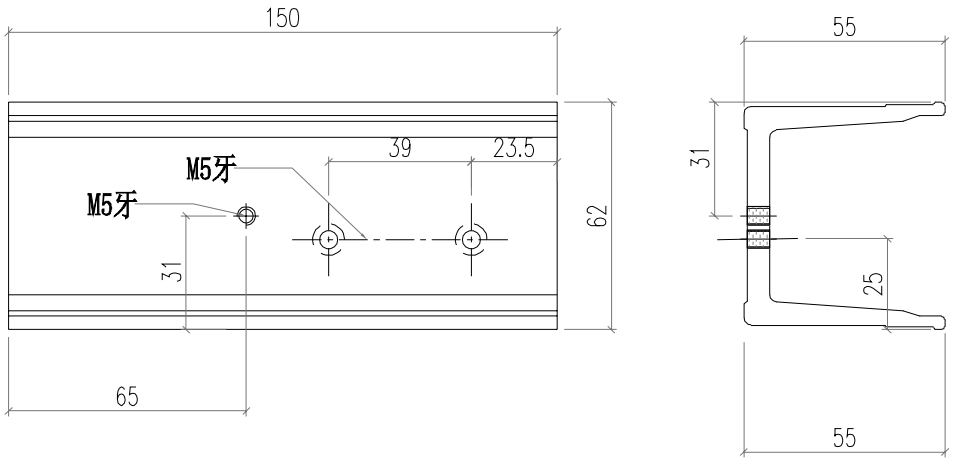



安装J40X20-002

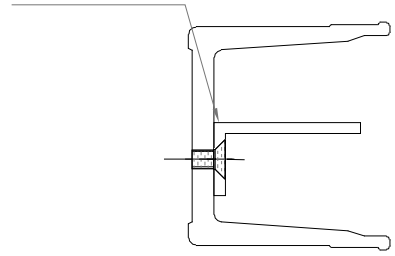

美特鋁質有限公司 MIDI Aluminium Fabricator Ltd.														
								工程號	J856	類別		物料號	M1	
								地盘	天榮站	制圖	李傳鵬	2022-11-25	圖號	GS01-004
修改	A	B		採用	工廠		地盤	图纸名称	铝料加工图	復核	練松文	2022-11-27	數量	-
日期	12.09	03.15		材料颜色	-			材料	GS01	批准	林仁安	2022-11-28	單件重量	- (KG)

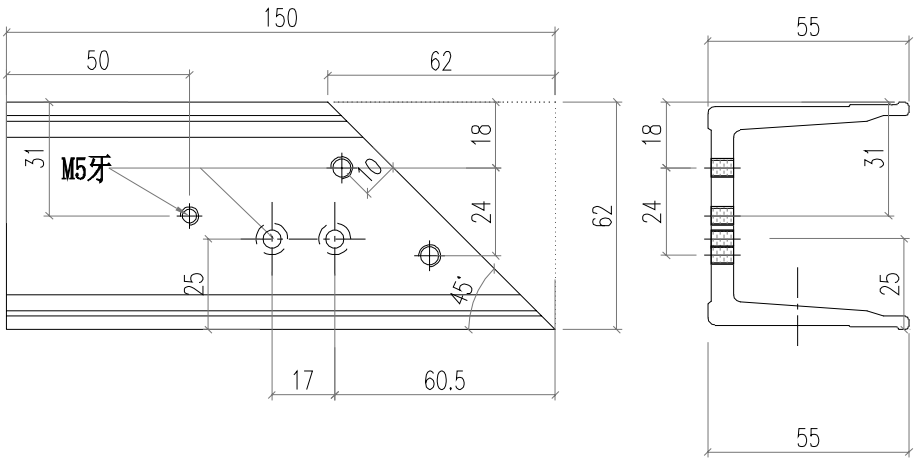


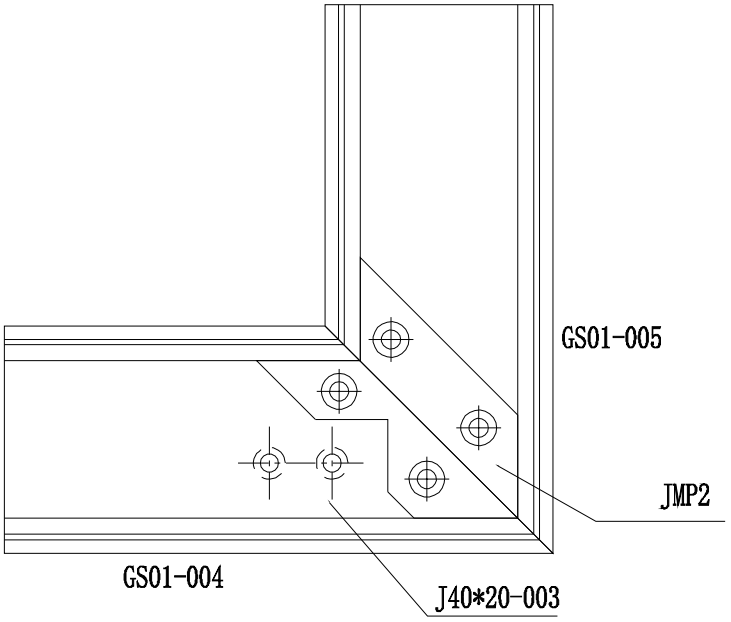

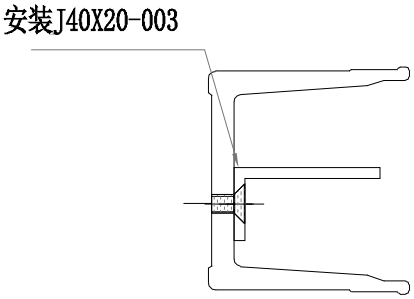


组合一起出货


美特鋁質有限公司 MIDI Aluminium Fabricator Ltd.														
								工程號	J856	類別		物料號	M1	
								地盘	天榮站	制圖	李傳鵬	2022-11-25	圖號	GS01-005
修改	A	B		採用	工廠		地盤	图纸名称	铝料加工图	復核	練松文	2022-11-27	數量	-
日期	12.09	03.15		材料颜色	-			材料	GS01	批准	林仁安	2022-11-28	單件重量	- (KG)

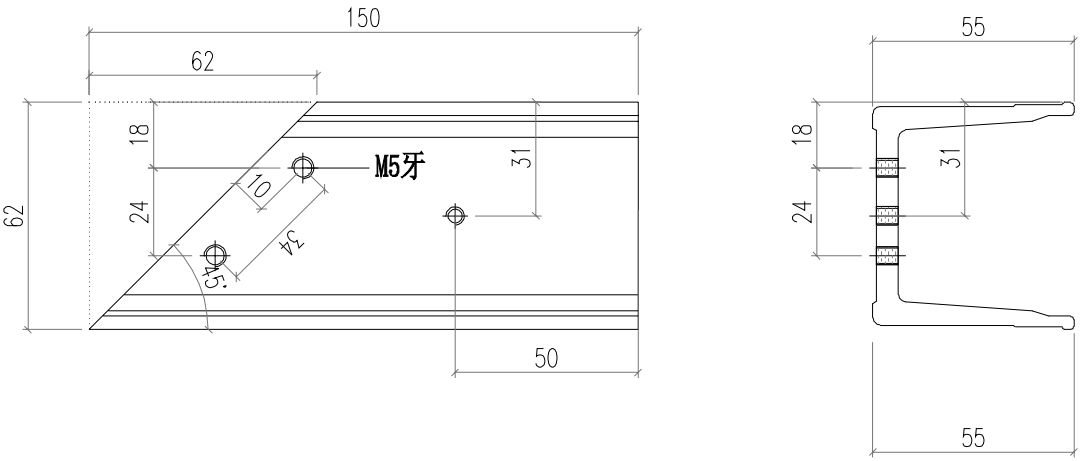


美特鋁質有限公司 MIDI Aluminium Fabricator Ltd.														
							工程號	J856	類別		物料號	M1		
							地盘	天榮站	制圖	李傳鵬	2022-11-25	圖號	AS01-001	
修改				採用	工廠		地盤	✓	图纸名称	铝料加工图	復核	練松文	2022-11-27	數量	-	
日期				材料颜色	-				材料	AS01	批准	林仁安	2022-11-28	單件重量	-	(KG)

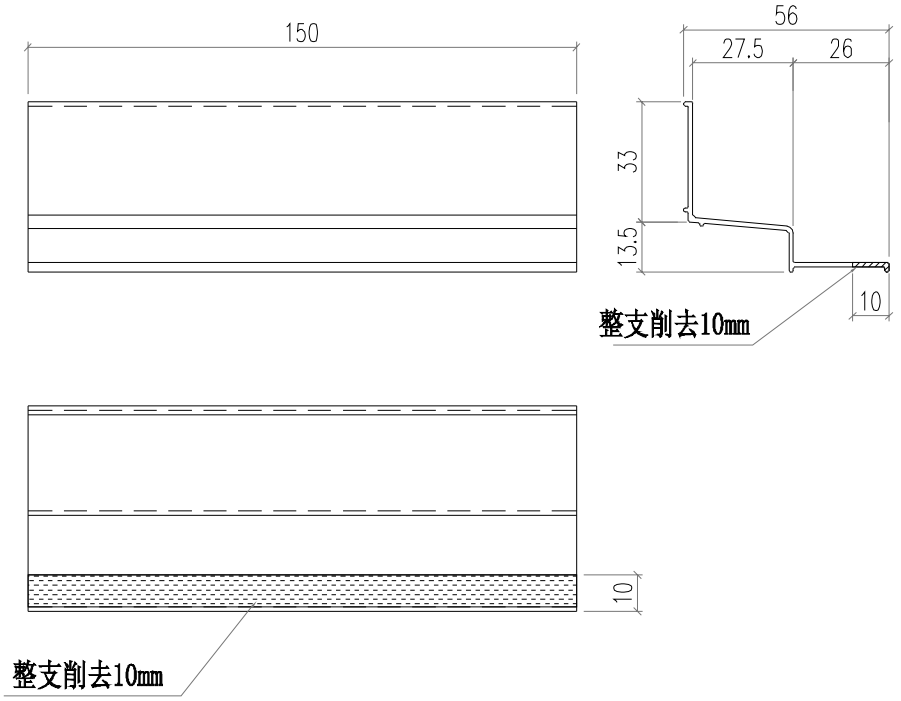

美特鋁質有限公司 MIDI Aluminium Fabricator Ltd.								工程號	J856	類別		物料號	M1		
								地盘	天榮站	制圖	李傳鵬	2022-11-25	圖號	AS01-002	
修改				採用	工廠		地盤	✓	图纸名称	铝料加工图	復核	練松文	2022-11-27	數量	-
日期				材料颜色	-				材料	AS01	批准	林仁安	2022-11-28	單件重量	- (KG)

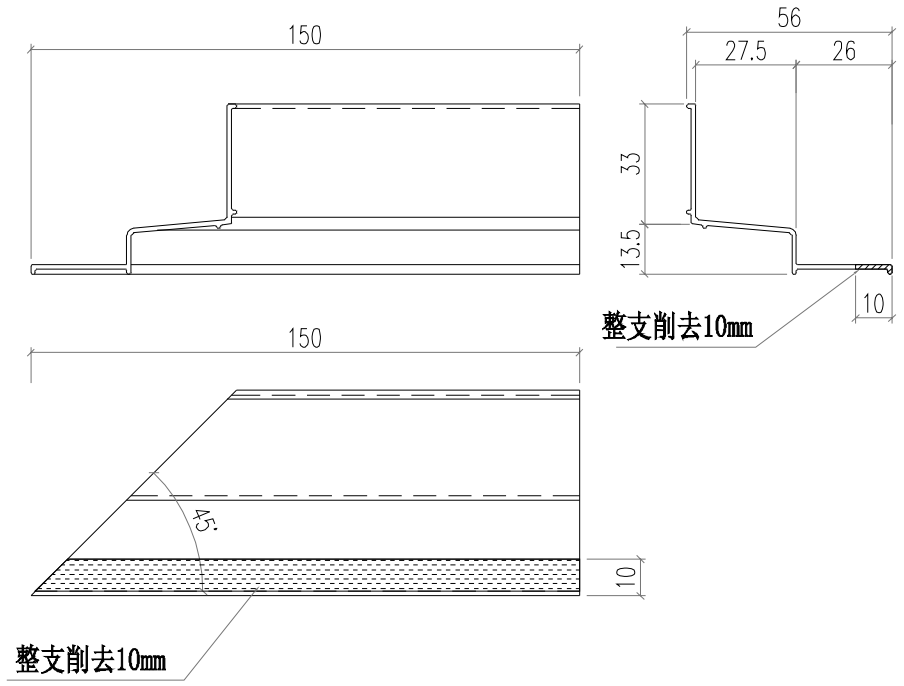


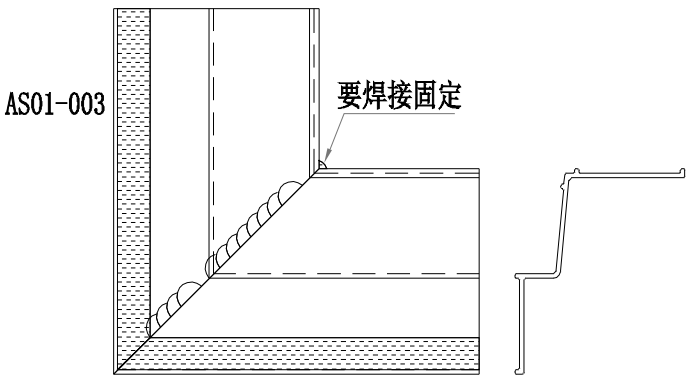


要点焊固定


组合一起出货

美特鋁質有限公司 MIDI Aluminium Fabricator Ltd.							工程號	J856	類別		物料號	M1		
							地盘	天榮站	制圖	李傳鵬	2022-11-25	圖號	AS01-003	
修改				採用	工廠		地盤	✓	图纸名称	铝料加工图	復核	練松文	2022-11-27	數量	-	
日期				材料颜色	-				材料	AS01	批准	林仁安	2022-11-28	單件重量	-	(KG)

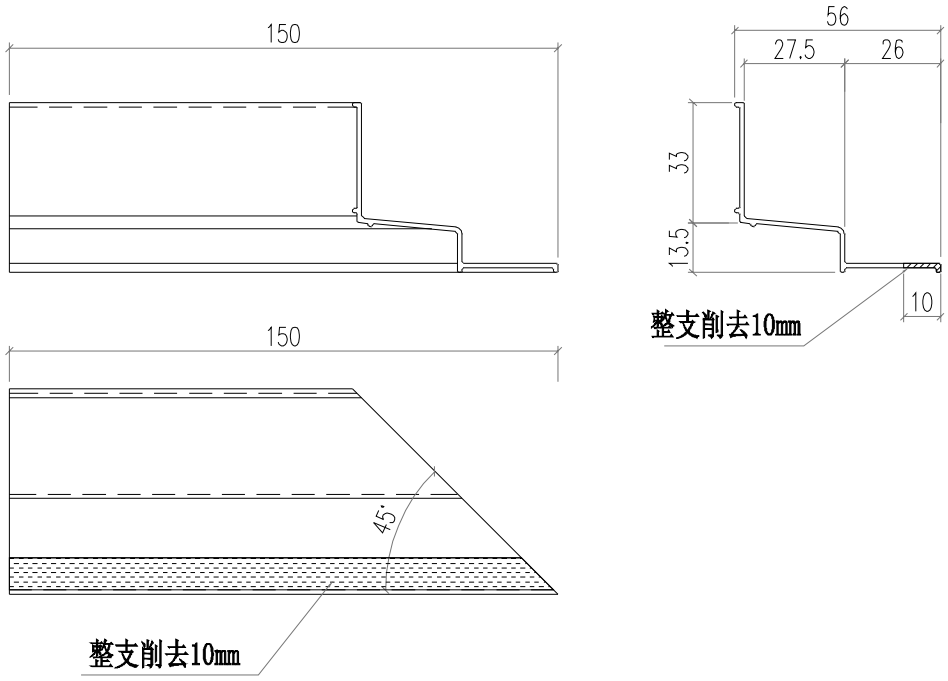


美特鋁質有限公司 MIDI Aluminium Fabricator Ltd.														
								工程號	J856	類別		物料號	M1	
								地盘	天榮站	制圖	李傳鵬	2022-11-26	圖號	J60x38-001
修改				採用	工廠		地盤	✓	图纸名称	铝料加工图	復核	練松文	2022-11-27	數量	-
日期				材料颜色	-				材料	76.2x50.8x3.18铝角	批准	林仁安	2022-11-28	單件重量	- (KG)

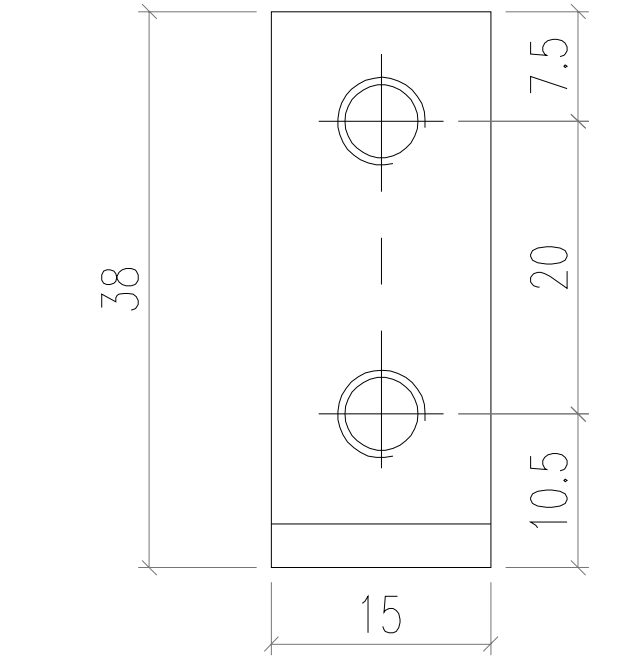


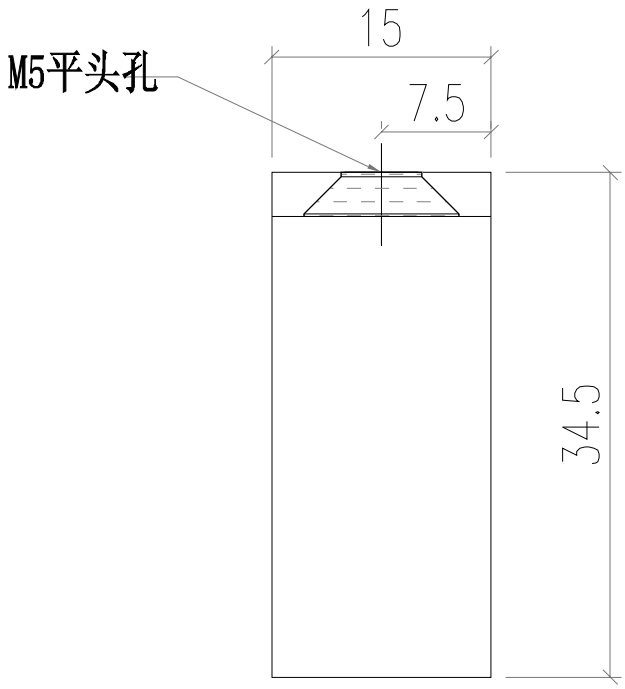

用铝角76.2X50.8X3.18切成


美特鋁質有限公司 MIDI Aluminium Fabricator Ltd.								工程號	J856	類別		物料號	M1		
								地盘	天榮站	制圖	李傳鵬	2022-11-26	圖號	J60x38-002	
修改	-			採用	工廠		地盤	✓	图纸名称	铝料加工图	復核	練松文	2022-11-27	數量	-
日期	-			材料颜色	-				材料	76.2x50.8x3.18铝角	批准	林仁安	2022-11-28	單件重量	- (KG)

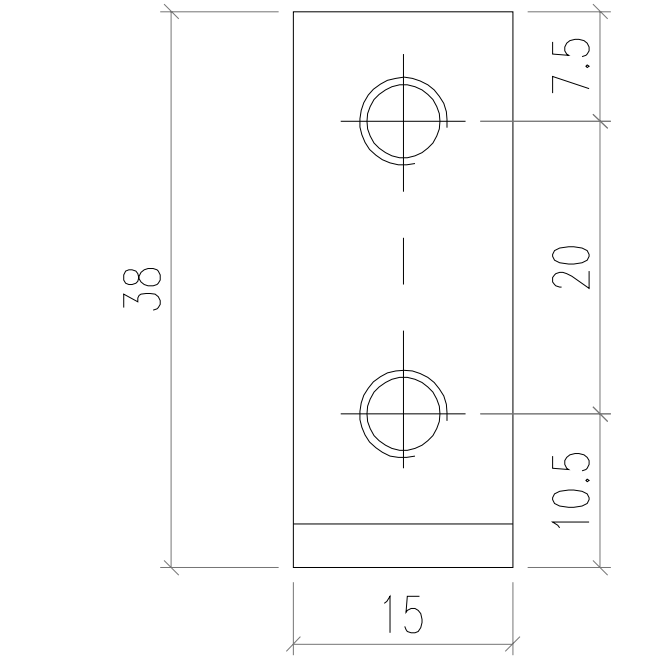


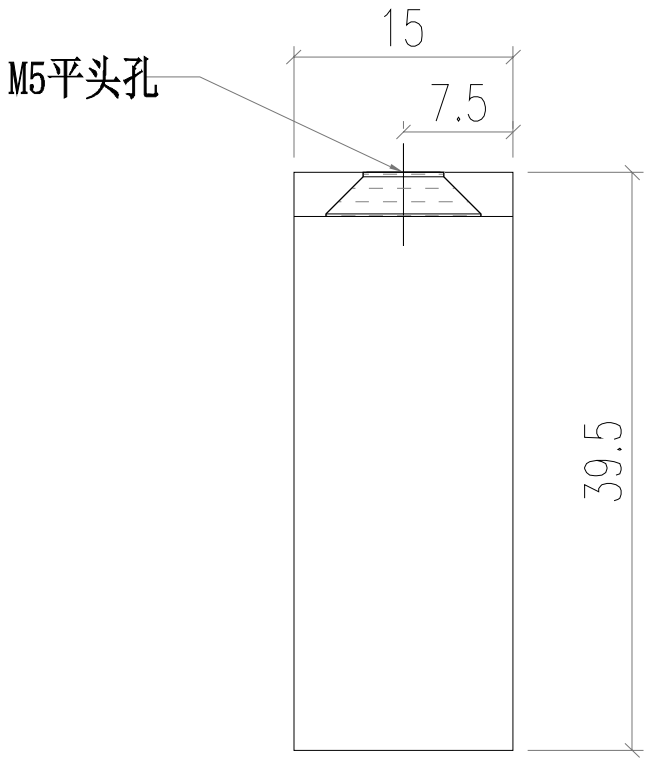

用铝角76.2X50.8X3.18切成


美特鋁質有限公司 MIDI Aluminium Fabricator Ltd.								工程號	J856	類別		物料號	M1		
								地盘	天榮站	制圖	李傳鵬	2022-11-26	圖號	J60x38-004	
修改	A			採用	工廠		地盤	✓	图纸名称	铝料加工图	復核	練松文	2022-11-27	數量	-
日期	05.23			材料颜色	-				材料	76.2x50.8x3.18铝角	批准	林仁安	2022-11-28	單件重量	- (KG)

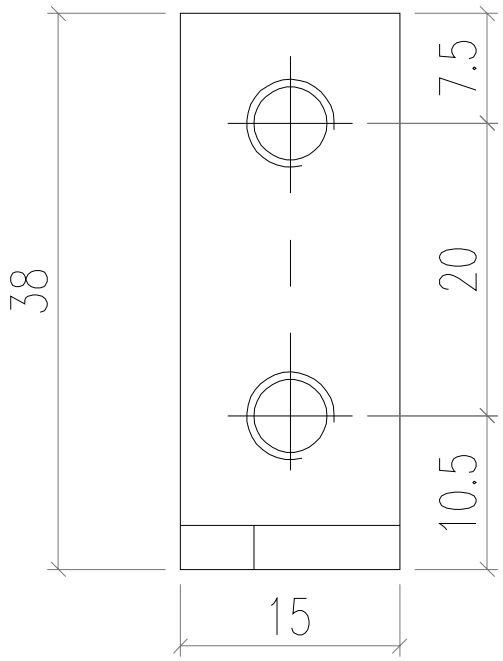


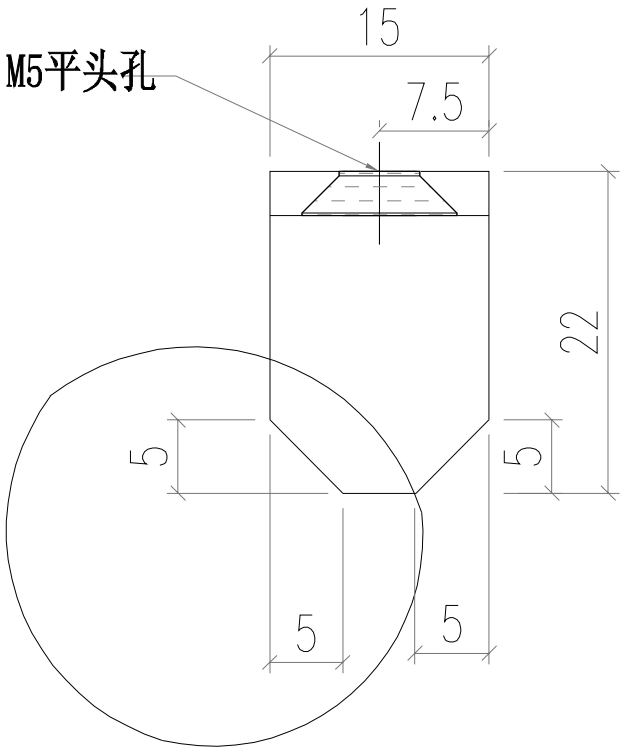

用铝角76.2X50.8X3.18切成


美特鋁質有限公司 MIDI Aluminium Fabricator Ltd.							工程號	J856	類別		物料號	M1		
							地盘	天榮站	制圖	李傳鵬	2022-11-26	圖號	J60x38-003	
修改				採用	工廠		地盤	✓	图纸名称	铝料加工图	復核	練松文	2022-11-27	數量	-	
日期				材料颜色	-				材料	76.2x50.8x3.18铝角	批准	林仁安	2022-11-28	單件重量	-	(KG)

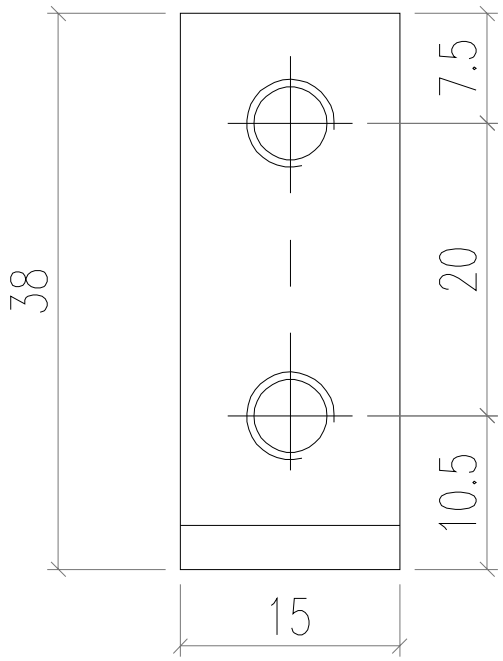

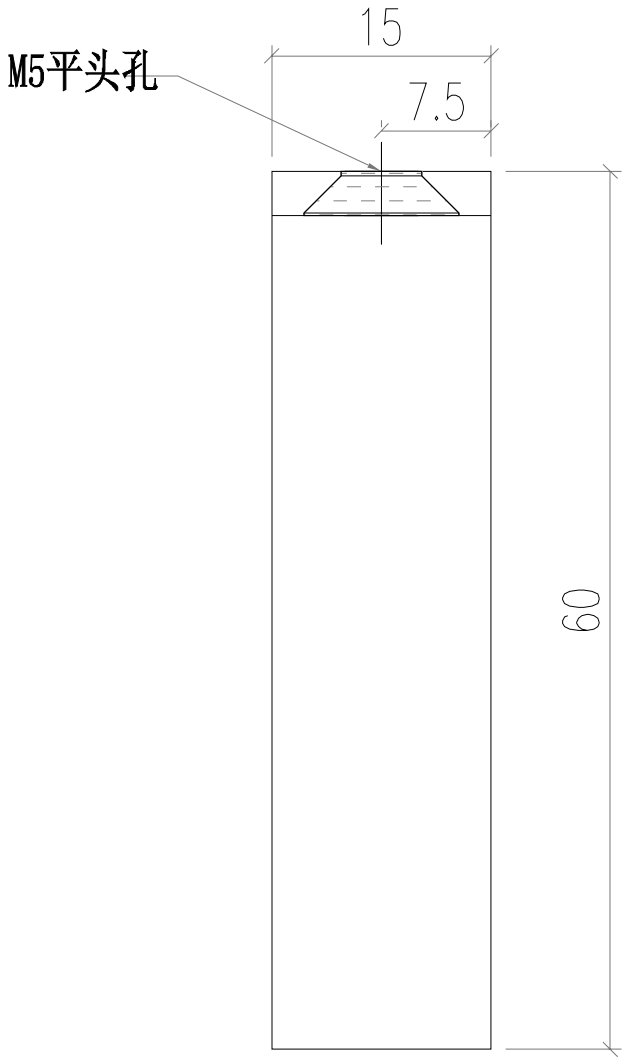



用铝角76.2X50.8X3.18切成

美特鋁質有限公司 MIDI Aluminium Fabricator Ltd.							工程號	J856	類別		物料號	M1		
							地盘	天榮站	制圖	李傳鵬	2022-11-26	圖號	MS01-001	
修改	A			採用	工廠	地盤 ✓	图纸名称	铝料加工图	復核	練松文	2022-11-27	數量	-	
日期	03.21			材料颜色	-		材料	MS01	批准	林仁安	2022-11-28	單件重量	-	(KG)

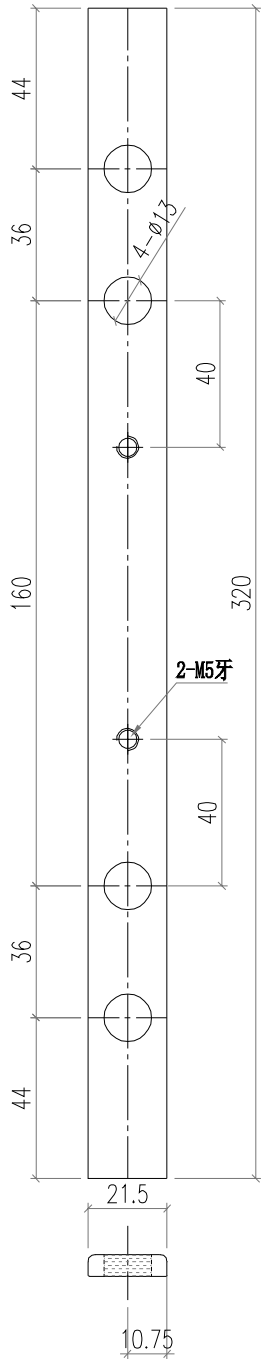


美特鋁質有限公司 MIDI Aluminium Fabricator Ltd.														
								工程號	J856	類別		物料號	M1	
								地盘	天榮站	制圖	李傳鵬	2022-11-26	圖號	MS02-001
修改	A			採用	工廠		地盤	图纸名称	铝料加工图	復核	練松文	2022-11-27	數量	-
日期	03.21			材料颜色	-			材料	MS02	批准	林仁安	2022-11-28	單件重量	- (KG)

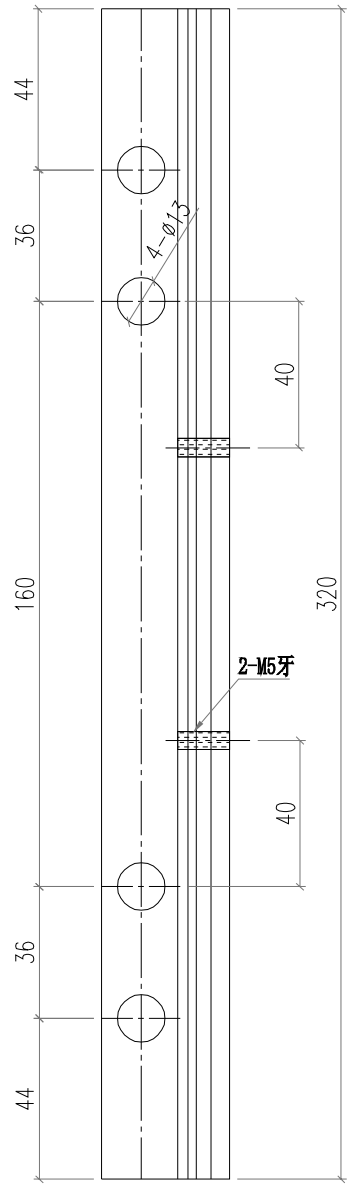

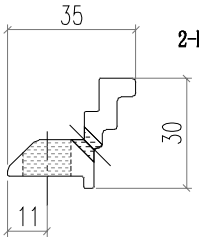



2-M5牙

打牙要在90度方向向下打

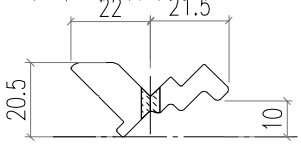


美特鋁質有限公司 MIDI Aluminium Fabricator Ltd.														
								工程號	J856	類別		物料號	M1	
								地盘	天榮站	制圖	李傳鵬	2022-11-26	圖號	MS03-001
修改	A			採用	工廠		地盤	图纸名称	铝料加工图	復核	練松文	2022-11-27	數量	-
日期	03.21			材料颜色	-			材料	MS03	批准	林仁安	2022-11-28	單件重量	- (KG)

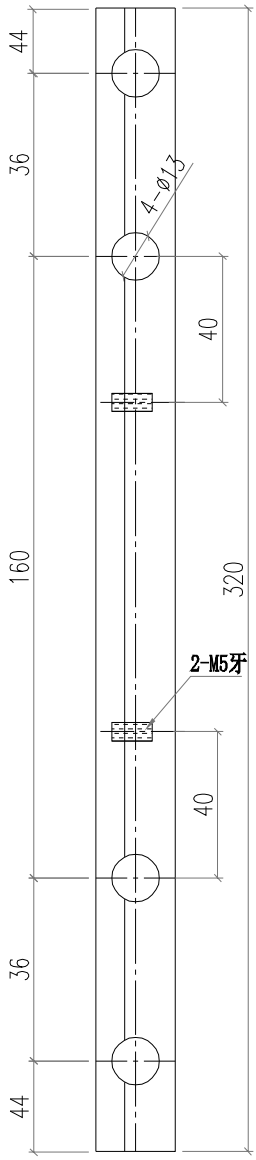

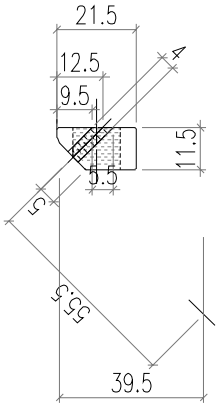


美特鋁質有限公司 MIDI Aluminium Fabricator Ltd.							工程號	J856	類別		物料號	M1		
							地盘	天榮站	制圖	李傳鵬	2022-11-26	圖號	MS01-003	
修改				採用	工廠		地盤	✓	图纸名称	铝料加工图	復核	練松文	2022-11-27	數量	-	
日期				材料颜色	-				材料	MS01	批准	林仁安	2022-11-28	單件重量	-	(KG)

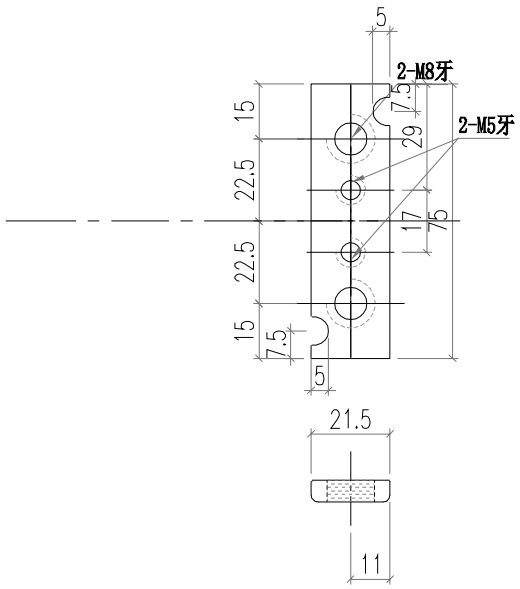


数量：300


美特鋁質有限公司 MIDI Aluminium Fabricator Ltd.														
							工程號	J856	類別		物料號	M1		
							地盘	天榮站	制圖	李傳鵬	2022-11-26	圖號	J40x20-001	
修改				採用	工廠		地盤	✓	图纸名称	铝料加工图	復核	練松文	2022-11-27	數量	-	
日期				材料颜色	-				材料	J40x20x3	批准	林仁安	2022-11-28	單件重量	-	(KG)

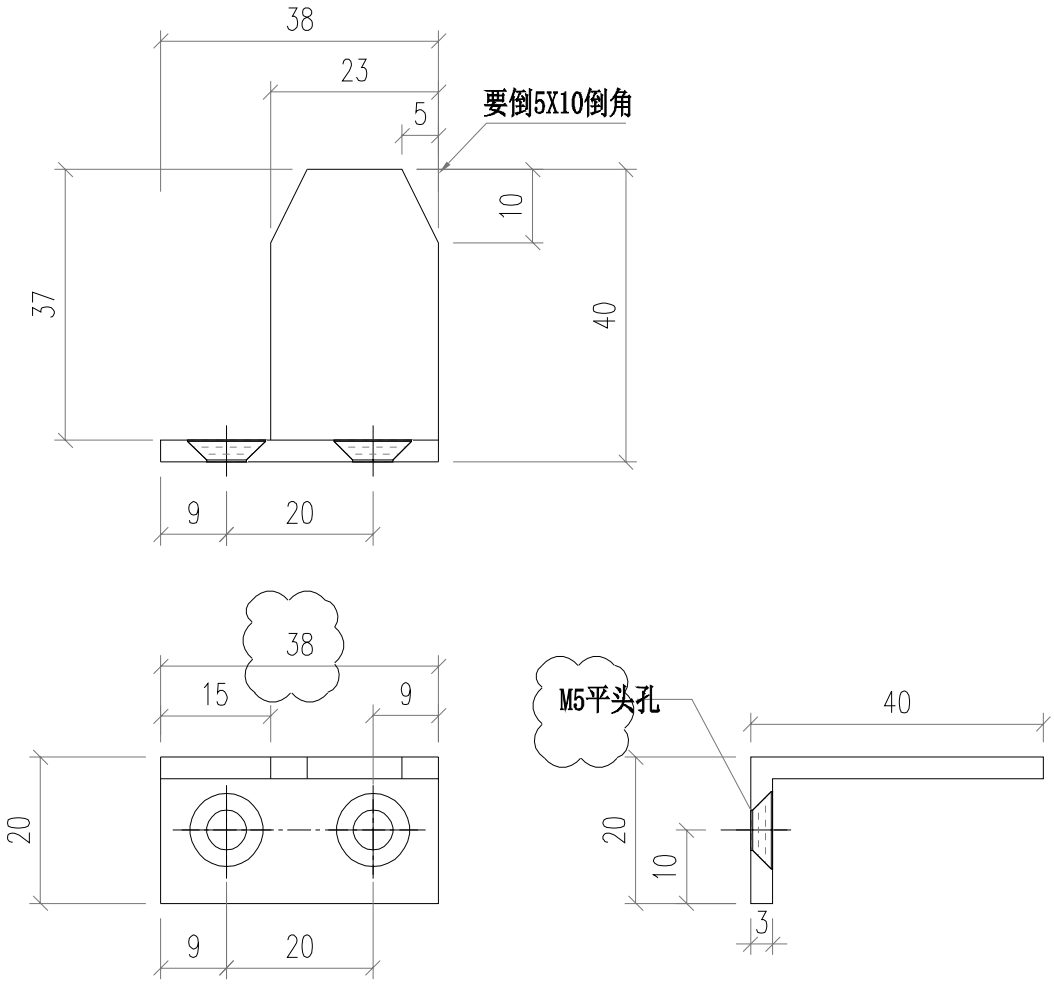


美特鋁質有限公司 MIDI Aluminium Fabricator Ltd.														
								工程號	J856	類別		物料號	M1	
								地盘	天榮站	制圖	李傳鵬	2022-11-26	圖號	J40x20-002
修改				採用	工廠		地盤	✓	图纸名称	铝料加工图	復核	練松文	2022-11-27	數量	-
日期				材料颜色	-				材料	J40x20x3	批准	林仁安	2022-11-28	單件重量	- (KG)

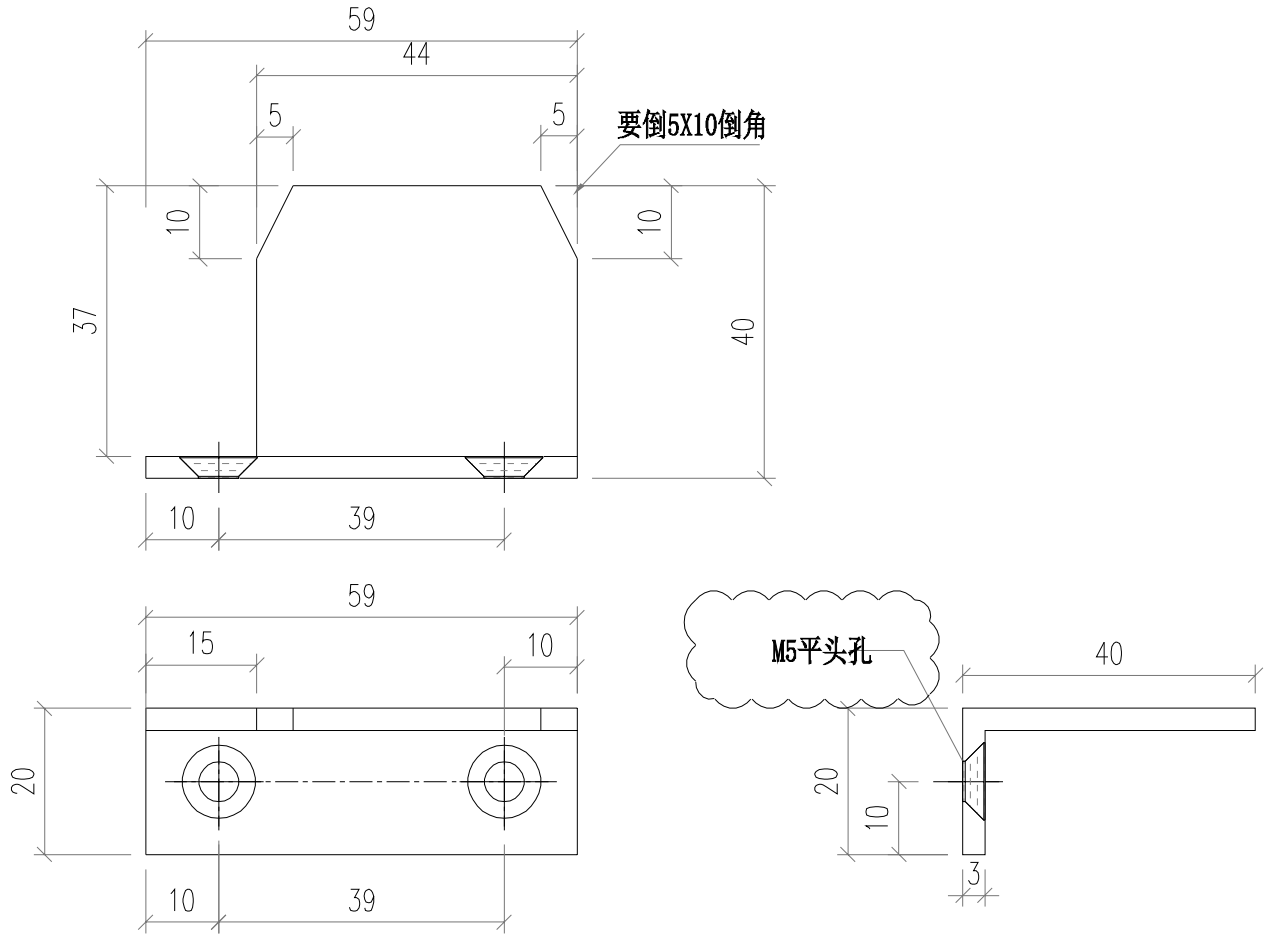

美特鋁質有限公司 MIDI Aluminium Fabricator Ltd.														
								工程號	J856	類別		物料號	M1	
								地盘	天榮站	制圖	李傳鵬	2022-11-26	圖號	J40x20-003
修改				採用	工廠		地盤	图纸名称	铝料加工图	復核	練松文	2022-11-27	數量	-
日期				材料颜色	-			材料	J40x20x3	批准	林仁安	2022-11-28	單件重量	- (KG)

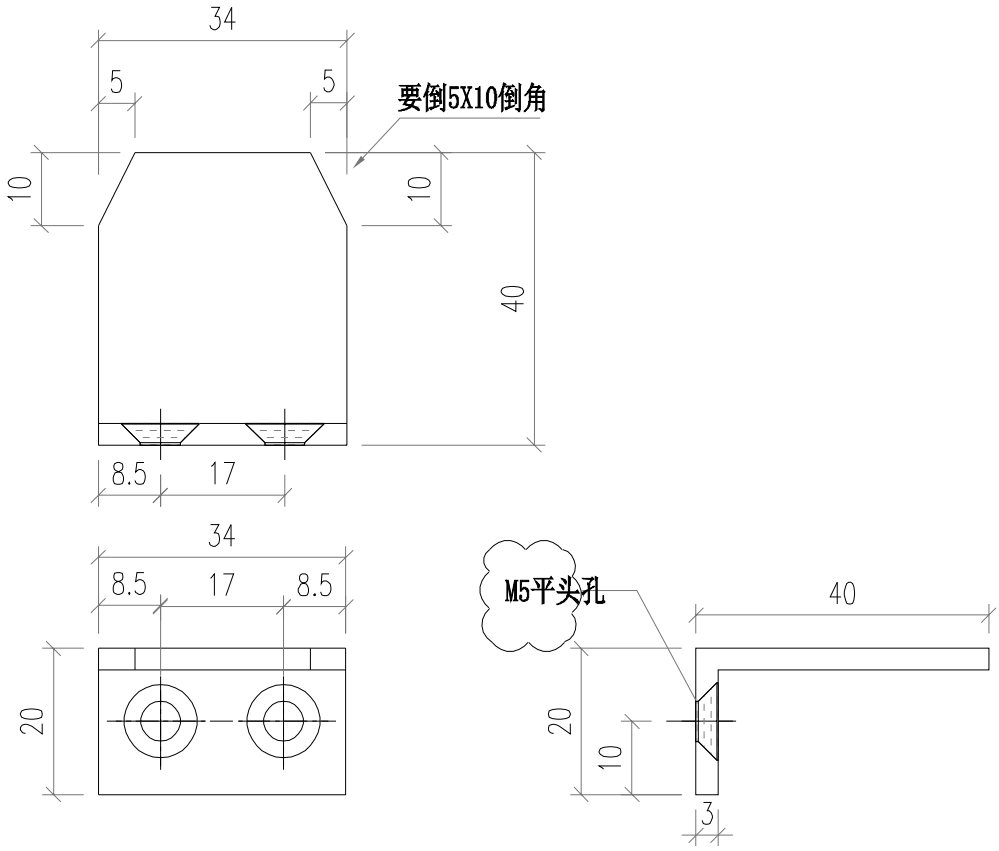


美特鋁質有限公司 MIDI Aluminium Fabricator Ltd.													
						工程號	J856	類別		物料號	M1		
						地盘	天榮站	制圖	李傳鵬	2022-11-26	圖號	AJ03-P01	
修改	A			採用	工廠		地盤	✓	图纸名称	铝料加工图	復核	練松文	2022-11-27	數量	-	
日期	05.10			材料颜色	-				材料	AJ03	批准	林仁安	2022-11-28	單件重量	-	(KG)

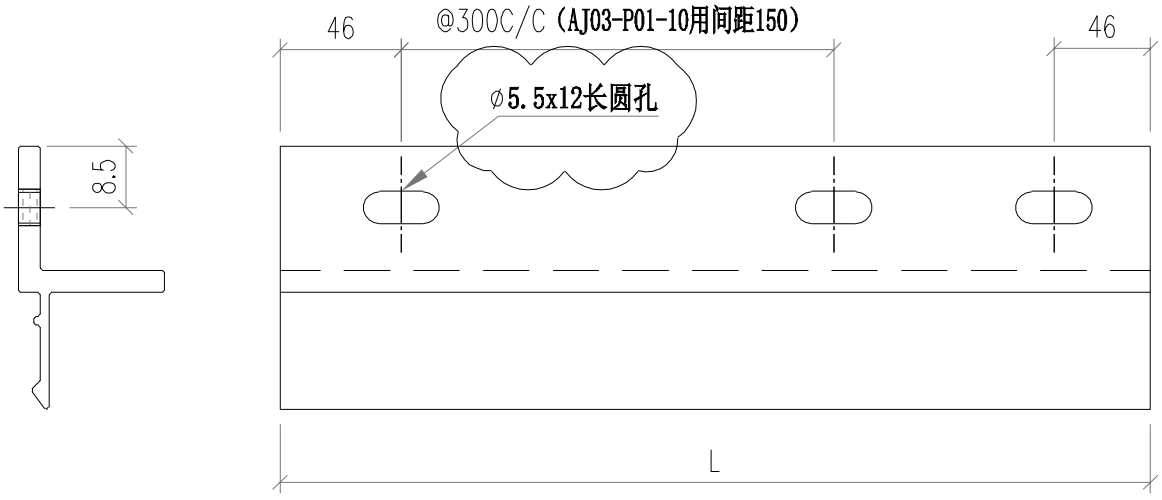


部件编号	L	分格尺寸	
AJ03-P01-1	530	650	
AJ03-P01-2	837.5	957.5	
AJ03-P01-3	1434.5	1737.5	转角位
AJ03-P01-4	1237.5	1357.5	
AJ03-P01-5	1602.5	1722.5	
AJ03-P01-6	642	945	转角位
AJ03-P01-7	1370	1490	
AJ03-P01-8	417	720	转角位
AJ03-P01-9	1667	1970	转角位
AJ03-P01-10	317	620	转角位
AJ03-P01-11	1485	1605	
AJ03-P01-12	645	765	

美特鋁質有限公司 MIDI Aluminium Fabricator Ltd.													
				工程號	J856	類別		物料號	M1				
				地盘	天榮站	制圖	李傳鵬	2022-11-26	圖號	AJ03-P02			
修改	A			採用	工廠		地盤	✓	图纸名称	铝料加工图	復核	練松文	2022-11-27	數量	-	
日期	05.10			材料颜色	-				材料	AJ03	批准	林仁安	2022-11-28	單件重量	-	(KG)

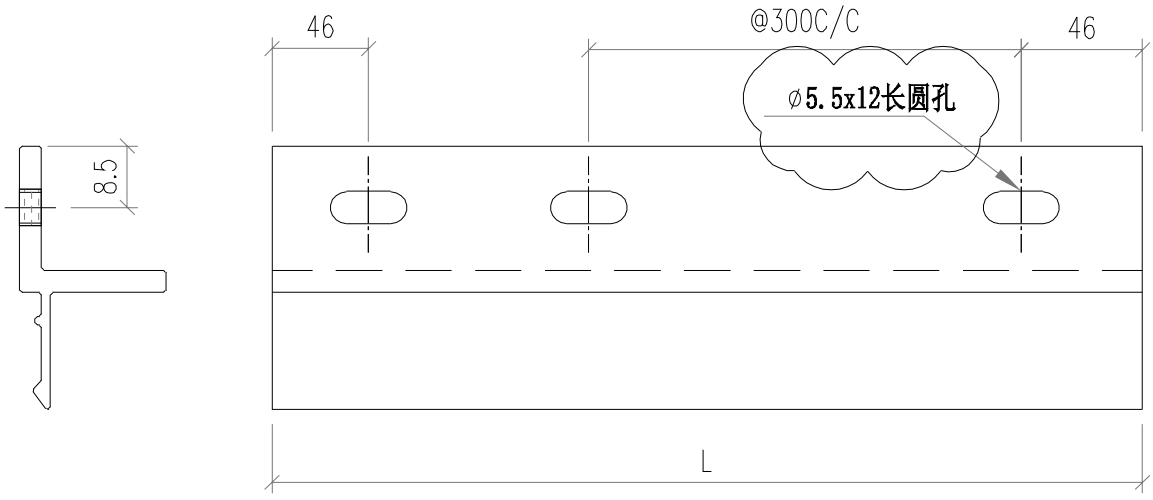


部件编号	L	分格尺寸	
AJ03-P02-1	497	800	转角位
AJ03-P02-2	1567	1870	转角位
AJ03-P02-3	1667	1970	转角位
AJ03-P02-4	417	720	转角位
AJ03-P02-5	517	820	转角位


美特鋁質有限公司 MIDI Aluminium Fabricator Ltd.														
							工程號	J856	類別		物料號	M1		
							地盘	天榮站	制圖	李傳鵬	2022-11-26	圖號	AJ04-P01	
修改	A			採用	工廠		地盤	✓	图纸名称	铝料加工图	復核	練松文	2022-11-27	數量	-	
日期	05.10			材料颜色	-				材料	AJ04	批准	林仁安	2022-11-28	單件重量	-	(KG)

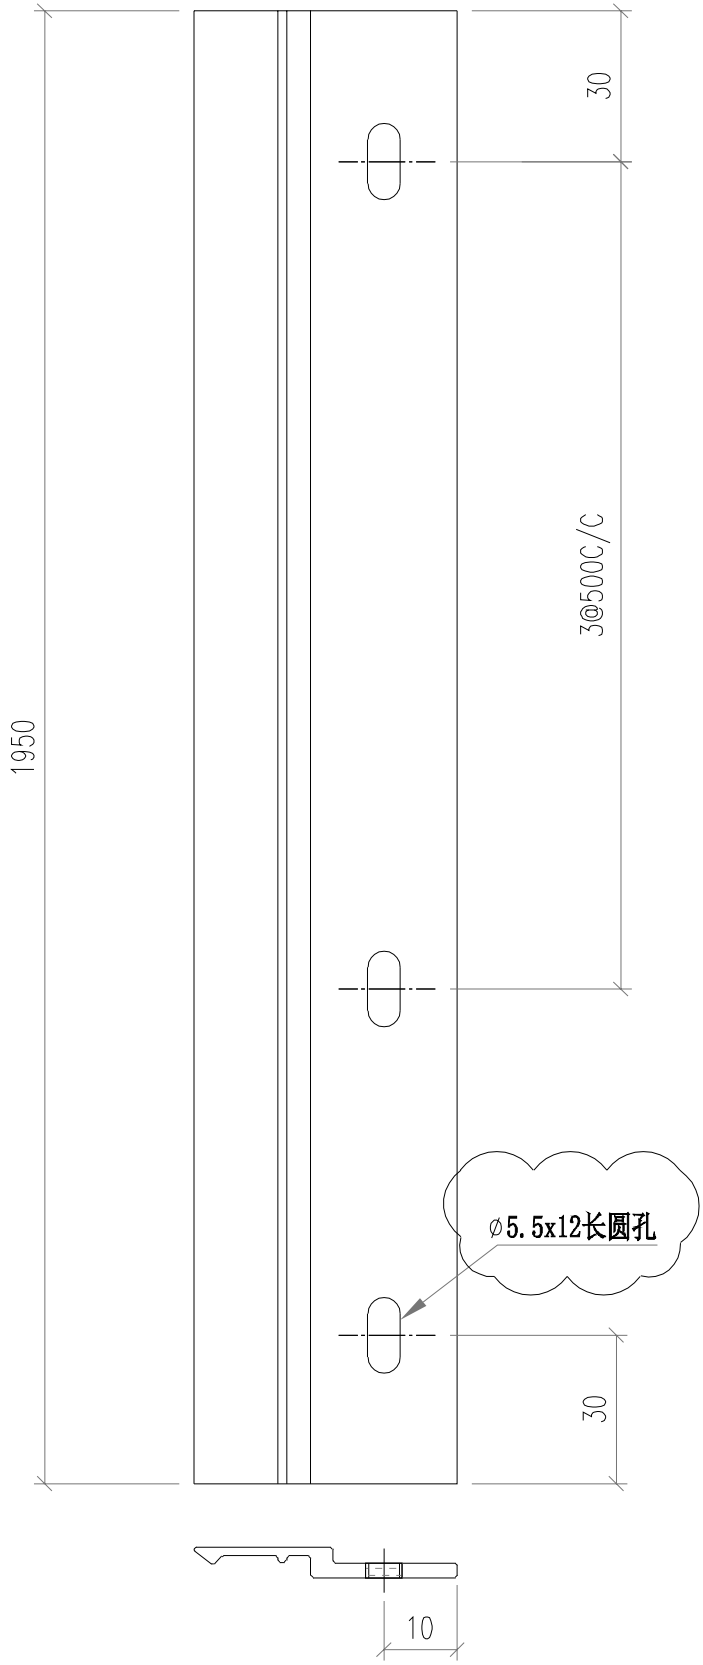


美特鋁質有限公司 MIDI Aluminium Fabricator Ltd.														
修改	A			採用	工廠		地盤	✓	工程號	J856	類別		物料號	M1
日期	05.10			材料顏色	-				地盘	天榮站	制圖	李傳鵬	2022-11-26	圖號 AJ04-P02
									图纸名称	铝料加工图	復核	練松文	2022-11-27	數量 -
									材料	AJ04	批准	林仁安	2022-11-28	單件重量 - (KG)

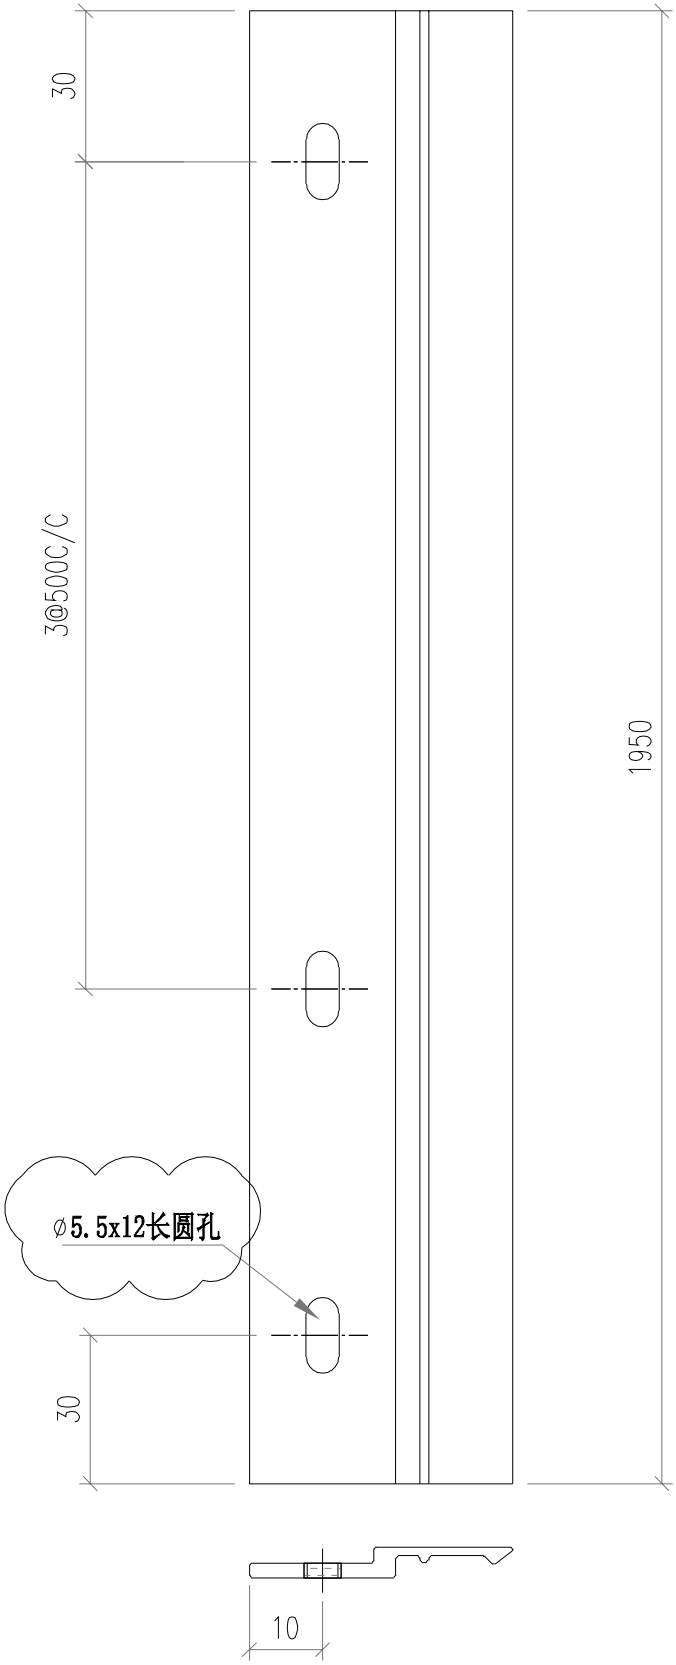


美特鋁質有限公司 MIDI Aluminium Fabricator Ltd.							工程號	J856	類別		物料號	M1		
							地盘	天榮站	制圖	李傳鵬	2022-11-26	圖號	AJ01-Q01	
修改				採用	工廠		地盤	✓	图纸名称	铝料加工图	復核	練松文	2022-11-27	數量	-
日期				材料颜色	-				材料	AJ01	批准	林仁安	2022-11-28	單件重量	- (KG)

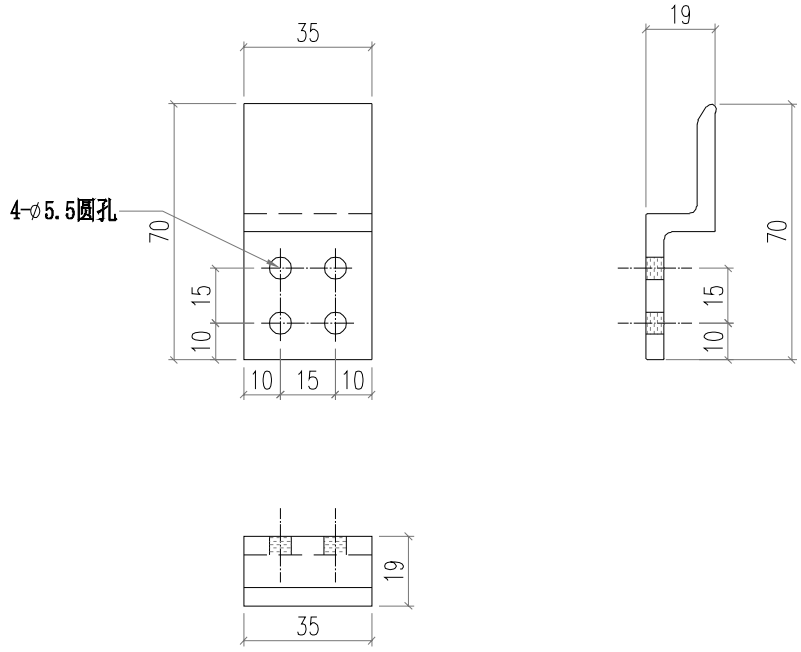


美特鋁質有限公司 MIDI Aluminium Fabricator Ltd.							工程號	J856	類別		物料號	M1		
							地盘	天榮站	制圖	李傳鵬	2022-11-26	圖號	AJ01-Q02	
修改				採用	工廠		地盤	✓	图纸名称	铝料加工图	復核	練松文	2022-11-27	數量	-	
日期				材料颜色	-				材料	AJ01	批准	林仁安	2022-11-28	單件重量	-	(KG)

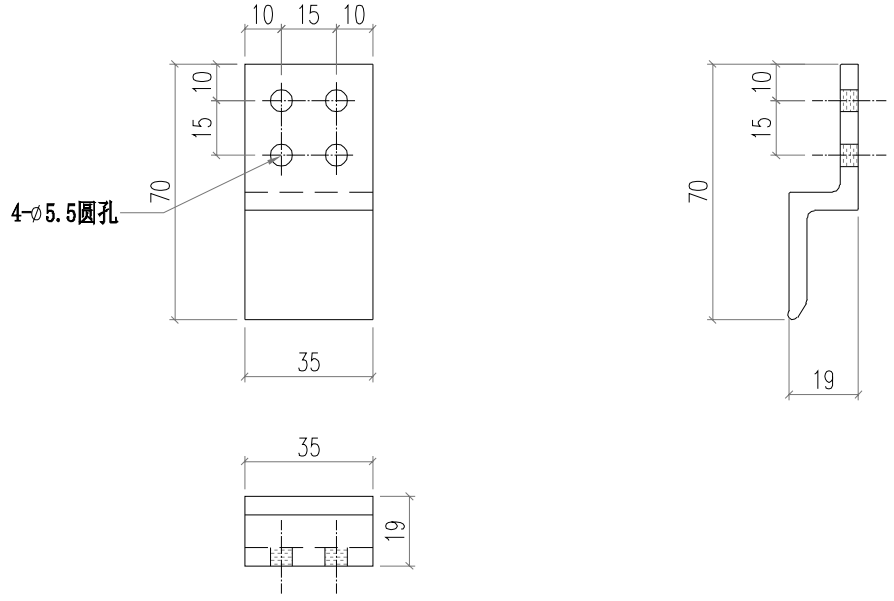


美特鋁質有限公司 MIDI Aluminium Fabricator Ltd.												
				工程號	J856	類別		物料號	M1			
				地盘	天榮站	制圖	李傳鵬	2022-11-26	圖號	AD06-T03		
修改			採用	工廠	地盤 ✓	图纸名称	铝料加工图	復核	練松文	2022-11-27	數量	-
日期			材料颜色	-UCT542919XL-3		材料	AD06	批准	林仁安	2022-11-28	單件重量	- (KG)

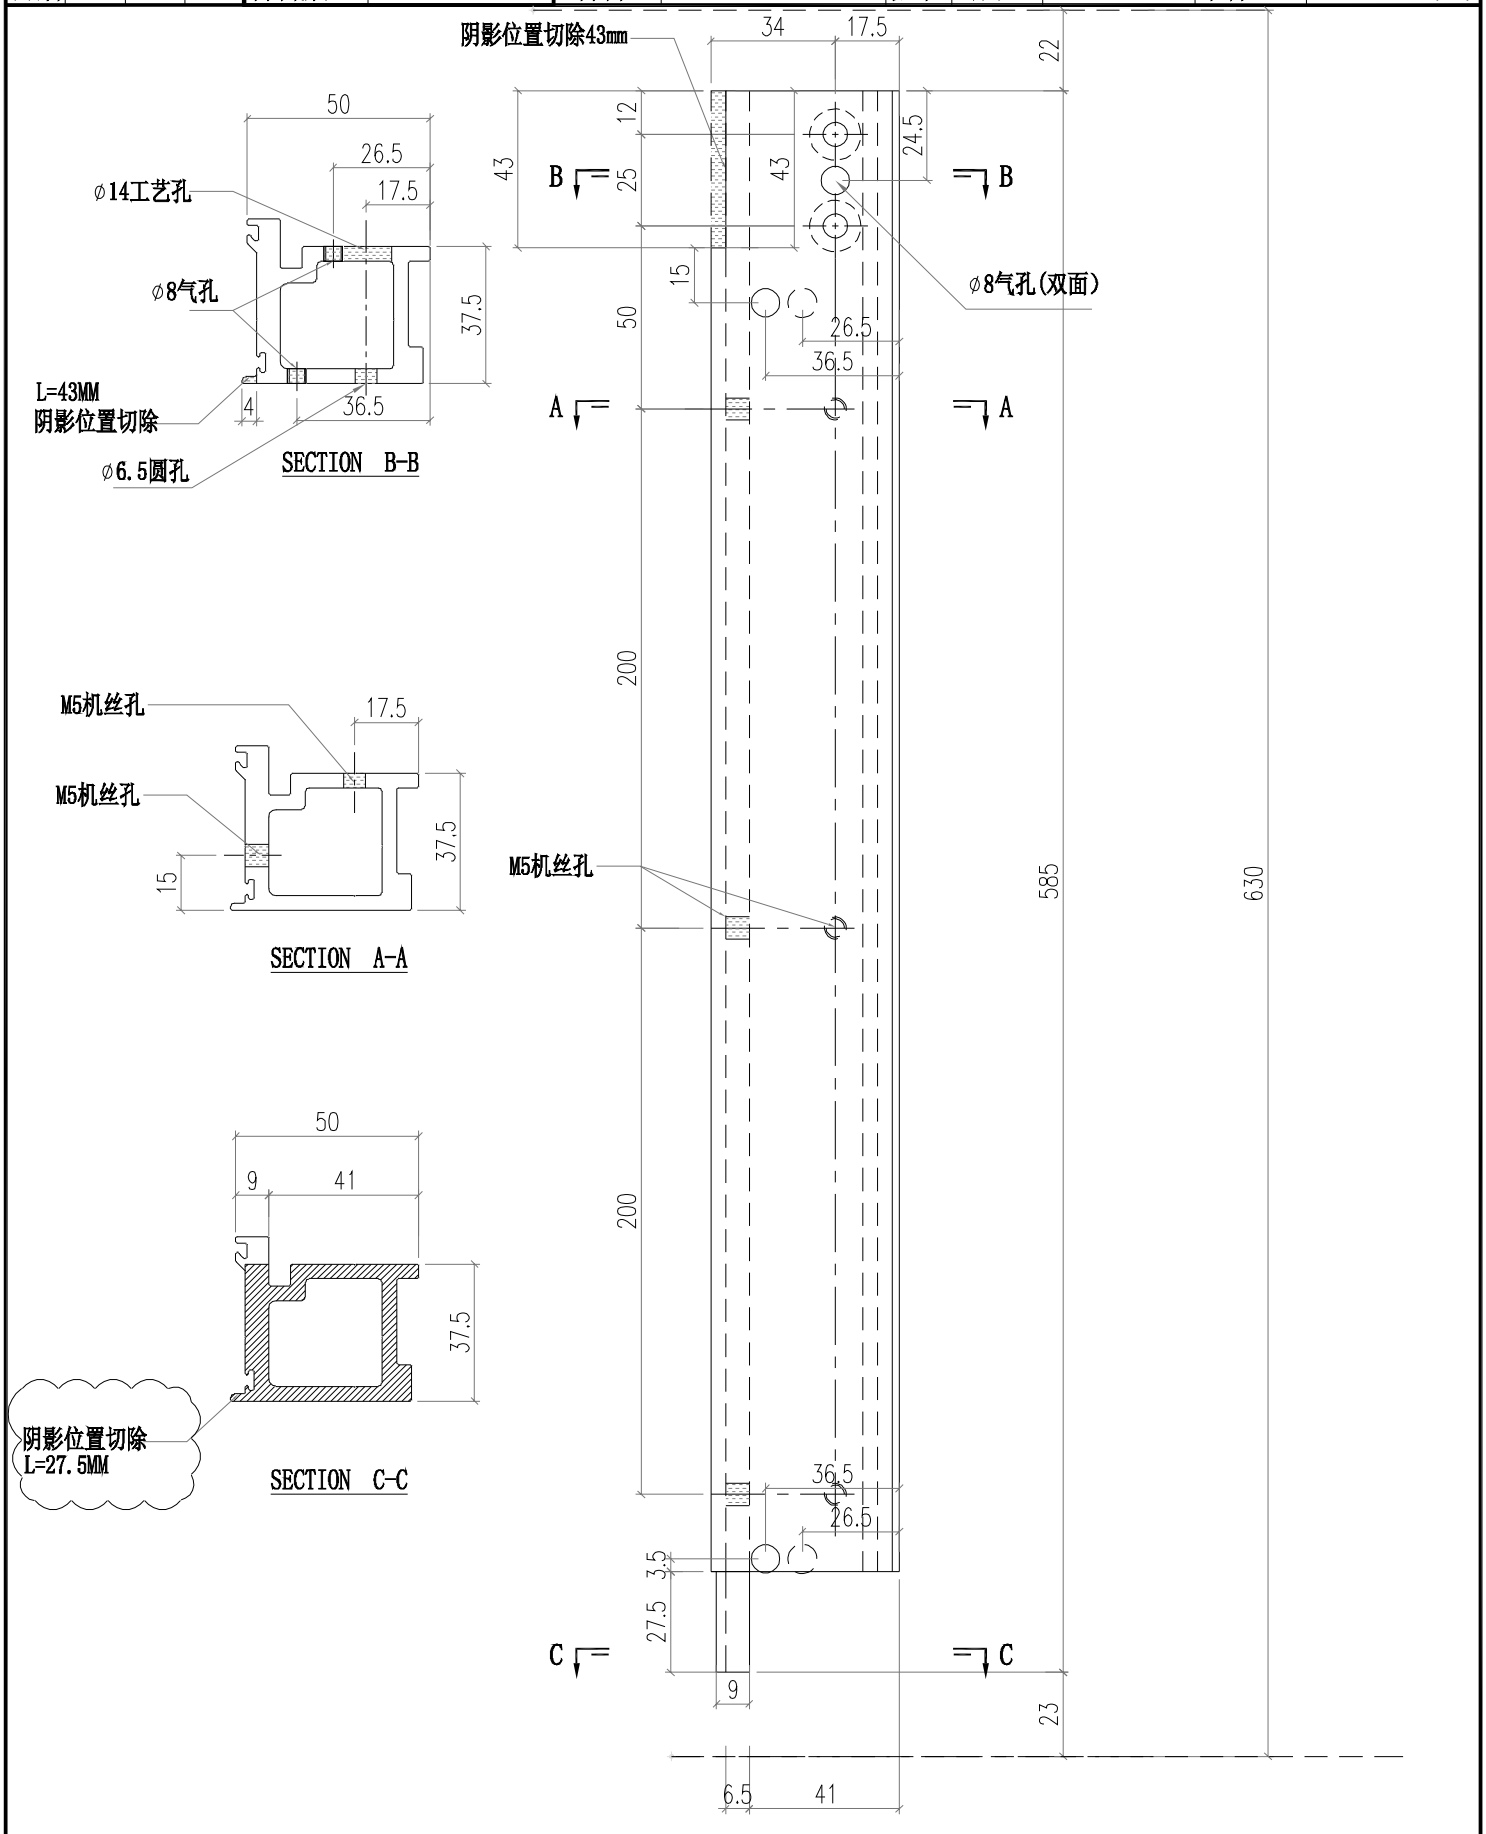


美特鋁質有限公司 MIDI Aluminium Fabricator Ltd.													
				工程號	J856	類別		物料號	M1				
				地盘	天榮站	制圖	李傳鵬	2022-11-26	圖號	AD06-T04			
修改			採用	工廠		地盤	✓	图纸名称	铝料加工图	復核	練松文	2022-11-27	數量	-		
日期			材料颜色	-UCT542919XL-3				材料	AD06	批准	林仁安	2022-11-28	單件重量	-	(KG)	

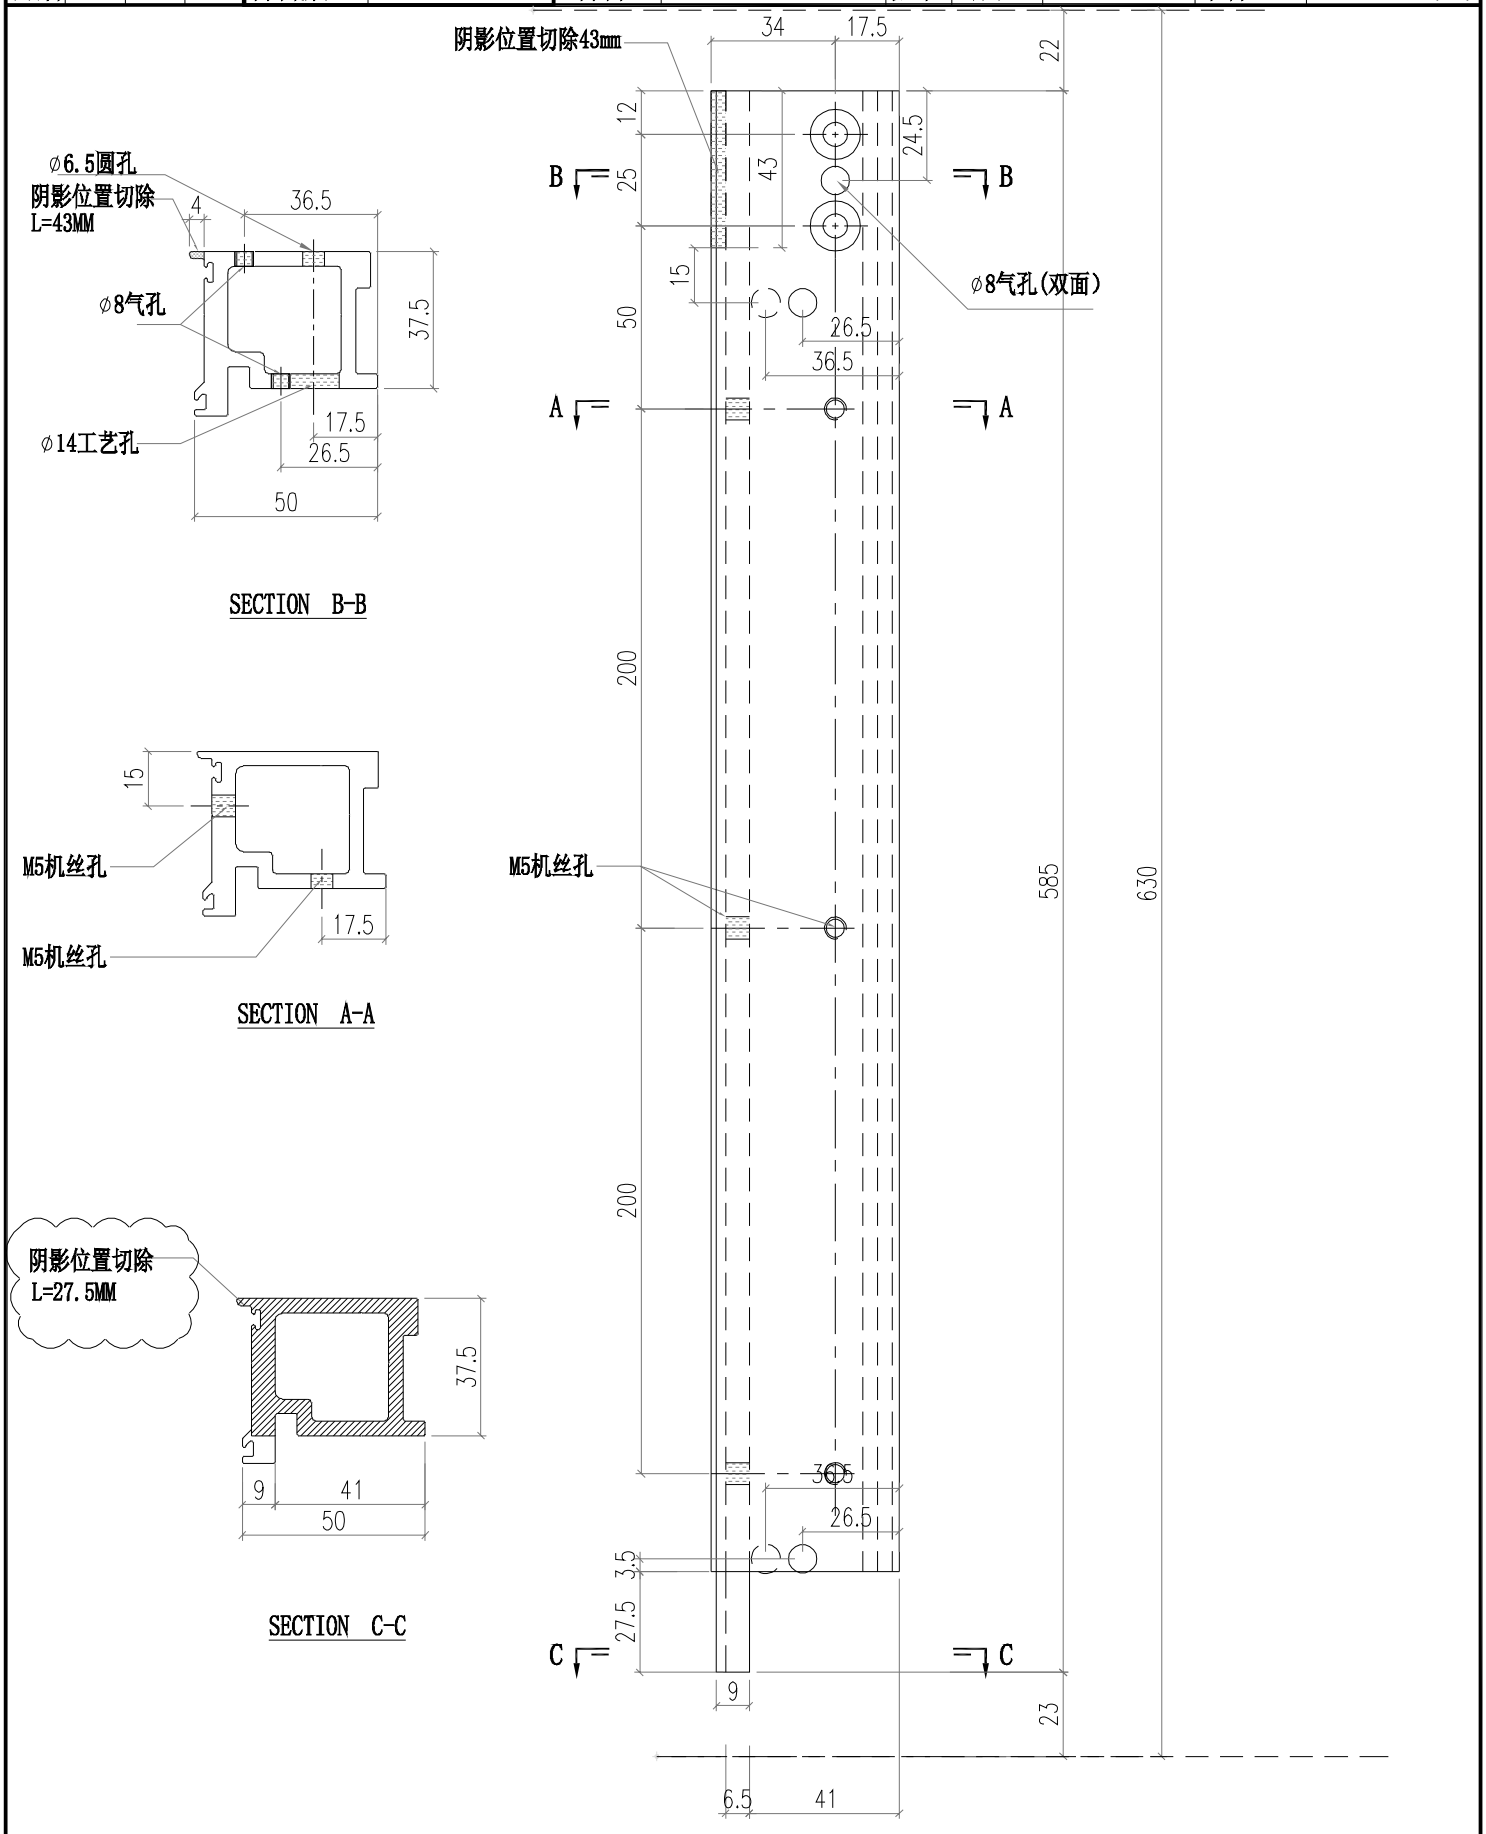


美特鋁質有限公司 MIDI Aluminium Fabricator Ltd.												
				工程號	J856	類別		物料號	M1			
				地盘	天榮站	制圖	李傳鵬	2022-11-26	圖號	AD06-T05		
修改			採用	工廠	地盤 ✓	图纸名称	铝料加工图	復核	練松文	2022-11-27	數量	-
日期			材料颜色	-UCT542919XL-3		材料	AD06	批准	林仁安	2022-11-28	單件重量	- (KG)

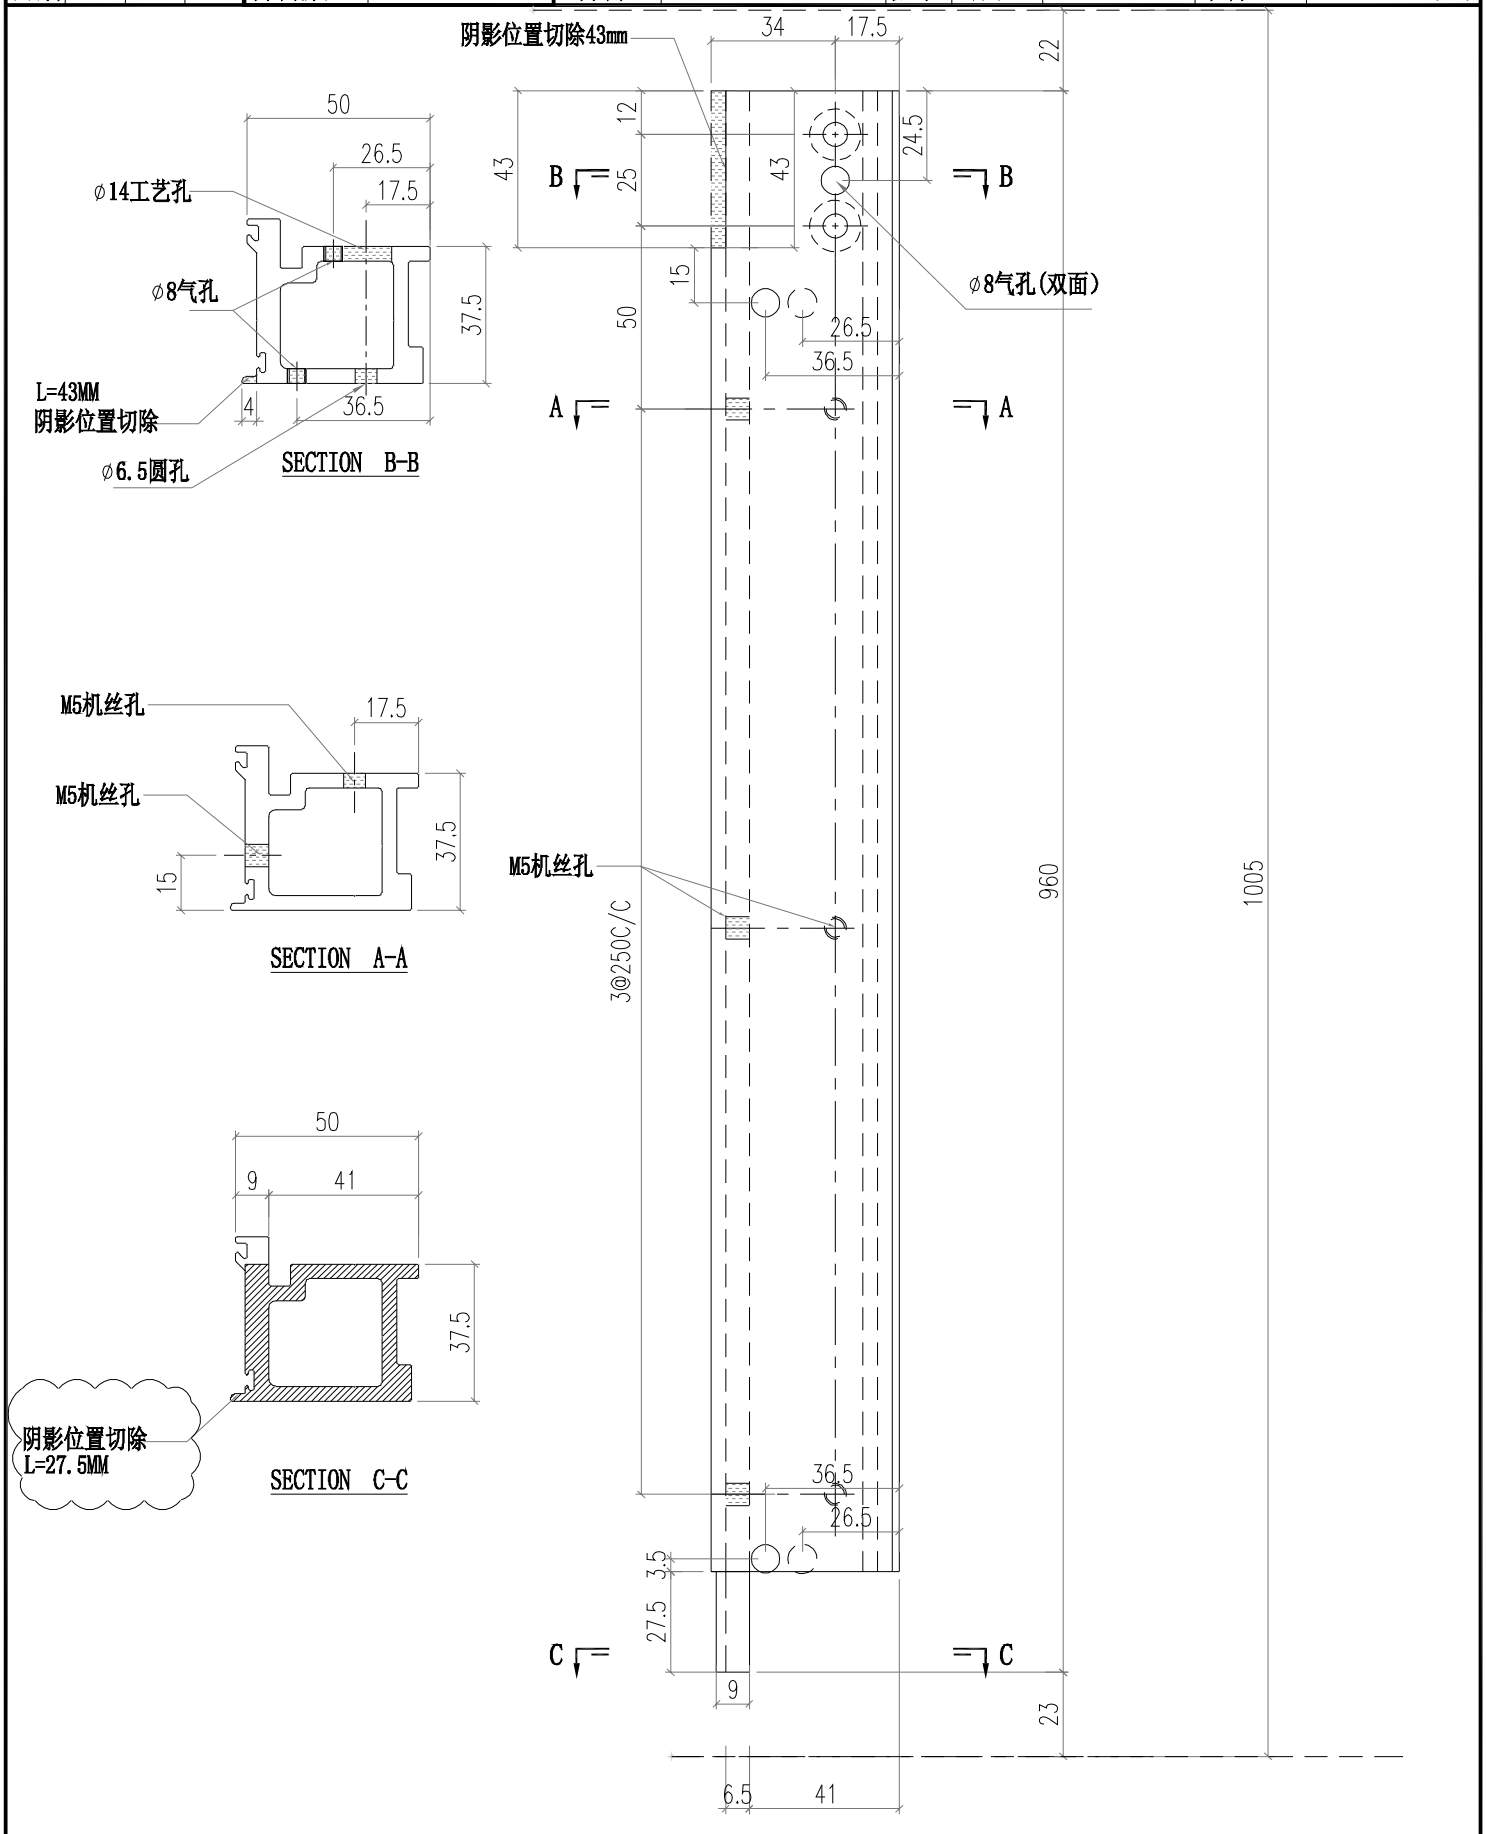


美特鋁質有限公司 MIDI Aluminium Fabricator Ltd.												
				工程號	J856	類別		物料號	M1			
				地盘	天榮站	制圖	李傳鵬	2022-11-26	圖號	AD06-T06		
修改				採用	工廠		地盤	✓	图纸名称	铝料加工图	復核	練松文	2022-11-27	數量	-	
日期				材料颜色	-UCT542919XL-3				材料	AD06	批准	林仁安	2022-11-28	單件重量	-	(KG)

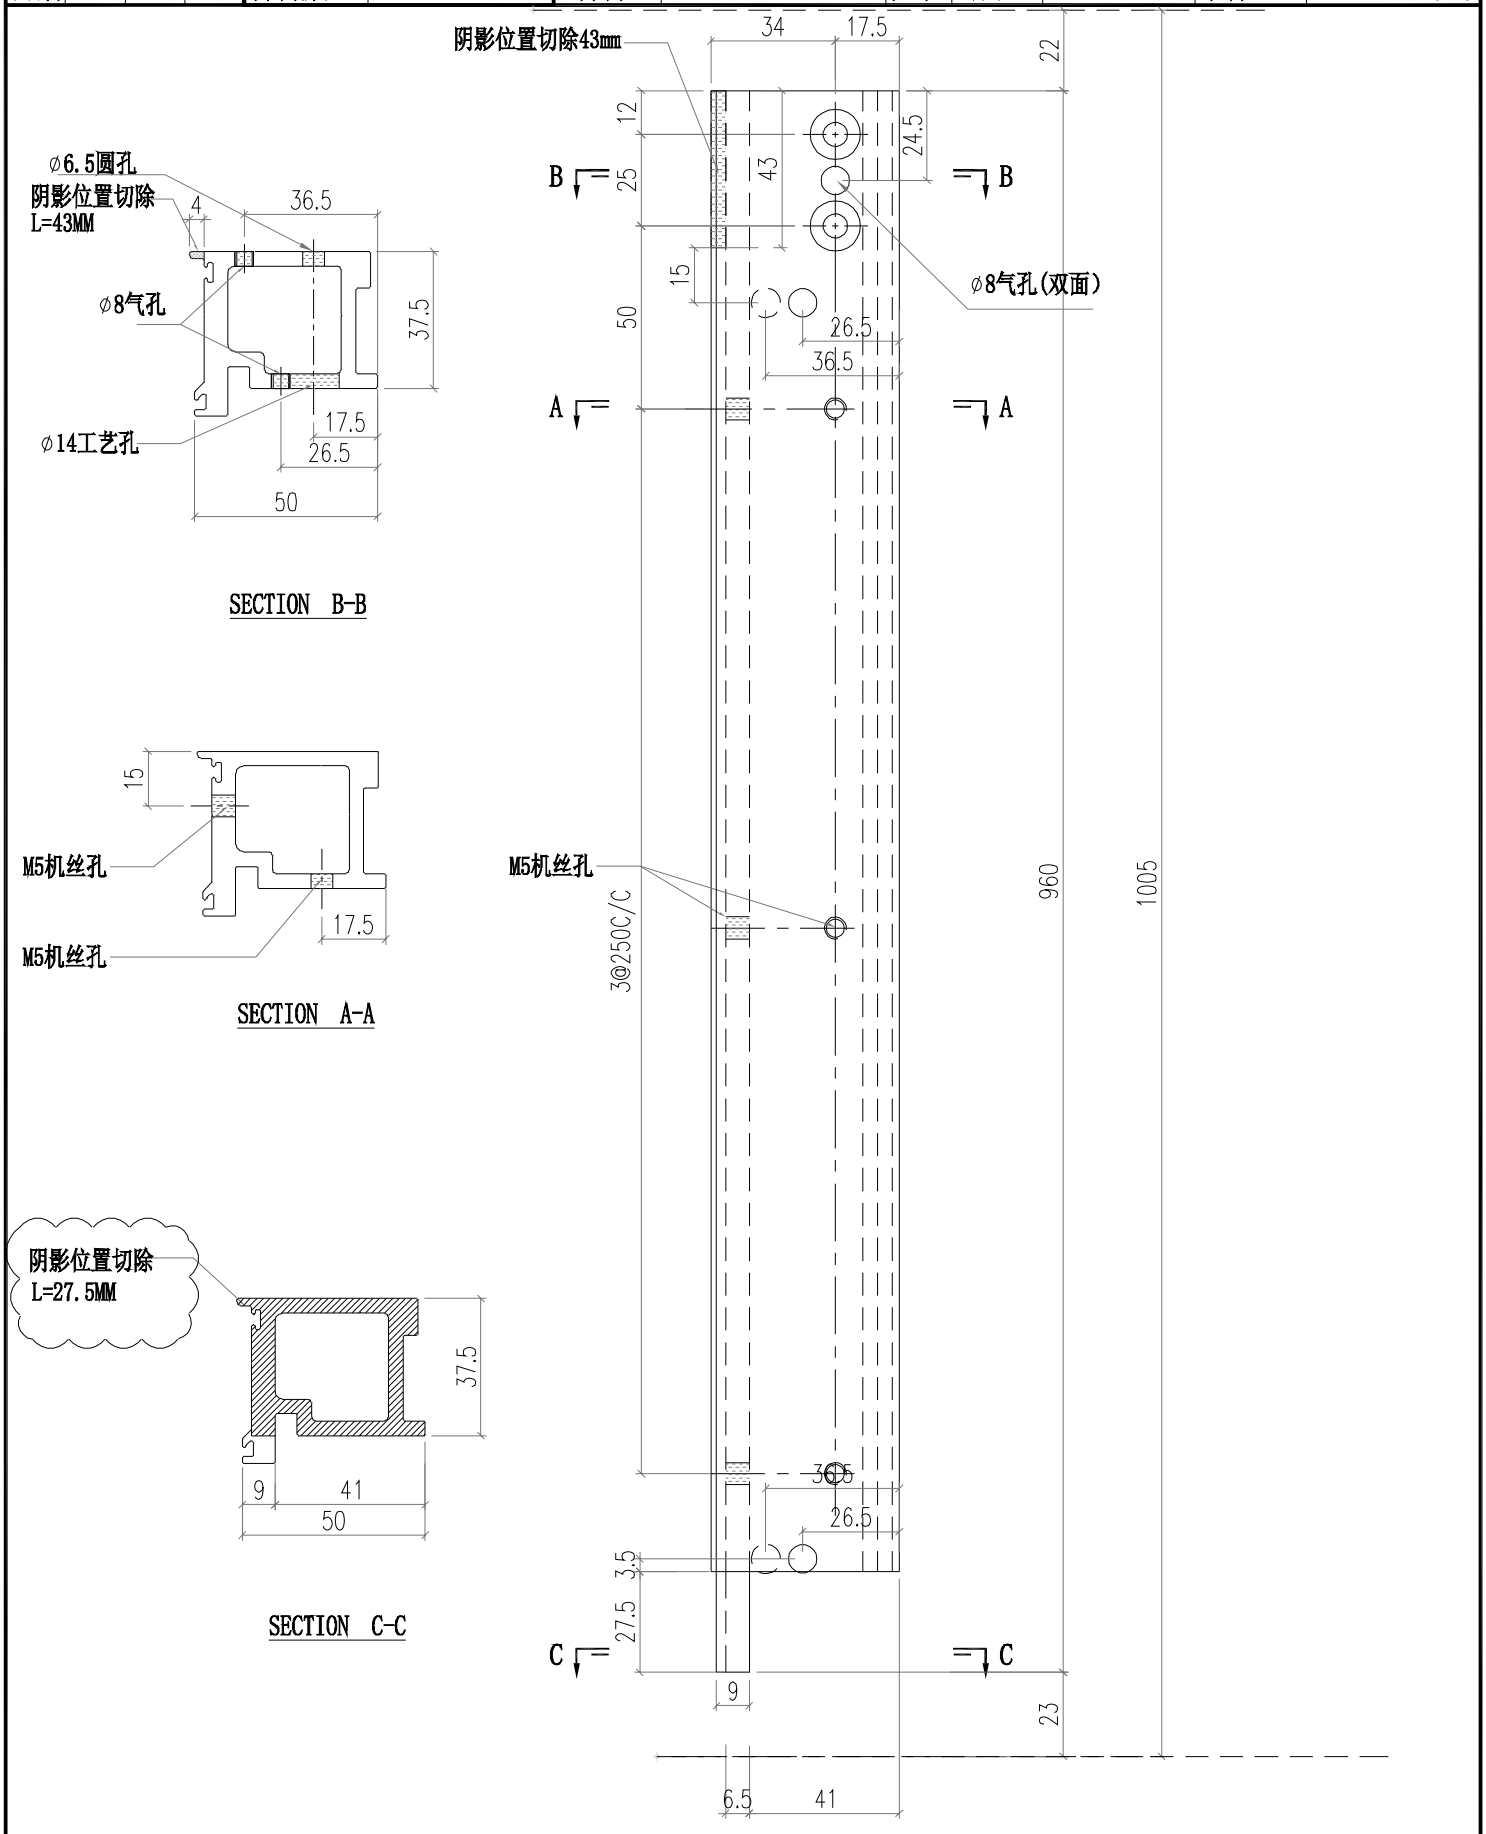


美特鋁質有限公司 MIDI Aluminium Fabricator Ltd.												
				工程號	J856	類別		物料號	M1			
				地盘	天榮站	制圖	李傳鵬	2022-11-26	圖號	AD06-T07		
修改			採用	工廠		地盤 ✓	图纸名称	铝料加工图	復核	練松文	2022-11-27	數量	-	
日期			材料颜色	-UCT542919XL-3			材料	AD06	批准	林仁安	2022-11-28	單件重量	-	(KG)

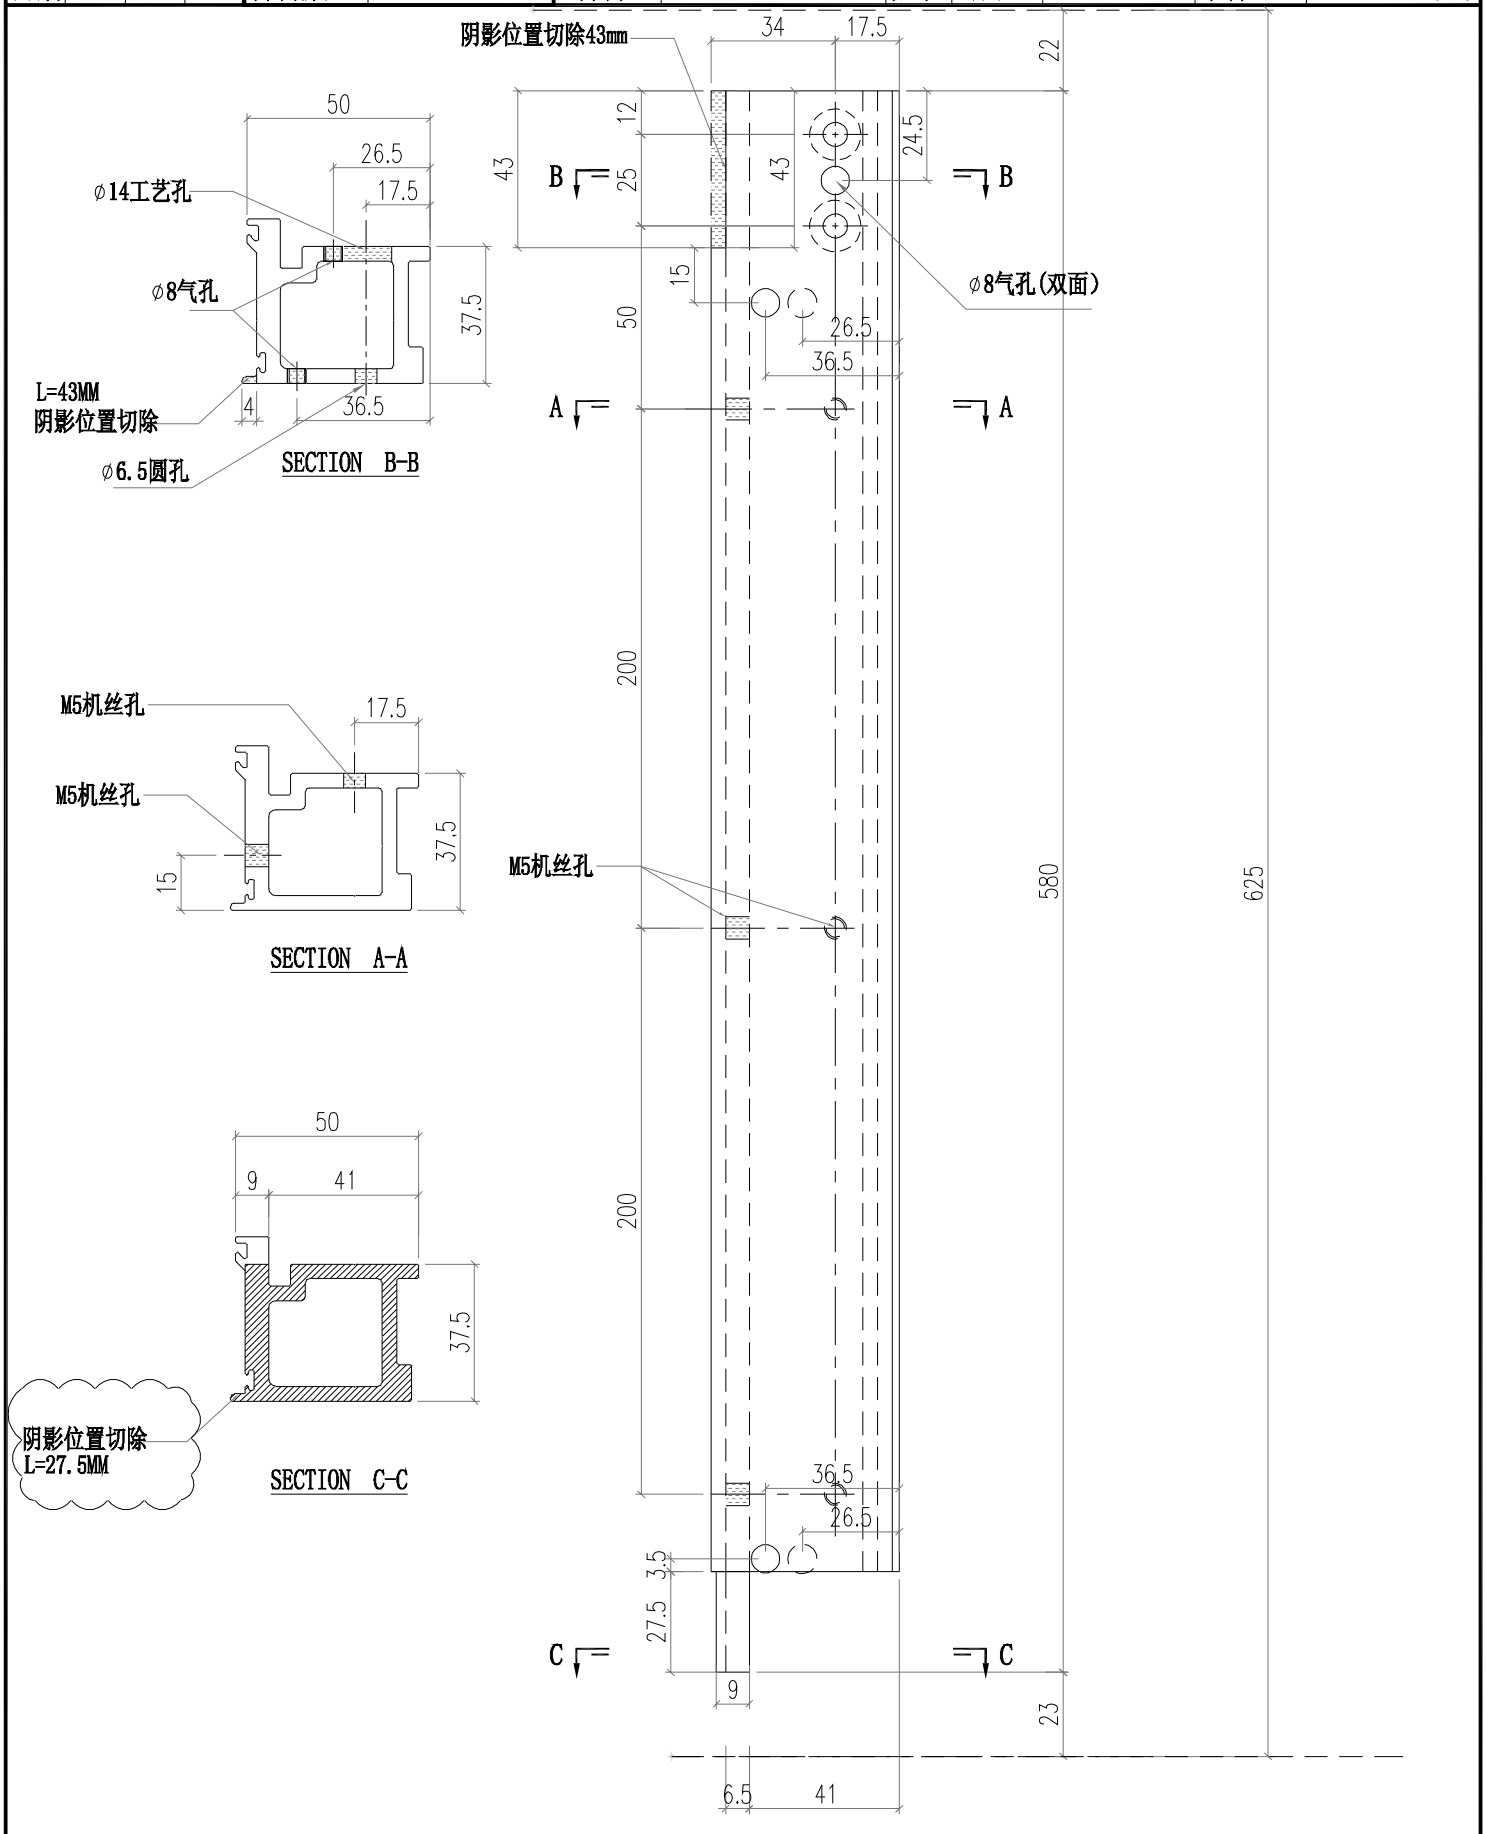


美特鋁質有限公司 MIDI Aluminium Fabricator Ltd.													
				工程號	J856	類別		物料號	M1				
				地盘	天榮站	制圖	李傳鵬	2022-11-26	圖號	AD06-T08			
修改				採用	工廠		地盤	✓	图纸名称	铝料加工图	復核	練松文	2022-11-27	數量	-	
日期				材料颜色	-UCT542919XL-3				材料	AD06	批准	林仁安	2022-11-28	單件重量	-	(KG)

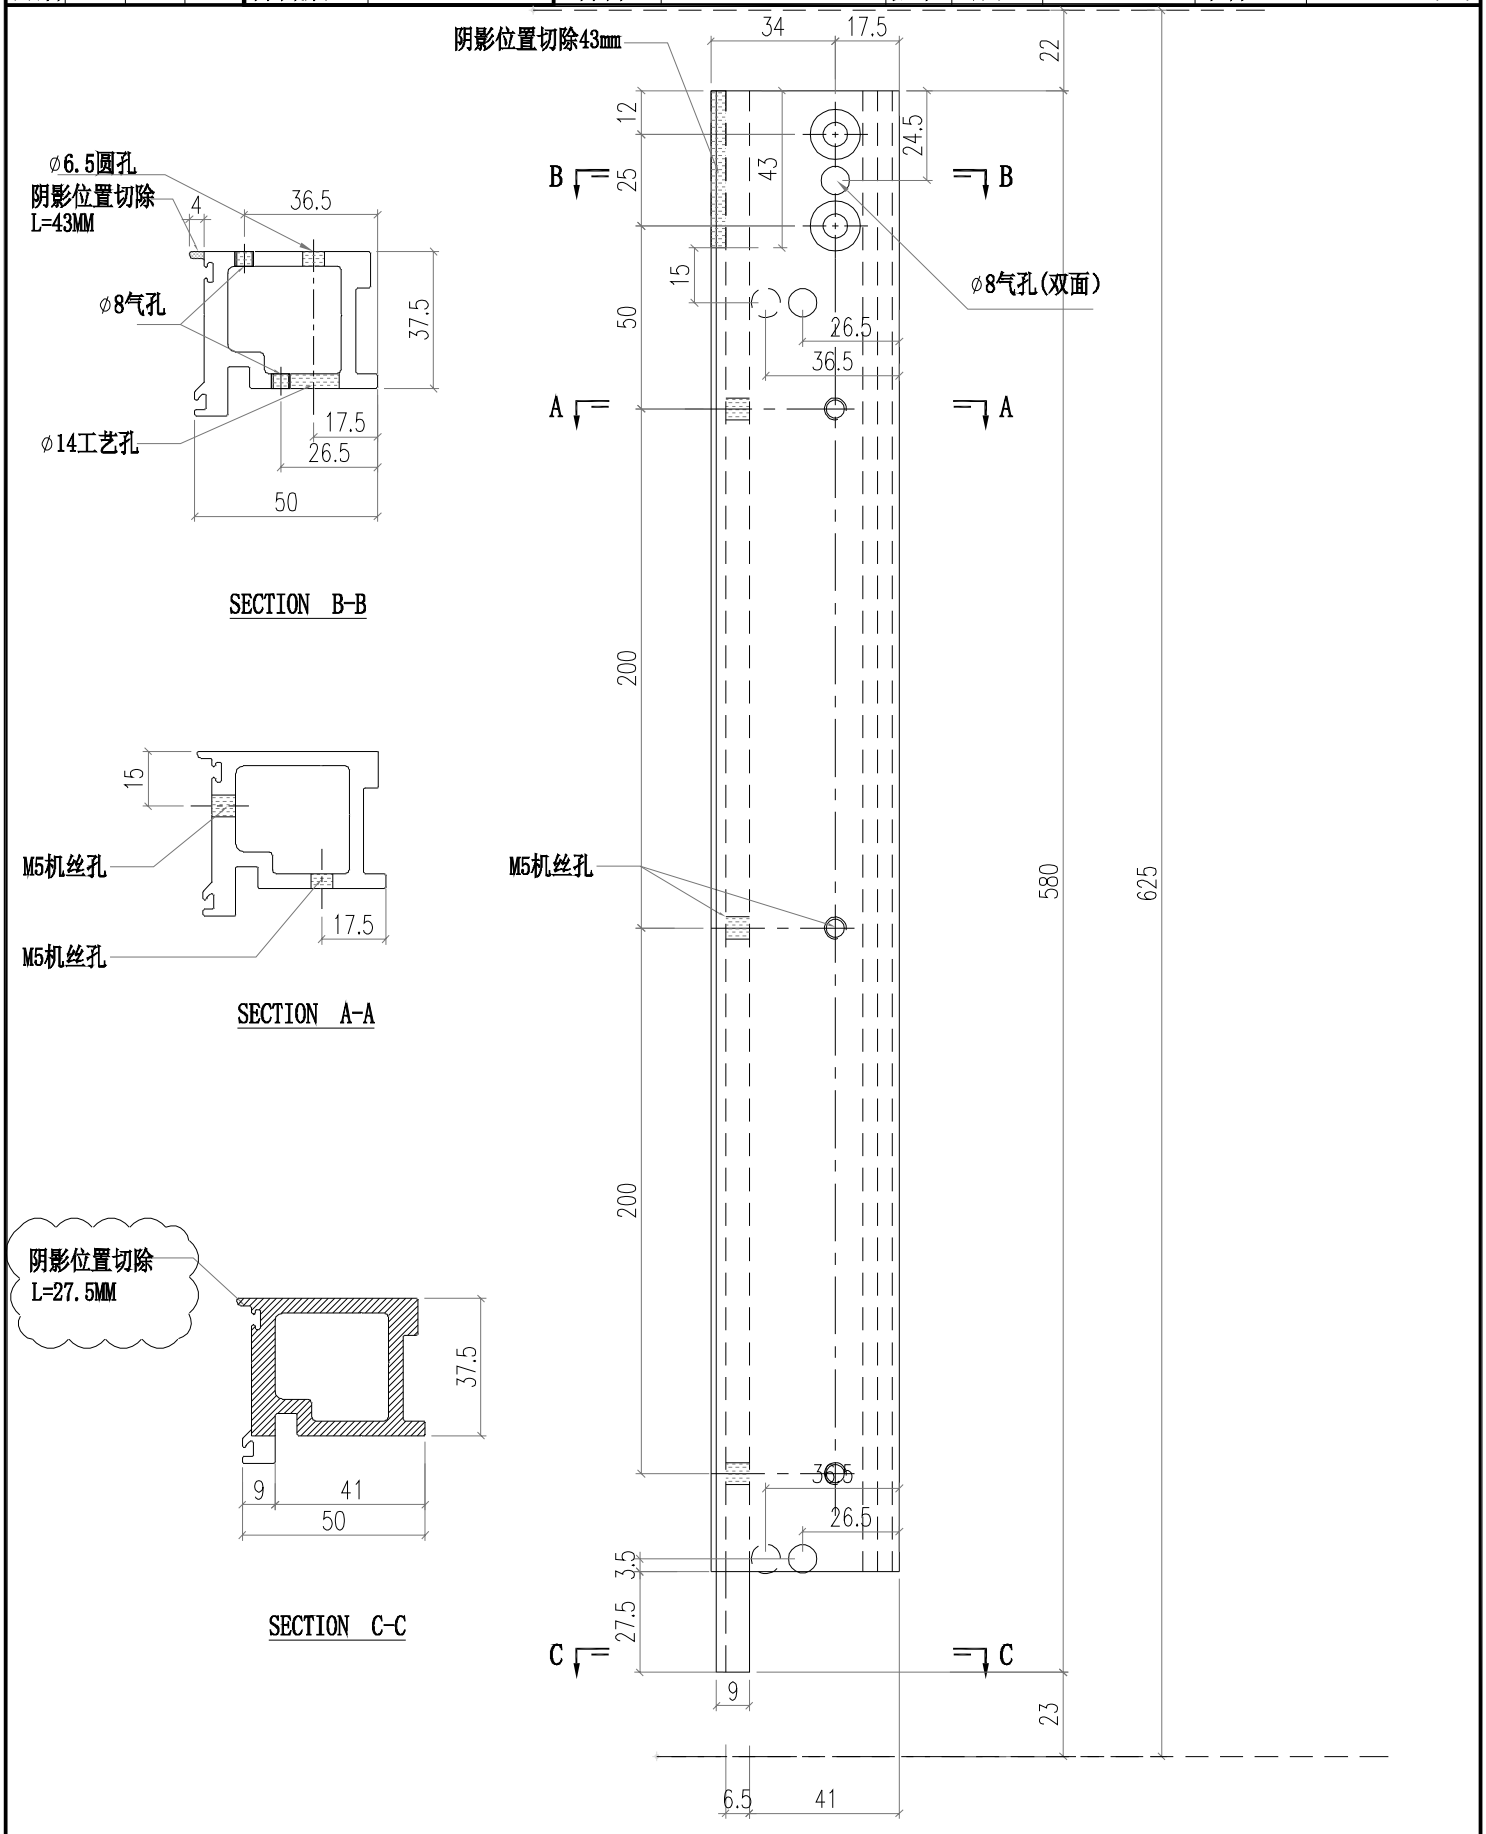


美特鋁質有限公司 MIDI Aluminium Fabricator Ltd.												
				工程號	J856	類別		物料號	M1			
				地盘	天榮站	制圖	李傳鵬	2022-02-11	圖號	X86376-T01		
修改				採用	工廠		地盤	✓	图纸名称	铝料加工图	復核	練松文	2022-02-13	數量	-	
日期				材料颜色	-UCT542919XL-3				材料	X86376	批准	林仁安	2022-02-15	單件重量	-	(KG)

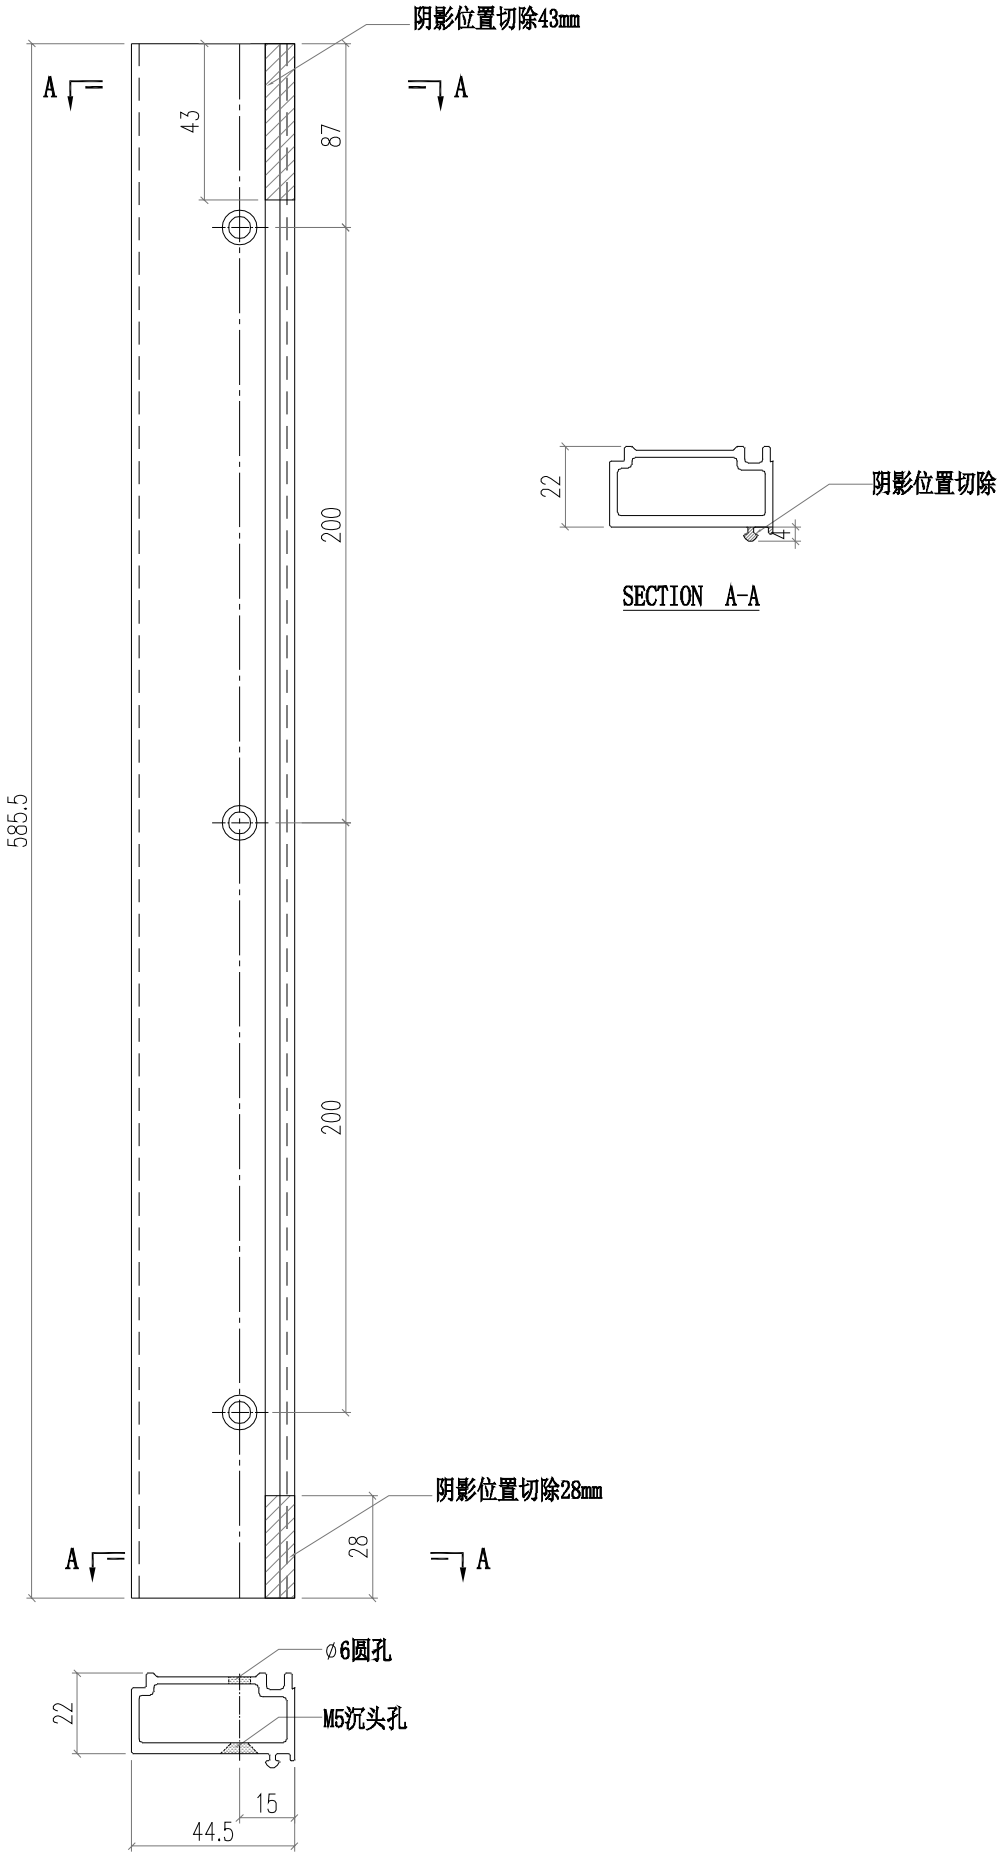


美特鋁質有限公司 MIDI Aluminium Fabricator Ltd.													
				工程號	J856	類別		物料號	M1				
				地盘	天榮站	制圖	李傳鵬	2022-02-11	圖號	X86376-T02			
修改				採用	工廠		地盤	✓	图纸名称	铝料加工图	復核	練松文	2022-02-13	數量	-	
日期				材料颜色	-UCT542919XL-3				材料	X86376	批准	林仁安	2022-02-15	單件重量	-	(KG)

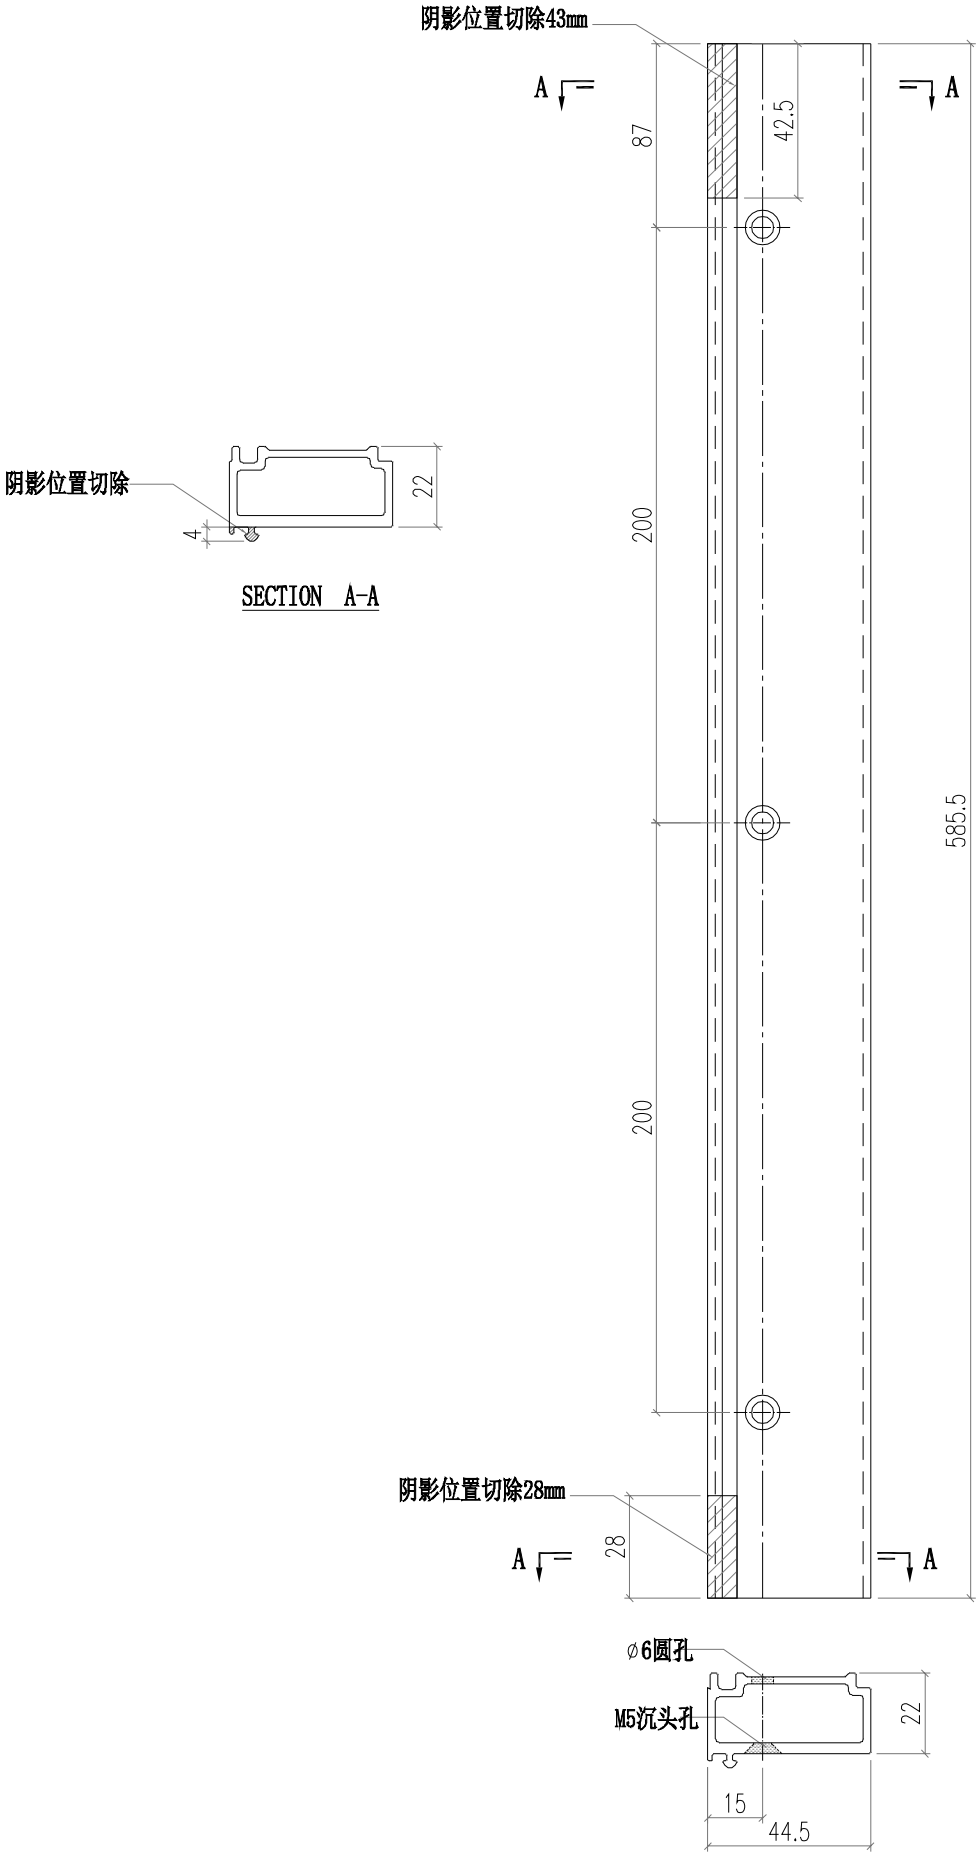


美特鋁質有限公司 MIDI Aluminium Fabricator Ltd.												
					工程號	J856	類別		物料號	M1		
					地盘	天榮站	制圖	李傳鵬	2022-02-11	圖號	X86376-T03	
修改				採用	工廠	地盤 ✓	图纸名称	铝料加工图	復核	練松文	2022-02-13	數量	-	
日期				材料颜色	-UCT542919XL-3		材料	X86376	批准	林仁安	2022-02-15	單件重量	-	(KG)

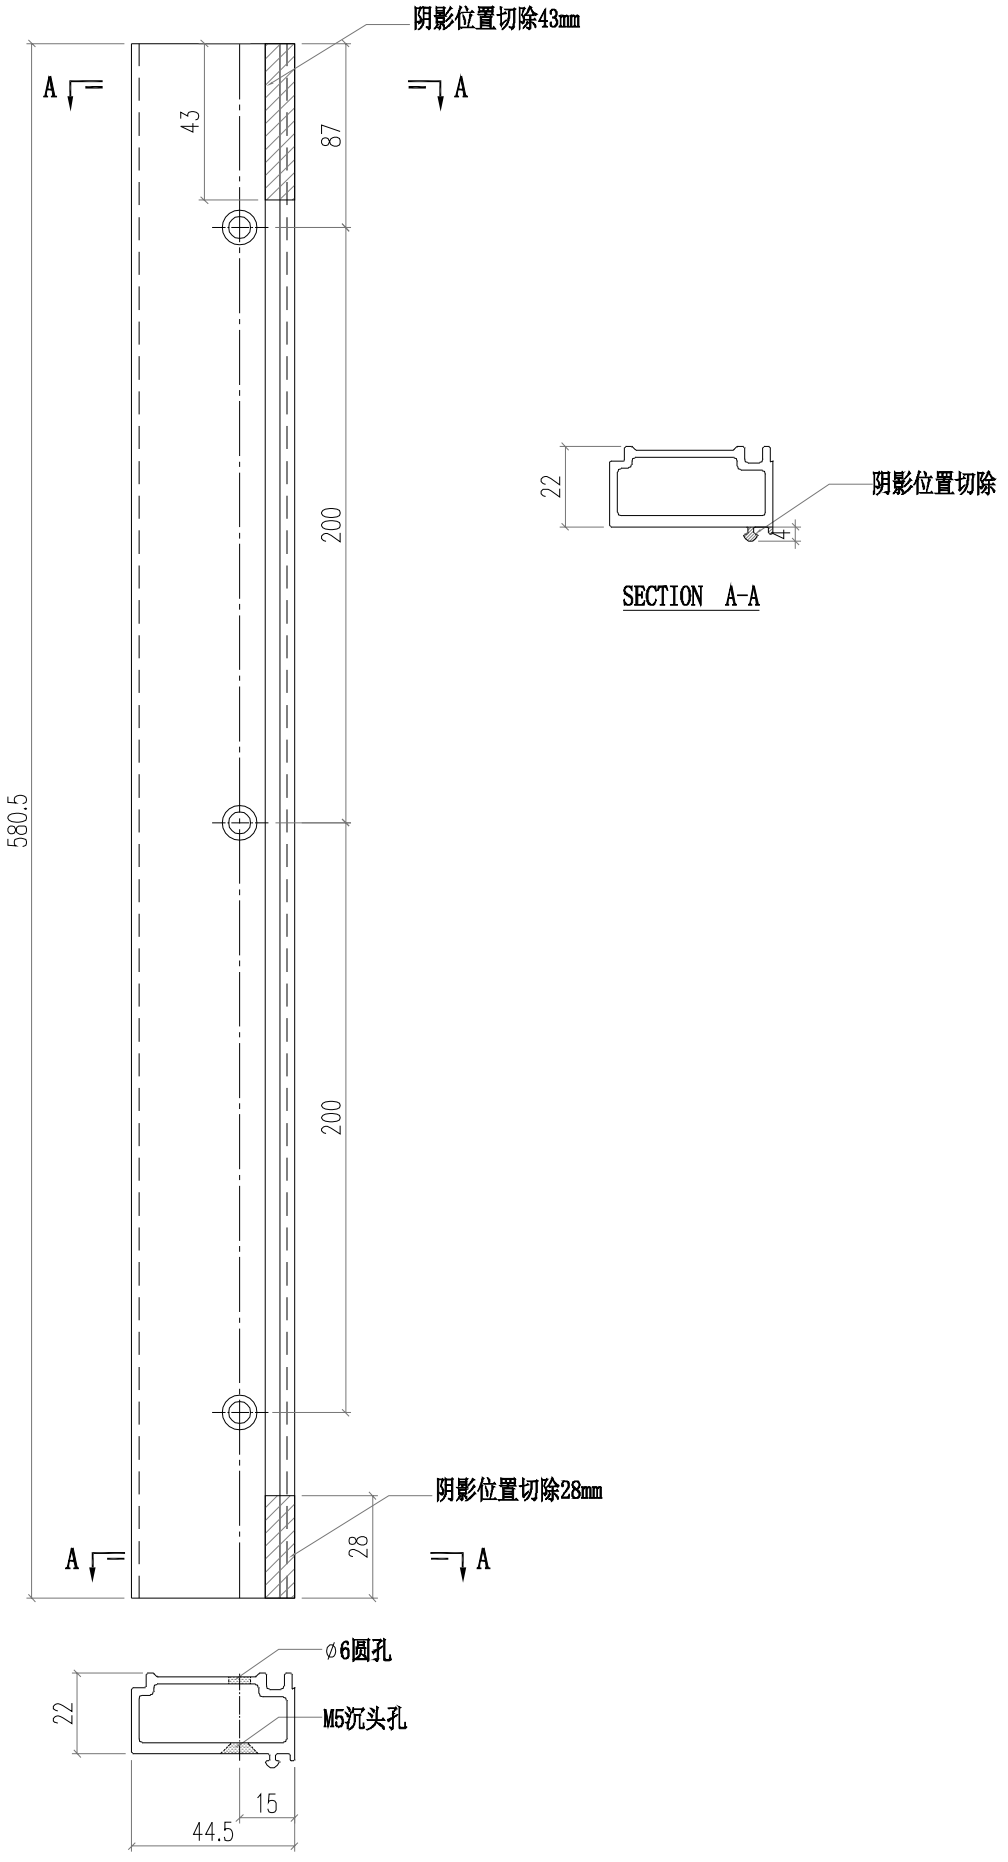


美特鋁質有限公司 MIDI Aluminium Fabricator Ltd.													
				工程號	J856	類別		物料號	M1				
				地盘	天榮站	制圖	李傳鵬	2022-02-11	圖號	X86376-T04			
修改				採用	工廠		地盤	✓	图纸名称	铝料加工图	復核	練松文	2022-02-13	數量	-	
日期				材料颜色	-UCT542919XL-3				材料	X86376	批准	林仁安	2022-02-15	單件重量	-	(KG)

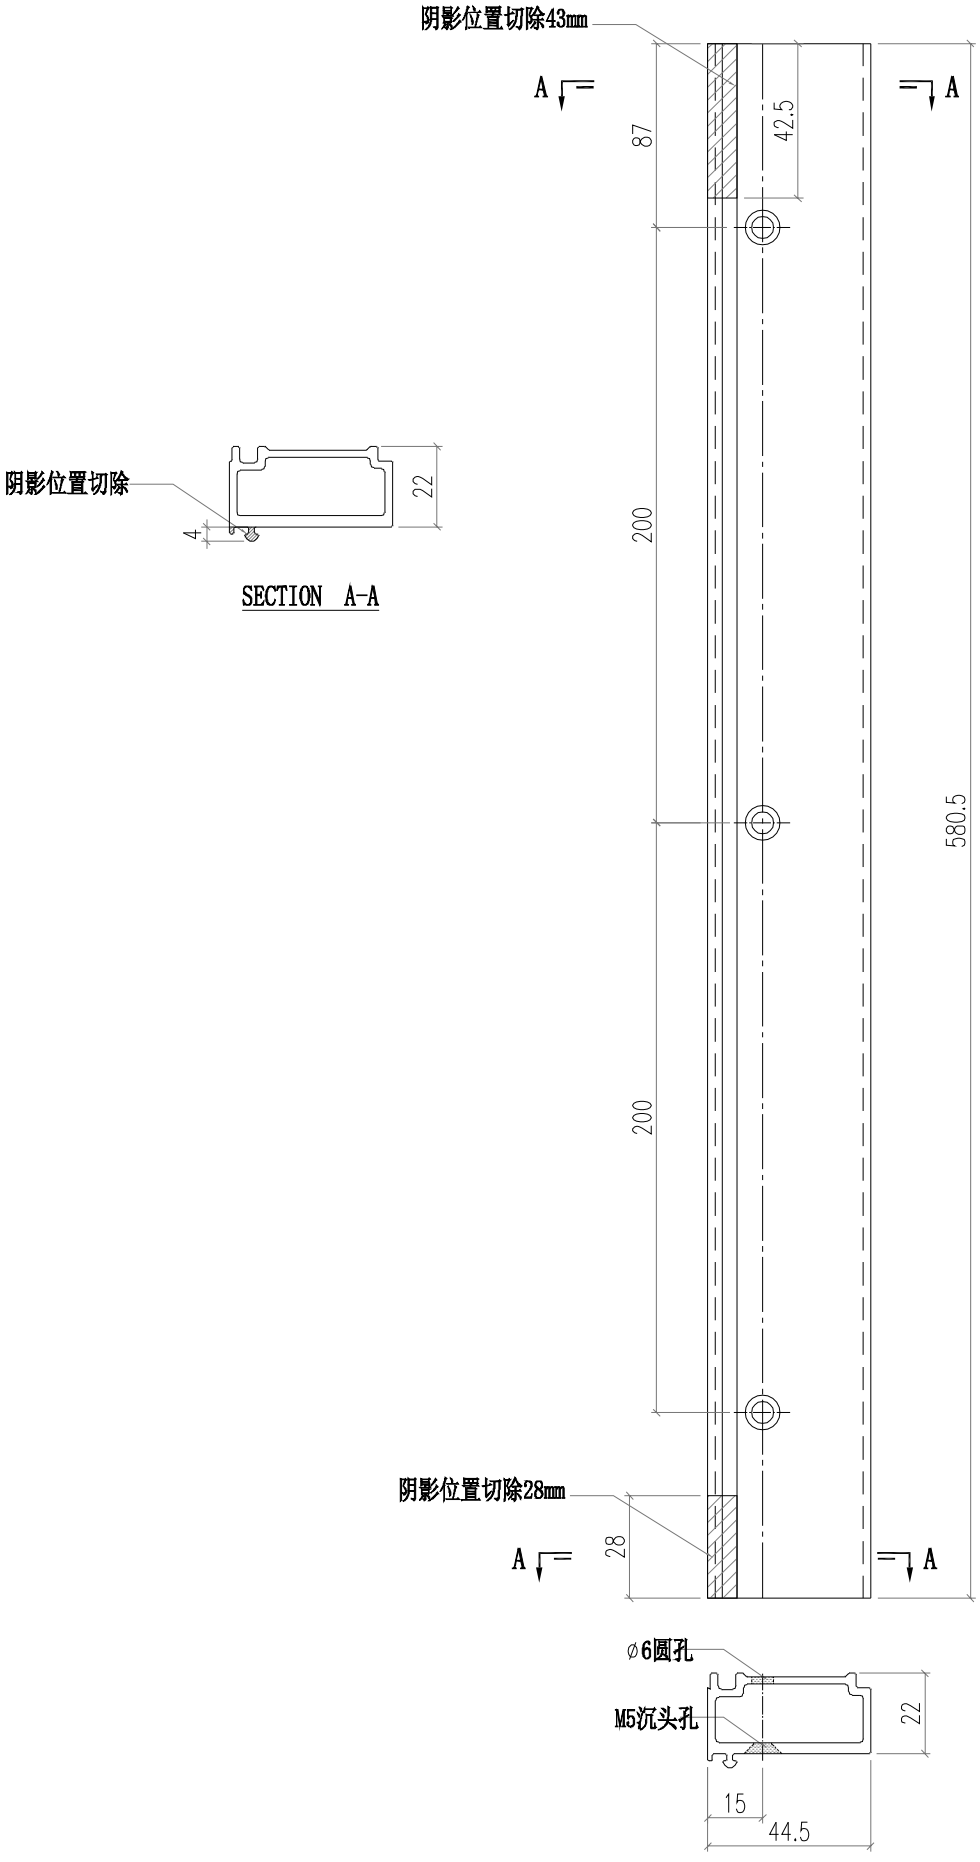


美特鋁質有限公司 MIDI Aluminium Fabricator Ltd.												
					工程號	J856	類別		物料號	M1		
					地盘	天榮站	制圖	李傳鵬	2022-02-11	圖號	X86376-T05	
修改				採用	工廠	地盤 ✓	图纸名称	铝料加工图	復核	練松文	2022-02-13	數量	-	
日期				材料颜色	-UCT542919XL-3		材料	X86376	批准	林仁安	2022-02-15	單件重量	-	(KG)

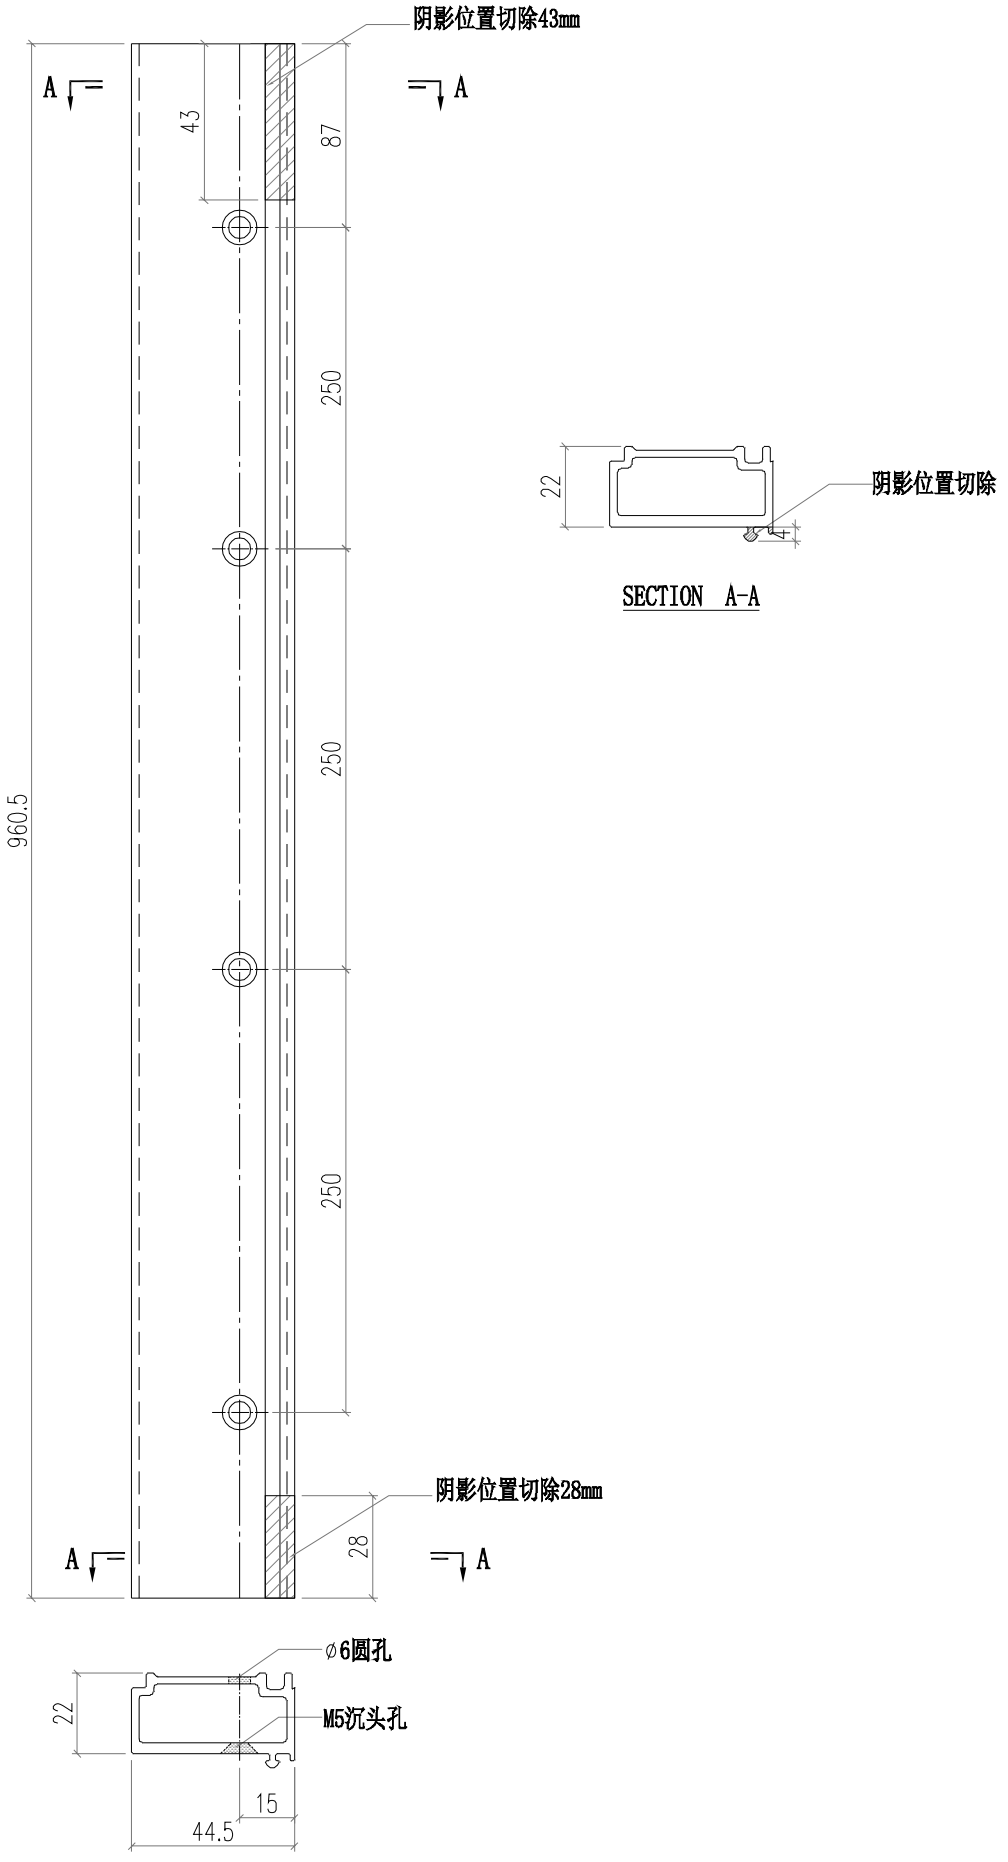


美特鋁質有限公司 MIDI Aluminium Fabricator Ltd.													
						工程號	J856	類別		物料號	M1		
						地盘	天榮站	制圖	李傳鵬	2022-02-11	圖號	X86376-T06	
修改				採用	工廠		地盤 ✓	图纸名称	铝料加工图	復核	練松文	2022-02-13	數量	-	
日期				材料颜色		-UCT542919XL-3		材料	X86376	批准	林仁安	2022-02-15	單件重量	-	(KG)

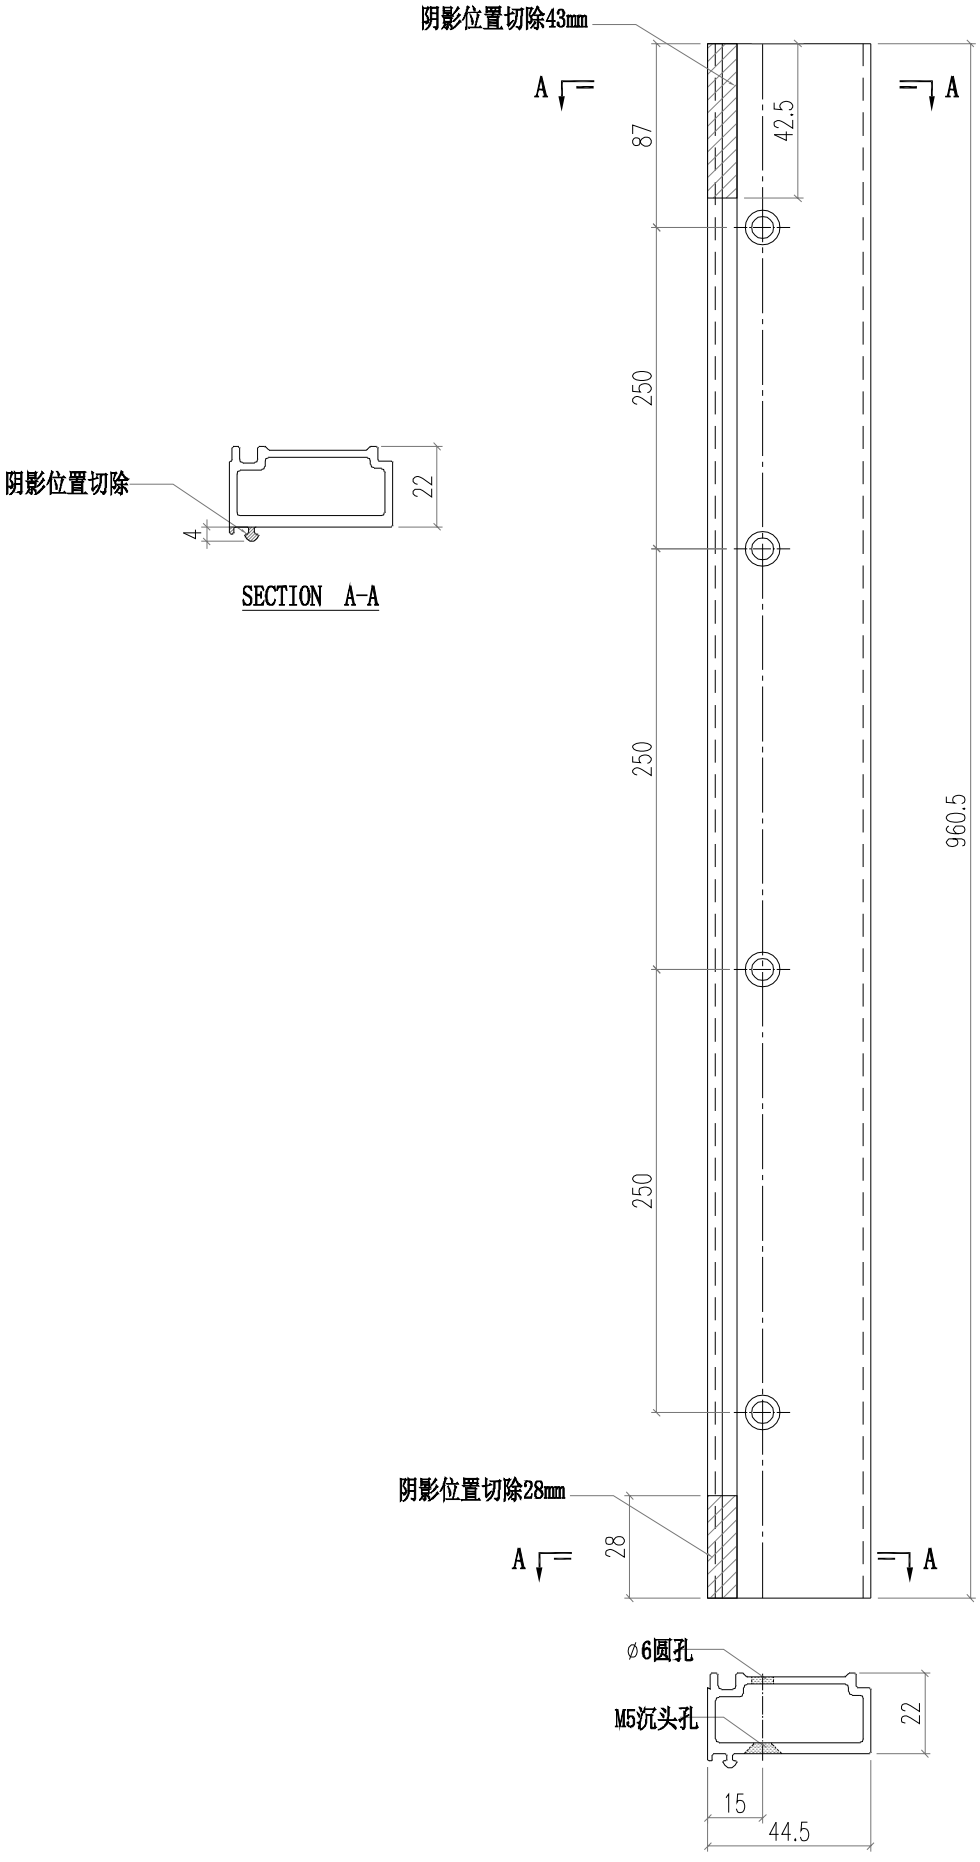


美特鋁質有限公司 MIDI Aluminium Fabricator Ltd.													
				工程號	J856	類別		物料號	M1				
				地盤	天榮站	制圖	李傳鵬	2022-11-26	圖號	X86371-T01			
修改				採用	工廠		地盤	✓	图纸名称	铝料加工图	復核	練松文	2022-11-27	數量	-	
日期				材料颜色	-UCT542919XL-3				材料	X86371	批准	林仁安	2022-11-28	單件重量	-	(KG)

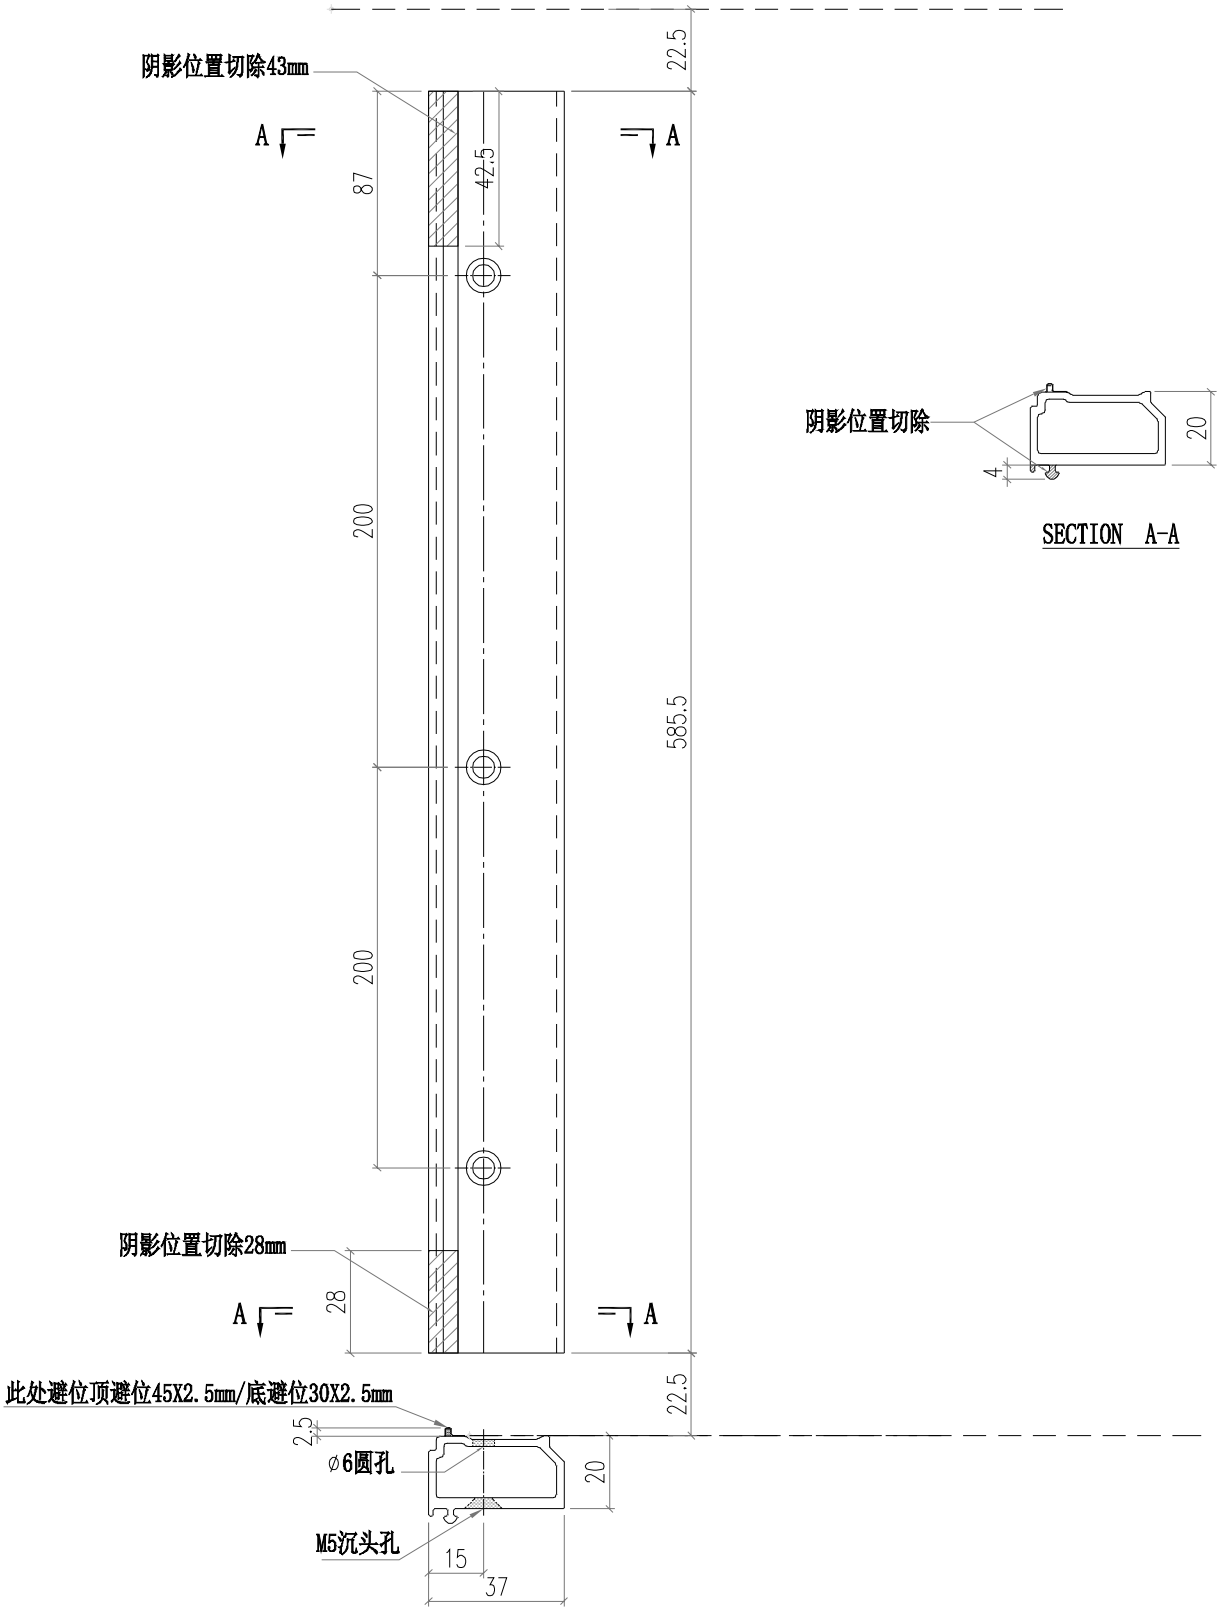


美特鋁質有限公司 MIDI Aluminium Fabricator Ltd.												
					工程號	J856	類別		物料號	M1		
					地盘	天榮站	制圖	李傳鵬	2022-11-26	圖號	X86371-T02	
修改				採用	工廠	地盤	✓	图纸名称	铝料加工图	復核	練松文	2022-11-27	數量	-	
日期				材料颜色	-UCT542919XL-3			材料	X86371	批准	林仁安	2022-11-28	單件重量	-	(KG)

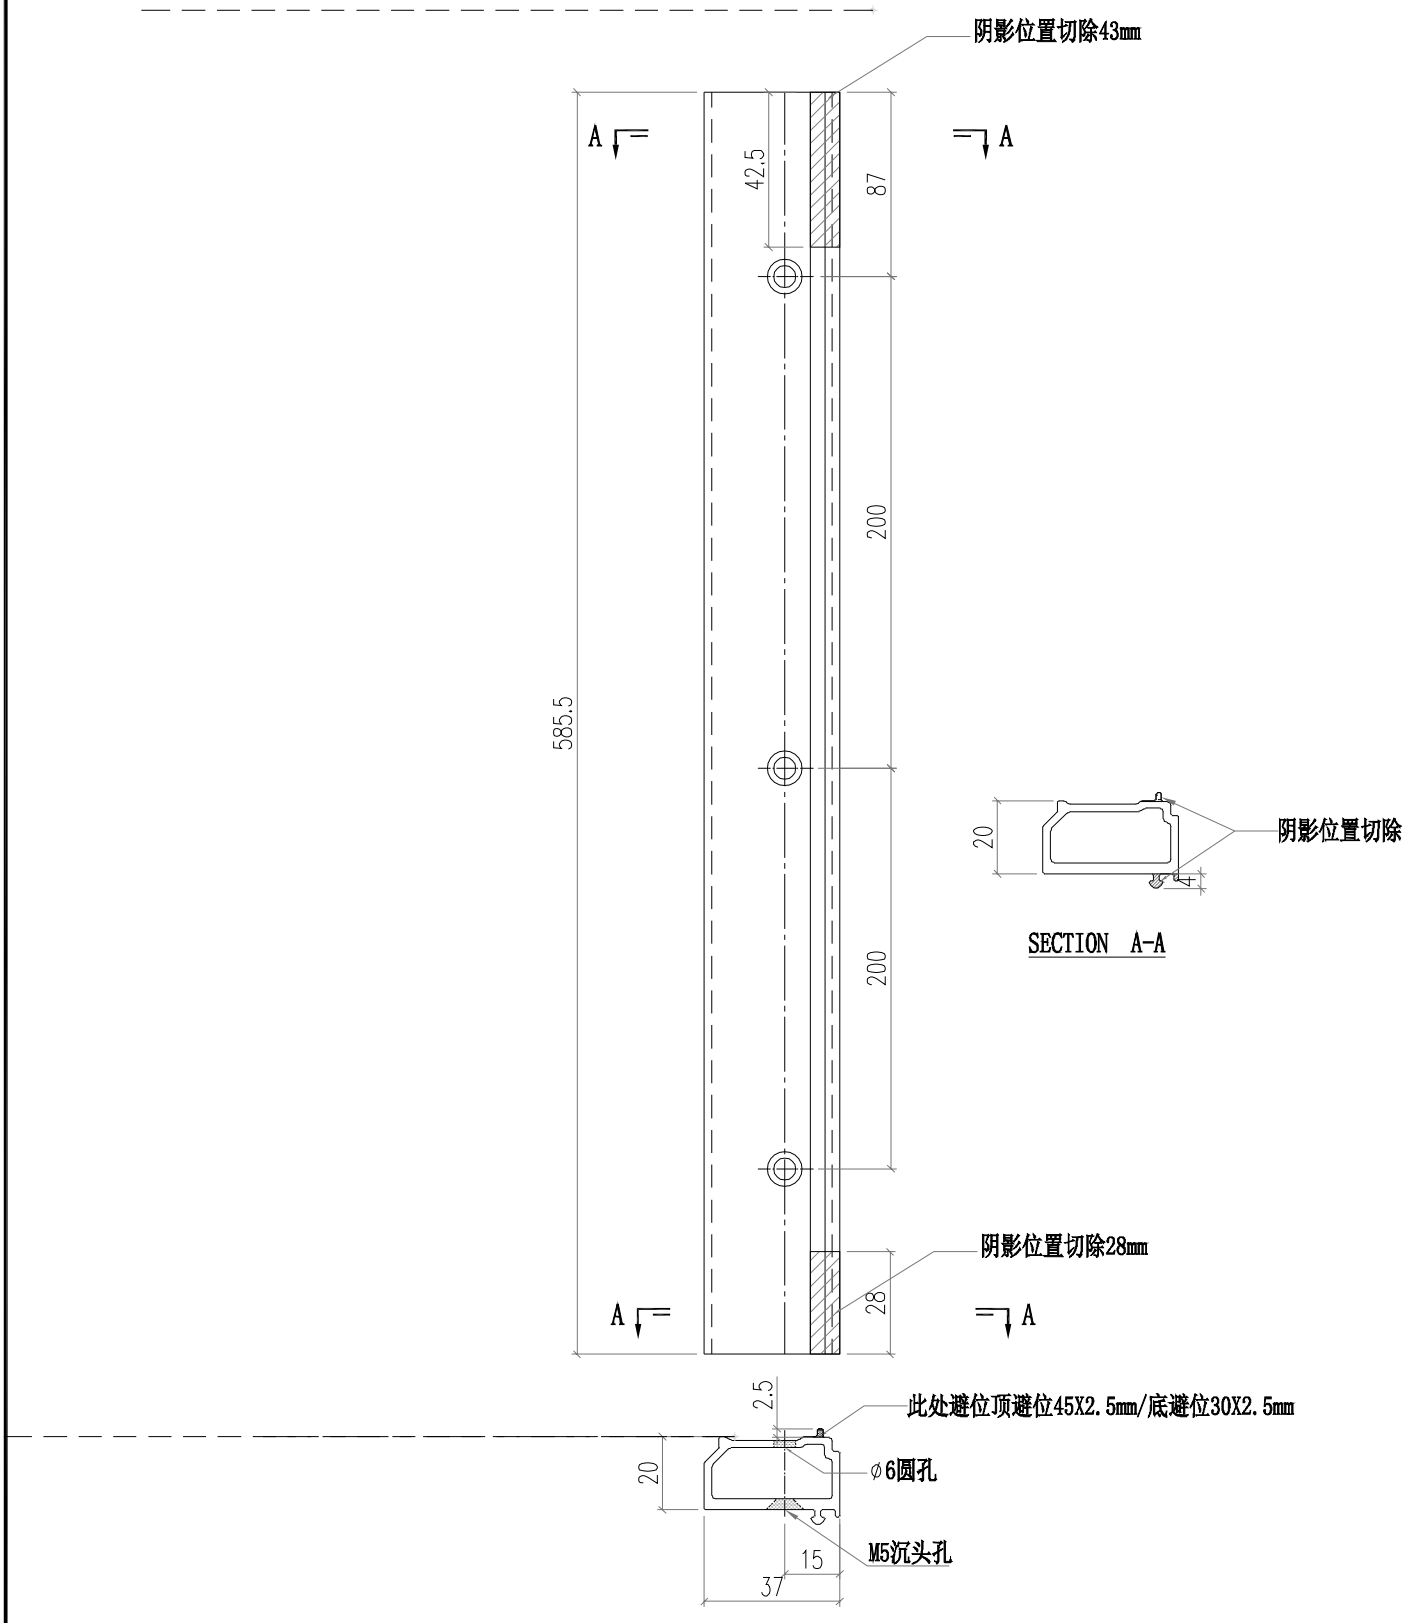


美特鋁質有限公司 MIDI Aluminium Fabricator Ltd.													
				工程號	J856	類別		物料號	M1				
				地盘	天榮站	制圖	李傳鵬	2022-11-26	圖號	X86371-T03			
修改				採用	工廠		地盤	✓	图纸名称	铝料加工图	復核	練松文	2022-11-27	數量	-	
日期				材料颜色	-UCT542919XL-3				材料	X86371	批准	林仁安	2022-11-28	單件重量	-	(KG)

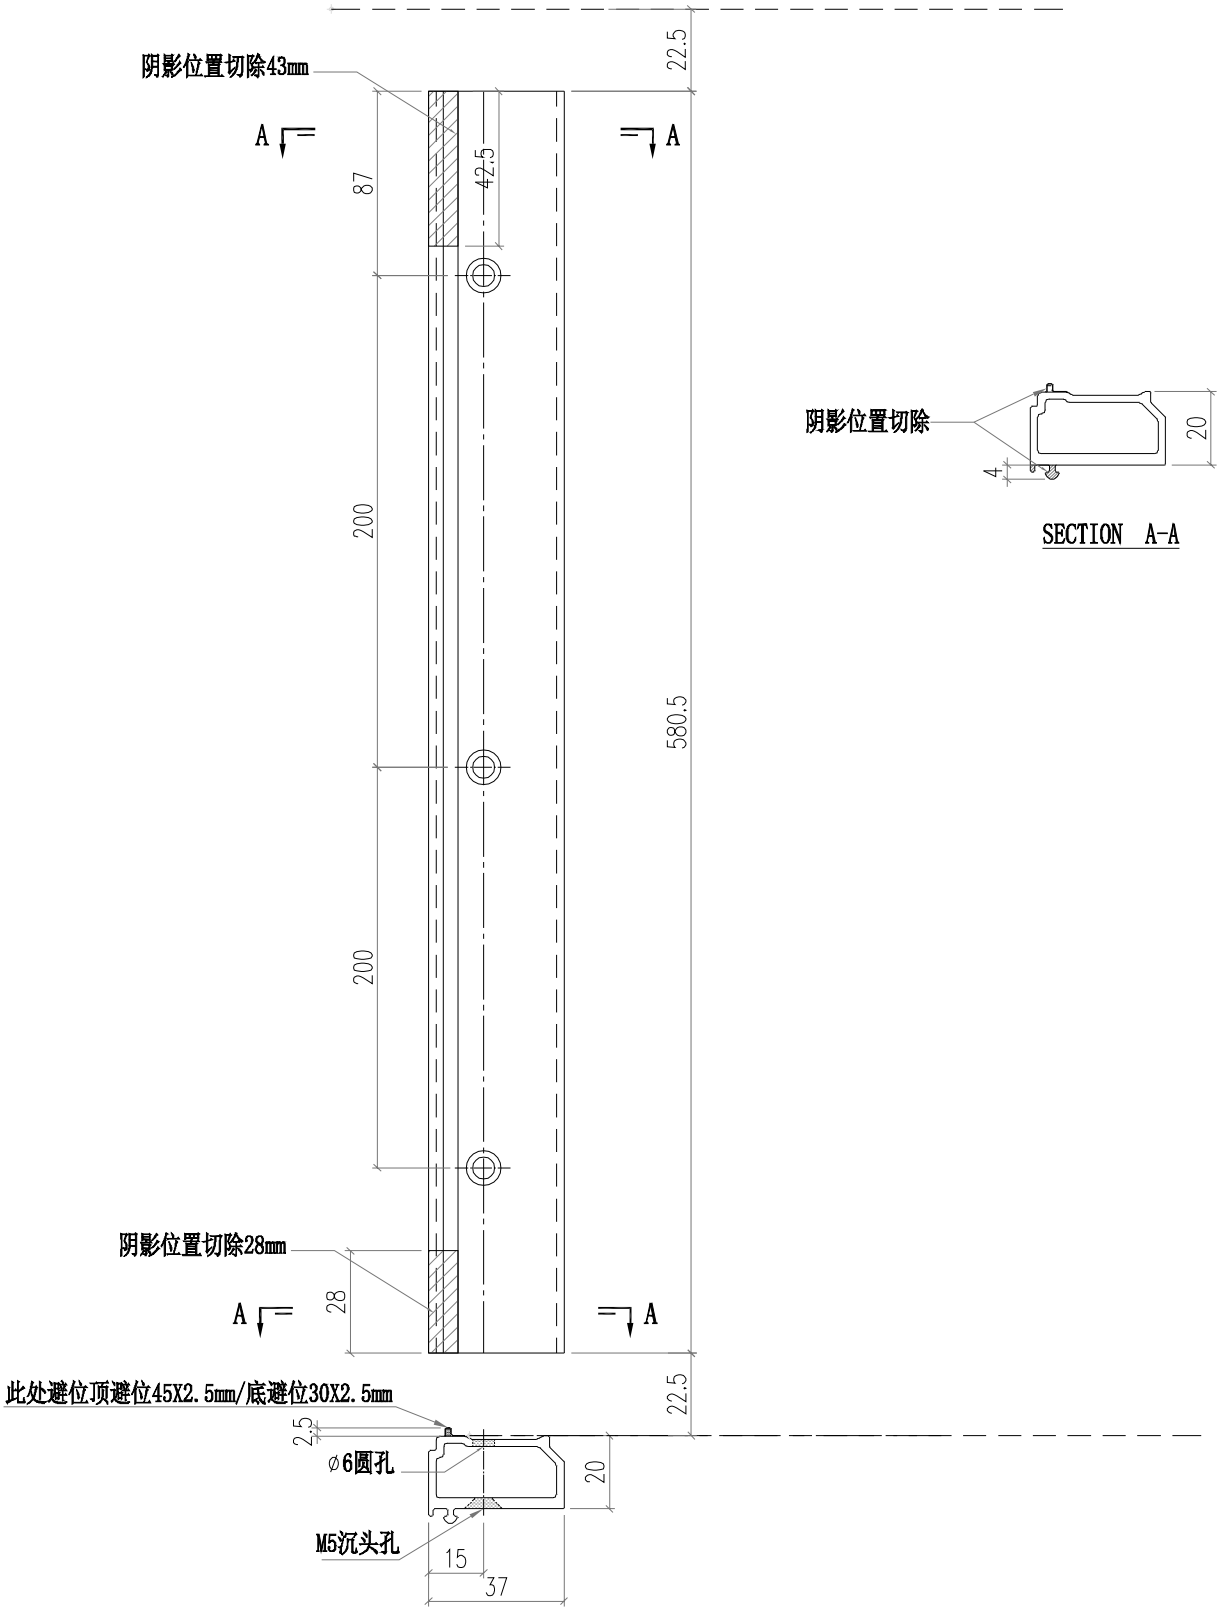


美特鋁質有限公司 MIDI Aluminium Fabricator Ltd.													
				工程號	J856	類別		物料號	M1				
				地盘	天榮站	制圖	李傳鵬	2022-11-26	圖號	X86371-T04			
修改				採用	工廠		地盤	✓	图纸名称	铝料加工图	復核	練松文	2022-11-27	數量	-	
日期				材料颜色	-UCT542919XL-3				材料	X86371	批准	林仁安	2022-11-28	單件重量	-	(KG)

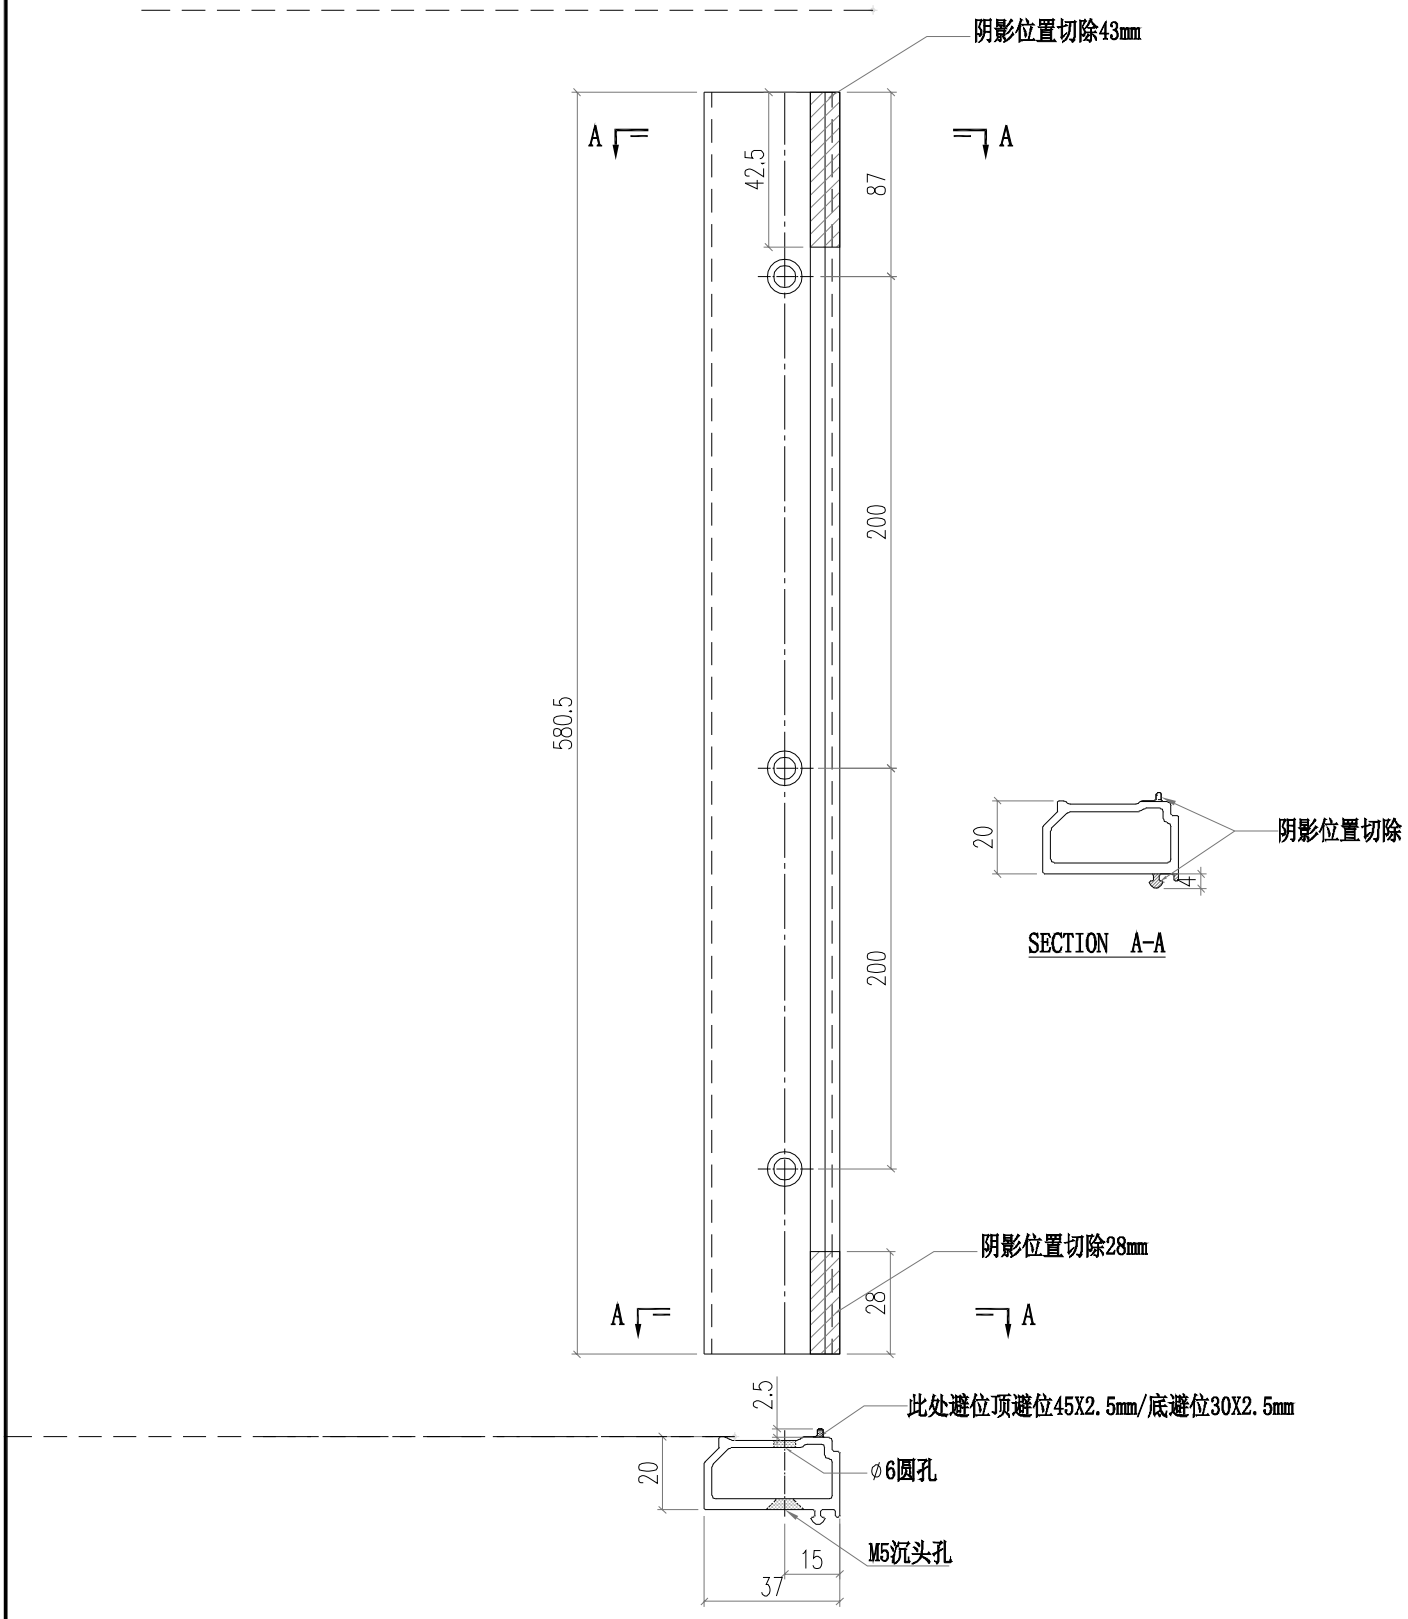


美特鋁質有限公司 MIDI Aluminium Fabricator Ltd.													
				工程號	J856	類別		物料號	M1				
				地盘	天榮站	制圖	李傳鵬	2022-11-26	圖號	X86371-T05			
修改			採用	工廠		地盤	✓	图纸名称	铝料加工图	復核	練松文	2022-11-27	數量	-	
日期			材料颜色	-UCT542919XL-3				材料	X86371	批准	林仁安	2022-11-28	單件重量	-	(KG)

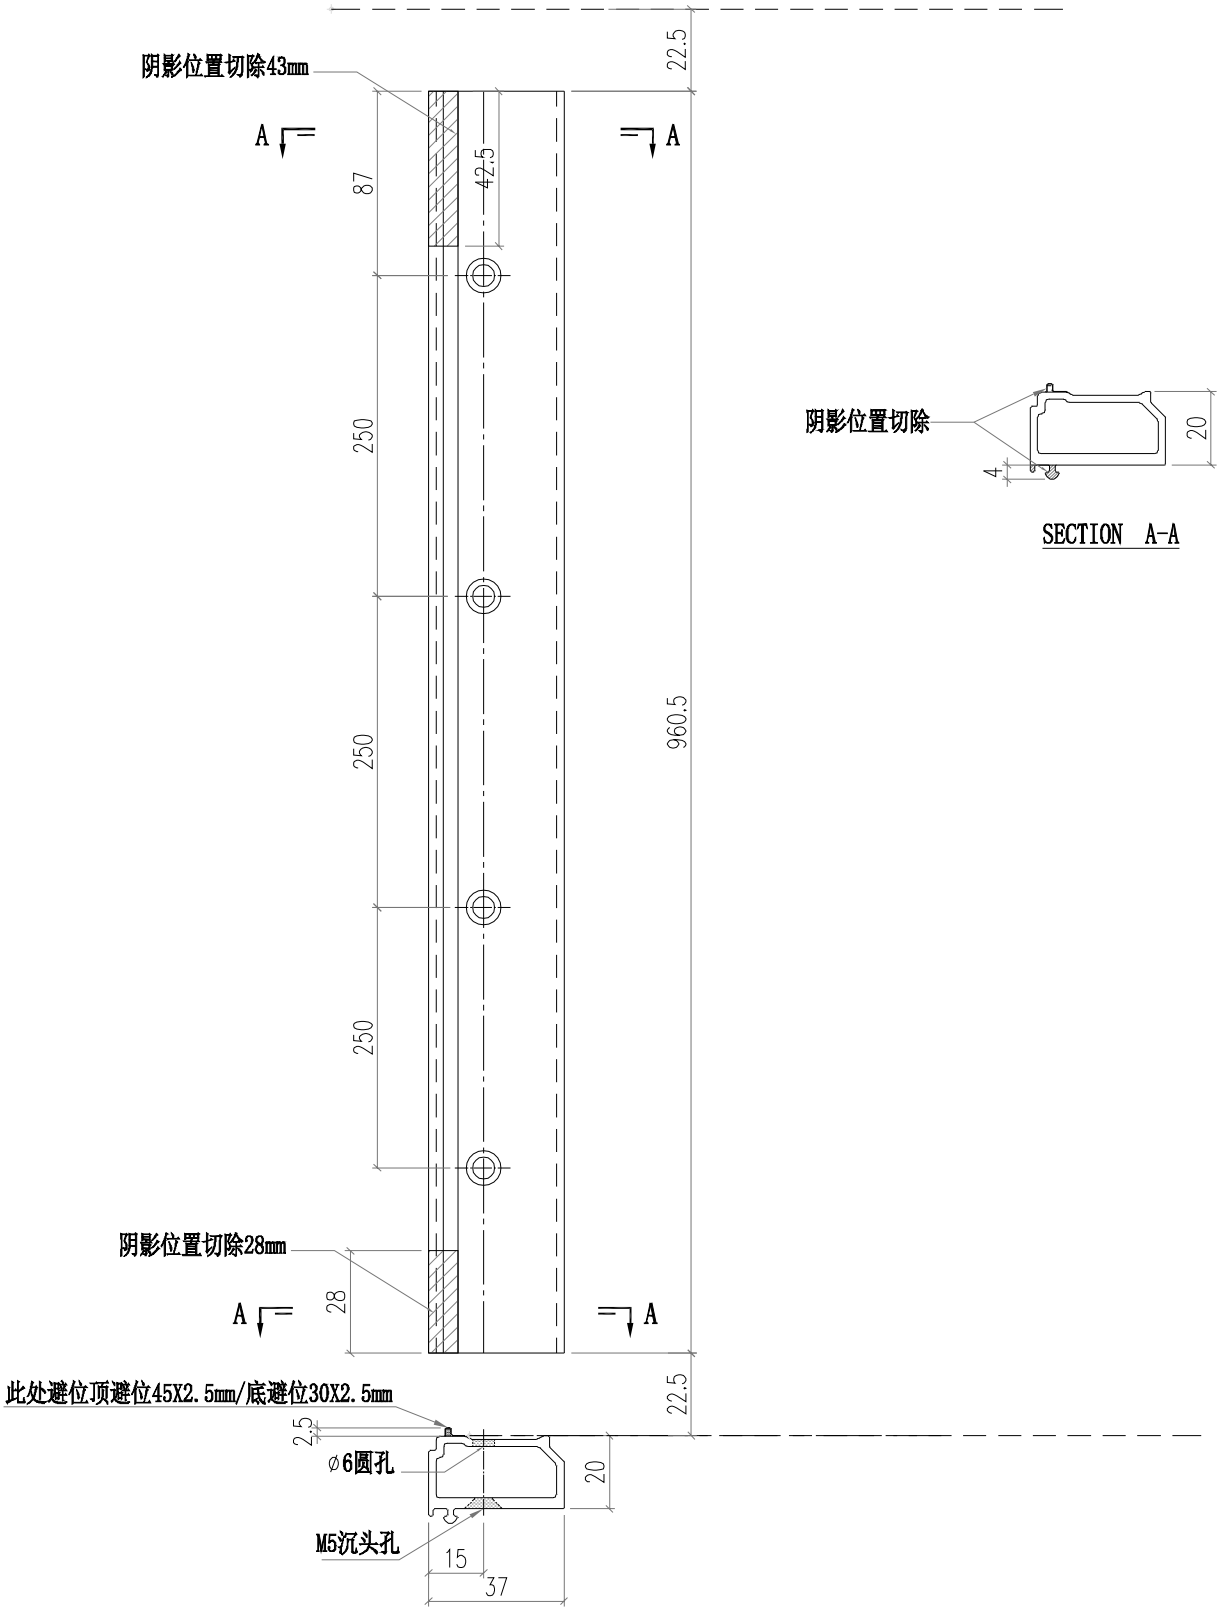


美特鋁質有限公司 MIDI Aluminium Fabricator Ltd.													
				工程號	J856	類別		物料號	M1				
				地盘	天榮站	制圖	李傳鵬	2022-11-26	圖號	X86371-T06			
修改				採用	工廠		地盤	✓	图纸名称	铝料加工图	復核	練松文	2022-11-27	數量	-	
日期				材料颜色	-UCT542919XL-3				材料	X86371	批准	林仁安	2022-11-28	單件重量	-	(KG)

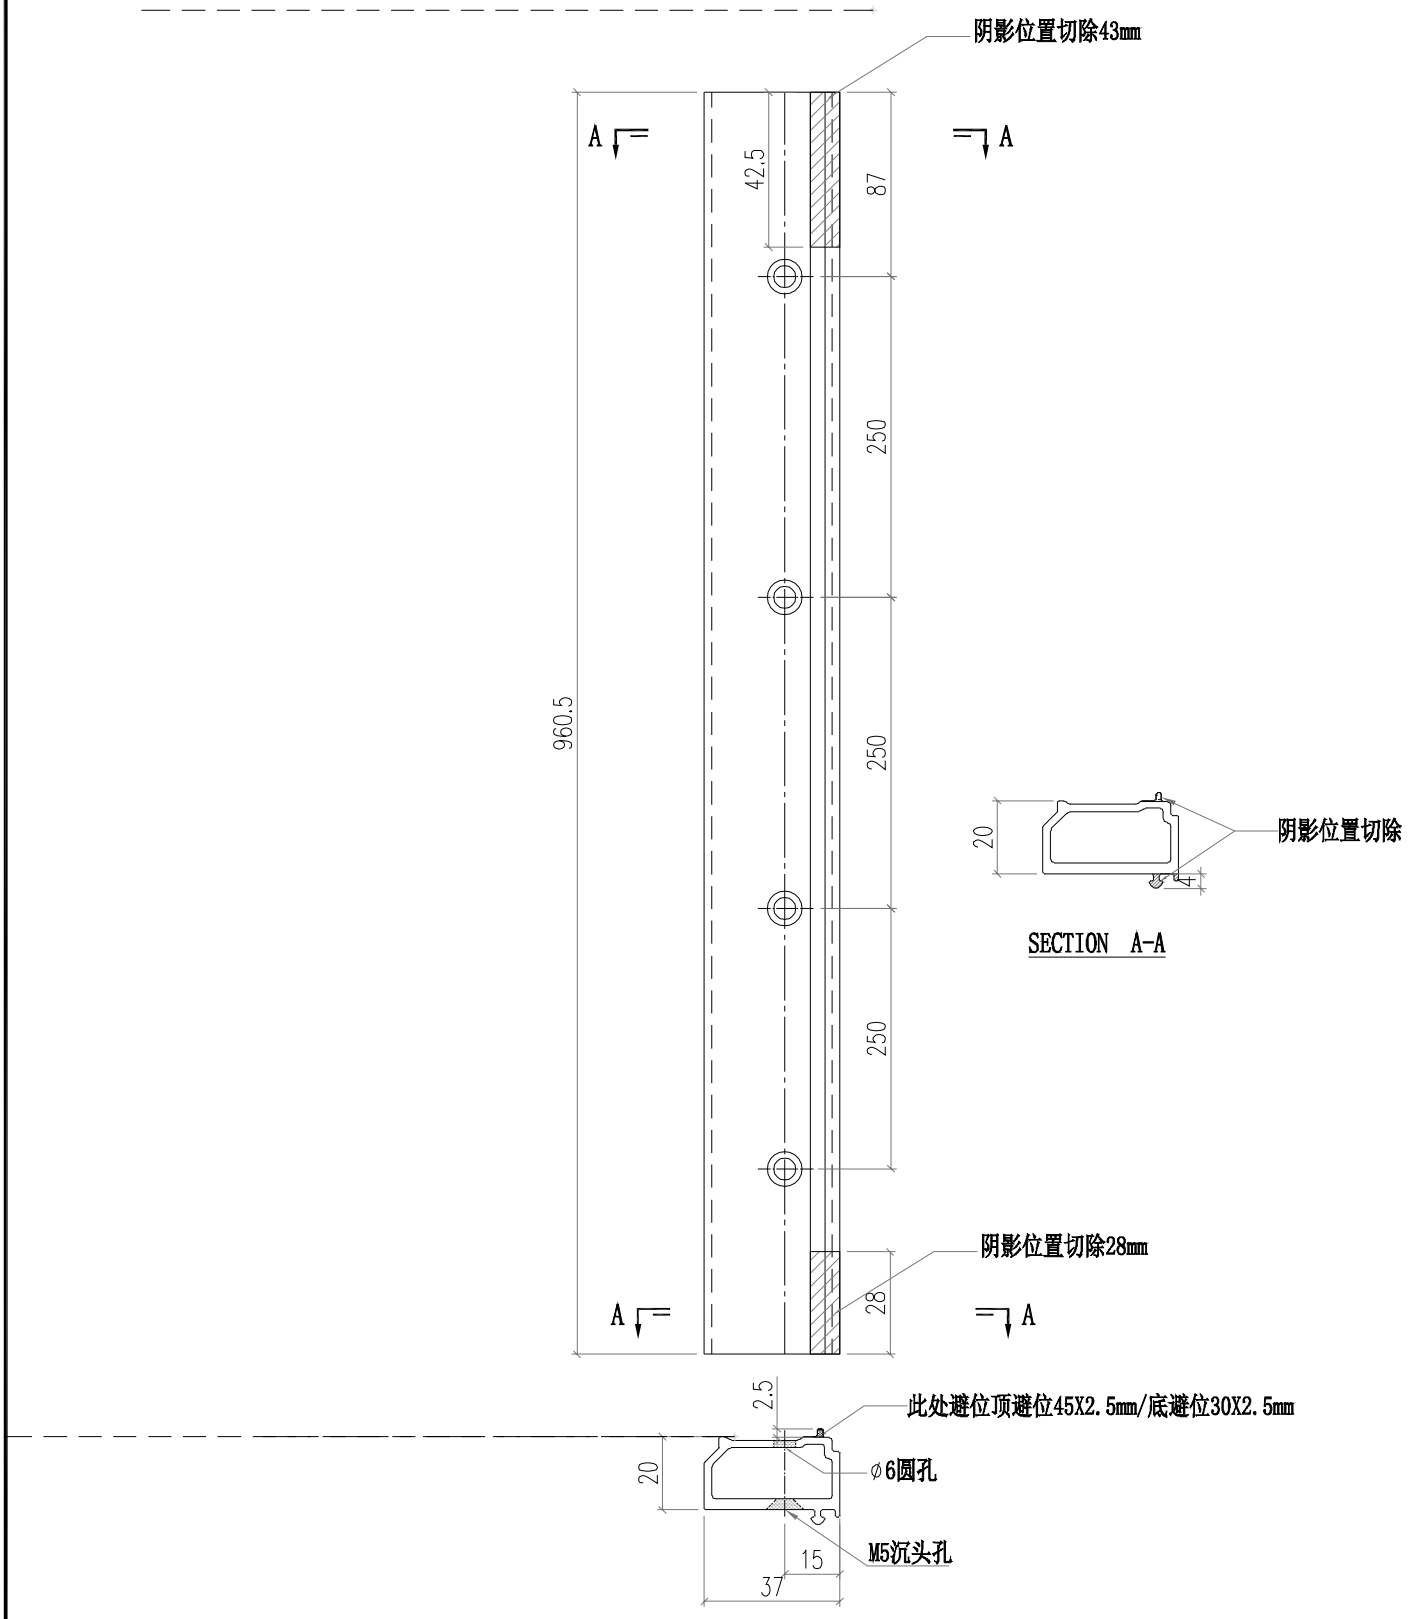


美特鋁質有限公司 MIDI Aluminium Fabricator Ltd.													
				工程號	J856	類別		物料號	M1				
				地盤	天榮站	制圖	李傳鵬	2022-11-26	圖號	X86391-T01			
修改			採用	工廠		地盤	✓	图纸名称	铝料加工图	復核	練松文	2022-11-27	數量	-	
日期			材料颜色	-UCT542919XL-3				材料	AD02	批准	林仁安	2022-11-28	單件重量	-	(KG)

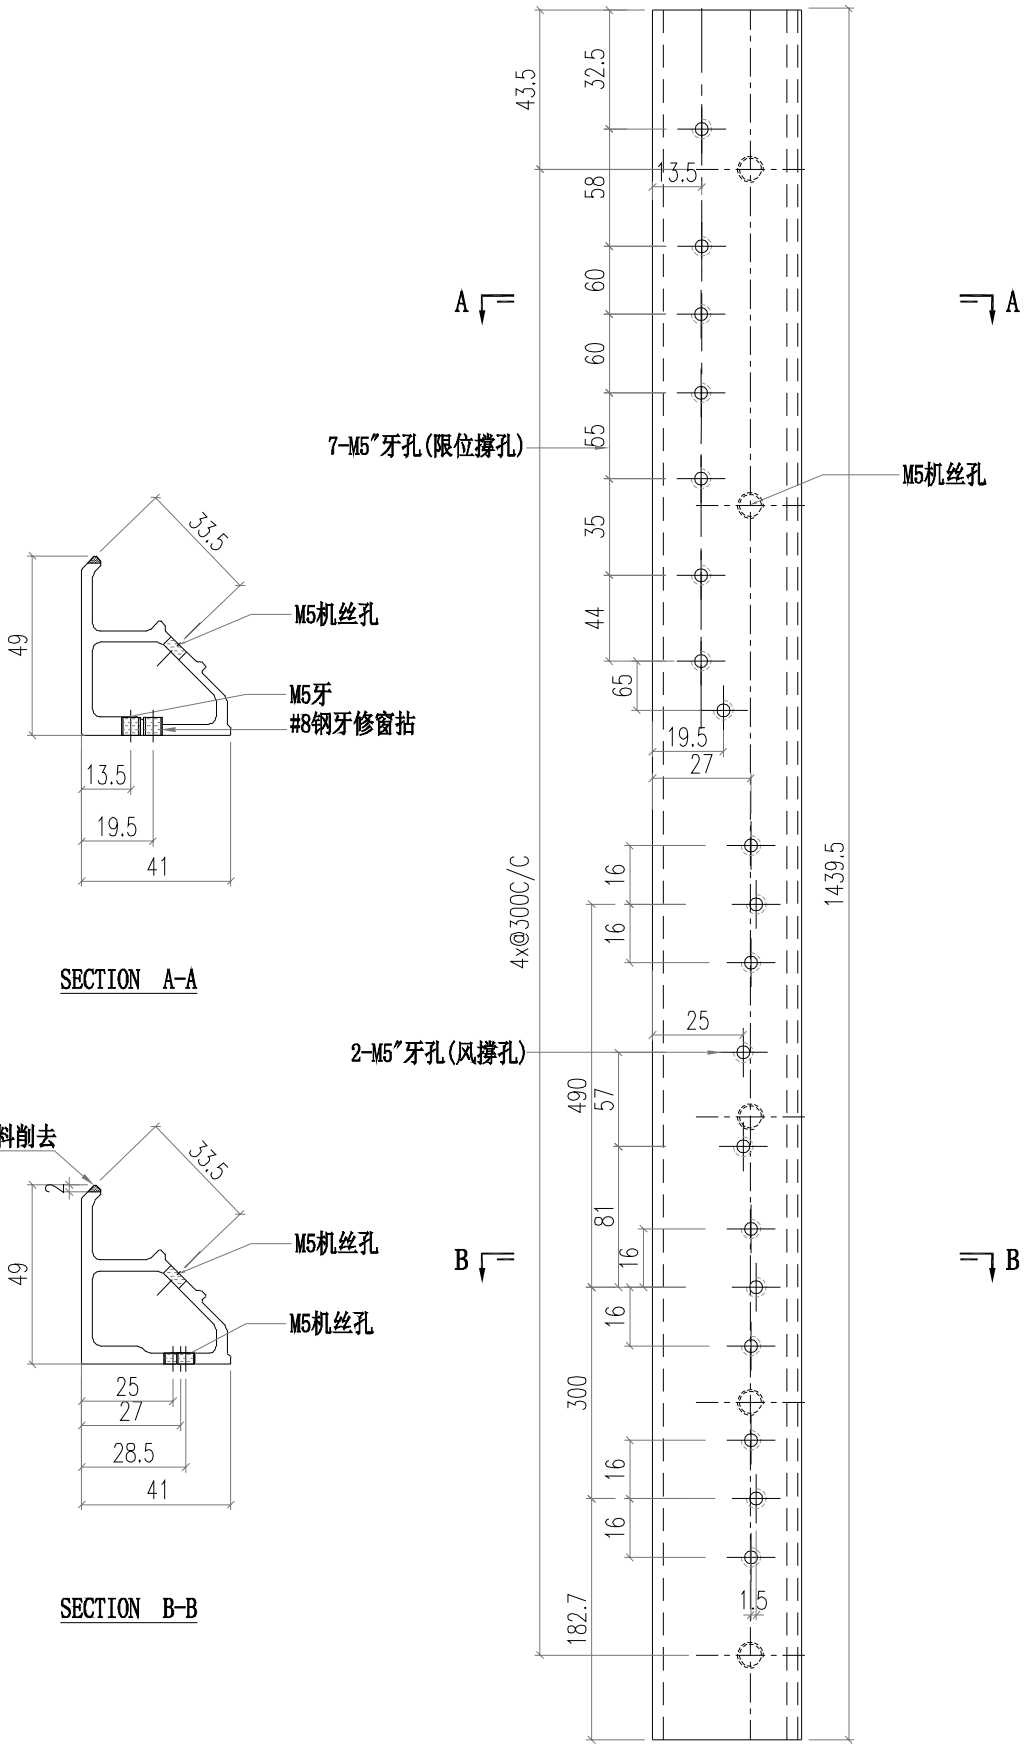


美特鋁質有限公司 MIDI Aluminium Fabricator Ltd.													
						工程號	J856	類別		物料號	M1		
						地盘	天榮站	制圖	李傳鵬	2022-11-26	圖號	X86391-T02	
修改				採用	工廠		地盤 ✓	图纸名称	铝料加工图	復核	練松文	2022-11-27	數量	-	
日期				材料颜色	-			材料	AD02	批准	林恒安	2022-11-28	單件重量	-	(KG)

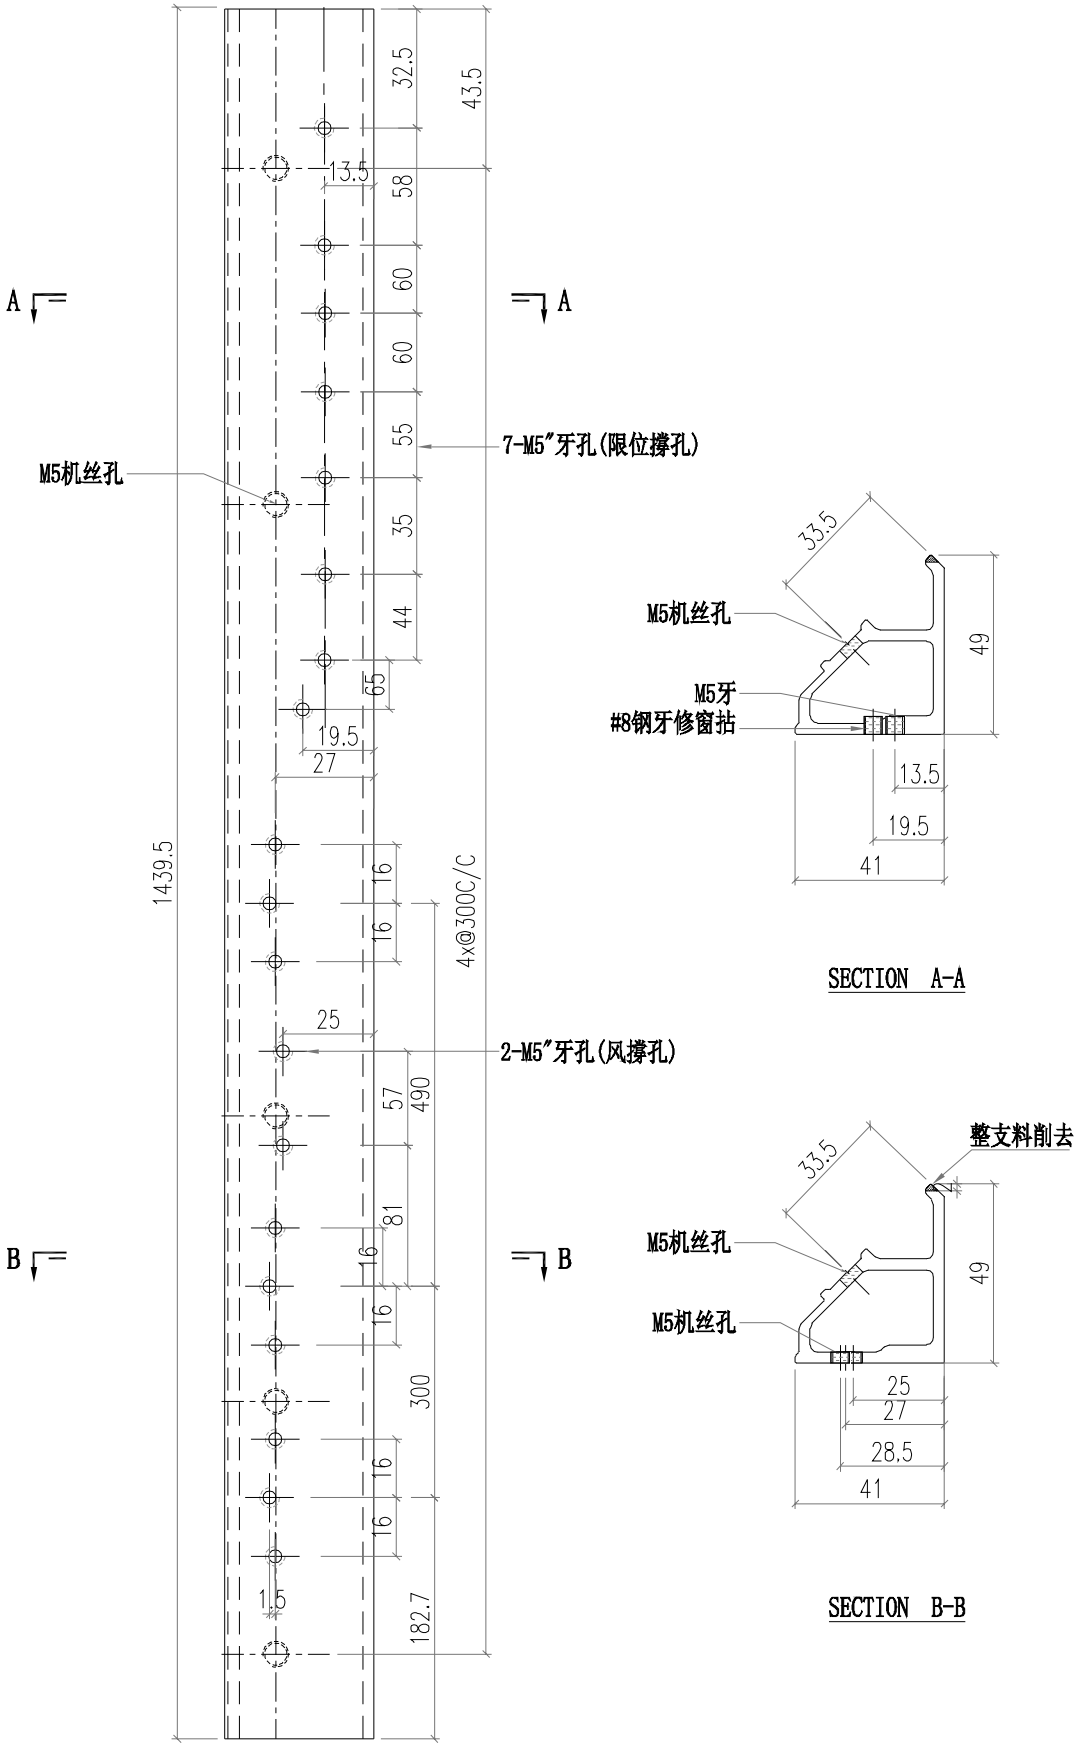


美特鋁質有限公司 MIDI Aluminium Fabricator Ltd.													
				工程號	J856	類別		物料號	M1				
				地盘	天榮站	制圖	李傳鵬	2022-11-26	圖號	AC01-T01			
修改	B			採用	工廠		地盤	✓	图纸名称	铝料加工图	復核	練松文	2022-11-27	數量	-		
日期	05.18			材料颜色	-UCT542919XL-3				材料	AC01	批准	林仁安	2022-11-28	單件重量	-	(KG)	

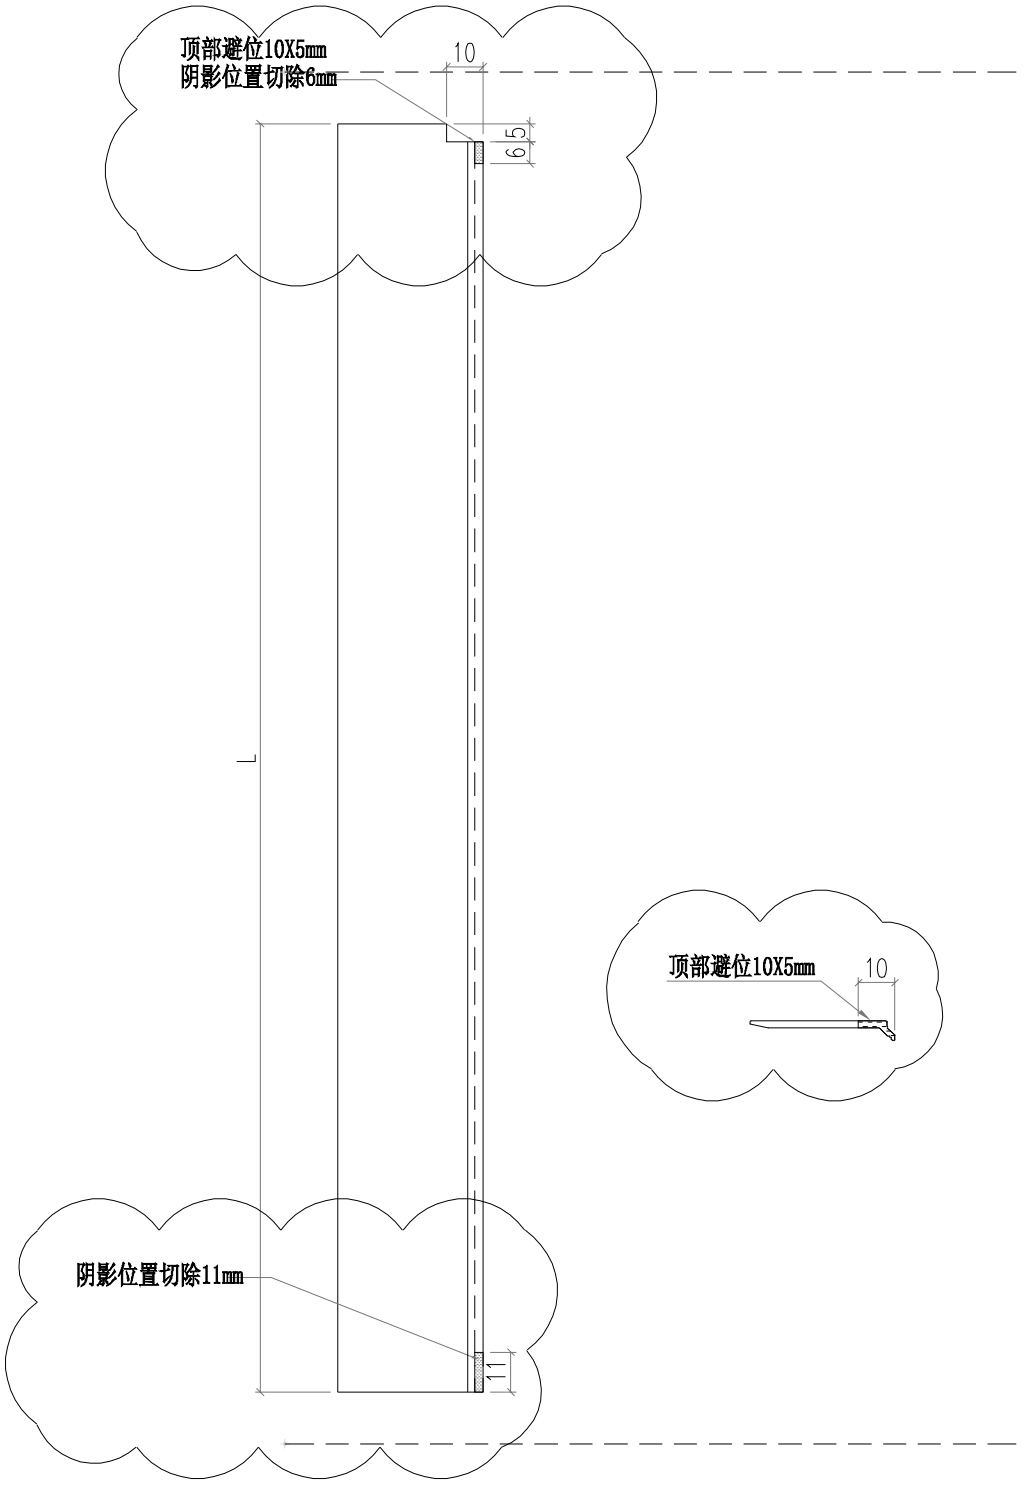


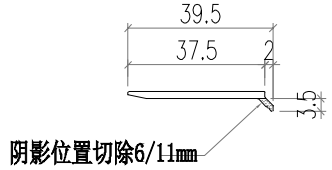

部件编号	L	分格尺寸
AC01-T01-1	602	630
AC01-T01-2	597	625
AC01-T01-3	977	1005
AC01-T01-4	977	1005


美特鋁質有限公司 MIDI Aluminium Fabricator Ltd.													
					工程號	J856	類別		物料號	M1			
					地盘	天榮站	制圖	李傳鵬	2022-11-26	圖號	AC01-T01R		
修改				採用 工廠		地盤 ✓	图纸名称	铝料加工图	復核	練松文	2022-11-27	數量	-	
日期				材料颜色	-UCT542919XL-3		材料	AC01	批准	林仁安	2022-11-28	單件重量	-	(KG)

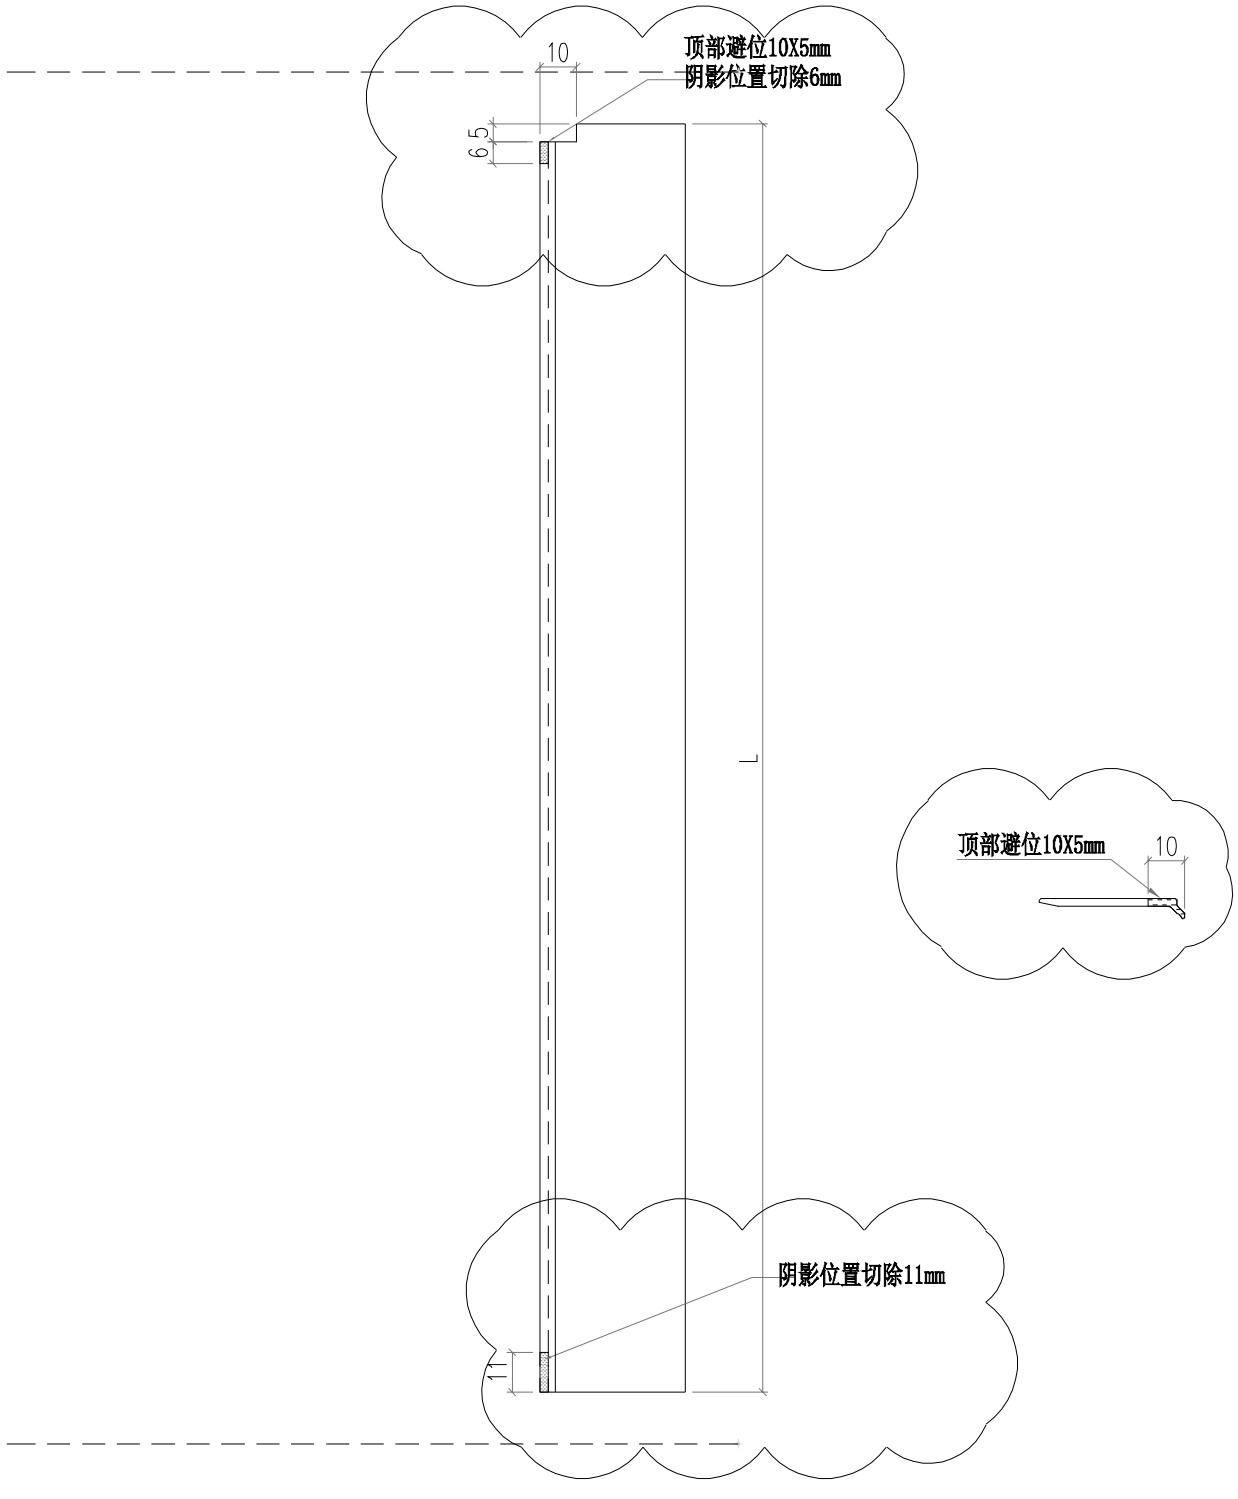


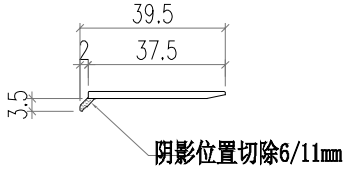

部件编号	L	分格尺寸
AC01-T01R-1	602	630
AC01-T01R-2	597	625
AC01-T01R-3	977	1005


美特鋁質有限公司 MIDI Aluminium Fabricator Ltd.													
				工程號	J856	類別		物料號	M1				
				地盘	天榮站	制圖	李傳鵬	2022-11-26	圖號	AC01-T02			
修改				採用	工廠		地盤	✓	图纸名称	铝料加工图	復核	練松文	2022-11-27	數量	-	
日期				材料颜色	-UCT542919XL-3				材料	AC01	批准	林仁安	2022-11-28	單件重量	-	(KG)

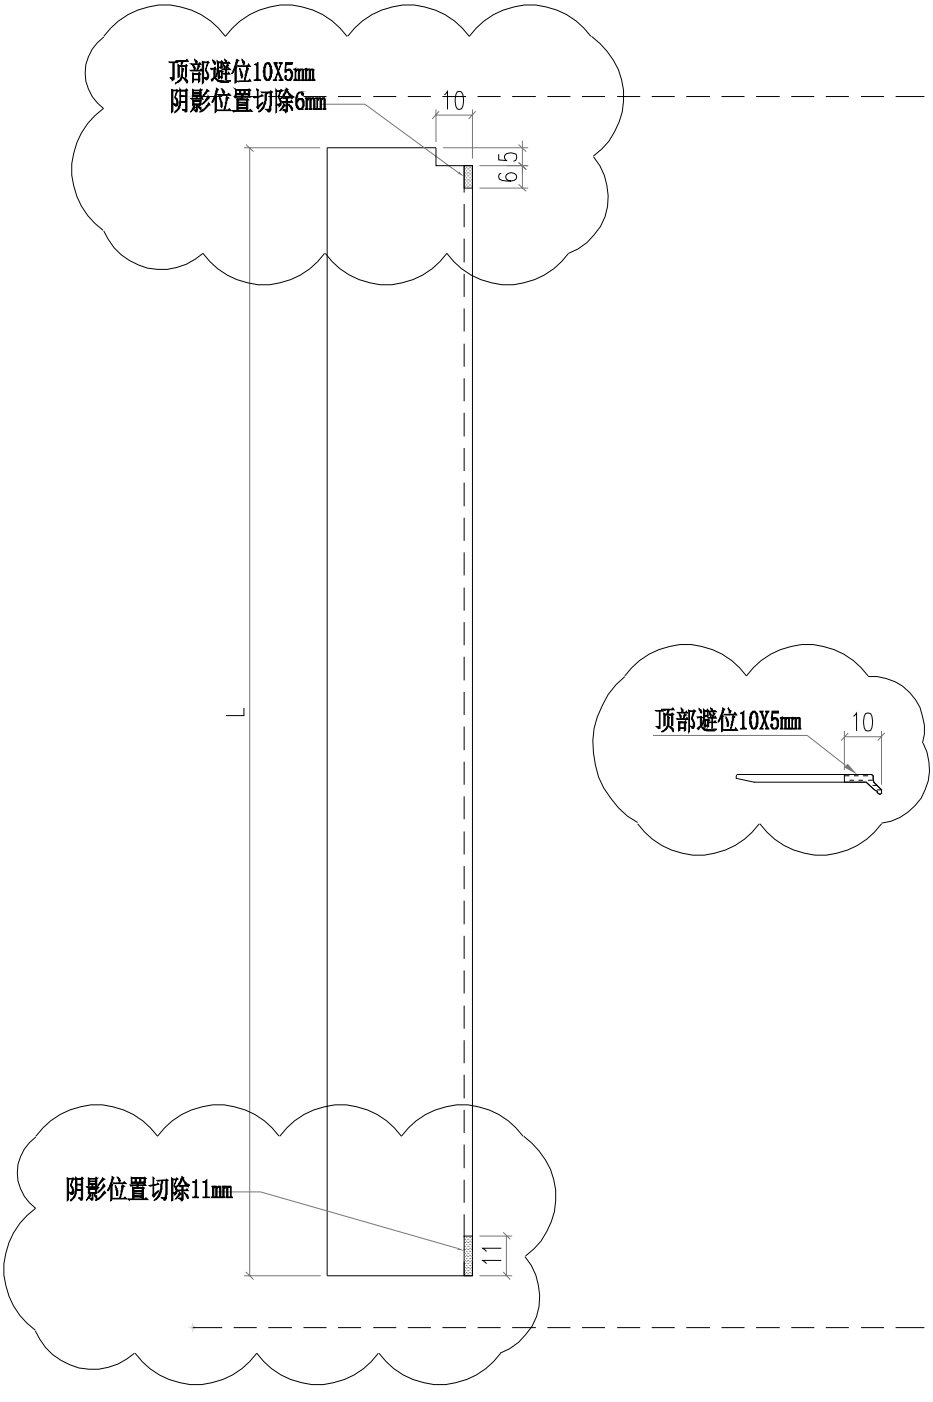

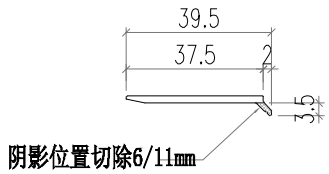


部件编号	L	分格尺寸
AC01-P02-2	2337	2365

美特鋁質有限公司 MIDI Aluminium Fabricator Ltd.													
					工程號	J856	類別		物料號	M1			
					地盘	天榮站	制圖	李傳鵬	2022-11-26	圖號	AC01-T02R		
修改				採用	工廠	地盤	✓	图纸名称	铝料加工图	復核	練松文	2022-11-27	數量	-	
日期				材料颜色	-UCT542919XL-3			材料	AC01	批准	林仁安	2022-11-28	單件重量	-	(KG)

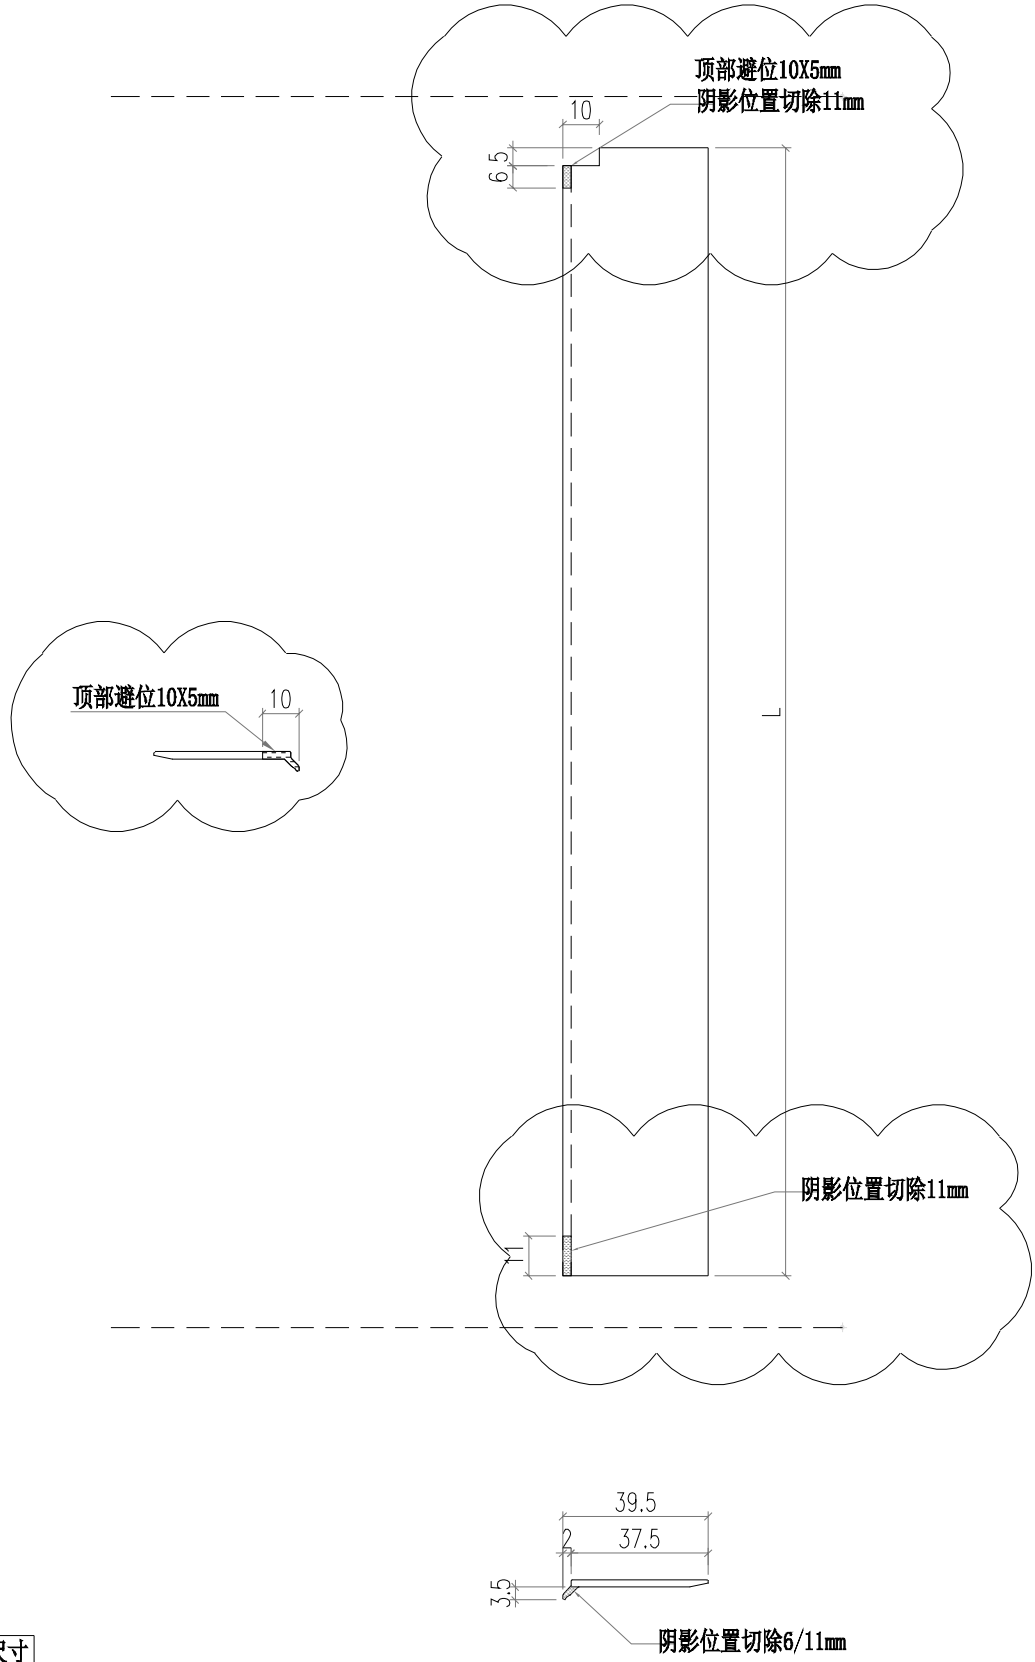


部件编号	L	分格尺寸
AC01-P02R-2	2337	2365

美特鋁質有限公司 MIDI Aluminium Fabricator Ltd.													
				工程號	J856	類別		物料號	M1				
				地盘	天榮站	制圖	李傳鵬	2022-11-26	圖號	AC04-T01			
修改				採用	工廠		地盤	✓	图纸名称	铝料加工图	復核	練松文	2022-11-27	數量	-	
日期				材料颜色	-UCT542919XL-3				材料	AC04	批准	林仁安	2022-11-28	單件重量	-	(KG)

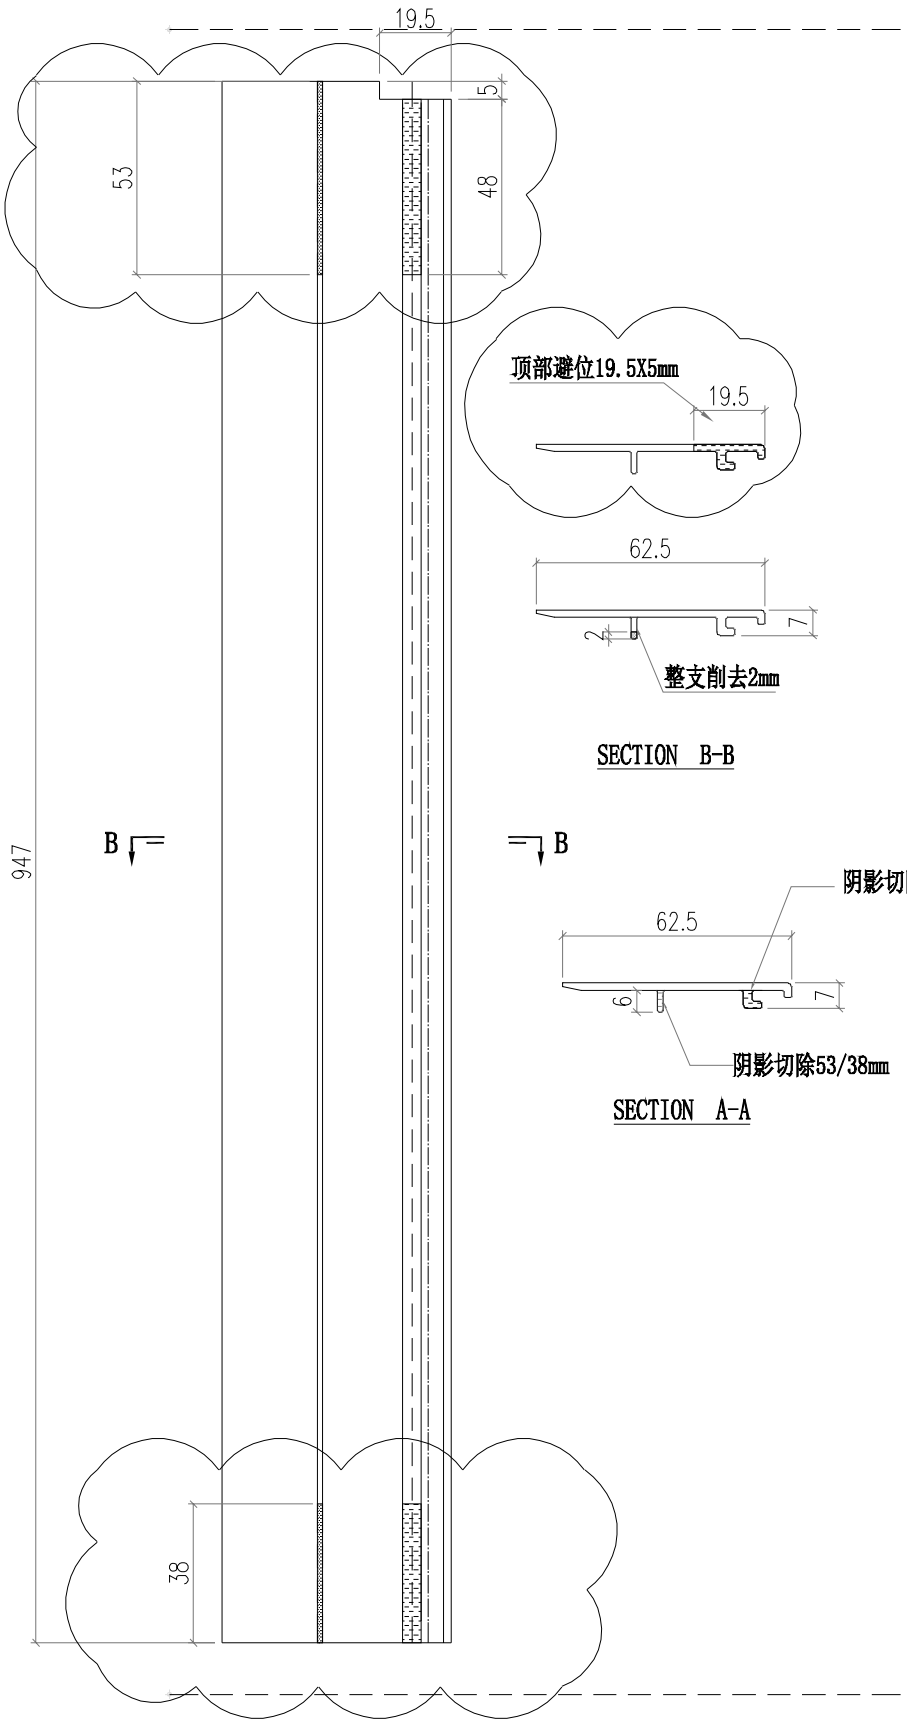


SECTION B-B

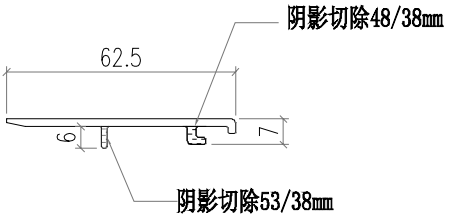



SECTION A-A

部件编号	L	分格尺寸
AC04-T01-1	602	630
AC04-T01-2	597	625
AC04-T01-3	977	1005

美特鋁質有限公司 MIDI Aluminium Fabricator Ltd.												
				工程號	J856	類別		物料號	M1			
				地盘	天榮站	制圖	李傳鵬	2022-11-26	圖號	AC04-T02		
修改			採用	工廠		地盤	✓	图纸名称	铝料加工图	復核	練松文	2022-11-27	數量	-	
日期			材料颜色	-UCT542919XL-3				材料	AC04	批准	林仁安	2022-11-28	單件重量	-	(KG)

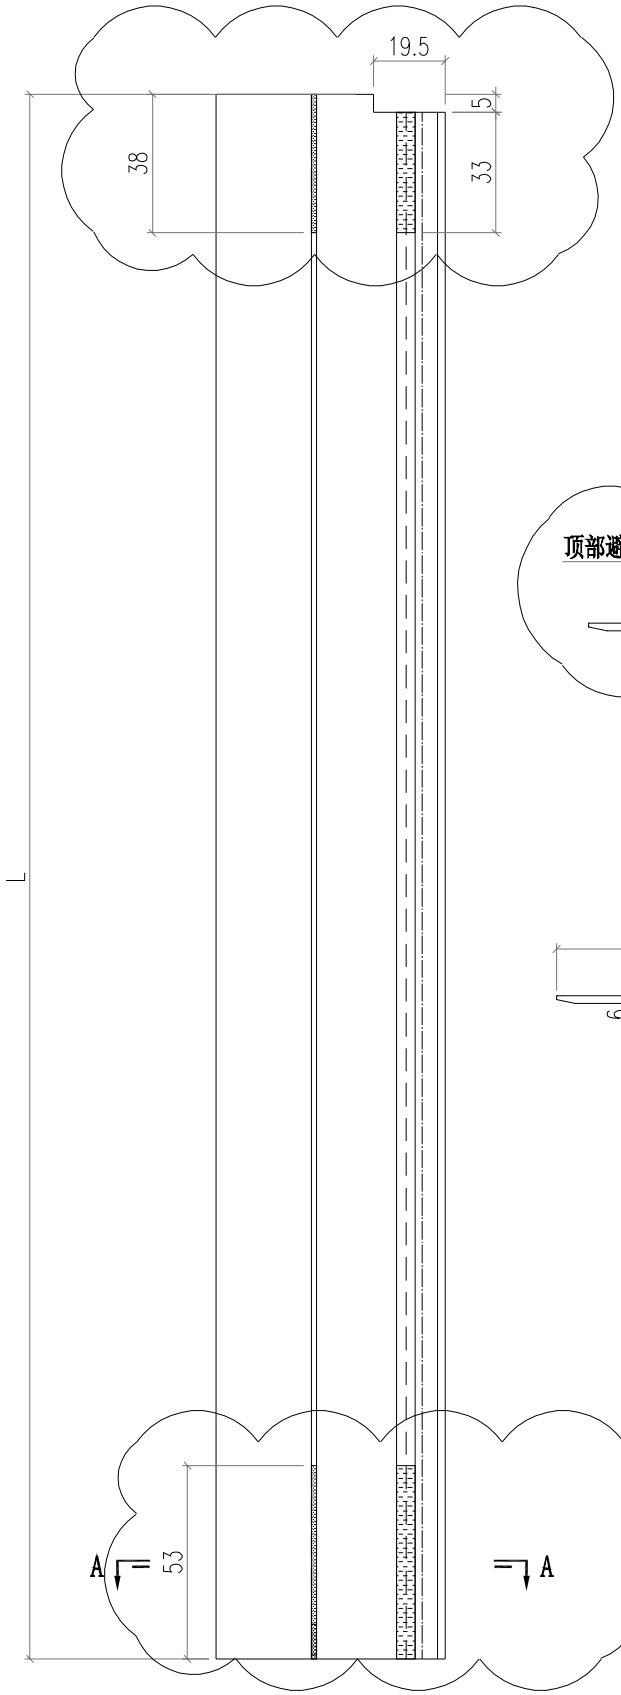

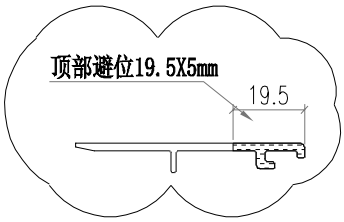


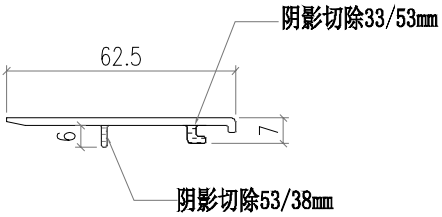

SECTION A-A


部件编号	L	N	分格尺寸
AC04-T02-1	2337		2365


美特鋁質有限公司 MIDI Aluminium Fabricator Ltd.													
					工程號	J856	類別		物料號	M1			
					地盘	天榮站	制圖	李傳鵬	2022-11-26	圖號	AC04-T03		
修改				採用	工廠	地盤 ✓	图纸名称	铝料加工图	復核	練松文	2022-11-27	數量	-	
日期				材料颜色	-UCT542919XL-3		材料	AC04	批准	林仁安	2022-11-28	單件重量	-	(KG)

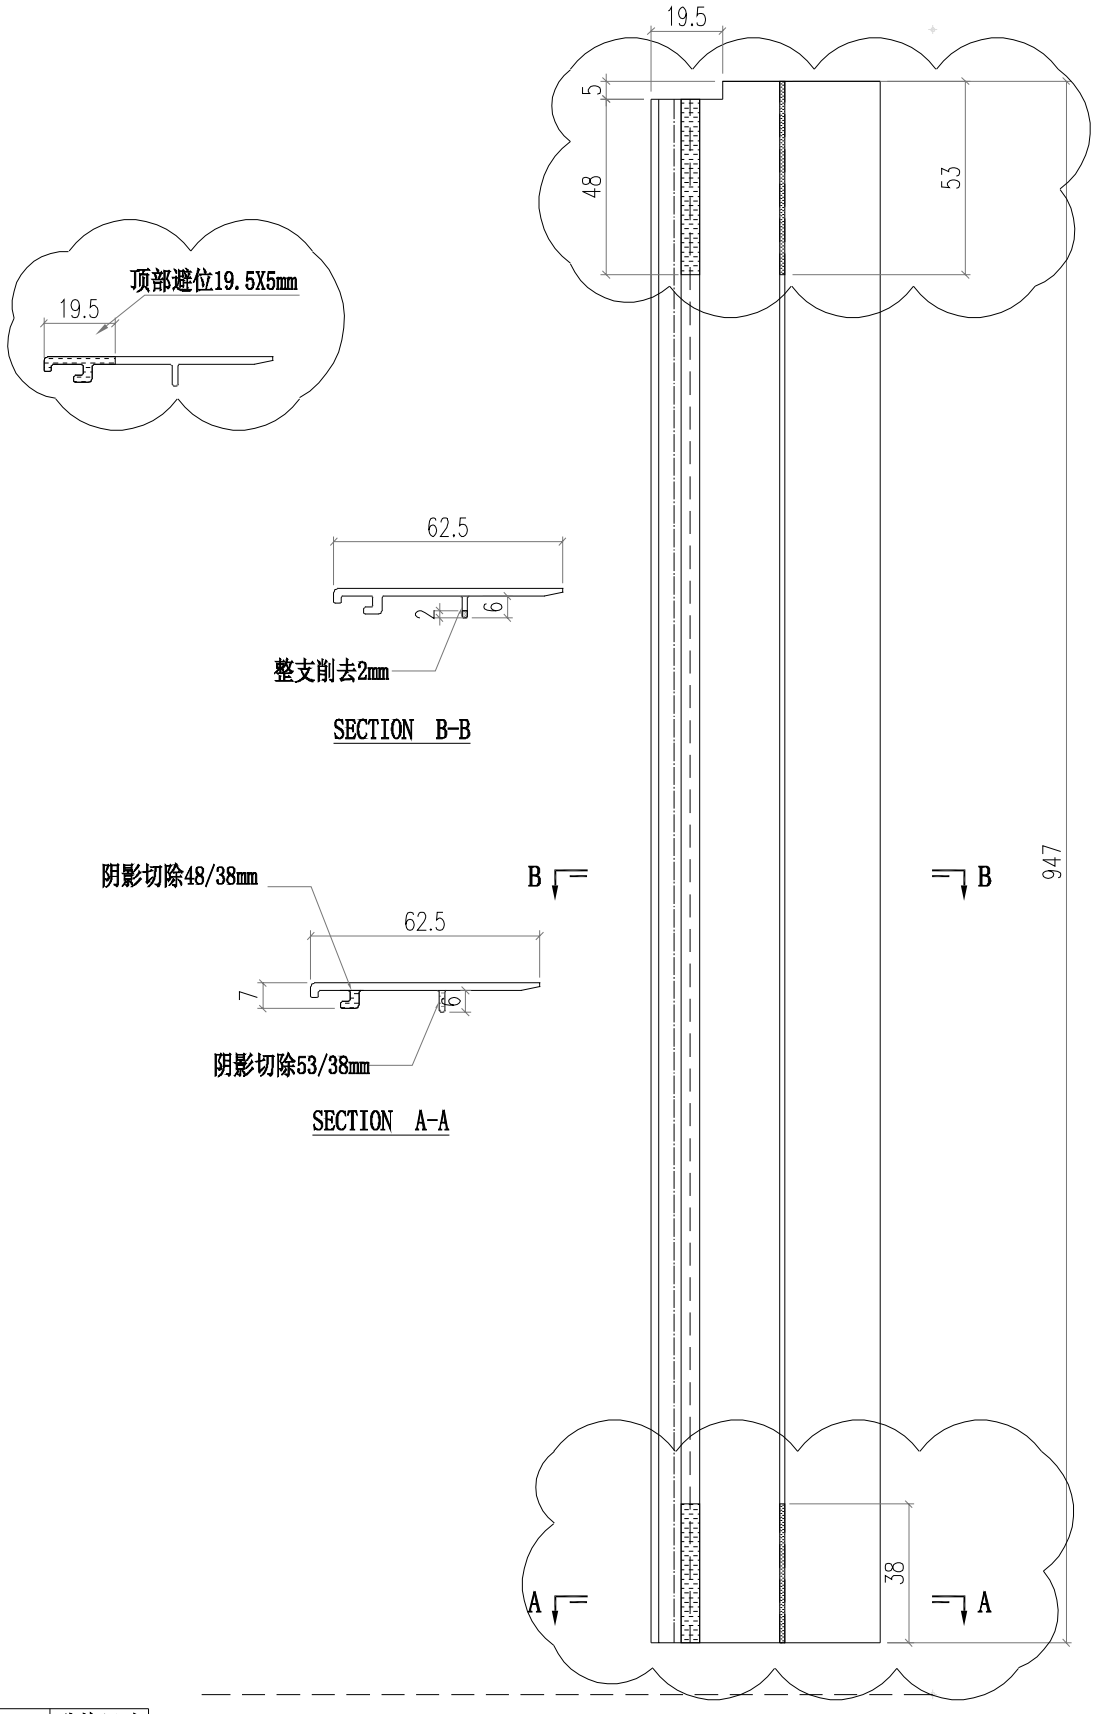


部件编号	L	分格尺寸
AC04-T03-1	602	630
AC04-T03-2	597	625
AC04-T03-3	977	1005

美特鋁質有限公司 MIDI Aluminium Fabricator Ltd.													
						工程號	J856	類別		物料號	M1		
						地盘	天榮站	制圖	李傳鵬	2022-11-26	圖號	AC04-T04	
修改				採用	工廠		地盤 ✓	图纸名称	铝料加工图	復核	練松文	2022-11-27	數量	-	
日期				材料颜色	-UCT542919XL-3			材料	AC04	批准	林仁安	2022-11-28	單件重量	-	(KG)

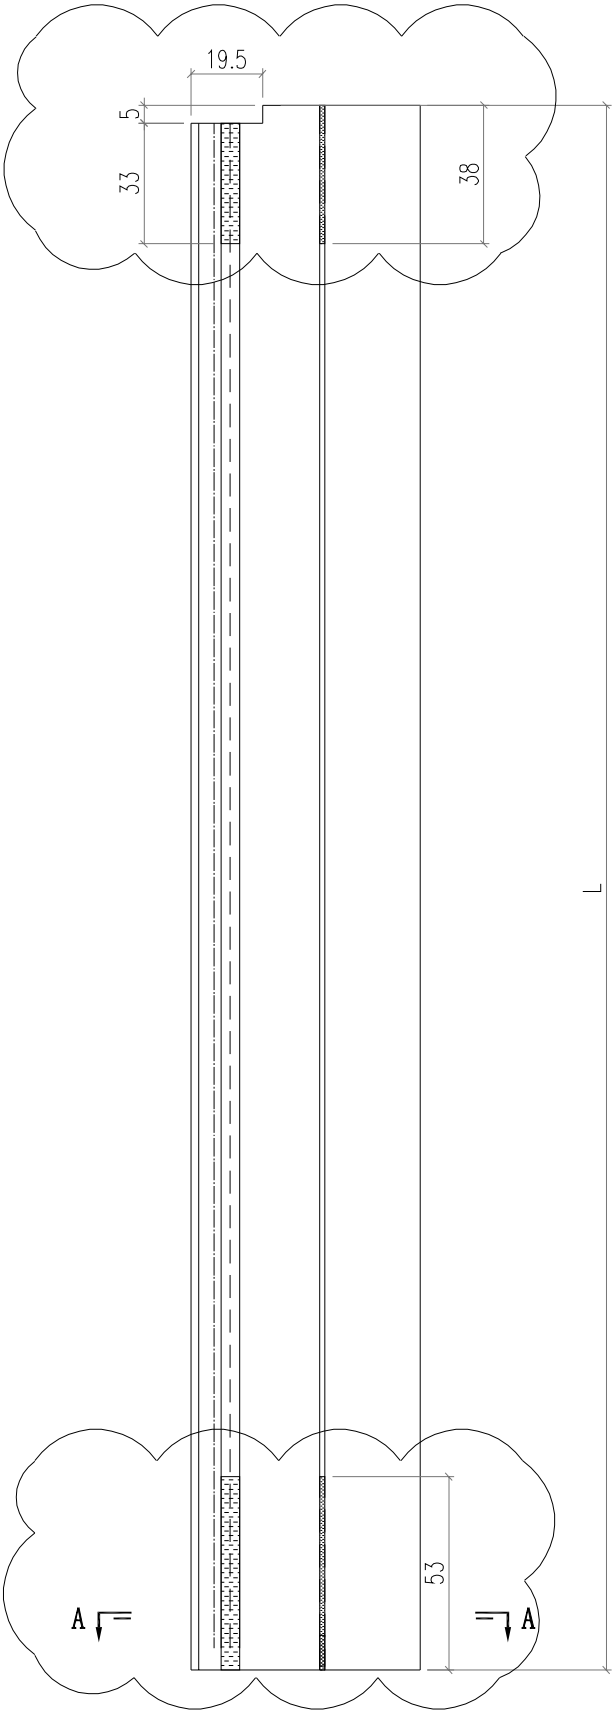

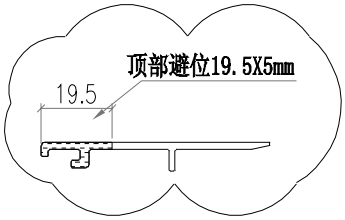


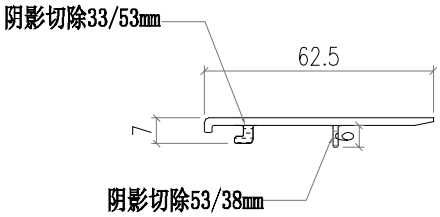


SECTION A-A

部件编号	L	N	分格尺寸
AC04-T04-1	2337		2365


美特鋁質有限公司 MIDI Aluminium Fabricator Ltd.							工程號	J856	類別		物料號	M1		
							地盘	天榮站	制圖	李傳鵬	2022-11-26	圖號	LJ01-T01	
修改				採用	工廠	地盤 ✓	图纸名称	铝料加工图	復核	練松文	2022-11-27	數量	-	
日期				材料颜色	铬化		材料	JM1089	批准	林仁安	2022-11-28	單件重量	-	(KG)

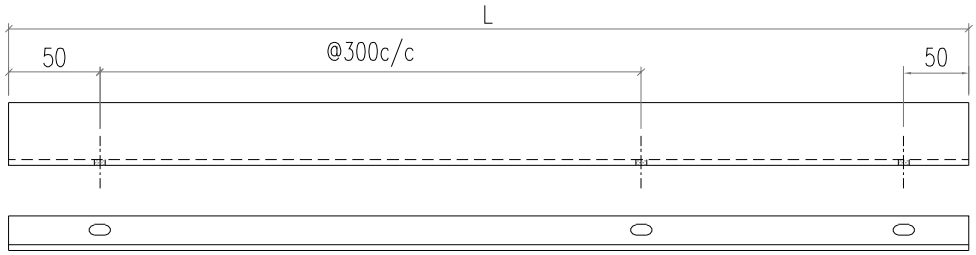


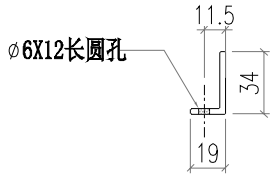

部件编号	L	分格尺寸	
LJ01-T01-1	580	650	
LJ01-T01-2	887.5	957.5	
LJ01-T01-3	1598.5	1737.5	转角位
LJ01-T01-4	1287.5	1357.5	
LJ01-T01-5	1652.5	1722.5	
LJ01-T01-6	806	945	转角位
LJ01-T01-7	1420	1490	
LJ01-T01-8	581	720	转角位
LJ01-T01-9	1831	1970	转角位
LJ01-T01-10	481	620	转角位
LJ01-T01-11	1535	1605	
LJ01-T01-12	695	765	


美特鋁質有限公司 MIDI Aluminium Fabricator Ltd.								工程號	J856	類別		物料號	M1		
								地盘	天榮站	制圖	李傳鵬	2022-11-26	圖號	LJ01-T02	
修改				採用	工廠		地盤	✓	图纸名称	铝料加工图	復核	練松文	2022-11-27	數量	-
日期				材料颜色		铬化			材料	JM1089	批准	林仁安	2022-11-28	單件重量	- (KG)

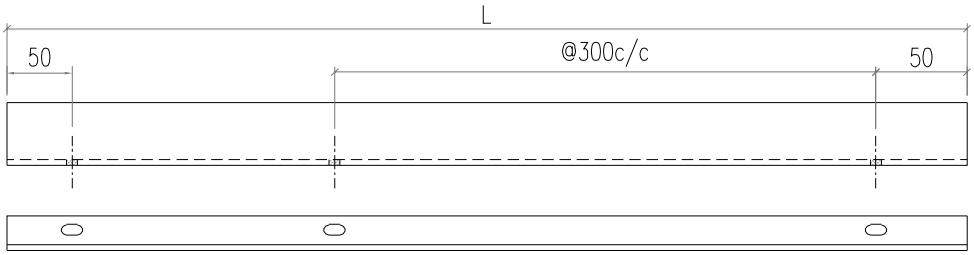


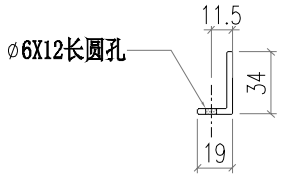


部件编号	L	分格尺寸	
LJ01-T02-1	681	820	转角位
LJ01-T02-2	1731	1870	转角位
LJ01-T02-3	1831	1970	转角位
LJ01-T02-4	581	720	转角位

美特鋁質有限公司 MIDI Aluminium Fabricator Ltd.							工程號	J856	類別		物料號	M1		
							地盘	天榮站	制圖	李傳鵬	2022-11-25	圖號	WS01-P01	
修改	A			採用	工廠	地盤 ✓	图纸名称	铝料加工图	復核	練松文	2022-11-26	數量	-	
日期	05.03			材料颜色	-		材料	WS01	批准	林仁安	2022-11-28	單件重量	-	(KG)

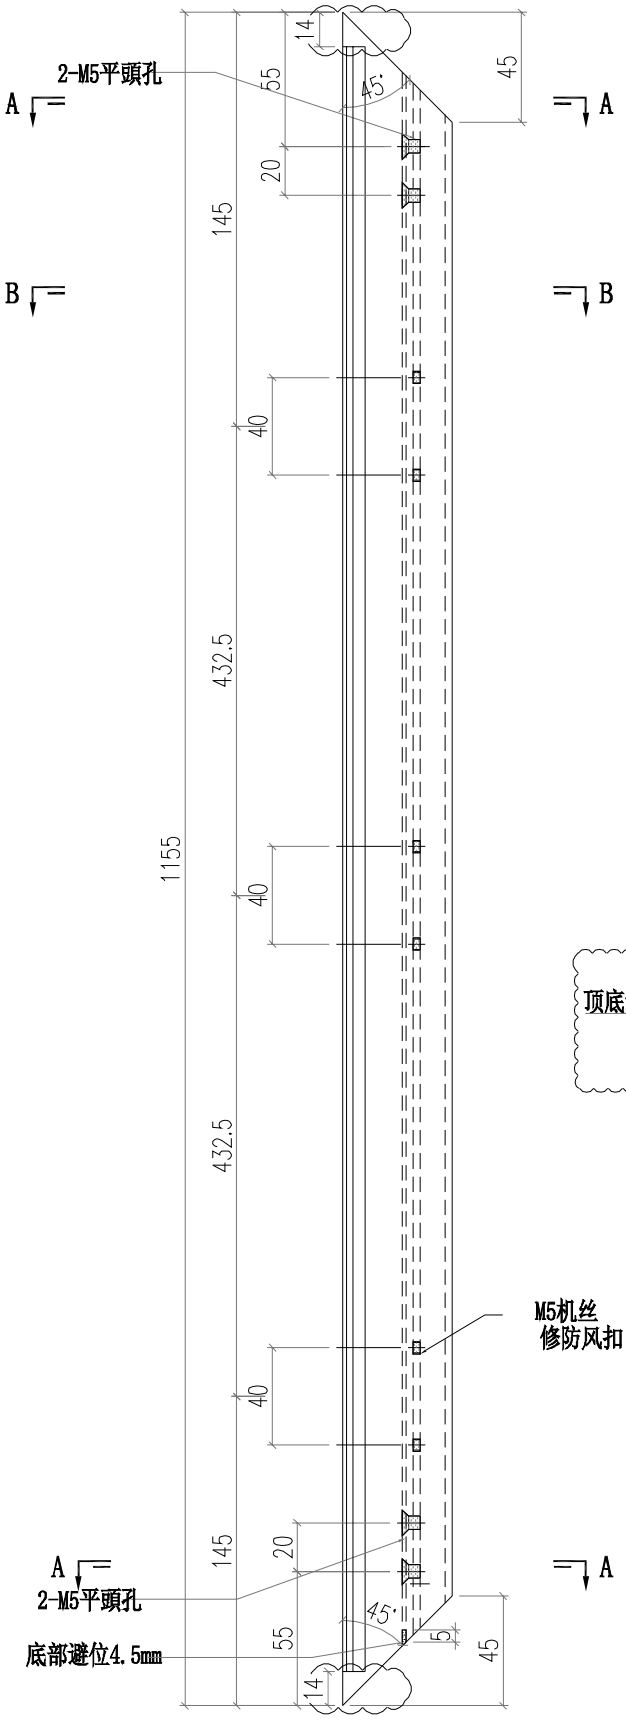


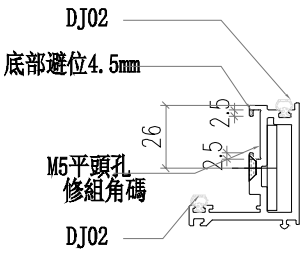


SECTION A-A

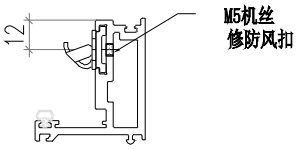


SECTION B-B

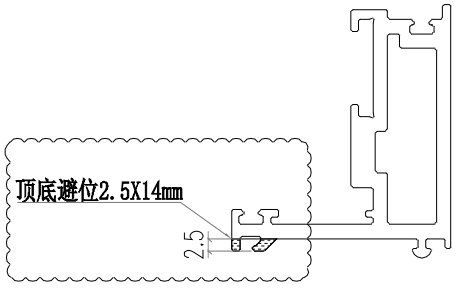


美特鋁質有限公司 MIDI Aluminium Fabricator Ltd.													
工程號	J856		類別		物料號	M1							
地盘	天榮站		制圖	李傳鵬	2022-11-25	圖號	WS01-P02						
修改	A		採用	工廠		地盤	✓	图纸名称	铝料加工图	復核	練松文	2022-11-26	數量	-	
日期	05.03		材料颜色	-				材料	WS01	批准	林仁安	2022-11-28	單件重量	-	(KG)

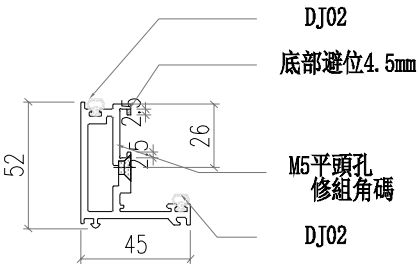


SECTION A-A

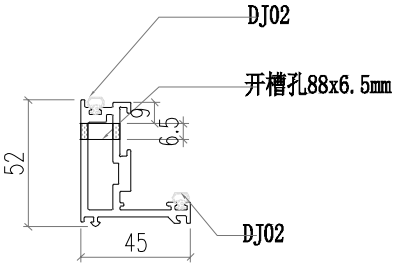


SECTION B-B

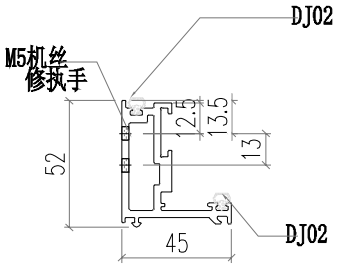


SECTION C-C

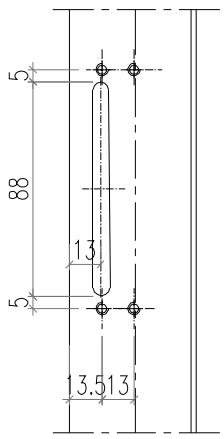


A向

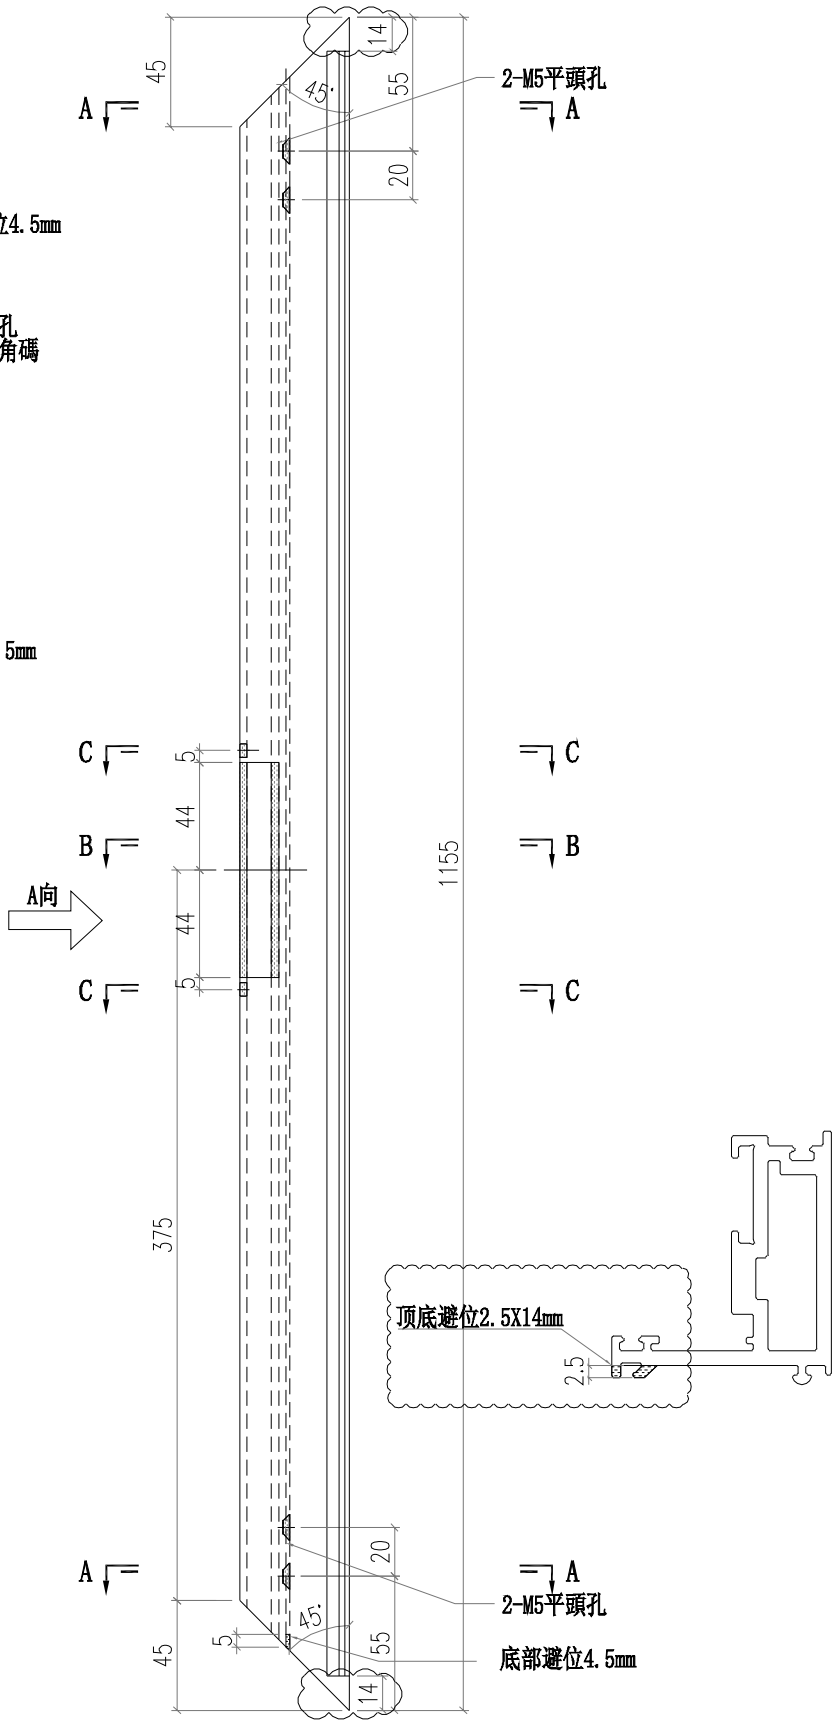

美特鋁質有限公司 MIDI Aluminium Fabricator Ltd.													
工程號	J856		類別		物料號	M1							
地盘	天榮站		制圖	李傳鵬	2022-11-25	圖號	WS01-P03						
图纸名称	铝料加工图		復核	練松文	2022-11-26	數量	-						
材料	WS01		批准	林仁安	2022-11-28	單件重量	-	(KG)					
修改	A			採用	工廠		地盤	✓					
日期	05.03			材料颜色	-								

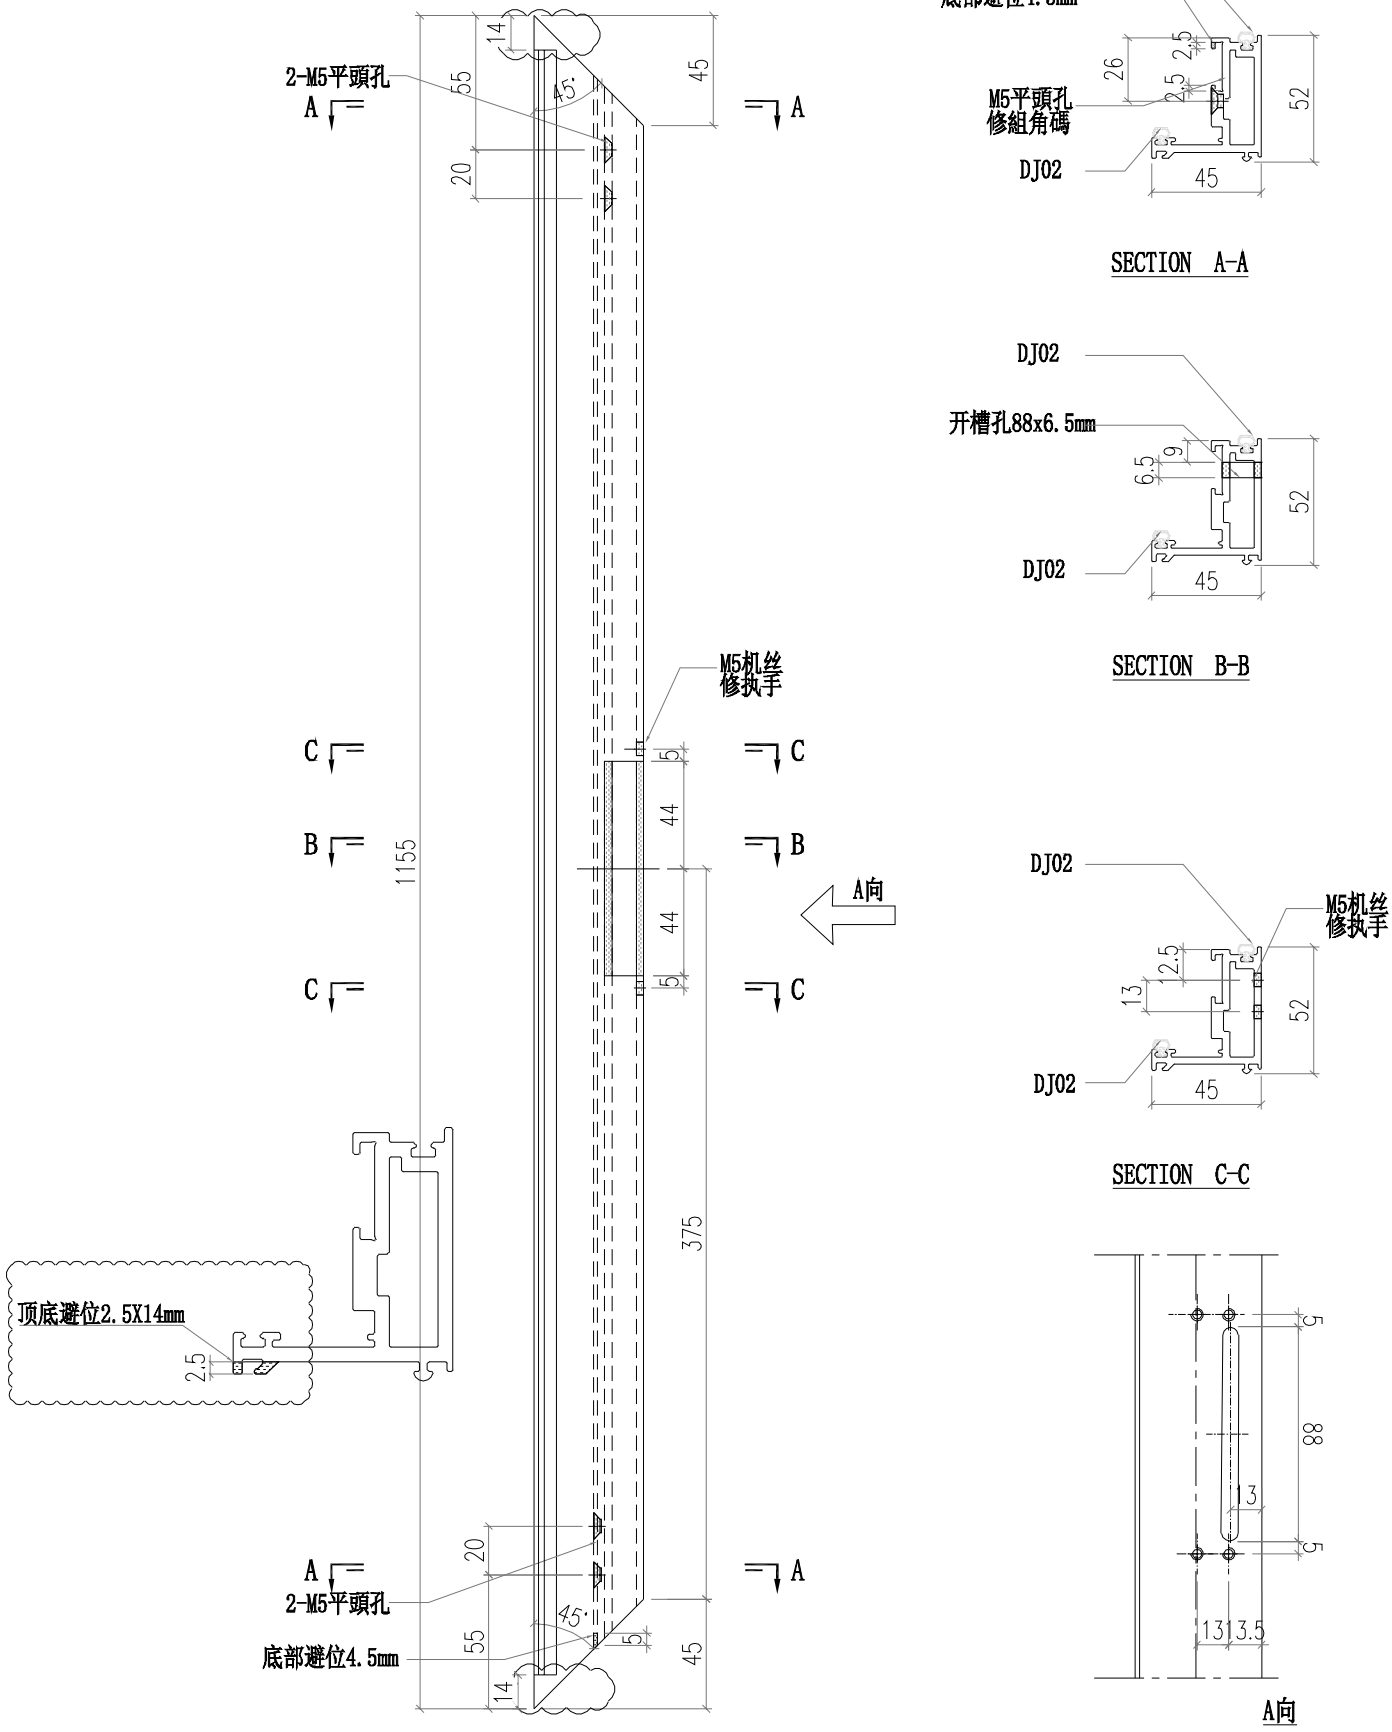

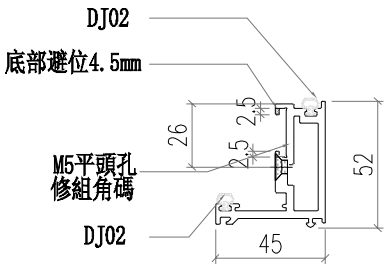


SECTION A-A


SECTION B-B

SECTION C-C


A向

美特鋁質有限公司 MIDI Aluminium Fabricator Ltd.													
修改	A	B		採用	工廠		地盤	✓	工程號	J856	類別		物料號	M1		
日期	05.03	05.10		材料顏色	-				地盤	天榮站	制圖	李傳鵬	2022-11-25	圖號	WS01-P04
									图纸名称	铝料加工图	復核	練松文	2022-11-26	數量	-
									材料	WS01	批准	林仁安	2022-11-28	單件重量	- (KG)

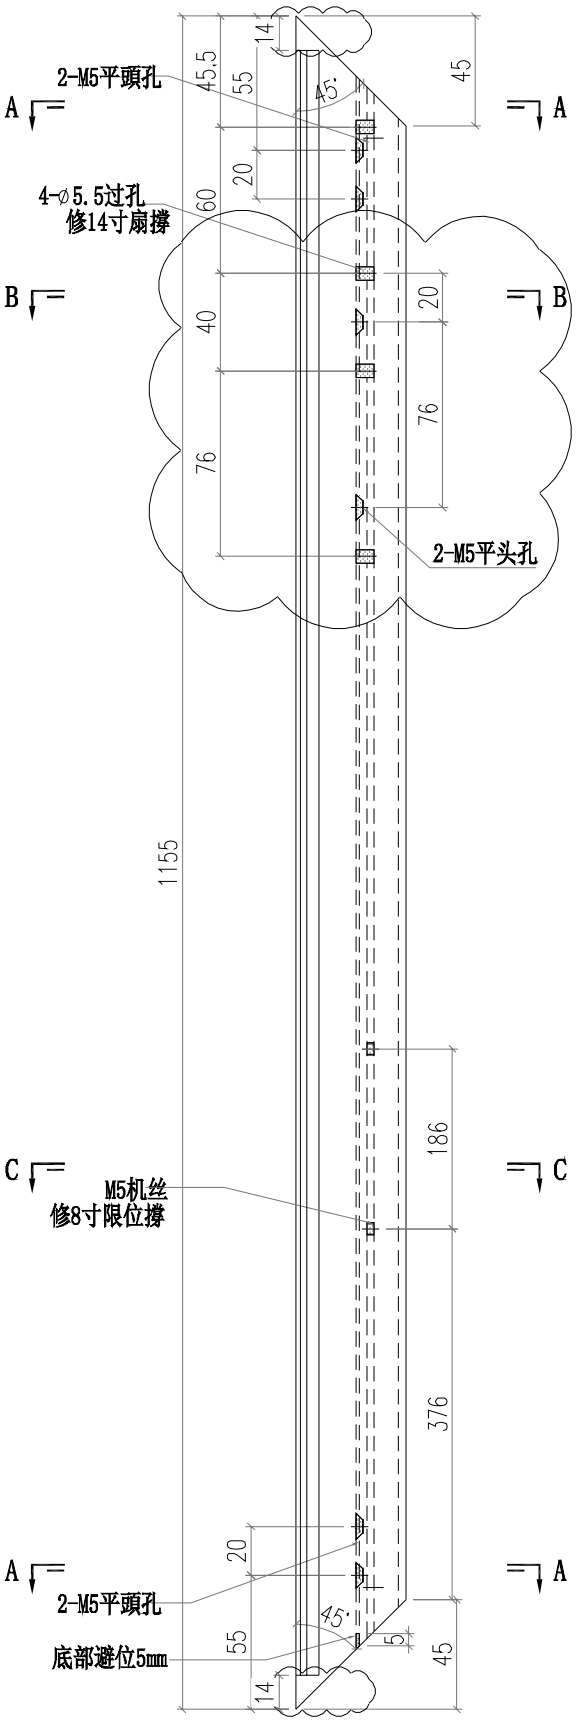


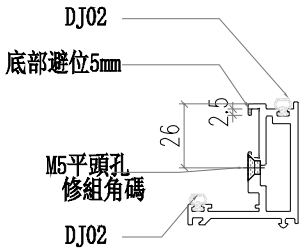


SECTION A-A

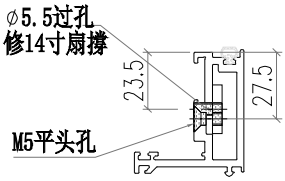


SECTION B-B

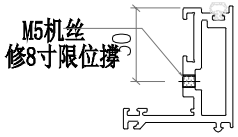


SECTION C-C

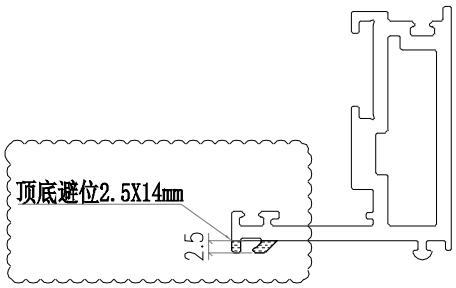


美特鋁質有限公司 MIDI Aluminium Fabricator Ltd.														
修改	A	B		採用	工廠		地盤	✓	工程號	J856	類別		物料號	M1
日期	05.03	05.10		材料顏色	-				地盘	天荣站	制圖	李傳鵬 2022-11-25	圖號	WS01-P05
									图纸名称	铝料加工图	復核	練松文 2022-11-26	數量	-
									材料	WS01	批准	林仁安 2022-11-28	單件重量	- (KG)

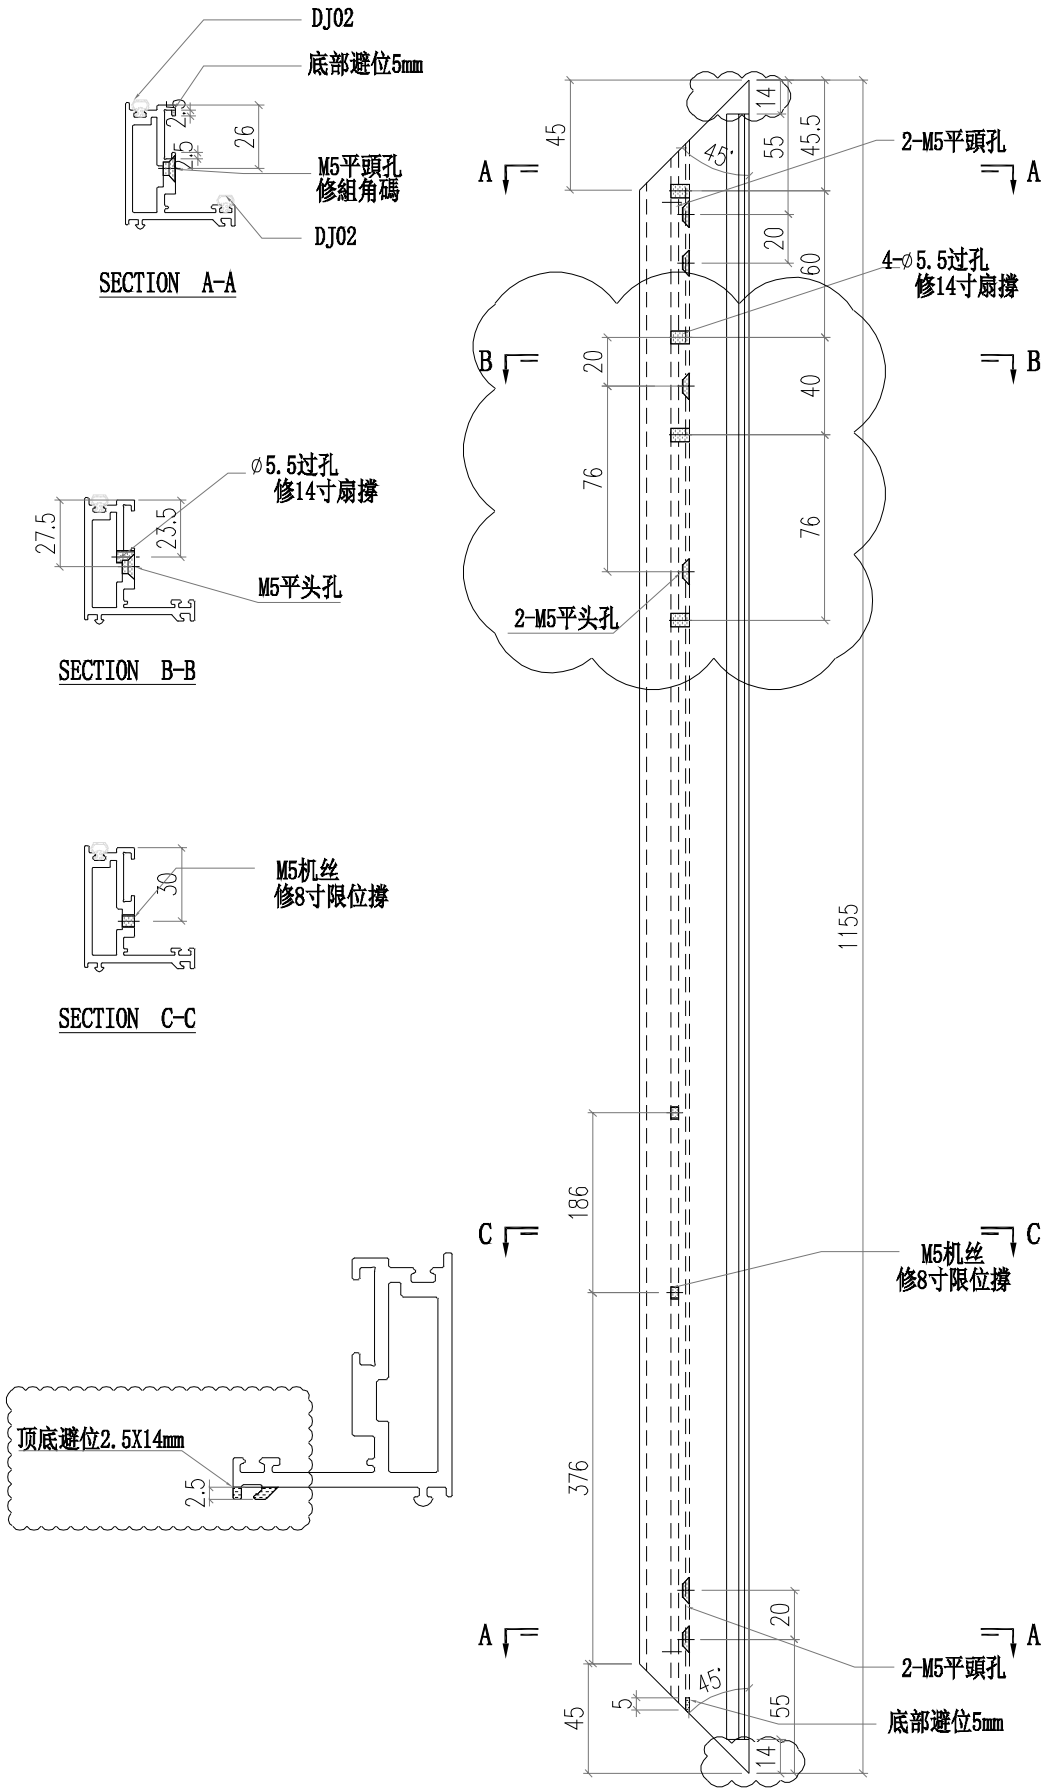


美特鋁質有限公司 MIDI Aluminium Fabricator Ltd.							工程號	J856	類別		物料號	M1		
							地盘	天榮站	制圖	李傳鵬	2022-11-25	圖號	WS01-P06	
修改	A			採用	工廠	地盤 ✓	图纸名称	铝料加工图	復核	練松文	2022-11-26	數量	-	
日期	05.03			材料颜色	-		材料	WS01	批准	林仁安	2022-11-28	單件重量	-	(KG)

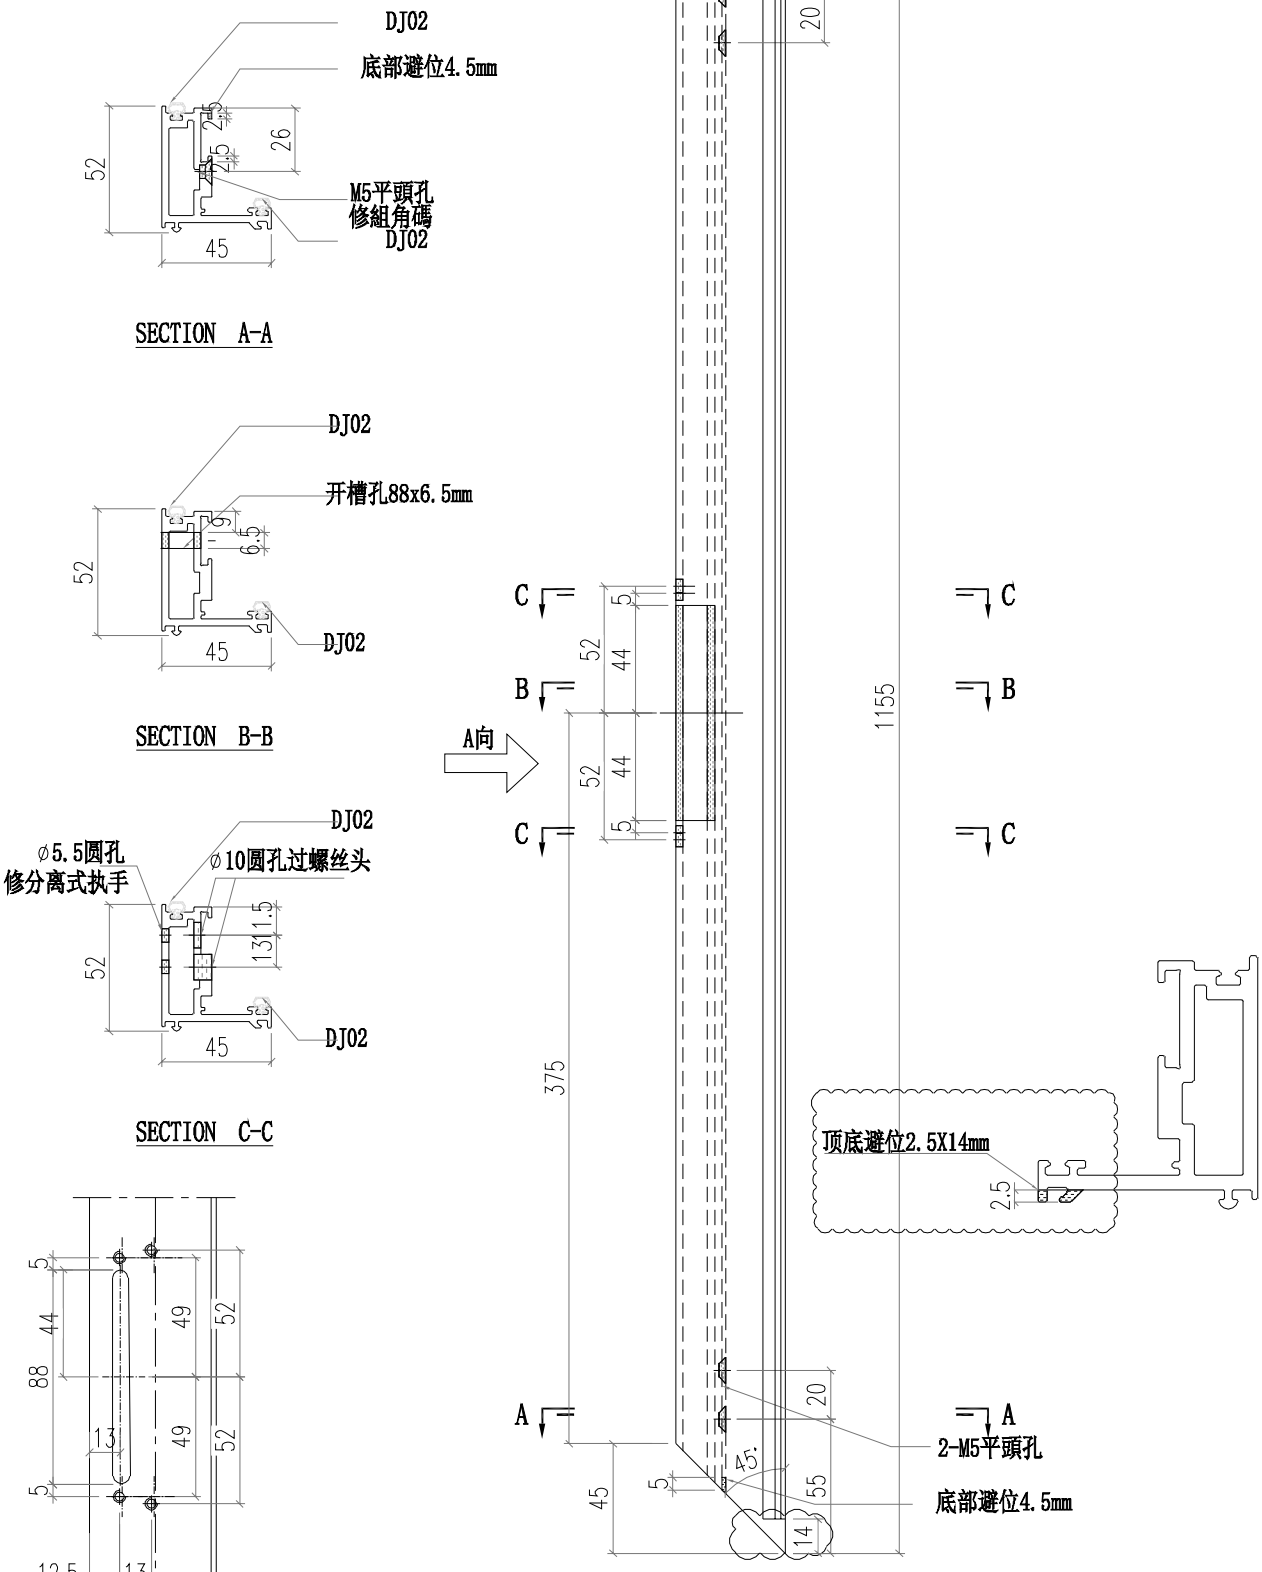


美特鋁質有限公司 MIDI Aluminium Fabricator Ltd.												
工程號	J856		類別		物料號	M1						
地盘	天榮站		制圖	李傳鵬	2022-11-25	圖號	WS02-P01					
修改	A	B		採用	工廠		地盤	✓	图纸名称	铝料加工图	復核	練松文	2022-11-26	數量	-	
日期	05.03	05.10		材料颜色	-				材料	WS02	批准	林仁安	2022-11-28	單件重量	-	(KG)

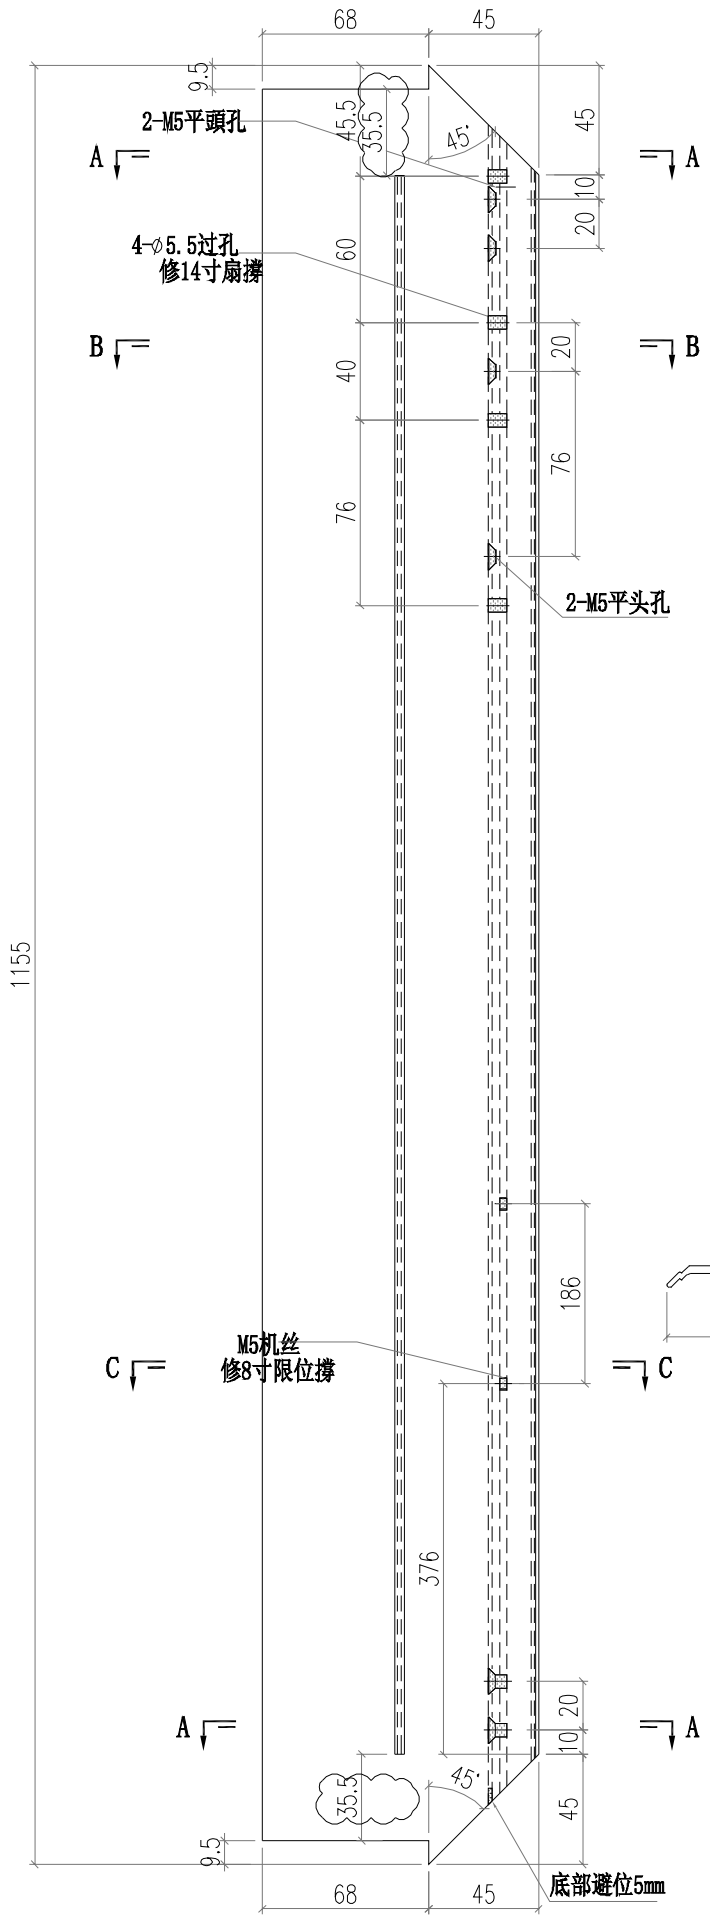


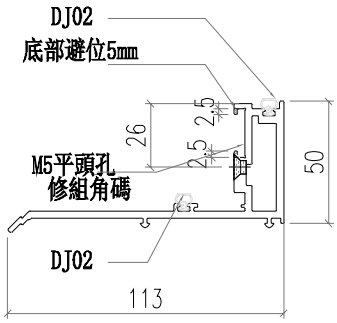


SECTION A-A

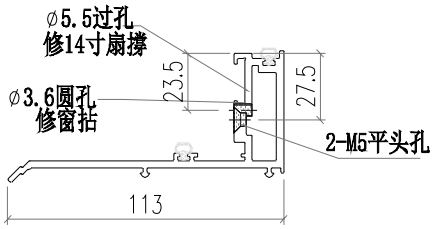


SECTION B-B

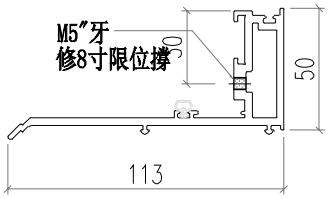


SECTION C-C

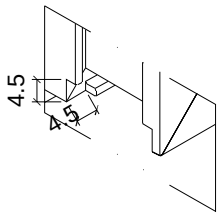


美特鋁質有限公司 MIDI Aluminium Fabricator Ltd.													
工程號	J856		類別		物料號	M1							
地盤	天榮站		制圖	李傳鵬	2022-11-25	圖號	WS02-P02						
修改	A	B		採用	工廠		地盤	✓	图纸名称	铝料加工图	復核	練松文	2022-11-26	數量	-		
日期	05.03	05.10		材料颜色	-				材料	WS02	批准	林仁安	2022-11-28	單件重量	-	(KG)	

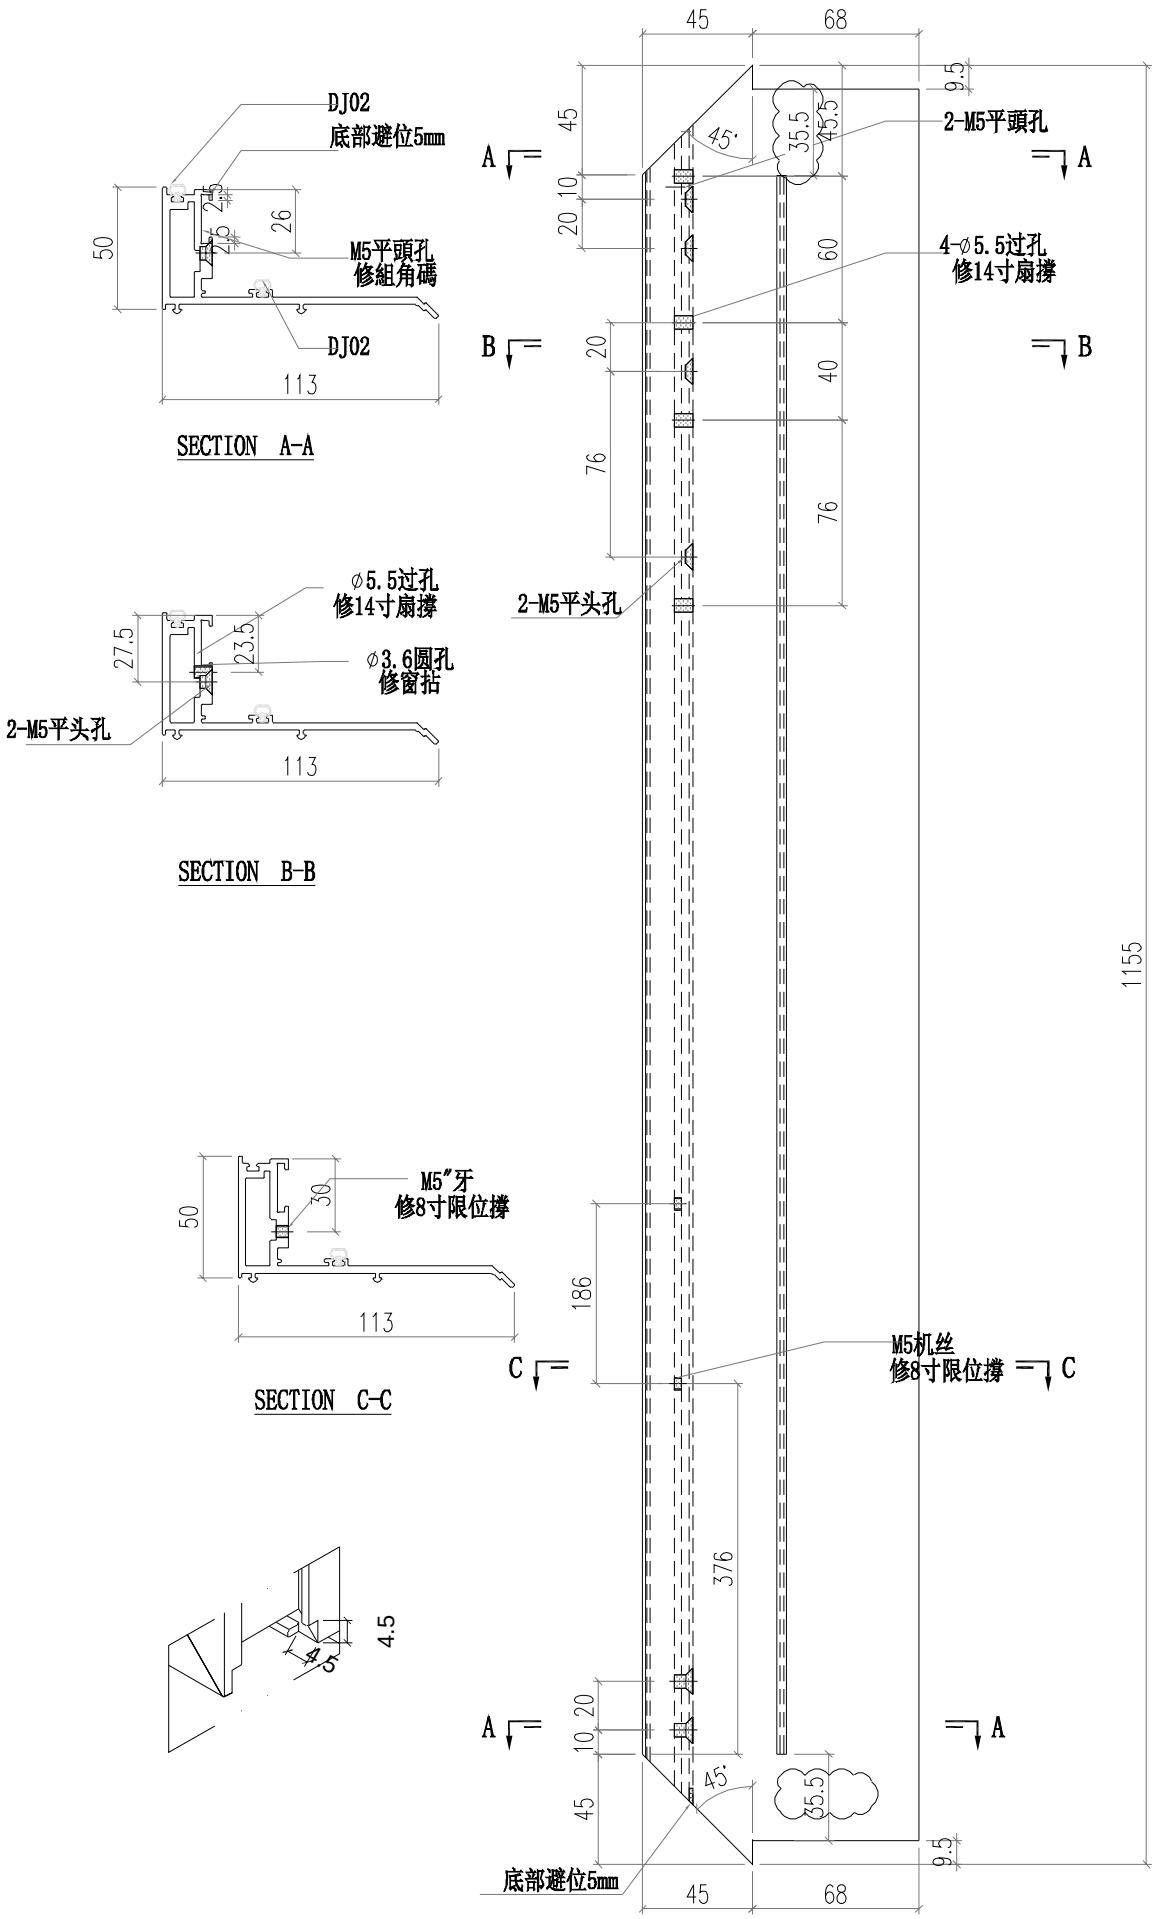


美特鋁質有限公司 MIDI Aluminium Fabricator Ltd.							工程號	J856	類別		物料號	M1		
							地盘	天榮站	制圖	李傳鵬	2022-11-25	圖號	WS03-P01	
修改	A	B	C	採用	工廠	地盤 ✓	图纸名称	铝料加工图	復核	練松文	2022-11-26	數量	-	
日期	05.03	05.10	05.13	材料颜色	-		材料	WS03	批准	林仁安	2022-11-28	單件重量	-	(KG)

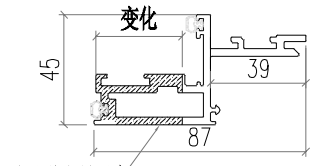



SECTION A-A

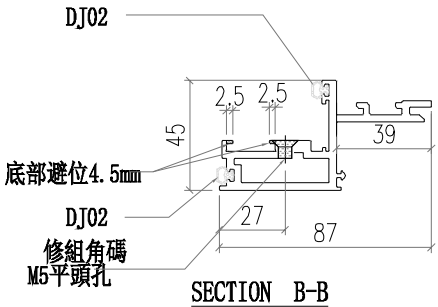

SECTION B-B

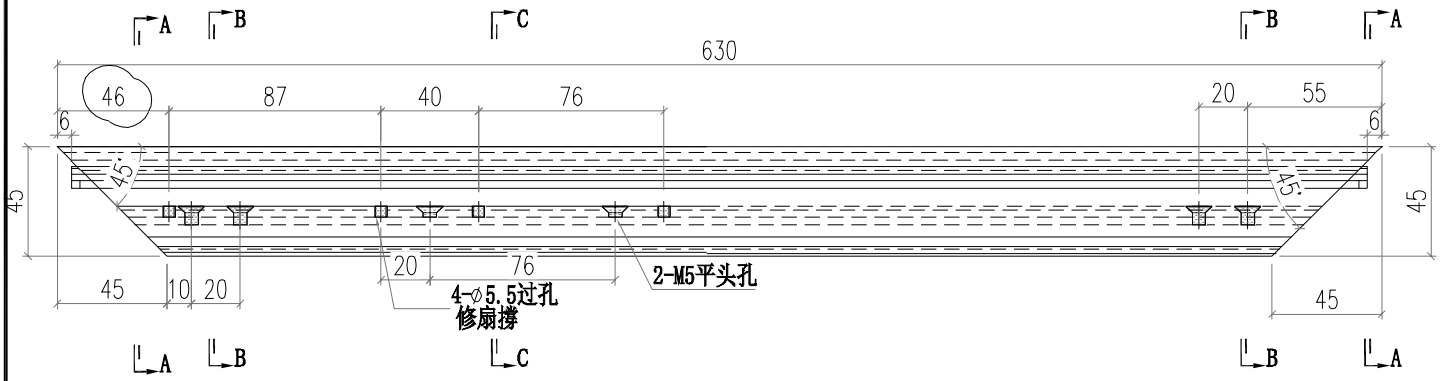


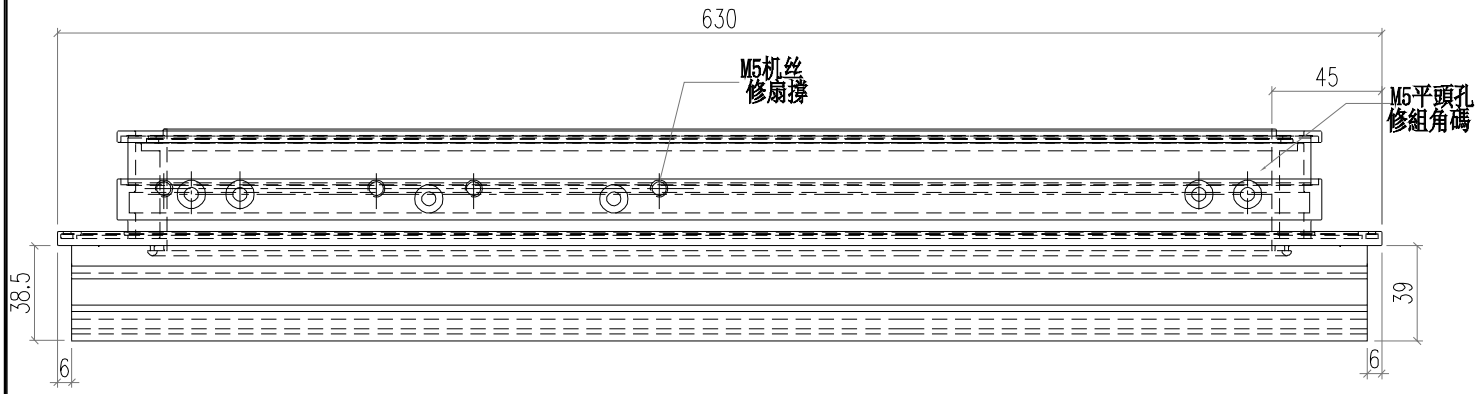

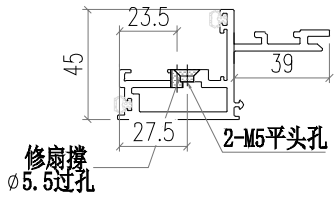


SECTION C-C


美特鋁質有限公司 MIDI Aluminium Fabricator Ltd.													
工程號	J856		類別		物料號	M1							
地盤	天榮站		制圖	李傳鵬	2022-11-25	圖號	WS03-P02						
修改	A	B		採用	工廠		地盤	✓	图纸名称	铝料加工图	復核	練松文	2022-11-26	數量	-		
日期	05.10	05.13		材料颜色	-				材料	WS03	批准	林仁安	2022-11-28	單件重量	-	(KG)	

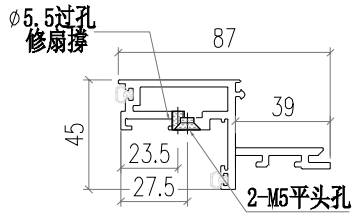


SECTION C-C


SECTION D-D

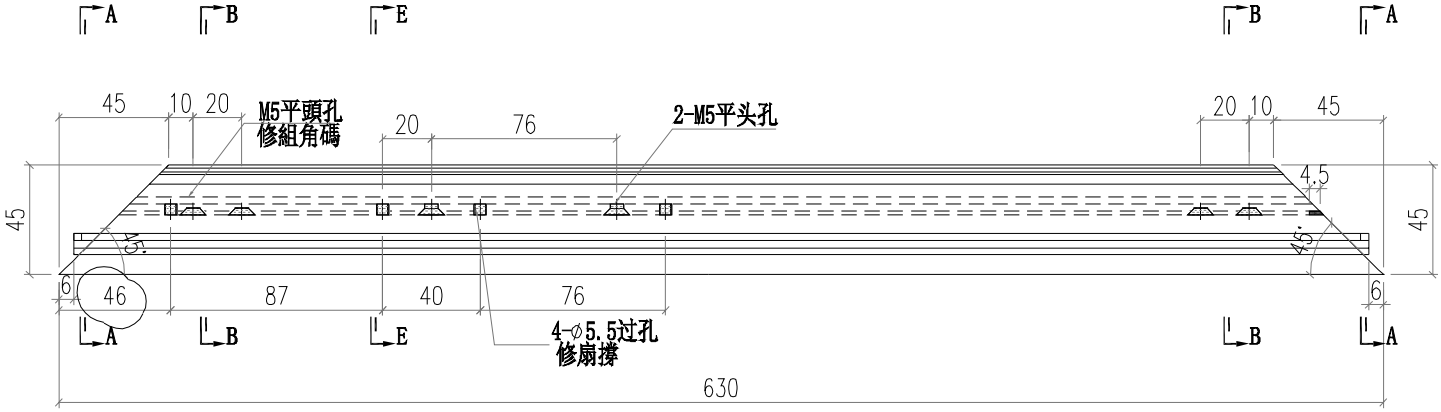

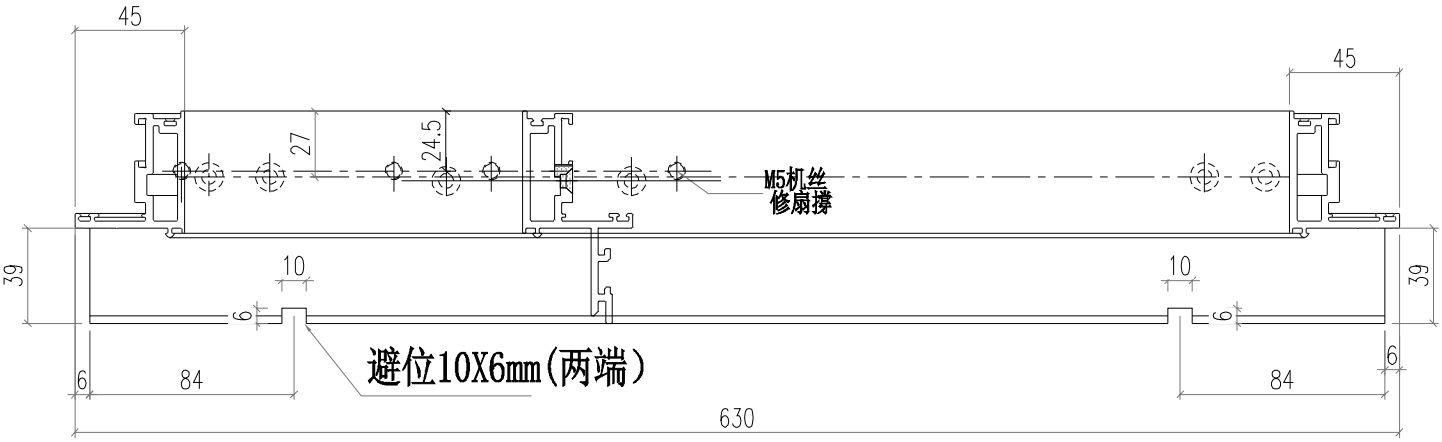

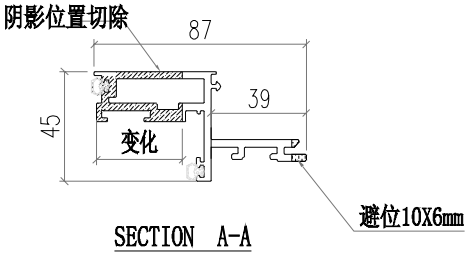


SECTION A-A

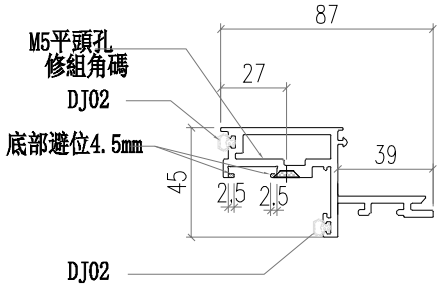


SECTION B-B


美特鋁質有限公司 MIDI Aluminium Fabricator Ltd.														
工程號	J856		類別		物料號	M1								
地盘	天榮站		制圖	李傳鵬	2022-11-25	圖號	WS03-P03							
修改	A	B		採用	工廠		地盤	✓	图纸名称	铝料加工图	復核	練松文	2022-11-26	數量	-	
日期	05.10	05.13		材料颜色	-				材料	WS03	批准	林仁安	2022-11-28	單件重量	-	(KG)

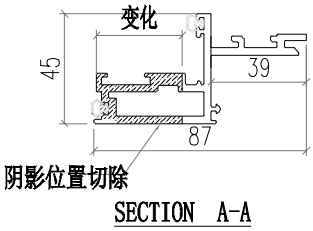



SECTION A-A

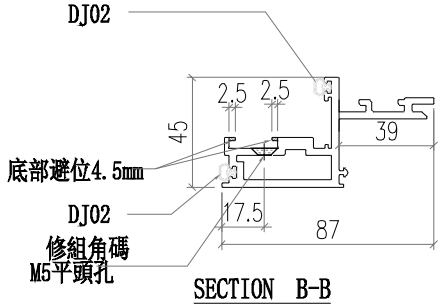

SECTION B-B

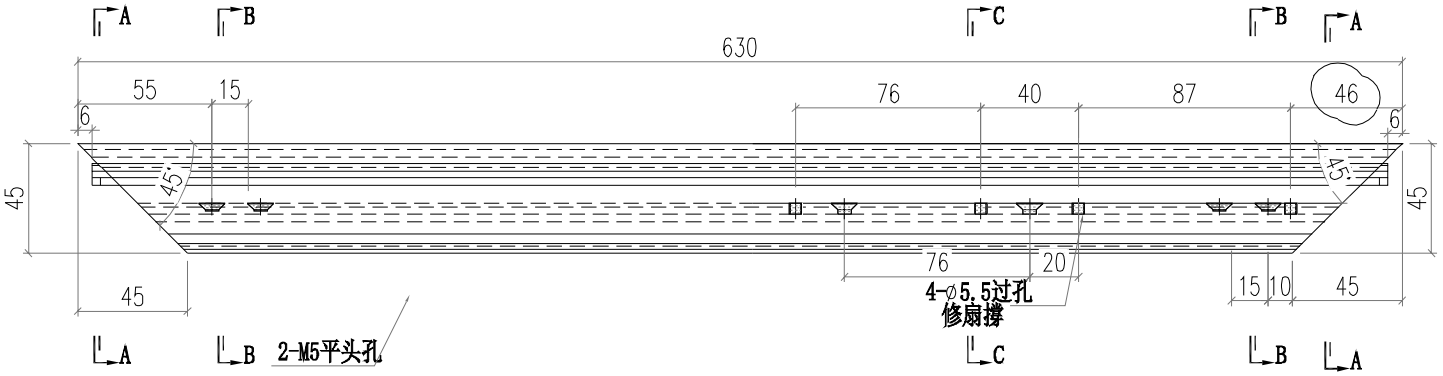


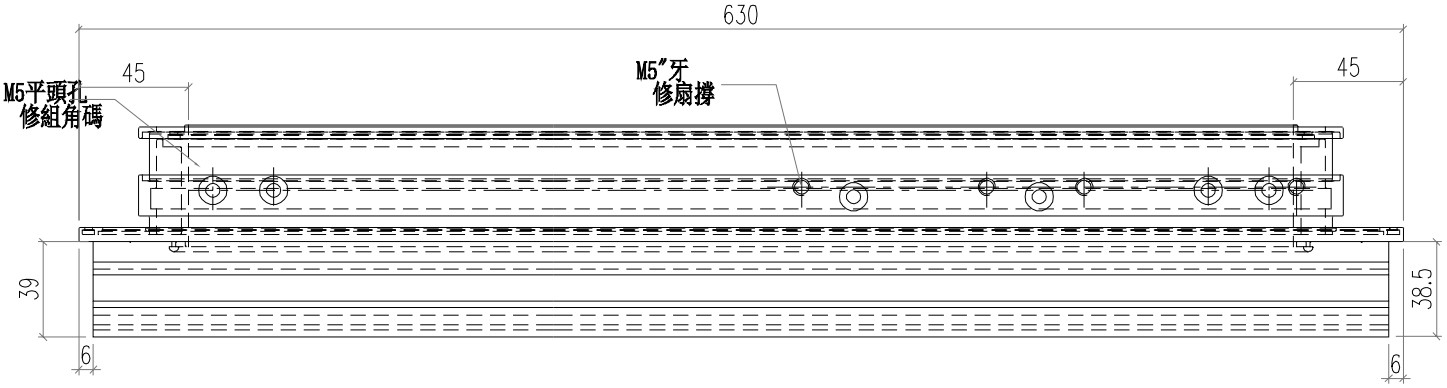

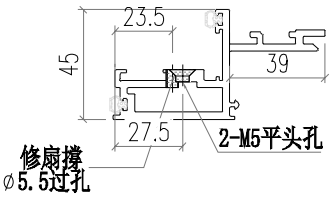



SECTION C-C


美特鋁質有限公司 MIDI Aluminium Fabricator Ltd.													
修改	A	B		採用	工廠		地盤	✓	工程號	J856	類別		物料號	M1		
日期	05.10	05.13		材料顏色	-				地盤	天榮站	制圖	李傳鵬	2022-11-25	圖號	WS03-P04	
									图纸名称	铝料加工图	復核	練松文	2022-11-26	數量	-	
									材料	WS03	批准	林仁安	2022-11-28	單件重量	-	(KG)

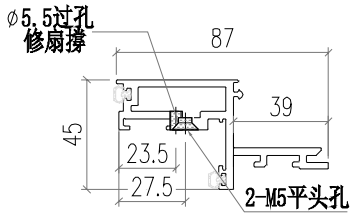


SECTION C-C

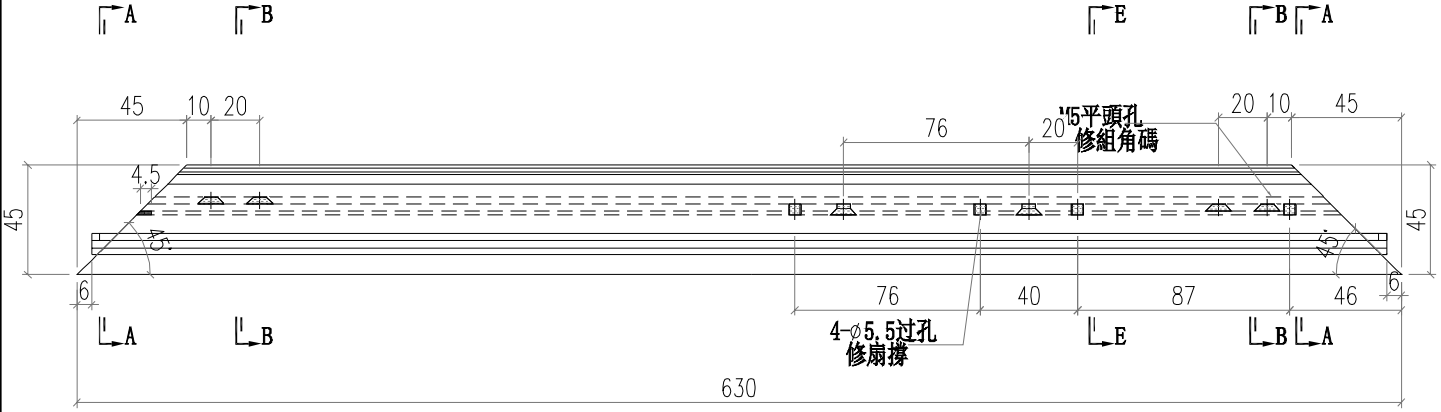

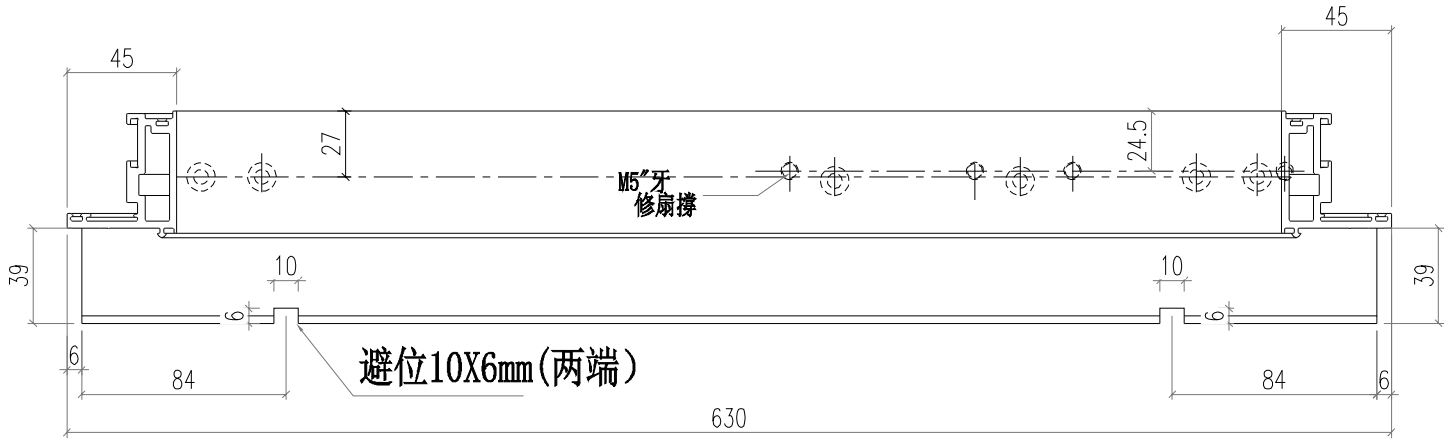

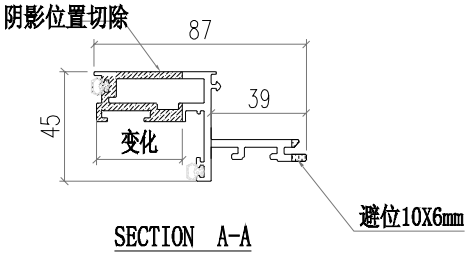



SECTION A-A

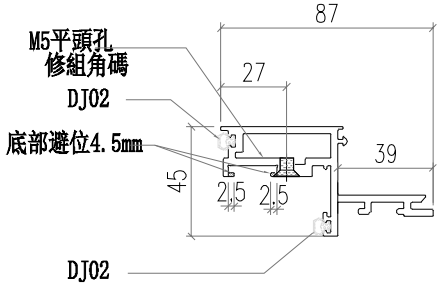


SECTION B-B


美特鋁質有限公司 MIDI Aluminium Fabricator Ltd.													
						工程號	J856	類別		物料號	M1		
						地盘	天榮站	制圖	李傳鵬	2022-11-25	圖號	WS03-P05	
修改				採用	工廠		地盤 ✓	图纸名称	铝料加工图	復核	練松文	2022-11-26	數量	-	
日期				材料颜色	-			材料	WS03	批准	林仁安	2022-11-28	單件重量	-	(KG)

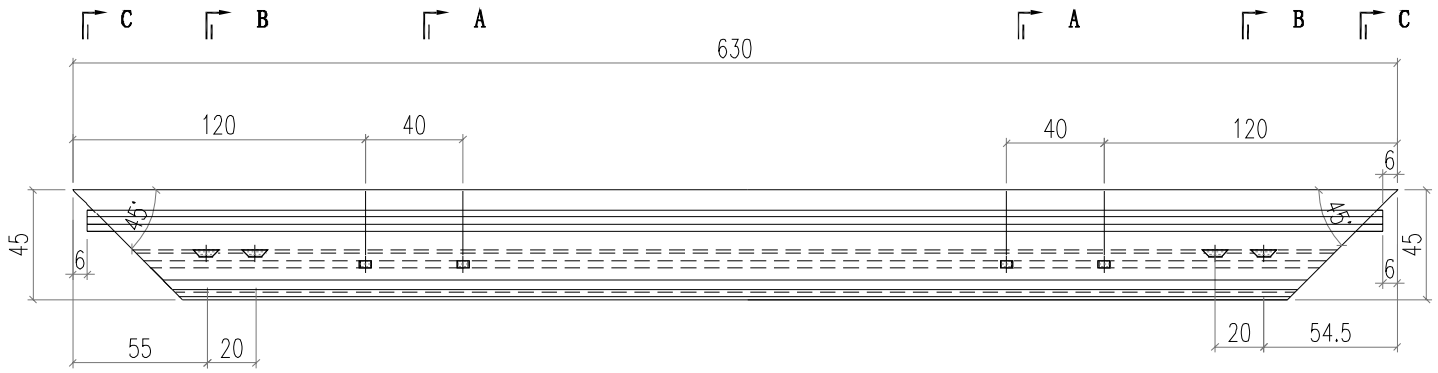

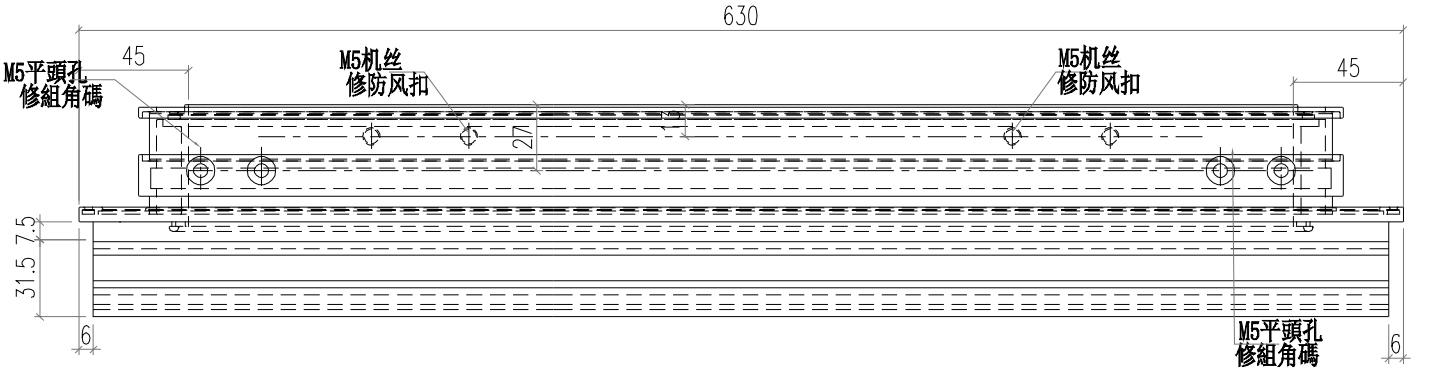


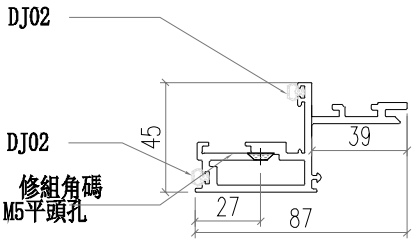

SECTION B-B

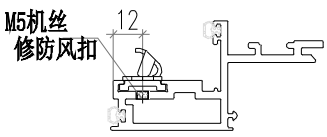


SECTION A-A

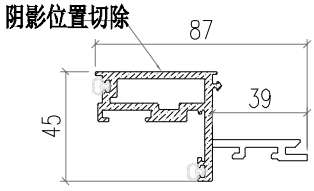



SECTION C-C


美特鋁質有限公司 MIDI Aluminium Fabricator Ltd.													
						工程號	J856	類別		物料號	M1		
						地盘	天榮站	制圖	李傳鵬	2022-11-25	圖號	WS03-P06	
修改				採用	工廠		地盤 ✓	图纸名称	铝料加工图	復核	練松文	2022-11-26	數量	-	
日期				材料颜色	-			材料	WS03	批准	林仁安	2022-11-28	單件重量	-	(KG)

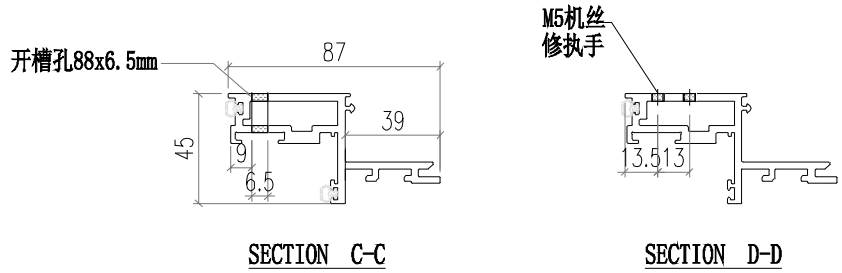

SECTION C-C　　SECTION D-D

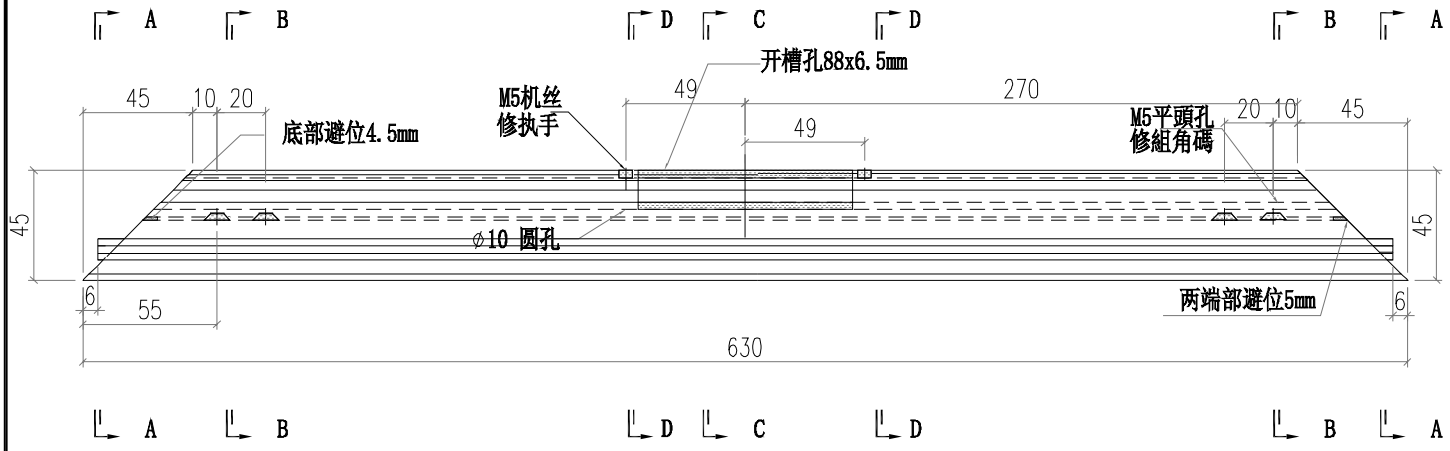


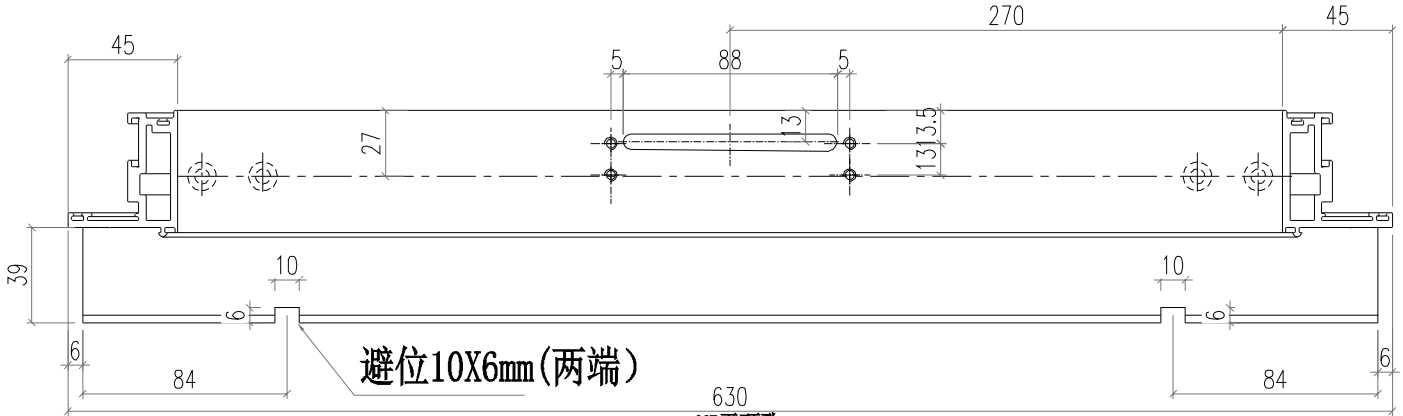


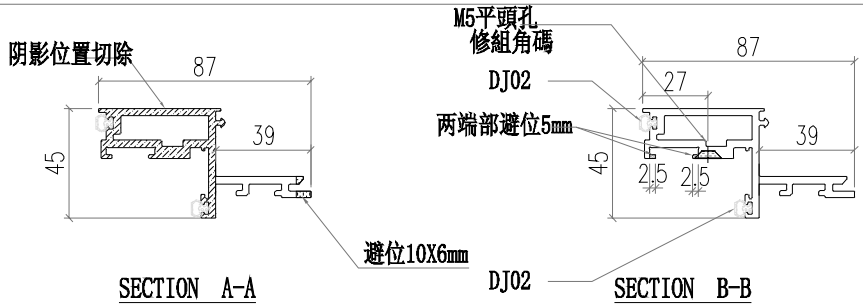


SECTION A-A　　SECTION B-B


美特鋁質有限公司 MIDI Aluminium Fabricator Ltd.													
				工程號	J856	類別		物料號	M1				
				地盘	天榮站	制圖	李傳鵬	2022-11-25	圖號	WS03-P07			
修改			採用	工廠		地盤	✓	图纸名称	铝料加工图	復核	練松文	2022-11-26	數量	-		
日期			材料颜色	-				材料	WS03	批准	林仁安	2022-11-28	單件重量	-	(KG)	

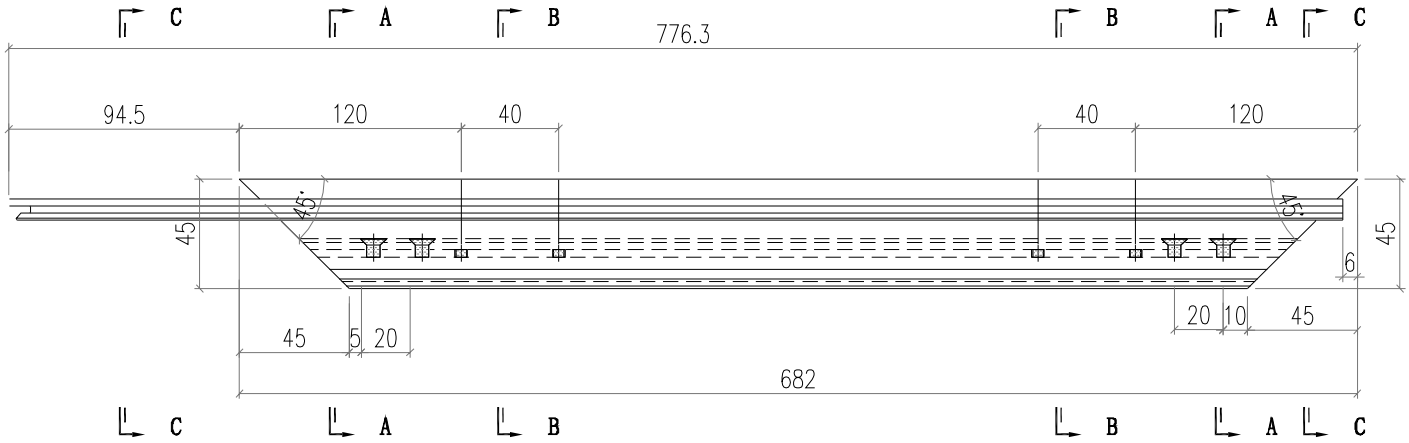

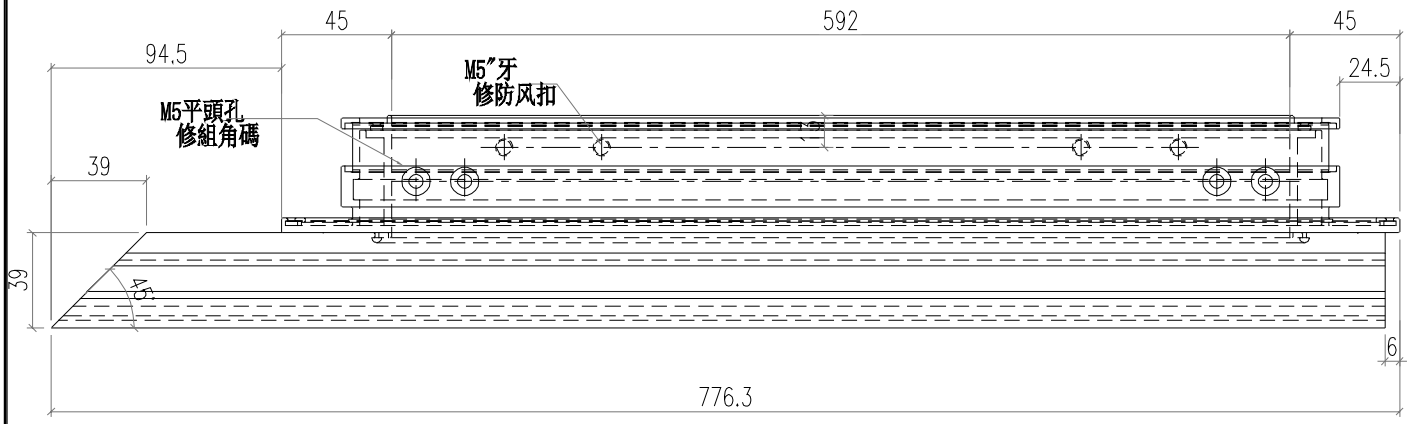


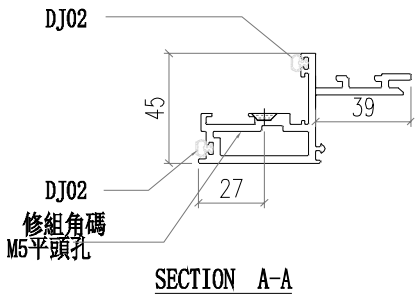

SECTION A-A

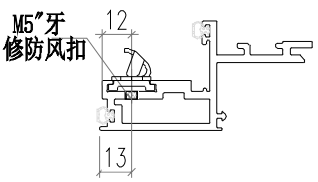


SECTION B-B

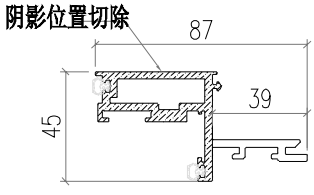


SECTION C-C


美特鋁質有限公司 MIDI Aluminium Fabricator Ltd.													
工程號	J856			類別		物料號	M1						
地盘	天榮站			制圖	李傳鵬	2022-11-25	圖號	WS03-P08					
图纸名称	铝料加工图			復核	練松文	2022-11-26	數量	-					
材料	WS01			批准	林仁安	2022-11-28	單件重量	-	(KG)				
修改	A			採用	工廠		地盤	✓					
日期	05.03			材料颜色	-								

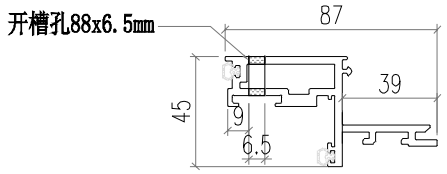



SECTION C-C

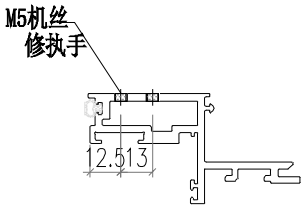


SECTION D-D

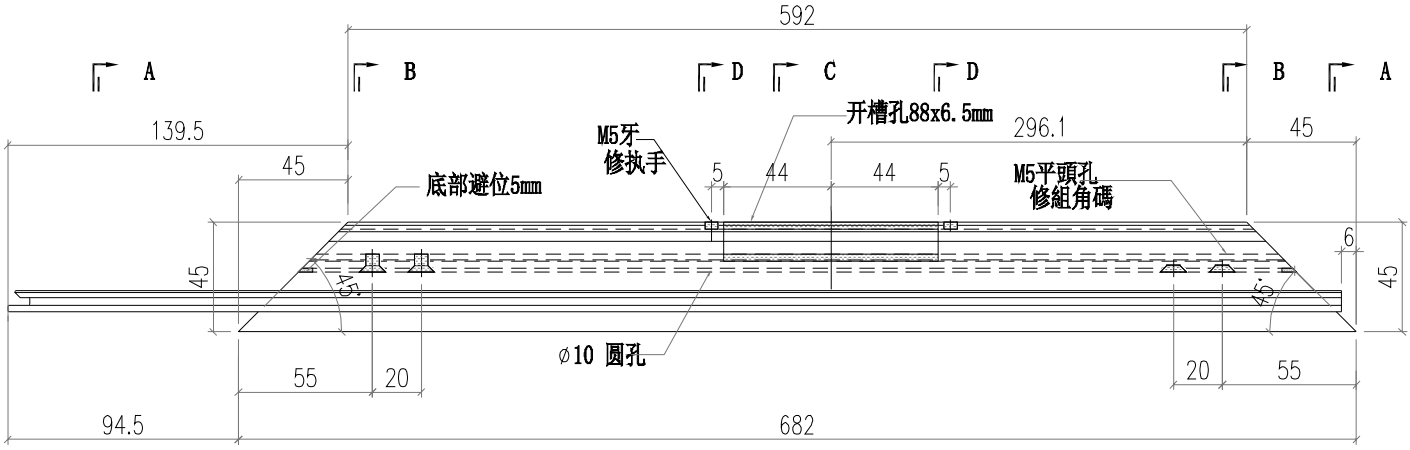

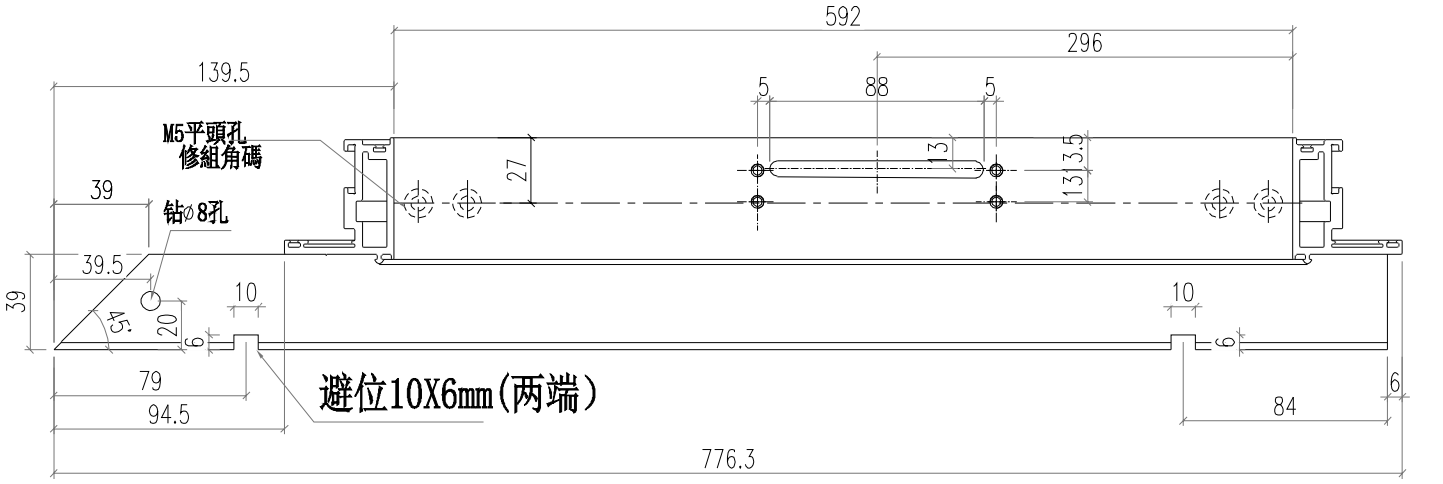

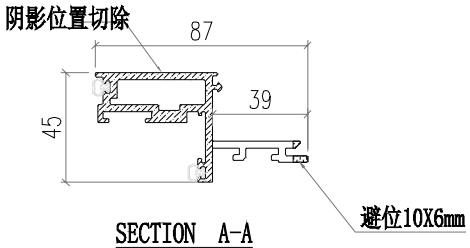



SECTION A-A

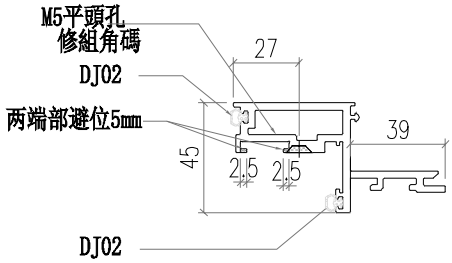


SECTION B-B


美特鋁質有限公司 MIDI Aluminium Fabricator Ltd.														
							工程號	J856	類別		物料號	M1		
							地盘	天榮站	制圖	李傳鵬	2022-11-25	圖號	WS03-P09	
修改				採用	工廠		地盤	✓	图纸名称	铝料加工图	復核	練松文	2022-11-26	數量	-	
日期				材料颜色	-				材料	WS03	批准	林仁安	2022-11-28	單件重量	-	(KG)

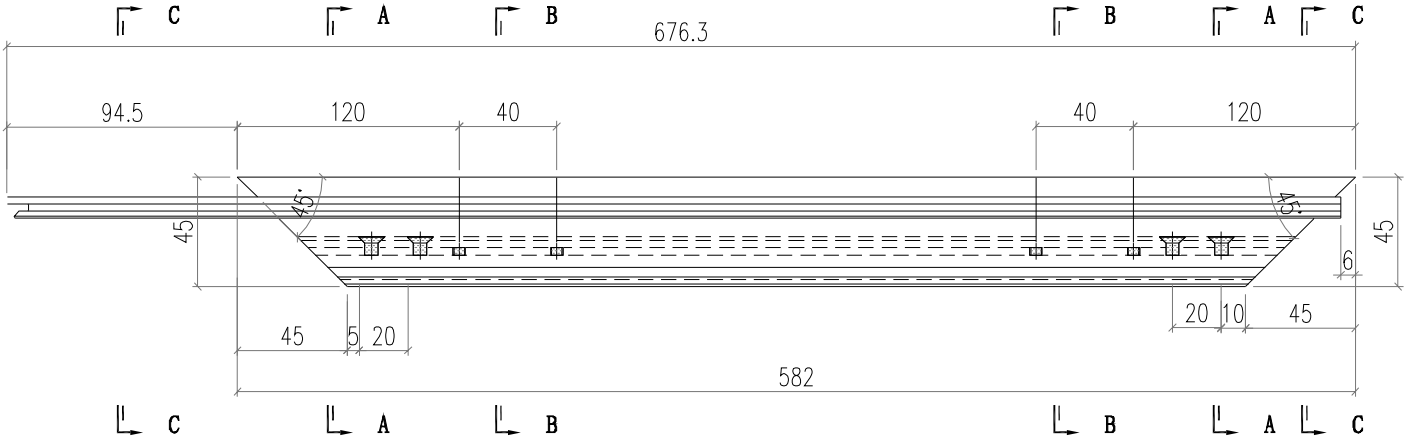

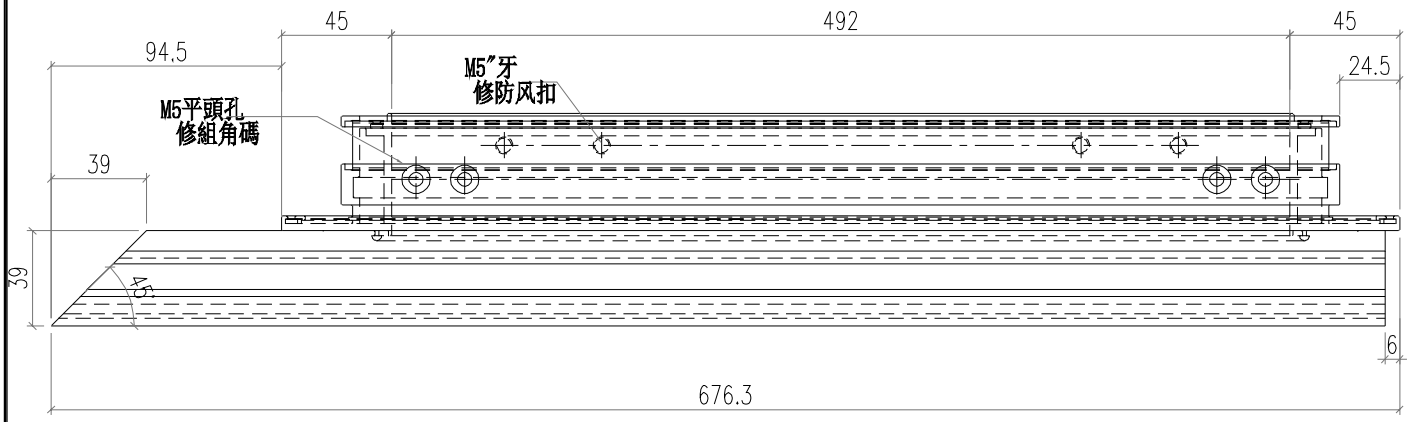


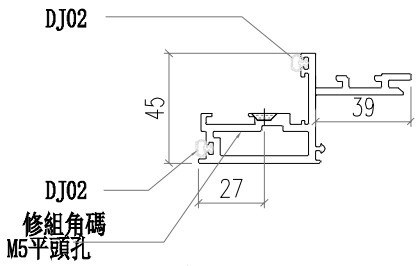

SECTION A-A

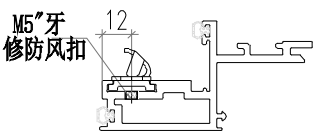


SECTION B-B

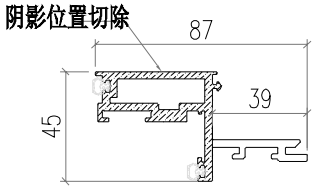


SECTION C-C


美特鋁質有限公司 MIDI Aluminium Fabricator Ltd.													
修改	A			採用	工廠		地盤	✓	工程號	J856	類別		物料號	M1		
日期	05.03			材料顏色	-				地盤	天榮站	制圖	李傳鵬	2022-11-25	圖號	WS03-P010	
									图纸名称	铝料加工图	復核	練松文	2022-11-26	數量	-	
									材料	WS01	批准	林仁安	2022-11-28	單件重量	-	(KG)

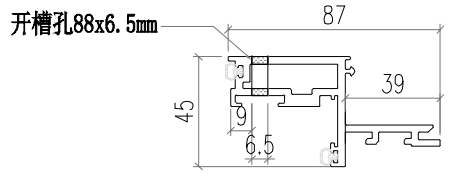



SECTION C-C

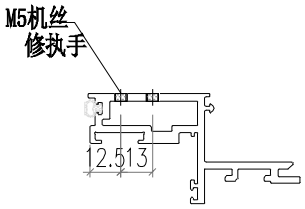


SECTION D-D

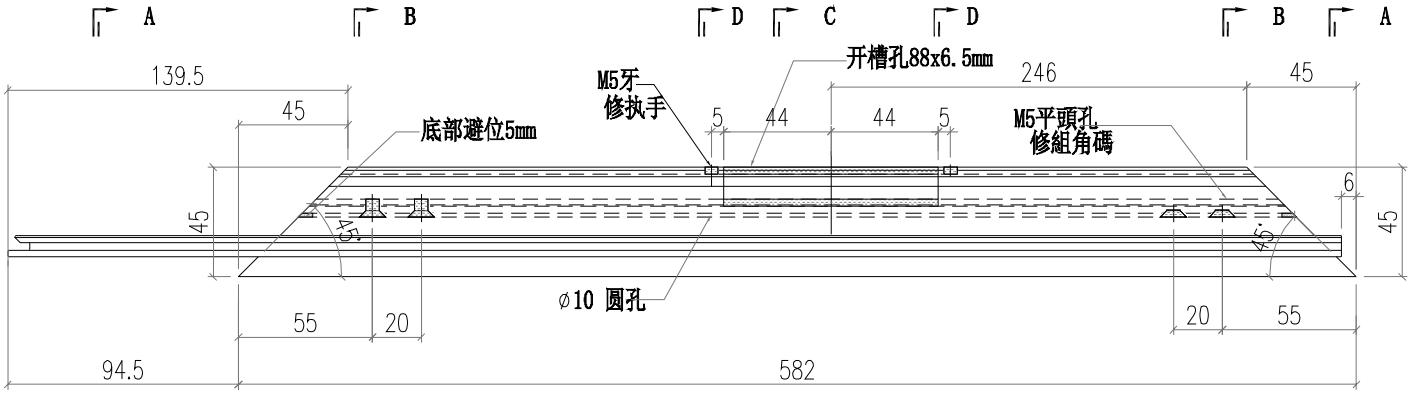

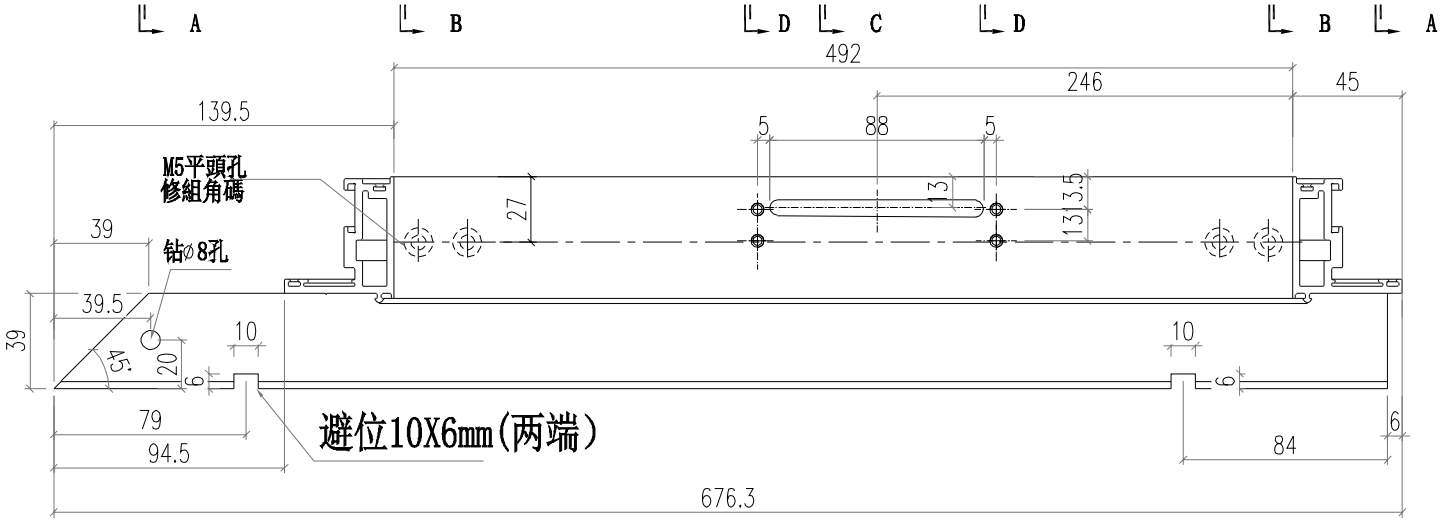

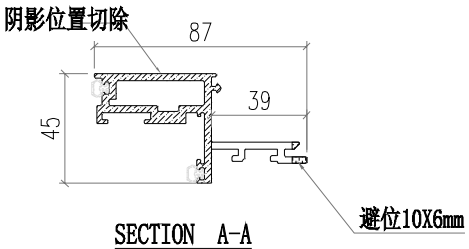



SECTION A-A

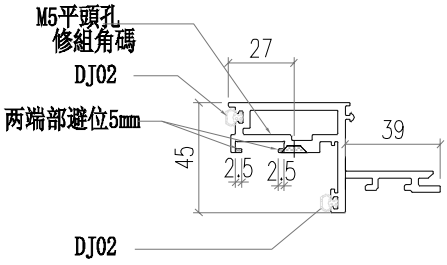


SECTION B-B


美特鋁質有限公司 MIDI Aluminium Fabricator Ltd.													
工程號	J856	類別		物料號	M1								
地盘	天榮站	制圖	李傳鵬	2022-11-25	圖號	WS03-P011							
修改				採用	工廠		地盤	✓	图纸名称	铝料加工图	復核	練松文	2022-11-26	數量	-		
日期				材料颜色	-				材料	WS03	批准	林仁安	2022-11-28	單件重量	-	(KG)	

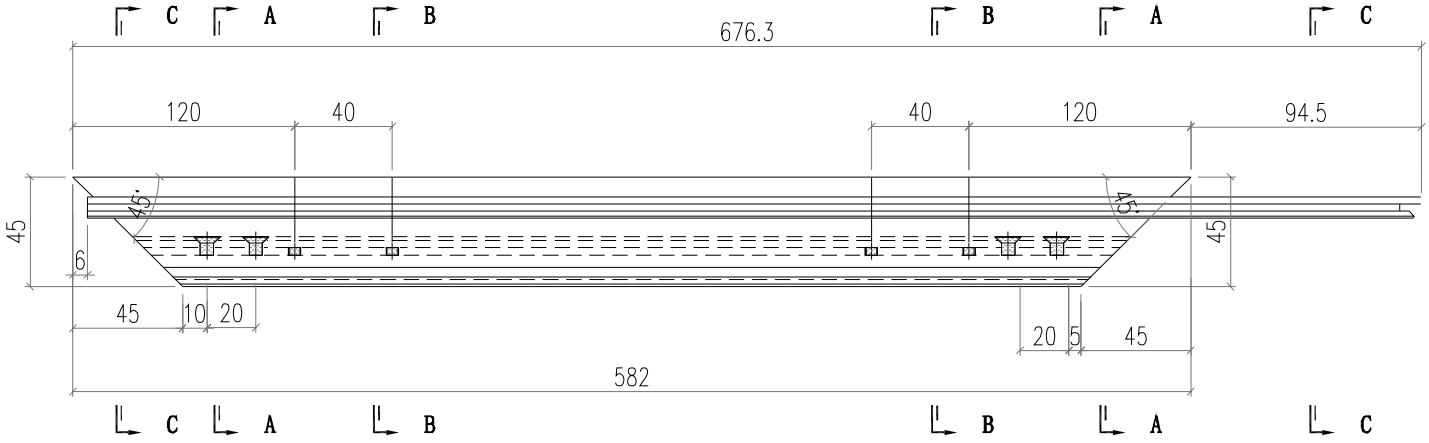

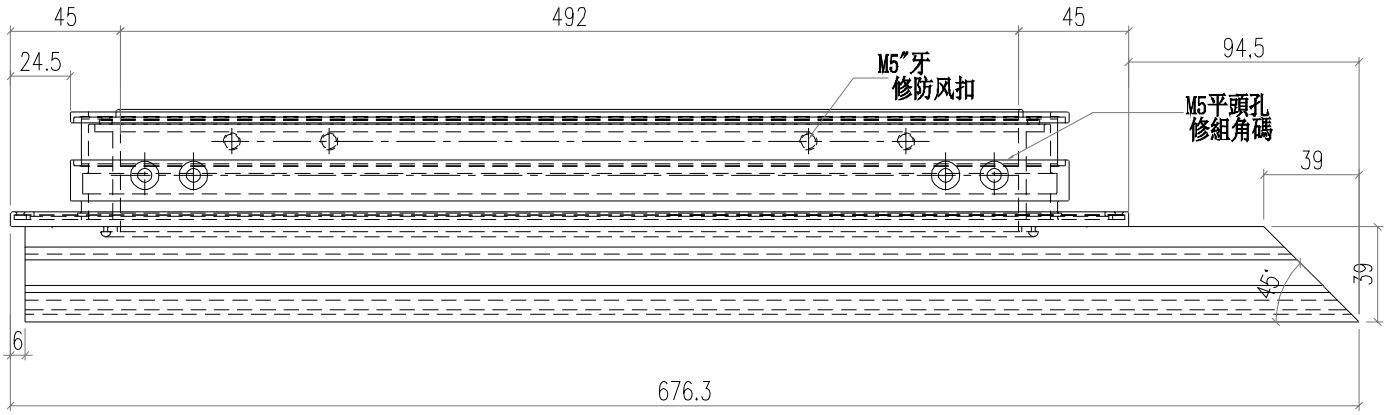


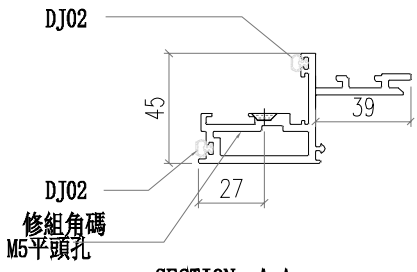

SECTION A-A

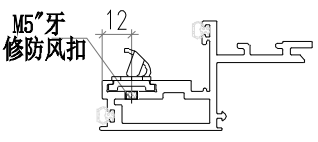


SECTION B-B

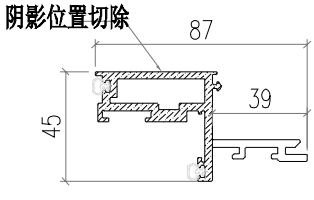


SECTION C-C


美特鋁質有限公司 MIDI Aluminium Fabricator Ltd.													
修改	A			採用	工廠		地盤	✓	工程號	J856	類別		物料號	M1		
日期	05.03			材料顏色	-				地盤	天榮站	制圖	李傳鵬	2022-11-25	圖號	WS03-P012
									图纸名称	铝料加工图	復核	練松文	2022-11-26	數量	-
									材料	WS01	批准	林仁安	2022-11-28	單件重量	- (KG)

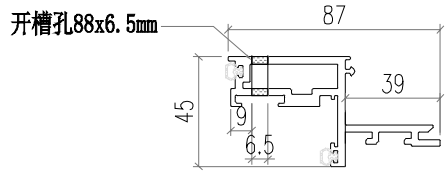



SECTION C-C

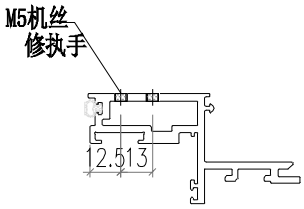


SECTION D-D

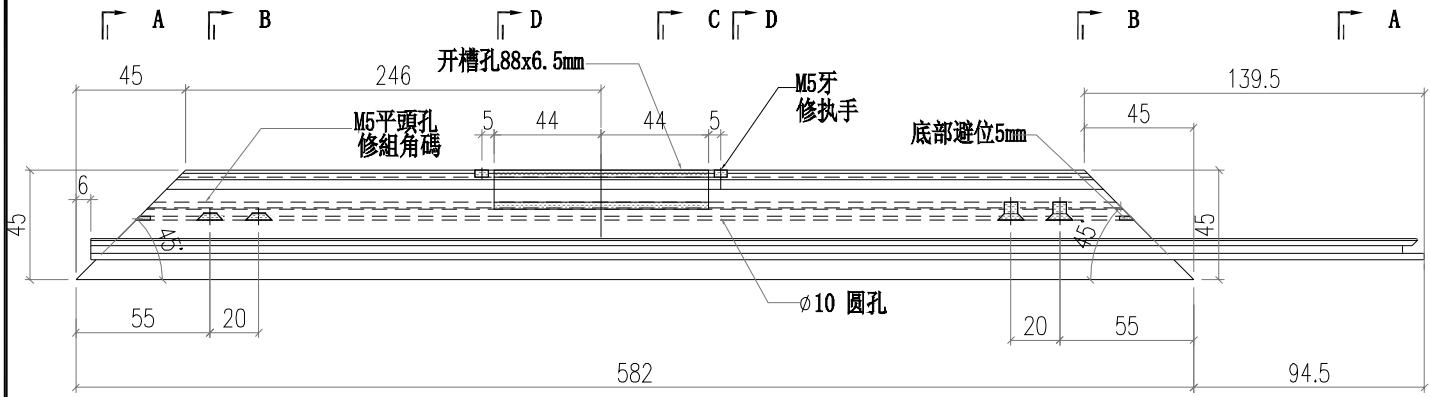

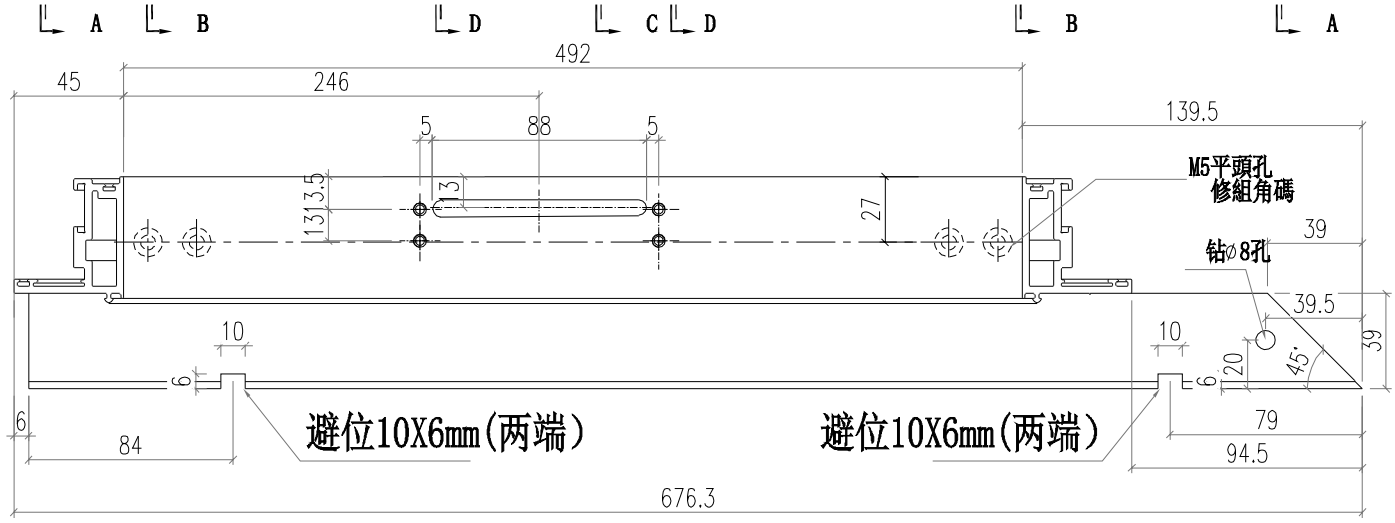

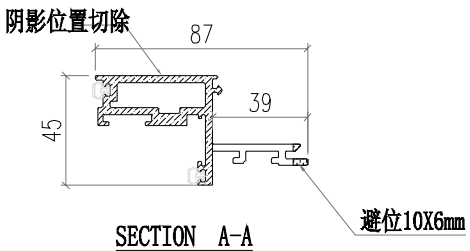



SECTION A-A

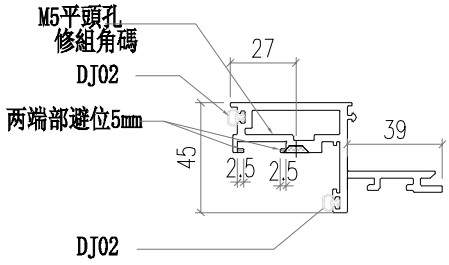


SECTION B-B


美特鋁質有限公司 MIDI Aluminium Fabricator Ltd.													
						工程號	J856	類別		物料號	M1		
						地盘	天榮站	制圖	李傳鵬	2022-11-25	圖號	WS03-P013	
修改				採用	工廠		地盤 ✓	图纸名称	铝料加工图	復核	練松文	2022-11-26	數量	-	
日期				材料颜色	-			材料	WS03	批准	林仁安	2022-11-28	單件重量	-	(KG)

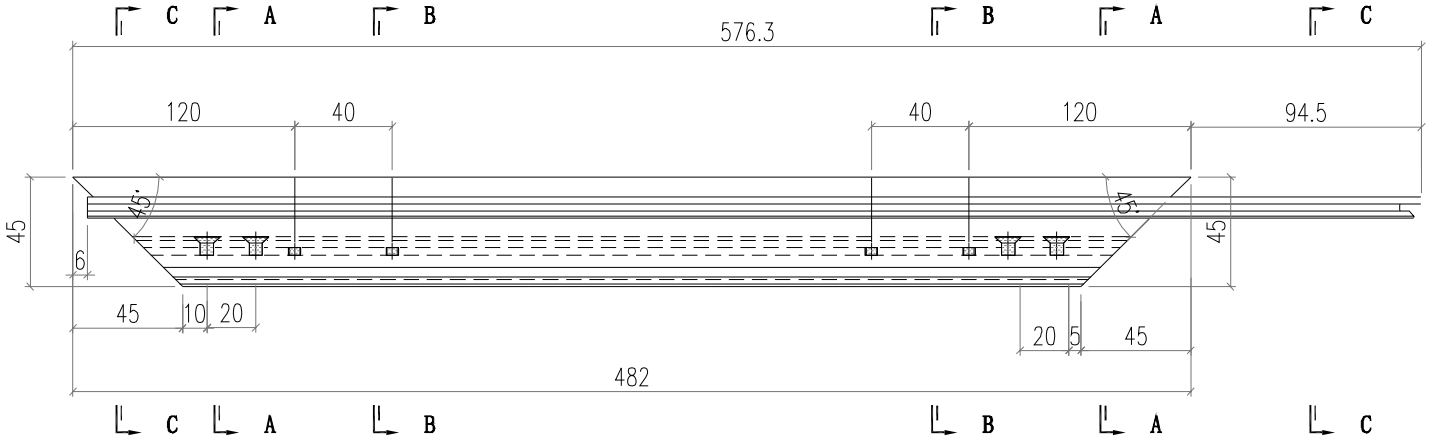

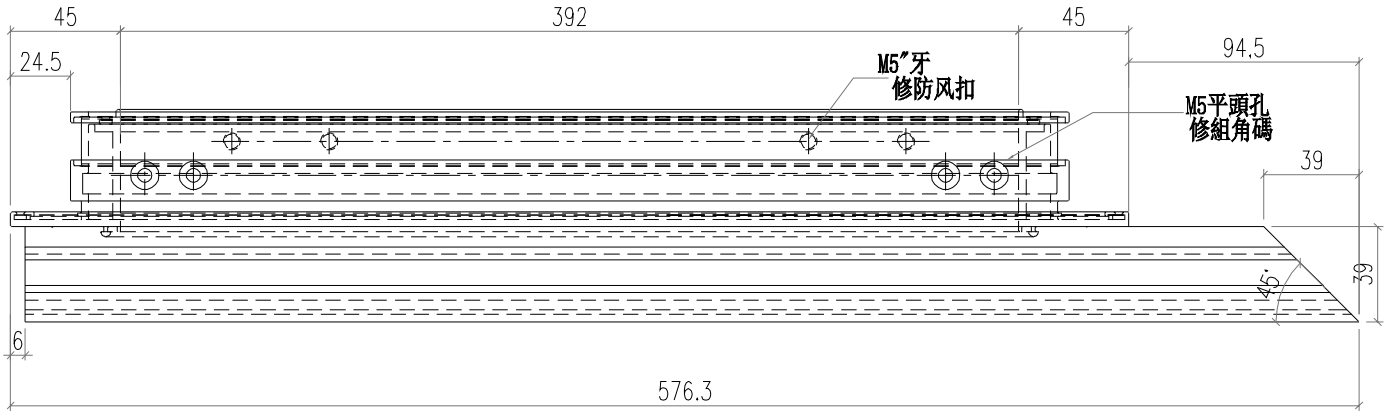


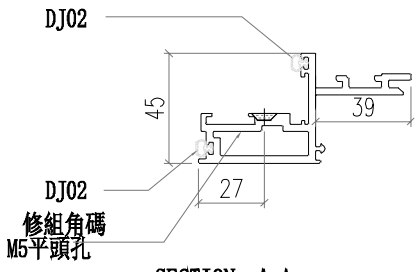

SECTION A-A

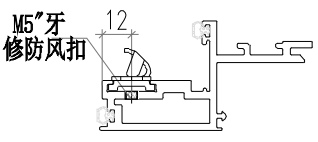


SECTION B-B

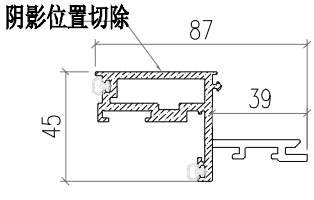


SECTION C-C


美特鋁質有限公司 MIDI Aluminium Fabricator Ltd.														
修改	A	B		採用	工廠		地盤	✓	工程號	J856	類別		物料號	M1
日期	05.03	05.18		材料顏色	-				地盤	天榮站	制圖	李傳鵬	2022-11-25	圖號 WS03-P014
									图纸名称	铝料加工图	復核	練松文	2022-11-26	數量 -
									材料	WS01	批准	林仁安	2022-11-28	單件重量 - (KG)

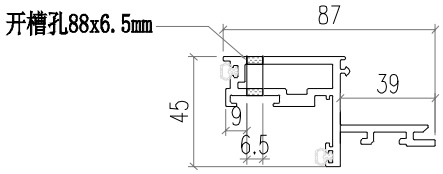



SECTION C-C

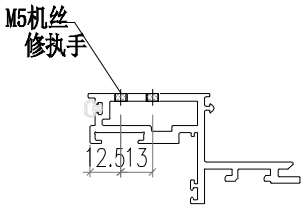


SECTION D-D

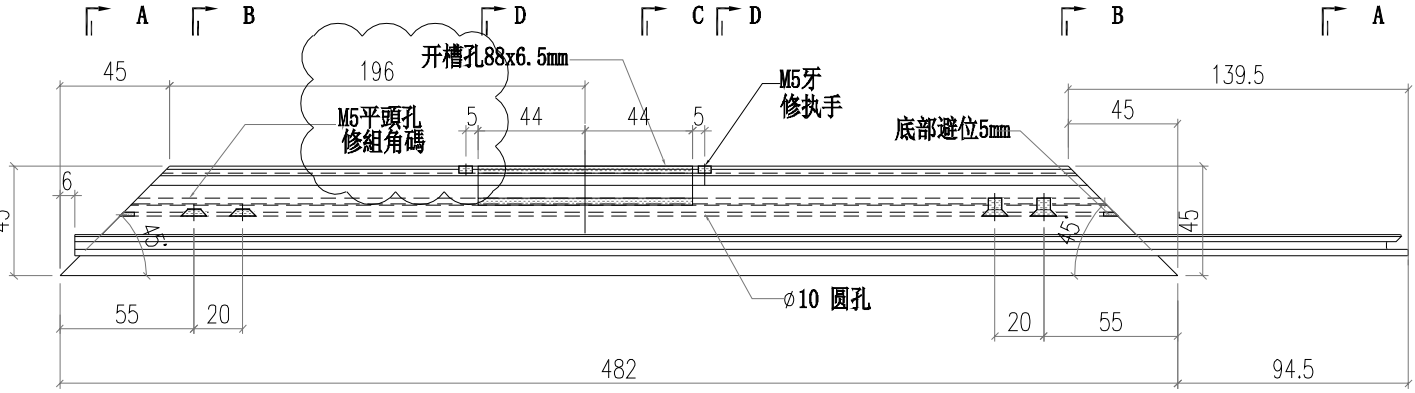

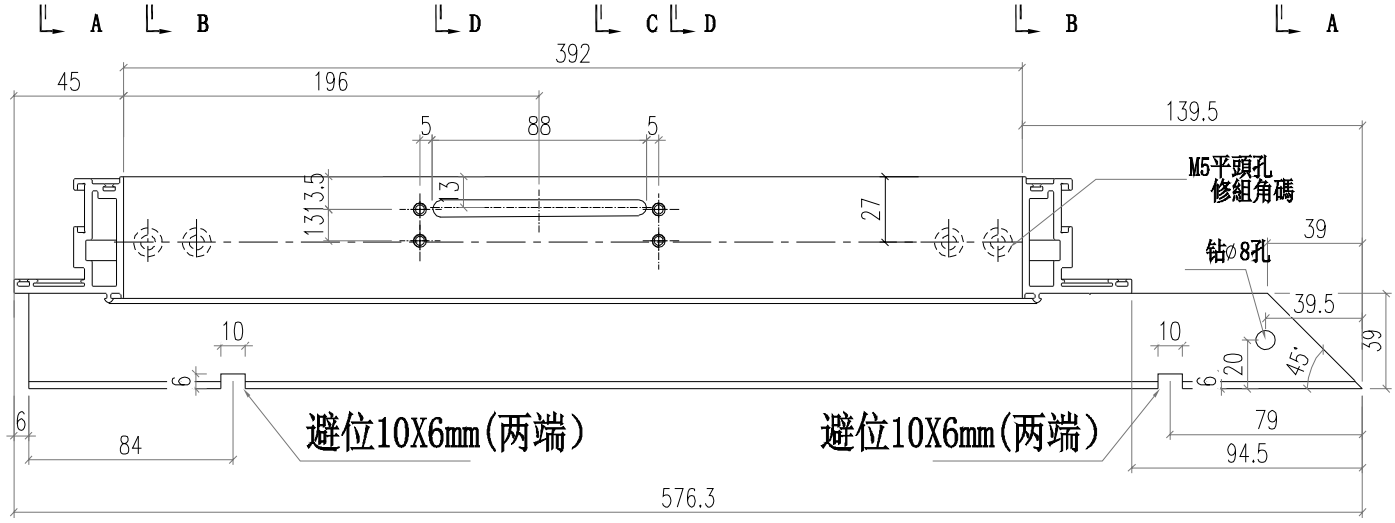

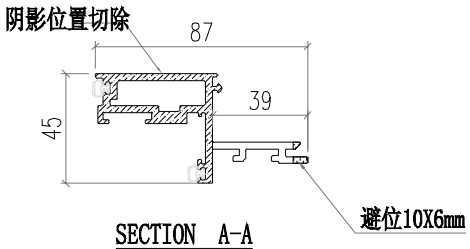


SECTION A-A

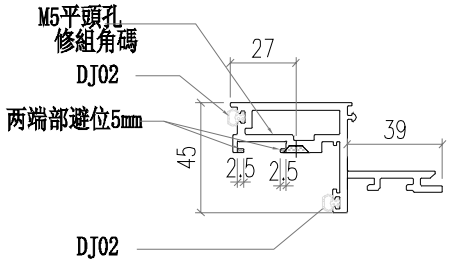



SECTION B-B


美特鋁質有限公司 MIDI Aluminium Fabricator Ltd.													
						工程號	J856	類別		物料號	M1		
						地盘	天榮站	制圖	李傳鵬	2022-11-25	圖號	WS03-P015	
修改				採用	工廠		地盤 ✓	图纸名称	铝料加工图	復核	練松文	2022-11-26	數量	-	
日期				材料颜色	-			材料	WS03	批准	林仁安	2022-11-28	單件重量	-	(KG)

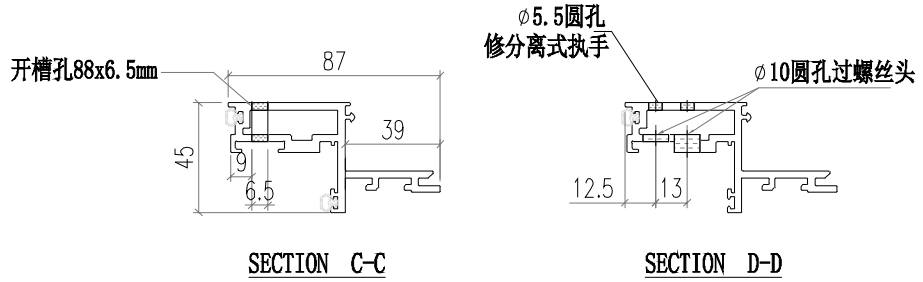

SECTION C-C　　SECTION D-D

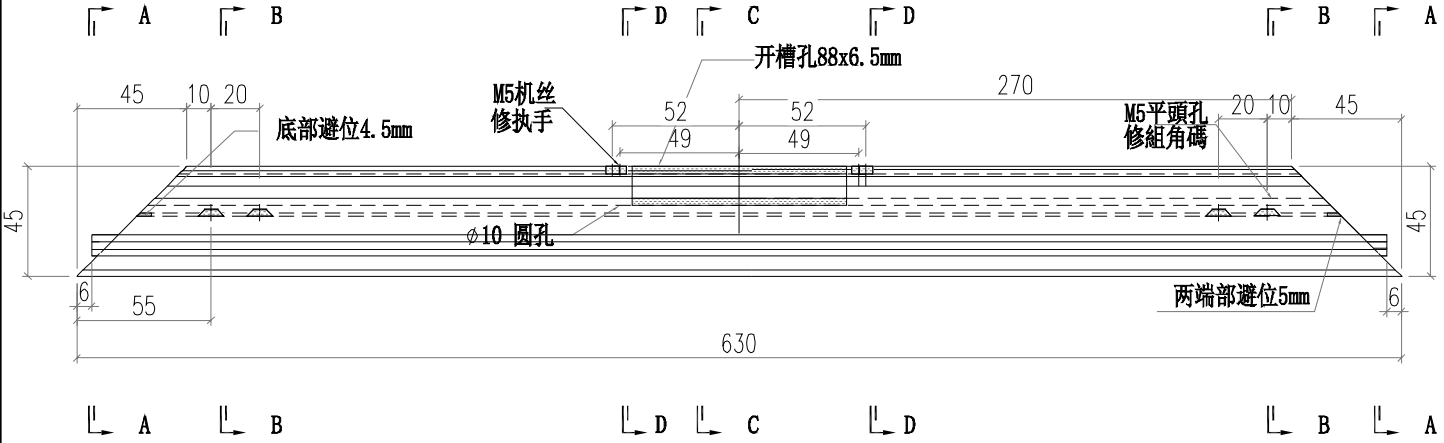


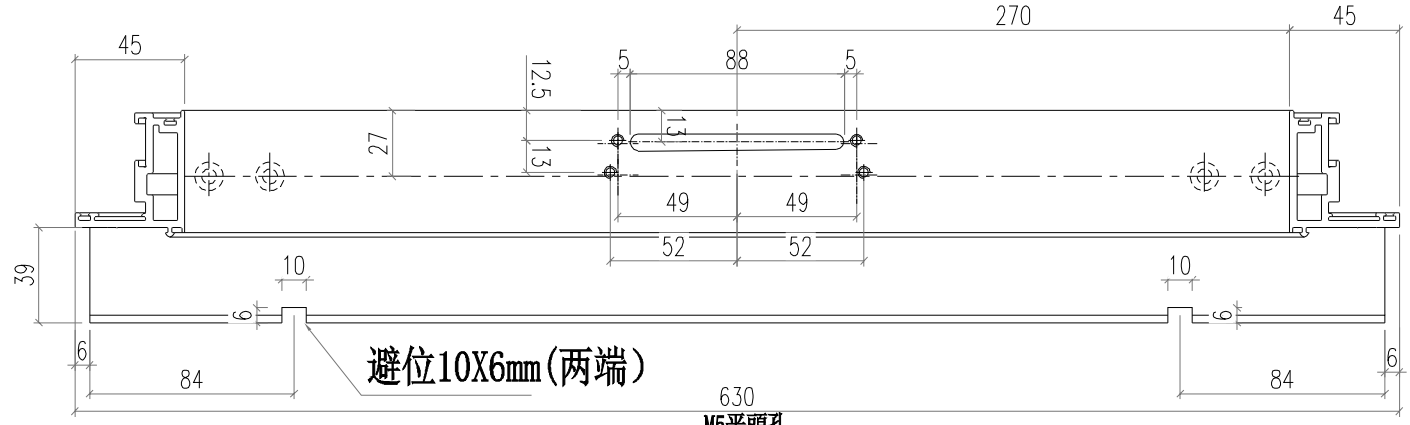


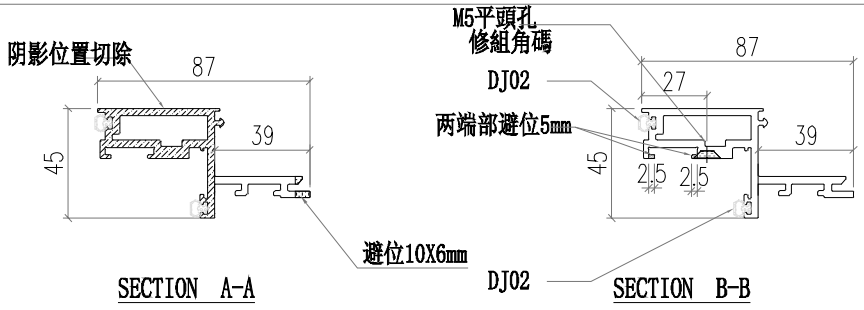


SECTION A-A　　SECTION B-B


美特鋁質有限公司 MIDI Aluminium Fabricator Ltd.													
					工程號	J856	類別		物料號	M1			
					地盘	天榮站	制圖	李传鹏	2022-11-25	圖號	X86370-P01		
修改				採用	工廠		地盤	✓	图纸名称	铝料加工图	復核	練松文	2022-11-26	數量	-		
日期				材料颜色	AL2:ECK3X10063S-XF1				材料	X86370	批准	林仁安	2022-11-28	單件重量	-	(KG)	

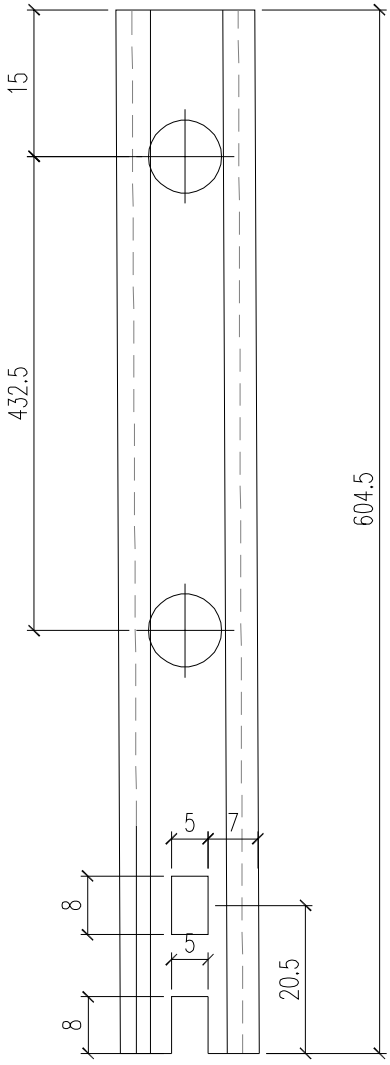

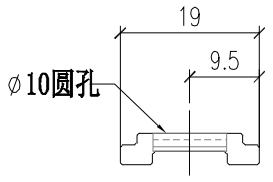


美特鋁質有限公司 MIDI Aluminium Fabricator Ltd.													
					工程號	J856	類別		物料號	M1			
					地盘	天榮站	制圖	李传鹏	2022-11-25	圖號	X86370-P02		
修改				採用	工廠		地盤	✓	图纸名称	铝料加工图	復核	練松文	2022-11-26	數量	-	
日期				材料颜色	AL2:ECK3X10063S-XF1				材料	X86370	批准	林仁安	2022-11-28	單件重量	-	(KG)

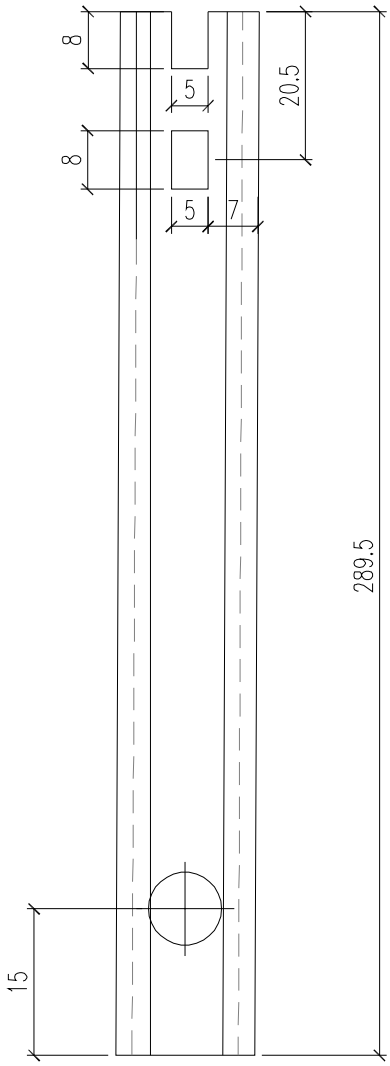

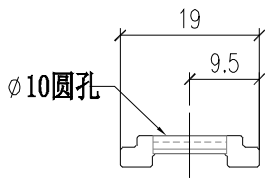


美特鋁質有限公司 MIDI Aluminium Fabricator Ltd.							工程號	J856	類別		物料號	M1		
							地盘	天榮站	制圖	李传鹏	2022-11-25	圖號	X86370-P03	
修改		B	C	採用	工廠	地盤 ✓	图纸名称	铝料加工图	復核	練松文	2022-11-26	數量	-	
日期		04.06	04.12	材料颜色	AL2:ECK3X10063S-XF1		材料	X86370	批准	林仁安	2022-11-28	單件重量	-	(KG)

TOP

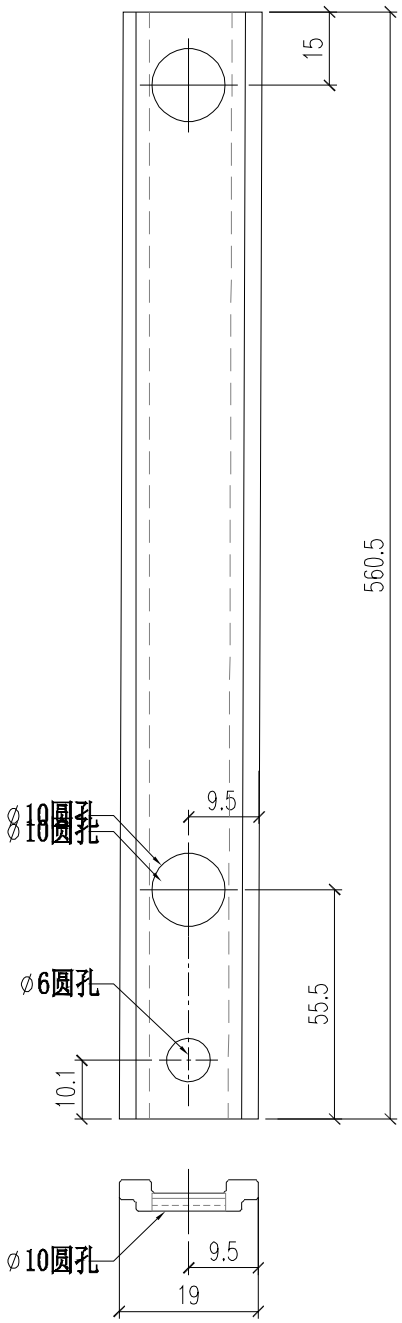



美特鋁質有限公司 MIDI Aluminium Fabricator Ltd.													
					工程號	J856	類別		物料號	M1			
					地盘	天榮站	制圖	李传鹏	2022-11-25	圖號	X86370-P04		
修改				採用	工廠		地盤	✓	图纸名称	铝料加工图	復核	練松文	2022-11-26	數量	-	
日期				材料颜色	AL2:ECK3X10063S-XF1				材料	X86370	批准	林仁安	2022-11-28	單件重量	-	(KG)

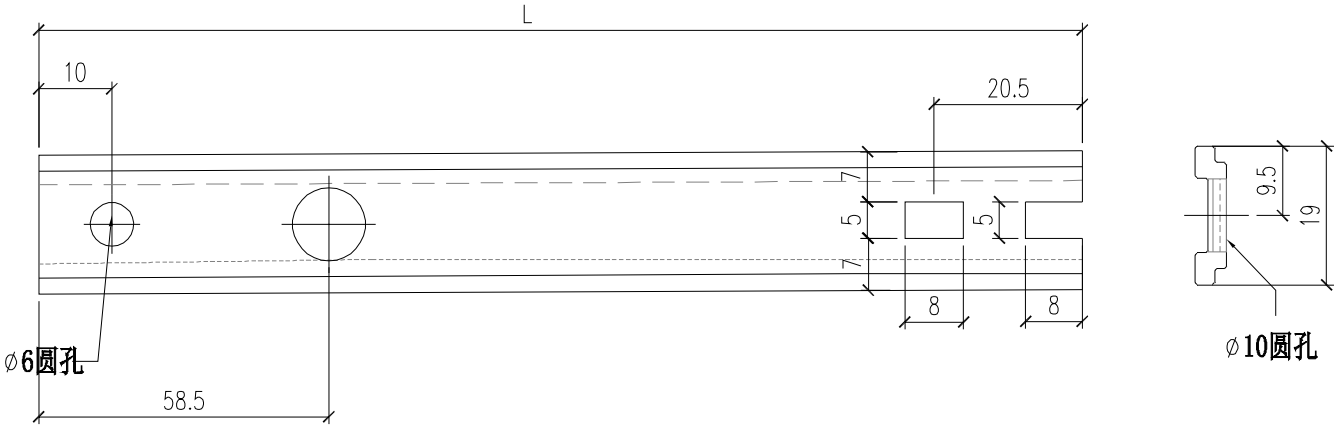


部件编号	L	分格尺寸	
X86370-P04-01	233	650	
X86370-P04-02	209.5	720	转角位
X86370-P04-03	259.5	820	转角位
X86370-P04-04	159.5	620	转角位


美特鋁質有限公司 MIDI Aluminium Fabricator Ltd.													
					工程號	J856	類別		物料號	M1			
					地盘	天榮站	制圖	李传鹏	2022-11-25	圖號	X86370-K1		
修改				採用	工廠		地盤	✓	图纸名称	铝料加工图	復核	練松文	2022-11-26	數量	-	
日期				材料颜色	AL2:ECK3X10063S-XF1				材料	X86370	批准	林仁安	2022-11-28	單件重量	-	(KG)

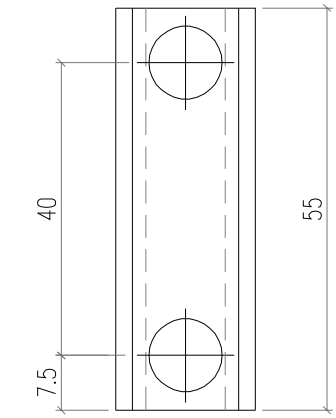

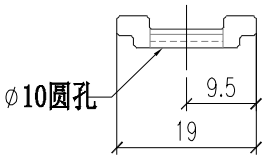


美特鋁質有限公司 MIDI Aluminium Fabricator Ltd.													
								工程號	J856	類別		物料號	M1
								地盘	天榮站	制圖	李傳鵬	2022-11-25	圖號 X86412-E01
修改				採用	工廠		地盤 ✓	图纸名称	铝料加工图	復核	練松文	2022-11-26	數量 -
日期				材料颜色	-			材料	X86412	批准	林仁安	2022-11-28	單件重量 - (KG)

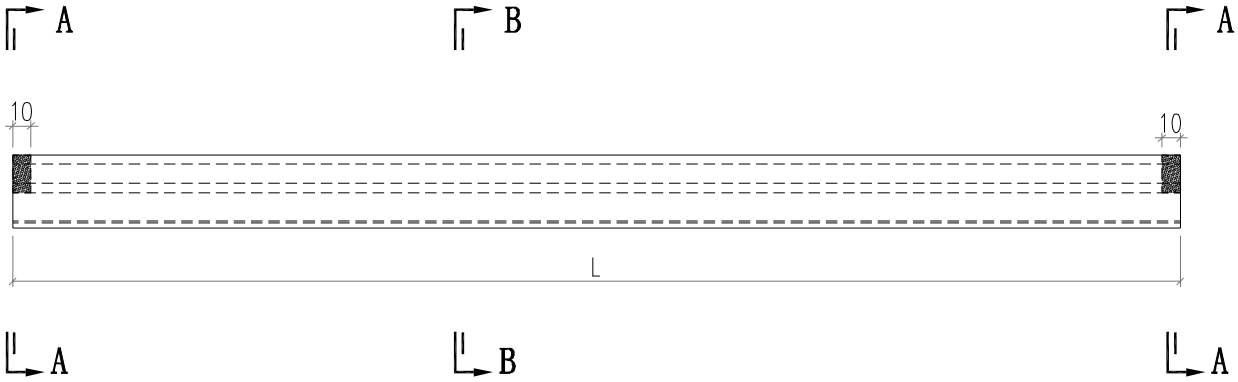

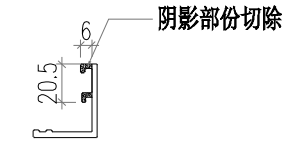


SECTION A-A

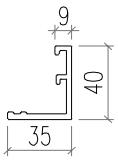

SECTION B-B

部件编号	L	分格尺寸
X86412-E01-1	630	650

美特鋁質有限公司 MIDI Aluminium Fabricator Ltd.													
				工程號	J856	類別		物料號	M1				
				地盘	天榮站	制圖	李傳鵬	2022-11-26	圖號	X86412-E02			
修改	A			採用	工廠		地盤	✓	图纸名称	铝料加工图	復核	練松文	2022-11-27	數量	-	
日期	05.03			材料颜色	-UCT542919XL-3				材料	X86412	批准	林仁安	2022-11-28	單件重量	-	(KG)

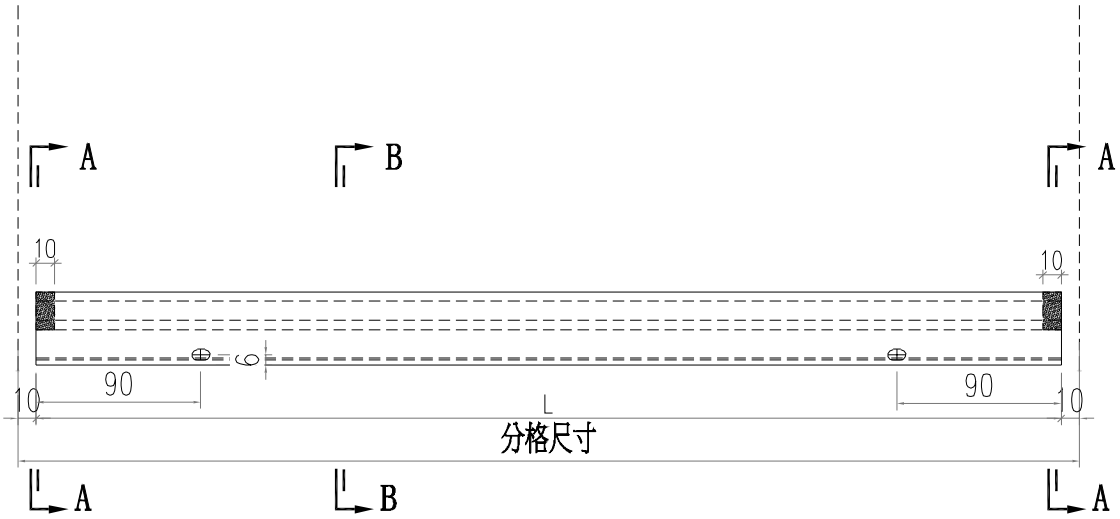





SECTION A-A

SECTION B-B


部件编号	L	分格尺寸
X86412-E02-1	630	650

美特鋁質有限公司 MIDI Aluminium Fabricator Ltd.													
							工程號	J856	類別		物料號	M1	
							地盘	天榮站	制圖	李傳鵬	2022-11-25	圖號	X86412-E03
修改				採用	工廠		地盤	✓	图纸名称	铝料加工图	復核	練松文	2022-11-26	數量	-
日期				材料颜色	-				材料	X86412	批准	林仁安	2022-11-28	單件重量	- (KG)

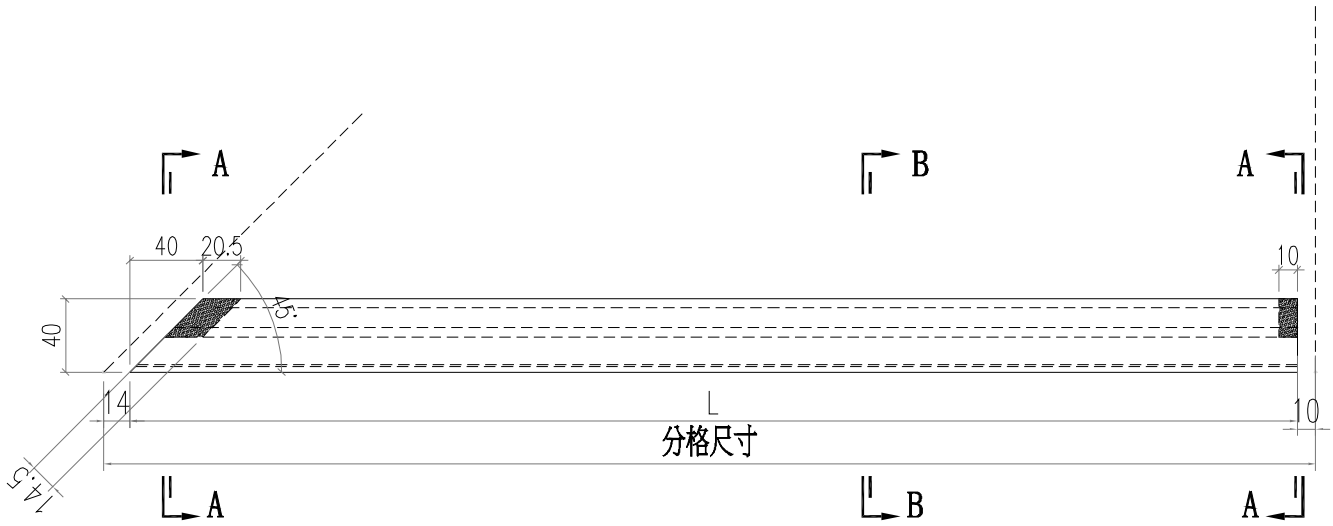

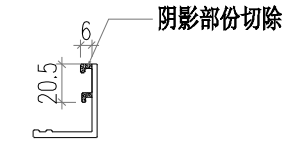

SECTION A-A

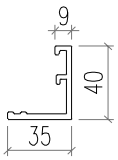


SECTION B-B


部件编号	L	分格尺寸
X86412-E03-1	696	720
X86412-E03-1	796	820

美特鋁質有限公司 MIDI Aluminium Fabricator Ltd.													
						工程號	J856	類別		物料號	M1		
						地盘	天榮站	制圖	李傳鵬	2022-11-26	圖號	X86412-E04	
修改	A			採用	工廠		地盤 ✓	图纸名称	铝料加工图	復核	練松文	2022-11-27	數量	-	
日期	05.03			材料颜色		-UCT542919XL-3		材料	X86412	批准	林仁安	2022-11-28	單件重量	-	(KG)



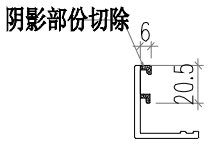


SECTION A-A

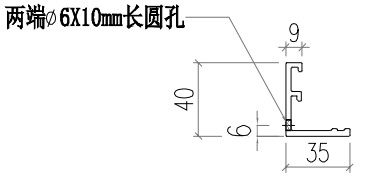


SECTION B-B


部件编号	L	分格尺寸
X86412-E04-1	696	720
X86412-E04-1	796	820

美特鋁質有限公司 MIDI Aluminium Fabricator Ltd.													
						工程號	J856	類別		物料號	M1		
						地盘	天榮站	制圖	李傳鵬	2022-11-26	圖號	X86412-E05	
修改				採用	工廠		地盤 ✓	图纸名称	铝料加工图	復核	練松文	2022-11-27	數量	-	
日期				材料颜色		-UCT542919XL-3		材料	X86412	批准	林仁安	2022-11-28	單件重量	-	(KG)

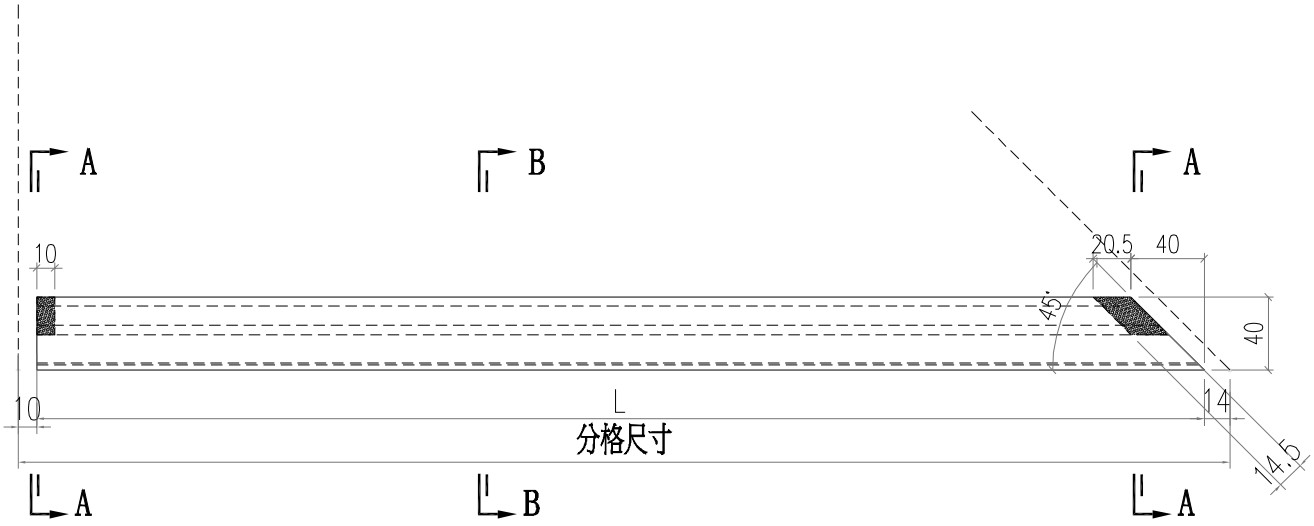

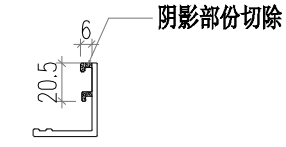


SECTION A-A

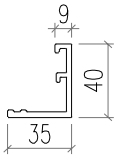


SECTION B-B

部件编号	L	分格尺寸
X86412-E05-1	696	720
X86412-E05-1	596	620

美特鋁質有限公司 MIDI Aluminium Fabricator Ltd.													
				工程號	J856	類別		物料號	M1				
				地盘	天榮站	制圖	李傳鵬	2022-11-26	圖號	X86412-E06			
修改	A			採用	工廠		地盤	✓	图纸名称	铝料加工图	復核	練松文	2022-11-27	數量	-		
日期	05.03			材料颜色	-UCT542919XL-3				材料	X86412	批准	林仁安	2022-11-28	單件重量	-	(KG)	

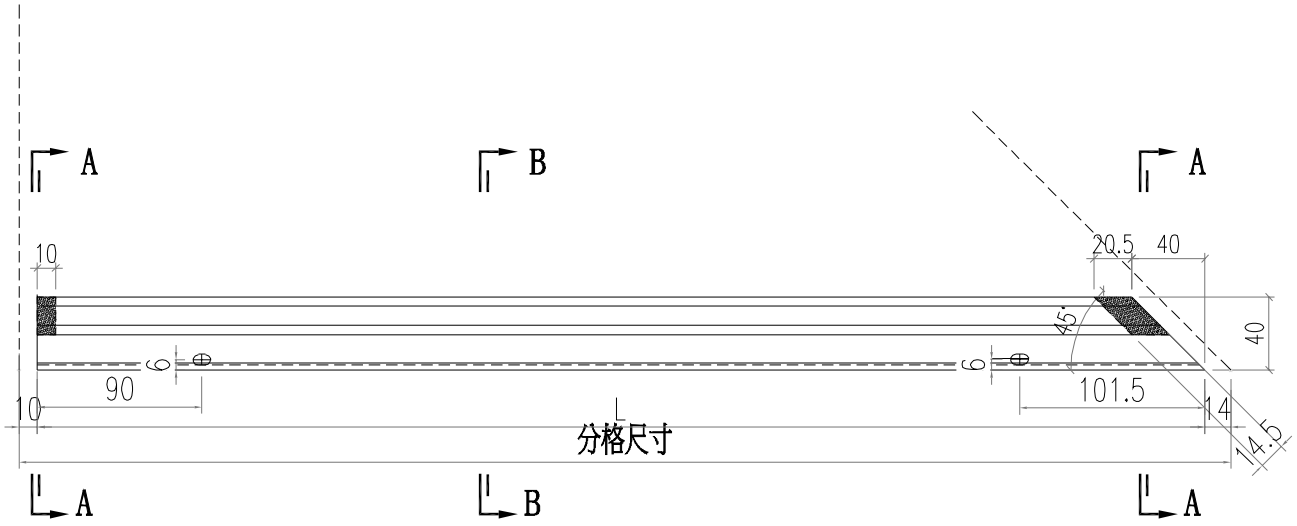

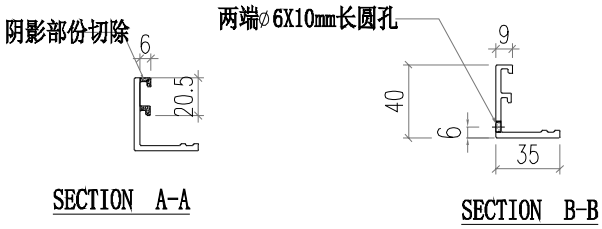



SECTION A-A

SECTION B-B

部件编号	L	分格尺寸
X86412-E06-1	696	720
X86412-E06-1	596	620


美特鋁質有限公司 MIDI Aluminium Fabricator Ltd.														
修改	A	B		採用	工廠		地盤	✓	工程號	J856	類別		物料號	M1
日期	05.03	05.18		材料顏色	-				地盘	天榮站	制圖	李傳鵬	2022-11-25	圖號 AC02-E01
									图纸名称	铝料加工图	復核	練松文	2022-11-26	數量 -
									材料	AC02	批准	林仁安	2022-11-28	單件重量 - (KG)

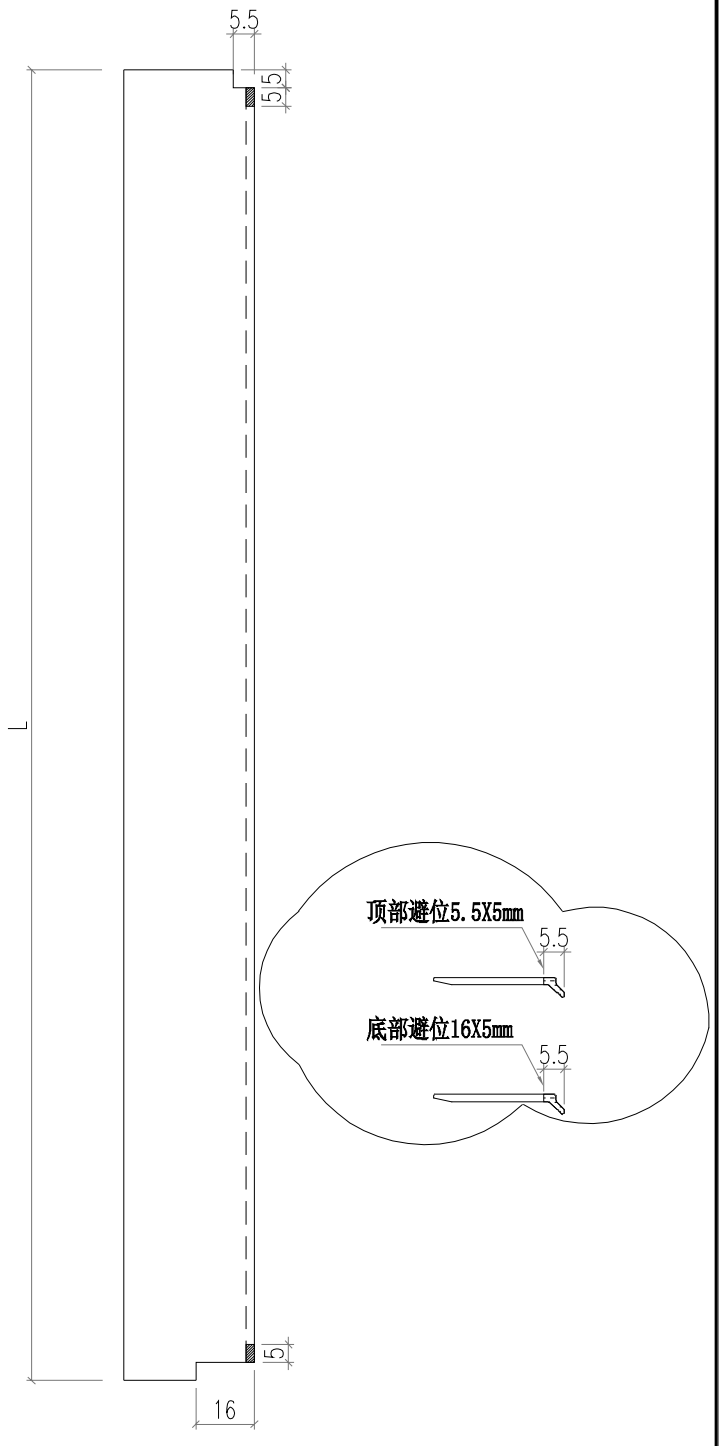


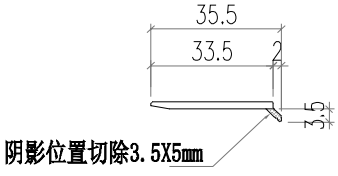

部件编号	L	分格尺寸
AC02-E01-1	1137	1165
AC02-E01-2	1437	1465


美特鋁質有限公司 MIDI Aluminium Fabricator Ltd.														
修改	A	B		採用	工廠		地盤	✓	工程號	J856	類別		物料號	M1
日期	05.03	05.18		材料顏色	-				地盤	天榮站	制圖	李傳鵬	2022-11-25	圖號 AC02-E01R
									图纸名称	铝料加工图	復核	練松文	2022-11-26	數量 -
									材料	AC02	批准	林仁安	2022-11-28	單件重量 - (KG)

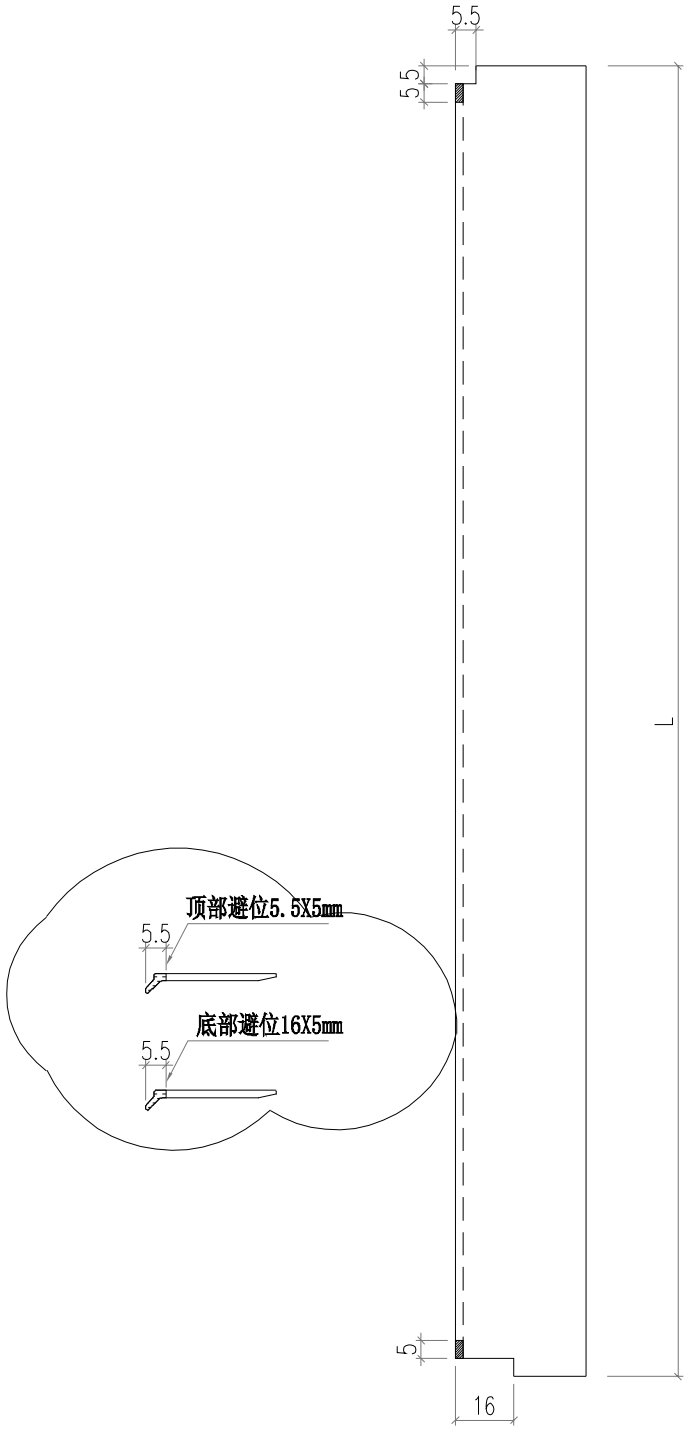


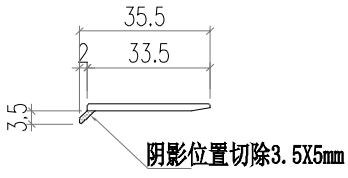

部件编号	L 分格尺寸	
AC02-E01R-1	1137	1165
AC02-E01R-2	1437	1465

美特鋁質有限公司 MIDI Aluminium Fabricator Ltd.													
工程號	J856		類別		物料號	M1							
地盘	天榮站		制圖	李傳鵬	2022-11-25	圖號	X86369-E01						
修改	A	B		採用	工廠		地盤	✓	图纸名称	铝料加工图	復核	練松文	2022-11-26	數量	-		
日期	05.03	05.18		材料颜色	-				材料	X86369	批准	林仁安	2022-11-28	單件重量	-	(KG)	

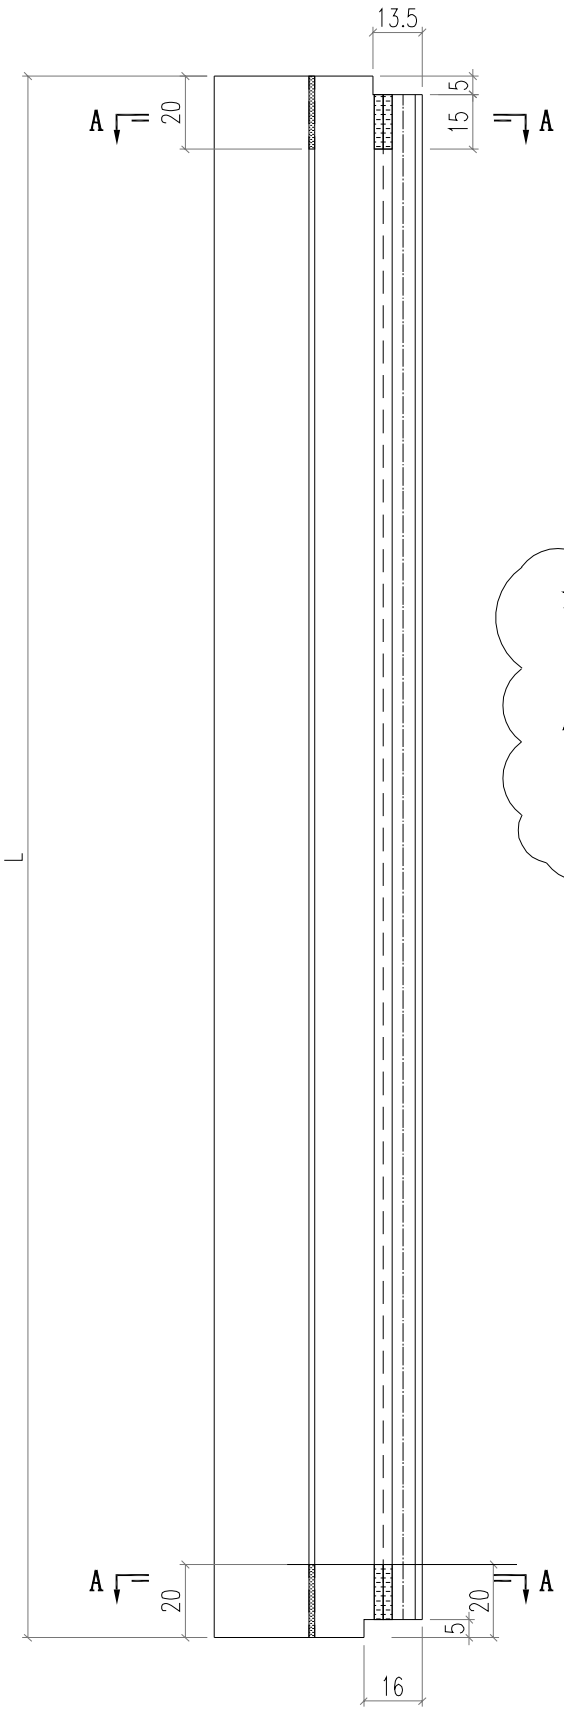


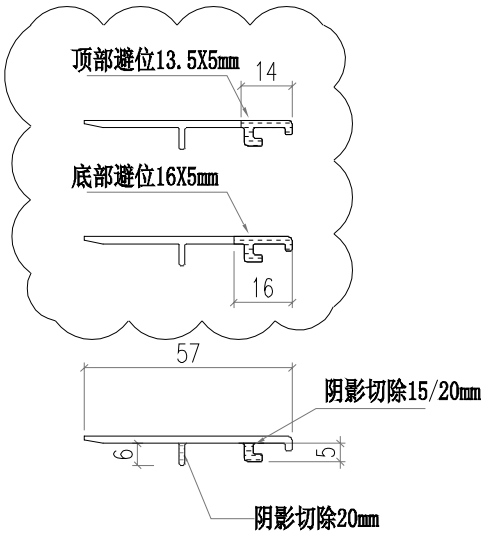


SECTION A-A

部件编号	L	分格尺寸
X86369-E01-1	1137	1165
X86369-E01-2	1437	1465

美特鋁質有限公司 MIDI Aluminium Fabricator Ltd.														
修改	A	B		採用	工廠		地盤	✓	工程號	J856	類別		物料號	M1
日期	05.03	05.18		材料顏色	-				地盘	天榮站	制圖	李傳鵬	2022-11-25	圖號 X86369-E01R
									图纸名称	铝料加工图	復核	練松文	2022-11-26	數量 -
									材料	X86369	批准	林仁安	2022-11-28	單件重量 - (KG)

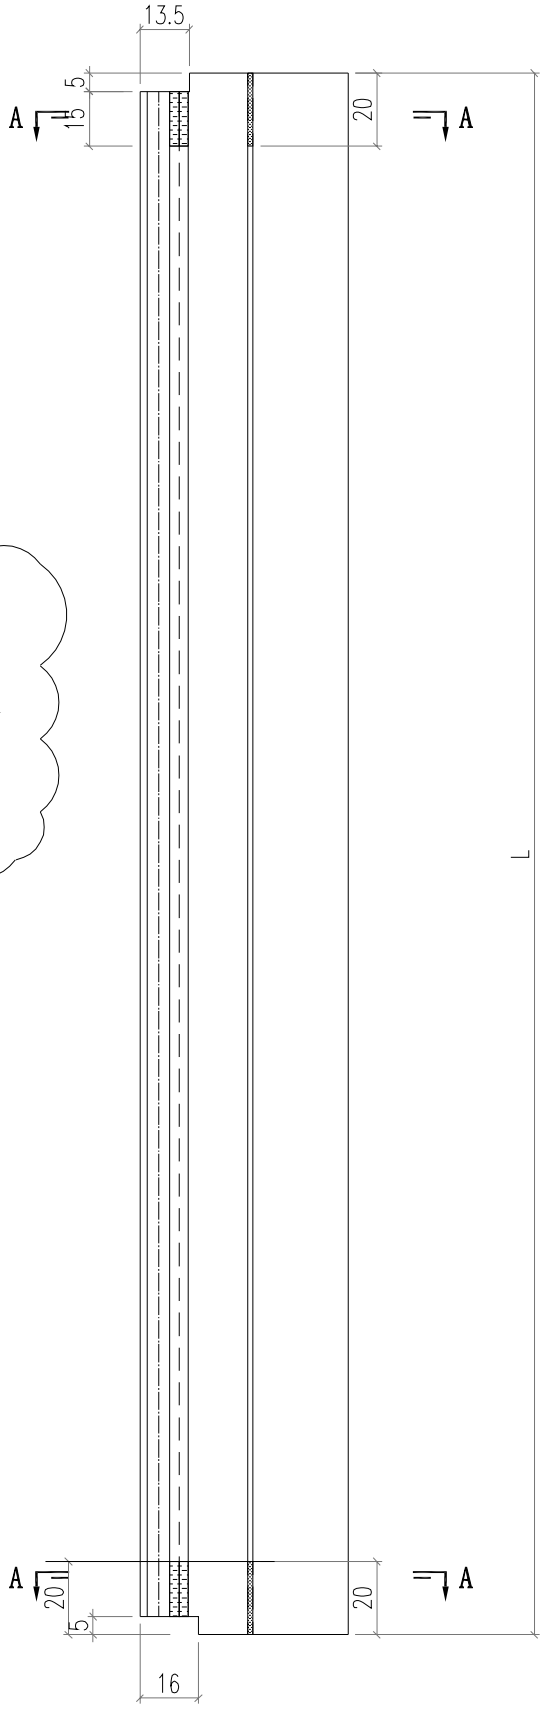


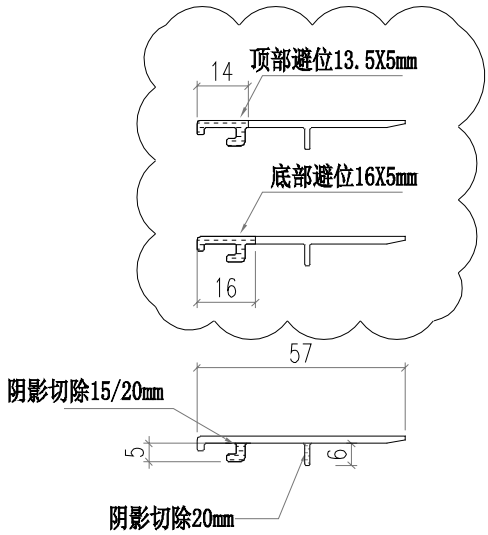


SECTION A-A

部件编号	L 分格尺寸	
X86369-E01R-1	1137	1165
X86369-E01R-2	1437	1465


美特鋁質有限公司 MIDI Aluminium Fabricator Ltd.													
修改	A			採用	工廠		地盤	✓	工程號	J856	類別		物料號	M1		
日期	05.10			材料顏色	-				地盘	天榮站	制圖	李傳鵬	2022-11-25	圖號	JS01-Q01	
									图纸名称	铝料加工图	復核	練松文	2022-11-26	數量	-	
									材料	60*60*5铝角	批准	林仁安	2022-11-28	單件重量	-	(KG)

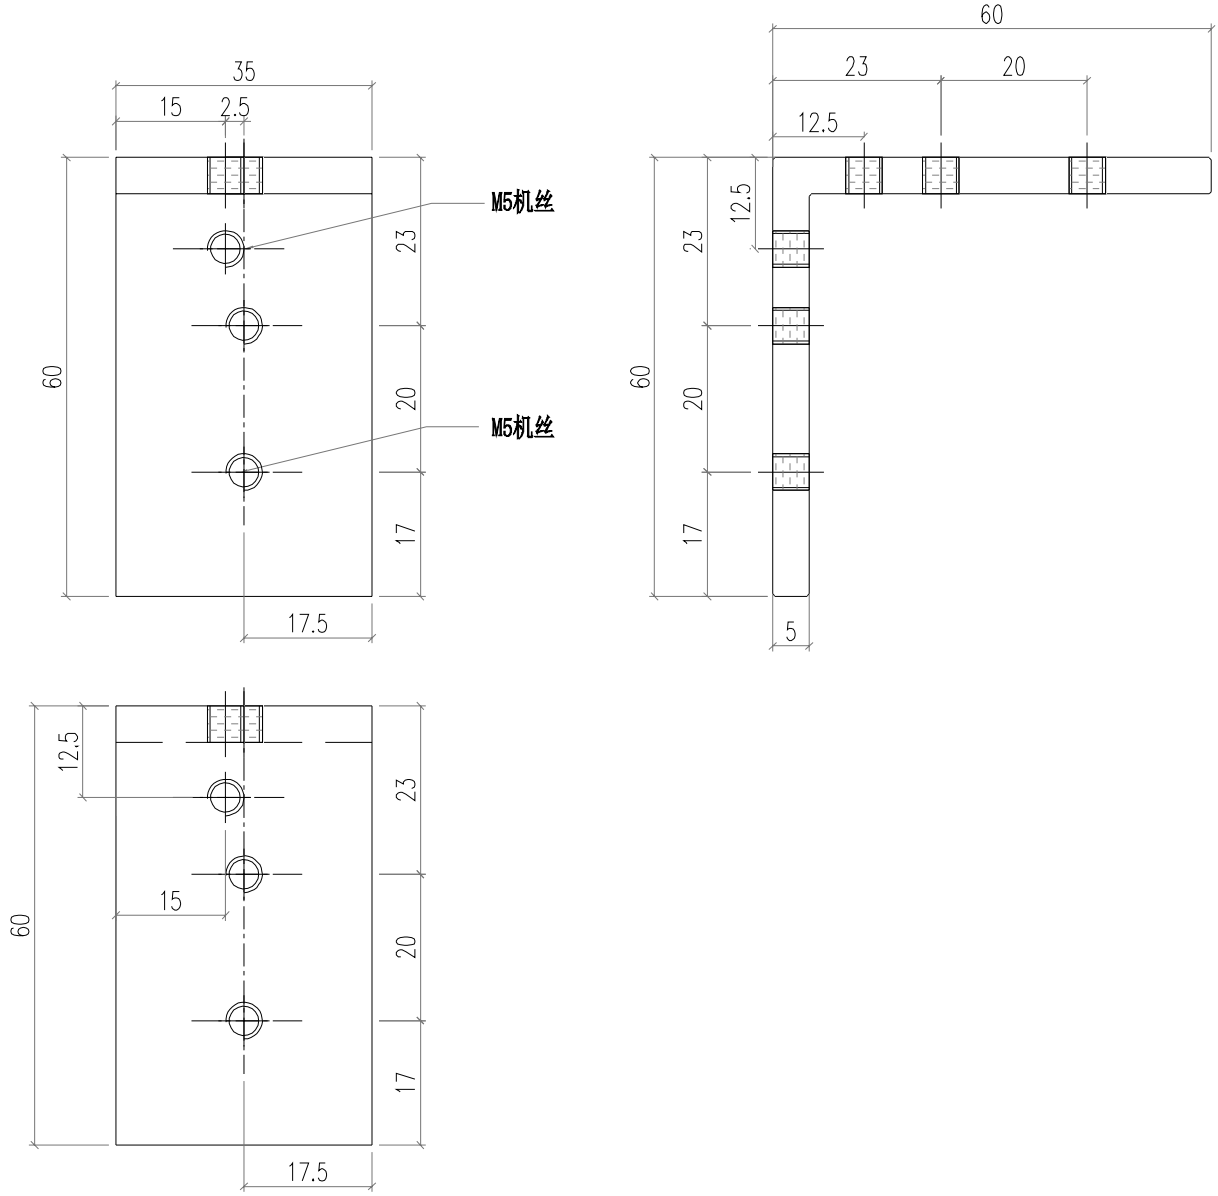


美特鋁質有限公司 MIDI Aluminium Fabricator Ltd.													
修改	A			採用	工廠		地盤	✓	工程號	J856	類別		物料號	M1		
日期	05.10			材料顏色	-				地盤	天榮站	制圖	李傳鵬	2022-11-25	圖號	JS01-Q02	
									图纸名称	铝料加工图	復核	練松文	2022-11-26	數量	-	
									材料	60*60*5铝角	批准	林仁安	2022-11-28	單件重量	-	(KG)

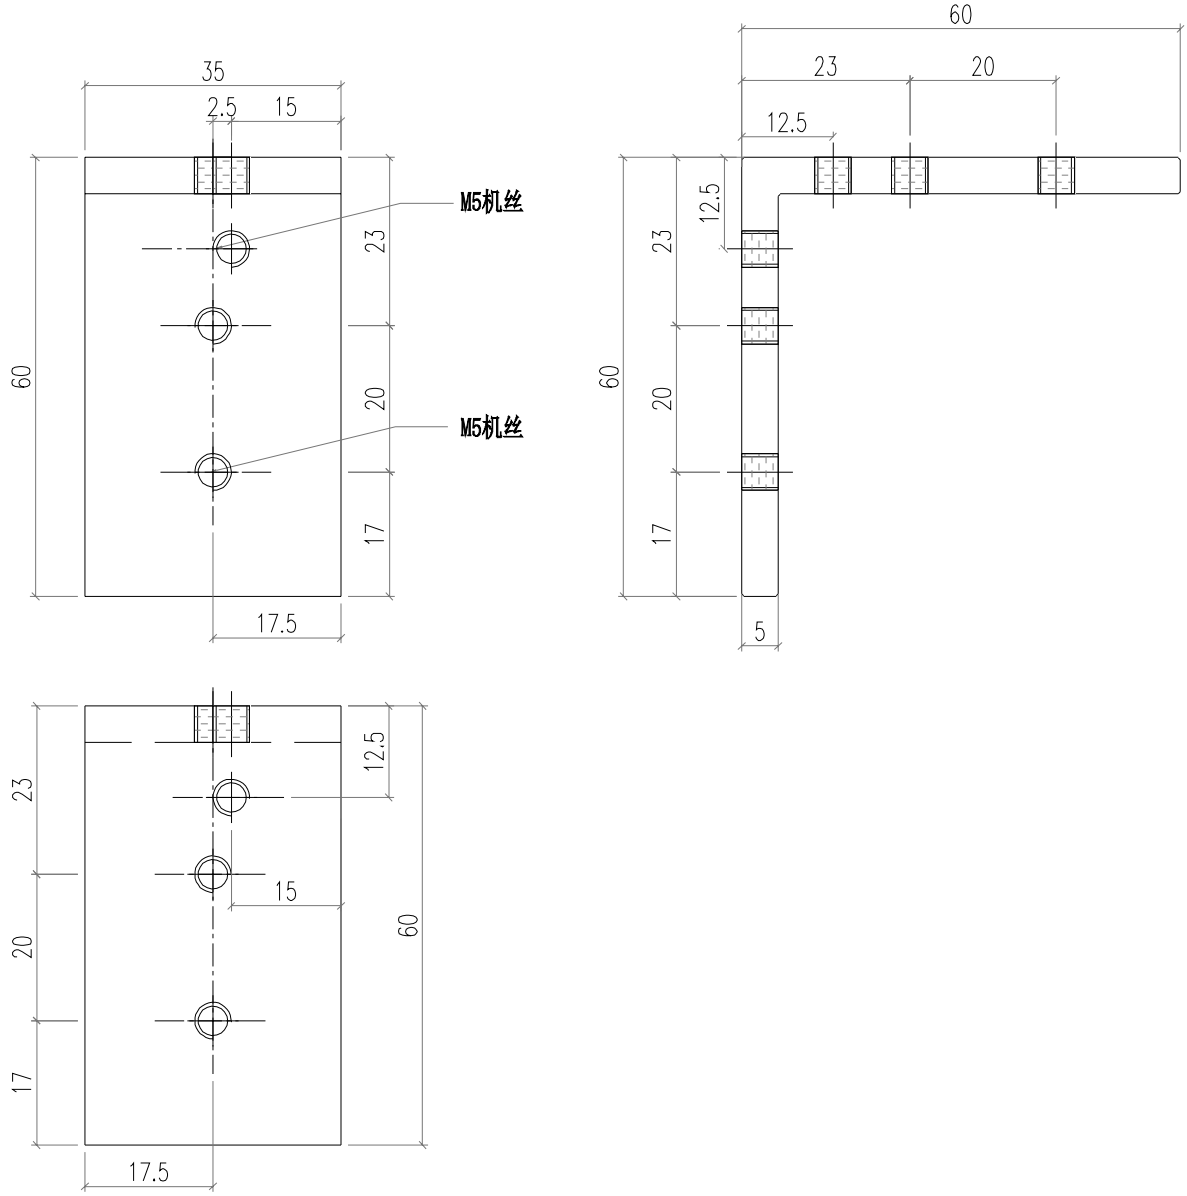


美特鋁質有限公司 MIDI Aluminium Fabricator Ltd.													
							工程號	J856	類別		物料號	M1	
							地盘	天榮站	制圖	李傳鵬	2022-11-25	圖號	WS01-P07
修改				採用	工廠		地盤	✓	图纸名称	铝料加工图	復核	練松文	2022-11-26	數量	-
日期				材料颜色	-				材料	WS01	批准	林仁安	2022-11-28	單件重量	- (KG)

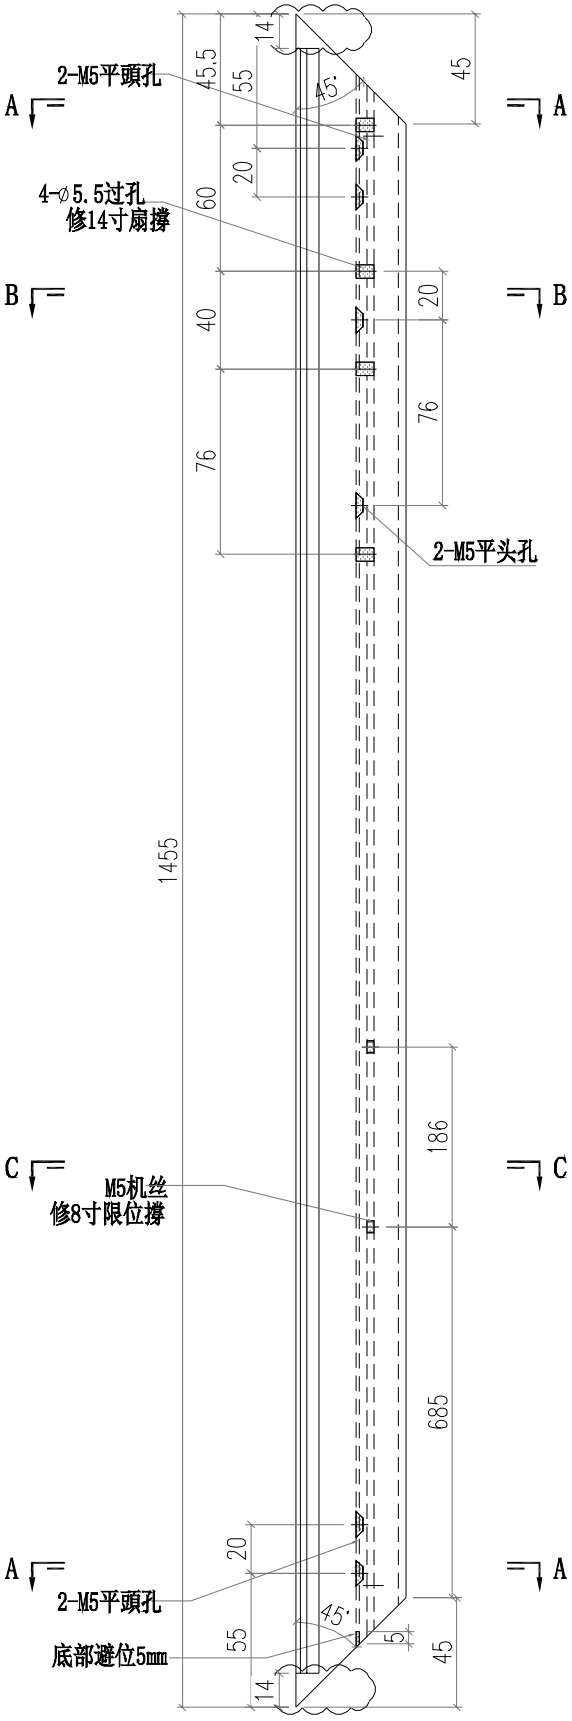


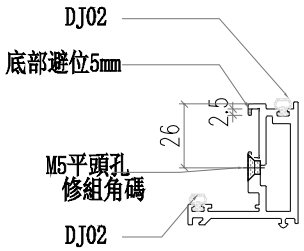


SECTION A-A

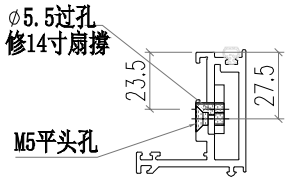


SECTION B-B

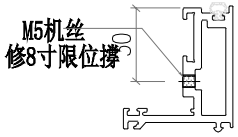


SECTION C-C

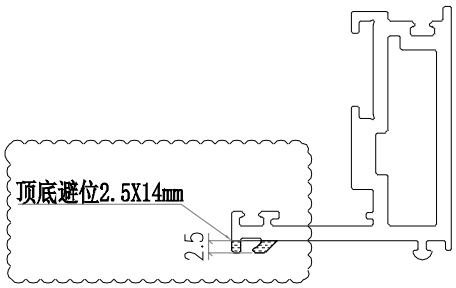


美特鋁質有限公司 MIDI Aluminium Fabricator Ltd.													
						工程號	J856	類別		物料號	M1		
						地盤	天榮站	制圖	李傳鵬	2022-11-25	圖號	WS01-P08	
修改				採用	工廠		地盤 ✓	图纸名称	铝料加工图	復核	練松文	2022-11-26	數量	-	
日期				材料颜色	-			材料	WS01	批准	林仁安	2022-11-28	單件重量	-	(KG)

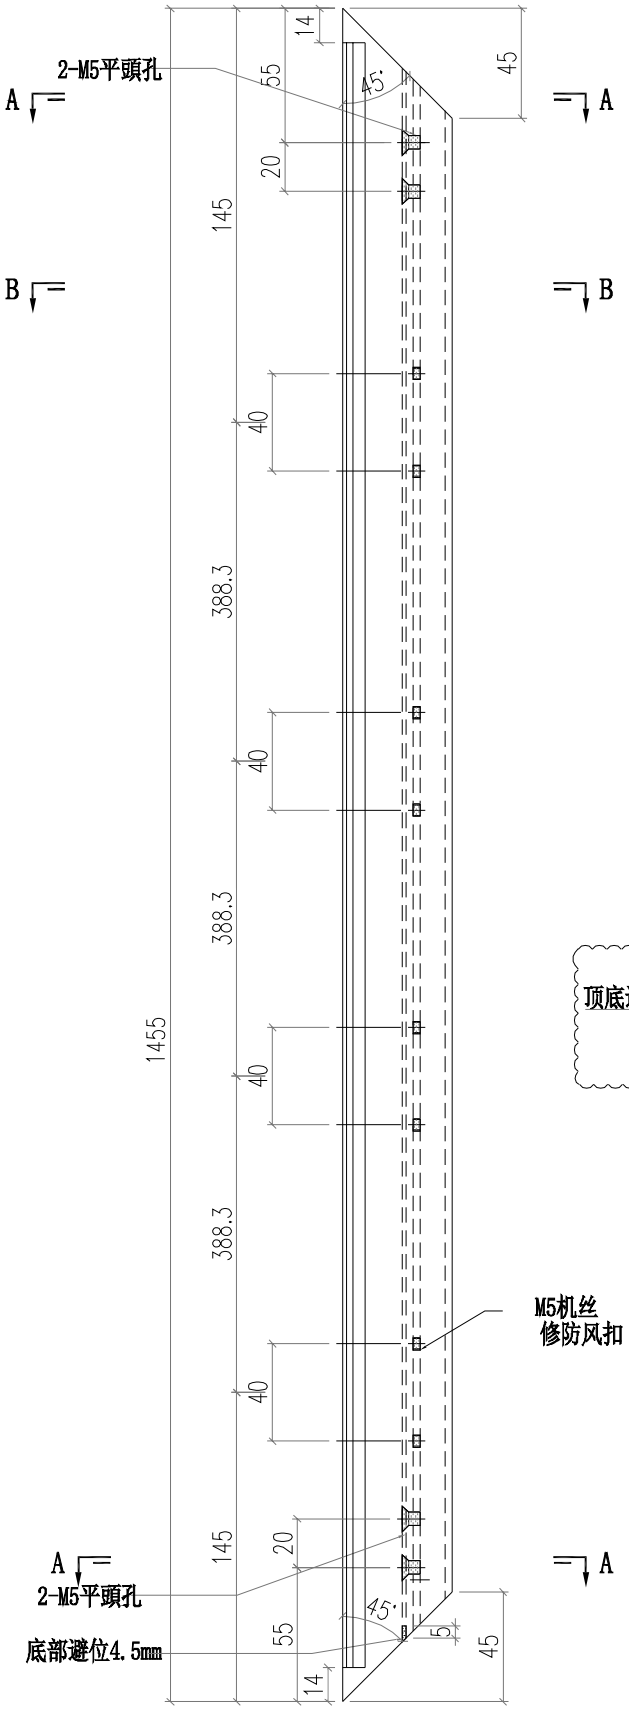


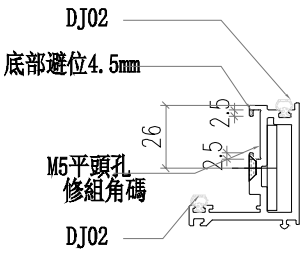


SECTION A-A

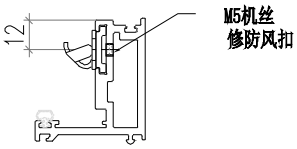


SECTION B-B

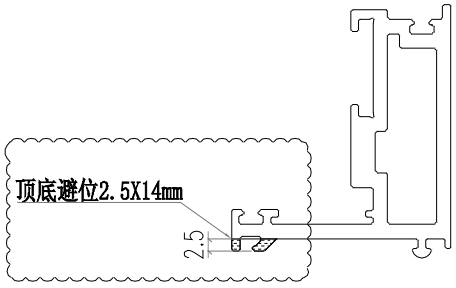


美特鋁質有限公司 MIDI Aluminium Fabricator Ltd.													
工程號	J856	類別		物料號	M1								
地盤	天榮站	制圖	李傳鵬	2022-11-25	圖號	WS01-P09							
修改		採用	工廠		地盤	✓	图纸名称	铝料加工图	復核	練松文	2022-11-26	數量	-
日期		材料颜色	-				材料	WS01	批准	林仁安	2022-11-28	單件重量	- (KG)

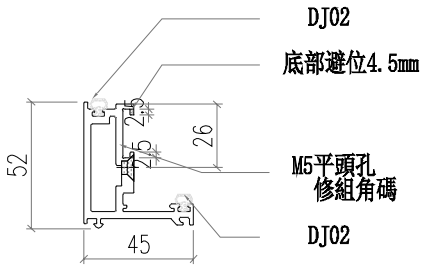


SECTION A-A

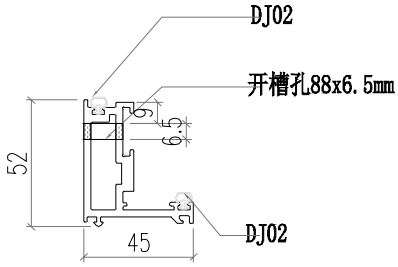


SECTION B-B

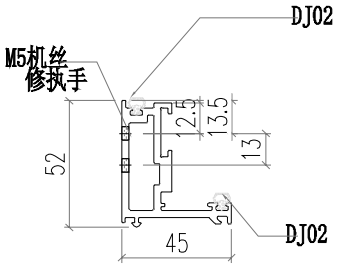


SECTION C-C

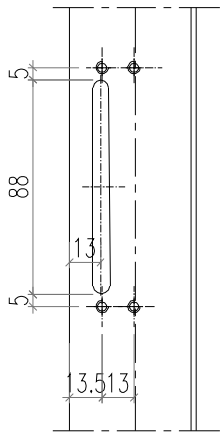


A向

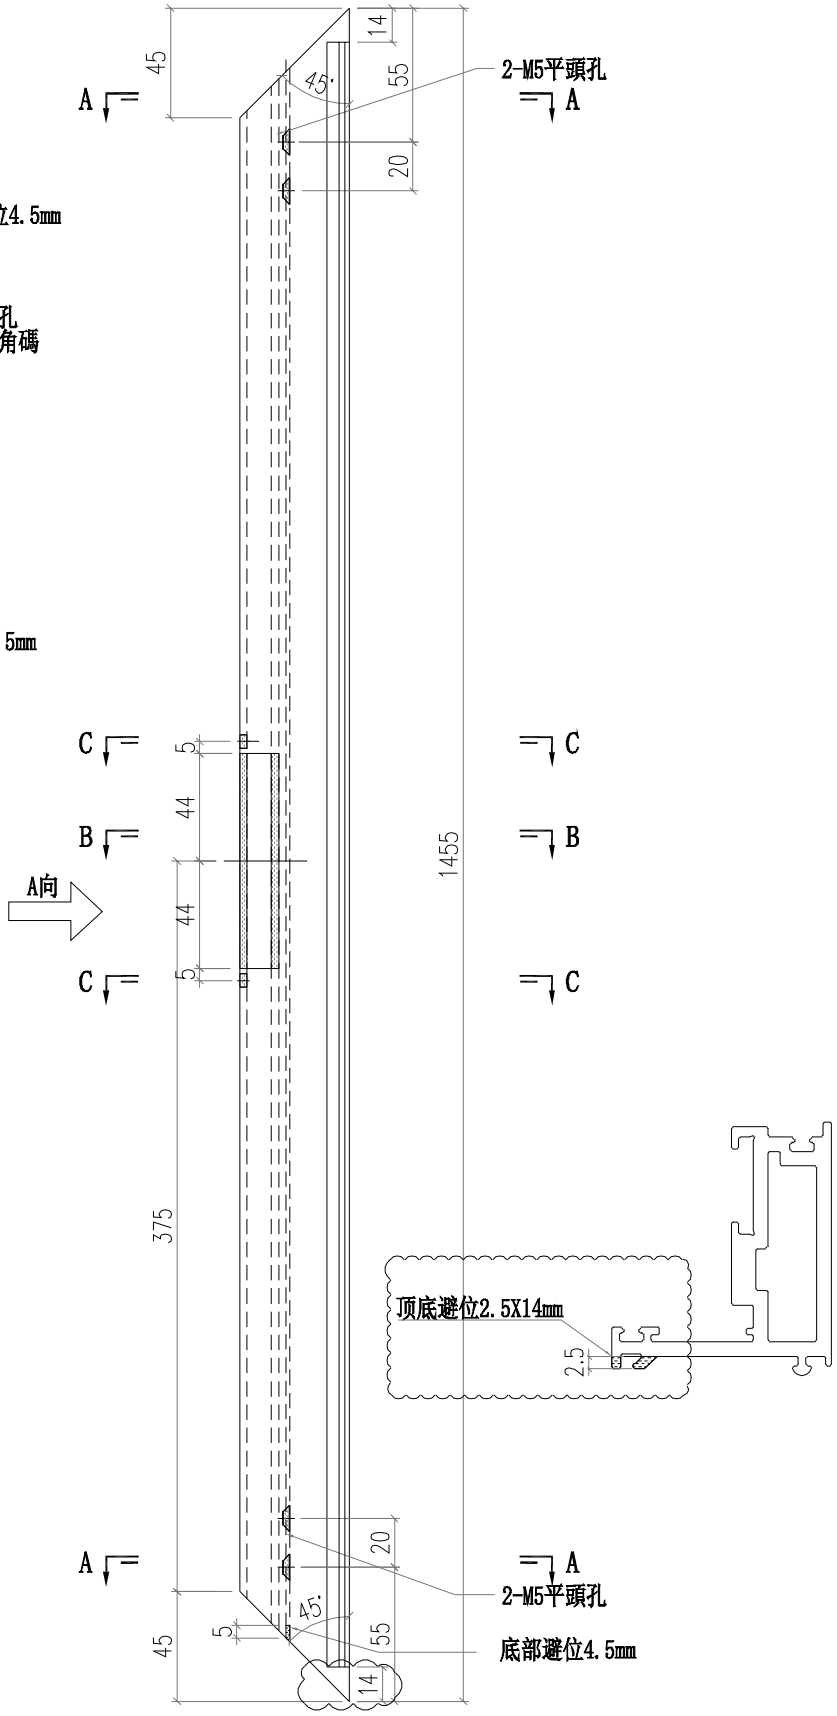


美特鋁質有限公司 MIDI Aluminium Fabricator Ltd.														
							工程號	J856	類別		物料號	M1		
							地盘	天榮站	制圖	李傳鵬	2022-11-25	圖號	WS01-P10	
修改				採用	工廠		地盤	✓	图纸名称	铝料加工图	復核	練松文	2022-11-26	數量	-	
日期				材料颜色	-				材料	WS01	批准	林仁安	2022-11-28	單件重量	-	(KG)

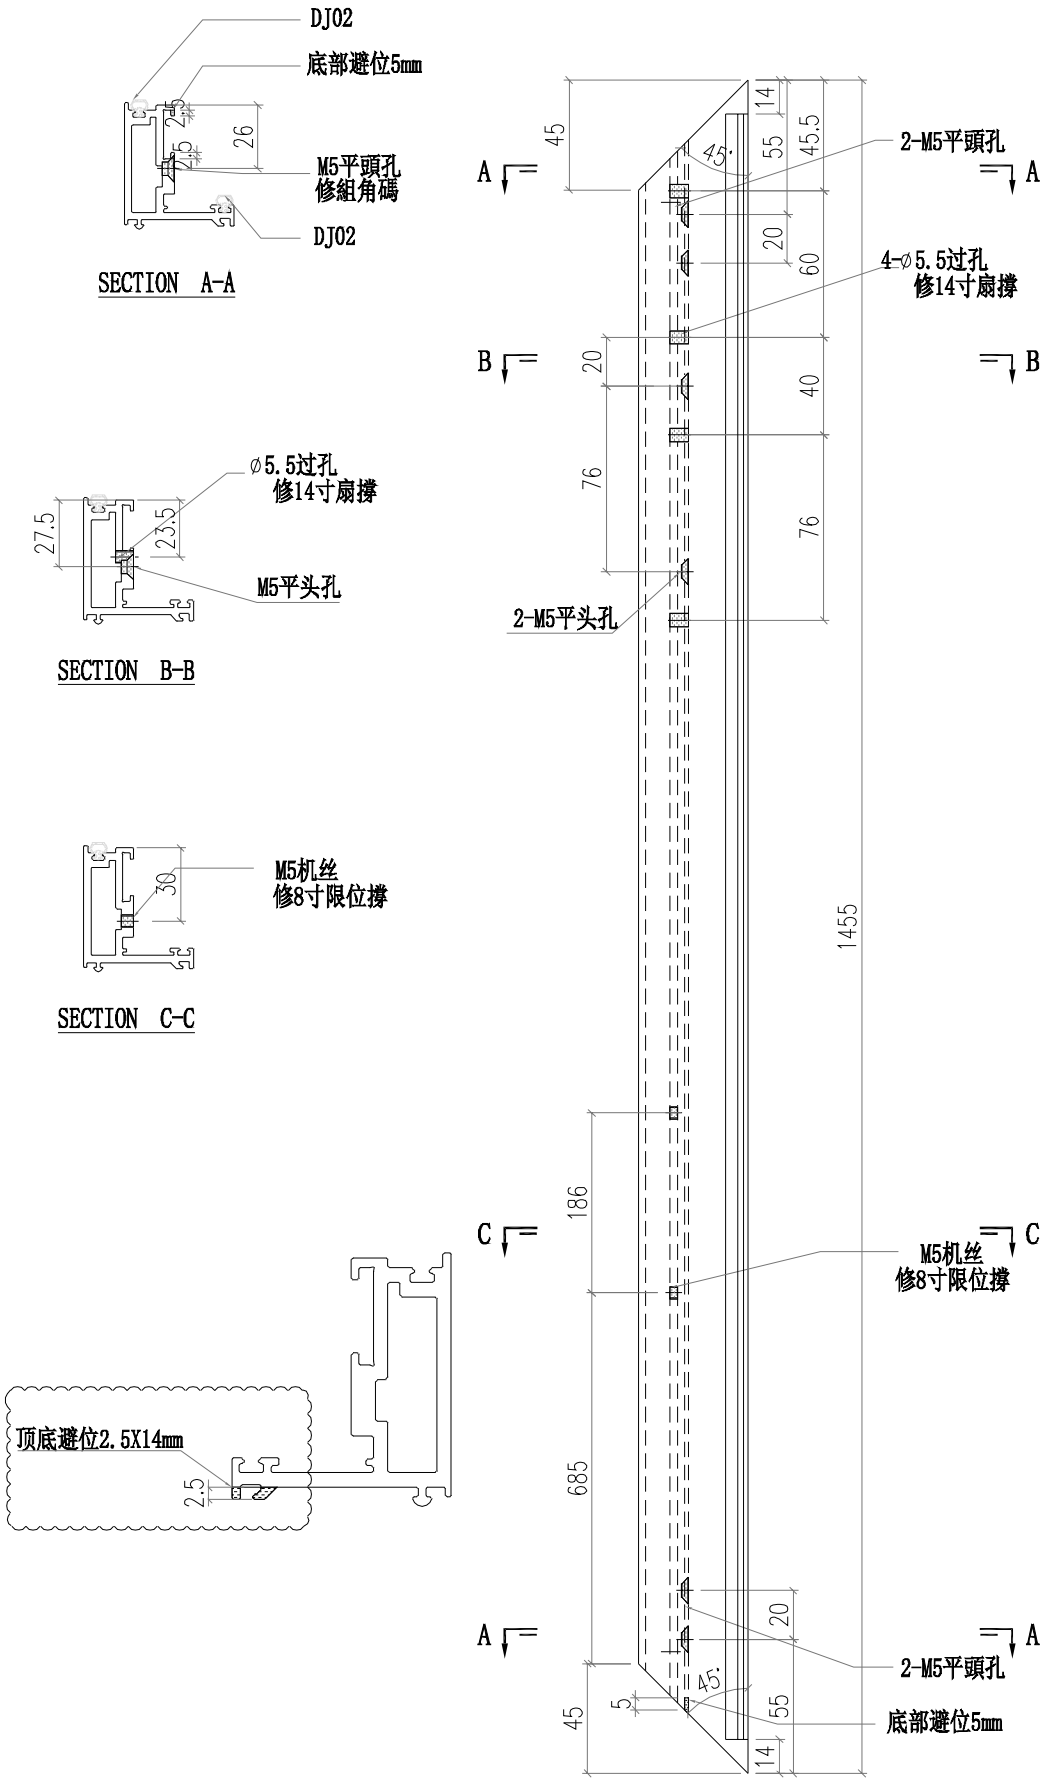


美特鋁質有限公司 MIDI Aluminium Fabricator Ltd.														
							工程號	J856	類別		物料號	M1		
							地盘	天榮站	制圖	李傳鵬	2022-11-25	圖號	WS02-P03	
修改				採用	工廠		地盤	✓	图纸名称	铝料加工图	復核	練松文	2022-11-26	數量	-	
日期				材料颜色	-				材料	WS02	批准	林仁安	2022-11-28	單件重量	-	(KG)

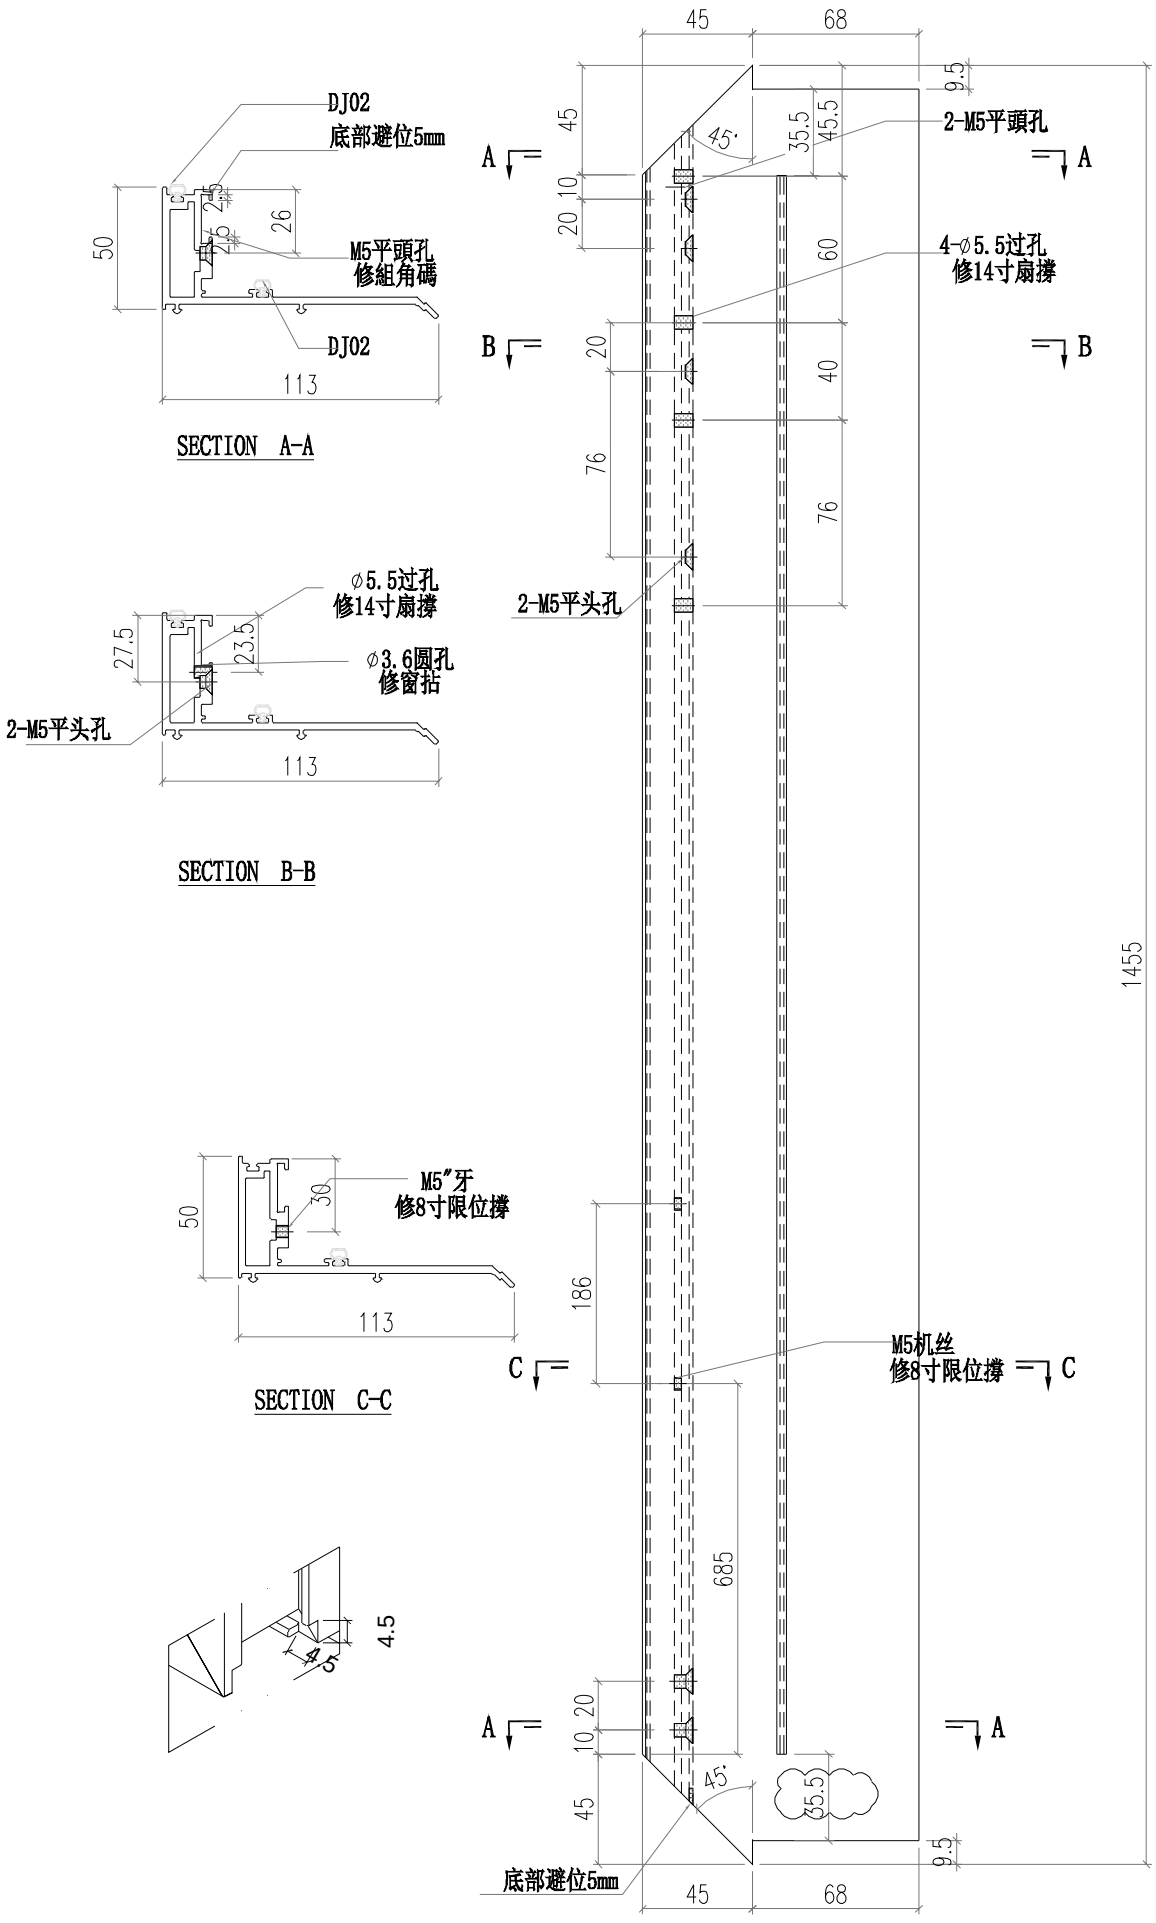


美特鋁質有限公司 MIDI Aluminium Fabricator Ltd.													
						工程號	J856	類別		物料號	M1		
						地盤	天榮站	制圖	李傳鵬	2022-11-25	圖號	WS02-P04	
修改				採用	工廠		地盤 ✓	图纸名称	铝料加工图	復核	練松文	2022-11-26	數量	-	
日期				材料颜色	-			材料	WS02	批准	林仁安	2022-11-28	單件重量	-	(KG)

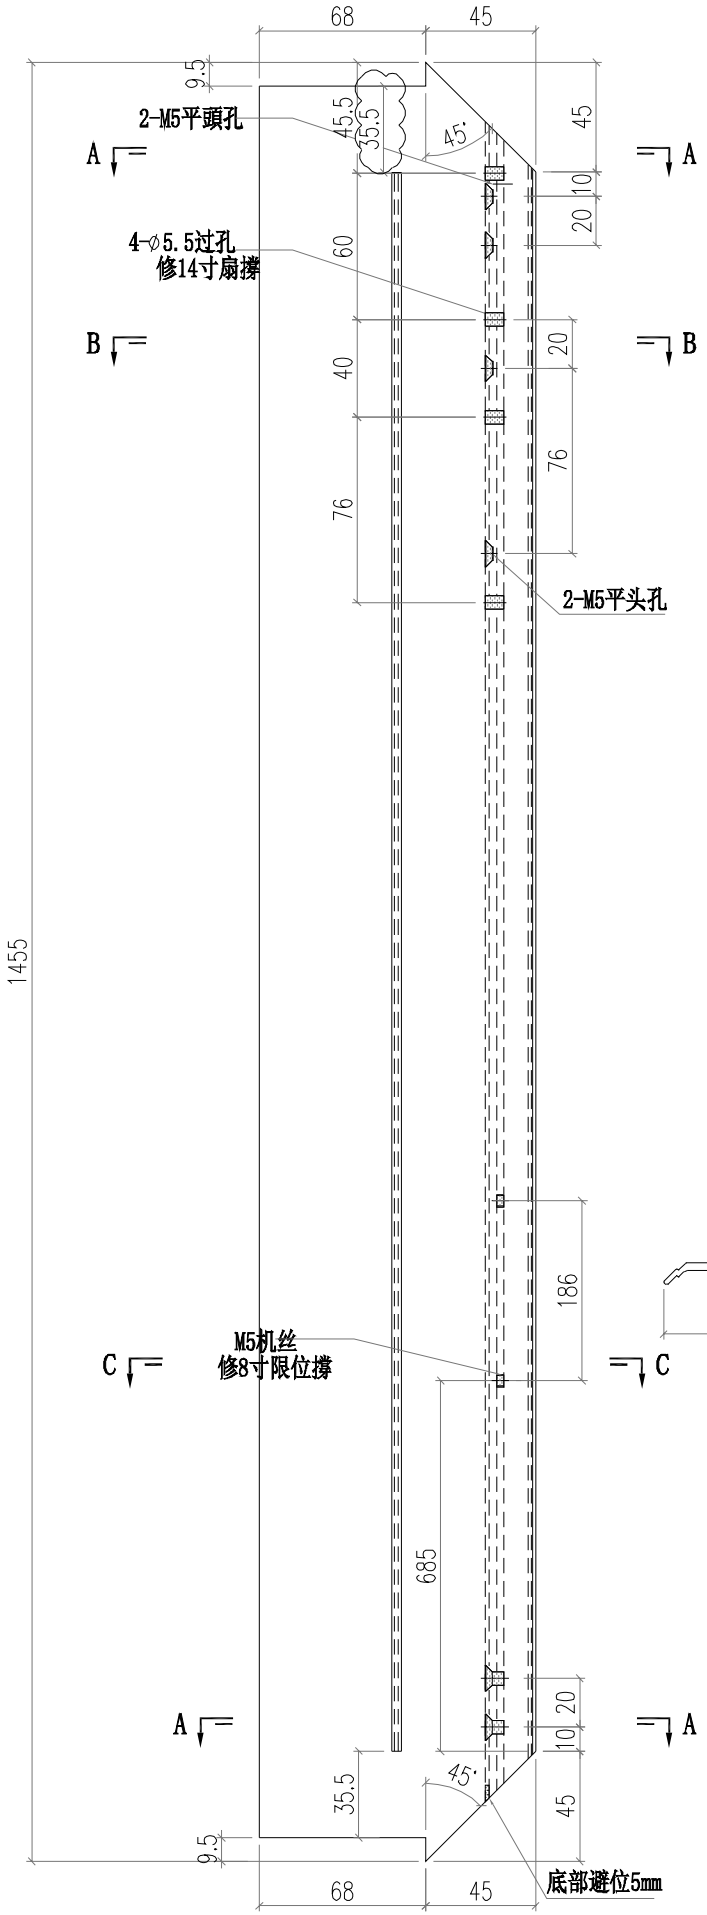


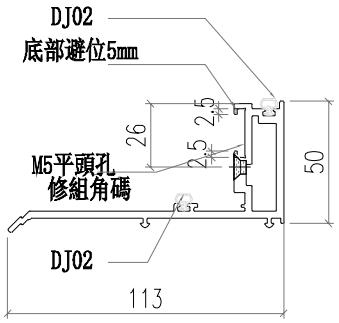


SECTION A-A

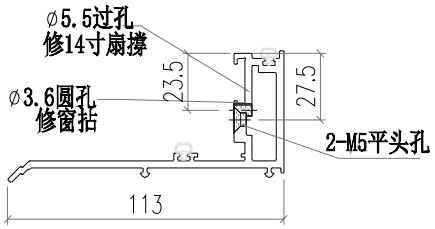

SECTION B-B

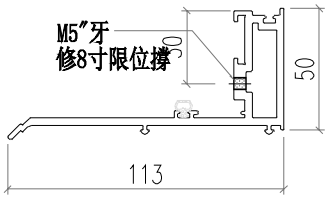


SECTION C-C

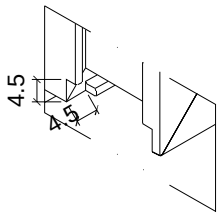

美特鋁質有限公司 MIDI Aluminium Fabricator Ltd.													
					工程號	J856	類別		物料號	M1			
					地盘	天榮站	制圖	李传鹏	2022-11-25	圖號	X86370-P05		
修改				採用	工廠		地盤	✓	图纸名称	铝料加工图	復核	練松文	2022-11-26	數量	-	
日期				材料颜色	AL2:ECK3X10063S-XF1				材料	X86370	批准	林仁安	2022-11-28	單件重量	-	(KG)

TOP

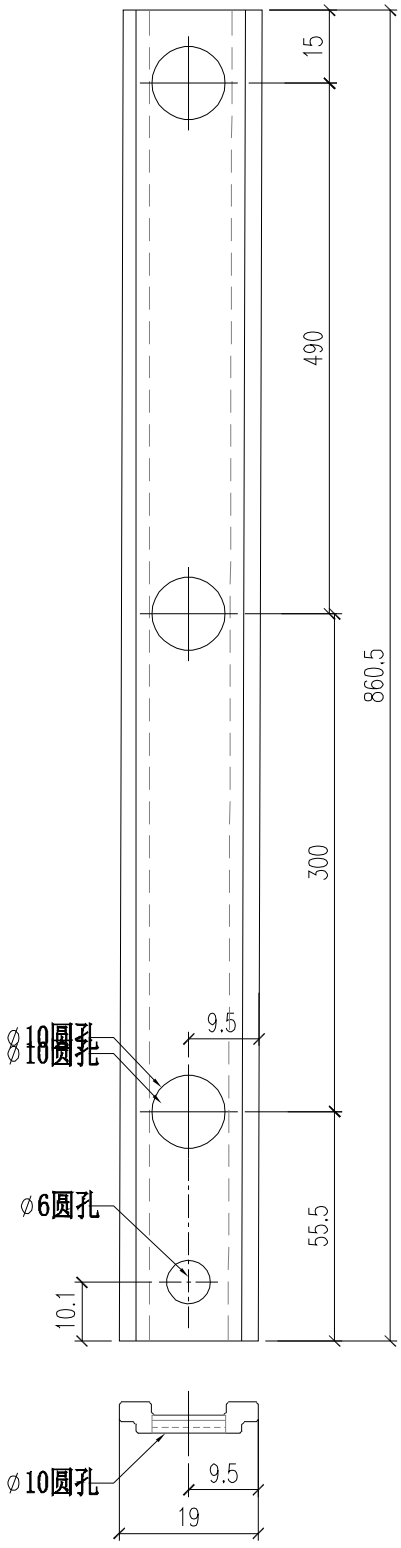

美特鋁質有限公司 MIDI Aluminium Fabricator Ltd.													
					工程號	J856	類別		物料號	M1			
					地盘	天榮站	制圖	李传鹏	2022-11-25	圖號	X86370-P06		
修改				採用	工廠		地盤	✓	图纸名称	铝料加工图	復核	練松文	2022-11-26	數量	-	
日期				材料颜色	AL2:ECK3X10063S-XF1				材料	X86370	批准	林仁安	2022-11-28	單件重量	-	(KG)

