



工程指示 / 要求簡箋 ENGINEER INSTRUCTIONS(E.I.)

工程指示編號:	EI- 6301A	修改版本:	A
	HK- 1442		
工程編號:	J 856	工程名稱:	TSWTL23 天榮
收件人:	生統/Maggie姐	發件人:	Thomas Wong
工程項目:	天榮站46F- 趟門設計配件BM (絲吉利亞)(修訂A 修改模圖重量 VF 參數)	日期:	28/06/2023

<input checked="" type="checkbox"/> 原合約工程包	<input type="checkbox"/> 原合約工程加 / 減賬 QT-	<input type="checkbox"/> 新工程報價 QT-
--	--	------------------------------------

信件批核號碼/圖紙參考編號:	批核模具圖紙編號:
客戶指示附件:	管理內部批簽署:

<input type="checkbox"/> 初步鋁料 B.M.	<input type="checkbox"/> 加工拆圖, 然後生產	<input type="checkbox"/> 尺寸表
<input type="checkbox"/> 正式鋁料 B.M.	<input type="checkbox"/> 技術上資料/指示	<input type="checkbox"/> 報價
<input type="checkbox"/> 配件 B.M.	<input type="checkbox"/> 樣辦或貨品說明書	<input type="checkbox"/> 分判合約
<input type="checkbox"/> 其他:		

內容: 天榮站46F- 趟門設計配件BM (絲吉利亞)(修訂A 修改模圖重量 VF 參數)(跟後裝窗圖)

完成上列要求日期: 30/06/2023


國內


<input type="checkbox"/> 生產技術總監	<input type="checkbox"/> 連附件	<input checked="" type="checkbox"/> 技術部	<input checked="" type="checkbox"/> 連附件	<input type="checkbox"/> 生產部	<input type="checkbox"/> 連附件
<input type="checkbox"/> 採購部	<input type="checkbox"/> 連附件	<input checked="" type="checkbox"/> 生產統籌部	<input checked="" type="checkbox"/> 連附件	<input type="checkbox"/> 報關組	<input type="checkbox"/> 連附件
<input type="checkbox"/> 質檢部	<input type="checkbox"/> 連附件	<input type="checkbox"/> 會計部	<input type="checkbox"/> 連附件	<input type="checkbox"/> 機械設計部	<input type="checkbox"/> 連附件
<input type="checkbox"/> 香港辦	<input type="checkbox"/> 連附件	<input type="checkbox"/> 其他:			

香港

<input type="checkbox"/> 行政部	<input type="checkbox"/> 連附件	<input type="checkbox"/> 會計部	<input type="checkbox"/> 連附件	<input type="checkbox"/> 統籌部	<input type="checkbox"/> 連附件	<input type="checkbox"/> 工程部	<input type="checkbox"/> 連附件
<input checked="" type="checkbox"/> 採購部	<input checked="" type="checkbox"/> 連附件	<input type="checkbox"/> QS部	<input type="checkbox"/> 連附件	<input type="checkbox"/> 地盤管理	<input type="checkbox"/> 連附件	<input type="checkbox"/> 維修部	<input type="checkbox"/> 連附件



*發件人簽署:		*組別成員批核簽署:	
傳遞編號:		項目經理簽署:	

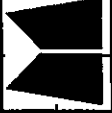		工程號: J-856 地盤名稱: 天葵站		計算: 謝永林 核對: 謝永林		日期: 2023.06.03 日期: 2023.06.28		送呈: 胡哥 副本:						
廠用鋁型材 B.M. 表		項目類別: TIT2T3-46/F 趟門 (綠吉利亞新款)		批准:		日期:		此BOM依據 EI6301 施工圖 計算						
A/C Code:		有顏色鋁料 (Kg): 1847.27		無顏色鋁料 (Kg): 86.09		V.F總(米 <sup>2</sup> ): 253.14								
序號	修改標示	物料編號	鋁料名稱	顏色	合金狀態	長度 (mm)	數量 (支)		重量 (Kgs)		V.F. (米 <sup>2</sup> )		備註	
							實用	後備	總數	Kg/M	總重量	米 <sup>2</sup> /米		Total_V.F.
1		X86472	生勾企	中灰色 (UCT542919XL-3)	6063-T6	4900	9	2	11	2.263	121.976	0.262	14.122	
2		X86473	趟門梗邊企	中灰色 (UCT542919XL-3)	6063-T6	5000	5	2	7	3.097	108.395	0.350	12.250	
3		X86474	趟門生邊企	中灰色 (UCT542919XL-3)	6063-T6	5000	9	2	11	2.624	144.320	0.268	14.740	
4		X86475	門玉料	中灰色 (UCT542919XL-3)	6063-T6	4750	28	4	32	2.919	443.688	0.446	67.792	
5		X86476	玉玻線	中灰色 (UCT542919XL-3)	6063-T5	4600	28	4	32	0.251	36.947	0.091	13.395	
6		X86477	SD中柱勾企	中灰色 (UCT542919XL-3)	6063-T6	4900	18	4	22	0.630	67.914	0.132	14.230	
7		X86478	門中封口料	中灰色 (UCT542919XL-3)	6063-T6	5000	2	1	3	1.393	20.895	0.196	2.940	
8		X86479	SD中柱勾企扣蓋	中灰色 (UCT542919XL-3)	6063-T5	4600	18	4	22	0.058	5.870	0.032	3.238	
9		X86480	梗勾企	中灰色 (UCT542919XL-3)	6063-T6	4900	9	2	11	2.399	129.306	0.261	14.068	
10		X86481	門玉配合料 (1)	鍍化	6063-T6	4750	21	3	24	0.543	61.902	0.000	0.000	門鎖收口配合
11		X86482	門玉配合料 (2)	中灰色 (UCT542919XL-3)	6063-T6	4750	14	2	16	0.284	21.584	0.079	6.004	門鎖收口配合
12		X86483	門邊企封口料	中灰色 (UCT542919XL-3)	6063-T6	5000	9	2	11	0.667	36.685	0.145	7.975	
13		X86484	玉拉手料	中灰色 (UCT542919XL-3)	6063-T6	5000	4	1	5	3.994	99.850	0.293	7.325	
14		X86485	玉拉手蓋	中灰色 (UCT542919XL-3)	6063-T5	5000	4	1	5	0.398	9.950	0.125	3.125	
15		X86486	框頂護蓋	中灰色 (UCT542919XL-3)	6063-T6	5150	15	2	17	0.240	21.012	0.061	5.341	
16		X86487	框橫扣蓋	中灰色 (UCT542919XL-3)	6063-T6	5150	5	2	7	0.608	21.918	0.160	5.768	
17		X86488	雙趟框底導軌	中灰色 (UCT542919XL-3)	6063-T6	3600	5	2	7	1.542	38.858	0.153	3.856	

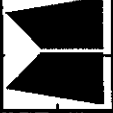
		WIDI ALUMINIUM FABRICATOR LTD.		工程號: J-856		計算: 謝永林		日期: 2023.06.03		送呈: 胡哥			
		地盤名稱: 天榮站		核對: 謝永林		日期: 2023.06.28		副本:					
廠用鋁型材B.M.表		項目類別: T1T2T3-46/F樑門 (絲吉利亞新款)		批准:		日期:		無顏色鋁料(Kg): 1847.27		此單依據 EI6301 施工圖 計算			
A/C Code:		有顏色鋁料(Kg):		86.09		V.F總(米²):		253.14					
序號	修改標示	物料編號	鋁料名稱	顏色	合金狀態	長度 (mm)	數量 (支)		重量(Kgs)		V.F. (米²)		備注
							實用	後備	Kg/M	總重量	米²/米	Total_V.F.	
18		X86489	單趟框頂橫	中灰色 (UCTS42919XL-3)	6063-T6	5150	5	2	4.071	146.760	0.480	17.304	
19		X86490	單趟框底橫	中灰色 (UCTS42919XL-3)	6063-T6	5150	5	2	4.289	154.618	0.460	16.583	
20		X86491	雙趟框頂橫	中灰色 (UCTS42919XL-3)	6063-T6	3600	5	2	4.460	112.392	0.404	10.181	
21		X86492	雙趟框底橫	中灰色 (UCTS42919XL-3)	6063-T6	3600	5	2	3.869	97.499	0.389	9.803	
22		X86493	雙趟框底護蓋	中灰色 (UCTS42919XL-3)	6063-T6	3600	5	2	0.271	6.829	0.123	3.100	
23		JM1001	50*50*5鋁角	鉻化	6063-T5	5800	2	1	1.390	24.186	0.000	0.000	組裝門玉
24								合計:	281	1933.35		253.138	

# J-856 46/F SD鋁料模圖

模號: X86476  
名稱: 玉玻線  
合金狀態: 6063-T5  
重量: 0.251KG/M  
V.F.: 90.64 mm

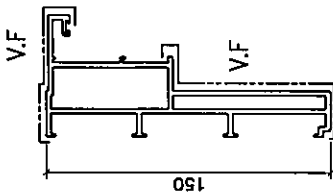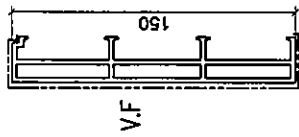


模號: X86473  
名稱: 趟門梗邊企  
合金狀態: 6063-T6  
重量: 3.097KG/M  
V.F.: 350.09 mm

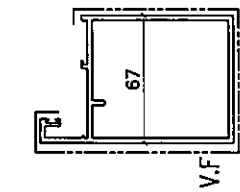

模號: X86472  
名稱: 生勾企  
合金狀態: 6063-T6  
重量: 2.263KG/M  
V.F.: 261.64 mm




模號: X86479  
名稱: SD中柱勾企扣蓋  
合金狀態: 6063-T5  
重量: 0.058KG/M  
V.F.: 32.14 mm

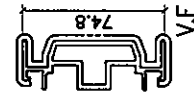


模號: X86478  
名稱: 門中封口料  
合金狀態: 6063-T6  
重量: 1.393KG/M  
V.F.: 195.94 mm




模號: X86477  
名稱: SD中柱勾企  
合金狀態: 6063-T6  
重量: 0.630KG/M  
V.F.: 132.27 mm

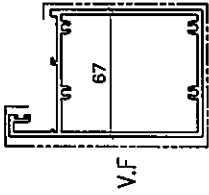


模號: X86480  
名稱: 梗勾企  
合金狀態: 6063-T6  
重量: 2.399KG/M  
V.F.: 260.64 mm

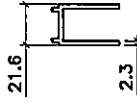


模號: X86481  
名稱: 門玉配合料 (1)  
合金狀態: 6063-T6  
重量: 0.543KG/M  
V.F.: mm

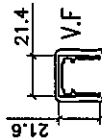

模號: X86482  
名稱: 門玉配合料 (2)  
合金狀態: 6063-T6  
重量: 0.284KG/M  
V.F.: 79.32 mm

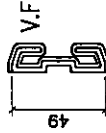


模號: X86483  
名稱: 門邊企封口料  
合金狀態: 6063-T6  
重量: 0.667KG/M  
V.F.: 144.74 mm

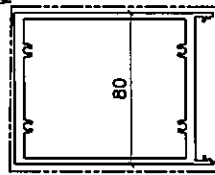


模號: X86484  
名稱: 玉拉手料  
合金狀態: 6063-T6  
重量: 3.994KG/M  
V.F.: 293.16 mm




模號: X86485  
名稱: 玉拉手蓋  
合金狀態: 6063-T5  
重量: 0.398KG/M  
V.F.: 125.16 mm

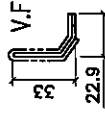


模號: X86486  
名稱: 框頂護蓋  
合金狀態: 6063-T6  
重量: 0.240KG/M  
V.F.: 61.28 mm

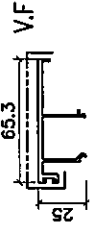


模號: X86487  
名稱: 框橫扣蓋  
合金狀態: 6063-T6  
重量: 0.608KG/M  
V.F.: 159.80 mm

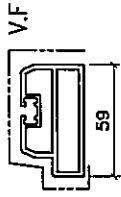


模號: X86488  
名稱: 雙趟框底導軌  
合金狀態: 6063-T6  
重量: 1.542KG/M  
V.F.: 153.04 mm

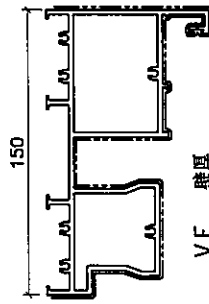


模號: X86489  
名稱: 單趟框頂橫  
合金狀態: 6063-T6  
重量: 4.071KG/M  
V.F.: 480.35 mm

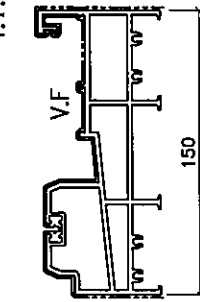


模號: X86490  
名稱: 單趟框底橫  
合金狀態: 6063-T6  
重量: 4.289KG/M  
V.F.: 460.44 mm

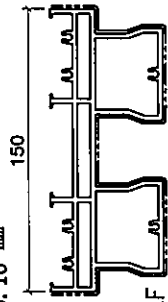


模號: X86491  
名稱: 雙趟框頂橫  
合金狀態: 6063-T6  
重量: 4.460KG/M  
V.F.: 403.68 mm

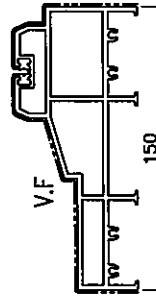

模號: X86492  
名稱: 雙趟框底橫  
合金狀態: 6063-T6  
重量: 3.869KG/M  
V.F.: 389.08 mm

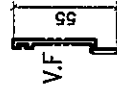

模號: X86493  
名稱: 雙趟框底護蓋  
合金狀態: 6063-T6  
重量: 0.271KG/M  
V.F.: 123.32 mm

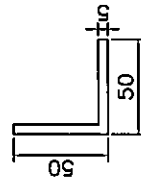

模號: JM1001  
名稱: 50X50X5鋁角  
合金狀態: 6063-T5  
重量: 1.390KG/M  
V.F.: 0 mm