



工程指示 / 要求簡箋 ENGINEER INSTRUCTIONS(E.I.)

工程指示編號:	EI- 6544.	修改版本:	-
	HK- 1669		
工程編號:	J 856	工程名稱:	TSWTL23 天榮
收件人:	生統/Maggie	發件人:	Thomas Wong
工程項目:	地盤用 企身收邊鐵角 生產	日期:	25/07/2023

<input checked="" type="checkbox"/> 原合約工程包	<input type="checkbox"/> 原合約工程加 / 減賬 QT-	<input type="checkbox"/> 新工程報價 QT-
--	--	------------------------------------

信件批核號碼/圖紙參考編號:	批核模具圖紙編號:
客戶指示附件:	管理內部批簽署:

<input type="checkbox"/> 初步鋁料 B.M.	<input type="checkbox"/> 加工拆圖, 然後生產	<input type="checkbox"/> 尺寸表
<input type="checkbox"/> 正式鋁料 B.M.	<input type="checkbox"/> 技術上資料/指示	<input type="checkbox"/> 報價
<input type="checkbox"/> 配件 B.M.	<input type="checkbox"/> 樣辦或貨品說明書	<input type="checkbox"/> 分判合約
<input type="checkbox"/> 其他:		

內容:

地盤用 企身收邊鐵角	
請生產以下鐵角以及提供Mill Cert以及熱浸鋅證書	(原EI5669A 圖號)
75x40x6mmx3000 - 17條	856-TJ-D02
40x40x5mmx3000 - 10條(連角碼)	856-TJ-C01
50x50x5mmx3000 - 4條(連角碼)	856-TJ-B01

完成上列要求日期: 07/08/2023

國內

<input type="checkbox"/> 生產技術總監	<input type="checkbox"/> 連附件	<input type="checkbox"/> 技術部	<input type="checkbox"/> 連附件	<input type="checkbox"/> 生產部	<input type="checkbox"/> 連附件
<input type="checkbox"/> 採購部	<input type="checkbox"/> 連附件	<input checked="" type="checkbox"/> 生產統籌部	<input type="checkbox"/> 連附件	<input type="checkbox"/> 報關組	<input type="checkbox"/> 連附件
<input type="checkbox"/> 質檢部	<input type="checkbox"/> 連附件	<input type="checkbox"/> 會計部	<input type="checkbox"/> 連附件	<input type="checkbox"/> 機械設計部	<input type="checkbox"/> 連附件
<input checked="" type="checkbox"/> 香港辦	<input checked="" type="checkbox"/> 連附件	<input type="checkbox"/> 其他:			

香港

<input type="checkbox"/> 行政部	<input type="checkbox"/> 連附件	<input type="checkbox"/> 會計部	<input type="checkbox"/> 連附件	<input type="checkbox"/> 統籌部	<input type="checkbox"/> 連附件	<input type="checkbox"/> 工程部	<input type="checkbox"/> 連附件
<input type="checkbox"/> 採購部	<input type="checkbox"/> 連附件	<input type="checkbox"/> QS部	<input type="checkbox"/> 連附件	<input type="checkbox"/> 地盤管理	<input type="checkbox"/> 連附件	<input type="checkbox"/> 維修部	<input type="checkbox"/> 連附件




*發件人簽署:	J. Wong	*組別成員批核簽署:	[Signature]
傳遞編號:		項目經理簽署:	




美特鋁質有限公司
MIDI Aluminium Fabricator Ltd.


修改	-	採用工廠	地盤	✓	工程號	J856	類別		物料號	M1	
日期	-	材料顏色	热浸锌		地盘	天榮站	制圖	李傳騰	2023-01-31	圖號	856-TJ-D02
					图纸名称	铁角加工图	復核	練松文	2023-01-31	數量	-
					材料	50X75X6MM铁角	批准	林仁安	2023-02-01	單件重量	16.98 (KG)

T3 A2单位 数量: 17支

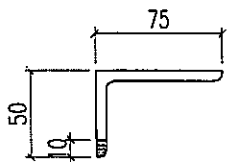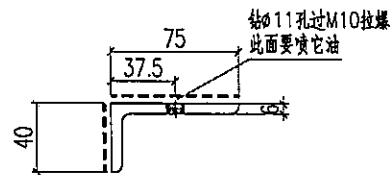
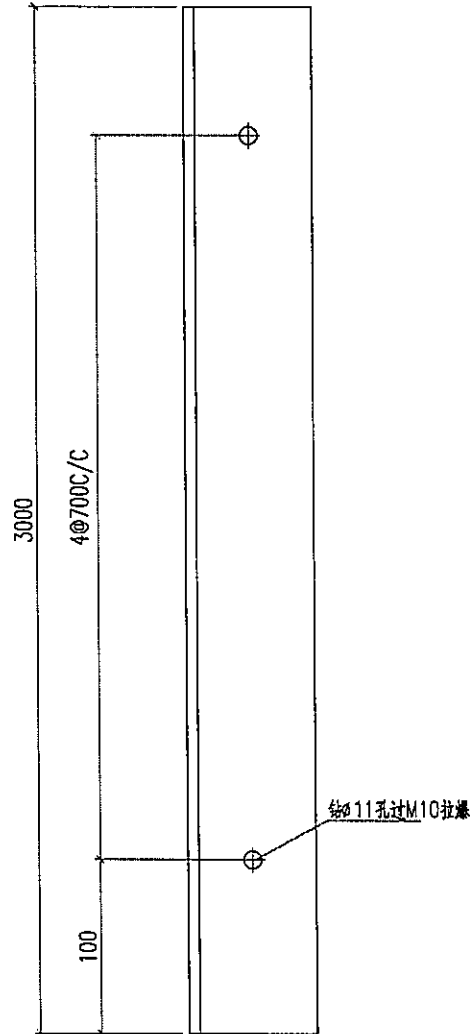


用75X50X6铁角切成

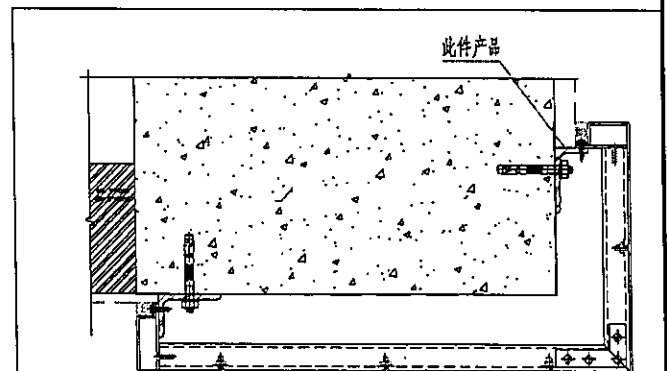

 美特铝质有限公司 MIDI Aluminium Fabricator Ltd.				工程號 J856	類別	物料號 M1		
				地盘 天榮站	制圖 李傳騰	2023-01-31	圖號 856-TJ-C01	
修改 -		採用工廠	地盘 ✓	图纸名称 铁角加工图	復核 練松文	2023-01-31	數量 -	
日期 -		材料颜色 热浸锌		材料 50X5X5MM铁角	批准 林仁安	2023-02-01	單件重量 9.51 (KG)	

T3 BR2单位 数量:10支

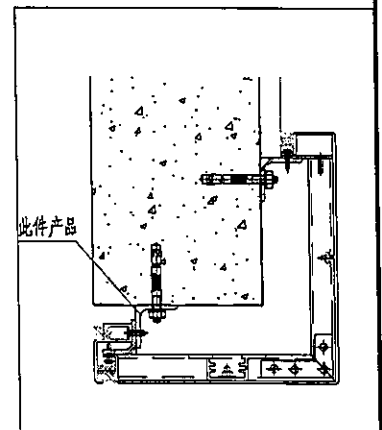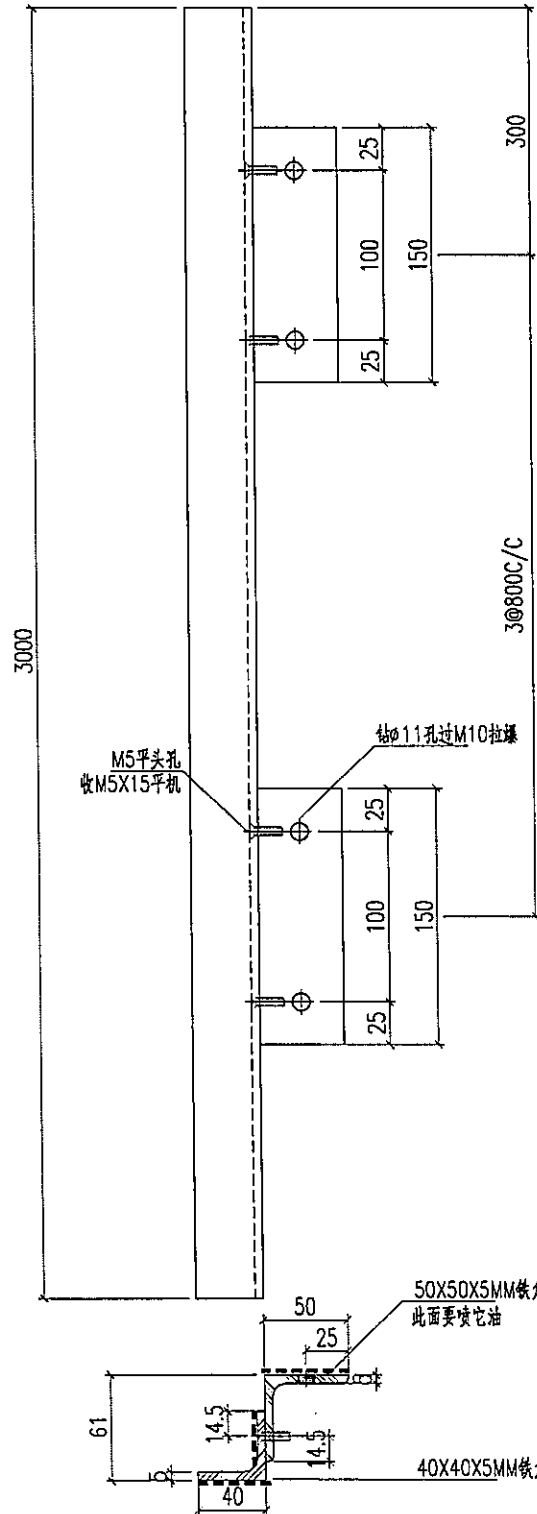



美特鋁質有限公司
MID Aluminum Fabricator Ltd.

工程號	J856	類別		物料號	M1	
地盘	天榮站	制圖	李傳騰	2023-01-31	圖號	856-TJ-B01
修改	-	採用工廠		復核	練松文	2023-01-31
日期	-	材料颜色	热浸锌	批准	林仁安	2023-02-01
图纸名称	铁角加工图	材料	50X50X5MM铁角	數量	-	
				單件重量	11.31	(KG)

TCW-PE201-2 数量: 4 支

