

工程指示 / 要求簡箋 ENGINEER INSTRUCTIONS(E.I.)

工程指示編號:	EI- 6600	修改版本:	-
	HK- 1757		
工程編號:	J 856	工程名稱:	天榮站
收件人:	生統/ Maggie	發件人:	Jingo
工程項目:	隔音窗 確認膠條模圖	日期:	10/08/2023

<input checked="" type="checkbox"/> 原合約工程包	<input type="checkbox"/> 原合約工程加 / 減脹 QT-	<input type="checkbox"/> 新工程報價 QT-
--	--	------------------------------------

信件批核號碼/圖紙參考編號:	批核模具圖紙編號:
客戶指示附件:	管理內部批簽署:

<input type="checkbox"/> 初步鋁料 B.M.	<input type="checkbox"/> 加工拆圖, 然後生產	<input type="checkbox"/> 尺寸表
<input type="checkbox"/> 正式鋁料 B.M.	<input type="checkbox"/> 技術上資料/指示	<input type="checkbox"/> 報價
<input type="checkbox"/> 配件 B.M.	<input type="checkbox"/> 樣辦或貨品說明書	<input type="checkbox"/> 分判合約
<input type="checkbox"/> 其他:		

內容: 隔音窗 確認膠條模圖 2091-J856-G-1
註:(原 J852 工程隔音窗用)
完成上列要求日期: 14/08/2023

國內


<input type="checkbox"/> 生產技術總監	<input type="checkbox"/> 連附件	<input checked="" type="checkbox"/> 技術部	<input checked="" type="checkbox"/> 連附件	<input type="checkbox"/> 生產部	<input type="checkbox"/> 連附件
<input type="checkbox"/> 採購部	<input type="checkbox"/> 連附件	<input checked="" type="checkbox"/> 生產統籌部	<input checked="" type="checkbox"/> 連附件	<input type="checkbox"/> 報關組	<input type="checkbox"/> 連附件
<input type="checkbox"/> 質檢部	<input type="checkbox"/> 連附件	<input type="checkbox"/> 會計部	<input type="checkbox"/> 連附件	<input type="checkbox"/> 機械設計部	<input type="checkbox"/> 連附件
<input type="checkbox"/> 香港辦	<input type="checkbox"/> 連附件	<input type="checkbox"/> 其他:			

香港

<input type="checkbox"/> 行政部	<input type="checkbox"/> 連附件	<input type="checkbox"/> 會計部	<input type="checkbox"/> 連附件	<input type="checkbox"/> 統籌部	<input type="checkbox"/> 連附件	<input type="checkbox"/> 工程部	<input type="checkbox"/> 連附件
<input checked="" type="checkbox"/> 採購部	<input checked="" type="checkbox"/> 連附件	<input type="checkbox"/> QS部	<input type="checkbox"/> 連附件	<input type="checkbox"/> 地盤管理	<input type="checkbox"/> 連附件	<input type="checkbox"/> 維修部	<input type="checkbox"/> 連附件

*發件人簽署: Jingo	*組別成員批核簽署:
傳遞編號:	項目經理簽署:

LINEAR DENSITY 0.061 ±5%kg/m	AREA 46.46 mm ²	WEIGHT ±5%kg/pcs	VOLUME cm ³	VERSION A
---------------------------------	-------------------------------	---------------------	---------------------------	--------------

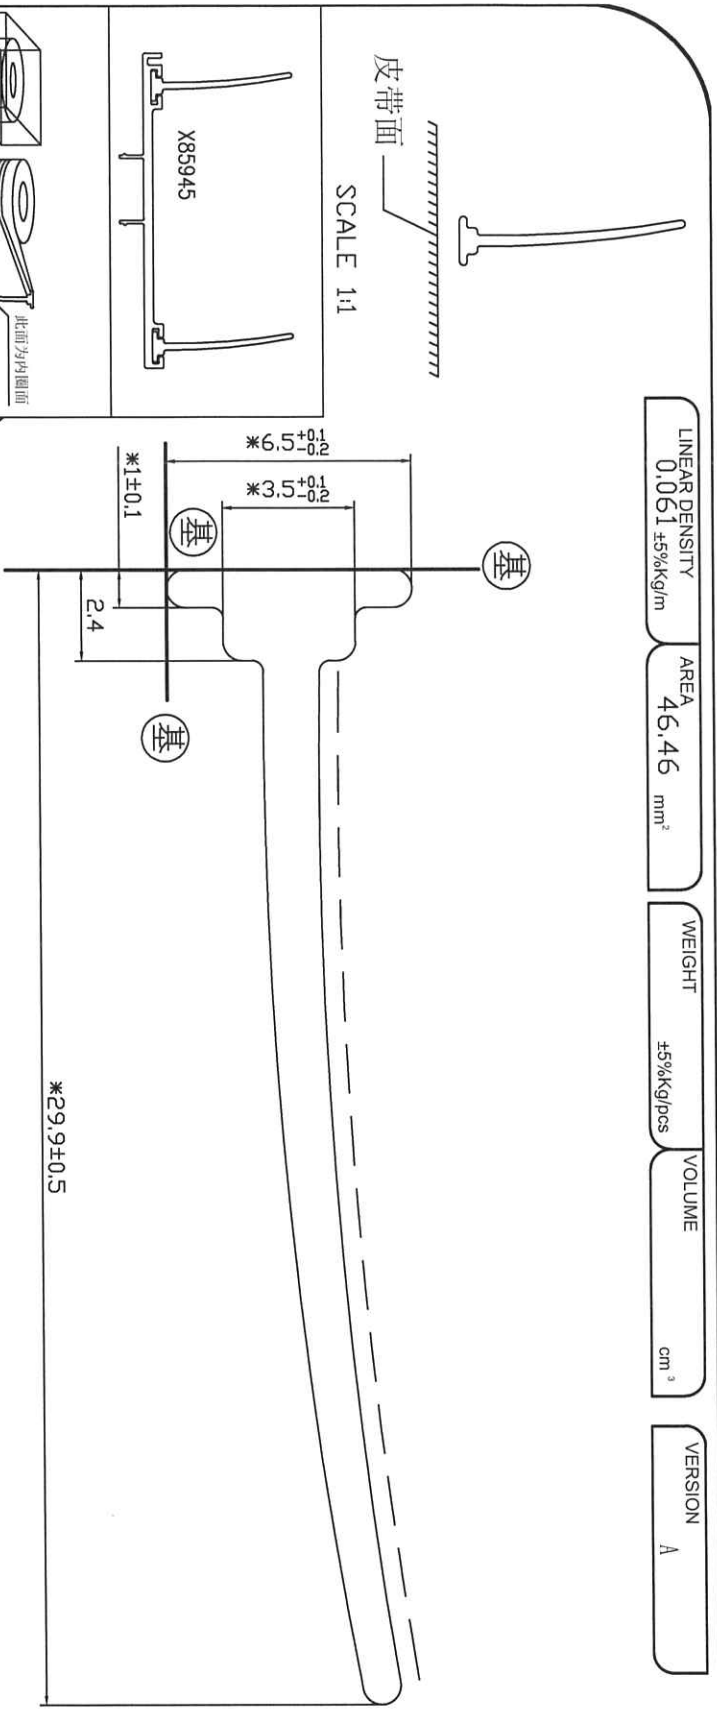

技术说明:

- 1、未标注公差按IT14级执行；
- 2、表面不得有扭曲、锯齿边、杂质颗粒及气泡等缺陷；
- 3、带“*”尺寸为关键尺寸。
- 4、带“_____”面为见光面，表面光洁度Ra=0.1, 其余表面光洁度Ra=0.4。
- 5、如无特殊要求，则按我司《密封胶条激光打码技术规范》执行。

包装要求: 如图所示,
此产品要手工盘卷。

安装方式: 穿入式

SCALE 5:1

美特铝质有限公司
承認圖面
日期 10.8.2023

CUSTOMERS APPROVAL DRAWING
(客户批准图)
EXCLUSIVE SHAPES: IN THESE INSTANCES WHERE THE SHAPE IS DEVELOPED AS AN "EXCLUSIVE" THE CUSTOMER WHOSE NAME APPEARS ON THIS DRAWING SHALL ACCEPT FULL RESPONSIBILITY FOR ALL CLAIMS MADE AGAINST THE CUSTOMER, OR VING KAY, OR ANY OTHER PERSONS CLAIMING UNDER THE CUSTOMER'S OR VING KAY'S PATENT RIGHTS. (独特形状: 在形状开发为“独家”的情况下, 其名称出现在此图上的客户应承担全部责任, 对客户或他人, 向美特铝质有限公司提出的任何索赔。)

SHAPE DIMENSIONS: THIS DRAWING HAS BEEN CHECKED FOR CORRECT DIMENSIONS, TOLERANCES AND ANY OTHER SPECIAL REQUIREMENTS BY THE CUSTOMER. ALTERATIONS MADE AFTER THE AGE MANUFACTURE IS COMPLETED WILL BE AT OUR ACCOUNT. (形状尺寸: 本图已经检查了正确的尺寸与公差和客户特殊要求, 在制造制造开始进行后的更改, 需经我们的技术文件内容。)

CUSTOMER: _____
SIGNATURE: _____

THE TABLE OF CHANGE RECORD

MARK	OLD-VER.	CONTENT	DESIGN	DATE
1				
2				
3				

SIZE TOLERANCE		USER NO.		APPROVED & DATE	
RANGE	TOLERANCE	2091-J856-G-1		PROOFREADING & DATE	
0-<1.5	±0.15			CHECKED & DATE	
1.5-<2.5	±0.20	KIND NO.		产 国 辉 2023/08/08	
2.5-<4.0	±0.25	MOULD&RACK NO.		DESIGN&DRAWN & DATE	
4.0-<6.3	±0.35			MATERIAL	
6.3-<10	±0.40			CR(Neoprene)	
10-<16	±0.50			HARDNESS	
16-<25	±0.70			65±5	
25-<40	±0.80			Tracking & DATE	
40-<63	±1.00			苏志君 2023/08/08	
63-<100	±1.30				
ABOVE 100	±1.50				

PROJECT

WINGKAY
— PLASTIC PRODUCT —

PRC TEL +86 757 25330008 FAX +86 757 25330009
HK TEL +852 29046818 FAX +852 25625698
Http://www.wingkay.com wingkay@wingkay.com