



工程指示 / 要求簡箋 ENGINEER INSTRUCTIONS(E.I.)

工程指示編號:	EI- 6612	修改版本:	-
	HK- 1778		
工程編號:	J 856	工程名稱:	天榮站
收件人:	生統/梅;	發件人:	Johnny
工程項目:	天榮站/ 幕牆/ 室內鋁型材_收口件加工	日期:	11/08/2023

<input checked="" type="checkbox"/> 原合約工程包	<input type="checkbox"/> 原合約工程加 / 減賬 QT-	<input type="checkbox"/> 新工程報價 QT-
--	--	------------------------------------

信件批核號碼/圖紙參考編號:	批核模具圖紙編號:
客戶指示附件:	管理內部批簽署:

<input type="checkbox"/> 初步鋁料 B.M.	<input checked="" type="checkbox"/> 加工拆圖, 然後生產	<input type="checkbox"/> 尺寸表
<input type="checkbox"/> 正式鋁料 B.M.	<input type="checkbox"/> 技術上資料/指示	<input checked="" type="checkbox"/> 報價
<input type="checkbox"/> 配件 B.M.	<input type="checkbox"/> 樣辦或貨品說明書	<input type="checkbox"/> 分判合約
<input checked="" type="checkbox"/> 其他:		

內容: 請按附件生產: * T1 -相關鋁型材加工需待確認才可安排加工

*此單需配合鋁板(EI6611-_HK1777)加工完成作合併出貨 (請爭取9月中出貨)

完成上列要求日期: 20/09/2023

國內

<input checked="" type="checkbox"/> 生產技術總監	<input checked="" type="checkbox"/> 連附件	<input type="checkbox"/> 技術部	<input type="checkbox"/> 連附件	<input type="checkbox"/> 生產部	<input type="checkbox"/> 連附件
<input type="checkbox"/> 採購部	<input type="checkbox"/> 連附件	<input type="checkbox"/> 生產統籌部	<input type="checkbox"/> 連附件	<input type="checkbox"/> 報關組	<input type="checkbox"/> 連附件
<input type="checkbox"/> 質檢部	<input type="checkbox"/> 連附件	<input type="checkbox"/> 會計部	<input type="checkbox"/> 連附件	<input type="checkbox"/> 機械設計部	<input type="checkbox"/> 連附件
<input type="checkbox"/> 香港辦	<input type="checkbox"/> 連附件	<input type="checkbox"/> 其他:			

香港

<input type="checkbox"/> 行政部	<input type="checkbox"/> 連附件	<input type="checkbox"/> 會計部	<input type="checkbox"/> 連附件	<input type="checkbox"/> 統籌部	<input type="checkbox"/> 連附件	<input type="checkbox"/> 工程部	<input type="checkbox"/> 連附件
<input type="checkbox"/> 採購部	<input type="checkbox"/> 連附件	<input type="checkbox"/> QS部	<input type="checkbox"/> 連附件	<input type="checkbox"/> 地盤管理	<input type="checkbox"/> 連附件	<input type="checkbox"/> 維修部	<input type="checkbox"/> 連附件

*發件人簽署: Johnny	*組別成員批核簽署:
傳遞編號:	項目經理簽署:

加工明细表

工程名称		J-856(天榮站)室内收口				施工分區(批次) :		第一批	
采购原因		正常采购	工序号	XXXXX	材料发送地:		工厂		13/7/2023
序列号	型材模号	物料描述	图号	部件编号	长度 (mm)	数量	单位	颜色	备注
1	AC06	铝料加工图	AC06-P01	AC06-P01	2020	747	支		
2	AC06	铝料加工图	AC06-P02	AC06-P02	2350	4	支		
3	AC06	铝料加工图	AC06-P03	AC06-P03	2050	20	支		
4	AC07	铝料加工图	AC07-P01	AC07-P01	2020	567	支		
5	AC07	铝料加工图	AC07-P03	AC07-P03	2050	16	支		

以下空白

说明: 1:注意保护成品, 严禁刻痕、划伤;

设计: 校对: 审核:

鋁材開料總表

工程號碼: J856 工程名稱: 天榮站

序號	鋁料編號	名稱	表面處理		開料長度	實用長料總數量		浪費率(%)
			顏色	層厚		支數	長度	
1	AC06				6500	258	1677000	5.25
2	AC07				6500	195	1267500	5.28

送至: _____

由: _____

日期: _____

簡短說明: _____

共3頁 第1頁

打印日期: 2023/7/13 打印時間: 21:05

工程號碼:J856, 工程名稱:天榮站

開料長度:6500, 總長料支數:195, 總開料支數:583

鋸片厚度(mm):5, 料頭尾總切除(mm):100, 浪費率(%):5.28

鋁材開料清單 AC07

窗號	編號(用料狀況)	實用長度(長料開數)	需要 支數	開料 支數	長料 支數	餘料 支數	編號(剩餘長度)
AC07-P03	1-6	2050.0	16	16	6	0	1-5@(235)x5 6@(4345)x1
AC07-P01	(餘料)6	2020.0	567	2	0	1	6@(295)x1
AC07-P01	7-195	2020.0		565	189	0	7-194@(325)x188 195@(4375)x1

工程號碼:J856, 工程名稱:天榮站


開料長度:6500, 總長料支數:258, 總開料支數:771

鋸片厚度(mm):5, 料頭尾總切除(mm):100, 浪費率(%):5.25

鋁材開料清單 AC06


窗號	編號(用料狀況)	實用長度(長料開數)	需要支數	開料支數	長料支數	餘料支數	編號(剩餘長度)
AC06-P02	1-2	2350.0	4	4	2	0	1-2@(1690)x2
AC06-P03	3-9	2050.0	20	20	7	0	3-8@(235)x6 9@(2290)x1
AC06-P01	(餘料)9	2020.0	747	1	0	1	9@(265)x1
AC06-P01	10-258	2020.0		746	249	0	10-257@(325)x248 258@(2350)x1

 美特鋁質有限公司 MIDI Aluminium Fabricator Ltd.				工程號	J856	類別		物料號	M1				
				地盘	天榮站	制圖	李傳鵬	2022-11-26	圖號	AC07-P01			
修改	-		採用工廠		地盘	✓	图纸名称	铝料加工图	復核	練松文	2022-11-27	數量	-
日期	-		材料颜色	-			材料	AC07	批准	林仁安	2022-11-28	單件重量	- (KG)

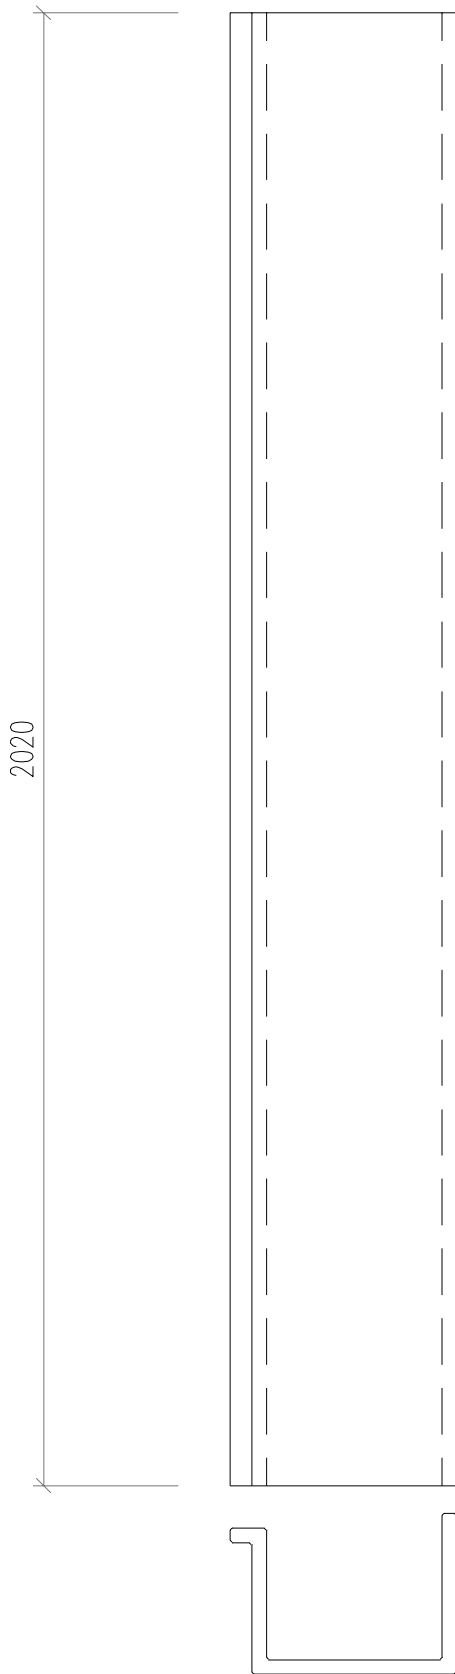


散出地盘

 美特鋁質有限公司 MIDI Aluminium Fabricator Ltd.				工程號	J856	類別		物料號	M1				
				地盘	天榮站	制圖	李傳鵬	2022-11-26	圖號	AC07-P03			
修改	-		採用工廠		地盘	✓	图纸名称	铝料加工图	復核	練松文	2022-11-27	數量	-
日期	-		材料颜色	-	材料	AC07	批准	林仁安	2022-11-28	單件重量	-	(KG)	

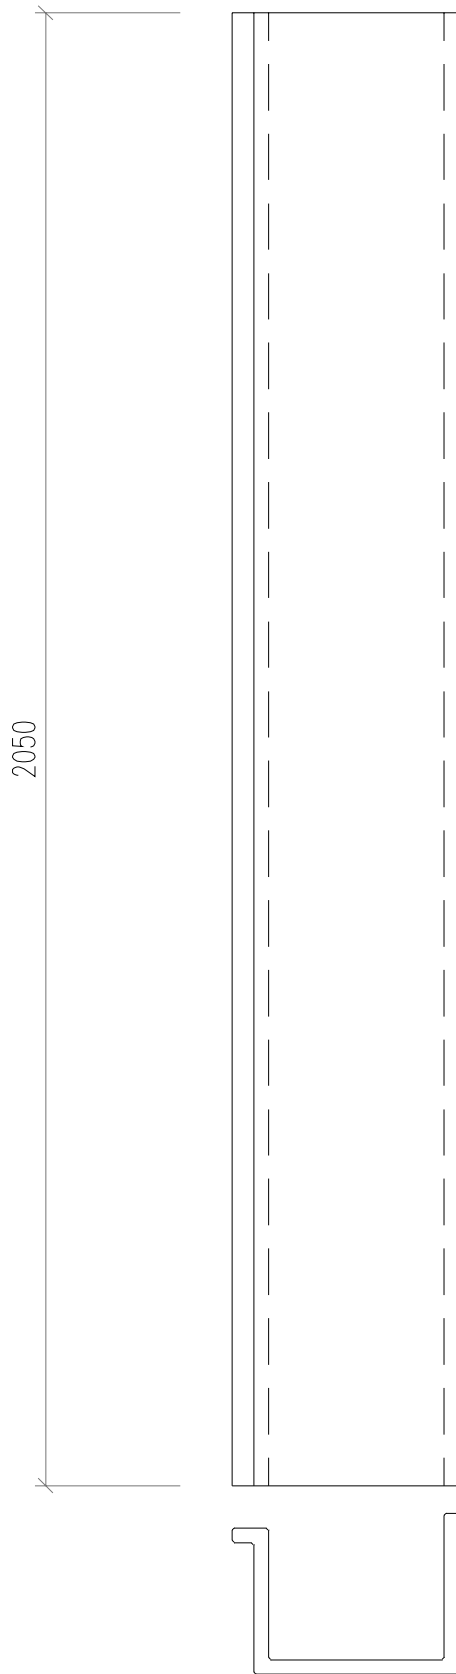


散出地盘


 美特鋁質有限公司 MIDI Aluminium Fabricator Ltd.				工程號 J856	類別	物料號 M1		
				地盘 天榮站	制圖 李傳鵬	2022-11-26	圖號 AC06-P01	
修改 日期	-		採用工廠 材料颜色	图纸名称 铝料加工图 材料 AC06	復核 批准	2022-11-27 2022-11-28	數量 單件重量	- - (KG)
			地盘 <input checked="" type="checkbox"/>					

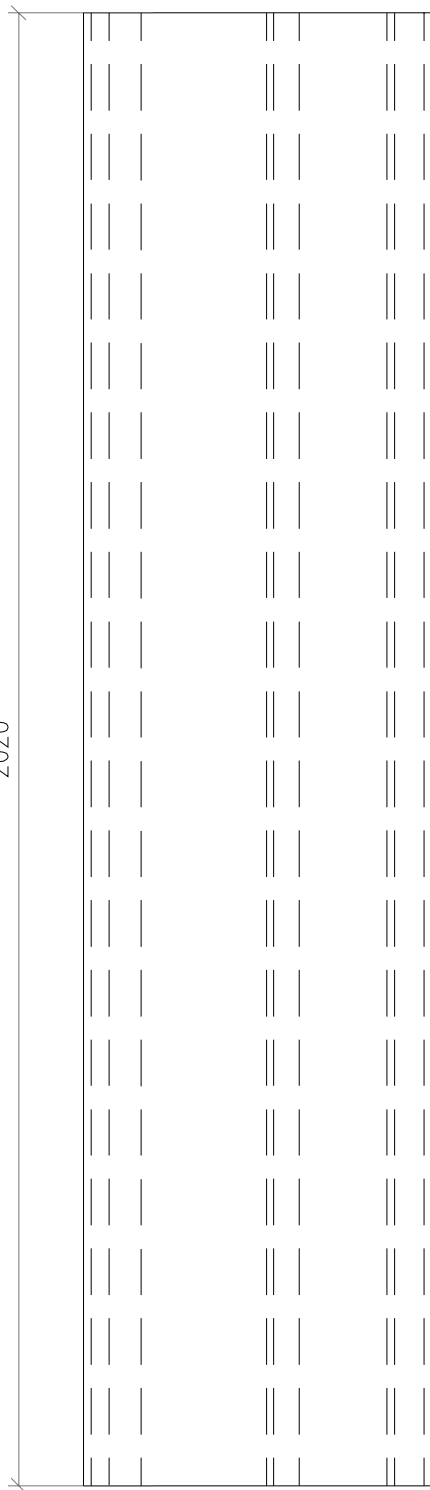


散出地盘

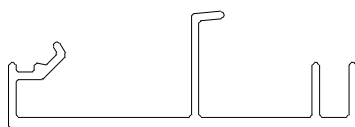


 美特鋁質有限公司 MIDI Aluminium Fabricator Ltd.				工程號 J856	類別	物料號 M1		
				地盘 天榮站	制圖 李傳鵬	2022-11-26	圖號 AC06-P02	
修改 日期	-		採用工廠 材料颜色	图纸名称 铝料加工图	復核 批准	2022-11-27 2022-11-28	數量 單件重量	-
			-	材料 AC06	林仁安		-	(KG)

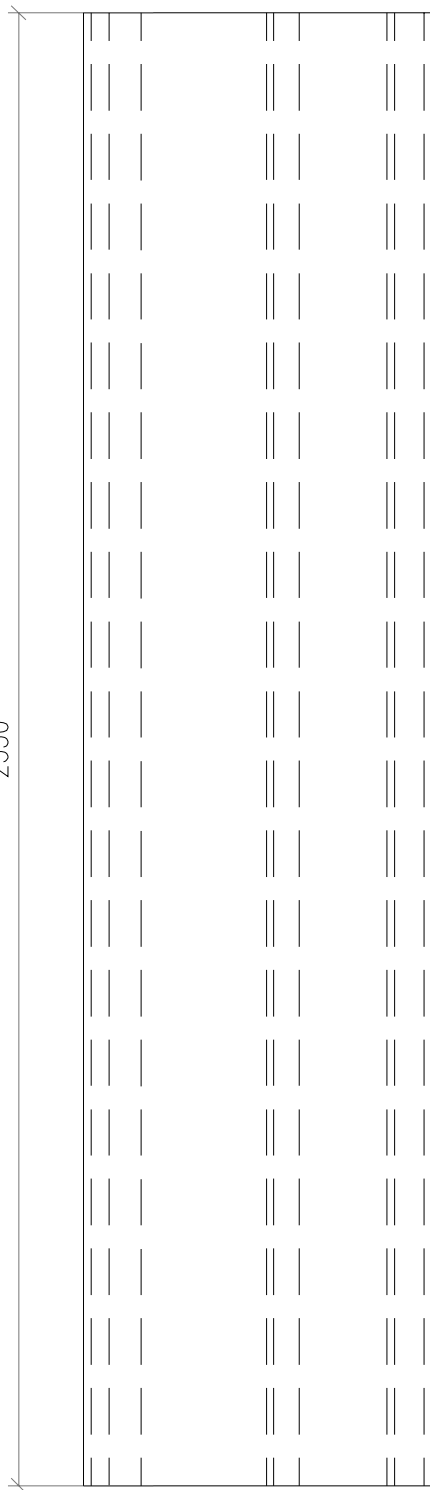

散出地盘

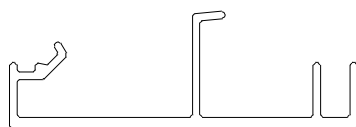

 美特鋁質有限公司 MIDI Aluminium Fabricator Ltd.				工程號 J856	類別	物料號 M1		
				地盘 天榮站	制圖 李傳鵬	2022-11-26	圖號 AC06-P03	
修改 -		採用工廠	地盘 <input checked="" type="checkbox"/>	图纸名称 铝料加工图	復核 練松文	2022-11-27	數量 -	
日期 -		材料颜色 -		材料 AC06	批准 林仁安	2022-11-28	單件重量 -	(KG)

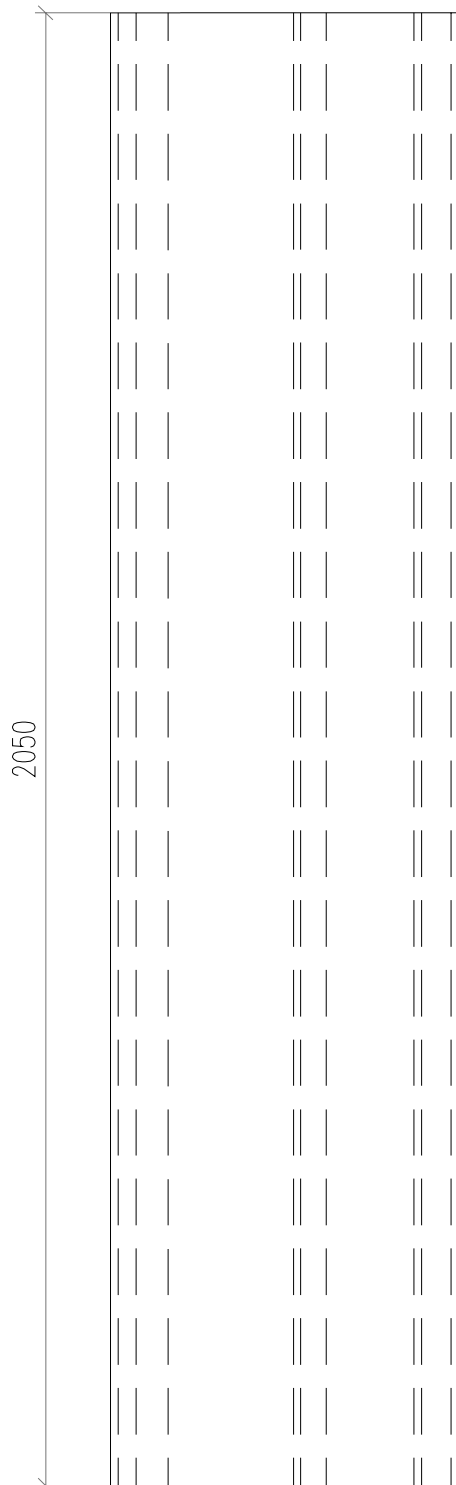

散出地盘

