



工程指示 / 要求簡箋 ENGINEER INSTRUCTIONS(E.I.)

工程指示編號:	EI- 6846	修改版本:	-
	HK- 2330		
工程編號:	J 856	工程名稱:	TSWTL23 天榮
收件人:	生統/謝永林	發件人:	Thomas Wong
工程項目:	隔音門窗-吊趟門(廠用樣板)1mm內插板BM表(連圖則表)	日期:	16/10/2023

<input checked="" type="checkbox"/> 原合約工程包	<input type="checkbox"/> 原合約工程加 / 減脹 QT-	<input type="checkbox"/> 新工程報價 QT-
--	--	------------------------------------

信件批核號碼/圖紙參考編號:	批核模具圖紙編號:
客戶指示附件:	管理內部批簽署:

<input type="checkbox"/> 初步鋁料 B.M.	<input type="checkbox"/> 加工拆圖, 然後生產	<input type="checkbox"/> 尺寸表
<input type="checkbox"/> 正式鋁料 B.M.	<input type="checkbox"/> 技術上資料/指示	<input type="checkbox"/> 報價
<input type="checkbox"/> 配件 B.M.	<input type="checkbox"/> 樣辦或貨品說明書	<input type="checkbox"/> 分判合約
<input type="checkbox"/> 其他:		

內容: 隔音門窗-吊趟門(廠用樣板)1mm內插板BM表(連圖則表)
完成上列要求日期: 20/10/2023

國內

<input type="checkbox"/> 生產技術總監	<input type="checkbox"/> 連附件	<input checked="" type="checkbox"/> 技術部	<input checked="" type="checkbox"/> 連附件	<input type="checkbox"/> 生產部	<input type="checkbox"/> 連附件
<input type="checkbox"/> 採購部	<input type="checkbox"/> 連附件	<input checked="" type="checkbox"/> 生產統籌部	<input checked="" type="checkbox"/> 連附件	<input type="checkbox"/> 報關組	<input type="checkbox"/> 連附件
<input type="checkbox"/> 質檢部	<input type="checkbox"/> 連附件	<input type="checkbox"/> 會計部	<input type="checkbox"/> 連附件	<input type="checkbox"/> 機械設計部	<input type="checkbox"/> 連附件
<input type="checkbox"/> 香港辦	<input type="checkbox"/> 連附件	<input checked="" type="checkbox"/> 其他: 謝永林			

香港

<input type="checkbox"/> 行政部	<input type="checkbox"/> 連附件	<input type="checkbox"/> 會計部	<input type="checkbox"/> 連附件	<input type="checkbox"/> 統籌部	<input type="checkbox"/> 連附件	<input type="checkbox"/> 工程部	<input type="checkbox"/> 連附件
<input type="checkbox"/> 採購部	<input type="checkbox"/> 連附件	<input type="checkbox"/> QS部	<input type="checkbox"/> 連附件	<input type="checkbox"/> 地盤管理	<input type="checkbox"/> 連附件	<input type="checkbox"/> 維修部	<input type="checkbox"/> 連附件

*發件人簽署:		*組別成員批核簽署:	
傳遞編號:		項目經理簽署:	

圖則登記表  
DRAWING REGISTER

接收日期 Receiving Date (適用於客戶圖則)

工程名稱 Project Title:	天水圍天榮站	年							
	隔音門窗(廠用樣板)隔音內插板拆圖	月							
工程編號 Project No:	J-856	日							
分發予 Distributed To									
		年	23						
		月	10						
		日	13						
圖則編號 Drg. No.	圖則名稱 Drawing Title	修訂編號 Revision No.							
CB-05bQ(1)	POMUTE ( 隔音內插板 )	1	-						
J856-SD-AS-5102	位置圖	2	-						


 <b>美特鋁質</b> 有限公司 MIDI Aluminium Fabricator Ltd.		工程號:	J-856	計算:	劉龍浩		日期:	2023.10.13	送呈:	胡哥
		地盤名稱:	天水圍天榮站	核對:	謝永林		日期:	2023.10.13	副本:	
廠用內插板B.M.表		項目類別:	隔音門窗 (廠用樣板)	批准:					A/C Code:	
		修改版次:		總計內插板面積 (平方米):			0.259			
序號	使用位置	隔音內插板編號	顏色與類型/加工圖參考	厚度 (mm)	內插板尺寸		數量 (塊)	總面積 (平方米)	內插板VF.	窗號
					寬度 (W mm)	高度 (H mm)				
1	廠用樣板	CB-05aQ(1)	中灰色 (UCT542919XL-3)	1	37.3	2190.0	2	0.163	0.163	AW-A-05a
2	廠用樣板	CB-05aH(1)	中灰色 (UCT542919XL-3)	1	37.3	1280.0	2	0.095	0.095	AW-A-05a
							合計:	4	0.259	0.259




**美特鋁質** 有限公司  
MIDI Aluminium Fabricator Ltd.

序號	物料編號	窗號	使用位置	分座	數量	長度L
1	CB-05aQ(1)	AW-A-05a	A5-LIV	T1座	2	2190
2	CB-05aH(1)	AW-A-05a	A5-LIV	T1座	2	1280

工程號 J856 | 地盤 天榮站

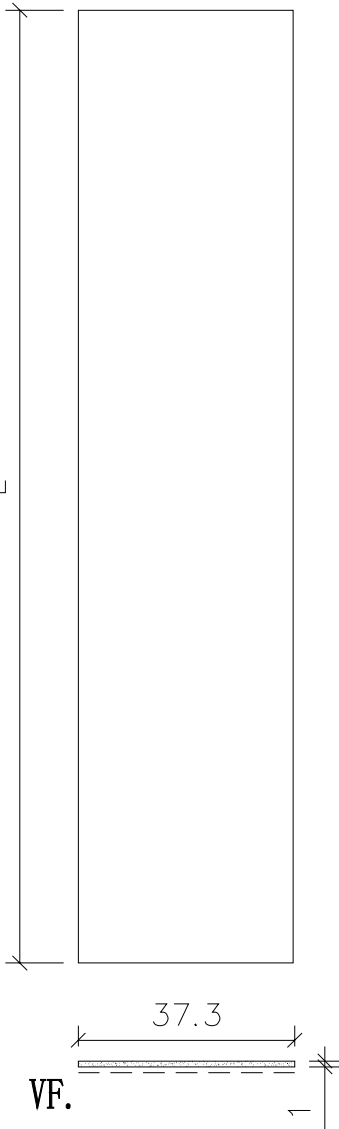

**安裝示意圖**

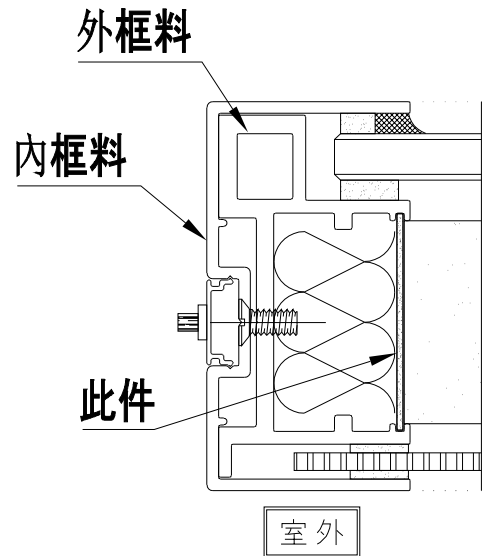

**請注意：按供應商要求，用剪床加工，沒有刀口，減少浪費**

名稱	POMUTE (隔音內插板)	制圖	劉龍浩	2023.10.13	修改		
材料	680x3000規格	復核	謝永林	2023.10.13	日期		
顏色	中灰色 (UCT542919XL-3)	批准			圖號	CB-05bQ(1)	