



工程指示 / 要求簡箋 ENGINEER INSTRUCTIONS(E.I.)

工程指示編號:	EI- 743	修改版本:	-
	HK- 2733		
工程編號:	J 856	工程名稱:	天榮站
收件人:	生統/ 永林	發件人:	Iris
工程項目:	隔音門窗(T3大貨)1mm隔音板拆圖BM表	日期:	23/11/2023

<input checked="" type="checkbox"/> 原合約工程包	<input type="checkbox"/> 原合約工程加 / 減賬 QT-	<input type="checkbox"/> 新工程報價 QT-
--	--	------------------------------------

信件批核號碼/圖紙參考編號:	批核模具圖紙編號:
客戶指示附件:	管理內部批簽署:

<input type="checkbox"/> 初步鋁料 B.M.	<input type="checkbox"/> 加工拆圖, 然後生產	<input type="checkbox"/> 尺寸表
<input type="checkbox"/> 正式鋁料 B.M.	<input type="checkbox"/> 技術上資料/指示	<input type="checkbox"/> 報價
<input type="checkbox"/> 配件 B.M.	<input type="checkbox"/> 樣辦或貨品說明書	<input type="checkbox"/> 分判合約
<input type="checkbox"/> 其他:		

內容:  
隔音門窗(T3大貨)隔音板拆圖BM表

完成上列要求日期: 30/11/2023

國內

<input type="checkbox"/> 生產技術總監	<input type="checkbox"/> 連附件	<input checked="" type="checkbox"/> 技術部	<input checked="" type="checkbox"/> 連附件	<input checked="" type="checkbox"/> 生產部	<input type="checkbox"/> 連附件
<input type="checkbox"/> 採購部	<input type="checkbox"/> 連附件	<input checked="" type="checkbox"/> 生產統籌部	<input checked="" type="checkbox"/> 連附件	<input type="checkbox"/> 報關組	<input type="checkbox"/> 連附件
<input type="checkbox"/> 質檢部	<input type="checkbox"/> 連附件	<input type="checkbox"/> 會計部	<input type="checkbox"/> 連附件	<input type="checkbox"/> 機械設計部	<input type="checkbox"/> 連附件
<input type="checkbox"/> 香港辦	<input type="checkbox"/> 連附件	<input type="checkbox"/> 其他:			

香港

<input type="checkbox"/> 行政部	<input type="checkbox"/> 連附件	<input type="checkbox"/> 會計部	<input type="checkbox"/> 連附件	<input type="checkbox"/> 統籌部	<input type="checkbox"/> 連附件	<input type="checkbox"/> 工程部	<input type="checkbox"/> 連附件
<input checked="" type="checkbox"/> 採購部	<input type="checkbox"/> 連附件	<input type="checkbox"/> QS部	<input type="checkbox"/> 連附件	<input checked="" type="checkbox"/> 地盤管理	<input checked="" type="checkbox"/> 連附件	<input type="checkbox"/> 維修部	<input type="checkbox"/> 連附件

*發件人簽署: Iris	*組別成員批核簽署:
傳遞編號:	項目經理簽署:

圖則登記表  
DRAWING REGISTER

接收日期 Receiving Date (適用於客戶圖則)


工程名稱 Project Title: 天水圍天榮站
隔音門窗(T3 大貨)隔音板拆圖
工程編號 Project No: J-856
分發予 Distributed To

年								
月								
日								
年	23							
月	11							
日	23							

圖則編號 Drg. No.	圖則名稱 Drawing Title
Q-CB08	隔音板
J856-SD-AS-5302	位置圖

修訂編號 Revision No.								
1	-							
2	-							



2/5

 <b>美特鋁質</b> MIDI Aluminium Fabricator Ltd. 廠用隔音板B.M.表		工程號: J-856	計算: 劉龍浩	日期: 2023.11.20	送呈: 胡哥	註明: 計算參考數值 / 所屬位置分格					
		地盤名稱: 天水圍天榮站	核對: 謝永林	日期: 2023.11.23	副本: A/C Code:						
項目類別: 隔音板 (T3大貨)		批准:		總計隔音板面積 (平方米): 0.337							
修改版次:											
序號	隔音板編號	顏色與類型/加工圖參考	厚度 (mm)	隔音板尺寸		數量 (塊)	總面積 (平方米)	樓層	使用位置	分座	使用窗號
				寬度 (W mm)	高度 (H mm)						
1	Q-CB-08	中灰色 (UCT542919XL-3)	1	72.5	2322.0	2	0.337	7/F-8/F	B11-L1V	T3座	AW-A-05a
						合計:	0.337				

序號	物料編號	窗號	使用位置	分座	數量	長度L
1	Q-CB-08	AW-A-05	B11-LIV	T3座	2	2322
合計：					2	


工程號 J-856 | 地盤 天榮站

廠用

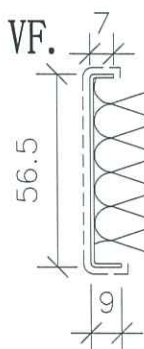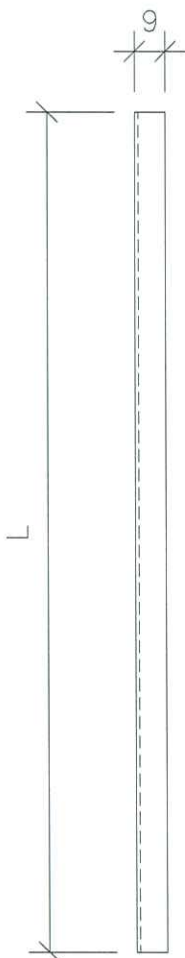

廠配備隔音棉，地盤配裝。

安裝示意圖

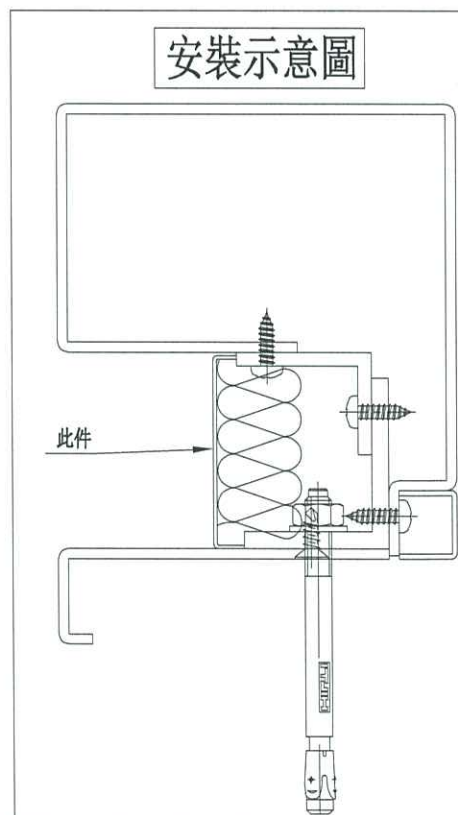

請注意：按供應商要求，用剪床加工，沒有刀口，減少浪費

名稱	隔音板	制圖	劉龍浩	2023.11.13	修改		
材料	1mm隔音板	復核	謝永林	2023.11.21	日期		
顏色	中灰色 (UCT542919XL-3)	批准			圖號	Q-CB08	

