



工程指示 / 要求簡箋 ENGINEER INSTRUCTIONS(E.I.)

工程指示編號:	EI- 7779	修改版本:	-
	HK- 0873		
工程編號:	J 856	工程名稱:	天榮站
收件人:	生統/林仁安/Maggie	發件人:	Iris
工程項目:	T1售樓處廠用玻璃(BM表+加工圖)	日期:	16/05/2024

<input type="checkbox"/> 原合約工程包	<input type="checkbox"/> 原合約工程加 / 減賬 QT-	<input checked="" type="checkbox"/> 新工程報價 QT-
---------------------------------	--	---

信件批核號碼/圖紙參考編號:	批核模具圖紙編號:
客戶指示附件:	管理內部批簽署:

<input type="checkbox"/> 初步鋁料 B.M.	<input type="checkbox"/> 加工拆圖, 然後生產	<input type="checkbox"/> 尺寸表
<input type="checkbox"/> 正式鋁料 B.M.	<input type="checkbox"/> 技術上資料/指示	<input type="checkbox"/> 報價
<input type="checkbox"/> 配件 B.M.	<input type="checkbox"/> 樣辦或貨品說明書	<input type="checkbox"/> 分判合約
<input type="checkbox"/> 其他:		

內容: T1售樓處廠用玻璃(BM表+加工圖)  要剛化, 不需熱浸
完成上列要求日期: 30/05/2024

國內

<input type="checkbox"/> 生產技術總監	<input type="checkbox"/> 連附件	<input checked="" type="checkbox"/> 技術部	<input checked="" type="checkbox"/> 連附件	<input type="checkbox"/> 生產部	<input type="checkbox"/> 連附件
<input type="checkbox"/> 採購部	<input type="checkbox"/> 連附件	<input checked="" type="checkbox"/> 生產統籌部	<input checked="" type="checkbox"/> 連附件	<input type="checkbox"/> 報關組	<input type="checkbox"/> 連附件
<input type="checkbox"/> 質檢部	<input type="checkbox"/> 連附件	<input type="checkbox"/> 會計部	<input type="checkbox"/> 連附件	<input type="checkbox"/> 機械設計部	<input type="checkbox"/> 連附件
<input type="checkbox"/> 香港辦	<input type="checkbox"/> 連附件	<input type="checkbox"/> 其他:			



香港

<input type="checkbox"/> 行政部	<input type="checkbox"/> 連附件	<input type="checkbox"/> 會計部	<input type="checkbox"/> 連附件	<input type="checkbox"/> 統籌部	<input type="checkbox"/> 連附件	<input type="checkbox"/> 工程部	<input type="checkbox"/> 連附件
<input checked="" type="checkbox"/> 採購部	<input checked="" type="checkbox"/> 連附件	<input type="checkbox"/> QS部	<input type="checkbox"/> 連附件	<input checked="" type="checkbox"/> 地盤管理	<input checked="" type="checkbox"/> 連附件	<input type="checkbox"/> 維修部	<input type="checkbox"/> 連附件

*發件人簽署: Iris	*組別成員批核簽署:
傳遞編號:	項目經理簽署:

		工程號: J-856	計算: 劉燦	日期: 2024.05.13	送呈: KEN				
廠用玻璃B.M.表		地盤名稱: 天榮站	核對: 徐詳坤	日期: 2024.05.13	副本:				
BM編號: A/C Code:		項目類別: 售楼处	批准: 林仁安	日期: 2024.05.13					
			數量: 22	計玻璃面積 (平方米): 14.312					
序號	修改標示	顏色與名稱	厚度 (mm)	玻璃尺寸		數量 (塊)	面積 (平方米)		備註
				寬度 (mm)	高度 (mm)		單件	總面積	
1	G1-1	GL1: 8mm Heat Strengthen + 12AIR+10mm Tempered Glass(Vision)LOW-E SDCE55AC#2	30.00	614	1105	2	0.678	1.357	見GL1-F01
2	G1-2			886	2005	1	1.776	1.776	見GL1-F02
3	G1-3			1811	2005	1	3.631	3.631	見GL1-F03
4	G1-4			614	840	2	0.516	1.032	見GL1-F01
5	GL3-1	GL3: 10mm Heat Strengthen(GLASS CLADDING)	10.00	642	585	2	0.376	0.751	見GL3-F01
6	GL3-2			642	2005	2	1.287	2.574	見GL3-F01
7	GL3-3			642	145	2	0.093	0.186	見GL3-F01
8	GL4-1	GL4: 12mm Heat Strengthen Tempered Glass(SPANDREL)	12.00	614	585	2	0.359	0.718	GL4-F01
9	GL4-2			886	585	1	0.518	0.518	GL4-F01F
10	GL4-3			1811	585	1	1.059	1.059	GL4-F01B
11	GL4-4			614	145	2	0.089	0.178	GL4-F01
12	GL4-5			886	145	1	0.128	0.128	GL4-F01F
13	GL4-6			1811	145	1	0.263	0.263	GL4-F01B
14	GL5-1	GL5: 12mm Tempered Glass(PROTECTIVE BARRIER)	12.00	570	122	2	0.070	0.139	GL5-F01
				總合計:		22	14.312		
<p>1). 本表中所有玻璃對角線尺寸偏差要求不超過正負2mm.</p> <p>2). 本表中所有玻璃要求粗磨邊處理並倒棱角.</p> <p>3). 本表中玻璃要求粗磨邊處理並倒棱角, 欄河玻璃頂底要精磨邊, 而所有玻璃之入爐方向需保持一致.</p> <p>4). 本表中不同種類玻璃參照玻璃加工圖加工.</p> <p>5). 本表中所有強化玻璃均需HEAT SOAK TEST.</p> <p>6). 本表中所有玻璃均需注明室內外面及其玻璃編號, 以便識別.</p>									
<b>加工注意事項:</b>									



 美特鋁質有限公司 MIDI Aluminium Fabricator Ltd.				工程號	J856	類別		物料號	-					
				地盘	天榮站	制圖	劉燦	2022-10-18	圖號	GL4-F01				
修改	-	-	-	採用工廠	✓	地盤		圖紙名稱	玻璃加工圖	復核	徐詳坤	2022-10-19	數量	-
日期	-	-	-	材料顏色				材料	GLASS	批准	林仁安	2022-10-19	單件重量	- (KG)

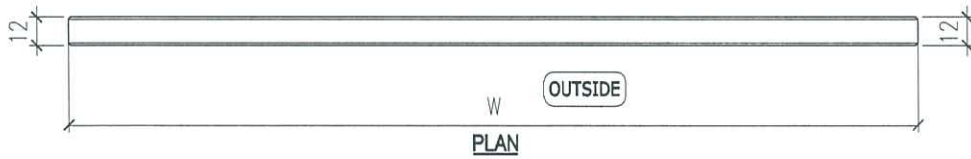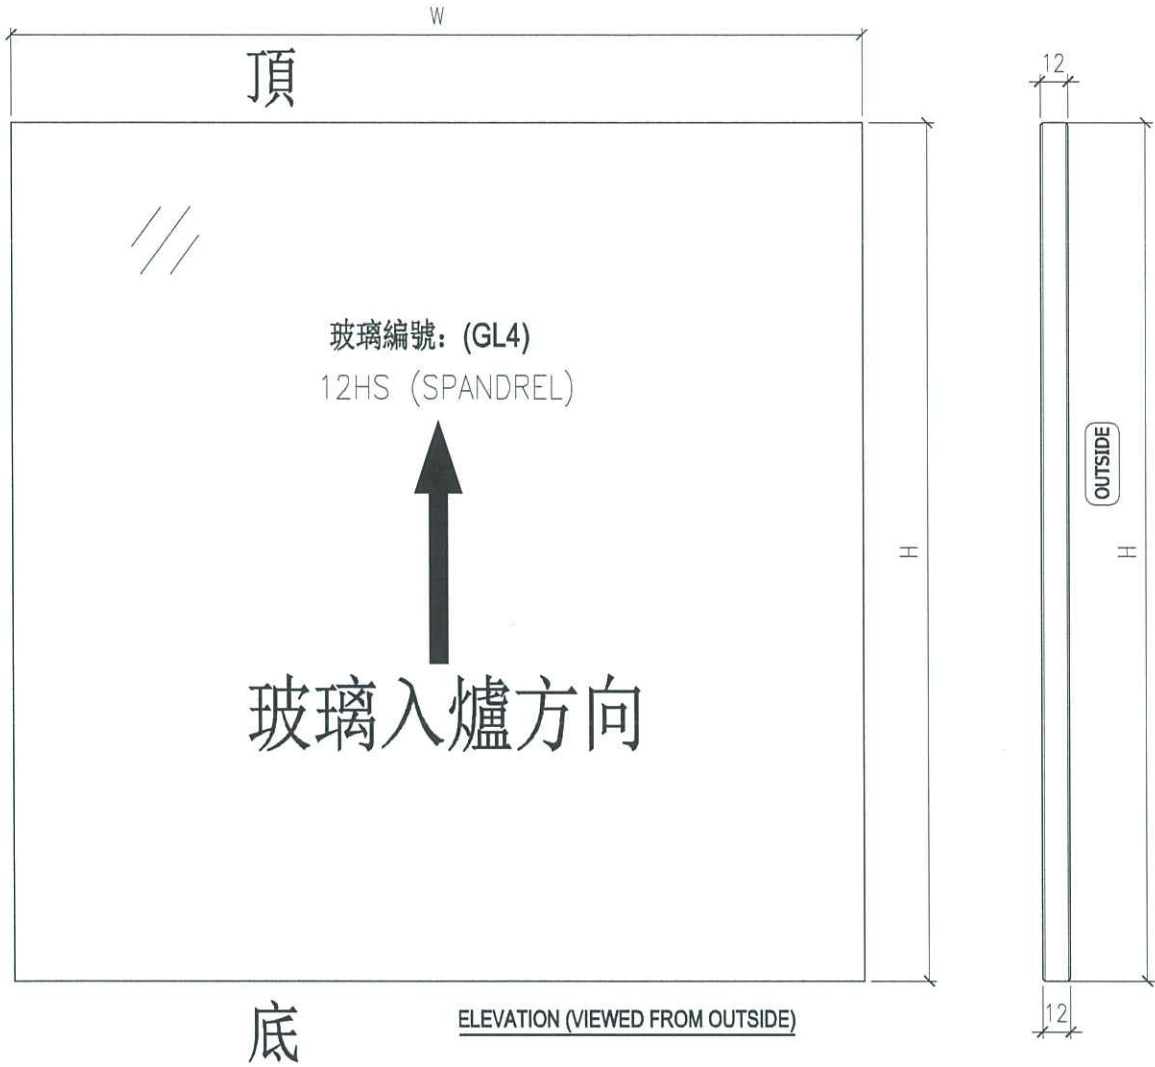

NOTES

1. ALL DIMENSION IN mm
2. ALL EDGE CHAMFER 1x1x45



 美特鋁質有限公司 MIDI Aluminium Fabricator Ltd.			工程號 J856 地盘 天榮站	類別 制圖 劉燦	物料號 - 2022-10-18	圖號 GL5-F01
修改 - 日期 -	採用工廠 <input checked="" type="checkbox"/> 地盘 材料颜色	图纸名称 玻璃加工图 材料 GLASS	復核 徐詳坤 批准 林仁安	2022-10-19 2022-10-19	數量 - 單件重量 -	(KG)

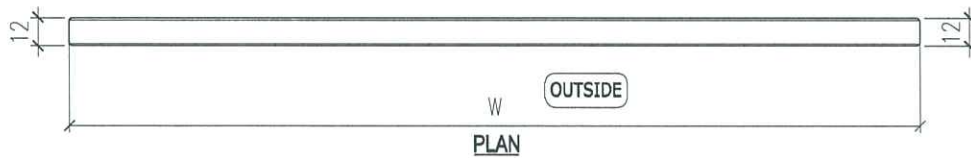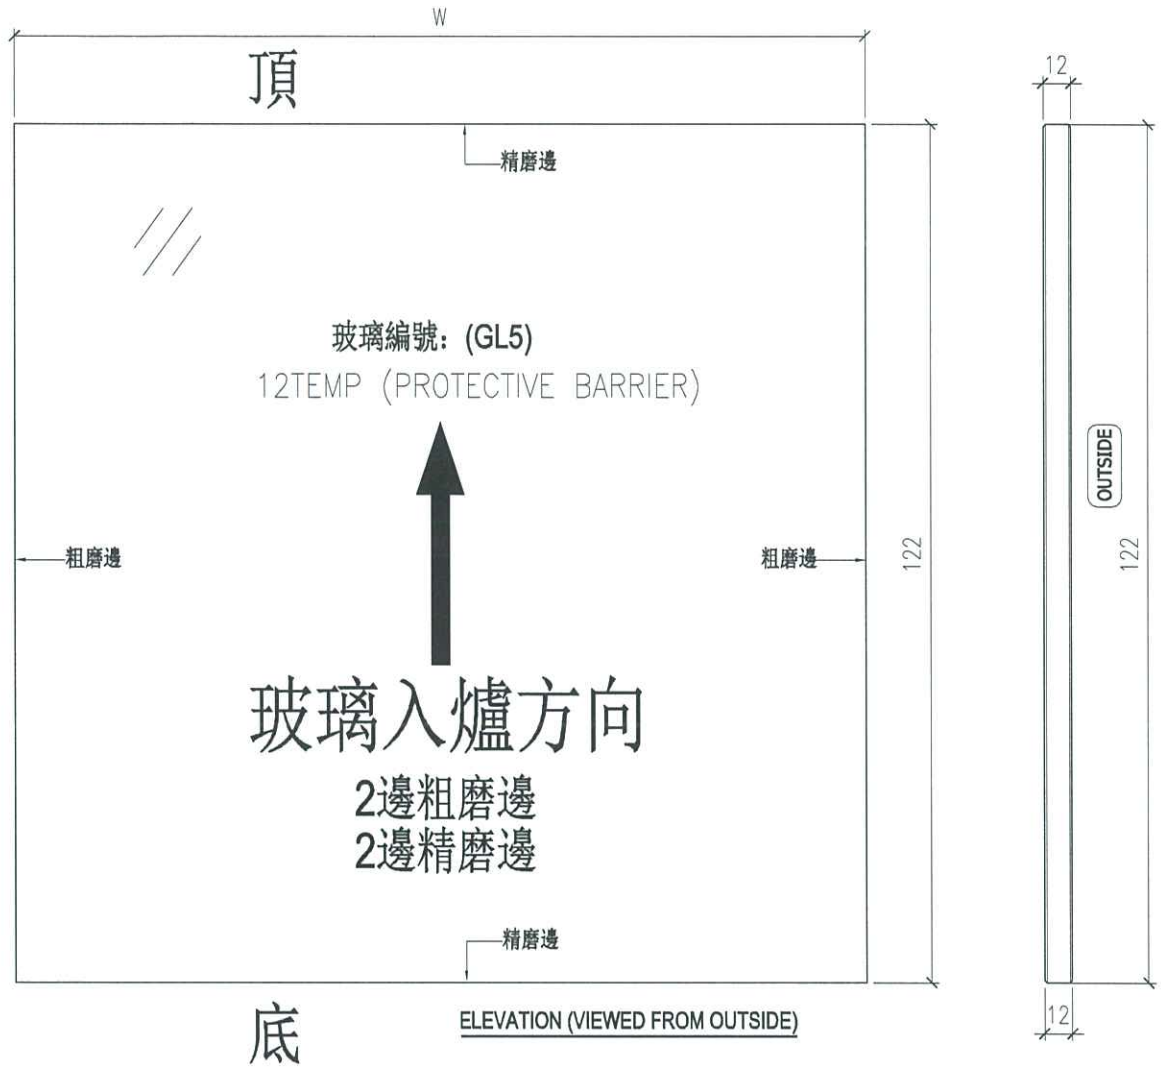

NOTES

1. ALL DIMENSION IN mm
2. ALL EDGE CHAMFER 1x1x45



 美特鋁質有限公司 MIDI Aluminium Fabricator Ltd.			工程號	J856	類別		物料號	-		
修改	-	-	採用工廠	✓	地盤	圖紙名稱	玻璃加工圖	復核	徐詳坤	
日期	-	-	材料顏色		材料	GLASS	批准	林仁安	2022-10-19	
							圖號	GL1-F01	數量	-
							單件重量	-	(KG)	

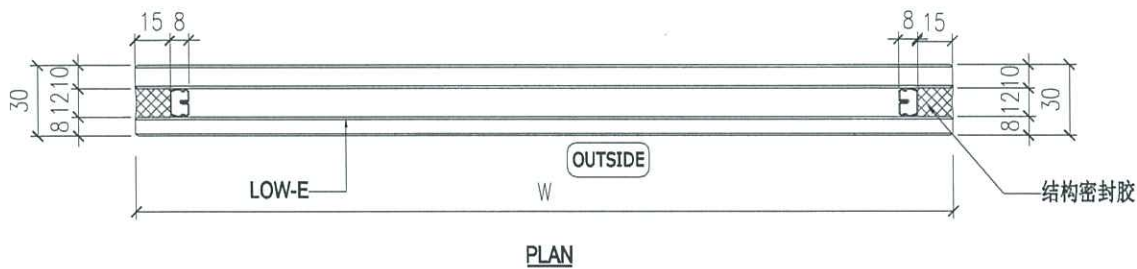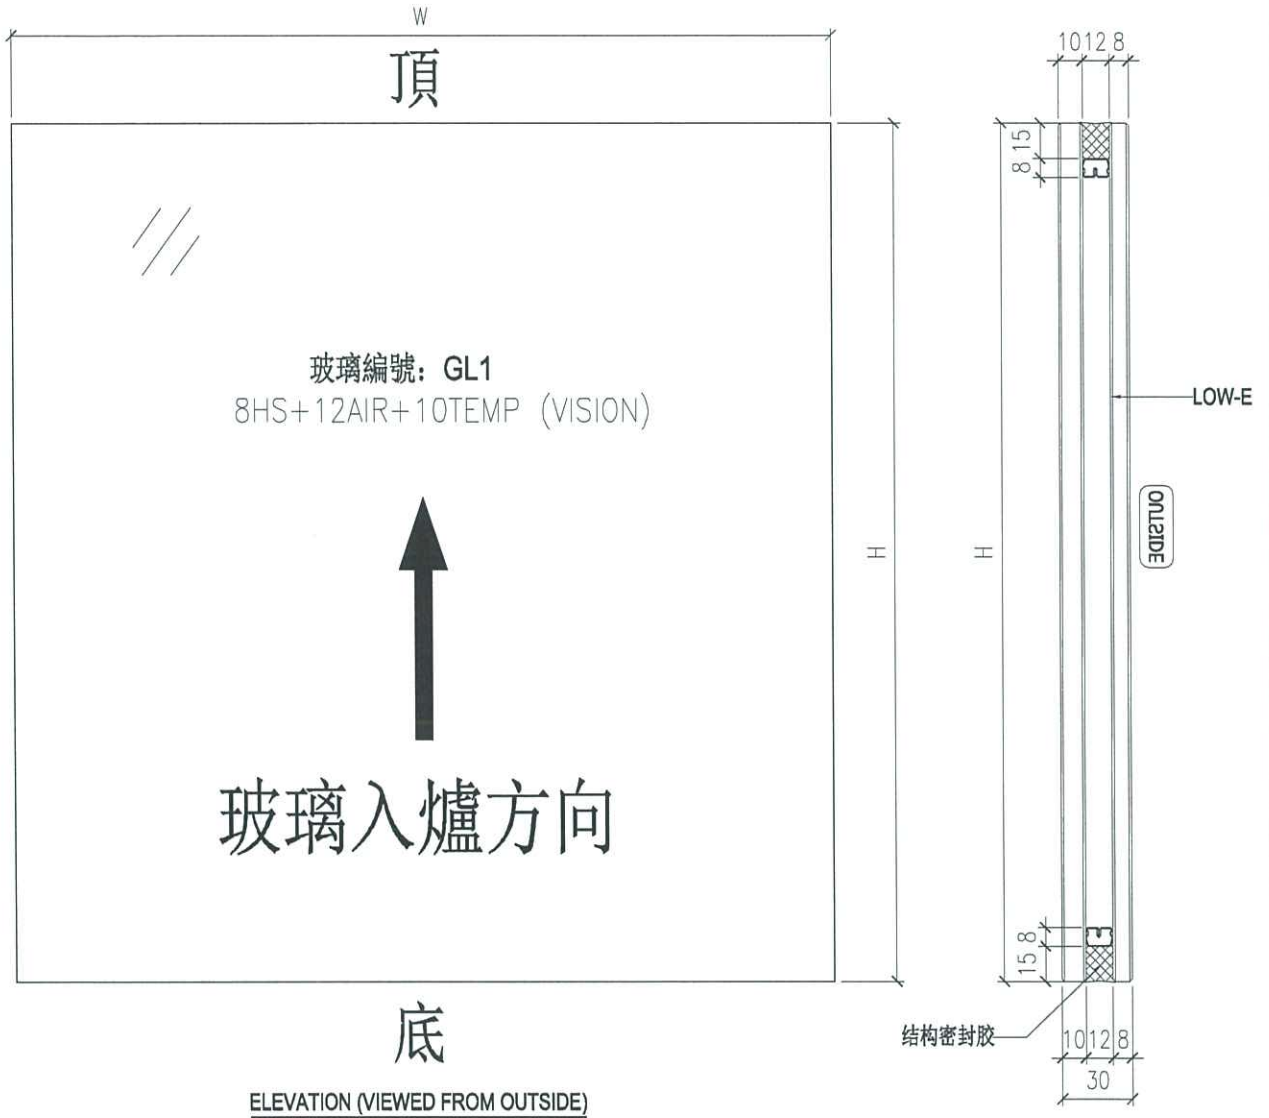

NOTES

1. ALL DIMENSION IN mm
2. ALL EDGE CHAMFER 1x1x45



 美特鋁質有限公司 MIDI Aluminium Fabricator Ltd.				工程號 J856 地盘 天榮站	類別 制圖 劉燦	物料號 - 圖號 GL1-F02		
修改 - 日期 -	-	-	採用工廠 ✓ 材料颜色	图纸名称 玻璃加工图 材料 GLASS	復核 徐詳坤 批准 林仁安	2022-10-18 2022-19-19 2022-10-19	數量 - 單件重量 -	(KG)

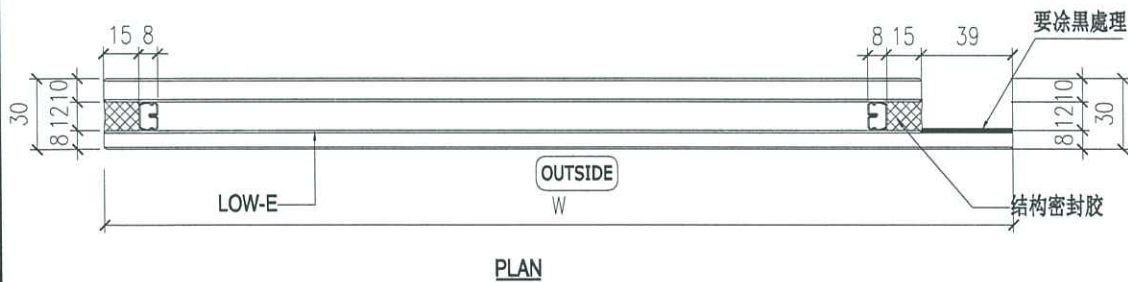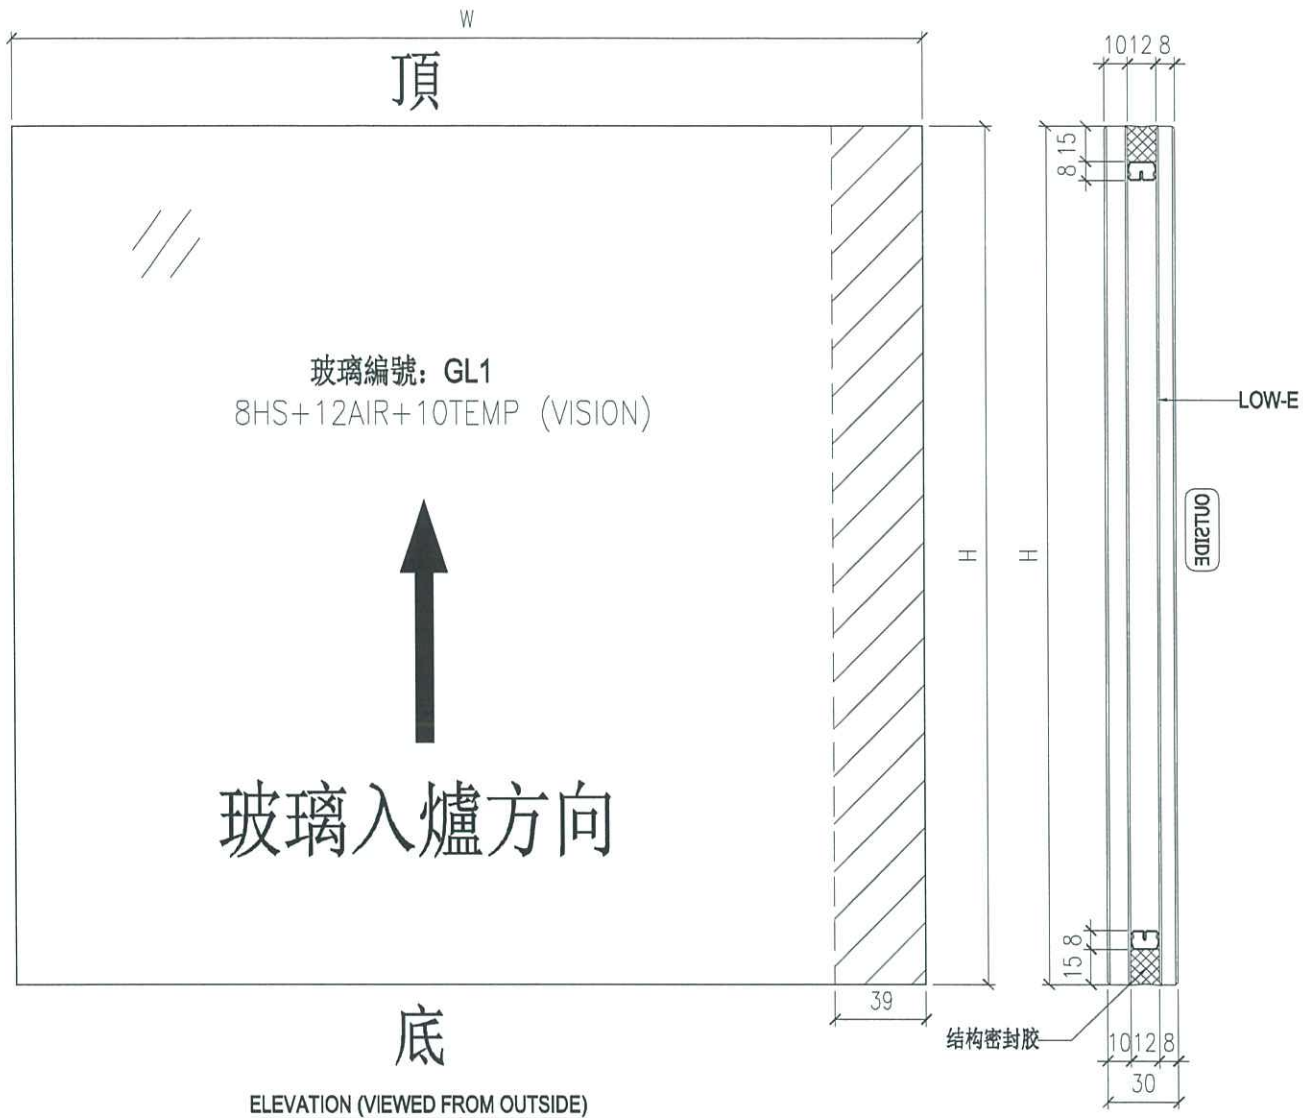

NOTES

1. ALL DIMENSION IN mm
2. ALL EDGE CHAMFER 1x1x45



 美特鋁質有限公司 MIDI Aluminium Fabricator Ltd.			工程號 J856 地盘 天榮站	類別 制圖 劉燦	物料號 - 2022-10-18	圖號 GL1-F03
修改 - 日期 -	採用工廠 ✓ 材料颜色	图纸名称 玻璃加工图 材料 GLASS	復核 徐詳坤 批准 林仁安	2022-19-19 2022-10-19	數量 - 單件重量 -	(KG)

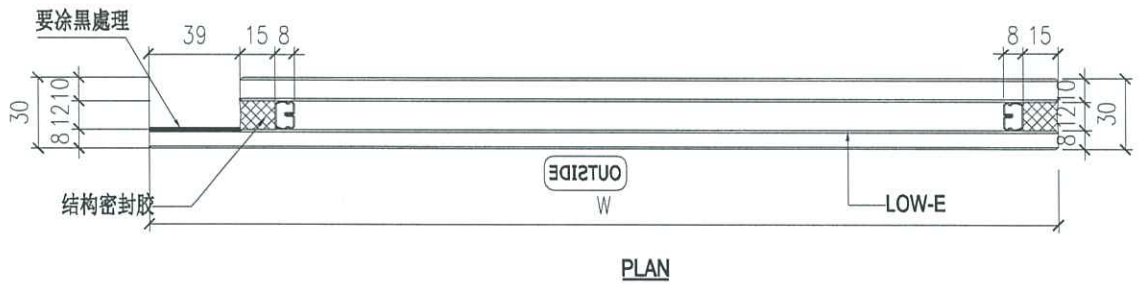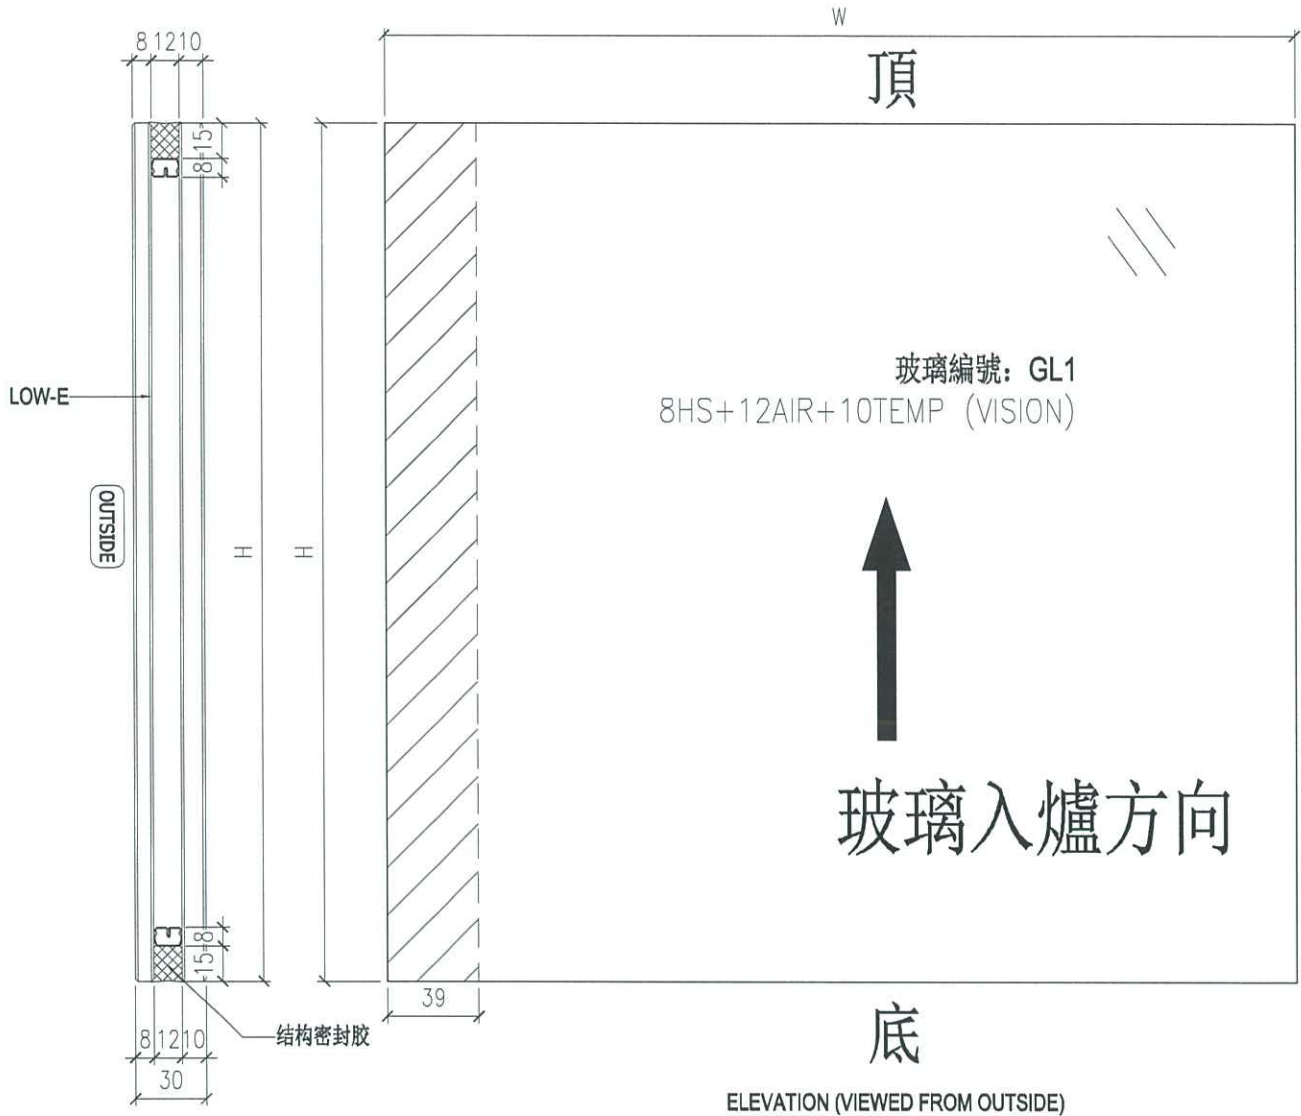

NOTES

1. ALL DIMENSION IN mm
2. ALL EDGE CHAMFER 1x1x45

 美特鋁質有限公司 MIDI Aluminium Fabricator Ltd.			工程號 J856 地盘 天榮站	類別 制圖 劉燦	物料號 - 2022-10-18	圖號 GL3-F01
修改 - 日期 -	採用工廠 <input checked="" type="checkbox"/> 地盘 材料颜色	图纸名称 玻璃加工图 材料 GLASS	復核 徐詳坤 批准 林仁安	2022-10-19 2022-10-19	數量 - 單件重量 -	(KG)

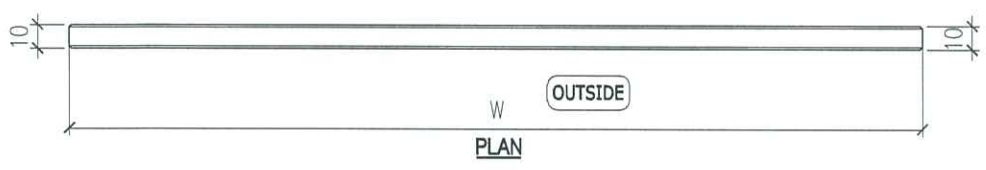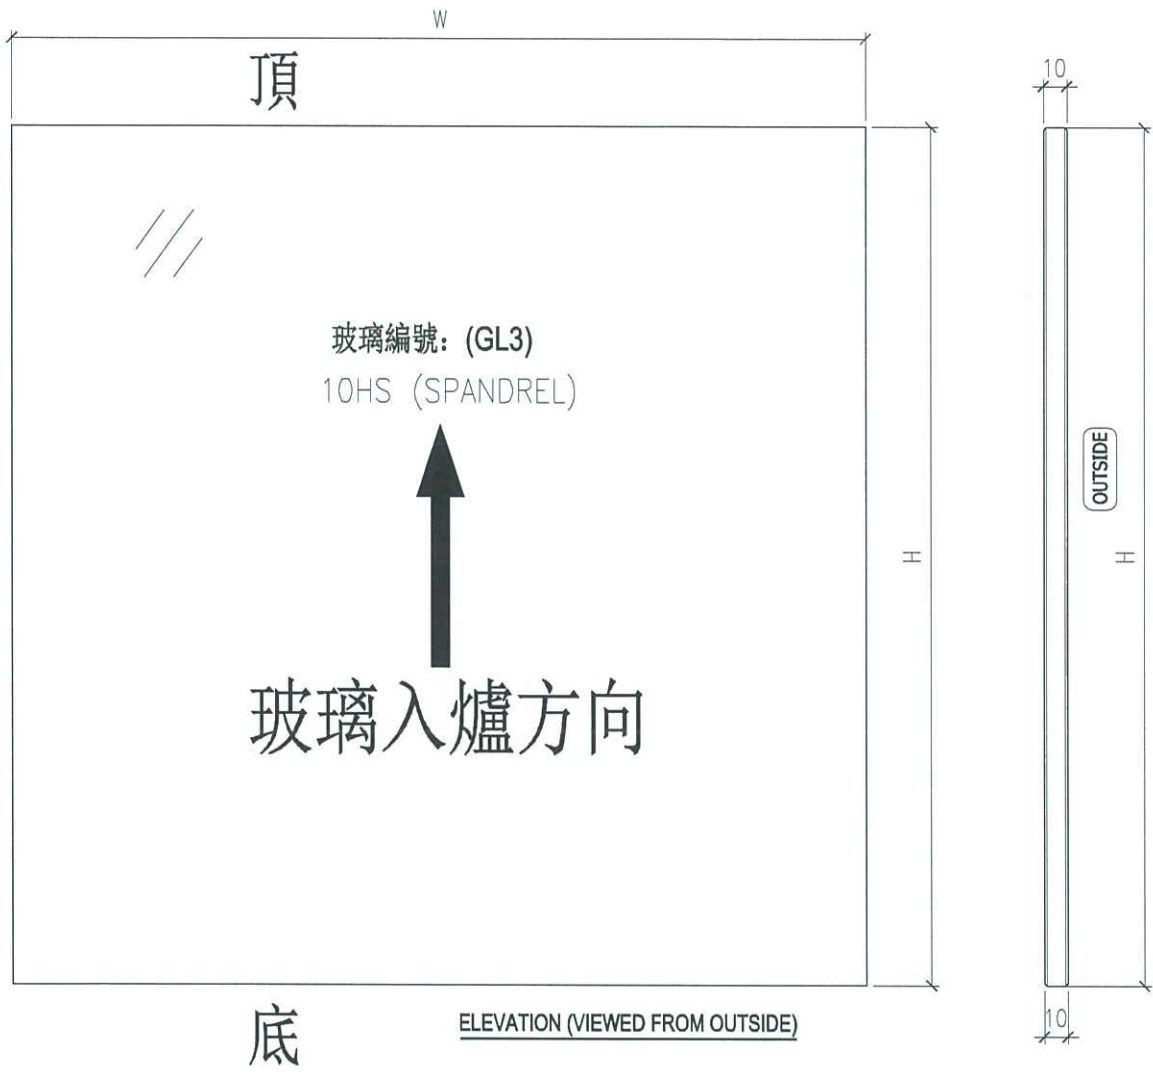


NOTES  
 1. ALL DIMENSION IN mm  
 2. ALL EDGE CHAMFER 1x1x45




美特鋁質有限公司  
MIDI Aluminium Fabricator Ltd.

工程號	J856	類別		物料號	-							
地盘	天榮站	制圖	劉燦	2022-10-18	圖號	GL4-F01B						
修改	-	採用工廠	✓	地盤		圖紙名稱	玻璃加工圖	復核	徐詳坤	2022-10-19	數量	-
日期	-	材料顏色		材料	GLASS	批准	林仁安	2022-10-19	單件重量	-	(KG)	


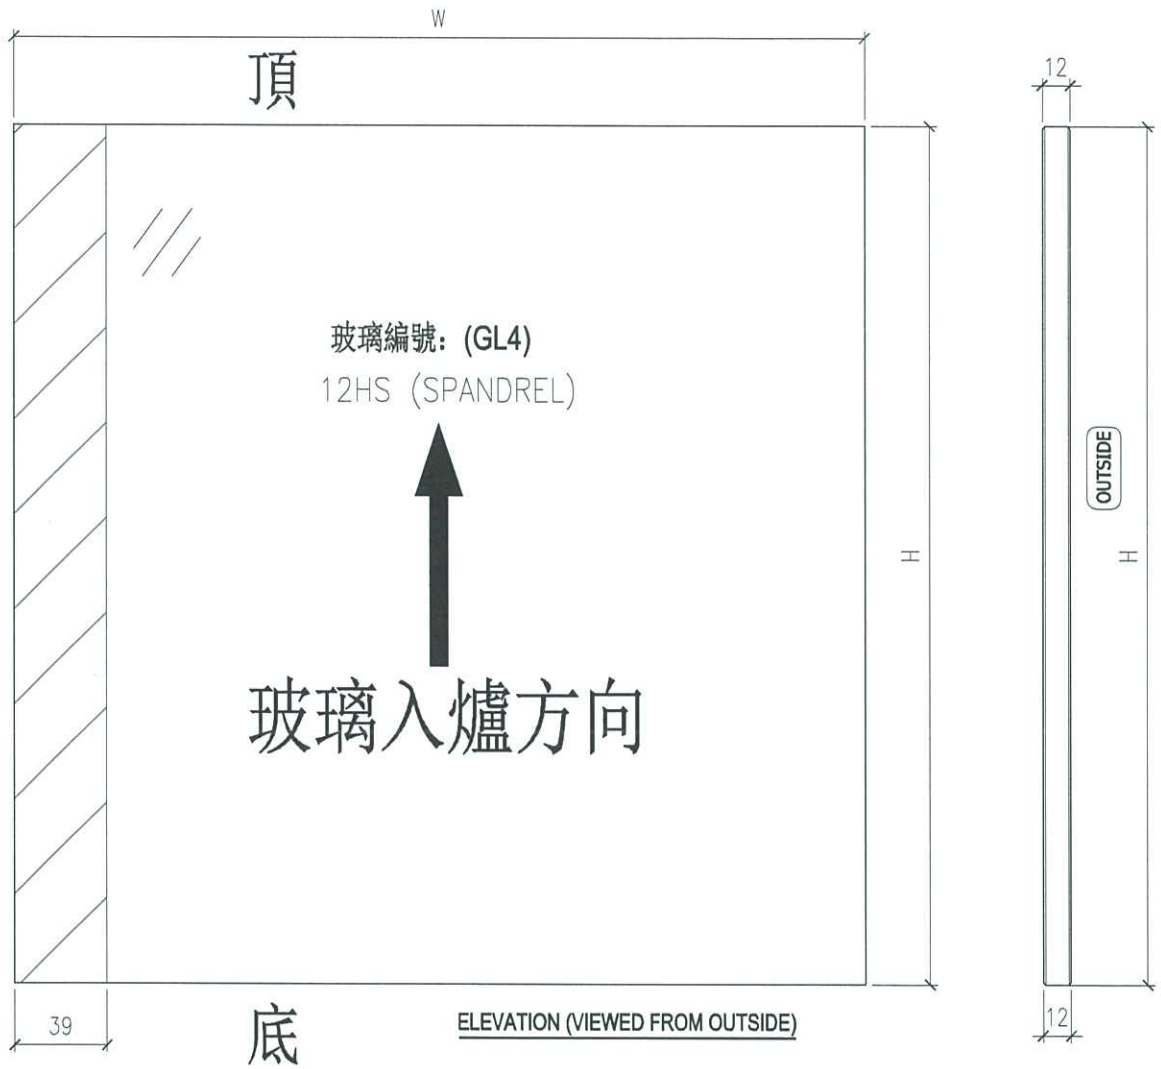


要涂黑處理

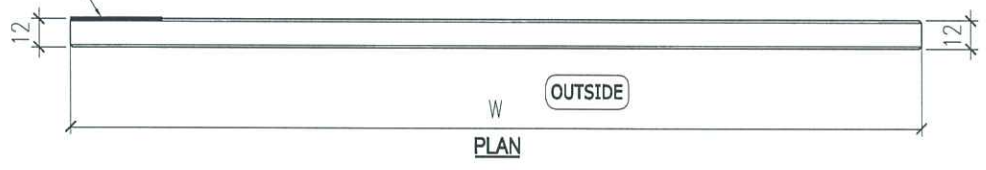

- NOTES
1. ALL DIMENSION IN mm
  2. ALL EDGE CHAMFER 1x1x45

工程號	J856	類別		物料號	-							
地盘	天榮站	制圖	劉燦	2022-10-18	圖號	GL4-F01F						
修改	-	採用工廠	✓	地盤		圖紙名稱	玻璃加工圖	復核	徐詳坤	2022-10-19	數量	-
日期	-	材料顏色		材料	GLASS	批准	林仁安	2022-10-19	單件重量	-	(KG)	

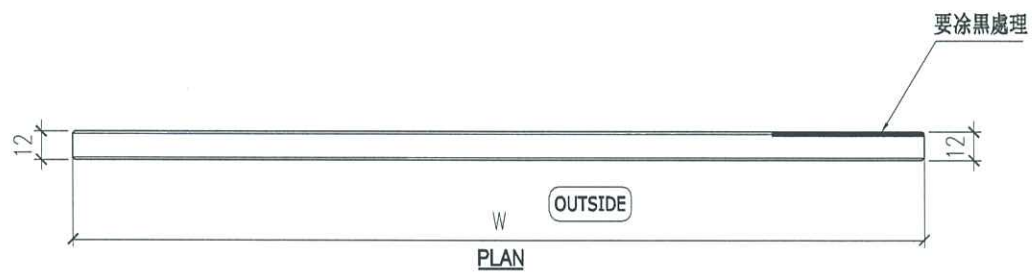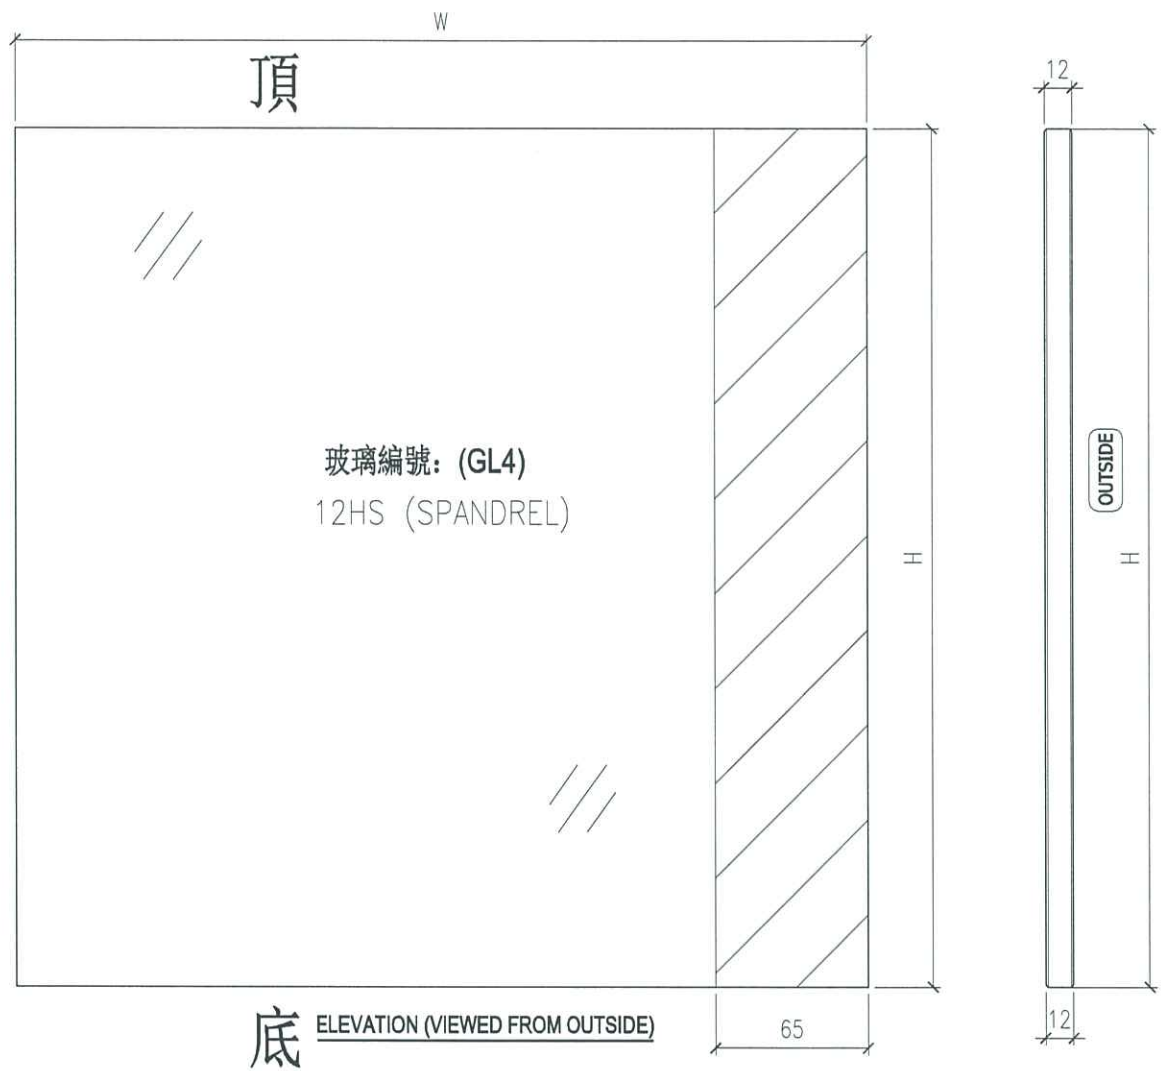

NOTES

1. ALL DIMENSION IN mm
2. ALL EDGE CHAMFER 1x1x45