



工程指示 / 要求簡箋 ENGINEER INSTRUCTIONS(E.I.)

|         |                   |       |            |
|---------|-------------------|-------|------------|
| 工程指示編號: | EI- 8/40          | 修改版本: | -          |
|         | HK- 1435          |       |            |
| 工程編號:   | J 856             | 工程名稱: | 天榮站        |
| 收件人:    | 生統/謝永林            | 發件人:  | Iris       |
| 工程項目:   | T1 46F後裝窗70窗鋁料加工圖 | 日期:   | 05/08/2024 |

|                                            |                                          |                                    |
|--------------------------------------------|------------------------------------------|------------------------------------|
| <input checked="" type="checkbox"/> 原合約工程包 | <input type="checkbox"/> 原合約工程加 / 減脹 QT- | <input type="checkbox"/> 新工程報價 QT- |
|--------------------------------------------|------------------------------------------|------------------------------------|

|                |           |
|----------------|-----------|
| 信件批核號碼/圖紙參考編號: | 批核模具圖紙編號: |
| 客戶指示附件:        | 管理內部批簽署:  |

|                                    |                                     |                               |
|------------------------------------|-------------------------------------|-------------------------------|
| <input type="checkbox"/> 初步鋁料 B.M. | <input type="checkbox"/> 加工拆圖, 然後生產 | <input type="checkbox"/> 尺寸表  |
| <input type="checkbox"/> 正式鋁料 B.M. | <input type="checkbox"/> 技術上資料/指示   | <input type="checkbox"/> 報價   |
| <input type="checkbox"/> 配件 B.M.   | <input type="checkbox"/> 樣辦或貨品說明書   | <input type="checkbox"/> 分判合約 |
| <input type="checkbox"/> 其他:       |                                     |                               |

|                      |                   |
|----------------------|-------------------|
| 內容:                  | T1 46F後裝窗70窗鋁料加工圖 |
| 完成上列要求日期: 30/08/2024 |                   |

國內

|                                 |                              |                                           |                                         |                                |                              |
|---------------------------------|------------------------------|-------------------------------------------|-----------------------------------------|--------------------------------|------------------------------|
| <input type="checkbox"/> 生產技術總監 | <input type="checkbox"/> 連附件 | <input checked="" type="checkbox"/> 技術部   | <input checked="" type="checkbox"/> 連附件 | <input type="checkbox"/> 生產部   | <input type="checkbox"/> 連附件 |
| <input type="checkbox"/> 採購部    | <input type="checkbox"/> 連附件 | <input checked="" type="checkbox"/> 生產統籌部 | <input checked="" type="checkbox"/> 連附件 | <input type="checkbox"/> 報關組   | <input type="checkbox"/> 連附件 |
| <input type="checkbox"/> 質檢部    | <input type="checkbox"/> 連附件 | <input type="checkbox"/> 會計部              | <input type="checkbox"/> 連附件            | <input type="checkbox"/> 機械設計部 | <input type="checkbox"/> 連附件 |
| <input type="checkbox"/> 香港辦    | <input type="checkbox"/> 連附件 | <input type="checkbox"/> 其他:              |                                         |                                |                              |

香港

|                              |                              |                              |                              |                                          |                                         |                              |                              |
|------------------------------|------------------------------|------------------------------|------------------------------|------------------------------------------|-----------------------------------------|------------------------------|------------------------------|
| <input type="checkbox"/> 行政部 | <input type="checkbox"/> 連附件 | <input type="checkbox"/> 會計部 | <input type="checkbox"/> 連附件 | <input type="checkbox"/> 統籌部             | <input type="checkbox"/> 連附件            | <input type="checkbox"/> 工程部 | <input type="checkbox"/> 連附件 |
| <input type="checkbox"/> 採購部 | <input type="checkbox"/> 連附件 | <input type="checkbox"/> QS部 | <input type="checkbox"/> 連附件 | <input checked="" type="checkbox"/> 地盤管理 | <input checked="" type="checkbox"/> 連附件 | <input type="checkbox"/> 維修部 | <input type="checkbox"/> 連附件 |

|              |            |
|--------------|------------|
| *發件人簽署: Iris | *組別成員批核簽署: |
| 傳遞編號:        | 項目經理簽署:    |

# 圖則登記表

## DRAWING REGISTER

接收日期 Receiving Date (適用於客戶圖則)

|                      |                       |    |                      |  |  |  |  |  |  |
|----------------------|-----------------------|----|----------------------|--|--|--|--|--|--|
| 工程名稱 Project Title:  | 天水圍天榮站                | 年  |                      |  |  |  |  |  |  |
| T1座-46/F後裝門窗70窗鋁料拆料圖 |                       | 月  |                      |  |  |  |  |  |  |
| 工程編號 Project No:     | J-856                 | 日  |                      |  |  |  |  |  |  |
| 分發予 Distributed To   |                       |    |                      |  |  |  |  |  |  |
|                      |                       | 年  | 24                   |  |  |  |  |  |  |
|                      |                       | 月  | 08                   |  |  |  |  |  |  |
|                      |                       | 日  | 01                   |  |  |  |  |  |  |
|                      |                       |    |                      |  |  |  |  |  |  |
| 圖則編號<br>Drg. No.     | 圖則名稱<br>Drawing Title |    | 修訂編號<br>Revision No. |  |  |  |  |  |  |
| AW-04ai              | 70後裝窗組裝圖              | 1  | -                    |  |  |  |  |  |  |
| AW-14R               | 70後裝窗組裝圖              | 2  | -                    |  |  |  |  |  |  |
| AW-14tR              | 70後裝窗組裝圖              | 3  | -                    |  |  |  |  |  |  |
| AW-19                | 70後裝窗組裝圖              | 4  | -                    |  |  |  |  |  |  |
| AW-21                | 70後裝窗組裝圖              | 5  | -                    |  |  |  |  |  |  |
| AW-103               | 70後裝窗組裝圖              | 6  | -                    |  |  |  |  |  |  |
| 856-TH-D1            | 70窗多鎖點,拉巴放樣圖          | 7  | -                    |  |  |  |  |  |  |
| 856-TH-D2            | 70窗多鎖點,拉巴放樣圖          | 8  | -                    |  |  |  |  |  |  |
| 856-TH-D3            | 70窗多鎖點,拉巴放樣圖          | 9  | -                    |  |  |  |  |  |  |
| 856-SH-D21           | 70窗多鎖點,拉巴放樣圖          | 10 | -                    |  |  |  |  |  |  |
| 856-SH-D22           | 70窗多鎖點,拉巴放樣圖          | 11 | -                    |  |  |  |  |  |  |
| 856-SH-D23           | 70窗多鎖點,拉巴放樣圖          | 12 | -                    |  |  |  |  |  |  |
| 856-SH-D22x          | 70窗多鎖點,拉巴放樣圖          | 13 | -                    |  |  |  |  |  |  |
| 856-PW-T8            | 70鋁角拆圖                | 14 | -                    |  |  |  |  |  |  |
| 856-PW-AH01          | 墊通加工圖                 | 15 | -                    |  |  |  |  |  |  |
| X86016-F022          | 70梗頂橫                 | 16 | -                    |  |  |  |  |  |  |
| X86016-F022a         | 70梗底橫                 | 17 | -                    |  |  |  |  |  |  |
| X86016-F107          | 70梗頂橫                 | 18 | -                    |  |  |  |  |  |  |
| X86016-F107a         | 70梗底橫                 | 19 | -                    |  |  |  |  |  |  |
| X86006-F101R         | 70梗夾企                 | 20 | -                    |  |  |  |  |  |  |
| X86005-F101R         | 70梗邊企                 | 21 | -                    |  |  |  |  |  |  |
| X86005-F103L         | 70梗邊企                 | 22 | -                    |  |  |  |  |  |  |

# 圖則登記表

## DRAWING REGISTER

接收日期 Receiving Date (適用於客戶圖則)

|                      |                       |    |                      |  |  |  |  |  |  |
|----------------------|-----------------------|----|----------------------|--|--|--|--|--|--|
| 工程名稱 Project Title:  | 天水圍天榮站                | 年  |                      |  |  |  |  |  |  |
| T1座-46/F後裝門窗70窗鋁料拆料圖 |                       | 月  |                      |  |  |  |  |  |  |
| 工程編號 Project No:     | J-856                 | 日  |                      |  |  |  |  |  |  |
| 分發予 Distributed To   |                       |    |                      |  |  |  |  |  |  |
|                      |                       | 年  | 24                   |  |  |  |  |  |  |
|                      |                       | 月  | 08                   |  |  |  |  |  |  |
|                      |                       | 日  | 01                   |  |  |  |  |  |  |
|                      |                       |    |                      |  |  |  |  |  |  |
| 圖則編號<br>Drg. No.     | 圖則名稱<br>Drawing Title |    | 修訂編號<br>Revision No. |  |  |  |  |  |  |
| X86006-F103L         | 70梗夾企                 | 23 | -                    |  |  |  |  |  |  |
| X86006-F104R         | 70梗夾企                 | 24 | -                    |  |  |  |  |  |  |
| X86005-F104R         | 70梗邊企                 | 25 | -                    |  |  |  |  |  |  |
| X86108-F101          | 中企夾通                  | 26 | -                    |  |  |  |  |  |  |
| X86108-F102          | 中企夾通                  | 27 | -                    |  |  |  |  |  |  |
| X86382-F103          | 中企夾通                  | 28 | -                    |  |  |  |  |  |  |
| X86009-F104          | 90°轉角通                | 29 | -                    |  |  |  |  |  |  |
| 856-IW-FK01          | 中企夾通用內封片              | 30 | -                    |  |  |  |  |  |  |
| 856-IW-FK02          | 中企夾通用內封片              | 31 | -                    |  |  |  |  |  |  |
| 856-IW-FK03          | 90°轉角通用內封片            | 32 | -                    |  |  |  |  |  |  |
| X86003-T11L          | 70生邊企                 | 33 | -                    |  |  |  |  |  |  |
| X86007-T11L          | 70生夾企                 | 34 | -                    |  |  |  |  |  |  |
| X86007-T13R          | 70生夾企                 | 35 | -                    |  |  |  |  |  |  |
| X86003-T13R          | 70生邊企                 | 36 | -                    |  |  |  |  |  |  |
| X86003-T15L          | 70生邊企                 | 37 | -                    |  |  |  |  |  |  |
| X86007-T15L          | 70生夾企                 | 38 | -                    |  |  |  |  |  |  |
| X86014-T11L          | 70生頂橫加工圖              | 39 | -                    |  |  |  |  |  |  |
| X86015-T11L          | 70上生下梗中橫加工圖           | 40 | -                    |  |  |  |  |  |  |
| X86016-T11aL         | 70梗底橫加工圖              | 41 | -                    |  |  |  |  |  |  |
| X86014-T13R          | 70生頂橫加工圖              | 42 | -                    |  |  |  |  |  |  |
| X86015-T13R          | 70上生下梗中橫加工圖           | 43 | -                    |  |  |  |  |  |  |
| X86016-T13bR         | 70梗底橫加工圖              | 44 | -                    |  |  |  |  |  |  |

# 圖則登記表

## DRAWING REGISTER

接收日期 Receiving Date (適用於客戶圖則)

|                      |                       |    |                      |  |  |  |  |  |  |
|----------------------|-----------------------|----|----------------------|--|--|--|--|--|--|
| 工程名稱 Project Title:  | 天水圍天榮站                | 年  |                      |  |  |  |  |  |  |
| T1座-46/F後裝門窗70窗鋁料拆料圖 |                       | 月  |                      |  |  |  |  |  |  |
| 工程編號 Project No:     | J-856                 | 日  |                      |  |  |  |  |  |  |
| 分發予 Distributed To   |                       |    |                      |  |  |  |  |  |  |
|                      |                       | 年  | 24                   |  |  |  |  |  |  |
|                      |                       | 月  | 08                   |  |  |  |  |  |  |
|                      |                       | 日  | 01                   |  |  |  |  |  |  |
|                      |                       |    |                      |  |  |  |  |  |  |
| 圖則編號<br>Drg. No.     | 圖則名稱<br>Drawing Title |    | 修訂編號<br>Revision No. |  |  |  |  |  |  |
| X86014-T15L          | 70生頂橫加工圖              | 45 | -                    |  |  |  |  |  |  |
| X86022-T15L          | 70生底橫加工圖              | 46 | -                    |  |  |  |  |  |  |
| X86019-S11L          | 70反拍線                 | 47 | -                    |  |  |  |  |  |  |
| X86019-S11R          | 70反拍線                 | 48 | -                    |  |  |  |  |  |  |
| X86019-S13L          | 70反拍線                 | 49 | -                    |  |  |  |  |  |  |
| X86019-S13R          | 70反拍線                 | 50 | -                    |  |  |  |  |  |  |
| XXL-S11L             | 反拍線鋁角                 | 51 | -                    |  |  |  |  |  |  |
| XXL-S11R             | 反拍線鋁角                 | 52 | -                    |  |  |  |  |  |  |
| X86004-THL11-1       | 70生窗玉企料加工圖            | 53 | -                    |  |  |  |  |  |  |
| X86004-THL11-2       | 70生窗玉企料加工圖            | 54 | -                    |  |  |  |  |  |  |
| X86004-THR13-1       | 70生窗玉企料加工圖            | 55 | -                    |  |  |  |  |  |  |
| X86004-THR13-2       | 70生窗玉企料加工圖            | 56 | -                    |  |  |  |  |  |  |
| X86004-THL15-1       | 70生窗玉企料加工圖            | 57 | -                    |  |  |  |  |  |  |
| X86004-THL15-2       | 70生窗玉企料加工圖            | 58 | -                    |  |  |  |  |  |  |
| X86004-THL11-T1      | 70生窗玉橫料加工圖            | 59 | -                    |  |  |  |  |  |  |
| X86004-THL11-T2      | 70生窗玉橫料加工圖            | 60 | -                    |  |  |  |  |  |  |
| X86004-THR13-T1      | 70生窗玉橫料加工圖            | 61 | -                    |  |  |  |  |  |  |
| X86004-THR13-T2      | 70生窗玉橫料加工圖            | 62 | -                    |  |  |  |  |  |  |
| X86004-THL15-T1      | 70生窗玉橫料加工圖            | 63 | -                    |  |  |  |  |  |  |
| X86004-THL15-T2      | 70生窗玉橫料加工圖            | 64 | -                    |  |  |  |  |  |  |
| X86109-T11L          | 生窗手柄玻璃線加工圖            | 65 | -                    |  |  |  |  |  |  |
| X86109-T13R          | 生窗手柄玻璃線加工圖            | 66 | -                    |  |  |  |  |  |  |

# 圖則登記表

## DRAWING REGISTER

接收日期 Receiving Date (適用於客戶圖則)

|                            |                       |    |                      |  |  |  |  |  |  |
|----------------------------|-----------------------|----|----------------------|--|--|--|--|--|--|
| 工程名稱 Project Title: 天水圍天榮站 |                       | 年  |                      |  |  |  |  |  |  |
| T1座-46/F後裝門窗70窗鋁料拆料圖       |                       | 月  |                      |  |  |  |  |  |  |
| 工程編號 Project No: J-856     |                       | 日  |                      |  |  |  |  |  |  |
| 分發予 Distributed To         |                       |    |                      |  |  |  |  |  |  |
|                            |                       | 年  | 24                   |  |  |  |  |  |  |
|                            |                       | 月  | 08                   |  |  |  |  |  |  |
|                            |                       | 日  | 01                   |  |  |  |  |  |  |
|                            |                       |    |                      |  |  |  |  |  |  |
| 圖則編號<br>Drg. No.           | 圖則名稱<br>Drawing Title |    | 修訂編號<br>Revision No. |  |  |  |  |  |  |
| X86109-T15L                | 生窗手柄玻璃線加工圖            | 67 | -                    |  |  |  |  |  |  |
| X86007-S13R                | 70生夾企                 | 68 | -                    |  |  |  |  |  |  |
| X86003-S13R                | 70生邊企                 | 69 | -                    |  |  |  |  |  |  |
| X86003-S14L                | 70生邊企                 | 70 | -                    |  |  |  |  |  |  |
| X86007-S14L                | 70生夾企                 | 71 | -                    |  |  |  |  |  |  |
| X86007-S15R                | 70生夾企                 | 72 | -                    |  |  |  |  |  |  |
| X86003-S15R                | 70生邊企                 | 73 | -                    |  |  |  |  |  |  |
| X86014-S13R                | 70生頂橫加工圖              | 74 | -                    |  |  |  |  |  |  |
| X86015-S13R                | 70上生下梗中橫加工圖           | 75 | -                    |  |  |  |  |  |  |
| X86016-S13bR               | 70梗底橫加工圖              | 76 | -                    |  |  |  |  |  |  |
| X86014-S14L                | 70生頂橫加工圖              | 77 | -                    |  |  |  |  |  |  |
| X86022-S14L                | 70生底橫加工圖              | 78 | -                    |  |  |  |  |  |  |
| X86014-S15R                | 70生頂橫加工圖              | 79 | -                    |  |  |  |  |  |  |
| X86022-S15R                | 70生底橫加工圖              | 80 | -                    |  |  |  |  |  |  |
| X86004-SHR13-1             | 70生窗玉企料加工圖            | 81 | -                    |  |  |  |  |  |  |
| X86004-SHR13-2             | 70生窗玉企料加工圖            | 82 | -                    |  |  |  |  |  |  |
| X86004-SHL14-1             | 70生窗玉企料加工圖            | 83 | -                    |  |  |  |  |  |  |
| X86004-SHL14-2             | 70生窗玉企料加工圖            | 84 | -                    |  |  |  |  |  |  |
| X86004-SHR15-1             | 70生窗玉企料加工圖            | 85 | -                    |  |  |  |  |  |  |
| X86004-SHR15-2             | 70生窗玉企料加工圖            | 86 | -                    |  |  |  |  |  |  |
| X86004-SHR13-T1            | 70生窗玉橫料加工圖            | 87 | -                    |  |  |  |  |  |  |
| X86004-SHR13-T2            | 70生窗玉橫料加工圖            | 88 | -                    |  |  |  |  |  |  |

# 圖則登記表

## DRAWING REGISTER

接收日期 Receiving Date (適用於客戶圖則)

|                      |                       |     |                      |  |  |  |  |  |  |
|----------------------|-----------------------|-----|----------------------|--|--|--|--|--|--|
| 工程名稱 Project Title:  | 天水圍天榮站                | 年   |                      |  |  |  |  |  |  |
| T1座-46/F後裝門窗70窗鋁料拆料圖 |                       | 月   |                      |  |  |  |  |  |  |
| 工程編號 Project No:     | J-856                 | 日   |                      |  |  |  |  |  |  |
| 分發予 Distributed To   |                       |     |                      |  |  |  |  |  |  |
|                      |                       | 年   | 24                   |  |  |  |  |  |  |
|                      |                       | 月   | 08                   |  |  |  |  |  |  |
|                      |                       | 日   | 01                   |  |  |  |  |  |  |
| 圖則編號<br>Drg. No.     | 圖則名稱<br>Drawing Title |     | 修訂編號<br>Revision No. |  |  |  |  |  |  |
| X86004-SHL14-T1      | 70生窗玉橫料加工圖            | 89  | -                    |  |  |  |  |  |  |
| X86004-SHL14-T2      | 70生窗玉橫料加工圖            | 90  | -                    |  |  |  |  |  |  |
| X86004-SHR15-T1      | 70生窗玉橫料加工圖            | 91  | -                    |  |  |  |  |  |  |
| X86004-SHR15-T2      | 70生窗玉橫料加工圖            | 92  | -                    |  |  |  |  |  |  |
| X86109-S13R          | 生窗手柄玻璃線加工圖            | 93  | -                    |  |  |  |  |  |  |
| X86109-S14L          | 生窗手柄玻璃線加工圖            | 94  | -                    |  |  |  |  |  |  |
| X86109-S15R          | 生窗手柄玻璃線加工圖            | 95  | -                    |  |  |  |  |  |  |
| X86016-F110x         | 70梗頂橫                 | 96  | -                    |  |  |  |  |  |  |
| X86016-F110ax        | 70梗底橫                 | 97  | -                    |  |  |  |  |  |  |
| X86006-F103Lx        | 70梗夾企                 | 98  | -                    |  |  |  |  |  |  |
| X86006-F103Rx        | 70梗夾企                 | 99  | -                    |  |  |  |  |  |  |
| X86382-F103x         | 中企夾通                  | 100 | -                    |  |  |  |  |  |  |
| 856-IW-FK01          | 中企夾通用內封片              | 101 | -                    |  |  |  |  |  |  |
| X86003-S13Lx         | 70生邊企                 | 102 | -                    |  |  |  |  |  |  |
| X86007-S13Lx         | 70生夾企                 | 103 | -                    |  |  |  |  |  |  |
| X86014-S13Lx         | 70生頂橫加工圖              | 104 | -                    |  |  |  |  |  |  |
| X86015-S13Lx         | 70上生下梗中橫加工圖           | 105 | -                    |  |  |  |  |  |  |
| X86016-S13aLx        | 70梗底橫加工圖              | 106 | -                    |  |  |  |  |  |  |
| X86019-S13Lx         | 70反拍線                 | 107 | -                    |  |  |  |  |  |  |
| X86019-S13Rx         | 70反拍線                 | 108 | -                    |  |  |  |  |  |  |
| XXL-S13Lx            | 反拍線鋁角                 | 109 | -                    |  |  |  |  |  |  |
| XXL-S13Rx            | 反拍線鋁角                 | 110 | -                    |  |  |  |  |  |  |

# 圖則登記表

## DRAWING REGISTER

接收日期 Receiving Date (適用於客戶圖則)



|                            |                       |             |                      |  |  |  |  |  |  |  |
|----------------------------|-----------------------|-------------|----------------------|--|--|--|--|--|--|--|
| 工程名稱 Project Title: 天水圍天榮站 |                       | 年<br>月<br>日 |                      |  |  |  |  |  |  |  |
| T1座-46/F後裝門窗70窗鋁料拆料圖       |                       |             |                      |  |  |  |  |  |  |  |
| 工程編號 Project No: J-856     |                       |             |                      |  |  |  |  |  |  |  |
| 分發予 Distributed To         |                       | 年<br>月<br>日 |                      |  |  |  |  |  |  |  |
|                            |                       |             | 24                   |  |  |  |  |  |  |  |
|                            |                       |             | 08                   |  |  |  |  |  |  |  |
|                            |                       | 01          |                      |  |  |  |  |  |  |  |
|                            |                       |             |                      |  |  |  |  |  |  |  |
| 圖則編號<br>Drg. No.           | 圖則名稱<br>Drawing Title |             | 修訂編號<br>Revision No. |  |  |  |  |  |  |  |
| X86004-SHL12-1x            | 70生窗玉企料加工圖            | 111         | -                    |  |  |  |  |  |  |  |
| X86004-SHL12-2x            | 70生窗玉企料加工圖            | 112         | -                    |  |  |  |  |  |  |  |
| X86004-SHL12-T1x           | 70生窗玉橫料加工圖            | 113         | -                    |  |  |  |  |  |  |  |
| X86004-SHL12-T2x           | 70生窗玉橫料加工圖            | 114         | -                    |  |  |  |  |  |  |  |
| X86521-1H                  | 梗窗玻璃扣骨加工圖             | 115         | -                    |  |  |  |  |  |  |  |
| X86521-1T                  | 梗窗玻璃扣骨加工圖             | 116         | -                    |  |  |  |  |  |  |  |
| X86521-2H                  | 梗窗玻璃扣骨加工圖             | 117         | -                    |  |  |  |  |  |  |  |
| X86521-2T                  | 梗窗玻璃扣骨加工圖             | 118         | -                    |  |  |  |  |  |  |  |
| X86523-S01Hx               | 生窗玻璃扣加工圖              | 119         | -                    |  |  |  |  |  |  |  |
| X86523-S01Tx               | 生窗玻璃扣加工圖              | 120         | -                    |  |  |  |  |  |  |  |
| X86523-S12Lx               | 生窗手柄玻璃線加工圖            | 121         | -                    |  |  |  |  |  |  |  |




- (1) 玻璃線橫碰企。
- (2) 生窗底料需開長方形去水孔
- (3) 窗玉搭位7mm
- (4) 滴水線比窗玉每頭長1mm。
- (5) TH窗需裝窗拈2隻/玉, 框上裝2支
- (6) TH窗需裝2組扣碼。
- (7) TH窗用立興配件, 鎖6點
- (8) 梗邊企, 梗夾企. 頂底需把放玻璃線  
凸出點避位掉, 配合橫料組裝.
- (9) 裝轉角器限位撐配鉗限開100

| 加工細則        |                       |        |     |     |
|-------------|-----------------------|--------|-----|-----|
| 頂留 ①②④⑤     | 0                     |        |     | mm  |
| 底留 ①②④⑤     | 0                     |        |     | mm  |
| 企料底部開避位     |                       |        |     | mm  |
| 底橫料防水巴鋸去    |                       |        |     | mm  |
| 水線孔在企料----- | 頂                     |        | 底   |     |
| 安裝扣碼        | NBSF (窗框) / NBSS (窗卡) |        |     |     |
| 多點鎖芯型號:     | 平收單向傳動器 (立興)          |        |     |     |
| 手柄型號:       | MLDFOB-18 手柄 (立興)     |        |     |     |
| 限位撐型號:      | HIMT 不鏽鋼扇撐 (立興)       |        |     |     |
| T窗最大的開度:    |                       |        |     |     |
| 窗卡搭位數:      | 7mm                   |        |     |     |
|             |                       |        |     |     |
|             |                       |        |     |     |
| 窗款          | 寬度                    | 高度     | 隻/幅 | 撐長  |
| 70TH窗       | 532.0                 | 1146.5 | 1   | 14" |
|             |                       |        |     |     |

|    | 大圖版次        |       | 本圖版   |           |    |      |
|----|-------------|-------|-------|-----------|----|------|
|    |             |       | 日期    |           |    |      |
| 序號 | 窗号          | 宽度(W) | 高度(H) | 位置        | 幅数 | 樓層   |
| 1  | AW-04ai     | 1430  | 1780  | T1-B5 MBR | 1  | 46/F |
|    |             |       |       |           |    |      |
|    |             |       |       |           |    |      |
|    |             |       |       | 總數:       | 1  |      |
|    | 圖號: AW-04ai |       |       |           |    |      |

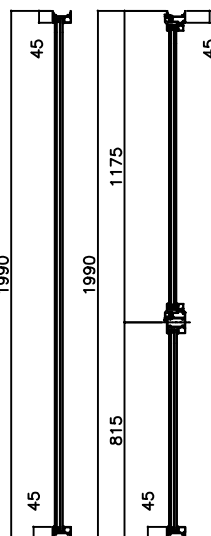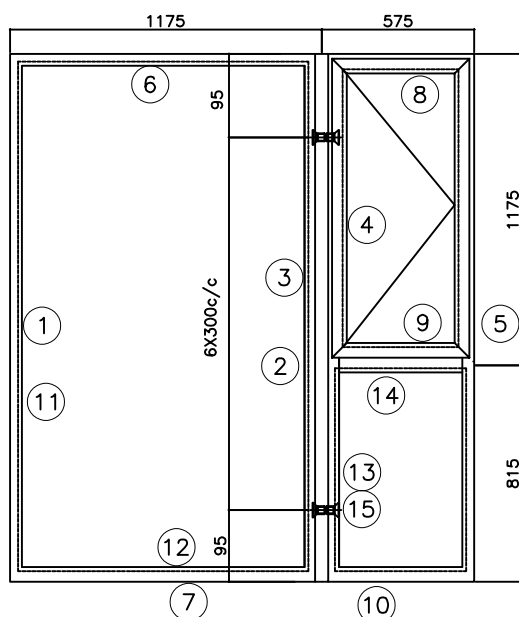

- (1) 玻璃線橫碰企。
- (2) 生窗底料需開長方形去水孔
- (3) 窗玉搭位7mm
- (4) 滴水線比窗玉每頭長1mm。
- (5) S. H窗需裝窗拈1隻/玉，  
框上裝1支
- (6) SH窗需裝2組扣碼。
- (7) SH窗用立興配件，鎖3點
- (8) 水線孔在兩邊企料底。

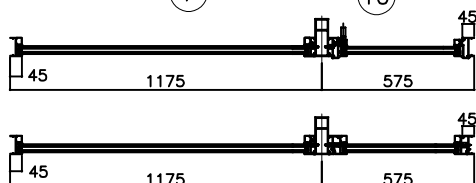

| 加工細則        |                       |        |     |     |
|-------------|-----------------------|--------|-----|-----|
| 頂留 ①②④⑤     | 0                     |        |     | mm  |
| 底留 ①②④⑤     | 0                     |        |     | mm  |
| 企料底部開避位     |                       |        |     | mm  |
| 底橫料防水巴鋸去    |                       |        |     | mm  |
| 水線孔在企料----- | 頂                     |        | 底   |     |
| 安裝扣碼        | NBSF (窗框) / NBSS (窗卡) |        |     |     |
| 多點鎖芯型號:     | 平收單向傳動器 (立興)          |        |     |     |
| 手柄型號:       | MLDF03-18 手柄 (立興)     |        |     |     |
| 扇撐型號:       | HHMS 不鏽鋼扇撐 (立興)       |        |     |     |
| T窗最大的開度:    |                       |        |     |     |
| 窗玉搭位數:      | 7mm                   |        |     |     |
|             |                       |        |     |     |
| 窗款          | 寬度                    | 高度     | 隻/幅 | 撐長  |
| 70SIR窗      | 517.0                 | 1141.5 | 1   | 14" |
|             |                       |        |     |     |

|    | 大圖版次   |        | 本圖版<br>口期 |                |    |       |
|----|--------|--------|-----------|----------------|----|-------|
| 序號 | 窗号     | 宽度(W)  | 高度(H)     | 位置             | 幅数 | 樓層    |
| 1  | AW-14R | 1750   | 1990      | T1-SIM, 2B MBR | 1  | /16/F |
|    |        |        |           |                |    |       |
|    |        |        |           |                |    |       |
|    |        |        |           | 總數:            | 1  |       |
|    | 圖號:    | AW-14R |           |                |    |       |

| 窗玉用料 |        |         |        |         |     |                    |
|------|--------|---------|--------|---------|-----|--------------------|
| 序號   | 料號     | 名稱      | 出苞     | 長度 (mm) | 支/幅 | 加工說明               |
| 1    | X86004 | 窗玉企     | 45° 斜口 | 1141.5  | 2   | X86004-SIIR13-1/2  |
| 2    | X86004 | 窗玉橫     | 45° 斜口 | 517.0   | 2   | X86004-SIIR13-T1/2 |
| 3    | X86109 | 玉玻線企/手柄 | 直口/避位  | 1066.0  | 1   | X86109-S13R        |
| 4    | X86109 | 窗玉玻璃線企  | 直口     | 1066.0  | 1   | 直口開料               |
| 5    | X86109 | 窗玉玻璃線橫  | 直口     | 405.0   | 2   | 直口開料               |




- (1) 玻璃線橫碰企。
- (2) 生窗底料需開長方形去水孔
- (3) 窗玉搭位7mm
- (4) 滴水線比窗玉每頭長1mm。
- (5) TH窗需裝窗拈2隻/玉, 框上裝2支
- (6) TH窗需裝2組扣碼。
- (7) TH窗用立興配件, 鎖6點
- (8) 梗邊企, 梗夾企. 頂底需把放玻璃線凸出點避位掉, 配合橫料組裝.
- (9) 裝轉角器限位撐配鉗限開100

|             |                   |        |     |     |
|-------------|-------------------|--------|-----|-----|
| 加工細則        |                   |        |     |     |
| 預留 ①②④⑤     | 0                 |        |     | mm  |
| 底留 ①②④⑤     | 0                 |        |     | mm  |
| 企料底部開避位     |                   |        |     | mm  |
| 底橫料防水巴鋸去    |                   |        |     | mm  |
| 水線孔在企料----- | 頂                 |        | 底   |     |
| 安裝扣碼        | NBSF(窗框)/NBSS(窗玉) |        |     |     |
| 多點鎖芯型號:     | 平收單向傳動器(立興)       |        |     |     |
| 手柄型號:       | MLDFOB-18 手柄(立興)  |        |     |     |
| 扇撐型號:       | HHMT 不鏽鋼扇撐(立興)    |        |     |     |
| T窗最大的開度:    |                   |        |     |     |
| 窗玉搭位數:      | 7mm               |        |     |     |
|             |                   |        |     |     |
| 窗欵          | 寬度                | 高度     | 隻/幅 | 撐長  |
| 70mm窗       | 517.0             | 1141.5 | 1   | 14" |
|             |                   |        |     |     |

|    | 大圖版次    |         | 本圖版<br>口期 |                   |     |      |
|----|---------|---------|-----------|-------------------|-----|------|
| 序號 | 窗号      | 寬度(W)   | 高度(H)     | 位置                | 幅数  | 樓層   |
| 1  | AW-14tR | 1750    | 1990      | T1-2A L.T.V./DIN. | 1   | 46/F |
|    |         |         |           |                   |     |      |
|    |         |         |           |                   |     |      |
|    |         |         |           |                   | 總數: | 1    |
|    | 圖號:     | AW-14tR |           |                   |     |      |


| 窗玉用料 |        |         |        |         |     |                   |
|------|--------|---------|--------|---------|-----|-------------------|
| 序號   | 料號     | 名稱      | 出苞     | 長度 (mm) | 支/幅 | 加工說明              |
| 1    | X86004 | 窗玉企     | 45° 斜口 | 1141.5  | 2   | X86004-THR13-1/2  |
| 2    | X86004 | 窗玉橫     | 45° 斜口 | 517.0   | 2   | X86004-THR13-T1/2 |
| 3    | X86109 | 玉玻線企/手柄 | 直口/避位  | 405.0   | 1   | X86109-T13R       |
| 4    | X86109 | 窗玉玻璃線企  | 直口     | 1066.0  | 2   | 直口開料              |
| 5    | X86109 | 窗玉玻璃線橫  | 直口     | 405.0   | 1   | 直口開料              |

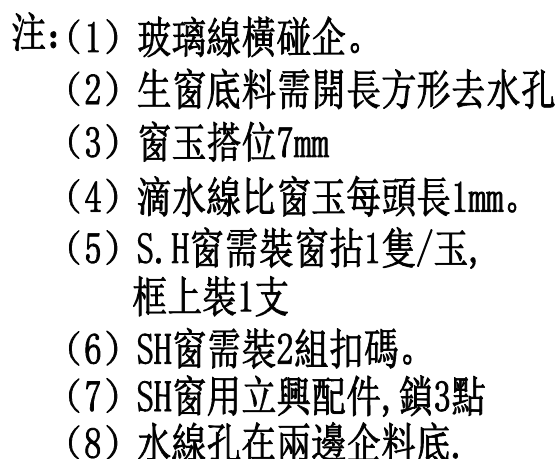

| 加工細則        |                       |        |     |     |
|-------------|-----------------------|--------|-----|-----|
| 頂留 ①②④⑤     | 0                     |        |     | mm  |
| 底留 ①②④⑤     | 0                     |        |     | mm  |
| 企料底部開避位     |                       |        |     | mm  |
| 底橫料防水巴鋸去    |                       |        |     | mm  |
| 水線孔在企料----- | 頂                     |        | 底   |     |
| 安裝扣碼        | NBSF (窗框) / NBSS (窗玉) |        |     |     |
| 多點鎖芯型號:     | 平收單向傳動器 (立興)          |        |     |     |
| 手柄型號:       | MLDFOB-18 手柄 (立興)     |        |     |     |
| 限位撐型號:      | HHMS 不鏽鋼扇撐 (立興)       |        |     |     |
| T窗最大的開度:    |                       |        |     |     |
| 窗玉搭位數:      | 7mm                   |        |     |     |
|             |                       |        |     |     |
| 窗款          | 寬度                    | 高度     | 隻/幅 | 撐長  |
| 70SHL窗      | 517.0                 | 1152.0 | 1   | 14" |
|             |                       |        |     |     |

|    | 大圖版次  |       | 本圖版   |                |     |      |
|----|-------|-------|-------|----------------|-----|------|
|    |       |       | 口期    |                |     |      |
| 序號 | 窗号    | 宽度(W) | 高度(H) | 位置             | 幅数  | 樓層   |
| 1  | AW-19 | 1380  | 1190  | T1-STM. 2A KTT | 1   | 16/F |
|    |       |       |       |                |     |      |
|    |       |       |       |                |     |      |
|    | 圖號:   | AW-19 |       |                | 總數: | 1    |

| 窗玉用料 |        |         |        |        |     |                    |
|------|--------|---------|--------|--------|-----|--------------------|
| 序號   | 料號     | 名稱      | 出荷     | 長度(mm) | 支/幅 | 加工說明               |
| 1    | X86004 | 窗玉企     | 45° 斜口 | 1152.0 | 2   | X86004-S11L14-1/2  |
| 2    | X86004 | 窗玉橫     | 45° 斜口 | 517.0  | 2   | X86004-S11L14-T1/2 |
| 3    | X86109 | 玉玻線企/手柄 | 直口/避位  | 1076.5 | 1   | X86109-S14L        |
| 4    | X86109 | 窗玉玻璃線企  | 直口     | 1076.5 | 1   | 直口開料               |
| 5    | X86109 | 窗玉玻璃線橫  | 直口     | 405.0  | 2   | 直口開料               |

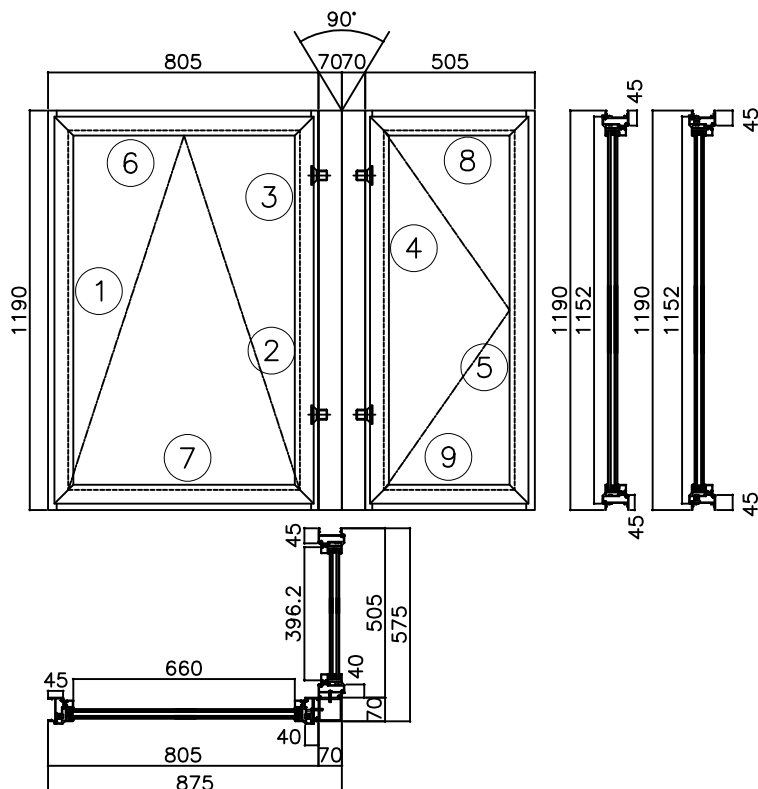

- (1) 玻璃線橫碰企。
- (2) 生窗底料需開長方形去水孔
- (3) 窗玉搭位7mm
- (4) 滴水線比窗玉每頭長1mm。
- (5) TH窗需裝窗拈2隻/玉, 框上裝2支
- (6) SH窗需裝窗拈1隻/玉, 框上裝1支
- (7) TH/SH窗需裝2組扣碼。
- (8) TH窗用立興配件, 鎖6點
- (9) SH窗用立興配件, 鎖3點
- (10) 裝轉角器限位撐配鉗限開100

| 加工細則        |                   |        |     |     |
|-------------|-------------------|--------|-----|-----|
| 頂留 ①②④⑤     | 0                 |        |     | mm  |
| 底留 ①②④⑤     | 0                 |        |     | mm  |
| 企料底部開避位     |                   |        |     | mm  |
| 底橫料防水巴鋸去    |                   |        |     | mm  |
| 水線孔在企料----- | 頂                 |        | 底   |     |
| 安裝扣碼        | NBSF(窗框)/NBSS(窗卡) |        |     |     |
| 多點鎖芯型號:     | 平收單向傳動器(立興)       |        |     |     |
| 手柄型號:       | MLDF0B-18 手柄(立興)  |        |     |     |
| 扇撐型號:       | 左HHMT 不鏽鋼扇撐(立興)   |        |     |     |
| 扇撐型號:       | 右HHMS 不鏽鋼扇撐(立興)   |        |     |     |
| T窗最大的開度:    |                   |        |     |     |
| 窗玉搭位數:      | 7mm               |        |     |     |
| 窗款          | 寬度                | 高度     | 隻/幅 | 撐長  |
| 70TH窗       | 772               | 1152.0 | 1   | 14" |
| 70SH窗       | 172               | 1152.0 | 1   | 14" |

|    | 大圖版次      |       | 本圖版   |                |    |      |
|----|-----------|-------|-------|----------------|----|------|
| 序號 | 窗号        | 宽度（W） | 高度（H） | 位置             | 幅数 | 樓層   |
| 1  | AW-21     | 1450  | 1190  | T1-SIM. 2B KIT | 1  | 46/F |
|    |           |       |       |                |    |      |
|    |           |       |       |                |    |      |
|    |           |       |       | 總數:            | 1  |      |
|    | 圖號: AW-21 |       |       |                |    |      |




- (1) 玻璃線橫碰企。
- (2) 生窗底料需開長方形去水孔
- (3) 窗玉搭位7mm
- (4) 滴水線比窗玉每頭長1mm。
- (5) S.H窗需裝窗拈1隻/玉, 框上裝1支
- (6) SH窗需裝2組扣碼。
- (7) SH窗用立興配件, 鎖3點
- (8) 水線孔在兩邊企料底。

| 加工細則        |                      |        |     |     |
|-------------|----------------------|--------|-----|-----|
| 頂留 ①②④⑤     | 0                    |        |     | mm  |
| 底留 ①②④⑤     | 0                    |        |     | mm  |
| 企料底部開避位     |                      |        |     | mm  |
| 底模料防水巴鋸去    |                      |        |     | mm  |
| 水線孔在企料----- | 頂                    |        |     | 底   |
| 安裝扣碼        | NBSF (窗框) /NBSS (窗玉) |        |     |     |
| 多點鎖芯型號:     | 平收單向傳動器 (立興)         |        |     |     |
| 手柄型號:       | MLDFOB-18 手柄 (立興)    |        |     |     |
| 限位掣型號:      | HHMS 不鏽鋼扇掣 (立興)      |        |     |     |
| T窗最大的開度:    |                      |        |     |     |
| 窗玉搭位數:      | 7mm                  |        |     |     |
|             |                      |        |     |     |
|             |                      |        |     |     |
| 窗欏          | 寬度                   | 高度     | 隻/幅 | 撐長  |
| 70SHL窗      | 517.0                | 1141.5 | 1   | 14" |
|             |                      |        |     |     |


|    | 大圖版次   |        | 本圖版    |                |     |      |
|----|--------|--------|--------|----------------|-----|------|
| 序號 | 窗号     | 宽度 (W) | 高度 (H) | 位置             | 幅数  | 樓層   |
| 1  | AW-103 | 1775   | 1990   | T1-SIM. 2A MBR | 1   | 46/F |
|    |        |        |        |                |     |      |
|    |        |        |        |                |     |      |
|    |        |        |        |                | 總數: | 1    |
|    | 圖號:    | AW-103 |        |                |     |      |


MIDI Aluminium Fabricator Ltd.

|     |      |    |        |
|-----|------|----|--------|
| 工程號 | J856 | 地盤 | 天水圍天榮站 |
|-----|------|----|--------|

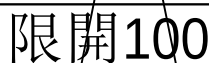


|    |                     |    |     |              |    |           |  |  |
|----|---------------------|----|-----|--------------|----|-----------|--|--|
| 名稱 | 70多點鎖, 拉巴放樣圖        | 制圖 | 周廣志 | 2024. 05. 22 | 修改 |           |  |  |
| 材料 | 拉巴 (X85964)         | 復核 | 謝永林 | 2024. 08. 01 | 日期 |           |  |  |
| 顏色 | 中灰色 (UCT542919XL-3) | 批准 |     |              | 圖號 | 856–TH–D1 |  |  |

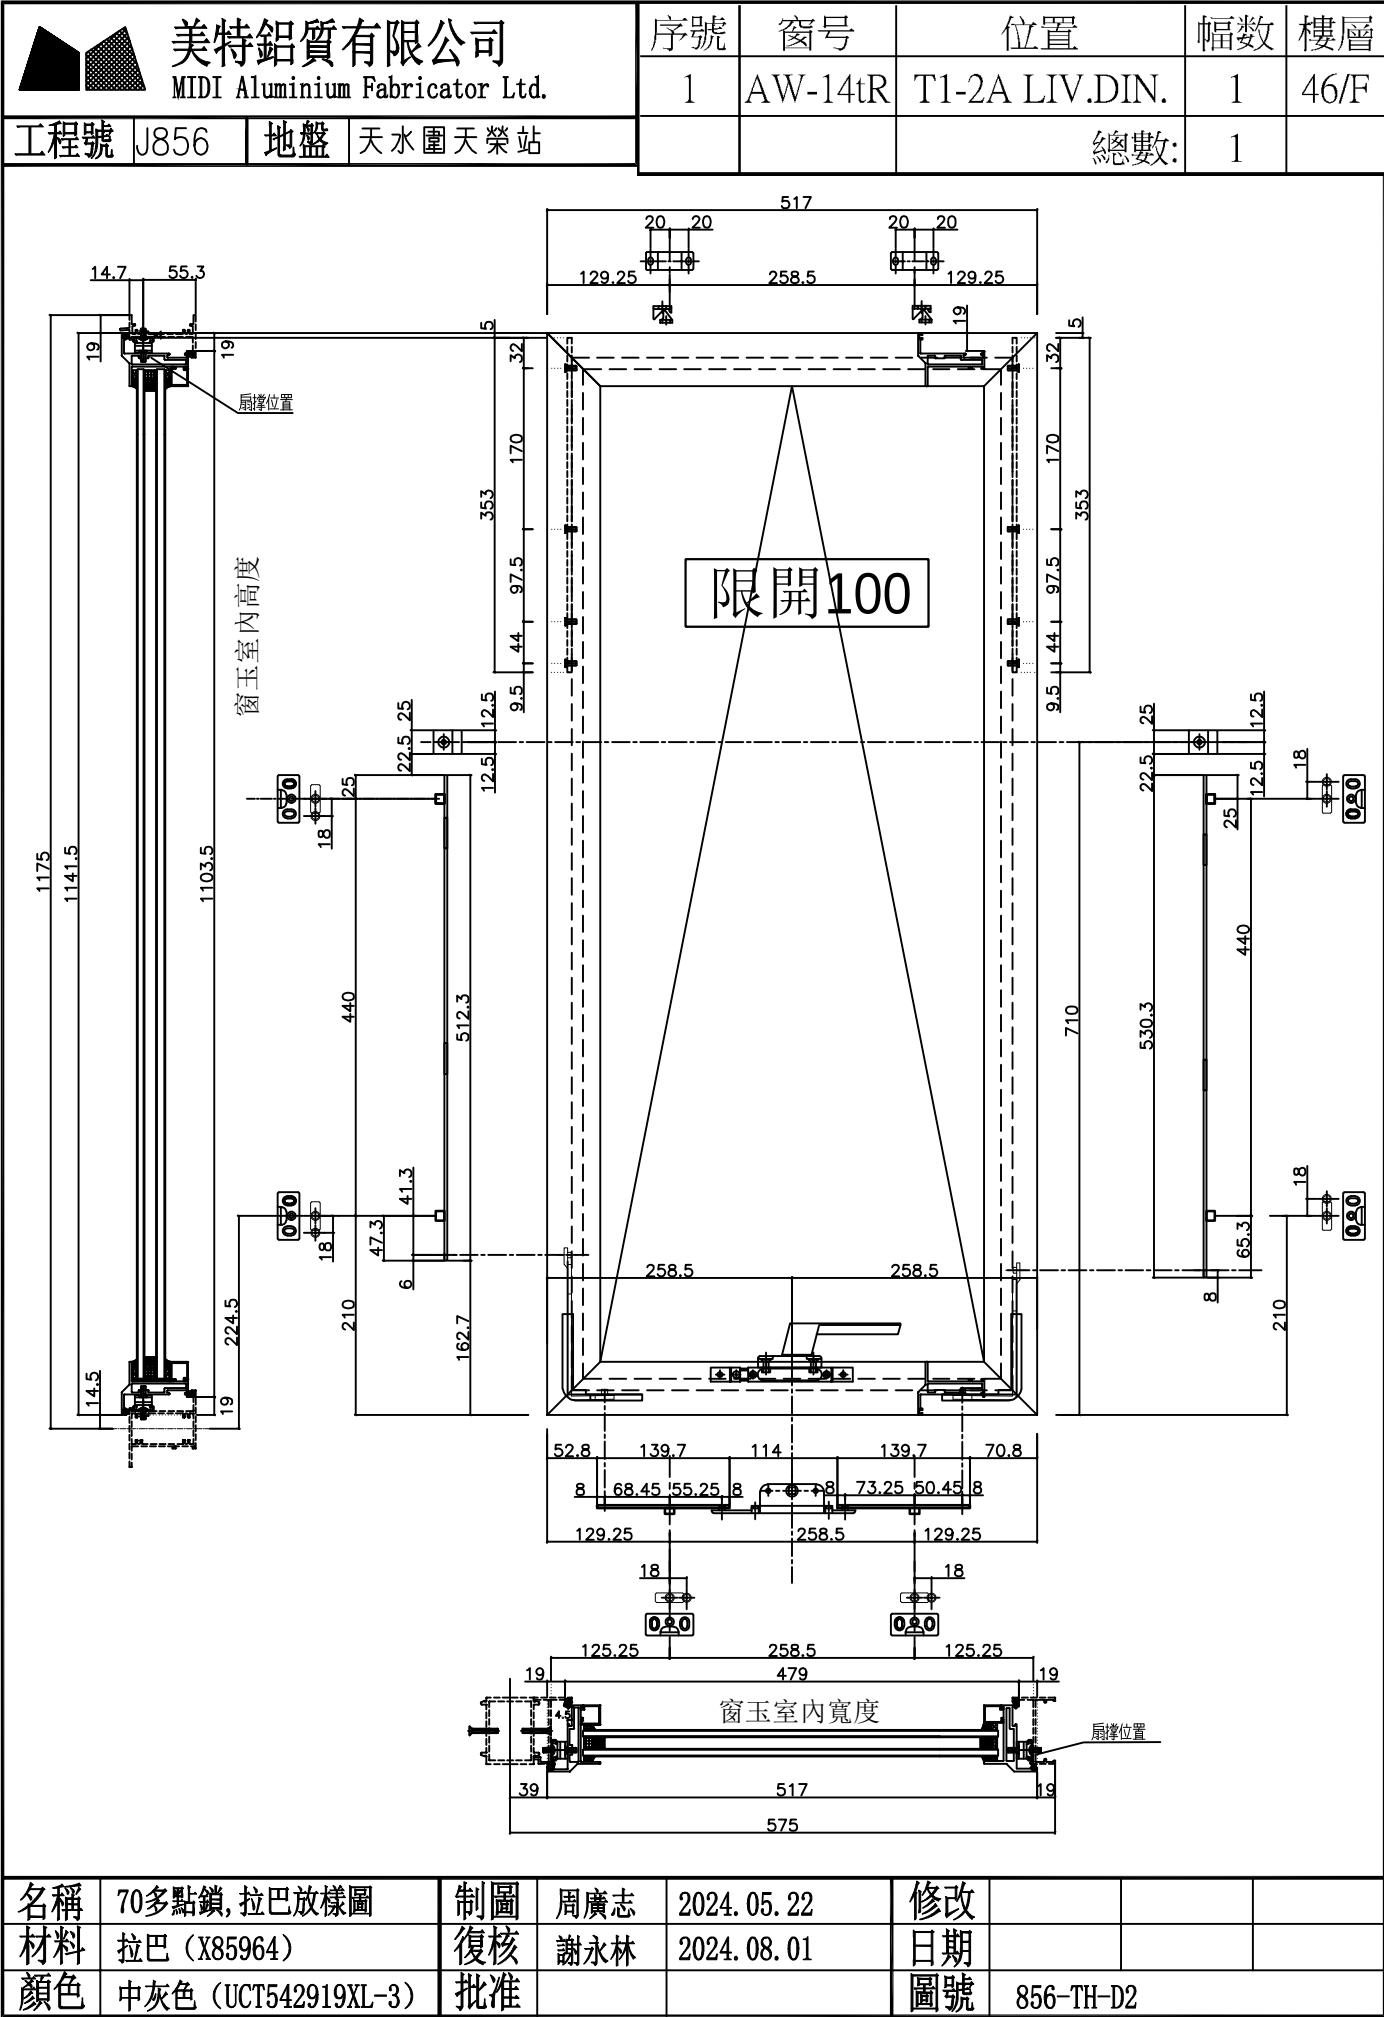

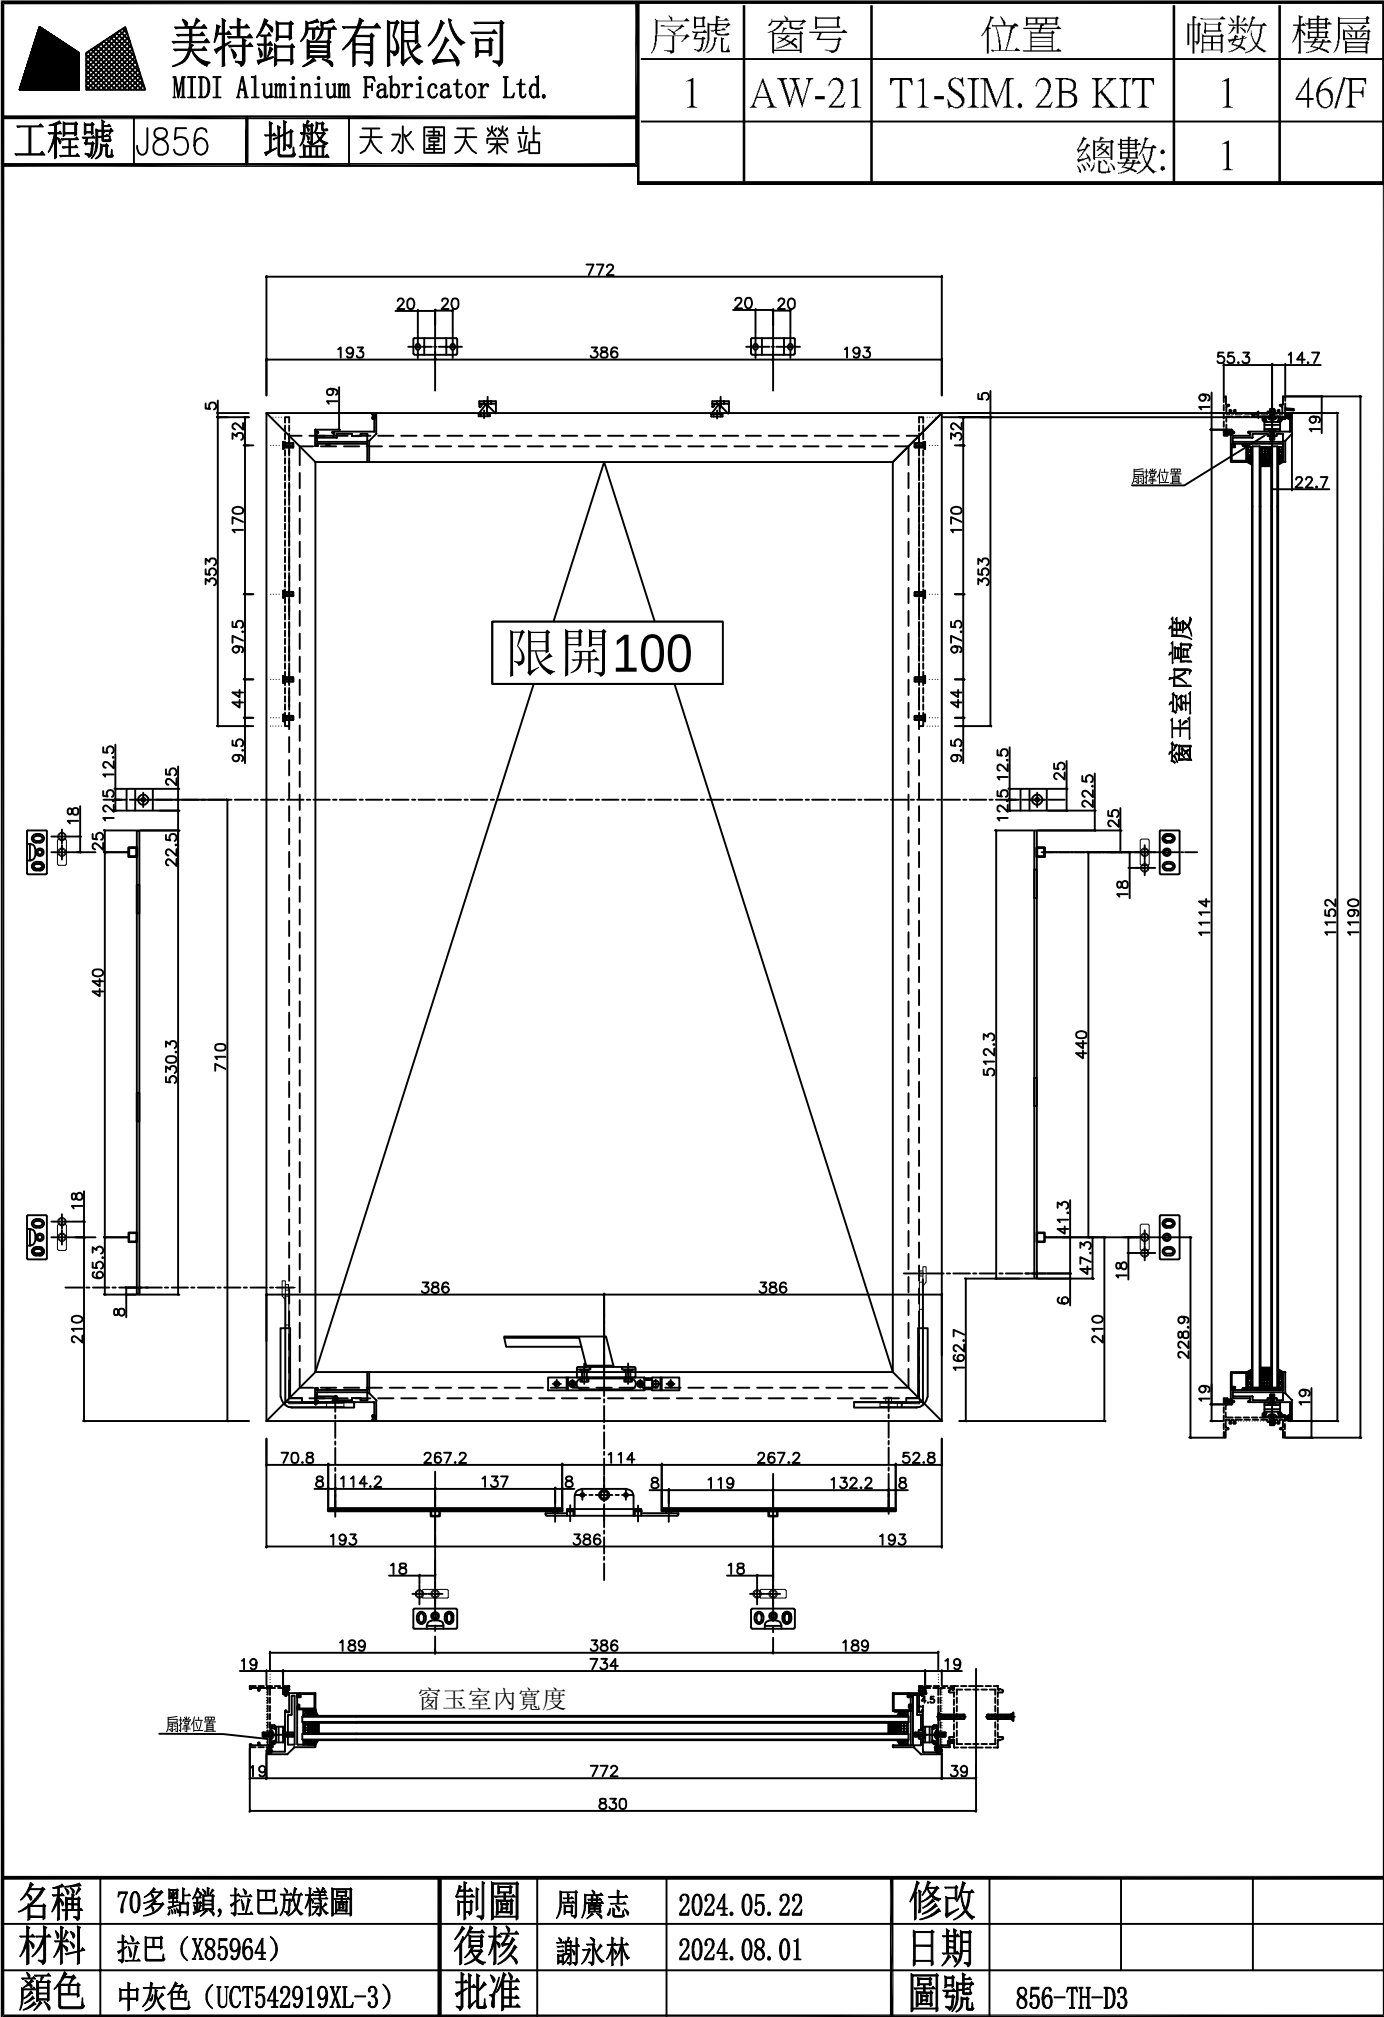

|                                                                                    |      |    |        |       |               |    |      |
|------------------------------------------------------------------------------------|------|----|--------|-------|---------------|----|------|
| <div><div></div><div>美特鋁質有限公司</div><div>MIDI Aluminium Fabricator Ltd.</div></div> |      |    | 序號     | 窗号    | 位置            | 幅数 | 樓層   |
|                                                                                    |      |    | 1      | AW-19 | T1-SIM.2A KIT | 1  | 46/F |
| 工程號                                                                                | J856 | 地盤 | 天水圍天榮站 |       | 合計:           | 1  |      |

1152高度SHL生窗

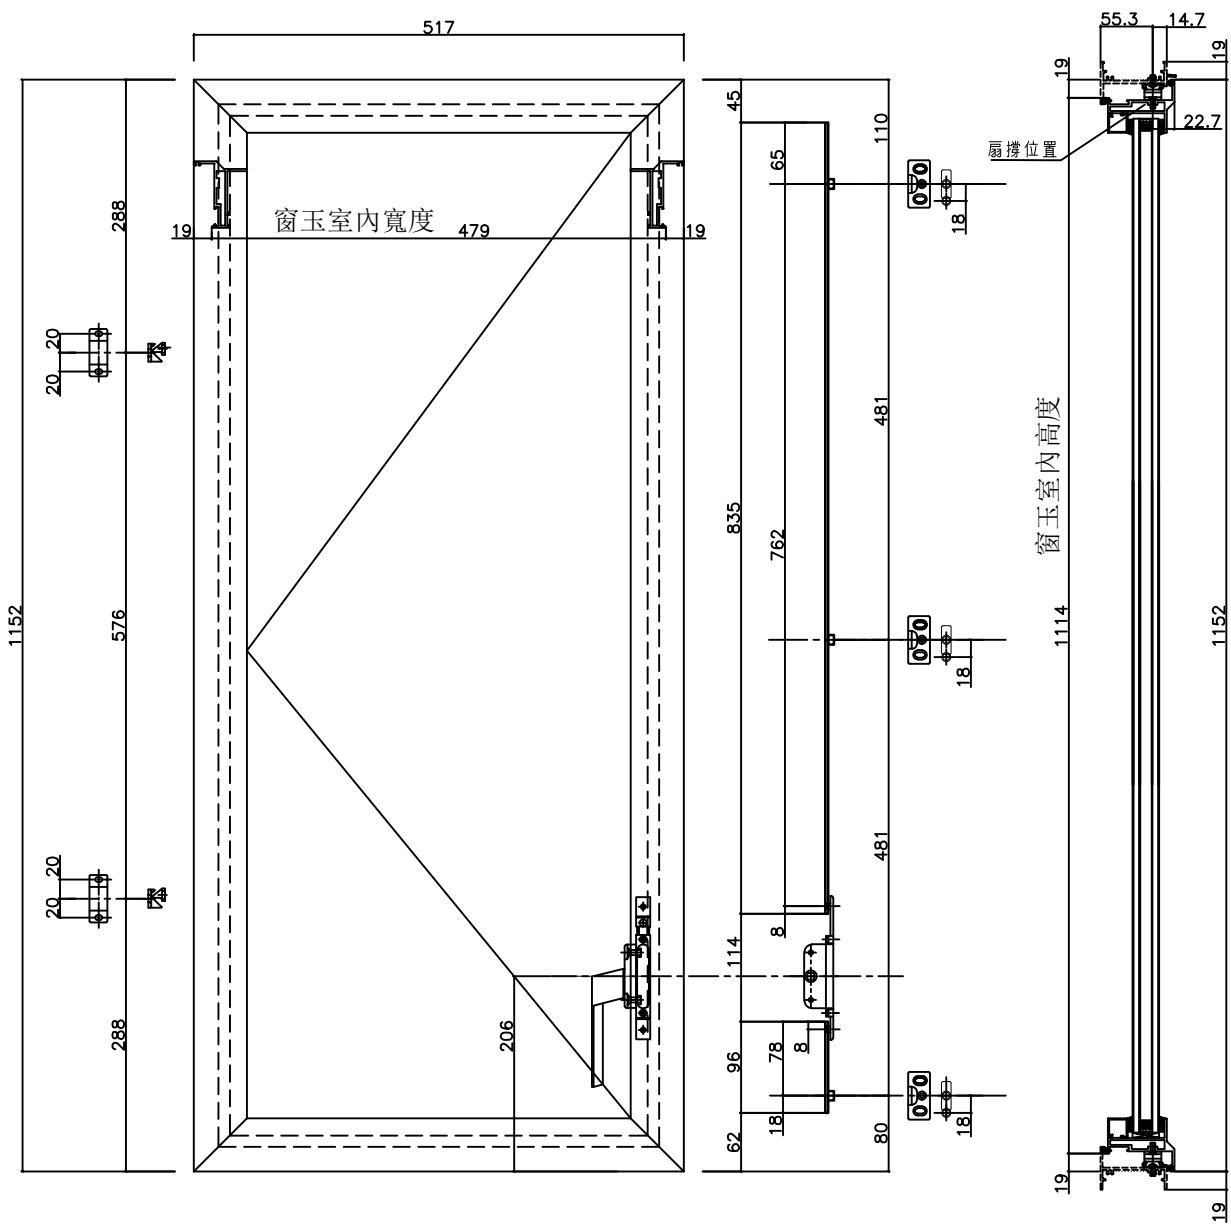

|    |                     |    |     |              |    |            |  |  |
|----|---------------------|----|-----|--------------|----|------------|--|--|
| 名稱 | 70窗多點鎖, 拉巴放樣圖       | 制圖 | 周廣志 | 2024. 05. 22 | 修改 |            |  |  |
| 材料 | 拉巴 (X85964)         | 復核 | 謝永林 | 2024. 08. 01 | 日期 |            |  |  |
| 顏色 | 中灰色 (UCT542919XL-3) | 批准 |     |              | 圖號 | 856-SH-D21 |  |  |

MIDI Aluminium Fabricator Ltd.

|     |      |    |        |
|-----|------|----|--------|
| 工程號 | J856 | 地盤 | 天水圍天榮站 |
|-----|------|----|--------|

Technical drawing of a window frame assembly, showing three views: a top view, a side elevation, and a cross-section.

**Top View (Plan View):**

- Overall width: 517
- Overall height: 1141.5
- Internal width (窗玉室内宽度): 479
- Internal height (窗玉室内高度): 1103.5
- Dimensions for mounting holes and offsets: 18, 80, 475.7, 475.8, 110, 65, 45, 8, 67.5, 85.5, 114, 195.5, 19.

**Side Elevation (Profile View):**

- Overall width: 517
- Overall height: 1141.5
- Internal width (窗玉室内宽度): 479
- Internal height (窗玉室内高度): 1103.5
- Dimensions for mounting holes and offsets: 18, 80, 475.7, 475.8, 110, 65, 45, 8, 67.5, 85.5, 114, 195.5, 19.


**Cross-section (Section View):**

- Overall width: 517
- Overall height: 1141.5
- Internal width (窗玉室内宽度): 479
- Internal height (窗玉室内高度): 1103.5
- Dimensions for mounting holes and offsets: 18, 80, 475.7, 475.8, 110, 65, 45, 8, 67.5, 85.5, 114, 195.5, 19.

|    |                     |    |     |              |    |            |  |  |
|----|---------------------|----|-----|--------------|----|------------|--|--|
| 名稱 | 70窗多點鎖, 拉巴放樣圖       | 制圖 | 周廣志 | 2024. 05. 22 | 修改 |            |  |  |
| 材料 | 拉巴 (X85964)         | 復核 | 謝永林 | 2024. 08. 01 | 日期 |            |  |  |
| 顏色 | 中灰色 (UCT542919XL-3) | 批准 |     |              | 圖號 | 856-SH-D22 |  |  |

|                                                                                    |  |  |     |       |                |    |      |
|------------------------------------------------------------------------------------|--|--|-----|-------|----------------|----|------|
| <div><div></div><div>美特鋁質有限公司</div><div>MIDI Aluminium Fabricator Ltd.</div></div> |  |  | 序號  | 窗号    | 位置             | 幅数 | 樓層   |
| 工程號 J856                                                                           |  |  | 1   | AW-21 | T1-SIM. 2B KIT | 1  | 46/F |
| 地盤 天水圍天榮站                                                                          |  |  | 總數: |       |                | 1  |      |


1152高度SHR生窗

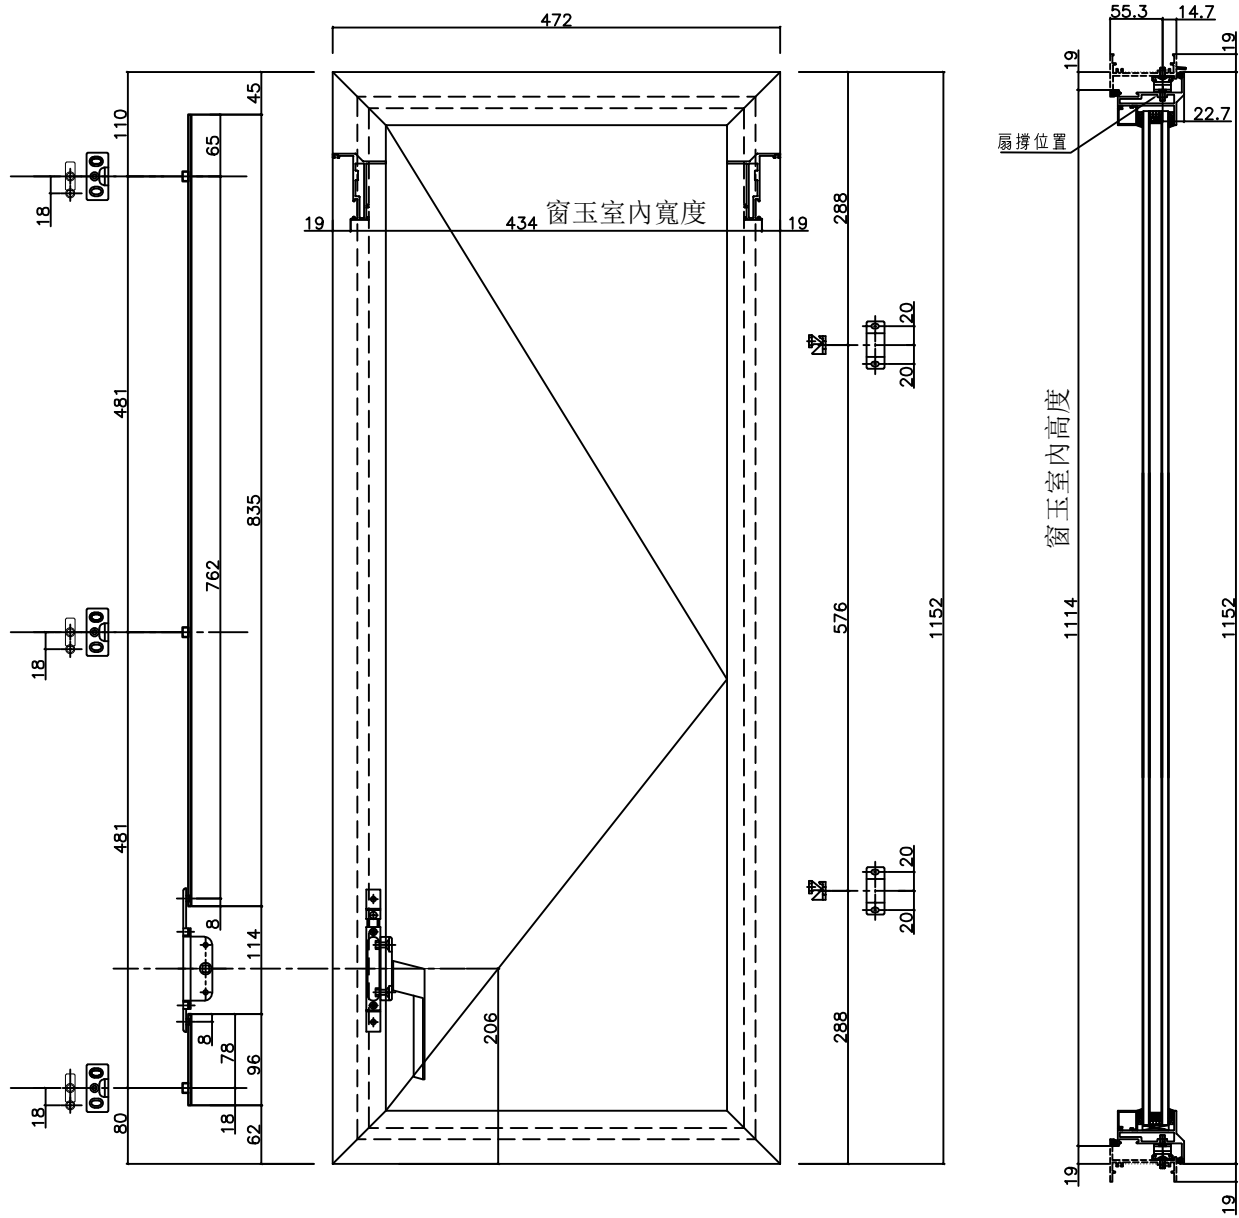

|    |                     |    |     |              |    |            |  |  |
|----|---------------------|----|-----|--------------|----|------------|--|--|
| 名稱 | 70窗多點鎖, 拉巴放樣圖       | 制圖 | 周廣志 | 2024. 05. 22 | 修改 |            |  |  |
| 材料 | 拉巴 (X85964)         | 復核 | 謝永林 | 2024. 08. 01 | 日期 |            |  |  |
| 顏色 | 中灰色 (UCT542919XL-3) | 批准 |     |              | 圖號 | 856-SH-D23 |  |  |

|                                                                                    |      |        |               |     |      |
|------------------------------------------------------------------------------------|------|--------|---------------|-----|------|
| <div><div></div><div>美特鋁質有限公司</div><div>MIDI Aluminium Fabricator Ltd.</div></div> | 序號   | 窗号     | 位置            | 幅数  | 樓層   |
|                                                                                    | 1    | AW-103 | T1-SIM.2A MBR | 1   | 46/F |
| 工程號                                                                                | J856 | 地盤     | 天水圍天榮站        | 合計: | 1    |

1141.5高度SHL生窗

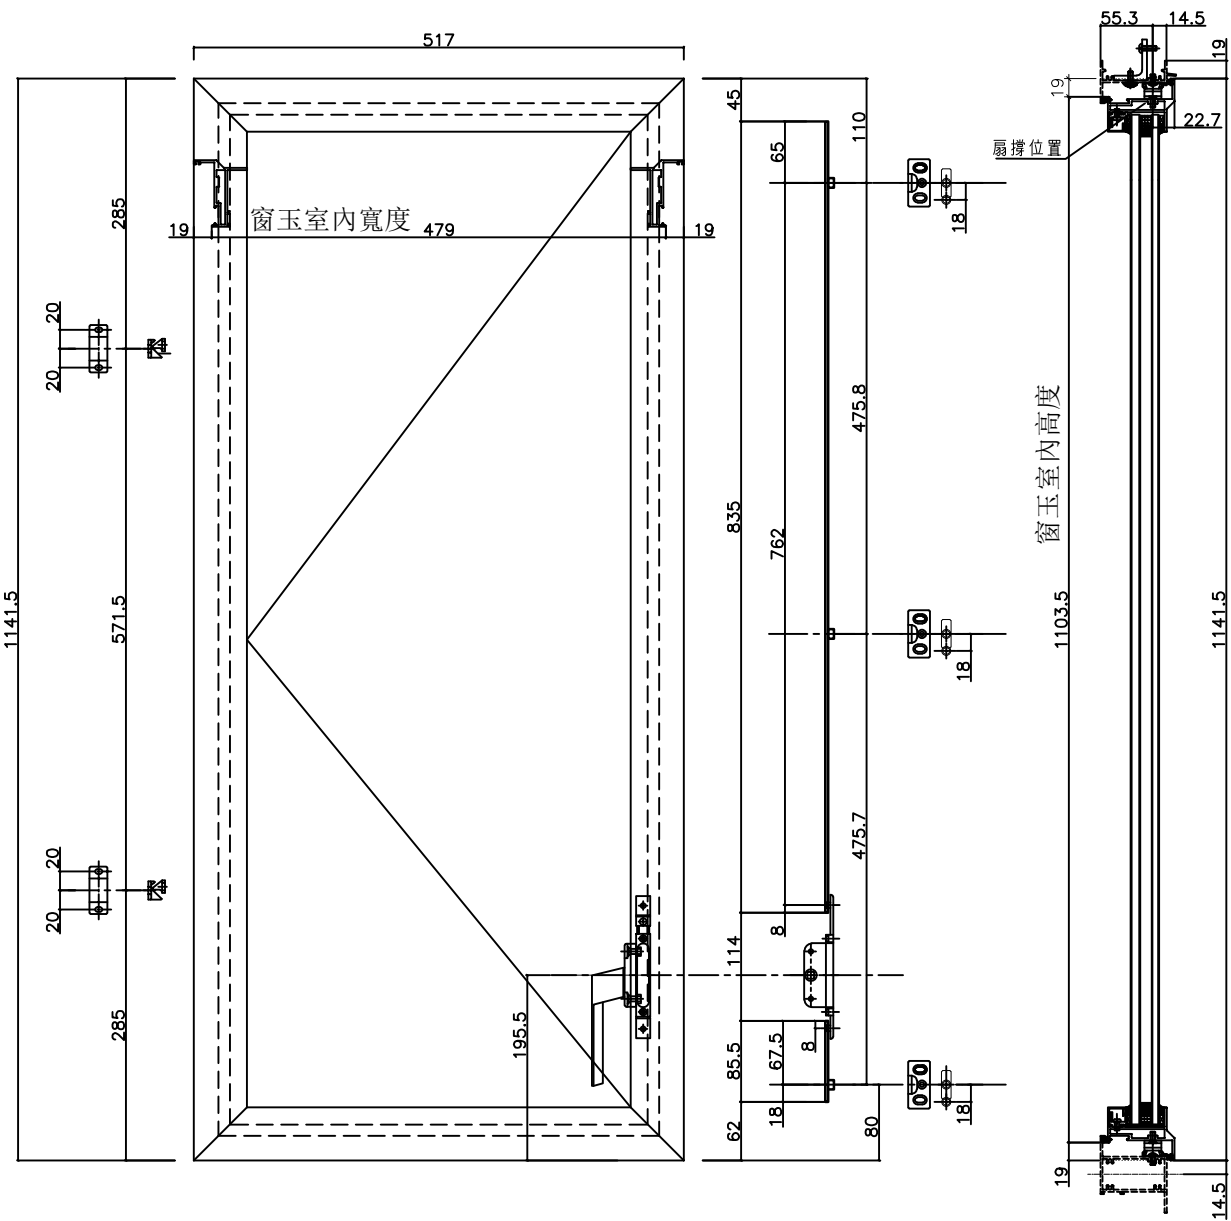

|    |                     |    |     |              |    |             |  |  |
|----|---------------------|----|-----|--------------|----|-------------|--|--|
| 名稱 | 70窗多點鎖, 拉巴放樣圖       | 制圖 | 周廣志 | 2024. 05. 22 | 修改 |             |  |  |
| 材料 | 拉巴 (X85964)         | 復核 | 謝永林 | 2024. 08. 01 | 日期 |             |  |  |
| 顏色 | 中灰色 (UCT542919XL-3) | 批准 |     |              | 圖號 | 856-SH-D22x |  |  |



美特鋁質有限公司

MIDI Aluminium Fabricator Ltd.


工程號

J856


地盤

天水圍天榮站


70窗

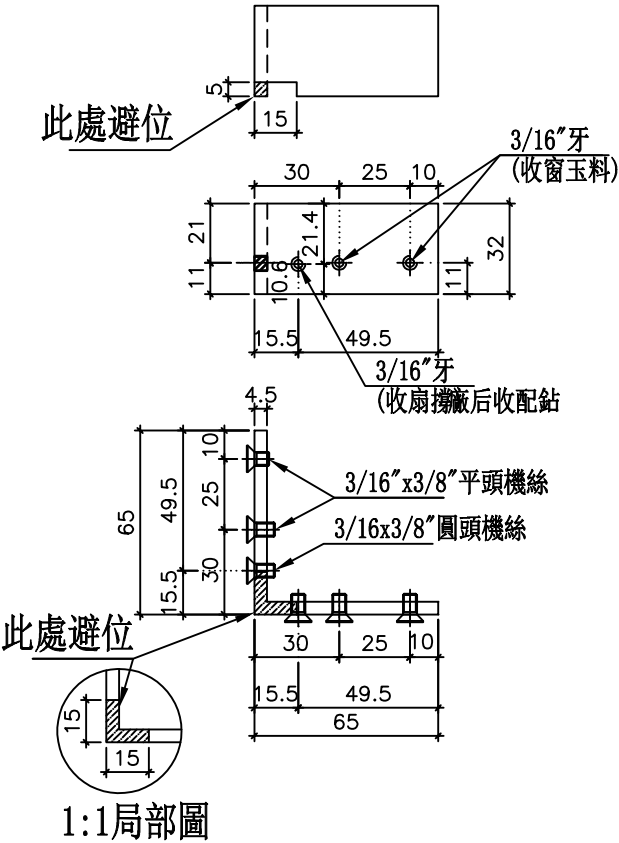

物料編號: X86021-S1 (TS-LJ1)  
T1座窗數量: 28+8=36個

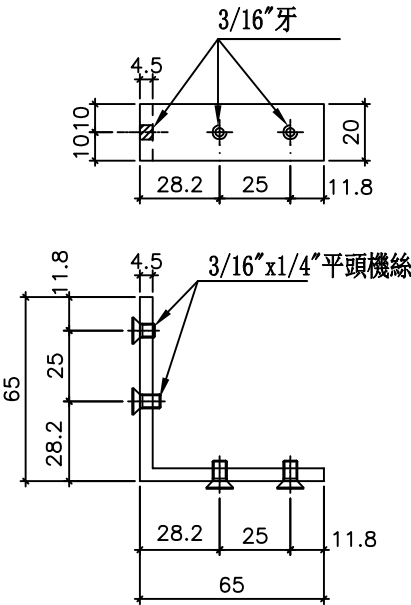


物料編號: X86021-S2 (TS-LJ2)  
T1座窗數量: 28+8=36個

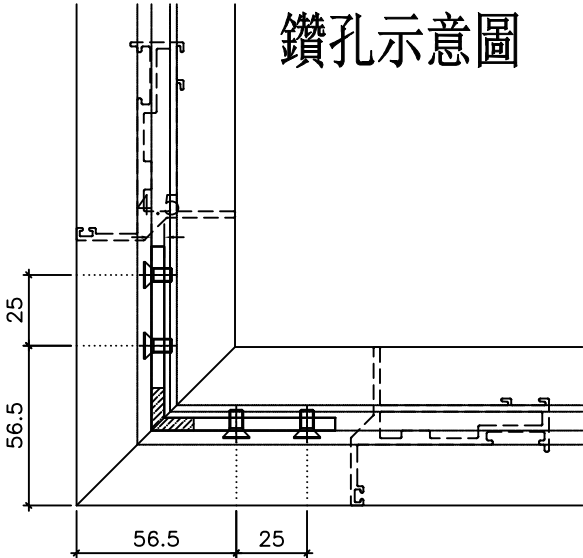

鑽孔示意圖

窗玉厚度圖

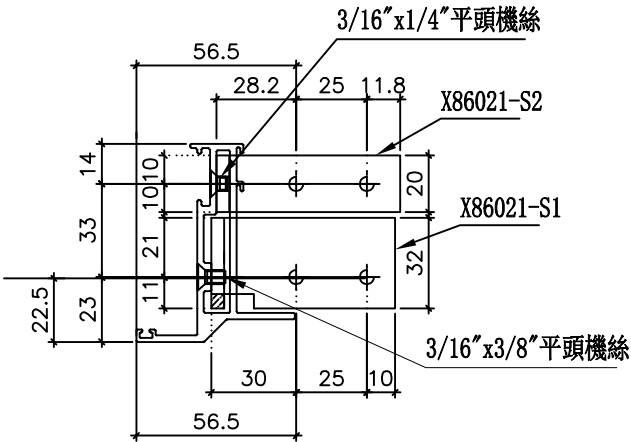

|    |        |    |     |            |    |           |  |  |
|----|--------|----|-----|------------|----|-----------|--|--|
| 名稱 | 70鋁角拆圖 | 制圖 | 周廣志 | 2024.05.22 | 修改 |           |  |  |
| 材料 | X86021 | 復核 | 謝永林 | 2024.08.01 | 日期 |           |  |  |
| 顏色 | 鉻化     | 批准 |     |            | 圖號 | 856-PW-T8 |  |  |



美特鋁質有限公司



MIDI Aluminium Fabricator Ltd.

工程號

J856



地盤

天水圍天榮站

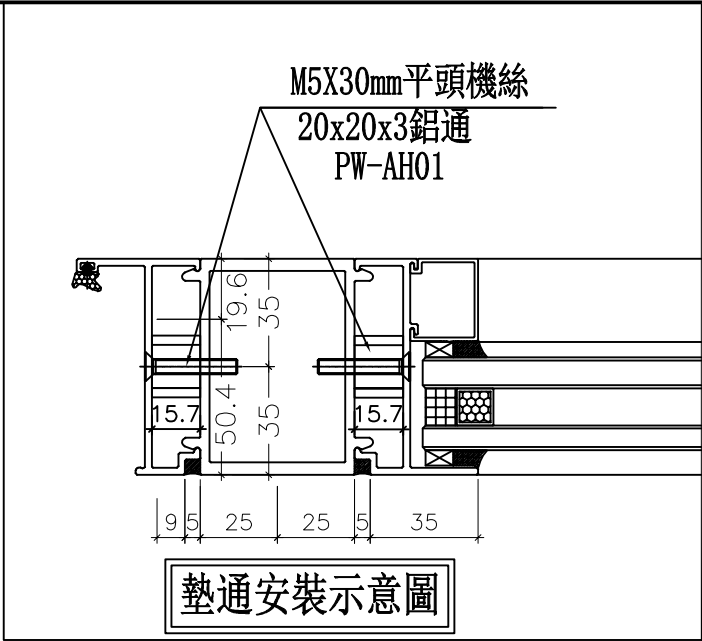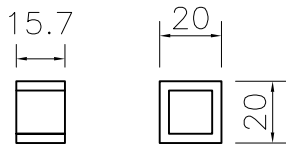

物料編號：856-PW-AH01

T1窗數量：77個

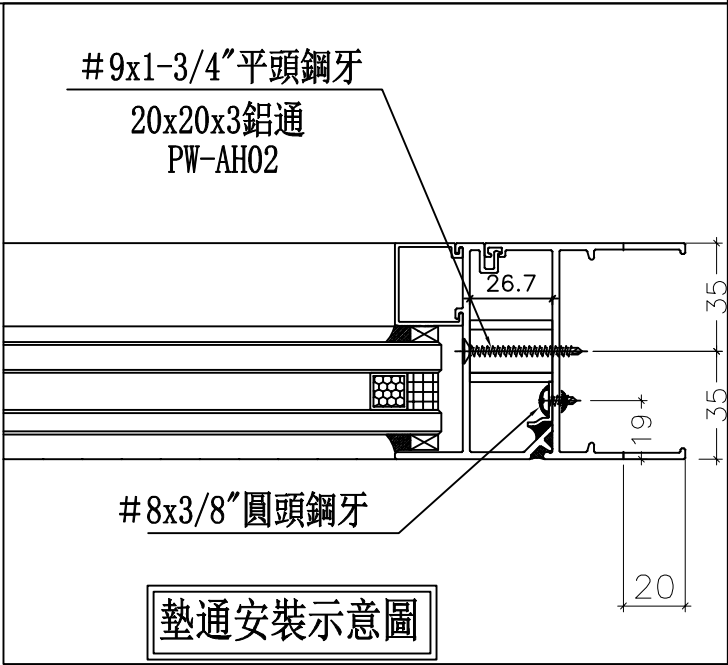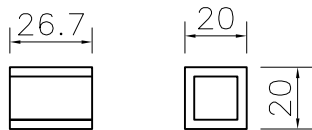

物料編號：856-PW-AH02

T1窗數量：24個

用倉存料

|    |             |    |     |              |    |             |  |  |
|----|-------------|----|-----|--------------|----|-------------|--|--|
| 名稱 | 墊通加工圖       | 制圖 | 周廣志 | 2024. 05. 22 | 修改 |             |  |  |
| 材料 | 20x20X3mm鋁通 | 復核 | 謝永林 | 2024. 08. 01 | 日期 |             |  |  |
| 顏色 | 鉻化          | 批准 |     |              | 圖號 | 856-PW-AH01 |  |  |






美特鋁質有限公司  
MIDI Aluminium Fabricator Ltd.

工程號

J856

地盤

天水圍天榮站

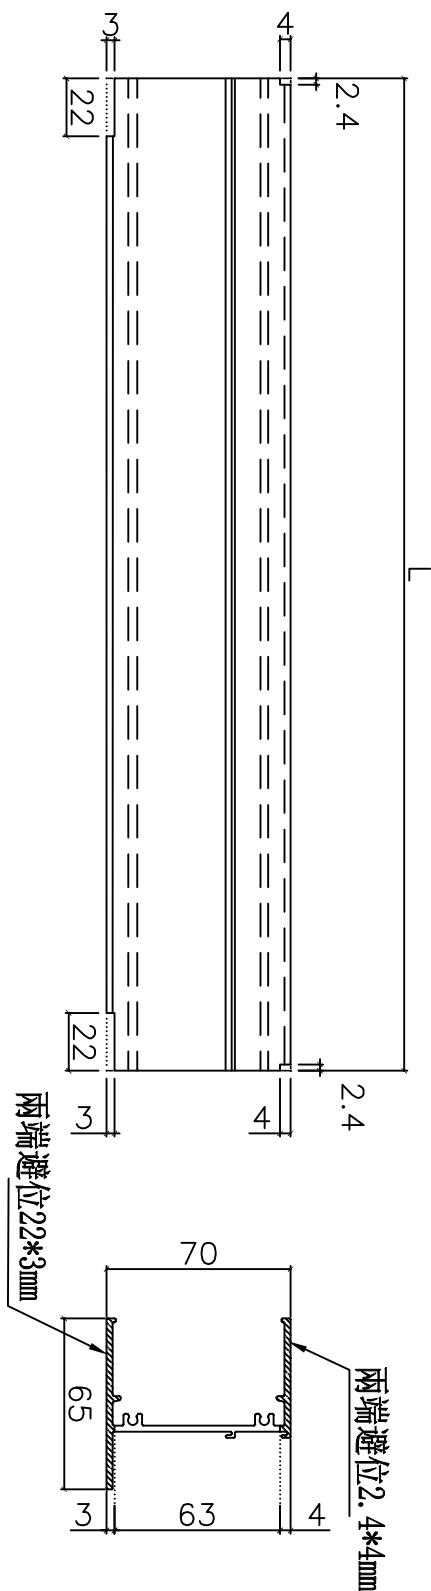

室外

| 物料編號         | 數量 | L   | 窗號       | 位置        | 分格尺寸 | 樓層   |
|--------------|----|-----|----------|-----------|------|------|
| X86016-F022a | 1  | 754 | AW-04a i | T1-B5 MBR | 840  | 46/F |
| 合計:          | 1  |     |          |           |      |      |

|    |                    |    |     |            |    |              |  |  |
|----|--------------------|----|-----|------------|----|--------------|--|--|
| 名稱 | 70梗底橫              | 制圖 | 周廣志 | 2024.05.22 | 修改 |              |  |  |
| 材料 | X86016             | 復核 | 謝永林 | 2024.08.01 | 日期 |              |  |  |
| 顏色 | 中灰色 (UCT542429XL-3 | 批准 |     |            | 圖號 | X86016-F022a |  |  |



|    |                    |    |     |            |    |             |  |  |
|----|--------------------|----|-----|------------|----|-------------|--|--|
| 名稱 | 70梗頂橫              | 制圖 | 周廣志 | 2024.05.22 | 修改 |             |  |  |
| 材料 | X86016             | 復核 | 謝永林 | 2024.08.01 | 日期 |             |  |  |
| 顏色 | 中灰色 (UCT542429XL-3 | 批准 |     |            | 圖號 | X86016-F107 |  |  |

|              |   |      |         |                |      |      |    |
|--------------|---|------|---------|----------------|------|------|----|
| 物料編號         |   | 數量   | L       | 窗號             | 位置   | 分格尺寸 | 樓層 |
| X86016-F107a | 1 | 1109 | AW-14R  | T1-SIM. 2B MBR | 1175 | 46/F |    |
|              | 1 | 1109 | AW-14tR | T1-2A LIV./DIN | 1175 | 46/F |    |
| X86016-F112a | 1 | 739  | AW-19   | T1-SIM. 2A KIT | 805  | 46/F |    |
| 合計:          |   | 3    |         |                |      |      |    |


|    |  |                    |  |    |     |              |    |
|----|--|--------------------|--|----|-----|--------------|----|
| 名稱 |  | 70梗底橫              |  | 制圖 | 周廣志 | 2024. 05. 22 | 修改 |
| 材料 |  | X86016             |  | 復核 | 謝永林 | 2024. 08. 01 | 日期 |
| 顏色 |  | 中灰色 (UCT542429XL-3 |  | 批准 |     |              | 圖號 |

|              |  |   |  |  |  |  |  |
|--------------|--|---|--|--|--|--|--|
| X86016-F107a |  | 削料示意圖   |  |  |  |  |  |
|              |  | <div><div>通長削料20mm</div><div>V.F</div><div>削料示意圖</div><div><div>20</div><div>45</div><div>65</div></div></div> |  |  |  |  |  |

|   |  |      |    |        |  |
|---|--|------|----|--------|--|
| 工程號   |  | J856 | 地盤 | 天水圍天榮站 |  |
| <div><div><div><div></div><div></div><div></div></div><div><div></div><div></div><div></div></div></div><div><div></div><div></div><div></div></div><div><div></div><div></div><div></div></div></div> <div><div></div><div></div><div></div></div> <div><div></div><div></div><div></div></div> |--------------|----|------|-----|---|---|-----|---------|-----------|------|
| X86006-F101R | 1  | 1780 | 140 | 5 | x | 300 | AW-04ai | T1-B5 MBR | 46/F |
| 合計:          | 1  |      |     |   |   |     |         |           |      |




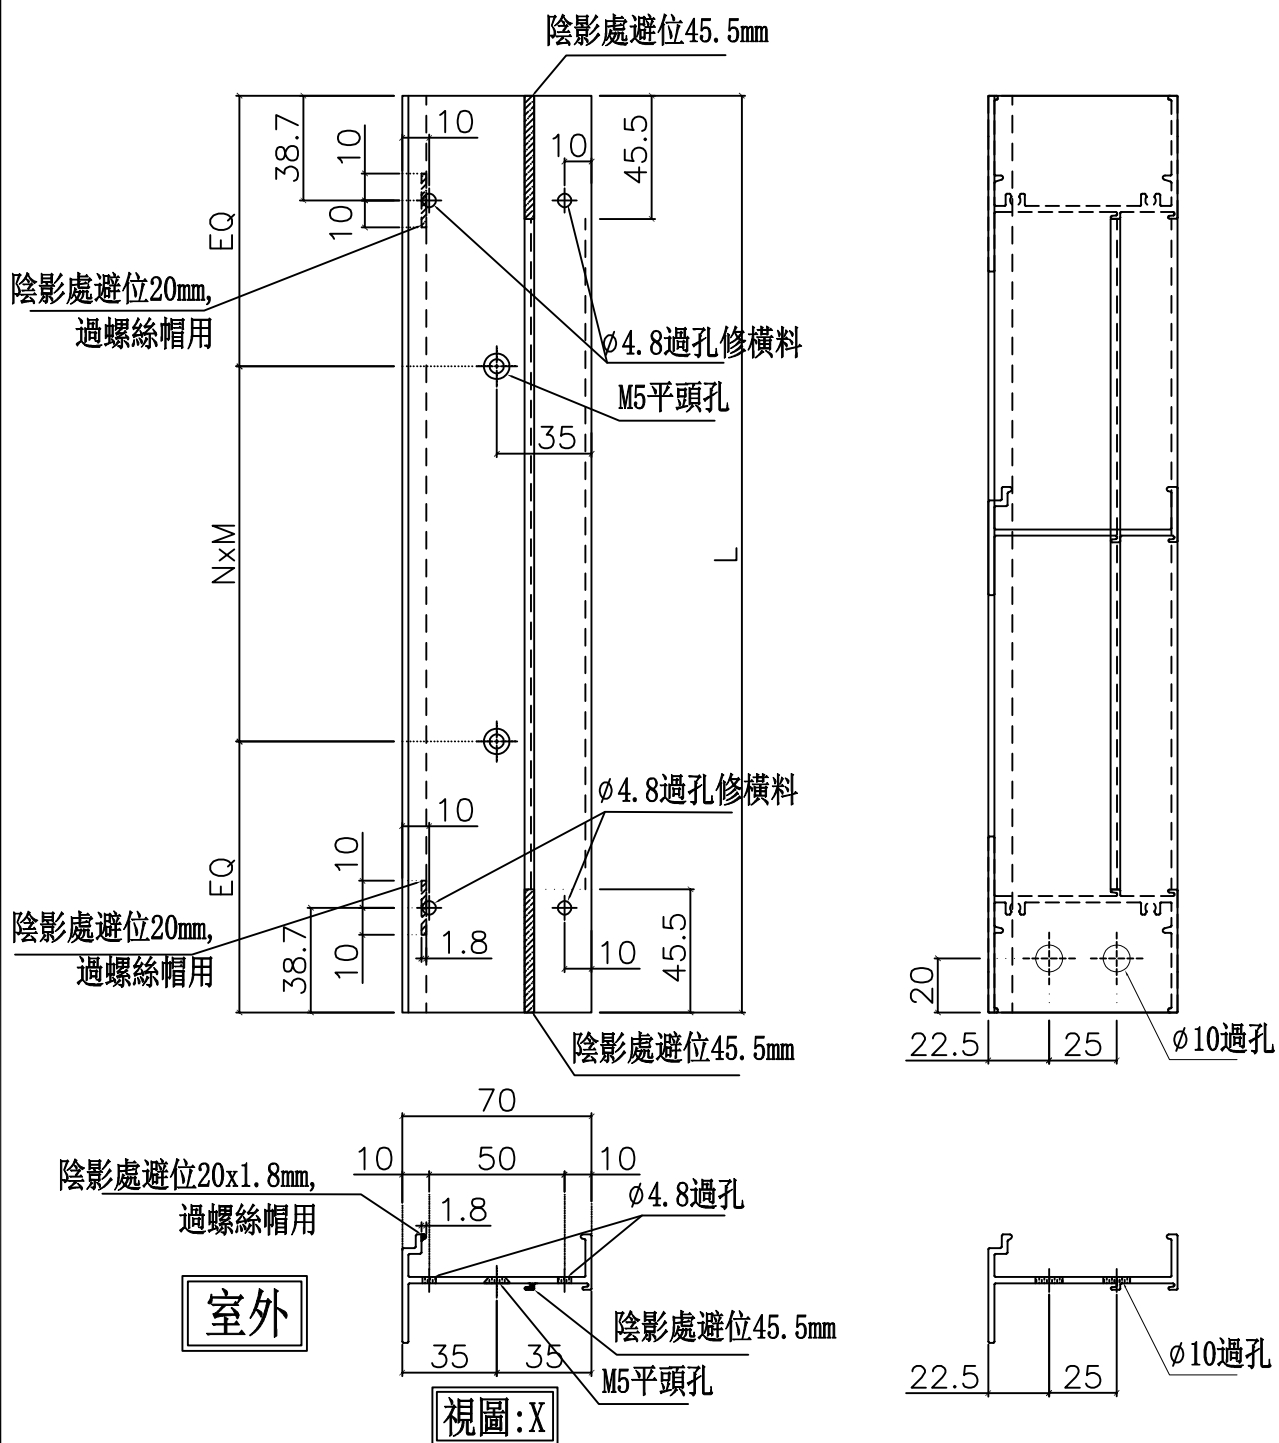


|    |                    |    |     |            |    |              |  |  |
|----|--------------------|----|-----|------------|----|--------------|--|--|
| 名稱 | 梗夾企                | 制圖 | 周廣志 | 2024.05.22 | 修改 |              |  |  |
| 材料 | X86006             | 復核 | 謝永林 | 2024.08.01 | 日期 |              |  |  |
| 顏色 | 中灰色 (UCT542429XL-3 | 批准 |     |            | 圖號 | X86006-F101R |  |  |

|   |                     |    |         |           |            |      |              |
|---|---------------------|----|---------|-----------|------------|------|--------------|
| <div><div></div><div>美特鋁質 有限公司<br/>MIDI Aluminium Fabricator Ltd.</div></div>   |                     |    |         |           |            |      |              |
| 工程號   | J856                | 地盤 | 天水圍天榮站  |           |            |      |              |
| 物料編號   |                     | 數量 | 窗號      | 位置        |            | 樓層   |              |
| X86005-F101R   |                     | 1  | AW-04ai | T1-B5 MBR |            | 46/F |              |
| 合計:   |                     | 1  |         |           |            |      |              |
| <div><div><div></div></div><div><div>陰影處避位45.5mm</div><div>10</div><div>45.5</div><div>10</div><div>38.7</div><div>ø4.8過孔, 修橫料</div><div>ø4.8過孔, 修橫料</div><div>10</div><div>45.5</div><div>10</div><div>38.7</div><div>ø3.5水線孔</div><div>陰影處避位45.5mm</div><div>70</div><div>10</div><div>50</div><div>10</div><div>ø3.5水線孔</div><div>ø4.8過孔, 修橫料</div><div>陰影處頂底避位45.5mm</div><div>視圖:X</div><div>室外</div></div></div> |                     |    |         |           |            |      |              |
| 名稱   | 梗邊企                 |    | 制圖      | 周廣志       | 2024.05.22 | 修改   |              |
| 材料   | X86005              |    | 復核      | 謝永林       | 2024.08.01 | 日期   |              |
| 顏色   | 中灰色 (UCT542429XL-3) |    | 批准      |           |            | 圖號   | X86005-F101R |




| 物料編號         | 數量 | 窗號      | 位置              | 樓層   |
|--------------|----|---------|-----------------|------|
| X86005-F103L | 1  | AW-14R  | T1-SIM. 2B MBR  | 46/F |
|              | 1  | AW-14tR | T1-A2 LIV. /DIN | 46/F |
| 合計:          | 2  |         |                 |      |

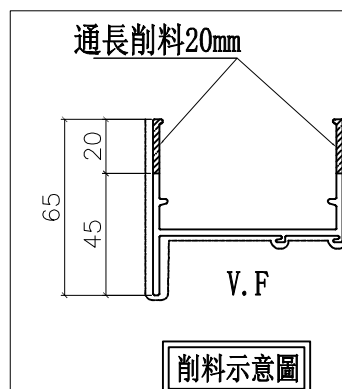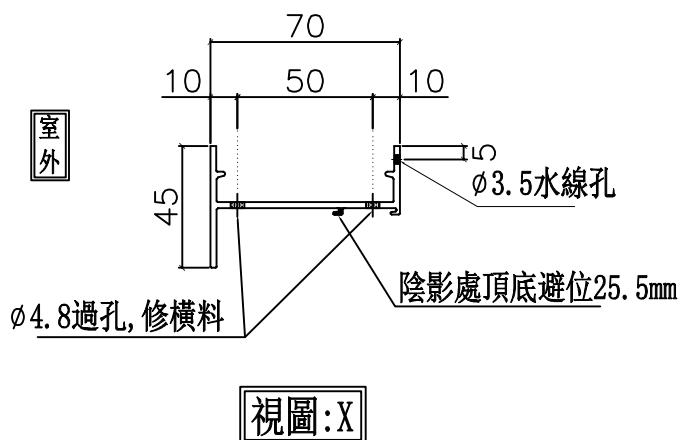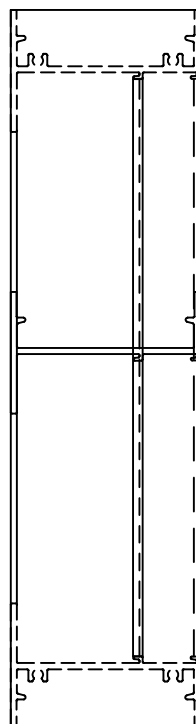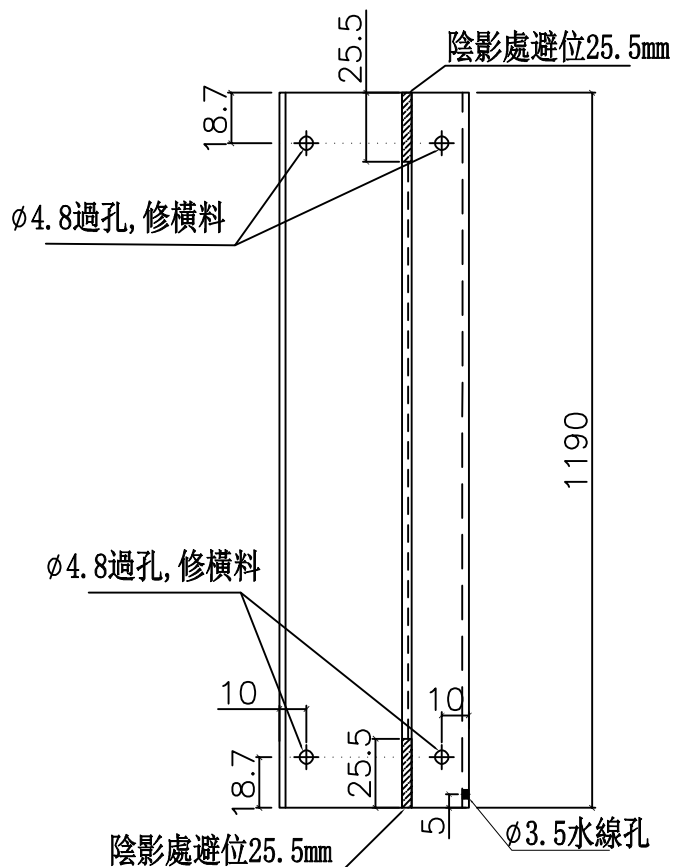

|    |                    |    |     |            |    |              |  |  |
|----|--------------------|----|-----|------------|----|--------------|--|--|
| 名稱 | 梗邊企                | 制圖 | 周廣志 | 2024.05.22 | 修改 |              |  |  |
| 材料 | X86005             | 復核 | 謝永林 | 2024.08.01 | 日期 |              |  |  |
| 顏色 | 中灰色 (UCT542429XL-3 | 批准 |     |            | 圖號 | X86005-F103L |  |  |






| 物料編號         | 數量 | L    | EQ | N | x | M   | 窗號      | 位置              | 樓層   |
|--------------|----|------|----|---|---|-----|---------|-----------------|------|
| X86006-F103L | 1  | 1990 | 95 | 6 | x | 300 | AW-14R  | T1-SIM. 2B MBR  | 46/F |
|              | 1  | 1990 | 95 | 6 | x | 300 | AW-14tR | T1-A2 LIV. /DIN | 46/F |
| 合計:          | 2  |      |    |   |   |     |         |                 |      |

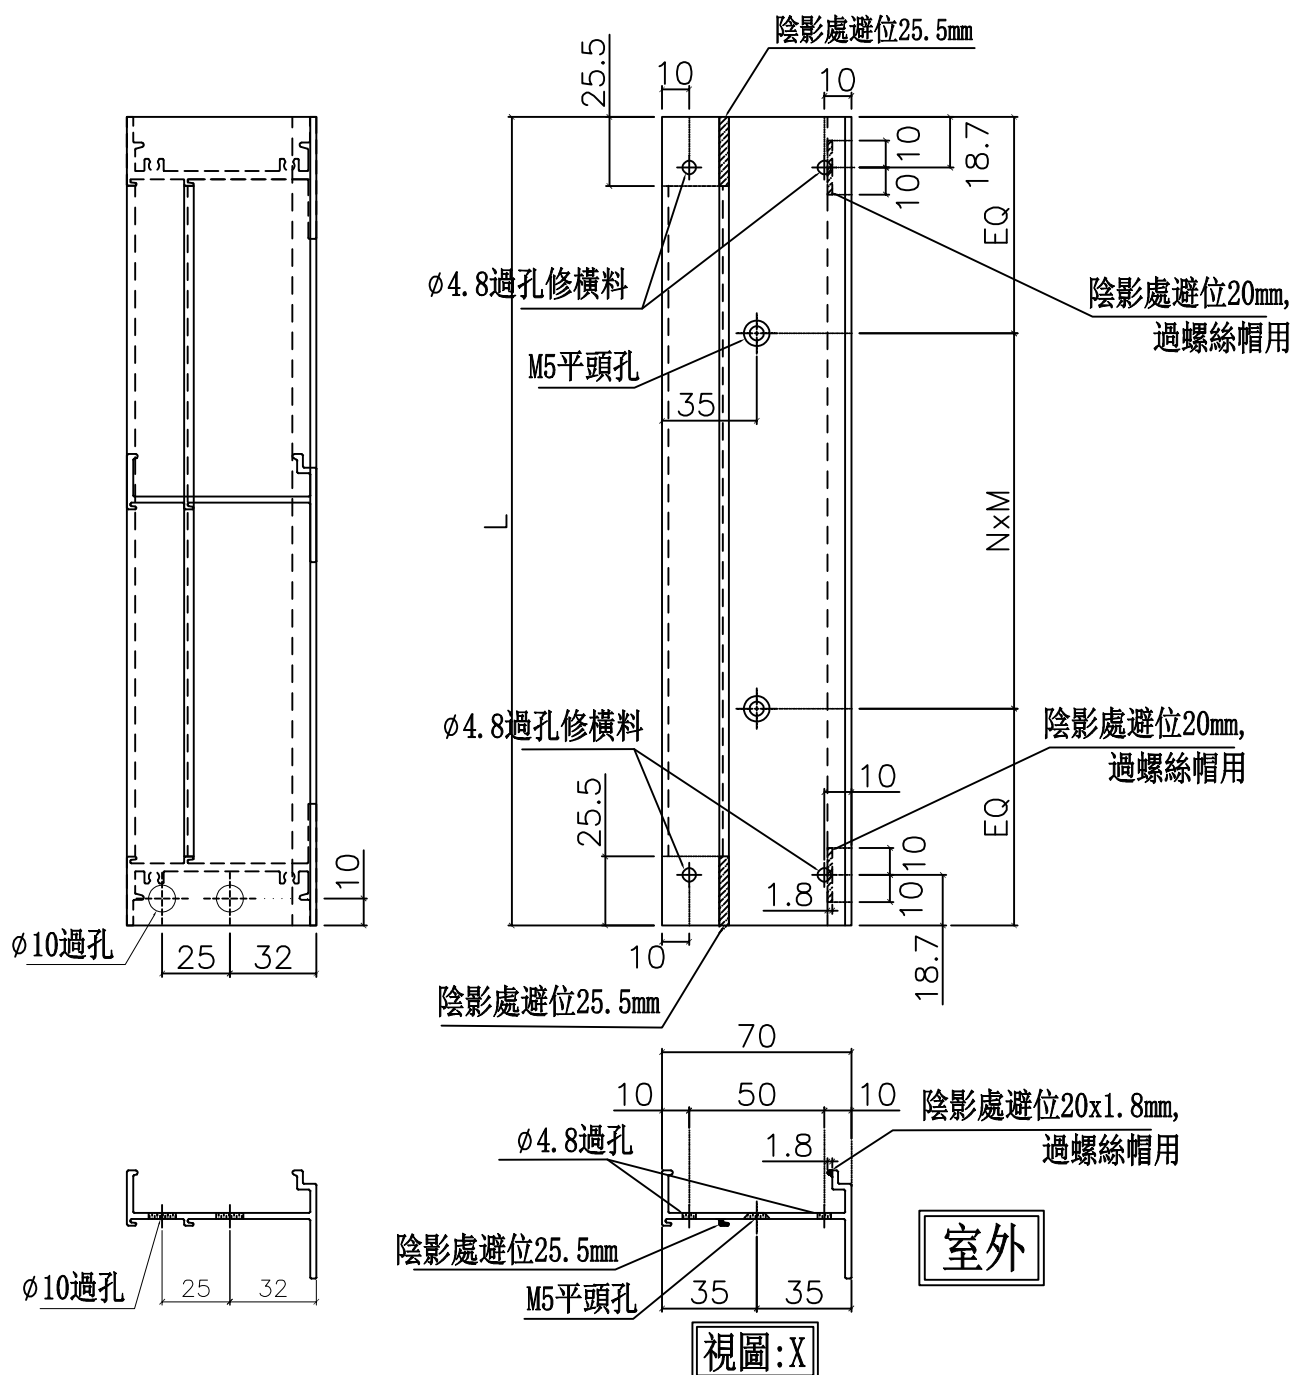

|    |                    |    |     |            |    |              |  |  |
|----|--------------------|----|-----|------------|----|--------------|--|--|
| 名稱 | 梗夾企                | 制圖 | 周廣志 | 2024.05.22 | 修改 |              |  |  |
| 材料 | X86006             | 復核 | 謝永林 | 2024.08.01 | 日期 |              |  |  |
| 顏色 | 中灰色 (UCT542429XL-3 | 批准 |     |            | 圖號 | X86006-F103L |  |  |



| 物料編號         | 數量 | 窗號    | 位置             | 樓層   |
|--------------|----|-------|----------------|------|
| X86006-F104R | 1  | AW-19 | T1-SIM. 2A KIT | 46/F |
| 合計:          | 1  |       |                |      |

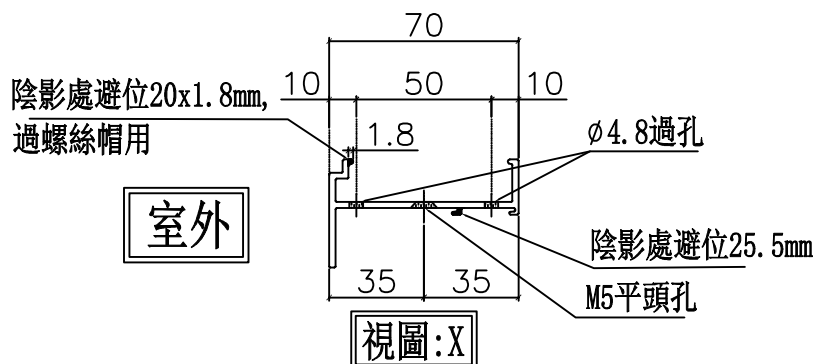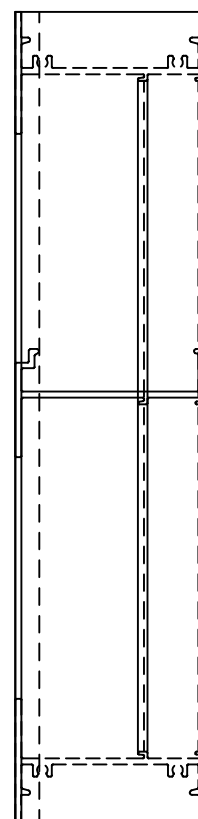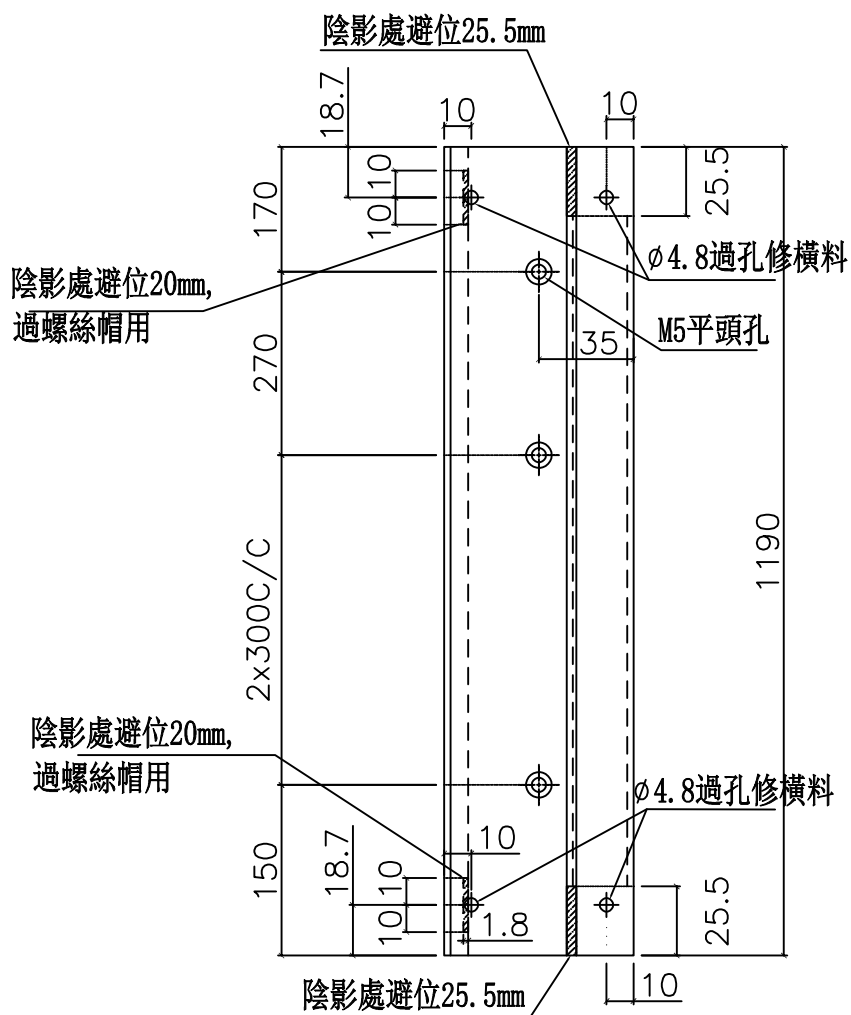

|    |                    |    |     |            |    |              |  |  |
|----|--------------------|----|-----|------------|----|--------------|--|--|
| 名稱 | 梗夾企                | 制圖 | 周廣志 | 2024.05.22 | 修改 |              |  |  |
| 材料 | X86006             | 復核 | 謝永林 | 2024.08.01 | 日期 |              |  |  |
| 顏色 | 中灰色 (UCT542429XL-3 | 批准 |     |            | 圖號 | X86006-F104R |  |  |

| <div><div></div><div>美特鋁質 有限公司</div><div>MIDI Aluminium Fabricator Ltd.</div></div>   |                     |    |        |                |    |              |  |  |
|---|---------------------|----|--------|----------------|----|--------------|--|--|
| 工程號   | J856                | 地盤 | 天水圍天榮站 |                |    |              |  |  |
| 物料編號   |                     | 數量 | 窗號     | 位置             |    | 樓層           |  |  |
| X86005-F104R   |                     | 1  | AW-19  | T1-SIM. 2A KIT |    | 46/F         |  |  |
| 合計:   |                     | 1  |        |                |    |              |  |  |
| <div><div><div><div></div><div></div></div><div><div>陰影處避位25.5mm</div><div>25.5</div><div>18.7</div><div>ø4.8過孔, 修橫料</div><div>ø4.8過孔, 修橫料</div><div>ø3.5水線孔</div><div>陰影處避位25.5mm</div><div>1190</div><div>10</div><div>25.5</div><div>5</div><div>18.7</div></div><div><div>70</div><div>10</div><div>50</div><div>10</div><div>ø3.5水線孔</div><div>陰影處頂底避位25.5mm</div><div>ø4.8過孔, 修橫料</div><div>45</div><div>室外</div><div>視圖:X</div></div><div><div>通長削料20mm</div><div>V.F</div><div>削料示意圖</div></div></div></div> |                     |    |        |                |    |              |  |  |
| 名稱   | 梗邊企                 | 制圖 | 周廣志    | 2024. 05. 22   | 修改 |              |  |  |
| 材料   | X86005              | 復核 | 謝永林    | 2024. 08. 01   | 日期 |              |  |  |
| 顏色   | 中灰色 (UCT542429XL-3) | 批准 |        |                | 圖號 | X86005-F104R |  |  |

|   |                     |      |        |     |              |     |             |           |      |
|---|---------------------|------|--------|-----|--------------|-----|-------------|-----------|------|
| <div><div></div><div>美特鋁質有限公司</div><div>MIDI Aluminium Fabricator Ltd.</div></div>   |                     |      |        |     |              |     |             |           |      |
| 工程號   | J856                | 地盤   | 天水圍天榮站 |     |              |     |             |           |      |
| 物料編號   | 數量                  | L    | EQ     | N   | x            | M   | 窗號          | 位置        | 樓層   |
| X86108-F101   | 1                   | 1780 | 140    | 5   | x            | 300 | AW-04ai     | T1-B5 MBR | 46/F |
| 合計:   | 1                   |      |        |     |              |     |             |           |      |
| <div><div><div>1.5mm鋁板+封防水膠<br/>856-IW-FK02a</div><div>EQ</div><div>70</div><div>6.6</div><div>35</div><div>M5牙, 修夾企</div><div>NxM</div><div>6.6</div><div>EQ</div><div>70</div><div>20</div><div>22.5</div><div>25</div><div>70</div><div>M5平頭孔, 地盤修鐵件</div><div>M5牙, 修夾企</div><div>35</div><div>35</div><div>70</div><div>M5牙, 修夾企</div><div>室外</div></div><div><div>M5平頭孔, 地盤修鐵件</div><div>60</div><div>25</div><div>22.5</div></div><div><div>組裝示意圖</div><div>此件</div><div>室外</div></div></div> |                     |      |        |     |              |     |             |           |      |
| 名稱   | 中企夾通(70mm)          |      | 制圖     | 周廣志 | 2024. 05. 22 | 修改  |             |           |      |
| 材料   | X86108              |      | 復核     | 謝永林 | 2024. 08. 01 | 日期  |             |           |      |
| 顏色   | 中灰色 (UCT542429XL-3) |      | 批准     |     |              | 圖號  | X86108-F101 |           |      |

|   |                     |    |        |                |    |             |  |
|---|---------------------|----|--------|----------------|----|-------------|--|
| <div><div></div><div>美特鋁質 有限公司</div><div>MIDI Aluminium Fabricator Ltd.</div></div>   |                     |    |        |                |    |             |  |
| 工程號   | J856                | 地盤 | 天水圍天榮站 |                |    |             |  |
| 物料編號   |                     | 數量 | 窗號     | 位置             |    | 樓層          |  |
| X86108-F102   |                     | 1  | AW-19  | T1-SIM. 2A KIT |    | 46/F        |  |
| 合計：   |                     | 1  |        |                |    |             |  |
| <div><div><div><div><div></div><div>1.5mm鋁板+封防水膠</div><div>856-IW-FK02a</div></div><div>M5牙, 修夾企</div><div>1190</div><div>70</div><div>70</div><div>6.6</div><div>170</div><div>270</div><div>2x300C/C</div><div>6.6</div><div>150</div></div><div><div>35</div><div>35</div><div>70</div><div>M5牙, 修夾企</div><div>室外</div></div><div><div>組裝示意圖</div><div>此件</div><div>室外</div></div></div></div> |                     |    |        |                |    |             |  |
| 名稱   | 中企夾通 (70mm)         | 制圖 | 周廣志    | 2024. 05. 22   | 修改 |             |  |
| 材料   | X86108              | 復核 | 謝永林    | 2024. 08. 01   | 日期 |             |  |
| 顏色   | 中灰色 (UCT542429XL-3) | 批准 |        |                | 圖號 | X86108-F102 |  |

|   |                     |      |        |     |   |            |         |                 |      |
|---|---------------------|------|--------|-----|---|------------|---------|-----------------|------|
| <div><div></div><div>美特鋁質 有限公司</div><div>MIDI Aluminium Fabricator Ltd.</div></div>   |                     |      |        |     |   |            |         |                 |      |
| 工程號   | J856                | 地盤   | 天水圍天榮站 |     |   |            |         |                 |      |
| 物料編號   | 數量                  | L    | EQ     | N   | x | M          | 窗號      | 位置              | 樓層   |
| X86382-F103   | 1                   | 1990 | 95     | 6   | x | 300        | AW-14R  | T1-SIM. 2B MBR. | 46/F |
|   | 1                   | 1990 | 95     | 6   | x | 300        | AW-14tR | T1-A2 LIV. /DIN | 46/F |
| 合計:   | 2                   |      |        |     |   |            |         |                 |      |
| <div><div><div><div></div><div>EQ</div></div><div><div></div><div>NxM</div></div><div><div></div><div>EQ</div></div></div><div><div>10</div><div>35</div><div>32</div><div>25</div><div>70</div><div>6.6</div><div>70</div><div>6.6</div><div>35</div><div>41</div><div>50</div><div>140</div></div><div><div>M5牙, 修夾企</div><div>M5牙, 修夾企</div><div>M5牙, 修夾企</div><div>M5平頭孔, 地盤修鐵件</div><div>M5平頭孔, 地盤修鐵件</div><div>1.5mm鋁板+封防水膠</div><div>856-IW-FK01a</div><div>856-IW-FK01b</div><div>856-IW-FK01b</div><div>856-IW-FK01a</div><div>1.5mm鋁板+封防水膠</div><div>M5平頭孔, 地盤修鐵件</div></div></div> <div><div>組裝示意圖</div><div>此件</div><div><div>80</div><div>25</div><div>32</div><div>15</div><div>99</div><div>35</div><div>5</div><div>5</div><div>5</div><div>5</div></div><div>室外</div></div> |                     |      |        |     |   |            |         |                 |      |
| 名稱   | 中企夾通 (140mm)        |      | 制圖     | 周廣志 |   | 2024.05.22 | 修改      |                 |      |
| 材料   | X86382              |      | 復核     | 謝永林 |   | 2024.08.01 | 日期      |                 |      |
| 顏色   | 中灰色 (UCT542429XL-3) |      | 批准     |     |   |            | 圖號      | X86382-F103     |      |



美特鋁質有限公司  
MIDI Aluminium Fabricator Ltd.




工程號

J856

地盤

天水圍天榮站

| 物料編號        | 數量 | 窗號    | 位置             | 樓層   |
|-------------|----|-------|----------------|------|
| X86009-F104 | 1  | AW-21 | T1-SIM. 2B KIT | 46/F |
| 合計:         | 1  |       |                |      |

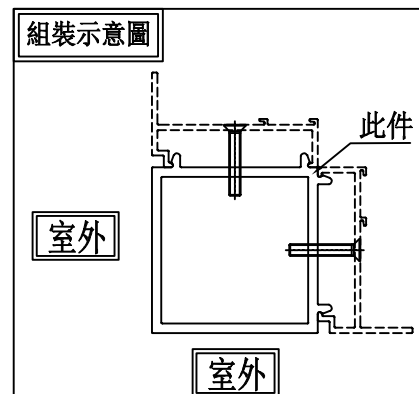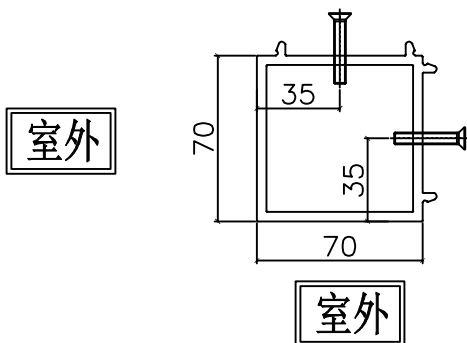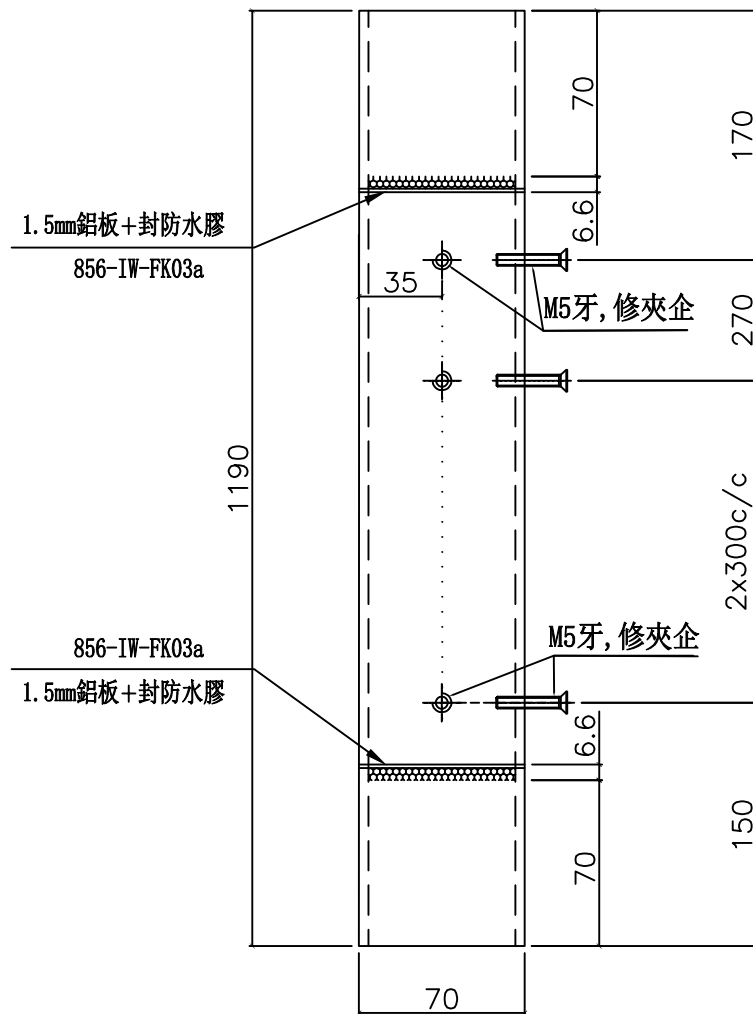

|    |                    |    |     |            |    |             |  |  |
|----|--------------------|----|-----|------------|----|-------------|--|--|
| 名稱 | 90° 轉角通 (70mm)     | 制圖 | 周廣志 | 2024.05.22 | 修改 |             |  |  |
| 材料 | X86009             | 復核 | 謝永林 | 2024.08.01 | 日期 |             |  |  |
| 顏色 | 中灰色 (UCT542429XL-3 | 批准 |     |            | 圖號 | X86009-F104 |  |  |




美特鋁質有限公司  
MIDI Aluminium Fabricator Ltd.

工程號

J856

地盤

天水圍天榮站

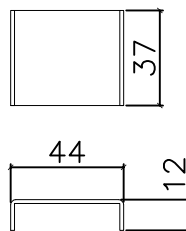


物料編號:

856-IW-FK01a

數量:

4


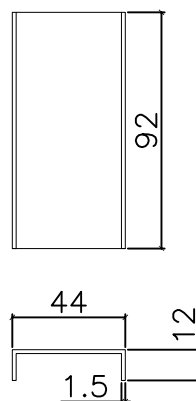


物料編號:

856-IW-FK01b


數量:


4

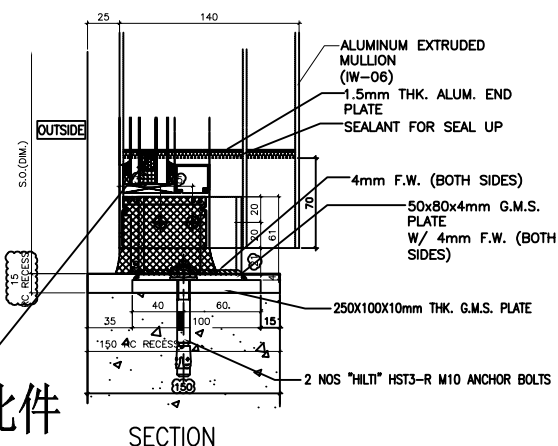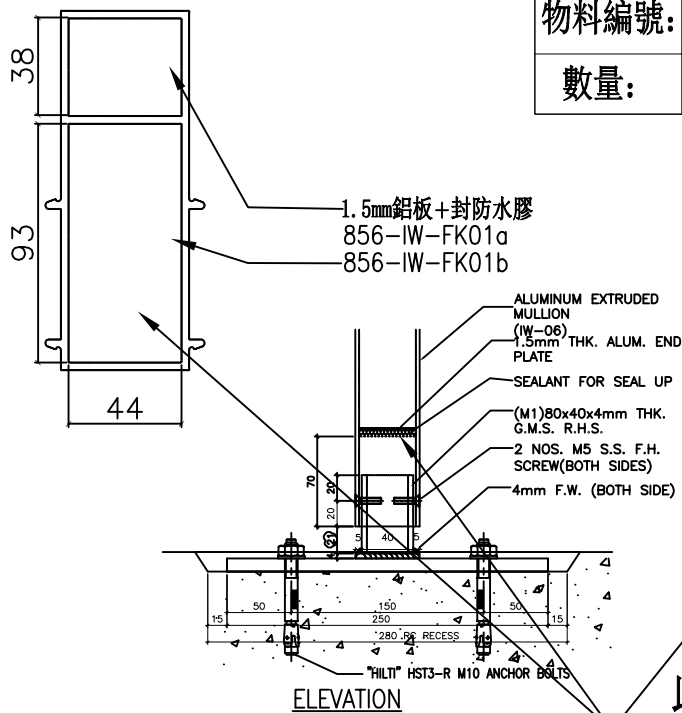

此件  
安裝示意圖

|    |          |    |     |            |    |             |  |  |
|----|----------|----|-----|------------|----|-------------|--|--|
| 名稱 | 中企夾通用內封片 | 制圖 | 周廣志 | 2024.05.22 | 修改 |             |  |  |
| 材料 | 1.5mm鋁板  | 復核 | 謝永林 | 2024.08.01 | 日期 |             |  |  |
| 顏色 | 鉻化       | 批准 |     |            | 圖號 | 856-IW-FK01 |  |  |

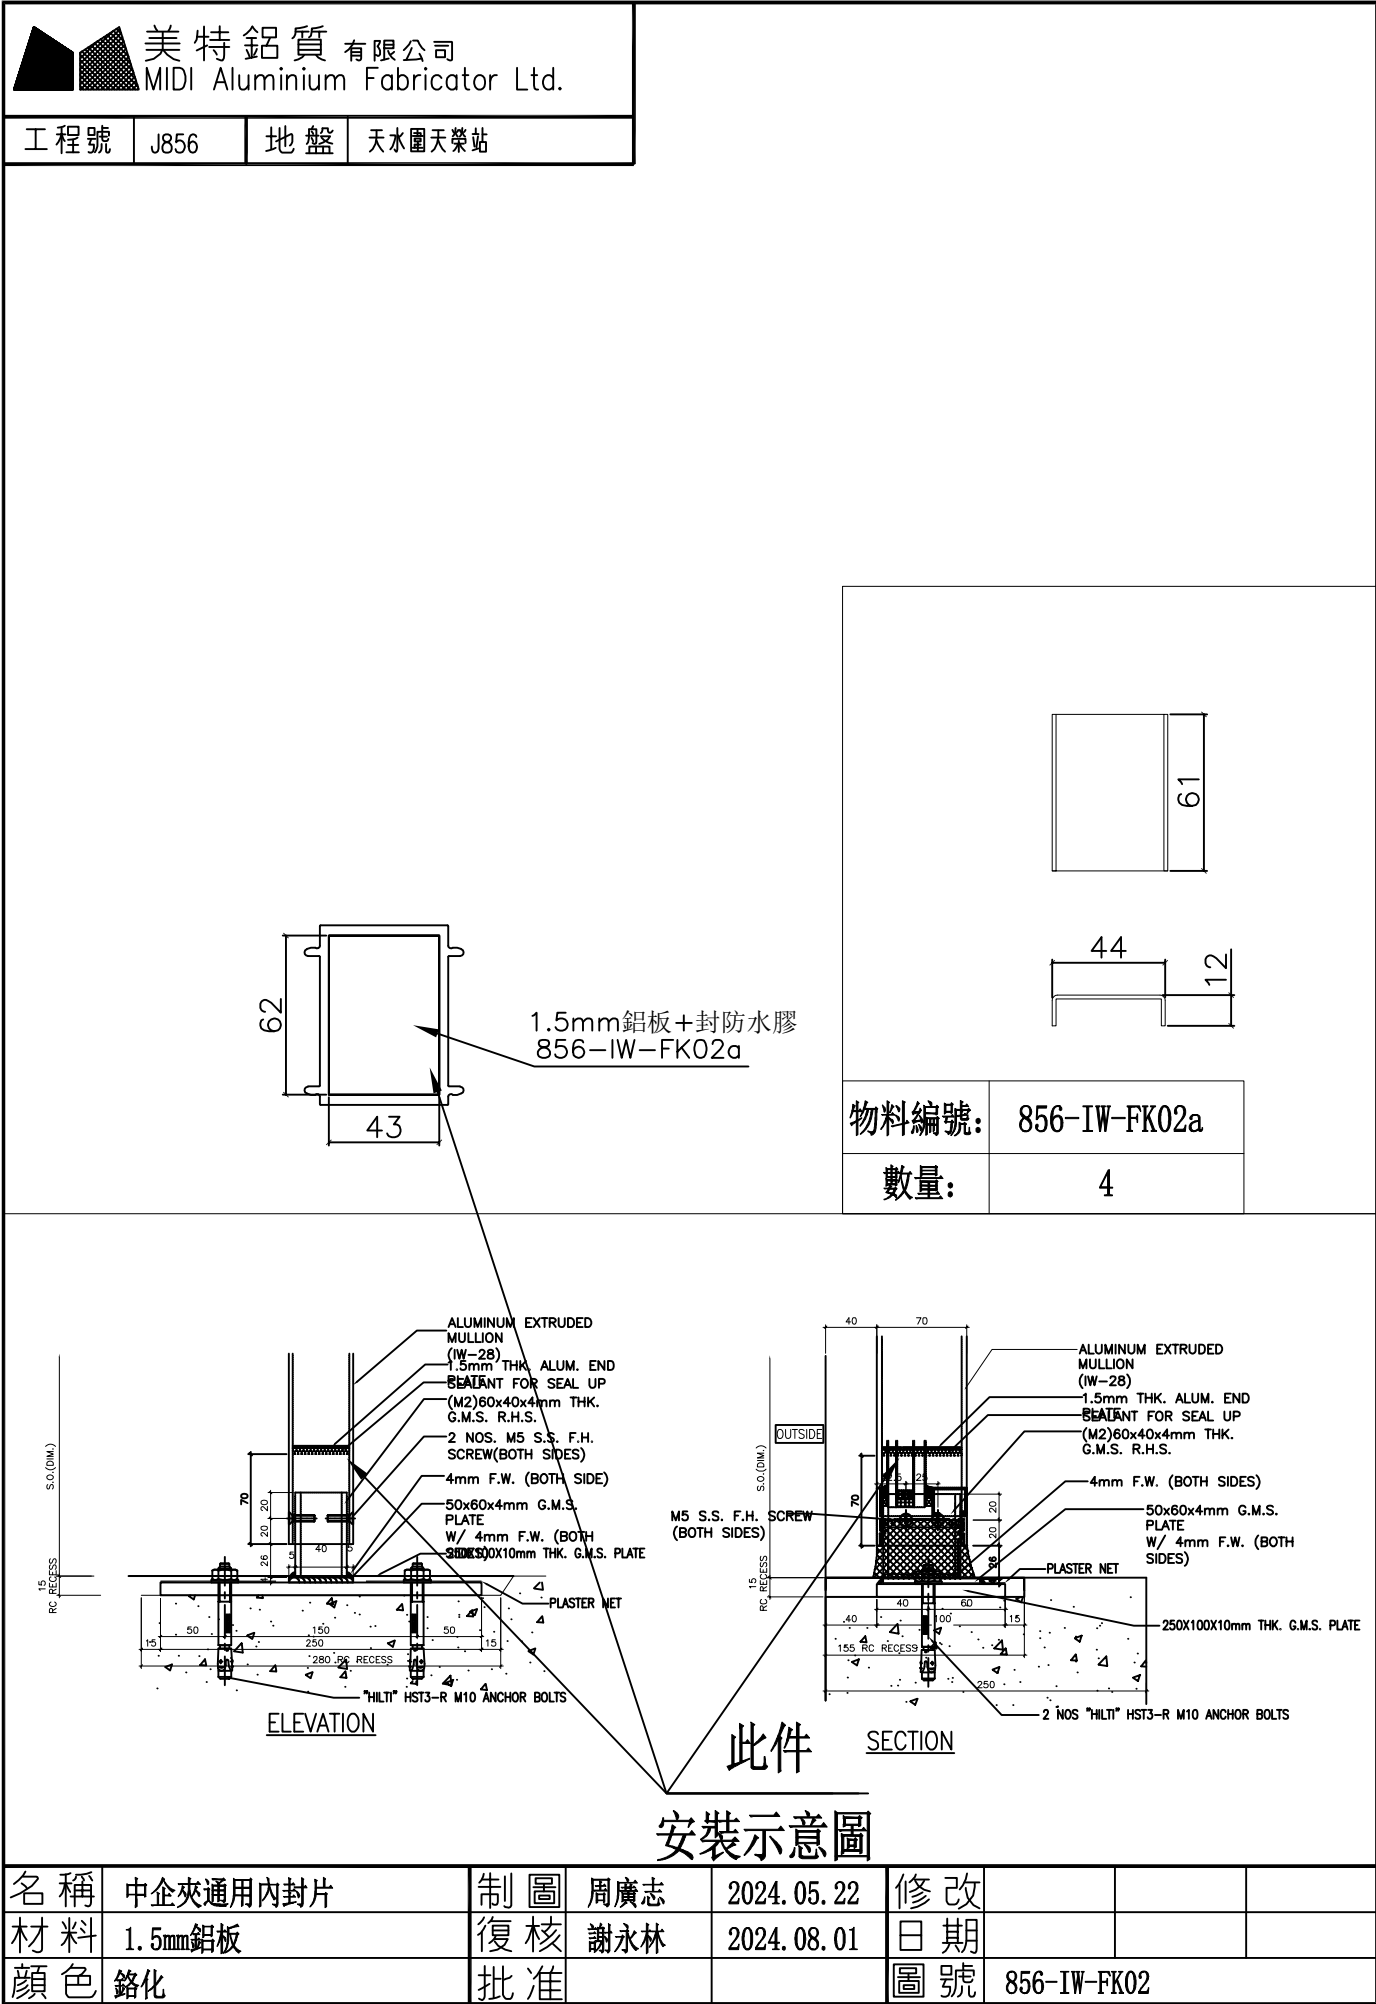

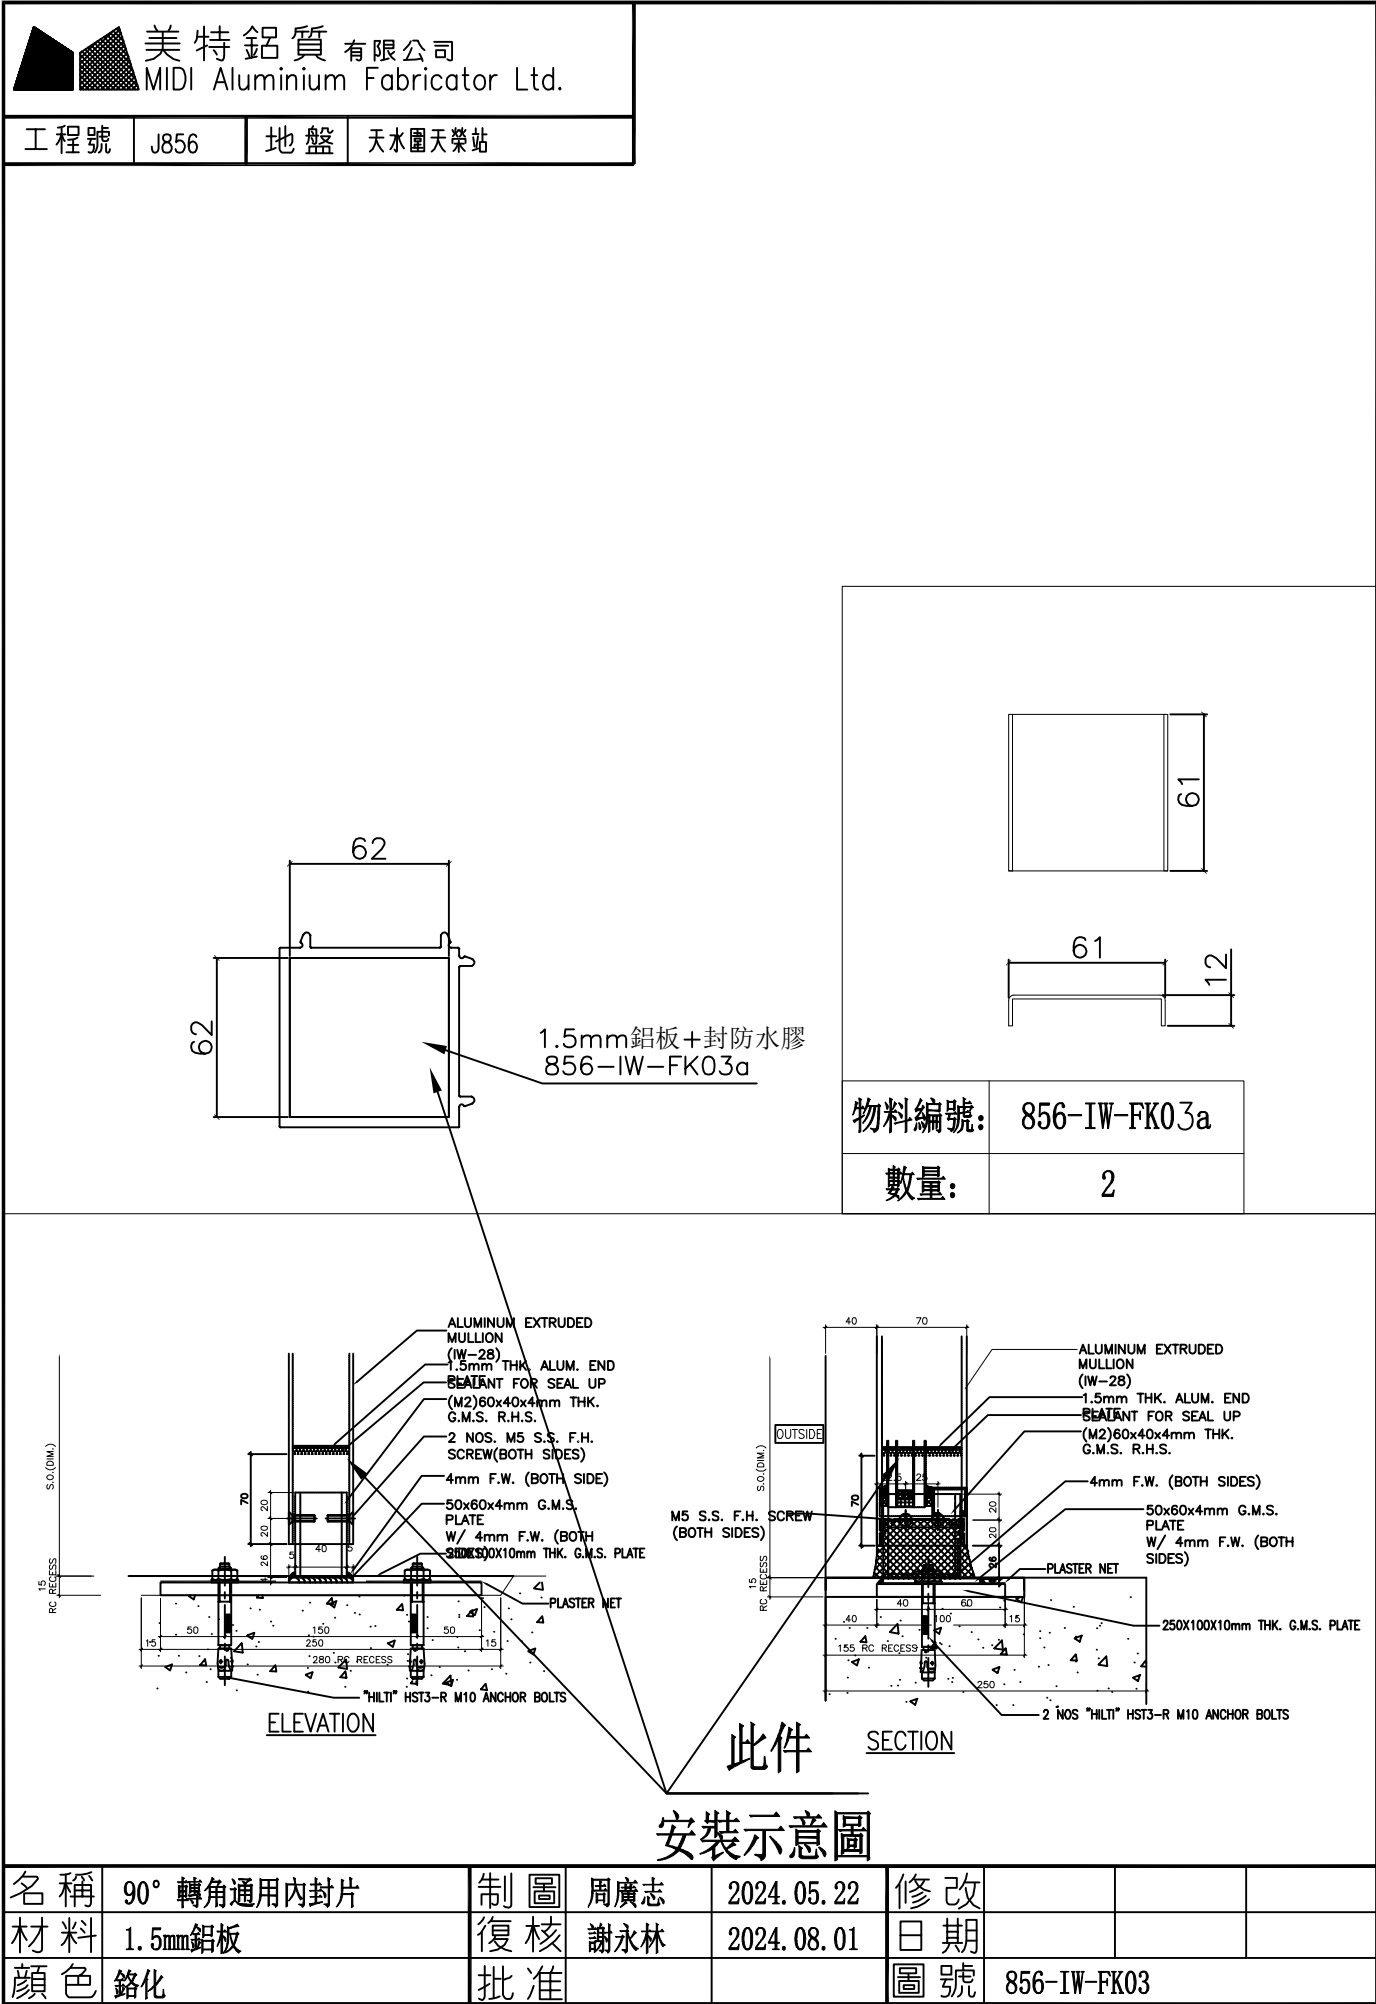



|     |      |    |        |
|-----|------|----|--------|
| 工程號 | J856 | 地盤 | 天水圍天榮站 |
|-----|------|----|--------|

請用A3打印



|    |                     |    |     |              |    |             |  |  |
|----|---------------------|----|-----|--------------|----|-------------|--|--|
| 名稱 | 70生邊企               | 制圖 | 周廣志 | 2024. 05. 22 | 修改 |             |  |  |
| 材料 | X86003              | 復核 | 謝永林 | 2024. 08. 01 | 日期 |             |  |  |
| 顏色 | 中灰色 (UCT542919XL-3) | 批准 |     |              | 圖號 | X86003-T11L |  |  |

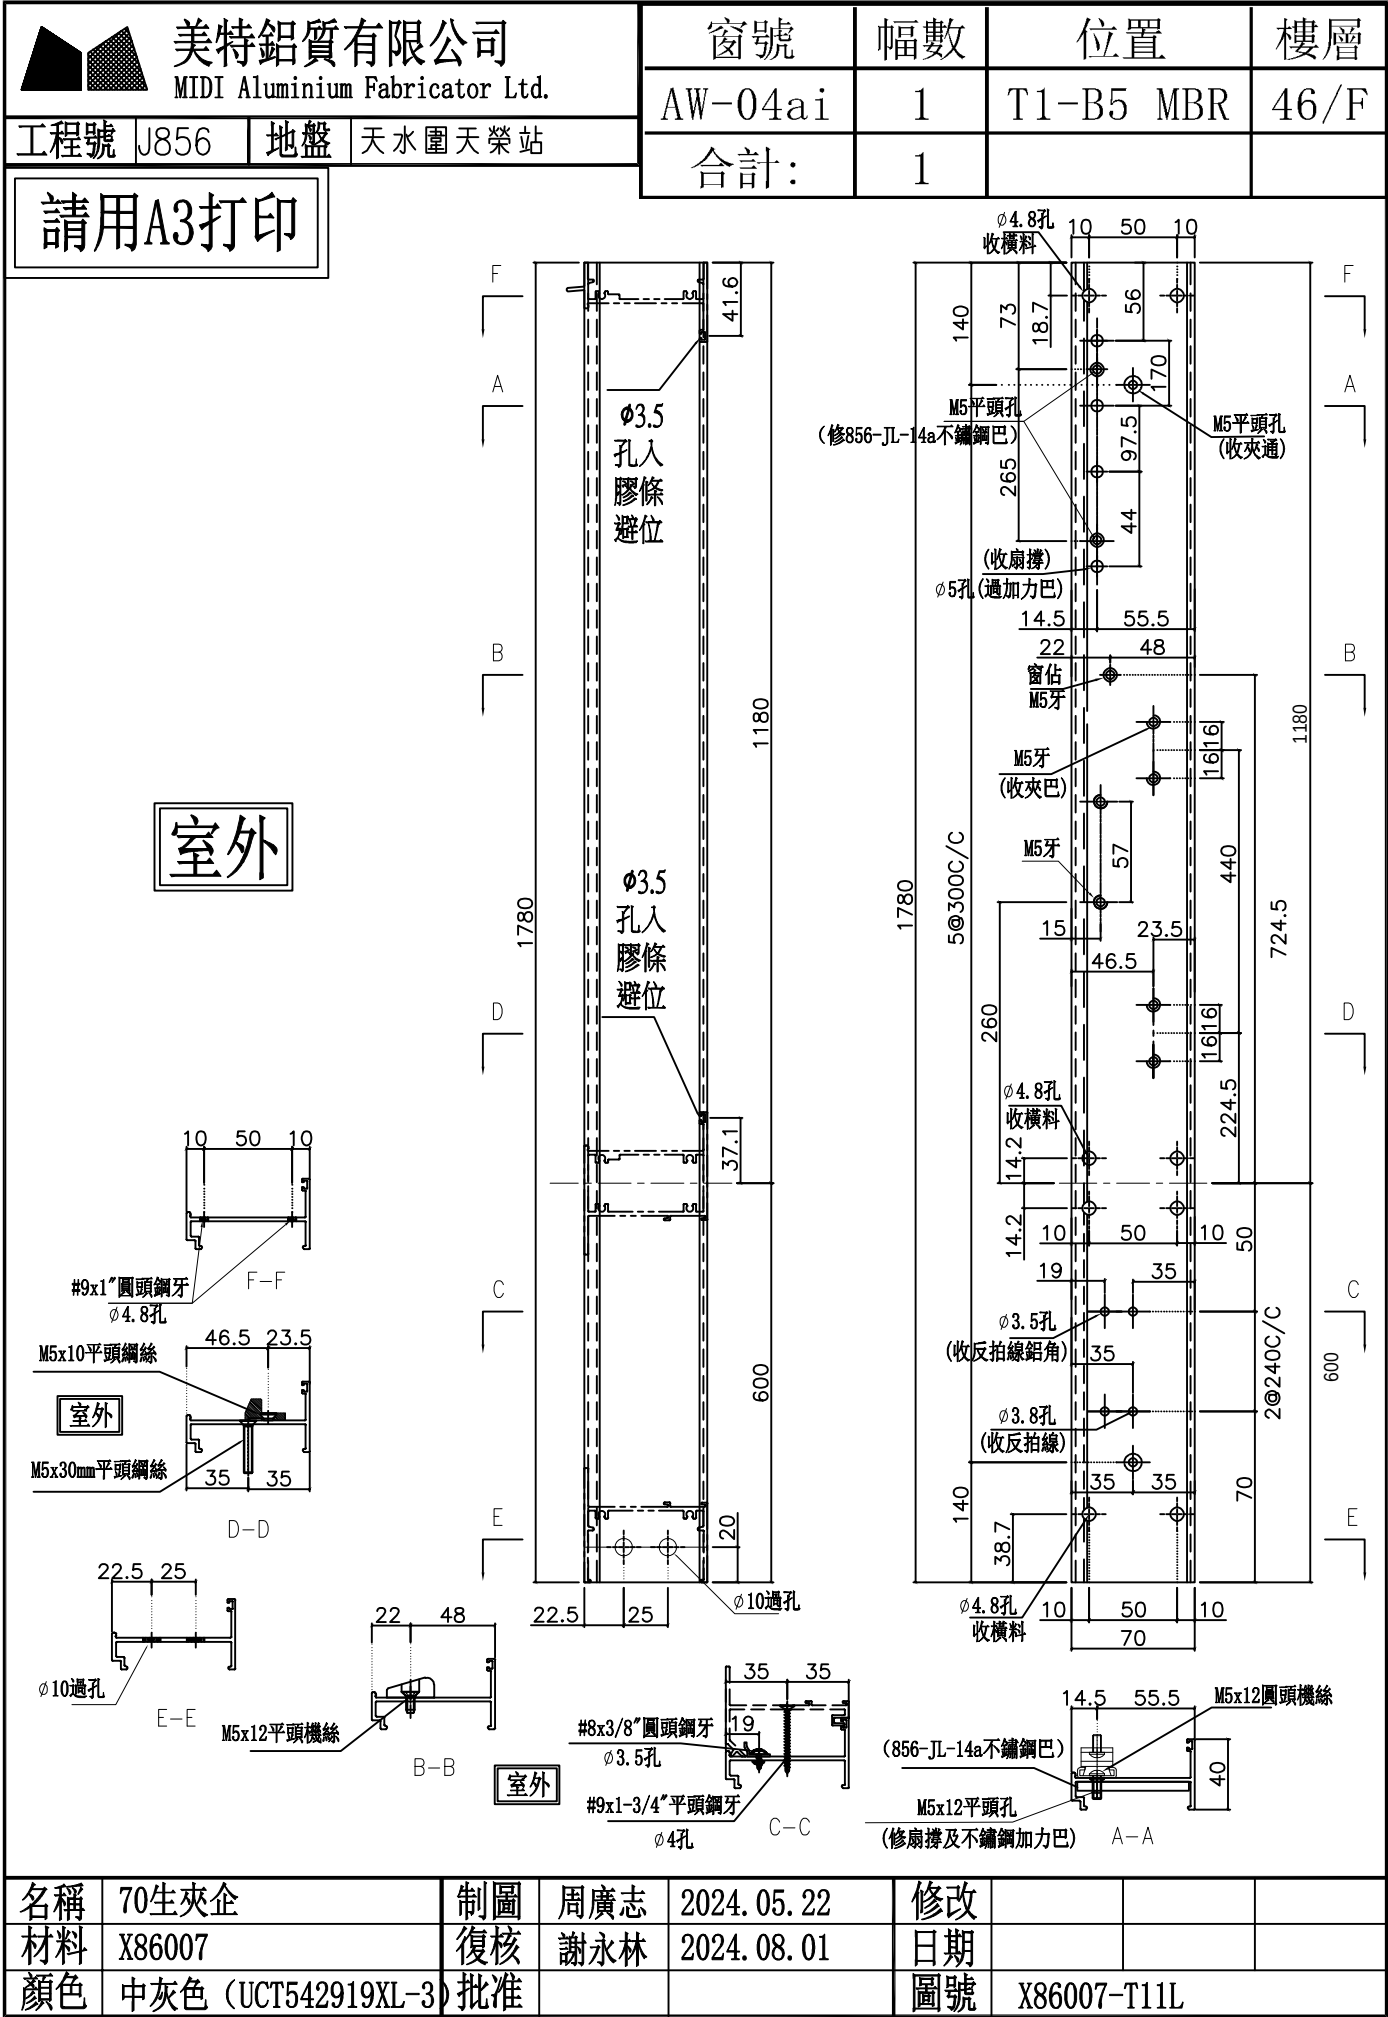



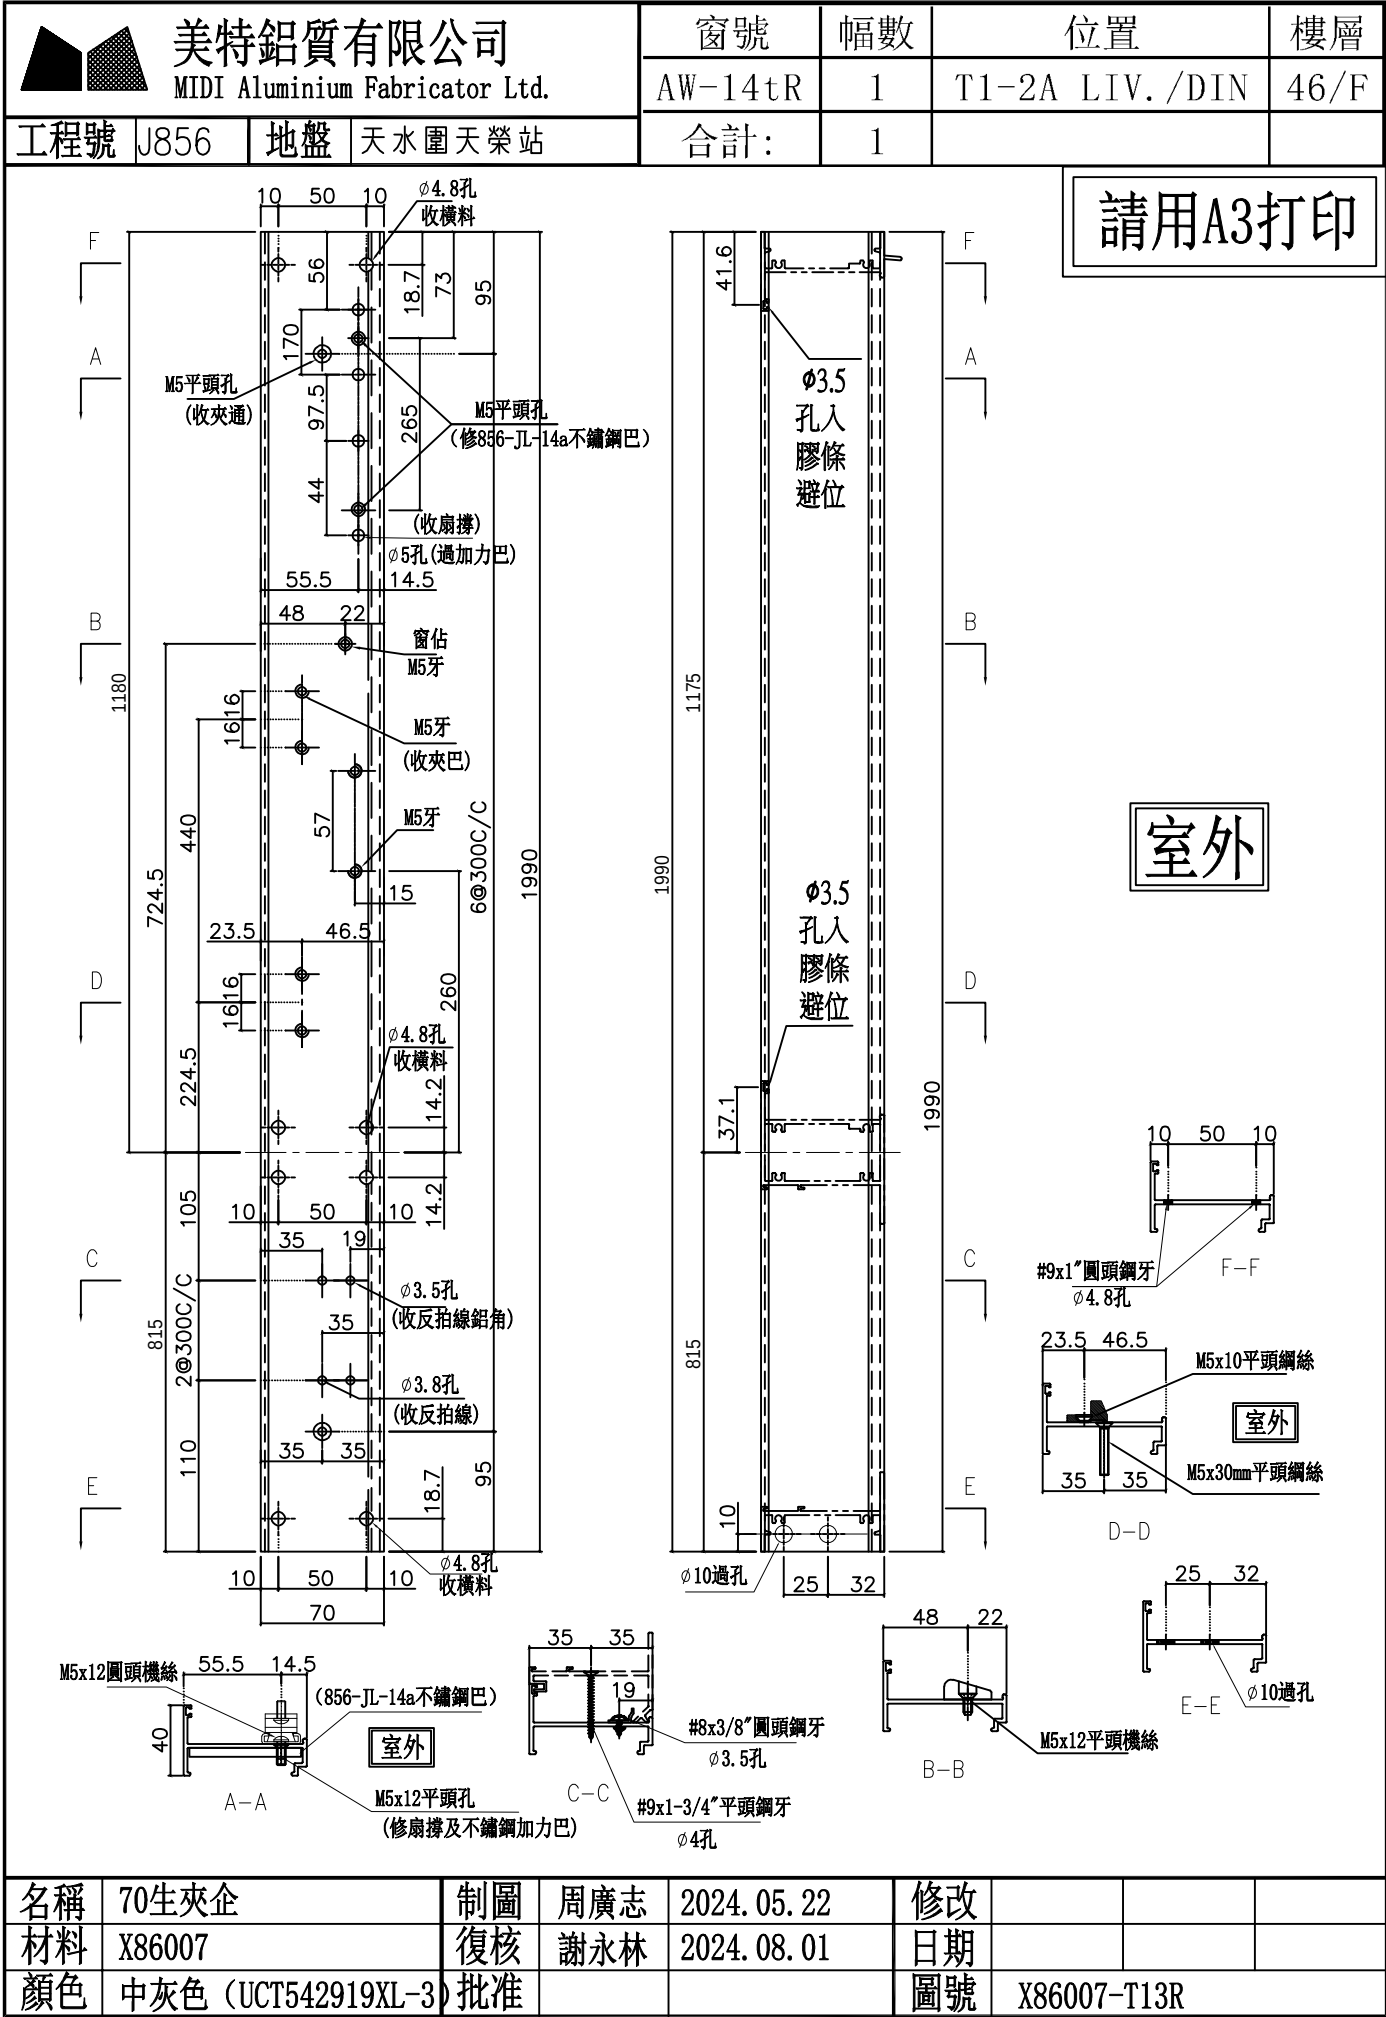


MIDI Aluminium Fabricator Ltd.






---

1

## 室外

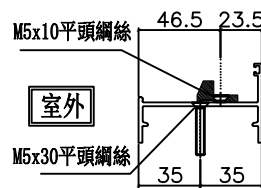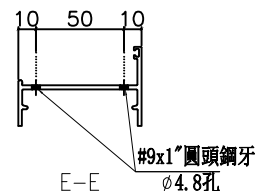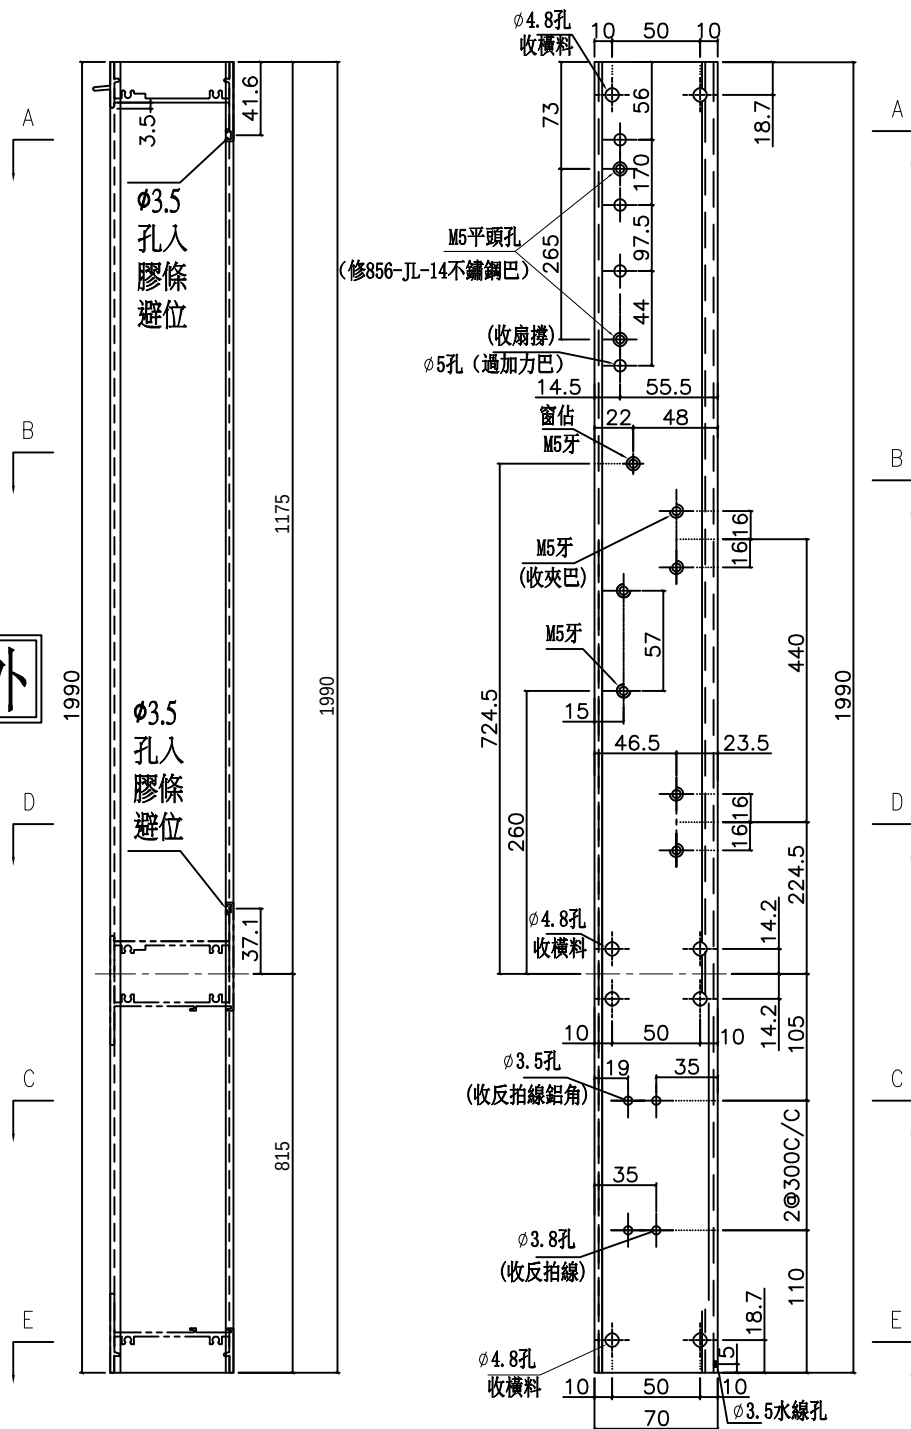

D-D

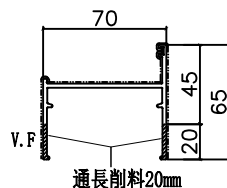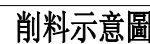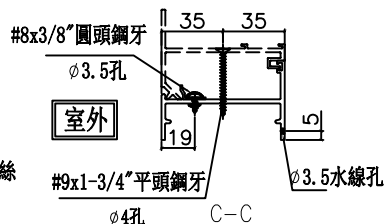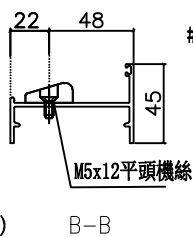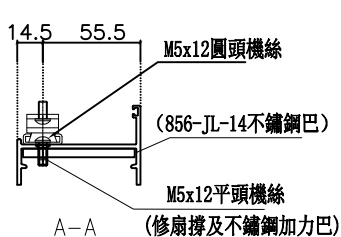

|    |                     |    |     |              |    |             |  |  |
|----|---------------------|----|-----|--------------|----|-------------|--|--|
| 名稱 | 70生邊企               | 制圖 | 周廣志 | 2024. 05. 22 | 修改 |             |  |  |
| 材料 | X86003              | 復核 | 謝永林 | 2024. 08. 01 | 日期 |             |  |  |
| 顏色 | 中灰色 (UCT542919XL-3) | 批准 |     |              | 圖號 | X86003-T13R |  |  |

窗號

幅數

位置

樓層

AW-21

1

T1-SIM. 2B KIT

46/F

|     |      |
|-----|------|
| 工程號 | J856 |
|-----|------|

地盤


|        |
|--------|
| 天水圍天榮站 |
|--------|

合計:

---

1

請用A3打印

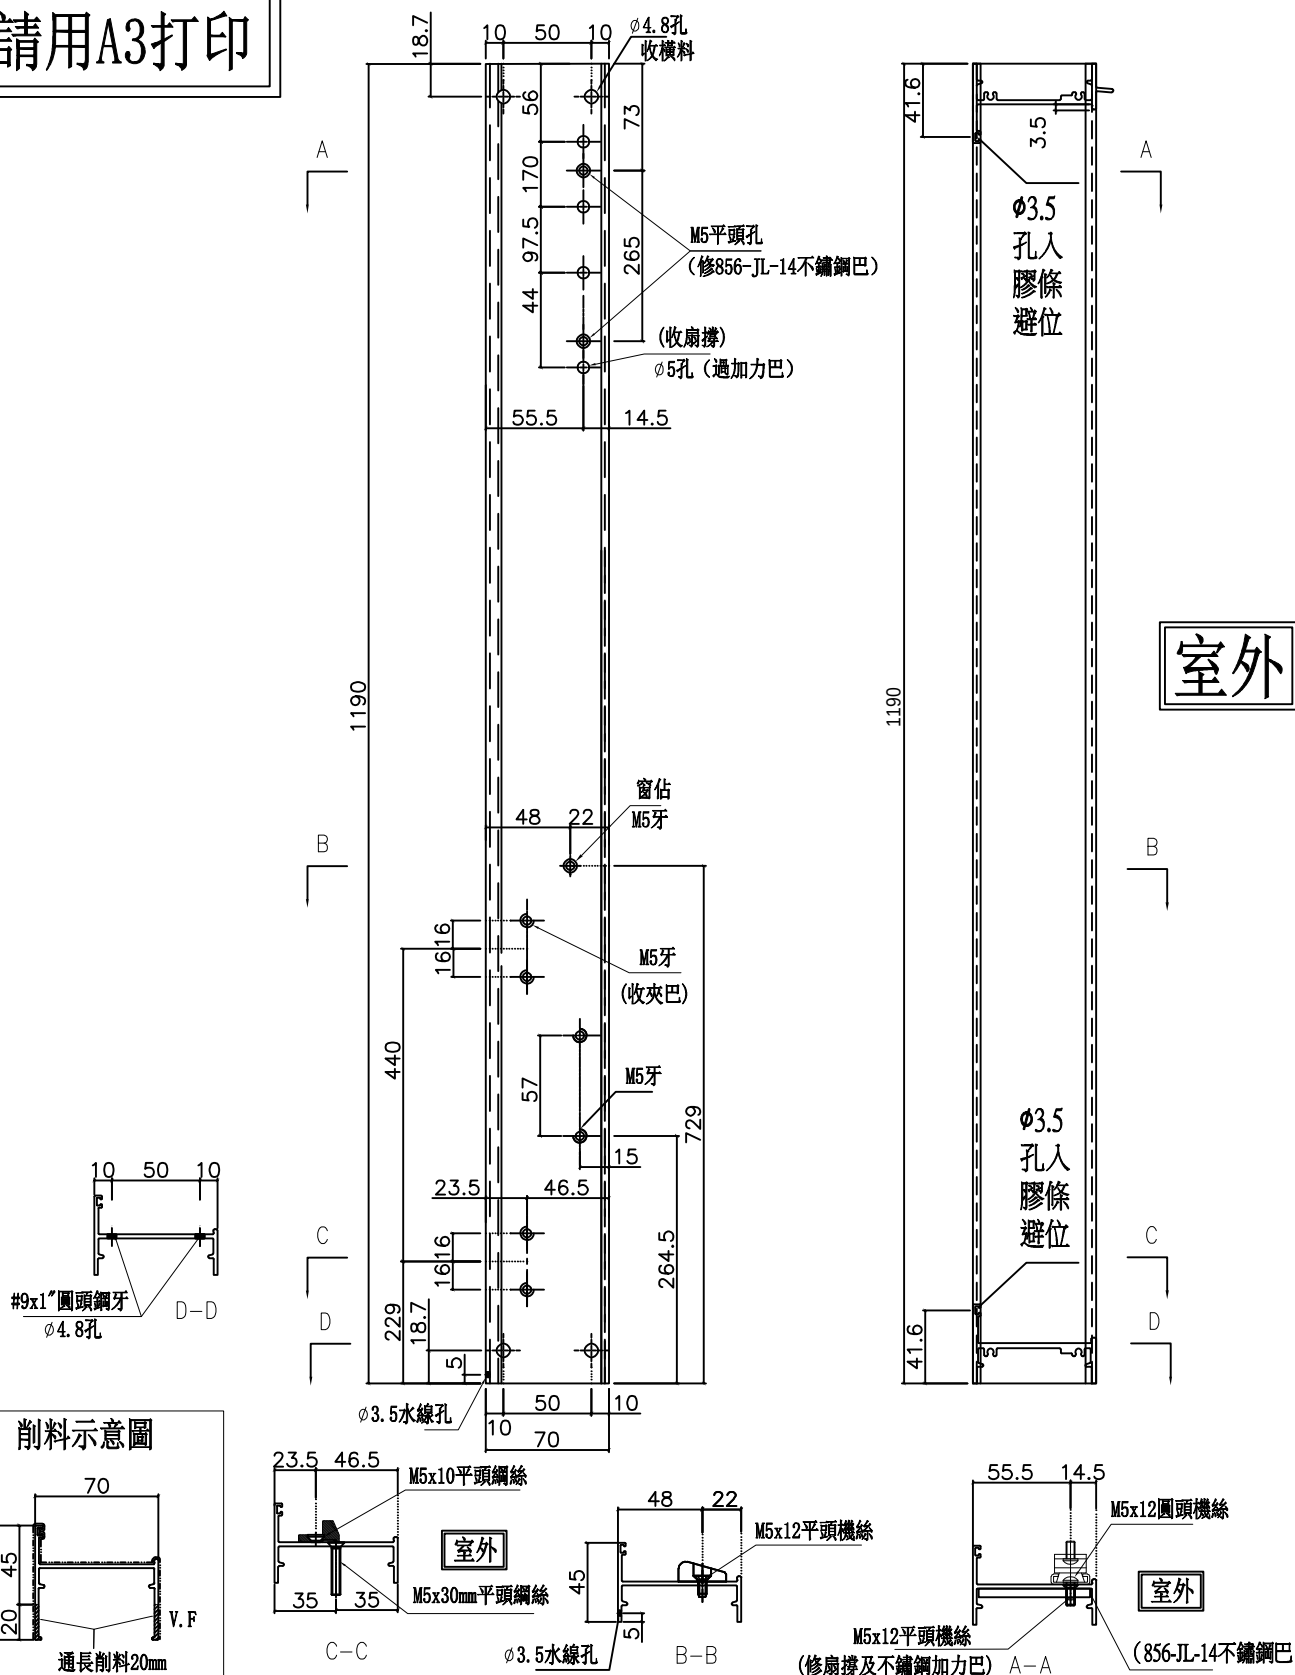

制圖

2024. 05. 22

修改

復核

2024.08.01


日期

|    |                     |
|----|---------------------|
| 顏色 | 中灰色 (UCT542919XL-3) |
|----|---------------------|

批准

圖號


X86003-T15L

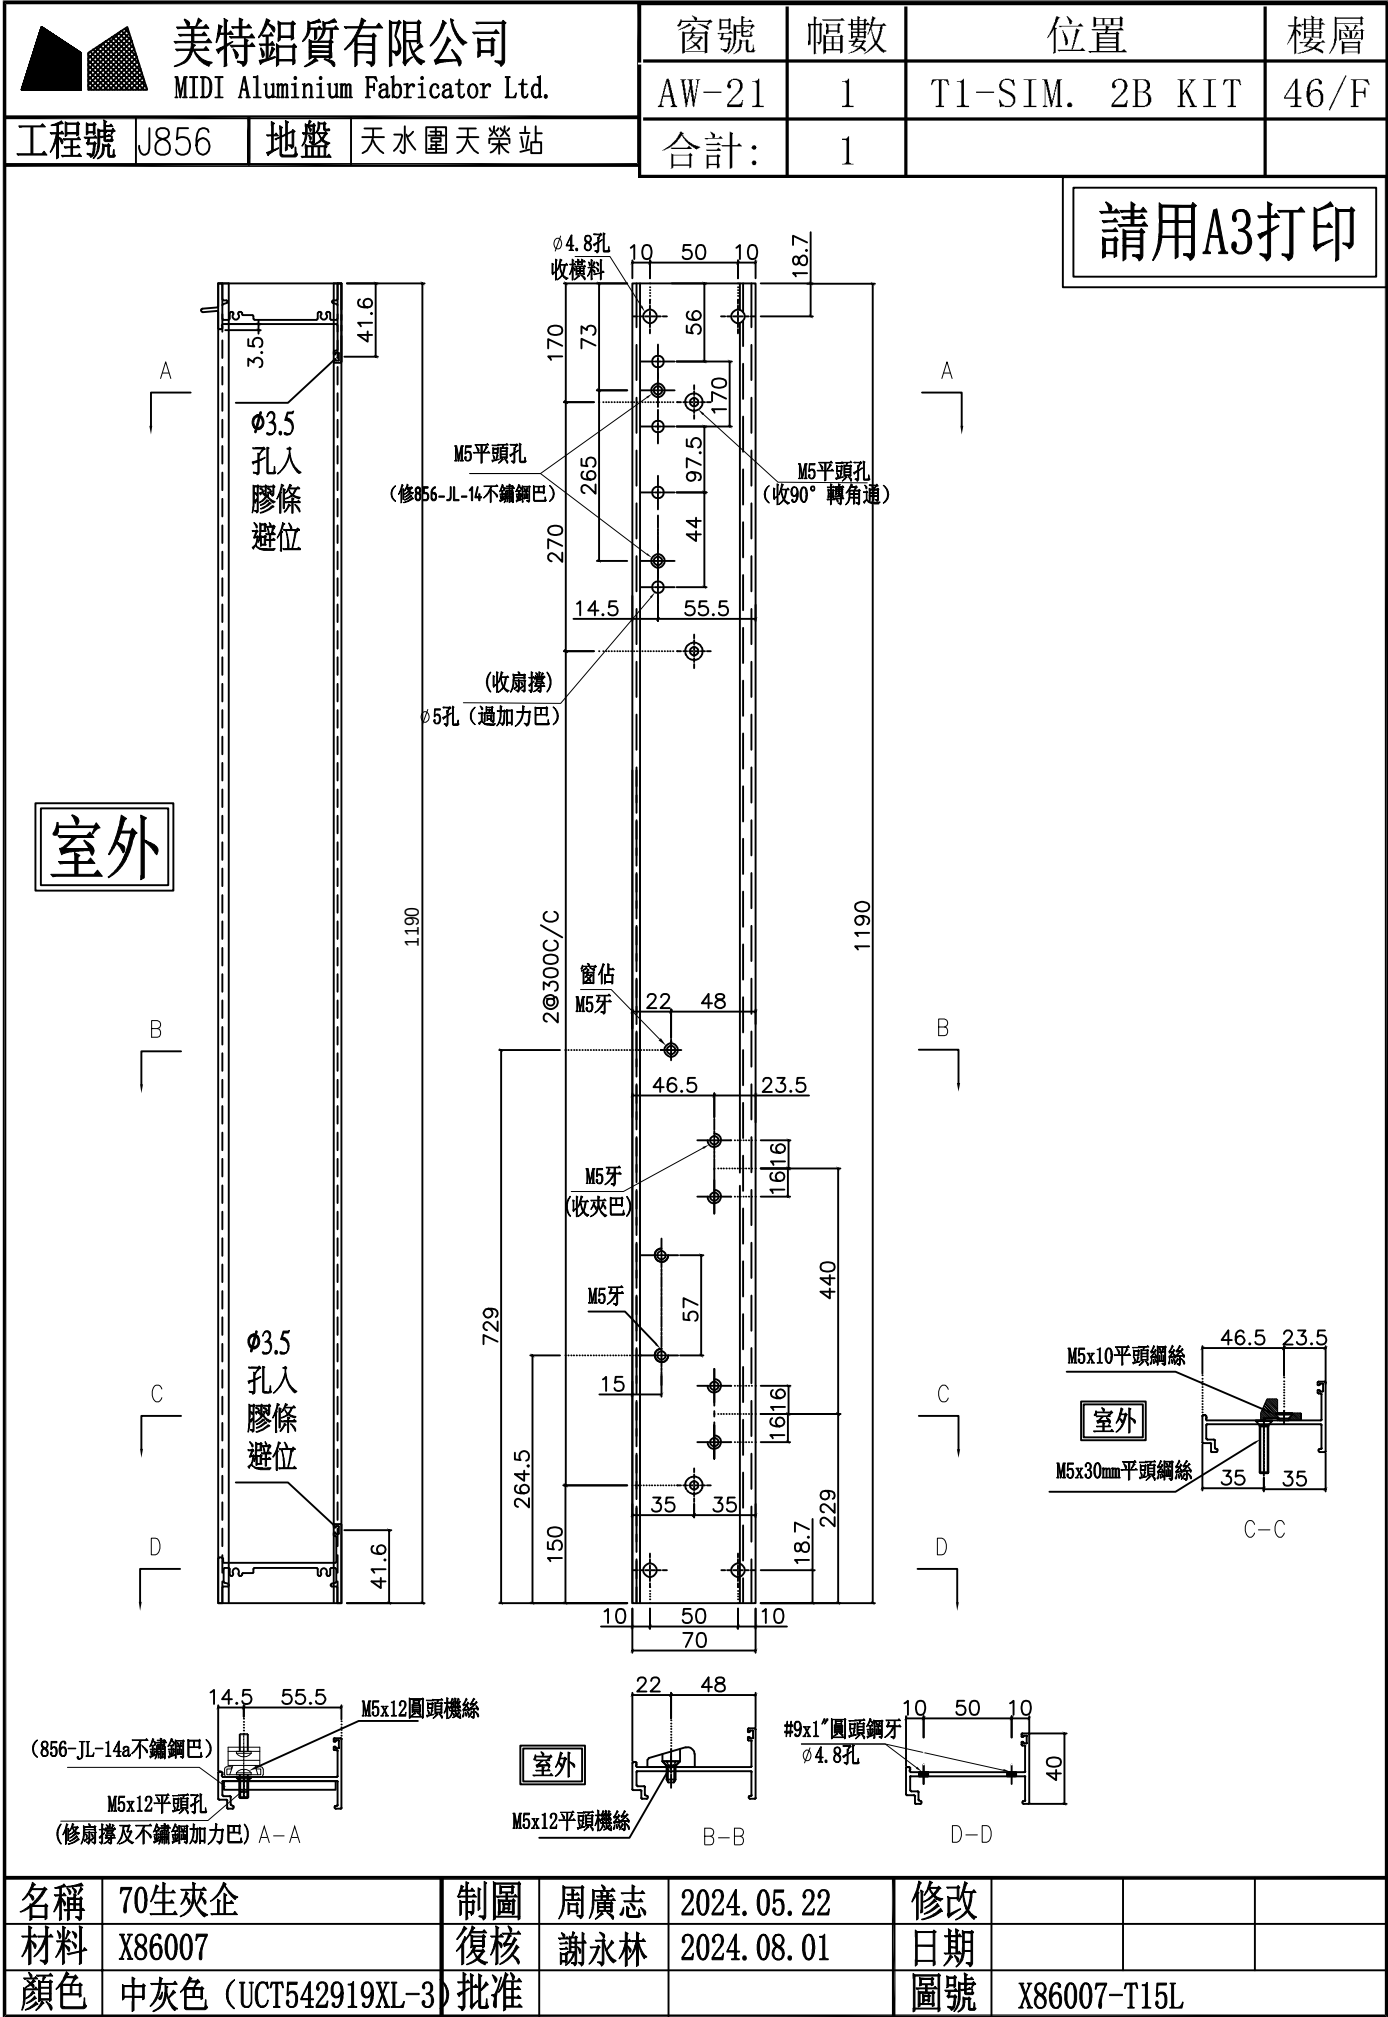


| 窗號      | 幅數 | 位置        | 樓層   |
|---------|----|-----------|------|
| AW-04ai | 1  | T1-B5 MBR | 46/F |
| 合計:     | 1  |           |      |

|   |      |    |        |
|---|------|----|--------|
| <div><div><div></div><div></div></div><div>美特鋁質有限公司</div><div>MIDI Aluminium Fabricator Ltd.</div></div> |      |    |        |
| 工程號   | J856 | 地盤 | 天水圍天榮站 |

室外

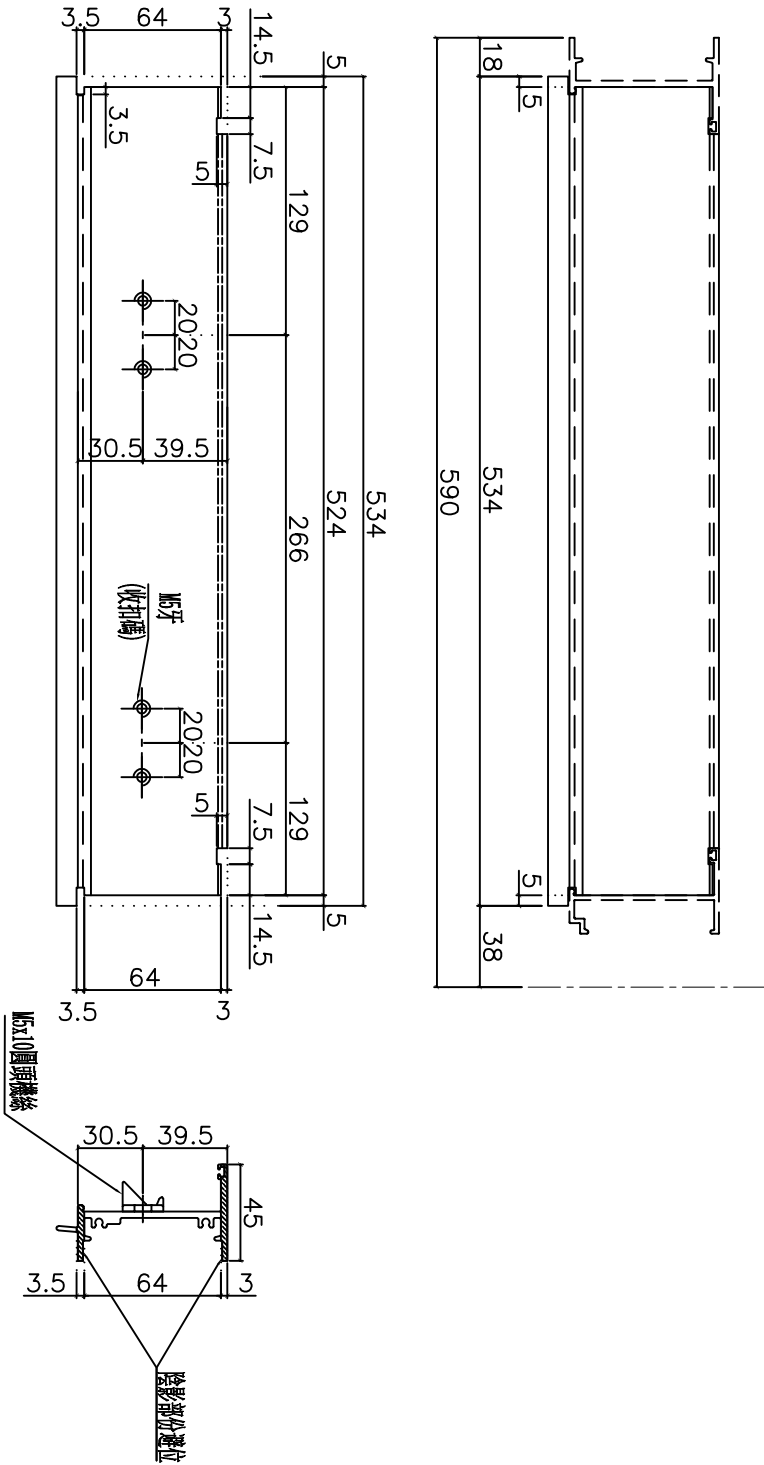





室外

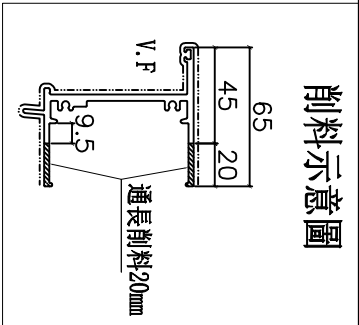

|    |                     |    |     |              |    |             |  |  |
|----|---------------------|----|-----|--------------|----|-------------|--|--|
| 名稱 | 70生頂橫加工圖            | 制圖 | 周廣志 | 2024. 05. 22 | 修改 |             |  |  |
| 材料 | X86014              | 復核 | 謝永林 | 2024. 08. 01 | 日期 |             |  |  |
| 顏色 | 中灰色 (UCT542919XL-3) | 批准 |     |              | 圖號 | X86014-T11L |  |  |

| 窗號      | 幅數 | 位置        | 樓層   |
|---------|----|-----------|------|
| AW-04ai | 1  | T1-B5 MBR | 46/F |
| 合計:     | 1  |           |      |

|   |      |    |        |
|---|------|----|--------|
| <div>美特鋁質有限公司<br/>MIDI Aluminium Fabricator Ltd.</div> |      |    |        |
| 工程號   | J856 | 地盤 | 天水圍天榮站 |

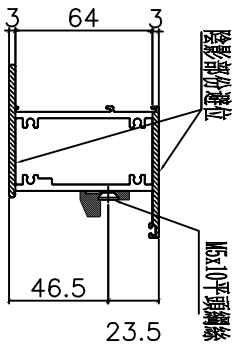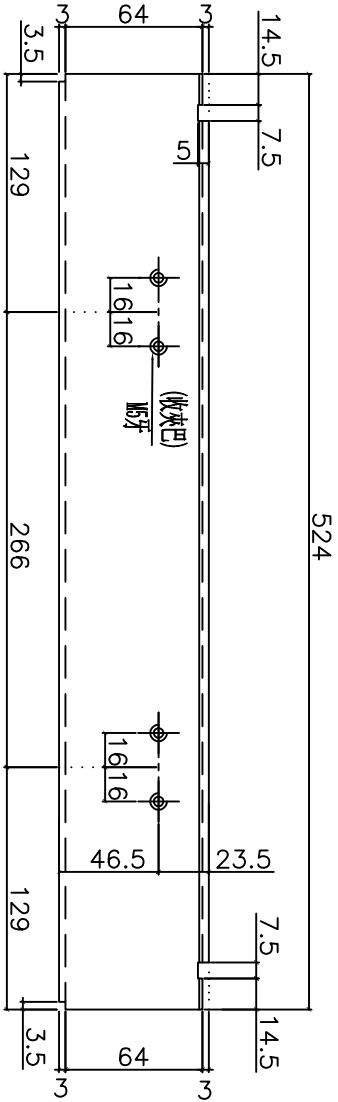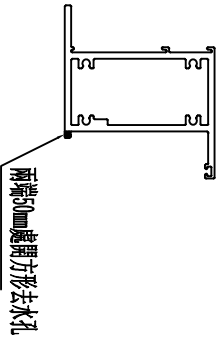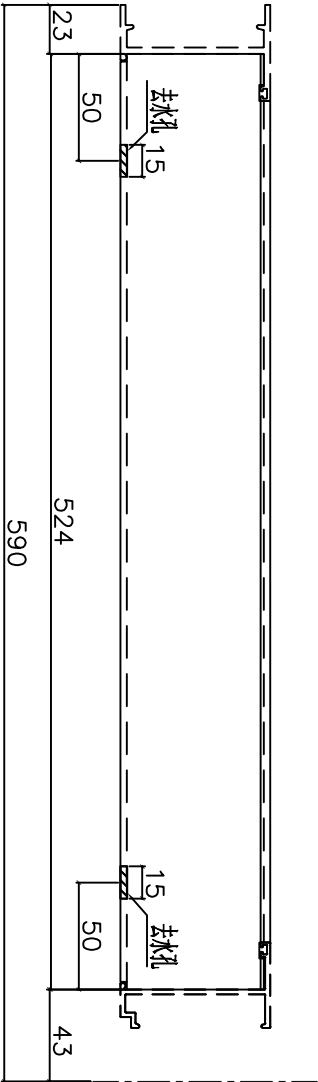


室外

室外

|    |                     |    |     |              |    |             |  |  |
|----|---------------------|----|-----|--------------|----|-------------|--|--|
| 名稱 | 70上生下梗中橫加工圖         | 制圖 | 周廣志 | 2024. 05. 22 | 修改 |             |  |  |
| 材料 | X86015              | 復核 | 謝永林 | 2024. 08. 01 | 日期 |             |  |  |
| 顏色 | 中灰色 (UCT542919XL-3) | 批准 |     |              | 圖號 | X86015-T11L |  |  |

|   |      |    |        |
|---|------|----|--------|
| <div><div><div></div><div></div></div><div>美特鋁質有限公司</div><div>MIDI Aluminium Fabricator Ltd.</div></div> |      |    |        |
| 工程號   | J856 | 地盤 | 天水圍天榮站 |

| 窗號      | 幅數 | 位置        | 樓層   |
|---------|----|-----------|------|
| AW-04ai | 1  | T1-B5 MBR | 46/F |
| 合計:     | 1  |           |      |

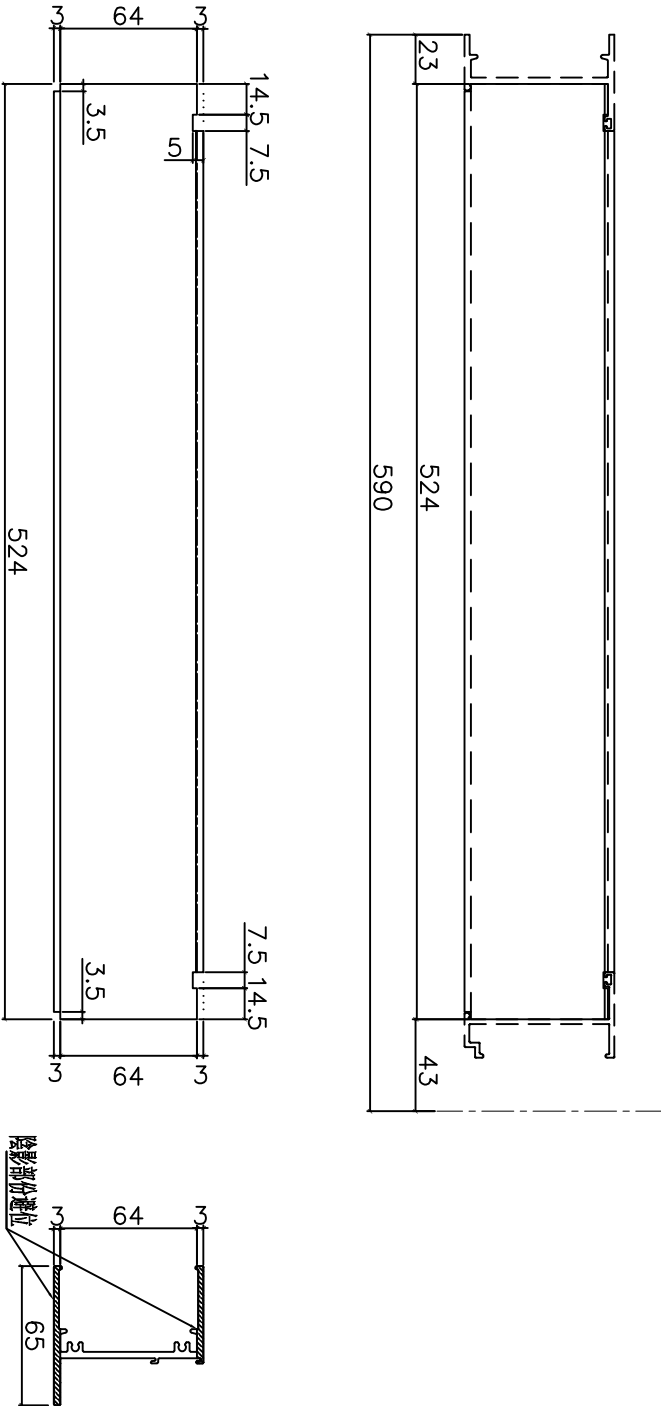


室外


室外

|    |                     |    |     |              |    |              |  |  |
|----|---------------------|----|-----|--------------|----|--------------|--|--|
| 名稱 | 70梗底橫加工圖            | 制圖 | 周廣志 | 2024. 05. 22 | 修改 |              |  |  |
| 材料 | X86016              | 復核 | 謝永林 | 2024. 08. 01 | 日期 |              |  |  |
| 顏色 | 中灰色 (UCT542919XL-3) | 批准 |     |              | 圖號 | X86016-T11aL |  |  |

|                                                                                    |      |           |
|------------------------------------------------------------------------------------|------|-----------|
| <div><div></div><div>美特鋁質有限公司</div><div>MIDI Aluminium Fabricator Ltd.</div></div> |      |           |
| 工程號                                                                                | J856 | 地盤 天水圍天榮站 |

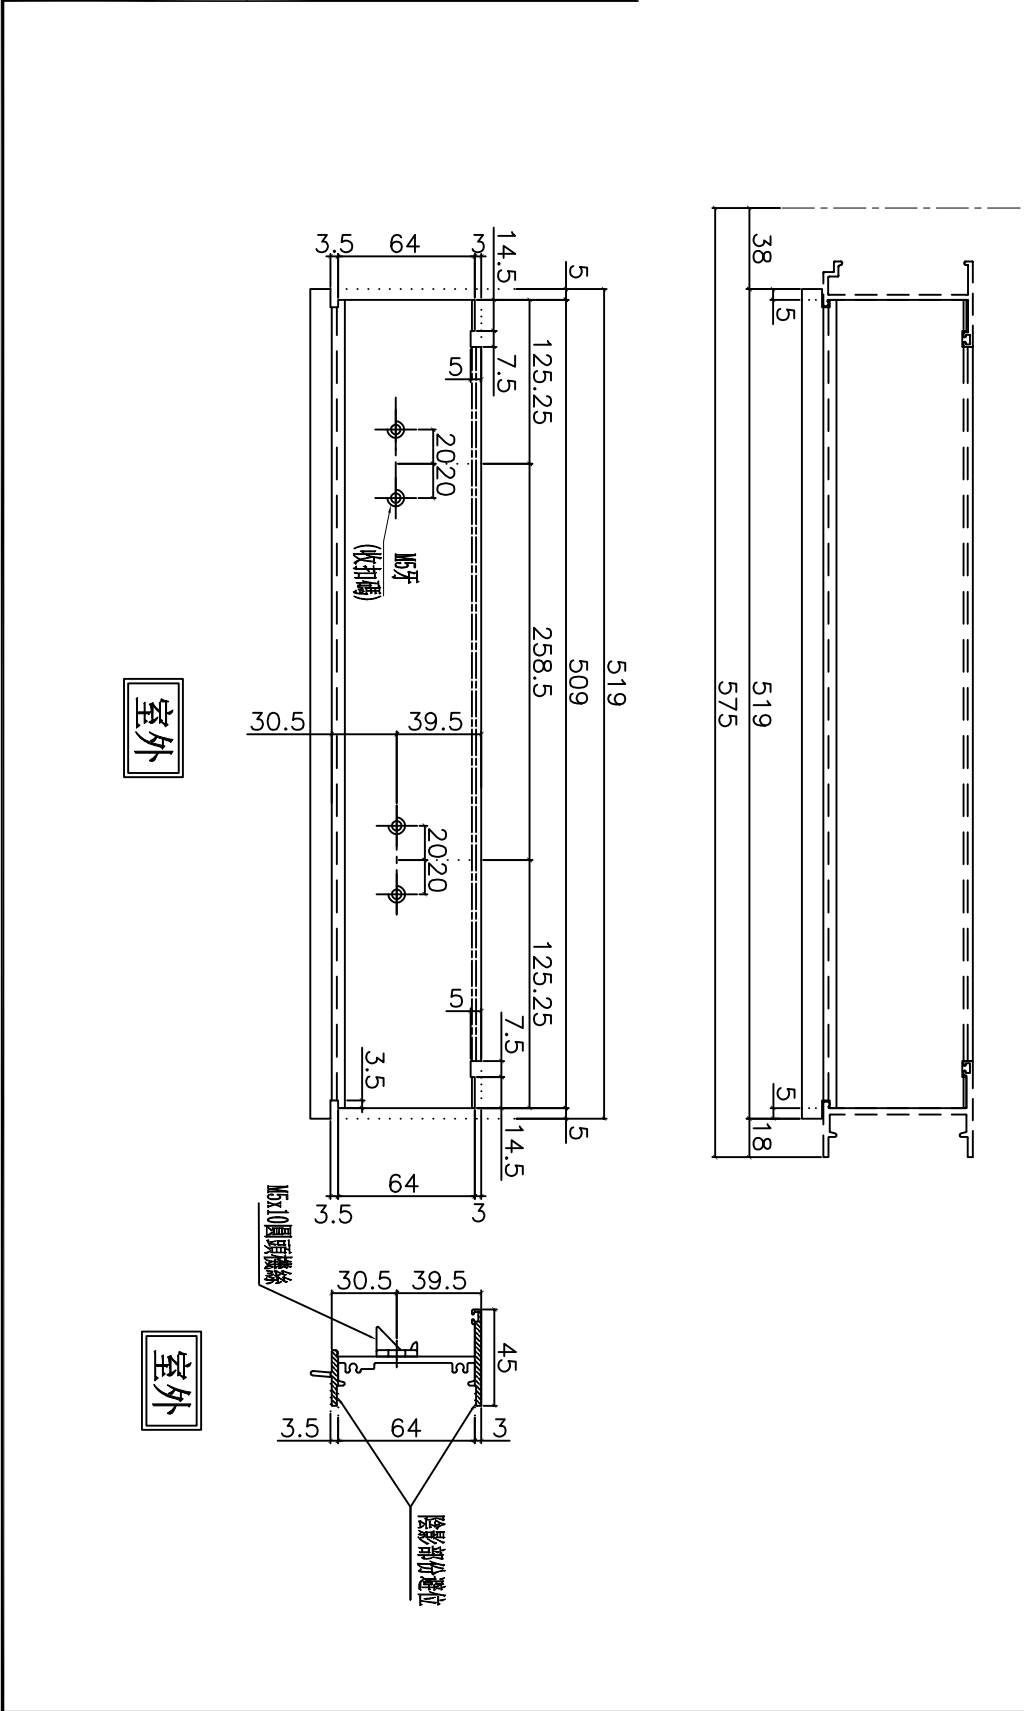

| 窗號      | 幅數 | 位置             | 樓層   |
|---------|----|----------------|------|
| AW-14tR | 1  | T1-2A LIV./DIN | 46/F |
| 合計:     | 1  |                |      |

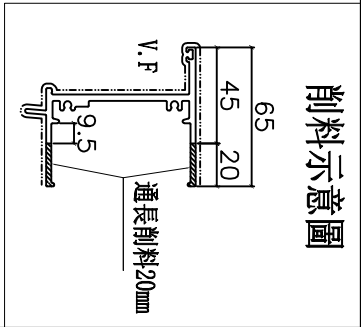

|    |                     |    |     |              |    |             |  |  |
|----|---------------------|----|-----|--------------|----|-------------|--|--|
| 名稱 | 70生頂橫加工圖            | 制圖 | 周廣志 | 2024. 05. 22 | 修改 |             |  |  |
| 材料 | X86014              | 復核 | 謝永林 | 2024. 08. 01 | 日期 |             |  |  |
| 顏色 | 中灰色 (UCT542919XL-3) | 批准 |     |              | 圖號 | X86014-T13R |  |  |

|                                                                                    |      |           |
|------------------------------------------------------------------------------------|------|-----------|
| <div><div></div><div>美特鋁質有限公司</div><div>MIDI Aluminium Fabricator Ltd.</div></div> |      |           |
| 工程號                                                                                | J856 | 地盤 天水圍天榮站 |

| 窗號      | 幅數 | 位置             | 樓層   |
|---------|----|----------------|------|
| AW-14tR | 1  | T1-2A LIV./DIN | 46/F |
| 合計:     | 1  |                |      |

室外




室外

兩端50mm處開方形排水孔

|    |                     |    |     |              |    |             |  |  |
|----|---------------------|----|-----|--------------|----|-------------|--|--|
| 名稱 | 70上生下梗中橫加工圖         | 制圖 | 周廣志 | 2024. 05. 22 | 修改 |             |  |  |
| 材料 | X86015              | 復核 | 謝永林 | 2024. 08. 01 | 日期 |             |  |  |
| 顏色 | 中灰色 (UCT542919XL-3) | 批准 |     |              | 圖號 | X86015-T13R |  |  |

|   |      |    |        |
|---|------|----|--------|
| <div><div><div></div><div></div></div><div>美特鋁質有限公司</div><div>MIDI Aluminium Fabricator Ltd.</div></div> |      |    |        |
| 工程號   | J856 | 地盤 | 天水圍天榮站 |

| 窗號      | 幅數 | 位置             | 樓層   |
|---------|----|----------------|------|
| AW-14tR | 1  | T1-2A LIV./DIN | 46/F |
| 合計:     | 1  |                |      |

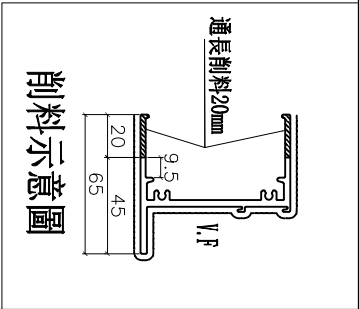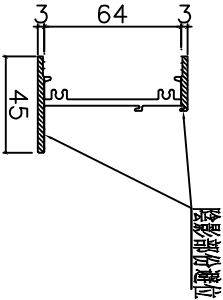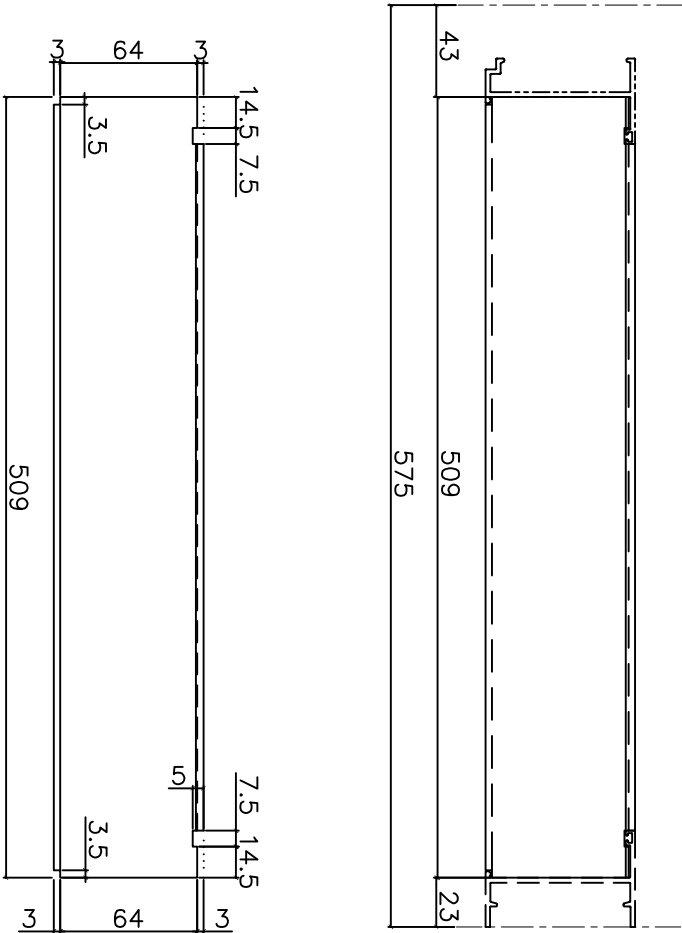


|    |                     |    |     |              |    |              |  |  |
|----|---------------------|----|-----|--------------|----|--------------|--|--|
| 名稱 | 70梗底橫加工圖            | 制圖 | 周廣志 | 2024. 05. 22 | 修改 |              |  |  |
| 材料 | X86016              | 復核 | 謝永林 | 2024. 08. 01 | 日期 |              |  |  |
| 顏色 | 中灰色 (UCT542919XL-3) | 批准 |     |              | 圖號 | X86016-T13bR |  |  |




美特鋁質有限公司  
MIDI Aluminium Fabricator Ltd.

工程號 J856 地盤 天水圍天榮站


| 窗號    | 幅數 | 位置             | 樓層   |
|-------|----|----------------|------|
| AW-21 | 1  | T1-SIM. 2B KIT | 46/F |
| 合計:   | 1  |                |      |

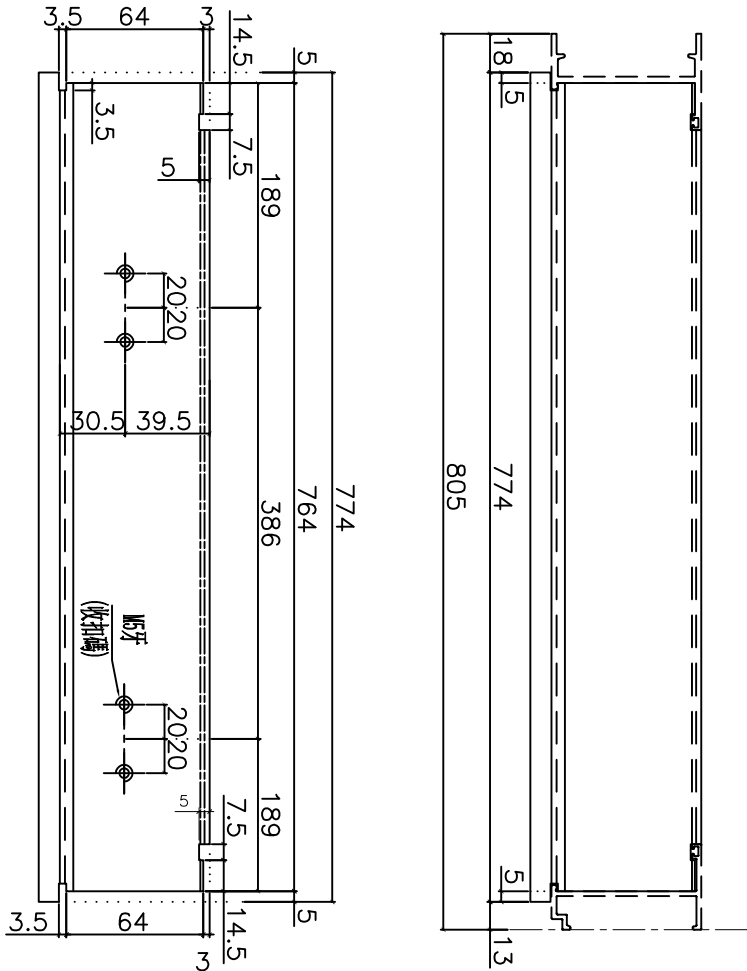

室外

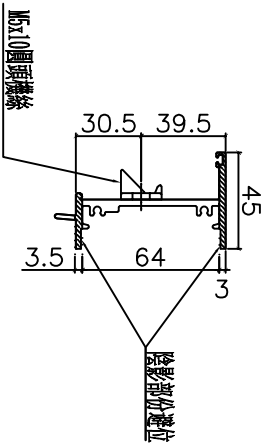

室外

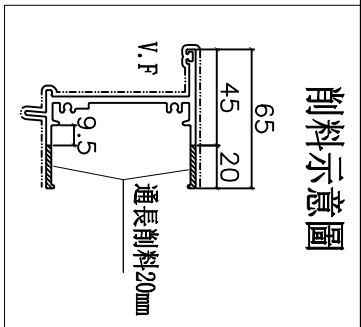

|    |                     |    |     |              |    |             |  |  |
|----|---------------------|----|-----|--------------|----|-------------|--|--|
| 名稱 | 70生頂橫加工圖            | 制圖 | 周廣志 | 2024. 05. 22 | 修改 |             |  |  |
| 材料 | X86014              | 復核 | 謝永林 | 2024. 08. 01 | 日期 |             |  |  |
| 顏色 | 中灰色 (UCT542919XL-3) | 批准 |     |              | 圖號 | X86014-T15L |  |  |



美特鋁質有限公司  
MIDI Aluminium Fabricator Ltd.



工程號

J856

地盤

天水圍天榮站


| 窗號    | 幅數 | 位置             | 樓層   |
|-------|----|----------------|------|
| AW-21 | 1  | T1-SIM. 2B KIT | 46/F |
| 合計:   | 1  |                |      |

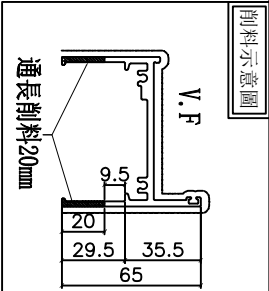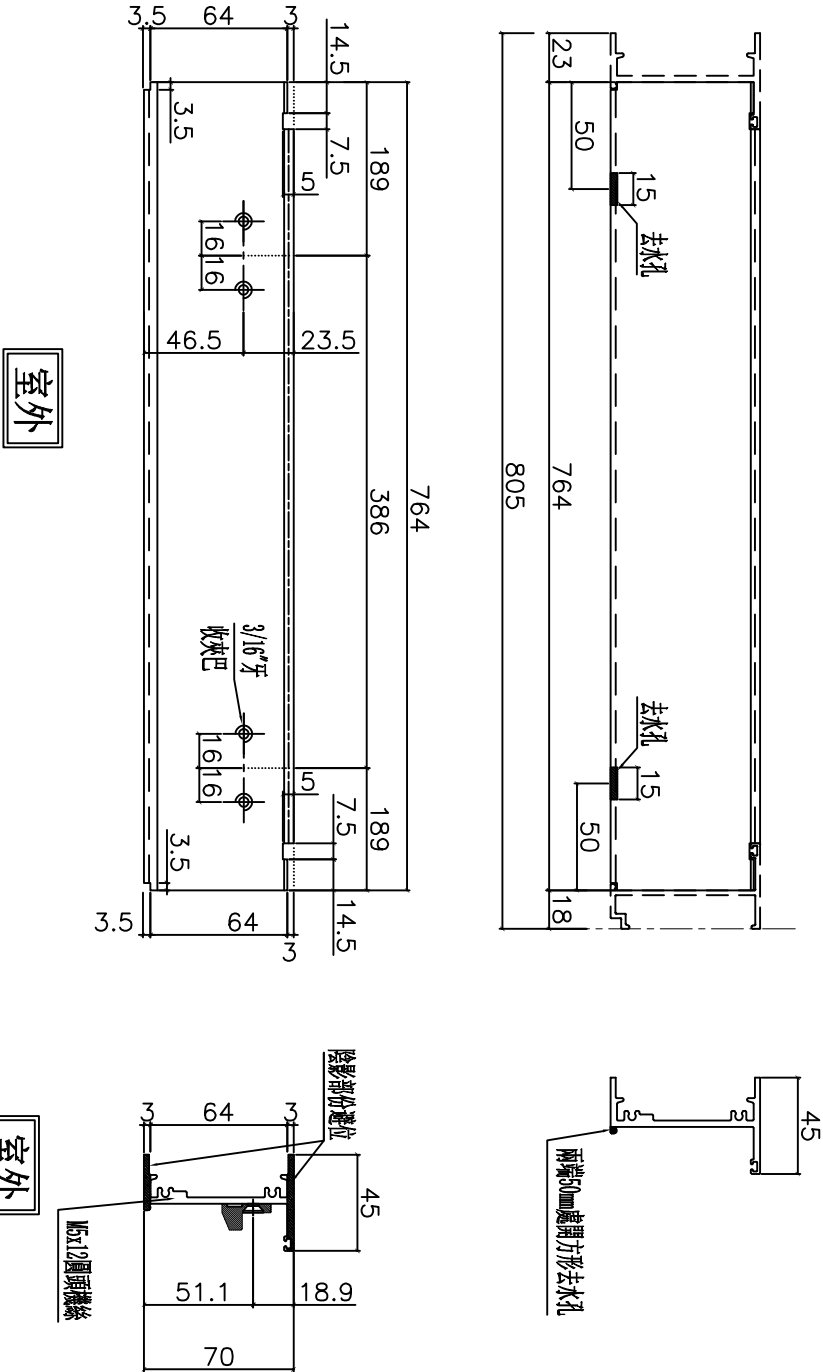





|    |                     |    |     |              |    |             |
|----|---------------------|----|-----|--------------|----|-------------|
| 名稱 | 70生底橫加工圖            | 制圖 | 周廣志 | 2024. 05. 22 | 修改 |             |
| 材料 | X86022              | 復核 | 謝永林 | 2024. 08. 01 | 日期 |             |
| 顏色 | 中灰色 (UCT542919XL-3) | 批准 |     |              | 圖號 | X86022-T15L |

MIDI Aluminium Fabricator Ltd.

| 圖號          | 分格尺寸 | L     | A    | B  | N | X | M   | 數量 | 使用位置      | 窗號      | 樓層   |
|-------------|------|-------|------|----|---|---|-----|----|-----------|---------|------|
| X86019-S11L | 600  | 533.5 | 24.5 | 29 | 2 | X | 240 | 1  | T1-B5 MBR | AW-04ai | 46/F |
|             |      |       |      |    |   |   | 合計: | 1  |           |         |      |

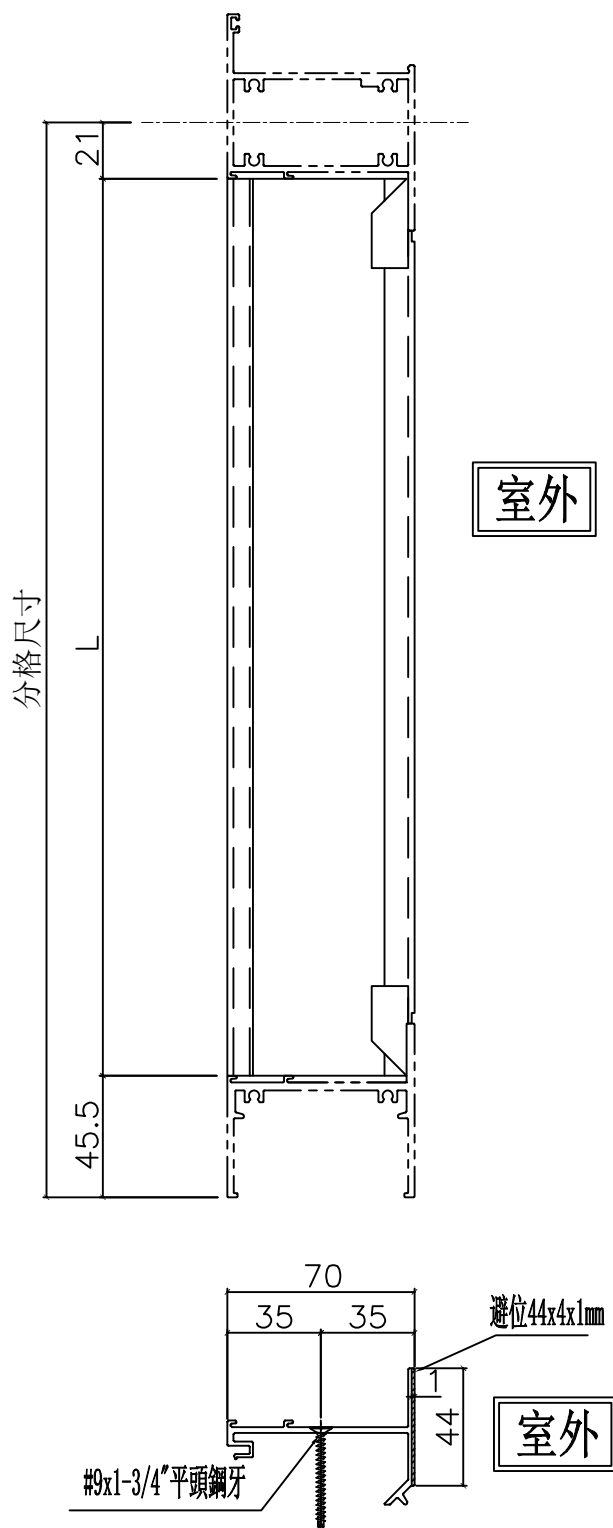


|    |                     |    |     |              |    |             |  |  |
|----|---------------------|----|-----|--------------|----|-------------|--|--|
| 名稱 | 70反拍線               | 制圖 | 周廣志 | 2024. 05. 22 | 修改 |             |  |  |
| 材料 | X86019              | 復核 | 謝永林 | 2024. 08. 01 | 日期 |             |  |  |
| 顏色 | 中灰色 (UCT542919XL-3) | 批准 |     |              | 圖號 | X86019-S11L |  |  |

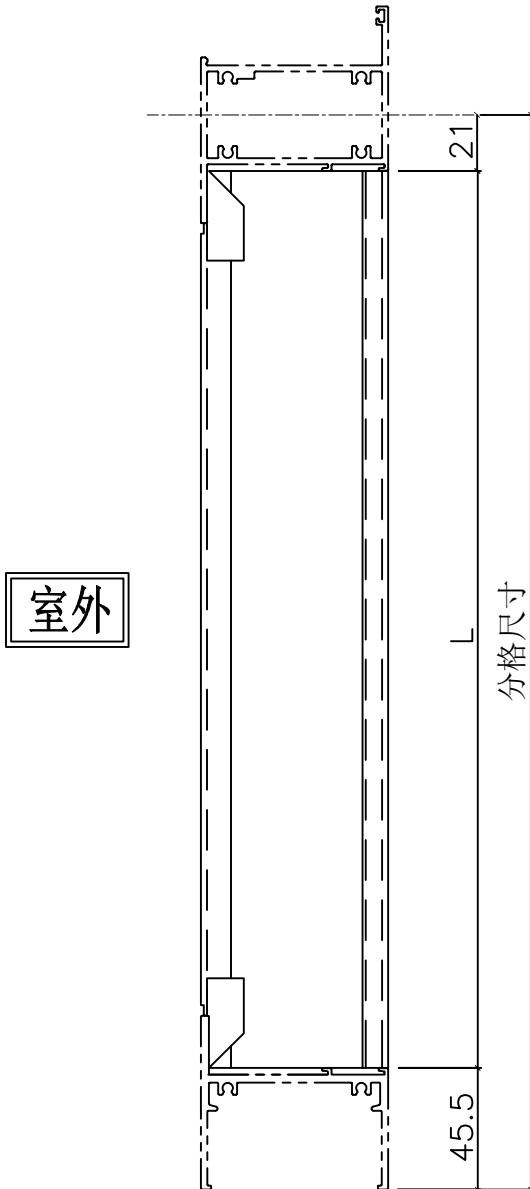
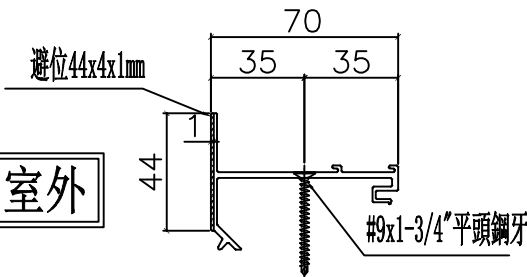
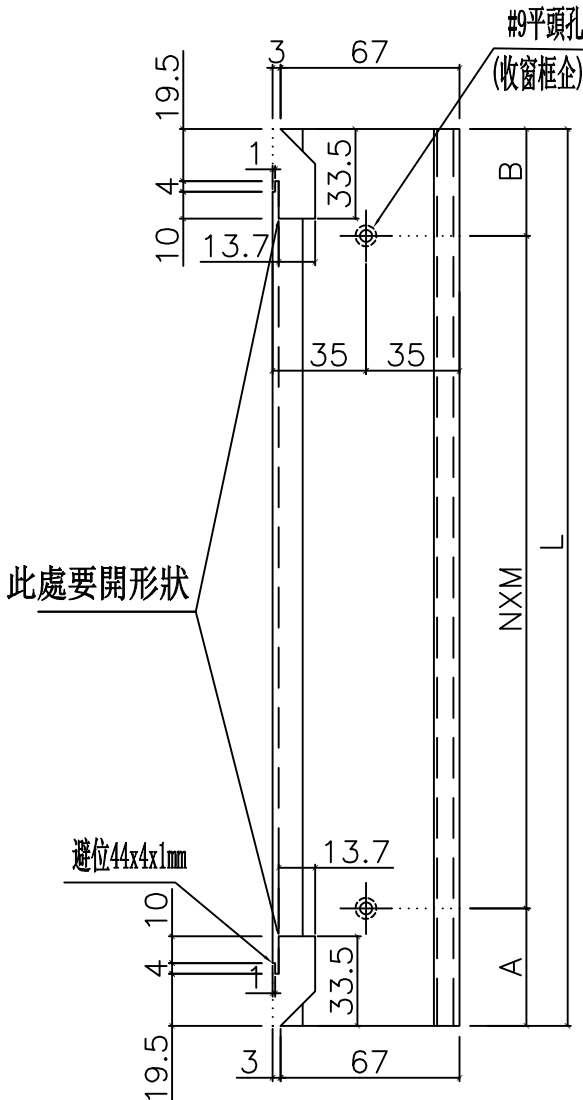
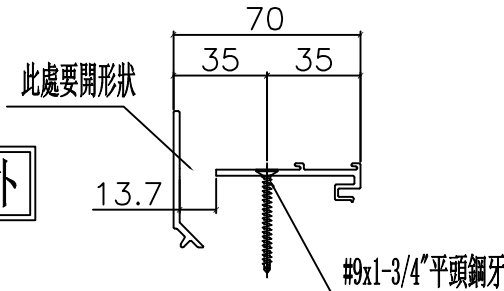
|   |                     |           |      |     |              |   |     |             |           |         |      |
|---|---------------------|-----------|------|-----|--------------|---|-----|-------------|-----------|---------|------|
| <div><div></div><div>美特鋁質有限公司<br/>MIDI Aluminium Fabricator Ltd.</div></div>   |                     |           |      |     |              |   |     |             |           |         |      |
| 工程號 J856   |                     | 地盤 天水圍天榮站 |      |     |              |   |     |             |           |         |      |
| 圖號   | 分格尺寸                | L         | A    | B   | N            | X | M   | 數量          | 使用位置      | 窗號      | 樓層   |
| X86019-S11R   | 600                 | 533.5     | 24.5 | 29  | 2            | X | 240 | 1           | T1-B5 MBR | AW-04ai | 46/F |
| 合計:   |                     |           |      |     |              |   |     | 1           |           |         |      |
| <div><div><div><div></div><div></div></div><div><div></div><div></div></div></div></div> |                     |           |      |     |              |   |     |             |           |         |      |
| 名稱   | 70反拍線               |           | 制圖   | 周廣志 | 2024. 05. 22 |   | 修改  |             |           |         |      |
| 材料   | X86019              |           | 復核   | 謝永林 | 2024. 08. 01 |   | 日期  |             |           |         |      |
| 顏色   | 中灰色 (UCT542919XL-3) |           | 批准   |     |              |   | 圖號  | X86019-S11R |           |         |      |

MIDI Aluminium Fabricator Ltd.

| 圖號          | 分格尺寸 | L     | A    | B  | N | X | M   | 數量 | 使用位置            | 窗號      | 樓層   |
|-------------|------|-------|------|----|---|---|-----|----|-----------------|---------|------|
| X86019-S13L | 815  | 768.5 | 84.5 | 84 | 2 | X | 300 | 1  | T1-SIM. 2B MBR. | AW-14R  | 46/F |
| X86019-S13L | 815  | 768.5 | 84.5 | 84 | 2 | X | 300 | 1  | T1-2A LIV./DIN  | AW-14tR | 46/F |
|             |      |       |      |    |   |   | 合計: | 2  |                 |         |      |


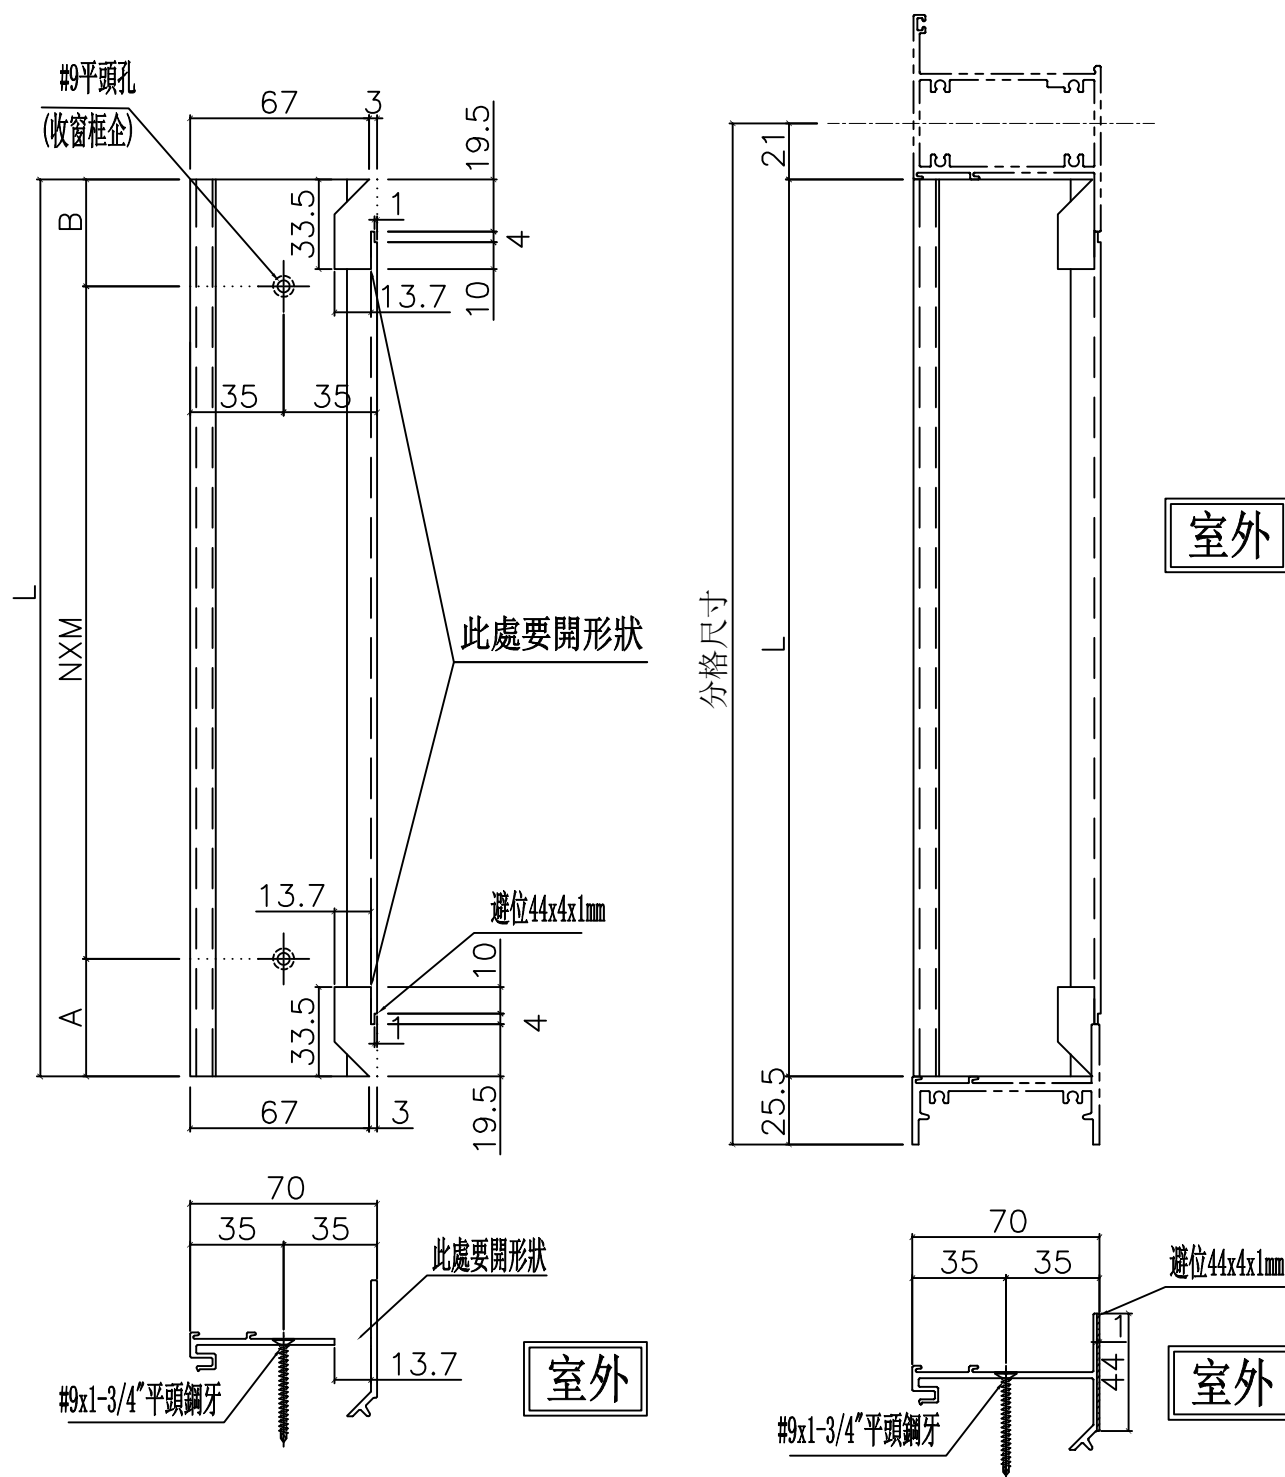


|    |                     |    |     |              |    |             |  |  |
|----|---------------------|----|-----|--------------|----|-------------|--|--|
| 名稱 | 70反拍線               | 制圖 | 周廣志 | 2024. 05. 22 | 修改 |             |  |  |
| 材料 | X86019              | 復核 | 謝永林 | 2024. 08. 01 | 日期 |             |  |  |
| 顏色 | 中灰色 (UCT542919XL-3) | 批准 |     |              | 圖號 | X86019-S13L |  |  |
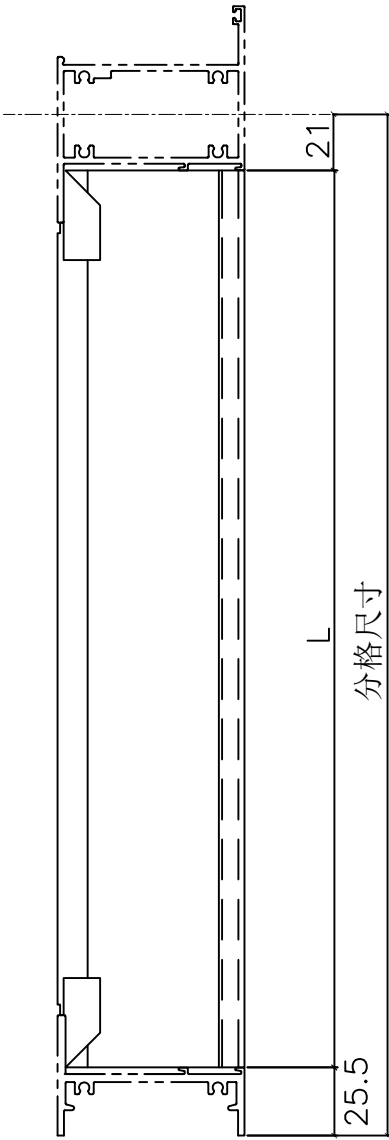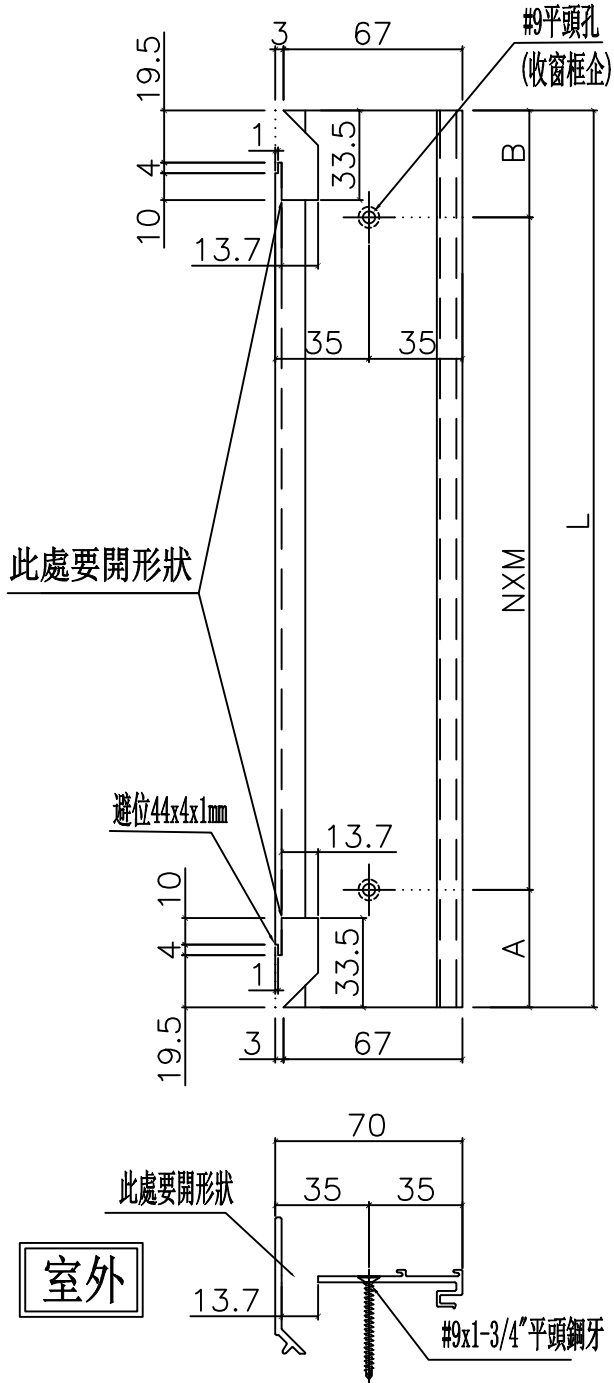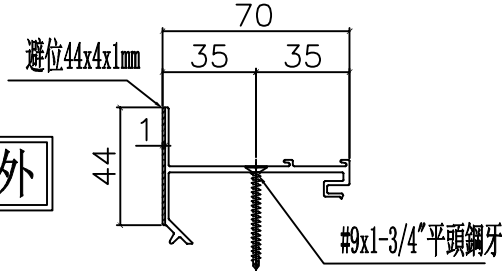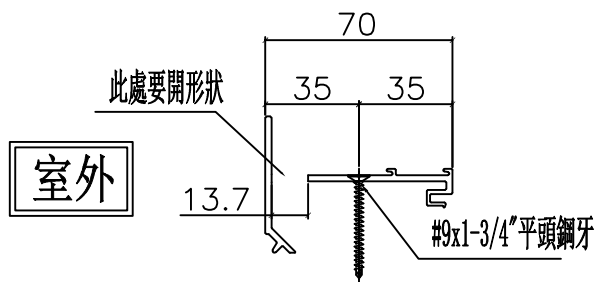
|   |                     |           |      |     |   |              |     |    |                 |         |      |  |
|---|---------------------|-----------|------|-----|---|--------------|-----|----|-----------------|---------|------|--|
| <div><div></div><div><div>美特鋁質有限公司</div><div>MIDI Aluminium Fabricator Ltd.</div></div></div>   |                     |           |      |     |   |              |     |    |                 |         |      |  |
| 工程號 J856   |                     | 地盤 天水圍天榮站 |      |     |   |              |     |    |                 |         |      |  |
| 圖號   | 分格尺寸                | L         | A    | B   | N | X            | M   | 數量 | 使用位置            | 窗號      | 樓層   |  |
| X86019-S13R   | 815                 | 768.5     | 84.5 | 84  | 2 | X            | 300 | 1  | T1-SIM. 2B MBR. | AW-14R  | 46/F |  |
| X86019-S13R   | 815                 | 768.5     | 84.5 | 84  | 2 | X            | 300 | 1  | T1-2A LIV. /DIN | AW-14tR | 46/F |  |
|   |                     |           |      |     |   |              | 合計: | 2  |                 |         |      |  |
| <div><div><div>室外</div></div><div><div>此處要開形狀</div></div><div><div>室外</div></div><div><div>室外</div></div></div> |                     |           |      |     |   |              |     |    |                 |         |      |  |
| 名稱   | 70反拍線               |           | 制圖   | 周廣志 |   | 2024. 05. 22 |     | 修改 |                 |         |      |  |
| 材料   | X86019              |           | 復核   | 謝永林 |   | 2024. 08. 01 |     | 日期 |                 |         |      |  |
| 顏色   | 中灰色 (UCT542919XL-3) |           | 批准   |     |   |              |     | 圖號 | X86019-S13R     |         |      |  |

MIDI Aluminium Fabricator Ltd.

| 圖號       | 分格尺寸 | L     | A    | B  | N | X | M   | 數量 | 使用位置            | 窗號      | 樓層   |
|----------|------|-------|------|----|---|---|-----|----|-----------------|---------|------|
| XXL-S11L | 600  | 533.5 | 24.5 | 29 | 2 | X | 240 | 1  | T1-B5 MBR       | AW-04ai | 46/F |
|          |      |       |      |    |   |   | 合計: | 1  |                 |         |      |
| XXL-S13L | 815  | 768.5 | 84.5 | 84 | 2 | X | 300 | 1  | T1-SIM. 2B MBR. | AW-14R  | 46/F |
| XXL-S13L | 815  | 768.5 | 84.5 | 84 | 2 | X | 300 | 1  | T1-2A LIV./DIN  | AW-14tR | 46/F |
|          |      |       |      |    |   |   | 合計: | 2  |                 |         |      |

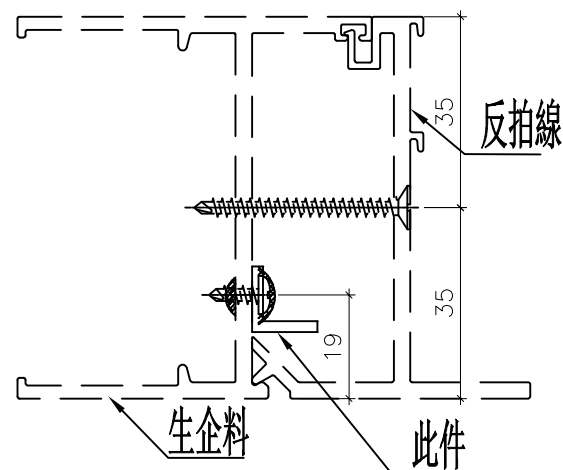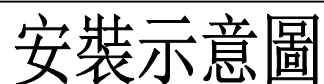

|    |             |    |     |              |    |          |  |  |
|----|-------------|----|-----|--------------|----|----------|--|--|
| 名稱 | 反拍線鋁角       | 制圖 | 周廣志 | 2024. 05. 22 | 修改 |          |  |  |
| 材料 | 12*12*2mm鋁角 | 復核 | 謝永林 | 2024. 08. 01 | 日期 |          |  |  |
| 顏色 | 鉻化          | 批准 |     |              | 圖號 | XXL-S11L |  |  |

MIDI Aluminium Fabricator Ltd.

|     |
|-----|
| 工程號 |
|-----|

J856

地盤


天水圍天榮站

合計:




Technical drawing of a mechanical part, likely a bracket or support. The drawing shows a side view with dimensions in millimeters (mm). The overall height is 35 mm. The width of the base is 19 mm. The drawing includes labels: "反拍線" (Reverse line) pointing to a dashed line, "此件" (This part) pointing to the main body, and "生企料" (Raw material) pointing to the base. The drawing also shows a cross-section of the part, indicating a threaded hole and a nut.

|    |             |    |     |              |    |          |  |  |
|----|-------------|----|-----|--------------|----|----------|--|--|
| 名稱 | 反拍線鋁角       | 制圖 | 周廣志 | 2024. 05. 22 | 修改 |          |  |  |
| 材料 | 12*12*2mm鋁角 | 復核 | 謝永林 | 2024. 08. 01 | 日期 |          |  |  |
| 顏色 | 鉻化          | 批准 |     |              | 圖號 | XXL-S11R |  |  |

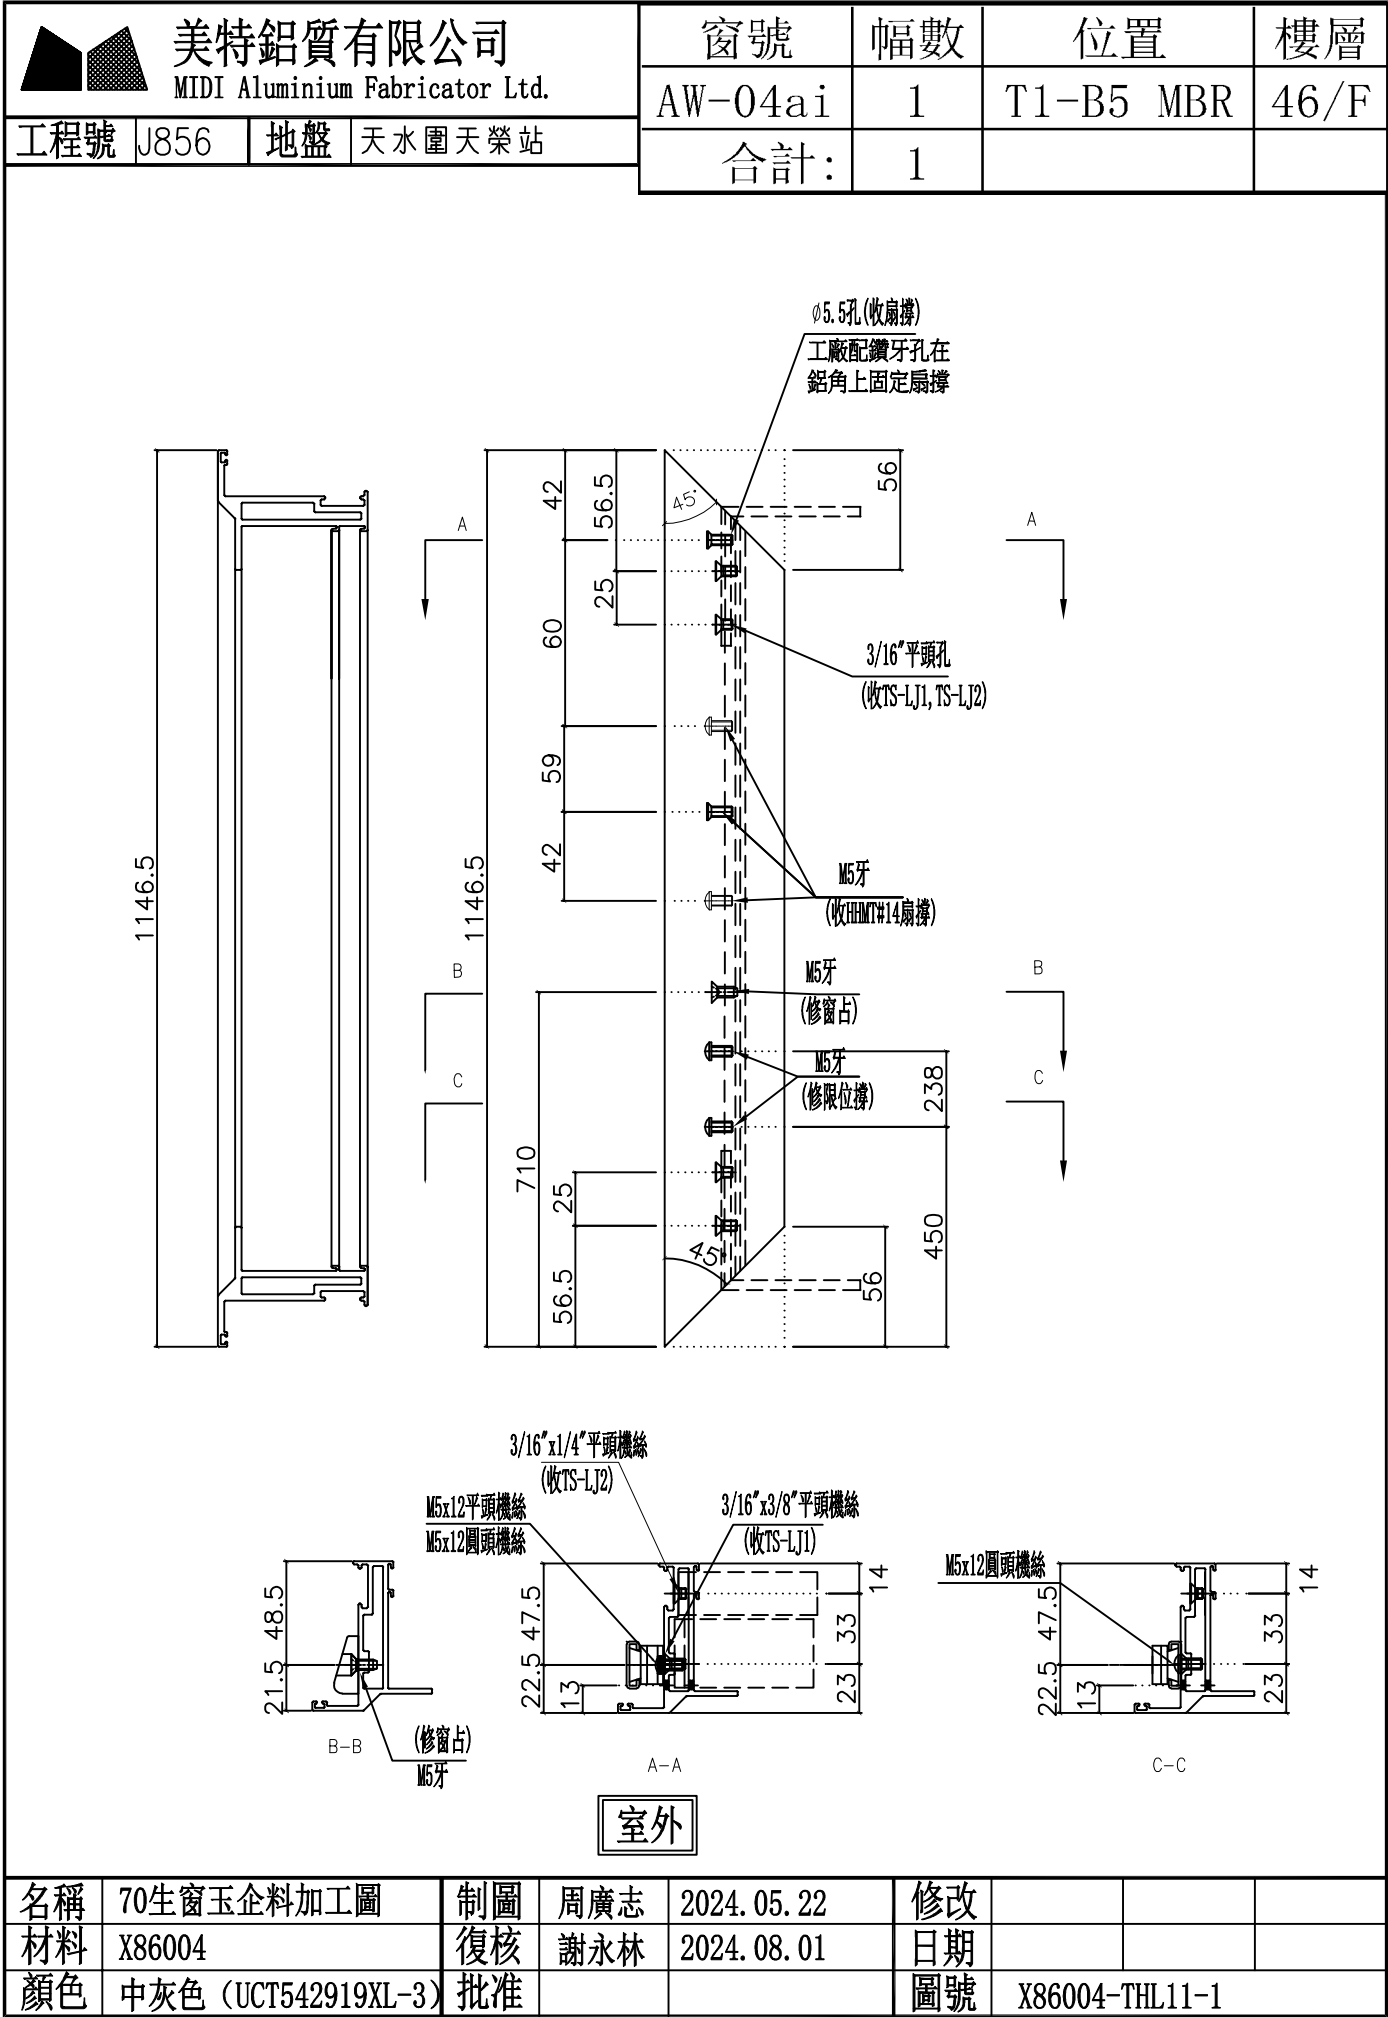


|    |                     |    |     |              |    |                |  |  |
|----|---------------------|----|-----|--------------|----|----------------|--|--|
| 名稱 | 70生窗玉企料加工圖          | 制圖 | 周廣志 | 2024. 05. 22 | 修改 |                |  |  |
| 材料 | X86004              | 復核 | 謝永林 | 2024. 08. 01 | 日期 |                |  |  |
| 顏色 | 中灰色 (UCT542919XL-3) | 批准 |     |              | 圖號 | X86004-THL11-1 |  |  |

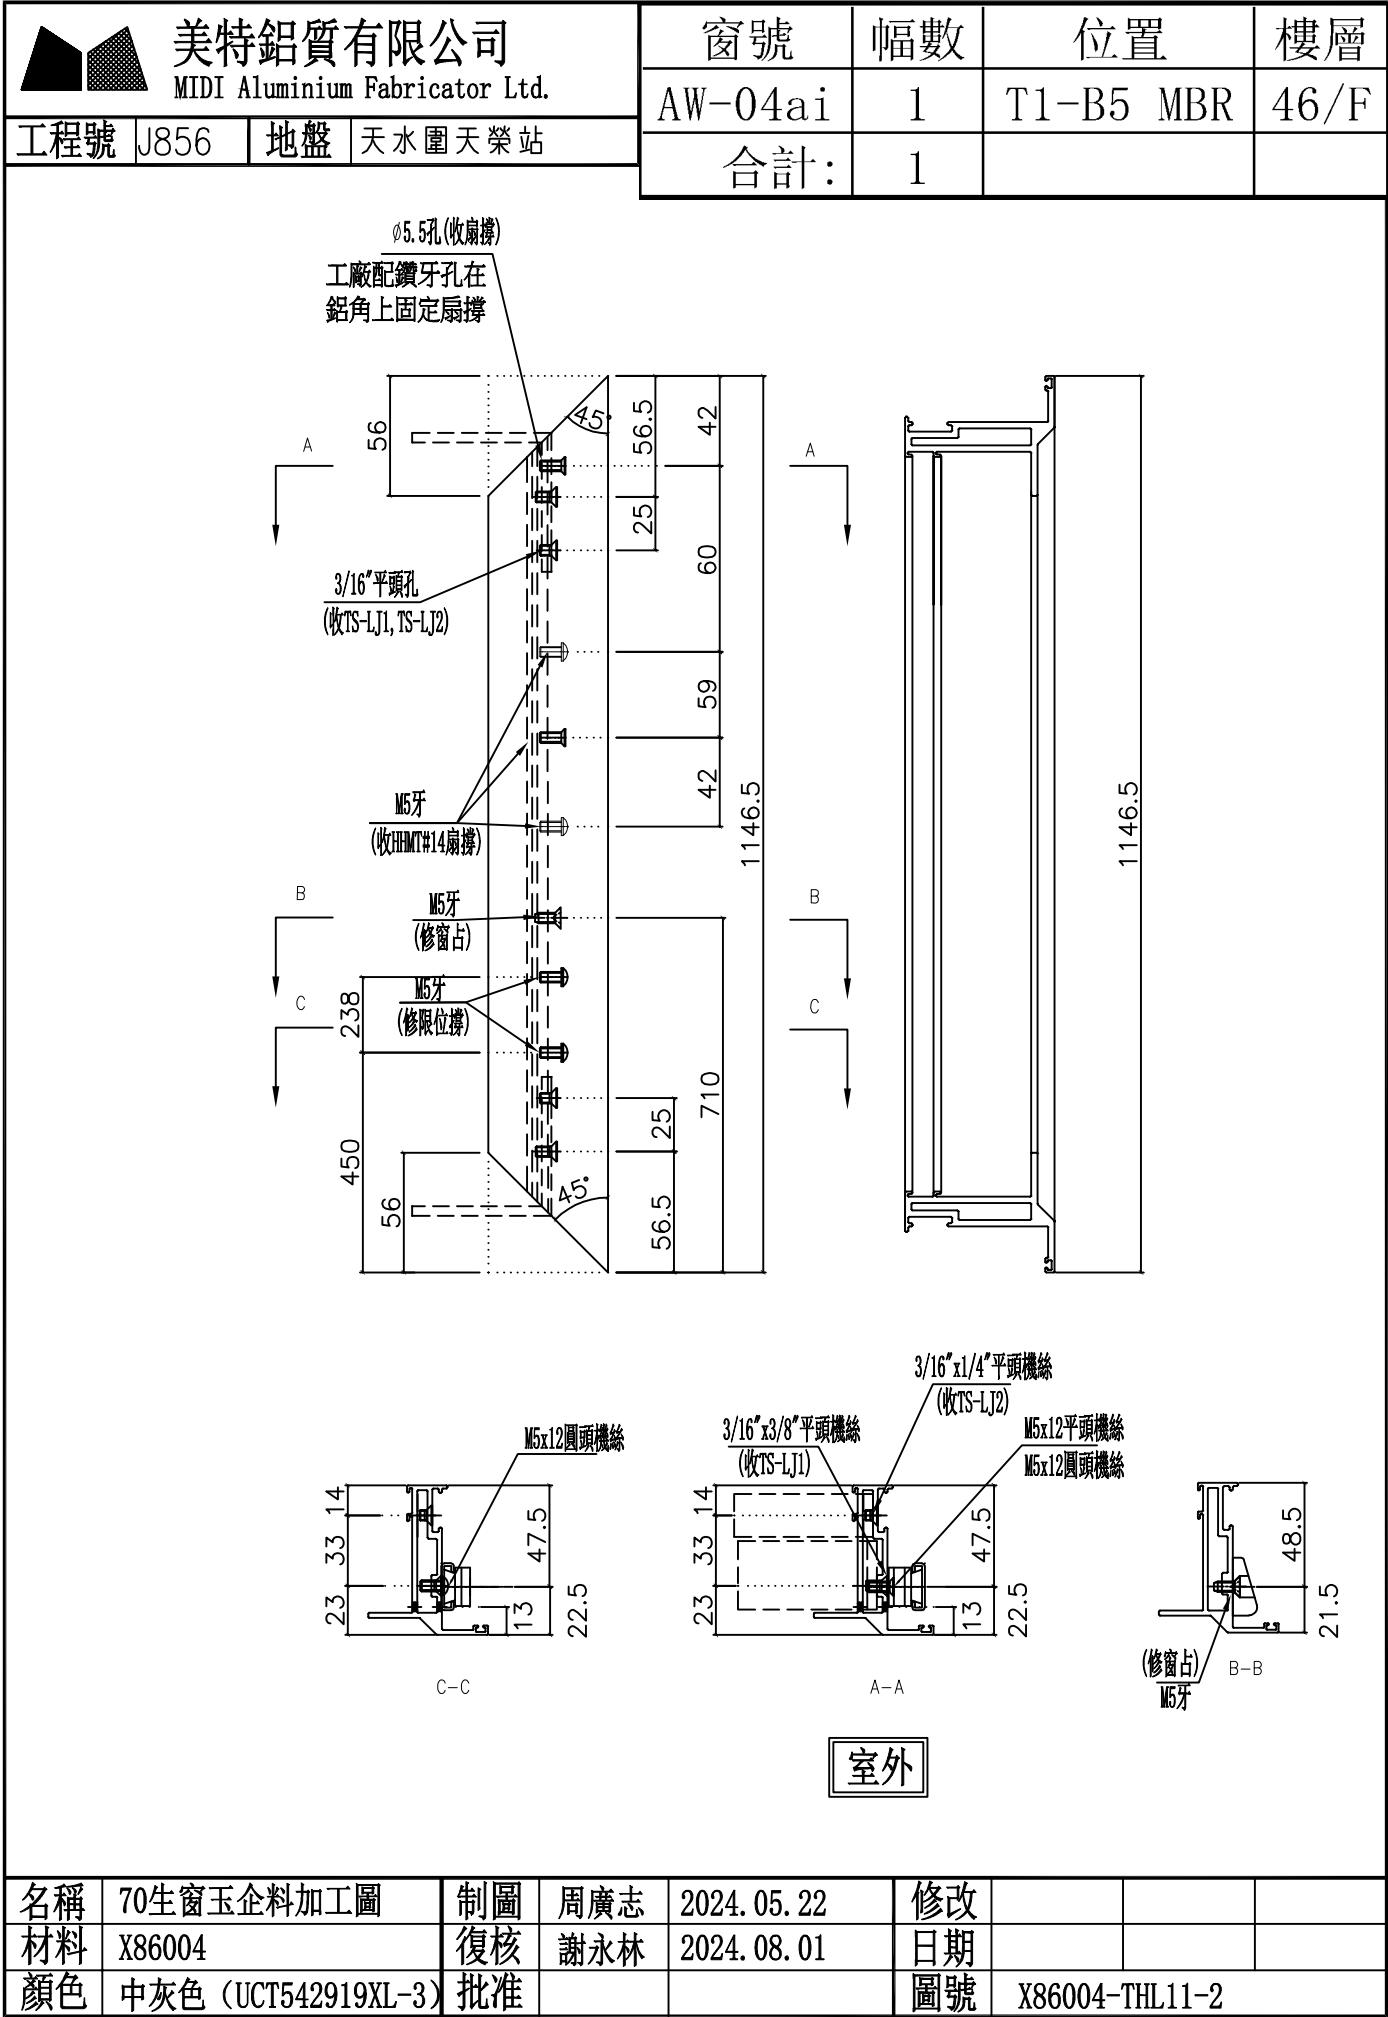

|    |                     |    |     |              |    |                |  |  |
|----|---------------------|----|-----|--------------|----|----------------|--|--|
| 名稱 | 70生窗玉企料加工圖          | 制圖 | 周廣志 | 2024. 05. 22 | 修改 |                |  |  |
| 材料 | X86004              | 復核 | 謝永林 | 2024. 08. 01 | 日期 |                |  |  |
| 顏色 | 中灰色 (UCT542919XL-3) | 批准 |     |              | 圖號 | X86004-THL11-2 |  |  |



|                                                                                    |      |    |         |     |                 |      |
|------------------------------------------------------------------------------------|------|----|---------|-----|-----------------|------|
| <div><div></div><div>美特鋁質有限公司</div><div>MIDI Aluminium Fabricator Ltd.</div></div> |      |    | 窗號      | 幅數  | 位置              | 樓層   |
|                                                                                    |      |    | AW-14tR | 1   | T1-2A LIV. /DIN | 46/F |
| 工程號                                                                                | J856 | 地盤 | 天水圍天榮站  | 合計: | 1               |      |

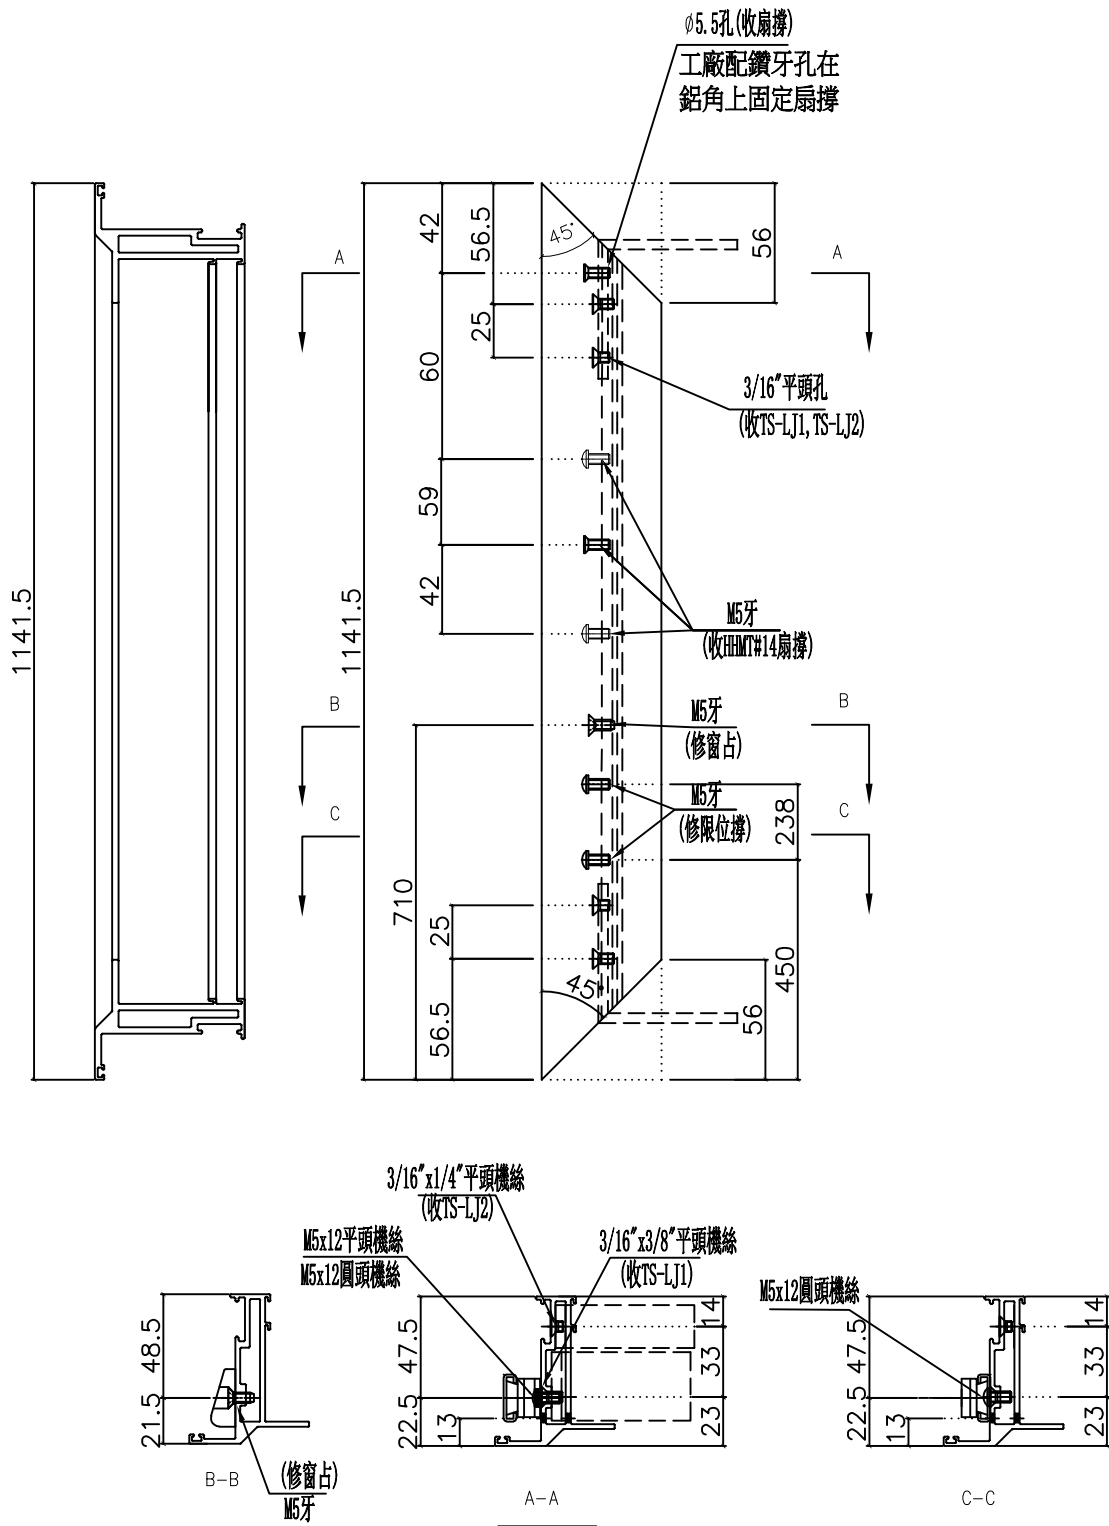

室外

|    |                     |    |     |              |    |                |  |  |
|----|---------------------|----|-----|--------------|----|----------------|--|--|
| 名稱 | 70生窗玉企料加工圖          | 制圖 | 周廣志 | 2024. 05. 22 | 修改 |                |  |  |
| 材料 | X86004              | 復核 | 謝永林 | 2024. 08. 01 | 日期 |                |  |  |
| 顏色 | 中灰色 (UCT542919XL-3) | 批准 |     |              | 圖號 | X86004-THR13-1 |  |  |

|   |      |    |        |         |    |                 |      |
|---|------|----|--------|---------|----|-----------------|------|
| <div> 美特鋁質有限公司<br/>MIDI Aluminium Fabricator Ltd.</div> |      |    |        | 窗號      | 幅數 | 位置              | 樓層   |
|   |      |    |        | AW-14tR | 1  | T1-2A LIV. /DIN | 46/F |
| 工程號   | J856 | 地盤 | 天水圍天榮站 | 合計:     | 1  |                 |      |

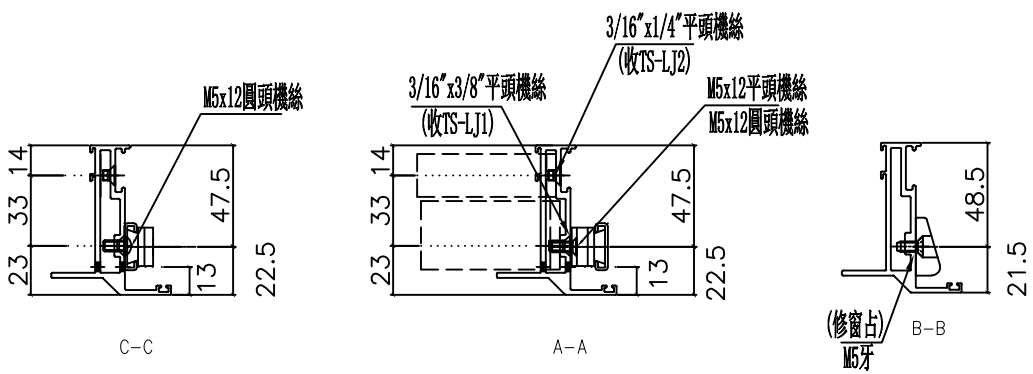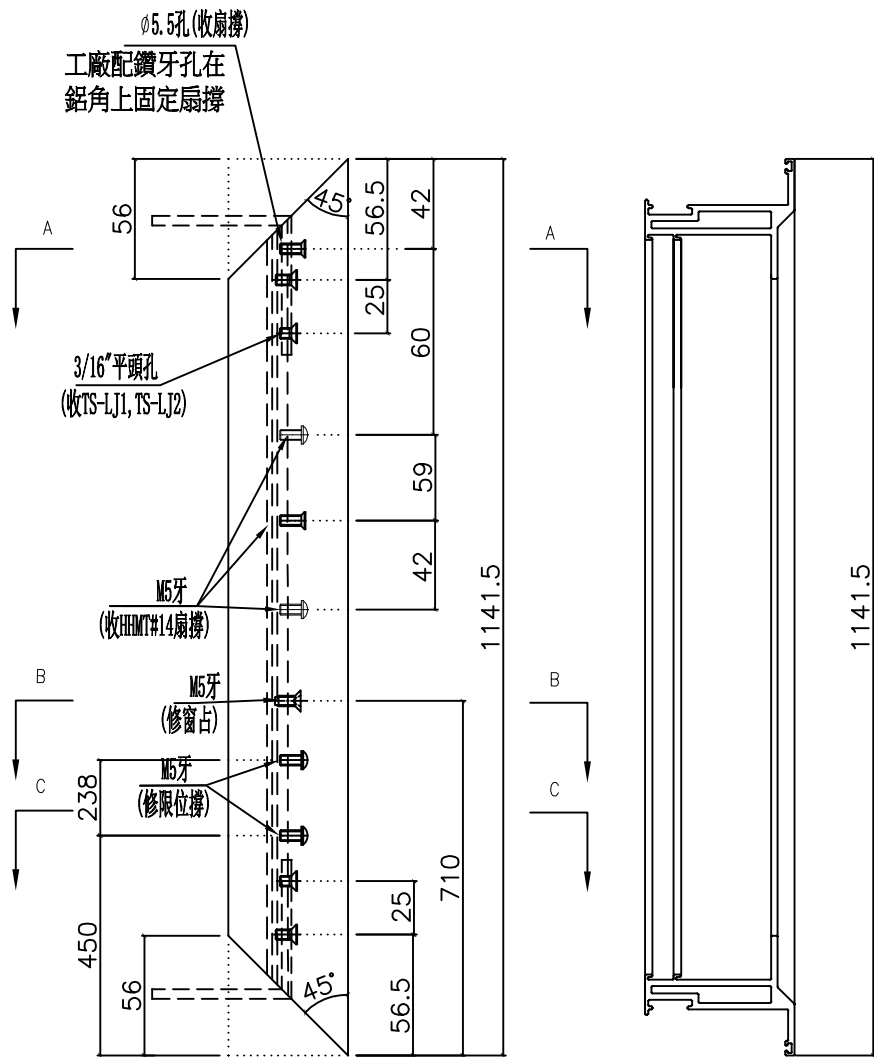


室外


|    |                     |    |     |              |    |                |  |  |
|----|---------------------|----|-----|--------------|----|----------------|--|--|
| 名稱 | 70生窗玉企料加工圖          | 制圖 | 周廣志 | 2024. 05. 22 | 修改 |                |  |  |
| 材料 | X86004              | 復核 | 謝永林 | 2024. 08. 01 | 日期 |                |  |  |
| 顏色 | 中灰色 (UCT542919XL-3) | 批准 |     |              | 圖號 | X86004-THR13-2 |  |  |

MIDI Aluminium Fabricator Ltd.

| 窗號    | 幅數 | 位置             | 樓層   |
|-------|----|----------------|------|
| AW-21 | 1  | T1-SIM. 2B KIT | 46/F |
| 合計:   | 1  |                |      |

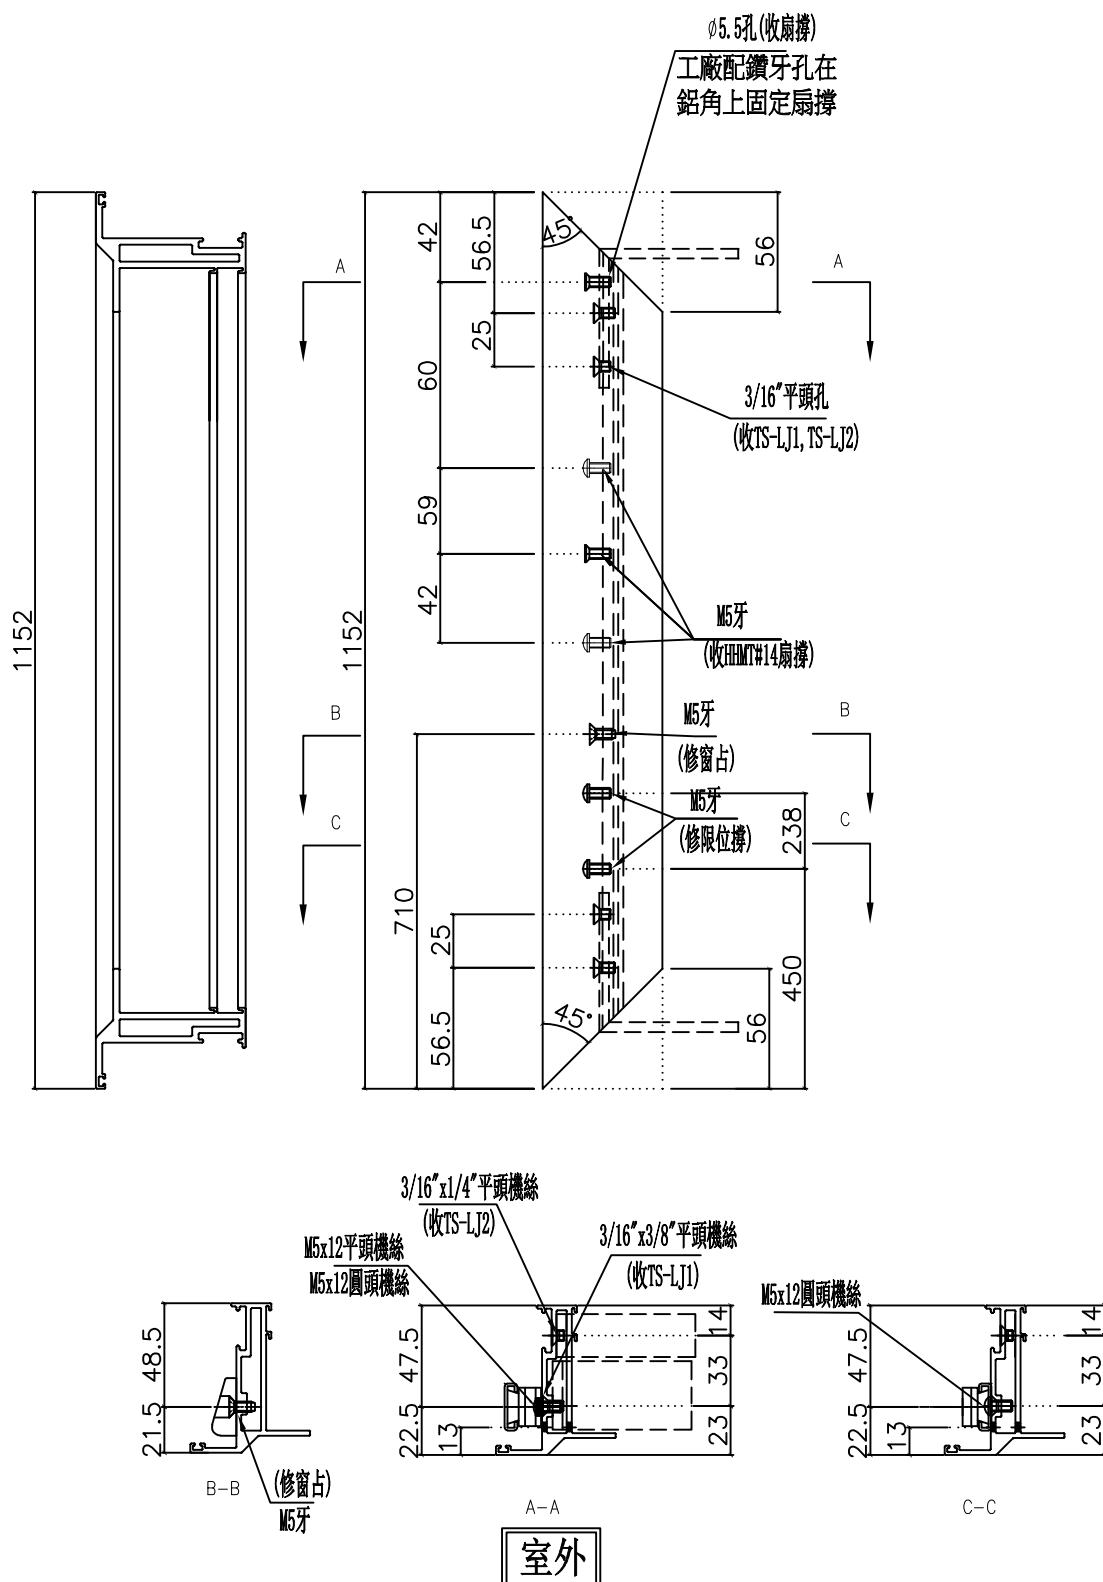





|    |                     |    |     |              |    |                |  |  |
|----|---------------------|----|-----|--------------|----|----------------|--|--|
| 名稱 | 70生窗玉企料加工圖          | 制圖 | 周廣志 | 2024. 05. 22 | 修改 |                |  |  |
| 材料 | X86004              | 復核 | 謝永林 | 2024. 08. 01 | 日期 |                |  |  |
| 顏色 | 中灰色 (UCT542919XL-3) | 批准 |     |              | 圖號 | X86004-THL15-1 |  |  |

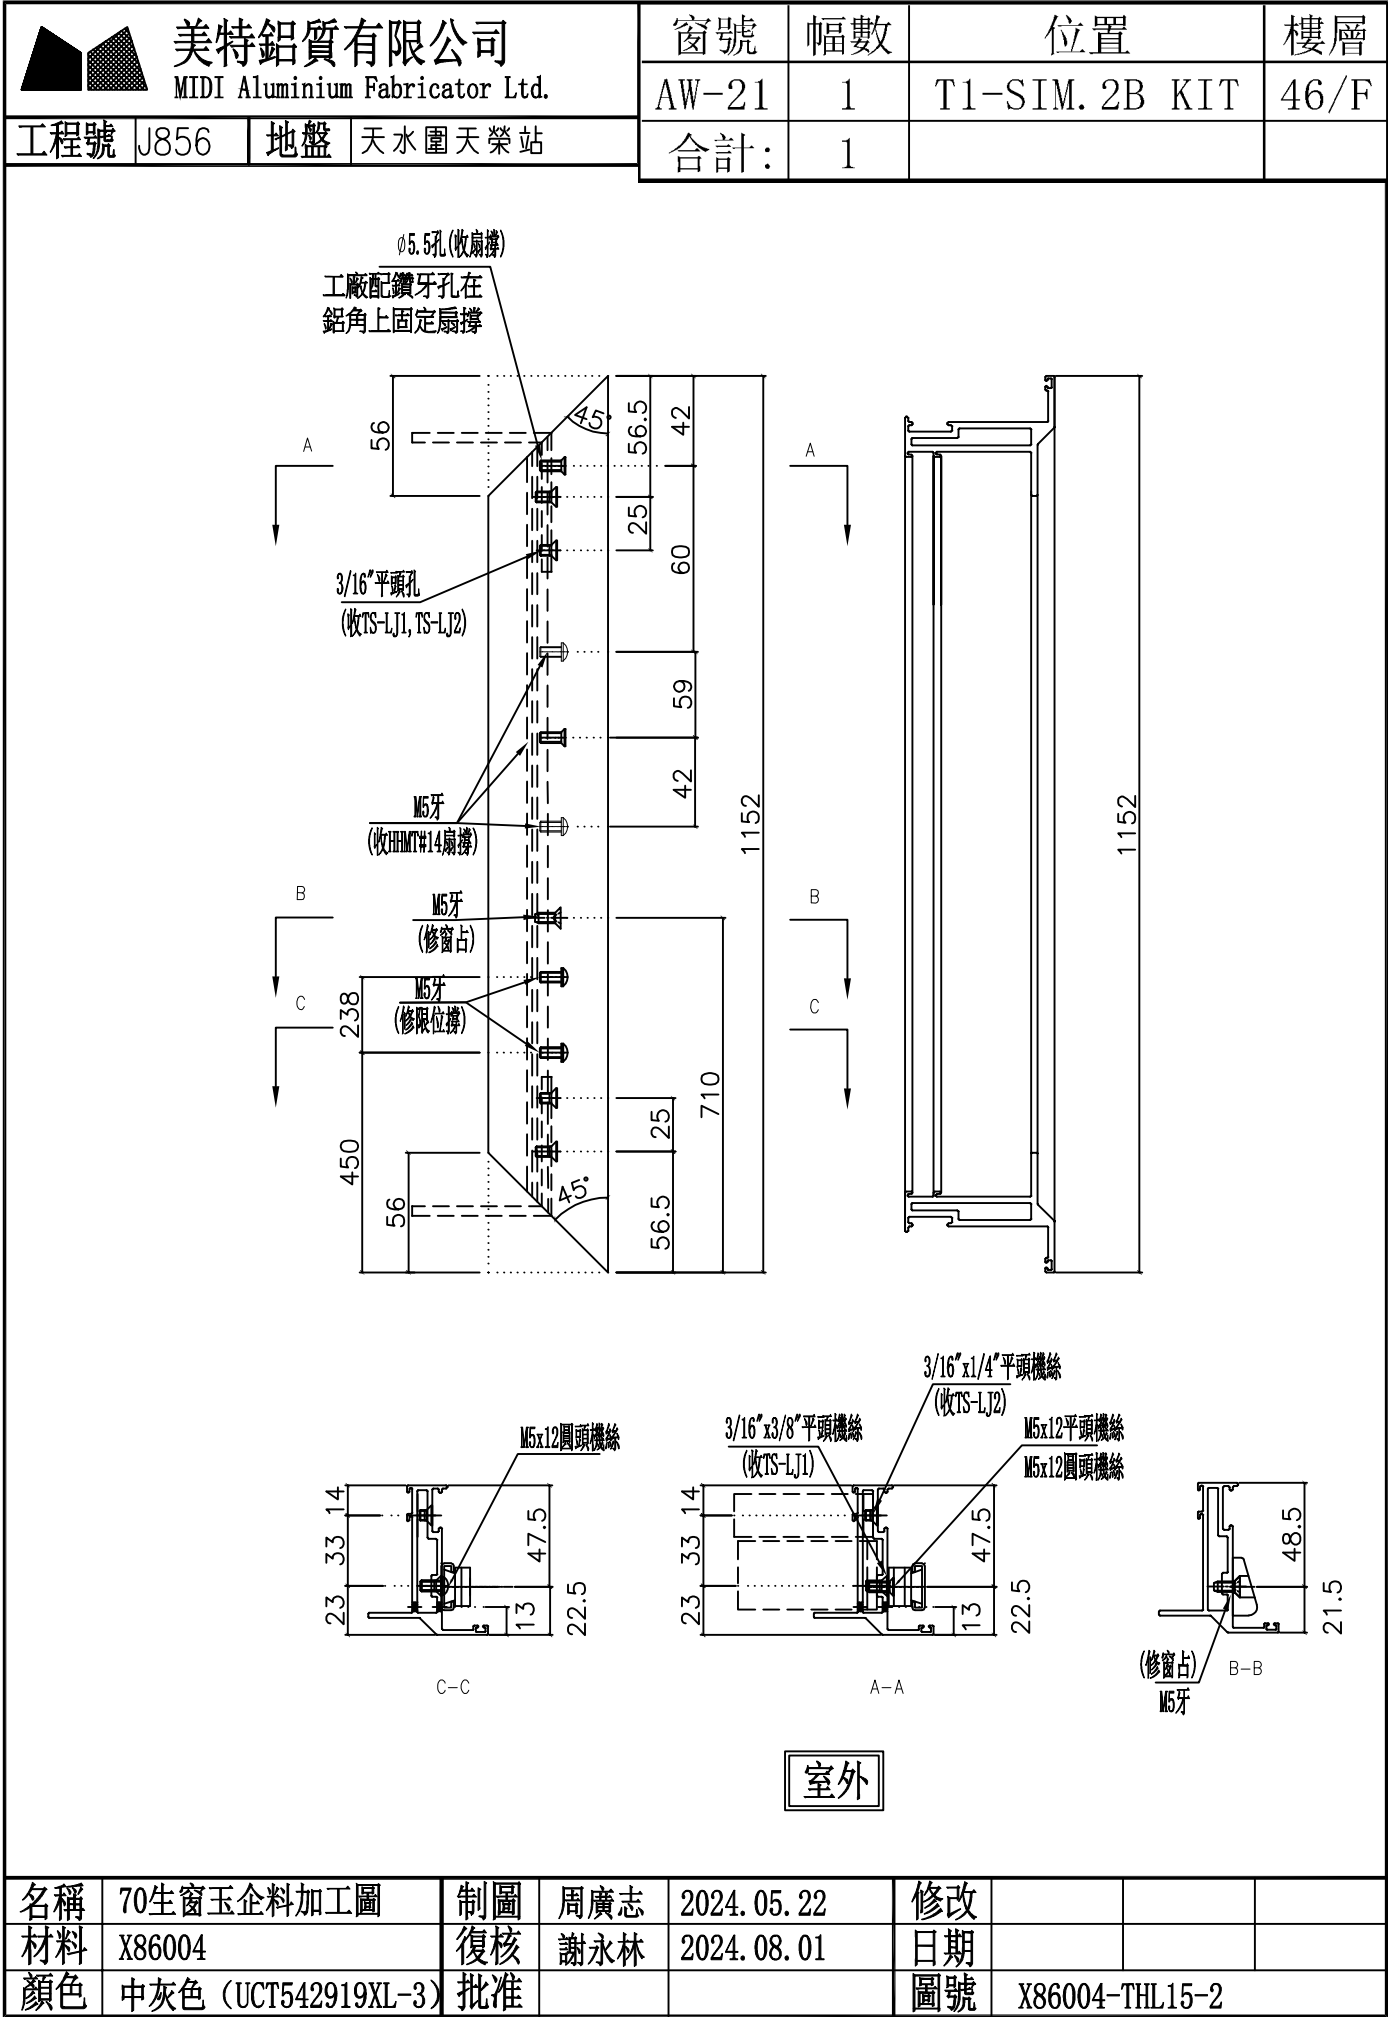



| 窗號      | 幅數 | 位置        | 樓層   |
|---------|----|-----------|------|
| AW-04ai | 1  | T1-B5 MBR | 46/F |
| 合計:     | 1  |           |      |





|   |      |    |        |
|---|------|----|--------|
| <div><div><div></div><div></div></div><div>美特鋁質有限公司</div><div>MIDI Aluminium Fabricator Ltd.</div></div> |      |    |        |
| 工程號   | J856 | 地盤 | 天水圍天榮站 |

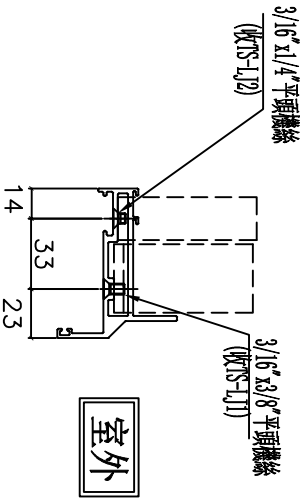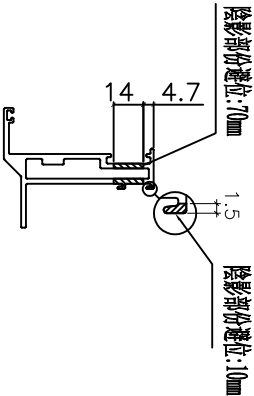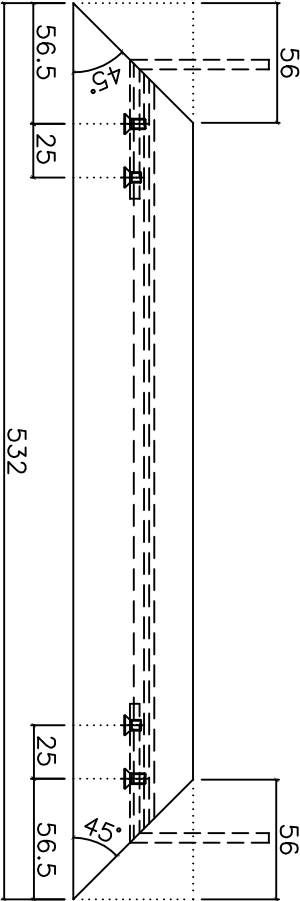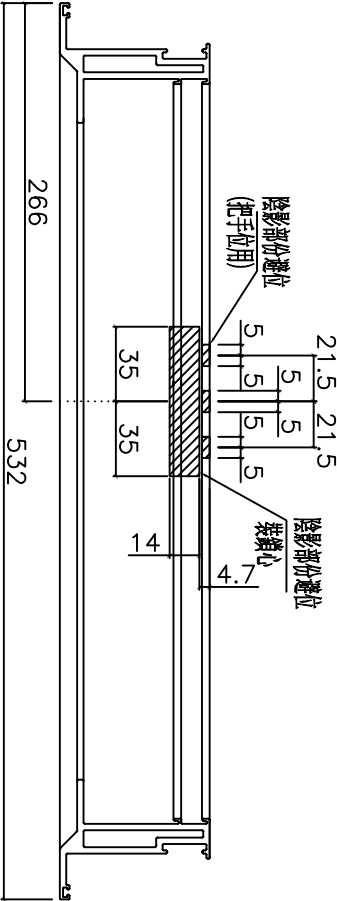

|    |                     |    |     |              |    |                 |  |  |
|----|---------------------|----|-----|--------------|----|-----------------|--|--|
| 名稱 | 70生窗玉橫料加工圖          | 制圖 | 周廣志 | 2024. 05. 22 | 修改 |                 |  |  |
| 材料 | X86004              | 復核 | 謝永林 | 2024. 08. 01 | 日期 |                 |  |  |
| 顏色 | 中灰色 (UCT542919XL-3) | 批准 |     |              | 圖號 | X86004-THL11-T2 |  |  |

| 窗號      | 幅數 | 位置             | 樓層   |
|---------|----|----------------|------|
| AW-14tR | 1  | T1-2A LIV./DIN | 46/F |
| 合計:     | 1  |                |      |

|   |      |    |        |
|---|------|----|--------|
| <div>美特鋁質有限公司<br/>MIDI Aluminium Fabricator Ltd.</div> |      |    |        |
| 工程號   | J856 | 地盤 | 天水圍天榮站 |

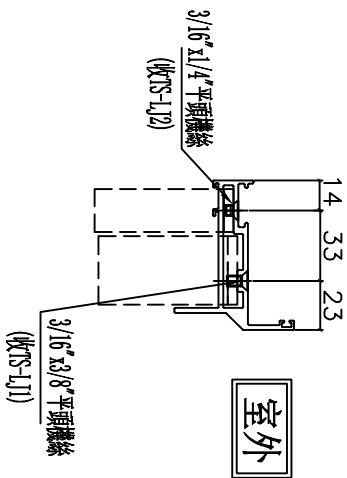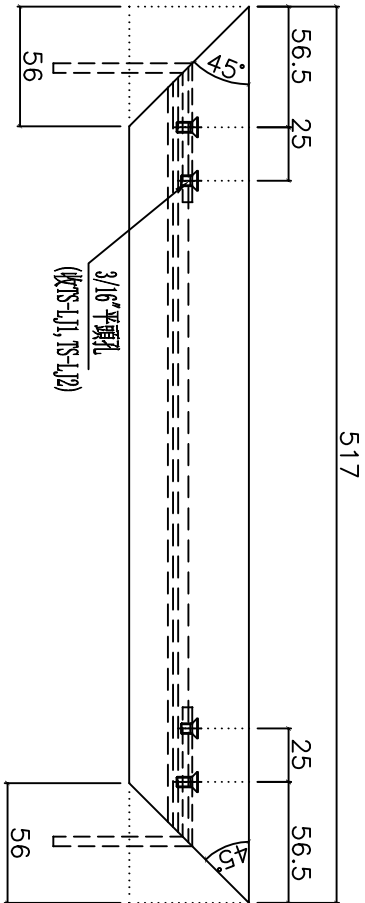
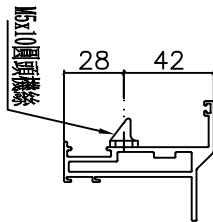
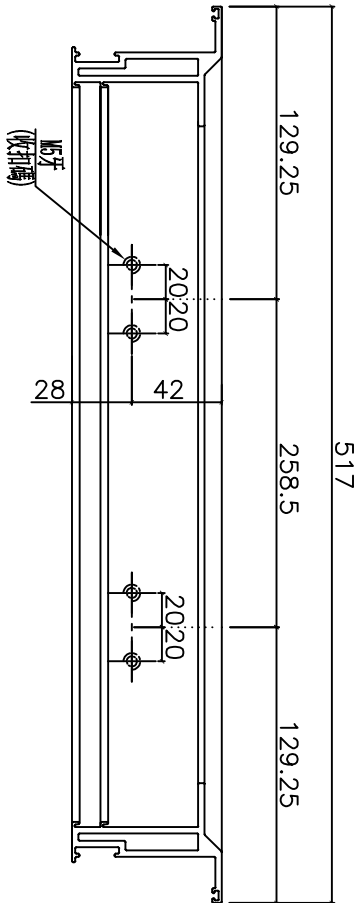


室外

|    |                     |    |     |              |    |                 |  |  |
|----|---------------------|----|-----|--------------|----|-----------------|--|--|
| 名稱 | 70生窗玉橫料加工圖          | 制圖 | 周廣志 | 2024. 05. 22 | 修改 |                 |  |  |
| 材料 | X86004              | 復核 | 謝永林 | 2024. 08. 01 | 日期 |                 |  |  |
| 顏色 | 中灰色 (UCT542919XL-3) | 批准 |     |              | 圖號 | X86004-THR13-T1 |  |  |

|     |      |    |        |
|-----|------|----|--------|
| 工程號 | J856 | 地盤 | 天水圍天榮站 |
|-----|------|----|--------|

Technical drawing of a tapered rectangular plate. The top view shows a rectangle with a width of 56.5 and a height of 25. The side view shows a trapezoid with a top width of 56.5, a bottom width of 56, and a height of 517. The side view also shows a 45-degree angle at the bottom corners. The drawing includes dashed lines to indicate hidden edges and a 45-degree angle at the bottom corners.

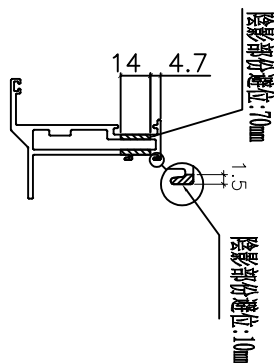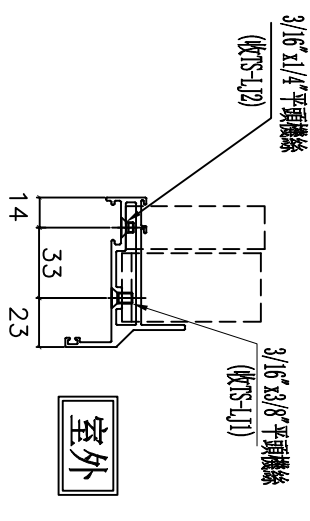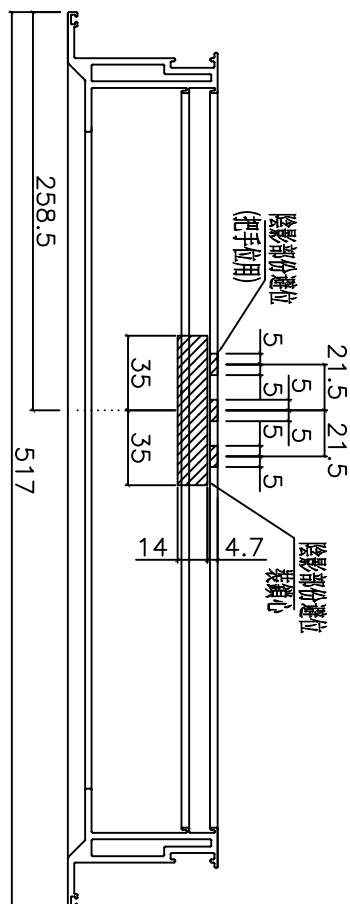





|    |                     |    |     |              |    |                 |  |  |
|----|---------------------|----|-----|--------------|----|-----------------|--|--|
| 名稱 | 70生窗玉橫料加工圖          | 制圖 | 周廣志 | 2024. 05. 22 | 修改 |                 |  |  |
| 材料 | X86004              | 復核 | 謝永林 | 2024. 08. 01 | 日期 |                 |  |  |
| 顏色 | 中灰色 (UCT542919XL-3) | 批准 |     |              | 圖號 | X86004-THR13-T2 |  |  |





美特鋁質有限公司  
MIDI Aluminium Fabricator Ltd.

工程號 J856 地盤 天水圍天榮站

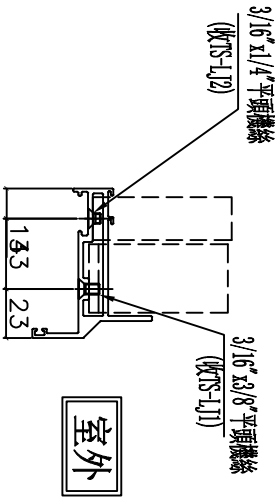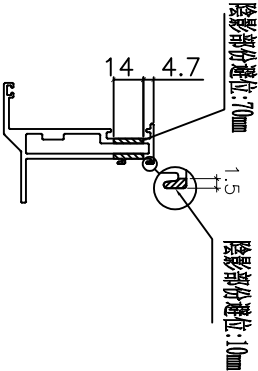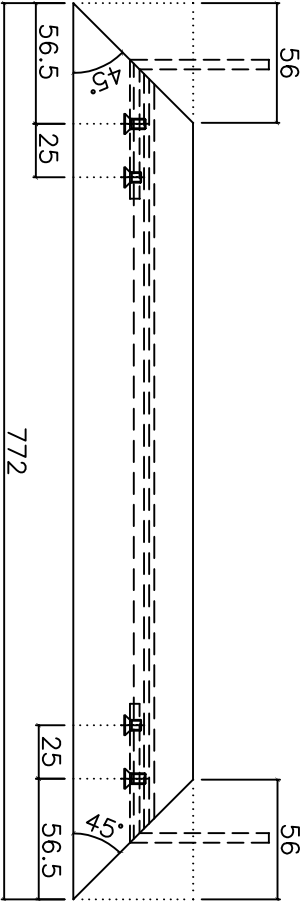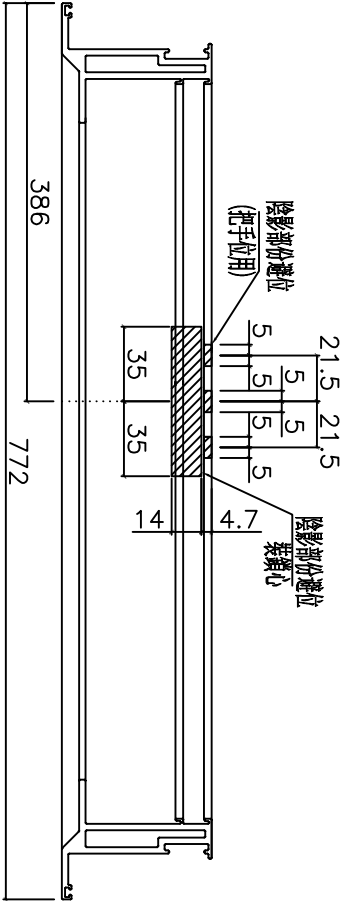


室外

| 窗號    | 幅數 | 位置             | 樓層   |
|-------|----|----------------|------|
| AW-21 | 1  | T1-SIM. 2B KIT | 46/F |
| 合計:   | 1  |                |      |

|    |                     |    |     |              |    |                 |  |  |
|----|---------------------|----|-----|--------------|----|-----------------|--|--|
| 名稱 | 70生窗玉橫料加工圖          | 制圖 | 周廣志 | 2024. 05. 22 | 修改 |                 |  |  |
| 材料 | X86004              | 復核 | 謝永林 | 2024. 08. 01 | 日期 |                 |  |  |
| 顏色 | 中灰色 (UCT542919XL-3) | 批准 |     |              | 圖號 | X86004-THL15-T2 |  |  |


|   |      |    |        |         |    |           |      |
|---|------|----|--------|---------|----|-----------|------|
| <div><div><div></div><div></div></div><div>美特鋁質有限公司</div><div>MIDI Aluminium Fabricator Ltd.</div></div> |      |    |        | 窗號      | 幅數 | 位置        | 樓層   |
|   |      |    |        | AW-04ai | 1  | T1-B5 MBR | 46/F |
| 工程號   | J856 | 地盤 | 天水圍天榮站 | 合計:     | 1  |           |      |

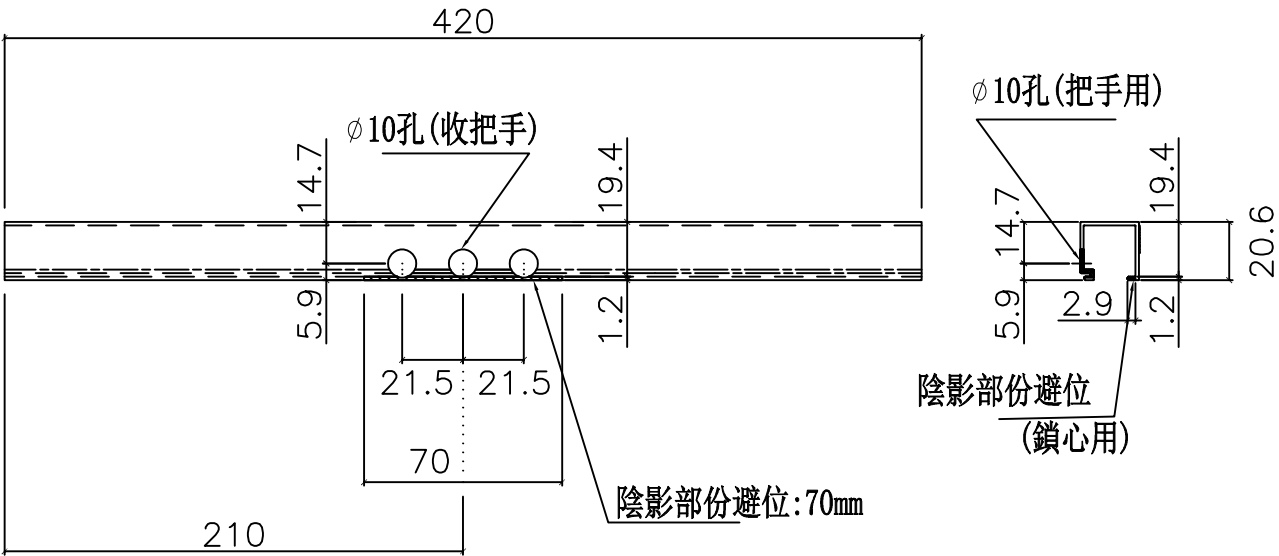

|    |                     |    |     |              |    |             |  |  |
|----|---------------------|----|-----|--------------|----|-------------|--|--|
| 名稱 | 生窗手柄玻璃線加工圖          | 制圖 | 周廣志 | 2024. 05. 22 | 修改 |             |  |  |
| 材料 | X86109              | 復核 | 謝永林 | 2024. 08. 01 | 日期 |             |  |  |
| 顏色 | 中灰色 (UCT542919XL-3) | 批准 |     |              | 圖號 | X86109-T11L |  |  |





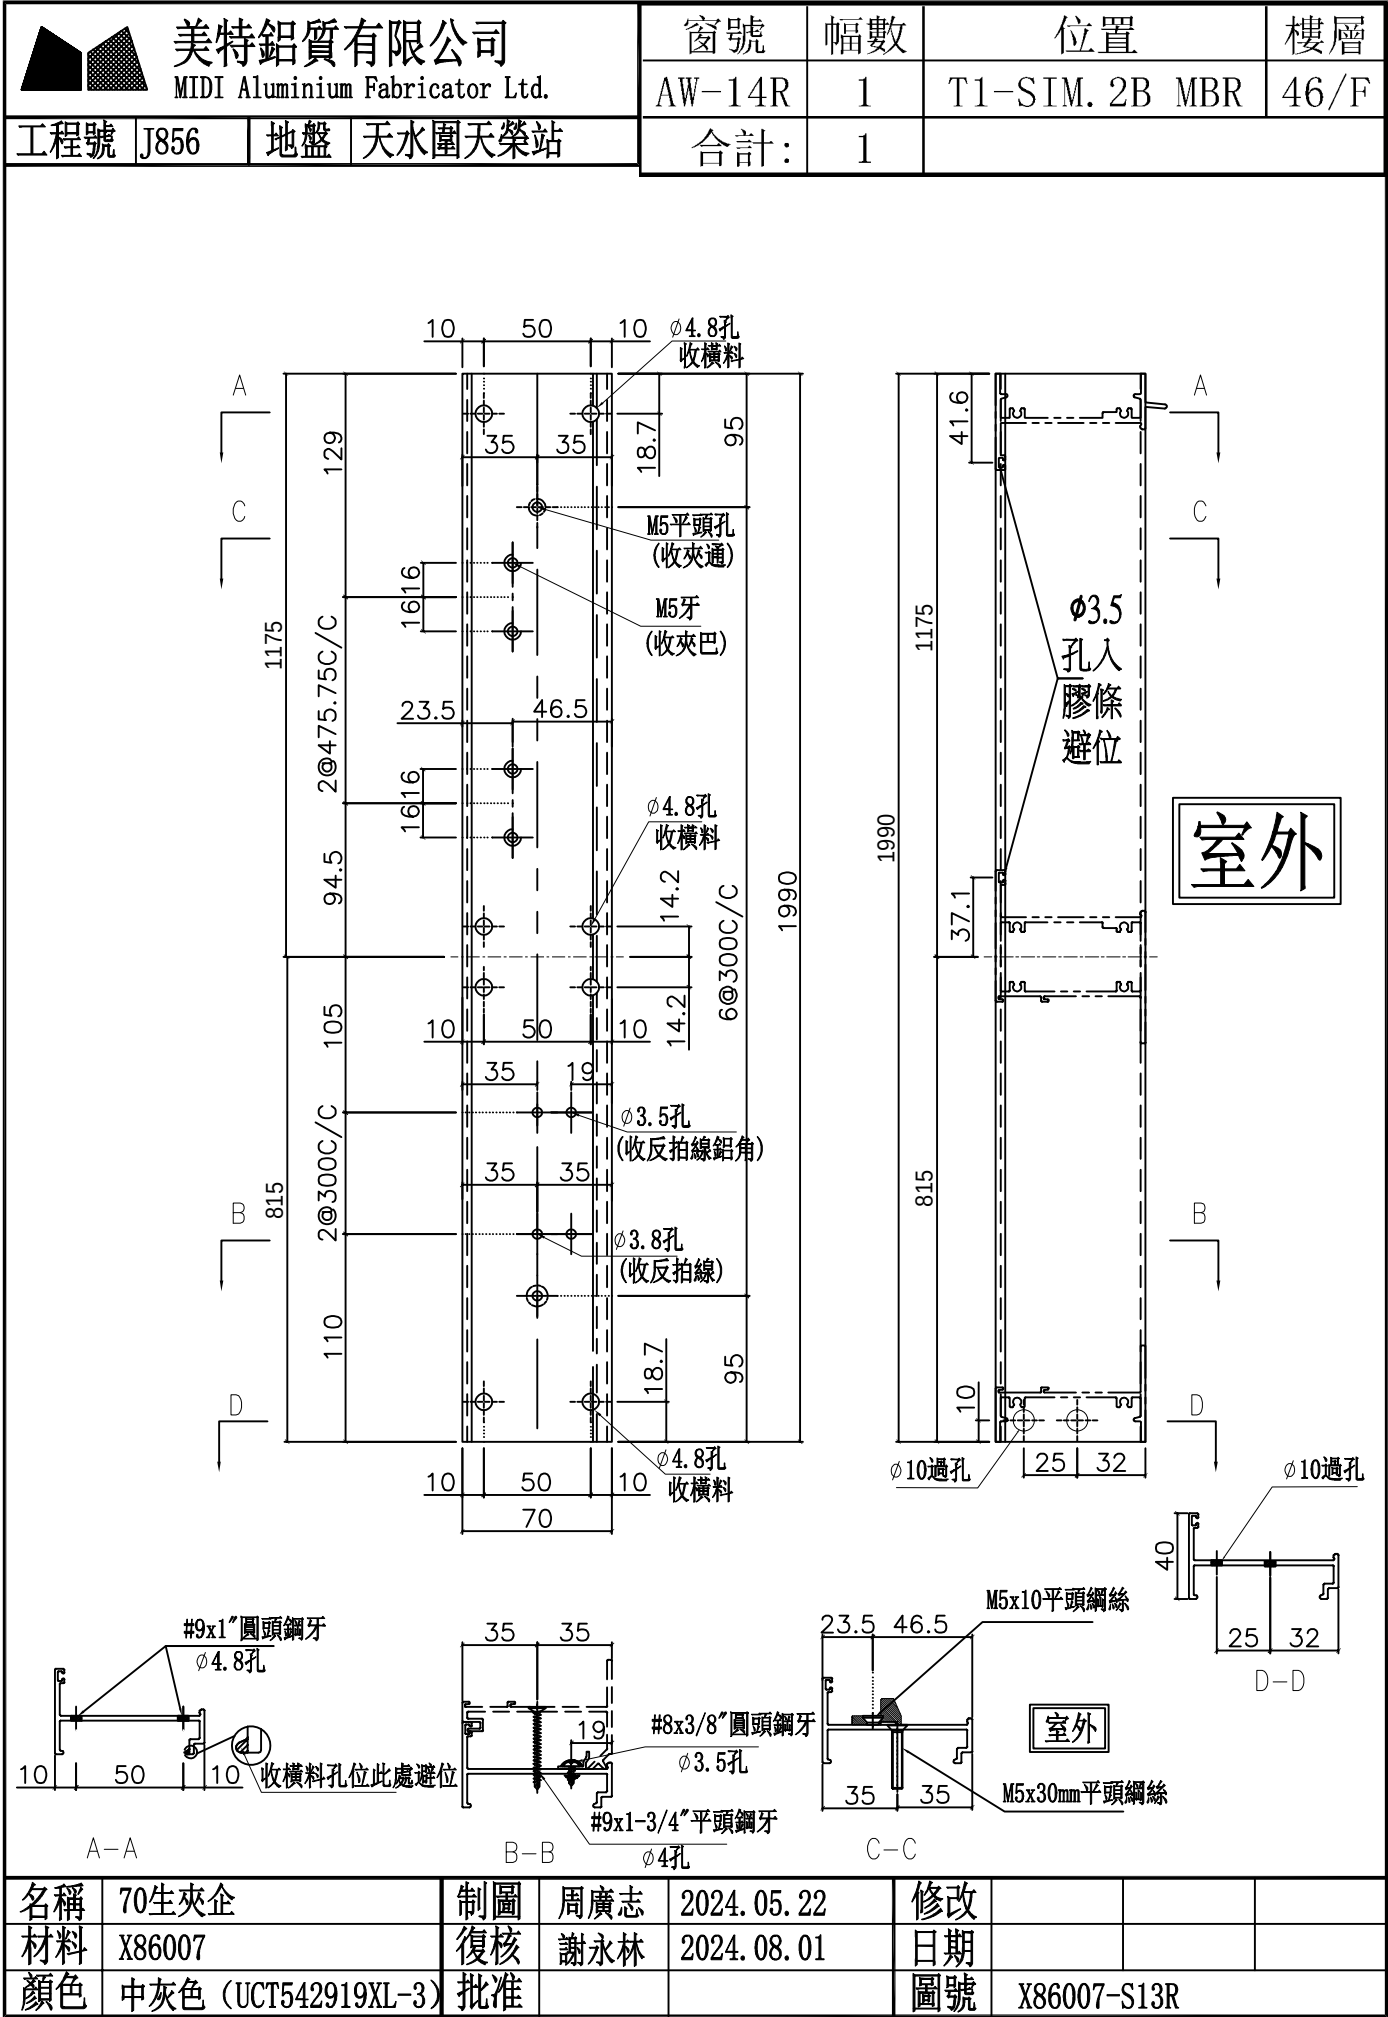

|    |                     |    |     |              |    |             |  |
|----|---------------------|----|-----|--------------|----|-------------|--|
| 名稱 | 70生夾企               | 制圖 | 周廣志 | 2024. 05. 22 | 修改 |             |  |
| 材料 | X86007              | 復核 | 謝永林 | 2024. 08. 01 | 日期 |             |  |
| 顏色 | 中灰色 (UCT542919XL-3) | 批准 |     |              | 圖號 | X86007-S13R |  |

MIDI Aluminium Fabricator Ltd.

樓層

46/F

---

1

室外

室外

$$\text{C}-\text{C}$$

### 削料示意圖

65  
45 20  
V.F  
通長削料20mm

Ø3.5孔

④ 4孔

B-B


### 3.5 水線孔

收橫料

487.

$$A-A$$

X86003-S13R

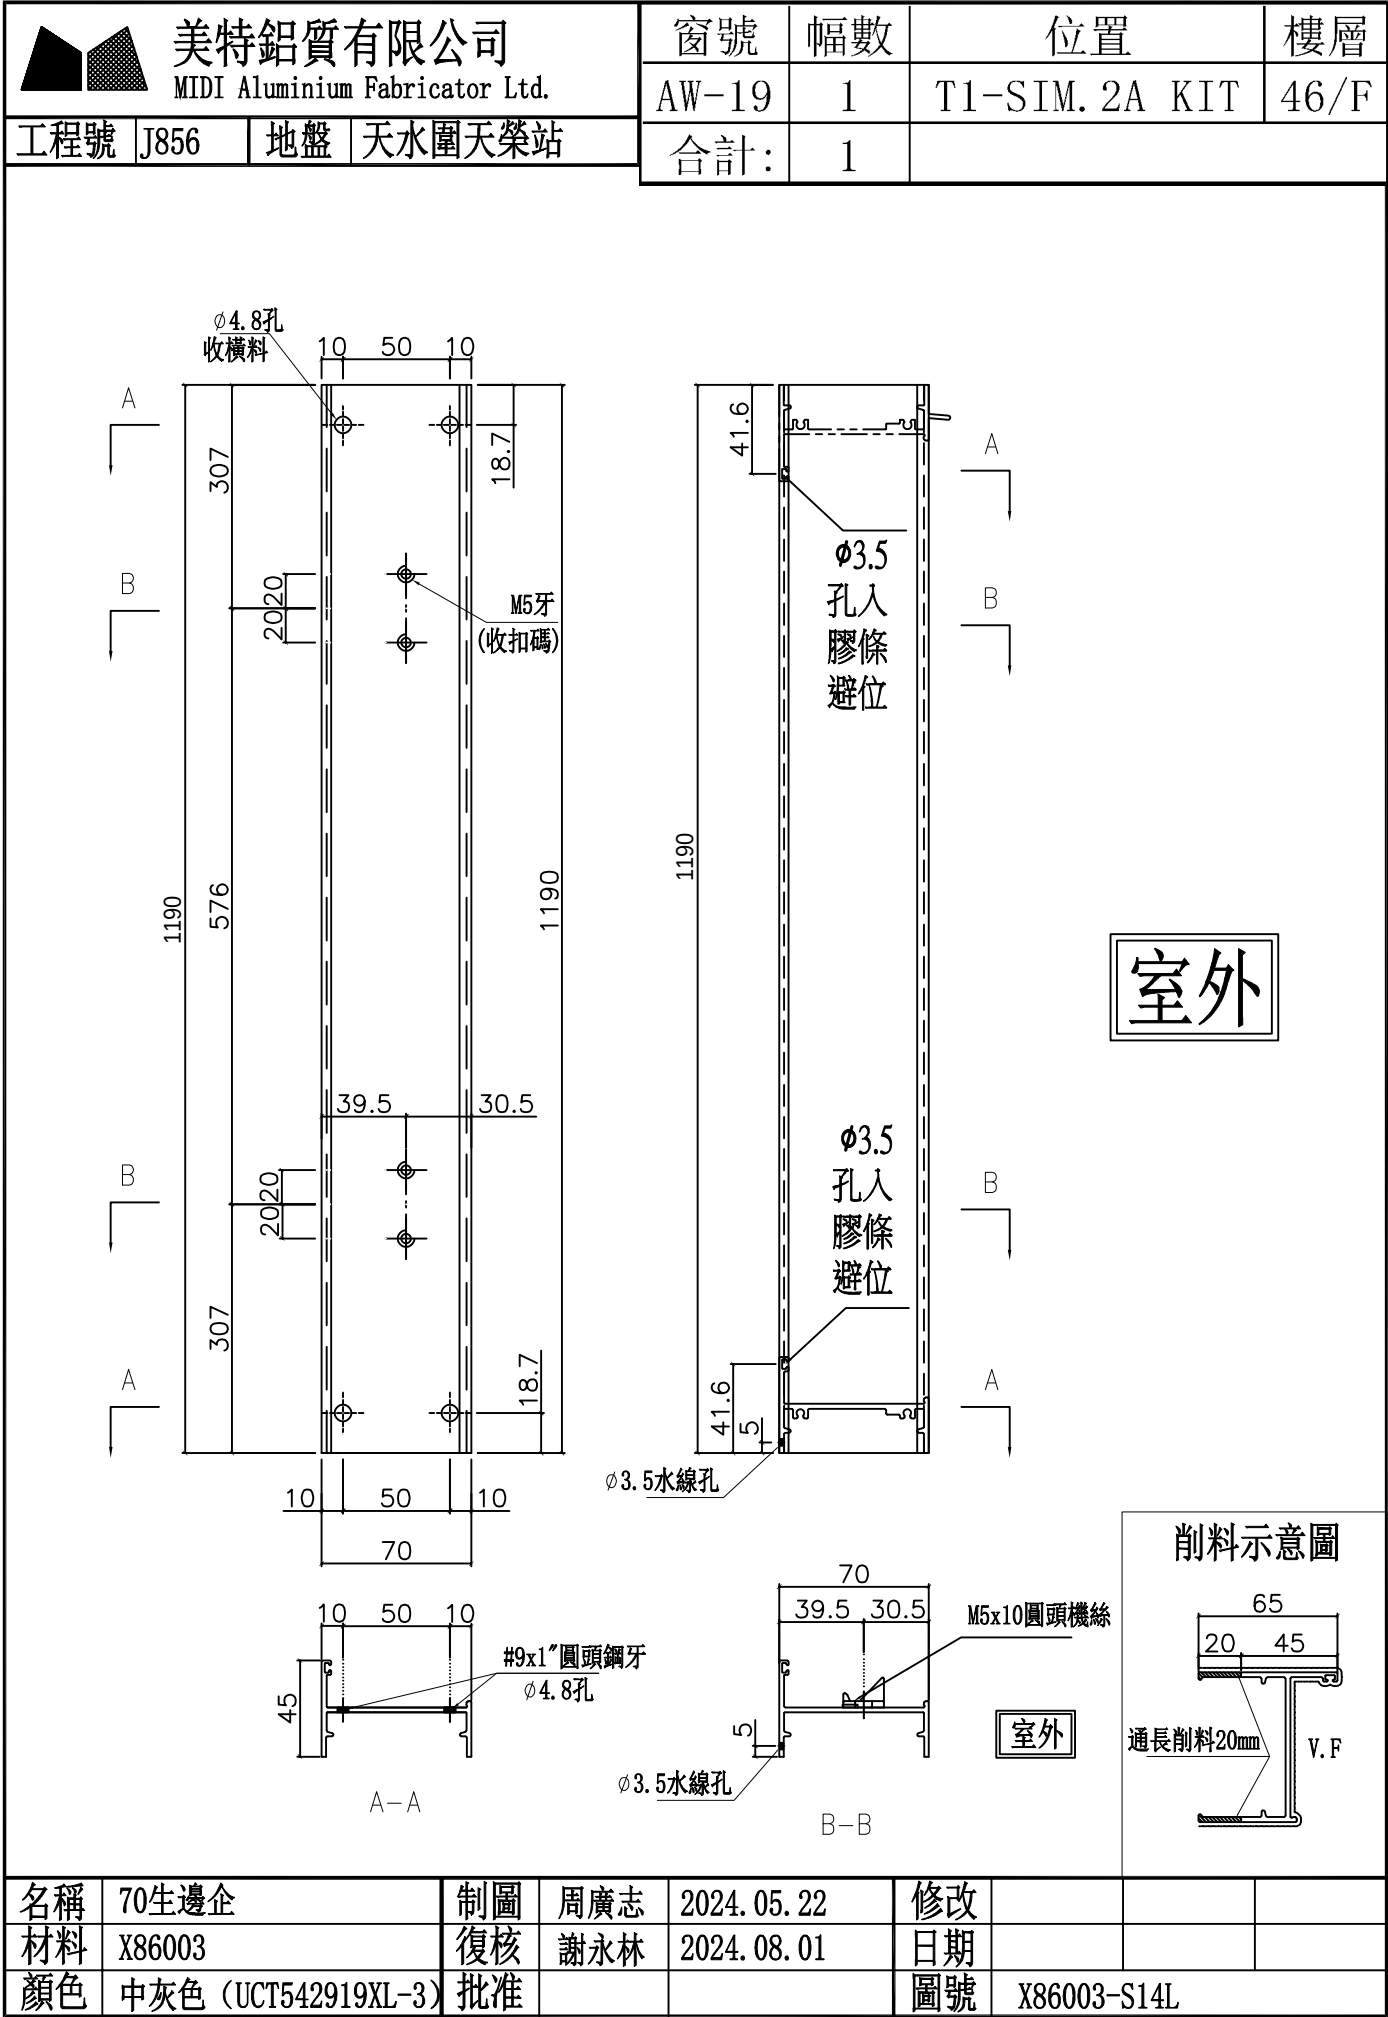

MIDI Aluminium Fabricator Ltd.

樓層

46/F

|        |
|--------|
| 天水圍天榮站 |
|--------|

---

1



M5x10平頭網絲

15x30mm平  
頭網絲


室外

#9x1"圓頭鉚  
Ø4.8孔

收橫料孔位此處避位


A—A

|    |                     |    |     |              |    |             |  |  |
|----|---------------------|----|-----|--------------|----|-------------|--|--|
| 名稱 | 70生夾企               | 制圖 | 周廣志 | 2024. 05. 22 | 修改 |             |  |  |
| 材料 | X86007              | 復核 | 謝永林 | 2024. 08. 01 | 日期 |             |  |  |
| 顏色 | 中灰色 (UCT542919XL-3) | 批准 |     |              | 圖號 | X86007-S14L |  |  |

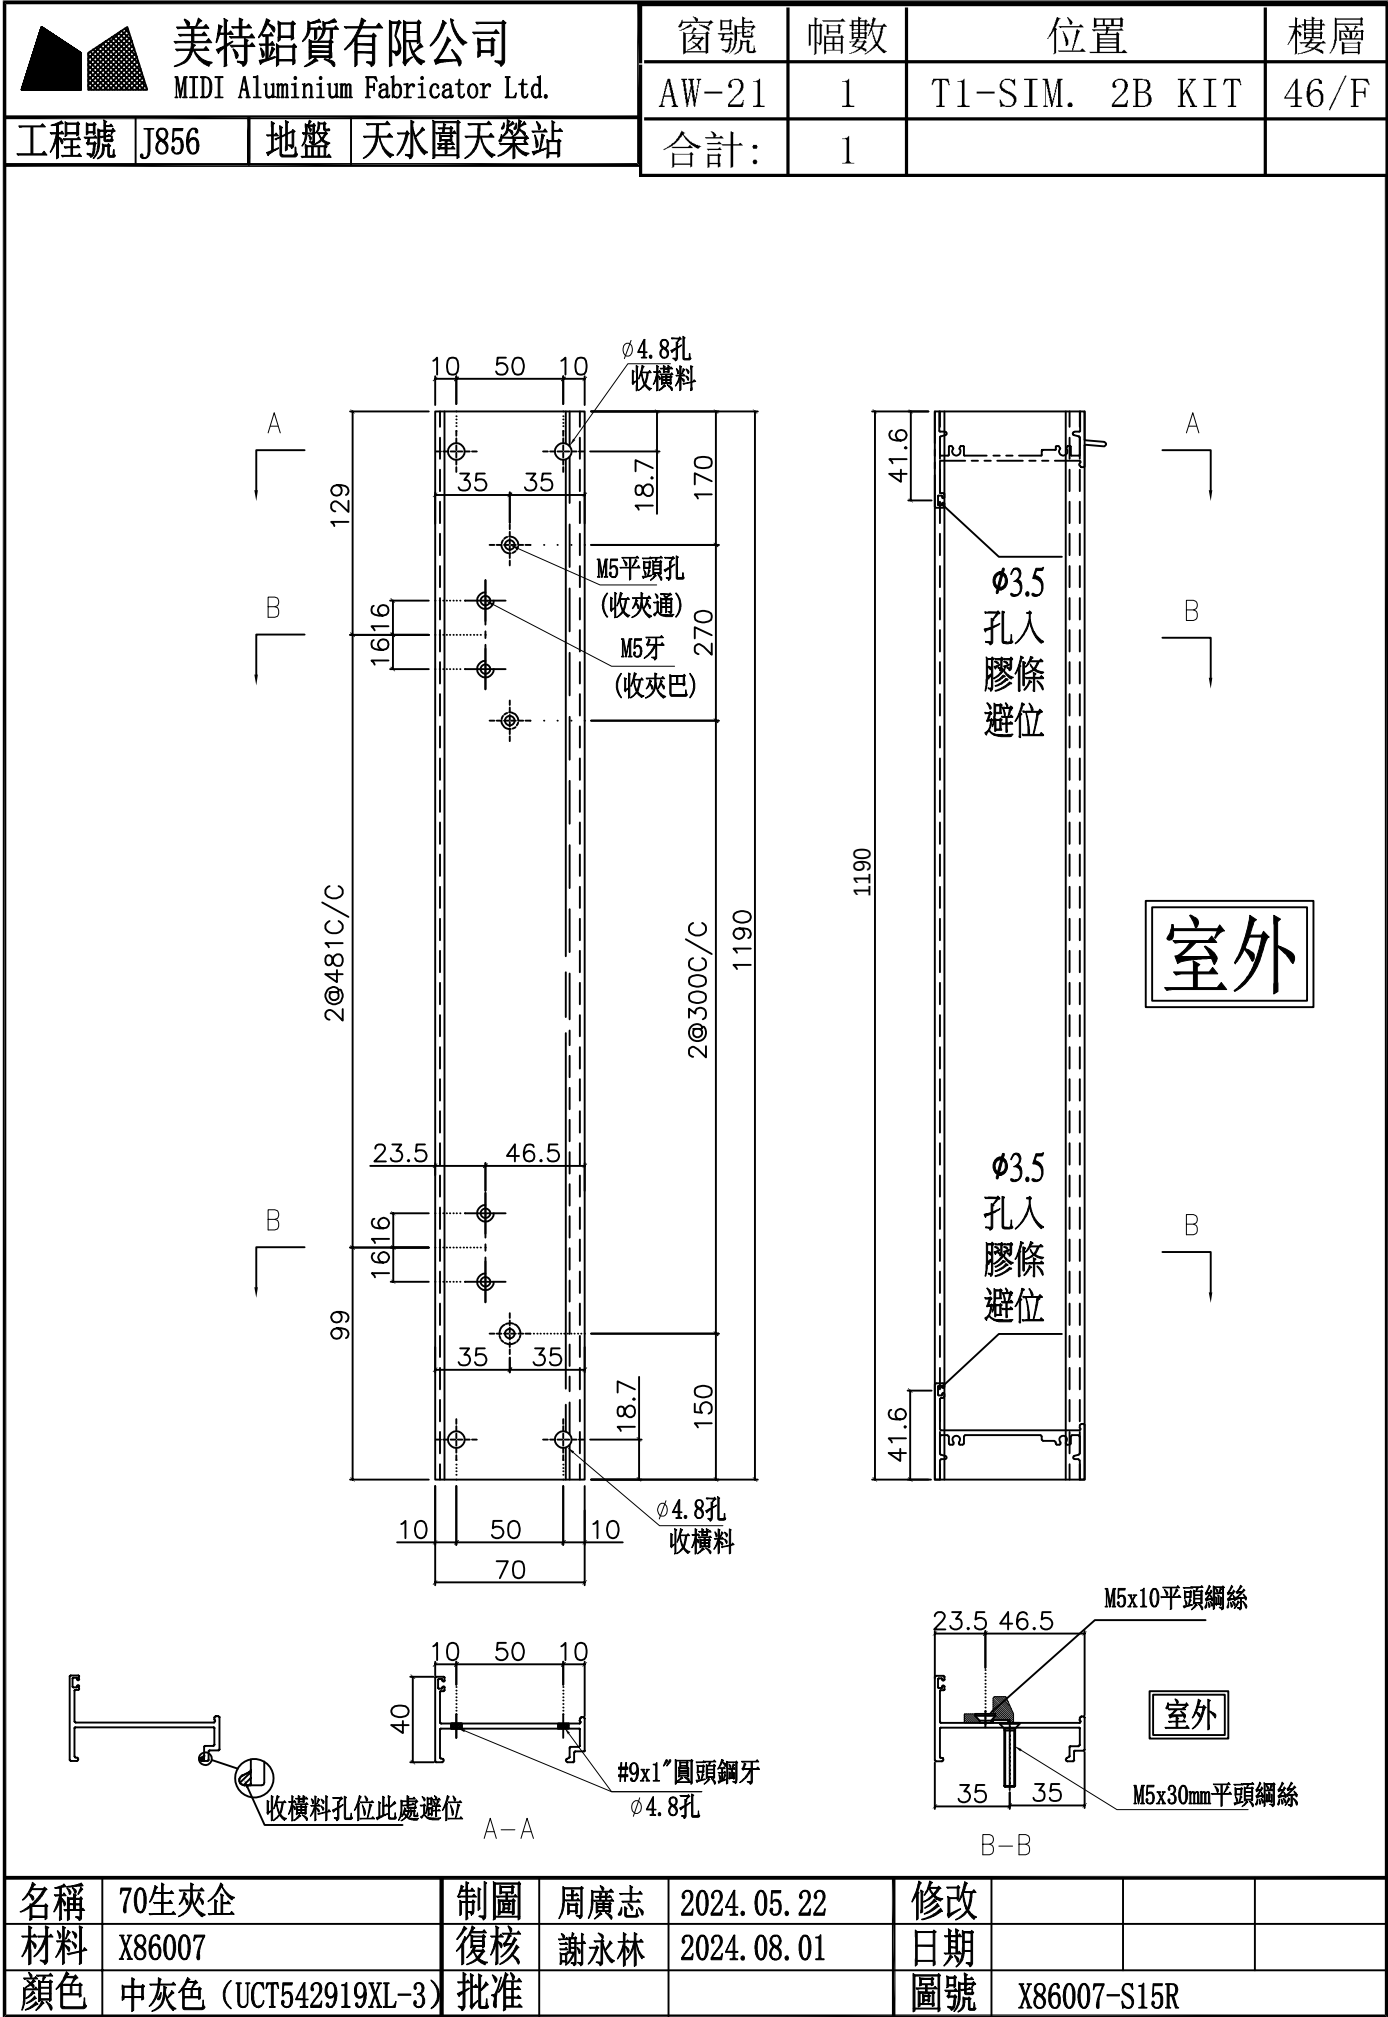

MIDI Aluminium Fabricator Ltd.

---

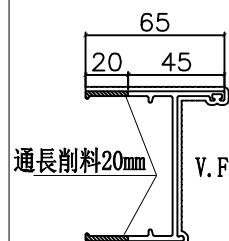1




|    |                     |    |     |              |    |             |  |  |
|----|---------------------|----|-----|--------------|----|-------------|--|--|
| 名稱 | 70生邊企               | 制圖 | 周廣志 | 2024. 05. 22 | 修改 |             |  |  |
| 材料 | X86003              | 復核 | 謝永林 | 2024. 08. 01 | 日期 |             |  |  |
| 顏色 | 中灰色 (UCT542919XL-3) | 批准 |     |              | 圖號 | X86003-S15R |  |  |

MIDI Aluminium Fabricator Ltd.

地盤

|        |
|--------|
| 天水圍天榮站 |
|--------|

Technical drawing of the front view of a V.F. (Vertical Flange) component. The drawing shows a cross-section of a flange with a central hole. Dimensions are given in millimeters: the total width is 65, the hole diameter is 20, the distance from the hole center to the right edge is 29.5, and the distance from the hole center to the left edge is 35.5. The flange thickness is 9.5. A callout indicates a chamfer of 20mm on the top edge.

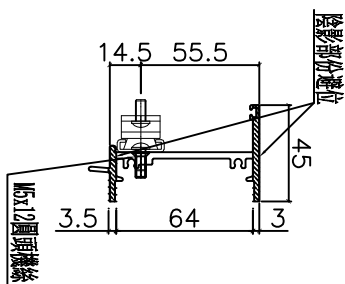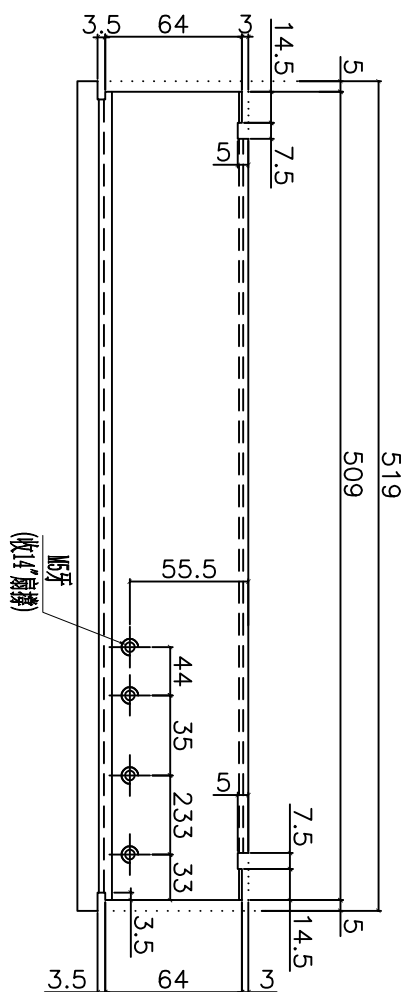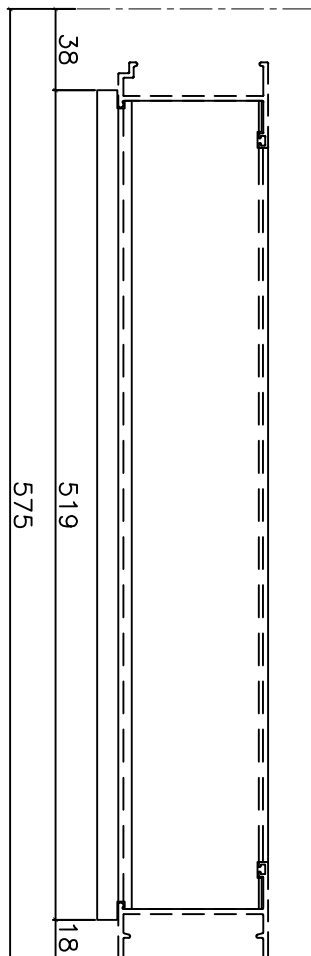

室外

室外

|    |                     |    |     |              |    |             |  |  |
|----|---------------------|----|-----|--------------|----|-------------|--|--|
| 名稱 | 70生頂橫加工圖            | 制圖 | 周廣志 | 2024. 05. 22 | 修改 |             |  |  |
| 材料 | X86014              | 復核 | 謝永林 | 2024. 08. 01 | 日期 |             |  |  |
| 顏色 | 中灰色 (UCT542919XL-3) | 批准 |     |              | 圖號 | X86014-S13R |  |  |








美特鋁質有限公司  
MIDI Aluminium Fabricator Ltd.

工程號 J856 地盤 天水圍天榮站


| 窗號     | 幅數 | 位置             | 樓層   |
|--------|----|----------------|------|
| AW-14R | 1  | T1-SIM. 2B MBR | 46/F |
| 合計:    | 1  |                |      |

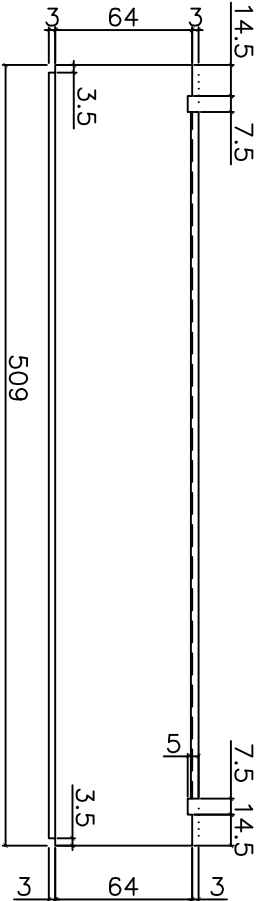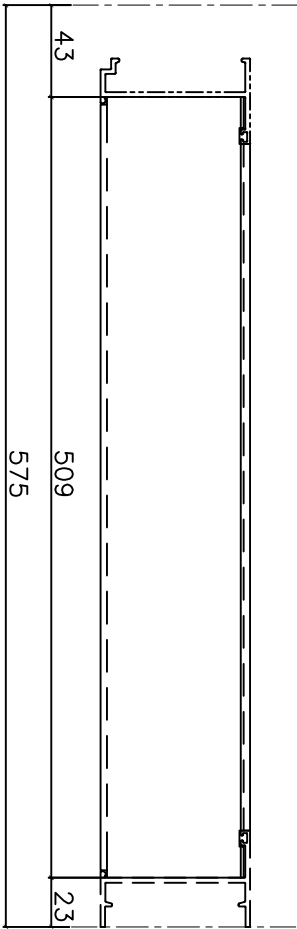

室外

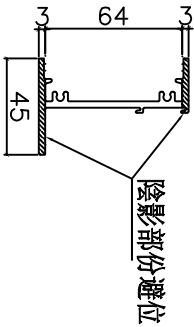

室外

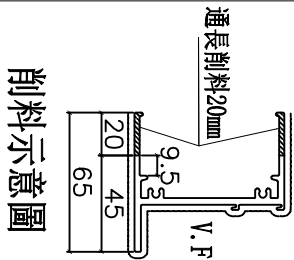



削料示意圖

|    |                     |    |     |              |    |              |  |  |
|----|---------------------|----|-----|--------------|----|--------------|--|--|
| 名稱 | 70梗底橫加工圖            | 制圖 | 周廣志 | 2024. 05. 22 | 修改 |              |  |  |
| 材料 | X86016              | 復核 | 謝永林 | 2024. 08. 01 | 日期 |              |  |  |
| 顏色 | 中灰色 (UCT542919XL-3) | 批准 |     |              | 圖號 | X86016-S13bR |  |  |




美特鋁質有限公司  
MIDI Aluminium Fabricator Ltd.

工程號 J856 地盤 天水圍天榮站

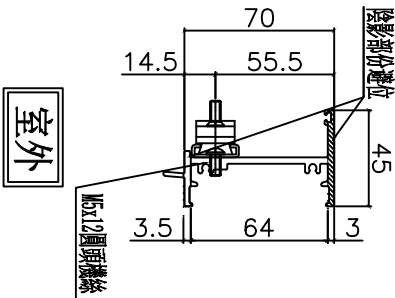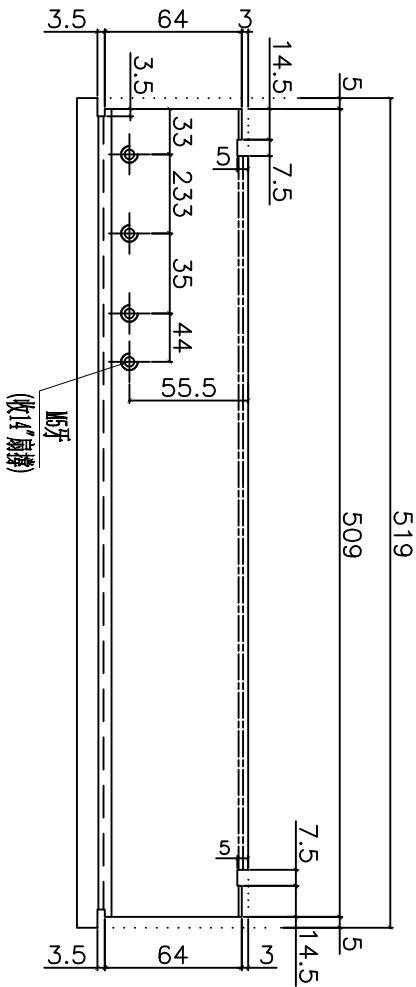

| 窗號    | 幅數 | 位置             | 樓層   |
|-------|----|----------------|------|
| AW-19 | 1  | T1-SIM. 2A KIT | 46/F |
| 合計:   | 1  |                |      |

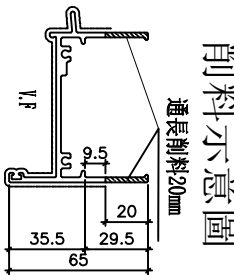

|    |                     |    |     |              |    |             |  |  |
|----|---------------------|----|-----|--------------|----|-------------|--|--|
| 名稱 | 70生頂橫加工圖            | 制圖 | 周廣志 | 2024. 05. 22 | 修改 |             |  |  |
| 材料 | X86014              | 復核 | 謝永林 | 2024. 08. 01 | 日期 |             |  |  |
| 顏色 | 中灰色 (UCT542919XL-3) | 批准 |     |              | 圖號 | X86014-S14L |  |  |

MIDI Aluminium Fabricator Ltd.

地盤

天水圍天榮站

窗號幅數位置

隱櫟

AW-191T1-SIM.2A KIT46/F

望外



窗估

兩端50mm處開方形去水孔



M5x12圓頭機絲

室外



通長削料20mm

**名稱**

### 70生底橫加工圖

制圖

周廣志

2024. 05. 22修改

材料

X86022

**復核**

謝永林2024. 08. 01日期

顏色

中灰色 (UCT542919XL-3)



批准

---

---

圖號X86022-S14L

|     |      |    |        |
|-----|------|----|--------|
| 工程號 | J856 | 地盤 | 天水圍天榮站 |
|-----|------|----|--------|




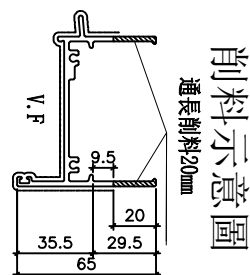
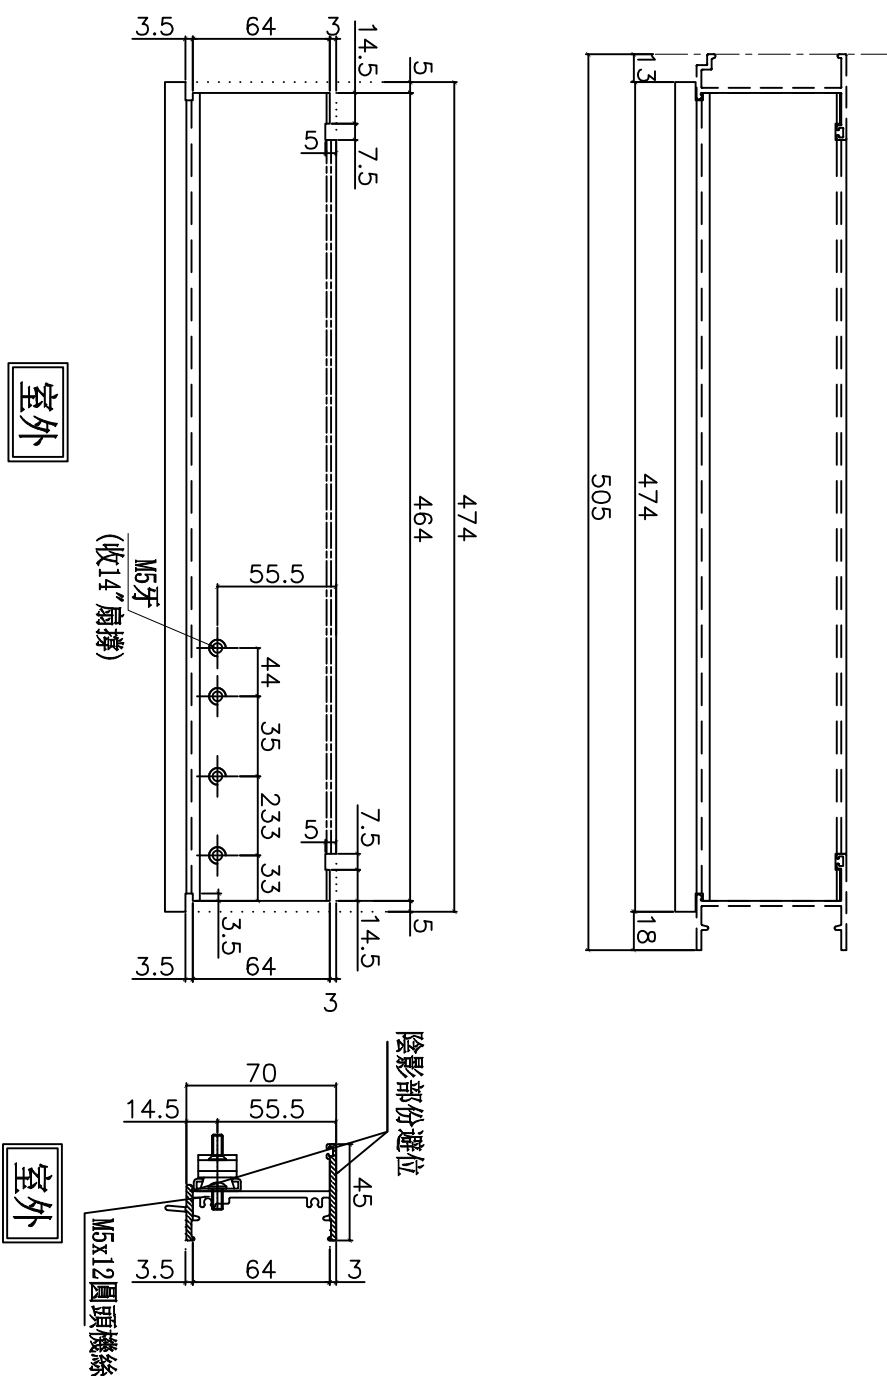


| 窗號    | 幅數 | 位置             | 樓層   |
|-------|----|----------------|------|
| AW-21 | 1  | T1-SIM. 2B KIT | 46/F |
| 合計:   | 1  |                |      |

|    |                     |    |     |              |    |             |  |  |
|----|---------------------|----|-----|--------------|----|-------------|--|--|
| 名稱 | 70生頂橫加工圖            | 制圖 | 周廣志 | 2024. 05. 22 | 修改 |             |  |  |
| 材料 | X86014              | 復核 | 謝永林 | 2024. 08. 01 | 日期 |             |  |  |
| 顏色 | 中灰色 (UCT542919XL-3) | 批准 |     |              | 圖號 | X86014-S15R |  |  |





|                                                                                    |      |           |
|------------------------------------------------------------------------------------|------|-----------|
| <div><div></div><div>美特鋁質有限公司</div><div>MIDI Aluminium Fabricator Ltd.</div></div> |      |           |
| 工程號                                                                                | J856 | 地盤 天水圍天榮站 |

| 窗號    | 幅數 | 位置             | 樓層   |
|-------|----|----------------|------|
| AW-21 | 1  | T1-SIM. 2B KIT | 46/F |
| 合計:   | 1  |                |      |

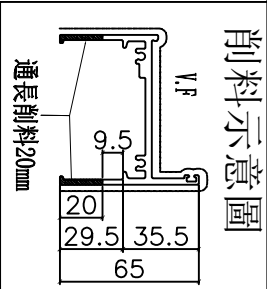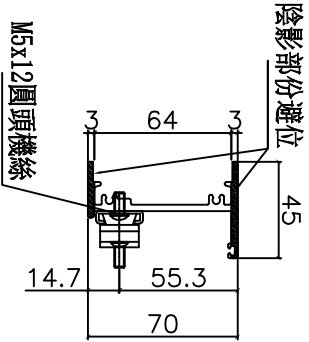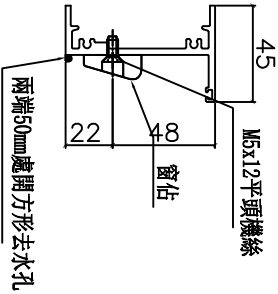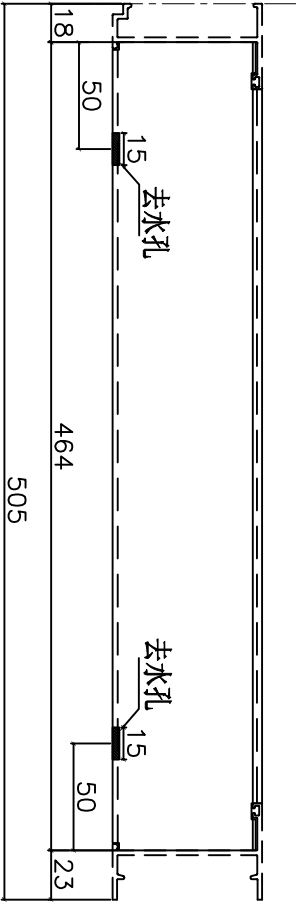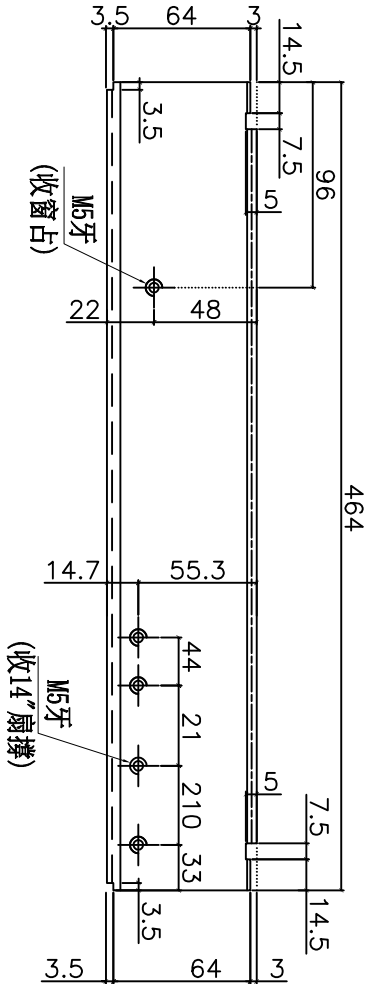


|    |                     |    |     |              |    |             |
|----|---------------------|----|-----|--------------|----|-------------|
| 名稱 | 70生底橫加工圖            | 制圖 | 周廣志 | 2024. 05. 22 | 修改 |             |
| 材料 | X86022              | 復核 | 謝永林 | 2024. 08. 01 | 日期 |             |
| 顏色 | 中灰色 (UCT542919XL-3) | 批准 |     |              | 圖號 | X86022-S15R |

|   |                     |    |     |              |    |                |    |
|---|---------------------|----|-----|--------------|----|----------------|----|
| <div><div></div><div>美特鋁質有限公司</div><div>MIDI Aluminium Fabricator Ltd.</div></div>   |                     |    |     | 窗號           | 幅數 | 位置             | 樓層 |
| 工程號 J856   |                     |    |     | 地盤           |    | 天水圍天榮站         |    |
|   |                     |    |     | 合計:          | 1  |                |    |
| <div><div><div><div></div><div>1141.5</div></div><div><div>195.5</div><div>35</div><div>35</div></div><div><div>14</div><div>4.7</div><div>5</div><div>11.5</div><div>5</div><div>21.5</div><div>5</div><div>11.5</div><div>5</div><div>21.5</div></div><div>陰影部份避位<br/>裝鎖心</div><div>陰影部份避位<br/>(把手位用)</div></div><div><div><div></div><div>1141.5</div></div><div><div>56.5</div><div>25</div><div>45°</div><div>56</div></div><div><div>56.5</div><div>25</div><div>45°</div><div>56</div></div></div><div><div><div><div>14</div><div>4.7</div><div>1.5</div></div><div>陰影部份避位:70mm</div><div>陰影部份避位:10mm</div></div><div><div><div><div>3/16"x1/4"平頭機絲<br/>(收TS-LJ2)</div><div>3/16"x3/8"平頭機絲<br/>(收TS-LJ1)</div></div><div>23</div><div>33</div><div>14</div></div><div>室外</div></div></div></div> |                     |    |     |              |    |                |    |
| 名稱   | 70生窗玉企料加工圖          | 制圖 | 周廣志 | 2024. 05. 22 | 修改 |                |    |
| 材料   | X86004              | 復核 | 謝永林 | 2024. 08. 01 | 日期 |                |    |
| 顏色   | 中灰色 (UCT542919XL-3) | 批准 |     |              | 圖號 | X86004-SHR13-1 |    |
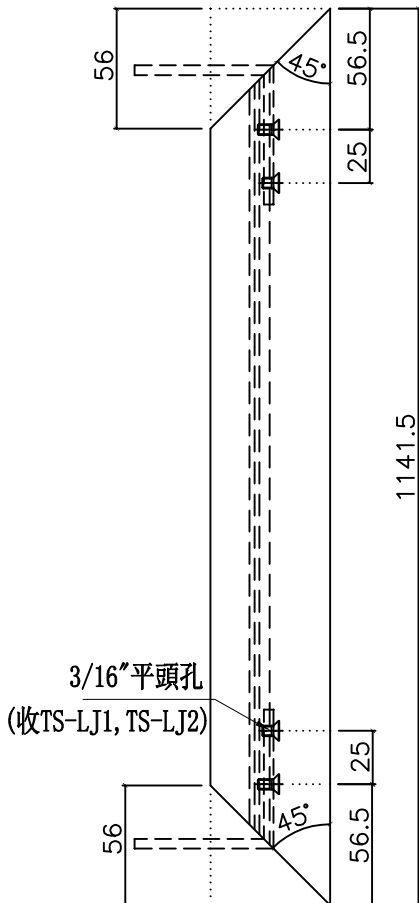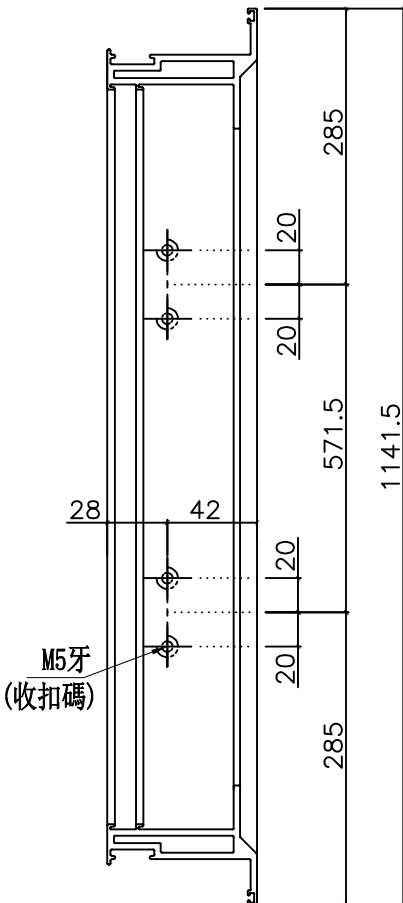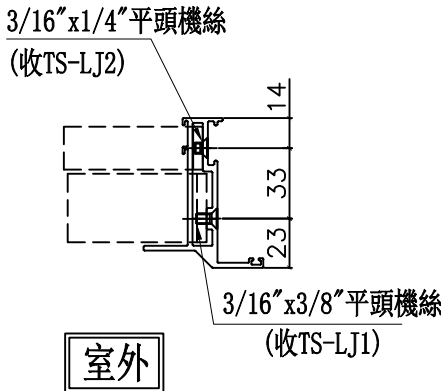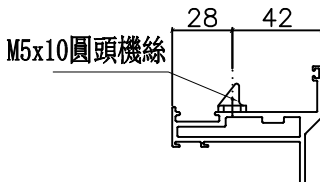
|   |                     |    |        |              |    |                |  |      |
|---|---------------------|----|--------|--------------|----|----------------|--|------|
| <div><div></div><div><div>美特鋁質有限公司</div><div>MIDI Aluminium Fabricator Ltd.</div></div></div>   |                     |    |        | 窗號           | 幅數 | 位置             |  | 樓層   |
|   |                     |    |        | AW-14R       | 1  | T1-SIM. 2B MBR |  | 46/F |
| 工程號   | J856                | 地盤 | 天水圍天榮站 | 合計:          | 1  |                |  |      |
| <div><div></div><div></div><div><div></div><div></div></div><div>室外</div></div> |                     |    |        |              |    |                |  |      |
| 名稱   | 70生窗玉企料加工圖          | 制圖 | 周廣志    | 2024. 05. 22 | 修改 |                |  |      |
| 材料   | X86004              | 復核 | 謝永林    | 2024. 08. 01 | 日期 |                |  |      |
| 顏色   | 中灰色 (UCT542919XL-3) | 批准 |        |              | 圖號 | X86004-SHR13-2 |  |      |

|   |  |  |  |       |    |                |      |
|---|--|--|--|-------|----|----------------|------|
| <div><div><div></div><div></div></div><div>美特鋁質有限公司</div><div>MIDI Aluminium Fabricator Ltd.</div></div> |  |  |  | 窗號    | 幅數 | 位置             | 樓層   |
| 工程號 J856                                                                                                 |  |  |  | AW-19 | 1  | T1-SIM. 2A KIT | 46/F |
| 地盤 天水圍天榮站                                                                                                |  |  |  | 合計:   | 1  |                |      |

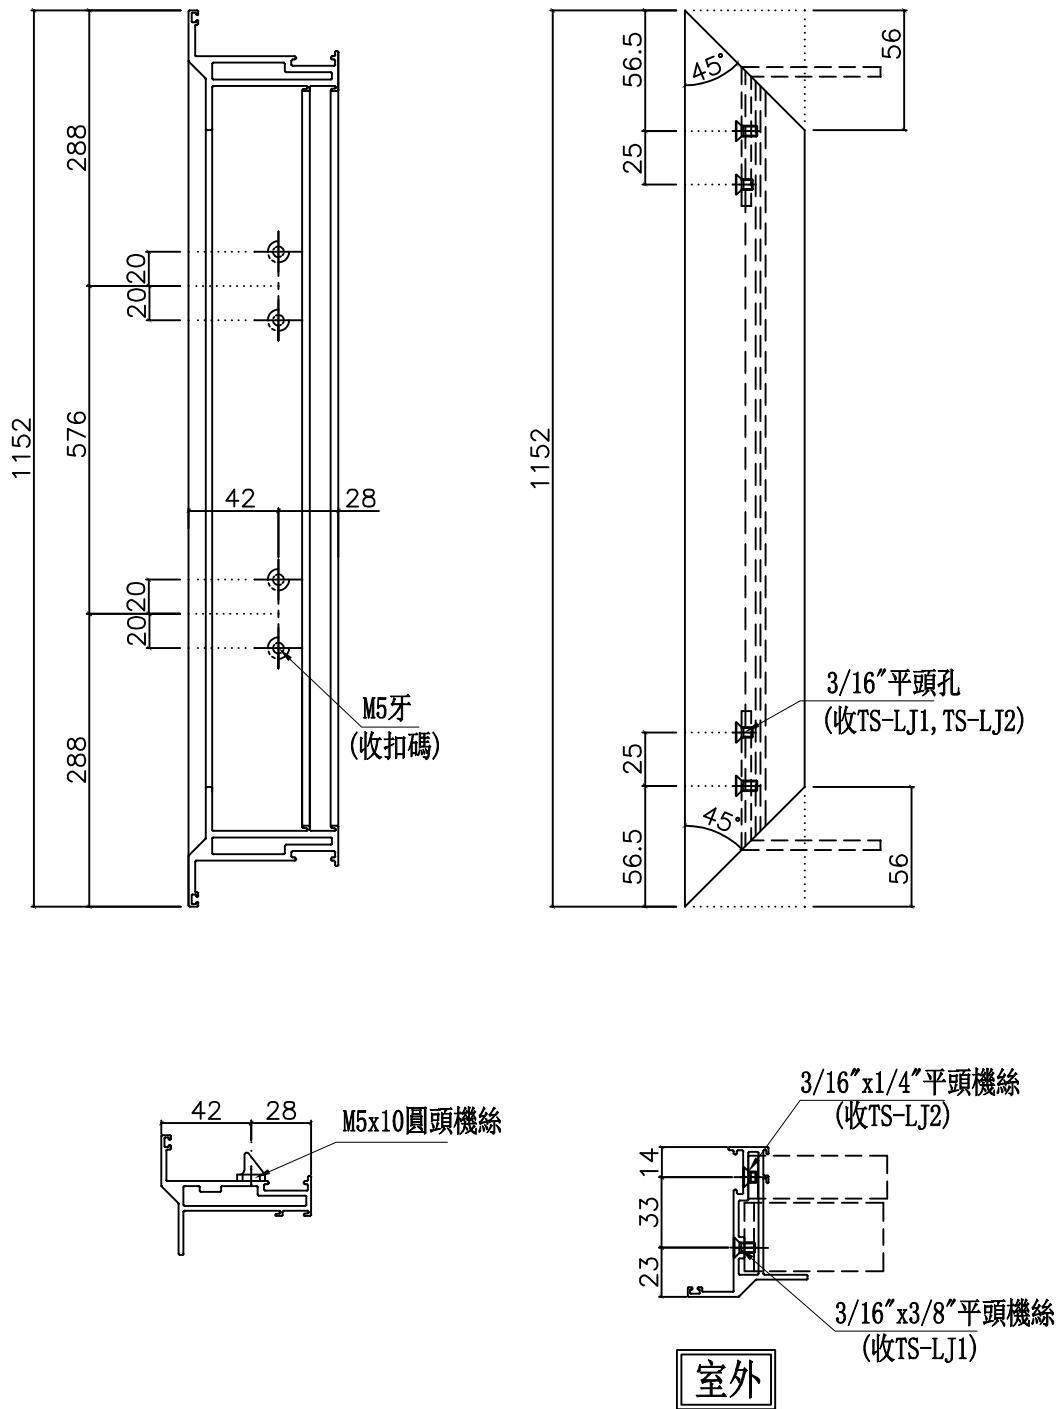

|    |                     |    |     |              |    |                |  |  |
|----|---------------------|----|-----|--------------|----|----------------|--|--|
| 名稱 | 70生窗玉企料加工圖          | 制圖 | 周廣志 | 2024. 05. 22 | 修改 |                |  |  |
| 材料 | X86004              | 復核 | 謝永林 | 2024. 08. 01 | 日期 |                |  |  |
| 顏色 | 中灰色 (UCT542919XL-3) | 批准 |     |              | 圖號 | X86004-SHL14-1 |  |  |


MIDI Aluminium Fabricator Ltd.

樓層

46/F

---

1

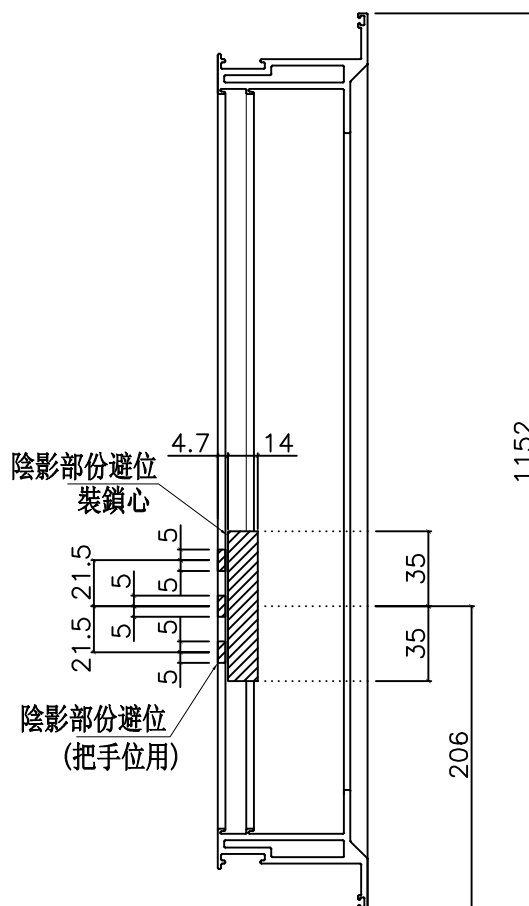

室外




X86004-SHL14-2

MIDI Aluminium Fabricator Ltd.

樓層

46/F

---

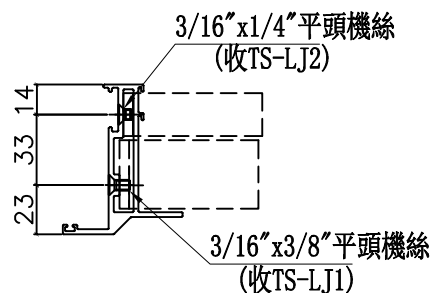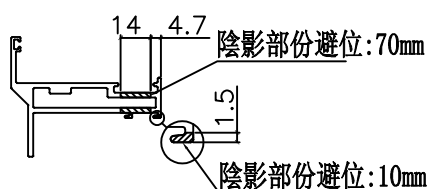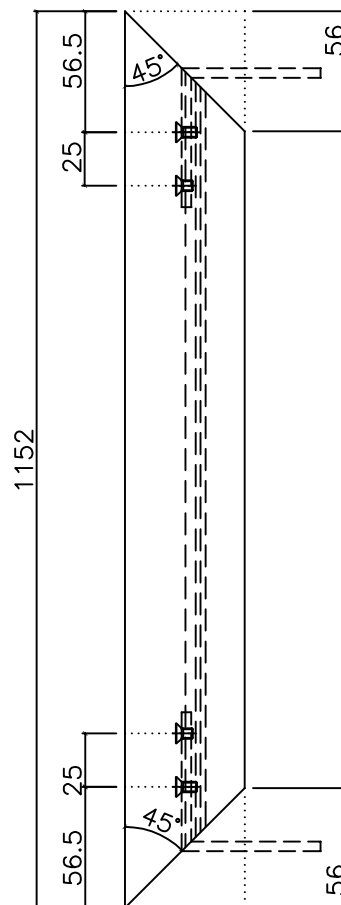
1

室外

|    |                     |    |     |              |    |                |  |  |
|----|---------------------|----|-----|--------------|----|----------------|--|--|
| 名稱 | 70生窗玉企料加工圖          | 制圖 | 周廣志 | 2024. 05. 22 | 修改 |                |  |  |
| 材料 | X86004              | 復核 | 謝永林 | 2024. 08. 01 | 日期 |                |  |  |
| 顏色 | 中灰色 (UCT542919XL-3) | 批准 |     |              | 圖號 | X86004-SHR15-1 |  |  |


|   |                     |    |     |              |        |                |    |                |      |
|---|---------------------|----|-----|--------------|--------|----------------|----|----------------|------|
| <div><div></div><div>美特鋁質有限公司</div><div>MIDI Aluminium Fabricator Ltd.</div></div>   |                     |    |     | 窗號           | 幅數     | 位置             | 樓層 |                |      |
| 工程號 J856   |                     |    |     | 地盤           | 天水圍天榮站 | AW-21          | 1  | T1-SIM. 2B KIT | 46/F |
|   |                     |    |     | 合計:          |        | 1              |    |                |      |
| <div><div><div><div><div></div><div>56</div><div>45°</div><div>56.5</div><div>25</div><div>1152</div><div>3/16"平頭孔</div><div>(收TS-LJ1, TS-LJ2)</div><div>56</div><div>45°</div><div>56.5</div><div>25</div></div><div><div>3/16"x1/4"平頭機絲</div><div>(收TS-LJ2)</div><div>14</div><div>33</div><div>23</div><div>3/16"x3/8"平頭機絲</div><div>(收TS-LJ1)</div><div>室外</div></div></div><div><div><div><div></div><div>28</div><div>42</div><div>20</div><div>20</div><div>20</div><div>20</div><div>288</div><div>576</div><div>288</div><div>1152</div></div><div>M5牙</div><div>(收扣碼)</div></div><div><div><div><div></div><div>28</div><div>42</div></div><div>M5x10圓頭機絲</div></div></div></div></div></div> |                     |    |     |              |        |                |    |                |      |
| 名稱   | 70生窗玉企料加工圖          | 制圖 | 周廣志 | 2024. 05. 22 | 修改     |                |    |                |      |
| 材料   | X86004              | 復核 | 謝永林 | 2024. 08. 01 | 日期     |                |    |                |      |
| 顏色   | 中灰色 (UCT542919XL-3) | 批准 |     |              | 圖號     | X86004-SHR15-2 |    |                |      |

|   |      |           |
|---|------|-----------|
|  美特鋁質有限公司<br>MIDI Aluminium Fabricator Ltd. |      |           |
| 工程號   | J856 | 地盤 天水圍天榮站 |

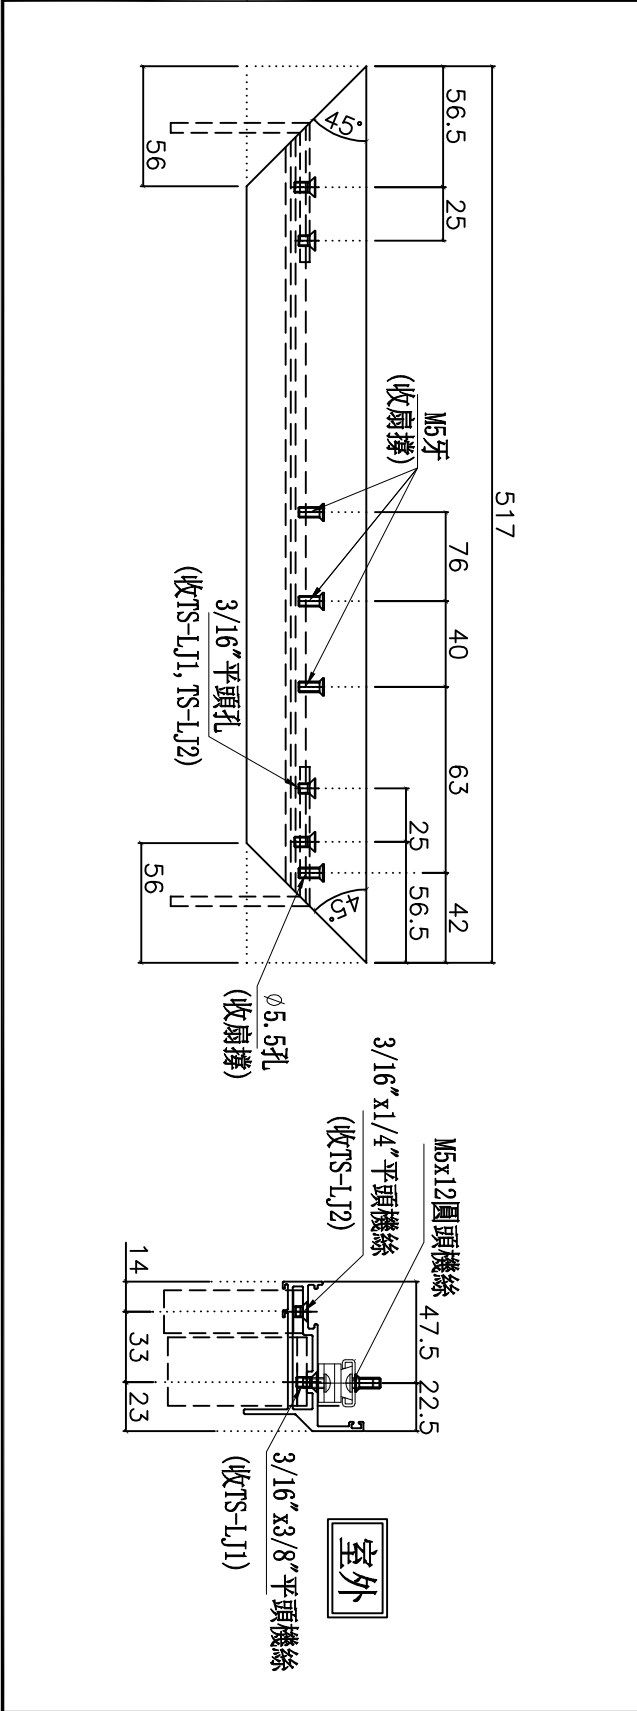


|    |                     |    |     |              |    |                 |  |  |
|----|---------------------|----|-----|--------------|----|-----------------|--|--|
| 名稱 | 70生窗玉橫料加工圖          | 制圖 | 周廣志 | 2024. 05. 22 | 修改 |                 |  |  |
| 材料 | X86004              | 復核 | 謝永林 | 2024. 08. 01 | 日期 |                 |  |  |
| 顏色 | 中灰色 (UCT542919XL-3) | 批准 |     |              | 圖號 | X86004-SHR13-T1 |  |  |

| 窗號     | 幅數 | 位置             | 樓層   |
|--------|----|----------------|------|
| AW-14R | 1  | T1-SIM. 2B MBR | 46/F |
| 合計:    | 1  |                |      |

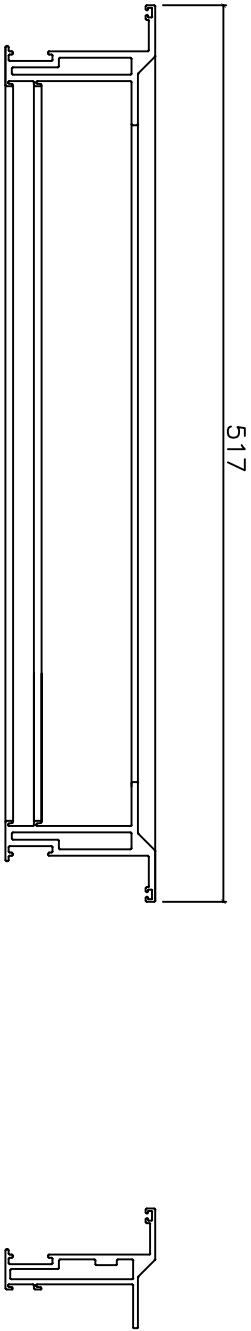

|   |      |           |
|---|------|-----------|
|  美特鋁質有限公司<br>MIDI Aluminium Fabricator Ltd. |      |           |
| 工程號   | J856 | 地盤 天水圍天榮站 |


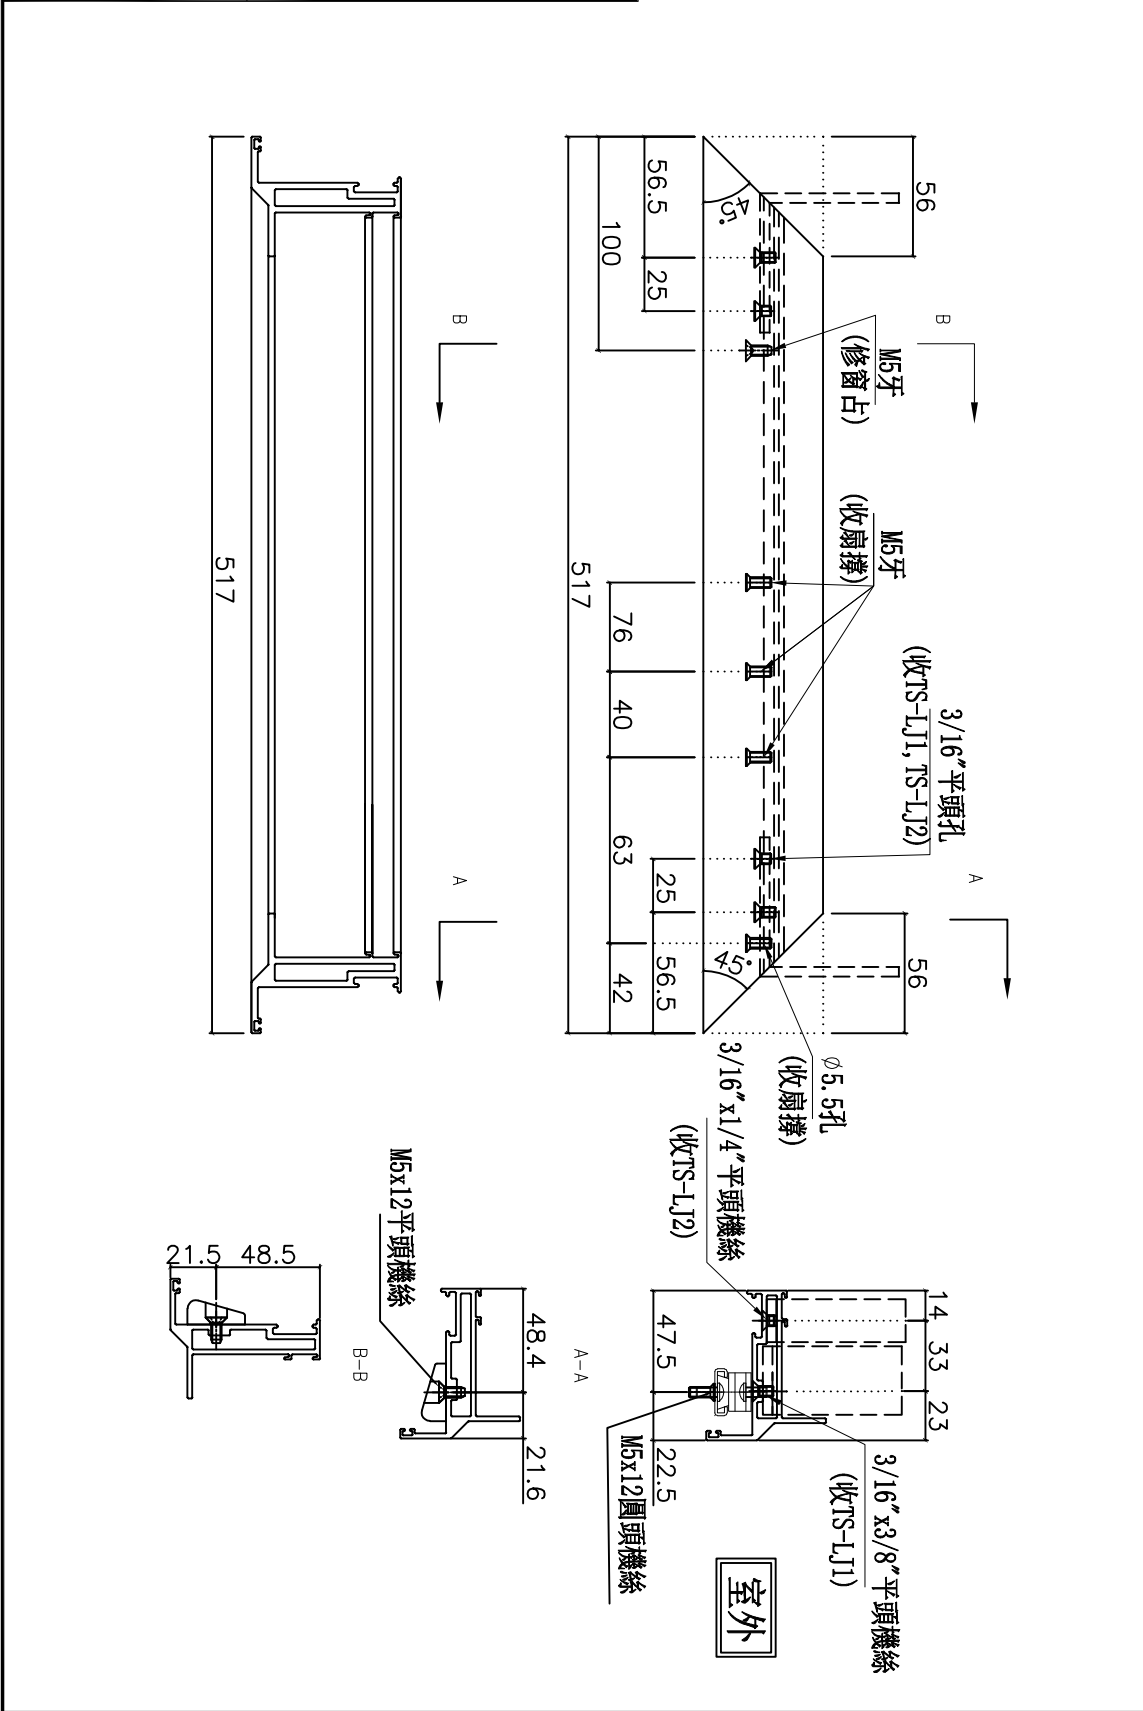


| 窗號     | 幅數 | 位置             | 樓層   |
|--------|----|----------------|------|
| AW-14R | 1  | T1-SIM. 2B MBR | 46/F |
| 合計:    | 1  |                |      |

|    |                     |    |     |              |    |                 |  |  |
|----|---------------------|----|-----|--------------|----|-----------------|--|--|
| 名稱 | 70生窗玉橫料加工圖          | 制圖 | 周廣志 | 2024. 05. 22 | 修改 |                 |  |  |
| 材料 | X86004              | 復核 | 謝永林 | 2024. 08. 01 | 日期 |                 |  |  |
| 顏色 | 中灰色 (UCT542919XL-3) | 批准 |     |              | 圖號 | X86004-SHR13-T2 |  |  |

|                                                                                    |      |           |
|------------------------------------------------------------------------------------|------|-----------|
| <div><div></div><div>美特鋁質有限公司</div><div>MIDI Aluminium Fabricator Ltd.</div></div> |      |           |
| 工程號                                                                                | J856 | 地盤 天水圍天榮站 |


| 窗號    | 幅數 | 位置             | 樓層   |
|-------|----|----------------|------|
| AW-19 | 1  | T1-SIM. 2A KIT | 46/F |
| 合計:   | 1  |                |      |

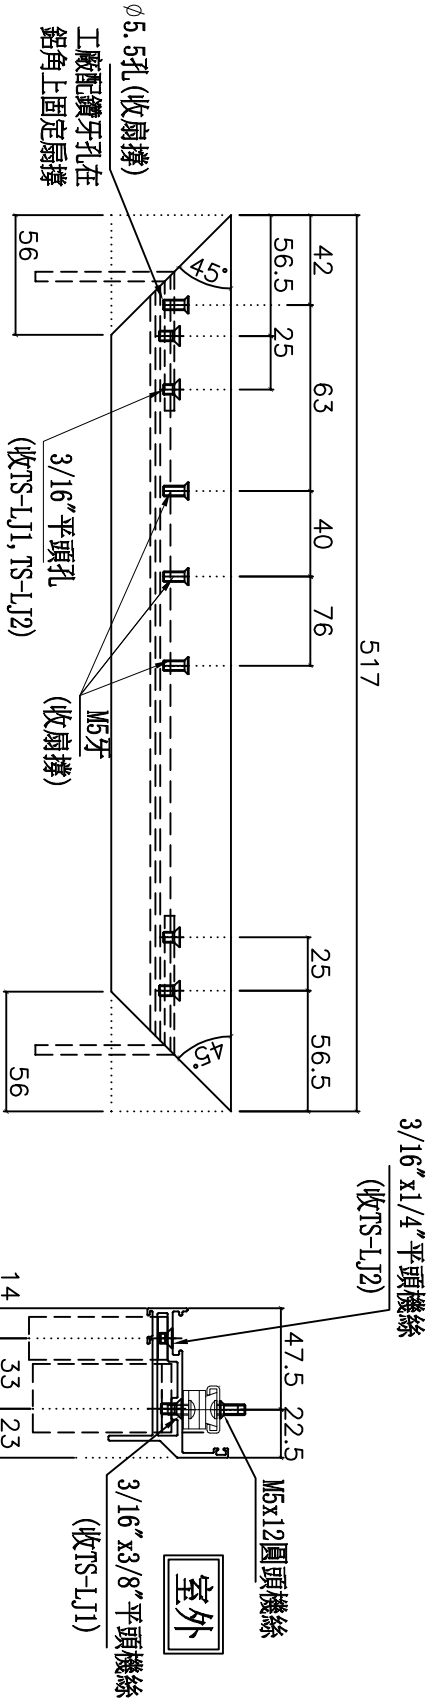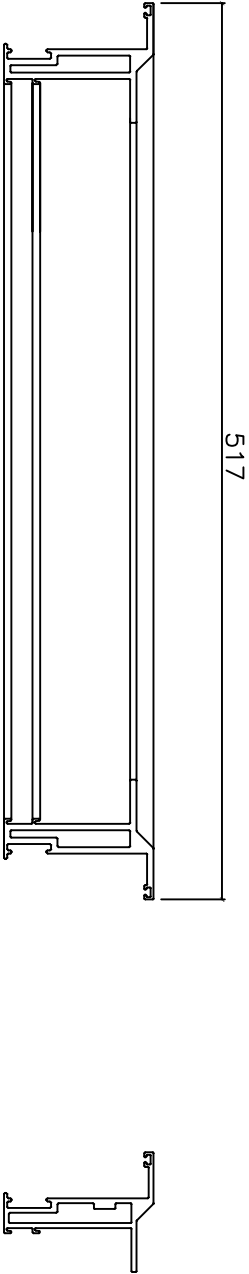

|    |                     |    |     |              |    |                 |  |  |
|----|---------------------|----|-----|--------------|----|-----------------|--|--|
| 名稱 | 70生窗玉橫料加工圖          | 制圖 | 周廣志 | 2024. 05. 22 | 修改 |                 |  |  |
| 材料 | X86004              | 復核 | 謝永林 | 2024. 08. 01 | 日期 |                 |  |  |
| 顏色 | 中灰色 (UCT542919XL-3) | 批准 |     |              | 圖號 | X86004-SHL14-T1 |  |  |

|   |      |           |
|---|------|-----------|
|  美特鋁質有限公司<br>MIDI Aluminium Fabricator Ltd. |      |           |
| 工程號   | J856 | 地盤 天水圍天榮站 |

| 窗號    | 幅數 | 位置             | 樓層   |
|-------|----|----------------|------|
| AW-19 | 1  | T1-SIM. 2A KIT | 46/F |
| 合計:   | 1  |                |      |

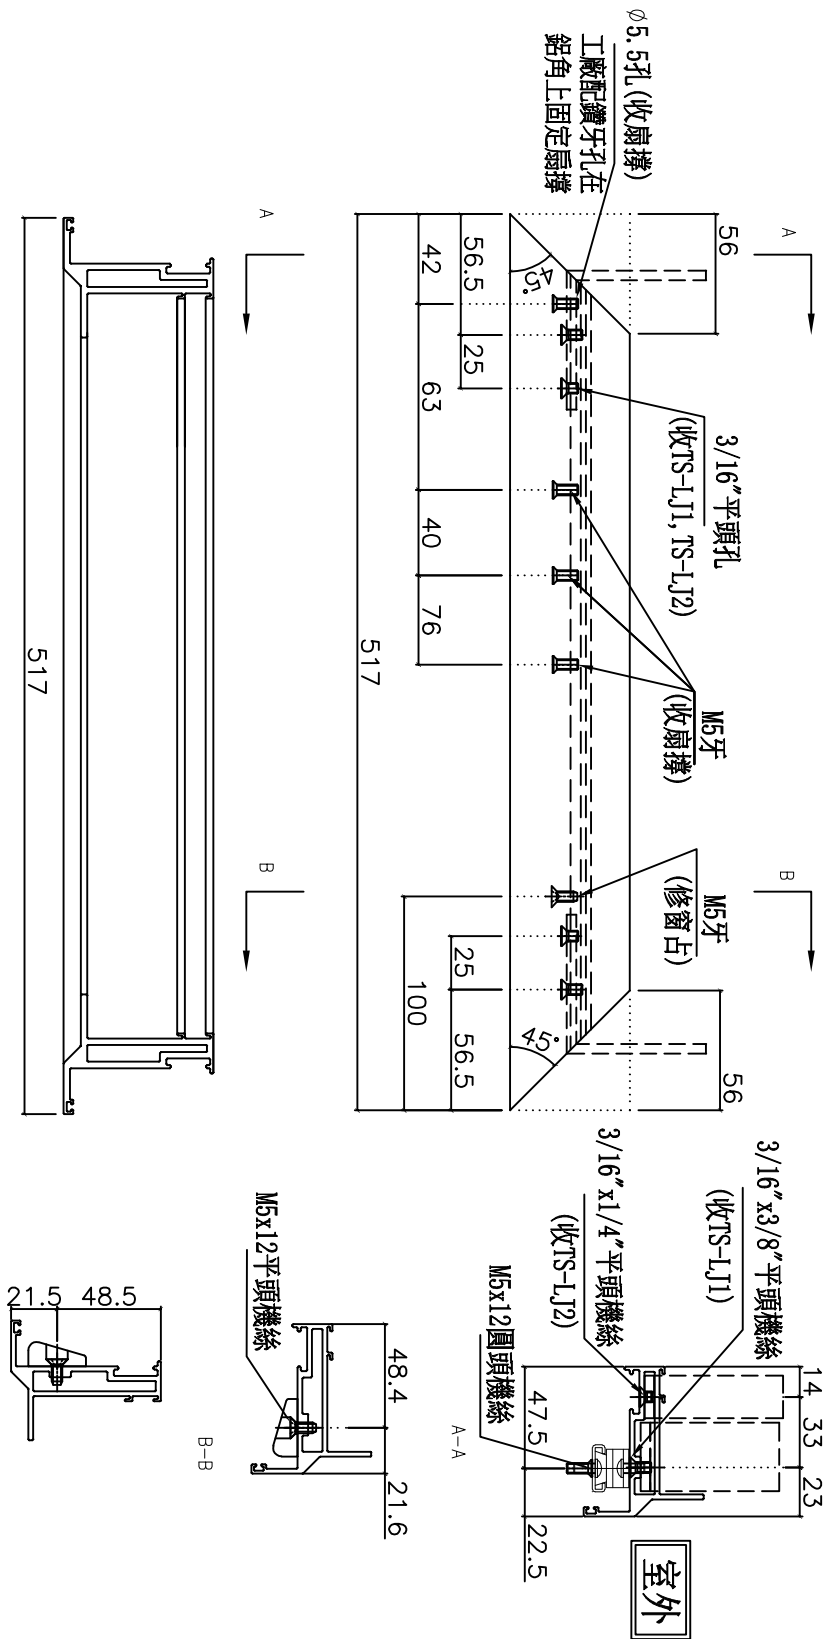



|    |                     |    |     |              |    |                 |  |  |
|----|---------------------|----|-----|--------------|----|-----------------|--|--|
| 名稱 | 70生窗玉橫料加工圖          | 制圖 | 周廣志 | 2024. 05. 22 | 修改 |                 |  |  |
| 材料 | X86004              | 復核 | 謝永林 | 2024. 08. 01 | 日期 |                 |  |  |
| 顏色 | 中灰色 (UCT542919XL-3) | 批准 |     |              | 圖號 | X86004-SHL14-T2 |  |  |



美特鋁質有限公司  
MIDI Aluminium Fabricator Ltd.

工程號 J856 地盤 天水圍天榮站


| 窗號    | 幅數 | 位置             | 樓層   |
|-------|----|----------------|------|
| AW-21 | 1  | T1-SIM. 2B KIT | 46/F |
| 合計:   | 1  |                |      |

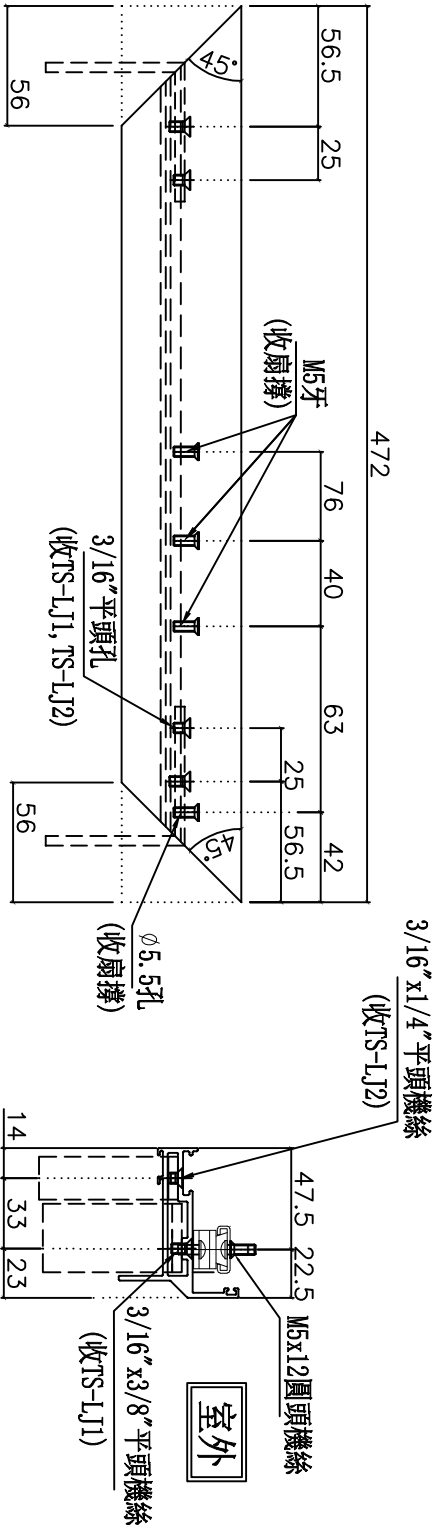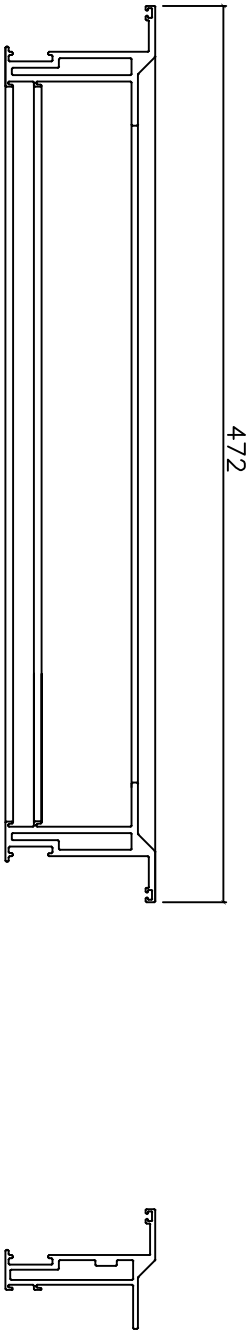

|    |                     |    |     |              |    |                 |  |  |
|----|---------------------|----|-----|--------------|----|-----------------|--|--|
| 名稱 | 70生窗玉橫料加工圖          | 制圖 | 周廣志 | 2024. 05. 22 | 修改 |                 |  |  |
| 材料 | X86004              | 復核 | 謝永林 | 2024. 08. 01 | 日期 |                 |  |  |
| 顏色 | 中灰色 (UCT542919XL-3) | 批准 |     |              | 圖號 | X86004-SHR15-T1 |  |  |

|   |      |    |        |
|---|------|----|--------|
| <div><div><div></div><div></div></div><div>美特鋁質有限公司</div><div>MIDI Aluminium Fabricator Ltd.</div></div> |      |    |        |
| 工程號   | J856 | 地盤 | 天水圍天榮站 |



| 窗號    | 幅數 | 位置             | 樓層   |
|-------|----|----------------|------|
| AW-21 | 1  | T1-SIM. 2B KIT | 46/F |
| 合計:   | 1  |                |      |

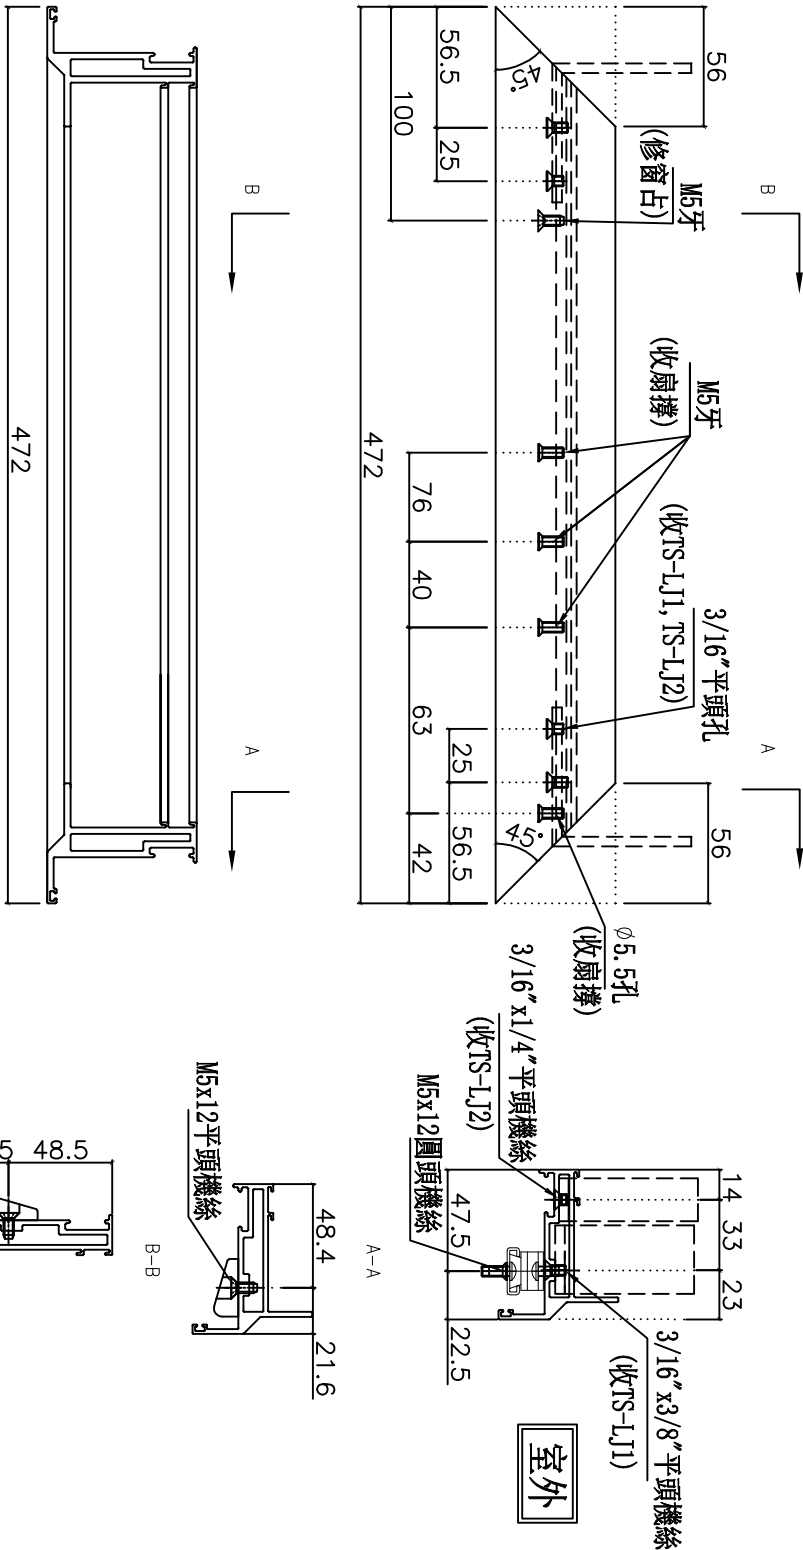

|    |                     |    |     |              |    |                 |  |  |
|----|---------------------|----|-----|--------------|----|-----------------|--|--|
| 名稱 | 70生窗玉橫料加工圖          | 制圖 | 周廣志 | 2024. 05. 22 | 修改 |                 |  |  |
| 材料 | X86004              | 復核 | 謝永林 | 2024. 08. 01 | 日期 |                 |  |  |
| 顏色 | 中灰色 (UCT542919XL-3) | 批准 |     |              | 圖號 | X86004-SHR15-T2 |  |  |


|   |                     |    |        |        |     |                |    |             |
|---|---------------------|----|--------|--------|-----|----------------|----|-------------|
| <div><div></div><div>美特鋁質有限公司</div><div>MIDI Aluminium Fabricator Ltd.</div></div>   |                     |    |        | 窗號     | 幅數  | 位置             |    | 樓層          |
|   |                     |    |        | AW-14R | 1   | T1-SIM. 2B MBR |    | 46/F        |
| 工程號   | J856                | 地盤 | 天水圍天榮站 | 合計:    | 1   |                |    |             |
|   |                     |    |        |        |     |                |    |             |
| <div><div><div></div><div>1066</div></div><div><div>5.9</div><div>14.7</div><div>陰影部份避位: 70mm</div><div>70</div><div>21.5</div><div>21.5</div><div>122.7</div><div>1.2</div><div>19.4</div><div>157.7</div><div>Ø10孔<br/>(收把手)</div></div></div> <div><div>5.9</div><div>14.7</div><div>Ø10孔<br/>(把手用)</div><div>2.9</div><div>陰影部份避位<br/>(鎖心用)</div><div>1.2</div><div>19.4</div><div>20.6</div></div> |                     |    |        |        |     |                |    |             |
| 名稱   | 生窗手柄玻璃線加工圖          |    |        | 制圖     | 周廣志 | 2024. 05. 22   | 修改 |             |
| 材料   | X86109              |    |        | 復核     | 謝永林 | 2024. 08. 01   | 日期 |             |
| 顏色   | 中灰色 (UCT542919XL-3) |    |        | 批准     |     |                | 圖號 | X86109-S13R |

|   |      |    |        |       |    |                |      |
|---|------|----|--------|-------|----|----------------|------|
| <div><div><div></div><div></div></div><div>美特鋁質有限公司</div><div>MIDI Aluminium Fabricator Ltd.</div></div> |      |    |        | 窗號    | 幅數 | 位置             | 樓層   |
|   |      |    |        | AW-19 | 1  | T1-SIM. 2A KIT | 46/F |
| 工程號   | J856 | 地盤 | 天水圍天榮站 | 合計:   | 1  |                |      |

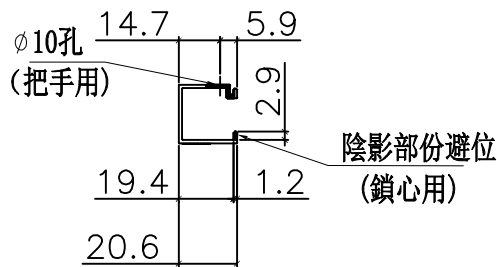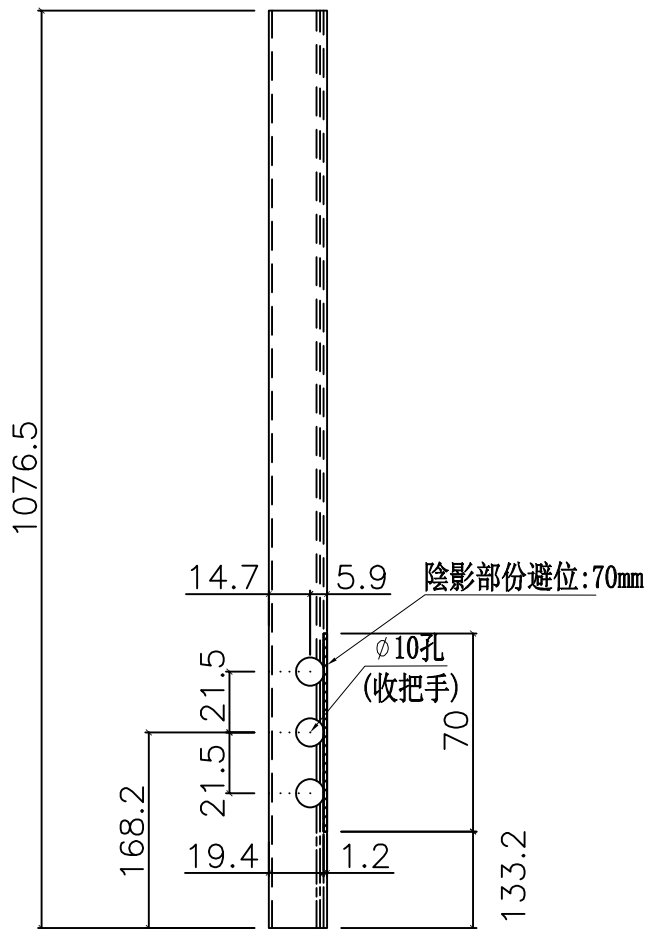

|    |                     |    |     |              |    |             |  |  |
|----|---------------------|----|-----|--------------|----|-------------|--|--|
| 名稱 | 生窗手柄玻璃線加工圖          | 制圖 | 周廣志 | 2024. 05. 22 | 修改 |             |  |  |
| 材料 | X86109              | 復核 | 謝永林 | 2024. 08. 01 | 日期 |             |  |  |
| 顏色 | 中灰色 (UCT542919XL-3) | 批准 |     |              | 圖號 | X86109-S14L |  |  |





|   |      |    |        |       |    |                |      |
|---|------|----|--------|-------|----|----------------|------|
| <div><div><div></div><div></div></div><div>美特鋁質有限公司</div><div>MIDI Aluminium Fabricator Ltd.</div></div> |      |    |        | 窗號    | 幅數 | 位置             | 樓層   |
|   |      |    |        | AW-21 | 1  | T1-SIM. 2B KIT | 46/F |
| 工程號   | J856 | 地盤 | 天水圍天榮站 | 合計:   | 1  |                |      |

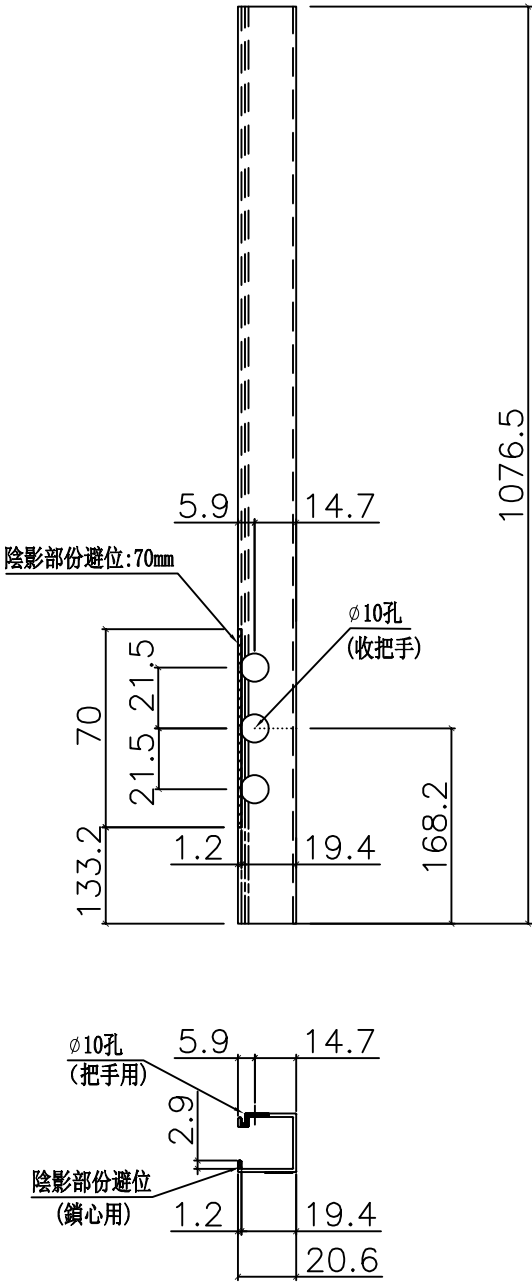

|    |                     |    |     |              |    |             |  |  |
|----|---------------------|----|-----|--------------|----|-------------|--|--|
| 名稱 | 生窗手柄玻璃線加工圖          | 制圖 | 周廣志 | 2024. 05. 22 | 修改 |             |  |  |
| 材料 | X86109              | 復核 | 謝永林 | 2024. 08. 01 | 日期 |             |  |  |
| 顏色 | 中灰色 (UCT542919XL-3) | 批准 |     |              | 圖號 | X86109-S15R |  |  |

|   |      |    |        |
|---|------|----|--------|
| <div><div><div></div><div></div></div><div>美特鋁質有限公司<br/>MIDI Aluminium Fabricator Ltd.</div></div> |      |    |        |
| 工程號                                                                                                | J856 | 地盤 | 天水圍天榮站 |

| 序號  | 物料編號         | 數量 | 窗號     | 位置             | 分格尺寸 | 樓層   |
|-----|--------------|----|--------|----------------|------|------|
| 1   | X86016-F110x | 1  | AW-103 | T1-SIM. 2A MBR | 1200 | 46/F |
| 合計: |              | 1  |        |                |      |      |

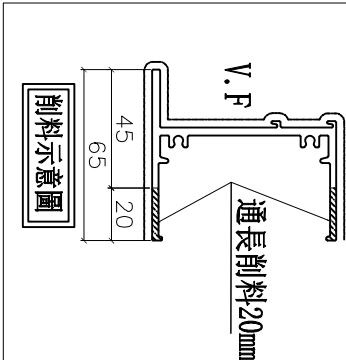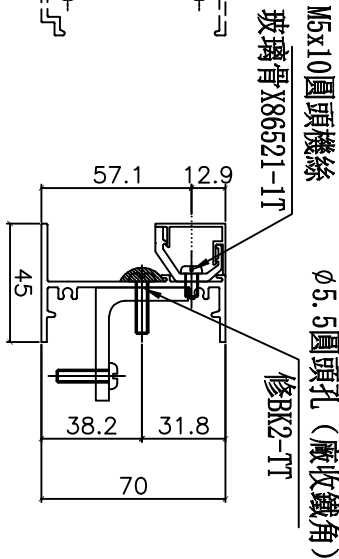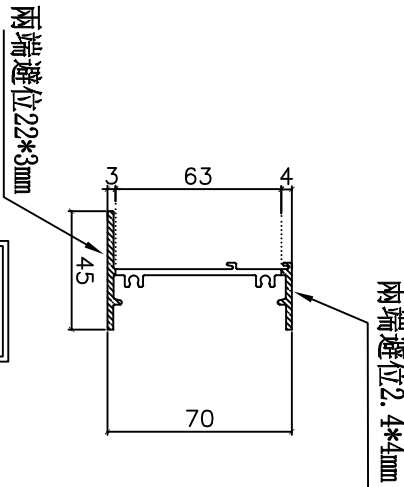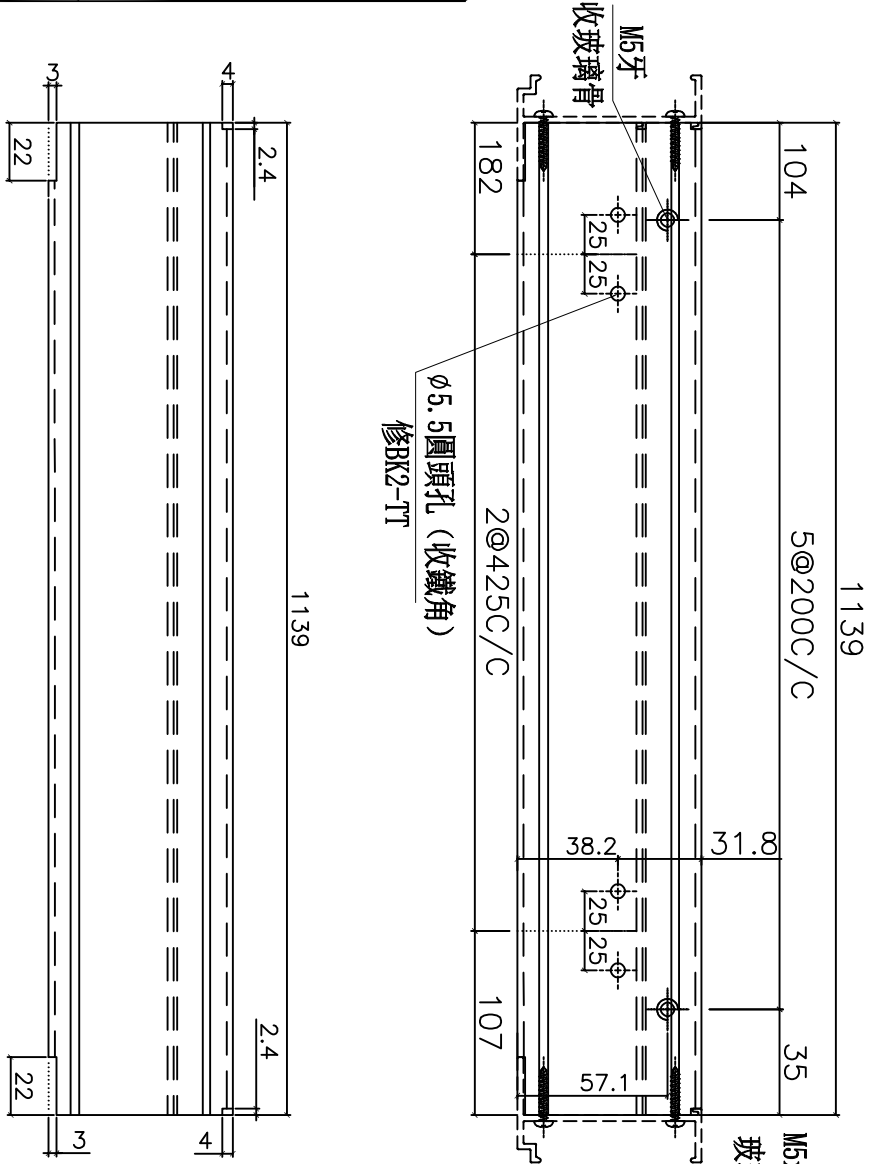

|    |                     |    |     |            |    |              |  |  |
|----|---------------------|----|-----|------------|----|--------------|--|--|
| 名稱 | 70梗頂橫               | 制圖 | 周廣志 | 2024.05.22 | 修改 |              |  |  |
| 材料 | X86016              | 復核 | 謝永林 | 2024.08.01 | 日期 |              |  |  |
| 顏色 | 中灰色 (UCT542429XL-3) | 批准 |     |            | 圖號 | X86016-F110x |  |  |


|                                                                                     |               |    |        |                |      |      |  |  |  |  |
|-------------------------------------------------------------------------------------|---------------|----|--------|----------------|------|------|--|--|--|--|
| <div><div></div><div>美特鋁質 有限公司</div><div>MIDI Aluminium Fabricator Ltd.</div></div> |               |    |        |                |      |      |  |  |  |  |
| 工程號                                                                                 | J856          | 地盤 | 天水圍天榮站 |                |      |      |  |  |  |  |
|                                                                                     |               |    |        |                |      |      |  |  |  |  |
| 序號                                                                                  | 物料編號          | 數量 | 窗號     | 位置             | 分格尺寸 | 樓層   |  |  |  |  |
| 1                                                                                   | X86016-F110ax | 1  | AW-103 | T1-SIM. 2A MBR | 1200 | 46/F |  |  |  |  |
| 合計:                                                                                 |               | 1  |        |                |      |      |  |  |  |  |
|                                                                                     |               |    |        |                |      |      |  |  |  |  |
美特鋁質有限公司  
MIDI Aluminium Fabricator Ltd.

|     |      |    |        |
|-----|------|----|--------|
| 工程號 | J856 | 地盤 | 天水圍天榮站 |
|-----|------|----|--------|

| 序號 | 物料編號          | 數量 | L    | EQ | N | x | M   | 窗號     | 位置             | 樓層   |
|----|---------------|----|------|----|---|---|-----|--------|----------------|------|
| 1  | X86006-F103Lx | 1  | 1990 | 95 | 6 | x | 300 | AW-103 | T1-SIM. 2A MBR | 46/F |
|    | 合計:           | 1  |      |    |   |   |     |        |                |      |

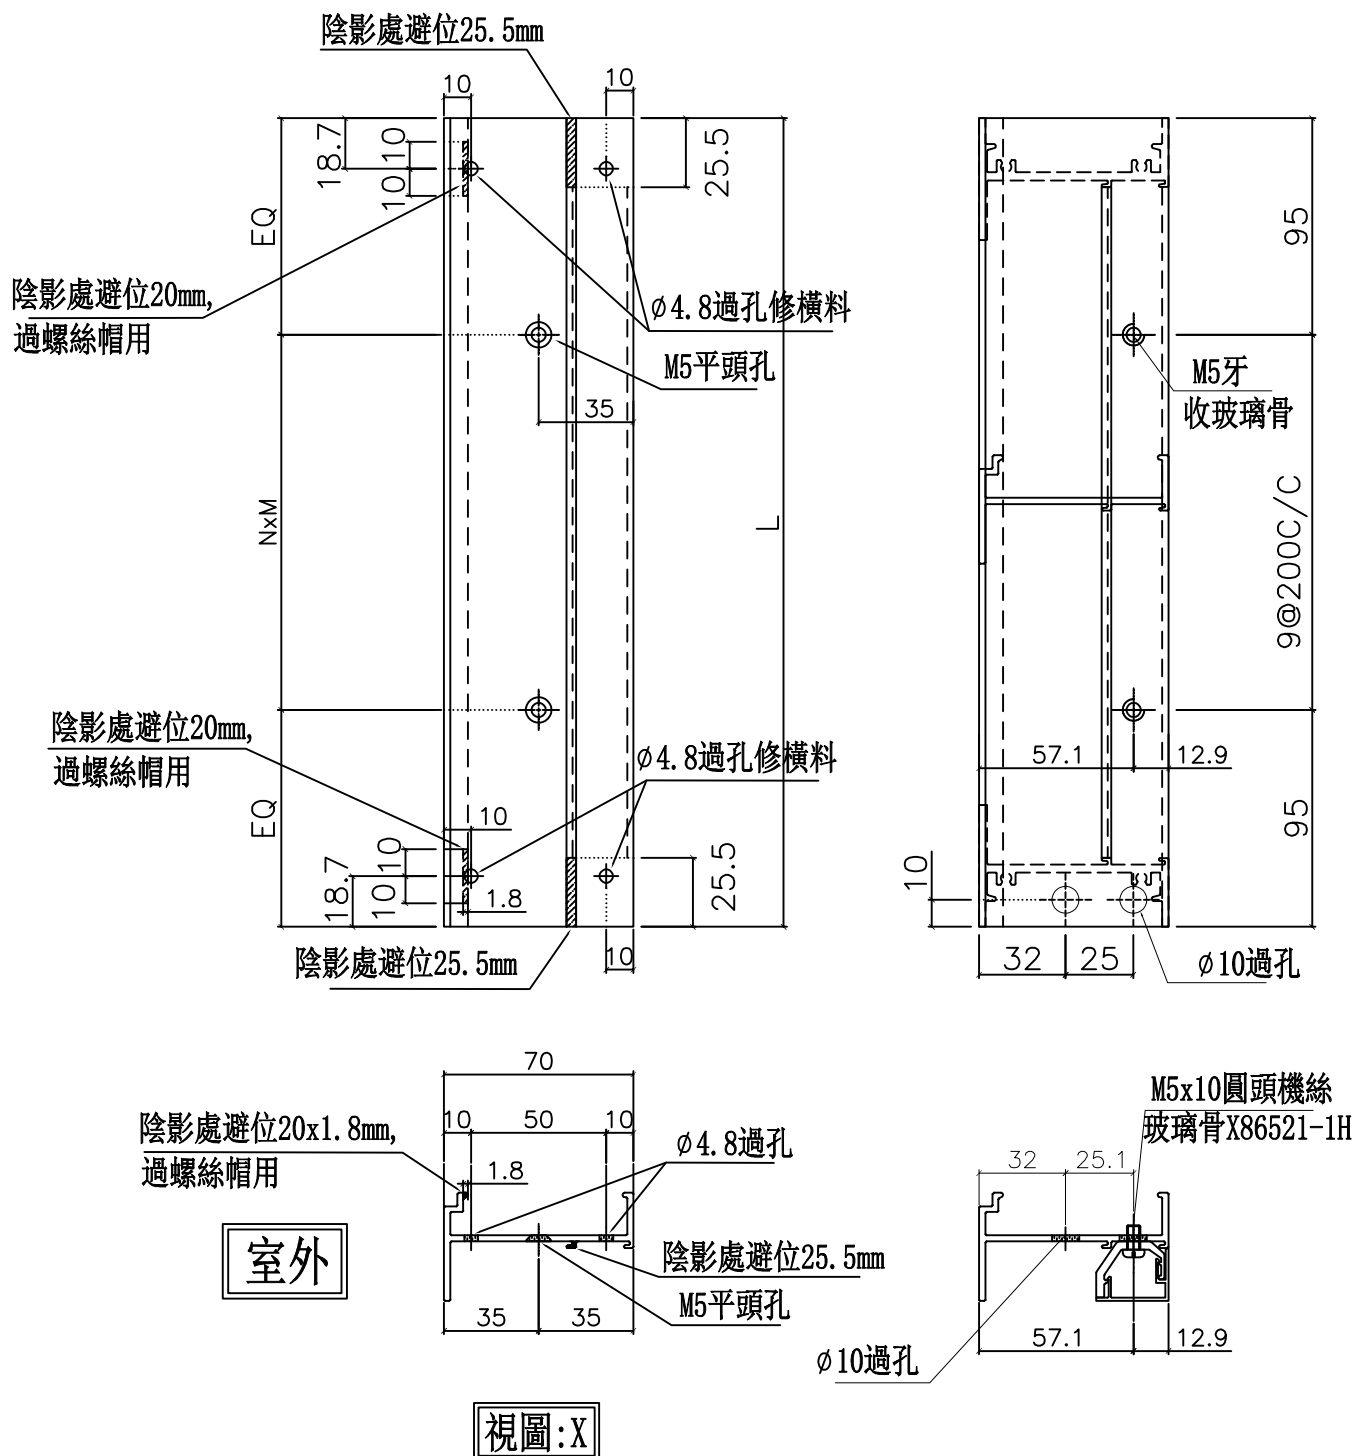


|    |                     |    |     |            |    |               |  |  |
|----|---------------------|----|-----|------------|----|---------------|--|--|
| 名稱 | 梗夾企                 | 制圖 | 周廣志 | 2024.05.22 | 修改 |               |  |  |
| 材料 | X86006              | 復核 | 謝永林 | 2024.08.01 | 日期 |               |  |  |
| 顏色 | 中灰色 (UCT542429XL-3) | 批准 |     |            | 圖號 | X86006-F103Lx |  |  |



美特鋁質有限公司  
MIDI Aluminium Fabricator Ltd.

|     |      |    |        |
|-----|------|----|--------|
| 工程號 | J856 | 地盤 | 天水圍天榮站 |
|-----|------|----|--------|

| 序號 | 物料編號          | 數量 | L    | EQ | N | x | M   | 窗號     | 位置             | 樓層   |
|----|---------------|----|------|----|---|---|-----|--------|----------------|------|
| 1  | X86006-F103Rx | 1  | 1990 | 95 | 6 | x | 300 | AW-103 | T1-SIM. 2A MBR | 46/F |
|    | 合計:           | 1  |      |    |   |   |     |        |                |      |

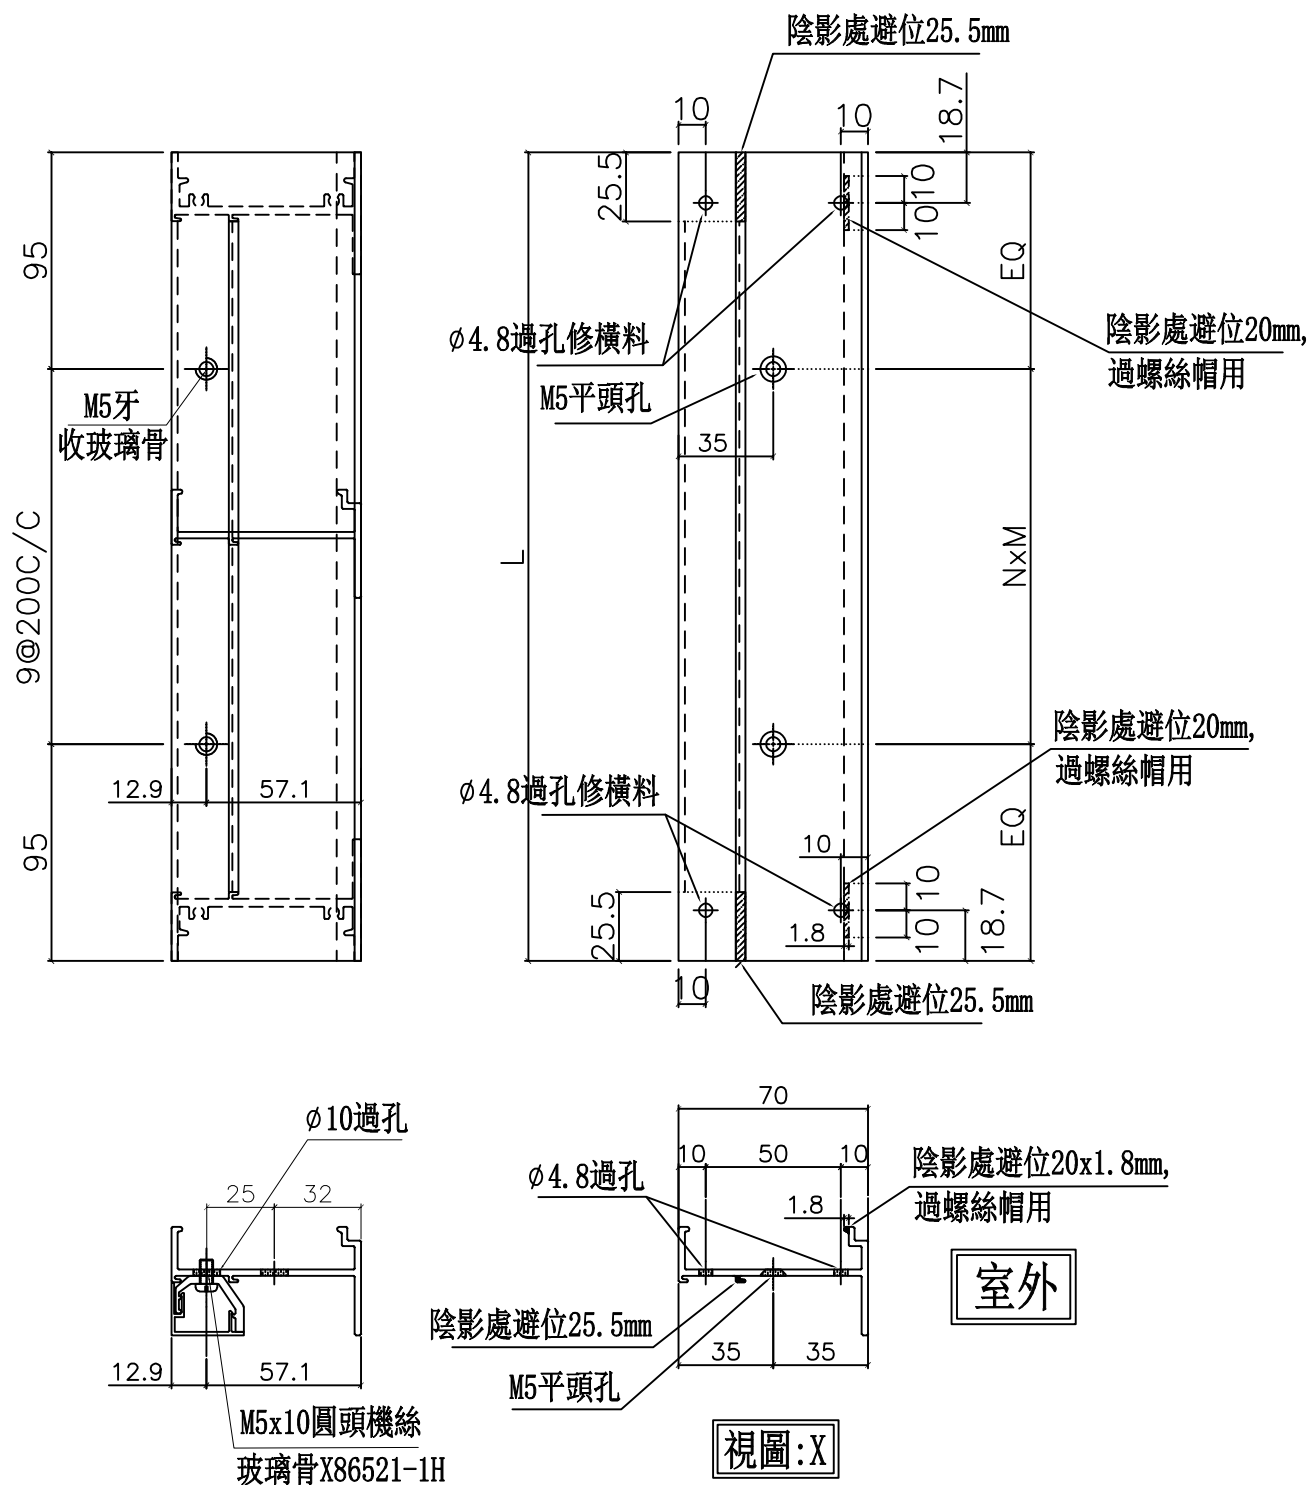

|    |                     |    |     |            |    |               |  |  |
|----|---------------------|----|-----|------------|----|---------------|--|--|
| 名稱 | 梗夾企                 | 制圖 | 周廣志 | 2024.05.22 | 修改 |               |  |  |
| 材料 | X86006              | 復核 | 謝永林 | 2024.08.01 | 日期 |               |  |  |
| 顏色 | 中灰色 (UCT542429XL-3) | 批准 |     |            | 圖號 | X86006-F103Rx |  |  |

|   |                     |    |        |              |    |              |     |        |                |      |  |
|---|---------------------|----|--------|--------------|----|--------------|-----|--------|----------------|------|--|
| <div><div></div><div>美特鋁質 有限公司</div><div>MIDI Aluminium Fabricator Ltd.</div></div>   |                     |    |        |              |    |              |     |        |                |      |  |
| 工程號   | J856                | 地盤 | 天水圍天榮站 |              |    |              |     |        |                |      |  |
| 序號   | 物料編號                | 數量 | L      | EQ           | N  | x            | M   | 窗號     | 位置             | 樓層   |  |
| 1   | X86382-F103x        | 1  | 1990   | 95           | 6  | x            | 300 | AW-103 | T1-SIM. 2A MBR | 46/F |  |
|   | 合計:                 | 1  |        |              |    |              |     |        |                |      |  |
| <div><div><div><div><div></div><div>EQ</div></div><div><div></div><div>NxM</div></div><div><div></div><div>EQ</div></div></div><div><div></div><div>10</div></div><div><div></div><div>35</div></div><div><div></div><div>32</div></div><div><div></div><div>25</div></div><div><div></div><div>35</div></div><div><div></div><div>70</div></div><div><div></div><div>6.6</div></div><div><div></div><div>70</div></div><div><div></div><div>6.6</div></div><div><div></div><div>35</div></div><div><div></div><div>25</div></div><div><div></div><div>32</div></div><div><div></div><div>15</div></div><div><div></div><div>80</div></div><div><div></div><div>25</div></div><div><div></div><div>32</div></div><div><div></div><div>15</div></div></div><div><div><div>1.5mm鋁板+封防水膠</div><div>856-IW-FK01a</div><div>856-IW-FK01b</div></div><div><div>856-IW-FK01b</div><div>856-IW-FK01a</div><div>1.5mm鋁板+封防水膠</div></div><div><div>M5牙, 修夾企</div><div>M5平頭孔, 地盤修鐵件</div></div><div><div>M5牙, 修夾企</div><div>M5牙, 修夾企</div></div><div><div>35</div><div>41</div><div>50</div><div>140</div></div><div><div>室外</div></div></div><div><div>組裝示意圖</div><div><div>此件</div><div><div></div><div>99</div><div>35</div></div><div><div>室外</div></div></div></div></div> |                     |    |        |              |    |              |     |        |                |      |  |
| 名稱   | 中企夾通                | 制圖 | 周廣志    | 2024. 05. 22 | 修改 |              |     |        |                |      |  |
| 材料   | X86382              | 復核 | 謝永林    | 2024. 08. 01 | 日期 |              |     |        |                |      |  |
| 顏色   | 中灰色 (UCT542429XL-3) | 批准 |        |              | 圖號 | X86382-F103x |     |        |                |      |  |

|   |          |    |        |                                                                                          |    |             |  |
|---|----------|----|--------|------------------------------------------------------------------------------------------|----|-------------|--|
| <div><div></div><div>美特鋁質有限公司<br/>MIDI Aluminium Fabricator Ltd.</div></div>   |          |    |        | <div><div></div><div></div></div>                                                        |    |             |  |
| 工程號   | J856     | 地盤 | 天水圍天榮站 | <div><div>物料編號:</div><div>856-IW-FK01b</div></div> <div><div>數量:</div><div>2</div></div> |    |             |  |
| <div><div></div><div></div></div>   |          |    |        | <div><div></div><div></div></div>                                                        |    |             |  |
| <div><div></div><div></div></div>   |          |    |        | <div><div>物料編號:</div><div>856-IW-FK01b</div></div> <div><div>數量:</div><div>2</div></div> |    |             |  |
| <div><div><div>38</div><div>93</div><div>44</div></div><div><div>1.5mm 鋁板 + 封防水膠</div><div>856-IW-FK01a</div><div>856-IW-FK01b</div></div><div><div>ALUMINUM EXTRUDED MULLION (IW-06)</div><div>1.5mm THK. ALUM. END PLATE</div><div>SEALANT FOR SEAL UP</div><div>(M1)80x40x4mm THK. G.M.S. R.H.S.</div><div>2 NOS. M5 S.S. F.H. SCREW(BOTH SIDES)</div><div>4mm F.W. (BOTH SIDE)</div><div>"HILTI" HST3-R M10 ANCHOR BOLTS</div><div>ELEVATION</div></div></div> |          |    |        | <div><div>此件</div><div>安裝示意圖</div></div> <div><div>SECTION</div></div>                   |    |             |  |
| 名稱   | 中企夾通用內封片 | 制圖 | 周廣志    | 2024. 05. 22                                                                             | 修改 |             |  |
| 材料   | 1.5mm鋁板  | 復核 | 謝永林    | 2024. 08. 01                                                                             | 日期 |             |  |
| 顏色   | 鉻化       | 批准 |        |                                                                                          | 圖號 | 856-IW-FK01 |  |


MIDI Aluminium Fabricator Ltd.

|     |      |    |        |
|-----|------|----|--------|
| 工程號 | J856 | 地盤 | 天水圍天榮站 |
|-----|------|----|--------|




室外

### 削料示意圖

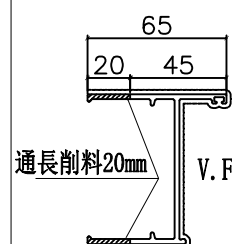

|    |                     |    |     |              |    |              |  |  |
|----|---------------------|----|-----|--------------|----|--------------|--|--|
| 名稱 | 70生邊企               | 制圖 | 周廣志 | 2024. 05. 22 | 修改 |              |  |  |
| 材料 | X86003              | 復核 | 謝永林 | 2024. 08. 01 | 日期 |              |  |  |
| 顏色 | 中灰色 (UCT542919XL-3) | 批准 |     |              | 圖號 | X86003-S13Lx |  |  |

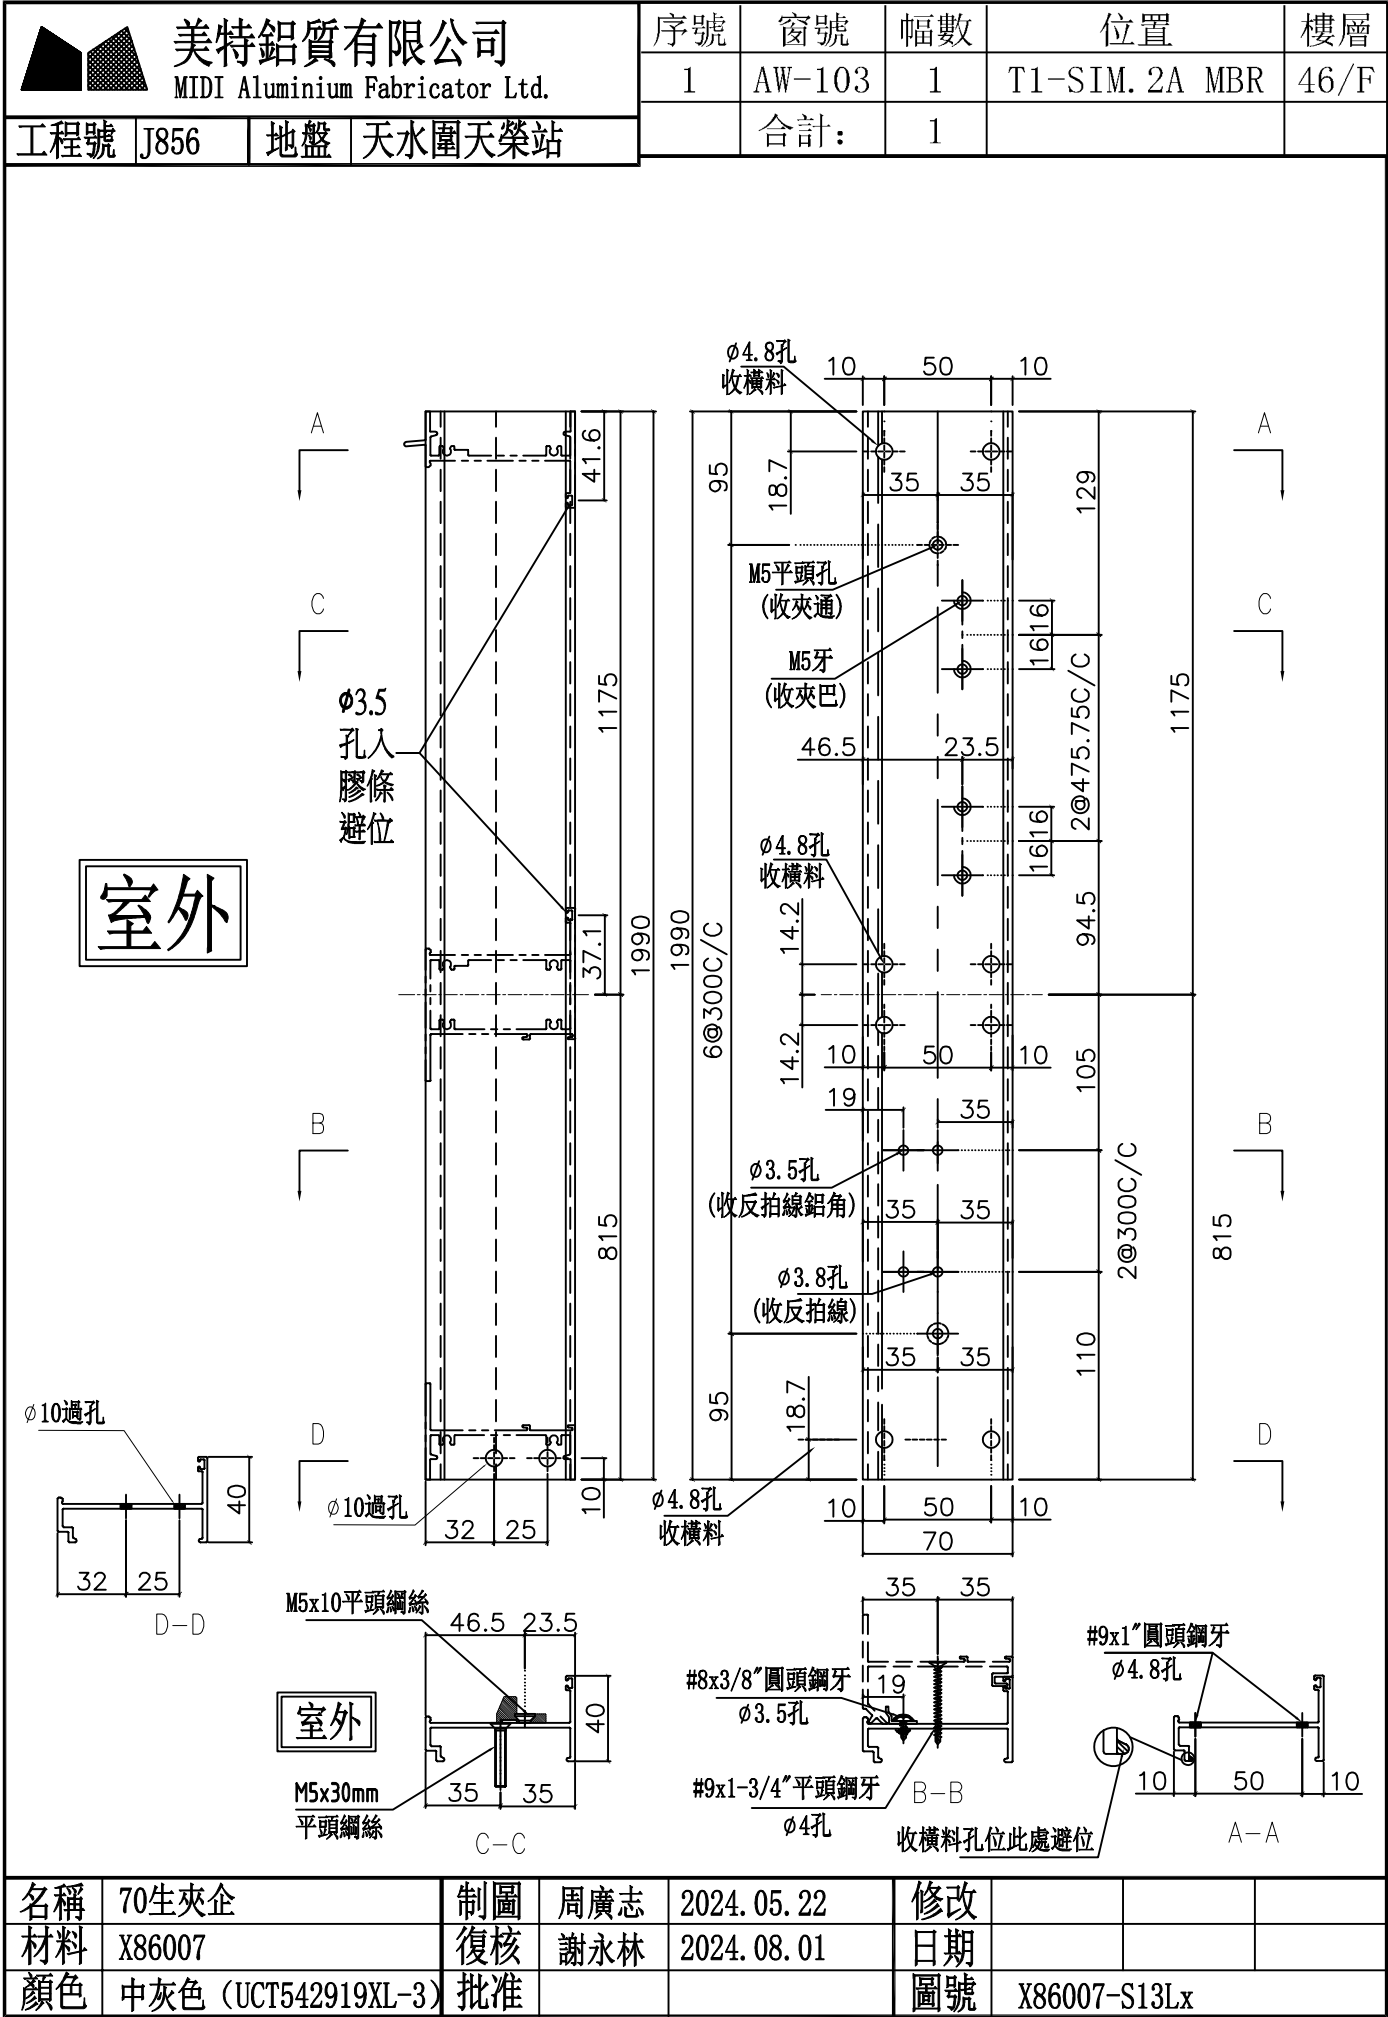

|     |      |    |        |
|-----|------|----|--------|
| 工程號 | J856 | 地盤 | 天水圍天榮站 |
|-----|------|----|--------|

|    |                     |    |     |              |    |              |  |  |
|----|---------------------|----|-----|--------------|----|--------------|--|--|
| 名稱 | 70生頂橫加工圖            | 制圖 | 周廣志 | 2024. 05. 22 | 修改 |              |  |  |
| 材料 | X86014              | 復核 | 謝永林 | 2024. 08. 01 | 日期 |              |  |  |
| 顏色 | 中灰色 (UCT542919XL-3) | 批准 |     |              | 圖號 | X86014-S13Lx |  |  |

|                                                                                    |      |           |
|------------------------------------------------------------------------------------|------|-----------|
| <div><div></div><div>美特鋁質有限公司</div><div>MIDI Aluminium Fabricator Ltd.</div></div> |      |           |
| 工程號                                                                                | J856 | 地盤 天水圍天榮站 |

| 窗號     | 幅數 | 位置             | 樓層   |
|--------|----|----------------|------|
| AW-103 | 1  | T1-SIM. 2A MBR | 46/F |
| 合計:    | 1  |                |      |

|    |    |                |
|----|----|----------------|
| 窗數 | 位置 | 樓層             |
| 03 | 1  | T1-SIM. 2A MBR |
| 1  |    | 46/F           |

74.5

23

50

509

575

43

74.5

57.1

50

去水孔

M5牙

收玻璃骨

去水孔

2@180C/C

70

57.1

12.9

48

22

55.5

14.5

70

M5x12圓頭機絲

M5x10圓頭機絲

陰影部份避位

70

57.1

12.9

48

22

55.5

14.5

70

M5x12圓頭機絲

M5x10圓頭機絲

陰影部份避位

|    |                     |    |     |              |    |              |  |  |
|----|---------------------|----|-----|--------------|----|--------------|--|--|
| 名稱 | 70上生下梗中橫加工圖         | 制圖 | 周廣志 | 2024. 05. 22 | 修改 |              |  |  |
| 材料 | X86015              | 復核 | 謝永林 | 2024. 08. 01 | 日期 |              |  |  |
| 顏色 | 中灰色 (UCT542919XL-3) | 批准 |     |              | 圖號 | X86015-S13Lx |  |  |



MIDI Aluminium Fabricator Ltd.




| 圖號           | 分格尺寸 | L     | A    | B  | N | X | M   | 數量 | 使用位置           | 窗號     | 樓層   |
|--------------|------|-------|------|----|---|---|-----|----|----------------|--------|------|
| X86019-S13Lx | 815  | 768.5 | 84.5 | 84 | 2 | X | 300 | 1  | T1-SIM. 2A MBR | AW-103 | 46/F |
|              |      |       |      |    |   |   | 合計: | 1  |                |        |      |



|    |                     |    |     |              |    |              |  |  |
|----|---------------------|----|-----|--------------|----|--------------|--|--|
| 名稱 | 70反拍線               | 制圖 | 周廣志 | 2024. 05. 22 | 修改 |              |  |  |
| 材料 | X86019              | 復核 | 謝永林 | 2024. 08. 01 | 日期 |              |  |  |
| 顏色 | 中灰色 (UCT542919XL-3) | 批准 |     |              | 圖號 | X86019-S13Lx |  |  |

MIDI Aluminium Fabricator Ltd.

| 圖號           | 分格尺寸 | L     | A    | B  | N | X | M   | 數量 | 使用位置           | 窗號     | 樓層   |
|--------------|------|-------|------|----|---|---|-----|----|----------------|--------|------|
| X86019-S13Rx | 815  | 768.5 | 84.5 | 84 | 2 | X | 300 | 1  | T1-SIM. 2A MBR | AW-103 | 46/F |
|              |      |       |      |    |   |   | 合計: | 1  |                |        |      |

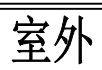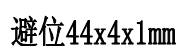
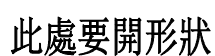


|    |                     |    |     |              |    |              |  |  |
|----|---------------------|----|-----|--------------|----|--------------|--|--|
| 名稱 | 70反拍線               | 制圖 | 周廣志 | 2024. 05. 22 | 修改 |              |  |  |
| 材料 | X86019              | 復核 | 謝永林 | 2024. 08. 01 | 日期 |              |  |  |
| 顏色 | 中灰色 (UCT542919XL-3) | 批准 |     |              | 圖號 | X86019-S13Rx |  |  |







MIDI Aluminium Fabricator Ltd.

| 圖號        | 分格尺寸 | L     | A    | B  | N | X | M   | 數量 | 使用位置           | 窗號     | 樓層   |
|-----------|------|-------|------|----|---|---|-----|----|----------------|--------|------|
| XXL-S13Rx | 815  | 768.5 | 84.5 | 84 | 2 | X | 300 | 1  | T1-SIM. 2A MBR | AW-103 | 46/F |
|           |      |       |      |    |   |   | 合計: | 1  |                |        |      |

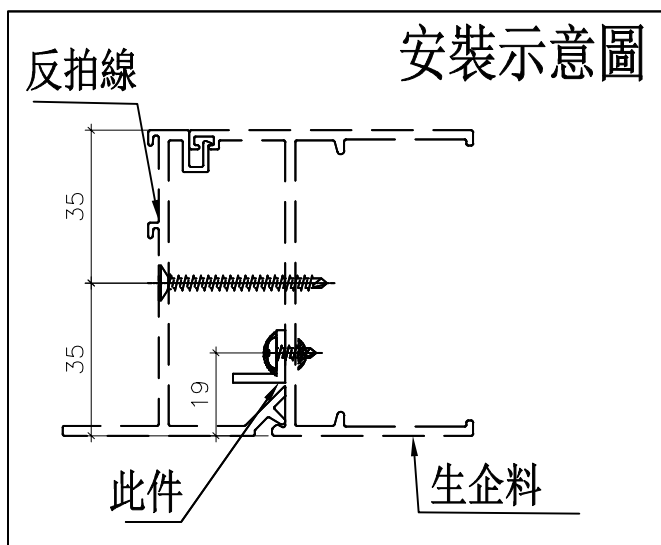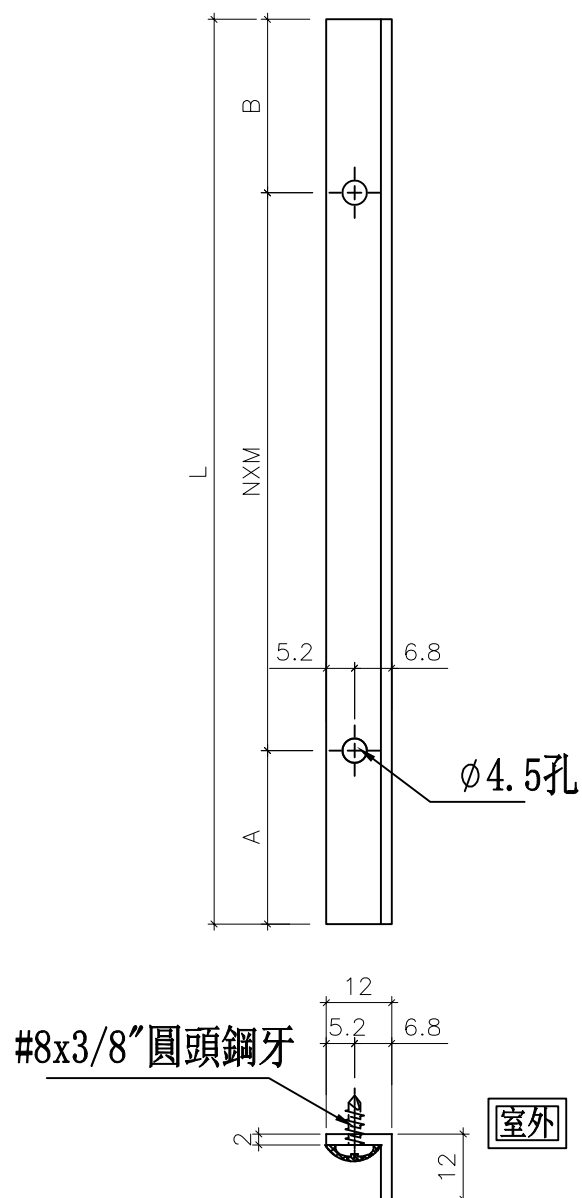





|    |             |    |     |              |    |           |  |  |
|----|-------------|----|-----|--------------|----|-----------|--|--|
| 名稱 | 反拍線鋁角       | 制圖 | 周廣志 | 2024. 05. 22 | 修改 |           |  |  |
| 材料 | 12*12*2mm鋁角 | 復核 | 謝永林 | 2024. 08. 01 | 日期 |           |  |  |
| 顏色 | 鉻化          | 批准 |     |              | 圖號 | XXL-S13Rx |  |  |
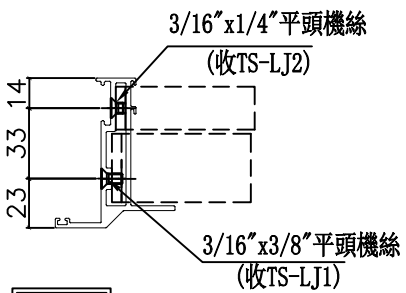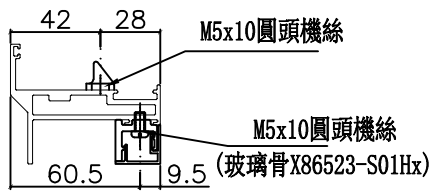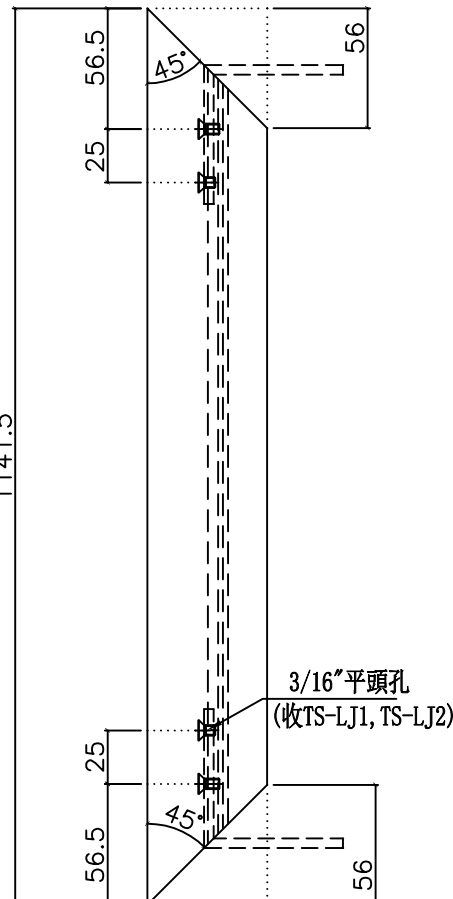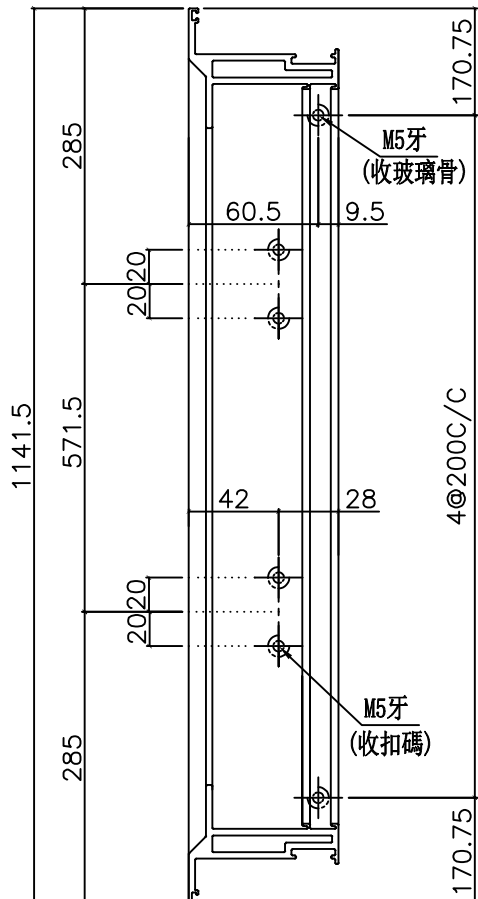
|   |                     |    |        |              |    |                 |      |
|---|---------------------|----|--------|--------------|----|-----------------|------|
| <div><div></div><div><div>美特鋁質有限公司</div><div>MIDI Aluminium Fabricator Ltd.</div></div></div>   |                     |    |        | 窗號           | 幅數 | 位置              | 樓層   |
|   |                     |    |        | AW-103       | 1  | T1-SIM. 2A MBR  | 46/F |
| 工程號   | J856                | 地盤 | 天水圍天榮站 | 合計:          | 1  |                 |      |
| <div><div><div>室外</div></div></div> |                     |    |        |              |    |                 |      |
| 名稱   | 70生窗玉企料加工圖          | 制圖 | 周廣志    | 2024. 05. 22 | 修改 |                 |      |
| 材料   | X86004              | 復核 | 謝永林    | 2024. 08. 01 | 日期 |                 |      |
| 顏色   | 中灰色 (UCT542919XL-3) | 批准 |        |              | 圖號 | X86004-SHL12-1x |      |




|   |      |           |
|---|------|-----------|
|  美特鋁質有限公司<br>MIDI Aluminium Fabricator Ltd. |      |           |
| 工程號   | J856 | 地盤 天水圍天榮站 |

| 窗號     | 幅數 | 位置             | 樓層   |
|--------|----|----------------|------|
| AW-103 | 1  | T1-SIM. 2A MBR | 46/F |
| 合計:    | 1  |                |      |

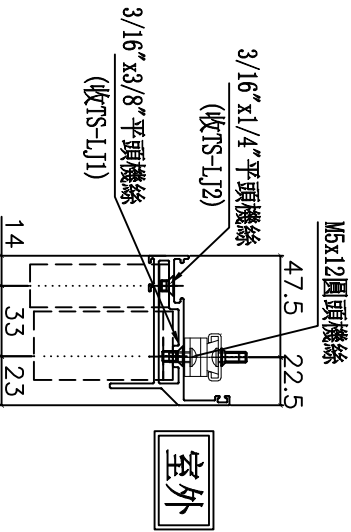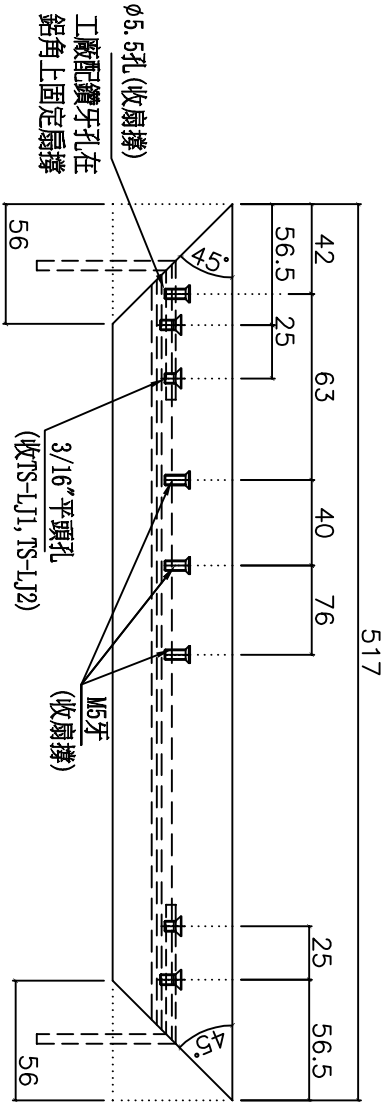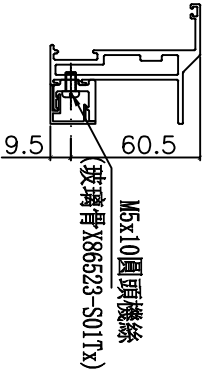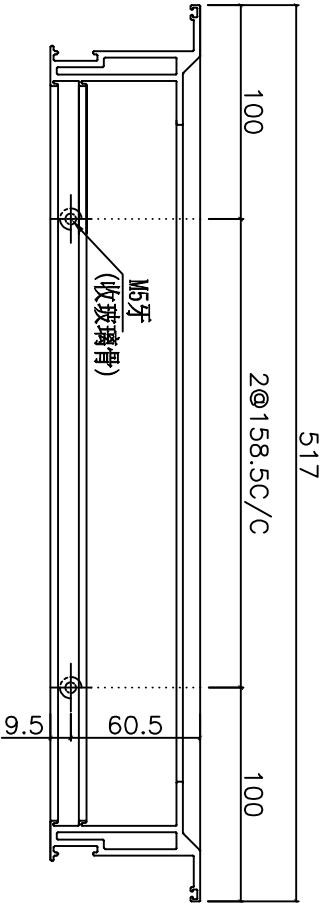

|    |                     |    |     |              |    |                  |  |  |
|----|---------------------|----|-----|--------------|----|------------------|--|--|
| 名稱 | 70生窗玉橫料加工圖          | 制圖 | 周廣志 | 2024. 05. 22 | 修改 |                  |  |  |
| 材料 | X86004              | 復核 | 謝永林 | 2024. 08. 01 | 日期 |                  |  |  |
| 顏色 | 中灰色 (UCT542919XL-3) | 批准 |     |              | 圖號 | X86004-SHL12-T1x |  |  |



|   |      |    |        |
|---|------|----|--------|
| <div><div><div></div><div></div></div><div>美特鋁質有限公司</div><div>MIDI Aluminium Fabricator Ltd.</div></div> |      |    |        |
| 工程號   | J856 | 地盤 | 天水圍天榮站 |

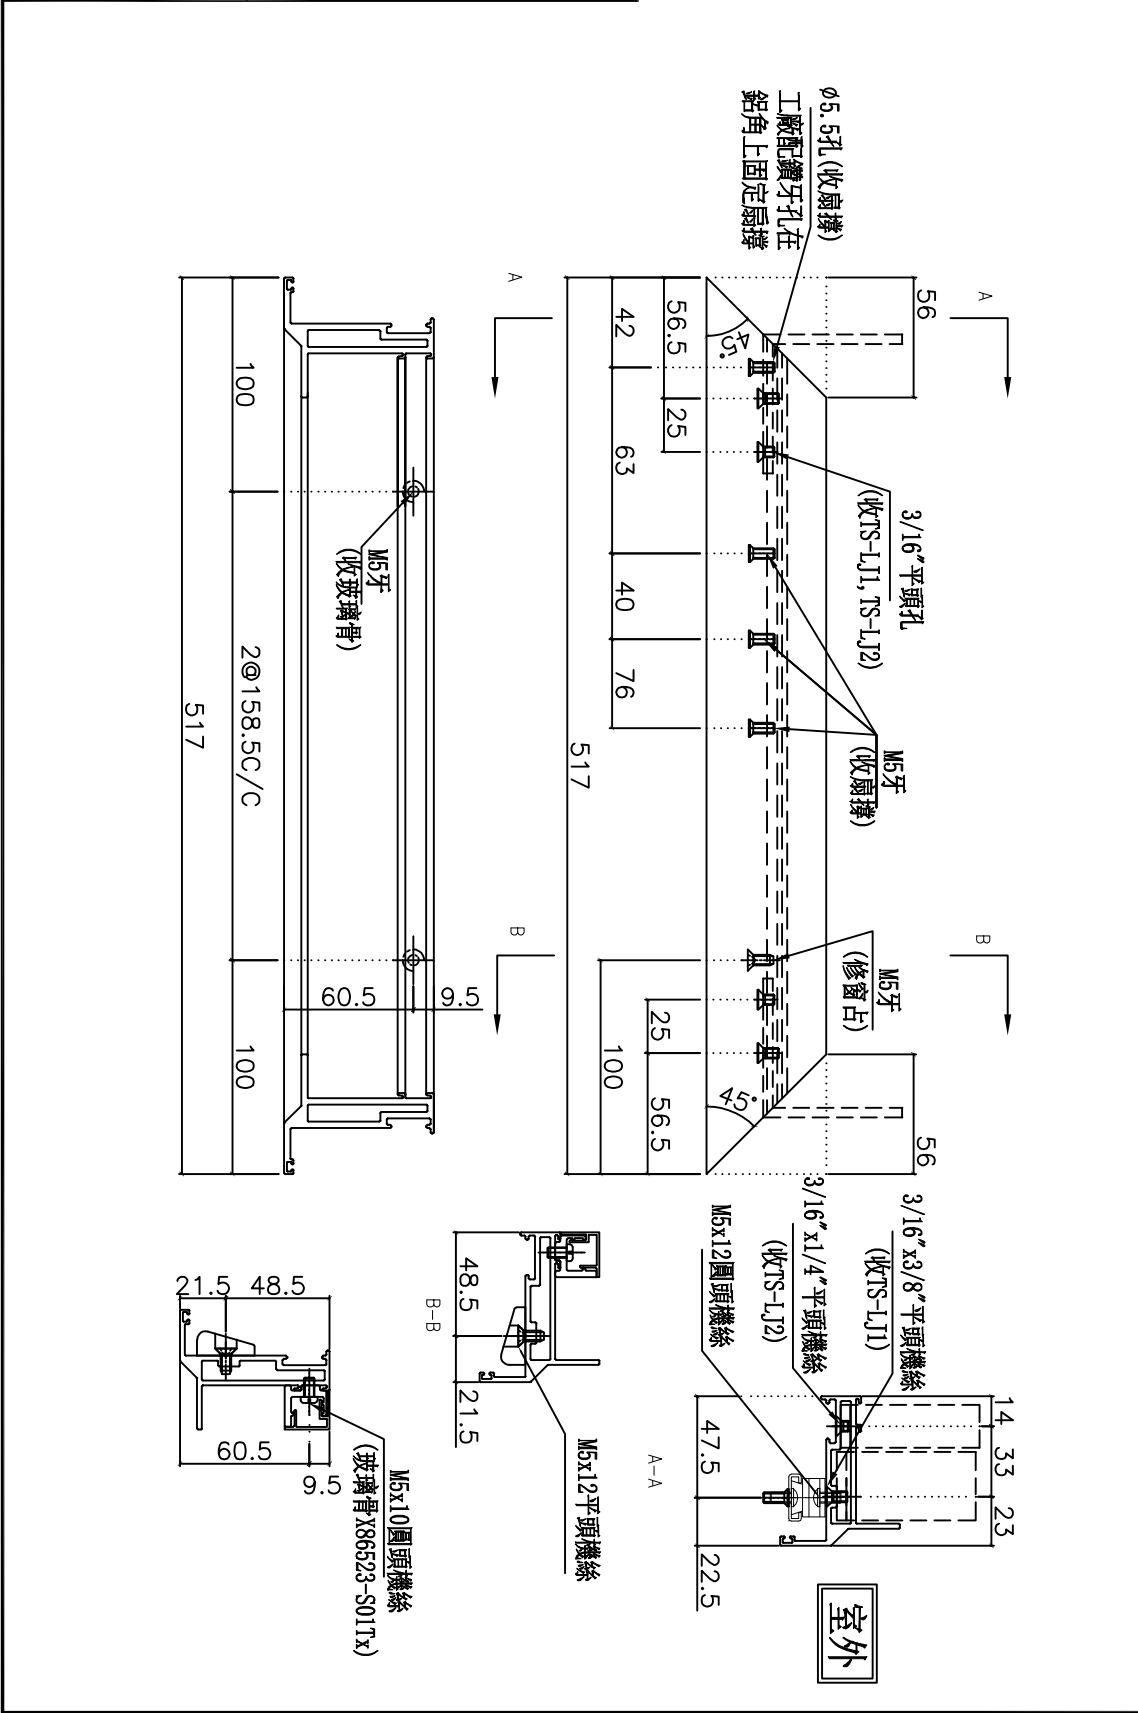

| 窗號     | 幅數 | 位置             | 樓層   |
|--------|----|----------------|------|
| AW-103 | 1  | T1-SIM. 2A MBR | 46/F |
| 合計:    | 1  |                |      |

|    |                     |    |     |              |    |                  |  |  |
|----|---------------------|----|-----|--------------|----|------------------|--|--|
| 名稱 | 70生窗玉橫料加工圖          | 制圖 | 周廣志 | 2024. 05. 22 | 修改 |                  |  |  |
| 材料 | X86004              | 復核 | 謝永林 | 2024. 08. 01 | 日期 |                  |  |  |
| 顏色 | 中灰色 (UCT542919XL-3) | 批准 |     |              | 圖號 | X86004-SHL12-T2x |  |  |



|   |      |    |        |        |    |                |      |
|---|------|----|--------|--------|----|----------------|------|
| <div><div><div></div><div></div></div><div>美特鋁質有限公司</div><div>MIDI Aluminium Fabricator Ltd.</div></div> |      |    |        | 窗號     | 數量 | 位置             | 樓層   |
|   |      |    |        | AW-103 | 2  | T1-SIM. 2A MBR | 46/F |
| 工程號   | J856 | 地盤 | 天水圍天榮站 | 合計:    | 2  |                |      |

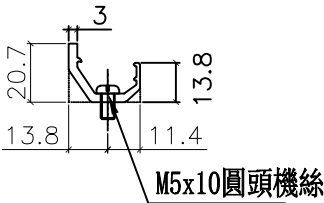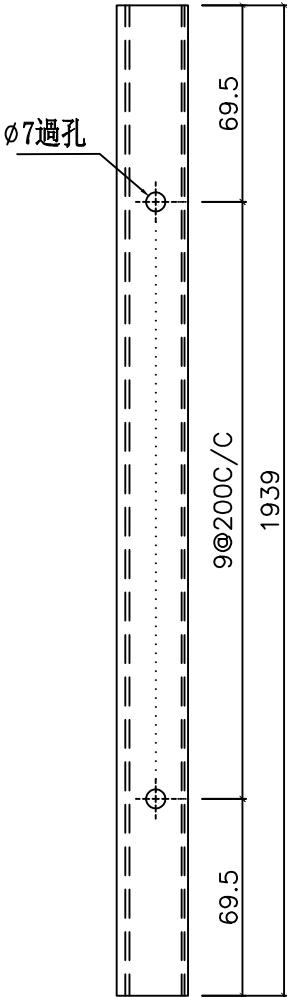

|    |                     |    |     |              |    |           |  |  |
|----|---------------------|----|-----|--------------|----|-----------|--|--|
| 名稱 | 梗窗玻璃扣骨加工圖           | 制圖 | 周廣志 | 2024. 05. 22 | 修改 |           |  |  |
| 材料 | X86521              | 復核 | 謝永林 | 2024. 08. 01 | 日期 |           |  |  |
| 顏色 | 中灰色 (UCT542919XL-3) | 批准 |     |              | 圖號 | X86521-1H |  |  |



| 窗號     | 數量 | 位置             | 樓層   |
|--------|----|----------------|------|
| AW-103 | 1  | T1-SIM. 2A MBR | 46/F |
| 合計:    | 1  |                |      |

編號: X86521-1T

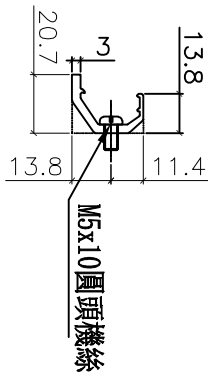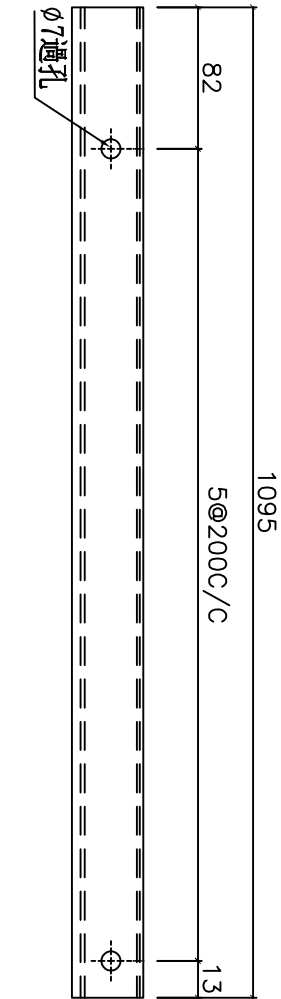



編號: X86521-1Ta

| 窗號     | 數量 | 位置             | 樓層   |
|--------|----|----------------|------|
| AW-103 | 1  | T1-SIM. 2A MBR | 46/F |
| 合計:    | 1  |                |      |

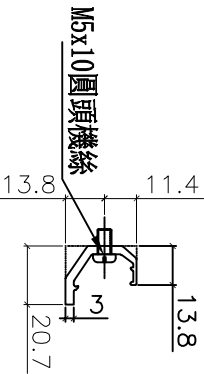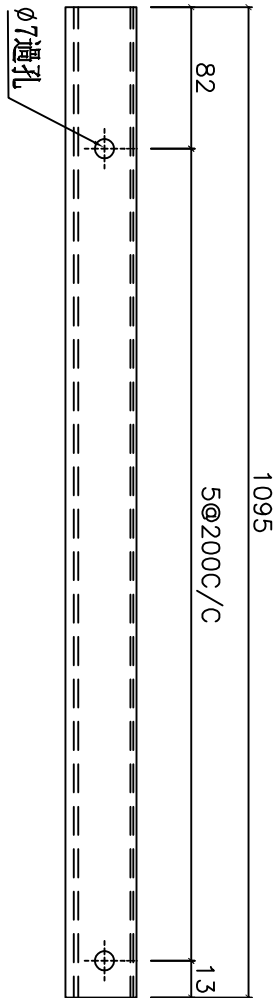

|                                                                                    |      |    |        |    |                     |    |              |
|------------------------------------------------------------------------------------|------|----|--------|----|---------------------|----|--------------|
| <div><div></div><div>美特鋁質有限公司</div><div>MIDI Aluminium Fabricator Ltd.</div></div> |      |    |        |    |                     |    |              |
| 工程號                                                                                | J856 | 地盤 | 天水圍天榮站 |    |                     |    |              |
|                                                                                    |      |    |        | 名稱 | 梗窗玻璃扣骨加工圖           | 制圖 | 周廣志          |
|                                                                                    |      |    |        | 材料 | X86521              | 復核 | 謝永林          |
|                                                                                    |      |    |        | 顏色 | 中灰色 (UCT542919XL-3) | 批准 |              |
|                                                                                    |      |    |        | 修改 |                     | 日期 | 2024. 05. 22 |
|                                                                                    |      |    |        | 圖號 | X86521-1T           |    | 2024. 08. 01 |

|   |      |    |        |        |    |                |      |
|---|------|----|--------|--------|----|----------------|------|
| <div><div><div></div><div></div></div><div>美特鋁質有限公司</div><div>MIDI Aluminium Fabricator Ltd.</div></div> |      |    |        | 窗號     | 數量 | 位置             | 樓層   |
|   |      |    |        | AW-103 | 2  | T1-SIM. 2A MBR | 46/F |
| 工程號   | J856 | 地盤 | 天水圍天榮站 | 合計:    | 2  |                |      |

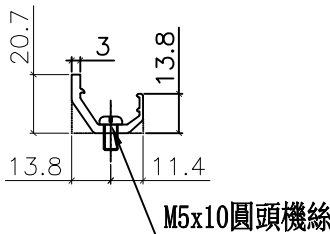
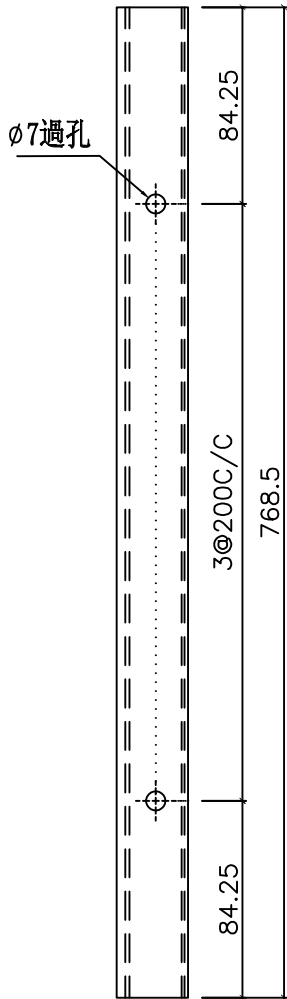


|    |                     |    |     |              |    |           |  |  |
|----|---------------------|----|-----|--------------|----|-----------|--|--|
| 名稱 | 梗窗玻璃扣骨加工圖           | 制圖 | 周廣志 | 2024. 05. 22 | 修改 |           |  |  |
| 材料 | X86521              | 復核 | 謝永林 | 2024. 08. 01 | 日期 |           |  |  |
| 顏色 | 中灰色 (UCT542919XL-3) | 批准 |     |              | 圖號 | X86521-2H |  |  |

|   |      |    |        |
|---|------|----|--------|
| <div><div><div></div><div></div></div><div>美特鋁質有限公司</div><div>MIDI Aluminium Fabricator Ltd.</div></div> |      |    |        |
| 工程號   | J856 | 地盤 | 天水圍天榮站 |


| 窗號     | 數量 | 位置             | 樓層   |
|--------|----|----------------|------|
| AW-103 | 2  | T1-SIM. 2A MBR | 46/F |
| 合計:    | 2  |                |      |

編號: X86521-2T

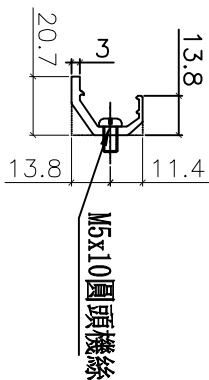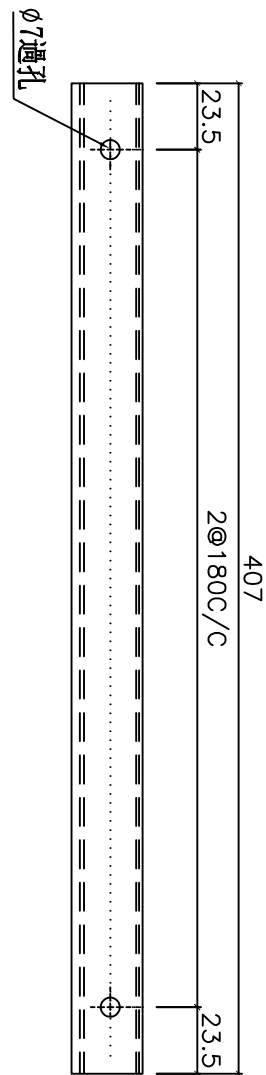

|    |                     |    |     |              |    |           |  |  |
|----|---------------------|----|-----|--------------|----|-----------|--|--|
| 名稱 | 梗窗玻璃扣骨加工圖           | 制圖 | 周廣志 | 2024. 05. 22 | 修改 |           |  |  |
| 材料 | X86521              | 復核 | 謝永林 | 2024. 08. 01 | 日期 |           |  |  |
| 顏色 | 中灰色 (UCT542919XL-3) | 批准 |     |              | 圖號 | X86521-2T |  |  |

|                                                                                    |      |    |        |        |    |                |      |
|------------------------------------------------------------------------------------|------|----|--------|--------|----|----------------|------|
| <div><div></div><div>美特鋁質有限公司</div><div>MIDI Aluminium Fabricator Ltd.</div></div> |      |    |        | 窗號     | 數量 | 位置             | 樓層   |
|                                                                                    |      |    |        | AW-103 | 1  | T1-SIM. 2A MBR | 46/F |
| 工程號                                                                                | J856 | 地盤 | 天水圍天榮站 | 合計:    | 1  |                |      |

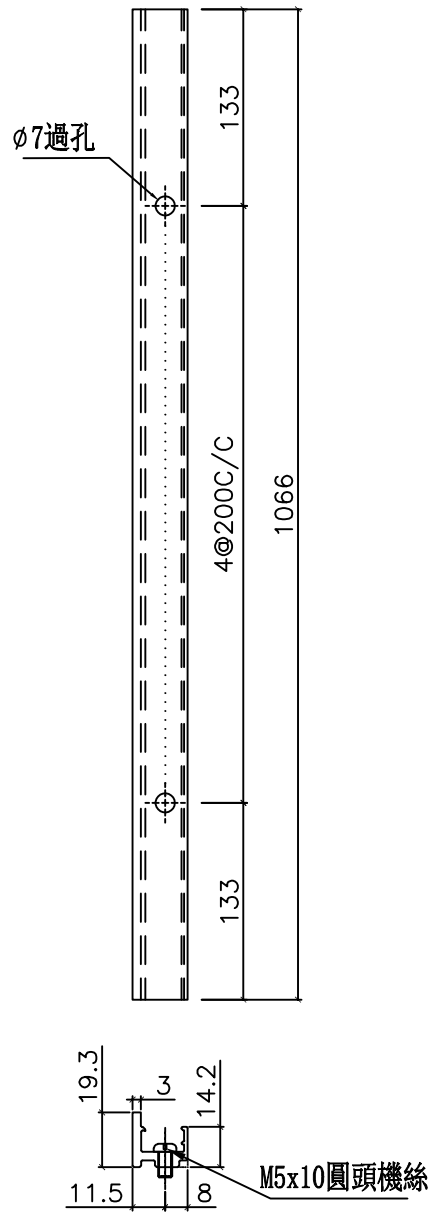

|    |                     |    |     |              |    |              |  |  |
|----|---------------------|----|-----|--------------|----|--------------|--|--|
| 名稱 | 生窗玻璃扣骨加工圖           | 制圖 | 周廣志 | 2024. 05. 22 | 修改 |              |  |  |
| 材料 | X86523              | 復核 | 謝永林 | 2024. 08. 01 | 日期 |              |  |  |
| 顏色 | 中灰色 (UCT542919XL-3) | 批准 |     |              | 圖號 | X86523-S01Hx |  |  |

|   |      |    |        |
|---|------|----|--------|
| <div><div><div></div><div></div></div><div>美特鋁質有限公司</div><div>MIDI Aluminium Fabricator Ltd.</div></div> |      |    |        |
| 工程號   | J856 | 地盤 | 天水圍天榮站 |

| 窗號     | 數量 | 位置             | 樓層   |
|--------|----|----------------|------|
| AW-103 | 2  | T1-SIM. 2A MBR | 46/F |
| 合計:    | 2  |                |      |

|    |                     |    |     |              |    |              |  |  |
|----|---------------------|----|-----|--------------|----|--------------|--|--|
| 名稱 | 生窗玻璃扣骨加工圖           | 制圖 | 周廣志 | 2024. 05. 22 | 修改 |              |  |  |
| 材料 | X86523              | 復核 | 謝永林 | 2024. 08. 01 | 日期 |              |  |  |
| 顏色 | 中灰色 (UCT542919XL-3) | 批准 |     |              | 圖號 | X86523-S01Tx |  |  |

|   |                     
|---|---------------------|----------------|------|---|----|----------------|------|--------|---|----------------|------|-----|---|--|--|-----------------|--|--|--|
| <div><div></div><div>美特鋁質有限公司</div><div>MIDI Aluminium Fabricator Ltd.</div></div>   |                     |                |      | 窗號   | 幅數 | 位置             | 樓層   |        |   |                |      |     |   |  |  |                 |  |  |  |
|   |                     |                |      | AW-103   | 1  | T1-SIM. 2A MBR | 46/F |        |   |                |      |     |   |  |  |                 |  |  |  |
| 工程號 J856 地盤 天水圍天榮站   |                     |                |      | 合計:   | 1  |                |      |        |   |                |      |     |   |  |  |                 |  |  |  |
| <table><tr><td>窗號</td><td>幅數</td><td>位置</td><td>樓層</td></tr><tr><td>AW-103</td><td>1</td><td>T1-SIM. 2A MBR</td><td>46/F</td></tr><tr><td>合計:</td><td>1</td><td></td><td></td></tr></table>   |                     |                |      | 窗號   | 幅數 | 位置             | 樓層   | AW-103 | 1 | T1-SIM. 2A MBR | 46/F | 合計: | 1 |  |  | 編號:X86522-S12Lx |  |  |  |
| 窗號   | 幅數                  | 位置             | 樓層   |   |    |                |      |        |   |                |      |     |   |  |  |                 |  |  |  |
| AW-103   | 1                   | T1-SIM. 2A MBR | 46/F |   |    |                |      |        |   |                |      |     |   |  |  |                 |  |  |  |
| 合計:   | 1                   |                |      |   |    |                |      |        |   |                |      |     |   |  |  |                 |  |  |  |
| 編號:X86523-S12Lx   |                     |                |      |   |    |                |      |        |   |                |      |     |   |  |  |                 |  |  |  |
| <div><div><div><div><div><div></div><div>1066</div><div></div></div><div><div>133</div><div>300</div><div>33</div></div><div><div>35</div><div>35</div><div>157.7</div></div><div><div>3.7</div><div>15.6</div><div>19.3</div></div><div><div>3</div><div>8</div><div>11.5</div></div><div><div>122.7</div><div>70</div></div></div></div><div><div>3@200C/C</div><div>Ø7過孔</div><div>陰影部份避位:70mm</div><div>Ø10孔<br/>(把手用)</div><div>M5x10圓頭機絲</div><div>陰影部份避位<br/>(鎖心用)</div></div></div><div>材料:X86523</div></div> |                     |                |      | <div><div><div><div><div><div></div><div>1066</div><div></div></div><div><div>14.7</div><div>157.7</div><div>4.9</div></div><div><div>5</div><div>3.5</div><div>21</div></div><div><div>14.7</div><div>9.1</div><div>5</div></div><div><div>21.5</div><div>21.5</div><div>70</div></div><div><div>122.7</div><div>70</div></div></div></div><div><div>Ø10孔<br/>(收把手)</div><div>陰影部份避位:70mm</div><div>Ø10孔<br/>(把手用)</div><div>陰影部份避位:70mm</div></div></div><div>材料:X86522</div></div> |    |                |      |        |   |                |      |     |   |  |  |                 |  |  |  |
| 名稱   | 生窗手柄玻璃線加工圖          | 制圖             | 周廣志  | 2024. 05. 22   | 修改 |                |      |        |   |                |      |     |   |  |  |                 |  |  |  |
| 材料   | X86522/X86523       | 復核             | 謝永林  | 2024. 08. 01   | 日期 |                |      |        |   |                |      |     |   |  |  |                 |  |  |  |
| 顏色   | 中灰色 (UCT542919XL-3) | 批准             |      |   | 圖號 | X86523-S12Lx   |      |        |   |                |      |     |   |  |  |                 |  |  |  |