



工程指示 / 要求簡箋 ENGINEER INSTRUCTIONS(E.I.)

工程指示編號:	EI- 8201B	修改版本:	B
	HK- 1560		
工程編號:	J 856	工程名稱:	天榮站
收件人:	生統/Maggie/林仁安	發件人:	Iris
工程項目:	T2,T3幕牆玻璃質量問題補單 (B版本)	日期:	23/08/2024

<input checked="" type="checkbox"/> 原合約工程包	<input type="checkbox"/> 原合約工程加 / 減賬 QT-	<input type="checkbox"/> 新工程報價 QT-
--	--	------------------------------------

信件批核號碼/圖紙參考編號:	批核模具圖紙編號:
客戶指示附件:	管理內部批簽署:

<input type="checkbox"/> 初步鋁料 B.M.	<input type="checkbox"/> 加工拆圖, 然後生產	<input type="checkbox"/> 尺寸表
<input type="checkbox"/> 正式鋁料 B.M.	<input type="checkbox"/> 技術上資料/指示	<input type="checkbox"/> 報價
<input type="checkbox"/> 配件 B.M.	<input type="checkbox"/> 樣辦或貨品說明書	<input type="checkbox"/> 分判合約
<input type="checkbox"/> 其他:		

內容:	T2,T3幕牆玻璃質量問題補單(B版本)
	經新鴻基幕牆組,施工組及美特三方現場檢查,發現T2,T3幕牆玻璃因質量問題,有(57+14)件玻璃需重訂,詳情請參考附件
	要做鋼化,需做熱浸,新鴻基COW T1(100%)
	送貨安排: 其中35件送中堂廠(詳情請看附件); 剩餘請留三鑫與EI7852一齊送貨, 時間待通知
完成上列要求日期:	23/09/2024

國內

<input type="checkbox"/> 生產技術總監	<input type="checkbox"/> 連附件	<input checked="" type="checkbox"/> 技術部	<input checked="" type="checkbox"/> 連附件	<input type="checkbox"/> 生產部	<input type="checkbox"/> 連附件
<input type="checkbox"/> 採購部	<input type="checkbox"/> 連附件	<input checked="" type="checkbox"/> 生產統籌部	<input checked="" type="checkbox"/> 連附件	<input type="checkbox"/> 報關組	<input type="checkbox"/> 連附件
<input type="checkbox"/> 質檢部	<input type="checkbox"/> 連附件	<input type="checkbox"/> 會計部	<input type="checkbox"/> 連附件	<input type="checkbox"/> 機械設計部	<input type="checkbox"/> 連附件
<input type="checkbox"/> 香港辦	<input type="checkbox"/> 連附件	<input type="checkbox"/> 其他:			

香港

<input type="checkbox"/> 行政部	<input type="checkbox"/> 連附件	<input type="checkbox"/> 會計部	<input type="checkbox"/> 連附件	<input type="checkbox"/> 統籌部	<input type="checkbox"/> 連附件	<input type="checkbox"/> 工程部	<input type="checkbox"/> 連附件
<input checked="" type="checkbox"/> 採購部	<input checked="" type="checkbox"/> 連附件	<input type="checkbox"/> QS部	<input type="checkbox"/> 連附件	<input checked="" type="checkbox"/> 地盤管理	<input checked="" type="checkbox"/> 連附件	<input type="checkbox"/> 維修部	<input type="checkbox"/> 連附件

*發件人簽署: Iris	*組別成員批核簽署:
傳遞編號:	項目經理簽署:  23/8/24

Location: T2 CW

DEFECT ITEM	FLOOR	FLAT	GLASS ID	GLASS TYPE	SIZE			PC	送貨安排		Remark	
					W	x	H		送中堂廠 (數量)	留三鑫,待通知 送地盤(數量)		
#8 (內錫點)	28/F	A1	#5	GL1-F01	1321.5	x	2005	5	4	1	2件三鑫補片處理	
	26/F	A1	#6	GL1-F01	1686.5	x	2005	12	11	1	3件三鑫補片處理	
	21/F	A8	#14	GL1-F02	1911	x	2005	6	4	2	3件三鑫補片處理	
	9/F	A8	#1	GL1-F01	614	x	840	7	1	6	1件三鑫補片處理	
#12 (氣泡)	39/F	A1	#11	GL1-F01	614	x	1105	12	5	7	3件三鑫補片處理	
	18/F	B8	#3	GL1-F02	661	x	1105	4	2	2		
	45/F	A8	#7	GL1-F01	614	x	1405	1	1	-		
	45/F	A8	#13	GL1-F03	661	x	1405	1	-	1		
				GL5-F01	497	x	122	2	-	2		
				GL5-F01	805	x	122	1	-	1		
				GL5-F01	597	x	122	2	-	2		
				GL5-F01	397	x	122	2	-	2		
				GL5-F01	770	x	122	1	-	1		
				GL5-F01	840	x	122	1	-	1		
								Total:	57	28	29	

Glass Make Up:

GL1 8mm HS+12AIR+10mm Temp  
 GL5 12mm Temp



**Location: T3 CW**

DEFECT ITEM	FLOOR	FLAT	GLASS ID	GLASS TYPE	SIZE			PC	送貨安排		Remark
					W	x	H		送中堂廠(數量)	留三鑫,待通知送地盤(數量)	
#14 (脫膜)	32/F	B6	#29	GL1-F03	1811	x	2005	2	2	-	
#15 (崩邊)	7/F	B11	#33	GL5-F01	570	x	122	12	5	7	2件三鑫補片處理
								14	7	7	

*Glass Make Up:*

GL1 8mm HS+12AIR+10mm Temp  
 GL5 12mm Temp



 美特鋁質有限公司 MIDI Aluminium Fabricator Ltd.				工程號	J856	類別		物料號	-			
				地盘	天榮站	制圖	劉燦	2022-10-18	圖號	GL1-F01		
修改	-	-	採用工廠	✓	地盘	图纸名称	玻璃加工图	復核	徐詳坤	2022-19-19	數量	-
日期	-	-	材料颜色			材料	GLASS	批准	林仁安	2022-10-19	單件重量	- (KG)

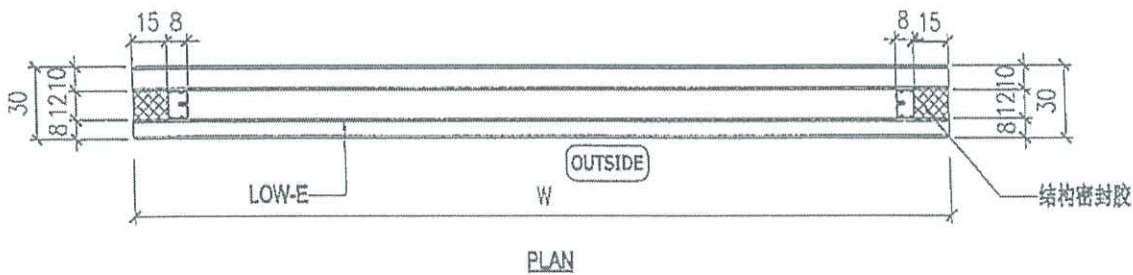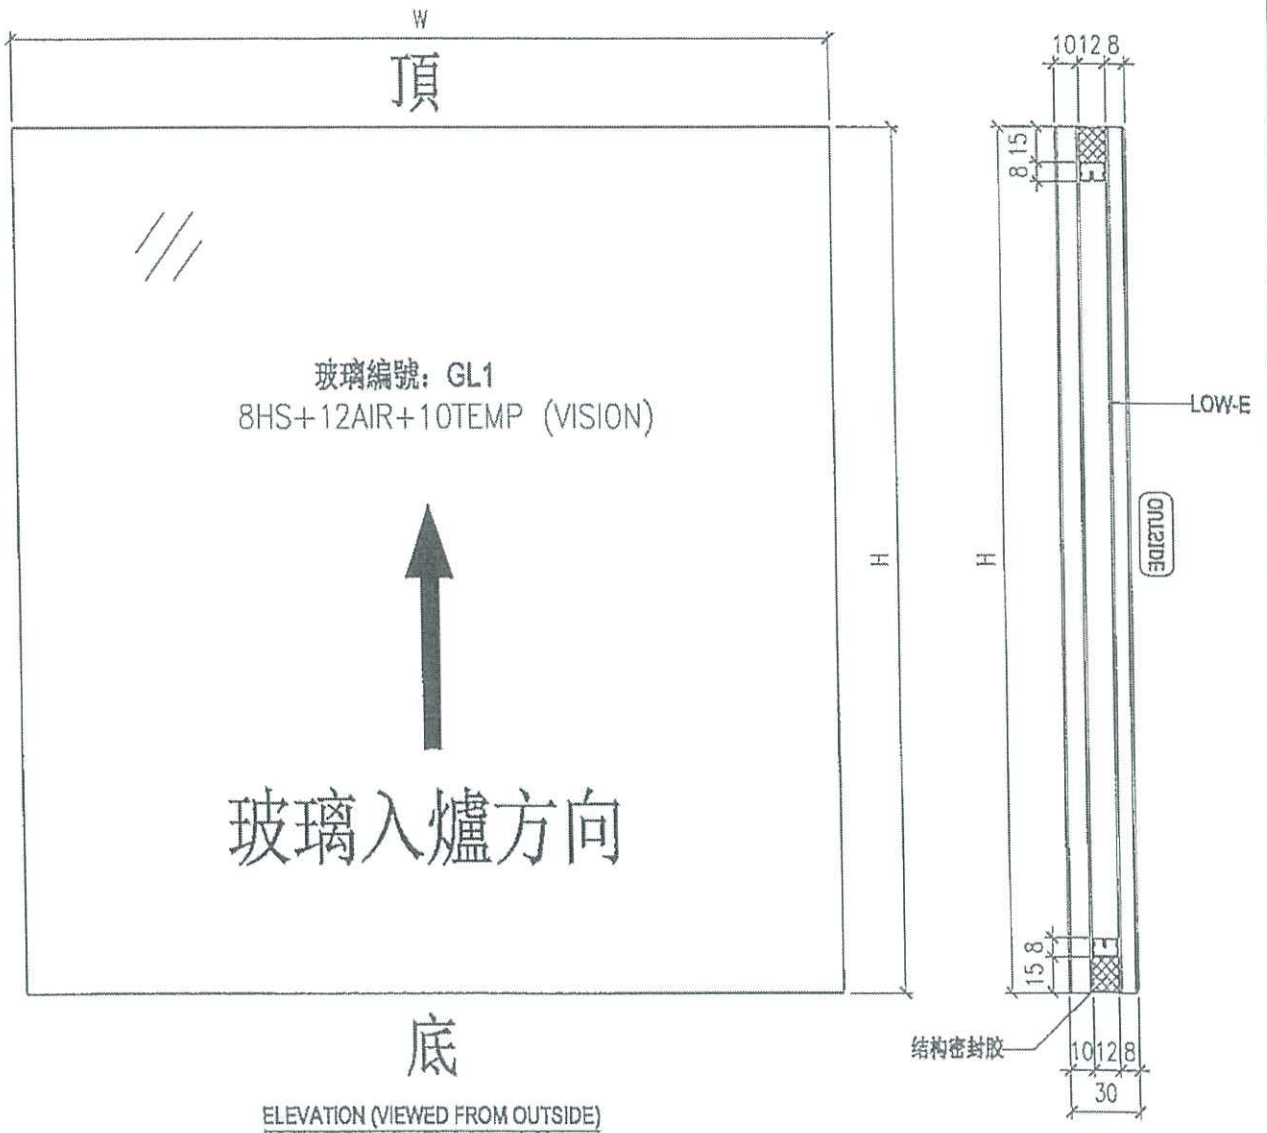

NOTES

1. ALL DIMENSION IN mm
2. ALL EDGE CHAMFER 1x1x45



 美特鋁質有限公司 MIDI Aluminium Fabricator Ltd.				工程號	J856	類別		物料號	-			
				地盘	天榮站	制圖	劉燦	2022-10-18	圖號	GL1-F02		
修改	-	-	採用工廠	✓	地盤	圖紙名稱	玻璃加工圖	復核	徐詳坤	2022-19-19	數量	-
日期	-	-	材料顏色		材料	GLASS	批准	林仁安	2022-10-19	單件重量	-	(KG)

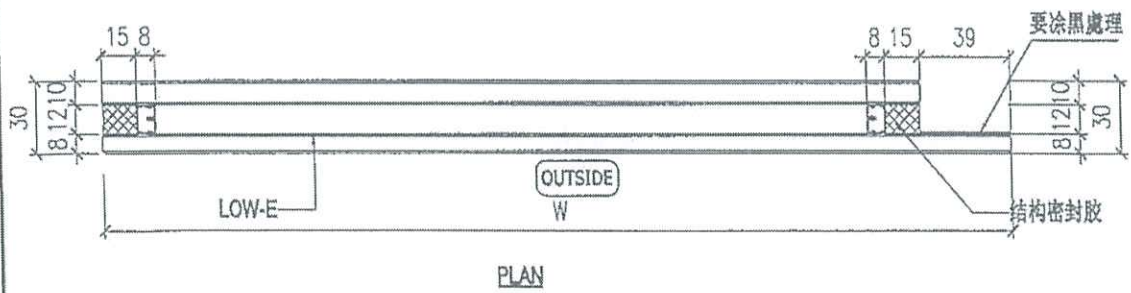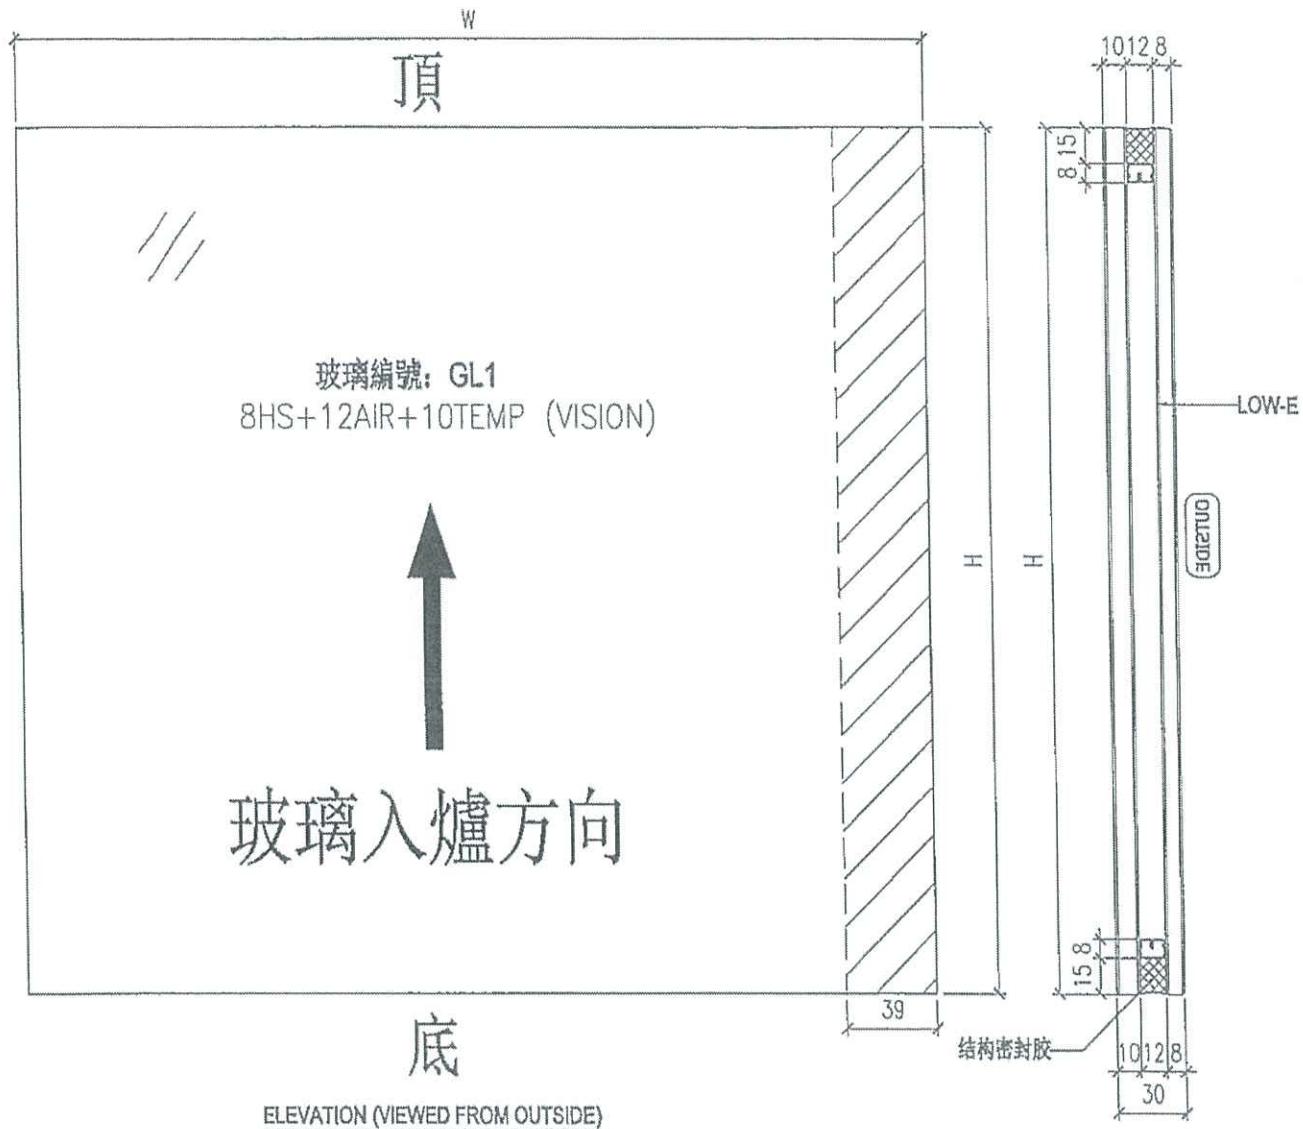

NOTES

1. ALL DIMENSION IN mm
2. ALL EDGE CHAMFER 1x1x45



 <b>美特鋁質有限公司</b> MIDI Aluminium Fabricator Ltd.				工程號 J856	類別 制圖	物料號 -
				地盘 天榮站	劉擦 2022-10-18	圖號 GL1-F03
修改 -	-	-	採用工廠 <input checked="" type="checkbox"/>	图纸名称 玻璃加工图	復核 徐詳坤 2022-19-19	數量 -
日期 -	-	-	材料颜色	材料 GLASS	批准 林仁安 2022-10-19	單件重量 - (KG)

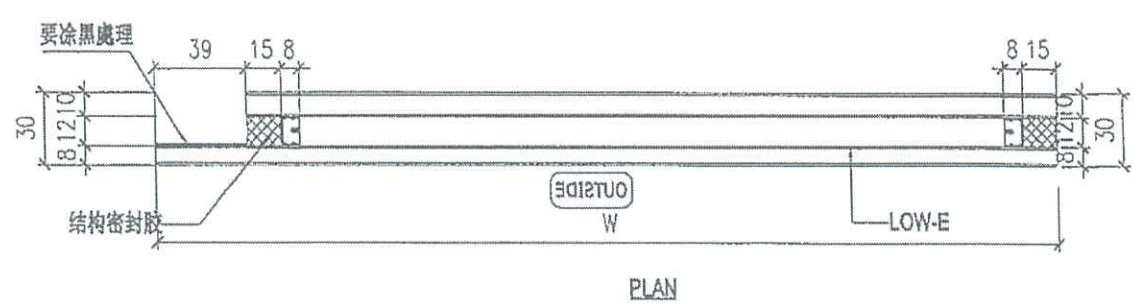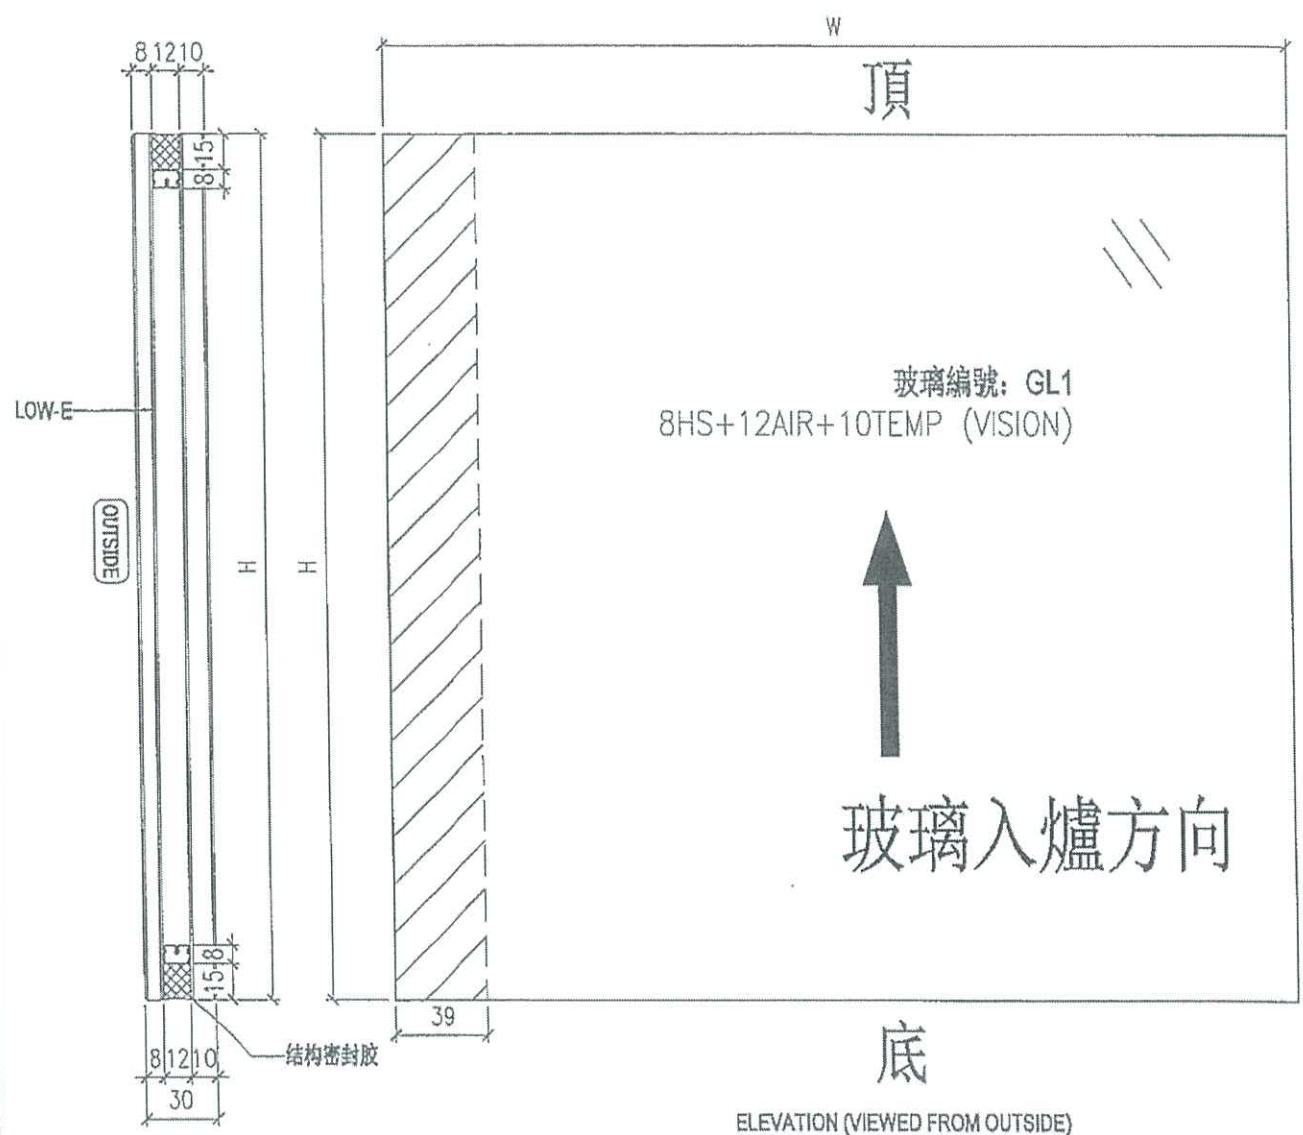

NOTES

1. ALL DIMENSION IN mm
2. ALL EDGE CHAMFER 1x1x45

 美特鋁質有限公司 MIDI Aluminium Fabricator Ltd.				工程號 J856	類別 制圖	物料號 -		
				地盘 天榮站	劉燦	2022-10-18	圖號 GL5-F01	
修改 日期	-	-	採用工廠 <input checked="" type="checkbox"/> 地盤	图纸名称 玻璃加工图	復核 徐詳坤	2022-10-19	數量 -	
				材料 GLASS	批准 林仁安	2022-10-19	單件重量 -	(KG)

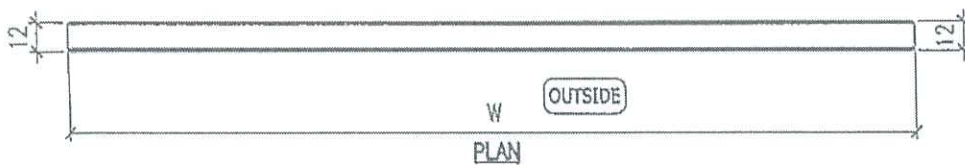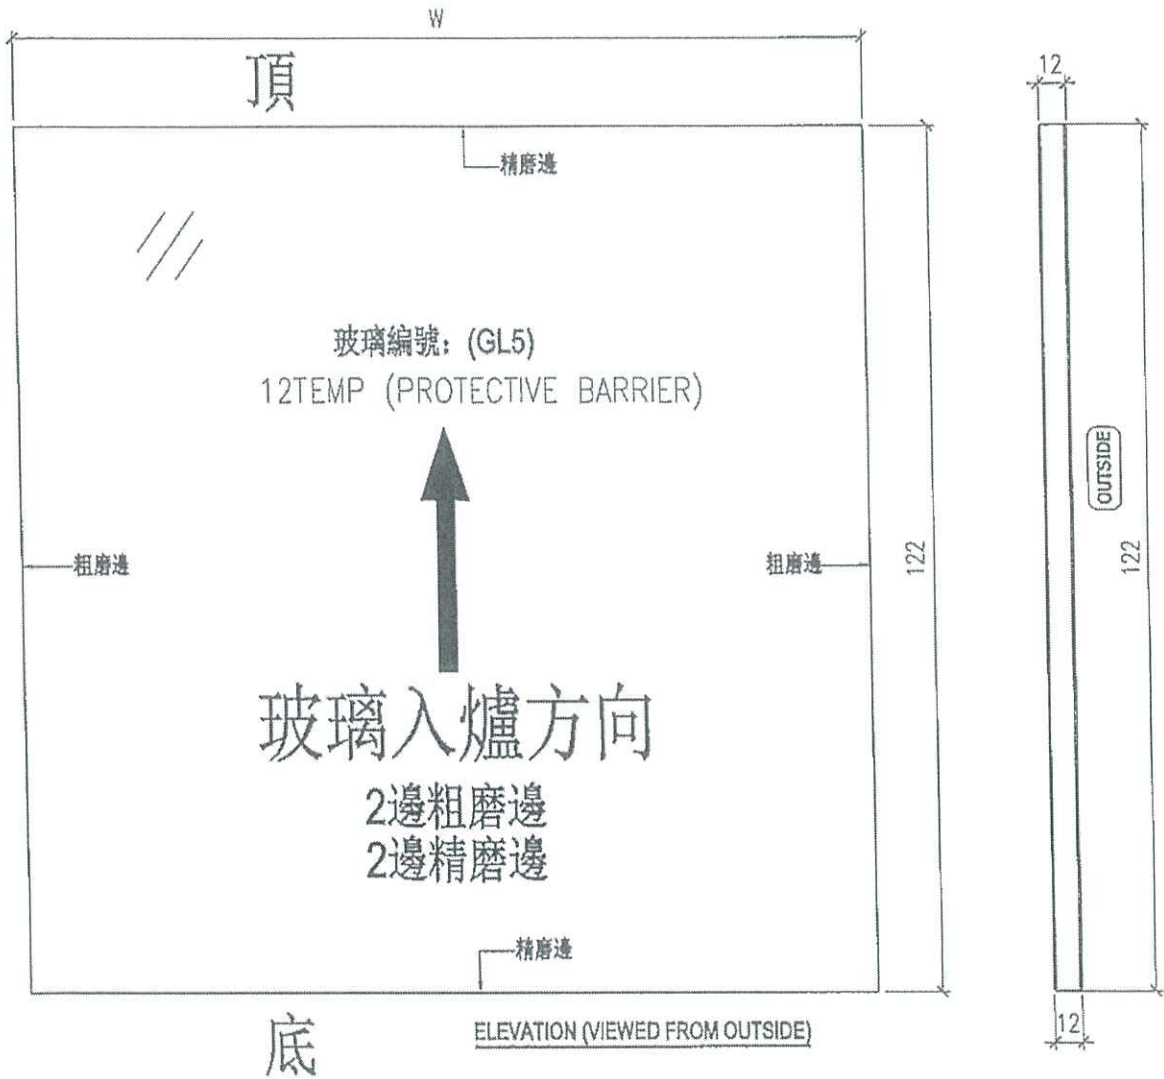


NOTES

1. ALL DIMENSION IN mm
2. ALL EDGE CHAMFER 1x1x45

(GLASS ISD)

Tower 2 Flat B8 Floor: 3,5-12,15-23, 25-33, 35-43, 45

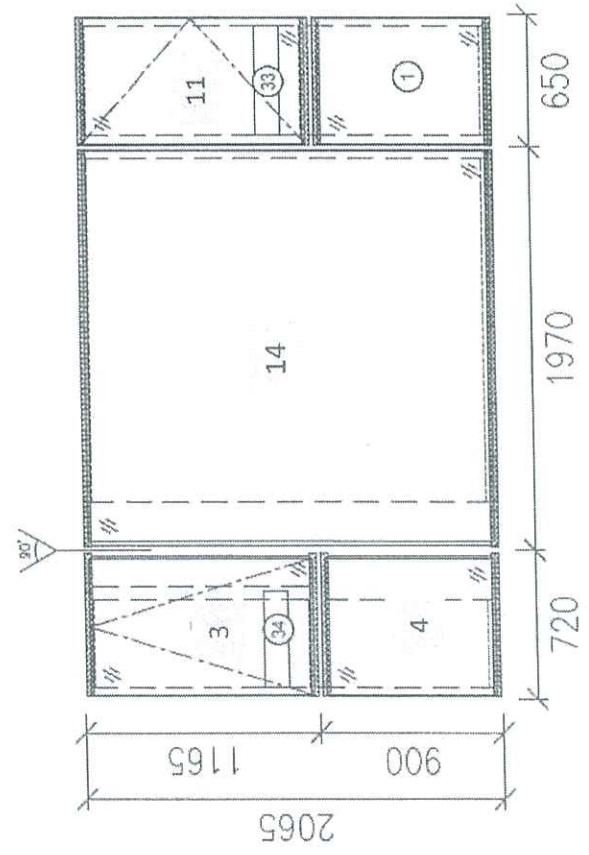


#	Type	Size: W * H	
		W	H
1	GL-1	614 mm x	840 mm
11	GL-1	614 mm x	1105 mm
3	GL-1	661 mm x	1105 mm
4	GL-1	661 mm x	840 mm
14	GL-1	1911 mm x	2005 mm
33	GL-5	570 mm x	122 mm
34	GL-5	497 mm x	122 mm

T2 B8: PE201-1

remark	
GL-1	8mm HS+12AIR+10mm Temp
GL1a	8mm HS+12AIR+12mm Temp
GL-5	12mm Temp

Tower 2 Flat A8 Floor: 3,5-12,15-23, 25-33, 35-43, 46 (GUESS ID)

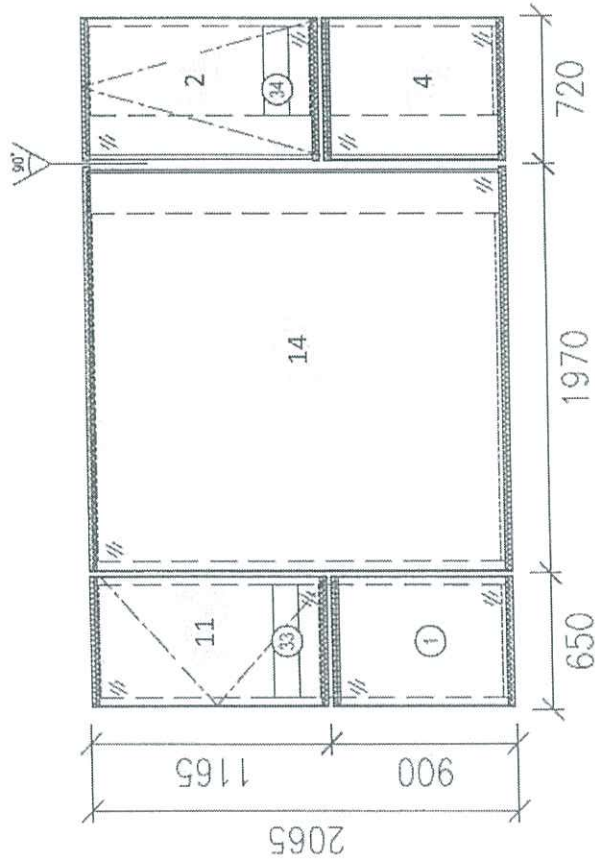


#	Type	Size: W * H	
		W	H
1	GL-1	614 mm	840 mm
11	GL-1	614 mm	1105 mm
3	GL-1	661 mm	1105 mm
4	GL-1	661 mm	840 mm
14	GL-1	1911 mm	2005 mm
33	GL-5	570 mm	122 mm
34	GL-5	497 mm	122 mm

T2 A8: PE201-2

remark	
GL-1	8mm HS+12AIR+10mm Temp
GL1a	8mm HS+12AIR+12mm Temp
GL-5	12mm Temp

Tower 2 Flat A8 (45/F only)

(Glass ID)

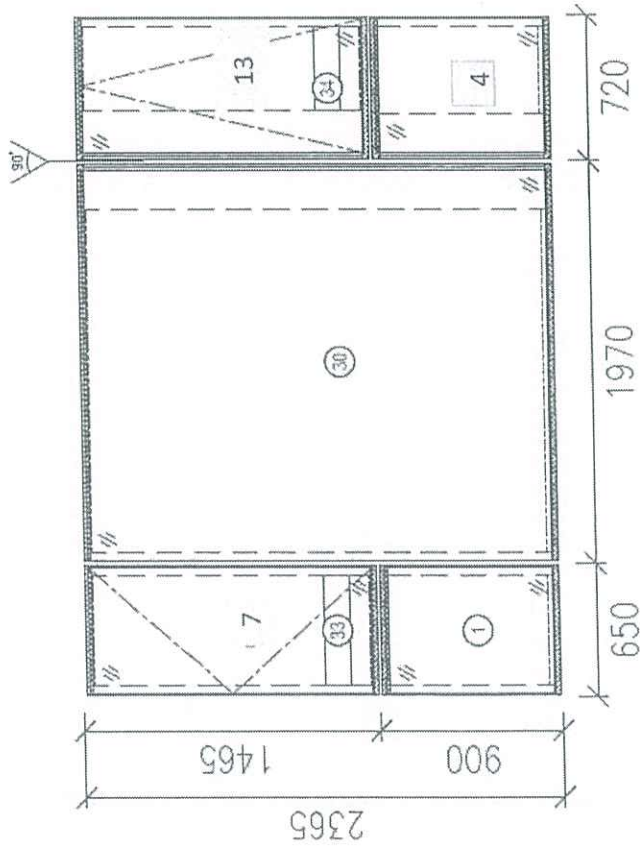


#	Type	Size: W * H		
		W	H	H
1	GL-1	614	mm x	840
7	GL-1	614	mm x	1405
13	GL-1	661	mm x	1405
4	GL-1	661	mm x	840
30	GL1a	1911	mm x	2305
33	GL-5	570	mm x	122
34	GL-5	497	mm x	122

T2 A8(45/F): PE201-2

remark	
GL-1	8mm HS+12AIR+10mm Temp
GL1a	8mm HS+12AIR+12mm Temp
GL-5	12mm Temp

(Cross ID)

Tower 2 Flat A1 Floor: 3,5-12,15-23, 25-33, 35-43, 45

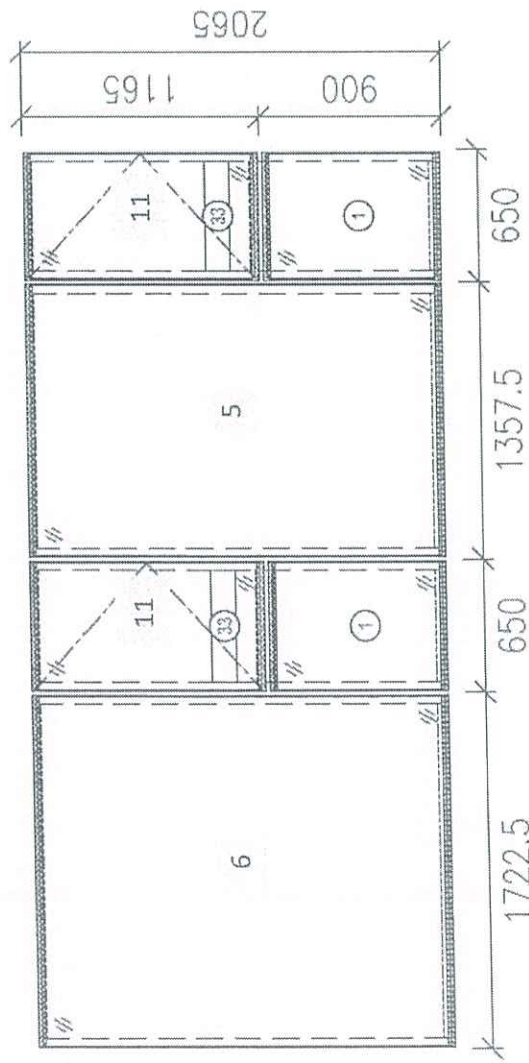


#	Type	Size: W * H	
		W	H
1	GL-1	614 mm x	840 mm
11	GL-1	614 mm x	1105 mm
6	GL-1	1686.5 mm x	2005 mm
5	GL-1	1321.5 mm x	2005 mm
33	GL-5	570 mm x	122 mm

T2 A1: PE202-1

remark	
GL-1	8mm HS+12AIR+10mm Temp
GL1a	8mm HS+12AIR+12mm Temp
GL-5	12mm Temp

(GLASS 10)

Tower 2 Flat B1 Floor: 3,5-12,15-23, 25-33, 35-43, 45

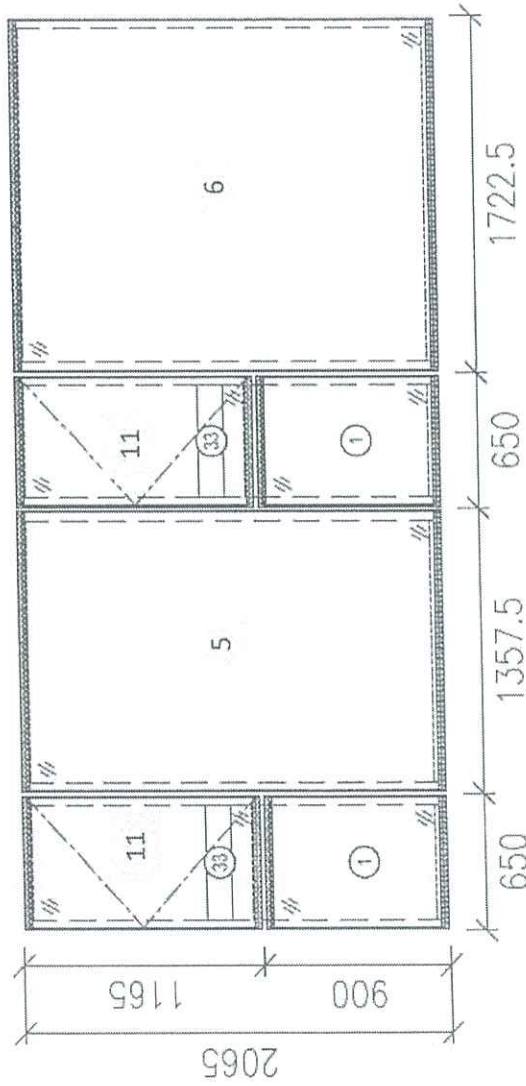


#	Type	Size: W * H	
		W	H
1	GL-1	614 mm x	840 mm
11	GL-1	614 mm x	1105 mm
6	GL-1	1686.5 mm x	2005 mm
5	GL-1	1321.5 mm x	2005 mm
33	GL-5	570 mm x	122 mm

T2 B1: PE202-2

remark	
GL-1	8mm HS+12AIR+10mm Temp
GL1a	8mm HS+12AIR+12mm Temp
GL-5	12mm Temp

Tower 3 Flat A1 Floor: 3,5-12,15-23, 25-33, 35-43, 45 (Glass ID)

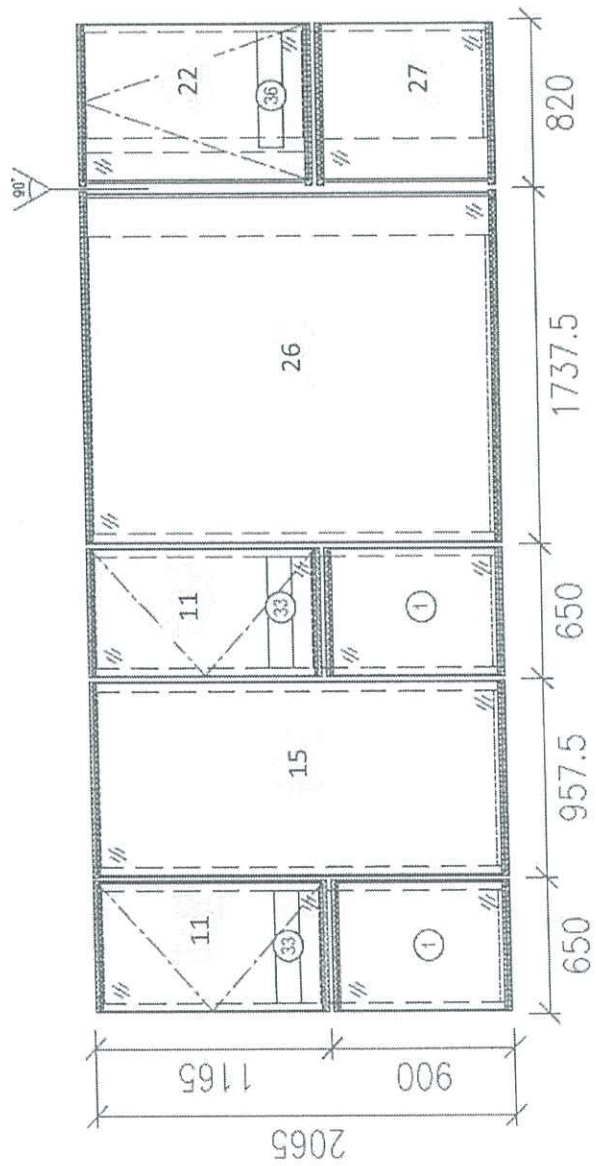


#	Type	Size: W * H	
		W	H
1	GL-1	614 mm	840 mm
11	GL-1	614 mm	1105 mm
15	GL-1	1686.5 mm	2005 mm
26	GL-1	1321.5 mm	2005 mm
22	GL-1	761 mm	1105 mm
27	GL-1	761 mm	840 mm
33	GL-5	570 mm	122 mm
36	GL-5	597 mm	122 mm

T3 A1: PE301-1

remark	
GL-1	8mm HS+12AIR+10mm Temp
GL1a	8mm HS+12AIR+12mm Temp
GL-5	12mm Temp

(GLASS ID)

Tower 3 Flat B6 Floor: 3,5-12,15-23, 25-33, 35-43, 45

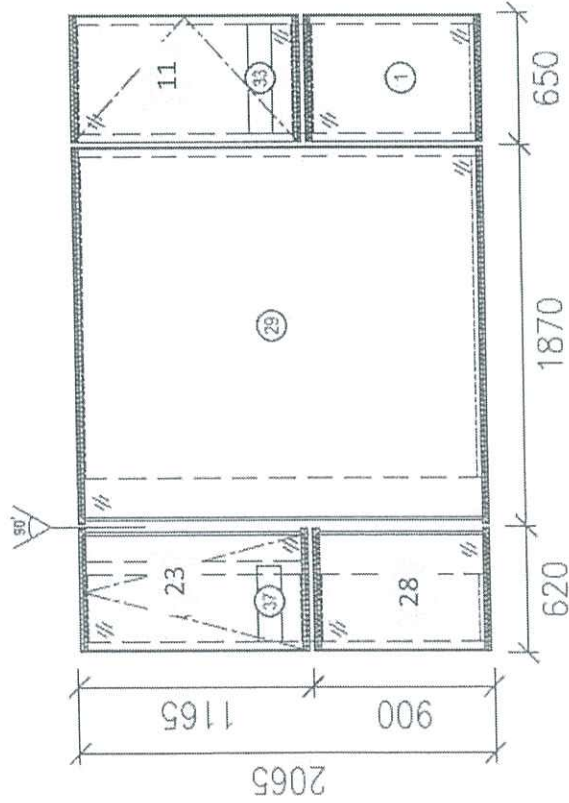


#	Type	Size: W * H	
		W	H
1	GL-1	614 mm x	840 mm
11	GL-1	614 mm x	1105 mm
23	GL-1	561 mm x	1105 mm
28	GL-1	561 mm x	840 mm
29	GL-1	1811 mm x	2005 mm
33	GL-5	570 mm x	122 mm
37	GL-5	397 mm x	122 mm

T3 B6: PE301-2

remark
GL-1 8mm HS+12AIR+10mm Temp
GL1a 8mm HS+12AIR+12mm Temp
GL-5 12mm Temp

(GLASS ID)

Tower 3 Flat B10 Floor: 3,5-12,15-23, 25-33, 35-43, 45

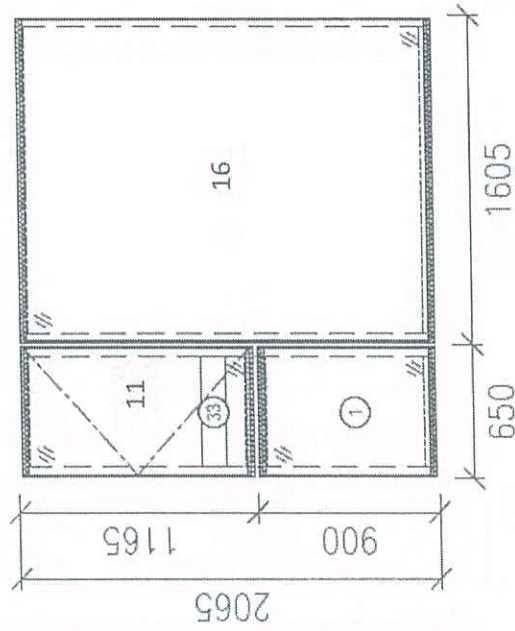


T3 B10: PE302-1

#	Type	Size: W * H	
		W	H
1	GL-1	614 mm x	840 mm
11	GL-1	614 mm x	1105 mm
16	GL-1	1569 mm x	2005 mm
33	GL-5	570 mm x	122 mm

remark	
GL-1	8mm HS+12AIR+10mm Temp
GL1a	8mm HS+12AIR+12mm Temp
GL-5	12mm Temp

Tower 3 Flat B11 Floor: 3,5-12,15-23, 25-33, 35-43, 45 (Glass ID)

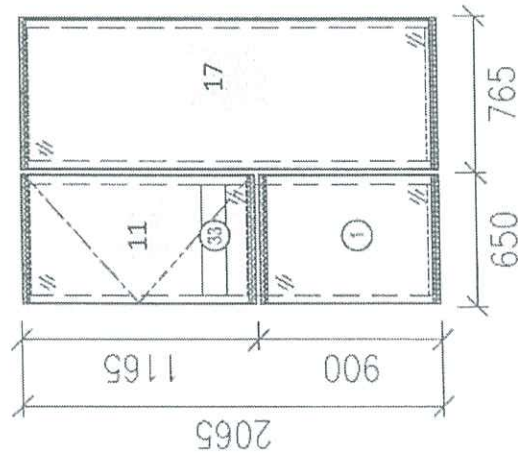

#	Type	Size: W * H	
		W	H
1	GL-1	614 mm x	840 mm
11	GL-1	614 mm x	1405 mm
17	GL-1	729 mm x	2005 mm
33	GL-5	570 mm x	122 mm

T3 B11: PE303-1

remark	
GL-1	8mm HS+12AIR+10mm Temp
GL1a	8mm HS+12AIR+12mm Temp
GL-5	12mm Temp

中航三鑫於08/8到地盤檢查後對DEFECT玻璃大回覆

DEFECT ITEM	FLOOR	FLAT	GLASS ID	GLASS TYPE	SIZE			PC
					W	H	SH	
#6 (外錫點)	39/F	B1	#6	GL1-F01	1686.5	X	2005	1
	10/F	B1	#5	GL1-F01	1321.5	X	2005	1
#8 (內錫點)	41/F	A8	#14	GL1-F02	1911	X	2005	1
	31/F	A1	#1	GL1-F01	614	X	840	1
	28/F	A1	#5	GL1-F01	1321.5	X	2005	1
	27/F	A8	#14	GL1-F02	1911	X	2005	1
	26/F	A1	#5	GL1-F01	1686.5	X	2005	1
	21/F	A8	#11	GL1-F01	614	X	1105	1
	21/F	A8	#14	GL1-F02	1911	X	2005	1
	16/F	A1	#1	GL1-F01	614	X	1105	1
	16/F	A1	#6	GL1-F01	1686.5	X	2005	1
	9/F	A8	#1	GL1-F01	614	X	840	1
5/F	A1	#5	GL1-F01	1321.5	X	2005	1	
#12 (氣泡)	43/F	B1	#6	GL1-F01	1686.5	X	2005	1
	39/F	A1	#11	GL1-F01	614	X	1105	1
	32/F	A1	#6	GL1-F01	1686.5	X	2005	1
	20/F	A1	#1	GL1-F01	614	X	840	1
	18/F	B8	#3	GL1-F02	661	X	1105	1
#14 (脫膠)	41/F	A8	#11	GL1-F01	614	X	1105	1
	41/F	A1	#11	GL1-F01	614	X	1105	1
	30/F	A1	#5	GL1-F01	1686.5	X	2005	1
	29/F	B8	#14	GL1-F02	1911	X	2005	1
	29/F	A1	#5	GL1-F01	1686.5	X	2005	1
	28/F	A8	#14	GL1-F02	1911	X	2005	1
	22/F	B8	#14	GL1-F02	1911	X	2005	1
	8/F	B1	#5	GL1-F01	1321.5	X	2005	1
6/F	A1	#6	GL1-F01	1686.5	X	2005	1	
#15 (崩邊)	33/F	A1	#33	GL5-F01	570	X	122	1
	12/F	A1	#33	GL5-F01	570	X	122	1

超標補片14件

29

現場核實情況	處理結果	標記
未發現缺陷 表面磕伤2mm	符合标准 非我司责任	✓
未發現缺陷	符合标准	✓
原片氣泡0.4mm	符合标准	✓
未發現缺陷	符合标准	✓
未發現缺陷	符合标准	✓
未發現缺陷	符合标准	✓
未發現缺陷	符合标准	✓
未發現缺陷	符合标准	✓
未發現缺陷	符合标准	✓
未發現缺陷	符合标准	✓
未發現缺陷	符合标准	✓
未發現缺陷	符合标准	✓
錫點0.5mm	符合标准	✓
錫點1mm	補片處理	×
原片氣泡0.7mm	補片處理	×
原片氣泡0.6mm	補片處理	×
未發現缺陷	符合标准	✓
原片氣泡0.6mm	補片處理	×
原片氣泡0.5mm	符合标准	✓
脫膜超標	補片處理	×
脫膜超標	補片處理	×
未發現缺陷	符合标准	✓
脫膜2mm	補片處理	×
脫膜3mm	補片處理	×
脫膜多處	補片處理	×
脫膜2mm	補片處理	×
脫膜1mm	補片處理	×
脫膜多處	補片處理	×
崩邊	補片處理	×
崩邊	補片處理	×

8:07

5G 27



4



天榮站 美特關注組

譽都 - Mars Woo (軒) · Andy K...



T2T3 幕牆玻璃 (共 55 件) 補片...

SHK 幕牆組 - 賴 sir

同我俾海控補訂數唔同

但係我手上檢查記錄 2 座總數  
夾埋都係 55 件。我明早再  
check 一次。

下午 7:22 ✓✓

SHK 幕牆組 - 賴 sir

您

但係我手上檢查記錄 2 座總數夾埋  
都係 55 件。我明早再 check 一次。

我有備多咗，所以跟我，多咗  
的如果不是美特責任我哋公司  
俾\$

下午 7:23

唔會要你出，放心

下午 7:23

SHK 幕牆組 - 賴 sir

我有備多咗，所以跟我，多咗的如  
果不是美特責任我哋公司俾\$

收到明白。我明早立刻更正

下午 7:24 ✓✓

賴生對於  
備多咗的  
玻璃回報

51K 幕墙網費生電我訂幕玻璃機型号及數量

T2

DEFECT ITEM	FLOOR	FLAT	GLASS ID	GLASS TYPE	SIZE			PC
					W	X	H	
#6 (外錫點)	39/F	B1	#6	GL1-F01	1686.5	x	2005	1
	10/F	B1	#5	GL1-F01	1321.5	x	2005	1
#8 (內錫點)	41/F	A8	#14	GL1-F02	1911	x	2005	1
	31/F	A1	#1	GL1-F01	614	x	840	1
	28/F	A1	#5	GL1-F01	1321.5	x	2005	1
	37/F	A8	#14	GL1-F02	1911	x	2005	1
	26/F	A1	#6	GL1-F01	1686.5	x	2005	1
	21/F	A8	#11	GL1-F01	614	x	1105	1
	21/F	A8	#14	GL1-F02	1911	x	2005	1
	16/F	A1	#1	GL1-F01	614	x	1105	1
	16/F	A1	#6	GL1-F01	1686.5	x	2005	1
	9/F	A8	#1	GL1-F01	614	x	840	1
	5/F	A1	#5	GL1-F01	1321.5	x	2005	1
#12 (氣泡)	43/F	B1	#6	GL1-F01	1686.5	x	2005	1
	39/F	A1	#11	GL1-F01	614	x	1105	1
	32/F	A1	#6	GL1-F01	1686.5	x	2005	1
	20/F	A1	#1	GL1-F01	614	x	840	1
	18/F	B8	#3	GL1-F02	661	x	1105	1
#14 (脫膜)	41/F	A8	#11	GL1-F01	614	x	1105	1
	41/F	A1	#11	GL1-F01	614	x	1105	1
	30/F	A1	#6	GL1-F01	1686.5	x	2005	1
	29/F	B8	#14	GL1-F02	1911	x	2005	1
	29/F	A1	#6	GL1-F01	1686.5	x	2005	1
	28/F	A8	#14	GL1-F02	1911	x	2005	1
	22/F	B8	#14	GL1-F02	1911	x	2005	1
	8/F	B1	#5	GL1-F01	1321.5	x	2005	1
6/F	A1	#6	GL1-F01	1686.5	x	2005	1	
#15 (崩邊)	33/F	A1	#33	GL5-F01	570	x	122	1
	12/F	A1	#33	GL5-F01	570	x	122	1
							29	

51件  
12件  
61件  
71件

12件  
1件

Class Make Up:


GL1 8mm HS+12AIR+10mm Temp  
GL5 12mm Temp

614  
13

614 x 1405 T2-95AB 1件

661 x 1405 T2-45AB.1件

YOHIO WES

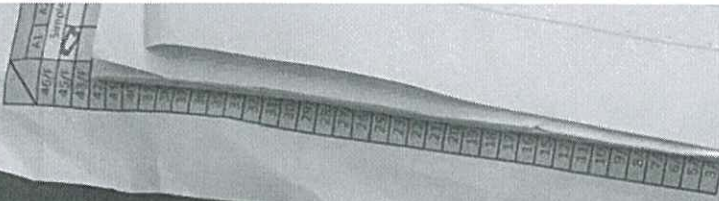

T3

DEFECT ITEM	FLOOR	FLAT	GLASS ID	GLASS TYPE	SIZE			PC
					W	x	H	
#14 (脱膜)	32/F	B6	#29	GL1-F03	1811	x	2005	1
	7/F	B11	#33	GL5-F01	570	x	122	1
								2

21#  
121#

*Glass Make Up:*

GL1 8mm HS+12AIR+10mm Temp

GL5 12mm Temp