

工程指示 / 要求簡箋 ENGINEER INSTRUCTIONS(E.I.)

| | | | |
|---------|--------------|-------|------------|
| 工程指示編號: | EI- 8291 | 修改版本: | - |
| | HK- 1635 | | |
| 工程編號: | J 856 | 工程名稱: | 天榮站 |
| 收件人: | 生統/Maggie | 發件人: | Iris |
| 工程項目: | T2,T3後裝窗玻璃補單 | 日期: | 04/09/2024 |

| | | |
|--|--|------------------------------------|
| <input checked="" type="checkbox"/> 原合約工程包 | <input type="checkbox"/> 原合約工程加 / 減脹 QT- | <input type="checkbox"/> 新工程報價 QT- |
|--|--|------------------------------------|

| | |
|----------------|-----------|
| 信件批核號碼/圖紙參考編號: | 批核模具圖紙編號: |
| 客戶指示附件: | 管理內部批簽署: |

| | | |
|------------------------------------|-------------------------------------|-------------------------------|
| <input type="checkbox"/> 初步鋁料 B.M. | <input type="checkbox"/> 加工拆圖, 然後生產 | <input type="checkbox"/> 尺寸表 |
| <input type="checkbox"/> 正式鋁料 B.M. | <input type="checkbox"/> 技術上資料/指示 | <input type="checkbox"/> 報價 |
| <input type="checkbox"/> 配件 B.M. | <input type="checkbox"/> 樣辦或貨品說明書 | <input type="checkbox"/> 分判合約 |
| <input type="checkbox"/> 其他: | | |


| |
|--|
| 內容: T2,T3後裝窗玻璃補單 為配合新鴻基,要求提供135件後裝窗玻璃補件,詳情請看附件 要做鋼化,需做熱浸,新鴻基COW T1(100%) 分座包裝送地盤 完成上列要求日期: 13/09/2024 |
|--|

國內

| | | | | | |
|---------------------------------|------------------------------|---|---|--------------------------------|------------------------------|
| <input type="checkbox"/> 生產技術總監 | <input type="checkbox"/> 連附件 | <input checked="" type="checkbox"/> 技術部 | <input checked="" type="checkbox"/> 連附件 | <input type="checkbox"/> 生產部 | <input type="checkbox"/> 連附件 |
| <input type="checkbox"/> 採購部 | <input type="checkbox"/> 連附件 | <input checked="" type="checkbox"/> 生產統籌部 | <input checked="" type="checkbox"/> 連附件 | <input type="checkbox"/> 報關組 | <input type="checkbox"/> 連附件 |
| <input type="checkbox"/> 質檢部 | <input type="checkbox"/> 連附件 | <input type="checkbox"/> 會計部 | <input type="checkbox"/> 連附件 | <input type="checkbox"/> 機械設計部 | <input type="checkbox"/> 連附件 |
| <input type="checkbox"/> 香港辦 | <input type="checkbox"/> 連附件 | <input type="checkbox"/> 其他: | | | |

香港

| | | | | | | | |
|---|---|------------------------------|------------------------------|--|---|------------------------------|------------------------------|
| <input type="checkbox"/> 行政部 | <input type="checkbox"/> 連附件 | <input type="checkbox"/> 會計部 | <input type="checkbox"/> 連附件 | <input type="checkbox"/> 統籌部 | <input type="checkbox"/> 連附件 | <input type="checkbox"/> 工程部 | <input type="checkbox"/> 連附件 |
| <input checked="" type="checkbox"/> 採購部 | <input checked="" type="checkbox"/> 連附件 | <input type="checkbox"/> QS部 | <input type="checkbox"/> 連附件 | <input checked="" type="checkbox"/> 地盤管理 | <input checked="" type="checkbox"/> 連附件 | <input type="checkbox"/> 維修部 | <input type="checkbox"/> 連附件 |
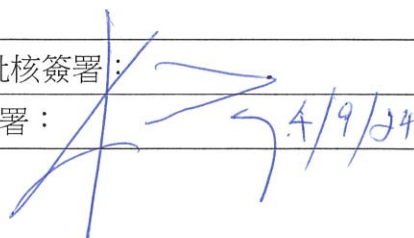
| | |
|--------------|---|
| *發件人簽署: Iris | *組別成員批核簽署: |
| 傳遞編號: | 項目經理簽署:  4/9/24 |

J856天榮站 後裝窗備用玻璃BM表




| 序號 | 項目 | 座數 | 玻璃編號 | 顏色與類型 加工圖參考 | 玻璃類型描述 | 厚度 (mm) | 玻璃尺寸 | | 數量 | 總面積 (平方米) | 使用樓層 | 使用位置 |
|----|----|-------|-----------|----------------|--|------------|--------------|--------------|-----|--------------|-------------|-----------------|
| | | | | | | | 寬度 (W mm) | 高度 (H mm) | | | | |
| 1 | 鋁窗 | T2/T3 | EGL-1-1c | EGL-1 | 8mm HS+12mm Air GAP+10mm TP THK. I.G.U | 30 | 462 | 544.5 | 11 | 2.77 | 5/F - 45/F | AW09R |
| 2 | 鋁窗 | T2/T3 | EGL-1-8 | EGL-1 | 8mm HS+12mm Air GAP+10mm TP THK. I.G.U | 30 | 725 | 1950 | 6 | 8.48 | 5/F - 45/F | AW08 |
| 3 | 鋁窗 | T2/T3 | EGL-1-8a | EGL-1 | 8mm HS+12mm Air GAP+10mm TP THK. I.G.U | 30 | 430 | 1950 | 6 | 5.03 | 5/F - 45/F | AW08 |
| 4 | 鋁窗 | T2/T3 | AW-03i-1 | EGL-1 | 8mm HS+12mm Air GAP+10mm TP THK. I.G.U | 30 | 790 | 1910 | 17 | 25.65 | 5/F - 45/F | AW03i |
| 5 | 鋁窗 | T2/T3 | AW-03i-2 | EGL-1 | 8mm HS+12mm Air GAP+10mm TP THK. I.G.U | 30 | 452 | 754.5 | 23 | 7.84 | 5/F - 45/F | AW03i, AW04i |
| 6 | 鋁窗 | T2/T3 | AW-04i-1 | EGL-1 | 8mm HS+12mm Air GAP+10mm TP THK. I.G.U | 30 | 590 | 1910 | 6 | 6.76 | 5/F - 45/F | AW04i |
| 7 | 鋁窗 | T2/T3 | AW-14a-2 | EGL-1 | 8mm HS+12mm Air GAP+10mm TP THK. I.G.U | 30 | 437 | 759.5 | 2 | 0.66 | 46/F | AW-14aR |
| 8 | 鋁窗 | T2/T3 | AW-16-1 | EGL-1 | 8mm HS+12mm Air GAP+10mm TP THK. I.G.U | | 795 | 1930 | 2 | 3.07 | 46/F | AW-16R |
| 9 | 鋁窗 | T2/T3 | AW-30i-2x | EGL-1(x) | 8mm HS+12mm Air GAP+10mm TP THK. I.G.U | | 441 | 764 | 1 | 0.34 | 46/F | AW30i |
| 10 | 鋁窗 | T2/T3 | EGL-1B-1a | EGL-1B | 8mm HS+12mm AIR GAP+10mm CLEAR TEMPERED ACID ETCHED THK. (FROSTED ON #9) I.G.U | | 452 | 544.5 | 2 | 0.49 | 3/F | AW02 |
| 11 | 鋁窗 | T2/T3 | EGL-1A-3 | EGL-1A | 8mm HS+12mm Air GAP+8mm TP THK. I.G.U | 28 | 460 | 1064.5 | 6 | 2.94 | | AW09R |
| 12 | 鋁窗 | T2/T3 | AW-14-3 | EGL-1A | 8mm HS+12mm Air GAP+8mm TP THK. I.G.U | 28 | 435 | 1059.5 | 2 | 0.92 | 46/F | AW14 |
| 13 | 鋁窗 | T2/T3 | AW-30i-3x | EGL-1A(x) | 8mm HS+12mm Air GAP+8mm TP THK. I.G.U | 28 | 439 | 1063.5 | 1 | 0.47 | 46/F | AW30i |
| 14 | 鋁窗 | T2/T3 | AW-06k-1 | EGL-2 | 10mm THK. CRYSTAL GRAY TEMPERED GLASS(FOR KIT & ST) | | 430 | 1040 | 11 | 4.92 | KIT&ST | AW-06k |
| 15 | 鋁窗 | T2/T3 | AW-06aT-1 | EGL-2 | 10mm THK. CRYSTAL GRAY TEMPERED GLASS(FOR KIT & ST) | | 320 | 1040 | 6 | 2.00 | KIT&ST | AW-06a |
| 16 | 鋁窗 | T2/T3 | AW-06b-2 | EGL-2 | 10mm THK. CRYSTAL GRAY TEMPERED GLASS(FOR KIT & ST) | | 450 | 1040 | 2 | 0.94 | 46/F KIT&ST | AW-11 |
| 17 | 鋁窗 | T2/T3 | AW-13-1 | EGL-2 | 10mm THK. CRYSTAL GRAY TEMPERED GLASS(FOR KIT & ST) | | 420 | 1040 | 1 | 0.44 | 46/F KIT&ST | AW-13/13R |
| 18 | 鋁窗 | T2/T3 | AW-06-1 | EGL-4 | 10mm THK. CRYSTAL GRAY TEMPERED ACID ETCHED GLASS(FOR BATH) | | 420 | 1040 | 20 | 8.74 | Bath | AW-06(後) |
| 19 | 鋁窗 | T2/T3 | AW-06a-1 | EGL-4 | 10mm THK. CRYSTAL GRAY TEMPERED ACID ETCHED GLASS(FOR BATH) | | 320 | 1040 | 10 | 3.33 | KIT&ST | AW-06a |
| | | | | | | | | | 135 | 85.78 | | |

| | | | | | | | |
|---|--|--|--|----|-----|--------------|-------------|
|  美特鋁質有限公司 MIDI Aluminium Fabricator Ltd. | | | | 類別 | | 物料號 | |
| | | | | 制圖 | 方強 | 2023. 10. 20 | 圖號 EGL-1(x) |
| 修改 | | | | 復核 | 謝永林 | 2023. 10. 23 | 數量 見BOM表 |
| 日期 | | | | 批准 | | | 位置 見BOM表 |

此標識為特殊位用加力玻璃

SEAL 8.5
INSERT 17

頂

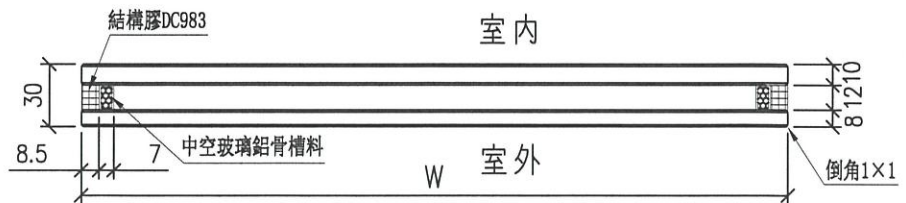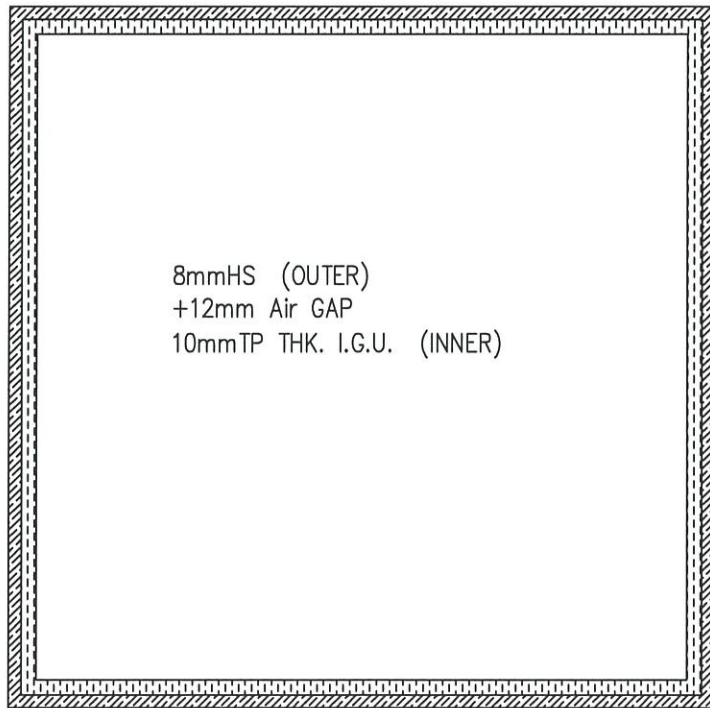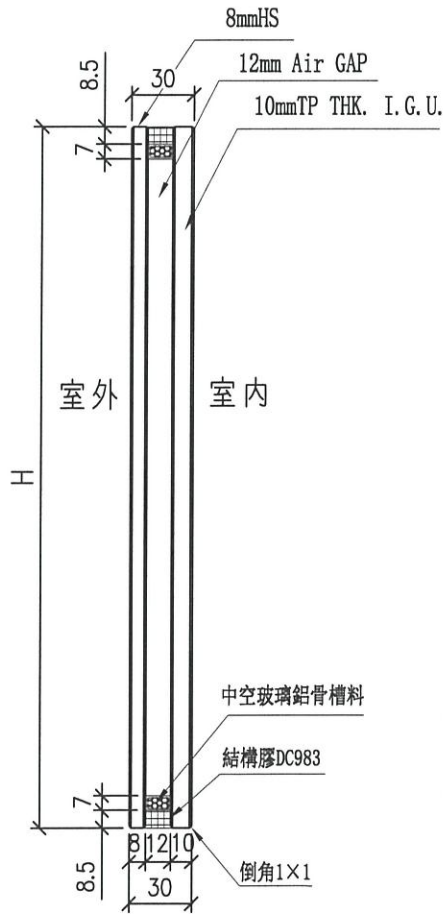



| | | | | | |
|-----|---------------------------------------|----|--------|----|---|
| 工程號 | J-856 | 地盤 | 天水圍天榮站 | 附件 | |
| 名稱 | 玻璃加工圖 (大梗窗玻璃+小梗窗玻璃) | | 採用 | | |
| 材料 | | | 地盤 | | √ |
| 顏色 | 8mmHS+12mm AIR GAP+10mmTP THK. I.G.U. | | 工廠 | | |

| | | | | | | | |
|---|--|--|--|----|-----|--------------|--------------|
|  美特鋁質有限公司 MIDI Aluminium Fabricator Ltd. | | | | 類別 | | 物料號 | |
| | | | | 制圖 | 方強 | 2023. 10. 20 | 圖號 EGL-1A(x) |
| 修改 | | | | 復核 | 謝永林 | 2023. 10. 23 | 數量 見BOM表 |
| 日期 | | | | 批准 | | | 位置 見BOM表 |

此標識為特殊位用加力玻璃


SEAL 8.5
INSERT 17

頂

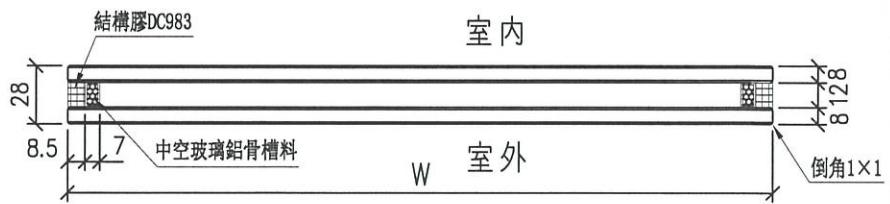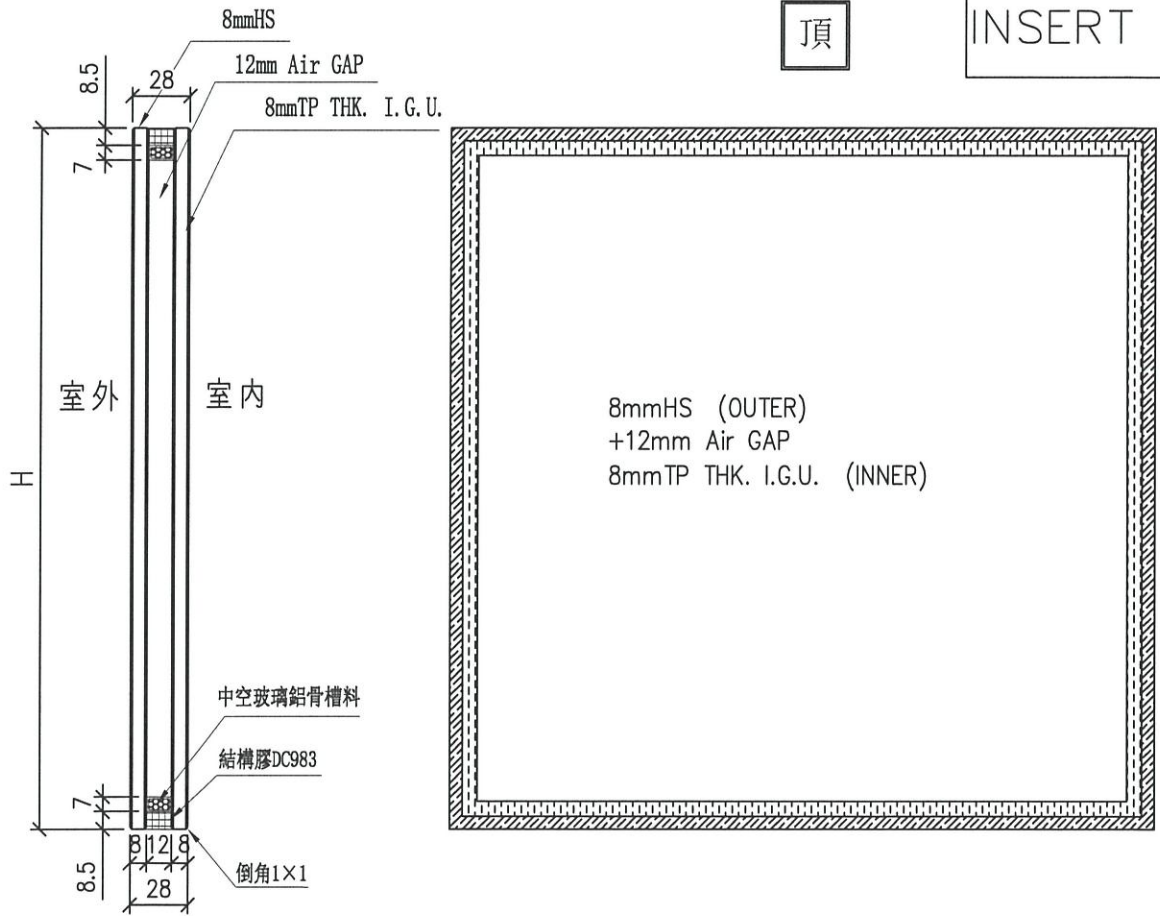


| | | | | | |
|-----|--------------------------------------|----|--------|----|---|
| 工程號 | J-856 | 地盤 | 天水圍天榮站 | 附件 | |
| 名稱 | 玻璃加工圖 (70窗玻璃) | | 採用 | | |
| 材料 | | | 地盤 | | √ |
| 顏色 | 8mmHS+12mm AIR GAP+8mmTP THK. I.G.U. | | 工廠 | | |

| | | | | | | | |
|---|--|--|--|----|-----|------------|----------|
|  美特鋁質有限公司 MIDI Aluminium Fabricator Ltd. | | | | 類別 | | 物料號 | |
| 修改 | | | | 制圖 | 黃瓊玉 | 2023.02.24 | 圖號 EGL-1 |
| 日期 | | | | 復核 | 謝永林 | 2023.02.25 | 數量 見BOM表 |
| | | | | 批准 | | | 位置 見BOM表 |

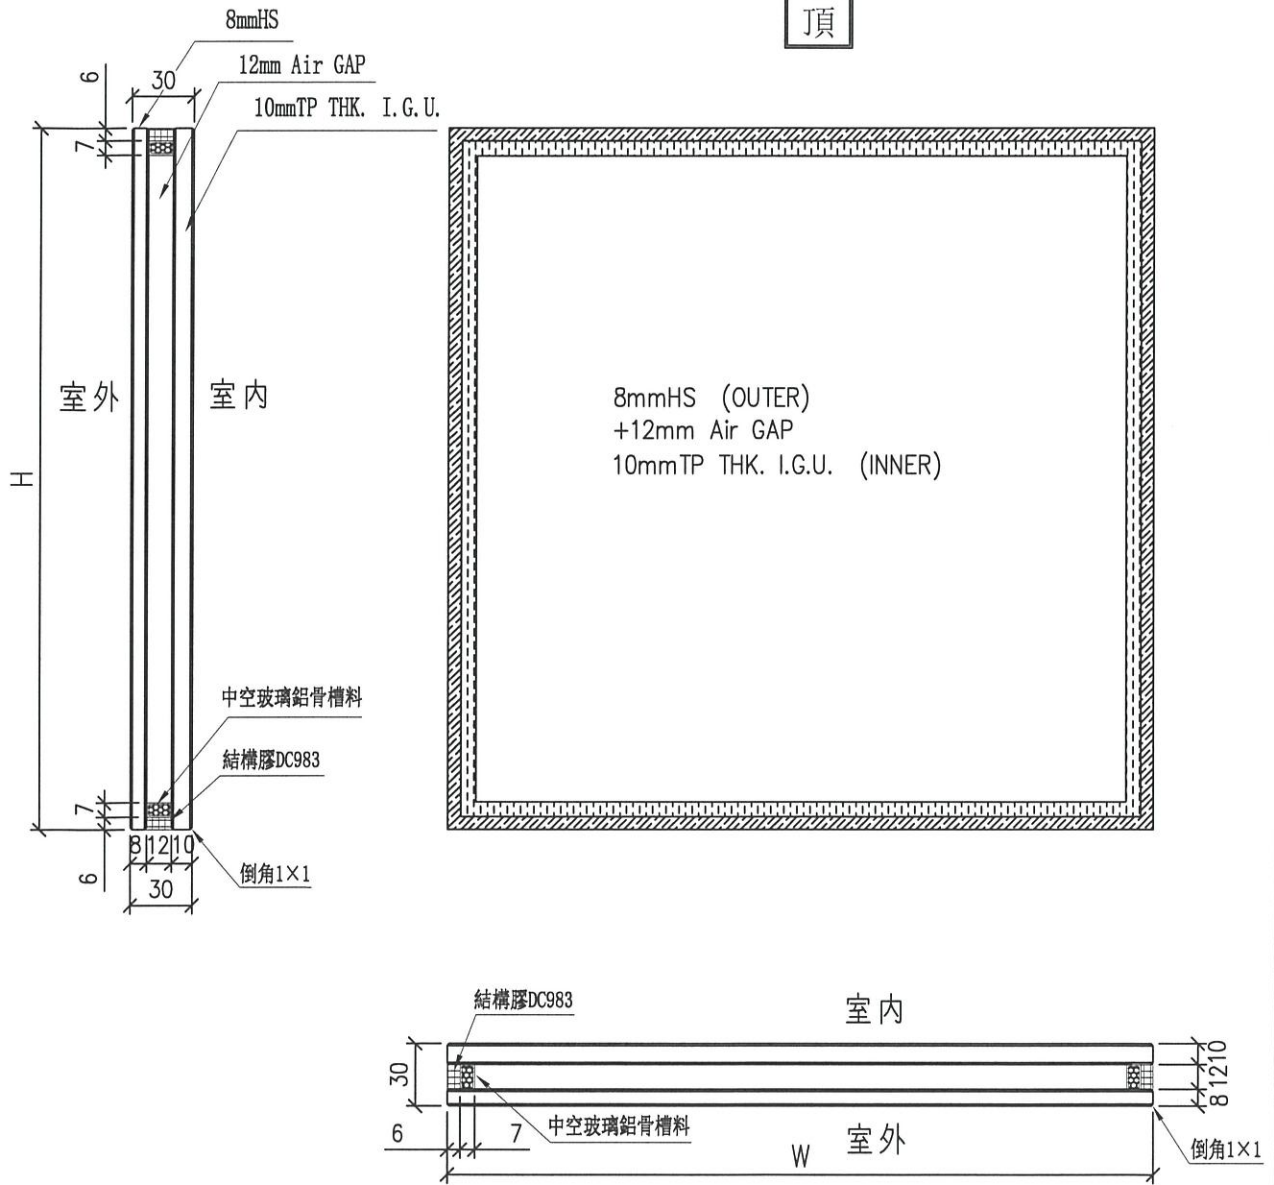


| | | | | | |
|-----|---------------------------------------|----|--------|--------|---|
| 工程號 | J-856 | 地盤 | 天水圍天榮站 | 附 件 | |
| 名稱 | 玻璃加工圖 (大梗窗玻璃+小梗窗玻璃) | | 採用 | | |
| 材料 | | | 地盤 | | √ |
| 顏色 | 8mmHS+12mm AIR GAP+10mmTP THK. I.G.U. | | 工廠 | | |

| | | | | | | | |
|---|--|--|--|----|-----|------------|-----------|
|  美特鋁質有限公司 MIDI Aluminium Fabricator Ltd. | | | | 類別 | | 物料號 | |
| 修改 | | | | 制圖 | 黃瓊玉 | 2023.02.24 | 圖號 EGL-1A |
| 日期 | | | | 復核 | 謝永林 | 2023.02.25 | 數量 見BOM表 |
| | | | | 批准 | | | 位置 見BOM表 |

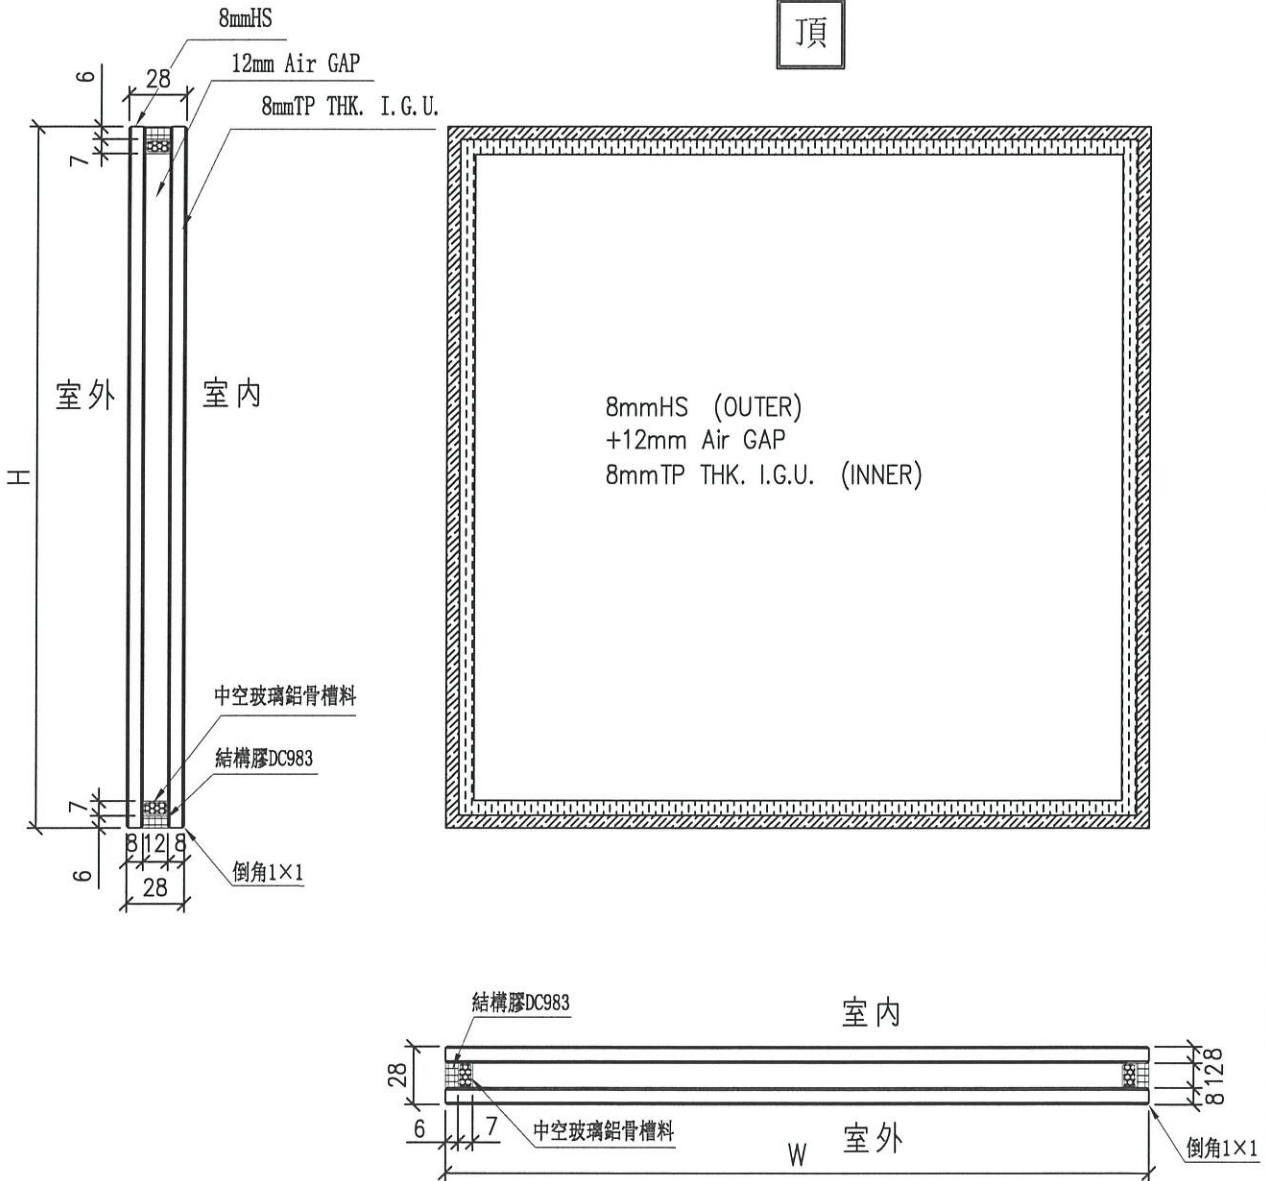


| | | | | |
|-----|--------------------------------------|----|--------|----|
| 工程號 | J-856 | 地盤 | 天水圍天榮站 | 附件 |
| 名稱 | 玻璃加工圖 (70窗玻璃) | 採用 | | |
| 材料 | | 地盤 | √ | |
| 顏色 | 8mmHS+12mm AIR GAP+8mmTP THK. I.G.U. | 工廠 | | |

| | | | | | | | |
|---|--|--|--|----|-----|------------|----------|
|  美特鋁質有限公司 MIDI Aluminium Fabricator Ltd. | | | | 類別 | | 物料號 | |
| 修改 | | | | 制圖 | 黃瓊玉 | 2023.02.24 | 圖號 EGL-2 |
| 日期 | | | | 復核 | 謝永林 | 2023.02.25 | 數量 見BOM表 |
| | | | | 批准 | | | 位置 見BOM表 |

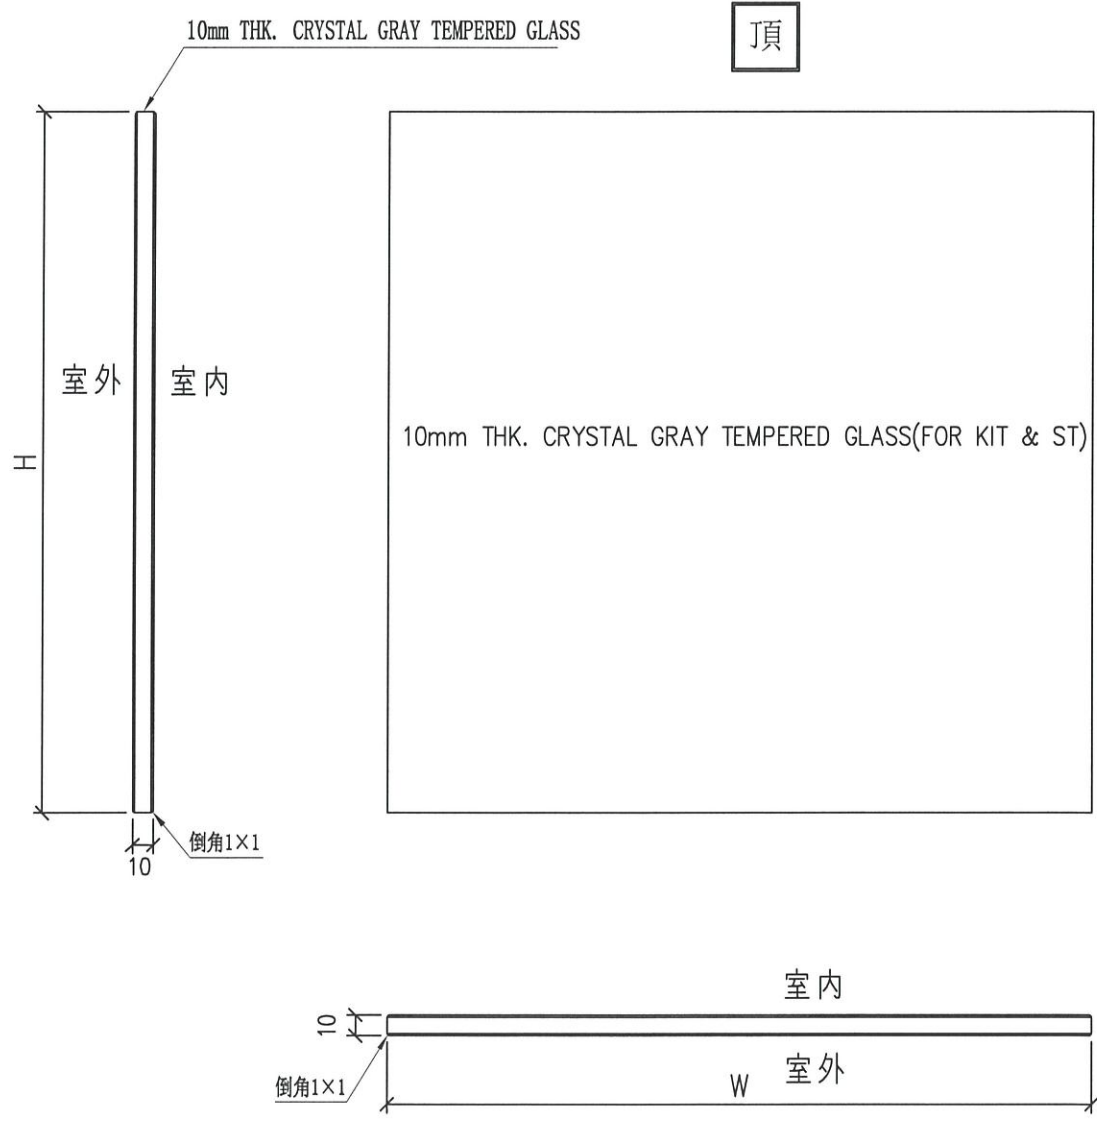

| | | | | |
|-----|---------------------------------------|----|--------|----|
| 工程號 | J-856 | 地盤 | 天水圍天榮站 | 附件 |
| 名稱 | 玻璃加工圖 (50窗玻璃) | | 採用 | |
| 材料 | | 地盤 | √ | |
| 顏色 | 10mm THK. CRYSTAL GRAY TEMPERED GLASS | | 工廠 | |

| | | | | | | | |
|---|--|--|--|----|-----|------------|----------|
|  美特鋁質有限公司 MIDI Aluminium Fabricator Ltd. | | | | 類別 | | 物料號 | |
| 修改 | | | | 制圖 | 黃瓊玉 | 2023.02.24 | 圖號 EGL-4 |
| 日期 | | | | 復核 | 謝永林 | 2023.02.25 | 數量 見BOM表 |
| | | | | 批准 | | | 位置 見BOM表 |

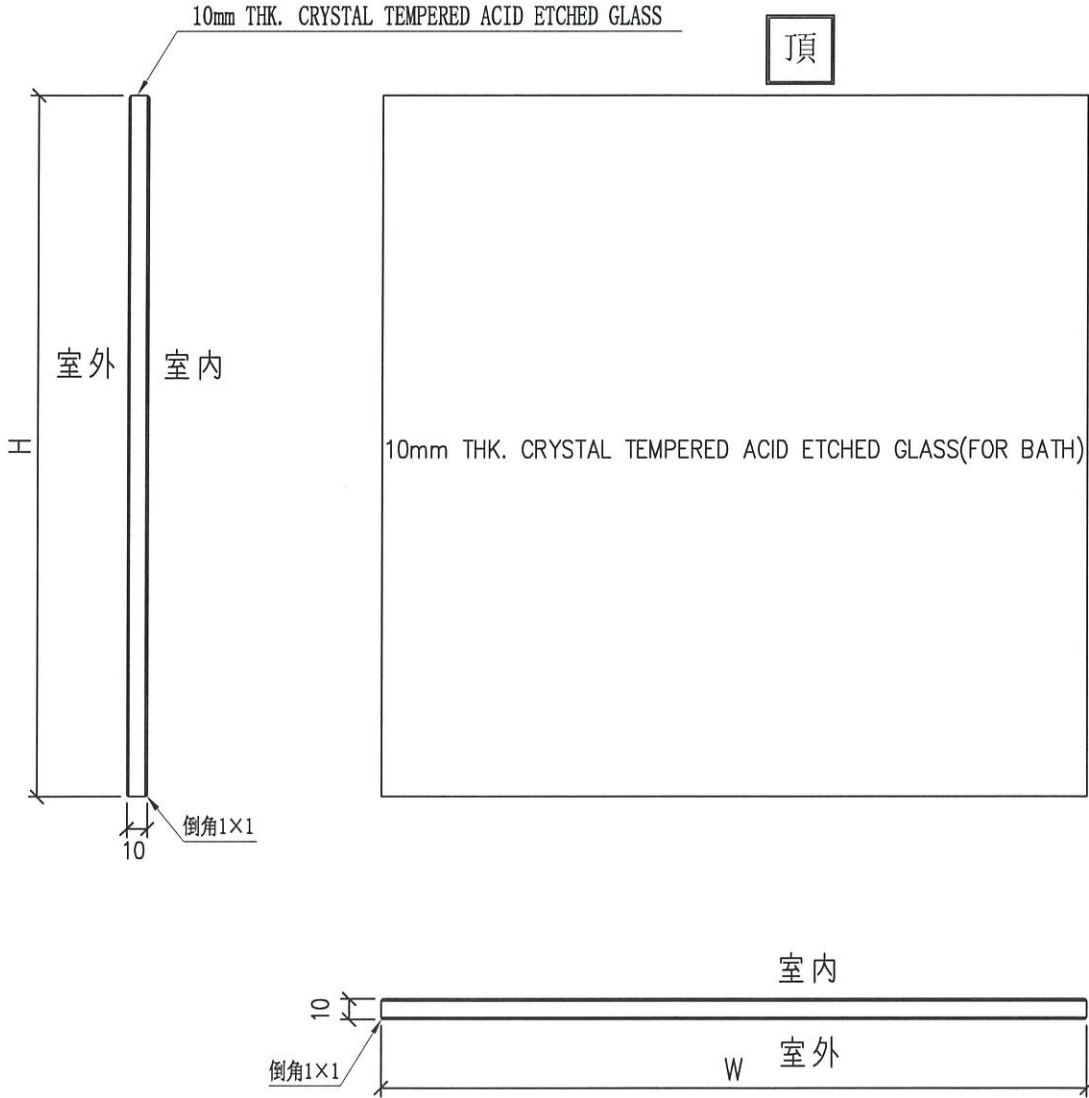

| | | | | |
|-----|--|----|--------|----|
| 工程號 | J-856 | 地盤 | 天水圍天榮站 | 附件 |
| 名稱 | 玻璃加工圖 (50窗玻璃) | | 採用 | |
| 材料 | | 地盤 | √ | |
| 顏色 | 10mm THK. CRYSTAL TEMPERED ACID ETCHED GLASS | | 工廠 | |