

工程指示 / 要求簡箋 ENGINEER INSTRUCTIONS(E.I.)

工程指示編號:	EI- 8462	修改版本:	-
	HK- 1897		
工程編號:	J 856	工程名稱:	天榮站
收件人:	生統	發件人:	Ken Wong
工程項目:	T1-3 46/F 趟門(絲吉利亞)和70窗玻璃扣線庫存鋁料番噴	日期:	18/10/2024

<input checked="" type="checkbox"/> 原合約工程包	<input type="checkbox"/> 原合約工程加 / 減脹 QT-	<input type="checkbox"/> 新工程報價 QT-
--	--	------------------------------------

信件批核號碼/圖紙參考編號:	批核模具圖紙編號:
客戶指示附件:	管理內部批簽署:

<input type="checkbox"/> 初步鋁料 B.M.	<input type="checkbox"/> 加工拆圖, 然後生產	<input type="checkbox"/> 尺寸表
<input type="checkbox"/> 正式鋁料 B.M.	<input type="checkbox"/> 技術上資料/指示	<input type="checkbox"/> 報價
<input type="checkbox"/> 配件 B.M.	<input type="checkbox"/> 樣辦或貨品說明書	<input type="checkbox"/> 分判合約
<input type="checkbox"/> 其他:		

內容: 翻查庫存, J856可使用以下玻璃扣線, 但需更改顏色, 所以請生統安排番噴:
 1) 70窗(梗)玻璃扣線: X86520 (5800mm/支) (6063-T5) 番噴顏色: UCT542919XL-3; 40支
 2) 趟門(絲吉利亞)玻璃扣線: X86518 (5800mm/支) (6063-T5) 番噴顏色: UCT542919XL-3; 40支


完成上列要求日期: 01/11/2024

國內

<input type="checkbox"/> 生產技術總監	<input type="checkbox"/> 連附件	<input type="checkbox"/> 技術部	<input type="checkbox"/> 連附件	<input type="checkbox"/> 生產部	<input type="checkbox"/> 連附件
<input type="checkbox"/> 採購部	<input type="checkbox"/> 連附件	<input checked="" type="checkbox"/> 生產統籌部	<input checked="" type="checkbox"/> 連附件	<input type="checkbox"/> 報關組	<input type="checkbox"/> 連附件
<input type="checkbox"/> 質檢部	<input type="checkbox"/> 連附件	<input type="checkbox"/> 會計部	<input type="checkbox"/> 連附件	<input type="checkbox"/> 機械設計部	<input type="checkbox"/> 連附件
<input type="checkbox"/> 香港辦	<input type="checkbox"/> 連附件	<input type="checkbox"/> 其他:			

香港

<input type="checkbox"/> 行政部	<input type="checkbox"/> 連附件	<input type="checkbox"/> 會計部	<input type="checkbox"/> 連附件	<input type="checkbox"/> 統籌部	<input type="checkbox"/> 連附件	<input type="checkbox"/> 工程部	<input type="checkbox"/> 連附件
<input type="checkbox"/> 採購部	<input type="checkbox"/> 連附件	<input type="checkbox"/> QS部	<input type="checkbox"/> 連附件	<input checked="" type="checkbox"/> 地盤管理	<input checked="" type="checkbox"/> 連附件	<input type="checkbox"/> 維修部	<input type="checkbox"/> 連附件

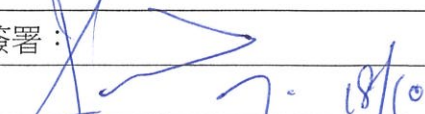*發件人簽署: Ken Wong	*組別成員批核簽署:
傳遞編號:	項目經理簽署: 

CKHK19105
SECTION NO.


If client stops ordering this profile for more than two years, JMA will have the right to scrap this mould. 如果客户2年时间停止订料, 坚美有权报废模具

注: 此图如有改动, 请勿签名确认!

更改号	改图日期	说明	签名	更新日期

JW-14B


CKHK19105
X86520

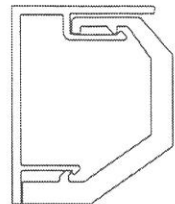

框型

CKHK19106
X86521

1:1

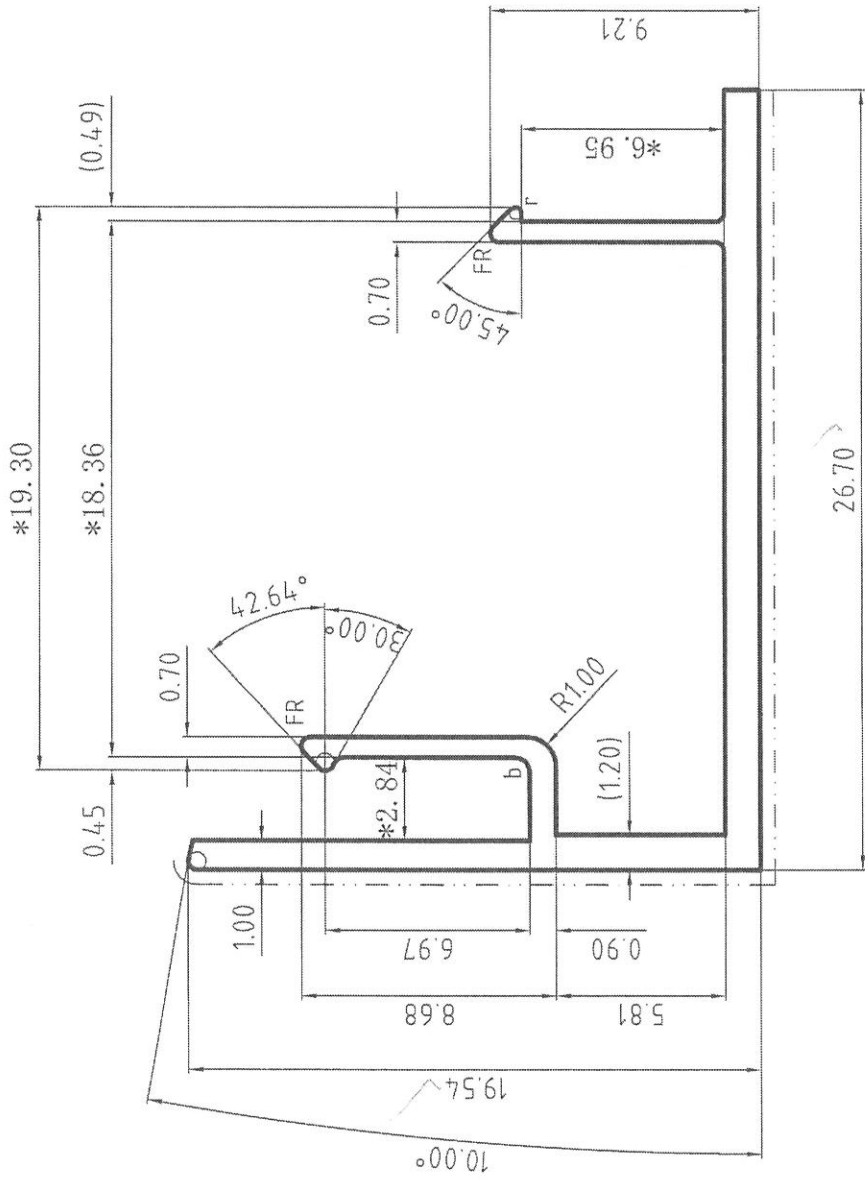


美特铝质有限公司	
承認圖面	Jbl
日期	10/8/23

表面处理: 氟碳喷涂
Surface Treatment: PVDF
氟碳/喷涂周长为(B): 77.95 mm
PVDF/Coating Perimeter:
*表示重要装配尺寸, 以实配为准
*Indicates Critical Dimensions, Actual assembly prevail
--- 表示装饰面
- - - Exposed Surface
所有尺寸都以毫米为标准。
Unit of Measure: mm
检查标准按: BS EN 755-9 高精度
Test Standard: BS EN 755-9 高精度

r=R0.20
b=R0.50
未注圆角为: R0.30
Unspec. Corners
未注实体公称壁厚: 1.20±0.15
Unspec. Solid Wall Thickness
未注空腔公称壁厚:
Unspec. Hollow Wall Thickness
所有图中FR表示满圆
All FR Denote Round.

2.

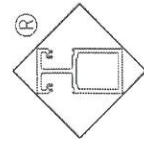

Guangdong JMA Aluminium
Profile Factory (Group) Co., Ltd.


合金状态 ALLOY	6063-T5	计重方式 Weighing method	理论 Theoretical wt.	设计 DESIGN	董锦荣	2023.07.19	型材类型 ALU. TYPE	幕墙料
比例 SCALE	4:1	面积 AREA (mm²)	66.00	绘图 DRAWING	彭伟东	2023.08.03	型材名称 ALU. NAME	
需求号 REF. NO.	EQ401876	外周长 OUT PERIM. (mm)	129.92	审核 AUDITING			客户名称 CLIENT NAME	美特
外接圆 OUTRAD. NO.	Ø33	线密度 EST. WT. (kg/m)	0.179	批准 APPROVED			客户编号 CLIENT NO.	X86520

更改号	改图日期	说明	签名	更新日期

型号: CKHK19040
SECTION NO.

If client stops ordering this profile for more than two years, JMA will have the right to scrap this mould. 如果客户2年时间停止订购, 聚美有权报废模具
注: 此图如有改动, 请勿签名确认!

MIDI- X86518
Ref: CKHK19040
EI6253G

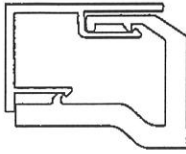


CKHK19041
X86519

1:1

美特铝质有限公司	
承認圖面	Jingbo
日期	20.7.2023

表面处理: 氟碳喷涂
Surface Treatment: PVF2
氟碳/喷涂周长为(B): 65.93 mm
PVDF/Coating Perimeter:
*表示重要装配尺寸, 以实配为准
**Indicates Critical Dimensions,
Actual assembly prevail
- - - - - 表示装饰面
- · - · - Exposed Surface
所有尺寸都以毫米为标准。
Unit of Measure:mm

检查标准按: BS EN 755-9 高精度
Test Standard: BS EN 755-9 高精度

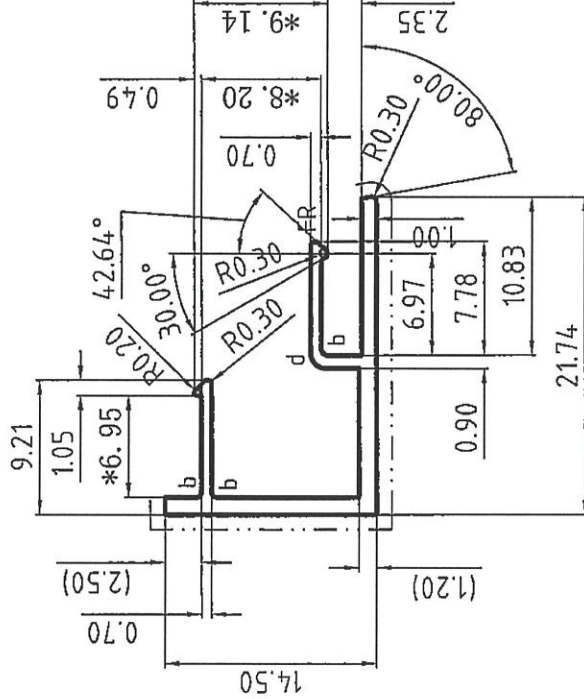

b=R0.50 d=R1.00
未注圆角为: R0.30
Unspec. Corners
未注实体公称壁厚: 1.20±0.15
Unspec. Solid Wall Thickness
未注空腔公称壁厚:
Unspec. Hollow Wall Thickness

所有图中FR表示满圆
All FR Denote Round.

合金状态 ALLOY	6063-T5	理论 Theoretical width	54.14	设计 DESIGN	董锦荣	2023.07.10	型材类型 ALL. TYPE	幕墙料
比 SCALE	2:1	面积 AREA (mm ²)	109.88	绘图 DRAWING	曹家贤	2023.07.15	型材名称 ALL. NAME	压线
需求号 REF. NO.	EQ401216	外周长 OUT. PERIM. (mm)	0.147	审核 AUDITING			客户名称 CLIENT NAME	美特
外接圆 OUTRAD. NO.	φ27	线密度 EST. WT. (kg/m)		批准 APPROVED			客户编号: CLIENT NO.	X86518

Guangdong JMA Aluminium
Profile Factory (Group) Co., Ltd.

