



工程指示 / 要求簡箋 ENGINEER INSTRUCTIONS(E.I.)

工程指示編號:	EI- 8781	修改版本:	-
	HK- 0145		
工程編號:	J 856	工程名稱:	天榮站
收件人:	生統/謝永林	發件人:	Iris Li
工程項目:	T1 46F門窗趟門中企鋁板	日期:	19/02/2025

<input checked="" type="checkbox"/> 原合約工程包	<input type="checkbox"/> 原合約工程加 / 減賬 QT-	<input type="checkbox"/> 新工程報價 QT-
--------------------------------------------	------------------------------------------	------------------------------------

信件批核號碼/圖紙參考編號:	批核模具圖紙編號:
客戶指示附件:	管理內部批簽署:

<input type="checkbox"/> 初步鋁料 B.M.	<input type="checkbox"/> 加工拆圖, 然後生產	<input type="checkbox"/> 尺寸表
<input type="checkbox"/> 正式鋁料 B.M.	<input type="checkbox"/> 技術上資料/指示	<input type="checkbox"/> 報價
<input type="checkbox"/> 配件 B.M.	<input type="checkbox"/> 樣辦或貨品說明書	<input type="checkbox"/> 分判合約
<input type="checkbox"/> 其他:		

內容: T1 46F門窗趟門中企鋁板 地盤遺失 急用
完成上列要求日期: 26/02/2025

國內

<input type="checkbox"/> 生產技術總監	<input type="checkbox"/> 連附件	<input type="checkbox"/> 技術部	<input type="checkbox"/> 連附件	<input type="checkbox"/> 生產部	<input type="checkbox"/> 連附件
<input type="checkbox"/> 採購部	<input type="checkbox"/> 連附件	<input checked="" type="checkbox"/> 生產統籌部	<input checked="" type="checkbox"/> 連附件	<input type="checkbox"/> 報關組	<input type="checkbox"/> 連附件
<input type="checkbox"/> 質檢部	<input type="checkbox"/> 連附件	<input type="checkbox"/> 會計部	<input type="checkbox"/> 連附件	<input type="checkbox"/> 機械設計部	<input type="checkbox"/> 連附件
<input type="checkbox"/> 香港辦	<input type="checkbox"/> 連附件	<input type="checkbox"/> 其他:			

香港

<input type="checkbox"/> 行政部	<input type="checkbox"/> 連附件	<input type="checkbox"/> 會計部	<input type="checkbox"/> 連附件	<input type="checkbox"/> 統籌部	<input type="checkbox"/> 連附件	<input type="checkbox"/> 工程部	<input type="checkbox"/> 連附件
<input type="checkbox"/> 採購部	<input type="checkbox"/> 連附件	<input type="checkbox"/> QS部	<input type="checkbox"/> 連附件	<input checked="" type="checkbox"/> 地盤管理	<input checked="" type="checkbox"/> 連附件	<input type="checkbox"/> 維修部	<input type="checkbox"/> 連附件

*發件人簽署: Iris Li	*組別成員批核簽署:
傳遞編號:	項目經理簽署: 19/2/25

美特鋁質有限公司 MDI Aluminium Fabricator Ltd.		工程號: 地盤名稱:	J-856 天榮站	計算: 核對:	劉龍浩 謝永林	日期: 日期:	2022.10.27 2022.10.28	送呈: 副本:	胡哥							
地盤用鋁板B.M.表		項目類別: 修改版次:	46F-后裝門連窗鋁板BM表 -	批准: 總V.F.:	6.75	日期: 總重量:	37.11	A/C Code:								
序號	修改內容	鋁板圖號	鋁板名稱	顏色	實用	後備	總數	總重量	單件展開面積m ²	總展開面積m ²	單件V.F. m ²	總V.F. m ²	單位	窗號	樓層	座數
1		BT2-AP01	3mm厚鋁板	中灰色 (UCT542919XL-3)	1	0	1	4.892	0.903	0.903	0.888	0.888	SIMPLEX 2B	AW301	46F	T3
2		BT2-AP01a	3mm厚鋁板	中灰色 (UCT542919XL-3)	1	0	1	4.337	0.800	0.800	0.790	0.790	SIMPLEX 2B	AW301	46F	T3
3		BT2-AP02	3mm厚鋁板	中灰色 (UCT542919XL-3)	1	0	1	4.892	0.903	0.903	0.888	0.888	SIMPLEX 2A	AW303	46F	T3
4		BT2-AP02a	3mm厚鋁板	中灰色 (UCT542919XL-3)	1	0	1	4.337	0.800	0.800	0.790	0.790	SIMPLEX 2A	AW303	46F	T3
5		BT2-AP03	3mm厚鋁板	中灰色 (UCT542919XL-3)	1	0	1	4.824	0.890	0.890	0.875	0.875	SIMPLEX 1A	AW305	46F	T3
6		BT2-AP03a	3mm厚鋁板	中灰色 (UCT542919XL-3)	1	0	1	4.500	0.830	0.830	0.820	0.820	SIMPLEX 1A	AW305	46F	T3
7		BT2-AP03	3mm厚鋁板	中灰色 (UCT542919XL-3)	1	0	1	4.824	0.890	0.890	0.875	0.875	SIMPLEX 2A	AW103	46F	T1
8		BT2-AP03a	3mm厚鋁板	中灰色 (UCT542919XL-3)	1	0	1	4.500	0.830	0.830	0.820	0.820	SIMPLEX 2A	AW103	46F	T1
統計:					8	37.106	6.846	6.747								





美特鋁質 有限公司
MIDI Aluminium Fabricator Ltd.

工程號 J856 地盤 天榮站

數量	樓層	使用窗號	座數
1	46/F	AW103	T1
1	46/F	AW305	T3
2	合計		


室外

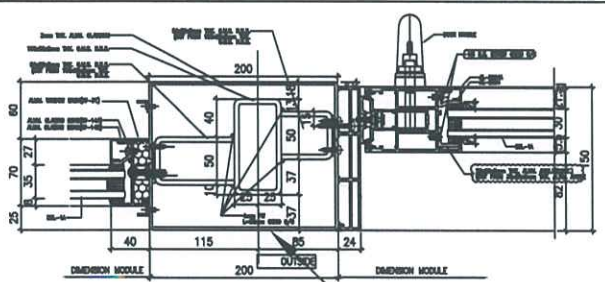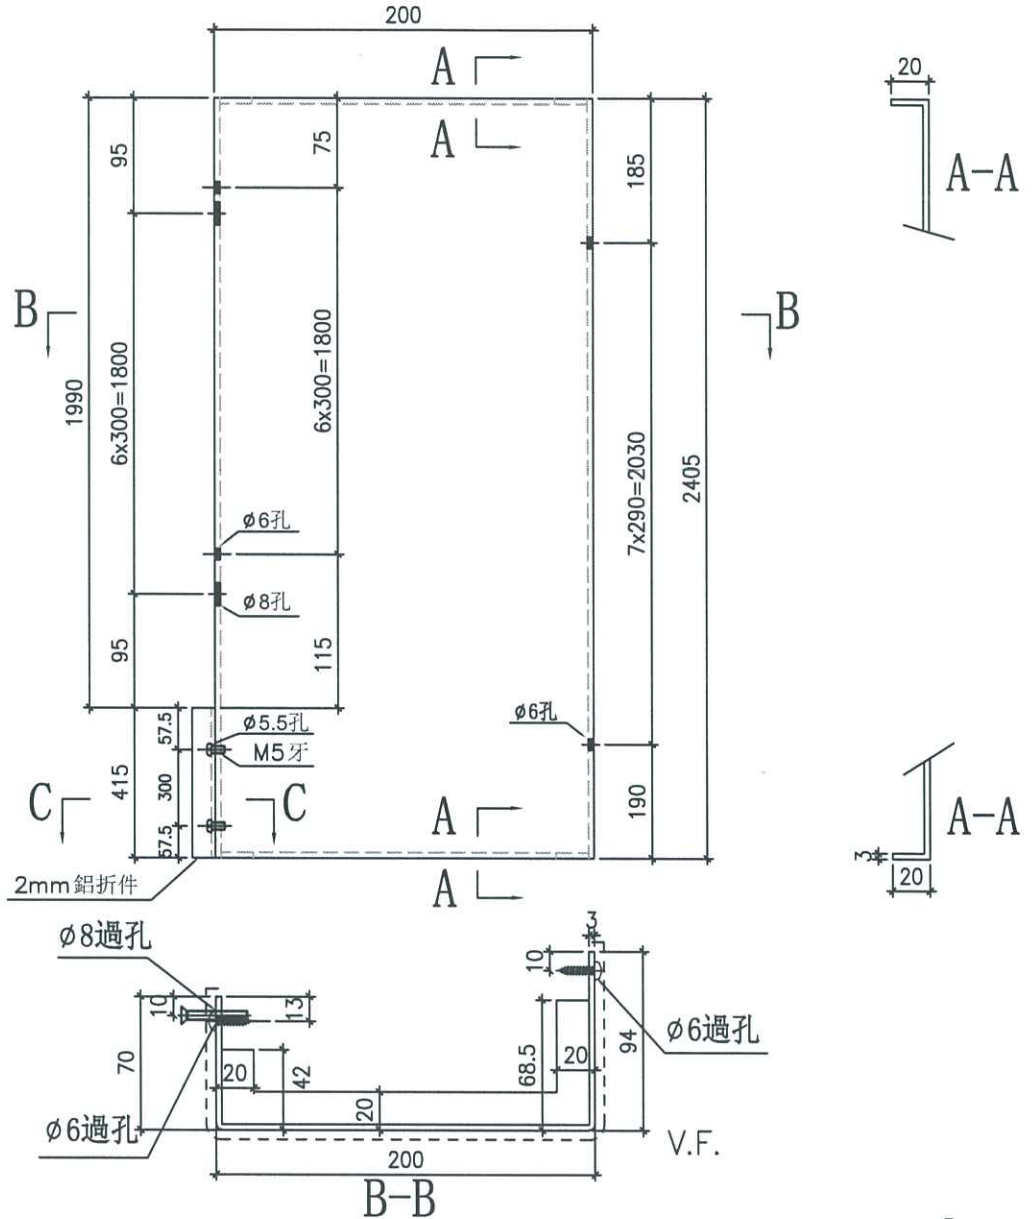

6024 HORIZONTAL DETAIL
2 SCALE 1:2

此件 安裝示意圖

廠收好出貨
M5x10圓頭機絲
12x12x2 鋁角

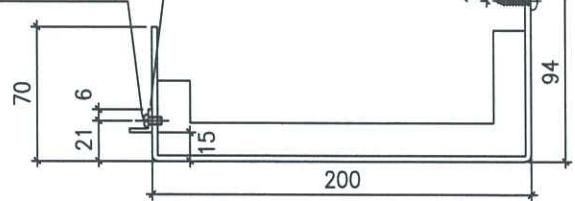

室外

C-C

名稱	中企固定鋁板加工圖	制圖	劉龍浩	2023.10.27	修改		
材料	3mm鋁板	復核	謝永林	2023.10.28	日期		
顏色	中灰色 (UCT542919XL-3)	批准			圖號	BT2-AP03	

