



工程指示 / 要求簡箋 ENGINEER INSTRUCTIONS(E.I.)

工程指示編號:	EI- 8807	修改版本:	-
	HK- 0198		
工程編號:	J 856	工程名稱:	天榮站
收件人:	生統/Maggie姐	發件人:	Iris Li
工程項目:	T2,T3 幕牆玻璃補單 鋁窗	日期:	06/03/2025

<input checked="" type="checkbox"/> 原合約工程包	<input type="checkbox"/> 原合約工程加 / 減賬 QT-	<input type="checkbox"/> 新工程報價 QT-
--	--	------------------------------------

信件批核號碼/圖紙參考編號:	批核模具圖紙編號:
客戶指示附件:	管理內部批簽署:

<input type="checkbox"/> 初步鋁料 B.M.	<input type="checkbox"/> 加工拆圖, 然後生產	<input type="checkbox"/> 尺寸表
<input type="checkbox"/> 正式鋁料 B.M.	<input type="checkbox"/> 技術上資料/指示	<input type="checkbox"/> 報價
<input type="checkbox"/> 配件 B.M.	<input type="checkbox"/> 樣辦或貨品說明書	<input type="checkbox"/> 分判合約
<input type="checkbox"/> 其他:		

內容:

T2, T3 幕牆玻璃補單
鋁窗

為配合新鴻基小業主維修單, 需補單

需做鋼化, 需做熱浸, 新鴻基COW T1(100%), 需要T3看熱浸

送地盤, 聯絡人: 周家浩(9139 2857)

完成上列要求日期: 07/04/2025

國內

<input type="checkbox"/> 生產技術總監	<input type="checkbox"/> 連附件	<input type="checkbox"/> 技術部	<input type="checkbox"/> 連附件	<input type="checkbox"/> 生產部	<input type="checkbox"/> 連附件
<input type="checkbox"/> 採購部	<input type="checkbox"/> 連附件	<input checked="" type="checkbox"/> 生產統籌部	<input checked="" type="checkbox"/> 連附件	<input type="checkbox"/> 報關組	<input type="checkbox"/> 連附件
<input type="checkbox"/> 質檢部	<input type="checkbox"/> 連附件	<input type="checkbox"/> 會計部	<input type="checkbox"/> 連附件	<input type="checkbox"/> 機械設計部	<input type="checkbox"/> 連附件
<input type="checkbox"/> 香港辦	<input type="checkbox"/> 連附件	<input type="checkbox"/> 其他:			

香港


<input type="checkbox"/> 行政部	<input type="checkbox"/> 連附件	<input type="checkbox"/> 會計部	<input type="checkbox"/> 連附件	<input type="checkbox"/> 統籌部	<input type="checkbox"/> 連附件	<input type="checkbox"/> 工程部	<input type="checkbox"/> 連附件
<input checked="" type="checkbox"/> 採購部	<input checked="" type="checkbox"/> 連附件	<input type="checkbox"/> QS部	<input type="checkbox"/> 連附件	<input checked="" type="checkbox"/> 地盤管理	<input checked="" type="checkbox"/> 連附件	<input type="checkbox"/> 維修部	<input type="checkbox"/> 連附件

*發件人簽署: Iris Li	*組別成員批核簽署:
傳遞編號:	項目經理簽署: 6/3/25

T2,T3鋁窗玻璃


項目	圖號	玻璃類型	尺寸	數量(件)	備注
1	EGL-4	10mm THK. Crystal Tempered Acid Etched Glass(For Bath)	420x1040(磨砂)	2	T2 7F A8 Toilet T2 26F B1 Toilet
2	EGL-2	10mm THK. Crystal Tempered Acid Etched Glass(For Kit & ST)	320x1040(清片)	1	T2 18F A8 STO
3	EGL-1	8mm HS(OUTER)+12mm Air GAP+10mm TP THK.I.G.U. (INNER)	452x754.5	1	T2 21F B5 MBR
			Total:	4	

 美特鋁質有限公司 MIDI Aluminium Fabricator Ltd.				類別		物料號	
修改				制圖	黃瓊玉	2023.02.24	圖號 EGL-4
日期				復核	謝永林	2023.02.25	數量 見BOM表
				批准			位置 見BOM表

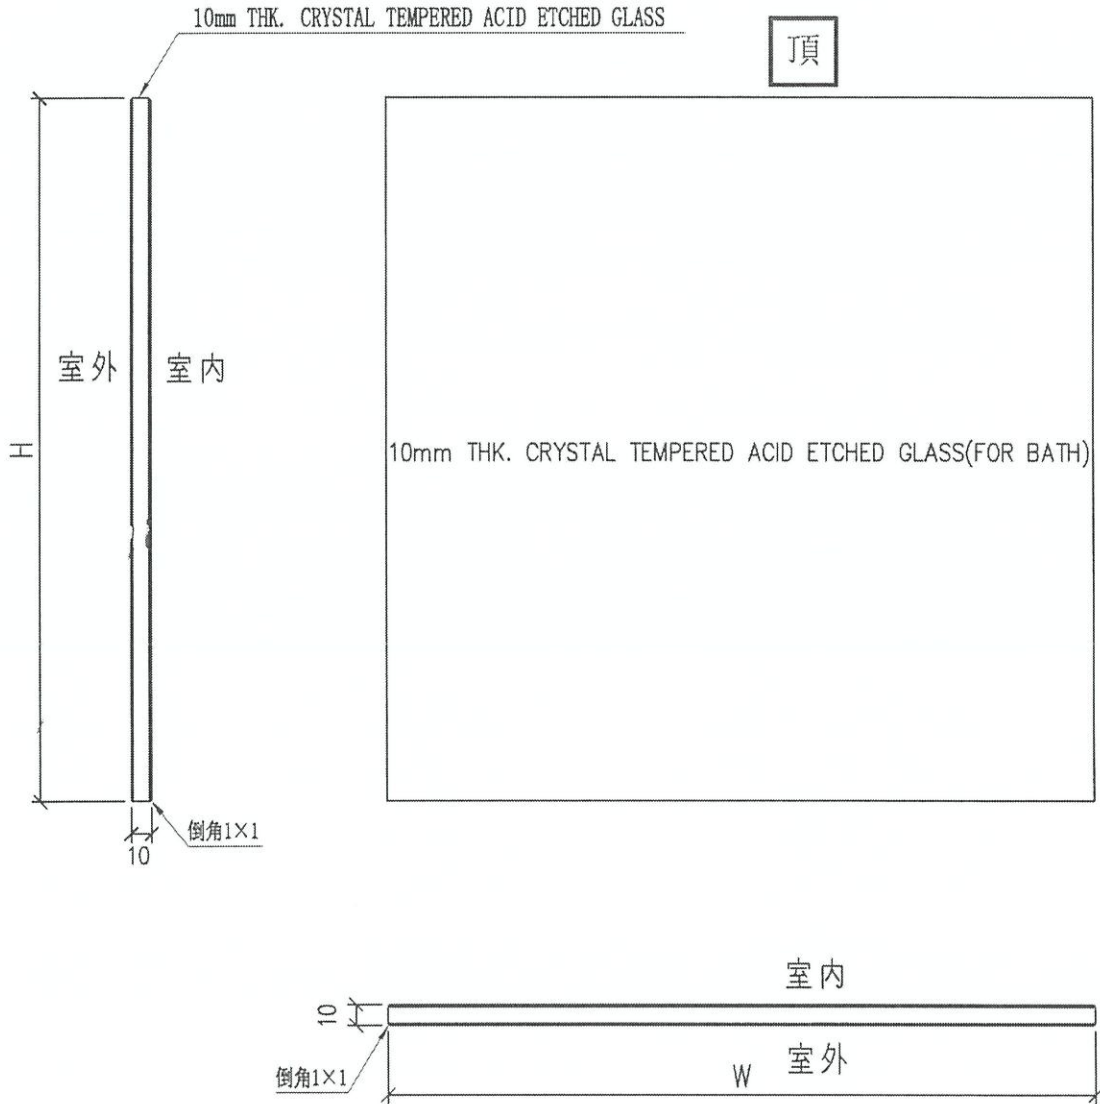


工程號	J-856	地盤	天水圍天榮站	附件
名稱	玻璃加工圖 (50窗玻璃)		採用	
材料		地盤	√	
顏色	10mm THK. CRYSTAL TEMPERED ACID ETCHED GLASS	工廠		

 美特鋁質有限公司 MIDI Aluminium Fabricator Ltd.				類別		物料號	
				制圖	黃瓊玉	2023.02.24	圖號 EGL-2
修改				復核	謝永林	2023.02.25	數量 見BOM表
日期				批准			位置 見BOM表

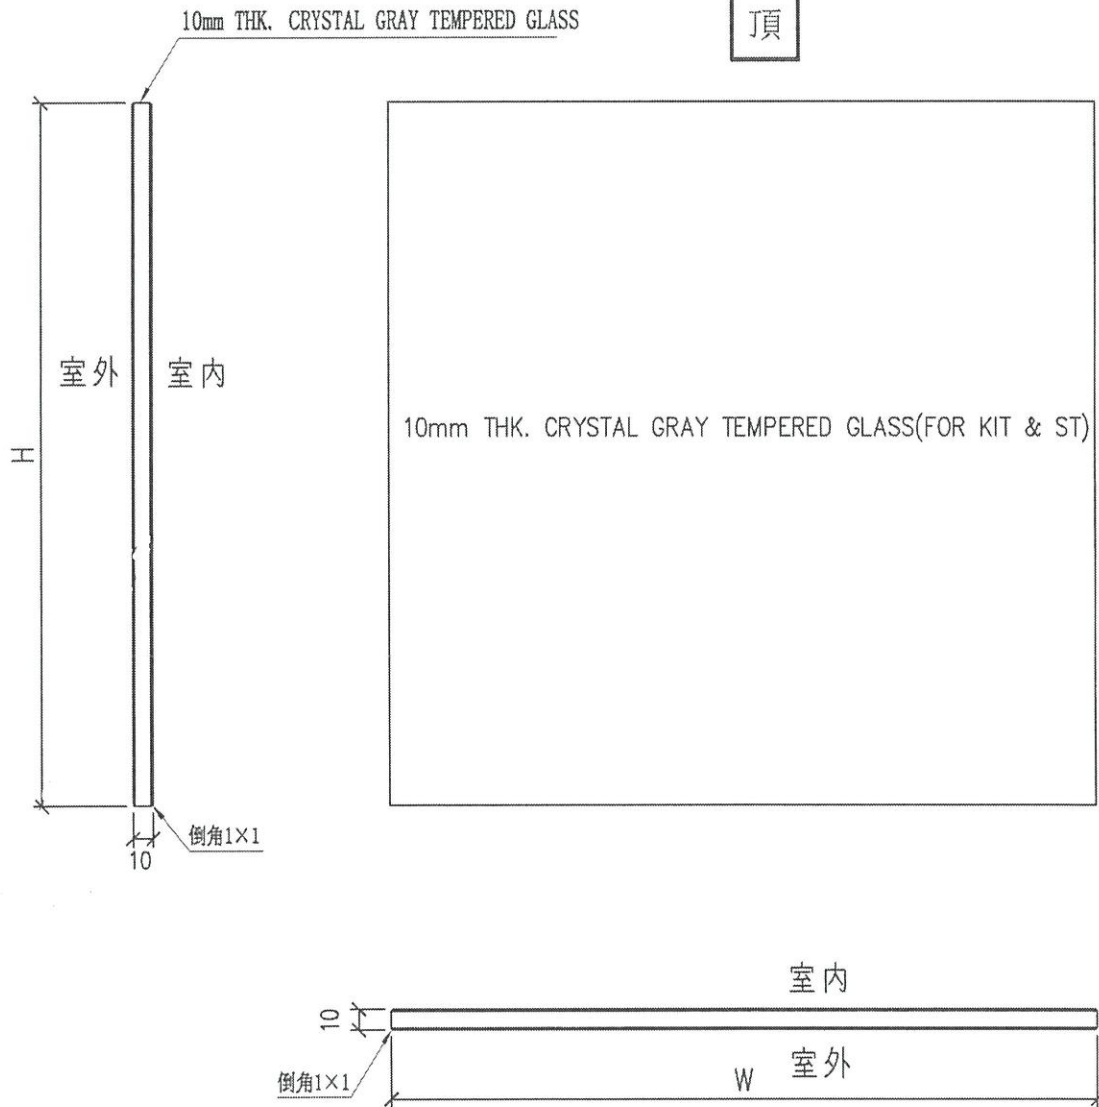


工程號	J-856	地盤	天水圍天榮站	附件
名稱	玻璃加工圖 (50窗玻璃)		採用	
材料			地盤 <input checked="" type="checkbox"/>	
顏色	10mm THK. CRYSTAL GRAY TEMPERED GLASS		工廠	

 美特鋁質有限公司 MIDI Aluminium Fabricator Ltd.		類別		物料號	
修改		制圖	黃瓊玉	2023.02.24	圖號 EGL-1
日期		復核	謝永林	2023.02.25	數量 見BOM表
		批准			位置 見BOM表

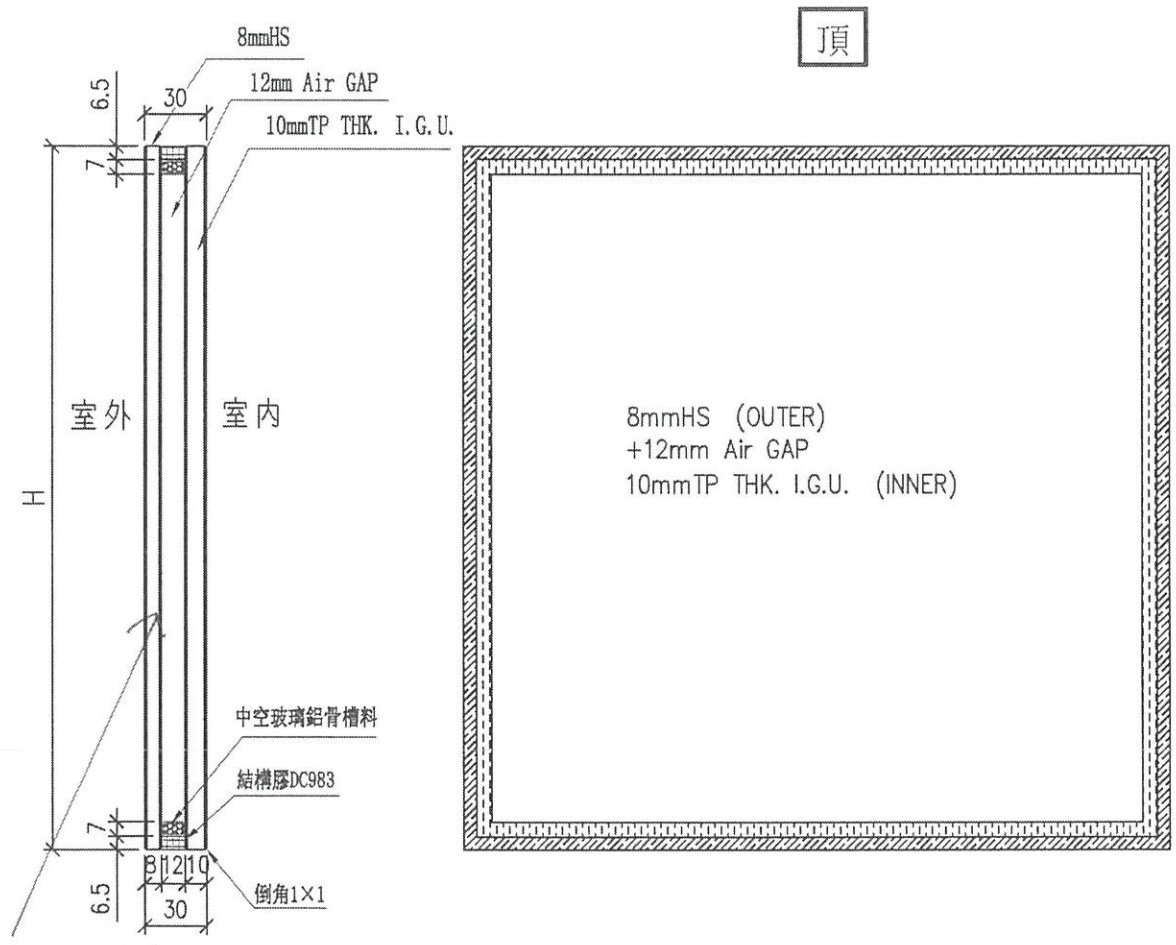

Low-e at #2:
SDCE-SS1


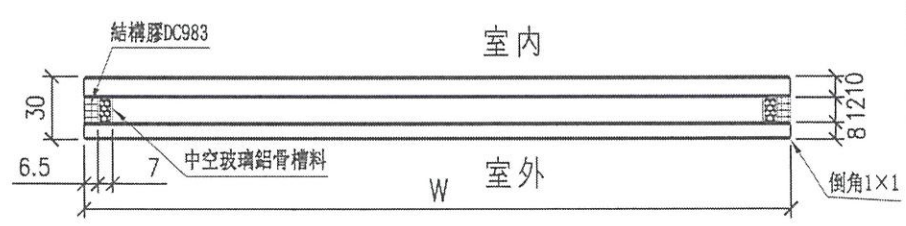


工程號	J-856	地盤	天水圍天榮站	附件	
名稱	玻璃加工圖 (大梗窗玻璃+小梗窗玻璃)		採用		
材料			地盤		√
顏色	8mmHS+12mm AIR GAP+10mmTP THK. I.G.U.		工廠		

T2,T3幕牆玻璃



項目	圖號	玻璃類型	尺寸	數量(件)	備注
1	GL1-F01	8mm Heat Strengthen+12AIR+10mm Tempered Glass(Vision)	614x1105	7	T2x4; T3x3
2			614x840	5	T2x2; T3x3
3			729x2005	1	T3
4	GL1-F02		661x840	3	T2
5			1911 x 2005	3	T2
6	GL1-F03		1811x2005	1	T3
7	GL5-F01		12mm Tempered Glass(PROTECTIVE BARRIER)	570x122	3
			Total:	23	

 美特鋁質有限公司 MIDI Aluminium Fabricator Ltd.				工程號 J856 地盘 天榮站	類別 制圖 劉燦	物料號 - 2022-10-18	圖號 GL1-F01
修改 - 日期 -	採用工廠 材料顏色	地盤 圖紙名稱 玻璃加工圖	復核 徐詳坤 批准 林仁安	2022-19-19	數量 - 單件重量 - (KG)		

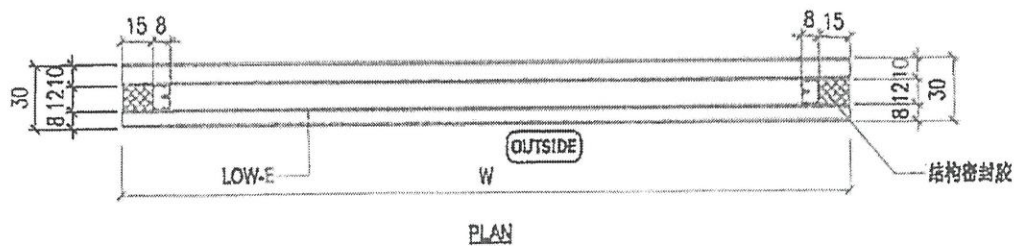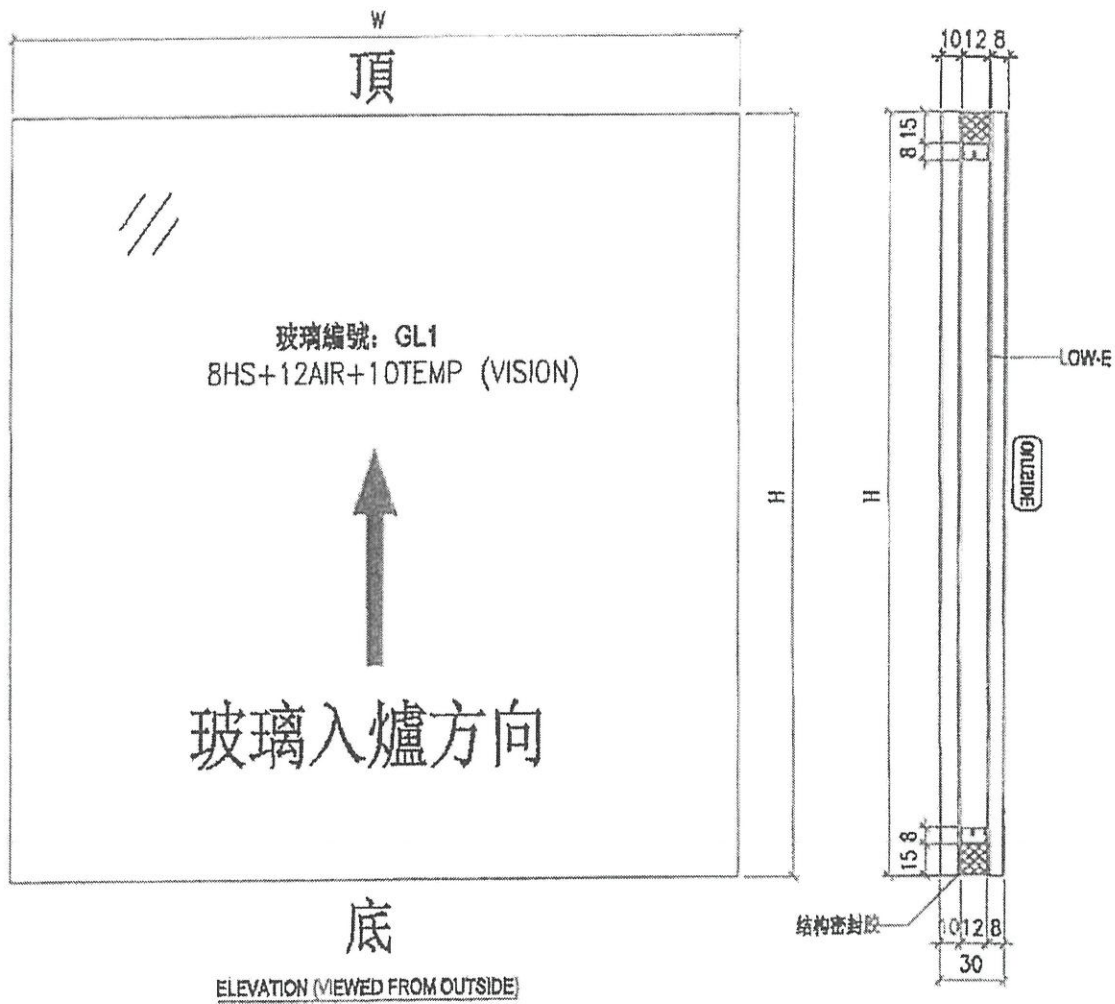

NOTES
 1. ALL DIMENSION IN mm
 2. ALL EDGE CHAMFER 1x1x45

美特鋁質有限公司 MIDI Aluminium Fabricator Ltd.				工程號	J856	類別		物料號	-			
				地盘	天榮站	制圖	劉煒	2022-10-18	圖號	GL1-F02		
修改	-	-	採用工廠	✓	地盘	圖紙名稱	玻璃加工圖	復核	徐詳坤	2022-19-19	數量	-
日期	-	-	材料顏色			材料	GLASS	批准	林仁安	2022-10-19	單件重量	- (KG)

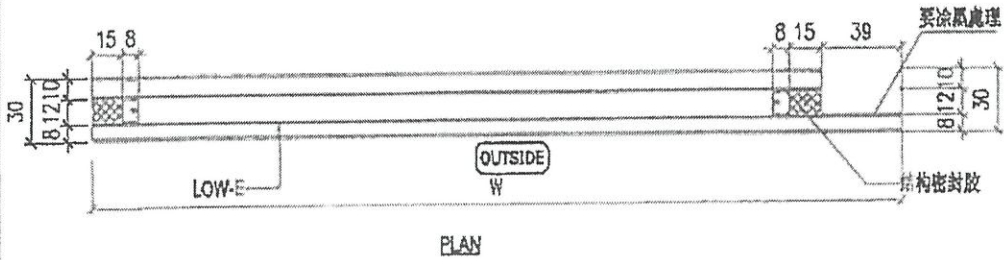
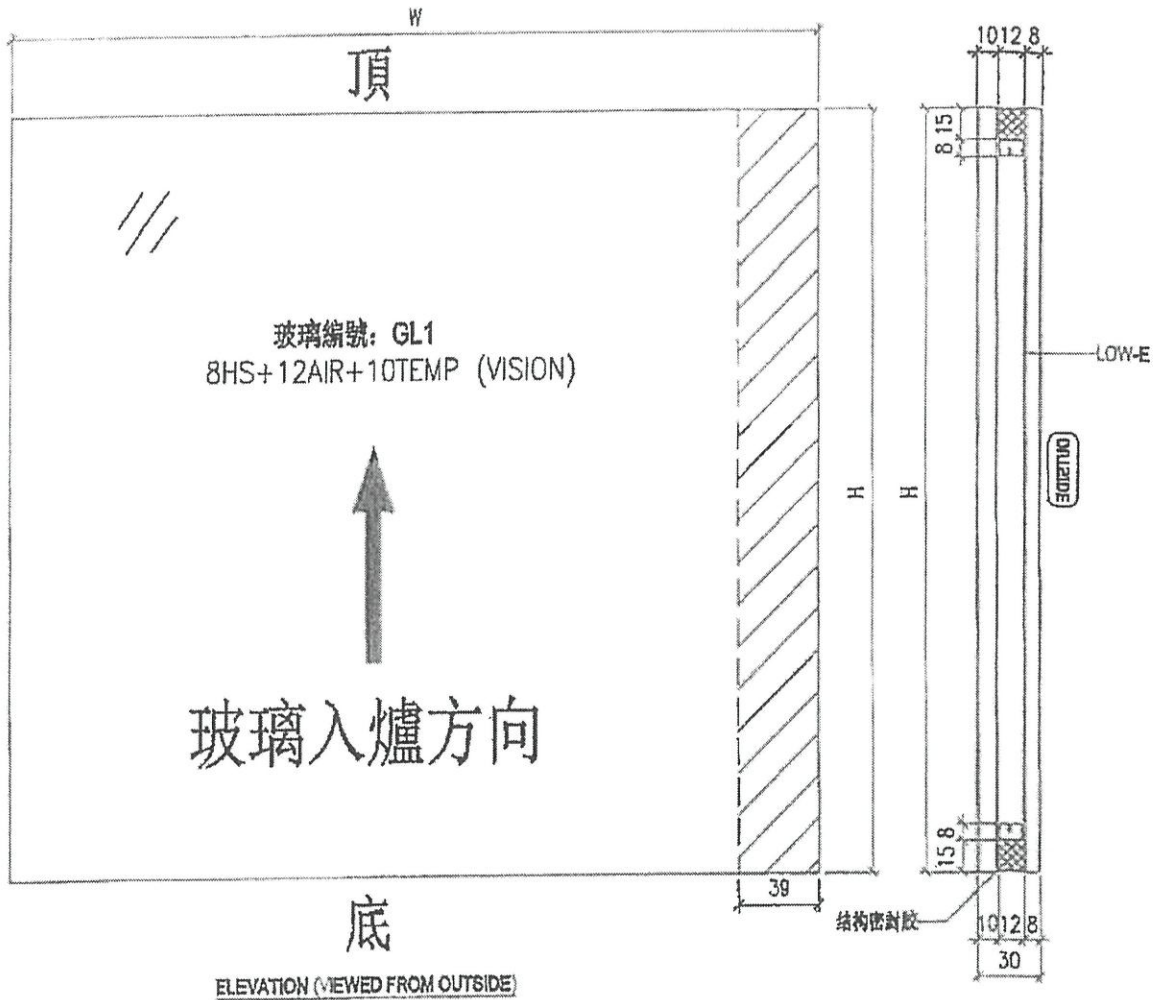


NOTES
1. ALL DIMENSION IN mm
2. ALL EDGE CHAMFER 1x1x45



美特鋁質有限公司
MIDI Aluminium Fabricator Ltd.



修改	-	-	-	採用工廠	✓ 地盤	工程號	J856	類別		物料號	-	圖號	GL1-F03
日期	-	-	-	材料顏色		圖紙名稱	玻璃加工圖	刷圖	劉燦	2022-10-18		數量	-
						材料	GLASS	復核	徐詳坤	2022-19-19		單件重量	- (KG)
								批准	林仁安	2022-10-19			

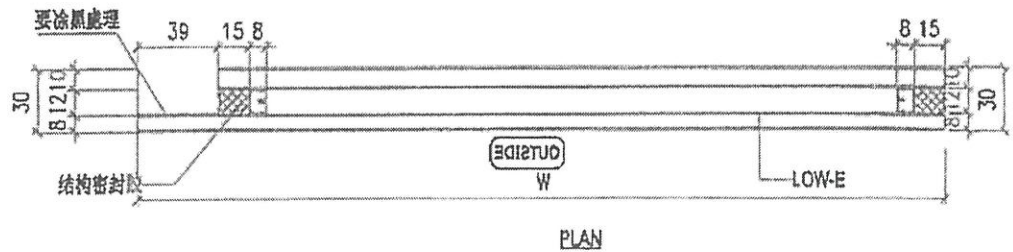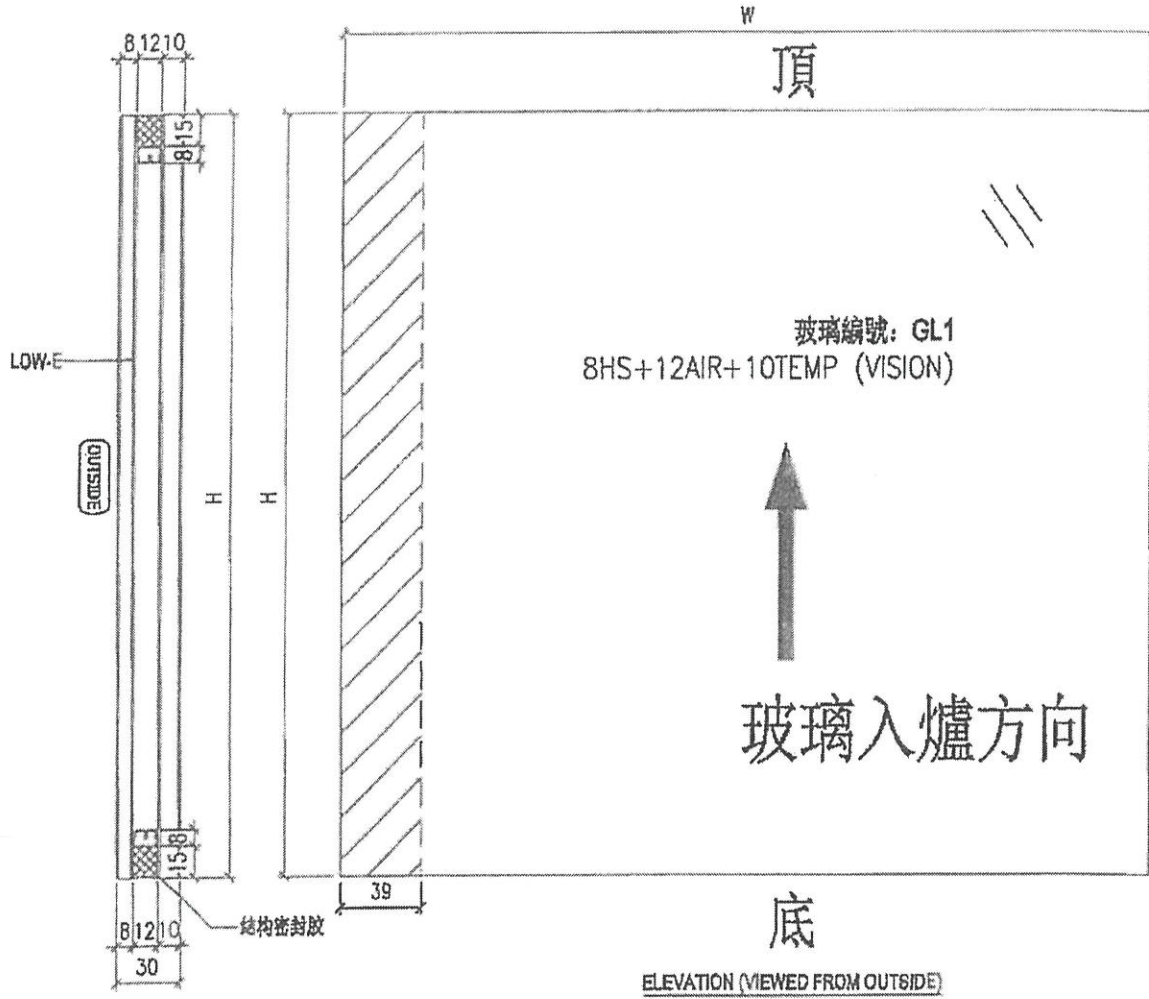

NOTES

1. ALL DIMENSION IN mm
2. ALL EDGE CHAMFER 1x1x45

 美特鋁質有限公司 MIDI Aluminium Fabricator Ltd.				工程號 J856 地盘 天榮站	類別 制圖 劉濠 復核 徐詳坤 批准 林仁安	物料號 - 2022-10-18 2022-10-19 2022-10-19	圖號 GL5-P01 數量 - 單件重量 - (KG)
修改 - - - 日期 - - -	採用工廠 <input checked="" type="checkbox"/> 地盘 材料顏色	圖紙名稱 玻璃加工圖 材料 GLASS					

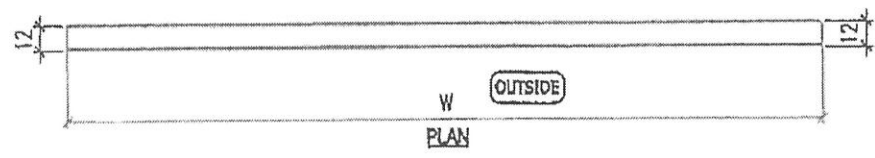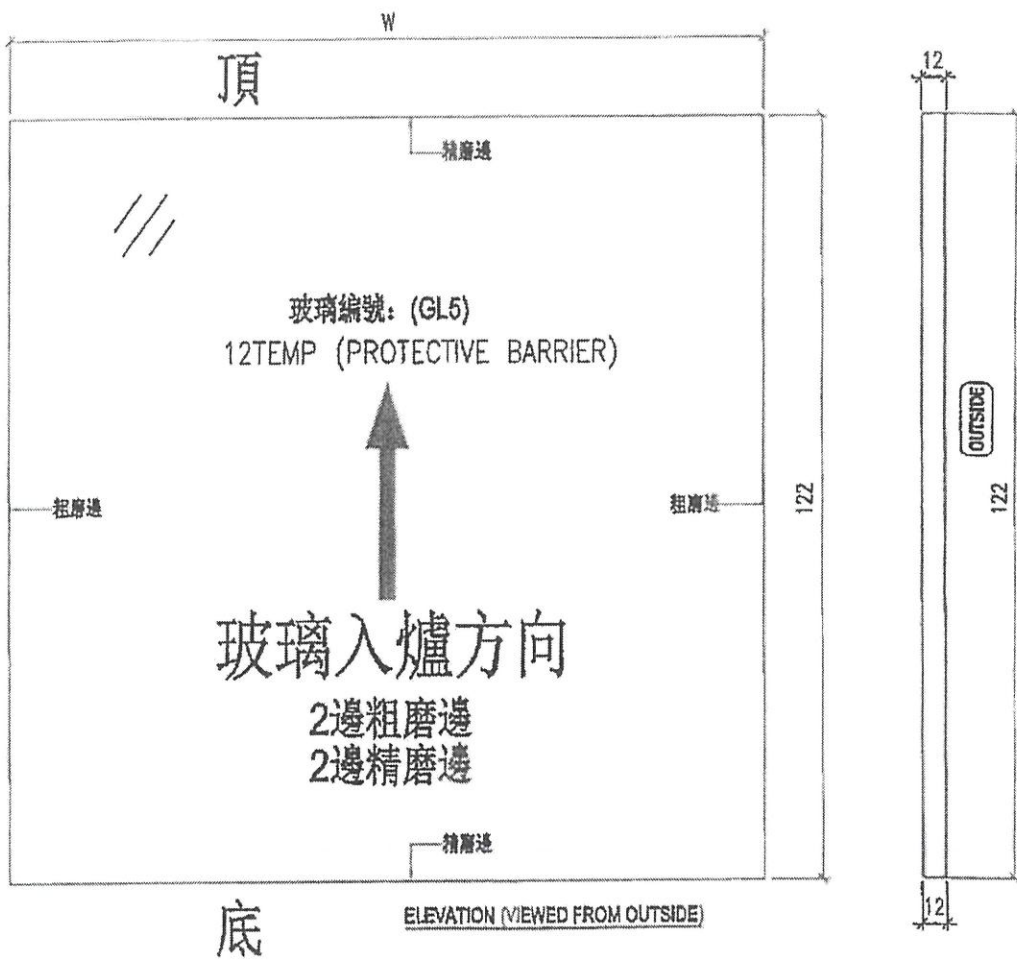

NOTES
 1. ALL DIMENSION IN mm
 2. ALL EDGE CHAMFER 1x1x45