



工程指示 / 要求簡箋(E.I.)

工程指示編號：EI / 3966 / 21 修改版次：F
 工程編號：J857 工程名稱：啟德 6552
 工程項目：確認部分模圖(預製窗)
 收件人：Maggie Lor (羅小姐) 發件人：Yancy Chen 日期：16/11/2021

要求提供 / 確認 事項：

- | | | |
|------------------------------------|-------------------------------------|-------------------------------|
| <input type="checkbox"/> 初步鋁料 B.M. | <input type="checkbox"/> 加工拆圖，然後生產 | <input type="checkbox"/> 尺寸表 |
| <input type="checkbox"/> 正式鋁料 B.M. | <input type="checkbox"/> 技術上資料 / 指示 | <input type="checkbox"/> 報價 |
| <input type="checkbox"/> 配件 B.M. | <input type="checkbox"/> 樣辦或貨品說明書 | <input type="checkbox"/> 分判合約 |
| <input type="checkbox"/> 其他：_____ | | |

內容：

現確認部分模圖。共 1 頁。

請在 30/11/2021 前完成上列要求。

附：

1+ 1 頁

以上項目為：

- 原合約工程包 原合約工程加 / 減賬 新工程報價

原因：-

分發東莞各部門：

- () 生產技術總監 連附件 () 技術部 連附件 () 生產部 連附件 () 機械設計部 連附件
 () 採購部 連附件 (/) 生產統籌部 連附件
 (/) 質檢部 連附件 () 會計部 連附件 () 報關組 連附件 () 其他 _____ 連附件

分發香港各部門：

- () 行政部 連附件 () 會計部 連附件 () 統籌部 連附件 () 工程部地盤科文 連附件
 () 採購部 連附件 () QS 部 連附件 () 維修部 連附件 () 其他 _____ 連附件

傳遞編號：

HK 2066 / 21

發件人簽署：


項目經理簽署：

CKHK16541
SECTION NO.


型号: CKHK16541

更改号	改图日期	说明	签名	更新日期

注: 此图如有改动, 请勿签名确认!

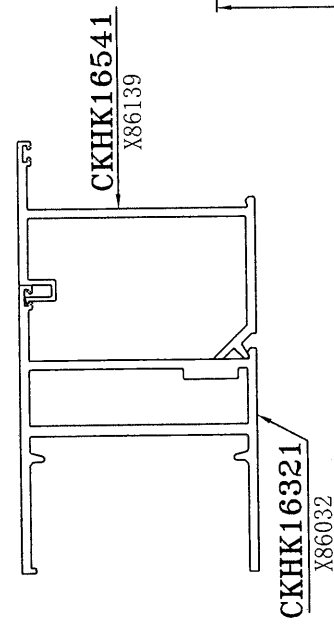

1:2

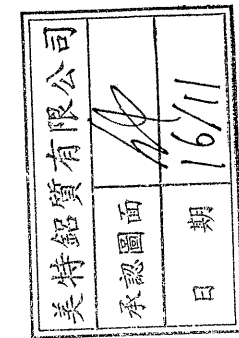

合金状态: 6063-T6
ALLOY

表面处理: 氟碳喷涂
Surface Treatment: PVDF

氟碳/喷涂周长为(B): 214.18 mm

PVDF/Coating Perimeter:

*表示重要装配尺寸, 以实配为准

*Indicates Critical Dimensions, Actual assembly prevail

--- 表示装饰面



- - - Exposed Surface

所有尺寸都以毫米为标准。

Unit of Measure: mm

检查标准按: BS EN 755-9 高精度

Test Standard: BS EN 755-9 高精度

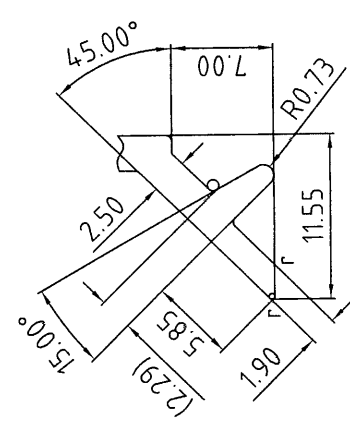
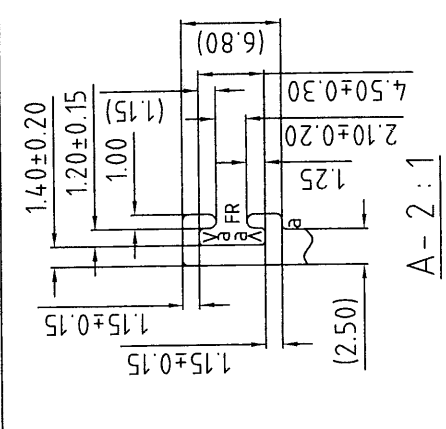


未注圆角为: R0.40
Unspec. Corners

未注实体公称壁厚: 2.50±0.15
Unspec. Solid Wall Thickness

未注空腔公称壁厚:
Unspec. Hollow Wall Thickness

所有图中FR表示满圆
All FR Denote Round.

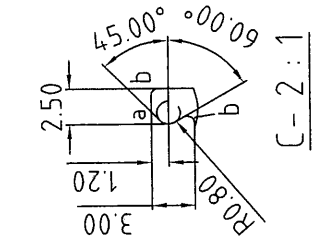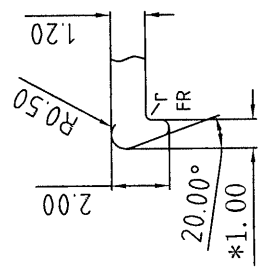

r=R0.20

a=R0.30

b=R0.50

设计 DESIGN	董锦荣	2021.11.15	型材类型 ALU. TYPE	幕墙料
绘图 DRAWING	何胤强	2021.11.15	型材名称 ALU. NAME	转换料
审核 AUDITING			客户名称 CLIENT NAME	美特
批准 APPROVED			客户编号 CLIENT NO.	X86139
<p>Guangdong JMA Aluminium Profile Factory (Group) Co., Ltd.</p>				
合金状态 ALLOY	6063-T6	称重方式 Weighing method	理论重量 Theoretical weight	1.089
比	1:1	面积 AREA (mm ²)	401.99	
需求号 REQ. NO.	EQ346849	外周长 OUT PERIM (mm)	356.97	
外装圆 OUTRAD. NO.	Ø88	线密度 EST. WT. (kg/m)		