

工程指示 / 要求簡箋(E.I.)

工程指示編號：EI / 4024 / 21

修改版次：-

工程編號：J857

工程名稱：啟德 6552

工程項目：預製窗 - 試模窗百葉鋁背板加工圖 (廠用)

收件人：生統

發件人：Leung Hin Wai

日期：16/11/2021

要求提供 / 確認 事項：

- () 初步鋁料 B.M. () 加工拆圖，然後生產 () 尺寸表
- () 正式鋁料 B.M. () 技術上資料 / 指示 () 報價
- () 配件 B.M. () 樣辦或貨品說明書 () 分判合約
- () 其他：_____

內容：

請按附件 BM 表和圖紙加工, 廠用

請在 22/11/2021 前完成上列要求。

附： 1+ 6 頁。

以上項目為：

- 原合約工程包 原合約工程加 / 減賬 新工程報價

原因：-

分發東莞各部門：

- () 生產技術總監 連附件 () 技術部 連附件 () 生產部 連附件 () 機械設計部 連附件
- () 採購部 連附件 (/) 生產統籌部 連附件
- (/) 質檢部 連附件 () 會計部 連附件 () 報關組 連附件 () 其他 _____ 連附件

分發香港各部門：

- () 行政部 連附件 () 會計部 連附件 () 統籌部 連附件 () 工程部地盤科文 連附件
- () 採購部 連附件 () QS 部 連附件 () 維修部 連附件 () 其他 _____ 連附件

傳遞編號：

HK 2070 / 21

發件人簽署：


項目經理簽署：

美特鋁質有限公司 MIDI Aluminium Fabricator Ltd.		工程號: J-857	計算: HHQ	日期:	16/11/2021	送呈: 施哥						
廠用鋁板B.M.表		地盤名稱: 啟德站	核對:	日期:		副本:						
BM編號:		項目類別: 試模窗	批准:	日期:								
		修改版次:	A/C Code:	總V.F.:	0.00	總重量: 71.51						
序號	修改內容	鋁板圖號	鋁板名稱	顏色	實用	後備	總數	總重量	總展開面積		備註	
									單件展開面積	單件V.F.		總V.F.
								平方米	平方米			
1		AW12-BB1	3mm厚鋁板	MILL	2	0	2	2.140	0.132	0.263	0.000	0.000
2		AW12-BB2	3mm厚鋁板	MILL	2	0	2	2.880	0.177	0.354	0.000	0.000
3		AW13-BB1	3mm厚鋁板	MILL	2	0	2	3.995	0.246	0.491	0.000	0.000
4		AW13-BB2	3mm厚鋁板	MILL	2	0	2	2.607	0.160	0.321	0.000	0.000
5		AW14-BB1	3mm厚鋁板	MILL	1	0	1	0.718	0.088	0.088	0.000	0.000
6		AW14-BB2	3mm厚鋁板	MILL	1	0	1	2.387	0.294	0.294	0.000	0.000
7		AW14a-BB1	3mm厚鋁板	MILL	1	0	1	0.718	0.088	0.088	0.000	0.000
8		AW14a-BB2	3mm厚鋁板	MILL	1	0	1	2.387	0.294	0.294	0.000	0.000
9		AW14R-BB1	3mm厚鋁板	MILL	1	0	1	0.718	0.088	0.088	0.000	0.000
10		AW14R-BB2	3mm厚鋁板	MILL	1	0	1	2.387	0.294	0.294	0.000	0.000
11		AW14aR-BB1	3mm厚鋁板	MILL	1	0	1	0.718	0.088	0.088	0.000	0.000
12		AW14aR-BB2	3mm厚鋁板	MILL	1	0	1	2.387	0.294	0.294	0.000	0.000
13		AW15-BB1	3mm厚鋁板	MILL	1	0	1	1.295	0.159	0.159	0.000	0.000
14		AW15-BB2	3mm厚鋁板	MILL	1	0	1	1.319	0.162	0.162	0.000	0.000
15		AW15a-BB1	3mm厚鋁板	MILL	1	0	1	1.295	0.159	0.159	0.000	0.000
16		AW15a-BB2	3mm厚鋁板	MILL	1	0	1	1.319	0.162	0.162	0.000	0.000
17		AW15R-BB1	3mm厚鋁板	MILL	1	0	1	1.295	0.159	0.159	0.000	0.000
18		AW15R-BB2	3mm厚鋁板	MILL	1	0	1	1.319	0.162	0.162	0.000	0.000
19		AW15aR-BB1	3mm厚鋁板	MILL	1	0	1	1.295	0.159	0.159	0.000	0.000

美特鋁質有限公司 MIDI Aluminium Fabricator Ltd.		工程號: J-857	計算: HHQ	日期:	16/11/2021	送呈: 施哥						
廠用鋁板B.M.表		地盤名稱: 啟德站	核對:	日期:		副本:						
BM編號:		項目類別: 試模窗	批准:	日期:								
修改版次:		A/C Code:	總V.F.:	總重量:	71.51	此BM依據 資料計算						
序號	修改內容	鋁板圖號	鋁板名稱	顏色	實用	後備	總數	總重量	總展開面積		備註	
									單件展開面積	單件V.F.		總V.F.
									平方米			
20		AW15aR-BB2	3mm厚鋁板	MILL	1	0	1	1.319	0.162	0.162	0.000	
21		AW16-BB1	3mm厚鋁板	MILL	2	0	2	3.404	0.209	0.419	0.000	
22		AW17-BB1	3mm厚鋁板	MILL	2	0	2	2.353	0.145	0.289	0.000	
23		AW17-BB2	3mm厚鋁板	MILL	2	0	2	2.756	0.170	0.339	0.000	
24		AW17R-BB1	3mm厚鋁板	MILL	2	0	2	2.353	0.145	0.289	0.000	
25		AW17R-BB2	3mm厚鋁板	MILL	2	0	2	2.756	0.170	0.339	0.000	
26		AW18-BB1	3mm厚鋁板	MILL	1	0	1	0.777	0.096	0.096	0.000	
27		AW18-BB2	3mm厚鋁板	MILL	1	0	1	2.328	0.286	0.286	0.000	
28		AW18a-BB1	3mm厚鋁板	MILL	1	0	1	0.777	0.096	0.096	0.000	
29		AW18a-BB2	3mm厚鋁板	MILL	1	0	1	2.328	0.286	0.286	0.000	
30		AW18R-BB1	3mm厚鋁板	MILL	1	0	1	0.777	0.096	0.096	0.000	
31		AW18R-BB2	3mm厚鋁板	MILL	1	0	1	2.328	0.286	0.286	0.000	
32		AW18aR-BB1	3mm厚鋁板	MILL	1	0	1	0.777	0.096	0.096	0.000	
33		AW18aR-BB2	3mm厚鋁板	MILL	1	0	1	2.328	0.286	0.286	0.000	
34		AW20-BB1	3mm厚鋁板	MILL	2	0	2	3.893	0.239	0.479	0.000	
35		AW35-BB1	3mm厚鋁板	MILL	4	0	4	4.435	0.136	0.545	0.000	
36		AW12-MB1	3mm厚鋁板	MILL	2	0	2	2.647	0.163	0.326	0.000	
總合計:									50	71.515	8.796	0.000

 美特鋁質 有限公司 MIDI Aluminium Fabricator Ltd.				類別		物料號	
修改	-	-		制圖	HHQ	2021. 11. 16	圖號
日期	-	-		復核	WLQ	2021. 11. 16	數量
				批准			位置

背板编号	数量	宽度W	N		A
AW12-BB1	2	685.5	300	x 2	42.75
AW12-BB2	2	922.5	275	x 3	48.75

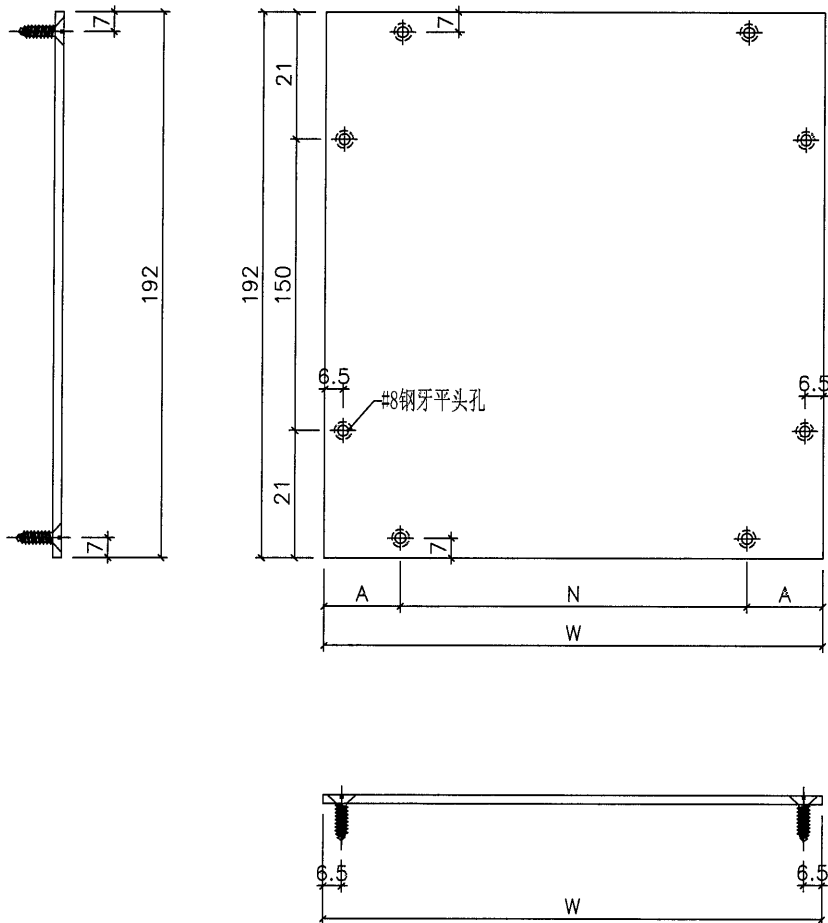


工程號	J-857	地盤	啟德站	附 件
名稱	鋁背板加工圖		採用	
材料	3mm厚鋁板		地盤	
顏色	MILL		工廠	




類別		物料號	
制圖	HHQ	2021.11.16	圖號 AW13-BB1
修改	-	復核	WLQ
日期	-	批准	

背板编号	数量	宽度W	N	A
AW13-BB1	2	841.5	300 x 2	120.75
AW13-BB2	2	549	300 x 1	124.5
AW14-BB1	1	302.5	200 x 1	51.25
AW14-BB2	1	1005.5	300 x 3	52.75
AW14a-BB1	1	302.5	200 x 1	51.25
AW14a-BB2	1	1005.5	300 x 3	52.75
AW14R-BB1	1	302.5	200 x 1	51.25
AW14R-BB2	1	1005.5	300 x 3	52.75
AW14aR-BB1	1	302.5	200 x 1	51.25
AW14aR-BB2	1	1005.5	300 x 3	52.75
AW15-BB1	1	545.5	300 x 1	122.75
AW15-BB2	1	555.5	300 x 1	127.75
AW15a-BB1	1	545.5	300 x 1	122.75
AW15a-BB2	1	555.5	300 x 1	127.75
AW15R-BB1	1	545.5	300 x 1	122.75
AW15R-BB2	1	555.5	300 x 1	127.75
AW15aR-BB1	1	545.5	300 x 1	122.75
AW15aR-BB2	1	555.5	300 x 1	127.75
AW16-BB1	2	717	300 x 2	58.5
AW17-BB1	2	495.5	300 x 1	97.75
AW17-BB2	2	580.5	250 x 2	40.25
AW17R-BB1	2	495.5	300 x 1	97.75
AW17R-BB2	2	580.5	250 x 2	40.25
AW18-BB1	1	327.5	200 x 1	63.75
AW18-BB2	1	980.5	300 x 2	190.25
AW18a-BB1	1	327.5	200 x 1	63.75
AW18a-BB2	1	980.5	300 x 2	190.25
AW18R-BB1	1	327.5	200 x 1	63.75
AW18R-BB2	1	980.5	300 x 2	190.25
AW18aR-BB1	1	327.5	200 x 1	63.75
AW18aR-BB2	1	980.5	300 x 2	190.25
AW20-BB1	2	820	300 x 2	110
AW35-BB1	4	467	300 x 1	83.5

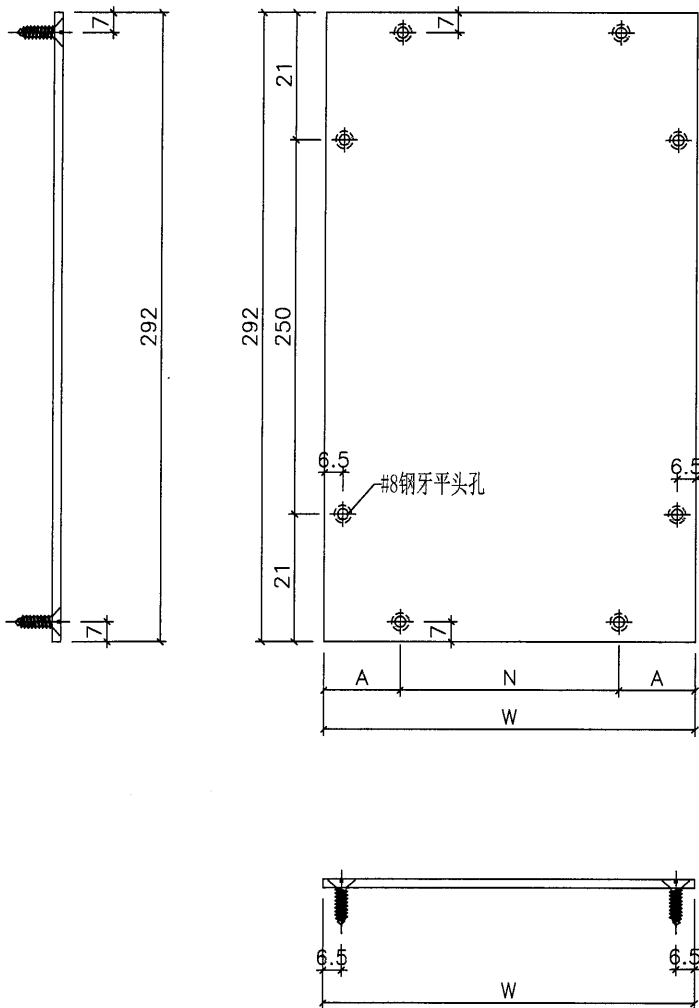

工程號	J-857	地盤	啟德站	附件
名稱	铝背板加工图		採用	
材料	3mm厚铝板		地盤	
顏色	MILL		工廠	

 美特鋁質 有限公司 MIDI Aluminium Fabricator Ltd.				類別		物料號	
修改	-	-		制圖	HHQ	2021.11.16	圖號 AW13-MB1
日期	-	-		復核	WLQ	2021.11.16	數量 2
				批准			位置

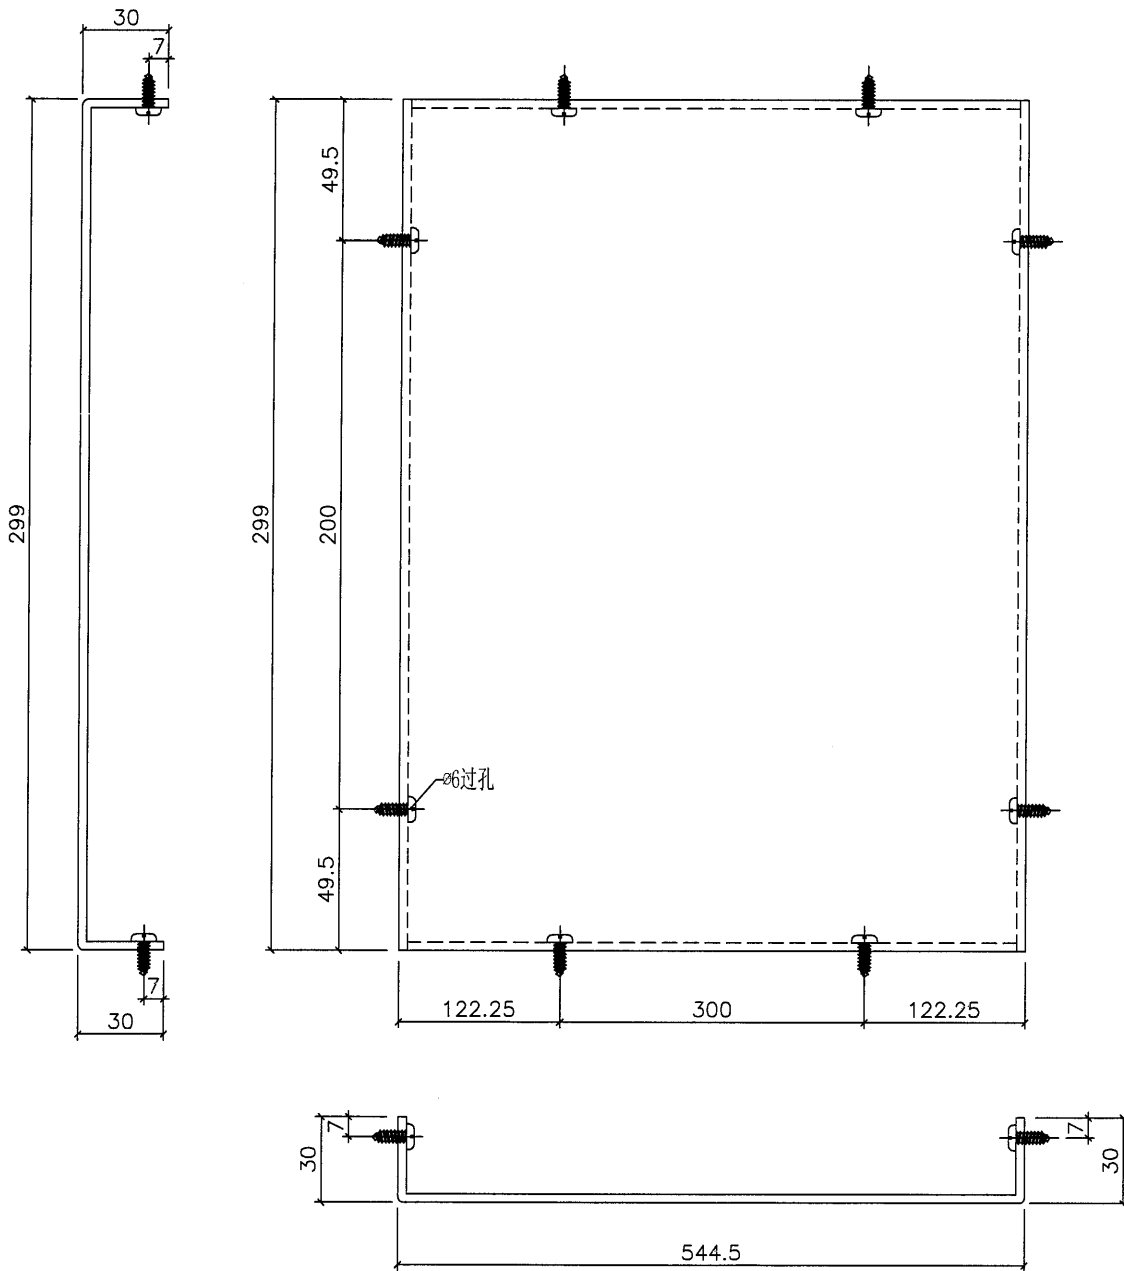

工程號	J-857	地盤	啟德站	附 件
名稱	鋁背板加工圖		採用	
材料	3mm厚鋁板		地盤	
顏色	MILL		工廠	