



工程指示 / 要求簡箋(E.I.)

工程指示編號：EI / 4153 / 21 修改版次：- 以此為準  
 工程編號：J857 工程名稱：啟德 6552  
 工程項目：幕牆單元件 - 廠用玻璃 BM (PMU)  
 收件人：Maggie Lor (羅小姐) 發件人：Yancy Chen 日期：2/12/2021

要求提供 / 確認 事項：

- |                                    |                                     |                               |
|------------------------------------|-------------------------------------|-------------------------------|
| <input type="checkbox"/> 初步鋁料 B.M. | <input type="checkbox"/> 加工拆圖，然後生產  | <input type="checkbox"/> 尺寸表  |
| <input type="checkbox"/> 正式鋁料 B.M. | <input type="checkbox"/> 技術上資料 / 指示 | <input type="checkbox"/> 報價   |
| <input type="checkbox"/> 配件 B.M.   | <input type="checkbox"/> 樣辦或貨品說明書   | <input type="checkbox"/> 分判合約 |
| <input type="checkbox"/> 其他：_____  |                                     |                               |

內容：  
 (則斷耗核)  
 請按附件 BM 表和圖紙，作備料用，不要生產。

請在 15/01/2022 前完成上列要求。

附：1+ 13頁

以上項目為：

- 原合約工程包                       原合約工程加 / 減賬                       新工程報價

原因：-

分發東莞各部門：

- ( ) 生產技術總監  連附件    ( ) 技術部     連附件    ( ) 生產部     連附件    ( ) 機械設計部  連附件  
 ( ) 採購部     連附件    ( ) 生產統籌部  連附件  
 ( ) 質檢部     連附件    ( ) 會計部     連附件    ( ) 報關組     連附件    ( ) 其他 \_\_\_\_\_  連附件


分發香港各部門：


- ( ) 行政部  連附件    ( ) 會計部  連附件    ( ) 統籌部  連附件    ( ) 工程部地盤科文     連附件  
 ( ) 採購部  連附件    ( ) QS 部     連附件    ( ) 維修部  連附件    ( ) 其他 \_\_\_\_\_  連附件


傳遞編號：


發件人簽署：


項目經理簽署：

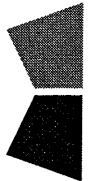		美特鋁質有限公司		工程號: J-857		計算: 李傳鵬		日期: 2021.12.15		送呈: 施哥	
MIDI Aluminium Fabricator Ltd.		地盤名稱: 啟德站		核對: 練松文		核對: 練松文		日期: 2021.12.15		副本: 细佬	
廠用玻璃B.M.表		項目類別: 單元幕牆 (PMU)		批准: 林仁安		批准: 林仁安		日期: 2021.12.15		根據	
BM編號: (則師批核)		A/C Code:		16/12/2021		數量: 59		總計玻璃面積 (平方米):		71.069	
序號	修改標示	玻璃編號	顏色與名稱	厚度(mm)	玻璃尺寸		數量 (塊)	面積(平方米)		使用位置	
					寬度(mm)	高度(mm)		單件	總面積		
1		GL1-S01	Laminated IGU Vision Glass 8mm HS Low Iron +1.52 PVB + 8mm HS Low Iron+ 12AS+10mm FT Low Iron with Low - E Coating on Surface #4 (Sample Code : R20210930023)	39.50	743	641	4	0.476	1.905	PMU	
2		GL1-S02			1033	641	2	0.662	1.324	PMU	
3		GL1-S03			752	641	2	0.482	0.964	PMU	
4		GL1-S04			1525	2458	2	3.748	7.497	PMU	
5		GL1-S05			647	641	2	0.415	0.829	PMU	
6		GL2-S01	Laminated IGU Vision Glass 8mm HS Low Iron +1.52 PVB + 8mm HS Low Iron+ 12AS+12mm FT Low Iron with Low - E Coating on Surface #4 (Sample Code : R20210930024)	41.50	2202	2458	2	5.413	10.825	PMU	
7		GL2-S02			2045	2458	2	5.027	10.053	PMU	
8		GL3-S01	Laminated IGU Vision Glass 8mm HS Low Iron +1.52 PVB + 8mm HS Low Iron+ 9AS+8mm FT Low Iron with Low - E Coating on Surface #4 for Openable Window (Sample Code : R2021112039)	34.50	742	1758	4	1.304	5.218	PMU	
9		GL3-S02			1032	1758	2	1.814	3.629	PMU	
10		GL3-S03			751	1758	2	1.320	2.641	PMU	
11		GL3-S04			646	1758	2	1.136	2.271	PMU	
12		GL4-S01			743	781	2	0.580	1.161	PMU	

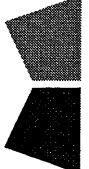
		美特鋁質有限公司		工程號:	J-857	計算:	李傳鵬	日期:	2021.12.15	送呈: 施哥
MIDI Aluminium Fabricator Ltd.		啟德站		地盤名稱:	啟德站	核對:	練松文	日期:	2021.12.15	副本: 细佬
廠用玻璃B.M.表		單元幕牆 (PMU)		項目類別:	單元幕牆 (PMU)	批准:	林仁安	日期:	2021.12.15	根據
BM編號: (即師批核)		A/C Code:		16/12/2021		數量:	59	總計玻璃面積 (平方米): 71.069		
序號	修改標示	玻璃編號	顏色與名稱	厚度(mm)	玻璃尺寸		數量	面積(平方米)		使用位置
					寬度(mm)	高度(mm)		單件	總面積	
13		GL4-S02	Laminated Glass 8mm FT Clear + 1.52 PVB+ 8mm FT Clear with Reflective Coating (to match with low-e coating colour) on Surface #2 (Sample Code : R20210906045)	17.5	1033	781	1	0.807	0.807	PMU
14		GL4-S03			2202	781	1	1.720	1.720	PMU
15		GL4-S04			752	781	1	0.587	0.587	PMU
16		GL4-S05			743	718	2	0.533	1.067	PMU
17		GL4-S06			1033	718	1	0.742	0.742	PMU
18		GL4-S07			2202	718	1	1.581	1.581	PMU
19		GL4-S08			752	718	1	0.540	0.540	PMU
20		GL4-S09			743	917	2	0.681	1.363	PMU
21		GL4-S10			1033	917	1	0.947	0.947	PMU
22		GL4-S11			2202	917	1	2.019	2.019	PMU
23		GL4-S12			752	917	1	0.690	0.690	PMU
24		GL4-S13			1525	781	1	1.191	1.191	PMU
25		GL4-S14			2045	781	1	1.597	1.597	PMU

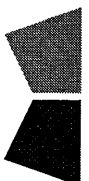		美特鋁質有限公司 MIDI Aluminium Fabricator Ltd.		J-857	計算:	李傳鵬	日期:	2021.12.15	送呈: 施哥	
廠用玻璃B.M.表		地盤名稱: 啟德站		核對:	核對:	練松文	日期:	2021.12.15	副本: 細佬	
BM編號: (即師批核)		項目類別: 單元幕牆 (PMU)		批准:	批准:	林仁安	日期:	2021.12.15	根據	
		A/C Code:		數量:	數量:	59	總計玻璃面積 (平方米):		71.069	
序號	修改標示	玻璃編號	顏色與名稱	厚度(mm)	玻璃尺寸		數量 (塊)	面積(平方米)		使用位置
					寬度(mm)	高度(mm)		單件	總面積	
26		GL4-S15			1525	718	1	1.095	1.095	PMU
27		GL4-S16			2045	587	1	1.200	1.200	PMU
28		GL4-S17			1525	917	1	1.398	1.398	PMU
29		GL4-S18			647	781	1	0.505	0.505	PMU
30		GL4-S19			647	718	1	0.465	0.465	PMU
31		GL4-S20			647	917	1	0.593	0.593	PMU
32		GB-S01	Monolithic Glass 10mm FT Clear for Fixed Glass Barrier. (Sample Code : R20211112040)	10	721	353	4	0.255	1.018	PMU
33		GB-S02			949	353	2	0.335	0.670	PMU
34		GB-S03			730	353	2	0.258	0.515	PMU
35		GB-S04			625	353	2	0.221	0.441	PMU
							總合計:	59	71.069	
<p>1).本表中所有玻璃對角線尺寸偏差要求不超過正負2mm.</p> <p>2).本表中所有玻璃要求粗磨邊處理並倒棱角.</p> <p>3).本表中玻璃要求粗磨邊處理並倒棱角,攔河玻璃頂底要精磨邊,而所有玻璃之入爐方向需保持一致。</p> <p>4).本表中所有玻璃成品均需做雙面保護,用透明靜電膠紙加四周一寸PK白膠紙做雙面加固保護處理。</p>										
<b>加工注意事項:</b>										


		美特鋁質有限公司		工程號:	J-857	計算:	李傳鵬	日期:	2021.12.15	送呈: 施哥
MIDI Aluminium Fabricator Ltd.		地盤名稱:		啟德站	核對:	練松文	日期:	2021.12.15	副本: 細佬	
廠用玻璃B.M.表		項目類別:		單元幕牆 (PMU)	批准:	林仁安	日期:	2021.12.15	根據	
BM編號: (原招標方案)		A/C Code:		16/10/2021	數量:	59		總計玻璃面積 (平方米): 71.069		
序號	修改標示	玻璃編號	顏色與名稱	厚度(mm)	玻璃尺寸		數量 (塊)	面積(平方米)		使用位置
					寬度(mm)	高度(mm)		單件	總面積	
1		GL1-S01	Laminated IGU Vision Glass 8mm HS Low Iron +1.52 PVB + 8mm HS Low Iron+ 12AS+10mm FT Low Iron with Low - E Coating on Surface #4 (Sample Code : R20210930023)	39.50	743	641	4	0.476	1.905	PMU
2		GL1-S02			1033	641	2	0.662	1.324	PMU
3		GL1-S03			752	641	2	0.482	0.964	PMU
4		GL1-S04			1525	2458	2	3.748	7.497	PMU
5		GL1-S05			647	641	2	0.415	0.829	PMU
6		GL2-S01	Laminated IGU Vision Glass 8mm HS Low Iron +1.52 PVB + 8mm HS Low Iron+ 12AS+12mm FT Low Iron with Low - E Coating on Surface #4 (Sample Code : R20210930024)	41.50	2202	2458	2	5.413	10.825	PMU
7		GL2-S02			2045	2458	2	5.027	10.053	PMU
8		GL3-S01	Laminated IGU Vision Glass 6mm HS Low Iron +1.52 PVB + 6mm HS Low Iron+ 12AS+6mm FT Low Iron with Low -E Coating on Surface #4	31.50	742	1758	4	1.304	5.218	PMU
9		GL3-S02			1032	1758	2	1.814	3.629	PMU
10		GL3-S03			751	1758	2	1.320	2.641	PMU
11		GL3-S04			646	1758	2	1.136	2.271	PMU
12		GL4-S01			743	781	2	0.580	1.161	PMU

	美特鋁質有限公司		工程號:	J-857	計算:	李傳鵬	日期:	2021.12.15	送呈: 施哥
	MIDI Aluminium Fabricator Ltd.		地盤名稱:	啟德站	核對:	練松文	日期:	2021.12.15	副本: 細佬
廠用玻璃B.M.表		項目類別:	單元幕牆 (PMU)	批准:	林仁安	日期:	2021.12.15	根據	
BM編號: (原招標方案)		A/C Code:	16/10/2021	數量:	59	總計玻璃面積 (平方米):		71.069	


序號	修改標示	玻璃編號	顏色與名稱	厚度(mm)	玻璃尺寸		數量	面積(平方米)		使用位置
					寬度(mm)	高度(mm)		單件	總面積	
13		GL4-S02	Laminated Glass 8mm FT Clear + 1.52 PVB+ 8mm FT Clear with Reflective Coating (to match with low-e coating colour) on Surface #2 (Sample Code : R20210906045)	17.5	1033	781	1	0.807	0.807	PMU
14		GL4-S03			2202	781	1	1.720	1.720	PMU
15		GL4-S04			752	781	1	0.587	0.587	PMU
16		GL4-S05			743	718	2	0.533	1.067	PMU
17		GL4-S06			1033	718	1	0.742	0.742	PMU
18		GL4-S07			2202	718	1	1.581	1.581	PMU
19		GL4-S08			752	718	1	0.540	0.540	PMU
20		GL4-S09			743	917	2	0.681	1.363	PMU
21		GL4-S10			1033	917	1	0.947	0.947	PMU
22		GL4-S11			2202	917	1	2.019	2.019	PMU
23		GL4-S12			752	917	1	0.690	0.690	PMU
24		GL4-S13			1525	781	1	1.191	1.191	PMU
25		GL4-S14			2045	781	1	1.597	1.597	PMU

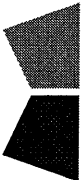
		美特鋁質有限公司		工程號:	J-857	計算:	李傳鵬	日期:	2021.12.15	送呈:	施哥
MIDI Aluminium Fabricator Ltd.		啟德站		地盤名稱:	啟德站	核對:	練松文	日期:	2021.12.15	副本: 细佬	
廠用玻璃B.M.表		單元幕牆 (PMU)		項目類別:	單元幕牆 (PMU)	批准:	林仁安	日期:	2021.12.15	根據	
BM編號: (原招標方案)		A/C Code:		16/10/2021		數量:	59	總計玻璃面積 (平方米):		71.069	
序號	修改標示	玻璃编号	顏色與名稱	厚度(mm)	玻璃尺寸		數量 (塊)	面積(平方米)		使用位置	
					寬度(mm)	高度(mm)		單件	總面積		
26		GL4-S15			1525	718	1	1.095	1.095	PMU	
27		GL4-S16			2045	587	1	1.200	1.200	PMU	
28		GL4-S17			1525	917	1	1.398	1.398	PMU	
29		GL4-S18			647	781	1	0.505	0.505	PMU	
30		GL4-S19			647	718	1	0.465	0.465	PMU	
31		GL4-S20			647	917	1	0.593	0.593	PMU	
32		GB-S01	Monolithic Glass 8mm FT Clear	8	721	353	4	0.255	1.018	PMU	
33		GB-S02			949	353	2	0.335	0.670	PMU	
34		GB-S03			730	353	2	0.258	0.515	PMU	
35		GB-S04			625	353	2	0.221	0.441	PMU	
							總合計:	59	71.069		
<p>1).本表中所有玻璃對角線尺寸偏差要求不超過正負2mm.</p> <p>2).本表中所有玻璃要求粗磨邊處理並倒棱角.</p> <p>3).本表中玻璃要求粗磨邊處理並倒棱角, 攔河玻璃頂底要精磨邊, 而所有玻璃之入爐方向需保持一致。</p> <p>4).本表中所有玻璃成品均需做雙面保護, 用透明靜電膠紙加四周一寸FK白膠紙做雙面加固保護處理。</p>											
<b>加工注意事項:</b>											



# 玻璃編號圖

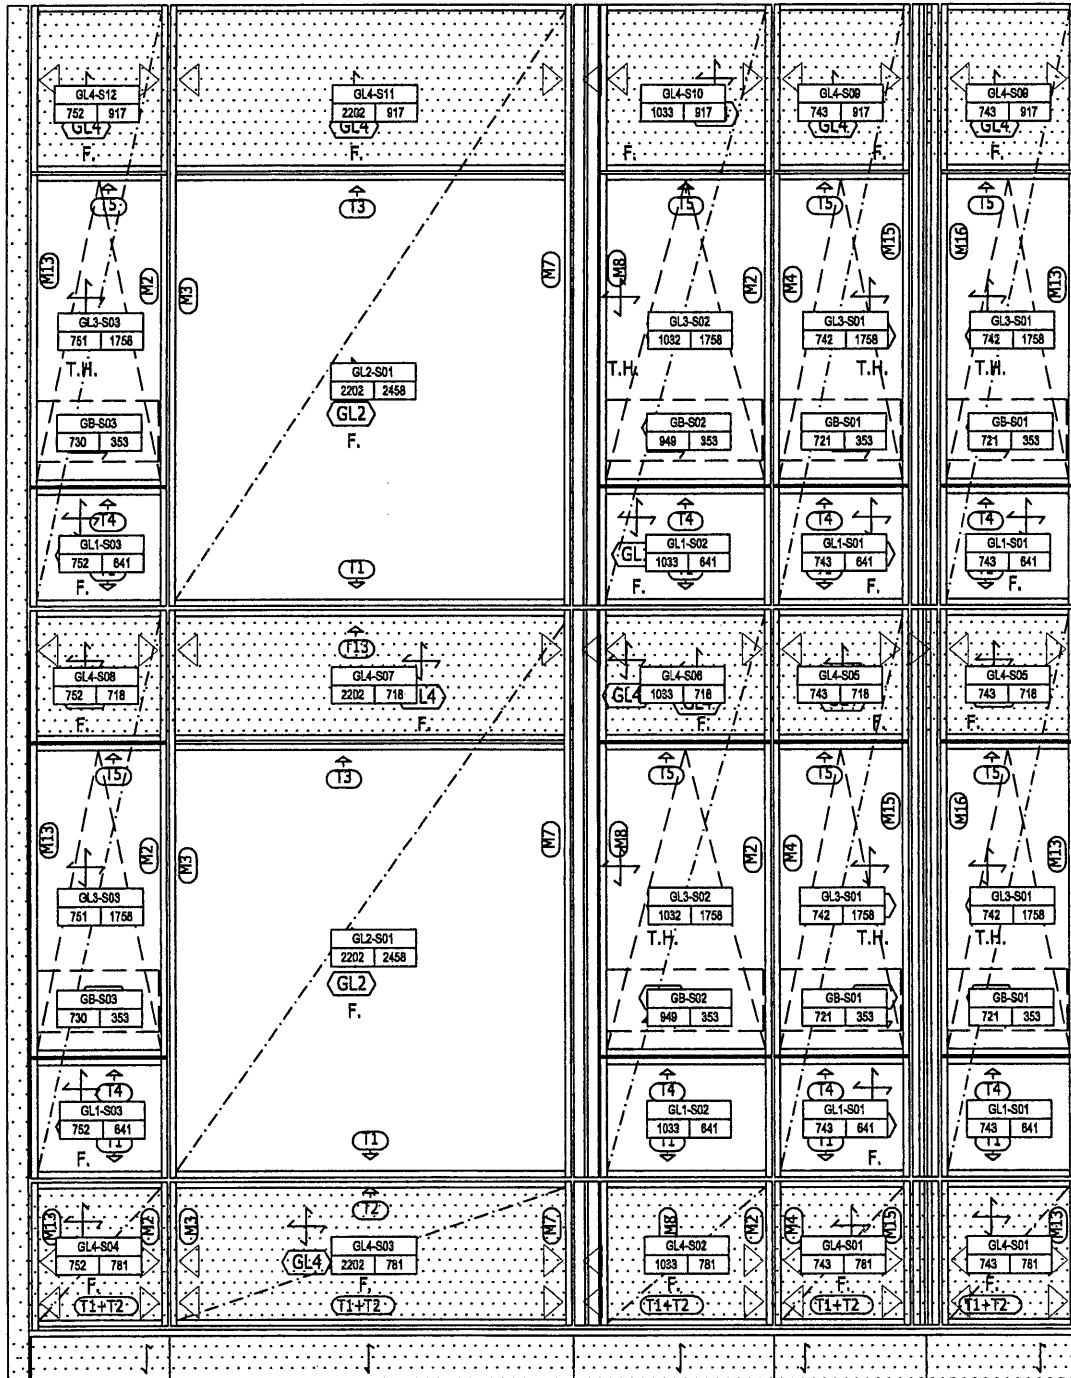

# 玻璃編號圖

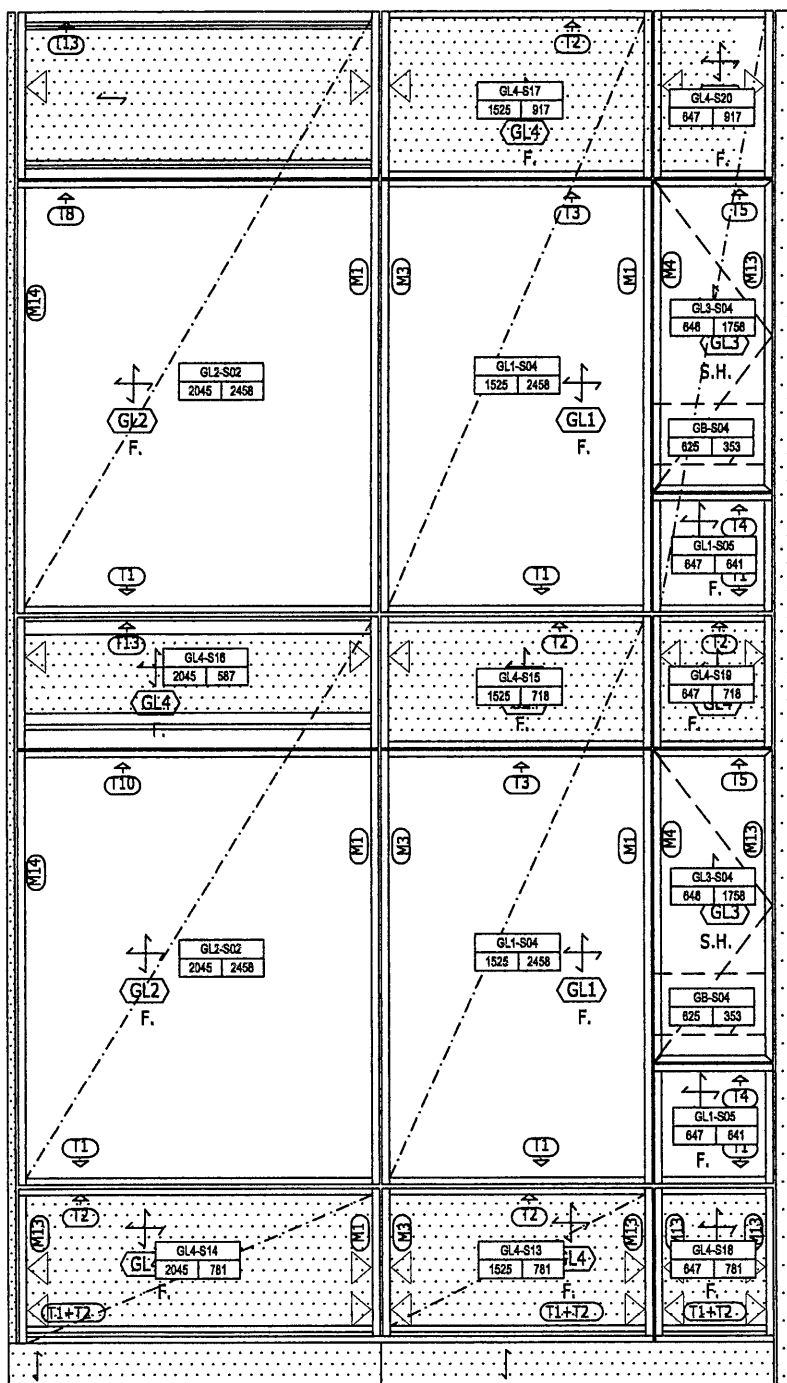


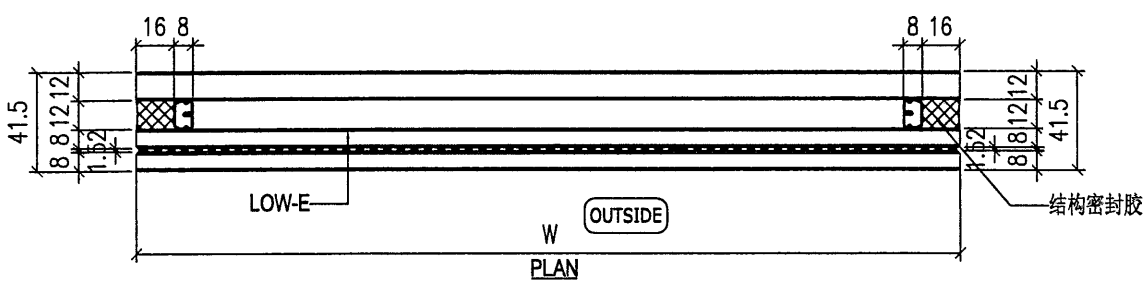
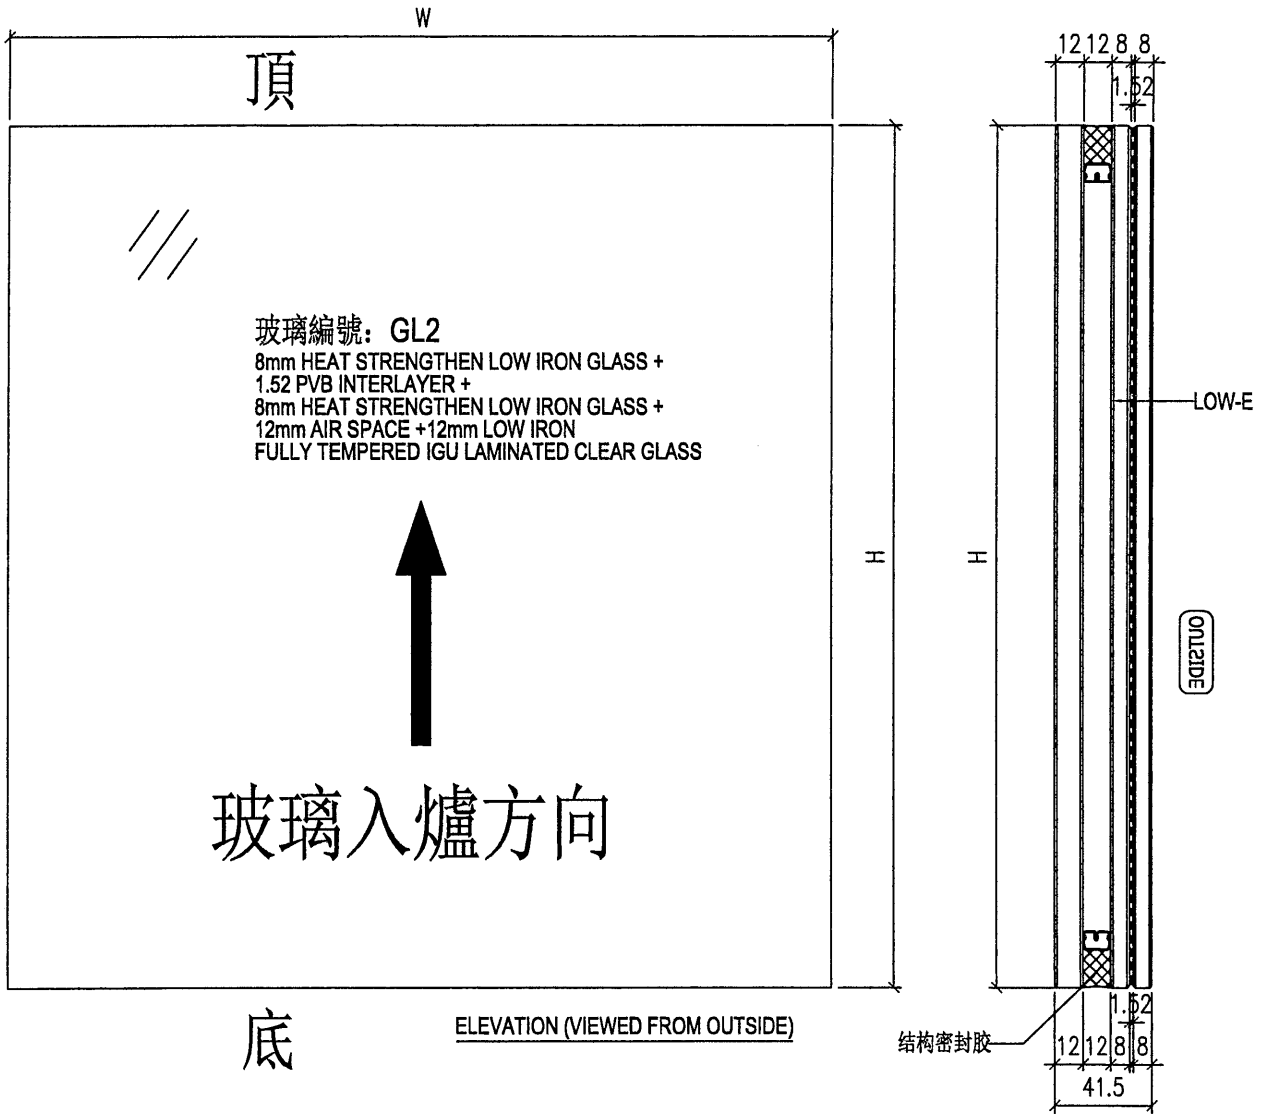
 美特鋁質有限公司 MIDI Aluminium Fabricator Ltd.				工程號	J857	類別		物料號	-	
修改	-	-	-	地盤	啟德站	制圖	李傳鵬	2021-12-15	圖號	GL1-S01
日期	-	-	-	採用工廠	✓ 地盤	圖紙名稱	玻璃加工圖	復核	練松文	2021-12-15
				材料顏色	見封樣	材料	GLASS	批准	林仁安	2021-12-15
								單件重量	-	(KG)

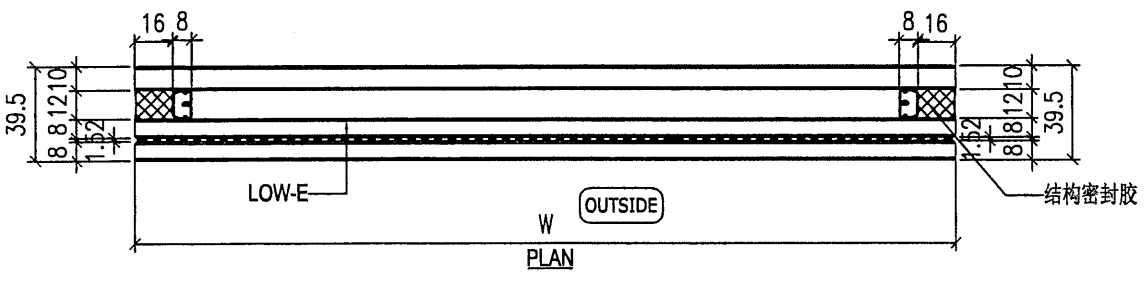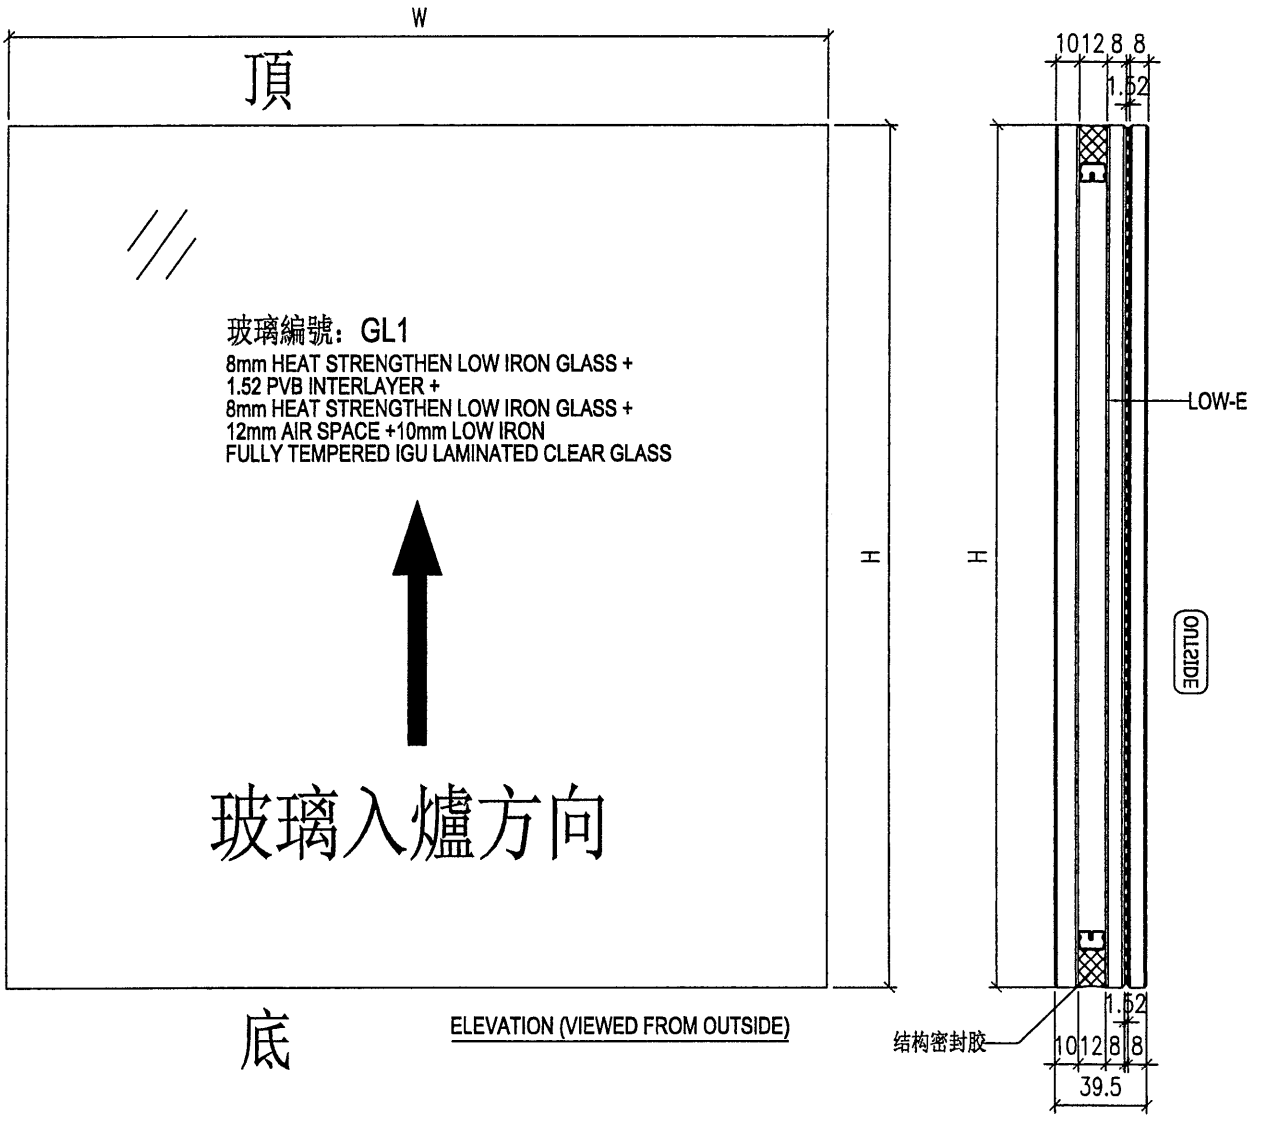

NOTES  
 1. ALL DIMENSION IN mm  
 2. ALL EDGE CHAMFER 1x1x45

序號	玻璃編號	寬度W	高度H	數量
1	GL1-S01	743	641	4
2	GL1-S02	1033	641	2
3	GL1-S03	752	641	2
4	GL1-S04	1525	2458	2
5	GL1-S05	647	641	2

 美特鋁質有限公司 MIDI Aluminium Fabricator Ltd.				工程號	J857	類別		物料號	-	
修改	-	-	-	採用工廠	✓ 地盤	制圖	李傳鵬	2021-12-15	圖號	GL2-S01
日期	-	-	-	材料顏色	見封樣	圖紙名稱	玻璃加工圖	復核	練松文	2021-12-15
						材料	GLASS	批准	林仁安	2021-12-15
									數量	-
									單件重量	- (KG)





NOTES  
 1. ALL DIMENSION IN mm  
 2. ALL EDGE CHAMFER 1x1x45

序號	玻璃編號	寬度W	高度H	數量
1	GL2-S01	2202	2458	2
2	GL2-S02	2045	2458	2




美特鋁質有限公司  
MIDI Aluminium Fabricator Ltd.


工程號	J857	類別		物料號	-			
地盘	啟德站	制圖	李傳鵬	2021-12-15	圖號	GL3-S01		
修改	-	採用工廠	✓	地盤		圖號	GL3-S01	
日期	-	材料顏色	見封樣	材料	GLASS	數量	-	
				批准	林仁安	2021-12-15	單件重量	- (KG)

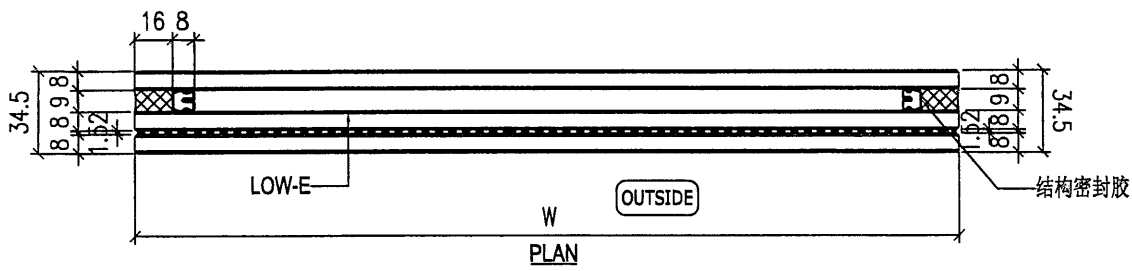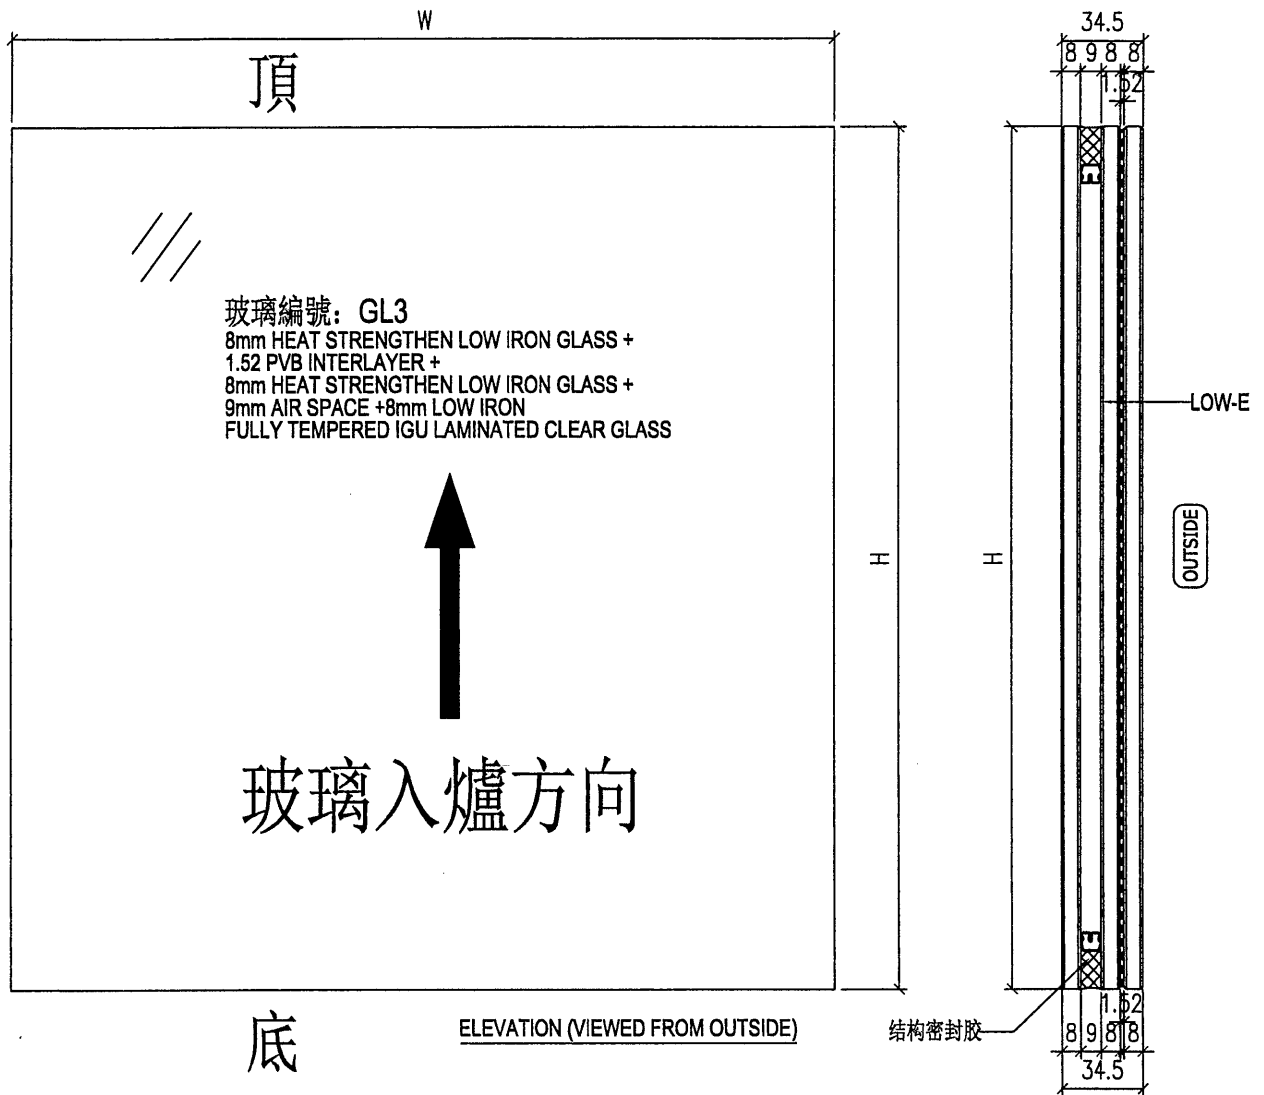


NOTES  
1. ALL DIMENSION IN mm  
2. ALL EDGE CHAMFER 1x1x45

序號	玻璃编号	宽度W	高度H	数量
1	GL3-S01	742	1758	4
2	GL3-S02	1032	1758	2
3	GL3-S03	751	1758	2
4	GL3-S04	646	1758	2

 美特鋁質有限公司 MIDI Aluminium Fabricator Ltd.				工程號	J857	類別		物料號	-					
				地盘	啟德站	制圖	李傳鵬	2021-12-15	圖號	GL4-S01				
修改	-	-	-	採用工廠	✓	地盤		圖紙名稱	玻璃加工圖	復核	練松文	2021-12-15	數量	-
日期	-	-	-	材料顏色		見封樣		材料	GLASS	批准	林仁安	2021-12-15	單件重量	- (KG)

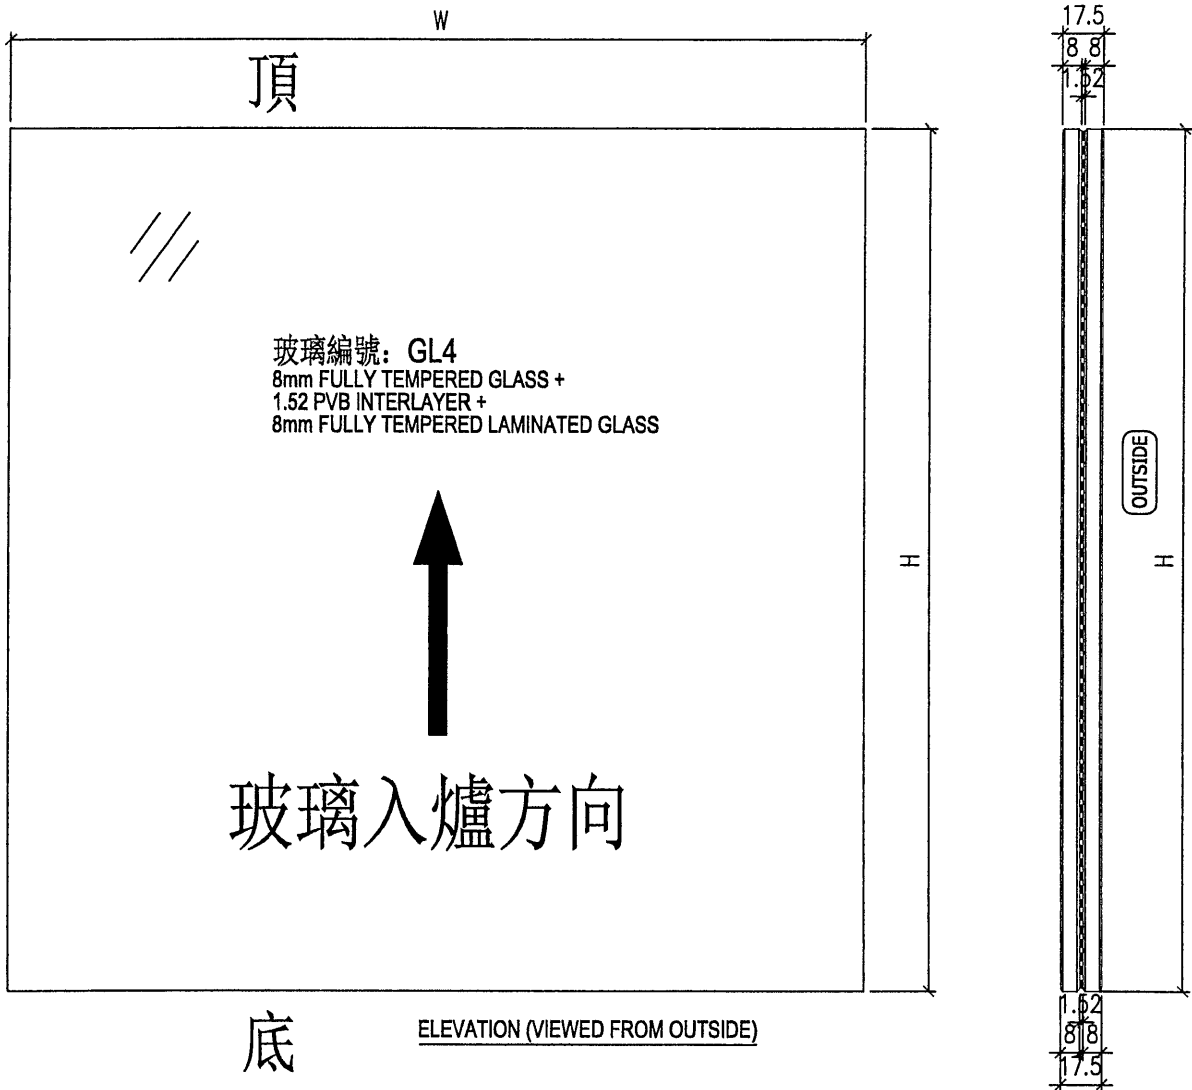


ELEVATION (VIEWED FROM OUTSIDE)


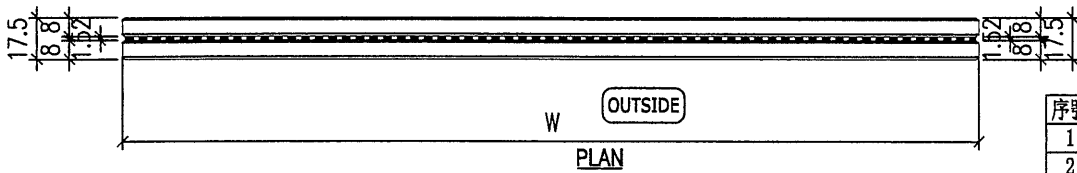


序號	玻璃編號	寬度W	高度H	數量
1	GL4-S01	743	781	2
2	GL4-S02	1033	781	1
3	GL4-S03	2202	781	1
4	GL4-S04	752	781	1
5	GL4-S05	743	718	2
6	GL4-S06	1033	718	1
7	GL4-S07	2202	718	1
8	GL4-S08	752	718	1
9	GL4-S09	743	917	2
10	GL4-S10	1033	917	1
11	GL4-S11	2202	917	1
12	GL4-S12	752	917	1
13	GL4-S13	1525	781	1
14	GL4-S14	2045	781	1
15	GL4-S15	1525	718	1
16	GL4-S16	2045	587	1
17	GL4-S17	1525	917	1
18	GL4-S18	647	781	1
19	GL4-S19	647	718	1
20	GL4-S20	647	917	1

NOTES

1. ALL DIMENSION IN mm
2. ALL EDGE CHAMFER 1x1x45

 美特鋁質有限公司 MIDI Aluminium Fabricator Ltd.				工程號	J857	類別		物料號	-					
				地盘	啟德站	制圖	李傳鵬	2021-12-15	圖號	GB-S01				
修改	-	-	-	採用工廠	✓	地盤		圖紙名稱	玻璃加工圖	復核	練松文	2021-12-15	數量	-
日期	-	-	-	材料顏色		見封樣		材料	GLASS	批准	林仁安	2021-12-15	單件重量	- (KG)

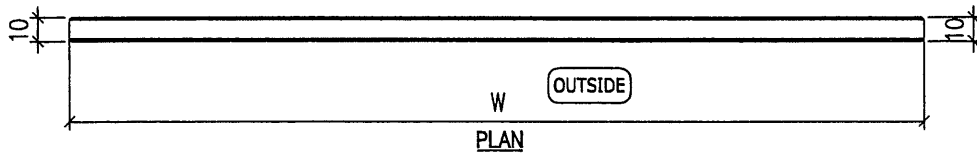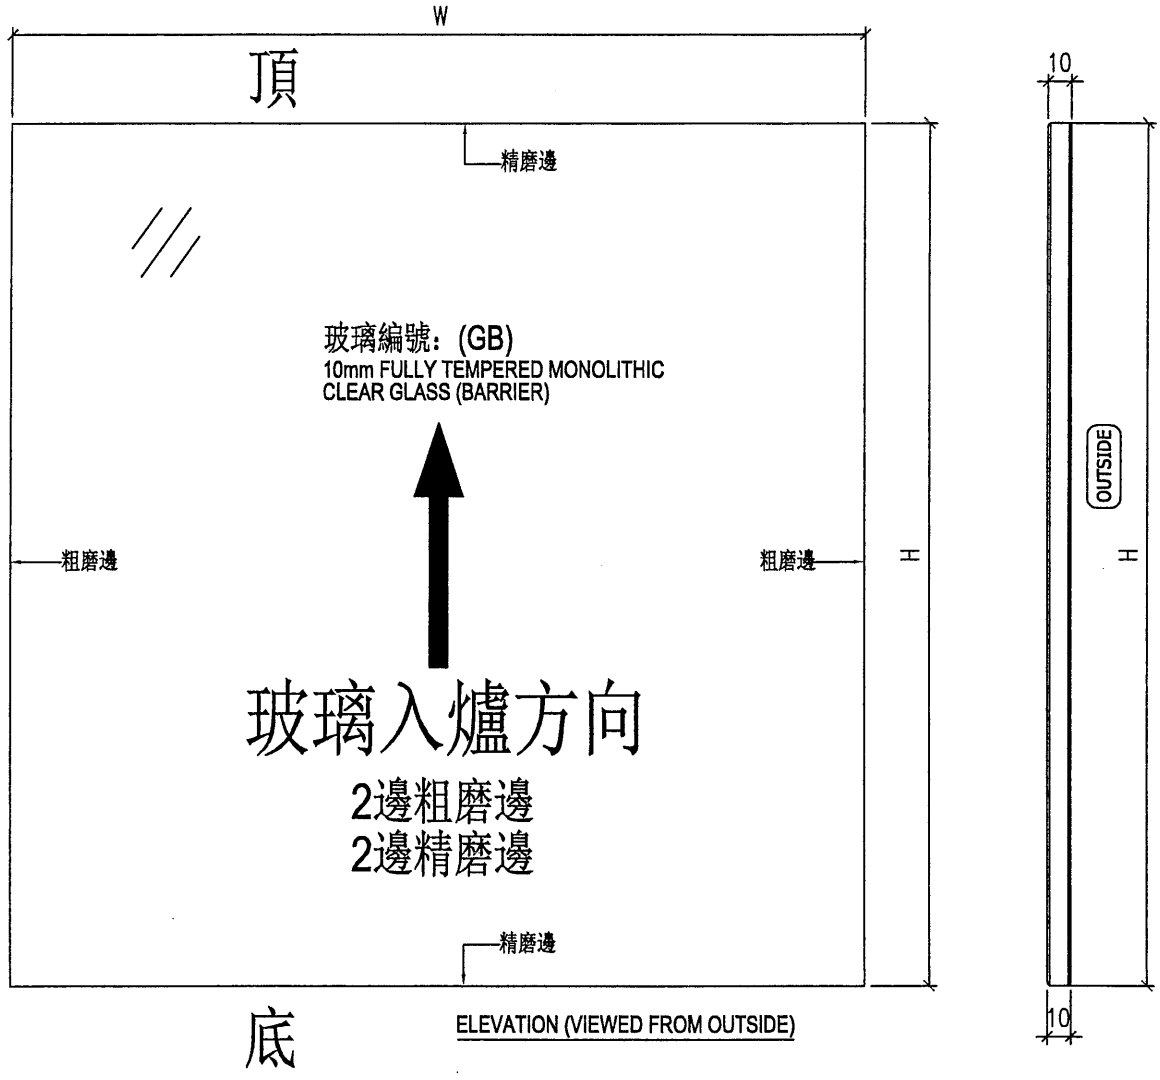

NOTES

1. ALL DIMENSION IN mm
2. ALL EDGE CHAMFER 1x1x45

序號	玻璃编号	宽度W	高度H	数量
1	GB-S01	721	353	4
2	GB-S02	949	353	2
3	GB-S03	730	353	2
4	GB-S04	625	353	2