

工程指示 / 要求簡箋(E.I.)

工程指示編號：EI / 4153 / 21

修改版次：-

工程編號：J857

工程名稱：啟德 6552

工程項目：幕牆單元件 - 廠用玻璃 BM

收件人：Maggie Lor (羅小姐)

發件人：Yancy Chen

日期：16/12/2021

要求提供 / 確認 事項：

- | | | |
|------------------------------------|-------------------------------------|-------------------------------|
| <input type="checkbox"/> 初步鋁料 B.M. | <input type="checkbox"/> 加工拆圖，然後生產 | <input type="checkbox"/> 尺寸表 |
| <input type="checkbox"/> 正式鋁料 B.M. | <input type="checkbox"/> 技術上資料 / 指示 | <input type="checkbox"/> 報價 |
| <input type="checkbox"/> 配件 B.M. | <input type="checkbox"/> 樣辦或貨品說明書 | <input type="checkbox"/> 分判合約 |
| <input type="checkbox"/> 其他：_____ | | |

內容：

請按附件 BM 表和圖紙，作備料用，不要生產。

請在 15/01/2022 前完成上列要求。

附：1+ 11 頁

以上項目為：

- 原合約工程包 原合約工程加 / 減賬 新工程報價

原因：-

分發東莞各部門：

- () 生產技術總監 連附件 () 技術部 連附件 () 生產部 連附件 () 機械設計部 連附件
 () 採購部 連附件 () 生產統籌部 連附件
 () 質檢部 連附件 () 會計部 連附件 () 報關組 連附件 () 其他 _____ 連附件


分發香港各部門：


- () 行政部 連附件 () 會計部 連附件 () 統籌部 連附件 () 工程部地盤科文 連附件
 () 採購部 連附件 () QS 部 連附件 () 維修部 連附件 () 其他 _____ 連附件


傳遞編號：


發件人簽署：

項目經理簽署：

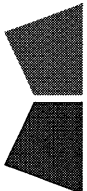
		美特鋁質有限公司		工程號:	J-857	計算:	李傳鵬	日期:	2021.12.15	送呈: 施哥
MIDI Aluminium Fabricator Ltd.		地盤名稱:		啟德站	核對:	練松文	日期:	2021.12.15	副本: 细佬	
廠用玻璃B.M.表		項目類別:		單元幕牆 (PMU)	批准:	林仁安	日期:	2021.12.15	根據	
BM編號:		A/C Code:		2021/12/16	數量:	59	總計玻璃面積 (平方米):		71.069	
序號	修改標示	玻璃编号	顏色與名稱	厚度(mm)	玻璃尺寸		數量	面積(平方米)		使用位置
					寬度(mm)	高度(mm)		單件	總面積	
1		GL1-S01	8mm HEAT STRENGTHEN LOW IRON GLASS +1.52 PVB INTERLAYER +8mm HEAT STRENGTHEN LOW IRON GLASS +12mm AIR SPACE +10mm LOW IRON FULLY TEMPERED IGU LAMINATED CLEAR GLASS	39.50	743	641	4	0.476	1.905	PMU
2		GL1-S02			1033	641	2	0.662	1.324	PMU
3		GL1-S03			752	641	2	0.482	0.964	PMU
4		GL1-S04			1525	2458	2	3.748	7.497	PMU
5		GL1-S05			647	641	2	0.415	0.829	PMU
6		GL2-S01	8mm HEAT STRENGTHEN LOW IRON GLASS +1.52 PVB INTERLAYER +8mm HEAT STRENGTHEN LOW IRON GLASS +12mm AIR SPACE +12mm LOW IRON FULLY TEMPERED IGU LAMINATED CLEAR GLASS	41.50	2202	2458	2	5.413	10.825	PMU
7		GL2-S02			2045	2458	2	5.027	10.053	PMU
8		GL3-S01	8mm HEAT STRENGTHEN LOW IRON GLASS +1.52 PVB INTERLAYER +8mm HEAT STRENGTHEN LOW IRON GLASS +9mm AIR SPACE +8mm LOW IRON FULLY TEMPERED IGU LAMINATED CLEAR GLASS	34.50	742	1758	4	1.304	5.218	PMU
9		GL3-S02			1032	1758	2	1.814	3.629	PMU
10		GL3-S03			751	1758	2	1.320	2.641	PMU
11		GL3-S04			646	1758	2	1.136	2.271	PMU
12		GL4-S01			743	781	2	0.580	1.161	PMU

		美特鋁質有限公司		工程號: J-857		計算: 李傳鵬		日期: 2021.12.15		送呈: 施哥	
MIDI Aluminium Fabricator Ltd.		啟德站		地盤名稱:		核對: 練松文		日期: 2021.12.15		副本: 細佬	
廠用玻璃B.M.表		單元幕牆 (PMU)		項目類別:		批准: 林仁安		日期: 2021.12.15		根據	
BM編號:		2021/12/16		A/C Code:		數量: 59		總計玻璃面積 (平方米):		71.069	
序號	修改標示	玻璃編號	顏色與名稱	厚度(mm)	玻璃尺寸		數量 (塊)	面積(平方米)		使用位置	
					寬度(mm)	高度(mm)		單件	總面積		
13		GL4-S02	8mm FULLY TEMPERED GLASS +1.52 PVB INTERLAYER +8mm FULLY TEMPERED LAMINATED GLASS	17.5	1033	781	1	0.807	0.807	PMU	
14		GL4-S03			2202	781	1	1.720	1.720	PMU	
15		GL4-S04			752	781	1	0.587	0.587	PMU	
16		GL4-S05			743	718	2	0.533	1.067	PMU	
17		GL4-S06			1033	718	1	0.742	0.742	PMU	
18		GL4-S07			2202	718	1	1.581	1.581	PMU	
19		GL4-S08			752	718	1	0.540	0.540	PMU	
20		GL4-S09			743	917	2	0.681	1.363	PMU	
21		GL4-S10			1033	917	1	0.947	0.947	PMU	
22		GL4-S11			2202	917	1	2.019	2.019	PMU	
23		GL4-S12			752	917	1	0.690	0.690	PMU	
24		GL4-S13			1525	781	1	1.191	1.191	PMU	


		美特鋁質有限公司		工程號: J-857		計算: 李傳鵬		日期: 2021.12.15		送呈: 施哥	
		MIDI Aluminium Fabricator Ltd.		地盤名稱: 啟德站		核對: 續松文		日期: 2021.12.15		副本: 細佬	
廠用玻璃B.M.表		項目類別: 單元幕牆 (PMU)		批准: 林仁安		日期: 2021.12.15		根據			
		A/C Code: 2021/12/16		數量: 59		總計玻璃面積 (平方米): 71.069					
BM編號:	修改標示	玻璃編號	顏色與名稱	厚度(mm)	玻璃尺寸		數量	面積(平方米)		使用位置	
					寬度(mm)	高度(mm)		單件	總面積		
25		GL4-S14			2045	781	1	1.597	1.597	PMU	
26		GL4-S15			1525	718	1	1.095	1.095	PMU	
27		GL4-S16			2045	587	1	1.200	1.200	PMU	
28		GL4-S17			1525	917	1	1.398	1.398	PMU	
29		GL4-S18			647	781	1	0.505	0.505	PMU	
30		GL4-S19			647	718	1	0.465	0.465	PMU	
31		GL4-S20			647	917	1	0.593	0.593	PMU	
32		GB-S01	10mm FULLY TEMPERED MONOLITHIC CLEAR GLASS (BARRIER)	10	721	353	4	0.255	1.018	PMU	
33		GB-S02			949	353	2	0.335	0.670	PMU	
34		GB-S03			730	353	2	0.258	0.515	PMU	
35		GB-S04			625	353	2	0.221	0.441	PMU	
					總合計:		59	71.069			


		美特鋁質有限公司		工程號:	J-857	計算:	李傳鵬	日期:	2021.12.15	送呈:	施哥	
MIDI Aluminium Fabricator Ltd.		地盤名稱:	啟德站	核對:	練松文	日期:	2021.12.15	日期:	2021.12.15	副本:	細佬	
廠用玻璃B.M.表		項目類別:	單元幕牆 (PMU)	批准:	林仁安	日期:	2021.12.15	根據				
BM編號:		A/C Code:	2021/12/16	數量:	59	總計玻璃面積 (平方米):		71.069				
序	修改標示	玻璃編號		顏色與名稱		厚度(mm)		玻璃尺寸		數量	面積(平方米)	
號								寬度(mm)	高度(mm)	(塊)	單件	總面積
<p>1).本表中所有玻璃對角線尺寸偏差要求不超過正負2mm.</p> <p>2).本表中所有玻璃要求粗磨邊處理並倒棱角.</p> <p>3).本表中玻璃要求粗磨邊處理並倒棱角，攔河玻璃頂底要精磨邊，而所有玻璃之入爐方向需保持一致。</p> <p>4).本表中所有玻璃成品均需做雙面保護，用透明靜電膠紙加四周一寸PK白膠紙做雙面加固保護處理。</p>												
加工注意事項：												



玻璃編號圖

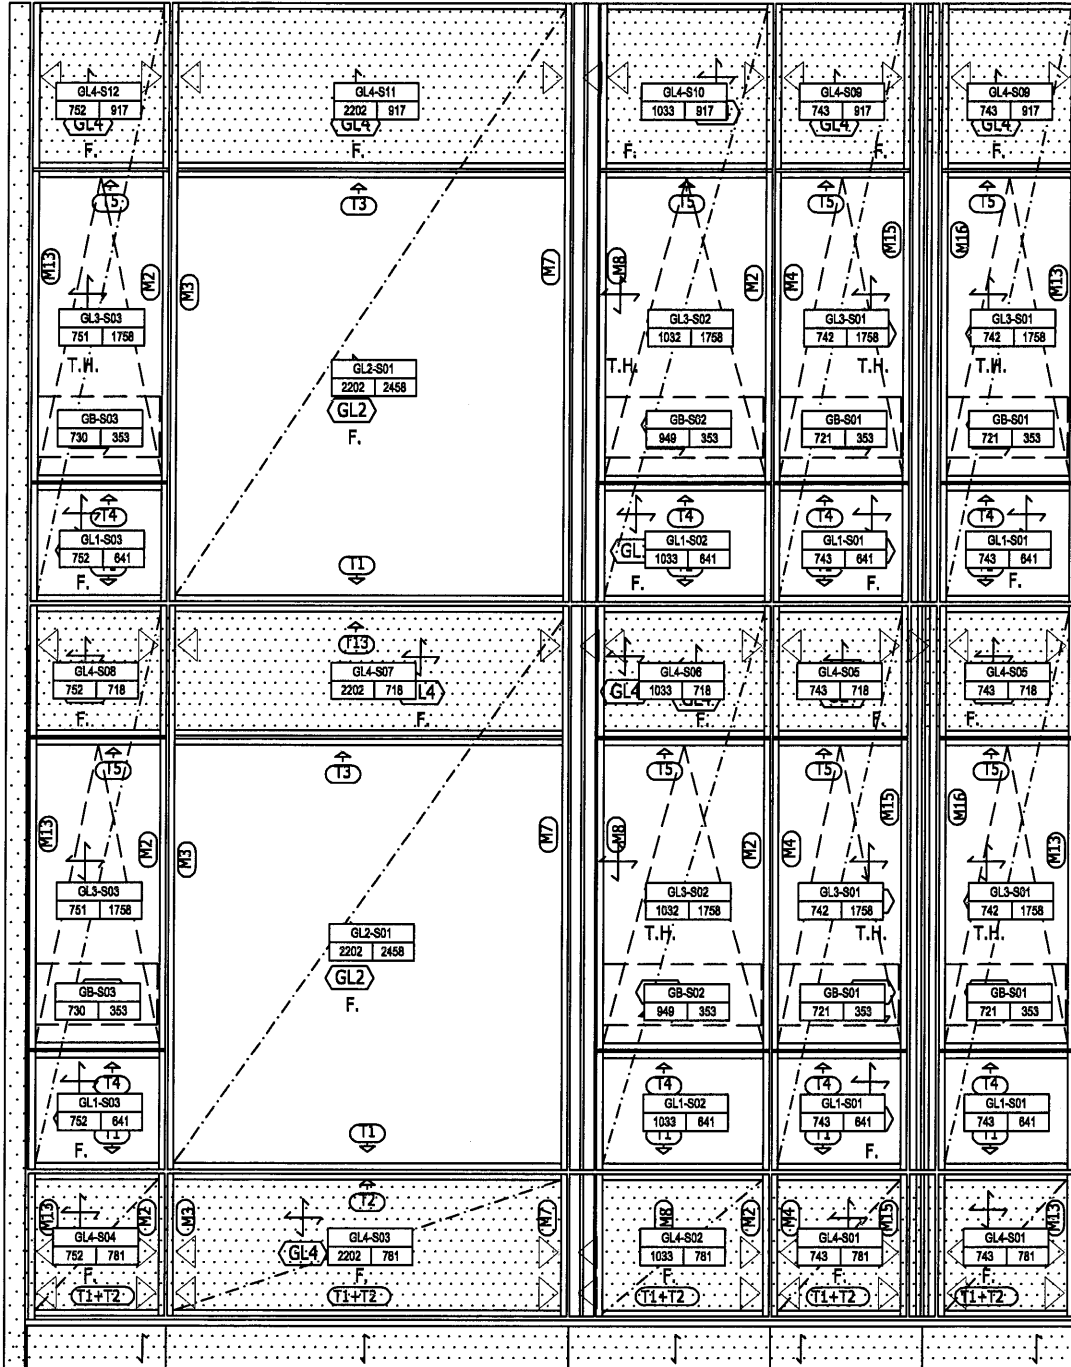

玻璃編號圖

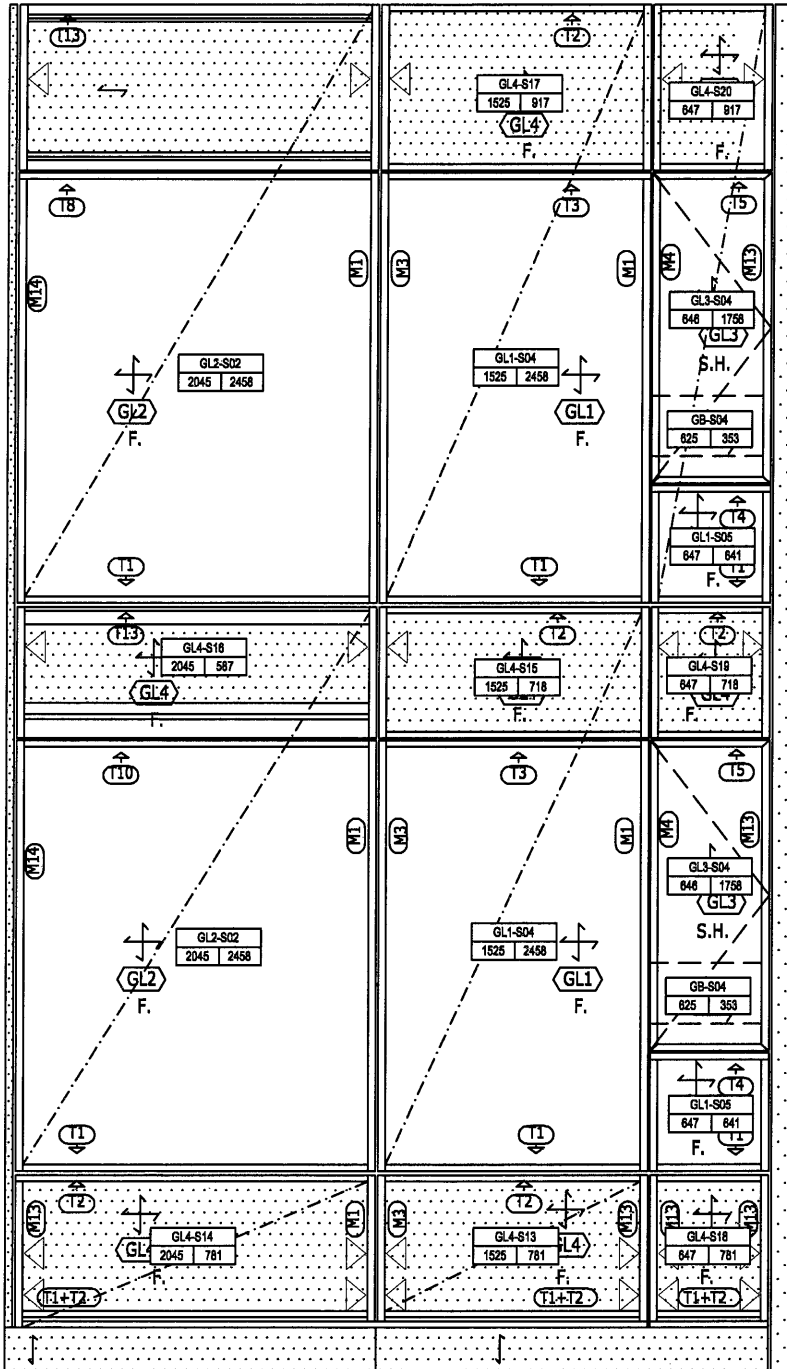



 美特鋁質有限公司 MIDI Aluminium Fabricator Ltd.				工程號	J857	類別		物料號	-			
				地盘	啟德站	制圖	李傳鵬	2021-12-15	圖號	GL1-S01		
修改	-	-	採用工廠	✓	地盘	图纸名称	玻璃加工图	復核	練松文	2021-12-15	數量	-
日期	-	-	材料颜色	見封樣		材料	GLASS	批准	林仁安	2021-12-15	單件重量	- (KG)

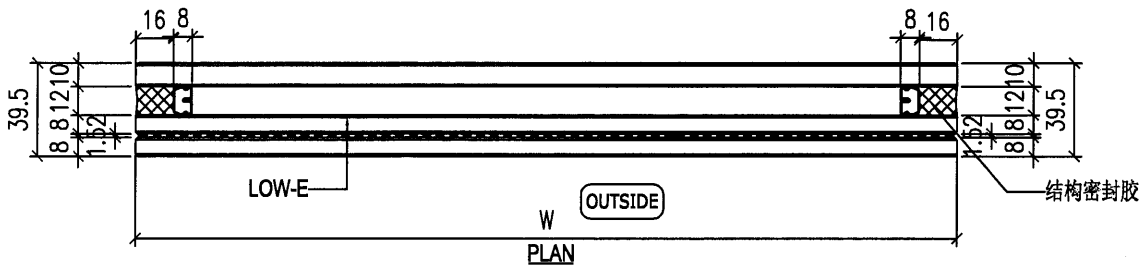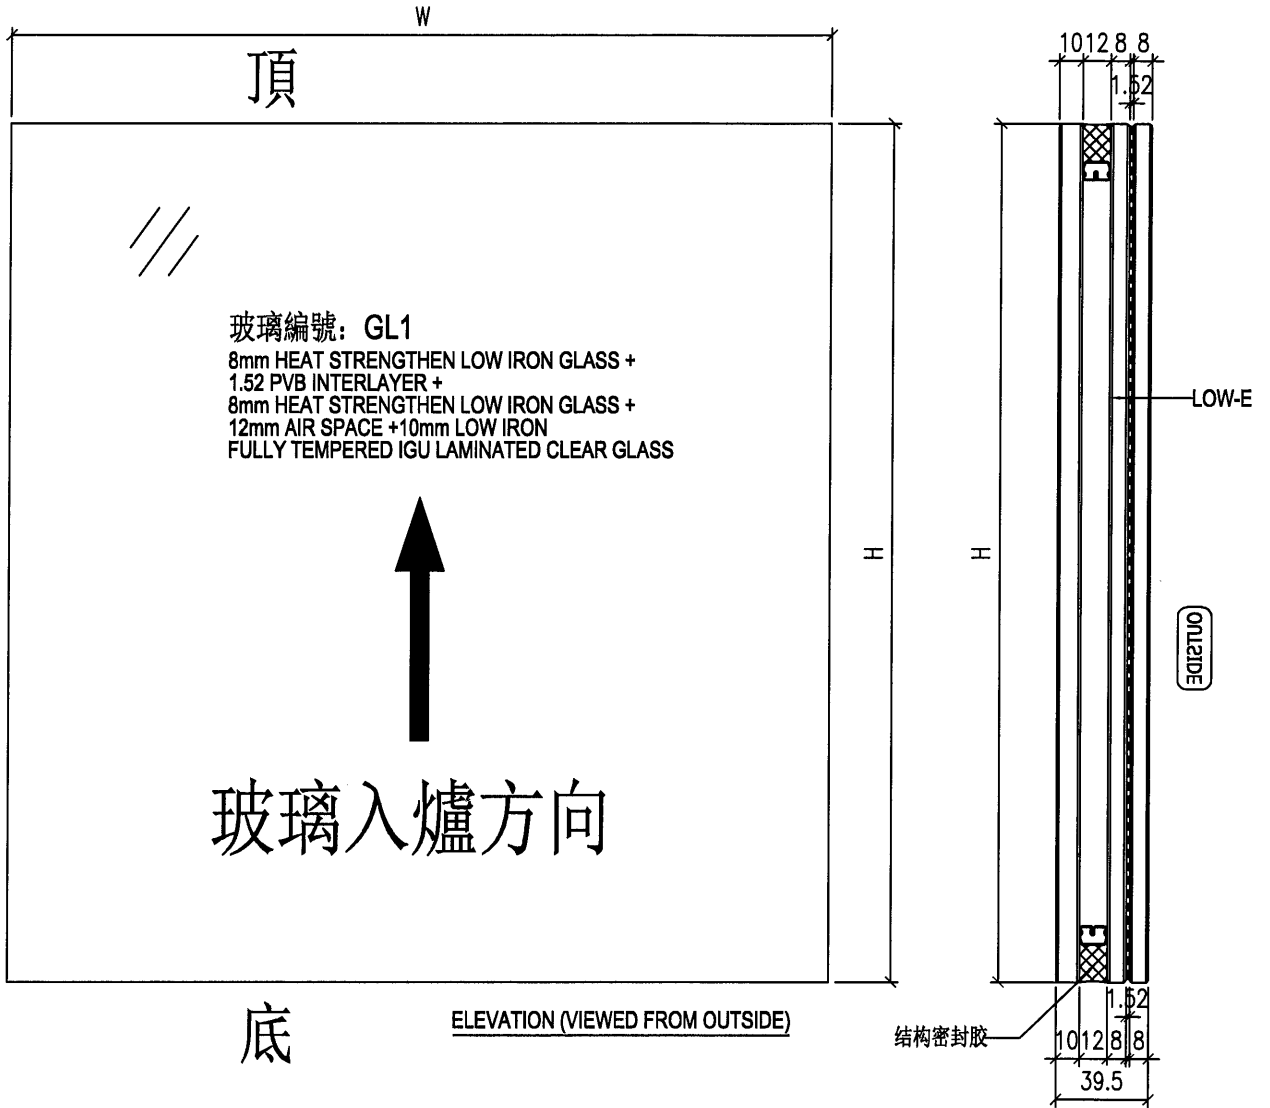

序號	玻璃编号	宽度W	高度H	数量
1	GL1-S01	743	641	4
2	GL1-S02	1033	641	2
3	GL1-S03	752	641	2
4	GL1-S04	1525	2458	2
5	GL1-S05	647	641	2


NOTES
 1. ALL DIMENSION IN mm
 2. ALL EDGE CHAMFER 1x1x45



 美特鋁質有限公司 MIDI Aluminium Fabricator Ltd.			工程號	J857	類別		物料號	-	
修改	-	-	採用工廠	✓	地盤	圖紙名稱	玻璃加工圖	復核	練松文
日期	-	-	材料顏色	見封樣	材料	GLASS	批准	林仁安	2021-12-15
							圖號	GL2-S01	
							數量	-	
							單件重量	-	(KG)

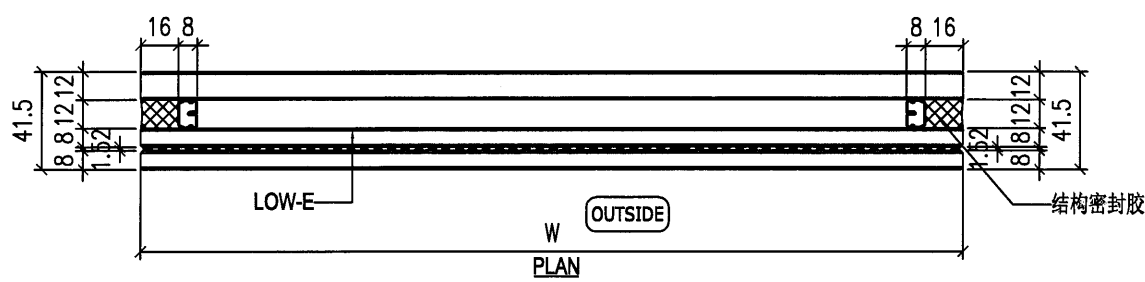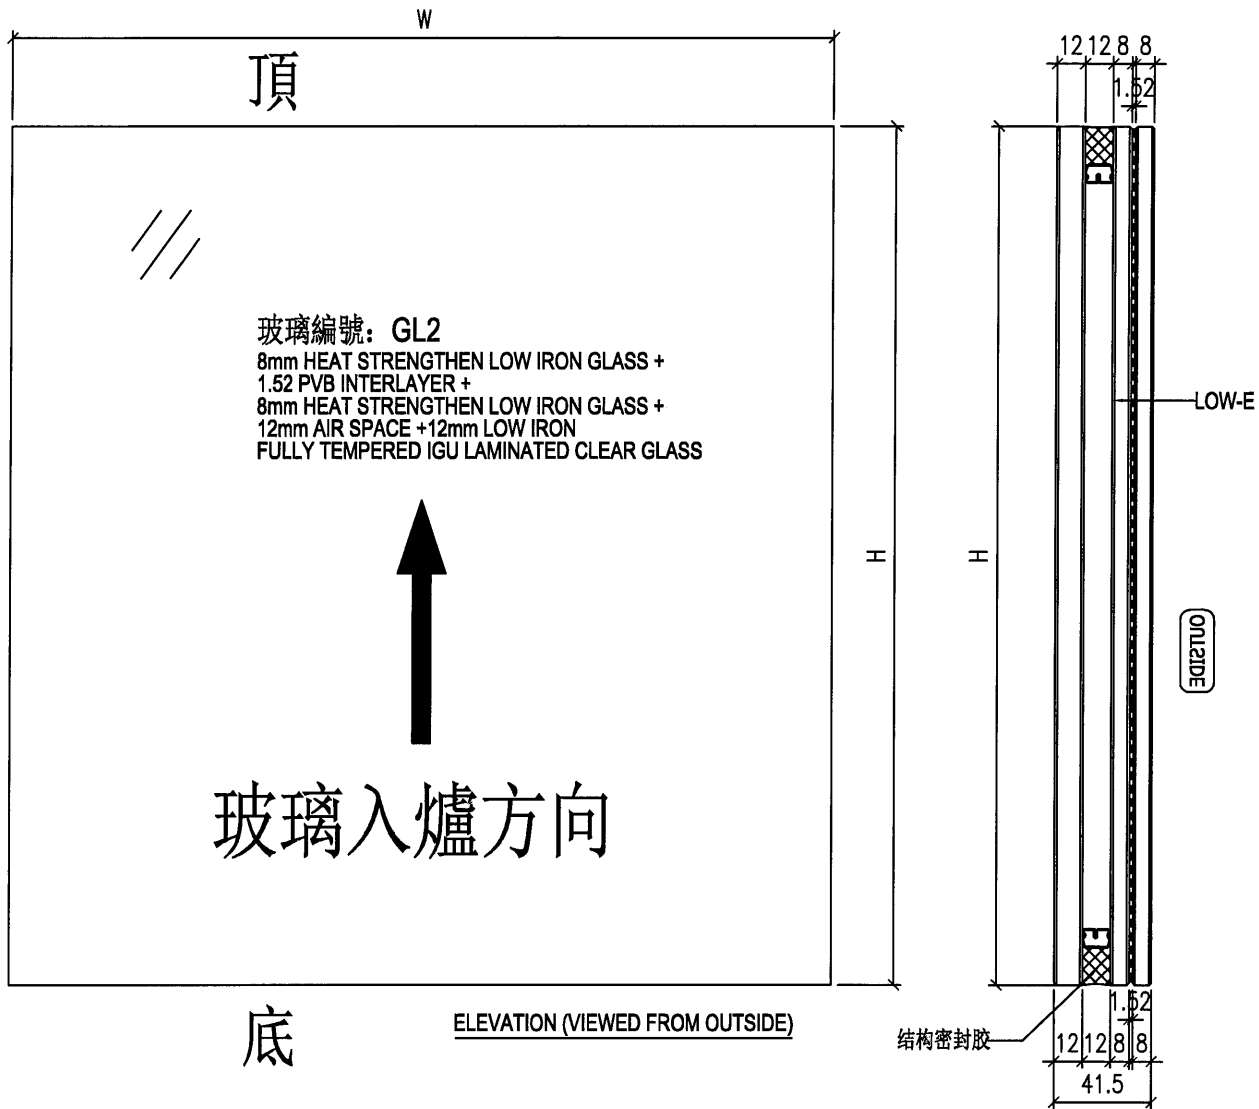

NOTES
 1. ALL DIMENSION IN mm
 2. ALL EDGE CHAMFER 1x1x45

序號	玻璃編號	寬度W	高度H	數量
1	GL2-S01	2202	2458	2
2	GL2-S02	2045	2458	2

 美特鋁質有限公司 MIDI Aluminium Fabricator Ltd.				工程號	J857	類別		物料號	-			
				地盘	啟德站	制圖	李傳鵬	2021-12-15	圖號	GL3-S01		
修改	-	-	採用工廠	✓	地盘	图纸名称	玻璃加工图	復核	練松文	2021-12-15	數量	-
日期	-	-	材料颜色		見封樣	材料	GLASS	批准	林仁安	2021-12-15	單件重量	- (KG)

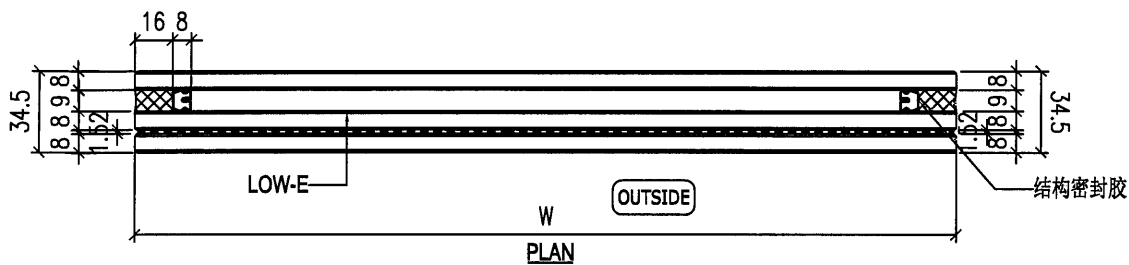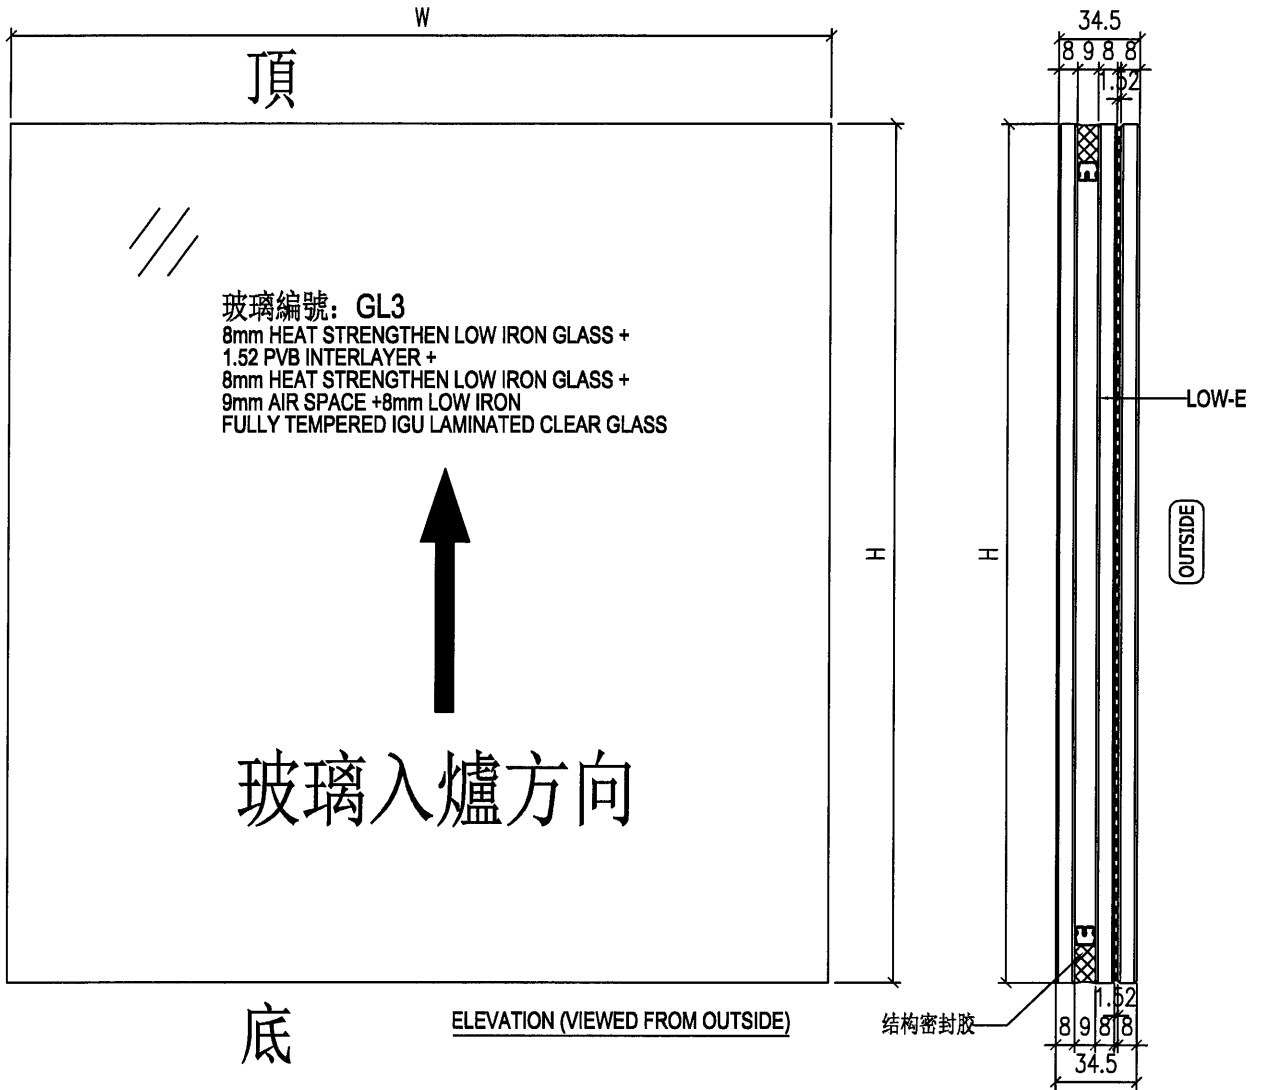

序號	玻璃编号	宽度W	高度H	数量
1	GL3-S01	742	1758	4
2	GL3-S02	1032	1758	2
3	GL3-S03	751	1758	2
4	GL3-S04	646	1758	2


NOTES
 1. ALL DIMENSION IN mm
 2. ALL EDGE CHAMFER 1x1x45

 美特鋁質有限公司 MIDI Aluminium Fabricator Ltd.				工程號 J857	類別 -	物料號 -		
地盤 啟德站				制圖 李傳鵬	2021-12-15	圖號 GL4-S01		
修改 -	-	-	採用工廠 <input checked="" type="checkbox"/>	地盤 <input checked="" type="checkbox"/>	圖紙名稱 玻璃加工圖	復核 練松文	2021-12-15	數量 -
日期 -	-	-	材料顏色 見封樣	材料 GLASS	批准 林仁安	2021-12-15	單件重量 -	(KG)




玻璃編號: GL4
 8mm FULLY TEMPERED GLASS +
 1.52 PVB INTERLAYER +
 8mm FULLY TEMPERED LAMINATED GLASS

玻璃入爐方向

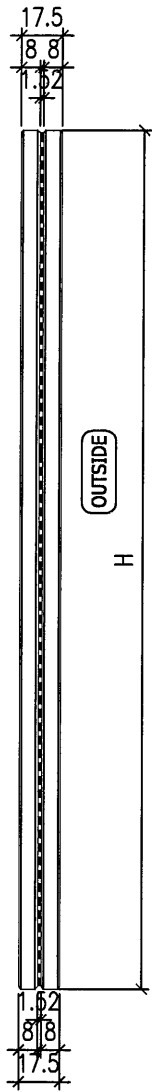


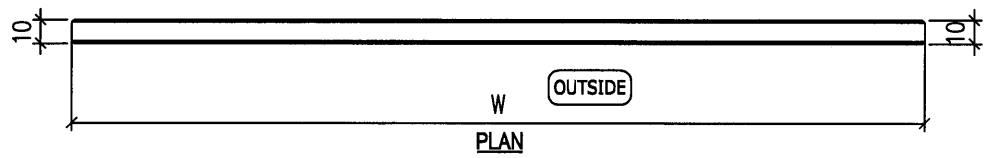
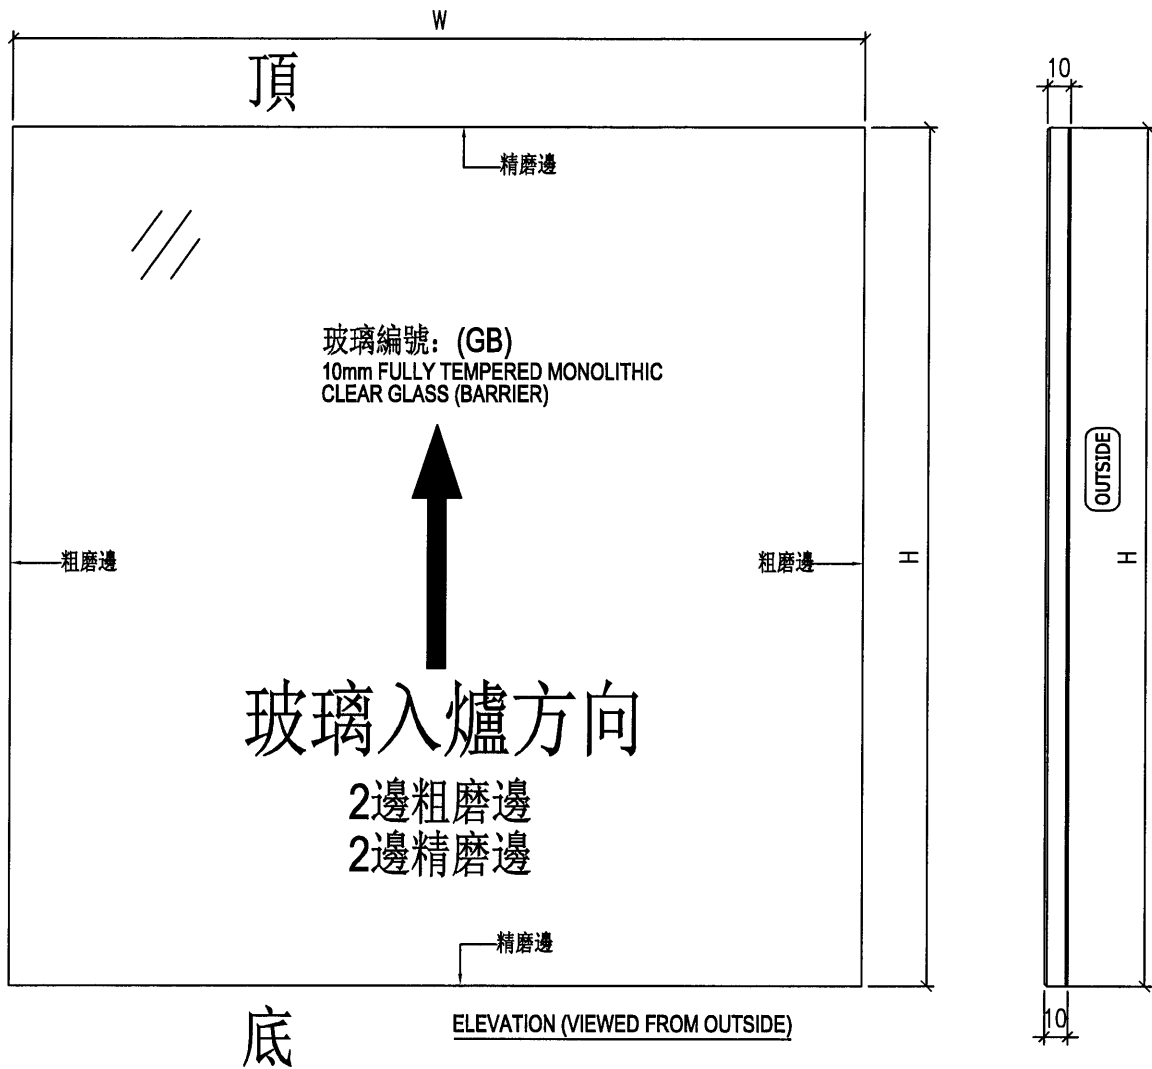
ELEVATION (VIEWED FROM OUTSIDE)

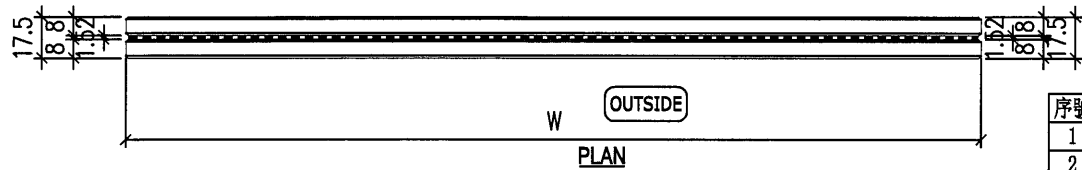

序號	玻璃编号	宽度W	高度H	数量
1	GL4-S01	743	781	2
2	GL4-S02	1033	781	1
3	GL4-S03	2202	781	1
4	GL4-S04	752	781	1
5	GL4-S05	743	718	2
6	GL4-S06	1033	718	1
7	GL4-S07	2202	718	1
8	GL4-S08	752	718	1
9	GL4-S09	743	917	2
10	GL4-S10	1033	917	1
11	GL4-S11	2202	917	1
12	GL4-S12	752	917	1
13	GL4-S13	1525	781	1
14	GL4-S14	2045	781	1
15	GL4-S15	1525	718	1
16	GL4-S16	2045	587	1
17	GL4-S17	1525	917	1
18	GL4-S18	647	781	1
19	GL4-S19	647	718	1
20	GL4-S20	647	917	1

NOTES
 1. ALL DIMENSION IN mm
 2. ALL EDGE CHAMFER 1x1x45

 美特鋁質有限公司 MIDI Aluminium Fabricator Ltd.				工程號	J857	類別		物料號	-				
				地盘	啟德站	制圖	李傳鵬	2021-12-15	圖號	GB-S01			
修改	-	-	-	採用工廠	✓	地盤	图纸名称	玻璃加工图	復核	練松文	2021-12-15	數量	-
日期	-	-	-	材料颜色	見封樣		材料	GLASS	批准	林仁安	2021-12-15	單件重量	- (KG)



NOTES
 1. ALL DIMENSION IN mm
 2. ALL EDGE CHAMFER 1x1x45

序號	玻璃编号	宽度W	高度H	数量
1	GB-S01	721	353	4
2	GB-S02	949	353	2
3	GB-S03	730	353	2
4	GB-S04	625	353	2