

工程指示 / 要求簡箋(E.I.)

工程指示編號：EI / 4164 / 21 修改版次：B

工程編號：J857 工程名稱：啟德 6552

工程項目：幕牆單元件 - 試水箱廠用鋁料 BM

收件人：生統

發件人：Yancy Chen

日期：29/12/2021

□要求提供 / □確認 事項：

- | | | |
|---------------|----------------|----------|
| () 初步鋁料 B.M. | () 加工拆圖，然後生產 | () 尺寸表 |
| () 正式鋁料 B.M. | () 技術上資料 / 指示 | () 報價 |
| () 配件 B.M. | () 樣辦或貨品說明書 | () 分判合約 |
| () 其他：_____ | | |

內容：

請按附件 PMU 修改鋁料 BM(增加數量)和模圖，訂購鋁料，送廠。

注：除 Mill 料外，所有噴塗顏色均需做鉻化。

請在 29/01/2022 前完成上列要求。

附：1+ 11 頁

以上項目為：

 原合約工程包
 原合約工程加 / 減賬
 新工程報價

原因：-

分發東莞各部門：

- | | | | | | | | |
|------------|---|-----------|---|---------|------------------------------|-----------|------------------------------------|
| () 生產技術總監 | <input type="checkbox"/> 連附件 | () 技術部 | <input type="checkbox"/> 連附件 | () 生產部 | <input type="checkbox"/> 連附件 | () 機械設計部 | <input type="checkbox"/> 連附件 |
| () 採購部 | <input type="checkbox"/> 連附件 | () 生產統籌部 | <input checked="" type="checkbox"/> 連附件 | | | | |
| () 質檢部 | <input checked="" type="checkbox"/> 連附件 | () 會計部 | <input type="checkbox"/> 連附件 | () 報關組 | <input type="checkbox"/> 連附件 | () 其他 | _____ <input type="checkbox"/> 連附件 |

分發香港各部門：


- | | | | | | | | |
|---------|---|----------|------------------------------|---------|------------------------------|-------------|------------------------------------|
| () 行政部 | <input type="checkbox"/> 連附件 | () 會計部 | <input type="checkbox"/> 連附件 | () 統籌部 | <input type="checkbox"/> 連附件 | () 工程部地盤科文 | <input type="checkbox"/> 連附件 |
| () 採購部 | <input checked="" type="checkbox"/> 連附件 | () QS 部 | <input type="checkbox"/> 連附件 | () 維修部 | <input type="checkbox"/> 連附件 | () 其他 | _____ <input type="checkbox"/> 連附件 |

傳遞編號：


HK 2407 / 21

發件人簽署：


項目經理簽署：

 美特鋁質有限公司 MIDI Aluminum Fabricator, Ltd.	工程號:	J-857	計算:	李傳鵬	日期:	15-Dec-21	送呈:	施哥	
	地盤名稱:	啟德站	核對:	林仁安	日期:		副本:	細佬	
	項目類別:	單元幕牆 (PMU)	批准:		日期:		此BM依據23/12/2021單元幕牆施工圖第4版計算		
BM編號: EIJ/164B	A/C Code:	B 2021/12/28	鉻化鋁料(Kg):	28072.552	無顏色鋁料(Kg):	4965.22	V.F總面積(米 ²) 1888.58		


序號	修改標示	物料編號	鋁料名稱	顏色	合金狀態	長度 (mm)	數量 (支)		重量(Kgs)		V.F.(米 ²)		備注	
							實用	後備	Kg/M	總重量	米 ² /米	Total V.F.		
1		X86047	梗公企料	鉻化	6063-T6	3600	15	30	45	7.516	1217.592	0.409	66.193	
2		X86048	公企料 (生窗)	鉻化	6063-T6	3600	20	40	60	5.749	1241.784	0.344	74.369	
3		X86049	梗母企料	鉻化	6063-T6	3600	17	34	51	6.724	1234.526	0.393	72.228	
4		X86050	母企料 (生窗)	鉻化	6063-T6	3600	20	40	60	5.042	1089.072	0.329	71.064	
5		X86051	公企料 (轉角)	鉻化	6063-T6	3600	8	16	24	9.711	839.030	0.405	34.992	
6		X86052	母企料 (轉角)	鉻化	6063-T6	3600	8	16	24	7.942	686.189	0.411	35.510	
7		X86055	中企料	鉻化	6063-T6	3600	11	22	33	9.511	1129.907	0.498	59.198	
8		X86056	中企料	鉻化	6063-T6	3600	10	20	30	9.903	1069.524	0.463	50.047	
9		X86057	公企料	鉻化	6063-T6	3600	14	28	42	10.577	1599.242	0.454	68.705	
10		X86058	母企料 (生窗)	鉻化	6063-T6	3600	14	28	42	10.159	1536.041	0.437	65.999	
11		X86059	底橫料	鉻化	6063-T6	6200	16	32	48	7.747	2305.507	0.399	118.832	
12		X86060	頂橫料	鉻化	6063-T6	6000	18	36	54	8.604	2787.696	0.544	176.159	
13		X86061	梗窗中橫	鉻化	6063-T6	6200	8	16	24	6.483	964.670	0.427	63.463	
14		X86062	生窗中橫	鉻化	6063-T6	6200	8	16	24	5.706	849.053	0.441	65.606	
15		X86063	生窗中橫	鉻化	6063-T6	6200	8	16	24	5.96	886.848	0.503	74.772	
16		X86065	梗窗中橫	鉻化	6063-T6	6200	4	8	12	9.368	696.979	0.537	39.953	
17		X86067	梗窗中橫	鉻化	6063-T6	6500	4	8	12	8.846	689.988	0.519	40.466	
18		X86070	頂橫料	鉻化	6063-T6	6500	4	8	12	10.37	808.860	0.608	47.455	
19		X86071	裝飾壓蓋	鉻化	6063-T6	6000	50	100	150	0.815	733.500	0.121	108.990	

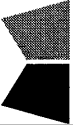 美特鋁質有限公司 MIDI Aluminum Fabricator Ltd.		工程號: J-857	計算: 李傳鵬	日期: 15-Dec-21	送呈: 施哥	
地盤名稱: 啟德站		核對: 林仁安	日期: 日期:	副本: 細佬		
項目類別: 單元幕牆 (PMU)		批准: 日期:	此BM依據23/12/2021單元幕牆施工圖第4版計算			
BM編號: EI/4164B	A/C Code: B 2021/12/28	鉻化鋁料(Kg): 28072.552	無顏色鋁料(Kg): 4965.22	V.F總面積(米 ²) 1888.58		

序號	修改標示	物料編號	鋁料名稱	顏色	合金狀態	長度 (mm)	數量 (支)		重量 (Kgs)		V.F.(米 ²)		備注
							實用	後備	Kg/M	總重量	米 ² /米	Total V.F.	
20		X86072	窗玉料	鉻化	6063-T6	6000	19	38	1.885	644.670	0.198	67.579	
21		X86073	轉角副框料	鉻化	6063-T6	5600	4	8	1.945	130.704	0.223	14.952	
22		X86074	梗副框料	鉻化	6063-T6	6000	17	34	0.809	247.554	0.070	21.420	
23		X86075	轉角壓蓋	鉻化	6063-T6	5600	6	12	4.643	468.014	0.351	35.411	
24		X86076	轉角壓蓋	鉻化	6063-T6	5600	4	8	3.453	232.042	0.325	21.813	
25		X86077	牆邊鋁碼	MILL	6061-T6	5900	6	12	14.517	1541.705	0.000	0.000	
26		X86078	33x30x3mm鋁槽	MILL	6063-T6	6050	4	8	0.747	54.232	0.204	14.832	
27		X86079	水槽料駁接碼	MILL	6061-T6	6200	4	8	2.589	192.622	0.000	0.000	
28		X86080	小裝飾條(橫1)	鉻化	6063-T6	6000	4	8	4.282	308.304	0.353	25.387	
29		X86081	大裝飾條(橫)	鉻化	6063-T6	6000	4	8	5.613	404.136	0.466	33.581	
30		X86082	裝飾條(企)	鉻化	6063-T6	3600	8	16	8.138	703.123	0.575	49.680	
31		X86083	連接件	MILL	6063-T6	6000	4	8	0.807	58.104	0.000	0.000	
32		X86084	梗副框料	鉻化	6063-T6	6000	6	12	1.563	168.804	0.125	13.468	
33		X86085	連接件	MILL	6061-T6	6250	4	8	4.761	357.075	0.000	0.000	
34		X86086	梗副框料	鉻化	6063-T6	3600	16	32	2.318	400.550	0.239	41.351	
35		X86087	介子	MILL	6061-T6	5900	6	12	1.139	120.962	0.000	0.000	
36		X86090	鋁槽	MILL	6063-T6	6000	4	8	0.718	51.696	0.000	0.000	
37		X86091	鋁扣碼	MILL	6063-T6	4800	8	16	0.628	72.346	0.000	0.000	
38		X86092	鋁扣碼	鉻化	6063-T5	4800	6	12	0.469	40.522	0.175	15.120	


 美特鋁質有限公司 MIDI Aluminium Fabricator Ltd.		工程號: J-857		計算: 李傳鵬		15-Dec-21		送呈: 施哥	
地盤名稱: 啟德站		核對: 林仁安		日期: 日期:		副本: 細佬			
項目類別: 單元幕牆 (PMU)		批准: 日期:		日期: 日期:		此BM依據23/12/2021單元幕牆施工圖第4版計算			
BM編號: EI/4164B		A/C Code: B 2021/12/28		鉻化鋁料(Kg): 28072.552		無顏色鋁料(Kg): 4965.22		V.F總面積(米 ²) 1888.58	

序號	修改標示	物料編號	鋁料名稱	顏色	合金狀態	長度 (mm)	數量 (支)		重量 (Kgs)		V.F.(米 ²)		備注
							實用	後備	總數	Kg/M	總重量	米 ² /米	
39		X86093	鋁扣碼	鉻化	6063-T5	4800	6	12	18	0.525	45.360	0.201	17.366
40		X86094	鋁扣蓋	鉻化	6063-T5	3600	20	40	60	0.192	41.472	0.034	7.430
41		X86095	直鋁掛碼	MILL	6061-T6	5000	6	12	18	6.195	557.550	0.000	0.000
42		X86096	60x110x20mm鋁角	MILL	6061-T6	5900	4	8	12	7.593	537.584	0.345	24.405
43		X86097	斜鋁掛碼	MILL	6061-T6	5500	4	8	12	7.93	523.380	0.000	0.000
44		X86100	轉接件	MILL	6061-T6	6250	4	8	12	4.899	367.425	0.000	0.000
45		X86105	小裝飾條(橫2)	鉻化	6063-T6	6000	4	8	12	4.837	348.264	0.349	25.114
46		D19450	鋁扣蓋	鉻化	6063-T5	6000	4	8	12	0.09	6.480	0.014	1.037
47		X86106	鋁扣蓋	鉻化	6063-T5	6000	4	8	12	0.09	6.480	0.014	1.037
48		X86142	裝飾條	鉻化	6063-T6	3600	10	20	30	3.346	361.368	0.283	30.532
49		X86143	裝飾條(企2)	鉻化	6063-T6	3600	8	16	24	8.382	724.205	0.581	50.198
50		X86144	小裝飾條(橫2)	鉻化	6063-T6	6000	4	8	12	4.072	293.184	0.318	22.889
51		X86145	裝飾壓蓋	鉻化	6063-T6	6000	7	14	21	0.854	107.604	0.048	6.048
52		X86146	加筋肋	MILL	6063-T6	6000	6	12	18	1.32	142.560	0.000	0.000
53		X86150	傳動杆	鉻化	6063-T5	6000	10	20	30	0.134	24.120	0.029	5.184
54		X86151	裝飾壓蓋	鉻化	6063-T5	3600	10	20	30	0.26	28.080	0.081	8.748
55		B2968	13.4x4.5風撐鋁巴	MILL	6063-T6	5800	8	16	24	0.161	22.411	0.000	0.000
56		C747	窗組角碼	MILL	6063-T5	6000	4	0	4	1.093	26.232	0.000	0.000
57		N525	50x28.5x3mm鋁角	MILL	6063-T6	6000	4	0	4	0.611	14.664	0.000	0.000

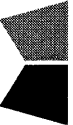
 美特鋁質有限公司 MDF Aluminium Fabricator Ltd.		工程號: J-857	計算: 李傳鵬	日期: 15-Dec-21	送呈: 施哥								
地盤名稱: 啟德站		核對: 林仁安	日期: 日期:	副本: 細佬									
項目類別: 單元幕牆 (PMU)		批准: 日期:	此BM依據23/12/2021單元幕牆施工圖第4版計算										
A/C Code: B 2021/12/28		鉻化鋁料(Kg): 28072.552	無顏色鋁料(Kg): 4965.22	V.F總面積(米 ²) 1888.58									
序號	修改標示	物料編號	鋁料名稱	顏色	合金狀態	長度 (mm)	數量 (支)		重量 (Kgs)		V.F.(米 ²)		備注
							實用	後備	Kg/M	總重量	米 ² /米	Total V.F.	
58		B3418	35.3x5mm鋁巴	MILL	6063-T6	6500	6	4	10	0.476	30.940	0.000	0.000
59		L061	25x25x3mm鋁角	MILL	6063-T5	6000	6	4	10	0.382	22.920	0.000	0.000
60		L044	40x40x3mm鋁角	MILL	6063-T5	6000	6	1	7	0.623	26.166	0.000	0.000
61		N614	40x29x4mm鋁角	MILL	6063-T5	6000	10	20	30	0.701	126.180	0.000	0.000
62		N536	87x25x3mm鋁角	MILL	6063-T5	3400	10	20	30	0.882	89.964	0.000	0.000

以下空白


J-857單元式幕牆鋁料模圖(1)

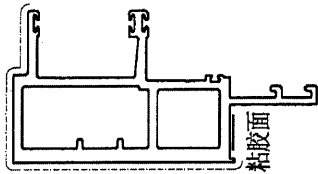


模號: X86047
 名稱: 公企料
 合金狀態: 6063-T6
 重量: 7.516 KG/M
 V.F.: 0.4086 m²/m

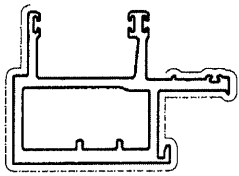


模號: X86048
 名稱: 公企料 (生窗)
 合金狀態: 6063-T6
 重量: 5.745 KG/M
 V.F.: 0.3443 m²/m

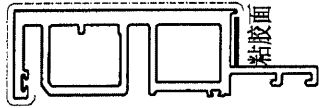


模號: X86049
 名稱: 母企料
 合金狀態: 6063-T6
 重量: 6.724 KG/M
 V.F.: 0.3934 m²/m

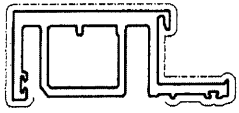


模號: X86050
 名稱: 母企料 (生窗)
 合金狀態: 6063-T6
 重量: 5.038 KG/M
 V.F.: 0.3290 m²/m

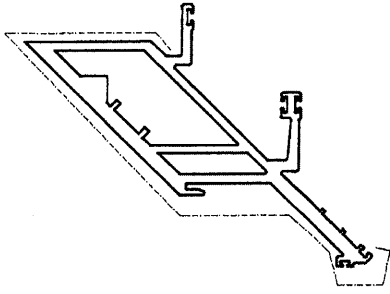


模號: X86051
 名稱: 公企料 (轉角)
 合金狀態: 6063-T6
 重量: 9.309 KG/M
 V.F.: 0.405 m²/m

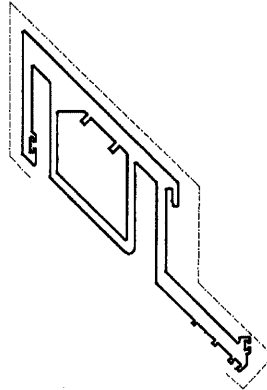


模號: X86052
 名稱: 母企料 (轉角)
 合金狀態: 6063-T6
 重量: 8.094 KG/M
 V.F.: 0.411 m²/m

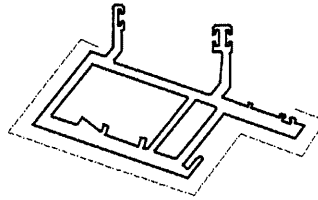


模號: X86053
 名稱: 公企料 (轉角)
 合金狀態: 6063-T6
 重量: 6.751 KG/M
 V.F.: 0.294 m²/m

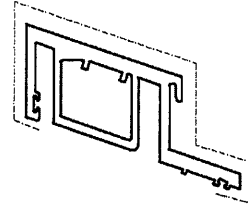

模號: X86054
 名稱: 母企料 (轉角)
 合金狀態: 6063-T6
 重量: 5.742 KG/M
 V.F.: 0.293 m²/m

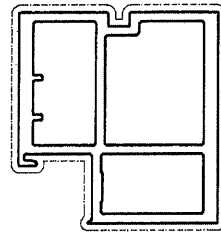


模號: X86055
 名稱: 中企料
 合金狀態: 6063-T6
 重量: 9.507 KG/M
 V.F.: 0.4983 m²/m

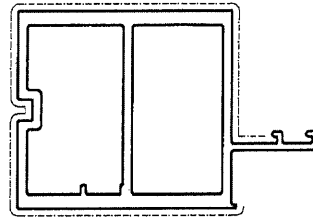


模號: X86056
 名稱: 中企料
 合金狀態: 6063-T6
 重量: 9.903 KG/M
 V.F.: 0.4634 m²/m


J-857單元式幕牆鋁料模圖(2)

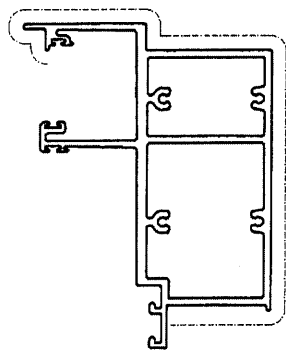


模號: X86060
 名稱: 頂橫料
 合金狀態: 6063-T6
 重量: 8.604 KG/M
 V.F.: 0.5437m²/m

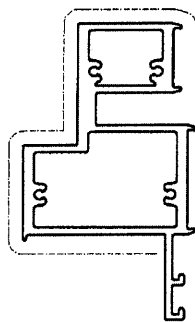


模號: X86059
 名稱: 底橫料
 合金狀態: 6063-T6
 重量: 7.747 KG/M
 V.F.: 0.3993m²/m

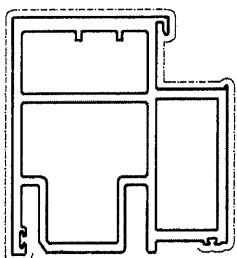


模號: X86058
 名稱: 母企料 (生窗)
 合金狀態: 6063-T6
 重量: 10.155 KG/M
 V.F.: 0.4365m²/m

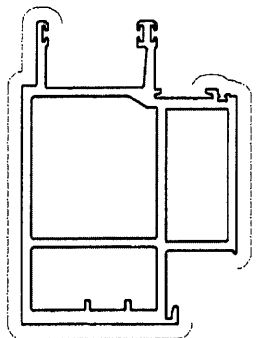


模號: X86057
 名稱: 公企料
 合金狀態: 6063-T6
 重量: 10.568 KG/M
 V.F.: 0.4544m²/m

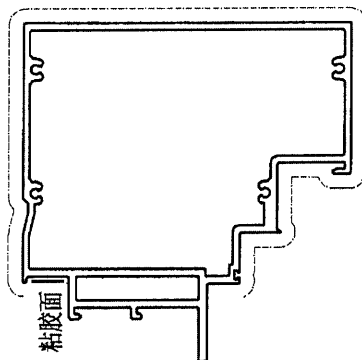


模號: X86064
 名稱: 生窗中橫
 合金狀態: 6063-T6
 重量: 9.018 KG/M
 V.F.: 0.5703m²/m

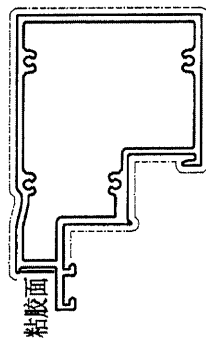

模號: X86063
 名稱: 生窗中橫
 合金狀態: 6063-T6
 重量: 5.956 KG/M
 V.F.: 0.5025m²/m

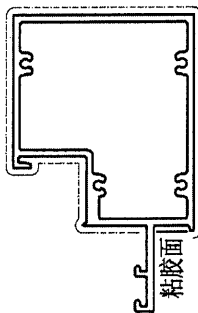


模號: X86062
 名稱: 生窗中橫
 合金狀態: 6063-T6
 重量: 5.702 KG/M
 V.F.: 0.4209m²/m

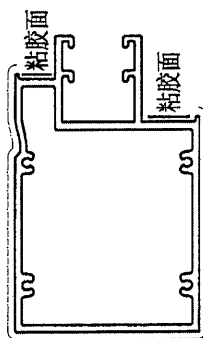


模號: X86061
 名稱: 樑窗中橫
 合金狀態: 6063-T6
 重量: 6.483 KG/M
 V.F.: 0.4265m²/m


J-857單元式幕牆鋁料模圖(7)

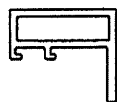

模號: X86147
 名稱: 連接件
 合金狀態: 6061-T6
 重量: 2.142 KG/M
 V.F.: 0 m²/m

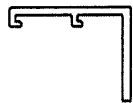

模號: X86148
 名稱: 連接件
 合金狀態: 6061-T6
 重量: 1.569 KG/M
 V.F.: 0 m²/m

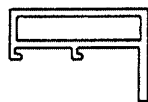

模號: X86149
 名稱: 連接件
 合金狀態: 6061-T6
 重量: 2.526 KG/M
 V.F.: 0 m²/m



模號: X86150
 名稱: 傳動杆
 合金狀態: 6063-T5
 重量: 0.134 KG/M
 V.F.: 0.0288m²/m




模號: X86151
 名稱: 裝飾壓蓋
 合金狀態: 6063-T5
 重量: 0.264 KG/M
 V.F.: 0.0810m²/m




模號: X86152
 名稱: 裝飾壓蓋
 合金狀態: 6063-T5
 重量: 0.193 KG/M
 V.F.: 0.0606m²/m


J-857單元式幕牆鋁料模圖(6)

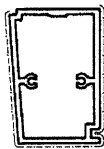

模號: X86103
名稱: 副框料
合金狀態: 6063-T5
重量: 2.178 KG/M
V.F.: 0.2015㎡/m

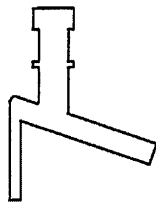


模號: X86104
名稱: 斜鋁掛碼
合金狀態: 6061-T6
重量: 6.492 KG/M
V.F.: 0

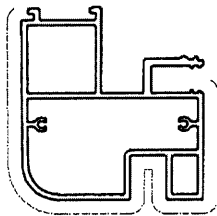


模號: X86105
名稱: 小裝飾條(橫2)
合金狀態: 6063-T5
重量: 4.837 KG/M
V.F.: 0.3488㎡/m




模號: X86106
名稱: 鋁扣蓋
合金狀態: 6063-T5
重量: 0.09 KG/M
V.F.: 0.0144㎡/m

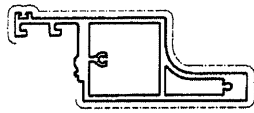

模號: X86142
名稱: 裝飾條
合金狀態: 6063-T6
重量: 3.346 KG/M
V.F.: 0.2827㎡/m

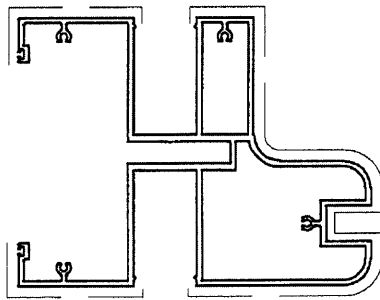

模號: X86108
名稱: 裝飾條(企2)
合金狀態: 6063-T5
重量: 8.382 KG/M
V.F.: 0.581 ㎡/m

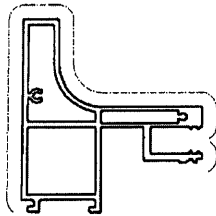


模號: X86144
名稱: 小裝飾條(橫2)
合金狀態: 6063-T6
重量: 4.072 KG/M
V.F.: 0.3179㎡/m



模號: X86145
名稱: 裝飾壓蓋
合金狀態: 6063-T6
重量: 0.853 KG/M
V.F.: 0.1300㎡/m




模號: X86111
名稱: 40x2x4mm鋁角(碼仔)
合金狀態: 6063-T6
重量: 0.531 KG/M
V.F.: 0.514 ㎡/m

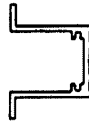

模號: X86146
名稱: 加筋肋
合金狀態: 6063-T6
重量: 1.317 KG/M
V.F.: 0 ㎡/m


J-857單元式幕牆鋁料模圖(5)

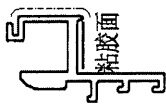


模號: X86086
名稱: 梗副框料
合金狀態: 6063-T6
重量: 2.318 KG/M
V.F.: 0.2393 m²/m



模號: X86087
名稱: 60介子
合金狀態: 6063-T5
重量: 1.139 KG/M
V.F.: 0 m²/m

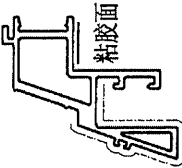

模號: X86088
名稱: 轉角壓蓋
合金狀態: 6063-T6
重量: 3.474 KG/M
V.F.: 0.2850 m²/m

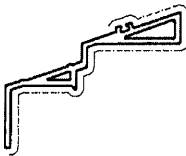

模號: X86089
名稱: 轉角壓蓋
合金狀態: 6063-T6
重量: 1.910 KG/M
V.F.: 0.2155 m²/m



模號: X86090
名稱: 鋁槽
合金狀態: 6063-T6
重量: 0.718 KG/M
V.F.: 0 m²/m




模號: X86092
名稱: 鋁扣碼
合金狀態: 6063-T5
重量: 0.461 KG/M
V.F.: 0.175 m²/m




模號: X86093
名稱: 鋁扣碼
合金狀態: 6063-T5
重量: 0.562 KG/M
V.F.: 0.201 m²/m




模號: X86094
名稱: 鋁扣蓋
合金狀態: 6063-T5
重量: 0.192 KG/M
V.F.: 0.0344 m²/m

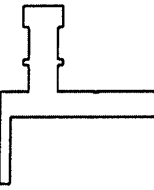

模號: X86095
名稱: 直鋁掛碼
合金狀態: 6061-T6
重量: 6.195 KG/M
V.F.: 0 m²/m

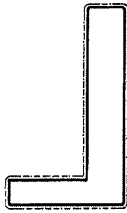


模號: X86096
名稱: 60x110x20mm鋁角
合金狀態: 6061-T6
重量: 7.593 KG/M
V.F.: 0.3447 m²/m

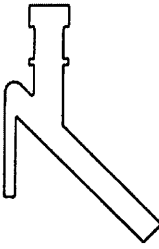


模號: X86097
名稱: 斜鋁掛碼
合金狀態: 6061-T6
重量: 7.930 KG/M
V.F.: 0 m²/m



模號: X86098
名稱: 鋁扣碼
合金狀態: 6063-T5
重量: 0.817 KG/M
V.F.: 0.0999 m²/m

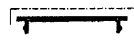

模號: X86099
名稱: 鋁扣碼
合金狀態: 6063-T5
重量: 0.301 KG/M
V.F.: 0.063 m²/m

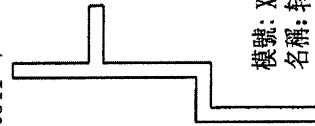

模號: X86100
名稱: 轉接件
合金狀態: 6061-T6
重量: 4.899 KG/M
V.F.: 0 m²/m



模號: X86101
名稱: 鋁扣碼
合金狀態: 6063-T5
重量: 0.260 KG/M
V.F.: 0 m²/m




模號: X86102
名稱: 鋁拍蓋
合金狀態: 6063-T6
重量: 1.710 KG/M
V.F.: 0.1807 m²/m

J-857單元式幕牆鋁料模圖(4)




粘膠面

模號: X86074
 名稱: 梗副框料
 合金狀態: 6063-T6
 重量: 0.809 KG/M
 V.F.: 0.070 m²/m

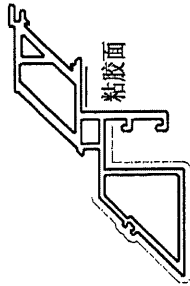

粘膠面

模號: X86075
 名稱: 轉角壓蓋
 合金狀態: 6063-T6
 重量: 4.654 KG/M
 V.F.: 0.3513m²/m

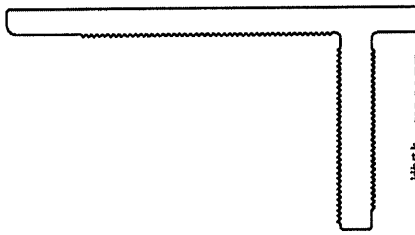

模號: X86077
 名稱: 牆邊鋁碼
 合金狀態: 6061-T6
 重量: 14.358KG/M
 V.F.: 0 m²/m




模號: X86076
 名稱: 轉角壓蓋
 合金狀態: 6063-T6
 重量: 3.453 KG/M
 V.F.: 0.3246m²/m




模號: X86078
 名稱: 33x30x3mm鋁槽
 合金狀態: 6063-T5
 重量: 0.809 KG/M
 V.F.: 0.2043m²/m




模號: X86079
 名稱: 水槽料駁接碼
 合金狀態: 6061-T6
 重量: 2.589 KG/M
 V.F.: 0 m²/m

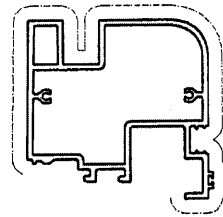


模號: X86080
 名稱: 小裝飾條(橫)
 合金狀態: 6063-T5
 重量: 4.282 KG/M
 V.F.: 0.3526m²/m

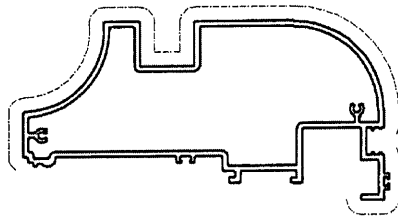

模號: X86081
 名稱: 大裝飾條(橫)
 合金狀態: 6063-T5
 重量: 5.613 KG/M
 V.F.: 0.4664m²/m

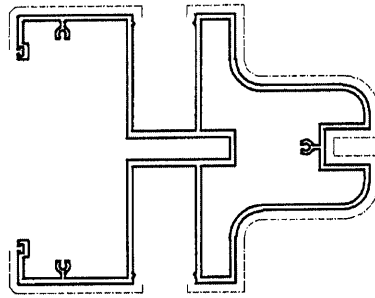

模號: X86082
 名稱: 裝飾條(企)
 合金狀態: 6063-T5
 重量: 8.138 KG/M
 V.F.: 0.575 m²/m

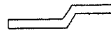

模號: X86083
 名稱: 連接件
 合金狀態: 6063-T6
 重量: 0.807 KG/M
 V.F.: 0 m²/m




粘膠面

模號: X86084
 名稱: 梗副框料
 合金狀態: 6063-T5
 重量: 1.563 KG/M
 V.F.: 0.1247m²/m




模號: X86085
 名稱: 連接件
 合金狀態: 6061-T6
 重量: 4.763 KG/M
 V.F.: 0 m²/m


J-857單元式幕牆鋁料模圖(3)

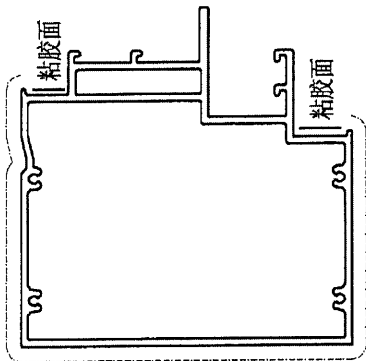


模號: X86065
 名稱: 硬窗中橫
 合金狀態: 6063-T6
 重量: 9.368 KG/M
 V.F.: 0.5570m²/m

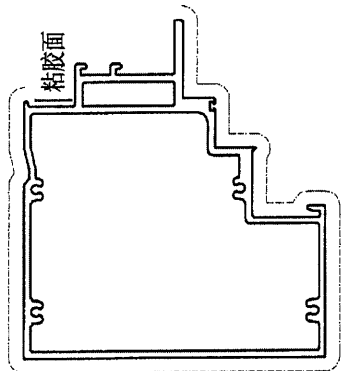


模號: X86066
 名稱: 生窗中橫
 合金狀態: 6063-T6
 重量: 8.648 KG/M
 V.F.: 0.6163m²/m

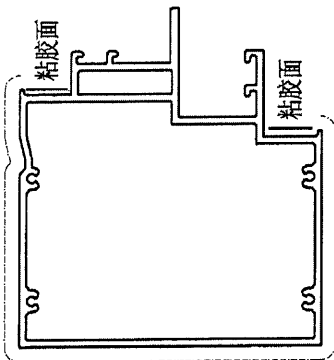


模號: X86067
 名稱: 硬窗中橫
 合金狀態: 6063-T6
 重量: 8.846 KG/M
 V.F.: 0.5188m²/m

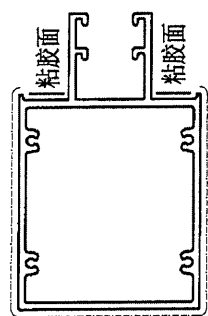

模號: X86068
 名稱: 硬窗中橫
 合金狀態: 6063-T6
 重量: 6.227 KG/M
 V.F.: 0.4234m²/m

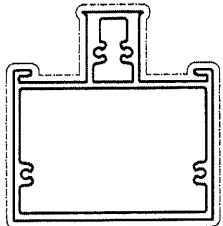


模號: X86069
 名稱: 生窗中橫
 合金狀態: 6063-T6
 重量: 5.613 KG/M
 V.F.: 0.5097m²/m

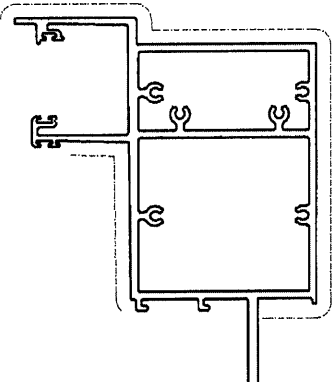


模號: X86070
 名稱: 頂橫料
 合金狀態: 6063-T5
 重量: 10.370KG/M
 V.F.: 0.6084m²/m



模號: X86071
 名稱: 裝飾壓蓋
 合金狀態: 6063-T6
 重量: 0.814 KG/M
 V.F.: 0.1211m²/m

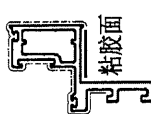

模號: X86072
 名稱: 窗玉料
 合金狀態: 6063-T6
 重量: 1.885 KG/M
 V.F.: 0.1976m²/m

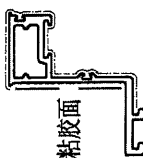

模號: X86073
 名稱: 轉角副框料
 合金狀態: 6063-T6
 重量: 1.945 KG/M
 V.F.: 0.2225m²/m