

工程指示 / 要求簡箋(E.I.)

工程指示編號：EI/4292 / 22 修改版次：-  
 工程編號：J857 工程名稱：啟德 6552  
 工程項目：幕牆單元件 - 廠用玻璃 BM  
 收件人：Maggie Lor (羅小姐) 發件人：Yancy Chen 日期：14/01/2022

要求提供 / 確認 事項：

- |                                    |                                     |                               |
|------------------------------------|-------------------------------------|-------------------------------|
| <input type="checkbox"/> 初步鋁料 B.M. | <input type="checkbox"/> 加工拆圖，然後生產  | <input type="checkbox"/> 尺寸表  |
| <input type="checkbox"/> 正式鋁料 B.M. | <input type="checkbox"/> 技術上資料 / 指示 | <input type="checkbox"/> 報價   |
| <input type="checkbox"/> 配件 B.M.   | <input type="checkbox"/> 樣辦或貨品說明書   | <input type="checkbox"/> 分判合約 |
| <input type="checkbox"/> 其他：_____  |                                     |                               |

內容：

請按附件 BM 表(共 23 頁)和圖紙(附件 24-28 頁)，訂購和生產玻璃，分三批送廠。  
 第一批：附件 1-11 頁(共 11 頁)，在 3 月 1 日送廠。  
 第二批：附件 12-17 頁(共 6 頁)，在 4 月 1 日送廠。  
 第三批：附件 18-23 頁(共 6 頁)，在 5 月 1 日送廠。  
 請按 BS EN 14179-1:2016 標準，做熱浸測試。  
 (另附訂貨 BM 有兩個人核對，見附件 29 頁)

請在 01/03/2022 (MO1) & 01/04/2022 (MO2) & 01/05/2022 (MO3) 前完成上列要求。

附：1+ 29 頁

以上項目為：

- 原合約工程包                       原合約工程加 / 減賬                       新工程報價

原因：-

分發東莞各部門：

- ( )生產技術總監 連附件 ( )技術部 連附件 ( )生產部 連附件 ( )機械設計部 連附件  
 ( )採購部 連附件 ( / )生產統籌部 連附件  
 ( / )質檢部 連附件 ( )會計部 連附件 ( )報關組 連附件 ( / )其他 小羅 連附件

分發香港各部門：

- ( )行政部 連附件 ( )會計部 連附件 ( )統籌部 連附件 ( )工程部地盤科文 連附件  
 ( )採購部 連附件 ( )QS 部 連附件 ( )維修部 連附件 ( )其他 \_\_\_\_\_ 連附件

傳遞編號：


HK0119 / 22


發件人簽署：

項目經理簽署：

美特鋁質有限公司 MIDI Aluminium Fabricator Ltd.		工程號:	J-857	計算:	劉燦	日期:	2022.01.05	送呈:			
廠用玻璃B.M.表		地盤名稱:	啟德6552	核對:	徐詳坤	日期:	2022.01.06	副本:			
BM編號:		項目類別:	單元幕牆 (第一批)	批准:	林仁安	日期:	2022.01.07				
		A/C Code:		數量:	3635	總計玻璃面積 (平方米)		3824.419			
序號	修改標示	玻璃編號	顏色與名稱	厚度(mm)	玻璃尺寸		數量	面積(平方米)		使用位置	
				寬度(mm)		高度(mm)	(塊)	單件	總面積		
1		GL1-B004	GL1: Laminated IGU Vision Glass 8mm Heat Strengthen Low Iron +1.52 PVB + 8mm Heat Strengthen Low Iron+ 12AS+10mm Tempered Low Iron with Low-E Coating on Surface #4 (Sample Code : R20210930023)	39.52	1162	2458	9	2.856	25.706	2-11F	
2		GL1-B008			1037	2458	9	2.549	22.941	2-11F	
3		GL1-B010			1341	2458	28	3.296	92.293	2-11F	
4		GL1-B011			732	2458	50	1.799	89.963	2-11F	
5		GL1-B012			1012	2458	19	2.487	47.262	2-11F	
6		GL1-B013			1028	2458	15	2.527	37.902	2-11F	
7		GL1-B016			1096	2458	18	2.694	48.491	2-11F	
8		GL1-B021			1271	2458	18	3.124	56.234	2-11F	
9		GL1-B023			784	2458	5	1.927	9.635	2-11F	
10		GL1-B026			1527	2458	5	3.753	18.767	2-11F	
11		GL1-B029			1034	2458	18	2.542	45.748	2-11F	
12		GL1-B079			1117	2458	46	2.746	126.297	2-11F	
13		GL1-B082			1039	2458	5	2.554	12.769	2-11F	
14		GL1-B086			1370	2458	14	3.367	47.144	2-11F	
15		GL1-B087			480	2458	14	1.180	16.518	2-11F	
16		GL1-B090			892	2458	18	2.193	39.466	2-11F	
17		GL1-B092			1334	2458	18	3.279	59.021	2-11F	
18		GL1-B094			1214	2458	18	2.984	53.712	2-11F	
19		GL1-B101			1238	2458	8	3.043	24.344	2-11F	
20		GL1-B102			661	2458	8	1.625	12.998	2-11F	
21		GL1-B104			967	2458	8	2.377	19.015	2-11F	
22		GL1-B105			1507	2458	8	3.704	29.634	2-11F	
23		GL1-B107			1313	2458	8	3.227	25.819	2-11F	
24		GL1-B109			1480	2458	9	3.638	32.741	2-11F	
25		GL1-B110			1079	2458	9	2.652	23.870	2-11F	
26		GL1-B113			1388	2458	5	3.412	17.059	2-11F	
27		GL1-B204			567	2458	5	1.394	6.968	2-11F	
28		GL1-C152			742	634	16	0.470	7.527	2-11F	
29		GL1-C167			668	634	4	0.424	1.694	2-11F	
30		GL1-C187			662	634	2	0.420	0.839	2-11F	


①

		美特鋁質有限公司		工程號:	J-857	計算:	劉燦	日期:	2022.01.05	送呈:
MIDI Aluminum Fabricator Ltd.		地盤名稱:		啟德6552		核對:	徐詳坤	日期:	2022.01.06	副本:
廠用玻璃B.M.表		項目類別:		單元幕牆 (第一批)		批准:	林仁安	日期:	2022.01.07	
BM編號:		A/C Code:				數量:	3635	總計玻璃面積 (平方米)		3824.419
序號	修改標示	玻璃編號	顏色與名稱	厚度(mm)	玻璃尺寸		數量 (塊)	面積(平方米)		使用位置
					寬度(mm)	高度(mm)		單件	總面積	
31		GL1-C193	GL1: Laminated IGU Vision Glass 8mm Heat Strengthen Low Iron +1.52 PVB + 8mm Heat Strengthen Low Iron+ 12AS+10mm Tempered Low Iron with Low-E Coating on Surface #4 (Sample Code: R20210930023)	39.52	612	634	2	0.388	0.776	2-11F
32		GL1-C199			537	634	4	0.340	1.362	2-11F
33		GL1-D159			1479	2308	2	3.414	6.827	2-11F
34		GL1-D163			1292	2308	2	2.982	5.964	2-11F
35		GL1-D171			1154	2308	1	2.663	2.663	2-11F
36		GL1-D174			1417	2308	1	3.270	3.270	2-11F
37		GL1-D177			804	2308	1	1.856	1.856	2-11F
38		GL1-D181			680	2308	1	1.569	1.569	2-11F
39		GL1-D184			1229	2308	1	2.837	2.837	2-11F
40		GL1-D190			1467	2308	1	3.386	3.386	2-11F
41		GL1-D196			822	2308	3	1.897	5.692	2-11F
42		GL1-E152			742	404	2	0.300	0.600	2-11F
43		GL1-E167			668	404	1	0.270	0.270	2-11F
44		GL1-E199			537	404	1	0.217	0.217	2-11F
45		GL1-F159			1479	2728	1	4.035	4.035	2-11F
46		GL1-F163			1292	2728	1	3.525	3.525	2-11F
47		GL1-F196			822	2728	1	2.242	2.242	2-11F
48		GL1-G171			1154	2108	1	2.433	2.433	2-11F
49		GL1-G174			1417	2108	1	2.987	2.987	2-11F
50		GL1-G177			804	2108	1	1.695	1.695	2-11F
51		GL1-G181			680	2108	1	1.433	1.433	2-11F
52		GL1-G184			1229	2108	1	2.591	2.591	2-11F
53		GL1-G190			1467	2108	1	3.092	3.092	2-11F
54		GL1-G196			822	2108	1	1.733	1.733	2-11F
55		GL1-L001			752	634	9	0.477	4.291	2-11F
56		GL1-L003			501	634	9	0.318	2.859	2-11F
57		GL1-L005			817	634	9	0.518	4.662	2-11F
58		GL1-L007			752	634	59	0.477	28.129	2-11F
59		GL1-L009			751	634	56	0.476	26.664	2-11F
60		GL1-L014			502	634	133	0.318	42.330	2-11F

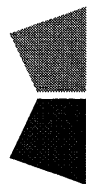		美特鋁質有限公司		工程號:	J-857	計算:	劉燦	日期:	2022.01.05	送呈:
MIDI Aluminium Fabricator Ltd.		地盤名稱:		啟德6552		核對:	徐詳坤	日期:	2022.01.06	副本:
廠用玻璃B.M.表		項目類別:		單元幕牆 (第一批)		批准:	林仁安	日期:	2022.01.07	
BM編號:		A/C Code:				數量:	3635	總計玻璃面積 (平方米)		3824.419
序號	修改標示	玻璃編號	顏色與名稱	厚度(mm)	玻璃尺寸		數量 (塊)	面積(平方米)		使用位置
					寬度(mm)	高度(mm)		單件	總面積	
61		GL1-L020	GL1: Laminated IGU Vision Glass 8mm Heat Strengthen Low Iron +1.52 PVB + 8mm Heat Strengthen Low Iron+ 12AS+10mm Tempered Low Iron with Low-E Coating on Surface #4 (Sample Code : R20210930023)	39.52	802	634	36	0.508	18.305	2-11F
62		GL1-L027			583	634	10	0.370	3.696	2-11F
63		GL1-L028			758	634	38	0.481	18.262	2-11F
64		GL1-L078			592	634	84	0.375	31.528	2-11F
65		GL1-L081			442	634	81	0.280	22.698	2-11F
66		GL1-L085			642	634	5	0.407	2.035	2-11F
67		GL1-L088			1113	634	15	0.706	10.585	2-11F
68		GL1-L098			1081	634	9	0.685	6.168	2-11F
69		GL1-L106			444	634	8	0.281	2.252	2-11F
70		GL2-C151			1950	2308	2	4.501	9.001	2-11F
71		GL2-D151	1950	2728	1	5.320	5.320	2-11F		
72		GL2-L002	2080	2458	9	5.113	46.014	2-11F		
73		GL2-L006	1678	2458	9	4.125	37.121	2-11F		
74		GL2-L015	1562	2458	33	3.839	126.700	2-11F		
75		GL2-L018	1595	2458	18	3.921	70.569	2-11F		
76		GL2-L019	2050	2458	18	5.039	90.700	2-11F		
77		GL2-L025	2202	2458	5	5.413	27.063	2-11F		
78		GL2-L080	1888	2458	46	4.641	213.472	2-11F		
79		GL2-L084	1524	2458	5	3.746	18.730	2-11F		
80		GL2-L093	1764	2458	18	4.336	78.046	2-11F		
81		GL2-L097	1664	2458	9	4.090	36.811	2-11F		
82		GL2-L099	1628	2458	8	4.002	32.013	2-11F		
83		GL2-L111	1552	2458	9	3.815	34.333	2-11F		
84		GL2-L114	1592	2458	5	3.913	19.566	2-11F		
85		GL3-C187	662	1615	1	1.069	1.069	2-11F		
86		GL3-C193	612	1615	1	0.988	0.988	2-11F		
87		GL3-D152	742	1615	12	1.198	14.380	2-11F		
88		GL3-D167	668	1615	4	1.079	4.315	2-11F		
89		GL3-D199	537	1615	4	0.867	3.469	2-11F		
90		GL3-E152	742	592	2	0.439	0.879	2-11F		


3


美特鋁質有限公司		工程號:	J-857	計算:	劉傑	日期:	2022.01.05	送呈:		
MIDI Aluminium Fabricator Ltd.		地盤名稱:	啟德6552	核對:	徐詳坤	日期:	2022.01.06	副本:		
廠用玻璃B.M.表		項目類別:	單元幕牆(第一批)	批准:	林仁安	日期:	2022.01.07			
BM編號:		A/C Code:		數量:	3635	總計玻璃面積(平方米)		3824.419		
序號	修改標示	玻璃編號	顏色與名稱	厚度(mm)	玻璃尺寸		數量(塊)	面積(平方米)		使用位置
					寬度(mm)	高度(mm)		單件	總面積	
91		GL3-E167	GL3: Laminated IGU Vision Glass 8mm Heat Strengthen Low Iron +1.52 PVB + 8mm Heat Strengthen Low Iron + 9AS+8mm Tempered Low Iron with Low-E Coating on Surface #4 for Openable Window (Sample Code : R2021112039)	34.52	668	592	1	0.395	0.395	2-11F
92		GL3-E199			537	592	1	0.318	0.318	2-11F
93		GL3-F152			742	1413	6	1.048	6.291	2-11F
94		GL3-F167			668	1413	1	0.944	0.944	2-11F
95		GL3-F187			662	1413	1	0.935	0.935	2-11F
96		GL3-F193			612	1413	1	0.865	0.865	2-11F
97		GL3-F199			537	1413	1	0.759	0.759	2-11F
98		GL3-L001			752	1765	9	1.327	11.946	2-11F
99		GL3-L003			501	1765	9	0.884	7.958	2-11F
100		GL3-L005			817	1765	9	1.442	12.978	2-11F
101		GL3-L007	752	1765	59	1.327	78.310	2-11F		
102		GL3-L009	751	1765	56	1.326	74.229	2-11F		
103		GL3-L014	502	1765	133	0.886	117.842	2-11F		
104		GL3-L020	802	1765	36	1.416	50.959	2-11F		
105		GL3-L027	583	1765	10	1.029	10.290	2-11F		
106		GL3-L028	758	1765	38	1.338	50.839	2-11F		
107		GL3-L078	592	1765	84	1.045	87.770	2-11F		
108		GL3-L081	442	1765	81	0.780	63.191	2-11F		
109		GL3-L085	642	1765	5	1.133	5.666	2-11F		
110		GL3-L088	1113	1765	15	1.964	29.467	2-11F		
111		GL3-L098	1081	1765	9	1.908	17.172	2-11F		
112		GL3-L106	444	1765	8	0.784	6.269	2-11F		
113		GL4-A001	752	587	2	0.441	0.883	2-11F		
114		GL4-A002	2080	587	2	1.221	2.442	2-11F		
115		GL4-A003	501	587	2	0.294	0.588	2-11F		
116		GL4-A004	1162	587	2	0.682	1.364	2-11F		
117		GL4-A005	817	587	2	0.480	0.959	2-11F		
118		GL4-A006	1678	587	2	0.985	1.970	2-11F		
119		GL4-A007	752	587	11	0.441	4.856	2-11F		
120		GL4-A008	1037	587	2	0.609	1.217	2-11F		

	美特鋁質有限公司		工程號:	J-857	計算:	劉燦	日期:	2022.01.05	送呈:
	MIDI Aluminium Fabricator Ltd.		地盤名稱:	啟德6552	核對:	徐詳坤	日期:	2022.01.06	副本:
廠用玻璃B.M.表		項目類別:	單元幕牆 (第一批)		批准:	林仁安	日期:	2022.01.07	
BM編號:		A/C Code:			數量:	3635	總計玻璃面積 (平方米)		3824.419


序號	修改標示	玻璃編號	顏色與名稱	厚度(mm)	玻璃尺寸		數量 (塊)	面積(平方米)		使用位置
					寬度(mm)	高度(mm)		單件	總面積	
121		GL4-A009	GL4: Laminated Glass 8mm Tempered Clear + 1.52 PVB+ 8mm Tempered Clear with Reflective Coating (to match with low-e coating colour) on Surface #2 (Sample Code : R20210906045)	17.52	751	587	12	0.441	5.290	2-11F
122		GL4-A010			1341	587	6	0.787	4.723	2-11F
123		GL4-A011			732	587	7	0.430	3.008	2-11F
124		GL4-A012			1012	587	4	0.594	2.376	2-11F
125		GL4-A013			1028	587	4	0.603	2.414	2-11F
126		GL4-A014			502	587	8	0.295	2.357	2-11F
127		GL4-A015			1562	587	8	0.917	7.335	2-11F
128		GL4-A016			1096	587	4	0.643	2.573	2-11F
129		GL4-A018			1595	587	4	0.936	3.745	2-11F
130		GL4-A019			2050	587	4	1.203	4.813	2-11F
131		GL4-A020			802	587	8	0.471	3.766	2-11F
132		GL4-A021			1271	587	4	0.746	2.984	2-11F
133		GL4-A023			784	587	1	0.460	0.460	2-11F
134		GL4-A025			2202	587	1	1.293	1.293	2-11F
135		GL4-A026			1527	587	1	0.896	0.896	2-11F
136		GL4-A027	583	587	2	0.342	0.684	2-11F		
137		GL4-A028	758	587	9	0.445	4.005	2-11F		
138		GL4-A029	1034	587	4	0.607	2.428	2-11F		
139		GL4-A078	592	587	1	0.348	0.348	2-11F		
140		GL4-A081	442	587	1	0.259	0.259	2-11F		
141		GL4-A113	1388	587	1	0.815	0.815	2-11F		
142		GL4-A114	1592	587	1	0.935	0.935	2-11F		
143		GL4-A204	567	587	1	0.333	0.333	2-11F		
144		GL4-B001	752	718	6	0.540	3.240	2-11F		
145		GL4-B002	2080	718	6	1.493	8.961	2-11F		
146		GL4-B003	501	718	6	0.360	2.158	2-11F		
147		GL4-B004	1162	718	6	0.834	5.006	2-11F		
148		GL4-B005	817	718	6	0.587	3.520	2-11F		
149		GL4-B006	1678	718	6	1.205	7.229	2-11F		
150		GL4-B007	752	718	43	0.540	23.217	2-11F		

		美特鋁質有限公司		工程號: J-857		計算: 劉燦		日期: 2022.01.05		送呈:	
MIDI Aluminium Fabricator Ltd.		地盤名稱: 啟德6552		核對: 徐詳坤		核對: 徐詳坤		日期: 2022.01.06		副本:	
廠用玻璃B.M.表		項目類別: 單元幕牆 (第一批)		批准: 林仁安		批准: 林仁安		日期: 2022.01.07			
BM編號:		A/C Code:		數量:		數量:		總計玻璃面積 (平方米)		3824.419	
序號	修改標示	玻璃編號	顏色與名稱	厚度(mm)	玻璃尺寸		數量 (塊)	面積(平方米)		使用位置	
					寬度(mm)	高度(mm)		單件	總面積		
151		GL4-B008	GL4: Laminated Glass 8mm Tempered Clear + 1.52 PVB+ 8mm Tempered Clear with Reflective Coating (to match with low-e coating colour) on Surface #2 (Sample Code : R20210906045)	17.52	1037	718	6	0.745	4.467	2-11F	
152		GL4-B009			751	718	40	0.539	21.569	2-11F	
153		GL4-B010			1341	718	20	0.963	19.257	2-11F	
154		GL4-B011			732	718	40	0.526	21.023	2-11F	
155		GL4-B012			1012	718	14	0.727	10.173	2-11F	
156		GL4-B013			1028	718	10	0.738	7.381	2-11F	
157		GL4-B014			502	718	122	0.360	43.973	2-11F	
158		GL4-B015			1562	718	22	1.122	24.673	2-11F	
159		GL4-B016			1096	718	12	0.787	9.443	2-11F	
160		GL4-B018			1595	718	12	1.145	13.743	2-11F	
161		GL4-B019			2050	718	12	1.472	17.663	2-11F	
162		GL4-B020			802	718	24	0.576	13.820	2-11F	
163		GL4-B021			1271	718	12	0.913	10.951	2-11F	
164		GL4-B023			784	718	4	0.563	2.252	2-11F	
165		GL4-B025			2202	718	4	1.581	6.324	2-11F	
166		GL4-B026			1527	718	4	1.096	4.386	2-11F	
167		GL4-B027			583	718	8	0.419	3.349	2-11F	
168		GL4-B028			758	718	26	0.544	14.150	2-11F	
169		GL4-B029	1034	718	12	0.742	8.909	2-11F			
170		GL4-B078	592	718	83	0.425	35.280	2-11F			
171		GL4-B079	1117	718	46	0.802	36.892	2-11F			
172		GL4-B080	1888	718	46	1.356	62.357	2-11F			
173		GL4-B081	442	718	80	0.317	25.388	2-11F			
174		GL4-B082	1039	718	5	0.746	3.730	2-11F			
175		GL4-B084	1524	718	5	1.094	5.471	2-11F			
176		GL4-B085	642	718	5	0.461	2.305	2-11F			
177		GL4-B086	1370	718	14	0.984	13.771	2-11F			
178		GL4-B087	480	718	14	0.345	4.825	2-11F			
179		GL4-B088	1113	718	15	0.799	11.987	2-11F			
180		GL4-B090	892	718	18	0.640	11.528	2-11F			

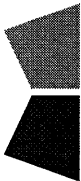		美特鋁質有限公司		工程號:	J-857	計算:	劉燦	日期:	2022.01.05	送呈:
MIDI Aluminium Fabricator Ltd.		啟德6552		地盤名稱:	啟德6552	核對:	徐詳坤	日期:	2022.01.06	副本:
廠用玻璃B.M.表		單元幕牆 (第一批)		項目類別:	單元幕牆 (第一批)	批准:	林仁安	日期:	2022.01.07	
BM編號:		A/C Code:		數量:		3635		總計玻璃面積 (平方米)		3824.419
序號	修改標示	玻璃編號	顏色與名稱	厚度(mm)	玻璃尺寸		數量	面積(平方米)		使用位置
					寬度(mm)	高度(mm)		單件	總面積	
181		GL4-B092	GL4: Laminated Glass 8mm Tempered Clear + 1.52 PVB+ 8mm Tempered Clear with Reflective Coating (to match with low-e coating colour) on Surface #2 (Sample Code : R20210906045)	17.52	1334	718	18	0.958	17.241	2-11F
182		GL4-B093			1764	718	18	1.267	22.798	2-11F
183		GL4-B094			1214	718	18	0.872	15.690	2-11F
184		GL4-B097			1664	718	9	1.195	10.753	2-11F
185		GL4-B098			1081	718	9	0.776	6.985	2-11F
186		GL4-B099			1628	718	8	1.169	9.351	2-11F
187		GL4-B101			1238	718	8	0.889	7.111	2-11F
188		GL4-B102			661	718	8	0.475	3.797	2-11F
189		GL4-B104			967	718	8	0.694	5.554	2-11F
190		GL4-B105			1507	718	8	1.082	8.656	2-11F
191		GL4-B106			444	718	8	0.319	2.550	2-11F
192		GL4-B107			1313	718	8	0.943	7.542	2-11F
193		GL4-B109			1480	718	9	1.063	9.564	2-11F
194		GL4-B110			1079	718	9	0.775	6.972	2-11F
195		GL4-B111			1552	718	9	1.114	10.029	2-11F
196		GL4-B113			1388	718	4	0.997	3.986	2-11F
197		GL4-B114			1592	718	4	1.143	4.572	2-11F
198		GL4-B151			1950	718	1	1.400	1.400	2-11F
199		GL4-B152			742	718	8	0.533	4.262	2-11F
200		GL4-B159			1479	718	1	1.062	1.062	2-11F
201		GL4-B163			1292	718	1	0.928	0.928	2-11F
202		GL4-B167	668	718	2	0.480	0.959	2-11F		
203		GL4-B171	1154	718	1	0.829	0.829	2-11F		
204		GL4-B174	1417	718	1	1.017	1.017	2-11F		
205		GL4-B177	804	718	1	0.577	0.577	2-11F		
206		GL4-B181	680	718	1	0.488	0.488	2-11F		
207		GL4-B184	1229	718	1	0.882	0.882	2-11F		
208		GL4-B187	662	718	1	0.475	0.475	2-11F		
209		GL4-B190	1467	718	1	1.053	1.053	2-11F		
210		GL4-B193	612	718	1	0.439	0.439	2-11F		


	美特鋁質有限公司		工程號:	J-857	計算:	劉燦	日期:	2022.01.05	送呈:		
	MIDI Aluminium Fabricator Ltd.		地盤名稱:	啟德6552	核對:	徐詳坤	日期:	2022.01.06	副本:		
	廠用玻璃B.M.表		項目類別:	單元幕牆 (第一批)	批准:	林仁安	日期:	2022.01.07			
	BM編號:		A/C Code:		數量:	3635	總計玻璃面積 (平方米)		3824.419		
序號	修改標示	玻璃編號	顏色與名稱	厚度(mm)	玻璃尺寸		數量	面積(平方米)		使用位置	
					寬度(mm)	高度(mm)	(塊)	單件	總面積		
211		GL4-B196	GL4: Laminated Glass 8mm Tempered Clear + 1.52 PVB+ 8mm Tempered Clear with Reflective Coating (to match with low-e coating colour) on Surface #2 (Sample Code: R20210906045)	17.52	822	718	2	0.590	1.180	2-11F	
212		GL4-B199			537	718	2	0.386	0.771		2-11F
213		GL4-B204			567	718	4	0.407	1.628		2-11F
214		GL4-C151			1950	948	1	1.849	1.849		2-11F
215		GL4-C152			742	948	2	0.703	1.407		2-11F
216		GL4-C159			1479	948	1	1.402	1.402		2-11F
217		GL4-C163			1292	948	1	1.225	1.225		2-11F
218		GL4-C167			668	948	1	0.633	0.633		2-11F
219		GL4-C196			822	948	1	0.779	0.779		2-11F
220		GL4-C199			537	948	1	0.509	0.509		2-11F
221		GL4-D151			1950	425	1	0.829	0.829		2-11F
222		GL4-D152			742	425	8	0.315	2.523		2-11F
223		GL4-D159			1479	425	1	0.629	0.629		2-11F
224		GL4-D163			1292	425	1	0.549	0.549		2-11F
225		GL4-D167			668	425	2	0.284	0.568		2-11F
226		GL4-D171			1154	425	1	0.490	0.490		2-11F
227		GL4-D174			1417	425	1	0.602	0.602		2-11F
228		GL4-D177			804	425	1	0.342	0.342		2-11F
229		GL4-D181			680	425	1	0.289	0.289		2-11F
230		GL4-D184			1229	425	1	0.522	0.522		2-11F
231		GL4-D187			662	425	1	0.281	0.281		2-11F
232		GL4-D190			1467	425	1	0.623	0.623		2-11F
233		GL4-D193			612	425	1	0.260	0.260		2-11F
234		GL4-D196			822	425	2	0.349	0.699		2-11F
235		GL4-D199	537	425	2	0.228	0.456		2-11F		
236		GL4-L005	817	781	1	0.638	0.638		2-11F		
237		GL4-L006	1678	781	1	1.311	1.311		2-11F		
238		GL4-L007	752	781	5	0.587	2.937		2-11F		
239		GL4-L008	1037	781	1	0.810	0.810		2-11F		
240		GL4-L009	751	781	4	0.587	2.346		2-11F		

8

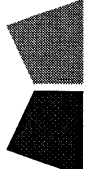		美特鋁質有限公司		工程號:		J-857		計算:		日期:		2022.01.05		送呈:	
MIDI Aluminium Fabricator Ltd.		廠用玻璃B.M.表		地盤名稱:		啟德6552		核對:		日期:		2022.01.06		副本:	
BM編號:		A/C Code:		項目類別:		單元幕牆 (第一批)		批准:		日期:		2022.01.07		總計玻璃面積 (平方米)	
				數量:		3635		數量:		總計玻璃面積 (平方米)		3824.419			
序號	修改標示	玻璃編號	顏色與名稱	厚度(mm)	玻璃尺寸		數量 (塊)	面積(平方米)		使用位置					
					寬度(mm)	高度(mm)		單件	總面積						
241		GL4-L010	<p>GL4: Laminated Glass 8mm Tempered Clear + 1.52 PVB+ 8mm Tempered Clear with Reflective Coating (to match with low-e coating colour) on Surface #2 (Sample Code: R20210906045)</p>	17.52	1341	781	2	1.047	2.095	2-11F					
242		GL4-L011			732	781	3	0.572	1.715	2-11F					
243		GL4-L012			1012	781	1	0.790	0.790	2-11F					
244		GL4-L013			1028	781	1	0.803	0.803	2-11F					
245		GL4-L014			502	781	3	0.392	1.176	2-11F					
246		GL4-L015			1562	781	3	1.220	3.660	2-11F					
247		GL4-L016			1096	781	2	0.856	1.712	2-11F					
248		GL4-L018			1595	781	2	1.246	2.491	2-11F					
249		GL4-L019			2050	781	2	1.601	3.202	2-11F					
250		GL4-L020			802	781	4	0.626	2.505	2-11F					
251		GL4-L021			1271	781	2	0.993	1.985	2-11F					
252		GL4-L028			758	781	3	0.592	1.776	2-11F					
253		GL4-L029			1034	781	2	0.808	1.615	2-11F					
254		GL4-L078			592	781	3	0.462	1.387	2-11F					
255		GL4-L081			442	781	2	0.345	0.690	2-11F					
256		GL4-L099			1628	781	1	1.271	1.271	2-11F					
257		GL4-L101			1238	781	1	0.967	0.967	2-11F					
258		GL4-L102			661	781	1	0.516	0.516	2-11F					
259		GL4-L104			967	781	1	0.755	0.755	2-11F					
260		GL4-L105			1507	781	1	1.177	1.177	2-11F					
261		GL4-L106			444	781	1	0.347	0.347	2-11F					
262		GL4-L107			1313	781	1	1.025	1.025	2-11F					
263		GL4-L151			1950	781	1	1.523	1.523	2-11F					
264		GL4-L152			742	781	8	0.580	4.636	2-11F					
265		GL4-L159			1479	781	1	1.155	1.155	2-11F					
266		GL4-L163			1292	781	1	1.009	1.009	2-11F					
267		GL4-L167			668	781	2	0.522	1.043	2-11F					
268		GL4-L171	1154	781	1	0.901	0.901	2-11F							
269		GL4-L174	1417	781	1	1.107	1.107	2-11F							
270		GL4-L177	804	781	1	0.628	0.628	2-11F							

美特鋁質有限公司		工程號:	J-857	計算:	劉傑	日期:	2022.01.05	送呈:		
MIDI Aluminium Fabricator Ltd.		地盤名稱:	啟德6552	核對:	徐詳坤	日期:	2022.01.06	副本:		
廠用玻璃B.M.表		項目類別:	單元幕牆 (第一批)	批准:	林仁安	日期:	2022.01.07			
BM編號:		A/C Code:		數量:	3635	總計玻璃面積 (平方米)		3824.419		
序號	修改標示	玻璃編號	顏色與名稱	厚度(mm)	玻璃尺寸		數量 (塊)	面積(平方米)		使用位置
					寬度(mm)	高度(mm)		單件	總面積	
271		GL4-L181	GL4: Laminated Glass 8mm Tempered Clear + 1.52 PVB+ 8mm Tempered Clear with Reflective Coating (to match with low-e coating colour) on Surface #2 (Sample Code : R20210906045)	17.52	680	781	1	0.531	0.531	2-11F
272		GL4-L184			1229	781	1	0.960	0.960	2-11F
273		GL4-L187			662	781	1	0.517	0.517	2-11F
274		GL4-L190			1467	781	1	1.146	1.146	2-11F
275		GL4-L193			612	781	1	0.478	0.478	2-11F
276		GL4-L196			822	781	2	0.642	1.284	2-11F
277		GL4-L199			537	781	2	0.419	0.839	2-11F
278		GB-C152	GB: Monolithic Glass 10mm Tempered Clear for Fixed Glass Barrier. (Sample Code : R2021112040)	10	720	370	18	0.266	4.795	2-11F
279		GB-C167			646	370	5	0.239	1.195	2-11F
280		GB-C187			640	370	2	0.237	0.474	2-11F
281		GB-C193			590	370	2	0.218	0.437	2-11F
282		GB-C199			515	370	5	0.191	0.953	2-11F
283		GB-L001			730	370	9	0.270	2.431	2-11F
284		GB-L003			479	370	9	0.177	1.595	2-11F
285		GB-L005			733	370	9	0.271	2.441	2-11F
286		GB-L007			730	370	59	0.270	15.936	2-11F
287		GB-L009			729	370	56	0.270	15.105	2-11F
288		GB-L014			480	370	133	0.178	23.621	2-11F
289		GB-L020			780	370	36	0.289	10.390	2-11F
290		GB-L027			561	370	10	0.208	2.076	2-11F
291		GB-L028	736	370	38	0.272	10.348	2-11F		
292		GB-L078	570	370	84	0.211	17.716	2-11F		
293		GB-L081	420	370	81	0.155	12.587	2-11F		
294		GB-L085	620	370	5	0.229	1.147	2-11F		
295		GB-L088	1091	370	15	0.404	6.055	2-11F		
296		GB-L098	1059	370	9	0.392	3.526	2-11F		
297		GB-L106	414	370	8	0.153	1.225	2-12F		
					總合計:		3635	3824.419		

10

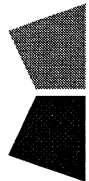
		美特鋁質有限公司		工程號:	J-857	計算:	劉燦	日期:	2022.01.05	送呈:
MIDI Aluminium Fabricator Ltd.		啟德6552		地盤名稱:	單元幕牆 (第一批)	核對:	徐詳坤	日期:	2022.01.06	副本:
廠用玻璃B.M.表		項目類別:		A/C Code:	數量:	批准:	林仁安	日期:	2022.01.07	
BM編號:					總計玻璃面積 (平方米)		3635			3824.419
序號	修改標示	玻璃編號	顏色與名稱	厚度(mm)	玻璃尺寸	數量	面積(平方米)	使用位置		
					寬度(mm)	高度(mm)	單件	總面積		
<p>1).本表中所有玻璃對角線尺寸偏差要求不超過正負2mm.</p> <p>2).本表中所有玻璃要求粗磨邊處理並倒棱角.</p> <p>3).本表中玻璃要求粗磨邊處理並倒棱角，攔河玻璃頂底要精磨邊，而所有玻璃之入爐方向需保持一致。</p> <p>4).本表中不同種類玻璃參照玻璃加工圖加工。</p> <p>5).本表中所有強化玻璃均需HEAT SOAK TEST。</p> <p>6).本表中所有玻璃均需注明室內外面及其玻璃編號，以便識別。</p>										
<b>加工注意事項：</b>										

11

		美特鋁質有限公司		工程號:	J-857	計算:	劉燦	日期:	2022.01.05	送呈:
MDI Aluminium Fabricator Ltd.		地盤名稱:		啟德6552		核對:	徐詳坤	日期:	2022.01.06	副本:
廠用玻璃B.M.表		項目類別:		單元幕牆 (第二批)		批准:	林仁安	日期:	2022.01.07	
BM編號:		A/C Code:				數量:	4238	總計玻璃面積 (平方米)		4542.128
序號	修改標示	玻璃編號	顏色與名稱	厚度(mm)	玻璃尺寸		數量 (塊)	面積(平方米)		使用位置
					寬度(mm)	高度(mm)		單件	總面積	
1		GL1-B004	GL1: Laminated IGU Vision Glass 8mm Heat Strengthen Low Iron +1.52 PVB + 8mm Heat Strengthen Low Iron+ 12AS+10mm Tempered Low Iron with Low-E Coating on Surface #4 (Sample Code : R20210930023)	39.52	1162	2458	10	2.856	28.562	12-23F
2		GL1-B008			1037	2458	10	2.549	25.489	12-23F
3		GL1-B010			1341	2458	40	3.296	131.847	12-23F
4		GL1-B011			732	2458	60	1.799	107.955	12-23F
5		GL1-B012			1012	2458	30	2.487	74.625	12-23F
6		GL1-B013			1028	2458	20	2.527	50.536	12-23F
7		GL1-B016			1096	2458	20	2.694	53.879	12-23F
8		GL1-B021			1271	2458	20	3.124	62.482	12-23F
9		GL1-B023			784	2458	10	1.927	19.271	12-23F
10		GL1-B026			1527	2458	10	3.753	37.534	12-23F
11		GL1-B029			1034	2458	20	2.542	50.831	12-23F
12		GL1-B079			1117	2458	60	2.746	164.735	12-23F
13		GL1-B082			1039	2458	10	2.554	25.539	12-23F
14		GL1-B086			1370	2458	20	3.367	67.349	12-23F
15		GL1-B087			480	2458	20	1.180	23.597	12-23F
16		GL1-B090			892	2458	20	2.193	43.851	12-23F
17		GL1-B092			1334	2458	20	3.279	65.579	12-23F
18		GL1-B094			1214	2458	20	2.984	59.680	12-23F
19		GL1-B101			1238	2458	10	3.043	30.430	12-23F
20		GL1-B102			661	2458	10	1.625	16.247	12-23F
21		GL1-B104			967	2458	10	2.377	23.769	12-23F
22		GL1-B105			1507	2458	10	3.704	37.042	12-23F
23		GL1-B107			1313	2458	10	3.227	32.274	12-23F
24		GL1-B109			1480	2458	10	3.638	36.378	12-23F
25		GL1-B110			1079	2458	10	2.652	26.522	12-23F
26		GL1-B113			1388	2458	10	3.412	34.117	12-23F
27		GL1-B204			567	2458	10	1.394	13.937	12-23F
28		GL1-L001			752	634	10	0.477	4.768	12-23F
29		GL1-L003			501	634	10	0.318	3.176	12-23F
30		GL1-L005			817	634	10	0.518	5.180	12-23F
31		GL1-L007			752	634	70	0.477	33.374	12-23F

美特鋁質有限公司 MIDI Aluminium Fabricator Ltd.		工程號: J-857	計算: 劉燦	日期: 2022.01.05	送呈:						
廠用玻璃B.M.表		地盤名稱: 啟德6552	核對: 徐詳坤	日期: 2022.01.06	副本:						
BM編號:		項目類別: 單元幕牆 (第二批)	批准: 林仁安	日期: 2022.01.07							
		A/C Code:	數量: 4238	總計玻璃面積 (平方米) 4542.128							
序號	修改標示	玻璃編號	顏色與名稱	厚度(mm)	玻璃尺寸	數量 (塊)	面積(平方米)	使用位置			
					寬度(mm)	高度(mm)	單件	總面積			
32		GL1-L009	GL1: Laminated IGU Vision Glass 8mm Heat Strengthen Low Iron +1.52 PVB + 8mm Heat Strengthen Low Iron + 12AS+10mm Tempered Low Iron with Low-E Coating on Surface #4 (Sample Code : R20210930023)	39.52	751	634	0.476	38.091	12-23F		
33		GL1-L014			502	634	0.318	50.923	12-23F		
34		GL1-L020			802	634	0.508	20.339	12-23F		
35		GL1-L027			583	634	0.370	7.392	12-23F		
36		GL1-L028			758	634	0.481	24.029	12-23F		
37		GL1-L078			592	634	0.375	41.286	12-23F		
38		GL1-L081			442	634	0.280	30.825	12-23F		
39		GL1-L085			642	634	0.407	4.070	12-23F		
40		GL1-L088			1113	634	0.706	14.113	12-23F		
41		GL1-L098			1081	634	0.685	6.854	12-23F		
42		GL1-L106	444	634	0.281	2.815	12-23F				
43		GL2-L002	GL2: Laminated IGU Vision Glass 8mm Heat Strengthen Low Iron +1.52 PVB + 8mm Heat Strengthen Low Iron + 12AS+12mm Tempered Low Iron with Low-E Coating on Surface #4 (Sample Code : R20210930024)	41.52	2080	2458	5.113	51.126	12-23F		
44		GL2-L006			1678	2458	4.125	41.245	12-23F		
45		GL2-L015			1562	2458	3.839	153.576	12-23F		
46		GL2-L018			1595	2458	3.921	78.410	12-23F		
47		GL2-L019			2050	2458	5.039	100.778	12-23F		
48		GL2-L025			2202	2458	5.413	54.125	12-23F		
49		GL2-L080			1888	2458	4.641	278.442	12-23F		
50		GL2-L084			1524	2458	3.746	37.460	12-23F		
51		GL2-L093			1764	2458	4.336	86.718	12-23F		
52		GL2-L097			1664	2458	4.090	40.901	12-23F		
53		GL2-L099			1628	2458	4.002	40.016	12-23F		
54		GL2-L111			1552	2458	3.815	38.148	12-23F		
55		GL2-L114			1592	2458	3.913	39.131	12-23F		
56		GL3-L001			GL3: Laminated IGU Vision Glass 8mm Heat Strengthen Low Iron +1.52 PVB + 8mm Heat Strengthen Low Iron + 9AS+8mm Tempered Low Iron with Low-E Coating on Surface #4 for Openable Window (Sample Code : R20211112039)	34.52	752	1765	1.327	13.273	12-23F
57		GL3-L003					501	1765	0.884	8.843	12-23F
58		GL3-L005	817	1765			1.442	14.420	12-23F		
59		GL3-L007	752	1765			1.327	92.910	12-23F		
60		GL3-L009	751	1765			1.326	106.041	12-23F		
61		GL3-L014	502	1765			0.886	141.765	12-23F		

		美特鋁質有限公司	工程號:	J-857	計算:	劉燦	日期:	2022.01.05	送呈:	
MIDI Aluminium Fabricator Ltd.		廠用玻璃B.M.表	地盤名稱:	啟德6552	核對:	徐詳坤	日期:	2022.01.06	副本:	
BM編號:			項目類別:	單元幕牆 (第二批)	批准:	林仁安	日期:	2022.01.07		
			A/C Code:		數量:	4238	總計玻璃面積 (平方米)		4542.128	
序號	修改標示	玻璃編號	顏色與名稱	厚度(mm)	玻璃尺寸		數量 (塊)	面積(平方米)		使用位置
					寬度(mm)	高度(mm)		單件	總面積	
62		GL3-L020	GL3: Laminated IGU Vision Glass 8mm Heat Strengthen Low Iron +1.52 PVB + 8mm Heat Strengthen Low Iron+ 9AS+8mm Tempered Low Iron with Low-E Coating on Surface #4 for Operable Window (Sample Code : R20211112039)	34.52	802	1765	40	1.416	56.621	12-23F
63		GL3-L027			583	1765	20	1.029	20.580	12-23F
64		GL3-L028			758	1765	50	1.338	66.894	12-23F
65		GL3-L078			592	1765	110	1.045	114.937	12-23F
66		GL3-L081			442	1765	110	0.780	85.814	12-23F
67		GL3-L085			642	1765	10	1.133	11.331	12-23F
68		GL3-L088			1113	1765	20	1.964	39.289	12-23F
69		GL3-L098			1081	1765	10	1.908	19.080	12-23F
70		GL3-L106			444	1765	10	0.784	7.837	12-23F
71		GL4-A001			752	587	1	0.441	0.441	12-23F
72		GL4-A002	2080	587	1	1.221	1.221	12-23F		
73		GL4-A003	501	587	1	0.294	0.294	12-23F		
74		GL4-A004	1162	587	1	0.682	0.682	12-23F		
75		GL4-A005	817	587	1	0.480	0.480	12-23F		
76		GL4-A006	1678	587	1	0.985	0.985	12-23F		
77		GL4-A007	752	587	6	0.441	2.649	12-23F		
78		GL4-A008	1037	587	1	0.609	0.609	12-23F		
79		GL4-A009	751	587	8	0.441	3.527	12-23F		
80		GL4-A010	1341	587	4	0.787	3.149	12-23F		
81		GL4-A011	732	587	4	0.430	1.719	12-23F		
82		GL4-A012	1012	587	3	0.594	1.782	12-23F		
83		GL4-A013	1028	587	2	0.603	1.207	12-23F		
84		GL4-A014	502	587	4	0.295	1.179	12-23F		
85		GL4-A015	1562	587	4	0.917	3.668	12-23F		
86		GL4-A016	1096	587	2	0.643	1.287	12-23F		
87		GL4-A018	1595	587	2	0.936	1.873	12-23F		
88		GL4-A019	2050	587	2	1.203	2.407	12-23F		
89		GL4-A020	802	587	4	0.471	1.883	12-23F		
90		GL4-A021	1271	587	2	0.746	1.492	12-23F		
91		GL4-A023	784	587	1	0.460	0.460	12-23F		
92		GL4-A025	2202	587	1	1.293	1.293	12-23F		

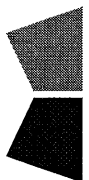		美特鋁質有限公司		工程號:		J-857		計算:		日期:		2022.01.05		送呈:	
MIDI Aluminium Fabricator Ltd.		廠用玻璃B.M.表		地盤名稱:		啟德652		核對:		日期:		2022.01.06		副本:	
BM編號:		廠用玻璃B.M.表		項目類別:		單元幕牆 (第二批)		批准:		日期:		2022.01.07			
		A/C Code:		數量:		4238		總計玻璃面積 (平方米)				4542.128			
序號	修改標示	玻璃編號	顏色與名稱	厚度(mm)	玻璃尺寸		數量 (塊)	面積(平方米)		使用位置					
					寬度(mm)	高度(mm)		單件	總面積						
93		GL4-A026	<p>GL4: Laminated Glass 8mm Tempered Clear + 1.52 PVB+ 8mm Tempered Clear with Reflective Coating (to match with low-e coating colour) on Surface #2 (Sample Code : R202.10906045)</p>	17.52	1527	587	1	0.896	0.896	12-23F					
94		GL4-A027			583	587	2	0.342	0.684	12-23F					
95		GL4-A028			758	587	5	0.445	2.225	12-23F					
96		GL4-A029			1034	587	2	0.607	1.214	12-23F					
97		GL4-A078			592	587	1	0.348	0.348	12-23F					
98		GL4-A081			442	587	1	0.259	0.259	12-23F					
99		GL4-A113			1388	587	1	0.815	0.815	12-23F					
100		GL4-A114			1592	587	1	0.935	0.935	12-23F					
101		GL4-A204			567	587	1	0.333	0.333	12-23F					
102		GL4-B001			752	718	7	0.540	3.780	12-23F					
103		GL4-B002			2080	718	7	1.493	10.454	12-23F					
104		GL4-B003			501	718	7	0.360	2.518	12-23F					
105		GL4-B004			1162	718	7	0.834	5.840	12-23F					
106		GL4-B005	817	718	7	0.587	4.106	12-23F							
107		GL4-B006	1678	718	7	1.205	8.434	12-23F							
108		GL4-B007	752	718	52	0.540	28.077	12-23F							
109		GL4-B008	1037	718	7	0.745	5.212	12-23F							
110		GL4-B009	751	718	56	0.539	30.196	12-23F							
111		GL4-B010	1341	718	28	0.963	26.959	12-23F							
112		GL4-B011	732	718	48	0.526	25.228	12-23F							
113		GL4-B012	1012	718	21	0.727	15.259	12-23F							
114		GL4-B013	1028	718	14	0.738	10.333	12-23F							
115		GL4-B014	502	718	148	0.360	53.345	12-23F							
116		GL4-B015	1562	718	28	1.122	31.402	12-23F							
117		GL4-B016	1096	718	14	0.787	11.017	12-23F							
118		GL4-B018	1595	718	14	1.145	16.033	12-23F							
119		GL4-B019	2050	718	14	1.472	20.607	12-23F							
120		GL4-B020	802	718	28	0.576	16.123	12-23F							
121		GL4-B021	1271	718	14	0.913	12.776	12-23F							
122		GL4-B023	784	718	7	0.563	3.940	12-23F							
123		GL4-B025	2202	718	7	1.581	11.067	12-23F							


16

美特鋁質有限公司		工程號:	J-857	計算:	劉燦	日期:	2022.01.05	送呈:		
MIDI Aluminium Fabricator Ltd.		地盤名稱:	啟德6552	核對:	徐詳坤	日期:	2022.01.06	副本:		
廠用玻璃B.M.表		項目類別:	單元幕牆 (第二批)	批准:	林仁安	日期:	2022.01.07			
BM編號:		A/C Code:		數量:	4238	總計玻璃面積 (平方米)		4542.128		
序號	修改標示	玻璃编号	顏色與名稱	厚度(mm)	玻璃尺寸		數量 (塊)	面積(平方米)		使用位置
					寬度(mm)	高度(mm)		單件	總面積	
124		GL4-B026	GL4: Laminated Glass 8mm Tempered Clear + 1.52 PVB + 8mm Tempered Clear with Reflective Coating (to match with low-e coating colour) on Surface #2 (Sample Code : R20210906045)	17.52	1527	718	7	1.096	7.675	12-23F
125		GL4-B027			583	718	14	0.419	5.860	12-23F
126		GL4-B028			758	718	35	0.544	19.049	12-23F
127		GL4-B029			1034	718	14	0.742	10.394	12-23F
128		GL4-B078			592	718	107	0.425	45.481	12-23F
129		GL4-B079			1117	718	60	0.802	48.120	12-23F
130		GL4-B080			1888	718	60	1.356	81.335	12-23F
131		GL4-B081			442	718	107	0.317	33.957	12-23F
132		GL4-B082			1039	718	10	0.746	7.460	12-23F
133		GL4-B084			1524	718	10	1.094	10.942	12-23F
134		GL4-B085			642	718	10	0.461	4.610	12-23F
135		GL4-B086			1370	718	20	0.984	19.673	12-23F
136		GL4-B087			480	718	20	0.345	6.893	12-23F
137		GL4-B088			1113	718	20	0.799	15.983	12-23F
138		GL4-B090			892	718	20	0.640	12.809	12-23F
139		GL4-B092	1334	718	20	0.958	19.156	12-23F		
140		GL4-B093	1764	718	20	1.267	25.331	12-23F		
141		GL4-B094	1214	718	20	0.872	17.433	12-23F		
142		GL4-B097	1664	718	10	1.195	11.948	12-23F		
143		GL4-B098	1081	718	10	0.776	7.762	12-23F		
144		GL4-B099	1628	718	10	1.169	11.689	12-23F		
145		GL4-B101	1238	718	10	0.889	8.889	12-23F		
146		GL4-B102	661	718	10	0.475	4.746	12-23F		
147		GL4-B104	967	718	10	0.694	6.943	12-23F		
148		GL4-B105	1507	718	10	1.082	10.820	12-23F		
149		GL4-B106	444	718	10	0.319	3.188	12-23F		
150		GL4-B107	1313	718	10	0.943	9.427	12-23F		
151		GL4-B109	1480	718	10	1.063	10.626	12-23F		
152		GL4-B110	1079	718	10	0.775	7.747	12-23F		
153		GL4-B111	1552	718	10	1.114	11.143	12-23F		
154		GL4-B113	1388	718	7	0.997	6.976	12-23F		


		美特鋁質有限公司		工程號:	J-857	計算:	劉燦	日期:	2022.01.05	送呈:
MIDI Aluminium Fabricator Ltd.		地盤名稱:		啟德6552		核對:	徐詳坤	日期:	2022.01.06	副本:
廠用玻璃B.M.表		項目類別:		單元幕牆 (第二批)		批准:	林仁安	日期:	2022.01.07	
BM編號:		A/C Code:		數量:		4238		總計玻璃面積 (平方米)		4542.128
序號	修改標示	玻璃編號	顏色與名稱	厚度(mm)	玻璃尺寸		數量 (塊)	面積(平方米)		使用位置
					寬度(mm)	高度(mm)		單件	總面積	
155		GL4-B114	GL4: Laminated Glass 8mm Tempered Clear + 1.52 PVB+ 8mm Tempered Clear with Reflective Coating (to match with low-e coating colour) on Surface #2 (Sample Code : R20210906045)	17.52	1592	718	7	1.143	8.001	12-23F
156		GL4-B204			567	718	7	0.407	2.850	12-23F
157		GB-L001			730	370	10	0.270	2.701	12-23F
158		GB-L003			479	370	10	0.177	1.772	12-23F
159		GB-L005			733	370	10	0.271	2.712	12-23F
160		GB-L007			730	370	70	0.270	18.907	12-23F
161		GB-L009			729	370	80	0.270	21.578	12-23F
162		GB-L014			480	370	160	0.178	28.416	12-23F
163		GB-L020			780	370	40	0.289	11.544	12-23F
164		GB-L027	GB: Monolithic Glass 10mm Tempered Clear for Fixed Glass Barrier. (Sample Code : R2021112040)	10	561	370	20	0.208	4.151	12-23F
165		GB-L028			736	370	50	0.272	13.616	12-23F
166		GB-L078			570	370	110	0.211	23.199	12-23F
167		GB-L081			420	370	110	0.155	17.094	12-23F
168		GB-L085			620	370	10	0.229	2.294	12-23F
169		GB-L088			1091	370	20	0.404	8.073	12-23F
170		GB-L098			1059	370	10	0.392	3.918	12-23F
171		GB-L106			414	370	10	0.153	1.532	12-23F
							總合計:	4238		4542.128
<p>1).本表中所有玻璃對角線尺寸偏差要求不超過正負2mm.</p> <p>2).本表中所有玻璃要求粗磨邊處理並倒棱角.</p> <p>3).本表中玻璃要求粗磨邊處理並倒棱角, 攔河玻璃頂底要精磨邊, 而所有玻璃之入爐方向需保持一致。</p> <p>4).本表中不同種類玻璃參照玻璃加工圖加工.</p> <p>5).本表中所有強化玻璃均需註明室內外面及其玻璃編號, 以便識別。</p> <p>6).本表中所有玻璃均需註明室內外面及其玻璃編號, 以便識別。</p>										
<b>加工注意事項:</b>										

		美特鋁質有限公司		工程號:	J-857	計算:	劉燦	日期:	2022.01.05	送呈:
MDI Aluminium Fabricator Ltd.		啟德6552		地盤名稱:	啟德6552	核對:	徐詳坤	日期:	2021.01.06	副本:
廠用玻璃B.M.表		單元幕牆 (第三批)		項目類別:	單元幕牆 (第三批)	批准:	林仁安	日期:	2021.01.07	
BM編號:		A/C Code:		數量:		2995		總計玻璃面積 (平方米)		3197.224
序號	修改標示	玻璃編號	顏色與名稱	厚度(mm)	玻璃尺寸		數量 (塊)	面積(平方米)		使用位置
					寬度(mm)	高度(mm)		單件	總面積	
1		GL1-B004	39.52  GL1: Laminated IGU Vision Glass 8mm Heat Strengthen Low Iron +1.52 PVB + 8mm Heat Strengthen Low Iron+ 12AS+10mm Tempered Low Iron with Low-E Coating on Surface #4 (Sample Code : R20210930023)		1162	2458	7	2.856	19.993	25-31F
2		GL1-B008			1037	2458	7	2.549	17.843	25-31F
3		GL1-B010			1341	2458	28	3.296	92.293	25-31F
4		GL1-B011			732	2458	42	1.799	75.569	25-31F
5		GL1-B012			1012	2458	21	2.487	52.237	25-31F
6		GL1-B013			1028	2458	14	2.527	35.376	25-31F
7		GL1-B016			1096	2458	14	2.694	37.716	25-31F
8		GL1-B021			1271	2458	14	3.124	43.738	25-31F
9		GL1-B023			784	2458	7	1.927	13.490	25-31F
10		GL1-B026			1527	2458	7	3.753	26.274	25-31F
11		GL1-B029			1034	2458	14	2.542	35.582	25-31F
12		GL1-B079			1117	2458	42	2.746	115.315	25-31F
13		GL1-B082			1039	2458	7	2.554	17.877	25-31F
14		GL1-B086			1370	2458	14	3.367	47.144	25-31F
15		GL1-B087			480	2458	14	1.180	16.518	25-31F
16		GL1-B090			892	2458	14	2.193	30.696	25-31F
17		GL1-B092			1334	2458	14	3.279	45.906	25-31F
18		GL1-B094			1214	2458	14	2.984	41.776	25-31F
19		GL1-B101			1238	2458	7	3.043	21.301	25-31F
20		GL1-B102			661	2458	7	1.625	11.373	25-31F
21		GL1-B104			967	2458	7	2.377	16.638	25-31F
22		GL1-B105			1507	2458	7	3.704	25.929	25-31F
23		GL1-B107			1313	2458	7	3.227	22.591	25-31F
24		GL1-B109			1480	2458	7	3.638	25.465	25-31F
25		GL1-B110			1079	2458	7	2.652	18.565	25-31F
26		GL1-B113			1388	2458	7	3.412	23.882	25-31F
27		GL1-B204			567	2458	7	1.394	9.756	25-31F
28		GL1-L001			752	634	7	0.477	3.337	25-31F
29		GL1-L003			501	634	7	0.318	2.223	25-31F
30		GL1-L005			817	634	7	0.518	3.626	25-31F
31		GL1-L007			752	634	49	0.477	23.362	25-31F

美特鋁質有限公司 MIDI Aluminium Fabricator Ltd.		工程號:	J-857	計算:	劉燦	日期:	2022.01.05	送呈:				
廠用玻璃B.M.表		地盤名稱:	啟德6552	核對:	徐詳坤	日期:	2021.01.06	副本:				
		項目類別:	單元幕牆 (第三批)	批准:	林仁安	日期:	2021.01.07					
BM編號:		A/C Code:		數量:	2995	總計玻璃面積 (平方米)		3197.224				
序號	修改標示	玻璃編號	顏色與名稱	厚度(mm)	玻璃尺寸		數量 (塊)	面積(平方米)		使用位置		
					寬度(mm)	高度(mm)		單件	總面積			
32		GL1-L009	GL1: Laminated IGU Vision Glass 8mm Heat Strengthen Low Iron +1.52 PVB + 8mm Heat Strengthen Low Iron + 12AS+10mm Tempered Low Iron with Low-E Coating on Surface #4 (Sample Code : R20210930023)	39.52	751	634	56	0.476	26.664	25-31F		
33		GL1-L014			502	634	112	0.318	35.646	25-31F		
34		GL1-L020			802	634	28	0.508	14.237	25-31F		
35		GL1-L027			583	634	14	0.370	5.175	25-31F		
36		GL1-L028			758	634	35	0.481	16.820	25-31F		
37		GL1-L078			592	634	77	0.375	28.900	25-31F		
38		GL1-L081			442	634	77	0.280	21.578	25-31F		
39		GL1-L085			642	634	7	0.407	2.849	25-31F		
40		GL1-L088			1113	634	14	0.706	9.879	25-31F		
41		GL1-L098			1081	634	7	0.685	4.797	25-31F		
42		GL1-L106	444	634	7	0.281	1.970	25-31F				
43		GL2-L002	GL2: Laminated IGU Vision Glass 8mm Heat Strengthen Low Iron +1.52 PVB + 8mm Heat Strengthen Low Iron + 12AS+12mm Tempered Low Iron with Low-E Coating on Surface #4 (Sample Code : R20210930024)	41.52	2080	2458	7	5.113	35.788	25-31F		
44		GL2-L006			1678	2458	7	4.125	28.872	25-31F		
45		GL2-L015			1562	2458	28	3.839	107.503	25-31F		
46		GL2-L018			1595	2458	14	3.921	54.887	25-31F		
47		GL2-L019			2050	2458	14	5.039	70.545	25-31F		
48		GL2-L025			2202	2458	7	5.413	37.888	25-31F		
49		GL2-L080			1888	2458	42	4.641	194.910	25-31F		
50		GL2-L084			1524	2458	7	3.746	26.222	25-31F		
51		GL2-L093			1764	2458	14	4.336	60.703	25-31F		
52		GL2-L097			1664	2458	7	4.090	28.631	25-31F		
53		GL2-L099			1628	2458	7	4.002	28.011	25-31F		
54		GL2-L111			1552	2458	7	3.815	26.704	25-31F		
55		GL2-L114			1592	2458	7	3.913	27.392	25-31F		
56		GL3-L001			GL3: Laminated IGU Vision Glass 8mm Heat Strengthen Low Iron +1.52 PVB + 8mm Heat Strengthen Low Iron + 9AS+8mm Tempered Low Iron with Low-E Coating on Surface #4 for Openable Window (Sample Code : R20211112039)	34.52	752	1765	7	1.327	9.291	25-31F
57		GL3-L003					501	1765	7	0.884	6.190	25-31F
58		GL3-L005	817	1765			7	1.442	10.094	25-31F		
59		GL3-L007	752	1765			49	1.327	65.037	25-31F		
60		GL3-L009	751	1765			56	1.326	74.229	25-31F		
61		GL3-L014	502	1765			112	0.886	99.235	25-31F		

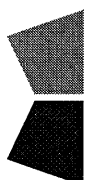 美特鋁質有限公司 MDI Aluminium Fabricator Ltd.		工程號:	J-857	計算:	劉燦	日期:	2022.01.05	送呈:		
廠用玻璃B.M.表		地盤名稱:	啟德6552	核對:	徐詳坤 <th>日期:</th> <td>2021.01.06</td> <th>副本:</th>	日期:	2021.01.06	副本:		
BM編號:		項目類別:	單元幕牆 (第三批)	批准:	林仁安 <th>日期:</th> <td>2021.01.07</td> <td></td>	日期:	2021.01.07			
		A/C Code:		數量:	2995	總計玻璃面積 (平方米)		3197.224		
序號	修改標示	玻璃編號	顏色與名稱	厚度(mm)	玻璃尺寸		數量 (塊)	面積(平方米)		使用位置
					寬度(mm)	高度(mm)		單件	總面積	
62		GL3-L020	GL3: Laminated IGU Vision Glass 8mm Heat Strengthen Low Iron +1.52 PVB + 8mm Heat Strengthen Low Iron+ 9AS+8mm Tempered Low Iron with Low-E Coating on Surface #4 for Operable Window (Sample Code : R2021112039)	34.52	802	1765	28	1.416	39.635	25-31F
63		GL3-L027			583	1765	14	1.029	14.406	25-31F
64		GL3-L028			758	1765	35	1.338	46.825	25-31F
65		GL3-L078			592	1765	77	1.045	80.456	25-31F
66		GL3-L081			442	1765	77	0.780	60.070	25-31F
67		GL3-L085			642	1765	7	1.133	7.932	25-31F
68		GL3-L088			1113	1765	14	1.964	27.502	25-31F
69		GL3-L098			1081	1765	7	1.908	13.356	25-31F
70		GL3-L106	444	1765	7	0.784	5.486	25-31F		
71		GL4-A001	GL4: Laminated Glass 8mm Tempered Clear + 1.52 PVB+ 8mm Tempered Clear with Reflective Coating (to match with low-e coating colour) on Surface #2 (Sample Code : R20210906045)	17.52	752	587	1	0.441	0.441	25-31F
72		GL4-A002			2080	587	1	1.221	1.221	25-31F
73		GL4-A003			501	587	1	0.294	0.294	25-31F
74		GL4-A004			1162	587	1	0.682	0.682	25-31F
75		GL4-A005			817	587	1	0.480	0.480	25-31F
76		GL4-A006			1678	587	1	0.985	0.985	25-31F
77		GL4-A007			752	587	6	0.441	2.649	25-31F
78		GL4-A008			1037	587	1	0.609	0.609	25-31F
79		GL4-A009			751	587	8	0.441	3.527	25-31F
80		GL4-A010			1341	587	4	0.787	3.149	25-31F
81		GL4-A011			732	587	4	0.430	1.719	25-31F
82		GL4-A012			1012	587	3	0.594	1.782	25-31F
83		GL4-A013			1028	587	2	0.603	1.207	25-31F
84		GL4-A014			502	587	4	0.295	1.179	25-31F
85		GL4-A015	1562	587	4	0.917	3.668	25-31F		
86		GL4-A016	1096	587	2	0.643	1.287	25-31F		
87		GL4-A018	1595	587	2	0.936	1.873	25-31F		
88		GL4-A019	2050	587	2	1.203	2.407	25-31F		
89		GL4-A020	802	587	4	0.471	1.883	25-31F		
90		GL4-A021	1271	587	2	0.746	1.492	25-31F		
91		GL4-A023	784	587	1	0.460	0.460	25-31F		
92		GL4-A025	2202	587	1	1.293	1.293	25-31F		

21

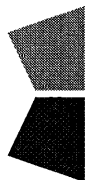		美特鋁質有限公司		工程號:		J-857		計算:		日期:		2022.01.05		送呈:	
MIDI Aluminium Fabricator Ltd.		廠用玻璃B.M.表		地盤名稱:		啟德6552		核對:		日期:		2021.01.06		副本:	
廠用玻璃B.M.表		廠用玻璃B.M.表		項目類別:		單元幕牆 (第三批)		批准:		日期:		2021.01.07			
BM編號:		A/C Code:		數量:		2995		總計玻璃面積 (平方米)		數量:		3197.224			
序號	修改標示	玻璃编号	顏色與名稱	厚度(mm)	玻璃尺寸		數量 (塊)	面積(平方米)		使用位置					
					寬度(mm)	高度(mm)		單件	總面積						
93		GL4-A026	GL4: Laminated Glass 8mm Tempered Clear + 1.52 PVB+ 8mm Tempered Clear with Reflective Coating (to match with low-e coating colour) on Surface #2 (Sample Code : R20210906045)	17.52	1527	587	1	0.896	0.896	25-31F					
94		GL4-A027			583	587	2	0.342	0.684	25-31F					
95		GL4-A028			758	587	5	0.445	2.225	25-31F					
96		GL4-A029			1034	587	2	0.607	1.214	25-31F					
97		GL4-A078			592	587	1	0.348	0.348	25-31F					
98		GL4-A081			442	587	1	0.259	0.259	25-31F					
99		GL4-A113			1388	587	1	0.815	0.815	25-31F					
100		GL4-A114			1592	587	1	0.935	0.935	25-31F					
101		GL4-A204			567	587	1	0.333	0.333	25-31F					
102		GL4-B001			752	718	5	0.540	2.700	25-31F					
103		GL4-B002			2080	718	5	1.493	7.467	25-31F					
104		GL4-B003			501	718	5	0.360	1.799	25-31F					
105		GL4-B004			1162	718	5	0.834	4.172	25-31F					
106		GL4-B005	817	718	5	0.587	2.933	25-31F							
107		GL4-B006	1678	718	5	1.205	6.024	25-31F							
108		GL4-B007	752	718	37	0.540	19.978	25-31F							
109		GL4-B008	1037	718	5	0.745	3.723	25-31F							
110		GL4-B009	751	718	40	0.539	21.569	25-31F							
111		GL4-B010	1341	718	20	0.963	19.257	25-31F							
112		GL4-B011	732	718	34	0.526	17.870	25-31F							
113		GL4-B012	1012	718	15	0.727	10.899	25-31F							
114		GL4-B013	1028	718	10	0.738	7.381	25-31F							
115		GL4-B014	502	718	104	0.360	37.485	25-31F							
116		GL4-B015	1562	718	20	1.122	22.430	25-31F							
117		GL4-B016	1096	718	10	0.787	7.869	25-31F							
118		GL4-B018	1595	718	10	1.145	11.452	25-31F							
119		GL4-B019	2050	718	10	1.472	14.719	25-31F							
120		GL4-B020	802	718	20	0.576	11.517	25-31F							
121		GL4-B021	1271	718	10	0.913	9.126	25-31F							
122		GL4-B023	784	718	5	0.563	2.815	25-31F							
123		GL4-B025	2202	718	5	1.581	7.905	25-31F							

		美特鋁質有限公司		工程號: J-857		計算: 劉燦		日期: 2022.01.05		送呈:	
MDI Aluminium Fabricator Ltd.		地盤名稱: 啟德6552		核對: 徐詳坤		核對: 徐詳坤		日期: 2021.01.06		副本:	
廠用玻璃B.M.表		項目類別: 單元幕牆 (第三批)		批准: 林仁安		批准: 林仁安		日期: 2021.01.07			
BM編號:		A/C Code:		數量: 2995		總計玻璃面積 (平方米)		3197.224			
序號	修改標示	玻璃編號	顏色與名稱	厚度(mm)	玻璃尺寸		數量 (塊)	面積(平方米)		使用位置	
					寬度(mm)	高度(mm)		單件	總面積		
124		GL4-B026	<p>GL4: Laminated Glass 8mm Tempered Clear + 1.52 PVB+ 8mm Tempered Clear with Reflective Coating (to match with low-e coating colour) on Surface #2 (Sample Code : R20210906045)</p>	17.52	1527	718	5	1.096	5.482	25-31F	
125		GL4-B027			583	718	10	0.419	4.186	25-31F	
126		GL4-B028			758	718	25	0.544	13.606	25-31F	
127		GL4-B029			1034	718	10	0.742	7.424	25-31F	
128		GL4-B078			592	718	75	0.425	31.879	25-31F	
129		GL4-B079			1117	718	42	0.802	33.684	25-31F	
130		GL4-B080			1888	718	42	1.356	56.935	25-31F	
131		GL4-B081			442	718	75	0.317	23.802	25-31F	
132		GL4-B082			1039	718	7	0.746	5.222	25-31F	
133		GL4-B084			1524	718	7	1.094	7.660	25-31F	
134		GL4-B085			642	718	7	0.461	3.227	25-31F	
135		GL4-B086			1370	718	14	0.984	13.771	25-31F	
136		GL4-B087			480	718	14	0.345	4.825	25-31F	
137		GL4-B088			1113	718	14	0.799	11.188	25-31F	
138		GL4-B090			892	718	14	0.640	8.966	25-31F	
139		GL4-B092	1334	718	14	0.958	13.409	25-31F			
140		GL4-B093	1764	718	14	1.267	17.732	25-31F			
141		GL4-B094	1214	718	14	0.872	12.203	25-31F			
142		GL4-B097	1664	718	7	1.195	8.363	25-31F			
143		GL4-B098	1081	718	7	0.776	5.433	25-31F			
144		GL4-B099	1628	718	7	1.169	8.182	25-31F			
145		GL4-B101	1238	718	7	0.889	6.222	25-31F			
146		GL4-B102	661	718	7	0.475	3.322	25-31F			
147		GL4-B104	967	718	7	0.694	4.860	25-31F			
148		GL4-B105	1507	718	7	1.082	7.574	25-31F			
149		GL4-B106	444	718	7	0.319	2.232	25-31F			
150		GL4-B107	1313	718	7	0.943	6.599	25-31F			
151		GL4-B109	1480	718	7	1.063	7.438	25-31F			
152		GL4-B110	1079	718	7	0.775	5.423	25-31F			
153		GL4-B111	1552	718	7	1.114	7.800	25-31F			
154		GL4-B113	1388	718	5	0.997	4.983	25-31F			

		美特鋁質有限公司		工程號:	J-857	計算:	劉傑	日期:	2022.01.05	送呈:
MDI Aluminium Fabricator Ltd.		地盤名稱:		啟德6552		核對:	徐詳坤	日期:	2021.01.06	副本:
廠用玻璃B.M.表		項目類別:		單元幕牆 (第三批)		批准:	林仁安	日期:	2021.01.07	
BM編號:		A/C Code:				數量:	2995	總計玻璃面積 (平方米)		3197.224
序號	修改標示	玻璃編號	顏色與名稱	厚度(mm)	玻璃尺寸		數量 (塊)	面積(平方米)		使用位置
					寬度(mm)	高度(mm)		單件	總面積	
155		GL4-B114	GL4: Laminated Glass 8mm Tempered Clear + 1.52 PVB + 8mm Tempered Clear with Reflective Coating (to match with low-e coating colour) on Surface #2 (Sample Code : R20210906045)	17.52	1592	718	5	1.143	5.715	25-31F
156		GL4-B204			567	718	5	0.407	2.036	25-31F
157		GB-L001	GB: Monolithic Glass 10mm Tempered Clear for Fixed Glass Barrier. (Sample Code : R20211112040)	10	730	370	7	0.270	1.891	25-31F
158		GB-L003			479	370	7	0.177	1.241	25-31F
159		GB-L005			733	370	7	0.271	1.898	25-31F
160		GB-L007			730	370	49	0.270	13.235	25-31F
161		GB-L009			729	370	56	0.270	15.105	25-31F
162		GB-L014			480	370	112	0.178	19.891	25-31F
163		GB-L020			780	370	28	0.289	8.081	25-31F
164		GB-L027			561	370	14	0.208	2.906	25-31F
165		GB-L028			736	370	35	0.272	9.531	25-31F
166		GB-L078			570	370	77	0.211	16.239	25-31F
167		GB-L081	420	370	77	0.155	11.966	25-31F		
168		GB-L085	620	370	7	0.229	1.606	25-31F		
169		GB-L088	1091	370	14	0.404	5.651	25-31F		
170		GB-L098	1059	370	7	0.392	2.743	25-31F		
171		GB-L106	414	370	7	0.153	1.072	25-31F		
							總合計:	2995	3197.224	

1).本表中所有玻璃對角線尺寸偏差要求不超過正負2mm.

2).本表中所有玻璃要求粗磨邊處理並倒棱角.

3).本表中玻璃要求粗磨邊處理並倒棱角, 欄河玻璃頂底要精磨邊, 而所有玻璃之入爐方向需保持一致。



4).本表中不同種類玻璃參照玻璃加工圖加工。

5).本表中所有強化玻璃均需HEAT SOAK TEST。

6).本表中所有玻璃均需注明室內外面及其玻璃編號, 以便識別。

### 加工注意事項:


 美特鋁質有限公司 MIDI Aluminium Fabricator Ltd.				工程號 J857	類別 制圖	物料號 -		
地盤 啟德站				制圖 劉燦	2021-12-15	圖號 GL1-L01		
修改 -	-	-	採用工廠 ✓	地盤 玻璃加工圖	復核 徐詳坤	2021-12-15	數量 -	
日期 -	-	-	材料顏色	材料 GLASS	批准 林仁安	2021-12-15	單件重量 -	(KG)

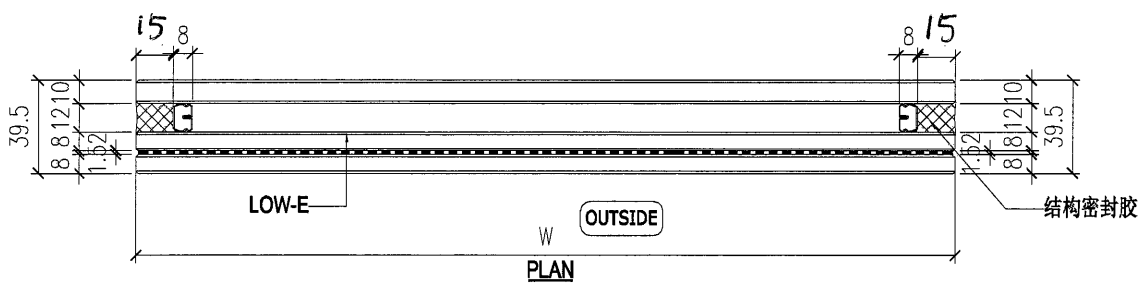
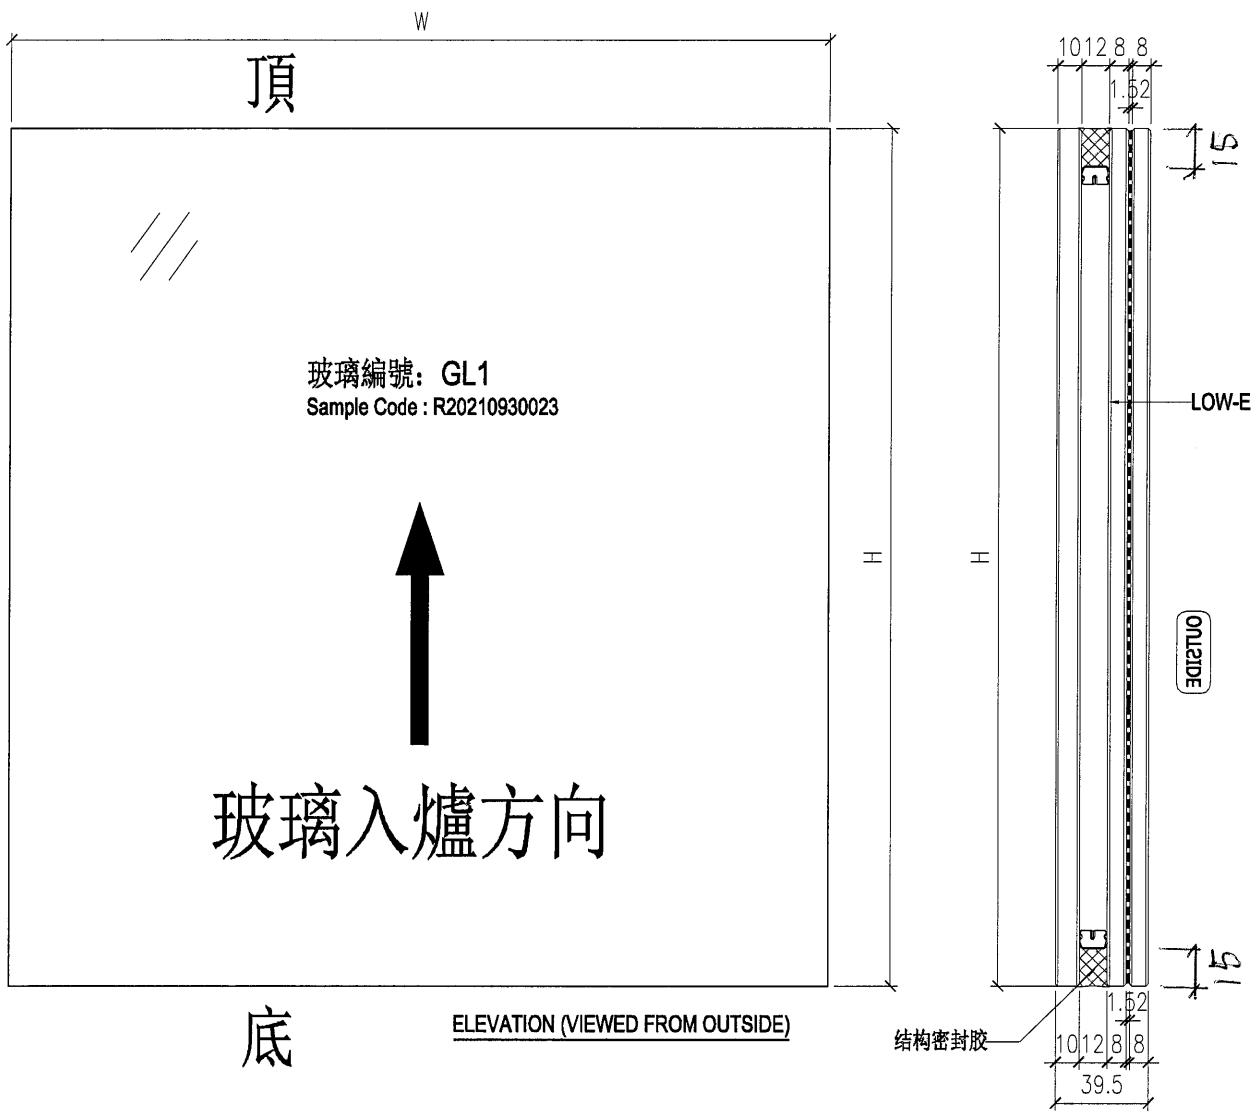


NOTES

1. ALL DIMENSION IN mm
2. ALL EDGE CHAMFER 1x1x45


25



 美特鋁質有限公司 MIDI Aluminium Fabricator Ltd.				工程號	J857	類別		物料號	-
修改	-	-	採用工廠	✓	地盤	圖紙名稱	玻璃加工圖	復核	徐詳坤
日期	-	-	材料顏色		材料	GLASS	批准	林仁安	2021-12-15
								圖號	GL2-L01
								數量	-
								單件重量	- (KG)

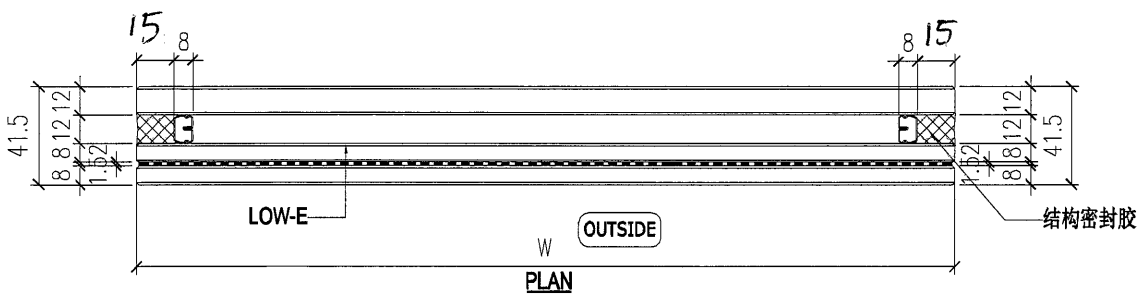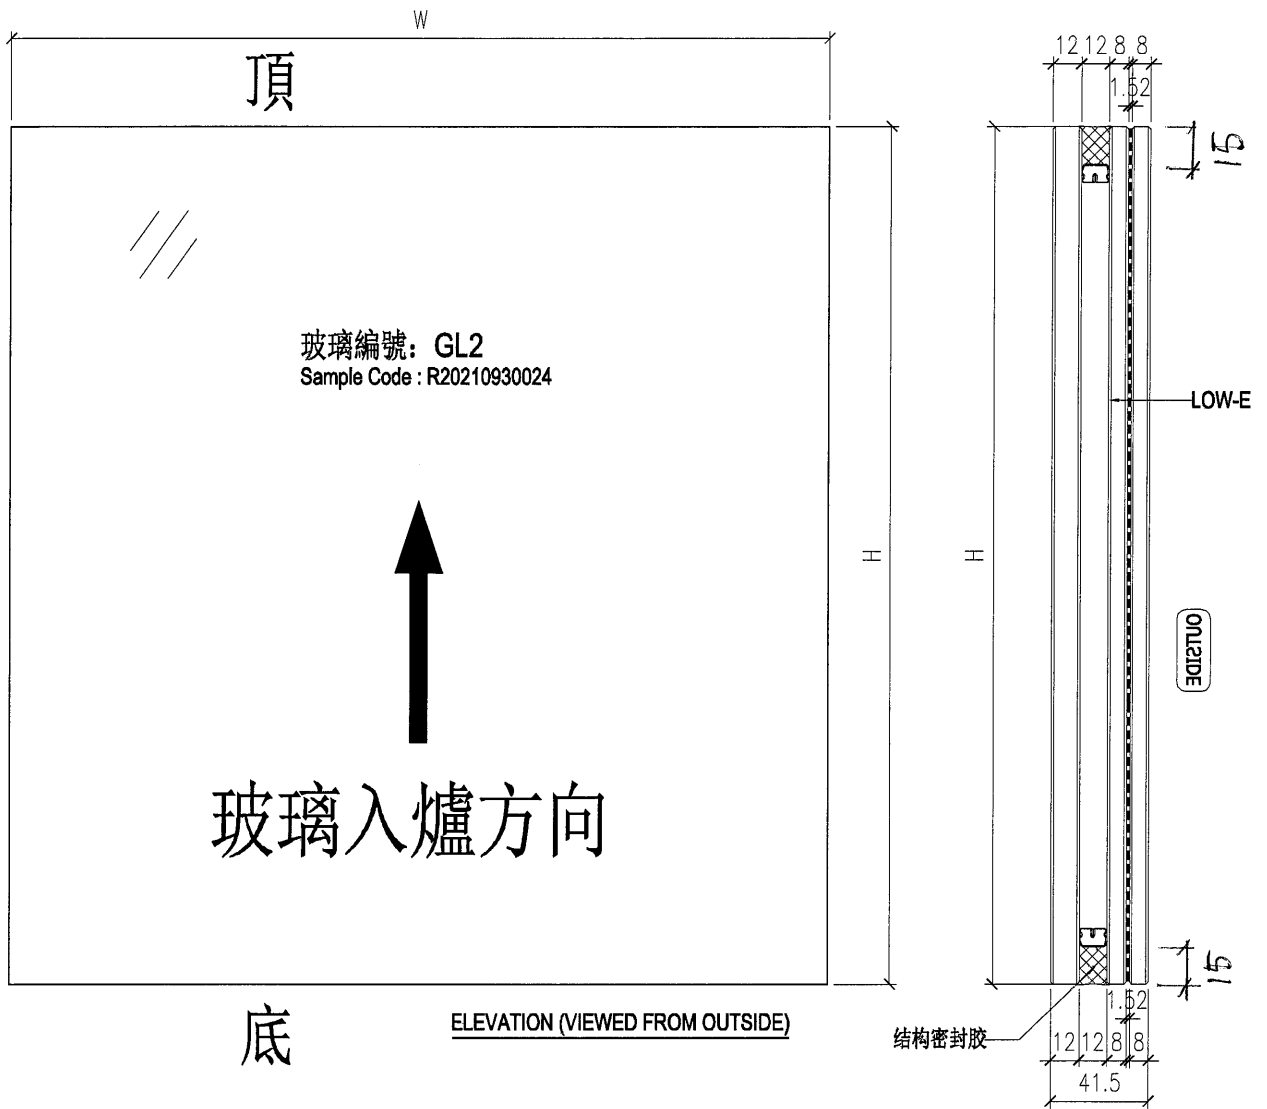


NOTES



1. ALL DIMENSION IN mm
2. ALL EDGE CHAMFER 1x1x45

 <b>美特鋁質有限公司</b> MIDI Aluminium Fabricator Ltd.				工程號 J857 地盘 啟德站	類別 制圖 劉燦	物料號 - 2021-12-15	圖號 GL3-L01
修改 - 日期 -	採用工廠 <input checked="" type="checkbox"/> 地盤 材料颜色	图纸名称 玻璃加工图 材料 GLASS	復核 徐詳坤 批准 林仁安	2021-12-15 2021-12-15	數量 - 單件重量 - (KG)		

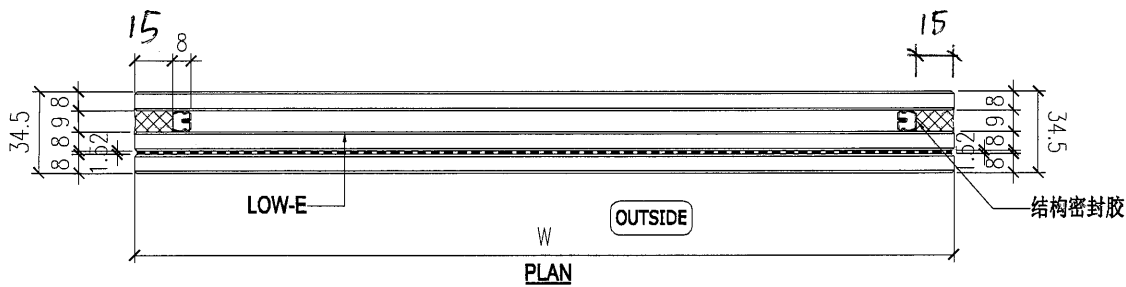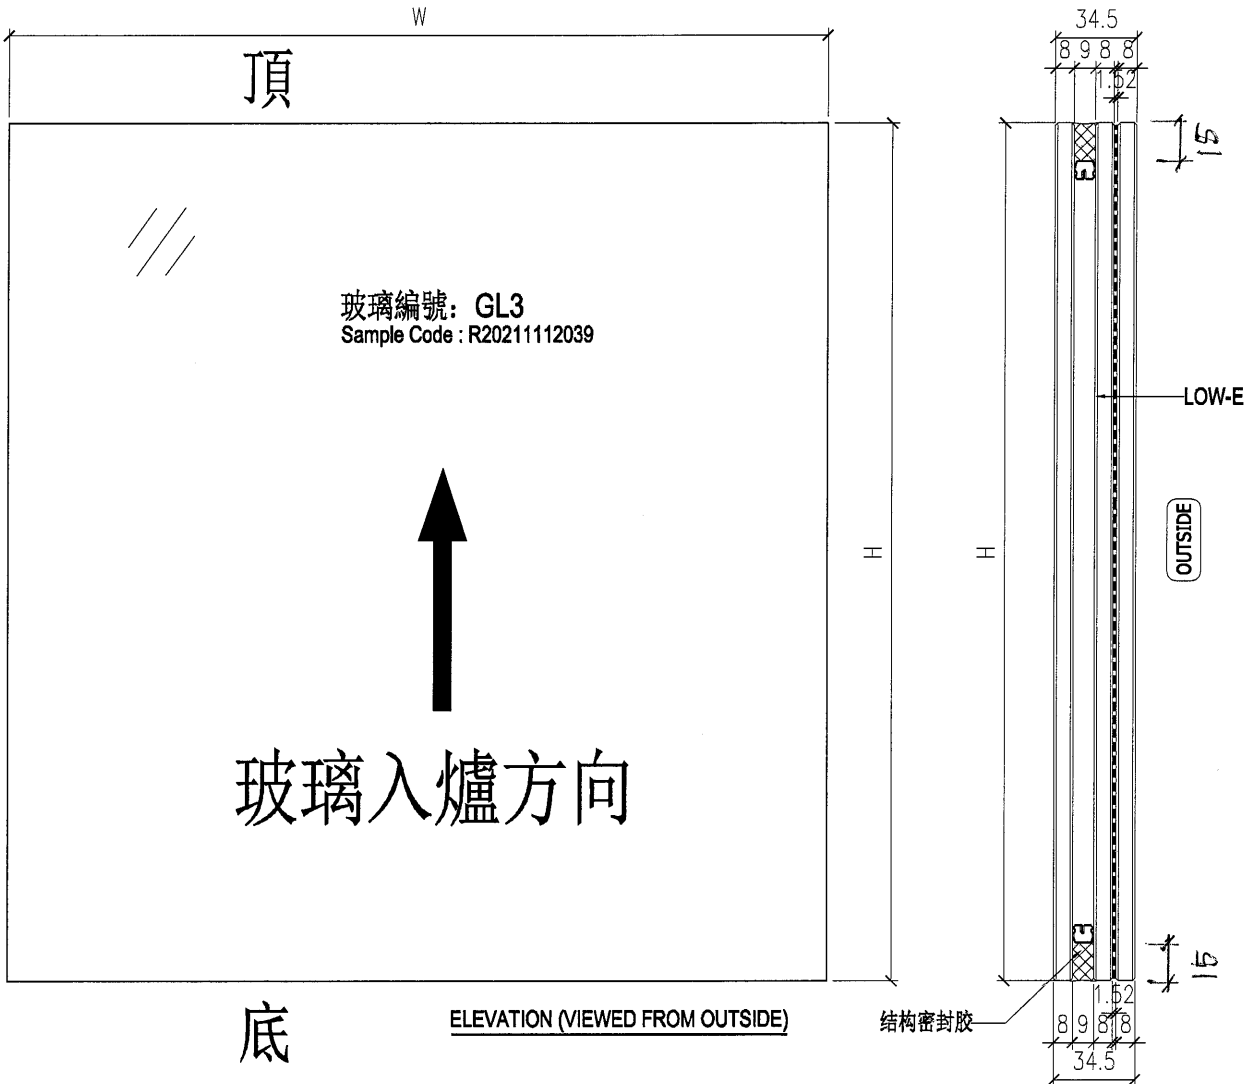


- NOTES
1. ALL DIMENSION IN mm
  2. ALL EDGE CHAMFER 1x1x45


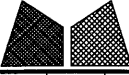
 美特鋁質有限公司 MIDI Aluminium Fabricator Ltd.				工程號 J857	類別 制圖	物料號 -		
				地盘 啟德站	制圖 劉燦	2021-12-15	圖號 GL4-L01	
修改 -	-	-	採用工廠 ✓	地盘 玻璃加工图	復核 徐詳坤	2021-12-15	數量 -	
日期 -	-	-	材料颜色	材料 GLASS	批准 林仁安	2021-12-15	單件重量 -	(KG)

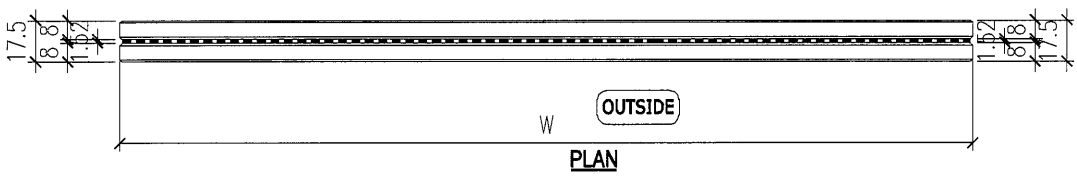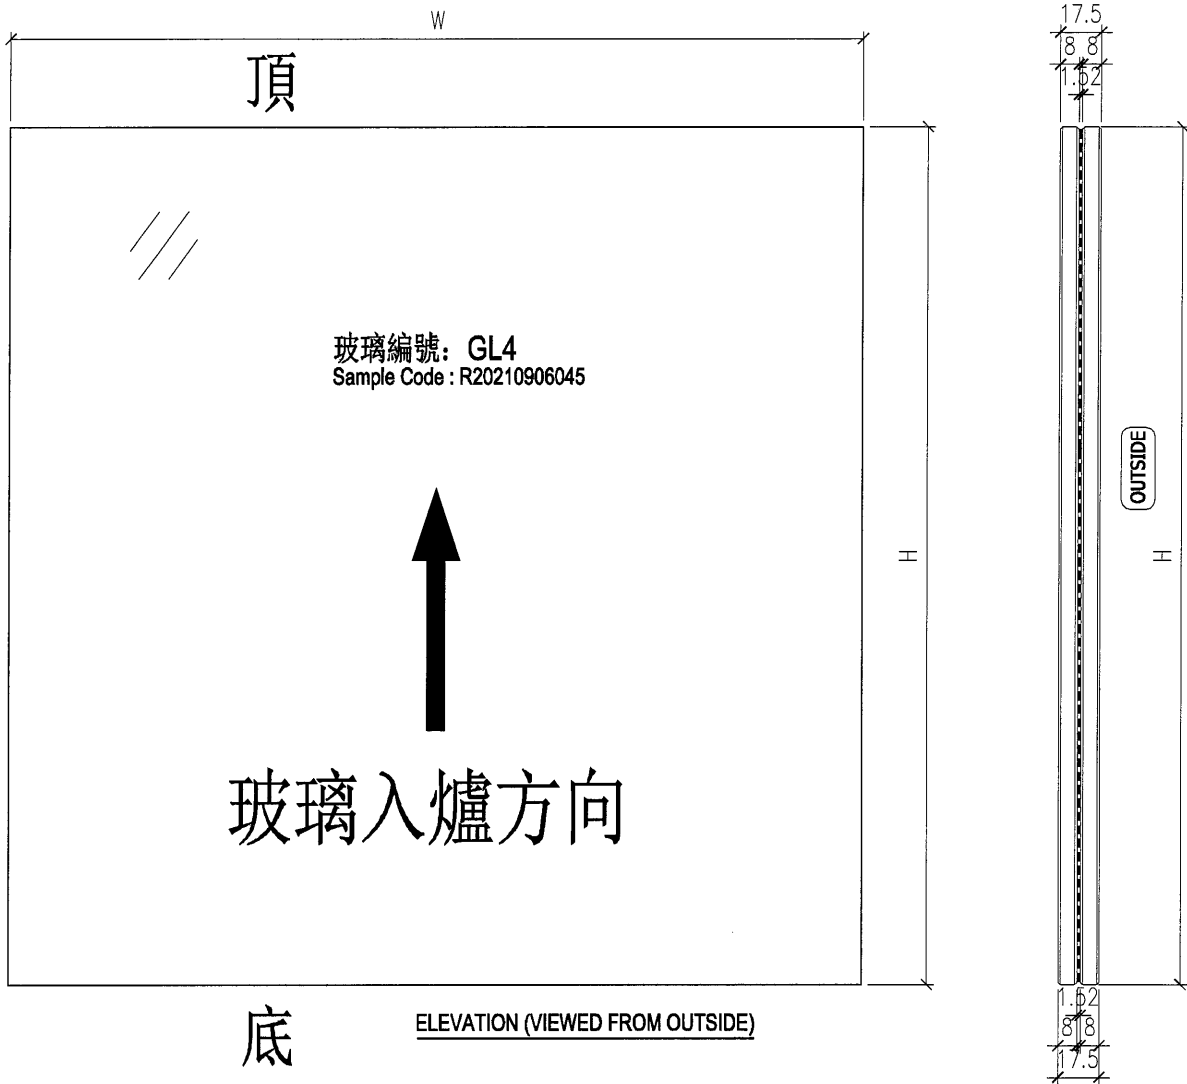

NOTES

1. ALL DIMENSION IN mm
2. ALL EDGE CHAMFER 1x1x45

 <b>美特鋁質有限公司</b> MIDI Aluminium Fabricator Ltd.				工程號 <b>J857</b>	類別 	物料號 -				
				地盘 <b>啟德站</b>	制圖 <b>劉燦</b>	2021-12-15	圖號 <b>GB-L01</b>			
修改 -	-	-	採用工廠 <input checked="" type="checkbox"/>	地盘 	图纸名称 <b>玻璃加工图</b>	復核 <b>徐詳坤</b>	2021-12-15	數量 -		
日期 -	-	-	材料颜色 		材料 <b>GLASS</b>	批准 <b>林仁安</b>	2021-12-15	單件重量 -	(KG)	

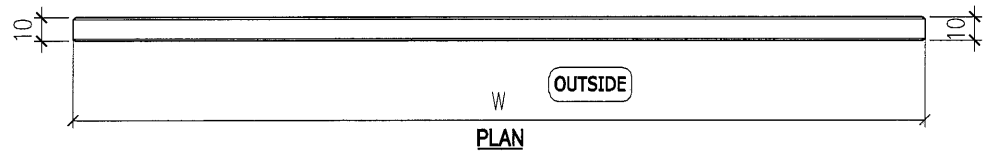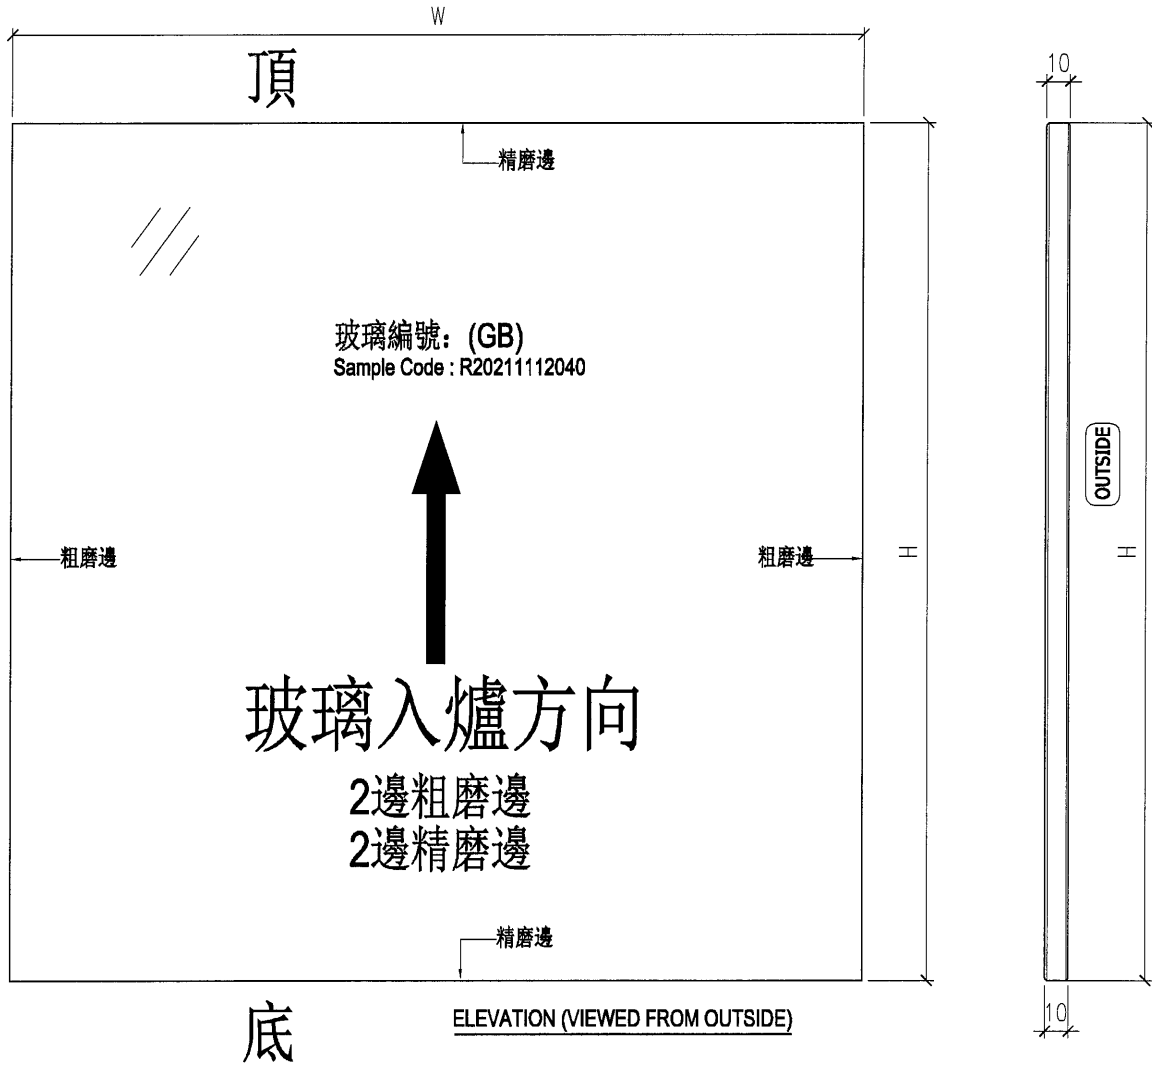

NOTES  
 1. ALL DIMENSION IN mm  
 2. ALL EDGE CHAMFER 1x1x45

29

< J857 啟德 6552 安記幕... (6人)

...

上午 11:50

玻璃訂貨 BM 繆老闆強調要有兩人去核對，之前王禮秋做法是不同人去做同一份 BM，做完後如果一樣才去訂貨



CX: @烈火浪子 玻璃 BM 和背板 BM 我們計劃今日出 E1，請盡快改好，謝謝。



烈火浪子

我們也是兩個人去做 去核對吖



烈火浪子

所以 我們現在都還在檢查 因為之前起底改過 有一些出入

上午 11:56

OK



[Text input field]

