美 特 鋁 質 有 限 公 司
MIDI ALUMINIUM FABRICATOR LTD.

工程指示 / 要求簡箋(E.I.)

工程指示編號：EI / 430 / 21　　修改版次：-

工程編號　：J857　　工程名稱　：啟德 6552

工程項目　：幕牆單元件 - 試水箱單元體鋁料加工圖

收件人　：生統　　發件人　：Yancy Chen　　日　期　：17/01/2022

☐要求提供 / ☐確認 事項 ：

( ) 初步鋁料 B.M.　( ) 加工拆圖，然後生產　( ) 尺寸表

( ) 正式鋁料 B.M.　( ) 技術上資料 / 指示　( ) 報價

( ) 配件 B.M.　( ) 樣辦或貨品說明書　( ) 分判合約

( ) 其他 ：_____

內容 ：

請按附件開料單, 工序明細表, 加工明细表和圖紙加工, 送香港試水場.

其中圖紙包括: PMU 立柱加工圖, 單元及生窗組裝圖, 橫梁、生窗及散件加工圖.

請在 20/2/2022 前完成上列要求。

附：

1+ 198 頁

以上項目為:

☐ 原合約工程包　☐ 原合約工程加 / 減賬　☐ 新工程報價

原因 :-

分發東莞各部門 ：

( )生產技術總監☐連附件 ( )技術部 ☐連附件 ( )生產部 ☐連附件 ( )機械設計部☐連附件

( )採購部 ☐連附件 (✓)生產統籌部☑連附件

(✓)質檢部 ☑連附件 ( )會計部 ☐連附件 ( )報關組 ☐連附件 (✓)其他 小羅 ☑連附件

分發香港各部門 ：

( )行政部☐連附件 ( )會計部☐連附件 ( )統籌部☐連附件 (✓)工程部地盤科文 ☑連附件 寶成

( )採購部☐連附件 ( )QS 部 ☐連附件 ( )維修部☐連附件 ( )其他 _____☐連附件

傳遞編號：HK0133/22

發件人簽署：

項目經理簽署：

美特鋁質有限公司
MIDI ALUMINIUM FABRICATOR LTD

鋁材開料總表

工程號碼:J857　工程名稱:啟德6552

序號	鋁料編號	名稱	表面處理		開料長度	實用長料總數量		浪費率(%)
			顏色	層厚		支數	長度	
2	C747				6000	1	6000	82.33
3	L044				6000	1	6000	94.67
4	N525				5200	1	5200	91.31
5	X86048				3600	6	21600	5.56
6	X86049				3600	6	21600	17.75
7	X86050				3600	6	21600	5.56
8	X86051				3600	3	10800	29.21
9	X86052				3600	3	10800	29.21
10	X86055				3600	4	14400	5.56
11	X86056				3600	1	3600	53.61
12	X86059				6200	4	24800	1.62
13	X86060				6000	5	30000	14.09
15	X86062				6200	2	12400	42.21
16	X86063				6200	2	12400	42.21
17	X86071				6000	35	210000	6.97
18	X86072				6000	8	48000	9.09
19	X86074				6000	6	36000	15.38
20	X86075				5600	4	22400	31.92
21	X86078				6050	2	12100	47.57
22	X86079				6200	2	12400	46.79
23	X86083				6000	1	6000	83.47
24	X86084				6000	2	12000	32.55
25	X86086				3600	8	28800	15.83
26	X86091				4800	2	9600	26.02
27	X86092				4800	1	4800	1.50
28	X86093				4800	1	4800	50.54
29	X86097				5500	1	5500	62.11
30	X86145				6000	2	12000	39.55
32	X86151				3600	5	18000	22.82
33	X86047				3600	6	21600	17.75
34	X86095				5000	2	10000	22.56
35	X86061				6200	2	12400	26.03
36	B2968				5800	1	5800	20.03
37	X86150				6000	5	30000	13.47

送至：_____
由：_____
日期：_____
簡短說明：_____

打印日期：2022/1/17　打印時間：9:34

美特鋁質有限公司
MIDI ALUMINIUM FABRICATOR LTD

工程號碼:J857，工程名稱:啟德6552
開料長度:6000，總長料支數:5，總開料支數:56
鋸片厚度(mm):4，料頭尾總切除(mm):20，浪費率(%):13.47

鋁材開料清單 X86150

窗號	編號(用料狀況)	實用長度(長料開數)	需要支數	開料支數	長料支數	餘料支數	編號(剩餘長度)
PT-X86150-P11	1	1663.5	2	2	1	0	1@(2645)x1
PT-X86150-P05-01	(餘料)1	1001.5	2	2	0	1	1@(634)x1
PT-X86150-P03, PT-X86150-P04	2-3	948.5	12	12	2	0	2-3@(265)x2
PT-X86150-P05-02	4	724.0	4	4	1	0	4@(3068)x1
PT-X86150-P06	(餘料)1, 4	341.0	12	9	0	2	1@(289)x1 4@(308)x1
PT-X86150-P06	5	341.0		3	1	0	5@(4945)x1
PT-X86150-P12	(餘料)1-4	223.5	4	4	0	4	1@(61.5)x1 2-3@(37.5)x2 4@(80.5)x1
PT-X86150-P01	(餘料)1, 4-5	55.0	18	18	0	3	1@(2.5)x1 4@(21.5)x1 5@(4001)x1
PT-X86150-P02	(餘料)2-3	25.0	2	2	0	2	2-3@(8.5)x2

制表者：_____

打印日期：2022/1/17 打印時間：9:34

美特鋁質有限公司
MIDI ALUMINIUM FABRICATOR LTD

工程號碼:J857, 工程名稱:啟德6552
開料長度:5800, 總長料支數:1, 總開料支數:16
鋸片厚度(mm):4, 料頭尾總切除(mm):20, 浪費率(%):20.03

鋁材開料清單 B2968

窗號	編號(用料狀況)	實用長度(長料開數)	需要支數	開料支數	長料支數	餘料支數	編號(剩餘長度)
PT-B2968-P01	1	305.0	12	12	1	0	1@(2072)x1
PT-B2968-P11	(餘料)1	223.5	4	4	0	1	1@(1162)x1

制表者：_____

打印日期：2022/1/17 打印時間：9:34

美特鋁質有限公司
MIDI ALUMINIUM FABRICATOR LTD

工程號碼:J857，工程名稱:啟德6552
開料長度:6200，總長料支數:2，總開料支數:6
鋸片厚度(mm):4，料頭尾總切除(mm):20，浪費率(%):26.03

鋁材開料清單 X86061

窗號	編號(用料狀況)	實用長度(長料開數)	需要支數	開料支數	長料支數	餘料支數	編號(剩餘長度)
PT-X86061-P01	1	2214.0	2	2	1	0	1@(1744)x1
PT-X86061-P02	(餘料)1	1544.0	2	1	0	1	1@(196)x1
PT-X86061-P11	2	1544.0		1	1	0	2@(4632)x1
PT-X86061-P03	(餘料)2	796.0	2	2	0	1	2@(3032)x1

制表者：_____

打印日期：2022/1/17 打印時間：9:34

美特鋁質有限公司
MIDI ALUMINIUM FABRICATOR LTD

工程號碼:J857，工程名稱:啟德6552
開料長度:5000，總長料支數:2，總開料支數:36
鋸片厚度(mm):4，料頭尾總切除(mm):20，浪費率(%):22.56

鋁材開料清單 X86095

窗號	編號(用料狀況)	實用長度(長料開數)	需要支數	開料支數	長料支數	餘料支數	編號(剩餘長度)
PT-X86095-P02，PT-X86095-P01，PT-X86095-P02	(餘料)1，1-2	210.0	36	36	2	1	1@(58)x1 1@(1128)x1 2@(2198)x1

制表者：_____

打印日期：2022/1/17 打印時間：9:34

美特鋁質有限公司
MIDI ALUMINIUM FABRICATOR LTD

工程號碼:J857，工程名稱:啟德6552
開料長度:3600，總長料支數:6，總開料支數:9
鋸片厚度(mm):4，料頭尾總切除(mm):20，浪費率(%):17.75

鋁材開料清單 X86047

窗號	編號(用料狀況)	實用長度(長料開數)	需要支數	開料支數	長料支數	餘料支數	編號(剩餘長度)
PT-X86047-P03G	1-2	3476.0	2	2	2	0	1-2@(100)x2
PT-X86047-P02G	3-4	3276.0	2	2	2	0	3-4@(300)x2
PT-X86047-P01G	5-6	821.0	5	5	2	0	5@(280)x1 6@(2755)x1

制表者：_____

打印日期：2022/1/17 打印時間：9:34

美特鋁質有限公司
MIDI ALUMINIUM FABRICATOR LTD

工程號碼:J857，工程名稱:啟德6552
開料長度:3600，總長料支數:5，總開料支數:10
鋸片厚度(mm):4，料頭尾總切除(mm):20，浪費率(%):22.82

鋁材開料清單 X86151

窗號	編號(用料狀況)	實用長度(長料開數)	需要支數	開料支數	長料支數	餘料支數	編號(剩餘長度)
PT-X86151-P03G	1-4	2359.5	4	4	4	0	1-4@(1216.5)x4
PT-X86151-P04G	(餘料)1-2	850.0	2	2	0	2	1-2@(362.5)x2
PT-X86151-P01G	(餘料)3-4	657.0	2	2	0	2	3-4@(555.5)x2
PT-X86151-P02G	5	650.0	2	2	1	0	5@(2272)x1

制表者：_____

打印日期：2022/1/17 打印時間：9:34

美特鋁質有限公司
MIDI ALUMINIUM FABRICATOR LTD

工程號碼:J857, 工程名稱:啟德6552
開料長度:6000, 總長料支數:2, 總開料支數:8
鋸片厚度(mm):4, 料頭尾總切除(mm):20, 浪費率(%):39.55

鋁材開料清單 X86145

窗號	編號(用料狀況)	實用長度(長料開數)	需要支數	開料支數	長料支數	餘料支數	編號(剩餘長度)
PT-X86145-P01-01	1	1153.0	2	2	1	0	1@(3666)x1
PT-X86145-P01-02	(餘料)1	875.5	4	4	0	1	1@(148)x1
PT-X86145-P01-03	2	687.0	2	2	1	0	2@(4598)x1

制表者：_____

打印日期：2022/1/17 打印時間：9:34

美特鋁質有限公司
MIDI ALUMINIUM FABRICATOR LTD

工程號碼:J857，工程名稱:啟德6552
開料長度:5500，總長料支數:1，總開料支數:6
鋸片厚度(mm):4，料頭尾總切除(mm):20，浪費率(%):62.11

鋁材開料清單 X86097

窗號	編號(用料狀況)	實用長度(長料開數)	需要支數	開料支數	長料支數	餘料支數	編號(剩餘長度)
PT-X86097-P02，PT-X86097-P01	(餘料)1，1	340.0	6	6	1	1	1@(3416)x1 1@(4448)x1

制表者：_____

打印日期：2022/1/17 打印時間：9:34

美特鋁質有限公司
MIDI ALUMINIUM FABRICATOR LTD

工程號碼:J857，工程名稱:啟德6552
開料長度:4800，總長料支數:1，總開料支數:1
鋸片厚度(mm):4，料頭尾總切除(mm):20，浪費率(%):50.54

鋁材開料清單 X86093

窗號	編號(用料狀況)	實用長度(長料開數)	需要支數	開料支數	長料支數	餘料支數	編號(剩餘長度)
PT-X86093-P01	1	2350.0	1	1	1	0	1@(2426)x1

制表者：_____

打印日期：2022/1/17 打印時間：9:34

美特鋁質有限公司
MIDI ALUMINUM FABRICATOR LTD

工程號碼:J857，工程名稱:啟德6552
開料長度:4800，總長料支數:1，總開料支數:2
鋸片厚度(mm):4，料頭尾總切除(mm):20，浪費率(%):1.5

鋁材開料清單 X86092

窗號	編號(用料狀況)	實用長度(長料開數)	需要支數	開料支數	長料支數	餘料支數	編號(剩餘長度)
PT-X86092-P01	1	2350.0	2	2	1	0	1@(72)x1

制表者：_____

打印日期：2022/1/17 打印時間：9:34

美特鋁質有限公司
MIDI ALUMINIUM FABRICATOR LTD

工程號碼:J857，工程名稱:啟德6552
開料長度:4800，總長料支數:2，總開料支數:3
鋸片厚度(mm):4，料頭尾總切除(mm):20，浪費率(%):26.02

鋁材開料清單 X86091

窗號	編號(用料狀況)	實用長度(長料開數)	需要支數	開料支數	長料支數	餘料支數	編號(剩餘長度)
PT-X86091-P01，PT-X86091-P02	1-2	2350.0	3	3	2	0	1@(72)x1 2@(2426)x1

制表者：_____

打印日期：2022/1/17 打印時間：9:34

美特鋁質有限公司
MIDI ALUMINIUM FABRICATOR LTD

工程號碼:J857, 工程名稱:啟德6552
開料長度:3600, 總長料支數:8, 總開料支數:32
鋸片厚度(mm):4, 料頭尾總切除(mm):20, 浪費率(%):15.83

鋁材開料清單 X86086

窗號	編號(用料狀況)	實用長度(長料開數)	需要支數	開料支數	長料支數	餘料支數	編號(剩餘長度)
PT-X86086-P08G	(餘料)2	939.0	8	2	0	1	2@(751)x1
PT-X86086-P07G, PT-X86086-P08G	1-3	939.0		6	3	0	1@(751)x1 2@(2637)x1
PT-X86086-P03G	(餘料)1-3	745.0	8	4	0	3	1-2@(2)x2 3@(196)x1
PT-X86086-P05G	4	745.0		4	1	0	4@(584)x1
PT-X86086-P06G	(餘料)6	655.0	16	2	0	1	6@(285)x1
PT-X86086-P04G, PT-X86086-P06G	5-8	655.0		14	4	0	5@(285)x1 6@(1603)x1 7@(285)x1 8@(2921)x1

制表者：_____

打印日期：2022/1/17 打印時間：9:34

美特鋁質有限公司
MIDI ALUMINIUM FABRICATOR LTD

工程號碼:J857, 工程名稱:啟德6552
開料長度:6000, 總長料支數:2, 總開料支數:7
鋸片厚度(mm):4, 料頭尾總切除(mm):20, 浪費率(%):32.55

鋁材開料清單 X86084

窗號	編號(用料狀況)	實用長度(長料開數)	需要支數	開料支數	長料支數	餘料支數	編號(剩餘長度)
PT-X86084-P01-06	1	2213.0	1	1	1	0	1@(3763)x1
PT-X86084-P01-05	(餘料)1	1543.0	1	1	0	1	1@(2216)x1
PT-X86084-P01-01	(餘料)1	1124.0	1	1	0	1	1@(1088)x1
PT-X86084-P01-02	(餘料)1	846.5	2	1	0	1	1@(237.5)x1
PT-X86084-P01-02	2	846.5		1	1	0	2@(5129.5)x1
PT-X86084-P01-03	(餘料)2	795.0	1	1	0	1	2@(4330.5)x1
PT-X86084-P01-04	(餘料)2	658.0	1	1	0	1	2@(3668.5)x1

制表者：_____

打印日期：2022/1/17 打印時間：9:34

美特鋁質有限公司
MIDI ALUMINUM FABRICATOR LTD

工程號碼:J857，工程名稱:啟德6552
開料長度:6000，總長料支數:1，總開料支數:18
鋸片厚度(mm):4，料頭尾總切除(mm):20，浪費率(%):83.47

鋁材開料清單 X86083

窗號	編號(用料狀況)	實用長度(長料開數)	需要支數	開料支數	長料支數	餘料支數	編號(剩餘長度)
PT-X86083-P02，PT-X86083-P01	(餘料)1，1	50.0	18	18	1	1	1@(5008)x1 1@(5494)x1

制表者：_____

打印日期：2022/1/17 打印時間：9:34

美特鋁質有限公司
MIDI ALUMINIUM FABRICATOR LTD

工程號碼:J857，工程名稱:啟德6552
開料長度:6200，總長料支數:2，總開料支數:27
鋸片厚度(mm):4，料頭尾總切除(mm):20，浪費率(%):46.79

鋁材開料清單 X86079

窗號	編號(用料狀況)	實用長度(長料開數)	需要支數	開料支數	長料支數	餘料支數	編號(剩餘長度)
PT-X86079-P03，PT-X86079-P04	(餘料)1，1	250.0	21	6	0	2	1@(1608)x1 1@(846)x1
PT-X86079-P01	1	250.0		15	1	0	1@(2370)x1
PT-X86079-P02，PT-X86079-P05	(餘料)1，1	200.0	6	4	0	2	1@(234)x1 1@(30)x1
PT-X86079-P05	2	200.0		2	1	0	2@(5772)x1

制表者：_____

打印日期：2022/1/17 打印時間：9:34

美特鋁質有限公司
MIDI ALUMINIUM FABRICATOR LTD

工程號碼:J857, 工程名稱:啟德6552
開料長度:6050, 總長料支數:2, 總開料支數:16
鋸片厚度(mm):4, 料頭尾總切除(mm):20, 浪費率(%):47.57

鋁材開料清單 X86078

窗號	編號(用料狀況)	實用長度(長料開數)	需要支數	開料支數	長料支數	餘料支數	編號(剩餘長度)
PT-X86078-P01G	1-2	390.0	16	16	2	0	1@(120)x1 2@(5636)x1

制表者：_____

打印日期：2022/1/17 打印時間：9:34

美特鋁質有限公司
MIDI ALUMINIUM FABRICATOR LTD

工程號碼:J857，工程名稱:啟德6552
開料長度:5600，總長料支數:4，總開料支數:6
鋸片厚度(mm):4，料頭尾總切除(mm):20，浪費率(%):31.92

鋁材開料清單 X86075

窗號	編號(用料狀況)	實用長度(長料開數)	需要支數	開料支數	長料支數	餘料支數	編號(剩餘長度)
PT-X86075-P05G, PT-X86075-P06G	1-2	3476.0	2	2	2	0	1-2@(2100)x2
PT-X86075-P03G, PT-X86075-P04G	3-4	3276.0	2	2	2	0	3-4@(2300)x2
PT-X86075-P01G, PT-X86075-P02G	(餘料)1, 1	821.0	2	2	0	2	1@(1275)x1 1@(450)x1

制表者：_____

打印日期：2022/1/17 打印時間：9:34

美特鋁質有限公司
MIDI ALUMINIUM FABRICATOR LTD

工程號碼:J857，工程名稱:啟德6552
開料長度:6000，總長料支數:6，總開料支數:42
鋸片厚度(mm):4，料頭尾總切除(mm):20，浪費率(%):15.38

鋁材開料清單 X86074

窗號	編號(用料狀況)	實用長度(長料開數)	需要支數	開料支數	長料支數	餘料支數	編號(剩餘長度)
PT-X86074-P02-02	3	649.5		2			49.5
PT-X86074-P02-02	4	649.5		2			49.5
PT-X86074-P02-02	5	649.5		2			98.5
PT-X86074-P01-03	1	849.5		7			5.5
PT-X86074-P02-03	2	849.5		7			5.5
PT-X86074-P01-01	3	656.5		7			1356.5
PT-X86074-P02-01	4	656.5		7			1356.5
PT-X86074-P01-02	5	649.5		7			1405.5
PT-X86074-P02-02	6	649.5		1			5326.5

制表者：_____

打印日期：2022/1/17 打印時間：9:34

美特鋁質有限公司
MIDI ALUMINIUM FABRICATOR LTD

工程號碼:J857，工程名稱:啟德6552
開料長度:6000，總長料支數:8，總開料支數:32
鋸片厚度(mm):4，料頭尾總切除(mm):20，浪費率(%):9.09

鋁材開料清單 X86072

窗號	編號(用料狀況)	實用長度(長料開數)	需要支數	開料支數	長料支數	餘料支數	編號(剩餘長度)
PT-X86072-P14	(餘料)5	1808.5	16	1	0	1	5@(542.5)x1
PT-X86072-P03, PT-X86072-P04, PT-X86072-	1-6	1808.5		15	6	0	1-4@(542.5)x4 5@(2355)x1
PT-X86072-P01-01, PT-X86072-P02-01	(餘料)6, 6	1156.0	4	3	0	2	6@(1847.5)x1 6@(687.5)x1
PT-X86072-P02-01	7	1156.0		1	1	0	7@(4820)x1
PT-X86072-P01-02, PT-X86072-P02-02	(餘料)7, 7	878.5	8	5	0	2	7@(1290)x1 7@(407.5)x1
PT-X86072-P02-02	8	878.5		3	1	0	8@(3332.5)x1
PT-X86072-P11, PT-X86072-P12	(餘料)8, 8	690.0	4	4	0	2	8@(1944.5)x1 8@(556.5)x1

制表者：_____

打印日期：2022/1/17 打印時間：9:34

美特鋁質有限公司
MIDI ALUMINIUM FABRICATOR LTD

工程號碼:J857, 工程名稱:啟德6552
開料長度:6000, 總長料支數:35, 總開料支數:164
鋸片厚度(mm):4, 料頭尾總切除(mm):20, 浪費率(%):6.97

鋁材開料清單 X86071

窗號	編號(用料狀況)	實用長度(長料開數)	需要支數	開料支數	長料支數	餘料支數	編號(剩餘長度)
PT-X86071-P02-04	1-6	2491.5	12	12	6	0	1-6@(989)x6
PT-X86071-P01-02	7-11	2242.0	10	10	5	0	7-11@(1488)x5
PT-X86071-P02-06	12-17	1798.5	16	16	6	0	12-16@(572.5)x5 17@(4177.5)x1
PT-X86071-P01-03	(餘料)17	1572.0	10	2	0	1	17@(1025.5)x1
PT-X86071-P01-03	18-20	1572.0		8	3	0	18-19@(1252)x2
PT-X86071-P01-01	(餘料)7-11, 18-20	1153.0	12	9	0	8	7-11@(331)x5 18-19@(95)x2 20@(514)x1
PT-X86071-P01-01	21	1153.0		3	1	0	21@(2509)x1
PT-X86071-P02-05	(餘料)1-6, 17, 21	949.5	14	9	0	8	1-6@(35.5)x6 17@(72)x1 21@(602)x1
PT-X86071-P02-05	22	949.5		5	1	0	22@(1212.5)x1
PT-X86071-P01-04	(餘料)22	875.5	24	1	0	1	22@(333)x1
PT-X86071-P01-04	23-26	875.5		23	4	0	23-25@(703)x3
PT-X86071-P01-05	(餘料)26	824.0	10	1	0	1	26@(754.5)x1
PT-X86071-P01-05	27-28	824.0		9	2	0	27@(184)x1 28@(4324)x1
PT-X86071-P02-01	(餘料)28	813.0	14	5	0	1	28@(239)x1
PT-X86071-P02-01	29-30	813.0		9	2	0	29@(261)x1
PT-X86071-P02-02	(餘料)26, 30	749.5	14	6	0	2	26@(1)x1 30@(578.5)x1
PT-X86071-P02-02	31-32	749.5		8	2	0	31@(705.5)x1 32@(5226.5)x1
PT-X86071-P01-06	(餘料)23-25, 31-32	687.0	12	11	0	5	23-25@(12)x3 31@(14.5)x1 32@(389.5)x1
PT-X86071-P01-06	33	687.0		1	1	0	33@(5289)x1
PT-X86071-P02-03	(餘料)33	668.0	16	7	0	1	33@(585)x1
PT-X86071-P02-03	34-35	668.0		9	2	0	34@(604)x1 35@(5308)x1

制表者：_____

打印日期：2022/1/17 打印時間：9:34

美特鋁質有限公司
MIDI ALUMINIUM FABRICATOR LTD

工程號碼:J857, 工程名稱:啟德6552
開料長度:6200, 總長料支數:2, 總開料支數:8
鋸片厚度(mm):4, 料頭尾總切除(mm):20, 浪費率(%):42.21

鋁材開料清單 X86063

窗號	編號(用料狀況)	實用長度(長料開數)	需要支數	開料支數	長料支數	餘料支數	編號(剩餘長度)
PT-X86063-P01-01	1	1142.0	2	2	1	0	1@(3888)x1
PT-X86063-P01-02	(餘料)1	864.5	4	4	0	1	1@(414)x1
PT-X86063-P11	2	676.0	2	2	1	0	2@(4820)x1

制表者：_____

打印日期：2022/1/17 打印時間：9:34

美特鋁質有限公司
MIDI ALUMINIUM FABRICATOR LTD

工程號碼:J857，工程名稱:啟德6552
開料長度:6200，總長料支數:2，總開料支數:8
鋸片厚度(mm):4，料頭尾總切除(mm):20，浪費率(%):42.21

鋁材開料清單 X86062

窗號	編號(用料狀況)	實用長度(長料開數)	需要支數	開料支數	長料支數	餘料支數	編號(剩餘長度)
PT-X86062-P01-01	1	1142.0	2	2	1	0	1@(3888)x1
PT-X86062-P01-02	(餘料)1	864.5	4	4	0	1	1@(414)x1
PT-X86062-P11	2	676.0	2	2	1	0	2@(4820)x1

制表者：_____

打印日期：2022/1/17 打印時間：9:34

美特鋁質有限公司
MIDI ALUMINIUM FABRICATOR LTD

工程號碼:J857，工程名稱:啟德6552
開料長度:6000，總長料支數:5，總開料支數:21
鋸片厚度(mm):4，料頭尾總切除(mm):20，浪費率(%):14.09

鋁材開料清單 X86060

窗號	編號(用料狀況)	實用長度(長料開數)	需要支數	開料支數	長料支數	餘料支數	編號(剩餘長度)
PT-X86060-P03	1-2	2316.5	3	3	2	0	1@(1339)x1 2@(3659.5)x1
PT-X86060-P04	(餘料)2	1646.5	3	2	0	1	2@(358.5)x1
PT-X86060-P04	3	1646.5		1	1	0	3@(4329.5)x1
PT-X86060-P01，PT-X86060-P11	(餘料)1，3	1220.0	3	3	0	2	1@(115)x1 3@(1881.5)x1
PT-X86060-P05-01	(餘料)3	881.5	6	2	0	1	3@(110.5)x1
PT-X86060-P12	4	881.5		4	1	0	4@(2438)x1
PT-X86060-P05-02	(餘料)4	830.0	3	2	0	1	4@(770)x1
PT-X86060-P05-02	5	830.0		1	1	0	5@(5146)x1
PT-X86060-P06，PT-X86060-P13	(餘料)4-5	754.0	3	3	0	2	4@(12)x1 5@(3630)x1

制表者：_____

打印日期：2022/1/17 打印時間：9:34

美特鋁質有限公司
MIDI ALUMINIUM FABRICATOR LTD

工程號碼:J857，工程名稱:啟德6552
開料長度:6200，總長料支數:4，總開料支數:21
鋸片厚度(mm):4，料頭尾總切除(mm):20，浪費率(%):1.62

鋁材開料清單 X86059

窗號	編號(用料狀況)	實用長度(長料開數)	需要支數	開料支數	長料支數	餘料支數	編號(剩餘長度)
PT-X86059-P11	(餘料)1	2214.0	3	1	0	1	1@(1744)x1
PT-X86059-P02, PT-X86059-P11	1-2	2214.0		2	2	0	1-2@(3962)x2
PT-X86059-P03, PT-X86059-P12	(餘料)1-2	1544.0	3	3	0	2	1@(196)x1 2@(866)x1
PT-X86059-P21-01	3	1142.0	2	2	1	0	3@(3888)x1
PT-X86059-P01-01	(餘料)3	1125.0	1	1	0	1	3@(2759)x1
PT-X86059-P21-02	(餘料)3	864.5	4	3	0	1	3@(153.5)x1
PT-X86059-P21-02	4	864.5		1	1	0	4@(5311.5)x1
PT-X86059-P01-02	(餘料)2, 4	847.5	2	2	0	2	2@(14.5)x1 4@(4460)x1
PT-X86059-P01-03, PT-X86059-P13	(餘料)4, 4	796.0	3	3	0	2	4@(3660)x1 4@(2060)x1
PT-X86059-P21-03	(餘料)4	676.0	2	2	0	1	4@(700)x1
PT-X86059-P01-04	(餘料)4	659.0	1	1	0	1	4@(37)x1

制表者：_____

打印日期：2022/1/17 打印時間：9:34

美特鋁質有限公司
MIDI ALUMINIUM FABRICATOR LTD

工程號碼:J857，工程名稱:啟德6552
開料長度:3600，總長料支數:1，總開料支數:2
鋸片厚度(mm):4，料頭尾總切除(mm):20，浪費率(%):53.61

鋁材開料清單 X86056

窗號	編號(用料狀況)	實用長度(長料開數)	需要支數	開料支數	長料支數	餘料支數	編號(剩餘長度)
PT-X86056-P02G，PT-X86056-P01G	(餘料)1，1	821.0	2	2	1	1	1@(1930)x1 1@(2755)x1

制表者：_____

打印日期：2022/1/17 打印時間：9:34

美特鋁質有限公司
MIDI ALUMINIUM FABRICATOR LTD

工程號碼:J857，工程名稱:啟德6552
開料長度:3600，總長料支數:4，總開料支數:4
鋸片厚度(mm):4，料頭尾總切除(mm):20，浪費率(%):5.56

鋁材開料清單 X86055

窗號	編號(用料狀況)	實用長度(長料開數)	需要支數	開料支數	長料支數	餘料支數	編號(剩餘長度)
PT-X86055-P03G, PT-X86055-P04G	1-2	3476.0	2	2	2	0	1-2@(100)x2
PT-X86055-P01G, PT-X86055-P02G	3-4	3276.0	2	2	2	0	3-4@(300)x2

制表者：_____

打印日期：2022/1/17 打印時間：9:34

美特鋁質有限公司
MIDI ALUMINIUM FABRICATOR LTD

工程號碼:J857，工程名稱:啟德6552
開料長度:3600，總長料支數:3，總開料支數:3
鋸片厚度(mm):4，料頭尾總切除(mm):20，浪費率(%):29.21

鋁材開料清單 X86052

窗號	編號(用料狀況)	實用長度(長料開數)	需要支數	開料支數	長料支數	餘料支數	編號(剩餘長度)
PT-X86052-P03G	1	3476.0	1	1	1	0	1@(100)x1
PT-X86052-P02G	2	3276.0	1	1	1	0	2@(300)x1
PT-X86052-P01G	3	821.0	1	1	1	0	3@(2755)x1

制表者：_____

打印日期：2022/1/17 打印時間：9:34

美特鋁質有限公司
MIDI ALUMINIUM FABRICATOR LTD

工程號碼:J857，工程名稱:啟德6552
開料長度:3600，總長料支數:3，總開料支數:3
鋸片厚度(mm):4，料頭尾總切除(mm):20，浪費率(%):29.21

鋁材開料清單 X86051

窗號	編號(用料狀況)	實用長度(長料開數)	需要支數	開料支數	長料支數	餘料支數	編號(剩餘長度)
PT-X86051-P03G	1	3476.0	1	1	1	0	1@(100)x1
PT-X86051-P02G	2	3276.0	1	1	1	0	2@(300)x1
PT-X86051-P01G	3	821.0	1	1	1	0	3@(2755)x1

制表者：_____

打印日期：2022/1/17 打印時間：9:34

美特鋁質有限公司
MIDI ALUMINIUM FABRICATOR LTD

工程號碼:J857，工程名稱:啟德6552
開料長度:3600，總長料支數:6，總開料支數:6
鋸片厚度(mm):4，料頭尾總切除(mm):20，浪費率(%):5.56

鋁材開料清單 X86050

窗號	編號(用料狀況)	實用長度(長料開數)	需要支數	開料支數	長料支數	餘料支數	編號(剩餘長度)
PT-X86050-P02G, PT-X86050-P04G	1-3	3476.0	3	3	3	0	1-3@(100)x3
PT-X86050-P01G, PT-X86050-P03G	4-6	3276.0	3	3	3	0	4-6@(300)x3

制表者：_____

打印日期：2022/1/17 打印時間：9:34

美特鋁質有限公司
MIDI ALUMINUN FABRICATOR LTD

工程號碼:J857，工程名稱:啟德6552
開料長度:3600，總長料支數:6，總開料支數:9
鋸片厚度(mm):4，料頭尾總切除(mm):20，浪費率(%):17.75

鋁材開料清單 X86049

窗號	編號(用料狀況)	實用長度(長料開數)	需要支數	開料支數	長料支數	餘料支數	編號(剩餘長度)
PT-X86049-P03G	1	3476.0		1			100
PT-X86049-P03G	2	3476.0		1			100
PT-X86049-P02G	3	3276.0		1			300
PT-X86049-P02G	4	3276.0		1			300
PT-X86049-P01G	5	821.0		4			280
PT-X86049-P01G	6	821.0		1			2755

制表者：_____

打印日期：2022/1/17 打印時間：9:34

美特鋁質有限公司
MIDI ALUMINIUM FABRICATOR LTD

工程號碼:J857，工程名稱:啟德6552
開料長度:3600，總長料支數:6，總開料支數:6
鋸片厚度(mm):4，料頭尾總切除(mm):20，浪費率(%):5.56

鋁材開料清單 X86048

窗號	編號(用料狀況)	實用長度(長料開數)	需要支數	開料支數	長料支數	餘料支數	編號(剩餘長度)
PT-X86048-P02G	1-3	3476.0	3	3	3	0	1-3@(100)x3
PT-X86048-P01G	4-6	3276.0	3	3	3	0	4-6@(300)x3

制表者：_____

打印日期：2022/1/17 打印時間：9:34

美特鋁質有限公司
MIDI ALUMINIUM FABRICATOR LTD

工程號碼:J857, 工程名稱:啟德6552
開料長度:5200, 總長料支數:1, 總開料支數:16
鋸片厚度(mm):4, 料頭尾總切除(mm):20, 浪費率(%):91.31

鋁材開料清單 N525

窗號	編號(用料狀況)	實用長度(長料開數)	需要支數	開料支數	長料支數	餘料支數	編號(剩餘長度)
PT-N525-P01G	1	23.0	16	16	1	0	1@(4748)x1

制表者：_____

打印日期：2022/1/17 打印時間：9:34

美特鋁質有限公司
MIDI ALUMINIUM FABRICATOR LTD

工程號碼:J857, 工程名稱:啟德6552
開料長度:6000, 總長料支數:1, 總開料支數:6
鋸片厚度(mm):4, 料頭尾總切除(mm):20, 浪費率(%):94.67

鋁材開料清單 L044

窗號	編號(用料狀況)	實用長度(長料開數)	需要支數	開料支數	長料支數	餘料支數	編號(剩餘長度)
PT-L044-P01RG, PT-L044-P01LG	(餘料)1, 1	46.0	6	6	1	1	1@(5680)x1 1@(5830)x1

制表者：_____

打印日期：2022/1/17 打印時間：9:34

美特鋁質有限公司
MIDI ALUMINIUM FABRICATOR LTD

工程號碼:J857，工程名稱:啟德6552
開料長度:6000，總長料支數:1，總開料支數:32
鋸片厚度(mm):4，料頭尾總切除(mm):20，浪費率(%):82.33

鋁材開料清單 C747

窗號	編號(用料狀況)	實用長度(長料開數)	需要支數	開料支數	長料支數	餘料支數	編號(剩餘長度)
PT-C747-P01	1	28.5		32			4940

制表者：_____

打印日期：2022/1/17 打印時間：9:34

工序明细表

工程名称		J-857					施工分区(批次)：	PMU
采购原因		正常采购	工序号	GXMX-PMU-P001		材料发送地:	地盘	2022/1/15
序号	名称	组装件编号	图纸编号	长度L（mm）	宽度W（mm）	厚度T（mm）	数量	单位	备注
1	单元组装图	PT-CW-P01	PT-CW-P01	845	1171	175	1	樘	送地盘
2	单元组装图	PT-CW-P02	PT-CW-P02	845	2340	175	1	樘	送地盘
3	单元组装图	PT-CW-P03	PT-CW-P03	845	1670	175	1	樘	送地盘
4	单元组装图	PT-CW-P04	PT-CW-P04	845	893.5	175	2	樘	送地盘
5	单元组装图	PT-CW-P05	PT-CW-P05	845	842	175	1	樘	送地盘
6	单元组装图	PT-CW-P06	PT-CW-P06	845	705	175	1	樘	送地盘
7	单元组装图	PT-CW-P07	PT-CW-P07	3300	1171	175	1	樘	送地盘
8	单元组装图	PT-CW-P08	PT-CW-P08	3300	2340	175	1	樘	送地盘
9	单元组装图	PT-CW-P09	PT-CW-P09	3300	1670	175	1	樘	送地盘
10	单元组装图	PT-CW-P10	PT-CW-P10	3300	893.5	175	2	樘	送地盘
11	单元组装图	PT-CW-P11	PT-CW-P11	3300	842	175	1	樘	送地盘
12	单元组装图	PT-CW-P12	PT-CW-P12	3300	705	175	1	樘	送地盘
13	单元组装图	PT-CW-P13	PT-CW-P13	3500	1171	175	1	樘	送地盘
14	单元组装图	PT-CW-P14	PT-CW-P14	3500	2340	175	1	樘	送地盘
15	单元组装图	PT-CW-P15	PT-CW-P15	3500	1670	175	1	樘	送地盘
16	单元组装图	PT-CW-P16	PT-CW-P16	3500	893.5	175	2	樘	送地盘
17	单元组装图	PT-CW-P17	PT-CW-P17	3500	842	175	1	樘	送地盘
18	单元组装图	PT-CW-P18	PT-CW-P18	3500	705	175	1	樘	送地盘
19	生窗组装图	PT-AW-P07	PT-AW-P07	1823.5	1171	88.5	2	樘	送工厂
20	生窗组装图	PT-AW-P10	PT-AW-P10	1823.5	893.5	88.5	4	樘	送工厂
21	生窗组装图	PT-AW-P12	PT-AW-P12	1823.5	705	88.5	2	樘	送工厂
以下空白									
说明：1:注意保护成品，严禁刻痕、划伤；									
设计：			校对：			审核：			

加工明细表

工程名称	J-857					施工分區(批次)：	PMU
采购原因	正常采购	工序号	JGMX-PMU-P001		材料发送地:	工厂	2022/1/15

序列号	型材模号	物料描述	图号	部件编号	长度（mm）	数量	单位	颜色	备注
1	B2968	铝料加工图	PT-B2968-P01	PT-B2968-P01	305	12	支	MILL	
2	B2968	铝料加工图	PT-B2968-P11	PT-B2968-P11	223.5	4	支	MILL	
3	C747	铝料加工图	PT-C747-P01	PT-C747-P01	28.5	32	支	MILL	
4	L044	铝料加工图	PT-L044-P01LG	PT-L044-P01LG	46	3	支	MILL	
5	L044	铝料加工图	PT-L044-P01RG	PT-L044-P01RG	46	3	支	MILL	
6	N525	铝料加工图	PT-N525-P01G	PT-N525-P01G	23	16	支	MILL	
7	X86047	铝料加工图	PT-X86047-P01G	PT-X86047-P01G	821	5	支	鋁化	
8	X86047	铝料加工图	PT-X86047-P02G	PT-X86047-P02G	3276	2	支	鋁化	
9	X86047	铝料加工图	PT-X86047-P03G	PT-X86047-P03G	3476	2	支	鋁化	
10	X86048	铝料加工图	PT-X86048-P01G	PT-X86048-P01G	3276	3	支	鋁化	
11	X86048	铝料加工图	PT-X86048-P02G	PT-X86048-P02G	3476	3	支	鋁化	
12	X86049	铝料加工图	PT-X86049-P01G	PT-X86049-P01G	821	5	支	鋁化	
13	X86049	铝料加工图	PT-X86049-P02G	PT-X86049-P02G	3276	2	支	鋁化	
14	X86049	铝料加工图	PT-X86049-P03G	PT-X86049-P03G	3476	2	支	鋁化	
15	X86050	铝料加工图	PT-X86050-P01G	PT-X86050-P01G	3276	2	支	鋁化	
16	X86050	铝料加工图	PT-X86050-P02G	PT-X86050-P02G	3476	2	支	鋁化	
17	X86050	铝料加工图	PT-X86050-P03G	PT-X86050-P03G	3276	1	支	鋁化	
18	X86050	铝料加工图	PT-X86050-P04G	PT-X86050-P04G	3476	1	支	鋁化	
19	X86051	铝料加工图	PT-X86051-P01G	PT-X86051-P01G	821	1	支	鋁化	
20	X86051	铝料加工图	PT-X86051-P02G	PT-X86051-P02G	3276	1	支	鋁化	
21	X86051	铝料加工图	PT-X86051-P03G	PT-X86051-P03G	3476	1	支	鋁化	
22	X86052	铝料加工图	PT-X86052-P01G	PT-X86052-P01G	821	1	支	鋁化	
23	X86052	铝料加工图	PT-X86052-P02G	PT-X86052-P02G	3276	1	支	鋁化	
24	X86052	铝料加工图	PT-X86052-P03G	PT-X86052-P03G	3476	1	支	鋁化	
25	X86055	铝料加工图	PT-X86055-P01G	PT-X86055-P01G	3276	1	支	鋁化	
26	X86055	铝料加工图	PT-X86055-P02G	PT-X86055-P02G	3276	1	支	鋁化	
27	X86055	铝料加工图	PT-X86055-P03G	PT-X86055-P03G	3476	1	支	鋁化	
28	X86055	铝料加工图	PT-X86055-P04G	PT-X86055-P04G	3476	1	支	鋁化	
29	X86056	铝料加工图	PT-X86056-P01G	PT-X86056-P01G	821	1	支	鋁化	
30	X86056	铝料加工图	PT-X86056-P02G	PT-X86056-P02G	821	1	支	鋁化	
31	X86059	铝料加工图	PT-X86059-P01	PT-X86059-P01-01	1125	1	支	鋁化	
32	X86059	铝料加工图	PT-X86059-P01	PT-X86059-P01-02	847.5	2	支	鋁化	
33	X86059	铝料加工图	PT-X86059-P01	PT-X86059-P01-03	796	1	支	鋁化	
34	X86059	铝料加工图	PT-X86059-P01	PT-X86059-P01-04	659	1	支	鋁化	
35	X86059	铝料加工图	PT-X86059-P02	PT-X86059-P02	2214	1	支	鋁化	
36	X86059	铝料加工图	PT-X86059-P03	PT-X86059-P03	1544	1	支	鋁化	
37	X86059	铝料加工图	PT-X86059-P11	PT-X86059-P11	2214	2	支	鋁化	
38	X86059	铝料加工图	PT-X86059-P12	PT-X86059-P12	1544	2	支	鋁化	
39	X86059	铝料加工图	PT-X86059-P13	PT-X86059-P13	796	2	支	鋁化	
40	X86059	铝料加工图	PT-X86059-P21	PT-X86059-P21-01	1142	2	支	鋁化	
41	X86059	铝料加工图	PT-X86059-P21	PT-X86059-P21-02	864.5	4	支	鋁化	
42	X86059	铝料加工图	PT-X86059-P21	PT-X86059-P21-03	676	2	支	鋁化	
43	X86060	铝料加工图	PT-X86060-P01	PT-X86060-P01	1220	1	支	鋁化	
44	X86060	铝料加工图	PT-X86060-P03	PT-X86060-P03	2316.5	3	支	鋁化	
45	X86060	铝料加工图	PT-X86060-P04	PT-X86060-P04	1646.5	3	支	鋁化	
46	X86060	铝料加工图	PT-X86060-P05	PT-X86060-P05-01	881.5	2	支	鋁化	
47	X86060	铝料加工图	PT-X86060-P05	PT-X86060-P05-02	830	3	支	鋁化	
48	X86060	铝料加工图	PT-X86060-P06	PT-X86060-P06	754	1	支	鋁化	
49	X86060	铝料加工图	PT-X86060-P11	PT-X86060-P11	1220	2	支	鋁化	
50	X86060	铝料加工图	PT-X86060-P12	PT-X86060-P12	881.5	4	支	鋁化	
51	X86060	铝料加工图	PT-X86060-P13	PT-X86060-P13	754	2	支	鋁化	
52	X86061	铝料加工图	PT-X86061-P01	PT-X86061-P01	2214	2	支	鋁化	
53	X86061	铝料加工图	PT-X86061-P02	PT-X86061-P02	1544	1	支	鋁化	
54	X86061	铝料加工图	PT-X86061-P03	PT-X86061-P03	796	2	支	鋁化	
55	X86061	铝料加工图	PT-X86061-P11	PT-X86061-P11	1544	1	支	鋁化	

序列号	型材模号	物料描述	图号	部件编号	长度（mm）	数量	单位	颜色	备注
56	X86062	铝料加工图	PT-X86062-P01	PT-X86062-P01-01	1142	2	支	鉻化	
57	X86062	铝料加工图	PT-X86062-P01	PT-X86062-P01-02	864.5	4	支	鉻化	
58	X86062	铝料加工图	PT-X86062-P11	PT-X86062-P11	676	2	支	鉻化	
59	X86063	铝料加工图	PT-X86063-P01	PT-X86063-P01-01	1142	2	支	鉻化	
60	X86063	铝料加工图	PT-X86063-P01	PT-X86063-P01-02	864.5	4	支	鉻化	
61	X86063	铝料加工图	PT-X86063-P11	PT-X86063-P11	676	2	支	鉻化	
62	X86071	铝料加工图	PT-X86071-P01	PT-X86071-P01-01	1153	12	支	鉻化	
63	X86071	铝料加工图	PT-X86071-P01	PT-X86071-P01-02	2242	10	支	鉻化	
64	X86071	铝料加工图	PT-X86071-P01	PT-X86071-P01-03	1572	10	支	鉻化	
65	X86071	铝料加工图	PT-X86071-P01	PT-X86071-P01-04	875.5	24	支	鉻化	
66	X86071	铝料加工图	PT-X86071-P01	PT-X86071-P01-05	824	10	支	鉻化	
67	X86071	铝料加工图	PT-X86071-P01	PT-X86071-P01-06	687	12	支	鉻化	
68	X86071	铝料加工图	PT-X86071-P02	PT-X86071-P02-01	813	14	支	鉻化	
69	X86071	铝料加工图	PT-X86071-P02	PT-X86071-P02-02	749.5	14	支	鉻化	
70	X86071	铝料加工图	PT-X86071-P02	PT-X86071-P02-03	668	16	支	鉻化	
71	X86071	铝料加工图	PT-X86071-P02	PT-X86071-P02-04	2491.5	12	支	鉻化	
72	X86071	铝料加工图	PT-X86071-P02	PT-X86071-P02-05	949.5	14	支	鉻化	
73	X86071	铝料加工图	PT-X86071-P02	PT-X86071-P02-06	1798.5	16	支	鉻化	
74	X86072	铝料加工图	PT-X86072-P01	PT-X86072-P01-01	1156	2	支	鉻化	
75	X86072	铝料加工图	PT-X86072-P01	PT-X86072-P01-02	878.5	4	支	鉻化	
76	X86072	铝料加工图	PT-X86072-P02	PT-X86072-P02-01	1156	2	支	鉻化	
77	X86072	铝料加工图	PT-X86072-P02	PT-X86072-P02-02	878.5	4	支	鉻化	
78	X86072	铝料加工图	PT-X86072-P03	PT-X86072-P03	1808.5	6	支	鉻化	
79	X86072	铝料加工图	PT-X86072-P04	PT-X86072-P04	1808.5	6	支	鉻化	
80	X86072	铝料加工图	PT-X86072-P11	PT-X86072-P11	690	2	支	鉻化	
81	X86072	铝料加工图	PT-X86072-P12	PT-X86072-P12	690	2	支	鉻化	
82	X86072	铝料加工图	PT-X86072-P13	PT-X86072-P13	1808.5	2	支	鉻化	
83	X86072	铝料加工图	PT-X86072-P14	PT-X86072-P14	1808.5	2	支	鉻化	
84	X86074	铝料加工图	PT-X86074-P01	PT-X86074-P01-01	656.5	7	支	鉻化	
85	X86074	铝料加工图	PT-X86074-P01	PT-X86074-P01-02	649.5	7	支	鉻化	
86	X86074	铝料加工图	PT-X86074-P01	PT-X86074-P01-03	849.5	7	支	鉻化	
87	X86074	铝料加工图	PT-X86074-P02	PT-X86074-P02-01	656.5	7	支	鉻化	
88	X86074	铝料加工图	PT-X86074-P02	PT-X86074-P02-02	649.5	7	支	鉻化	
89	X86074	铝料加工图	PT-X86074-P02	PT-X86074-P02-03	849.5	7	支	鉻化	
90	X86075	铝料加工图	PT-X86075-P01G	PT-X86075-P01G	821	1	支	鉻化	
91	X86075	铝料加工图	PT-X86075-P02G	PT-X86075-P02G	821	1	支	鉻化	
92	X86075	铝料加工图	PT-X86075-P03G	PT-X86075-P03G	3276	1	支	鉻化	
93	X86075	铝料加工图	PT-X86075-P04G	PT-X86075-P04G	3276	1	支	鉻化	
94	X86075	铝料加工图	PT-X86075-P05G	PT-X86075-P05G	3476	1	支	鉻化	
95	X86075	铝料加工图	PT-X86075-P06G	PT-X86075-P06G	3476	1	支	鉻化	
96	X86078	铝料加工图	PT-X86078-P01G	PT-X86078-P01G	390	16	支	MILL	
97	X86083	铝料加工图	PT-X86083-P01	PT-X86083-P01	50	9	支	MILL	
98	X86083	铝料加工图	PT-X86083-P02	PT-X86083-P02	50	9	支	MILL	
99	X86084	铝料加工图	PT-X86084-P01	PT-X86084-P01-01	1124	1	支	鉻化	
100	X86084	铝料加工图	PT-X86084-P01	PT-X86084-P01-02	846.5	2	支	鉻化	
101	X86084	铝料加工图	PT-X86084-P01	PT-X86084-P01-03	795	1	支	鉻化	
102	X86084	铝料加工图	PT-X86084-P01	PT-X86084-P01-04	658	1	支	鉻化	
103	X86084	铝料加工图	PT-X86084-P01	PT-X86084-P01-05	1543	1	支	鉻化	

序列号	型材模号	物料描述	图号	部件编号	长度（mm）	数量	单位	颜色	备注
104	X86084	铝料加工图	PT-X86084-P01	PT-X86084-P01-06	2213	1	支	鎔化	
105	X86086	铝料加工图	PT-X86086-P03G	PT-X86086-P03G	745	4	支	鎔化	
106	X86086	铝料加工图	PT-X86086-P04G	PT-X86086-P04G	655	8	支	鎔化	
107	X86086	铝料加工图	PT-X86086-P05G	PT-X86086-P05G	745	4	支	鎔化	
108	X86086	铝料加工图	PT-X86086-P06G	PT-X86086-P06G	655	8	支	鎔化	
109	X86086	铝料加工图	PT-X86086-P07G	PT-X86086-P07G	939	4	支	鎔化	
110	X86086	铝料加工图	PT-X86086-P08G	PT-X86086-P08G	939	4	支	鎔化	
111	X86091	铝料加工图	PT-X86091-P01	PT-X86091-P01	2350	2	支	MILL	
112	X86091	铝料加工图	PT-X86091-P02	PT-X86091-P02	2350	1	支	MILL	
113	X86092	铝料加工图	PT-X86092-P01	PT-X86092-P01	2350	2	支	鎔化	
114	X86093	铝料加工图	PT-X86093-P01	PT-X86093-P01	2350	1	支	鎔化	
115	X86095	铝料加工图	PT-X86095-P01	PT-X86095-P01	210	18	支	MILL	
116	X86095	铝料加工图	PT-X86095-P02	PT-X86095-P02	210	18	支	MILL	
117	X86097	铝料加工图	PT-X86097-P01	PT-X86097-P01	340	3	支	MILL	
118	X86097	铝料加工图	PT-X86097-P02	PT-X86097-P02	340	3	支	MILL	
119	X86145	铝料加工图	PT-X86145-P01	PT-X86145-P01-01	1153	2	支	鎔化	
120	X86145	铝料加工图	PT-X86145-P01	PT-X86145-P01-02	875.5	4	支	鎔化	
121	X86145	铝料加工图	PT-X86145-P01	PT-X86145-P01-03	687	2	支	鎔化	
122	X86150	铝料加工图	PT-X86150-P01	PT-X86150-P01	55	18	支	鎔化	
123	X86150	铝料加工图	PT-X86150-P02	PT-X86150-P02	25	2	支	鎔化	
124	X86150	铝料加工图	PT-X86150-P03	PT-X86150-P03	948.5	6	支	鎔化	
125	X86150	铝料加工图	PT-X86150-P04	PT-X86150-P04	948.5	6	支	鎔化	
126	X86150	铝料加工图	PT-X86150-P05	PT-X86150-P05-01	1001.5	2	支	鎔化	
127	X86150	铝料加工图	PT-X86150-P05	PT-X86150-P05-02	724	4	支	鎔化	
128	X86150	铝料加工图	PT-X86150-P06	PT-X86150-P06	341	12	支	鎔化	
129	X86150	铝料加工图	PT-X86150-P11	PT-X86150-P11	1663.5	2	支	鎔化	
130	X86150	铝料加工图	PT-X86150-P12	PT-X86150-P12	223.5	4	支	鎔化	
131	X86151	铝料加工图	PT-X86151-P01G	PT-X86151-P01G	657	2	支	鎔化	
132	X86151	铝料加工图	PT-X86151-P02G	PT-X86151-P02G	650	2	支	鎔化	
133	X86151	铝料加工图	PT-X86151-P03G	PT-X86151-P03G	2359.5	4	支	鎔化	
134	X86151	铝料加工图	PT-X86151-P04G	PT-X86151-P04G	850	2	支	鎔化	
135	X86079	铝料加工图	PT-X86079-P01	PT-X86079-P01	250	15	支	MILL	
136	X86079	铝料加工图	PT-X86079-P02	PT-X86079-P02	200	3	支	MILL	
137	X86079	铝料加工图	PT-X86079-P03	PT-X86079-P03	250	3	支	MILL	
138	X86079	铝料加工图	PT-X86079-P04	PT-X86079-P04	250	3	支	MILL	
139	X86079	铝料加工图	PT-X86079-P05	PT-X86079-P05	200	3	支	MILL	

以下空白

说明：1:注意保护成品，严禁刻痕、划伤；

设计：校对：审核：

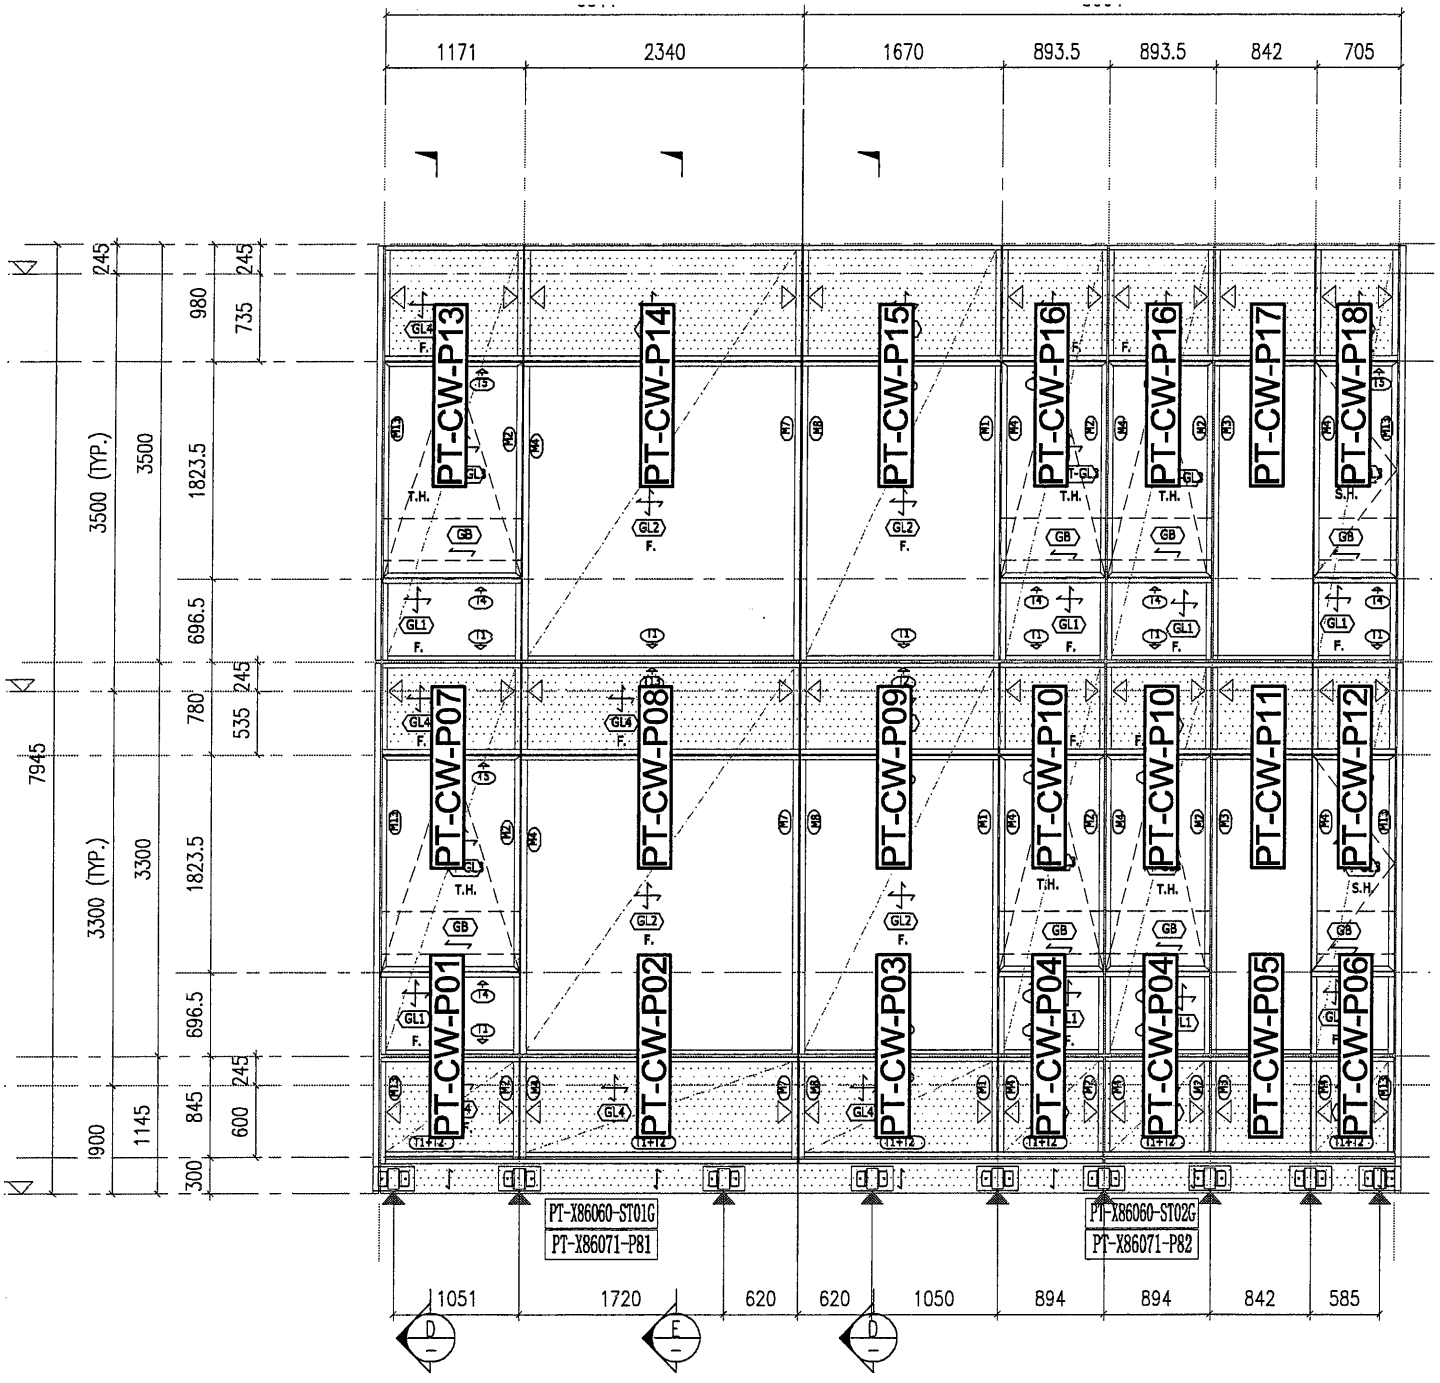
1171
2340
1670
893.5
893.5
842
705
PT-CW-P13
PT-CW-P14
PT-CW-P15
PT-CW-P16
PT-CW-P16
PT-CW-P17
PT-CW-P18
PT-CW-P07
PT-CW-P08
PT-CW-P09
PT-CW-P10
PT-CW-P10
PT-CW-P11
PT-CW-P12
PT-CW-P01
PT-CW-P02
PT-CW-P03
PT-CW-P04
PT-CW-P04
PT-CW-P05
PT-CW-P06
PT-X86060-ST01G
PT-X86071-P81
PT-X86060-ST02G
PT-X86071-P82
1051
1720
620
620
1050
894
894
842
585
245
980
735
3500 (TYP.)
3500
1823.5
696.5
780
245
535
7945
3300 (TYP.)
3300
1823.5
696.5
845
245
600
900
1145
300

美特鋁質有限公司
MIDI Aluminium Fabricator Ltd.

QF005/8

圖則登記表
DRAWING REGISTER

工程名稱 Project Title:	香港啟德6552（PMU）
工程編號 Project No: J-857	

接收日期 Receiving Date (適用於客戶圖則)

月										
日										

分發予 Distributed To

發出日期 Issued Date

	年	22									
	月	1									
	日	17									

圖則編號 Drg. No.	圖則名稱 Drawing Title	修訂編號 Revision No.									
PT-CW-P01	单元组装图	-									
PT-CW-P02	单元组装图	-									
PT-CW-P03	单元组装图	-									
PT-CW-P04	单元组装图	-									
PT-CW-P05	单元组装图	-									
PT-CW-P06	单元组装图	-									
PT-CW-P07	单元组装图	-									
PT-CW-P08	单元组装图	-									
PT-CW-P09	单元组装图	-									
PT-CW-P10	单元组装图	-									
PT-CW-P11	单元组装图	-									
PT-CW-P12	单元组装图	-									
PT-CW-P13	单元组装图	-									
PT-CW-P14	单元组装图	-									
PT-CW-P15	单元组装图	-									
PT-CW-P16	单元组装图	-									
PT-CW-P17	单元组装图	-									
PT-CW-P18	单元组装图	-									
PT-AW-P07	生窗组装图	-									
PT-AW-P10	生窗组装图	-									
PT-AW-P12	生窗组装图	-									
PT-X86047-P01G	鋁料加工圖	-									
PT-X86047-P02G	鋁料加工圖	-									
PT-X86047-P03G	鋁料加工圖	-									
PT-X86048-P01G	鋁料加工圖	-									
PT-X86048-P02G	鋁料加工圖	-									
PT-X86049-P01G	鋁料加工圖	-									
PT-X86049-P02G	鋁料加工圖	-									
PT-X86049-P03G	鋁料加工圖	-									

圖則登記表
DRAWING REGISTER

工程名稱 Project Title:	香港啟德6552（PMU）
工程編號 Project No: J-857	

接收日期 Receiving Date (適用於客戶圖則)

月										
日										

分發予 Distributed To

			發出日期 Issued Date								
	年	22									
	月	1									
	日	17									

圖則編號 Drg. No.	圖則名稱 Drawing Title	修訂編號 Revision No.									
PT-X86050-P01G	鋁料加工圖	-									
PT-X86050-P02G	鋁料加工圖	-									
PT-X86050-P03G	鋁料加工圖	-									
PT-X86050-P04G	鋁料加工圖	-									
PT-X86051-P01G	鋁料加工圖	-									
PT-X86051-P02G	鋁料加工圖	-									
PT-X86051-P03G	鋁料加工圖	-									
PT-X86052-P01G	鋁料加工圖	-									
PT-X86052-P02G	鋁料加工圖	-									
PT-X86052-P03G	鋁料加工圖	-									
PT-X86055-P01G	鋁料加工圖	-									
PT-X86055-P02G	鋁料加工圖	-									
PT-X86055-P03G	鋁料加工圖	-									
PT-X86055-P04G	鋁料加工圖	-									
PT-X86056-P01G	鋁料加工圖	-									
PT-X86056-P02G	鋁料加工圖	-									
PT-X86059-P01	鋁料加工圖	-									
PT-X86059-P02	鋁料加工圖	-									
PT-X86059-P03	鋁料加工圖	-									
PT-X86059-P11	鋁料加工圖	-									
PT-X86059-P12	鋁料加工圖	-									
PT-X86059-P13	鋁料加工圖	-									
PT-X86059-P21	鋁料加工圖	-									
PT-X86060-P01	鋁料加工圖	-									
PT-X86060-P03	鋁料加工圖	-									
PT-X86060-P04	鋁料加工圖	-									
PT-X86060-P05	鋁料加工圖	-									

圖則登記表
DRAWING REGISTER

工程名稱 Project Title:	香港啟德6552（PMU）
工程編號 Project No: J-857	

接收日期 Receiving Date (適用於客戶圖則)

月										
日										

分發予 Distributed To

	年	22								
	月	1								
	日	17								

發出日期 Issued Date

圖則編號 Drg. No.	圖則名稱 Drawing Title	修訂編號 Revision No.									
PT-X86060-P06	鋁料加工圖	-									
PT-X86060-P11	鋁料加工圖	-									
PT-X86060-P12	鋁料加工圖	-									
PT-X86060-P13	鋁料加工圖	-									
PT-X86061-P01	鋁料加工圖	-									
PT-X86061-P02	鋁料加工圖	-									
PT-X86061-P03	鋁料加工圖	-									
PT-X86061-P11	鋁料加工圖	-									
PT-X86062-P01	鋁料加工圖	-									
PT-X86062-P11	鋁料加工圖	-									
PT-X86063-P01	鋁料加工圖	-									
PT-X86063-P11	鋁料加工圖	-									
PT-X86071-P01	鋁料加工圖	-									
PT-X86071-P02	鋁料加工圖	-									
PT-X86072-P01	鋁料加工圖	-									
PT-X86072-P02	鋁料加工圖	-									
PT-X86072-P03	鋁料加工圖	-									
PT-X86072-P04	鋁料加工圖	-									
PT-X86072-P11	鋁料加工圖	-									
PT-X86072-P12	鋁料加工圖	-									
PT-X86072-P13	鋁料加工圖	-									
PT-X86072-P14	鋁料加工圖	-									
PT-X86074-P01	鋁料加工圖	-									
PT-X86074-P02	鋁料加工圖	-									

圖則登記表
DRAWING REGISTER

工程名稱 Project Title:	香港啟德6552（PMU）
工程編號 Project No: J-857	

接收日期 Receiving Date (適用於客戶圖則)

月										
日										

分發予 Distributed To

	發出日期 Issued Date									
	年	22								
	月	1								
	日	17								

圖則編號 Drg. No.	圖則名稱 Drawing Title	修訂編號 Revision No.
PT-X86075-P01G	鋁料加工圖	-
PT-X86075-P02G	鋁料加工圖	-
PT-X86075-P03G	鋁料加工圖	-
PT-X86075-P04G	鋁料加工圖	-
PT-X86075-P05G	鋁料加工圖	-
PT-X86075-P06G	鋁料加工圖	-
PT-X86078-P01G	鋁料加工圖	-
PT-X86079-P01	鋁料加工圖	-
PT-X86079-P02	鋁料加工圖	-
PT-X86079-P03	鋁料加工圖	-
PT-X86079-P04	鋁料加工圖	-
PT-X86079-P05	鋁料加工圖	-
PT-X86083-P01	鋁料加工圖	-
PT-X86083-P02	鋁料加工圖	-
PT-X86084-P01	鋁料加工圖	-
PT-X86086-P03G	鋁料加工圖	-
PT-X86086-P04G	鋁料加工圖	-
PT-X86086-P05G	鋁料加工圖	-
PT-X86086-P06G	鋁料加工圖	-
PT-X86086-P07G	鋁料加工圖	-
PT-X86086-P08G	鋁料加工圖	-
PT-X86091-P01	鋁料加工圖	-
PT-X86091-P02	鋁料加工圖	-
PT-X86092-P01	鋁料加工圖	-

圖則登記表
DRAWING REGISTER

工程名稱 Project Title:	香港啟德6552（PMU）
工程編號 Project No: J-857	

接收日期 Receiving Date (適用於客戶圖則)

月										
日										

分發予 Distributed To

	發出日期 Issued Date									
年	22									
月	1									
日	17									

圖則編號 Drg. No.	圖則名稱 Drawing Title	修訂編號 Revision No.									
PT-X86093-P01	鋁料加工圖	-									
PT-X86095-P01	鋁料加工圖	-									
PT-X86095-P02	鋁料加工圖	-									
PT-X86097-P01	鋁料加工圖	-									
PT-X86097-P02	鋁料加工圖	-									
PT-X86145-P01	鋁料加工圖	-									
PT-X86150-P01	鋁料加工圖	-									
PT-X86150-P02	鋁料加工圖	-									
PT-X86150-P03	鋁料加工圖	-									
PT-X86150-P04	鋁料加工圖	-									
PT-X86150-P05	鋁料加工圖	-									
PT-X86150-P06	鋁料加工圖	-									
PT-X86150-P11	鋁料加工圖	-									
PT-X86150-P12	鋁料加工圖	-									
PT-X86151-P01G	鋁料加工圖	-									
PT-B2968-P01	鋁料加工圖	-									
PT-B2968-P11	鋁料加工圖	-									
PT-C747-P01	鋁料加工圖	-									
PT-L044-P01LG	鋁料加工圖	-									
PT-L044-P01RG	鋁料加工圖	-									
PT-N525-P01G	鋁料加工圖	-									

豭狨錝熙 来爾淨呔 MIDI Aluminium Fabricator Ltd.																
修改	-	-	-	採用	工廠	✓	地盤	-	图纸名称	铝料加工图	復核	練松文	20220113	數量	-	
日期	-	-	-	材料颜色	鉻化				材料	X86047	批准	林仁安	20220115	單件重量	-	(KG)

工程號	J857	類別		物料號	-		
地盘	啟德6552	制圖	陈梓豪	20220111	圖號	PT-X86047-P01G	

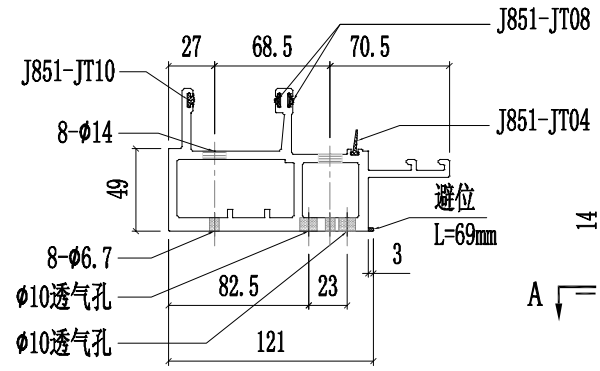

SECTION A-A

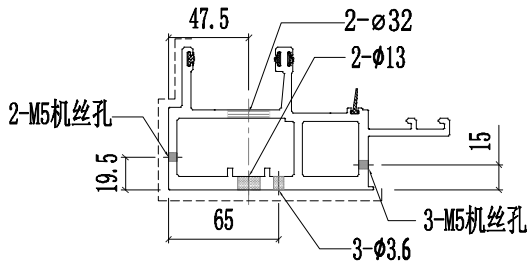

SECTION B-B

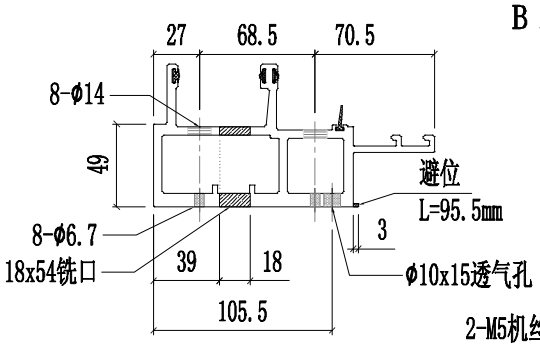

SECTION C-C

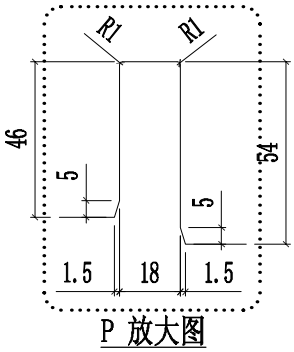

P 放大图

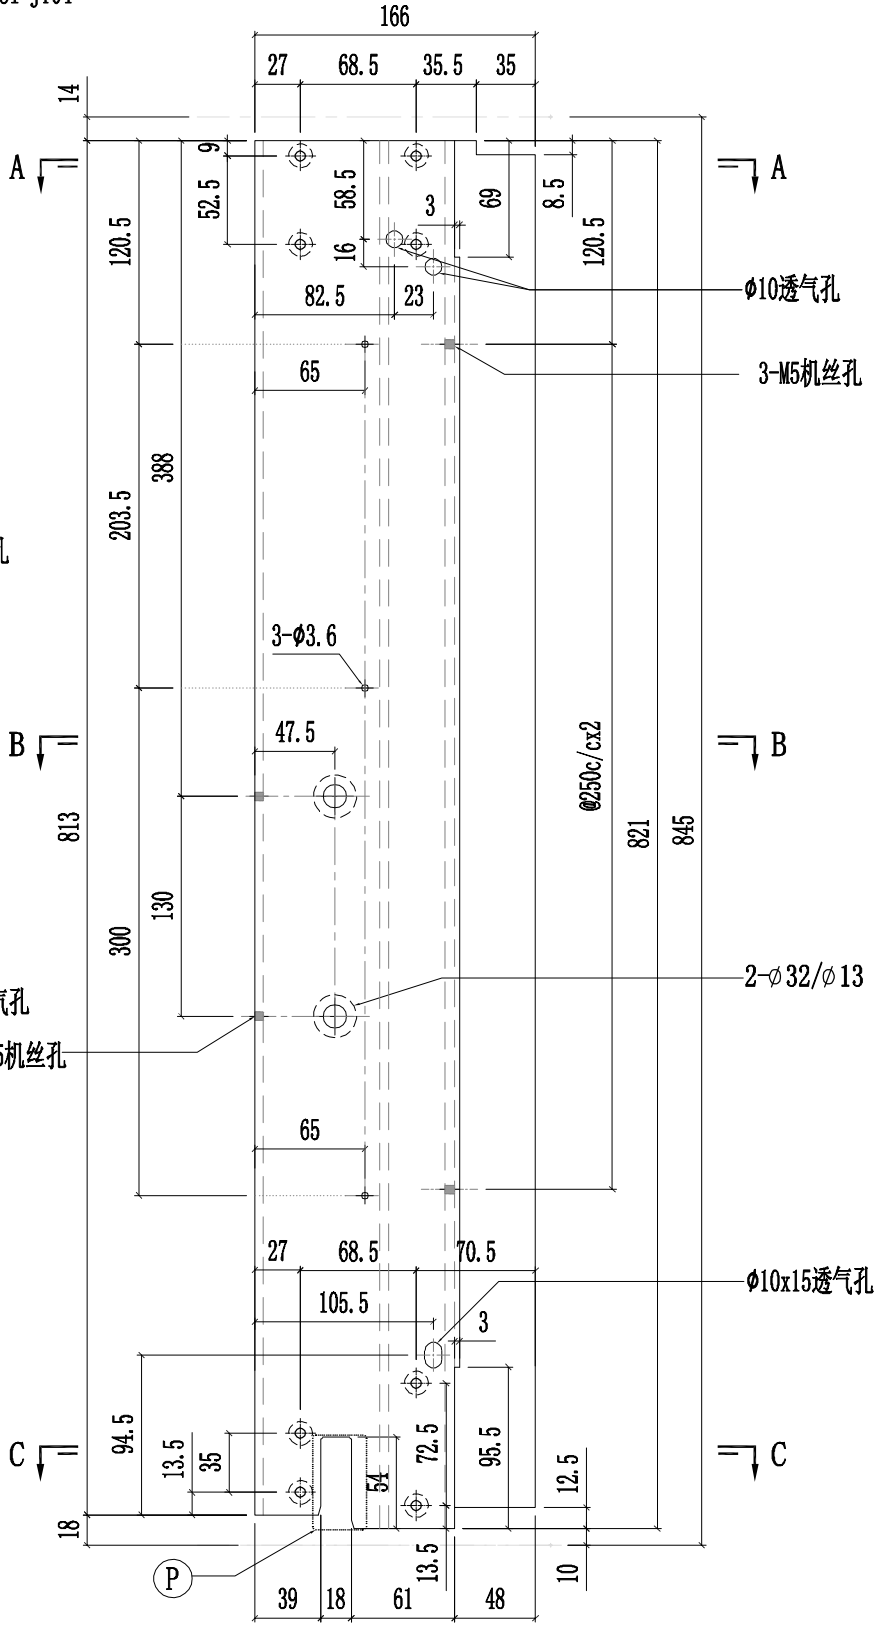

豰狨錝熙 来爾淨呔 MIDI Aluminium Fabricator Ltd.					工程號	J857	類別		物料號	-	
					地盤	啟德6552	制圖	陈梓豪 20220111	圖號	PT-X86047-P02G	
修改	-	-	-	採用 工廠 ✓ 地盤 -	图纸名称	铝料加工图	復核	練松文 20220113	數量	-	
日期	-	-	-	材料颜色 鉻化	材料	X86047	批准	林仁安 20220115	單件重量	-	(KG)

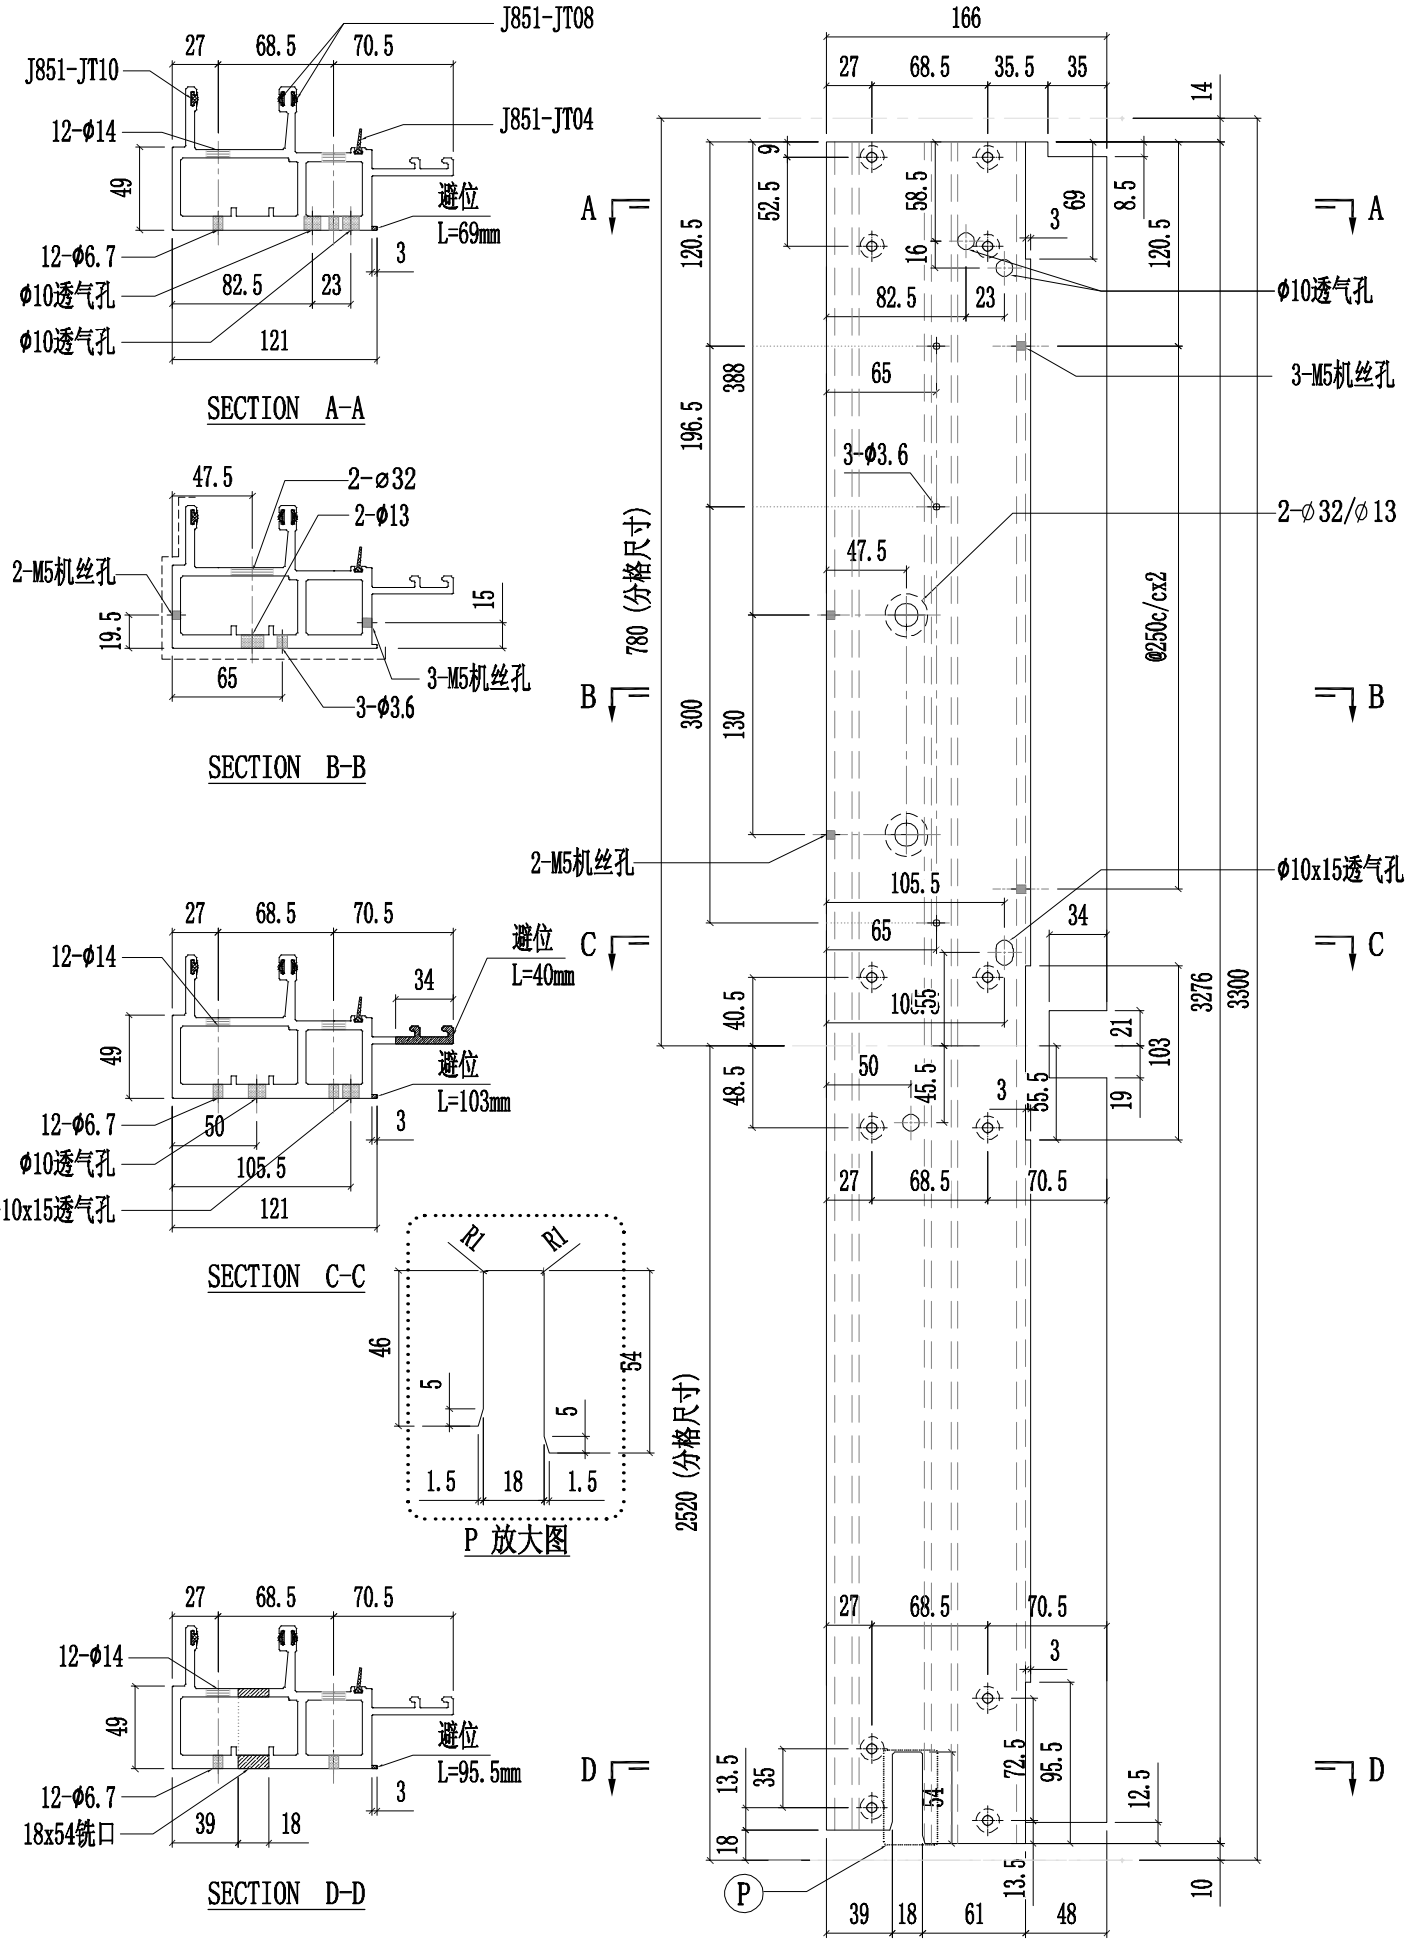

豰狨錝熙 来爾淨呔 MIDI Aluminium Fabricator Ltd.																
修改	-	-	-	採用	工廠	✓	地盤	-	工程號	J857	類別		物料號	-		
日期	-	-	-	材料顏色	鉻化				地盤	啟德6552	制圖	陈梓豪	20220111	圖號	PT-X86047-P03G	
									图纸名称	铝料加工图	復核	練松文	20220113	數量	-	
									材料	X86047	批准	林仁安	20220115	單件重量	-	(KG)

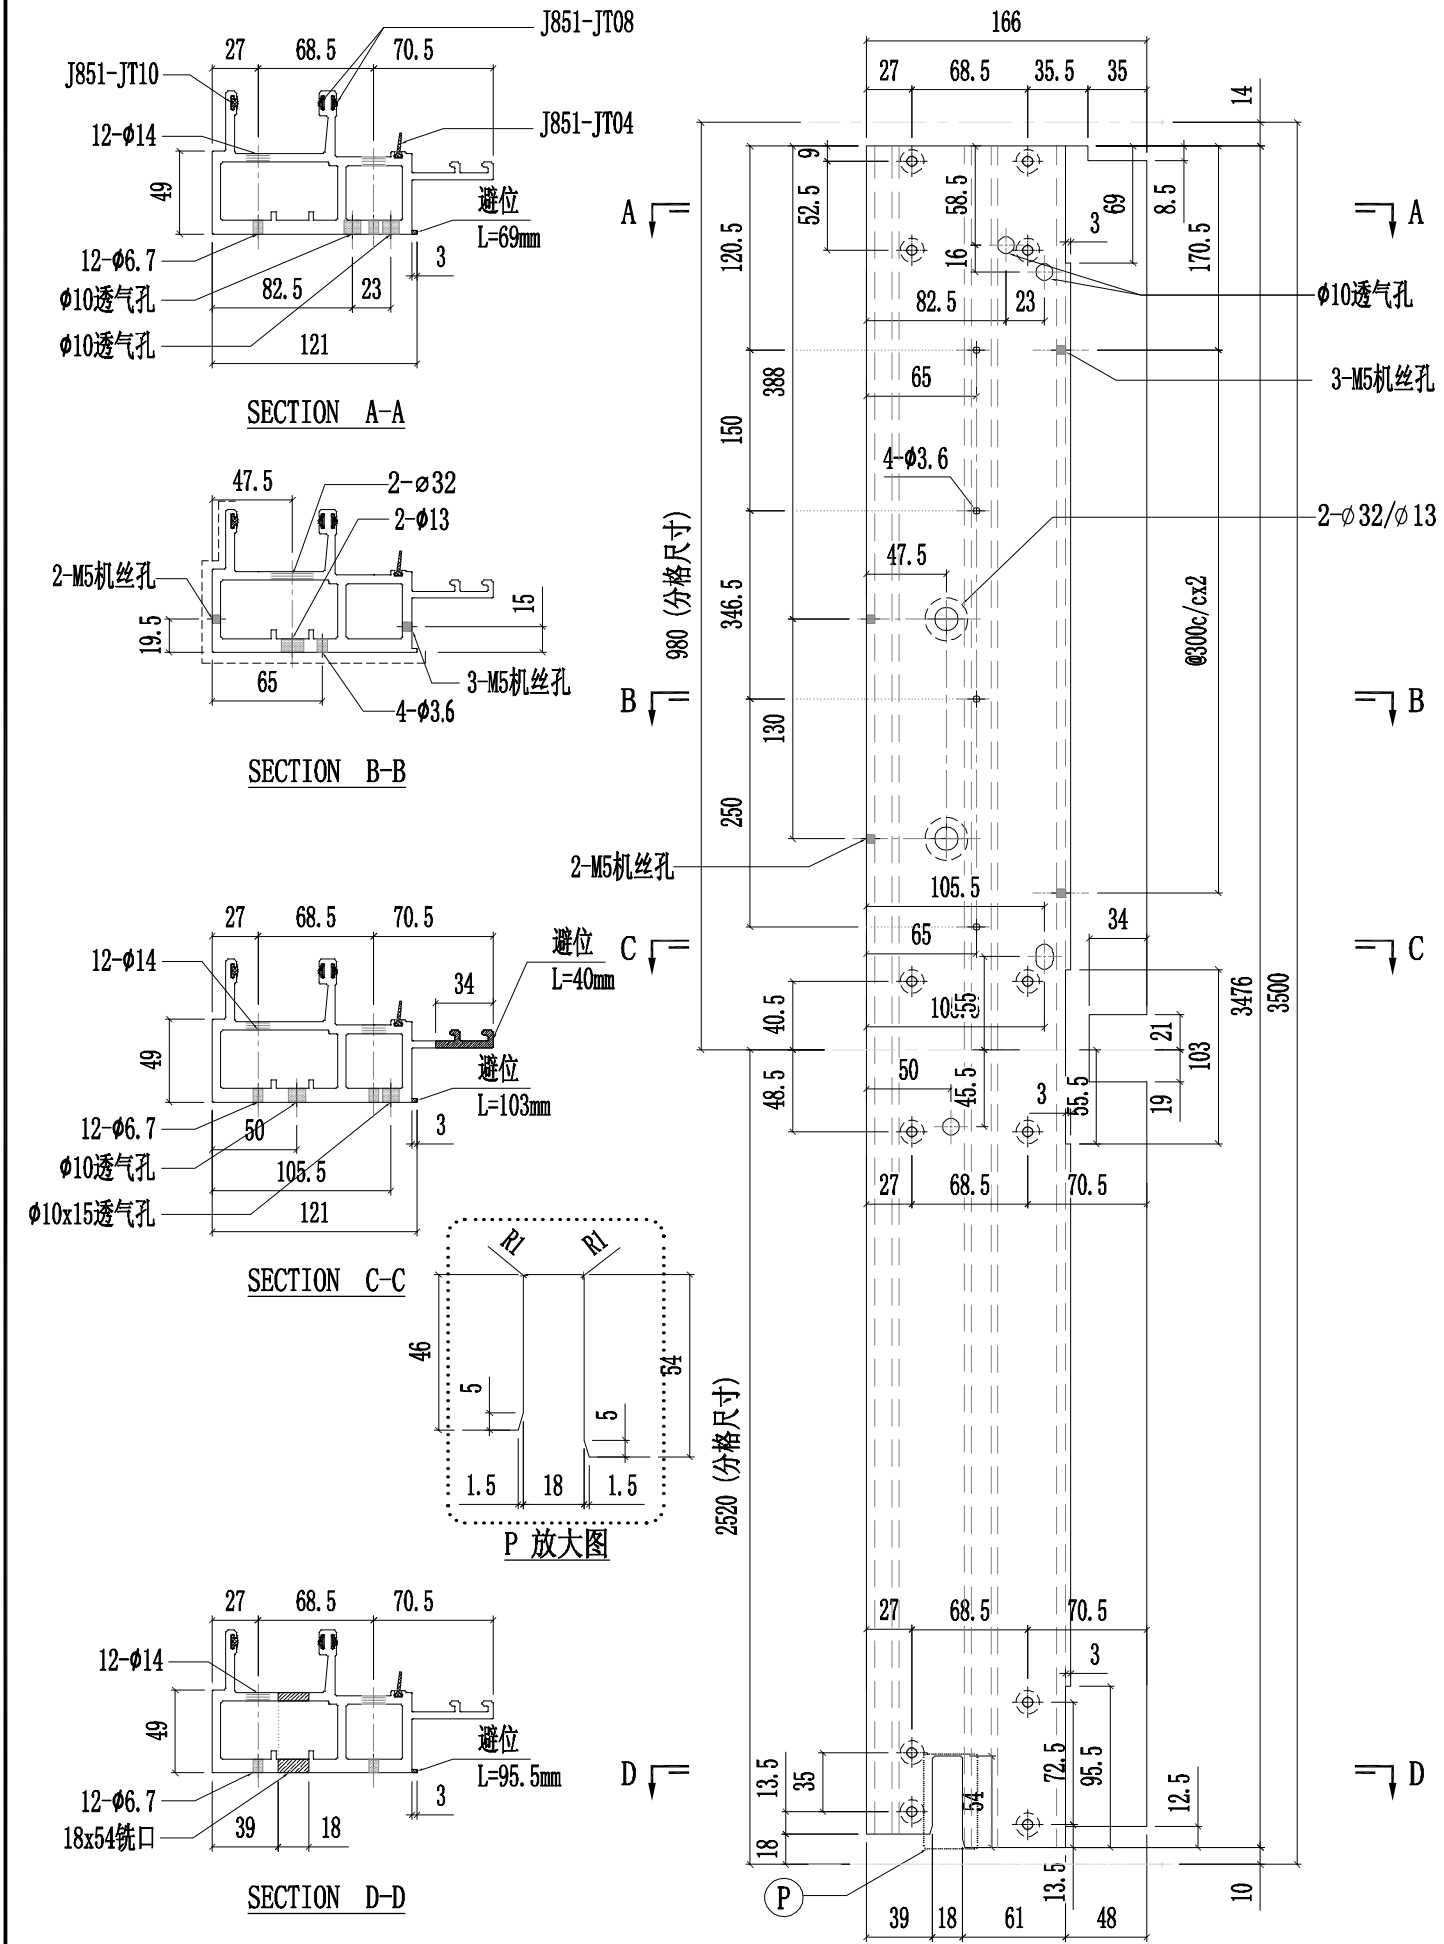

豰狨錝熙来爾淨呔 MIDI Aluminium Fabricator Ltd.																
修改	-	-	-	採用	工廠	✓	地盤	-	图纸名称	铝料加工图	復核	練松文	20220113	數量	-	
日期	-	-	-	材料颜色	鉻化				材料	X86048	批准	林仁安	20220115	單件重量	-	(KG)

工程號	J857	類別		物料號	-		
地盘	啟德6552	制圖	陈梓豪	20220111	圖號	PT-X86048-P01G	

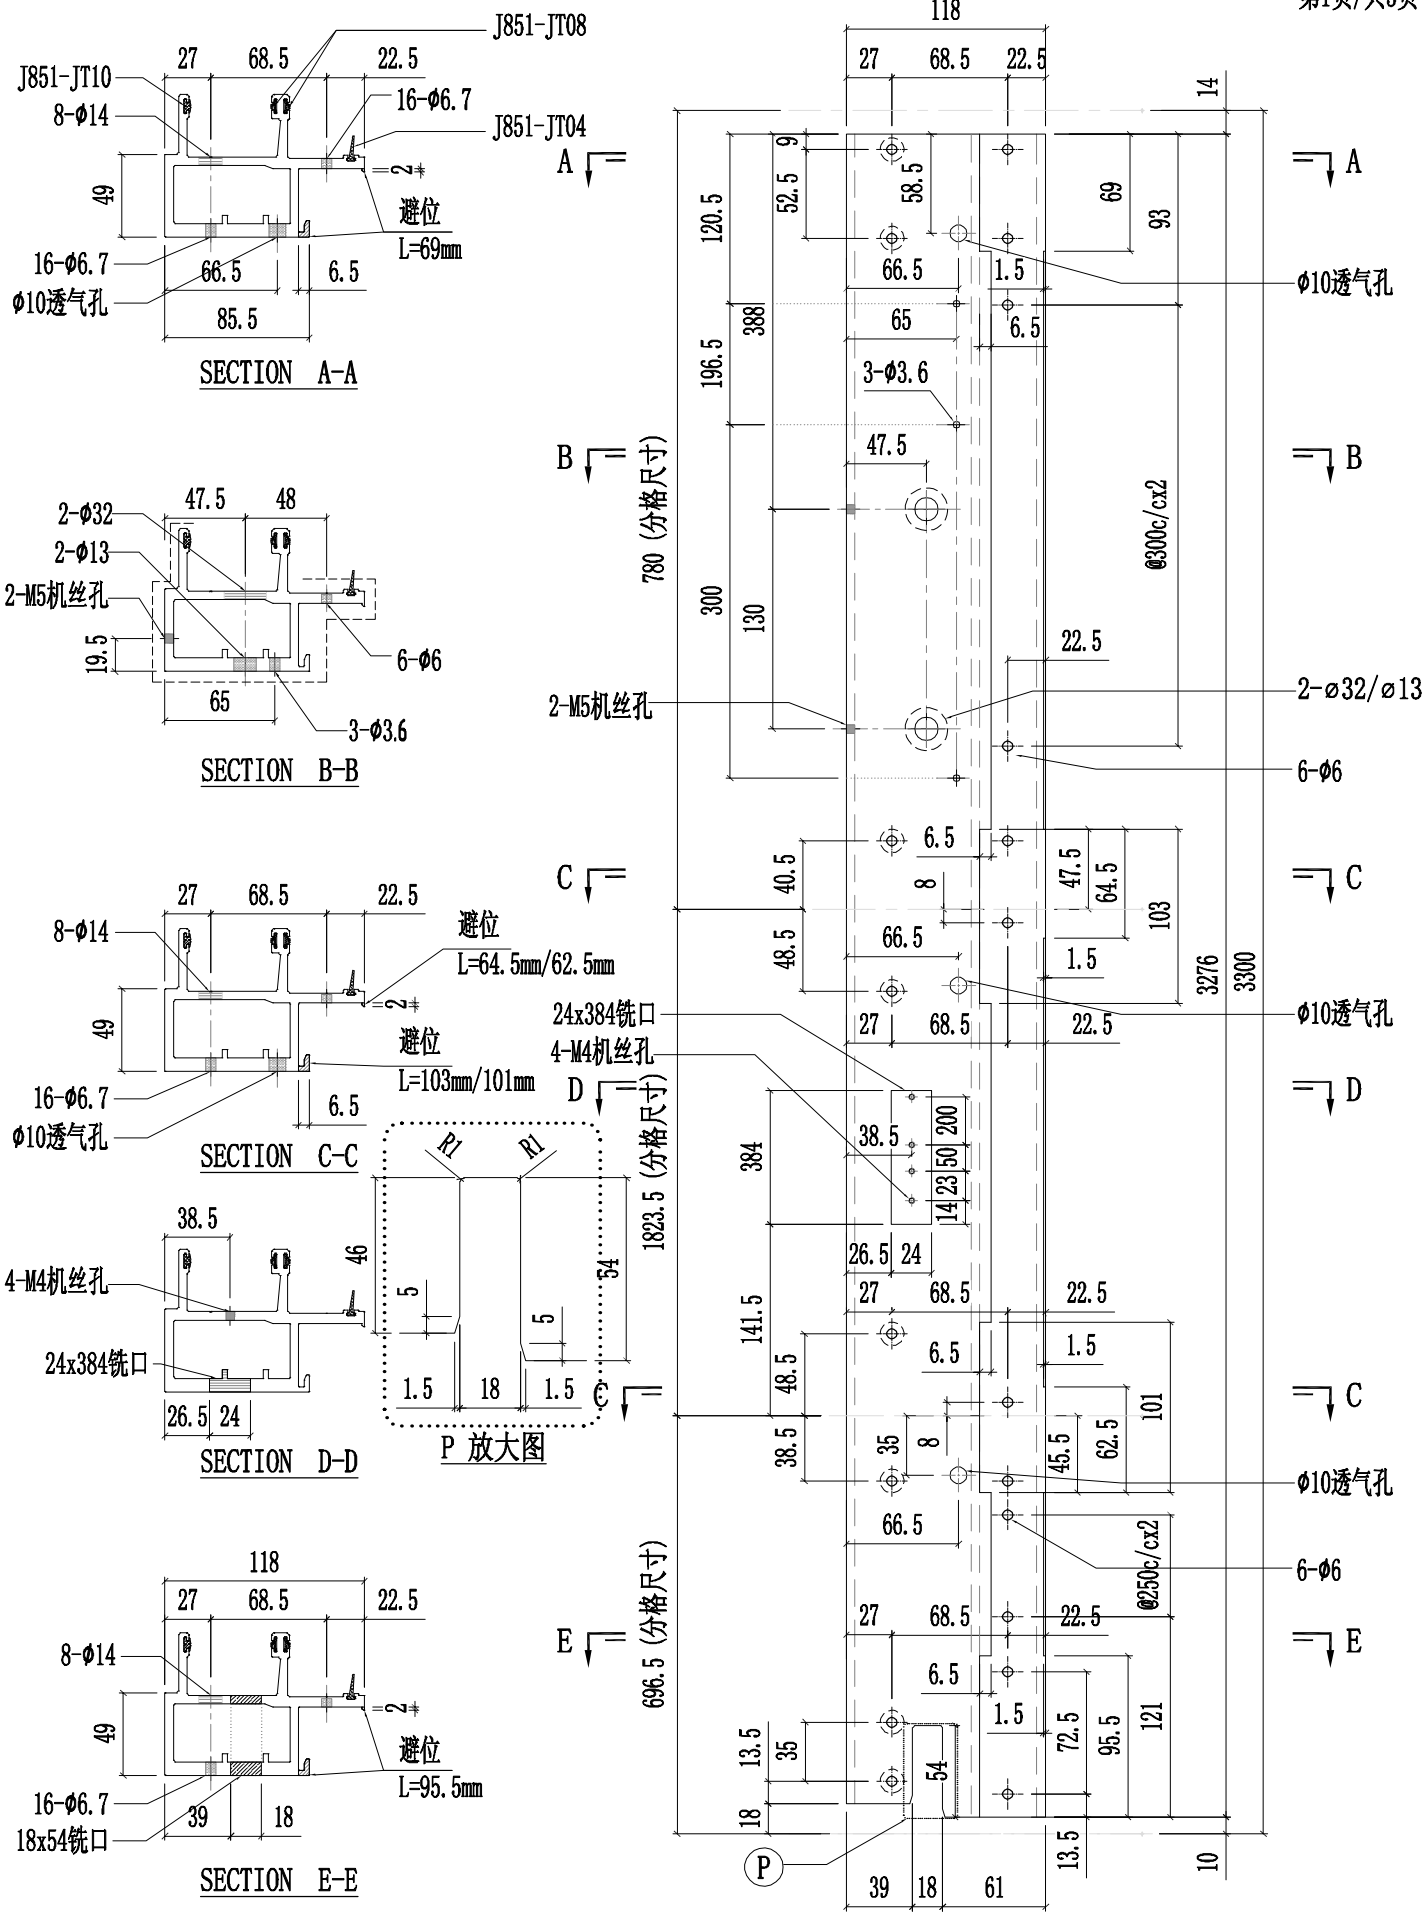

豰狨錝熙 来爾淨呔 MIDI Aluminium Fabricator Ltd.																
修改	-	-	-	採用	工廠	✓	地盤	-	图纸名称	铝料加工图	復核	練松文	20220113	數量	-	
日期	-	-	-	材料颜色	鉻化				材料	X86048	批准	林仁安	20220115	單件重量	-	(KG)

工程號	J857	類別		物料號	-		
地盘	啟德6552	制圖	陈梓豪	20220111	圖號	PT-X86048-P01G	

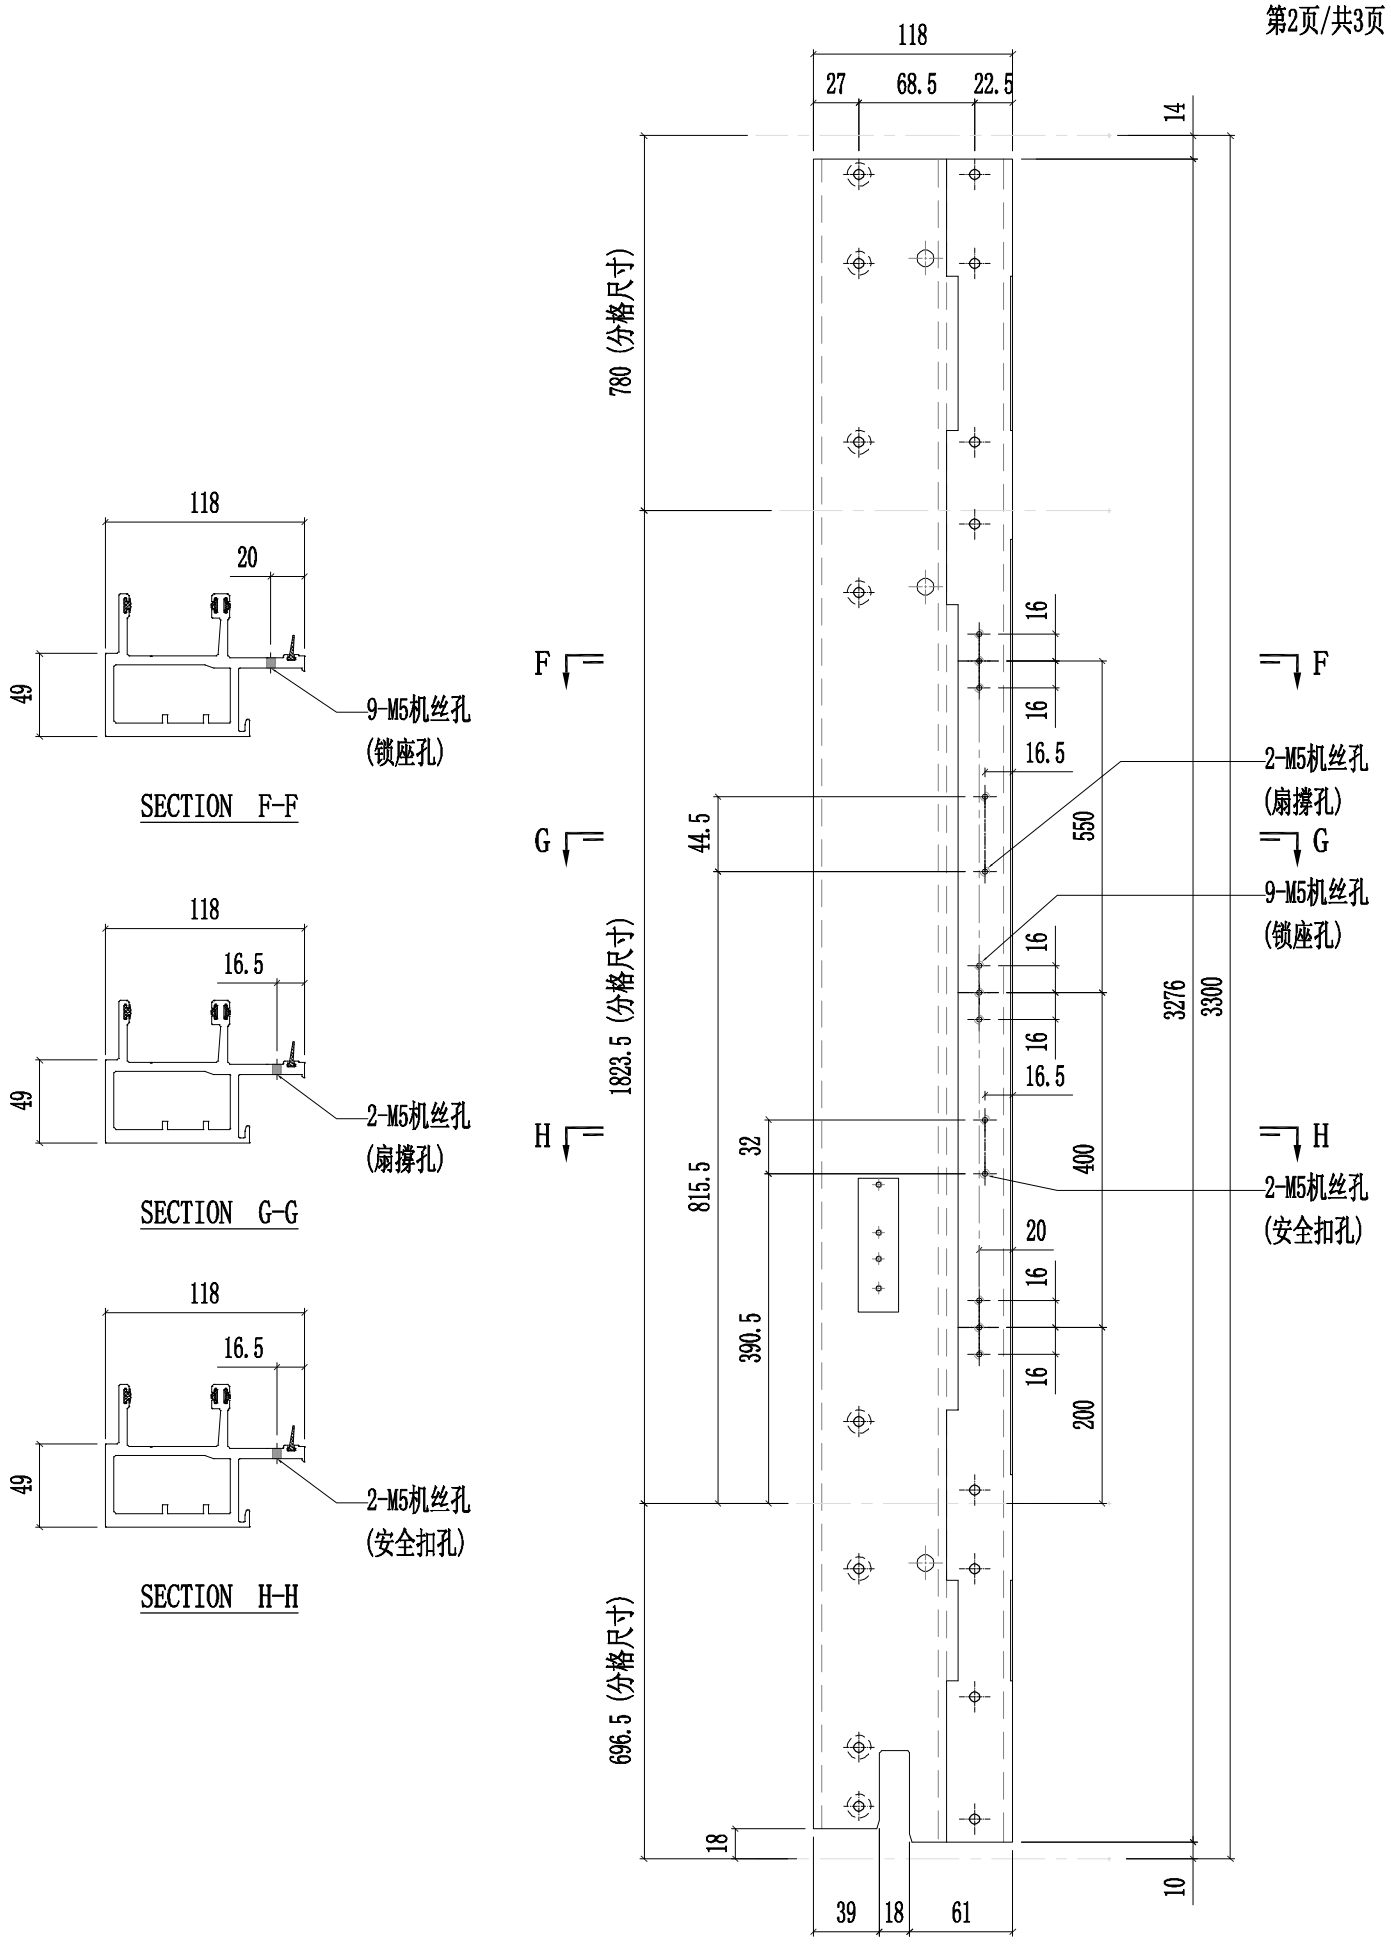

豭狨錝赑 来爾淨呔 MIDI Aluminium Fabricator Ltd.															
修改	-	-	-	採用	工廠	✓	地盤	-	图纸名称	铝料加工图	復核	練松文	20220113	數量	-
日期	-	-	-	材料颜色	鉻化				材料	X86048	批准	林仁安	20220115	單件重量	- (KG)

工程號	J857	類別		物料號	-		
地盘	啟德6552	制圖	陈梓豪	20220111	圖號	PT-X86048-P01G	

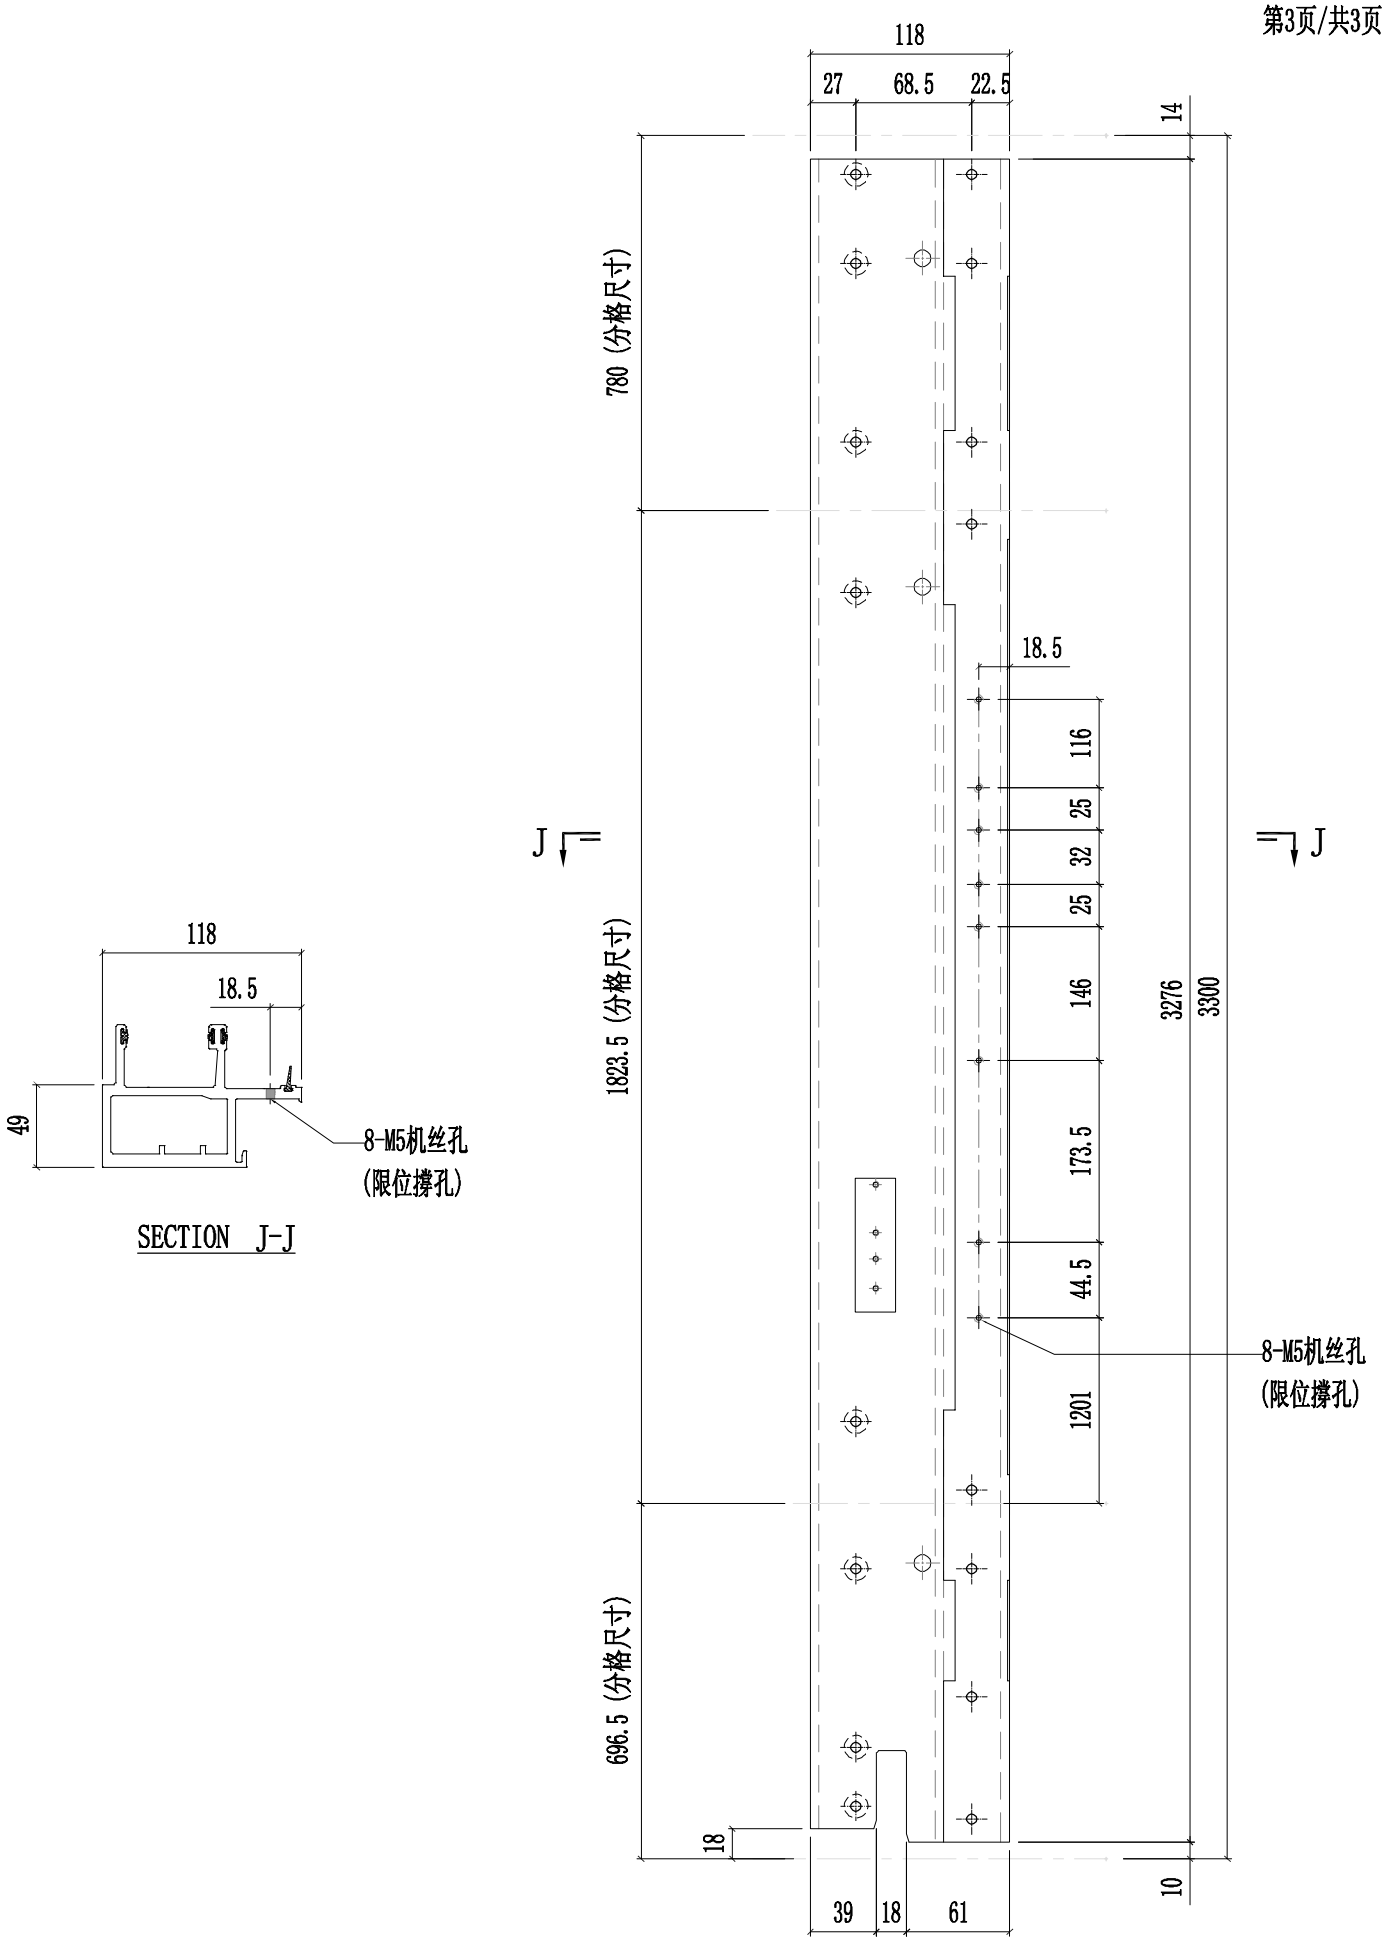

豰狨錝熙 来爾淨呔 MIDI Aluminium Fabricator Ltd.														
修改	-	-	-	採用	工廠	✓	地盤	-	图纸名称	铝料加工图	復核	練松文	20220113	數量	-
日期	-	-	-	材料颜色	鉻化				材料	X86048	批准	林仁安	20220115	單件重量	- (KG)

工程號	J857	類別		物料號	-	
地盘	啟德6552	制圖	陈梓豪	20220111	圖號	PT-X86048-P02G

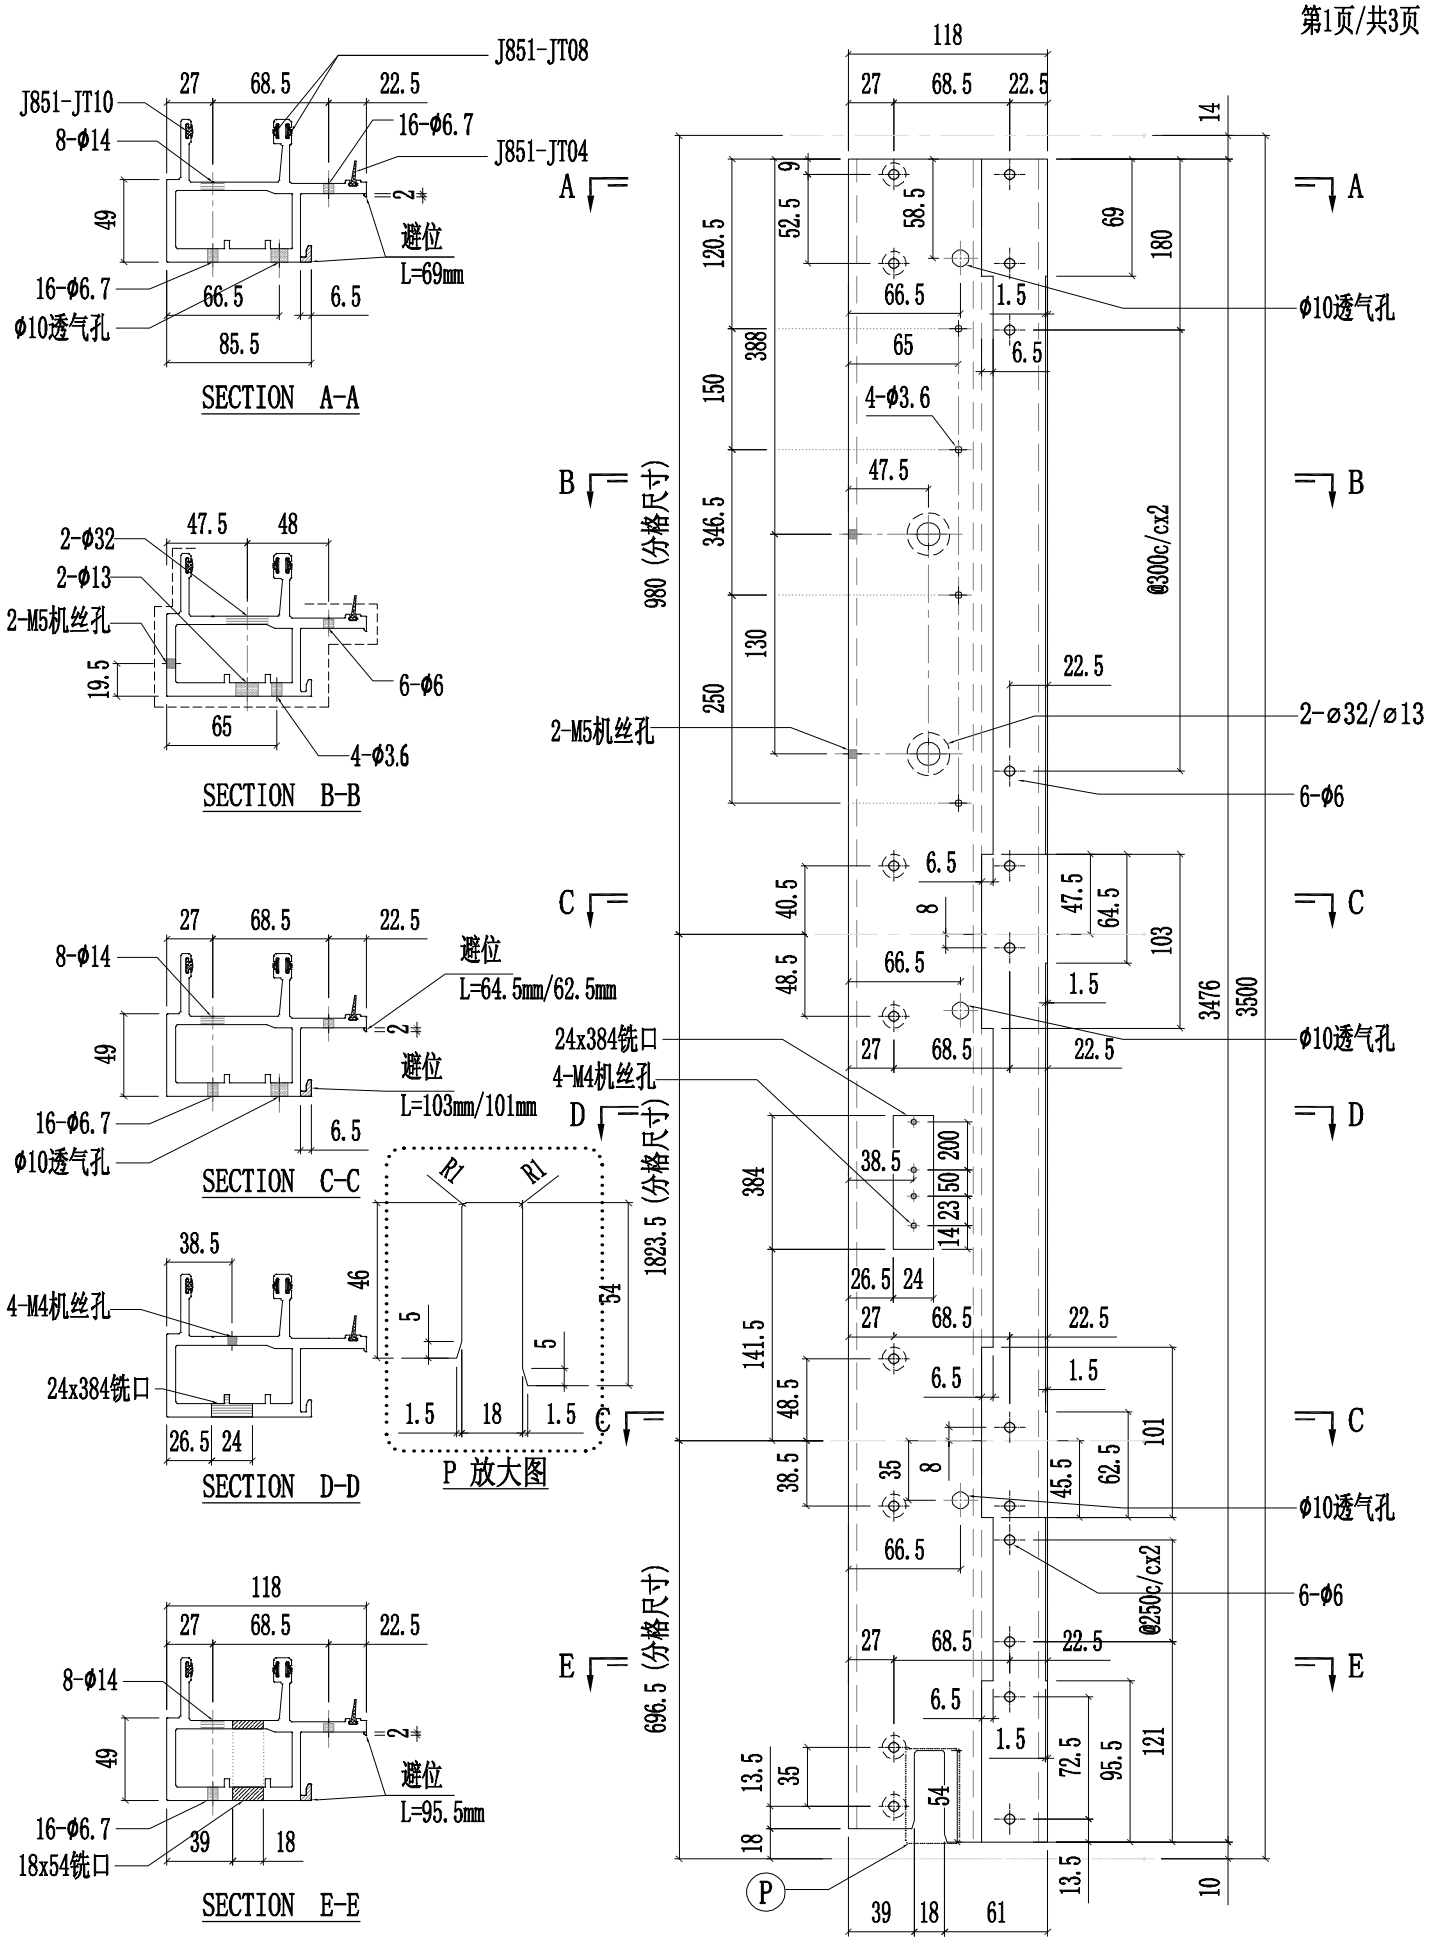

豭狨錝熙 来爾淨呔 MIDI Aluminium Fabricator Ltd.															
工程號	J857	類別		物料號	-										
地盤	啟德6552	制圖	陈梓豪	20220111	圖號	PT-X86048-P02G									
修改	-	-	-	採用	工廠	✓	地盤	-	图纸名称	铝料加工图	復核	練松文	20220113	數量	-
日期	-	-	-	材料颜色	鉻化				材料	X86048	批准	林仁安	20220115	單件重量	- (KG)

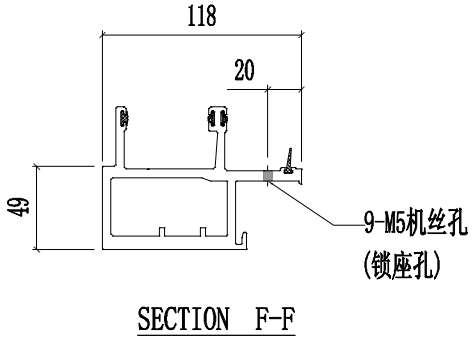

SECTION F-F

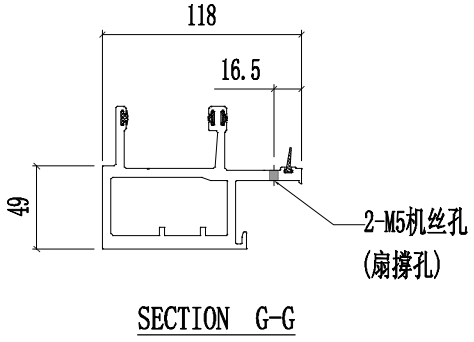

SECTION G-G

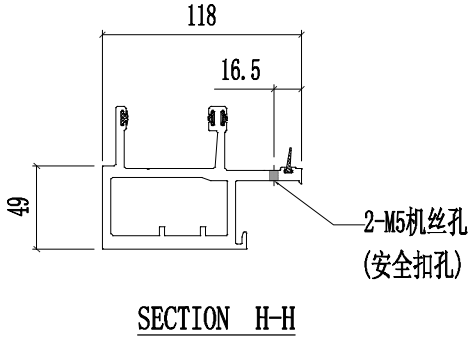

SECTION H-H

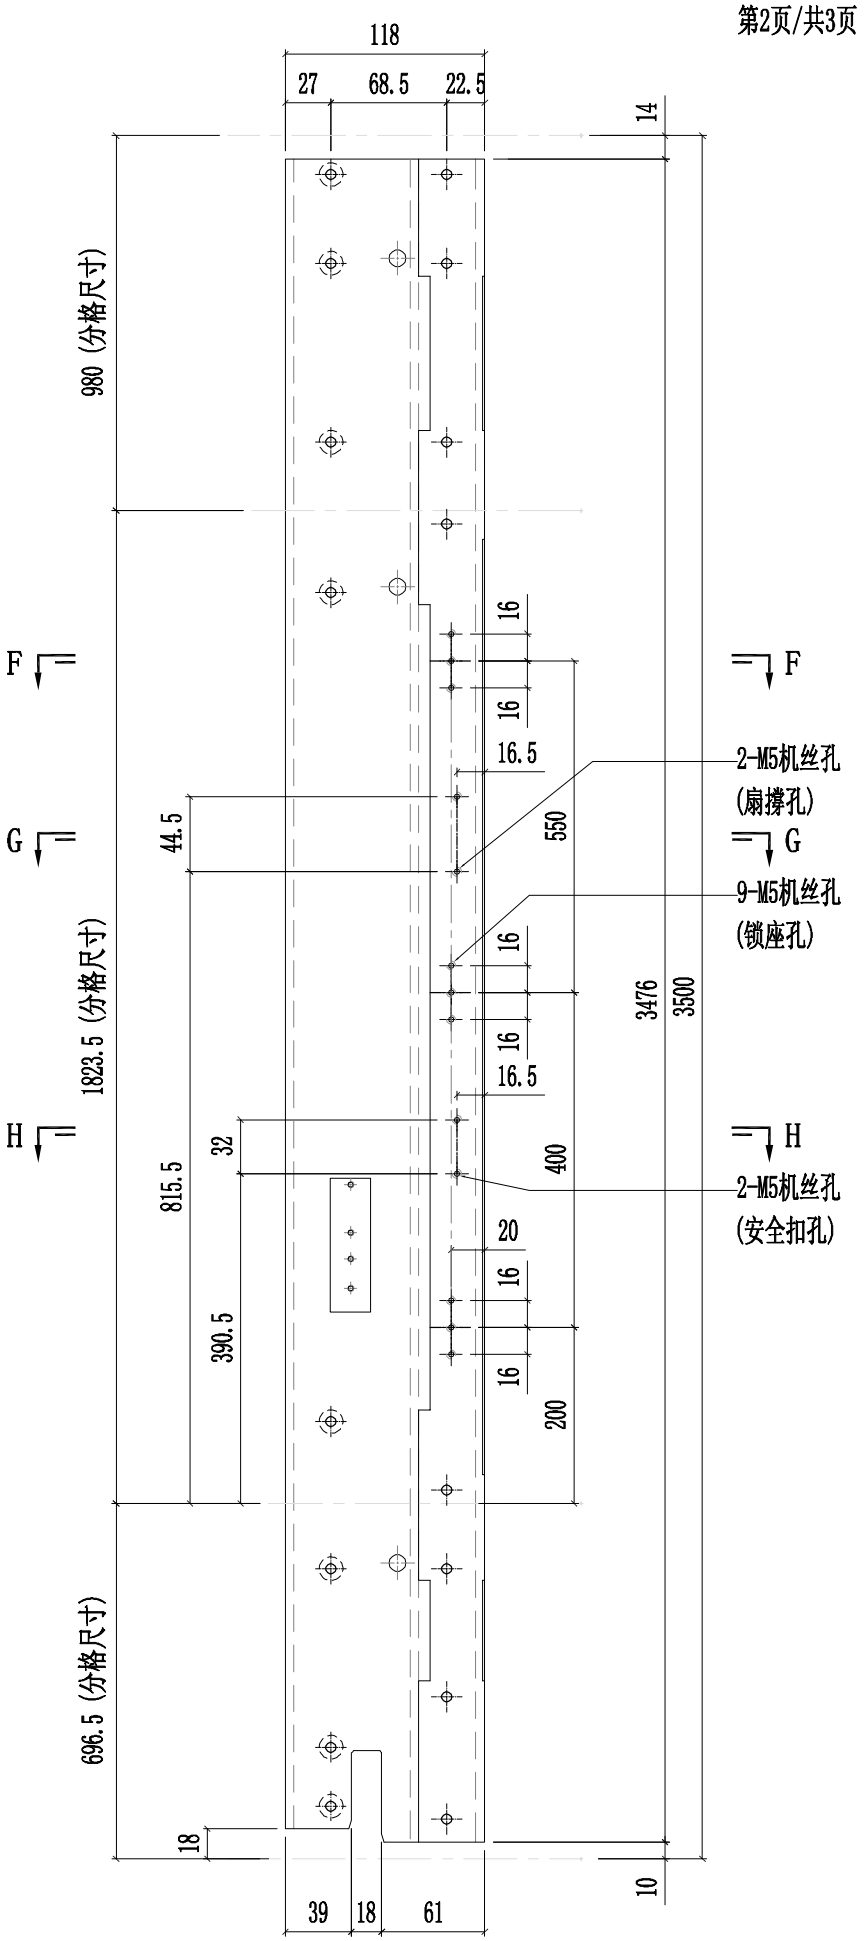

猴狨錝赑 来爾淨呔 MIDI Aluminium Fabricator Ltd.															
修改	-	-	-	採用	工廠	✓	地盤	-	图纸名称	铝料加工图	復核	練松文	20220113	數量	-
日期	-	-	-	材料颜色	鉻化				材料	X86048	批准	林仁安	20220115	單件重量	- (KG)

工程號	J857	類別		物料號	-		
地盘	啟德6552	制圖	陈梓豪	20220111	圖號	PT-X86048-P02G	

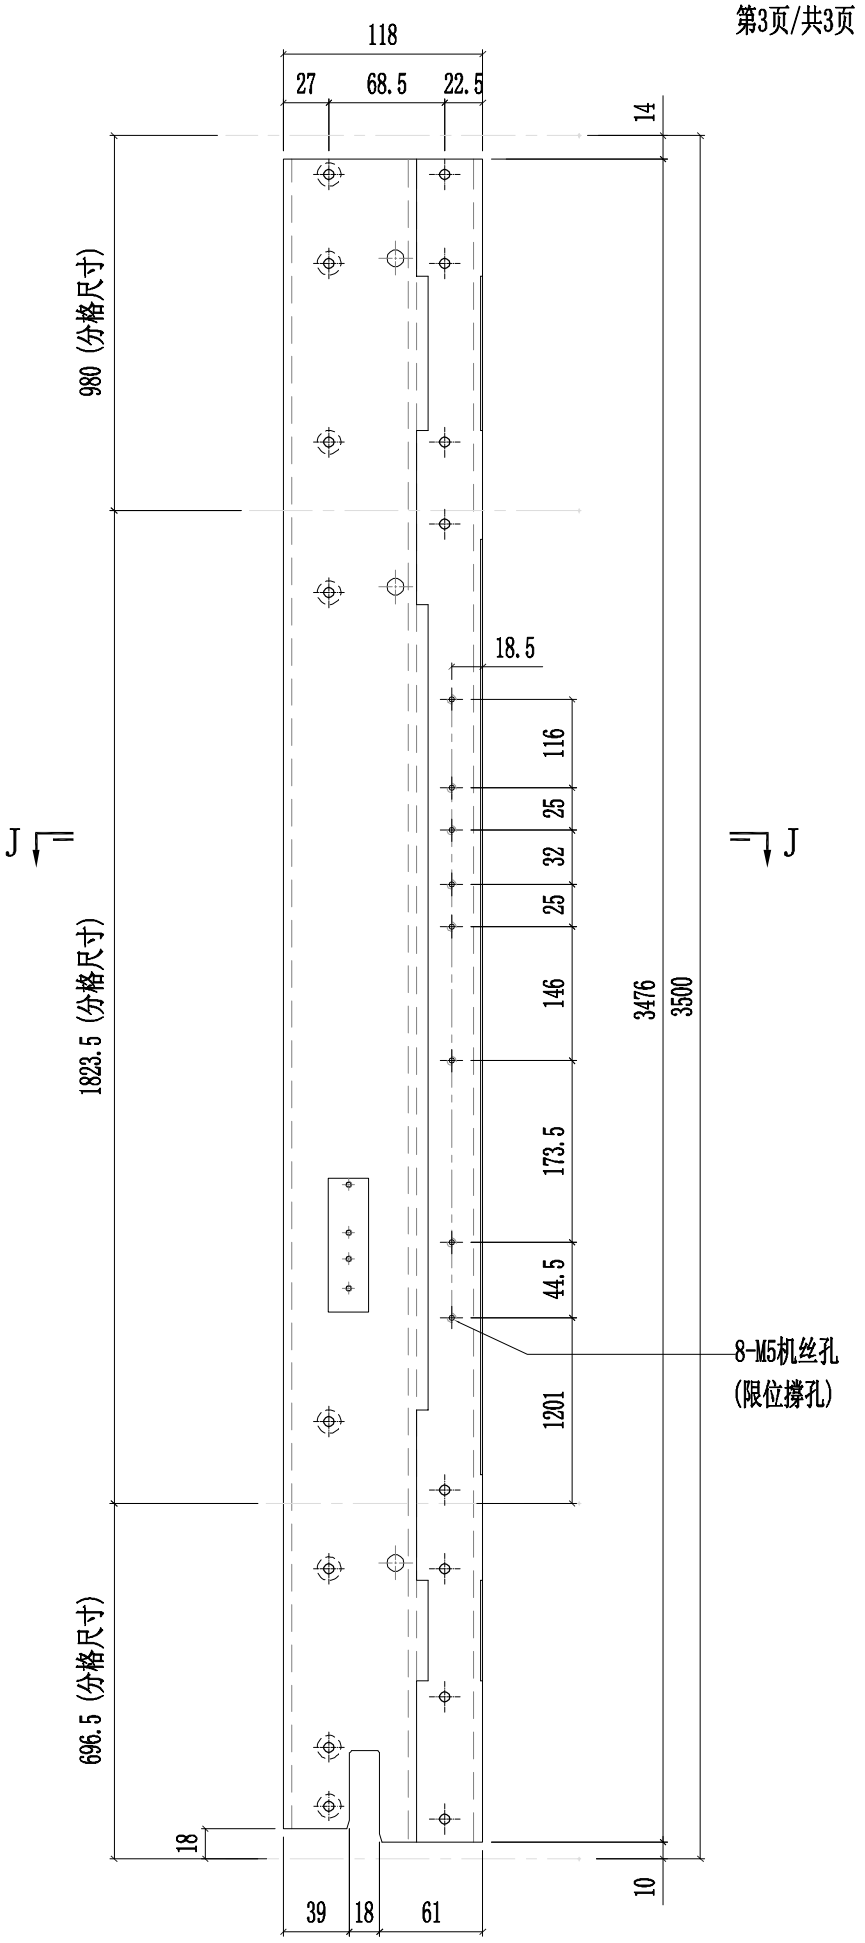

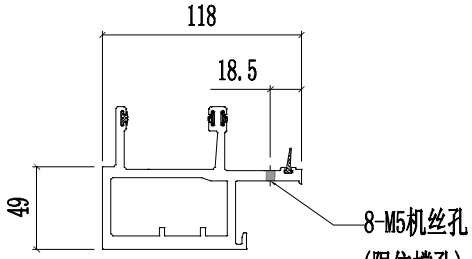

SECTION J-J

豭狨錝熙 来爾淨呔 MIDI Aluminium Fabricator Ltd.																	
工程號	J857	類別		物料號	-												
地盘	啟德6552	制圖	陈梓豪	20220111	圖號	PT-X86049-P01G											
修改	-	-	-	採用	工廠	✓	地盤	-	图纸名称	铝料加工图	復核	練松文	20220113	數量	-		
日期	-	-	-	材料颜色	鉻化				材料	X86049	批准	林仁安	20220115	單件重量	-		(KG)

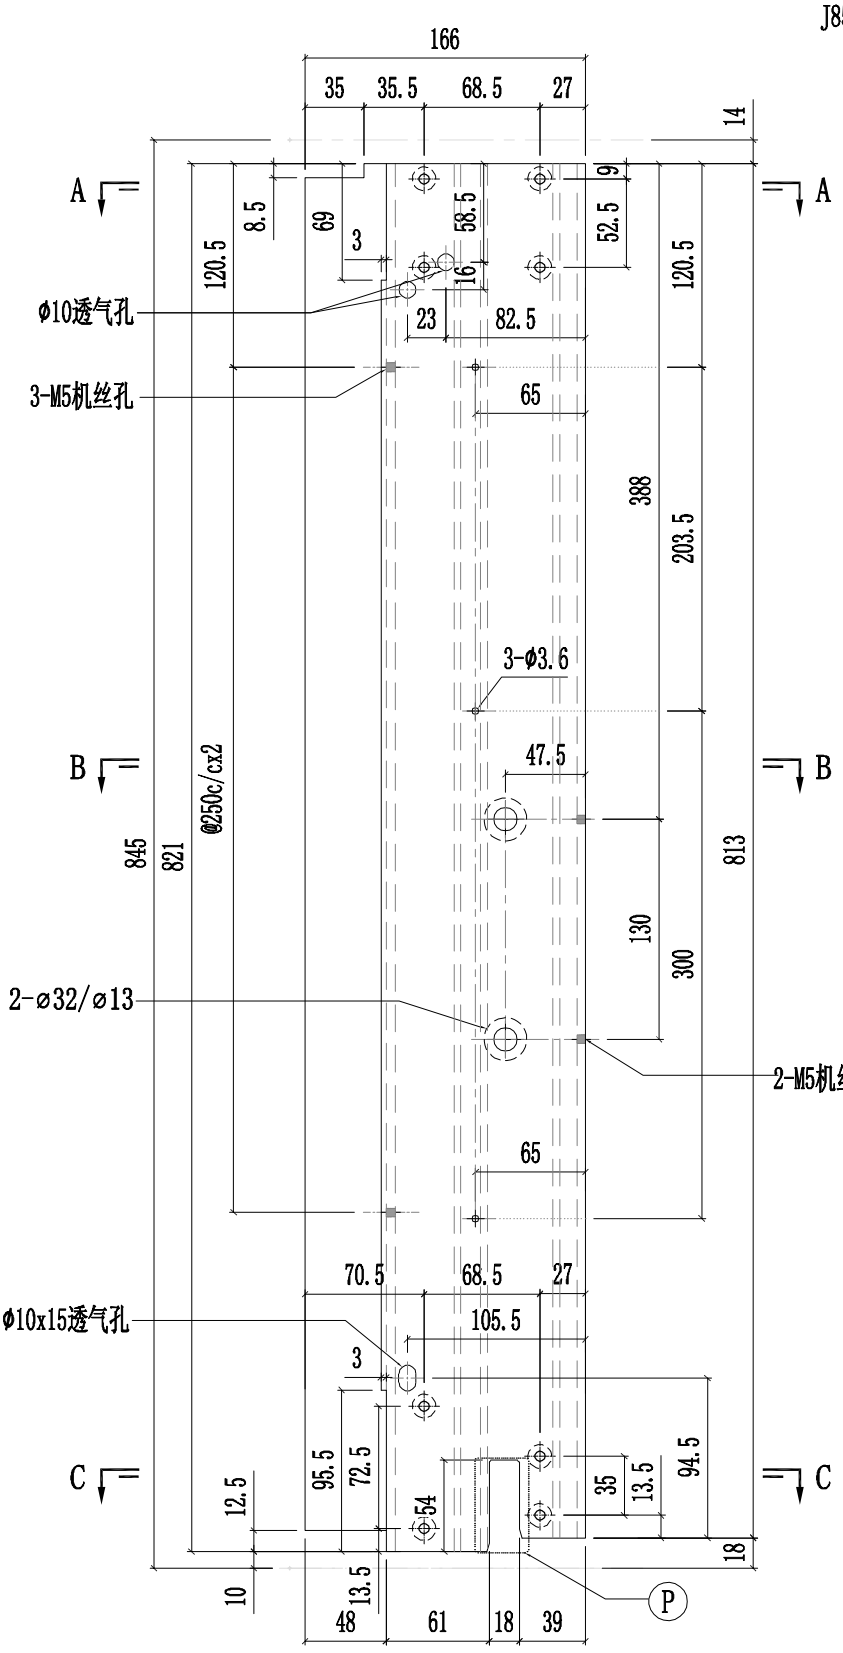

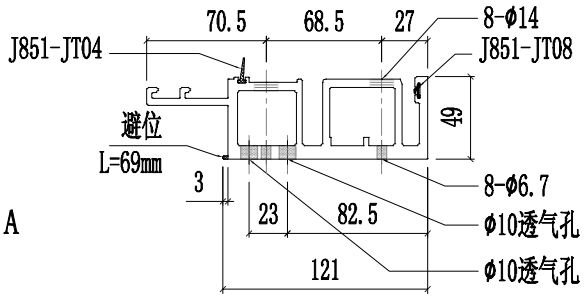

SECTION A-A

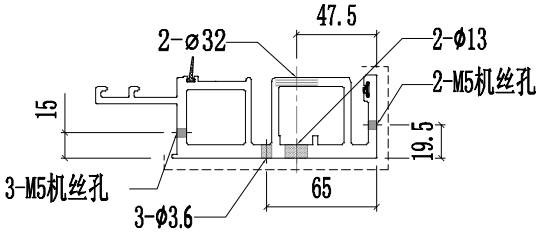

SECTION B-B

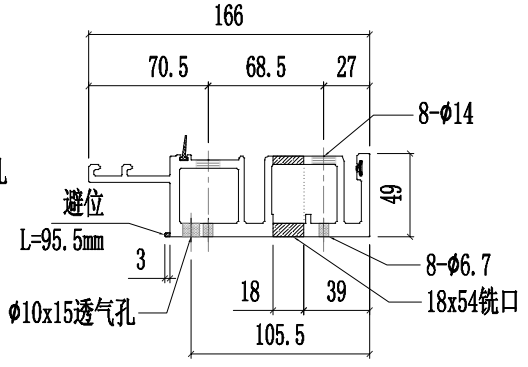

SECTION C-C

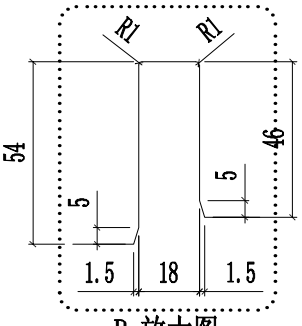

P 放大图

豰狗錝熙 来爾淨呔 MIDI Aluminium Fabricator Ltd.									工程號	J857	類別		物料號	-	
									地盤	啟德6552	制圖	陈梓豪 20220111	圖號	PT-X86049-P02G	
修改	-	-	-	採用	工廠	✓	地盤	-	图纸名称	铝料加工图	復核	練松文 20220113	數量	-	
日期	-	-	-	材料颜色	鉻化				材料	X86049	批准	林仁安 20220115	單件重量	-	(KG)

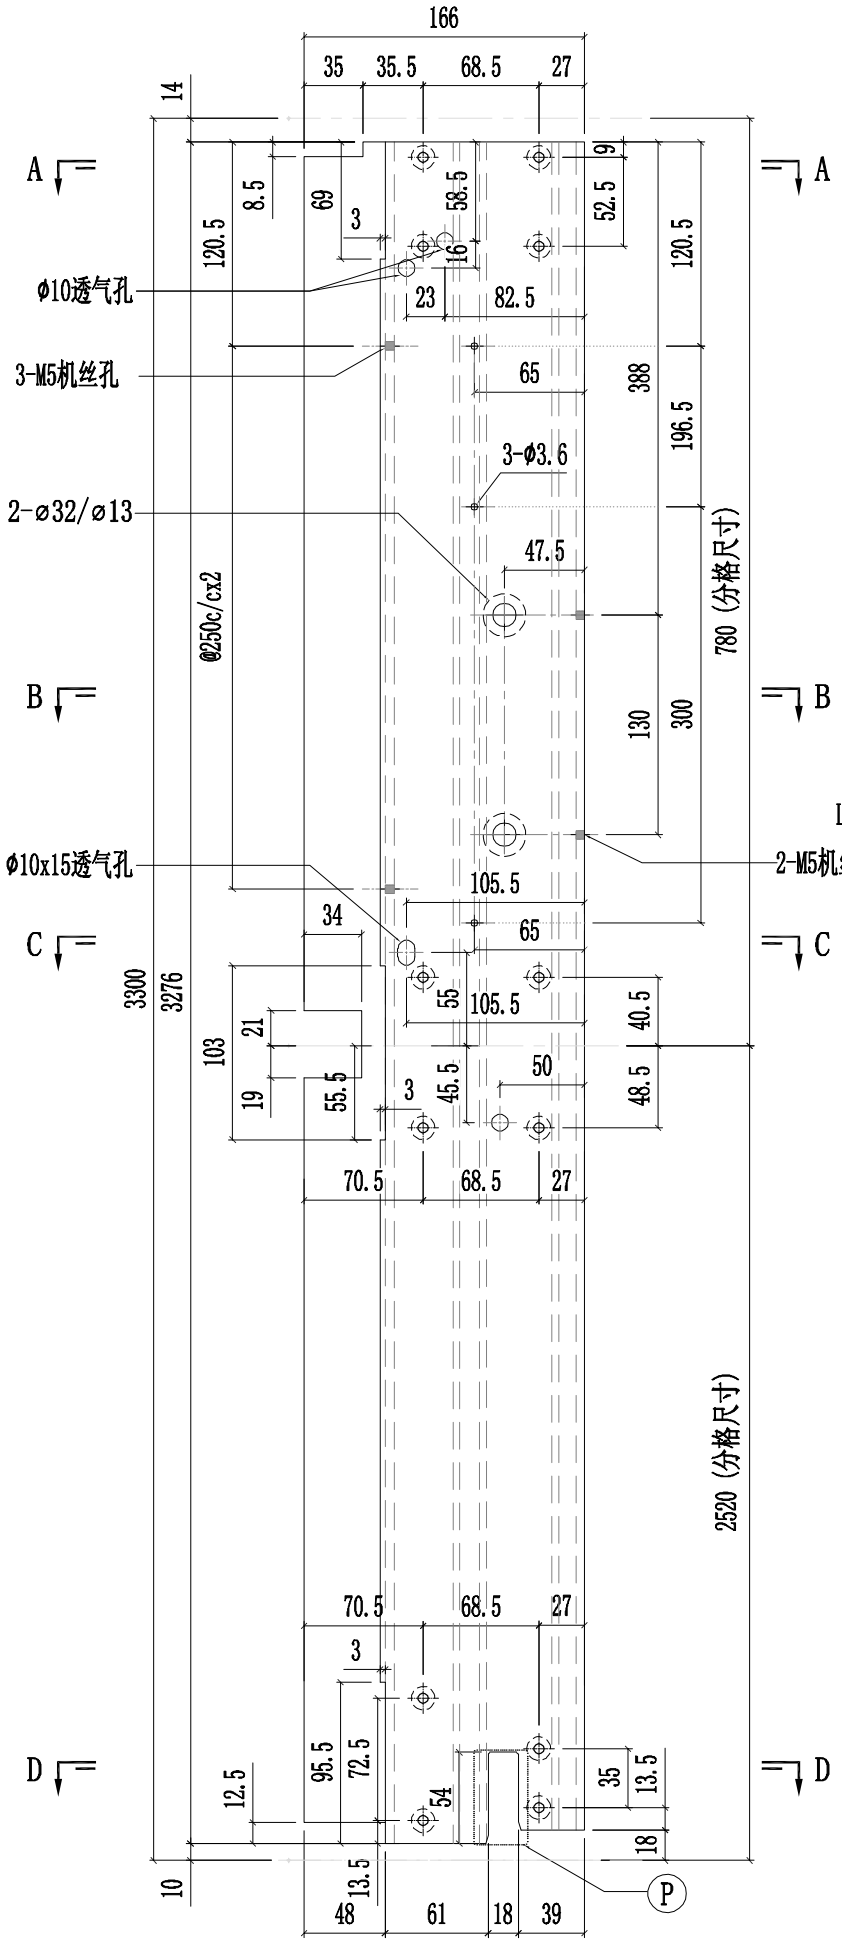

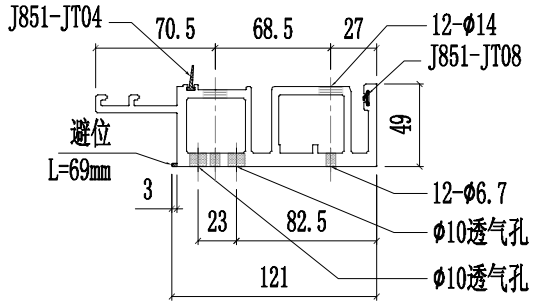

SECTION A-A

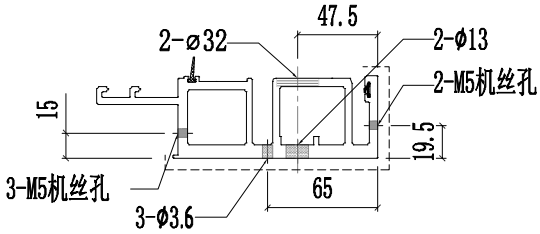

SECTION B-B

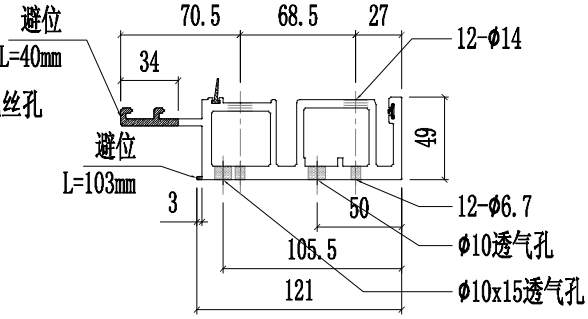

SECTION C-C

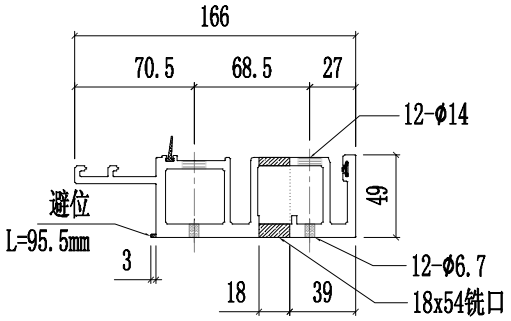

SECTION D-D

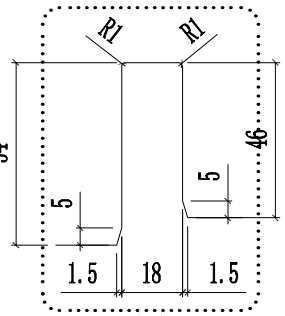

P 放大图

猴狨錝烬 来爾淨呔 MIDI Aluminium Fabricator Ltd.																	
修改	-	-	-	採用	工廠	✓	地盤	-	图纸名称	铝料加工图	復核	練松文	20220113	數量	-		
日期	-	-	-	材料颜色	鉻化				材料	X86049	批准	林仁安	20220115	單件重量	-	(KG)	

工程號	J857	類別		物料號	-		
地盘	啟德6552	制圖	陈梓豪	20220111	圖號	PT-X86049-P03G	

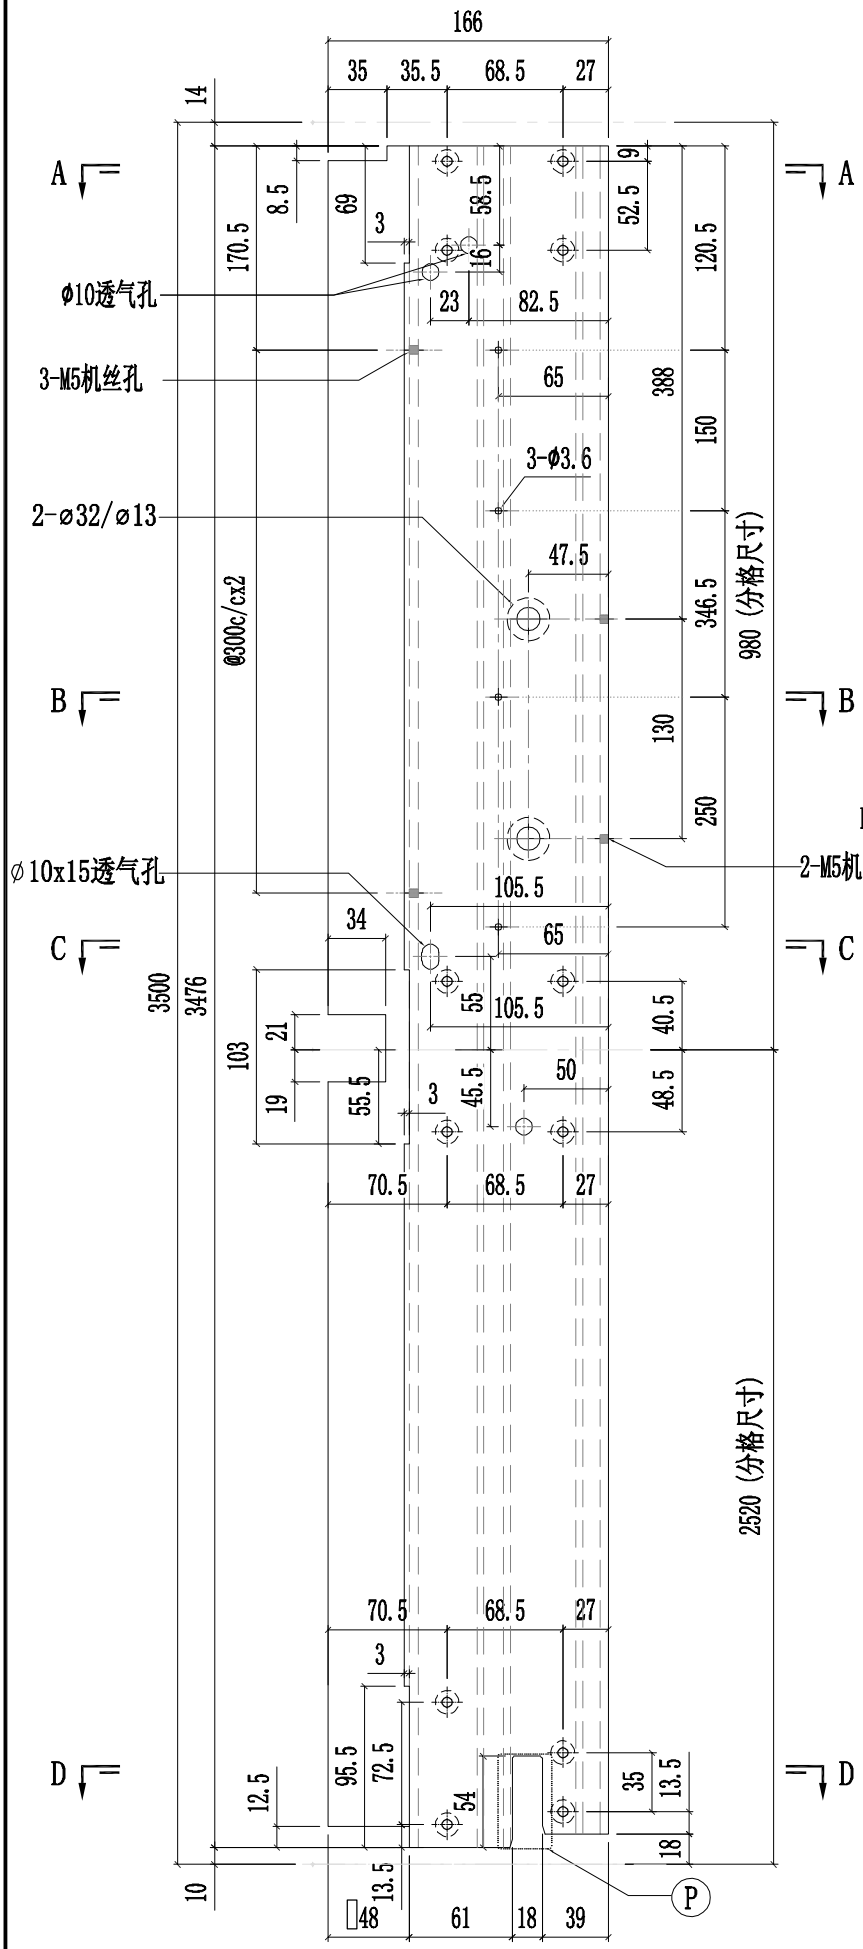

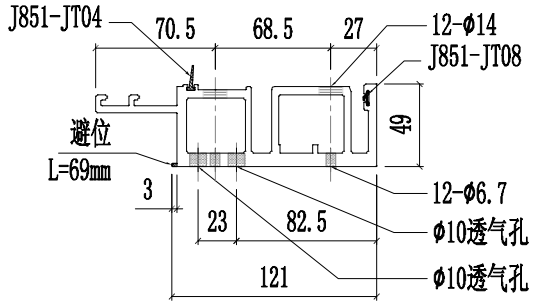

SECTION A-A

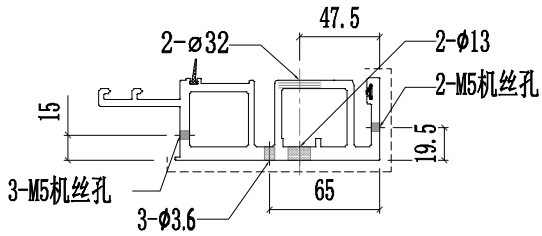

SECTION B-B

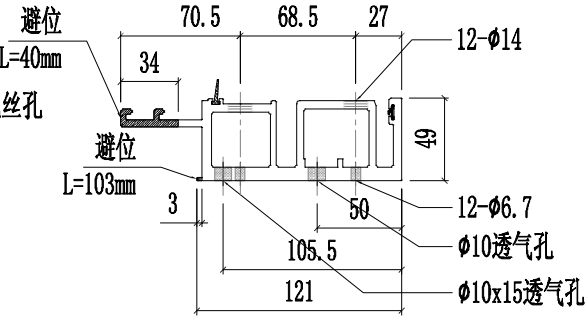

SECTION C-C

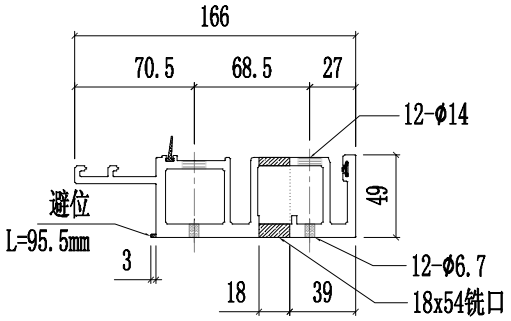

SECTION D-D

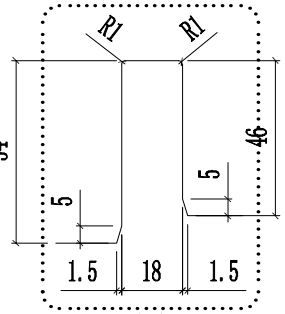

P 放大图

豭狨錝熙 来爾淨呔 MIDI Aluminium Fabricator Ltd.																	
修改	-	-	-	採用	工廠	✓	地盤	-	图纸名称	铝料加工图	復核	練松文	20220113	數量	-		
日期	-	-	-	材料颜色	鉻化				材料	X86050	批准	林仁安	20220115	單件重量	-	(KG)	

工程號	J857	類別		物料號	-		
地盘	啟德6552	制圖	陈梓豪	20220111	圖號	PT-X86050-P01G	

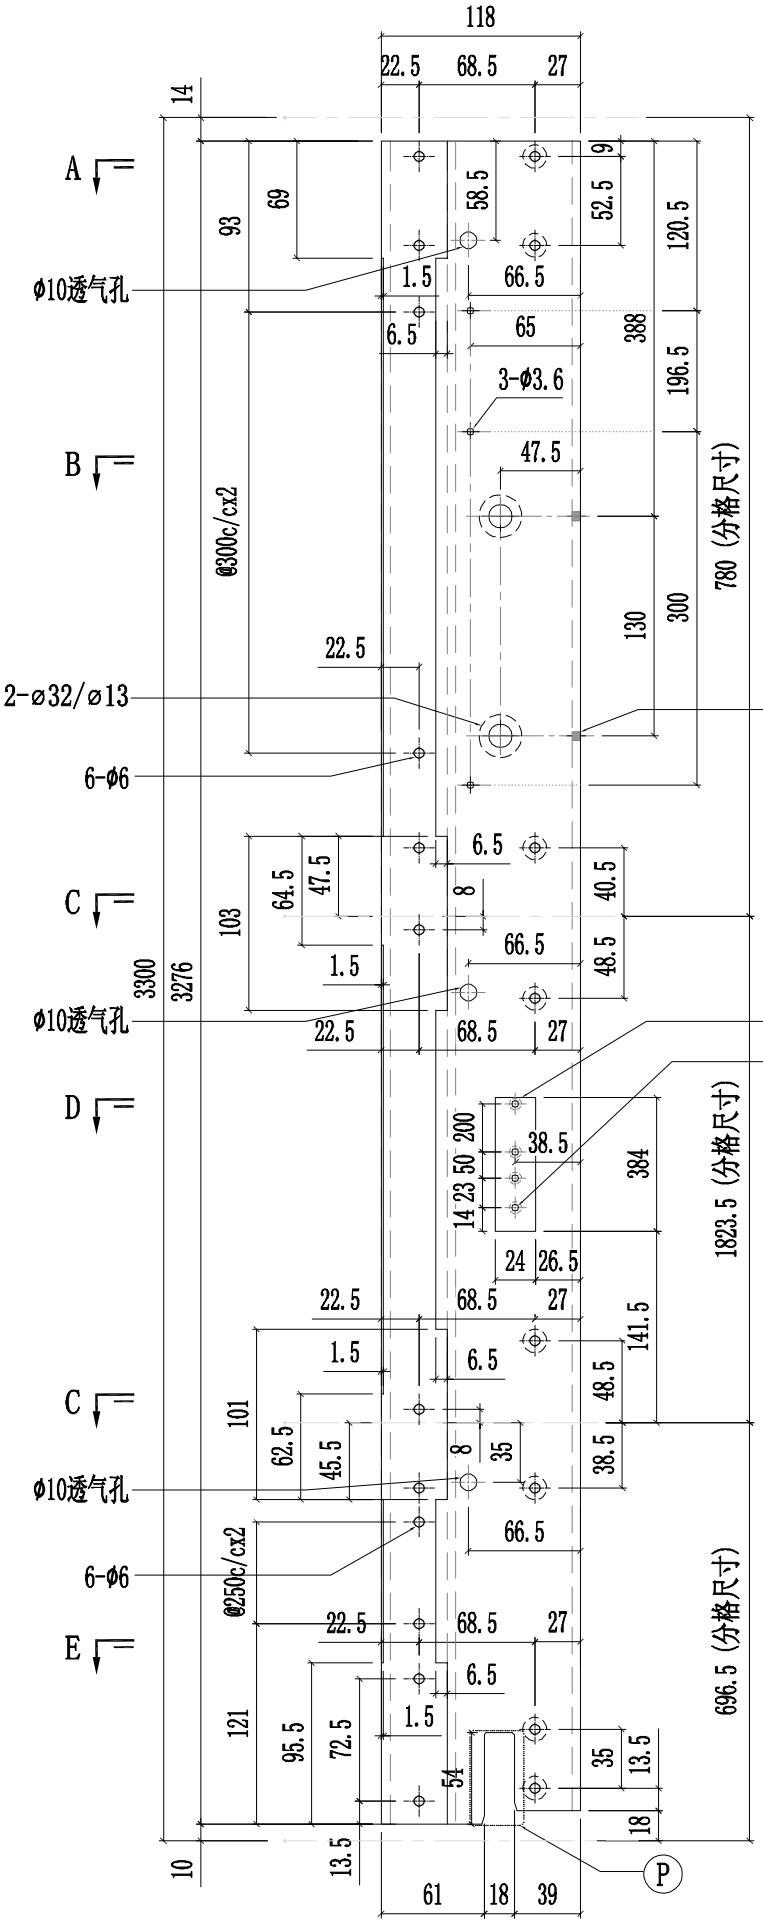

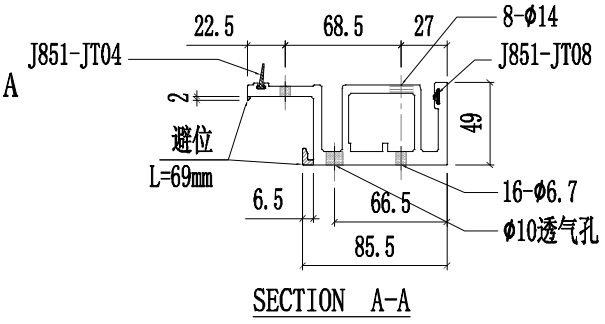

SECTION A-A

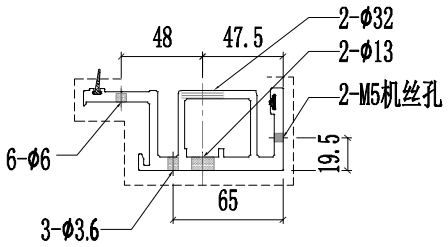

SECTION B-B

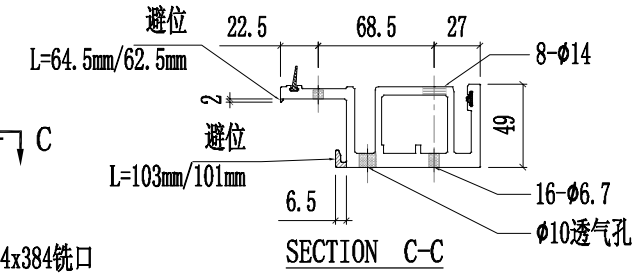

SECTION C-C

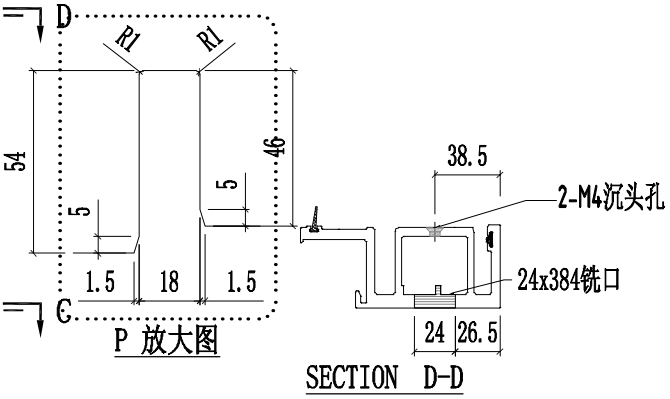

P 放大图

SECTION D-D

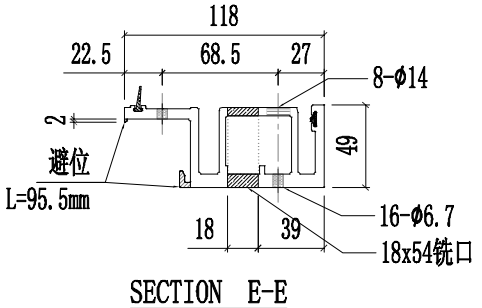

SECTION E-E

豰狨錝烬 来爾淨呔 MIDI Aluminium Fabricator Ltd.															
工程號	J857	類別		物料號	-										
地盘	啟德6552	制圖	陈梓豪	20220111	圖號	PT-X86050-P01G									
修改	-	-	-	採用	工廠	✓	地盤	-	图纸名称	铝料加工图	復核	練松文	20220113	數量	-
日期	-	-	-	材料颜色	鉻化				材料	X86050	批准	林仁安	20220115	單件重量	- (KG)

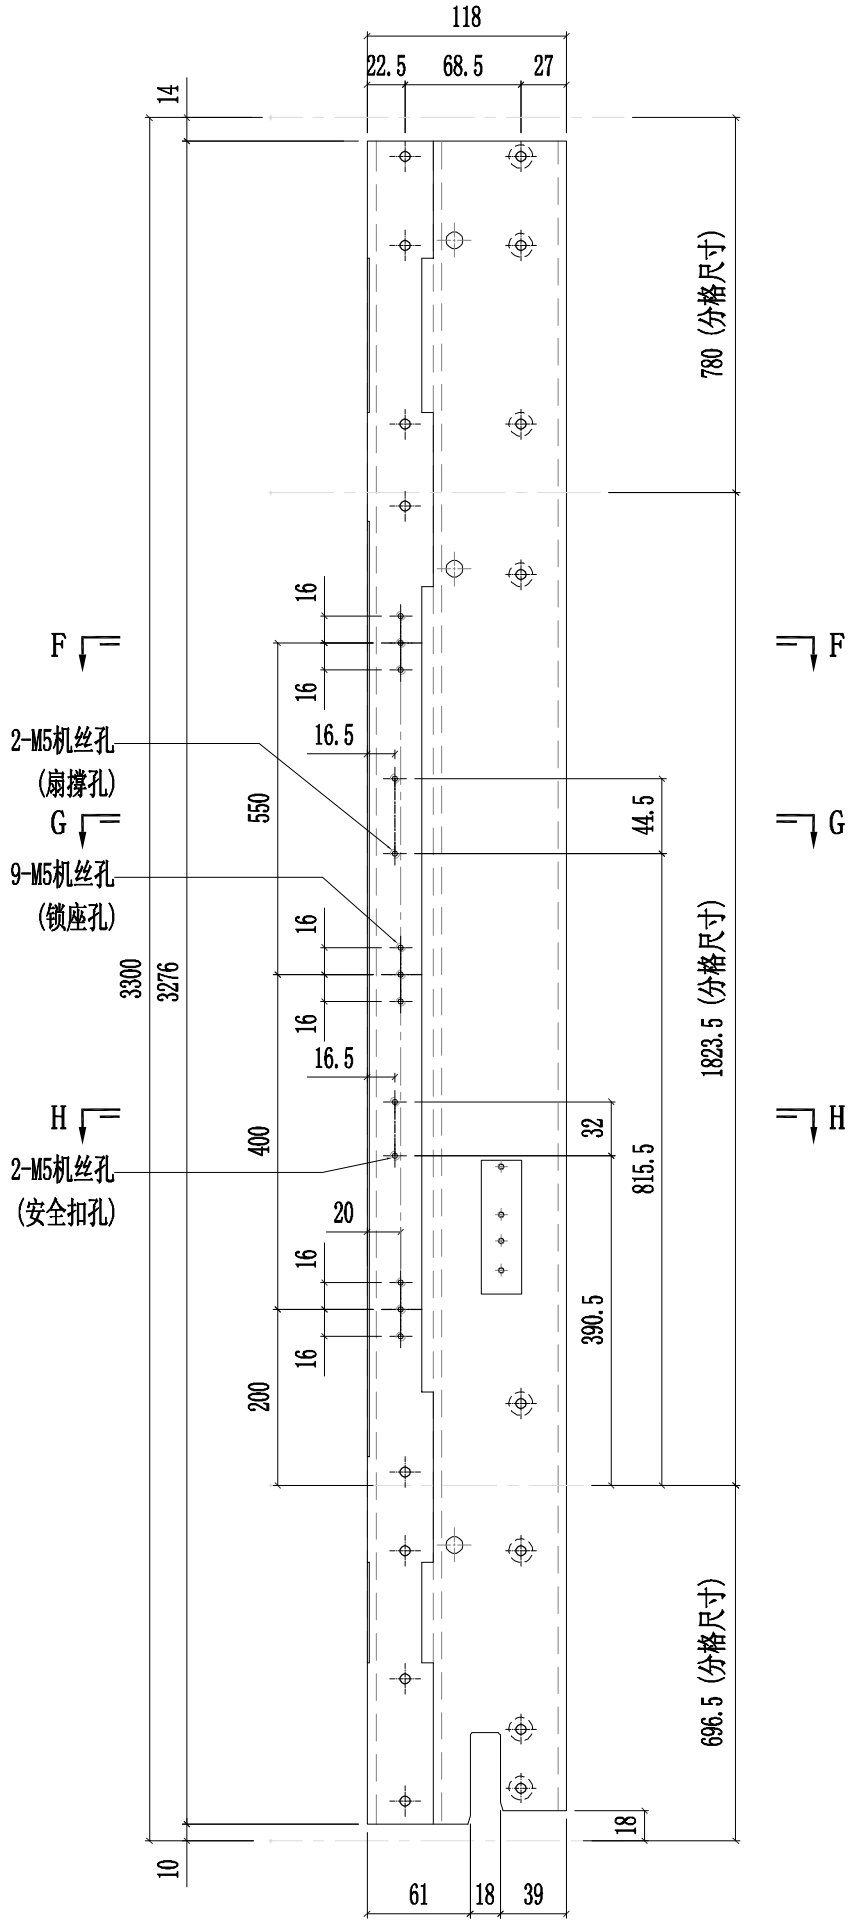

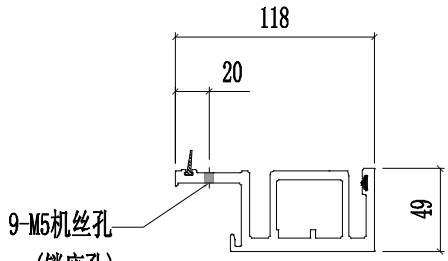

SECTION F-F

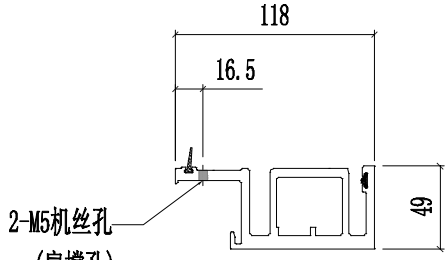

SECTION G-G

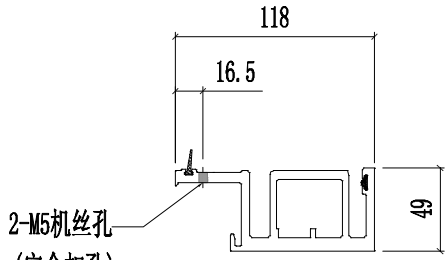

SECTION H-H

豭狗錝烬 来爾淨呔 MIDI Aluminium Fabricator Ltd.													
工程號	J857	類別		物料號	-								
地盘	啟德6552	制圖	陈梓豪	20220111	圖號	PT-X86050-P01G							
修改	-	-	-	採用	工廠	✓	地盤	-	图纸名称	铝料加工图	復核	練松文	20220113	數量	-
日期	-	-	-	材料颜色	鉻化				材料	X86050	批准	林仁安	20220115	單件重量	- (KG)

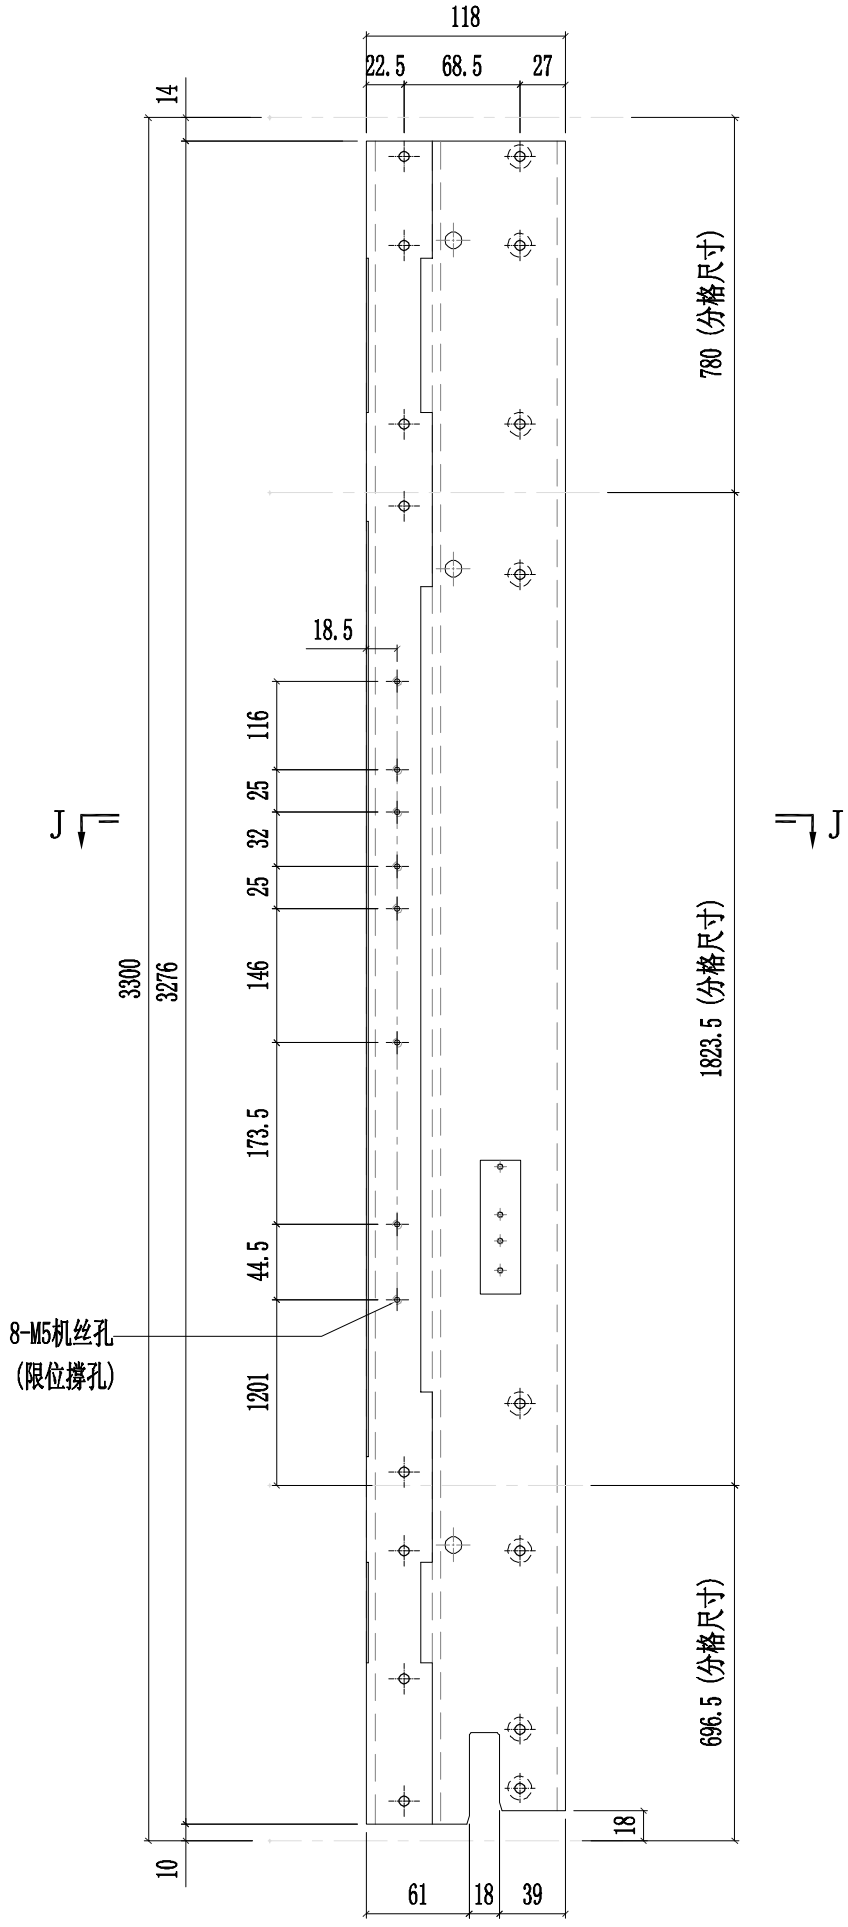

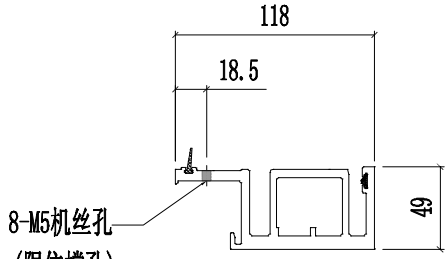

SECTION J-J

豰狗錝熙 来爾淨呔 MIDI Aluminium Fabricator Ltd.																	
修改	-	-	-	採用	工廠	✓	地盤	-	图纸名称	铝料加工图	復核	練松文	20220113	數量	-		
日期	-	-	-	材料颜色	鉻化				材料	X86050	批准	林仁安	20220115	單件重量	-	(KG)	

工程號	J857	類別		物料號	-		
地盘	啟德6552	制圖	陈梓豪	20220111	圖號	PT-X86050-P02G	

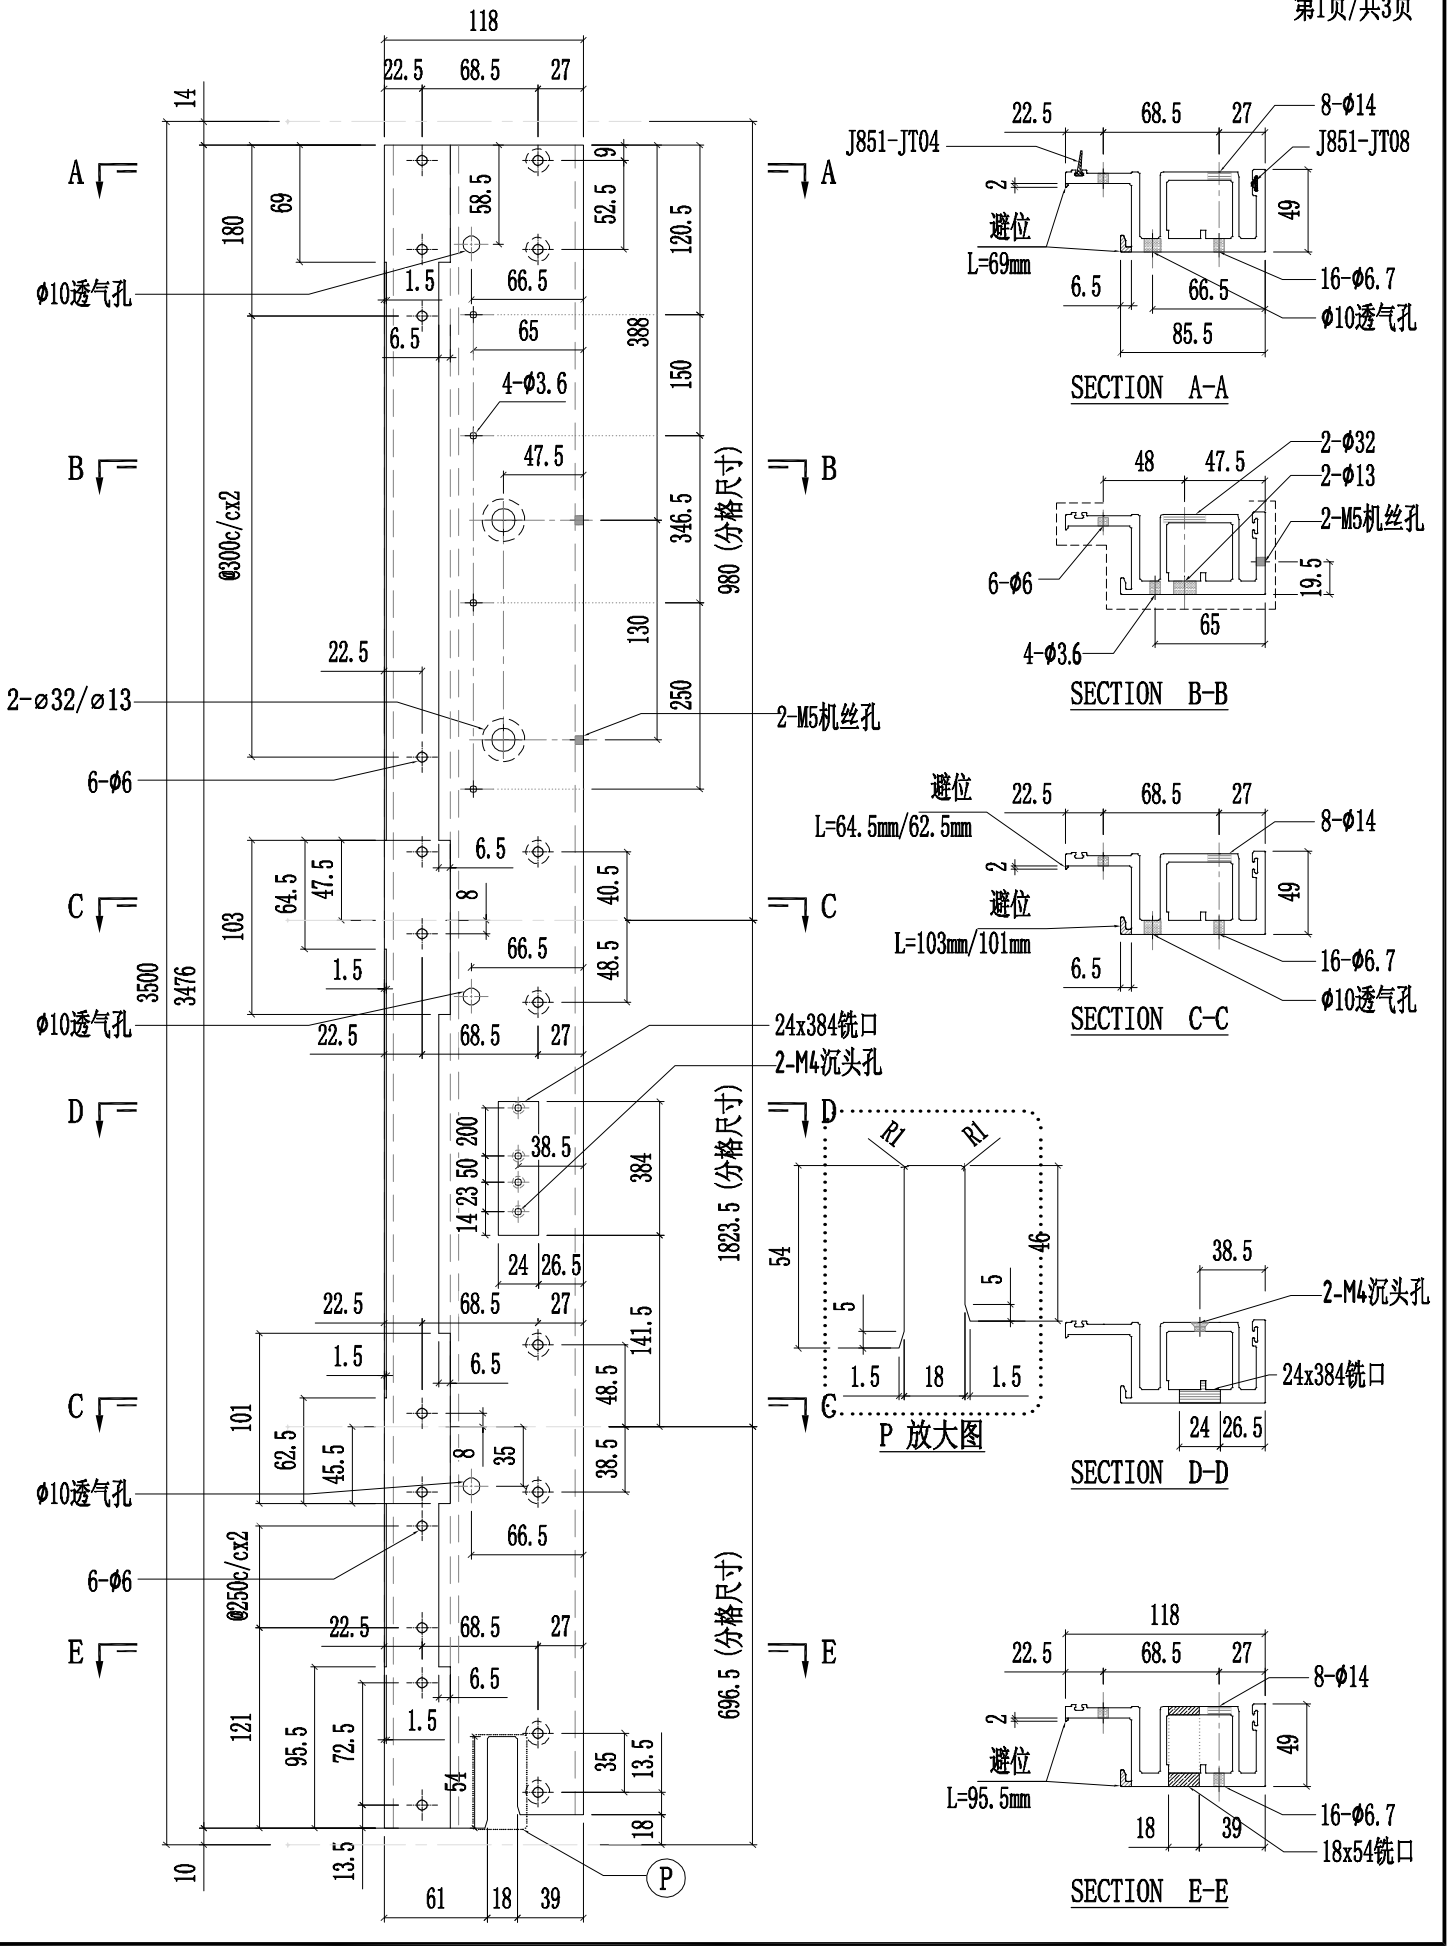

豰狨錝烬 来爾淨呔 MIDI Aluminium Fabricator Ltd.															
工程號	J857	類別		物料號	-										
地盤	啟德6552	制圖	陈梓豪	20220111	圖號	PT-X86050-P02G									
修改	-	-	-	採用	工廠	✓	地盤	-	图纸名称	铝料加工图	復核	練松文	20220113	數量	-
日期	-	-	-	材料颜色	鉻化				材料	X86050	批准	林仁安	20220115	單件重量	- (KG)

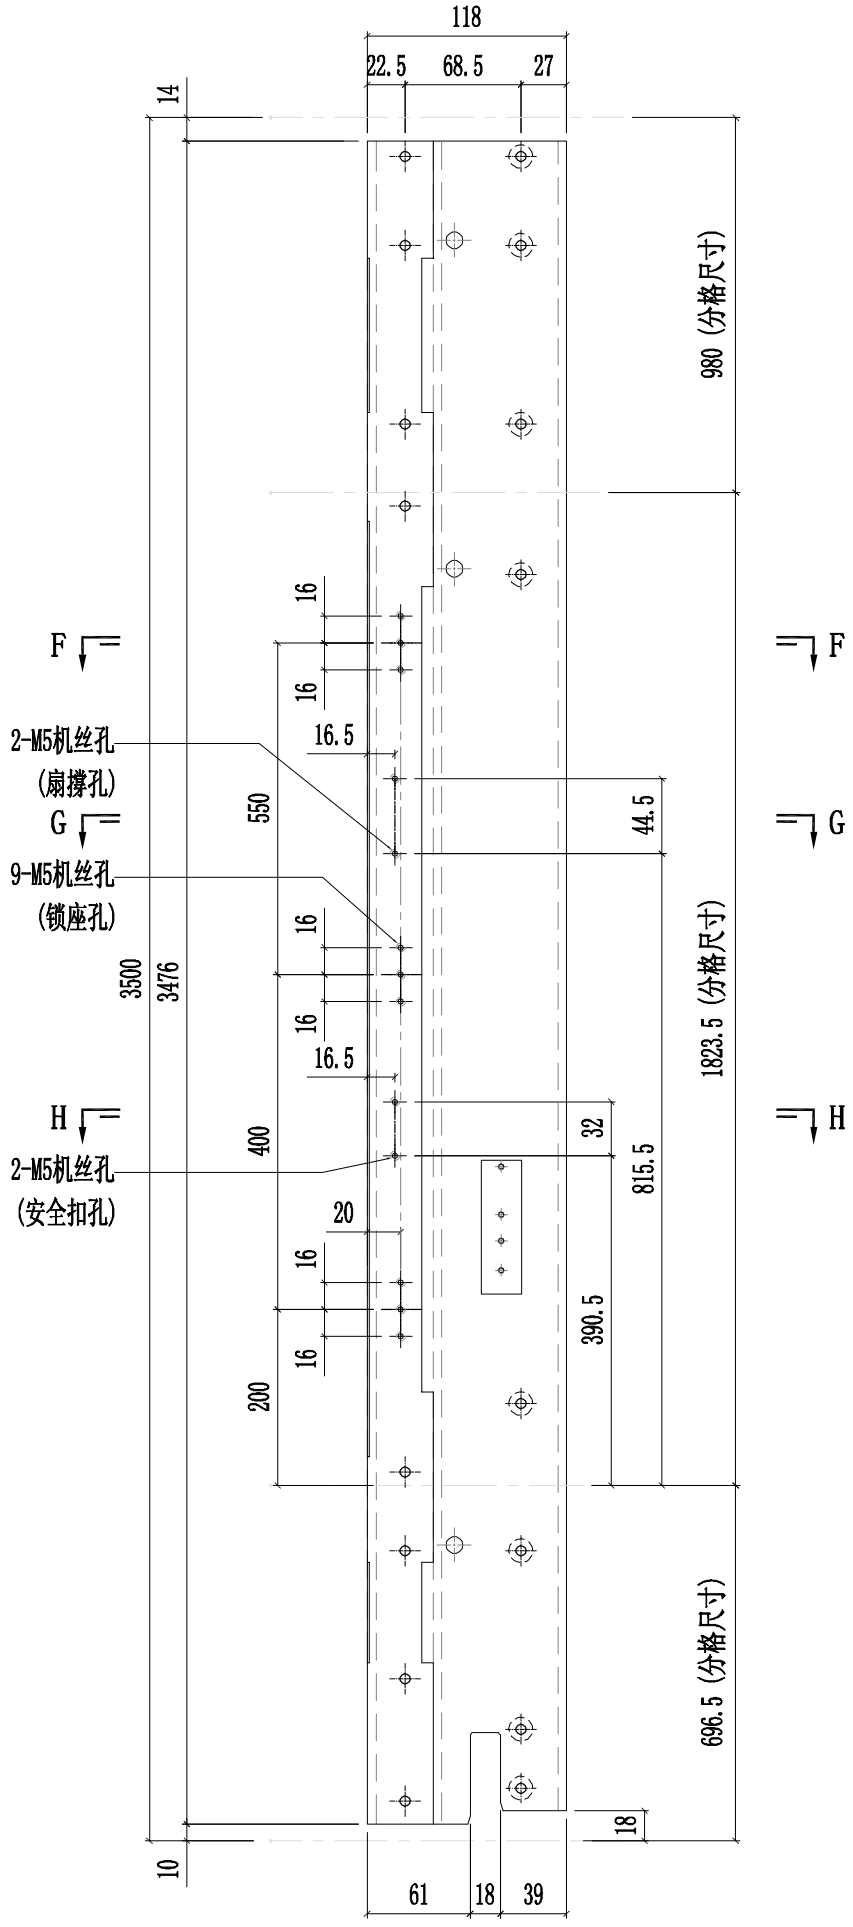

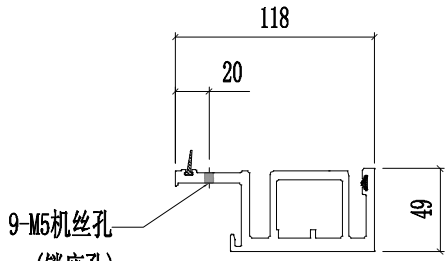

SECTION F-F

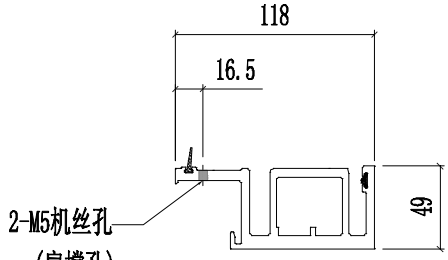

SECTION G-G

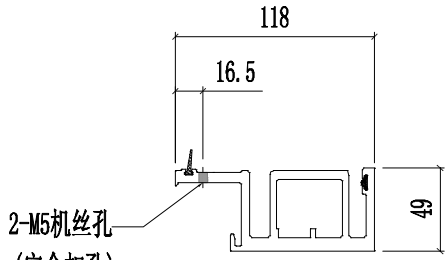

SECTION H-H

豭狗錝熙来爾淨呔 MIDI Aluminium Fabricator Ltd.													
工程號	J857	類別		物料號	-								
地盘	啟德6552	制圖	陈梓豪	20220111	圖號	PT-X86050-P02G							
修改	-	-	-	採用	工廠	✓	地盤	-	图纸名称	铝料加工图	復核	練松文	20220113	數量	-
日期	-	-	-	材料颜色	鉻化				材料	X86050	批准	林仁安	20220115	單件重量	- (KG)

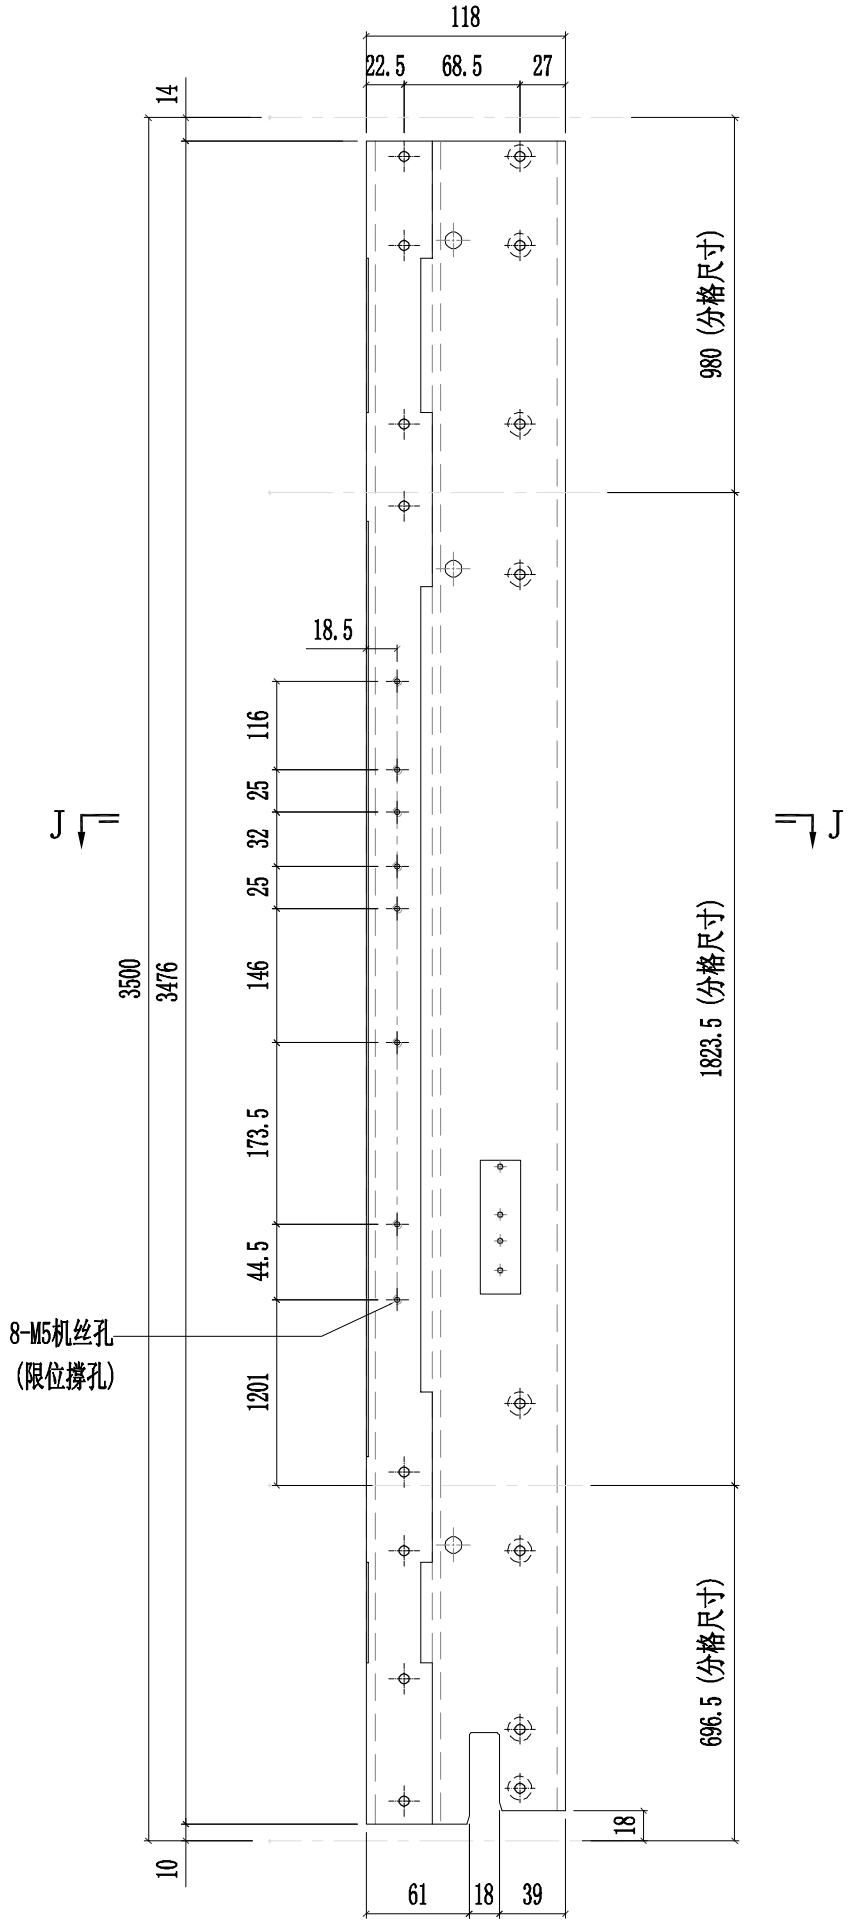

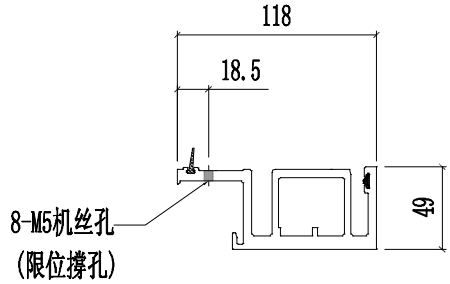

SECTION J-J

豭狨錝熙来爾淨呔 MIDI Aluminium Fabricator Ltd.														
修改	-	-	-	採用	工廠	✓	地盤	-	工程號	J857	類別		物料號	-		
日期	-	-	-	材料顏色	鉻化				地盤	啟德6552	制圖	陈梓豪	20220111	圖號	PT-X86050-P03G
									图纸名称	铝料加工图	復核	練松文	20220113	數量	-
									材料	X86050	批准	林仁安	20220115	單件重量	- (KG)

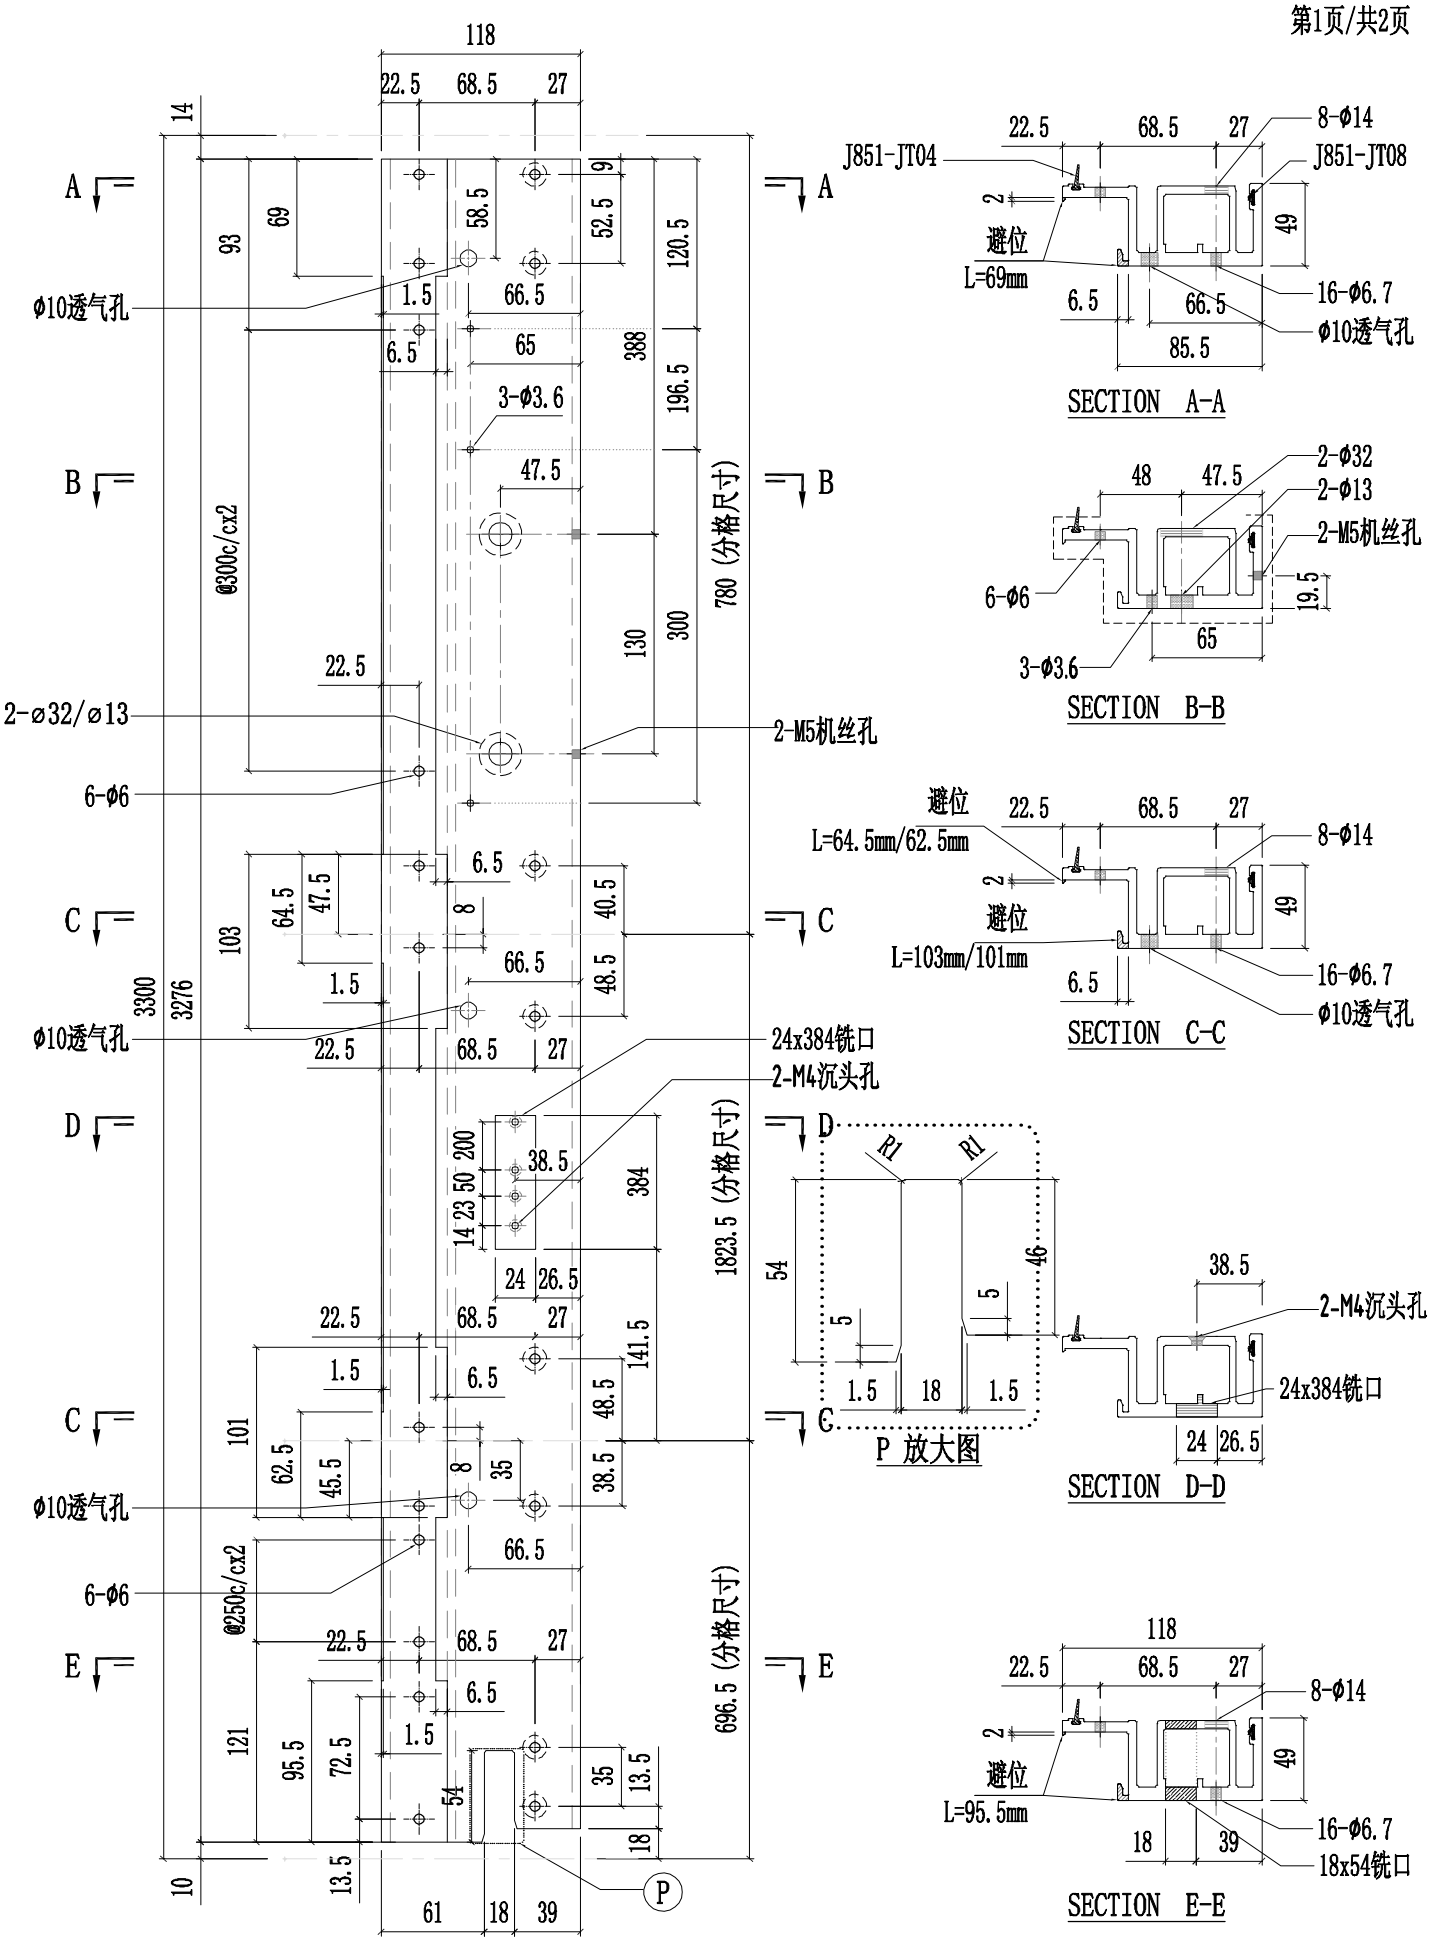

豰狨錝熙 来爾淨呔 MIDI Aluminium Fabricator Ltd.															
工程號	J857	類別		物料號	-										
地盘	啟德6552	制圖	陈梓豪	20220111	圖號	PT-X86050-P03G									
修改	-	-	-	採用	工廠	✓	地盤	-	图纸名称	铝料加工图	復核	練松文	20220113	數量	-
日期	-	-	-	材料颜色	鉻化				材料	X86050	批准	林仁安	20220115	單件重量	- (KG)

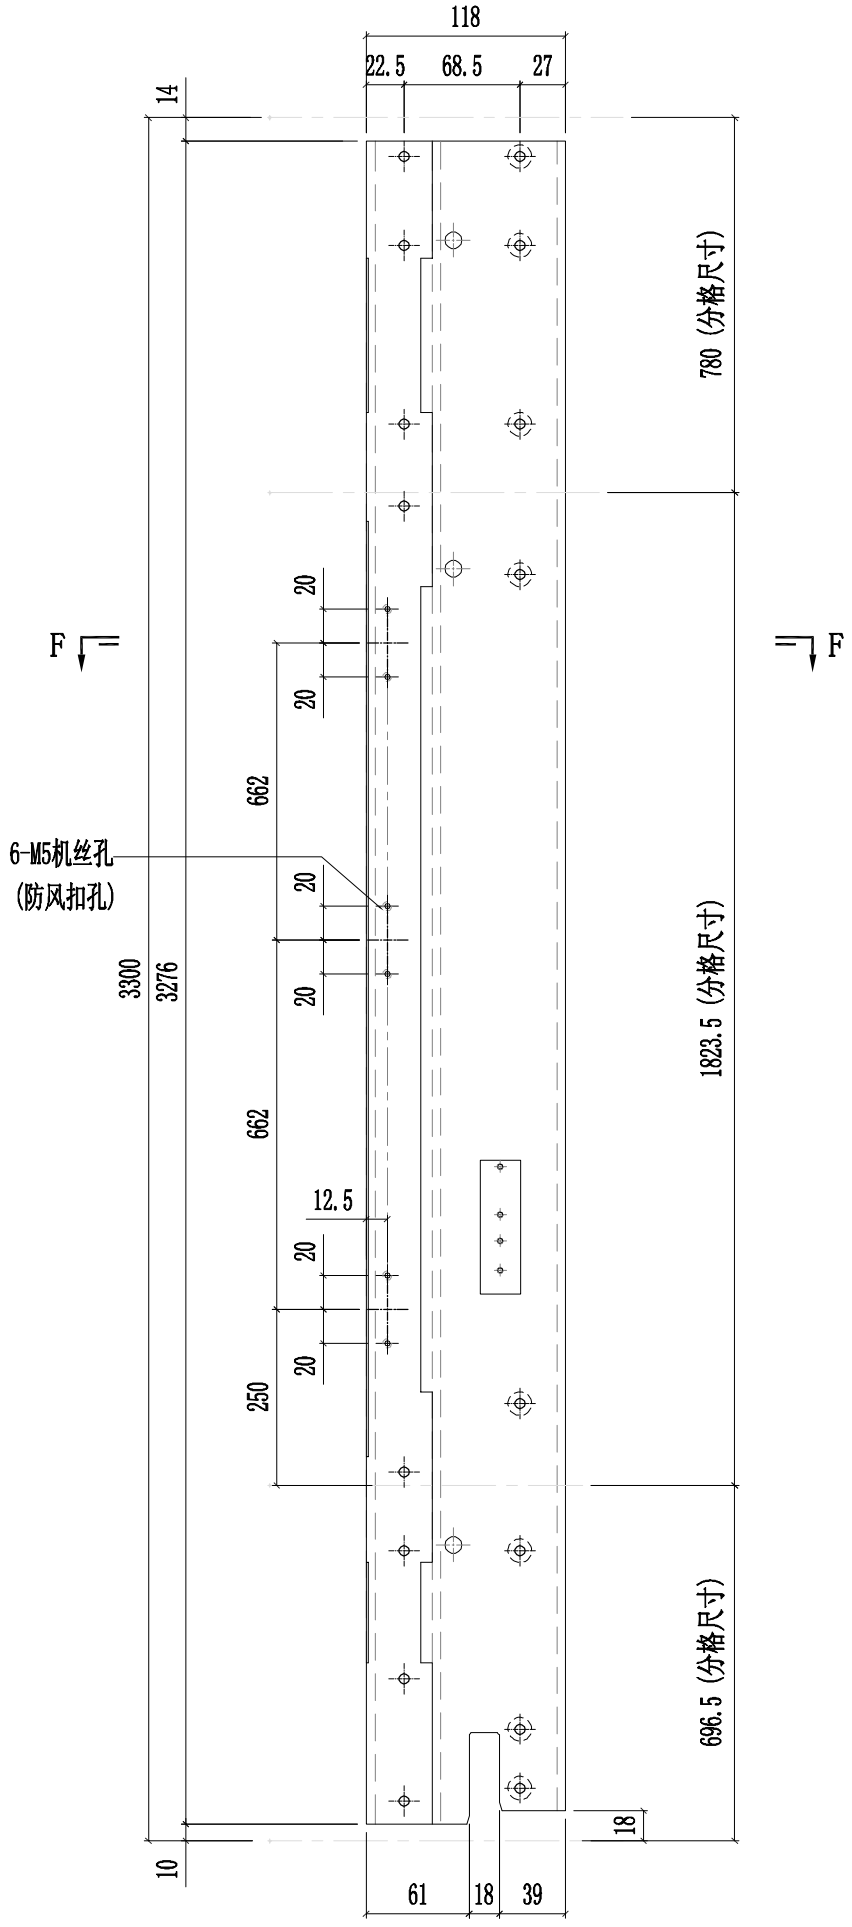

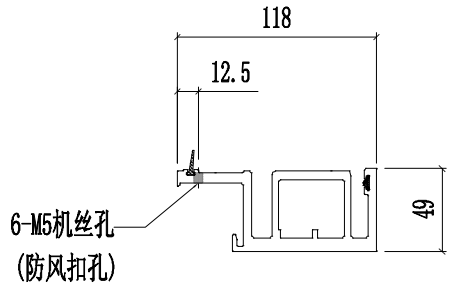

SECTION F-F

豰狨錝熙 来爾淨呔 MIDI Aluminium Fabricator Ltd.														
修改	-	-	-	採用	工廠	✓	地盤	-	工程號	J857	類別		物料號	-		
日期	-	-	-	材料顏色	鉻化				地盤	啟德6552	制圖	陈梓豪	20220111	圖號	PT-X86050-P04G
									图纸名称	铝料加工图	復核	練松文	20220113	數量	-
									材料	X86050	批准	林仁安	20220115	單件重量	- (KG)

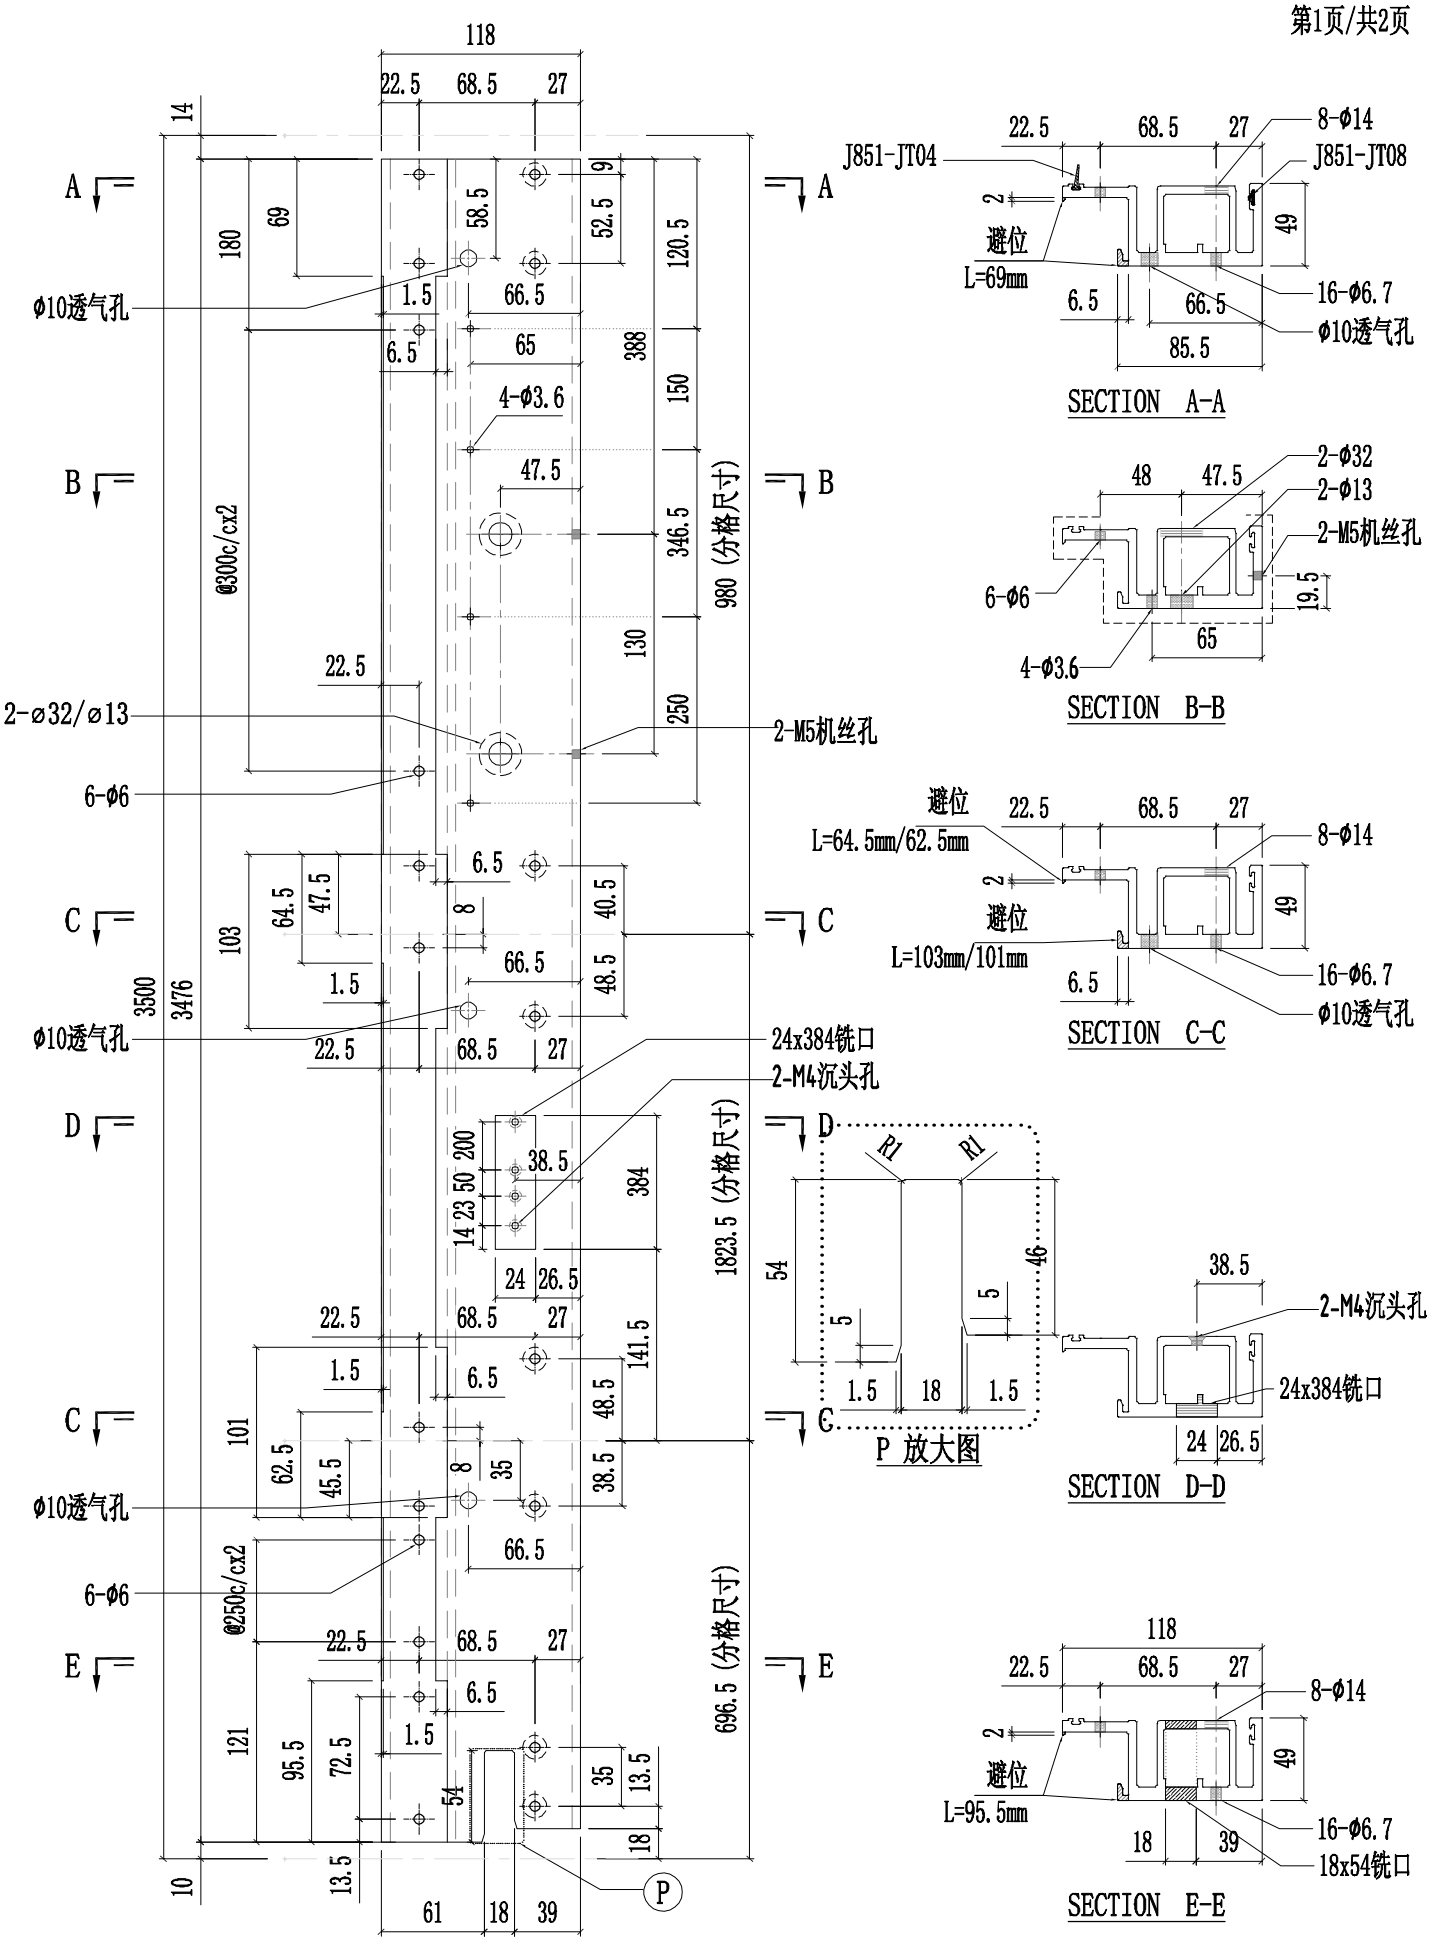

猴狨錝熙来爾淨呔 MIDI Aluminium Fabricator Ltd.														
工程號	J857	類別		物料號	-									
地盘	啟德6552	制圖	陈梓豪	20220111	圖號	PT-X86050-P04G								
图纸名称	铝料加工图	復核	練松文	20220113	數量	-								
材料	X86050	批准	林仁安	20220115	單件重量	- (KG)								
修改	-	-	-	採用	工廠	✓	地盤	-						
日期	-	-	-	材料颜色	鉻化									

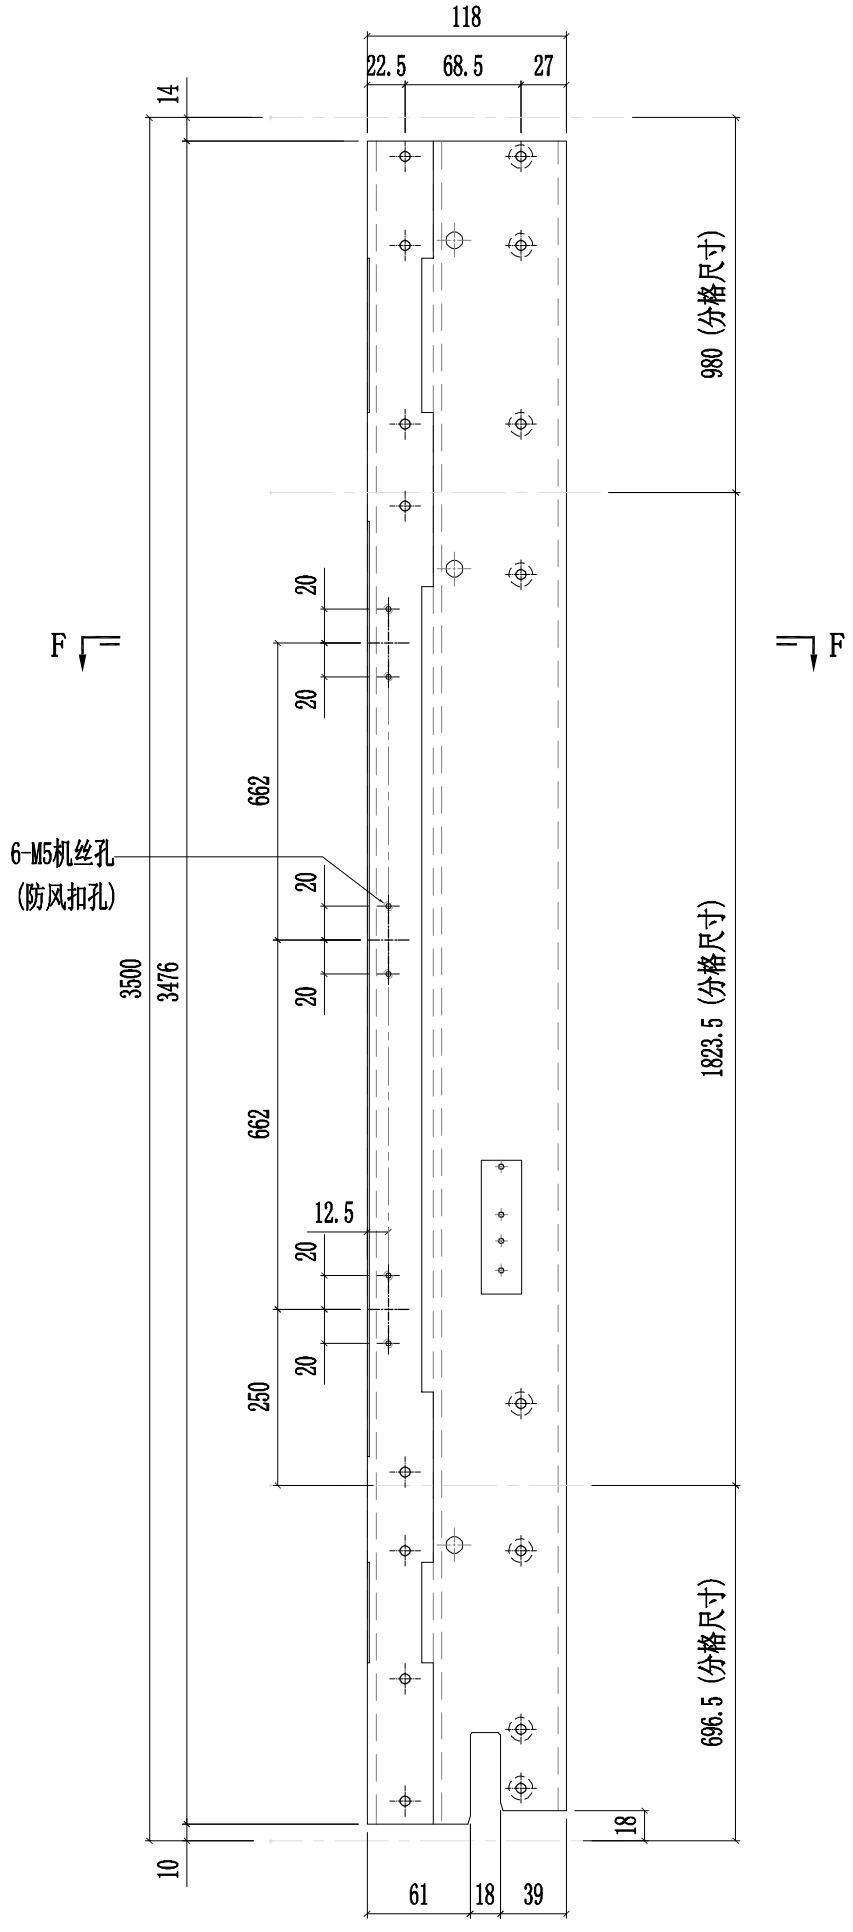

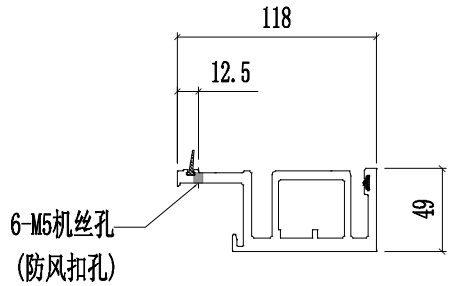

SECTION F-F

豰狨錝赑 来爾淨呔 MIDI Aluminium Fabricator Ltd.								工程號	J857	類別		物料號	-		
								地盤	啟德6552	制圖	陈梓豪 20220111	圖號	PT-X86051-P01G
修改	-	-	-	採用	工廠	✓	地盤	-	图纸名称	铝料加工图	復核	練松文 20220113	數量	-
日期	-	-	-	材料颜色	鉻化				材料	X86051	批准	林仁安 20220115	單件重量	- (KG)

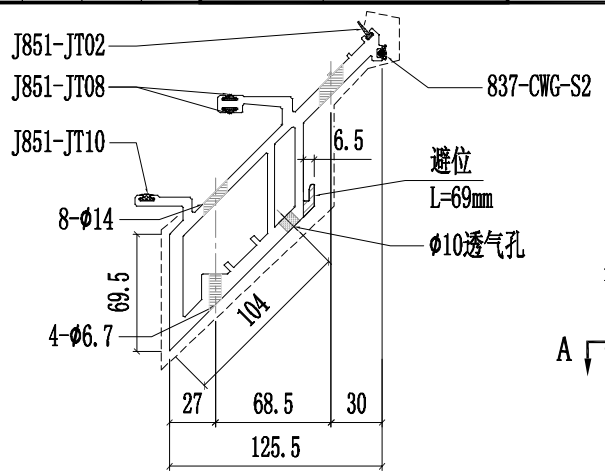

SECTION A-A

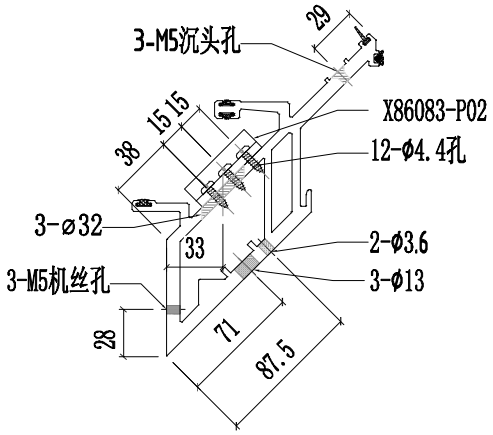

SECTION B-B

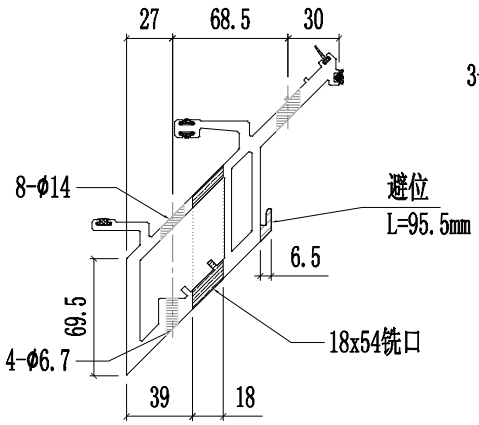

SECTION C-C

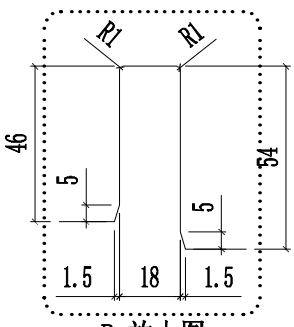

P 放大图

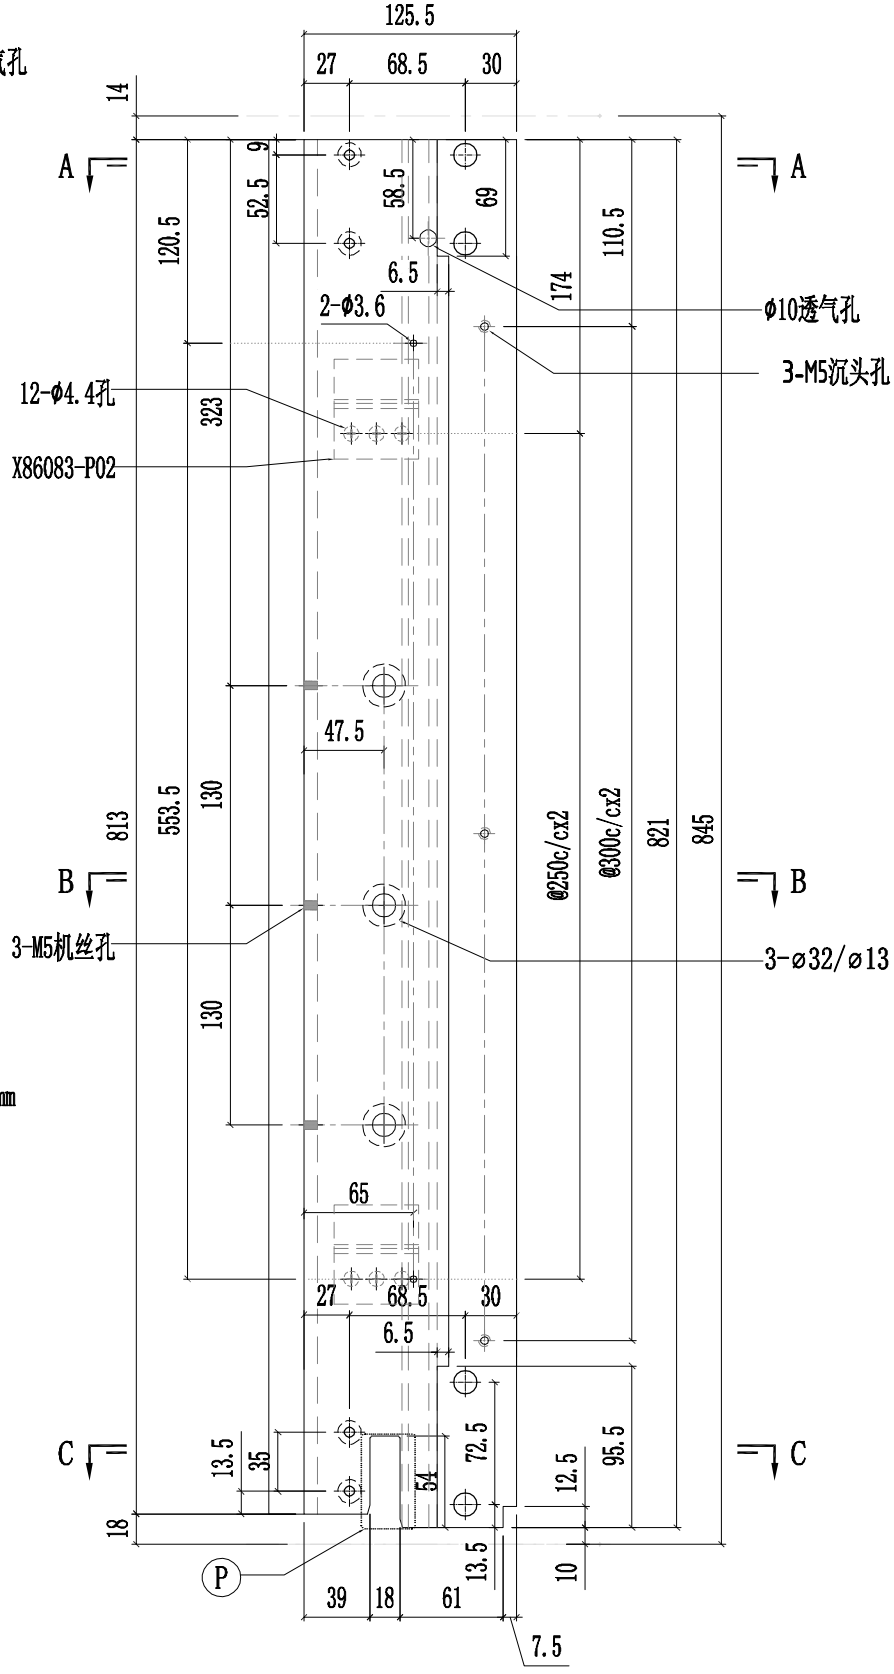

豰狗錝熙 来爾淨呔 MIDI Aluminium Fabricator Ltd.				工程號	J857	類別		物料號	-		
				地盤	啟德6552	制圖	陈梓豪	20220111	圖號	PT-X86051-P02G
修改	-	-	-	图纸名称	铝料加工图	復核	練松文	20220113	數量	-
日期	-	-	-	材料	X86051	批准	林仁安	20220115	單件重量	- (KG)

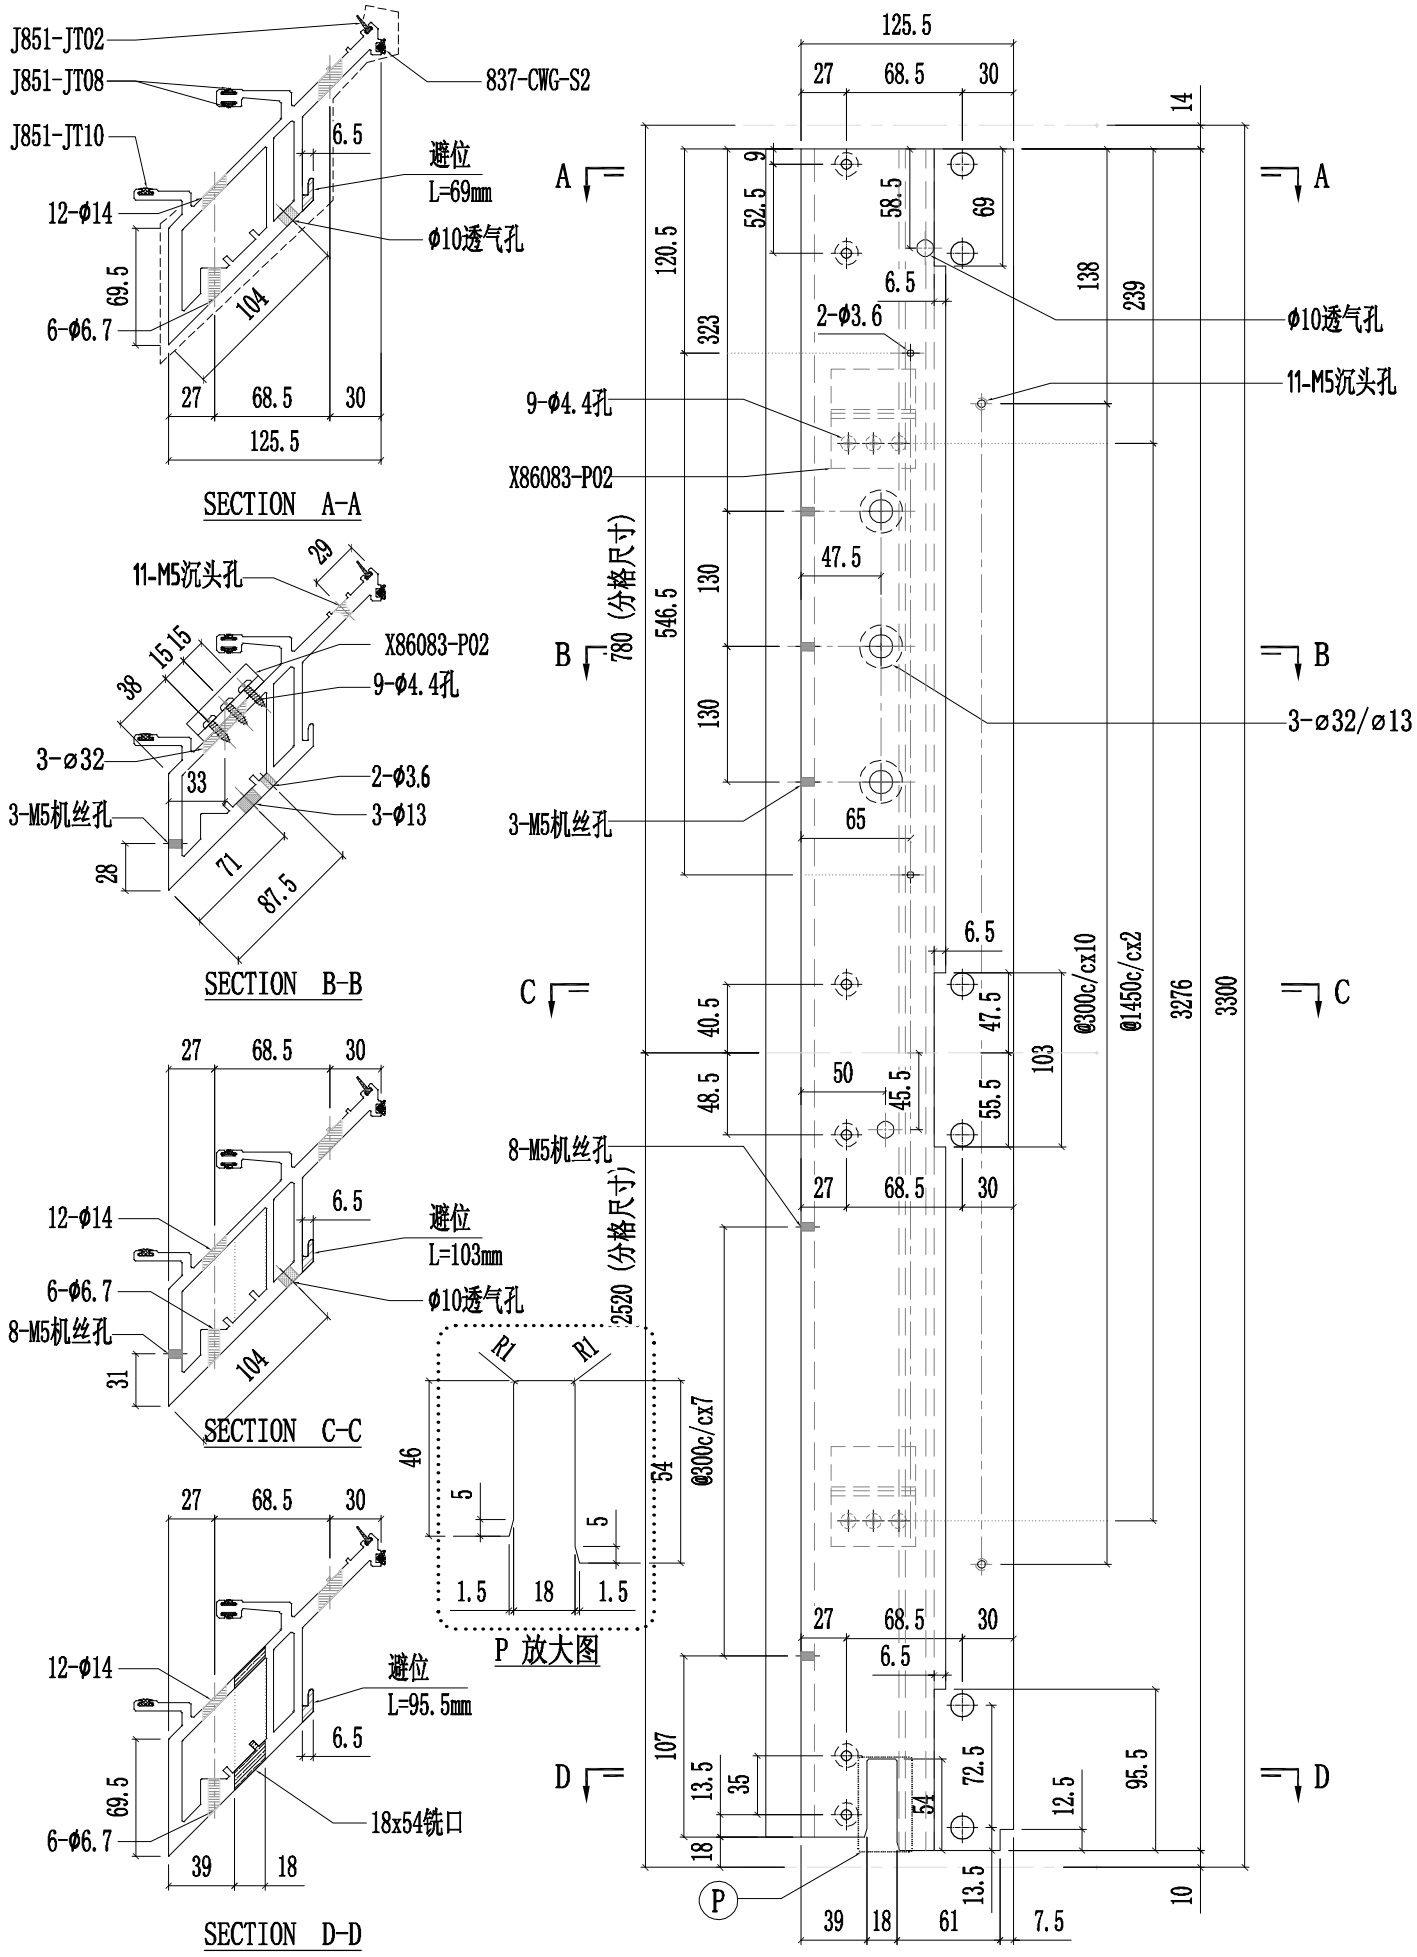

豰狗錄熙 来爾淨呔 MIDI Aluminium Fabricator Ltd.				工程號	J857	類別		物料號	-		
				地盤	啟德6552	制圖	陈梓豪	20220111	圖號	PT-X86051-P03G
修改	-	-	-	图纸名称	铝料加工图	復核	練松文	20220113	數量	-
日期	-	-	-	材料	X86051	批准	林仁安	20220115	單件重量	- (KG)

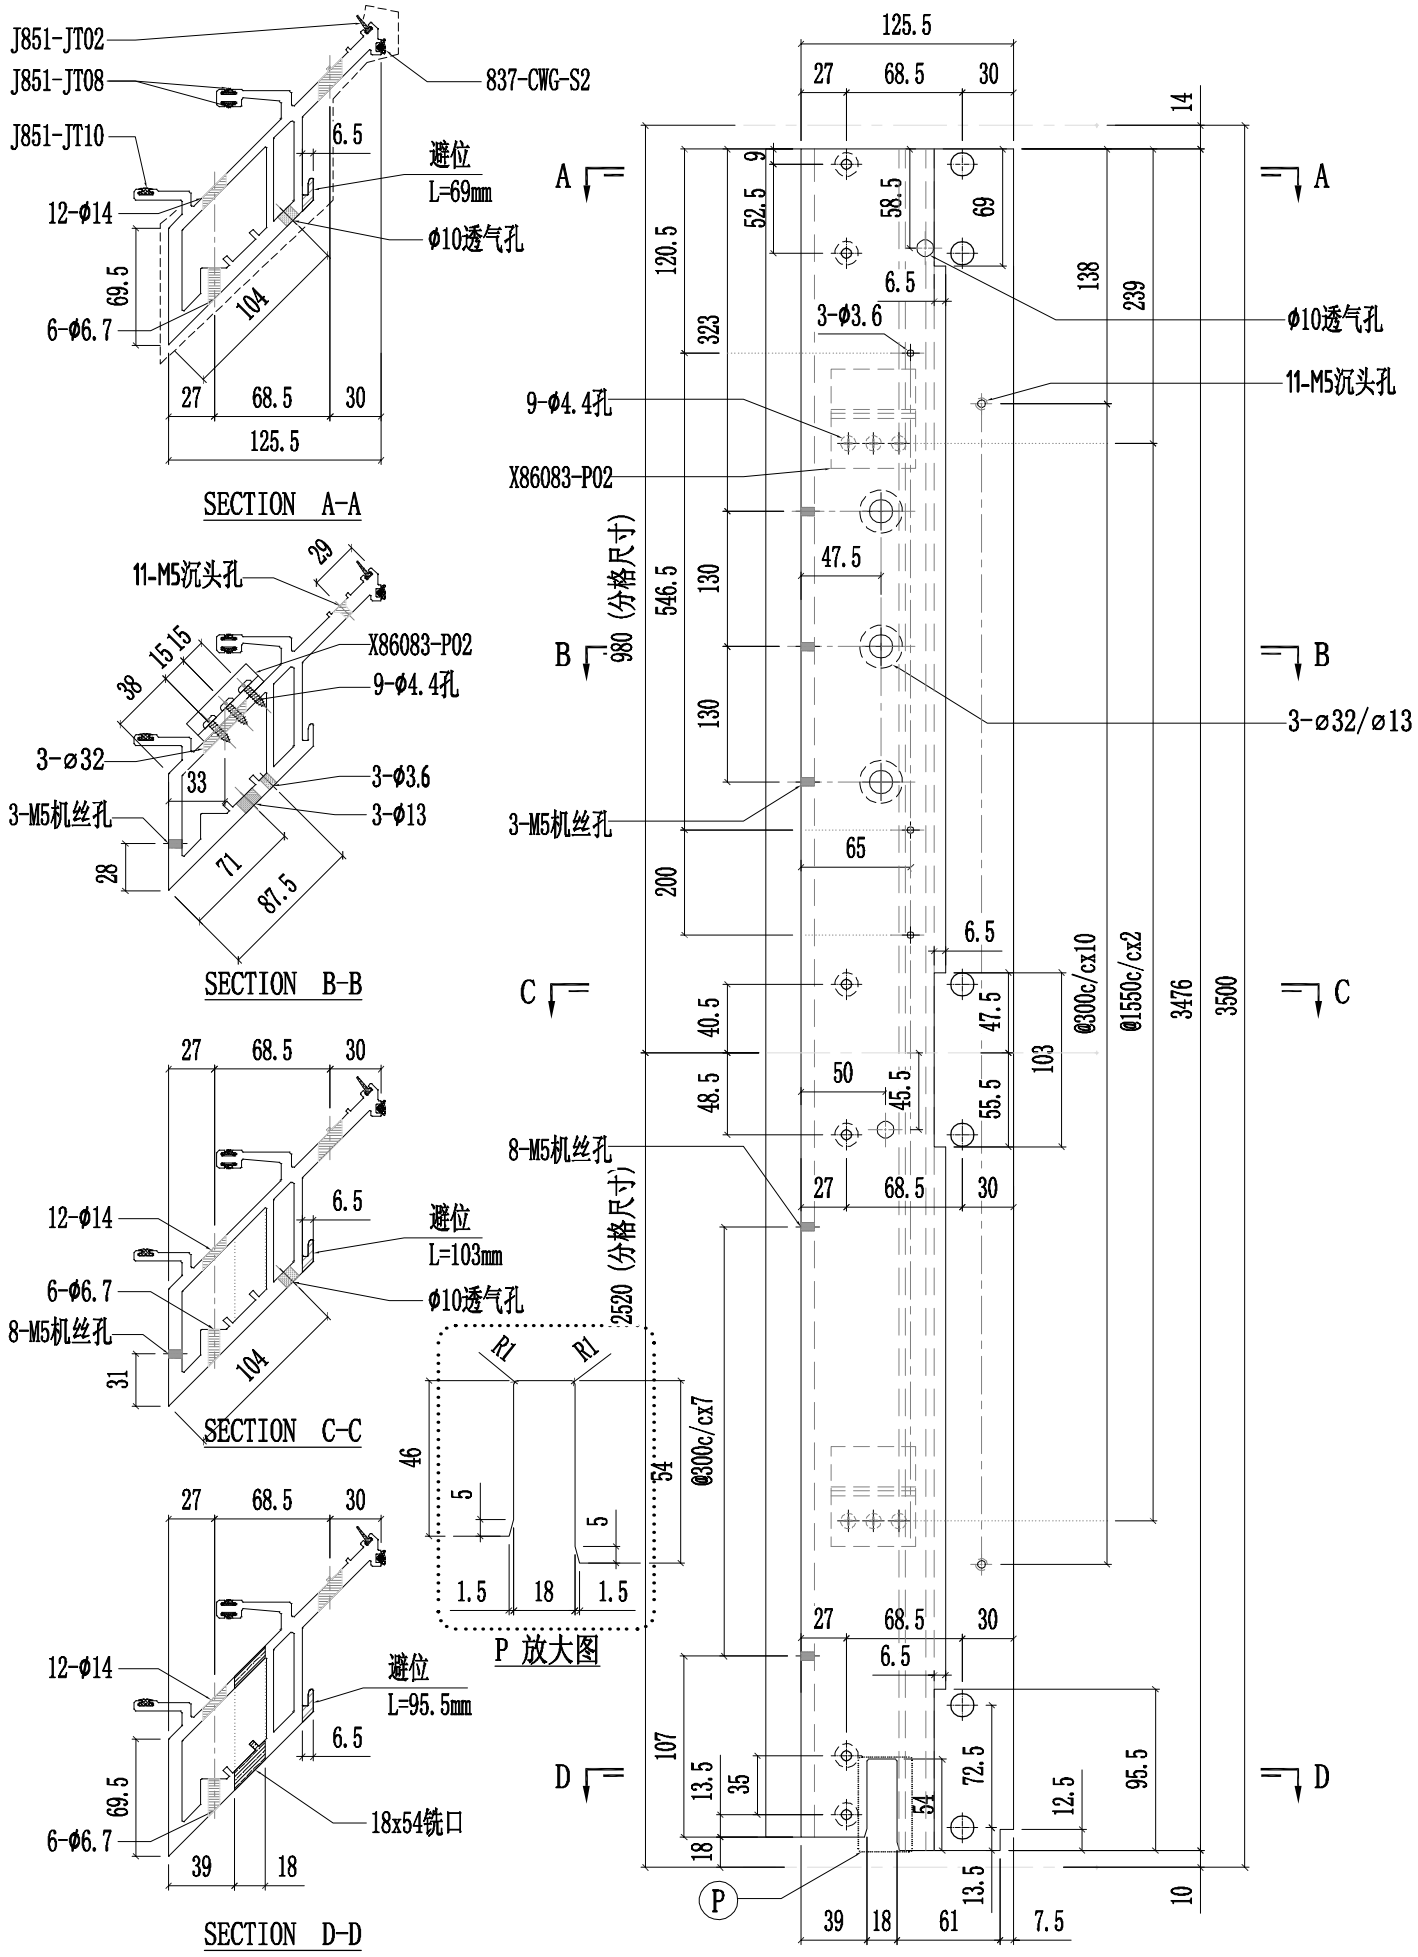

猴狨錝熙来爾淨呔 MIDI Aluminium Fabricator Ltd.														
修改	-	-	-	採用	工廠	✓	地盤	-	工程號	J857	類別		物料號	-		
日期	-	-	-	材料顏色	鉻化				地盤	啟德6552	制圖	陈梓豪	20220111	圖號	PT-X86052-P01G
									图纸名称	铝料加工图	復核	練松文	20220113	數量	-
									材料	X86052	批准	林仁安	20220115	單件重量	- (KG)

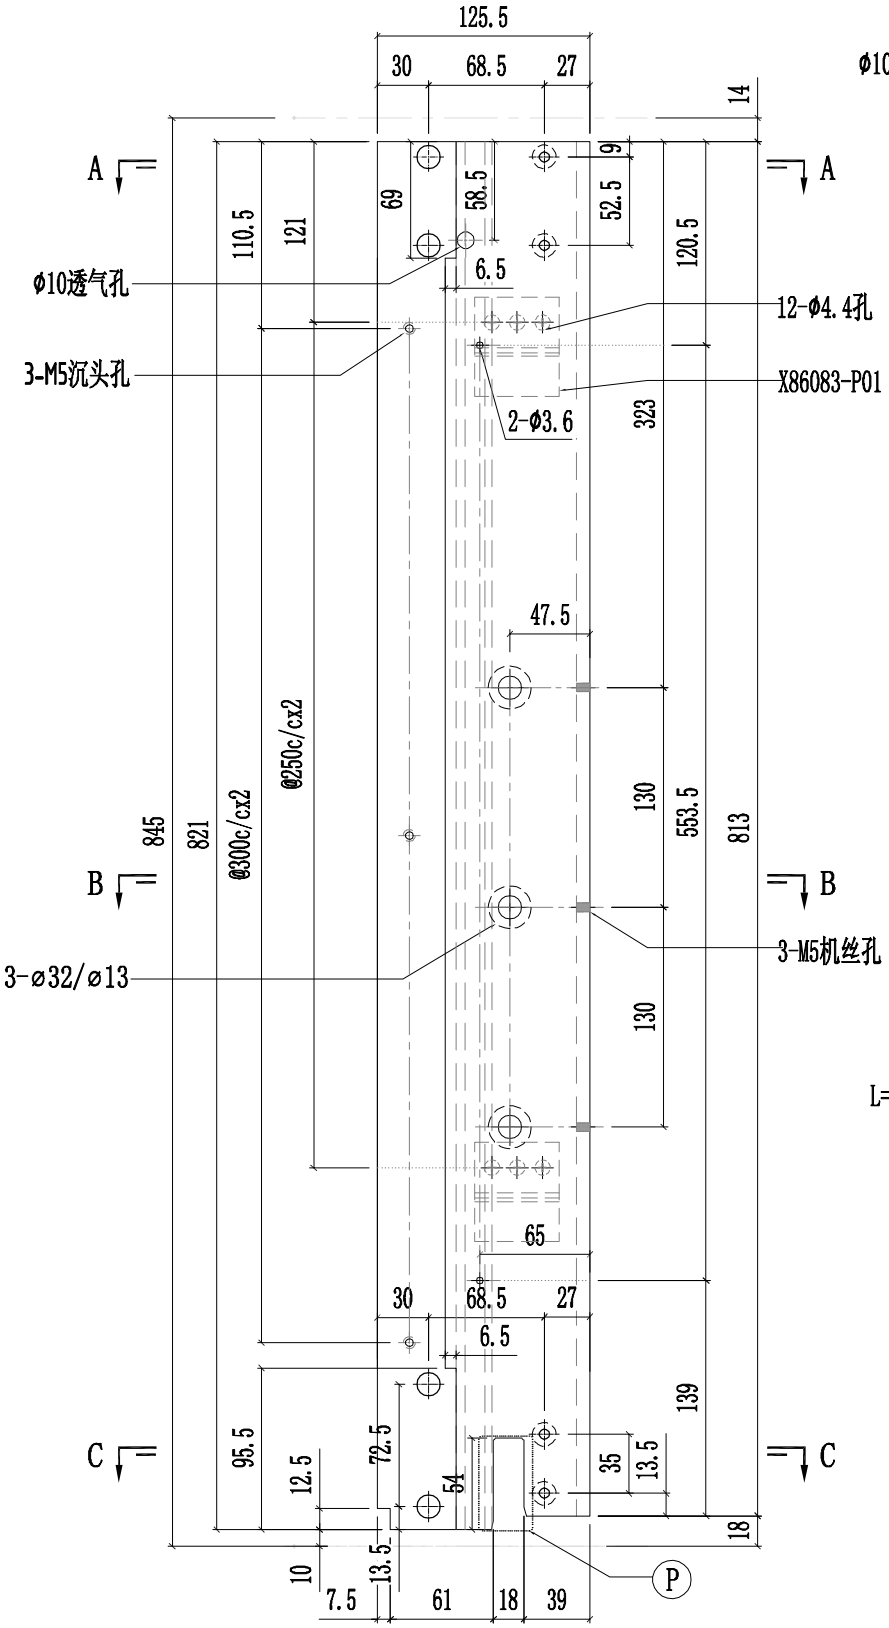

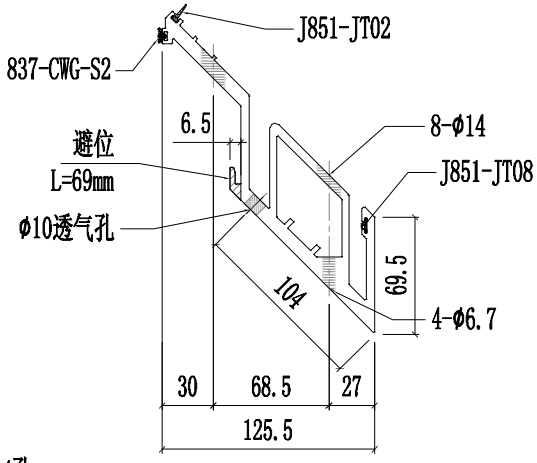

SECTION A-A

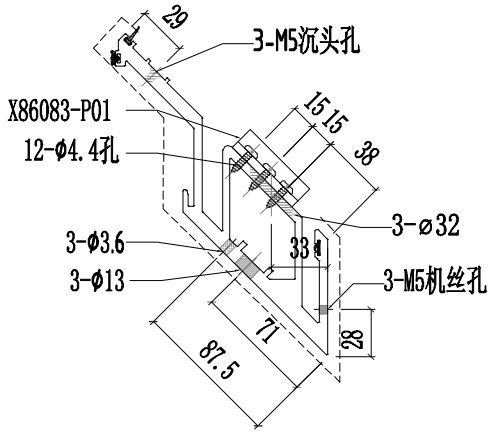

SECTION B-B

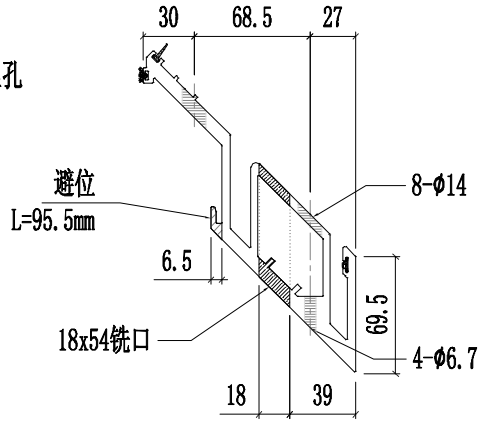

SECTION C-C

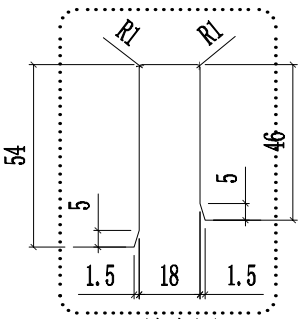

P 放大图

豭狨錝赑 来爾淨呔 MIDI Aluminium Fabricator Ltd.																	
工程號	J857	類別		物料號	-												
地盤	啟德6552	制圖	陳梓豪	20220111	圖號	PT-X86052-P02G											
修改	-	-	-	採用	工廠	✓	地盤	-	图纸名称	铝料加工图	復核	練松文	20220113	數量	-		
日期	-	-	-	材料颜色	鉻化				材料	X86052	批准	林仁安	20220115	單件重量	-	(KG)	

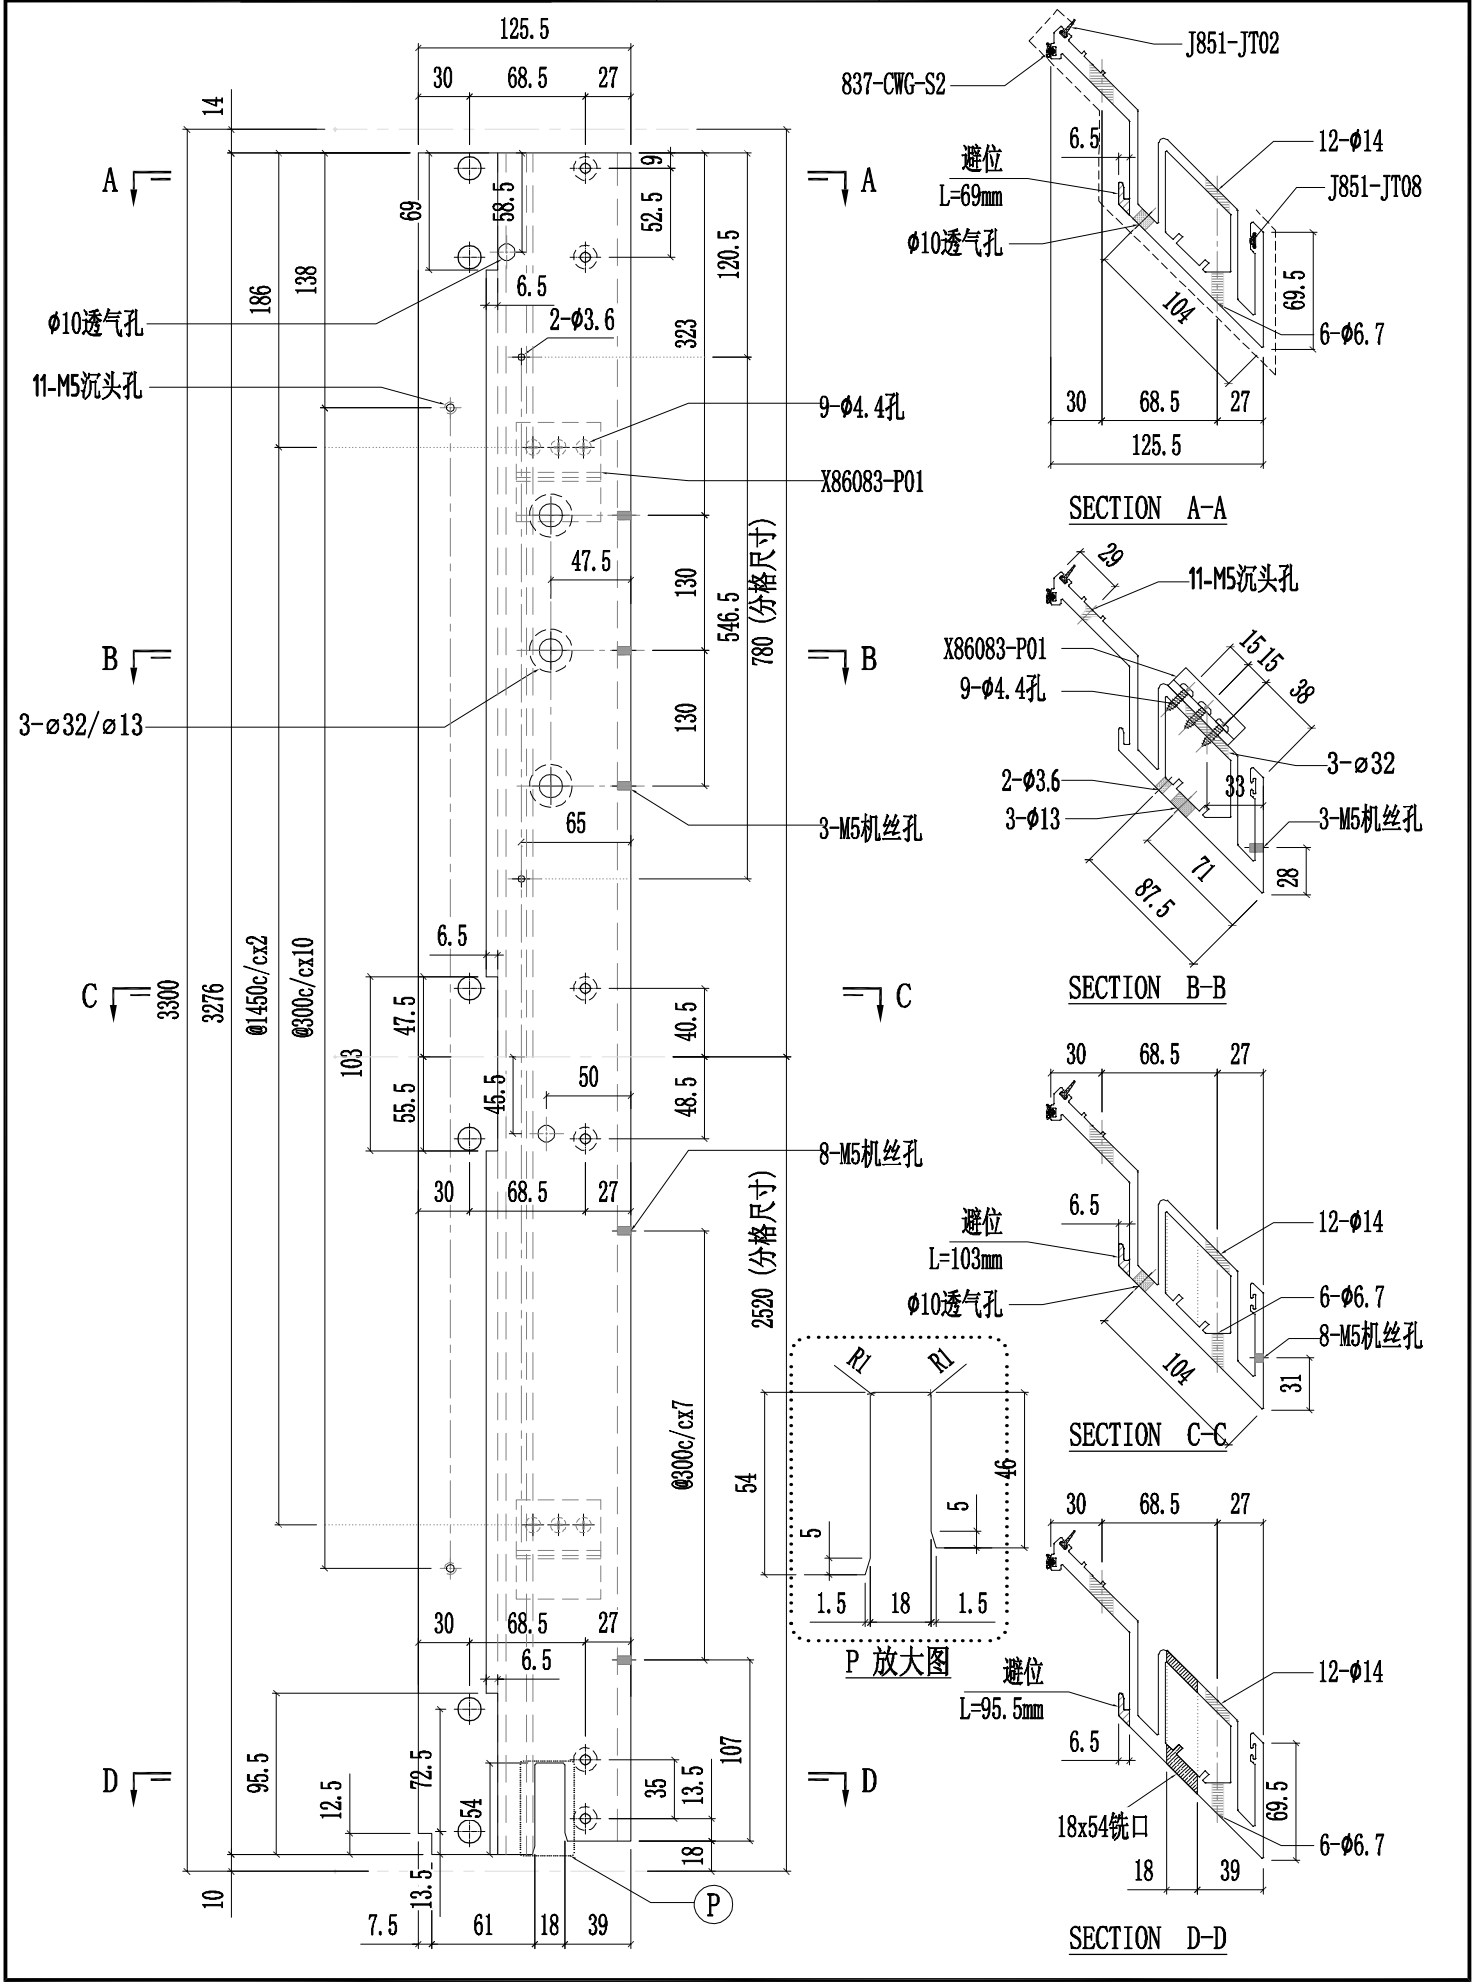

豰狗錝熙 来爾淨呔 MIDI Aluminium Fabricator Ltd.					工程號	J857	類別		物料號	-	
					地盤	啟德6552	制圖	陈梓豪 20220111	圖號	PT-X86052-P03G	
修改	-	-	-	採用 工廠 ✓ 地盤 -	图纸名称	铝料加工图	復核	練松文 20220113	數量	-	
日期	-	-	-	材料颜色 鉻化	材料	X86052	批准	林仁安 20220115	單件重量	-	(KG)

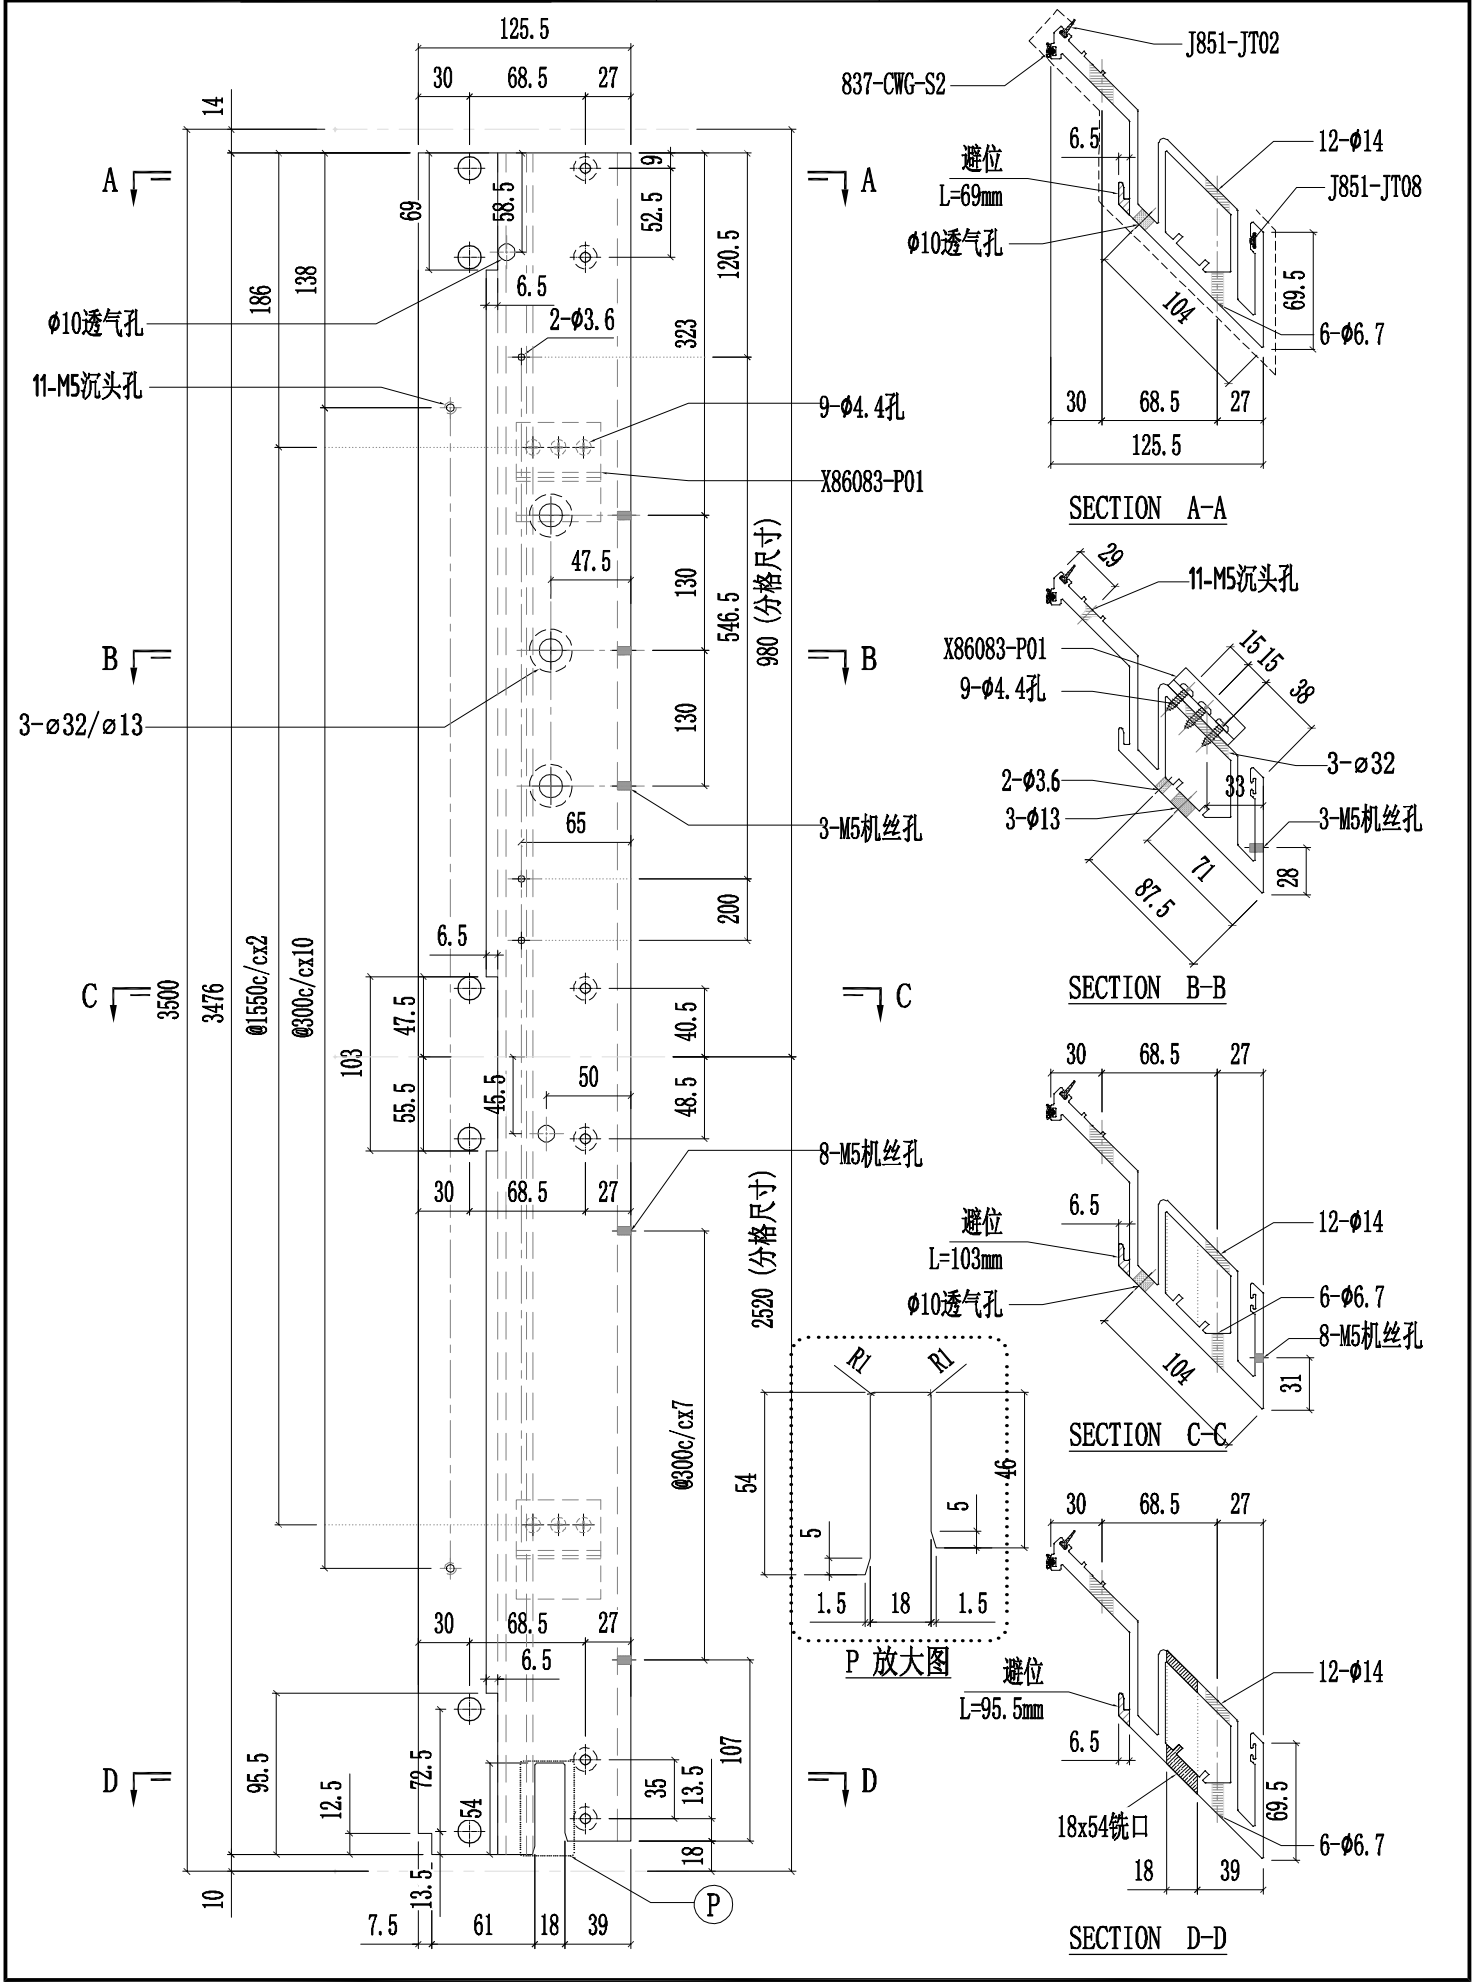

豰狗錝熙来隬淨呔 MIDI Aluminium Fabricator Ltd.				工程號	J857	類別		物料號	-		
				地盤	啟德6552	制圖	陈梓豪	20220111	圖號	PT-X86055-P01G
修改	-	-	-	图纸名称	铝料加工图	復核	練松文	20220113	數量	-
日期	-	-	-	材料	X86055	批准	林仁安	20220115	單件重量	- (KG)

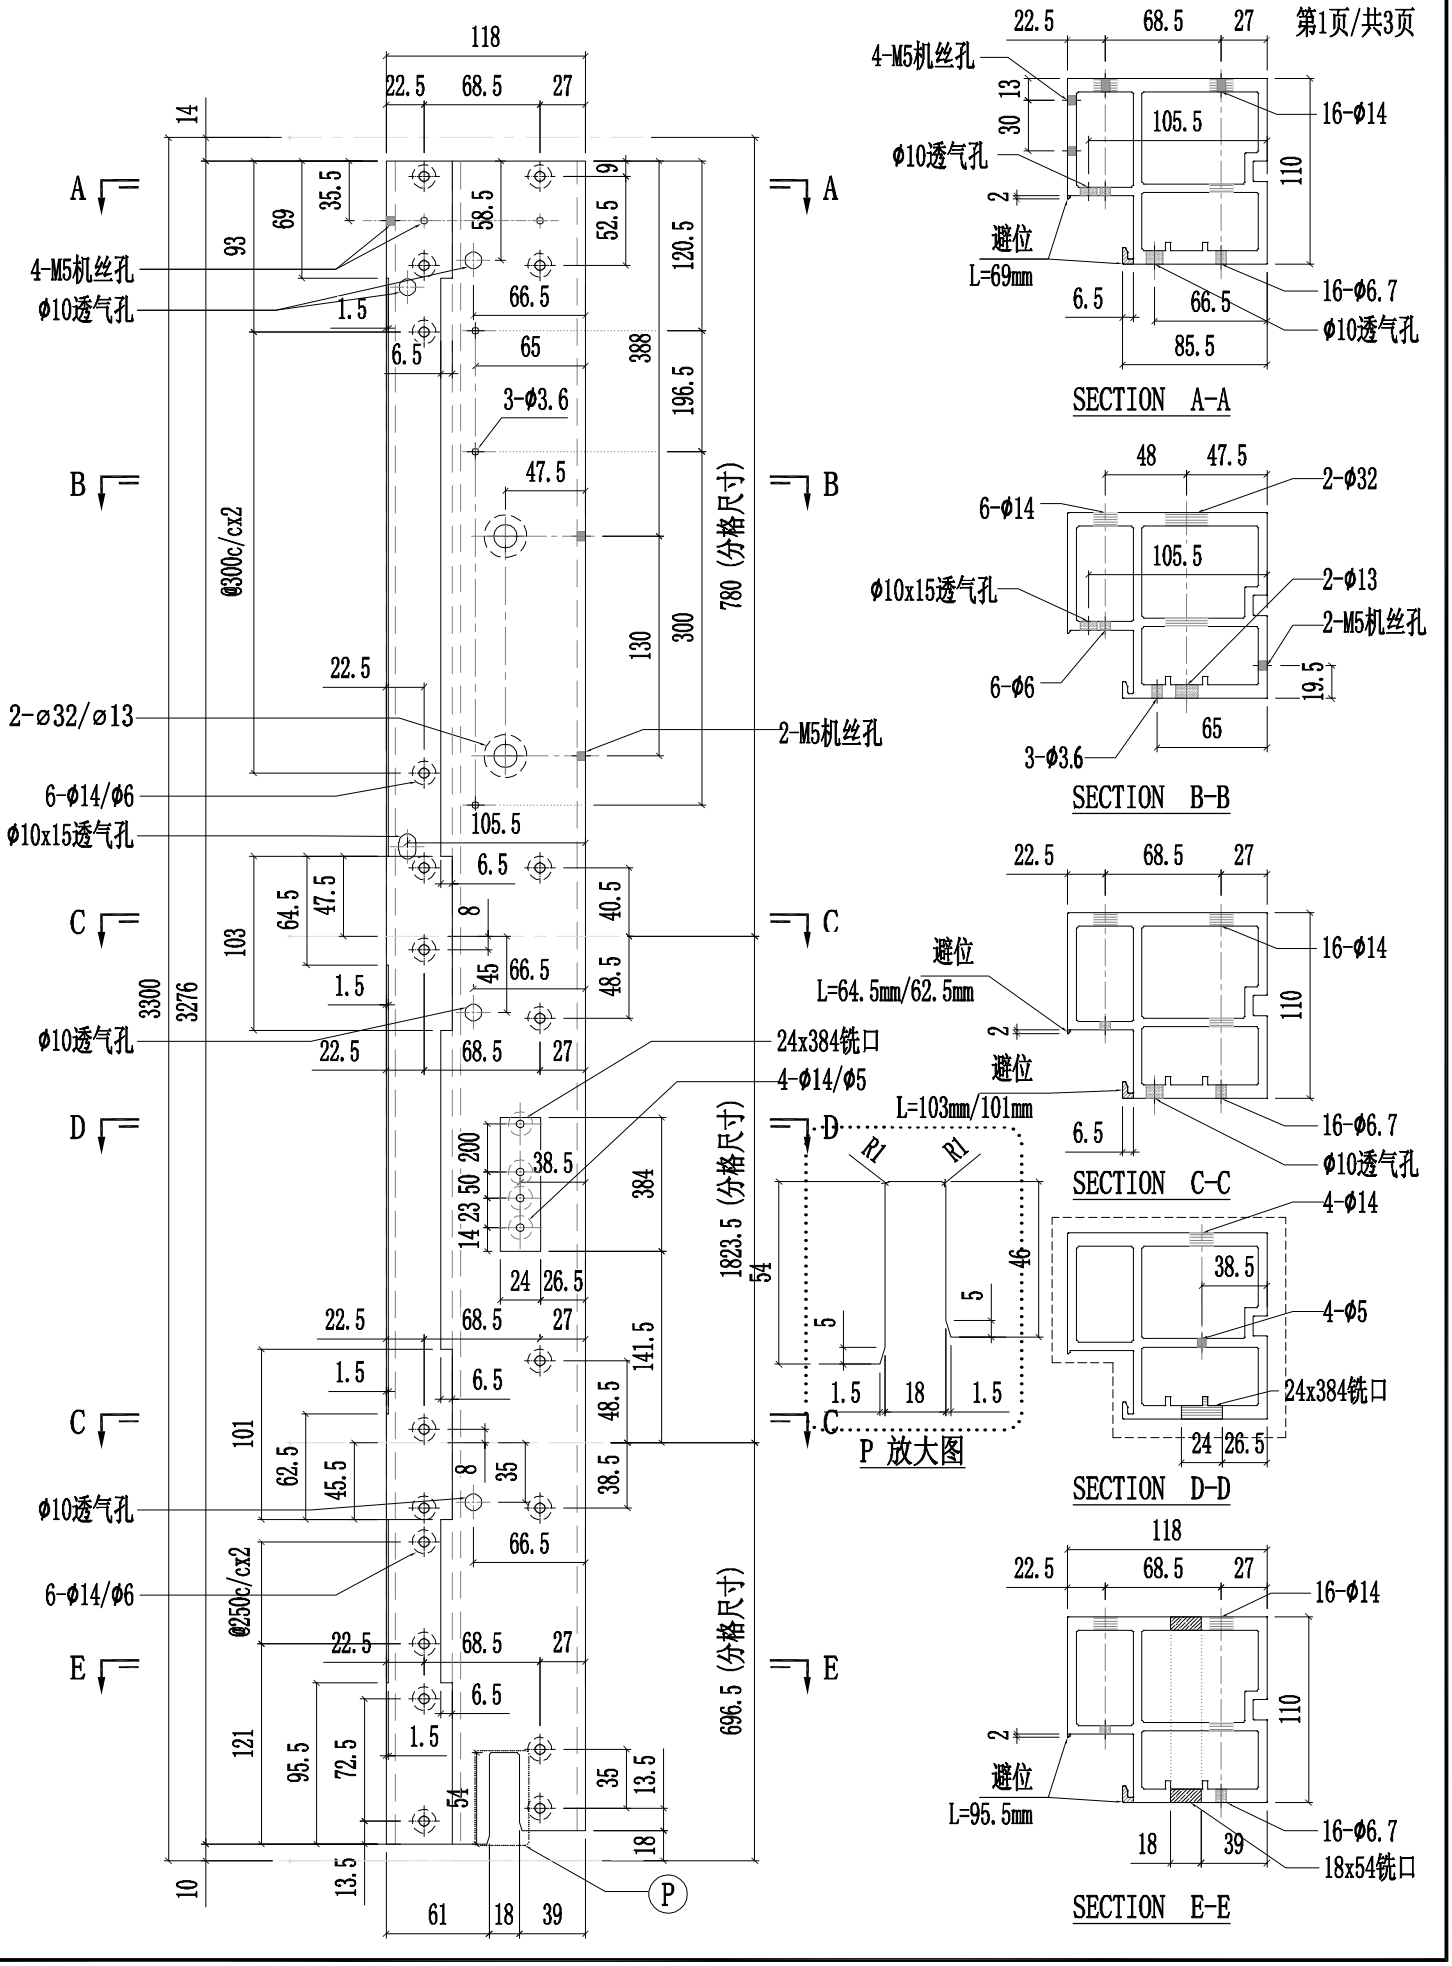

猴狨錝熙来爾淨呔 MIDI Aluminium Fabricator Ltd.														
工程號	J857	類別		物料號	-									
地盘	啟德6552	制圖	陈梓豪	20220111	圖號	PT-X86055-P01G								
修改	-	-	-	採用	工廠	✓	地盤	-	图纸名称	铝料加工图	復核	練松文	20220113	數量	-
日期	-	-	-	材料颜色	鉻化				材料	X86055	批准	林仁安	20220115	單件重量	- (KG)

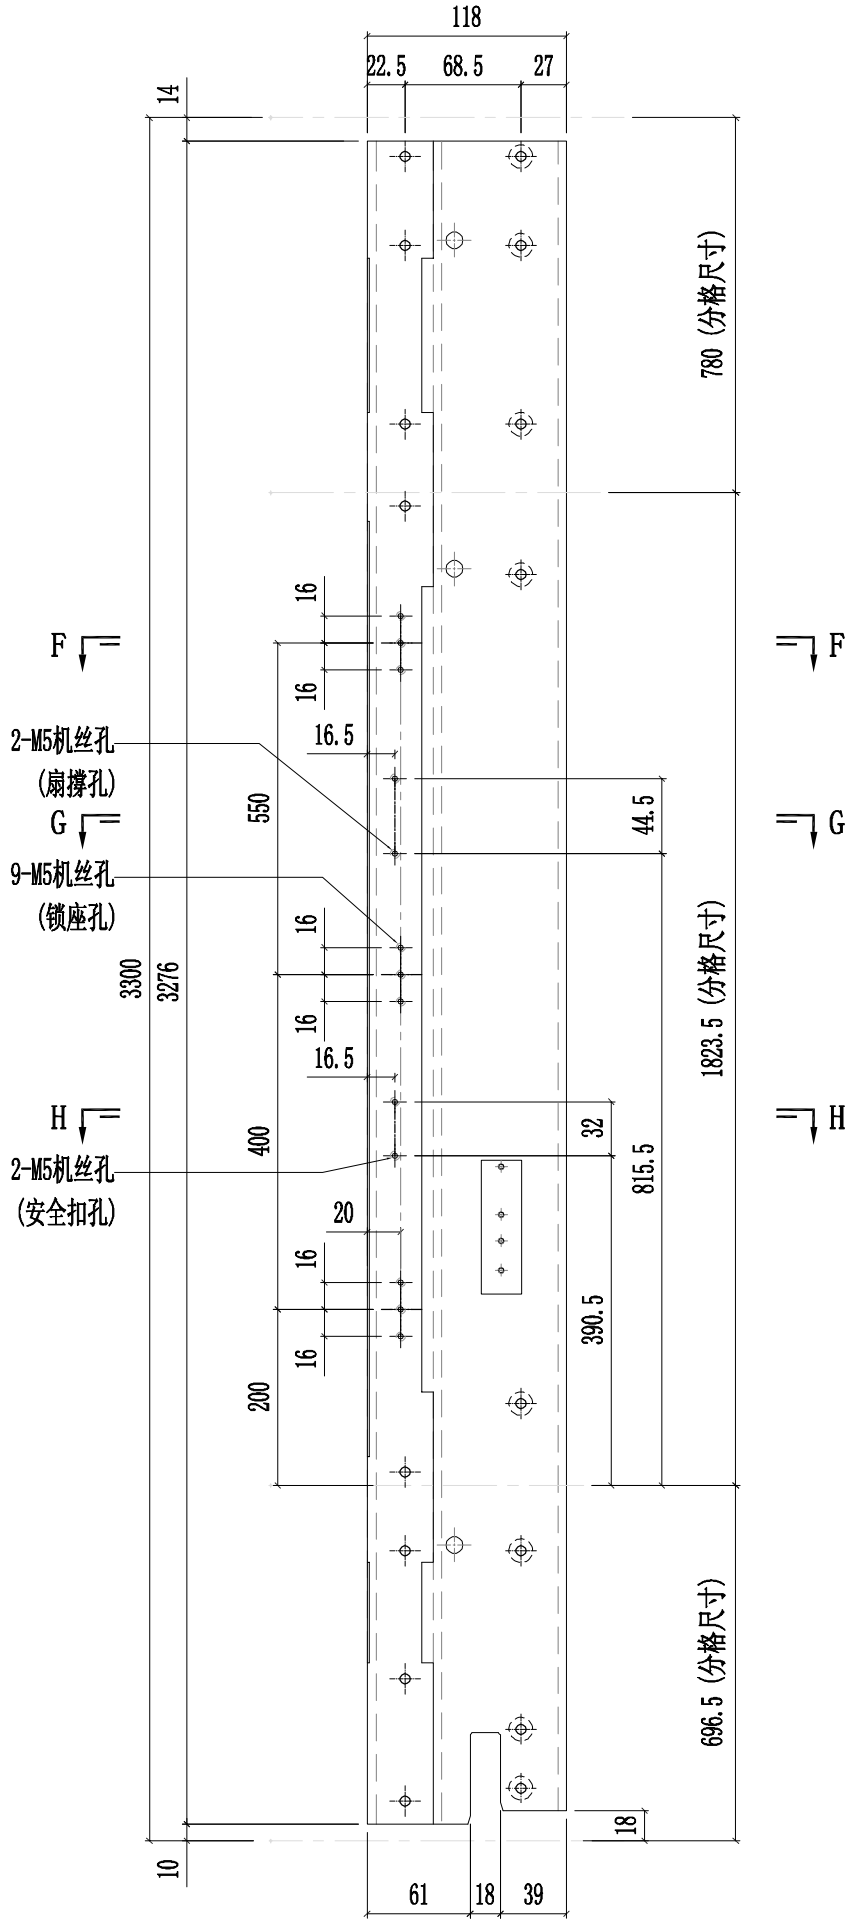

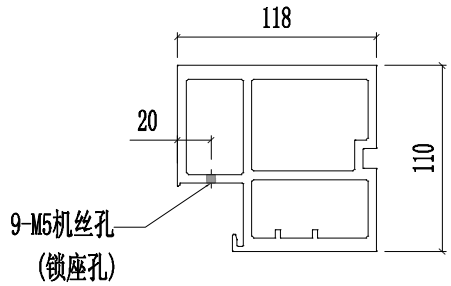

SECTION F-F

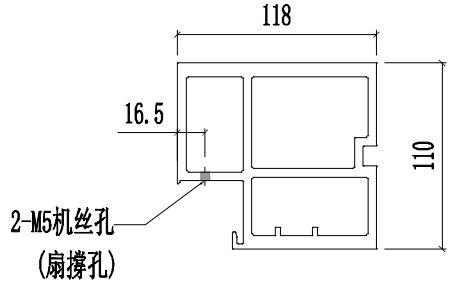

SECTION G-G

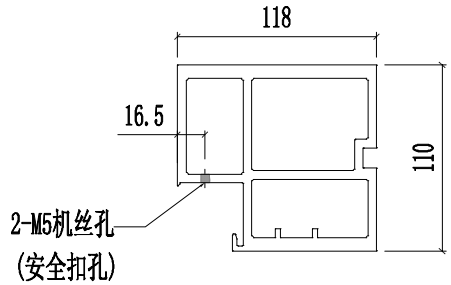

SECTION H-H

豭狗錝烬 来爾淨呔 MIDI Aluminium Fabricator Ltd.														
工程號	J857	類別		物料號	-									
地盤	啟德6552	制圖	陈梓豪	20220111	圖號	PT-X86055-P01G								
修改	-	-	-	採用	工廠	✓	地盤	-	图纸名称	铝料加工图	復核	練松文	20220113	數量	-
日期	-	-	-	材料颜色	鉻化				材料	X86055	批准	林仁安	20220115	單件重量	- (KG)

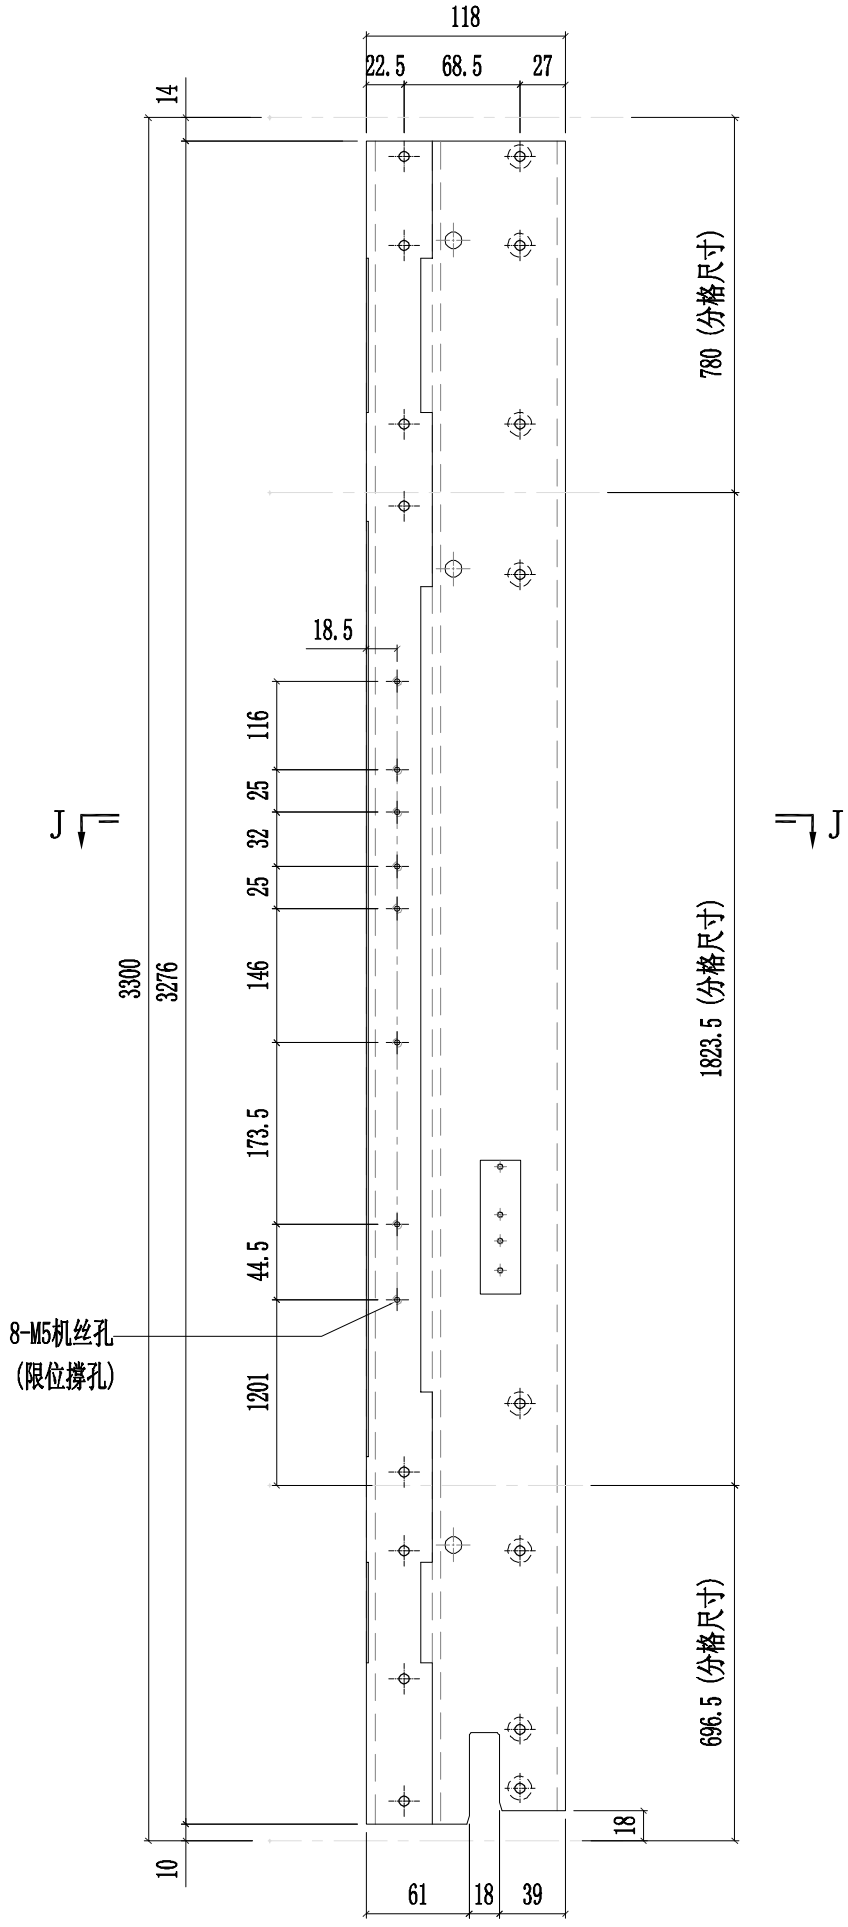

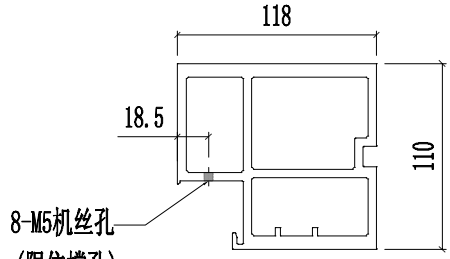

SECTION J-J

豰狨錝熙来爾淨呔 MIDI Aluminium Fabricator Ltd.														
工程號	J857	類別		物料號	-									
地盤	啟德6552	制圖	陳梓豪	20220111	圖號	PT-X86055-P02G								
修改	-	-	-	採用	工廠	✓	地盤	-	图纸名称	铝料加工图	復核	練松文	20220113	數量	-
日期	-	-	-	材料颜色	鉻化				材料	X86055	批准	林仁安	20220115	單件重量	- (KG)

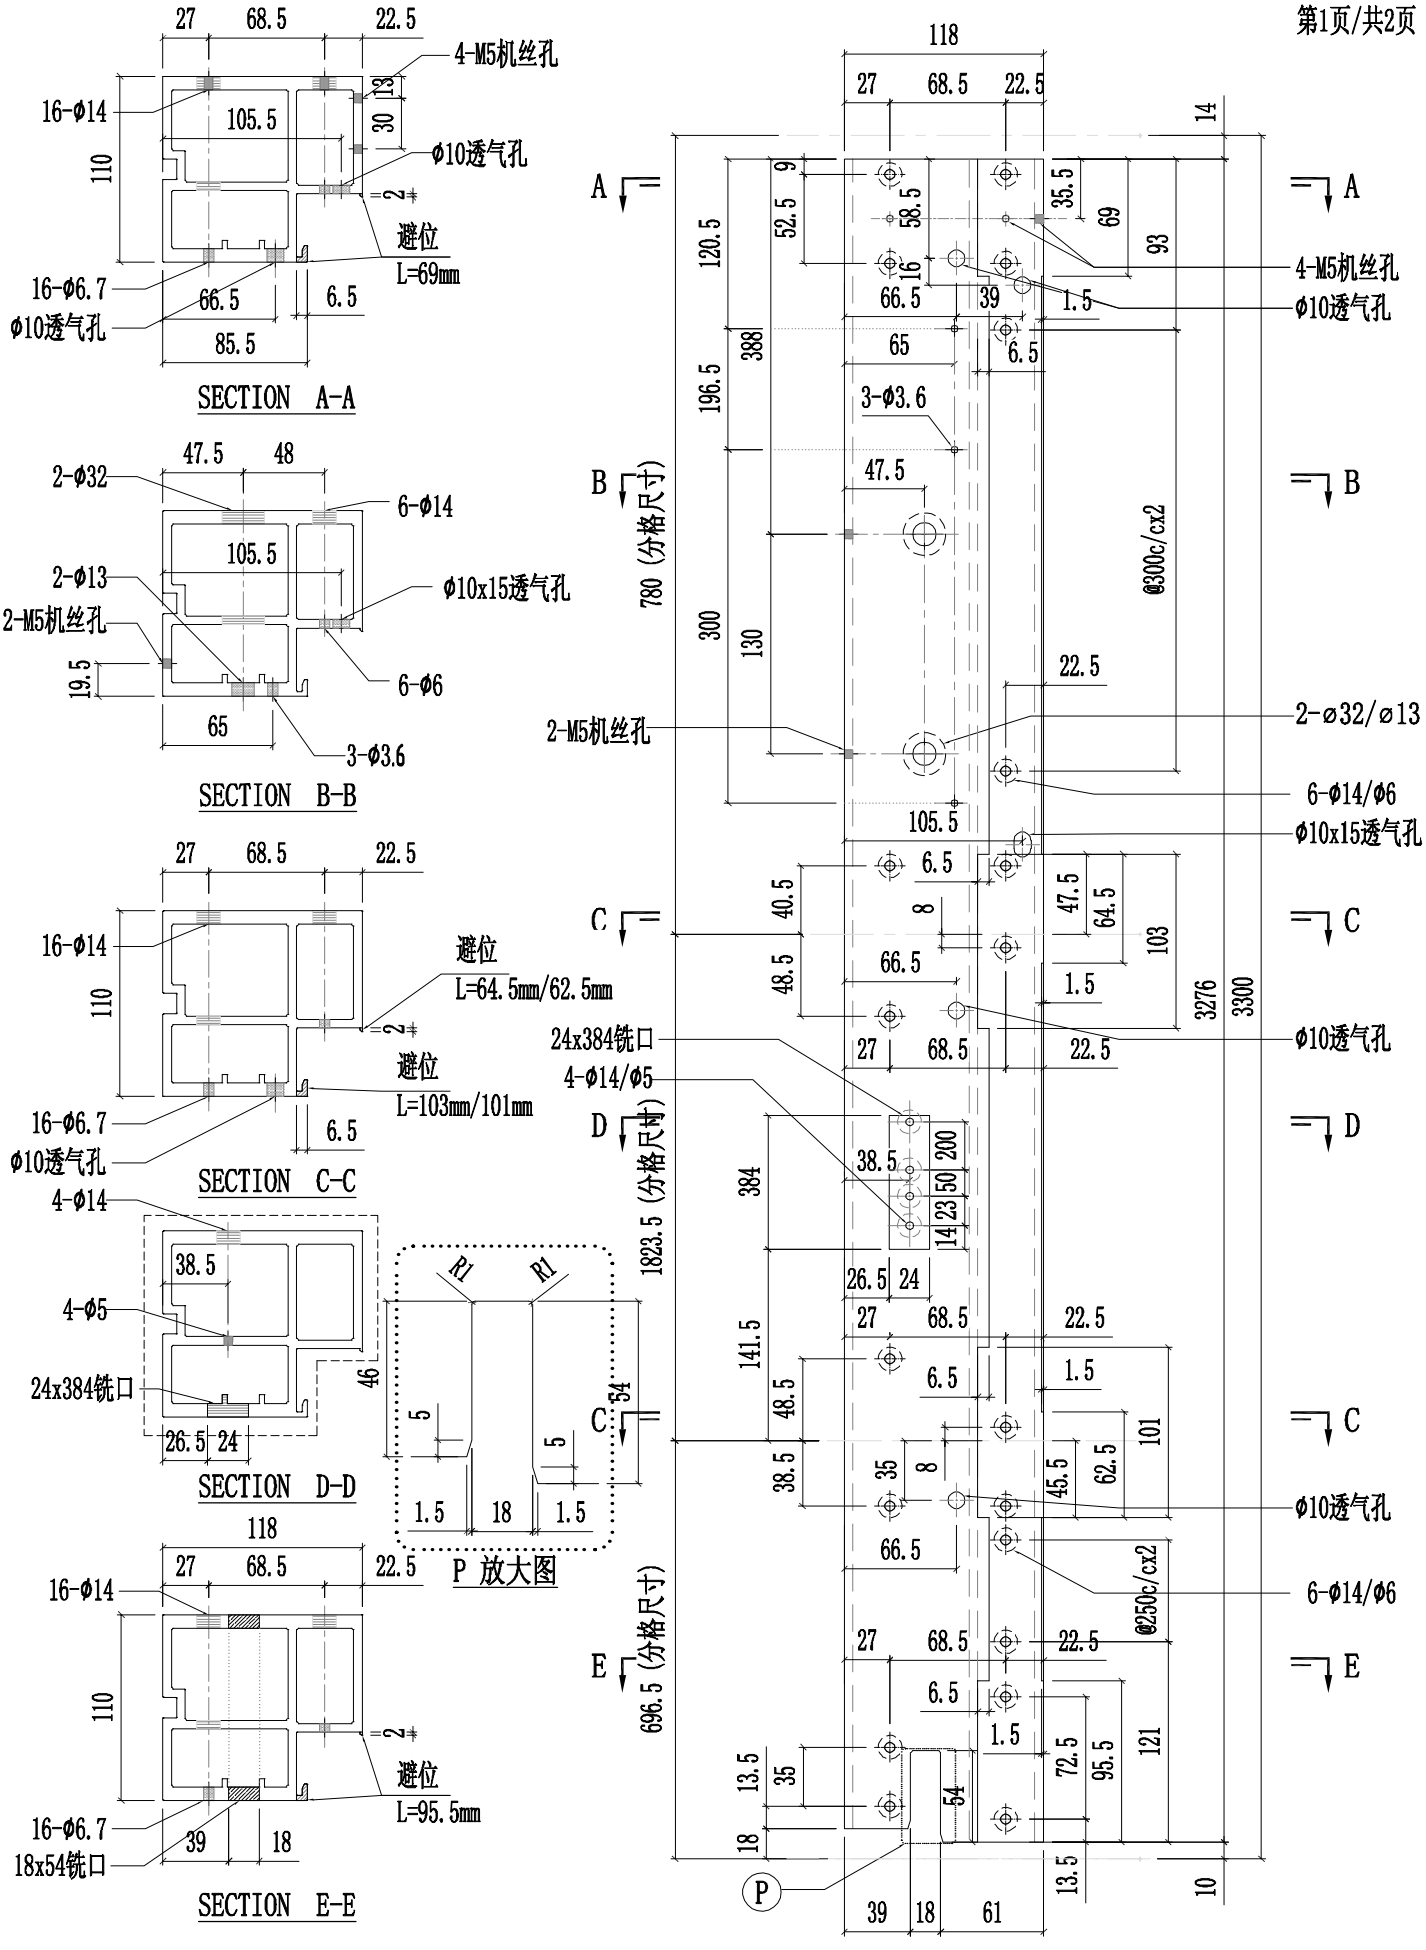

猴狨錝赑 来爾淨呔 MIDI Aluminium Fabricator Ltd.															
修改	-	-	-	採用	工廠	✓	地盤	-	图纸名称	铝料加工图	復核	練松文	20220113	數量	-
日期	-	-	-	材料颜色	鉻化				材料	X86055	批准	林仁安	20220115	單件重量	- (KG)

工程號	J857	類別		物料號	-		
地盘	啟德6552	制圖	陈梓豪	20220111	圖號	PT-X86055-P02G	

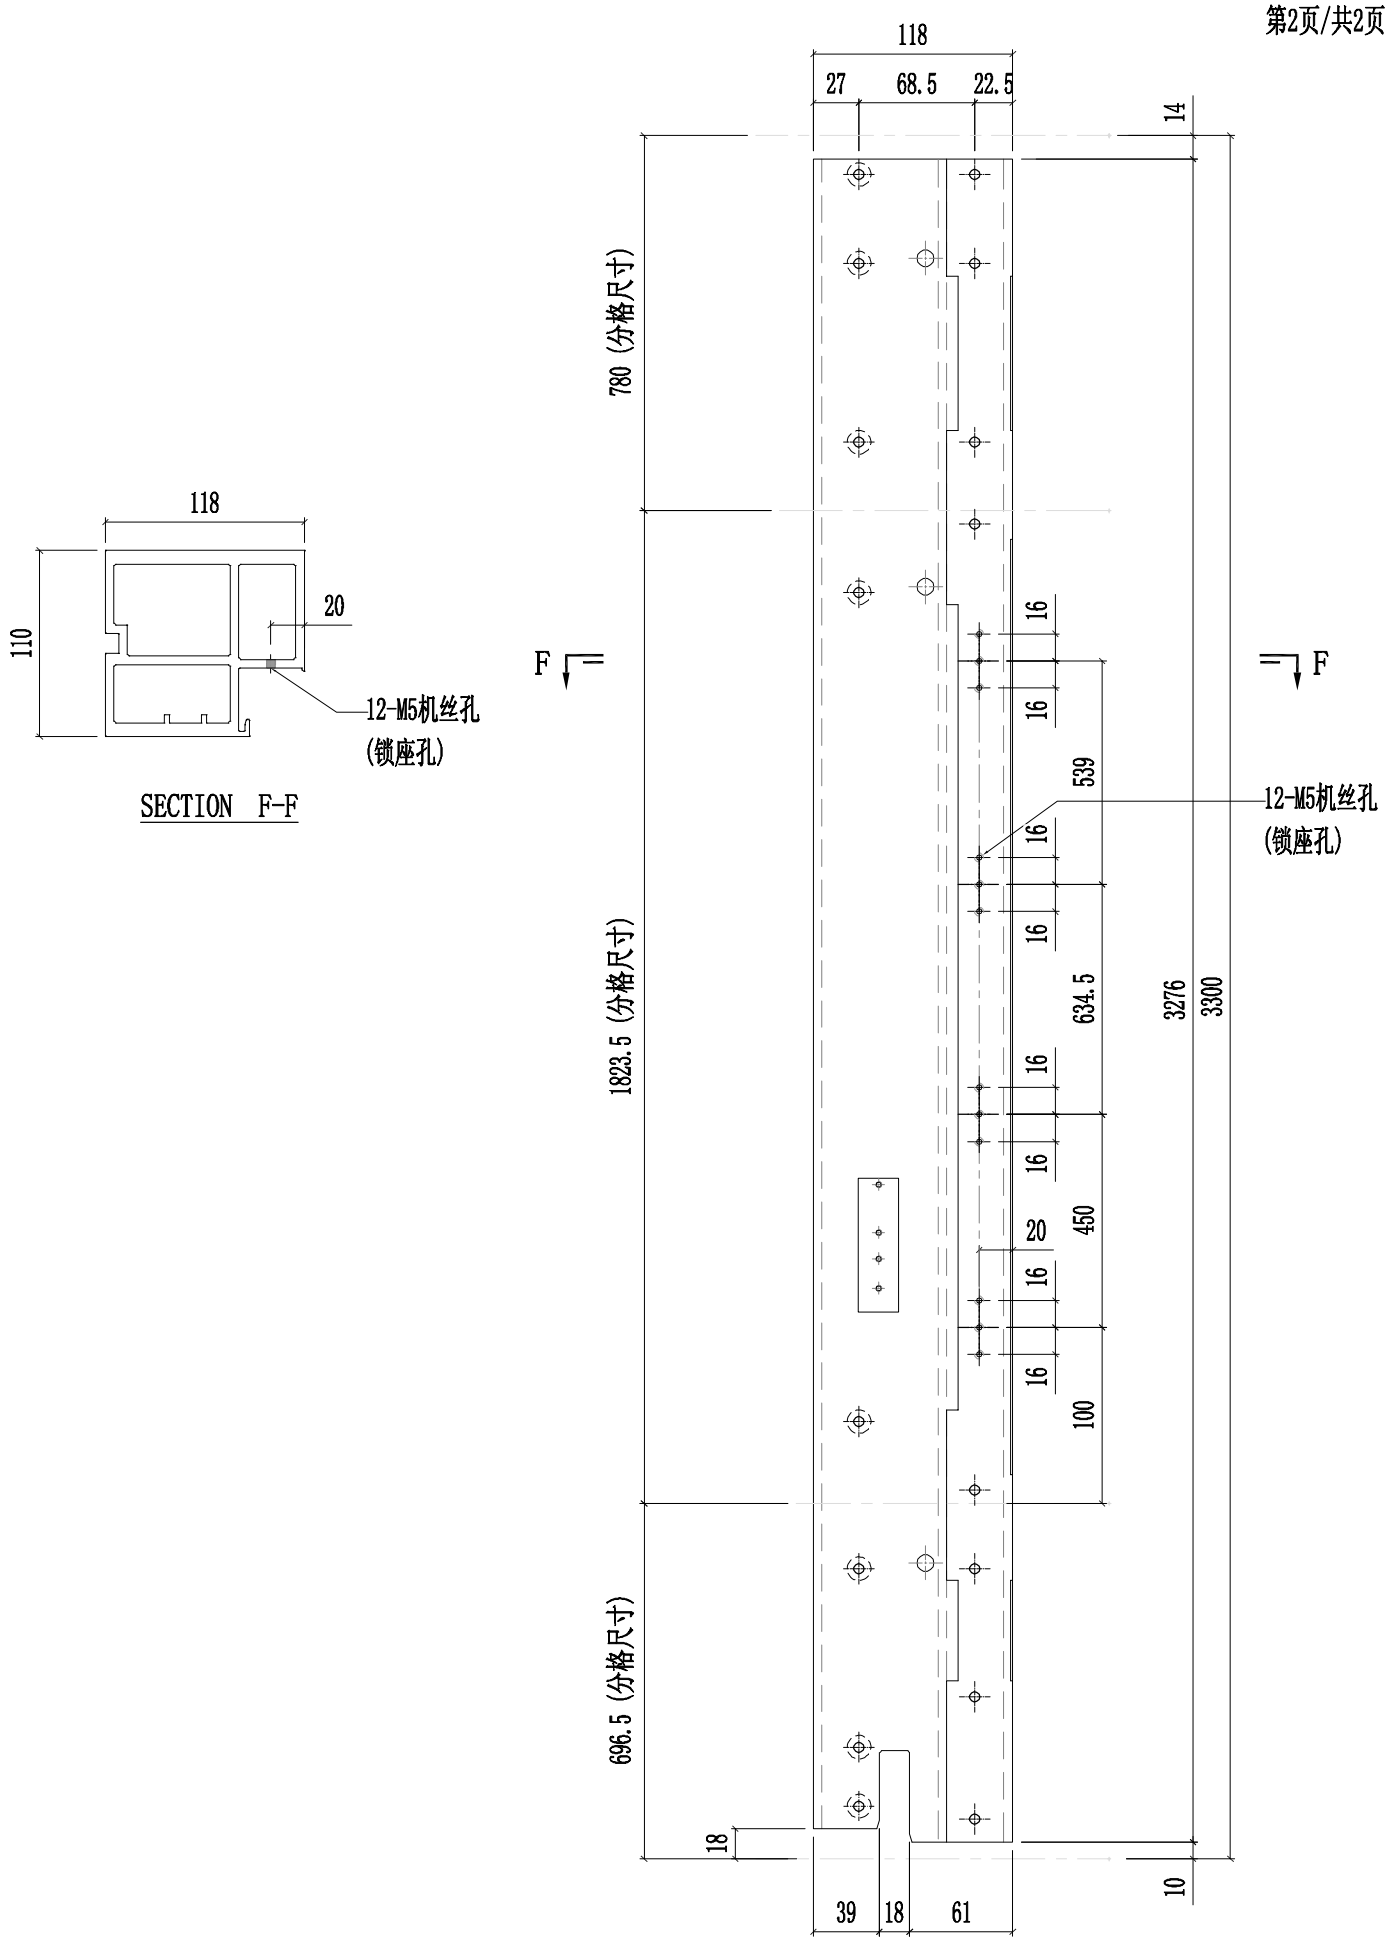

豰狗錝熙来隬淨呔 MIDI Aluminium Fabricator Ltd.				工程號	J857	類別		物料號	-		
				地盤	啟德6552	制圖	陈梓豪	20220111	圖號	PT-X86055-P03G
修改	-	-	-	图纸名称	铝料加工图	復核	練松文	20220113	數量	-
日期	-	-	-	材料颜色	铬化	材料	X86055	批准	林仁安	20220115	單件重量	- (KG)

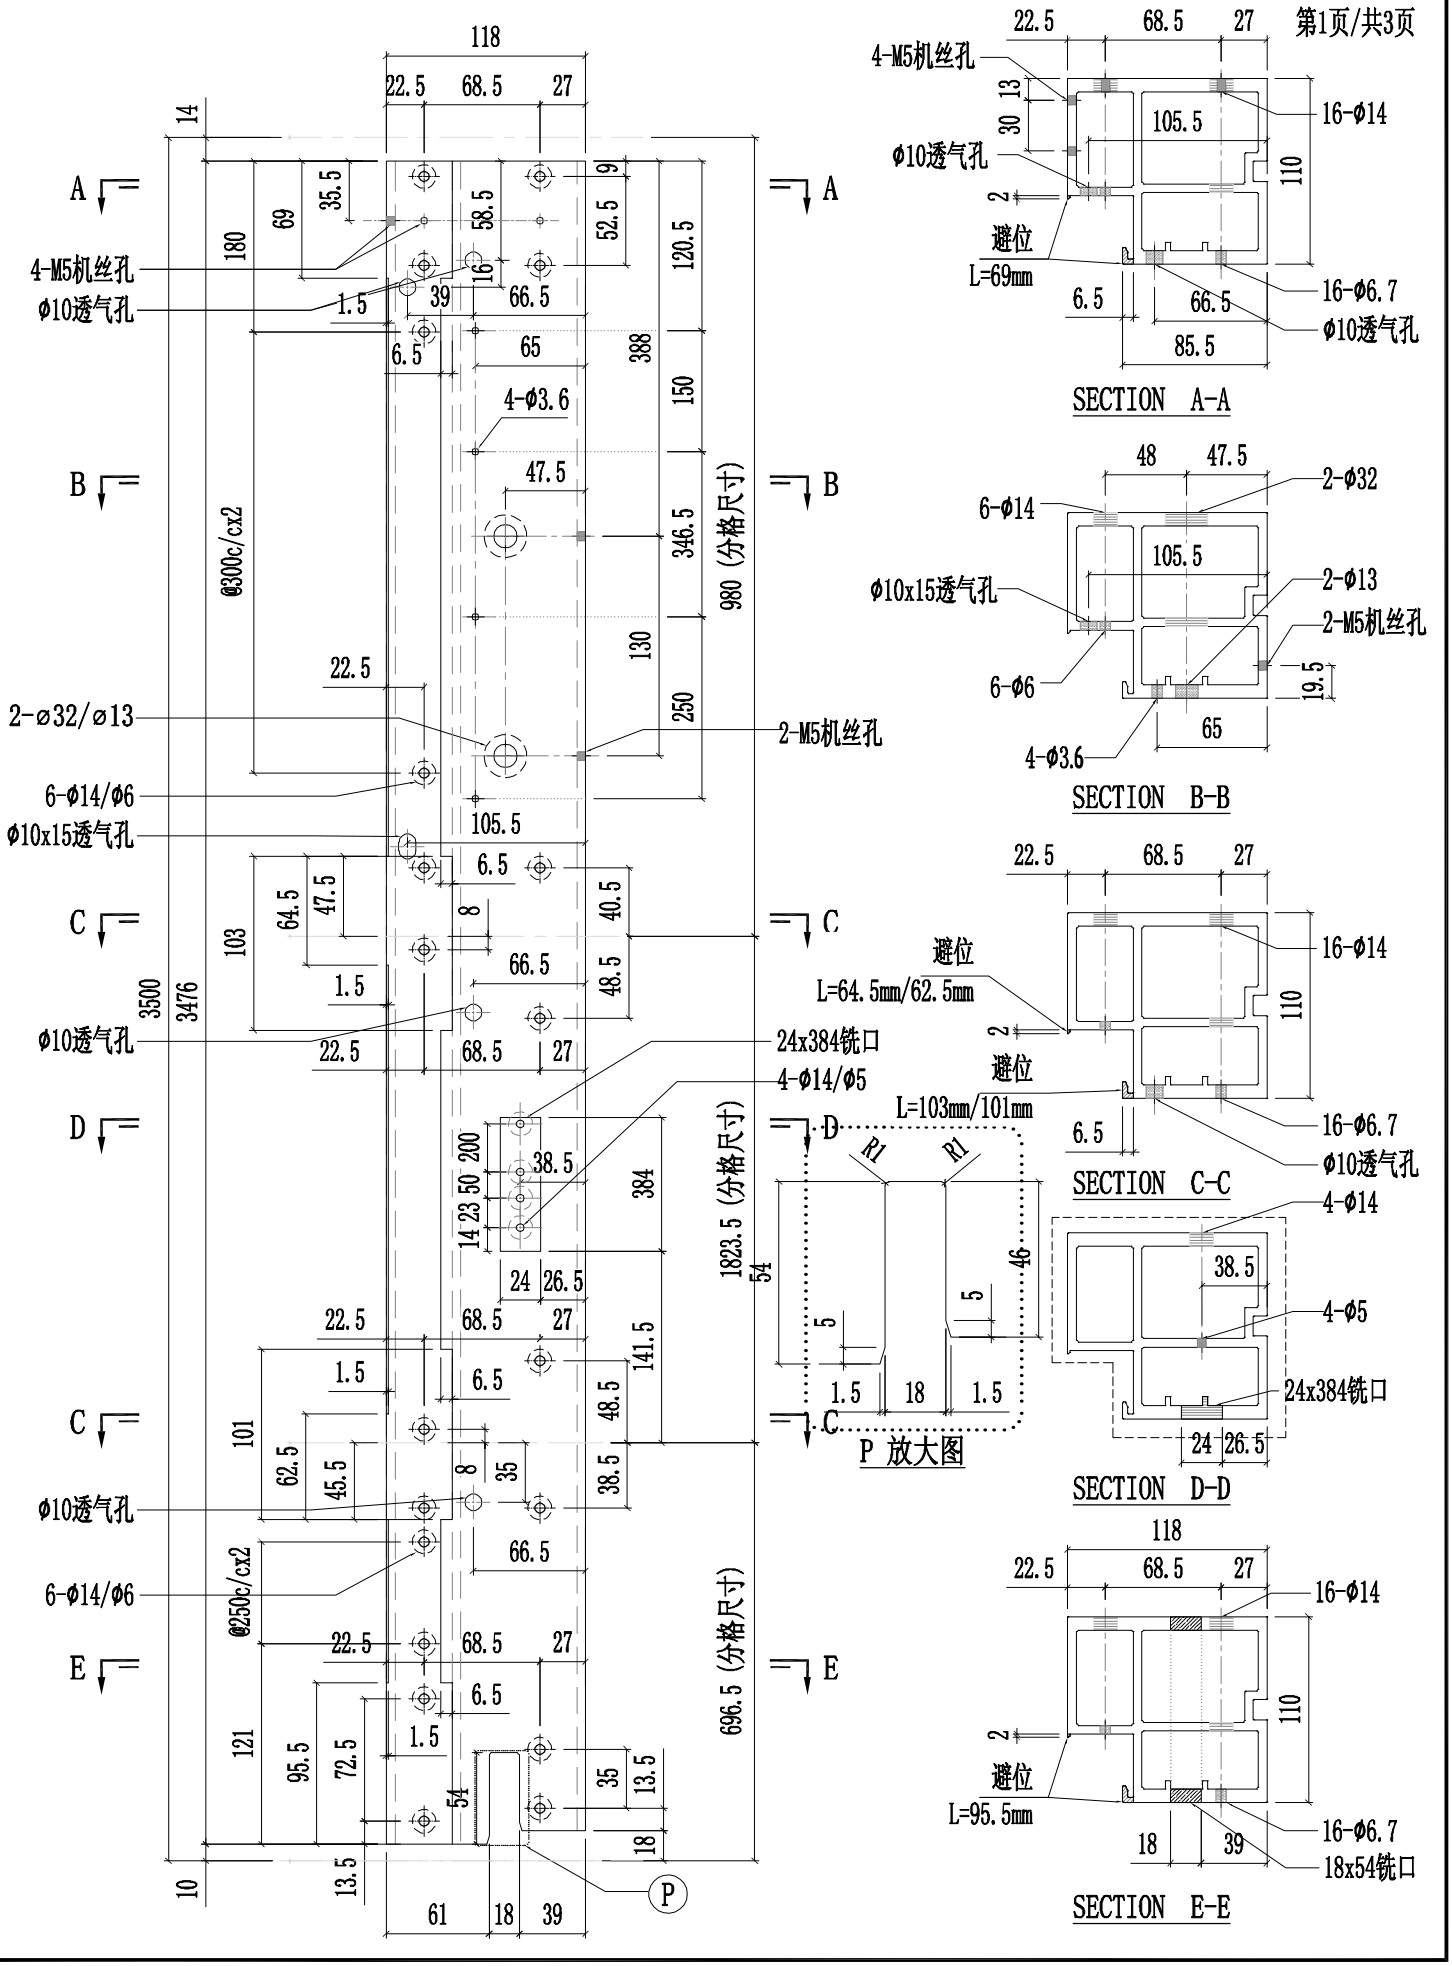

猴狨錝熙来爾淨呔 MIDI Aluminium Fabricator Ltd.														
修改	-	-	-	採用	工廠	✓	地盤	-	工程號	J857	類別		物料號	-		
日期	-	-	-	材料顏色	鉻化				地盤	啟德6552	制圖	陈梓豪	20220111	圖號	PT-X86055-P03G
									图纸名称	铝料加工图	復核	練松文	20220113	數量	-
									材料	X86055	批准	林仁安	20220115	單件重量	- (KG)

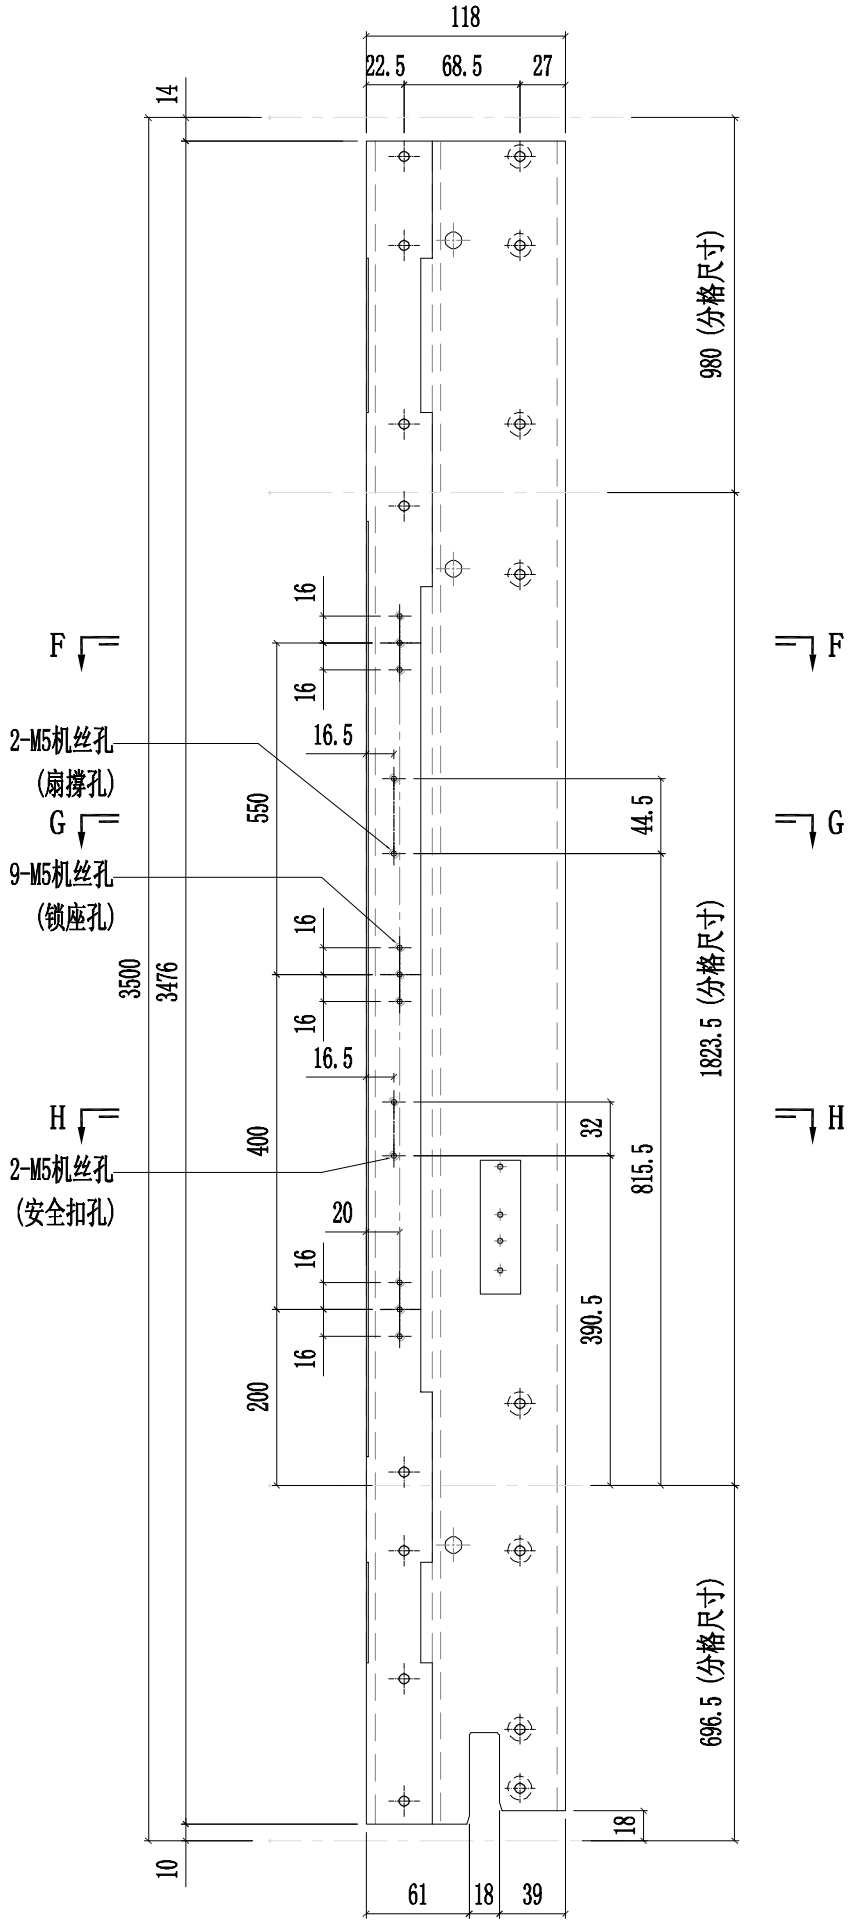

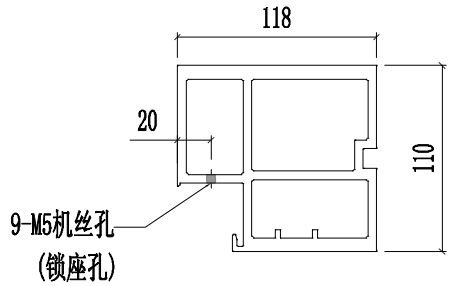

SECTION F-F

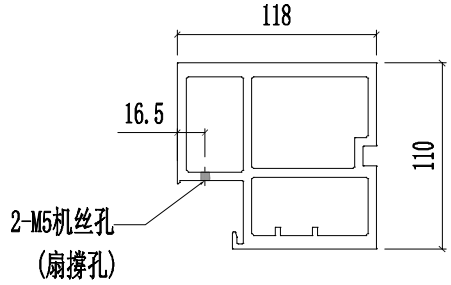

SECTION G-G

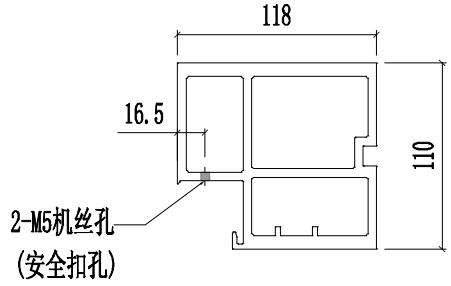

SECTION H-H

猴狨錝熙来爾淨呔 MIDI Aluminium Fabricator Ltd.													
工程號	J857	類別		物料號	-								
地盘	啟德6552	制圖	陈梓豪	20220111	圖號	PT-X86055-P03G							
图纸名称	铝料加工图	復核	練松文	20220113	數量	-							
材料	X86055	批准	林仁安	20220115	單件重量	- (KG)							

修改	-	-	-	採用	工廠	✓	地盤	-
日期	-	-	-	材料顏色	鉻化			

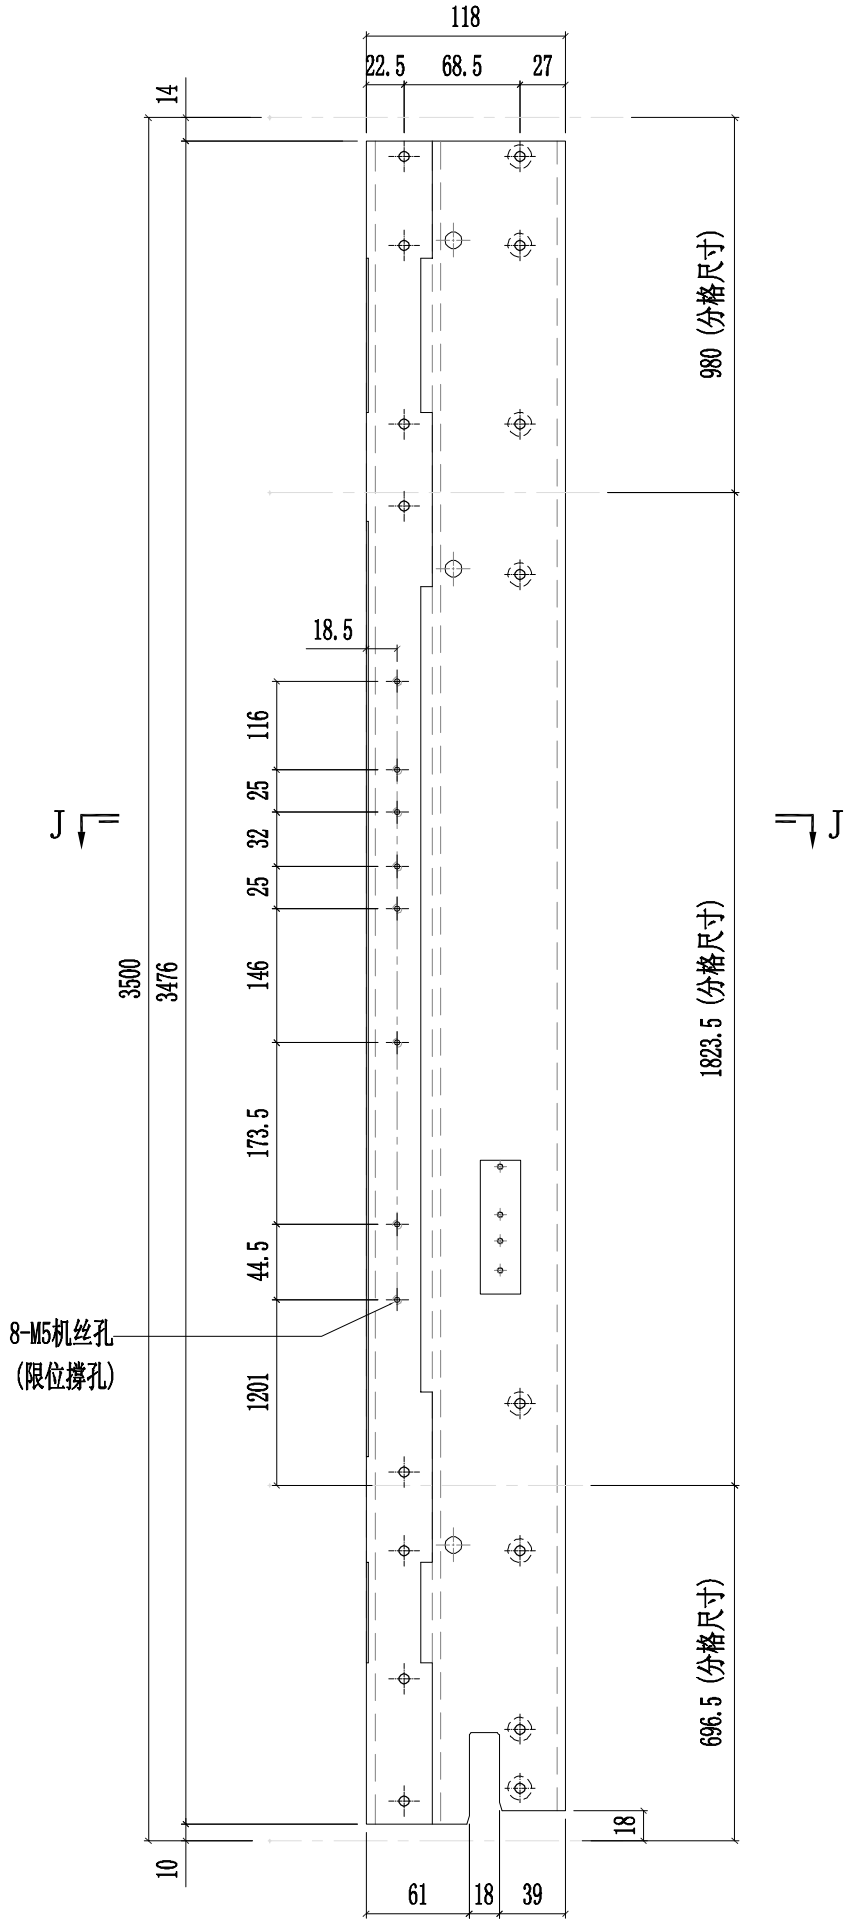

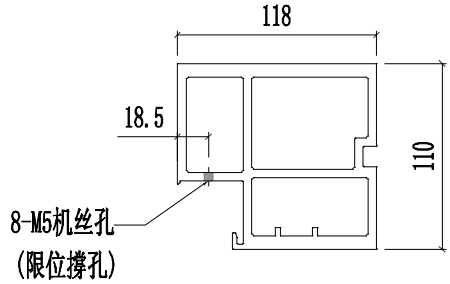

SECTION J-J

豭狨錝熙来爾淨呔 MIDI Aluminium Fabricator Ltd.														
工程號	J857	類別		物料號	-									
地盤	啟德6552	制圖	陳梓豪	20220111	圖號	PT-X86055-P04G								
修改	-	-	-	採用	工廠	✓	地盤	-	图纸名称	铝料加工图	復核	練松文	20220113	數量	-
日期	-	-	-	材料颜色	鉻化				材料	X86055	批准	林仁安	20220115	單件重量	- (KG)

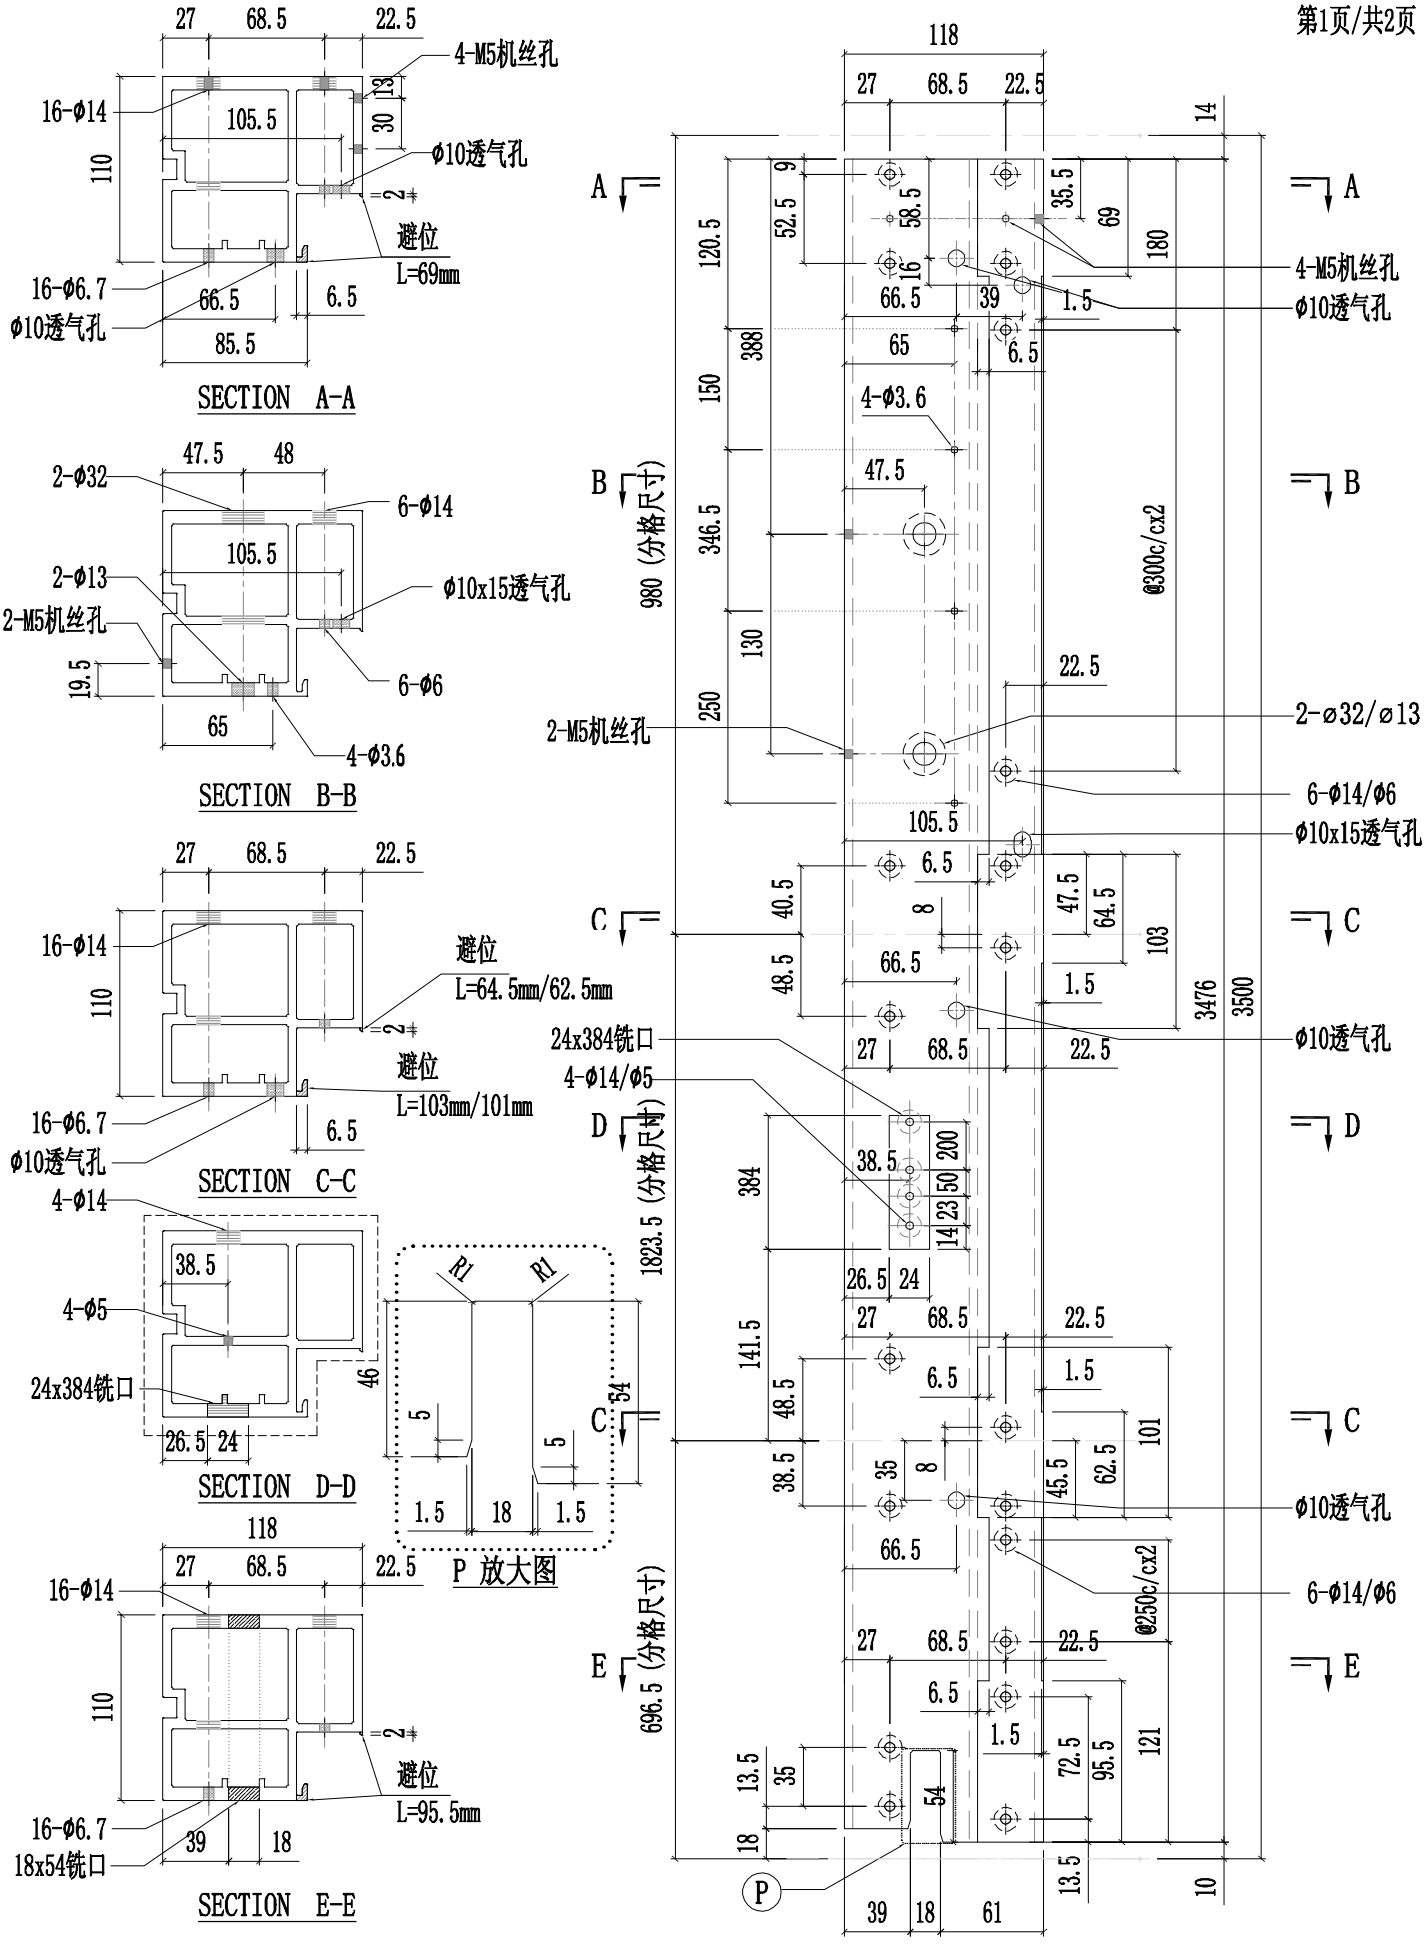

豭狨錝赑 来爾淨呔 MIDI Aluminium Fabricator Ltd.															
修改	-	-	-	採用	工廠	✓	地盤	-	图纸名称	铝料加工图	復核	練松文	20220113	數量	-
日期	-	-	-	材料颜色	鉻化				材料	X86055	批准	林仁安	20220115	單件重量	- (KG)

工程號	J857	類別		物料號	-		
地盘	啟德6552	制圖	陈梓豪	20220111	圖號	PT-X86055-P04G	

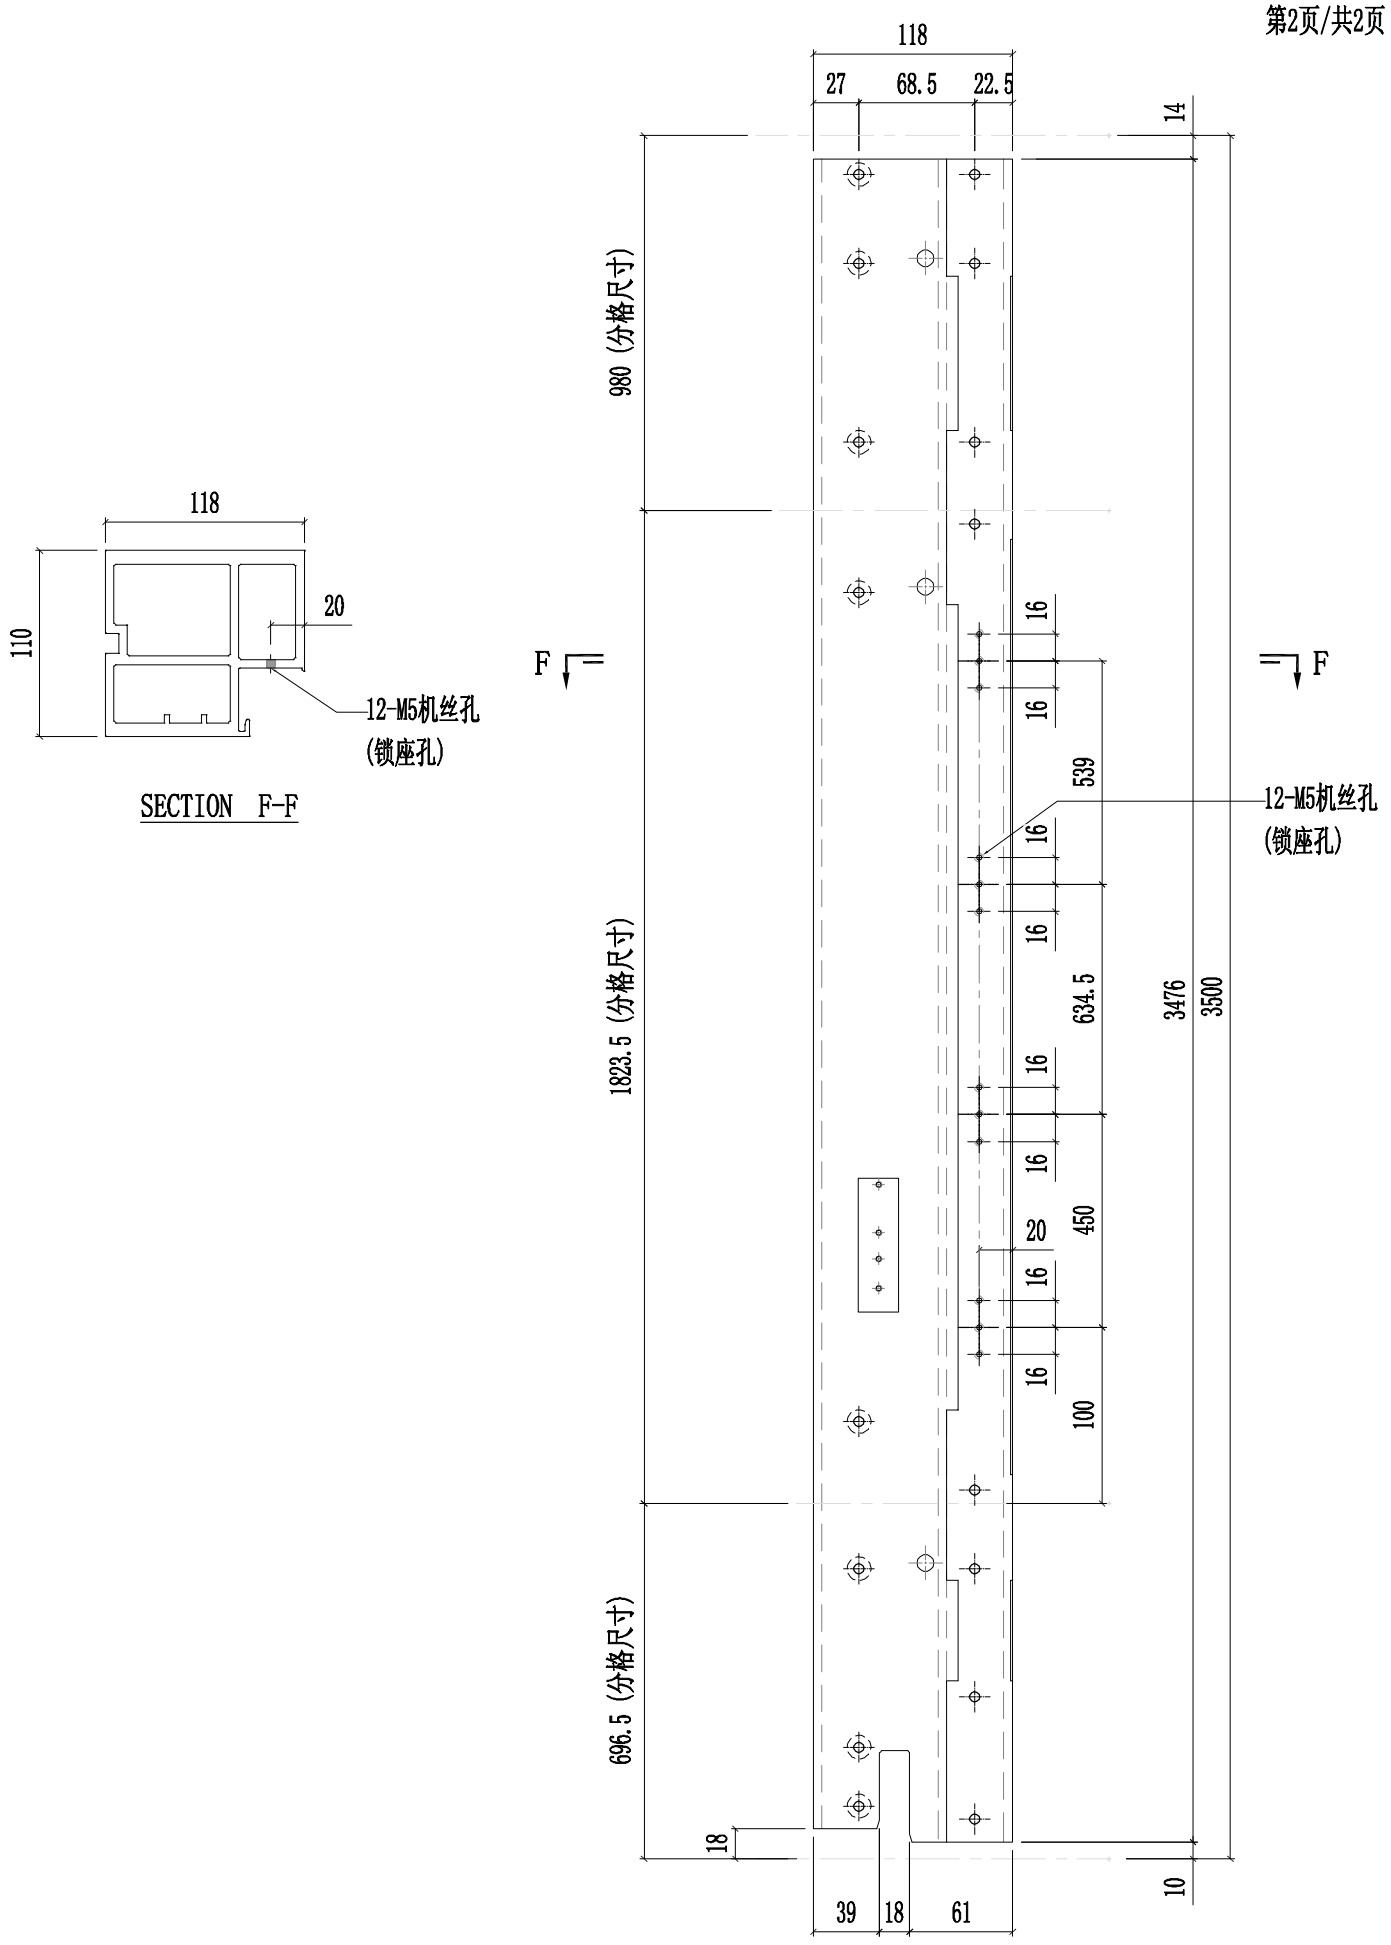

豰狨錝熙 来爾淨呔 MIDI Aluminium Fabricator Ltd.																
修改	-	-	-	採用	工廠	✓	地盤	-	工程號	J857	類別		物料號	-		
日期	-	-	-	材料顏色	鉻化				地盤	啟德6552	制圖	陈梓豪	20220111	圖號	PT-X86056-P01G	
									图纸名称	铝料加工图	復核	練松文	20220113	數量	-	
									材料	X86056	批准	林仁安	20220115	單件重量	-	(KG)

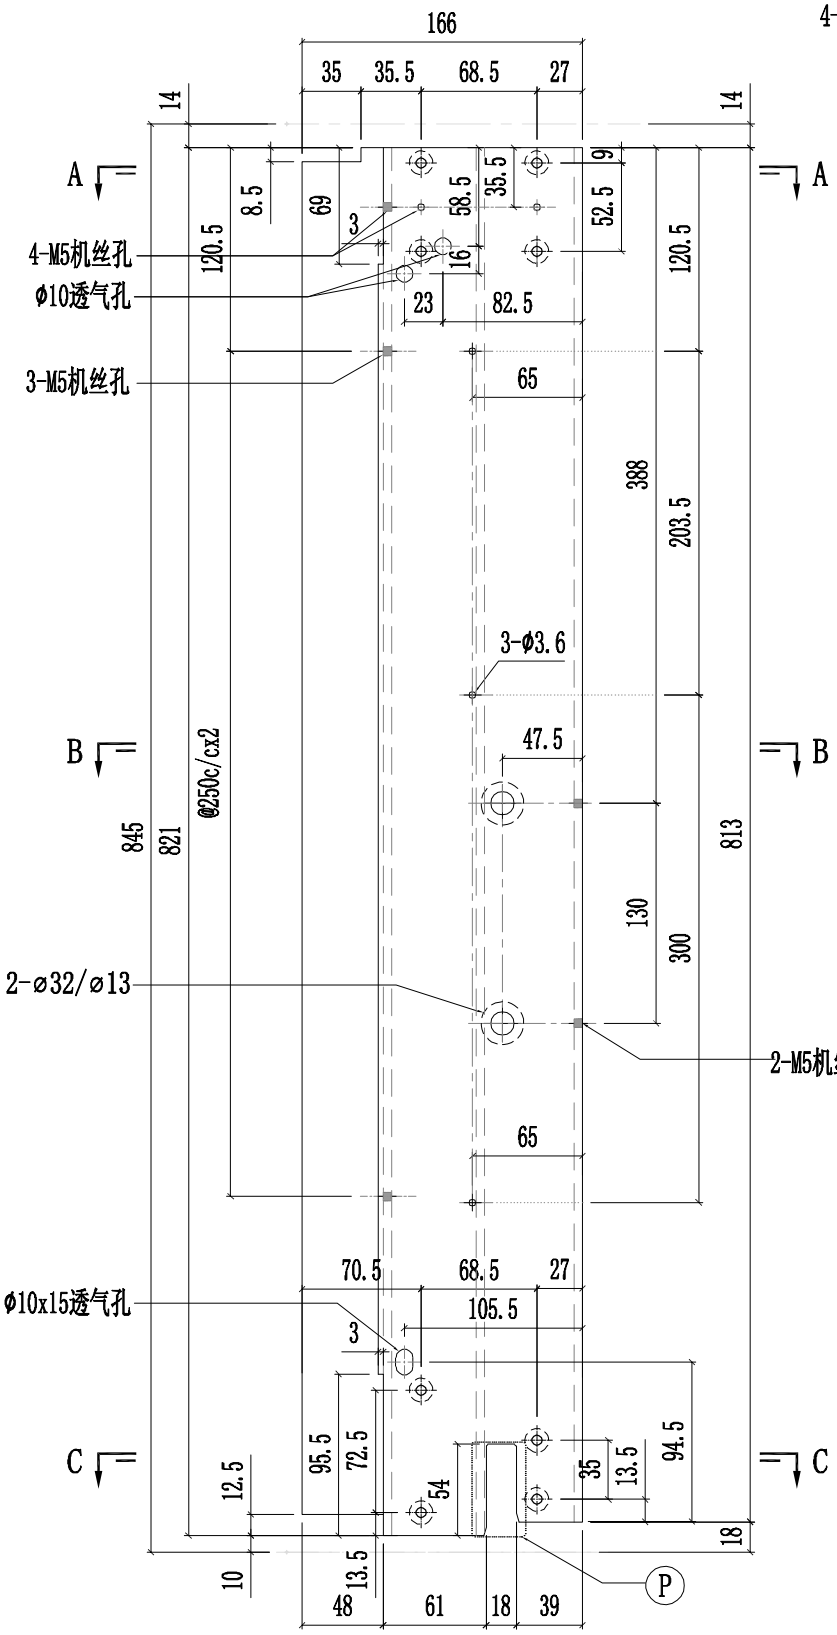

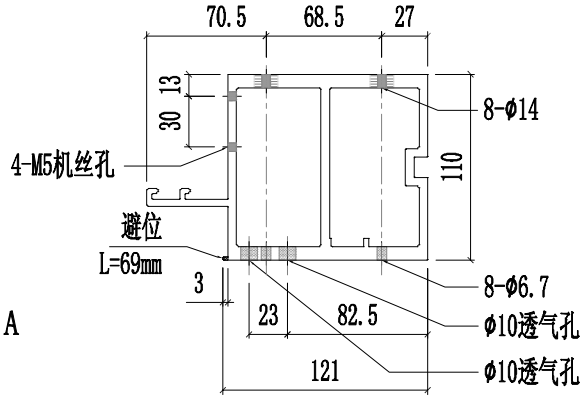

SECTION A-A

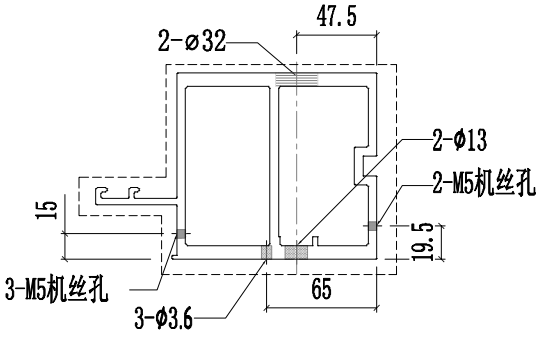

SECTION B-B

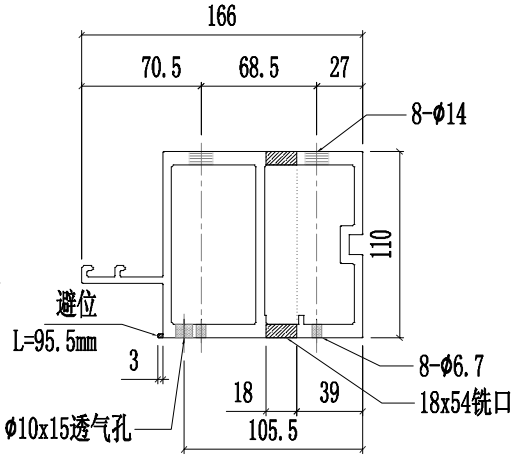

SECTION C-C

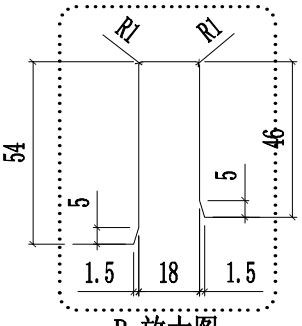

P 放大图

豭狨錝赑 来爾淨呔 MIDI Aluminium Fabricator Ltd.															
工程號	J857	類別		物料號	-										
地盘	啟德6552	制圖	陈梓豪	20220111	圖號	PT-X86056-P02G									
修改	-	-	-	採用	工廠	✓	地盤	-	图纸名称	铝料加工图	復核	練松文	20220113	數量	-
日期	-	-	-	材料颜色	鉻化				材料	X86056	批准	林仁安	20220115	單件重量	- (KG)

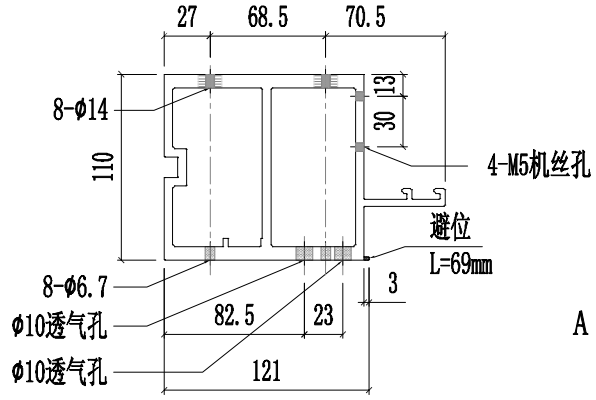

SECTION A-A

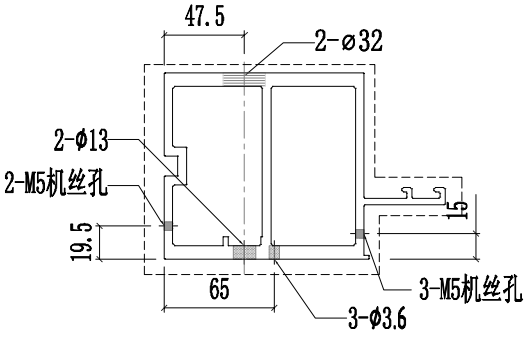

SECTION B-B

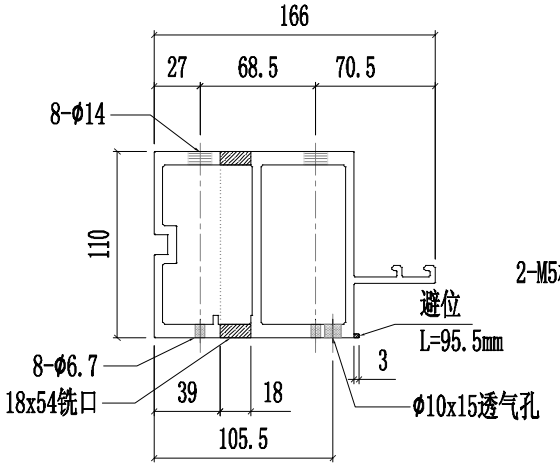

SECTION C-C

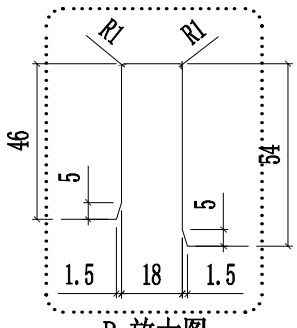

P 放大图

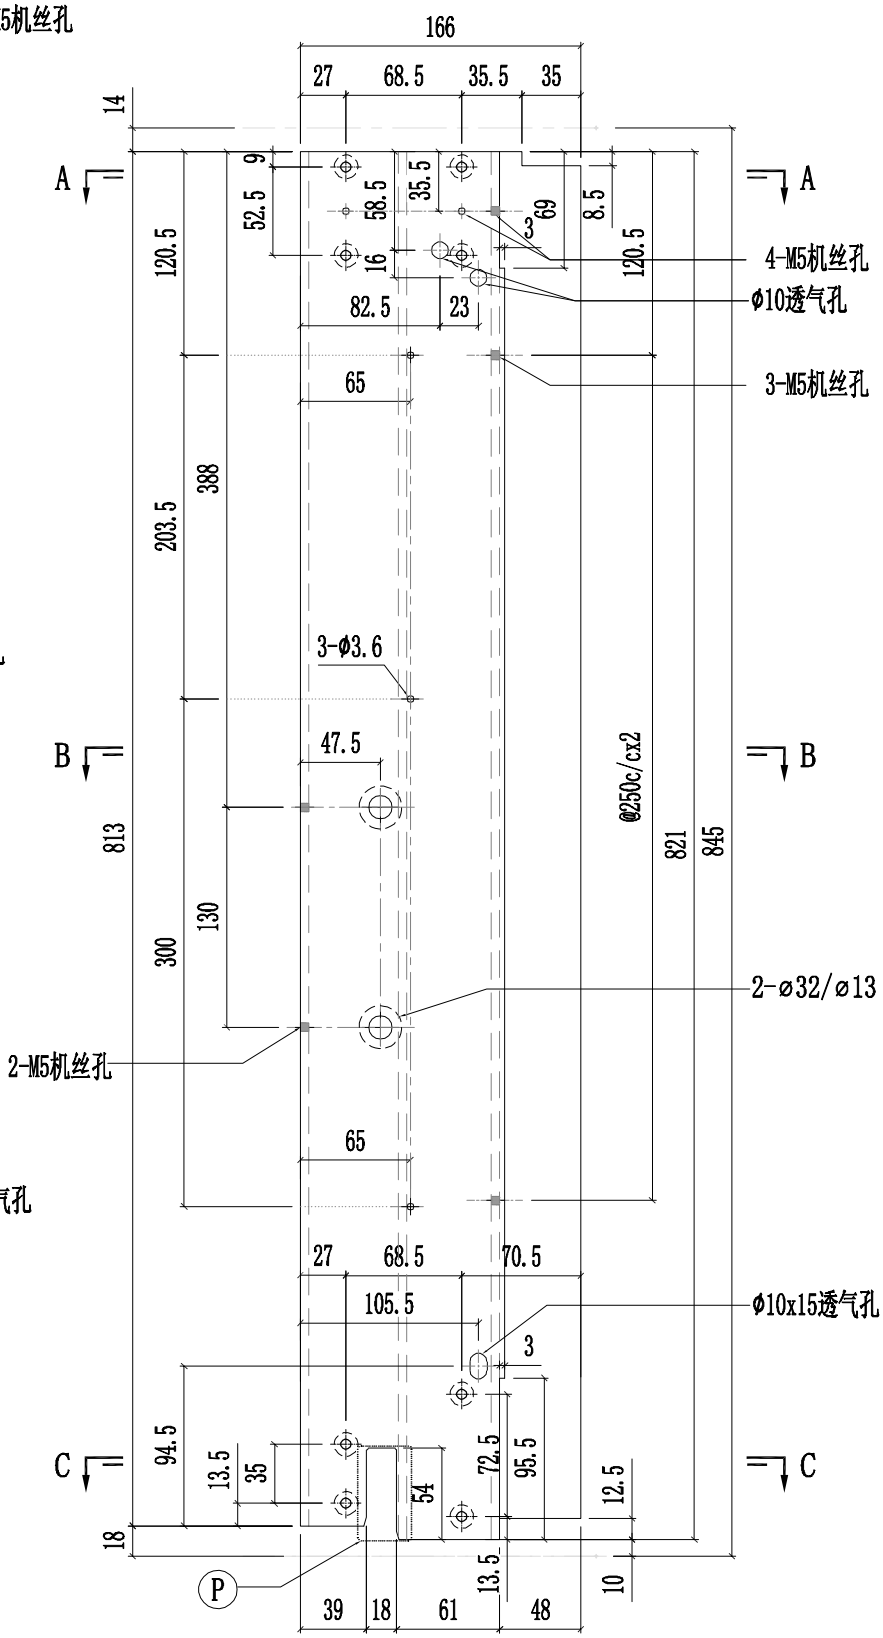

豭狨錝熙来隬淨呔 MIDI Aluminium Fabricator Ltd.														
工程號	J857	類別		物料號	-									
地盤	啟德6552	制圖	陈梓豪	20220111	圖號	PT-X86075-P01G								
修改	-	-	-	採用	工廠	✓	地盤	-	图纸名称	铝料加工图	復核	練松文	20220113	數量	-
日期	-	-	-	材料颜色	鉻化				材料	X86075	批准	林仁安	20220115	單件重量	- (KG)

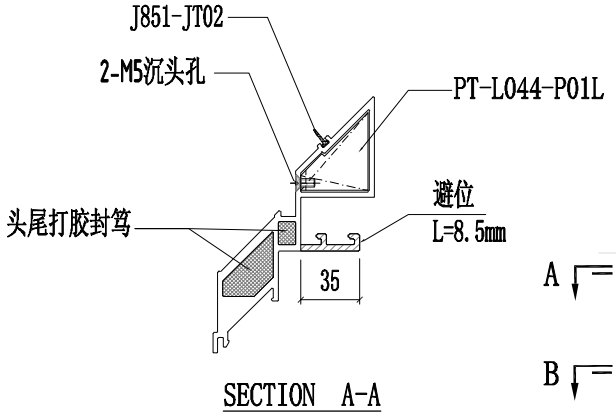

SECTION A-A

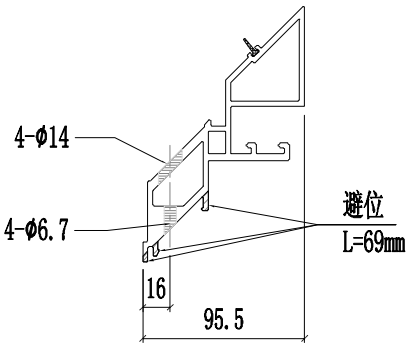

SECTION B-B

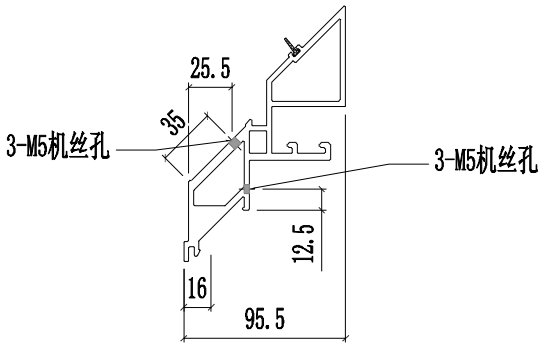

SECTION C-C

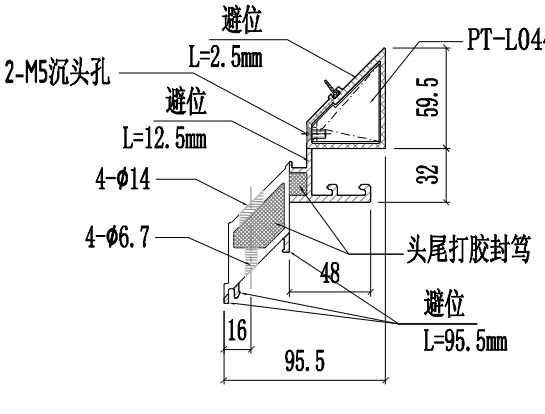

SECTION D-D

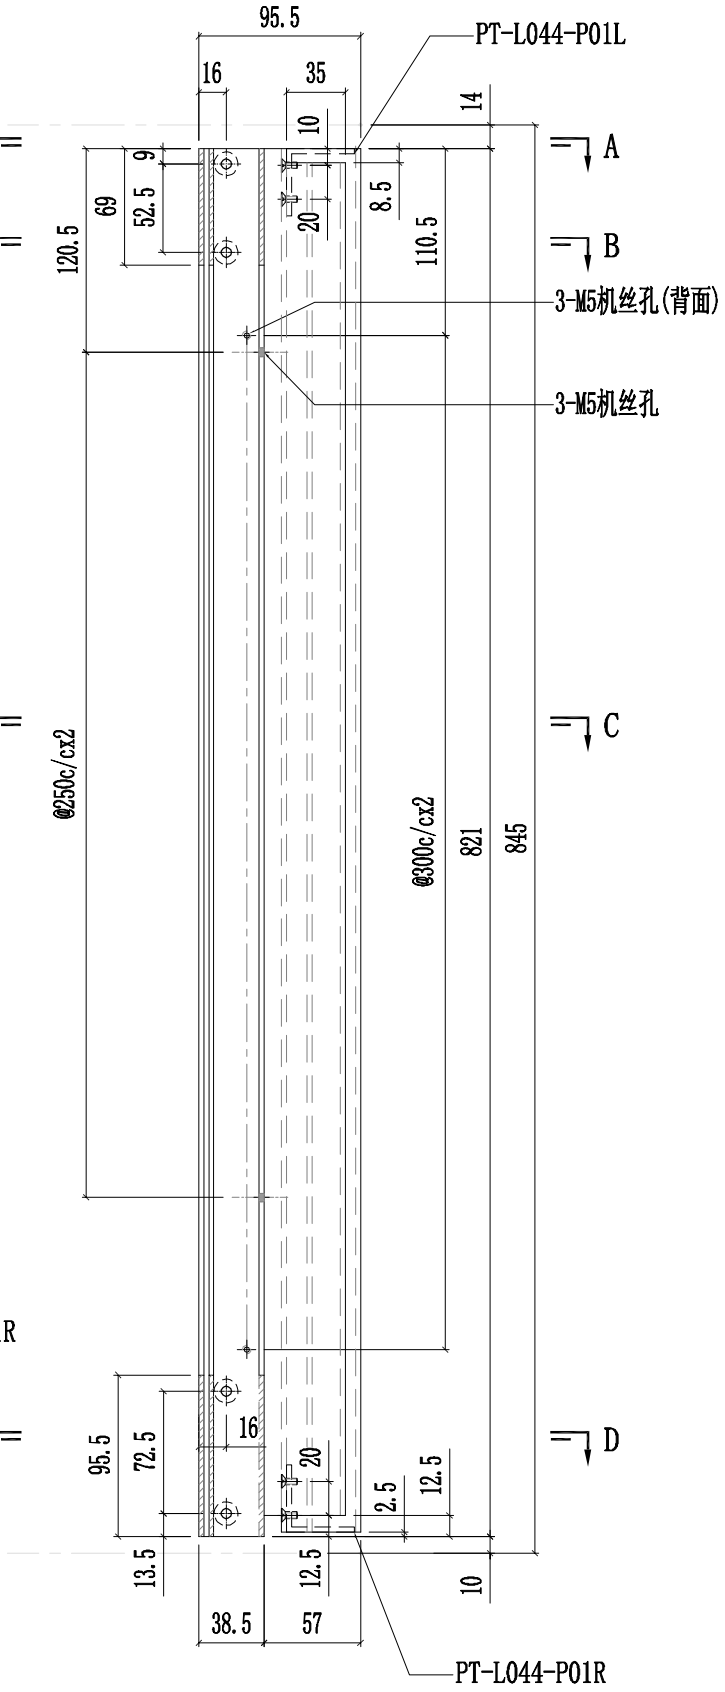

猴狨錝熙来爾淨呔 MIDI Aluminium Fabricator Ltd.														
修改	-	-	-	採用	工廠	✓	地盤	-	工程號	J857	類別		物料號	-		
日期	-	-	-	材料顏色	鉻化				地盤	啟德6552	制圖	陈梓豪	20220111	圖號	PT-X86075-P02G
									图纸名称	铝料加工图	復核	練松文	20220113	數量	-
									材料	X86075	批准	林仁安	20220115	單件重量	- (KG)

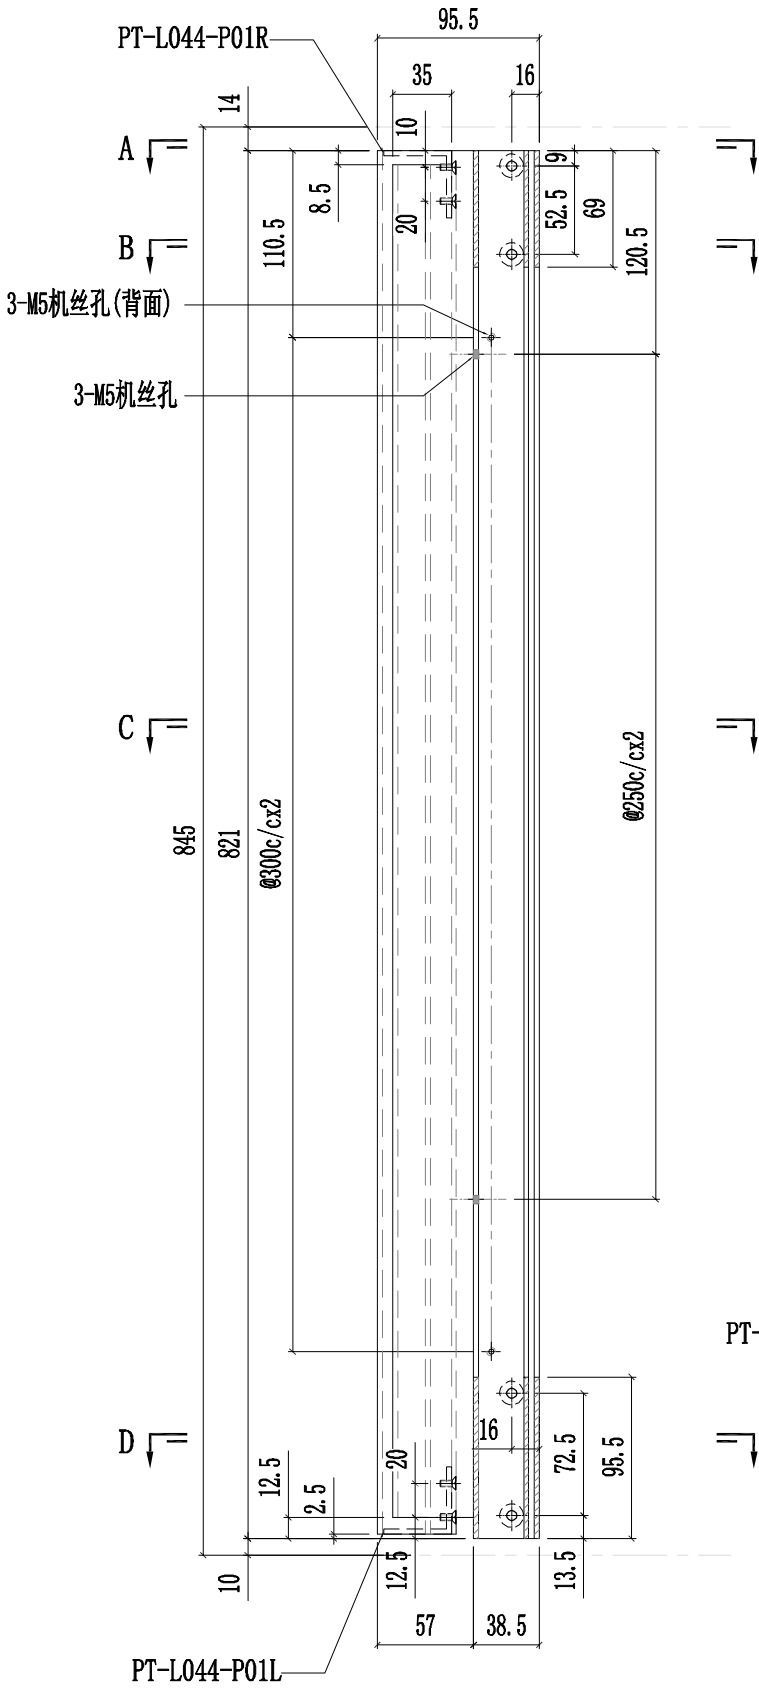

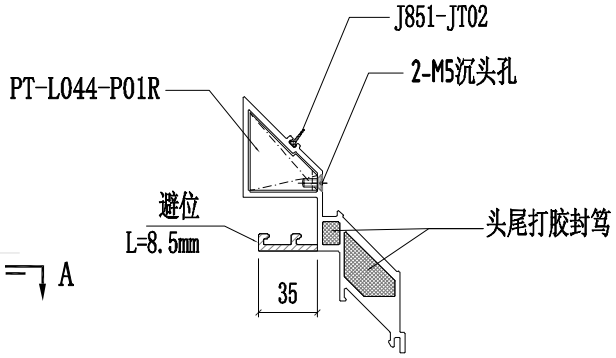

SECTION A-A

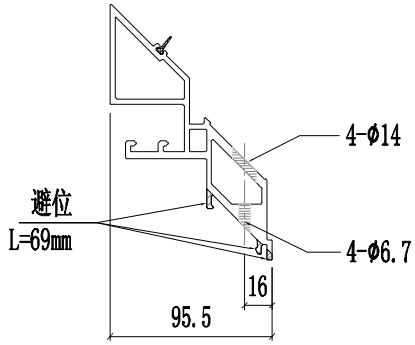

SECTION B-B

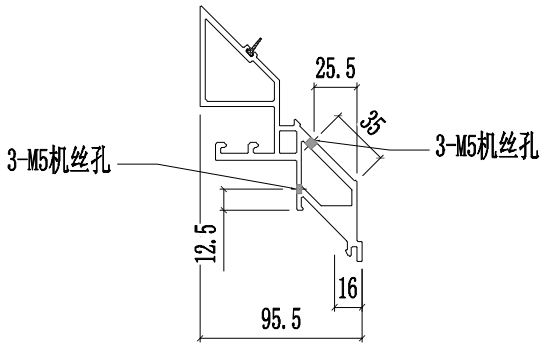

SECTION C-C

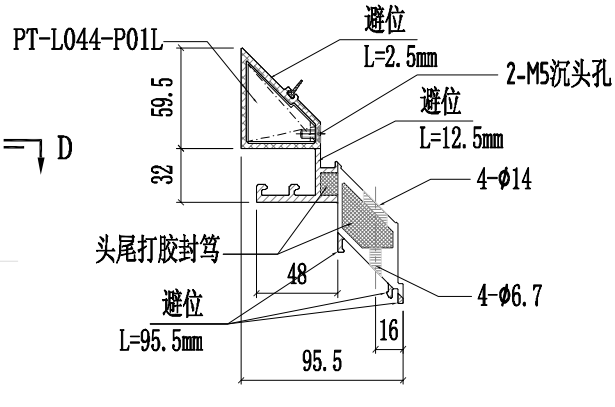

SECTION D-D

豰狨錝熙 来爾淨呔 MIDI Aluminium Fabricator Ltd.															
工程號	J857	類別		物料號	-										
地盤	啟德6552	制圖	陳梓豪	20220111	圖號	PT-X86075-P03G									
修改	-	-	-	採用	工廠	✓	地盤	-	图纸名称	铝料加工图	復核	練松文	20220113	數量	-
日期	-	-	-	材料颜色	鉻化				材料	X86075	批准	林仁安	20220115	單件重量	- (KG)

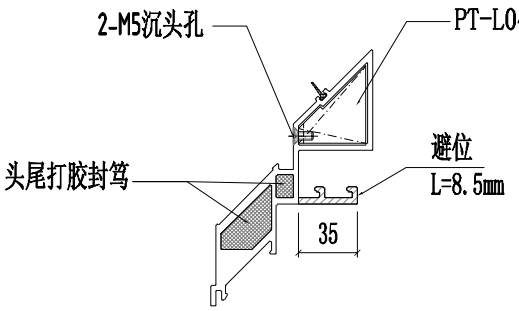

SECTION A-A

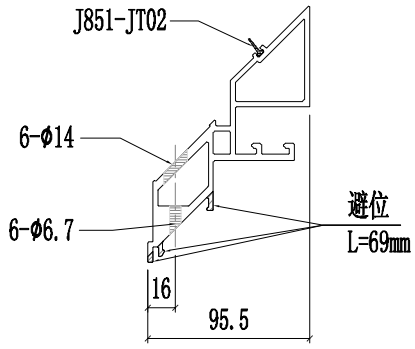

SECTION B-B

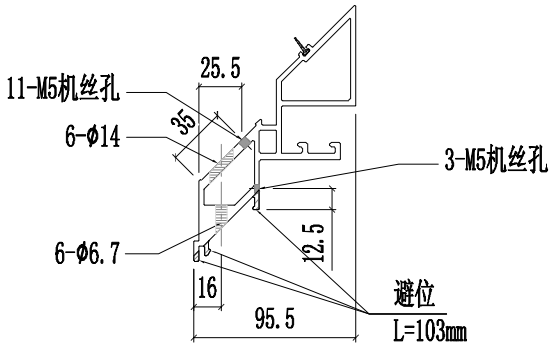

SECTION C-C

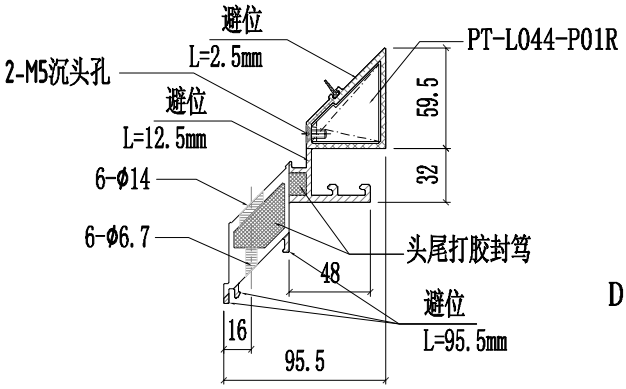

SECTION D-D

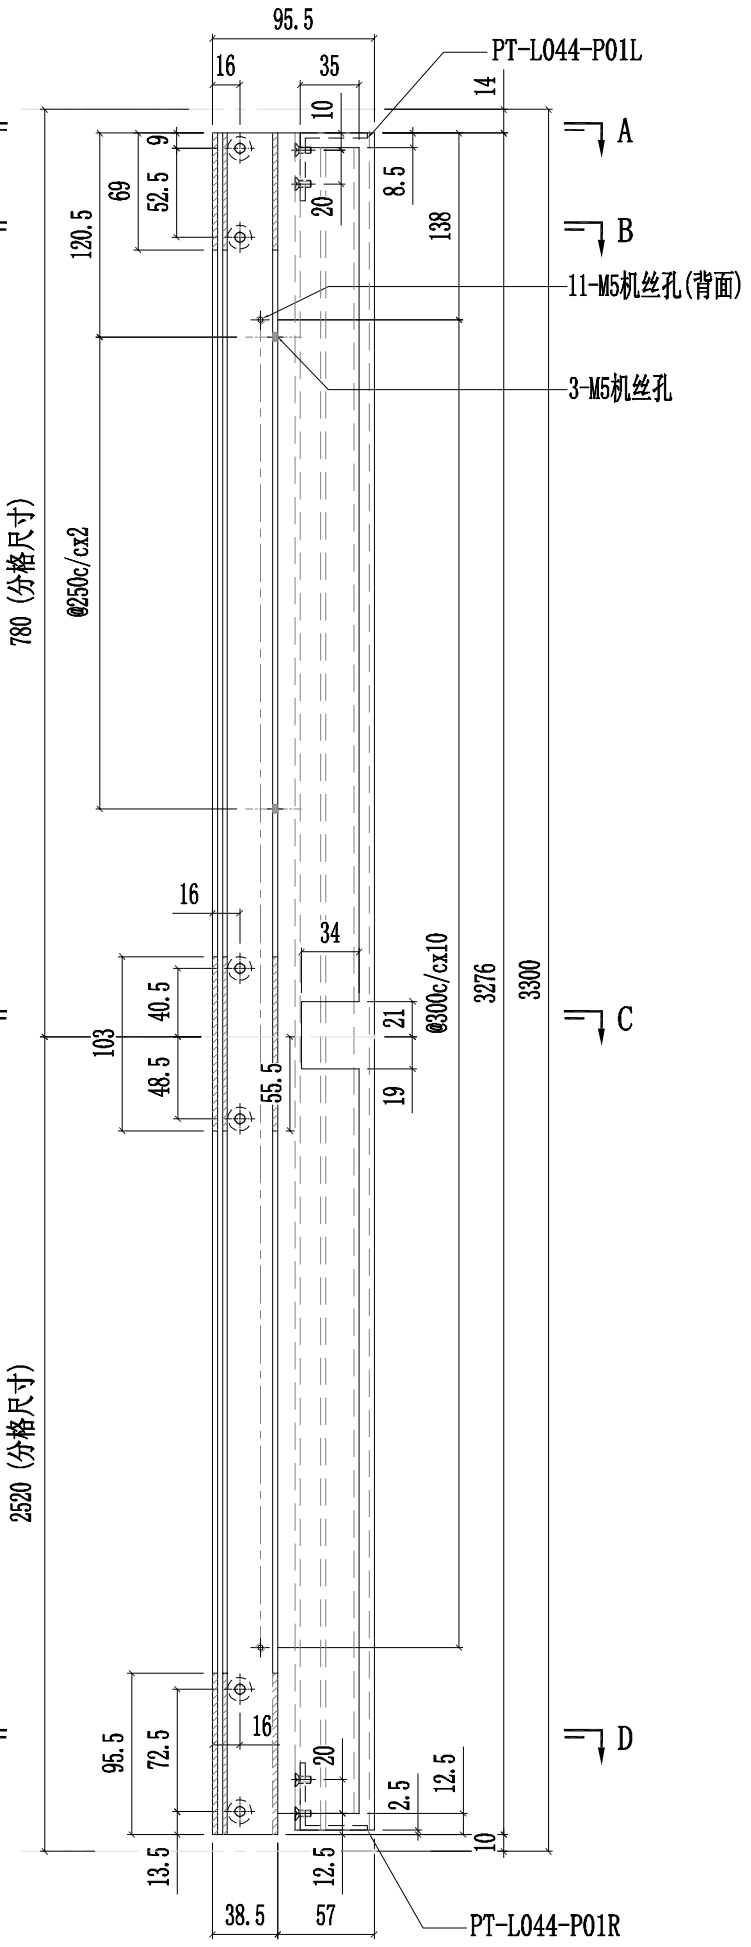

豭狨錝熙 来爾淨呔 MIDI Aluminium Fabricator Ltd.															
工程號	J857	類別		物料號	-										
地盤	啟德6552	制圖	陈梓豪	20220111	圖號	PT-X86075-P04G									
修改	-	-	-	採用	工廠	✓	地盤	-	图纸名称	铝料加工图	復核	練松文	20220113	數量	-
日期	-	-	-	材料颜色	鉻化				材料	X86075	批准	林仁安	20220115	單件重量	- (KG)

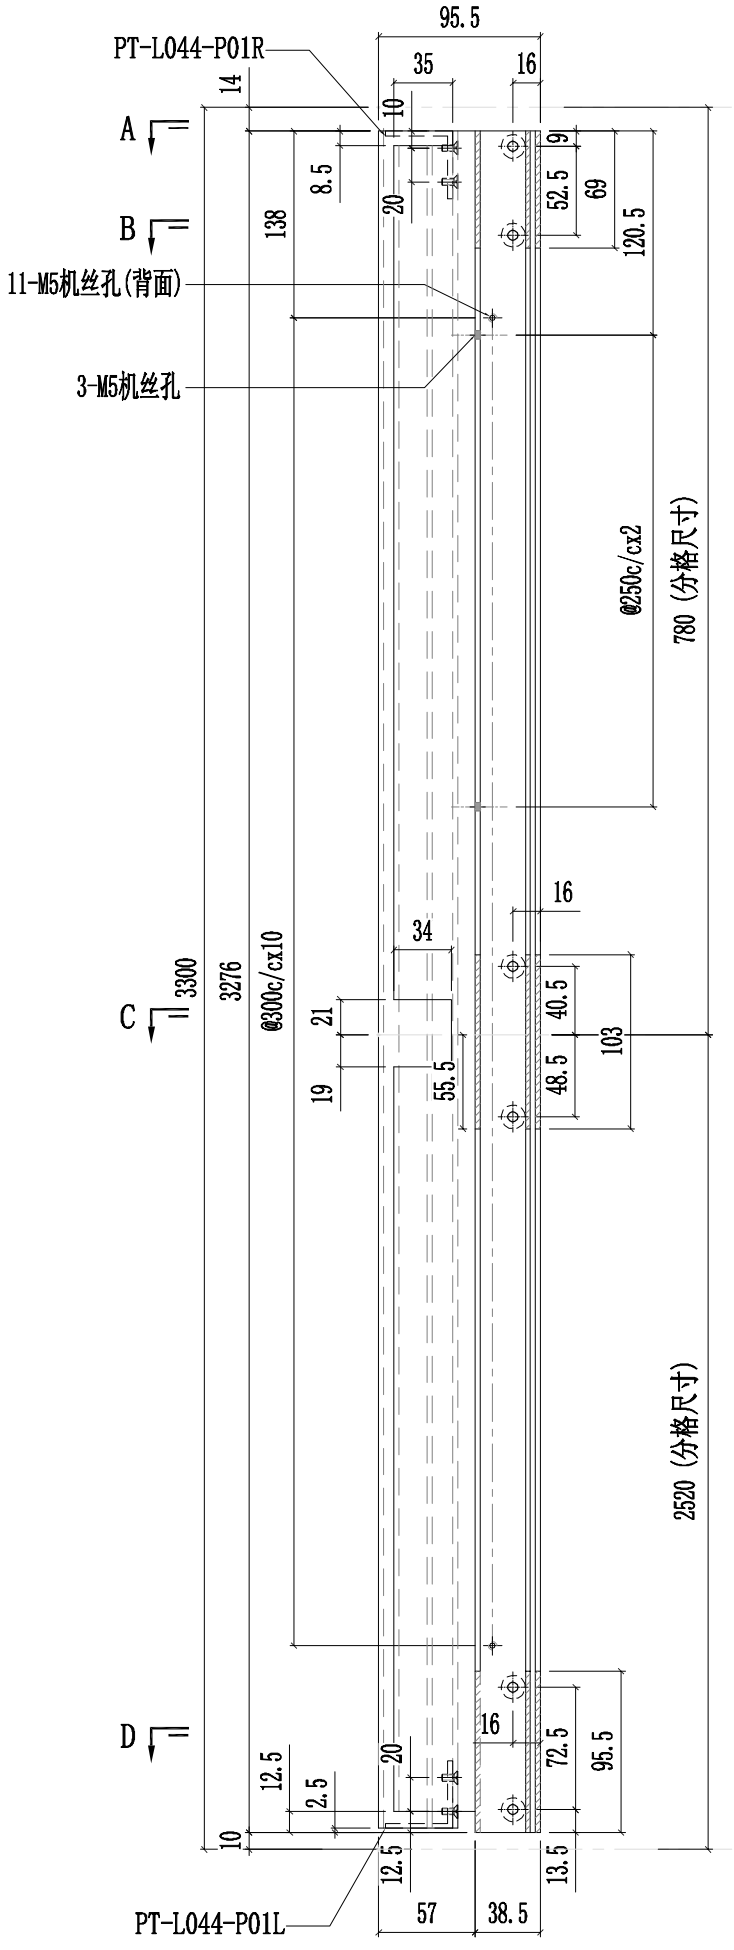

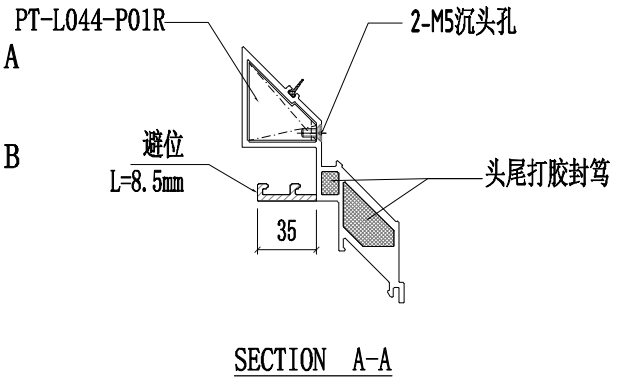

SECTION A-A

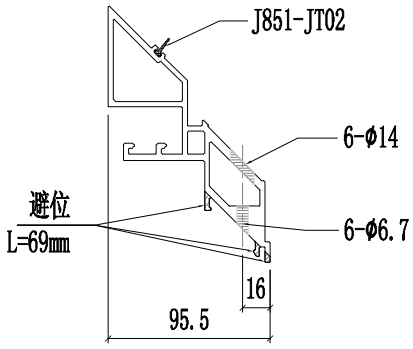

SECTION B-B

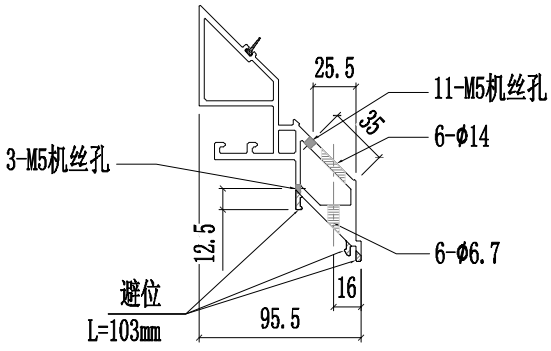

SECTION C-C

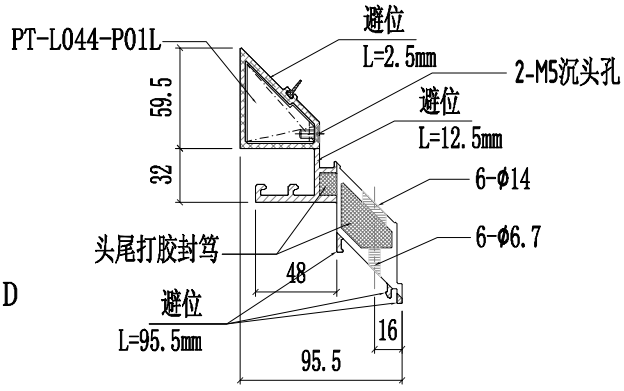

SECTION D-D

豰狨錝熙 来爾淨呔 MIDI Aluminium Fabricator Ltd.																
修改	-	-	-	採用	工廠	✓	地盤	-	工程號	J857	類別		物料號	-		
日期	-	-	-	材料顏色	鉻化				地盤	啟德6552	制圖	陈梓豪	20220111	圖號	PT-X86075-P05G	
									图纸名称	铝料加工图	復核	練松文	20220113	數量	-	
									材料	X86075	批准	林仁安	20220115	單件重量	-	(KG)

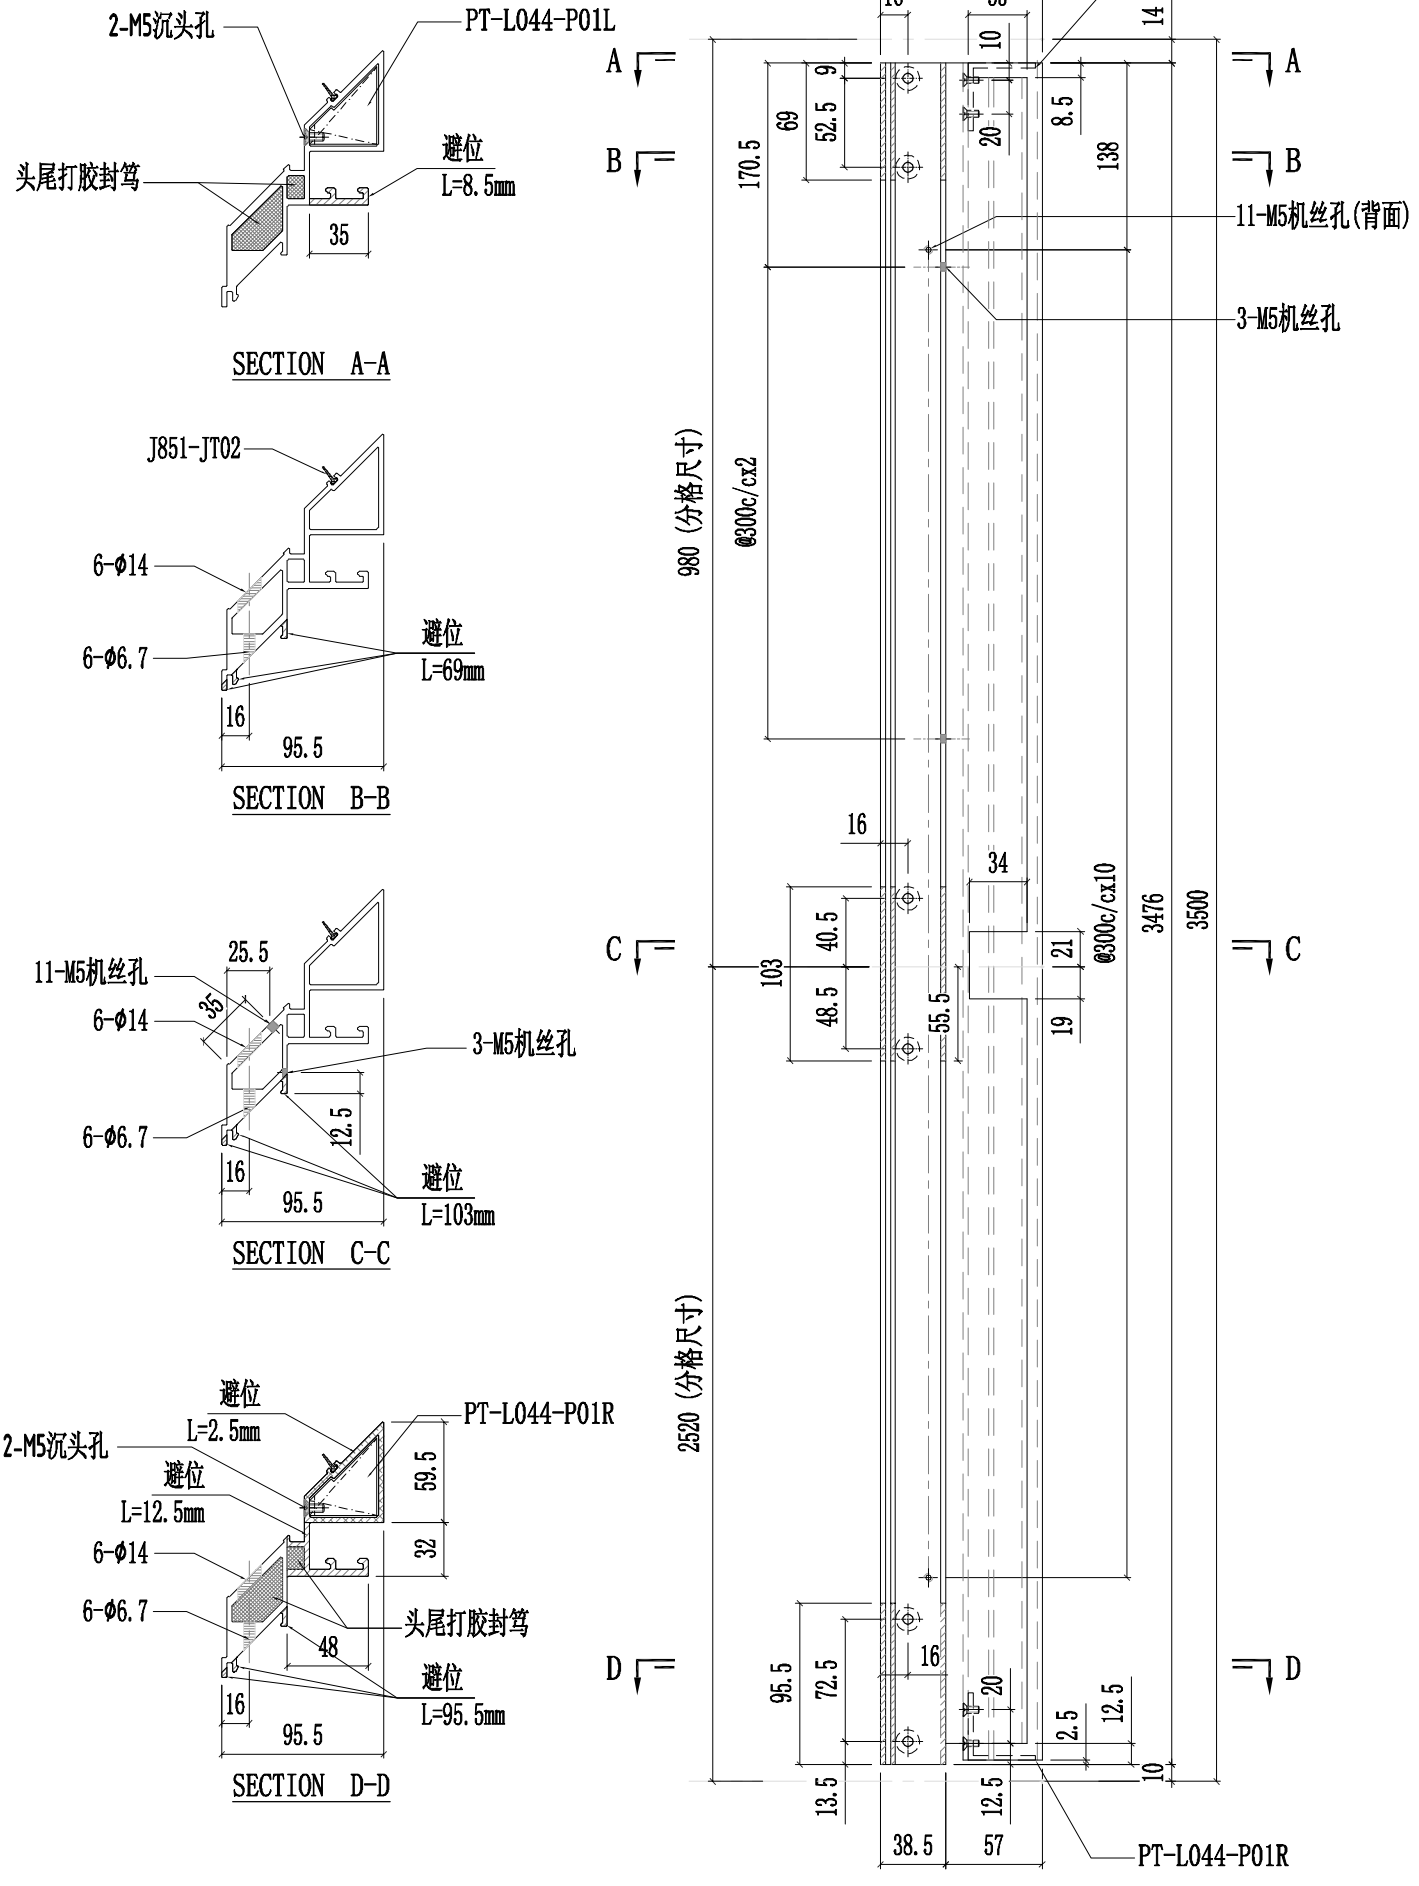

豰狗錝熙来隬淨呔 MIDI Aluminium Fabricator Ltd.					工程號	J857	類別		物料號	-	
					地盘	啟德6552	制圖	陈梓豪	20220111	圖號	PT-X86075-P06G
修改	-	-	-	採用 工廠 ✓ 地盤 -	图纸名称	铝料加工图	復核	練松文	20220113	數量	-
日期	-	-	-	材料颜色 铬化	材料	X86075	批准	林仁安	20220115	單件重量	- (KG)

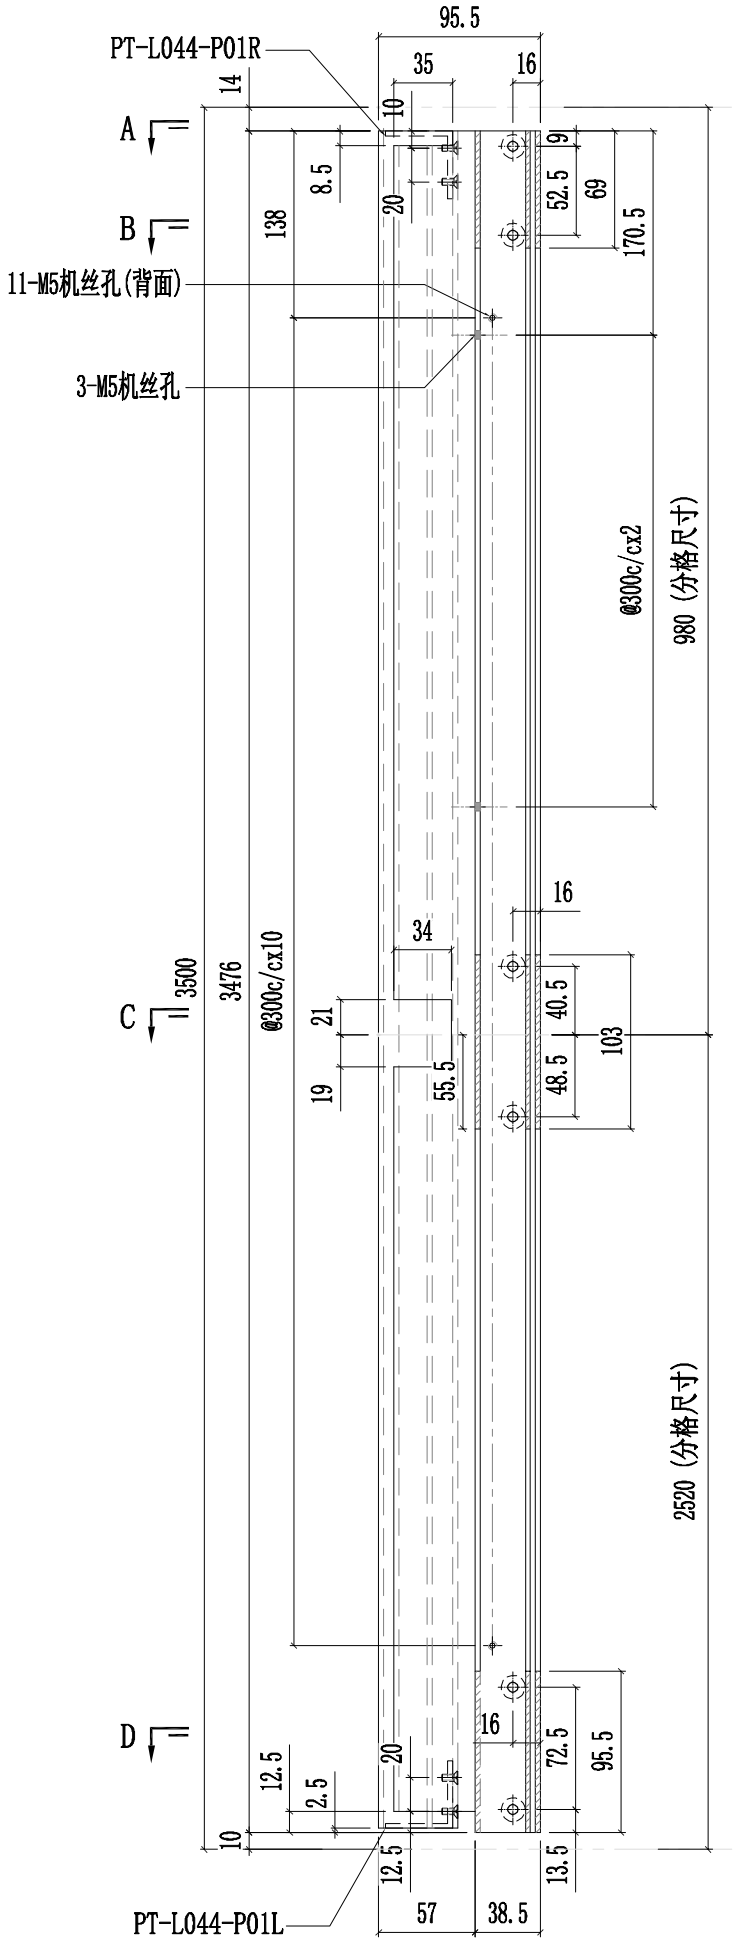

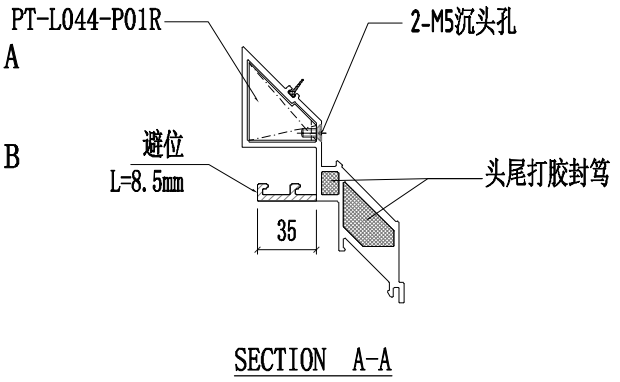

SECTION A-A

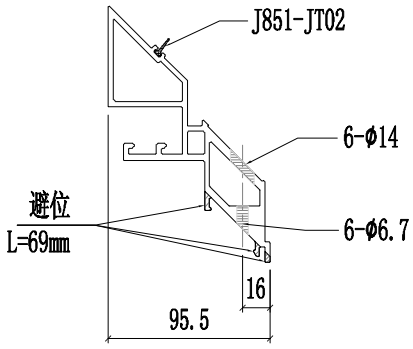

SECTION B-B

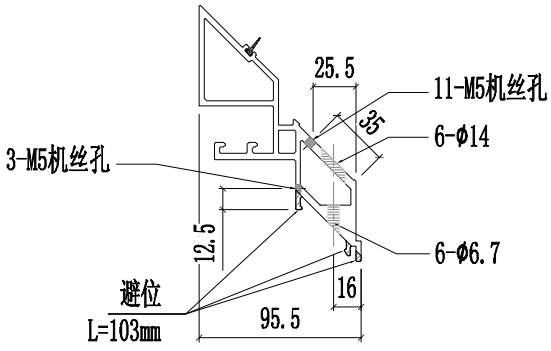

SECTION C-C

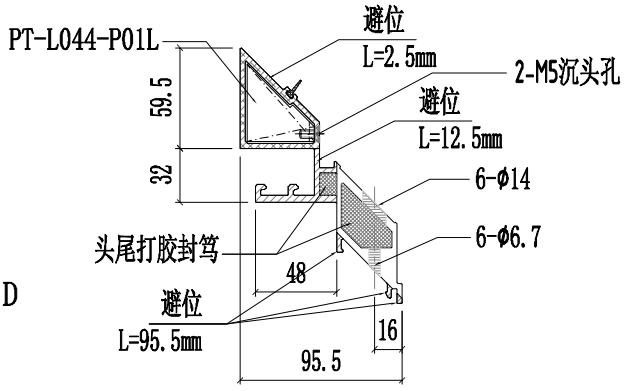

SECTION D-D

豭狨錝赑 来爾淨呔 MIDI Aluminium Fabricator Ltd.								工程號	J857	類別		物料號	-		
								地盘	啟德6552	制圖	陈梓豪	20220111	圖號	PT-X86086-P03G	
修改	-	-	-	採用	工廠	✓	地盤	-	图纸名称	铝料加工图	復核	練松文	20220113	數量	-	
日期	-	-	-	材料颜色	鉻化				材料	X86086	批准	林仁安	20220115	單件重量	- (KG)

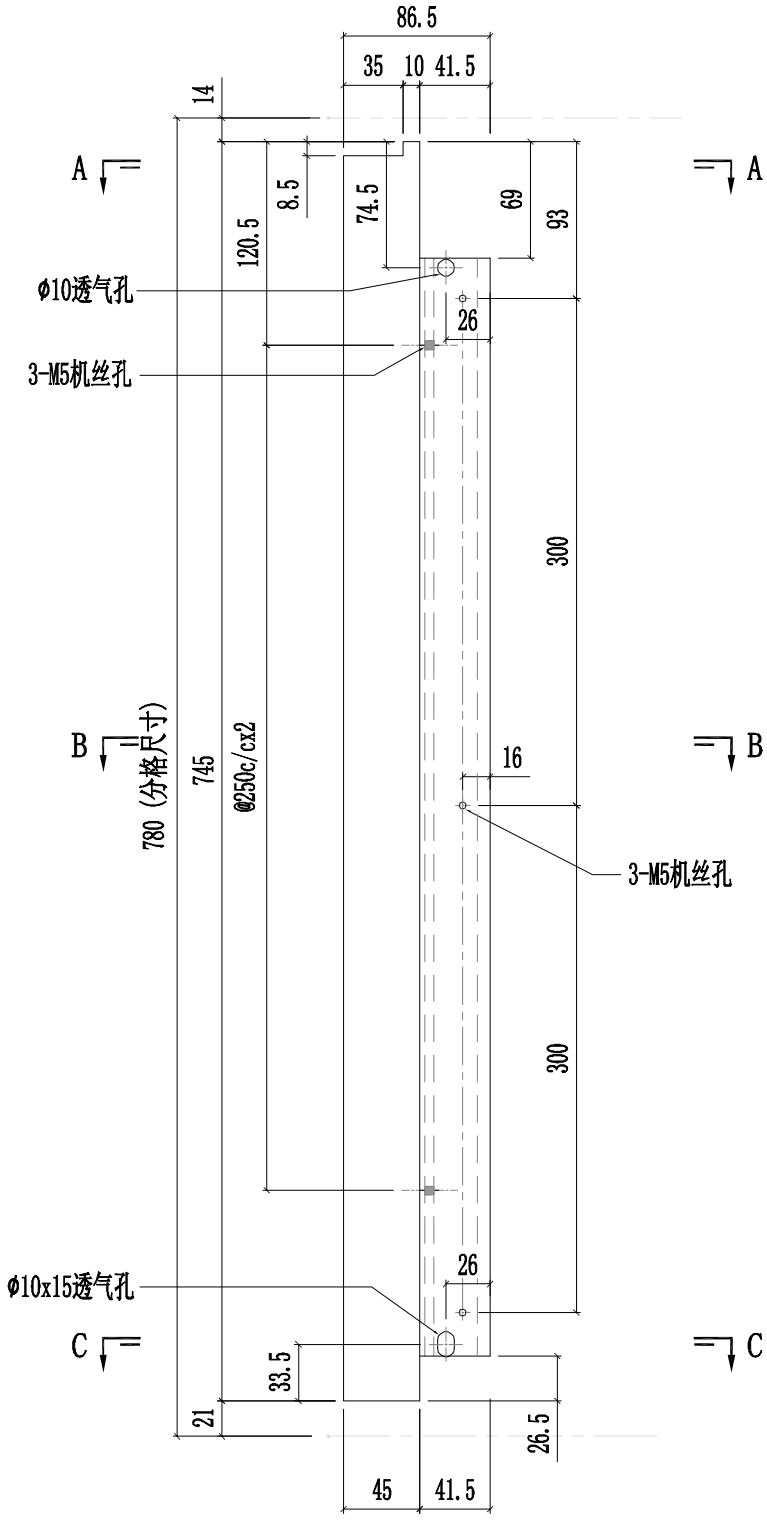

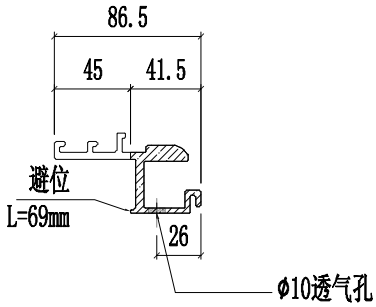

SECTION A-A

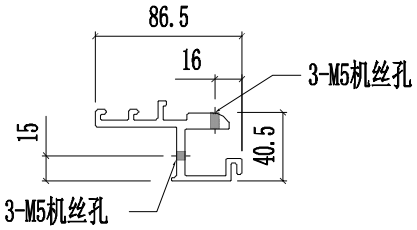

SECTION B-B

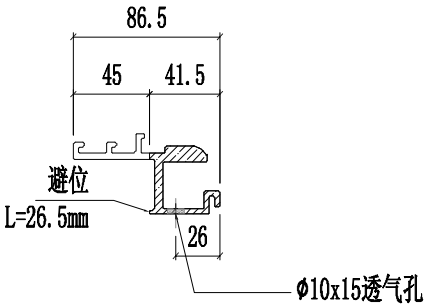

SECTION C-C

豭狨錝烬 来爾淨呔 MIDI Aluminium Fabricator Ltd.																
修改	-	-	-	採用	工廠	✓	地盤	-	工程號	J857	類別		物料號	-		
日期	-	-	-	材料顏色	鉻化				地盤	啟德6552	制圖	陈梓豪	20220111	圖號	PT-X86086-P04G	
									图纸名称	铝料加工图	復核	練松文	20220113	數量	-	
									材料	X86086	批准	林仁安	20220115	單件重量	-	(KG)

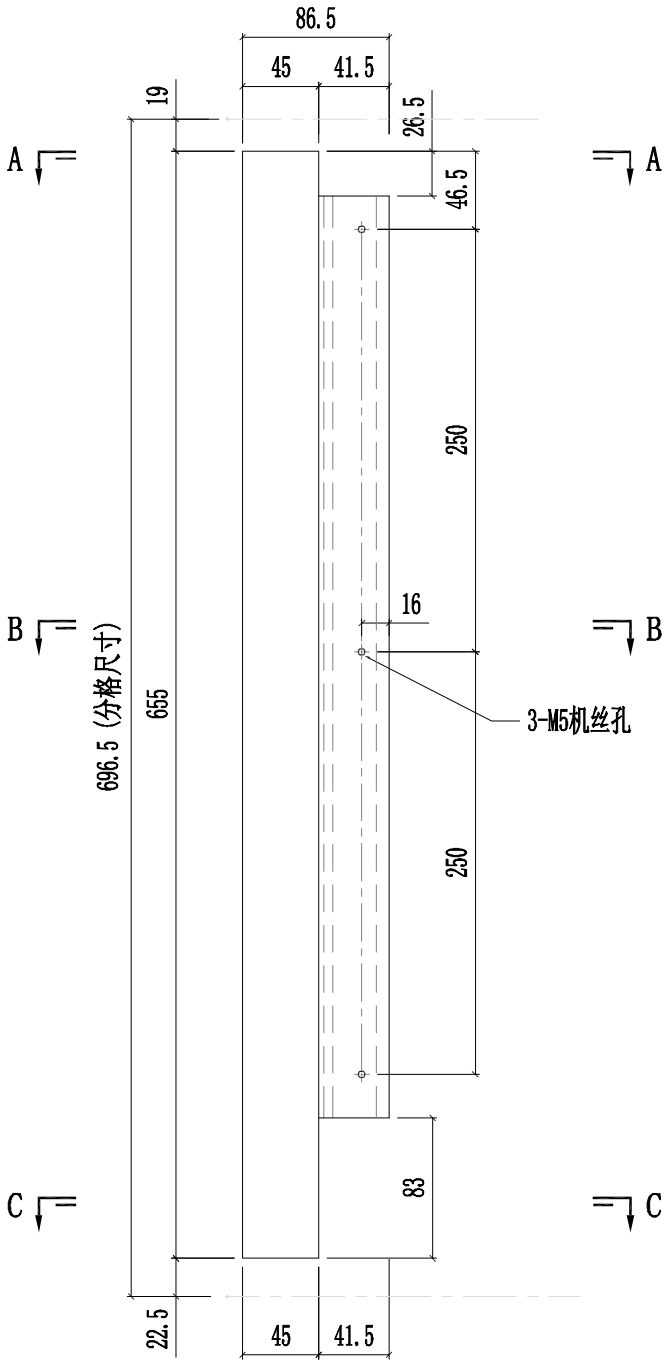

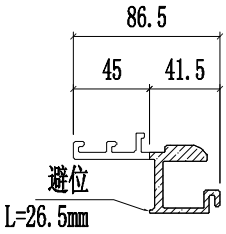

SECTION A-A

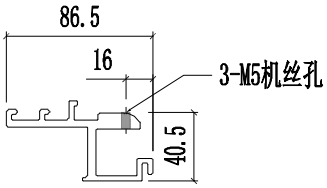

SECTION B-B

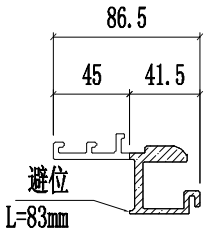

SECTION C-C

猴狨錝熙来爾淨呔 MIDI Aluminium Fabricator Ltd.															
工程號	J857	類別		物料號	-										
地盘	啟德6552	制圖	陈梓豪	20220111	圖號	PT-X86086-P05G									
修改	-	-	-	採用	工廠	✓	地盤	-	图纸名称	铝料加工图	復核	練松文	20220113	數量	-
日期	-	-	-	材料颜色	鉻化				材料	X86086	批准	林仁安	20220115	單件重量	- (KG)

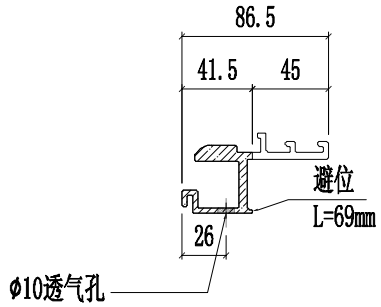

SECTION A-A

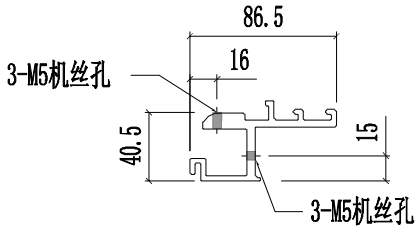

SECTION B-B

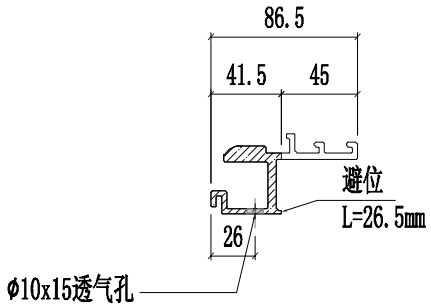

SECTION C-C

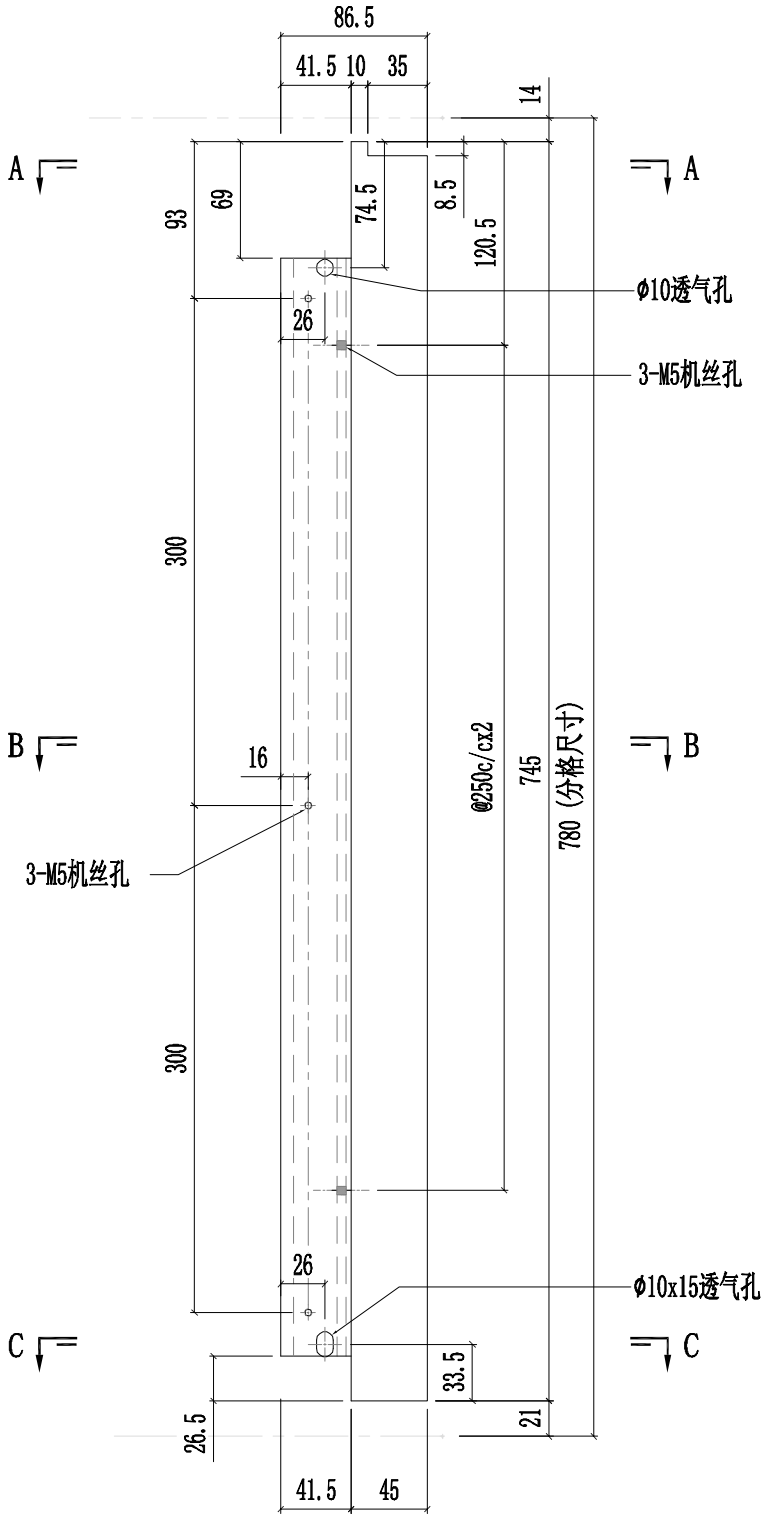

豰狗錝熙 来爾淨呔 MIDI Aluminium Fabricator Ltd.									工程號	J857	類別		物料號	-			
									地盘	啟德6552	制圖	陈梓豪	20220111	圖號	PT-X86086-P06G		
修改	-	-	-	採用	工廠	✓	地盤	-	图纸名称	铝料加工图	復核	練松文	20220113	數量	-		
日期	-	-	-	材料顏色	鉻化				材料	X86086	批准	林仁安	20220115	單件重量	-		(KG)

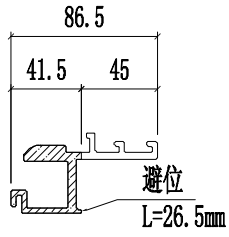

SECTION A-A

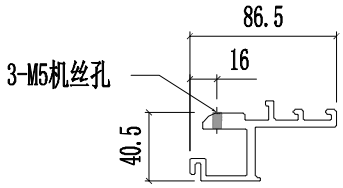

SECTION B-B

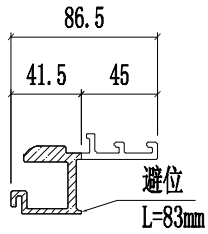

SECTION C-C

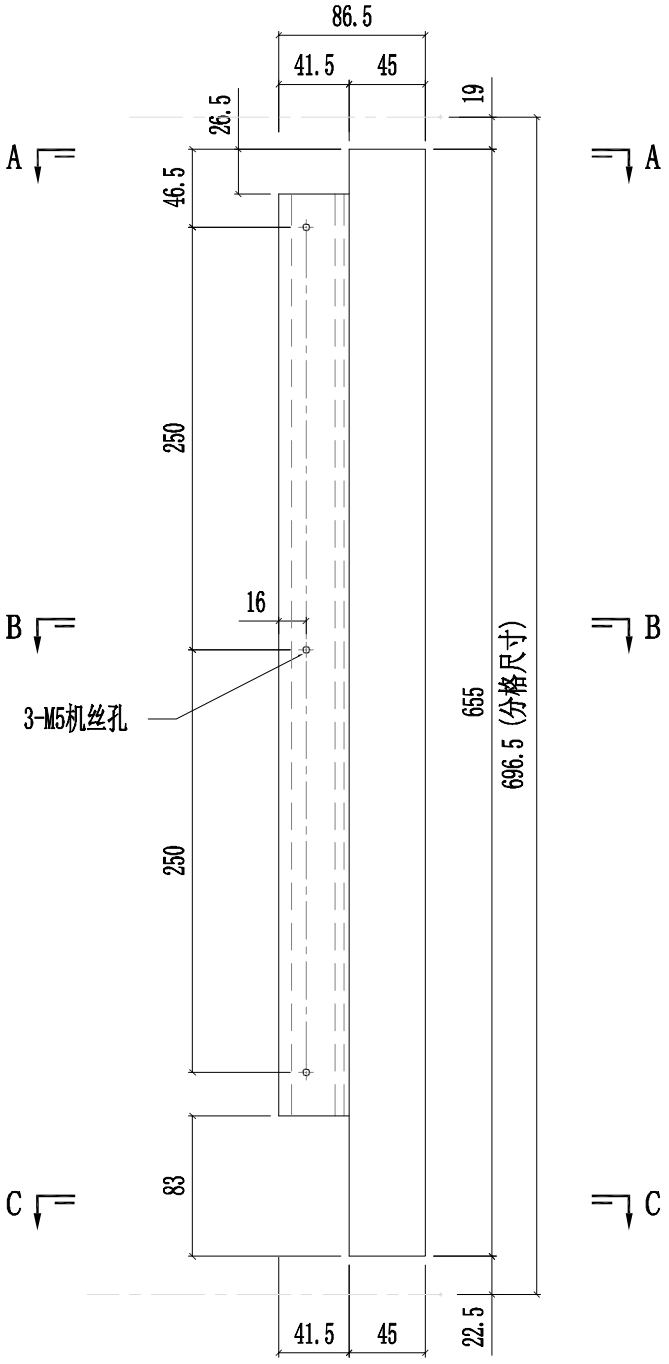

豰狗錝熙 来爾淨呔 MIDI Aluminium Fabricator Ltd.									工程號	J857	類別		物料號	-			
									地盘	啟德6552	制圖	陈梓豪	20220111	圖號	PT-X86086-P07G		
修改	-	-	-	採用	工廠	✓	地盤	-	图纸名称	铝料加工图	復核	練松文	20220113	數量	-		
日期	-	-	-	材料颜色	鉻化				材料	X86086	批准	林仁安	20220115	單件重量	-		(KG)

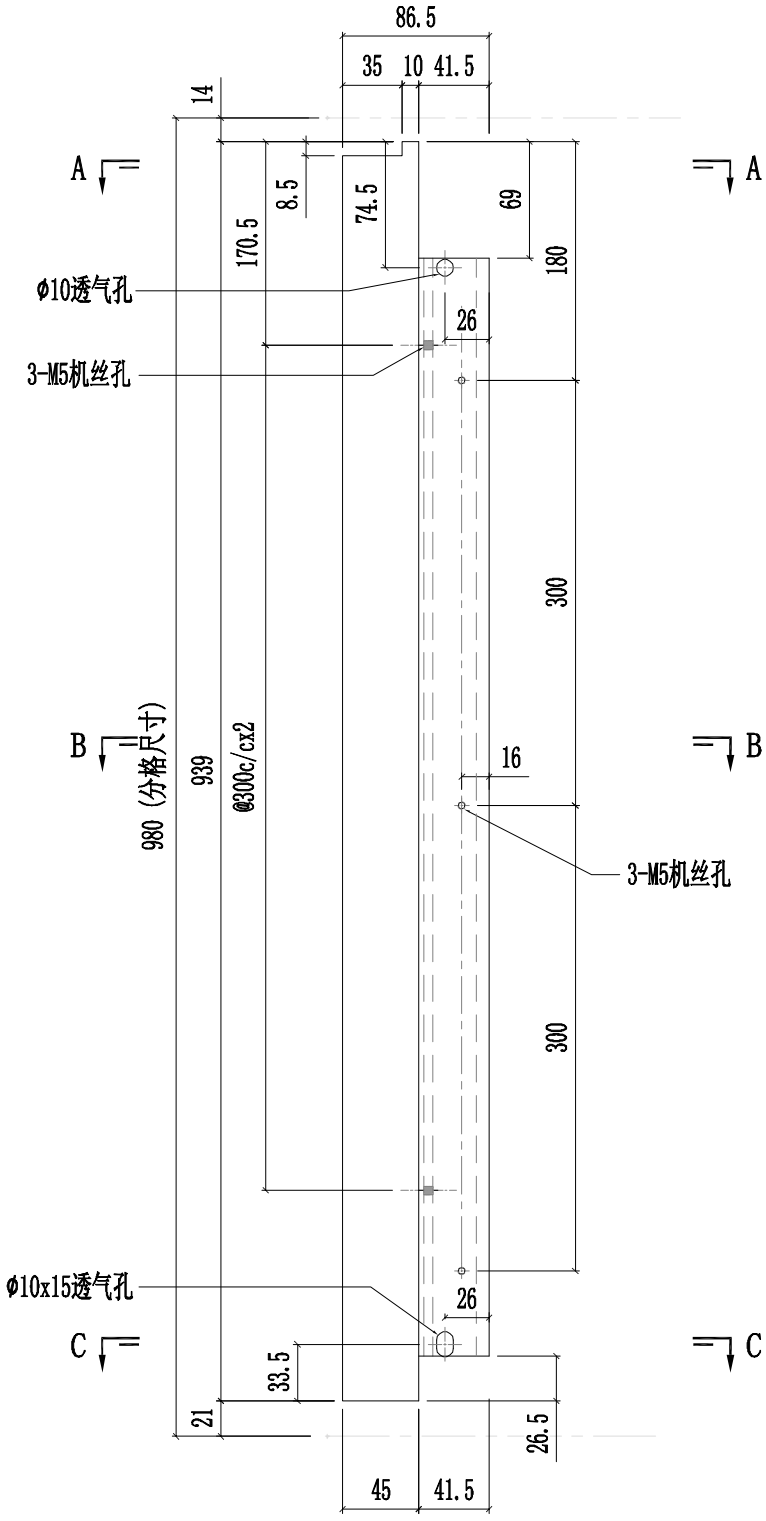

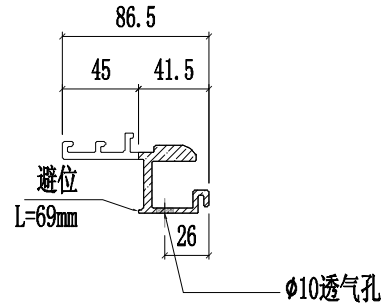

SECTION A-A

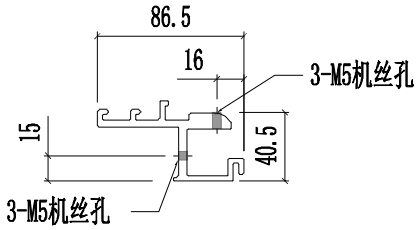

SECTION B-B

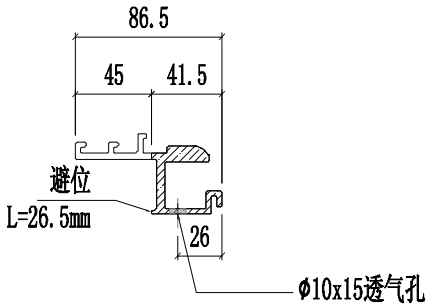

SECTION C-C

猴狨錝熙来爾淨呔 MIDI Aluminium Fabricator Ltd.															
工程號	J857	類別		物料號	-										
地盘	啟德6552	制圖	陈梓豪	20220111	圖號	PT-X86086-P08G									
修改	-	-	-	採用	工廠	✓	地盤	-	图纸名称	铝料加工图	復核	練松文	20220113	數量	-
日期	-	-	-	材料颜色	鉻化				材料	X86086	批准	林仁安	20220115	單件重量	- (KG)

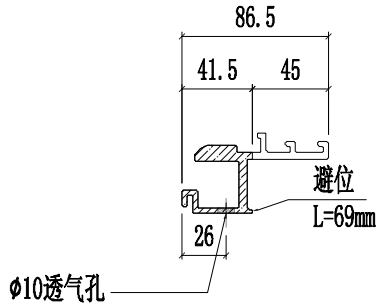

SECTION A-A

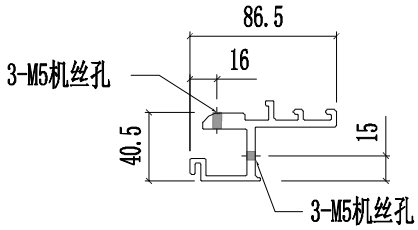

SECTION B-B

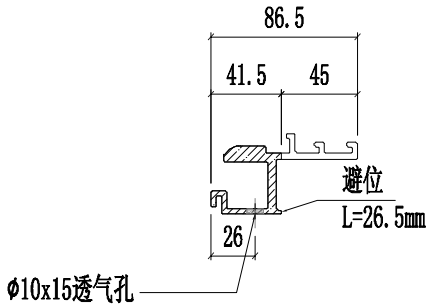

SECTION C-C

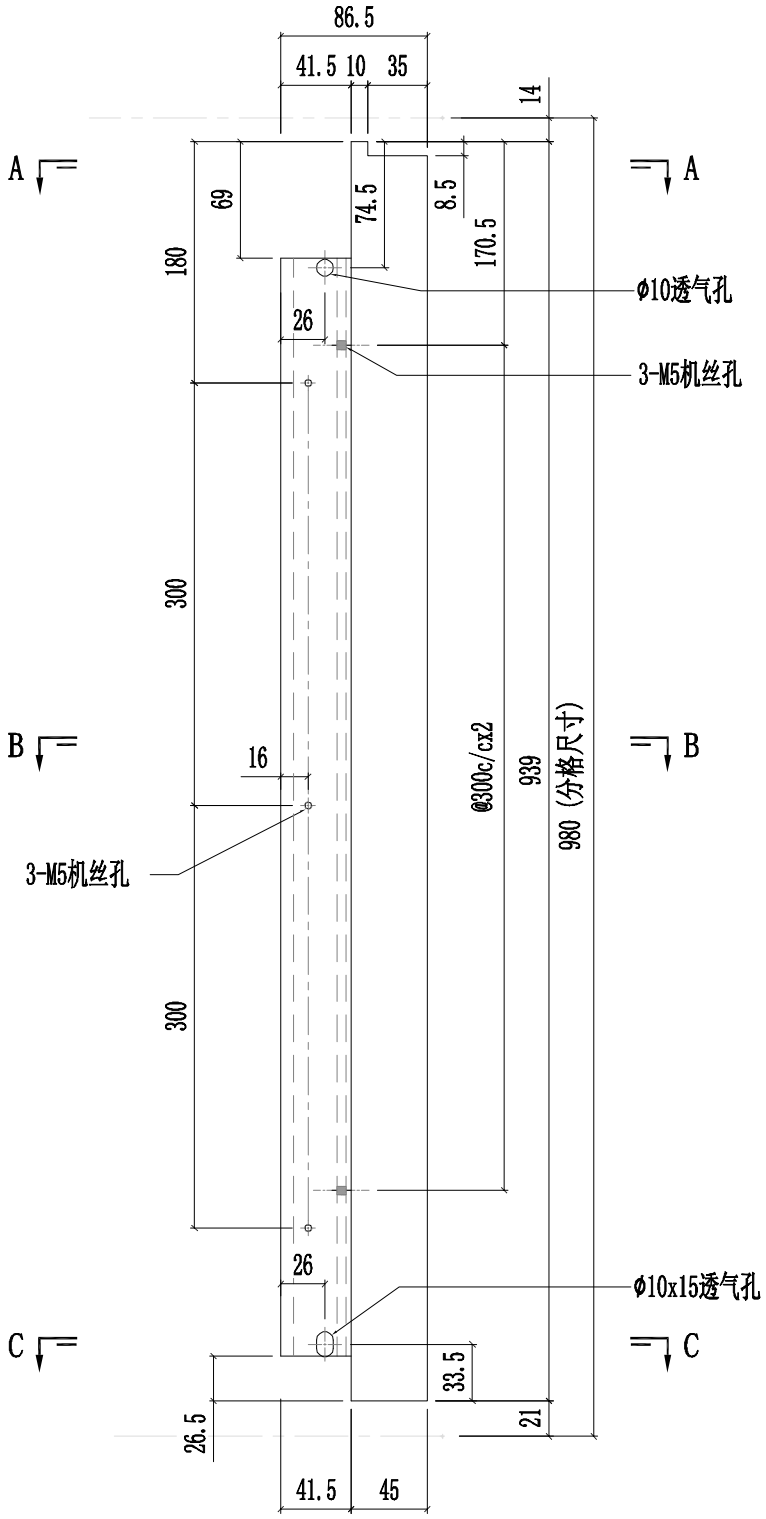

猴狨錝赑 来爾淨呔 MIDI Aluminium Fabricator Ltd.									工程號	J857	類別		物料號	-			
									地盘	啟德6552	制圖	陈梓豪 20220111		圖號	PT-X86078-P01G		
修改	-	-	-	採用	工廠	✓	地盤	-	图纸名称	铝槽	復核	練松文 20220113		數量	-		
日期	-	-	-	材料颜色	MILL				材料	X86078	批准	林仁安 20220115		單件重量	-		(KG)

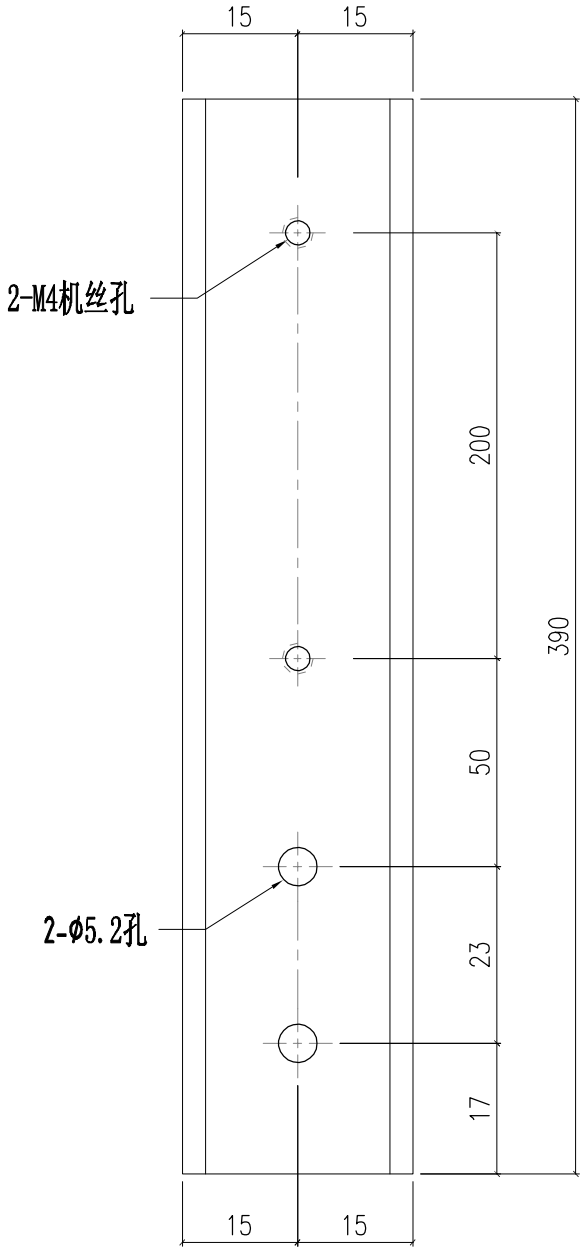

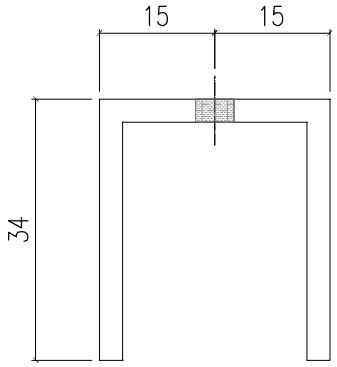

猴狨錝赑 来爾淨呔 MIDI Aluminium Fabricator Ltd.								工程號	J857	類別		物料號	-		
								地盘	啟德6552	制圖	陈梓豪	20220111	圖號	PT-N525-P01G	
修改	-	-	-	採用	工廠	✓	地盤	-	图纸名称	封口铝角	復核	練松文	20220113	數量	-	
日期	-	-	-	材料颜色	MILL				材料	N525	批准	林仁安	20220115	單件重量	-	(KG)

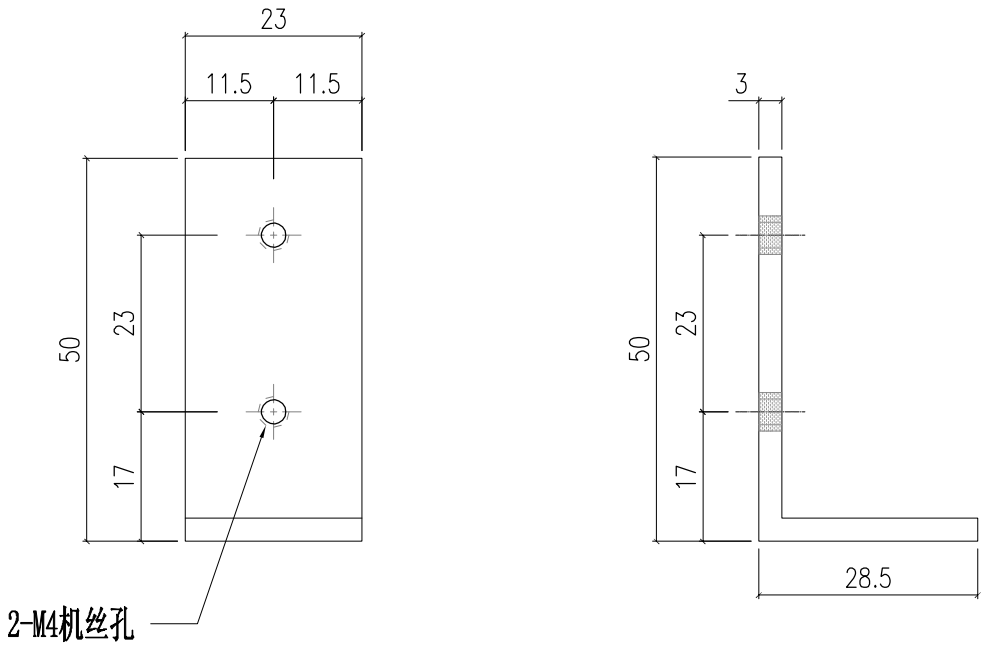

猴狨錝烬 来爾淨呔 MIDI Aluminium Fabricator Ltd.															
								工程號	J857	類別		物料號	-		
								地盘	啟德6552	制圖	陈梓豪 20220111		圖號	PT-L044-P01LG
修改	-	-	-	採用	工廠	✓	地盤	-	图纸名称	封口铝角	復核	練松文 20220113		數量	-
日期	-	-	-	材料颜色	MILL				材料	L044	批准	林仁安 20220115		單件重量	- (KG)

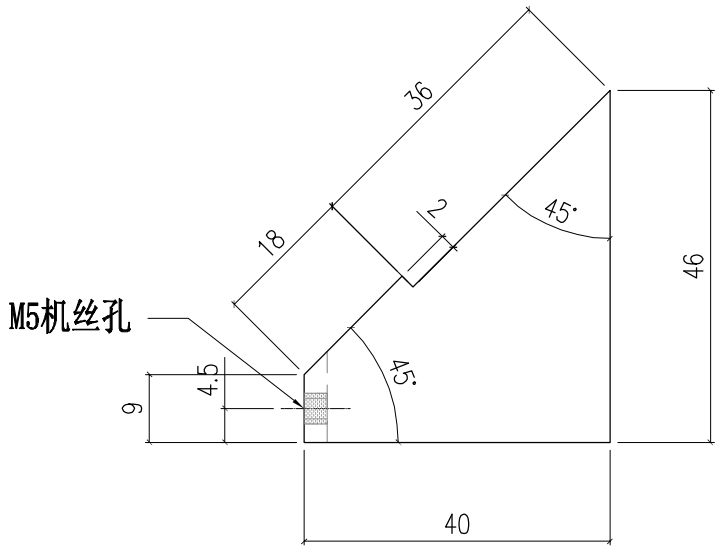

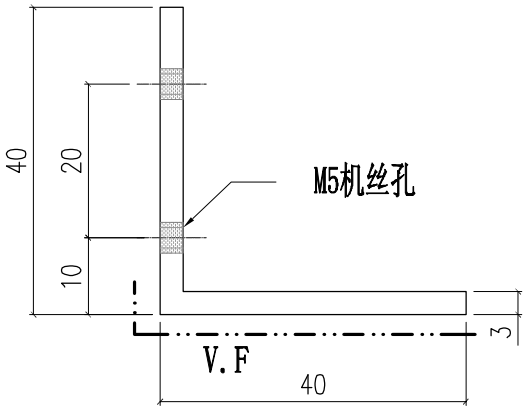

豰狨錝熙 来爾淨呔 MIDI Aluminium Fabricator Ltd.														
								工程號	J857	類別		物料號	-	
								地盘	啟德6552	制圖	陈梓豪 20220111	圖號	PT-L044-P01RG	
修改	-	-	-	採用	工廠	✓	地盤	-	图纸名称	封口铝角	復核	練松文 20220113	數量	-	
日期	-	-	-	材料颜色	MILL				材料	L044	批准	林仁安 20220115	單件重量	- (KG)	

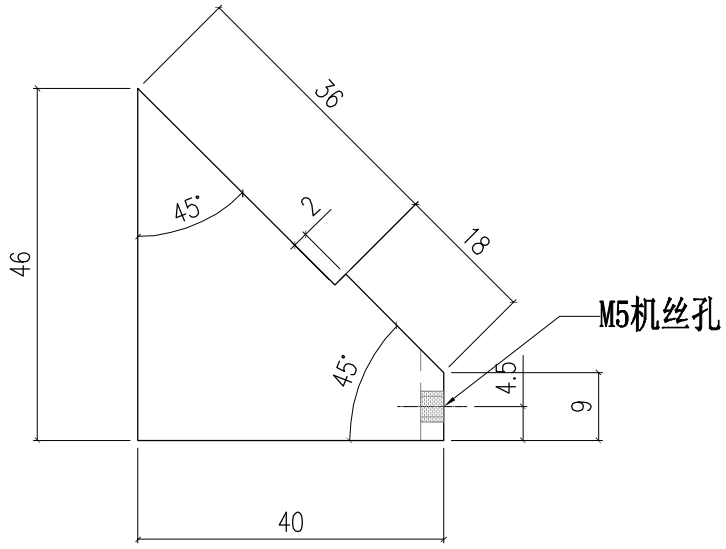

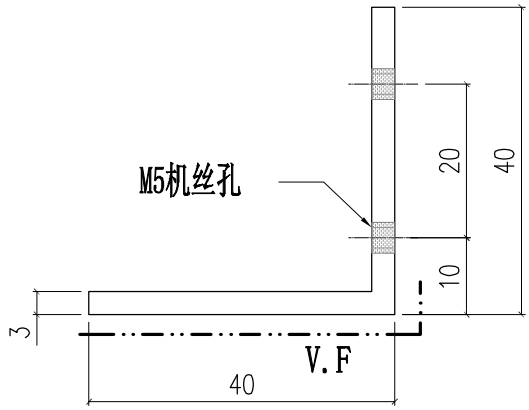

猴狒錝烬 来爾淨呔 MIDI Aluminium Fabricator Ltd.								工程號	J857	類別		物料號	-		
								地盘	啟德6552	制圖	陈梓豪	20220111	圖號	PT-X86151-P01G	
修改	-	-	-	採用	工廠	✓	地盤	-	图纸名称	铝料加工图	復核	練松文	20220113	數量	-	
日期	-	-	-	材料颜色	鉻化				材料	X86151	批准	林仁安	20220115	單件重量	-	(KG)

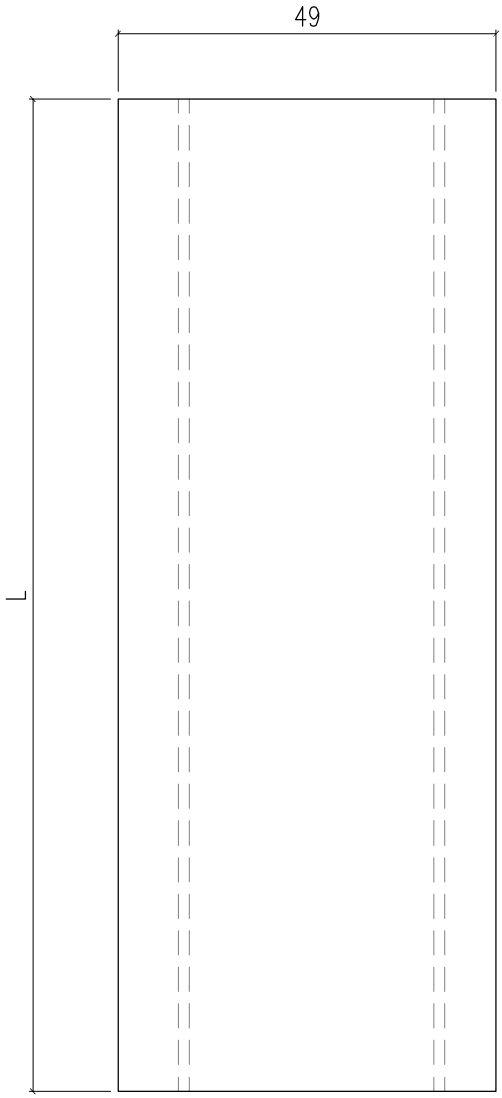

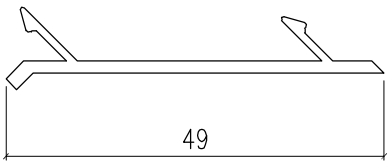

S/N	部件编号	L	分格尺寸
4	PT-X86151-P04G	850	980
3	PT-X86151-P03G	2359.5	2520
2	PT-X86151-P02G	650	780
1	PT-X86151-P01G	657	845

美特鋁質有限公司 MIDI Aluminium Fabricator Ltd.														
工程號	J857	類別		物料號	M1									
地盘	啟德6552	制圖	李傳鵬	2022-01-11	圖號	PT-CW-P01								
修改	-	-	-	採用工廠		地盤 ✓	图纸名称	单元组装图	復核	練松文	2022-01-13	數量	1	
日期	-	-	-	材料颜色	-		材料	-	批准	林仁安	2022-01-15	單件重量	-	(KG)

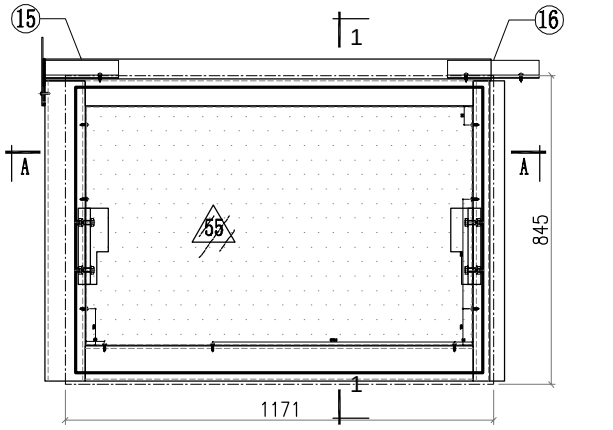

SECTION A–A

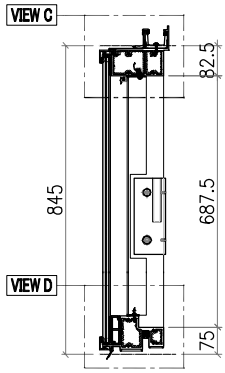

SECTION 1–1

VIEW A

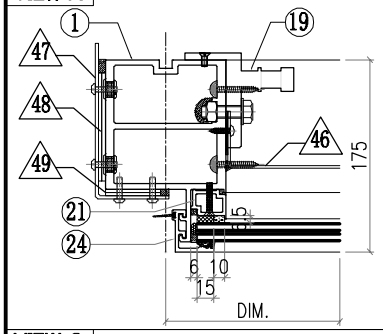

VIEW B

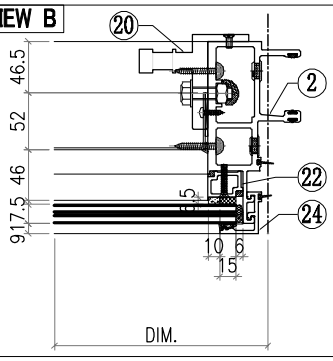

VIEW C

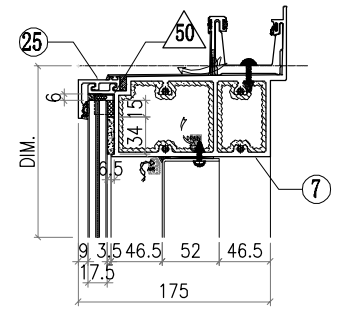

VIEW D

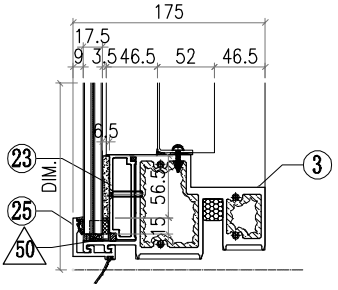

△ OTHERS (ALUM. & G.M.S. PARTS)

ITEM	FAB. DWG NO.	LENGTH (mm)	QTY
46	PT-BM-P32		1
	1057X653 (BACK PANEL)		
47	PT-BM-P61		1
	3mm THK. ALUM. PLATE		
48	PT-BM-P63		2
	3mm THK. ALUM. PLATE		
49	PT-BM-P64		2
	3mm THK. ALUM. PLATE		
50	PT-BM-P65		4
	1mm THK. ALUM. PLATE		
51			
52			
53			
54			
55	PT-GL4-X04		1
	1113X781 (GLASS)		

◯ ALUM. EXTRUSION

ITEM	FAB. DWG NO.	LENGTH (mm)	QTY
1	PT-X86056-P01G	821	1
2	PT-X86047-P01G	821	1
3	PT-X86059-P01-01	1125	1
4			
5			
6			
7	PT-X86060-P01	1220	1
8			
9			
10			
11			
12			
13			
14			
15	PT-X86079-P02	200	1
16	PT-X86079-P01	250	1
17			
18			
19	PT-X86095-P01	210	1
20	PT-X86095-P02	210	1
21	PT-X86074-P01-01	656.5	1
22	PT-X86074-P02-01	656.5	1
23	PT-X86084-P01-01	1124	1
24	PT-X86071-P02-01	813	2
25	PT-X86071-P01-01	1153	2
26			
27			
28			
29			
30			
31			
32			
33			
34			
35			

Notes
1. ALL DIMENSION(S) STATED IN MILLMETRE
2. VIEW FROM OUTSIDE
3. GLASS
4. 2mm THK. BACK PANEL

A-01P

美特鋁質有限公司 MIDI Aluminium Fabricator Ltd.														
工程號	J857	類別		物料號	M1									
地盘	啟德6552	制圖	李傳鵬	2022-01-11	圖號	PT-CW-P02								
修改	-	-	-	採用	工廠		地盤	✓	图纸名称	单元组装图	復核	練松文	2022-01-13	數量	1	
日期	-	-	-	材料颜色	-				材料	-	批准	林仁安	2022-01-15	單件重量	-	(KG)

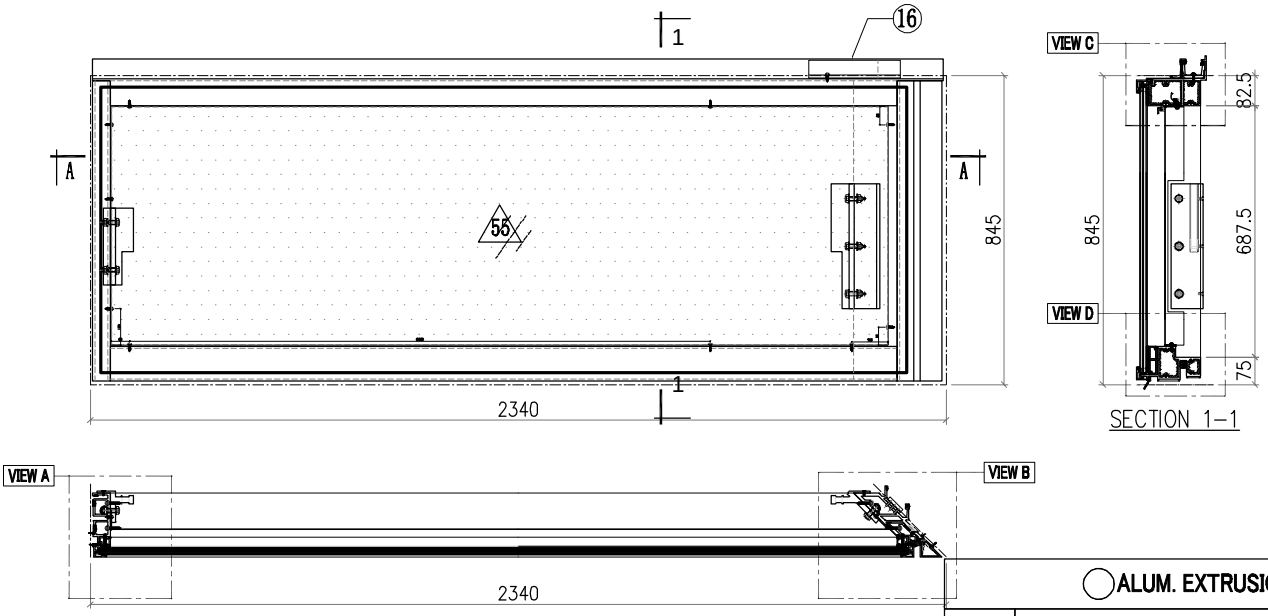

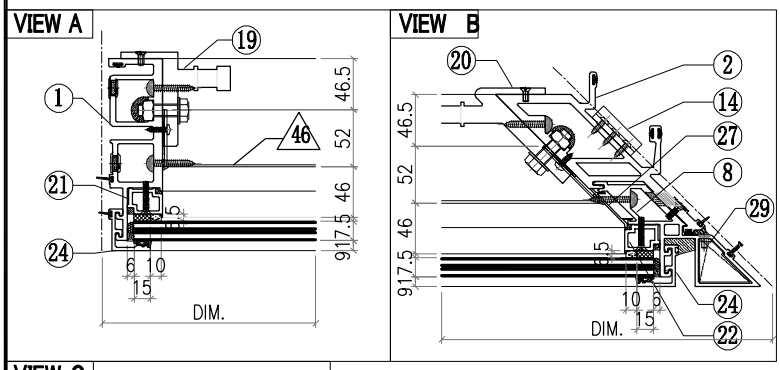

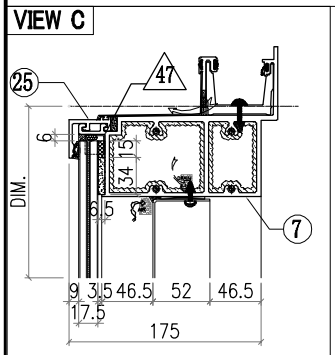

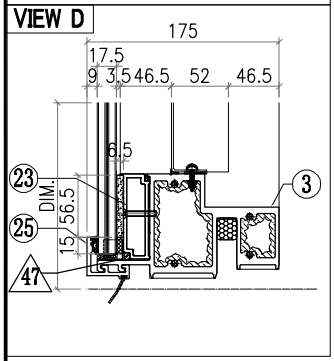

△ OTHERS (ALUM. & G.M.S. PARTS)

ITEM	FAB. DWG NO.	LENGTH (mm)	QTY
46	PT-BM-P37		1
	2125X653 (BACK PANEL)		
47	PT-BM-P65		4
	1mm THK. ALUM. PLATE		
48			
49			
50			
51			
52			
53			
54			
55	PT-GL4-X03		1
	2202X781 (GLASS)		

◯ ALUM. EXTRUSION

ITEM	FAB. DWG NO.	LENGTH (mm)	QTY
1	PT-X86049-P01G	821	1
2	PT-X86051-P01G	821	1
3	PT-X86059-P02	2214	1
4			
5			
6			
7	PT-X86060-P03	2316.5	1
8	PT-X86075-P01G	821	1
9			
10			
11			
12			
13			
14	PT-X86083-P02	50	3
15			
16	PT-X86079-P03	250	1
17			
18			
19	PT-X86095-P01	210	1
20	PT-X86097-P02	340	1
21	PT-X86074-P01-01	656.5	1
22	PT-X86074-P02-01	656.5	1
23	PT-X86084-P01-06	2213	1
24	PT-X86071-P02-01	813	2
25	PT-X86071-P01-02	2242	2
26			
27	PT-X86151-P01G	657	1
28			
29	PT-L044-P01LG	46	2
30			
31			
32			
33			
34			
35			

Notes
1. ALL DIMENSION(S) STATED IN MILLMETRE
2. VIEW FROM OUTSIDE
3. GLASS
4. 2mm THK. BACK PANEL

A-01P

美特鋁質有限公司 MIDI Aluminium Fabricator Ltd.													
							工程號	J857	類別		物料號	M1	
							地盘	啟德6552	制圖	李傳鵬	2022-01-11	圖號	PT-CW-P03
修改	-	-	-	採用	工廠	地盤	图纸名称	单元组装图	復核	練松文	2022-01-13	數量	1
日期	-	-	-	材料颜色	-	✓	材料	-	批准	林仁安	2022-01-15	單件重量	- (KG)

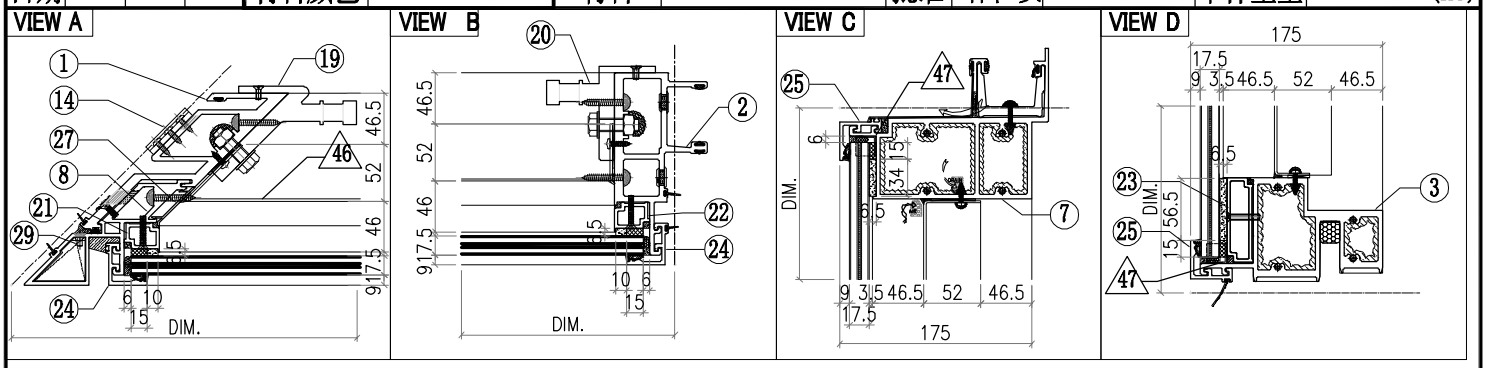

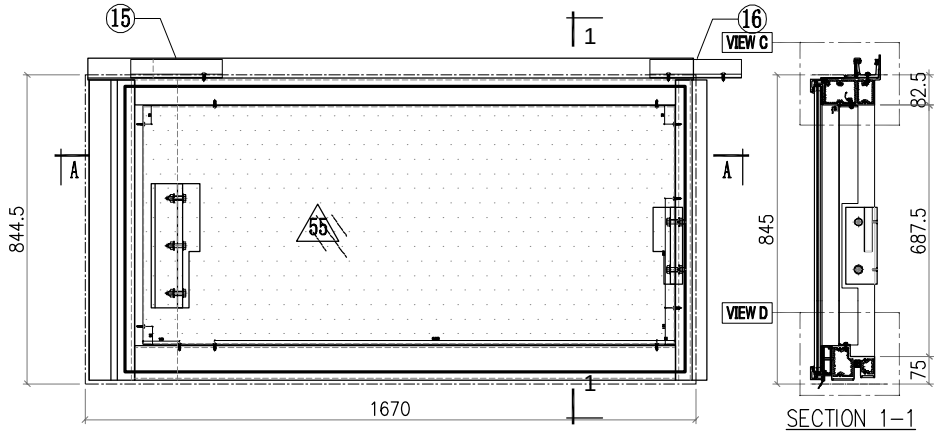

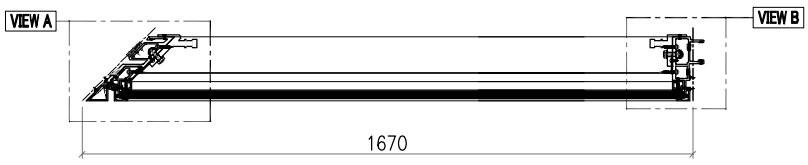

△ OTHERS (ALUM. & G.M.S. PARTS)

ITEM	FAB. DWG NO.	LENGTH (mm)	QTY
46	PT-BM-P36		1
	1455X653 (BACK PANEL)		
47	PT-BM-P65		4
	1mm THK. ALUM. PLATE		
48			
49			
50			
51			
52			
53			
54			
55	PT-GL4-X02		1
	1532X781 (GLASS)		

◯ALUM. EXTRUSION

ITEM	FAB. DWG NO.	LENGTH (mm)	QTY
1	PT-X86052-P01G	821	1
2	PT-X86047-P01G	821	1
3	PT-X86059-P03	1544	1
4			
5			
6			
7	PT-X86060-P04	1646.5	1
8	PT-X86075-P02G	821	1
9			
10			
11			
12			
13			
14	PT-X86083-P01	50	3
15	PT-X86079-P04	250	1
16	PT-X86079-P01	250	1
17			
18			
19	PT-X86097-P01	340	1
20	PT-X86095-P02	210	1
21	PT-X86074-P01-01	656.5	1
22	PT-X86074-P02-01	656.5	1
23	PT-X86084-P01-05	1543	1
24	PT-X86071-P02-01	813	2
25	PT-X86071-P01-03	1572	2
26			
27	PT-X86151-P01G	657	1
28			
29	PT-L044-P01RG	46	2
30			
31			
32			
33			
34			
35			

Notes
1. ALL DIMENSION(S) STATED IN MILLMETRE
2. VIEW FROM OUTSIDE
3. GLASS
4. 2mm THK. BACK PANEL

A-01P

美特鋁質有限公司 MIDI Aluminium Fabricator Ltd.													
工程號	J857	類別		物料號	M1								
地盘	啟德6552	制圖	李傳鵬	2022-01-11	圖號	PT-CW-P04							
修改	-	-	-	採用工廠		地盤 ✓	图纸名称	单元组装图	復核	練松文	2022-01-13	數量	2
日期	-	-	-	材料颜色	-		材料	-	批准	林仁安	2022-01-15	單件重量	- (KG)

VIEW A

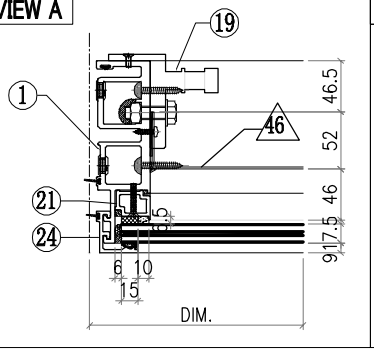

VIEW B

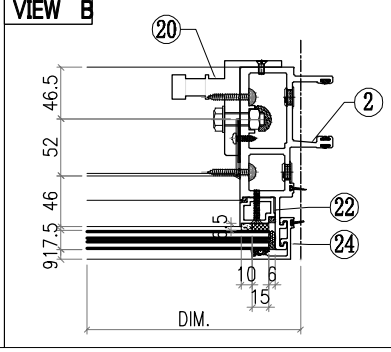

VIEW C

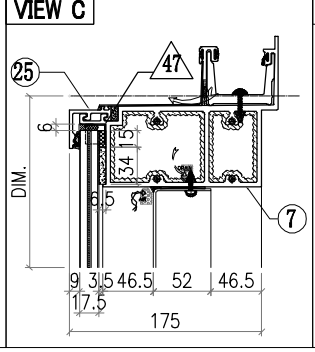

VIEW D

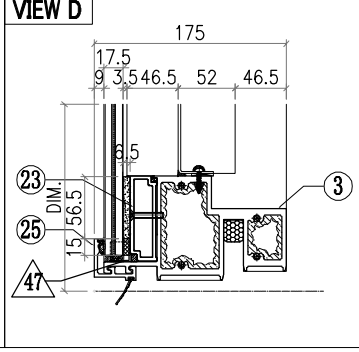

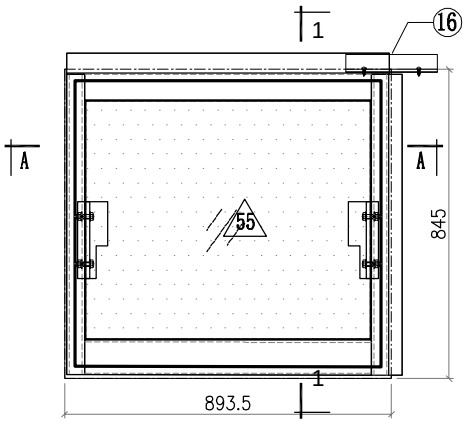

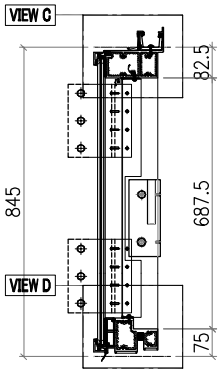

SECTION 1-1

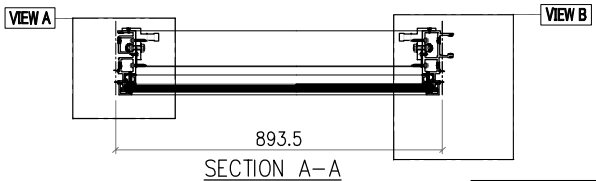

SECTION A-A

△ OTHERS (ALUM. & G.M.S. PARTS)

ITEM	FAB. DWG NO.	LENGTH (mm)	QTY
46	PT-BM-P31		1
	780X653 (BACK PANEL)		
47	PT-BM-P65		4
	1mm THK. ALUM. PLATE		
48			
49			
50			
51			
52			
53			
54			
55	PT-GL4-X01		1
	835X781 (GLASS)		

◯ ALUM. EXTRUSION

ITEM	FAB. DWG NO.	LENGTH (mm)	QTY
1	PT-X86049-P01G	821	1
2	PT-X86047-P01G	821	1
3	PT-X86059-P01-02	847.5	1
4			
5			
6			
7	PT-X86060-P05-01	881.5	1
8			
9			
10			
11			
12			
13			
14			
15			
16	PT-X86079-P01	250	1
17			
18			
19	PT-X86095-P01	210	1
20	PT-X86095-P02	210	1
21	PT-X86074-P01-01	656.5	1
22	PT-X86074-P02-01	656.5	1
23	PT-X86084-P01-02	846.5	1
24	PT-X86071-P02-01	813	2
25	PT-X86071-P01-04	875.5	2
26			
27			
28			
29			
30			
31			
32			
33			
34			
35			

Notes
1. ALL DIMENSION(S) STATED IN MILLMETRE
2. VIEW FROM OUTSIDE
3. GLASS
4. 2mm THK. BACK PANEL

A-01P

美特鋁質有限公司 MIDI Aluminium Fabricator Ltd.														
								工程號	J857	類別		物料號	M1	
								地盘	啟德6552	制圖	李傳鵬	2022-01-11	圖號	PT-CW-P05
修改	-	-	-	採用	工廠		地盤	✓	图纸名称	单元组装图	復核	練松文	2022-01-13	數量	1
日期	-	-	-	材料颜色	-				材料	-	批准	林仁安	2022-01-15	單件重量	- (KG)

VIEW A

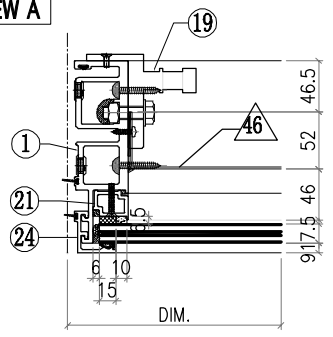

VIEW B

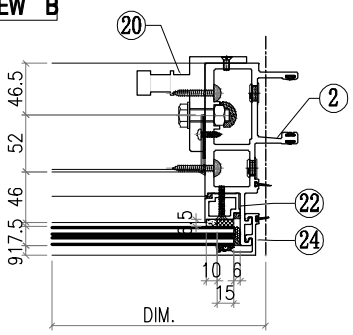

VIEW C

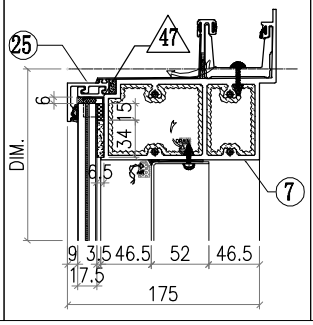

VIEW D

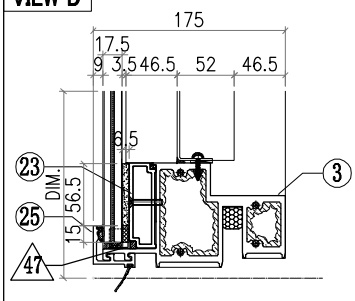

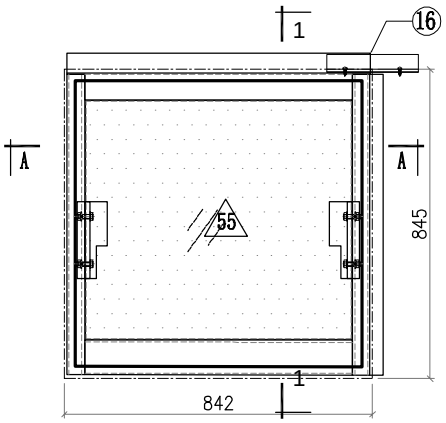

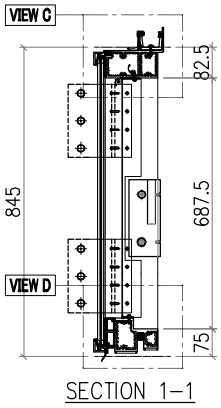

SECTION 1-1

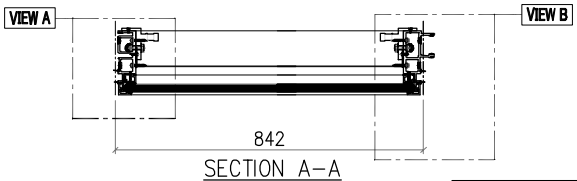

SECTION A-A

△ OTHERS (ALUM. & G.M.S. PARTS)

ITEM	FAB. DWG NO.	LENGTH (mm)	QTY
46	PT-BM-P34		1
	728X653 (BACK PANEL)		
47	PT-BM-P65		4
	1mm THK. ALUM. PLATE		
48			
49			
50			
51			
52			
53			
54			
55	PT-GL4-X14		1
	784X781 (GLASS)		

◯ ALUM. EXTRUSION

ITEM	FAB. DWG NO.	LENGTH (mm)	QTY
1	PT-X86049-P01G	821	1
2	PT-X86047-P01G	821	1
3	PT-X86059-P01-03	796	1
4			
5			
6			
7	PT-X86060-P05-02	830	1
8			
9			
10			
11			
12			
13			
14			
15			
16	PT-X86079-P01	250	1
17			
18			
19	PT-X86095-P01	210	1
20	PT-X86095-P02	210	1
21	PT-X86074-P01-01	656.5	1
22	PT-X86074-P02-01	656.5	1
23	PT-X86084-P01-03	795	1
24	PT-X86071-P02-01	813	2
25	PT-X86071-P01-05	824	2
26			
27			
28			
29			
30			
31			
32			
33			
34			
35			

Notes
1. ALL DIMENSION(S) STATED IN MILLMETRE
2. VIEW FROM OUTSIDE
3. GLASS
4. 2mm THK. BACK PANEL

A-01P

美特鋁質有限公司 MIDI Aluminium Fabricator Ltd.													
工程號	J857	類別		物料號	M1								
地盘	啟德6552	制圖	李傳鵬	2022-01-11	圖號	PT-CW-P06							
修改	-	-	-	採用工廠		地盤 ✓	图纸名称	单元组装图	復核	練松文	2022-01-13	數量	1
日期	-	-	-	材料颜色	-		材料	-	批准	林仁安	2022-01-15	單件重量	- (KG)

VIEW A

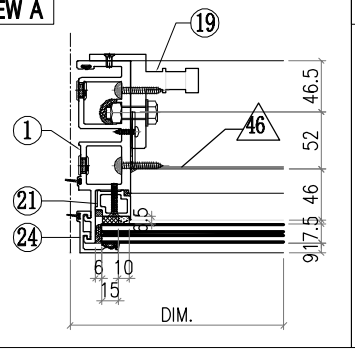

VIEW B

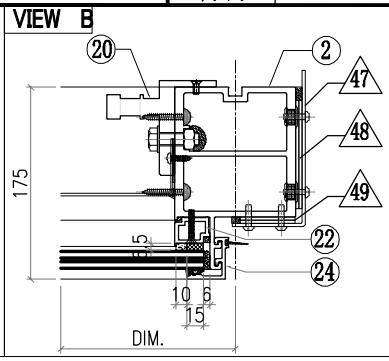

VIEW C

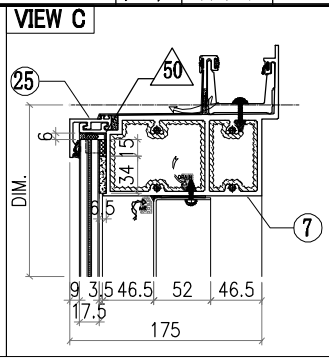

VIEW D

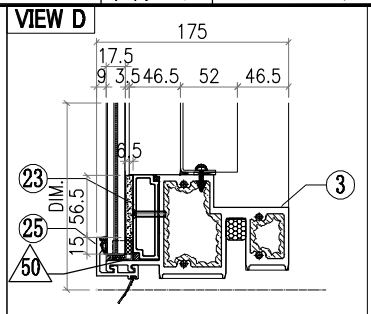

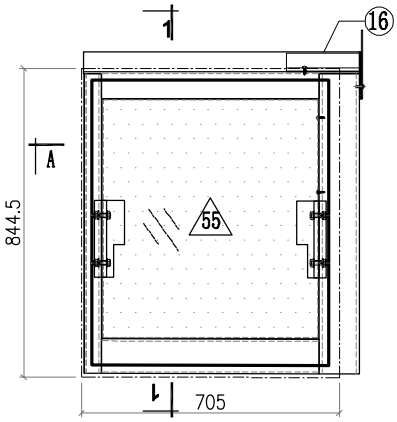

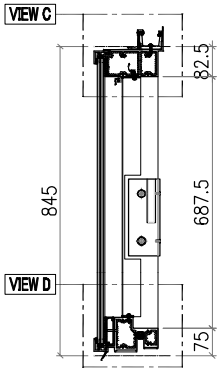

SECTION 1-1

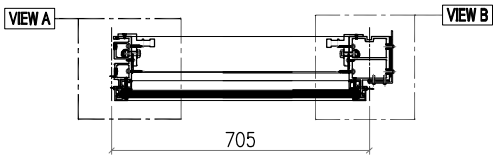

SECTION A-A

◯ ALUM. EXTRUSION			
ITEM	FAB. DWG NO.	LENGTH (mm)	QTY
1	PT-X86049-P01G	821	1
2	PT-X86056-P02G	821	1
3	PT-X86059-P01-04	659	1
4			
5			
6			
7	PT-X86060-P06	754	1
8			
9			
10			
11			
12			
13			
14			
15			
16	PT-X86079-P05	200	1
17			
18			
19	PT-X86095-P01	210	1
20	PT-X86095-P02	210	1
21	PT-X86074-P01-01	656.5	1
22	PT-X86074-P02-01	656.5	1
23	PT-X86084-P01-04	658	1
24	PT-X86071-P02-01	813	2
25	PT-X86071-P01-06	687	2
26			
27			
28			
29			
30			
31			
32			
33			
34			
35			

△ OTHERS (ALUM. & G.M.S. PARTS)			
ITEM	FAB. DWG NO.	LENGTH (mm)	QTY
46	PT-BM-P33		1
	591X653 (BACK PANEL)		
47	PT-BM-P62		1
	3mm THK. ALUM. PLATE		
48	PT-BM-P63		2
	3mm THK. ALUM. PLATE		
49	PT-BM-P64		2
	3mm THK. ALUM. PLATE		
50	PT-BM-P65		4
	1mm THK. ALUM. PLATE		
51			
52			
53			
54			
55	PT-GL4-X15		1
	647X781 (GLASS)		

Notes
1. ALL DIMENSION(S) STATED IN MILLMETRE
2. VIEW FROM OUTSIDE
3. GLASS
4. 2mm THK. BACK PANEL

A-01P

豰狗錝赮 来爾淨呔 MIDI Aluminium Fabricator Ltd.														
修改	-	-	-	採用	工廠		地盤	✓	工程號	J857	類別		物料號	M1
日期	-	-	-	材料颜色	-				地盘	啟德6552	制圖	李傳鵬	2022-01-11	圖號 PT-CW-P07
									图纸名称	单元组装图	復核	練松文	2022-01-13	數量 1
									材料	-	批准	林仁安	2022-01-15	單件重量 - (KG)

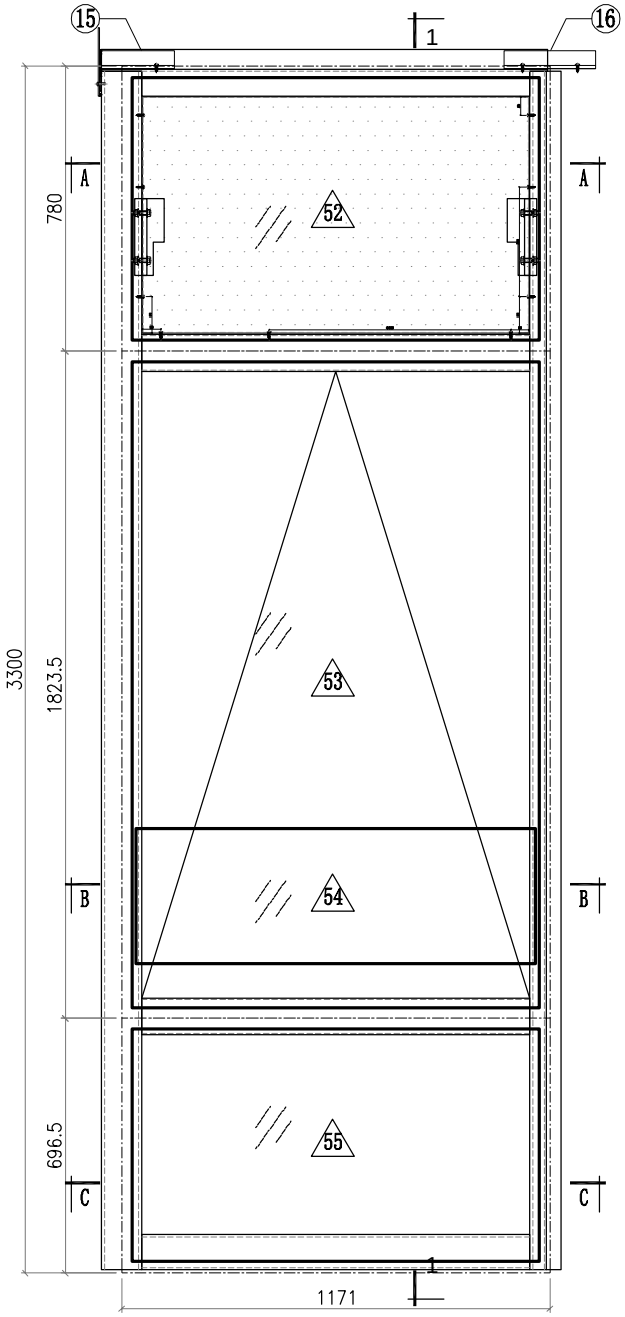

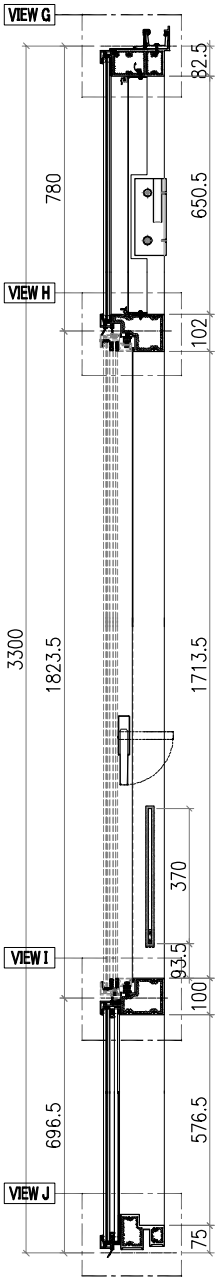

SECTION 1-1

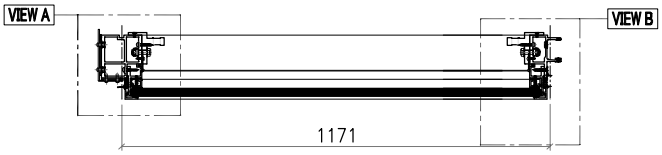

SECTION A-A

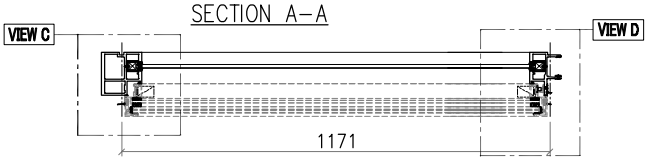

SECTION B-B

SECTION C-C

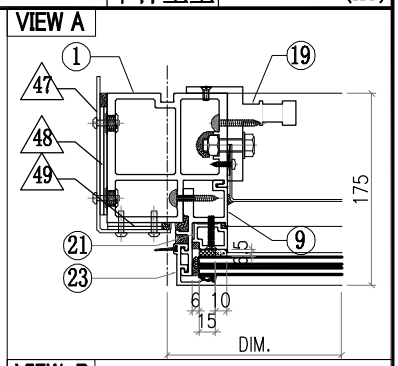

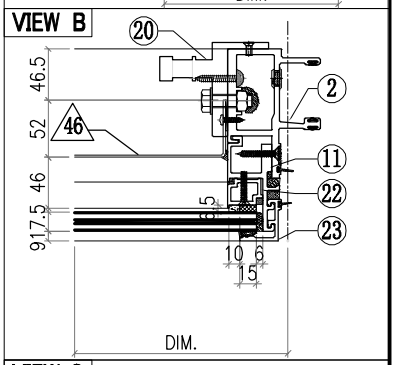

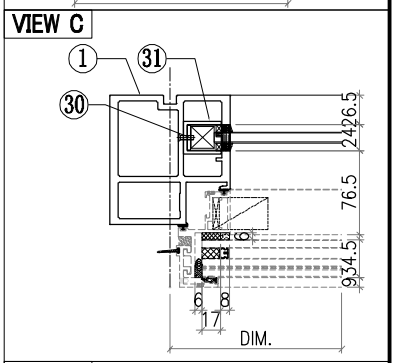

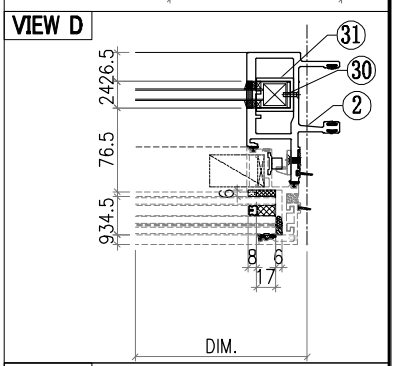

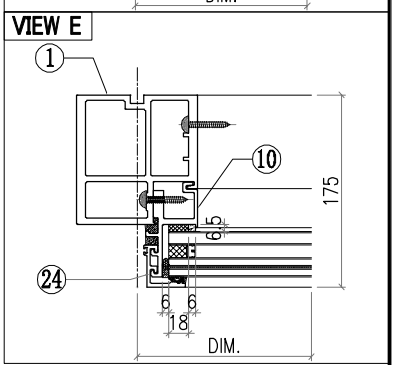

Notes
1. ALL DIMENSION(S) STATED IN MILLMETRE
2. VIEW FROM OUTSIDE
3. GLASS
4. 2mm THK. BACK PANEL

A-01P

美特鋁質有限公司 MIDI Aluminium Fabricator Ltd.													
						工程號	J857	類別		物料號	M1		
						地盘	啟德6552	制圖	李傳鵬	2022-01-11	圖號	PT-CW-P07
修改	-	-	-	採用工廠	地盤 ✓	图纸名称	单元组装图	復核	練松文	2022-01-13	數量	1
日期	-	-	-	材料颜色	-	材料	-	批准	林仁安	2022-01-15	單件重量	- (KG)

VIEW F

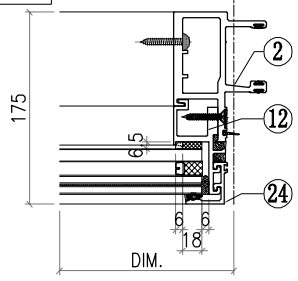

VIEW G

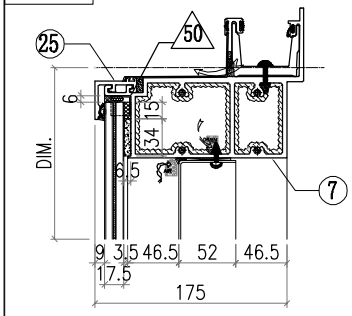

VIEW H

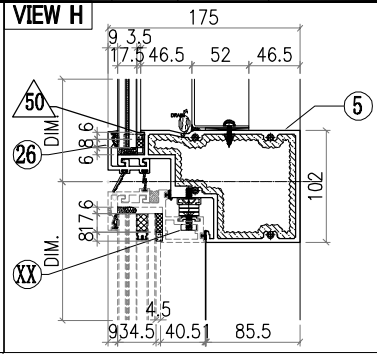

VIEW I

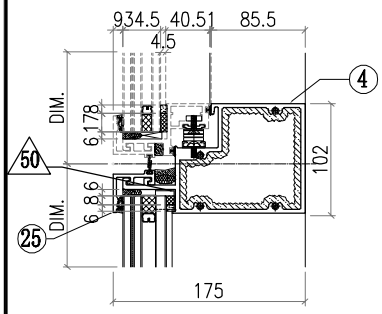

VIEW J

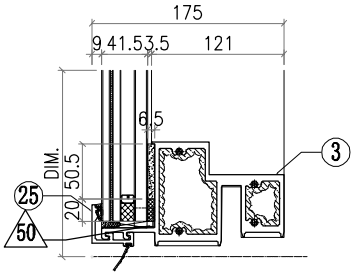

◯ ALUM. EXTRUSION			
ITEM	FAB. DWG NO.	LENGTH (mm)	QTY
1	PT-X86055-P01G	3276	1
2	PT-X86048-P01G	3276	1
3	PT-X86059-P21-01	1142	1
4	PT-X86062-P01-01	1142	1
5	PT-X86063-P01-01	1142	1
6			
7	PT-X86060-P11	1220	1
8			
9	PT-X86086-P03G	745	1
10	PT-X86086-P04G	655	1
11	PT-X86086-P05G	745	1
12	PT-X86086-P06G	655	1
13			
14			
15	PT-X86079-P02	200	1
16	PT-X86079-P01	250	1
17			
18			
19	PT-X86095-P01	210	1
20	PT-X86095-P02	210	1
21	PT-X86074-P01-02	649.5	1
22	PT-X86074-P02-02	649.5	1
23	PT-X86071-P02-02	749.5	2
24	PT-X86071-P02-03	668	2
25	PT-X86071-P01-01	1153	3
26	PT-X86145-P01-01	1153	1
27			
28			
29			
30	PT-N525-P01G	23	2
31	PT-X86078-P01G	390	2
32			
33			
34			
35			

△ OTHERS (ALUM. & G.M.S. PARTS)			
ITEM	FAB. DWG NO.	LENGTH (mm)	QTY
46	PT-BM-P42 1057X647 (BACK PANEL)		1
47	PT-BM-P61 3mm THK. ALUM. PLATE		1
48	PT-BM-P63 3mm THK. ALUM. PLATE		2
49	PT-BM-P64 3mm THK. ALUM. PLATE		2
50	PT-BM-P65 1mm THK. ALUM. PLATE		8
51			
52	PT-GL4-X08 1113X717 (GLASS)		1
53	PT-AW-P07		1
54	PT-GB-X02 1091X370 (GLASS)		1
55	PT-GL1-X02 1113X635 (GLASS)		1

豭勀錝赻 来爾凈呔 MIDI Aluminium Fabricator Ltd.														
工程號	J857	類別		物料號	M1									
地盘	啟德6552	制圖	李傳鵬	2022-01-11	圖號	PT-CW-P08								
图纸名称	单元组装图	復核	練松文	2022-01-13	數量	1								
材料	-	批准	林仁安	2022-01-15	單件重量	- (KG)								
修改	-	-	-	採用	工廠		地盤	✓						
日期	-	-	-	材料颜色	-									

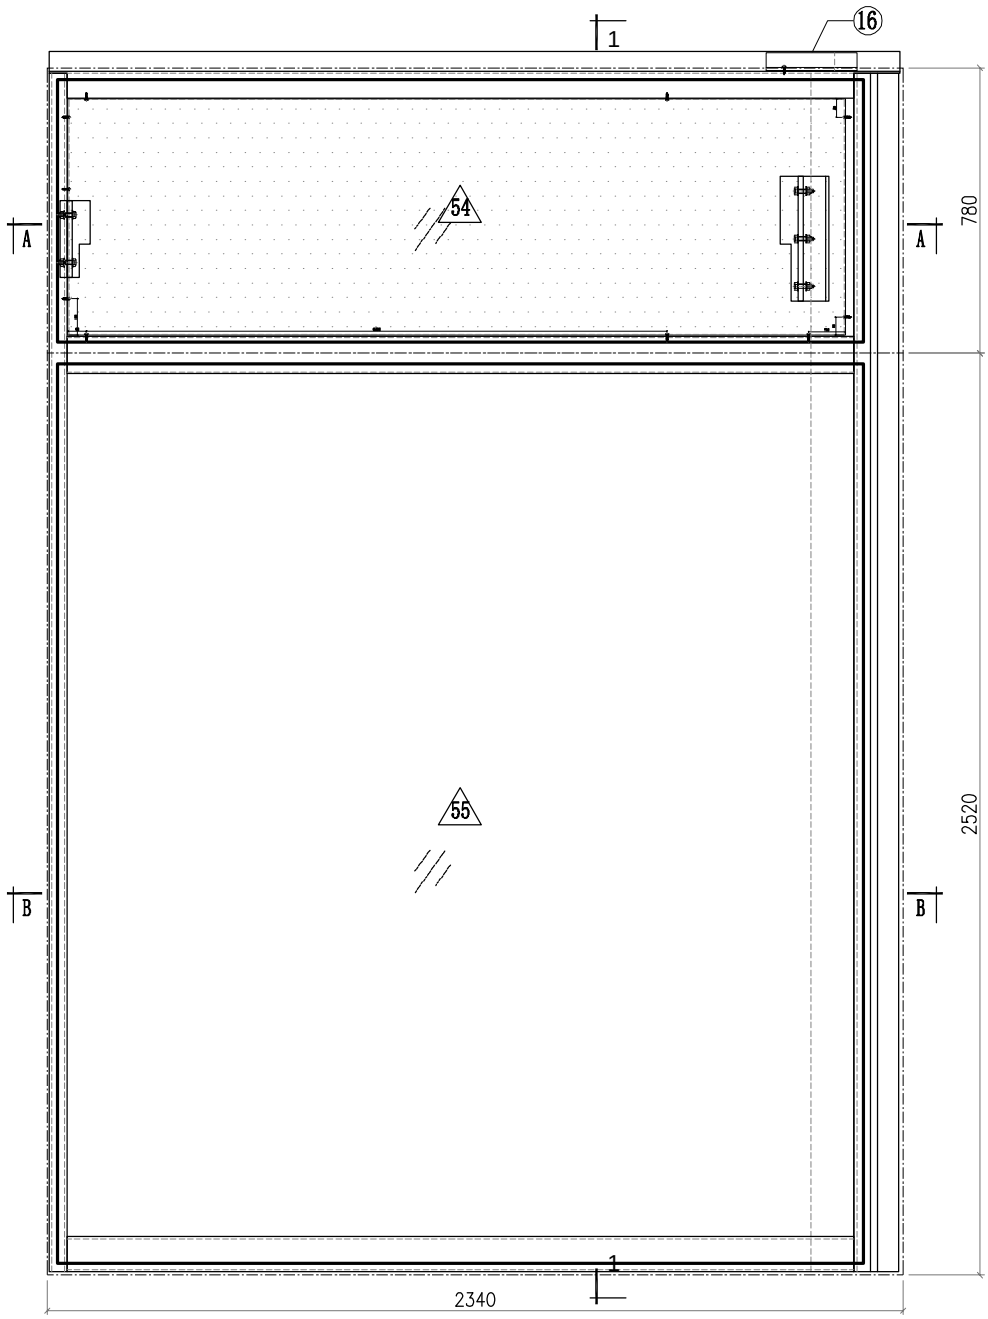

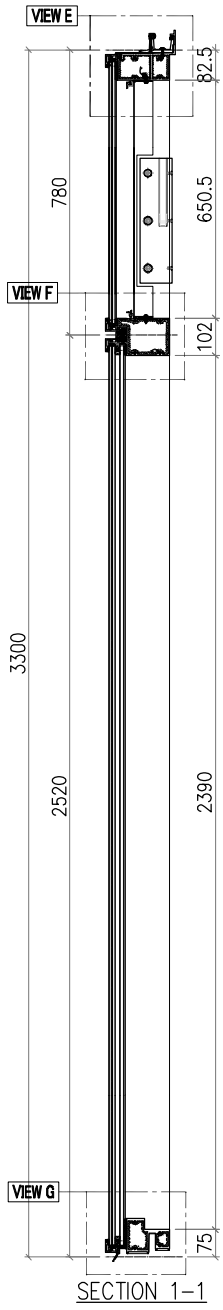

SECTION 1-1

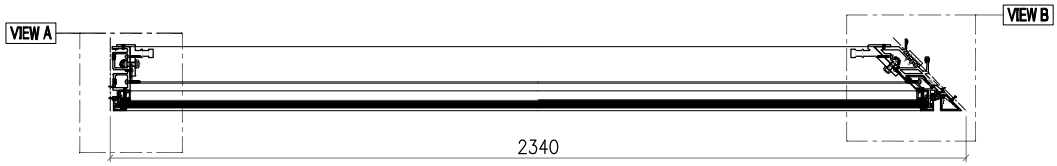

SECTION A-A

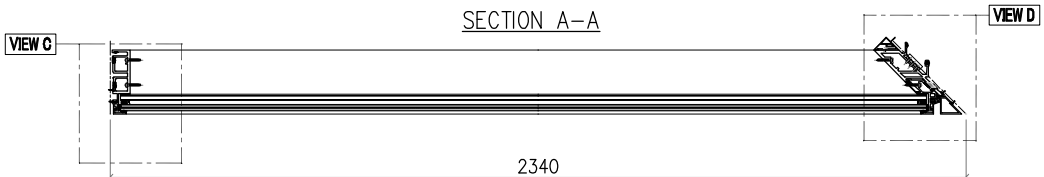

SECTION B-B

Notes
1. ALL DIMENSION(S) STATED IN MILLMETRE
2. VIEW FROM OUTSIDE
3. GLASS
4. 2mm THK. BACK PANEL

A-01P

美特鋁質有限公司 MIDI Aluminium Fabricator Ltd.														
							工程號	J857	類別		物料號	M1		
							地盘	啟德6552	制圖	李傳鵬	2022-01-11	圖號	PT-CW-P08	
修改	-	-	-	採用	工廠	地盤 ✓	图纸名称	单元组装图	復核	練松文	2022-01-13	數量	1	
日期	-	-	-	材料颜色	-		材料	-	批准	林仁安	2022-01-15	單件重量	-	(KG)

VIEW A

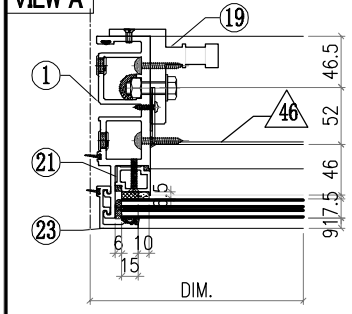

VIEW B

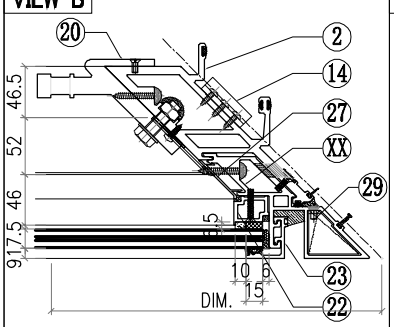

VIEW C

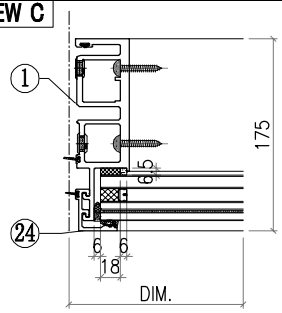

VIEW D

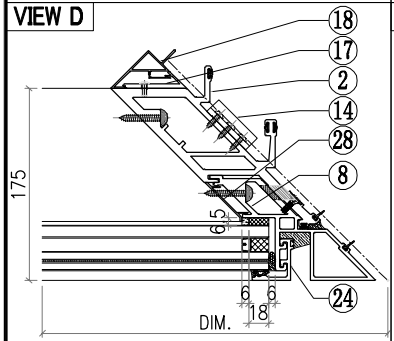

VIEW E

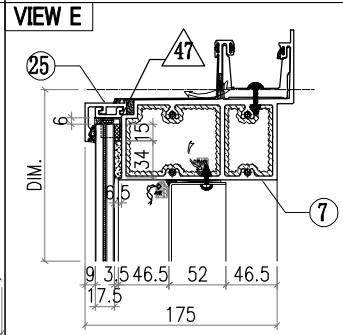

VIEW F

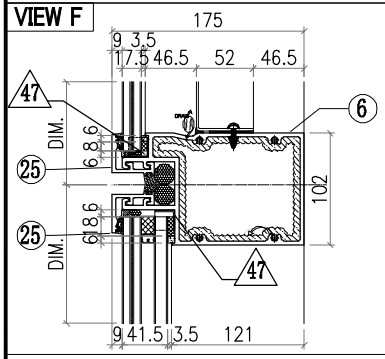

VIEW G

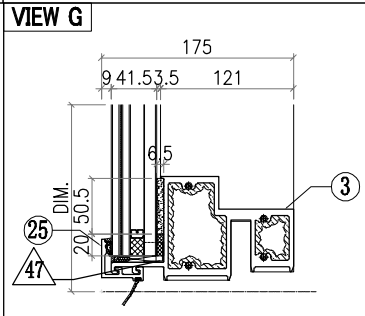

△ OTHERS (ALUM. & G.M.S. PARTS)

ITEM	FAB. DWG NO.	LENGTH (mm)	QTY
46	PT-BM-P47		1
	2125X647 (BACK PANEL)		
47	PT-BM-P65		8
	1mm THK. ALUM. PLATE		
48			
49			
50			
51			
52			
53			
54	PT-GL4-X07		1
	2202X717 (GLASS)		
55	PT-GL2-X01		1
	2202X2458 (GLASS)		

◯ ALUM. EXTRUSION

ITEM	FAB. DWG NO.	LENGTH (mm)	QTY
1	PT-X86049-P02G	3276	1
2	PT-X86051-P02G	3276	1
3	PT-X86059-P11	2214	1
4			
5			
6	PT-X86061-P01	2214	1
7	PT-X86060-P03	2316.5	1
8	PT-X86075-P03G	3276	1
9			
10			
11			
12			
13			
14	PT-X86083-P02	50	3
15			
16	PT-X86079-P03	250	1
17	PT-X86091-P02	2350	1
18	PT-X86093-P01	2350	1
19	PT-X86095-P01	210	1
20	PT-X86097-P02	340	1
21	PT-X86074-P01-02	649.5	1
22	PT-X86074-P02-02	649.5	1
23	PT-X86071-P02-02	749.5	2
24	PT-X86071-P02-04	2491.5	2
25	PT-X86071-P01-02	2242	4
26			
27	PT-X86151-P02G	650	1
28	PT-X86151-P03G	2359.5	1
29	PT-L044-P01LG	46	2
30			
31			
32			
33			
34			
35			

豰狗錝赻 来爾淨呔 MIDI Aluminium Fabricator Ltd.								工程號	J857	類別		物料號	M1		
								地盘	啟德6552	制圖	李傳鵬	2022-01-11	圖號	PT-CW-P09	
修改	-	-	-	採用	工廠		地盤	✓	图纸名称	单元组装图	復核	練松文	2022-01-13	數量	1
日期	-	-	-	材料颜色	-				材料	-	批准	林仁安	2022-01-15	單件重量	- (KG)

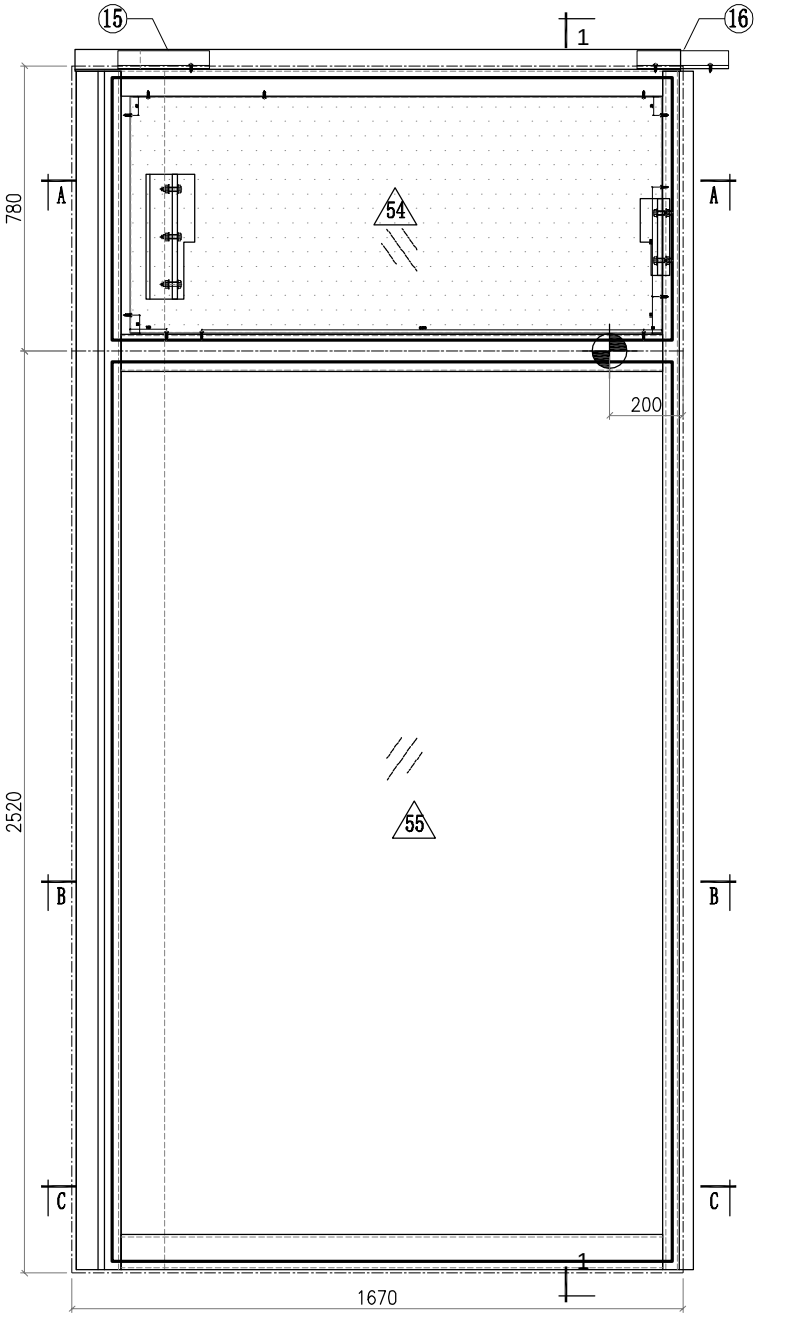

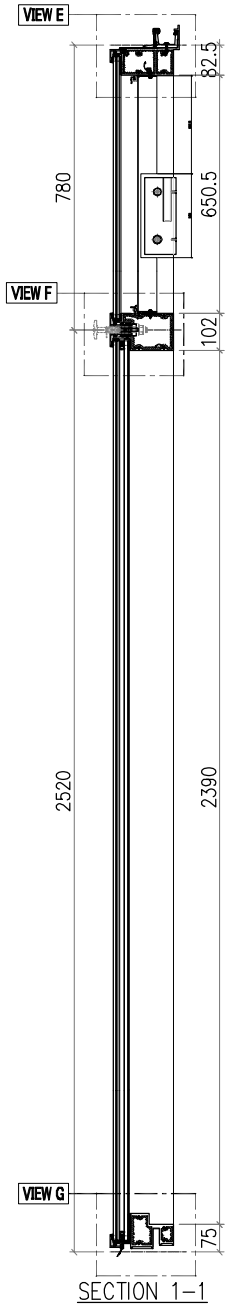

Notes
1. ALL DIMENSION(S) STATED IN MILLMETRE
2. VIEW FROM OUTSIDE
3. GLASS
4. 2mm THK. BACK PANEL

A-01P

美特鋁質有限公司 MIDI Aluminium Fabricator Ltd.														
								工程號	J857	類別		物料號	M1	
								地盘	啟德6552	制圖	李傳鵬	2022-01-11	圖號	PT-CW-P09
修改	-	-	-	採用	工廠		地盤	✓	图纸名称	单元组装图	復核	練松文	2022-01-13	數量	1
日期	-	-	-	材料颜色	-				材料	-	批准	林仁安	2022-01-15	單件重量	- (KG)

VIEW A

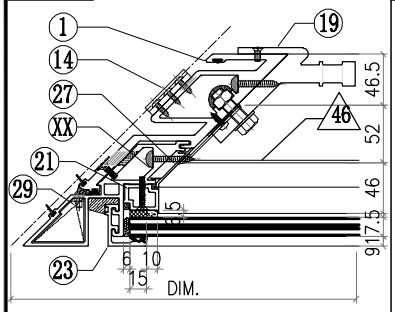

VIEW B

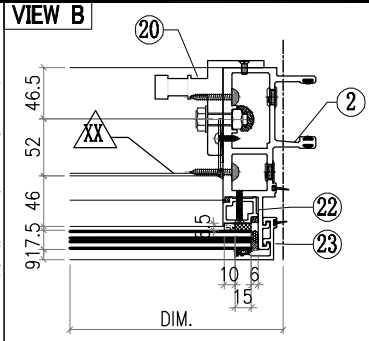

VIEW C

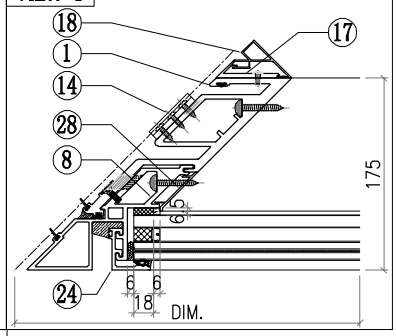

VIEW D

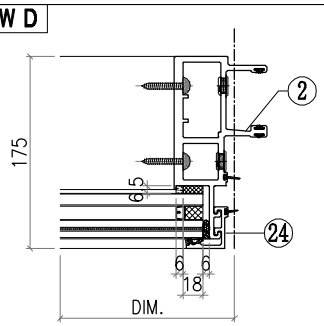

VIEW E

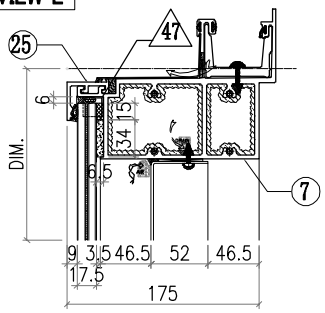

VIEW F

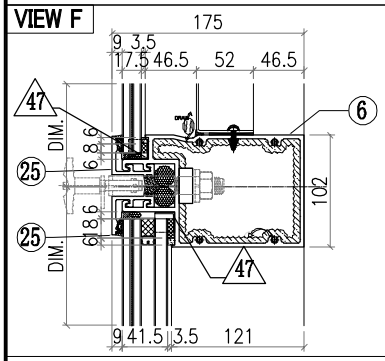

VIEW G

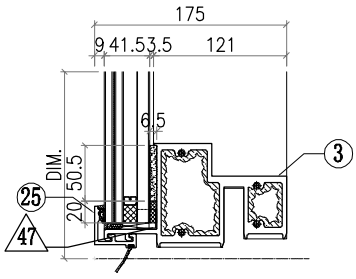

△ OTHERS (ALUM. & G.M.S. PARTS)

ITEM	FAB. DWG NO.	LENGTH (mm)	QTY
46	PT-BM-P46		1
	1455X647 (BACK PANEL)		
47	PT-BM-P65		8
	1mm THK. ALUM. PLATE		
48			
49			
50			
51			
52			1
53			1
54	PT-GL4-X06		1
	1532X717 (GLASS)		
55	PT-GL1-X03		1
	1532X2458 (GLASS)		

◯ ALUM. EXTRUSION

ITEM	FAB. DWG NO.	LENGTH (mm)	QTY
1	PT-X86052-P02G	3276	1
2	PT-X86047-P02G	3276	1
3	PT-X86059-P12	1544	1
4			
5			
6	PT-X86061-P11	1544	1
7	PT-X86060-P04	1646.5	1
8	PT-X86075-P04G	3276	1
9			
10			
11			
12			
13			
14	PT-X86083-P01	50	3
15	PT-X86079-P04	250	1
16	PT-X86079-P01	250	1
17	PT-X86091-P01	2350	1
18	PT-X86092-P01	2350	1
19	PT-X86097-P01	340	1
20	PT-X86095-P02	210	1
21	PT-X86074-P01-02	649.5	1
22	PT-X86074-P02-02	649.5	1
23	PT-X86071-P02-02	749.5	2
24	PT-X86071-P02-04	2491.5	2
25	PT-X86071-P01-03	1572	4
26			
27	PT-X86151-P02G	650	1
28	PT-X86151-P03G	2359.5	1
29	PT-L044-P01RG	46	2
30			
31			
32			
33			
34			
35			

豰狗錝赻 来爾淨呔 MIDI Aluminium Fabricator Ltd.														
工程號	J857			類別		物料號	M1							
地盘	啟德6552			制圖	李傳鵬	2022-01-11	圖號	PT-CW-P10						
修改	-	-	-	採用	工廠		地盤	✓	图纸名称	单元组装图	復核	練松文	2022-01-13	數量	2	
日期	-	-	-	材料颜色	-				材料	-	批准	林仁安	2022-01-15	單件重量	-	(KG)

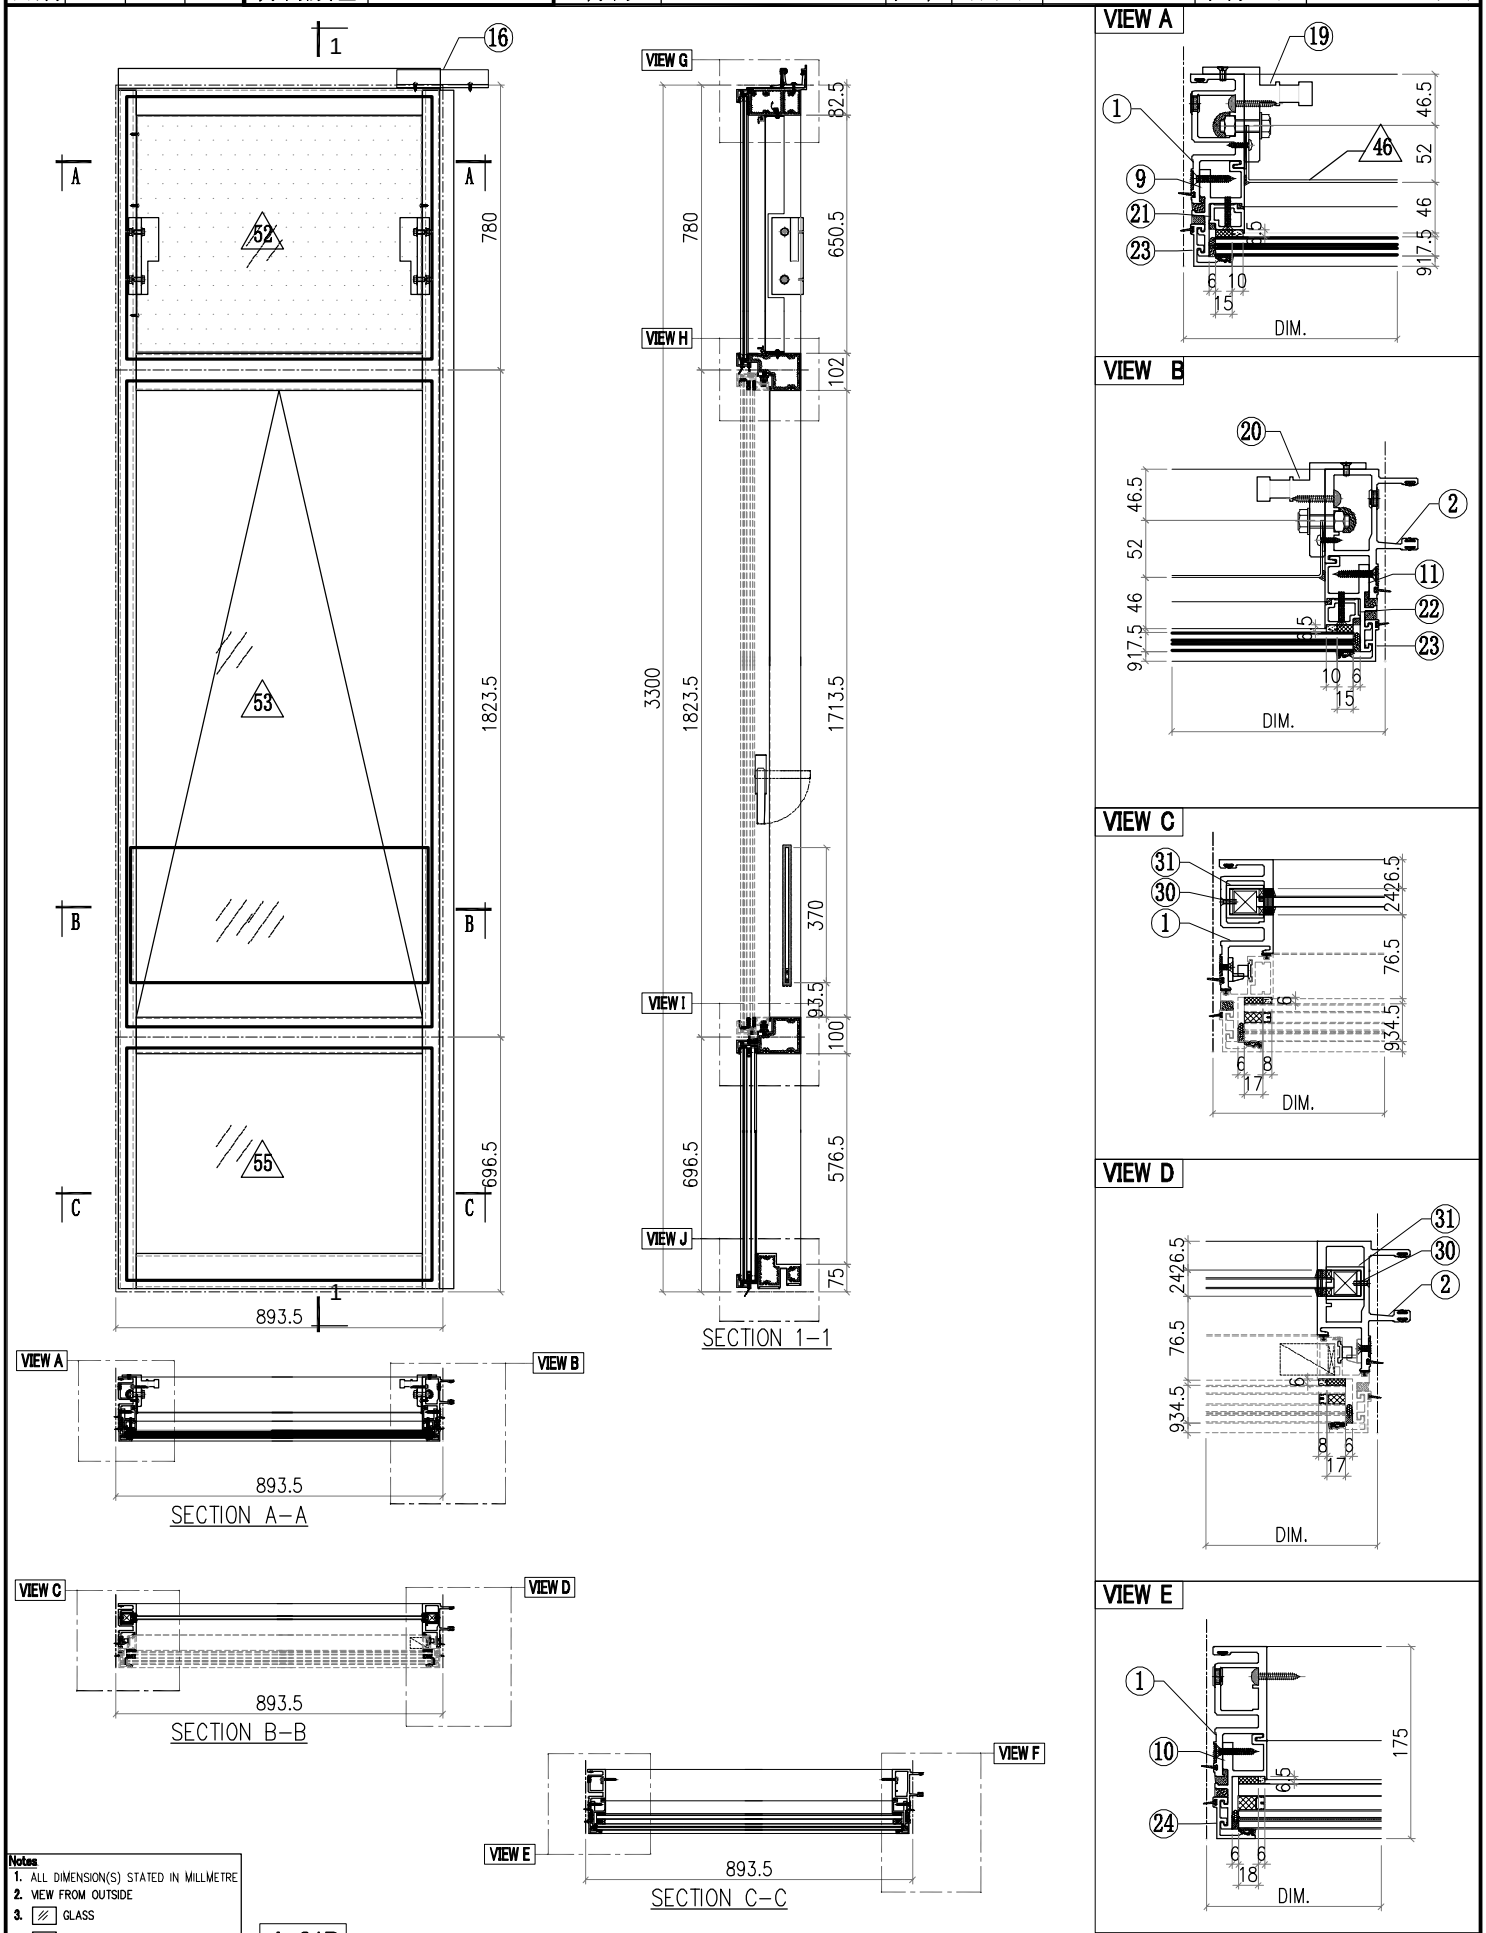

Notes
1. ALL DIMENSION(S) STATED IN MILLMETRE
2. VIEW FROM OUTSIDE
3. GLASS
4. 2mm THK. BACK PANEL

A-01P

美特鋁質有限公司 MIDI Aluminium Fabricator Ltd.													
工程號	J857	類別		物料號	M1								
地盘	啟德6552	制圖	李傳鵬	2022-01-11	圖號	PT-CW-P10							
修改	-	-	-	採用工廠		地盤 ✓	图纸名称	单元组装图	復核	練松文	2022-01-13	數量	2
日期	-	-	-	材料颜色	-		材料	-	批准	林仁安	2022-01-15	單件重量	- (KG)

VIEW F

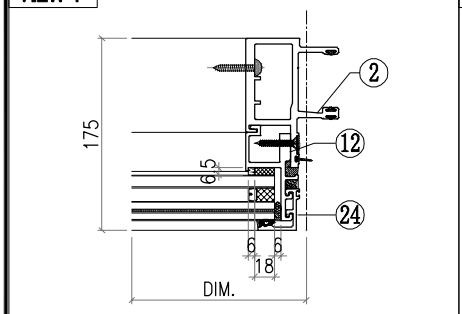

VIEW G

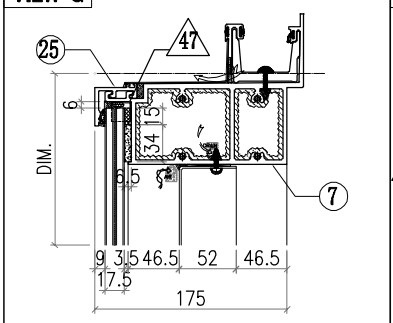

VIEW H

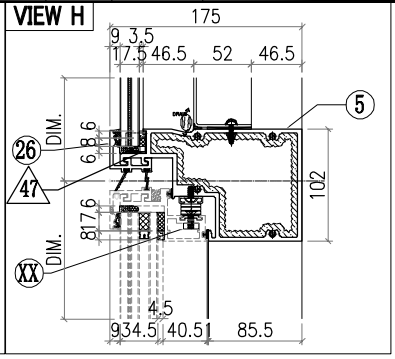

VIEW I

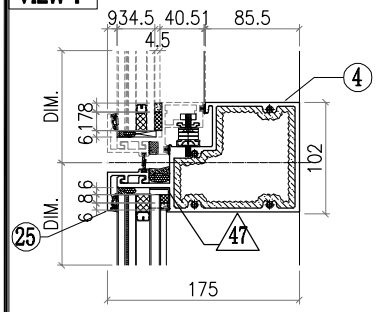

VIEW J

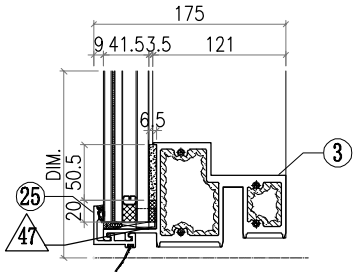

◯ ALUM. EXTRUSION			
ITEM	FAB. DWG NO.	LENGTH (mm)	QTY
1	PT-X86050-P01G	3276	1
2	PT-X86048-P01G	3276	1
3	PT-X86059-P21-02	864.5	1
4	PT-X86062-P01-02	864.5	1
5	PT-X86063-P01-02	864.5	1
6			
7	PT-X86060-P12	881.5	1
8			
9	PT-X86086-P03G	745	1
10	PT-X86086-P04G	655	1
11	PT-X86086-P05G	745	1
12	PT-X86086-P06G	655	1
13			
14			
15			
16	PT-X86079-P01	250	1
17			
18			
19	PT-X86095-P01	210	1
20	PT-X86095-P02	210	1
21	PT-X86074-P01-02	649.5	1
22	PT-X86074-P02-02	649.5	1
23	PT-X86071-P02-02	749.5	2
24	PT-X86071-P02-03	668	2
25	PT-X86071-P01-04	875.5	3
26	PT-X86145-P01-02	875.5	1
27			
28			
29			
30	PT-N525-P01G	23	2
31	PT-X86078-P01G	390	2
32			
33			
34			
35			

△ OTHERS (ALUM. & G.M.S. PARTS)			
ITEM	FAB. DWG NO.	LENGTH (mm)	QTY
46	PT-BM-P41		1
	780X647 (BACK PANEL)		
47	PT-BM-P65		8
	1mm THK. ALUM. PLATE		
48			
49			
50			
51			
52	PT-GL4-X05		1
	835X717 (GLASS)		
53	PT-AW-P10		1
54	PT-GB-X01		1
	813X370 (GLASS)		
55	PT-GL1-X01		1
	835X635 (GLASS)		

美特鋁質有限公司 MIDI Aluminium Fabricator Ltd.														
工程號	J857	類別		物料號	M1									
地盘	啟德6552	制圖	李傳鵬	2022-01-11	圖號	PT-CW-P11								
修改	-	-	-	採用	工廠		地盤	✓	图纸名称	单元组装图	復核	練松文	2022-01-13	數量	1	
日期	-	-	-	材料颜色	-				材料	-	批准	林仁安	2022-01-15	單件重量	-	(KG)

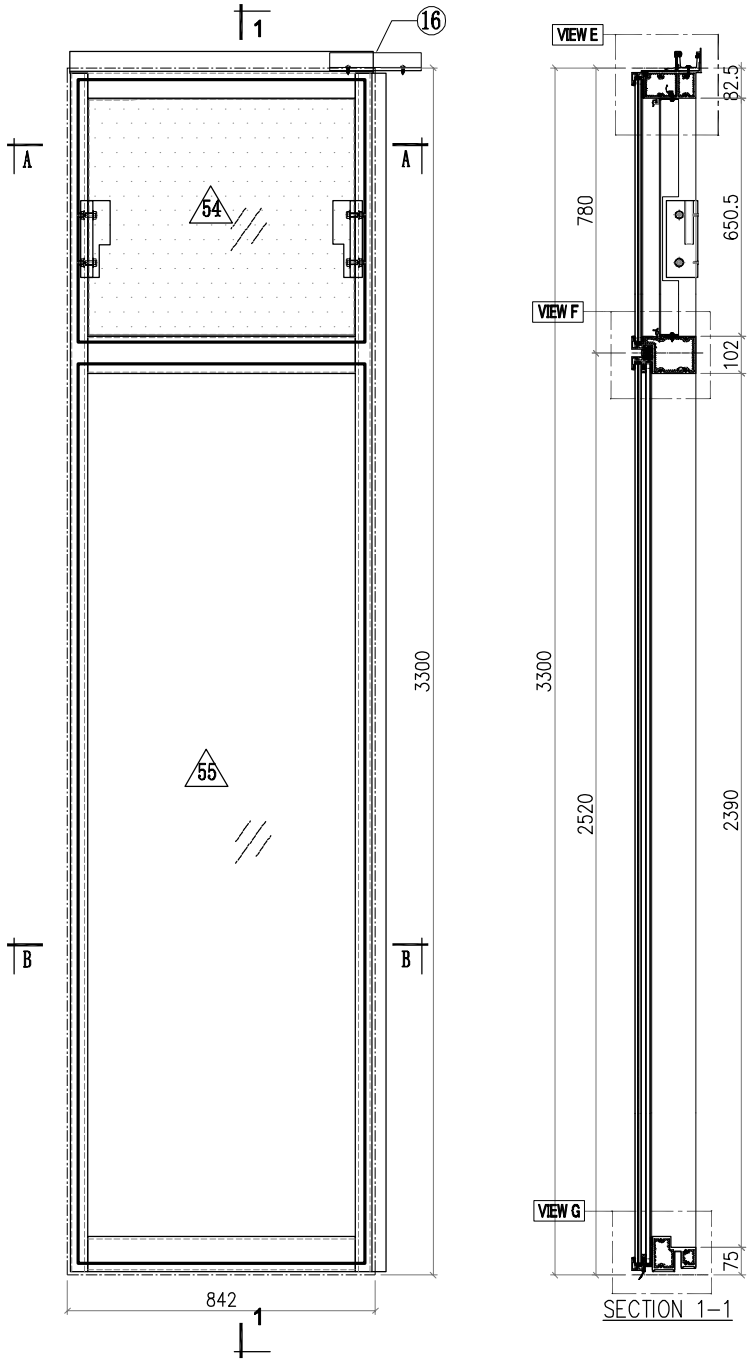

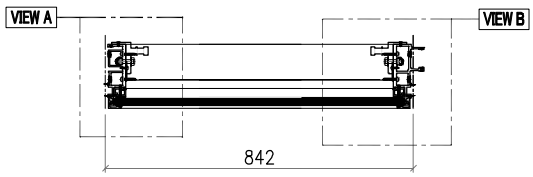

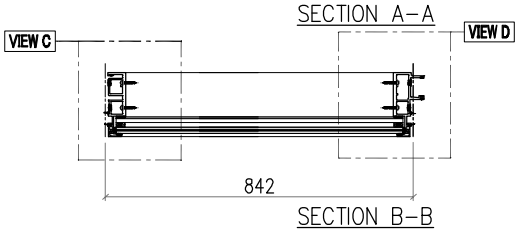

Notes
1. ALL DIMENSION(S) STATED IN MILLMETRE
2. VIEW FROM OUTSIDE
3. GLASS
4. 2mm THK. BACK PANEL

A-01P

美特鋁質有限公司 MIDI Aluminium Fabricator Ltd.														
							工程號	J857	類別		物料號	M1		
							地盘	啟德6552	制圖	李傳鵬	2022-01-11	圖號	PT-CW-P11	
修改	-	-	-	採用	工廠	地盤	✓	图纸名称	单元组装图	復核	練松文	2022-01-13	數量	1
日期	-	-	-	材料颜色	-			材料	-	批准	林仁安	2022-01-15	單件重量	- (KG)

VIEW A

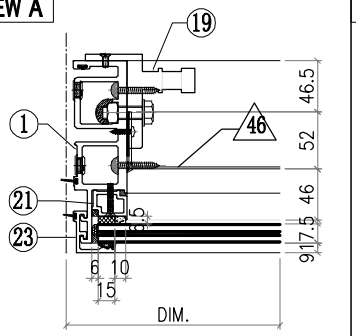

VIEW B

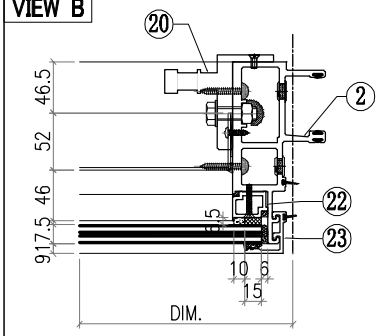

VIEW C

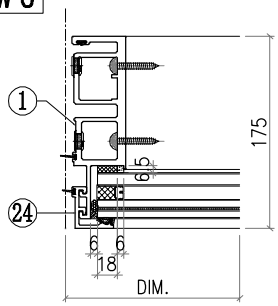

VIEW D

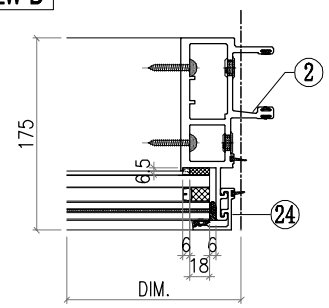

VIEW E

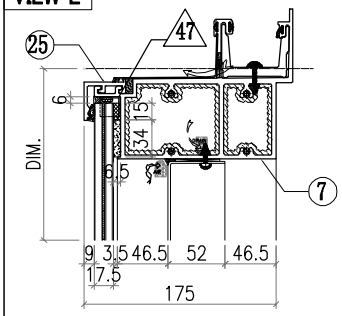

VIEW F

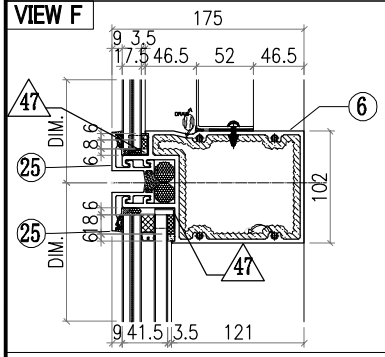

VIEW G

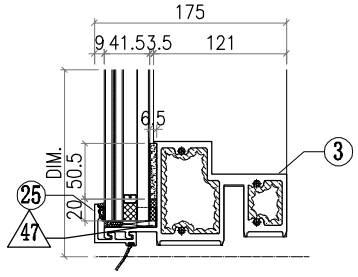

◯ ALUM. EXTRUSION			
ITEM	FAB. DWG NO.	LENGTH (mm)	QTY
1	PT-X86049-P02G	3276	1
2	PT-X86047-P02G	3276	1
3	PT-X86059-P13	796	1
4			
5			
6	PT-X86061-P03	796	1
7	PT-X86060-P05-02	830	1
8			
9			
10			
11			
12			
13			
14			
15			
16	PT-X86079-P01	250	1
17			
18			
19	PT-X86095-P01	210	1
20	PT-X86095-P02	210	1
21	PT-X86074-P01-02	649.5	1
22	PT-X86074-P02-02	649.5	1
23	PT-X86071-P02-02	749.5	2
24	PT-X86071-P02-04	2491.5	2
25	PT-X86071-P01-05	824	4
26			
27			
28			
29			
30			
31			
32			
33			
34			
35			

△ OTHERS (ALUM. & G.M.S. PARTS)			
ITEM	FAB. DWG NO.	LENGTH (mm)	QTY
46	PT-BM-P44		1
	728X647 (BACK PANEL)		
47	PT-BM-P65		8
	1mm THK. ALUM. PLATE		
48			
49			
50			
51			
52			
53			
54	PT-GL4-X17		1
	784X717 (GLASS)		
55	PT-GL1-X04		1
	784X2458 (GLASS)		

美特鋁質有限公司 MIDI Aluminium Fabricator Ltd.														
修改	-	-	-	採用	工廠		地盤	✓	工程號	J857	類別		物料號	M1
日期	-	-	-	材料顏色	-				地盘	啟德6552	制圖	李傳鵬	2022-01-11	圖號 PT-CW-P12
									图纸名称	单元组装图	復核	練松文	2022-01-13	數量 1
									材料	-	批准	林仁安	2022-01-15	單件重量 - (KG)

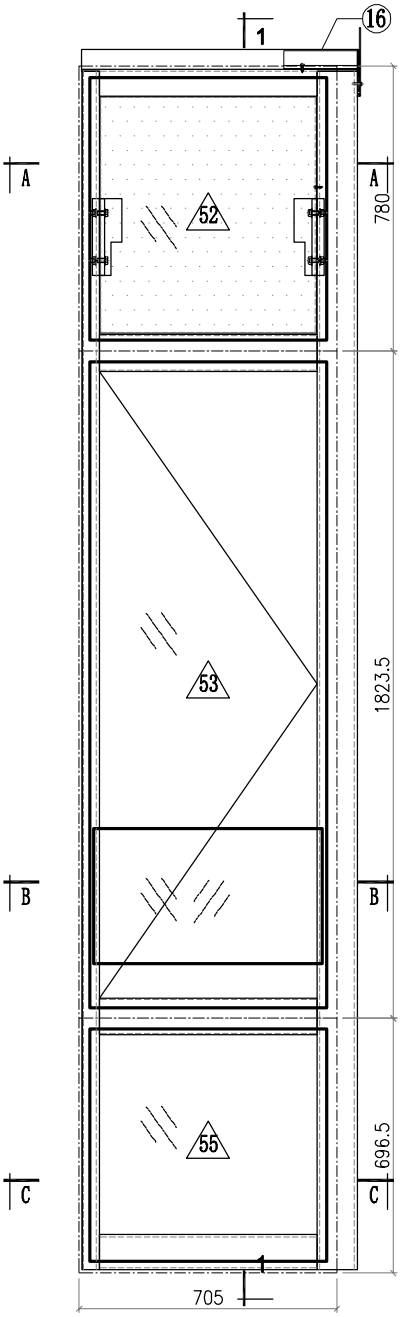

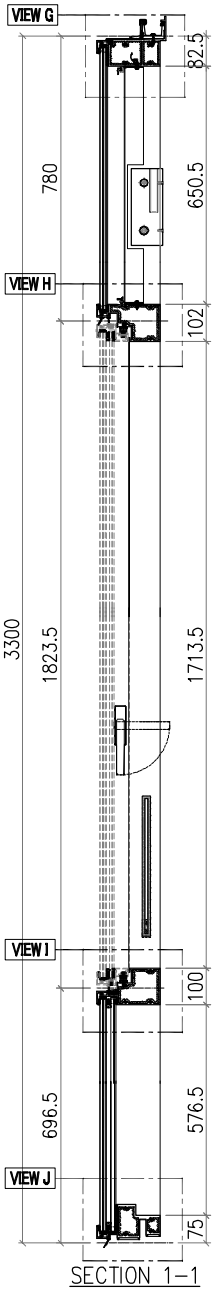

SECTION 1-1

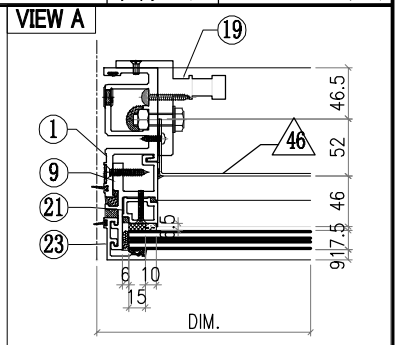

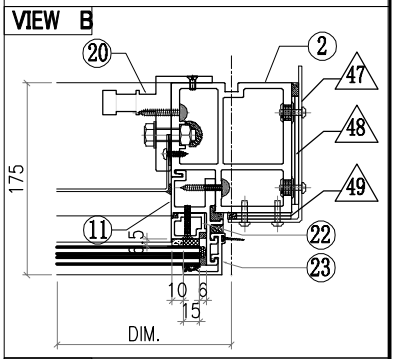

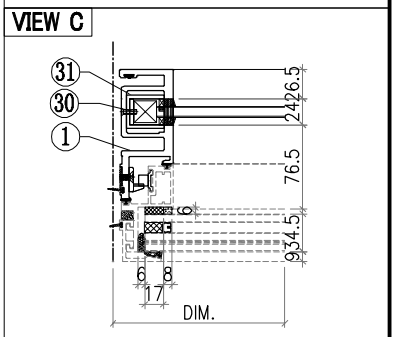

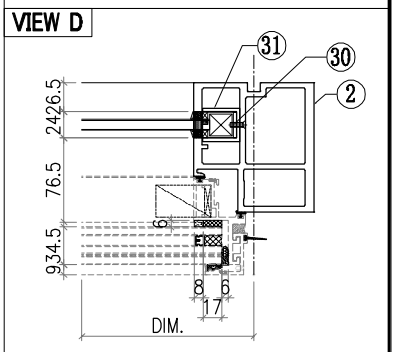

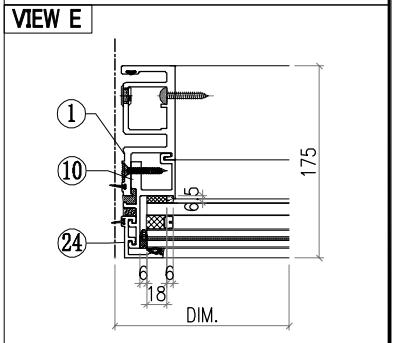

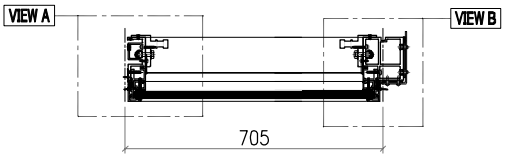

SECTION A-A

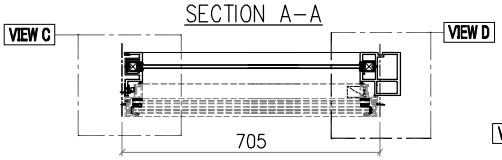

SECTION B-B

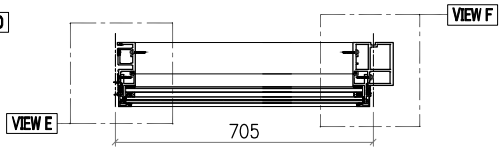

SECTION C-C

Notes
1. ALL DIMENSION(S) STATED IN MILLMETRE
2. VIEW FROM OUTSIDE
3. GLASS
4. 2mm THK. BACK PANEL

A-01P

美特鋁質有限公司 MIDI Aluminium Fabricator Ltd.													
				工程號	J857	類別		物料號	M1				
				地盘	啟德6552	制圖	李傳鵬	2022-01-11	圖號	PT-CW-P12			
修改	-	-	-	採用工廠		地盤 ✓	图纸名称	单元组装图	復核	練松文	2022-01-13	數量	1
日期	-	-	-	材料颜色	-		材料	-	批准	林仁安	2022-01-15	單件重量	- (KG)

VIEW F

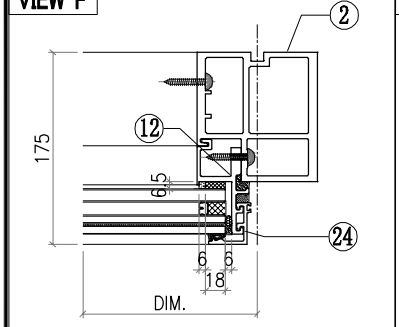

VIEW G

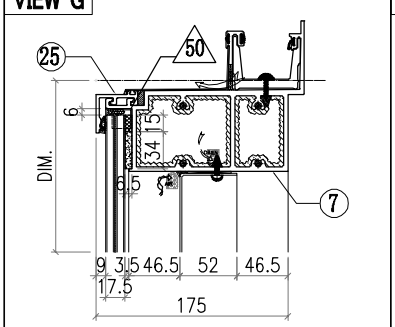

VIEW H

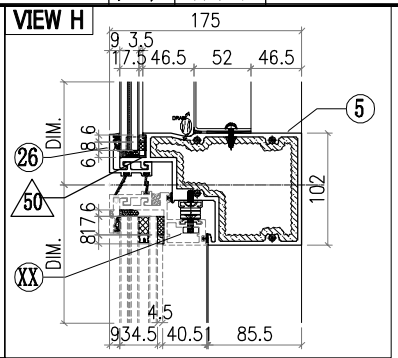

VIEW I

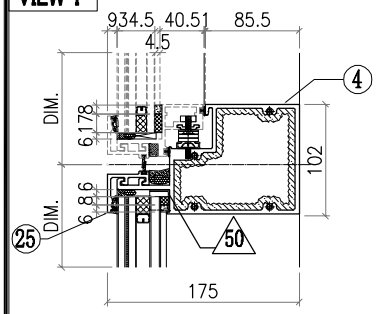

VIEW J

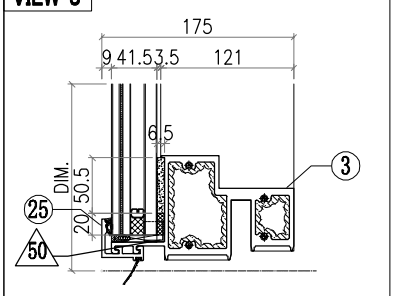

◯ ALUM. EXTRUSION

ITEM	FAB. DWG NO.	LENGTH (mm)	QTY
1	PT-X86050-P03G	3276	1
2	PT-X86055-P02G	3276	1
3	PT-X86059-P21-03	676	1
4	PT-X86062-P11	676	1
5	PT-X86063-P11	676	1
6			
7	PT-X86060-P13	754	1
8			
9	PT-X86086-P03G	745	1
10	PT-X86086-P04G	655	1
11	PT-X86086-P05G	745	1
12	PT-X86086-P06G	655	1
13			
14			
15			
16	PT-X86079-P05	200	1
17			
18			
19	PT-X86095-P01	210	1
20	PT-X86095-P02	210	1
21	PT-X86074-P01-02	649.5	1
22	PT-X86074-P02-02	649.5	1
23	PT-X86071-P02-02	749.5	2
24	PT-X86071-P02-03	668	2
25	PT-X86071-P01-06	687	3
26	PT-X86145-P01-03	687	1
27			
28			
29			
30	PT-N525-P01G	23	2
31	PT-X86078-P01G	390	2
32			
33			
34			
35			

△ OTHERS (ALUM. & G.M.S. PARTS)

ITEM	FAB. DWG NO.	LENGTH (mm)	QTY
46	PT-BM-P43		1
	591X647 (BACK PANEL)		
47	PT-BM-P62		1
	3mm THK. ALUM. PLATE		
48	PT-BM-P63		2
	3mm THK. ALUM. PLATE		
49	PT-BM-P64		2
	3mm THK. ALUM. PLATE		
50	PT-BM-P65		8
	1mm THK. ALUM. PLATE		
51			
52	PT-GL4-X18		1
	647X717 (GLASS)		
53	PT-AW-P12		1
54	PT-GB-X03		1
	625X370 (GLASS)		
55	PT-GL1-X05		1
	647X635 (GLASS)		

豰狗錝赻 来爾淨呔 MIDI Aluminium Fabricator Ltd.					工程號	J857	類別		物料號	M1	
					地盘	啟德6552	制圖	李傳鵬	2022-01-11	圖號	PT-CW-P13
修改	-	-	-	採用工廠		地盤 ✓	图纸名称	单元组装图	復核	練松文	2022-01-13	數量	1
日期	-	-	-	材料颜色	-		材料	-	批准	林仁安	2022-01-15	單件重量	- (KG)

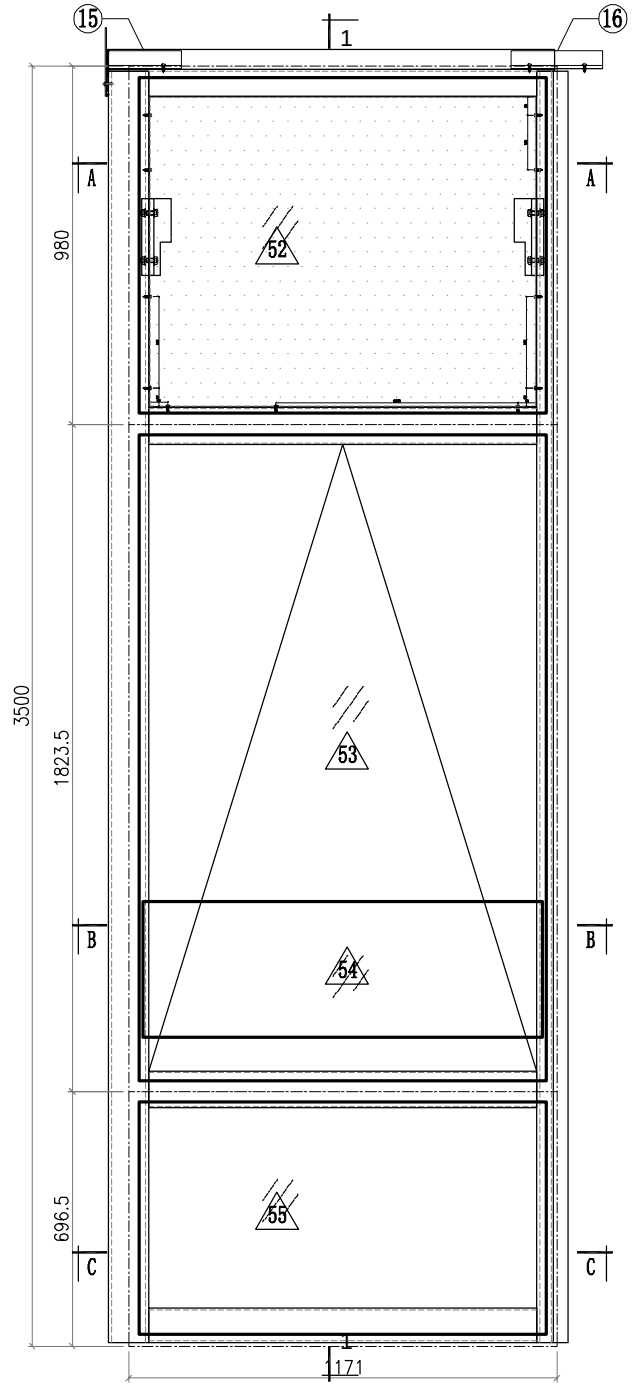

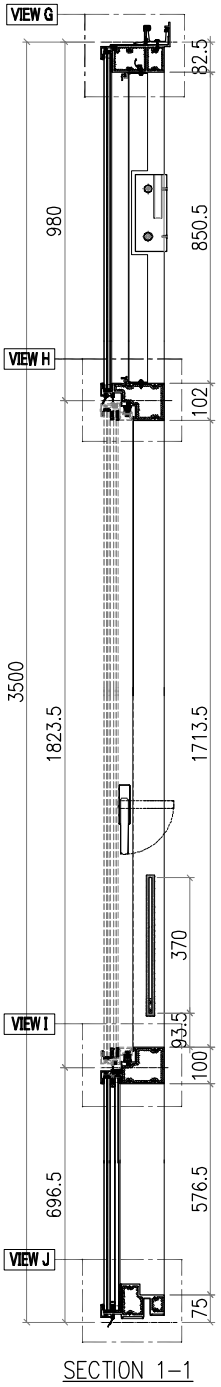

SECTION 1–1

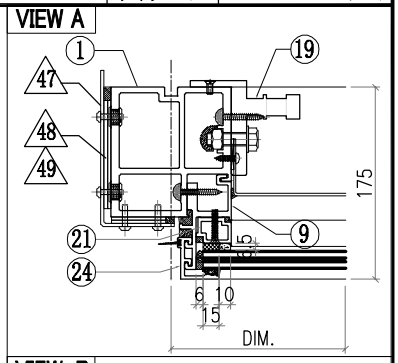

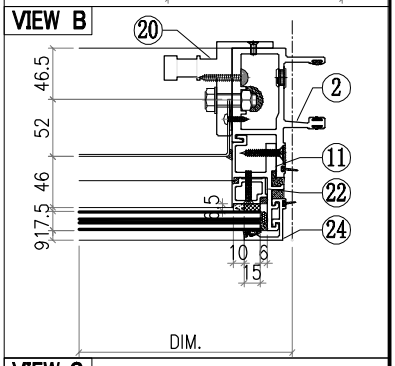

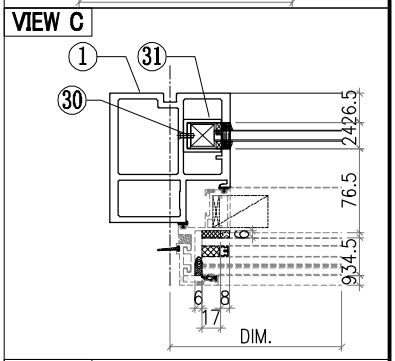

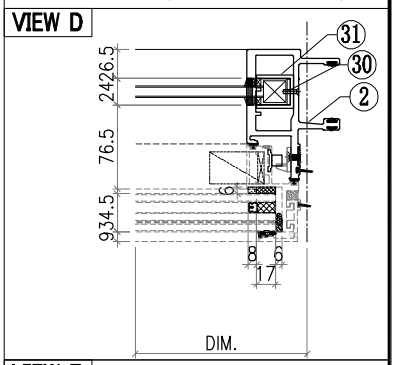

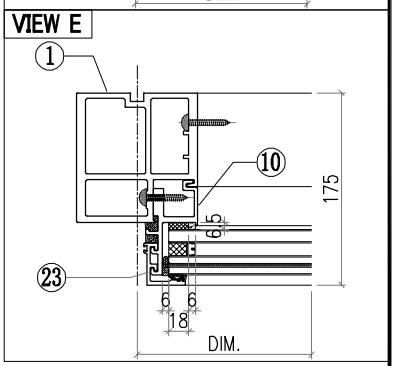

SECTION A–A

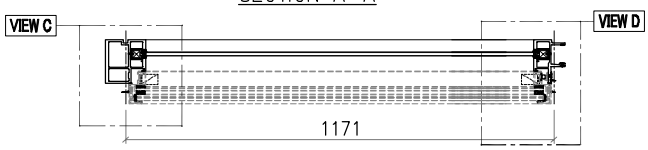

SECTION B–B

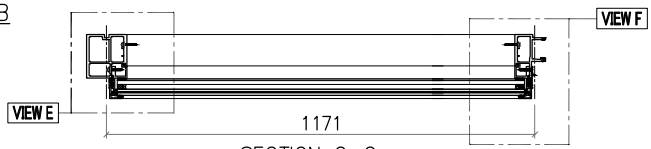

SECTION C–C

Notes
1. ALL DIMENSION(S) STATED IN MILLMETRE
2. VIEW FROM OUTSIDE
3. GLASS
4. 2mm THK. BACK PANEL

A-01P

美特鋁質有限公司 MIDI Aluminium Fabricator Ltd.													
工程號	J857	類別		物料號	M1								
地盘	啟德6552	制圖	李傳鵬	2022-01-11	圖號	PT-CW-P13							
修改	-	-	-	採用工廠		地盤 ✓	图纸名称	单元组装图	復核	練松文	2022-01-13	數量	1
日期	-	-	-	材料颜色	-		材料	-	批准	林仁安	2022-01-15	單件重量	- (KG)

VIEW F

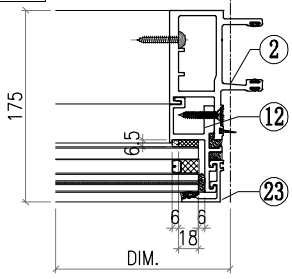

VIEW G

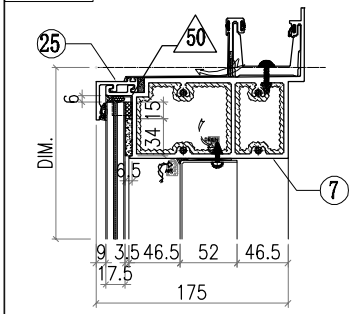

VIEW H

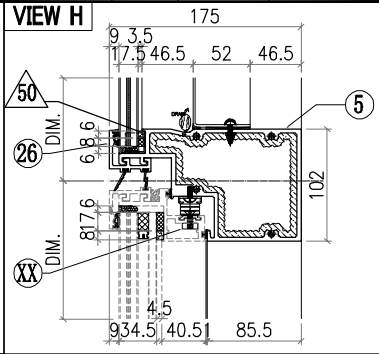

VIEW I

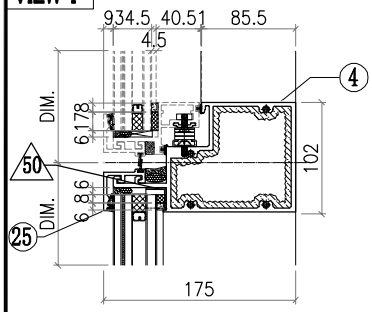

VIEW J

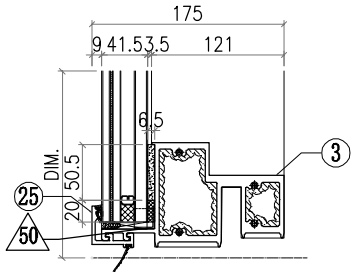

◯ ALUM. EXTRUSION

ITEM	FAB. DWG NO.	LENGTH (mm)	QTY
1	PT-X86055-P03G	3476	1
2	PT-X86048-P02G	3476	1
3	PT-X86059-P21-01	1142	1
4	PT-X86062-P01-01	1142	1
5	PT-X86063-P01-01	1142	1
6			
7	PT-X86060-P11	1220	1
8			
9	PT-X86086-P07G	939	1
10	PT-X86086-P04G	655	1
11	PT-X86086-P08G	939	1
12	PT-X86086-P06G	655	1
13			
14			
15	PT-X86079-P02	200	1
16	PT-X86079-P01	250	1
17			
18			
19	PT-X86095-P01	210	1
20	PT-X86095-P02	210	1
21	PT-X86074-P01-03	849.5	1
22	PT-X86074-P02-03	849.5	1
23	PT-X86071-P02-03	668	2
24	PT-X86071-P02-05	949.5	2
25	PT-X86071-P01-01	1153	3
26	PT-X86145-P01-01	1153	1
27			
28			
29			
30	PT-N525-P01G	23	2
31	PT-X86078-P01G	390	2
32			
33			
34			
35			

△ OTHERS (ALUM. & G.M.S. PARTS)

ITEM	FAB. DWG NO.	LENGTH (mm)	QTY
46	PT-BM-P52 1057X846 (BACK PANEL)		1
47	PT-BM-P61 3mm THK. ALUM. PLATE		1
48	PT-BM-P63 3mm THK. ALUM. PLATE		2
49	PT-BM-P64 3mm THK. ALUM. PLATE		2
50	PT-BM-P65 1mm THK. ALUM. PLATE		8
51			
52	PT-GL4-X12 1113X917 (GLASS)		1
53	PT-AW-P07		1
54	PT-GB-X02 1091X370 (GLASS)		1
55	PT-GL1-X02 1113X635 (GLASS)		1

美特鋁質有限公司 MIDI Aluminium Fabricator Ltd.														
工程號	J857	類別		物料號	M1									
地盘	啟德6552	制圖	李傳鵬	2022-01-11	圖號	PT-CW-P14								
修改	-	-	-	採用工廠		地盤	✓	图纸名称	单元组装图	復核	練松文	2022-01-13	數量	1
日期	-	-	-	材料颜色	-			材料	-	批准	林仁安	2022-01-15	單件重量	- (KG)

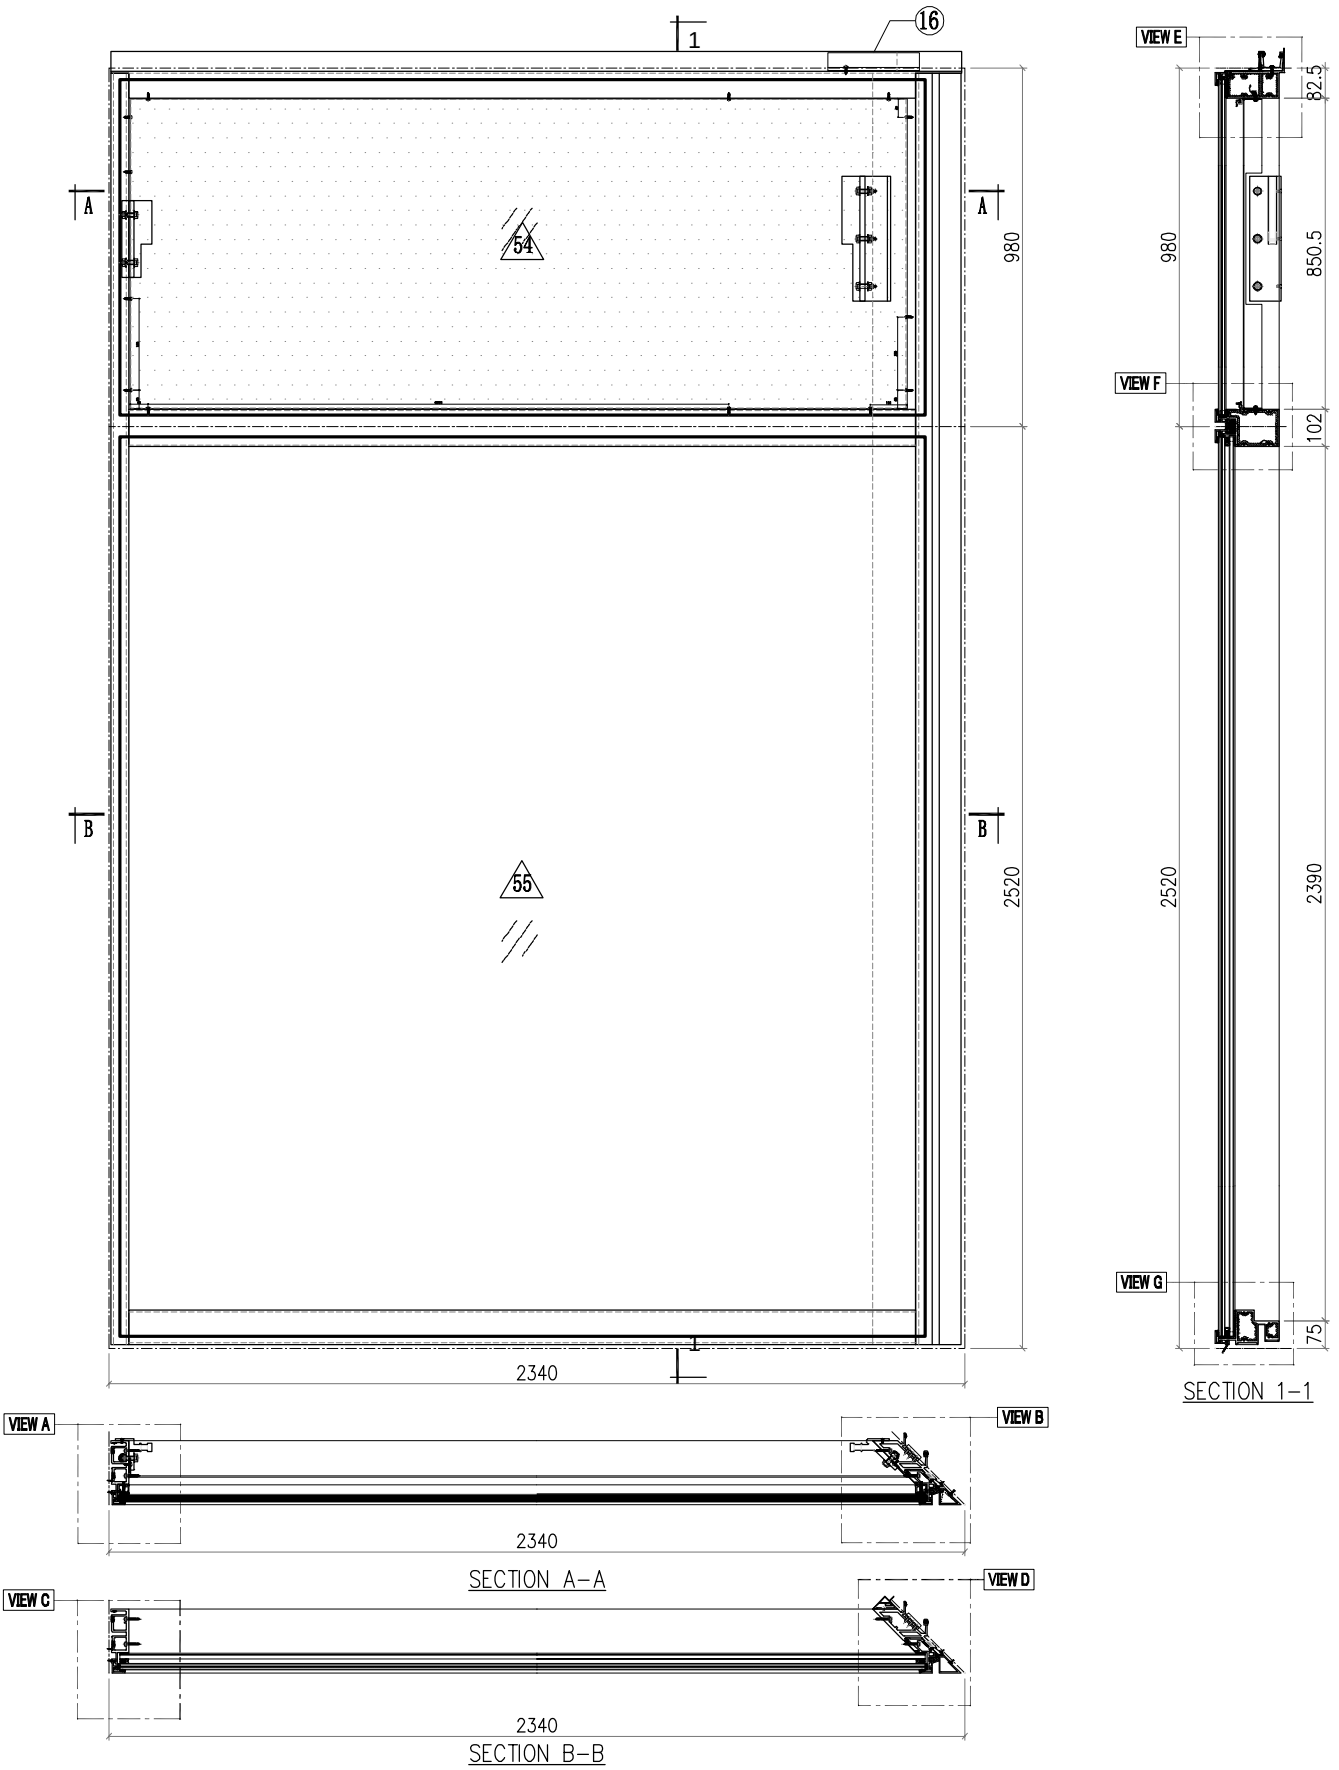

Notes
1. ALL DIMENSION(S) STATED IN MILLMETRE
2. VIEW FROM OUTSIDE
3. GLASS
4. 2mm THK. BACK PANEL

A-01P

美特鋁質有限公司 MIDI Aluminium Fabricator Ltd.														
							工程號	J857	類別		物料號	M1		
							地盘	啟德6552	制圖	李傳鵬	2022-01-11	圖號	PT-CW-P14	
修改	-	-	-	採用工廠		地盤 ✓	图纸名称	单元组装图	復核	練松文	2022-01-13	數量	1	
日期	-	-	-	材料颜色	-		材料	-	批准	林仁安	2022-01-15	單件重量	-	(KG)

VIEW A

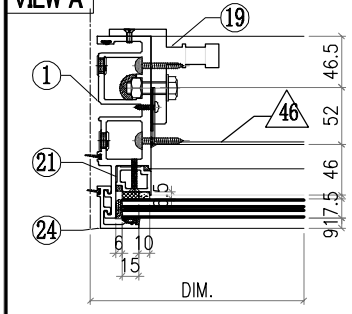

VIEW B

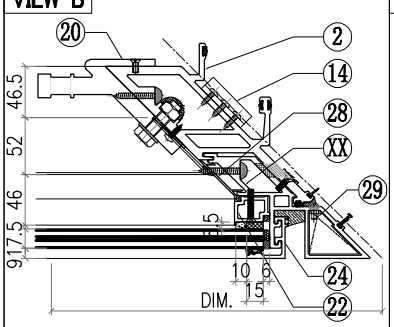

VIEW C

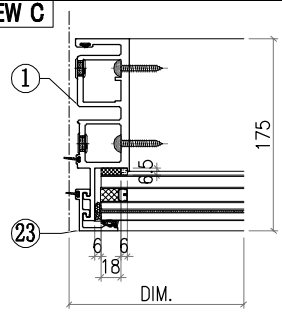

VIEW D

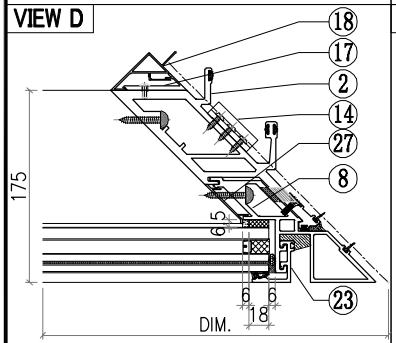

VIEW E

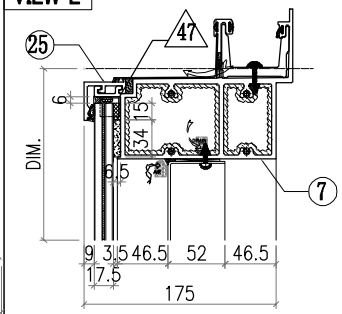

VIEW F

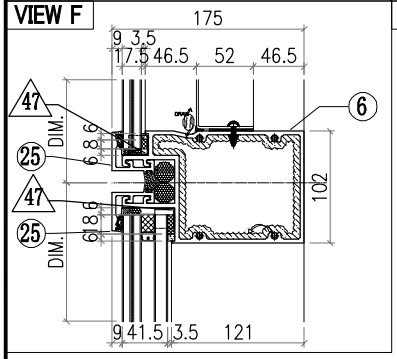

VIEW G

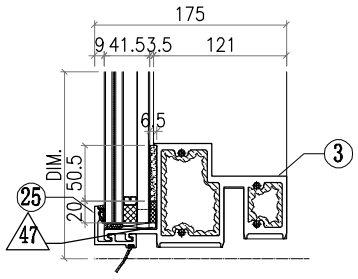

△ OTHERS (ALUM. & G.M.S. PARTS)

ITEM	FAB. DWG NO.	LENGTH (mm)	QTY
46	PT-BM-P57		1
	2125X846 (BACK PANEL)		
47	PT-BM-P65		8
	1mm THK. ALUM. PLATE		
48			
49			
50			
51			
52			
53			
54	PT-GL4-X11		1
	2202X917 (GLASS)		
55	PT-GL2-X01		1
	2202X2458 (GLASS)		

◯ ALUM. EXTRUSION

ITEM	FAB. DWG NO.	LENGTH (mm)	QTY
1	PT-X86049-P03G	3476	1
2	PT-X86051-P03G	3476	1
3	PT-X86059-P11	2214	1
4			
5			
6	PT-X86061-P01	2214	1
7	PT-X86060-P03	2316.5	1
8	PT-X86075-P05G	3476	1
9			
10			
11			
12			
13			
14	PT-X86083-P02	50	3
15			
16	PT-X86079-P03	250	1
17			
18			
19	PT-X86095-P01	210	1
20	PT-X86097-P02	340	1
21	PT-X86074-P01-03	849.5	1
22	PT-X86074-P02-03	849.5	1
23	PT-X86071-P02-04	2491.5	2
24	PT-X86071-P02-05	949.5	2
25	PT-X86071-P01-02	2242	4
26			
27	PT-X86151-P03G	2359.5	1
28	PT-X86151-P04G	850	1
29	PT-L044-P01LG	46	2
30			
31			
32			
33			
34			
35			

美特鋁質有限公司 MIDI Aluminium Fabricator Ltd.														
									工程號	J857	類別		物料號	M1
									地盘	啟德6552	制圖	李傳鵬	2022-01-11	圖號 PT-CW-P15
修改	-	-	-	採用	工廠		地盤	✓	图纸名称	单元组装图	復核	練松文	2022-01-13	數量 1
日期	-	-	-	材料颜色	-				材料	-	批准	林仁安	2022-01-15	單件重量 - (KG)

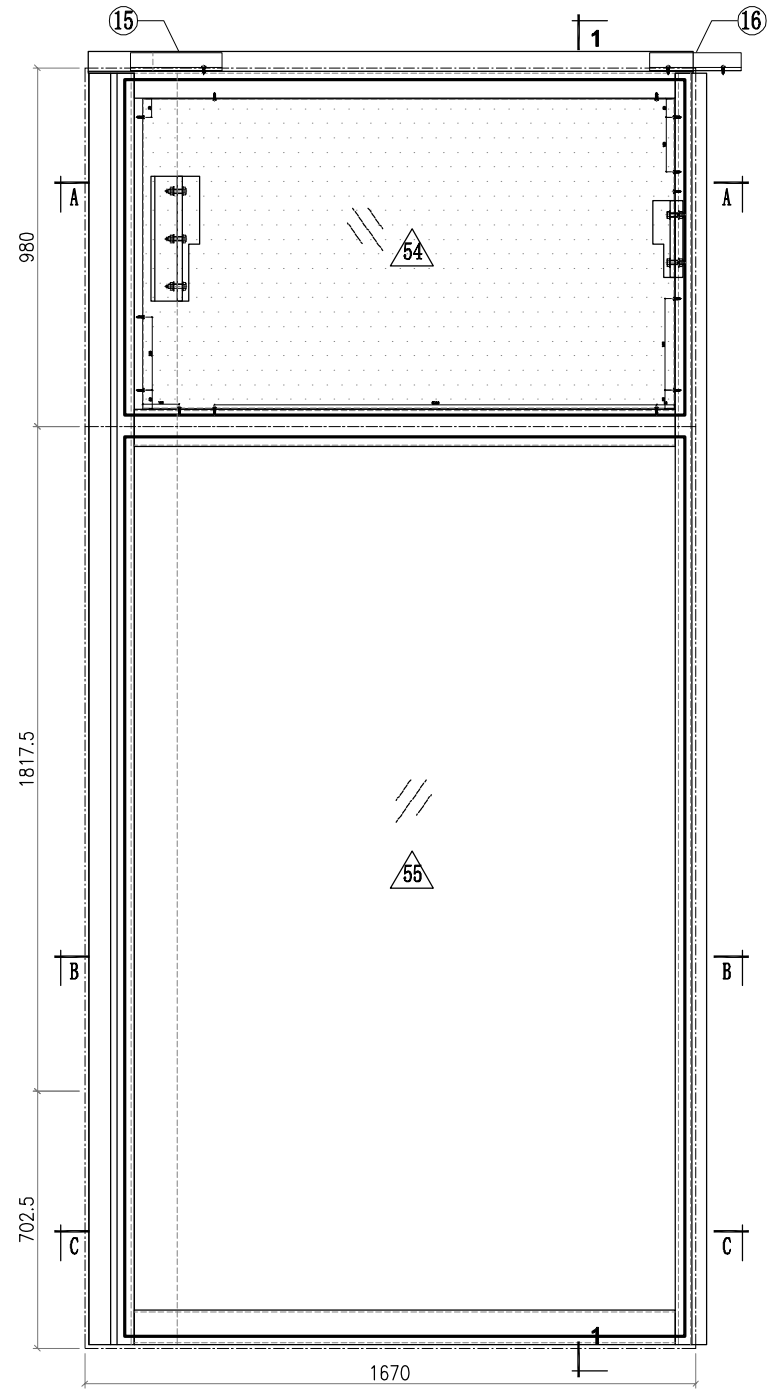

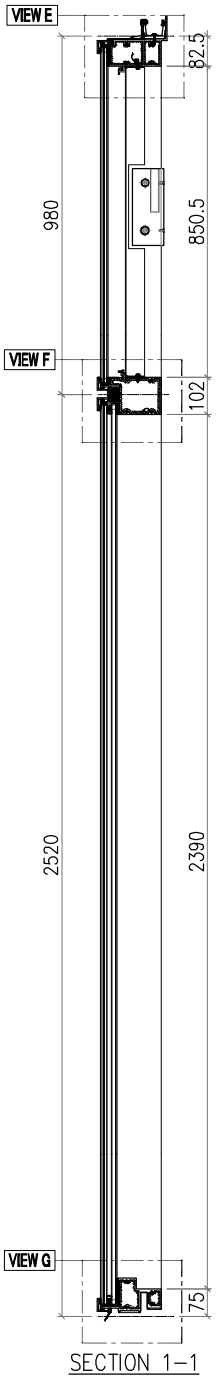

SECTION 1-1

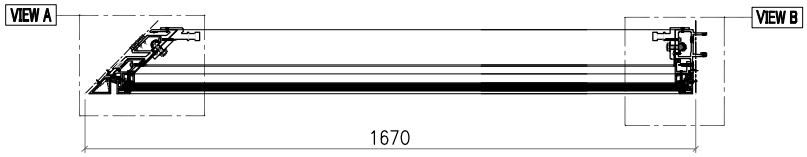

SECTION A-A

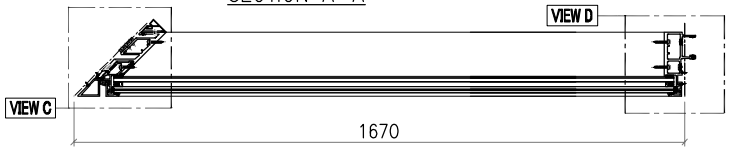

SECTION B-B

Notes
1. ALL DIMENSION(S) STATED IN MILLMETRE
2. VIEW FROM OUTSIDE
3. GLASS
4. 2mm THK. BACK PANEL

A-01P

美特鋁質有限公司 MIDI Aluminium Fabricator Ltd.														
工程號	J857	類別		物料號	M1									
地盘	啟德6552	制圖	李傳鵬	2022-01-11	圖號	PT-CW-P15								
修改	-	-	-	採用工廠		地盤 ✓	图纸名称	单元组装图	復核	練松文	2022-01-13	數量	1	
日期	-	-	-	材料颜色	-		材料	-	批准	林仁安	2022-01-15	單件重量	-	(KG)

VIEW A

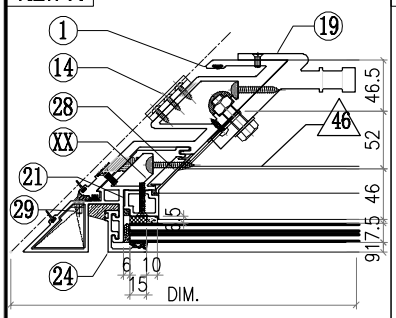

VIEW B

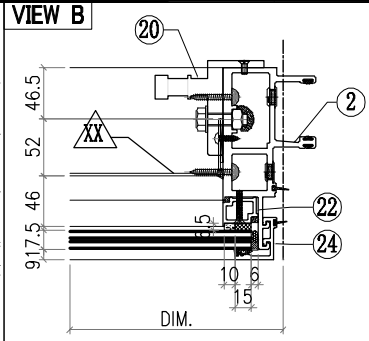

VIEW C

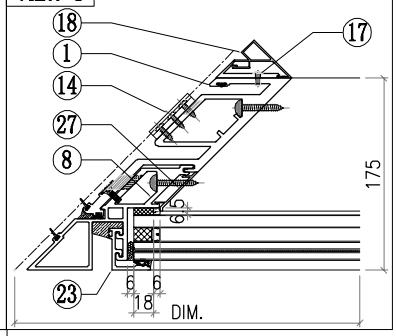

VIEW D

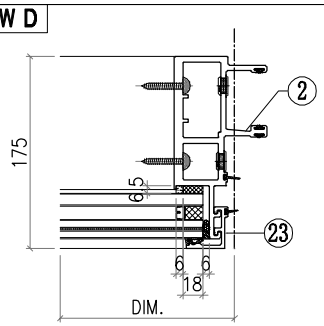

VIEW E

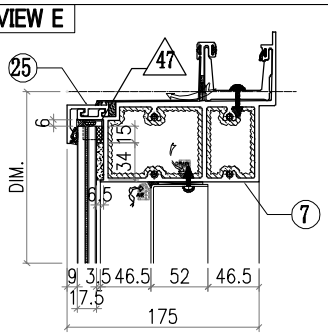

VIEW F

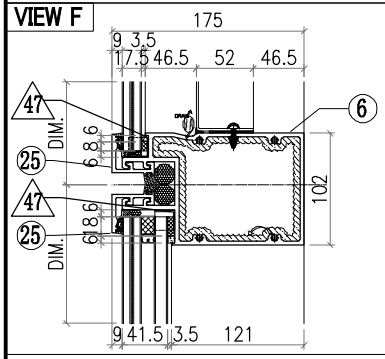

VIEW G

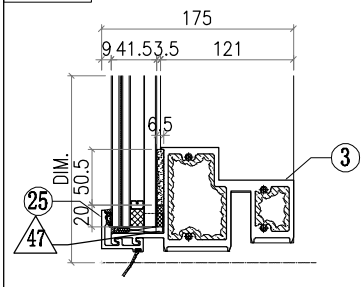

◯ ALUM. EXTRUSION			
ITEM	FAB. DWG NO.	LENGTH (mm)	QTY
1	PT-X86052-P03G	3476	1
2	PT-X86047-P03G	3476	1
3	PT-X86059-P12	1544	1
4			
5			
6	PT-X86061-P02	1544	1
7	PT-X86060-P04	1646.5	1
8	PT-X86075-P06G	3476	1
9			
10			
11			
12			
13			
14	PT-X86083-P01	50	3
15	PT-X86079-P04	250	1
16	PT-X86079-P01	250	1
17	PT-X86091-P01	2350	1
18	PT-X86092-P01	2350	1
19	PT-X86097-P01	340	1
20	PT-X86095-P02	210	1
21	PT-X86074-P01-03	849.5	1
22	PT-X86074-P02-03	849.5	1
23	PT-X86071-P02-04	2491.5	2
24	PT-X86071-P02-05	949.5	2
25	PT-X86071-P01-03	1572	4
26			
27	PT-X86151-P03G	2359.5	1
28	PT-X86151-P04G	850	1
29	PT-L044-P01RG	46	2
30			
31			
32			
33			
34			
35			

△ OTHERS (ALUM. & G.M.S. PARTS)			
ITEM	FAB. DWG NO.	LENGTH (mm)	QTY
46	PT-BM-P56		1
	1455X846 (BACK PANEL)		
47	PT-BM-P65		8
	1mm THK. ALUM. PLATE		
48			
49			
50			
51			
52			
53			
54	PT-GL4-X10		1
	1532X917 (GLASS)		
55	PT-GL1-X03		1
	1532X2458 (GLASS)		

美特鋁質有限公司 MIDI Aluminium Fabricator Ltd.							工程號	J857	類別		物料號	M1		
							地盘	啟德6552	制圖	李傳鵬	2022-01-11	圖號	PT-CW-P16	
修改	-	-	-	採用	工廠	地盤 ✓	图纸名称	单元组装图	復核	練松文	2022-01-13	數量	2	
日期	-	-	-	材料颜色	-		材料	-	批准	林仁安	2022-01-15	單件重量	-	(KG)

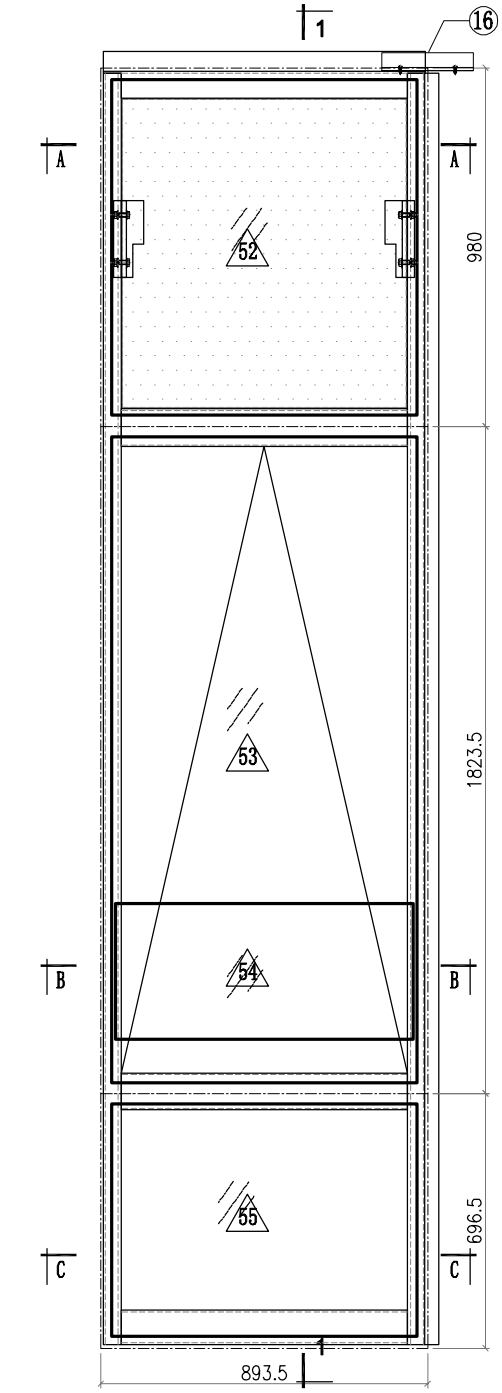

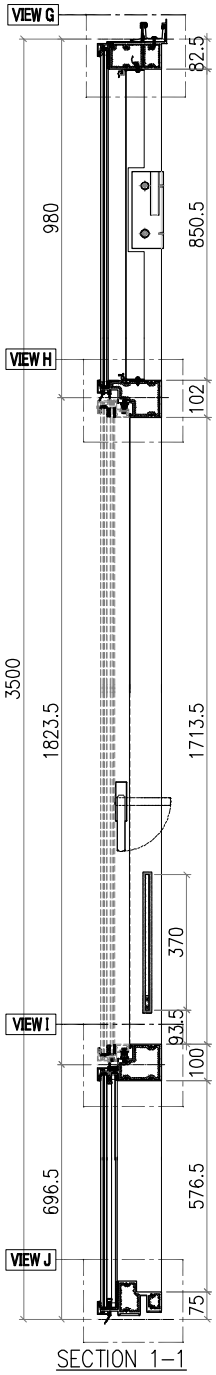

SECTION 1-1

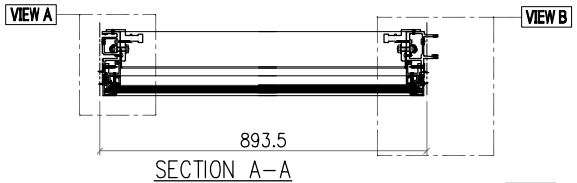

SECTION A-A

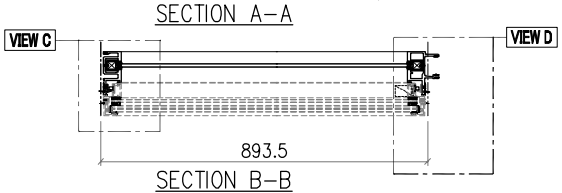

SECTION B-B

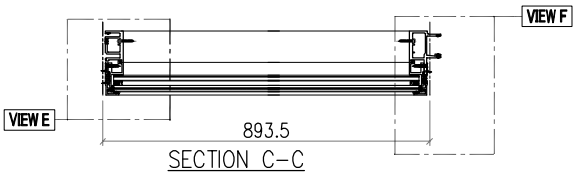

SECTION C-C

VIEW A

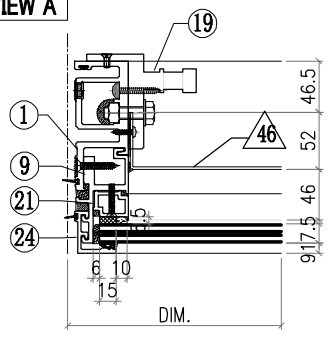

VIEW B

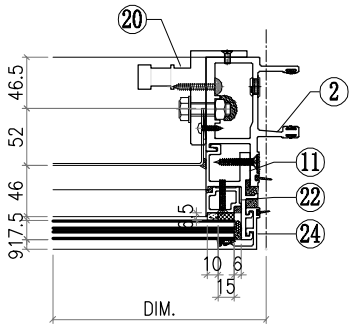

VIEW C

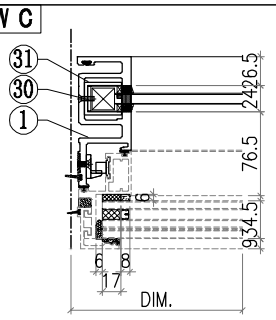

VIEW D

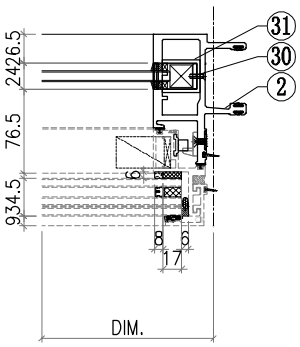

VIEW E

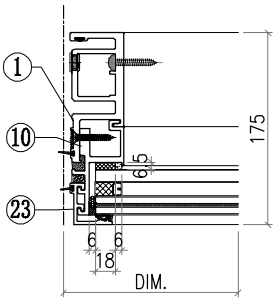

Notes
1. ALL DIMENSION(S) STATED IN MILLMETRE
2. VIEW FROM OUTSIDE
3. GLASS
4. 2mm THK. BACK PANEL

A-01P

美特鋁質有限公司 MIDI Aluminium Fabricator Ltd.													
工程號	J857	類別		物料號	M1								
地盘	啟德6552	制圖	李傳鵬	2022-01-11	圖號	PT-CW-P16							
修改	-	-	-	採用工廠		地盤 ✓	图纸名称	单元组装图	復核	練松文	2022-01-13	數量	2
日期	-	-	-	材料颜色	-		材料	-	批准	林仁安	2022-01-15	單件重量	- (KG)

VIEW F

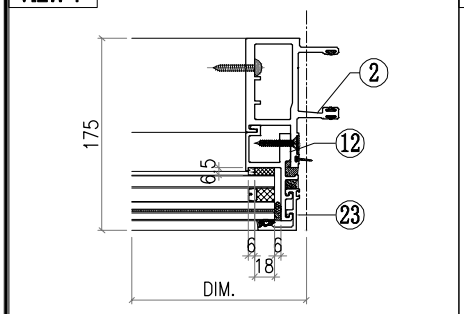

VIEW G

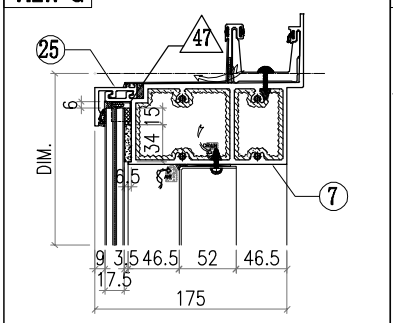

VIEW H

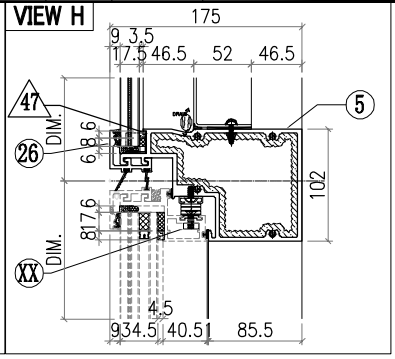

VIEW I

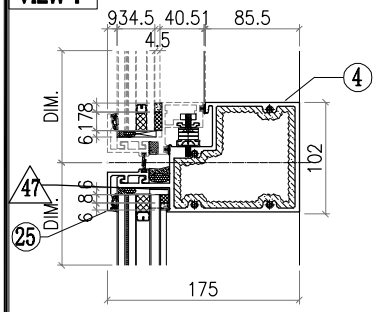

VIEW J

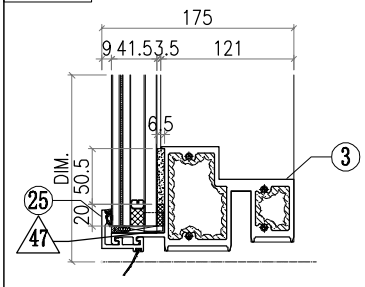

◯ALUM. EXTRUSION

ITEM	FAB. DWG NO.	LENGTH (mm)	QTY
1	PT-X86050-P02G	3476	1
2	PT-X86048-P02G	3476	1
3	PT-X86059-P21-02	864.5	1
4	PT-X86062-P01-02	864.5	1
5	PT-X86063-P01-02	864.5	1
6			
7	PT-X86060-P12	881.5	1
8			
9	PT-X86086-P07G	939	1
10	PT-X86086-P04G	655	1
11	PT-X86086-P08G	939	1
12	PT-X86086-P06G	655	1
13			
14			
15			
16	PT-X86079-P01	250	1
17			
18			
19	PT-X86095-P01	210	1
20	PT-X86095-P02	210	1
21	PT-X86074-P01-03	849.5	1
22	PT-X86074-P02-03	849.5	1
23	PT-X86071-P02-03	668	2
24	PT-X86071-P02-05	949.5	2
25	PT-X86071-P01-04	875.5	3
26	PT-X86145-P01-02	875.5	1
27			
28			
29			
30	PT-N525-P01G	23	2
31	PT-X86078-P01G	390	2
32			
33			
34			
35			

△ OTHERS (ALUM. & G.M.S. PARTS)

ITEM	FAB. DWG NO.	LENGTH (mm)	QTY
46	PT-BM-P51		1
	780X846 (BACK PANEL)		
47	PT-BM-P65		8
	1mm THK. ALUM. PLATE		
48			
49			
50			
51			
52	PT-GL4-X09		1
	835X917 (GLASS)		
53	PT-AW-P10		1
54	PT-GB-X01		1
	813X370 (GLASS)		
55	PT-GL1-X01		1
	835X635 (GLASS)		

美特鋁質有限公司 MIDI Aluminium Fabricator Ltd.														
工程號	J857	類別		物料號	M1									
地盘	啟德6552	制圖	李傳鵬	2022-01-11	圖號	PT-CW-P17								
修改	-	-	-	採用	工廠		地盤	✓	图纸名称	单元组装图	復核	練松文	2022-01-13	數量	1	
日期	-	-	-	材料颜色	-				材料	-	批准	林仁安	2022-01-15	單件重量	-	(KG)

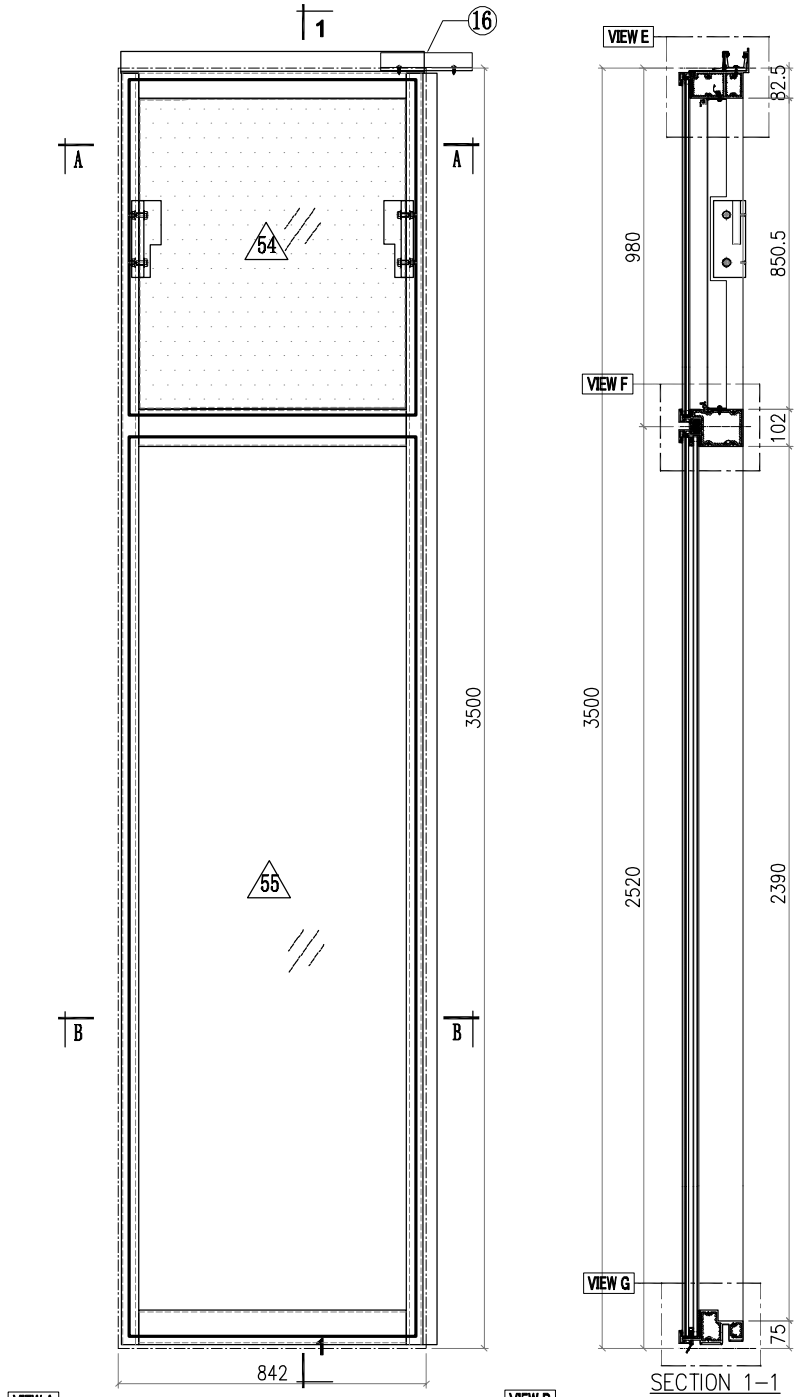

Notes
1. ALL DIMENSION(S) STATED IN MILLMETRE
2. VIEW FROM OUTSIDE
3. GLASS
4. 2mm THK. BACK PANEL

A-01P

美特鋁質有限公司 MIDI Aluminium Fabricator Ltd.													
工程號	J857	類別		物料號	M1								
地盘	啟德6552	制圖	李傳鵬	2022-01-11	圖號	PT-CW-P17							
修改	-	-	-	採用工廠		地盤 ✓	图纸名称	单元组装图	復核	練松文	2022-01-13	數量	1
日期	-	-	-	材料颜色	-		材料	-	批准	林仁安	2022-01-15	單件重量	- (KG)

VIEW A

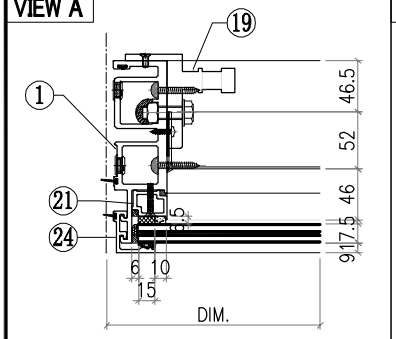

VIEW B

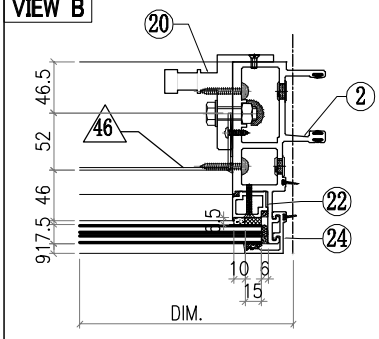

VIEW C

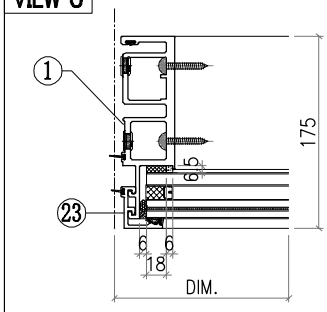

VIEW D

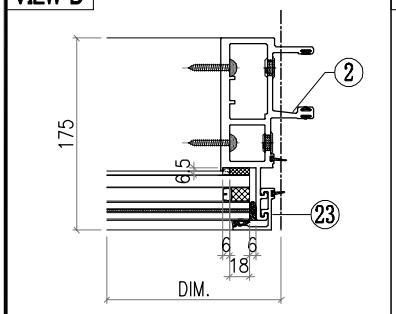

VIEW E

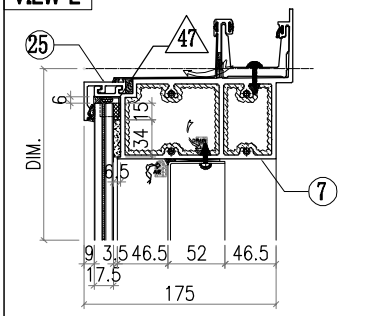

VIEW F

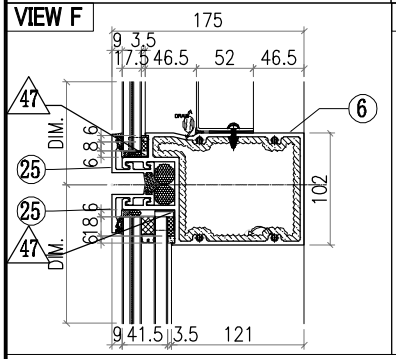

VIEW G

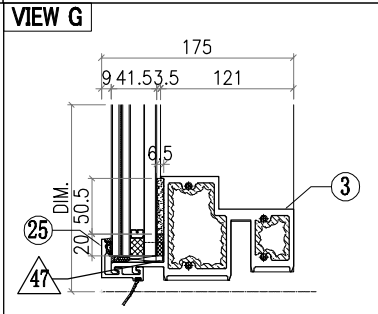

◯ ALUM. EXTRUSION			
ITEM	FAB. DWG NO.	LENGTH (mm)	QTY
1	PT-X86049-P03G	3476	1
2	PT-X86047-P03G	3476	1
3	PT-X86059-P13	796	1
4			
5			
6	PT-X86061-P03	796	1
7	PT-X86060-P05-02	830	1
8			
9			
10			
11			
12			
13			
14			
15			
16	PT-X86079-P01	250	1
17			
18			
19	PT-X86095-P01	210	1
20	PT-X86095-P02	210	1
21	PT-X86074-P01-03	849.5	1
22	PT-X86074-P02-03	849.5	1
23	PT-X86071-P02-04	2491.5	2
24	PT-X86071-P02-05	949.5	2
25	PT-X86071-P01-05	824	4
26			
27			
28			
29			
30			
31			
32			
33			
34			
35			

△ OTHERS (ALUM. & G.M.S. PARTS)			
ITEM	FAB. DWG NO.	LENGTH (mm)	QTY
46	PT-BM-P54		1
	728X846 (BACK PANEL)		
47	PT-BM-P65		8
	1mm THK. ALUM. PLATE		
48			
49			
50			
51			
52			
53			
54	PT-GL4-X19		1
	784X917 (GLASS)		
55	PT-GL1-X04		1
	784X2458 (GLASS)		

美特鋁質有限公司 MIDI Aluminium Fabricator Ltd.														
工程號	J857	類別		物料號	M1									
地盘	啟德6552	制圖	李傳鵬	2022-01-11	圖號	PT-CW-P18								
修改	-	-	-	採用	工廠		地盤	✓	图纸名称	单元组装图	復核	練松文	2022-01-13	數量	1	
日期	-	-	-	材料颜色	-				材料	-	批准	林仁安	2022-01-15	單件重量	-	(KG)

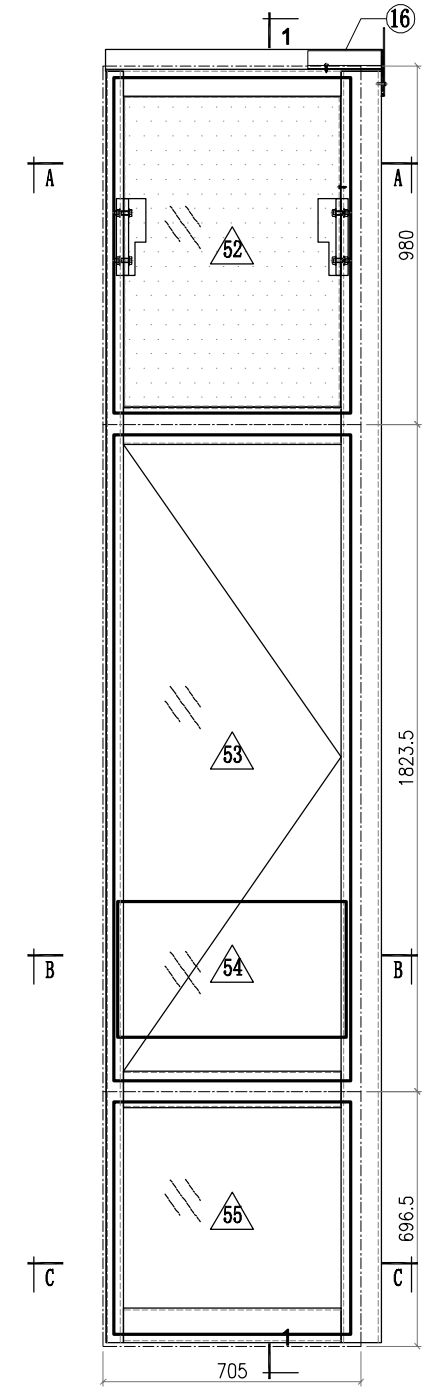

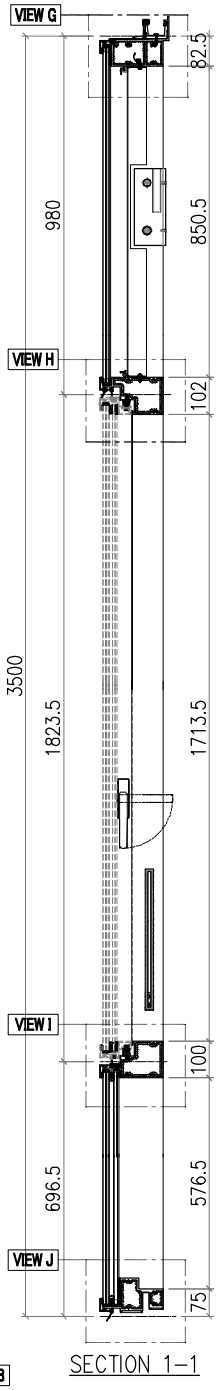

SECTION 1-1

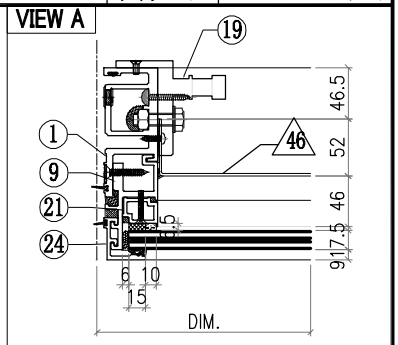

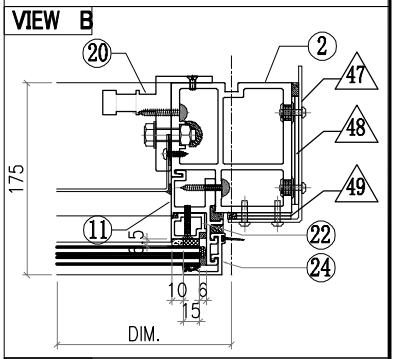

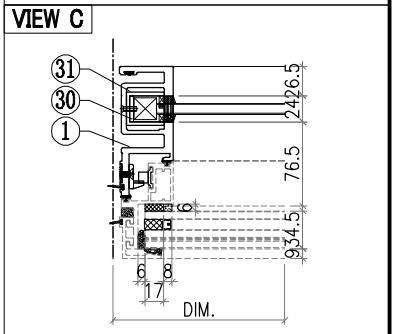

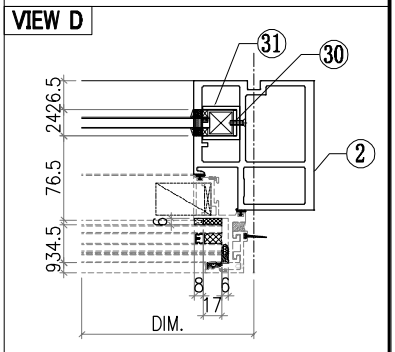

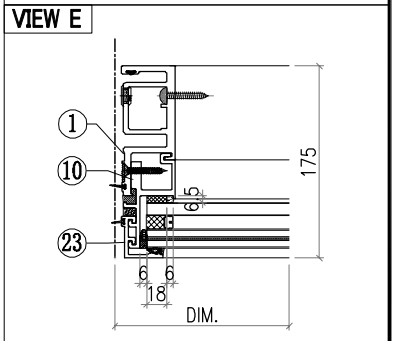

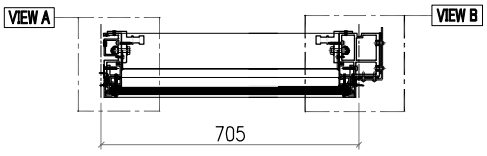

SECTION A-A

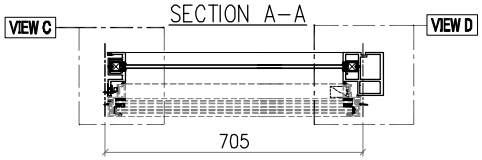

SECTION B-B

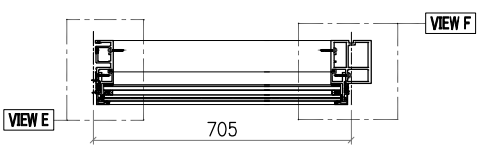

SECTION C-C

Notes
1. ALL DIMENSION(S) STATED IN MILLMETRE
2. VIEW FROM OUTSIDE
3. GLASS
4. 2mm THK. BACK PANEL

A-01P

美特鋁質有限公司 MIDI Aluminium Fabricator Ltd.														
							工程號	J857	類別		物料號	M1		
							地盘	啟德6552	制圖	李傳鵬	2022-01-11	圖號	PT-CW-P18	
修改	-	-	-	採用	工廠		地盤	✓	图纸名称	单元组装图	復核	練松文	2022-01-13	數量	1	
日期	-	-	-	材料颜色	-				材料	-	批准	林仁安	2022-01-15	單件重量	-	(KG)

VIEW F

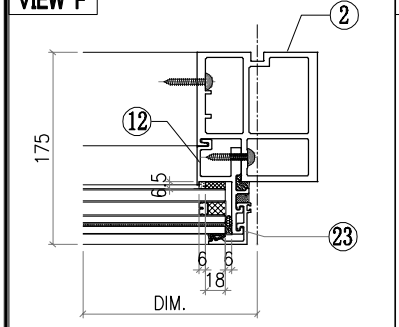

VIEW G

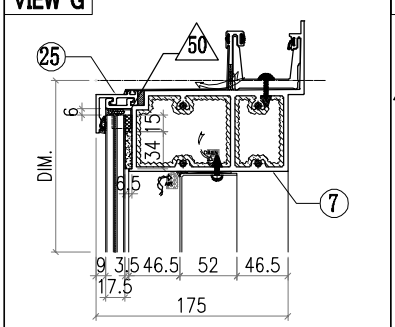

VIEW H

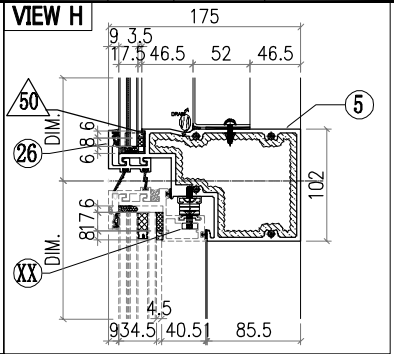

VIEW I

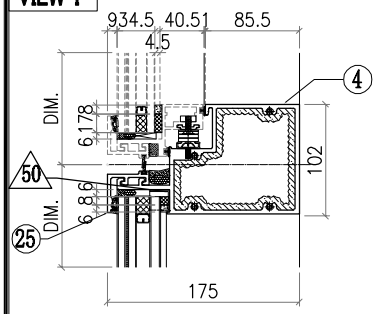

VIEW J

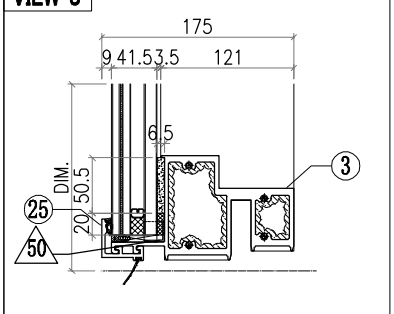

◯ ALUM. EXTRUSION			
ITEM	FAB. DWG NO.	LENGTH (mm)	QTY
1	PT-X86050-P04G	3476	1
2	PT-X86055-P04G	3476	1
3	PT-X86059-P21-03	676	1
4	PT-X86062-P11	676	1
5	PT-X86063-P11	676	1
6			
7	PT-X86060-P13	754	1
8			
9	PT-X86086-P07G	939	1
10	PT-X86086-P04G	655	1
11	PT-X86086-P08G	939	1
12	PT-X86086-P06G	655	1
13			
14			
15			
16	PT-X86079-P05	200	1
17			
18			
19	PT-X86095-P01	210	1
20	PT-X86095-P02	210	1
21	PT-X86074-P01-03	849.5	1
22	PT-X86074-P02-03	849.5	1
23	PT-X86071-P02-03	668	2
24	PT-X86071-P02-05	949.5	2
25	PT-X86071-P01-06	687	3
26	PT-X86145-P01-03	687	1
27			
28			
29			
30	PT-N525-P01G	23	2
31	PT-X86078-P01G	390	2
32			
33			
34			
35			

△ OTHERS (ALUM. & G.M.S. PARTS)			
ITEM	FAB. DWG NO.	LENGTH (mm)	QTY
46	PT-BM-P53		1
	591X846 (BACK PANEL)		
47	PT-BM-P62		1
	3mm THK. ALUM. PLATE		
48	PT-BM-P63		2
	3mm THK. ALUM. PLATE		
49	PT-BM-P64		2
	3mm THK. ALUM. PLATE		
50	PT-BM-P65		8
	1mm THK. ALUM. PLATE		
51			
52	PT-GL4-X20		1
	647X917 (GLASS)		
53	PT-AW-P12		1
54	PT-GB-X03		1
	625X370 (GLASS)		
55	PT-GL1-X05		1
	647X641 (GLASS)		

豭狗錝赑 来爾凈呔 MIDI Aluminium Fabricator Ltd.														
工程號	J857	類別		物料號	M1									
地盘	啟德6552	制圖	李傳鵬	2022-01-11	圖號	PT-AW-P07								
修改	-	-	-	採用	工廠	✓	地盤	图纸名称	生窗组装图	復核	練松文	2022-01-13	數量	2
日期	-	-	-	材料颜色	-			材料	-	批准	林仁安	2022-01-15	單件重量	- (KG)

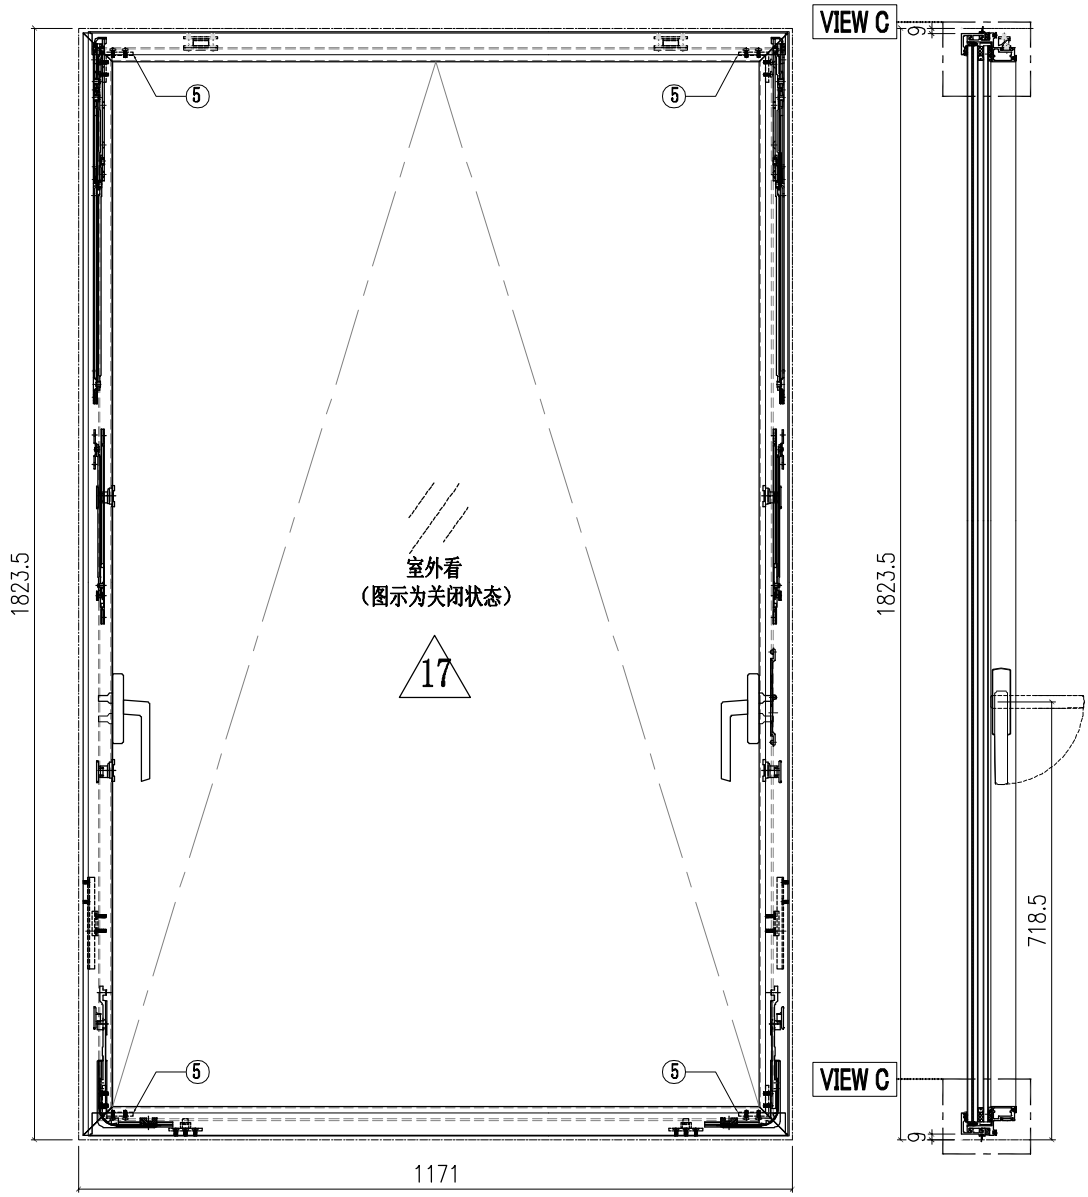

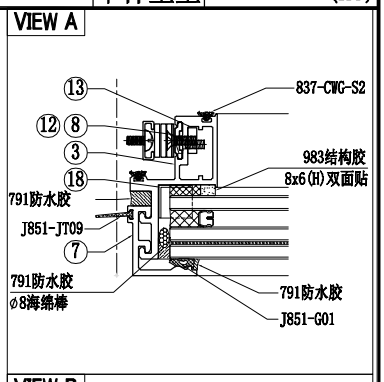

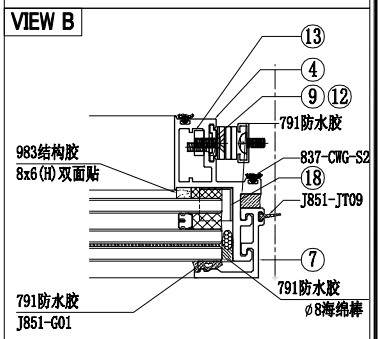

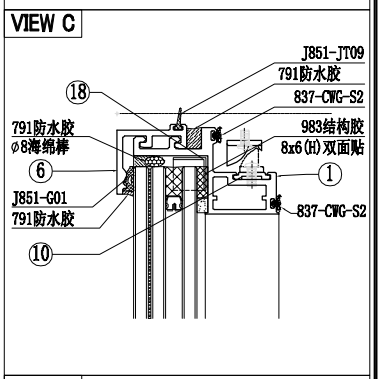

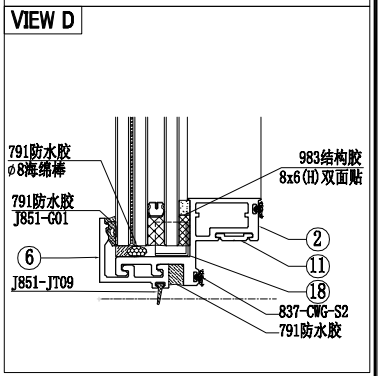

序号	加工图编号	材料名称	长度	支/幅	序号	加工图编号	材料名称	长度	支/幅
10	PT-X86150-P01	X86150	55	2					
9	PT-X86150-P04	X86150	948.5	1					
8	PT-X86150-P03	X86150	948.5	1	18	PT-BM-P65	1mm THK. ALUM. PLATE		4
7	PT-X86071-P02-06	X86071	1798.5	2	17	PT-GL3-X02	1112X1764 (GLASS)		1
6	PT-X86071-P01-01	X86071	1153	2	16				
5	PT-C747-P01	C747	28.5	4	15				
4	PT-X86072-P04	X86072	1808.5	1	14				
3	PT-X86072-P03	X86072	1808.5	1	13	PT-B2968-P01	B2968	305	2
2	PT-X86072-P02-01	X86072	1156	1	12	PT-X86150-P06	X86150	341	2
1	PT-X86072-P01-01	X86072	1156	1	11	PT-X86150-P05-01	X86150	1001.5	1

豰狗錝烬 来爾凈呔 MIDI Aluminium Fabricator Ltd.				工程號	J857	類別		物料號	M1		
				地盘	啟德6552	制圖	李傳鵬	2022-01-11	圖號	PT-AW-P10	
修改	-	-	-	图纸名称	生窗组装图	復核	練松文	2022-01-13	數量	4	
日期	-	-	-	材料	-	批准	林仁安	2022-01-15	單件重量	-	(KG)

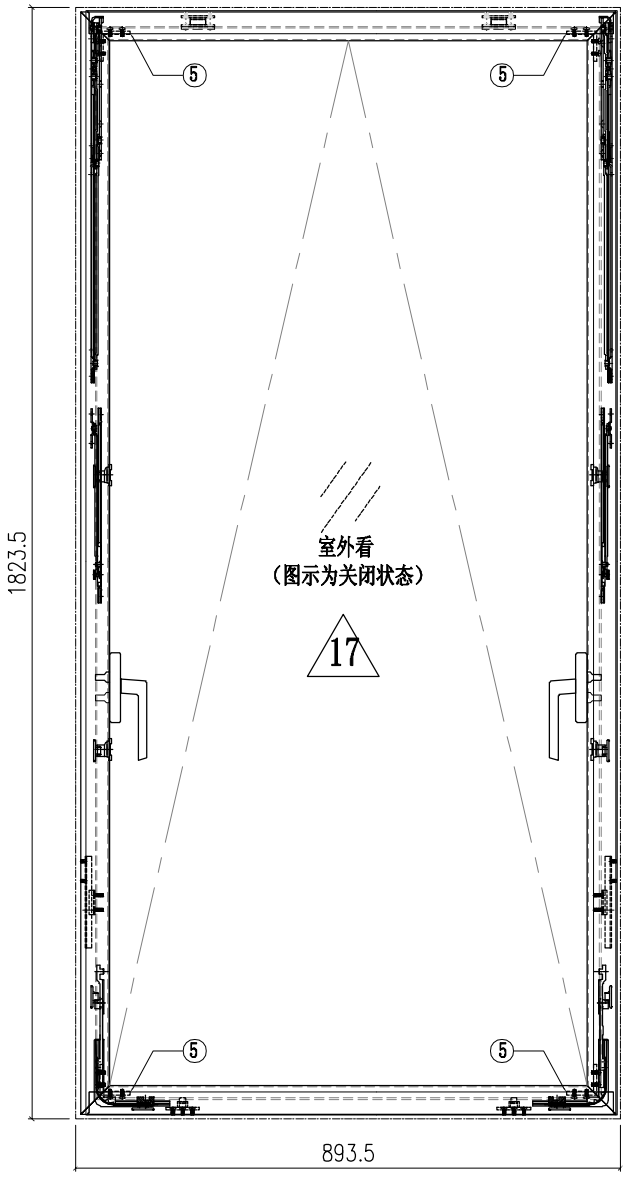

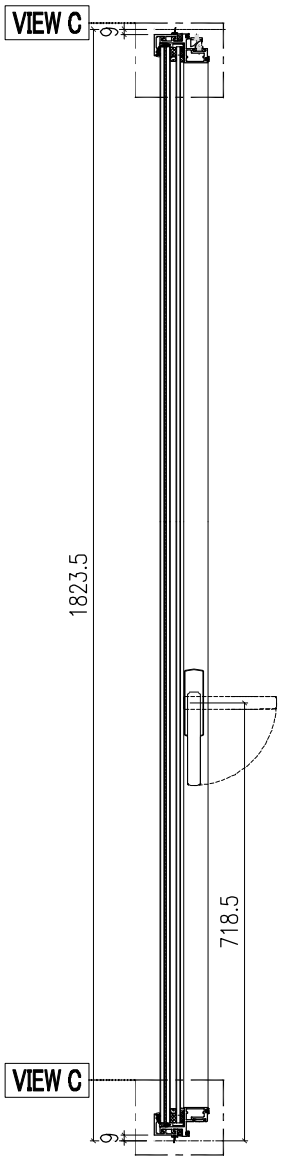

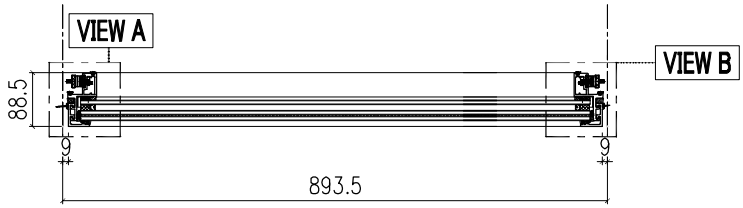

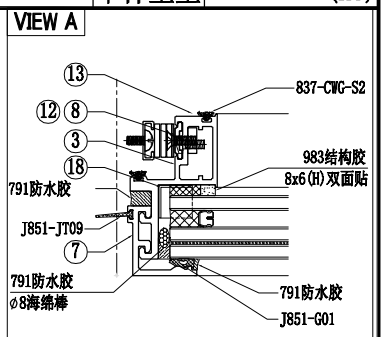

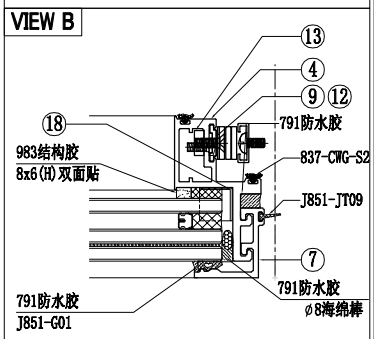

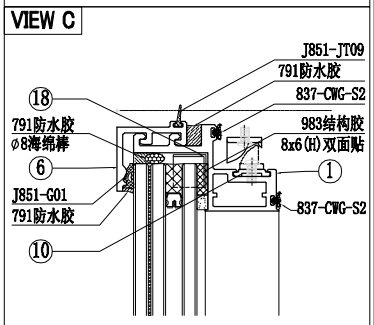

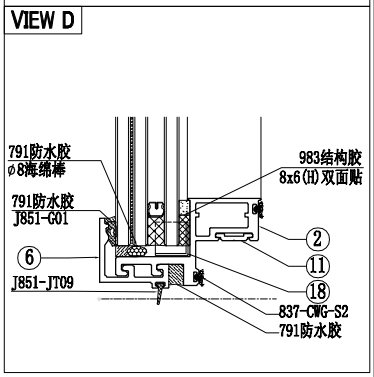

序号	加工图编号	材料名称	长度	支/幅	序号	加工图编号	材料名称	长度	支/幅
10	PT-X86150-P01	X86150	55	2					
9	PT-X86150-P04	X86150	948.5	1					
8	PT-X86150-P03	X86150	948.5	1	18	PT-BM-P65	1mm THK. ALUM. PLATE		4
7	PT-X86071-P02-06	X86071	1798.5	2	17	PT-GL3-X01	834X1764 (GLASS)		1
6	PT-X86071-P01-04	X86071	875.5	2	16				
5	PT-C747-P01	C747	28.5	4	15				
4	PT-X86072-P04	X86072	1808.5	1	14				
3	PT-X86072-P03	X86072	1808.5	1	13	PT-B2968-P01	B2968	305	2
2	PT-X86072-P02-02	X86072	878.5	1	12	PT-X86150-P06	X86150	341	2
1	PT-X86072-P01-02	X86072	878.5	1	11	PT-X86150-P05-02	X86150	724	1

豰狗錝烬 来爾凈呔 MIDI Aluminium Fabricator Ltd.				工程號	J857	類別		物料號	M1		
				地盘	啟德6552	制圖	李傳鵬	2022-01-11	圖號	PT-AW-P12	
修改	-	-	-	图纸名称	生窗组装图	復核	練松文	2022-01-13	數量	2	
日期	-	-	-	材料	-	批准	林仁安	2022-01-15	單件重量	-	(KG)

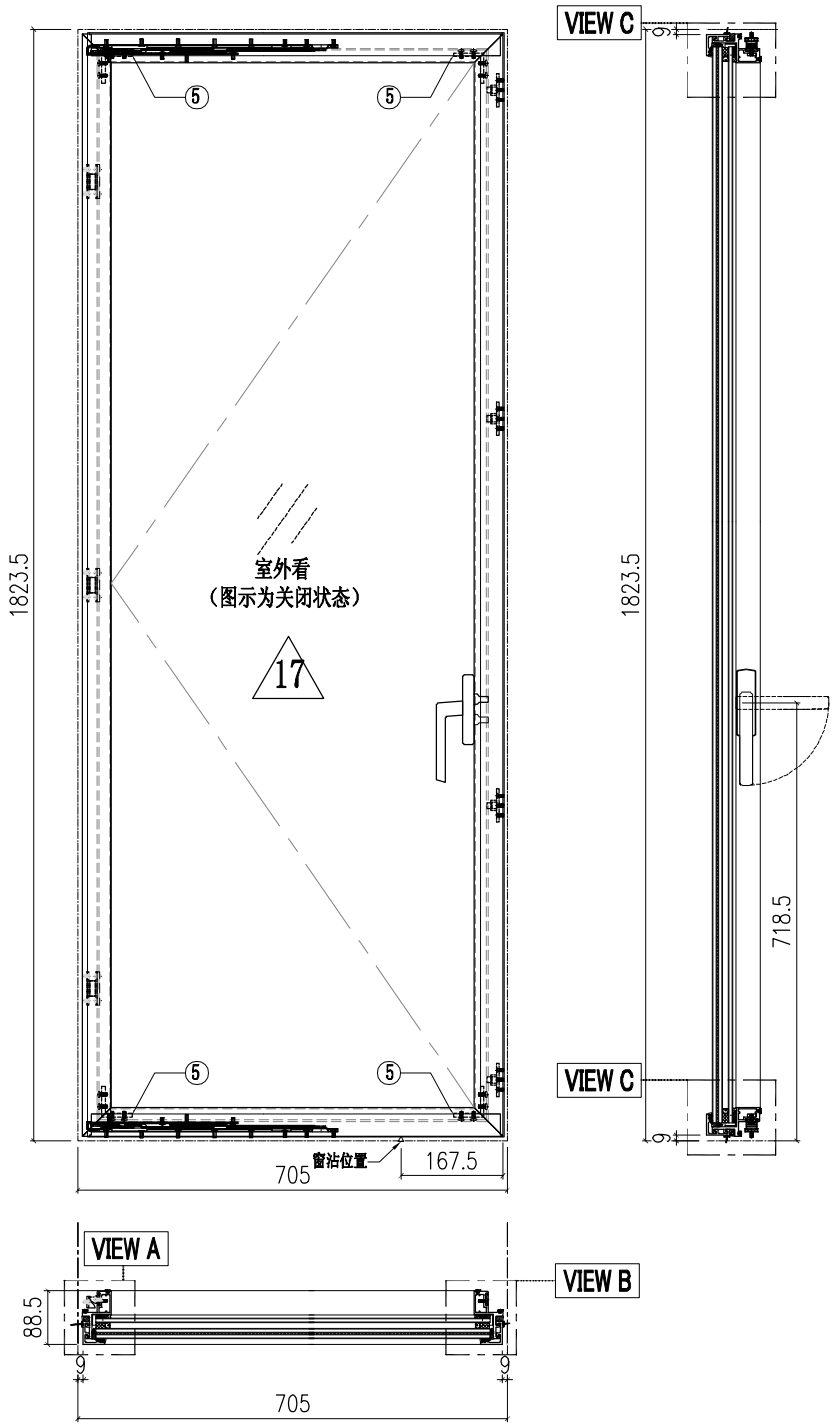

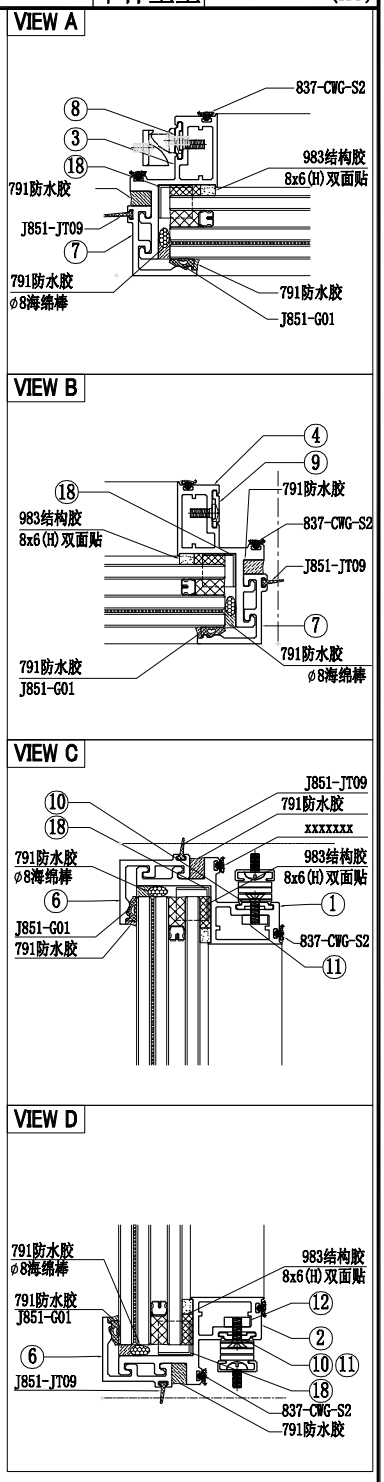

序号	加工图编号	材料名称	长度	支/幅	序号	加工图编号	材料名称	长度	支/幅
10	PT-X86150-P02	X86150	25	1					
9	PT-X86150-P11	X86150	1663.5	1					
8	PT-X86150-P01	X86150	55	3	18	PT-BM-P65	1mm THK. ALUM. PLATE		4
7	PT-X86071-P02-06	X86071	1798.5	2	17	PT-GL3-X03	646X1764 (GLASS)		1
6	PT-X86071-P01-06	X86071	687	2	16				
5	PT-C747-P01	C747	28.5	4	15				
4	PT-X86072-P14	X86072	1808.5	1	14				
3	PT-X86072-P13	X86072	1808.5	1	13				
2	PT-X86072-P12	X86072	690	1	12	PT-B2968-P11	B2968	223.5	2
1	PT-X86072-P11	X86072	690	1	11	PT-X86150-P12	X86150	223.5	2

美特鋁質有限公司 MIDI Aluminium Fabricator Ltd.				工程號	J857	類別		物料號	M1		
				地盘	啟德6552	制圖	李传鹏	2022-01-11	圖號	PT-X86059-P01	
修改	-	-	-	採用工廠 ✓ 地盤		图纸名称	铝料加工图	复核	練松文	2022-01-13	數量	-	
日期	-	-	-	材料颜色	鉻化	材料	X86059	批准	林仁安	2022-01-15	單件重量	-	(KG)

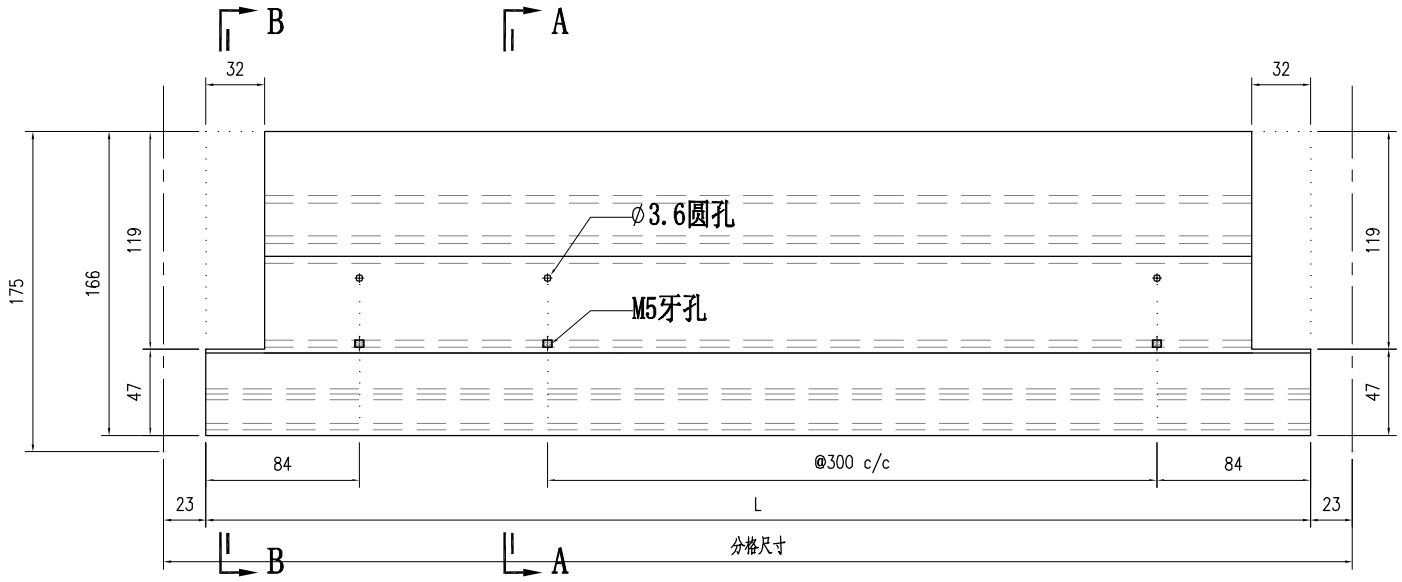

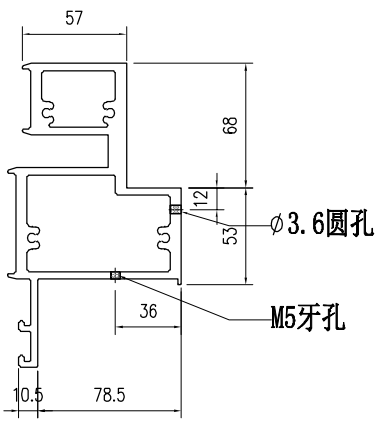

SECTION A-A

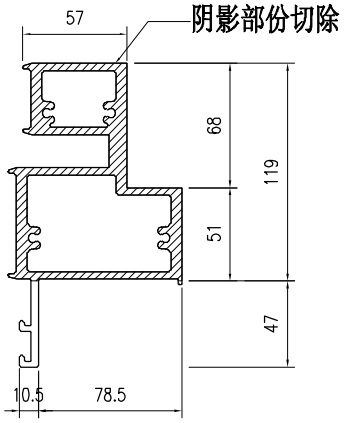

SECTION B-B

部件编号	L	分格尺寸
PT-X86059-P01-01	1125	1171
PT-X86059-P01-02	847.5	893.5
PT-X86059-P01-03	796	842
PT-X86059-P01-04	659	705

美特鋁質有限公司 MIDI Aluminium Fabricator Ltd.														
							工程號	J857	類別		物料號	M1		
							地盘	啟德6552	制圖	李传鹏	2022-01-11	圖號	PT-X86059-P02	
修改	-	-	-	採用	工廠	✓	地盤	图纸名称	铝料加工图	復核	練松文	2022-01-13	數量	-	
日期	-	-	-	材料颜色		鉻化		材料	X86059	批准	林仁安	2022-01-15	單件重量	-	(KG)

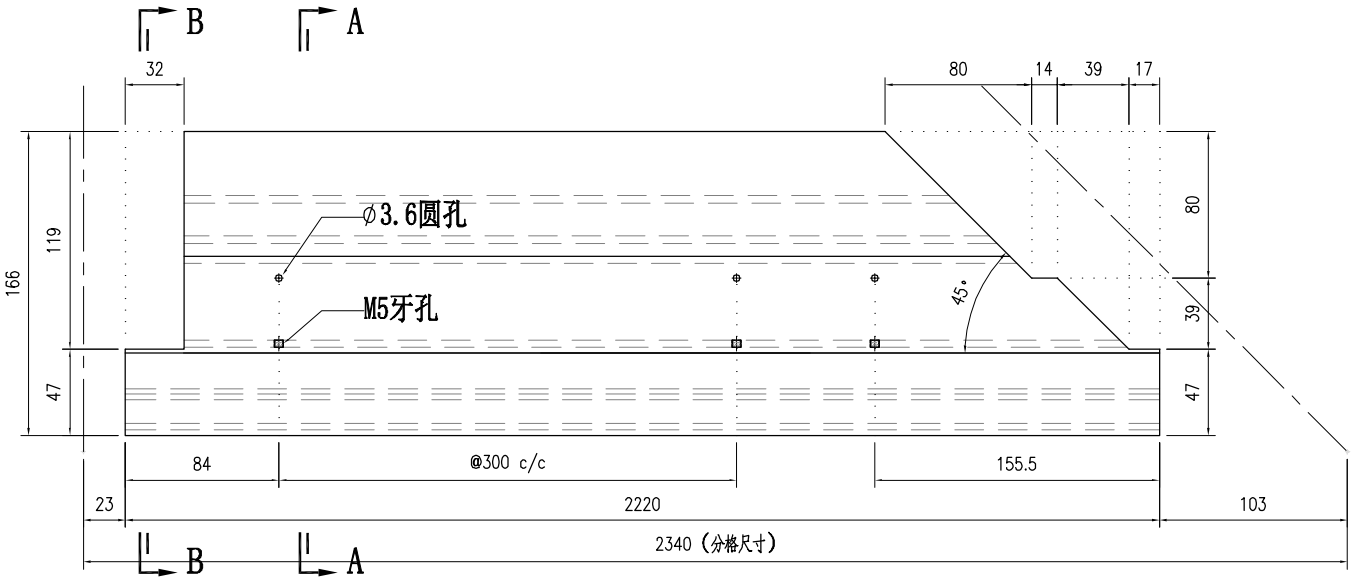

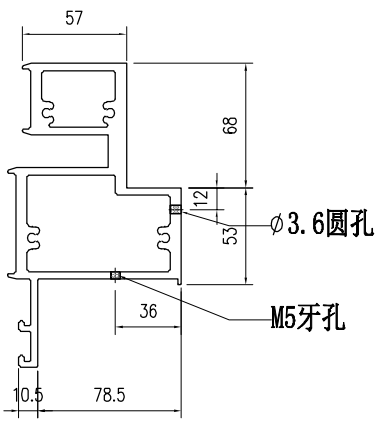

SECTION A-A

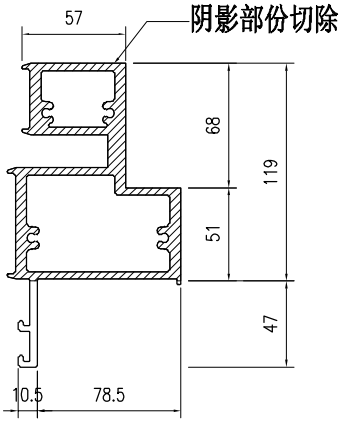

SECTION B-B

部件编号	L	分格尺寸
PT-X86059-P02	2214	2340

美特鋁質有限公司 MIDI Aluminium Fabricator Ltd.													
				工程號	J857	類別		物料號	M1				
				地盘	啟德6552	制圖	李传鹏	2022-01-11	圖號	PT-X86059-P03			
修改	-	-	-	採用	工廠	✓	地盤	图纸名称	铝料加工图	復核	練松文	2022-01-13	數量	-		
日期	-	-	-	材料颜色	鉻化			材料	X86059	批准	林仁安	2022-01-15	單件重量	-	(KG)	

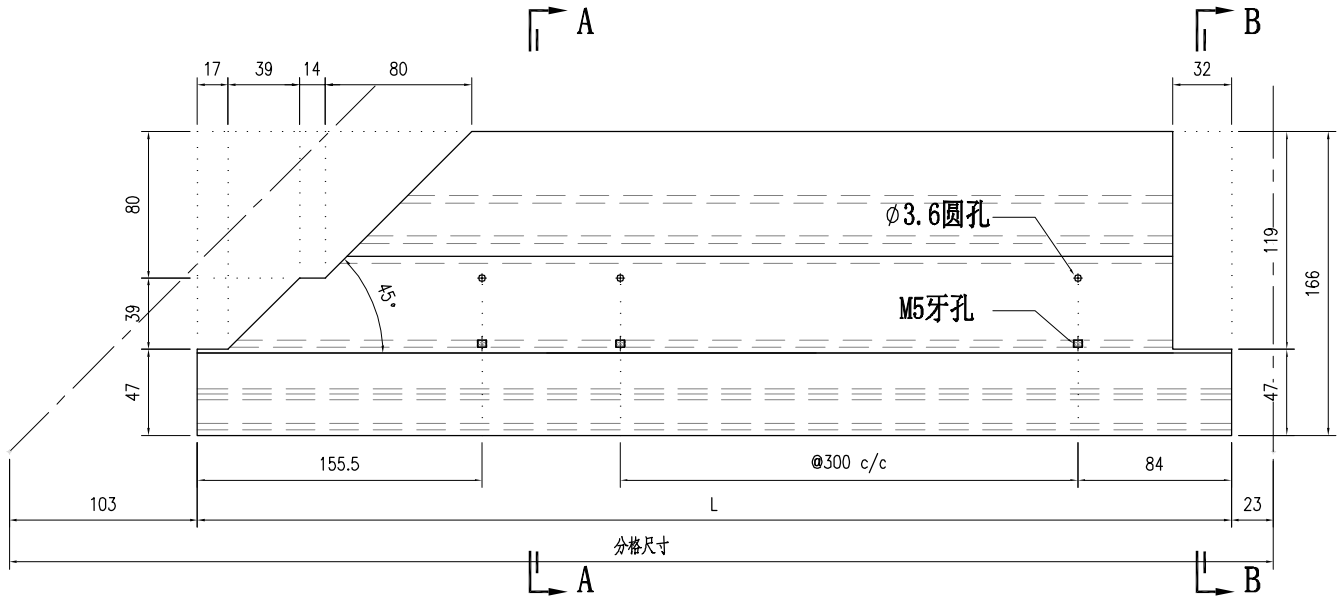

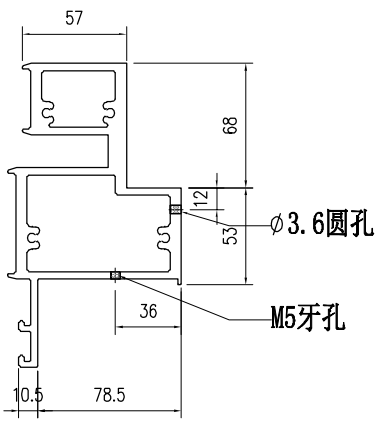

SECTION A-A

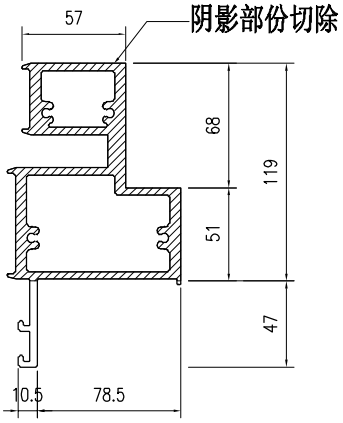

SECTION B-B

部件编号	L	分格尺寸
PT-X86059-P03	1544	1670

美特鋁質有限公司 MIDI Aluminium Fabricator Ltd.													
				工程號	J857	類別		物料號	M1				
				地盘	啟德6552	制圖	李传鹏	2022-01-11	圖號	PT-X86059-P11			
修改	-	-	-	採用	工廠	✓	地盤	图纸名称	铝料加工图	復核	練松文	2022-01-13	數量	-		
日期	-	-	-	材料颜色	鉻化			材料	X86059	批准	林仁安	2022-01-15	單件重量	-	(KG)	

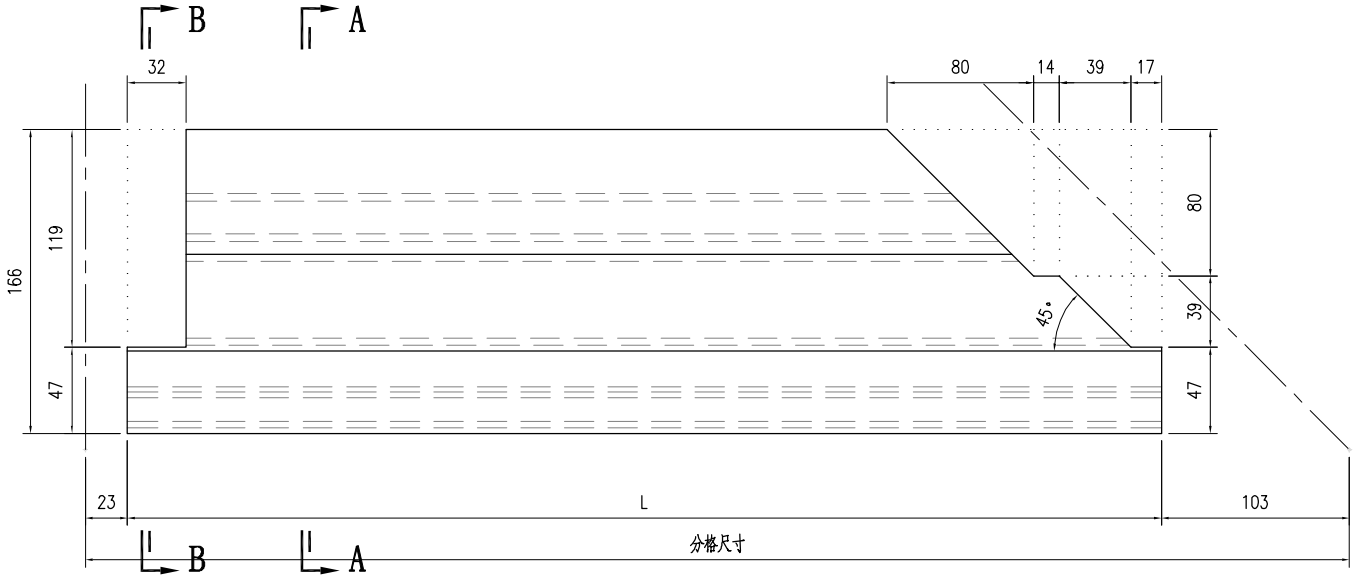

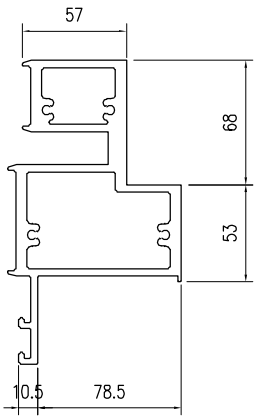

SECTION A-A

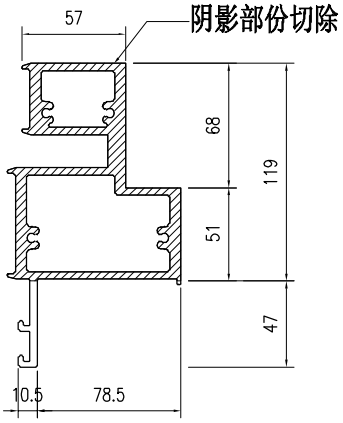

SECTION B-B

部件编号	L	分格尺寸
PT-X86059-P11	2214	2340

美特鋁質有限公司 MIDI Aluminium Fabricator Ltd.													
						工程號	J857	類別		物料號	M1		
						地盘	啟德6552	制圖	李传鹏	2022-01-11	圖號	PT-X86059-P12
修改	-	-	-	採用	工廠 ✓ 地盤	图纸名称	铝料加工图	復核	練松文	2022-01-13	數量	-
日期	-	-	-	材料颜色	鉻化	材料	X86059	批准	林仁安	2022-01-15	單件重量	- (KG)

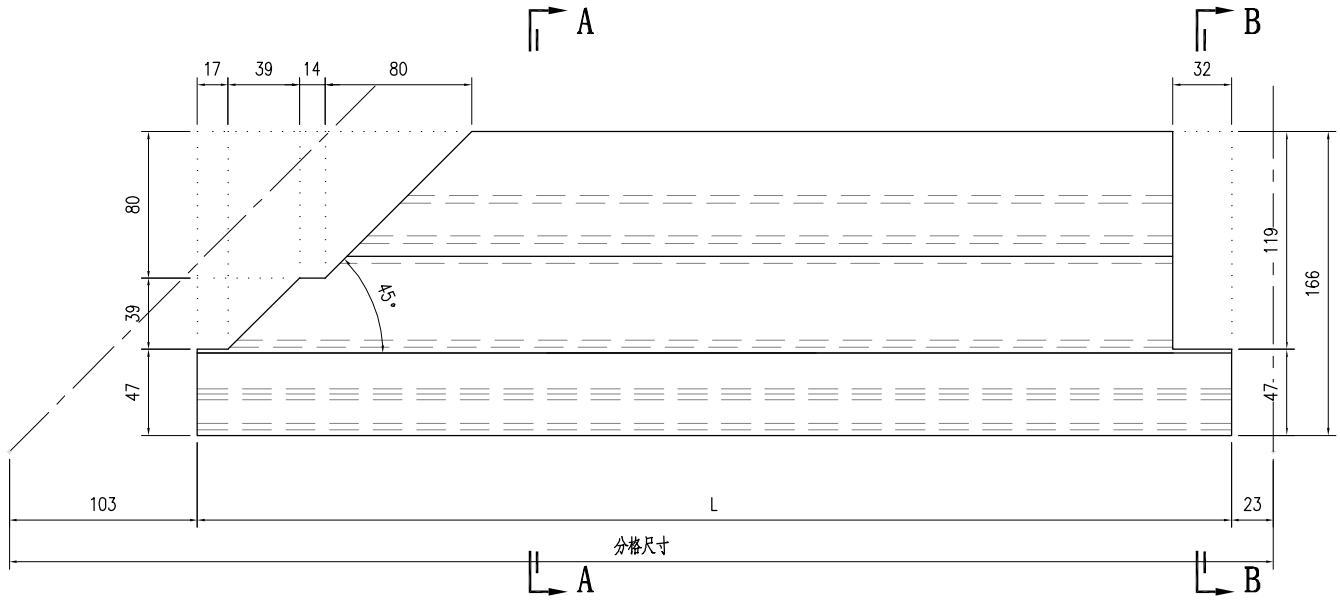

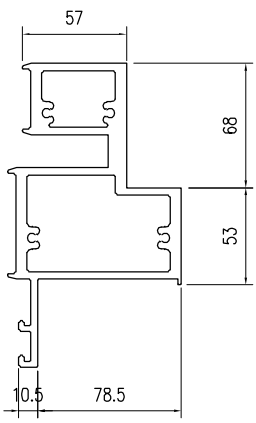

SECTION A-A

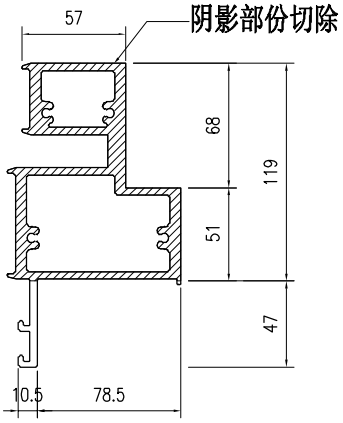

SECTION B-B

部件编号	L	分格尺寸
PT-X86059-P12	1544	1670

美特鋁質有限公司 MIDI Aluminium Fabricator Ltd.														
							工程號	J857	類別		物料號	M1		
							地盘	啟德6552	制圖	李传鹏	2022-01-11	圖號	PT-X86059-P13	
修改	-	-	-	採用	工廠	✓	地盤	图纸名称	铝料加工图	復核	練松文	2022-01-13	數量	-	
日期	-	-	-	材料颜色	鉻化			材料	X86059	批准	林仁安	2022-01-15	單件重量	-	(KG)

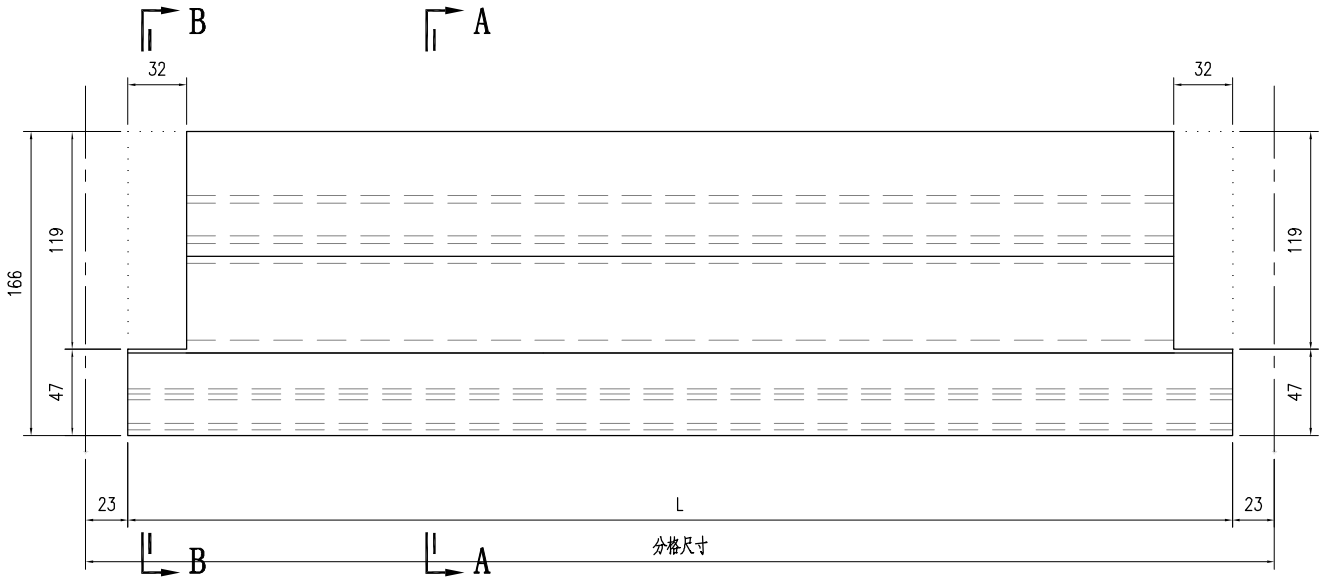

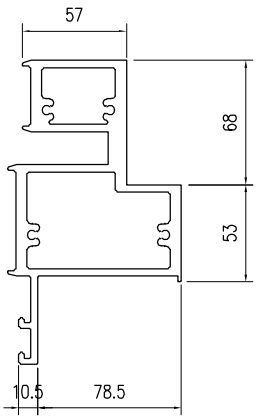

SECTION A-A

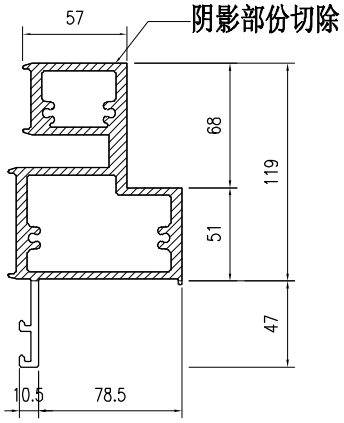

SECTION B-B

部件编号	L	分格尺寸
PT-X86059-P13	796	842

美特鋁質有限公司 MIDI Aluminium Fabricator Ltd.													
						工程號	J857	類別		物料號	M1		
						地盘	啟德6552	制圖	李传鹏	2022-01-11	圖號	PT-X86059-P21
修改	-	-	-	採用	工廠 ✓ 地盤	图纸名称	铝料加工图	復核	練松文	2022-01-13	數量	-
日期	-	-	-	材料颜色	鉻化	材料	X86059	批准	林仁安	2022-01-15	單件重量	- (KG)

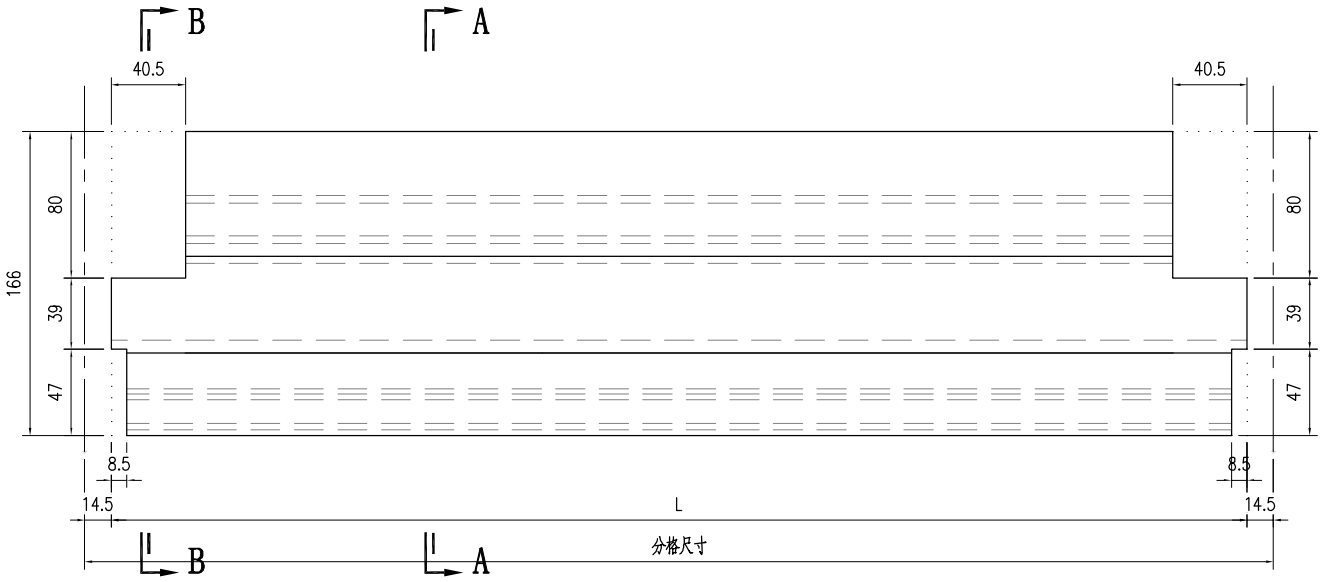

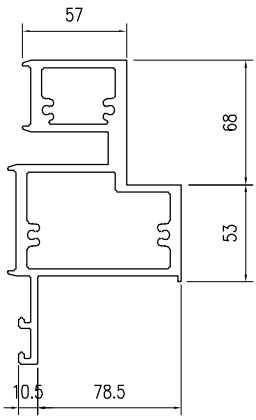

SECTION A-A

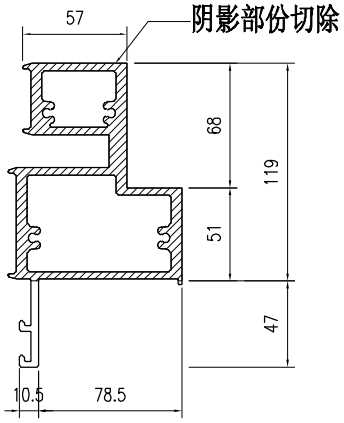

SECTION B-B

部件编号	L	分格尺寸
PT-X86059-P21-01	1142	1171
PT-X86059-P21-02	864.5	893.5
PT-X86059-P21-03	676	705

美特鋁質有限公司 MIDI Aluminium Fabricator Ltd.													
修改	-	-	-	採用	工廠	✓	地盤	工程號	J857	類別		物料號	M1
日期	-	-	-	材料顏色	鉻化			地盤	啟德6552	制圖	李传鹏	2022-01-11	圖號 PT-X86060-P01
								图纸名称	铝料加工图	復核	練松文	2022-01-13	數量 -
								材料	X86060	批准	林仁安	2022-01-15	單件重量 - (KG)

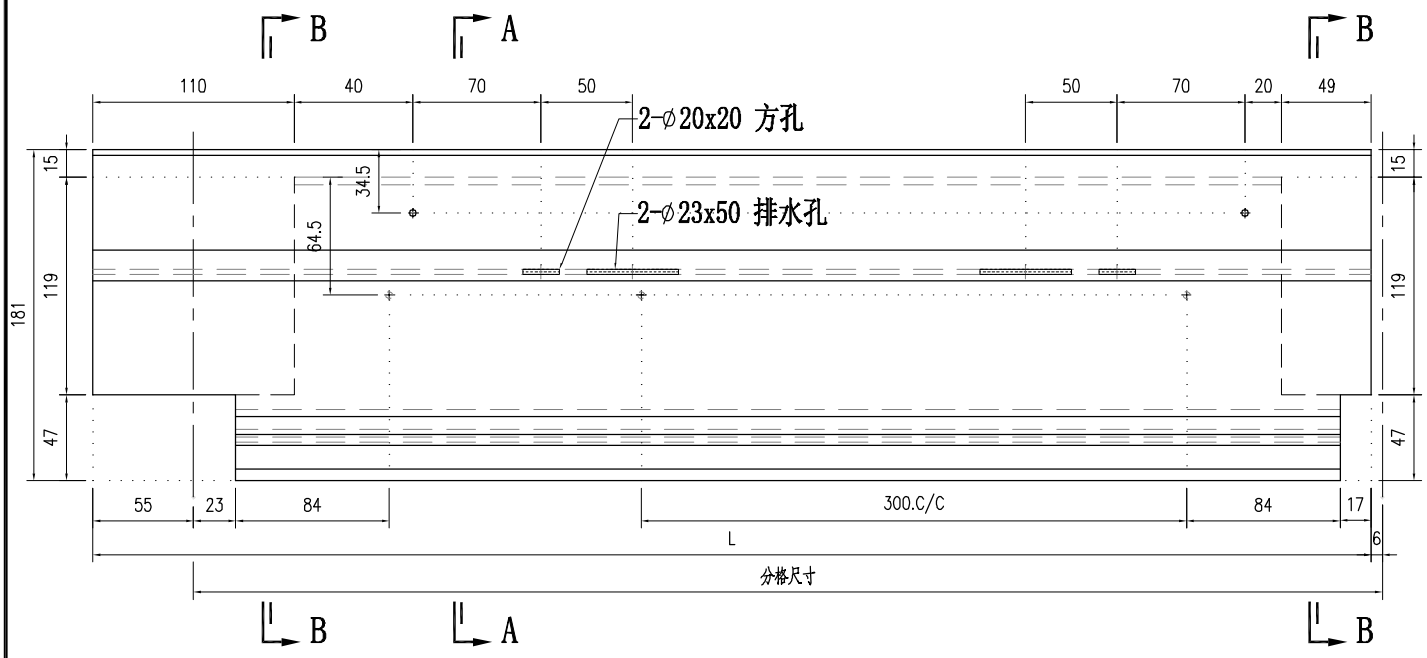

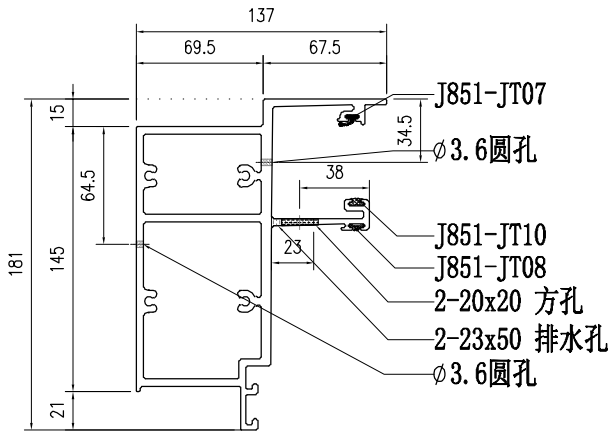

SECTION A-A

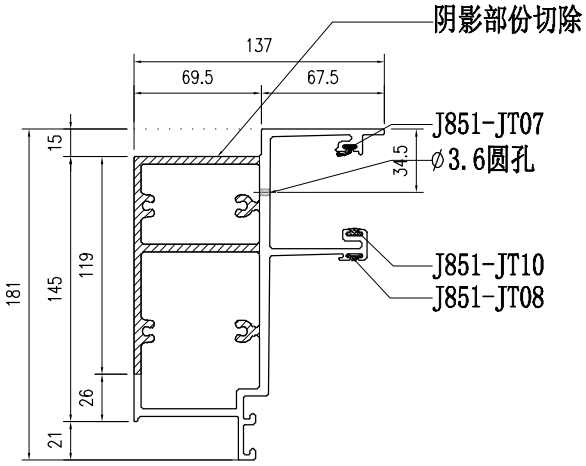

SECTION B-B

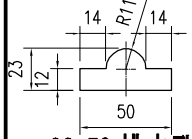

23x50 排水孔

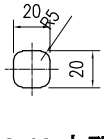

20x20 方孔

部件编号	L	分格尺寸
PT-X86060-P01	1220	1171

美特鋁質有限公司 MIDI Aluminium Fabricator Ltd.													
工程號	J857	類別		物料號	M1								
地盘	啟德6552	制圖	李传鹏	2022-01-11	圖號	PT-X86060-P03							
图纸名称	铝料加工图	復核	練松文	2022-01-13	數量	-							
材料	X86060	批准	林仁安	2022-01-15	單件重量	-	(KG)						

修改	-	-	-	採用	工廠	✓	地盤
日期	-	-	-	材料颜色	鉻化		

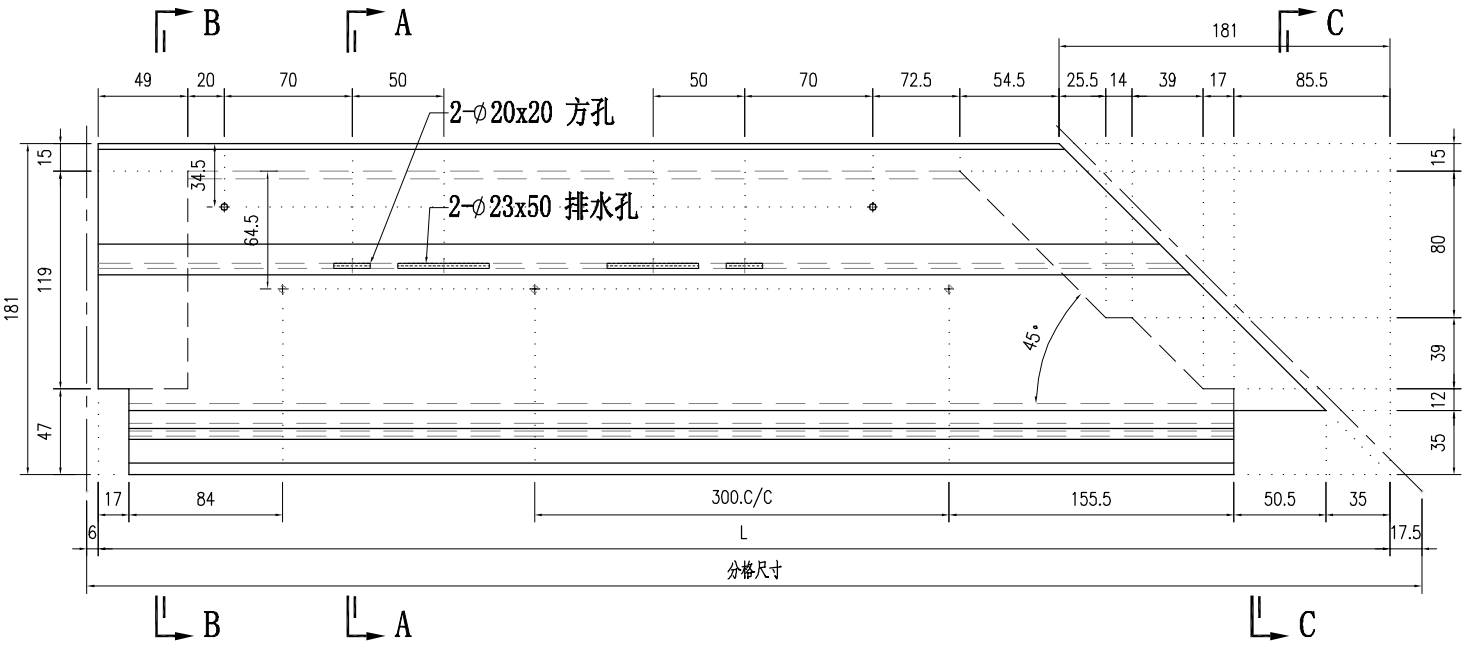

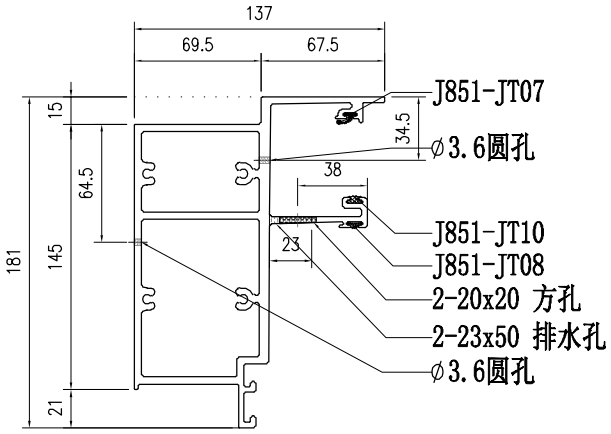

SECTION A-A

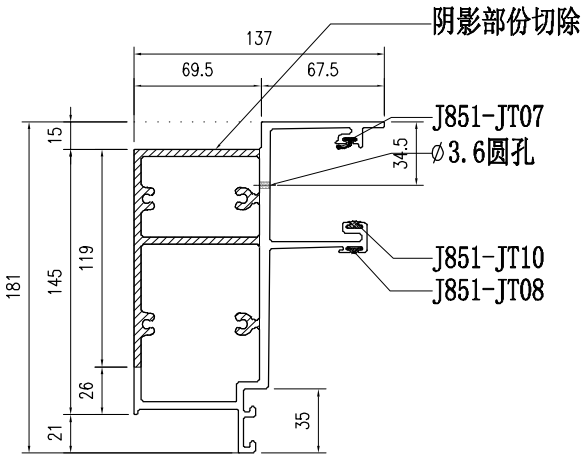

SECTION B-B

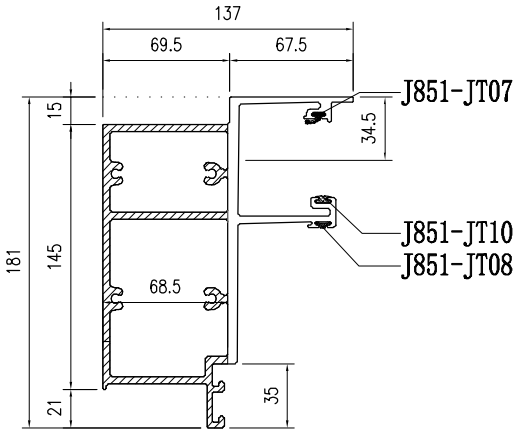

SECTION C-C

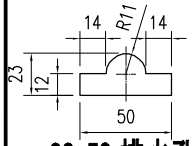

23x50 排水孔

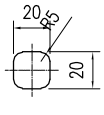

20x20 方孔

部件编号	L	分格尺寸
PT-X86060-P03	2316.5	2340

美特鋁質有限公司 MIDI Aluminium Fabricator Ltd.													
				工程號	J857	類別		物料號	M1				
				地盘	啟德6552	制圖	李传鹏	2022-01-11	圖號	PT-X86060-P04			
修改	-	-	-	採用	工廠 ✓	地盤	图纸名称	铝料加工图	復核	練松文	2022-01-13	數量	-
日期	-	-	-	材料颜色	鉻化		材料	X86060	批准	林仁安	2022-01-15	單件重量	- (KG)

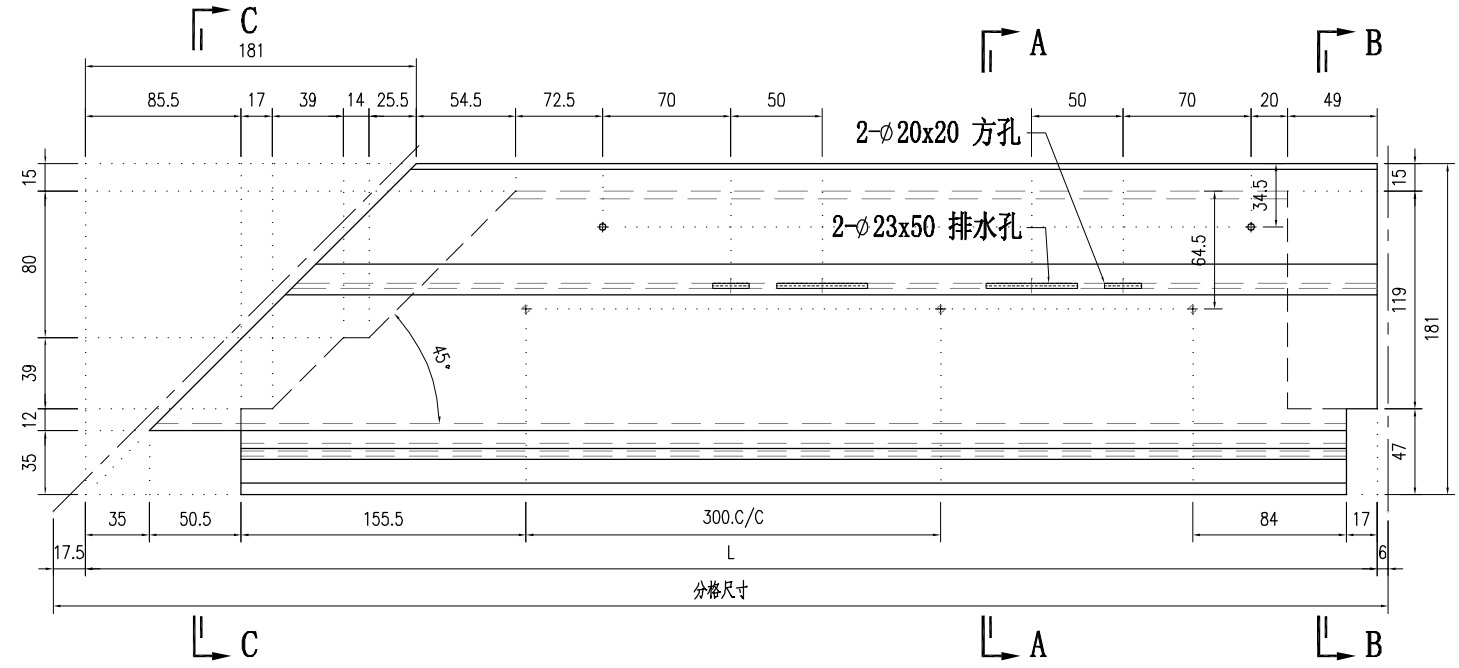

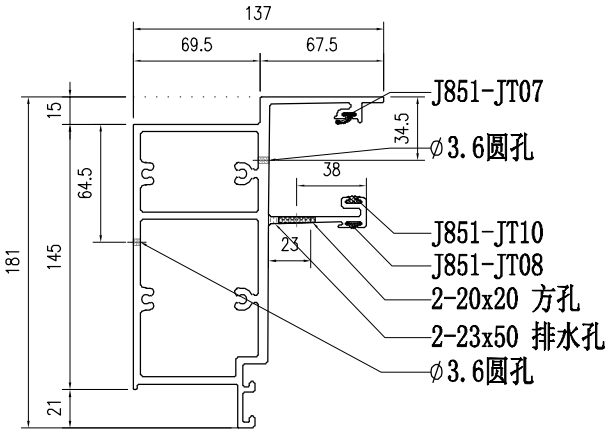

SECTION A-A

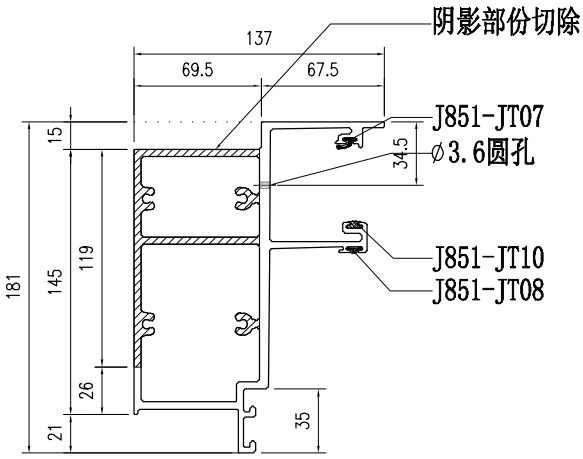

SECTION B-B

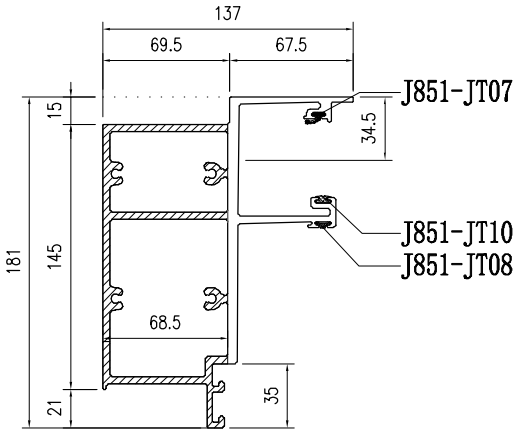

SECTION C-C

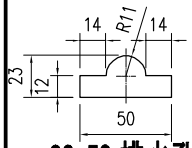

23x50 排水孔

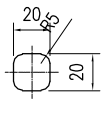

20x20 方孔

部件编号	L	分格尺寸
PT-X86060-P04	1646.5	1670

美特鋁質有限公司 MIDI Aluminium Fabricator Ltd.													
修改	-	-	-	採用	工廠	✓	地盤	工程號	J857	類別		物料號	M1
日期	-	-	-	材料顏色	鉻化			地盤	啟德6552	制圖	李传鹏	2022-01-11	圖號 PT-X86060-P05
								图纸名称	铝料加工图	復核	練松文	2022-01-13	數量 -
								材料	X86060	批准	林仁安	2022-01-15	單件重量 - (KG)

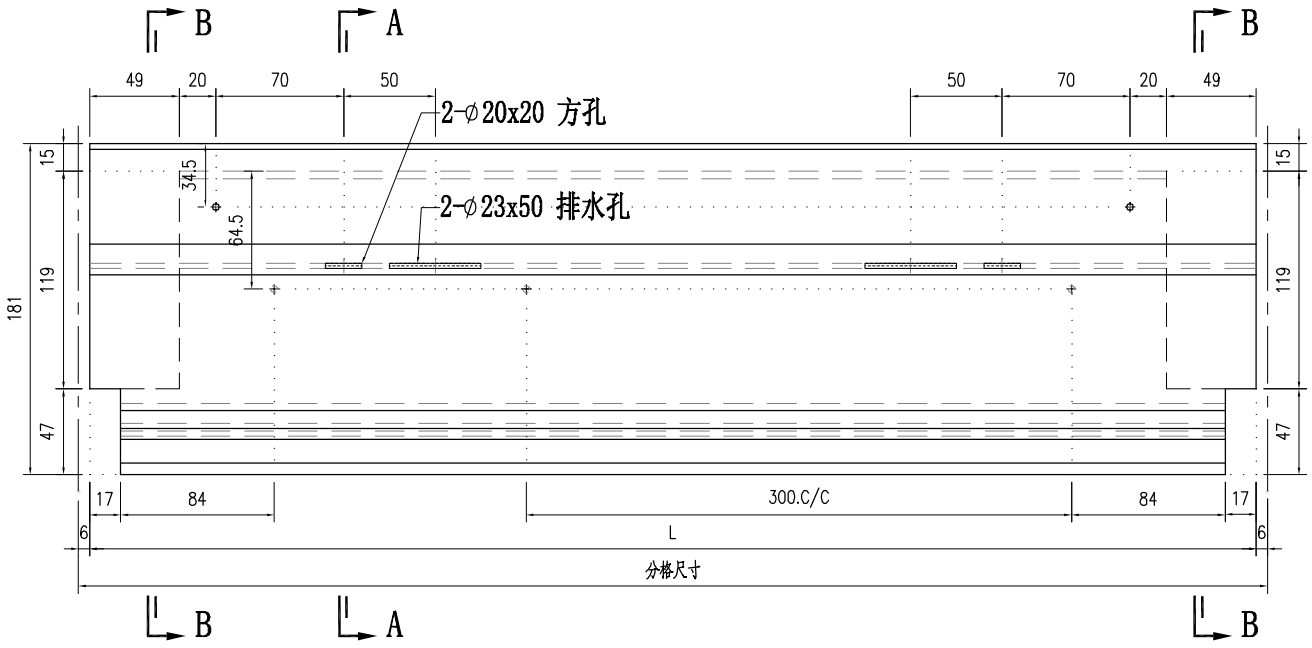

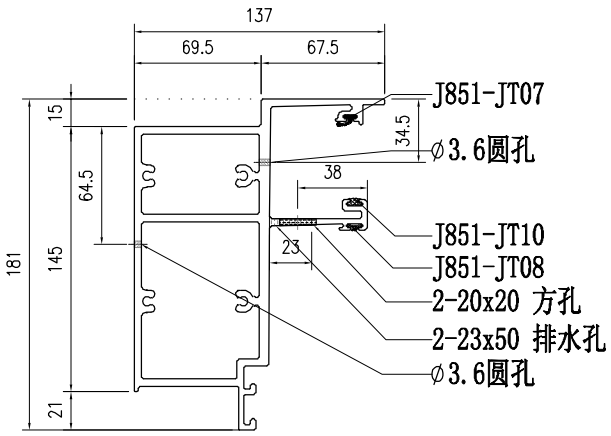

SECTION A-A

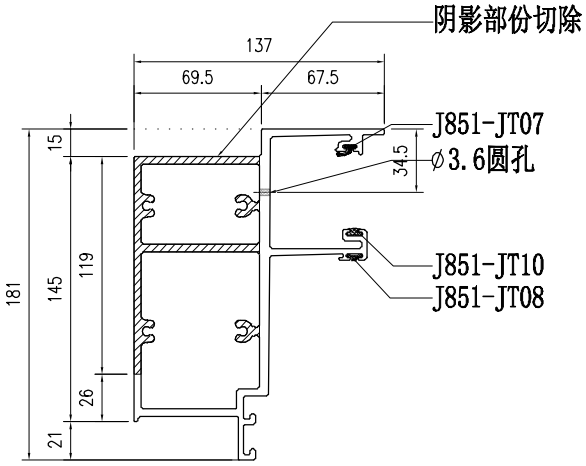

SECTION B-B

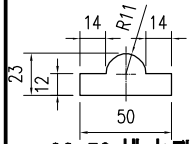

23x50 排水孔

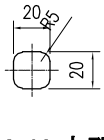

20x20 方孔

部件编号	L	分格尺寸
PT-X86060-P05-01	881.5	893.5
PT-X86060-P05-02	830	842

美特鋁質有限公司 MIDI Aluminium Fabricator Ltd.													
							工程號	J857	類別		物料號	M1	
							地盘	啟德6552	制圖	李传鹏	2022-01-11	圖號	PT-X86060-P06
修改	-	-	-	採用	工廠	✓	地盤	图纸名称	铝料加工图	復核	練松文	2022-01-13	數量	-
日期	-	-	-	材料颜色	鉻化			材料	X86060	批准	林仁安	2022-01-15	單件重量	- (KG)

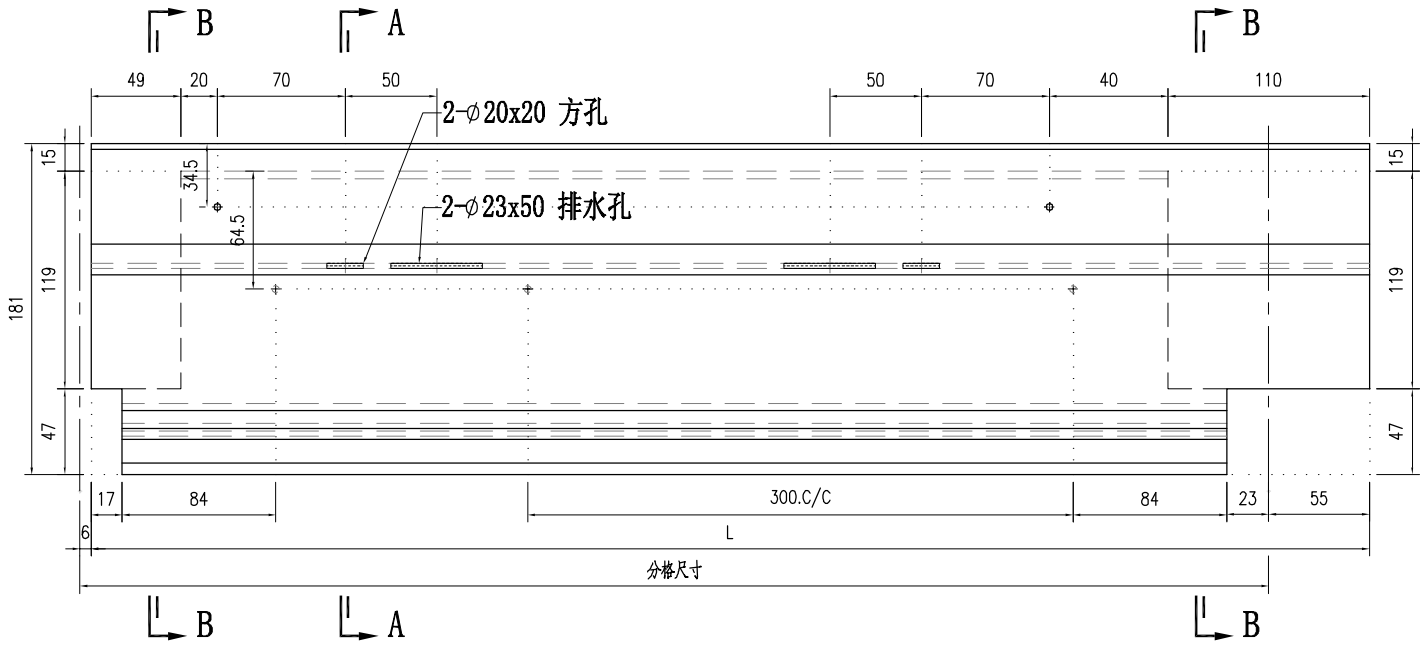

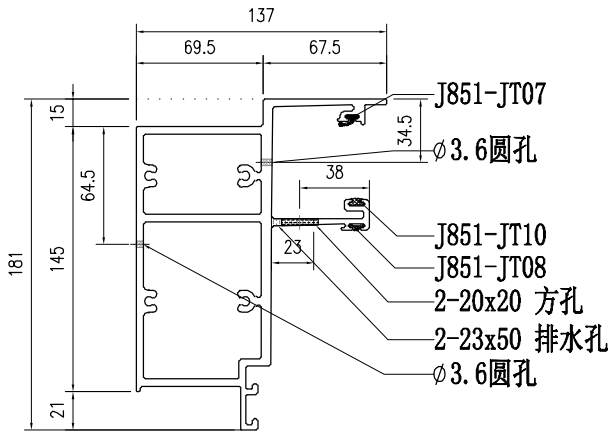

SECTION A-A

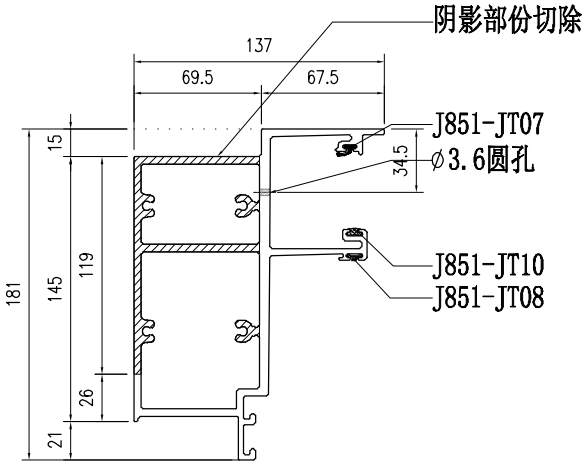

SECTION B-B

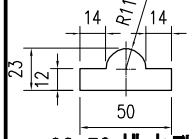

23x50 排水孔

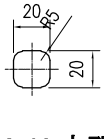

20x20 方孔

部件编号	L	分格尺寸
PT-X86060-P06	754	705

美特鋁質有限公司 MIDI Aluminium Fabricator Ltd.													
修改	-	-	-	採用	工廠	✓	地盤	工程號	J857	類別		物料號	M1
日期	-	-	-	材料顏色	鉻化			地盤	啟德6552	制圖	李传鹏	2022-01-11	圖號 PT-X86060-P11
								图纸名称	铝料加工图	復核	練松文	2022-01-13	數量 -
								材料	X86060	批准	林仁安	2022-01-15	單件重量 - (KG)

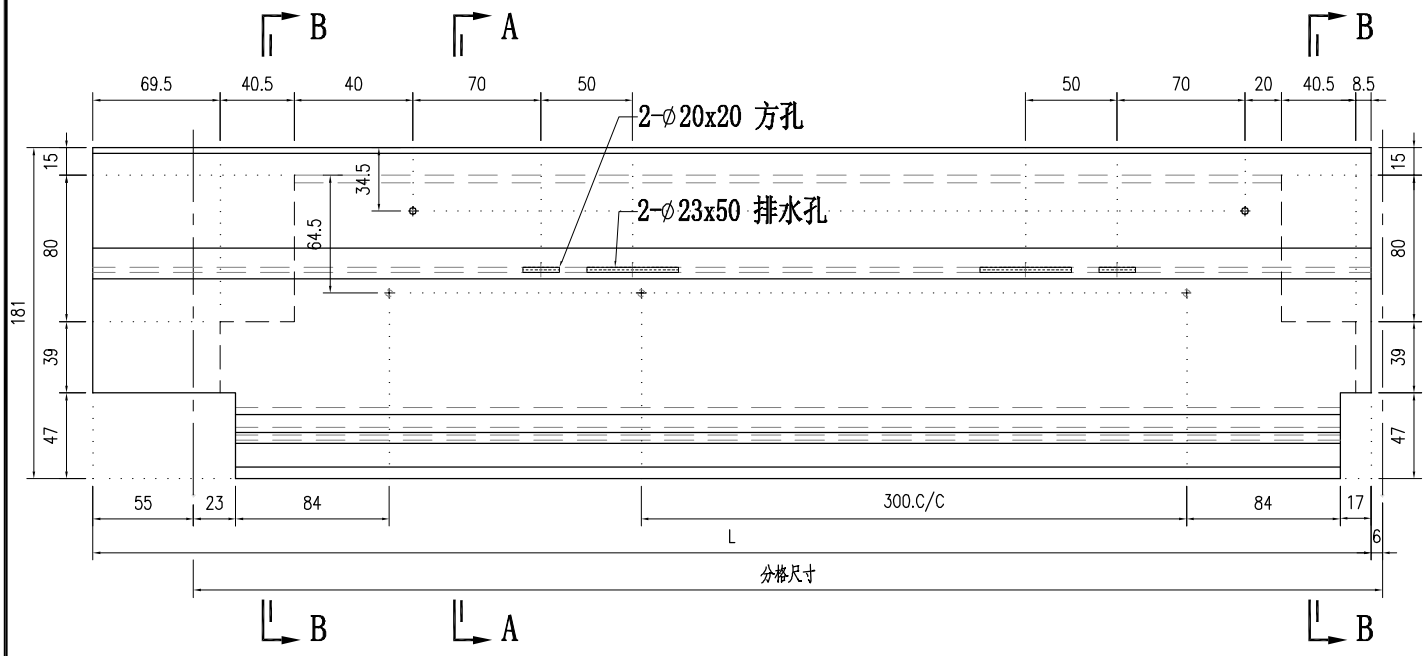

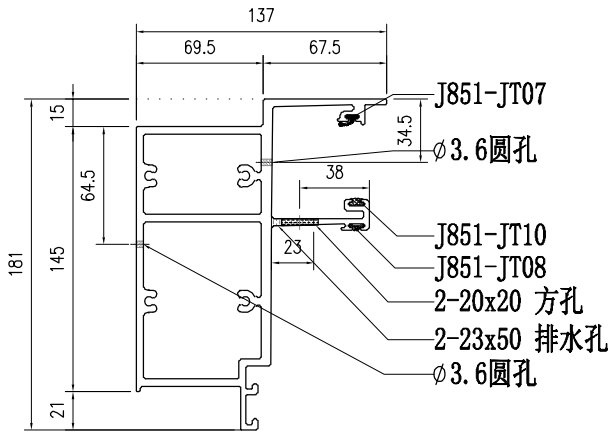

SECTION A-A

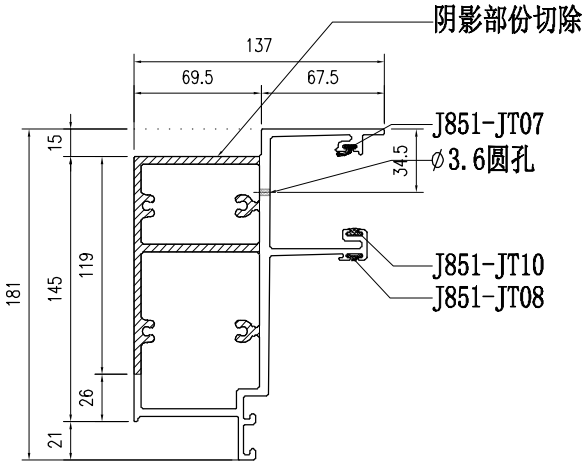

SECTION B-B

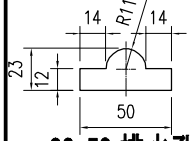

23x50 排水孔

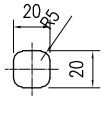

20x20 方孔

部件编号	L	分格尺寸
PT-X86060-P11	1220	1171

美特鋁質有限公司 MIDI Aluminium Fabricator Ltd.													
修改	-	-	-	採用	工廠	✓	地盤	工程號	J857	類別		物料號	M1
日期	-	-	-	材料顏色	鉻化			地盤	啟德6552	制圖	李传鹏	2022-01-11	圖號 PT-X86060-P12
								图纸名称	铝料加工图	復核	練松文	2022-01-13	數量 -
								材料	X86060	批准	林仁安	2022-01-15	單件重量 - (KG)

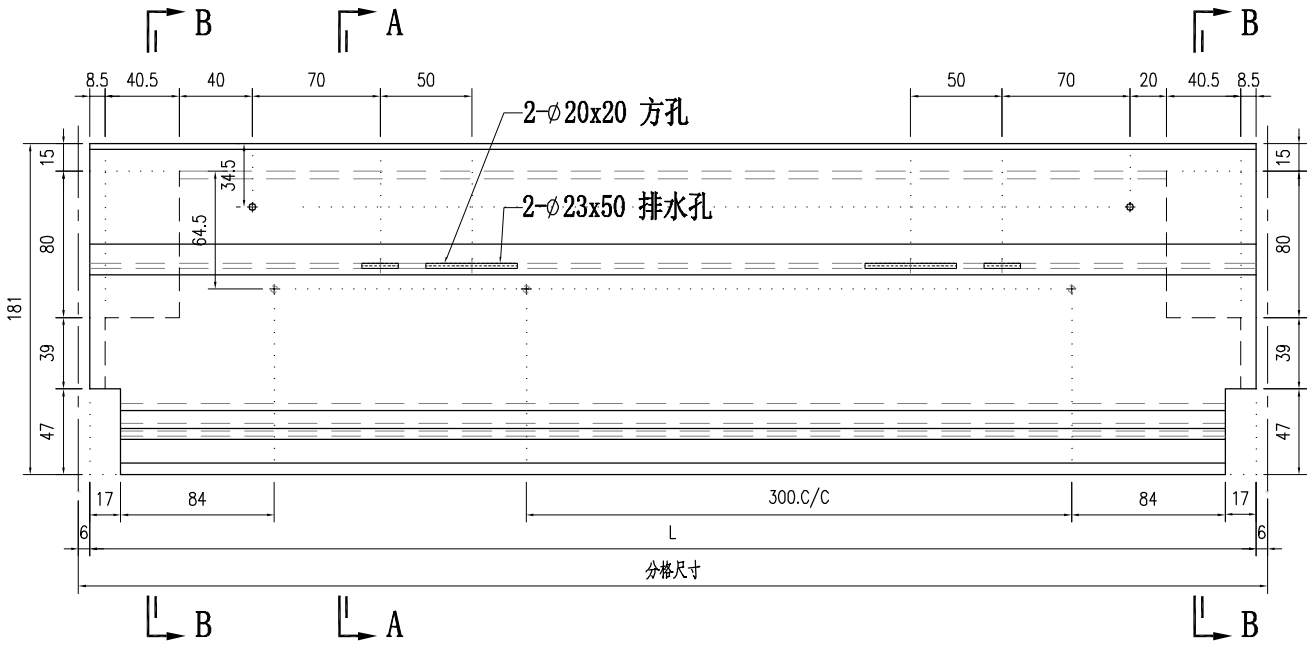

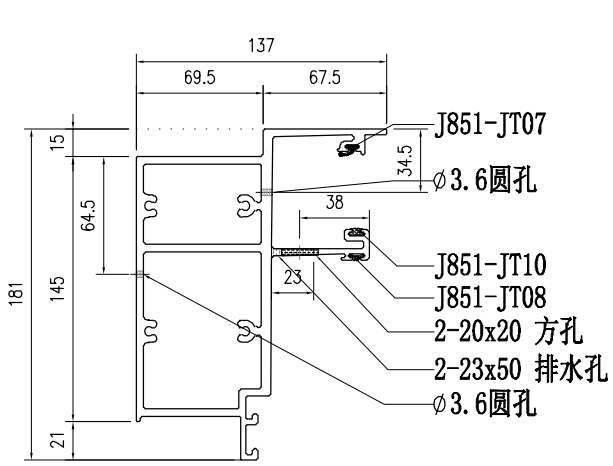

SECTION A-A

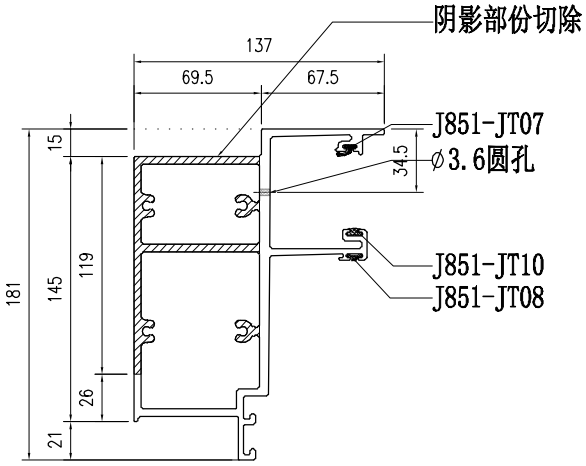

SECTION B-B

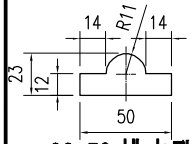

23x50 排水孔

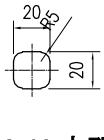

20x20 方孔

部件编号	L	分格尺寸
PT-X86060-P12	881.5	893.5

美特鋁質有限公司 MIDI Aluminium Fabricator Ltd.													
修改	-	-	-	採用	工廠	✓	地盤	工程號	J857	類別		物料號	M1
日期	-	-	-	材料顏色	鉻化			地盤	啟德6552	制圖	李传鹏	2022-01-11	圖號 PT-X86060-P13
								图纸名称	铝料加工图	復核	練松文	2022-01-13	數量 -
								材料	X86060	批准	林仁安	2022-01-15	單件重量 - (KG)

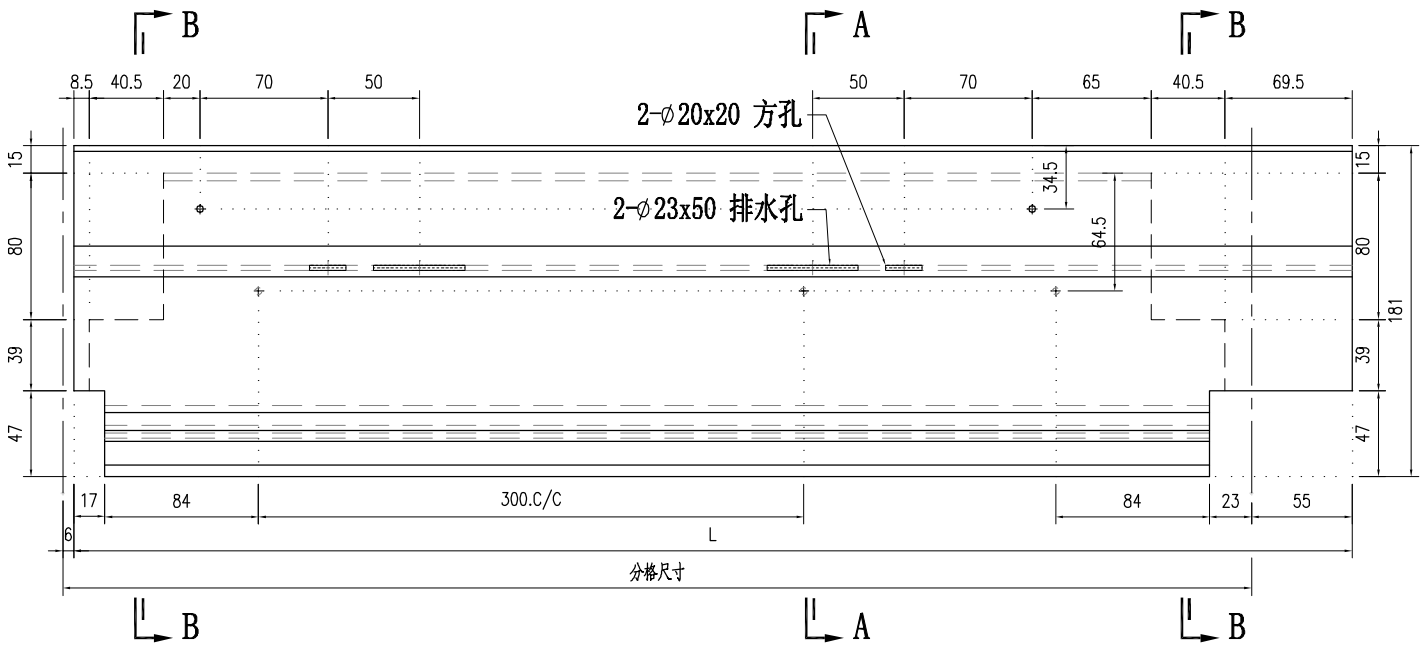

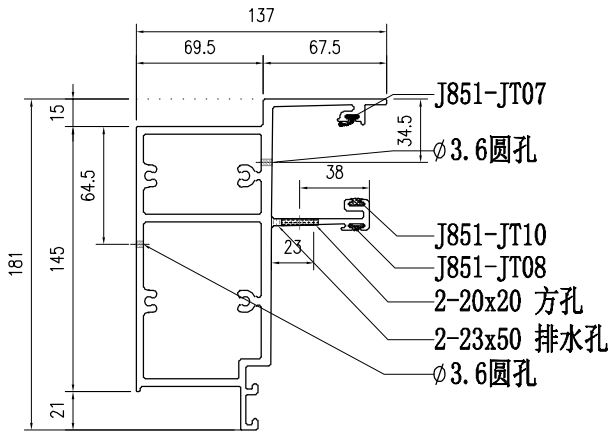

SECTION A-A

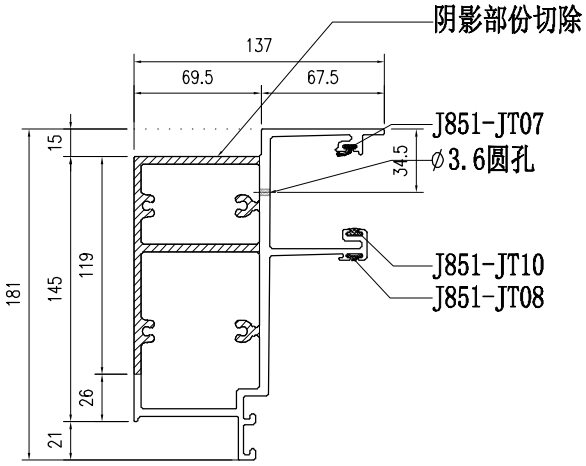

SECTION B-B

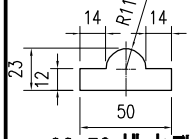

23x50 排水孔

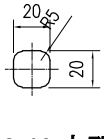

20x20 方孔

部件编号	L	分格尺寸
PT-X86060-P13	754	705

美特鋁質有限公司 MIDI Aluminium Fabricator Ltd.													
							工程號	J857	類別		物料號	M1	
							地盘	啟德6552	制圖	李传鹏	2022-01-11	圖號	PT-X86062-P01
修改	-	-	-	採用	工廠	✓	地盤	图纸名称	铝料加工图	復核	練松文	2022-01-13	數量	-
日期	-	-	-	材料颜色		鉻化		材料	X86062	批准	林仁安	2022-01-15	單件重量	- (KG)

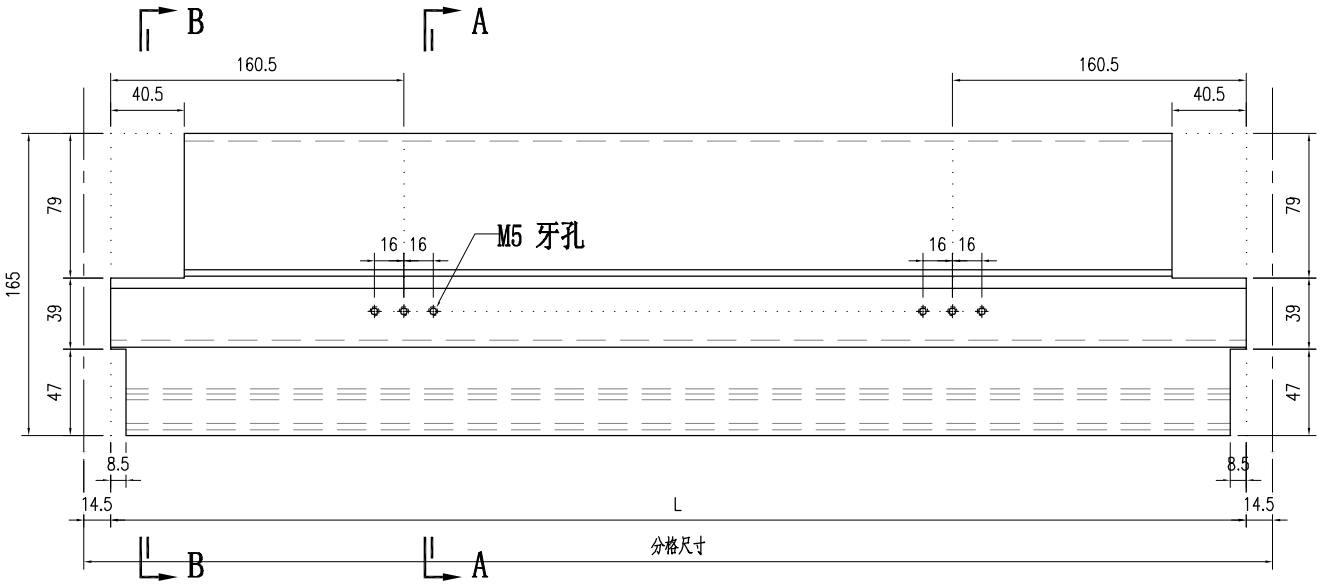

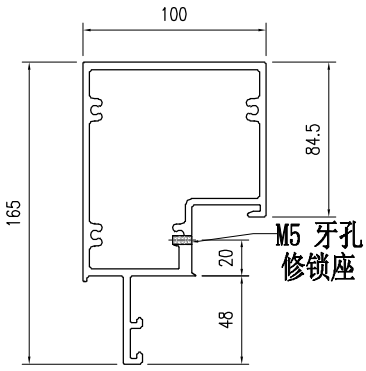

SECTION A-A

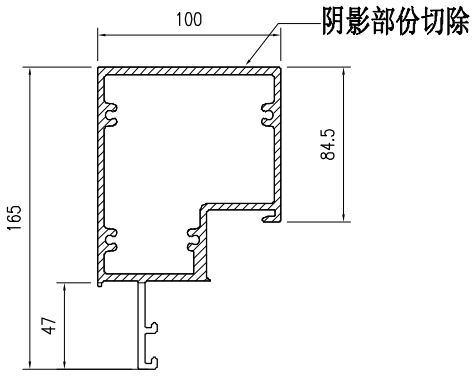

SECTION B-B

部件编号	L	分格尺寸
PT-X86062-P01-01	1142	1171
PT-X86062-P01-02	864.5	893.5

美特鋁質有限公司 MIDI Aluminium Fabricator Ltd.													
				工程號	J857	類別		物料號	M1				
				地盘	啟德6552	制圖	李传鹏	2022-01-11	圖號	PT-X86062-P11			
修改	-	-	-	採用	工廠	✓	地盤	图纸名称	铝料加工图	復核	練松文	2022-01-13	數量	-		
日期	-	-	-	材料颜色	鉻化			材料	X86062	批准	林仁安	2022-01-15	單件重量	-	(KG)	

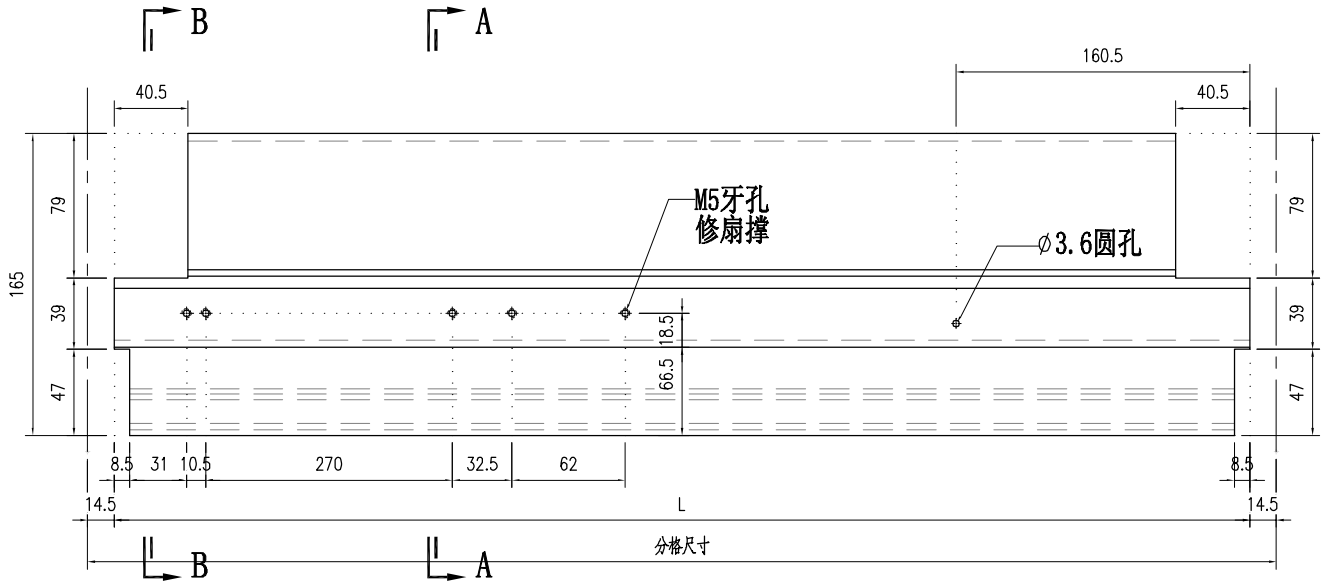

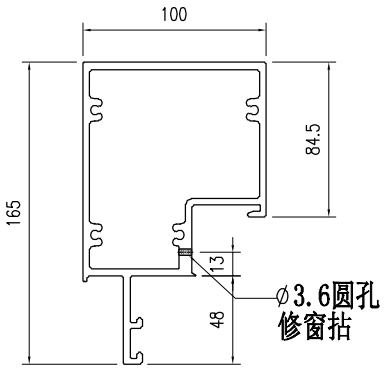

SECTION A-A

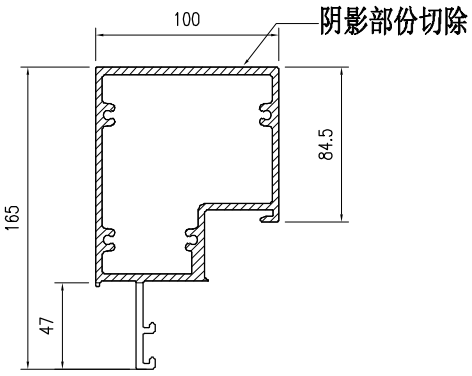

SECTION B-B

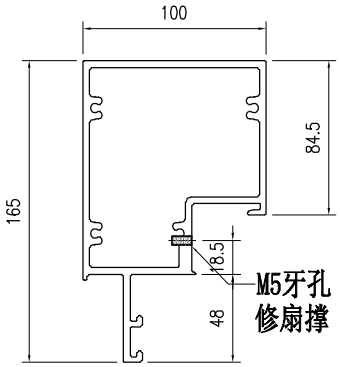

SECTION C-C

部件编号	L	分格尺寸
PT-X86062-P11	676	705

美特鋁質有限公司 MIDI Aluminium Fabricator Ltd.				工程號	J857	類別		物料號	M1		
				地盘	啟德6552	制圖	李传鹏	2022-01-11	圖號	PT-X86063-P01	
修改	-	-	-	图纸名称	铝料加工图	復核	練松文	2022-01-13	數量	-	
日期	-	-	-	材料	X86063	批准	林仁安	2022-01-15	單件重量	-	(KG)
採用工廠 ✓ 地盤				材料颜色	鉻化						

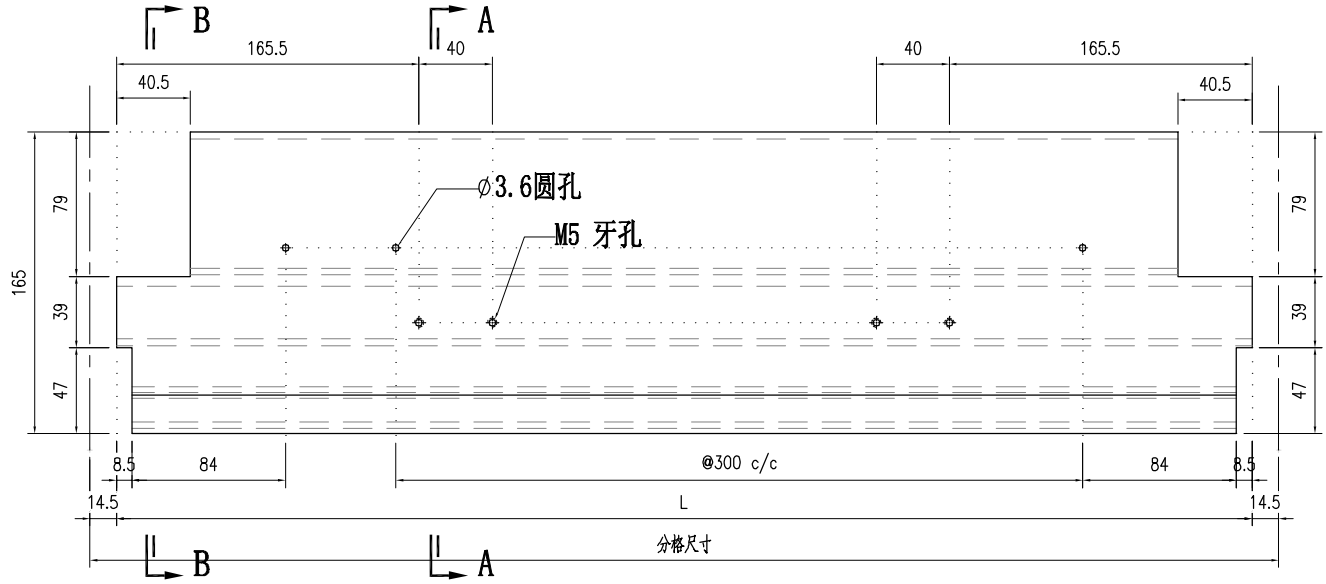

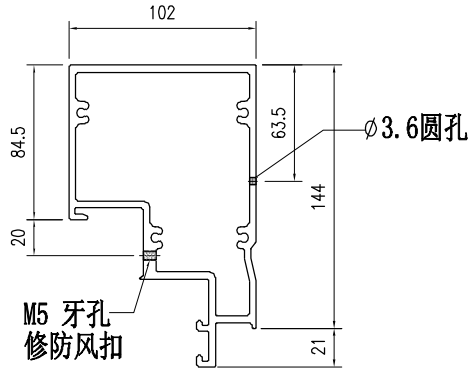

SECTION A-A

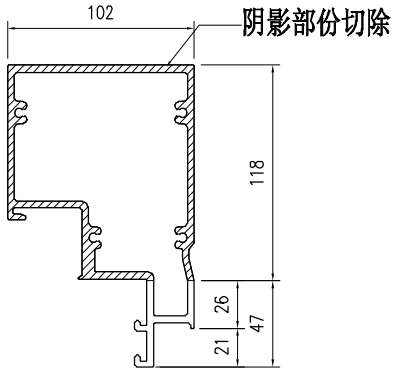

SECTION B-B

部件编号	L	分格尺寸
PT-X86063-P01-01	1142	1171
PT-X86063-P01-02	864.5	893.5

美特鋁質有限公司 MIDI Aluminium Fabricator Ltd.													
工程號	J857	類別		物料號	M1								
地盘	啟德6552	制圖	李传鹏	2022-01-11	圖號	PT-X86063-P11							
图纸名称	铝料加工图	復核	練松文	2022-01-13	數量	-							
材料	X86063	批准	林仁安	2022-01-15	單件重量	-	(KG)						
修改	-	-	-	採用	工廠	✓	地盤						
日期	-	-	-	材料颜色	鉻化								

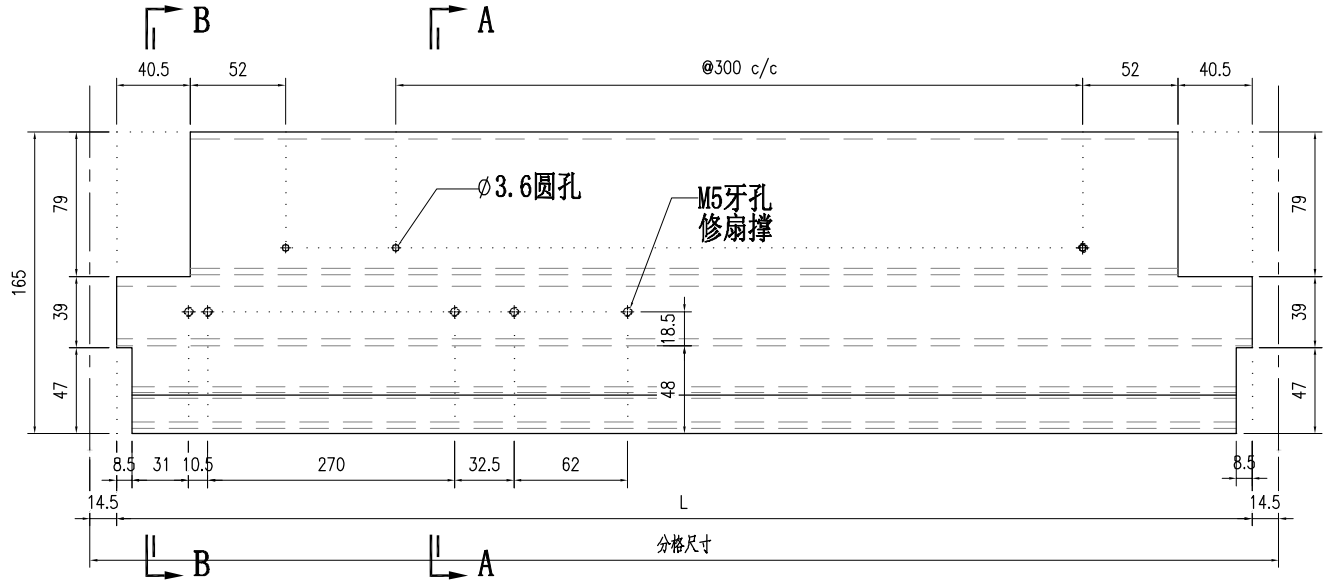

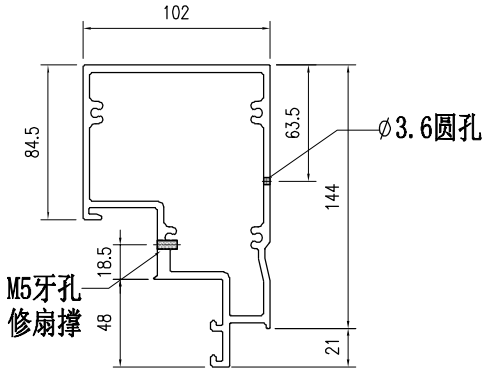

SECTION A-A

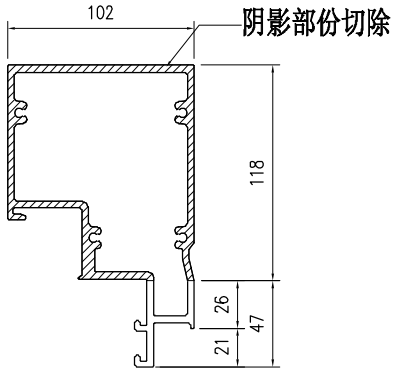

SECTION B-B

部件编号	L	分格尺寸
PT-X86063-P11	676	705

豰狗錝赻 来爾淨呔 MIDI Aluminium Fabricator Ltd.												
					工程號	J857	類別		物料號	M1		
					地盘	啟德6552	制圖	李传鹏	2022-01-11	圖號	PT-X86061-P01	
修改	-	-	-	採用 工廠 ✓ 地盤	图纸名称	铝料加工图	復核	練松文	2022-01-13	數量	-	
日期	-	-	-	材料颜色 鉻化	材料	X86061	批准	林仁安	2022-01-15	單件重量	-	(KG)

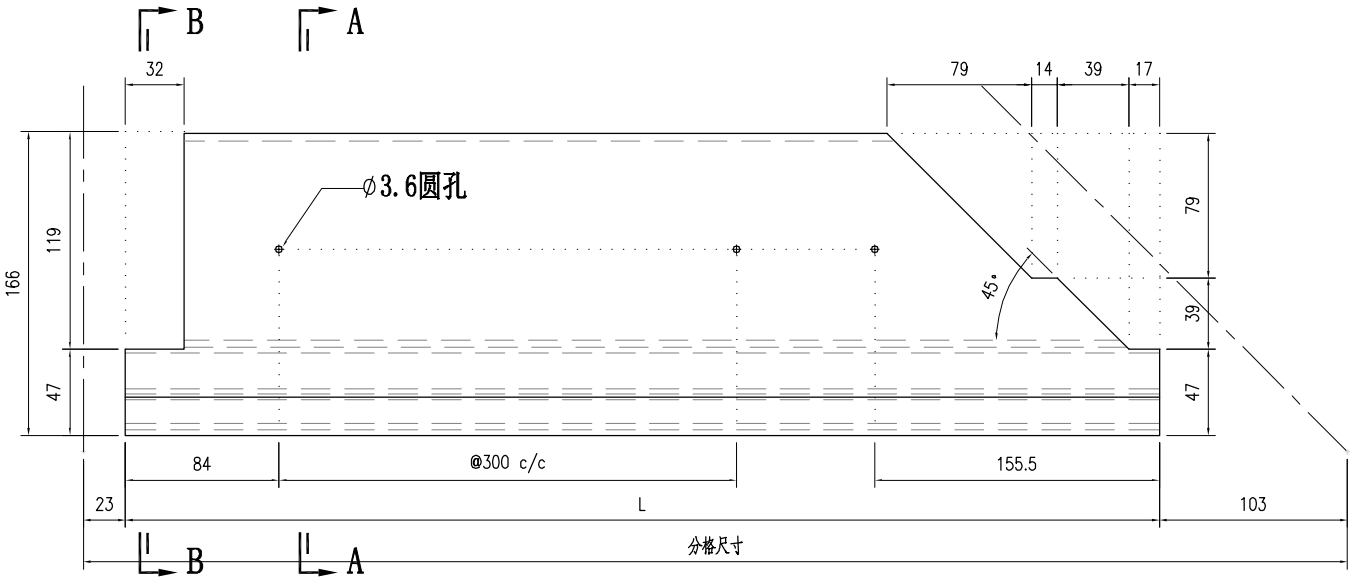

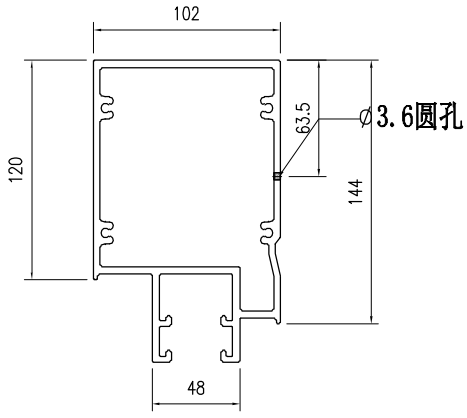

SECTION A-A

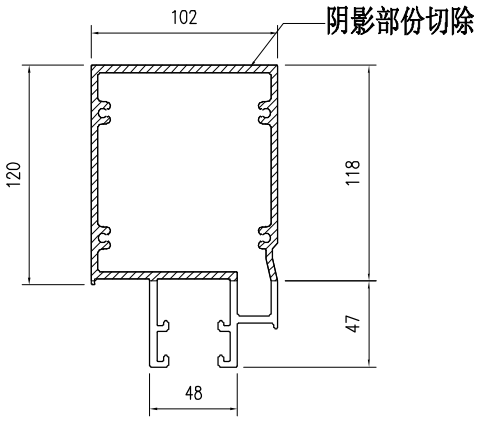

SECTION B-B

部件编号	L	分格尺寸
PT-X86061-P01	2214	2340

豰狗錝熙 来爾淨呔 MIDI Aluminium Fabricator Ltd.													
工程號	J857	類別		物料號	M1								
地盘	啟德6552	制圖	李传鹏	2022-01-11	圖號	PT-X86061-P02							
图纸名称	铝料加工图	復核	練松文	2022-01-13	數量	-							
材料	X86061	批准	林仁安	2022-01-15	單件重量	-	(KG)						
修改	-	-	-	採用	工廠	✓	地盤						
日期	-	-	-	材料颜色	鉻化								

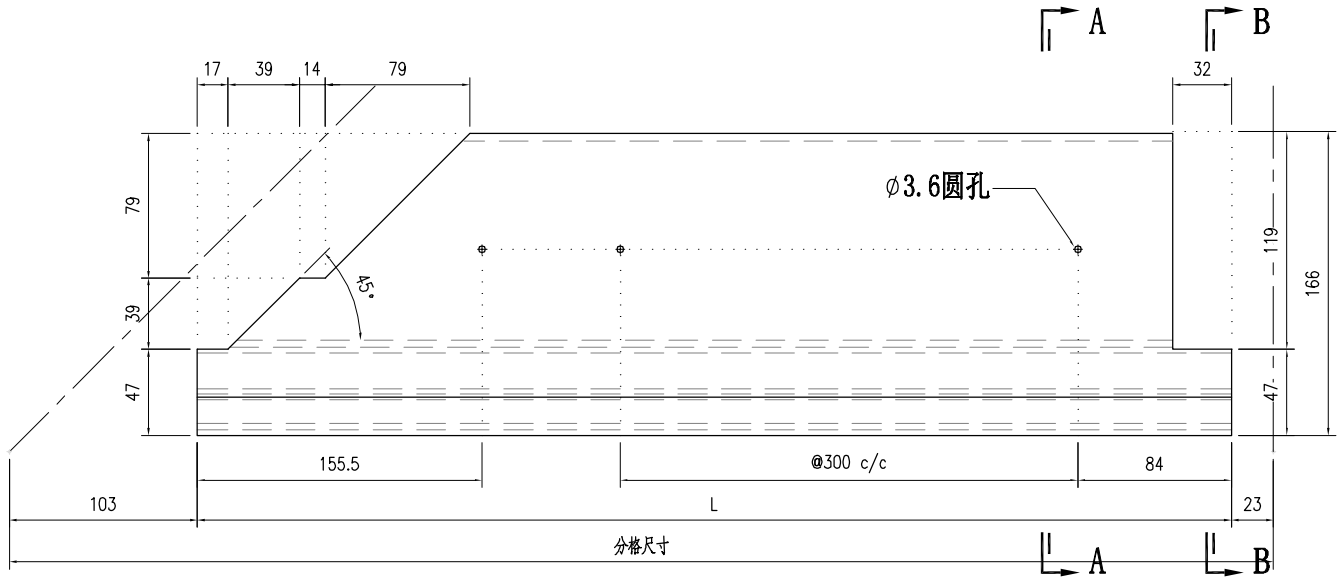

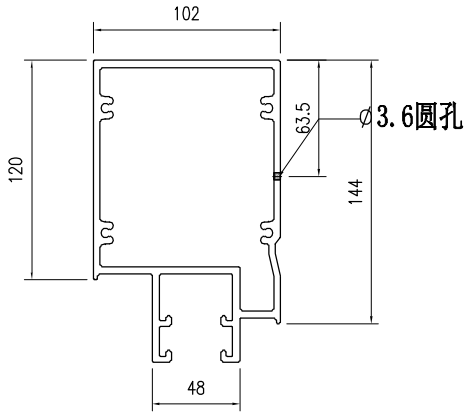

SECTION A-A

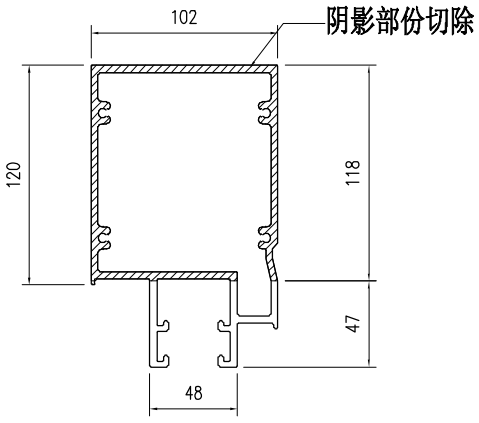

SECTION B-B

部件编号	L	分格尺寸
PT-X86061-P02	1544	1670

豰狗錝赮 来爾淨呔 MIDI Aluminium Fabricator Ltd.													
				工程號	J857	類別		物料號	M1				
				地盘	啟德6552	制圖	李传鹏	2022-01-11	圖號	PT-X86061-P03			
修改	-	-	-	採用	工廠	✓	地盤	图纸名称	铝料加工图	復核	練松文	2022-01-13	數量	-		
日期	-	-	-	材料颜色	鉻化			材料	X86061	批准	林仁安	2022-01-15	單件重量	-	(KG)	

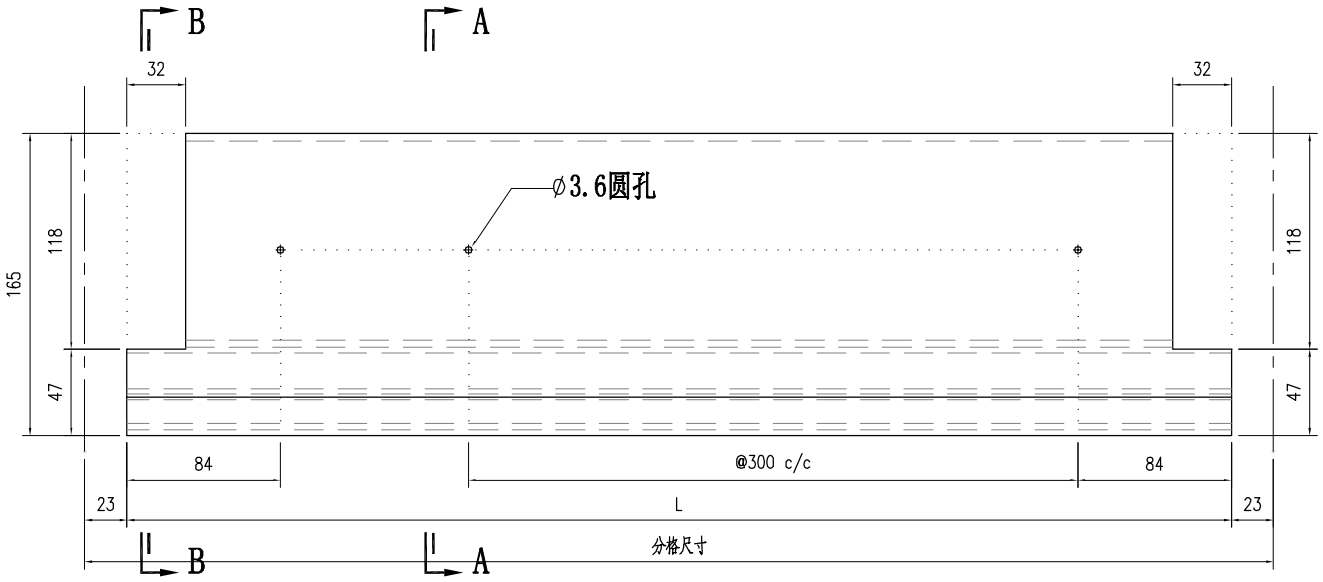

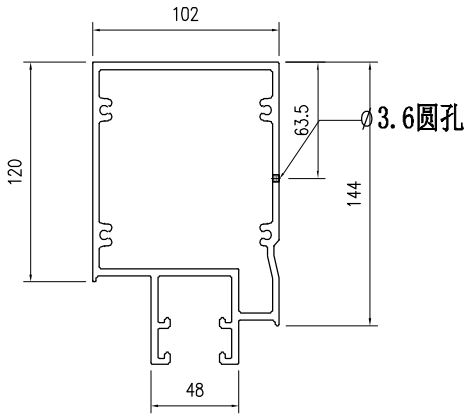

SECTION A-A

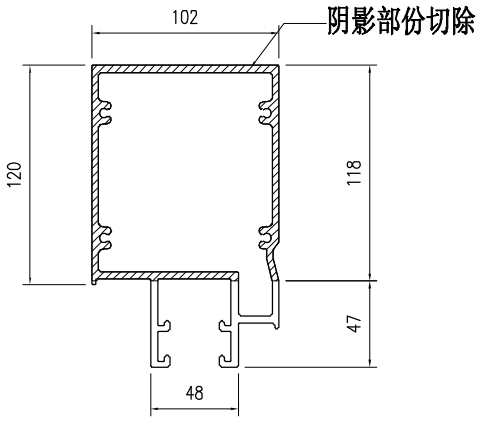

SECTION B-B

部件编号	L	分格尺寸
PT-X86061-P03	796	842

豰狗錝赑 来爾凈呔 MIDI Aluminium Fabricator Ltd.				工程號	J857	類別		物料號	M1		
				地盘	啟德6552	制圖	李传鹏	2022-01-11	圖號	PT-X86061-P11	
修改	-	-	-	图纸名称	铝料加工图	復核	練松文	2022-01-13	數量	-	
日期	-	-	-	材料	X86061	批准	林仁安	2022-01-15	單件重量	-	(KG)

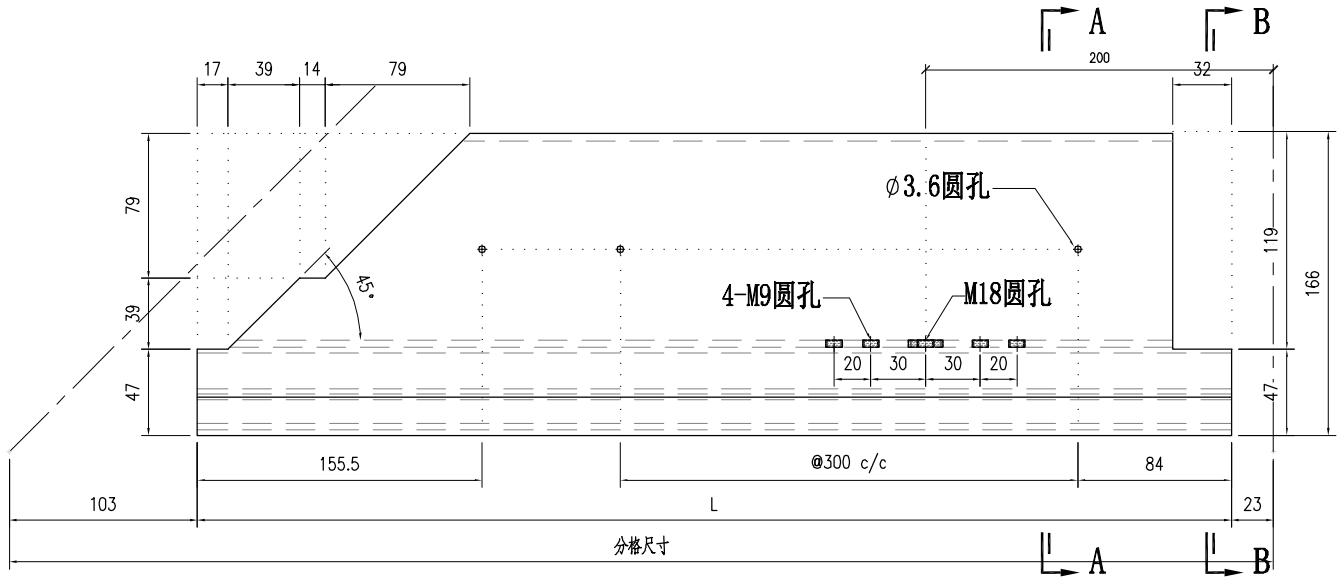

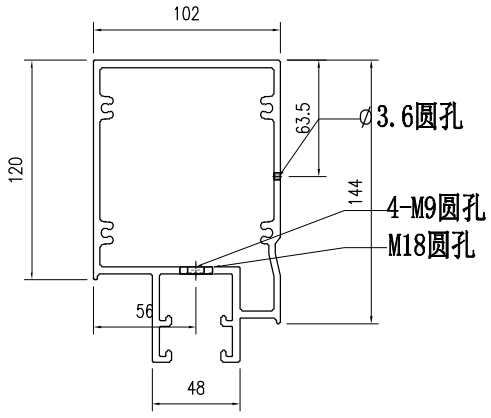

SECTION A-A

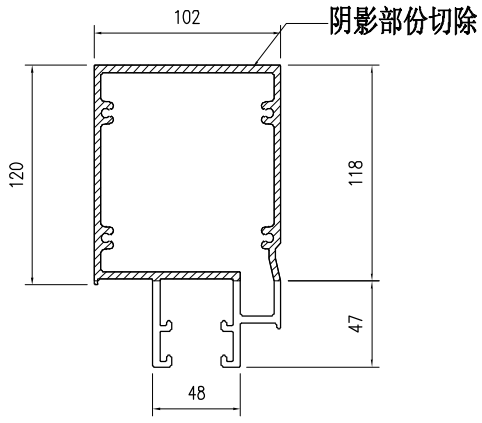

SECTION B-B

部件编号	L	分格尺寸
PT-X86061-P11	1544	1670

豰狒錝赻 来爾凈呔 MIDI Aluminium Fabricator Ltd.														
				工程號	J857	類別		物料號	-					
				地盘	啟德6552	制圖	李傳鵬	2022-01-11	圖號	PT-X86079-P01				
修改	-	-	-	採用工廠	✓	地盤	-	图纸名称	水槽料加工图	復核	練松文	2022-01-13	數量	-
日期	-	-	-	材料颜色	MILL			材料	X86079	批准	林仁安	2022-01-15	單件重量	- (KG)

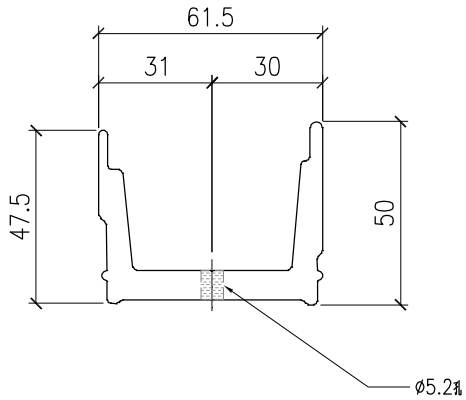

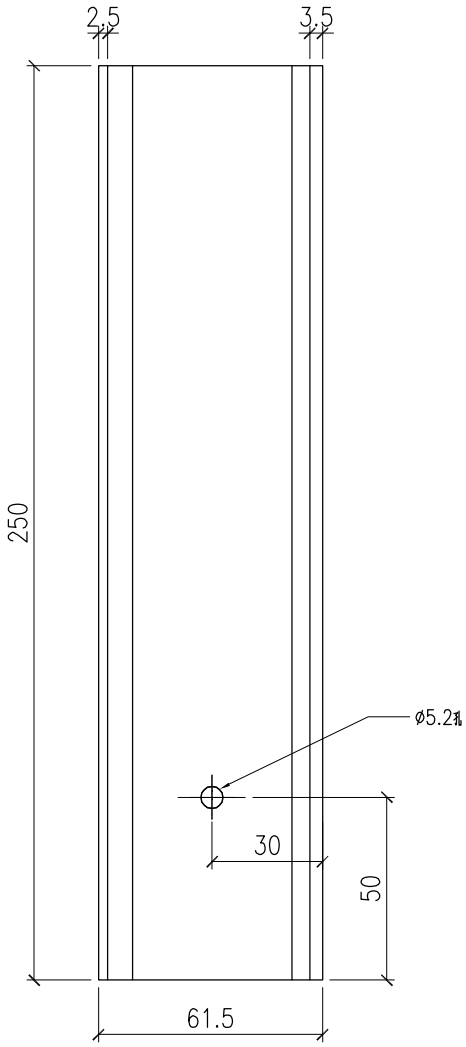

部件编号
PT-X86079-P01

豰狨錝赻 来爾淨呔 MIDI Aluminium Fabricator Ltd.														
								工程號	J857	類別		物料號	-	
								地盘	啟德6552	制圖	李傳鵬	2022-01-11	圖號	PT-X86079-P02
修改	-	-	-	採用	工廠	✓	地盤	-	图纸名称	水槽料加工图	復核	練松文	2022-01-13	數量	-
日期	-	-	-	材料颜色	MILL				材料	X86079	批准	林仁安	2022-01-15	單件重量	- (KG)

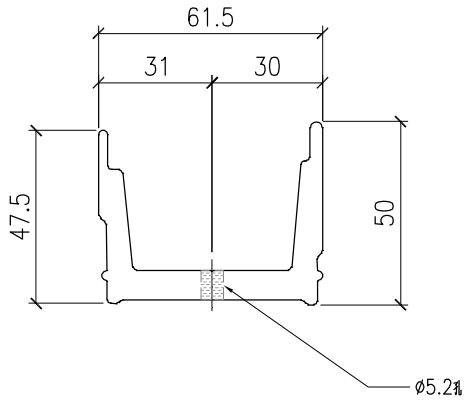

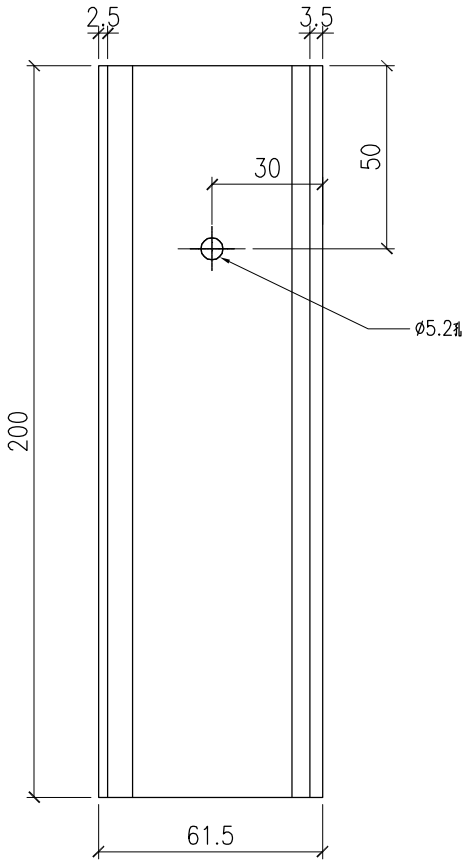

部件编号
PT-X86079-P02

豰狗錝赻 来爾凈呔 MIDI Aluminium Fabricator Ltd.														
				工程號	J857	類別		物料號	-					
				地盘	啟德6552	制圖	李傳鵬	2022-01-11	圖號	PT-X86079-P03				
修改	-	-	-	採用	工廠	✓	地盤	-	图纸名称	水槽料加工图	復核	練松文	2022-01-13	數量	-	
日期	-	-	-	材料颜色	MILL				材料	X86079	批准	林仁安	2022-01-15	單件重量	-	(KG)

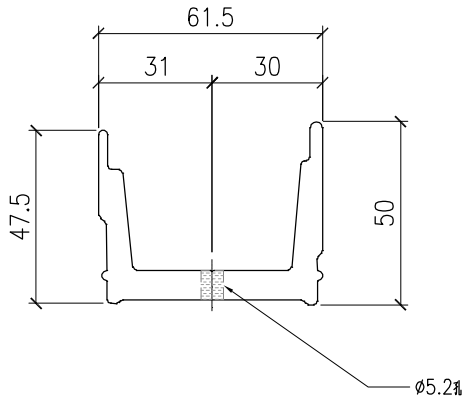

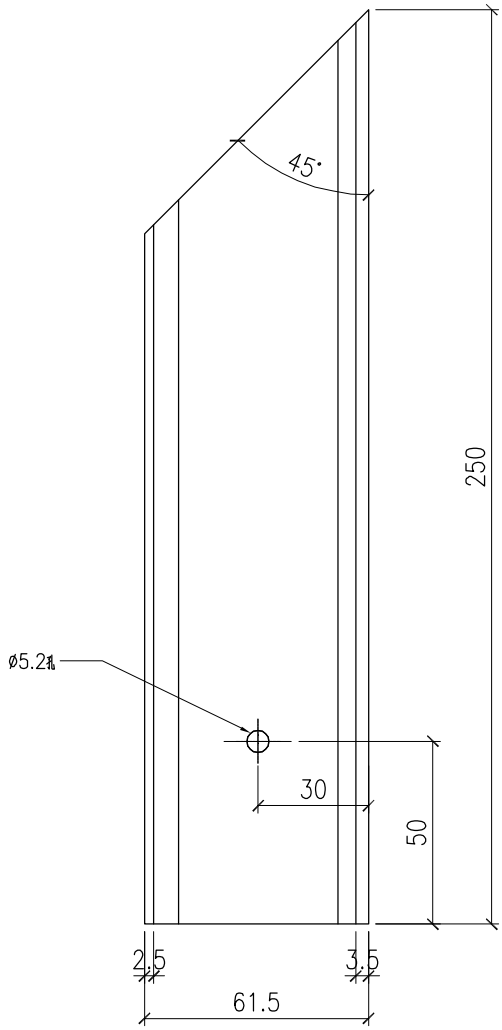

部件编号
PT-X86079-P03

豰狗錝赻 来爾凈呔 MIDI Aluminium Fabricator Ltd.														
								工程號	J857	類別		物料號	-	
								地盘	啟德6552	制圖	李傳鵬	2022-01-11	圖號	PT-X86079-P04
修改	-	-	-	採用	工廠	✓	地盤	-	图纸名称	水槽料加工图	復核	練松文	2022-01-13	數量	-
日期	-	-	-	材料颜色	MILL				材料	X86079	批准	林仁安	2022-01-15	單件重量	- (KG)

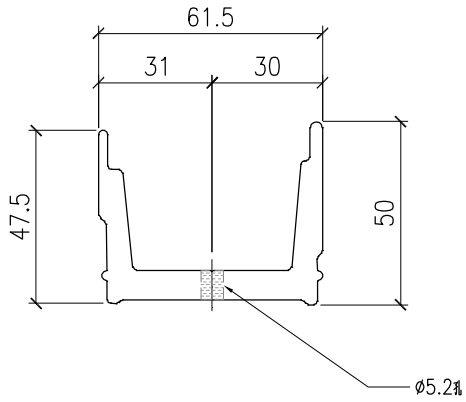

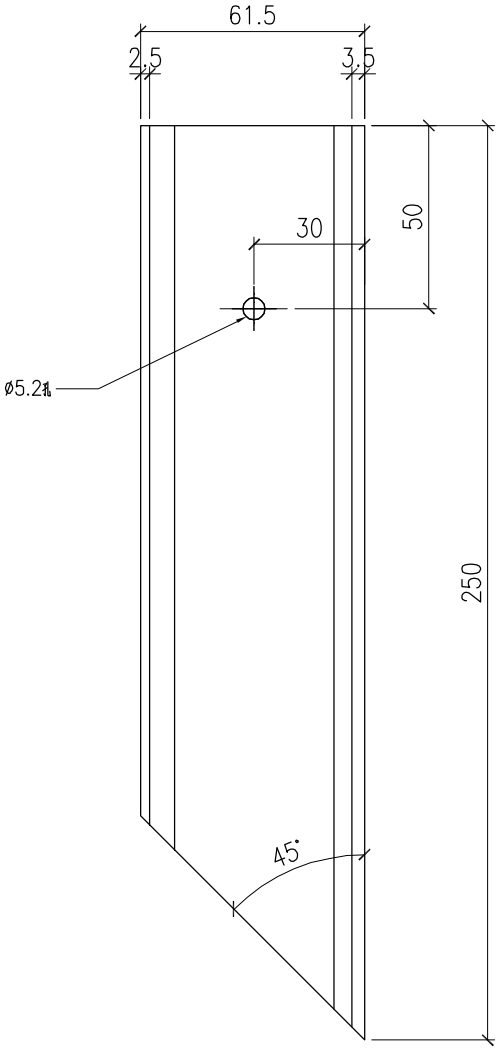

部件编号
PT-X86079-P04

豰狒錝赻 来爾淨呔 MIDI Aluminium Fabricator Ltd.														
								工程號	J857	類別		物料號	-	
								地盘	啟德6552	制圖	李傳鵬	2022-01-11	圖號	PT-X86079-P05
修改	-	-	-	採用	工廠	✓	地盤	-	图纸名称 水槽料加工图	復核	練松文	2022-01-13	數量	-
日期	-	-	-	材料颜色	MILL				材料 X86079	批准	林仁安	2022-01-15	單件重量	- (KG)

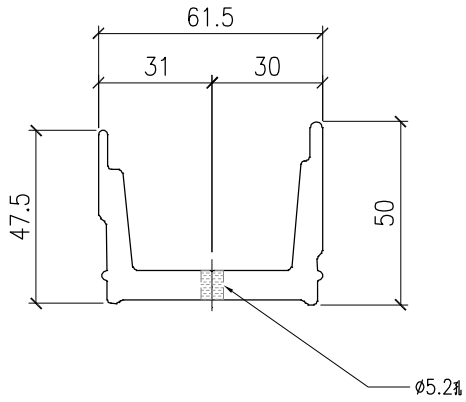

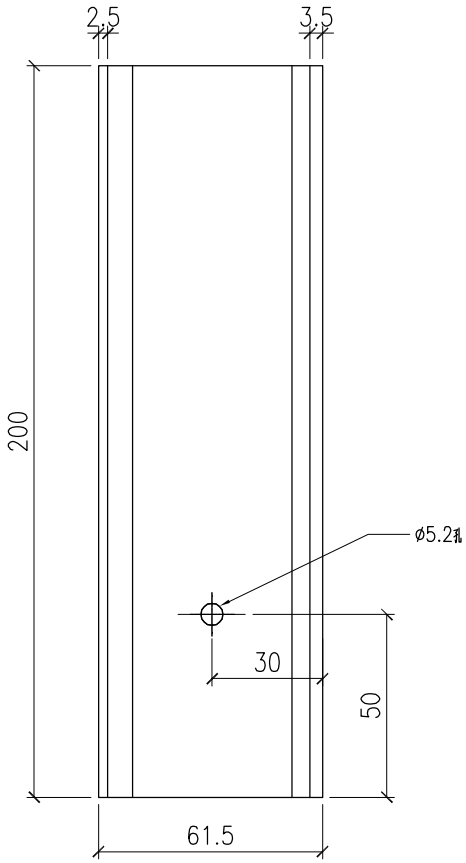

部件编号
PT-X86079-P05

豰狨錝赻 来爾凈呔 MIDI Aluminium Fabricator Ltd.													
工程號	J857	類別		物料號	M1								
地盘	啟德6552	制圖	李传鹏	2022-01-11	圖號	PT-X86083-P01							
图纸名称	铝料加工图	復核	練松文	2022-01-13	數量	-							
材料	X86083	批准	林仁安	2022-01-15	單件重量	-	(KG)						
修改	-	-	-	採用	工廠	✓	地盤						
日期	-	-	-	材料颜色	MILL								

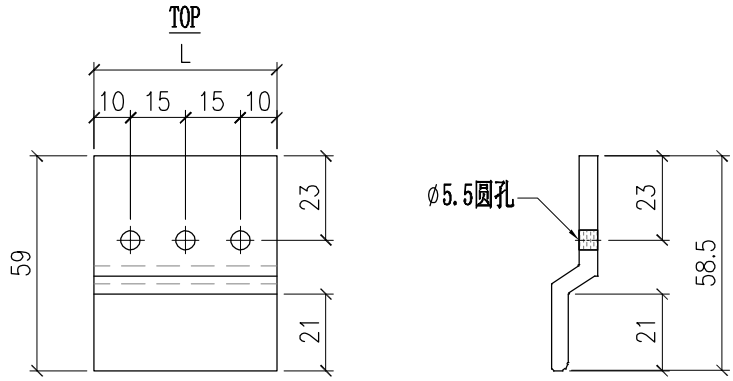

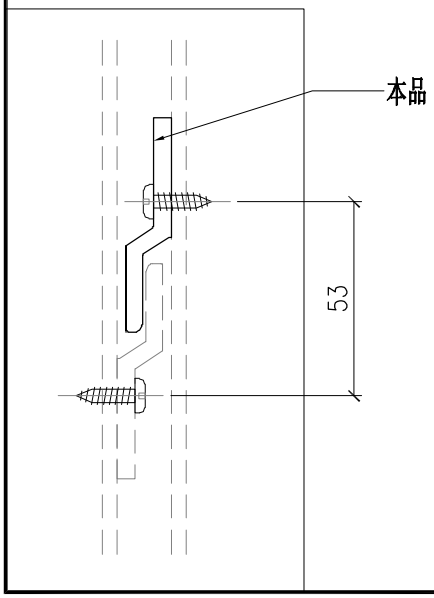

部件编号	L
PT-X86083-P01	50

豭狨錝赑 来爾凈呔 MIDI Aluminium Fabricator Ltd.								工程號	J857	類別		物料號	M1		
								地盘	啟德6552	制圖	李传鹏	2022-01-11	圖號	PT-X86083-P02	
修改	-	-	-	採用	工廠	✓	地盤	图纸名称	铝料加工图	復核	練松文	2022-01-13	數量	-	
日期	-	-	-	材料颜色	MILL			材料	X86083	批准	林仁安	2022-01-15	單件重量	-	(KG)

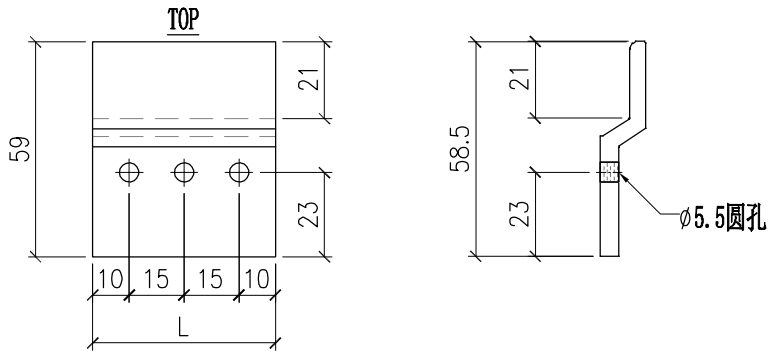

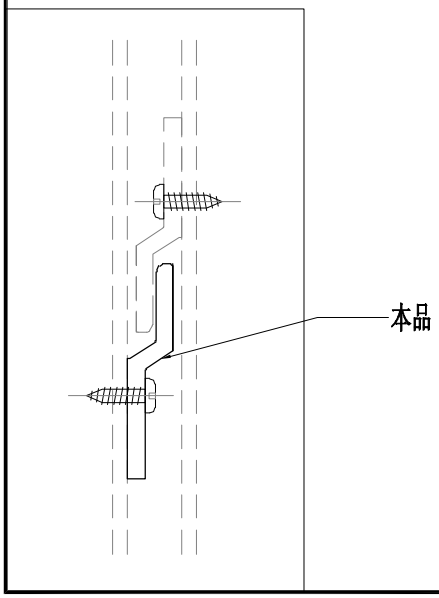

部件编号	L
PT-X86083-P02	50

豰狨錝赻 来爾凈呔 MIDI Aluminium Fabricator Ltd.								工程號	J857	類別		物料號	M1		
								地盘	啟德6552	制圖	李传鹏	2022-01-11	圖號	PT-X86091-P01	
修改	-	-	-	採用	工廠	✓	地盤	图纸名称	铝料加工图	復核	練松文	2022-01-13	數量	-	
日期	-	-	-	材料颜色	MILL			材料	X86091	批准	林仁安	2022-01-15	單件重量	-	(KG)

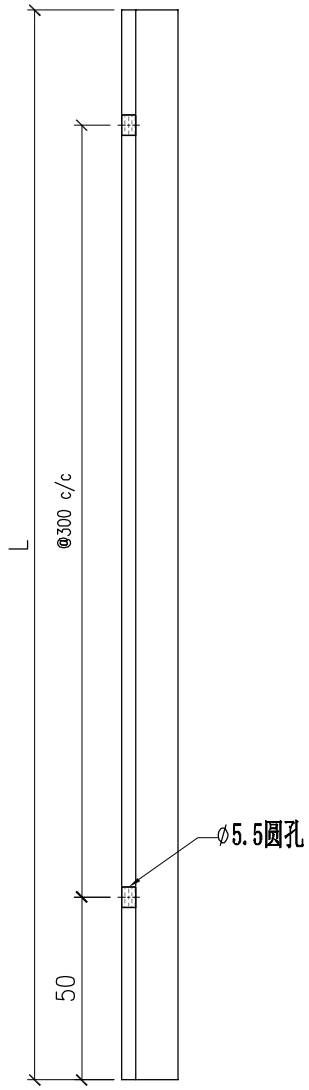

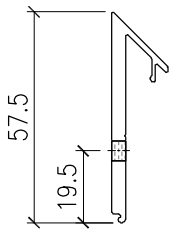

部件编号	L
PT-X86091-P01	2350

豰狨錝赻 来爾凈呔 MIDI Aluminium Fabricator Ltd.													
							工程號	J857	類別		物料號	M1	
							地盘	啟德6552	制圖	李传鹏	2022-01-11	圖號	PT-X86091-P02
修改	-	-	-	採用	工廠	✓	图纸名称	铝料加工图	復核	練松文	2022-01-13	數量	-
日期	-	-	-	材料颜色	MILL		材料	X86091	批准	林仁安	2022-01-15	單件重量	- (KG)

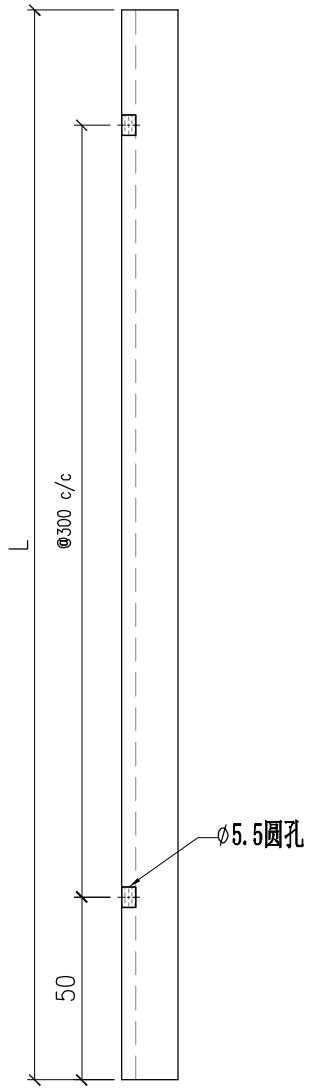

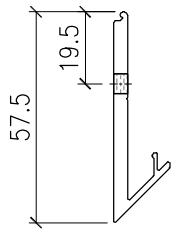

部件编号	L
PT-X86091-P02	2350

豰狨錝赑 来爾凈呔 MIDI Aluminium Fabricator Ltd.				工程號	J857	類別		物料號	M1		
				地盘	啟德6552	制圖	李传鹏	2022-01-11	圖號	PT-X86092-P01	
修改	-	-	-	图纸名称	铝料加工图	復核	練松文	2022-01-13	數量	-	
日期	-	-	-	材料	X86092	批准	林仁安	2022-01-15	單件重量	-	(KG)
採用	工廠	✓	地盤	材料颜色	鉻化						

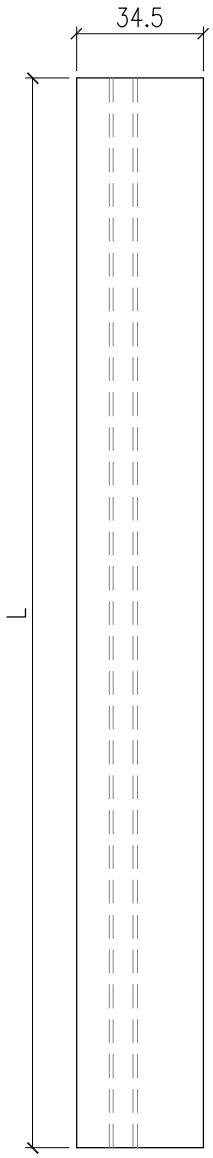

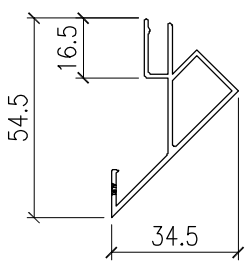

部件编号	L
PT-X86092-P01	2350

豰狗錝赻 来爾凈呔 MIDI Aluminium Fabricator Ltd.							工程號	J857	類別		物料號	M1	
							地盘	啟德6552	制圖	李传鹏	2022-01-11	圖號	PT-X86093-P01
修改	-	-	-	採用	工廠	✓	图纸名称	铝料加工图	復核	練松文	2022-01-13	數量	-
日期	-	-	-	材料颜色	鉻化		材料	X86093	批准	林仁安	2022-01-15	單件重量	- (KG)

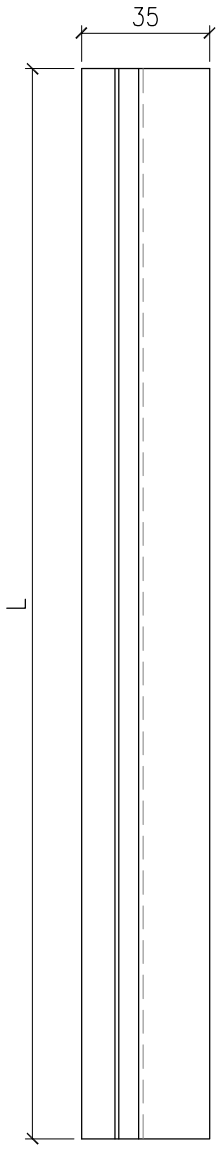

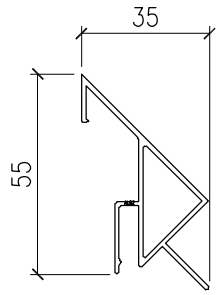

部件编号	L
PT-X86093-P01	2350

豰狨錝赮 来爾淨呔 MIDI Aluminium Fabricator Ltd.													
工程號	J857	類別		物料號	M1								
地盘	啟德6552	制圖	李传鹏	2022-01-11	圖號	PT-X86095-P01							
修改	-	-	-	採用	工廠	✓	地盤	图纸名称	铝料加工图	復核	練松文	2022-01-13	數量	-
日期	-	-	-	材料颜色	MILL			材料	X86095	批准	林仁安	2022-01-15	單件重量	- (KG)

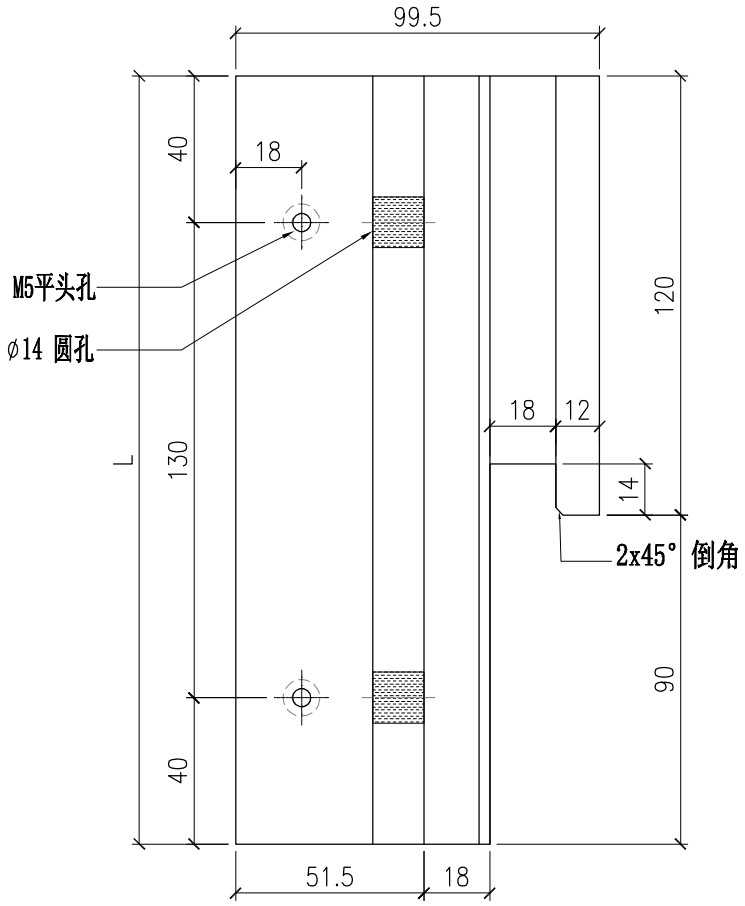

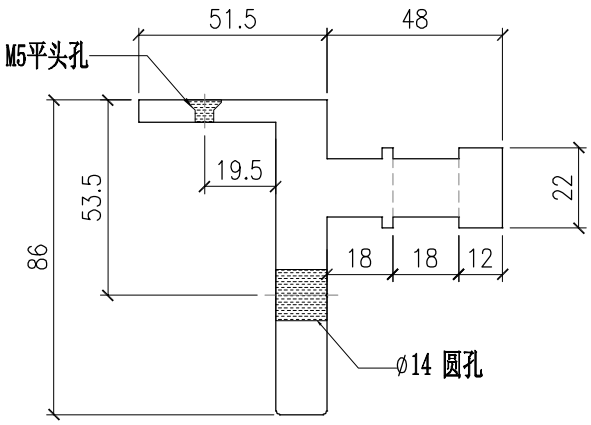

部件编号	L
PT-X86095-P01	210

豰狨錝赻 来爾淨呔 MIDI Aluminium Fabricator Ltd.				工程號	J857	類別		物料號	M1		
				地盘	啟德6552	制圖	李传鹏	2022-01-11	圖號	PT-X86095-P02	
修改	-	-	-	採用 工廠 ✓ 地盤		图纸名称	铝料加工图	復核	練松文	2022-01-13	數量	-	
日期	-	-	-	材料颜色	MILL	材料	X86095	批准	林仁安	2022-01-15	單件重量	-	(KG)

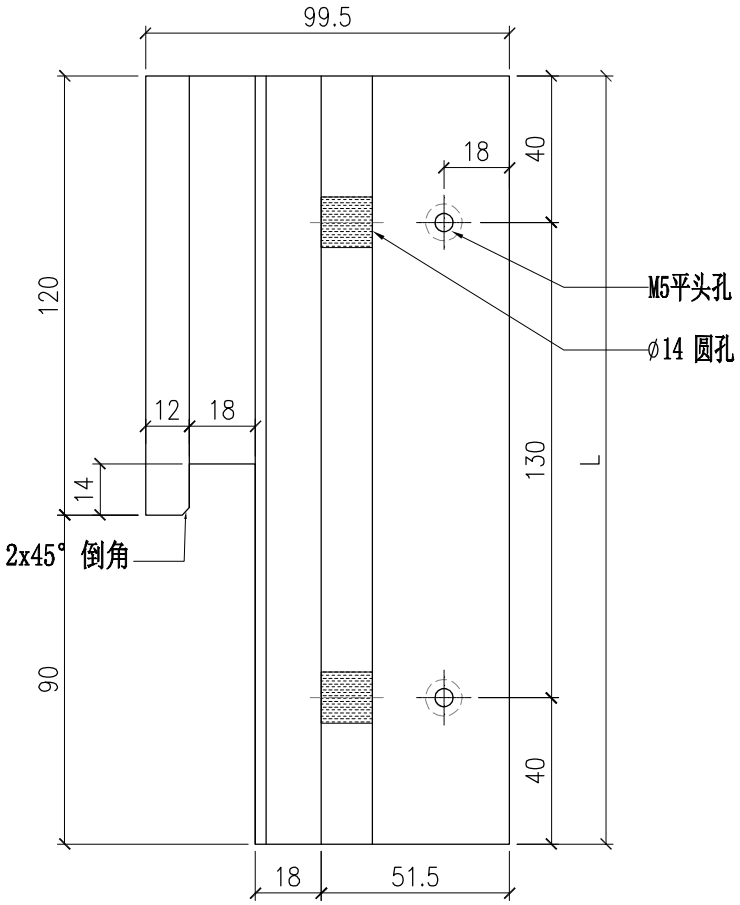

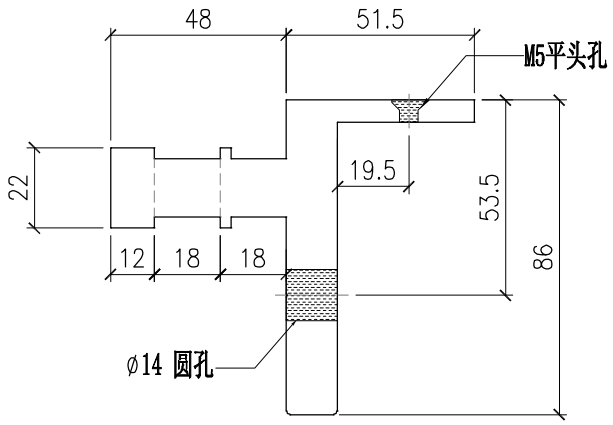

部件编号	L
PT-X86095-P02	210

豰狨錝赻 来爾凈呔 MIDI Aluminium Fabricator Ltd.				工程號	J857	類別		物料號	M1		
				地盘	啟德6552	制圖	李传鹏	2022-01-11	圖號	PT-X86097-P01	
修改	-	-	-	图纸名称	铝料加工图	復核	練松文	2022-01-13	數量	-	
日期	-	-	-	材料颜色	MILL	材料	X86097	批准	林仁安	2022-01-15	單件重量	-	(KG)

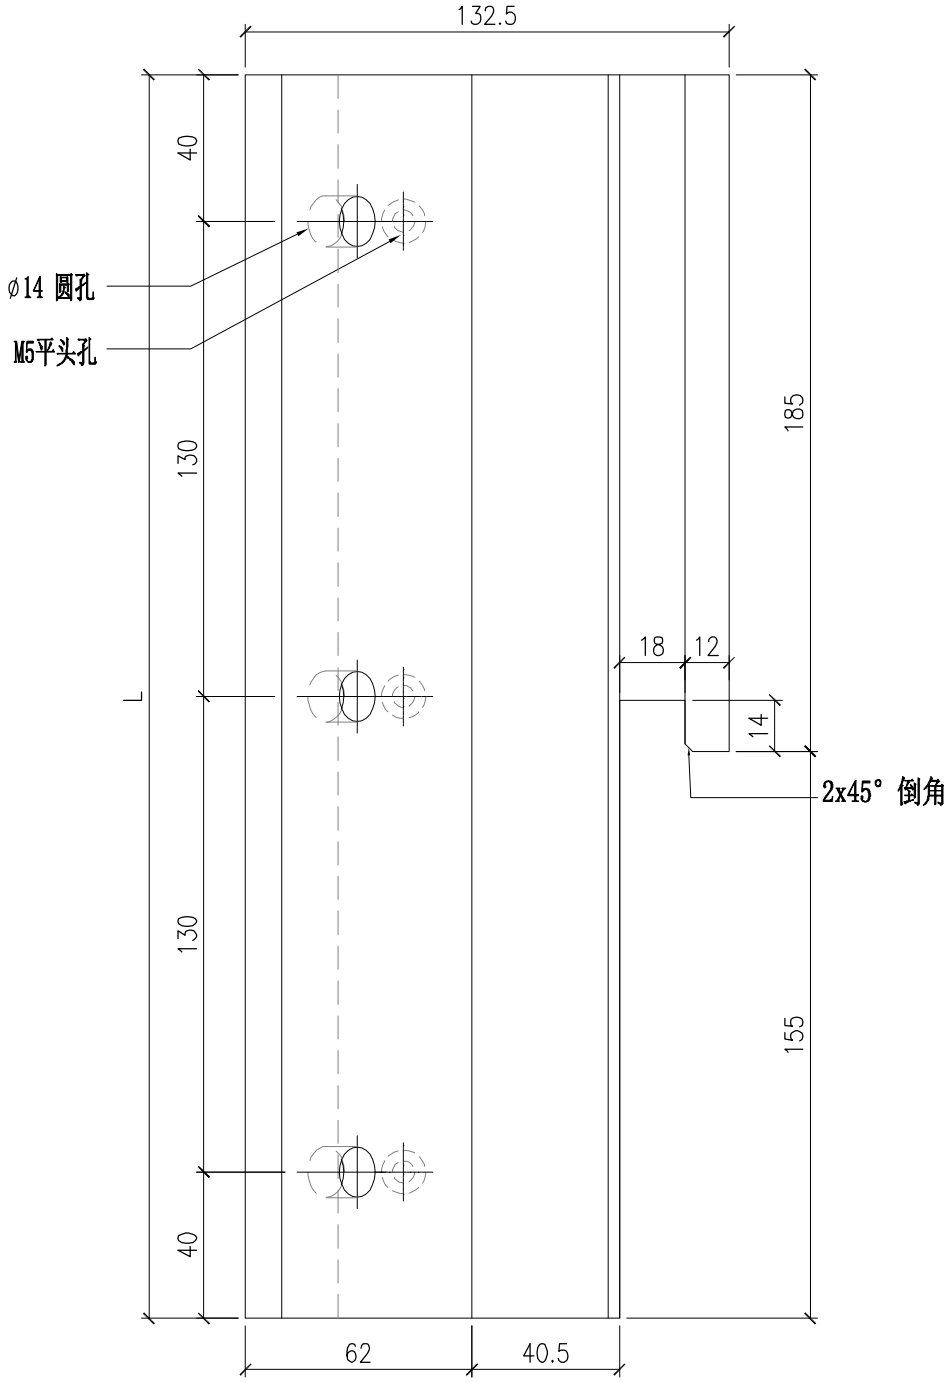

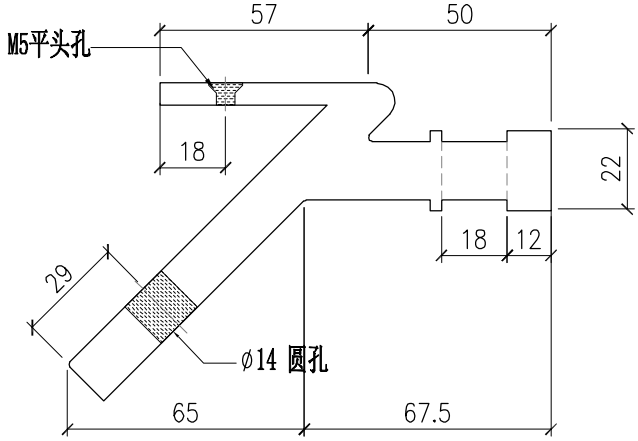

部件编号	L
PT-X86097-P01	340

豰狨錝赻 来爾淨呔 MIDI Aluminium Fabricator Ltd.				工程號	J857	類別		物料號	M1		
				地盘	啟德6552	制圖	李传鹏	2022-01-11	圖號	PT-X86097-P02	
修改	-	-	-	採用 工廠 ✓ 地盤		图纸名称	铝料加工图	復核	練松文	2022-01-13	數量	-	
日期	-	-	-	材料颜色	MILL	材料	X86097	批准	林仁安	2022-01-15	單件重量	-	(KG)

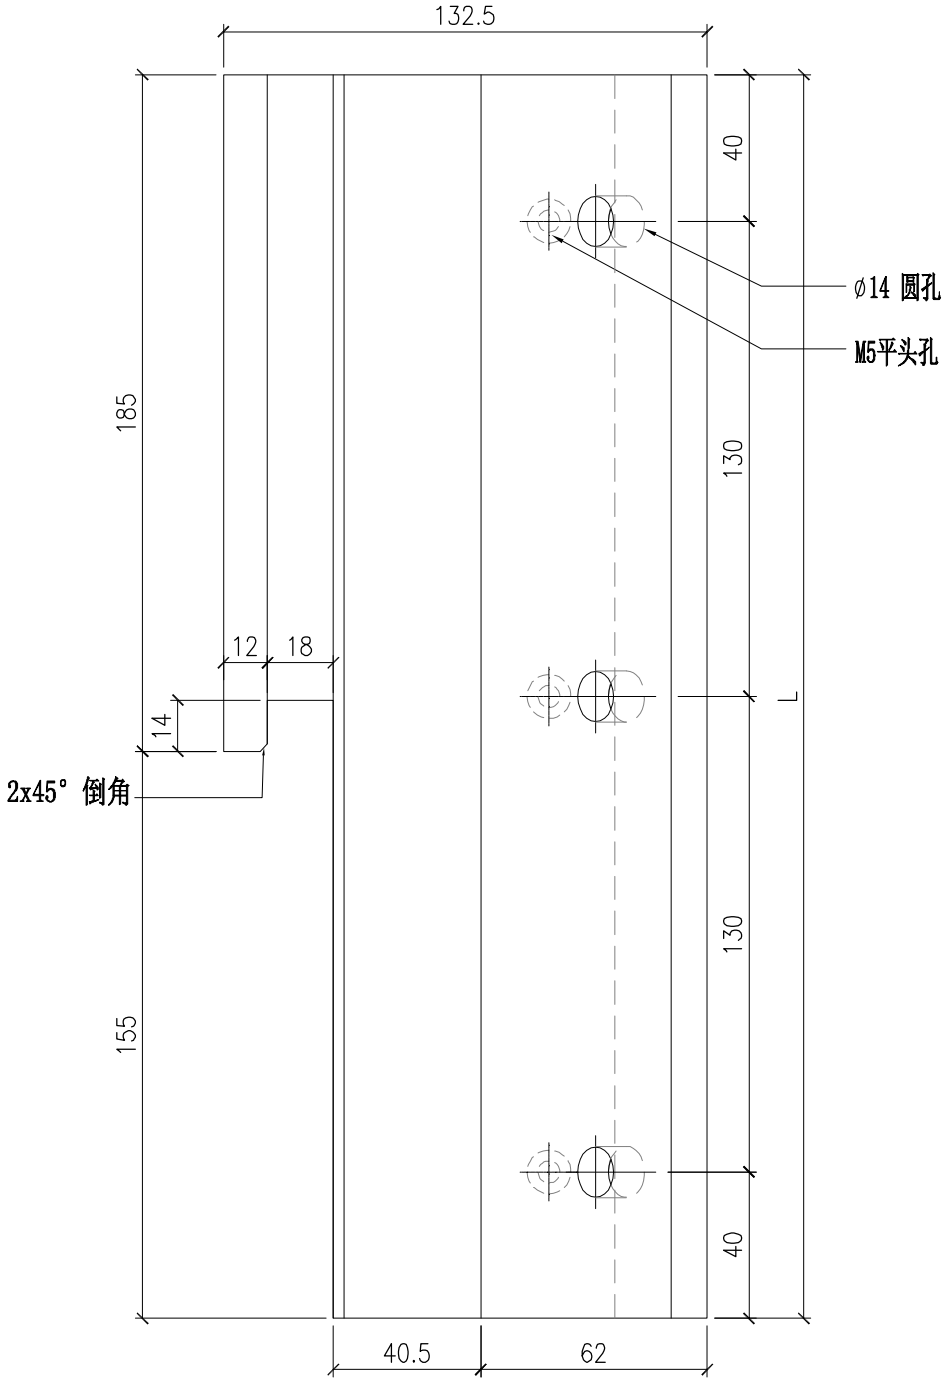

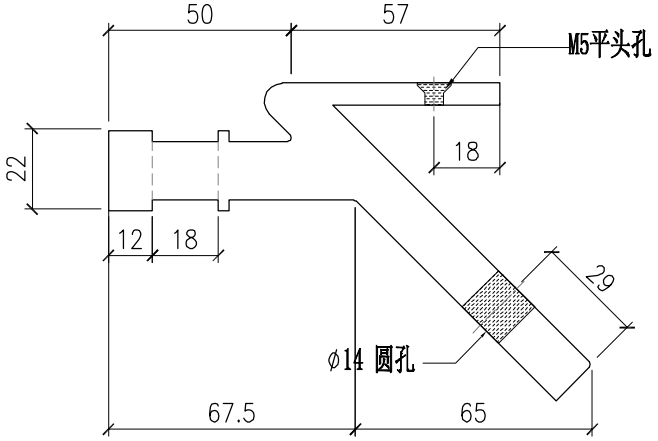

部件编号	L
PT-X86097-P02	340

豰狗錝赑 来隬凈呔 MIDI Aluminium Fabricator Ltd.												
					工程號	J857	類別		物料號	-		
					地盘	啟德6552	制圖	李傳鵬	2022-01-11	圖號	PT-X86074-P01	
修改				採用 工廠 ✓ 地盤	图纸名称	铝料加工图	復核	練松文	2022-01-13	數量	-	
日期				材料颜色 鉻化	材料	X86074	批准	林仁安	2022-01-15	單件重量	-	(KG)

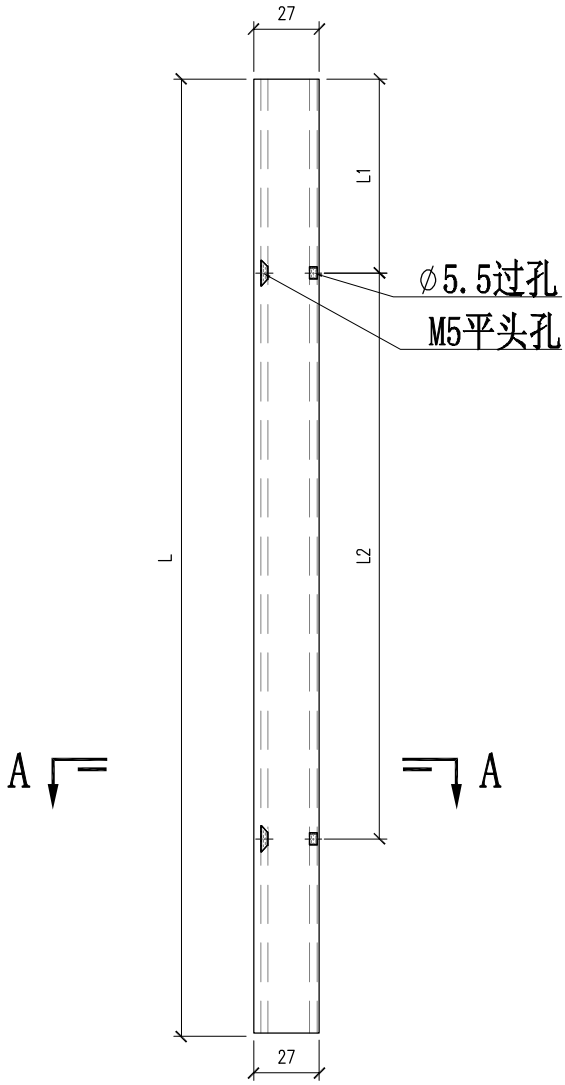

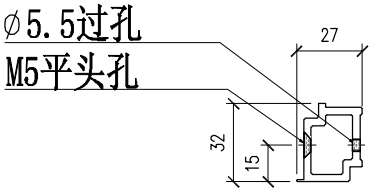

SECTION A-A

部件编号	长度L	L1	L2
PT-X86074-P01-01	656.5	52	2x250 c/c
PT-X86074-P01-02	649.5	52	2x250 c/c
PT-X86074-P01-03	849.5	102	2x300 c/c

豰狗錝赻 来隬凈呔 MIDI Aluminium Fabricator Ltd.												
					工程號	J857	類別		物料號	-		
					地盘	啟德6552	制圖	李傳鵬	2022-01-11	圖號	PT-X86074-P02	
修改				採用 工廠 ✓ 地盤	图纸名称	铝料加工图	復核	練松文	2022-01-13	數量	-	
日期				材料颜色 鉻化	材料	X86074	批准	林仁安	2022-01-15	單件重量	-	(KG)

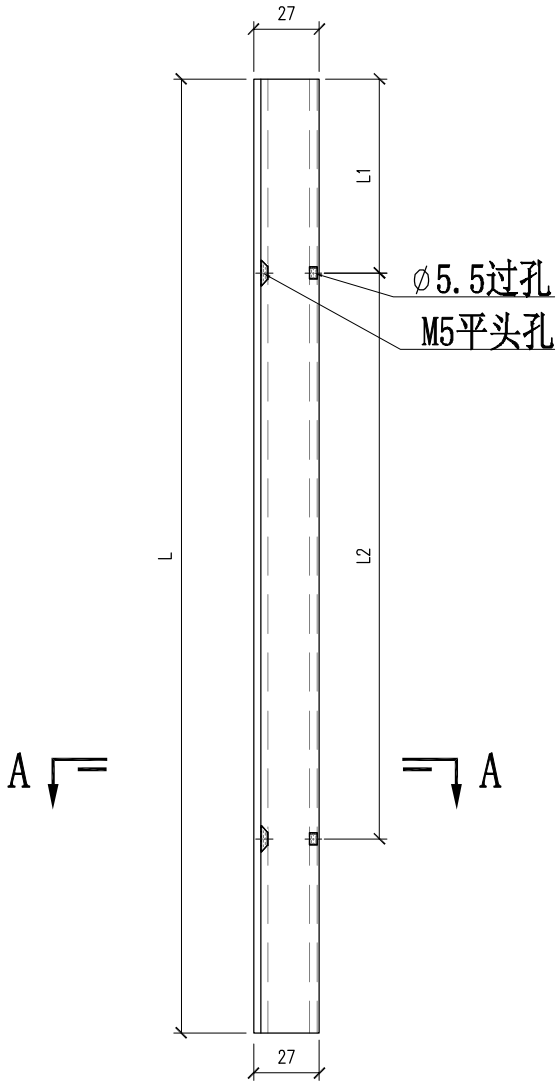

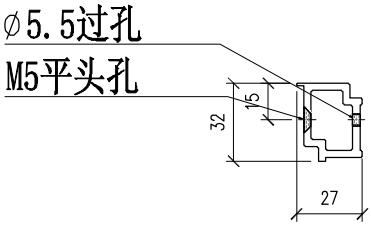

SECTION A-A

部件编号	长度L	L1	L2
PT-X86074-P02-01	656.5	52	2x250 c/c
PT-X86074-P02-02	649.5	52	2x250 c/c
PT-X86074-P02-03	849.5	102	2x300 c/c

豰狗錝赻 来爾凈呔 MIDI Aluminium Fabricator Ltd.					工程號	J857	類別		物料號	-			
					地盘	啟德6552	制圖	李傳鵬	2022-01-11	圖號	PT-X86084-P01		
修改	-	-	-	採用 工廠 ✓ 地盤	图纸名称	铝料加工图	復核	練松文	2022-01-13	數量	-		
日期	-	-	-	材料颜色 鉻化	材料	X86084	批准	林仁安	2022-01-15	單件重量	-		(KG)

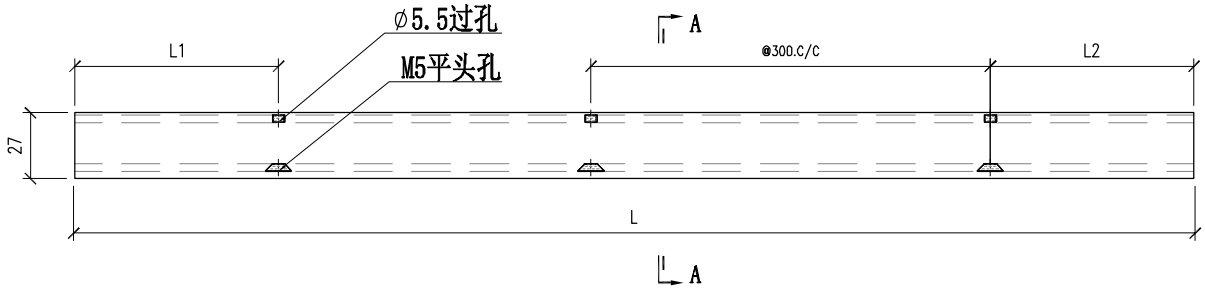

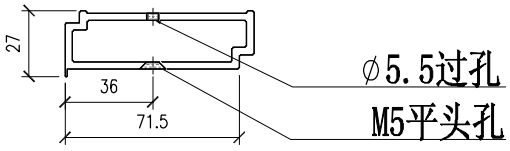

SECTION A-A

部件编号	长度L	L1	L2
PT-X86084-P01-01	1124	83.5	83.5
PT-X86084-P01-02	846.5	83.5	83.5
PT-X86084-P01-03	795	83.5	83.5
PT-X86084-P01-04	658	83.5	83.5
PT-X86084-P01-05	1543	155	83.5
PT-X86084-P01-06	2213	83.5	155

豰狗錝赻 来爾凈呔 MIDI Aluminium Fabricator Ltd.												
					工程號	J857	類別		物料號	-		
					地盘	啟德6552	制圖	李傳鵬	2022-01-11	圖號	PT-X86071-P01	
修改				採用	工廠	✓	地盤	图纸名称	铝料加工图	復核	練松文	2022-01-13	數量	-	
日期				材料颜色		鉻化		材料	X86071	批准	林仁安	2022-01-15	單件重量	-	(KG)

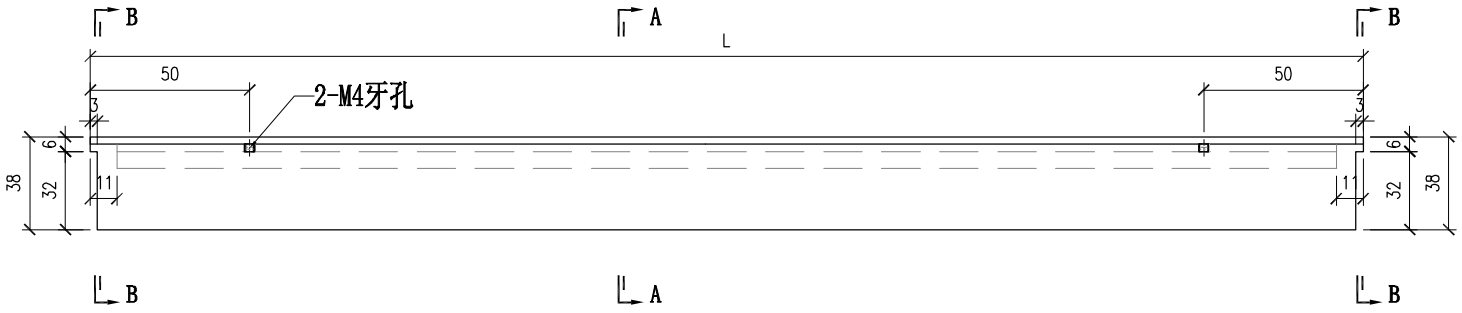

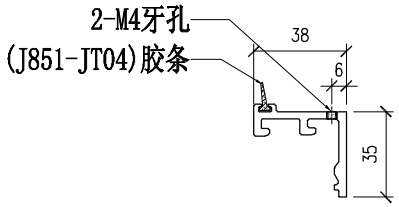

SECTION A-A

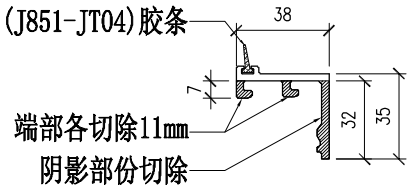

SECTION B-B

部件编号	L
PT-X86071-P01-01	1153
PT-X86071-P01-02	2242
PT-X86071-P01-03	1572
PT-X86071-P01-04	875.5
PT-X86071-P01-05	824
PT-X86071-P01-06	687

豰狨錝赻 来爾凈呔 MIDI Aluminium Fabricator Ltd.												
					工程號	J857	類別		物料號	-		
					地盘	啟德6552	制圖	李傳鵬	2022-01-11	圖號	PT-X86071-P02	
修改				採用 工廠 ✓ 地盤	图纸名称	铝料加工图	復核	練松文	2022-01-13	數量	-	
日期				材料颜色 鉻化	材料	X86071	批准	林仁安	2022-01-15	單件重量	-	(KG)

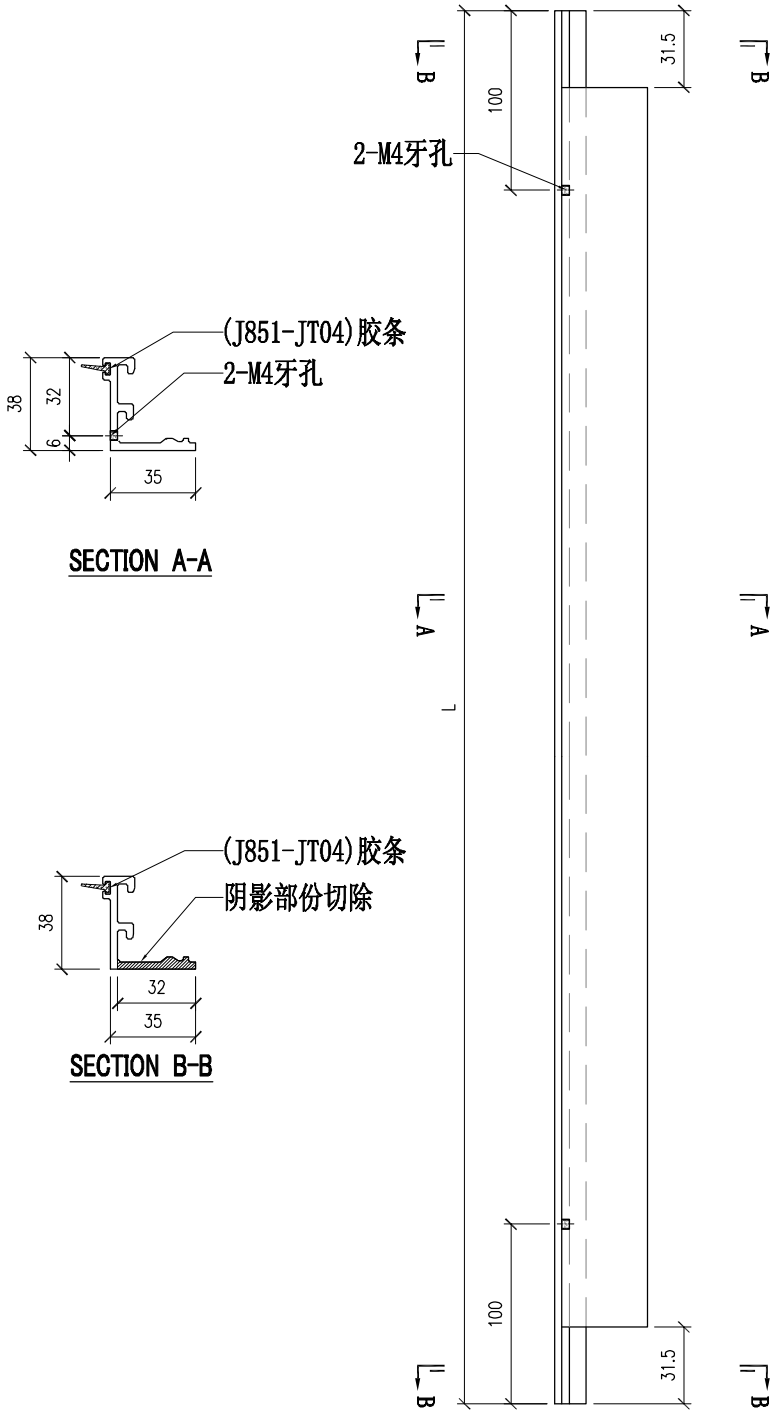

部件编号	L
PT-X86071-P02-01	813
PT-X86071-P02-02	749.5
PT-X86071-P02-03	668
PT-X86071-P02-04	2491.5
PT-X86071-P02-05	949.5
PT-X86071-P02-06	1798.5

豭狗錝赑 来爾凈呔 MIDI Aluminium Fabricator Ltd.												
					工程號	J857	類別		物料號	-		
					地盘	啟德6552	制圖	李傳鵬	2022-01-11	圖號	PT-X86145-P01	
修改				採用 工廠 ✓ 地盤	图纸名称	铝料加工图	復核	練松文	2022-01-13	數量	-	
日期				材料颜色 鉻化	材料	X86145	批准	林仁安	2022-01-15	單件重量	-	(KG)

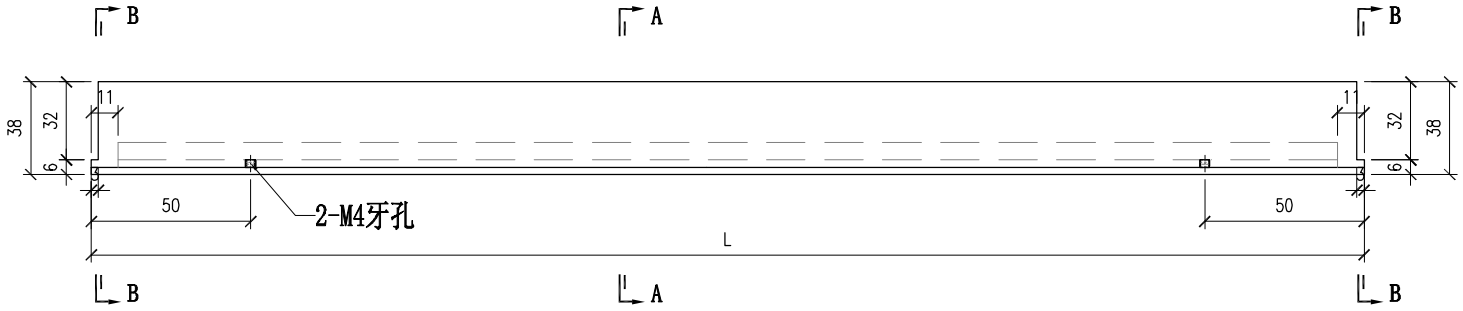

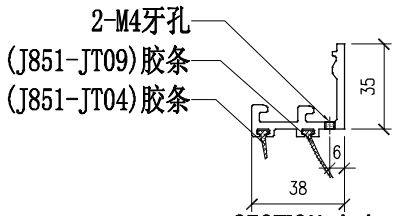

SECTION A-A

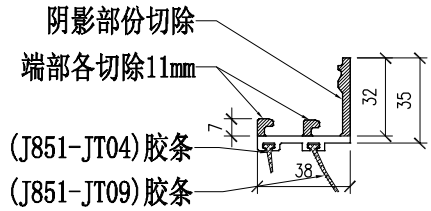

SECTION B-B

部件编号	L
PT-X86145-P01-01	1153
PT-X86145-P01-02	875.5
PT-X86145-P01-03	687

豭狗錝赑 来爾淨呔 MIDI Aluminium Fabricator Ltd.													
工程號	J857	類別		物料號	M1								
地盘	啟德6552	制圖	李传鹏	2022-01-11	圖號	PT-X86072-P01							
图纸名称	铝料加工图	復核	練松文	2022-01-13	數量	-							
材料	X86072	批准	林仁安	2022-01-15	單件重量	-	(KG)						

修改	-			採用	工廠	✓	地盤
日期	-			材料颜色	鉻化		

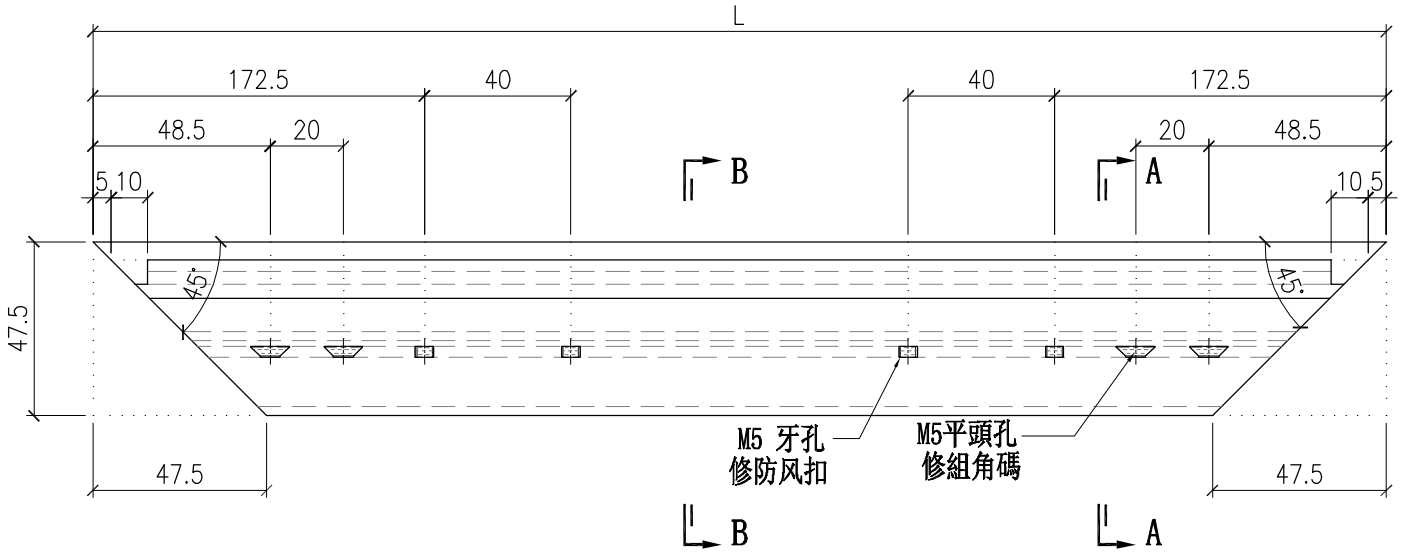

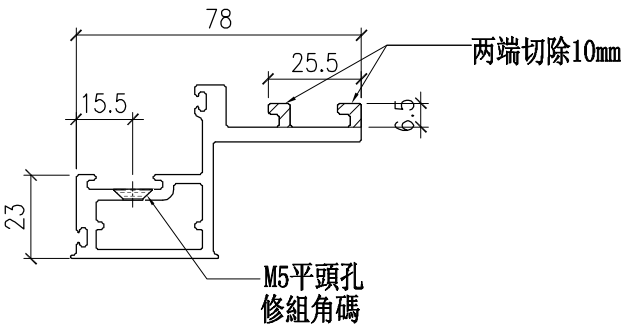

SECTION A-A

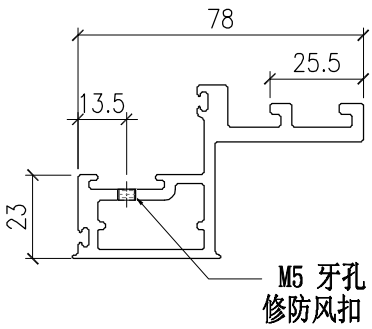

SECTION A-A

部件编号	L
PT-X86072-P01-01	1156
PT-X86072-P01-02	878.5

豰狗錝赻 来爾淨呔 MIDI Aluminium Fabricator Ltd.													
工程號	J857	類別		物料號	M1								
地盘	啟德6552	制圖	李传鹏	2022-01-11	圖號	PT-X86072-P02							
图纸名称	铝料加工图	復核	練松文	2022-01-13	數量	-							
材料	X86072	批准	林仁安	2022-01-15	單件重量	-	(KG)						

修改	-			採用	工廠	✓	地盤
日期	-			材料颜色	鉻化		

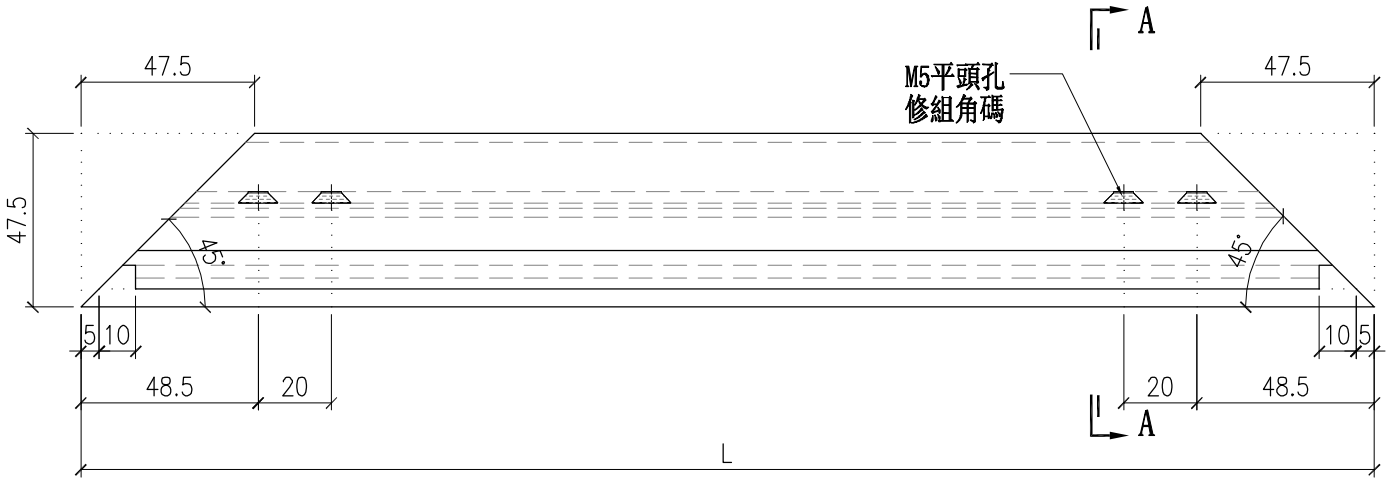

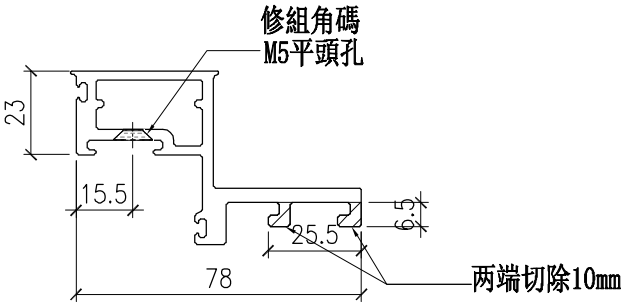

SECTION A-A

部件编号	L
PT-X86072-P02-01	1156
PT-X86072-P02-02	878.5

豰狗錄赻 来爾淨呔 MIDI Aluminium Fabricator Ltd.				工程號	J857	類別		物料號	M1		
				地盘	啟德6552	制圖	李传鹏	2022-01-11	圖號	PT-X86072-P03	
修改	-			採用 工廠 ✓ 地盤		图纸名称	铝料加工图	復核	練松文	2022-01-13	數量	-	
日期	-			材料颜色	鉻化	材料	X86072	批准	林仁安	2022-01-15	單件重量	-	(KG)

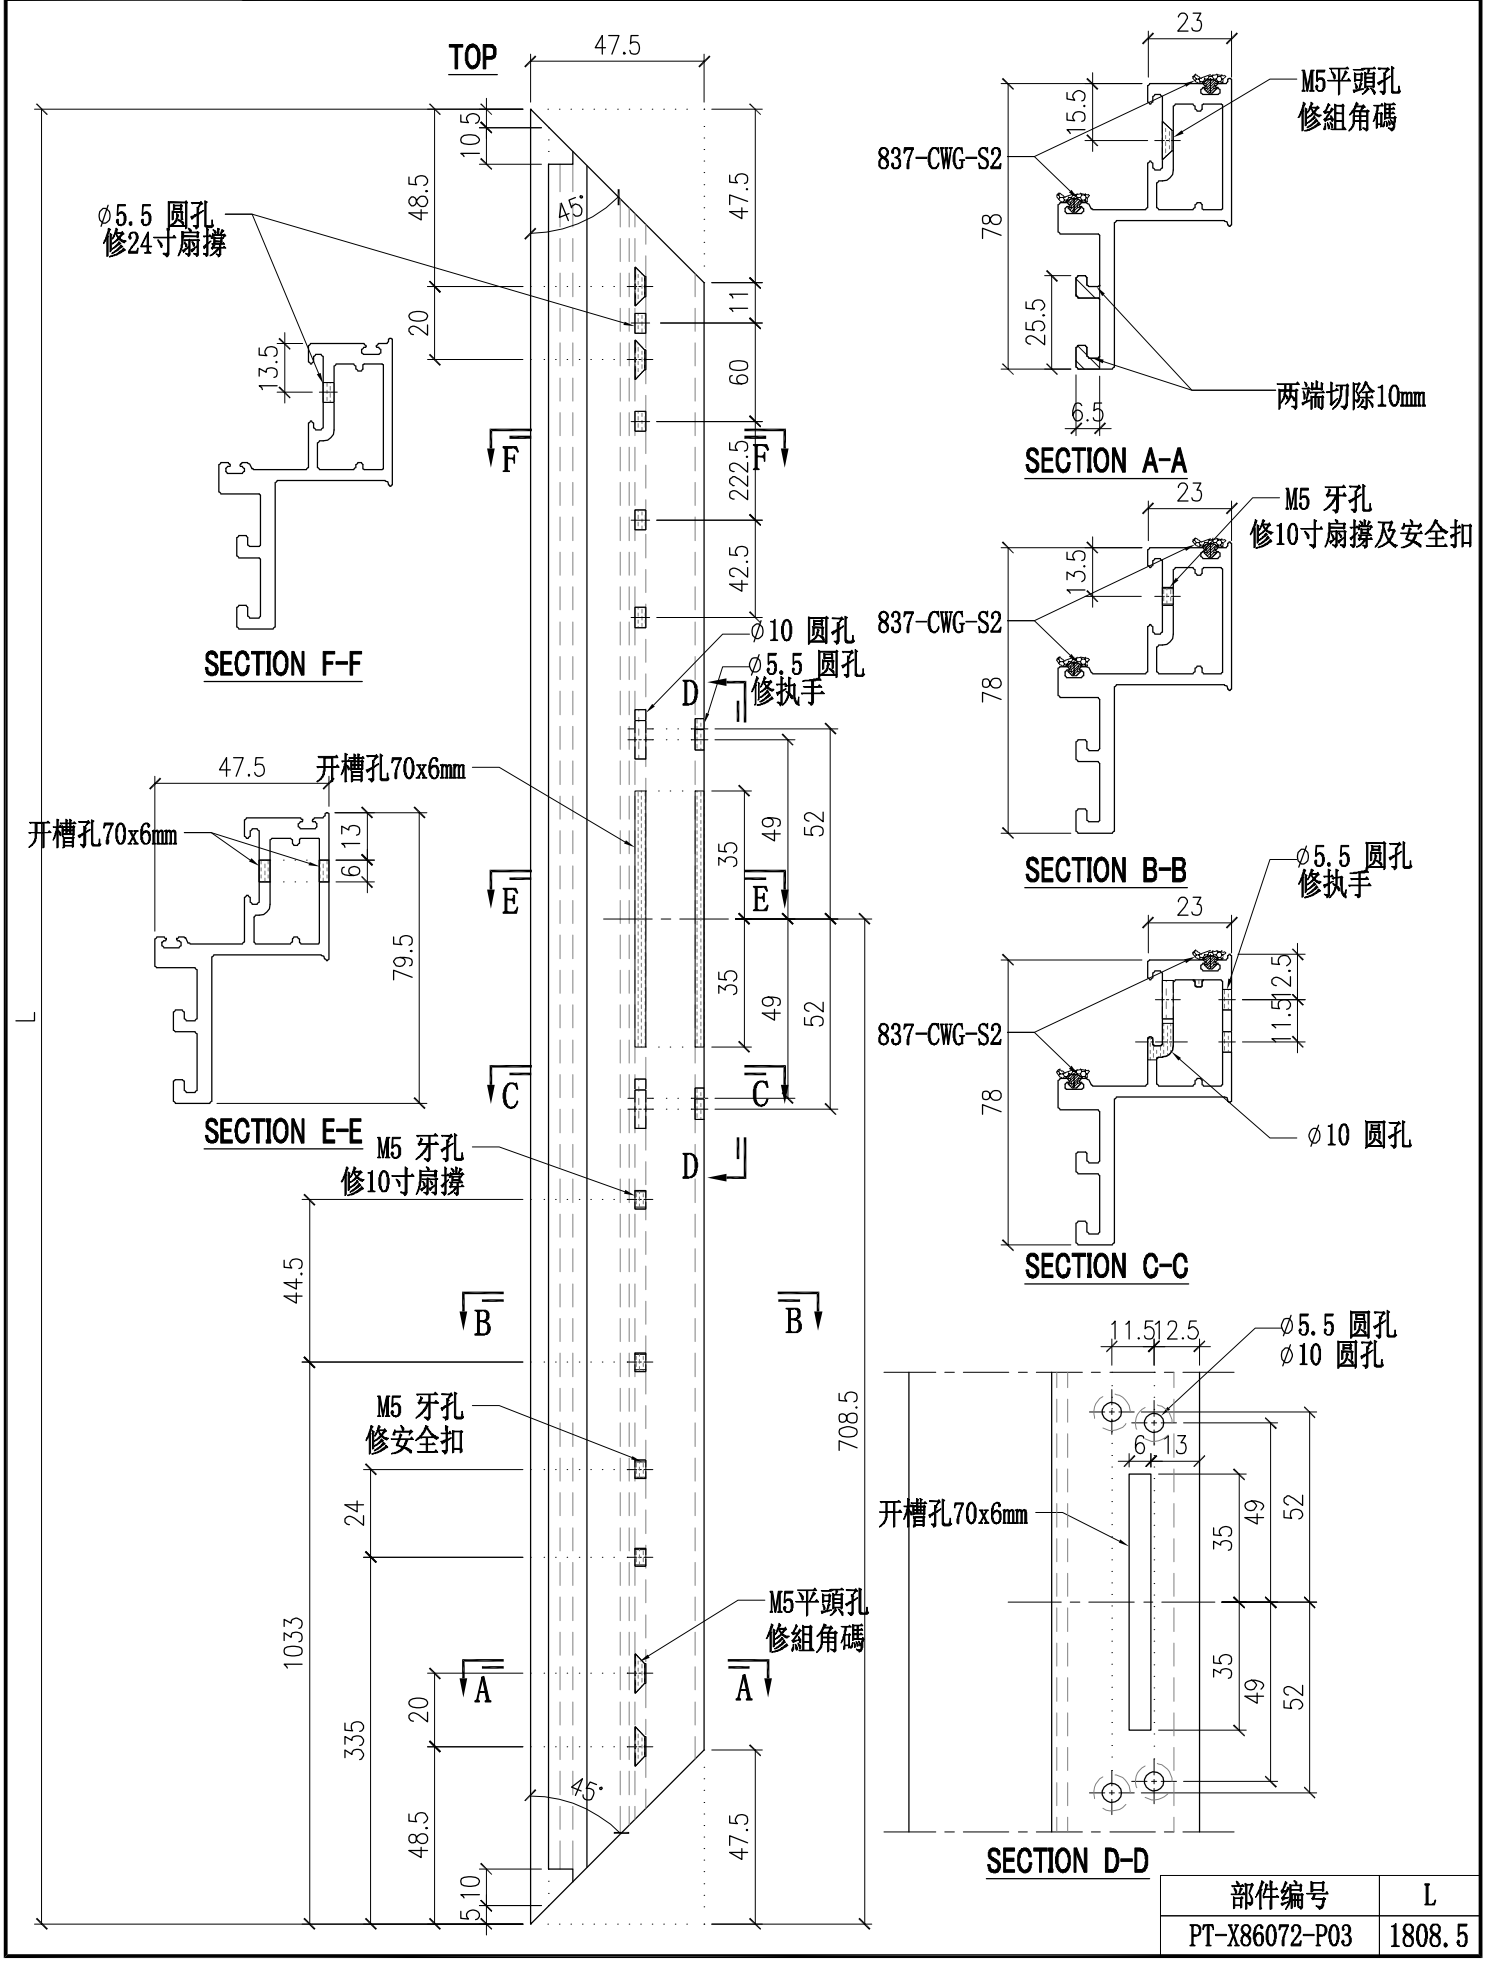

部件编号	L
PT-X86072-P03	1808.5

豰狗錝赩 来爾淨呔 MIDI Aluminium Fabricator Ltd.											
工程號	J857	類別		物料號	M1						
地盘	啟德6552	制圖	李传鹏	2022-01-11	圖號	PT-X86072-P04					
图纸名称	铝料加工图	復核	練松文	2022-01-13	數量	-					
材料	X86072	批准	林仁安	2022-01-15	單件重量	-	(KG)				

修改	-			採用	工廠	✓	地盤
日期	-			材料颜色	鉻化		

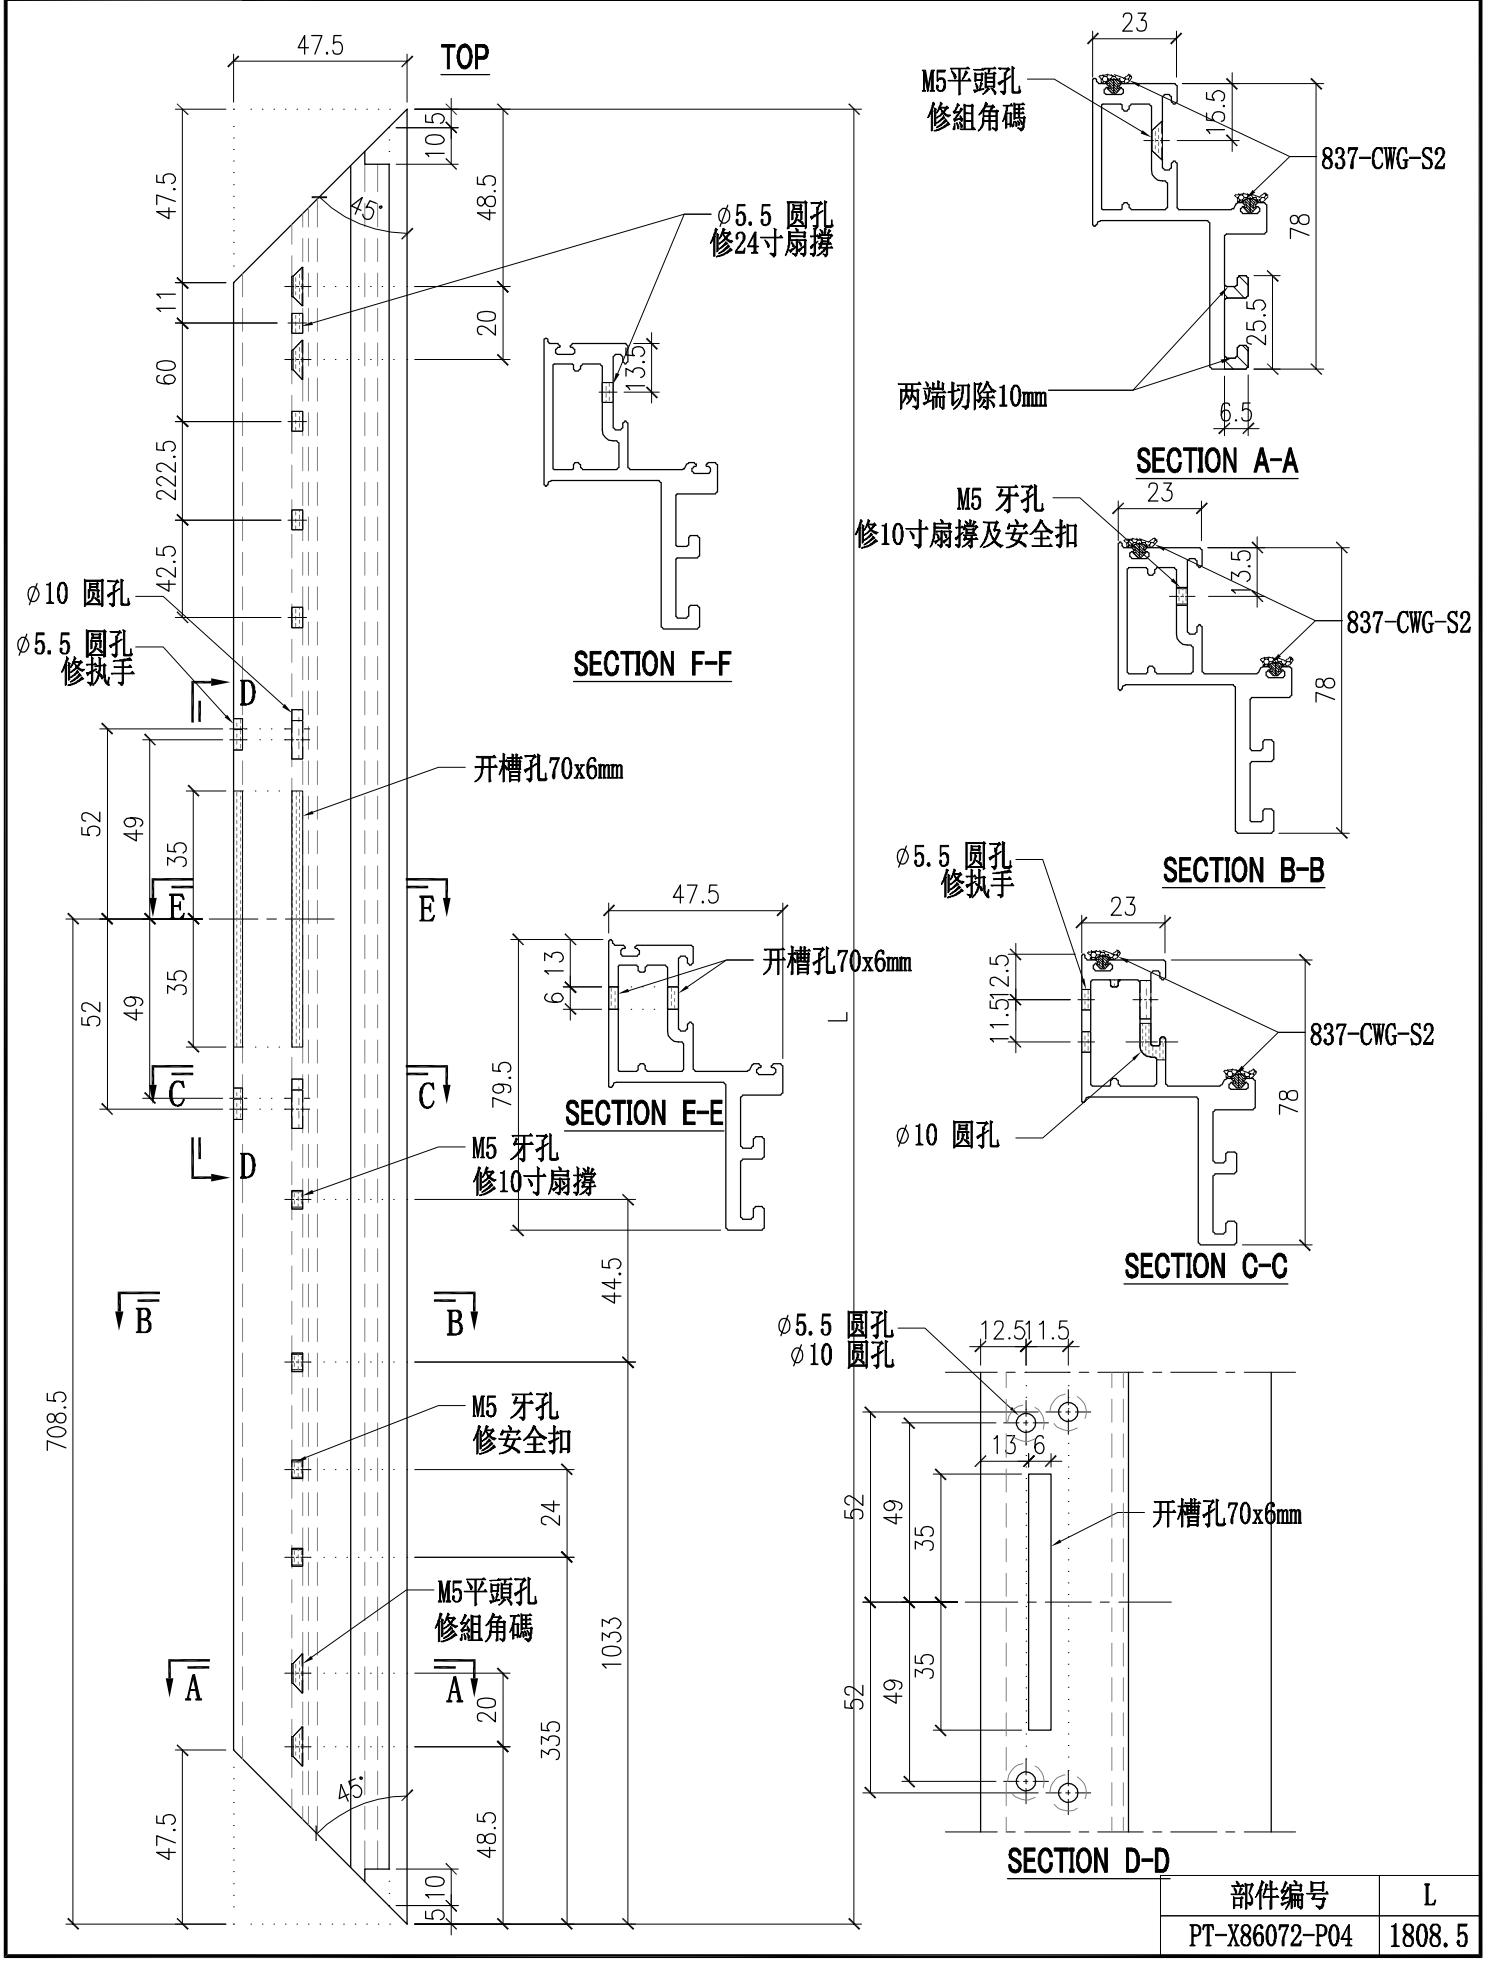

部件编号	L
PT-X86072-P04	1808.5

豰狗錝赮 来爾淨呔 MIDI Aluminium Fabricator Ltd.													
工程號	J857	類別		物料號	M1								
地盘	啟德6552	制圖	李传鹏	2022-01-11	圖號	PT-X86072-P11							
图纸名称	铝料加工图	復核	練松文	2022-01-13	數量	-							
材料	X86072	批准	林仁安	2022-01-15	單件重量	-	(KG)						

修改	-			採用	工廠	✓	地盤
日期	-			材料颜色	鉻化		

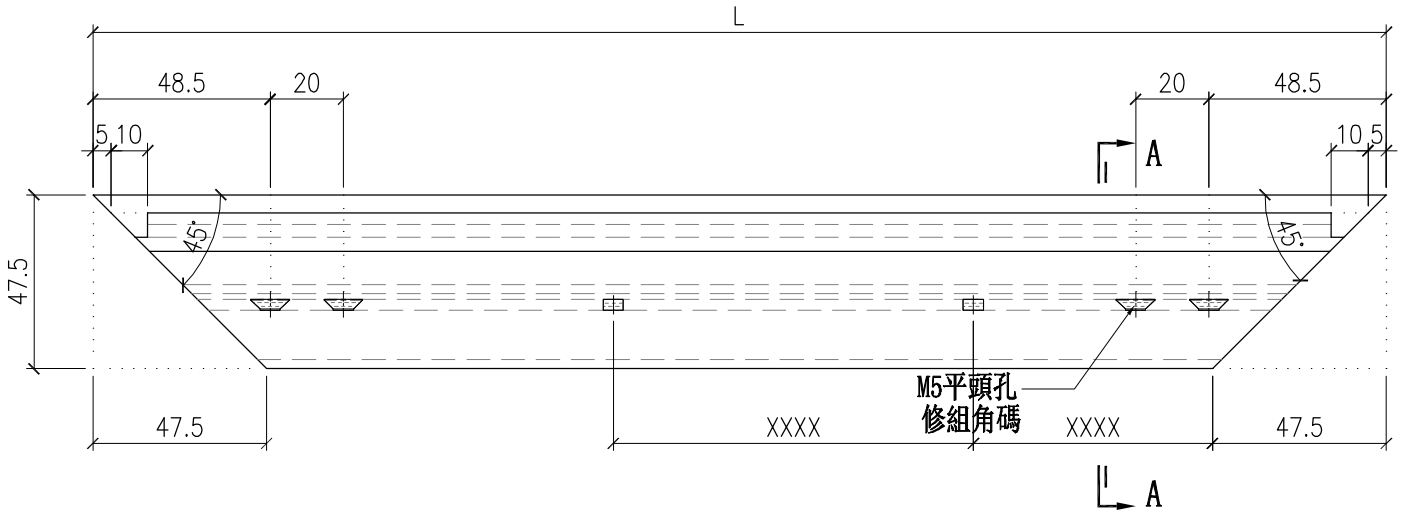

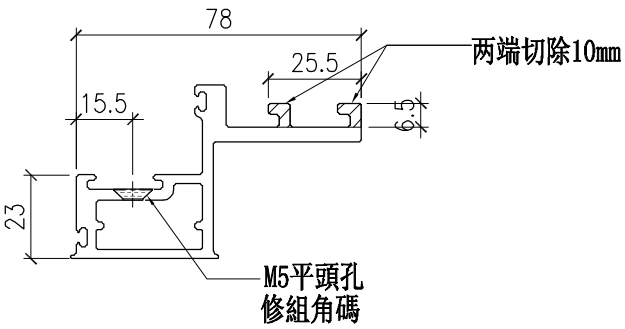

SECTION A-A

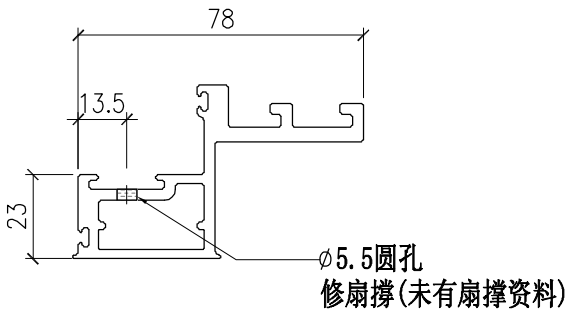

SECTION B-B

部件编号	L
PT-X86072-P11	690

豰狗錝赻 来爾淨呔 MIDI Aluminium Fabricator Ltd.												
修改	-			採用	工廠	✓	地盤	工程號	J857	類別		物料號	M1		
日期	-			材料顏色	鉻化			地盘	啟德6552	制圖	李传鹏	2022-01-11	圖號	PT-X86072-P12
								图纸名称	铝料加工图	復核	練松文	2022-01-13	數量	-
								材料	X86072	批准	林仁安	2022-01-15	單件重量	- (KG)

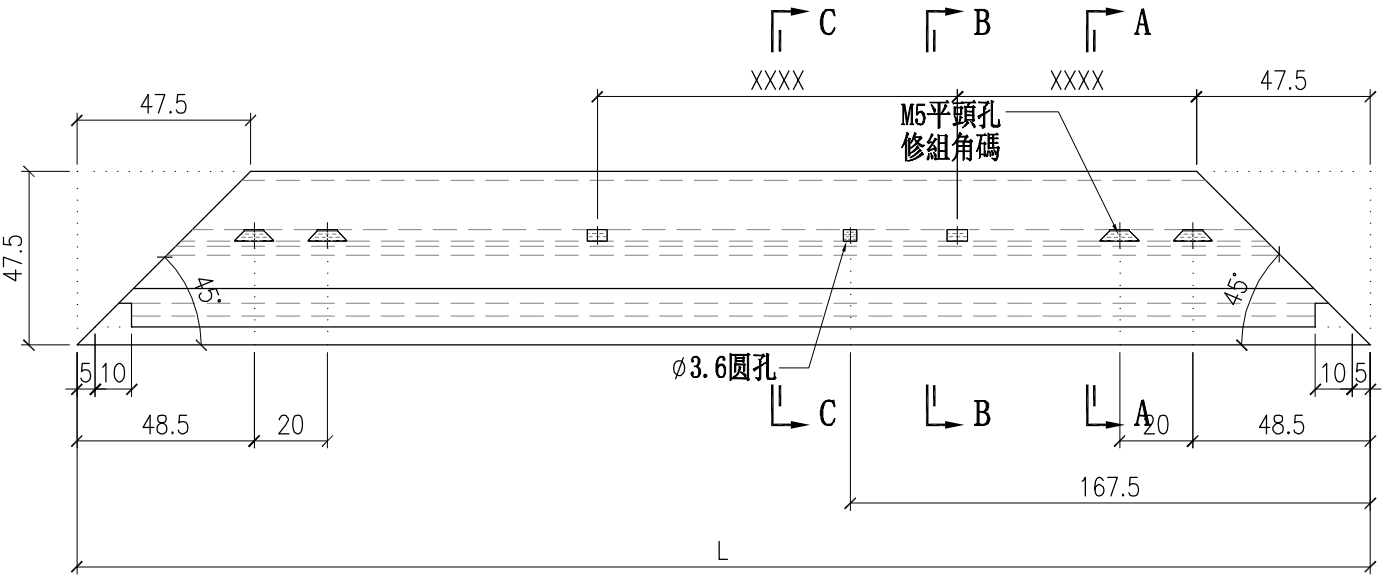

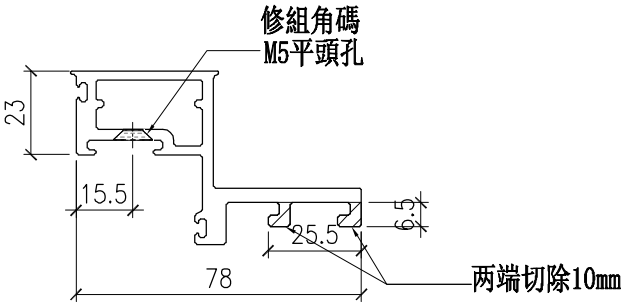

SECTION A-A

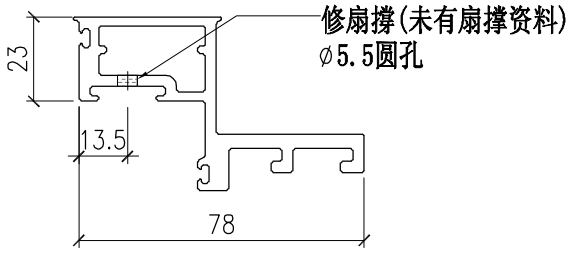

SECTION B-B

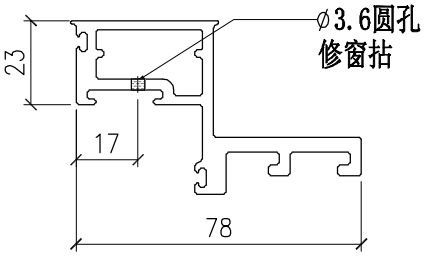

SECTION C-C

部件编号	L
PT-X86072-P12	690

豰狗錝熙 来爾淨呔 MIDI Aluminium Fabricator Ltd.											
工程號	J857	類別		物料號	M1						
地盘	啟德6552	制圖	李传鹏	2022-01-11	圖號	PT-X86072-P13					
图纸名称	铝料加工图	復核	練松文	2022-01-13	數量	-					
材料	X86072	批准	林仁安	2022-01-15	單件重量	-	(KG)				

修改	-			採用	工廠	✓	地盤
日期	-			材料颜色	鉻化		

TOP

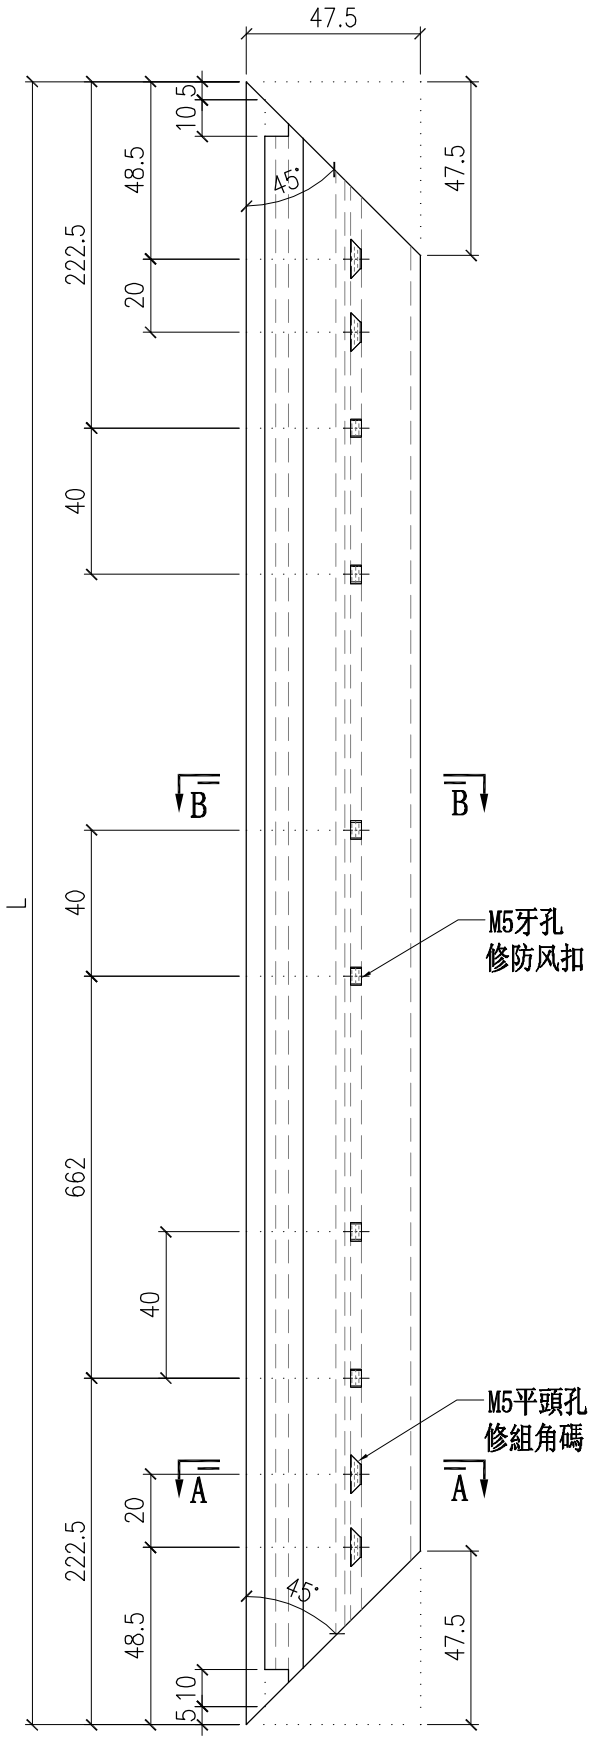

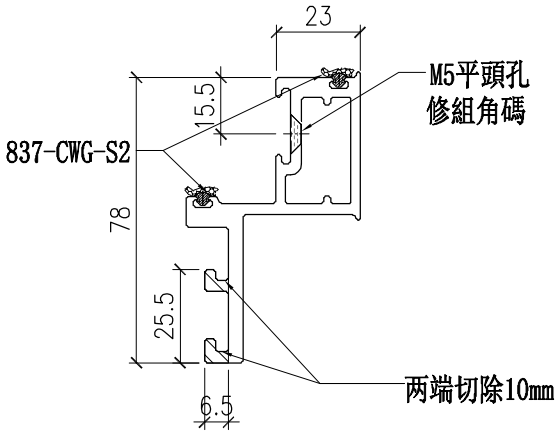

SECTION A-A

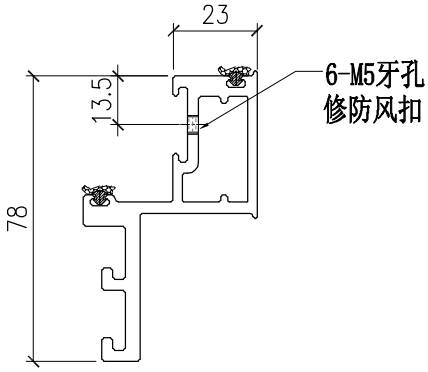

SECTION B-B

部件编号	L
PT-X86072-P13	1808.5

豰狗錝熙 来爾淨呔 MIDI Aluminium Fabricator Ltd.											
				工程號	J857	類別		物料號	M1		
				地盘	啟德6552	制圖	李传鹏	2022-01-11	圖號	PT-X86072-P14	
修改	-			採用	工廠 ✓ 地盤	图纸名称	铝料加工图	復核	練松文	2022-01-13	數量	-	
日期	-			材料颜色	鉻化	材料	X86072	批准	林仁安	2022-01-15	單件重量	-	(KG)

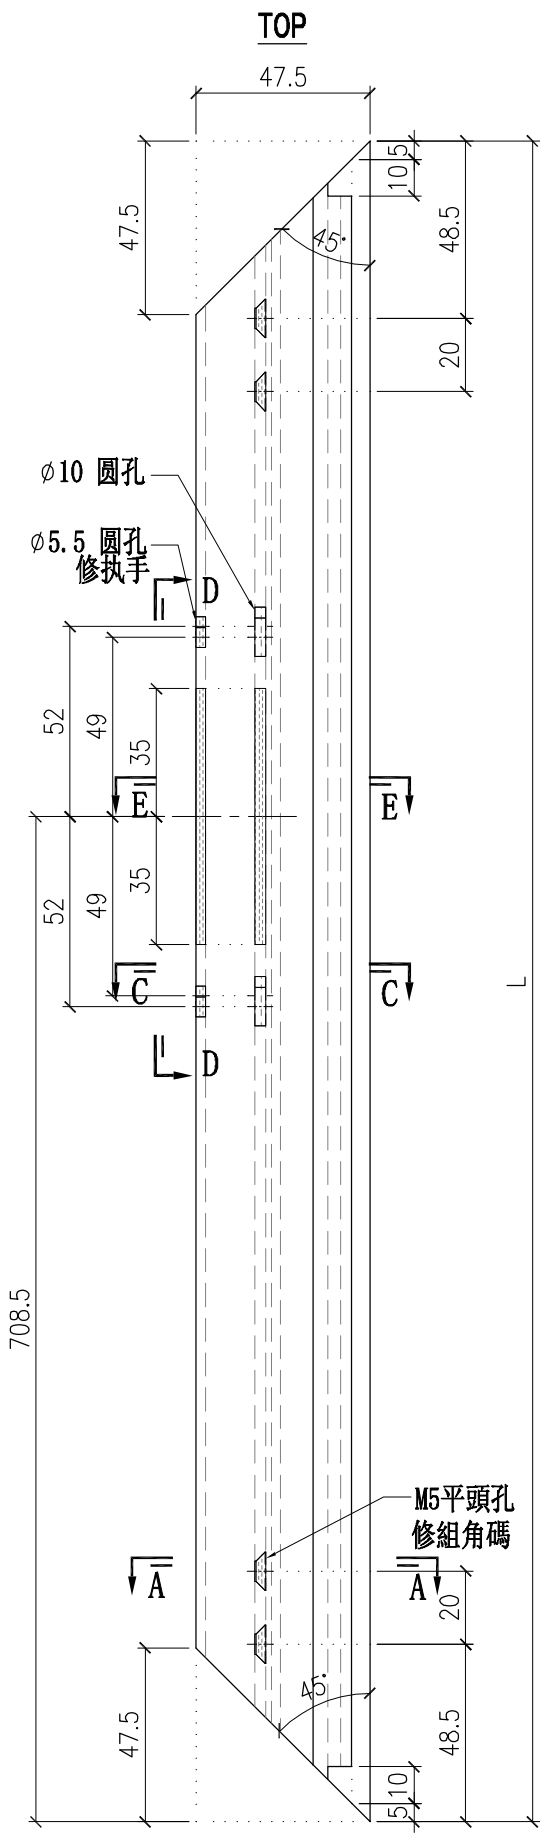

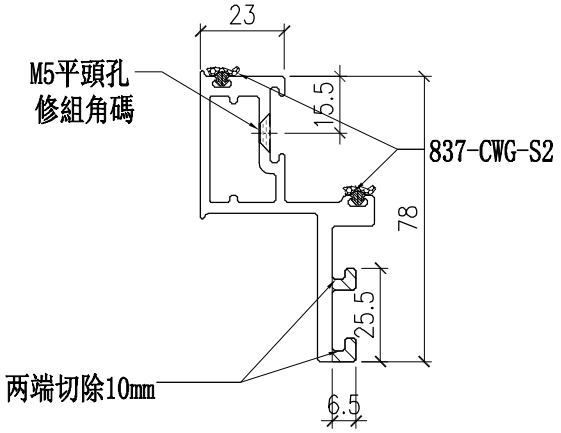

SECTION A-A

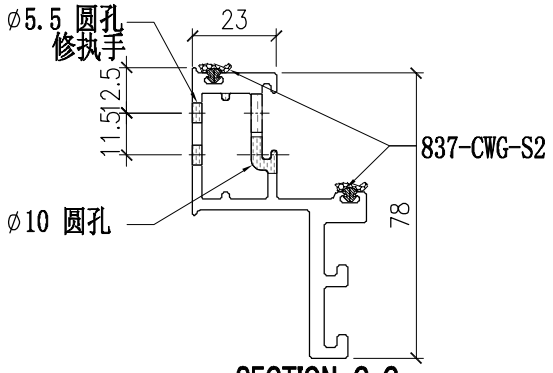

SECTION C-C

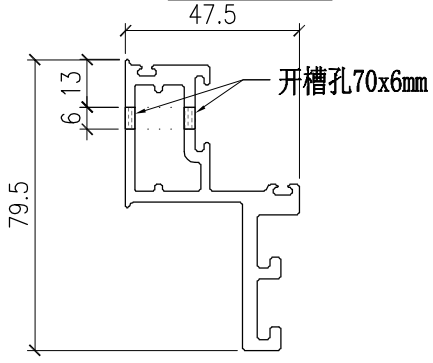

SECTION E-E

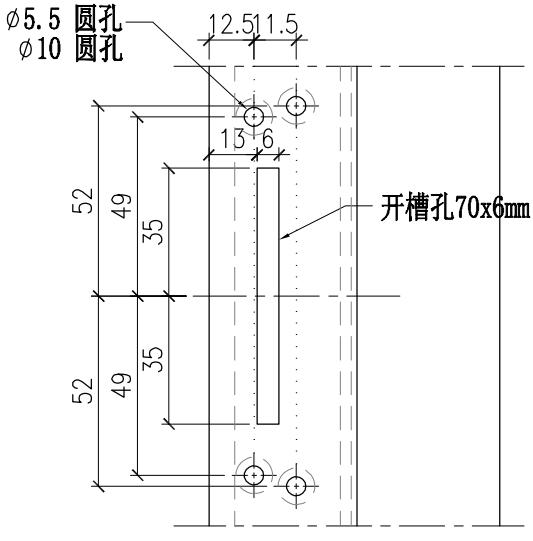

SECTION D-D

部件编号	L
PT-X86072-P14	1808.5

豰狗錝熙 来爾凈呔 MIDI Aluminium Fabricator Ltd.													
				工程號	J857	類別		物料號	M1				
				地盘	啟德6552	制圖	李传鹏	2022-01-11	圖號	PT-B2968-P01			
修改	-			採用	工廠	✓	地盤	图纸名称	铝料加工图	復核	練松文	2022-01-13	數量	-		
日期	-			材料颜色	MILL			材料	B2968	批准	林仁安	2022-01-15	單件重量	-	(KG)	

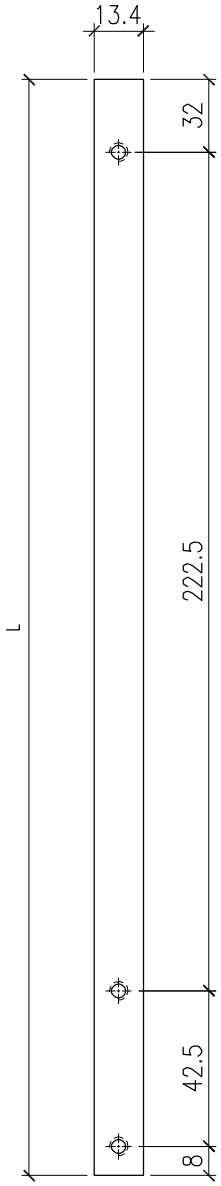

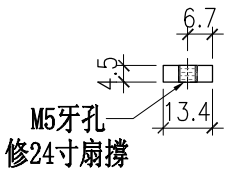

部件编号	L
PT-B2968-P01	305

豰狗錝熙 来爾凈呔 MIDI Aluminium Fabricator Ltd.													
				工程號	J857	類別		物料號	M1				
				地盘	啟德6552	制圖	李传鹏	2022-01-11	圖號	PT-B2968-P11			
修改	-			採用	工廠	✓	地盤	图纸名称	铝料加工图	復核	練松文	2022-01-13	數量	-		
日期	-			材料颜色	鉻化			材料	B2968	批准	林仁安	2022-01-15	單件重量	-	(KG)	

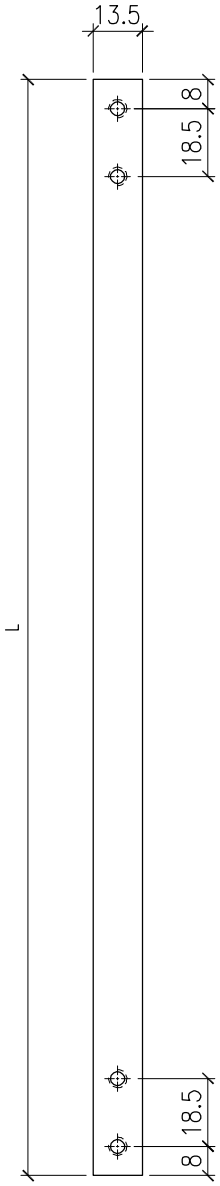

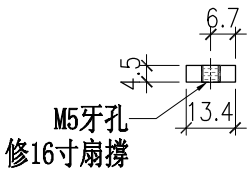

部件编号	L
PT-B2968-P11	223.5

豰狨錝赑 来隬凈呔 MIDI Aluminium Fabricator Ltd.													
				工程號	J857	類別		物料號	M1				
				地盘	啟德6552	制圖	李传鹏	2022-01-11	圖號	PT-C747-P01			
修改	-			採用	工廠	✓	地盤	图纸名称	铝料加工图	復核	練松文	2022-01-13	數量	-	
日期	-			材料颜色	MILL			材料	C747	批准	林仁安	2022-01-15	單件重量	-	(KG)

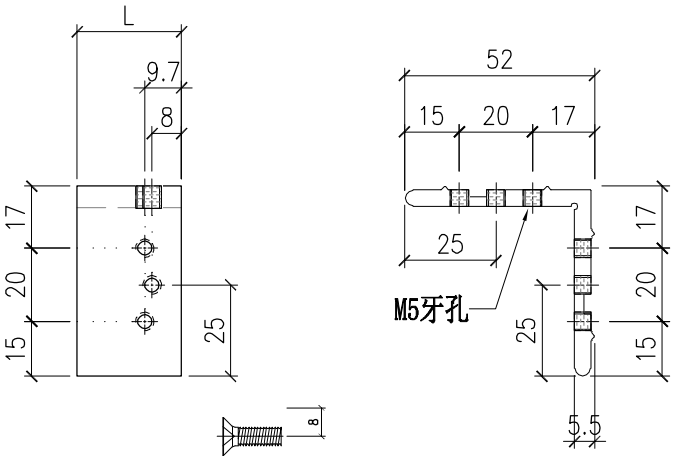

部件编号	L
PT-C747-P01	28.5

豰狨錝赑 来隬凈呔 MIDI Aluminium Fabricator Ltd.													
				工程號	J857	類別		物料號	M1				
				地盘	啟德6552	制圖	李传鹏	2022-01-11	圖號	PT-X86150-P01			
修改	-			採用	工廠	✓	地盤	图纸名称	铝料加工图	復核	練松文	2022-01-13	數量	-		
日期	-			材料颜色		鉻化		材料	X86150	批准	林仁安	2022-01-15	單件重量	-	(KG)	

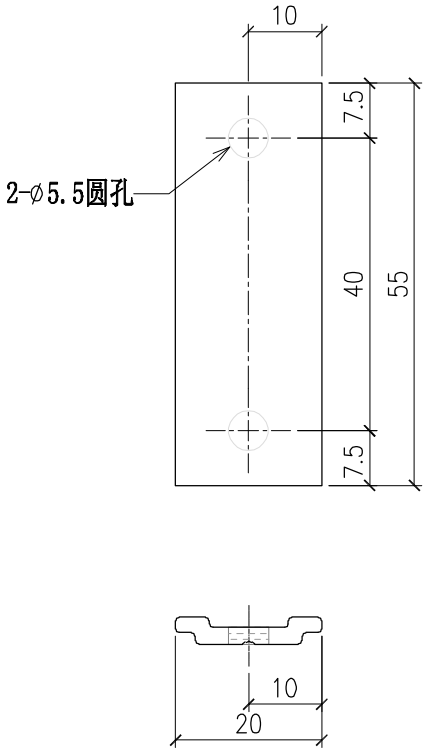

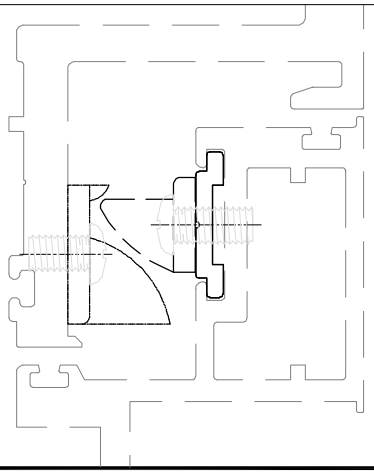

部件编号	L
PT-X86150-P01	55

豰狨錝赑 来隬凈呔 MIDI Aluminium Fabricator Ltd.													
				工程號	J857	類別		物料號	M1				
				地盘	啟德6552	制圖	李传鹏	2022-01-11	圖號	PT-X86150-P02			
修改	-			採用	工廠	✓	地盤	图纸名称	铝料加工图	復核	練松文	2022-01-13	數量	-		
日期	-			材料颜色		鉻化		材料	X86150	批准	林仁安	2022-01-15	單件重量	-	(KG)	

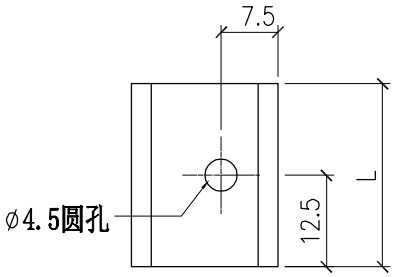

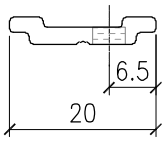

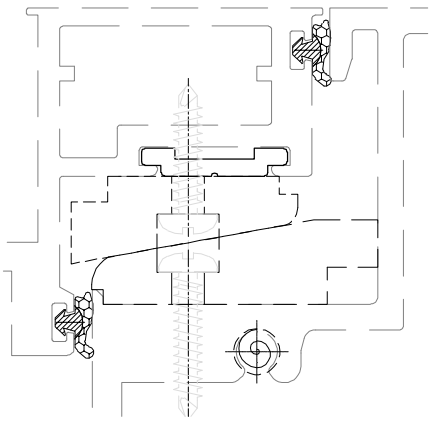

部件编号	L
PT-X86150-P02	25

豰狨錝赑 来爾凈呔 MIDI Aluminium Fabricator Ltd.											
				工程號	J857	類別		物料號	M1		
				地盘	啟德6552	制圖	李传鹏	2022-01-11	圖號	PT-X86150-P03	
修改	-			採用	工廠 ✓	地盤	图纸名称	铝料加工图	復核	練松文	2022-01-13	數量	-	
日期	-			材料颜色	鉻化		材料	X86150	批准	林仁安	2022-01-15	單件重量	-	(KG)

TOP

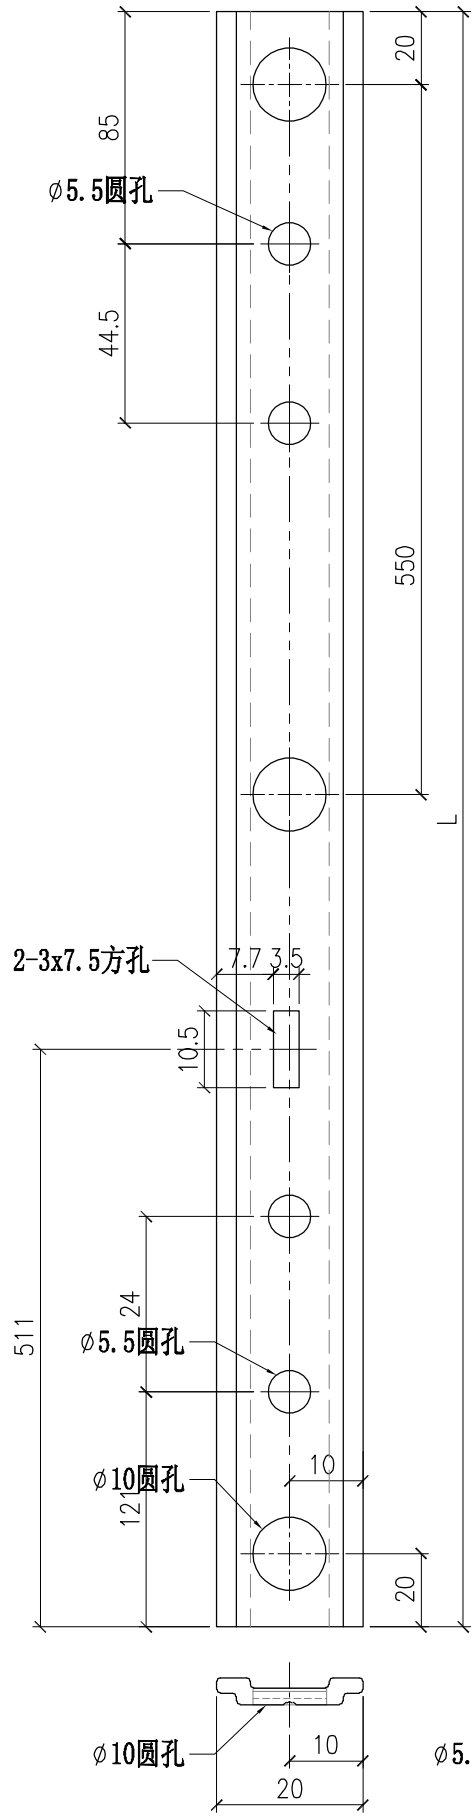

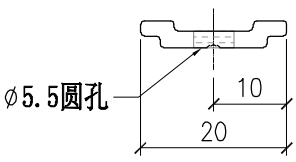

部件编号	L
PT-X86150-P03	948.5

豰狗錝赻 来爾凈呔 MIDI Aluminium Fabricator Ltd.											
工程號	J857	類別		物料號	M1						
地盘	啟德6552	制圖	李传鹏	2022-01-11	圖號	PT-X86150-P04					
图纸名称	铝料加工图	復核	練松文	2022-01-13	數量	-					
材料	X86150	批准	林仁安	2022-01-15	單件重量	-	(KG)				

修改	-			採用	工廠	✓	地盤
日期	-			材料颜色	鉻化		

TOP

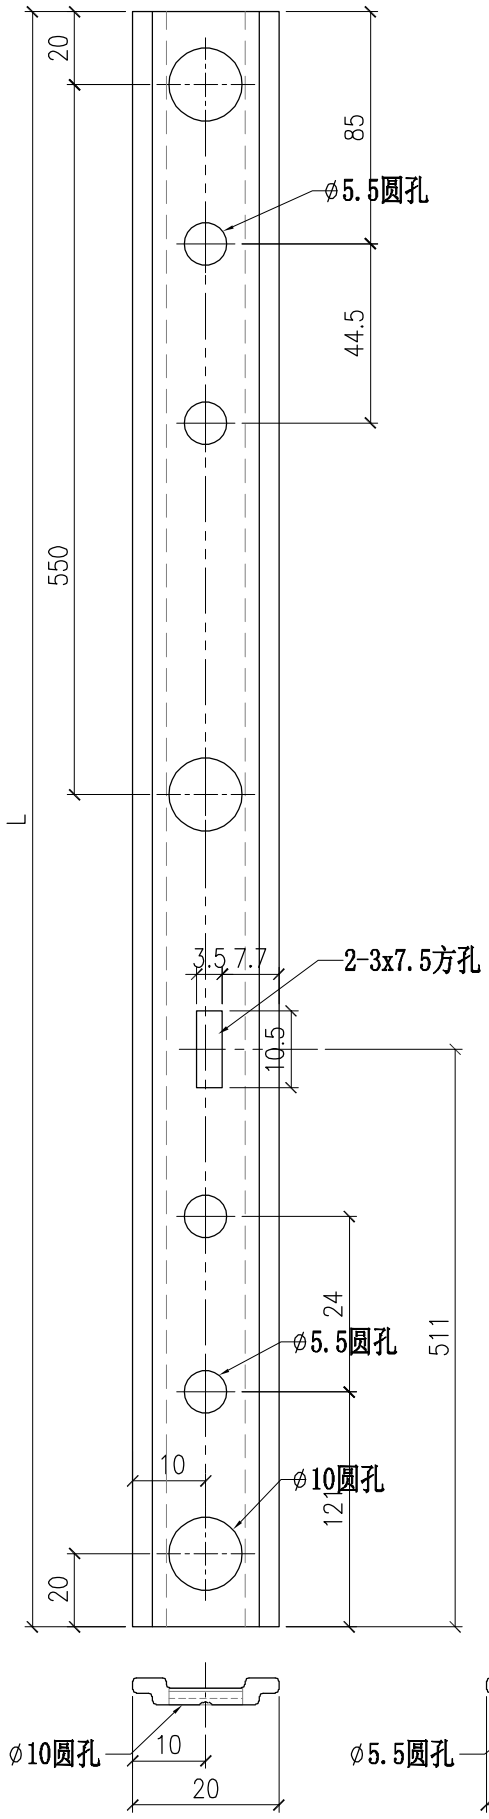

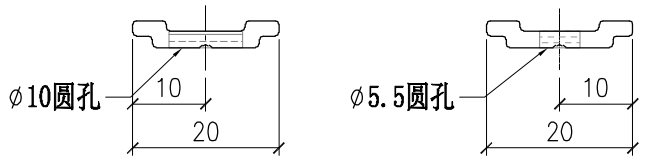

部件编号	L
PT-X86150-P04	948.5

豰狗錝熙 来爾凈呔 MIDI Aluminium Fabricator Ltd.													
				工程號	J857	類別		物料號	M1				
				地盘	啟德6552	制圖	李传鹏	2022-01-11	圖號	PT-X86150-P05			
修改	-			採用	工廠	✓	地盤	图纸名称	铝料加工图	復核	練松文	2022-01-13	數量	-	
日期	-			材料颜色	鉻化			材料	X86150	批准	林仁安	2022-01-15	單件重量	-	(KG)

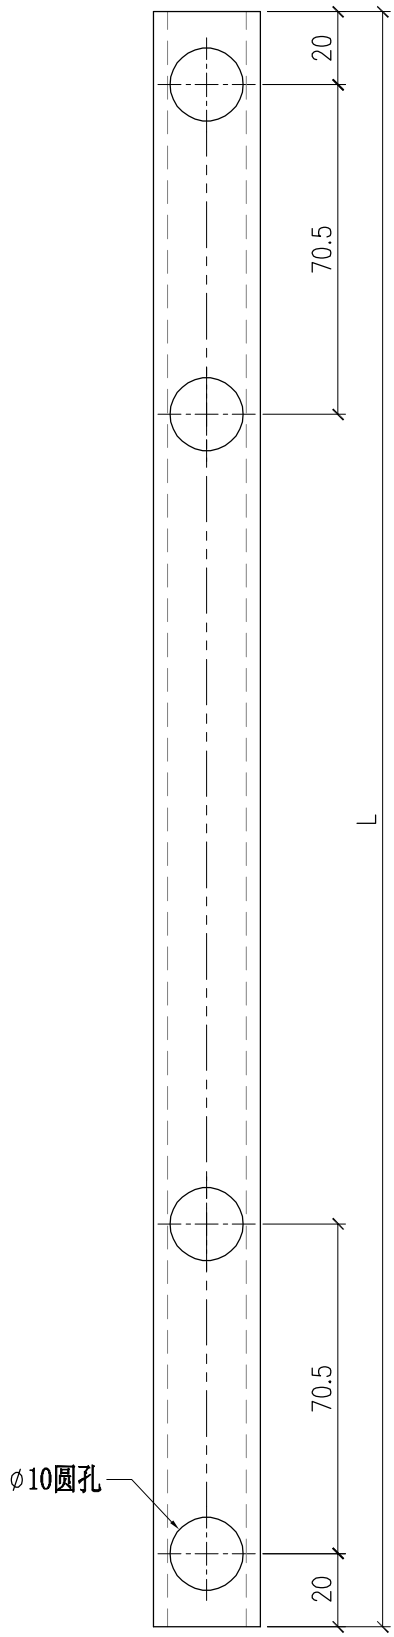

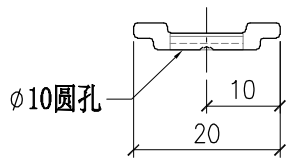

部件编号	L
PT-X86150-P05-01	1001.5
PT-X86150-P05-02	724

豰狨錝赑 来爾凈呔 MIDI Aluminium Fabricator Ltd.													
				工程號	J857	類別		物料號	M1				
				地盘	啟德6552	制圖	李传鹏	2022-01-11	圖號	PT-X86150-P06			
修改	-			採用	工廠	✓	地盤	图纸名称	铝料加工图	復核	練松文	2022-01-13	數量	-		
日期	-			材料颜色	鉻化			材料	X86150	批准	林仁安	2022-01-15	單件重量	-	(KG)	

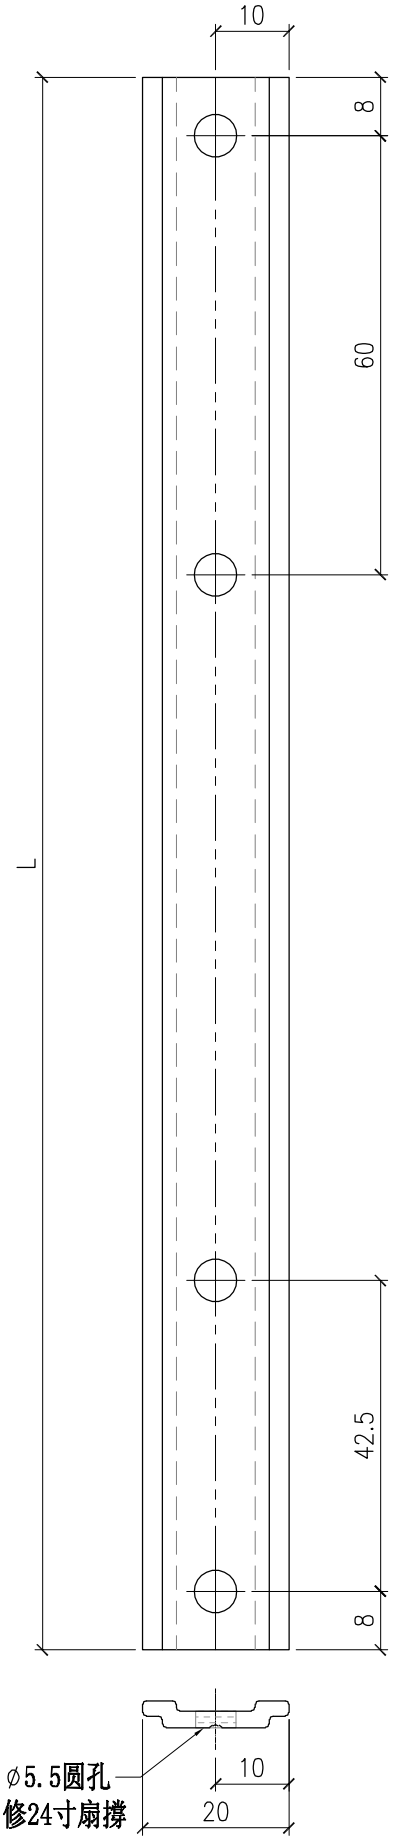

部件编号	L
PT-X86150-P06	341

豰狨錝赑 来爾凈呔 MIDI Aluminium Fabricator Ltd.													
				工程號	J857	類別		物料號	M1				
				地盘	啟德6552	制圖	李传鹏	2022-01-11	圖號	PT-X86150-P11			
修改	-			採用	工廠	✓	地盤	图纸名称	铝料加工图	復核	練松文	2022-01-13	數量	-	
日期	-			材料颜色	鉻化			材料	X86150	批准	林仁安	2022-01-15	單件重量	-	(KG)

TOP

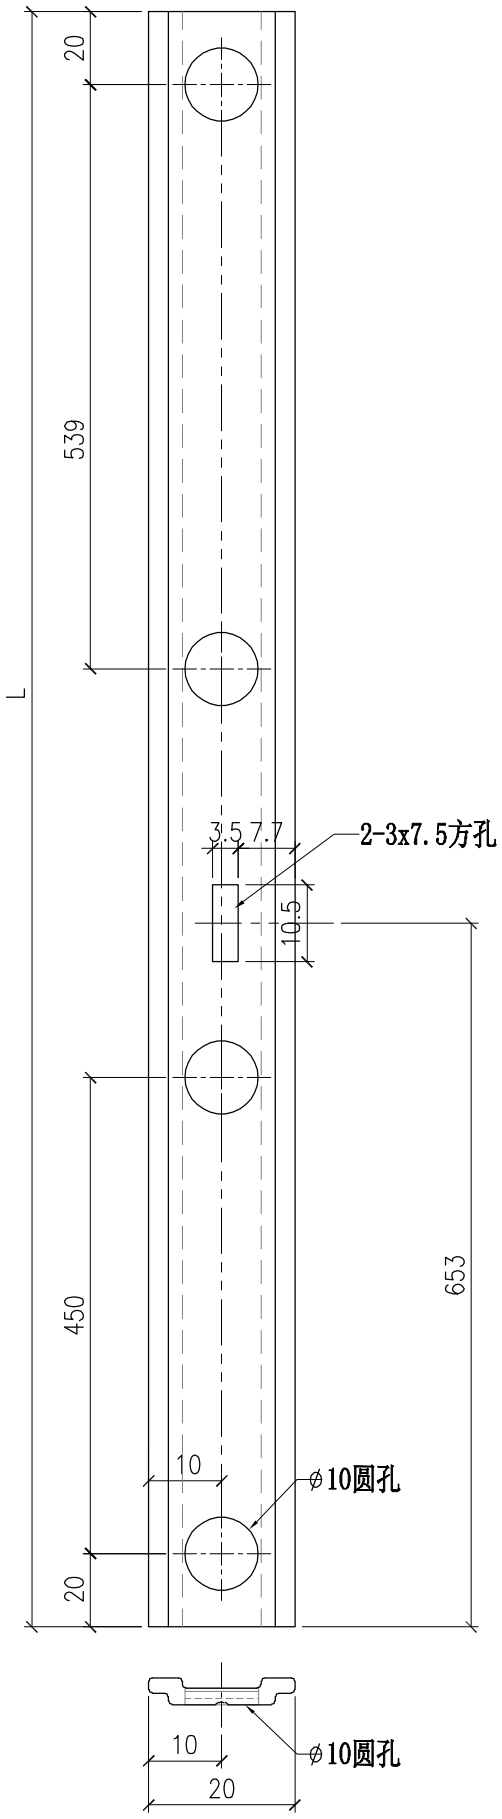

部件编号	L
PT-X86150-P11	1663.5

豰狨錝赑 来爾凈呔 MIDI Aluminium Fabricator Ltd.													
				工程號	J857	類別		物料號	M1				
				地盘	啟德6552	制圖	李传鹏	2022-01-11	圖號	PT-X86150-P12			
修改	-			採用	工廠	✓	地盤	图纸名称	铝料加工图	復核	練松文	2022-01-13	數量	-		
日期	-			材料颜色		鉻化		材料	X86150	批准	林仁安	2022-01-15	單件重量	-	(KG)	

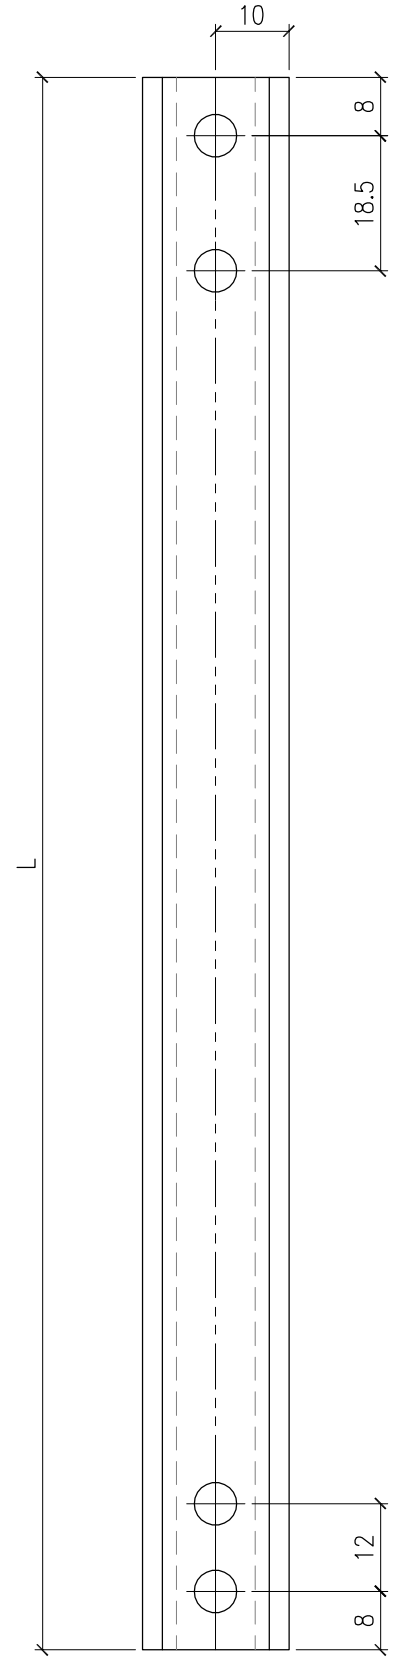

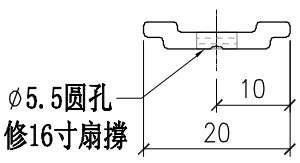

部件编号	L
PT-X86150-P12	223.5