

工程指示 / 要求簡箋(E.I.)

工程指示編號：EI/4305/22

修改版次：-

工程編號：J857

工程名稱：啟德 6552

工程項目：後裝窗, 百葉, FD 門及提升推拉門 - 廠用鋁料 BM

收件人：生統

發件人：Yancy Chen

日期：18/01/2022

要求提供 / 確認 事項：

- |                                    |                                     |                               |
|------------------------------------|-------------------------------------|-------------------------------|
| <input type="checkbox"/> 初步鋁料 B.M. | <input type="checkbox"/> 加工拆圖, 然後生產 | <input type="checkbox"/> 尺寸表  |
| <input type="checkbox"/> 正式鋁料 B.M. | <input type="checkbox"/> 技術上資料 / 指示 | <input type="checkbox"/> 報價   |
| <input type="checkbox"/> 配件 B.M.   | <input type="checkbox"/> 樣辦或貨品說明書   | <input type="checkbox"/> 分判合約 |
| <input type="checkbox"/> 其他：_____  |                                     |                               |

內容：

請按附件 BM 表和模圖, 訂購鋁料.

請在 20/3/2022 前完成上列要求。

附：

1+ 9 頁

以上項目為：

- 原合約工程包                       原合約工程加 / 減賬                       新工程報價

原因：-

分發東莞各部門：

- ( ) 生產技術總監  連附件    ( ) 技術部  連附件    ( ) 生產部  連附件    ( ) 機械設計部  連附件  
 ( ) 採購部  連附件    ( / ) 生產統籌部  連附件  
 ( / ) 質檢部  連附件    ( ) 會計部  連附件    ( ) 報關組  連附件    ( ) 其他 \_\_\_\_\_  連附件

分發香港各部門：

- ( ) 行政部  連附件    ( ) 會計部  連附件    ( ) 統籌部  連附件    ( ) 工程部地盤科文  連附件  
 ( / ) 採購部  連附件    ( ) QS 部  連附件    ( ) 維修部  連附件    ( ) 其他 \_\_\_\_\_  連附件

傳遞編號：


HK0140/22

發件人簽署：

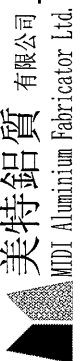
*YC*

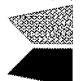
項目經理簽署：

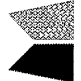
*SP*

		<b>美特鋁質</b> 有限公司		<b>工程號:</b> J857		<b>計算:</b> 曾建平		<b>日期:</b> 13/01/2022		<b>送呈:</b> 施哥		<b>副本:</b>	
MIDI Aluminium Fabricator Ltd.		地盤名稱:		啟德6552		<b>核對:</b> 王禮秋		<b>日期:</b> 13/01/2022		<b>A/C Code:</b>			
<b>鋁型材B.M.表</b>		<b>項目類別:</b>		后裝窗, 百叶, FD門及提升推拉門		<b>批准:</b>		<b>日期:</b>					
<b>BM編號:</b>		<b>修改版次:</b>				<b>有顏色鋁料(Kg)</b> 85725.1		<b>無電鍍鋁料(Kg):</b>		9416.38		<b>V.F總面積(米²):</b> 11925.7	

序號	修改內容	物料編號	鋁料名稱	顏色	合金狀態	長度(mm)	數量(支)		重量(Kg)		V.F.(米²)		備注	
							實用	後備	總數	Kg/M	總重量	米²/米		Total_V.F.
1		X86112	生邊企-門款	ECK3X10063S-XF1 三塗(深灰)	6063-T6	5300	134	16	150	1.240	985.8	0.225	178.5	
2		X86113	玻璃綠-中空	ECK3X10063S-XF1 三塗(深灰)	6063-T5	5500	145	15	160	0.215	189.2	0.067	59.3	
3		X86114	FD門玉料	ECK3X10063S-XF1 三塗(深灰)	6063-T6	5800	148	17	165	1.644	1573.3	0.238	227.9	
4		X86181	生頂橫	ECK3X10063S-XF1 三塗(深灰)	6063-T6	6000	15	3	18	1.202	129.8	0.192	20.8	
5		X86184	生底橫	ECK3X10063S-XF1 三塗(深灰)	6063-T6	6000	15	3	18	1.110	119.9	0.176	19.0	
6		X86110	梗頂底橫	ECK3X10063S-XF1 三塗(深灰)	6063-T6	5400	70	8	78	1.790	753.9	0.216	91.2	
7		X86111	梗底橫	ECK3X10063S-XF1 三塗(深灰)	6063-T6	5400	65	5	70	2.850	1077.3	0.201	76.0	
8		X86115	梗勾企	ECK3X10063S-XF1 三塗(深灰)	6063-T6	5300	125	10	135	2.509	1795.2	0.383	273.7	
9		X86116	趟門底橫	ECK3X10063S-XF1 三塗(深灰)	6063-T6	4800	278	22	300	6.067	8736.5	0.339	488.5	
10		X86117	趟門頂橫	ECK3X10063S-XF1 三塗(深灰)	6063-T6	4800	278	22	300	4.791	6899.0	0.266	383.3	
11		X86118	趟門邊框	ECK3X10063S-XF1 三塗(深灰)	6063-T6	5750	284	16	300	2.055	3544.9	0.251	433.1	
12		X86119	小趟門底橫	ECK3X10063S-XF1 三塗(深灰)	6063-T6	5500	61	9	70	5.237	2016.2	0.355	136.7	
13		X86120	小趟門頂橫	ECK3X10063S-XF1 三塗(深灰)	6063-T6	5500	61	9	70	2.595	999.1	0.277	106.6	
14		X86121	小趟門邊框	ECK3X10063S-XF1 三塗(深灰)	6063-T6	5400	125	10	135	1.851	1349.4	0.234	170.6	
15		X86122	趟門勾企	ECK3X10063S-XF1 三塗(深灰)	6063-T6	5500	405	20	425	1.314	3071.5	0.152	355.7	
16		X86123	趟門玉	ECK3X10063S-XF1 三塗(深灰)	6063-T6	5450	1133	32	1165	2.417	15346.1	0.418	2656.7	
17		X86126	門企夾邊	ECK3X10063S-XF1 三塗(深灰)	6063-T6	5600	402	23	425	0.696	1656.5	0.125	297.5	
18		X86127	梗門企夾邊	ECK3X10063S-XF1 三塗(深灰)	6063-T6	5300	284	16	300	1.953	3105.3	0.138	219.4	
19		X86128	大中梗企料	ECK3X10063S-XF1 三塗(深灰)	6063-T6	5750	187	13	200	3.602	4142.3	0.538	618.2	
20		X86129	小中梗企料	ECK3X10063S-XF1 三塗(深灰)	6063-T6	5300	284	16	300	2.117	3366.0	0.297	472.2	

 <b>美特鋁質</b> 有限公司 MIDI Aluminum Fabricator Ltd.		<b>工程號:</b> J857		<b>計算:</b> 曾建平		<b>日期:</b> 13/01/2022		<b>送呈:</b> 施哥		<b>副本:</b>			
<b>地盤名稱:</b> 啟德6552		后裝窗, 百叶, FD門及提升推拉門		<b>核對:</b> 王禮秋		<b>日期:</b> 13/01/2022		<b>A/C Code:</b>					
<b>項目類別:</b>		<b>修改版次:</b>		<b>批准:</b>		<b>日期:</b>							
<b>鋁型材B.M.表</b>				有顏色鋁料(Kg)		85725.1		無電鍍鋁料(Kg):		9416.38			
<b>BM編號:</b>										<b>V.F.總面積(米<sup>2</sup>):</b> 11925.7			
序號	修改內容	物料編號	鋁料名稱	顏色	合金狀態	長度(mm)	數量(支)		重量(Kg)		V.F.(米 <sup>2</sup> )		備註
							實用	後備	Kg/M	總數	總重量	米 <sup>2</sup> /米	
21		X86130	玻璃線	ECK3X10063S-XF1 三塗(深灰)	6063-T5	5250	1604	46	0.316	2737.4	0.022	191.9	
22		X86131	趟門頂扣蓋	ECK3X10063S-XF1 三塗(深灰)	6063-T5	6000	118	12	0.517	403.3	0.098	76.1	
23		X86185	玻璃線二	ECK3X10063S-XF1 三塗(深灰)	6063-T5	5300	284	16	0.266	422.9	0.019	29.7	
24		X86190	趟門外蓋	ECK3X10063S-XF1 三塗(深灰)	6063-T5	4900	358	12	0.755	1368.8	0.147	266.5	
25		X86191	趟門邊框二	ECK3X10063S-XF1 三塗(深灰)	6063-T6	5400	125	15	1.874	1416.7	0.255	193.1	
26		X86194	中空玻璃線	ECK3X10063S-XF1 三塗(深灰)	6063-T5	5500	491	24	0.203	575.0	0.032	90.6	
27		X86196	趟門底扣蓋	ECK3X10063S-XF1 三塗(深灰)	6063-T5	6000	118	12	0.533	415.7	0.127	98.9	
28		X86197	趟門底扣蓋二	ECK3X10063S-XF1 三塗(深灰)	6063-T5	5900	27	5	0.308	58.2	0.052	9.8	
29		X86192	立柱	ECK3X10063S-XF1 三塗(深灰)	6063-T6	2850	28	5	4.596	432.3	0.429	40.3	
30		X86027	梗夾企	ECK3X10063S-XF1 三塗(深灰)	6063-T6	2850	28	5	1.230	115.7	0.261	24.5	
31		X85966	夾膠玻璃線	ECK3X10063S-XF1 三塗(深灰)	6063-T5	5600	56	4	0.241	81.0	0.085	28.7	
32		X86179	梗邊企-空腔	ECK3X10063S-XF1 三塗(深灰)	6063-T6	2850	28	5	1.775	166.9	0.222	20.9	
33		X86187	雙趟玉收口料	ECK3X10063S-XF1 三塗(深灰)	6063-T6	5900	3	1	0.951	22.4	0.134	3.2	
34		X86186	梗勾企連接件	MILL	6063-T6	2850	28	5	1.388	130.5		0.0	
35		A580	25x40x24x3mm厚鋁槽	MILL	6063-T5	5300	125	15	0.682	506.0		0.0	
36		B1505	25x6mm厚鋁巴	MILL	6063-T5	5200	15	3	0.404	37.8		0.0	
37		B2195	50x4mm厚鋁巴	MILL	6063-T5	6000	12	2	0.542	45.5		0.0	
38		B5831	14.5x3mm厚鋁巴	MILL	6063-T5	5200	15	2	0.117	10.3		0.0	
39		B06679	30x5mm厚鋁巴	MILL	6063-T5	5200	67	8	0.406	158.3		0.0	
40		L053	40x40x6mm厚鋁角	MILL	6063-T5	5400	790	10	1.198	5175.4		0.0	

 <b>美特鋁質</b> 有限公司 MIDI Aluminium Fabricator Ltd.		<b>工程號:</b> J857		<b>計算:</b> 曾建平		<b>日期:</b> 13/01/2022		<b>送呈:</b> 施哥		<b>副本:</b>			
<b>地盤名稱:</b>		啟德6552		<b>核對:</b> 王禮秋		<b>日期:</b> 13/01/2022		<b>A/C Code:</b>					
<b>項目類別:</b>		后裝窗, 百叶, FD門及提升推拉門		<b>批准:</b>		<b>日期:</b>							
<b>鋁型材B.M.表</b>		<b>修改版次:</b>		<b>有顏色鋁料(Kg)</b> 85725.1		<b>無電鍍鋁料(Kg):</b>		<b>9416.38</b>		<b>V.F總面積(米²):</b> 11925.7			
<b>BM編號:</b>													
序號	修改內容	物料編號	鋁料名稱	顏色	合金狀態	長度(mm)	數量(支)		重量(Kg)		V.F.(米²)		備注
							實用	後備	Kg/M	總數量	米²/米	Total V.F.	
41		L057	76.2x76.2x3.18mm厚鋁角	MILL	6063-T5	6000	15	3	1.281	138.3	0.0	0.0	用於趟門玉組框
42		L068	50x50x4mm厚鋁角	MILL	6063-T5	6000	12	3	1.041	93.7	0.0	0.0	
43		N516	40x20x3mm厚鋁角	MILL	6063-T5	5500	405	15	0.461	1064.9	0.0	0.0	
44		N527	100x50x6mm厚鋁角	MILL	6063-T5	6000	26	4	2.388	429.8	0.0	0.0	
45		N704	75x50x6mm厚鋁角	MILL	6063-T5	6000	62	8	1.934	812.3	0.0	0.0	
46		N00874	100x70x4mm厚鋁角	MILL	6063-T5	6000	15	3	1.792	193.5	0.0	0.0	用於趟門玉組框
47		X86177	生邊企	ECK3X10063S-XF1 三塗(深灰)	6063-T6	5800	324	36	0.984	2054.59	0.179	373.75	
48		X86183	百叶頂橫	ECK3X10063S-XF1 三塗(深灰)	6063-T6	5800	176	20	1.050	1193.64	0.164	186.44	
49		X86184	百叶底橫	ECK3X10063S-XF1 三塗(深灰)	6063-T6	5800	176	20	1.110	1261.85	0.172	195.53	
50		X86043	百葉擋水鋁角	ECK3X10063S-XF1 三塗(深灰)	6063-T5	6000	170	20	0.186	212.0	0.057	65.0	
51		M021	25x25x3鋁槽	MILL	6063-T5	5800	3	1	0.561	13.02	0.0	0.0	大百叶組裝用
52		X86189	100x100x5mm鋁通	MILL	6063-T5	5800	8	2	5.149	298.64	0.0	0.0	大百叶組裝用
53		X86193	75x75x3mm鋁通	MILL	6063-T5	5800	13	2	2.330	202.71	0.0	0.0	大百叶組裝用
54		X86037	百叶片	ECK3X10063S-XF1 三塗(深灰)	6063-T6	5800	1241	129	0.924	7342.10	0.244	1938.82	
55		B2257	60x3mm鋁巴	ECK3X10063S-XF1 三塗(深灰)	6063-T5	5800	324	36	0.488	1018.9	0.126	263.1	百葉邊企與組框墊巴
56		B09581	65x3mm鋁巴	ECK3X10063S-XF1 三塗(深灰)	6063-T5	5800	48	10	0.526	176.9	0.136	45.8	百葉邊企與組框墊巴
57		N579	50x25x3鋁角	ECK3X10063S-XF1 三塗(深灰)	6063-T6	5800	48	10	0.583	196.12	0.075	25.23	百葉組框及固定橫料用
58		X86180	夾通	ECK3X10063S-XF1 三塗(深灰)	6063-T6	5800	1	1	4.063	47.1	0.140	1.6	
59		X86182	上生下梗中橫	ECK3X10063S-XF1 三塗(深灰)	6063-T6	5800	5	2	1.710	69.4	0.226	9.2	
60		X85966	65窗玻璃綫	ECK3X10063S-XF1 三塗(深灰)	6063-T5	5800	129	12	0.238	194.6	0.051	41.7	
61		X86188	90度轉角夾通外轉	ECK3X10063S-XF1 三塗(深灰)	6063-T6	4300	1	1	3.804	32.7	0.150	1.3	

 <b>美特鋁質</b> 有限公司 MDT Aluminium Fabricator Ltd.		<b>工程號:</b>		<b>J857</b>		<b>計算:</b>		<b>曾建平</b>		<b>日期:</b>		<b>13/01/2022</b>		<b>送呈: 施哥</b>		<b>副本:</b>	
<b>地盤名稱:</b>		<b>啟德6552</b>		后裝窗, 百叶, FD門及提升推拉門		<b>核對:</b>		<b>王禮秋</b>		<b>日期:</b>		<b>13/01/2022</b>		<b>A/C Code:</b>			
<b>鋁型材B.M.表</b>		<b>項目類別:</b>		<b>修改版次:</b>		<b>批准:</b>				<b>日期:</b>							
<b>BM編號:</b>						<b>有顏色鋁料(Kg)</b>		<b>85725.1</b>		<b>無電鍍鋁料(Kg):</b>		<b>9416.38</b>		<b>V.F總面積(米²):</b>		<b>11925.7</b>	
序號	修改內容	物料編號	鋁料名稱	顏色	合金狀態	長度(mm)	數量(支)		重量(Kg)		V.F.(米)		備注				
							實用	後備	Kg/M	總數	米²/米	Total_V.F.					
62		X85969	左生右生企工	ECK3X10063S-XF1 三塗(深灰)	6063-T6	5800	5	1	6	1.919	66.8	0.274	9.5				
63		X86034	左生右梗企工	ECK3X10063S-XF1 三塗(深灰)	6063-T6	5000	8	1	9	2.006	90.3	0.181	8.1				
64		X85970	上生下生中橫	ECK3X10063S-XF1 三塗(深灰)	6063-T6	5500	10	2	12	2.176	143.6	0.305	20.1				
65		X85965	上生下梗中橫	ECK3X10063S-XF1 三塗(深灰)	6063-T6	5500	1	1	2	2.152	23.7	0.264	2.9				
66		X86179	梗邊企-空腔	ECK3X10063S-XF1 三塗(深灰)	6063-T6	5250	15	2	17	1.775	158.4	0.142	12.7				
67		X86177	生邊企	ECK3X10063S-XF1 三塗(深灰)	6063-T6	4800	70	5	75	0.984	354.2	0.179	64.4				
68		X86025	窗玉料	ECK3X10063S-XF1 三塗(深灰)	6063-T6	5800	90	14	104	1.533	924.7	0.189	114.0				
69		X86026	生底橫	ECK3X10063S-XF1 三塗(深灰)	6063-T6	4800	19	4	23	1.422	157.0	0.218	24.1				
70		X86027	梗夾企(寬邊)	ECK3X10063S-XF1 三塗(深灰)	6063-T6	4300	1	1	2	1.230	10.6	0.108	0.9				
71		X86110	梗底橫-空腔	ECK3X10063S-XF1 三塗(深灰)	6063-T6	5800	8	2	10	3.804	220.6	0.129	7.5				
72		X86029	生夾企	ECK3X10063S-XF1 三塗(深灰)	6063-T6	4300	4	2	6	0.970	25.0	0.150	3.9				
73		X86183	百叶頂橫	ECK3X10063S-XF1 三塗(深灰)	6063-T6	4600	12	2	14	1.050	67.6	0.164	10.6				
74		X86181	生頂橫	ECK3X10063S-XF1 三塗(深灰)	6063-T6	4800	8	2	10	1.202	57.7	0.192	9.2				
75		X86037	百叶片	ECK3X10063S-XF1 三塗(深灰)	6063-T6	5600	45	5	50	0.923	258.4	0.244	68.3				
76		X86107	底百叶	ECK3X10063S-XF1 三塗(深灰)	6063-T6	5600	9	1	10	0.874	48.9	0.135	7.6				
77		B2257	百叶玉企巴	ECK3X10063S-XF1 三塗(深灰)	6063-T5	5800	6	1	7	0.488	19.8	0.060	2.4	百葉邊企與組框墊巴			
78		X86178	反拍線	ECK3X10063S-XF1 三塗(深灰)	6063-T6	4300	15	2	17	0.940	68.7	0.062	4.5				
79		H122785	14*3多點鎖拉巴	ECK3X10063S-XF1 三塗(深灰)	6063-T5	5800	126	24	150	0.145	126.2	0.050	43.5	鋁窗及FD門用拉巴			
80		X86043	百葉擋水鋁角	ECK3X10063S-XF1 三塗(深灰)	6063-T5	4600	12	2	14	0.186	12.0	0.057	3.7				
81		H99669	25x29x3鋁槽	ECK3X10063S-XF1 三塗(深灰)	6063-T5	5800	1	0	1	0.623	3.6	0.089	0.5	裝攔河玻璃			
82		X86176	25x57x3鋁槽	ECK3X10063S-XF1 三塗(深灰)	6063-T5	5800	1	0	1	1.081	6.3	0.145	0.8	裝攔河玻璃			

鋁型材B.M.表

項目類別: 后裝窗, 百叶, FD門及提升推拉門

批准:

85725.1

無電鍍鋁料(Kg):

9416.38

V.F.總面積(米²):

11925.7

BM編號:

序號

修改內容

物料編號

鋁料名稱

顏色

合金狀態

長度 (mm)

數量 (支)

實用

後備

總數

重量(Kg)

Kg/M

總重量

V.F.(米²)

米²/米

Total\_V.F.

備注

83

L044

40x40x3mm鋁角

ECK3X10063S-XF1 三塗(深灰)

6063-T5

5800

1

1

0.623

7.2

0.040

0.0

攔河玻璃底托

84

K00332

20x20x2.5mm方通

MILL

6063-T5

5800

6

2

0.474

22.0

0.0

0.0

夾企墊通

85

L067

50x50x3mm厚鋁角

MILL

6063-T5

5600

3

1

0.789

17.7

0.0

0.0

窗玉組裝

86

X86040

窗玉碼

MILL

6063-T5

5800

5

2

1.509

61.3

0.0

0.0

窗玉組裝

87

X86042

反拍線擋膠鋁角

MILL

6063-T5

5600

10

2

0.067

4.5

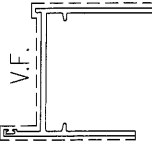

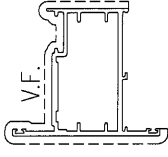
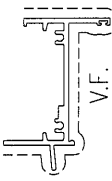
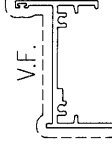
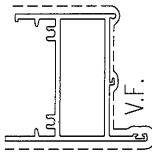
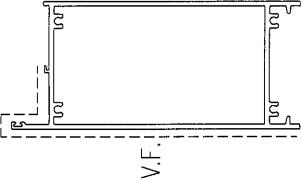
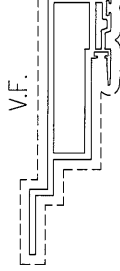
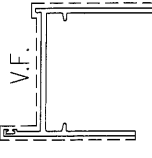
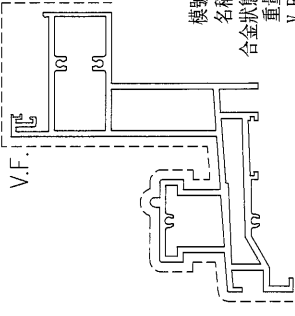
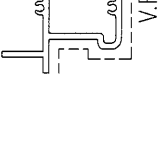

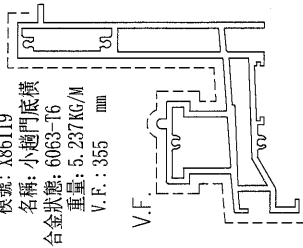
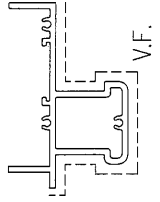
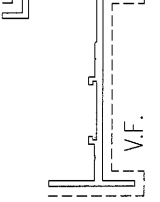
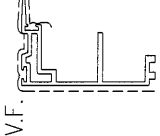
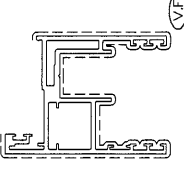
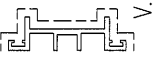
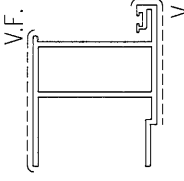
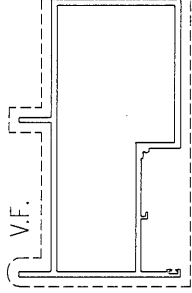
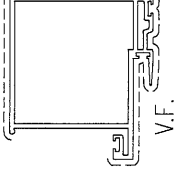
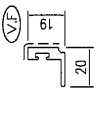
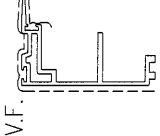
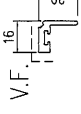
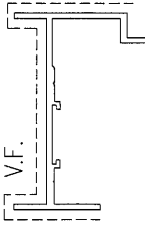
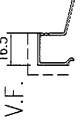
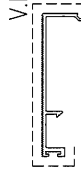

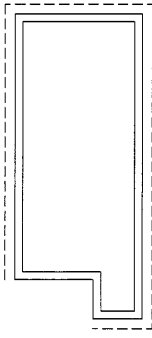
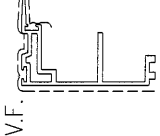
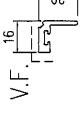
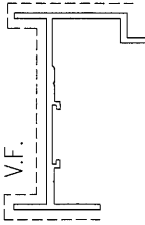
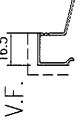
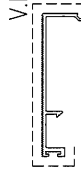

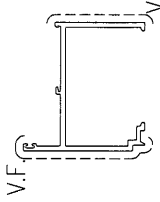
0.0

0.0

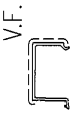
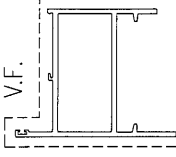
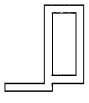
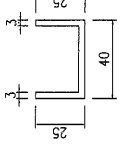

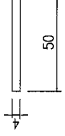
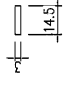
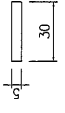
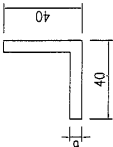
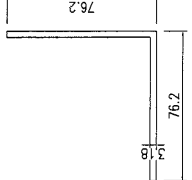
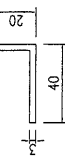
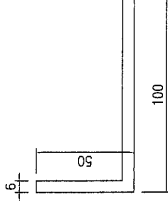
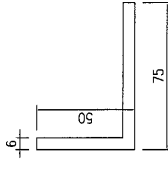
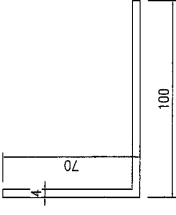
88

89

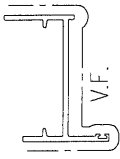
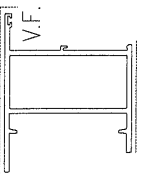
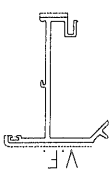
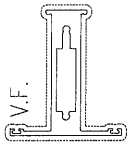
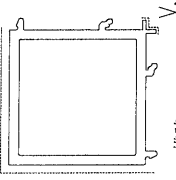
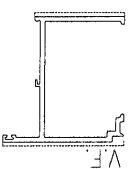
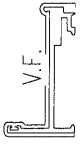
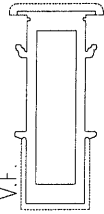
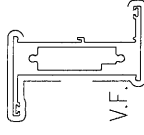
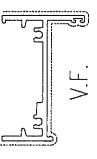
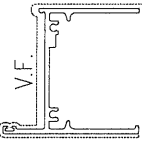
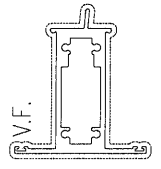
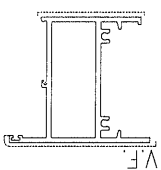
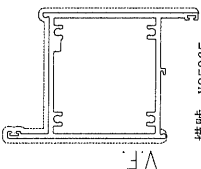
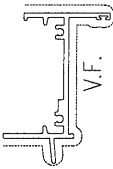
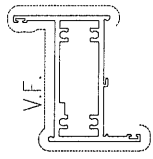
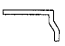
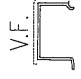
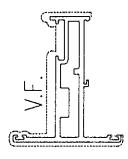
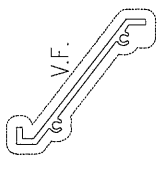
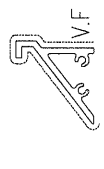
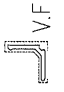
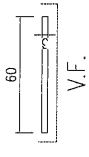
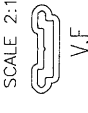
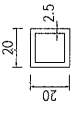
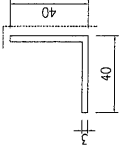
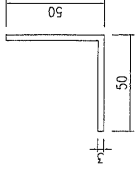
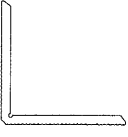
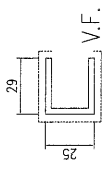
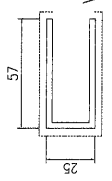
# J-857啟德6552 FD門及提升推拉門鋁料模圖(1)

 <p>模號: X86112 名稱: 生邊企-門款 合金狀態: 6063-T6 重量: 1.24 KG/M V.F.: 224.5 mm</p>	 <p>模號: X86113 名稱: 玻璃線-中空 合金狀態: 6063-T5 重量: 0.214KG/M V.F.: 37.0 mm</p>	 <p>模號: X86114 名稱: 印門玉料 合金狀態: 6063-T6 重量: 1.644KG/M V.F.: 238.1 mm</p>	 <p>模號: X86181 名稱: 生頂橫 合金狀態: 6063-T6 重量: 1.202KG/M V.F.: 192.17 mm</p>	 <p>模號: X86184 名稱: 生底橫 合金狀態: 6063-T6 重量: 1.11 KG/M V.F.: 175.92mm</p>	 <p>模號: X86110 名稱: 硬頂底橫 合金狀態: 6063-T6 重量: 1.79 KG/M V.F.: 216.49mm</p>	 <p>模號: X86111 名稱: 硬底橫 合金狀態: 6063-T6 重量: 2.85 KG/M V.F.: 200.99mm</p>	 <p>模號: X86115 名稱: 硬企 合金狀態: 6063-T6 重量: 2.509KG/M V.F.: 382.56mm</p>
 <p>模號: X86112 名稱: 生邊企-門款 合金狀態: 6063-T6 重量: 1.24 KG/M V.F.: 224.5 mm</p>	 <p>模號: X86116 名稱: 越門底橫 合金狀態: 6063-T6 重量: 6.067KG/M V.F.: 339.22mm</p>	 <p>模號: X86117 名稱: 越門頂橫 合金狀態: 6063-T6 重量: 4.791KG/M V.F.: 266.2 mm</p>	 <p>模號: X86118 名稱: 越門邊框 合金狀態: 6063-T6 重量: 2.055KG/M V.F.: 251.1 mm</p>	 <p>模號: X86119 名稱: 小越門底橫 合金狀態: 6063-T6 重量: 5.237KG/M V.F.: 355 mm</p>	 <p>模號: X86120 名稱: 小越門頂橫 合金狀態: 6063-T6 重量: 2.595KG/M V.F.: 277 mm</p>	 <p>模號: X86121 名稱: 小越門邊框 合金狀態: 6063-T6 重量: 1.851KG/M V.F.: 234 mm</p>	
 <p>模號: X86122 名稱: 越門企 合金狀態: 6063-T6 重量: 1.314KG/M V.F.: 152.15mm</p>	 <p>模號: X86123 名稱: 越門玉 合金狀態: 6063-T6 重量: 2.417KG/M V.F.: 418.42mm</p>	 <p>模號: X86126 名稱: 門企夾邊 合金狀態: 6063-T6 重量: 0.696KG/M V.F.: 125 mm</p>	 <p>模號: X86127 名稱: 視門企夾邊 合金狀態: 6063-T6 重量: 1.953KG/M V.F.: 138 mm</p>	 <p>模號: X86128 名稱: 大中樑企料 合金狀態: 6063-T6 重量: 3.602KG/M V.F.: 537.54mm</p>	 <p>模號: X86129 名稱: 小中樑企料 合金狀態: 6063-T6 重量: 2.117KG/M V.F.: 297 mm</p>	 <p>模號: X86130 名稱: 玻璃線 合金狀態: 6063-T5 重量: 0.316KG/M V.F.: 22.15 mm</p>	
 <p>模號: X86122 名稱: 越門企 合金狀態: 6063-T6 重量: 1.314KG/M V.F.: 152.15mm</p>	 <p>模號: X86190 名稱: 越門外蓋 合金狀態: 6063-T5 重量: 0.266KG/M V.F.: 18.7 mm</p>	 <p>模號: X86191 名稱: 越門邊框二 合金狀態: 6063-T6 重量: 1.874KG/M V.F.: 255.42mm</p>	 <p>模號: X86194 名稱: 中空玻璃線 合金狀態: 6063-T5 重量: 0.203KG/M V.F.: 32 mm</p>	 <p>模號: X86196 名稱: 越門底扣蓋 合金狀態: 6063-T5 重量: 0.533KG/M V.F.: 126.74mm</p>	 <p>模號: X86197 名稱: 越門底扣蓋二 合金狀態: 6063-T5 重量: 0.308KG/M V.F.: 52 mm</p>	 <p>模號: X86192 名稱: 立柱 合金狀態: 6063-T6 重量: 4.596KG/M V.F.: 428.5 mm</p>	
 <p>模號: X86122 名稱: 越門企 合金狀態: 6063-T6 重量: 1.314KG/M V.F.: 152.15mm</p>	 <p>模號: X86190 名稱: 越門外蓋 合金狀態: 6063-T5 重量: 0.266KG/M V.F.: 18.7 mm</p>	 <p>模號: X86191 名稱: 越門邊框二 合金狀態: 6063-T6 重量: 1.874KG/M V.F.: 255.42mm</p>	 <p>模號: X86194 名稱: 中空玻璃線 合金狀態: 6063-T5 重量: 0.203KG/M V.F.: 32 mm</p>	 <p>模號: X86196 名稱: 越門底扣蓋 合金狀態: 6063-T5 重量: 0.533KG/M V.F.: 126.74mm</p>	 <p>模號: X86197 名稱: 越門底扣蓋二 合金狀態: 6063-T5 重量: 0.308KG/M V.F.: 52 mm</p>	 <p>模號: X86202 名稱: 硬夾企 合金狀態: 6063-T6 重量: 1.23 KG/M V.F.: 260.6 mm</p>	

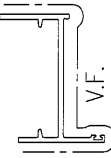
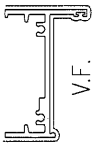

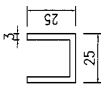
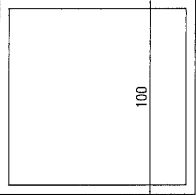
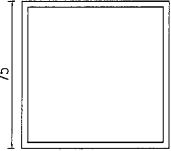

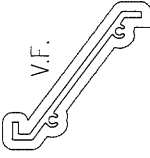
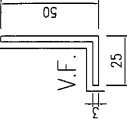

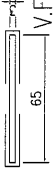
# J-857啟德6552 FD門及提升推拉門鋁料模圖(2)

 <p>模號: X85966 名稱: 夾膠玻璃線 合金狀態: 6063-T5 重量: 0.241KG/M V.F.: 85.3 mm</p>	 <p>模號: X86179 名稱: 梳邊企-空腔 合金狀態: 6063-T6 重量: 1.775KG/M V.F.: 222.14mm</p>	 <p>模號: X86186 名稱: 楔勾企連接件 合金狀態: 6063-T5 重量: 1.388KG/M V.F.: mm</p>	 <p>模號: A580 名稱: 25x40x24mm厚鋁槽 合金狀態: 6063-T5 重量: 0.682KG/M V.F.: mm</p>	 <p>模號: B1505 名稱: 25x6mm厚鋁巴 合金狀態: 6063-T5 重量: 0.404KG/M V.F.: mm</p>	 <p>模號: B2195 名稱: 50x4mm厚鋁巴 合金狀態: 6063-T5 重量: 0.542KG/M V.F.: mm</p>	 <p>模號: B5831 名稱: 14.5x3mm厚鋁巴 合金狀態: 6063-T5 重量: 0.117KG/M V.F.: mm</p>	 <p>模號: B06679 名稱: 30x5mm厚鋁巴 合金狀態: 6063-T5 重量: 0.406KG/M V.F.: mm</p>
 <p>模號: L053 名稱: 40x40x6mm厚鋁角 合金狀態: 6063-T5 重量: 1.198KG/M V.F.: mm</p>	 <p>模號: L057 名稱: 76.2x76.2x3.18mm厚鋁角 合金狀態: 6063-T5 重量: 1.281KG/M V.F.: mm</p>	 <p>模號: N516 名稱: 40x20x3mm厚鋁角 合金狀態: 6063-T5 重量: 0.461KG/M V.F.: mm</p>	 <p>模號: N527 名稱: 100x50x6mm厚鋁角 合金狀態: 6063-T5 重量: 2.388KG/M V.F.: mm</p>	 <p>模號: N704 名稱: 75x50x6mm厚鋁角 合金狀態: 6063-T5 重量: 1.934KG/M V.F.: mm</p>	 <p>模號: N00874 名稱: 100x70x4mm厚鋁角 合金狀態: 6063-T5 重量: 1.792KG/M V.F.: mm</p>		

# J-857啟德6552後裝鋁窗/百葉鋁型材模圖

 <p>模號: X86177 名稱: 生邊企 合金狀態: 6063-T6 重量: 0.984 KG/M V.F.: 179 mm</p>	 <p>模號: X86179 名稱: 梗邊企-空腔 合金狀態: 6063-T6 重量: 1.775 KG/M V.F.: 142 mm</p>	 <p>模號: X86178 名稱: 反拍線 合金狀態: 6063-T6 重量: 0.940 KG/M V.F.: 62 mm</p>	 <p>模號: X85969 名稱: 企工 合金狀態: 6063-T6 重量: 1.919 KG/M V.F.: 274 mm</p>	 <p>模號: X86188 名稱: 90度转角夾通 合金狀態: 6063-T6 重量: 3.804 KG/M V.F.: 154 mm</p>	 <p>模號: X86027 名稱: 梗夾企 合金狀態: 6063-T6 重量: 1.23 KG/M V.F.: 108 mm</p>	 <p>模號: X86029 名稱: 生夾企 合金狀態: 6063-T6 重量: 0.97 KG/M V.F.: 150 mm</p>	 <p>模號: X86180 名稱: 夾框通 合金狀態: 6063-T6 重量: 4.063 KG/M V.F.: 140.22 mm</p>	 <p>模號: X86034 名稱: 左生右梗企工 合金狀態: 6063-T6 重量: 2.006 KG/M V.F.: 181 mm</p>
 <p>模號: X86183 名稱: 百叶頂橫 合金狀態: 6063-T6 重量: 1.05 KG/M V.F.: 164.0 mm</p>	 <p>模號: X86026 名稱: 生底橫 合金狀態: 6063-T6 重量: 1.422 KG/M V.F.: 218 mm</p>	 <p>模號: X85970 名稱: 上生下生中橫 合金狀態: 6063-T6 重量: 2.176 KG/M V.F.: 305.90 mm</p>	 <p>模號: X86110 名稱: 裙底橫料-空腔 合金狀態: 6063-T6 重量: 3.804 KG/M V.F.: 129 mm</p>	 <p>模號: X85965 名稱: 上生下梗中橫 合金狀態: 6063-T6 重量: 2.152 KG/M V.F.: 263.86 mm</p>	 <p>模號: X86181 名稱: 生頂橫 合金狀態: 6063-T6 重量: 1.202 KG/M V.F.: 192 mm</p>	 <p>模號: X86182 名稱: 上生下梗中橫 合金狀態: 6063-T6 重量: 1.710 KG/M V.F.: 226.4 mm</p>	 <p>模號: X86042 名稱: 反拍線擋膠鋁角 合金狀態: 6063-T6 重量: 0.067 KG/M V.F.: 0 mm</p>	 <p>模號: X85966 名稱: 玻璃線 合金狀態: 6063-T6 重量: 0.238 KG/M V.F.: 51.27 mm</p>
 <p>模號: X86025 名稱: 窗玉料 合金狀態: 6063-T6 重量: 1.533 KG/M V.F.: 189 mm</p>	 <p>模號: X86037 名稱: 百葉片 合金狀態: 6063-T6 重量: 0.923 KG/M V.F.: 244 mm</p>	 <p>模號: X86107 名稱: 百叶片底 合金狀態: 6063-T6 重量: 0.874 KG/M V.F.: 135.43 mm</p>	 <p>模號: X86043 名稱: 百葉擋水鋁角 合金狀態: 6063-T6 重量: 0.186 KG/M V.F.: 57 mm</p>	 <p>模號: B2257 名稱: 60X3鋁巴 合金狀態: 6063-T6 重量: 0.488 KG/M V.F.: 60 mm 百葉玉</p>	 <p>模號: H122785 名稱: 拉巴 合金狀態: 6063-T6 重量: 0.145 KG/M V.F.: 49.7 mm</p>	 <p>模號: K00332 名稱: 20x20x2.5mm方通 合金狀態: 6063-T6 重量: 0.474 KG/M V.F.: 40 mm 梗夾企墊通</p>	 <p>模號: L044 名稱: 40x40x3mm鋁角 合金狀態: 6063-T6 重量: 0.623 KG/M V.F.: 40 mm 欄河底托</p>	 <p>模號: L067 名稱: 50x50x3mm鋁角 合金狀態: 6063-T6 重量: 0.789 KG/M V.F.: 0 mm 窗玉碼</p>
 <p>模號: X86040 名稱: 窗玉碼 合金狀態: 6063-T6 重量: 1.509 KG/M V.F.: 0 mm</p>	 <p>模號: H99669 名稱: 25x29x3鋁槽 合金狀態: 6063-T6 重量: 0.623 KG/M V.F.: 89 mm</p>	 <p>模號: X86176 名稱: 25x57x3鋁槽 合金狀態: 6063-T6 重量: 1.081 KG/M V.F.: 145 mm</p>						

# J-857啟德6552後裝鋁百葉 鋁料模圖

 <p>模號: X86177 名稱: 生邊企 合金狀態: 6063-T6 重量: 0.984 KG/M V.F.: 179 mm</p>	 <p>模號: X86183 名稱: 百叶頂橫 合金狀態: 6063-T6 重量: 1.05 KG/M V.F.: 164.00mm</p>	 <p>模號: X86043 名稱: 百葉擋水鋁角 合金狀態: 6063-T6 重量: 0.186 KG/M V.F.: 57 mm</p>	 <p>模號: M021 名稱: 25x25x3鋁槽 合金狀態: 6063-T6 重量: 0.561 KG/M V.F.: 0 mm</p>	 <p>模號: X86189 名稱: 100x100x5mm鋁通 合金狀態: 6063-T6 重量: 5.149 KG/M V.F.: 0 mm</p>	 <p>模號: X86193 名稱: 75x75x3mm鋁通 合金狀態: 6063-T6 重量: 2.33 KG/M V.F.: 0 mm</p>	 <p>模號: D2257 名稱: 百叶玉企巴 合金狀態: 6063-T6 重量: 0.488 KG/M V.F.: 126 mm</p>	 <p>模號: X86037 名稱: 百葉片 合金狀態: 6063-T6 重量: 0.924 KG/M V.F.: 244.40mm</p>	 <p>模號: N579 名稱: 50x25x3鋁角 合金狀態: 6063-T6 重量: 0.583 KG/M V.F.: 75 mm</p>									
 <p>模號: X86184 名稱: 百叶底橫 合金狀態: 6063-T6 重量: 1.11 KG/M V.F.: 172.1 mm</p>	 <p>模號: B09581 名稱: 百叶玉企巴 合金狀態: 6063-T6 重量: 0.526 KG/M V.F.: 136 mm</p>																