

工程指示 / 要求簡箋(E.I.)

工程指示編號：EI / 4326 / 22

修改版次：-

工程編號：J857

工程名稱：啟德 6552

工程項目：幕牆單元件 - 廠用鋁板報價

收件人：生統

發件人：Yancy Chen

日期：24/01/2022

要求提供 /  確認 事項：

- ( ) 初步鋁料 B.M.
- ( ) 加工拆圖，然後生產
- ( ) 尺寸表
- ( ) 正式鋁料 B.M.
- ( ) 技術上資料 / 指示
- 報價
- ( ) 配件 B.M.
- ( ) 樣辦或貨品說明書
- ( ) 分判合約
- ( ) 其他：\_\_\_\_\_

內容：

按提供附件圖紙的鋁板報價。(只是報價,不要加工)

請在 20/2/2022 前完成上列要求。

附： 1 + 3 頁

以上項目為：

- 原合約工程包
- 原合約工程加 / 減賬
- 新工程報價

原因：-

分發東莞各部門：

- ( ) 生產技術總監  連附件
- ( ) 技術部  連附件
- ( ) 生產部  連附件
- ( ) 機械設計部  連附件
- ( ) 採購部  連附件
- 生產統籌部  連附件
- ( ) 質檢部  連附件
- ( ) 會計部  連附件
- ( ) 報關組  連附件
- ( ) 其他 小羅  連附件

分發香港各部門：

- ( ) 行政部  連附件
- ( ) 會計部  連附件
- ( ) 統籌部  連附件
- ( ) 工程部地盤科文  連附件
- 採購部  連附件
- ( ) QS 部  連附件
- ( ) 維修部  連附件
- ( ) 其他 \_\_\_\_\_  連附件


傳遞編號：

HK0178/22

發件人簽署：


項目經理簽署：




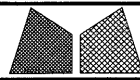

美特鋁質有限公司  
MIDI Aluminium Fabricator Ltd.

|     |        |      |                      |            |             |        |     |            |            |    |      |
|-----|--------|------|----------------------|------------|-------------|--------|-----|------------|------------|----|------|
| 工程號 | J857   | 類別   |                      | 物料號        | -           |        |     |            |            |    |      |
| 地盘  | 啟德6552 | 制圖   | 陳梓豪                  | 2021-12-14 | 圖號          | AC-066 |     |            |            |    |      |
| 修改  | -      | 採用工廠 | ✓                    | 地盤         | 圖紙名稱        | 鋁板加工圖  | 復核  | 練鬆文        | 2021-12-15 | 數量 | 3935 |
| 日期  | -      | 材料顏色 | AL1: ECD3M96294S-ZD1 | 材料         | 3mm THK. 鋁板 | 批准     | 林仁安 | 2021-12-16 | 單件重量       | -  | (KG) |

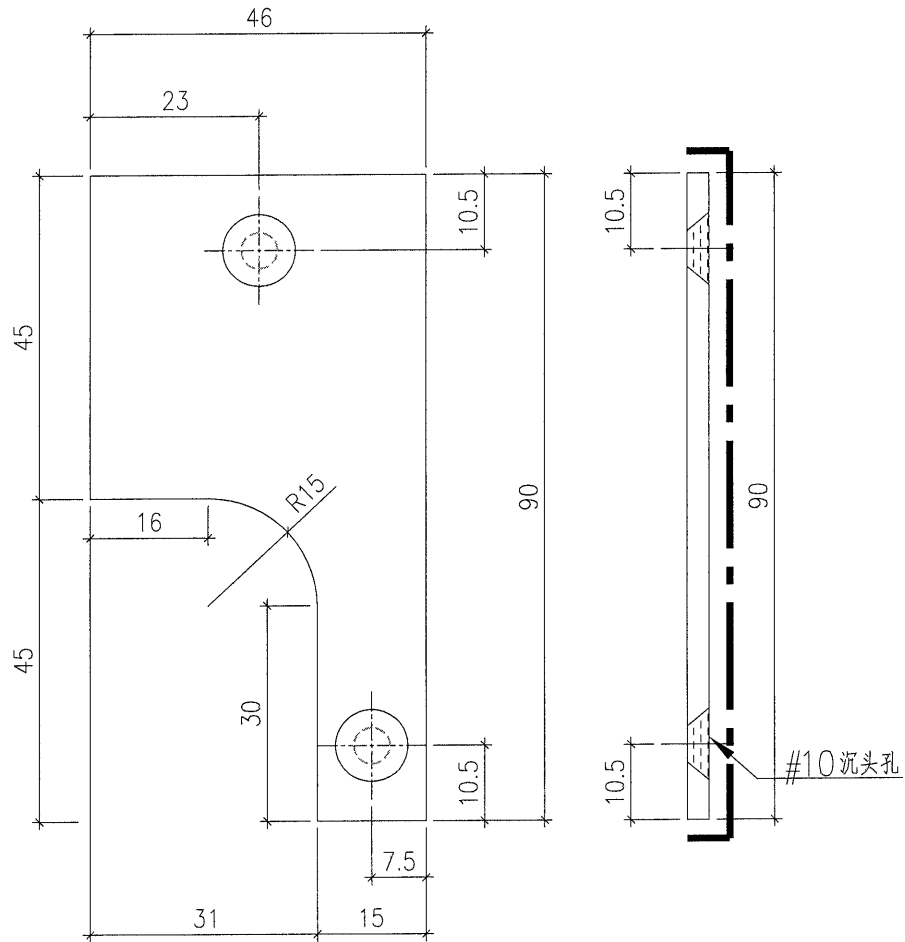
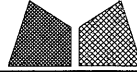
|   |   |   |   |      |                      |      |             |            |     |            |      |        |
|---|---|---|---|------|----------------------|------|-------------|------------|-----|------------|------|--------|
|  <b>美特鋁質有限公司</b><br>MIDI Aluminium Fabricator Ltd. |   |   |   | 工程號  | J857                 | 類別   |             | 物料號        | -   |            |      |        |
|   |   |   |   | 地盘   | 啟德6552               | 制圖   | 陳梓豪         | 2021-12-14 | 圖號  | AC-067     |      |        |
| 修改  | - | - | - | 採用工廠 | ✓ 地盘                 | 圖紙名稱 | 鋁板加工圖       | 復核         | 練鬆文 | 2021-12-15 | 數量   | 3935   |
| 日期  | - | - | - | 材料顏色 | AL1: ECD3M96294S-ZD1 | 材料   | 3mm THK. 鋁板 | 批准         | 林仁安 | 2021-12-16 | 單件重量 | - (KG) |

