



工程指示 / 要求簡箋(E.I.)

工程指示編號：EI / 4334 / 22 修改版次：B

工程編號：J857 工程名稱：啟德 6552

工程項目：提升推拉門及 UP 趟門框 - 廠用鋁料 BM(第一批及第二批)

收件人：生統 發件人：Nero HO 日期：09/03/2022

要求提供 / 確認 事項：

- | | | |
|------------------------------------|-------------------------------------|-------------------------------|
| <input type="checkbox"/> 初步鋁料 B.M. | <input type="checkbox"/> 加工拆圖，然後生產 | <input type="checkbox"/> 尺寸表 |
| <input type="checkbox"/> 正式鋁料 B.M. | <input type="checkbox"/> 技術上資料 / 指示 | <input type="checkbox"/> 報價 |
| <input type="checkbox"/> 配件 B.M. | <input type="checkbox"/> 樣辦或貨品說明書 | <input type="checkbox"/> 分判合約 |
| <input type="checkbox"/> 其他：_____ | | |

內容：

請按附件 BM 表和模圖，訂購**第一批及第二批**提升推拉門及 UP 趟門框鋁料，送廠。

請在 第一批: 4 月 第二批: 8 月尾 前完成上列要求。

附：

1 + 6 頁

以上項目為：

- 原合約工程包 原合約工程加 / 減賬 新工程報價

原因：-

分發東莞各部門：

- () 生產技術總監 連附件 () 技術部 連附件 () 生產部 連附件 () 機械設計部 連附件
 () 採購部 連附件 (/) 生產統籌部 連附件
 () 質檢部 連附件 () 會計部 連附件 () 報關組 連附件 () 其他 _____ 連附件

分發香港各部門：

- () 行政部 連附件 () 會計部 連附件 () 統籌部 連附件 () 工程部地盤科文 連附件
 (/) 採購部 連附件 () QS 部 連附件 () 維修部 連附件 () 其他 _____ 連附件

傳遞編號：

HK.0363 / 22

發件人簽署：

項目經理簽署：

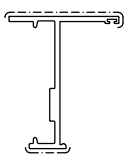
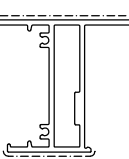

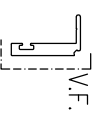
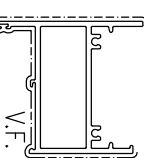

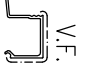
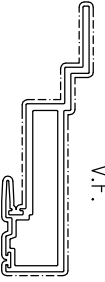
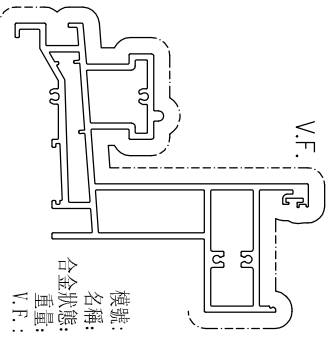
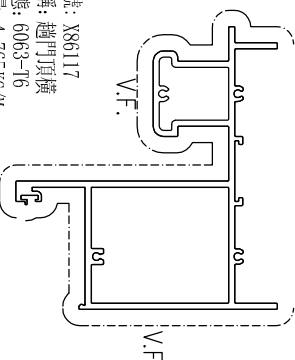
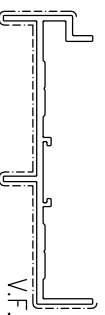
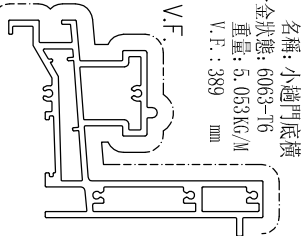
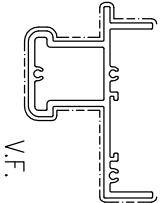
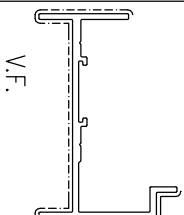
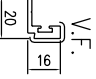
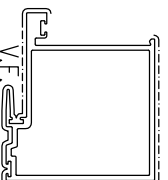
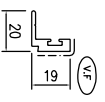
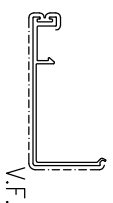

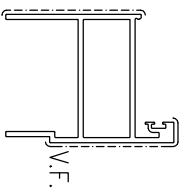
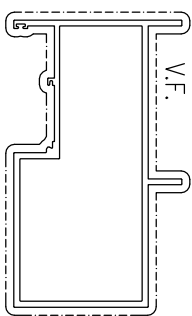
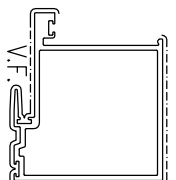
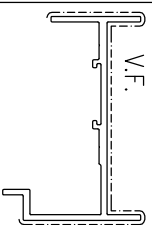
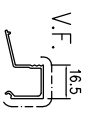
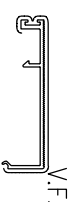

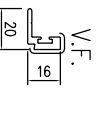

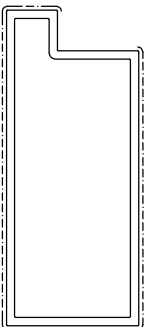
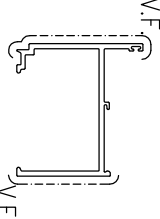
		工程號:	J857		計算:	曾建平		日期:	2022-3-7		送呈: 施哥	副本:		
		地盤名稱:	啟德6552		核對:	王禮秋		日期:	2022-3-7		A/C Code:			
鋁型材B.M.表		項目類別:	趟門+UP趟門框第一批		批准:			日期:						
BM編號:		修改版次:			有顏色鋁料(Kg)	29691.0		無電鍍鋁料(Kg):	5653.54		V.F總面積(米 ²):	3458.5		
序號	修改內容	物料編號	鋁料名稱	顏色	合金狀態	長度 (mm)	數量(支)			重量(Kg)		V.F.(米 ²)		備注
							實用	後備	總數	Kg/M	總重量	米 ² /米	Total_V.F.	
1		X86027	梗夾企	ECK3X10063S-XF1 三塗(深灰)	6063-T6	5800	14	6	20	1.230	142.7	0.261	30.2	AW06+AW06a用
2		X86110	梗頂底橫-空腔	ECK3X10063S-XF1 三塗(深灰)	6063-T6	5800	8	2	10	1.784	103.5	0.227	13.2	AW06+AW06a用
3		X86111	梗底橫	ECK3X10063S-XF1 三塗(深灰)	6063-T6	5500	33	5	38	2.923	610.9	0.342	71.5	
4		X86113	玻璃線-中空	ECK3X10063S-XF1 三塗(深灰)	6063-T5	5500	18	10	28	0.221	34.0	0.032	4.9	UP趟門梗窗用
5		X86115	梗勾企	ECK3X10063S-XF1 三塗(深灰)	6063-T6	5400	63	10	73	2.281	899.2	0.391	154.1	
6		X86116	趟門底橫	ECK3X10063S-XF1 三塗(深灰)	6063-T6	5000	140	20	160	6.187	4949.6	0.507	405.6	
7		X86117	趟門頂橫	ECK3X10063S-XF1 三塗(深灰)	6063-T6	5000	140	20	160	4.765	3812.0	0.455	364.0	
8		X86118	趟門邊框	ECK3X10063S-XF1 三塗(深灰)	6063-T6	5800	195	30	225	2.062	2690.9	0.296	386.3	
9		X86119	小趟門底橫	ECK3X10063S-XF1 三塗(深灰)	6063-T6	5600	31	9	40	5.053	1131.9	0.389	87.1	
10		X86120	小趟門頂橫	ECK3X10063S-XF1 三塗(深灰)	6063-T6	5600	31	9	40	2.221	497.5	0.248	55.6	
11		X86121	小趟門邊框	ECK3X10063S-XF1 三塗(深灰)	6063-T6	5500	63	10	73	1.872	751.6	0.275	110.4	
12		X86126	門企夾邊	ECK3X10063S-XF1 三塗(深灰)	6063-T6	5700	258	24	282	0.696	1118.8	0.139	223.4	
13		X86127	梗門企夾邊	ECK3X10063S-XF1 三塗(深灰)	6063-T6	5500	145	20	165	1.985	1801.4	0.138	125.2	
14		X86128	大中梗企料	ECK3X10063S-XF1 三塗(深灰)	6063-T6	5800	95	23	118	3.610	2470.7	0.538	368.2	
15		X86129	小中梗企料	ECK3X10063S-XF1 三塗(深灰)	6063-T6	5500	142	16	158	2.286	1986.5	0.296	257.2	
16		X86130	玻璃線	ECK3X10063S-XF1 三塗(深灰)	6063-T5	5350	755	56	811	0.312	1353.7	0.022	96.1	趟門玉+趟門框用
17		X86131	趟門頂扣蓋	ECK3X10063S-XF1 三塗(深灰)	6063-T5	6000	60	12	72	0.578	249.7	0.159	68.7	
18		X86179	梗邊企-空腔	ECK3X10063S-XF1 三塗(深灰)	6063-T6	5800	14	6	20	1.772	205.6	0.242	28.1	
19		X86185	玻璃線二	ECK3X10063S-XF1 三塗(深灰)	6063-T5	5800	142	16	158	0.263	241.0	0.019	17.1	搭配勾企料用
20		X86187	雙趟玉收口料	ECK3X10063S-XF1 三塗(深灰)	6063-T6	6000	4	4	8	0.948	45.5	0.186	8.9	

		工程號:	J857		計算:	曾建平		日期:	2022-3-7		送呈: 施哥	副本:		
		地盤名稱:	啟德6552		核對:	王禮秋		日期:	2022-3-7		A/C Code:			
鋁型材B.M.表		項目類別:	趟門+UP趟門框第一批		批准:			日期:						
BM編號:		修改版次:			有顏色鋁料(Kg)	29691.0		無電鍍鋁料(Kg):	5653.54		V.F總面積(米 ²):	3458.5		
序號	修改內容	物料編號	鋁料名稱	顏色	合金狀態	長度 (mm)	數量(支)			重量(Kg)		V.F.(米 ²)		備註
							實用	後備	總數	Kg/M	總重量	米 ² /米	Total_V.F.	
21		X86190	趟門外蓋	ECK3X10063S-XF1 三塗(深灰)	6063-T5	5000	179	12	191	0.777	742.0	0.161	153.8	
22		X86191	趟門邊框二	ECK3X10063S-XF1 三塗(深灰)	6063-T6	5500	63	15	78	1.874	803.9	0.275	118.0	
23		X86192	立柱	ECK3X10063S-XF1 三塗(深灰)	6063-T6	5800	14	6	20	4.591	532.6	0.380	44.1	AW06+AW06a用
24		X86194	中空玻璃線	ECK3X10063S-XF1 三塗(深灰)	6063-T5	5600	123	24	147	0.211	173.7	0.032	26.3	提升推拉門框窗用
25		X86196	趟門底扣蓋	ECK3X10063S-XF1 三塗(深灰)	6063-T5	6000	60	12	72	0.534	230.7	0.161	69.6	
26		X86197	趟門底扣蓋二	ECK3X10063S-XF1 三塗(深灰)	6063-T5	6000	15	5	20	0.308	37.0	0.084	10.1	
27		X86239	梗頂底橫-空腔	ECK3X10063S-XF1 三塗(深灰)	6063-T6	5500	33	2	35	1.810	348.4	0.113	21.8	
28		X86214	拉桿槽口	ECK3X10063S-XF1 三塗(深灰)	6063-T5	5500	61	4	65	0.522	186.6	0.076	27.2	
29		X86240	玻璃線三	ECK3X10063S-XF1 三塗(深灰)	6063-T5	5800	124	4	128	0.721	535.3	0.041	30.4	提升推拉門框窗頂部用
30		X86247	玻璃線四	ECK3X10063S-XF1 三塗(深灰)	6063-T5	5800	54	6	60	0.556	193.5	0.071	24.7	提升推拉門框頂部用
31		X86238	梗邊企	ECK3X10063S-XF1 三塗(深灰)	6063-T5	5800	94	17	111	1.022	658.0	0.079	50.9	
32		H52776	40x50x40x4mm厚鋁槽	ECK3X10063S-XF1 三塗(深灰)	6063-T5	5800	14	6	20	1.317	152.8	0.050	5.8	搭配梗勾企連接件用
33										小計	29691.0		3458.5	
34		X86186	梗勾企連接件	MILL	6063-T6	5800	14	6	20	1.388	161.0		0.0	
35		A580	25x40x25x3mm厚鋁槽	MILL	6063-T5	5500	63	15	78	0.682	292.6		0.0	
36		L053	40x40x6mm厚鋁角	MILL	6063-T5	5400	426	10	436	1.198	2820.6		0.0	頂底橫框料固定
37		N516	40x20x3mm厚鋁角	MILL	6063-T5	5500	203	15	218	0.461	552.7		0.0	趟門玉與梗勾企連接
38		N527	100x50x6mm厚鋁角	MILL	6063-T5	6000	13	4	17	2.388	243.6		0.0	切成100X35X6鋁角使用
39		N704	75x50x6mm厚鋁角	MILL	6063-T5	6000	31	8	39	1.934	452.6		0.0	頂橫固定(節點4/6004)
40		H52776	40x50x40x4mm厚鋁槽	MILL	6063-T5	5800	142	6	148	1.317	1130.5		0.0	
41											5653.5			

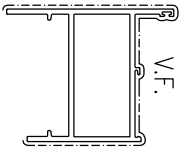

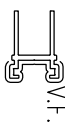
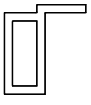
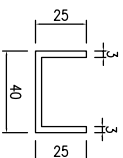
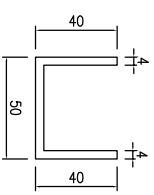
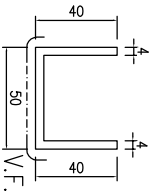
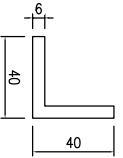
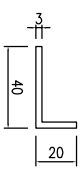
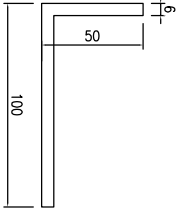
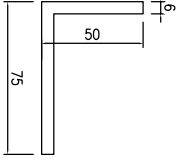
		工程號:	J857		計算:	曾建平		日期:	7/3/2022		送呈: 施哥	副本:		
		地盤名稱:	啟德6552		核對:	王禮秋		日期:	7/3/2022		A/C Code:			
鋁型材B.M.表		項目類別:	趟門+UP趟門框第二批		批准:			日期:						
BM編號:		修改版次:			有顏色鋁料(Kg)	26751.1		無電鍍鋁料(Kg):	5393.32		V.F總面積(米 ²):	3118.5		
序號	修改內容	物料編號	鋁料名稱	顏色	合金狀態	長度 (mm)	數量(支)			重量(Kg)		V.F.(米 ²)		備注
							實用	後備	總數	Kg/M	總重量	米 ² /米	Total_V.F.	
1		X86111	梗底橫	ECK3X10063S-XF1 三塗(深灰)	6063-T6	5500	33	5	38	2.923	610.9	0.342	71.5	
2		X86113	玻璃線-中空	ECK3X10063S-XF1 三塗(深灰)	6063-T5	5500	18	5	23	0.221	28.0	0.032	4.0	AW06+AW06a用
3		X86115	梗勾企	ECK3X10063S-XF1 三塗(深灰)	6063-T6	5400	63	5	68	2.281	837.6	0.391	143.6	
4		X86116	趟門底橫	ECK3X10063S-XF1 三塗(深灰)	6063-T6	5000	140	10	150	6.187	4640.3	0.507	380.3	
5		X86117	趟門頂橫	ECK3X10063S-XF1 三塗(深灰)	6063-T6	5000	140	10	150	4.765	3573.8	0.455	341.3	
6		X86118	趟門邊框	ECK3X10063S-XF1 三塗(深灰)	6063-T6	5800	195	15	210	2.062	2511.5	0.296	360.5	
7		X86119	小趟門底橫	ECK3X10063S-XF1 三塗(深灰)	6063-T6	5600	31	5	36	5.053	1018.7	0.389	78.4	
8		X86120	小趟門頂橫	ECK3X10063S-XF1 三塗(深灰)	6063-T6	5600	31	5	36	2.221	447.8	0.248	50.0	
9		X86121	小趟門邊框	ECK3X10063S-XF1 三塗(深灰)	6063-T6	5500	63	5	68	1.872	700.1	0.275	102.9	
10		X86126	門企夾邊	ECK3X10063S-XF1 三塗(深灰)	6063-T6	5700	258	12	270	0.696	1071.1	0.139	213.9	
11		X86127	梗門企夾邊	ECK3X10063S-XF1 三塗(深灰)	6063-T6	5500	145	10	155	1.985	1692.2	0.138	117.6	
12		X86128	大中梗企料	ECK3X10063S-XF1 三塗(深灰)	6063-T6	5800	95	10	105	3.610	2198.5	0.538	327.6	
13		X86129	小中梗企料	ECK3X10063S-XF1 三塗(深灰)	6063-T6	5500	142	10	152	2.286	1911.1	0.296	247.5	
14		X86130	玻璃線	ECK3X10063S-XF1 三塗(深灰)	6063-T5	5350	755	25	780	0.312	1302.0	0.022	92.4	
15		X86131	趟門頂扣蓋	ECK3X10063S-XF1 三塗(深灰)	6063-T5	6000	60	5	65	0.578	225.4	0.159	62.0	
16		X86185	玻璃線二	ECK3X10063S-XF1 三塗(深灰)	6063-T5	5800	142	10	152	0.263	231.9	0.019	16.5	
17		X86190	趟門外蓋	ECK3X10063S-XF1 三塗(深灰)	6063-T5	5000	179	9	188	0.777	730.4	0.161	151.3	
18		X86191	趟門邊框二	ECK3X10063S-XF1 三塗(深灰)	6063-T6	5500	63	8	71	1.874	731.8	0.275	107.4	
19		X86194	中空玻璃線	ECK3X10063S-XF1 三塗(深灰)	6063-T5	5600	123	12	135	0.211	159.5	0.032	24.2	
20		X86196	趟門底扣蓋	ECK3X10063S-XF1 三塗(深灰)	6063-T5	6000	60	6	66	0.534	211.5	0.161	63.8	

		工程號:	J857		計算:	曾建平		日期:	7/3/2022		送呈: 施哥	副本:		
		地盤名稱:	啟德6552		核對:	王禮秋		日期:	7/3/2022		A/C Code:			
鋁型材B.M.表		項目類別:	趟門+UP趟門框第二批		批准:			日期:						
BM編號:		修改版次:			有顏色鋁料(Kg)	26751.1		無電鍍鋁料(Kg):	5393.32		V.F總面積(米 ²):	3118.5		
序號	修改內容	物料編號	鋁料名稱	顏色	合金狀態	長度 (mm)	數量(支)			重量(Kg)		V.F.(米 ²)		備注
							實用	後備	總數	Kg/M	總重量	米 ² /米	Total_V.F.	
21		X86197	趟門底扣蓋二	ECK3X10063S-XF1 三塗(深灰)	6063-T5	6000	15	5	20	0.308	37.0	0.084	10.1	
22		X86239	梗頂底橫-空腔	ECK3X10063S-XF1 三塗(深灰)	6063-T6	5500	33	2	35	1.810	348.4	0.113	21.8	
23		X86214	拉桿槽口	ECK3X10063S-XF1 三塗(深灰)	6063-T5	5500	61	4	65	0.522	186.6	0.076	27.2	
24		X86240	玻璃線三	ECK3X10063S-XF1 三塗(深灰)	6063-T5	5800	124	4	128	0.721	535.3	0.041	30.4	
25		X86247	玻璃線四	ECK3X10063S-XF1 三塗(深灰)	6063-T5	5800	54	6	60	0.556	193.5	0.071	24.7	提升推拉門梗門頂部用
26		X86238	梗邊企	ECK3X10063S-XF1 三塗(深灰)	6063-T5	5800	94	10	104	1.022	616.5	0.079	47.7	
27										小計	26751.1		3118.5	
28		A580	25x40x25x3mm厚鋁槽	MILL	6063-T5	5500	63	7	70	0.682	262.6		0.0	
29		L053	40x40x6mm厚鋁角	MILL	6063-T5	5400	426	9	435	1.198	2814.1		0.0	頂底橫框料固定
30		N516	40x20x3mm厚鋁角	MILL	6063-T5	5500	203	7	210	0.461	532.5		0.0	趟門玉與梗勾企連接
31		N527	100x50x6mm厚鋁角	MILL	6063-T5	6000	13	4	17	2.388	243.6		0.0	切成100X35X6鋁角使用
32		N704	75x50x6mm厚鋁角	MILL	6063-T5	6000	31	5	36	1.934	417.7		0.0	頂橫固定(節點4/6004)
33		H52776	40x50x40x4mm厚鋁槽	MILL	6063-T5	5800	142	5	147	1.317	1122.9		0.0	
34											5393.3			

J-857啟德6552 提升推拉門及UP趟門鋁料模圖(1)

 <p>模號: X86238 名稱: 樑邊企 合金狀態: 6063-T6 重量: 1.022KG/M V.F.: 79 mm</p>	 <p>模號: X86239 名稱: 樑頂底樑 合金狀態: 6063-T6 重量: 1.810KG/M V.F.: 113 mm</p>	 <p>模號: X86240 名稱: 玻璃綫 合金狀態: 6063-T6 重量: 0.721KG/M V.F.: 41.5 mm</p>	 <p>模號: X86247 名稱: 玻璃綫 合金狀態: 6063-T6 重量: 0.566KG/M V.F.: 71 mm</p>	 <p>模號: X86110 名稱: 樑頂底樑 合金狀態: 6063-T6 重量: 1.784KG/M V.F.: 227 mm</p>	 <p>模號: X86111 名稱: 樑底樑 合金狀態: 6063-T6 重量: 2.923KG/M V.F.: 342 mm</p>	 <p>模號: X86113 名稱: 玻璃綫-中空 合金狀態: 6063-T5 重量: 0.221KG/M V.F.: 84 mm</p>	 <p>模號: X86115 名稱: 樑勾企 合金狀態: 6063-T6 重量: 2.281KG/M V.F.: 391 mm</p>
 <p>模號: X86116 名稱: 趟門底樑 合金狀態: 6063-T6 重量: 6.187KG/M V.F.: 507 mm</p>	 <p>模號: X86117 名稱: 趟門頂樑 合金狀態: 6063-T6 重量: 4.765KG/M V.F.: 455 mm</p>	 <p>模號: X86118 名稱: 趟門邊樑 合金狀態: 6063-T6 重量: 2.062KG/M V.F.: 296 mm</p>	 <p>模號: X86119 名稱: 小趟門底樑 合金狀態: 6063-T6 重量: 5.053KG/M V.F.: 389 mm</p>	 <p>模號: X86120 名稱: 小趟門頂樑 合金狀態: 6063-T6 重量: 2.221KG/M V.F.: 248 mm</p>	 <p>模號: X86121 名稱: 小趟門邊樑 合金狀態: 6063-T6 重量: 1.872KG/M V.F.: 275 mm</p>		
 <p>模號: X86122 名稱: 玻璃綫 合金狀態: 6063-T5 重量: 0.312KG/M V.F.: 22 mm</p>	 <p>模號: X86129 名稱: 小中樑企料 合金狀態: 6063-T6 重量: 2.286KG/M V.F.: 296 mm</p>	 <p>模號: X86130 名稱: 玻璃綫 合金狀態: 6063-T5 重量: 0.312KG/M V.F.: 22 mm</p>	 <p>模號: X86131 名稱: 牽繩扣蓋 合金狀態: 6063-T5 重量: 0.578KG/M V.F.: 159 mm</p>				
 <p>模號: X86126 名稱: 門企夾邊 合金狀態: 6063-T6 重量: 0.696KG/M V.F.: 139 mm</p>	 <p>模號: X86127 名稱: 便門企夾邊 合金狀態: 6063-T6 重量: 1.985KG/M V.F.: 138 mm</p>	 <p>模號: X86128 名稱: 大中樑企料 合金狀態: 6063-T6 重量: 3.61 KG/M V.F.: 538 mm</p>	 <p>模號: X86129 名稱: 小中樑企料 合金狀態: 6063-T6 重量: 2.286KG/M V.F.: 296 mm</p>				
 <p>模號: X86191 名稱: 趟門邊樑二 合金狀態: 6063-T6 重量: 1.874KG/M V.F.: 275 mm</p>	 <p>模號: X86194 名稱: 中空玻璃綫 合金狀態: 6063-T5 重量: 0.211KG/M V.F.: 32 mm</p>	 <p>模號: X86196 名稱: 趟門底扣蓋 合金狀態: 6063-T5 重量: 0.534KG/M V.F.: 161 mm</p>	 <p>模號: X86197 名稱: 趟門底扣蓋二 合金狀態: 6063-T5 重量: 0.308KG/M V.F.: 84 mm</p>				
 <p>模號: X86185 名稱: 玻璃綫二 合金狀態: 6063-T5 重量: 0.263KG/M V.F.: 19 mm</p>	 <p>模號: X86190 名稱: 趟門外蓋 合金狀態: 6063-T5 重量: 0.777KG/M V.F.: 161 mm</p>	 <p>模號: X86192 名稱: 立柱 合金狀態: 6063-T6 重量: 4.591KG/M V.F.: 380 mm</p>	 <p>模號: X86207 名稱: 樑夾企 合金狀態: 6063-T6 重量: 1.23 KG/M V.F.: 260.6 mm</p>				

J-857啟德6552 提升推拉門及UP趟門鋁料模圖(2)

 <p>V.F. 模號: X86179 名稱: 樹膠企-空腔 合金狀態: 6063-T6 重量: 1.772KG/M V.F.: 242 mm</p>	 <p>V.F. 模號: X86187 名稱: 雙邊玉收口料 合金狀態: 6063-T6 重量: 0.948KG/M V.F.: 186 mm</p>	 <p>V.F. 模號: X86214 名稱: 拉桿槽口 合金狀態: 6063-T5 重量: 0.522KG/M V.F.: 76 mm</p>	 <p>模號: X86186 名稱: 梳勾企連接件 合金狀態: 6063-T6 重量: 1.388KG/M V.F.: mm</p>	 <p>模號: A580 名稱: 25x40x25x3mm厚鋁槽 合金狀態: 6063-T5 重量: 0.682KG/M V.F.: mm</p>	 <p>模號: H52776 名稱: 40x50x40x4mm厚鋁槽 合金狀態: 6063-T5 重量: 1.317KG/M V.F.: mm</p>	 <p>模號: H52776 名稱: 40x50x40x4mm厚鋁槽 合金狀態: 6063-T5 重量: 1.317KG/M V.F.: 50 mm</p>	 <p>模號: L053 名稱: 40x40x6mm厚鋁角 合金狀態: 6063-T5 重量: 1.198KG/M V.F.: mm</p>	 <p>模號: N516 名稱: 40x20x3mm厚鋁角 合金狀態: 6063-T5 重量: 0.461KG/M V.F.: mm</p>	 <p>模號: N527 名稱: 100x50x6mm厚鋁角 合金狀態: 6063-T5 重量: 2.388KG/M V.F.: mm</p>	 <p>模號: N704 名稱: 75x50x6mm厚鋁角 合金狀態: 6063-T5 重量: 1.934KG/M V.F.: mm</p>																									
---	--	---	---	--	--	---	---	---	---	--	--	--	--	--	--	--	--	--	--	--	--	--	--	--	--	--	--	--	--	--	--	--	--	--	--