



工程指示 / 要求簡箋 ENGINEER INSTRUCTIONS(E.I.)

工程指示編號:	EI- 4334	修改版本:	D
工程編號:	HK- 0987/22		
工程編號:	J 857	工程名稱:	啟德6552
收件人:	生統	發件人:	Nero HO
工程項目:	提升推拉門及UP趟門框 - 廠用鋁料BM(第二批)	日期:	17/06/2022

<input type="checkbox"/> 原合約工程包	<input type="checkbox"/> 原合約工程加 / 減賬 QT-	<input type="checkbox"/> 新工程報價 QT-
---------------------------------	--	------------------------------------

信件批核號碼/圖紙參考編號:	批核模具圖紙編號:
客戶指示附件:	管理內部批簽署:

<input type="checkbox"/> 初步鋁料 B.M.	<input type="checkbox"/> 加工拆圖, 然後生產	<input type="checkbox"/> 尺寸表
<input checked="" type="checkbox"/> 正式鋁料 B.M.	<input type="checkbox"/> 技術上資料/指示	<input type="checkbox"/> 報價
<input type="checkbox"/> 配件 B.M.	<input type="checkbox"/> 樣辦或貨品說明書	<input type="checkbox"/> 分判合約
<input type="checkbox"/> 其他:		

內容:  
附件修改BM表

新增的鋁料先用倉存32mm的鋁通, 不夠用才按附件BM增訂, 增訂30mm寬的鋁通。

完成上列要求日期: 17/08/2022

國內

<input type="checkbox"/> 生產技術總監	<input type="checkbox"/> 連附件	<input type="checkbox"/> 技術部	<input type="checkbox"/> 連附件	<input type="checkbox"/> 生產部	<input type="checkbox"/> 連附件
<input type="checkbox"/> 採購部	<input type="checkbox"/> 連附件	<input checked="" type="checkbox"/> 生產統籌部	<input checked="" type="checkbox"/> 連附件	<input type="checkbox"/> 報關組	<input type="checkbox"/> 連附件
<input type="checkbox"/> 質檢部	<input type="checkbox"/> 連附件	<input type="checkbox"/> 會計部	<input type="checkbox"/> 連附件	<input type="checkbox"/> 機械設計部	<input type="checkbox"/> 連附件
<input checked="" type="checkbox"/> 香港辦	<input checked="" type="checkbox"/> 連附件	<input type="checkbox"/> 其他:			

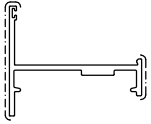
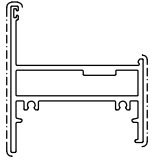


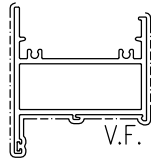
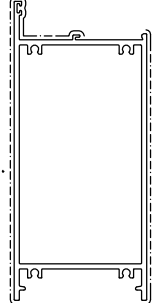

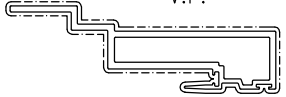
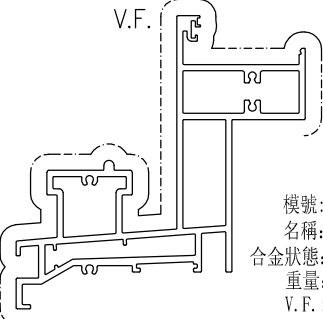
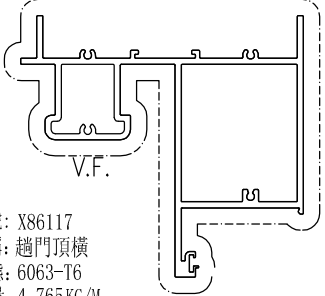
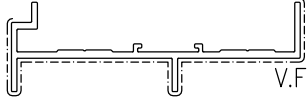
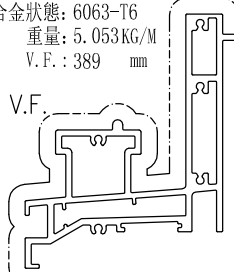
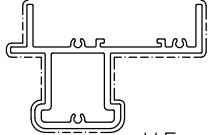
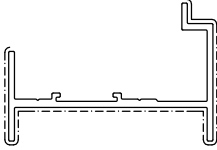
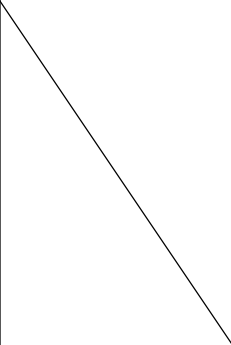
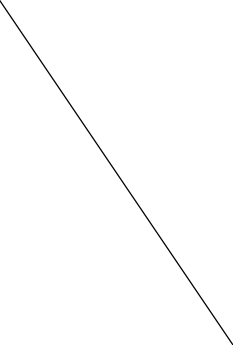
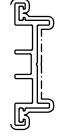
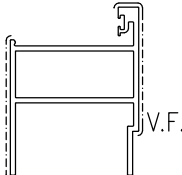
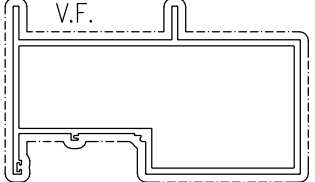
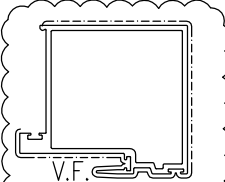
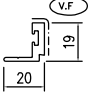

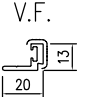

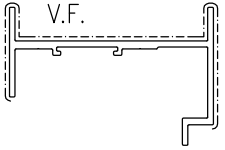
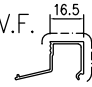

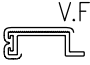

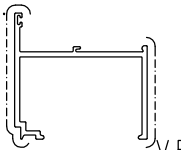
<input type="checkbox"/> 行政部	<input type="checkbox"/> 連附件	<input type="checkbox"/> 會計部	<input type="checkbox"/> 連附件	<input type="checkbox"/> 統籌部	<input type="checkbox"/> 連附件	<input type="checkbox"/> 工程部	<input type="checkbox"/> 連附件
<input type="checkbox"/> 採購部	<input type="checkbox"/> 連附件	<input type="checkbox"/> QS部	<input type="checkbox"/> 連附件	<input type="checkbox"/> 地盤管理	<input type="checkbox"/> 連附件	<input type="checkbox"/> 維修部	<input type="checkbox"/> 連附件

*發件人簽署:	<i>MU</i>	*組別成員批核簽署:	<i>[Signature]</i>
傳遞編號:	HK- 0987/22	項目經理簽署:	

		工程號:	J857		計算:	曾建平		日期:	2022-3-7		送呈: 施哥	副本:		
		地盤名稱:	啟德6552		核對:	王禮秋		日期:	2022-3-7		A/C Code:			
<b>鋁型材B.M.表</b>		項目類別:	趟門+UP趟門框第二批		批准:			日期:						
BM編號:		修改版次:	EI4334 D版次 2022.6.17		有顏色鋁料(Kg)	26193.4		無電鍍鋁料(Kg):	6694.84		V.F總面積(米 <sup>2</sup> ):	3039.8		
序號	修改內容	物料編號	鋁料名稱	顏色	合金狀態	長度 (mm)	數量(支)			重量(Kg)		V.F.(米 <sup>2</sup> )		備注
							實用	後備	總數	Kg/M	總重量	米 <sup>2</sup> /米	Total_V.F.	
1		X86111	梗底橫	ECK3X10063S-XF1 三塗(深灰)	6063-T6	5500	33	5	<b>38</b>	2.923	610.9	0.342	71.5	
2		X86113	玻璃線-中空	ECK3X10063S-XF1 三塗(深灰)	6063-T5	5500	18	5	<b>23</b>	0.221	28.0	0.032	4.0	AW06+AW06a用
3		X86115	梗勾企	ECK3X10063S-XF1 三塗(深灰)	6063-T6	5400	63	5	<b>68</b>	2.281	837.6	0.391	143.6	
4		X86116	趟門底橫	ECK3X10063S-XF1 三塗(深灰)	6063-T6	5000	140	10	<b>150</b>	6.187	4640.3	0.507	380.3	
5		X86117	趟門頂橫	ECK3X10063S-XF1 三塗(深灰)	6063-T6	5000	140	10	<b>150</b>	4.765	3573.8	0.455	341.3	
6		X86118	趟門邊框	ECK3X10063S-XF1 三塗(深灰)	6063-T6	5800	195	15	<b>210</b>	2.062	2511.5	0.296	360.5	
7		X86119	小趟門底橫	ECK3X10063S-XF1 三塗(深灰)	6063-T6	5600	31	5	<b>36</b>	5.053	1018.7	0.389	78.4	
8		X86120	小趟門頂橫	ECK3X10063S-XF1 三塗(深灰)	6063-T6	5600	31	5	<b>36</b>	2.221	447.8	0.248	50.0	
9	C(修改數量)	X86121	小趟門邊框	ECK3X10063S-XF1 三塗(深灰)	6063-T6	5500	33	7	<b>40</b>	1.872	411.8	0.275	60.5	
10		X86126	門企夾邊	ECK3X10063S-XF1 三塗(深灰)	6063-T6	5700	258	12	<b>270</b>	0.696	1071.1	0.139	213.9	
11		X86127	梗門企夾邊	ECK3X10063S-XF1 三塗(深灰)	6063-T6	5500	145	10	<b>155</b>	1.985	1692.2	0.138	117.6	
12		X86128	大中梗企料	ECK3X10063S-XF1 三塗(深灰)	6063-T6	5800	95	10	<b>105</b>	3.610	2198.5	0.538	327.6	
13	C(修改編號)	X86264	小中梗企料	ECK3X10063S-XF1 三塗(深灰)	6063-T6	5500	142	16	<b>158</b>	2.298	1997.0	0.299	259.8	
14		X86130	玻璃線	ECK3X10063S-XF1 三塗(深灰)	6063-T5	5350	755	25	<b>780</b>	0.312	1302.0	0.022	92.4	
15		X86131	趟門頂扣蓋	ECK3X10063S-XF1 三塗(深灰)	6063-T5	6000	60	5	<b>65</b>	0.578	225.4	0.159	62.0	
16	C(修改編號)	X86265	玻璃線二	ECK3X10063S-XF1 三塗(深灰)	6063-T5	5800	142	16	<b>158</b>	0.214	196.1	0.016	14.7	搭配勾企料用
17		X86190	趟門外蓋	ECK3X10063S-XF1 三塗(深灰)	6063-T5	5000	179	9	<b>188</b>	0.777	730.4	0.161	151.3	
18	C(修改數量)	X86191	趟門邊框二	ECK3X10063S-XF1 三塗(深灰)	6063-T6	5500	33	7	<b>40</b>	1.874	412.3	0.275	60.5	
19		X86194	中空玻璃線	ECK3X10063S-XF1 三塗(深灰)	6063-T5	5600	123	12	<b>135</b>	0.211	159.5	0.032	24.2	
20		X86196	趟門底扣蓋	ECK3X10063S-XF1 三塗(深灰)	6063-T5	6000	60	6	<b>66</b>	0.534	211.5	0.161	63.8	

		工程號:	J857		計算:	曾建平		日期:	2022-3-7		送呈: 施哥	副本:		
		地盤名稱:	啟德6552		核對:	王禮秋		日期:	2022-3-7		A/C Code:			
<b>鋁型材B.M.表</b>		項目類別:	趟門+UP趟門框第二批		批准:			日期:						
BM編號:		修改版次:	EI4334 D版次 2022.6.17		有顏色鋁料(Kg)	26193.4		無電鍍鋁料(Kg):	6694.84		V.F總面積(米 <sup>2</sup> ):	3039.8		
序號	修改內容	物料編號	鋁料名稱	顏色	合金狀態	長度 (mm)	數量(支)			重量(Kg)		V.F.(米 <sup>2</sup> )		備注
							實用	後備	總數	Kg/M	總重量	米 <sup>2</sup> /米	Total_V.F.	
21		X86197	趟門底扣蓋二	ECK3X10063S-XF1 三塗(深灰)	6063-T5	6000	15	5	<b>20</b>	0.308	37.0	0.084	10.1	
22		X86239	梗頂底橫-空腔	ECK3X10063S-XF1 三塗(深灰)	6063-T6	5500	33	2	<b>35</b>	1.810	348.4	0.113	21.8	
23		X86214	拉桿槽口	ECK3X10063S-XF1 三塗(深灰)	6063-T5	5500	61	4	<b>65</b>	0.522	186.6	0.076	27.2	
24		X86240	玻璃線三	ECK3X10063S-XF1 三塗(深灰)	6063-T5	5800	124	4	<b>128</b>	0.721	535.3	0.041	30.4	
25		X86247	玻璃線四	ECK3X10063S-XF1 三塗(深灰)	6063-T5	5800	54	6	<b>60</b>	0.556	193.5	0.071	24.7	提升推拉門梗門頂部用
26		X86238	梗邊企	ECK3X10063S-XF1 三塗(深灰)	6063-T5	5800	94	10	<b>104</b>	1.022	616.5	0.079	47.7	
27										小計	26193.4		3039.8	
28		A580	25x40x25x3mm厚鋁槽	MILL	6063-T5	5500	63	7	<b>70</b>	0.682	262.6		0.0	
29		L053	40x40x6mm厚鋁角	MILL	6063-T5	5400	426	9	<b>435</b>	1.198	2814.1		0.0	頂底橫框料固定
30		N516	40x20x3mm厚鋁角	MILL	6063-T5	5500	203	7	<b>210</b>	0.461	532.5		0.0	趟門玉與梗勾企連接
31		N527	100x50x6mm厚鋁角	MILL	6063-T5	6000	13	4	<b>17</b>	2.388	243.6		0.0	切成100X35X6鋁角使用
32		N704	75x50x6mm厚鋁角	MILL	6063-T5	6000	31	5	<b>36</b>	1.934	417.7		0.0	頂橫固定(節點4/6004)
33		H52776	40x50x40x4mm厚鋁槽	MILL	6063-T5	5800	142	5	<b>147</b>	1.317	1122.9		0.0	
33	<b>D(新增)</b>	M00041	30x30x3mm厚鋁槽	MILL	6063-T5	5800	320	10	<b>330</b>	0.680	1301.5		0.0	現倉存有32mm寬的方通，如能用先用倉存料
34											6694.8			

# J-857啟德6552 提升推拉門及UP趟門鋁料模圖(1)

 <p>模號: X86238 名稱: 梗邊企 合金狀態: 6063-T6 重量: 1.022KG/M V.F.: 79 mm</p>	 <p>模號: X86239 名稱: 梗頂底橫 合金狀態: 6063-T6 重量: 1.810KG/M V.F.: 113 mm</p>	 <p>模號: X86240 名稱: 玻璃綫 合金狀態: 6063-T6 重量: 0.721KG/M V.F.: 41.5 mm</p>	 <p>模號: X86247 名稱: 玻璃綫 合金狀態: 6063-T5 重量: 0.556KG/M V.F.: 71 mm</p>	 <p>模號: X86110 名稱: 梗頂底橫 合金狀態: 6063-T6 重量: 1.784KG/M V.F.: 227 mm</p>	 <p>模號: X86111 名稱: 梗底橫 合金狀態: 6063-T6 重量: 2.923KG/M V.F.: 342 mm</p>	 <p>模號: X86113 名稱: 玻璃綫-中空 合金狀態: 6063-T5 重量: 0.221KG/M V.F.: 84 mm</p>	 <p>模號: X86115 名稱: 梗勾企 合金狀態: 6063-T6 重量: 2.281KG/M V.F.: 391 mm</p>
 <p>模號: X86116 名稱: 趟門底橫 合金狀態: 6063-T6 重量: 6.187KG/M V.F.: 507 mm</p>	 <p>模號: X86117 名稱: 趟門頂橫 合金狀態: 6063-T6 重量: 4.765KG/M V.F.: 455 mm</p>	 <p>模號: X86118 名稱: 趟門邊框 合金狀態: 6063-T6 重量: 2.062KG/M V.F.: 296 mm</p>	 <p>模號: X86119 名稱: 小趟門底橫 合金狀態: 6063-T6 重量: 5.053KG/M V.F.: 389 mm</p>	 <p>模號: X86120 名稱: 小趟門頂橫 合金狀態: 6063-T6 重量: 2.221KG/M V.F.: 248 mm</p>	 <p>模號: X86121 名稱: 小趟門邊框 合金狀態: 6063-T6 重量: 1.872KG/M V.F.: 275 mm</p>		
		 <p>模號: X86126 名稱: 門企夾邊 合金狀態: 6063-T6 重量: 0.696KG/M V.F.: 139 mm</p>	 <p>模號: X86127 名稱: 梗門企夾邊 合金狀態: 6063-T6 重量: 1.985KG/M V.F.: 138 mm</p>	 <p>模號: X86128 名稱: 大中梗企料 合金狀態: 6063-T6 重量: 3.61 KG/M V.F.: 538 mm</p>	 <p>模號: X86264 名稱: 小中梗企料 合金狀態: 6063-T6 重量: 2.298KG/M V.F.: 299 mm</p>	 <p>模號: X86130 名稱: 玻璃綫 合金狀態: 6063-T5 重量: 0.312KG/M V.F.: 22 mm</p>	 <p>模號: X86131 名稱: 裝飾扣蓋 合金狀態: 6063-T5 重量: 0.578KG/M V.F.: 159 mm</p>
 <p>模號: X86265 名稱: 玻璃綫二 合金狀態: 6063-T5 重量: 0.214KG/M V.F.: 16 mm</p>	 <p>模號: X86190 名稱: 趟門外蓋 合金狀態: 6063-T5 重量: 0.777KG/M V.F.: 161 mm</p>	 <p>模號: X86191 名稱: 趟門邊框二 合金狀態: 6063-T5 重量: 1.874KG/M V.F.: 275 mm</p>	 <p>模號: X86194 名稱: 中空玻璃綫 合金狀態: 6063-T5 重量: 0.211KG/M V.F.: 32 mm</p>	 <p>模號: X86196 名稱: 趟門底扣蓋 合金狀態: 6063-T5 重量: 0.534KG/M V.F.: 161 mm</p>	 <p>模號: X86197 名稱: 趟門底扣蓋二 合金狀態: 6063-T5 重量: 0.308KG/M V.F.: 84 mm</p>	 <p>模號: X86192 名稱: 立柱 合金狀態: 6063-T6 重量: 4.591KG/M V.F.: 380 mm</p>	 <p>模號: X86027 名稱: 梗夾企 合金狀態: 6063-T6 重量: 1.23 KG/M V.F.: 260.6 mm</p>

