

工程指示 / 要求簡箋(E.I.)

工程指示編號：EI / 4335 / 22

修改版次：-

工程編號：J857

工程名稱：啟德 6552

工程項目：提升推拉門, UP 趟門 - 廠用鋁料 BM(第三批)

收件人：生統

發件人：Yancy Chen

日期：25/01/2022

要求提供 / 確認 事項：

- | | | |
|------------------------------------|-------------------------------------|-------------------------------|
| <input type="checkbox"/> 初步鋁料 B.M. | <input type="checkbox"/> 加工拆圖, 然後生產 | <input type="checkbox"/> 尺寸表 |
| <input type="checkbox"/> 正式鋁料 B.M. | <input type="checkbox"/> 技術上資料 / 指示 | <input type="checkbox"/> 報價 |
| <input type="checkbox"/> 配件 B.M. | <input type="checkbox"/> 樣辦或貨品說明書 | <input type="checkbox"/> 分判合約 |
| <input type="checkbox"/> 其他：_____ | | |

內容：

請按附件 BM 表和模圖, 訂購鋁料.

請在 15/5/2022 前完成上列要求。

附：

1+ 3 頁

以上項目為：

- | | | |
|---------------------------------|--------------------------------------|--------------------------------|
| <input type="checkbox"/> 原合約工程包 | <input type="checkbox"/> 原合約工程加 / 減賬 | <input type="checkbox"/> 新工程報價 |
|---------------------------------|--------------------------------------|--------------------------------|

原因：-

分發東莞各部門：

- | | | | |
|---|---|---|--|
| <input type="checkbox"/> 生產技術總監 <input type="checkbox"/> 連附件 | <input type="checkbox"/> 技術部 <input type="checkbox"/> 連附件 | <input type="checkbox"/> 生產部 <input type="checkbox"/> 連附件 | <input type="checkbox"/> 機械設計部 <input type="checkbox"/> 連附件 |
| <input type="checkbox"/> 採購部 <input type="checkbox"/> 連附件 | <input checked="" type="checkbox"/> 生產統籌部 <input checked="" type="checkbox"/> 連附件 | | |
| <input checked="" type="checkbox"/> 質檢部 <input checked="" type="checkbox"/> 連附件 | <input type="checkbox"/> 會計部 <input type="checkbox"/> 連附件 | <input type="checkbox"/> 報關組 <input type="checkbox"/> 連附件 | <input type="checkbox"/> 其他 _____ <input type="checkbox"/> 連附件 |

分發香港各部門：

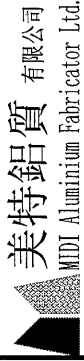
- | | | | |
|---|--|---|--|
| <input type="checkbox"/> 行政部 <input type="checkbox"/> 連附件 | <input type="checkbox"/> 會計部 <input type="checkbox"/> 連附件 | <input type="checkbox"/> 統籌部 <input type="checkbox"/> 連附件 | <input type="checkbox"/> 工程部地盤科文 <input type="checkbox"/> 連附件 |
| <input checked="" type="checkbox"/> 採購部 <input checked="" type="checkbox"/> 連附件 | <input type="checkbox"/> QS 部 <input type="checkbox"/> 連附件 | <input type="checkbox"/> 維修部 <input type="checkbox"/> 連附件 | <input type="checkbox"/> 其他 _____ <input type="checkbox"/> 連附件 |

傳遞編號：

HK 0184 / 22

發件人簽署：

項目經理簽署：



美特鋁質有限公司
MIDI Aluminium Fabricator Ltd.

工程號:

地盤名稱:

鋁型材B.M.表

項目類別:

修改版次:

J857

啟德6552

第三批提升門玉及UP趟門玉

計算:

核對:

批准:

曾建平

王禮秋

日期:

日期:

日期:

送呈: 施哥

A/C Code:

無電鍍鋁料(Kg):

V.F總面積(米²):

2403.1

BM編號:

序號

修改內容

物料編號

鋁料名稱

顏色

合金狀態

長度
(mm)

數量 (支)

實用

後備

Kg/M

總重量

V.F.(米²)

米²/米

Total V.F.

備注

1

X86122

趟門勾企

ECK3X10063S-XF1 三塗(深灰)

6063-T6

5500

304

15

1.314

2303.6

0.152

266.7

2

X86123

趟門玉

ECK3X10063S-XF1 三塗(深灰)

6063-T6

5450

850

24

2.417

11509.6

0.418

1992.5

3

X86130

玻璃線

ECK3X10063S-XF1 三塗(深灰)

6063-T5

5250

1203

35

0.316

2053.0

0.022

143.9

4

L057

76.2x76.2x3.18mm厚鋁角

MILL

6063-T5

6000

11

2

1.281

103.8

0.0

用於趟門玉組框

5

N00874

100x70x4mm厚鋁角

MILL

6063-T5

6000

11

2

1.792

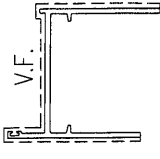

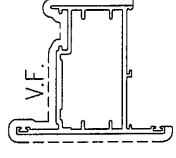
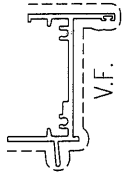
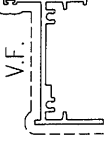
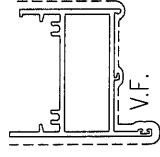
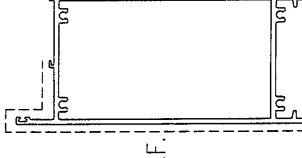
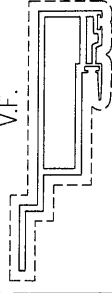
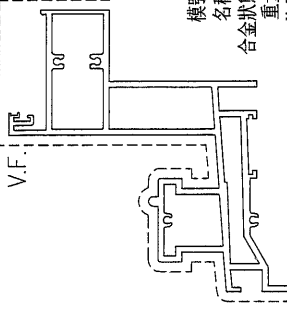
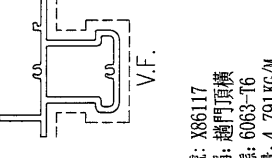
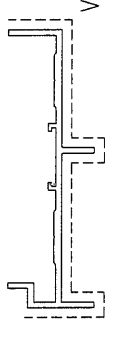
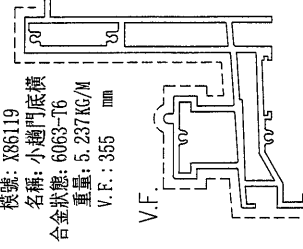
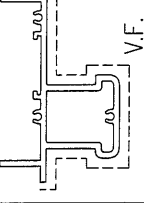
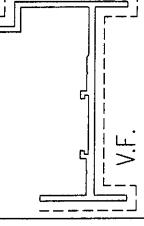
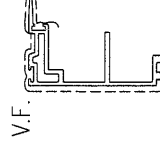
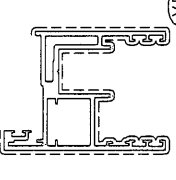
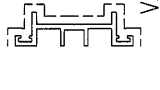
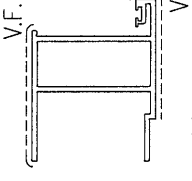
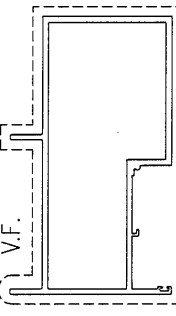
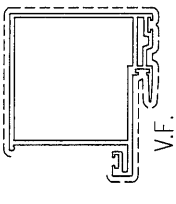
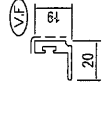
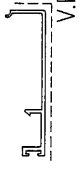
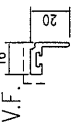

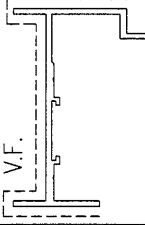
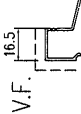
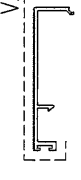
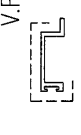
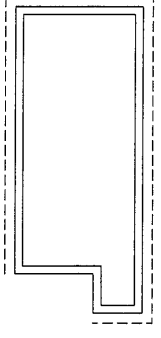
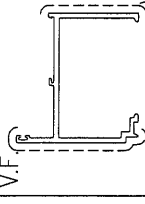
145.2

0.0

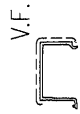
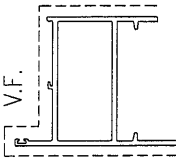
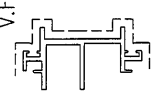
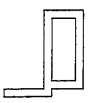
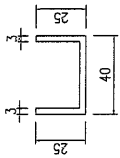
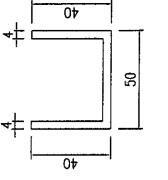
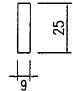
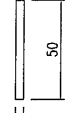
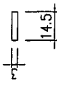
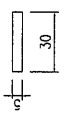
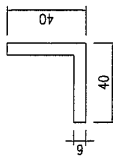
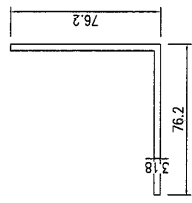
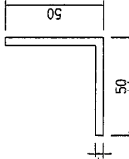
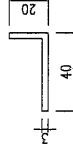
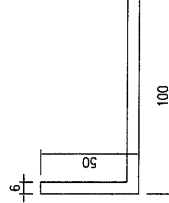
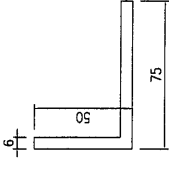
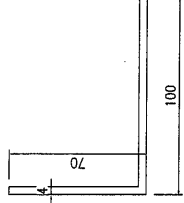
用於趟門玉組框

6

J-857啟德6552 FD門及提升推拉門鋁料模圖(1)

 <p>模號: X86112 名稱: 邊企-門款 合金狀態: 6063-T6 重量: 1.24 KG/M V.F.: 224.5 mm</p>	 <p>模號: X86113 名稱: 玻璃線-中空 合金狀態: 6063-T5 重量: 0.214 KG/M V.F.: 37.0 mm</p>	 <p>模號: X86114 名稱: FD門玉料 合金狀態: 6063-T6 重量: 1.644 KG/M V.F.: 238.1 mm</p>	 <p>模號: X86181 名稱: 生頂橫 合金狀態: 6063-T6 重量: 1.202 KG/M V.F.: 192.17 mm</p>	 <p>模號: X86184 名稱: 生底橫 合金狀態: 6063-T6 重量: 1.11 KG/M V.F.: 175.92 mm</p>	 <p>模號: X86110 名稱: 梗頂底橫 合金狀態: 6063-T6 重量: 1.79 KG/M V.F.: 216.49 mm</p>	 <p>模號: X86111 名稱: 梗底橫 合金狀態: 6063-T6 重量: 2.85 KG/M V.F.: 200.99 mm</p>	 <p>模號: X86115 名稱: 梗企 合金狀態: 6063-T6 重量: 2.509 KG/M V.F.: 382.56 mm</p>						
 <p>模號: X86116 名稱: 趟門底橫 合金狀態: 6063-T6 重量: 6.067 KG/M V.F.: 339.22 mm</p>	 <p>模號: X86117 名稱: 趟門頂橫 合金狀態: 6063-T6 重量: 4.791 KG/M V.F.: 266.2 mm</p>	 <p>模號: X86118 名稱: 趟門邊框 合金狀態: 6063-T6 重量: 2.055 KG/M V.F.: 251.1 mm</p>	 <p>模號: X86119 名稱: 小趟門底橫 合金狀態: 6063-T6 重量: 5.237 KG/M V.F.: 355 mm</p>	 <p>模號: X86120 名稱: 小趟門頂橫 合金狀態: 6063-T6 重量: 2.595 KG/M V.F.: 277 mm</p>	 <p>模號: X86121 名稱: 小趟門邊框 合金狀態: 6063-T6 重量: 1.851 KG/M V.F.: 234 mm</p>	 <p>模號: X86122 名稱: 趟門勾企 合金狀態: 6063-T6 重量: 1.314 KG/M V.F.: 152.15 mm</p>	 <p>模號: X86123 名稱: 趟門玉 合金狀態: 6063-T6 重量: 2.417 KG/M V.F.: 418.42 mm</p>	 <p>模號: X86126 名稱: 門企夾邊 合金狀態: 6063-T6 重量: 0.696 KG/M V.F.: 125 mm</p>	 <p>模號: X86127 名稱: 梗門企夾邊 合金狀態: 6063-T6 重量: 1.953 KG/M V.F.: 138 mm</p>	 <p>模號: X86128 名稱: 大中梗企料 合金狀態: 6063-T6 重量: 3.602 KG/M V.F.: 537.54 mm</p>	 <p>模號: X86129 名稱: 小中梗企料 合金狀態: 6063-T6 重量: 2.117 KG/M V.F.: 297 mm</p>	 <p>模號: X86130 名稱: 玻璃線 合金狀態: 6063-T5 重量: 0.316 KG/M V.F.: 22.15 mm</p>	 <p>模號: X86131 名稱: 裝飾扣蓋 合金狀態: 6063-T5 重量: 0.517 KG/M V.F.: 97.6 mm</p>
 <p>模號: X86185 名稱: 玻璃線二 合金狀態: 6063-T5 重量: 0.266 KG/M V.F.: 18.7 mm</p>	 <p>模號: X86190 名稱: 趟門外蓋 合金狀態: 6063-T5 重量: 1.874 KG/M V.F.: 126.74 mm</p>	 <p>模號: X86191 名稱: 趟門邊框二 合金狀態: 6063-T6 重量: 1.874 KG/M V.F.: 255.42 mm</p>	 <p>模號: X86194 名稱: 中空玻璃線 合金狀態: 6063-T5 重量: 0.203 KG/M V.F.: 32 mm</p>	 <p>模號: X86196 名稱: 趟門底扣蓋 合金狀態: 6063-T5 重量: 0.533 KG/M V.F.: 126.74 mm</p>	 <p>模號: X86197 名稱: 趟門底扣蓋二 合金狀態: 6063-T5 重量: 0.308 KG/M V.F.: 52 mm</p>	 <p>模號: X86192 名稱: 立柱 合金狀態: 6063-T6 重量: 4.596 KG/M V.F.: 428.5 mm</p>	 <p>模號: X86207 名稱: 轉來企 合金狀態: 6063-T6 重量: 1.23 KG/M V.F.: 260.6 mm</p>						

J-857啟德6552 FD門及提升推拉門鋁料模圖(2)

 <p>模號: X85966 名稱: 夾膠玻璃線 合金狀態: 6063-T5 重量: 0.241KG/M V.F.: 85.3 mm</p>	 <p>模號: X86179 名稱: 梗邊企-空腔 合金狀態: 6063-T6 重量: 1.775KG/M V.F.: 222.14mm</p>	 <p>模號: X86187 名稱: 雙趟玉收口料 合金狀態: 6063-T6 重量: 0.951KG/M V.F.: 134.13mm</p>	 <p>模號: X86186 名稱: 梗勾企連接件 合金狀態: 6063-T6 重量: 1.388KG/M V.F.: mm</p>	 <p>模號: A580 名稱: 25x40x25x3mm厚鋁槽 合金狀態: 6063-T5 重量: 0.682KG/M V.F.: mm</p>	 <p>模號: H52776 名稱: 40x50x40x4mm厚鋁槽 合金狀態: 6063-T5 重量: 1.317KG/M V.F.: mm</p>	 <p>模號: B1505 名稱: 25x6mm厚鋁巴 合金狀態: 6063-T5 重量: 0.404KG/M V.F.: mm</p>	 <p>模號: B2195 名稱: 50x4mm厚鋁巴 合金狀態: 6063-T5 重量: 0.542KG/M V.F.: mm</p>	 <p>模號: B6831 名稱: 14.5x3mm厚鋁巴 合金狀態: 6063-T5 重量: 0.117KG/M V.F.: mm</p>	 <p>模號: B06679 名稱: 30x5mm厚鋁巴 合金狀態: 6063-T5 重量: 0.406KG/M V.F.: mm</p>	 <p>模號: L053 名稱: 40x40x6mm厚鋁角 合金狀態: 6063-T5 重量: 1.198KG/M V.F.: mm</p>	 <p>模號: L057 名稱: 76.2x76.2x3.18mm厚鋁角 合金狀態: 6063-T5 重量: 1.281KG/M V.F.: mm</p>	 <p>模號: L068 名稱: 50x50x4mm厚鋁角 合金狀態: 6063-T5 重量: 1.041KG/M V.F.: mm</p>	 <p>模號: N516 名稱: 40x20x3mm厚鋁角 合金狀態: 6063-T5 重量: 0.461KG/M V.F.: mm</p>	 <p>模號: N527 名稱: 100x50x6mm厚鋁角 合金狀態: 6063-T5 重量: 2.388KG/M V.F.: mm</p>	 <p>模號: N704 名稱: 75x50x6mm厚鋁角 合金狀態: 6063-T5 重量: 1.934KG/M V.F.: mm</p>	 <p>模號: N00874 名稱: 100x70x4mm厚鋁角 合金狀態: 6063-T5 重量: 1.792KG/M V.F.: mm</p>																			
---	---	---	---	--	---	---	---	---	--	---	--	---	---	---	---	--	--	--	--	--	--	--	--	--	--	--	--	--	--	--	--	--	--	--	--