

工程指示 / 要求簡箋(E.I.)

工程指示編號：EI / 4411 / 22 修改版次：-

工程編號：J857 工程名稱：啟德 6552

工程項目：繪畫模圖 (趙門新增)

收件人：Maggie Lor (羅小姐) 發件人：Yancy Chen 日期：24/02/2022

要求提供 / 確認 事項：

- ( ) 初步鋁料 B.M. ( ) 加工拆圖，然後生產 ( ) 尺寸表
- ( ) 正式鋁料 B.M. ( ) 技術上資料 / 指示 ( ) 報價
- ( ) 配件 B.M. ( ) 樣辦或貨品說明書 ( ) 分判合約
- ( ) 其他：\_\_\_\_\_

內容：

請按附頁資料，繪畫模圖(X86247)，共 1 頁。

CAD 圖見 U:\to hk\maggie\J857\EI\4411\

請在 28/2/2022 前完成上列要求。

附：

1+ 1 頁

以上項目為：

- 原合約工程包  原合約工程加 / 減賬  新工程報價

原因：-

分發東莞各部門：

- ( ) 生產技術總監  連附件 ( ) 技術部  連附件 ( ) 生產部  連附件 ( ) 機械設計部  連附件
- ( ) 採購部  連附件 ( / ) 生產統籌部  連附件
- ( / ) 質檢部  連附件 ( ) 會計部  連附件 ( ) 報關組  連附件 ( ) 其他 \_\_\_\_\_  連附件

分發香港各部門：

- ( ) 行政部  連附件 ( ) 會計部  連附件 ( ) 統籌部  連附件 ( ) 工程部地盤科文  連附件
- ( ) 採購部  連附件 ( ) QS 部  連附件 ( ) 維修部  連附件 ( ) 其他 \_\_\_\_\_  連附件

傳遞編號：

HK 0294 / 22

發件人簽署：Yc


項目經理簽署：[Signature]


 MIDI ALUMINIUM FABRICATOR LTD.


DRAWING NO.  
X86247

REV.

TITLE  
-

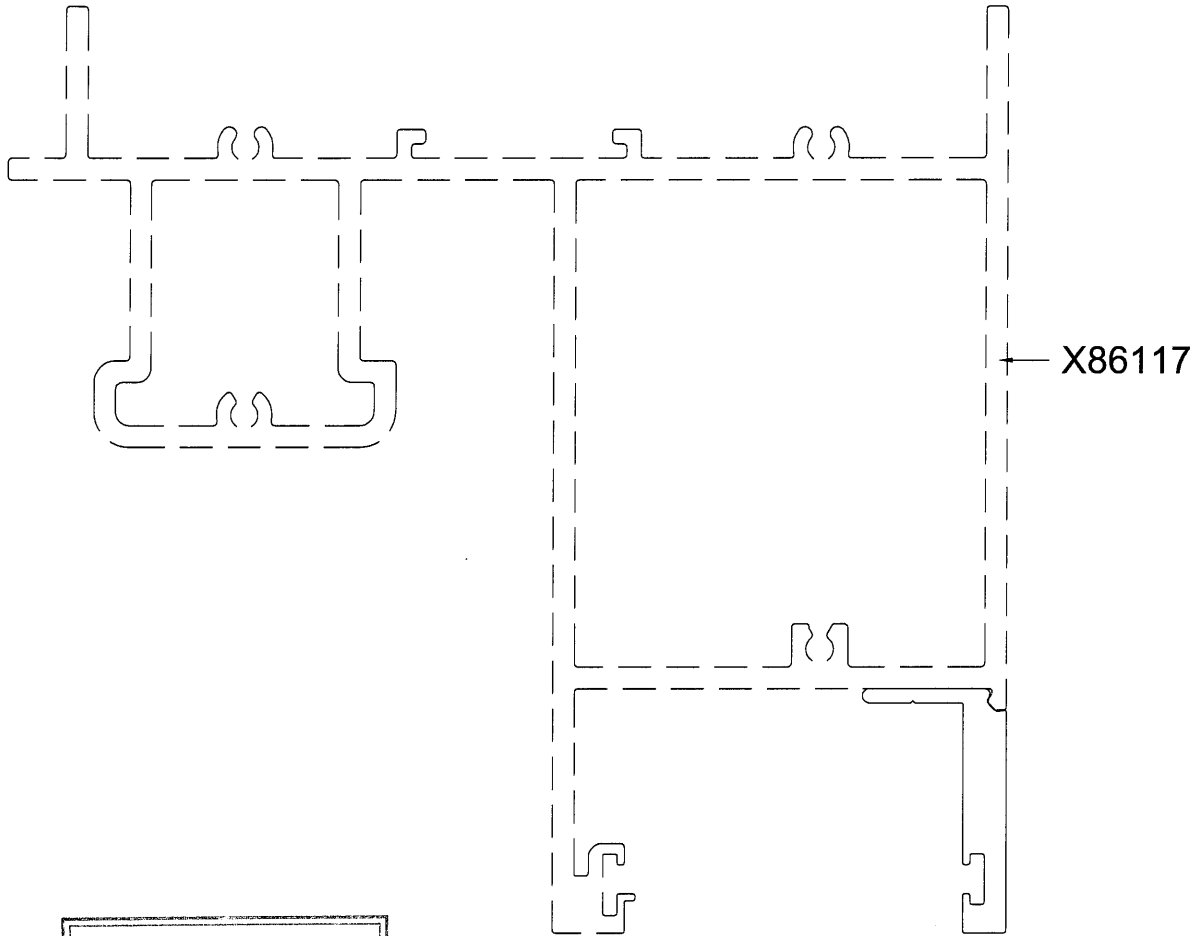

美特鋁質有限公司	
承認圖面	
日期	24/2

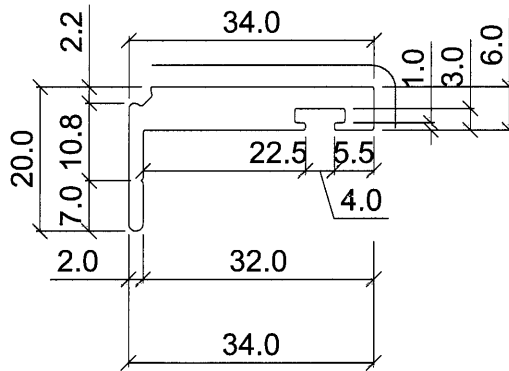

SCALE 1:1

APPROVED :

6063-T6

b=R0.5

SECTIONAL AREA	mm <sup>2</sup>	ADDITIONAL TOLERANCE	DATE	REVISION			
				NO.	DATE	NAME	DESCRIPTION
206.429		Thickness ± 0.1 mm	24/02/2022				
WEIGHT	KG/M	Flatness 0.1 /25mm width	SCALE				
0.56		Straightness 0.3 /300mm	1 : 1				
PERIMETER	mm	Twist 0.5° /300 mm max	DRAWN				
117.342		Angularity ± 1.0 degree	-				
V.F.	mm		CHECK				
37.15							