

工程指示 / 要求簡箋(E.I.)

工程指示編號：EI / 443 / 22

修改版次：-

工程編號：J857

工程名稱：啟德 6552

工程項目：幕牆單元件 - VMU 地盤用鐵件 BM

收件人：Maggie Lor (羅小姐)

發件人：Yancy Chen

日期：25/02/2022

要求提供 / 確認 事項：

- | | | |
|------------------------------------|-------------------------------------|-------------------------------|
| <input type="checkbox"/> 初步鋁料 B.M. | <input type="checkbox"/> 加工拆圖，然後生產 | <input type="checkbox"/> 尺寸表 |
| <input type="checkbox"/> 正式鋁料 B.M. | <input type="checkbox"/> 技術上資料 / 指示 | <input type="checkbox"/> 報價 |
| <input type="checkbox"/> 配件 B.M. | <input type="checkbox"/> 樣辦或貨品說明書 | <input type="checkbox"/> 分判合約 |
| <input type="checkbox"/> 其他：_____ | | |

內容：

請按附件 BM 表和加工圖，生產鐵件，送 VMU 地盤，地址另行通知。

(黑鐵, 塗紅油)

請在 30/03/2022 前完成上列要求。

附：1+ 7 頁

以上項目為：

- 原合約工程包 原合約工程加 / 減賬 新工程報價

原因：-

分發東莞各部門：

- () 生產技術總監 連附件 () 技術部 連附件 () 生產部 連附件 () 機械設計部 連附件
 () 採購部 連附件 () 生產統籌部 連附件
 () 質檢部 連附件 () 會計部 連附件 () 報關組 連附件 () 其他 _____ 連附件


分發香港各部門：

- () 行政部 連附件 () 會計部 連附件 () 統籌部 連附件 (/) 工程部地盤科文 連附件 明
 () 採購部 連附件 () QS 部 連附件 () 維修部 連附件 () 其他 _____ 連附件

傳遞編號：


發件人簽署：Yc


項目經理簽署：[Signature]


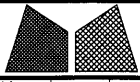



美特鋁質有限公司
MIDI Aluminium Fabricator Ltd.



工程號	J857	類別		物料號	-							
地盘	啟德站	制圖	李傳鵬	2022-02-23	圖號	-						
修改	-	採用工廠	-	地盘	✓	图纸名称	铁料编号图	復核	練松文	2022-02-23	數量	-
日期	-	材料颜色	-	材料	-	批准	林仁安	2022-02-23	單件重量	-	(KG)	

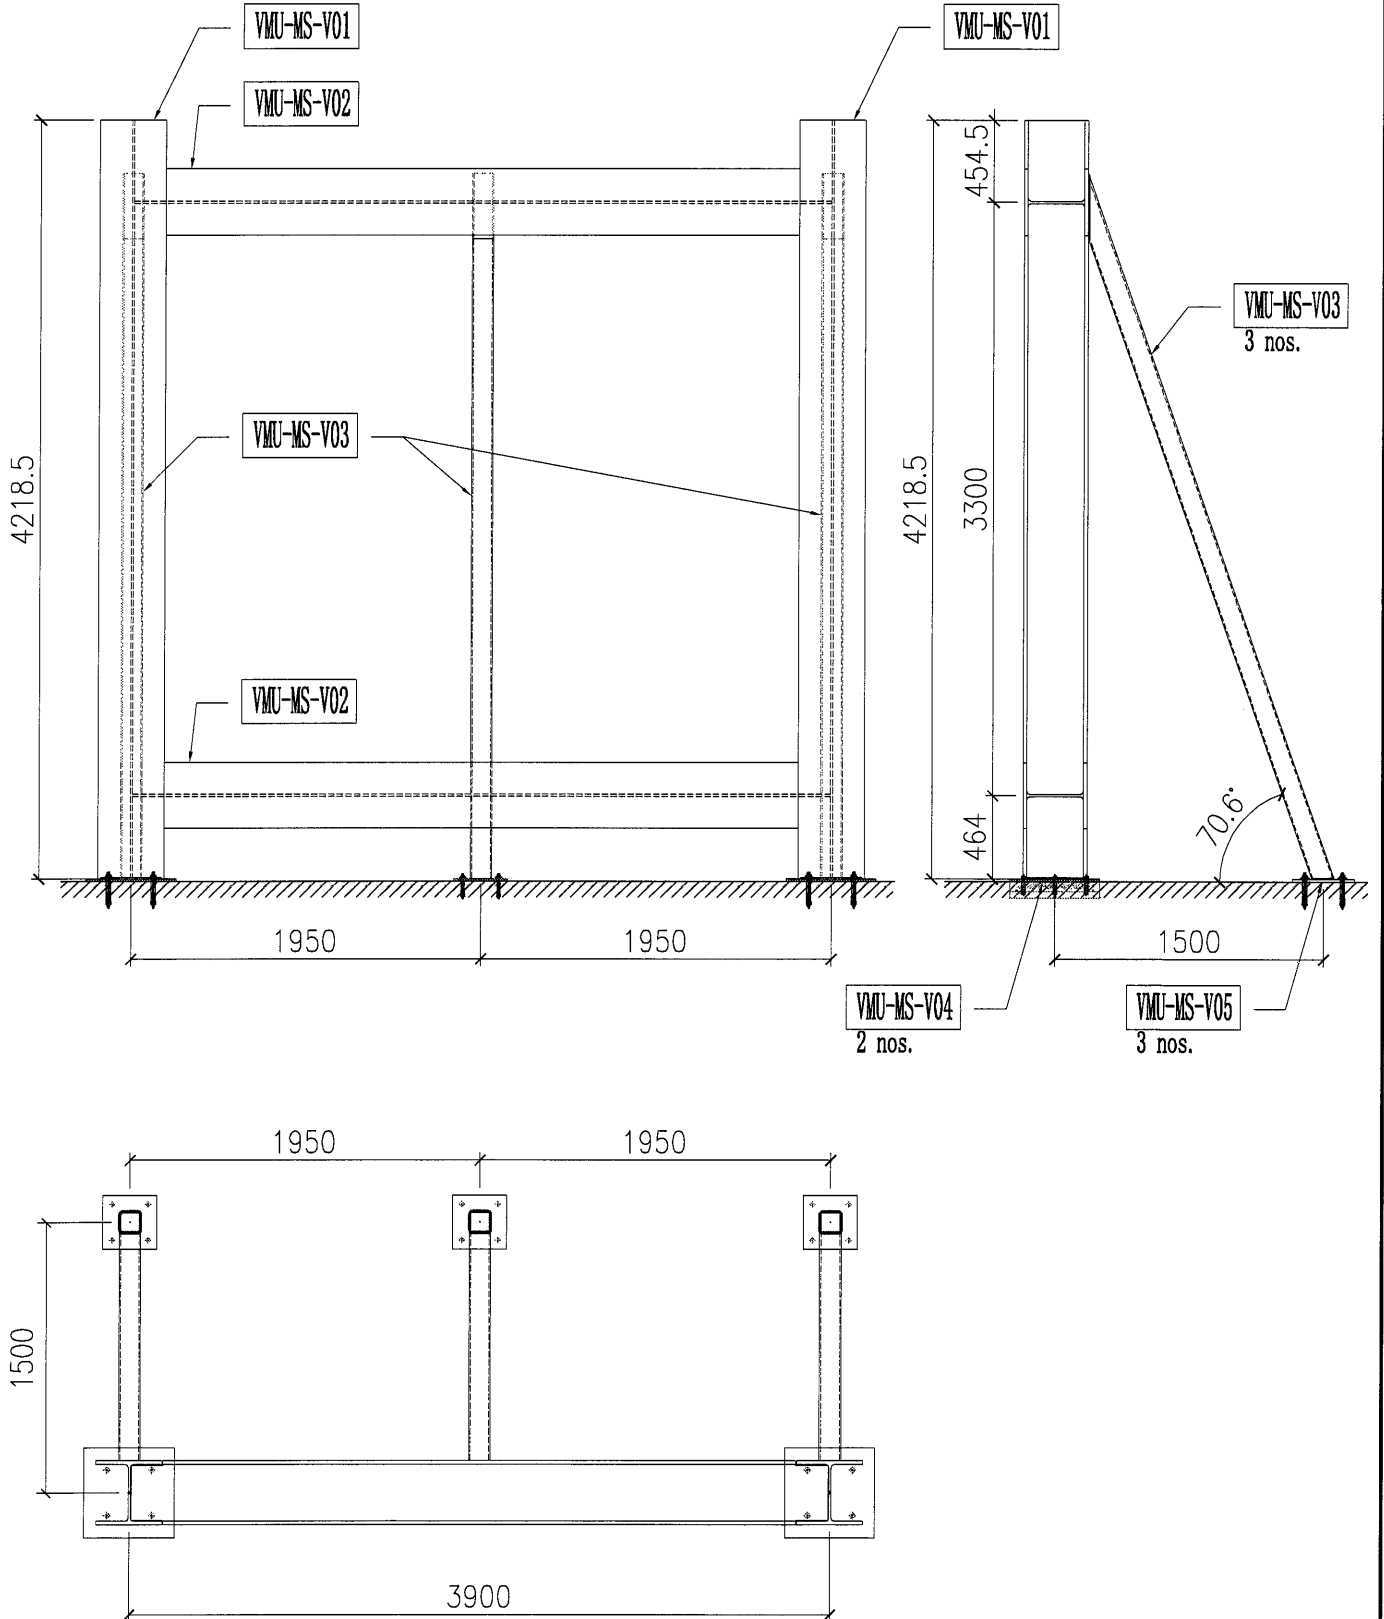

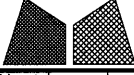
 美特鋁質有限公司 MIDI Aluminium Fabricator Ltd.				工程號	J857	類別		物料號	-			
				地盘	啟德站	制圖	李傳鵬	2022-02-23	圖號	VMU-MS-V01		
修改	-	-	-	採用工廠		图纸名称	铁料加工图	復核	練松文	2022-02-23	數量	2
日期	-	-	-	材料颜色	涂红油	材料	S-275	批准	林仁安	2022-02-23	單件重量	645 (KG)

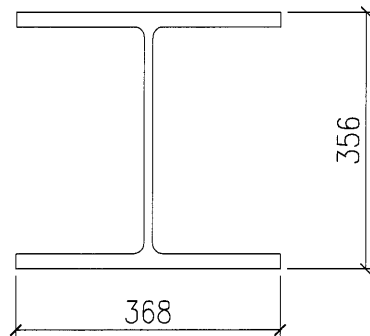
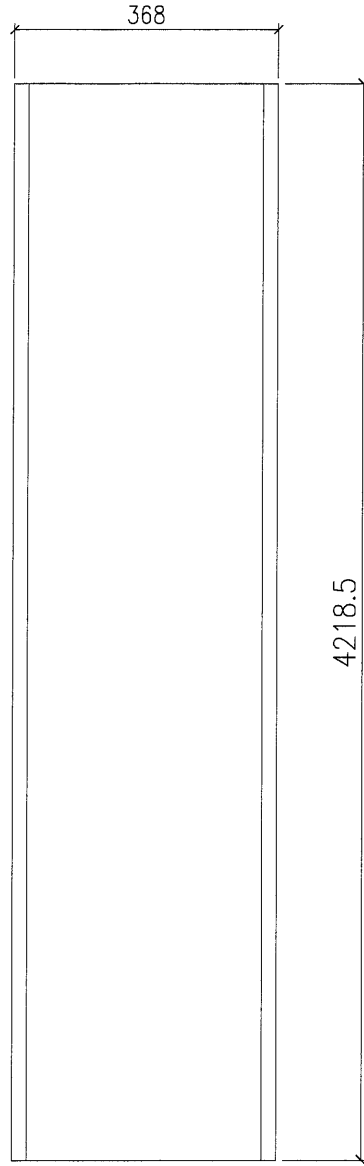


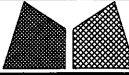
 美特鋁質有限公司 MIDI Aluminium Fabricator Ltd.				工程號 J857 地盘 啟德站	類別 制圖 李傳鵬 復核 練松文 批准 林仁安	物料號 - 2022-02-23 2022-02-23 2022-02-23	圖號 VMU-MS-V02 數量 2 單件重量 552.54 (KG)
修改 - 日期 -	採用工廠 材料颜色 涂红油	地盘 材料 S-275	图纸名称 铁料加工图				

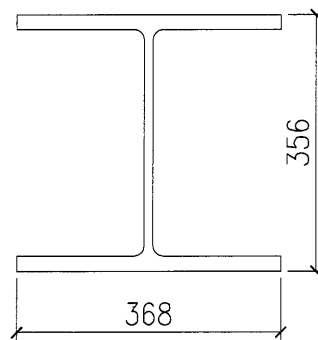
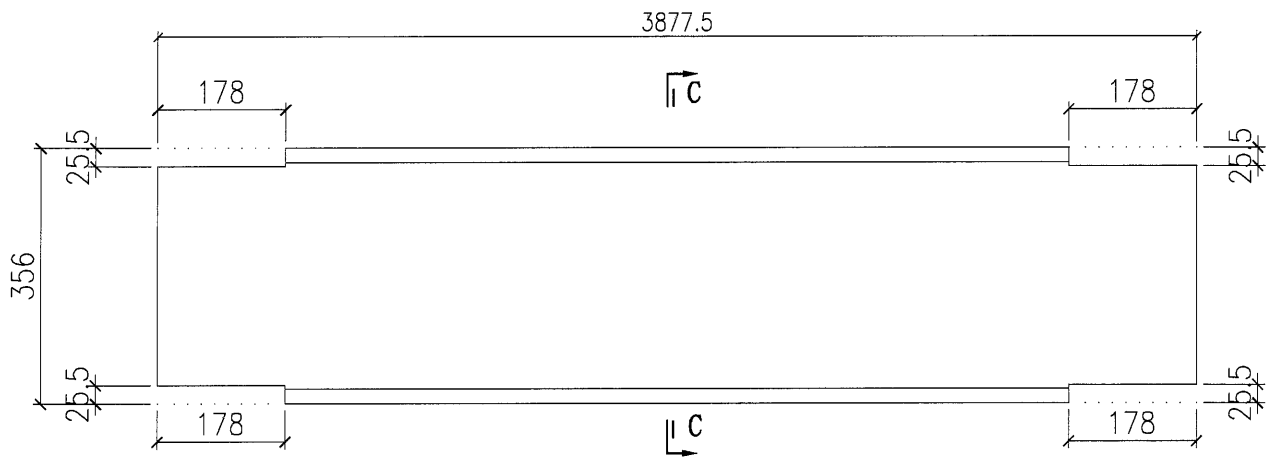



SECTION A-A

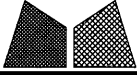 美特鋁質有限公司 MIDI Aluminium Fabricator Ltd.				工程號 J857	類別	物料號 -		
				地盘 啟德站	制圖 李傳鵬	2022-02-23	圖號 VMU-MS-V03	
修改 -	-	-	採用工廠	地盘	图纸名称 铁料加工图	2022-02-23	數量 3	
日期 -	-	-	材料颜色 涂红油	材料 S-275	批准 林仁安	2022-02-23	單件重量 114.77 (KG)	

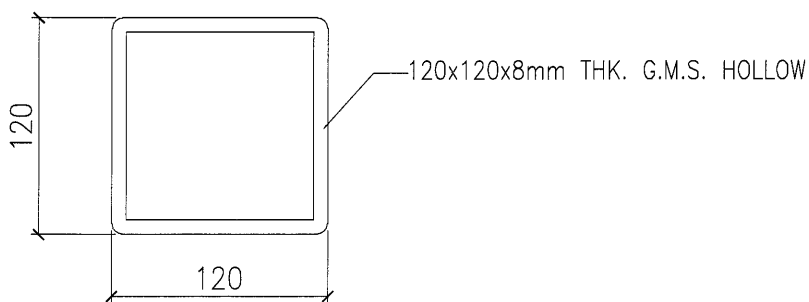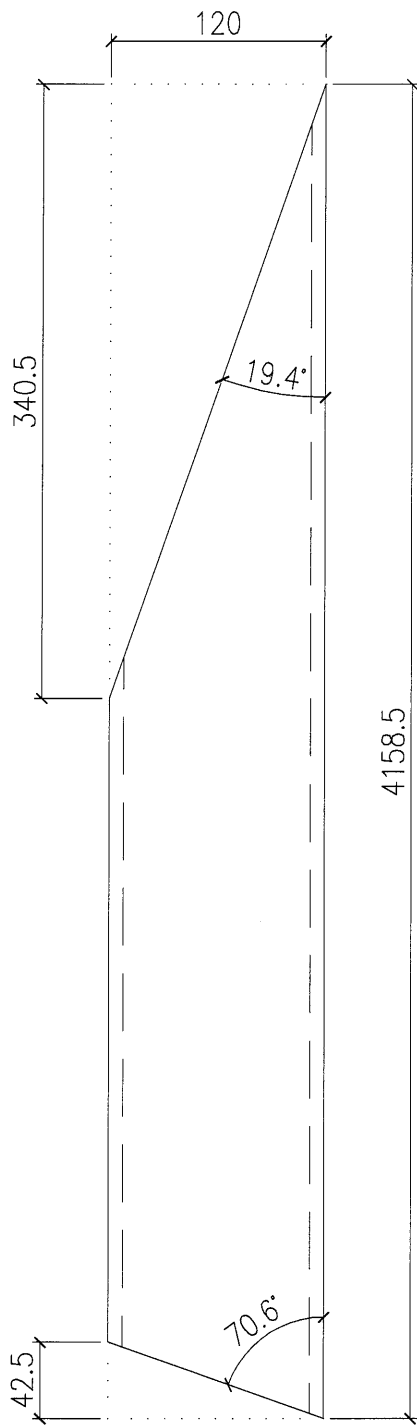

 美特鋁質有限公司 MIDI Aluminium Fabricator Ltd.				工程號	J857	類別		物料號	-			
				地盘	啟德站	制圖	李傳鵬	2022-02-23	圖號	VMU-MS-V04		
修改	-	-	-	採用工廠		图纸名称	铁料加工图	復核	練松文	2022-02-23	數量	2
日期	-	-	-	材料颜色	热镀锌	材料	S-275	批准	林仁安	2022-02-23	單件重量	31.4 (KG)

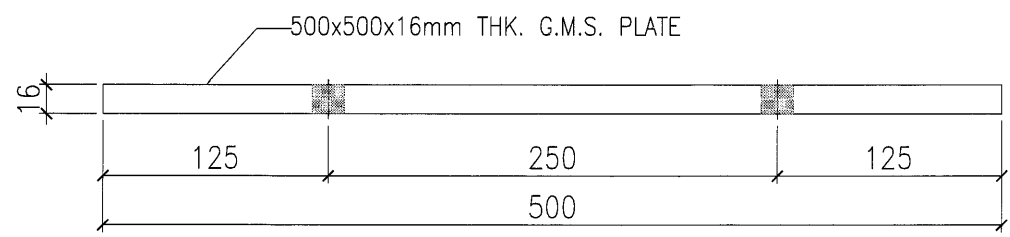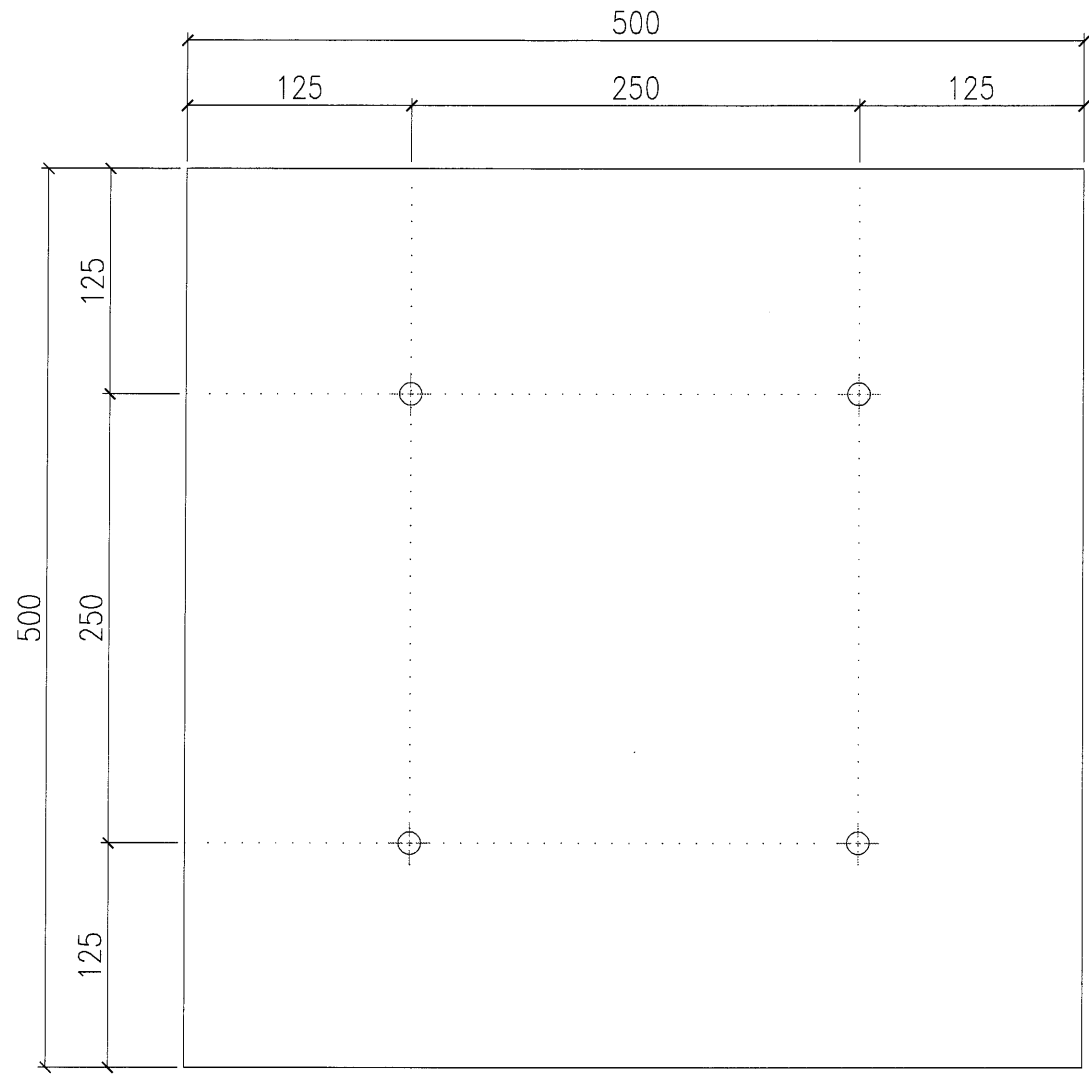

 美特鋁質有限公司 MIDI Aluminium Fabricator Ltd.				工程號 J857	類別 制圖	物料號 -		
				地盘 啟德站	李傳鵬 2022-02-23	圖號 VMU-MS-V05		
修改 -	-	-	採用工廠 地盘	图纸名称 铁料加工图	復核 練松文 2022-02-23	數量 3		
日期 -	-	-	材料颜色 热镀锌	材料 S-275	批准 林仁安 2022-02-23	單件重量 11.3	(KG)	

