

工程指示編號：EI / 4415 / 22 修改版次：A

工程編號：J857 工程名稱：啟德 6552

工程項目：趟門 - 確認模圖(興發鋁材)

收件人：Maggie Lor (羅小姐) 發件人：Nero HO 日期：03/03/2022

要求提供 / 確認 事項：

- |                                    |                                     |                               |
|------------------------------------|-------------------------------------|-------------------------------|
| <input type="checkbox"/> 初步鋁料 B.M. | <input type="checkbox"/> 加工拆圖，然後生產  | <input type="checkbox"/> 尺寸表  |
| <input type="checkbox"/> 正式鋁料 B.M. | <input type="checkbox"/> 技術上資料 / 指示 | <input type="checkbox"/> 報價   |
| <input type="checkbox"/> 配件 B.M.   | <input type="checkbox"/> 樣辦或貨品說明書   | <input type="checkbox"/> 分判合約 |
| <input type="checkbox"/> 其他：_____  |                                     |                               |

內容：

現確認附件模圖，共 1 頁。

請在 8/3/2022 前完成上列要求。

附：

1+ 1 頁

以上項目為：

原合約工程包

原合約工程加 / 減賬

新工程報價

原因：-

分發東莞各部門：

- ( ) 生產技術總監  連附件 ( ) 技術部  連附件 ( ) 生產部  連附件 ( ) 機械設計部  連附件  
 ( ) 採購部  連附件 ( / ) 生產統籌部  連附件  
 ( / ) 質檢部  連附件 ( ) 會計部  連附件 ( ) 報關組  連附件 ( ) 其他 \_\_\_\_\_  連附件

分發香港各部門：

- ( ) 行政部  連附件 ( ) 會計部  連附件 ( ) 統籌部  連附件 ( ) 工程部地盤科文  連附件  
 ( ) 採購部  連附件 ( ) QS 部  連附件 ( ) 維修部  連附件 ( ) 其他 \_\_\_\_\_  連附件

傳遞編號：



HK 0323 / 22

發件人簽署：

項目經理簽署：




此型材如停止订货两年以上，我司有权对模具进行报废或销毁  
如私自改动而确认，导致生产出来有异议，我司一律不承担责任！

B 版次 1 型号

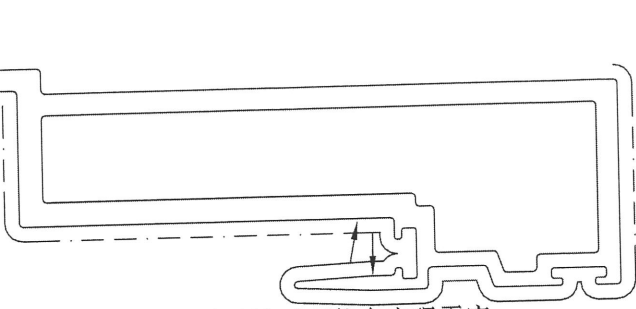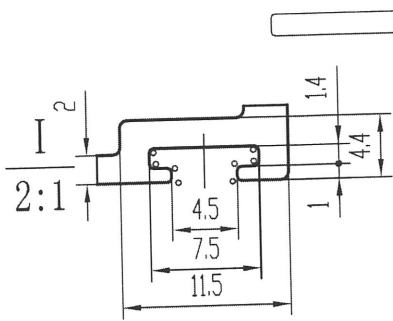

箭头所指周边区域喷涂时可能会出现露底

SCALE=1:1

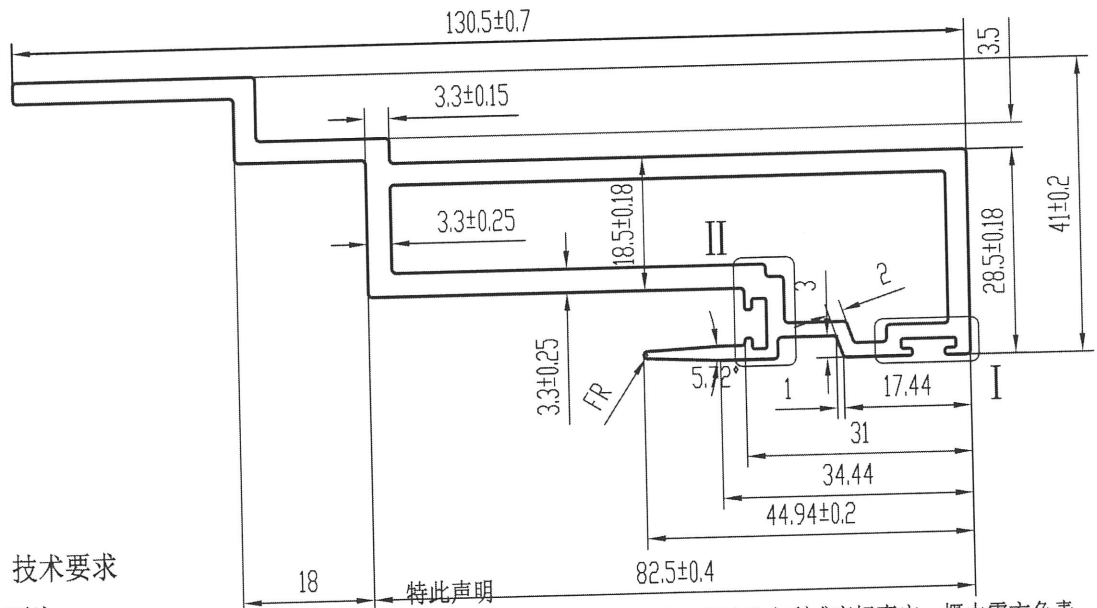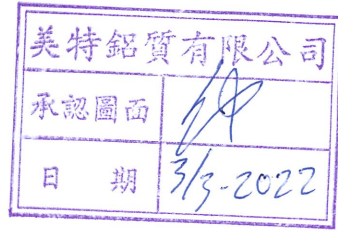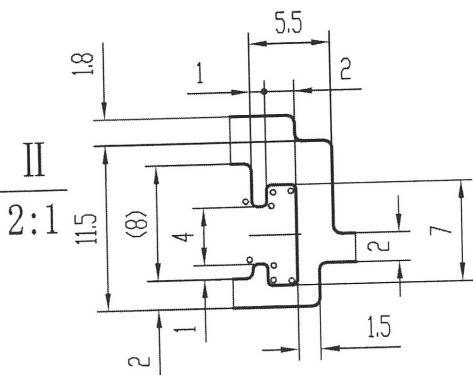

技术要求

1. 装饰面为: \_\_\_\_\_
2. 基材验收标准按EN755-9执行
3. 表面处理是: 氟碳喷涂 ✓
4. 带“★”尺寸以实配为准
5. °=R0.3

1. 此图与客户“来样/来图”相符，若涉及专利或商标事宜，概由需方负责。
2. 如与其它型材或配件配合，需注明或提供配套件，否则产生的装配问题，由客户自行承担。
3. 客户确认图纸，包括确认并认可图纸上所示的图形、公差、验收标准，模具费，单重和装饰面面积等图面上的信息。

计划用量 吨

|          |                          |  |   |      |          |      |            |         |  |
|----------|--------------------------|--|---|------|----------|------|------------|---------|--|
| 未注实心部位壁厚 | 3 ± 0.15                 | 机 型  | 0 | 未注圆角 | R0.5     | 外 D  | 136.53 mm  | 材 料     |  |
| 未注空心部位壁厚 | 3 ± 0.25                 | 备 注  |   | 周 长  | 391.8 mm | 比 例  | 1:1        | 6063-T6 |  |
| 装饰面面积    | 0.3918 m <sup>2</sup> /m | 广东兴发铝业有限公司<br>兴发铝业(成都)有限公司<br>兴发铝业(江西)有限公司<br>兴发铝业(河南)有限公司<br>总部技术部E-mail: tech@xingfa.com 联系电话: 0757-66695205 |   |      |          | 型材重量 | 2.281 Kg/m |         |  |
| 设计       | 徐嘉琪 2022.02.28           |  |   |      |          | 客户编号 | X86115     |         |  |
| 校核       | 郑俊豪 2022.02.28           |  |   |      |          | 型 号  |            |         |  |
| 批准       | 陈丽清 2022.02.28           |  |   |      |          | 名 称  |            |         |  |