

## 工程指示 / 要求簡箋(E.I.)

工程指示編號：EI / 4458 / 21

修改版次：-

工程編號：J857

工程名稱：啟德 6552

工程項目：VMU - FD 門, 趟門和 UP 趟門鋁料 BM 表

收件人：生統 / Maggie Lor

發件人：Nero HO

日期：16/03/2022

□要求提供 / □確認 事項：

- |                                    |                                     |                               |
|------------------------------------|-------------------------------------|-------------------------------|
| <input type="checkbox"/> 初步鋁料 B.M. | <input type="checkbox"/> 加工拆圖，然後生產  | <input type="checkbox"/> 尺寸表  |
| <input type="checkbox"/> 正式鋁料 B.M. | <input type="checkbox"/> 技術上資料 / 指示 | <input type="checkbox"/> 報價   |
| <input type="checkbox"/> 配件 B.M.   | <input type="checkbox"/> 樣辦或貨品說明書   | <input type="checkbox"/> 分判合約 |
| <input type="checkbox"/> 其他：_____  |                                     |                               |

內容：

請按附頁資料訂購，送廠。

請在 31/03/2022 前完成上列要求。

附：

1 + 4 頁

以上項目為：

 原合約工程包                       原合約工程加 / 減賬                       新工程報價

原因：-

分發東莞各部門：

- |                                 |                              |   |   |                              |                              |                                   |                              |
|---------------------------------|------------------------------|---|---|------------------------------|------------------------------|-----------------------------------|------------------------------|
| <input type="checkbox"/> 生產技術總監 | <input type="checkbox"/> 連附件 | <input type="checkbox"/> 技術部              | <input type="checkbox"/> 連附件            | <input type="checkbox"/> 生產部 | <input type="checkbox"/> 連附件 | <input type="checkbox"/> 機械設計部    | <input type="checkbox"/> 連附件 |
| <input type="checkbox"/> 採購部    | <input type="checkbox"/> 連附件 | <input checked="" type="checkbox"/> 生產統籌部 | <input checked="" type="checkbox"/> 連附件 |                              |                              |                                   |                              |
| <input type="checkbox"/> 質檢部    | <input type="checkbox"/> 連附件 | <input type="checkbox"/> 會計部              | <input type="checkbox"/> 連附件            | <input type="checkbox"/> 報關組 | <input type="checkbox"/> 連附件 | <input type="checkbox"/> 其他 _____ | <input type="checkbox"/> 連附件 |

分發香港各部門：


- |   |   |                               |                              |                              |                              |                                   |                              |
|---|---|-------------------------------|------------------------------|------------------------------|------------------------------|-----------------------------------|------------------------------|
| <input type="checkbox"/> 行政部            | <input type="checkbox"/> 連附件            | <input type="checkbox"/> 會計部  | <input type="checkbox"/> 連附件 | <input type="checkbox"/> 統籌部 | <input type="checkbox"/> 連附件 | <input type="checkbox"/> 工程部地盤科   | <input type="checkbox"/> 連附件 |
| <input checked="" type="checkbox"/> 採購部 | <input checked="" type="checkbox"/> 連附件 | <input type="checkbox"/> QS 部 | <input type="checkbox"/> 連附件 | <input type="checkbox"/> 維修部 | <input type="checkbox"/> 連附件 | <input type="checkbox"/> 其他 _____ | <input type="checkbox"/> 連附件 |

傳遞編號：

發件人簽署：

項目經理簽署：


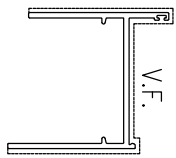

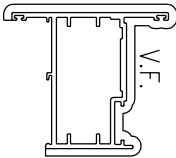
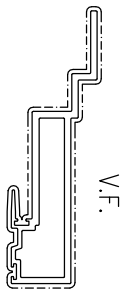
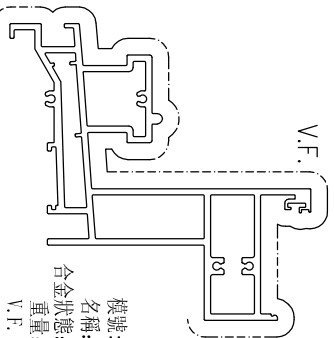
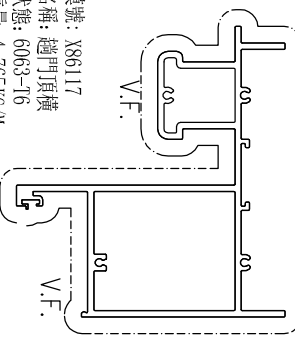
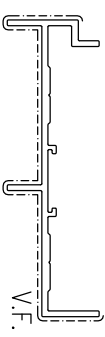
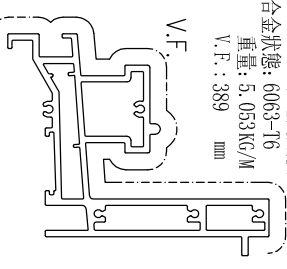
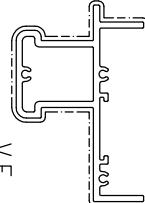
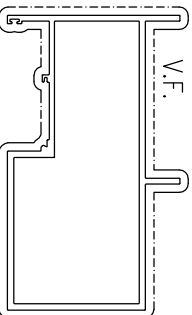
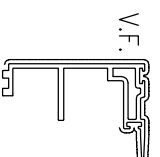
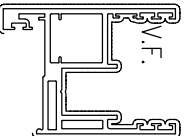
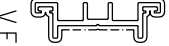
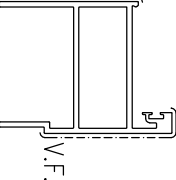
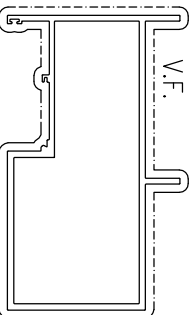
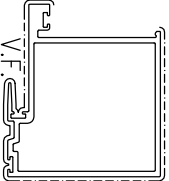
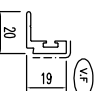
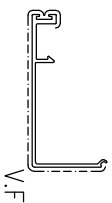
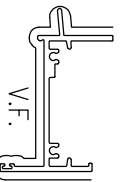
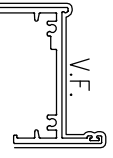
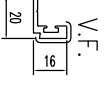

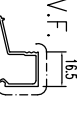
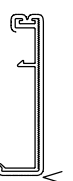
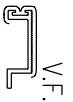
HK 0415 / 22

 <b>美特鋁質</b> 有限公司 MIDI Aluminium Fabricator Ltd.	<b>工程號:</b>	<b>J857</b>	<b>計算:</b>	<b>黃漢卿</b>	<b>日期:</b>	<b>2022-3-7</b>	<b>送呈: 施哥</b>	<b>副本:</b>	
	<b>地盤名稱:</b>	<b>啟德6552</b>	<b>核對:</b>	<b>王禮秋</b>	<b>日期:</b>	<b>2022-3-7</b>	<b>A/C Code:</b>		
<b>鋁型材B.M.表</b>		<b>項目類別:</b>	<b>VMU FD門+趟門+UP趟門</b>	<b>批准:</b>		<b>日期:</b>			
<b>BM編號:</b>		<b>修改版次:</b>		<b>有顏色鋁料(Kg)</b>	652.6	<b>無電鍍鋁料(Kg):</b>	124.54	<b>V.F總面積(米<sup>2</sup>):</b>	82.9

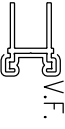
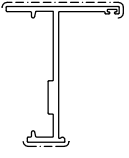
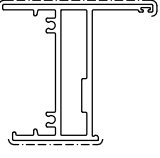
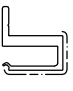
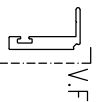

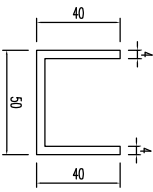
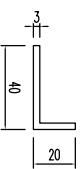
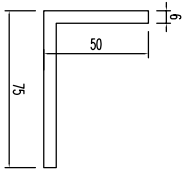
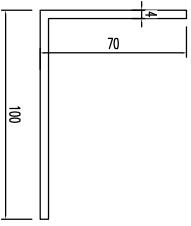
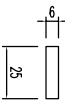
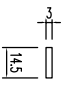
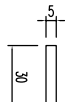
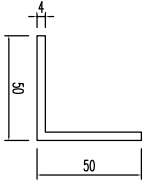
序號	修改內容	物料編號	鋁料名稱	顏色	合金狀態	長度 (mm)	數量(支)			重量(Kg)		V.F.(米 <sup>2</sup> )		備注
							實用	後備	總數	Kg/M	總重量	米 <sup>2</sup> /米	Total_V.F.	
1		X86111	梗底橫	ECK3X10063S-XF1 三塗(深灰)	6063-T6	5500	1	1	2	2.923	32.2	0.210	2.3	
2		X86112	生邊企-門款	ECK3X10063S-XF1 三塗(深灰)	6063-T6	5300	1	1	2	1.240	13.1	0.225	2.4	
3		X86113	玻璃線-中空	ECK3X10063S-XF1 三塗(深灰)	6063-T5	5500	2	1	3	0.215	3.5	0.067	1.1	
4		X86114	FD門玉料	ECK3X10063S-XF1 三塗(深灰)	6063-T6	5800	2	1	3	1.644	28.6	0.238	4.1	
5		X86115	梗勾企	ECK3X10063S-XF1 三塗(深灰)	6063-T6	5400	1	1	2	2.281	24.6	0.391	4.2	
6		X86116	趟門底橫	ECK3X10063S-XF1 三塗(深灰)	6063-T6	5000	1	1	2	6.187	61.9	0.507	5.1	
7		X86117	趟門頂橫	ECK3X10063S-XF1 三塗(深灰)	6063-T6	5000	1	1	2	4.765	47.7	0.455	4.6	
8		X86118	趟門邊框	ECK3X10063S-XF1 三塗(深灰)	6063-T6	5800	1	1	2	2.062	23.9	0.296	3.4	
9		X86119	小趟門底橫	ECK3X10063S-XF1 三塗(深灰)	6063-T6	5600	1	1	2	5.053	56.6	0.389	4.4	
10		X86120	小趟門頂橫	ECK3X10063S-XF1 三塗(深灰)	6063-T6	5600	1	1	2	2.221	24.9	0.248	2.8	
11		X86121	小趟門邊框	ECK3X10063S-XF1 三塗(深灰)	6063-T6	5500	1	1	2	1.872	20.6	0.275	3.0	
12		X86122	趟門勾企	ECK3X10063S-XF1 三塗(深灰)	6063-T6	5600	1	1	2	1.122	12.6	0.196	2.2	
13		X86123	趟門玉	ECK3X10063S-XF1 三塗(深灰)	6063-T6	5550	4	2	6	2.465	82.1	0.409	13.6	
14		X86126	門企夾邊	ECK3X10063S-XF1 三塗(深灰)	6063-T6	5700	1	1	2	0.696	7.9	0.139	1.6	
15		X86127	梗門企夾邊	ECK3X10063S-XF1 三塗(深灰)	6063-T6	5500	1	1	2	1.985	21.8	0.138	1.5	
16		X86128	大中梗企料	ECK3X10063S-XF1 三塗(深灰)	6063-T6	5800	1	1	2	3.610	41.9	0.538	6.2	
17		X86129	小中梗企料	ECK3X10063S-XF1 三塗(深灰)	6063-T6	5500	1	1	2	2.286	25.1	0.296	3.3	
18		X86130	玻璃線	ECK3X10063S-XF1 三塗(深灰)	6063-T5	5350	5	2	7	0.312	11.7	0.022	0.8	
19		X86131	趟門頂扣蓋	ECK3X10063S-XF1 三塗(深灰)	6063-T5	6000	1	1	2	0.578	6.9	0.159	1.9	
20		X86181	生頂橫	ECK3X10063S-XF1 三塗(深灰)	6063-T6	6000	1	1	2	1.202	14.4	0.192	2.3	
21		X86184	生底橫	ECK3X10063S-XF1 三塗(深灰)	6063-T6	6000	1	1	2	1.110	13.3	0.176	2.1	

 美特鋁質 有限公司 MIDI Aluminium Fabricator Ltd.		工程號:	J857	計算:	黃漢卿	日期:	2022-3-7	送呈: 施哥	副本:					
		地盤名稱:	啟德6552	核對:	王禮秋	日期:	2022-3-7	A/C Code:						
<b>鋁型材B.M.表</b>		項目類別:	VMU FD門+趟門+UP趟門	批准:		日期:								
BM編號:		修改版次:		有顏色鋁料(Kg)	652.6	無電鍍鋁料(Kg):	124.54	V.F總面積(米 <sup>2</sup> ):	82.9					
序號	修改內容	物料編號	鋁料名稱	顏色	合金狀態	長度 (mm)	數量(支)			重量(Kg)		V.F.(米 <sup>2</sup> )		備注
							實用	後備	總數	Kg/M	總重量	米 <sup>2</sup> /米	Total_V.F.	
22		X86185	玻璃線二	ECK3X10063S-XF1 三塗(深灰)	6063-T5	5800	1	1	2	0.263	3.1	0.019	0.2	
23		X86190	趟門外蓋	ECK3X10063S-XF1 三塗(深灰)	6063-T5	5000	1	1	2	0.777	7.8	0.161	1.6	
24		X86194	中空玻璃線	ECK3X10063S-XF1 三塗(深灰)	6063-T5	5600	1	1	2	0.211	2.4	0.032	0.4	
25		X86196	趟門底扣蓋	ECK3X10063S-XF1 三塗(深灰)	6063-T5	6000	1	1	2	0.534	6.4	0.161	1.9	
26		X86197	趟門底扣蓋二	ECK3X10063S-XF1 三塗(深灰)	6063-T5	6000	1	1	2	0.308	3.7	0.084	1.0	
27		X86214	拉桿槽口	ECK3X10063S-XF1 三塗(深灰)	6063-T5	5500	1	1	2	0.522	5.7	0.076	0.8	
28		X86238	梗邊企	ECK3X10063S-XF1 三塗(深灰)	6063-T5	5800	1	1	2	1.022	11.9	0.079	0.9	
29		X86239	梗頂底橫-空腔	ECK3X10063S-XF1 三塗(深灰)	6063-T6	5500	1	1	2	1.801	19.8	0.113	1.2	
30		X86240	玻璃線三	ECK3X10063S-XF1 三塗(深灰)	6063-T5	5800	1	1	2	0.721	8.4	0.041	0.5	
31		X86247	玻璃線四	ECK3X10063S-XF1 三塗(深灰)	6063-T5	5800	1	1	2	0.556	6.4	0.071	0.8	
32		H122785	14*3多點鎖拉巴	ECK3X10063S-XF1 三塗(深灰)	6063-T5	5800	1	1	2	0.145	1.7	0.050	0.6	FD門用拉巴
33										小計	652.6		82.9	
34		H52776	40x50x40x4mm厚鋁槽	MILL	6063-T5	5800	1	1	2	1.317	15.3		0.0	切成35.5x50x35.5x4鋁槽
35		N516	40x20x3mm厚鋁角	MILL	6063-T5	5500	2	1	3	0.461	7.6		0.0	切成40x20x3鋁角
36		N704	75x50x6mm厚鋁角	MILL	6063-T5	6000	4	1	5	1.934	58.0		0.0	固定底橫
37		N00874	100x70x4mm厚鋁角	MILL	6063-T5	6000	1	1	2	1.792	21.5		0.0	用於趟門玉組框
38		B1505	25x6mm厚鋁巴	MILL	6063-T5	5200	1	1	2	0.404	4.2		0.0	FD門用
39		B5831	14.5x3mm厚鋁巴	MILL	6063-T5	5200	1	1	2	0.117	1.2		0.0	FD門用
40		B06679	30x5mm厚鋁巴	MILL	6063-T5	5200	1	1	2	0.406	4.2		0.0	FD門玉用
41		L068	50x50x4mm厚鋁角	MILL	6063-T5	6000	1	1	2	1.041	12.5		0.0	FD門玉組框
											124.5			

# J-857啟德6552 VMU提升推拉門+UP趟門+FD門鋁料模圖(1)

 <p>模號: X86111 名稱: 榫底橫 合金狀態: 6063-T6 重量: 2.923KG/M V.F.: 342</p>	 <p>模號: X86112 名稱: 生邊企-門款 合金狀態: 6063-T6 重量: 1.24 KG/M V.F.: 224.5</p>	 <p>模號: X86113 名稱: 玻璃線-中空 合金狀態: 6063-T5 重量: 0.221KG/M V.F.: 84</p>	 <p>模號: X86114 名稱: FD門玉料 合金狀態: 6063-T6 重量: 1.644KG/M V.F.: 238.1</p>	 <p>模號: X86115 名稱: 榫勾企 合金狀態: 6063-T6 重量: 2.281KG/M V.F.: 391</p>	 <p>模號: X86116 名稱: 趟門底橫 合金狀態: 6063-T6 重量: 6.187KG/M V.F.: 507</p>	 <p>模號: X86117 名稱: 趟門頂橫 合金狀態: 6063-T6 重量: 4.765KG/M V.F.: 453</p>	 <p>模號: X86118 名稱: 趟門邊框 合金狀態: 6063-T6 重量: 2.062KG/M V.F.: 296</p>	 <p>模號: X86119 名稱: 小趟門底橫 合金狀態: 6063-T6 重量: 5.053KG/M V.F.: 389</p>	 <p>模號: X86120 名稱: 小趟門頂橫 合金狀態: 6063-T6 重量: 2.221KG/M V.F.: 248</p>	 <p>模號: X86121 名稱: 小趟門邊框 合金狀態: 6063-T6 重量: 1.872KG/M V.F.: 275</p>	 <p>模號: X86122 名稱: 趟門勾企 合金狀態: 6063-T6 重量: 1.122KG/M V.F.: 196</p>	 <p>模號: X86123 名稱: 趟門玉 合金狀態: 6063-T6 重量: 2.465KG/M V.F.: 409</p>	 <p>模號: X86126 名稱: 門企夾邊 合金狀態: 6063-T6 重量: 0.696KG/M V.F.: 139</p>	 <p>模號: X86127 名稱: 榫門企夾邊 合金狀態: 6063-T6 重量: 1.985KG/M V.F.: 138</p>	 <p>模號: X86128 名稱: 大中榫企料 合金狀態: 6063-T6 重量: 3.61 KG/M V.F.: 538</p>	 <p>模號: X86129 名稱: 小中榫企料 合金狀態: 6063-T6 重量: 2.286KG/M V.F.: 296</p>	 <p>模號: X86130 名稱: 玻璃線 合金狀態: 6063-T5 重量: 0.312KG/M V.F.: 22</p>	 <p>模號: X86131 名稱: 裝飾扣蓋 合金狀態: 6063-T5 重量: 0.578KG/M V.F.: 159</p>	 <p>模號: X86181 名稱: 生頂橫 合金狀態: 6063-T6 重量: 1.202KG/M V.F.: 192</p>	 <p>模號: X86184 名稱: 百叶底橫 合金狀態: 6063-T6 重量: 1.11 KG/M V.F.: 172.1</p>	 <p>模號: X86185 名稱: 玻璃線二 合金狀態: 6063-T5 重量: 0.283KG/M V.F.: 19</p>	 <p>模號: X86190 名稱: 趟門外蓋 合金狀態: 6063-T5 重量: 0.777KG/M V.F.: 161</p>	 <p>模號: X86194 名稱: 中空玻璃線 合金狀態: 6063-T5 重量: 0.211KG/M V.F.: 32</p>	 <p>模號: X86196 名稱: 趟門底扣蓋 合金狀態: 6063-T5 重量: 0.534KG/M V.F.: 161</p>	 <p>模號: X86197 名稱: 趟門底扣蓋二 合金狀態: 6063-T5 重量: 0.308KG/M V.F.: 84</p>
--	--	---	---	---	--	--	---	---	--	---	--	---	--	--	---	---	--	--	---	--	--	--	--	---	---

# J-857啟德6552 VMU提升推拉門+UP趟門+FD門鋁料模圖(2)

 <p>模號: X86214 名稱: 拉桿槽口 合金狀態: 6063-T5 重量: 0.522KG/M V.F.: 76 mm</p>	 <p>模號: X86238 名稱: 槓邊企 合金狀態: 6063-T6 重量: 1.022KG/M V.F.: 79 mm</p>	 <p>模號: X86239 名稱: 槓頂底橫 合金狀態: 6063-T6 重量: 1.810KG/M V.F.: 113 mm</p>	 <p>模號: X86240 名稱: 玻璃綫 合金狀態: 6063-T6 重量: 0.721KG/M V.F.: 41.5 mm</p>	 <p>模號: X86217 名稱: 玻璃綫 合金狀態: 6063-T5 重量: 0.556KG/M V.F.: 71 mm</p>	 <p>SCALE 2:1 模號: H122785 名稱: 拉巴 合金狀態: 6063-T6 重量: 0.149KG/M V.F.: 49.7 mm</p>	 <p>模號: H62776 名稱: 40x50x40x4mm厚鋁槽 合金狀態: 6063-T5 重量: 1.317KG/M V.F.: mm</p>	 <p>模號: N516 名稱: 40x20x3mm厚鋁角 合金狀態: 6063-T5 重量: 0.461KG/M V.F.: mm</p>
 <p>模號: N704 名稱: 75x50x6mm厚鋁角 合金狀態: 6063-T5 重量: 1.934KG/M V.F.: mm</p>	 <p>模號: N00874 名稱: 100x70x4mm厚鋁角 合金狀態: 6063-T5 重量: 1.792KG/M V.F.: mm</p>	 <p>模號: B1505 名稱: 25x6mm厚鋁巴 合金狀態: 6063-T5 重量: 0.404KG/M V.F.: mm</p>	 <p>模號: B5831 名稱: 14.5x3mm厚鋁巴 合金狀態: 6063-T5 重量: 0.117KG/M V.F.: mm</p>	 <p>模號: B06679 名稱: 30x5mm厚鋁巴 合金狀態: 6063-T5 重量: 0.406KG/M V.F.: mm</p>	 <p>模號: L068 名稱: 50x50x4mm厚鋁角 合金狀態: 6063-T5 重量: 1.041KG/M V.F.: mm</p>		