

工程指示 / 要求簡箋(E.I.)

工程指示編號：EI / 4483 / 22 修改版次：-
 工程編號 ： J857 工程名稱 ：啟德 6552
 工程項目 ：幕牆單元件 - 第二次 PMU 廠用玻璃 BM
 收件人 ：Maggie Lor (羅小姐) 發件人 ： Nero HO

日期：21/03/2022

要求提供 / 確認 事項：

- | | | |
|------------------------------------|-------------------------------------|-------------------------------|
| <input type="checkbox"/> 初步鋁料 B.M. | <input type="checkbox"/> 加工拆圖，然後生產 | <input type="checkbox"/> 尺寸表 |
| <input type="checkbox"/> 正式鋁料 B.M. | <input type="checkbox"/> 技術上資料 / 指示 | <input type="checkbox"/> 報價 |
| <input type="checkbox"/> 配件 B.M. | <input type="checkbox"/> 樣辦或貨品說明書 | <input type="checkbox"/> 分判合約 |
| <input type="checkbox"/> 其他：_____ | | |

內容：

按附件玻璃 BM 和加工圖，訂購和生產玻璃，送廠。

請在 5月 前完成上列要求。

附：

1 + 9 頁

以上項目為：

- 原合約工程包 原合約工程加 / 減賬 新工程報價

原因：-

分發東莞各部門：

- () 生產技術總監 連附件 () 技術部 連附件 () 生產部 連附件 () 機械設計部 連附件
 () 採購部 連附件 (/) 生產統籌部 連附件
 () 質檢部 連附件 () 會計部 連附件 () 報關組 連附件 () 其他 _____ 連附件

分發香港各部門：

- () 行政部 連附件 () 會計部 連附件 () 統籌部 連附件 () 工程部地盤科文 連附件
 (/) 採購部 連附件 () QS 部 連附件 () 維修部 連附件 () 其他 _____ 連附件

傳遞編號：

Hk0447/22


發件人簽署：

項目經理簽署：

訂貨 BM

美特鋁質有限公司 MDI Aluminium Fabricator Ltd.		工程號: J-857	計算: 劉燦	日期: 2022.03.17	送呈: 施哥				
廠用玻璃B.M.表		地盤名稱: 啟德6552 <td>核對: 徐詳坤 <td>日期: 2022.03.18 <td>副本: 細佬 </td></td></td>	核對: 徐詳坤 <td>日期: 2022.03.18 <td>副本: 細佬 </td></td>	日期: 2022.03.18 <td>副本: 細佬 </td>	副本: 細佬				
BM編號:		項目類別: PMU (OPTION 1) <td>批准: 林仁安 <td>日期: 2022.03.19 <td></td> </td></td>	批准: 林仁安 <td>日期: 2022.03.19 <td></td> </td>	日期: 2022.03.19 <td></td>					
		A/C Code:	數量: 45	計玻璃面積 (平方米) 46.161					
序號	修改標示	顏色與名稱	厚度(mm)	玻璃尺寸		數量 (塊)	面積(平方米)		使用位置
				寬度(mm)	高度(mm)		單件	總面積	
1		GL1: Laminated IGU Vision Glass 8mm Heat Strengthen Low Iron +1.52 PVB + 8mm Heat Strengthen Low Iron+ 12AS+10mm Tempered Low Iron with Low-E Coating on Surface #4 (Sample Code : R20210930023)	39.52	537	634	1	0.340	0.340	PMU (2)
2	PT-GL1-C01			742	634	2	0.470	0.941	PMU (2)
3	PT-GL1-C02			537	404	1	0.217	0.217	PMU (2)
4	PT-GL1-C03			742	404	2	0.300	0.600	PMU (2)
5	PT-GL1-C04			822	2308	1	1.897	1.897	PMU (2)
6	PT-GL1-C05			822	2728	1	2.242	2.242	PMU (2)
7	PT-GL1-C06			1479	2308	1	3.414	3.414	PMU (2)
8	PT-GL1-C07			1479	2728	1	4.035	4.035	PMU (2)
9	PT-GL2-C01	GL2: Laminated IGU Vision Glass 8mm Heat Strengthen Low Iron +1.52 PVB + 8mm Heat Strengthen Low Iron+ 12AS+12mm Tempered Low Iron with Low-E Coating on Surface #4 (Sample Code : R20210930024)	41.50	1949	2308	1	4.498	4.498	PMU (2)
10	PT-GL2-C02			1949	2728	1	5.317	5.317	PMU (2)
11	PT-GL3-C01	GL3: Laminated IGU Vision Glass 8mm Heat Strengthen Low Iron +1.52 PVB + 8mm Heat Strengthen Low Iron+ 9AS+8mm Tempered Low Iron with Low-E Coating on Surface #4 for Openable Window (Sample Code : R20211112039)	34.50	537	1615	2	0.867	1.735	PMU (2)
12	PT-GL3-C02			742	1615	4	1.198	4.793	PMU (2)
13	PT-GL3-C03			537	592	1	0.318	0.318	PMU (2)
14	PT-GL3-C04			742	592	2	0.439	0.879	PMU (2)
15	PT-GL4-C01	GL4: Laminated Glass 8mm Tempered Clear + 1.52 PVB+ 8mm Tempered Clear with Reflective Coating (to match with low-e coating colour) on Surface #2 (Sample Code : R20210906045)	17.50	537	780	1	0.419	0.419	PMU (2)
16	PT-GL4-C02			742	780	2	0.579	1.158	PMU (2)
17	PT-GL4-C03			1479	780	1	1.154	1.154	PMU (2)
18	PT-GL4-C04			537	947	1	0.509	0.509	PMU (2)
19	PT-GL4-C05			742	947	2	0.703	1.405	PMU (2)
20	PT-GL4-C06			1479	947	1	1.401	1.401	PMU (2)
21	PT-GL4-C07			537	424	1	0.228	0.228	PMU (2)
22	PT-GL4-C08			742	424	2	0.315	0.629	PMU (2)
23	PT-GL4-C09			1479	424	1	0.627	0.627	PMU (2)
24	PT-GL4-C10			822	780	1	0.641	0.641	PMU (2)


訂貨 B.M.

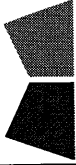
		美特鋁質有限公司 MIDI Aluminium Fabricator Ltd.		工程號: J-857	計算: 劉傑	日期: 2022.03.17	送呈: 施哥		
廠用玻璃B.M.表		地盤名稱: 啟德6552		核對: 徐詳坤	日期: 2022.03.18	副本: 細佬			
BM編號:		項目類別: PMU (OPTION 1)		批准: 林仁安	日期: 2022.03.19				
		A/C Code:		數量: 45	計玻璃面積 (平方米)		46.161		
序號	修改標示	顏色與名稱	厚度(mm)	玻璃尺寸		數量 (塊)	面積(平方米)		使用位置
				寬度(mm)	高度(mm)		單件	總面積	
25		PT-GL4-C11		1949	780	1	1.520	1.520	PMU (2)
26		PT-GL4-C12		822	947	1	0.778	0.778	PMU (2)
27		PT-GL4-C13		1949	947	1	1.846	1.846	PMU (2)
28		PT-GL4-C14		822	424	1	0.349	0.349	PMU (2)
29		PT-GL4-C15		1949	424	1	0.826	0.826	PMU (2)
30		PT-GB-C01	10.00	515	370	2	0.191	0.381	PMU (2)
31		PT-GB-C02		720	370	4	0.266	1.066	PMU (2)
				總合計:		45	46.161		
<p>加工注意事項:</p> <p>1).本表中所有玻璃對角線尺寸偏差要求不超過正負2mm.</p> <p>2).本表中所有玻璃要求粗磨邊處理並倒棱角.</p> <p>3).本表中玻璃要求粗磨邊處理並倒棱角,攔河玻璃頂底要精磨邊,而所有玻璃之入爐方向需保持一致。</p> <p>4).本表中不同種類玻璃參照玻璃加工圖加工。</p> <p>5).本表中所有強化玻璃均需HEAT SOAK TEST。</p> <p>6).本表中所有玻璃均需注明室內外面及其玻璃編號,以便識別。</p>									
訂貨用B.M.表									



此B.M.只供參考

		美特鋁質有限公司	工程號: J-857	計算: 李傳鵬	日期: 2022.03.17	送呈: 施哥				
MDI Aluminium Fabricator Ltd.			地盤名稱: 啟德6552	核對: 練松文	日期: 2022.03.18	副本: 細佬				
廠用玻璃B.M.表			項目類別: PMU (OPTION 1)	批准: 林仁安	日期: 2022.03.19					
BM編號:			A/C Code:	數量: 45	計玻璃面積 (平方米) 46.161					
序號	修改標示		顏色與名稱	厚度(mm)	玻璃尺寸		數量	面積(平方米)		使用位置
					寬度(mm)	高度(mm)		單件	總面積	
1		PT-GL1-C01	GL1: Laminated IGU Vision Glass 8mm Heat Strengthen Low Iron +1.52 PVB + 8mm Heat Strengthen Low Iron+ 12AS+10mm Tempered Low Iron with Low-E Coating on Surface #4 (Sample Code : R20210930023)	39.52	537	634	1	0.340	0.340	PMU (2)
2		PT-GL1-C02			742	634	2	0.470	0.941	PMU (2)
3		PT-GL1-C03			537	404	1	0.217	0.217	PMU (2)
4		PT-GL1-C04			742	404	2	0.300	0.600	PMU (2)
5		PT-GL1-C05			822	2308	1	1.897	1.897	PMU (2)
6		PT-GL1-C06			822	2728	1	2.242	2.242	PMU (2)
7		PT-GL1-C07			1479	2308	1	3.414	3.414	PMU (2)
8		PT-GL1-C08			1479	2728	1	4.035	4.035	PMU (2)
9		PT-GL2-C01	GL2: Laminated IGU Vision Glass 8mm Heat Strengthen Low Iron +1.52 PVB + 8mm Heat Strengthen Low Iron+ 12AS+12mm Tempered Low Iron with Low-E Coating on Surface #4 (Sample Code : R20210930024)	41.50	1949	2308	1	4.498	4.498	PMU (2)
10		PT-GL2-C02			1949	2728	1	5.317	5.317	PMU (2)
11		PT-GL3-C01	GL3: Laminated IGU Vision Glass 8mm Heat Strengthen Low Iron +1.52 PVB + 8mm Heat Strengthen Low Iron+ 9AS+8mm Tempered Low Iron with Low-E Coating on Surface #4 for Openable Window (Sample Code : R2021112039)	34.50	537	1615	2	0.867	1.735	PMU (2)
12		PT-GL3-C02			742	1615	4	1.198	4.793	PMU (2)
13		PT-GL3-C03			537	592	1	0.318	0.318	PMU (2)
14		PT-GL3-C04			742	592	2	0.439	0.879	PMU (2)
15		PT-GL4-C01	GL4: Laminated Glass 8mm Tempered Clear + 1.52 PVB+ 8mm Tempered Clear with Reflective Coating (to match with low-e coating colour) on Surface #2 (Sample Code : R20210906045)	17.50	537	780	1	0.419	0.419	PMU (2)
16		PT-GL4-C02			742	780	2	0.579	1.158	PMU (2)
17		PT-GL4-C03			1479	780	1	1.154	1.154	PMU (2)
18		PT-GL4-C04			537	947	1	0.509	0.509	PMU (2)
19		PT-GL4-C05			742	947	2	0.703	1.405	PMU (2)
20		PT-GL4-C06			1479	947	1	1.401	1.401	PMU (2)
21		PT-GL4-C07			537	424	1	0.228	0.228	PMU (2)
22		PT-GL4-C08			742	424	2	0.315	0.629	PMU (2)
23		PT-GL4-C09			1479	424	1	0.627	0.627	PMU (2)
24		PT-GL4-C10			822	780	1	0.641	0.641	PMU (2)

此玻璃只供參考

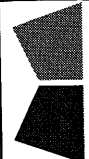
		美特鋁質有限公司 MIDI Aluminium Fabricator Ltd.	工程號: J-857	計算: 李傳鵬	日期: 2022.03.17	送呈: 施哥
廠用玻璃B.M.表		地盤名稱: 啟德6552	核對: 練松文	日期: 2022.03.18	副本: 細佬	
BM編號:		項目類別: PMU (OPTION 1)	批准: 林仁安	日期: 2022.03.19	計玻璃面積 (平方米): 46.161	
A/C Code:		厚度(mm)	玻璃尺寸	數量	面積(平方米)	使用位置
序號	修改標示	顏色與名稱	寬度(mm)	(塊)	單件	總面積
25		PT-GL4-C11	1949	1	1.520	1.520
26		PT-GL4-C12	822	1	0.778	0.778
27		PT-GL4-C13	1949	1	1.846	1.846
28		PT-GL4-C14	822	1	0.349	0.349
29		PT-GL4-C15	1949	1	0.826	0.826
30		PT-GB-C01	515	2	0.191	0.381
31		PT-GB-C02	720	4	0.266	1.066
			總合計:		45	46.161
<p>加工注意事項:</p> <p>1). 本表中所有玻璃對角線尺寸偏差要求不超過正負2mm.</p> <p>2). 本表中所有玻璃要求粗磨邊處理並倒棱角.</p> <p>3). 本表中玻璃要求粗磨邊處理並倒棱角, 攔河玻璃頂底要精磨邊, 而所有玻璃之入爐方向需保持一致。</p> <p>4). 本表中不同種類玻璃參照玻璃加工圖加工。</p> <p>5). 本表中所有強化玻璃均需HEAT SOAK TEST。</p> <p>6). 本表中所有玻璃均需注明室內外面及其玻璃編號, 以便識別。</p> <p>此B.M.表只供參考用</p>						



 美特鋁質有限公司 MIDI Aluminium Fabricator Ltd.			工程號 J857 地盘 啟德站	類別 制圖 李傳鵬	物料號 - 圖號 PT-GL1-S01
修改 - 日期 -	採用工廠 ✓ 材料颜色 見封樣	图纸名称 玻璃加工图 材料 PT-GLASS	復核 練松文 批准 林仁安	2021-12-27 2021-12-27	數量 - 單件重量 - (KG)

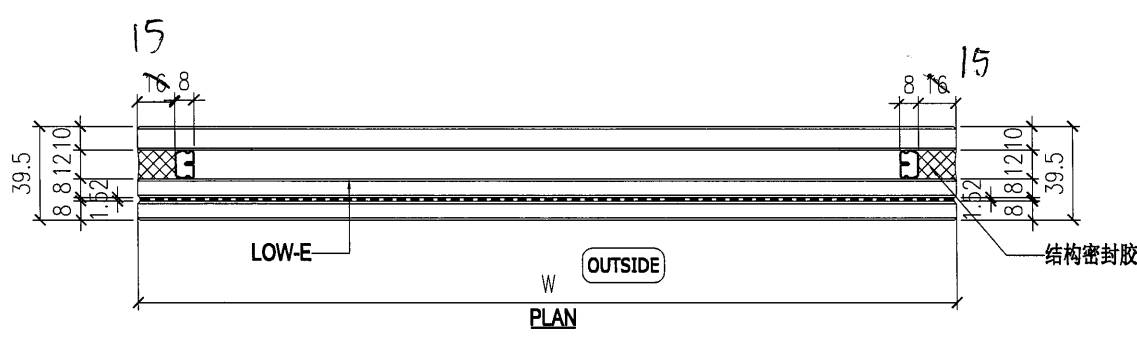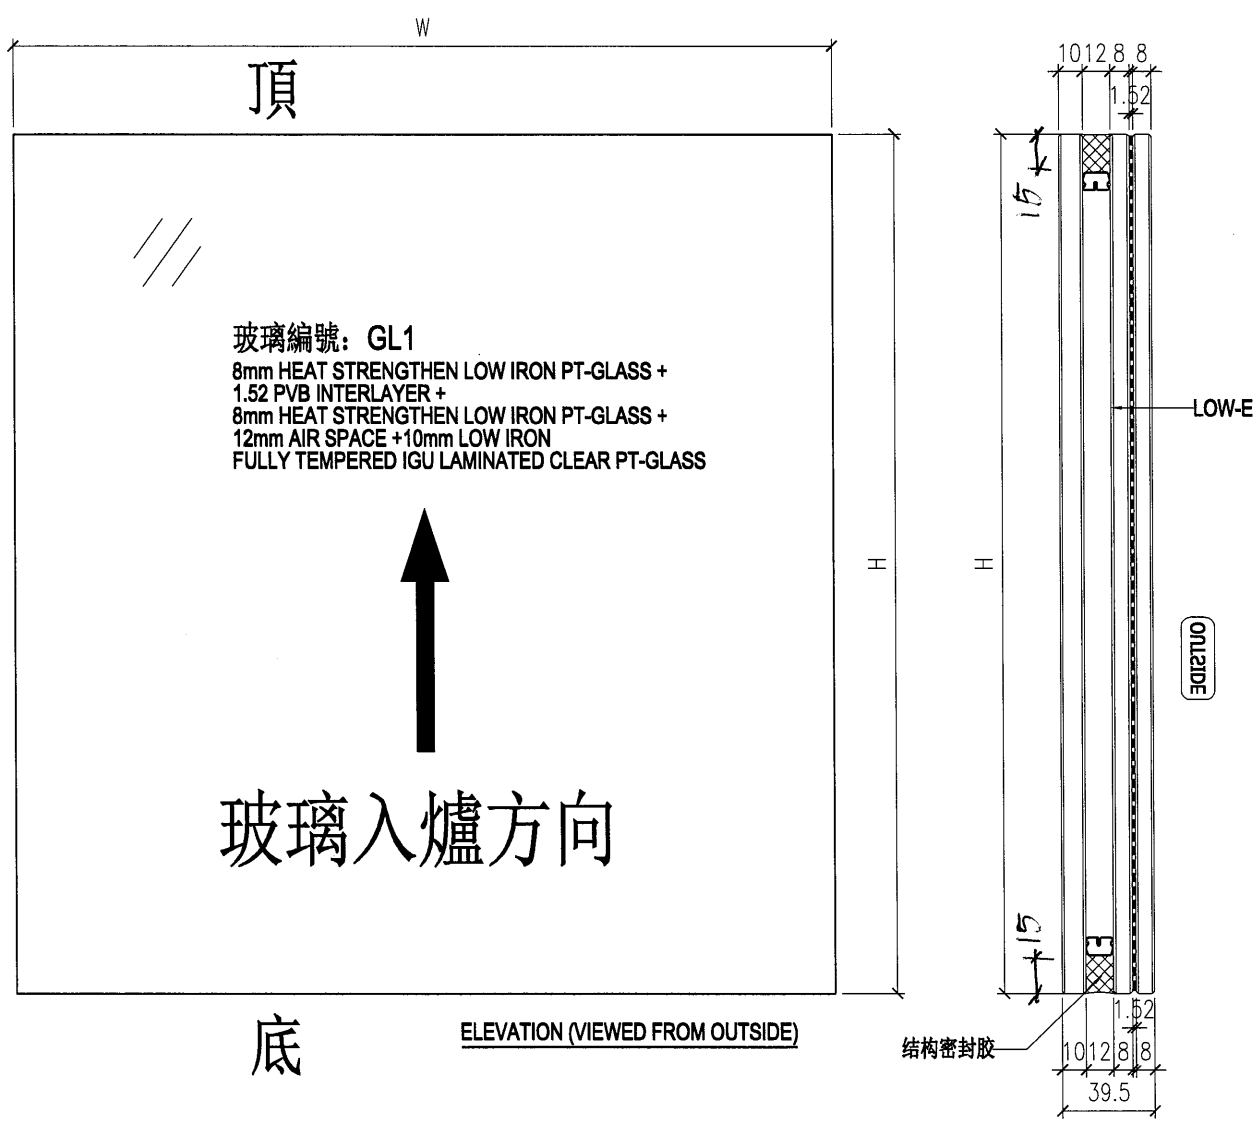

NOTES
 1. ALL DIMENSION IN mm
 2. ALL EDGE CHAMFER 1x1x45

序號	玻璃编号	宽度W	高度H	数量
1	PT-GL1-X01	835	635	4
2	PT-GL1-X02	1113	635	2
3	PT-GL1-X03	1532	2458	2
4	PT-GL1-X04	784	2458	2
5	PT-GL1-X05	647	635	2

 美特鋁質有限公司 MIDI Aluminium Fabricator Ltd.			工程號	J857	類別		物料號	-			
修改	-	-	採用工廠	✓	地盤		制圖	李傳鵬	2021-12-27	圖號	PT-GL2-S01
日期	-	-	材料顏色	見封樣	图纸名称	玻璃加工图	復核	練松文	2021-12-27	數量	-
					材料	PT-GLASS	批准	林仁安	2021-12-27	單件重量	- (KG)

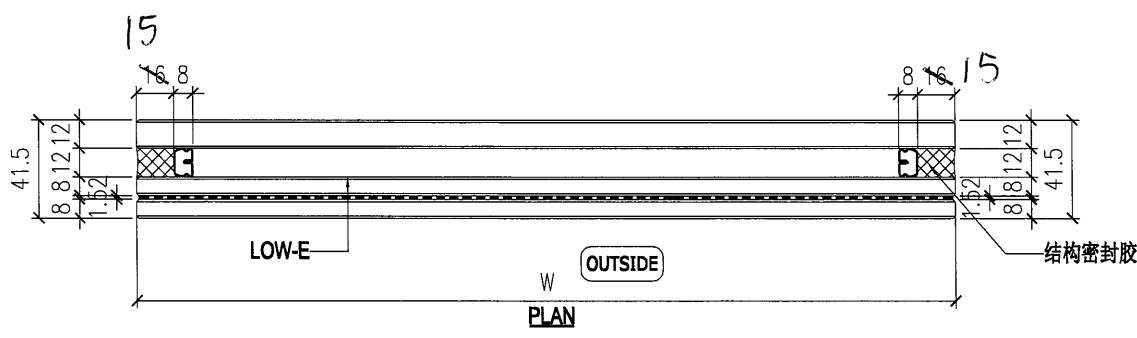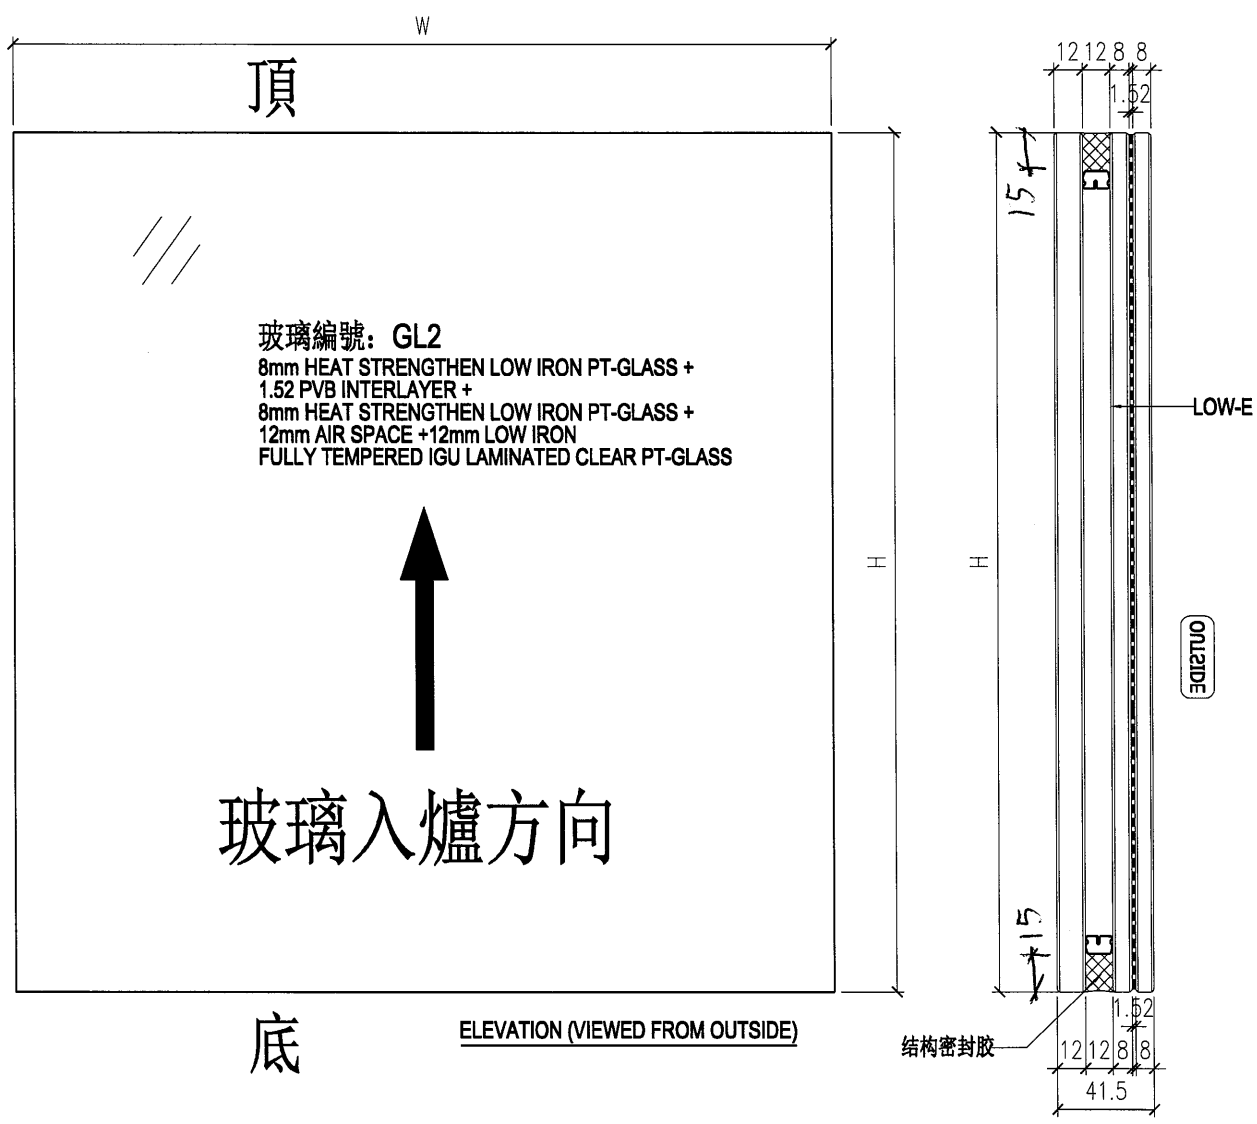


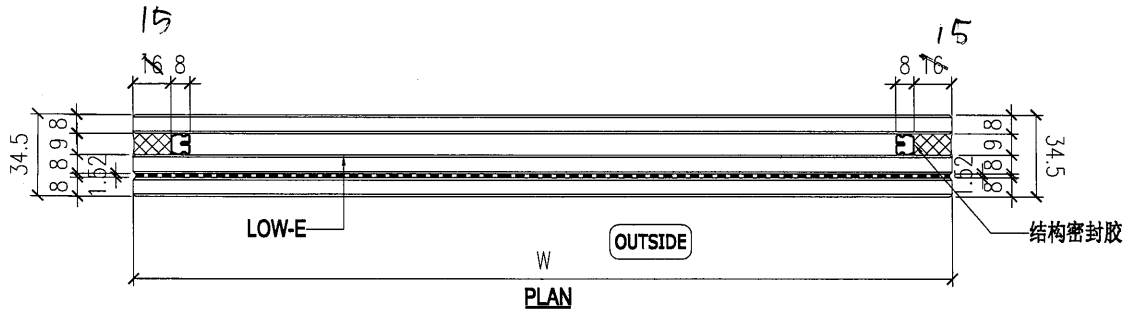
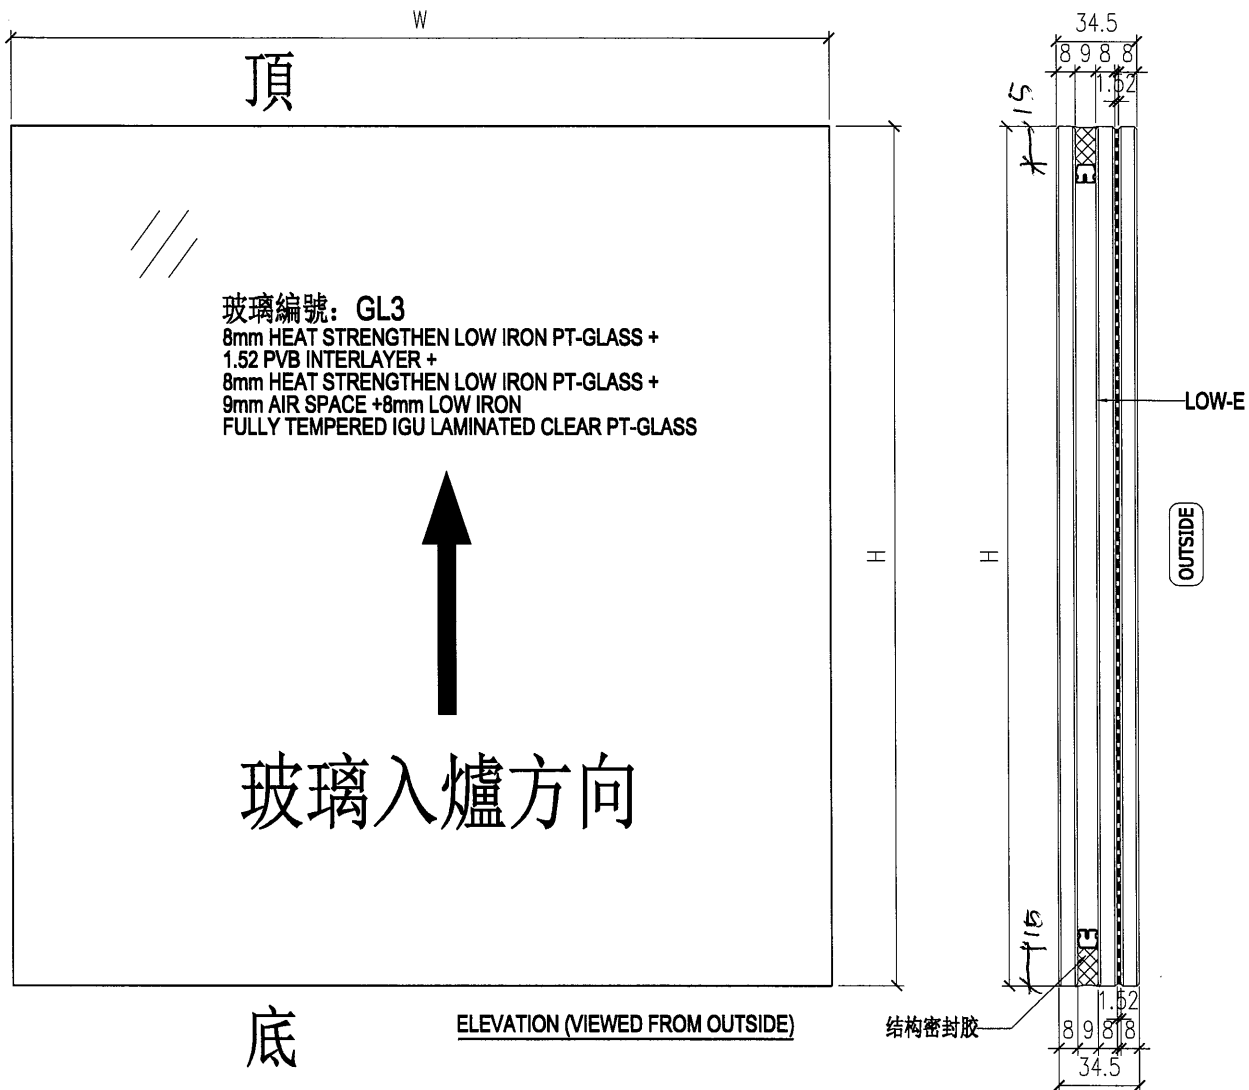
NOTES

1. ALL DIMENSION IN mm

2. ALL EDGE CHAMFER 1x1x45

序號	玻璃编号	宽度W	高度H	数量
1	PT-GL2-X01	2202	2458	2


 美特鋁質有限公司 MIDI Aluminium Fabricator Ltd.				工程號 J857	類別 	物料號 -	
				地盘 啟德站	制圖 李傳鵬	2021-12-27	圖號 PT-GL3-S01
修改 -	-	-	採用工廠 <input checked="" type="checkbox"/>	图纸名称 玻璃加工图	復核 練松文	2021-12-27	數量 -
日期 -	-	-	材料颜色 見封樣	材料 PT-GLASS	批准 林仁安	2021-12-27	單件重量 - (KG)




NOTES
 1. ALL DIMENSION IN mm
 2. ALL EDGE CHAMFER 1x1x45

序號	玻璃编号	宽度W	高度H	数量
1	PT-GL3-X01	834	1764	4
2	PT-GL3-X02	1112	1764	2
3	PT-GL3-X03	646	1764	2

 美特鋁質有限公司 MIDI Aluminium Fabricator Ltd.			工程號	J857	類別		物料號	-				
修改	-	-	採用工廠	✓	地盤		制圖	李傳鵬	2021-12-27	圖號	PT-GL4-S01	
日期	-	-	材料顏色		見封樣		復核	練松文	2021-12-27	數量	-	
						材料	PT-GLASS	批准	林仁安	2021-12-27	單件重量	- (KG)

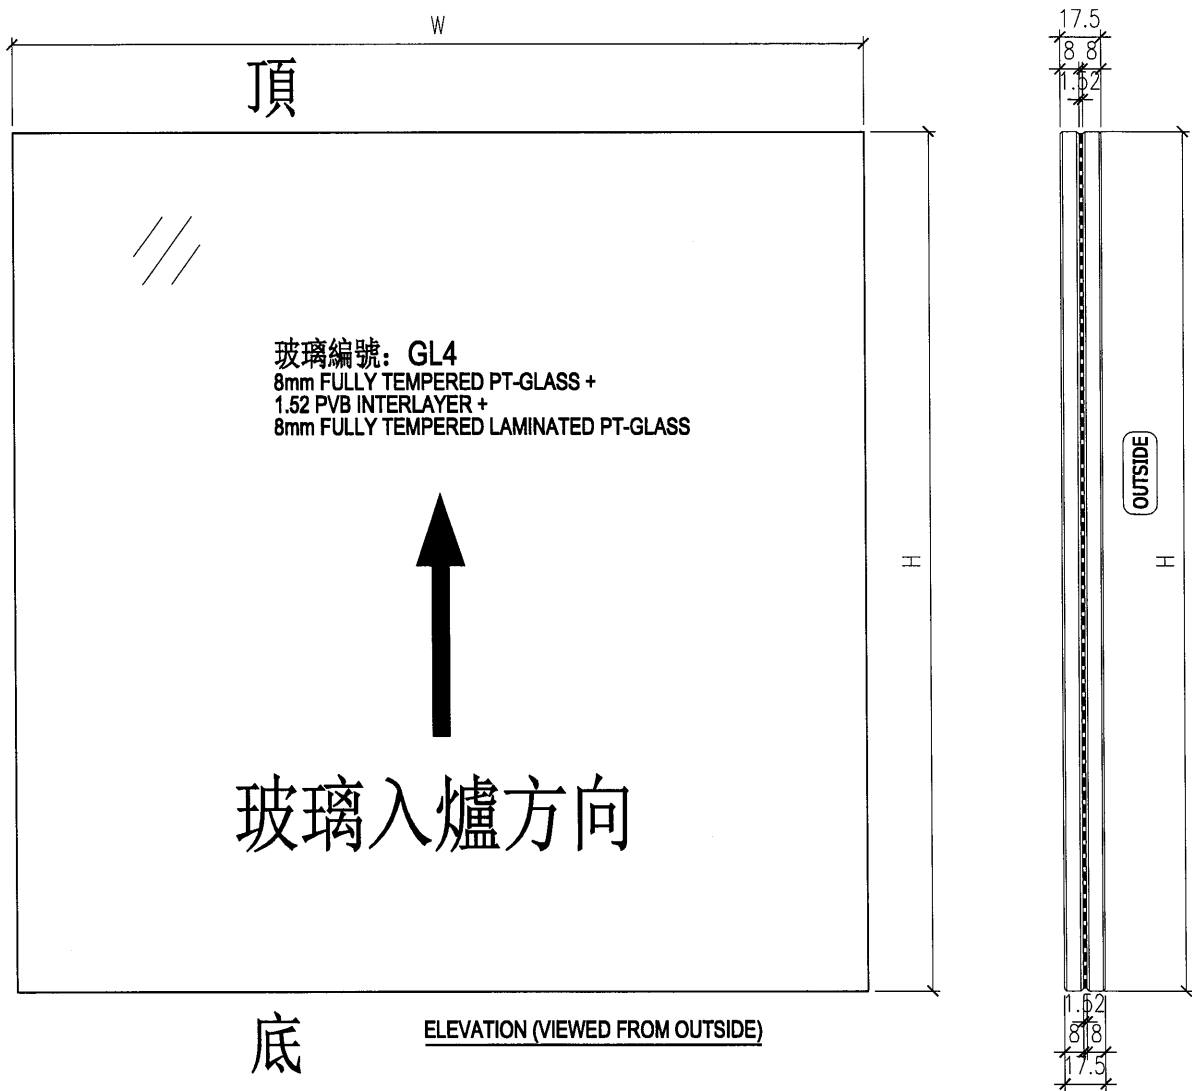


ELEVATION (VIEWED FROM OUTSIDE)


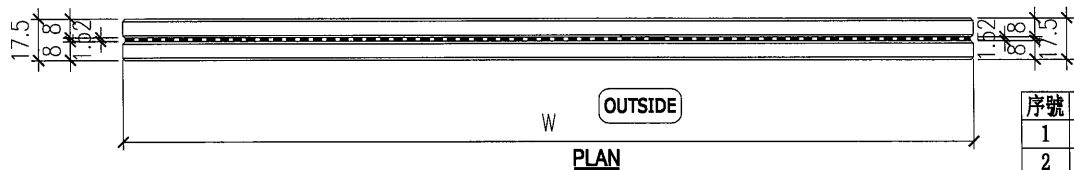


PLAN

序號	玻璃编号	宽度W	高度H	数量
1	PT-GL4-X01	835	781	2
2	PT-GL4-X02	1532	781	1
3	PT-GL4-X03	2202	781	1
4	PT-GL4-X04	1113	781	1
5	PT-GL4-X05	835	717	2
6	PT-GL4-X06	1532	717	1
7	PT-GL4-X07	2202	717	1
8	PT-GL4-X08	1113	717	1
9	PT-GL4-X09	835	917	2
10	PT-GL4-X10	1532	917	1
11	PT-GL4-X11	2202	917	1
12	PT-GL4-X12	1113	917	1
13				
14	PT-GL4-X14	784	781	1
15	PT-GL4-X15	647	781	1
16				
17	PT-GL4-X17	784	717	1
18	PT-GL4-X18	647	717	1
19	PT-GL4-X19	784	917	1
20	PT-GL4-X20	647	917	1
21				

NOTES
 1. ALL DIMENSION IN mm
 2. ALL EDGE CHAMFER 1x1x45

 美特鋁質有限公司 MIDI Aluminium Fabricator Ltd.				工程號	J857	類別		物料號	-					
				地盘	啟德站	制圖	李傳鵬	2021-12-27	圖號	PT-GB-S01				
修改	-	-	-	採用工廠	✓	地盤		圖紙名稱	玻璃加工圖	復核	練松文	2021-12-27	數量	-
日期	-	-	-	材料顏色	見封樣	材料	PT-GLASS	批准	林仁安	2021-12-27	單件重量	-	(KG)	

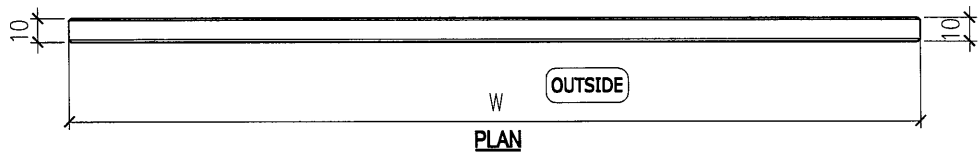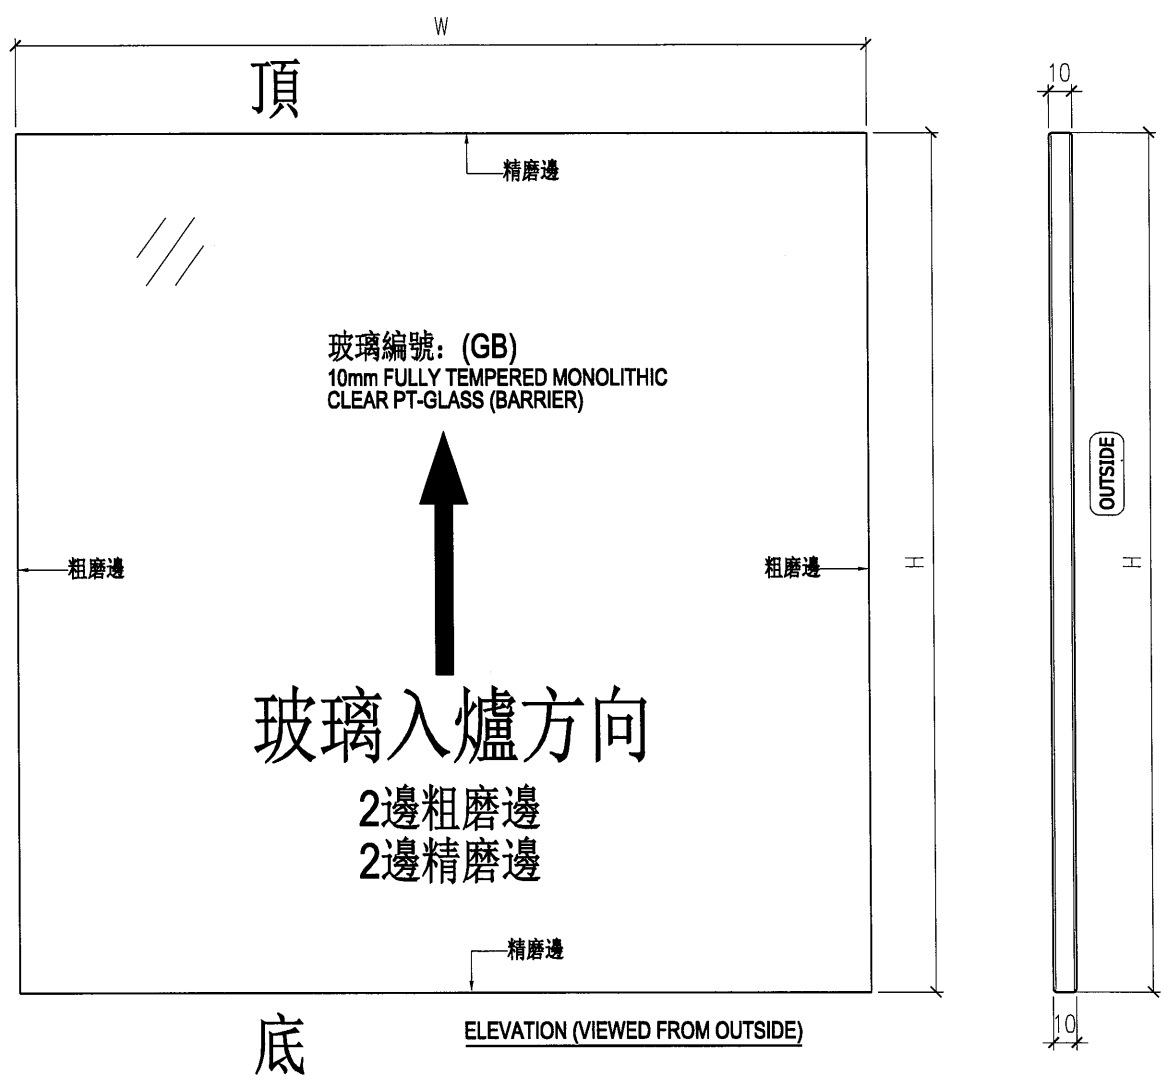

NOTES
 1. ALL DIMENSION IN mm
 2. ALL EDGE CHAMFER 1x1x45

序號	玻璃编号	宽度W	高度H	数量
1	PT-GB-X01	813	370	4
2	PT-GB-X02	1091	370	2
3	PT-GB-X03	625	370	2