美特鋁質有限公司
MIDI ALUMINIUM FABRICATOR LTD.

以此為準

工程指示 / 要求簡箋 ENGINEER INSTRUCTIONS(E.I.)

工程指示編號:	EI- 4543	**修改版本:**	-
	HK- 0553/22		
工程編號:	J 857	**工程名稱:**	啟德6552
收件人:	生統	**發件人:**	Yancy Chen
工程項目:	幕牆單元件 - 第二次PMU試水箱單元體工序加工圖	**日期:**	06/04/2022

☑ 原合約工程包	☐ 原合約工程加 / 減賬 QT-	☐ 新工程報價 QT-

信件批核號碼/圖紙參考編號:	**批核模具圖紙編號:**
客戶指示附件: Page PS_A4_2	**管理內部批簽署:**

☐ 初步鋁料 B.M.	☑ 加工拆圖, 然後生產	☐ 尺寸表
☐ 正式鋁料 B.M.	☐ 技術上資料／指示	☐ 報價
☐ 配件 B.M.	☐ 樣辦或貨品說明書	☐ 分判合約
☐ 其他:		

內容: 請按附件第二次PMU開料單(37頁), 工序明細表(1頁), 加工明細表(4頁)和圖紙(158頁)加工, 送香港試水場.
其中圖紙包括: 圖則表(5頁), 立柱加工圖(55頁), 單元(25頁)及生窗(22頁)組裝圖, 橫梁(51頁)加工圖.

附：封面1頁, 客戶指示1頁, 附件 200 頁. 共 202 頁.
(注意: 本EI優先生產組裝)
EI 4483 玻璃BM 和 EI 4484 鋁板BM 需配合

完成上列要求日期: 05/05/2022

國內

☐ 生產技術總監	☐ 連附件	☐ 技術部	☐ 連附件	☑ 生產部	☑ 連附件
☐ 採購部	☐ 連附件	☐ 生產統籌部	☐ 連附件	☐ 報關組	☐ 連附件
☑ 質檢部	☑ 連附件	☐ 會計部	☐ 連附件	☐ 機械設計部	☐ 連附件
☑ 其他: 小羅					

香港

☐ 行政部	☐ 連附件	☐ 會計部	☐ 連附件	☐ 統籌部	☐ 連附件	☐ 工程部	☐ 連附件
☐ 採購部	☐ 連附件	☐ QS部	☐ 連附件	☑ 地盤管理	☑ 連附件	☐ 維修部	☐ 連附件


實成

*發件人簽署: Yu	*組別成員批核簽署:
傳遞編號: HK0553/22	項目經理簽署:

Prototype #2

Tower Low-rise Corner – Tower L Flat C or at the most critical span

(Modulation to follow RLP curtain wall schedule)

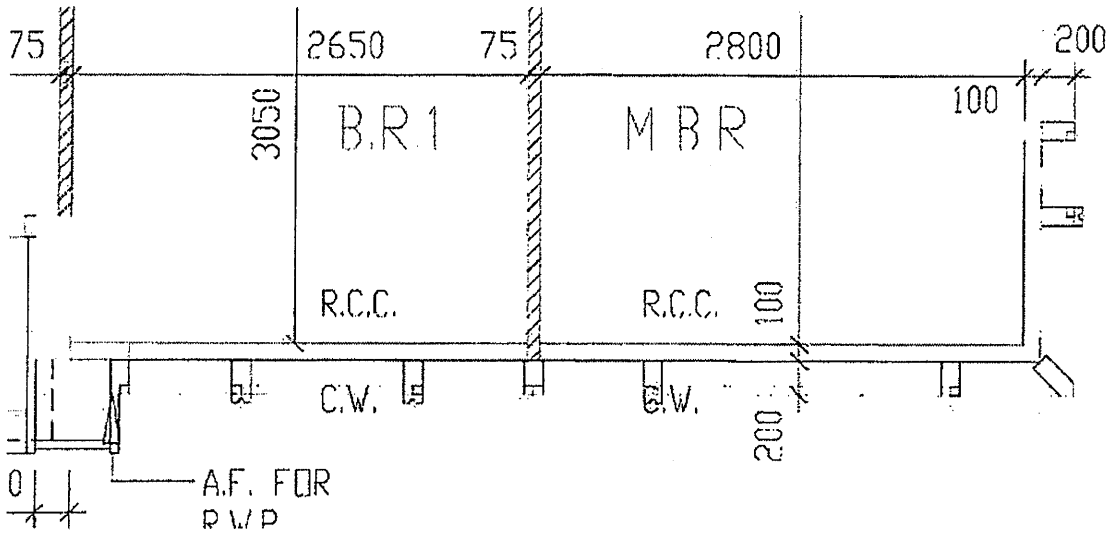

美特鋁質有限公司
MIDI ALUMINIUM FABRICATOR LTD

鋁材開料總表

#REF!

序號	鋁料編號	名稱	表面處理		開料長度	實用長料總數量		浪費率(%)
			顏色	層厚		支數	長度	
1	B2968				5800	1	5800	44.72
2	C747				6000	1	6000	80.17
3	L044				6000	1	6000	89.67
5	N525				6000	1	6000	96.97
6	X86047				3600	3	10800	7.62
7	X86048				3600	6	21600	7.53
8	X86049				3600	5	18000	7.58
9	X86050				3600	4	14400	7.53
10	X86051				3600	3	10800	30.53
11	X86052				3600	3	10800	30.53
12	X86055				3600	2	7200	7.53
13	X86056				3600	3	10800	22.89
14	X86059				6200	4	24800	22.23
15	X86060				6000	4	24000	14.27
16	X86061				6200	2	12400	30.33
17	X86062				6200	1	6200	31.29
18	X86063				6200	1	6200	31.29
19	X86069				5200	1	5200	58.85
20	X86071				6000	28	168000	3.74
21	X86072				6000	7	42000	12.15
22	X86074				6000	4	24000	4.40
23	X86075				5600	4	22400	33.19
24	X86078				6050	1	6050	60.60
25	X86079				6200	2	12400	48.10
26	X86083				6000	1	6000	83.47
27	X86084				6000	2	12000	46.64
28	X86086				3600	5	18000	17.03
29	X86091				4800	3	14400	32.53
30	X86092				4800	2	9600	49.29
31	X86093				4800	2	9600	49.29
32	X86095				5000	2	10000	35.40
33	X86097				5500	1	5500	62.11
34	X86145				6000	1	6000	27.90
35	X86150				6000	4	24000	20.23
36	X86151				3600	4	14400	5.65
37	L061				6000	1	6000	7.06

送至：_____

由：_____

日期：_____

簡短說明：_____

打印日期：2022/4/2　打印時間：3:57 PM

美特鋁質有限公司
MIDI ALUMINIUM FABRICATOR LTD

工程號碼:J857，工程名稱:啟德6552
開料長度:6000，總長料支數:1，總開料支數:6
鋸片厚度(mm):4，料頭尾總切除(mm):20，浪費率(%):7.06

鋁材開料清單 L061

窗號	編號(用料狀況)	實用長度(長料開數)	需要支數	開料支數	長料支數	餘料支數	編號(剩餘長度)
PT-L061-901-02	1	1804.0	1	1	1	0	1@(4172)x1
PT-L061-901-04	(餘料)1	1367.5	1	1	0	1	1@(2800.5)x1
PT-L061-902	(餘料)1	676.0	1	1	0	1	1@(2120.5)x1
PT-L061-901-03	(餘料)1	630.0	2	2	0	1	1@(852.5)x1
PT-L061-901-01	(餘料)1	425.0	1	1	0	1	1@(423.5)x1

制表者：_____

打印日期：2022/4/2 打印時間：3:57 PM

美特鋁質有限公司
MIDI ALUMINIUM FABRICATOR LTD

工程號碼:J857，工程名稱:啟德6552
開料長度:3600，總長料支數:4，總開料支數:10
鋸片厚度(mm):4，料頭尾總切除(mm):20，浪費率(%):5.65

鋁材開料清單 X86151

窗號	編號(用料狀況)	實用長度(長料開數)	需要支數	開料支數	長料支數	餘料支數	編號(剩餘長度)
PT-X86151-903-2	1-2	2629.5	2	2	2	0	1-2@(946.5)x2
PT-X86151-903-1	3-4	2209.5	2	2	2	0	3-4@(1366.5)x2
PT-X86151-901-2, PT-X86151-902-2	(餘料)1-2	880.0	2	2	0	2	1-2@(62.5)x2
PT-X86151-901-1, PT-X86151-902-1	(餘料)3, 3	657.0	2	2	0	2	3@(705.5)x1 3@(44.5)x1
PT-X86151-901-3, PT-X86151-902-3	(餘料)4, 4	357.5	2	2	0	2	4@(1005)x1 4@(643.5)x1

美特鋁質有限公司
MIDI ALUMINIUM FABRICATOR LTD

工程號碼:J857，工程名稱:啟德6552
開料長度:6000，總長料支數:4，總開料支數:63
鋸片厚度(mm):4，料頭尾總切除(mm):20，浪費率(%):20.23

鋁材開料清單 X86150

窗號	編號(用料狀況)	實用長度(長料開數)	需要支數	開料支數	長料支數	餘料支數	編號(剩餘長度)
PT-X86150-003，PT-X86150-004	1-2	948.5	12	12	2	0	1-2@(265)x2
PT-X86150-035-01	3	540.0	2	2	1	0	3@(4892)x1
PT-X86150-035-03	(餘料)3	335.0	1	1	0	1	3@(4553)x1
PT-X86150-036	(餘料)1-3	245.0	12	12	0	3	1-2@(16)x2 3@(2063)x1
PT-X86150-037	(餘料)3	177.5	6	6	0	1	3@(974)x1
PT-X86150-005	(餘料)3	85.0	12	10	0	1	3@(84)x1
PT-X86150-005	4	85.0		2	1	0	4@(5802)x1
PT-X86150-001	(餘料)3-4	55.0	18	18	0	2	3@(25)x1 4@(4799)x1

制表者：_____

美特鋁質有限公司
MIDI ALUMINIUM FABRICATOR LTD

工程號碼:J857，工程名稱:啟德6552
開料長度:6000，總長料支數:1，總開料支數:6
鋸片厚度(mm):4，料頭尾總切除(mm):20，浪費率(%):27.9

鋁材開料清單 X86145

窗號	編號(用料狀況)	實用長度(長料開數)	需要支數	開料支數	長料支數	餘料支數	編號(剩餘長度)
PT-X86145-P01-13	1	782.0	4	4	1	0	1@(2836)x1
PT-X86145-P01-12	(餘料)1	577.0	2	2	0	1	1@(1674)x1

制表者：_____

打印日期：2022/4/2 打印時間：3:57 PM

美特鋁質有限公司
MIDI ALUMINIUM FABRICATOR LTD

工程號碼:J857，工程名稱:啟德6552
開料長度:5500，總長料支數:1，總開料支數:6
鋸片厚度(mm):4，料頭尾總切除(mm):20，浪費率(%):62.11

鋁材開料清單 X86097

窗號	編號(用料狀況)	實用長度(長料開數)	需要支數	開料支數	長料支數	餘料支數	編號(剩餘長度)
PT-X86097-002，PT-X86097-003，PT-X86097-004，PT-X86097-001	(餘料)1，1，1，1	340.0	6	6	1	3	1@(4104)x1 1@(3760)x1 1@(3416)x1 1@(4792)x1

制表者：_____

打印日期：2022/4/2 打印時間：3:57 PM

美特鋁質有限公司
MIDI ALUMINIUM FABRICATOR LTD

工程號碼:J857，工程名稱:啟德6552
開料長度:5000，總長料支數:2，總開料支數:30
鋸片厚度(mm):4，料頭尾總切除(mm):20，浪費率(%):35.4

鋁材開料清單 X86095

窗號	編號(用料狀況)	實用長度(長料開數)	需要支數	開料支數	長料支數	餘料支數	編號(剩餘長度)
PT-X86095-002，PT-X86095-001，PT-X86095-002	(餘料)1，1-2	210.0	30	30	2	1	1@(58)x1 1@(1770)x1 2@(3482)x1

制表者：_____

打印日期：2022/4/2 打印時間：3:57 PM

美特鋁質有限公司
MIDI ALUMINIUM FABRICATOR LTD

工程號碼:J857，工程名稱:啟德6552
開料長度:4800，總長料支數:2，總開料支數:2
鋸片厚度(mm):4，料頭尾總切除(mm):20，浪費率(%):49.29

鋁材開料清單 X86093

窗號	編號(用料狀況)	實用長度(長料開數)	需要支數	開料支數	長料支數	餘料支數	編號(剩餘長度)
PT-X86093-001-03	1	2620.0	1	1	1	0	1@(2156)x1
PT-X86093-001-02	2	2200.0	1	1	1	0	2@(2576)x1

制表者：_____

打印日期：2022/4/2 打印時間：3:57 PM

美特鋁質有限公司
MIDI ALUMINIUM FABRICATOR LTD

工程號碼:J857，工程名稱:啟德6552
開料長度:4800，總長料支數:2，總開料支數:2
鋸片厚度(mm):4，料頭尾總切除(mm):20，浪費率(%):49.29

鋁材開料清單 X86092

窗號	編號(用料狀況)	實用長度(長料開數)	需要支數	開料支數	長料支數	餘料支數	編號(剩餘長度)
PT-X86092-001-03	1	2620.0	1	1	1	0	1@(2156)x1
PT-X86092-001-02	2	2200.0	1	1	1	0	2@(2576)x1

制表者：_____

打印日期：2022/4/2 打印時間：3:57 PM

美特鋁質有限公司
MIDI ALUMINIUM FABRICATOR LTD

工程號碼:J857，工程名稱:啟德6552
開料長度:4800，總長料支數:3，總開料支數:4
鋸片厚度(mm):4，料頭尾總切除(mm):20，浪費率(%):32.53

鋁材開料清單 X86091

窗號	編號(用料狀況)	實用長度(長料開數)	需要支數	開料支數	長料支數	餘料支數	編號(剩餘長度)
PT-X86091-001-03，PT-X86091-002-03	1-2	2620.0	2	2	2	0	1-2@(2156)x2
PT-X86091-002-02	(餘料)3	2200.0	2	1	0	1	3@(372)x1
PT-X86091-001-02	3	2200.0		1	1	0	3@(2576)x1

制表者：_____

打印日期：2022/4/2 打印時間：3:57 PM

美特鋁質有限公司
MIDI ALUMINIUM FABRICATOR LTD

工程號碼:J857，工程名稱:啟德6552
開料長度:3600，總長料支數:5，總開料支數:24
鋸片厚度(mm):4，料頭尾總切除(mm):20，浪費率(%):17.03

鋁材開料清單 X86086

窗號	編號(用料狀況)	實用長度(長料開數)	需要支數	開料支數	長料支數	餘料支數	編號(剩餘長度)
PT-X86086-903, PT-X86086-904	1-2	958.5	6	6	2	0	1-2@(692.5)x2
PT-X86086-901, PT-X86086-902	(餘料)1-3	646.0	6	5	0	3	1-2@(42.5)x2 3@(980)x1
PT-X86086-901	3	646.0		1	1	0	3@(2930)x1
PT-X86086-905, PT-X86086-906	(餘料)3-4	436.0	6	5	0	2	3@(100)x1 4@(1820)x1
PT-X86086-905	4	436.0		1	1	0	4@(3140)x1
PT-X86086-907, PT-X86086-908	(餘料)4, 4	416.0	6	4	0	2	4@(560)x1 4@(140)x1
PT-X86086-908	5	416.0		2	1	0	5@(2740)x1

制表者：_____

美特鋁質有限公司
MIDI ALUMINIUM FABRICATOR LTD

工程號碼:J857，工程名稱:啟德6552
開料長度:6000，總長料支數:2，總開料支數:6
鋸片厚度(mm):4，料頭尾總切除(mm):20，浪費率(%):46.64

鋁材開料清單 X86084

窗號	編號(用料狀況)	實用長度(長料開數)	需要支數	開料支數	長料支數	餘料支數	編號(剩餘長度)
PT-X86084-P01-02	1	1961.0	1	1	1	0	1@(4015)x1
PT-X86084-P01-04	(餘料)1	1491.0	1	1	0	1	1@(2520)x1
PT-X86084-P02-01	(餘料)1	833.0	1	1	0	1	1@(1683)x1
PT-X86084-P01-03	(餘料)1	753.0	2	2	0	1	1@(169)x1
PT-X86084-P01-01	2	548.0	1	1	1	0	2@(5428)x1

制表者：_____

打印日期：2022/4/2 打印時間：3:57 PM

美特鋁質有限公司
MIDI ALUMINIUM FABRICATOR LTD

工程號碼:J857，工程名稱:啟德6552
開料長度:6000，總長料支數:1，總開料支數:18
鋸片厚度(mm):4，料頭尾總切除(mm):20，浪費率(%):83.47

鋁材開料清單 X86083

窗號	編號(用料狀況)	實用長度(長料開數)	需要支數	開料支數	長料支數	餘料支數	編號(剩餘長度)
PT-X86083-002，PT-X86083-001	(餘料)1，1	50.0	18	18	1	1	1@(5008)x1 1@(5494)x1

制表者：_____

打印日期：2022/4/2 打印時間：3:57 PM

美特鋁質有限公司
MIDI ALUMINIUM FABRICATOR LTD

工程號碼:J857，工程名稱:啟德6552
開料長度:6200，總長料支數:2，總開料支數:24
鋸片厚度(mm):4，料頭尾總切除(mm):20，浪費率(%):48.1

鋁材開料清單 X86079

窗號	編號(用料狀況)	實用長度(長料開數)	需要支數	開料支數	長料支數	餘料支數	編號(剩餘長度)
PT-X86079-001	1	300.0	12	12	1	0	1@(2532)x1
PT-X86079-003，PT-X86079-004	(餘料)1，1	250.0	6	6	0	2	1@(1770)x1 1@(1008)x1
PT-X86079-002，PT-X86079-005	(餘料)1，1	200.0	6	4	0	2	1@(396)x1 1@(192)x1
PT-X86079-005	2	200.0		2	1	0	2@(5772)x1

制表者：_____

打印日期：2022/4/2 打印時間：3:57 PM

美特鋁質有限公司
MIDI ALUMINIUM FABRICATOR LTD

工程號碼:J857，工程名稱:啟德6552
開料長度:6050，總長料支數:1，總開料支數:6
鋸片厚度(mm):4，料頭尾總切除(mm):20，浪費率(%):60.6

鋁材開料清單 X86078

窗號	編號(用料狀況)	實用長度(長料開數)	需要支數	開料支數	長料支數	餘料支數	編號(剩餘長度)
PT-X86078-901	1	390.0	6	6	1	0	1@(3666)x1

制表者：_____

打印日期：2022/4/2 打印時間：3:57 PM

美特鋁質有限公司
MIDI ALUMINIUM FABRICATOR LTD

工程號碼:J857，工程名稱:啟德6552
開料長度:5600，總長料支數:4，總開料支數:6
鋸片厚度(mm):4，料頭尾總切除(mm):20，浪費率(%):33.19

鋁材開料清單 X86075

窗號	編號(用料狀況)	實用長度(長料開數)	需要支數	開料支數	長料支數	餘料支數	編號(剩餘長度)
PT-X86075-903，PT-X86075-904	1-2	3356.0	2	2	2	0	1-2@(2220)x2
PT-X86075-905，PT-X86075-906	3-4	3253.5	2	2	2	0	3-4@(2322.5)x2
PT-X86075-901，PT-X86075-902	(餘料)1，1	821.0	2	2	0	2	1@(1395)x1 1@(570)x1

制表者：_____

美特鋁質有限公司
MIDI ALUMINIUM FABRICATOR LTD

工程號碼:J857，工程名稱:啟德6552
開料長度:6000，總長料支數:4，總開料支數:36
鋸片厚度(mm):4，料頭尾總切除(mm):20，浪費率(%):4.4

鋁材開料清單 X86074

窗號	編號(用料狀況)	實用長度(長料開數)	需要支數	開料支數	長料支數	餘料支數	編號(剩餘長度)
PT-X86074-P11R-01	(餘料)1	956.5	2	1	0	1	1@(4059)x1
PT-X86074-P11-01	1	956.5		1	1	0	1@(5019.5)x1
PT-X86074-P01-02, PT-X86074-P01R-02	(餘料)1, 1	879.5	6	4	0	2	1@(1408.5)x1 1@(525)x1
PT-X86074-P01R-02	2	879.5		2	1	0	2@(4213)x1
PT-X86074-P11-02, PT-X86074-P11R-02	(餘料)2, 2	726.5	4	4	0	2	2@(2752)x1 2@(1291)x1
PT-X86074-P01-01, PT-X86074-P01R-01	(餘料)2-3	656.5	12	5	0	2	2@(630.5)x1 3@(35.5)x1
PT-X86074-P01-01, PT-X86074-P01R-01	3-4	656.5		7	2	0	3@(2677.5)x1 4@(4659)x1
PT-X86074-P11-03, PT-X86074-P11R-03	(餘料)1-2, 4, 4	434.0	6	6	0	4	1@(87)x1 2@(192.5)x1 4@(4221)x1 4@(2907)x1
PT-X86074-P01-03, PT-X86074-P01R-03	(餘料)4, 4	357.0	6	6	0	2	4@(1824)x1 4@(741)x1

制表者：_____

美特鋁質有限公司
MIDI ALUMINIUM FABRICATOR LTD

工程號碼:J857，工程名稱:啟德6552
開料長度:6000，總長料支數:7，總開料支數:36
鋸片厚度(mm):4，料頭尾總切除(mm):20，浪費率(%):12.15

鋁材開料清單 X86072

窗號	編號(用料狀況)	實用長度(長料開數)	需要支數	開料支數	長料支數	餘料支數	編號(剩餘長度)
PT-X86072-033, PT-X86072-034	1-4	1658.5	12	12	4	0	1-4@(992.5)x4
PT-X86072-001-10, PT-X86072-002-10, PT-X86072-032-01	(餘料)1-5, 5	785.0	12	9	0	6	1-4@(203.5)x4 5@(1246)x1 5@(457)x1
PT-X86072-001-10, PT-X86072-032-01	5-6	785.0		3	2	0	5@(4402)x1 6@(5191)x1
PT-X86072-037, PT-X86072-038	(餘料)6, 6	635.0	6	6	0	2	6@(3274)x1 6@(1357)x1
PT-X86072-001-12, PT-X86072-002-12, PT-X86072-032-03	(餘料)6-7, 7	580.0	6	5	0	3	6@(189)x1 7@(4228)x1 7@(3644)x1
PT-X86072-001-12	7	580.0		1	1	0	7@(5396)x1

制表者：_____

美特鋁質有限公司
MIDI ALUMINIUM FABRICATOR LTD

工程號碼:J857，工程名稱:啟德6552
開料長度:6000，總長料支數:28，總開料支數:150
鋸片厚度(mm):4，料頭尾總切除(mm):20，浪費率(%):3.74

鋁材開料清單 X86071

窗號	編號(用料狀況)	實用長度(長料開數)	需要支數	開料支數	長料支數	餘料支數	編號(剩餘長度)
PT-X86071-P04-08	1-3	2761.5	6	6	3	0	1-3@(449)x3
PT-X86071-P04-09	4-6	2341.5	6	6	3	0	4-6@(1289)x3
PT-X86071-P01-38	7-11	1990.0	10	10	5	0	7-11@(1992)x5
PT-X86071-P04-12	(餘料)7-11	1648.5	12	5	0	5	7-11@(339.5)x5
PT-X86071-P04-12	12-14	1648.5		7	3	0	12-13@(1022.5)x2 14@(4327.5)x1
PT-X86071-P01-40	(餘料)14	1520.0	10	2	0	1	14@(1279.5)x1
PT-X86071-P01-40	15-17	1520.0		8	3	0	15-16@(1408)x2 17@(2932)x1
PT-X86071-P04-05	(餘料)4-6，12-16	979.5	8	8	0	8	4-6@(305.5)x3 12-13@(39)x2 14@(296)x1 15-16@(424.5)x2
PT-X86071-P01-37	(餘料)17	862.0	10	3	0	1	17@(334)x1
PT-X86071-P01-37	18-19	862.0		7	2	0	18@(784)x1 19@(5114)x1
PT-X86071-P04-01	(餘料)19	813.0	12	6	0	1	19@(212)x1
PT-X86071-P04-01	20	813.0		6	1	0	20@(1078)x1
PT-X86071-P01-39	(餘料)20	782.0	28	1	0	1	20@(292)x1
PT-X86071-P01-39	21-24	782.0		27	4	0	21-23@(478)x3 24@(1264)x1
PT-X86071-P04-02	(餘料)18，24	749.5	4	2	0	2	18@(30.5)x1 24@(510.5)x1
PT-X86071-P04-02	25	749.5		2	1	0	25@(4473)x1
PT-X86071-P04-03	(餘料)25	668.0	6	6	0	1	25@(441)x1
PT-X86071-P04-14	26	625.0	6	6	1	0	26@(2206)x1
PT-X86071-P01-36	(餘料)26	577.0	14	3	0	1	26@(463)x1
PT-X86071-P01-36	27-28	577.0		11	2	0	27@(170)x1 28@(5399)x1
PT-X86071-P04-06	(餘料)21-24，26，28	457.0	12	12	0	6	21-23@(17)x3 24@(49.5)x1 26@(2)x1 28@(2172)x1
PT-X86071-P04-07	(餘料)1-3，28	438.0	6	6	0	4	1-3@(7)x3 28@(846)x1

制表者：_____

美特鋁質有限公司
MIDI ALUMINIUM FABRICATOR LTD

工程號碼:J857，工程名稱:啟德6552
開料長度:5200，總長料支數:1，總開料支數:3
鋸片厚度(mm):4，料頭尾總切除(mm):20，浪費率(%):58.85

鋁材開料清單 X86069

窗號	編號(用料狀況)	實用長度(長料開數)	需要支數	開料支數	長料支數	餘料支數	編號(剩餘長度)
PT-X86069-901-02	1	771.0	2	2	1	0	1@(3630)x1
PT-X86069-901-01	(餘料)1	566.0	1	1	0	1	1@(3060)x1

制表者：_____

打印日期：2022/4/2 打印時間：3:57 PM

美特鋁質有限公司
MIDI ALUMINIUM FABRICATOR LTD

工程號碼:J857，工程名稱:啟德6552
開料長度:6200，總長料支數:1，總開料支數:6
鋸片厚度(mm):4，料頭尾總切除(mm):20，浪費率(%):31.29

鋁材開料清單 X86063

窗號	編號(用料狀況)	實用長度(長料開數)	需要支數	開料支數	長料支數	餘料支數	編號(剩餘長度)
PT-X86063-901-02	1	771.0	4	4	1	0	1@(3080)x1
PT-X86063-901-01	(餘料)1	566.0	2	2	0	1	1@(1940)x1

制表者：_____

美特鋁質有限公司
MIDI ALUMINIUM FABRICATOR LTD

工程號碼:J857，工程名稱:啟德6552
開料長度:6200，總長料支數:1，總開料支數:6
鋸片厚度(mm):4，料頭尾總切除(mm):20，浪費率(%):31.29

鋁材開料清單 X86062

窗號	編號(用料狀況)	實用長度(長料開數)	需要支數	開料支數	長料支數	餘料支數	編號(剩餘長度)
PT-X86062-901-02	1	771.0	4	4	1	0	1@(3080)x1
PT-X86062-901-01	(餘料)1	566.0	2	2	0	1	1@(1940)x1

制表者：_____

打印日期：2022/4/2 打印時間：3:57 PM

美特鋁質有限公司
MIDI ALUMINIUM FABRICATOR LTD

工程號碼:J857，工程名稱:啟德6552
開料長度:6200，總長料支數:2，總開料支數:6
鋸片厚度(mm):4，料頭尾總切除(mm):20，浪費率(%):30.33

鋁材開料清單 X86061

窗號	編號(用料狀況)	實用長度(長料開數)	需要支數	開料支數	長料支數	餘料支數	編號(剩餘長度)
PT-X86061-903	1	1962.0	2	2	1	0	1@(2248)x1
PT-X86061-901	(餘料)1	1491.5	2	1	0	1	1@(752.5)x1
PT-X86061-901	2	1491.5		1	1	0	2@(4684.5)x1
PT-X86061-902	(餘料)2	834.0	2	2	0	1	2@(3008.5)x1

制表者：_____

打印日期：2022/4/2 打印時間：3:57 PM

美特鋁質有限公司
MIDI ALUMINIUM FABRICATOR LTD

工程號碼:J857，工程名稱:啟德6552
開料長度:6000，總長料支數:4，總開料支數:18
鋸片厚度(mm):4，料頭尾總切除(mm):20，浪費率(%):14.27

鋁材開料清單 X86060

窗號	編號(用料狀況)	實用長度(長料開數)	需要支數	開料支數	長料支數	餘料支數	編號(剩餘長度)
PT-X86060-903, PT-X86060-923	1-2	2064.5	3	3	2	0	1@(1843)x1 2@(3911.5)x1
PT-X86060-905, PT-X86060-925	(餘料)1-2, 2	1586.5	3	3	0	3	1@(252.5)x1 2@(2321)x1 2@(730.5)x1
PT-X86060-922	(餘料)3	936.5	3	1	0	1	3@(3158.5)x1
PT-X86060-902	3	936.5		2	1	0	3@(4099)x1
PT-X86060-904, PT-X86060-912, PT-X86060-924	(餘料)3, 3-4	788.0	6	5	0	3	3@(1574.5)x1 3@(782.5)x1 4@(3604)x1
PT-X86060-912	4	788.0		1	1	0	4@(5188)x1
PT-X86060-901, PT-X86060-911, PT-X86060-921	(餘料)2-4	644.0	3	3	0	3	2@(82.5)x1 3@(134.5)x1 4@(2956)x1

制表者：_____

打印日期：2022/4/2 打印時間：3:57 PM

美特鋁質有限公司
MIDI ALUMINIUM FABRICATOR LTD

工程號碼:J857，工程名稱:啟德6552
開料長度:6200，總長料支數:4，總開料支數:18
鋸片厚度(mm):4，料頭尾總切除(mm):20，浪費率(%):22.23

鋁材開料清單 X86059

窗號	編號(用料狀況)	實用長度(長料開數)	需要支數	開料支數	長料支數	餘料支數	編號(剩餘長度)
PT-X86059-913	(餘料)1	1962.0	3	2	0	1	1@(282)x1
PT-X86059-903	1	1962.0		1	1	0	1@(4214)x1
PT-X86059-911	(餘料)2	1491.5	3	2	0	1	2@(1693.5)x1
PT-X86059-901-03	2	1491.5		1	1	0	2@(4684.5)x1
PT-X86059-902, PT-X86059-912	(餘料)2, 2	834.0	3	2	0	2	2@(855.5)x1 2@(17.5)x1
PT-X86059-912	3	834.0		1	1	0	3@(5342)x1
PT-X86059-921-02	(餘料)3	771.0	4	4	0	1	3@(2242)x1
PT-X86059-901-02	(餘料)3	754.0	2	2	0	1	3@(726)x1
PT-X86059-921-01	(餘料)3	566.0	2	1	0	1	3@(156)x1
PT-X86059-921-01	4	566.0		1	1	0	4@(5610)x1
PT-X86059-901-01	(餘料)4	549.0	1	1	0	1	4@(5057)x1

制表者：_____

美特鋁質有限公司
MIDI ALUMINIUM FABRICATOR LTD

工程號碼:J857，工程名稱:啟德6552
開料長度:3600，總長料支數:3，總開料支數:4
鋸片厚度(mm):4，料頭尾總切除(mm):20，浪費率(%):22.89

鋁材開料清單 X86056

窗號	編號(用料狀況)	實用長度(長料開數)	需要支數	開料支數	長料支數	餘料支數	編號(剩餘長度)
PT-X86056-903	1	3356.0	1	1	1	0	1@(220)x1
PT-X86056-904	2	3253.5	1	1	1	0	2@(322.5)x1
PT-X86056-902	(餘料)3	821.0	2	1	0	1	3@(1930)x1
PT-X86056-901	3	821.0		1	1	0	3@(2755)x1

制表者：_____

美特鋁質有限公司
MIDI ALUMINIUM FABRICATOR LTD

工程號碼:J857，工程名稱:啟德6552
開料長度:3600，總長料支數:2，總開料支數:2
鋸片厚度(mm):4，料頭尾總切除(mm):20，浪費率(%):7.53

鋁材開料清單 X86055

窗號	編號(用料狀況)	實用長度(長料開數)	需要支數	開料支數	長料支數	餘料支數	編號(剩餘長度)
PT-X86055-901	1	3356.0	1	1	1	0	1@(220)x1
PT-X86055-902	2	3253.5	1	1	1	0	2@(322.5)x1

制表者：_____

打印日期：2022/4/2 打印時間：3:57 PM

美特鋁質有限公司
MIDI ALUMINIUM FABRICATOR LTD

工程號碼:J857，工程名稱:啟德6552
開料長度:3600，總長料支數:3，總開料支數:3
鋸片厚度(mm):4，料頭尾總切除(mm):20，浪費率(%):30.53

鋁材開料清單 X86052

窗號	編號(用料狀況)	實用長度(長料開數)	需要支數	開料支數	長料支數	餘料支數	編號(剩餘長度)
PT-X86052-902	1	3356.0	1	1	1	0	1@(220)x1
PT-X86052-903	2	3253.5	1	1	1	0	2@(322.5)x1
PT-X86052-901	3	821.0	1	1	1	0	3@(2755)x1

制表者：_____

打印日期：2022/4/2 打印時間：3:57 PM

美特鋁質有限公司
MIDI ALUMINIUM FABRICATOR LTD

工程號碼:J857，工程名稱:啟德6552
開料長度:3600，總長料支數:3，總開料支數:3
鋸片厚度(mm):4，料頭尾總切除(mm):20，浪費率(%):30.53

鋁材開料清單 X86051

窗號	編號(用料狀況)	實用長度(長料開數)	需要支數	開料支數	長料支數	餘料支數	編號(剩餘長度)
PT-X86051-902	1	3356.0	1	1	1	0	1@(220)x1
PT-X86051-903	2	3253.5	1	1	1	0	2@(322.5)x1
PT-X86051-901	3	821.0	1	1	1	0	3@(2755)x1

制表者：_____

美特鋁質有限公司
MIDI ALUMINIUM FABRICATOR LTD

工程號碼:J857，工程名稱:啟德6552
開料長度:3600，總長料支數:4，總開料支數:4
鋸片厚度(mm):4，料頭尾總切除(mm):20，浪費率(%):7.53

鋁材開料清單 X86050

窗號	編號(用料狀況)	實用長度(長料開數)	需要支數	開料支數	長料支數	餘料支數	編號(剩餘長度)
PT-X86050-901	1-2	3356.0	2	2	2	0	1-2@(220)x2
PT-X86050-902	3-4	3253.5	2	2	2	0	3-4@(322.5)x2

制表者：_____

打印日期：2022/4/2 打印時間：3:57 PM

美特鋁質有限公司
MIDI ALUMINIUM FABRICATOR LTD

工程號碼:J857，工程名稱:啟德6552
開料長度:3600，總長料支數:5，總開料支數:8
鋸片厚度(mm):4，料頭尾總切除(mm):20，浪費率(%):7.58

鋁材開料清單 X86049

窗號	編號(用料狀況)	實用長度(長料開數)	需要支數	開料支數	長料支數	餘料支數	編號(剩餘長度)
PT-X86049-902	1-2	3356.0	2	2	2	0	1-2@(220)x2
PT-X86049-903	3-4	3253.5	2	2	2	0	3-4@(322.5)x2
PT-X86049-901	5	821.0	4	4	1	0	5@(280)x1

制表者：_____

打印日期：2022/4/2 打印時間：3:57 PM

美特鋁質有限公司
MIDI ALUMINIUM FABRICATOR LTD

工程號碼:J857，工程名稱:啟德6552
開料長度:3600，總長料支數:6，總開料支數:6
鋸片厚度(mm):4，料頭尾總切除(mm):20，浪費率(%):7.53

鋁材開料清單 X86048

窗號	編號(用料狀況)	實用長度(長料開數)	需要支數	開料支數	長料支數	餘料支數	編號(剩餘長度)
PT-X86048-901	1-3	3356.0	3	3	3	0	1-3@(220)x3
PT-X86048-902	4-6	3253.5	3	3	3	0	4-6@(322.5)x3

制表者：_____

打印日期：2022/4/2 打印時間：3:57 PM

美特鋁質有限公司
MIDI ALUMINIUM FABRICATOR LTD

工程號碼:J857，工程名稱:啟德6552
開料長度:3600，總長料支數:3，總開料支數:6
鋸片厚度(mm):4，料頭尾總切除(mm):20，浪費率(%):7.62

鋁材開料清單 X86047

窗號	編號(用料狀況)	實用長度(長料開數)	需要支數	開料支數	長料支數	餘料支數	編號(剩餘長度)
PT-X86047-902	1	3356.0	1	1	1	0	1@(220)x1
PT-X86047-903	2	3253.5	1	1	1	0	2@(322.5)x1
PT-X86047-901	3	821.0	4	4	1	0	3@(280)x1

制表者：_____

美特鋁質有限公司
MIDI ALUMINIUM FABRICATOR LTD

工程號碼:J857，工程名稱:啟德6552
開料長度:6000，總長料支數:1，總開料支數:6
鋸片厚度(mm):4，料頭尾總切除(mm):20，浪費率(%):96.97

鋁材開料清單 N525

窗號	編號(用料狀況)	實用長度(長料開數)	需要支數	開料支數	長料支數	餘料支數	編號(剩餘長度)
PT-N525-901	1	23.0	6	6	1	0	1@(5818)x1

制表者：_____

打印日期：2022/4/2 打印時間：3:57 PM

美特鋁質有限公司
MIDI ALUMINIUM FABRICATOR LTD

工程號碼:J857，工程名稱:啟德6552
開料長度:6000，總長料支數:1，總開料支數:12
鋸片厚度(mm):4，料頭尾總切除(mm):20，浪費率(%):89.67

鋁材開料清單 L044

窗號	編號(用料狀況)	實用長度(長料開數)	需要支數	開料支數	長料支數	餘料支數	編號(剩餘長度)
PT-L044-901R，PT-L044-901L	(餘料)1，1	46.0	12	12	1	1	1@(5380)x1 1@(5680)x1

制表者：_____

美特鋁質有限公司
MIDI ALUMINIUM FABRICATOR LTD

工程號碼:J857，工程名稱:啟德6552
開料長度:6000，總長料支數:1，總開料支數:36
鋸片厚度(mm):4，料頭尾總切除(mm):20，浪費率(%):80.17

鋁材開料清單 C747

窗號	編號(用料狀況)	實用長度(長料開數)	需要支數	開料支數	長料支數	餘料支數	編號(剩餘長度)
PT-C747-002，PT-C747-001	(餘料)1，1	28.5	36	36	1	1	1@(4810)x1 1@(5395)x1

制表者：_____

美特鋁質有限公司
MIDI ALUMINIUM FABRICATOR LTD

工程號碼:J857，工程名稱:啟德6552
開料長度:5800，總長料支數:1，總開料支數:18
鋸片厚度(mm):4，料頭尾總切除(mm):20，浪費率(%):44.72

鋁材開料清單 B2968

窗號	編號(用料狀況)	實用長度(長料開數)	需要支數	開料支數	長料支數	餘料支數	編號(剩餘長度)
PT-B2968-031	1	195.5	12	12	1	0	1@(3386)x1
PT-B2968-032	(餘料)1	128.0	6	6	0	1	1@(2594)x1

制表者：_____

打印日期：2022/4/2 打印時間：3:57 PM

工序明细表

工程名称		J-857(啟德6552)					施工分区(批次)：		PMU(2)
采购原因		正常采购	工序号	GXMX-01-P1001		材料发送地:		地盘	2022/4/2
序号	名称	组装件编号	图纸编号	长度L（mm）	宽度W（mm）	厚度T（mm）	数量	单位	备注
1	单元组装图	PT-CW-C01	PT-CW-C01	845	595	175	1	樘	送地盘
2	单元组装图	PT-CW-C02	PT-CW-C02	845	960	175	1	樘	送地盘
3	单元组装图	PT-CW-C03	PT-CW-C03	845	2088	175	1	樘	送地盘
4	单元组装图	PT-CW-C04	PT-CW-C04	845	800	175	2	樘	送地盘
5	单元组装图	PT-CW-C05	PT-CW-C05	845	1537.5	175	1	樘	送地盘
6	单元组装图	PT-CW-C06	PT-CW-C06	3380	595	175	1	樘	送地盘
7	单元组装图	PT-CW-C07	PT-CW-C07	3380	960	175	1	樘	送地盘
8	单元组装图	PT-CW-C08	PT-CW-C08	3380	2088	175	1	樘	送地盘
9	单元组装图	PT-CW-C09	PT-CW-C09	3380	800	175	2	樘	送地盘
10	单元组装图	PT-CW-C10	PT-CW-C10	3380	1537.5	175	1	樘	送地盘
11	单元组装图	PT-CW-C11	PT-CW-C11	3277.5	595	175	1	樘	送地盘
12	单元组装图	PT-CW-C12	PT-CW-C12	3277.5	960	175	1	樘	送地盘
13	单元组装图	PT-CW-C13	PT-CW-C13	3277.5	2088	175	1	樘	送地盘
14	单元组装图	PT-CW-C14	PT-CW-C14	3277.5	800	175	2	樘	送地盘
15	单元组装图	PT-CW-C15	PT-CW-C15	3277.5	1537.5	175	1	樘	送地盘
16	生窗组装图	PT-AW-C01	PT-AW-C01	1673.5	595	88.5	2	樘	送工厂
17	生窗组装图	PT-AW-C02	PT-AW-C02	1673.5	800	88.5	4	樘	送工厂
18	生窗组装图	PT-AW-C03	PT-AW-C03	650	595	88.5	1	樘	送工厂
19	生窗组装图	PT-AW-C04	PT-AW-C04	650	800	88.5	2	樘	送工厂

以下空白

说明：1:注意保护成品，严禁刻痕、划伤；

设计：　　校对：　　审核：

加工明细表

工程名称		J-857(啟德6552)					施工分區(批次)：		PMU(2)
采购原因		正常采购	工序号	JGMX-001-P1001		材料发送地:		工厂	2022/4/2
序列号	型材模号	物料描述	图号	部件编号	长度（mm）	数量	单位	颜色	备注
1	B2968	铝料加工图	PT-B2968-031	PT-B2968-031	195.5	12	支	MILL	
2	B2968	铝料加工图	PT-B2968-032	PT-B2968-032	128	6	支	MILL	
3	C747	铝料加工图	PT-C747-001	PT-C747-001	28.5	18	支	MILL	
4	C747	铝料加工图	PT-C747-002	PT-C747-002	28.5	18	支	MILL	
5	L044	铝料加工图	PT-L044-901L	PT-L044-901L	46	6	支	AL2:ECK3X10063S-XF1(深灰色)	
6	L044	铝料加工图	PT-L044-901R	PT-L044-901R	46	6	支	AL2:ECK3X10063S-XF1(深灰色)	
7	L061	铝料加工图	PT-L061-901	PT-L061-901-01	425	1	支	MILL	
8	L061	铝料加工图	PT-L061-901	PT-L061-901-02	1804	1	支	MILL	
9	L061	铝料加工图	PT-L061-901	PT-L061-901-03	630	2	支	MILL	
10	L061	铝料加工图	PT-L061-901	PT-L061-901-04	1367.5	1	支	MILL	
11	L061	铝料加工图	PT-L061-902	PT-L061-902	676	1	支	MILL	
12	N525	铝料加工图	PT-N525-901	PT-N525-901	23	6	支	MILL	
13	X86047	铝料加工图	PT-X86047-901	PT-X86047-901	821	4	支	AL2:ECK3X10063S-XF1(深灰色)	
14	X86047	铝料加工图	PT-X86047-902	PT-X86047-902	3356	1	支	AL2:ECK3X10063S-XF1(深灰色)	
15	X86047	铝料加工图	PT-X86047-903	PT-X86047-903	3253.5	1	支	AL2:ECK3X10063S-XF1(深灰色)	
16	X86048	铝料加工图	PT-X86048-901	PT-X86048-901	3356	3	支	AL2:ECK3X10063S-XF1(深灰色)	
17	X86048	铝料加工图	PT-X86048-902	PT-X86048-902	3253.5	3	支	AL2:ECK3X10063S-XF1(深灰色)	
18	X86049	铝料加工图	PT-X86049-901	PT-X86049-901	821	4	支	AL2:ECK3X10063S-XF1(深灰色)	
19	X86049	铝料加工图	PT-X86049-902	PT-X86049-902	3356	2	支	AL2:ECK3X10063S-XF1(深灰色)	
20	X86049	铝料加工图	PT-X86049-903	PT-X86049-903	3253.5	2	支	AL2:ECK3X10063S-XF1(深灰色)	
21	X86050	铝料加工图	PT-X86050-901	PT-X86050-901	3356	2	支	AL2:ECK3X10063S-XF1(深灰色)	
22	X86050	铝料加工图	PT-X86050-902	PT-X86050-902	3253.5	2	支	AL2:ECK3X10063S-XF1(深灰色)	
23	X86051	铝料加工图	PT-X86051-901	PT-X86051-901	821	1	支	AL2:ECK3X10063S-XF1(深灰色)	
24	X86051	铝料加工图	PT-X86051-902	PT-X86051-902	3356	1	支	AL2:ECK3X10063S-XF1(深灰色)	
25	X86051	铝料加工图	PT-X86051-903	PT-X86051-903	3253.5	1	支	AL2:ECK3X10063S-XF1(深灰色)	
26	X86052	铝料加工图	PT-X86052-901	PT-X86052-901	821	1	支	AL2:ECK3X10063S-XF1(深灰色)	
27	X86052	铝料加工图	PT-X86052-902	PT-X86052-902	3356	1	支	AL2:ECK3X10063S-XF1(深灰色)	
28	X86052	铝料加工图	PT-X86052-903	PT-X86052-903	3253.5	1	支	AL2:ECK3X10063S-XF1(深灰色)	
29	X86055	铝料加工图	PT-X86055-901	PT-X86055-901	3356	1	支	AL2:ECK3X10063S-XF1(深灰色)	
30	X86055	铝料加工图	PT-X86055-902	PT-X86055-902	3253.5	1	支	AL2:ECK3X10063S-XF1(深灰色)	
31	X86056	铝料加工图	PT-X86056-901	PT-X86056-901	821	1	支	AL2:ECK3X10063S-XF1(深灰色)	
32	X86056	铝料加工图	PT-X86056-902	PT-X86056-902	821	1	支	AL2:ECK3X10063S-XF1(深灰色)	
33	X86056	铝料加工图	PT-X86056-903	PT-X86056-903	3356	1	支	AL2:ECK3X10063S-XF1(深灰色)	
34	X86056	铝料加工图	PT-X86056-904	PT-X86056-904	3253.5	1	支	AL2:ECK3X10063S-XF1(深灰色)	
35	X86059	铝料加工图	PT-X86059-901	PT-X86059-901-01	549	1	支	AL2:ECK3X10063S-XF1(深灰色)	
36	X86059	铝料加工图	PT-X86059-901	PT-X86059-901-02	754	2	支	AL2:ECK3X10063S-XF1(深灰色)	
37	X86059	铝料加工图	PT-X86059-901	PT-X86059-901-03	1491.5	1	支	AL2:ECK3X10063S-XF1(深灰色)	
38	X86059	铝料加工图	PT-X86059-902	PT-X86059-902	834	1	支	AL2:ECK3X10063S-XF1(深灰色)	
39	X86059	铝料加工图	PT-X86059-903	PT-X86059-903	1962	1	支	AL2:ECK3X10063S-XF1(深灰色)	
40	X86059	铝料加工图	PT-X86059-911	PT-X86059-911	1491.5	2	支	AL2:ECK3X10063S-XF1(深灰色)	
41	X86059	铝料加工图	PT-X86059-912	PT-X86059-912	834	2	支	AL2:ECK3X10063S-XF1(深灰色)	
42	X86059	铝料加工图	PT-X86059-913	PT-X86059-913	1962	2	支	AL2:ECK3X10063S-XF1(深灰色)	
43	X86059	铝料加工图	PT-X86059-921	PT-X86059-921-01	566	2	支	AL2:ECK3X10063S-XF1(深灰色)	
44	X86059	铝料加工图	PT-X86059-921	PT-X86059-921-02	771	4	支	AL2:ECK3X10063S-XF1(深灰色)	
45	X86060	铝料加工图	PT-X86060-901	PT-X86060-901	644	1	支	AL2:ECK3X10063S-XF1(深灰色)	
46	X86060	铝料加工图	PT-X86060-902	PT-X86060-902	936.5	2	支	AL2:ECK3X10063S-XF1(深灰色)	
47	X86060	铝料加工图	PT-X86060-903	PT-X86060-903	2064.5	2	支	AL2:ECK3X10063S-XF1(深灰色)	
48	X86060	铝料加工图	PT-X86060-904	PT-X86060-904	788	2	支	AL2:ECK3X10063S-XF1(深灰色)	
49	X86060	铝料加工图	PT-X86060-905	PT-X86060-905	1586.5	2	支	AL2:ECK3X10063S-XF1(深灰色)	
50	X86060	铝料加工图	PT-X86060-911	PT-X86060-911	644	1	支	AL2:ECK3X10063S-XF1(深灰色)	
51	X86060	铝料加工图	PT-X86060-912	PT-X86060-912	788	2	支	AL2:ECK3X10063S-XF1(深灰色)	

序列号	型材模号	物料描述	图号	部件编号	长度(mm)	数量	单位	颜色	备注
52	X86060	铝料加工图	PT-X86060-921	PT-X86060-921	644	1	支	AL2:ECK3X10063S-XF1(深灰色)	
53	X86060	铝料加工图	PT-X86060-922	PT-X86060-922	936.5	1	支	AL2:ECK3X10063S-XF1(深灰色)	
54	X86060	铝料加工图	PT-X86060-923	PT-X86060-923	2064.5	1	支	AL2:ECK3X10063S-XF1(深灰色)	
55	X86060	铝料加工图	PT-X86060-924	PT-X86060-924	788	2	支	AL2:ECK3X10063S-XF1(深灰色)	
56	X86060	铝料加工图	PT-X86060-925	PT-X86060-925	1586.5	1	支	AL2:ECK3X10063S-XF1(深灰色)	
57	X86061	铝料加工图	PT-X86061-901	PT-X86061-901	1491.5	2	支	AL2:ECK3X10063S-XF1(深灰色)	
58	X86061	铝料加工图	PT-X86061-902	PT-X86061-902	834	2	支	AL2:ECK3X10063S-XF1(深灰色)	
59	X86061	铝料加工图	PT-X86061-903	PT-X86061-903	1962	2	支	AL2:ECK3X10063S-XF1(深灰色)	
60	X86062	铝料加工图	PT-X86062-901	PT-X86062-901-01	566	2	支	AL2:ECK3X10063S-XF1(深灰色)	
61	X86062	铝料加工图	PT-X86062-901	PT-X86062-901-02	771	4	支	AL2:ECK3X10063S-XF1(深灰色)	
62	X86063	铝料加工图	PT-X86063-901	PT-X86063-901-01	566	2	支	AL2:ECK3X10063S-XF1(深灰色)	
63	X86063	铝料加工图	PT-X86063-901	PT-X86063-901-02	771	4	支	AL2:ECK3X10063S-XF1(深灰色)	
64	X86069	铝料加工图	PT-X86069-901	PT-X86069-901-01	566	1	支	AL2:ECK3X10063S-XF1(深灰色)	
65	X86069	铝料加工图	PT-X86069-901	PT-X86069-901-02	771	2	支	AL2:ECK3X10063S-XF1(深灰色)	
66	X86071	铝料加工图	PT-X86071-P01	PT-X86071-P01-36	577	14	支	AL2:ECK3X10063S-XF1(深灰色)	
67	X86071	铝料加工图	PT-X86071-P01	PT-X86071-P01-37	862	10	支	AL2:ECK3X10063S-XF1(深灰色)	
68	X86071	铝料加工图	PT-X86071-P01	PT-X86071-P01-38	1990	10	支	AL2:ECK3X10063S-XF1(深灰色)	
69	X86071	铝料加工图	PT-X86071-P01	PT-X86071-P01-39	782	28	支	AL2:ECK3X10063S-XF1(深灰色)	
70	X86071	铝料加工图	PT-X86071-P01	PT-X86071-P01-40	1520	10	支	AL2:ECK3X10063S-XF1(深灰色)	
71	X86071	铝料加工图	PT-X86071-P04	PT-X86071-P04-01	813	12	支	AL2:ECK3X10063S-XF1(深灰色)	
72	X86071	铝料加工图	PT-X86071-P04	PT-X86071-P04-02	749.5	4	支	AL2:ECK3X10063S-XF1(深灰色)	
73	X86071	铝料加工图	PT-X86071-P04	PT-X86071-P04-03	668	6	支	AL2:ECK3X10063S-XF1(深灰色)	
74	X86071	铝料加工图	PT-X86071-P04	PT-X86071-P04-05	979.5	8	支	AL2:ECK3X10063S-XF1(深灰色)	
75	X86071	铝料加工图	PT-X86071-P04	PT-X86071-P04-06	457	12	支	AL2:ECK3X10063S-XF1(深灰色)	
76	X86071	铝料加工图	PT-X86071-P04	PT-X86071-P04-07	438	6	支	AL2:ECK3X10063S-XF1(深灰色)	
77	X86071	铝料加工图	PT-X86071-P04	PT-X86071-P04-08	2761.5	6	支	AL2:ECK3X10063S-XF1(深灰色)	
78	X86071	铝料加工图	PT-X86071-P04	PT-X86071-P04-09	2341.5	6	支	AL2:ECK3X10063S-XF1(深灰色)	
79	X86071	铝料加工图	PT-X86071-P04	PT-X86071-P04-12	1648.5	12	支	AL2:ECK3X10063S-XF1(深灰色)	
80	X86071	铝料加工图	PT-X86071-P04	PT-X86071-P04-14	625	6	支	AL2:ECK3X10063S-XF1(深灰色)	
81	X86072	铝料加工图	PT-X86072-001	PT-X86072-001-10	785	6	支	AL2:ECK3X10063S-XF1(深灰色)	
82	X86072	铝料加工图	PT-X86072-001	PT-X86072-001-12	580	3	支	AL2:ECK3X10063S-XF1(深灰色)	
83	X86072	铝料加工图	PT-X86072-002	PT-X86072-002-10	785	4	支	AL2:ECK3X10063S-XF1(深灰色)	
84	X86072	铝料加工图	PT-X86072-002	PT-X86072-002-12	580	2	支	AL2:ECK3X10063S-XF1(深灰色)	
85	X86072	铝料加工图	PT-X86072-032	PT-X86072-032-01	785	2	支	AL2:ECK3X10063S-XF1(深灰色)	
86	X86072	铝料加工图	PT-X86072-032	PT-X86072-032-03	580	1	支	AL2:ECK3X10063S-XF1(深灰色)	
87	X86072	铝料加工图	PT-X86072-033	PT-X86072-033	1658.5	6	支	AL2:ECK3X10063S-XF1(深灰色)	
88	X86072	铝料加工图	PT-X86072-034	PT-X86072-034	1658.5	6	支	AL2:ECK3X10063S-XF1(深灰色)	
89	X86072	铝料加工图	PT-X86072-037	PT-X86072-037	635	3	支	AL2:ECK3X10063S-XF1(深灰色)	
90	X86072	铝料加工图	PT-X86072-038	PT-X86072-038	635	3	支	AL2:ECK3X10063S-XF1(深灰色)	
91	X86074	铝料加工图	PT-X86074-P01	PT-X86074-P01-01	713.5	6	支	AL2:ECK3X10063S-XF1(深灰色)	
92	X86074	铝料加工图	PT-X86074-P01	PT-X86074-P01-02	936.5	3	支	AL2:ECK3X10063S-XF1(深灰色)	
93	X86074	铝料加工图	PT-X86074-P01	PT-X86074-P01-03	414	3	支	AL2:ECK3X10063S-XF1(深灰色)	
94	X86074	铝料加工图	PT-X86074-P01R	PT-X86074-P01R-01	713.5	6	支	AL2:ECK3X10063S-XF1(深灰色)	
95	X86074	铝料加工图	PT-X86074-P01R	PT-X86074-P01R-02	936.5	3	支	AL2:ECK3X10063S-XF1(深灰色)	
96	X86074	铝料加工图	PT-X86074-P01R	PT-X86074-P01R-03	414	3	支	AL2:ECK3X10063S-XF1(深灰色)	
97	X86074	铝料加工图	PT-X86074-P11	PT-X86074-P11-01	958	1	支	AL2:ECK3X10063S-XF1(深灰色)	
98	X86074	铝料加工图	PT-X86074-P11	PT-X86074-P11-02	728	2	支	AL2:ECK3X10063S-XF1(深灰色)	
99	X86074	铝料加工图	PT-X86074-P11	PT-X86074-P11-03	435.5	3	支	AL2:ECK3X10063S-XF1(深灰色)	
100	X86074	铝料加工图	PT-X86074-P11R	PT-X86074-P11R-01	958	1	支	AL2:ECK3X10063S-XF1(深灰色)	
101	X86074	铝料加工图	PT-X86074-P11R	PT-X86074-P11R-02	728	2	支	AL2:ECK3X10063S-XF1(深灰色)	
102	X86074	铝料加工图	PT-X86074-P11R	PT-X86074-P11R-03	435.5	3	支	AL2:ECK3X10063S-XF1(深灰色)	
103	X86075	铝料加工图	PT-X86075-901	PT-X86075-901	821	1	支	AL2:ECK3X10063S-XF1(深灰色)	
104	X86075	铝料加工图	PT-X86075-902	PT-X86075-902	821	1	支	AL2:ECK3X10063S-XF1(深灰色)	
105	X86075	铝料加工图	PT-X86075-903	PT-X86075-903	3356	1	支	AL2:ECK3X10063S-XF1(深灰色)	
106	X86075	铝料加工图	PT-X86075-904	PT-X86075-904	3356	1	支	AL2:ECK3X10063S-XF1(深灰色)	

序列号	型材模号	物料描述	图号	部件编号	长度（mm）	数量	单位	颜色	备注
107	X86075	铝料加工图	PT-X86075-905	PT-X86075-905	3253.5	1	支	AL2:ECK3X10063S-XF1(深灰色)	
108	X86075	铝料加工图	PT-X86075-906	PT-X86075-906	3253.5	1	支	AL2:ECK3X10063S-XF1(深灰色)	
109	X86078	铝料加工图	PT-X86078-901	PT-X86078-901	390	6	支	MILL	
110	X86079	铝料加工图	PT-X86079-001	PT-X86079-001	300	12	支	MILL	
111	X86079	铝料加工图	PT-X86079-002	PT-X86079-002	200	3	支	MILL	
112	X86079	铝料加工图	PT-X86079-003	PT-X86079-003	250	3	支	MILL	
113	X86079	铝料加工图	PT-X86079-004	PT-X86079-004	250	3	支	MILL	
114	X86079	铝料加工图	PT-X86079-005	PT-X86079-005	200	3	支	MILL	
115	X86083	铝料加工图	PT-X86083-001	PT-X86083-001	50	9	支	MILL	
116	X86083	铝料加工图	PT-X86083-002	PT-X86083-002	50	9	支	MILL	
117	X86084	铝料加工图	PT-X86084-P01	PT-X86084-P01-01	548	1	支	AL2:ECK3X10063S-XF1(深灰色)	
118	X86084	铝料加工图	PT-X86084-P01	PT-X86084-P01-02	1961	1	支	AL2:ECK3X10063S-XF1(深灰色)	
119	X86084	铝料加工图	PT-X86084-P01	PT-X86084-P01-03	753	2	支	AL2:ECK3X10063S-XF1(深灰色)	
120	X86084	铝料加工图	PT-X86084-P01	PT-X86084-P01-04	1491	1	支	AL2:ECK3X10063S-XF1(深灰色)	
121	X86084	铝料加工图	PT-X86084-P02	PT-X86084-P02-01	833	1	支	AL2:ECK3X10063S-XF1(深灰色)	
122	X86086	铝料加工图	PT-X86086-901	PT-X86086-901	646	3	支	AL2:ECK3X10063S-XF1(深灰色)	
123	X86086	铝料加工图	PT-X86086-902	PT-X86086-902	646	3	支	AL2:ECK3X10063S-XF1(深灰色)	
124	X86086	铝料加工图	PT-X86086-903	PT-X86086-903	970.5	3	支	AL2:ECK3X10063S-XF1(深灰色)	
125	X86086	铝料加工图	PT-X86086-904	PT-X86086-904	970.5	3	支	AL2:ECK3X10063S-XF1(深灰色)	
126	X86086	铝料加工图	PT-X86086-905	PT-X86086-905	448	3	支	AL2:ECK3X10063S-XF1(深灰色)	
127	X86086	铝料加工图	PT-X86086-906	PT-X86086-906	448	3	支	AL2:ECK3X10063S-XF1(深灰色)	
128	X86086	铝料加工图	PT-X86086-907	PT-X86086-907	416	3	支	AL2:ECK3X10063S-XF1(深灰色)	
129	X86086	铝料加工图	PT-X86086-908	PT-X86086-908	416	3	支	AL2:ECK3X10063S-XF1(深灰色)	
130	X86091	铝料加工图	PT-X86091-001	PT-X86091-001-02	2200	1	支	MILL	
131	X86091	铝料加工图	PT-X86091-001	PT-X86091-001-03	2620	1	支	MILL	
132	X86091	铝料加工图	PT-X86091-002	PT-X86091-002-02	2200	1	支	MILL	
133	X86091	铝料加工图	PT-X86091-002	PT-X86091-002-03	2620	1	支	MILL	
134	X86092	铝料加工图	PT-X86092-001	PT-X86092-001-02	2200	1	支	AL2:ECK3X10063S-XF1(深灰色)	
135	X86092	铝料加工图	PT-X86092-001	PT-X86092-001-03	2620	1	支	AL2:ECK3X10063S-XF1(深灰色)	
136	X86093	铝料加工图	PT-X86093-001	PT-X86093-001-02	2200	1	支	AL2:ECK3X10063S-XF1(深灰色)	
137	X86093	铝料加工图	PT-X86093-001	PT-X86093-001-03	2620	1	支	AL2:ECK3X10063S-XF1(深灰色)	
138	X86095	铝料加工图	PT-X86095-001	PT-X86095-001	210	15	支	MILL	
139	X86095	铝料加工图	PT-X86095-002	PT-X86095-002	210	15	支	MILL	
140	X86097	铝料加工图	PT-X86097-001	PT-X86097-001	340	2	支	MILL	
141	X86097	铝料加工图	PT-X86097-002	PT-X86097-002	340	2	支	MILL	
142	X86097	铝料加工图	PT-X86097-003	PT-X86097-003	340	1	支	MILL	
143	X86097	铝料加工图	PT-X86097-004	PT-X86097-004	340	1	支	MILL	
144	X86145	铝料加工图	PT-X86145-P01	PT-X86145-P01-12	577	2	支	AL2:ECK3X10063S-XF1(深灰色)	
145	X86145	铝料加工图	PT-X86145-P01	PT-X86145-P01-13	782	4	支	AL2:ECK3X10063S-XF1(深灰色)	
146	X86150	铝料加工图	PT-X86150-001	PT-X86150-001	55	18	支	AL2:ECK3X10063S-XF1(深灰色)	
147	X86150	铝料加工图	PT-X86150-003	PT-X86150-003	948.5	6	支	AL2:ECK3X10063S-XF1(深灰色)	
148	X86150	铝料加工图	PT-X86150-004	PT-X86150-004	948.5	6	支	AL2:ECK3X10063S-XF1(深灰色)	
149	X86150	铝料加工图	PT-X86150-005	PT-X86150-005	85	12	支	AL2:ECK3X10063S-XF1(深灰色)	
150	X86150	铝料加工图	PT-X86150-035	PT-X86150-035-01	540	2	支	AL2:ECK3X10063S-XF1(深灰色)	
151	X86150	铝料加工图	PT-X86150-035	PT-X86150-035-03	335	1	支	AL2:ECK3X10063S-XF1(深灰色)	
152	X86150	铝料加工图	PT-X86150-036	PT-X86150-036	245	12	支	AL2:ECK3X10063S-XF1(深灰色)	
153	X86150	铝料加工图	PT-X86150-037	PT-X86150-037	177.5	6	支	AL2:ECK3X10063S-XF1(深灰色)	
154	X86151	铝料加工图	PT-X86151-901	PT-X86151-901-1	657	1	支	AL2:ECK3X10063S-XF1(深灰色)	
155	X86151	铝料加工图	PT-X86151-901	PT-X86151-901-2	880	1	支	AL2:ECK3X10063S-XF1(深灰色)	
156	X86151	铝料加工图	PT-X86151-901	PT-X86151-901-3	357.5	1	支	AL2:ECK3X10063S-XF1(深灰色)	
157	X86151	铝料加工图	PT-X86151-902	PT-X86151-902-1	657	1	支	AL2:ECK3X10063S-XF1(深灰色)	
158	X86151	铝料加工图	PT-X86151-902	PT-X86151-902-2	880	1	支	AL2:ECK3X10063S-XF1(深灰色)	
159	X86151	铝料加工图	PT-X86151-902	PT-X86151-902-3	357.5	1	支	AL2:ECK3X10063S-XF1(深灰色)	
160	X86151	铝料加工图	PT-X86151-903	PT-X86151-903-1	2209.5	2	支	AL2:ECK3X10063S-XF1(深灰色)	
161	X86151	铝料加工图	PT-X86151-903	PT-X86151-903-2	2629.5	2	支	AL2:ECK3X10063S-XF1(深灰色)	

序列号	型材模号	物料描述	图号	部件编号	长度（mm)	数量	单位	颜色	备注
以下空白									
说明：1:注意保护成品，严禁刻痕、划伤；									
设计：校对：审核：									

美特鋁質有限公司
MIDI Aluminium Fabricator Ltd.

QF005/8

圖則登記表
DRAWING REGISTER

工程名稱 Project Title:	香港啟德**6552 PMU(2)**
工程編號 Project No: J-85**7**	

接收日期 Receiving Date (適用於客戶圖則)

月										
日										

分發予 Distributed To

發出日期 Issued Date

	年	###									
	月	4									
	日	2									

圖則編號 Drg. No.	圖則名稱 Drawing Title	修訂編號 Revision No.									
PT-CW-C01	单元组装图	-									
PT-CW-C02	单元组装图	-									
PT-CW-C03	单元组装图	-									
PT-CW-C04	单元组装图	-									
PT-CW-C05	单元组装图	-									
PT-CW-C06	单元组装图	-									
PT-CW-C07	单元组装图	-									
PT-CW-C08	单元组装图	-									
PT-CW-C09	单元组装图	-									
PT-CW-C10	单元组装图	-									
PT-CW-C11	单元组装图	-									
PT-CW-C12	单元组装图	-									
PT-CW-C13	单元组装图	-									
PT-CW-C14	单元组装图	-									
PT-CW-C15	单元组装图	-									
PT-AW-C01	生窗组装图	-									
PT-AW-C02	生窗组装图	-									
PT-AW-C03	生窗组装图	-									
PT-AW-C04	生窗组装图	-									
PT-B2968-031	铝料加工图	-									
PT-B2968-032	铝料加工图	-									
PT-C747-001	铝料加工图	-									
PT-C747-002	铝料加工图	-									
PT-L044-901L	铝料加工图	-									
PT-L044-901R	铝料加工图	-									
PT-L061-901	铝料加工图	-									
PT-L061-902	铝料加工图	-									
PT-N525-901	铝料加工图	-									
PT-X86047-901	铝料加工图	-									
PT-X86047-902	铝料加工图	-									

美特鋁質有限公司
MIDI Aluminium Fabricator Ltd.

QF005/8

圖則登記表
DRAWING REGISTER

工程名稱 Project Title:	香港啟德**6552 PMU(2)**
工程編號 Project No: J-85**7**	

接收日期 Receiving Date (適用於客戶圖則)

月										
日										

分發予 Distributed To

發出日期 Issued Date

	年	###									
	月	4									
	日	2									

圖則編號 Drg. No.	圖則名稱 Drawing Title	修訂編號 Revision No.									
PT-X86047-903	铝料加工图	-									
PT-X86048-901	铝料加工图	-									
PT-X86048-902	铝料加工图	-									
PT-X86049-901	铝料加工图	-									
PT-X86049-902	铝料加工图	-									
PT-X86049-903	铝料加工图	-									
PT-X86050-901	铝料加工图	-									
PT-X86050-902	铝料加工图	-									
PT-X86051-901	铝料加工图	-									
PT-X86051-902	铝料加工图	-									
PT-X86051-903	铝料加工图	-									
PT-X86052-901	铝料加工图	-									
PT-X86052-902	铝料加工图	-									
PT-X86052-903	铝料加工图	-									
PT-X86055-901	铝料加工图	-									
PT-X86055-902	铝料加工图	-									
PT-X86056-901	铝料加工图	-									
PT-X86056-902	铝料加工图	-									
PT-X86056-903	铝料加工图	-									
PT-X86056-904	铝料加工图	-									
PT-X86059-901	铝料加工图	-									
PT-X86059-902	铝料加工图	-									
PT-X86059-903	铝料加工图	-									
PT-X86059-911	铝料加工图	-									
PT-X86059-912	铝料加工图	-									
PT-X86059-913	铝料加工图	-									
PT-X86059-921	铝料加工图	-									
PT-X86060-901	铝料加工图	-									
PT-X86060-902	铝料加工图	-									
PT-X86060-903	铝料加工图	-									
PT-X86060-904	铝料加工图	-									
PT-X86060-905	铝料加工图	-									

美特鋁質有限公司
MIDI Aluminium Fabricator Ltd.

QF005/8

圖則登記表
DRAWING REGISTER

工程名稱 Project Title:	香港啟德**6552 PMU(2)**
工程編號 Project No: J-85**7**	

接收日期 Receiving Date (適用於客戶圖則)

月										
日										

分發予 Distributed To

發出日期 Issued Date

	年	###									
	月	4									
	日	2									

圖則編號 Drg. No.	圖則名稱 Drawing Title	修訂編號 Revision No.									
PT-X86060-911	铝料加工图	-									
PT-X86060-912	铝料加工图	-									
PT-X86060-921	铝料加工图	-									
PT-X86060-922	铝料加工图	-									
PT-X86060-923	铝料加工图	-									
PT-X86060-924	铝料加工图	-									
PT-X86060-925	铝料加工图	-									
PT-X86061-901	铝料加工图	-									
PT-X86061-902	铝料加工图	-									
PT-X86061-903	铝料加工图	-									
PT-X86062-901	铝料加工图	-									
PT-X86063-901	铝料加工图	-									
PT-X86069-901	铝料加工图	-									
PT-X86071-P01	铝料加工图	-									
PT-X86071-P04	铝料加工图	-									
PT-X86072-001	铝料加工图	-									
PT-X86072-002	铝料加工图	-									
PT-X86072-032	铝料加工图	-									
PT-X86072-033	铝料加工图	-									
PT-X86072-034	铝料加工图	-									
PT-X86072-037	铝料加工图	-									
PT-X86072-038	铝料加工图	-									
PT-X86074-P01	铝料加工图	-									
PT-X86074-P01R	铝料加工图	-									
PT-X86074-P11	铝料加工图	-									
PT-X86074-P11R	铝料加工图	-									
PT-X86075-901	铝料加工图	-									
PT-X86075-902	铝料加工图	-									
PT-X86075-903	铝料加工图	-									

美特鋁質有限公司
MIDI Aluminium Fabricator Ltd.

QF005/8

圖則登記表
DRAWING REGISTER

工程名稱 Project Title:	香港啟德**6552 PMU(2)**
工程編號 Project No: J-85**7**	

接收日期 Receiving Date (適用於客戶圖則)

月										
日										

分發予 Distributed To

發出日期 Issued Date

	年	###									
	月	4									
	日	2									

圖則編號 Drg. No.	圖則名稱 Drawing Title	修訂編號 Revision No.									
PT-X86075-904	铝料加工图	-									
PT-X86075-905	铝料加工图	-									
PT-X86075-906	铝料加工图	-									
PT-X86078-901	铝料加工图	-									
PT-X86079-001	铝料加工图	-									
PT-X86079-002	铝料加工图	-									
PT-X86079-003	铝料加工图	-									
PT-X86079-004	铝料加工图	-									
PT-X86079-005	铝料加工图	-									
PT-X86083-001	铝料加工图	-									
PT-X86083-002	铝料加工图	-									
PT-X86084-P01	铝料加工图	-									
PT-X86084-P02	铝料加工图	-									
PT-X86086-901	铝料加工图	-									
PT-X86086-902	铝料加工图	-									
PT-X86086-903	铝料加工图	-									
PT-X86086-904	铝料加工图	-									
PT-X86086-905	铝料加工图	-									
PT-X86086-906	铝料加工图	-									
PT-X86086-907	铝料加工图	-									
PT-X86086-908	铝料加工图	-									
PT-X86091-001	铝料加工图	-									
PT-X86091-002	铝料加工图	-									
PT-X86092-001	铝料加工图	-									
PT-X86093-001	铝料加工图	-									
PT-X86095-001	铝料加工图	-									
PT-X86095-002	铝料加工图	-									
PT-X86097-001	铝料加工图	-									
PT-X86097-002	铝料加工图	-									

美特鋁質有限公司
MIDI Aluminium Fabricator Ltd.

QF005/8

圖則登記表
DRAWING REGISTER

工程名稱 Project Title:	香港啟德**6552 PMU(2)**
工程編號 Project No: J-85**7**	

接收日期 Receiving Date (適用於客戶圖則)

月										
日										


分發予 Distributed To

發出日期 Issued Date


	年	###									
	月	4									
	日	2									

圖則編號 Drg. No.	圖則名稱 Drawing Title	修訂編號 Revision No.									
PT-X86097-003	铝料加工图	-									
PT-X86097-004	铝料加工图	-									
PT-X86145-P01	铝料加工图	-									
PT-X86150-001	铝料加工图	-									
PT-X86150-003	铝料加工图	-									
PT-X86150-004	铝料加工图	-									
PT-X86150-005	铝料加工图	-									
PT-X86150-035	铝料加工图	-									
PT-X86150-036	铝料加工图	-									
PT-X86150-037	铝料加工图	-									
PT-X86151-901	铝料加工图	-									
PT-X86151-902	铝料加工图	-									
PT-X86151-903	铝料加工图	-									


美特鋁質有限公司 MIDI Aluminium Fabricator Ltd.													
						工程號	J857	類別		物料號	-		
						地盤	啟德6552	制圖	陳梓豪	20220330	圖號	PT-X86047-901	
修改				採用	工廠	✓	地盤	-	图纸名称	铝料加工图	復核	練松文	20220331	數量	-	
日期				材料颜色		AL2:ECK3X10063S-XF1			材料	X86047	批准	林仁安	20220401	單件重量	-	(KG)

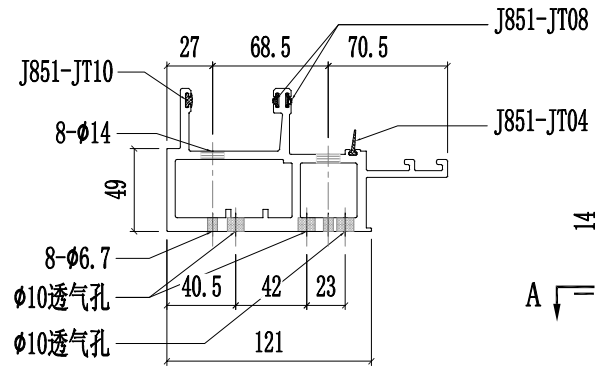


SECTION A-A

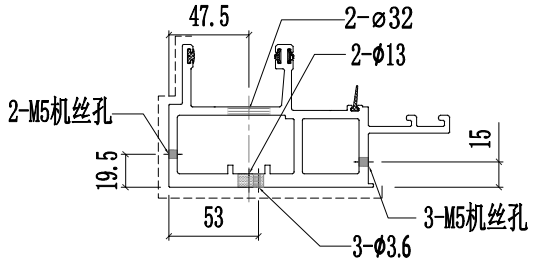


SECTION B-B

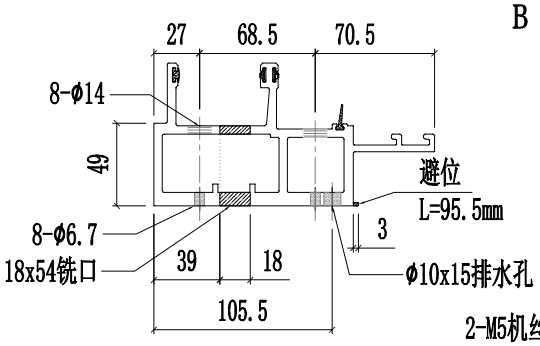


SECTION C-C

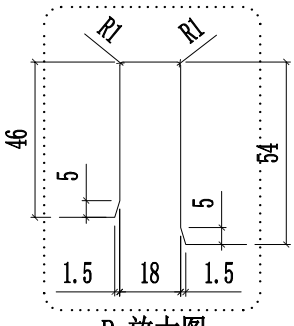


P 放大图

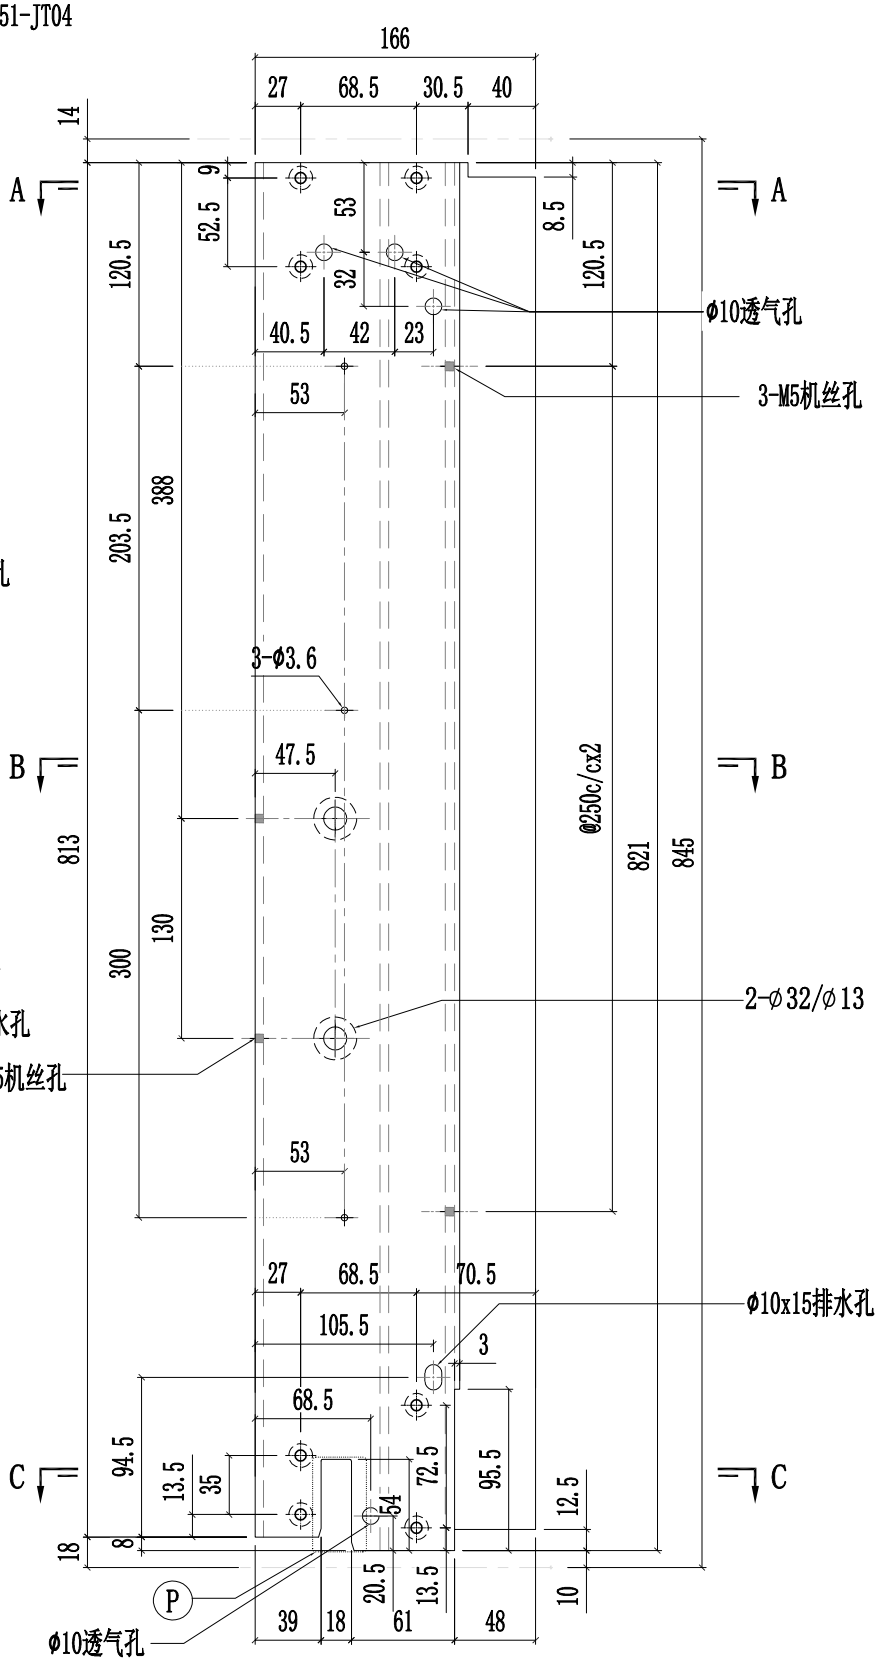


美特鋁質有限公司 MIDI Aluminium Fabricator Ltd.													
						工程號	J857	類別		物料號	-		
						地盤	啟德6552	制圖	陳梓豪	20220330	圖號	PT-X86047-902	
修改				採用	工廠	✓	地盤	-	图纸名称	铝料加工图	復核	練松文	20220331	數量	-	
日期				材料颜色		AL2:ECK3X10063S-XF1			材料	X86047	批准	林仁安	20220401	單件重量	-	(KG)

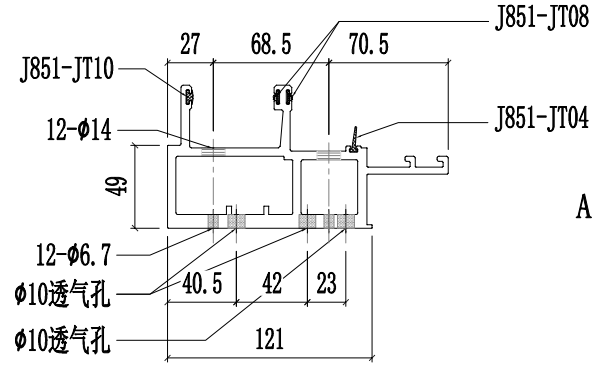


SECTION A-A

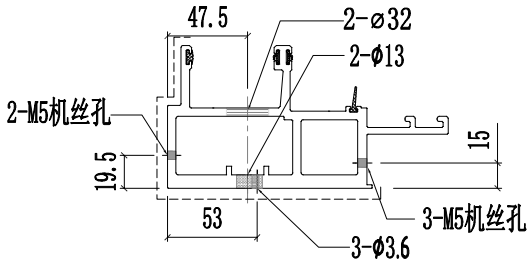


SECTION B-B

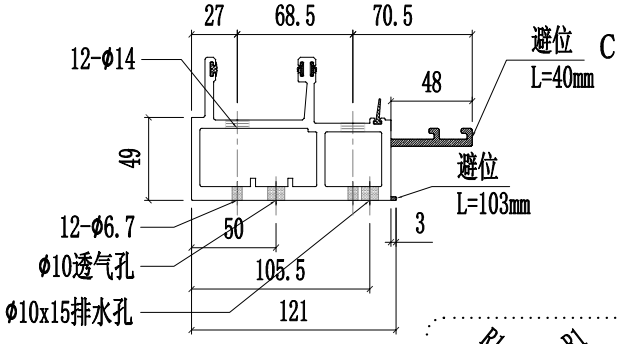


SECTION C-C

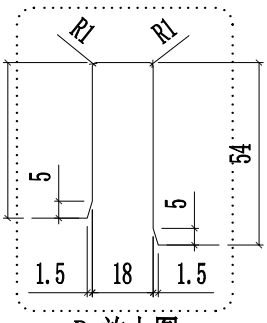


P 放大图

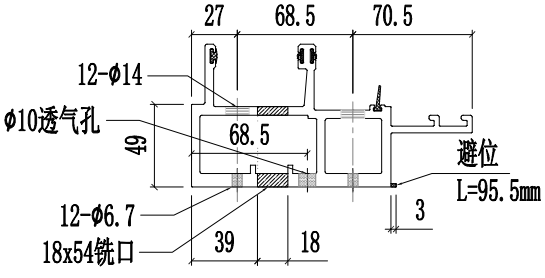


SECTION D-D

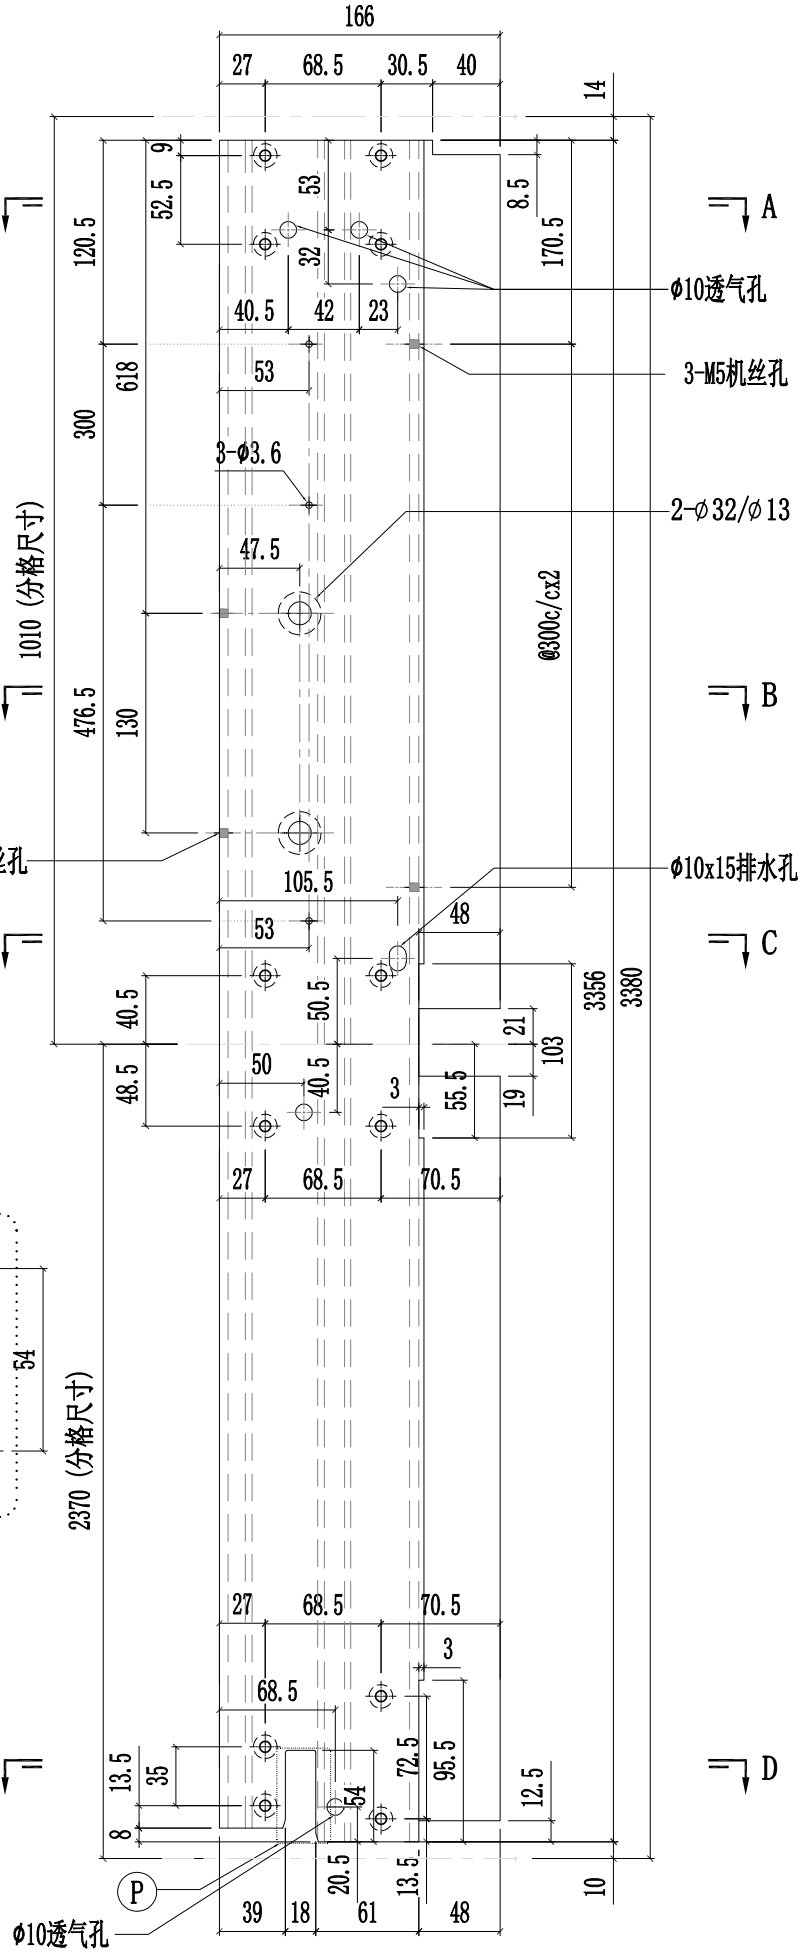


美特鋁質有限公司 MIDI Aluminium Fabricator Ltd.													
						工程號	J857	類別		物料號	-		
						地盤	啟德6552	制圖	陳梓豪	20220330	圖號	PT-X86047-903	
修改				採用	工廠	✓	地盤 -	图纸名称	铝料加工图	復核	練松文	20220331	數量	-	
日期				材料颜色		AL2:ECK3X10063S-XF1		材料	X86047	批准	林仁安	20220401	單件重量	-	(KG)

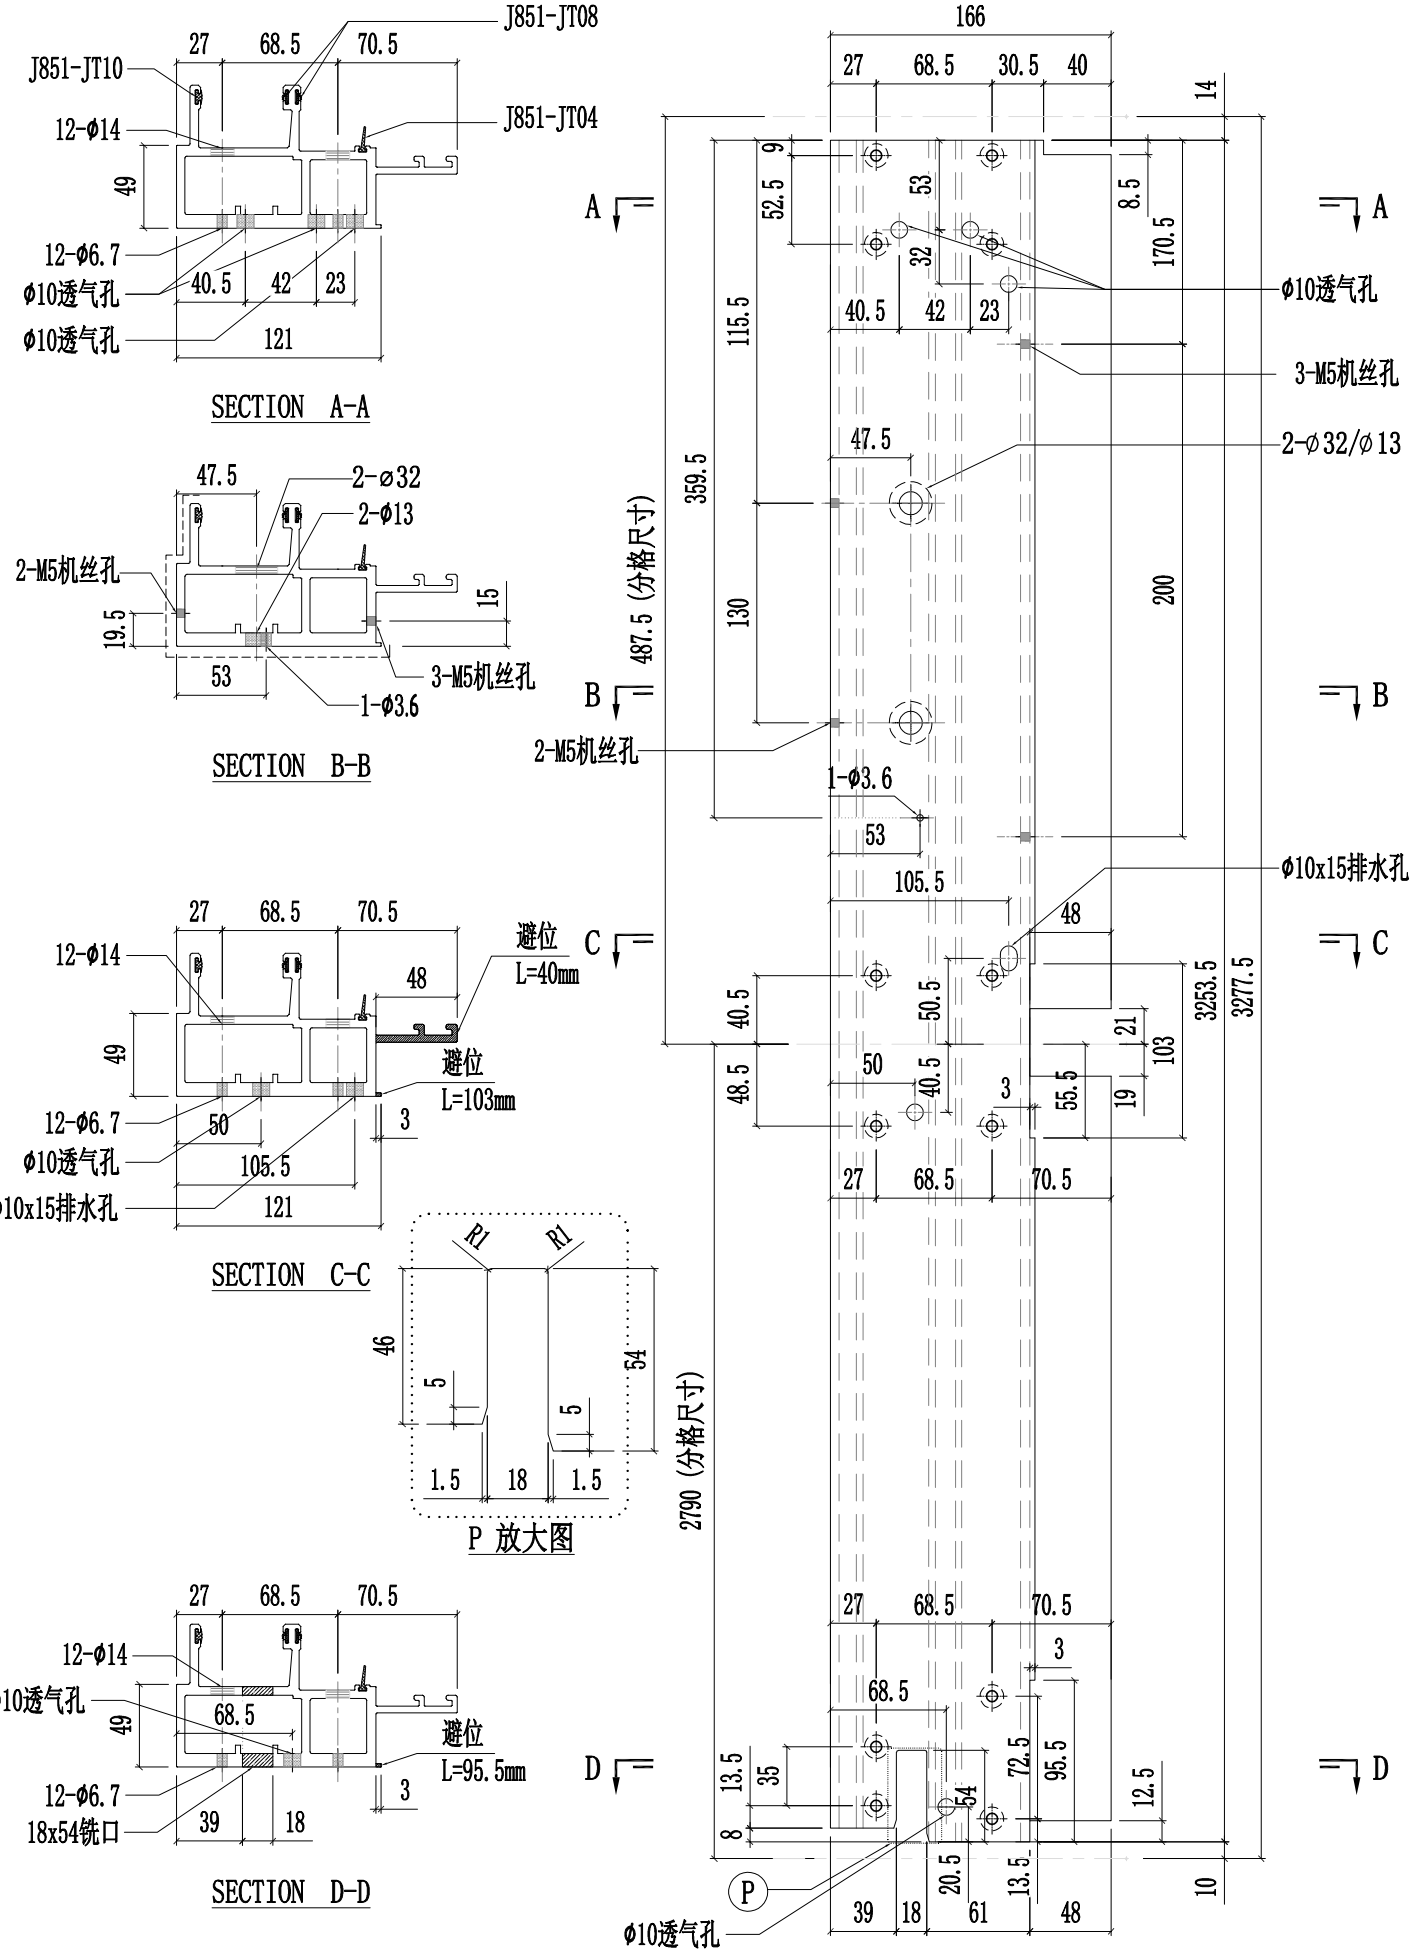


美特鋁質有限公司 MIDI Aluminium Fabricator Ltd.											
					工程號	J857	類別		物料號	-	
					地盤	啟德6552	制圖	陳梓豪	20220330	圖號	PT-X86048-901
修改				採用 工廠 ✓ 地盤 -	图纸名称	铝料加工图	復核	練松文	20220331	數量	-
日期				材料颜色 AL2:ECK3X10063S-XF1	材料	X86048	批准	林仁安	20220401	單件重量	- (KG)

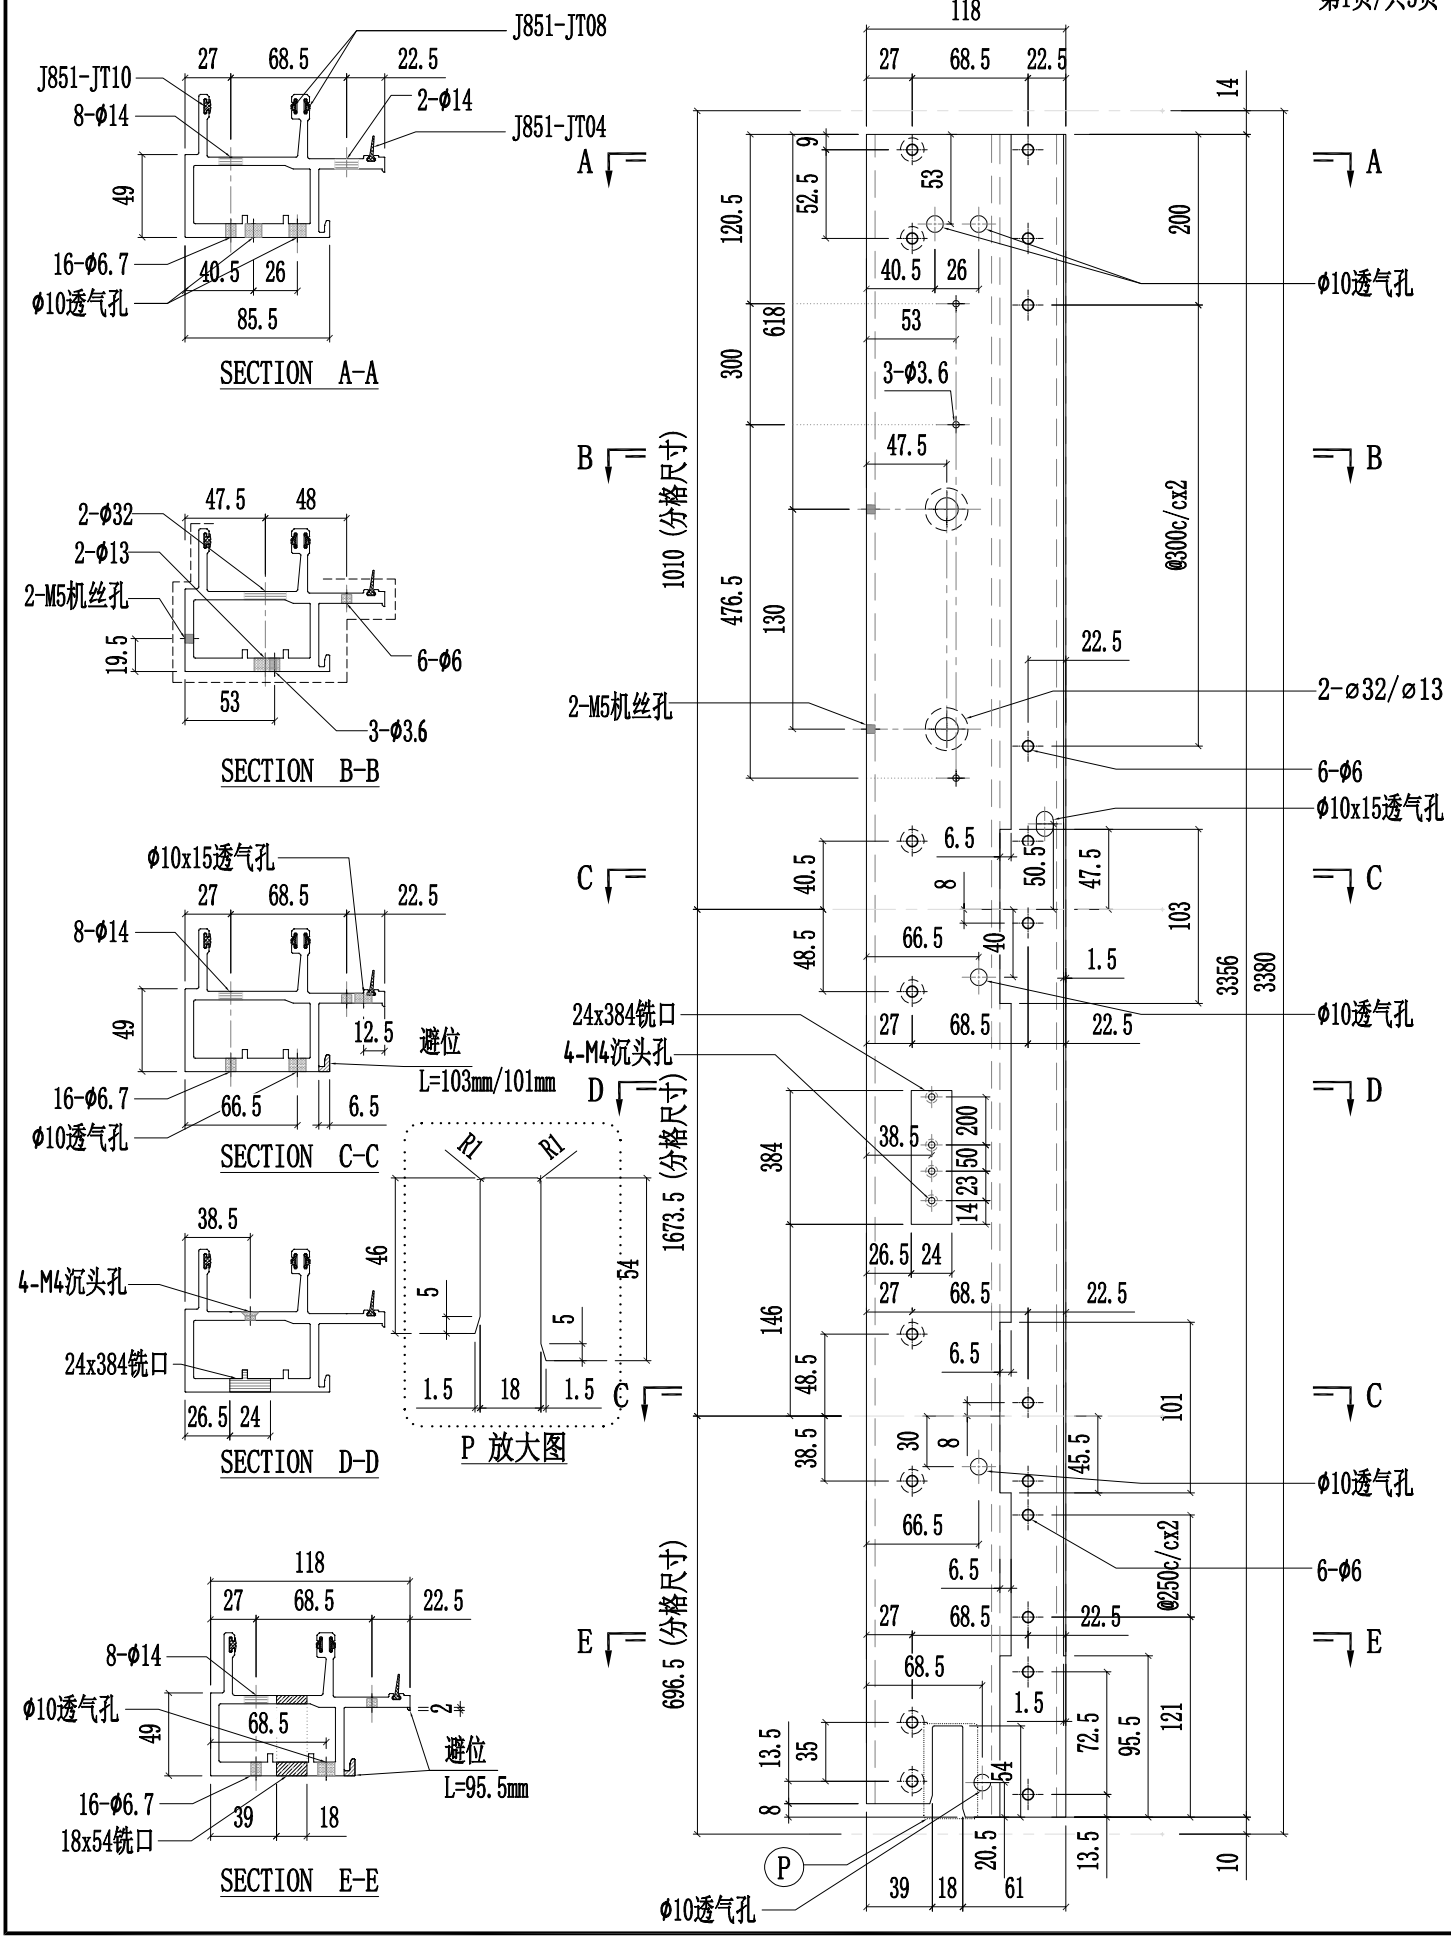


美特鋁質有限公司 MIDI Aluminium Fabricator Ltd.													
						工程號	J857	類別		物料號	-		
						地盤	啟德6552	制圖	陳梓豪	20220330	圖號	PT-X86048-901	
修改				採用	工廠	✓	地盤	-	图纸名称	铝料加工图	復核	練松文	20220331	數量	-	
日期				材料颜色		AL2:ECK3X10063S-XF1			材料	X86048	批准	林仁安	20220401	單件重量	-	(KG)

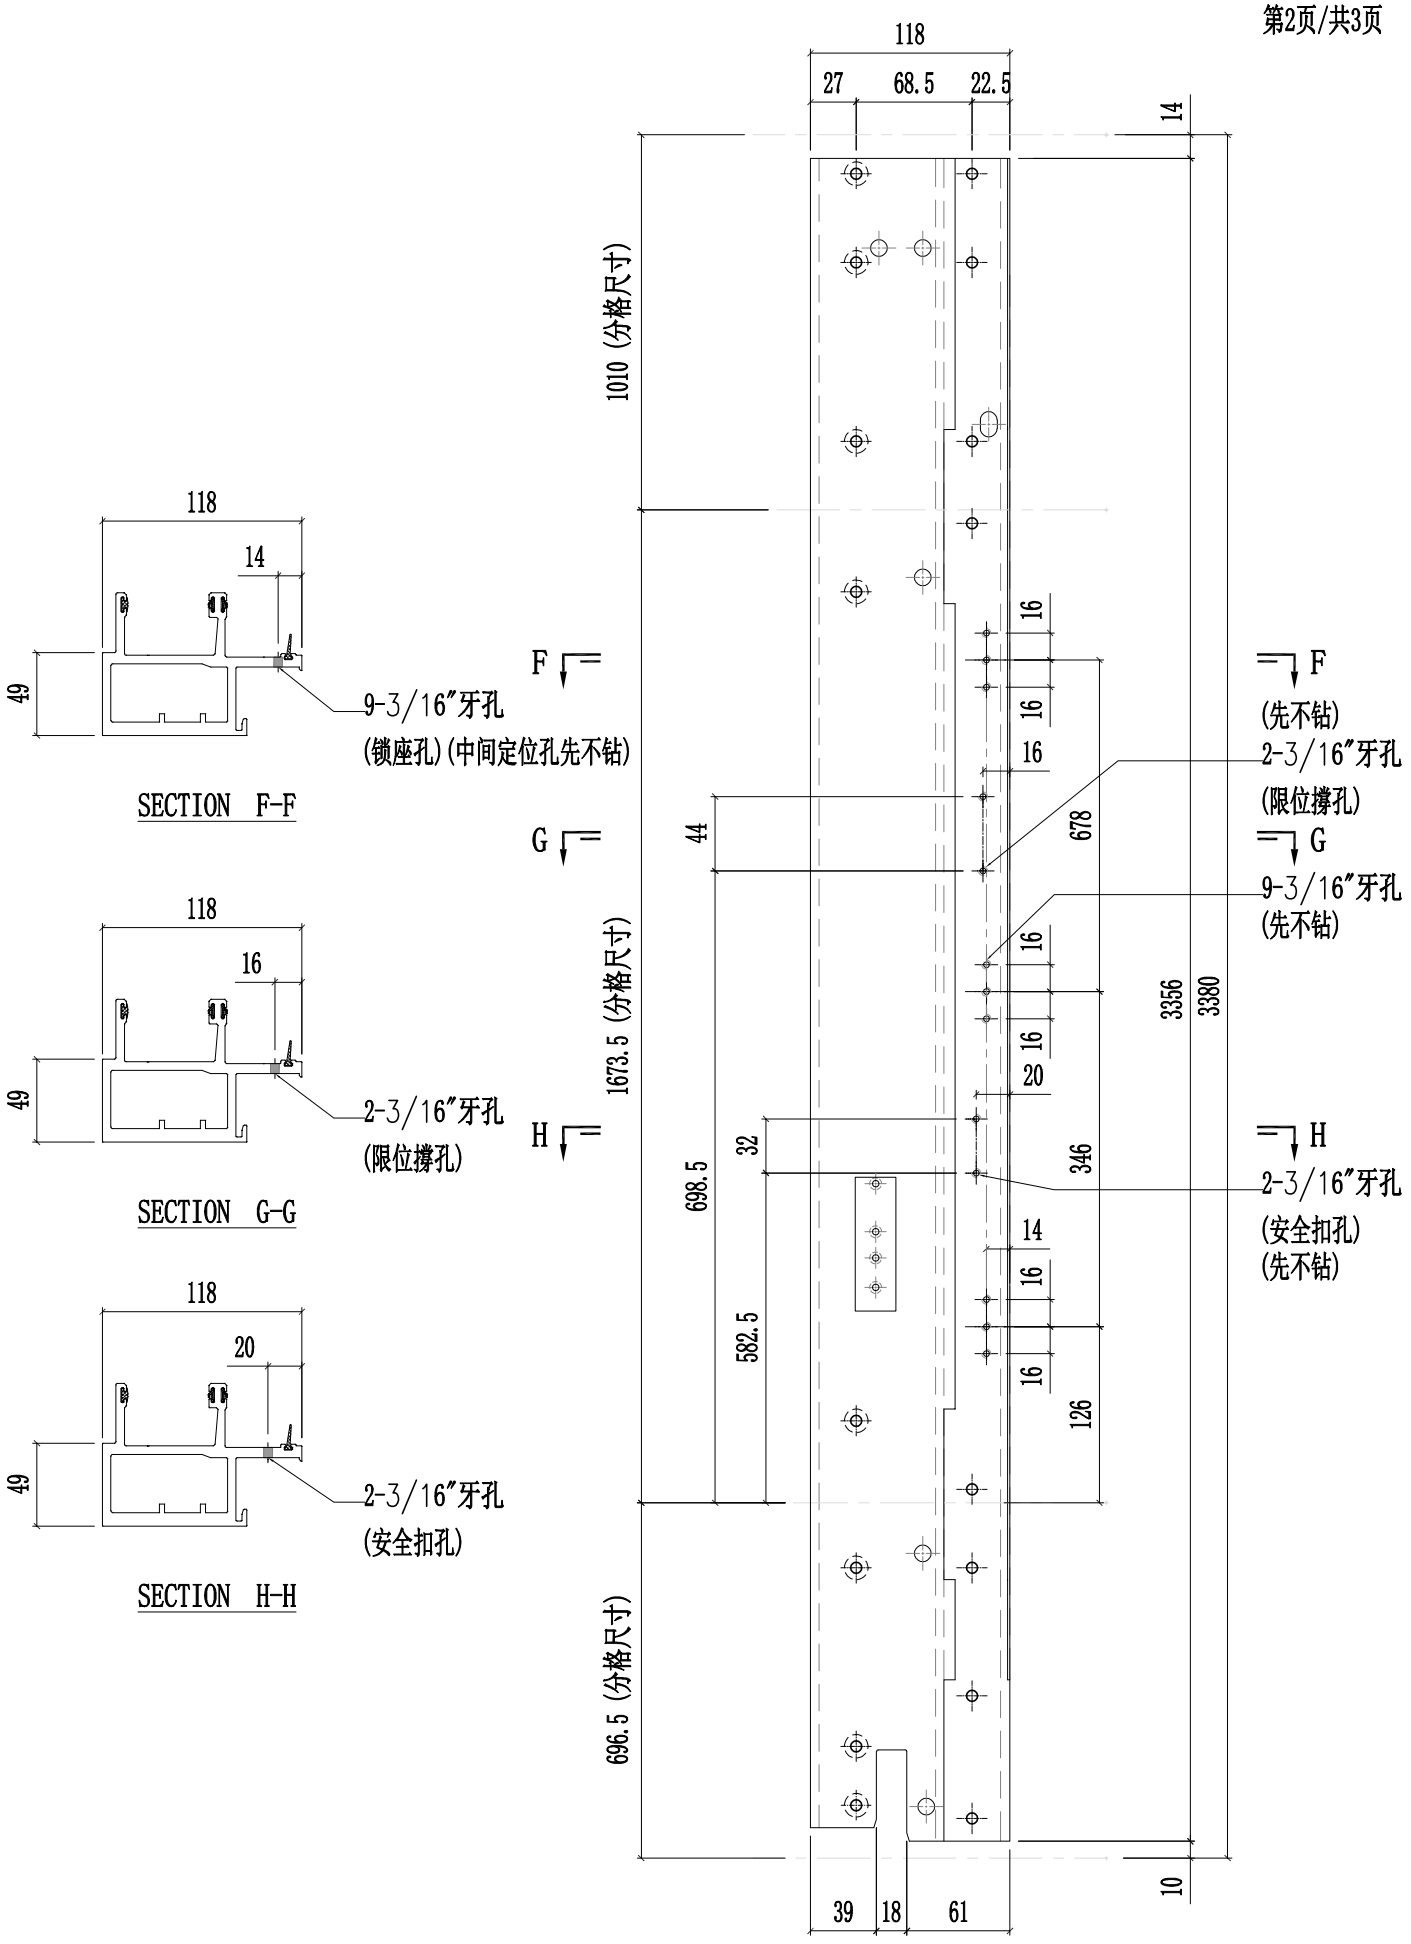


美特鋁質有限公司 MIDI Aluminium Fabricator Ltd.							工程號	J857	類別		物料號	-		
							地盘	啟德6552	制圖	陈梓豪	20220330	圖號	PT-X86048-901	
修改				採用	工廠	✓	地盤	-	图纸名称	铝料加工图	復核	練松文	20220331	數量	-	
日期				材料颜色		AL2:ECK3X10063S-XF1			材料	X86048	批准	林仁安	20220401	單件重量	- (KG)

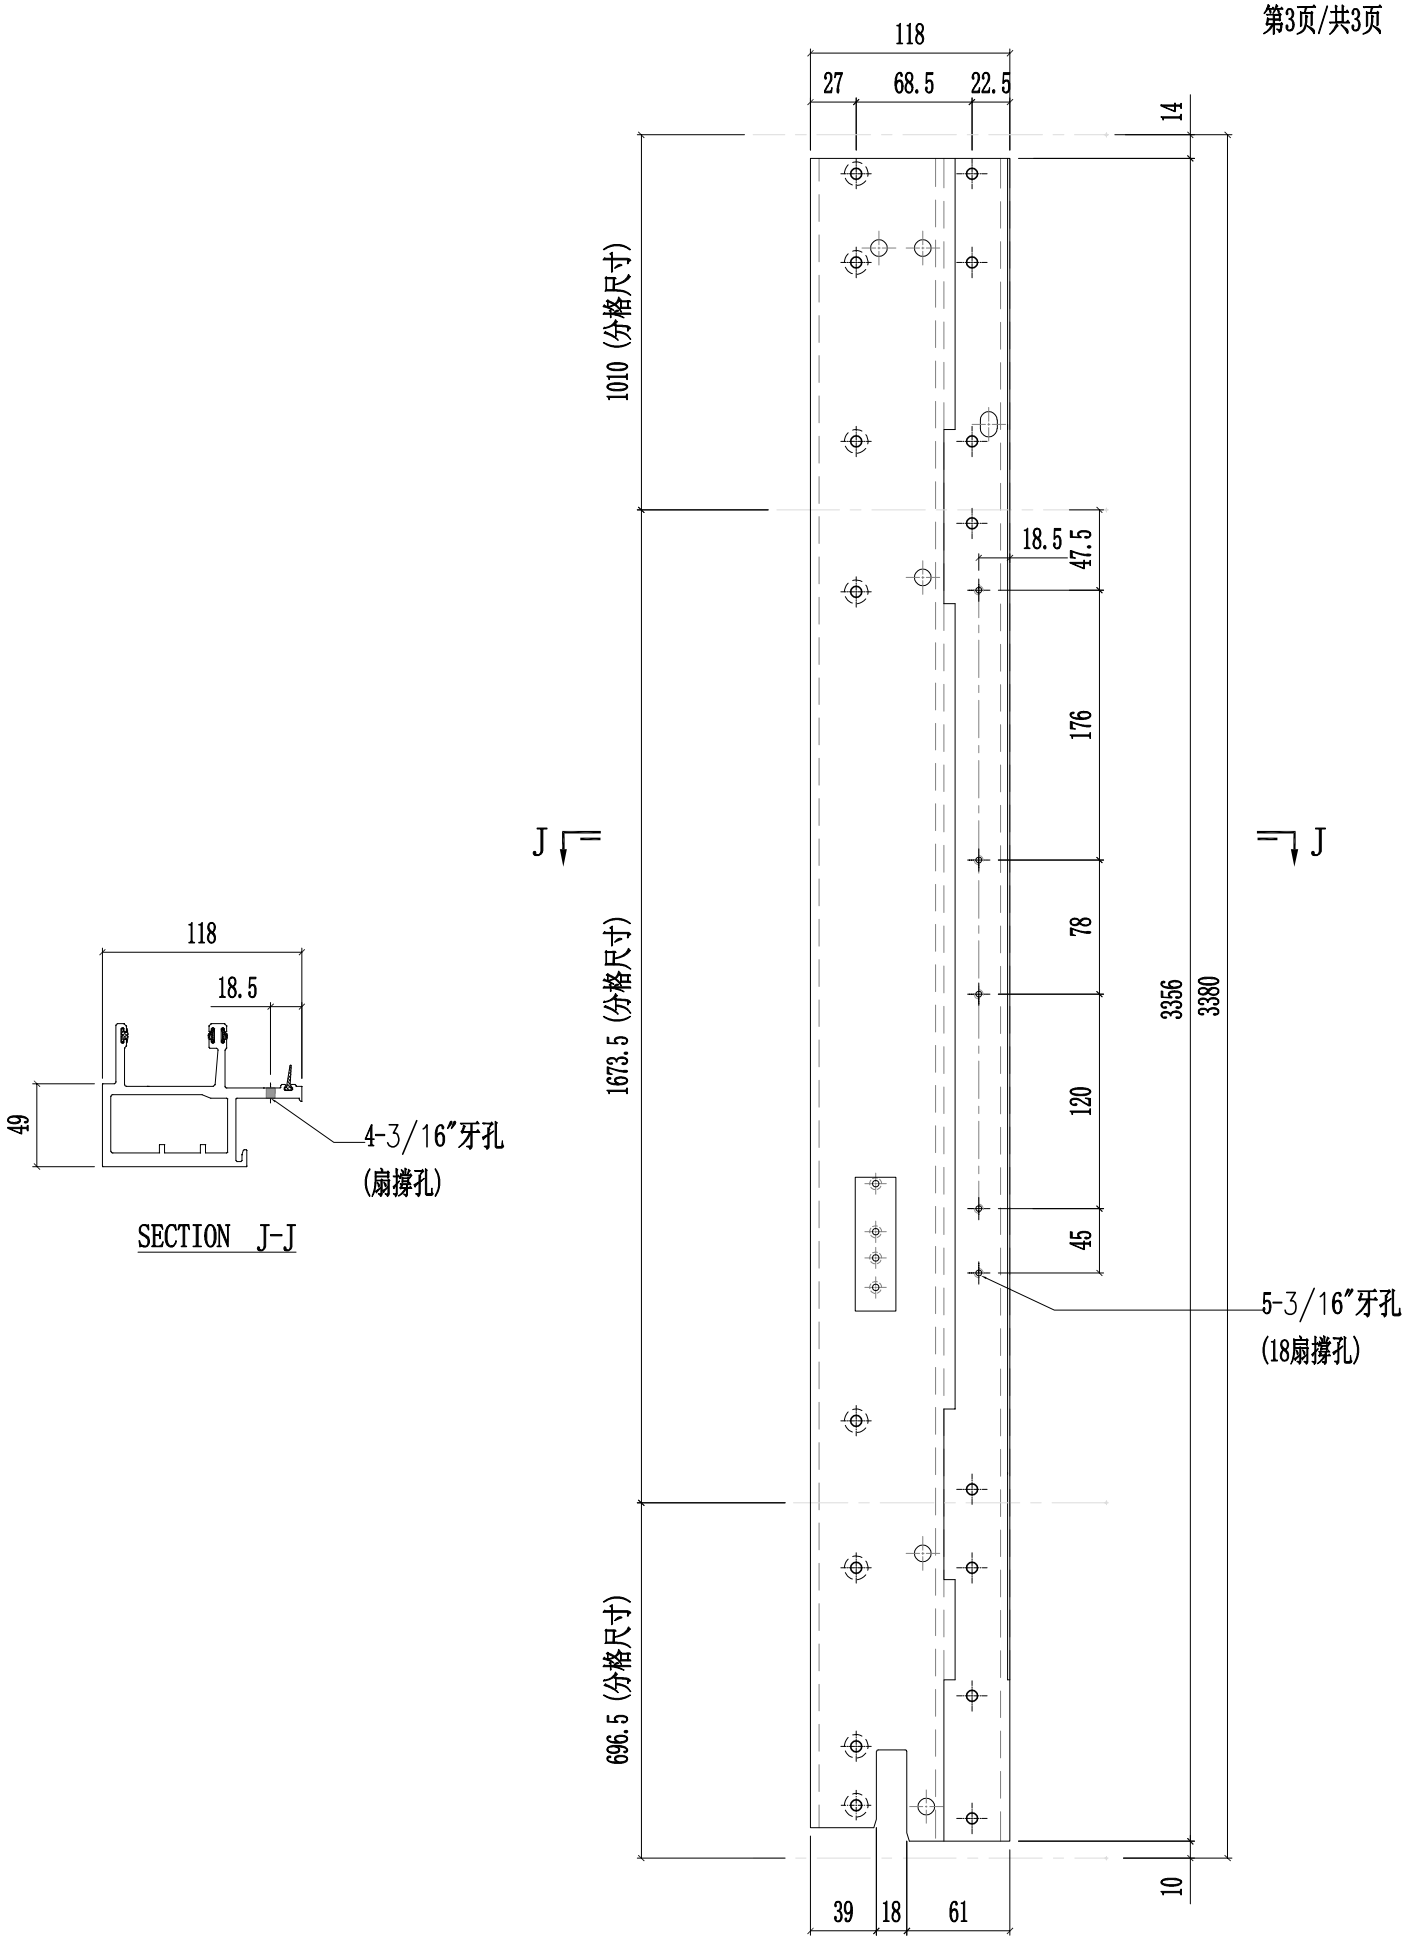


美特鋁質有限公司 MIDI Aluminium Fabricator Ltd.													
						工程號	J857	類別		物料號	-		
						地盤	啟德6552	制圖	陳梓豪	20220330	圖號	PT-X86048-902	
修改				採用	工廠	✓	地盤	-	图纸名称	铝料加工图	復核	練松文	20220331	數量	-	
日期				材料颜色		AL2:ECK3X10063S-XF1			材料	X86048	批准	林仁安	20220401	單件重量	-	(KG)

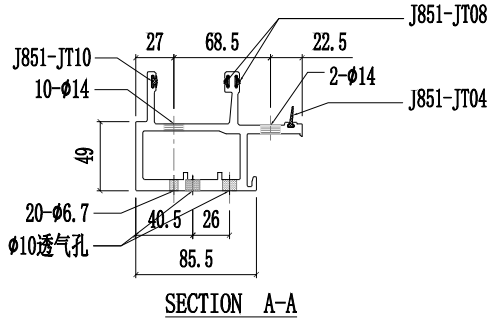


SECTION A-A

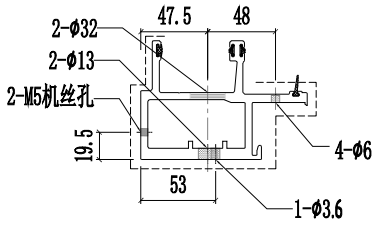


SECTION B-B

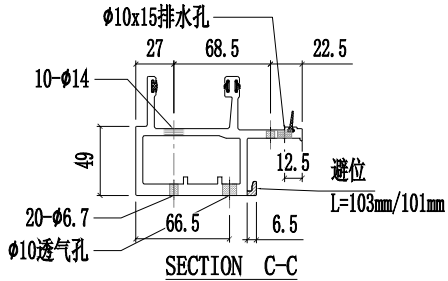


SECTION C-C

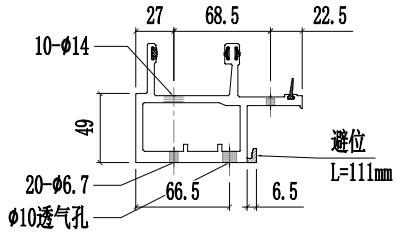


SECTION D-D

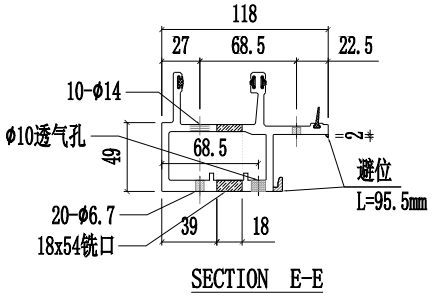


SECTION E-E

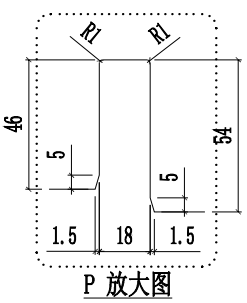


P 放大图

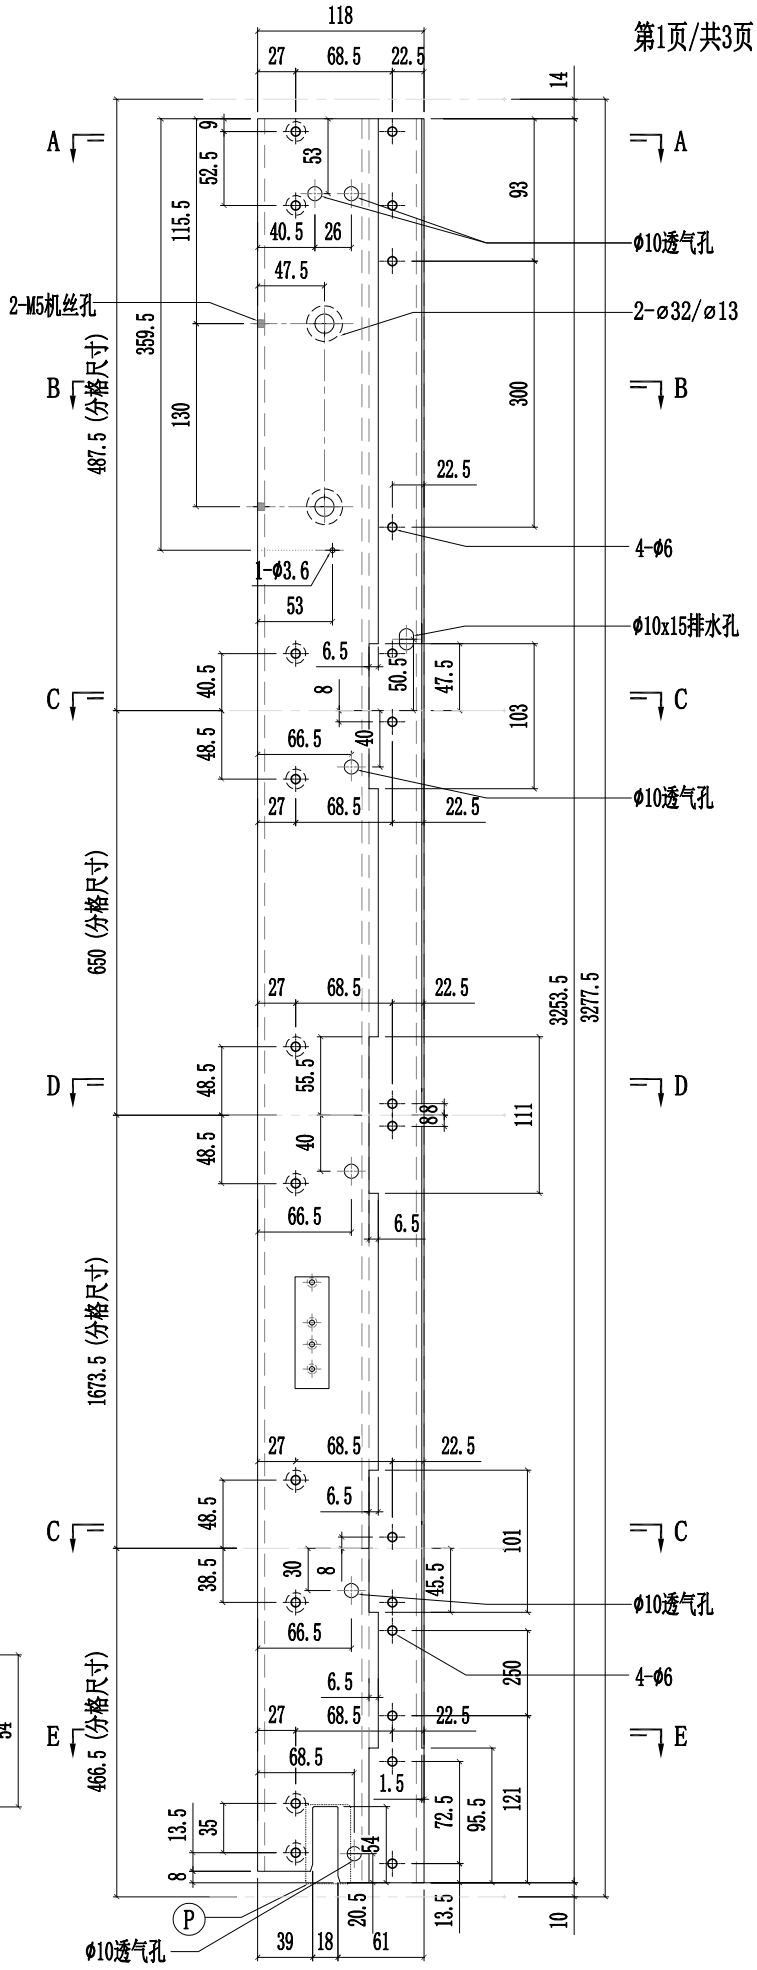


美特鋁質有限公司 MIDI Aluminium Fabricator Ltd.													
						工程號	J857	類別		物料號	-		
						地盘	啟德6552	制圖	陈梓豪	20220330	圖號	PT-X86048-902	
修改				採用	工廠	✓	地盤	-	图纸名称	铝料加工图	復核	練松文	20220331	數量	-	
日期				材料颜色		AL2:ECK3X10063S-XF1			材料	X86048	批准	林仁安	20220401	單件重量	-	(KG)

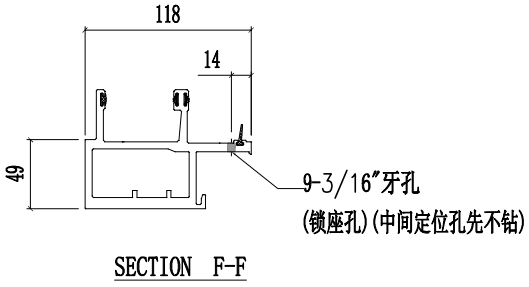


SECTION F-F

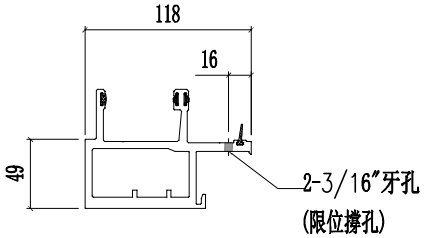


SECTION G-G

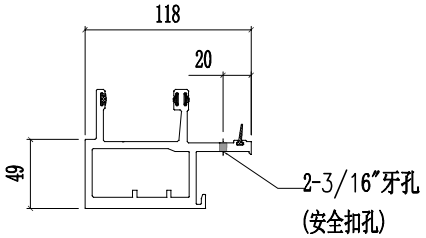


SECTION H-H

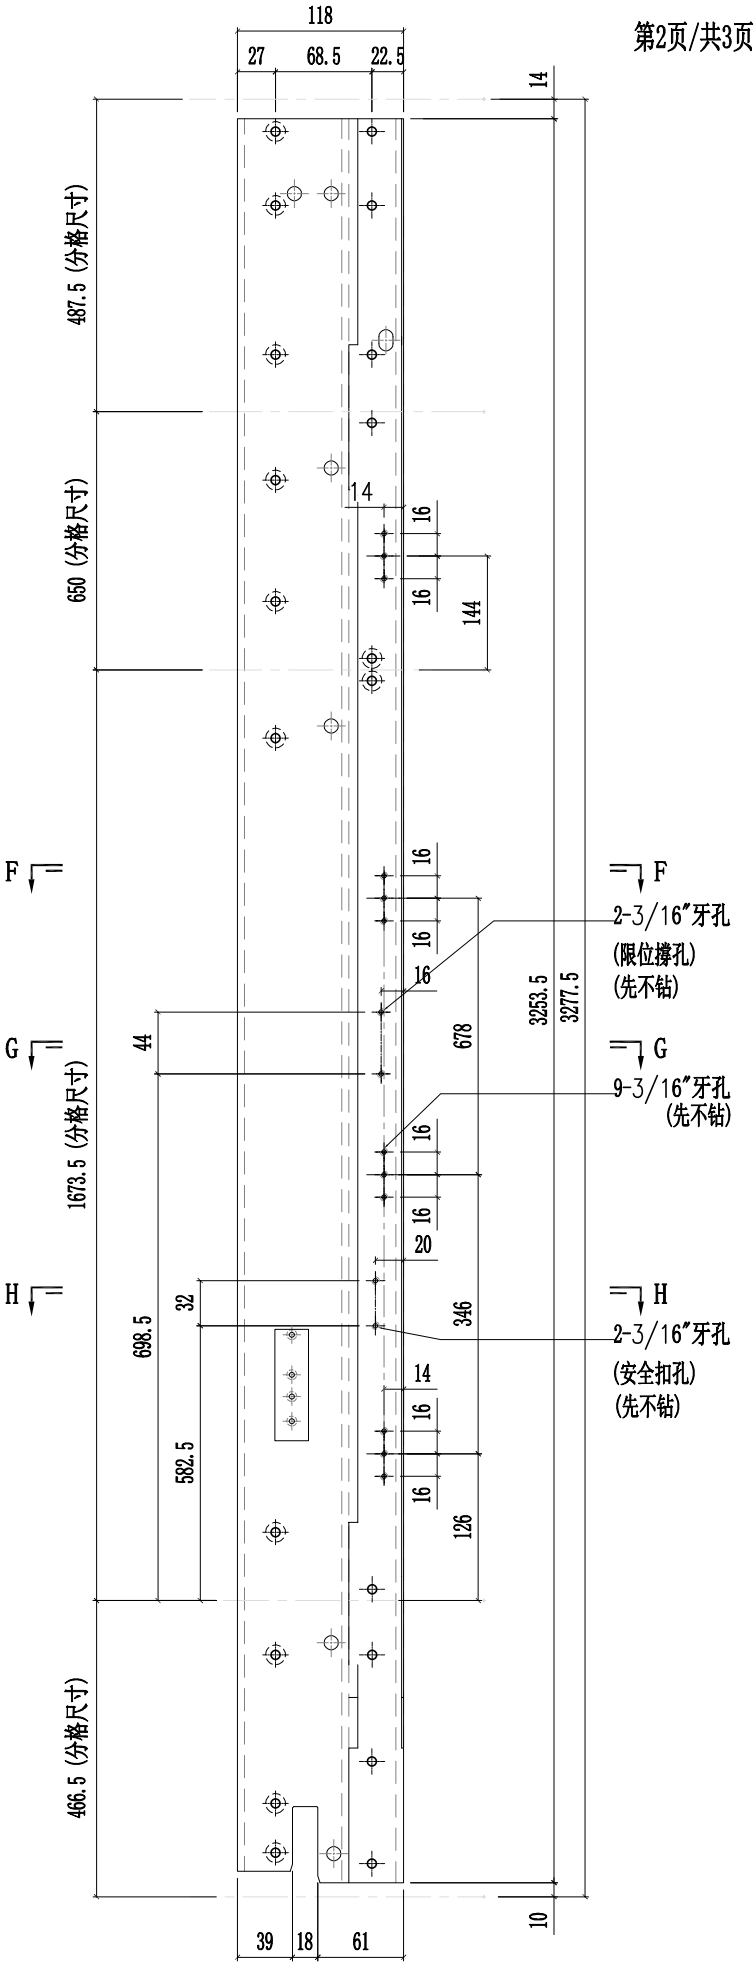


美特鋁質有限公司 MIDI Aluminium Fabricator Ltd.													
						工程號	J857	類別		物料號	-		
						地盤	啟德6552	制圖	陳梓豪	20220330	圖號	PT-X86048-902	
修改				採用	工廠	✓	地盤 -	图纸名称	铝料加工图	復核	練松文	20220331	數量	-	
日期				材料顏色		AL2:ECK3X10063S-XF1		材料	X86048	批准	林仁安	20220401	單件重量	-	(KG)

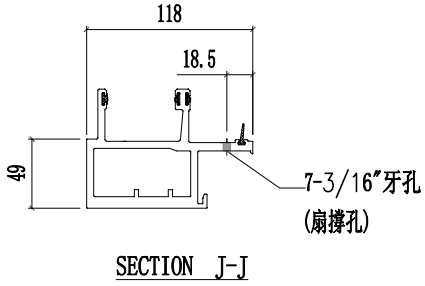


SECTION J-J

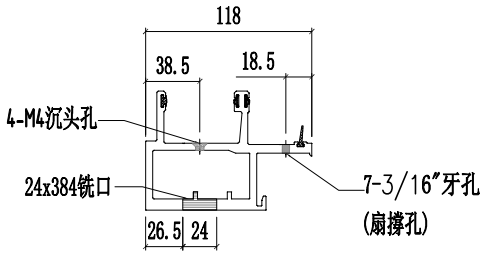


SECTION K-K

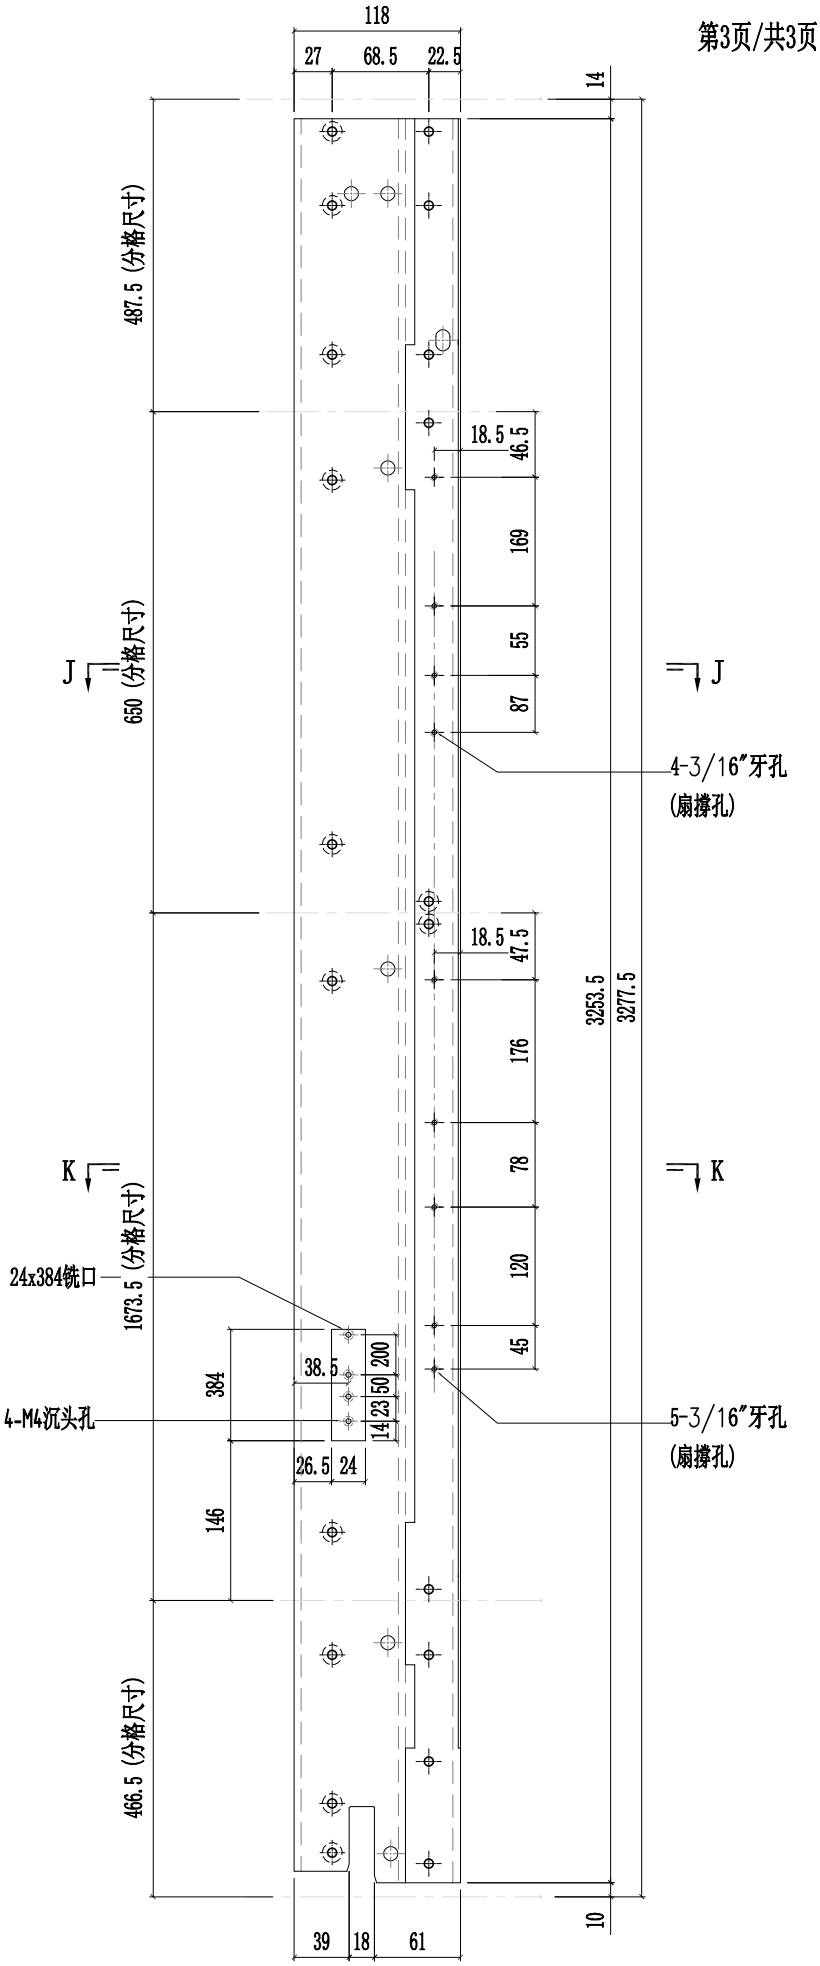


美特鋁質有限公司 MIDI Aluminium Fabricator Ltd.											
				工程號	J857	類別		物料號	-		
				地盘	啟德6552	制圖	陈梓豪	20220330	圖號	PT-X86049-901	
修改			採用 工廠 ✓ 地盤 -	图纸名称	铝料加工图	復核	練松文	20220331	數量	-	
日期			材料颜色 AL2:ECK3X10063S-XF1	材料	X86049	批准	林仁安	20220401	單件重量	-	(KG)

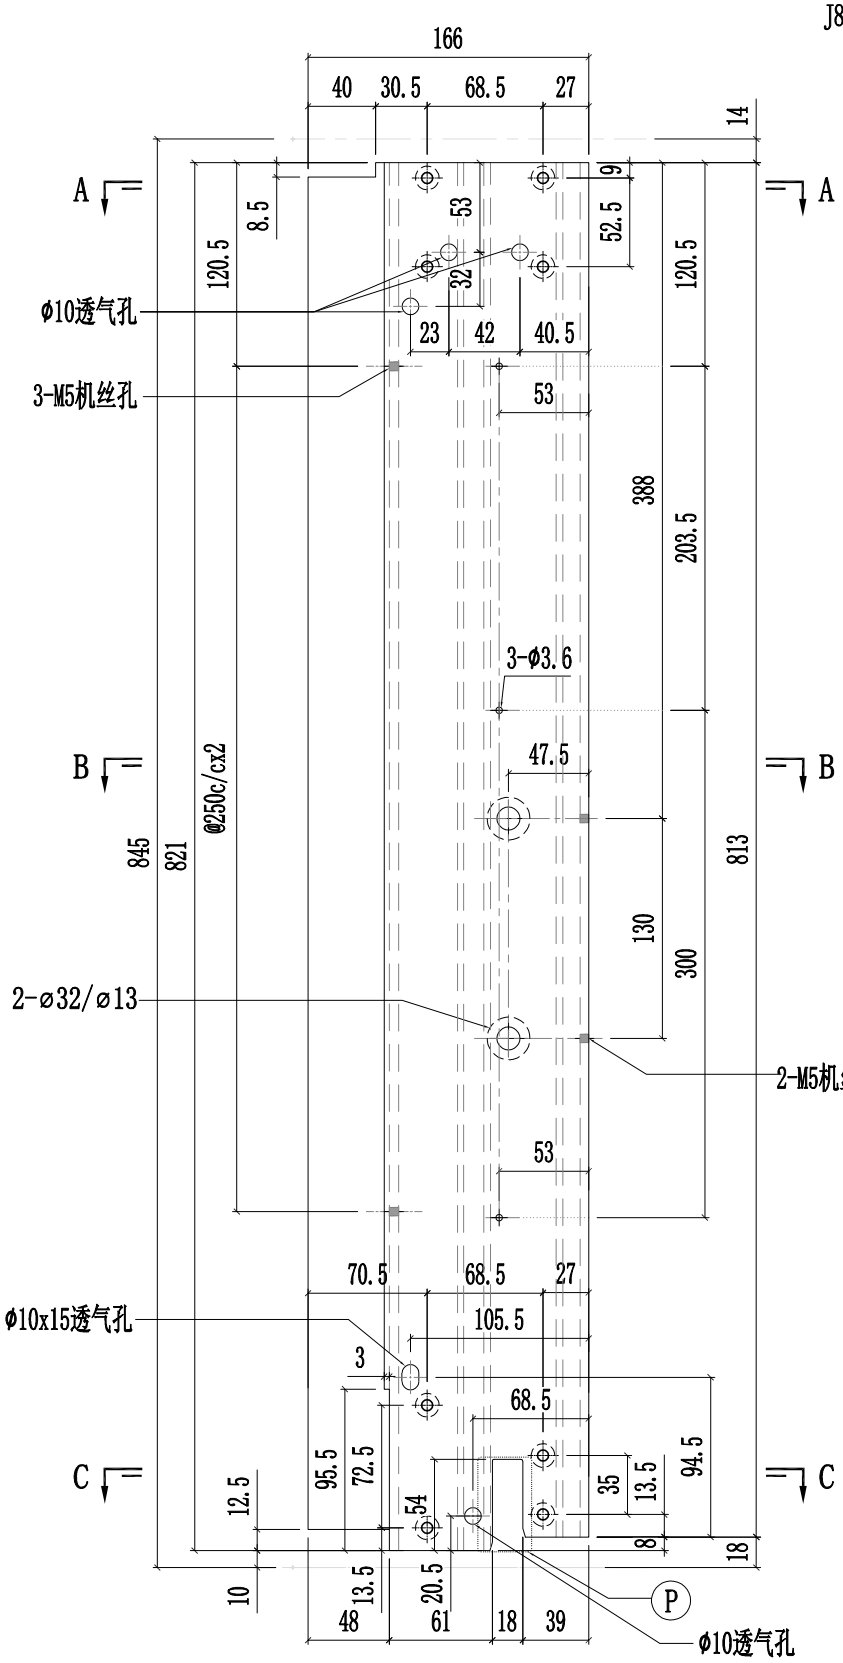


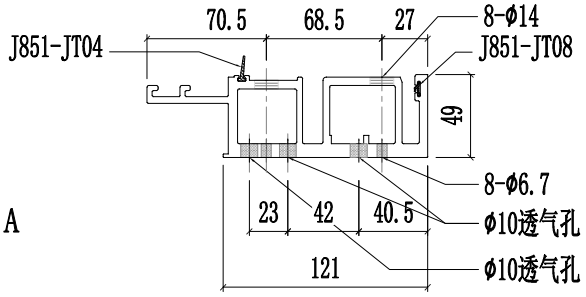


SECTION A-A

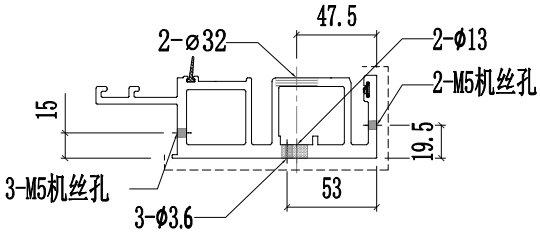

SECTION B-B

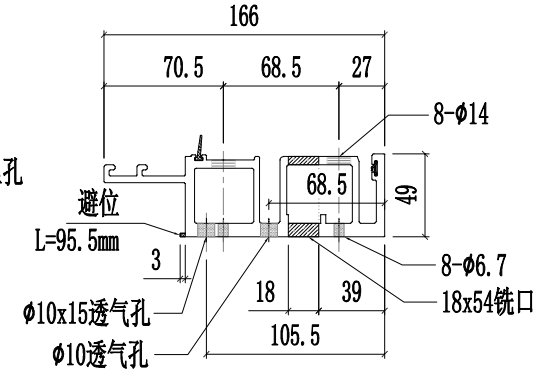



SECTION C-C

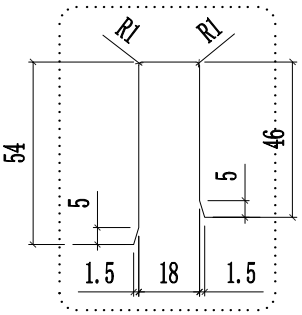


P 放大图

美特鋁質有限公司 MIDI Aluminium Fabricator Ltd.											
					工程號	J857	類別		物料號	-	
					地盘	啟德6552	制圖	陈梓豪	20220330	圖號	PT-X86049-902
修改				採用 工廠 ✓ 地盤 -	图纸名称	铝料加工图	復核	練松文	20220331	數量	-
日期				材料颜色 AL2:ECK3X10063S-XF1	材料	X86049	批准	林仁安	20220401	單件重量	- (KG)

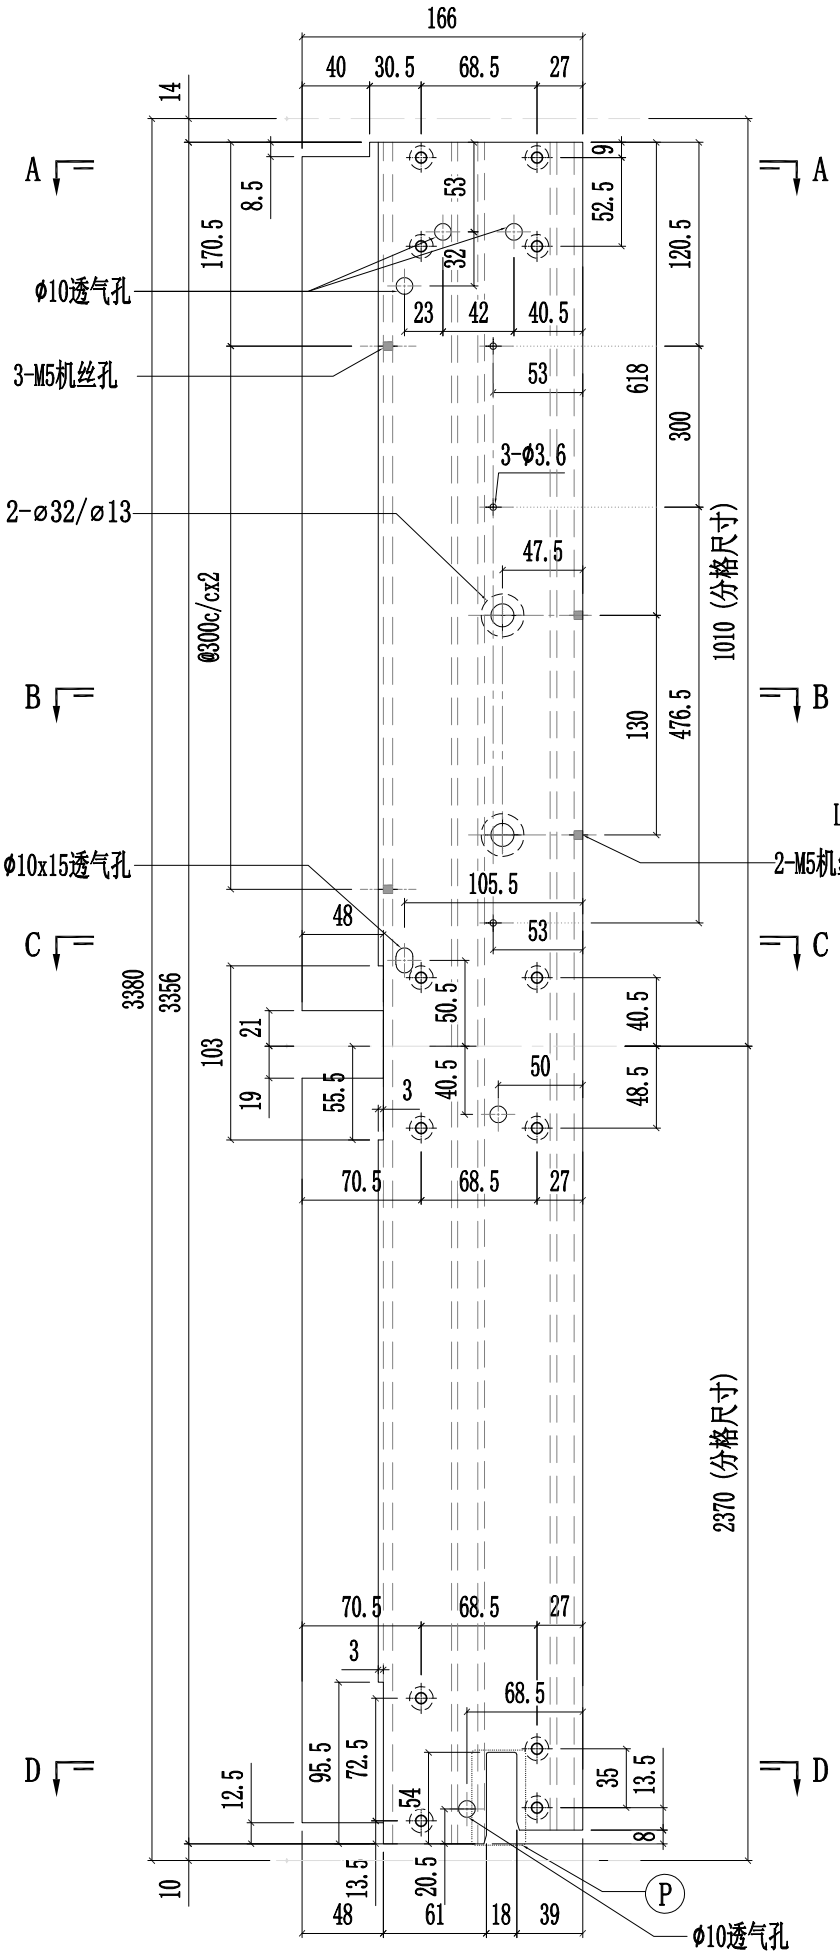


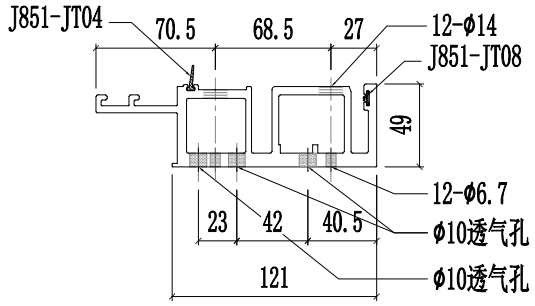


SECTION A-A

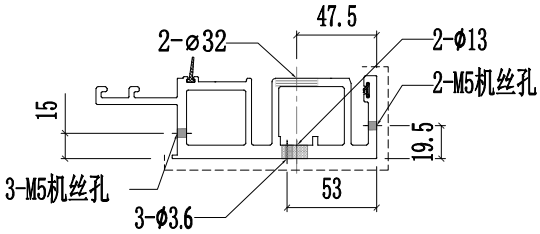


SECTION B-B

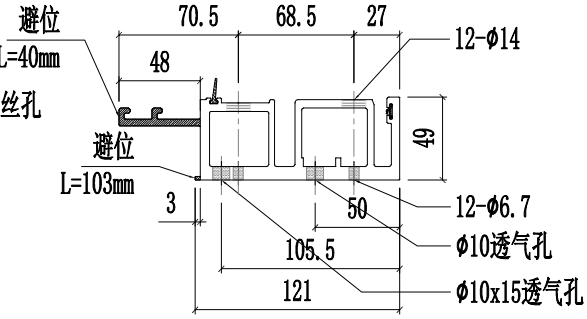

SECTION C-C

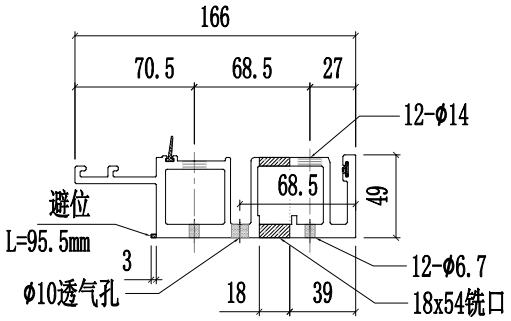



SECTION D-D

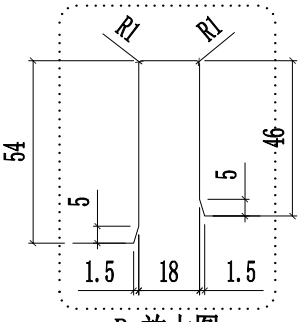


P 放大图

美特鋁質有限公司 MIDI Aluminium Fabricator Ltd.											
					工程號	J857	類別		物料號	-	
					地盤	啟德6552	制圖	陳梓豪	20220330	圖號	PT-X86049-903
修改				採用 工廠 ✓ 地盤 -	图纸名称	铝料加工图	復核	練松文	20220331	數量	-
日期				材料颜色 AL2:ECK3X10063S-XF1	材料	X86049	批准	林仁安	20220401	單件重量	- (KG)

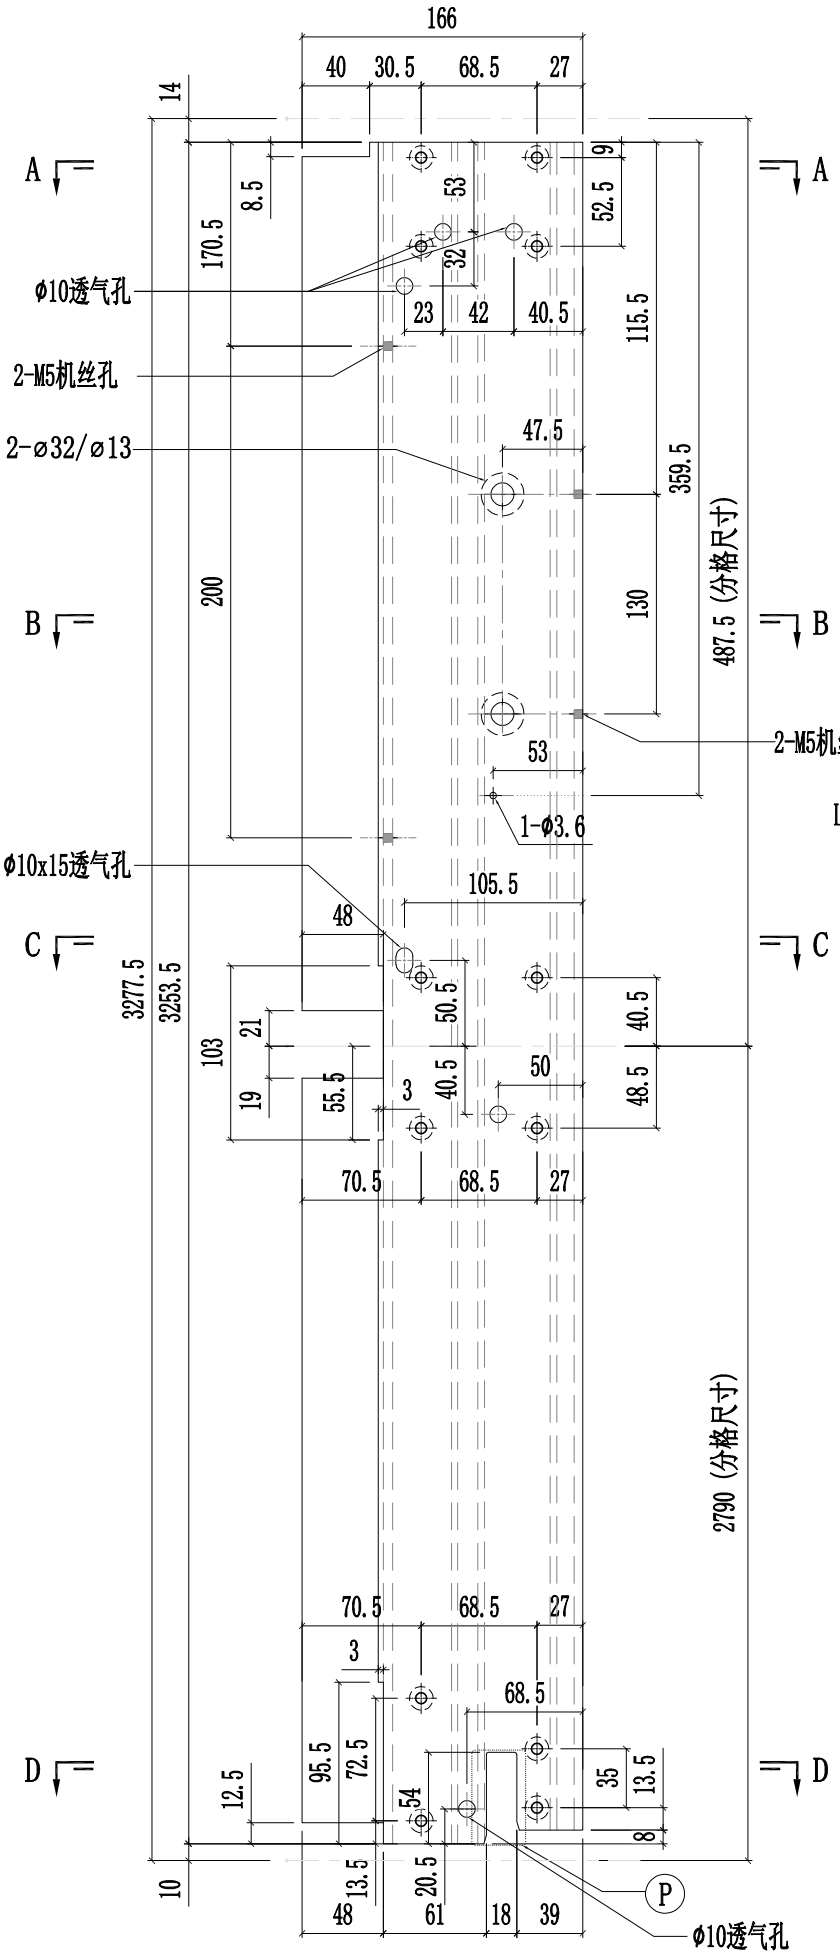


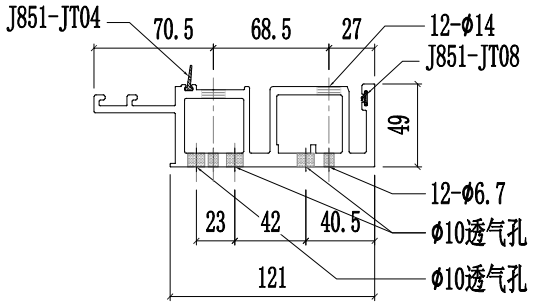


SECTION A-A

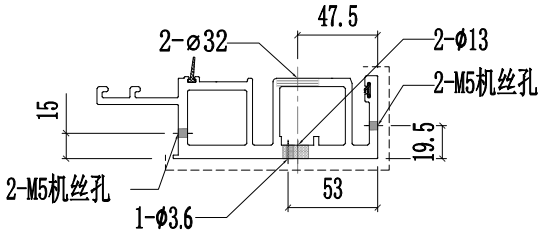


SECTION B-B

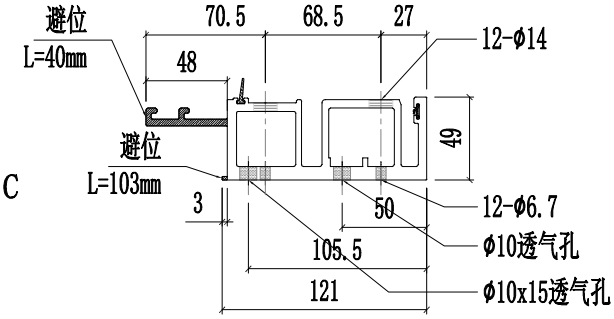

SECTION C-C

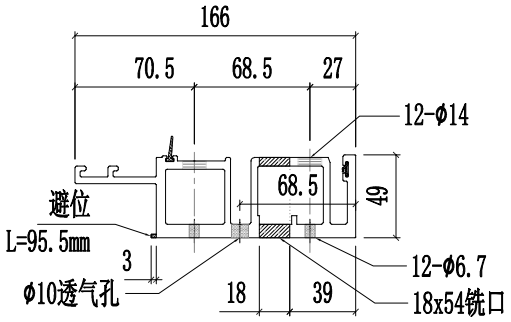


SECTION D-D

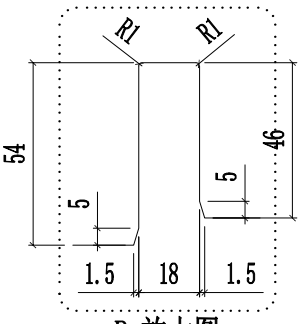



P 放大图

美特鋁質有限公司 MIDI Aluminium Fabricator Ltd.											
				工程號	J857	類別		物料號	-		
				地盤	啟德6552	制圖	陳梓豪	20220330	圖號	PT-X86050-901	
修改			採用 工廠 ✓ 地盤 -	图纸名称	铝料加工图	復核	練松文	20220331	數量	-	
日期			材料颜色 AL2:ECK3X10063S-XF1	材料	X86050	批准	林仁安	20220401	單件重量	-	(KG)

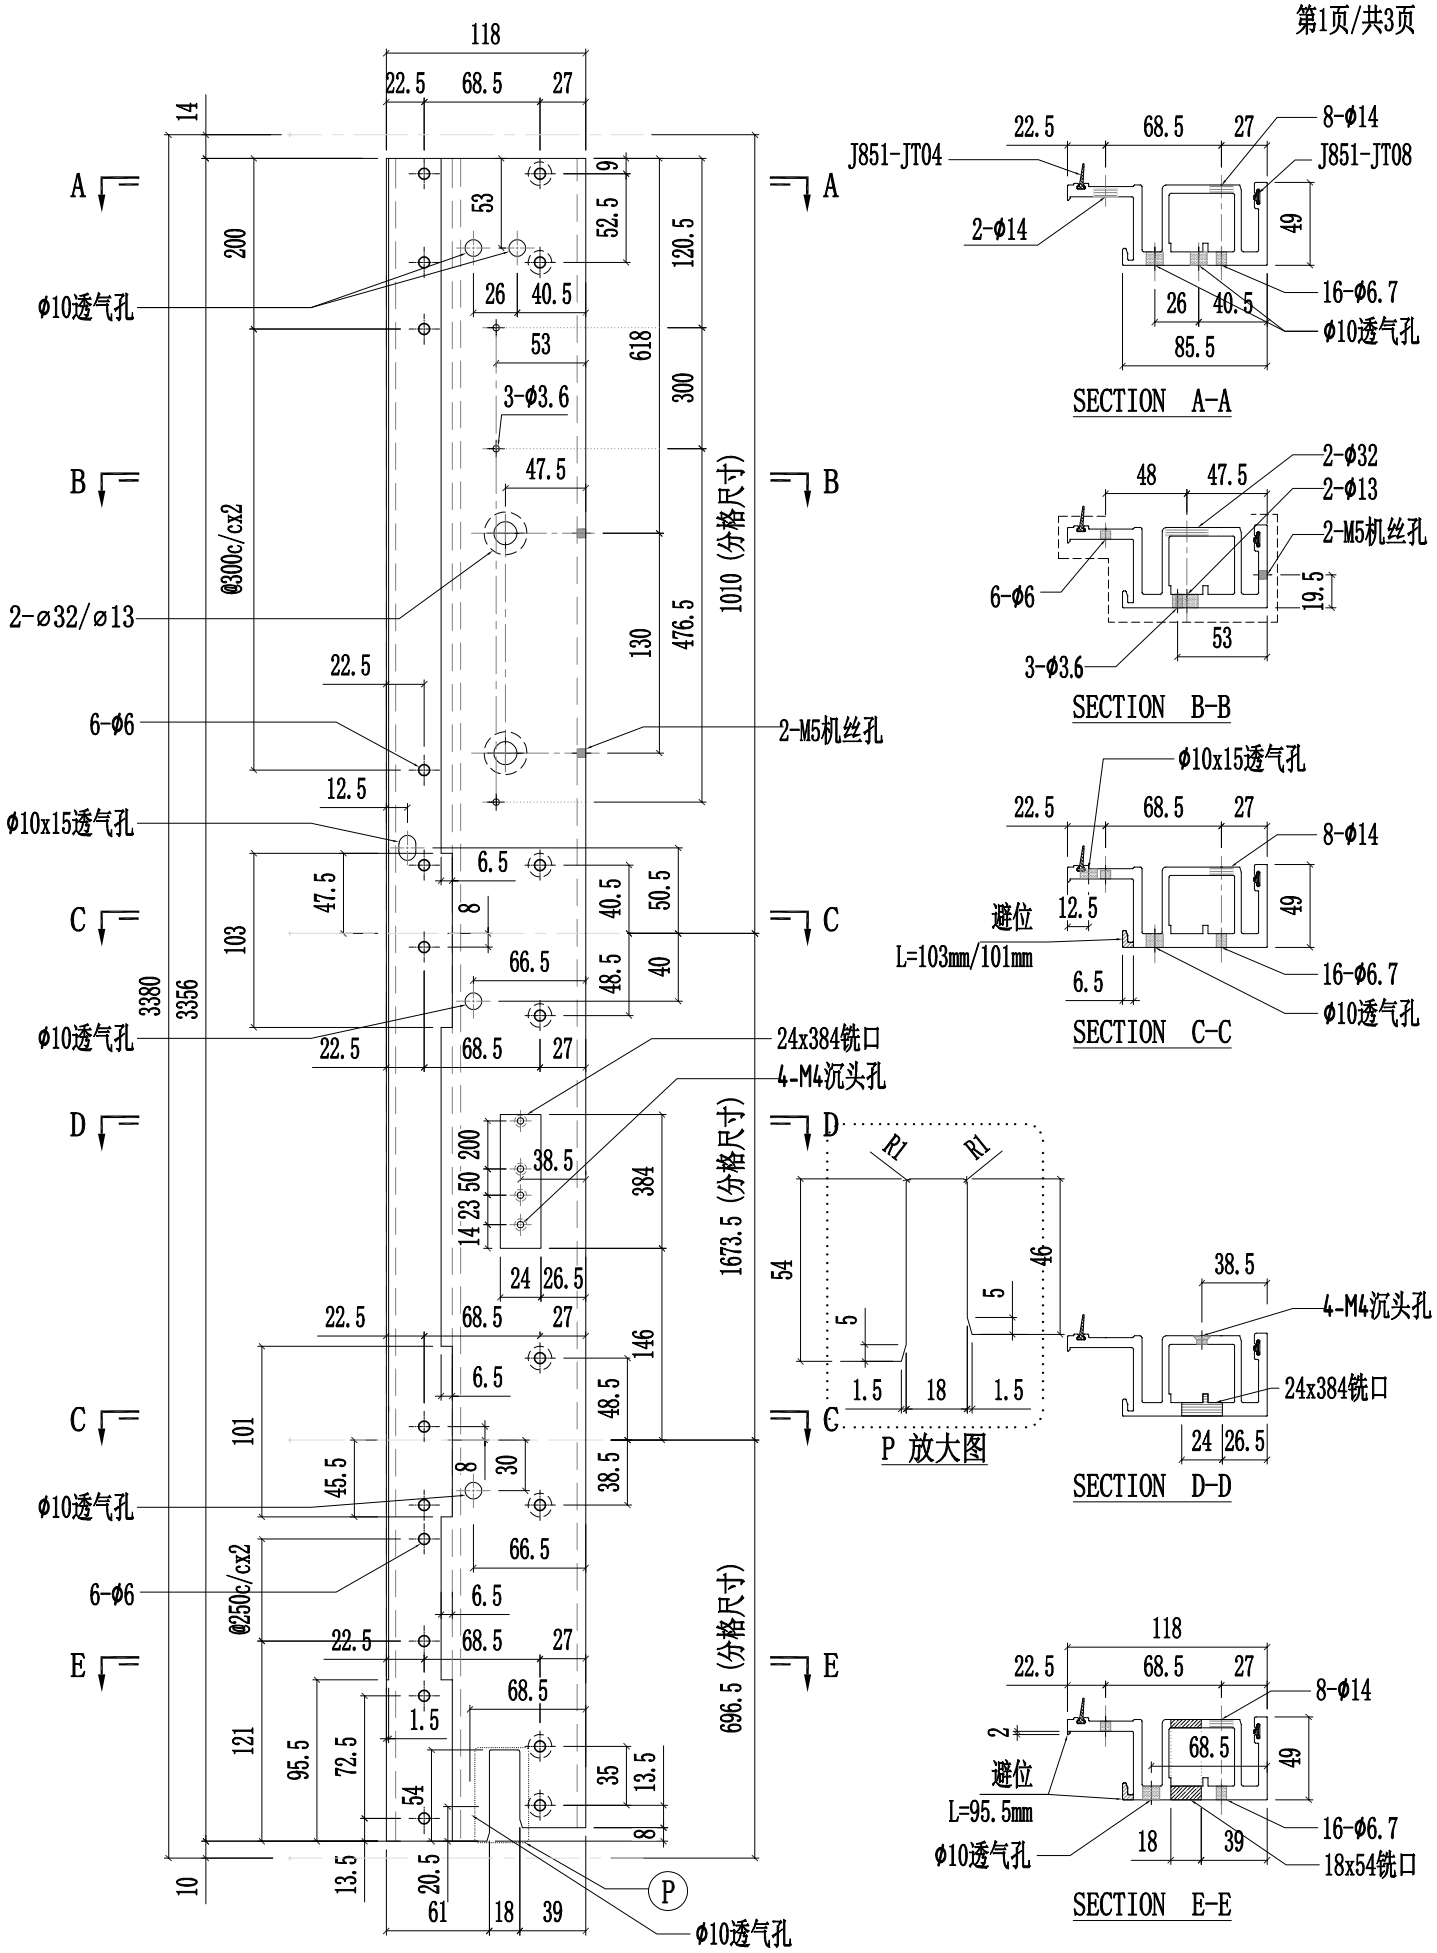


美特鋁質有限公司 MIDI Aluminium Fabricator Ltd.													
						工程號	J857	類別		物料號	-		
						地盘	啟德6552	制圖	陈梓豪	20220330	圖號	PT-X86050-901	
修改				採用	工廠	✓	地盤	-	图纸名称	铝料加工图	復核	練松文	20220331	數量	-	
日期				材料颜色		AL2:ECK3X10063S-XF1			材料	X86050	批准	林仁安	20220401	單件重量	-	(KG)

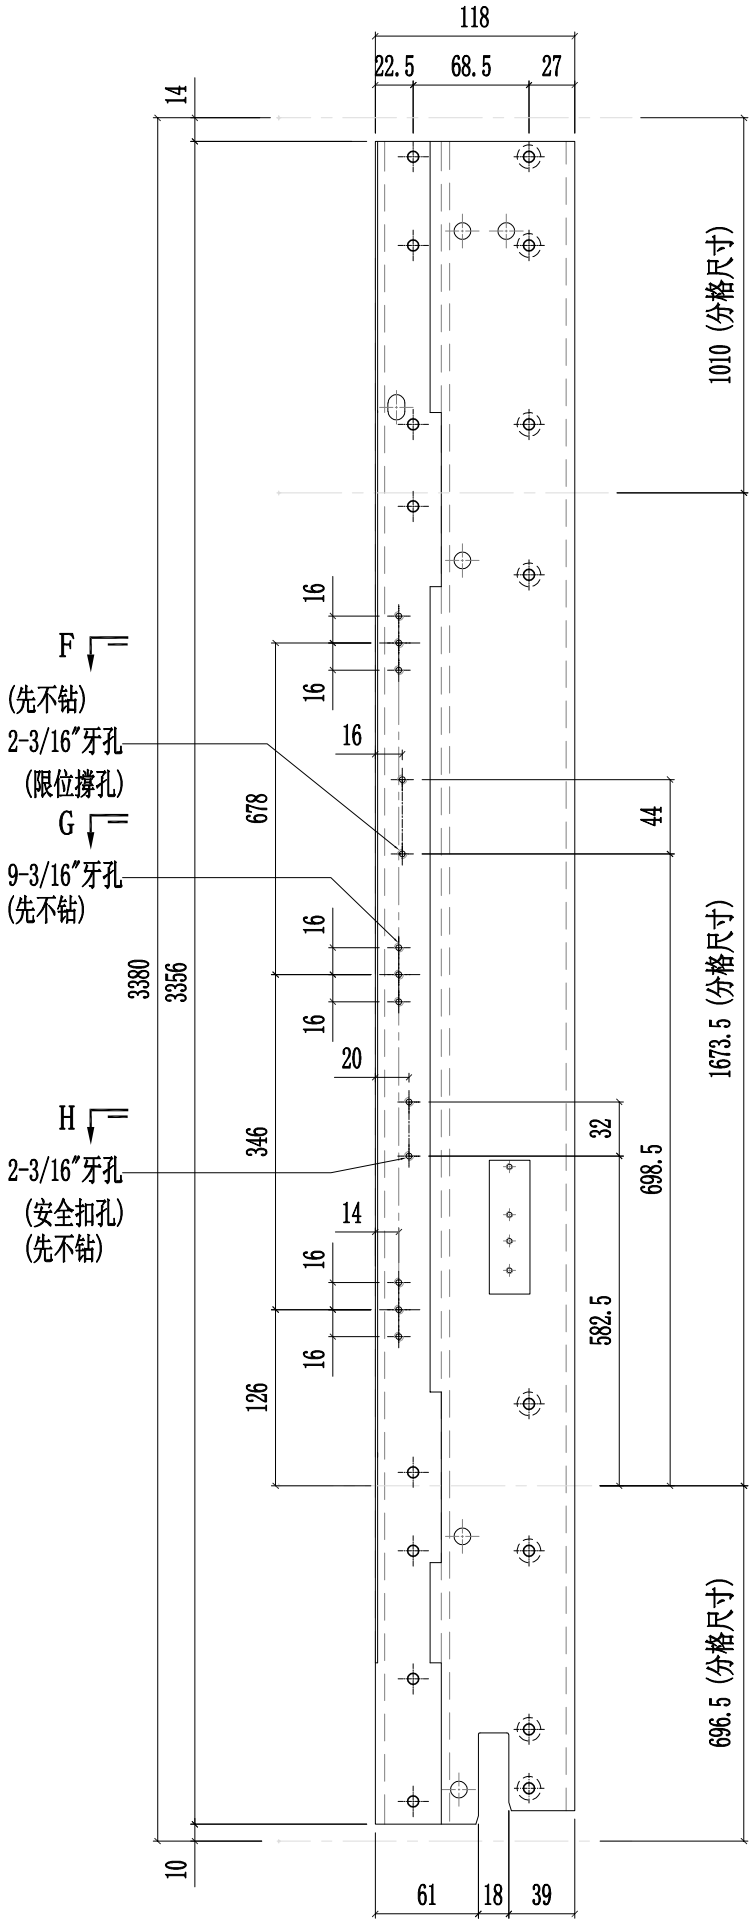


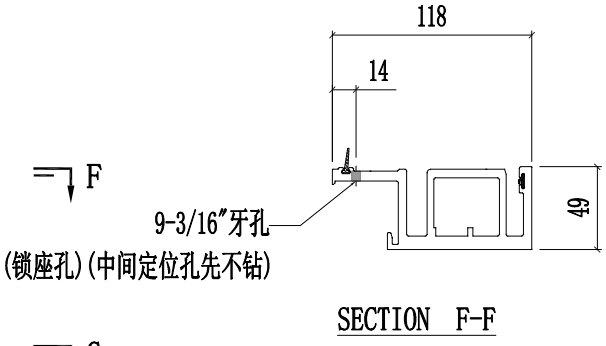

SECTION F-F

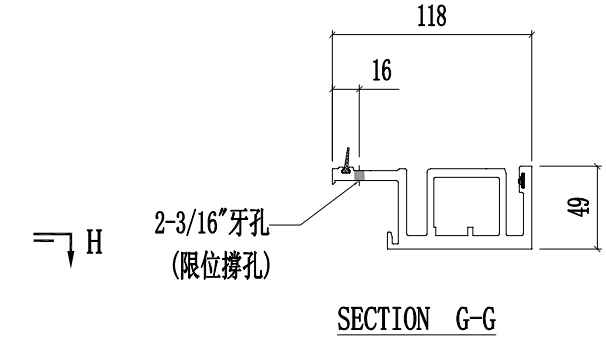



SECTION G-G

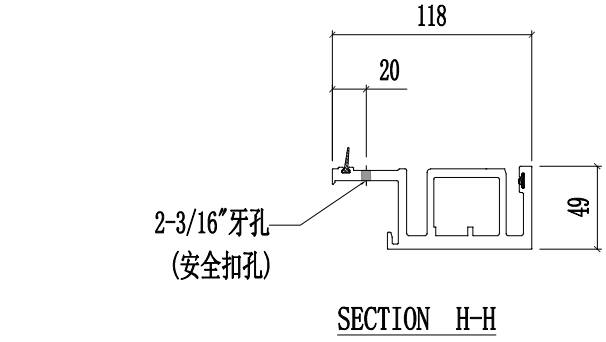

SECTION H-H


美特鋁質有限公司 MIDI Aluminium Fabricator Ltd.					工程號	J857	類別		物料號	-		
					地盘	啟德6552	制圖	陈梓豪	20220330	圖號	PT-X86050-901	
修改				採用 工廠 ✓ 地盤 -	图纸名称	铝料加工图	復核	練松文	20220331	數量	-	
日期				材料颜色 AL2:ECK3X10063S-XF1	材料	X86050	批准	林仁安	20220401	單件重量	- (KG)	

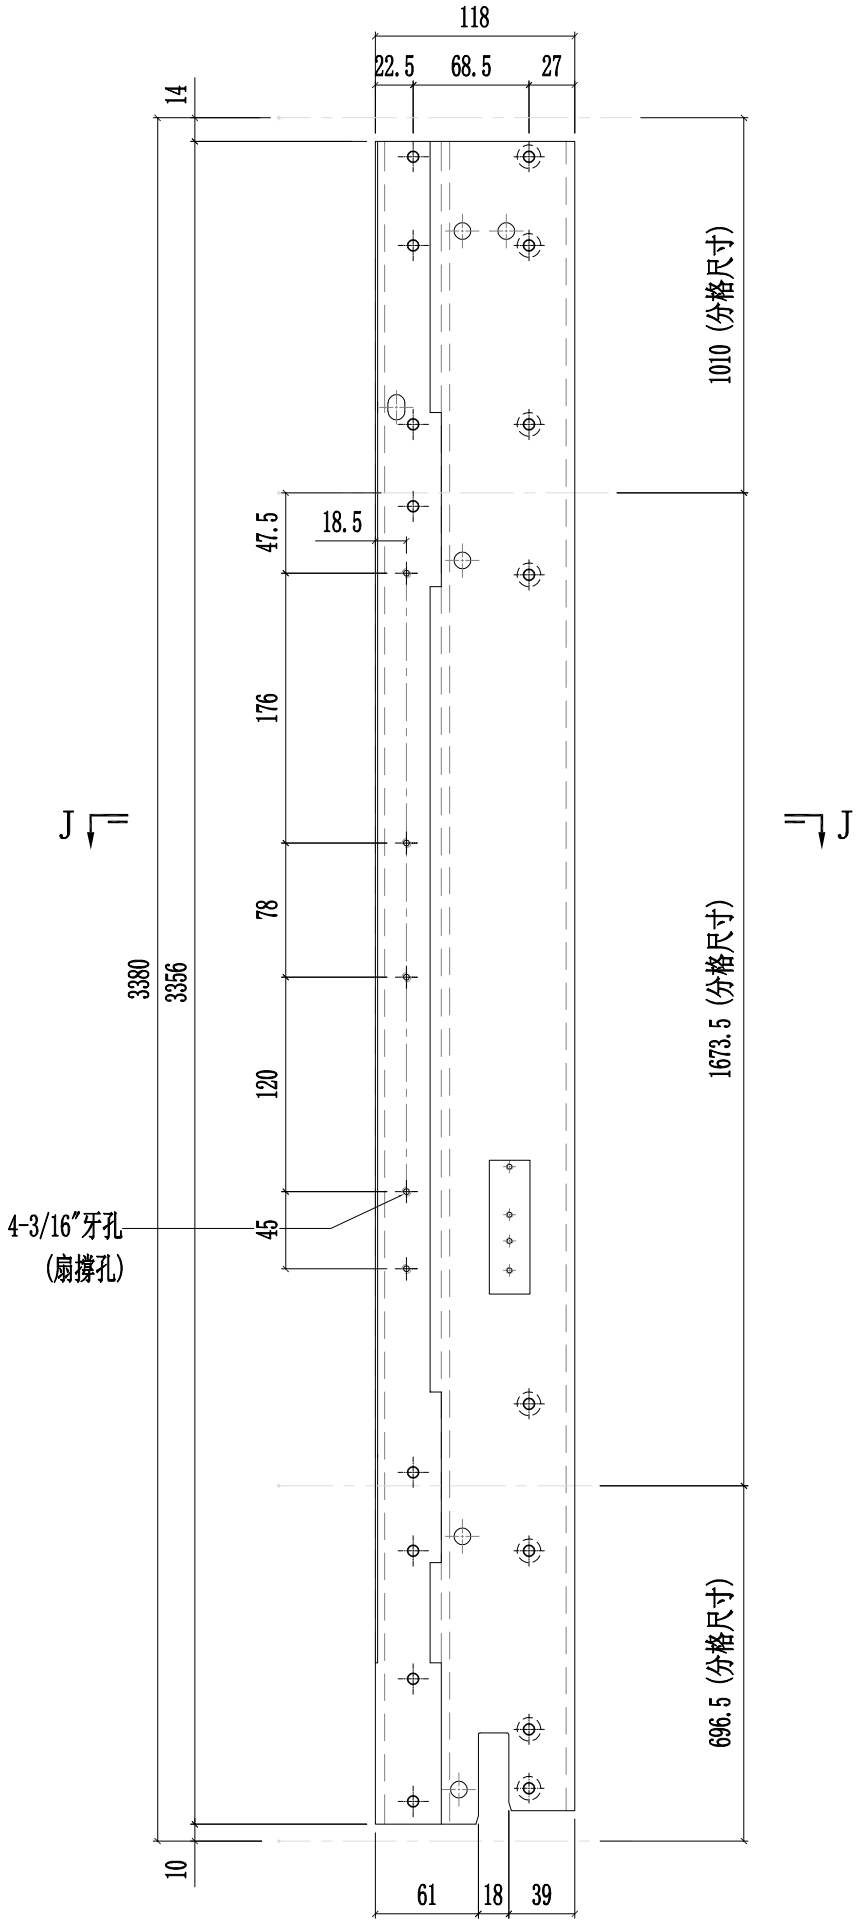


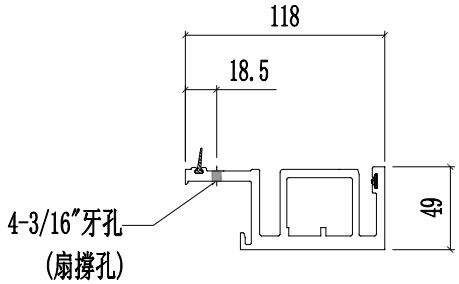


SECTION J-J

美特鋁質有限公司 MIDI Aluminium Fabricator Ltd.												
						工程號	J857	類別		物料號	-	
						地盤	啟德6552	制圖	陳梓豪	20220330	圖號	PT-X86050-902
修改				採用	工廠	✓	地盤	-	图纸名称	铝料加工图	復核	練松文	20220331	數量	-
日期				材料颜色		AL2:ECK3X10063S-XF1			材料	X86050	批准	林仁安	20220401	單件重量	- (KG)

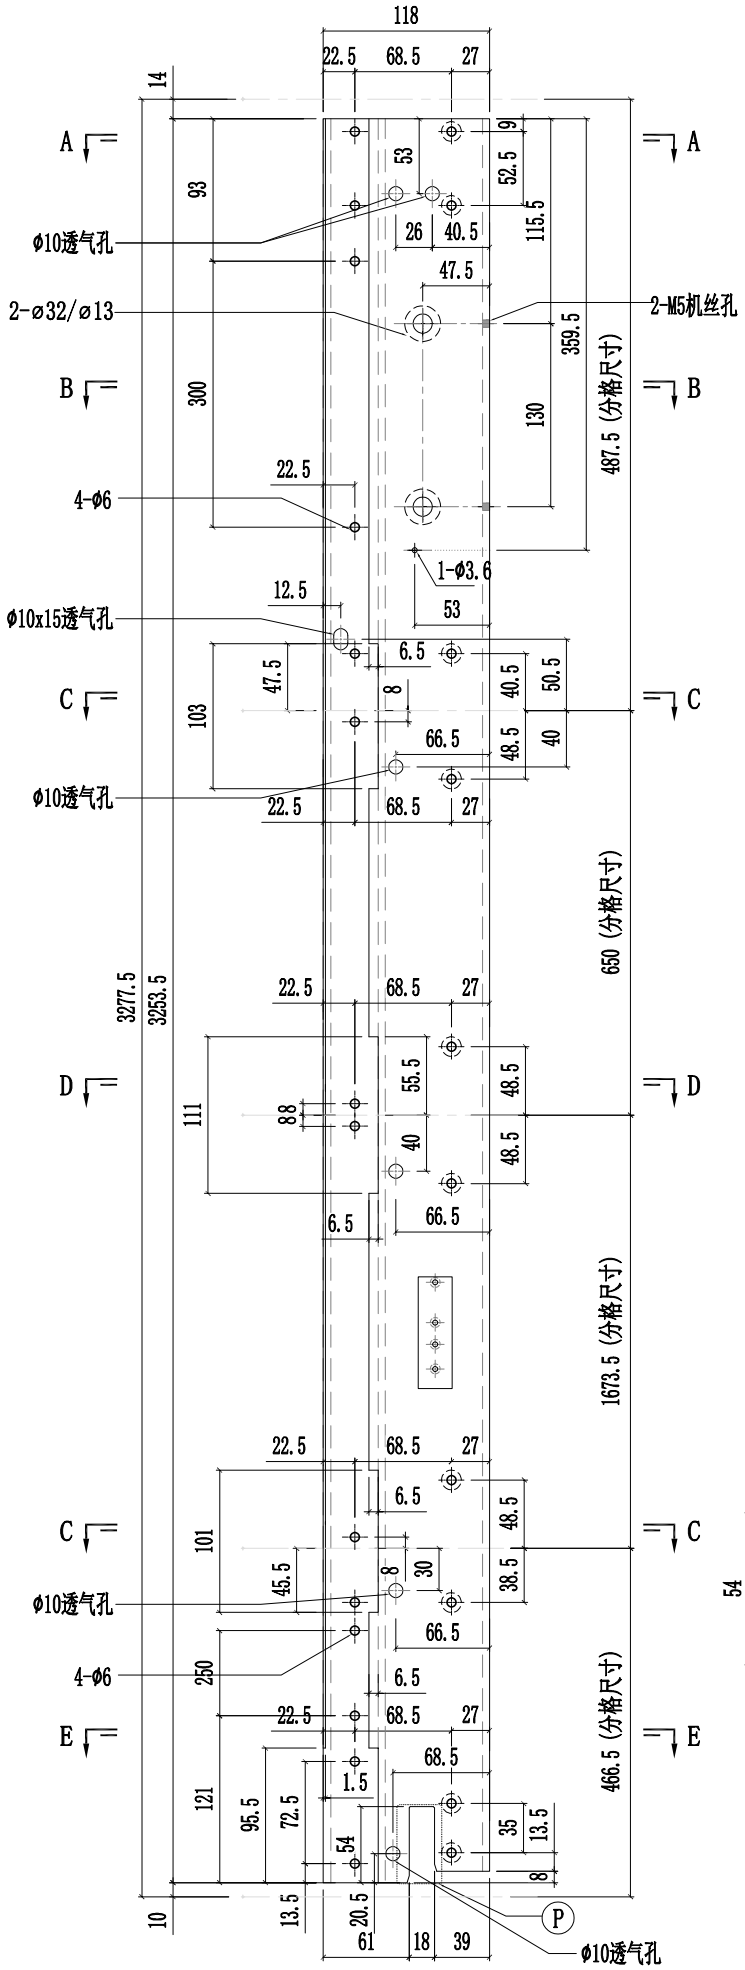


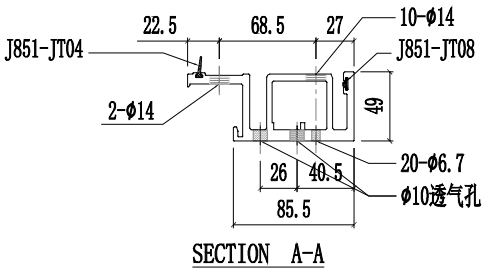


SECTION A-A

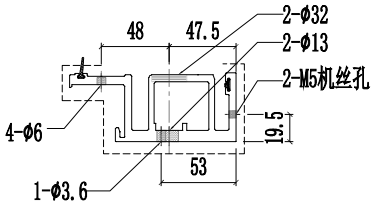


SECTION B-B

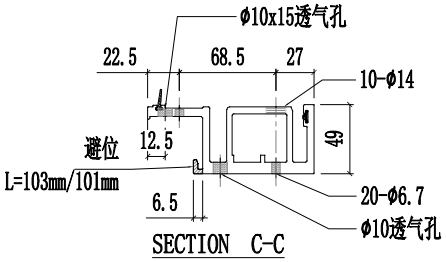


SECTION C-C

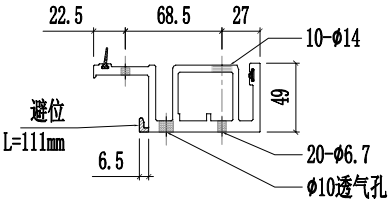

SECTION D-D

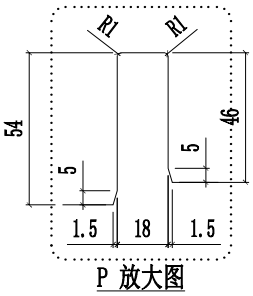



P 放大图

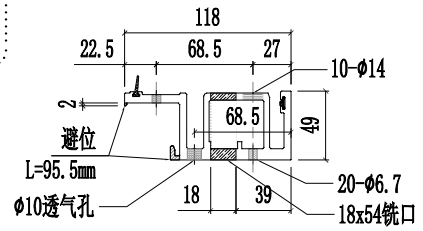


SECTION E-E

美特鋁質有限公司 MIDI Aluminium Fabricator Ltd.											
					工程號	J857	類別		物料號	-	
					地盘	啟德6552	制圖	陈梓豪	20220330	圖號	PT-X86050-902
修改				採用 工廠 ✓ 地盤 -	图纸名称	铝料加工图	復核	練松文	20220331	數量	-
日期				材料颜色 AL2:ECK3X10063S-XF1	材料	X86050	批准	林仁安	20220401	單件重量	- (KG)

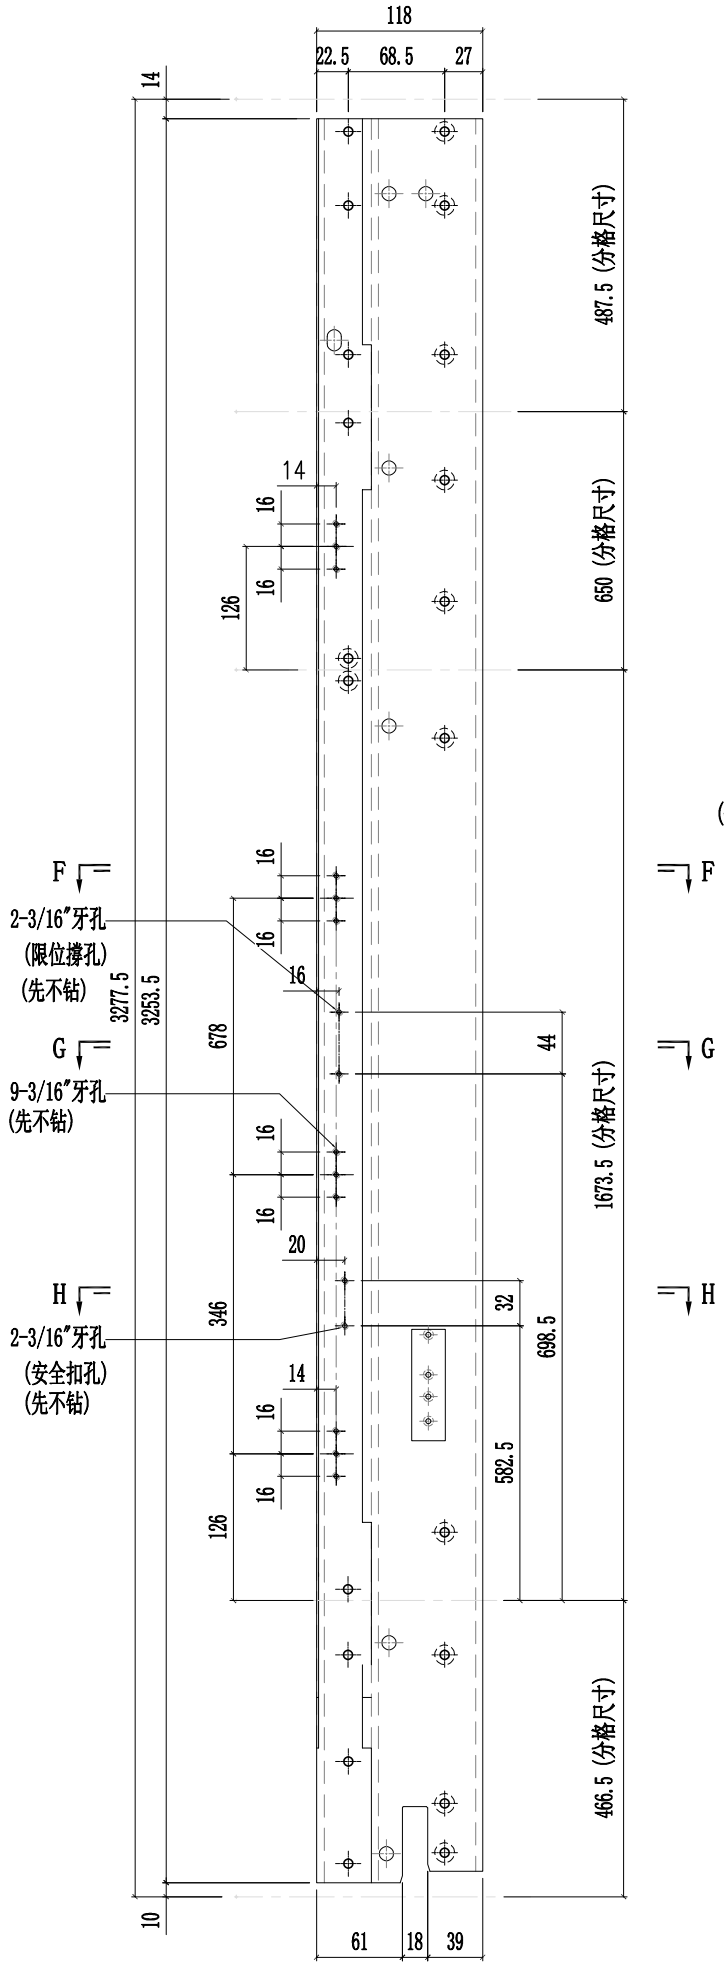


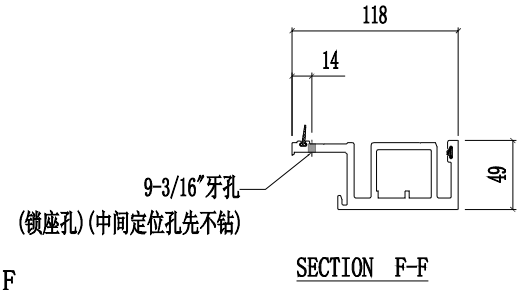

SECTION F-F

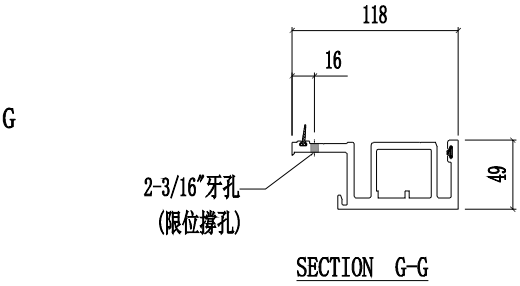



SECTION G-G

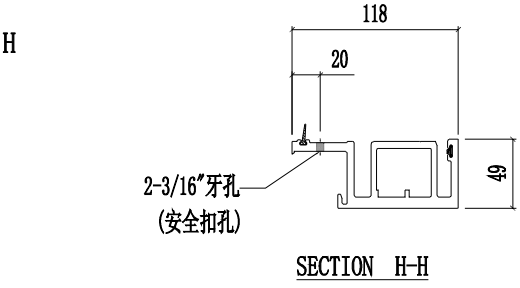


SECTION H-H

美特鋁質有限公司 MIDI Aluminium Fabricator Ltd.													
						工程號	J857	類別		物料號	-		
						地盘	啟德6552	制圖	陈梓豪	20220330	圖號	PT-X86050-902	
修改				採用	工廠	✓	地盤	-	图纸名称	铝料加工图	復核	練松文	20220331	數量	-	
日期				材料颜色		AL2:ECK3X10063S-XF1			材料	X86050	批准	林仁安	20220401	單件重量	-	(KG)

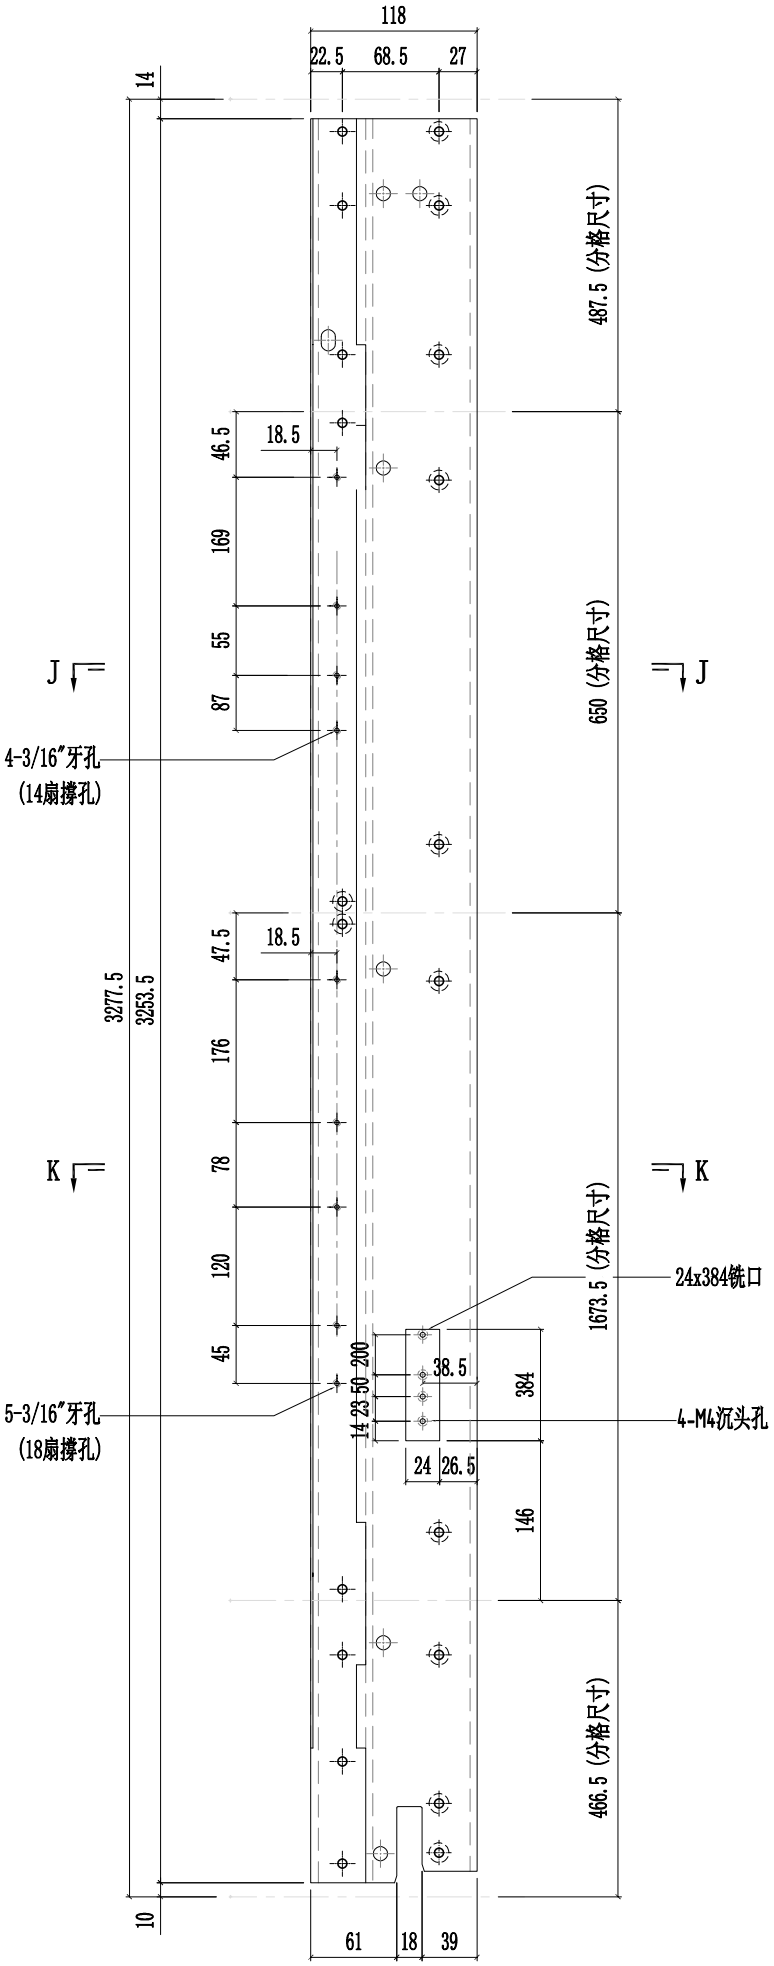

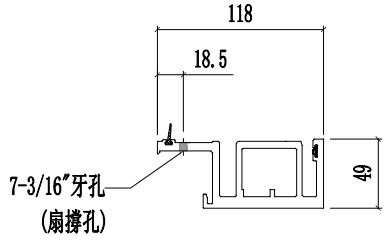


SECTION J-J

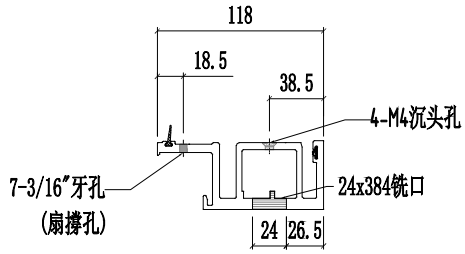


SECTION K-K


美特鋁質有限公司 MIDI Aluminium Fabricator Ltd.													
						工程號	J857	類別		物料號	-		
						地盤	啟德6552	制圖	陈梓豪	20220330	圖號	PT-X86051-901	
修改				採用	工廠	✓	地盤	-	图纸名称	铝料加工图	復核	練松文	20220331	數量	-	
日期				材料颜色		AL2:ECK3X10063S-XF1			材料	X86051	批准	林仁安	20220401	單件重量	-	(KG)

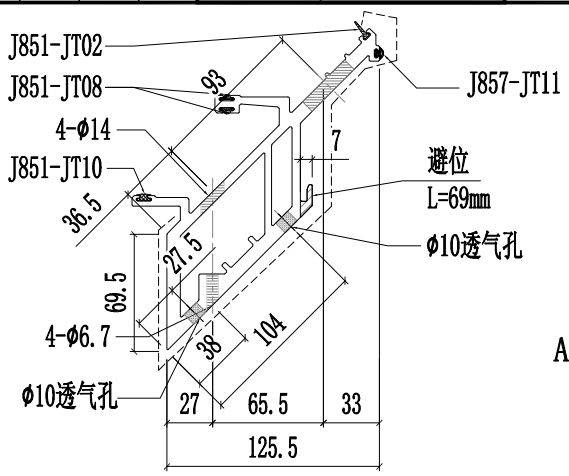


SECTION A-A

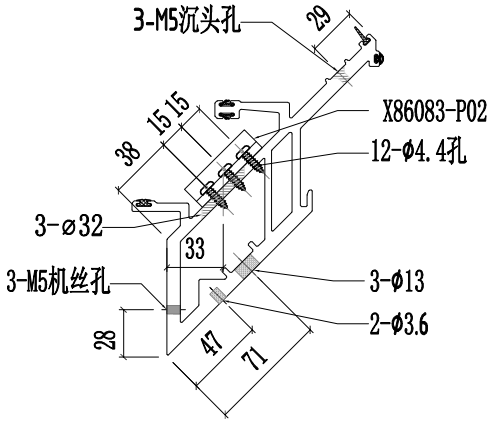


SECTION B-B

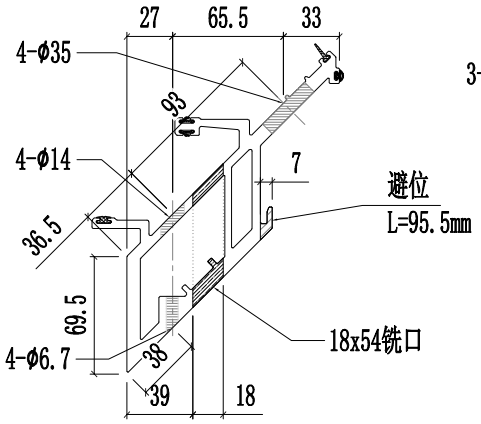


SECTION C-C

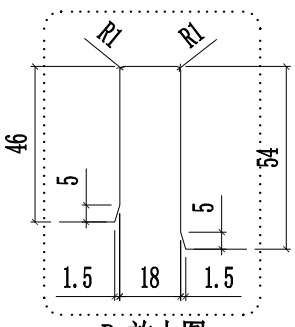


P 放大图

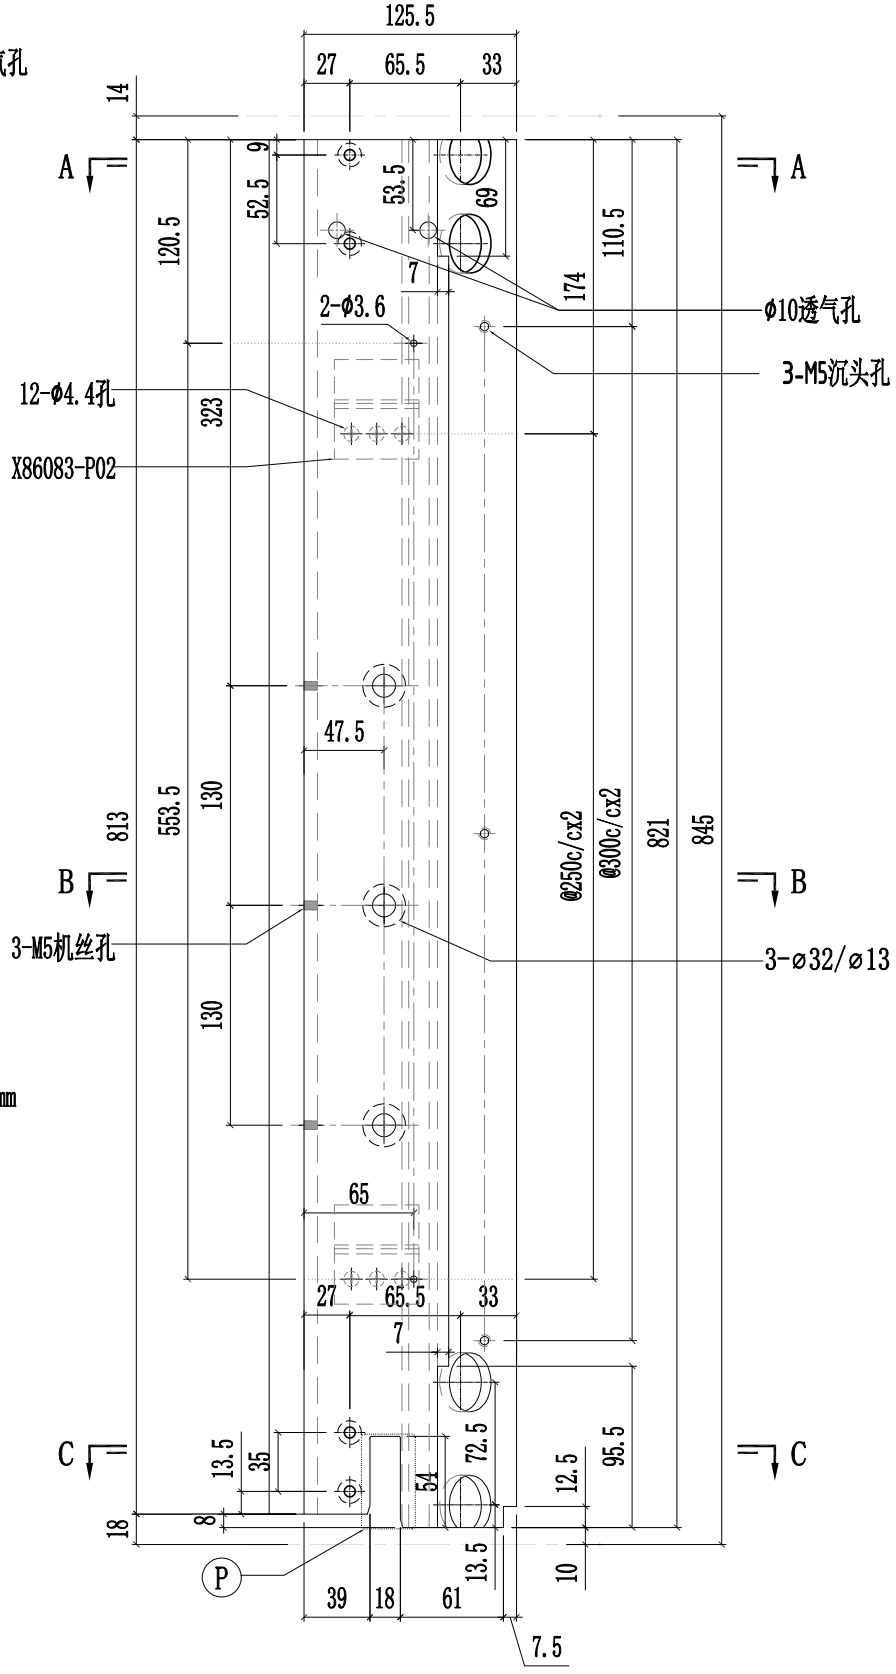


美特鋁質有限公司 MIDI Aluminium Fabricator Ltd.											
					工程號	J857	類別		物料號	-	
					地盤	啟德6552	制圖	陳梓豪	20220330	圖號	PT-X86051-902
修改				採用 工廠 ✓ 地盤 _	图纸名称	铝料加工图	復核	練松文	20220331	數量	-
日期				材料颜色 AL2:ECK3X10063S-XF1	材料	X86051	批准	林仁安	20220401	單件重量	- (KG)

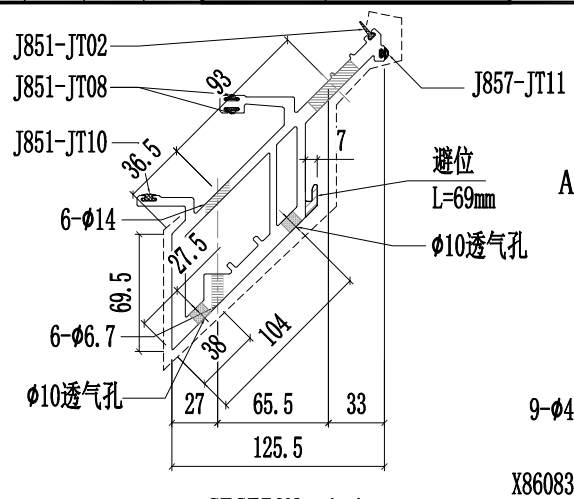


SECTION A-A

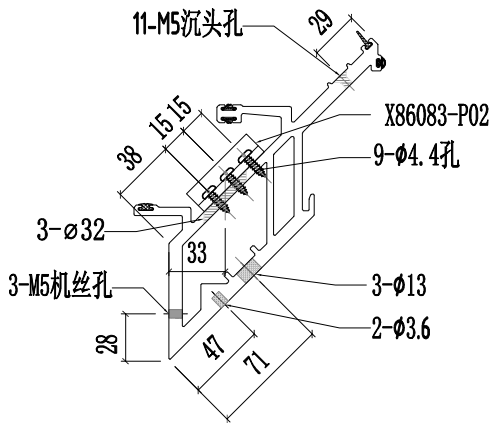


SECTION B-B

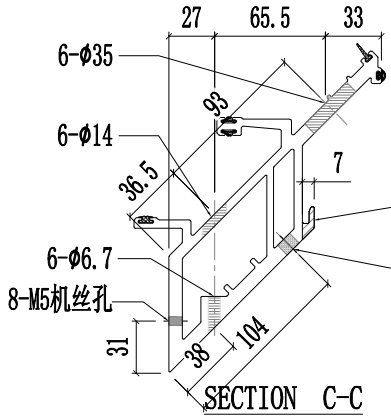


SECTION C-C

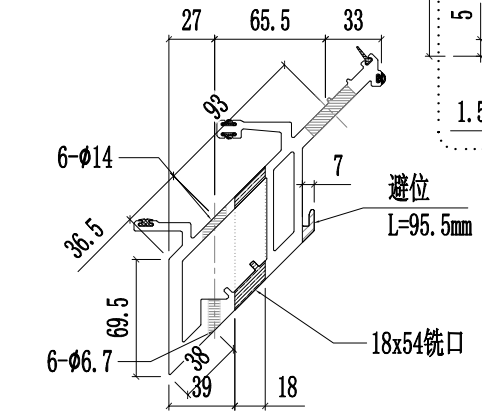


SECTION D-D

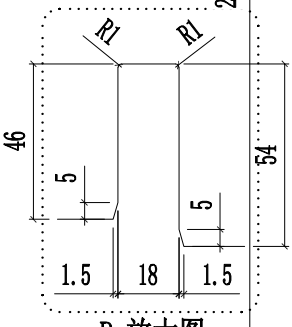


P 放大图

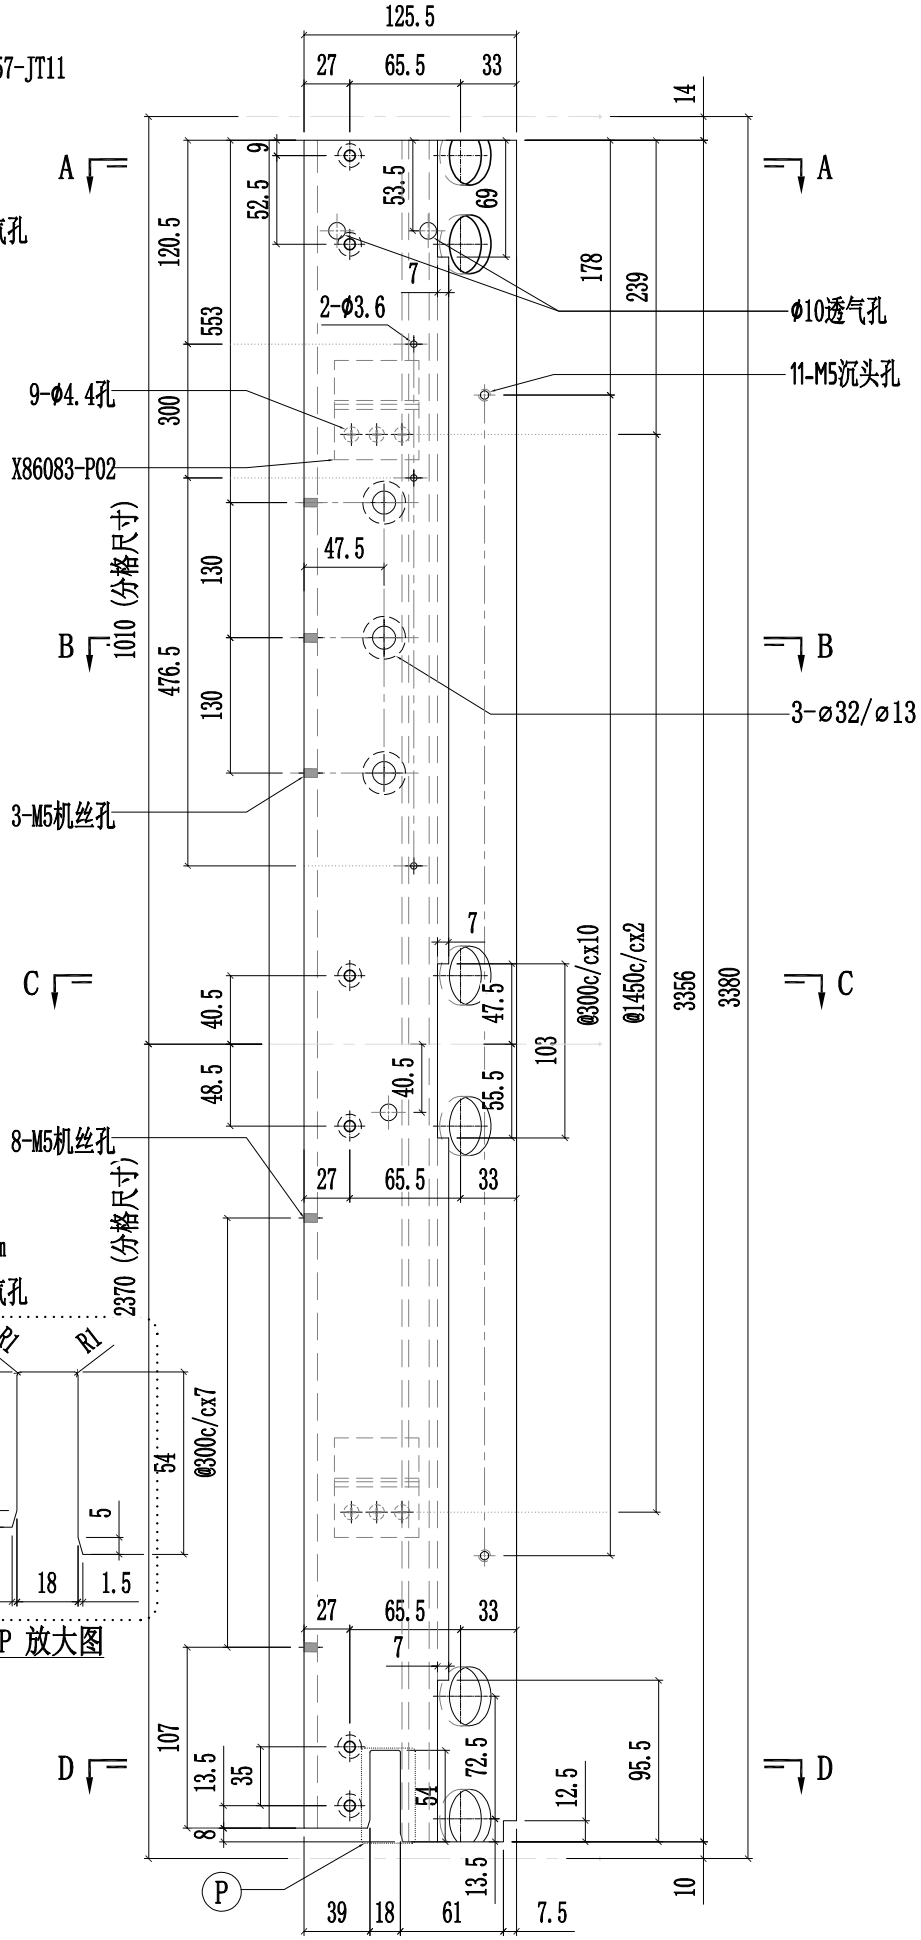


美特鋁質有限公司 MIDI Aluminium Fabricator Ltd.											
					工程號	J857	類別		物料號	-	
					地盤	啟德6552	制圖	陳梓豪	20220330	圖號	PT-X86051-903
修改				採用 工廠 ✓ 地盤 _	图纸名称	铝料加工图	復核	練松文	20220331	數量	-
日期				材料颜色 AL2:ECK3X10063S-XF1	材料	X86051	批准	林仁安	20220401	單件重量	- (KG)

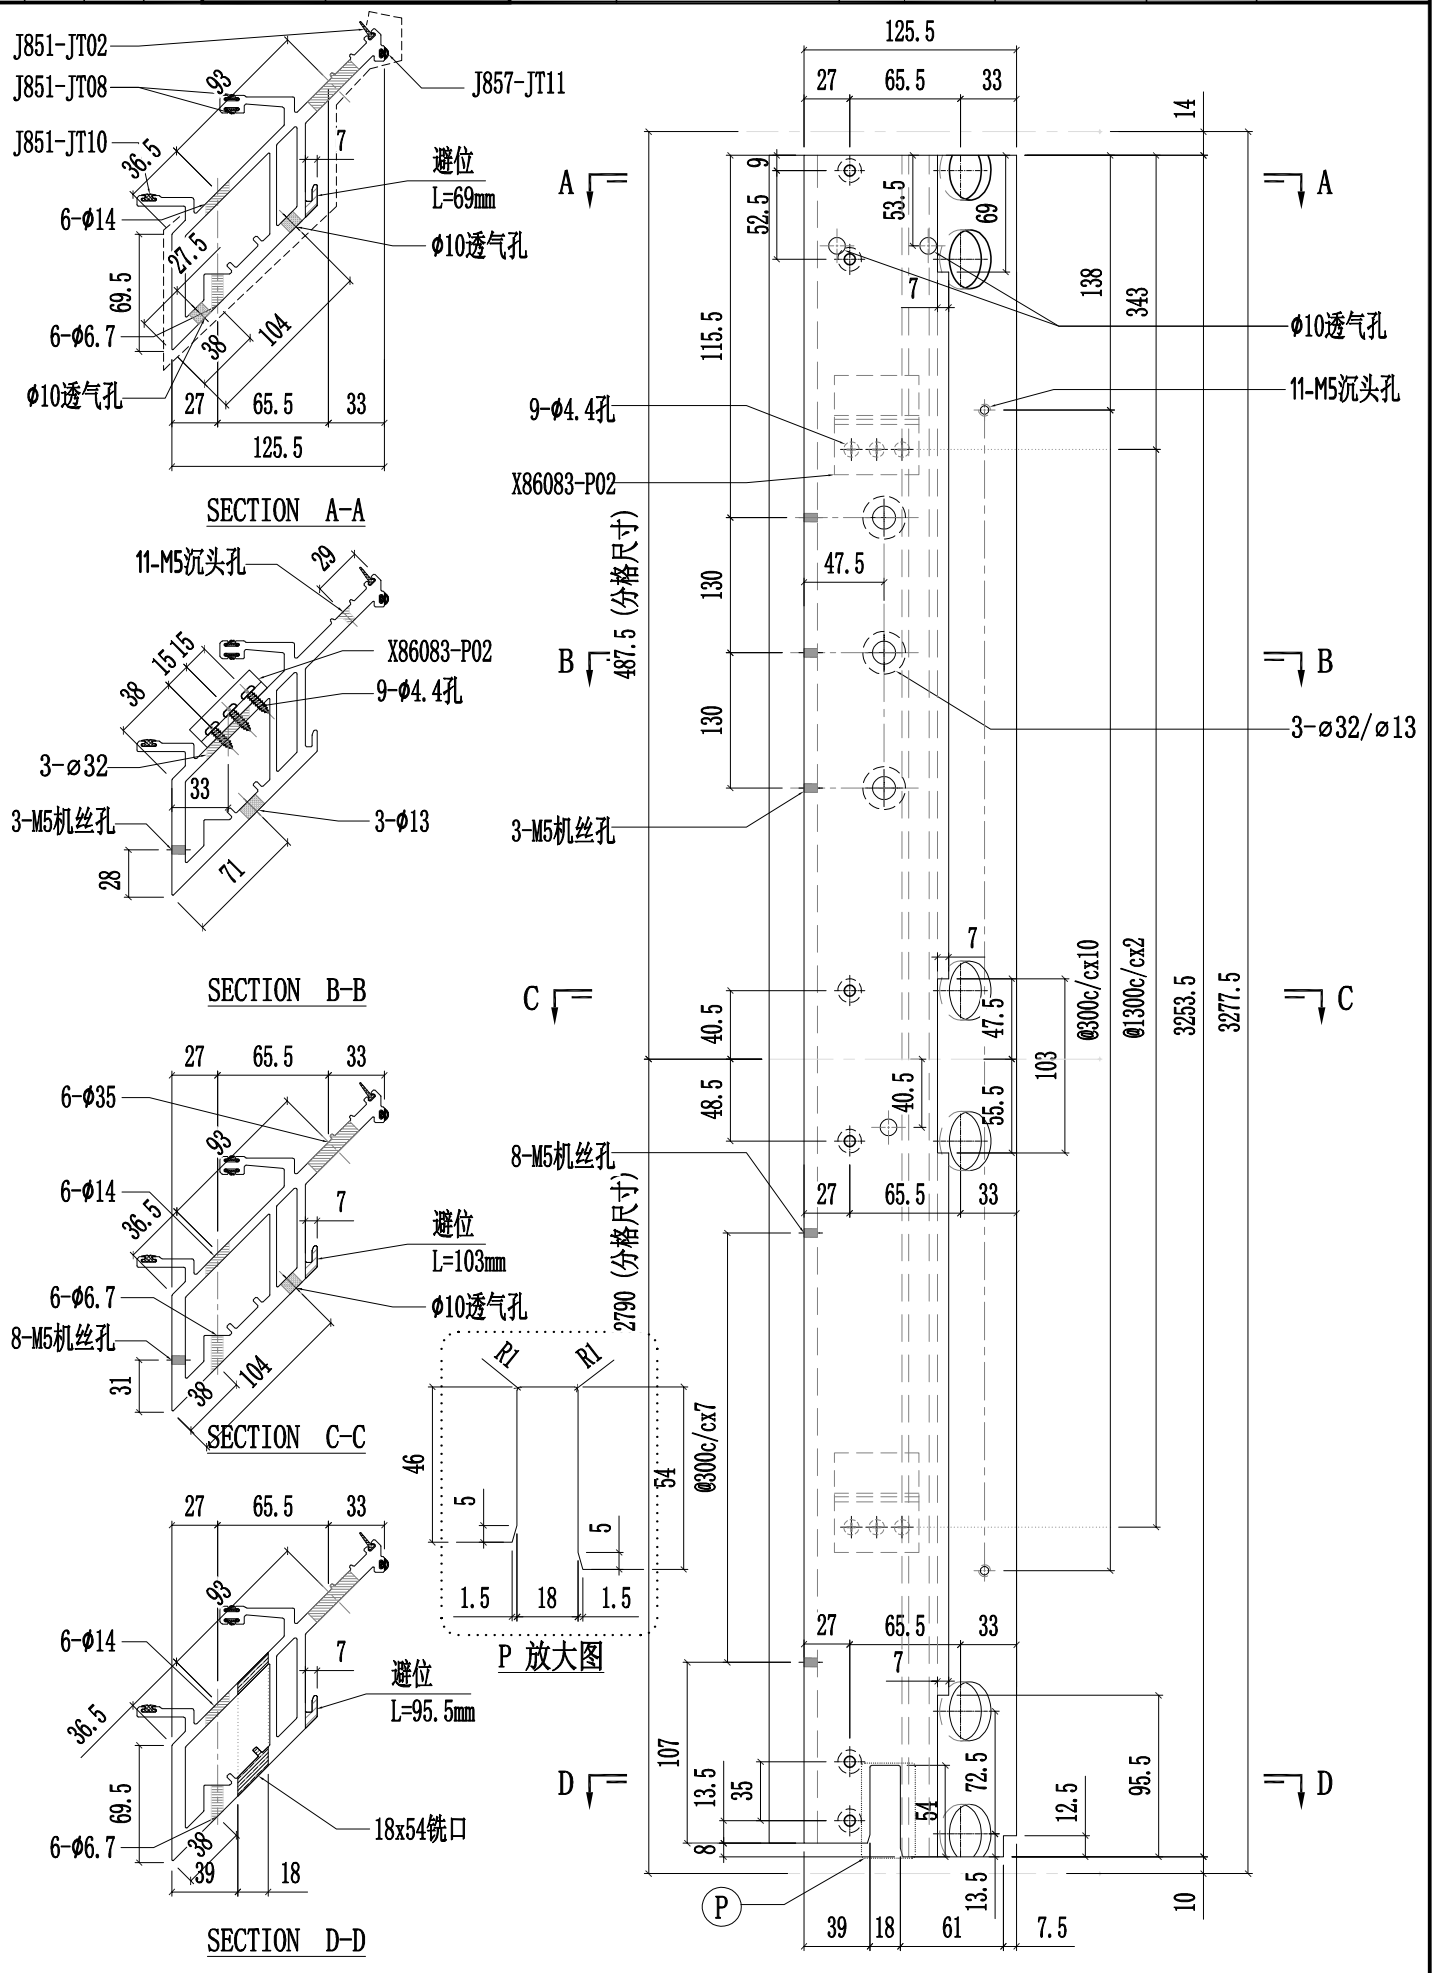


美特鋁質有限公司 MIDI Aluminium Fabricator Ltd.													
						工程號	J857	類別		物料號	-		
						地盤	啟德6552	制圖	陈梓豪	20220330	圖號	PT-X86052-901	
修改				採用	工廠	✓	地盤	-	图纸名称	铝料加工图	復核	練松文	20220331	數量	-	
日期				材料颜色		AL2:ECK3X10063S-XF1			材料	X86052	批准	林仁安	20220401	單件重量	-	(KG)

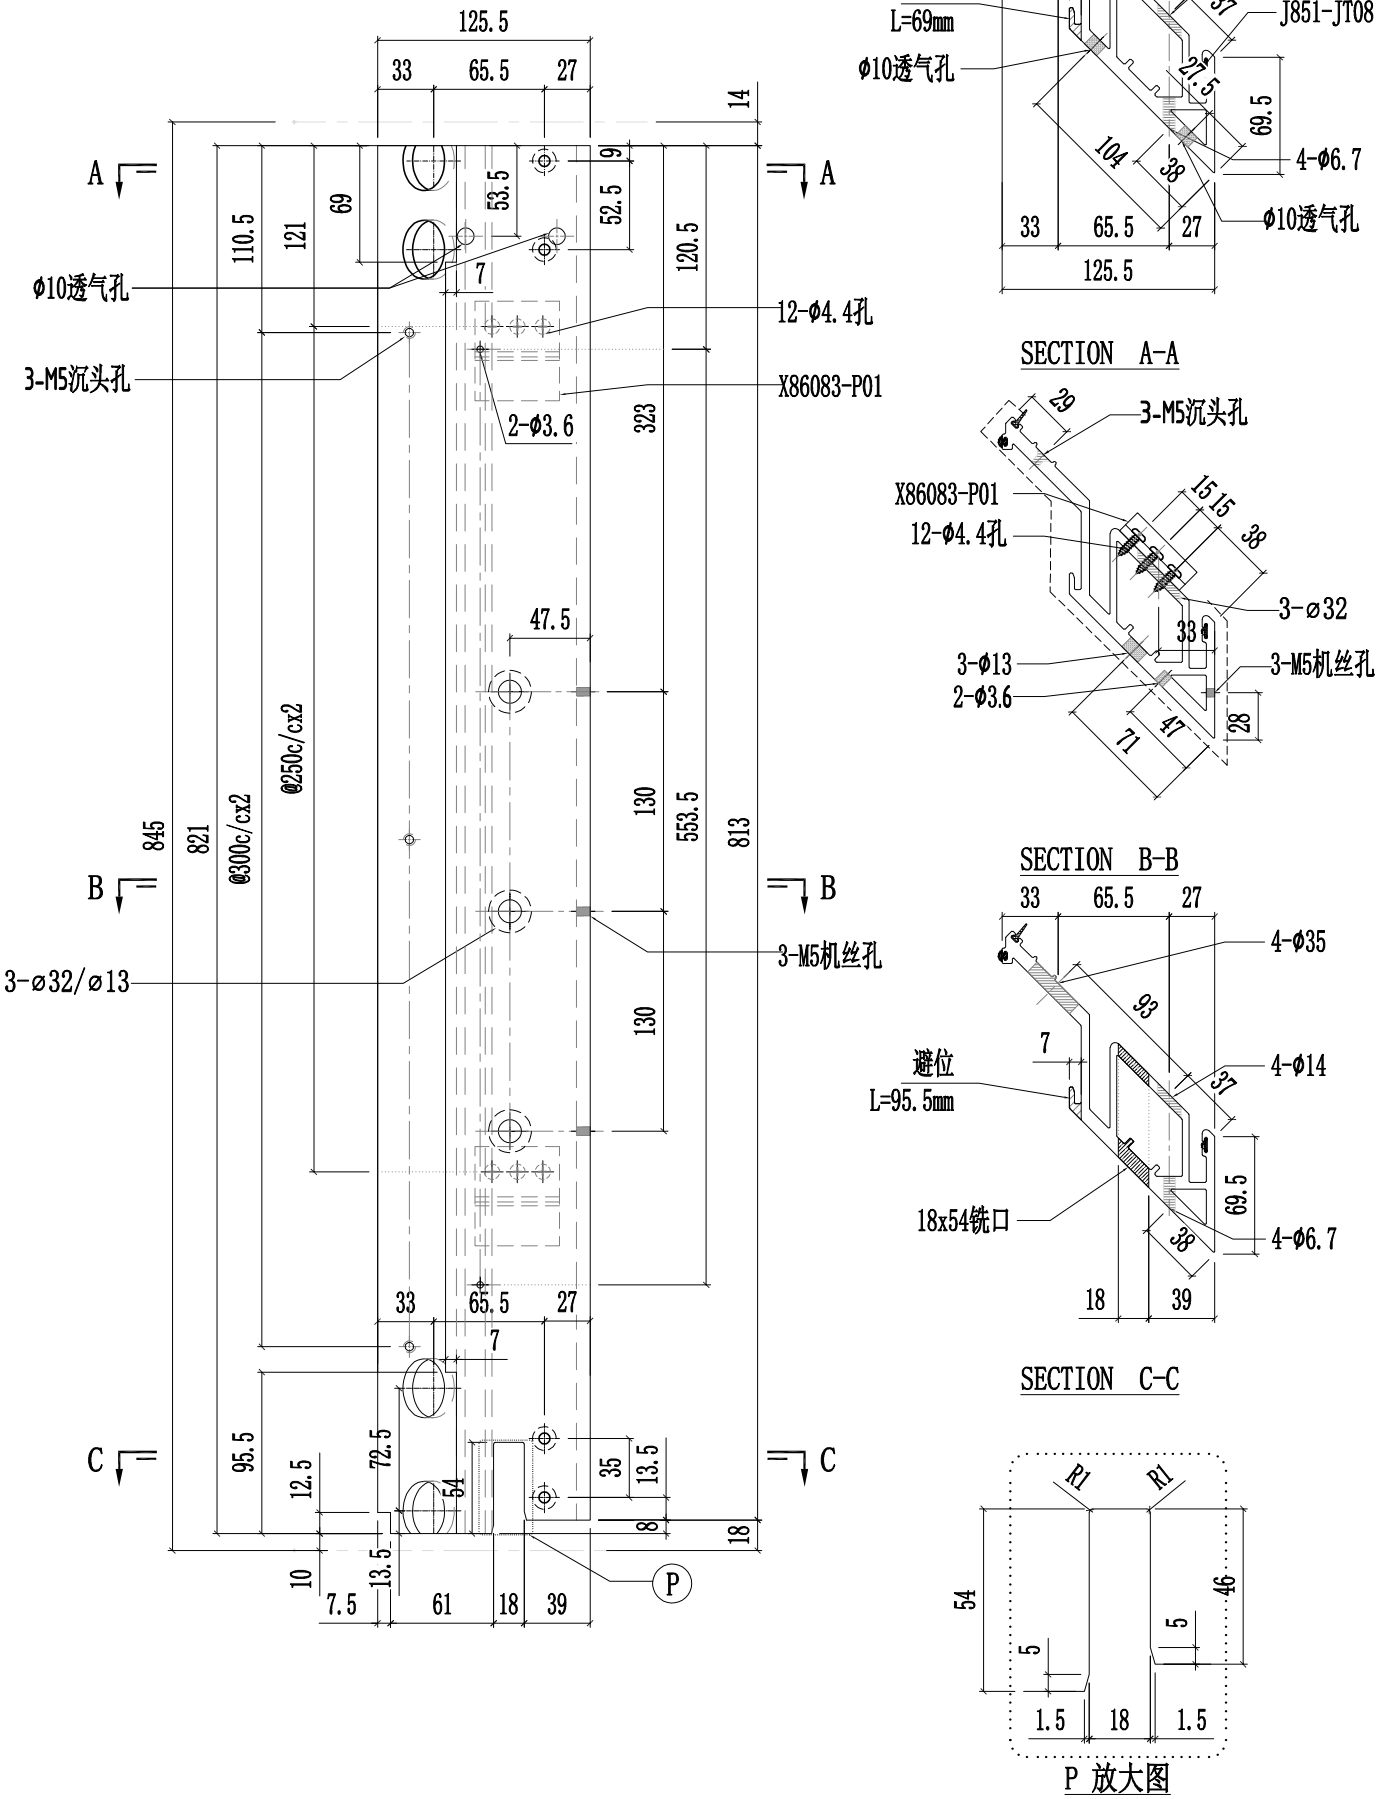


美特鋁質有限公司 MIDI Aluminium Fabricator Ltd.											
					工程號	J857	類別		物料號	-	
					地盤	啟德6552	制圖	陳梓豪	20220330	圖號	PT-X86052-902
修改				採用 工廠 ✓ 地盤 -	图纸名称	铝料加工图	復核	練松文	20220331	數量	-
日期				材料颜色 AL2:ECK3X10063S-XF1	材料	X86052	批准	林仁安	20220401	單件重量	- (KG)

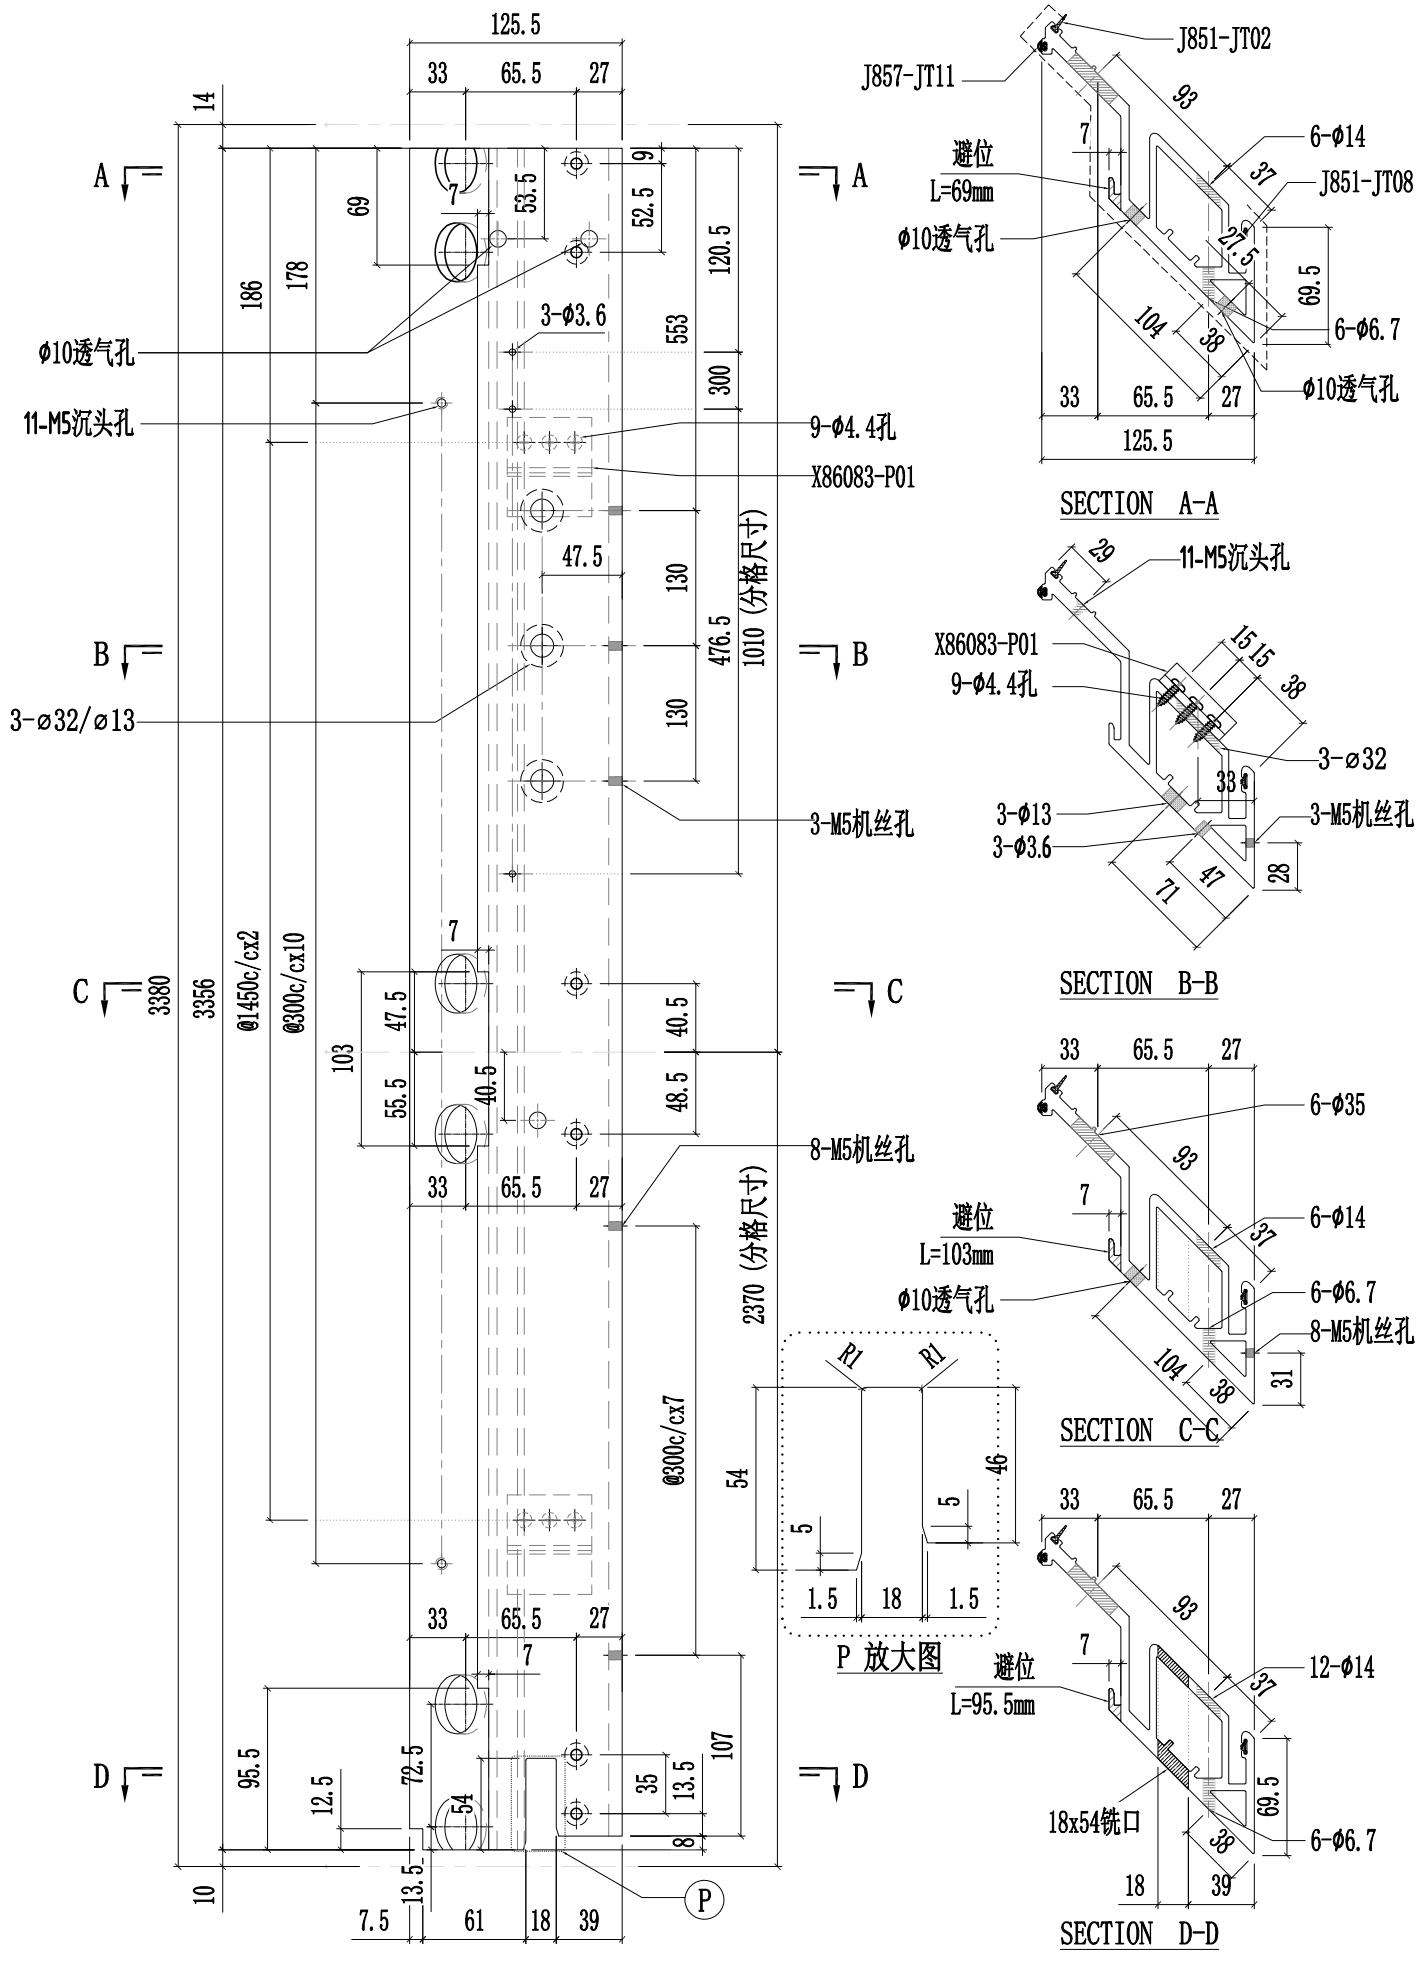


美特鋁質有限公司 MIDI Aluminium Fabricator Ltd.											
					工程號	J857	類別		物料號	-	
					地盤	啟德6552	制圖	陳梓豪	20220330	圖號	PT-X86052-903
修改				採用 工廠 ✓ 地盤 -	图纸名称	铝料加工图	復核	練松文	20220331	數量	-
日期				材料颜色 AL2:ECK3X10063S-XF1	材料	X86052	批准	林仁安	20220401	單件重量	- (KG)

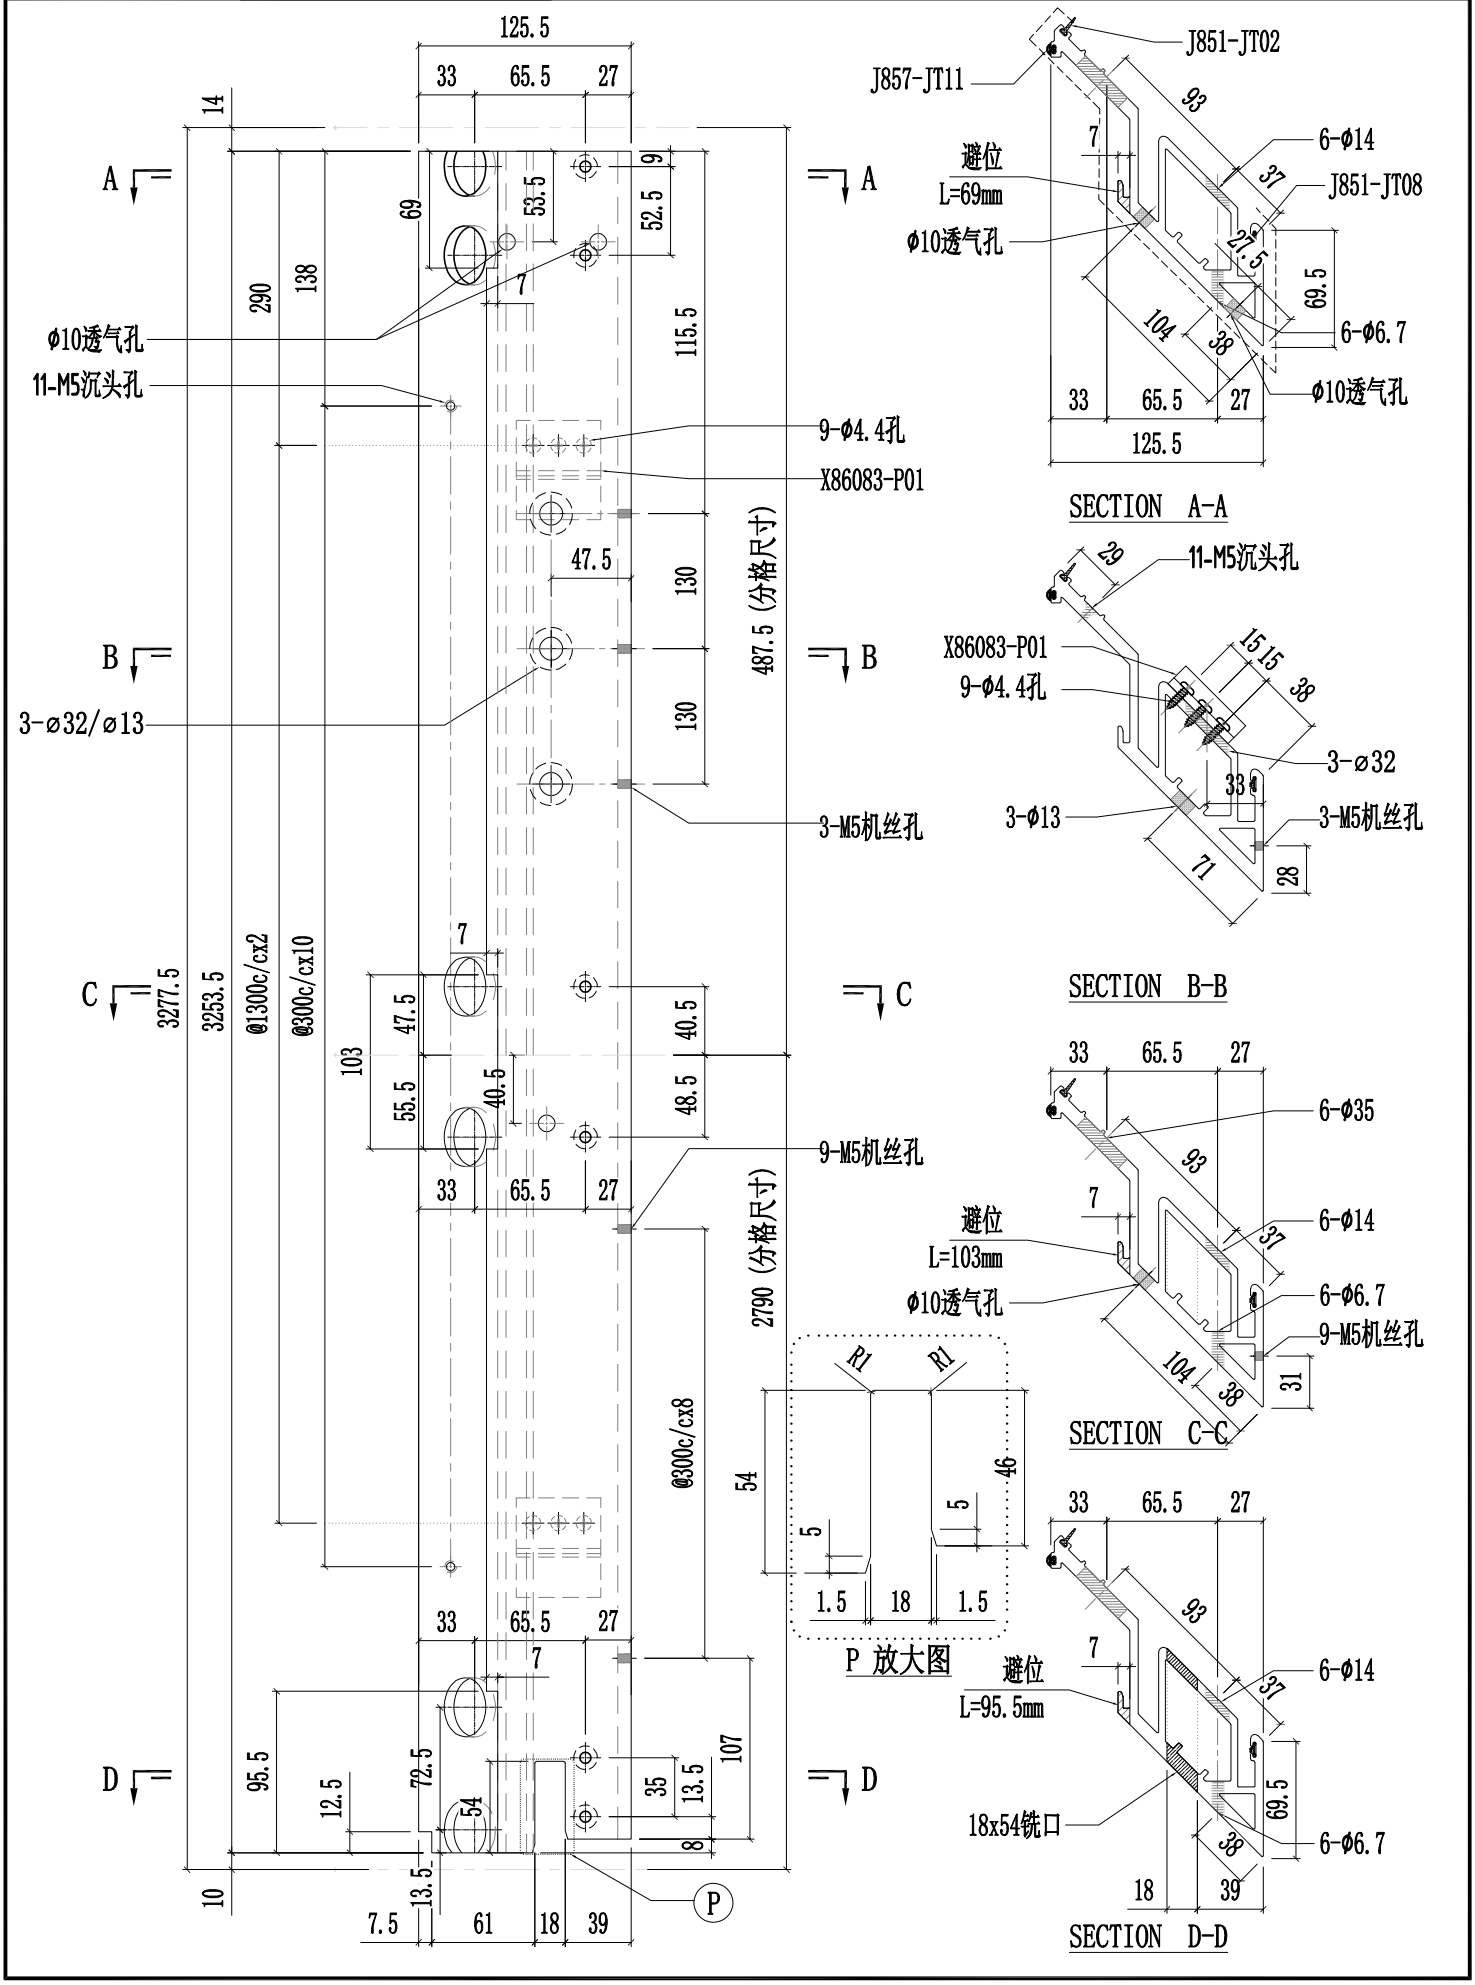


美特鋁質有限公司 MIDI Aluminium Fabricator Ltd.										
				工程號	J857	類別		物料號	-	
				地盤	啟德6552	制圖	陳梓豪	20220330	圖號	PT-X86055-901
修改			採用	工廠 ✓	地盤 -	图纸名称	铝料加工图	復核	練松文	20220331	數量	-
日期			材料颜色	AL2:ECK3X10063S-XF1		材料	X86055	批准	林仁安	20220401	單件重量	- (KG)

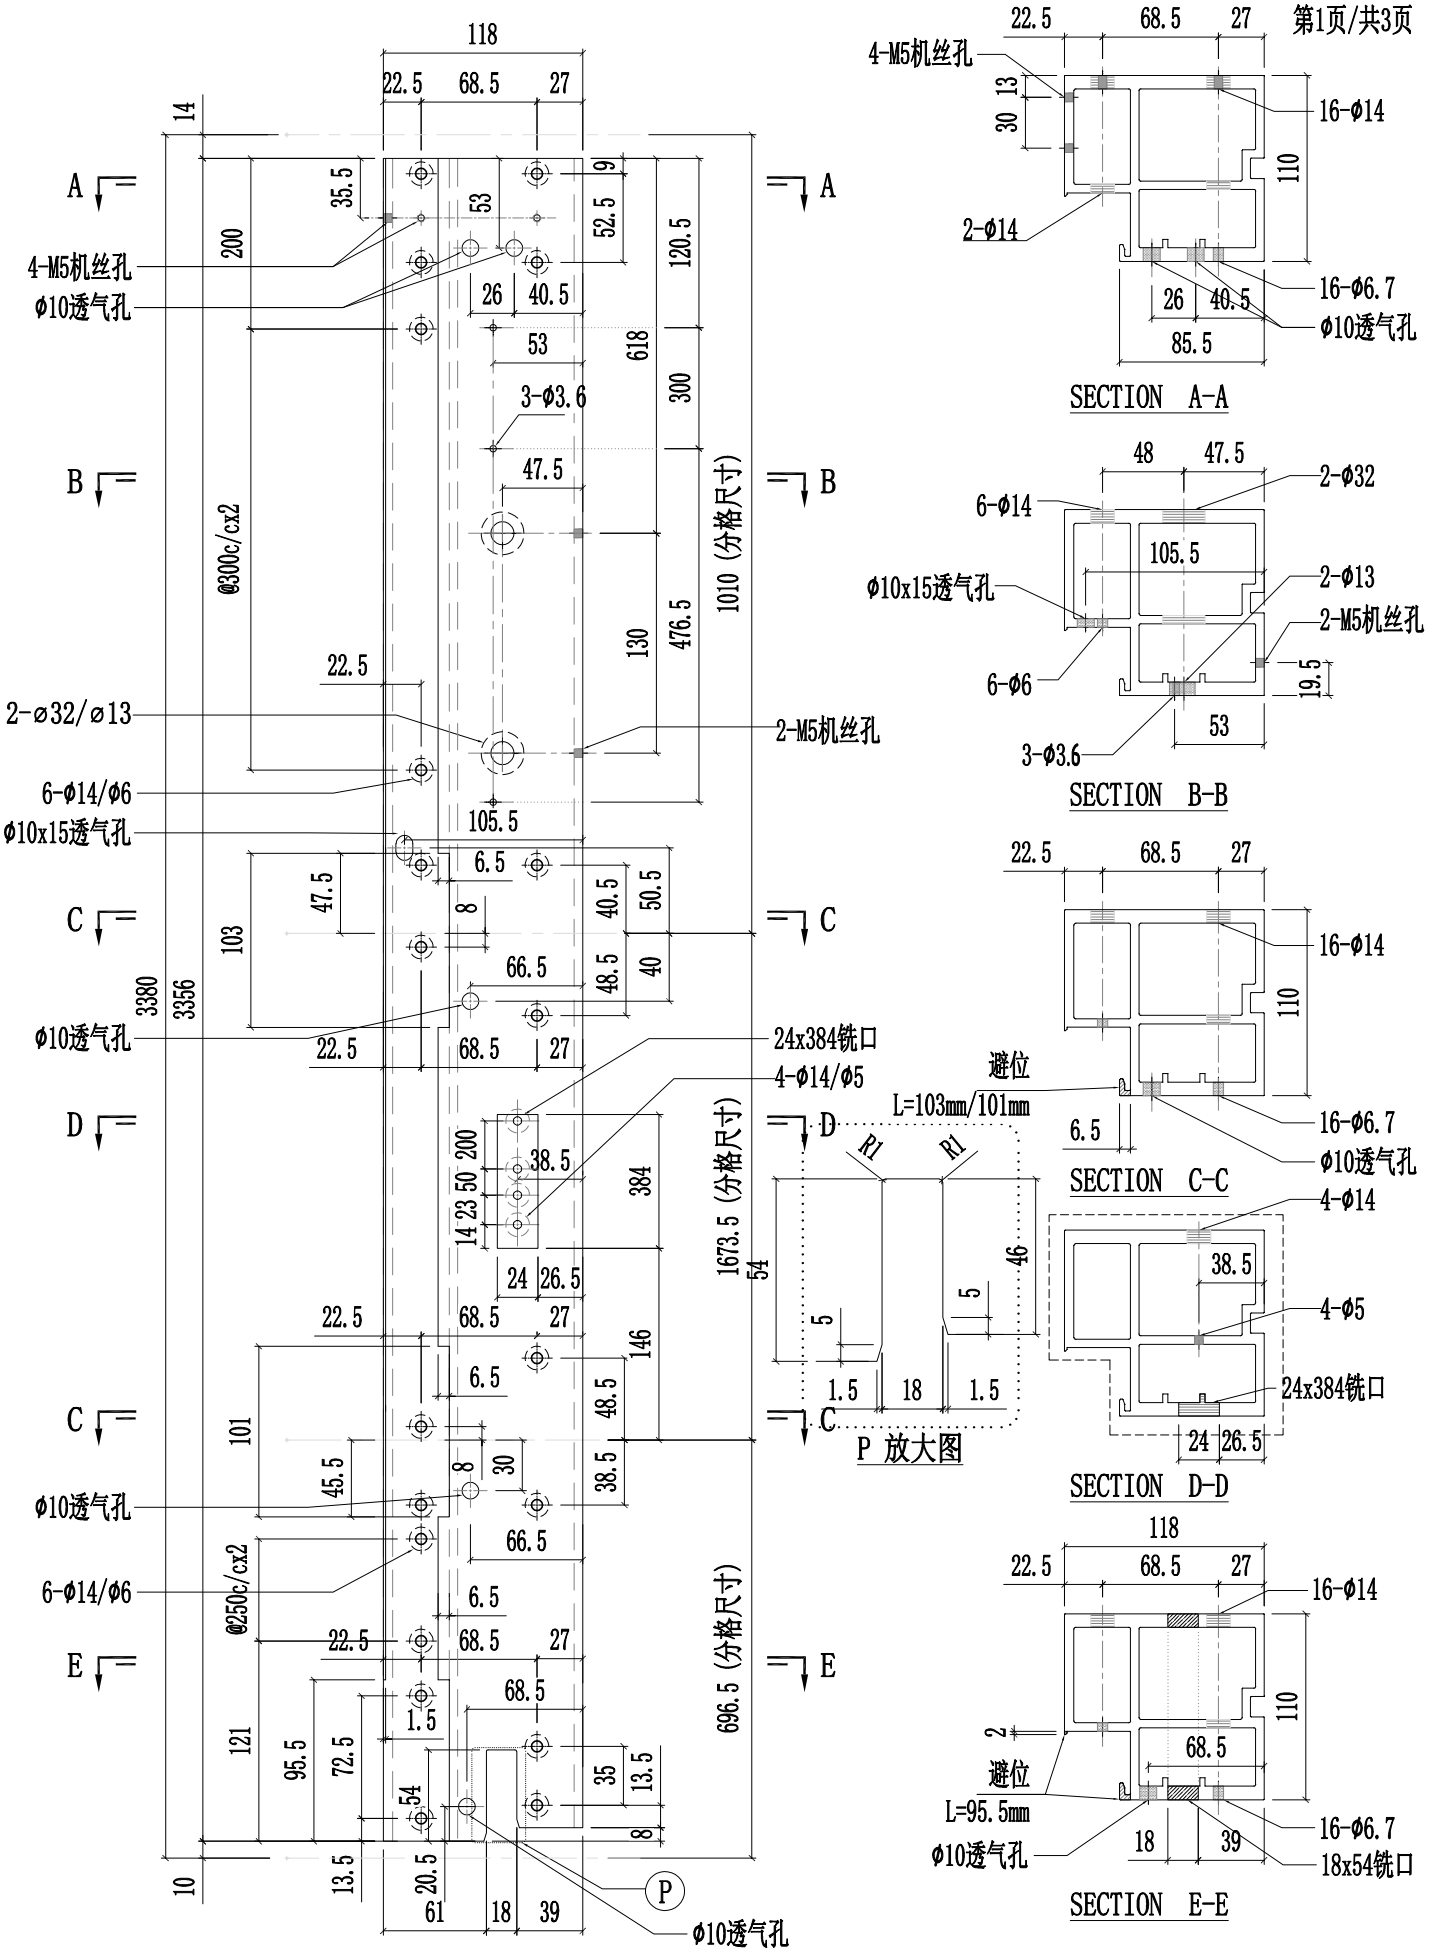


美特鋁質有限公司 MIDI Aluminium Fabricator Ltd.													
						工程號	J857	類別		物料號	-		
						地盘	啟德6552	制圖	陈梓豪	20220330	圖號	PT-X86055-901	
修改				採用	工廠	✓	地盤	-	图纸名称	铝料加工图	復核	練松文	20220331	數量	-	
日期				材料颜色		AL2:ECK3X10063S-XF1			材料	X86055	批准	林仁安	20220401	單件重量	-	(KG)

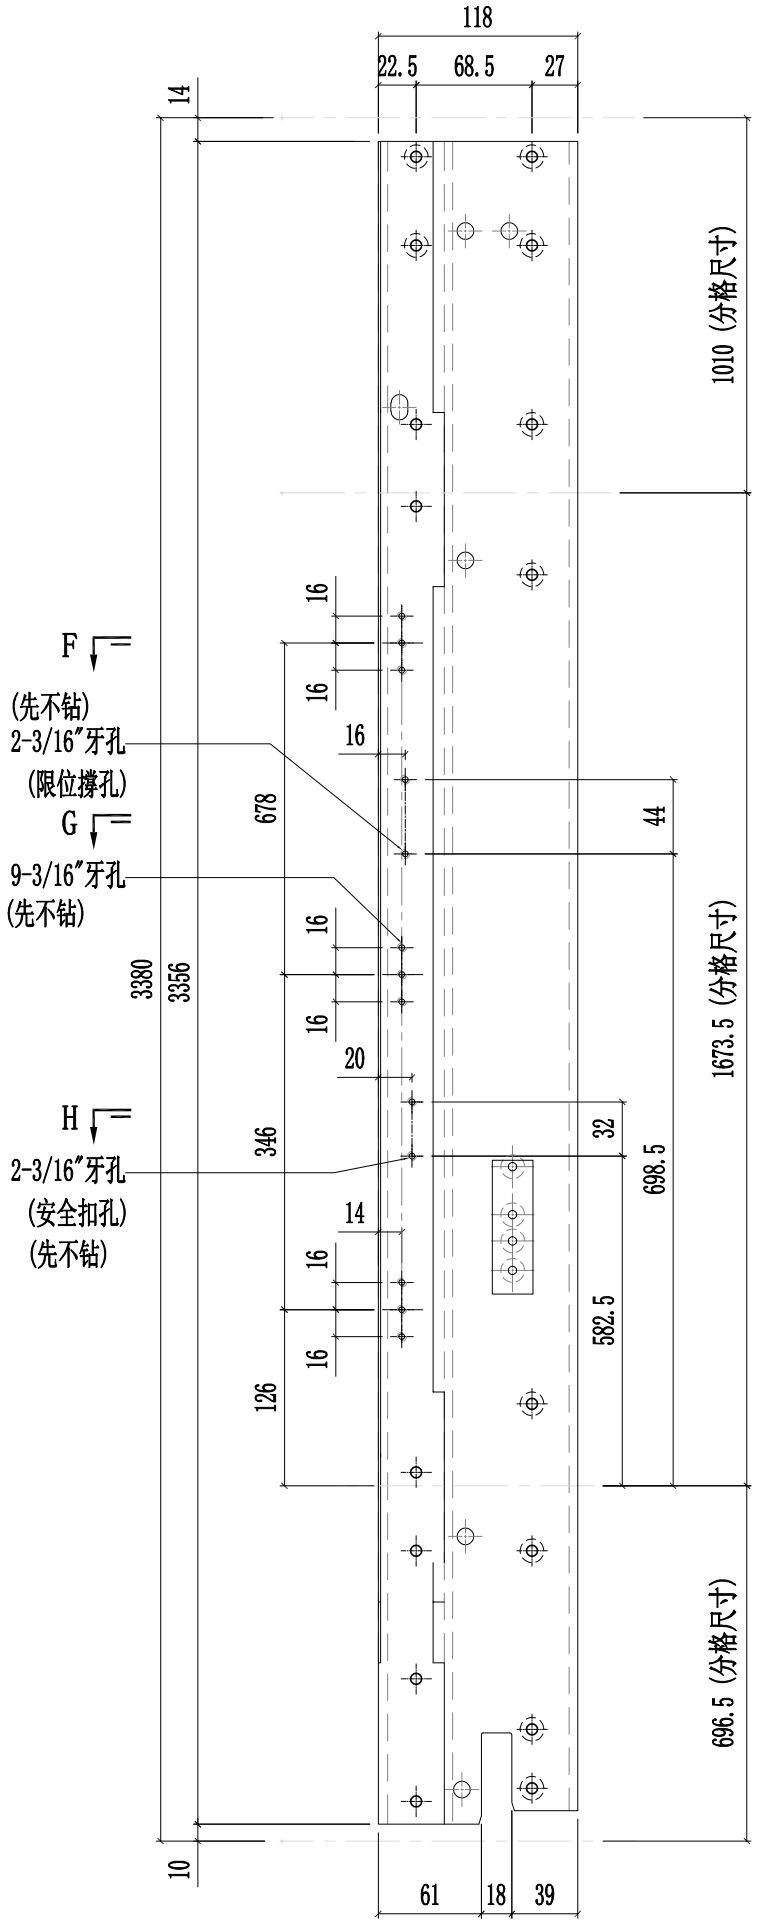


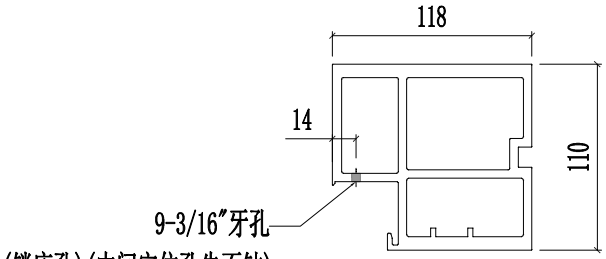

SECTION F-F

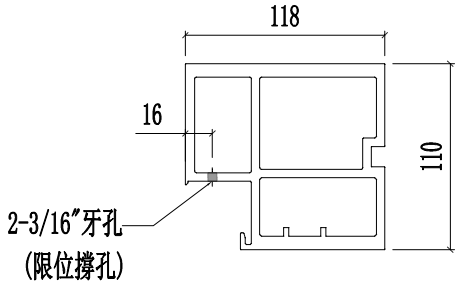



SECTION G-G

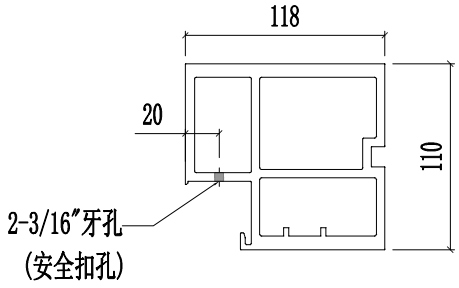

SECTION H-H


美特鋁質有限公司 MIDI Aluminium Fabricator Ltd.													
						工程號	J857	類別		物料號	-		
						地盘	啟德6552	制圖	陈梓豪	20220330	圖號	PT-X86055-901	
修改				採用	工廠	✓	地盤 -	图纸名称	铝料加工图	復核	練松文	20220331	數量	-	
日期				材料颜色		AL2:ECK3X10063S-XF1		材料	X86055	批准	林仁安	20220401	單件重量	-	(KG)

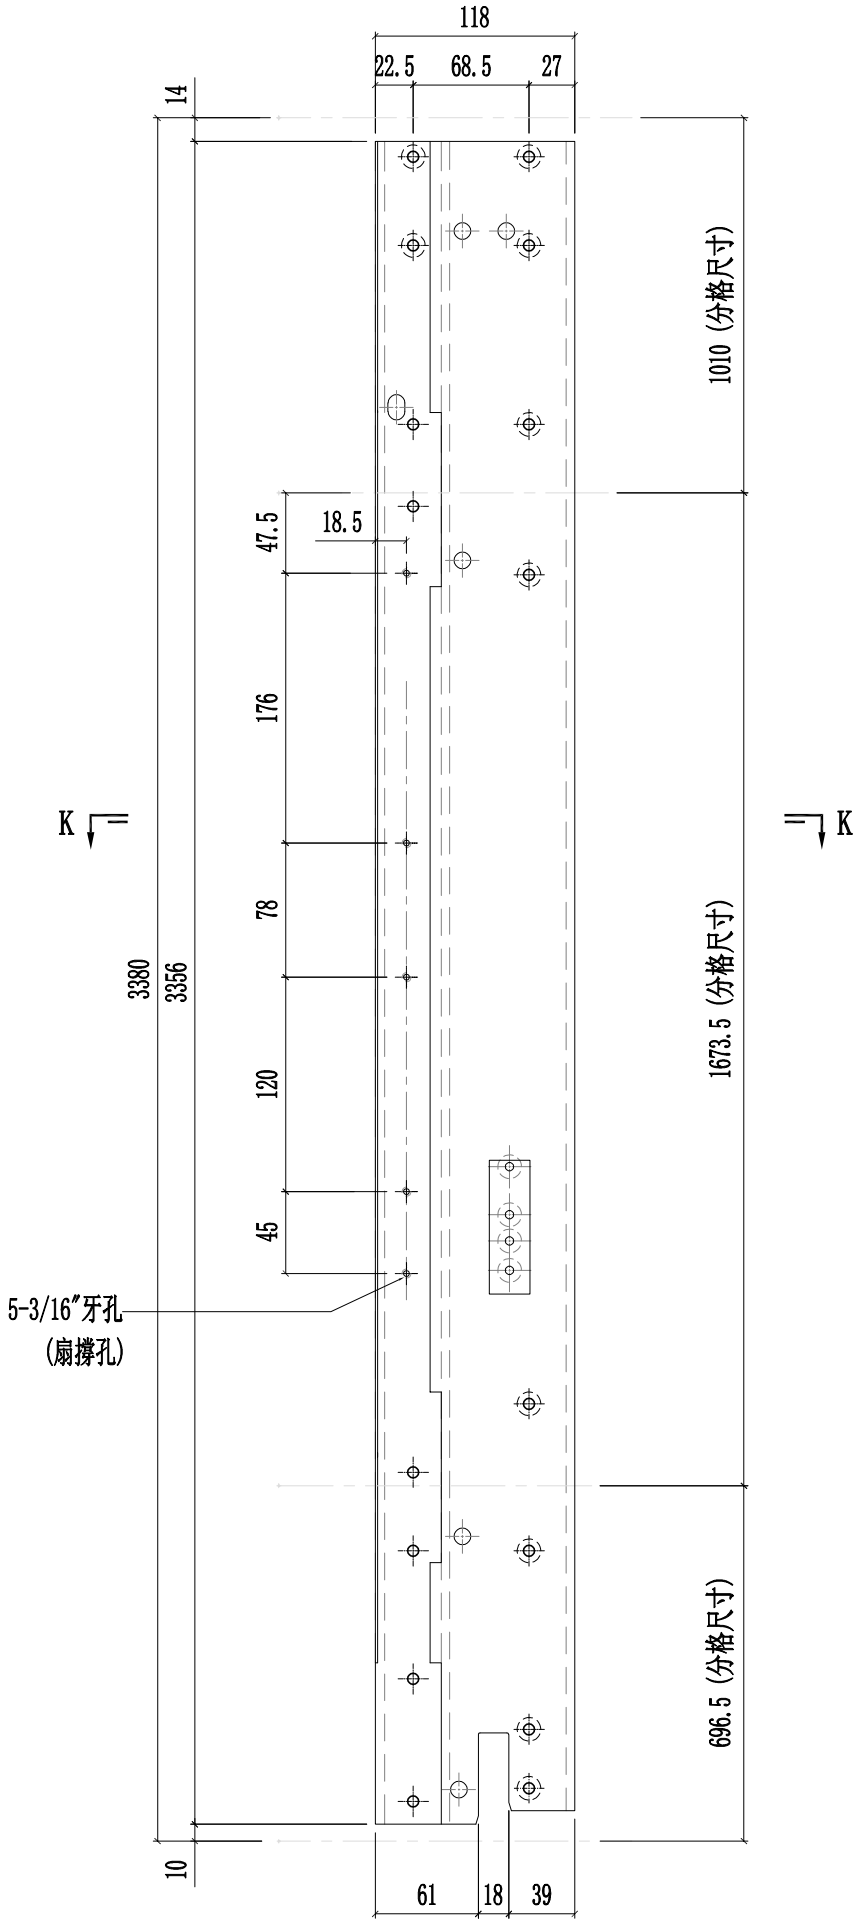


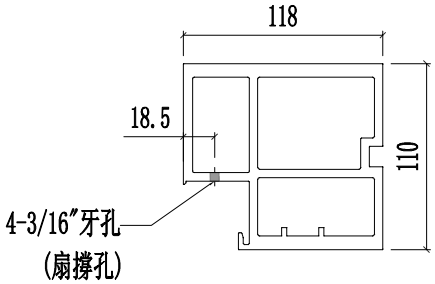


SECTION K-K

美特鋁質有限公司 MIDI Aluminium Fabricator Ltd.											
					工程號	J857	類別		物料號	-	
					地盘	啟德6552	制圖	陈梓豪	20220330	圖號	PT-X86055-902
修改				採用 工廠 ✓ 地盤 -	图纸名称	铝料加工图	復核	練松文	20220331	數量	-
日期				材料颜色 AL2:ECK3X10063S-XF1	材料	X86055	批准	林仁安	20220401	單件重量	- (KG)

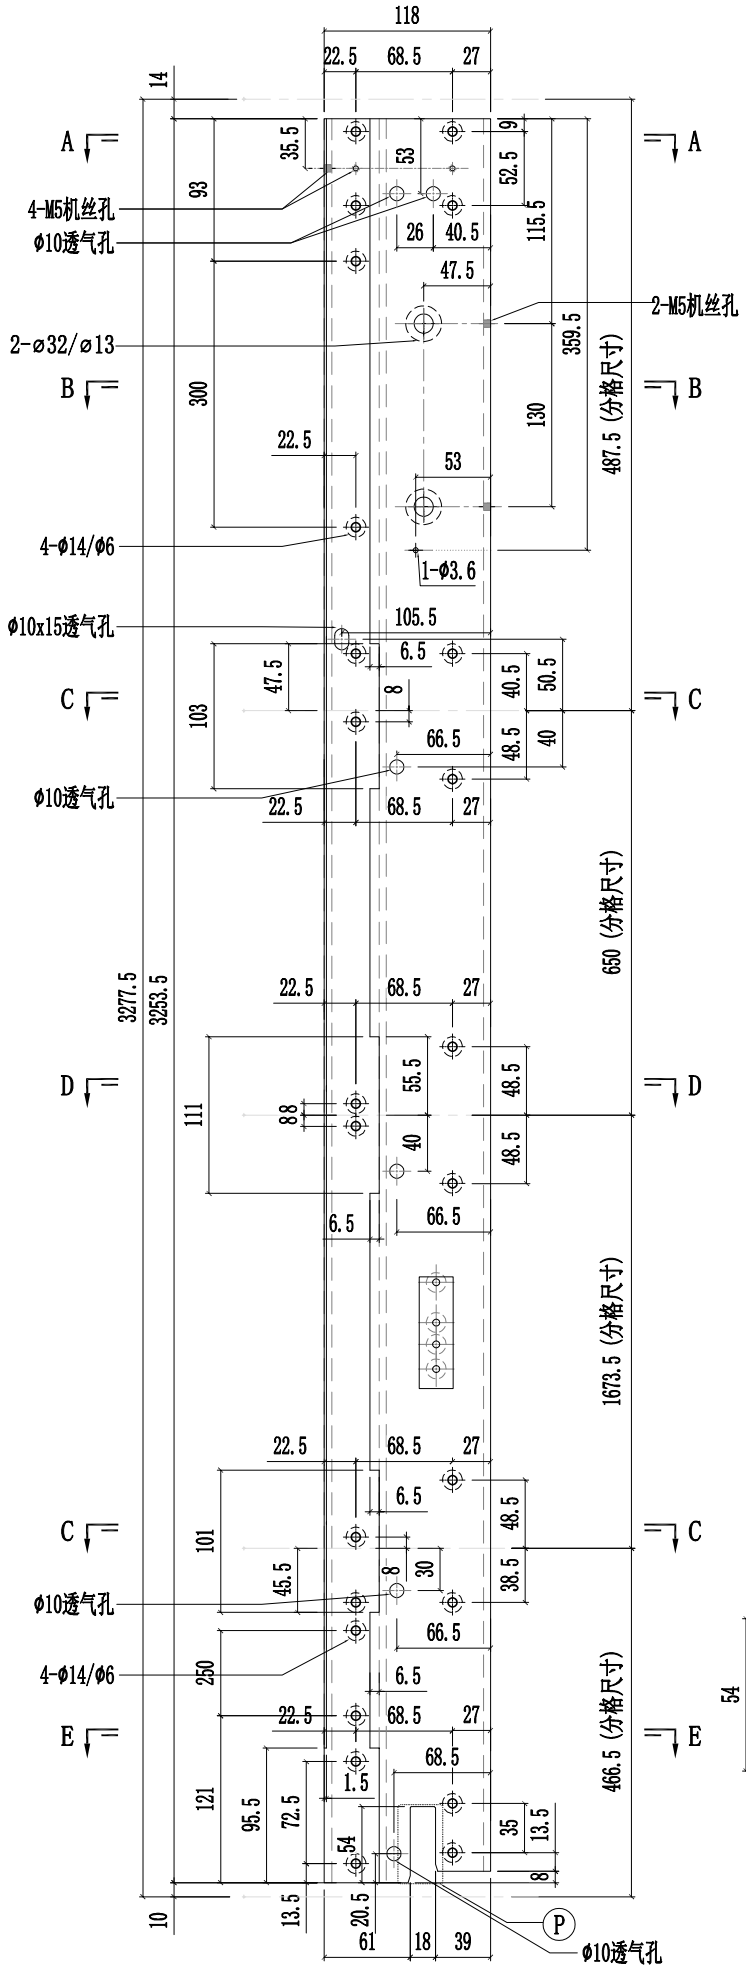


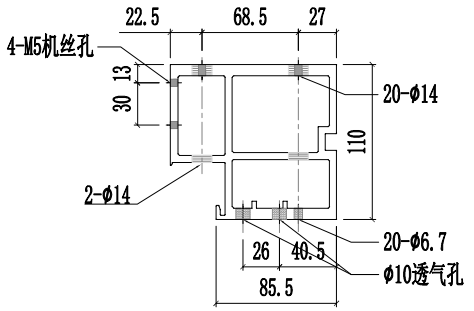


SECTION A-A

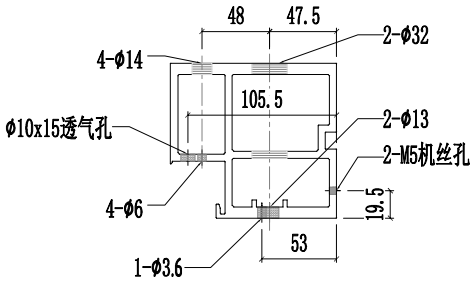


SECTION B-B

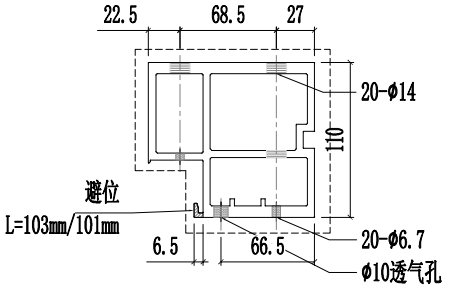


SECTION C-C

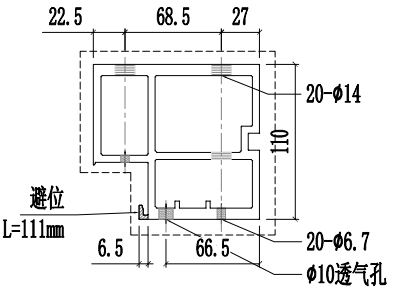

SECTION D-D

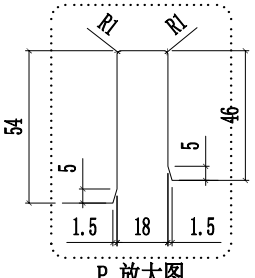



P 放大图

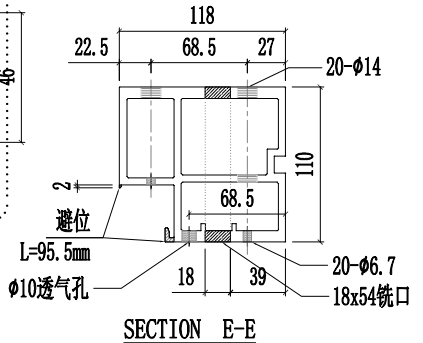


SECTION E-E

美特鋁質有限公司 MIDI Aluminium Fabricator Ltd.					工程號	J857	類別		物料號	-		
					地盘	啟德6552	制圖	陈梓豪	20220330	圖號	PT-X86055-902	
修改				採用 工廠 ✓ 地盤 -	图纸名称	铝料加工图	復核	練松文	20220331	數量	-	
日期				材料颜色 AL2:ECK3X10063S-XF1	材料	X86055	批准	林仁安	20220401	單件重量	-	(KG)

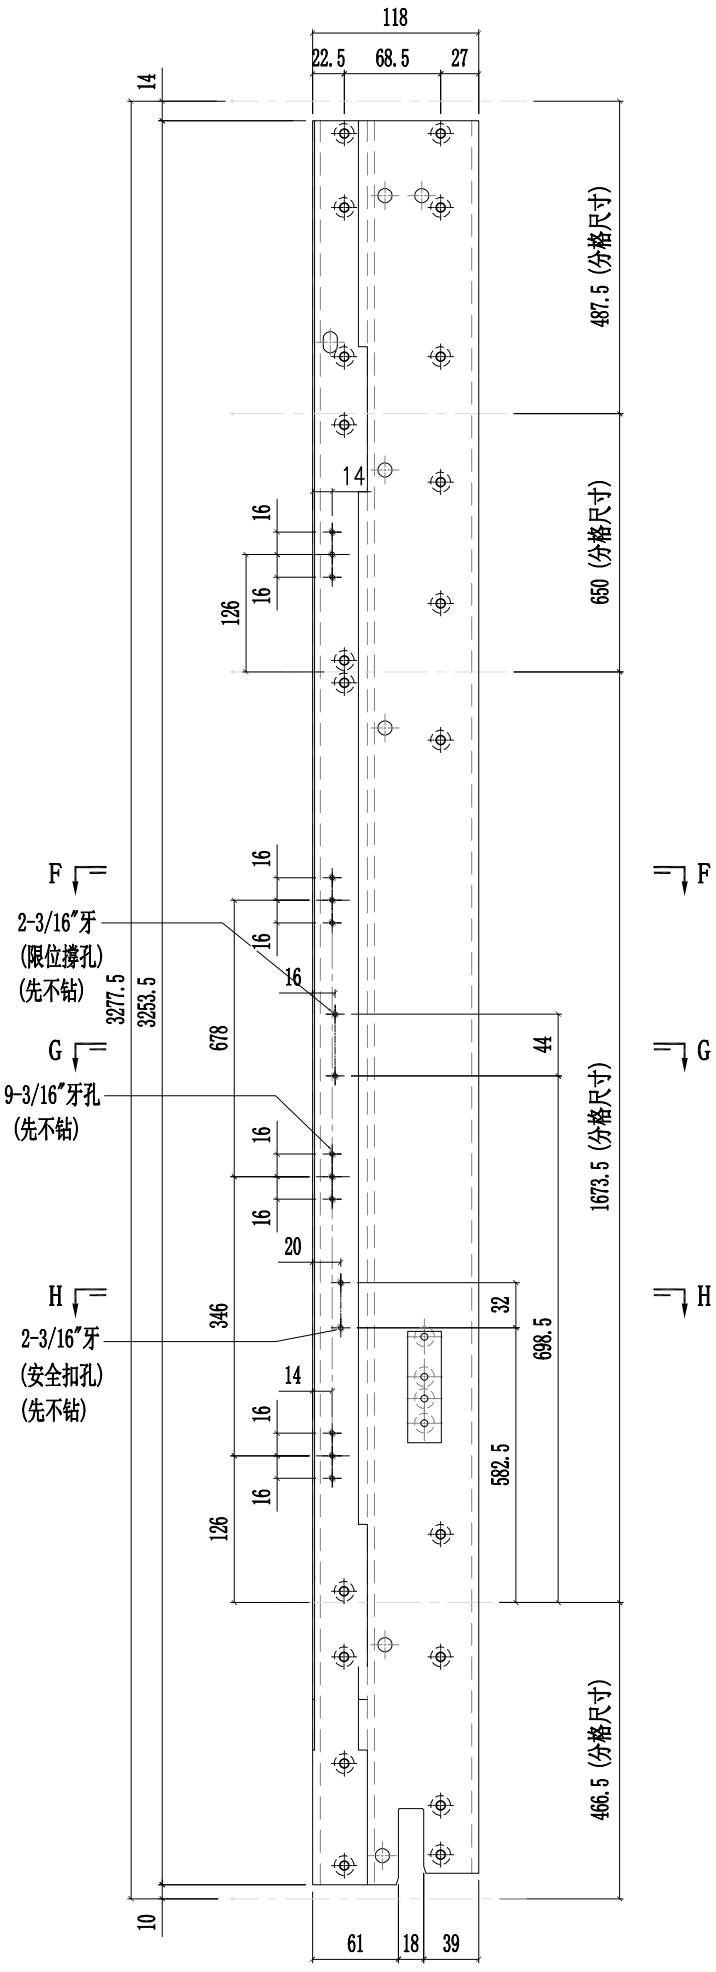


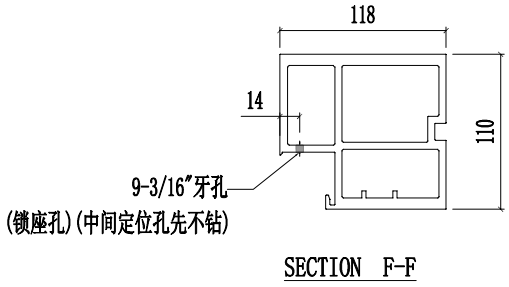

SECTION F-F

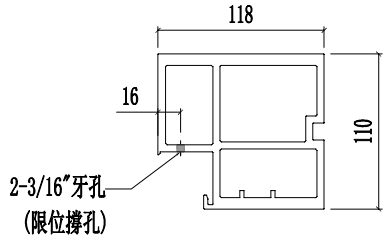



SECTION G-G

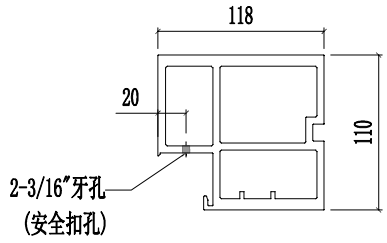


SECTION H-H

美特鋁質有限公司 MIDI Aluminium Fabricator Ltd.						工程號	J857	類別		物料號	-		
						地盘	啟德6552	制圖	陈梓豪	20220330	圖號	PT-X86055-902	
修改				採用	工廠	✓	地盤 -	图纸名称	铝料加工图	復核	練松文	20220331	數量	-	
日期				材料颜色		AL2:ECK3X10063S-XF1		材料	X86055	批准	林仁安	20220401	單件重量	-	(KG)

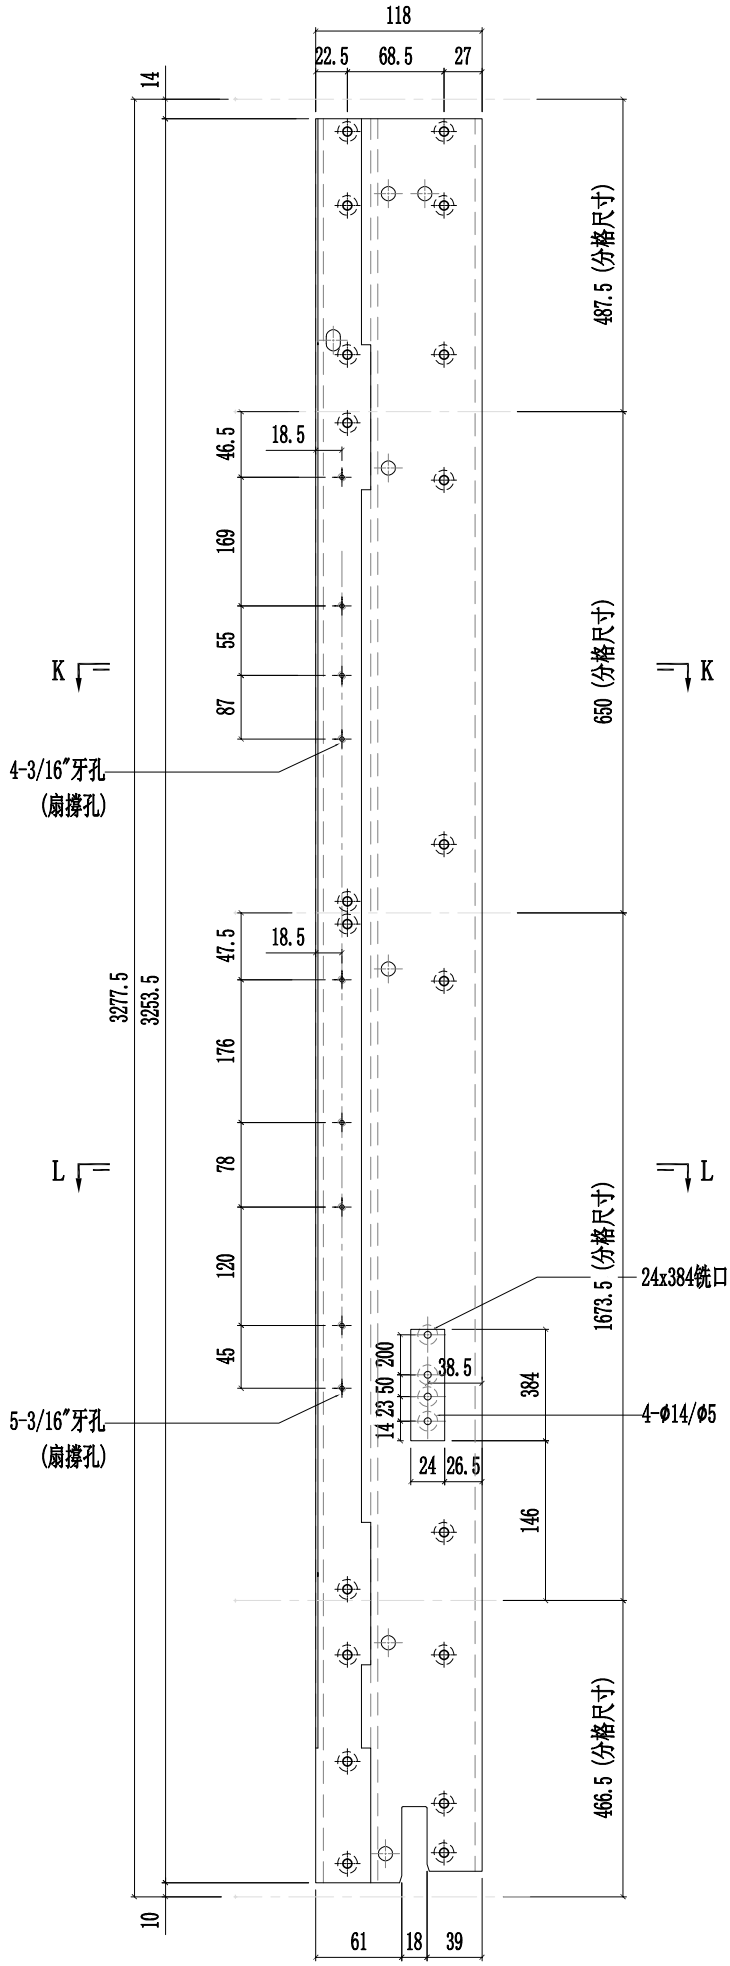

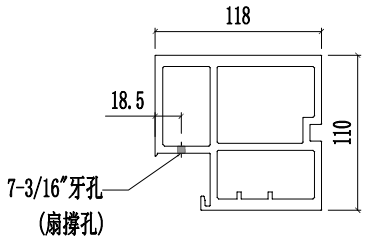


SECTION K-K

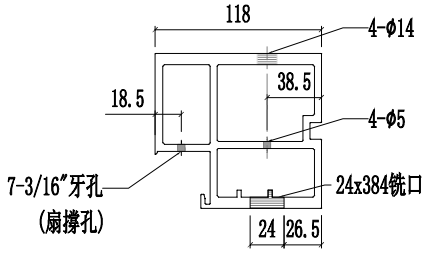


SECTION L-L


美特鋁質有限公司 MIDI Aluminium Fabricator Ltd.											
					工程號	J857	類別		物料號	-	
					地盘	啟德6552	制圖	陈梓豪	20220330	圖號	PT-X86056-901
修改				採用 工廠 ✓ 地盤 -	图纸名称	铝料加工图	復核	練松文	20220331	數量	-
日期				材料颜色 AL2:ECK3X10063S-XF1	材料	X86056	批准	林仁安	20220401	單件重量	- (KG)

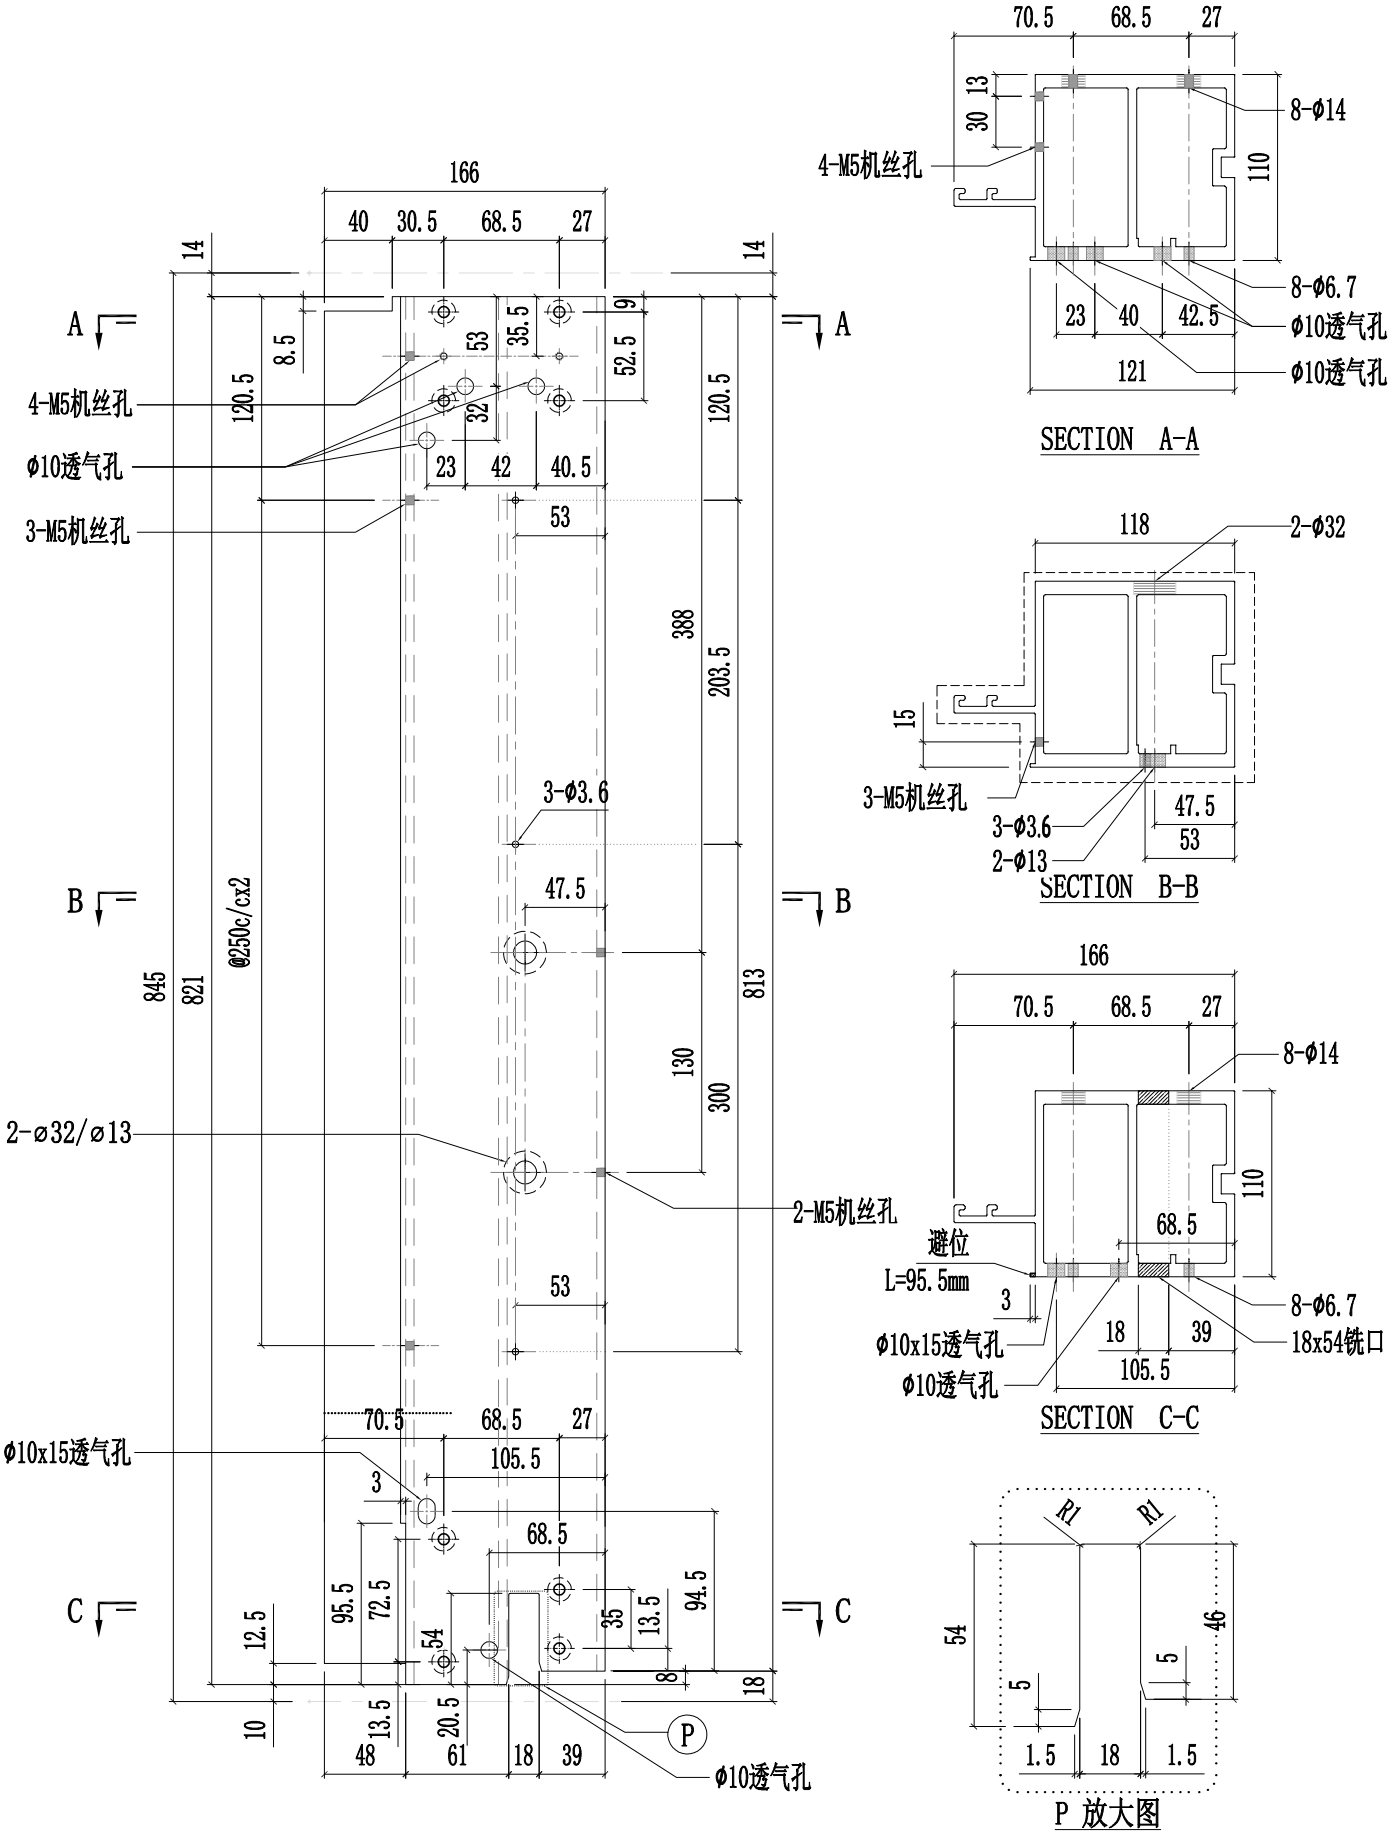


美特鋁質有限公司 MIDI Aluminium Fabricator Ltd.													
						工程號	J857	類別		物料號	-		
						地盤	啟德6552	制圖	陈梓豪	20220330	圖號	PT-X86056-902	
修改				採用	工廠	✓	地盤	-	图纸名称	铝料加工图	復核	練松文	20220331	數量	-	
日期				材料颜色		AL2:ECK3X10063S-XF1			材料	X86056	批准	林仁安	20220401	單件重量	-	(KG)

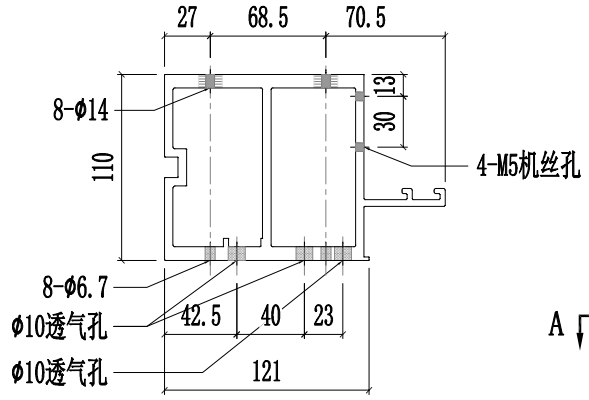


SECTION A-A

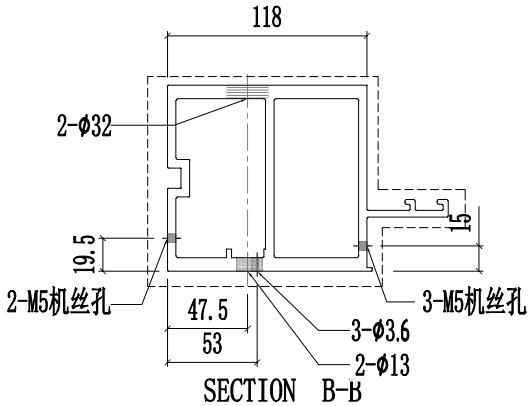


SECTION B-B

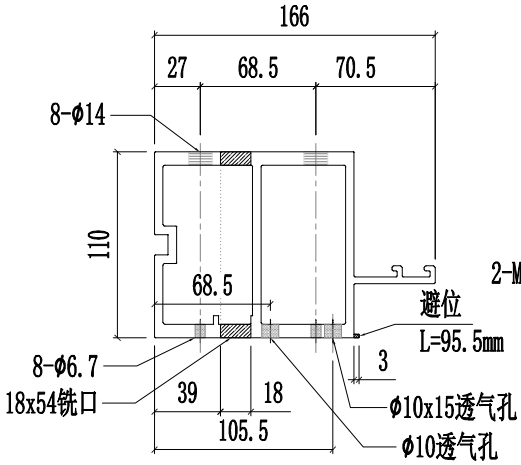


SECTION C-C

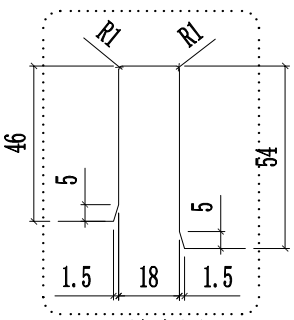


P 放大图

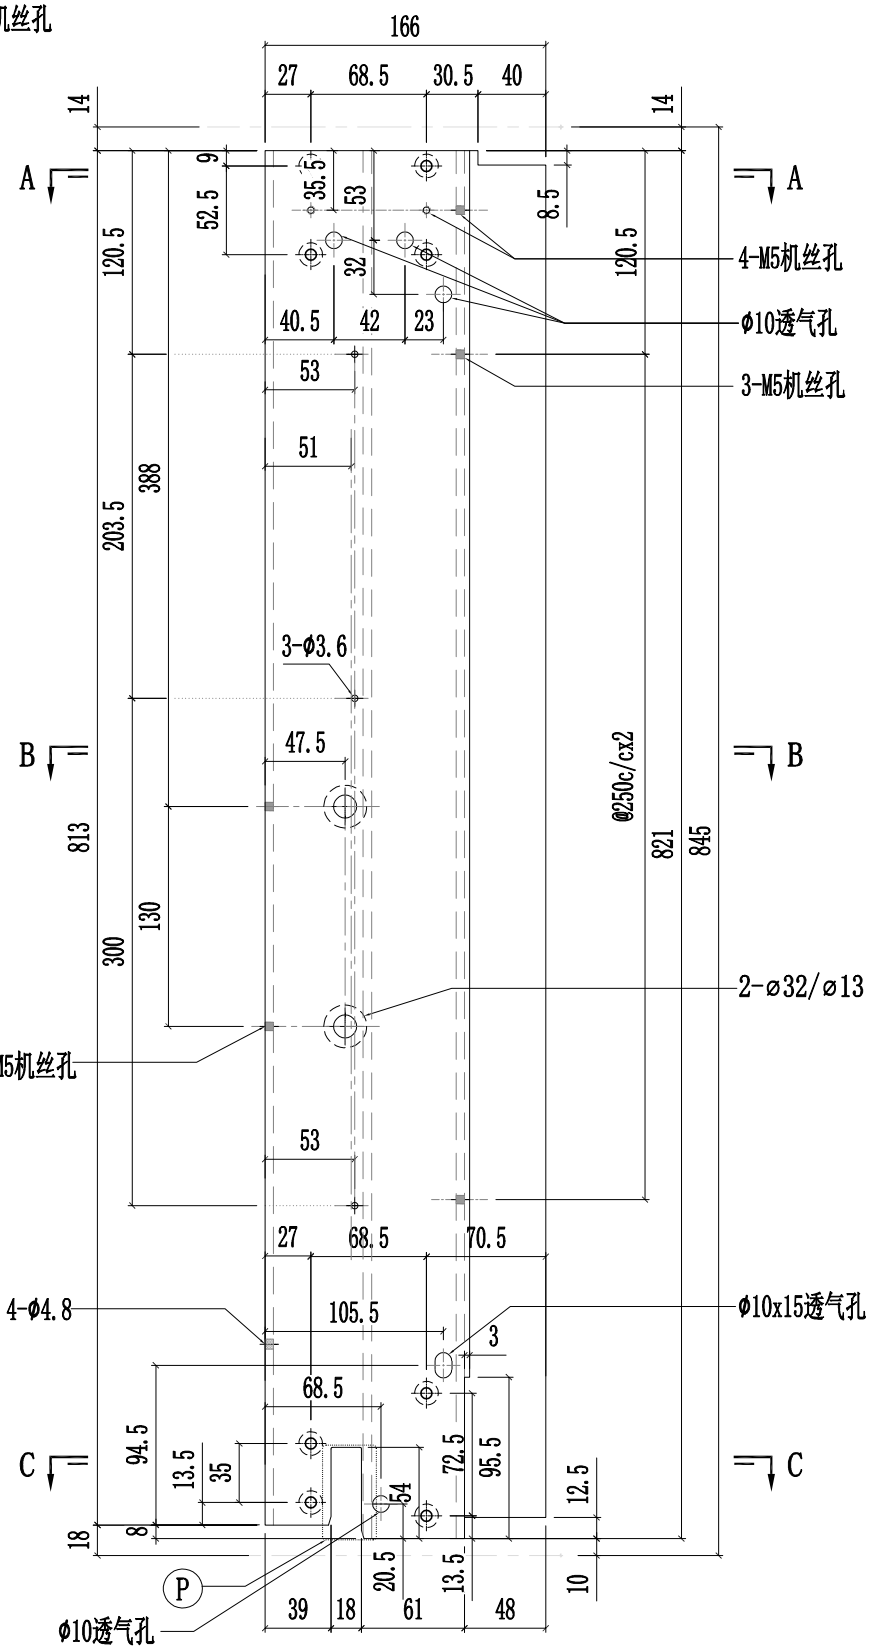


美特鋁質有限公司 MIDI Aluminium Fabricator Ltd.											
				工程號	J857	類別		物料號	-		
				地盤	啟德6552	制圖	陳梓豪	20220330	圖號	PT-X86056-903	
修改			採用	工廠	✓	地盤	-	图纸名称	铝料加工图	復核	練松文	20220331	數量	-	
日期			材料颜色		AL2:ECK3X10063S-XF1			材料	X86056	批准	林仁安	20220401	單件重量	-	(KG)

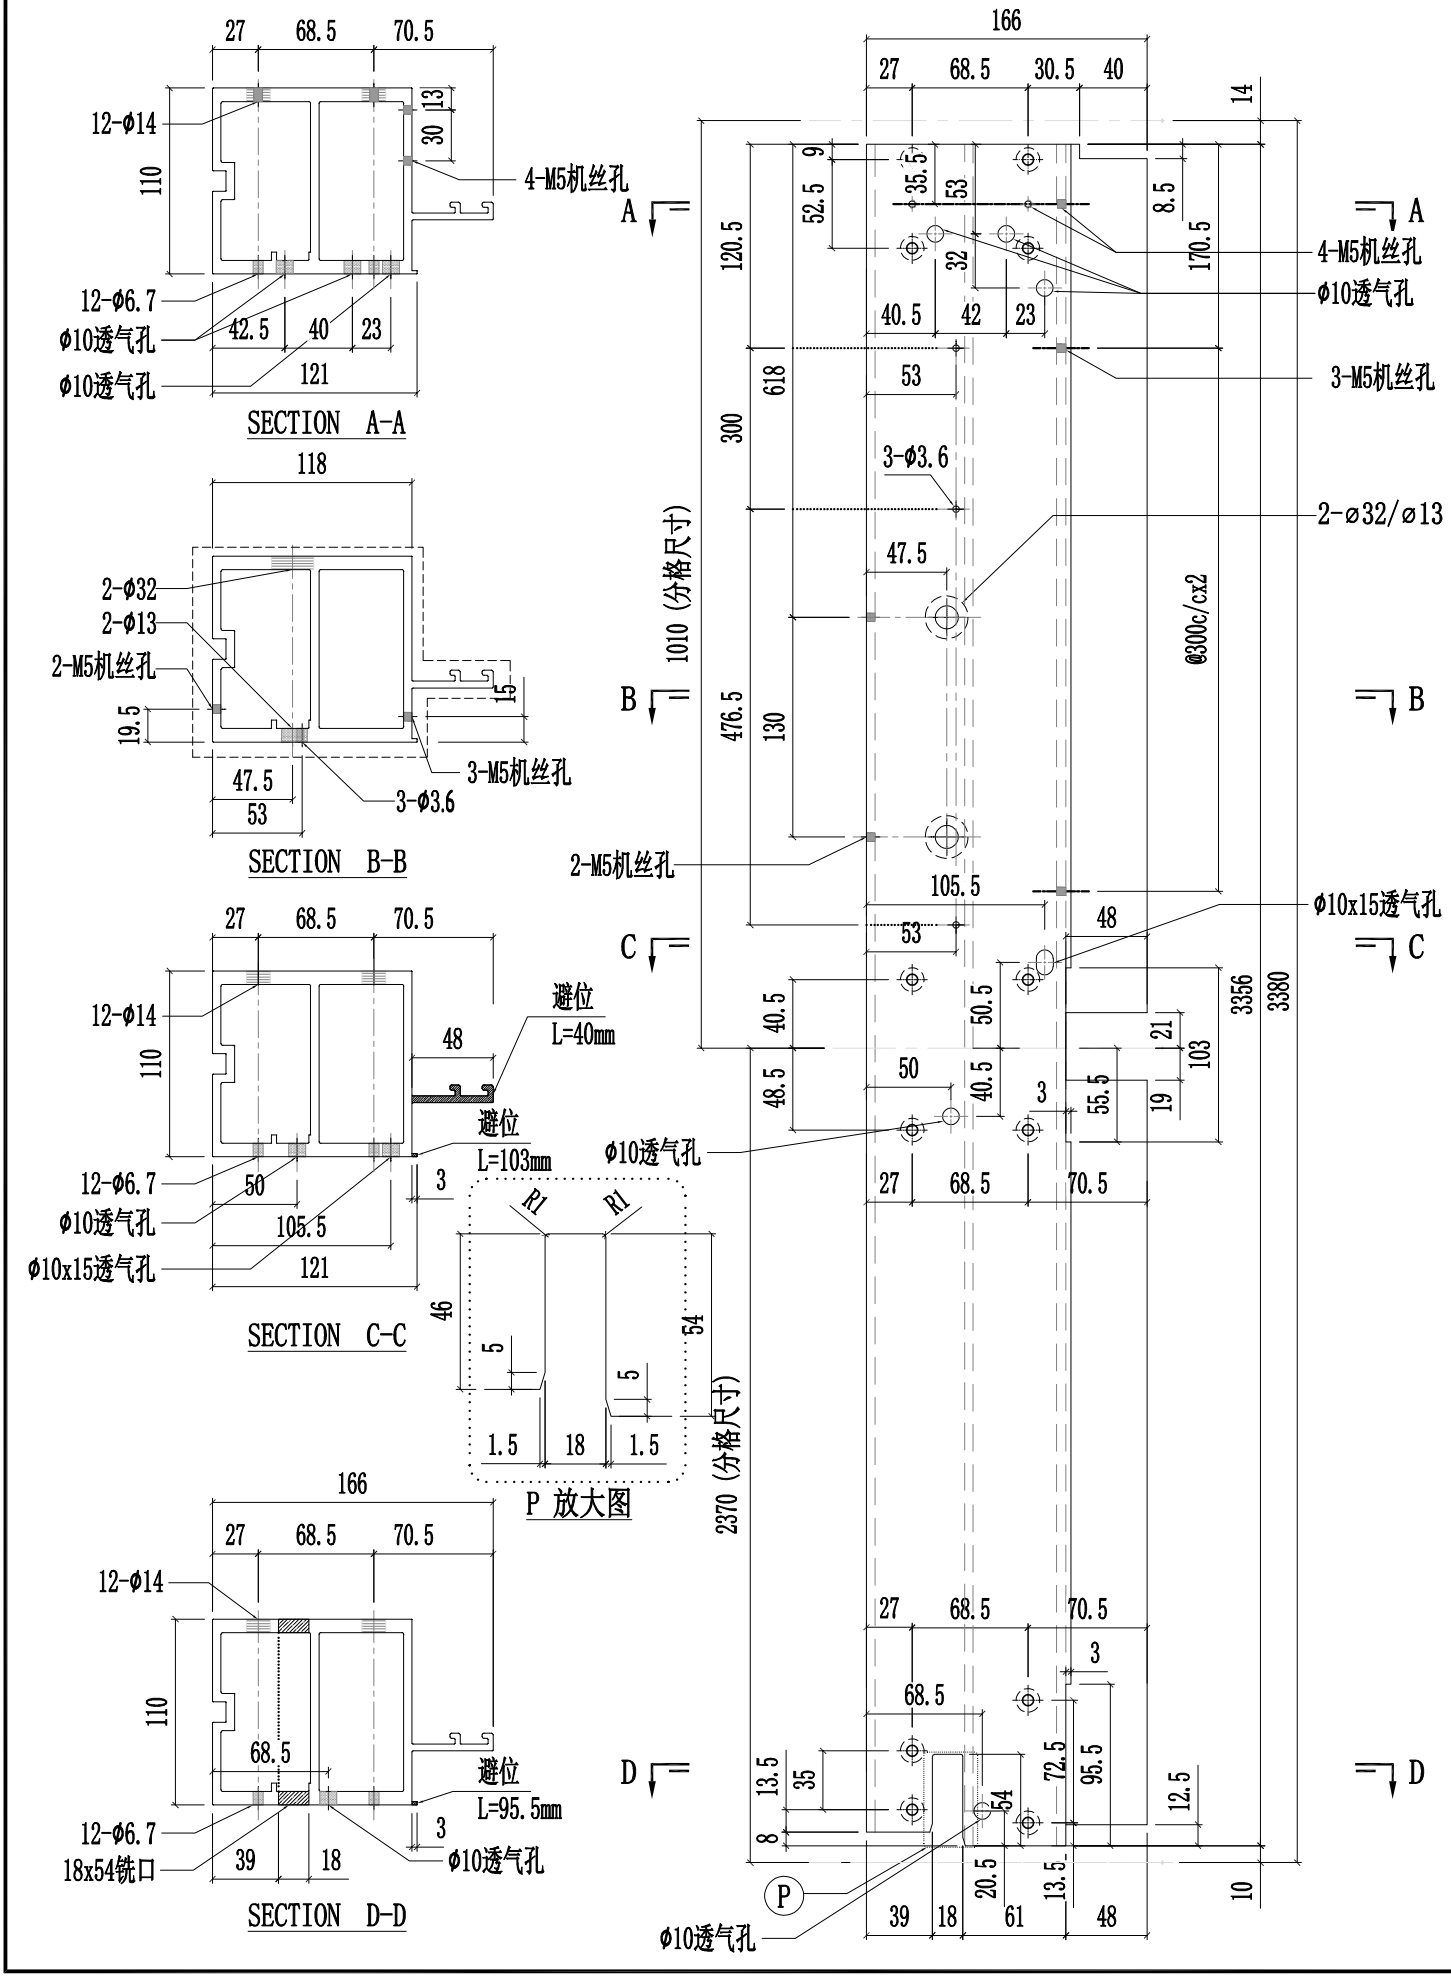


美特鋁質有限公司 MIDI Aluminium Fabricator Ltd.											
				工程號	J857	類別		物料號	-		
				地盤	啟德6552	制圖	陳梓豪	20220330	圖號	PT-X86056-904	
修改			採用	工廠	✓	地盤	-	图纸名称	铝料加工图	復核	練松文	20220331	數量	-	
日期			材料颜色		AL2:ECK3X10063S-XF1			材料	X86056	批准	林仁安	20220401	單件重量	-	(KG)

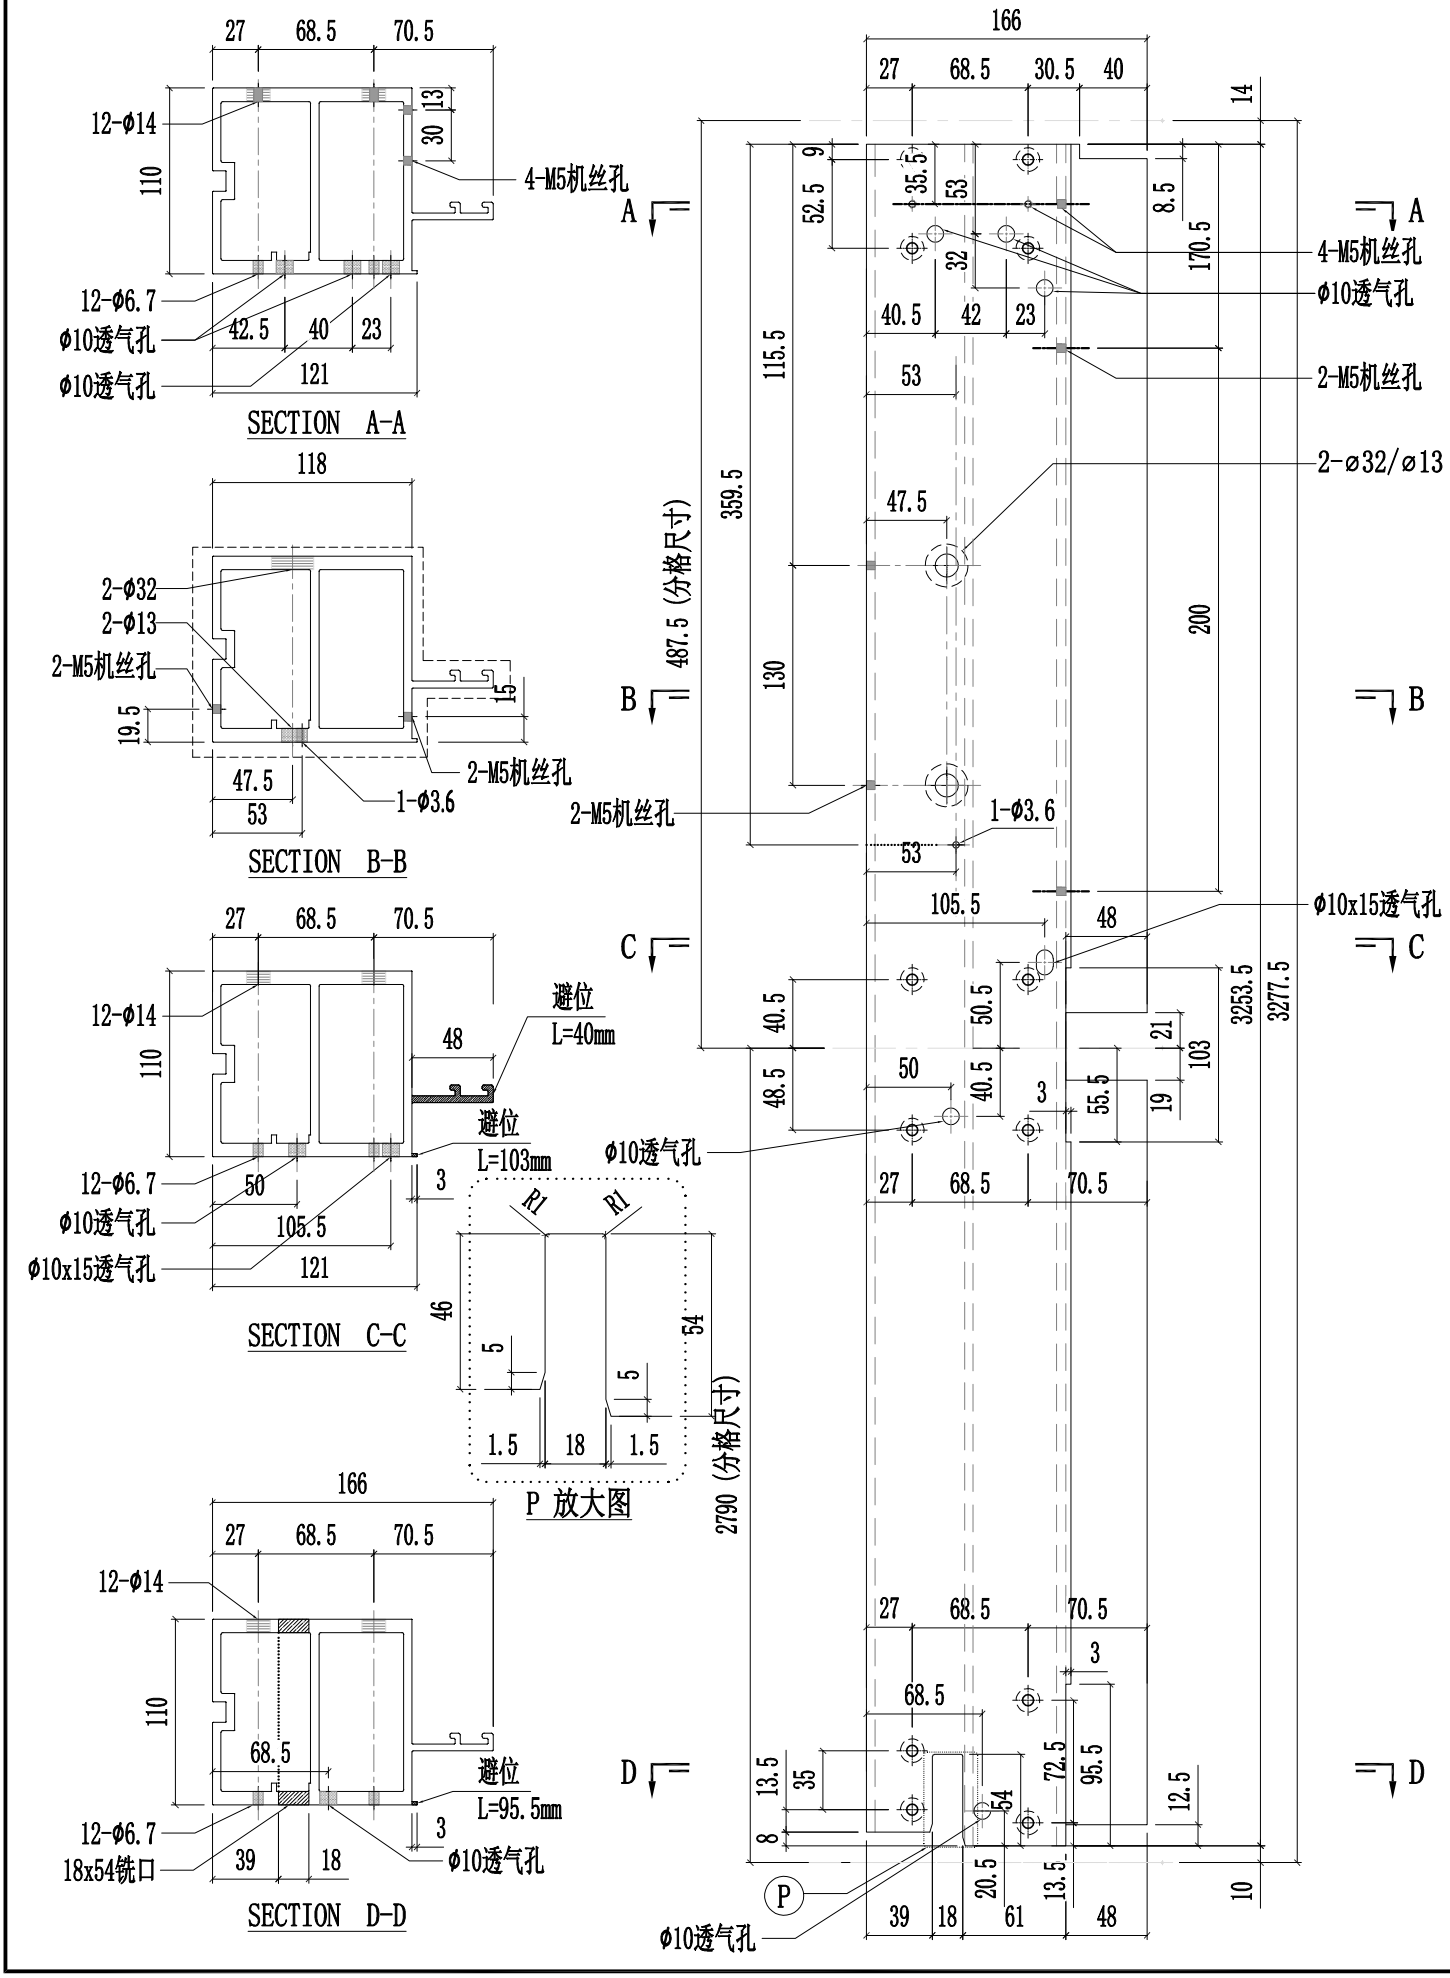


美特鋁質有限公司 MIDI Aluminium Fabricator Ltd.													
						工程號	J857	類別		物料號	-		
						地盤	啟德6552	制圖	陈梓豪	20220330	圖號	PT-X86075-901	
修改				採用	工廠	✓	地盤 -	图纸名称	铝料加工图	復核	練松文	20220331	數量	-	
日期				材料颜色		AL2:ECK3X10063S-XF1		材料	X86075	批准	林仁安	20220401	單件重量	-	(KG)

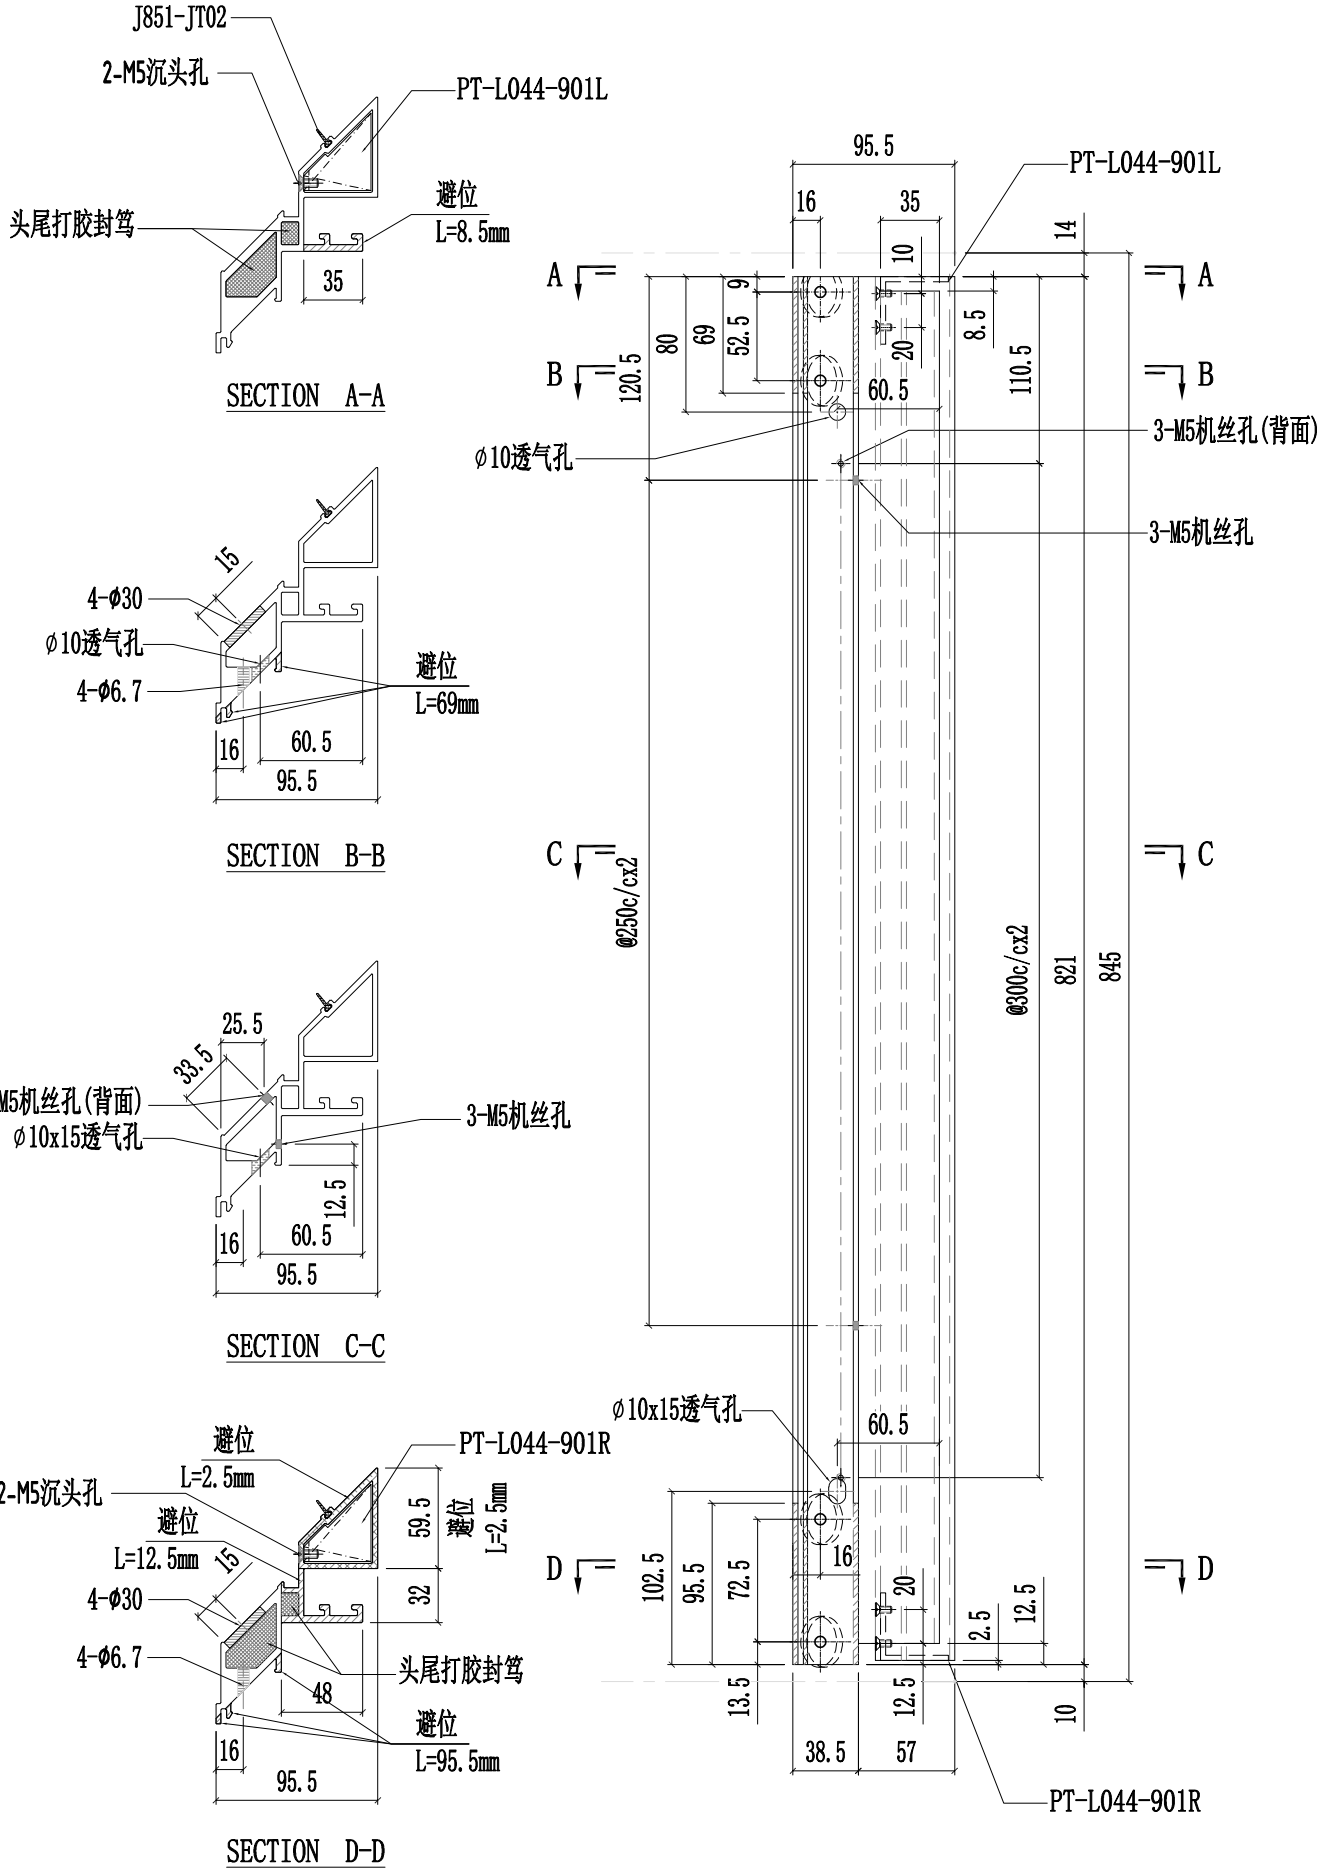


美特鋁質有限公司 MIDI Aluminium Fabricator Ltd.													
					工程號	J857	類別		物料號	-			
					地盘	啟德6552	制圖	陈梓豪	20220330	圖號	PT-X86075-902		
修改				採用 工廠 ✓ 地盤 -	图纸名称	铝料加工图	復核	練松文	20220331	數量	-		
日期				材料颜色 AL2:ECK3X10063S-XF1	材料	X86075	批准	林仁安	20220401	單件重量	-		(KG)

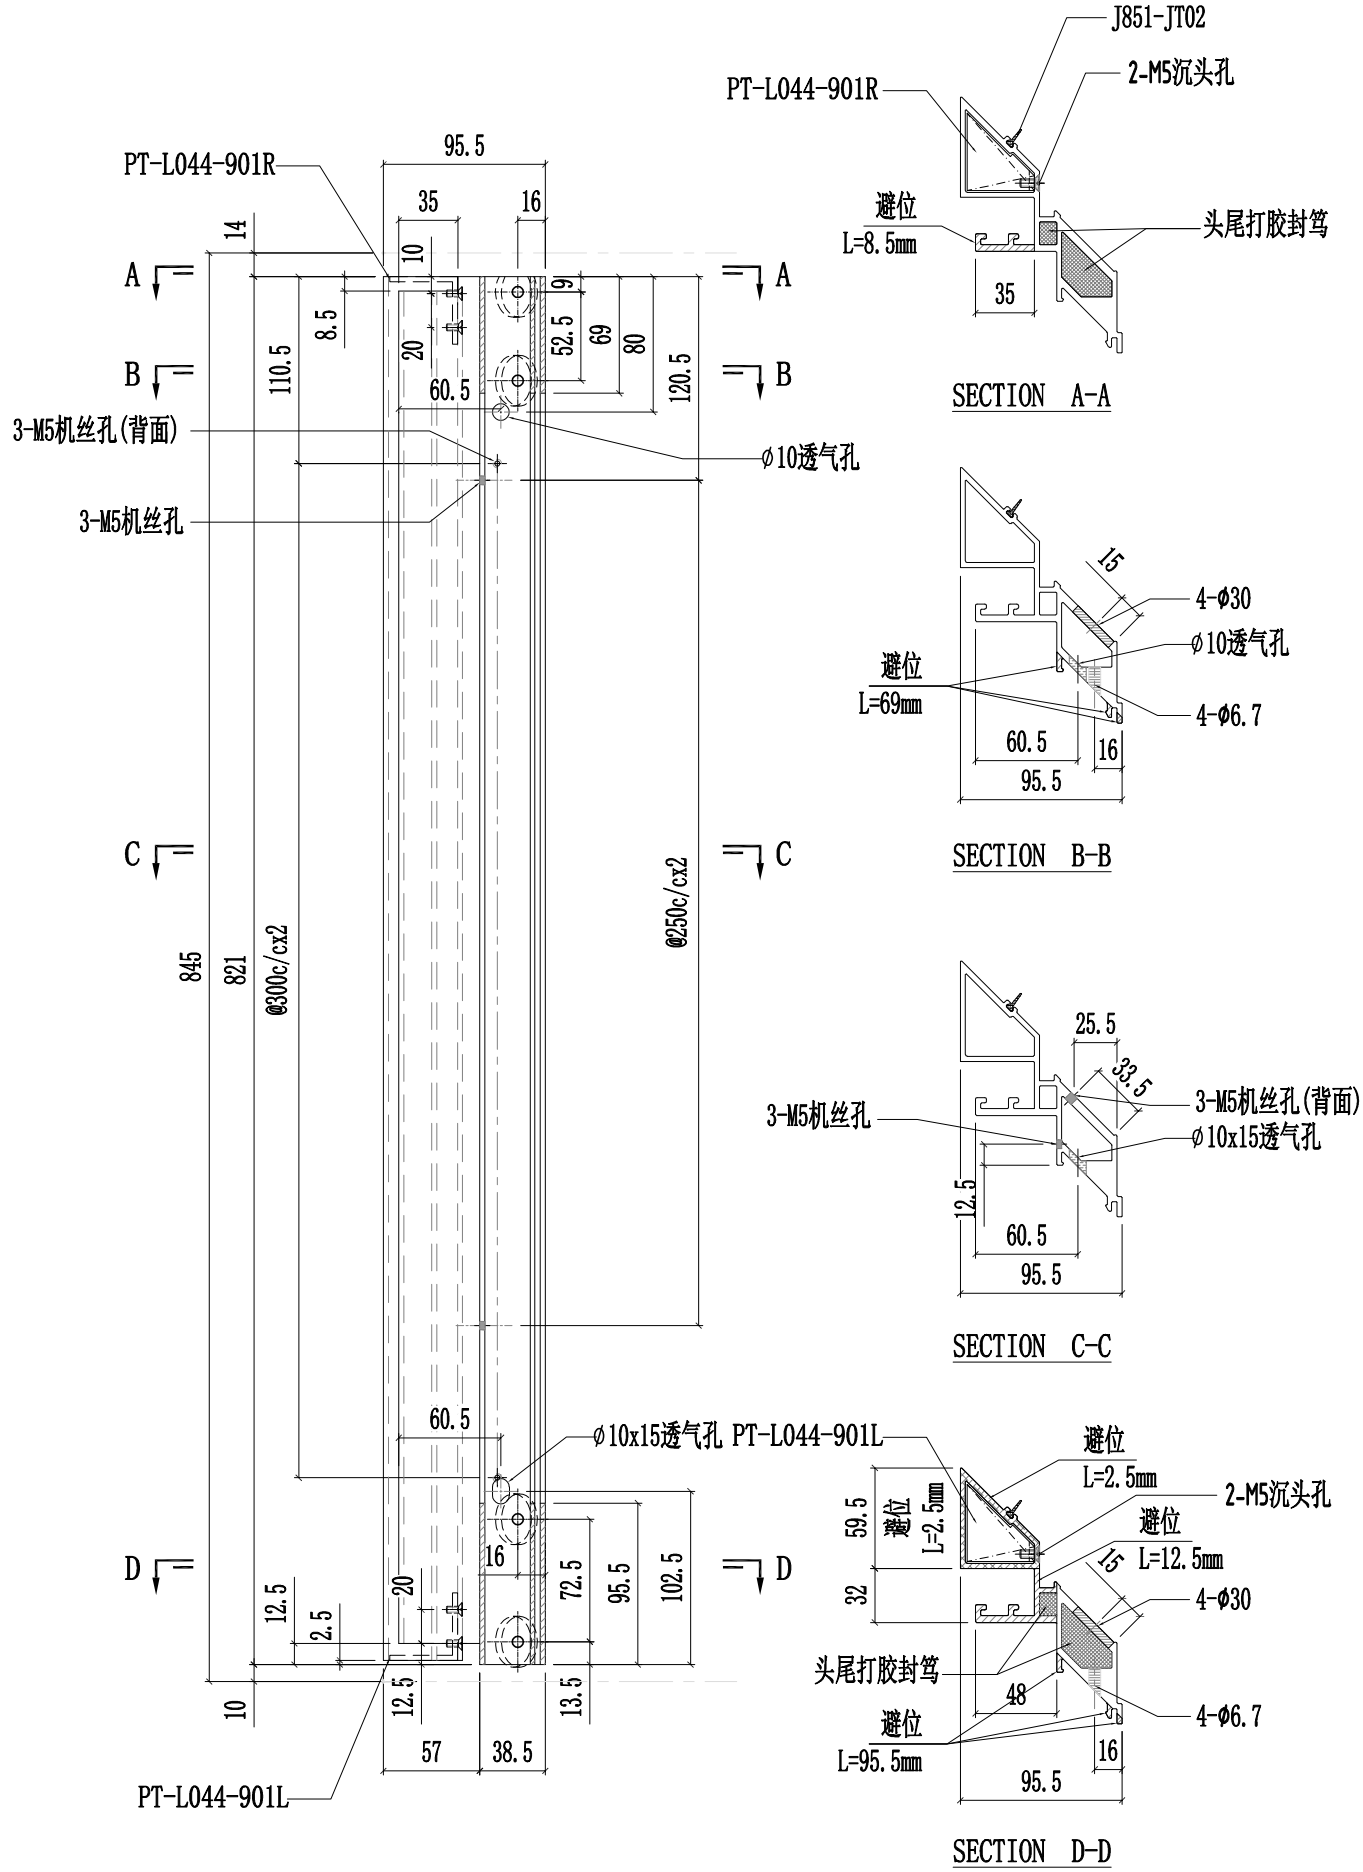


美特鋁質有限公司 MIDI Aluminium Fabricator Ltd.														
							工程號	J857	類別		物料號	-		
							地盤	啟德6552	制圖	陳梓豪	20220330	圖號	PT-X86075-903	
修改				採用	工廠	✓	地盤	-	图纸名称	铝料加工图	復核	練松文	20220331	數量	-	
日期				材料颜色	AL2:ECK3X10063S-XF1		材料	X86075	批准	林仁安	20220401	單件重量	-	(KG)

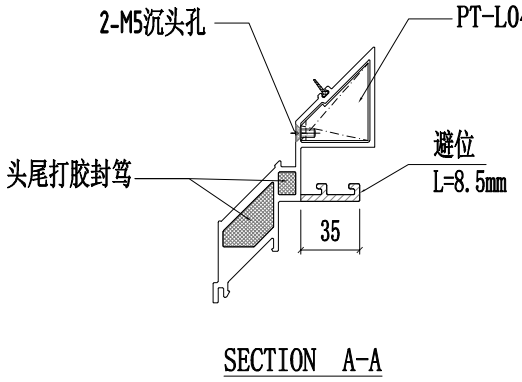


SECTION A-A

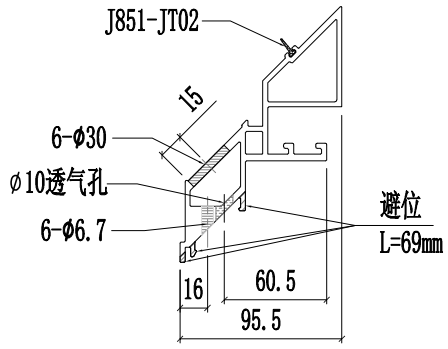


SECTION B-B

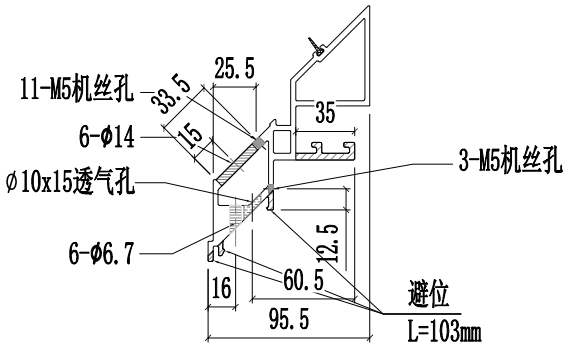


SECTION C-C

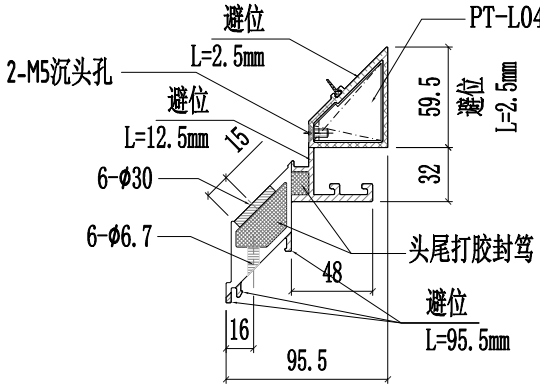


SECTION D-D

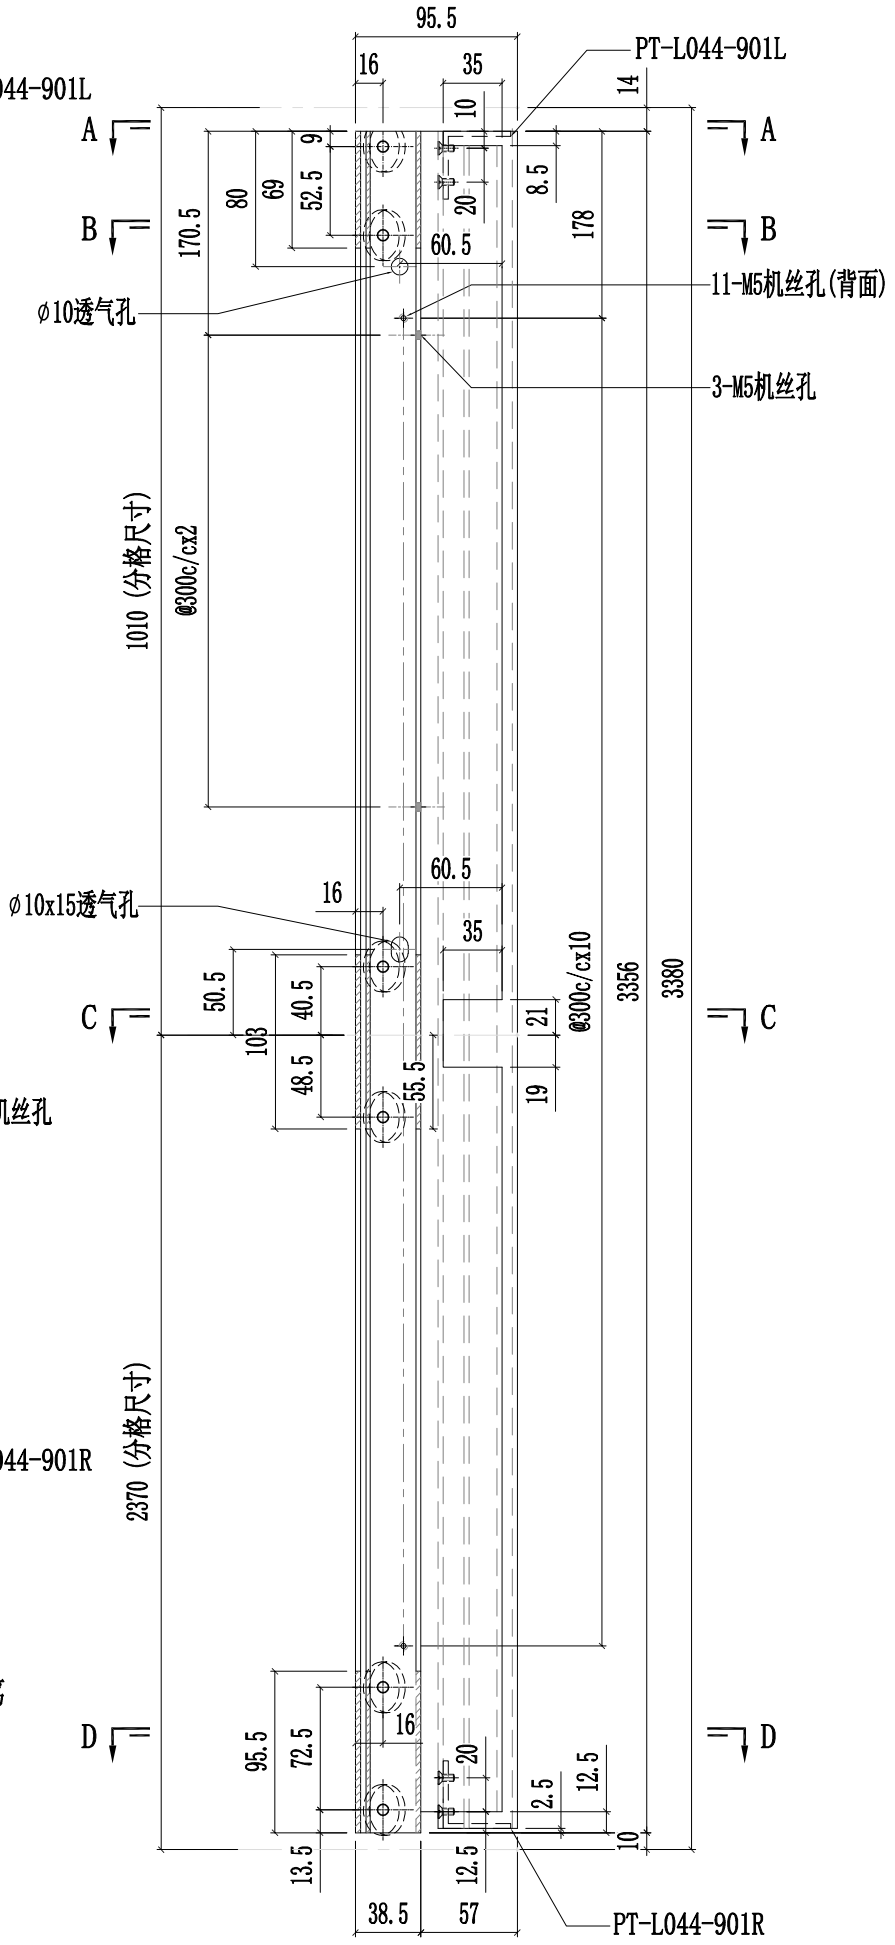


美特鋁質有限公司 MIDI Aluminium Fabricator Ltd.													
						工程號	J857	類別		物料號	-		
						地盤	啟德6552	制圖	陳梓豪	20220330	圖號	PT-X86075-904
修改				採用	工廠	✓	地盤 -	图纸名称	铝料加工图	復核	練松文	20220331	數量	-
日期				材料颜色		AL2:ECK3X10063S-XF1		材料	X86075	批准	林仁安	20220401	單件重量	- (KG)

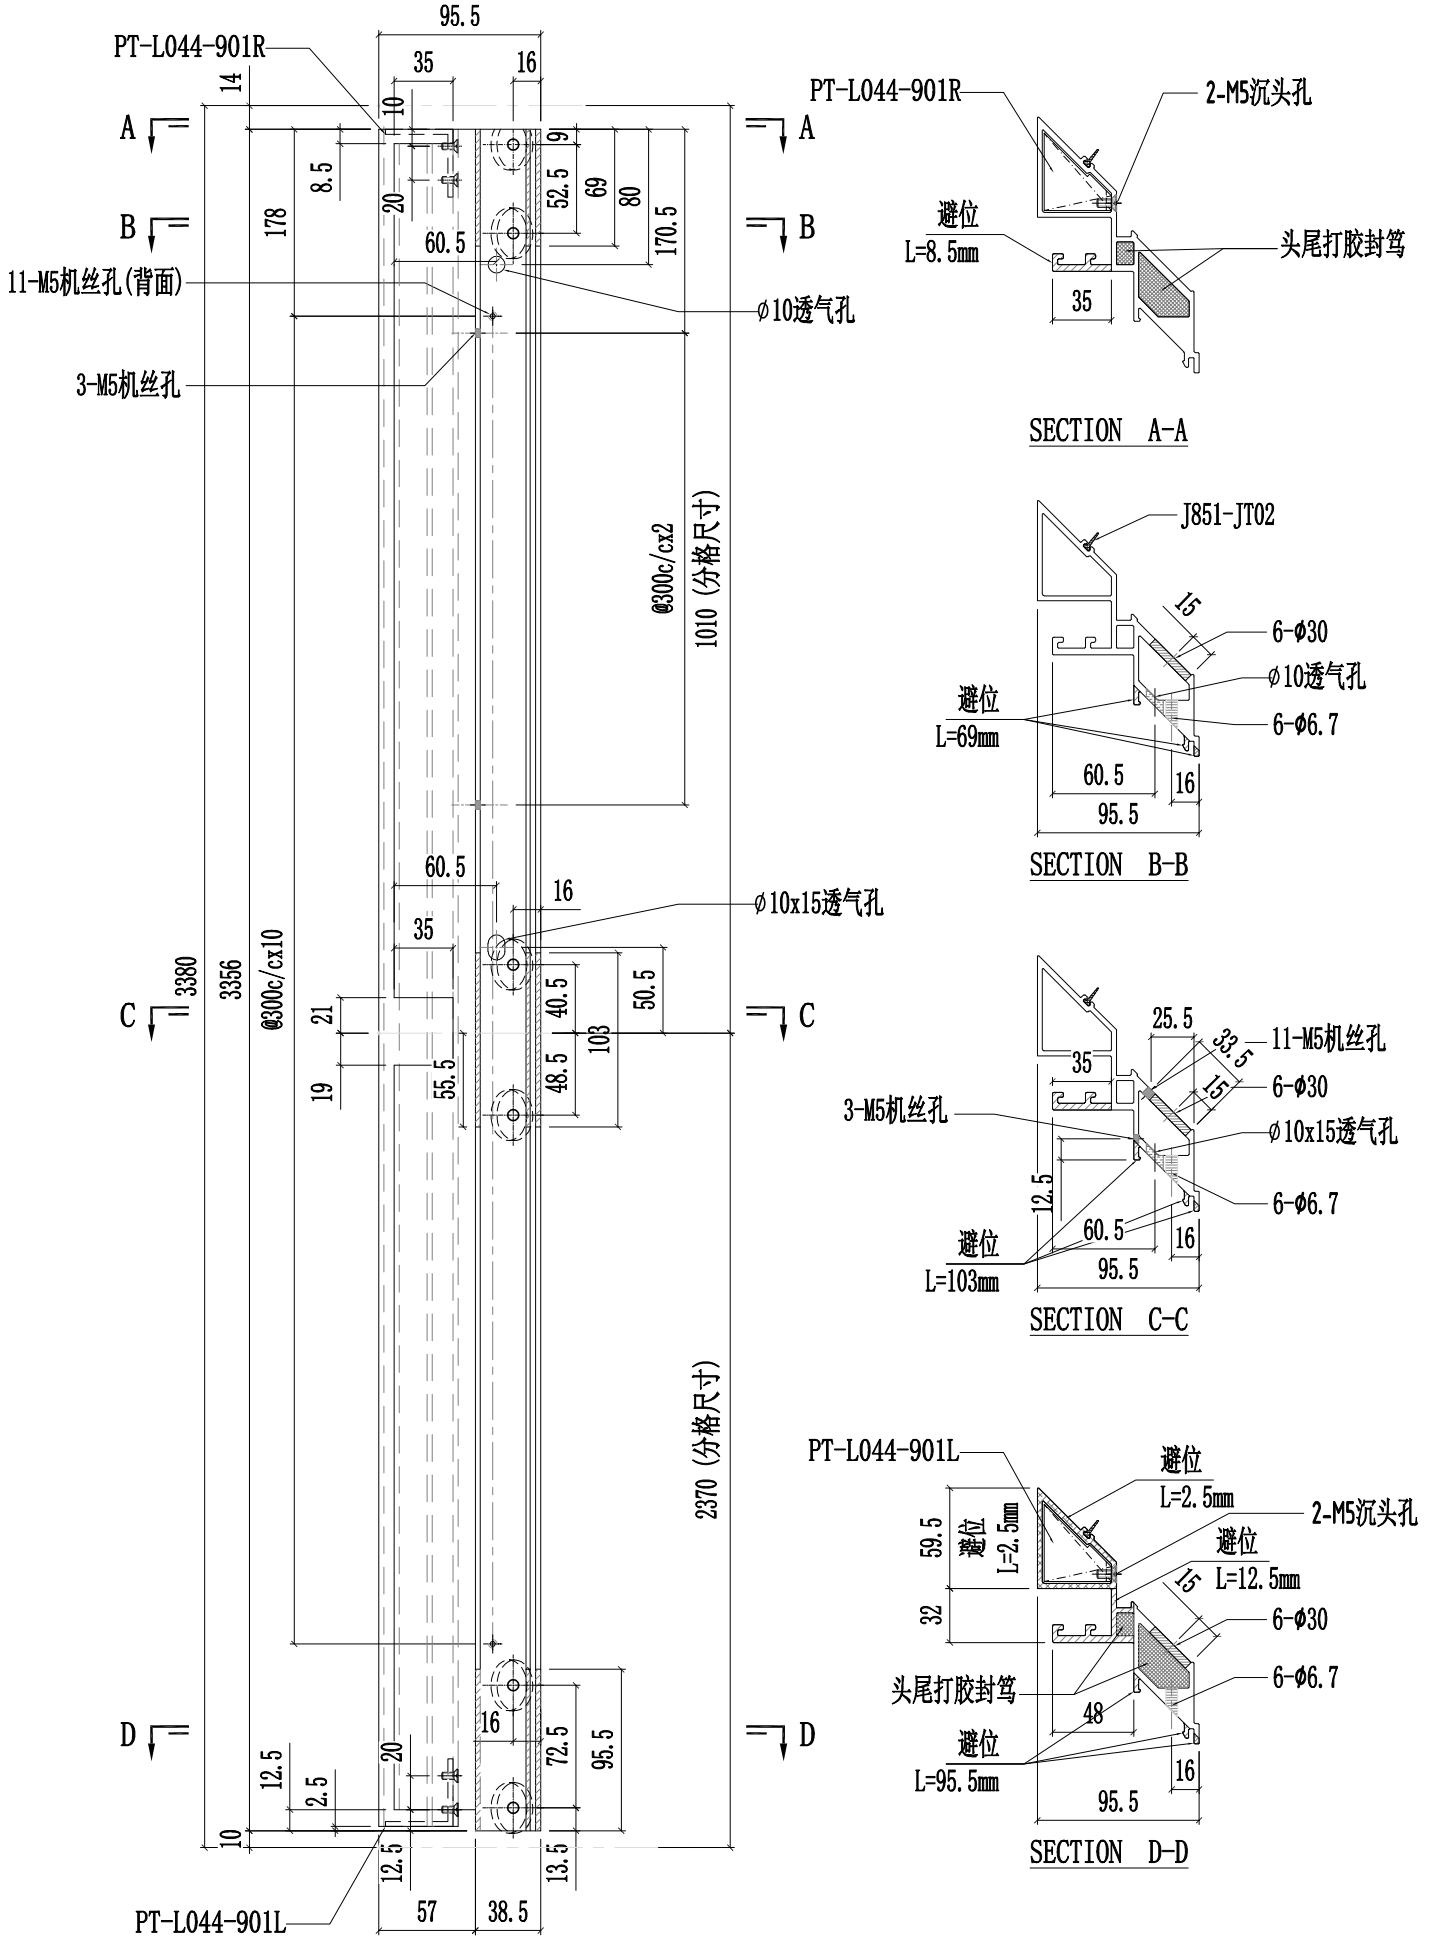


美特鋁質有限公司 MIDI Aluminium Fabricator Ltd.											
					工程號	J857	類別		物料號	-	
					地盤	啟德6552	制圖	陳梓豪	20220330	圖號	PT-X86075-905
修改				採用 工廠 ✓ 地盤 -	图纸名称	铝料加工图	復核	練松文	20220331	數量	-
日期	03.16			材料颜色 AL2:ECK3X10063S-XF1	材料	X86075	批准	林仁安	20220401	單件重量	- (KG)

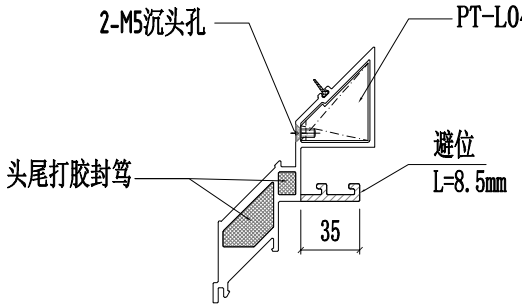


SECTION A-A

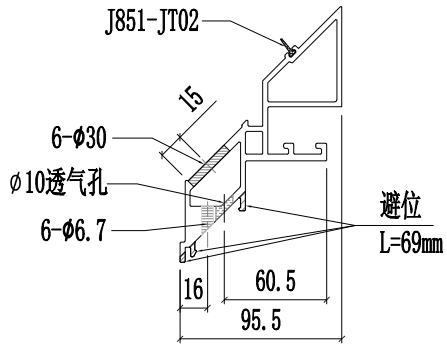


SECTION B-B

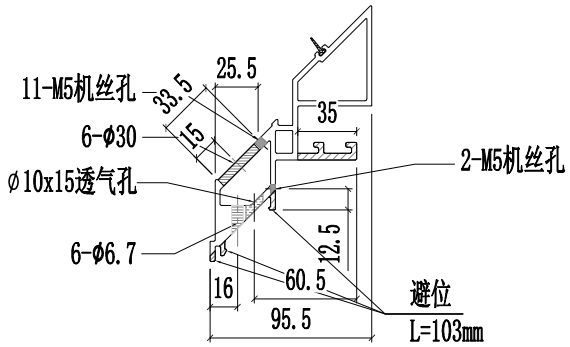


SECTION C-C

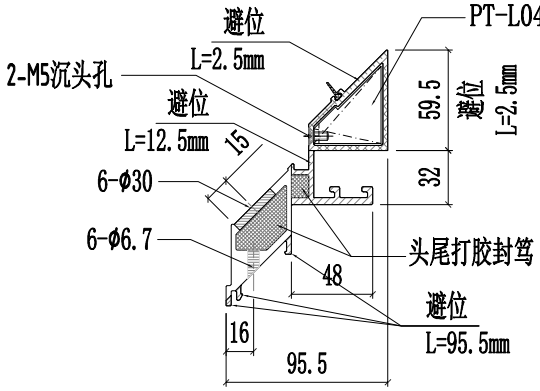


SECTION D-D

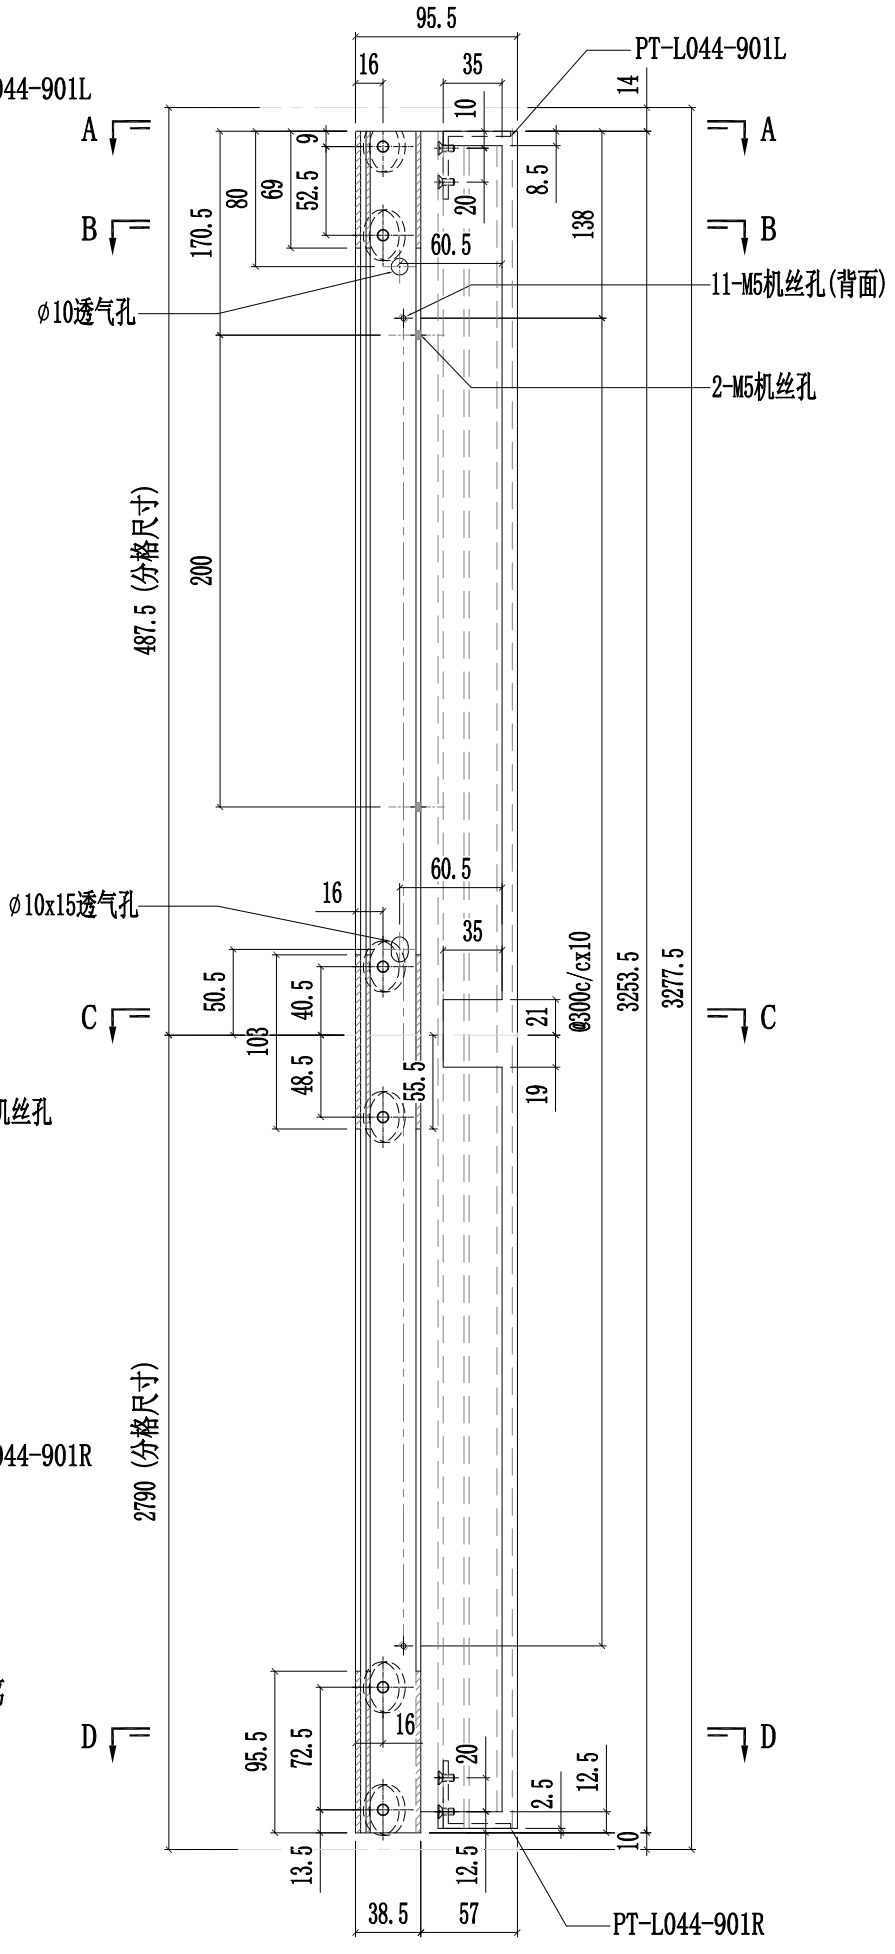


美特鋁質有限公司 MIDI Aluminium Fabricator Ltd.													
						工程號	J857	類別		物料號	-		
						地盤	啟德6552	制圖	陳梓豪	20220330	圖號	PT-X86075-906
修改				採用	工廠	✓	地盤	-	图纸名称	铝料加工图	復核	練松文	20220331	數量	-
日期				材料颜色		AL2:ECK3X10063S-XF1			材料	X86075	批准	林仁安	20220401	單件重量	- (KG)

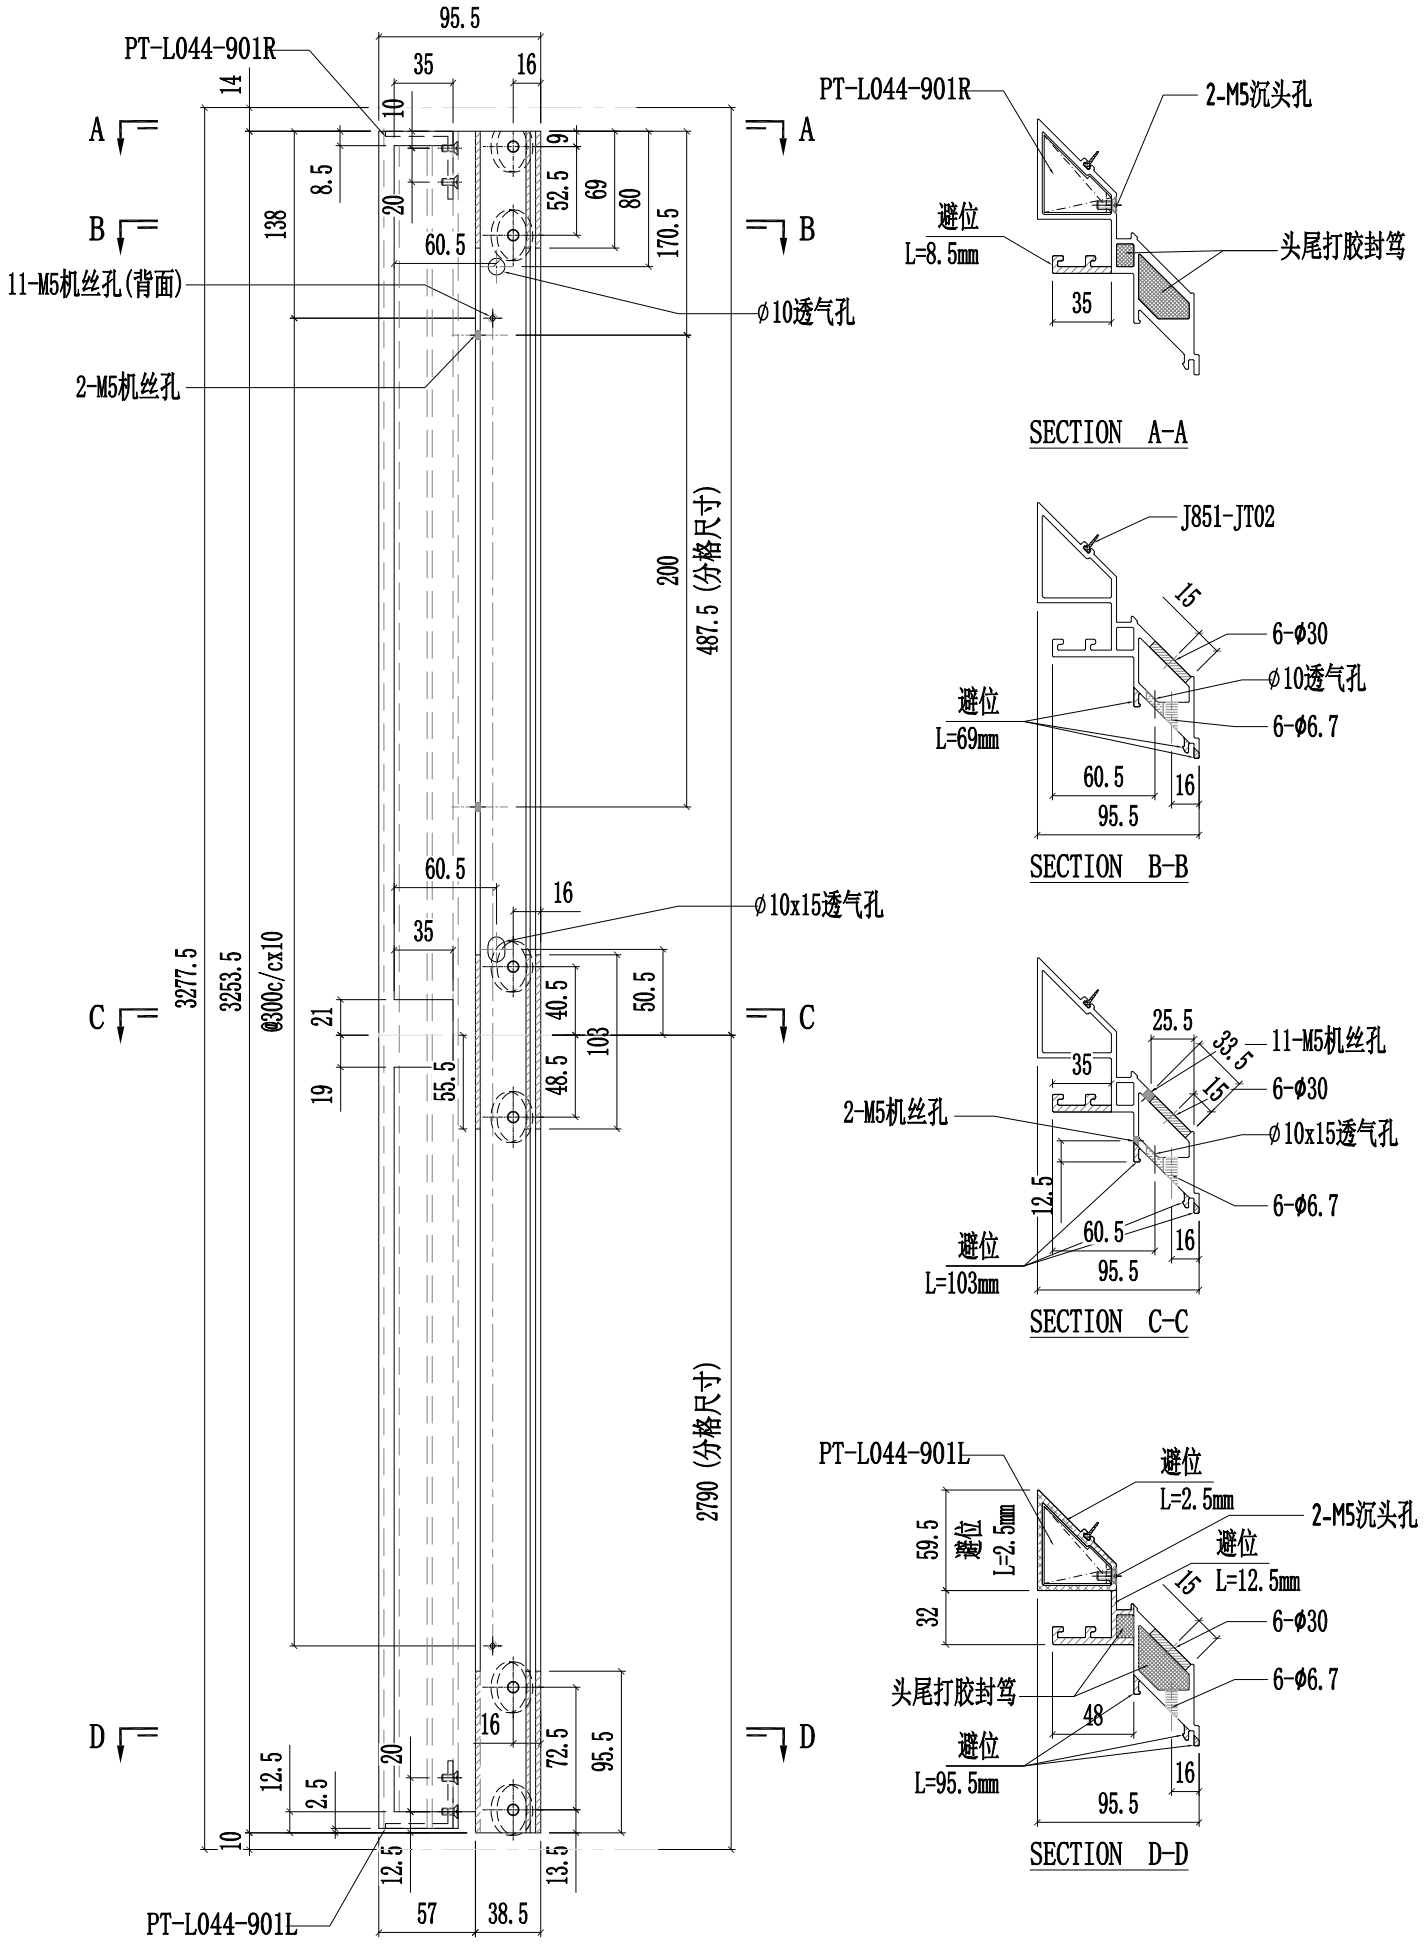


美特鋁質有限公司 MIDI Aluminium Fabricator Ltd.						工程號	J857	類別		物料號	-		
						地盘	啟德6552	制圖	陈梓豪	20220330	圖號	PT-X86086-901	
修改				採用	工廠	✓	地盤 -	图纸名称	铝料加工图	復核	練松文	20220331	數量	-	
日期				材料颜色		AL2:ECK3X10063S-XF1		材料	X86086	批准	林仁安	20220401	單件重量	-	(KG)

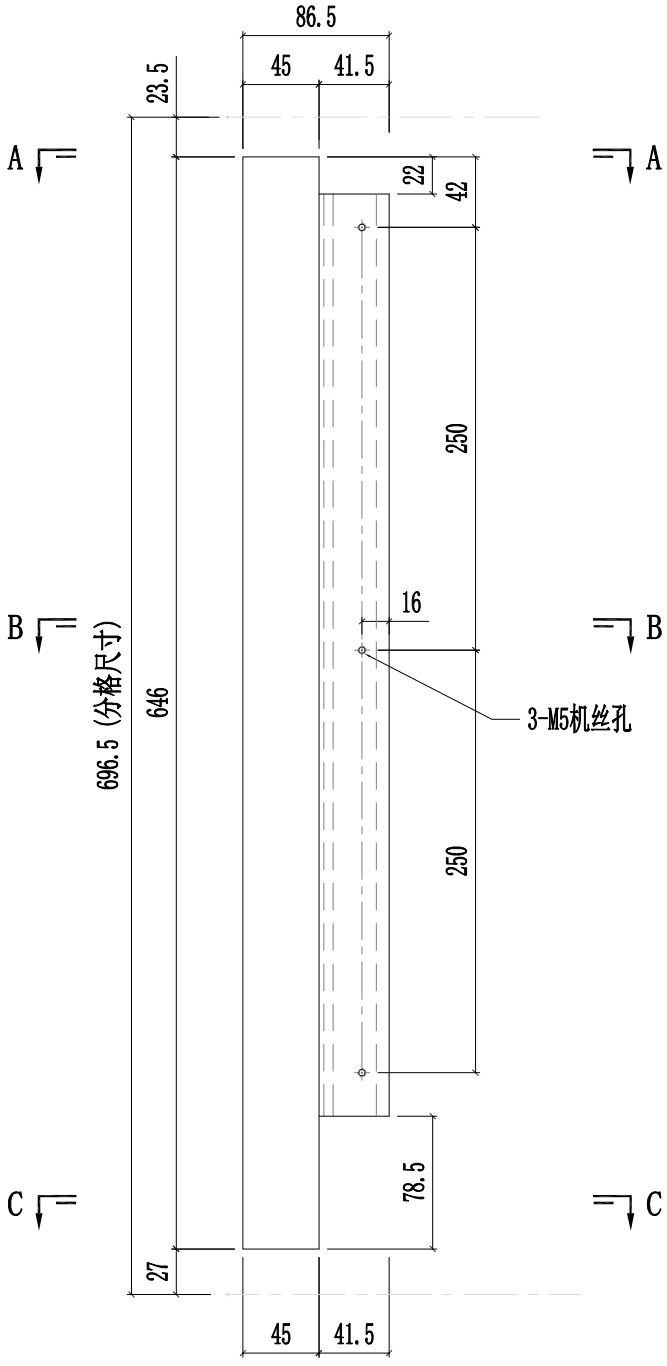


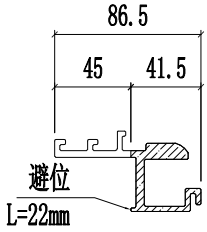

SECTION A-A

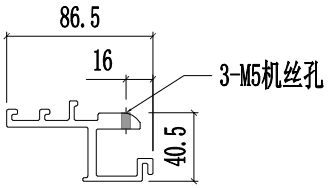


SECTION B-B

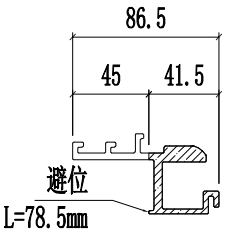


SECTION C-C


美特鋁質有限公司 MIDI Aluminium Fabricator Ltd.													
						工程號	J857	類別		物料號	-		
						地盘	啟德6552	制圖	陈梓豪	20220330	圖號	PT-X86086-902	
修改				採用	工廠	✓	地盤	-	图纸名称	铝料加工图	復核	練松文	20220331	數量	-	
日期				材料颜色		AL2:ECK3X10063S-XF1			材料	X86086	批准	林仁安	20220401	單件重量	-	(KG)

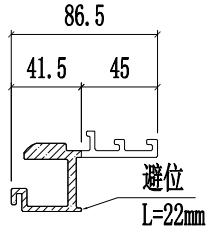


SECTION A-A

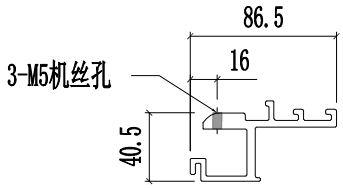


SECTION B-B

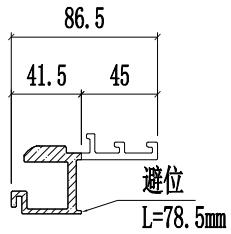


SECTION C-C

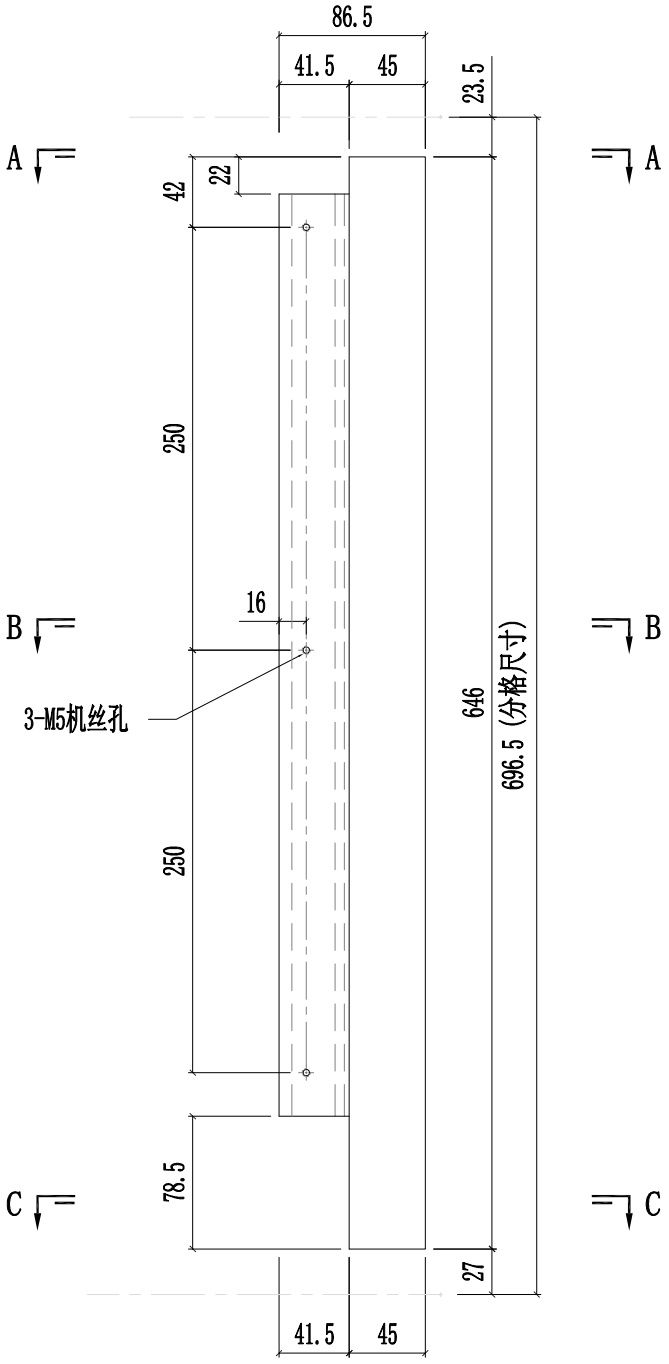


美特鋁質有限公司 MIDI Aluminium Fabricator Ltd.					工程號	J857	類別		物料號	-		
					地盘	啟德6552	制圖	陈梓豪	20220330	圖號	PT-X86086-903	
修改				採用 工廠 ✓ 地盤 -	图纸名称	铝料加工图	復核	練松文	20220331	數量	-	
日期				材料颜色 AL2:ECK3X10063S-XF1	材料	X86086	批准	林仁安	20220401	單件重量	-	(KG)

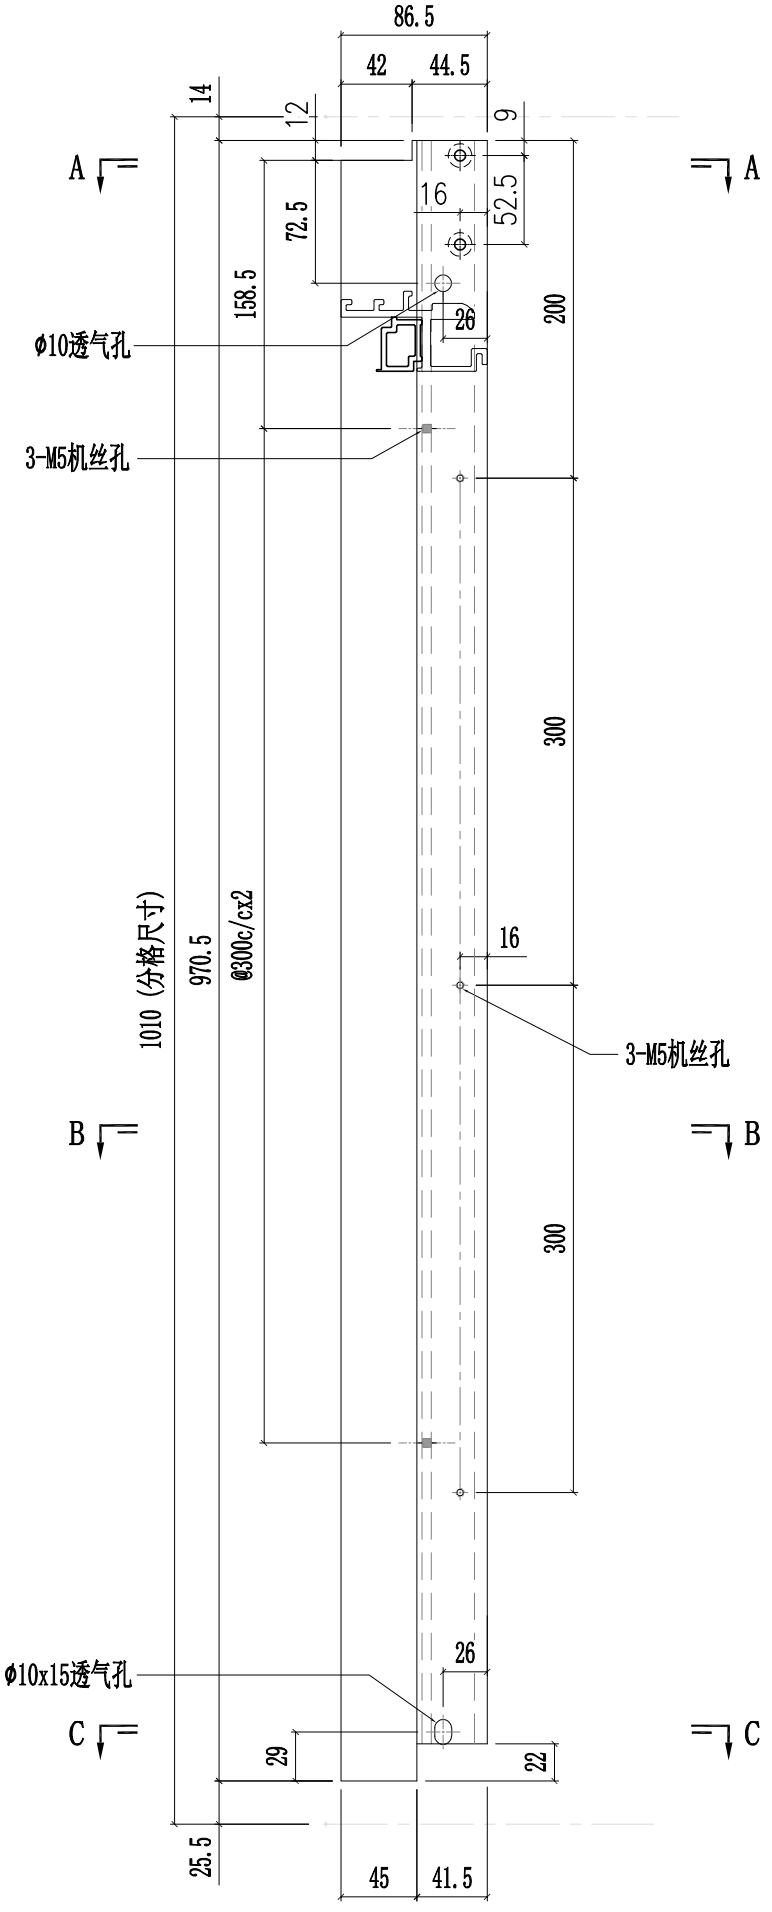


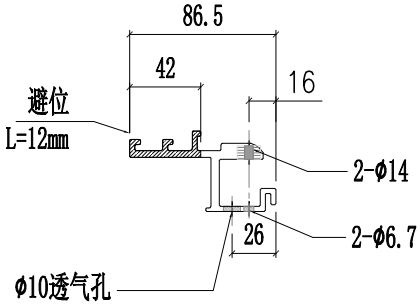

SECTION A-A

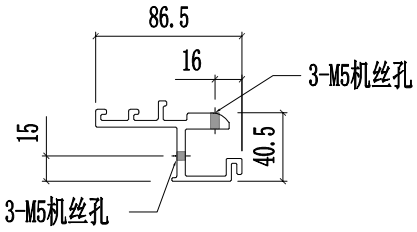


SECTION B-B

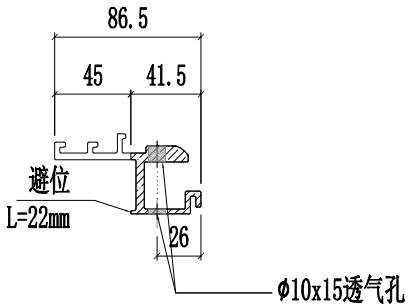


SECTION C-C


美特鋁質有限公司 MIDI Aluminium Fabricator Ltd.													
						工程號	J857	類別		物料號	-		
						地盤	啟德6552	制圖	陳梓豪	20220330	圖號	PT-X86086-904	
修改				採用	工廠	✓	地盤	-	图纸名称	铝料加工图	復核	練松文	20220331	數量	-	
日期				材料颜色		AL2:ECK3X10063S-XF1			材料	X86086	批准	林仁安	20220401	單件重量	-	(KG)

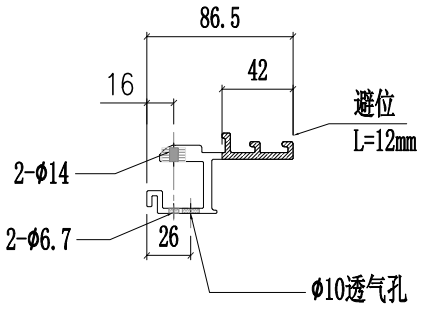


SECTION A-A

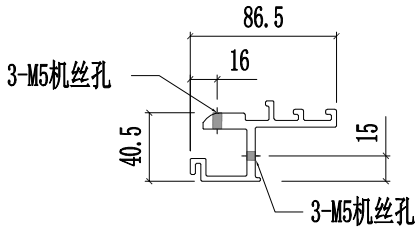


SECTION B-B

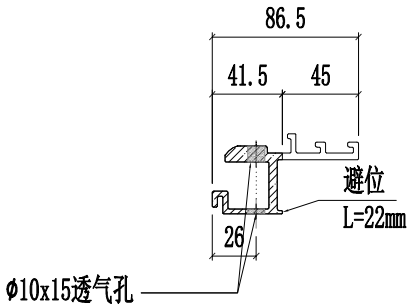


SECTION C-C

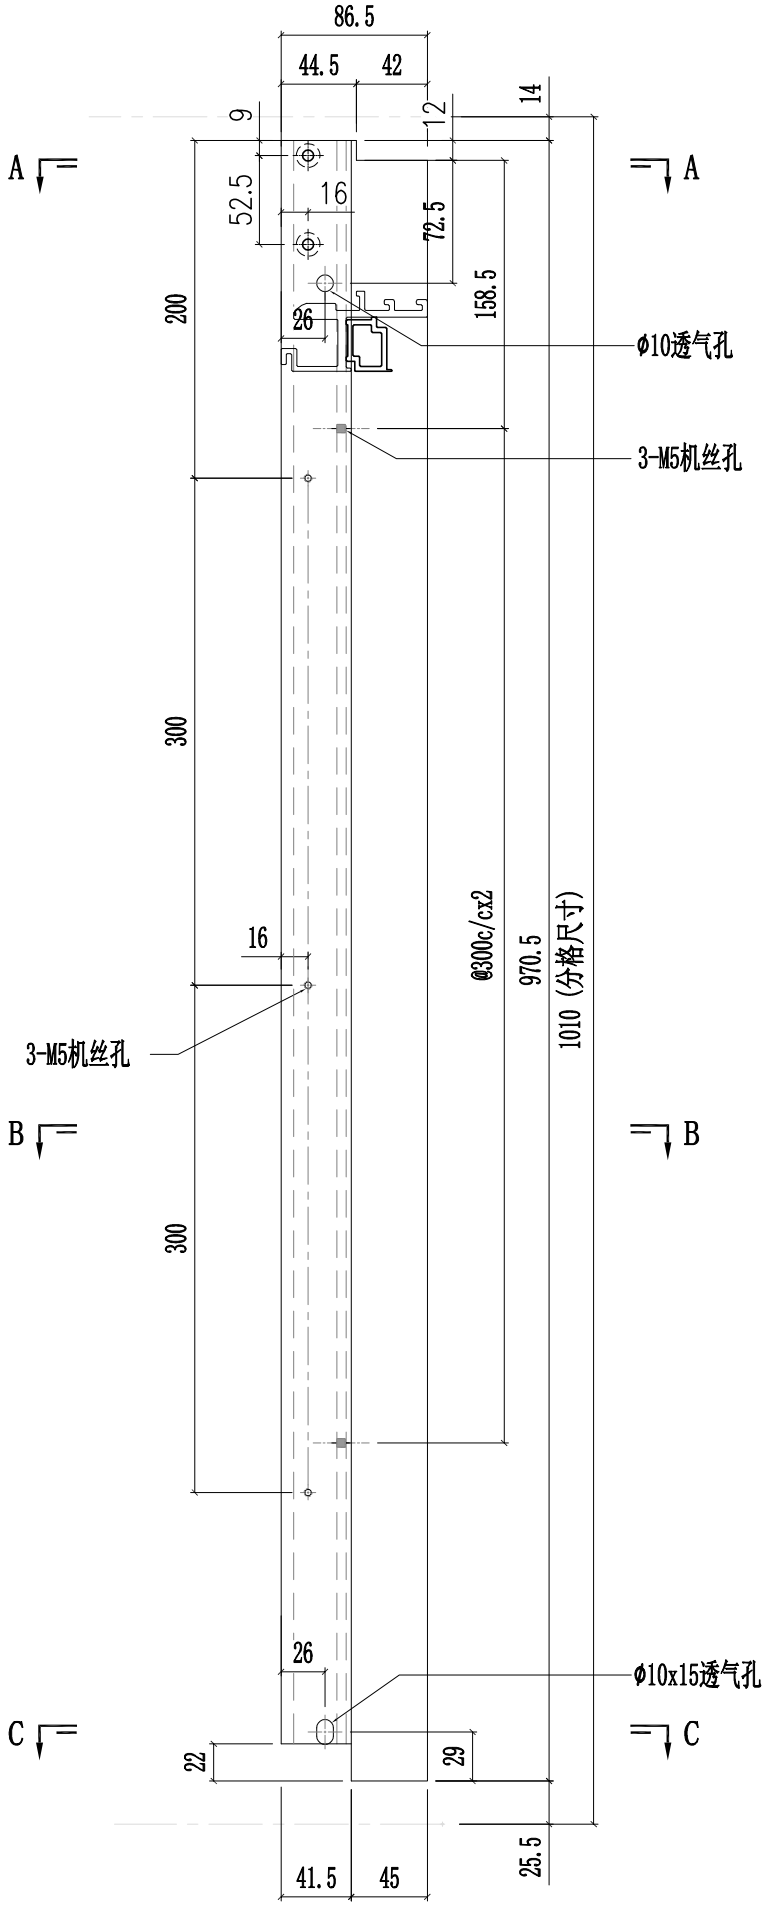


美特鋁質有限公司 MIDI Aluminium Fabricator Ltd.						工程號	J857	類別		物料號	-		
						地盘	啟德6552	制圖	陈梓豪	20220330	圖號	PT-X86086-905	
修改				採用	工廠	✓	地盤 -	图纸名称	铝料加工图	復核	練松文	20220331	數量	-	
日期				材料颜色		AL2:ECK3X10063S-XF1		材料	X86086	批准	林仁安	20220401	單件重量	-	(KG)

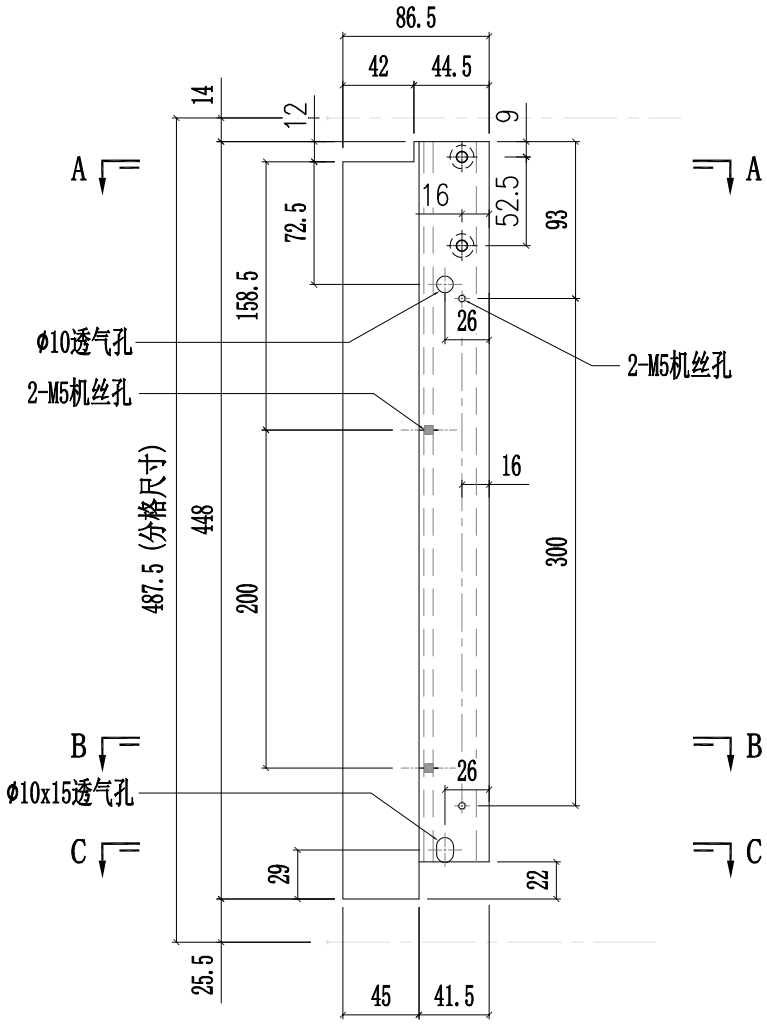


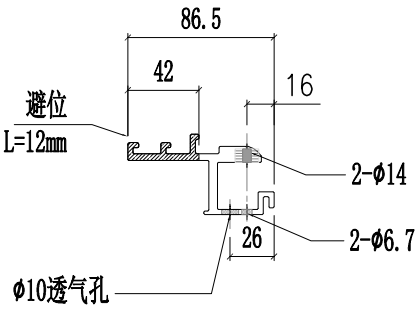

SECTION A-A

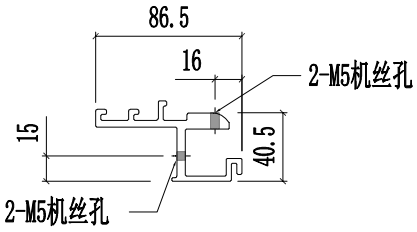


SECTION B-B

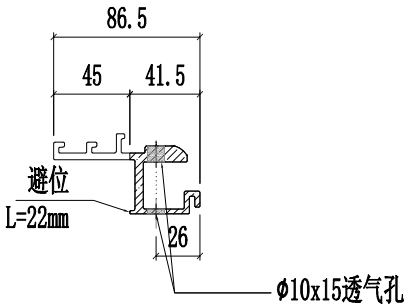


SECTION C-C


美特鋁質有限公司 MIDI Aluminium Fabricator Ltd.													
						工程號	J857	類別		物料號	-		
						地盘	啟德6552	制圖	陈梓豪	20220330	圖號	PT-X86086-906	
修改				採用	工廠	✓	地盤	-	图纸名称	铝料加工图	復核	練松文	20220331	數量	-	
日期				材料颜色		AL2:ECK3X10063S-XF1			材料	X86086	批准	林仁安	20220401	單件重量	-	(KG)

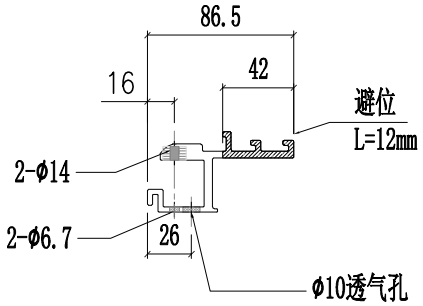


SECTION A-A

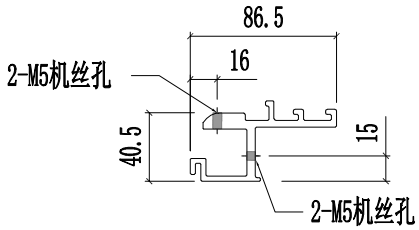


SECTION B-B

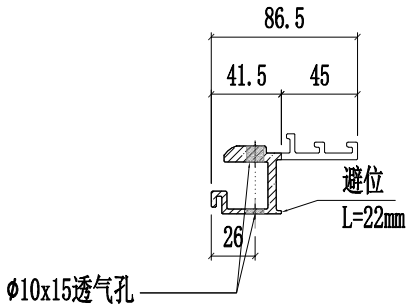


SECTION C-C

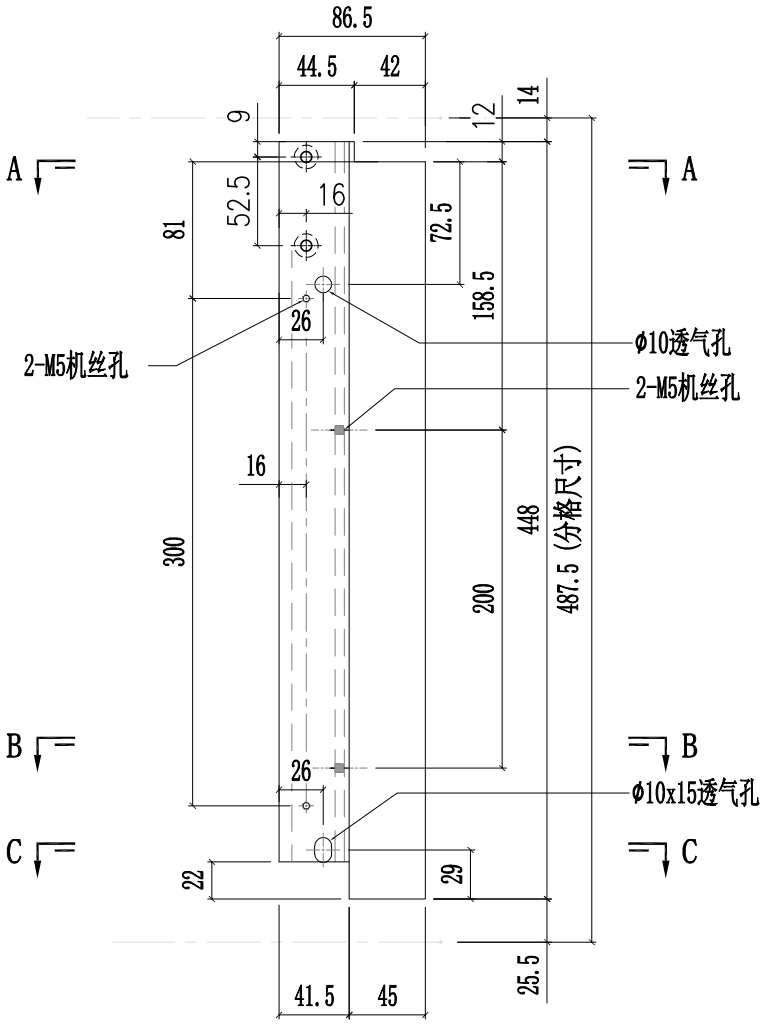


美特鋁質有限公司 MIDI Aluminium Fabricator Ltd.						工程號	J857	類別		物料號	-		
						地盘	啟德6552	制圖	陈梓豪	20220330	圖號	PT-X86086-907	
修改				採用	工廠	✓	地盤 -	图纸名称	铝料加工图	復核	練松文	20220331	數量	-	
日期				材料颜色		AL2:ECK3X10063S-XF1		材料	X86086	批准	林仁安	20220401	單件重量	-	(KG)

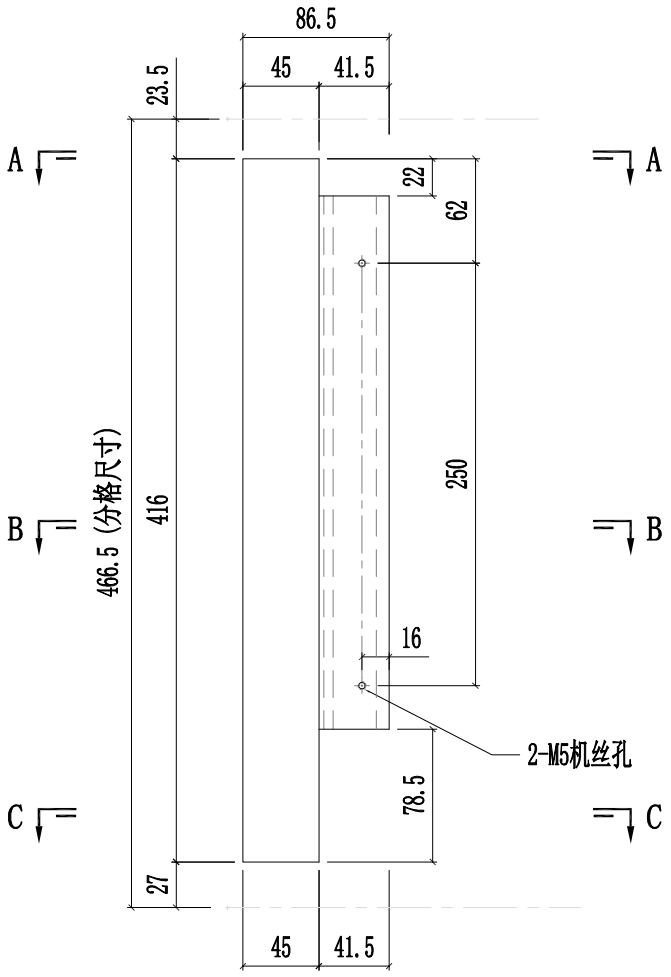


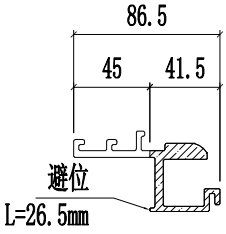

SECTION A-A

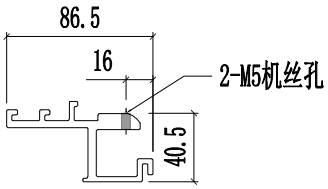


SECTION B-B

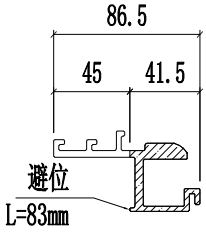



SECTION C-C

美特鋁質有限公司 MIDI Aluminium Fabricator Ltd.													
						工程號	J857	類別		物料號	-		
						地盘	啟德6552	制圖	陈梓豪	20220330	圖號	PT-X86086-908	
修改				採用	工廠	✓	地盤	-	图纸名称	铝料加工图	復核	練松文	20220331	數量	-	
日期				材料颜色	AL2:ECK3X10063S-XF1				材料	X86086	批准	林仁安	20220401	單件重量	-	(KG)

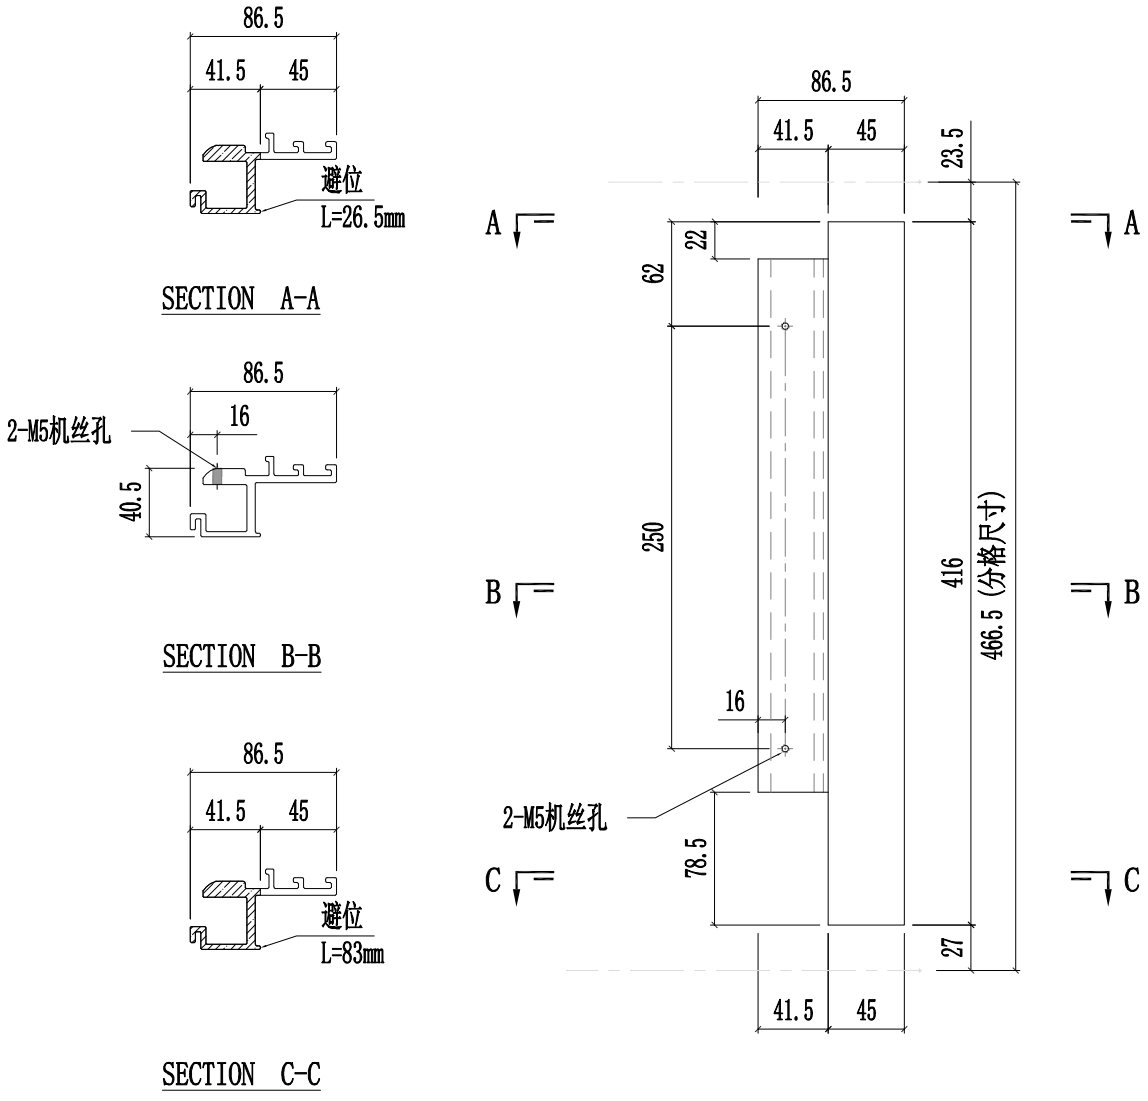


美特鋁質有限公司 MIDI Aluminium Fabricator Ltd.														
							工程號	J857	類別		物料號	-		
							地盘	啟德6552	制圖	陈梓豪	20220330	圖號	PT-X86078-901	
修改				採用	工廠	✓	地盤	-	图纸名称	铝槽	復核	練松文	20220331	數量	-	
日期				材料颜色	MILL				材料	X86078	批准	林仁安	20220401	單件重量	-	(KG)

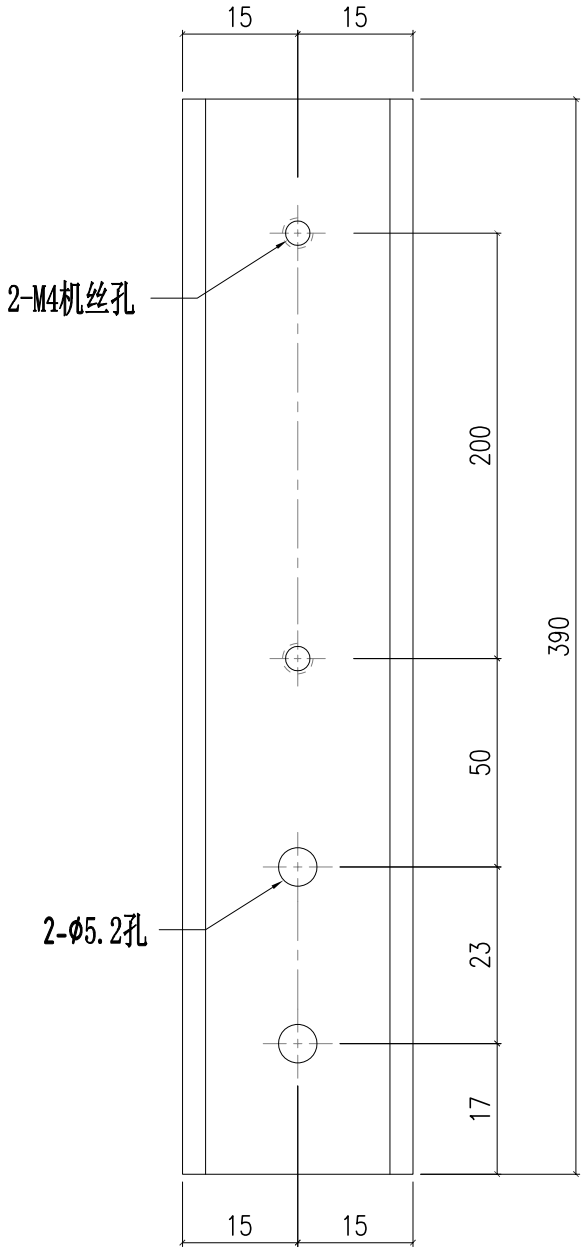


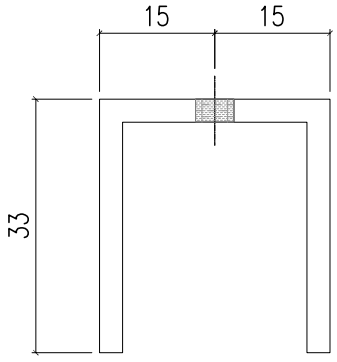


美特鋁質有限公司 MIDI Aluminium Fabricator Ltd.							工程號	J857	類別		物料號	-		
							地盘	啟德6552	制圖	陈梓豪	20220330	圖號	PT-N525-901	
修改				採用	工廠	✓	地盤	-	图纸名称	封口铝角	復核	練松文	20220331	數量	-	
日期				材料颜色	MILL				材料	N525	批准	林仁安	20220401	單件重量	-	(KG)

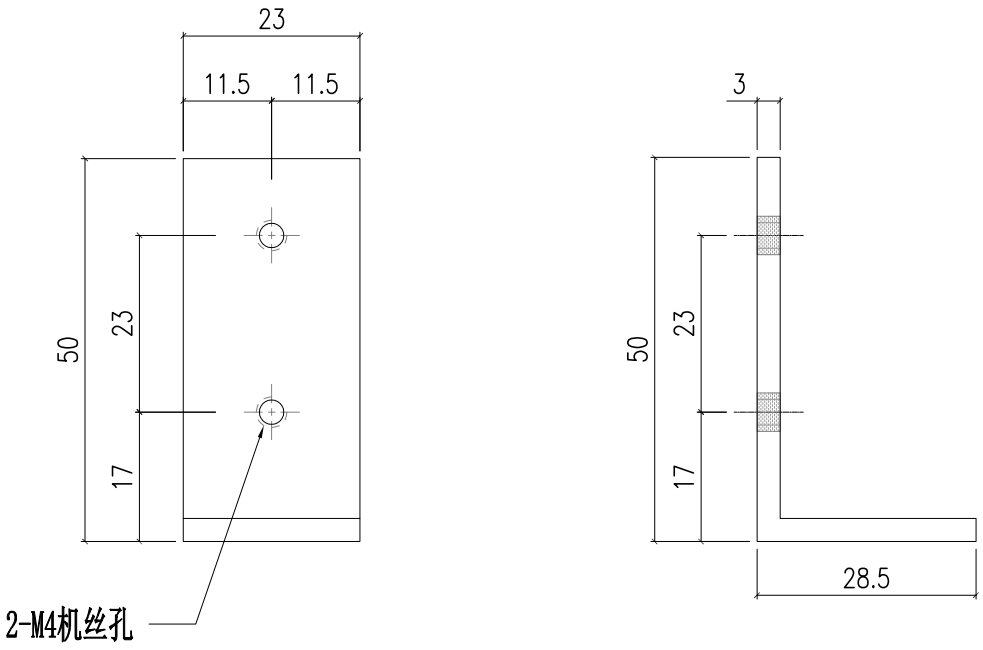



美特鋁質有限公司 MIDI Aluminium Fabricator Ltd.													
						工程號	J857	類別		物料號	-		
						地盘	啟德6552	制圖	陈梓豪	20220330	圖號	PT-L044-901L	
修改				採用	工廠	✓	地盤 -	图纸名称	封口铝角	復核	練松文	20220331	數量	-	
日期				材料颜色	AL2:ECK3X10063S-XF1			材料	L044	批准	林仁安	20220401	單件重量	-	(KG)

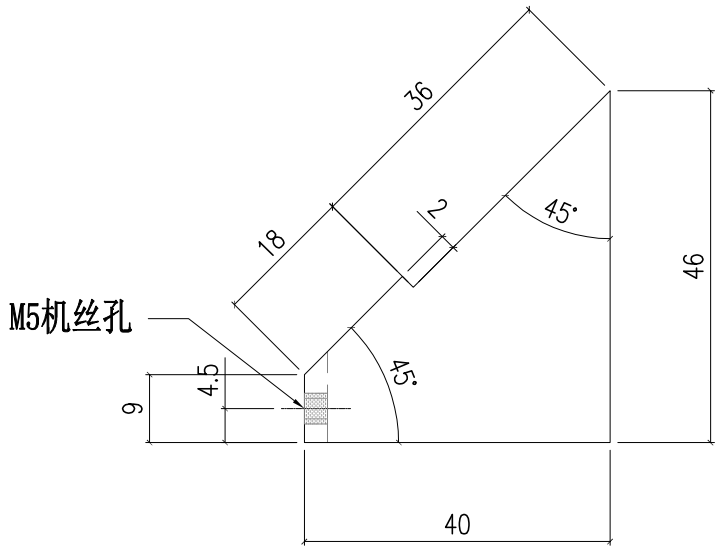

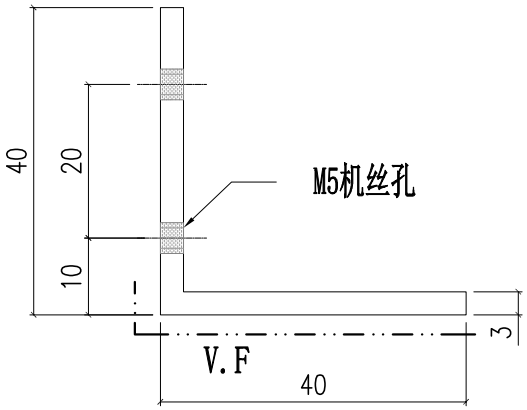



美特鋁質有限公司 MIDI Aluminium Fabricator Ltd.															
								工程號	J857	類別		物料號	-		
								地盘	啟德6552	制圖	陈梓豪	20220330	圖號	PT-L044-901R	
修改				採用	工廠	✓	地盤	-	图纸名称	封口铝角	復核	練松文	20220331	數量	-	
日期				材料颜色	AL2:ECK3X10063S-XF1				材料	L044	批准	林仁安	20220401	單件重量	-	(KG)

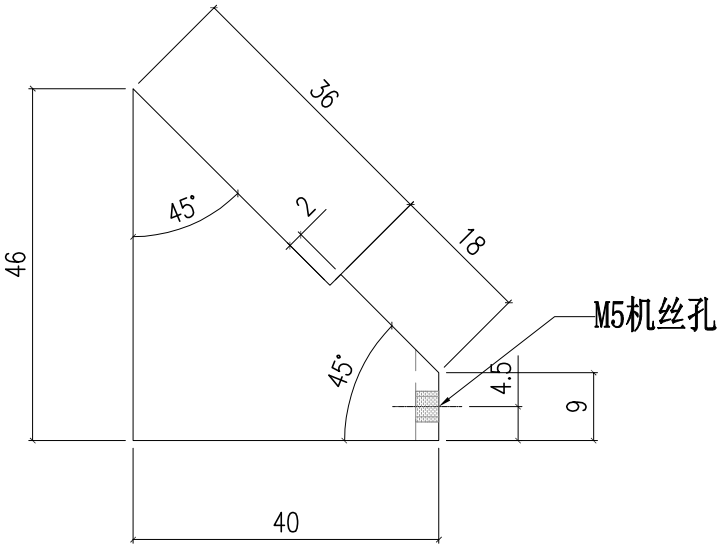

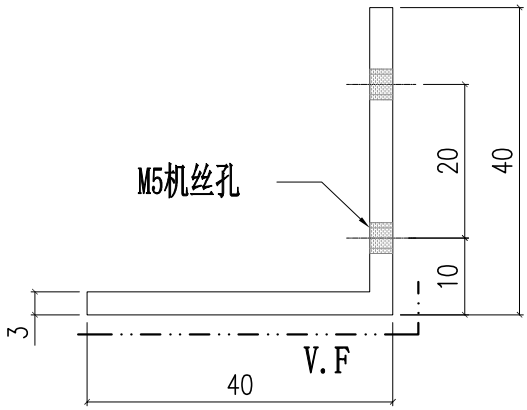


美特鋁質有限公司 MIDI Aluminium Fabricator Ltd.													
						工程號	J857	類別		物料號	-		
						地盘	啟德6552	制圖	陈梓豪	20220330	圖號	PT-X86151-901	
修改				採用	工廠	✓	地盤 -	图纸名称	铝料加工图	復核	練松文	20220331	數量	-	
日期				材料颜色	AL2:ECK3X10063S-XF1			材料	X86151	批准	林仁安	20220401	單件重量	-	(KG)

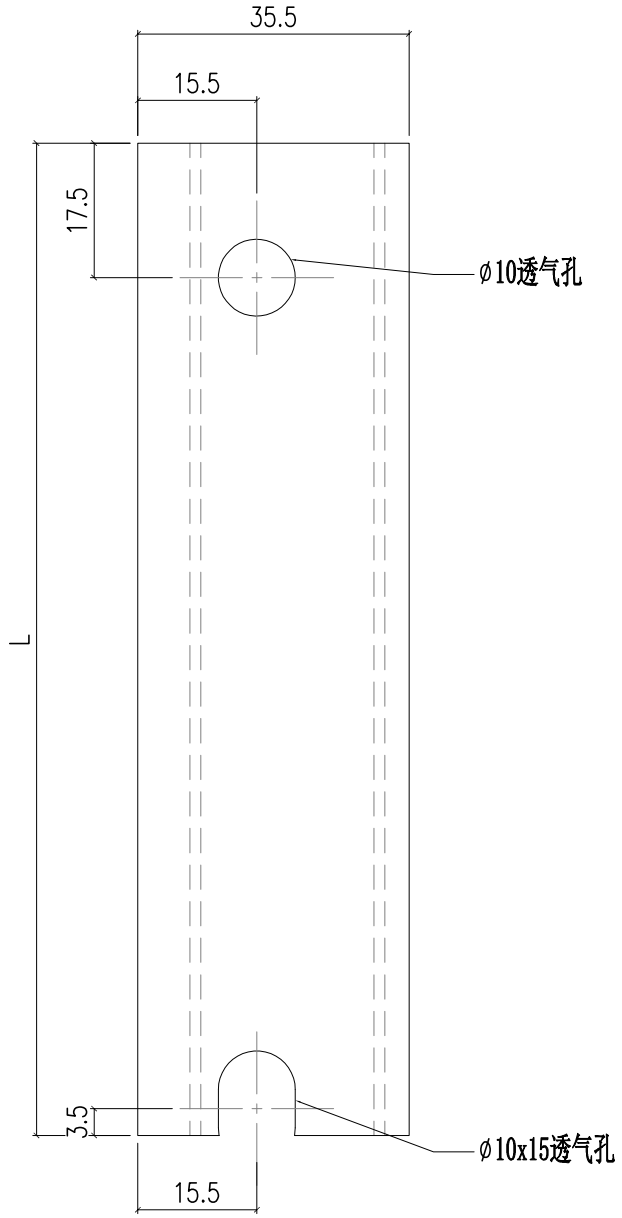


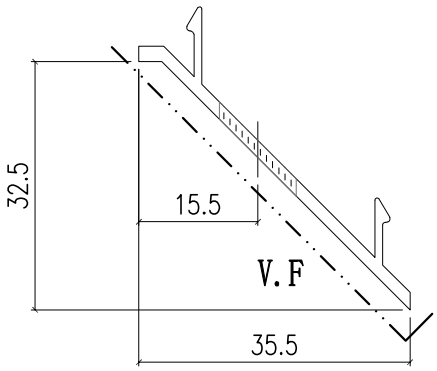

3	PT-X86151-901-3	357.5	487.5
2	PT-X86151-901-2	880	1010
1	PT-X86151-901-1	657	845
S/N	部件编号	L	分格尺寸


美特鋁質有限公司 MIDI Aluminium Fabricator Ltd.													
					工程號	J857	類別		物料號	-			
					地盘	啟德6552	制圖	陈梓豪	20220330	圖號	PT-X86151-902		
修改				採用	工廠	✓	地盤	-	图纸名称	铝料加工图	復核	練松文	20220331	數量	-		
日期				材料颜色	AL2:ECK3X10063S-XF1				材料	X86151	批准	林仁安	20220401	單件重量	-	(KG)	

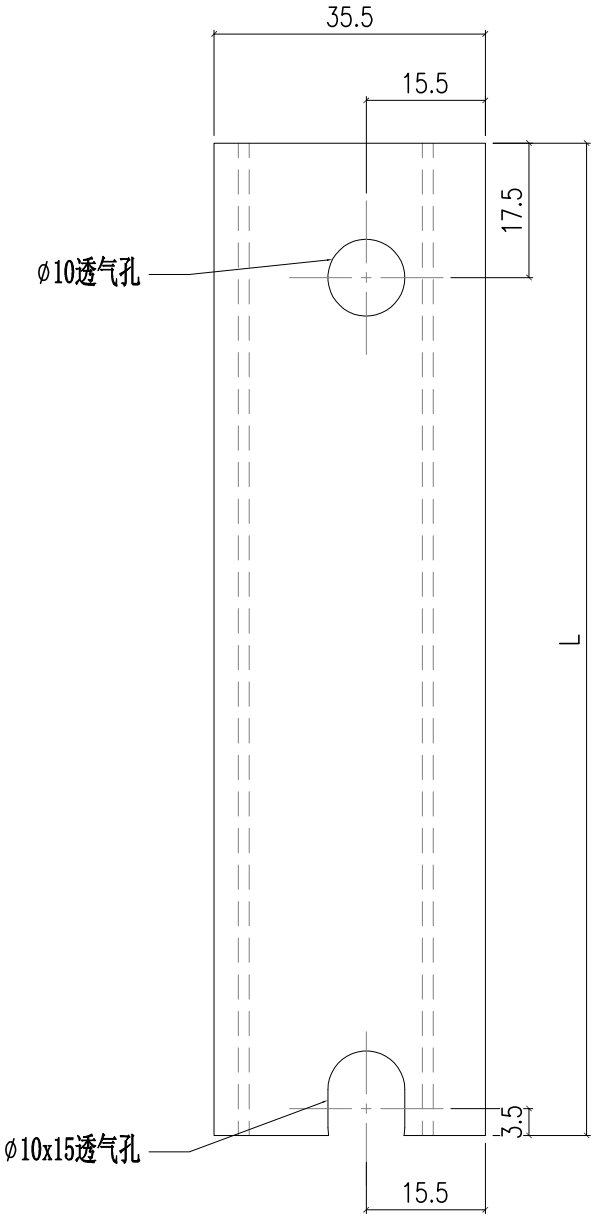


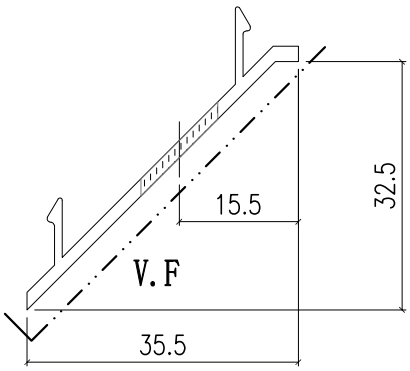

3	PT-X86151-902-3	357.5	487.5
2	PT-X86151-902-2	880	1010
1	PT-X86151-902-1	657	845
S/N	部件编号	L	分格尺寸


美特鋁質有限公司 MIDI Aluminium Fabricator Ltd.													
						工程號	J857	類別		物料號	-		
						地盘	啟德6552	制圖	陈梓豪	20220330	圖號	PT-X86151-903	
修改				採用	工廠	✓	地盤 -	图纸名称	铝料加工图	復核	練松文	20220331	數量	-	
日期				材料颜色	AL2:ECK3X10063S-XF1			材料	X86151	批准	林仁安	20220401	單件重量	-	(KG)

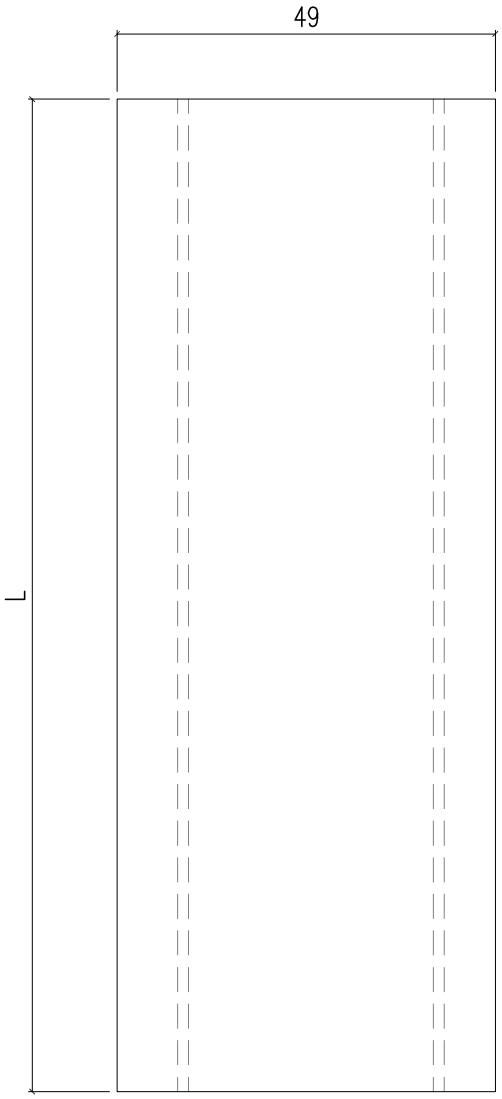


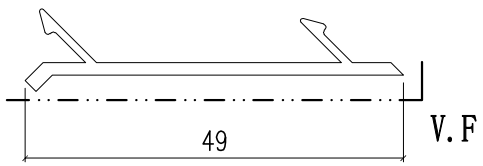


2	PT-X86151-903-2	2629.5	2790
1	PT-X86151-903-1	2209.5	2370
S/N	部件编号	L	分格尺寸

美特鋁質有限公司 MIDI Aluminium Fabricator Ltd.												
				工程號	J857	類別		物料號	M1			
				地盘	啟德6552	制圖	李傳鵬	2022-03-27	圖號	PT-CW-C01		
修改			採用工廠		地盤 ✓	图纸名称	单元组装图	復核	練松文	2022-03-28	數量	1
日期			材料颜色	-		材料	-	批准	林仁安	2022-03-29	單件重量	- (KG)

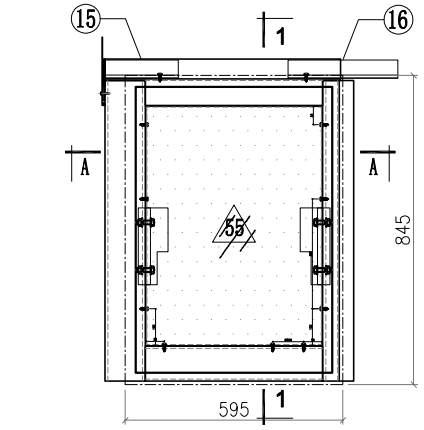


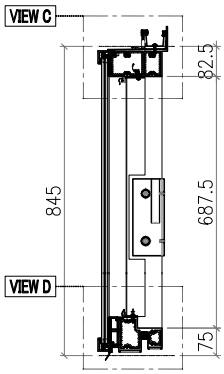



SECTION 1-1

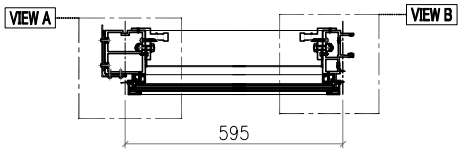


SECTION A-A

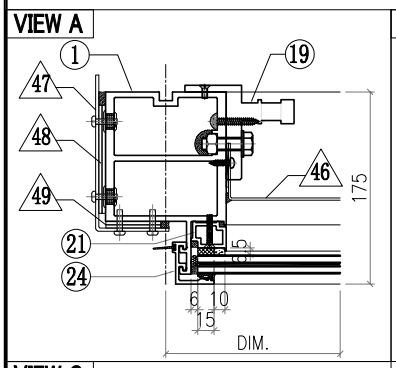

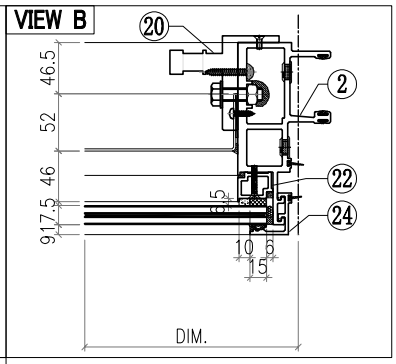

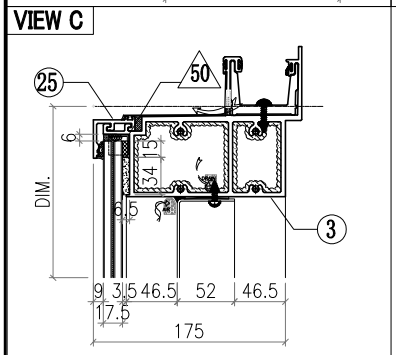

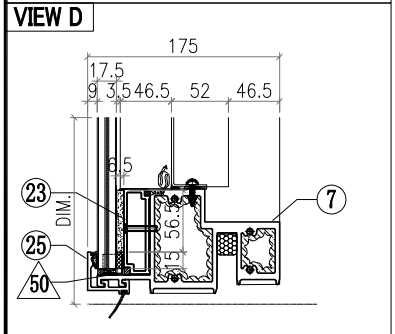


△ OTHERS (ALUM. & G.M.S. PARTS)			
ITEM	FAB. DWG NO.	LENGTH (mm)	QTY
46	PT-BM-C01 481X654 (BACK PANEL)		1
47	PT-BM-C20 3mm THK. ALUM. PLATE		1
48	PT-BM-C22 3mm THK. ALUM. PLATE		2
49	PT-BM-C23 3mm THK. ALUM. PLATE		2
50	PT-BM-C24 1mm THK. ALUM. PLATE		4
51			
52			
53			
54			
55	PT-GL4-C01 537X780 (BACK PANEL)		1


◯ ALUM. EXTRUSION			
ITEM	FAB. DWG NO.	LENGTH (mm)	QTY
1	PT-X86056-901	821	1
2	PT-X86047-901	821	1
3	PT-X86060-901	644	1
4			
5			
6			
7	PT-X86059-901-01	549	1
8			
9			
10			
11			
12			
13			
14			
15	PT-X86079-002	200	1
16	PT-X86079-001	300	1
17			
18			
19	PT-X86095-001	210	1
20	PT-X86095-002	210	1
21	PT-X86074-P01-01	713.5	1
22	PT-X86074-P01R-01	713.5	1
23	PT-X86084-P01-01	548	1
24	PT-X86071-P04-01	813	2
25	PT-X86071-P01-36	577	2
26			
27			
28			
29			
30			
31			
32			
33			
34			
35			

Notes
1.
2. VIEW FROM OUTSIDE
3. GLASS
4. 2mm THK. BACK PANEL


美特鋁質有限公司 MIDI Aluminium Fabricator Ltd.												
				工程號	J857	類別		物料號	M1			
				地盘	啟德6552	制圖	李傳鵬	2022-03-27	圖號	PT-CW-C02		
修改			採用工廠		地盤 ✓	图纸名称	单元组装图	復核	練松文	2022-03-28	數量	1	
日期			材料颜色	-		材料	-	批准	林仁安	2022-03-29	單件重量	-	(KG)

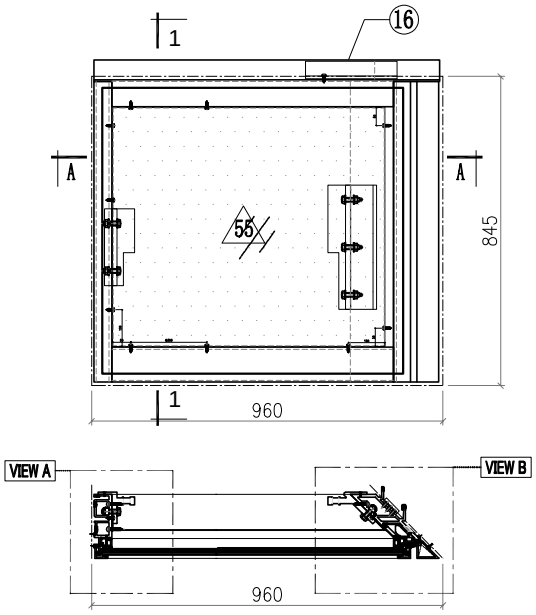



SECTION A-A

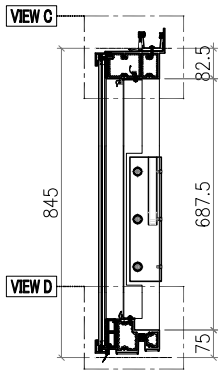


SECTION 1-1

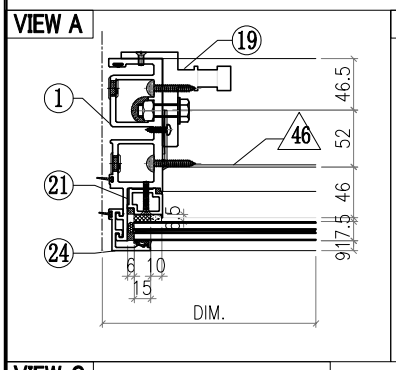

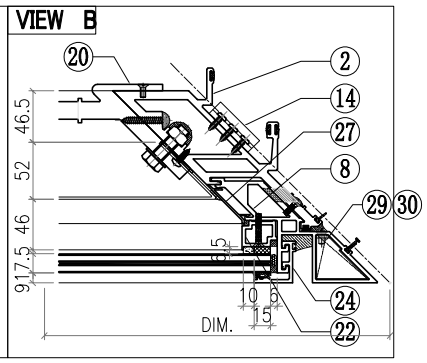

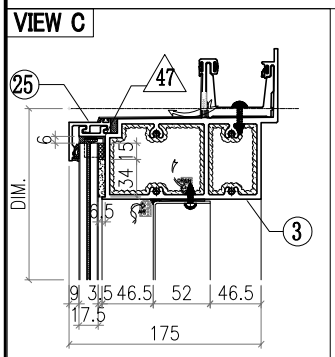

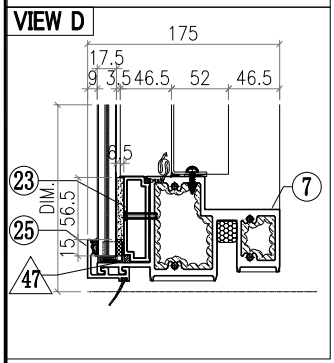

Notes
1.
2. VIEW FROM OUTSIDE
3. GLASS
4. 2mm THK. BACK PANEL


△ OTHERS (ALUM. & G.M.S. PARTS)


ITEM	FAB. DWG NO.	LENGTH (mm)	QTY
46	PT-BM-C04 744X654 (BACK PANEL)		1
47	PT-BM-C24 1mm THK. ALUM. PLATE		4
48			
49			
50			
51			
52			
53			
54			
55	PT-GL4-C10 822X780 (BACK PANEL)		1


◯ ALUM. EXTRUSION


ITEM	FAB. DWG NO.	LENGTH (mm)	QTY
1	PT-X86049-901	821	1
2	PT-X86051-901	821	1
3	PT-X86060-902	936.5	1
4			
5			
6			
7	PT-X86059-902	834	1
8	PT-X86075-901	821	1
9			
10			
11			
12			
13			
14	PT-X86083-002	50	3
15			
16	PT-X86079-003	250	1
17			
18			
19	PT-X86095-001	210	1
20	PT-X86097-002	340	1
21	PT-X86074-P01-01	713.5	1
22	PT-X86074-P01R-01	713.5	1
23	PT-X86084-P02-01	833	1
24	PT-X86071-P04-01	813	2
25	PT-X86071-P01-37	862	2
26			
27	PT-X86151-902-1	657	1
28			
29	PT-L044-901L	46	1
30	PT-L044-901R	46	1
31			
32			
33			
34			
35			


美特鋁質有限公司 MIDI Aluminium Fabricator Ltd.												
				工程號	J857	類別		物料號	M1			
				地盘	啟德6552	制圖	李傳鵬	2022-03-27	圖號	PT-CW-C03		
修改			採用工廠		地盤 ✓	图纸名称	单元组装图	復核	練松文	2022-03-28	數量	1
日期			材料颜色	-		材料	-	批准	林仁安	2022-03-29	單件重量	- (KG)

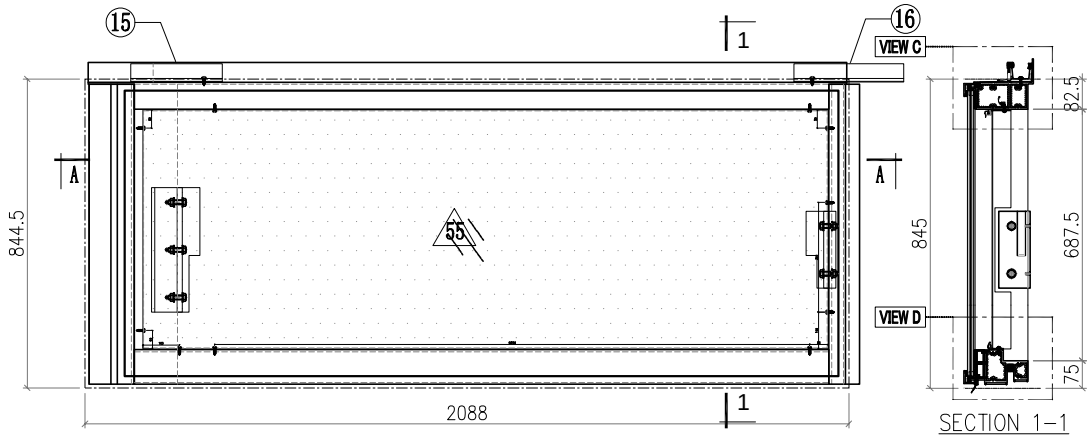

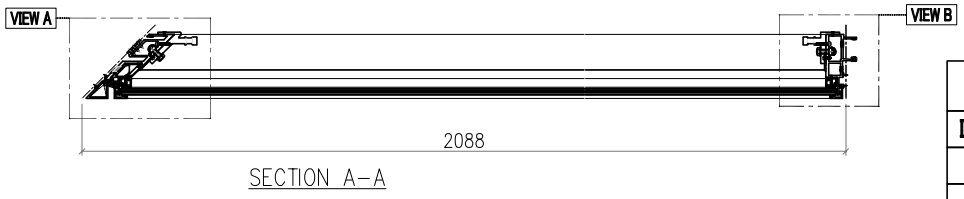

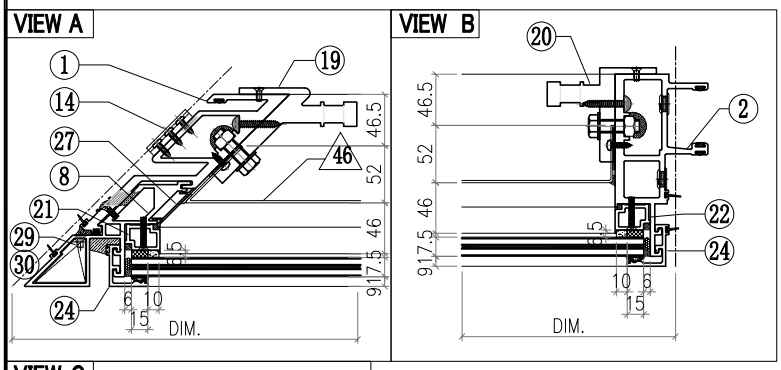

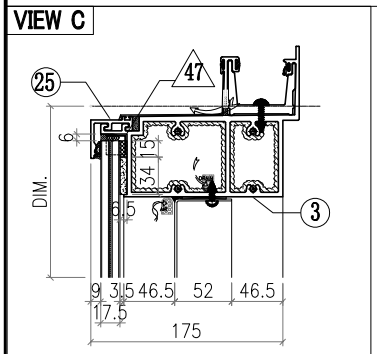

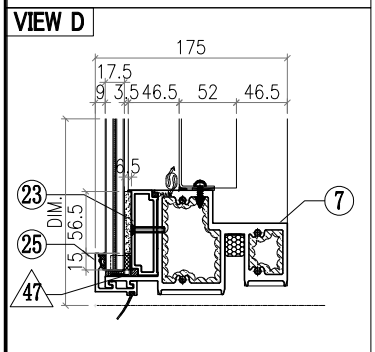



△ OTHERS (ALUM. & G.M.S. PARTS)			
ITEM	FAB. DWG NO.	LENGTH (mm)	QTY
46	PT-BM-C05 1871X654 (BACK PANEL)		1
47	PT-BM-C24 1mm THK. ALUM. PLATE		4
48			
49			
50			
51			
52			
53			
54			
55	PT-GL4-C11 1949X780 (BACK PANEL)		1

◯ ALUM. EXTRUSION			
ITEM	FAB. DWG NO.	LENGTH (mm)	QTY
1	PT-X86052-901	821	1
2	PT-X86047-901	821	1
3	PT-X86060-903	2064.5	1
4			
5			
6			
7	PT-X86059-903	1962	1
8	PT-X86075-902	821	1
9			
10			
11			
12			
13			
14	PT-X86083-001	50	3
15	PT-X86079-004	250	1
16	PT-X86079-001	300	1
17			
18			
19	PT-X86097-001	340	1
20	PT-X86095-002	210	1
21	PT-X86074-P01-01	713.5	1
22	PT-X86074-P01R-01	713.5	1
23	PT-X86084-P01-02	1961	1
24	PT-X86071-P04-01	813	2
25	PT-X86071-P01-38	1990	2
26			
27	PT-X86151-901-1	657	1
28			
29	PT-L044-901L	46	1
30	PT-L044-901R	46	1
31			
32			
33			
34			
35			


Notes
1.
2. VIEW FROM OUTSIDE
3. GLASS
4. 2mm THK. BACK PANEL

美特鋁質有限公司 MIDI Aluminium Fabricator Ltd.													
				工程號	J857	類別		物料號	M1				
				地盘	啟德6552	制圖	李傳鵬	2022-03-27	圖號	PT-CW-C04			
修改			採用工廠		地盤 ✓	图纸名称	单元组装图	復核	練松文	2022-03-28	數量	2	
日期			材料颜色	-		材料	-	批准	林仁安	2022-03-29	單件重量	-	(KG)

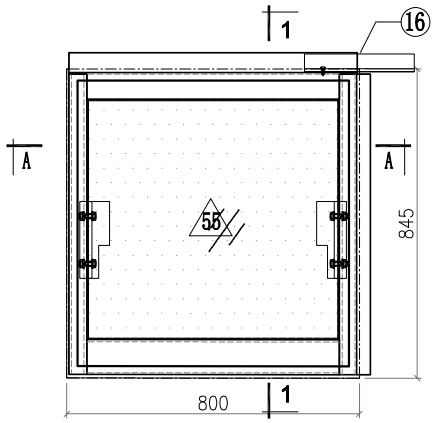

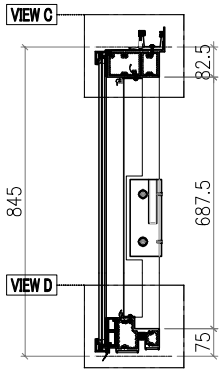


SECTION 1-1

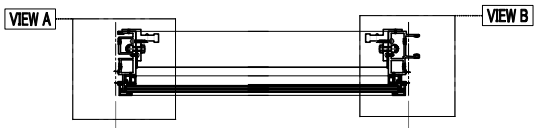


SECTION A-A


VIEW A

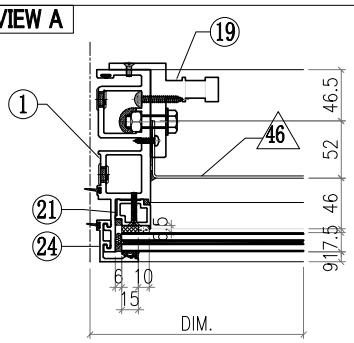


VIEW D

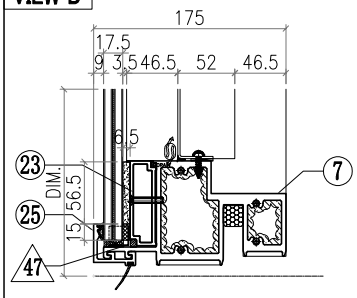

VIEW B

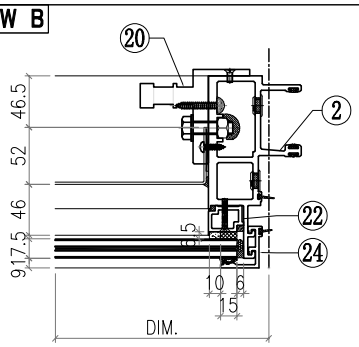

VIEW C

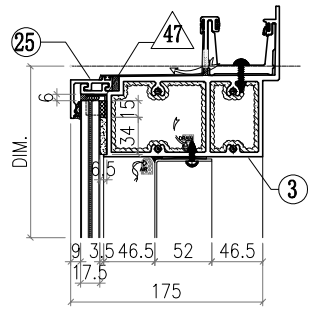

Notes
1.
2. VIEW FROM OUTSIDE
3. GLASS
4. 2mm THK. BACK PANEL


△ OTHERS (ALUM. & G.M.S. PARTS)


ITEM	FAB. DWG NO.	LENGTH (mm)	QTY
46	PT-BM-C02 686X654 (BACK PANEL)		1
47	PT-BM-C24 1mm THK. ALUM. PLATE		4
48			
49			
50			
51			
52			
53			
54			
55	PT-GL4-C02 742X780 (BACK PANEL)		1

◯ ALUM. EXTRUSION


ITEM	FAB. DWG NO.	LENGTH (mm)	QTY
1	PT-X86049-901	821	1
2	PT-X86047-901	821	1
3	PT-X86060-904	788	1
4			
5			
6			
7	PT-X86059-901-02	754	1
8			
9			
10			
11			
12			
13			
14			
15			
16	PT-X86079-001	300	1
17			
18			
19	PT-X86095-001	210	1
20	PT-X86095-002	210	1
21	PT-X86074-P01-01	713.5	1
22	PT-X86074-P01R-01	713.5	1
23	PT-X86084-P01-03	753	1
24	PT-X86071-P04-01	813	2
25	PT-X86071-P01-39	782	2
26			
27			
28			
29			
30			
31			
32			
33			
34			
35			

美特鋁質有限公司 MIDI Aluminium Fabricator Ltd.													
				工程號	J857	類別		物料號	M1				
				地盘	啟德6552	制圖	李傳鵬	2022-03-27	圖號	PT-CW-C05		
修改			採用工廠		地盤 ✓	图纸名称	单元组装图	復核	練松文	2022-03-28	數量	1	
日期			材料颜色	-		材料	-	批准	林仁安	2022-03-29	單件重量	-	(KG)

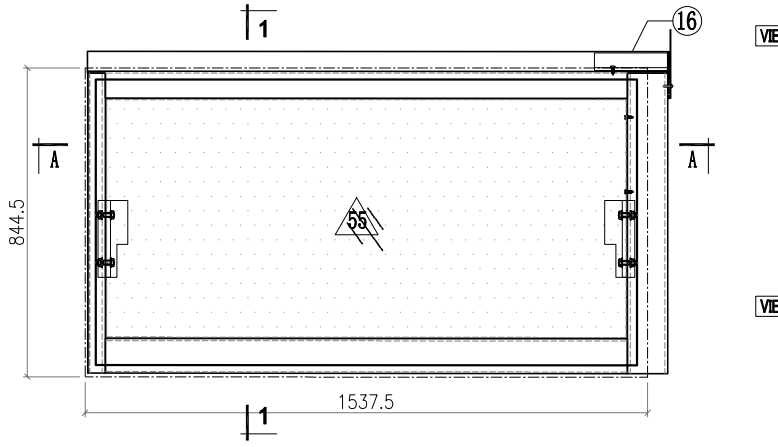


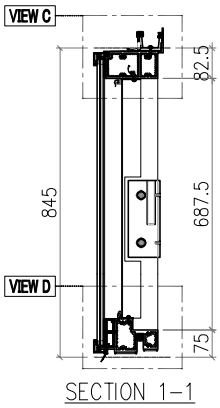



SECTION 1-1

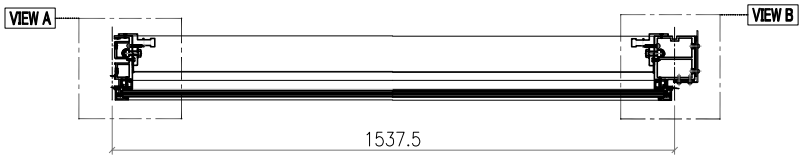


SECTION A-A

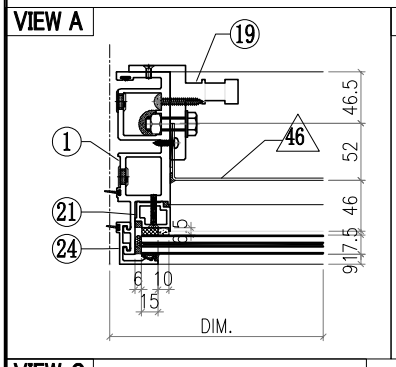

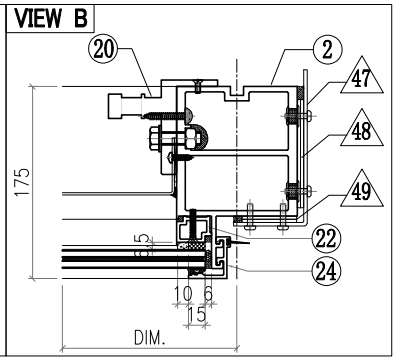

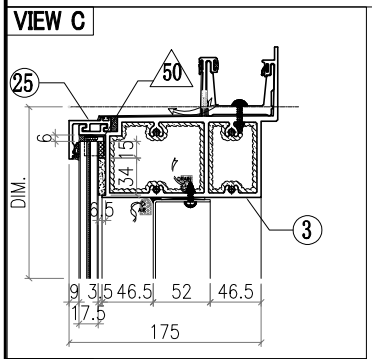

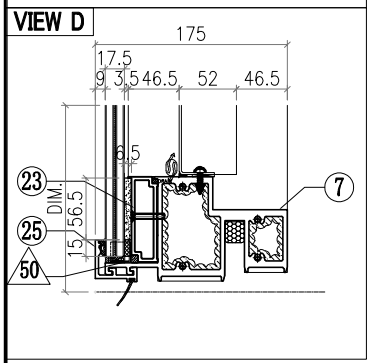

△ OTHERS (ALUM. & G.M.S. PARTS)


ITEM	FAB. DWG NO.	LENGTH (mm)	QTY
46	PT-BM-C03 1423X654 (BACK PANEL)		1
47	PT-BM-C21 3mm THK. ALUM. PLATE		1
48	PT-BM-C22 3mm THK. ALUM. PLATE		2
49	PT-BM-C23 3mm THK. ALUM. PLATE		2
50	PT-BM-C24 1mm THK. ALUM. PLATE		4
51			
52			
53			
54			
55	PT-GL4-C03 1479X780 (BACK PANEL)		1


◯ ALUM. EXTRUSION

ITEM	FAB. DWG NO.	LENGTH (mm)	QTY
1	PT-X86049-901	821	1
2	PT-X86056-902	821	1
3	PT-X86060-905	1586.5	1
4			
5			
6			
7	PT-X86059-901-03	1491.5	1
8			
9			
10			
11			
12			
13			
14			
15			
16	PT-X86079-005	200	1
17			
18			
19	PT-X86095-001	210	1
20	PT-X86095-002	210	1
21	PT-X86074-P01-01	713.5	1
22	PT-X86074-P01R-01	713.5	1
23	PT-X86084-P01-04	1491	1
24	PT-X86071-P04-01	813	2
25	PT-X86071-P01-40	1520	2
26			
27			
28			
29			
30			
31			
32			
33			
34			
35			


Notes
1.
2. VIEW FROM OUTSIDE
3. GLASS
4. 2mm THK. BACK PANEL

美特鋁質有限公司 MIDI Aluminium Fabricator Ltd.													
				工程號	J857	類別		物料號	M1				
				地盘	啟德6552	制圖	李傳鵬	2022-03-27	圖號	PT-CW-C06			
修改			採用工廠		地盤 ✓	图纸名称	单元组装图	復核	練松文	2022-03-28	數量	1	
日期			材料颜色	-		材料	-	批准	林仁安	2022-03-29	單件重量	-	(KG)

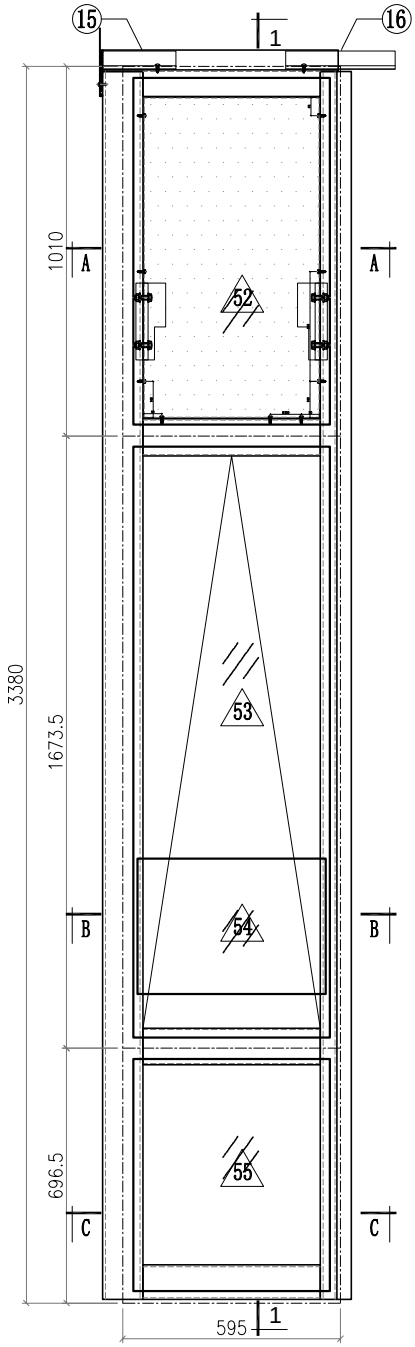


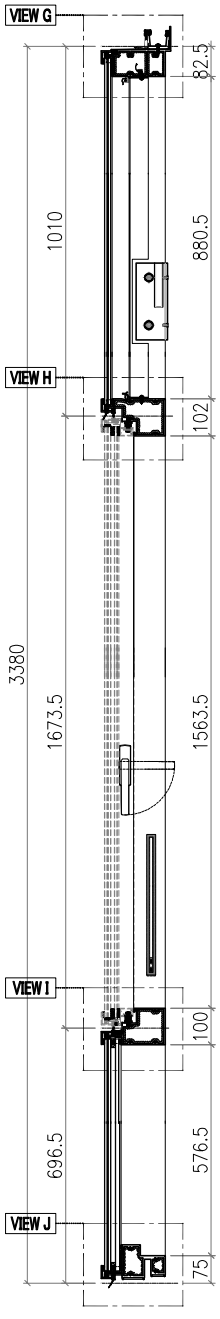


SECTION 1-1

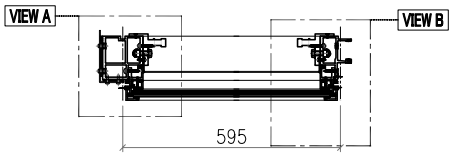


SECTION A-A

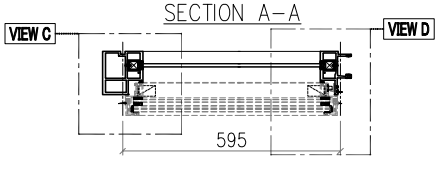



SECTION B-B

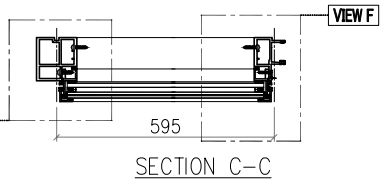



SECTION C-C

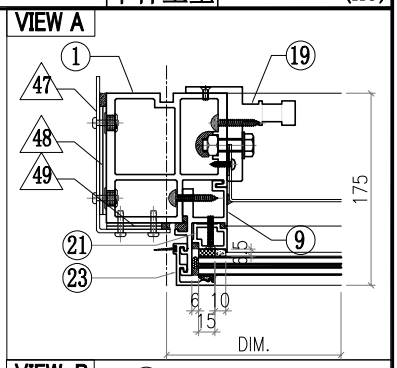

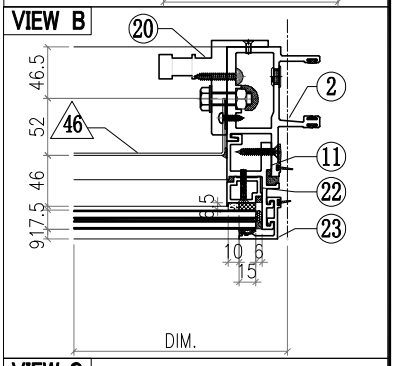

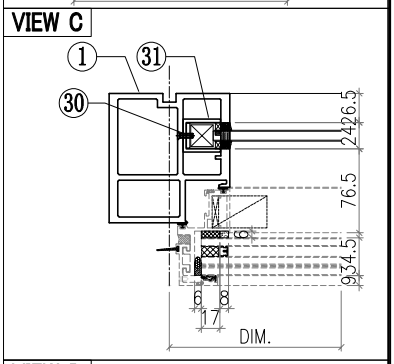

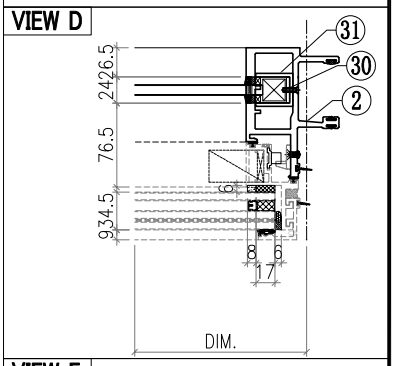


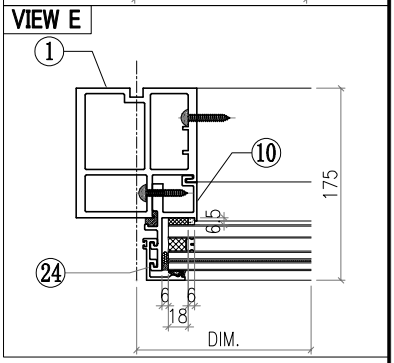


Notes
1. [illegible]
2. VIEW FROM OUTSIDE
3. GLASS
4. 2mm THK. BACK PANEL

美特鋁質有限公司 MIDI Aluminium Fabricator Ltd.											
				工程號	J857	類別		物料號	M1		
				地盘	啟德6552	制圖	李傳鵬	2022-03-27	圖號	PT-CW-C06	
修改			採用工廠		地盤 ✓	图纸名称	单元组装图	復核	練松文	2022-03-28	數量	1
日期			材料顏色	-		材料	-	批准	林仁安	2022-03-29	單件重量	- (KG)


VIEW F

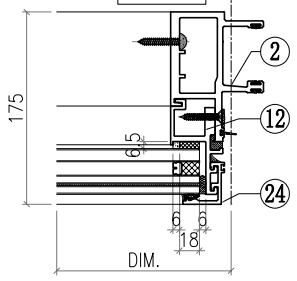


VIEW G

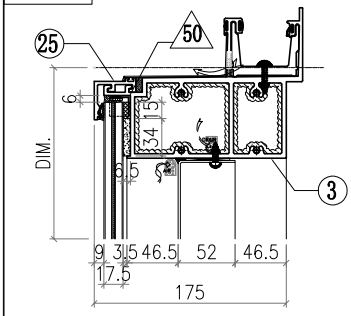


VIEW H

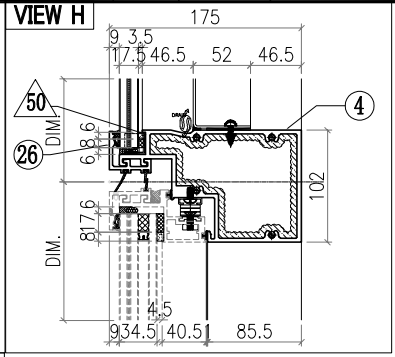

VIEW I

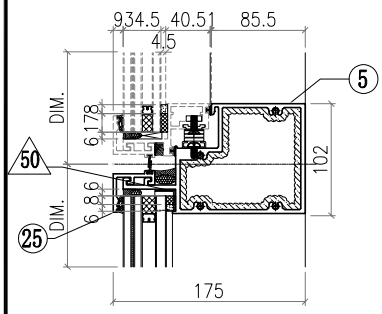

VIEW J

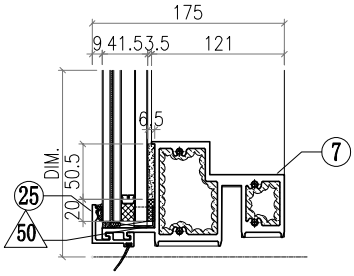


△ OTHERS (ALUM. & G.M.S. PARTS)


ITEM	FAB. DWG NO.	LENGTH (mm)	QTY
46	PT-BM-C06 481X877 (BACK PANEL)		1
47	PT-BM-C20 3mm THK. ALUM. PLATE		1
48	PT-BM-C22 3mm THK. ALUM. PLATE		2
49	PT-BM-C23 3mm THK. ALUM. PLATE		2
50	PT-BM-C24 1mm THK. ALUM. PLATE		8
51			
52	PT-GL4-C04 537X947 (BACK PANEL)		1
53	PT-GL3-C01 537X1615 (BACK PANEL)		1
54	PT-GB-C01 515X370 (BACK PANEL)		1
55	PT-GL1-C01 537X634 (BACK PANEL)		1

◯ ALUM. EXTRUSION


ITEM	FAB. DWG NO.	LENGTH (mm)	QTY
1	PT-X86055-901	3356	1
2	PT-X86048-901	3356	1
3	PT-X86060-911	644	1
4	PT-X86063-901-01	566	1
5	PT-X86062-901-01	566	1
6			
7	PT-X86059-921-01	566	1
8			
9	PT-X86086-903	970.5	1
10	PT-X86086-901	646	1
11	PT-X86086-904	970.5	1
12	PT-X86086-902	646	1
13			
14			
15	PT-X86079-002	200	1
16	PT-X86079-001	300	1
17			
18			
19	PT-X86095-001	210	1
20	PT-X86095-002	210	1
21	PT-X86074-P11-01	958	1
22	PT-X86074-P11R-01	958	1
23	PT-X86071-P04-05	979.5	2
24	PT-X86071-P04-03	668	2
25	PT-X86071-P01-36	577	3
26	PT-X86145-P01-12	577	1
27			
28			
29			
30	PT-N525-901	23	2
31	PT-X86078-901	390	2
32			
33			
34			
35			

美特鋁質有限公司 MIDI Aluminium Fabricator Ltd.												
				工程號	J857	類別		物料號	M1			
				地盘	啟德6552	制圖	李傳鵬	2022-03-27	圖號	PT-CW-C07		
修改			採用工廠		地盤 ✓	图纸名称	单元组装图	復核	練松文	2022-03-28	數量	1
日期			材料颜色	-		材料	-	批准	林仁安	2022-03-29	單件重量	- (KG)

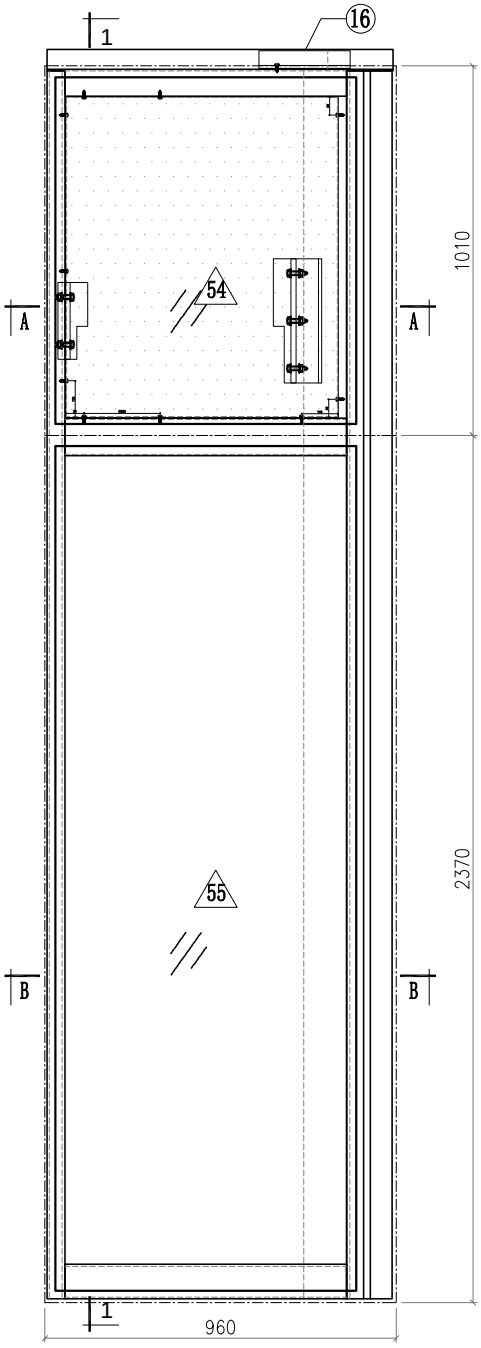


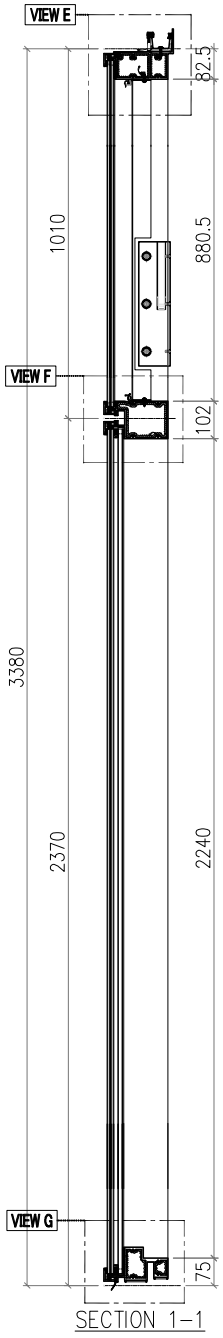

SECTION 1-1

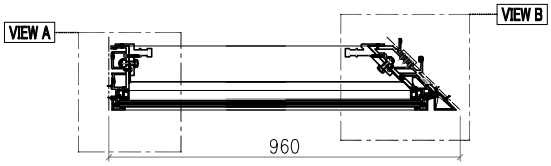

SECTION A-A

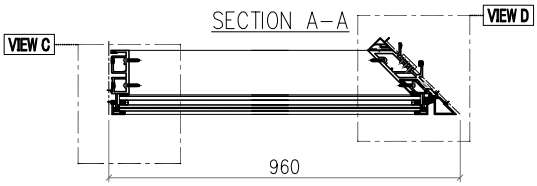


SECTION B-B


Notes
1.
2. VIEW FROM OUTSIDE
3. GLASS
4. 2mm THK. BACK PANEL

美特鋁質有限公司 MIDI Aluminium Fabricator Ltd.											
				工程號	J857	類別		物料號	M1		
				地盘	啟德6552	制圖	李傳鵬	2022-03-27	圖號	PT-CW-C07	
修改			採用工廠		地盤 ✓	图纸名称	单元组装图	復核	練松文	2022-03-28	數量	1
日期			材料颜色	-		材料	-	批准	林仁安	2022-03-29	單件重量	- (KG)


VIEW A

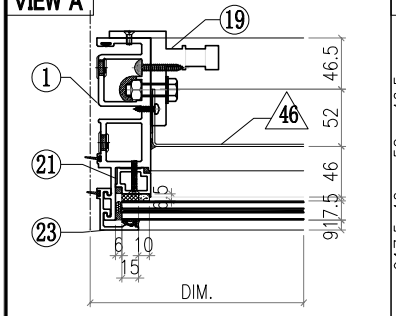


VIEW B

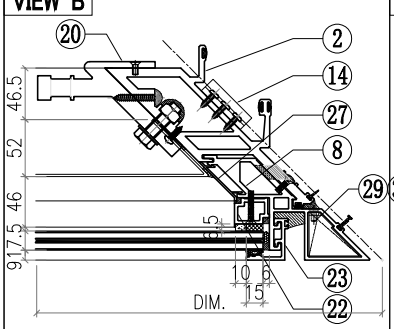


VIEW C

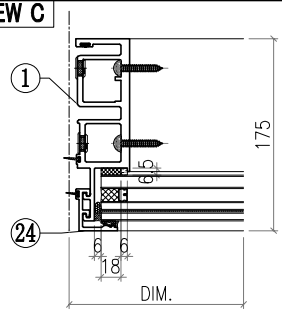


VIEW D

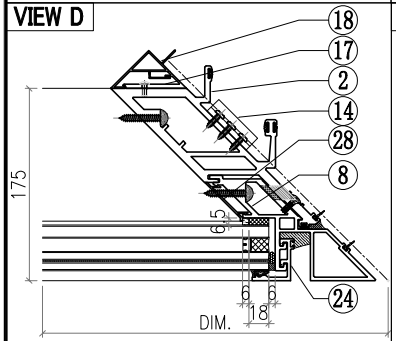


VIEW E

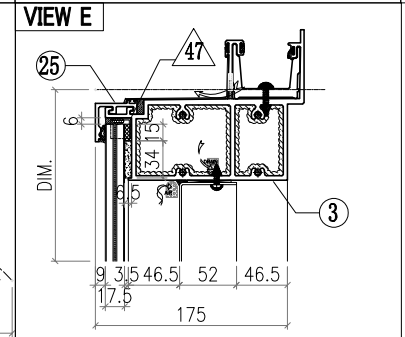

VIEW F

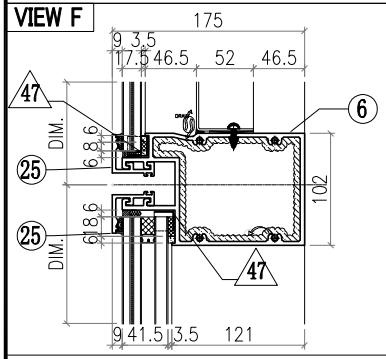

VIEW G

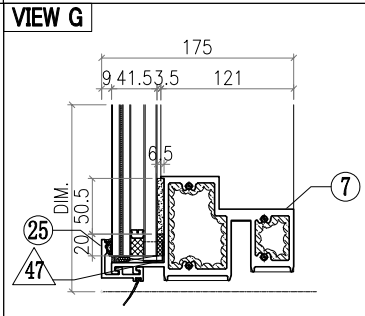


◯ ALUM. EXTRUSION


ITEM	FAB. DWG NO.	LENGTH (mm)	QTY
1	PT-X86049-902	3356	1
2	PT-X86051-902	3356	1
3	PT-X86060-902	936.5	1
4			
5			
6	PT-X86061-902	834	1
7	PT-X86059-912	834	1
8	PT-X86075-903	3356	1
9			
10			
11			
12			
13			
14	PT-X86083-002	50	3
15			
16	PT-X86079-003	250	1
17	PT-X86091-002-02	2200	1
18	PT-X86093-001-02	2200	1
19	PT-X86095-001	210	1
20	PT-X86097-002	340	1
21	PT-X86074-P01-02	936.5	1
22	PT-X86074-P01R-02	936.5	1
23	PT-X86071-P04-05	979.5	2
24	PT-X86071-P04-09	2341.5	2
25	PT-X86071-P01-37	862	4
26			
27	PT-X86151-902-2	880	1
28	PT-X86151-903-1	2209.5	1
29	PT-L044-901L	46	1
30	PT-L044-901R	46	1
31			
32			
33			
34			
35			

△ OTHERS (ALUM. & G.M.S. PARTS)


ITEM	FAB. DWG NO.	LENGTH (mm)	QTY
46	PT-BM-C09		1
	744X877 (BACK PANEL)		
47	PT-BM-C24		8
	1mm THK. ALUM. PLATE		
48			
49			
50			
51			
52			
53			
54	PT-GL4-C12		1
	822X947 (BACK PANEL)		
55	PT-GL1-C05		1
	822X2308 (BACK PANEL)		

美特鋁質有限公司 MIDI Aluminium Fabricator Ltd.													
				工程號	J857	類別		物料號	M1				
				地盘	啟德6552	制圖	李傳鵬	2022-03-27	圖號	PT-CW-C08			
修改			採用工廠		地盤 ✓	图纸名称	单元组装图	復核	練松文	2022-03-28	數量	1	
日期			材料颜色	-		材料	-	批准	林仁安	2022-03-29	單件重量	-	(KG)

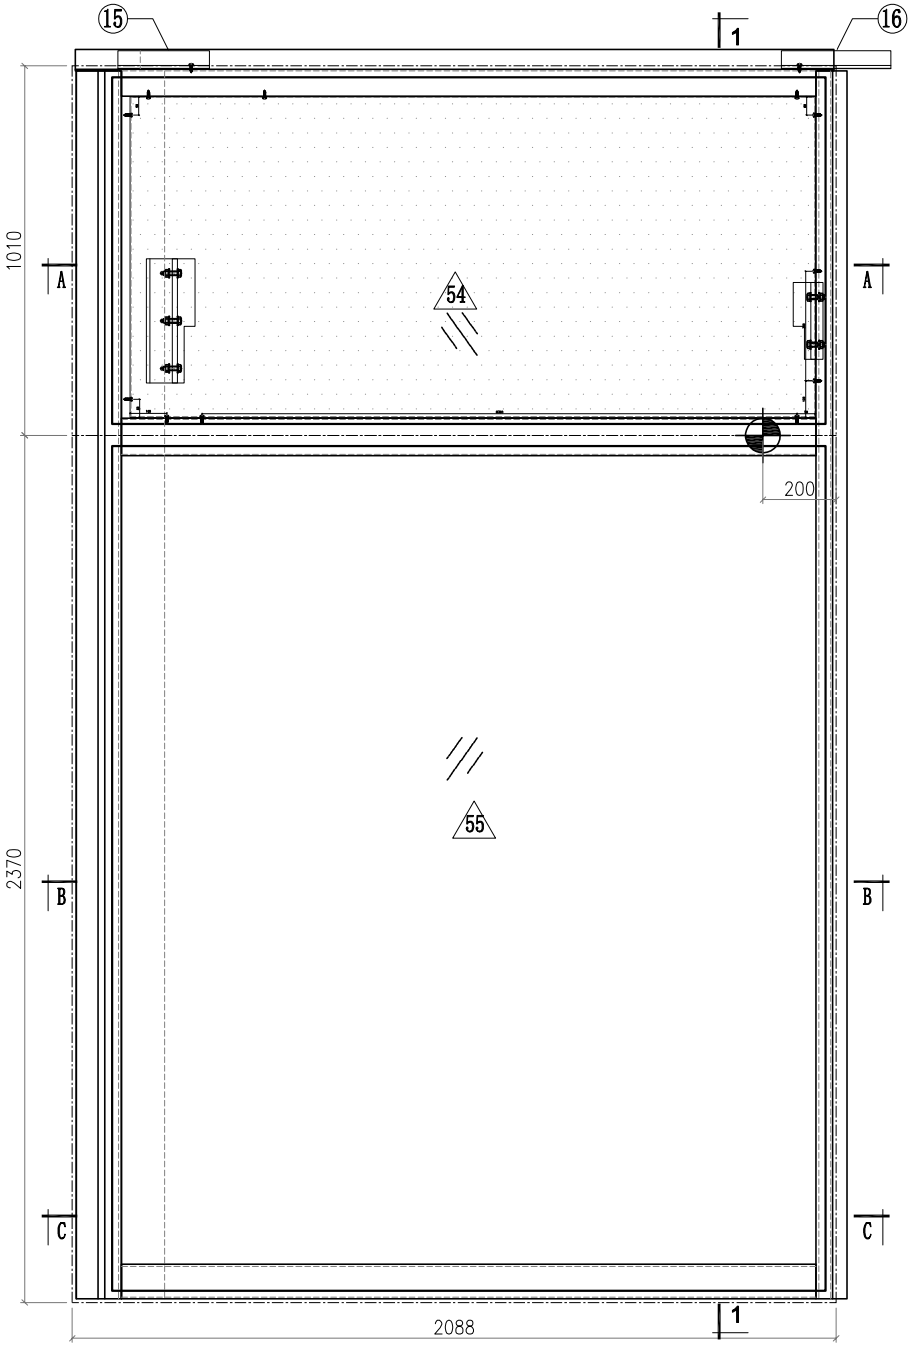


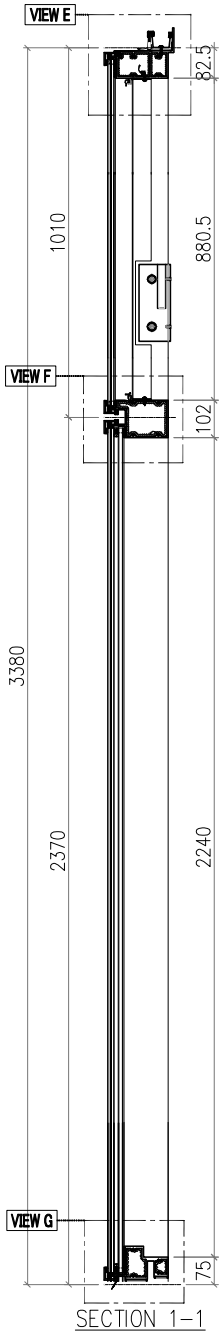

SECTION 1-1

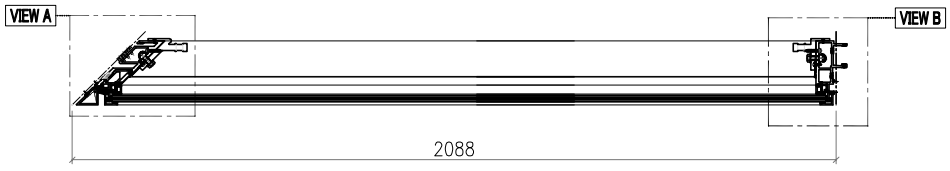

SECTION A-A

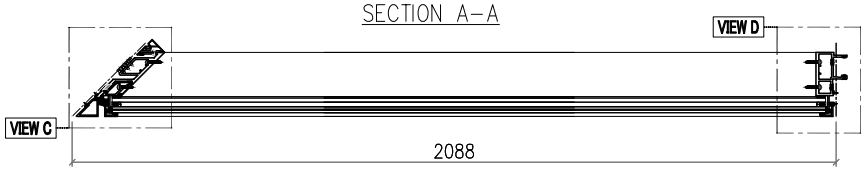


SECTION B-B


Notes
1.
2. VIEW FROM OUTSIDE
3. GLASS
4. 2mm THK. BACK PANEL

美特鋁質有限公司 MIDI Aluminium Fabricator Ltd.											
				工程號	J857	類別		物料號	M1		
				地盘	啟德6552	制圖	李傳鵬	2022-03-27	圖號	PT-CW-C08	
修改			採用工廠	地盤 ✓	图纸名称	单元组装图	復核	練松文	2022-03-28	數量	1
日期			材料颜色	-	材料	-	批准	林仁安	2022-03-29	單件重量	- (KG)


VIEW A

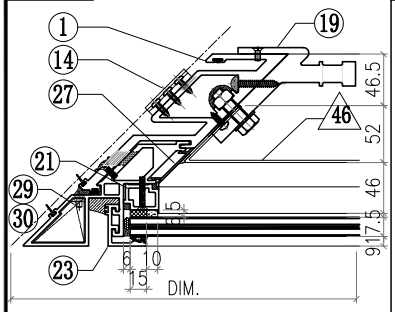


VIEW B

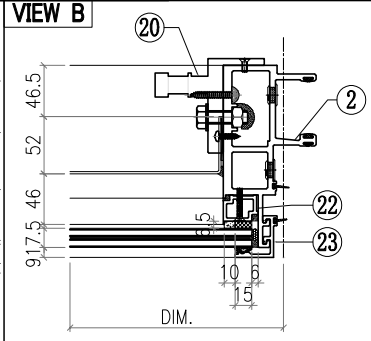


VIEW C

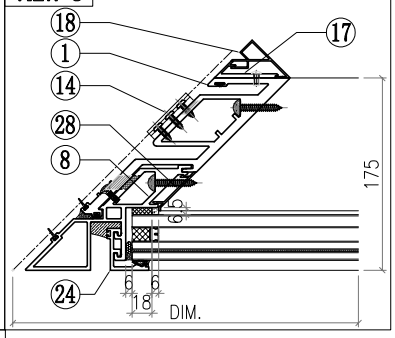


VIEW D

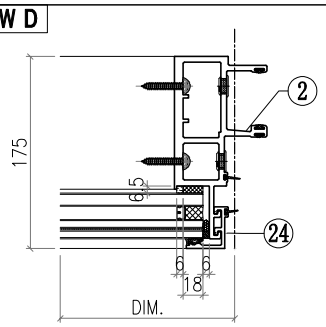


VIEW E

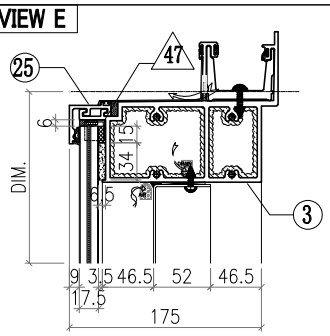

VIEW F

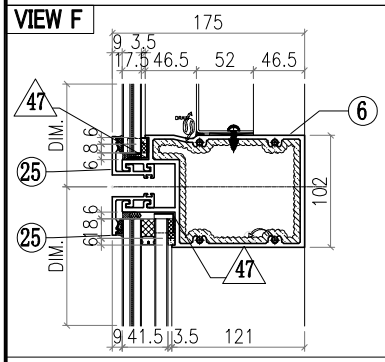

VIEW G

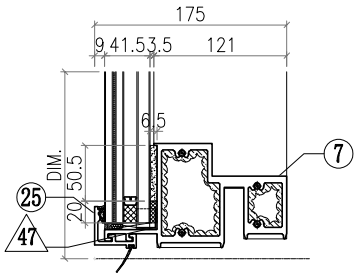


◯ ALUM. EXTRUSION


ITEM	FAB. DWG NO.	LENGTH (mm)	QTY
1	PT-X86052-902	3356	1
2	PT-X86047-902	3356	1
3	PT-X86060-903	2064.5	1
4			
5			
6	PT-X86061-903	1962	1
7	PT-X86059-913	1962	1
8	PT-X86075-904	3356	1
9			
10			
11			
12			
13			
14	PT-X86083-001	50	3
15	PT-X86079-004	250	1
16	PT-X86079-001	300	1
17	PT-X86091-001-02	2200	1
18	PT-X86092-001-02	2200	1
19	PT-X86097-001	340	1
20	PT-X86095-002	210	1
21	PT-X86074-P01-02	936.5	1
22	PT-X86074-P01R-02	936.5	1
23	PT-X86071-P04-05	979.5	2
24	PT-X86071-P04-09	2341.5	2
25	PT-X86071-P01-38	1990	4
26			
27	PT-X86151-901-2	880	1
28	PT-X86151-903-1	2209.5	1
29	PT-L044-901L	46	1
30	PT-L044-901R	46	1
31			
32			
33			
34			
35			

△ OTHERS (ALUM. & G.M.S. PARTS)

ITEM	FAB. DWG NO.	LENGTH (mm)	QTY
46	PT-BM-C10		1
	1871X877 (BACK PANEL)		
47	PT-BM-C24		8
	1mm THK. ALUM. PLATE		
48			
49			
50			
51			
52			
53			
54	PT-GL4-C13		1
	1949X947 (BACK PANEL)		
55	PT-GL2-C01		1
	1949X2308 (BACK PANEL)		


美特鋁質有限公司 MIDI Aluminium Fabricator Ltd.												
				工程號	J857	類別		物料號	M1			
				地盘	啟德6552	制圖	李傳鵬	2022-03-27	圖號	PT-CW-C09		
修改			採用工廠		地盤 ✓	图纸名称	单元组装图	復核	練松文	2022-03-28	數量	2	
日期			材料颜色	-		材料	-	批准	林仁安	2022-03-29	單件重量	- (KG)

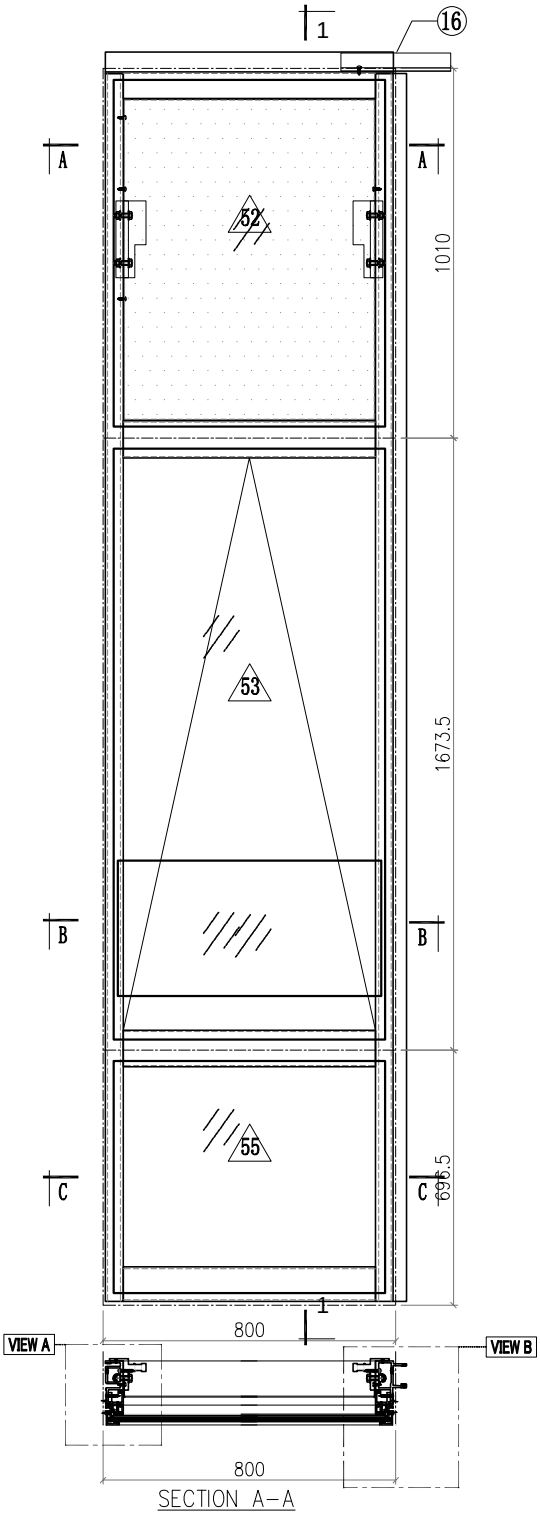

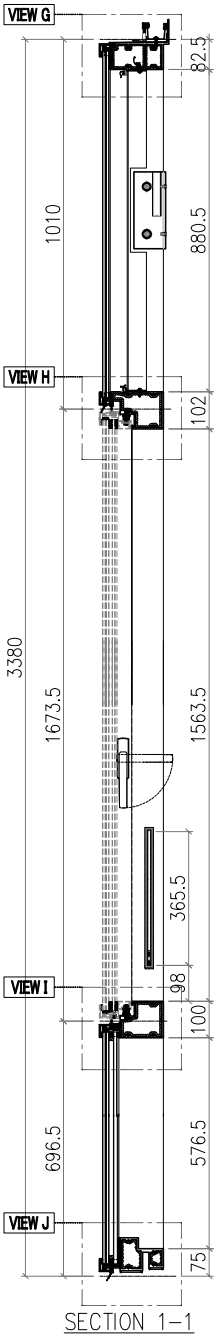


SECTION 1-1

SECTION A-A

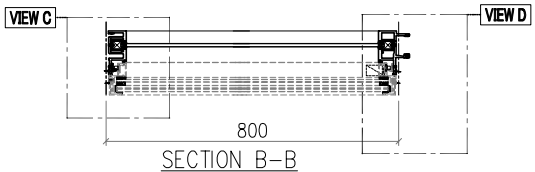


SECTION B-B

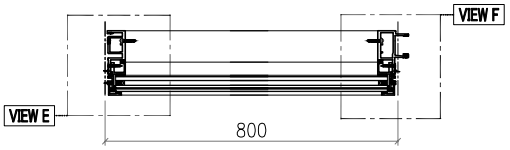


SECTION C-C


VIEW A

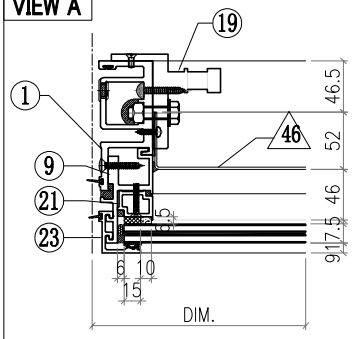


VIEW B

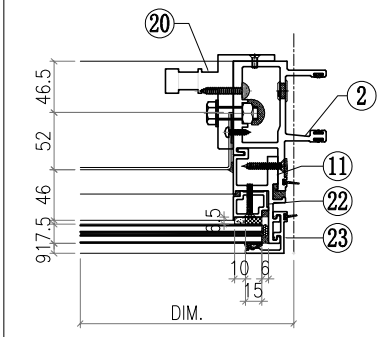


VIEW C

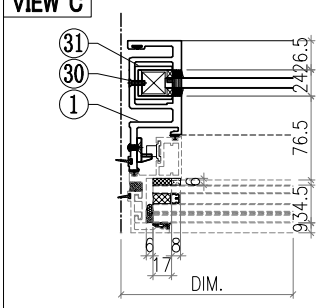

VIEW D

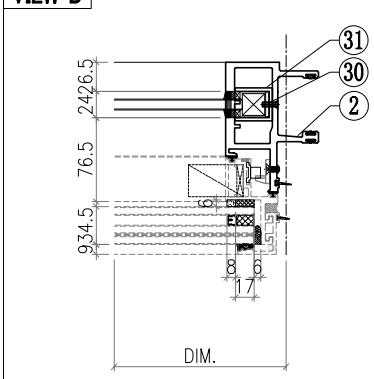


VIEW E

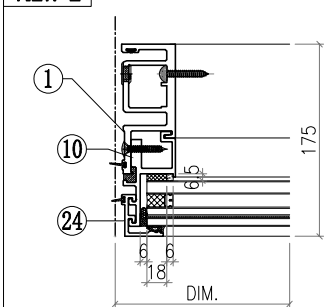


Notes
1.
2. VIEW FROM OUTSIDE
3. GLASS
4. 2mm THK. BACK PANEL

美特鋁質有限公司 MIDI Aluminium Fabricator Ltd.											
				工程號	J857	類別		物料號	M1		
				地盘	啟德6552	制圖	李傳鵬	2022-03-27	圖號	PT-CW-C09	
修改			採用工廠		地盤 ✓	图纸名称	单元组装图	復核	練松文	2022-03-28	數量	2
日期			材料颜色	-		材料	-	批准	林仁安	2022-03-29	單件重量	- (KG)


VIEW F

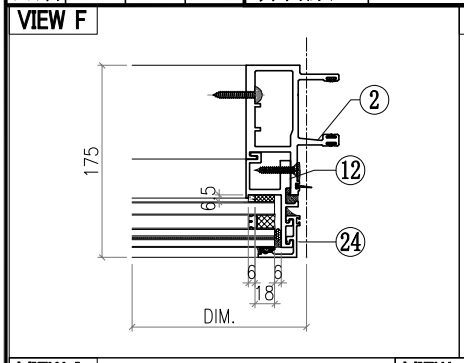


VIEW G

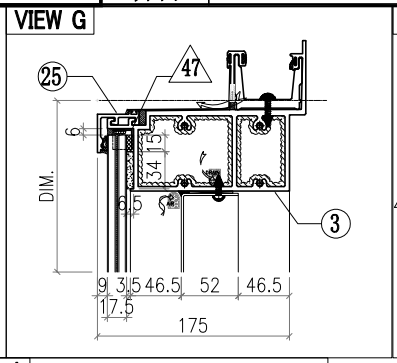


VIEW H

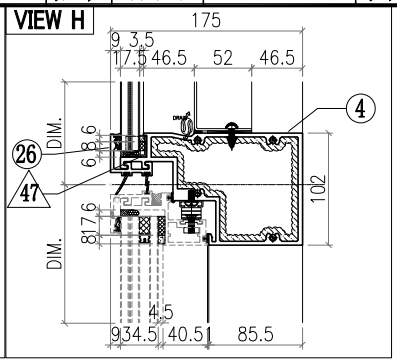

VIEW I

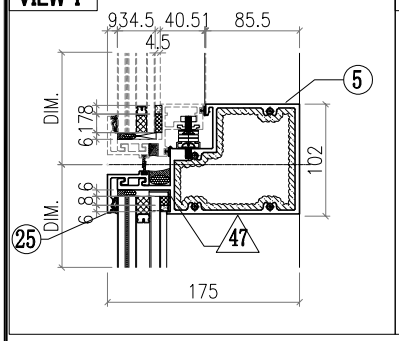


VIEW J

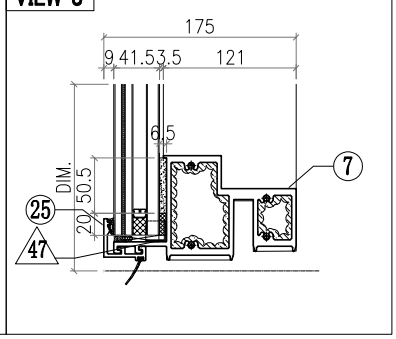


◯ ALUM. EXTRUSION			
ITEM	FAB. DWG NO.	LENGTH (mm)	QTY
1	PT-X86050-901	3356	1
2	PT-X86048-901	3356	1
3	PT-X86060-912	788	1
4	PT-X86063-901-02	771	1
5	PT-X86062-901-02	771	1
6			
7	PT-X86059-921-02	771	1
8			
9	PT-X86086-903	970.5	1
10	PT-X86086-901	646	1
11	PT-X86086-904	970.5	1
12	PT-X86086-902	646	1
13			
14			
15			
16	PT-X86079-001	300	1
17			
18			
19	PT-X86095-001	210	1
20	PT-X86095-002	210	1
21	PT-X86074-P11-02	728	1
22	PT-X86074-P11R-02	728	1
23	PT-X86071-P04-02	749.5	2
24	PT-X86071-P04-03	668	2
25	PT-X86071-P01-39	782	3
26	PT-X86145-P01-13	782	1
27			
28			
29			
30	PT-N525-901	23	2
31	PT-X86078-901	390	2
32			
33			
34			
35			


△ OTHERS (ALUM. & G.M.S. PARTS)			
ITEM	FAB. DWG NO.	LENGTH (mm)	QTY
46	PT-BM-C07 686X877 (BACK PANEL)		1
47	PT-BM-C24 1mm THK. ALUM. PLATE		8
48			
49			
50			
51			
52	PT-GL4-C05 742X947 (BACK PANEL)		1
53	PT-GL3-C02 742X1615 (BACK PANEL)		1
54	PT-GB-C02 720X370 (BACK PANEL)		1
55	PT-GL1-C02 742X634 (BACK PANEL)		1

美特鋁質有限公司 MIDI Aluminium Fabricator Ltd.												
				工程號	J857	類別		物料號	M1			
				地盘	啟德6552	制圖	李傳鵬	2022-03-27	圖號	PT-CW-C10		
修改			採用工廠		地盤 ✓	图纸名称	单元组装图	復核	練松文	2022-03-28	數量	1
日期			材料颜色	-		材料	-	批准	林仁安	2022-03-29	單件重量	- (KG)

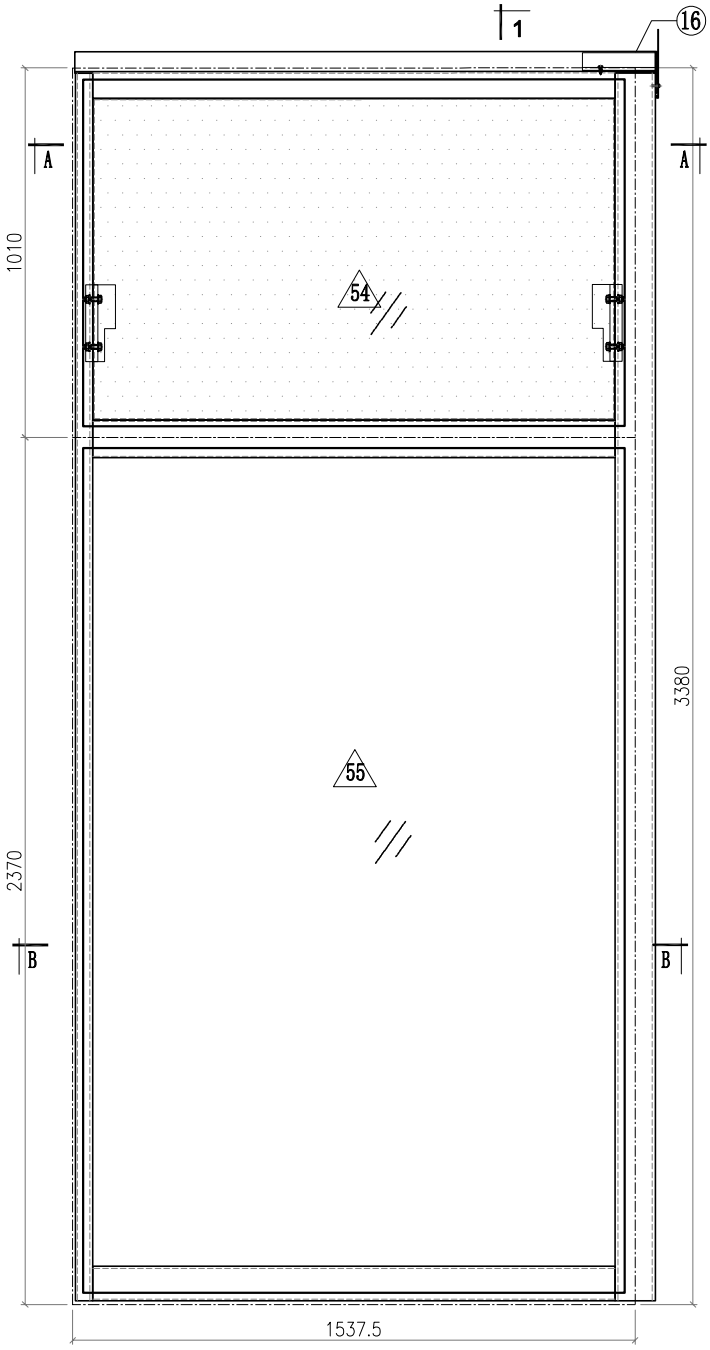


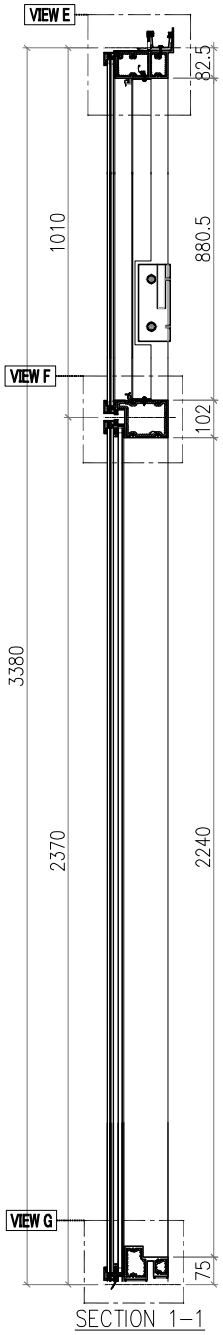

SECTION 1-1

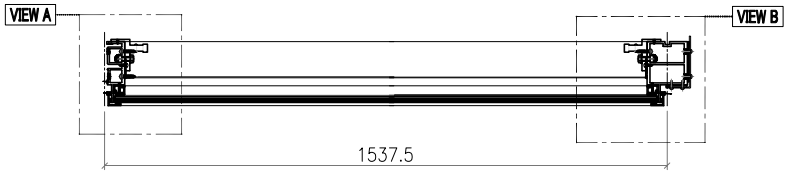

SECTION A-A

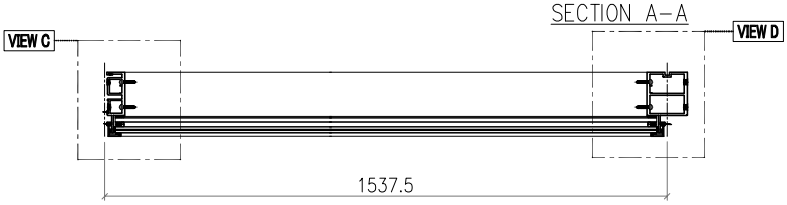


SECTION B-B


Notes
1.
2. VIEW FROM OUTSIDE
3. GLASS
4. 2mm THK. BACK PANEL

美特鋁質有限公司 MIDI Aluminium Fabricator Ltd.											
				工程號	J857	類別		物料號	M1		
				地盘	啟德6552	制圖	李傳鵬	2022-03-27	圖號	PT-CW-C10	
修改			採用工廠	地盤 ✓	图纸名称	单元组装图	復核	練松文	2022-03-28	數量	1
日期			材料颜色	-	材料	-	批准	林仁安	2022-03-29	單件重量	- (KG)


VIEW A

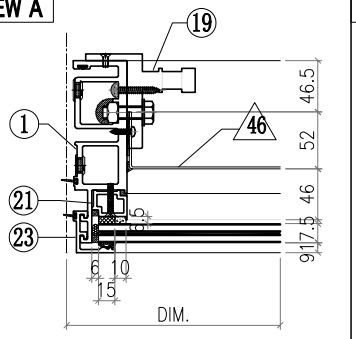


VIEW B

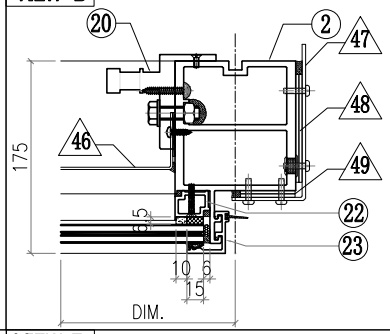


VIEW C

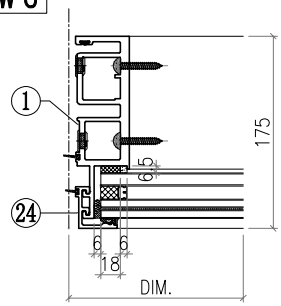


VIEW D

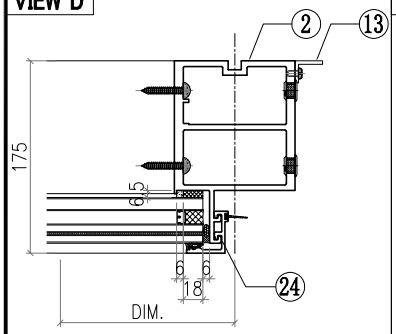


VIEW E

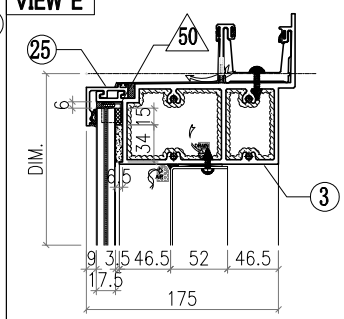

VIEW F

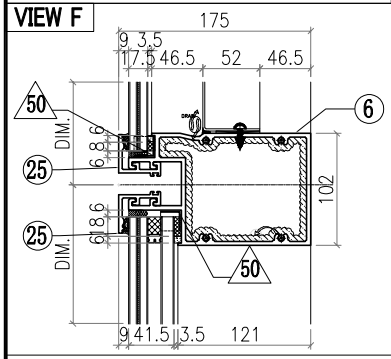

VIEW G

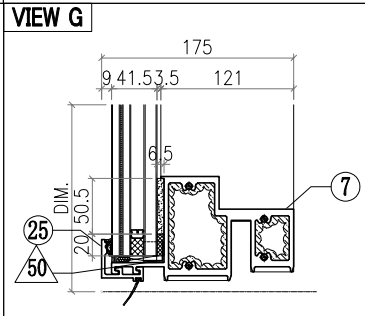


◯ ALUM. EXTRUSION


ITEM	FAB. DWG NO.	LENGTH (mm)	QTY
1	PT-X86049-902	3356	1
2	PT-X86056-903	3356	1
3	PT-X86060-905	1586.5	1
4			
5			
6	PT-X86061-901	1491.5	1
7	PT-X86059-911	1491.5	1
8			
9			
10			
11			
12			
13			
14			
15			
16	PT-X86079-005	200	1
17			
18			
19	PT-X86095-001	210	1
20	PT-X86095-002	210	1
21	PT-X86074-P01-02	936.5	1
22	PT-X86074-P01R-02	936.5	1
23	PT-X86071-P04-05	979.5	2
24	PT-X86071-P04-09	2341.5	2
25	PT-X86071-P01-40	1520	4
26			
27			
28			
29			
30			
31			
32			
33			
34			
35			

△ OTHERS (ALUM. & G.M.S. PARTS)


ITEM	FAB. DWG NO.	LENGTH (mm)	QTY
46	PT-BM-C08 1423X877 (BACK PANEL)		1
47	PT-BM-C21 3mm THK. ALUM. PLATE		1
48	PT-BM-C22 3mm THK. ALUM. PLATE		2
49	PT-BM-C23 3mm THK. ALUM. PLATE		2
50	PT-BM-C24 1mm THK. ALUM. PLATE		8
51			
52			
53			
54	PT-GL4-C06 1479X947 (GLASS)		1
55	PT-GL1-C07 1479X2308 (GLASS)		1

美特鋁質有限公司 MIDI Aluminium Fabricator Ltd.													
				工程號	J857	類別		物料號	M1				
				地盘	啟德6552	制圖	李傳鵬	2022-03-27	圖號	PT-CW-C11			
修改			採用工廠	地盤 ✓	图纸名称	单元组装图	復核	練松文	2022-03-28	數量	1		
日期			材料颜色	-	材料	-	批准	林仁安	2022-03-29	單件重量	-	(KG)	

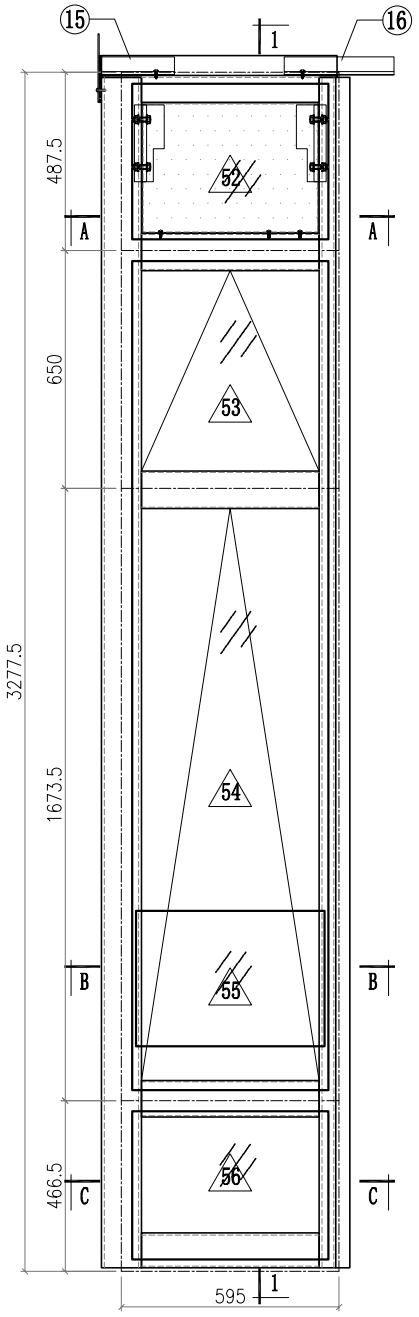


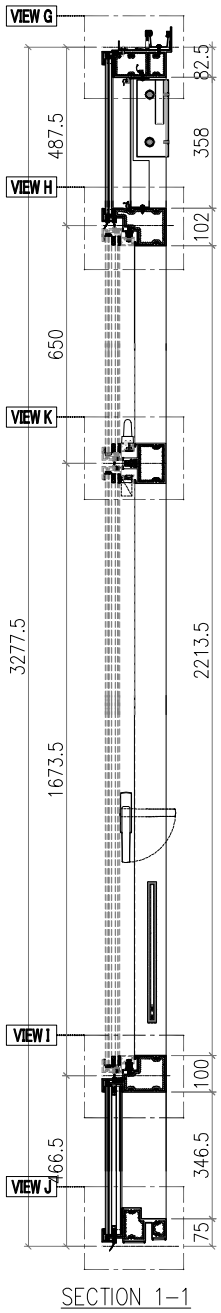


SECTION 1-1

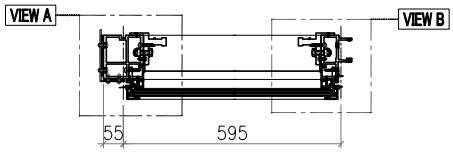


SECTION A-A

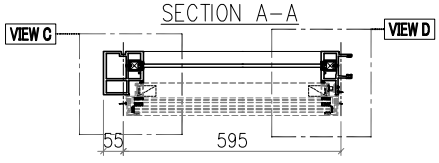



SECTION B-B

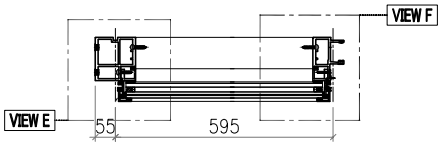



SECTION C-C

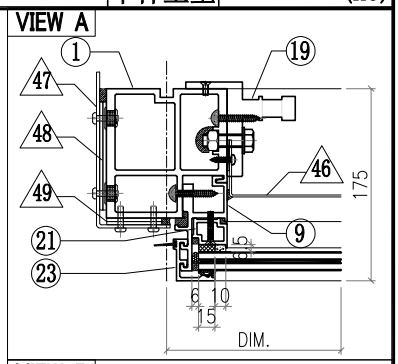

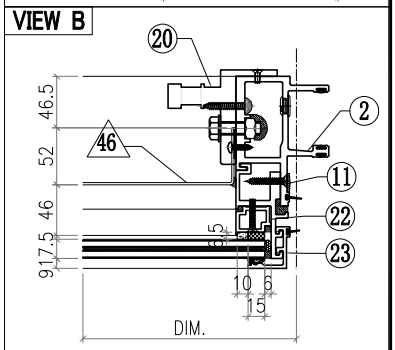

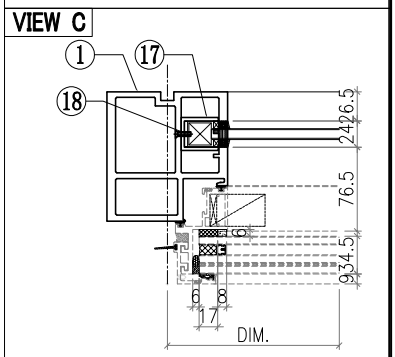

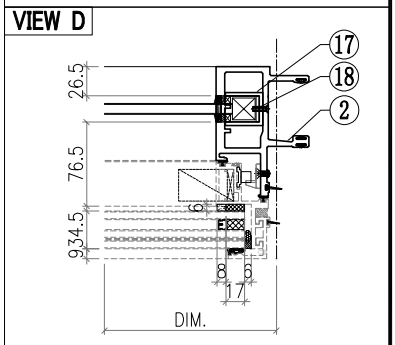


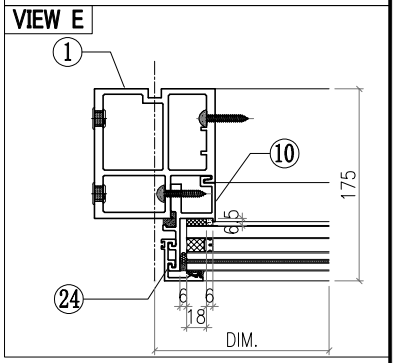


Notes
1.
2. VIEW FROM OUTSIDE
3. GLASS
4. 2mm THK. BACK PANEL

美特鋁質有限公司 MIDI Aluminium Fabricator Ltd.												
				工程號	J857	類別		物料號	M1			
				地盘	啟德6552	制圖	李傳鵬	2022-03-27	圖號	PT-CW-C11		
修改			採用工廠		地盤 ✓	图纸名称	单元组装图	復核	練松文	2022-03-28	數量	1
日期			材料顏色	-		材料	-	批准	林仁安	2022-03-29	單件重量	- (KG)


VIEW F

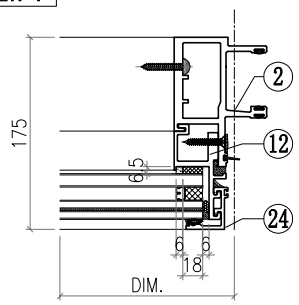


VIEW G

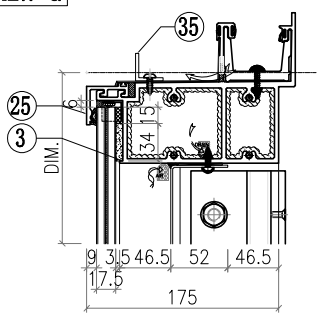


VIEW H

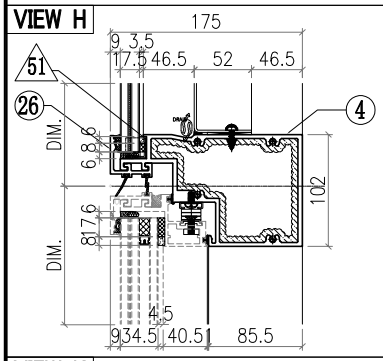


VIEW J

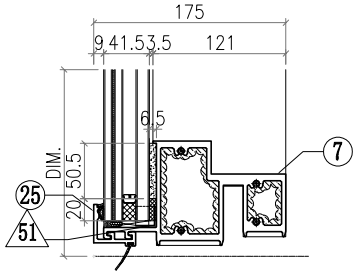

VIEW K

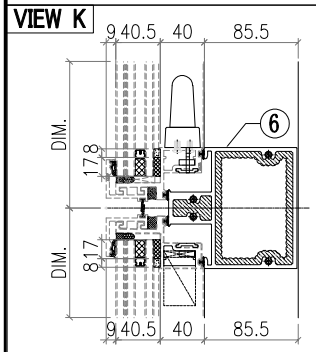

VIEW I

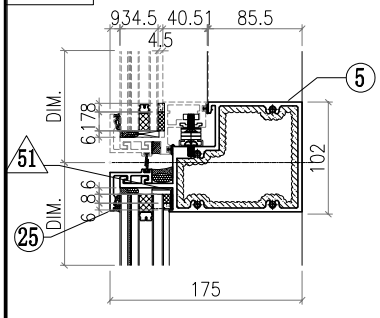


△ OTHERS (ALUM. & G.M.S. PARTS)


ITEM	FAB. DWG NO.	LENGTH (mm)	QTY
46	PT-BM-C11		1
	481X354 (BACK PANEL)		
47	PT-BM-C20		1
	3mm THK. ALUM. PLATE		
48	PT-BM-C22		2
	3mm THK. ALUM. PLATE		
49	PT-BM-C23		2
	3mm THK. ALUM. PLATE		
50			
51	PT-BM-C24		8
	1mm THK. ALUM. PLATE		
52	PT-GL4-C07		1
	537X424 (BACK PANEL)		
53	PT-GL3-C03		1
	537X592 (BACK PANEL)		
54	PT-GL3-C01		1
	537X1615 (BACK PANEL)		
55	PT-GB-C01		1
	515X370 (BACK PANEL)		
56	PT-GL1-C03		1
	537X404 (BACK PANEL)		

◯ ALUM. EXTRUSION


ITEM	FAB. DWG NO.	LENGTH (mm)	QTY
1	PT-X86055-902	3253.5	1
2	PT-X86048-902	3253.5	1
3	PT-X86060-921	644	1
4	PT-X86063-901-01	566	1
5	PT-X86062-901-01	566	1
6	PT-X86069-901-01	566	1
7	PT-X86059-921-01	566	1
8			
9	PT-X86086-905	448	1
10	PT-X86086-907	416	1
11	PT-X86086-906	448	1
12	PT-X86086-908	416	1
13			
14			
15	PT-X86079-002	200	1
16	PT-X86079-001	300	1
17			
18			
19	PT-X86095-001	210	1
20	PT-X86095-002	210	1
21	PT-X86074-P11-03	435.5	1
22	PT-X86074-P11R-03	435.5	1
23	PT-X86071-P04-06	457	2
24	PT-X86071-P04-07	438	2
25	PT-X86071-P01-36	577	3
26	PT-X86145-P01-12	577	1
27			
28			
29			
30			
31			
32			
33			
34			
35	PT-L061-901-01	425	1

美特鋁質有限公司 MIDI Aluminium Fabricator Ltd.													
				工程號	J857	類別		物料號	M1				
				地盘	啟德6552	制圖	李傳鵬	2022-03-27	圖號	PT-CW-C12			
修改			採用工廠		地盤 ✓	图纸名称	单元组装图	復核	練松文	2022-03-28	數量	1	
日期			材料颜色	-		材料	-	批准	林仁安	2022-03-29	單件重量	-	(KG)

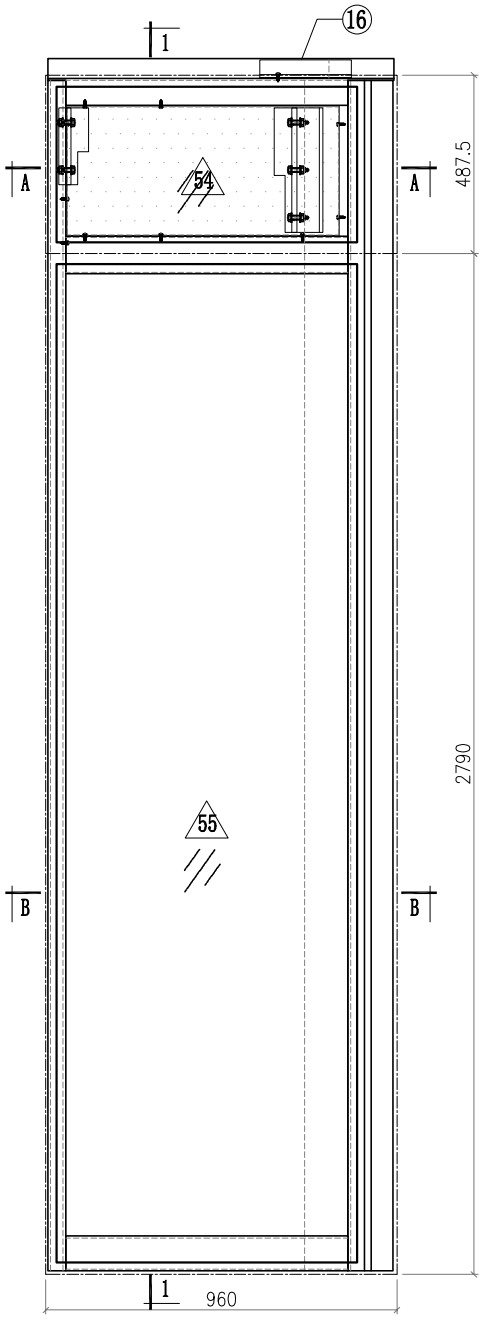


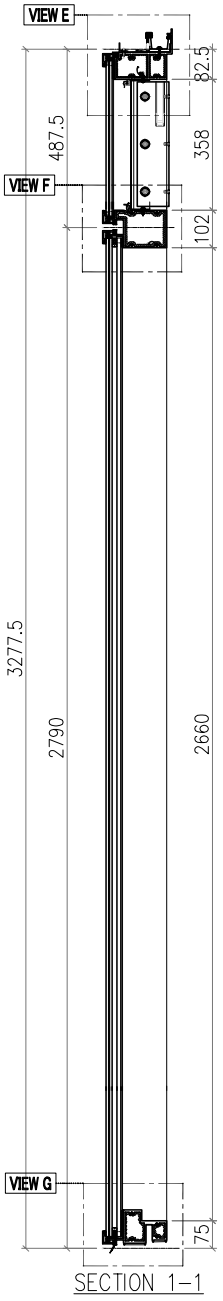

SECTION 1-1

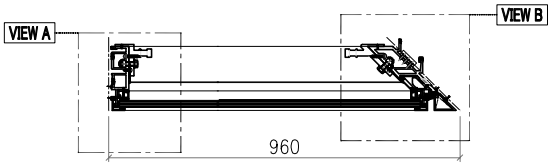

SECTION A-A

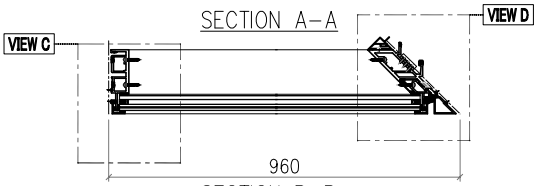

SECTION B-B

Notes


VIEW FROM OUTSIDE

GLASS


2mm THK. BACK PANEL

美特鋁質有限公司 MIDI Aluminium Fabricator Ltd.											
				工程號	J857	類別		物料號	M1		
				地盘	啟德6552	制圖	李傳鵬	2022-03-27	圖號	PT-CW-C12	
修改			採用工廠	地盤 ✓	图纸名称	单元组装图	復核	練松文	2022-03-28	數量	1
日期			材料颜色	-	材料	-	批准	林仁安	2022-03-29	單件重量	- (KG)


VIEW A

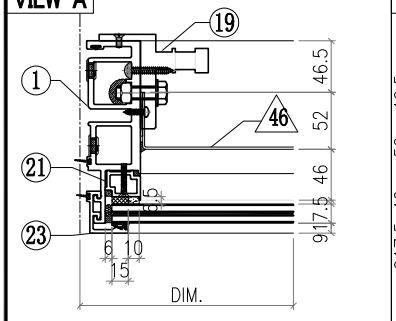


VIEW B

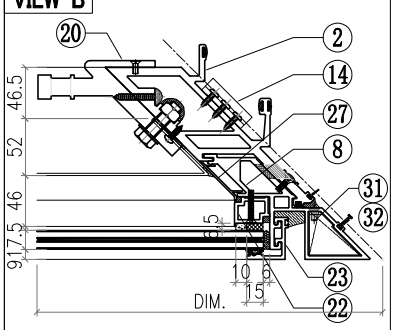


VIEW C

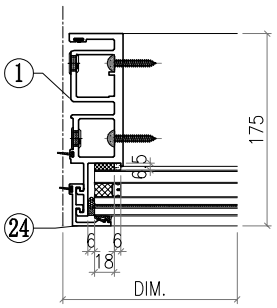


VIEW D

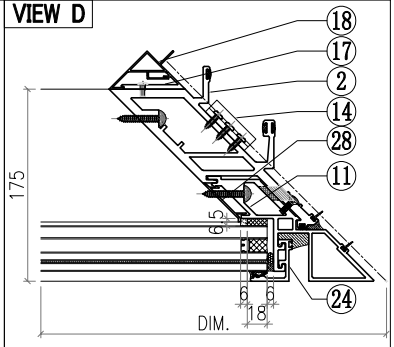


VIEW E

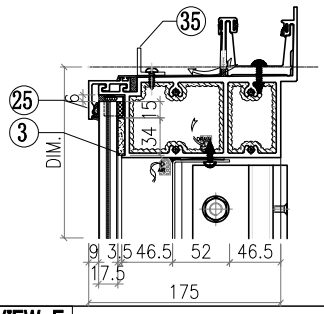

VIEW F

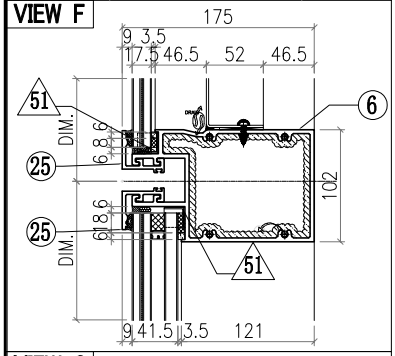


VIEW G

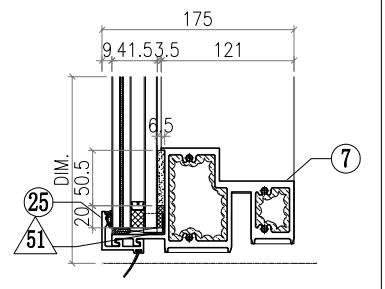


△ OTHERS (ALUM. & G.M.S. PARTS)			
ITEM	FAB. DWG NO.	LENGTH (mm)	QTY
46	PT-BM-C14 744X354 (BACK PANEL)		1
47			
48			
49			
50			
51	PT-BM-C24 1mm THK. ALUM. PLATE		8
52			
53			
54	PT-GL4-C14 822X424 (BACK PANEL)		1
55	PT-GL1-C06 822X2728 (BACK PANEL)		1

◯ ALUM. EXTRUSION			
ITEM	FAB. DWG NO.	LENGTH (mm)	QTY
1	PT-X86049-903	3253.5	1
2	PT-X86051-903	3253.5	1
3	PT-X86060-922	936.5	1
4			
5			
6	PT-X86061-902	834	1
7	PT-X86059-912	834	1
8	PT-X86075-905	3253.5	1
9			
10			
11			
12			
13			
14	PT-X86083-002	50	3
15			
16	PT-X86079-003	250	1
17	PT-X86091-002-03	2620	1
18	PT-X86093-001-03	2620	1
19	PT-X86095-001	210	1
20	PT-X86097-004	340	1
21	PT-X86074-P01-03	414	1
22	PT-X86074-P01R-03	414	1
23	PT-X86071-P04-06	457	2
24	PT-X86071-P04-08	2761.5	2
25	PT-X86071-P01-37	862	4
26			
27	PT-X86151-902-3	357.5	1
28	PT-X86151-903-2	2629.5	1
29			
30			
31	PT-L044-901L	46	1
32	PT-L044-901R	46	1
33			
34			
35	PT-L061-902	676	1

美特鋁質有限公司 MIDI Aluminium Fabricator Ltd.													
				工程號	J857	類別		物料號	M1				
				地盘	啟德6552	制圖	李傳鵬	2022-03-27	圖號	PT-CW-C13			
修改			採用工廠		地盤 ✓	图纸名称	单元组装图	復核	練松文	2022-03-28	數量	1	
日期			材料颜色	-		材料	-	批准	林仁安	2022-03-29	單件重量	-	(KG)

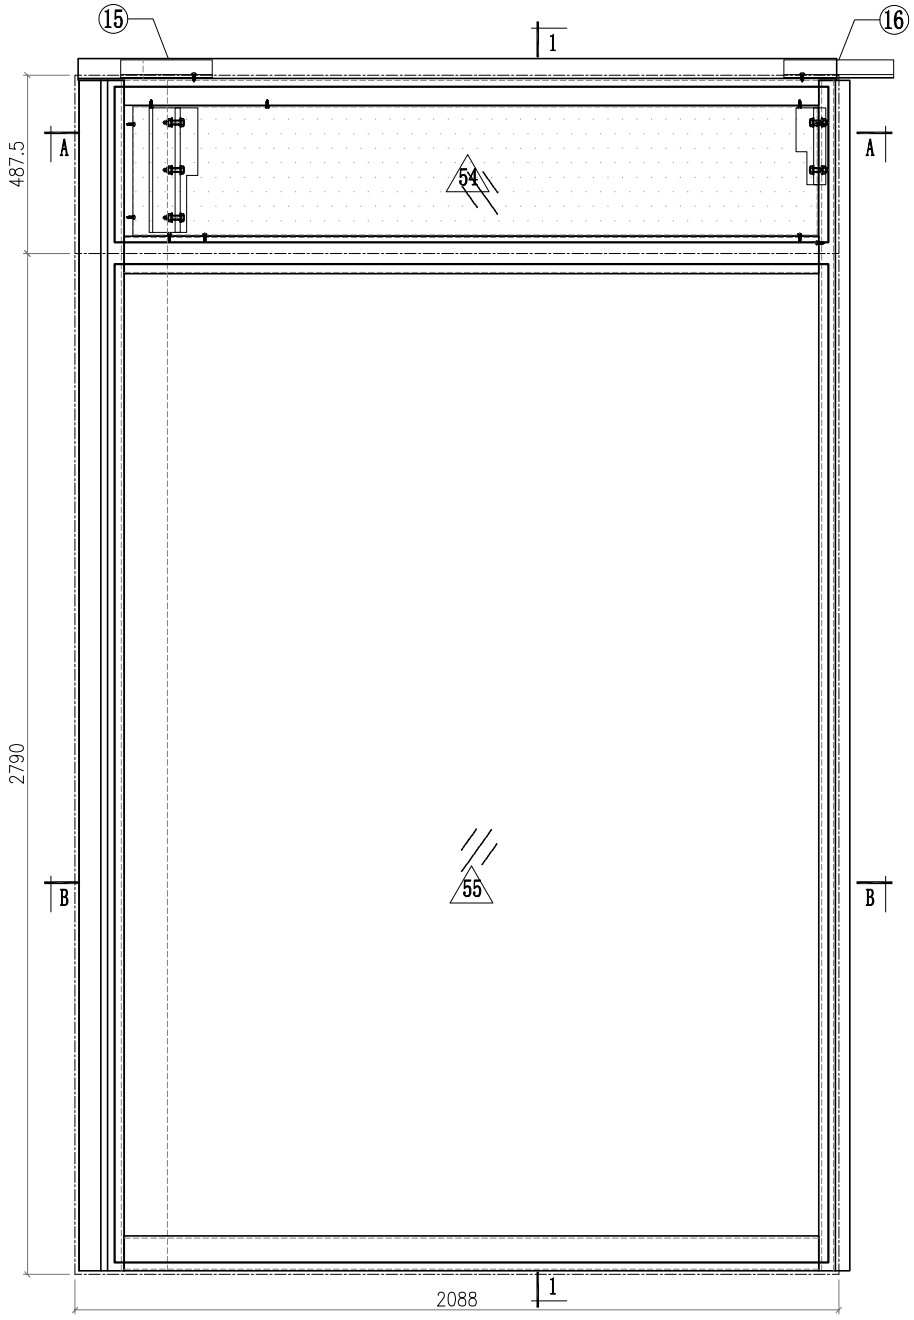


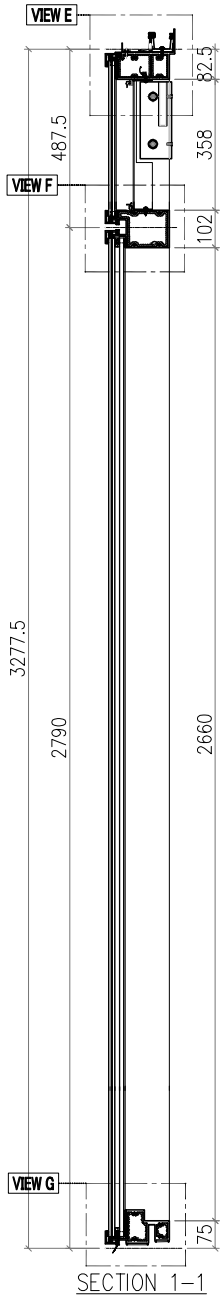

SECTION 1-1



SECTION A-A

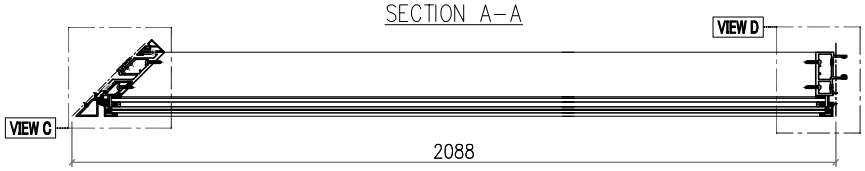

SECTION B-B

Notes


VIEW FROM OUTSIDE

GLASS


2mm THK. BACK PANEL

美特鋁質有限公司 MIDI Aluminium Fabricator Ltd.											
				工程號	J857	類別		物料號	M1		
				地盘	啟德6552	制圖	李傳鵬	2022-03-27	圖號	PT-CW-C13	
修改			採用工廠	地盤 ✓	图纸名称	单元组装图	復核	練松文	2022-03-28	數量	1
日期			材料颜色	-	材料	-	批准	林仁安	2022-03-29	單件重量	- (KG)


VIEW A

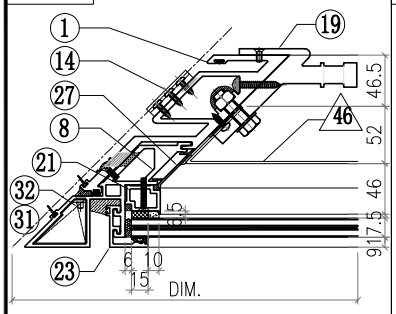


VIEW B

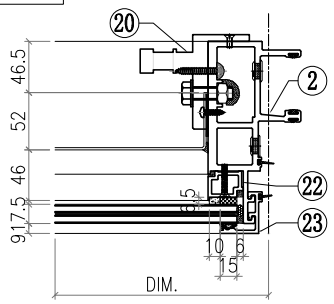


VIEW C

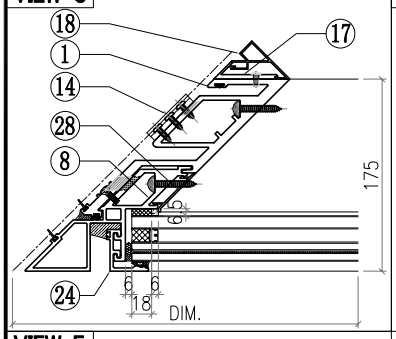


VIEW D

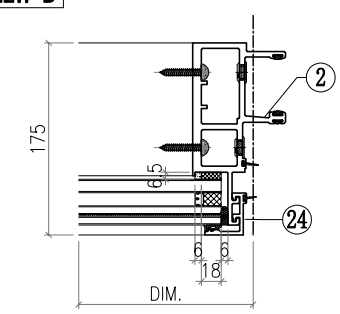


VIEW E

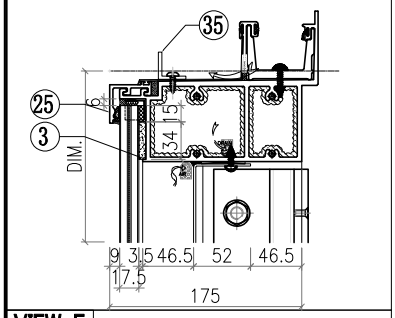

VIEW F

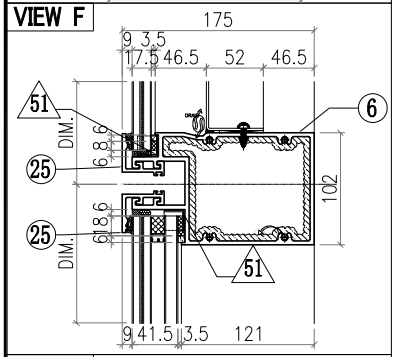

VIEW G

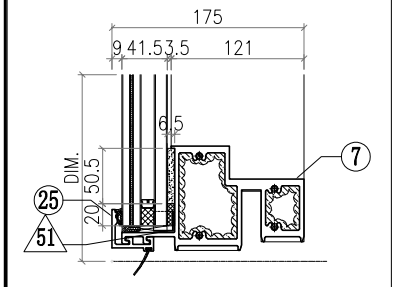


△ OTHERS (ALUM. & G.M.S. PARTS)


ITEM	FAB. DWG NO.	LENGTH (mm)	QTY
46	PT-BM-C15 1871X354 (BACK PANEL)		1
47			
48			
49			
50			
51	PT-BM-C24 1mm THK. ALUM. PLATE		8
52			
53			
54	PT-GL4-C15 1949X424 (BACK PANEL)		1
55	PT-GL2-C02 1949X2728 (BACK PANEL)		1

◯ ALUM. EXTRUSION


ITEM	FAB. DWG NO.	LENGTH (mm)	QTY
1	PT-X86052-903	3253.5	1
2	PT-X86047-903	3253.5	1
3	PT-X86060-923	2064.5	1
4			
5			
6	PT-X86061-903	1962	1
7	PT-X86059-913	1962	1
8	PT-X86075-906	3253.5	1
9			
10			
11			
12			
13			
14	PT-X86083-001	50	3
15	PT-X86079-004	250	1
16	PT-X86079-001	300	1
17	PT-X86091-001-03	2620	1
18	PT-X86092-001-03	2620	1
19	PT-X86097-003	340	1
20	PT-X86095-002	210	1
21	PT-X86074-P01-03	414	1
22	PT-X86074-P01R-03	414	1
23	PT-X86071-P04-06	457	2
24	PT-X86071-P04-08	2761.5	2
25	PT-X86071-P01-38	1990	4
26			
27	PT-X86151-901-3	357.5	1
28	PT-X86151-903-2	2629.5	1
29			
30			
31	PT-L044-901L	46	1
32	PT-L044-901R	46	1
33			
34			
35	PT-L061-901-02	1804	1

美特鋁質有限公司 MIDI Aluminium Fabricator Ltd.													
				工程號	J857	類別		物料號	M1				
				地盘	啟德6552	制圖	李傳鵬	2022-03-27	圖號	PT-CW-C14			
修改			採用工廠		地盤 ✓	图纸名称	单元组装图	復核	練松文	2022-03-28	數量	2	
日期			材料颜色	-		材料	-	批准	林仁安	2022-03-29	單件重量	-	(KG)

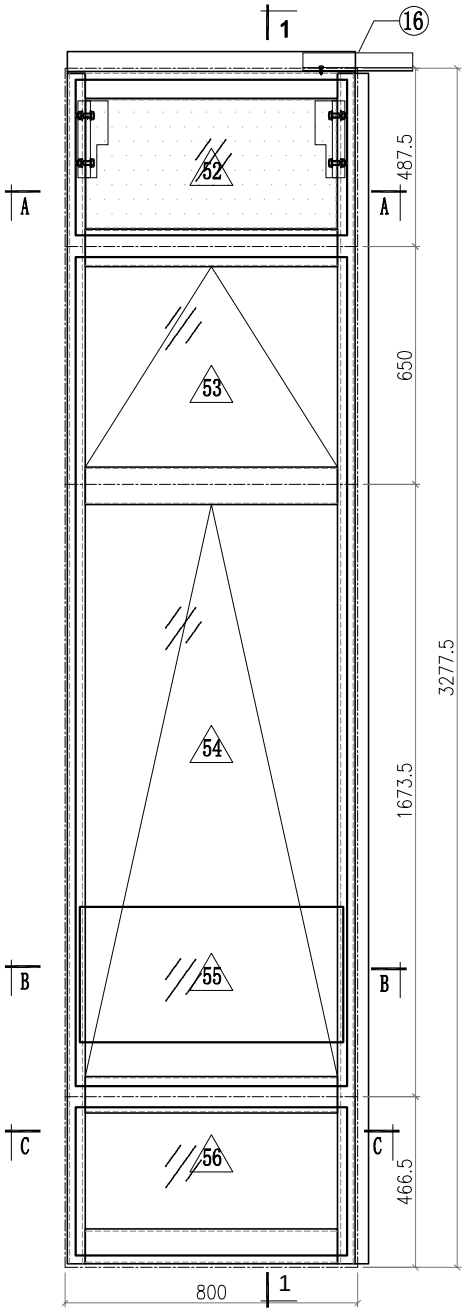


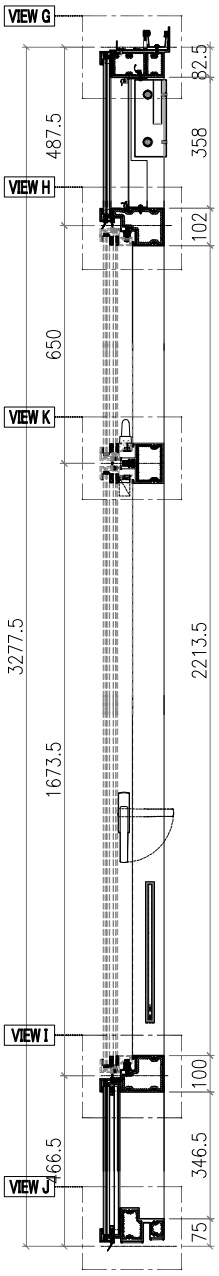


SECTION 1-1

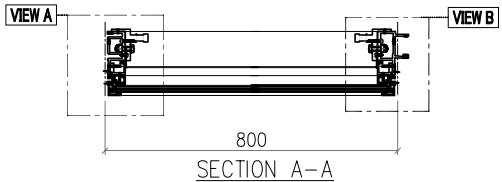

SECTION A-A

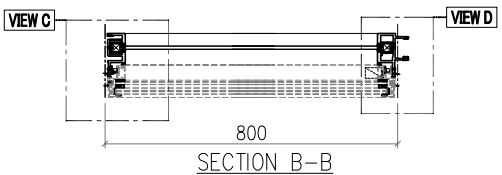


SECTION B-B

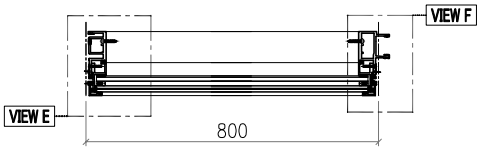


SECTION C-C


VIEW A

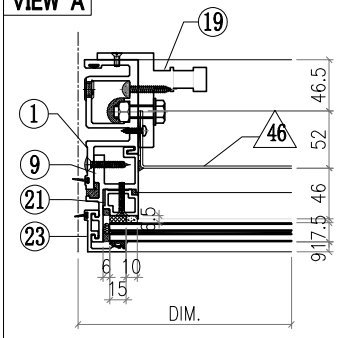


VIEW B

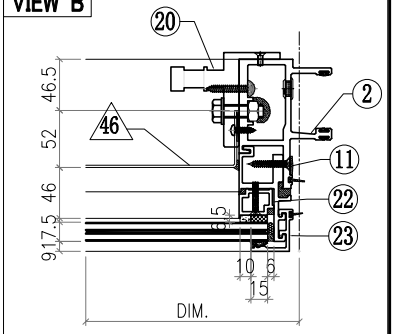


VIEW C

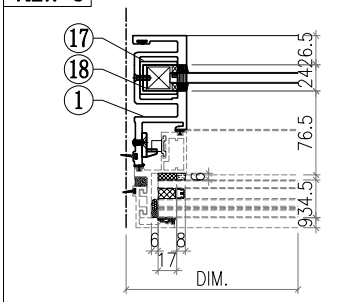

VIEW D

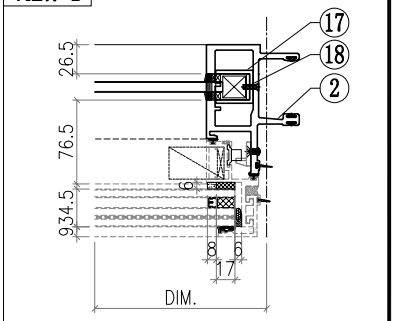

VIEW E

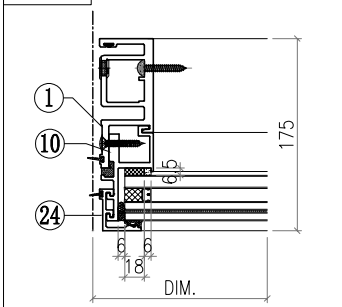


Notes

VIEW FROM OUTSIDE


GLASS

美特鋁質有限公司 MIDI Aluminium Fabricator Ltd.												
				工程號	J857	類別		物料號	M1			
				地盘	啟德6552	制圖	李傳鵬	2022-03-27	圖號	PT-CW-C14		
修改			採用工廠		地盤 ✓	图纸名称	单元组装图	復核	練松文	2022-03-28	數量	2	
日期			材料颜色	-		材料	-	批准	林仁安	2022-03-29	單件重量	- (KG)


VIEW F

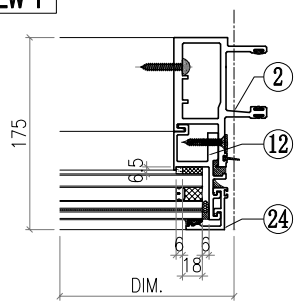


VIEW G

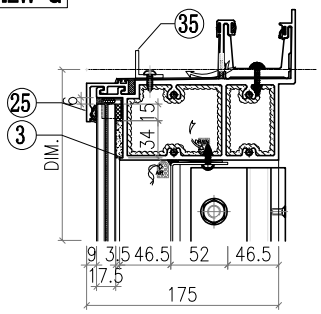


VIEW H

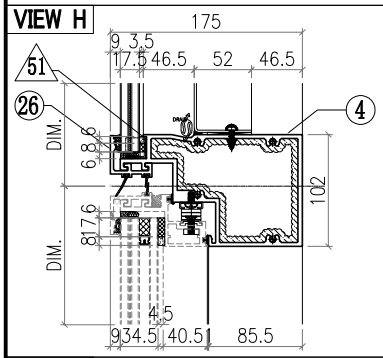


VIEW J

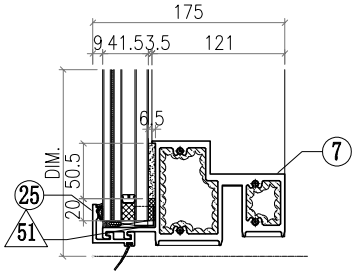

VIEW K

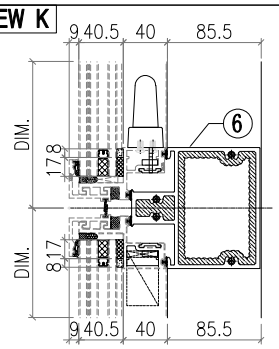

VIEW I

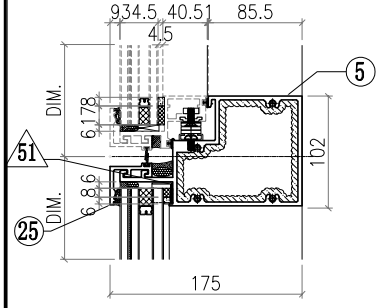


△ OTHERS (ALUM. & G.M.S. PARTS)


ITEM	FAB. DWG NO.	LENGTH (mm)	QTY
46	PT-BM-C12 686X354 (BACK PANEL)		1
47			
48			
49			
50			
51	PT-BM-C24 1mm THK. ALUM. PLATE		8
52	PT-GL4-C08 742X424 (BACK PANEL)		1
53	PT-GL3-C04 742X592 (BACK PANEL)		1
54	PT-GL3-C02 742X1615 (BACK PANEL)		1
55	PT-GB-C02 720X370 (BACK PANEL)		1
56	PT-GL1-C04 742X404 (BACK PANEL)		1

◯ ALUM. EXTRUSION


ITEM	FAB. DWG NO.	LENGTH (mm)	QTY
1	PT-X86050-902	3253.5	1
2	PT-X86048-902	3253.5	1
3	PT-X86060-924	788	1
4	PT-X86063-901-02	771	1
5	PT-X86062-901-02	771	1
6	PT-X86069-901-02	771	1
7	PT-X86059-921-02	771	1
8			
9	PT-X86086-905	448	1
10	PT-X86086-907	416	1
11	PT-X86086-906	448	1
12	PT-X86086-908	416	1
13			
14			
15			
16	PT-X86079-001	300	1
17			
18			
19	PT-X86095-001	210	1
20	PT-X86095-002	210	1
21	PT-X86074-P11-03	435.5	1
22	PT-X86074-P11R-03	435.5	1
23	PT-X86071-P04-06	457	2
24	PT-X86071-P04-07	438	2
25	PT-X86071-P01-39	782	3
26	PT-X86145-P01-13	782	1
27			
28			
29			
30			
31			
32			
33			
34			
35	PT-L061-901-03	630	1

美特鋁質有限公司 MIDI Aluminium Fabricator Ltd.													
				工程號	J857	類別		物料號	M1				
				地盘	啟德6552	制圖	李傳鵬	2022-03-27	圖號	PT-CW-C15			
修改			採用工廠		地盤 ✓	图纸名称	单元组装图	復核	練松文	2022-03-28	數量	1	
日期			材料颜色	-		材料	-	批准	林仁安	2022-03-29	單件重量	-	(KG)

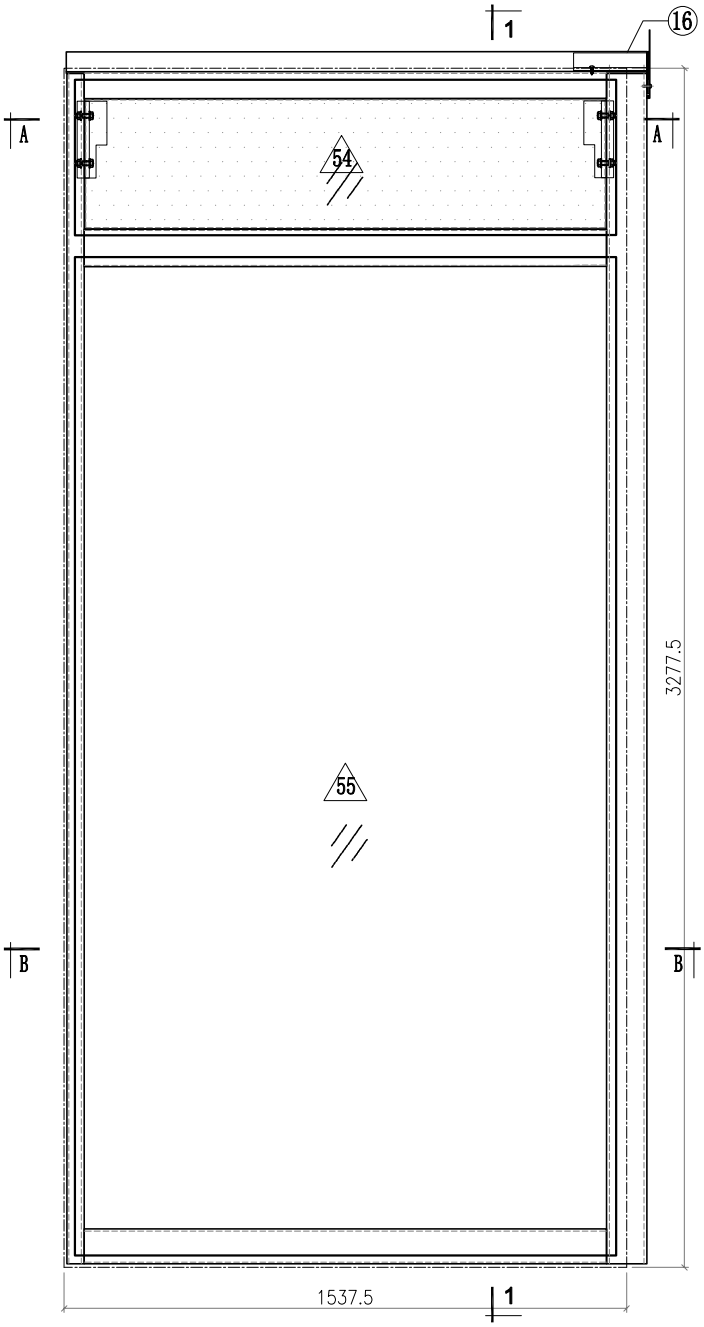


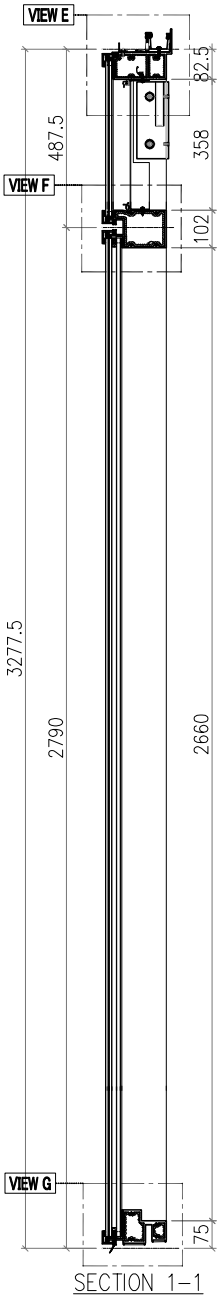

SECTION 1-1

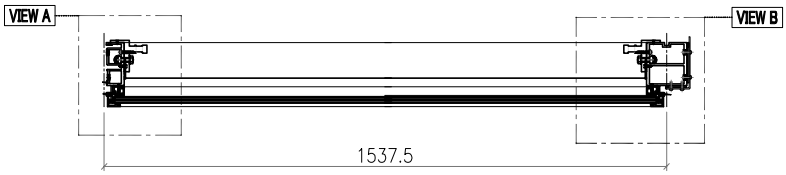

SECTION A-A

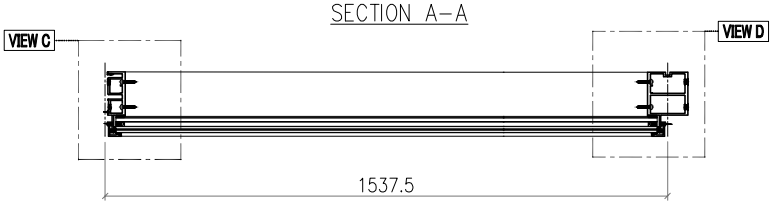

SECTION B-B

Notes


VIEW FROM OUTSIDE

GLASS


2mm THK. BACK PANEL

美特鋁質有限公司 MIDI Aluminium Fabricator Ltd.											
				工程號	J857	類別		物料號	M1		
				地盘	啟德6552	制圖	李傳鵬	2022-03-27	圖號	PT-CW-C15	
修改			採用工廠		地盤 ✓	图纸名称	单元组装图	復核	練松文	2022-03-28	數量	1
日期			材料颜色	-		材料	-	批准	林仁安	2022-03-29	單件重量	- (KG)


VIEW A

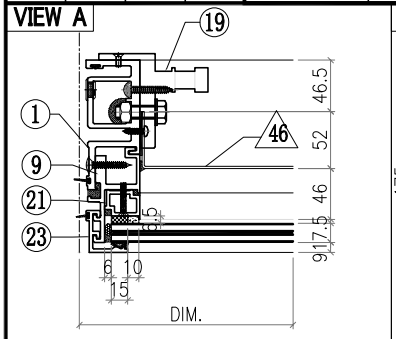


VIEW B

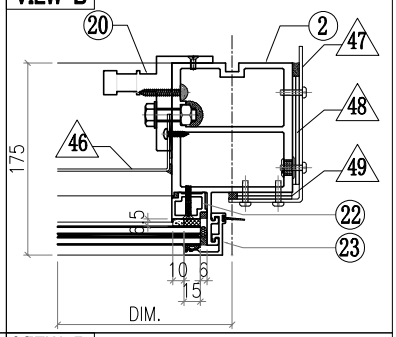


VIEW C

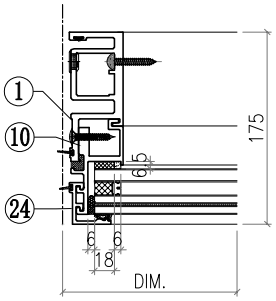


VIEW D

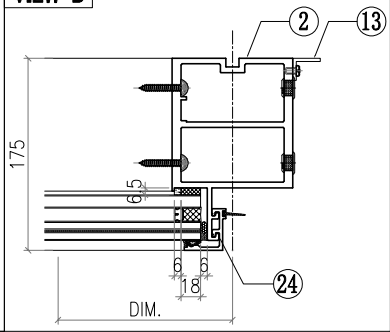


VIEW E

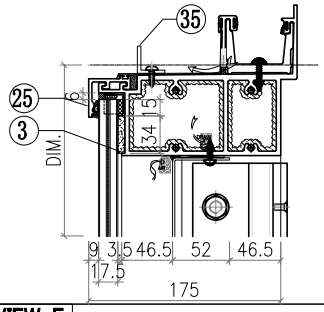

VIEW F

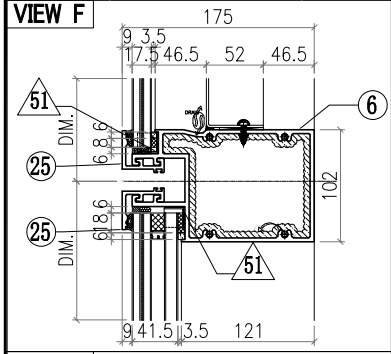

VIEW G

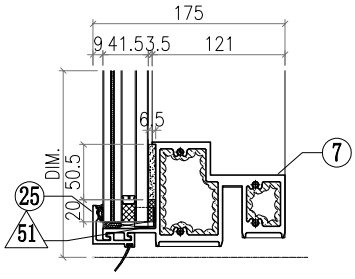


△ OTHERS (ALUM. & G.M.S. PARTS)


ITEM	FAB. DWG NO.	LENGTH (mm)	QTY
46	PT-BM-C13 1423X354 (BACK PANEL)		1
47	PT-BM-C21 3mm THK. ALUM. PLATE		1
48	PT-BM-C22 3mm THK. ALUM. PLATE		2
49	PT-BM-C23 3mm THK. ALUM. PLATE		2
50			
51	PT-BM-C24 1mm THK. ALUM. PLATE		8
52			
53			
54	PT-GL4-C09 1479X424 (BACK PANEL)		1
55	PT-GL1-C08 1479X2728 (BACK PANEL)		1

◯ ALUM. EXTRUSION

ITEM	FAB. DWG NO.	LENGTH (mm)	QTY
1	PT-X86049-903	3253.5	1
2	PT-X86056-904	3253.5	1
3	PT-X86060-925	1586.5	1
4			
5			
6	PT-X86061-901	1491.5	1
7	PT-X86059-911	1491.5	1
8			
9			
10			
11			
12			
13			
14			
15			
16	PT-X86079-005	200	1
17			
18			
19	PT-X86095-001	210	1
20	PT-X86095-002	210	1
21	PT-X86074-P01-03	414	1
22	PT-X86074-P01R-03	414	1
23	PT-X86071-P04-06	457	2
24	PT-X86071-P04-08	2761.5	2
25	PT-X86071-P01-40	1520	4
26			
27			
28			
29			
30			
31			
32			
33			
34			
35	PT-L061-901-04	1367.5	1


美特鋁質有限公司 MIDI Aluminium Fabricator Ltd.													
					工程號	J857	類別		物料號	M1			
					地盘	啟德6552	制圖	李傳鵬	2022-02-11	圖號	PT-AW-C01		
修改				採用工廠		地盤	图纸名称	生窗组装图	復核	練松文	2022-02-13	數量	2
日期				材料颜色	-		材料	-	批准	林仁安	2022-02-15	單件重量	- (KG)

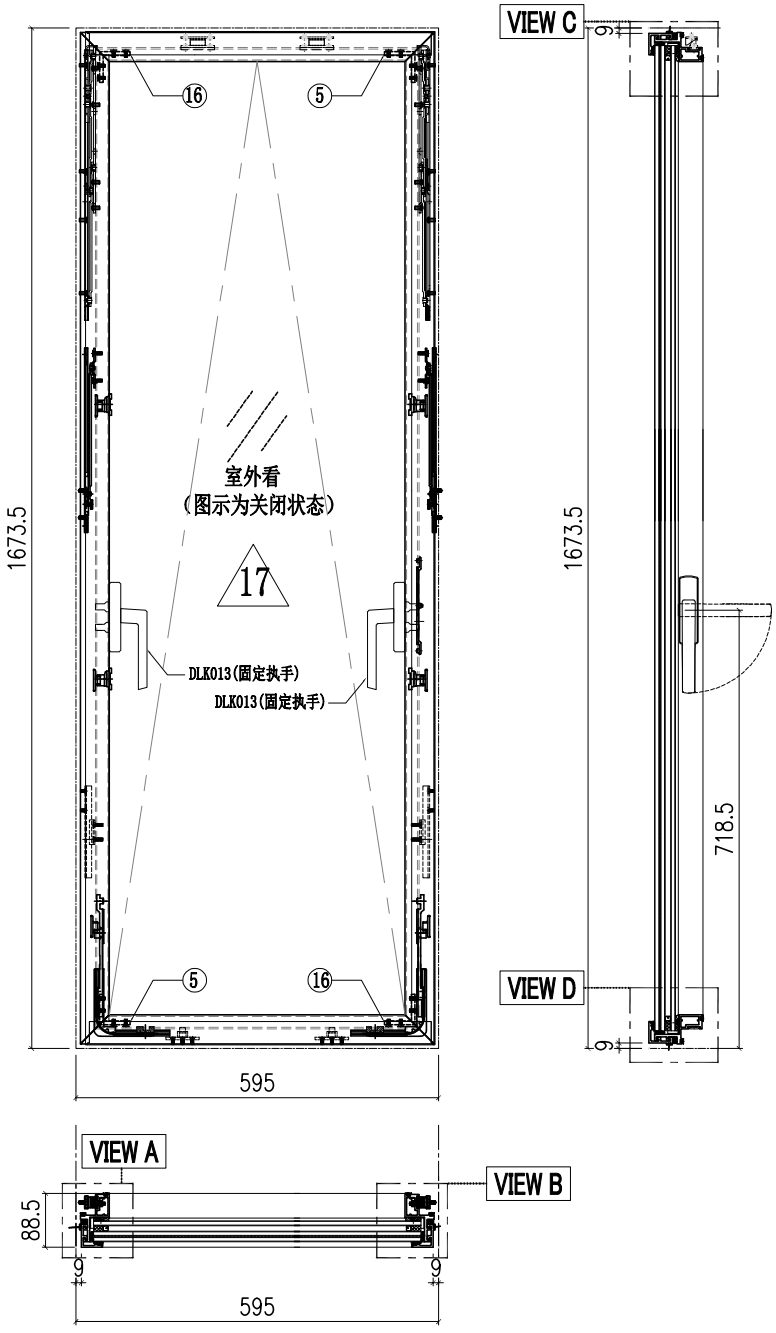


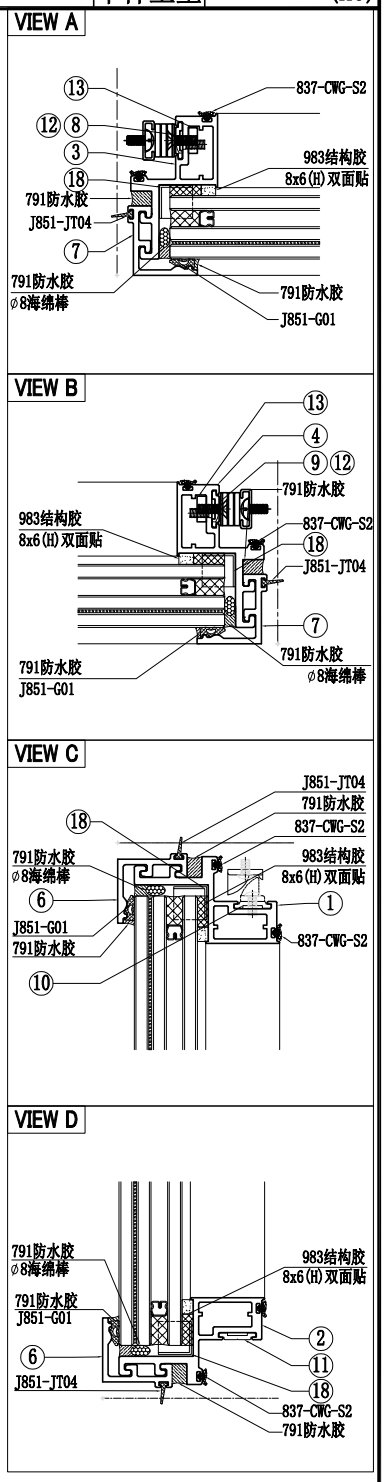

序号	加工图编号	材料名称	长度	支/幅	序号	加工图编号	材料名称	长度	支/幅
10	PT-X86150-001	X86150	55	2					
9	PT-X86150-004	X86150	948.5	1					
8	PT-X86150-003	X86150	948.5	1	18	PT-BM-C24	1mm THK. ALUM. PLATE		4
7	PT-X86071-P04-12	X86071	1648.5	2	17	PT-GL3-C01	537X1615 (GLASS)		1
6	PT-X86071-P01-36	X86071	577	2	16	PT-C747-002	C747	28.5	2
5	PT-C747-001	C747	28.5	2	15				
4	PT-X86072-034	X86072	1658.5	1	14				
3	PT-X86072-033	X86072	1658.5	1	13	PT-B2968-031	B2968	195.5	2
2	PT-X86072-002-12	X86072	580	1	12	PT-X86150-036	X86150	245	2
1	PT-X86072-001-12	X86072	580	1	11	PT-X86150-005	X86150	85	2


美特鋁質有限公司 MIDI Aluminium Fabricator Ltd.													
					工程號	J857	類別		物料號	M1			
					地盘	啟德6552	制圖	李傳鵬	2022-02-11	圖號	PT-AW-C02		
修改				採用工廠		地盤	图纸名称	生窗组装图	復核	練松文	2022-02-13	數量	4
日期				材料颜色	-		材料	-	批准	林仁安	2022-02-15	單件重量	- (KG)

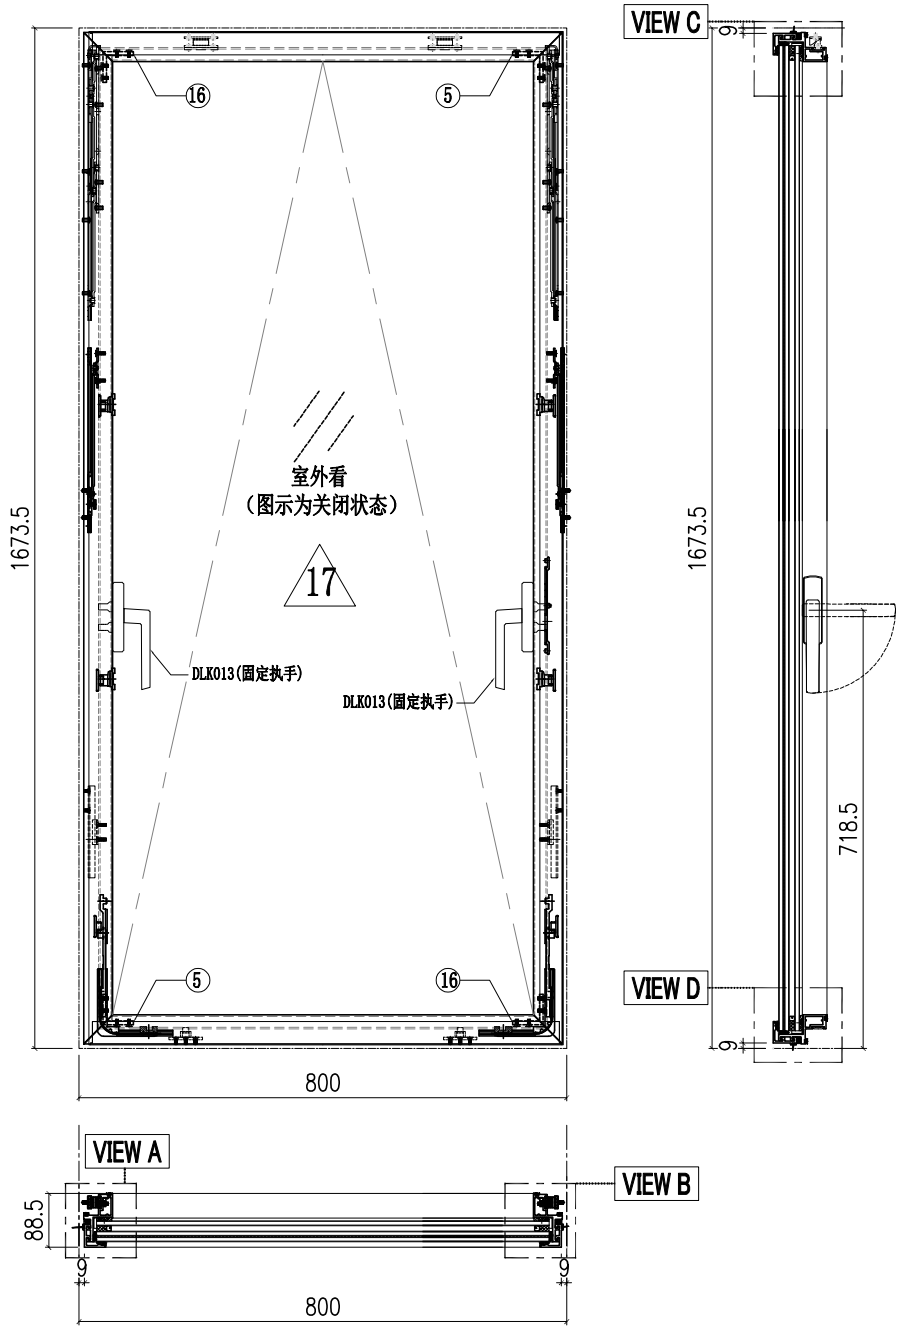


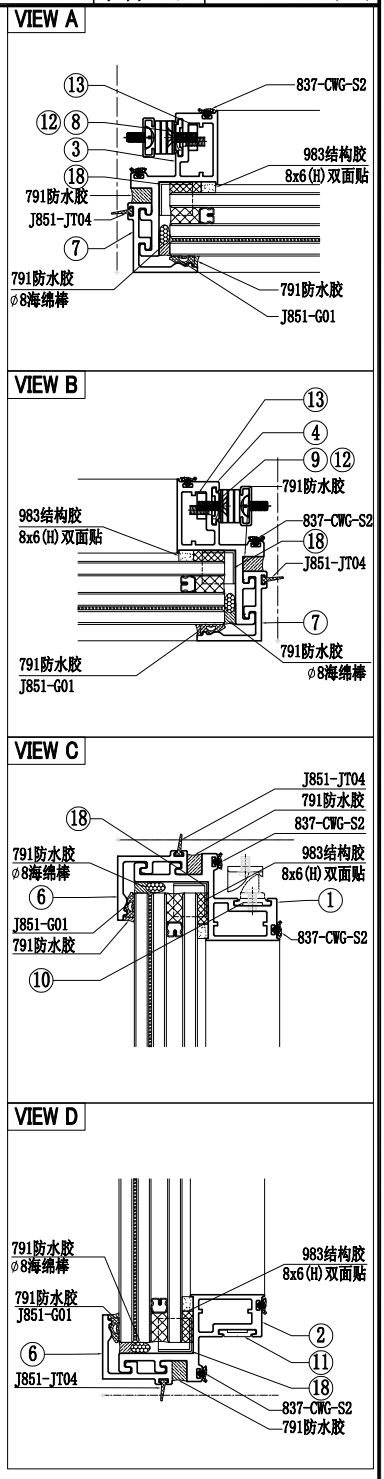



序号	加工图编号	材料名称	长度	支/幅	序号	加工图编号	材料名称	长度	支/幅
10	PT-X86150-001	X86150	55	2					
9	PT-X86150-004	X86150	948.5	1					
8	PT-X86150-003	X86150	948.5	1	18	PT-BM-C24	1mm THK. ALUM. PLATE		4
7	PT-X86071-P04-12	X86071	1648.5	2	17	PT-GL3-C02	742X1615 (GLASS)		1
6	PT-X86071-P01-39	X86071	782	2	16	PT-C747-002	C747	28.5	2
5	PT-C747-001	C747	28.5	2	15				
4	PT-X86072-034	X86072	1658.5	1	14				
3	PT-X86072-033	X86072	1658.5	1	13	PT-B2968-031	B2968	195.5	2
2	PT-X86072-002-10	X86072	785	1	12	PT-X86150-036	X86150	245	2
1	PT-X86072-001-10	X86072	785	1	11	PT-X86150-005	X86150	85	2


美特鋁質有限公司 MIDI Aluminium Fabricator Ltd.													
					工程號	J857	類別		物料號	M1			
					地盘	啟德6552	制圖	李傳鵬	2022-02-11	圖號	PT-AW-C03		
修改				採用工廠	地盤	图纸名称	生窗组装图	復核	練松文	2022-02-13	數量	1	
日期				材料颜色	-	材料	-	批准	林仁安	2022-02-15	單件重量	-	(KG)

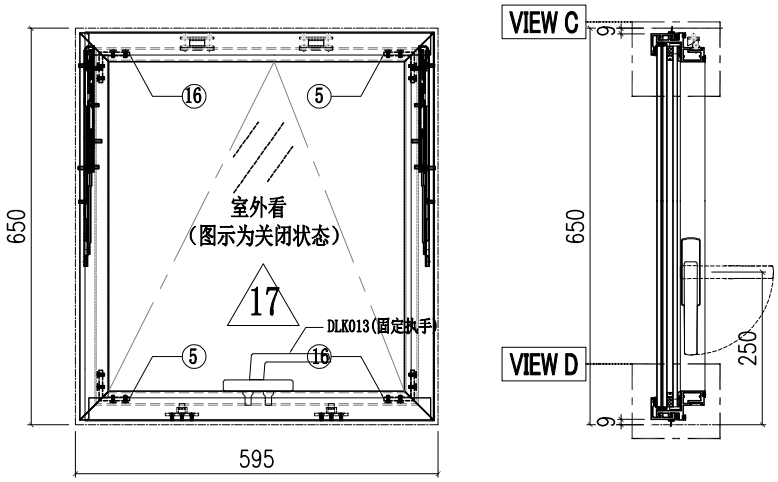


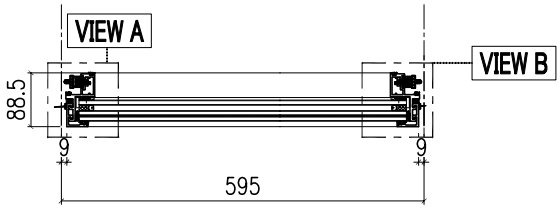

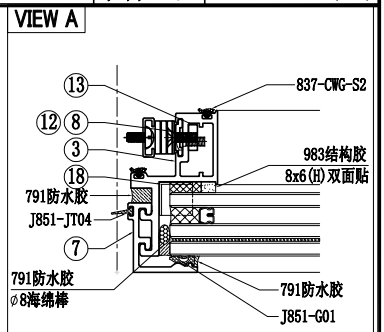

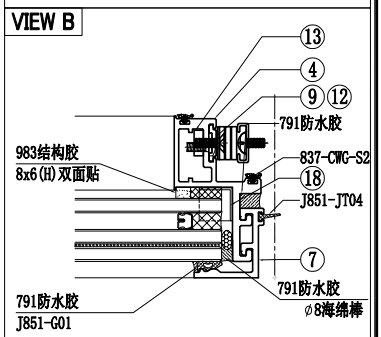


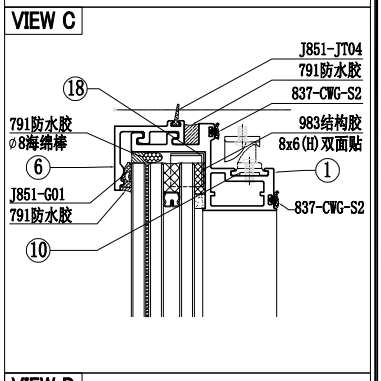


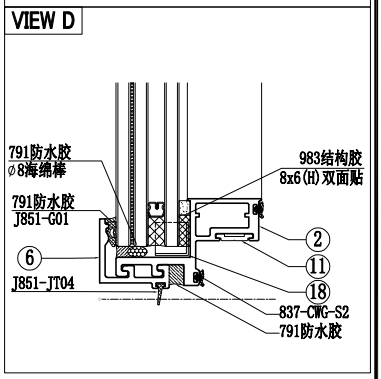



序号	加工图编号	材料名称	长度	支/幅	序号	加工图编号	材料名称	长度	支/幅
10	PT-X86150-001	X86150	55	2					
9	不需要传动杆								
8	不需要传动杆				18	PT-BM-C24	1mm THK. ALUM. PLATE		4
7	PT-X86071-P04-14	X86071	625	2	17	PT-GL3-C03	537X592 (GLASS)		1
6	PT-X86071-P01-36	X86071	577	2	16	PT-C747-002	C747	28.5	2
5	PT-C747-001	C747	28.5	2	15				
4	PT-X86072-038	X86072	635	1	14				
3	PT-X86072-037	X86072	635	1	13	PT-B2968-032	B2968	128	2
2	PT-X86072-032-03	X86072	580	1	12	PT-X86150-037	X86150	177.5	2
1	PT-X86072-001-12	X86072	580	1	11	PT-X86150-035-03	X86150	443	1


美特鋁質有限公司 MIDI Aluminium Fabricator Ltd.													
					工程號	J857	類別		物料號	M1			
					地盘	啟德6552	制圖	李傳鵬	2022-02-11	圖號	PT-AW-C04		
修改				採用工廠		地盤	图纸名称	生窗组装图	復核	練松文	2022-02-13	數量	2	
日期				材料颜色	-		材料	-	批准	林仁安	2022-02-15	單件重量	-	(KG)

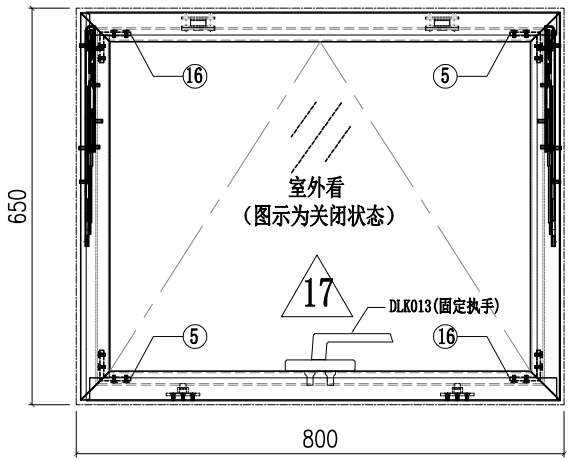


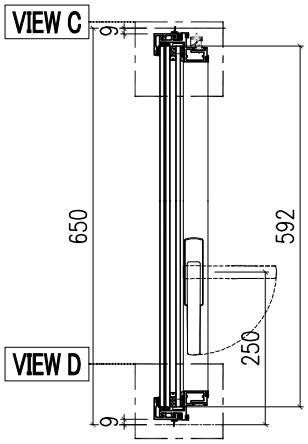


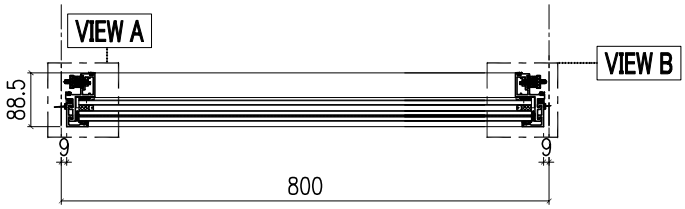

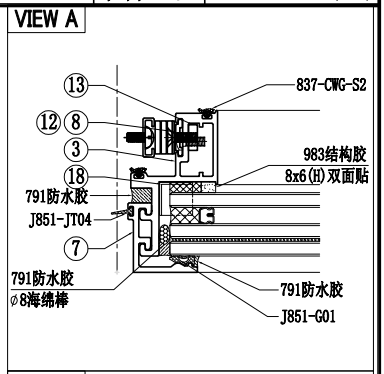

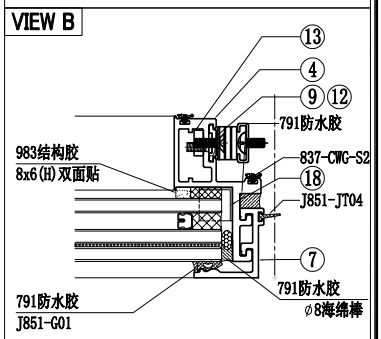


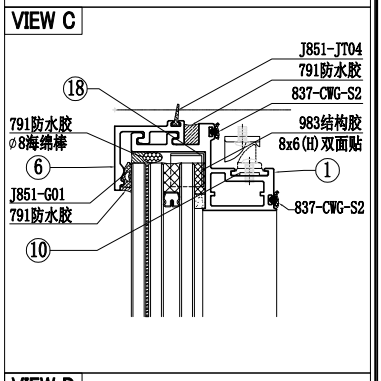


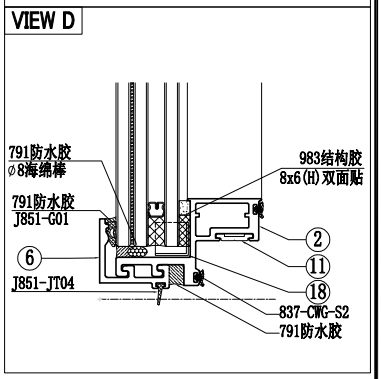


序号	加工图编号	材料名称	长度	支/幅	序号	加工图编号	材料名称	长度	支/幅
10	PT-X86150-001	X86150	55	2					
9	不需要传动杆								
8	不需要传动杆				18	PT-BM-C24	1mm THK. ALUM. PLATE		4
7	PT-X86071-P04-14	X86071	625	2	17	PT-GL3-C04	742X592 (GLASS)		1
6	PT-X86071-P01-39	X86071	782	2	16	PT-C747-002	C747	28.5	2
5	PT-C747-001	C747	28.5	2	15				
4	PT-X86072-038	X86072	635	1	14				
3	PT-X86072-037	X86072	635	1	13	PT-B2968-032	B2968	128	2
2	PT-X86072-032-01	X86072	785	1	12	PT-X86150-037	X86150	177.5	2
1	PT-X86072-001-10	X86072	785	1	11	PT-X86150-035-01	X86150	648	1

美特鋁質有限公司 MIDI Aluminium Fabricator Ltd.													
				工程號	J857	類別		物料號	M1				
				地盘	啟德6552	制圖	李传鹏	2022-02-11	圖號	PT-X86072-001			
修改				採用	工廠		地盤	图纸名称	铝料加工图	復核	練松文	2022-02-13	數量	-	
日期				材料颜色	AL2:ECK3X10063S-XF1			材料	X86072	批准	林仁安	2022-02-15	單件重量	-	(KG)

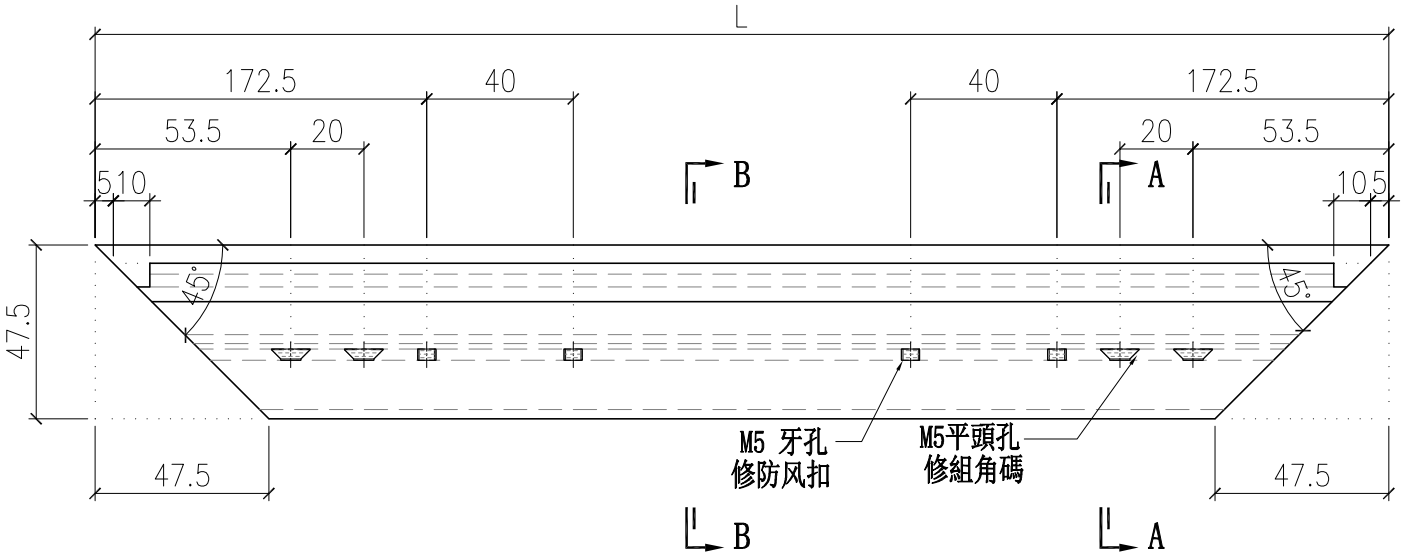

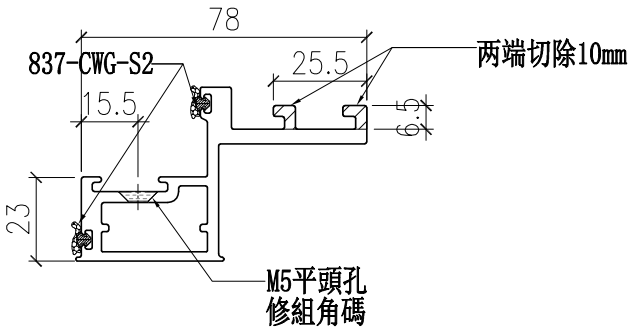


SECTION A-A

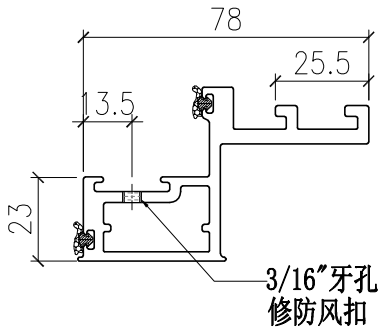


SECTION A-A

部件编号	L
PT-X86072-001-10	785
PT-X86072-001-12	580

美特鋁質有限公司 MIDI Aluminium Fabricator Ltd.												
				工程號	J857	類別		物料號	M1			
				地盘	啟德6552	制圖	李传鹏	2022-02-11	圖號	PT-X86072-002		
修改				採用	工廠		地盤	图纸名称	铝料加工图	復核	練松文	2022-02-13	數量	-	
日期				材料颜色	AL2:ECK3X10063S-XF1			材料	X86072	批准	林仁安	2022-02-15	單件重量	-	(KG)

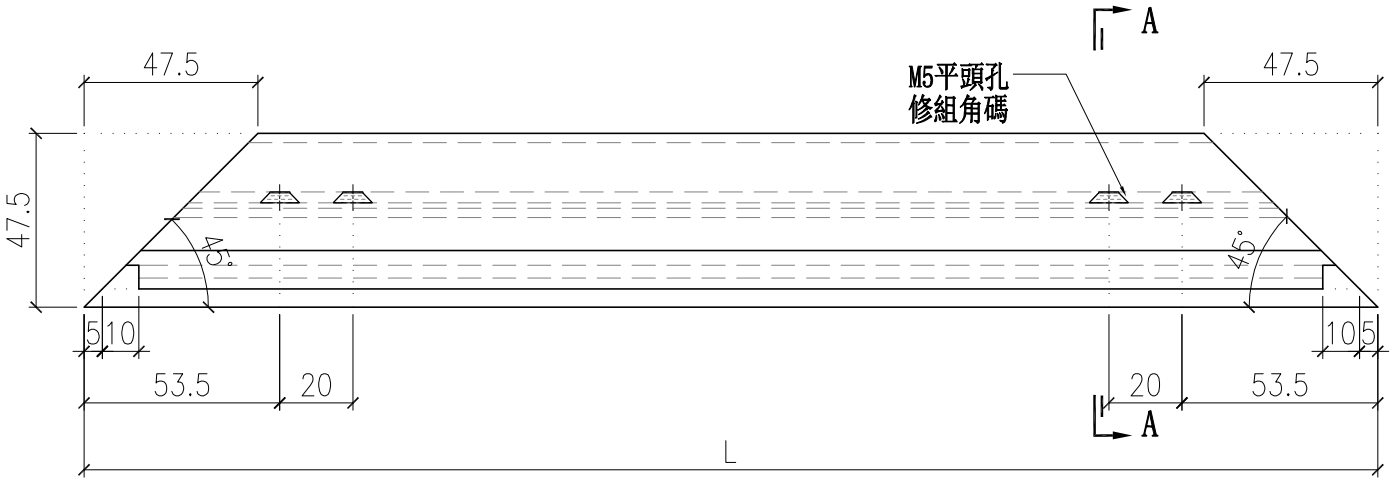


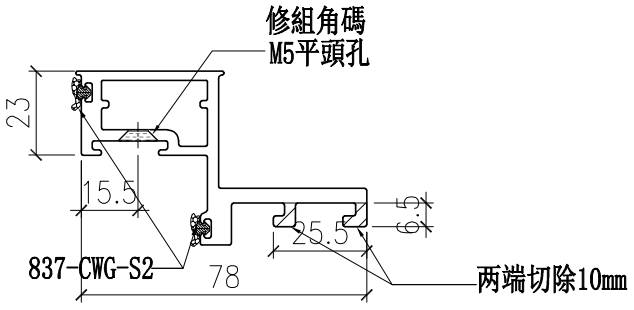


SECTION A-A


部件编号	L
PT-X86072-002-10	785
PT-X86072-002-12	580

美特鋁質有限公司 MIDI Aluminium Fabricator Ltd.												
					工程號	J857	類別		物料號	M1		
					地盘	啟德6552	制圖	李传鹏	2022-02-11	圖號	PT-X86072-032	
修改				採用工廠		地盤	图纸名称	铝料加工图	復核	練松文	2022-02-13	數量	-	
日期				材料颜色	AL2:ECK3X10063S-XF1		材料	X86072	批准	林仁安	2022-02-15	單件重量	-	(KG)

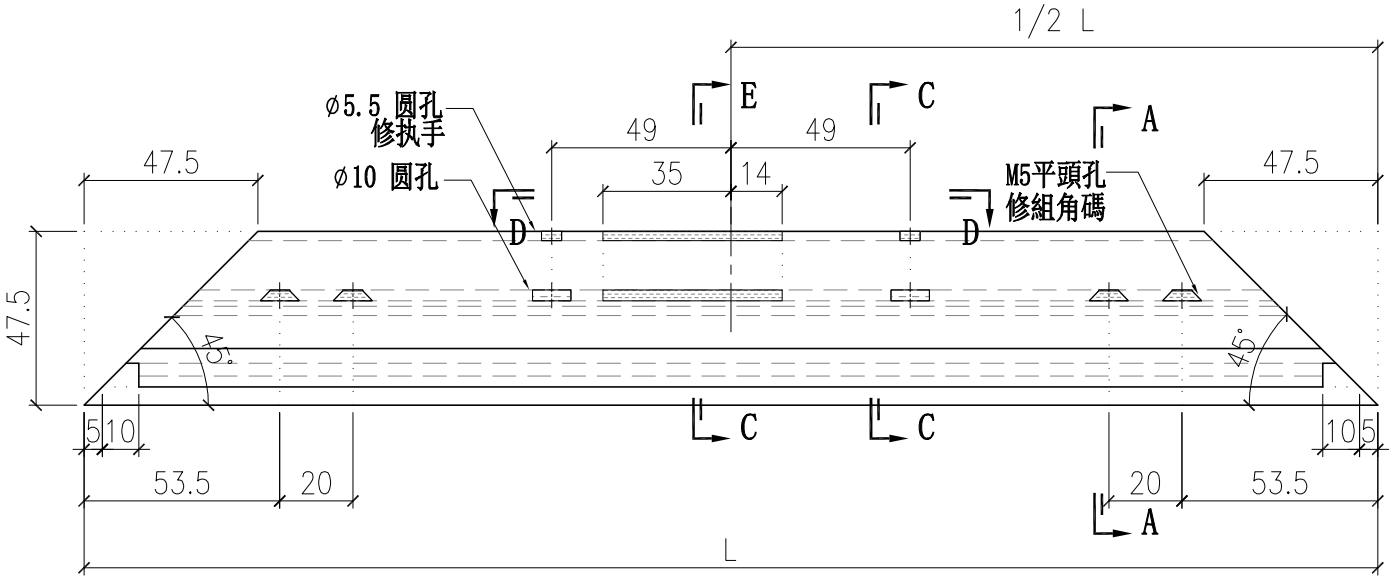


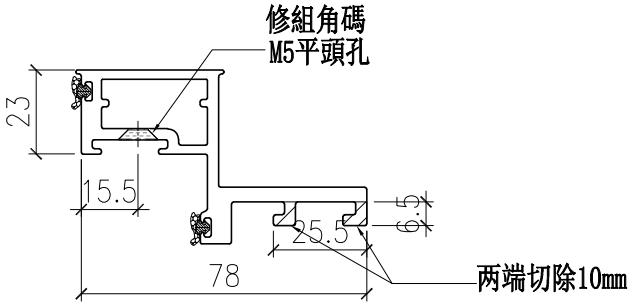


SECTION A-A

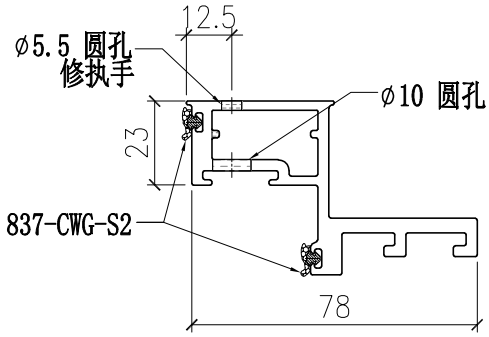

SECTION C-C

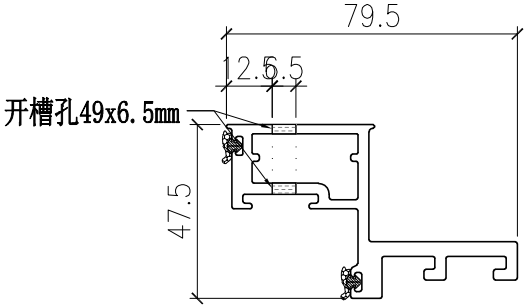


SECTION E-E

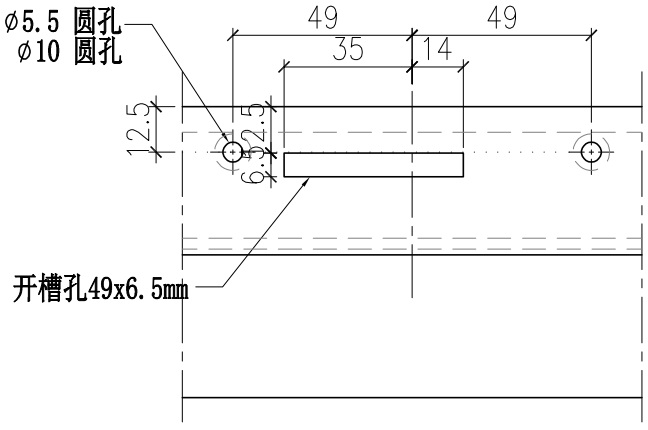

SECTION D-D


部件编号	L
PT-X86072-032-01	785
PT-X86072-032-03	580

美特鋁質有限公司 MIDI Aluminium Fabricator Ltd.													
				工程號	J857	類別		物料號	M1				
				地盘	啟德6552	制圖	李传鹏	2022-02-11	圖號	PT-X86072-033			
修改			採用	工廠	地盤	图纸名称	铝料加工图	復核	練松文	2022-02-13	數量	-	
日期			材料颜色	AL2:ECK3X10063S-XF1		材料	X86072	批准	林仁安	2022-02-15	單件重量	-	(KG)

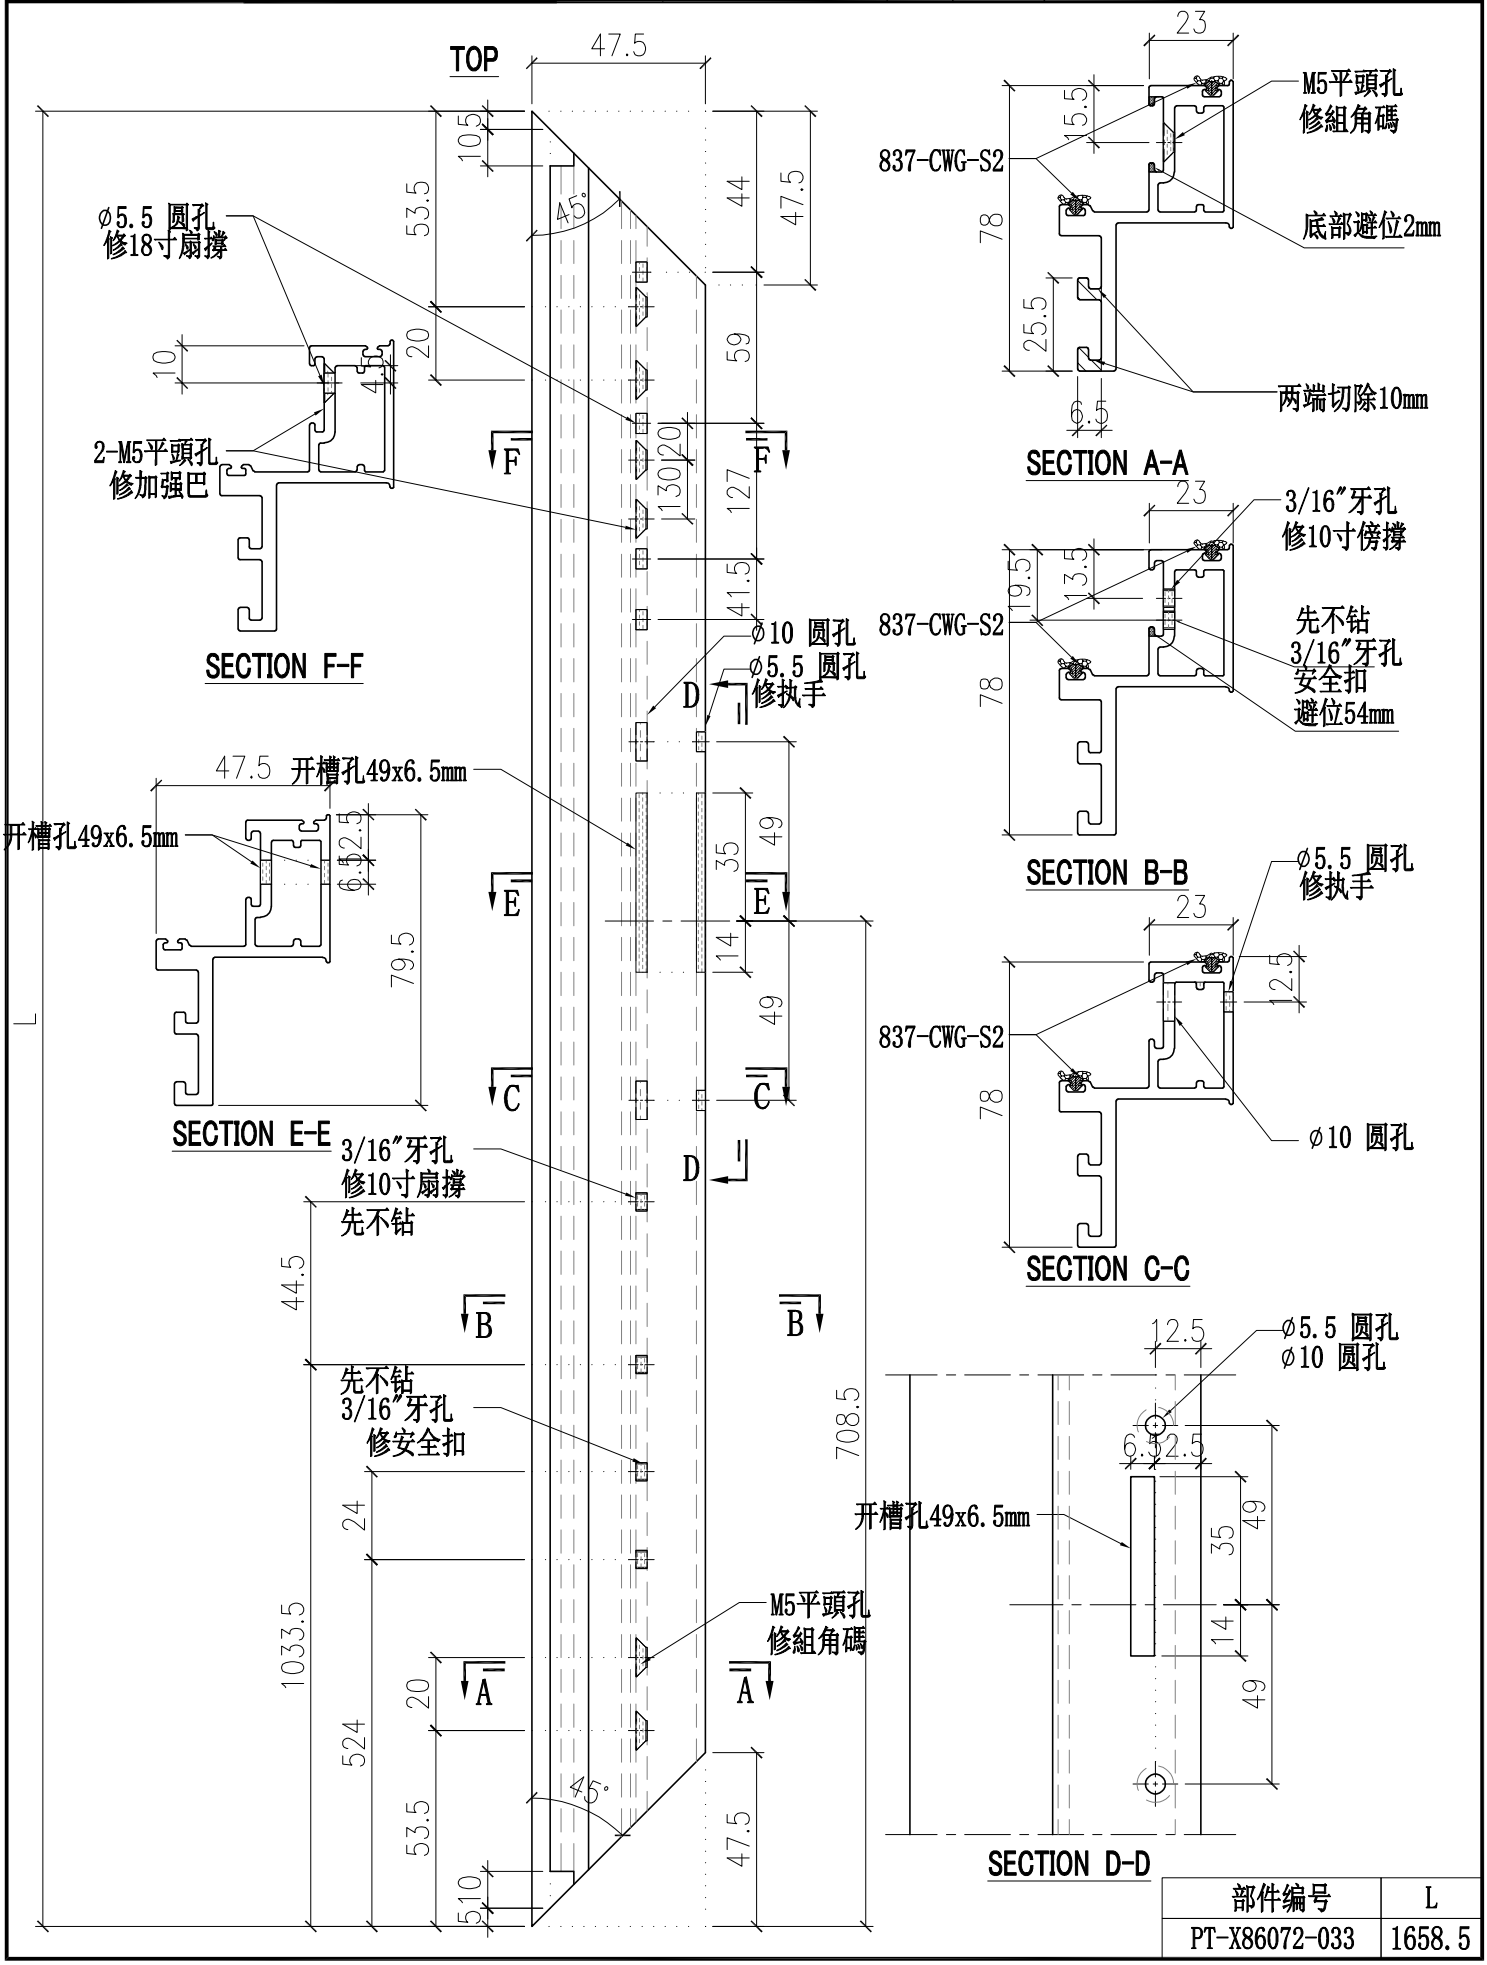


部件编号	L
PT-X86072-033	1658.5

美特鋁質有限公司 MIDI Aluminium Fabricator Ltd.												
				工程號	J857	類別		物料號	M1			
				地盘	啟德6552	制圖	李传鹏	2022-02-11	圖號	PT-X86072-034		
修改			採用	工廠	地盤	图纸名称	铝料加工图	復核	練松文	2022-02-13	數量	-
日期			材料颜色	AL2:ECK3X10063S-XF1		材料	X86072	批准	林仁安	2022-02-15	單件重量	- (KG)

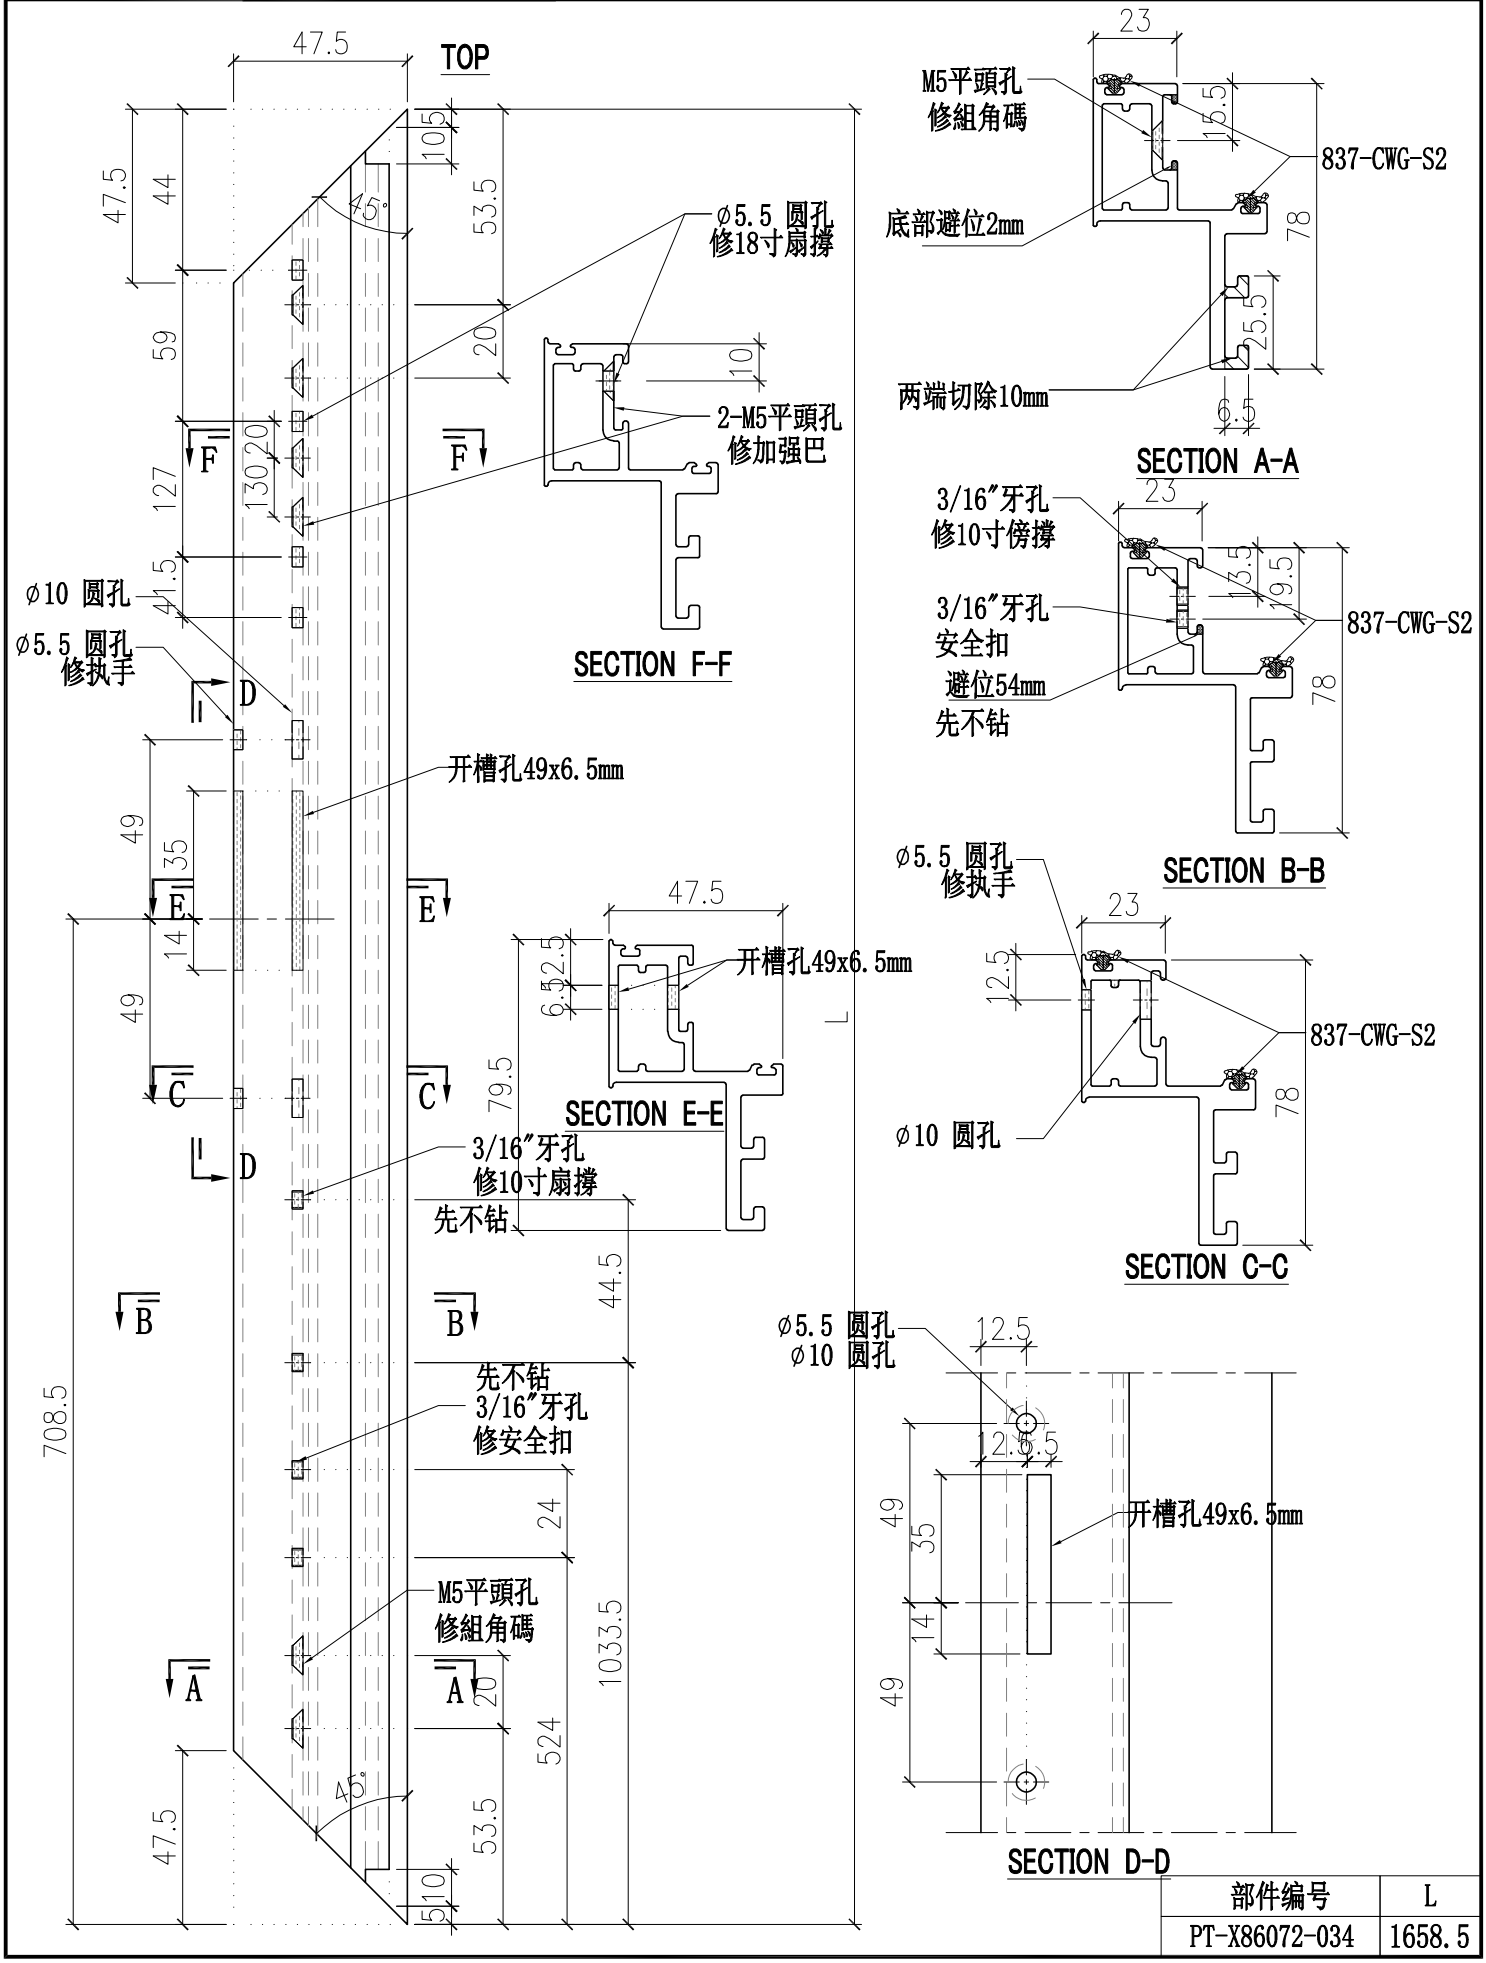


部件编号	L
PT-X86072-034	1658.5


美特鋁質有限公司 MIDI Aluminium Fabricator Ltd.											
				工程號	J857	類別		物料號	M1		
				地盘	啟德6552	制圖	李传鹏	2022-02-11	圖號	PT-X86072-037	
修改			採用工廠		地盤	图纸名称	铝料加工图	復核	練松文	2022-02-13	數量	-	
日期			材料颜色	AL2:ECK3X10063S-XF1		材料	X86072	批准	林仁安	2022-02-15	單件重量	-	(KG)

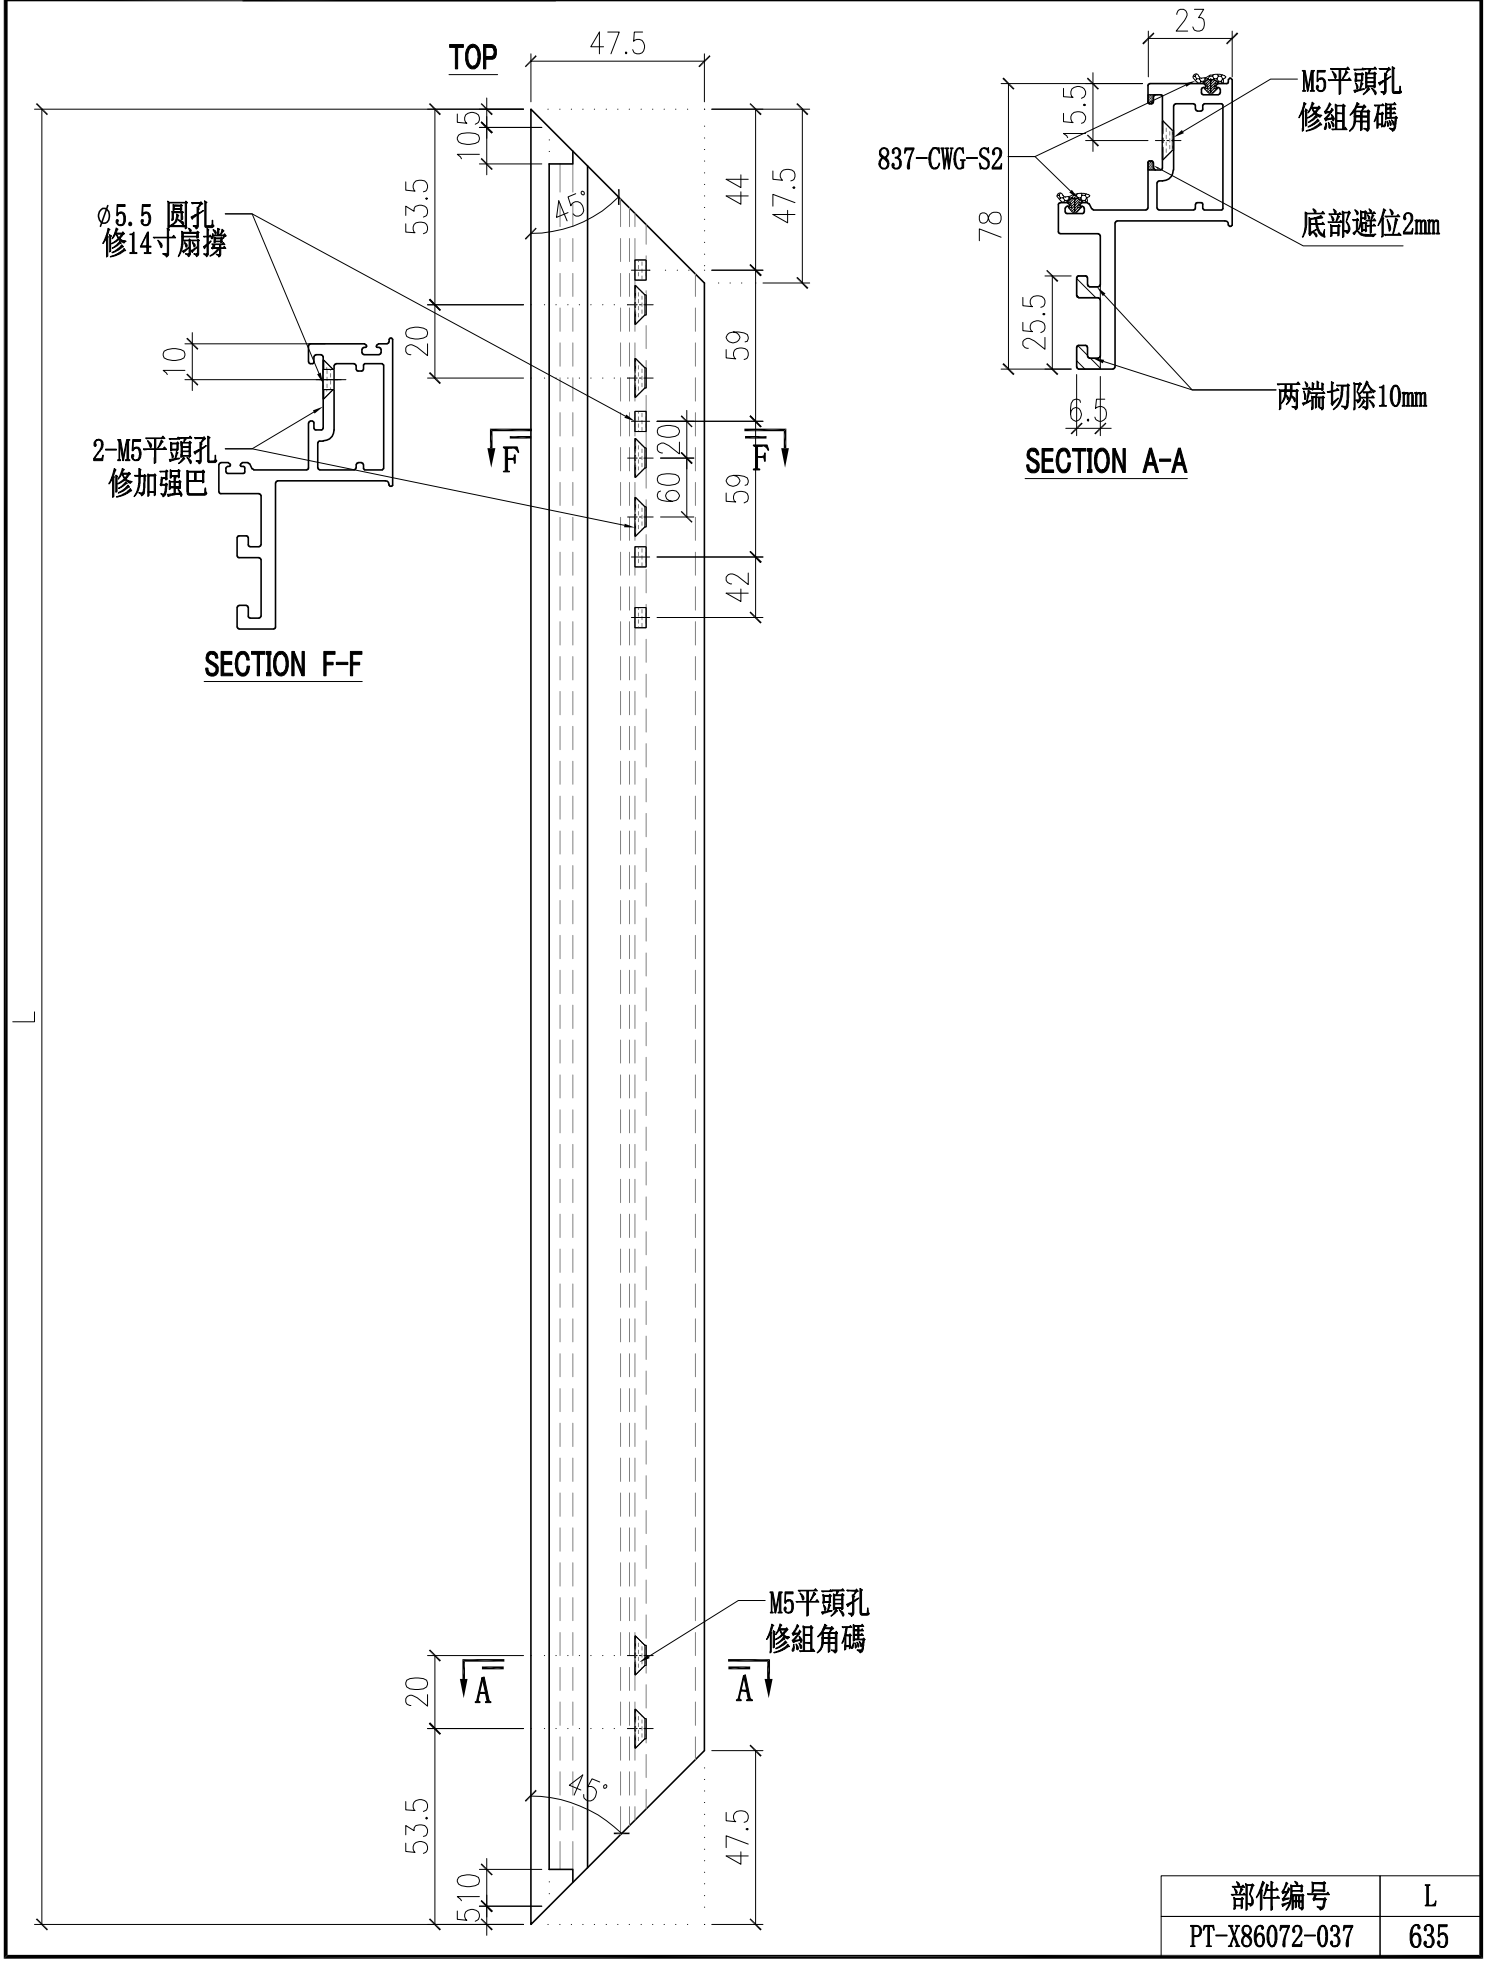

部件编号	L
PT-X86072-037	635


美特鋁質有限公司 MIDI Aluminium Fabricator Ltd.												
				工程號	J857	類別		物料號	M1			
				地盘	啟德6552	制圖	李传鹏	2022-02-11	圖號	PT-X86072-038		
修改			採用	工廠		地盤	图纸名称	铝料加工图	復核	練松文	2022-02-13	數量	-	
日期			材料颜色	AL2:ECK3X10063S-XF1			材料	X86072	批准	林仁安	2022-02-15	單件重量	-	(KG)

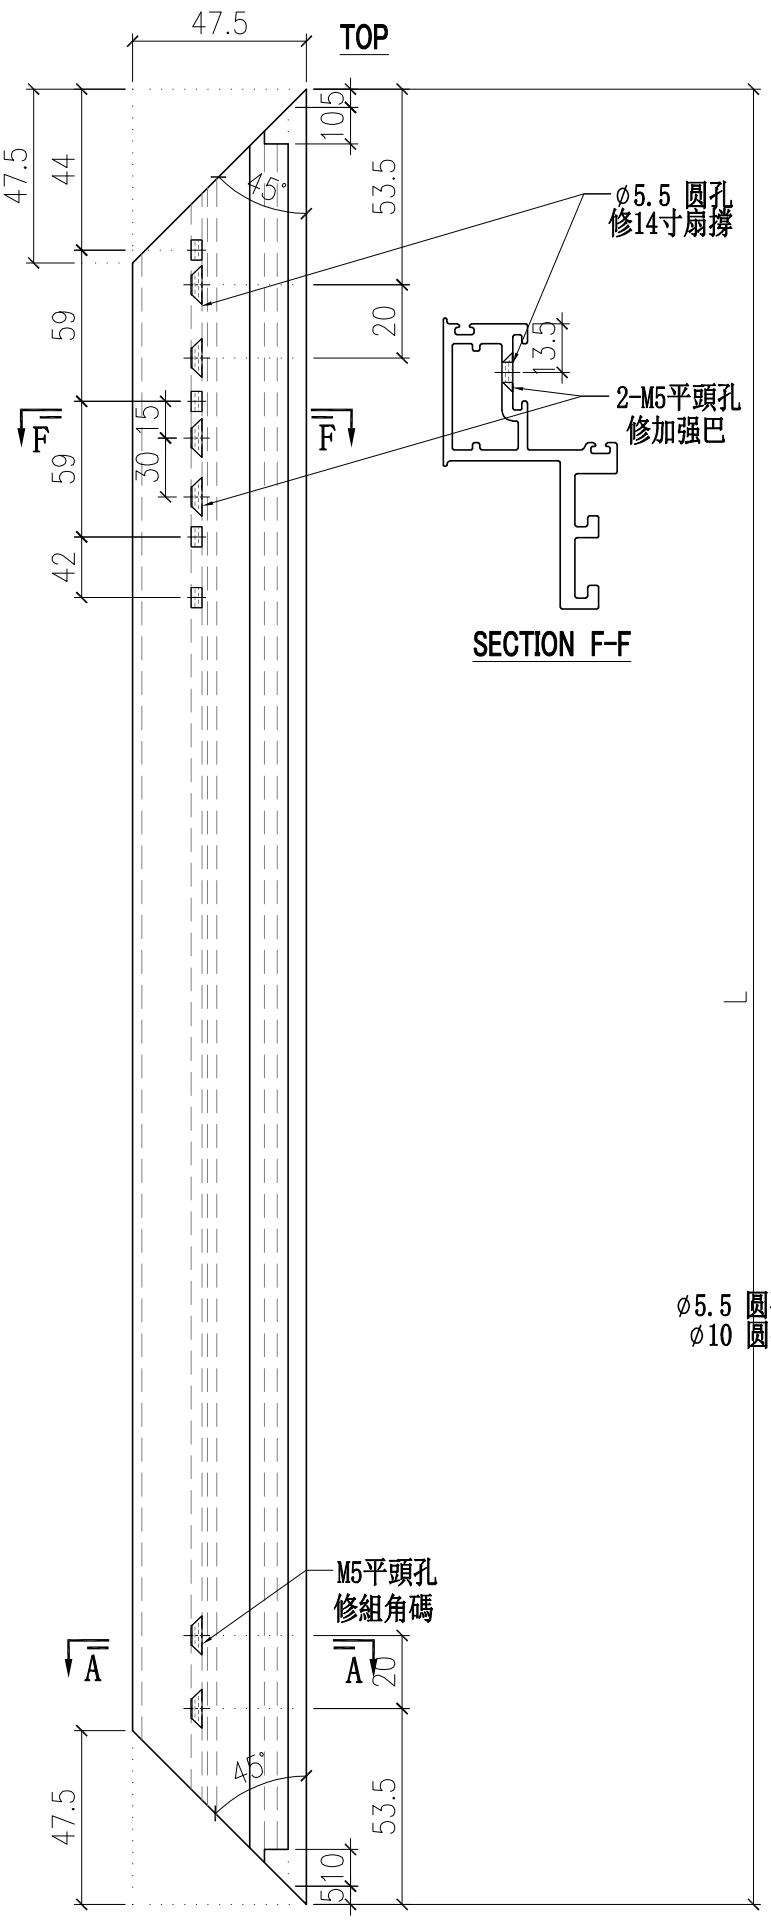


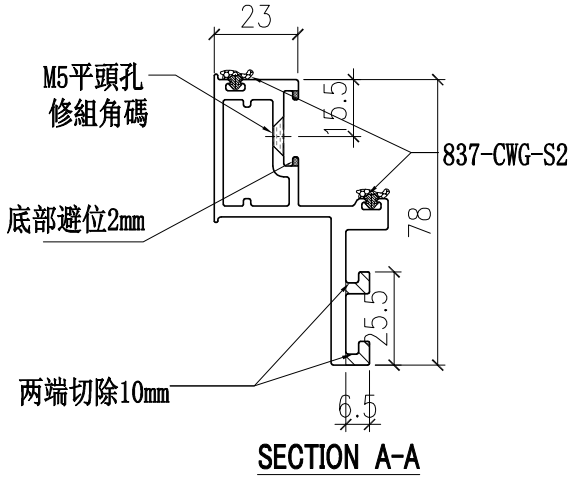


部件编号	L
PT-X86072-038	635

美特鋁質有限公司 MIDI Aluminium Fabricator Ltd.												
				工程號	J857	類別		物料號	M1			
				地盘	啟德6552	制圖	李传鹏	2022-02-11	圖號	PT-B2968-031		
修改				採用工廠	地盤	图纸名称	铝料加工图	復核	練松文	2022-02-13	數量	-
日期				材料颜色	MILL	材料	B2968	批准	林仁安	2022-02-15	單件重量	- (KG)

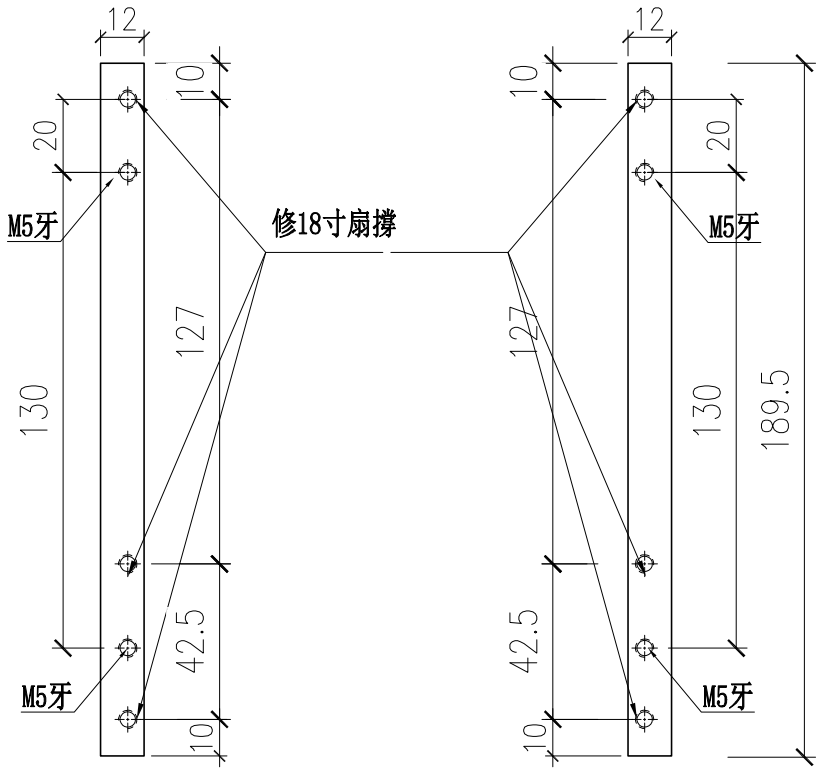


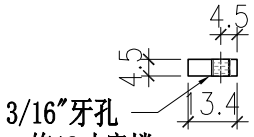


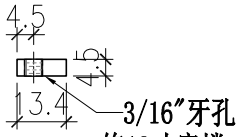


部件编号	L
PT-B2968-031	195.5

美特鋁質有限公司 MIDI Aluminium Fabricator Ltd.												
				工程號	J857	類別		物料號	M1			
				地盘	啟德6552	制圖	李传鹏	2022-02-11	圖號	PT-B2968-032		
修改				採用工廠		地盤	图纸名称	铝料加工图	復核	練松文	2022-02-13	數量	-	
日期				材料颜色	MILL		材料	B2968	批准	林仁安	2022-02-15	單件重量	-	(KG)

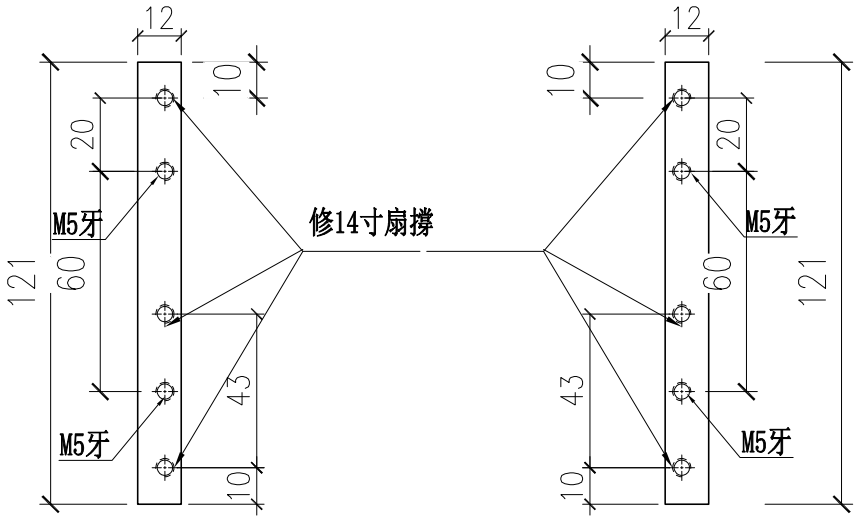


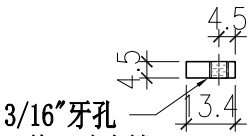

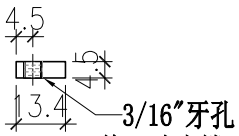

部件编号	L
PT-B2968-032	128


美特鋁質有限公司 MIDI Aluminium Fabricator Ltd.												
				工程號	J857	類別		物料號	M1			
				地盘	啟德6552	制圖	李传鹏	2022-02-11	圖號	PT-C747-001		
修改				採用工廠		地盤	图纸名称	铝料加工图	復核	練松文	2022-02-13	數量	-	
日期				材料颜色	MILL		材料	C747	批准	林仁安	2022-02-15	單件重量	-	(KG)

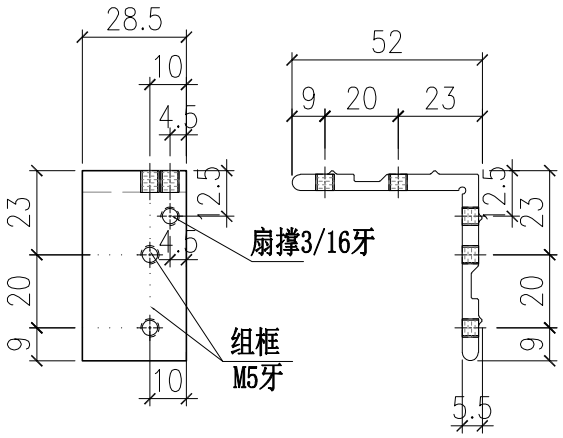

用于TH窗右

部件编号	L
PT-C747-001	28.5


美特鋁質有限公司 MIDI Aluminium Fabricator Ltd.													
				工程號	J857	類別		物料號	M1				
				地盘	啟德6552	制圖	李传鹏	2022-02-11	圖號	PT-C747-002			
修改				採用	工廠		地盤	图纸名称	铝料加工图	復核	練松文	2022-02-13	數量	-	
日期				材料颜色	MILL			材料	C747	批准	林仁安	2022-02-15	單件重量	-	(KG)

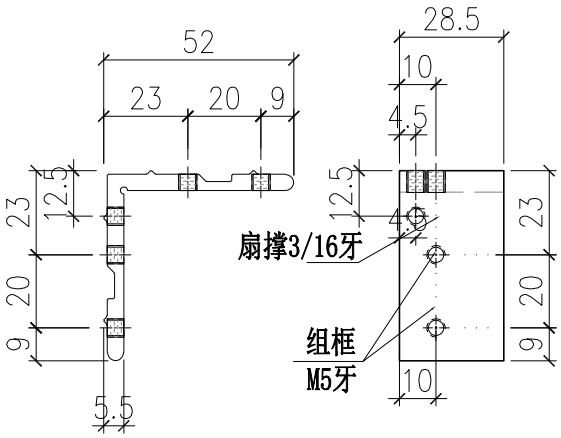



用于TH窗左

部件编号	L
PT-C747-002	28.5

美特鋁質有限公司 MIDI Aluminium Fabricator Ltd.												
				工程號	J857	類別		物料號	M1			
				地盘	啟德6552	制圖	李传鹏	2022-02-11	圖號	PT-X86150-001		
修改				採用	工廠		地盤	图纸名称	铝料加工图	復核	練松文	2022-02-13	數量	-	
日期				材料颜色	AL2:ECK3X10063S-XF1			材料	X86150	批准	林仁安	2022-02-15	單件重量	-	(KG)

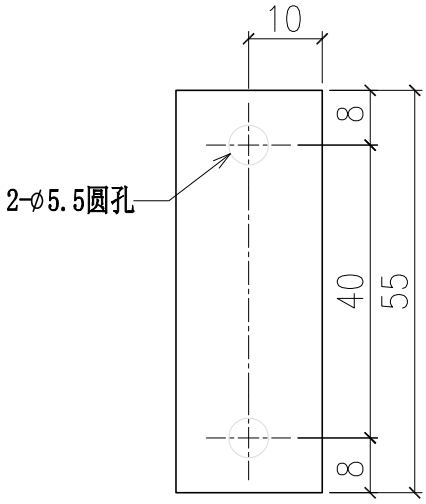

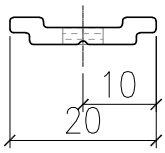


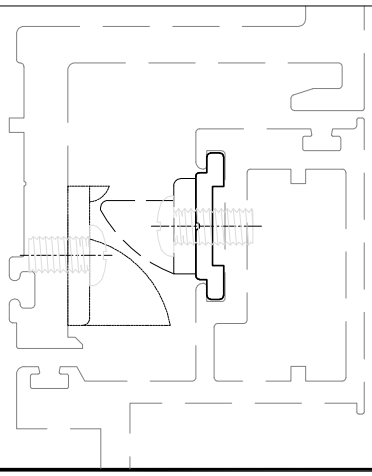


部件编号	L
PT-X86150-001	55

美特鋁質有限公司 MIDI Aluminium Fabricator Ltd.												
				工程號	J857	類別		物料號	M1			
				地盘	啟德6552	制圖	李传鹏	2022-02-11	圖號	PT-X86150-003		
修改				採用工廠		地盤		图纸名称	铝料加工图	復核	練松文	2022-02-13	數量	-	
日期				材料颜色	AL2:ECK3X10063S-XF1			材料	X86150	批准	林仁安	2022-02-15	單件重量	-	(KG)

TOP

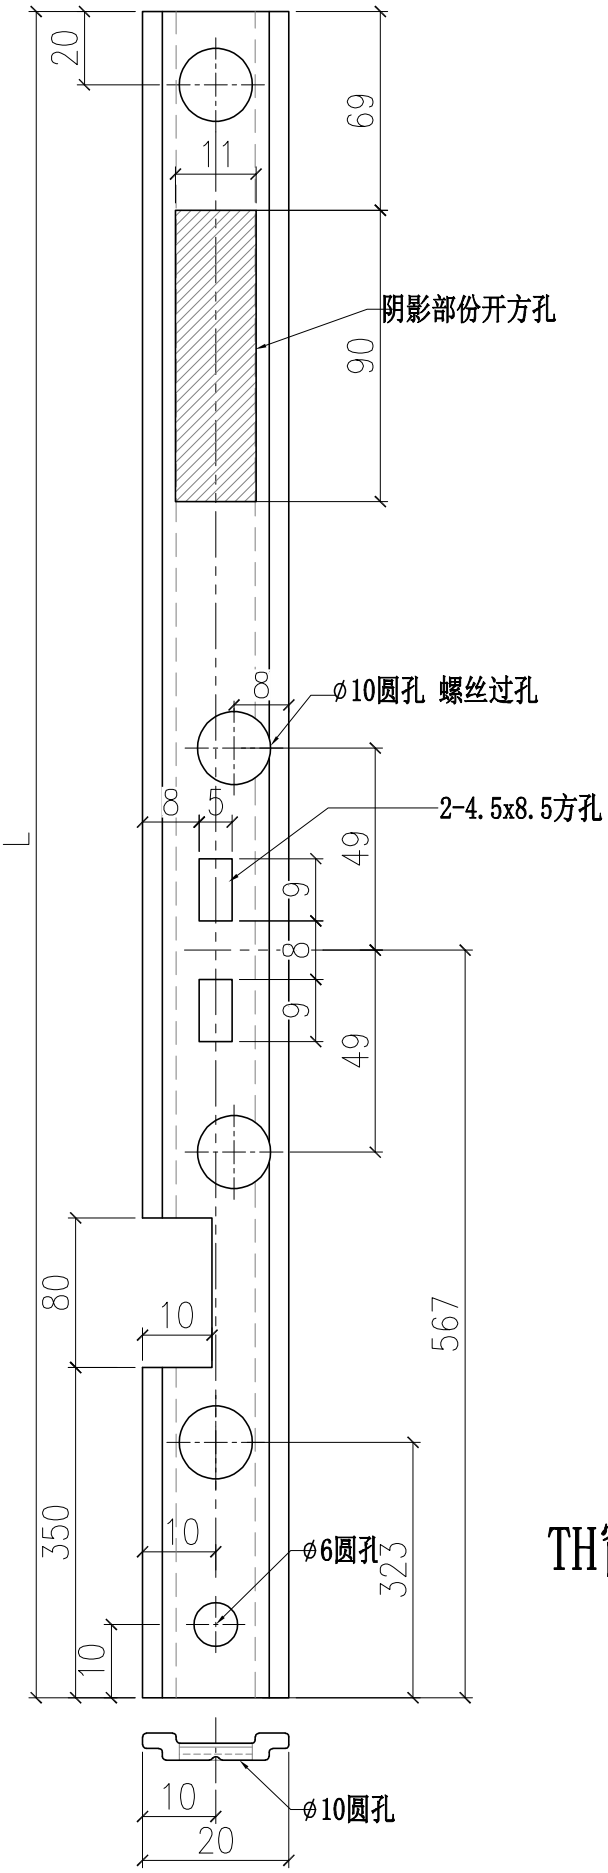


先不加工

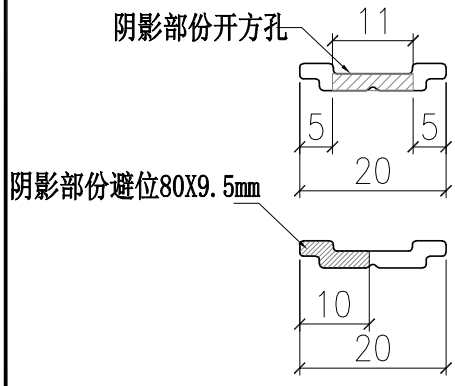

TH窗 室外看左边

部件编号	L
PT-X86150-003	1021

美特鋁質有限公司 MIDI Aluminium Fabricator Ltd.												
				工程號	J857	類別		物料號	M1			
				地盘	啟德6552	制圖	李传鹏	2022-02-11	圖號	PT-X86150-004		
修改				採用	工廠		地盤	图纸名称	铝料加工图	復核	練松文	2022-02-13	數量	-	
日期				材料颜色	AL2:ECK3X10063S-XF1			材料	X86150	批准	林仁安	2022-02-15	單件重量	-	(KG)

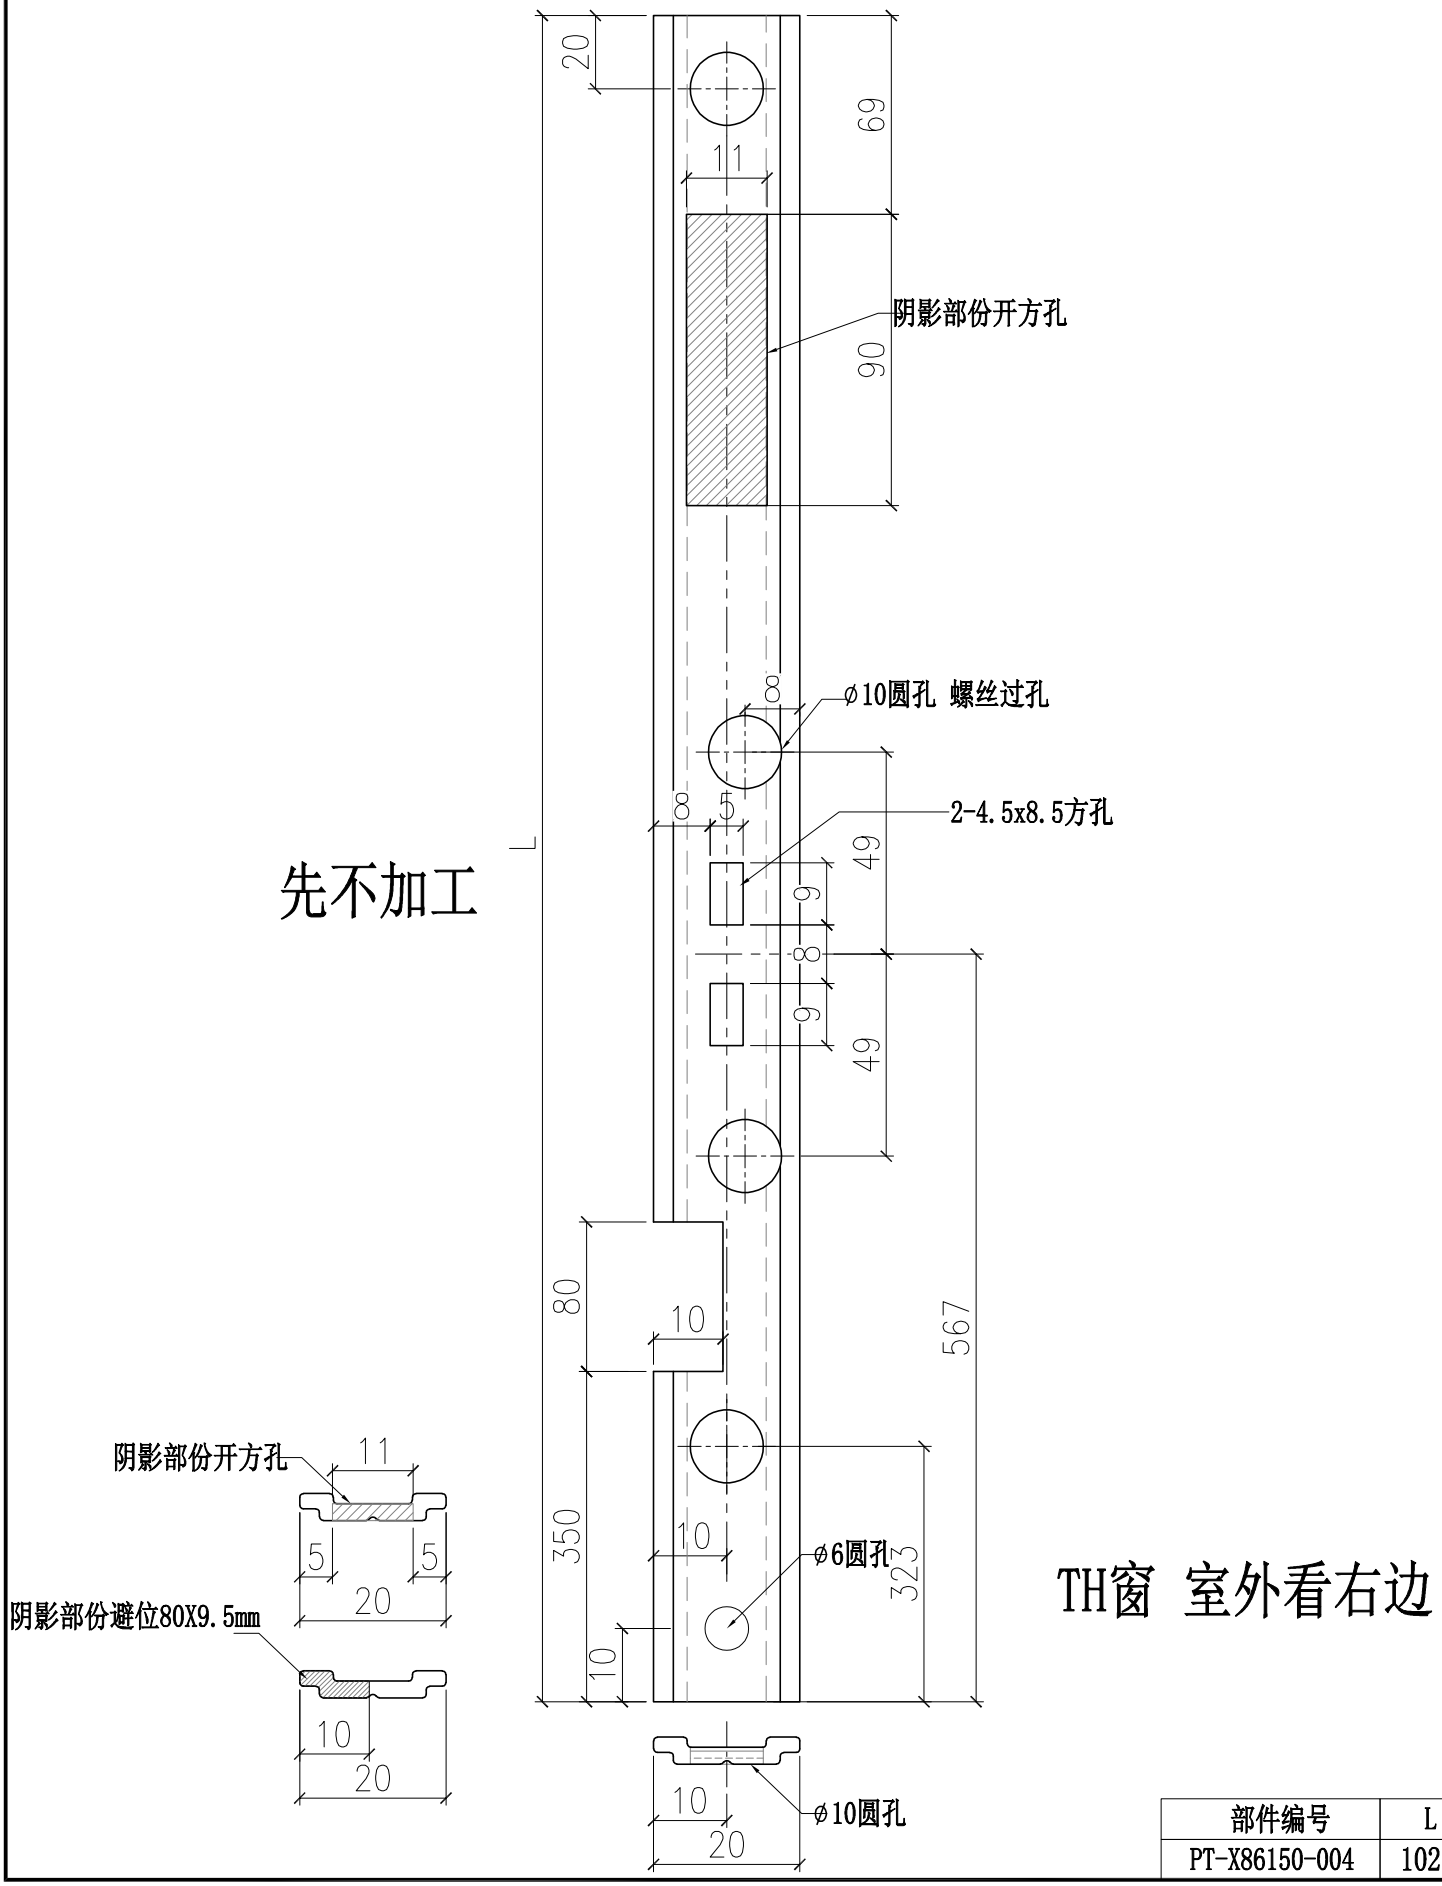



先不加工

TH窗 室外看右边

部件编号	L
PT-X86150-004	1021


美特鋁質有限公司 MIDI Aluminium Fabricator Ltd.												
				工程號	J857	類別		物料號	M1			
				地盘	啟德6552	制圖	李传鹏	2022-02-11	圖號	PT-X86150-005		
修改				採用	工廠		地盤	图纸名称	铝料加工图	復核	練松文	2022-02-13	數量	-	
日期				材料颜色	AL2:ECK3X10063S-XF1			材料	X86150	批准	林仁安	2022-02-15	單件重量	-	(KG)

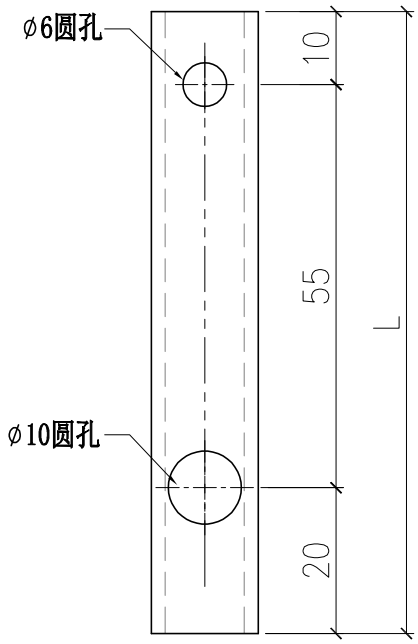

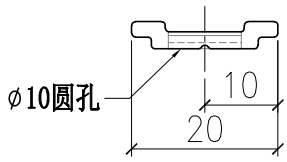


部件编号	L
PT-X86150-005	85

美特鋁質有限公司 MIDI Aluminium Fabricator Ltd.													
				工程號	J857	類別		物料號	M1				
				地盘	啟德6552	制圖	李传鹏	2022-02-11	圖號	PT-X86150-005			
修改				採用	工廠		地盤	图纸名称	铝料加工图	復核	練松文	2022-02-13	數量	-	
日期				材料颜色	AL2:ECK3X10063S-XF1			材料	X86150	批准	林仁安	2022-02-15	單件重量	-	(KG)

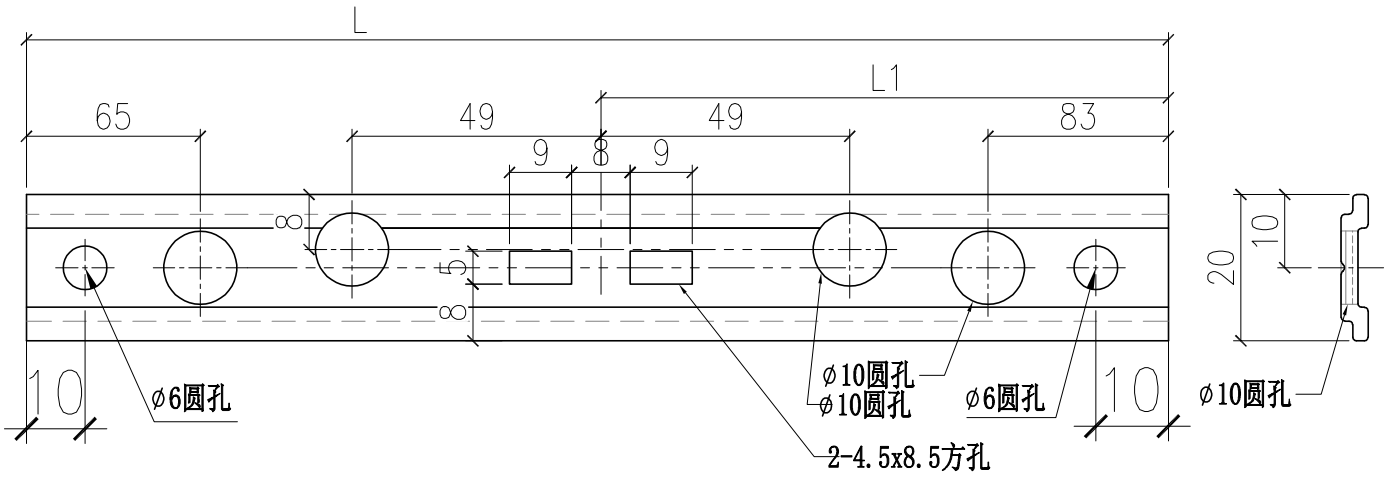


部件编号	L	L1
PT-X86150-035-01	648	333
PT-X86150-035-03	443	230.5

美特鋁質有限公司 MIDI Aluminium Fabricator Ltd.												
				工程號	J857	類別		物料號	M1			
				地盘	啟德6552	制圖	李传鹏	2022-02-11	圖號	PT-X86150-036		
修改				採用	工廠		地盤	图纸名称	铝料加工图	復核	練松文	2022-02-13	數量	-	
日期				材料颜色	AL2:ECK3X10063S-XF1			材料	X86150	批准	林仁安	2022-02-15	單件重量	-	(KG)

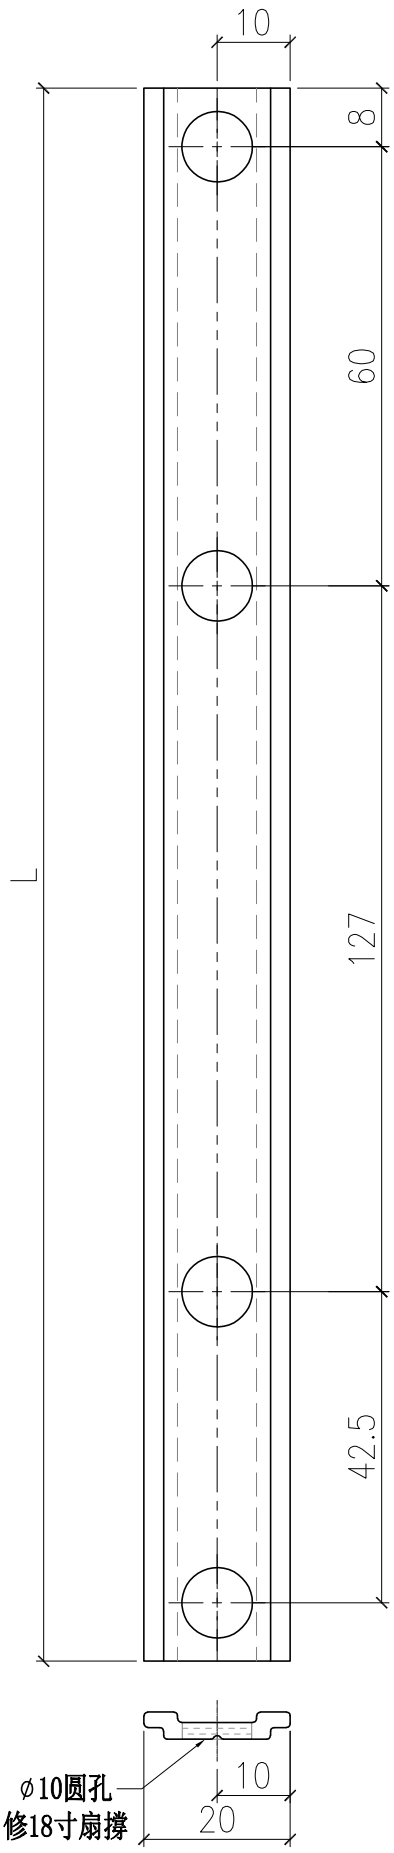


部件编号	L
PT-X86150-036	245


美特鋁質有限公司 MIDI Aluminium Fabricator Ltd.												
				工程號	J857	類別		物料號	M1			
				地盘	啟德6552	制圖	李传鹏	2022-02-11	圖號	PT-X86150-037		
修改				採用	工廠		地盤	图纸名称	铝料加工图	復核	練松文	2022-02-13	數量	-	
日期				材料颜色	AL2:ECK3X10063S-XF1			材料	X86150	批准	林仁安	2022-02-15	單件重量	-	(KG)

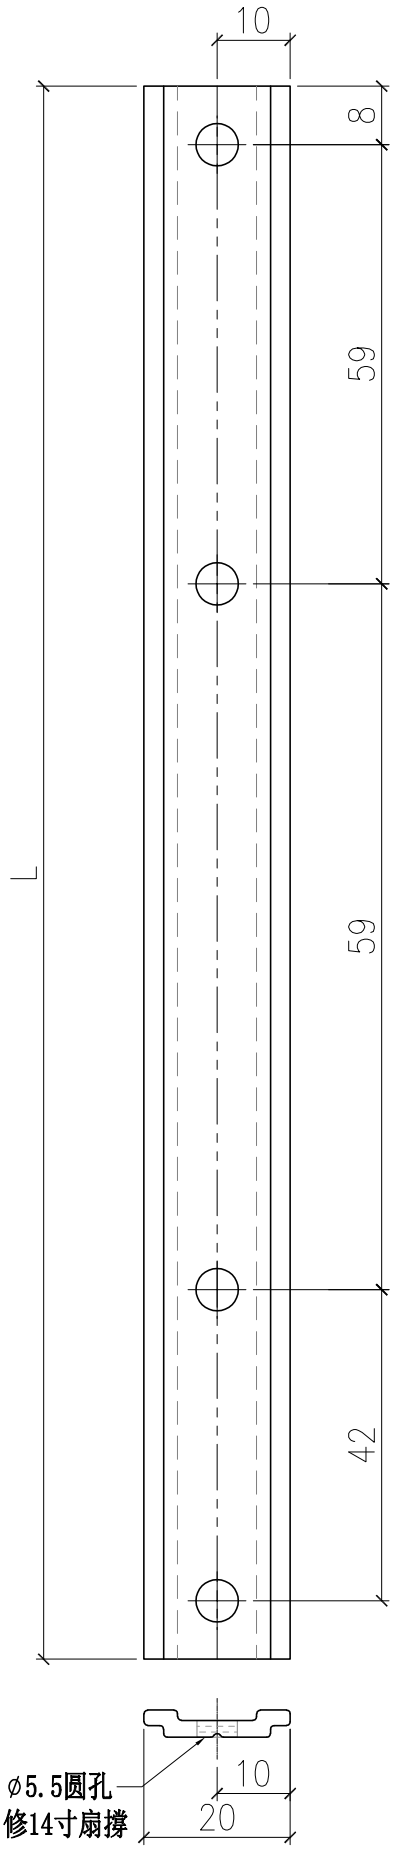


部件编号	L
PT-X86150-037	177.5

美特鋁質有限公司 MIDI Aluminium Fabricator Ltd.												
				工程號	J857	類別		物料號	M1			
				地盘	J857啟德6552	制圖	李传鹏	2022-03-30	圖號	PT-X86059-901		
修改			採用	工廠 ✓	地盤	图纸名称	铝料加工图	復核	練松文	2022-03-31	數量	-
日期			材料顏色	AL2:ECK3X10063S-XF1(深灰色)		材料	X86059	批准	林仁安	2022-04-01	單件重量	- (KG)

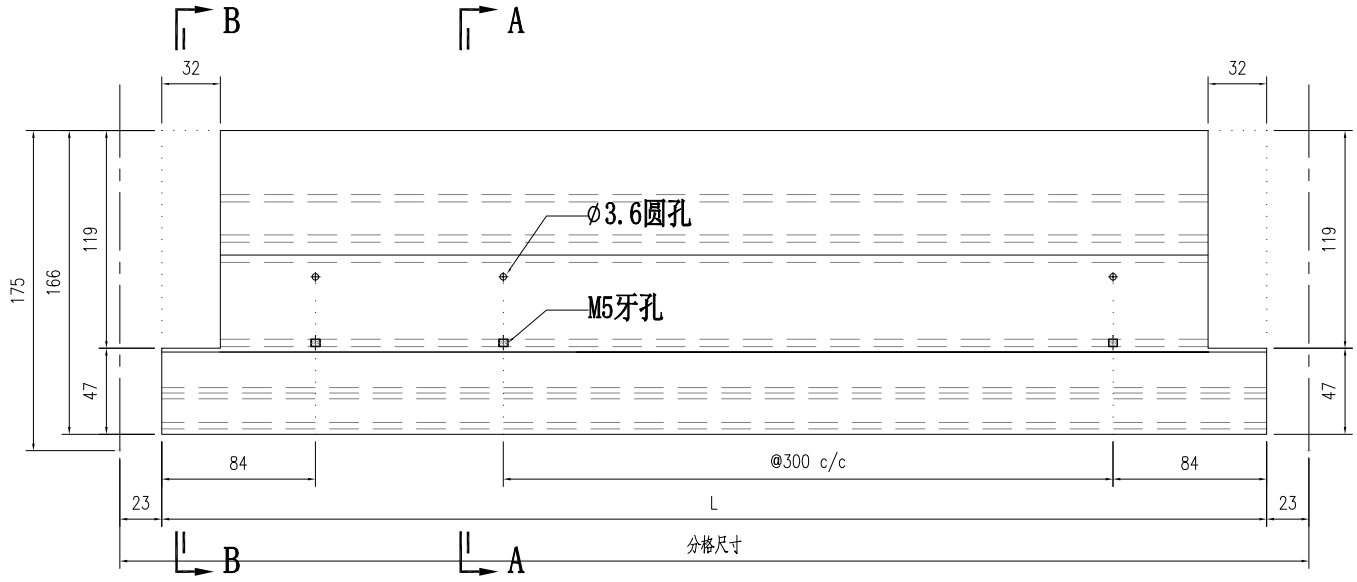

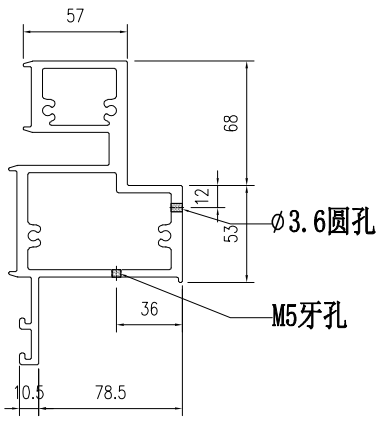


SECTION A-A

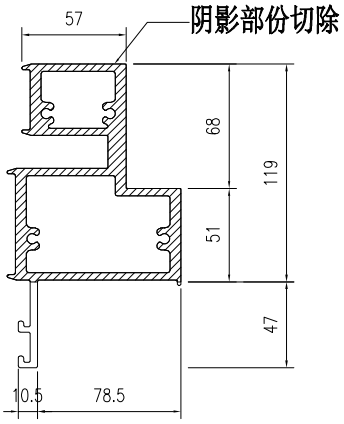


SECTION B-B


部件编号	L	分格尺寸
PT-X86059-901-01	549	595
PT-X86059-901-02	754	800
PT-X86059-901-03	1491.5	1537.5

美特鋁質有限公司 MIDI Aluminium Fabricator Ltd.												
				工程號	J857	類別		物料號	M1			
				地盘	J857啟德6552	制圖	李传鹏	2022-03-30	圖號	PT-X86059-902		
修改			採用	工廠 ✓	地盤	图纸名称	铝料加工图	復核	練松文	2022-03-31	數量	-
日期			材料顏色	AL2:ECK3X100G3S-XF1(深灰色)		材料	X86059	批准	林仁安	2022-04-01	單件重量	- (KG)

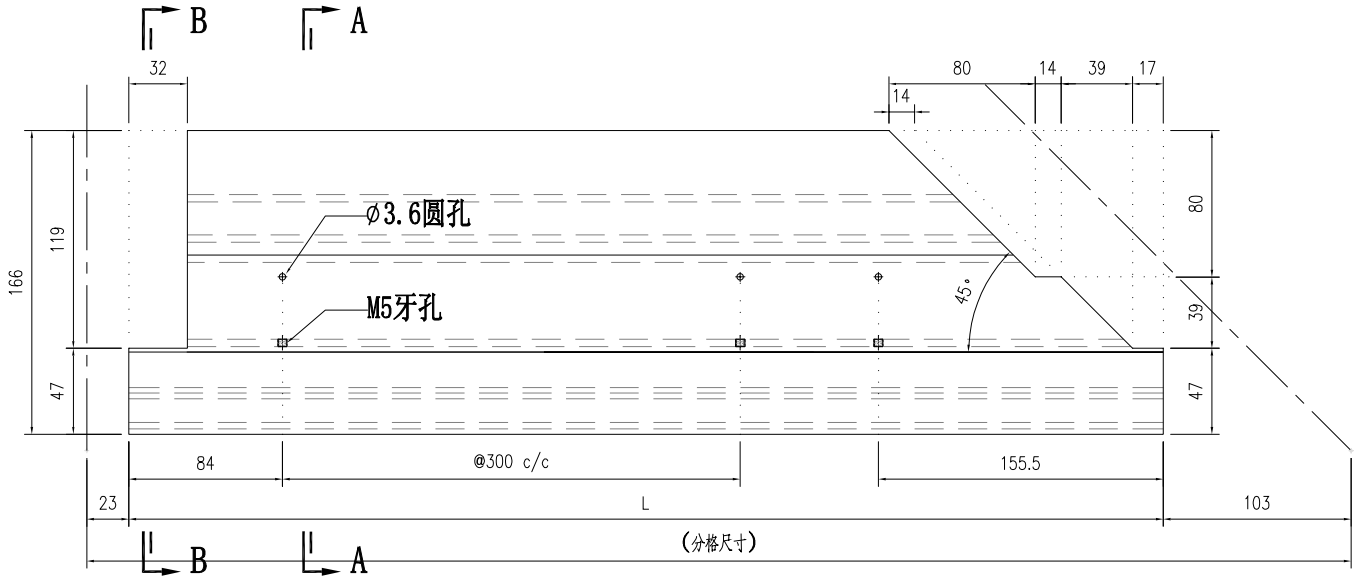

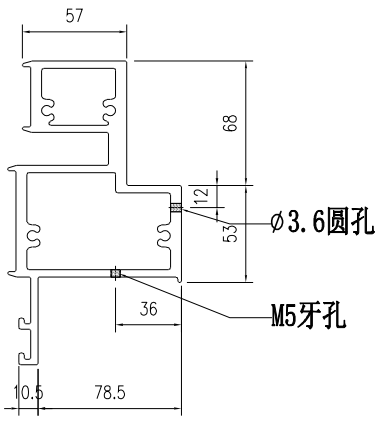


SECTION A-A

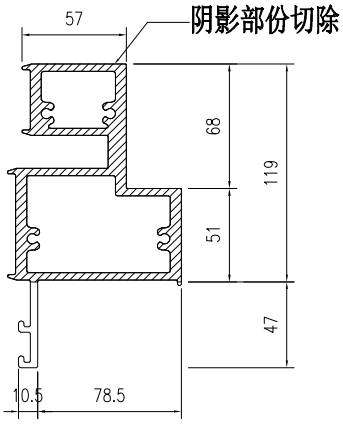


SECTION B-B


部件编号	L	分格尺寸
PT-X86059-902	834	960

美特鋁質有限公司 MIDI Aluminium Fabricator Ltd.											
				工程號	J857	類別		物料號	M1		
				地盘	J857啟德6552	制圖	李传鹏	2022-03-30	圖號	PT-X86059-903	
修改			採用	工廠 ✓	地盤	图纸名称	铝料加工图	復核	練松文	2022-03-31	數量	-
日期			材料颜色	AL2:ECK3X100633-XF1(深灰色)		材料	X86059	批准	林仁安	2022-04-01	單件重量	- (KG)

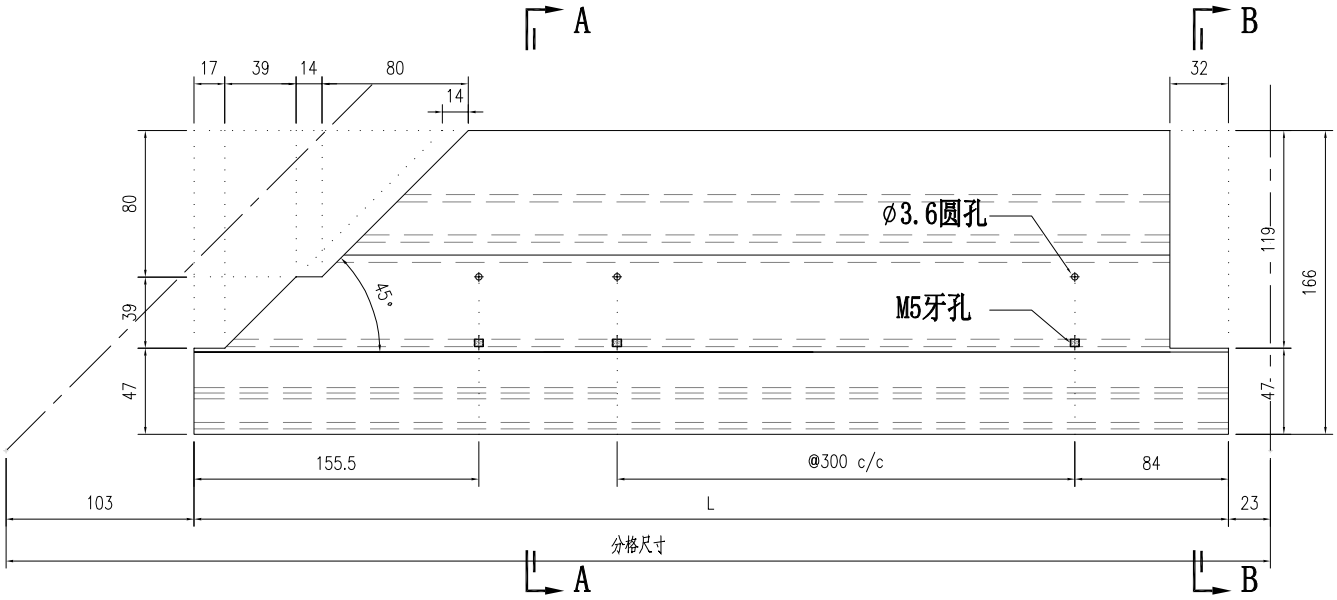

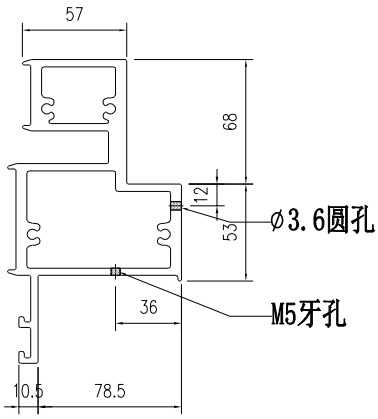


SECTION A-A

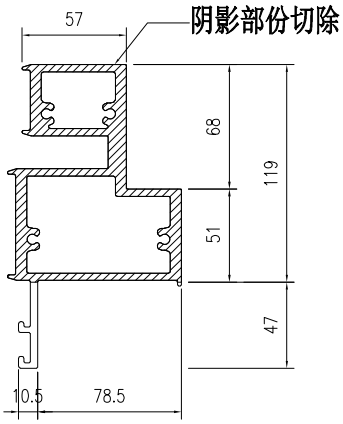


SECTION B-B


部件编号	L	分格尺寸
PT-X86059-903	1962	2088

美特鋁質有限公司 MIDI Aluminium Fabricator Ltd.												
				工程號	J857	類別		物料號	M1			
				地盘	J857啟德6552	制圖	李传鹏	2022-03-30	圖號	PT-X86059-911		
修改			採用	工廠	✓	地盤	图纸名称	铝料加工图	復核	練松文	2022-03-31	數量	-	
日期			材料颜色	AL2:ECK3X10063S-XF1(深灰色)			材料	X86059	批准	林仁安	2022-04-01	單件重量	-	(KG)

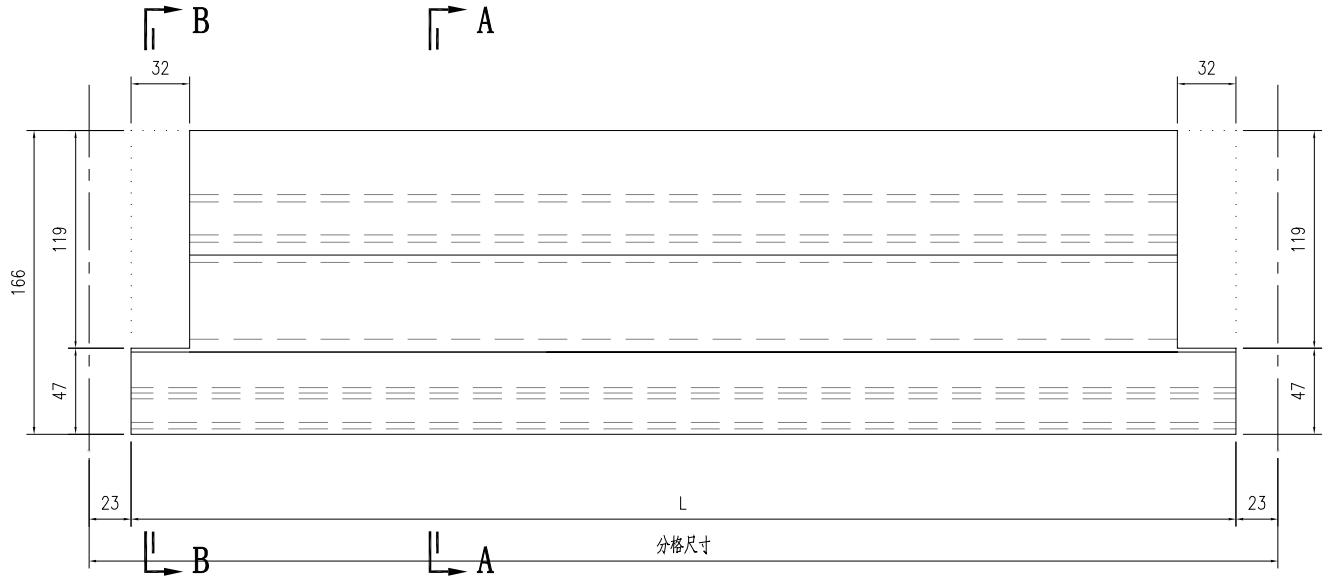

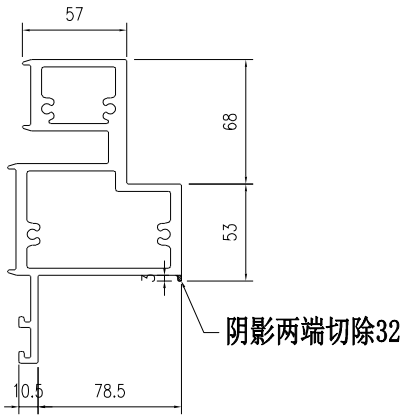


SECTION A-A

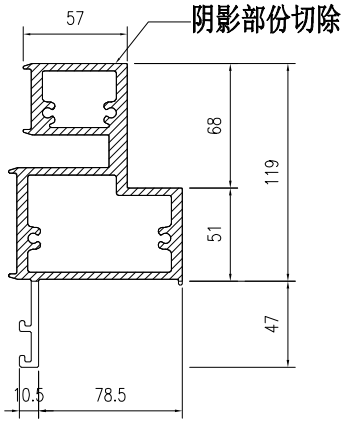


SECTION B-B


部件编号	L	分格尺寸
PT-X86059-911	1491.5	1537.5

美特鋁質有限公司 MIDI Aluminium Fabricator Ltd.												
				工程號	J857	類別		物料號	M1			
				地盘	J857啟德6552	制圖	李传鹏	2022-03-30	圖號	PT-X86059-912		
修改			採用	工廠 ✓	地盤	图纸名称	铝料加工图	復核	練松文	2022-03-31	數量	-
日期			材料颜色	AL2:ECK3X100633-XF1(深灰色)		材料	X86059	批准	林仁安	2022-04-01	單件重量	- (KG)

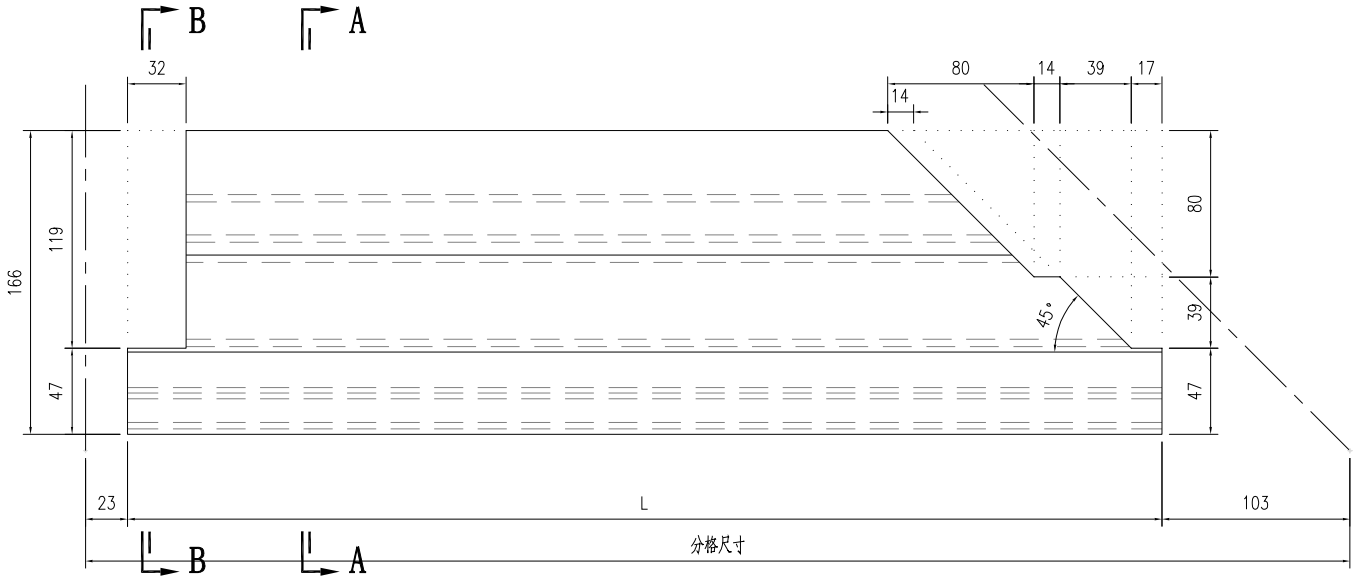

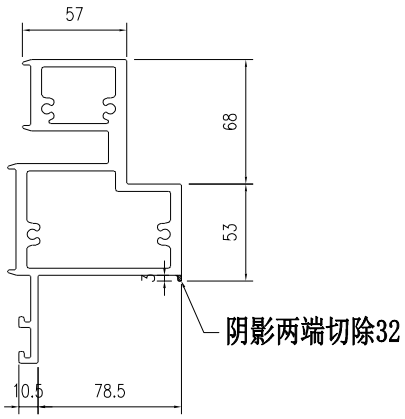


SECTION A-A

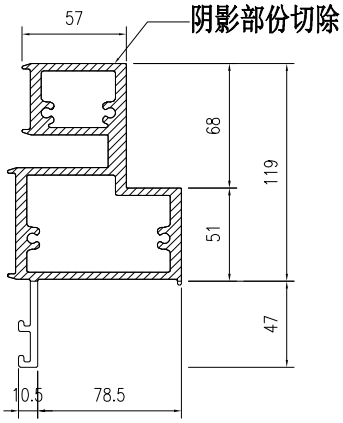


SECTION B-B


部件编号	L	分格尺寸
PT-X86059-912	834	960

美特鋁質有限公司 MIDI Aluminium Fabricator Ltd.												
				工程號	J857	類別		物料號	M1			
				地盘	J857啟德6552	制圖	李传鹏	2022-03-30	圖號	PT-X86059-913		
修改			採用	工廠	✓	地盤	图纸名称	铝料加工图	復核	練松文	2022-03-31	數量	-	
日期			材料颜色	AL2:ECK3X10063S-XF1(深灰色)			材料	X86059	批准	林仁安	2022-04-01	單件重量	-	(KG)

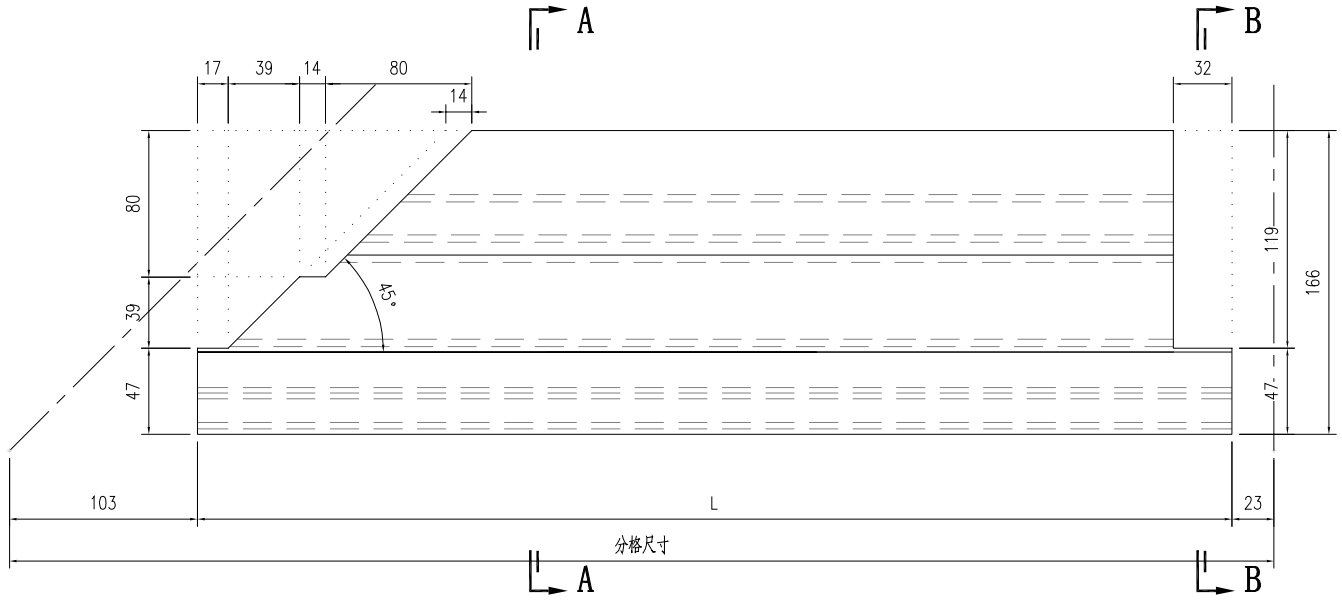

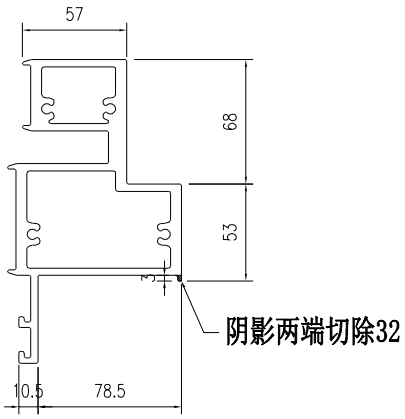


SECTION A-A

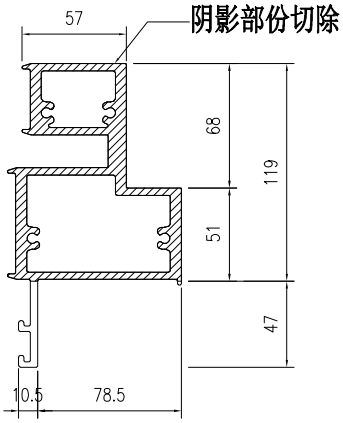


SECTION B-B


部件编号	L	分格尺寸
PT-X86059-913	1962	2088

美特鋁質有限公司 MIDI Aluminium Fabricator Ltd.											
				工程號	J857	類別		物料號	M1		
				地盘	J857啟德6552	制圖	李传鹏	2022-03-30	圖號	PT-X86059-921	
修改			採用	工廠 ✓	地盤	图纸名称	铝料加工图	復核	練松文	2022-03-31	數量	-	
日期			材料颜色	AL2:ECK3X10063S-XF1(深灰色)		材料	X86059	批准	林仁安	2022-04-01	單件重量	- (KG)	

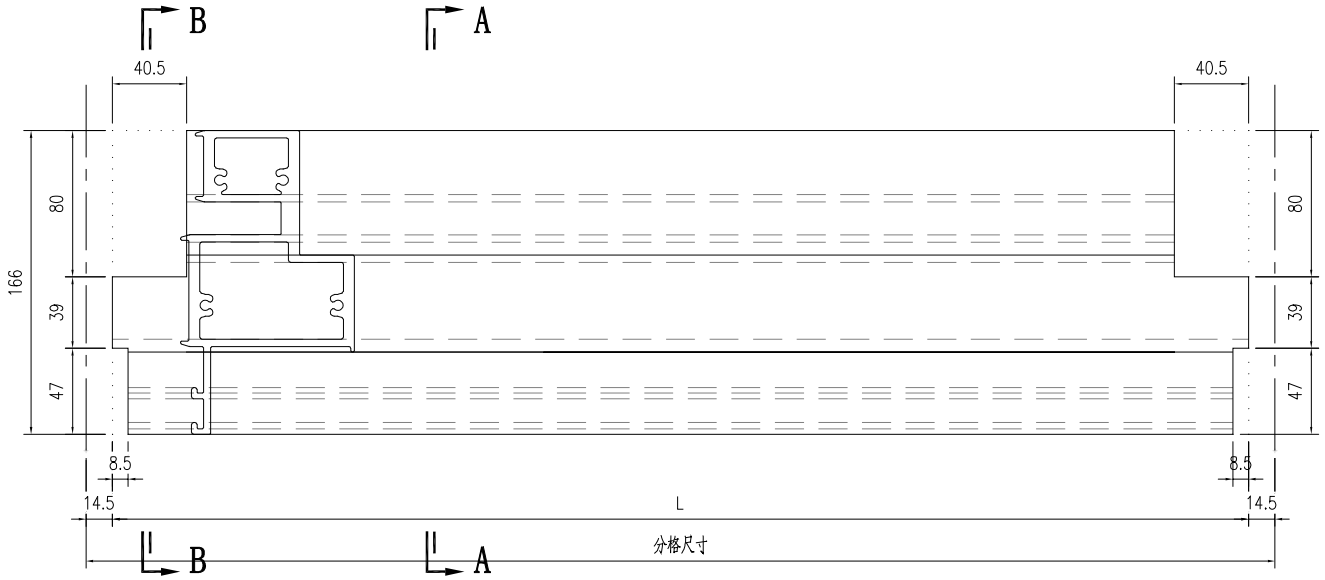

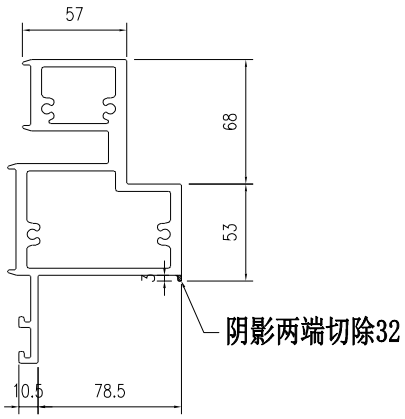


SECTION A-A

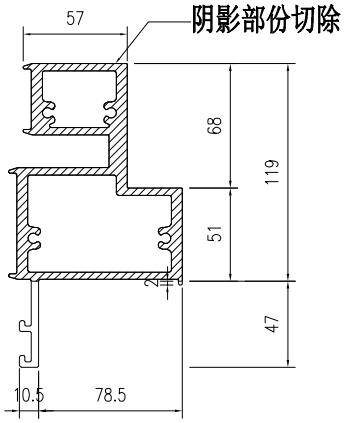


SECTION B-B


部件编号	L	分格尺寸
PT-X86059-921-01	566	595
PT-X86059-921-02	771	800

美特鋁質有限公司 MIDI Aluminium Fabricator Ltd.				工程號	J857	類別		物料號	M1		
				地盘	J857啟德6552	制圖	李传鹏	2022-03-30	圖號	PT-X86060-901	
修改			採用工廠 ✓ 地盤	图纸名称	铝料加工图	復核	練松文	2022-03-31	數量	-	
日期			材料颜色 AL2:ECK3X100GS-XF1(深灰色)	材料	X86060	批准	林仁安	2022-04-01	單件重量	-	(KG)

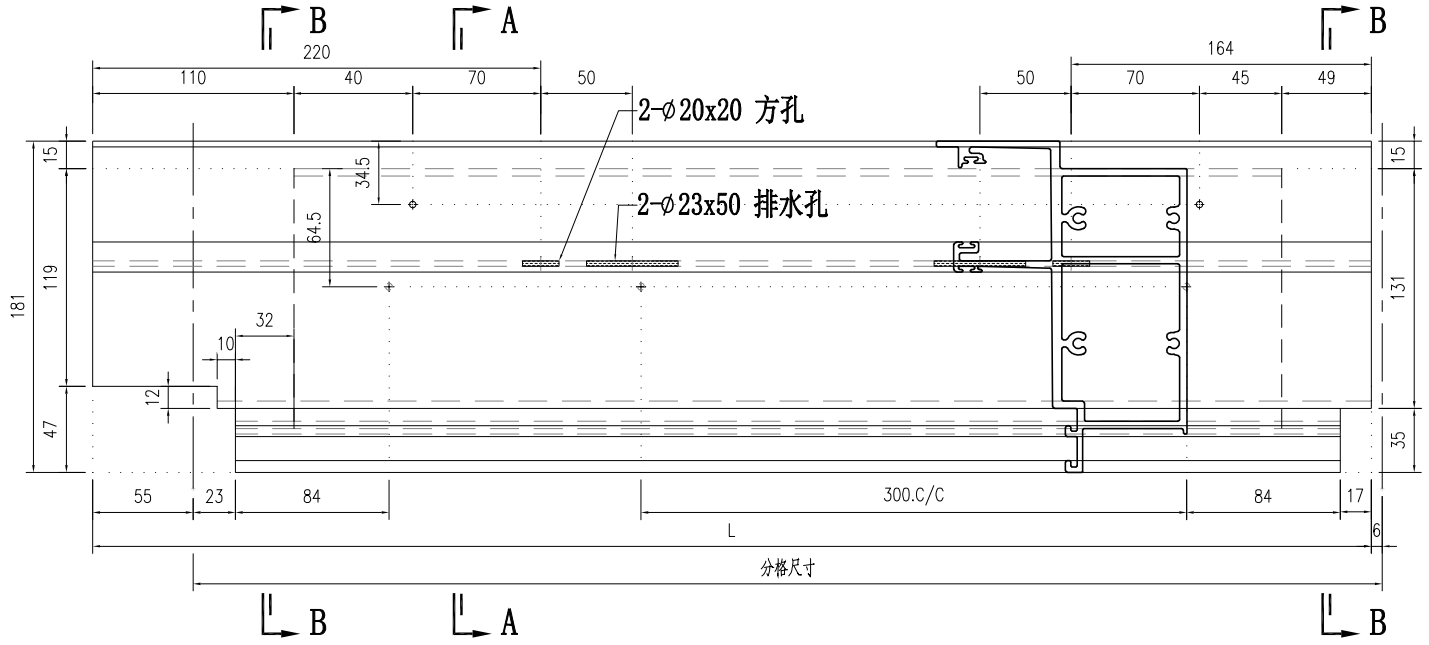


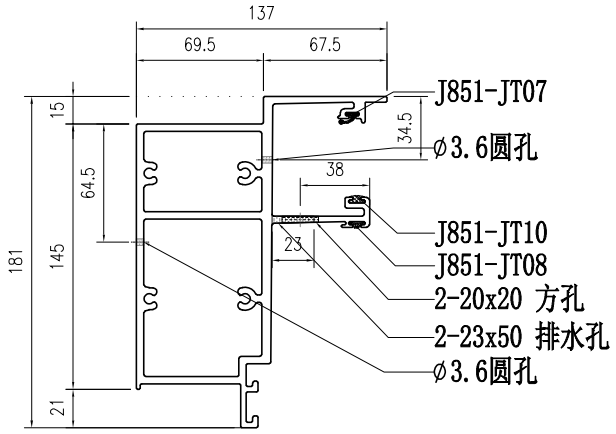


SECTION A-A

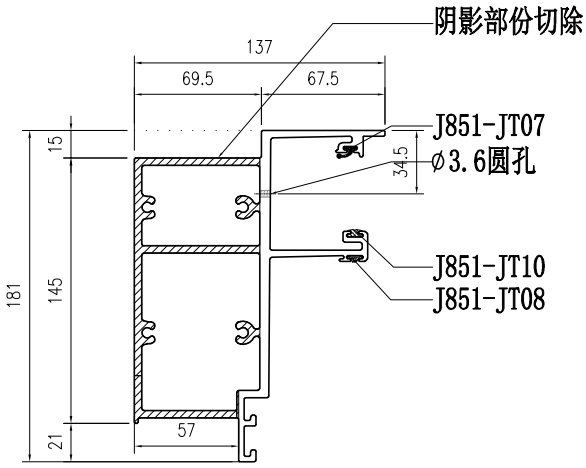

SECTION B-B

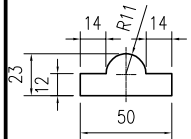


23x50 排水孔

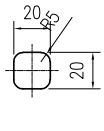


20x20 方孔


部件编号	L	分格尺寸
PT-X86060-901	644	595

美特鋁質有限公司 MIDI Aluminium Fabricator Ltd.												
				工程號	J857	類別		物料號	M1			
				地盤	J857啟德6552	制圖	李传鹏	2022-03-30	圖號	PT-X86060-902		
修改			採用	工廠 ✓	地盤	图纸名称	铝料加工图	復核	練松文	2022-03-31	數量	-
日期			材料顏色	AL2:ECK3X10063S-XF1(深灰色)		材料	X86060	批准	林仁安	2022-04-01	單件重量	- (KG)

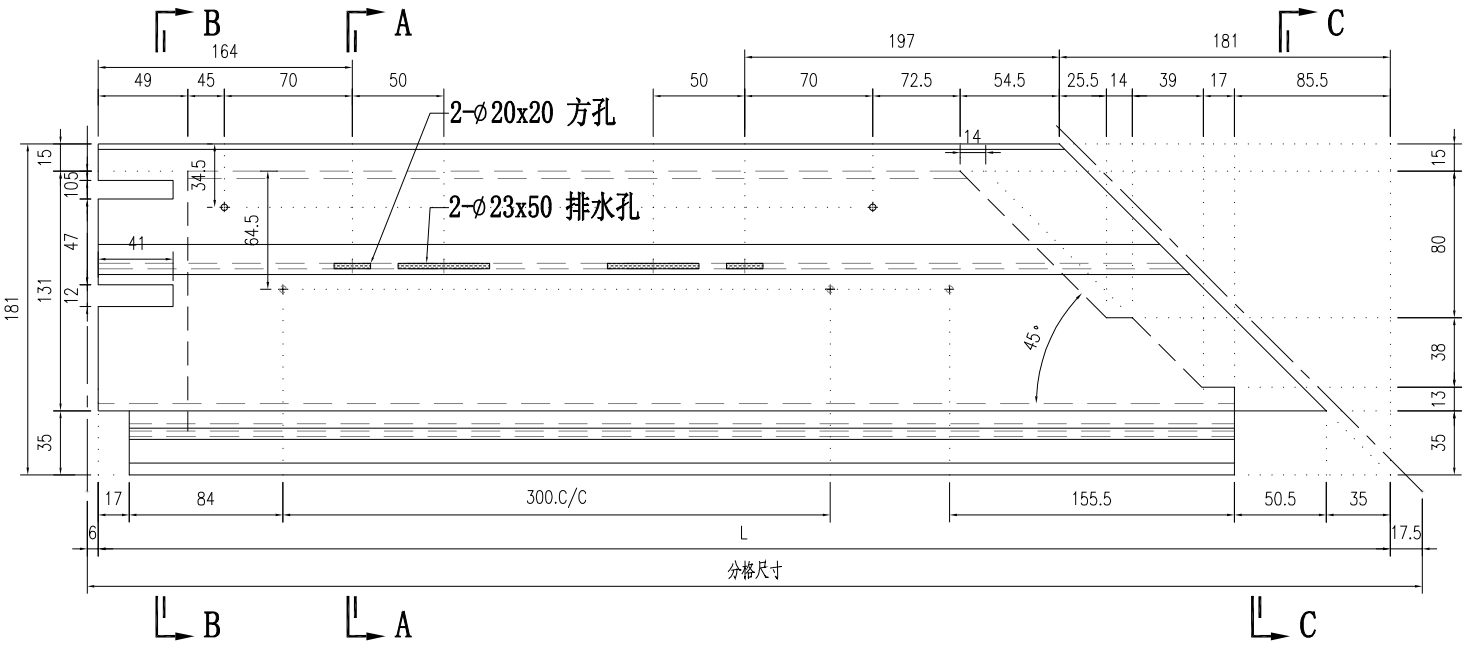


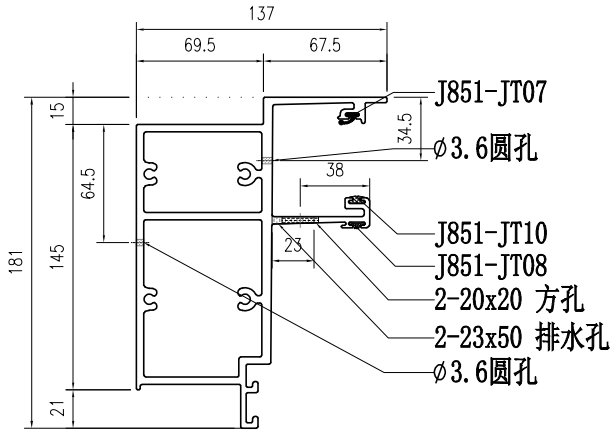


SECTION A-A

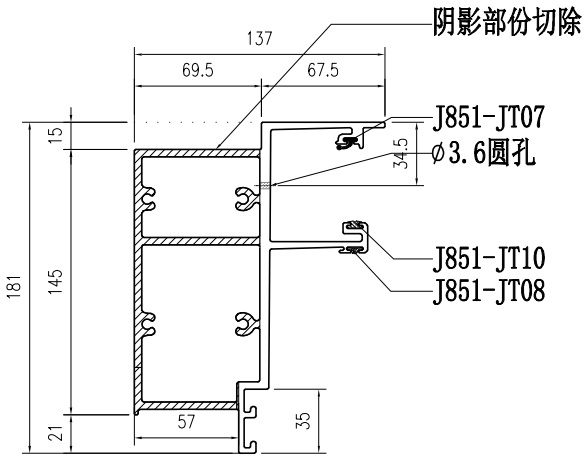


SECTION B-B

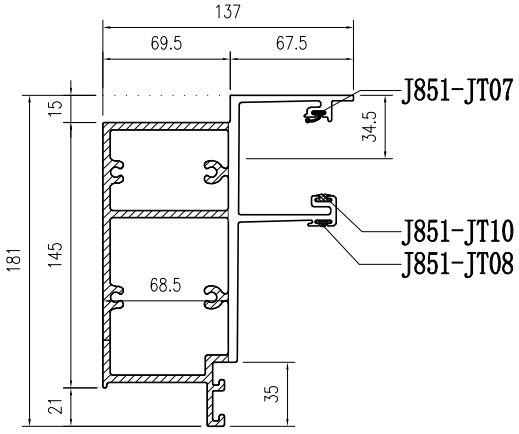

SECTION C-C

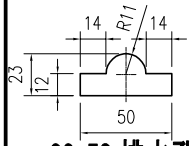


23x50 排水孔

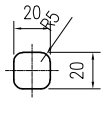


20x20 方孔


部件编号	L	分格尺寸
PT-X86060-902	936.5	960

美特鋁質有限公司 MIDI Aluminium Fabricator Ltd.												
				工程號	J857	類別		物料號	M1			
				地盘	J857啟德6552	制圖	李传鹏	2022-03-30	圖號	PT-X86060-903		
修改			採用	工廠 ✓	地盤	图纸名称	铝料加工图	復核	練松文	2022-03-31	數量	-
日期			材料颜色	AL2:ECK3X10063S-XF1(深灰色)		材料	X86060	批准	林仁安	2022-04-01	單件重量	- (KG)

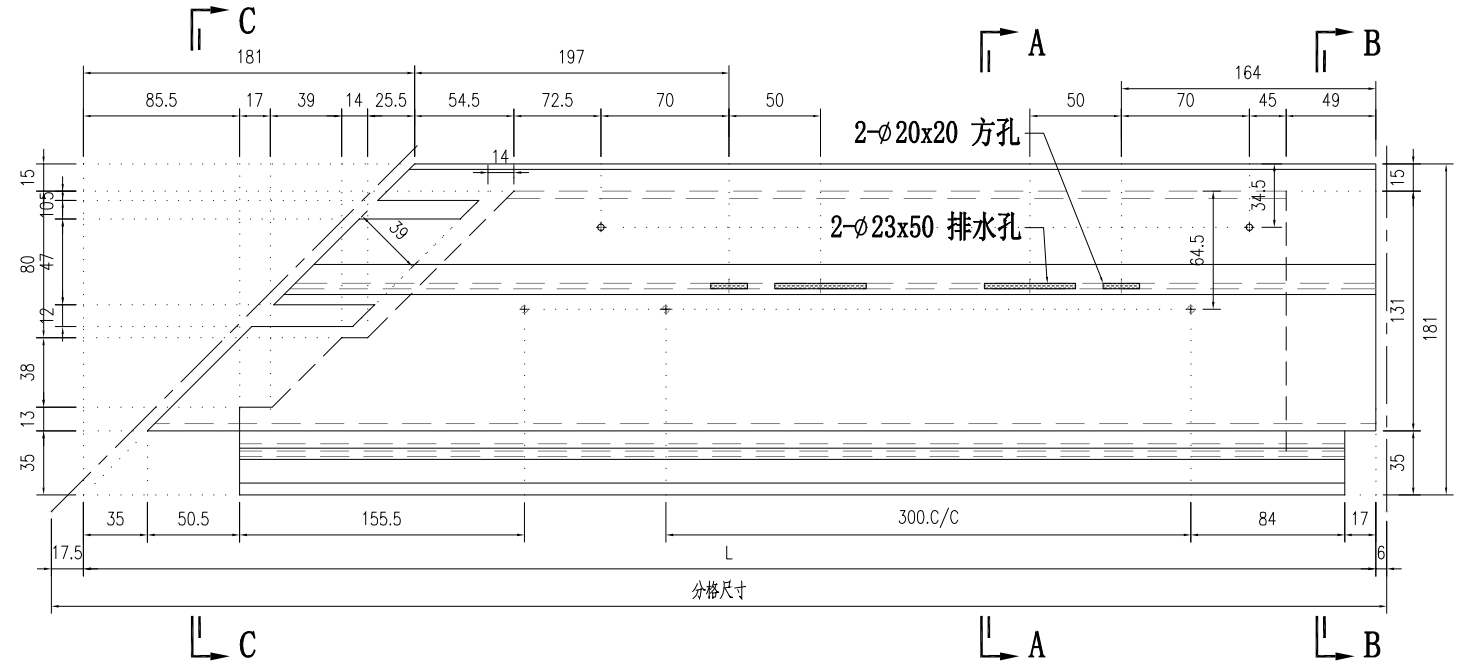


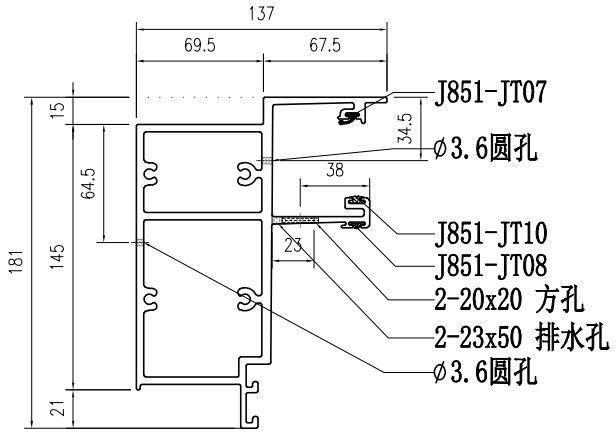


SECTION A-A

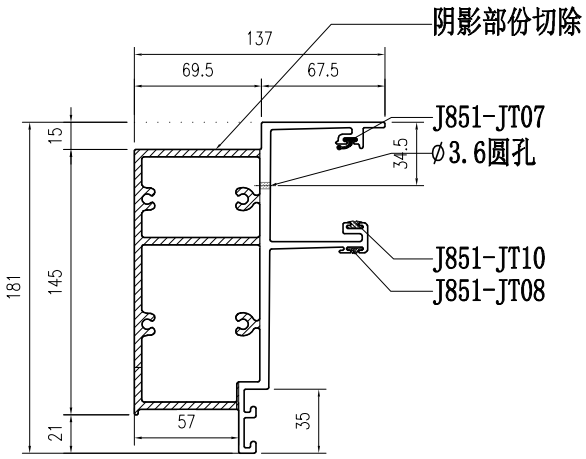


SECTION B-B

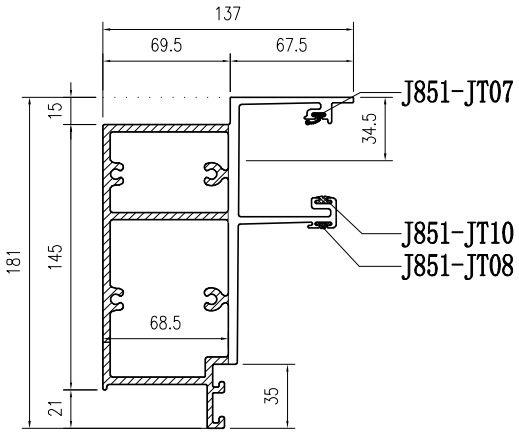

SECTION C-C

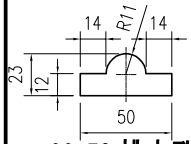


23x50 排水孔

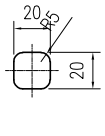


20x20 方孔


部件编号	L	分格尺寸
PT-X86060-903	2064.5	2088

美特鋁質有限公司 MIDI Aluminium Fabricator Ltd.				工程號	J857	類別		物料號	M1		
				地盤	J857啟德6552	制圖	李传鹏	2022-03-30	圖號	PT-X86060-904	
修改			採用工廠 ✓ 地盤	图纸名称	铝料加工图	復核	練松文	2022-03-31	數量	-	
日期			材料颜色 AL2:ECK3X100GS-XF1(深灰色)	材料	X86060	批准	林仁安	2022-04-01	單件重量	-	(KG)

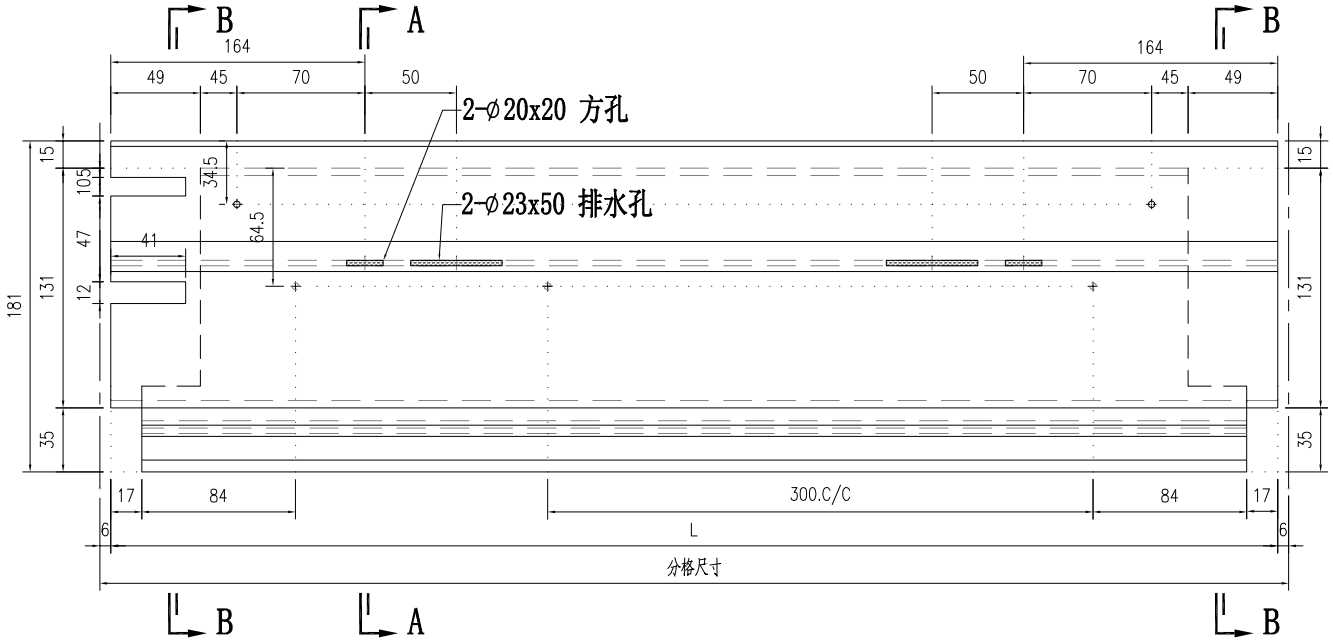


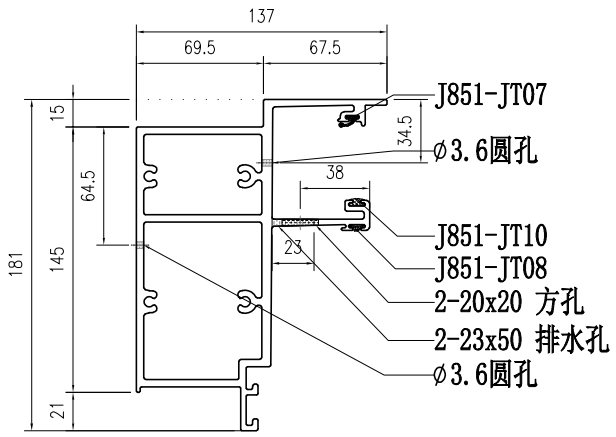


SECTION A-A

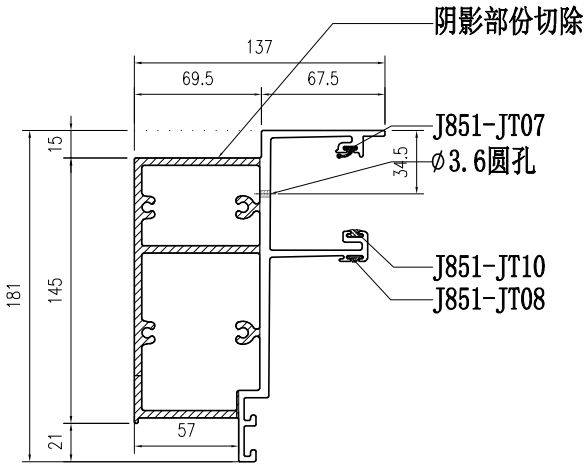

SECTION B-B

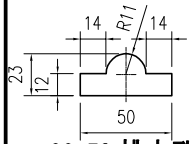


23x50 排水孔

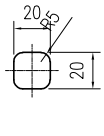


20x20 方孔


部件编号	L	分格尺寸
PT-X86060-904	788	800

美特鋁質有限公司 MIDI Aluminium Fabricator Ltd.											
				工程號	J857	類別		物料號	M1		
				地盤	J857啟德6552	制圖	李传鹏	2022-03-30	圖號	PT-X86060-905	
修改			採用工廠 ✓ 地盤	图纸名称	铝料加工图	復核	練松文	2022-03-31	數量	-	
日期			材料顏色 AL2:ECK3X100G3S-XF1(深灰色)	材料	X86060	批准	林仁安	2022-04-01	單件重量	-	(KG)

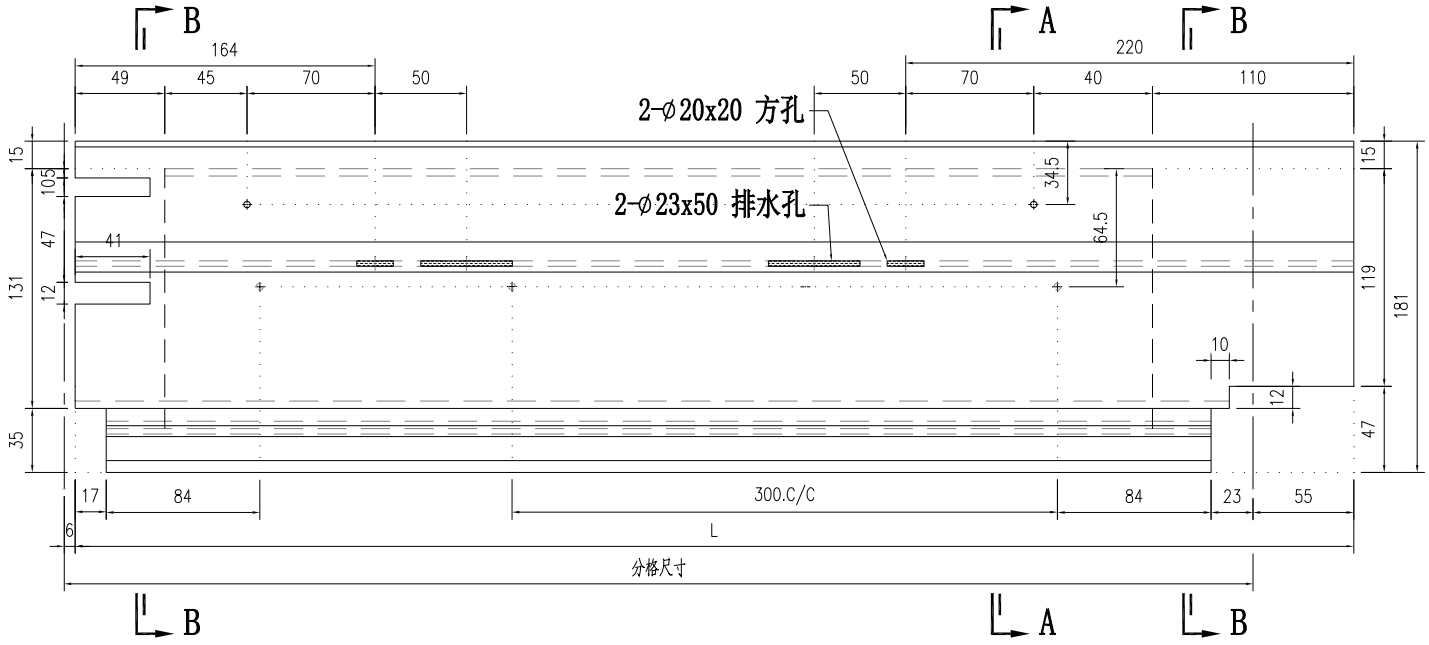


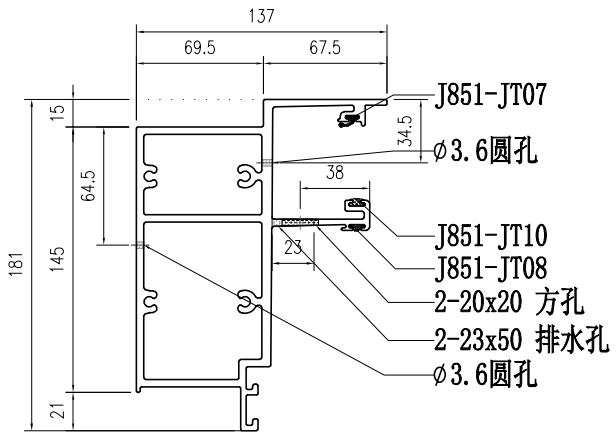


SECTION A-A

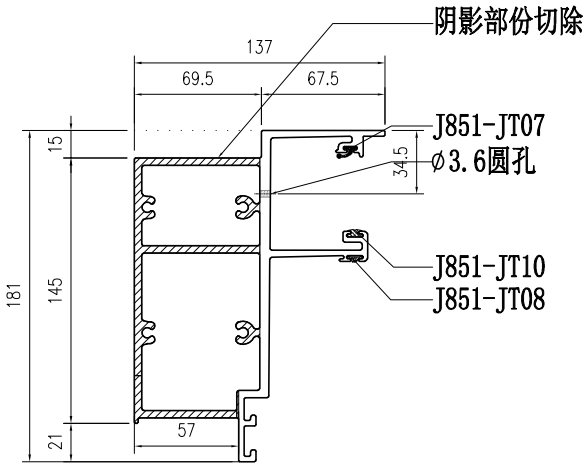

SECTION B-B

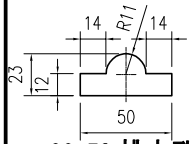


23x50 排水孔

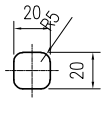


20x20 方孔


部件编号	L	分格尺寸
PT-X86060-905	1586.5	1537.5

美特鋁質有限公司 MIDI Aluminium Fabricator Ltd.												
				工程號	J857	類別		物料號	M1			
				地盘	J857啟德6552	制圖	李传鹏	2022-03-30	圖號	PT-X86060-911		
修改				採用	工廠 ✓ 地盤	图纸名称	铝料加工图	復核	練松文	2022-03-31	數量	-
日期				材料颜色	AL2:ECK3X100GS-XF1(深灰色)	材料	X86060	批准	林仁安	2022-04-01	單件重量	- (KG)

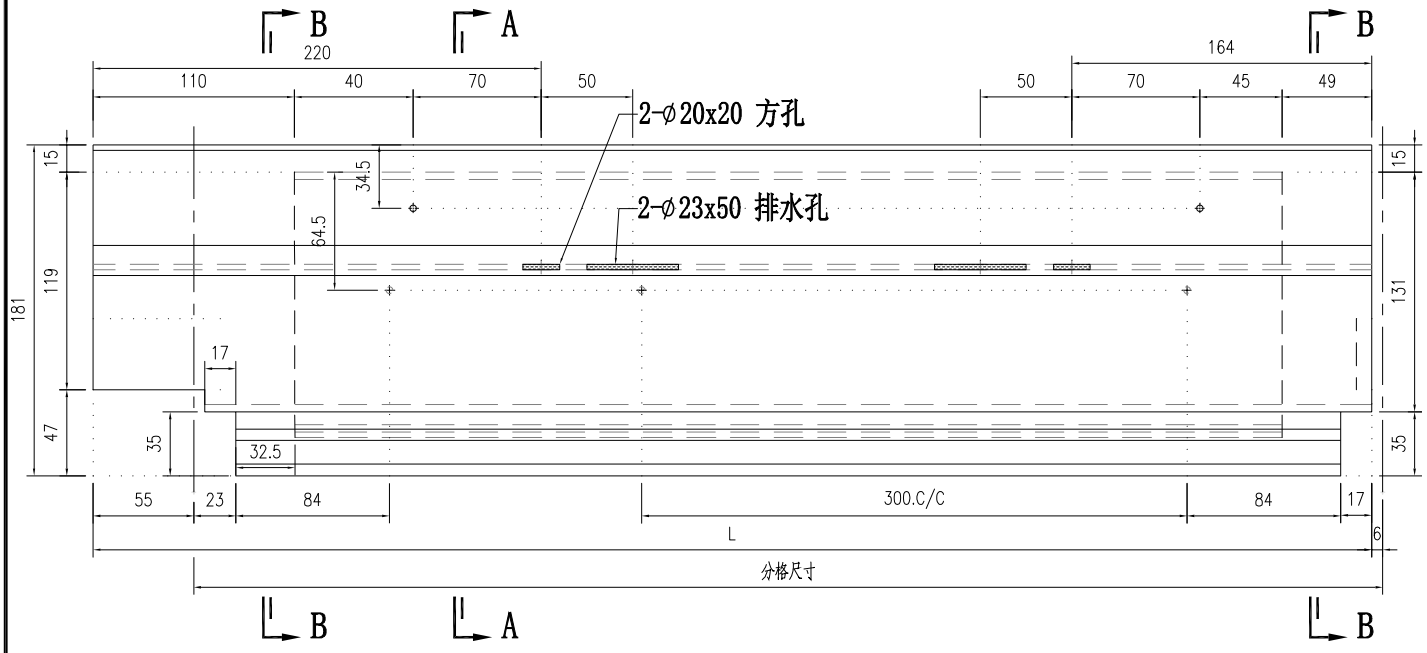


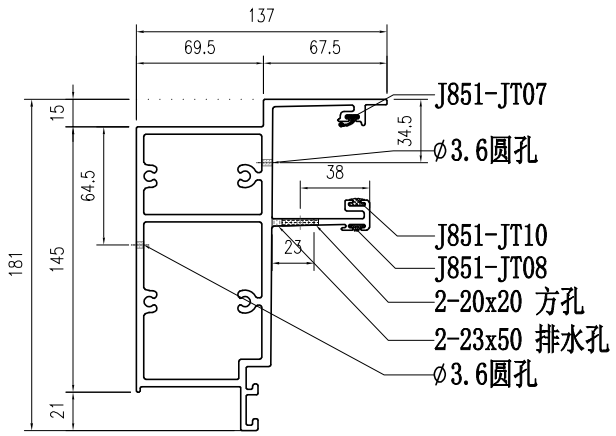


SECTION A-A

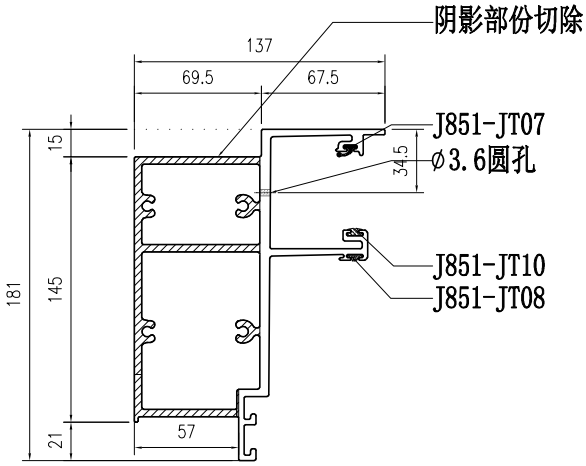

SECTION B-B

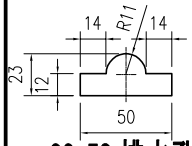


23x50 排水孔

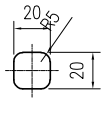


20x20 方孔


部件编号	L	分格尺寸
PT-X86060-911	644	595

美特鋁質有限公司 MIDI Aluminium Fabricator Ltd.				工程號	J857	類別		物料號	M1		
				地盘	J857啟德6552	制圖	李传鹏	2022-03-30	圖號	PT-X86060-912	
修改			採用工廠 ✓ 地盤	图纸名称	铝料加工图	復核	練松文	2022-03-31	數量	-	
日期			材料颜色 AL2:ECK3X100GS-XF1(深灰色)	材料	X86060	批准	林仁安	2022-04-01	單件重量	-	(KG)

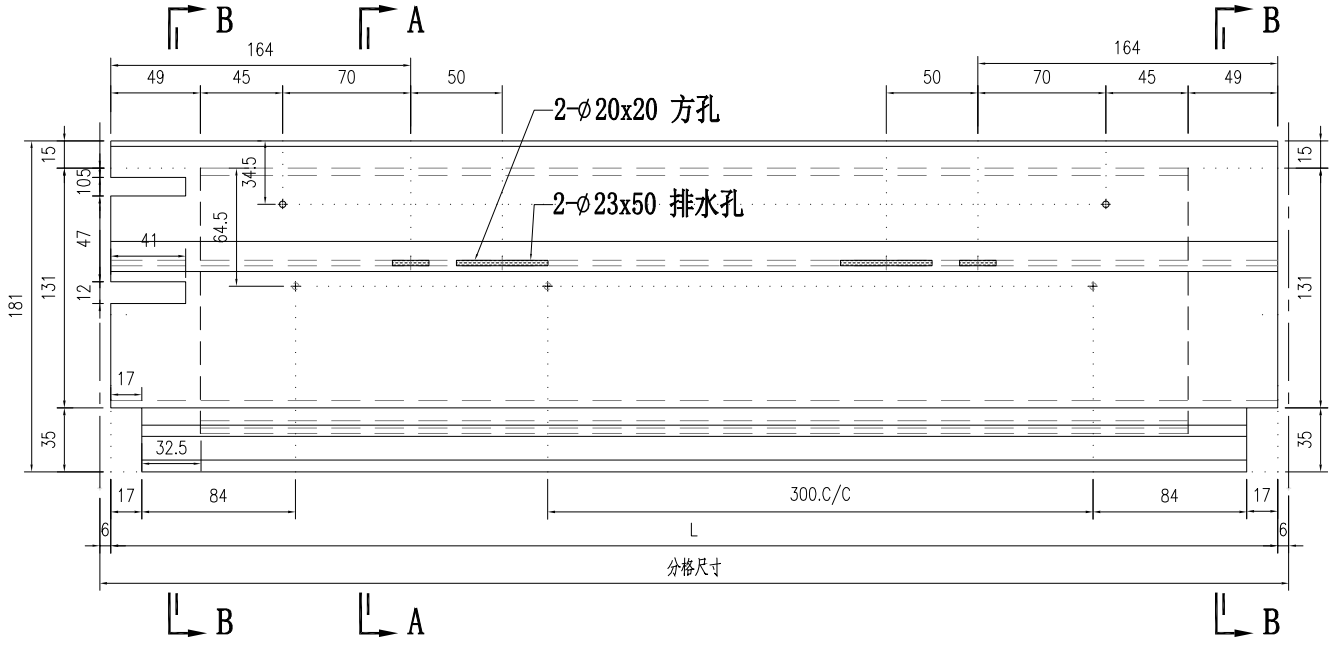


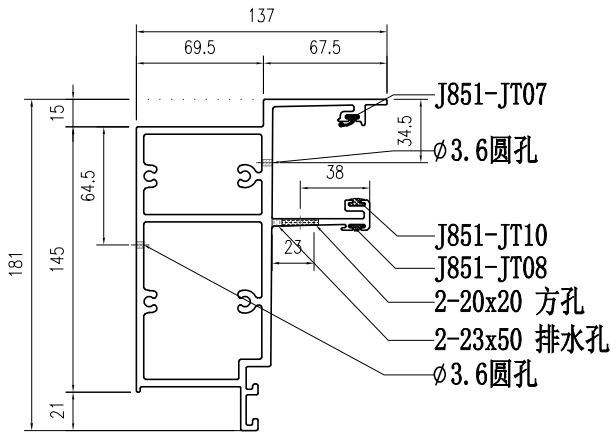


SECTION A-A

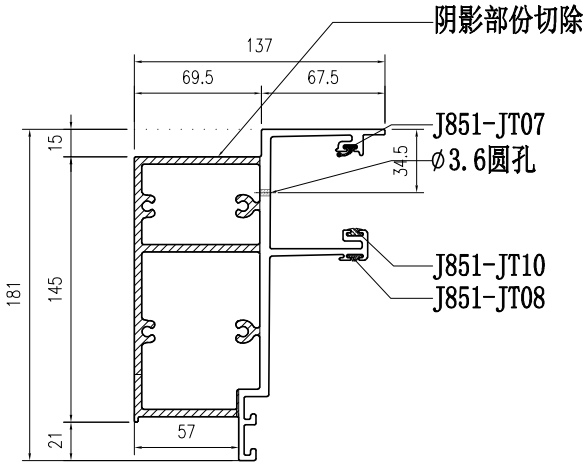

SECTION B-B

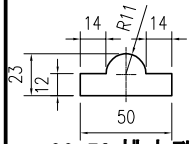


23x50 排水孔

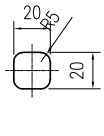


20x20 方孔


部件编号	L	分格尺寸
PT-X86060-912	788	800

美特鋁質有限公司 MIDI Aluminium Fabricator Ltd.				工程號	J857	類別		物料號	M1		
				地盘	J857啟德6552	制圖	李传鹏	2022-03-30	圖號	PT-X86060-921	
修改			採用工廠 ✓ 地盤	图纸名称	铝料加工图	復核	練松文	2022-03-31	數量	-	
日期			材料颜色 AL2:ECK3X100GS-XF1(深灰色)	材料	X86060	批准	林仁安	2022-04-01	單件重量	-	(KG)

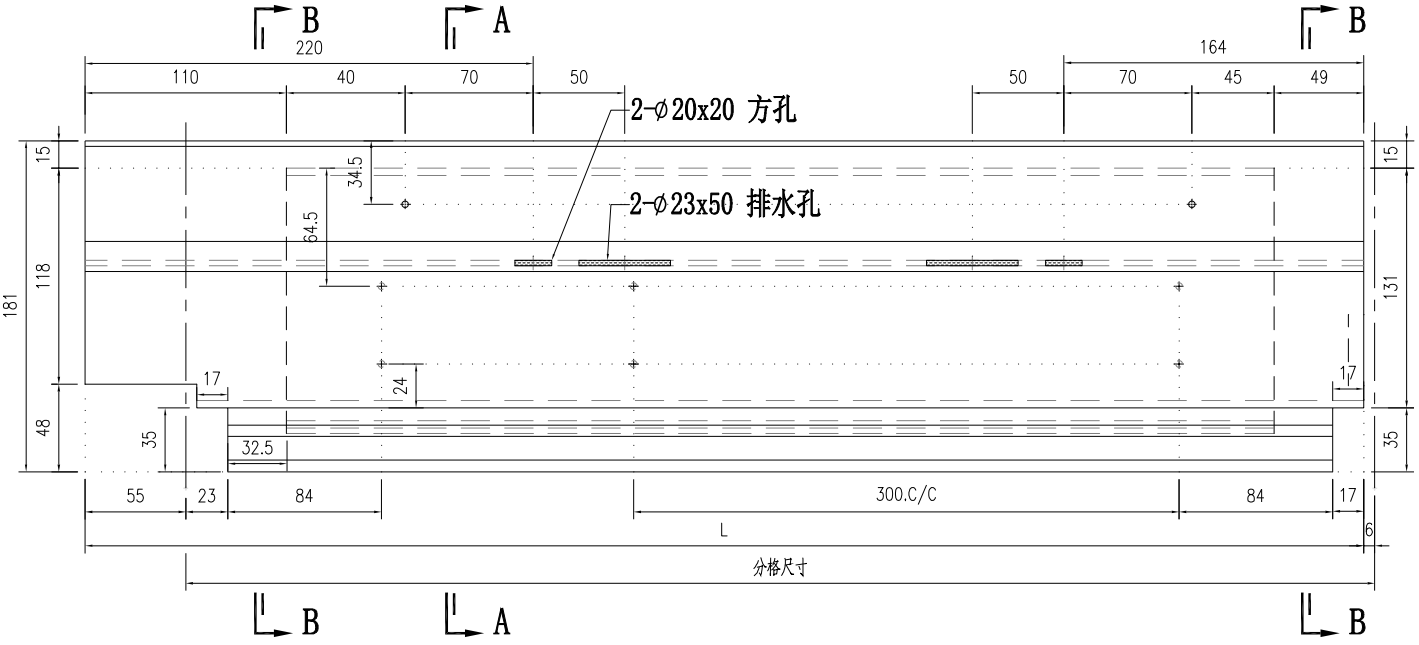


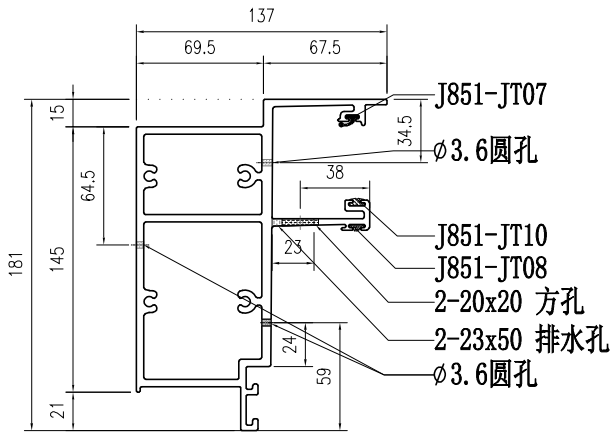


SECTION A-A

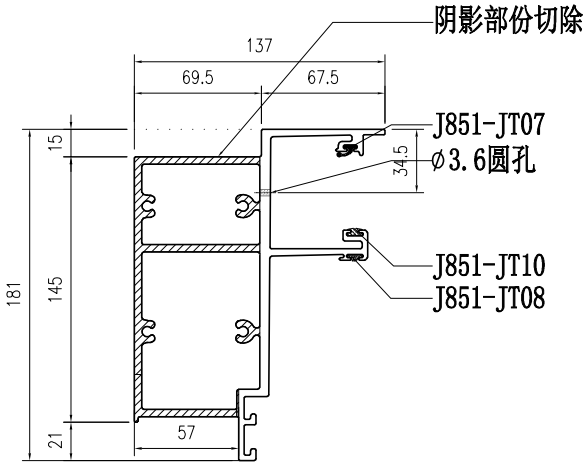

SECTION B-B

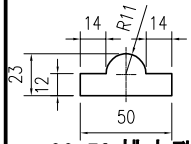


23x50 排水孔

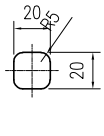


20x20 方孔


部件编号	L	分格尺寸
PT-X86060-921	644	595

美特鋁質有限公司 MIDI Aluminium Fabricator Ltd.												
				工程號	J857	類別		物料號	M1			
				地盤	J857啟德6552	制圖	李传鹏	2022-03-30	圖號	PT-X86060-922		
修改				採用	工廠 ✓ 地盤	图纸名称	铝料加工图	復核	練松文	2022-03-31	數量	-
日期				材料颜色	AL2:ECK3X100G3S-XF1(深灰色)	材料	X86060	批准	林仁安	2022-04-01	單件重量	- (KG)

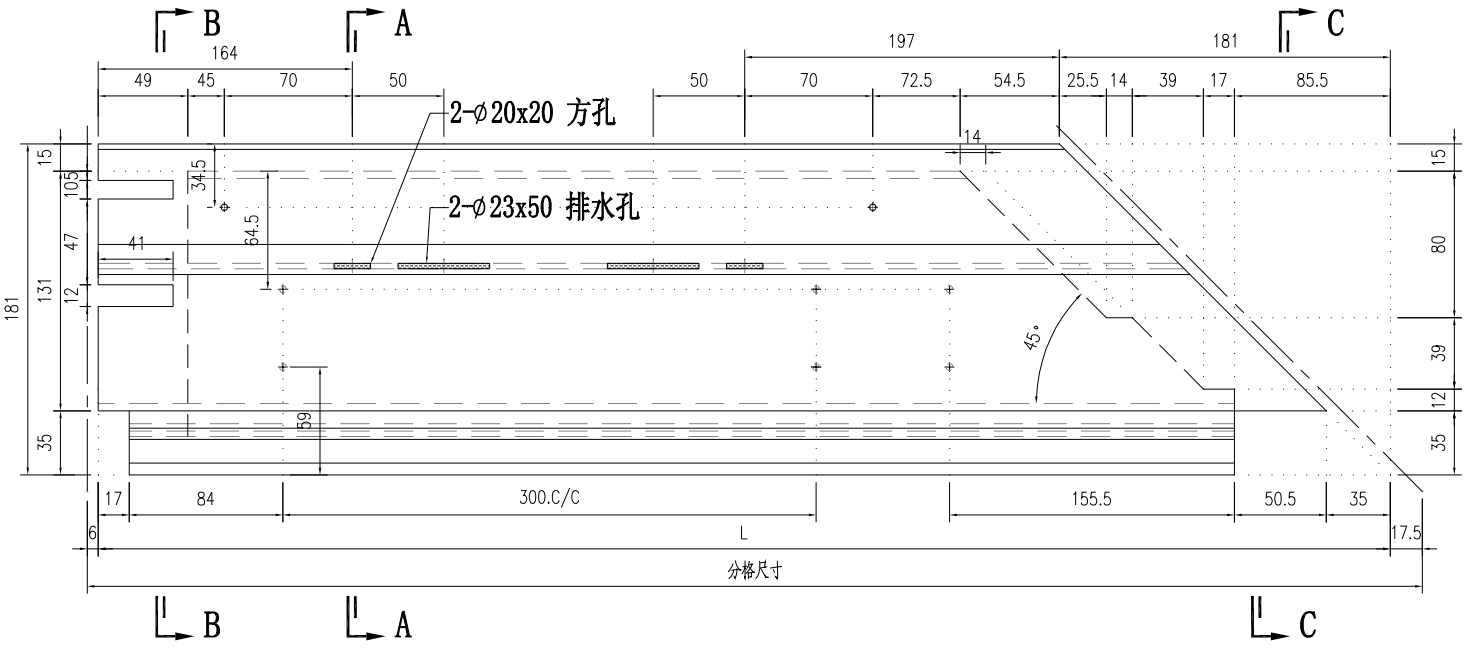


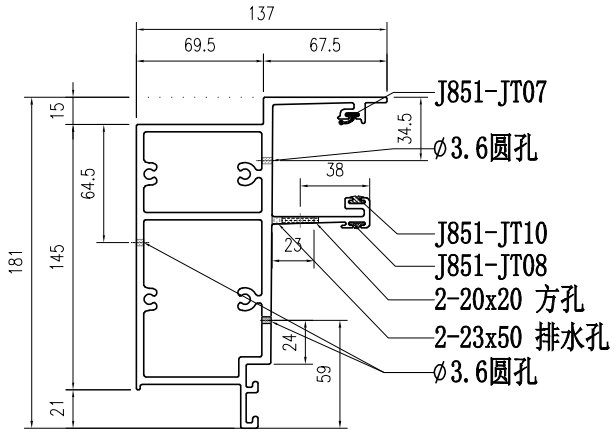


SECTION A-A

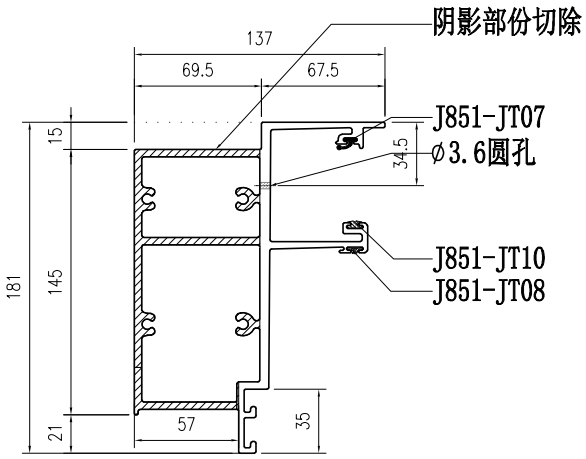


SECTION B-B

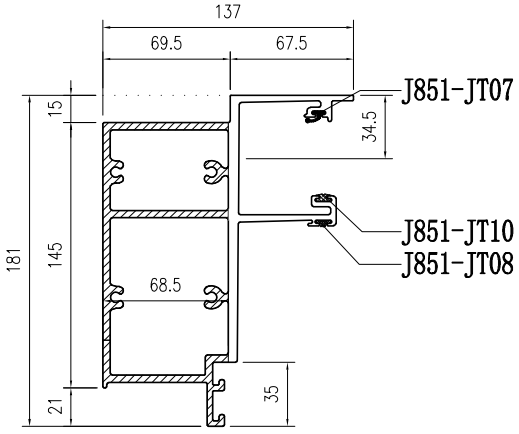

SECTION C-C

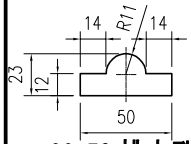


23x50 排水孔

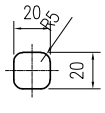


20x20 方孔


部件编号	L	分格尺寸
PT-X86060-922	936.5	960

美特鋁質有限公司 MIDI Aluminium Fabricator Ltd.				工程號	J857	類別		物料號	M1		
				地盤	J857啟德6552	制圖	李传鹏	2022-03-30	圖號	PT-X86060-923	
修改			採用工廠 ✓ 地盤	图纸名称	铝料加工图	復核	練松文	2022-03-31	數量	-	
日期			材料顏色 AL2:ECK3X10063S-XF1(深灰色)	材料	X86060	批准	林仁安	2022-04-01	單件重量	-	(KG)

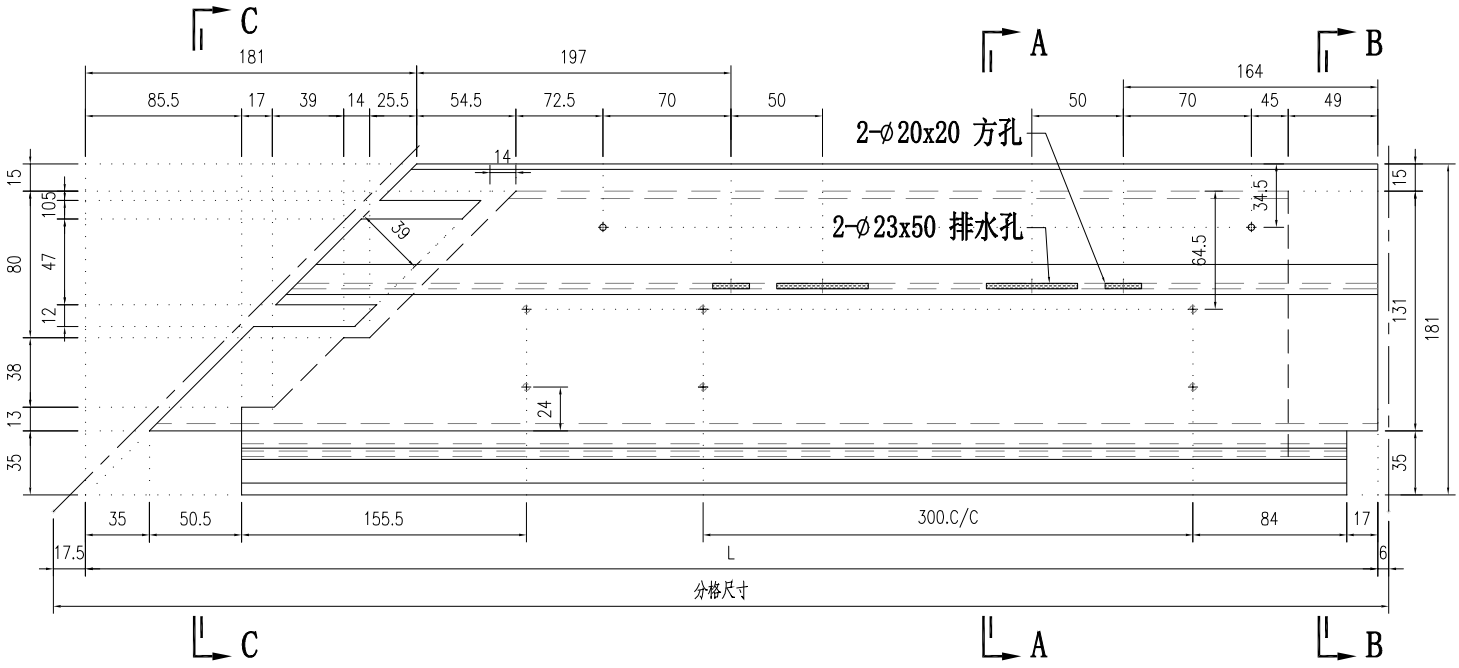


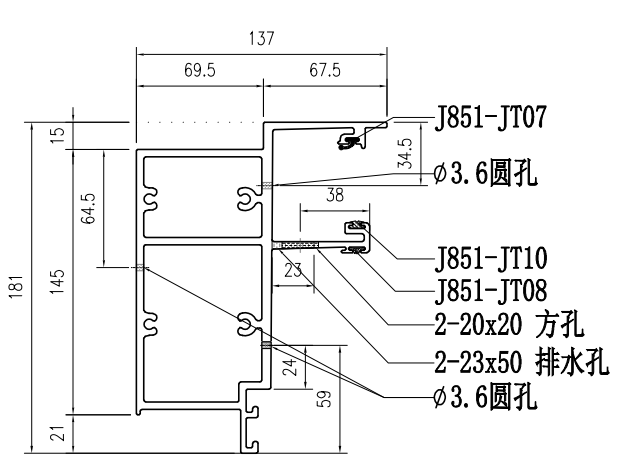


SECTION A-A

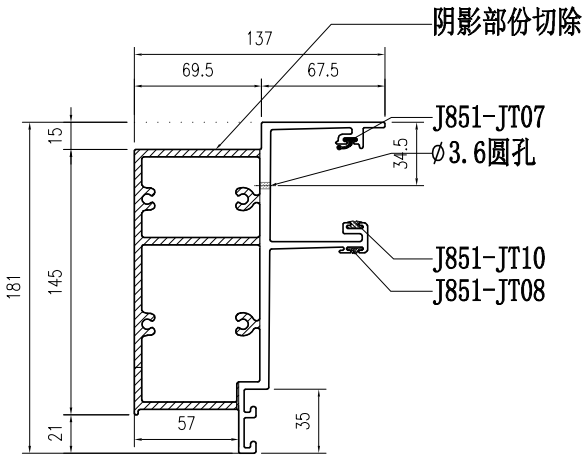


SECTION B-B

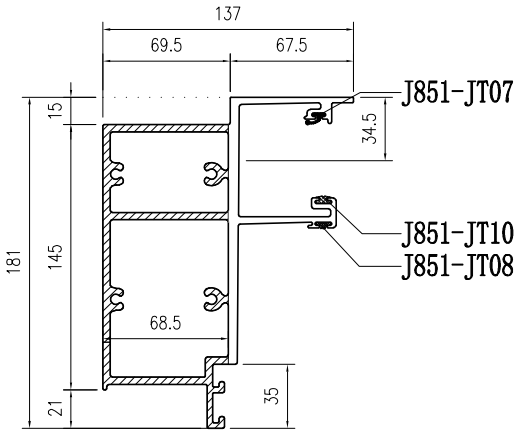

SECTION C-C

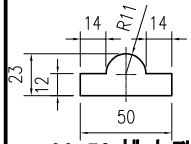


23x50 排水孔

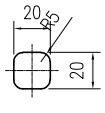


20x20 方孔


部件编号	L	分格尺寸
PT-X86060-923	2064.5	2088

美特鋁質有限公司 MIDI Aluminium Fabricator Ltd.				工程號	J857	類別		物料號	M1		
				地盘	J857啟德6552	制圖	李传鹏	2022-03-30	圖號	PT-X86060-924	
修改			採用工廠 ✓ 地盤	图纸名称	铝料加工图	復核	練松文	2022-03-31	數量	-	
日期			材料颜色 AL2:ECK3X100GS-XF1(深灰色)	材料	X86060	批准	林仁安	2022-04-01	單件重量	-	(KG)

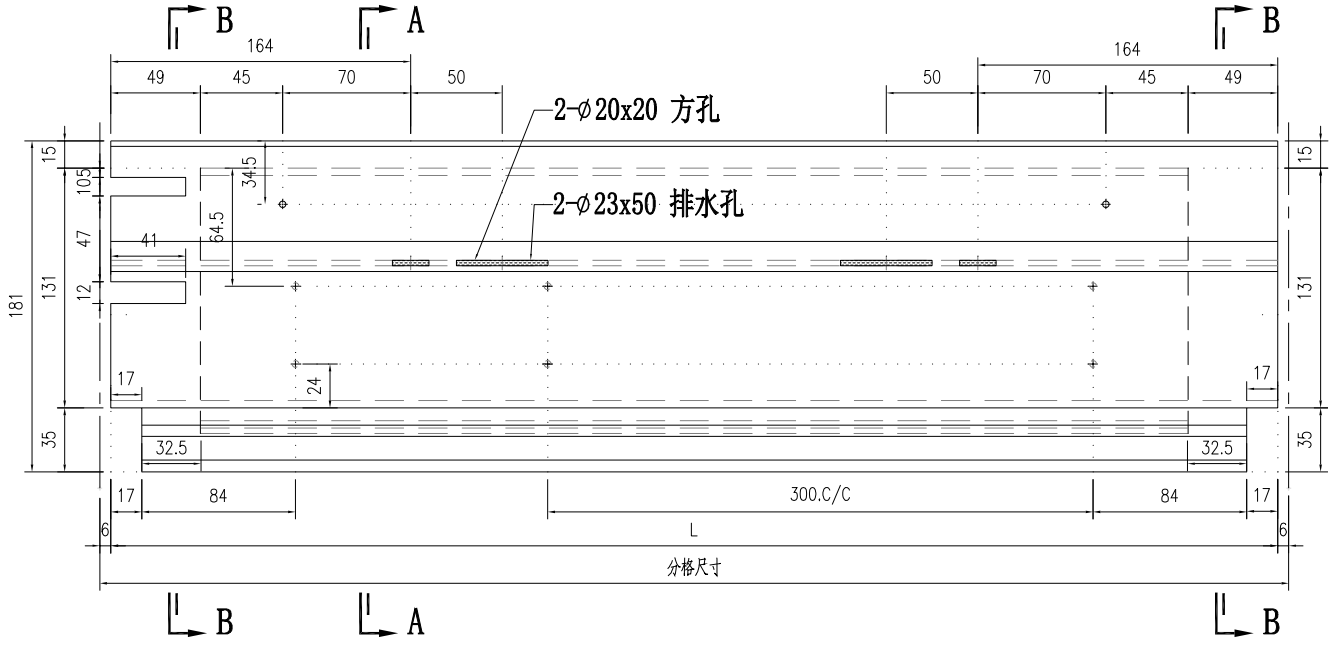


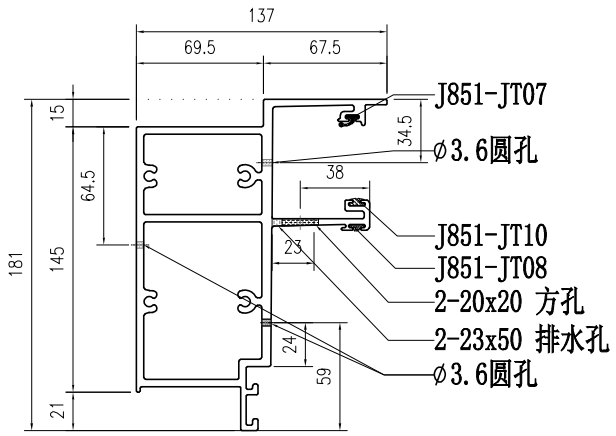


SECTION A-A

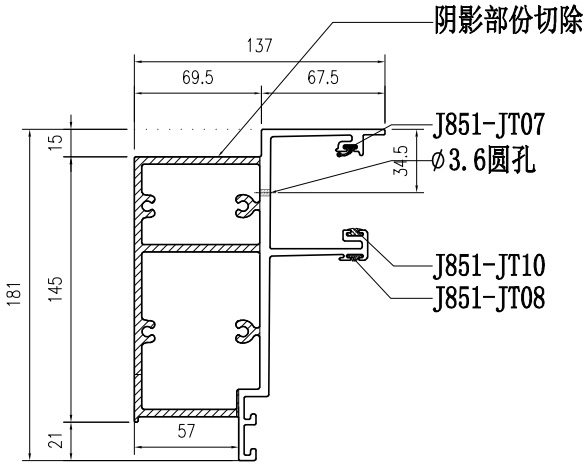

SECTION B-B

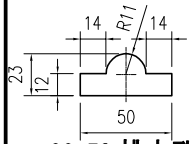


23x50 排水孔

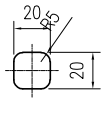


20x20 方孔


部件编号	L	分格尺寸
PT-X86060-924	788	800

美特鋁質有限公司 MIDI Aluminium Fabricator Ltd.				工程號	J857	類別		物料號	M1		
				地盤	J857啟德6552	制圖	李传鹏	2022-03-30	圖號	PT-X86060-925	
修改			採用工廠 ✓ 地盤	图纸名称	铝料加工图	復核	練松文	2022-03-31	數量	-	
日期			材料顏色 AL2:ECK3X100GS-XF1(深灰色)	材料	X86060	批准	林仁安	2022-04-01	單件重量	-	(KG)

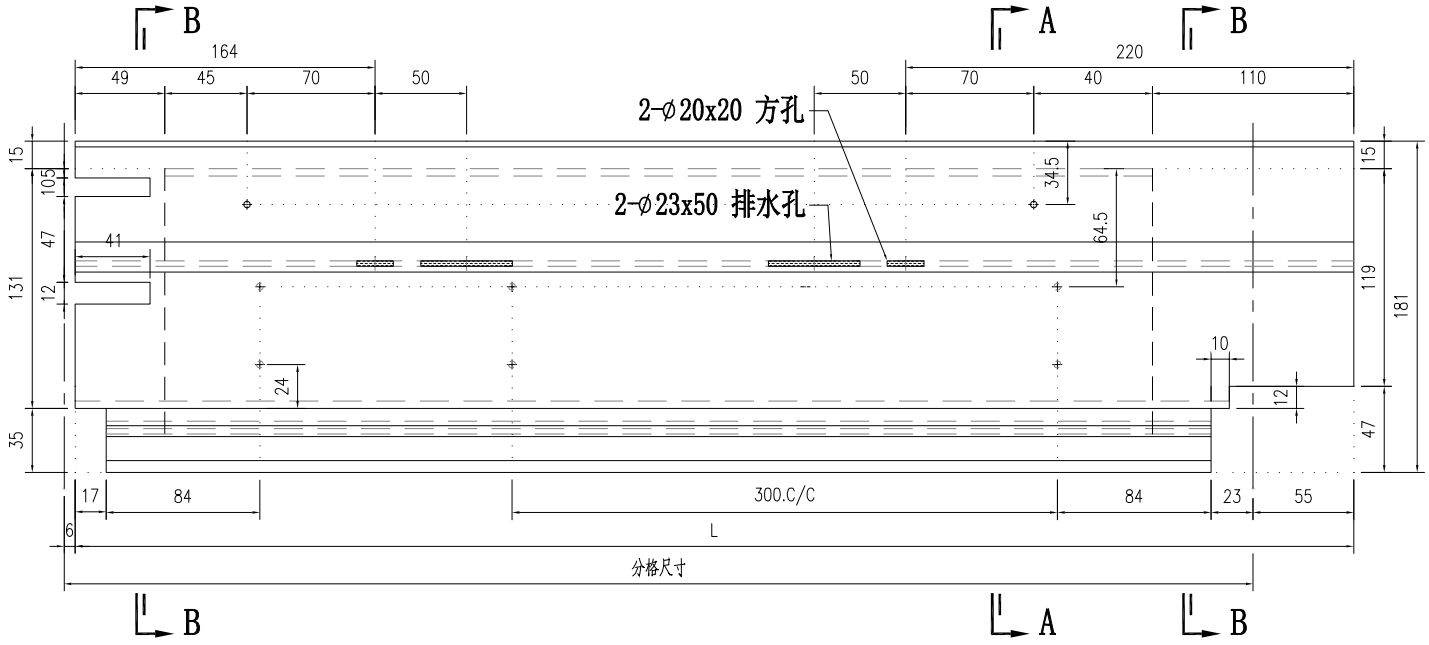


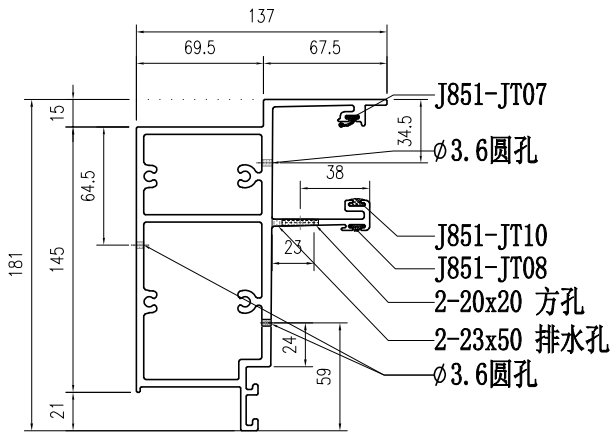


SECTION A-A

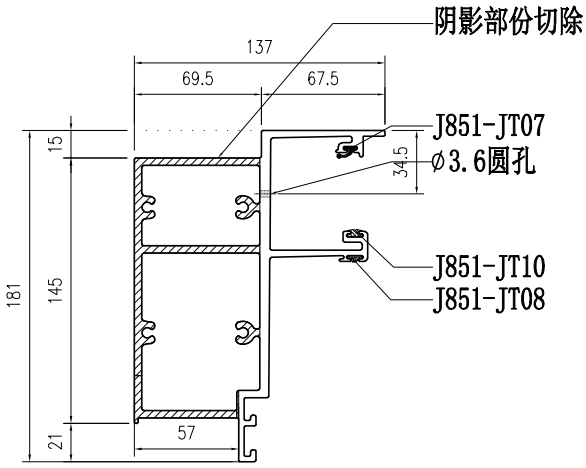

SECTION B-B

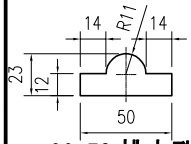


23x50 排水孔

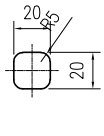


20x20 方孔


部件编号	L	分格尺寸
PT-X86060-925	1586.5	1537.5

美特鋁質有限公司 MIDI Aluminium Fabricator Ltd.												
				工程號	J857	類別		物料號	M1			
				地盘	J857啟德6552	制圖	李传鹏	2022-03-30	圖號	PT-X86062-901		
修改			採用	工廠	✓	地盤	图纸名称	铝料加工图	復核	練松文	2022-03-31	數量	-	
日期			材料顏色	AL2:ECK3X10063S-XF1(深灰色)			材料	X86062	批准	林仁安	2022-04-01	單件重量	-	(KG)

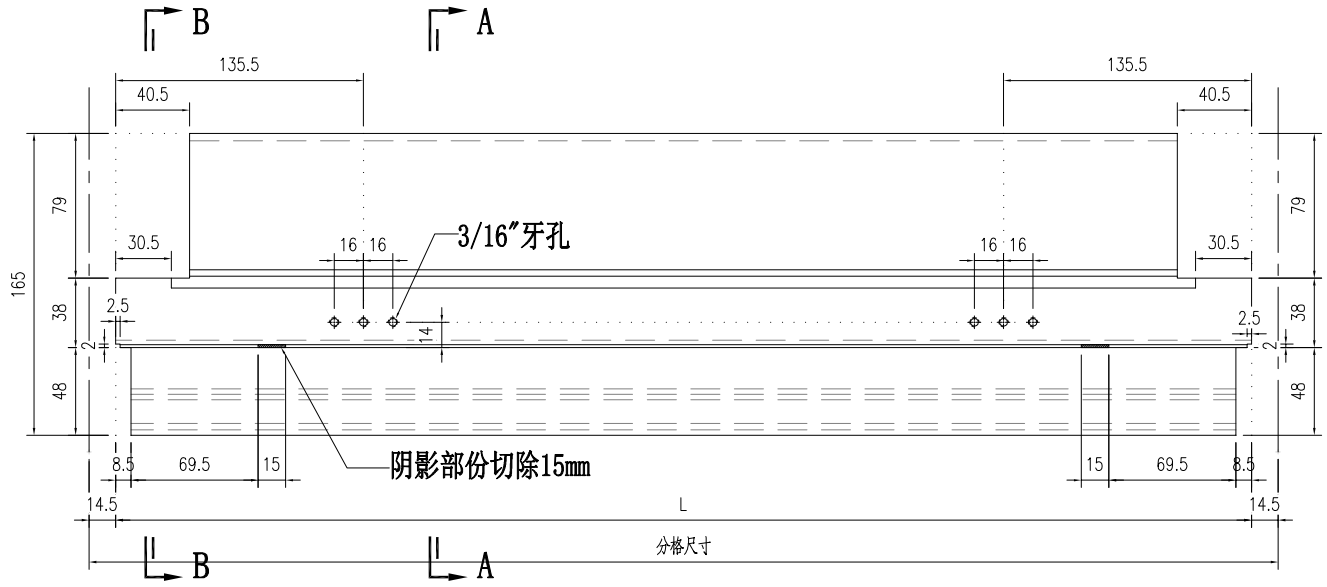

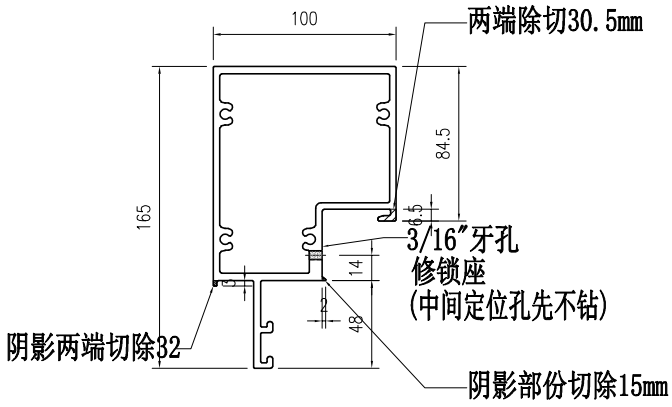


SECTION A-A

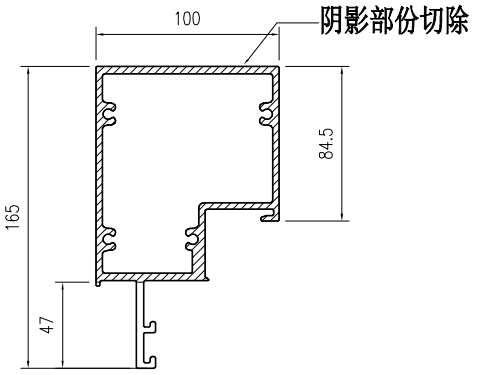



SECTION B-B

部件编号	L	分格尺寸
PT-X86062-901-01	566	595
PT-X86062-901-02	771	800

美特鋁質有限公司 MIDI Aluminium Fabricator Ltd.				工程號	J857	類別		物料號	M1		
				地盘	J857啟德6552	制圖	李传鹏	2022-03-30	圖號	PT-X86063-901	
修改			採用工廠 ✓ 地盤	图纸名称	铝料加工图	復核	練松文	2022-03-31	數量	-	
日期			材料颜色 AL2:ECK3X10063S-XF1(深灰色)	材料	X86063	批准	林仁安	2022-04-01	單件重量	-	(KG)

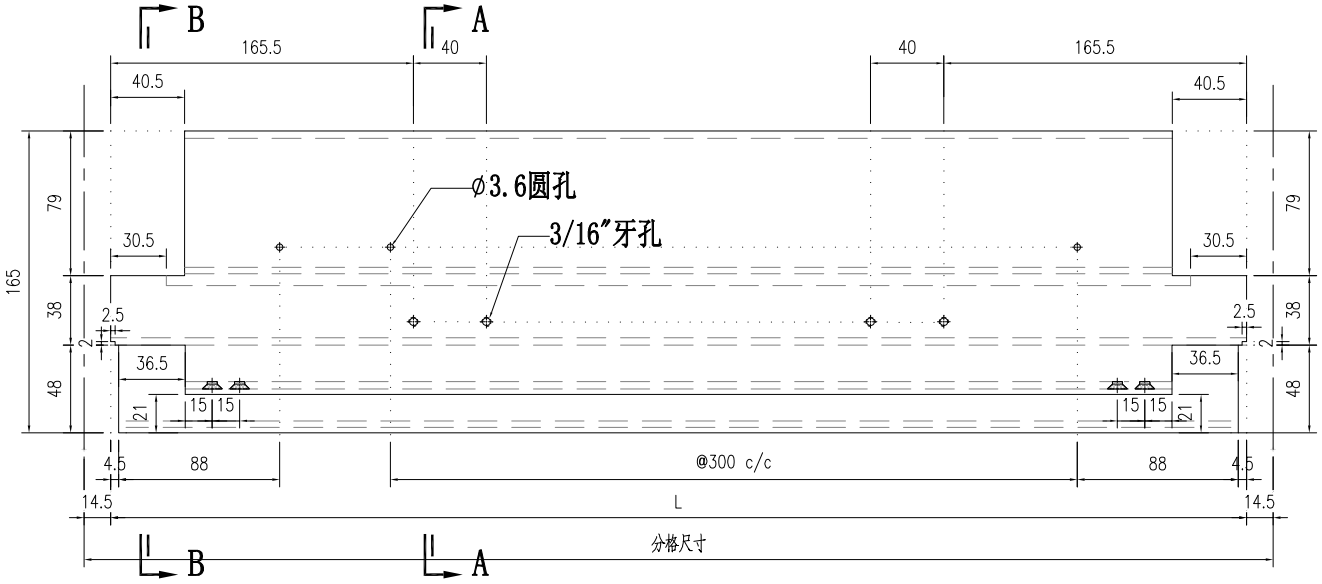


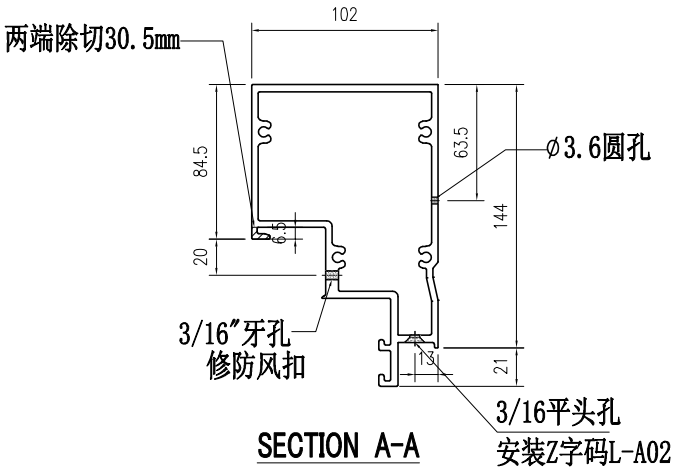


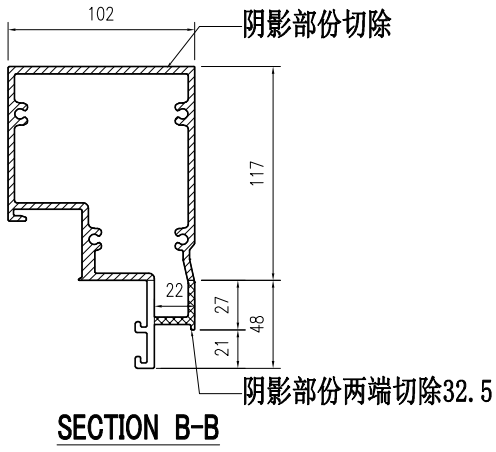


部件编号	L	分格尺寸
PT-X86063-901-01	566	595
PT-X86063-901-02	771	800

美特鋁質有限公司 MIDI Aluminium Fabricator Ltd.												
				工程號	J857	類別		物料號	M1			
				地盘	J857啟德6552	制圖	李传鹏	2022-03-30	圖號	PT-X86061-901		
修改			採用	工廠	✓	地盤	图纸名称	铝料加工图	復核	練松文	2022-03-31	數量	-	
日期			材料颜色	AL2:ECK3X10063S-XF1(深灰色)			材料	X86061	批准	林仁安	2022-04-01	單件重量	-	(KG)

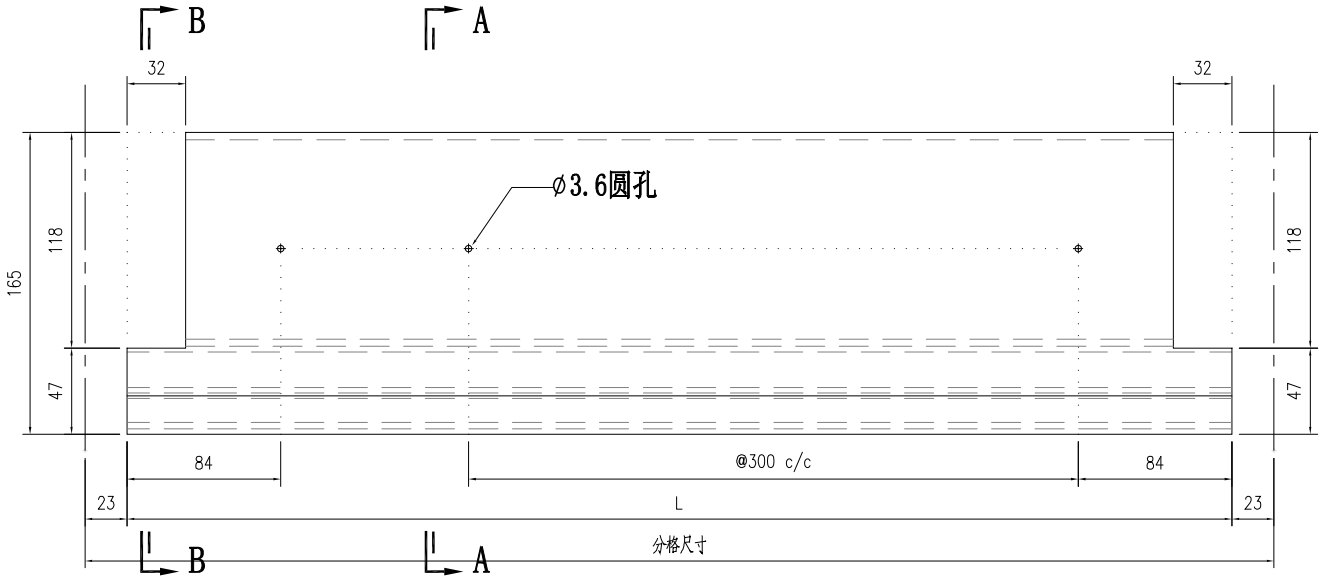

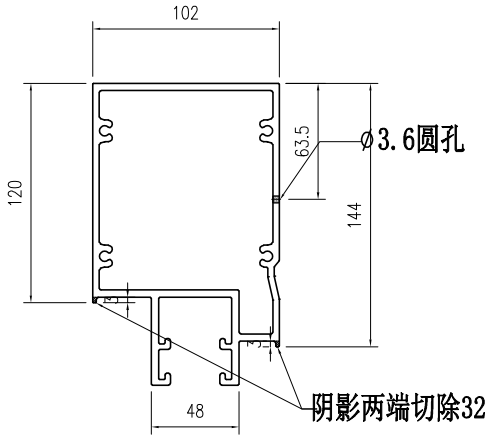


SECTION A-A

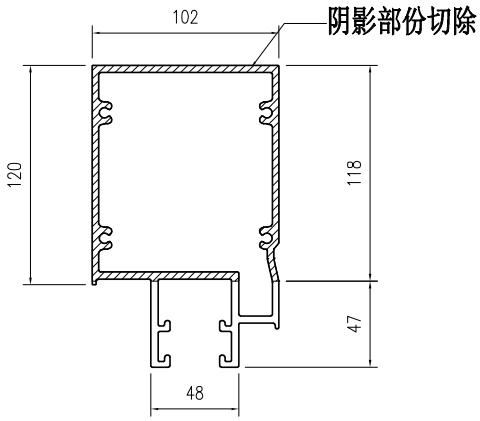


SECTION B-B


部件编号	L	分格尺寸
PT-X86061-901	1491.5	1537.5

美特鋁質有限公司 MIDI Aluminium Fabricator Ltd.												
				工程號	J857	類別		物料號	M1			
				地盘	J857啟德6552	制圖	李传鹏	2022-03-30	圖號	PT-X86061-902		
修改			採用	工廠	✓	地盤	图纸名称	铝料加工图	復核	練松文	2022-03-31	數量	-	
日期			材料颜色	AL2:ECK3X10063S-XF1(深灰色)			材料	X86061	批准	林仁安	2022-04-01	單件重量	-	(KG)

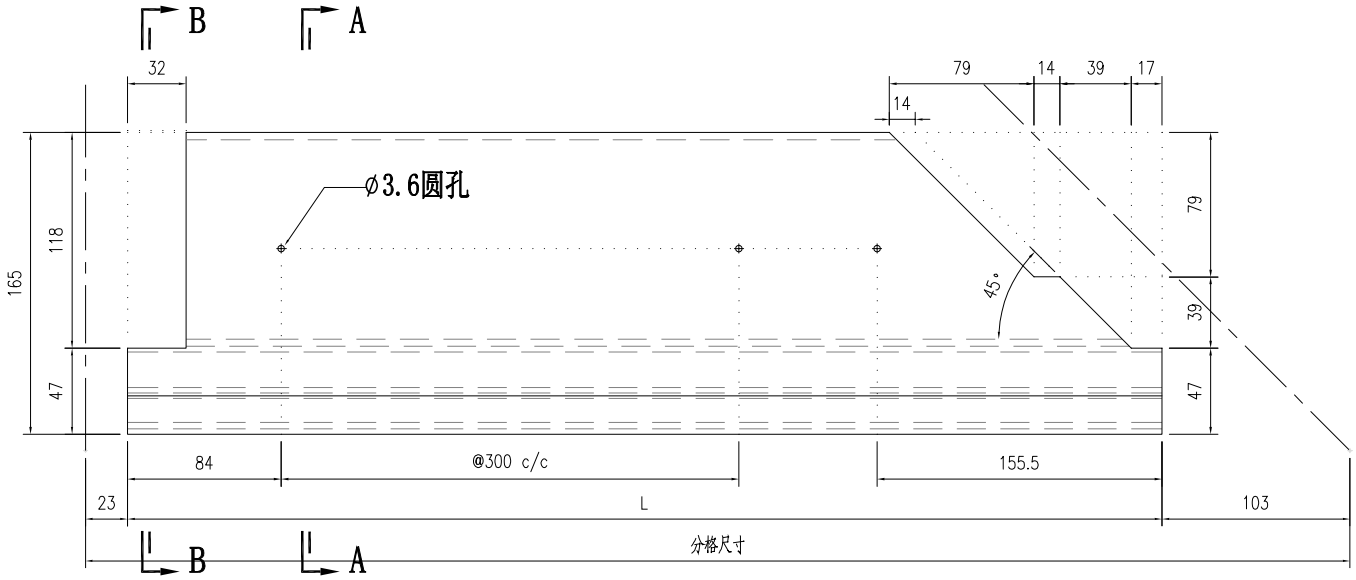

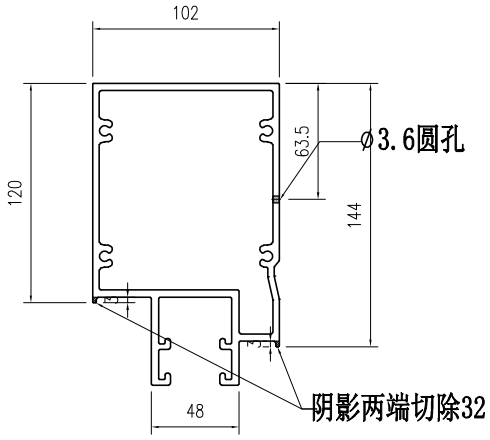


SECTION A-A

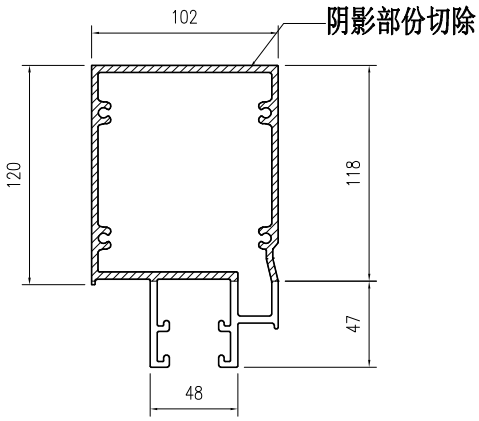


SECTION B-B


部件编号	L	分格尺寸
PT-X86061-902	834	960

美特鋁質有限公司 MIDI Aluminium Fabricator Ltd.				工程號	J857	類別		物料號	M1		
				地盘	J857啟德6552	制圖	李传鹏	2022-03-30	圖號	PT-X86061-903	
修改			採用工廠 ✓ 地盤	图纸名称	铝料加工图	復核	練松文	2022-03-31	數量	-	
日期			材料颜色 AL2:ECK3X10063S-XF1(深灰色)	材料	X86061	批准	林仁安	2022-04-01	單件重量	-	(KG)

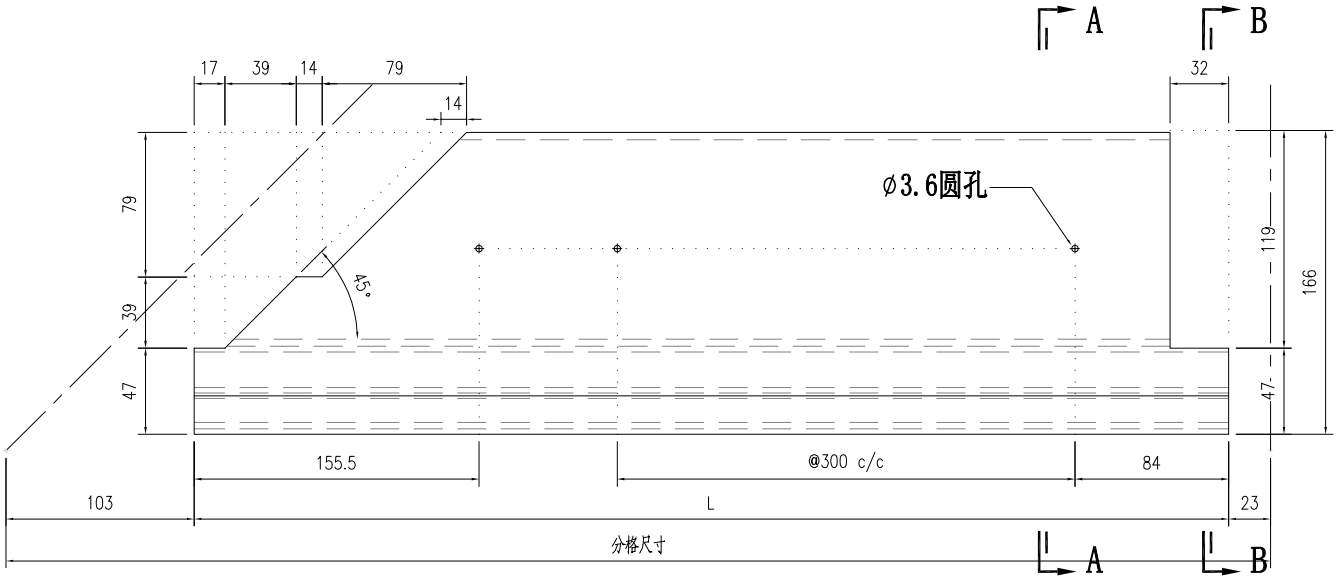

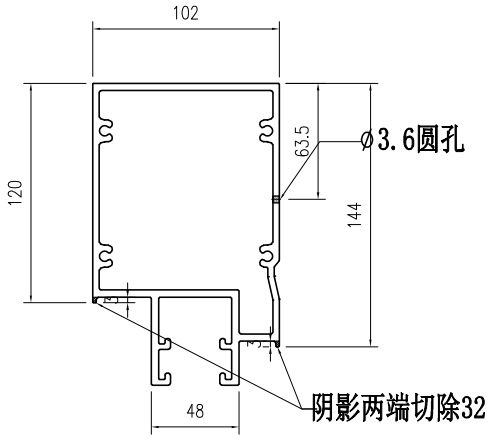


SECTION A-A

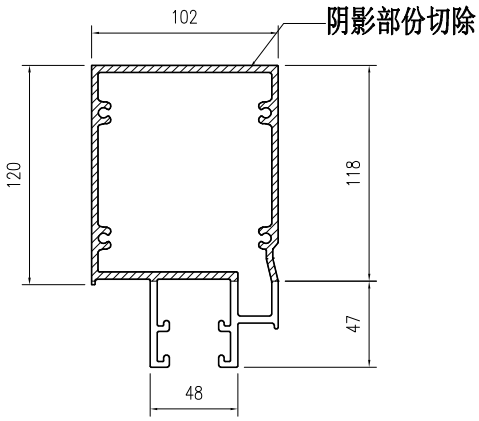


SECTION B-B

部件编号	L	分格尺寸
PT-X86061-903	1962	2088

美特鋁質有限公司 MIDI Aluminium Fabricator Ltd.												
				工程號	J857	類別		物料號	M1			
				地盘	J857啟德6552	制圖	李传鹏	2022-03-30	圖號	PT-X86069-901		
修改				採用	工廠	✓	地盤	图纸名称	铝料加工图	復核	練松文	2022-03-31	數量	-	
日期				材料颜色	AL2:ECK3X10063S-XF1			材料	X86062	批准	林仁安	2022-04-01	單件重量	-	(KG)

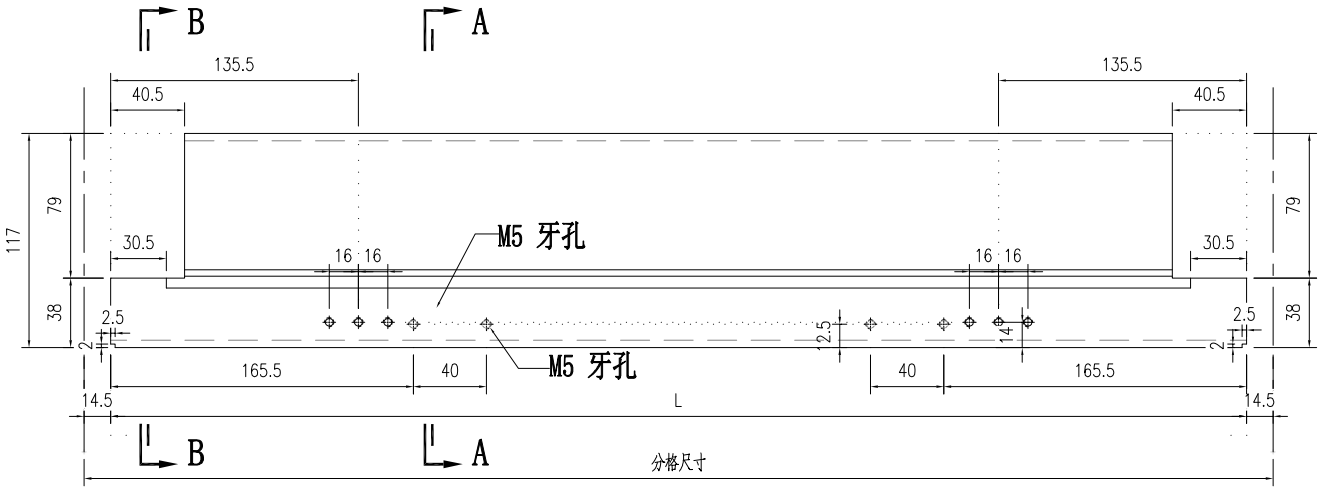


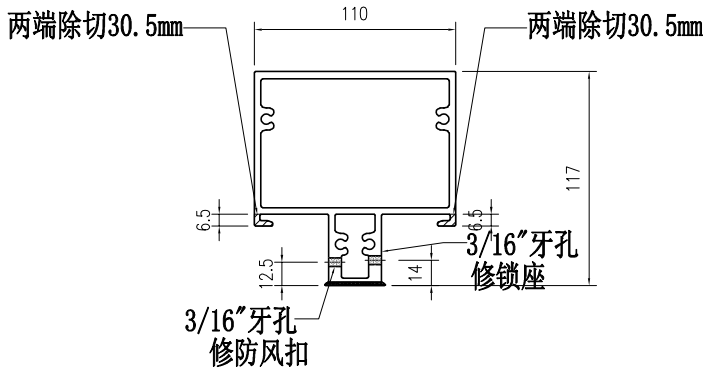


SECTION A-A


部件编号	L	分格尺寸
PT-X86069-901-01	566	595
PT-X86069-901-02	771	800

美特鋁質有限公司 MIDI Aluminium Fabricator Ltd.												
					工程號	J857	類別		物料號	-		
					地盘	J857啟德6552	制圖	李傳鵬	2022-03-30	圖號	PT-X86071-P01	
修改				採用	工廠	✓	地盤		图纸名称	铝料加工图	復核	練松文	2022-03-31	數量	-	
日期				材料颜色	AL2:ECK3X10063S-XF1(深灰色)				材料	X86071	批准	林仁安	2022-04-01	單件重量	-	(KG)

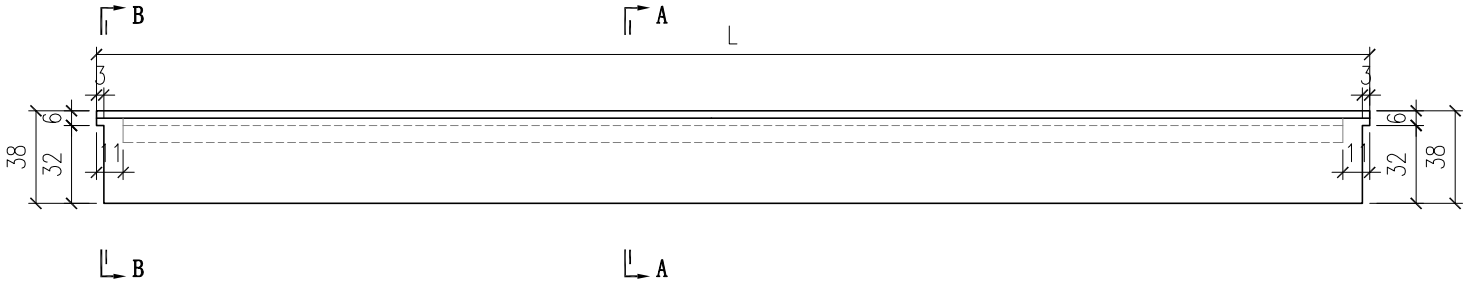

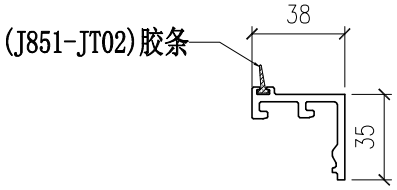


SECTION A-A

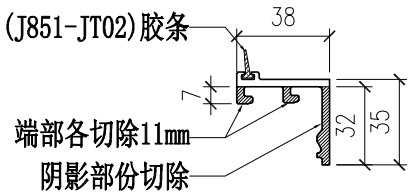


SECTION B-B

部件编号	L
PT-X86071-P01-36	577
PT-X86071-P01-37	862
PT-X86071-P01-38	1990
PT-X86071-P01-39	782
PT-X86071-P01-40	1520


美特鋁質有限公司 MIDI Aluminium Fabricator Ltd.												
				工程號	J857	類別		物料號	-			
				地盘	J857啟德6552	制圖	李傳鵬	2022-03-30	圖號	PT-X86071-P04		
修改			採用	工廠	✓	地盤	图纸名称	铝料加工图	復核	練松文	2022-03-31	數量	-	
日期			材料颜色	AL2:ECK3X10063S-XF1(深灰色)			材料	X86071	批准	林仁安	2022-04-01	單件重量	-	(KG)

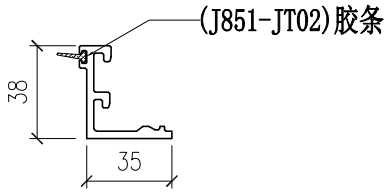

SECTION A-A

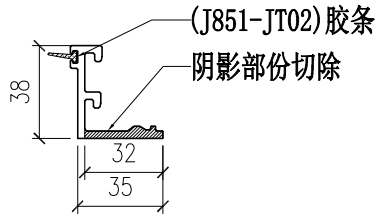



SECTION B-B

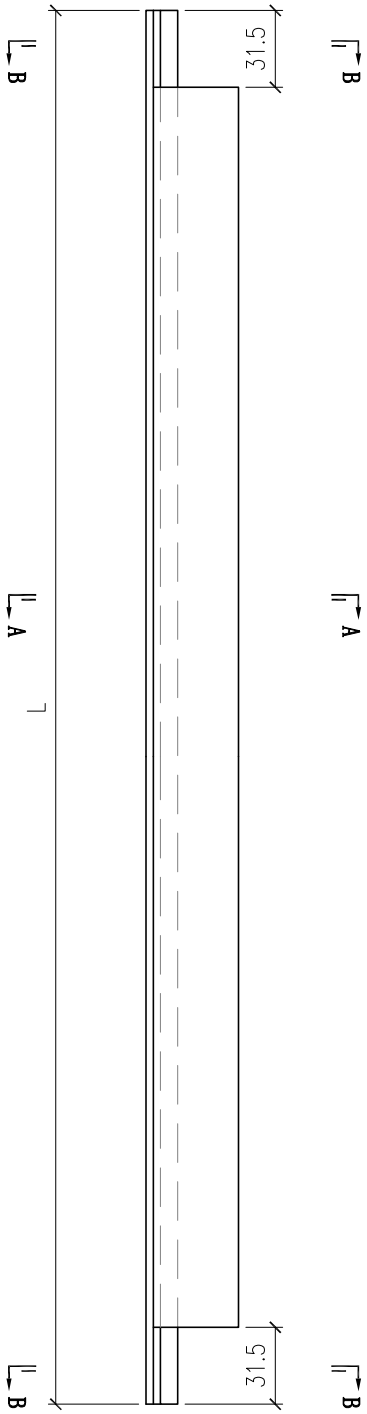

部件编号	L	分格尺寸
PT-X86071-P04-01	813	845
PT-X86071-P04-02	749.5	780
PT-X86071-P04-03	668	696.5
PT-X86071-P04-05	979.5	1010
PT-X86071-P04-06	457	487.5
PT-X86071-P04-07	438	466.5
PT-X86071-P04-08	2761.5	2790
PT-X86071-P04-09	2341.5	2370
PT-X86071-P04-12	1648.5	1673.5
PT-X86071-P04-14	625	650

美特鋁質有限公司 MIDI Aluminium Fabricator Ltd.												
				工程號	J857	類別		物料號	-			
				地盘	J857啟德6552	制圖	李傳鵬	2022-03-30	圖號	PT-X86074-P01		
修改				採用	工廠 ✓ 地盤	图纸名称	铝料加工图	復核	練松文	2022-03-31	數量	-
日期				材料颜色	AL2:ECK3X10063S-XF1(深灰色)	材料	X86074	批准	林仁安	2022-04-01	單件重量	- (KG)

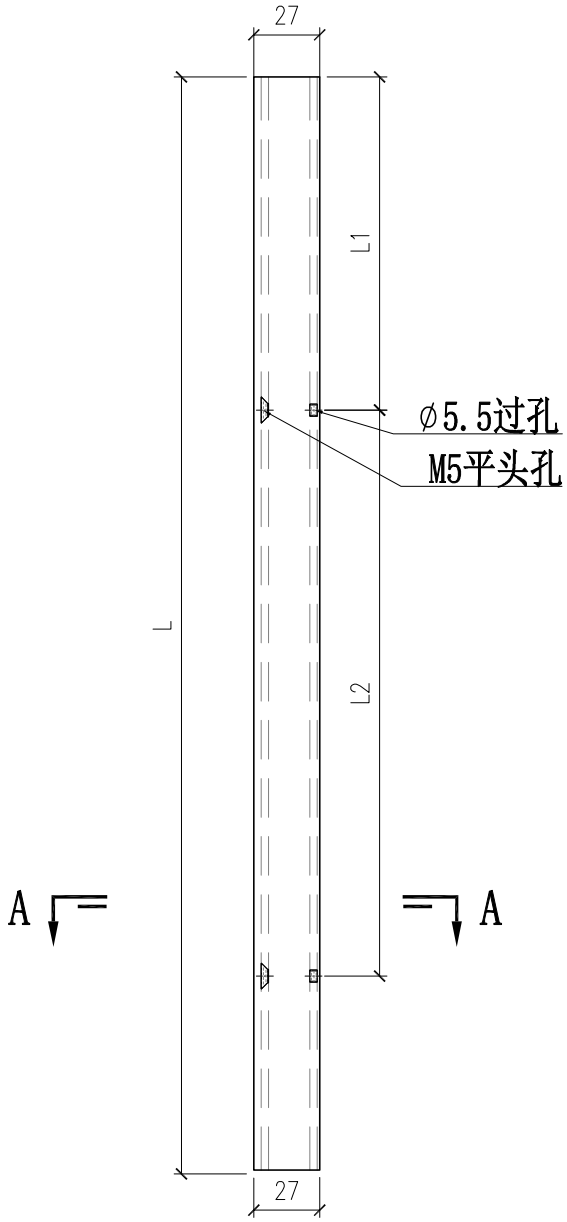


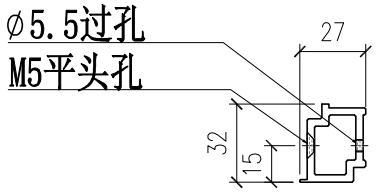


SECTION A-A

部件编号	长度L	L1	L2
PT-X86074-P01-01	713.5	109	2x250 c/c
PT-X86074-P01-02	936.5	159	2x300 c/c
PT-X86074-P01-03	414	159	200

美特鋁質有限公司 MIDI Aluminium Fabricator Ltd.												
				工程號	J857	類別		物料號	-			
				地盘	J857啟德6552	制圖	李傳鵬	2022-03-30	圖號	PT-X86074-P01R		
修改				採用	工廠	／	地盤	图纸名称	铝料加工图	復核	練松文	2022-03-31	數量	-	
日期				材料颜色	AL2:EK33110083S-TF1(深灰色)			材料	X86074	批准	林仁安	2022-04-01	單件重量	-	(KG)

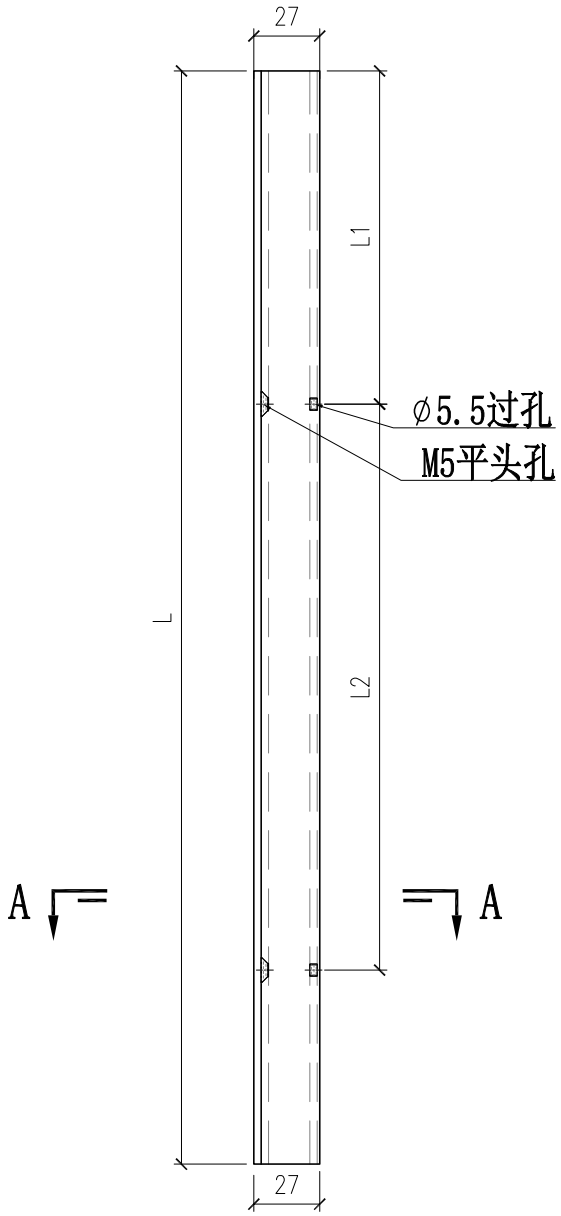


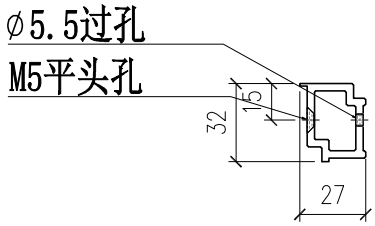


SECTION A-A

部件编号	长度L	L1	L2
PT-X86074-P01R-01	713.5	109	2x250 c/c
PT-X86074-P01R-02	936.5	159	2x300 c/c
PT-X86074-P01R-03	414	159	200

美特鋁質有限公司 MIDI Aluminium Fabricator Ltd.												
				工程號	J857	類別		物料號	-			
				地盘	J857啟德6552	制圖	李傳鵬	2022-03-30	圖號	PT-X86074-P11		
修改				採用	工廠 ✓	地盤	图纸名称	铝料加工图	復核	練松文	2022-03-31	數量	-	
日期				材料颜色	AL2:ECK3X10063S-XF1(深灰色)		材料	X86074	批准	林仁安	2022-04-01	單件重量	-	(KG)

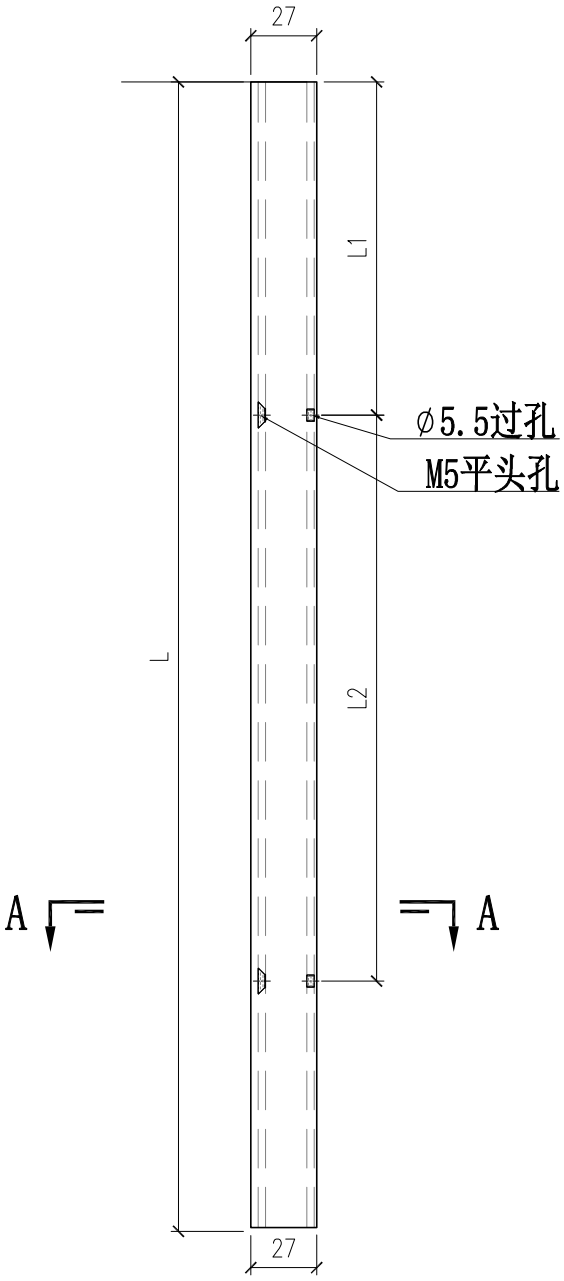


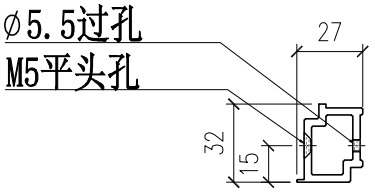


SECTION A-A

部件编号	长度L	L1	L2
PT-X86074-P11-01	958	158.5	2x300 c/c
PT-X86074-P11-02	728	108.5	2x250 c/c
PT-X86074-P11-03	435.5	158.5	200

美特鋁質有限公司 MIDI Aluminium Fabricator Ltd.												
				工程號	J857	類別		物料號	-			
				地盘	J857啟德6552	制圖	李傳鵬	2022-03-30	圖號	PT-X86074-P11R		
修改				採用	工廠	✓	地盤	图纸名称	铝料加工图	復核	練松文	2022-03-31	數量	-	
日期				材料颜色	AL2:ECK3X10063S-XF1(深灰色)			材料	X86074	批准	林仁安	2022-04-01	單件重量	-	(KG)

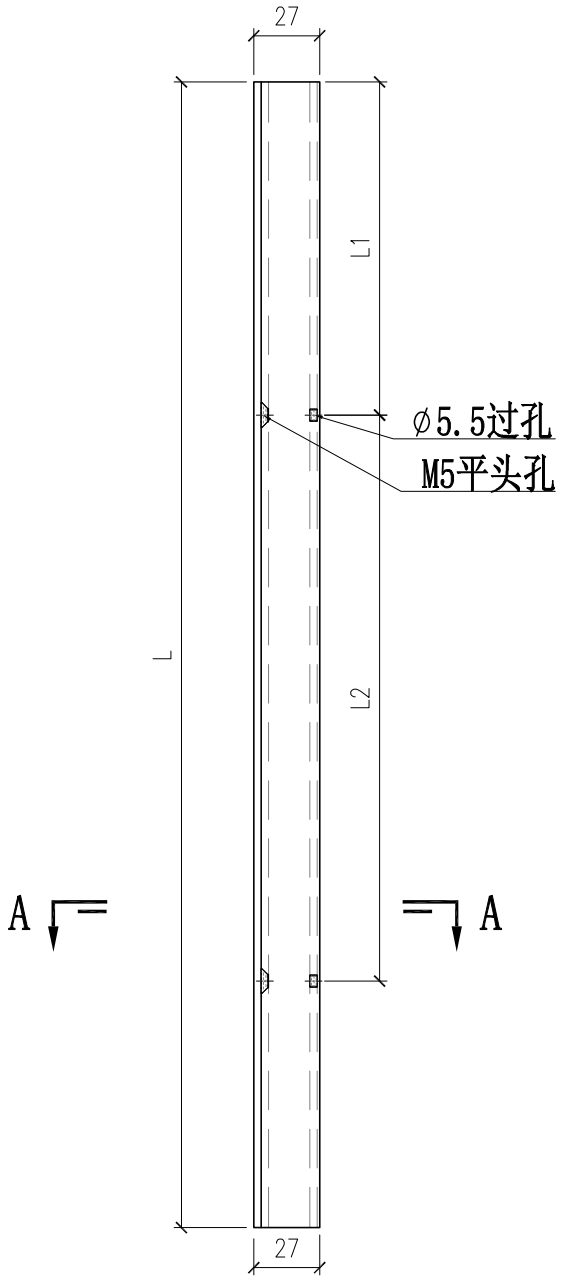


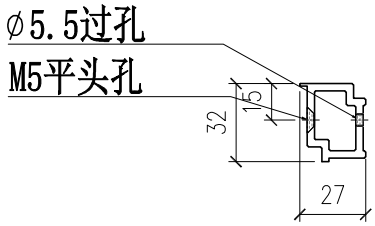


SECTION A-A

部件编号	长度L	L1	L2
PT-X86074-P11R-01	958	158.5	2x300 c/c
PT-X86074-P11R-02	728	108.5	2x250 c/c
PT-X86074-P11R-03	435.5	158.5	200


美特鋁質有限公司 MIDI Aluminium Fabricator Ltd.				工程號	J857	類別		物料號	-		
				地盘	J857啟德6552	制圖	李傳鵬	2022-03-30	圖號	PT-X86079-001	
修改	-	-	-	採用工廠 ✓	地盤 -	图纸名称	水槽料加工图	復核	練松文	2022-03-31	數量	-	
日期	-	-	-	材料颜色	MILL	材料	X86079	批准	林仁安	2022-04-01	單件重量	-	(KG)

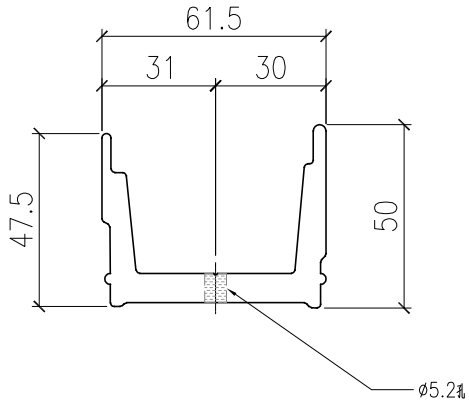


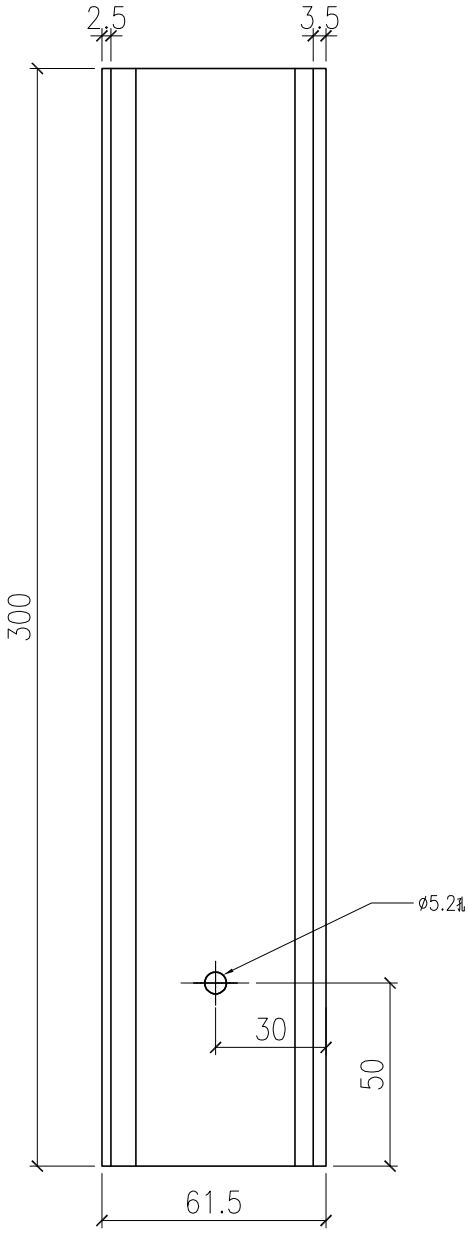

部件编号
PT-X86079-001


美特鋁質有限公司 MIDI Aluminium Fabricator Ltd.														
				工程號	J857	類別		物料號	-					
				地盘	J857啟德6552	制圖	李傳鵬	2022-03-30	圖號	PT-X86079-002				
修改	-	-	-	採用工廠	✓	地盤	-	图纸名称	水槽料加工图	復核	練松文	2022-03-31	數量	-		
日期	-	-	-	材料颜色	MILL			材料	X86079	批准	林仁安	2022-04-01	單件重量	-	(KG)	

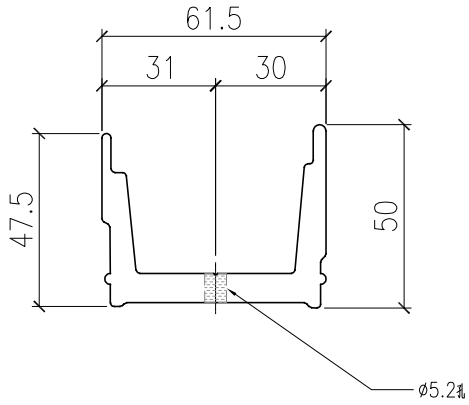


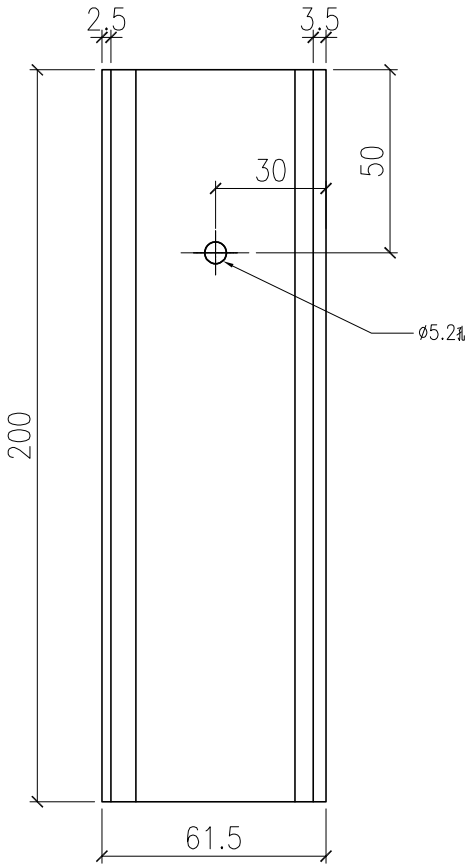

部件编号
PT-X86079-002


美特鋁質有限公司 MIDI Aluminium Fabricator Ltd.				工程號	J857	類別		物料號	-		
				地盘	J857啟德6552	制圖	李傳鵬	2022-03-30	圖號	PT-X86079-003	
修改	-	-	-	採用工廠 ✓	地盤 -	图纸名称	水槽料加工图	復核	練松文	2022-03-31	數量	-	
日期	-	-	-	材料颜色	MILL	材料	X86079	批准	林仁安	2022-04-01	單件重量	-	(KG)

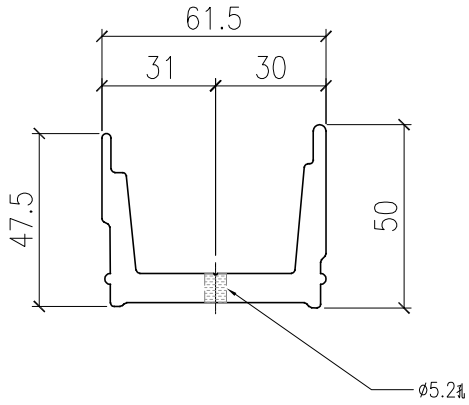


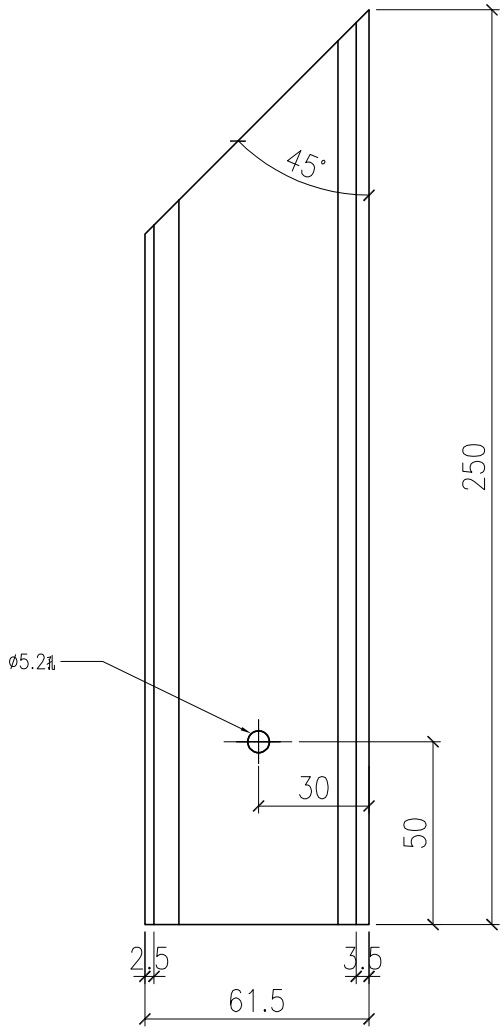

部件编号
PT-X86079-003


美特鋁質有限公司 MIDI Aluminium Fabricator Ltd.														
								工程號	J857	類別		物料號	-	
								地盘	J857啟德6552	制圖	李傳鵬	2022-03-30	圖號	PT-X86079-004
修改	-	-	-	採用	工廠	✓	地盤	-	图纸名称	水槽料加工图	復核	練松文	2022-03-31	數量	-
日期	-	-	-	材料顏色	MILL				材料	X86079	批准	林仁安	2022-04-01	單件重量	- (KG)

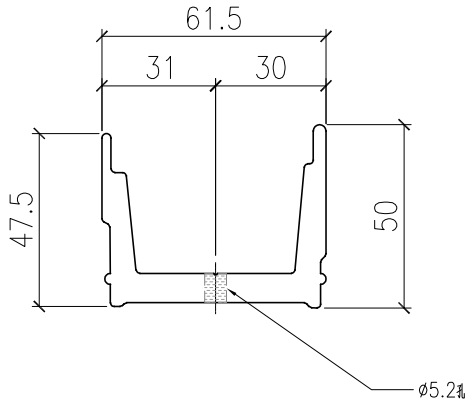


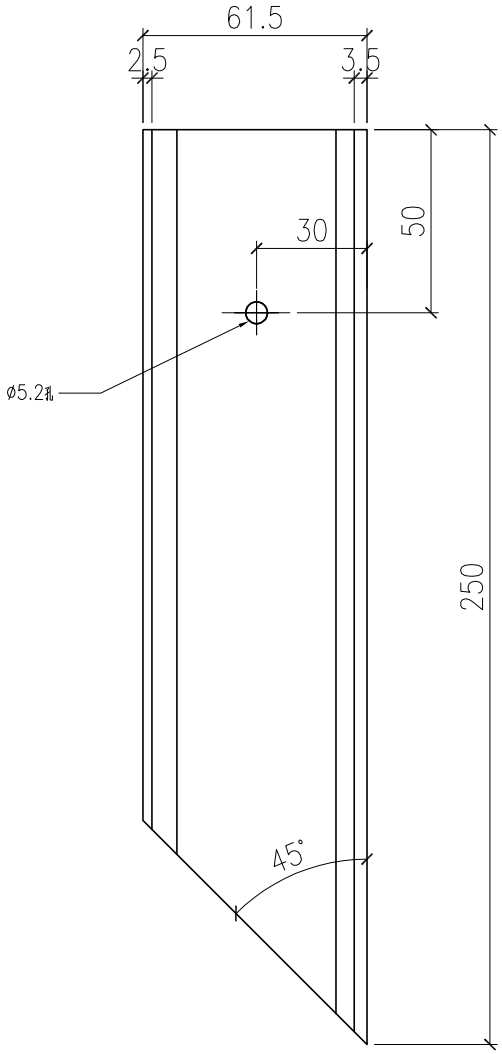

部件编号
PT-X86079-004


美特鋁質有限公司 MIDI Aluminium Fabricator Ltd.														
				工程號	J857	類別		物料號	-					
				地盘	J857啟德6552	制圖	李傳鵬	2022-03-30	圖號	PT-X86079-005				
修改	-	-	-	採用工廠	✓	地盤	-	图纸名称	水槽料加工图	復核	練松文	2022-03-31	數量	-		
日期	-	-	-	材料颜色	MILL			材料	X86079	批准	林仁安	2022-04-01	單件重量	-	(KG)	

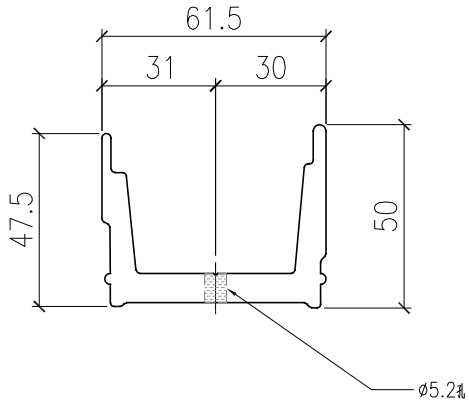


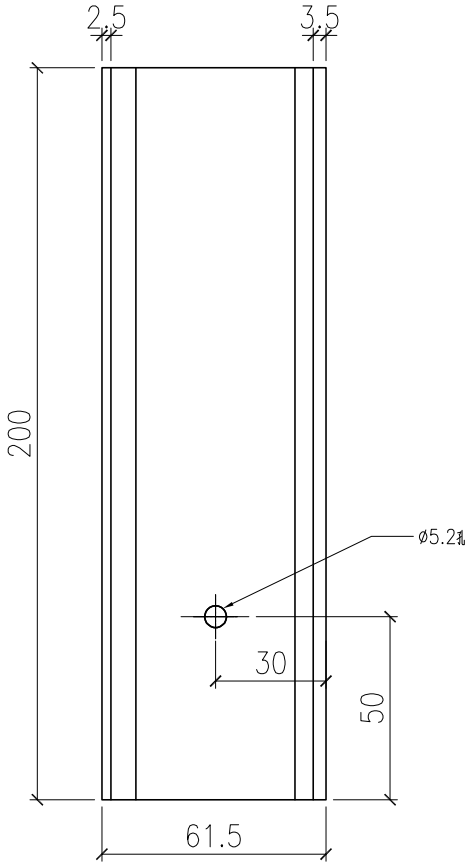

部件编号
PT-X86079-005


美特鋁質有限公司 MIDI Aluminium Fabricator Ltd.													
						工程號	J857	類別		物料號	M1		
						地盘	J857啟德6552	制圖	李傳鵬	2022-03-30	圖號	PT-X86083-001	
修改	-	-	-	採用	工廠 ✓ 地盤	图纸名称	铝料加工图	復核	練松文	2022-03-31	數量	-	
日期	-	-	-	材料颜色	MILL	材料	X86083	批准	林仁安	2022-04-01	單件重量	-	(KG)

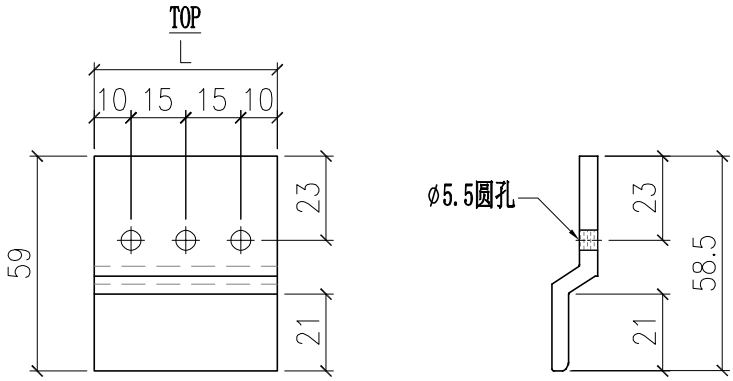


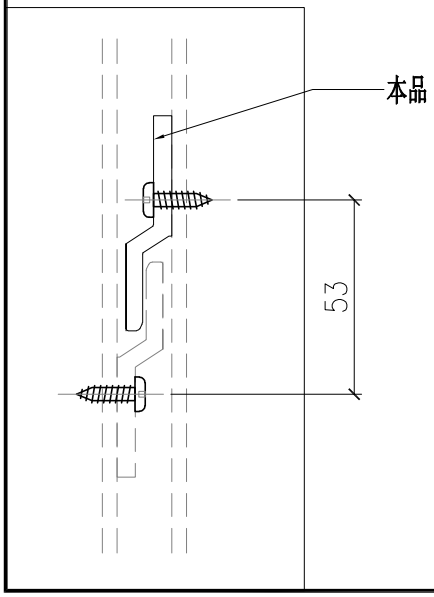

部件编号	L
PT-X86083-001	50


美特鋁質有限公司 MIDI Aluminium Fabricator Ltd.														
							工程號	J857	類別		物料號	M1		
							地盘	J857啟德6552	制圖	李傳鵬	2022-03-30	圖號	PT-X86083-002	
修改	-	-	-	採用	工廠	✓	地盤	图纸名称	铝料加工图	復核	練松文	2022-03-31	數量	-
日期	-	-	-	材料颜色	MILL			材料	X86083	批准	林仁安	2022-04-01	單件重量	- (KG)

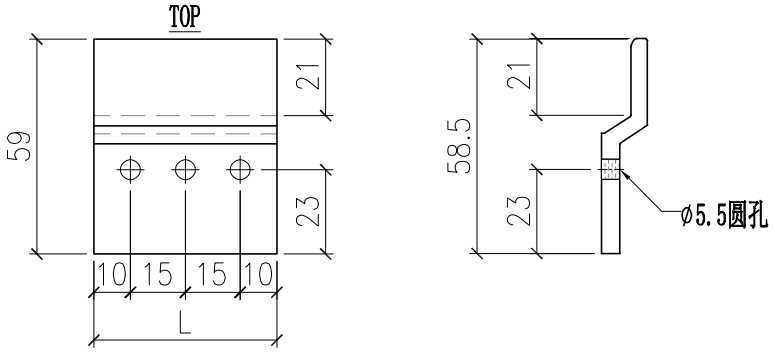


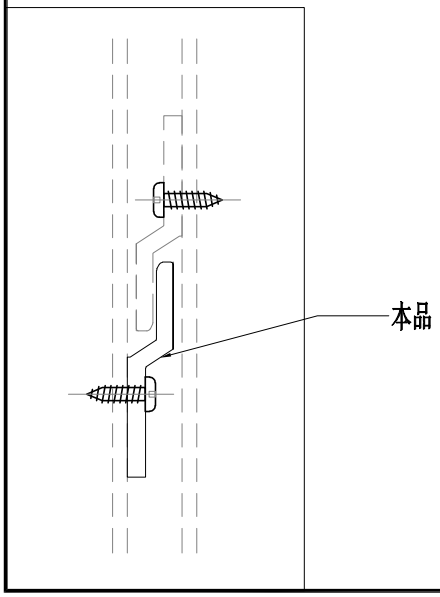

部件编号	L
PT-X86083-002	50

美特鋁質有限公司 MIDI Aluminium Fabricator Ltd.													
				工程號	J857	類別		物料號	-				
				地盘	J857啟德6552	制圖	李傳鵬	2022-03-30	圖號	PT-X86084-P01		
修改	-	-	-	採用	工廠 ✓ 地盤	图纸名称	铝料加工图	復核	練松文	2022-03-31	數量	-	
日期	-	-	-	材料颜色	AL2:ECK3X10063S-XF1(深灰色)	材料	X86084	批准	林仁安	2022-04-01	單件重量	-	(KG)

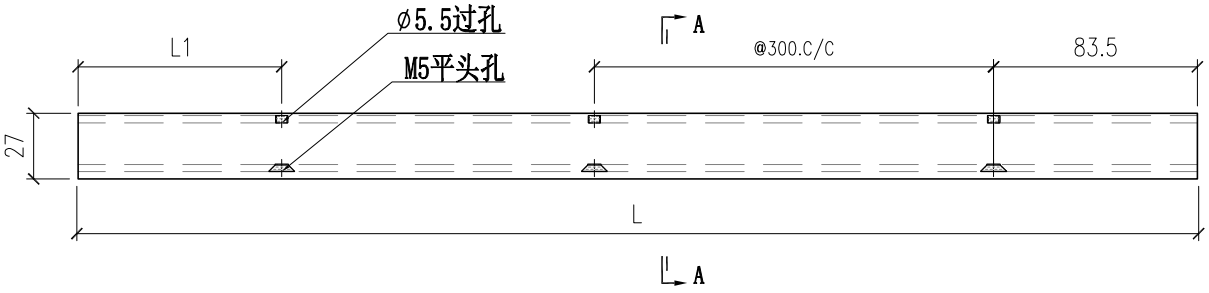


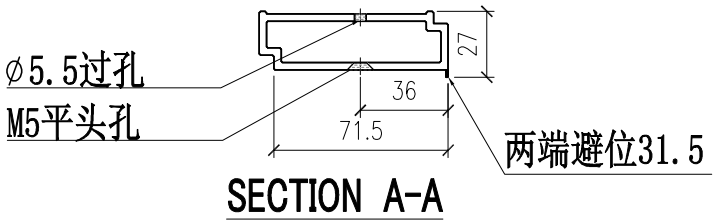


SECTION A-A

PT-X86084-P01-04	1491	83.5
PT-X86084-P01-03	753	83.5
PT-X86084-P01-02	1961	155
PT-X86084-P01-01	548	83.5


美特鋁質有限公司 MIDI Aluminium Fabricator Ltd.													
				工程號	J857	類別		物料號	-				
				地盘	J857啟德6552	制圖	李傳鵬	2022-03-30	圖號	PT-X86084-P02			
修改				採用	工廠	✓	地盤	图纸名称	铝料加工图	復核	練松文	2022-03-31	數量	-	
日期				材料颜色	AL2:ECK3X100G3S-XF1(深灰色)			材料	X86084	批准	林仁安	2022-04-01	單件重量	-	(KG)

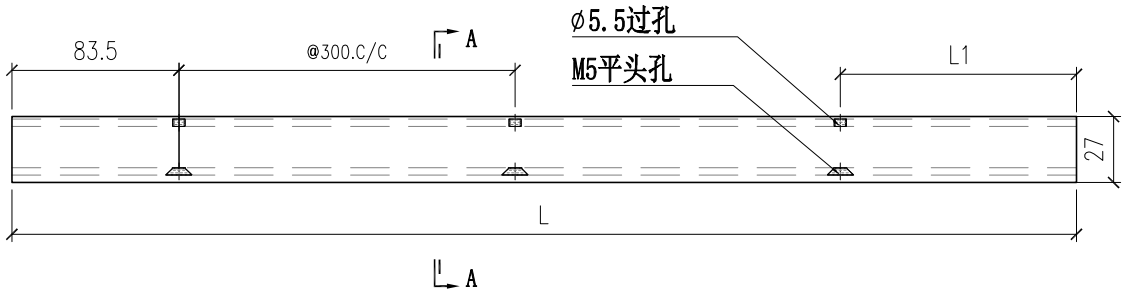


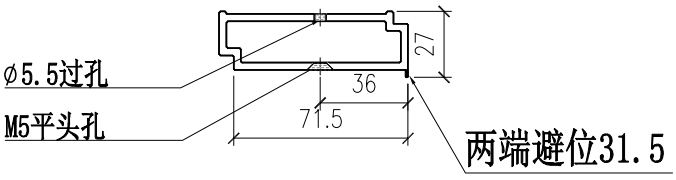

SECTION A-A


美特鋁質有限公司 MIDI Aluminium Fabricator Ltd.				工程號	J857	類別		物料號	M1		
				地盘	J857啟德6552	制圖	李傳鵬	2022-03-30	圖號	PT-X86091-001	
修改	-	-	-	採用工廠 ✓ 地盤		图纸名称	铝料加工图	復核	練松文	2022-03-31	數量	-	
日期	-	-	-	材料颜色	MILL	材料	X86091	批准	林仁安	2022-04-01	單件重量	-	(KG)

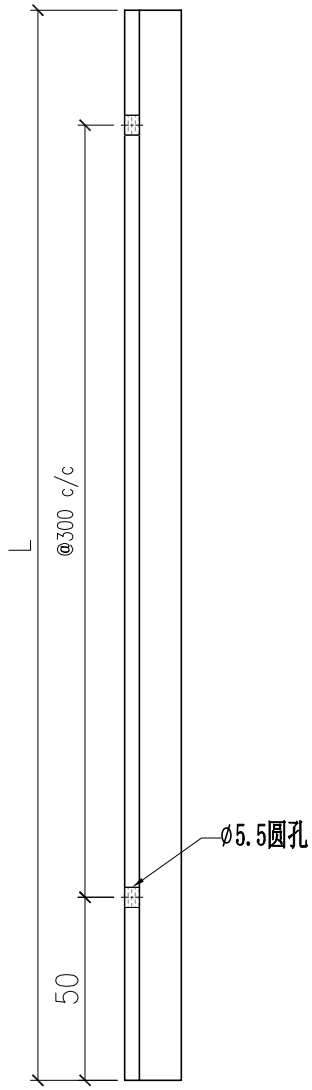


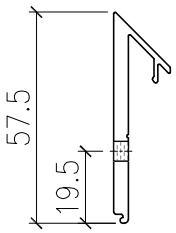

部件编号	L
PT-X86091-001-02	2200
PT-X86091-001-03	2620


美特鋁質有限公司 MIDI Aluminium Fabricator Ltd.							工程號	J857	類別		物料號	M1		
							地盘	J857啟德6552	制圖	李傳鵬	2022-03-30	圖號	PT-X86091-002	
修改	-	-	-	採用	工廠	✓	地盤	图纸名称	铝料加工图	復核	練松文	2022-03-31	數量	-
日期	-	-	-	材料颜色	MILL			材料	X86091	批准	林仁安	2022-04-01	單件重量	- (KG)

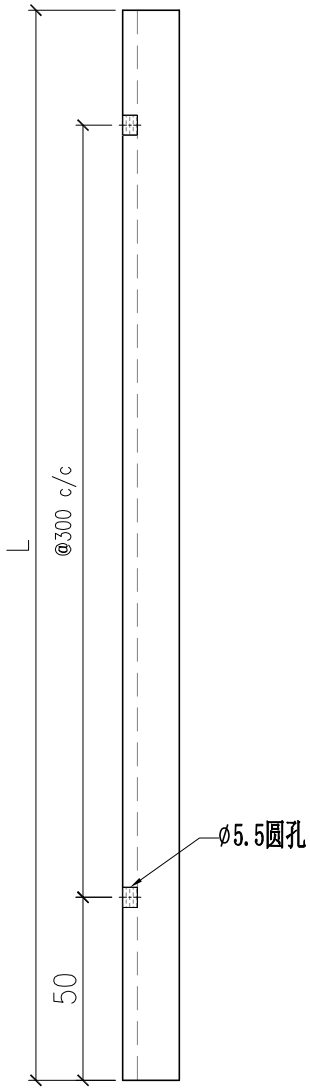


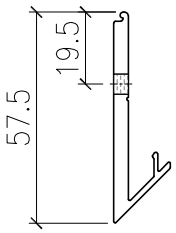

部件编号	L
PT-X86091-002-02	2200
PT-X86091-002-03	2620


美特鋁質有限公司 MIDI Aluminium Fabricator Ltd.							工程號	J857	類別		物料號	M1		
							地盘	J857啟德6552	制圖	李傳鵬	2022-03-30	圖號	PT-X86092-001	
修改	-	-	-	採用	工廠	✓	地盤	图纸名称	铝料加工图	復核	練松文	2022-03-31	數量	-
日期	-	-	-	材料颜色	鉻化			材料	X86092	批准	林仁安	2022-04-01	單件重量	- (KG)

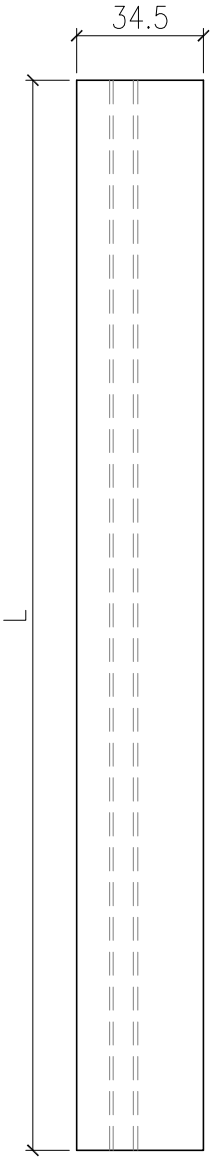


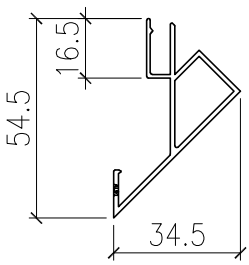

部件编号	L
PT-X86092-001-02	2200
PT-X86092-001-03	2620


美特鋁質有限公司 MIDI Aluminium Fabricator Ltd.														
							工程號	J857	類別		物料號	M1		
							地盘	J857啟德6552	制圖	李傳鵬	2022-03-30	圖號	PT-X86093-001	
修改	-	-	-	採用	工廠	✓	地盤	图纸名称	铝料加工图	復核	練松文	2022-03-31	數量	-
日期	-	-	-	材料颜色	鉻化			材料	X86093	批准	林仁安	2022-04-01	單件重量	- (KG)

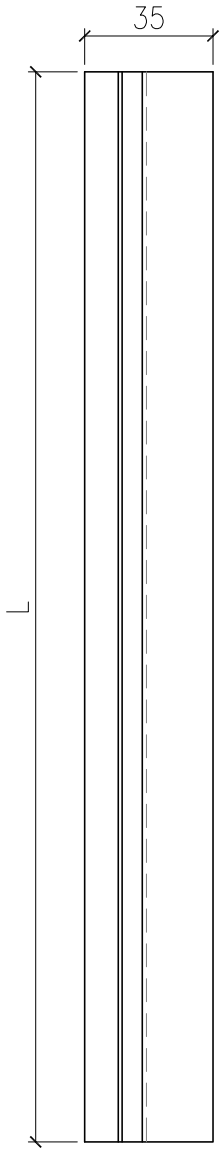


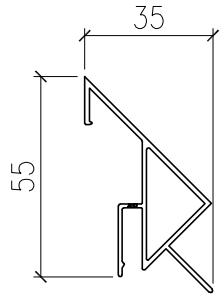

部件编号	L
PT-X86093-001-02	2200
PT-X86093-001-03	2620


美特鋁質有限公司 MIDI Aluminium Fabricator Ltd.													
						工程號	J857	類別		物料號	M1		
						地盘	J857啟德6552	制圖	李傳鵬	2022-03-30	圖號	PT-X86095-001	
修改	-	-	-	採用	工廠 ✓ 地盤	图纸名称	铝料加工图	復核	練松文	2022-03-31	數量	-	
日期	-	-	-	材料颜色	MILL	材料	X86095	批准	林仁安	2022-04-01	單件重量	-	(KG)

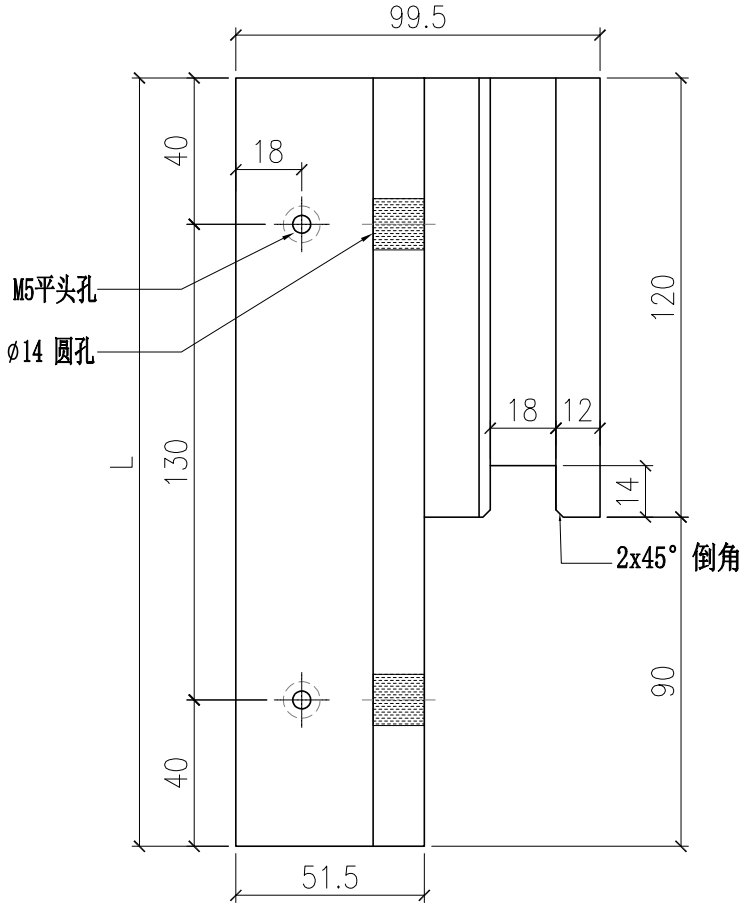


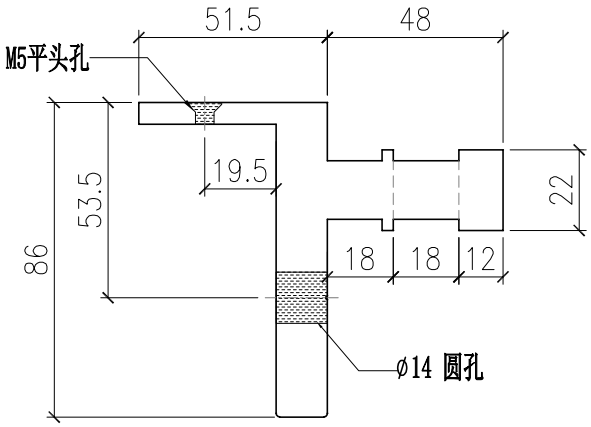

部件编号	L
PT-X86095-001	210


美特鋁質有限公司 MIDI Aluminium Fabricator Ltd.													
				工程號	J857	類別		物料號	M1				
				地盘	J857啟德6552	制圖	李傳鵬	2022-03-30	圖號	PT-X86095-002			
修改	-	-	-	採用	工廠	✓	地盤	图纸名称	铝料加工图	復核	練松文	2022-03-31	數量	-	
日期	-	-	-	材料颜色	MILL			材料	X86095	批准	林仁安	2022-04-01	單件重量	-	(KG)

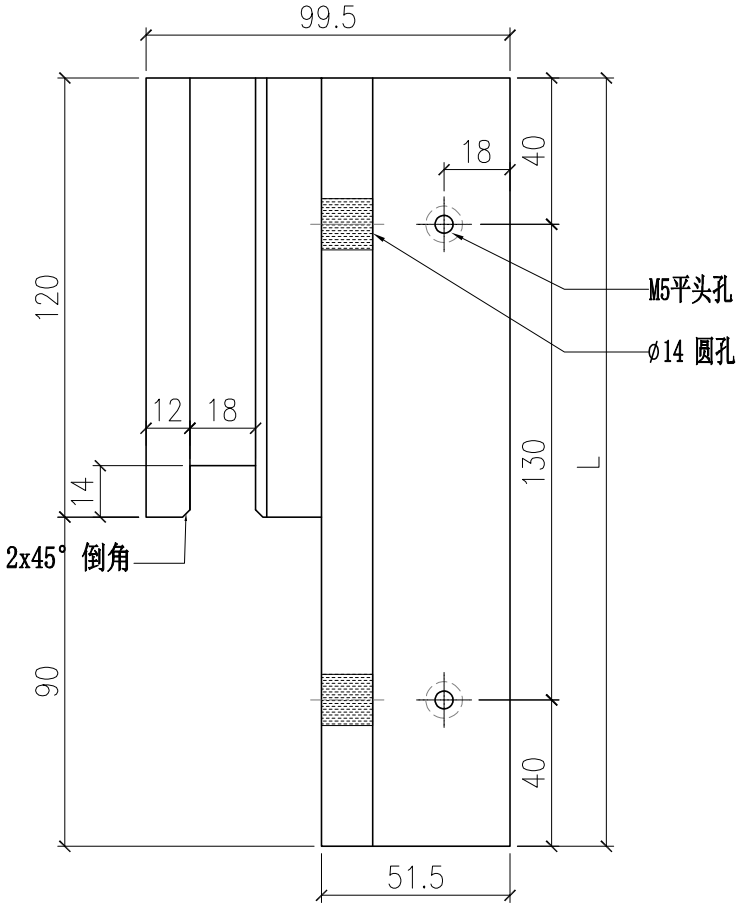


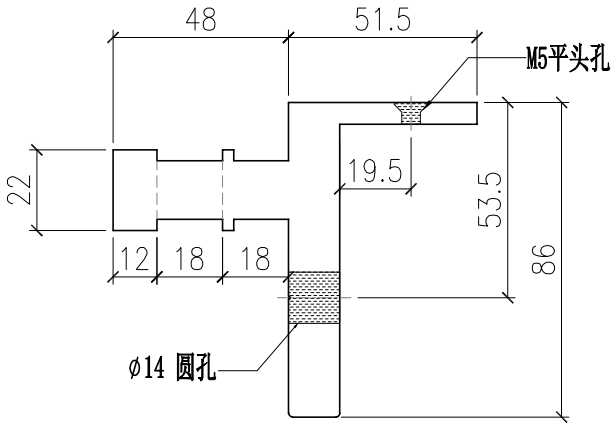

部件编号	L
PT-X86095-002	210


美特鋁質有限公司 MIDI Aluminium Fabricator Ltd.				工程號	J857	類別		物料號	M1		
				地盘	J857啟德6552	制圖	李傳鵬	2022-03-30	圖號	PT-X86097-001	
修改	-	-	-	採用工廠 ✓ 地盤		图纸名称	铝料加工图	復核	練松文	2022-03-31	數量	-	
日期	-	-	-	材料颜色	MILL	材料	X86097	批准	林仁安	2022-04-01	單件重量	-	(KG)

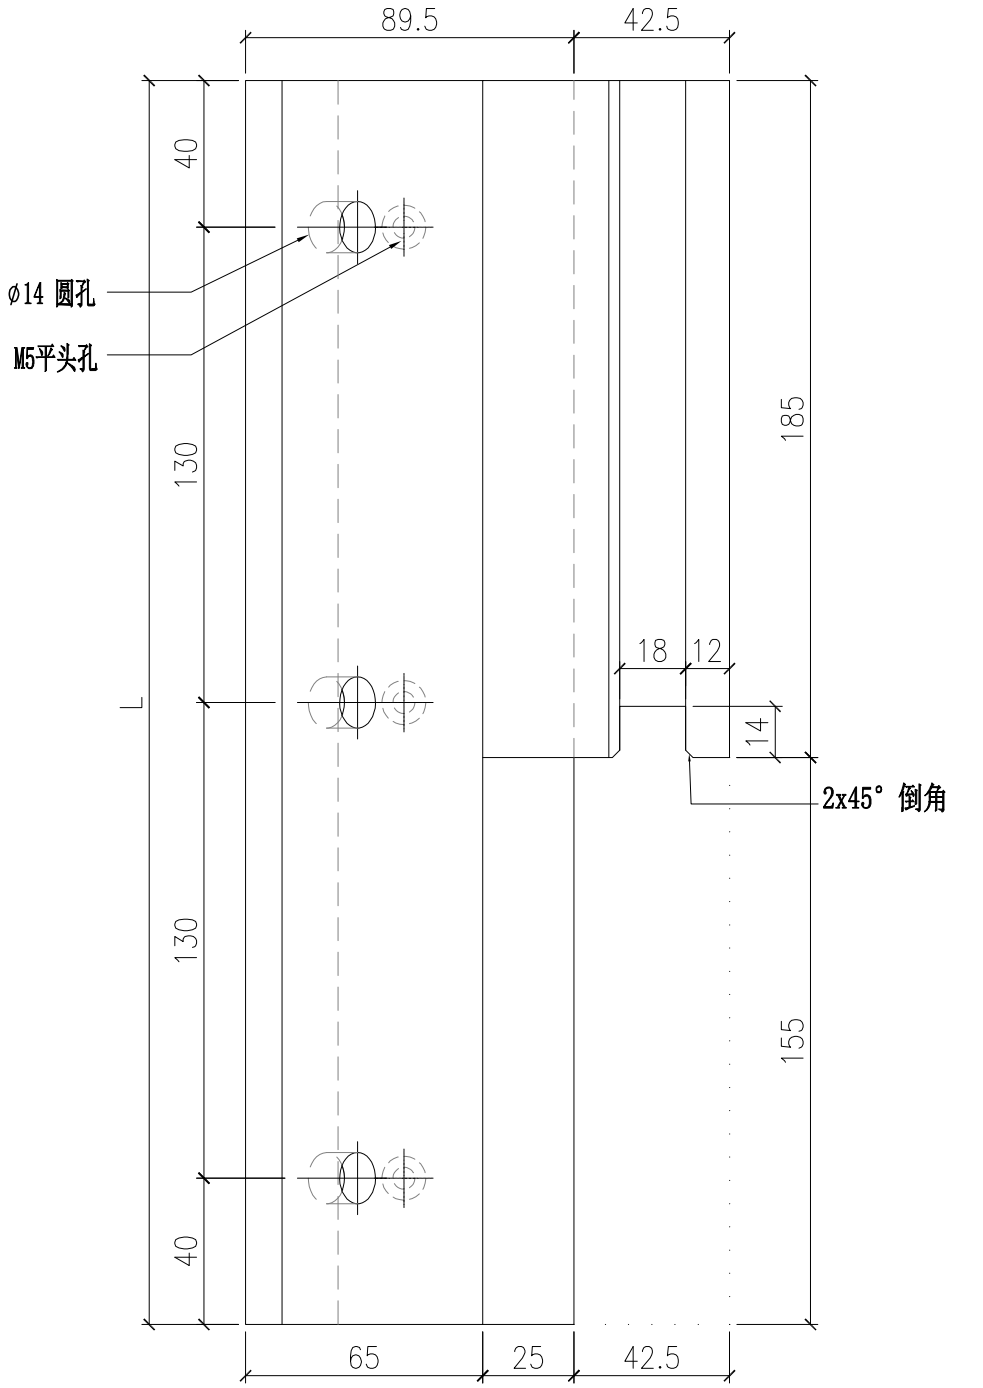


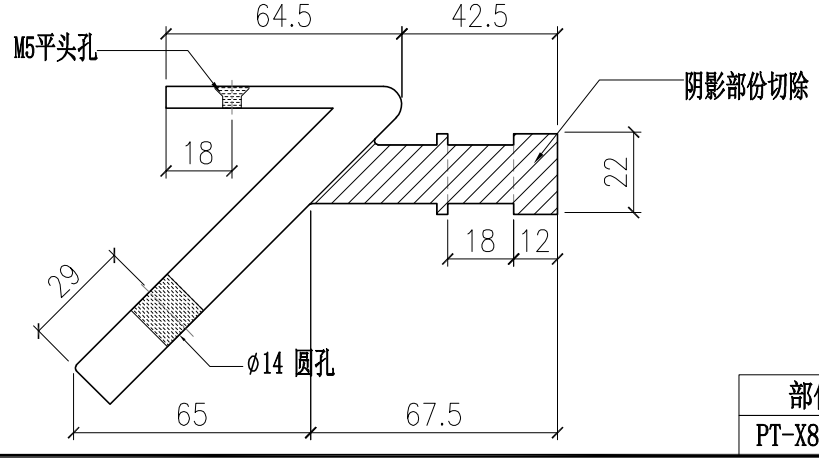

部件编号	L
PT-X86097-001	340


美特鋁質有限公司 MIDI Aluminium Fabricator Ltd.				工程號	J857	類別		物料號	M1		
				地盘	J857啟德6552	制圖	李傳鵬	2022-03-30	圖號	PT-X86097-002	
修改	-	-	-	採用工廠 ✓ 地盤		图纸名称	铝料加工图	復核	練松文	2022-03-31	數量	-	
日期	-	-	-	材料颜色	MILL	材料	X86097	批准	林仁安	2022-04-01	單件重量	-	(KG)

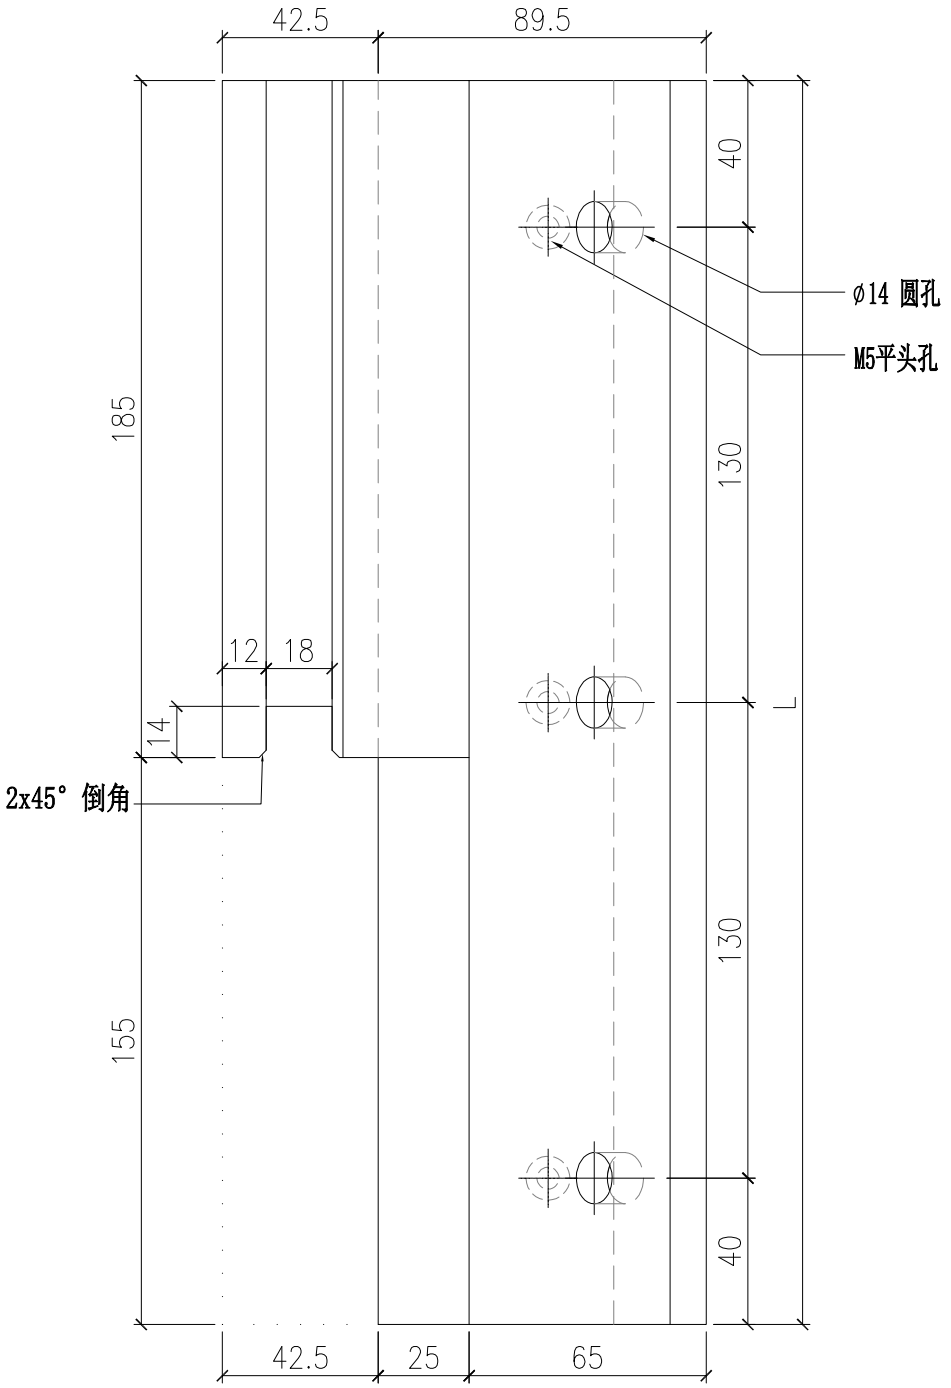


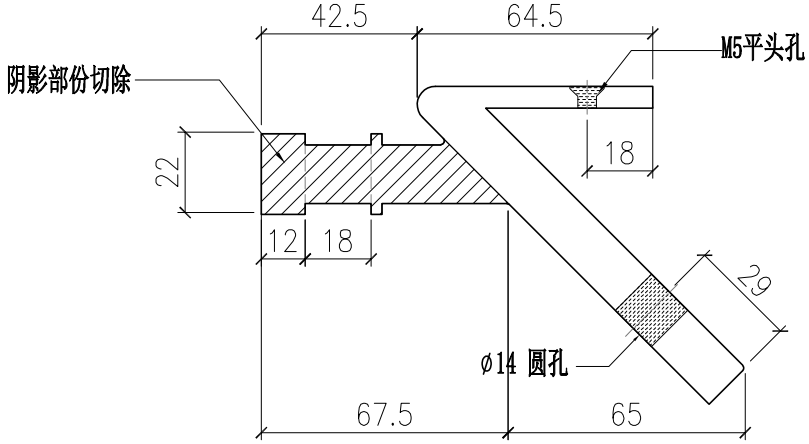

部件编号	L
PT-X86097-002	340


美特鋁質有限公司 MIDI Aluminium Fabricator Ltd.													
				工程號	J857	類別		物料號	M1				
				地盘	J857啟德6552	制圖	李傳鵬	2022-03-30	圖號	PT-X86097-003			
修改	-	-	-	採用工廠	✓	地盤	图纸名称	铝料加工图	復核	練松文	2022-03-31	數量	-
日期	-	-	-	材料颜色	MILL		材料	X86097	批准	林仁安	2022-04-01	單件重量	- (KG)

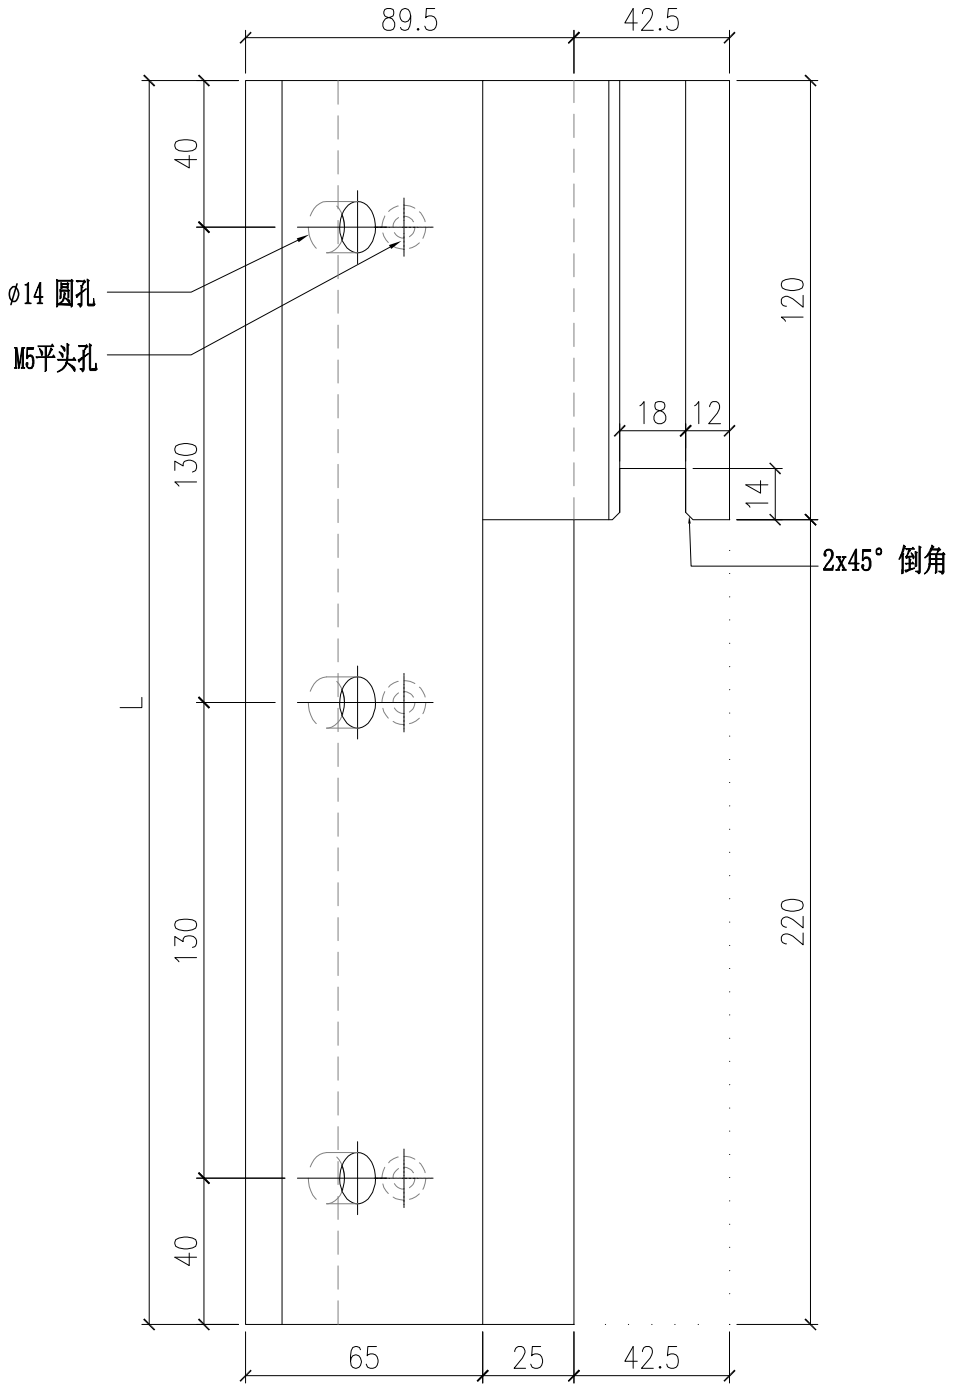


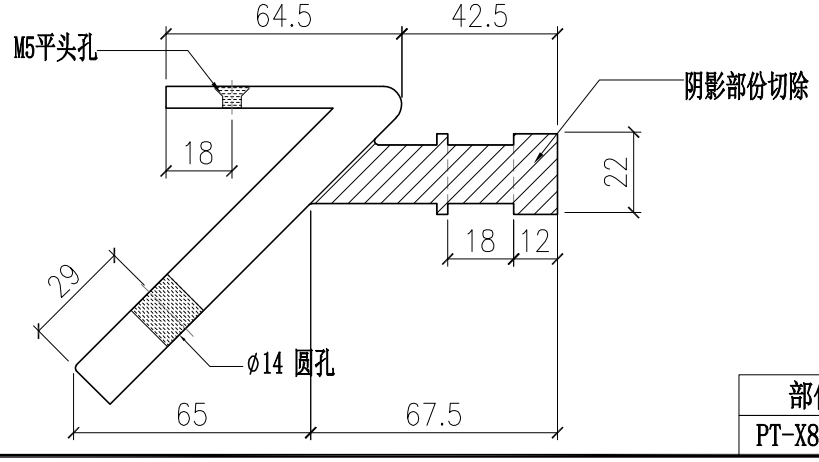

部件编号	L
PT-X86097-003	340


美特鋁質有限公司 MIDI Aluminium Fabricator Ltd.				工程號	J857	類別		物料號	M1		
				地盘	J857啟德6552	制圖	李傳鵬	2022-03-30	圖號	PT-X86097-004	
修改	-	-	-	採用工廠 ✓ 地盤		图纸名称	铝料加工图	復核	練松文	2022-03-31	數量	-	
日期	-	-	-	材料颜色	MILL	材料	X86097	批准	林仁安	2022-04-01	單件重量	-	(KG)

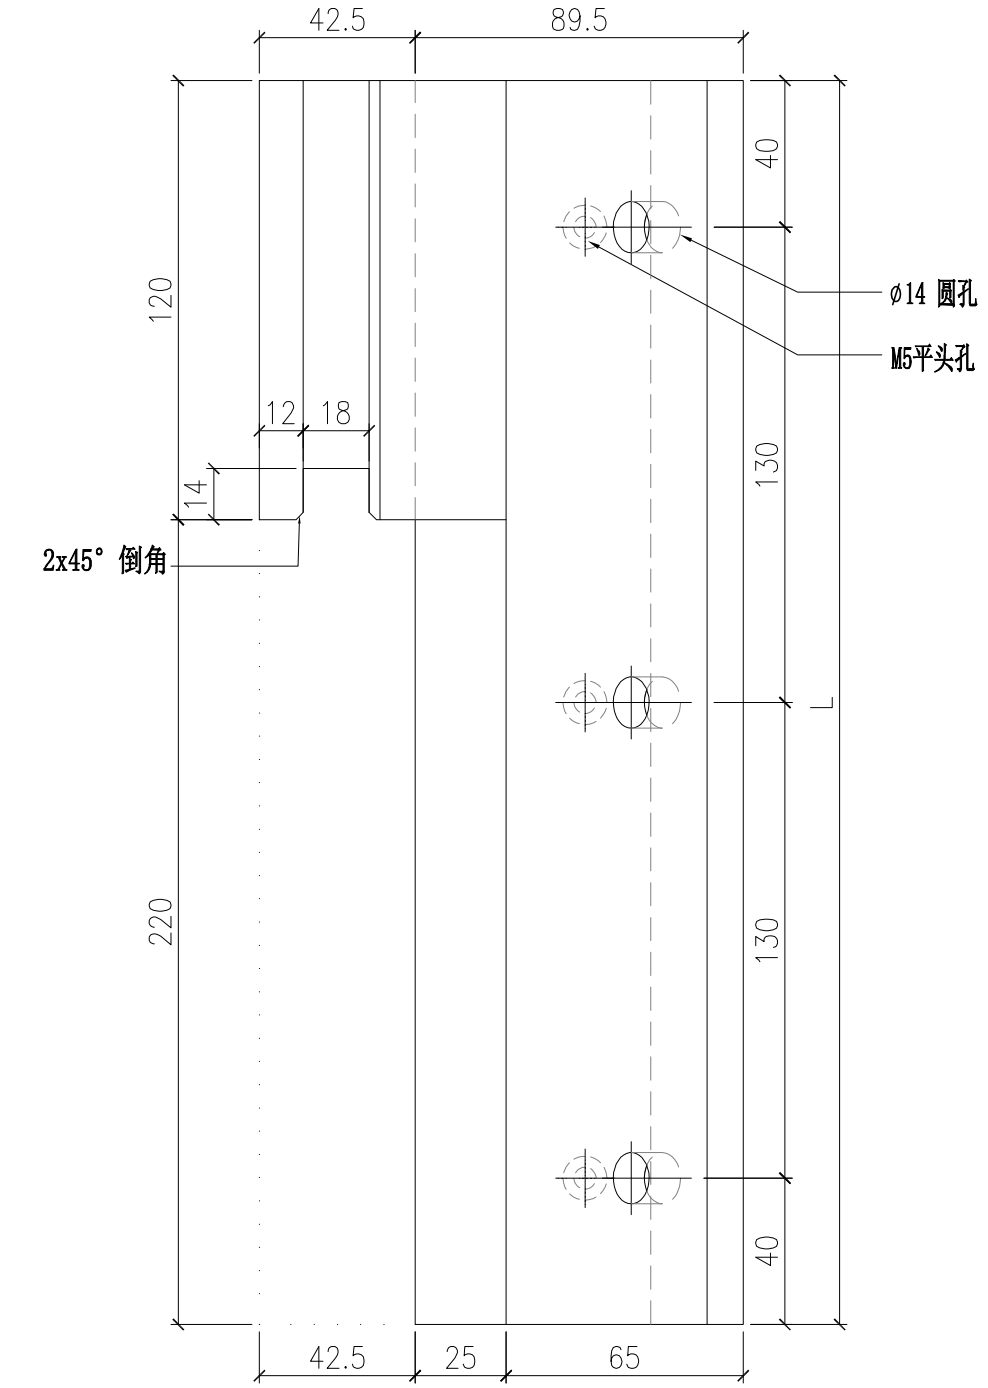


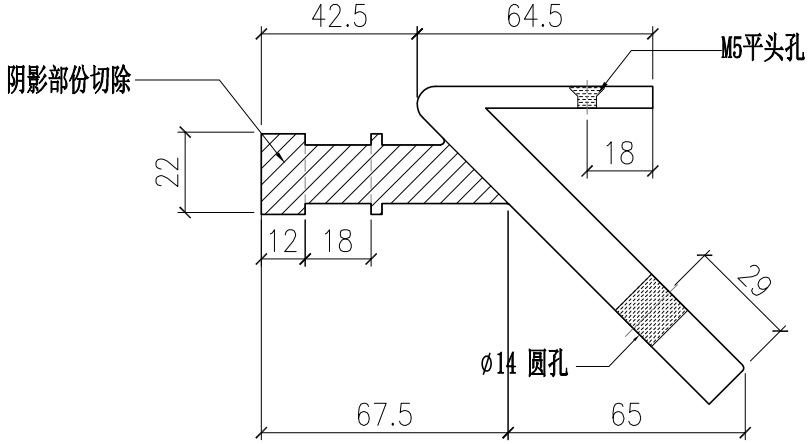


部件编号	L
PT-X86097-004	340

美特鋁質有限公司 MIDI Aluminium Fabricator Ltd.												
				工程號	J857	類別		物料號	-			
				地盘	J857啟德6552	制圖	李傳鵬	2022-03-30	圖號	PT-X86145-P01		
修改				採用	工廠 ✓ 地盤	图纸名称	铝料加工图	復核	練松文	2022-03-31	數量	-
日期				材料颜色	AL2:ECK3X10063S-KF1(深灰色)	材料	X86145	批准	林仁安	2022-04-01	單件重量	- (KG)

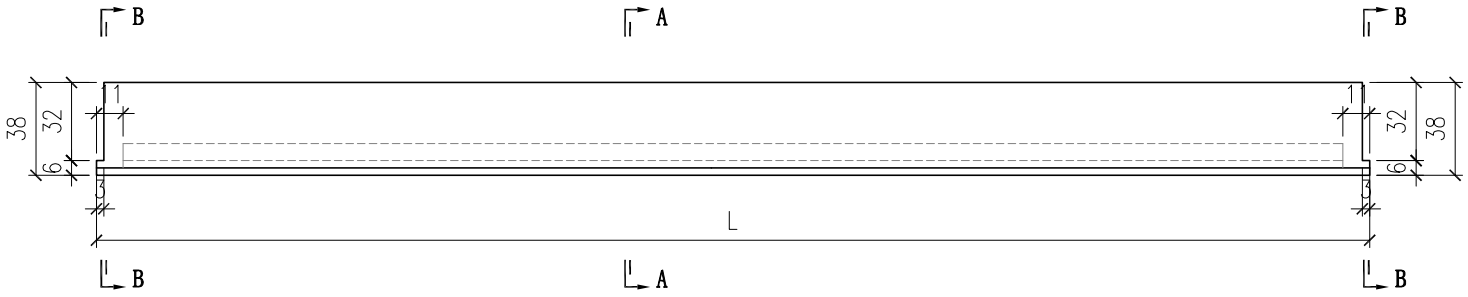

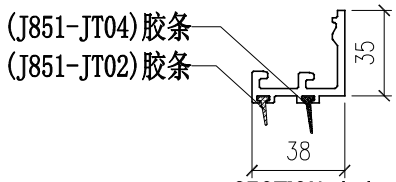

SECTION A-A

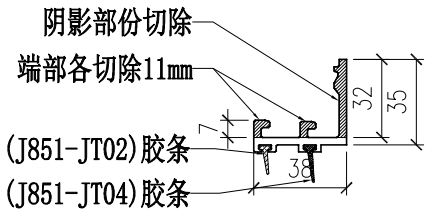

SECTION B-B

部件编号	L
PT-X86145-P01-12	577
PT-X86145-P01-13	782