美特鋁質有限公司
MIDI ALUMINIUM FABRICATOR LTD.

工程指示 / 要求簡箋 ENGINEER INSTRUCTIONS(E.I.)

工程指示編號:	EI- 4543	**修改版本:**	-
	HK- 0553/22		
工程編號:	J 857	**工程名稱:**	啟德6552
收件人:	生統	**發件人:**	Yancy Chen
工程項目:	幕牆單元件 - 第二次PMU試水箱單元體工序加工圖	**日期:**	04/04/2022

☑ 原合約工程包	☐ 原合約工程加 / 減賬 QT-	☐ 新工程報價 QT-

信件批核號碼/圖紙參考編號:	**批核模具圖紙編號:**
客戶指示附件: Page PS_A4_2	**管理內部批簽署:**

☐ 初步鋁料 B.M.	☑ 加工拆圖，然後生產	☐ 尺寸表
☐ 正式鋁料 B.M.	☐ 技術上資料／指示	☐ 報價
☐ 配件 B.M.	☐ 樣辦或貨品說明書	☐ 分判合約
☐ 其他:		

內容: 請按附件第二次PMU開料單(37頁), 工序明細表(1頁), 加工明細表(4頁)和圖紙(159頁)加工, 送香港試水場.
其中圖紙包括: 圖則表(5頁), 立柱加工圖(55頁), 單元(26頁)及生窗(22頁)組裝圖, 橫梁(51頁)加工圖.

附：封面1頁, 客戶指示1頁, 附件 201 頁. 共 203 頁.
(注意: 本EI優先生產組裝)
EI 4483 玻璃BM 和 EI 4484 鋁板BM 需配合

完成上列要求日期: 05/05/2022

國內

☐ 生產技術總監	☐ 連附件	☐ 技術部	☐ 連附件	☑ 生產部	☑ 連附件
☐ 採購部	☐ 連附件	☐ 生產統籌部	☐ 連附件	☐ 報關組	☐ 連附件
☑ 質檢部	☑ 連附件	☐ 會計部	☐ 連附件	☐ 機械設計部	☐ 連附件
☑ 其他: 小羅					

香港

☐ 行政部	☐ 連附件	☐ 會計部	☐ 連附件	☐ 統籌部	☐ 連附件	☐ 工程部	☐ 連附件
☐ 採購部	☐ 連附件	☐ QS部	☐ 連附件	☑ 地盤管理	☑ 連附件	☐ 維修部	☐ 連附件


寶成

*發件人簽署： Yu	*組別成員批核簽署：
傳遞編號： HK0553/22	項目經理簽署：

Prototype #2

Tower Low-rise Corner – Tower L Flat C or at the most critical span

(Modulation to follow RLP curtain wall schedule)

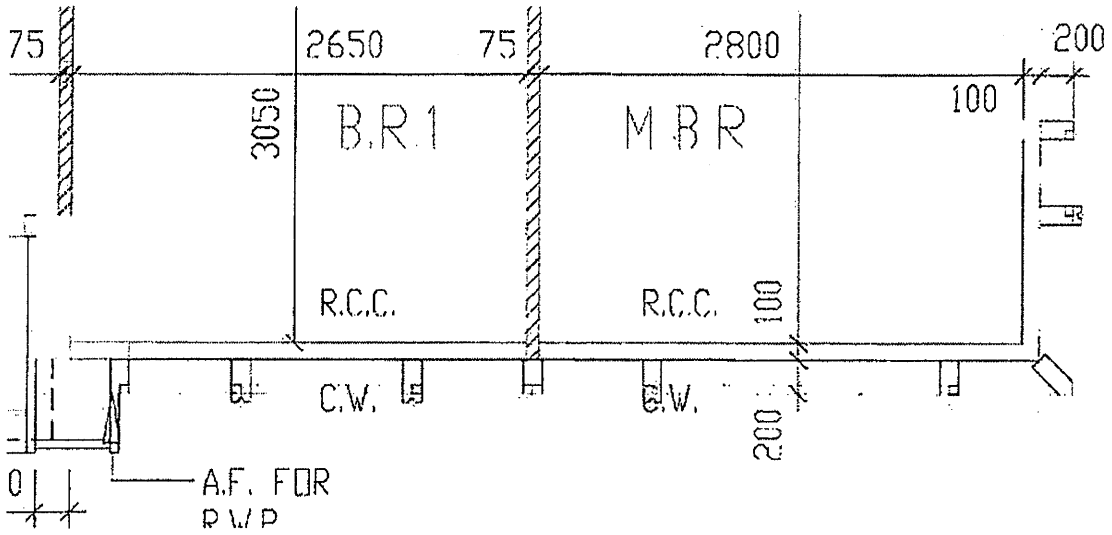

美特鋁質有限公司
MIDI ALUMINIUM FABRICATOR LTD

鋁材開料總表

#REF!

序號	鋁料編號	名稱	表面處理		開料長度	實用長料總數量		浪費率(%)
			顏色	層厚		支數	長度	
1	B2968				5800	1	5800	44.72
2	C747				6000	1	6000	80.17
3	L044				6000	1	6000	89.67
5	N525				6000	1	6000	96.97
6	X86047				3600	3	10800	7.62
7	X86048				3600	6	21600	7.53
8	X86049				3600	5	18000	7.58
9	X86050				3600	4	14400	7.53
10	X86051				3600	3	10800	30.53
11	X86052				3600	3	10800	30.53
12	X86055				3600	2	7200	7.53
13	X86056				3600	3	10800	22.89
14	X86059				6200	4	24800	22.23
15	X86060				6000	4	24000	14.27
16	X86061				6200	2	12400	30.33
17	X86062				6200	1	6200	31.29
18	X86063				6200	1	6200	31.29
19	X86069				5200	1	5200	58.85
20	X86071				6000	28	168000	3.74
21	X86072				6000	7	42000	12.15
22	X86074				6000	4	24000	4.40
23	X86075				5600	4	22400	33.19
24	X86078				6050	1	6050	60.60
25	X86079				6200	2	12400	48.10
26	X86083				6000	1	6000	83.47
27	X86084				6000	2	12000	46.64
28	X86086				3600	5	18000	17.03
29	X86091				4800	3	14400	32.53
30	X86092				4800	2	9600	49.29
31	X86093				4800	2	9600	49.29
32	X86095				5000	2	10000	35.40
33	X86097				5500	1	5500	62.11
34	X86145				6000	1	6000	27.90
35	X86150				6000	4	24000	20.23
36	X86151				3600	4	14400	5.65
37	L061				6000	1	6000	7.06

送至：_____

由：_____

日期：_____

簡短說明：_____

打印日期：2022/4/2　打印時間：3:57 PM

美特鋁質有限公司
MIDI ALUMINIUM FABRICATOR LTD

工程號碼:J857，工程名稱:啟德6552
開料長度:6000，總長料支數:1，總開料支數:6
鋸片厚度(mm):4，料頭尾總切除(mm):20，浪費率(%):7.06

鋁材開料清單 L061

窗號	編號(用料狀況)	實用長度(長料開數)	需要支數	開料支數	長料支數	餘料支數	編號(剩餘長度)
PT-L061-901-02	1	1804.0	1	1	1	0	1@(4172)x1
PT-L061-901-04	(餘料)1	1367.5	1	1	0	1	1@(2800.5)x1
PT-L061-902	(餘料)1	676.0	1	1	0	1	1@(2120.5)x1
PT-L061-901-03	(餘料)1	630.0	2	2	0	1	1@(852.5)x1
PT-L061-901-01	(餘料)1	425.0	1	1	0	1	1@(423.5)x1

制表者：_____

打印日期：2022/4/2 打印時間：3:57 PM

美特鋁質有限公司
MIDI ALUMINIUM FABRICATOR LTD

工程號碼:J857，工程名稱:啟德6552
開料長度:3600，總長料支數:4，總開料支數:10
鋸片厚度(mm):4，料頭尾總切除(mm):20，浪費率(%):5.65

鋁材開料清單 X86151

窗號	編號(用料狀況)	實用長度(長料開數)	需要支數	開料支數	長料支數	餘料支數	編號(剩餘長度)
PT-X86151-903-2	1-2	2629.5	2	2	2	0	1-2@(946.5)x2
PT-X86151-903-1	3-4	2209.5	2	2	2	0	3-4@(1366.5)x2
PT-X86151-901-2, PT-X86151-902-2	(餘料)1-2	880.0	2	2	0	2	1-2@(62.5)x2
PT-X86151-901-1, PT-X86151-902-1	(餘料)3, 3	657.0	2	2	0	2	3@(705.5)x1 3@(44.5)x1
PT-X86151-901-3, PT-X86151-902-3	(餘料)4, 4	357.5	2	2	0	2	4@(1005)x1 4@(643.5)x1

美特鋁質有限公司
MIDI ALUMINIUM FABRICATOR LTD

工程號碼:J857，工程名稱:啟德6552
開料長度:6000，總長料支數:4，總開料支數:63
鋸片厚度(mm):4，料頭尾總切除(mm):20，浪費率(%):20.23

鋁材開料清單 X86150

窗號	編號(用料狀況)	實用長度(長料開數)	需要支數	開料支數	長料支數	餘料支數	編號(剩餘長度)
PT-X86150-003，PT-X86150-004	1-2	948.5	12	12	2	0	1-2@(265)x2
PT-X86150-035-01	3	540.0	2	2	1	0	3@(4892)x1
PT-X86150-035-03	(餘料)3	335.0	1	1	0	1	3@(4553)x1
PT-X86150-036	(餘料)1-3	245.0	12	12	0	3	1-2@(16)x2 3@(2063)x1
PT-X86150-037	(餘料)3	177.5	6	6	0	1	3@(974)x1
PT-X86150-005	(餘料)3	85.0	12	10	0	1	3@(84)x1
PT-X86150-005	4	85.0		2	1	0	4@(5802)x1
PT-X86150-001	(餘料)3-4	55.0	18	18	0	2	3@(25)x1 4@(4799)x1

制表者：_____

美特鋁質有限公司
MIDI ALUMINIUM FABRICATOR LTD

工程號碼:J857，工程名稱:啟德6552
開料長度:6000，總長料支數:1，總開料支數:6
鋸片厚度(mm):4，料頭尾總切除(mm):20，浪費率(%):27.9

鋁材開料清單 X86145

窗號	編號(用料狀況)	實用長度(長料開數)	需要支數	開料支數	長料支數	餘料支數	編號(剩餘長度)
PT-X86145-P01-13	1	782.0	4	4	1	0	1@(2836)x1
PT-X86145-P01-12	(餘料)1	577.0	2	2	0	1	1@(1674)x1

制表者：_____

打印日期：2022/4/2 打印時間：3:57 PM

美特鋁質有限公司
MIDI ALUMINIUM FABRICATOR LTD

工程號碼:J857，工程名稱:啟德6552
開料長度:5500，總長料支數:1，總開料支數:6
鋸片厚度(mm):4，料頭尾總切除(mm):20，浪費率(%):62.11

鋁材開料清單 X86097

窗號	編號(用料狀況)	實用長度(長料開數)	需要支數	開料支數	長料支數	餘料支數	編號(剩餘長度)
PT-X86097-002，PT-X86097-003，PT-X86097-004，PT-X86097-001	(餘料)1，1，1，1	340.0	6	6	1	3	1@(4104)x1 1@(3760)x1 1@(3416)x1 1@(4792)x1

制表者：_____

打印日期：2022/4/2 打印時間：3:57 PM

美特鋁質有限公司
MIDI ALUMINIUM FABRICATOR LTD

工程號碼:J857，工程名稱:啟德6552
開料長度:5000，總長料支數:2，總開料支數:30
鋸片厚度(mm):4，料頭尾總切除(mm):20，浪費率(%):35.4

鋁材開料清單 X86095

窗號	編號(用料狀況)	實用長度(長料開數)	需要支數	開料支數	長料支數	餘料支數	編號(剩餘長度)
PT-X86095-002，PT-X86095-001，PT-X86095-002	(餘料)1，1-2	210.0	30	30	2	1	1@(58)x1 1@(1770)x1 2@(3482)x1

制表者：_____

打印日期：2022/4/2 打印時間：3:57 PM

美特鋁質有限公司
MIDI ALUMINIUM FABRICATOR LTD

工程號碼:J857，工程名稱:啟德6552
開料長度:4800，總長料支數:2，總開料支數:2
鋸片厚度(mm):4，料頭尾總切除(mm):20，浪費率(%):49.29

鋁材開料清單 X86093

窗號	編號(用料狀況)	實用長度(長料開數)	需要支數	開料支數	長料支數	餘料支數	編號(剩餘長度)
PT-X86093-001-03	1	2620.0	1	1	1	0	1@(2156)x1
PT-X86093-001-02	2	2200.0	1	1	1	0	2@(2576)x1

制表者：_____

打印日期：2022/4/2 打印時間：3:57 PM

美特鋁質有限公司
MIDI ALUMINIUM FABRICATOR LTD

工程號碼:J857，工程名稱:啟德6552
開料長度:4800，總長料支數:2，總開料支數:2
鋸片厚度(mm):4，料頭尾總切除(mm):20，浪費率(%):49.29

鋁材開料清單 X86092

窗號	編號(用料狀況)	實用長度(長料開數)	需要支數	開料支數	長料支數	餘料支數	編號(剩餘長度)
PT-X86092-001-03	1	2620.0	1	1	1	0	1@(2156)x1
PT-X86092-001-02	2	2200.0	1	1	1	0	2@(2576)x1

制表者：_____

打印日期：2022/4/2 打印時間：3:57 PM

美特鋁質有限公司
MIDI ALUMINIUM FABRICATOR LTD

工程號碼:J857，工程名稱:啟德6552
開料長度:4800，總長料支數:3，總開料支數:4
鋸片厚度(mm):4，料頭尾總切除(mm):20，浪費率(%):32.53

鋁材開料清單 X86091

窗號	編號(用料狀況)	實用長度(長料開數)	需要支數	開料支數	長料支數	餘料支數	編號(剩餘長度)
PT-X86091-001-03，PT-X86091-002-03	1-2	2620.0	2	2	2	0	1-2@(2156)x2
PT-X86091-002-02	(餘料)3	2200.0	2	1	0	1	3@(372)x1
PT-X86091-001-02	3	2200.0		1	1	0	3@(2576)x1

制表者：_____

打印日期：2022/4/2 打印時間：3:57 PM

美特鋁質有限公司
MIDI ALUMINIUM FABRICATOR LTD

工程號碼:J857，工程名稱:啟德6552
開料長度:3600，總長料支數:5，總開料支數:24
鋸片厚度(mm):4，料頭尾總切除(mm):20，浪費率(%):17.03

鋁材開料清單 X86086

窗號	編號(用料狀況)	實用長度(長料開數)	需要支數	開料支數	長料支數	餘料支數	編號(剩餘長度)
PT-X86086-903, PT-X86086-904	1-2	958.5	6	6	2	0	1-2@(692.5)x2
PT-X86086-901, PT-X86086-902	(餘料)1-3	646.0	6	5	0	3	1-2@(42.5)x2 3@(980)x1
PT-X86086-901	3	646.0		1	1	0	3@(2930)x1
PT-X86086-905, PT-X86086-906	(餘料)3-4	436.0	6	5	0	2	3@(100)x1 4@(1820)x1
PT-X86086-905	4	436.0		1	1	0	4@(3140)x1
PT-X86086-907, PT-X86086-908	(餘料)4, 4	416.0	6	4	0	2	4@(560)x1 4@(140)x1
PT-X86086-908	5	416.0		2	1	0	5@(2740)x1

制表者：_____

美特鋁質有限公司
MIDI ALUMINIUM FABRICATOR LTD

工程號碼:J857，工程名稱:啟德6552
開料長度:6000，總長料支數:2，總開料支數:6
鋸片厚度(mm):4，料頭尾總切除(mm):20，浪費率(%):46.64

鋁材開料清單 X86084

窗號	編號(用料狀況)	實用長度(長料開數)	需要支數	開料支數	長料支數	餘料支數	編號(剩餘長度)
PT-X86084-P01-02	1	1961.0	1	1	1	0	1@(4015)x1
PT-X86084-P01-04	(餘料)1	1491.0	1	1	0	1	1@(2520)x1
PT-X86084-P02-01	(餘料)1	833.0	1	1	0	1	1@(1683)x1
PT-X86084-P01-03	(餘料)1	753.0	2	2	0	1	1@(169)x1
PT-X86084-P01-01	2	548.0	1	1	1	0	2@(5428)x1

制表者：_____

打印日期：2022/4/2 打印時間：3:57 PM

美特鋁質有限公司
MIDI ALUMINIUM FABRICATOR LTD

工程號碼:J857，工程名稱:啟德6552
開料長度:6000，總長料支數:1，總開料支數:18
鋸片厚度(mm):4，料頭尾總切除(mm):20，浪費率(%):83.47

鋁材開料清單 X86083

窗號	編號(用料狀況)	實用長度(長料開數)	需要支數	開料支數	長料支數	餘料支數	編號(剩餘長度)
PT-X86083-002，PT-X86083-001	(餘料)1，1	50.0	18	18	1	1	1@(5008)x1 1@(5494)x1

制表者：_____

打印日期：2022/4/2 打印時間：3:57 PM

美特鋁質有限公司
MIDI ALUMINIUM FABRICATOR LTD

工程號碼:J857，工程名稱:啟德6552
開料長度:6200，總長料支數:2，總開料支數:24
鋸片厚度(mm):4，料頭尾總切除(mm):20，浪費率(%):48.1

鋁材開料清單 X86079

窗號	編號(用料狀況)	實用長度(長料開數)	需要支數	開料支數	長料支數	餘料支數	編號(剩餘長度)
PT-X86079-001	1	300.0	12	12	1	0	1@(2532)x1
PT-X86079-003，PT-X86079-004	(餘料)1，1	250.0	6	6	0	2	1@(1770)x1 1@(1008)x1
PT-X86079-002，PT-X86079-005	(餘料)1，1	200.0	6	4	0	2	1@(396)x1 1@(192)x1
PT-X86079-005	2	200.0		2	1	0	2@(5772)x1

制表者：_____

打印日期：2022/4/2 打印時間：3:57 PM

美特鋁質有限公司
MIDI ALUMINIUM FABRICATOR LTD

工程號碼:J857，工程名稱:啟德6552
開料長度:6050，總長料支數:1，總開料支數:6
鋸片厚度(mm):4，料頭尾總切除(mm):20，浪費率(%):60.6

鋁材開料清單 X86078

窗號	編號(用料狀況)	實用長度(長料開數)	需要支數	開料支數	長料支數	餘料支數	編號(剩餘長度)
PT-X86078-901	1	390.0	6	6	1	0	1@(3666)x1

制表者：_____

打印日期：2022/4/2 打印時間：3:57 PM

美特鋁質有限公司
MIDI ALUMINIUM FABRICATOR LTD

工程號碼:J857，工程名稱:啟德6552
開料長度:5600，總長料支數:4，總開料支數:6
鋸片厚度(mm):4，料頭尾總切除(mm):20，浪費率(%):33.19

鋁材開料清單 X86075

窗號	編號(用料狀況)	實用長度(長料開數)	需要支數	開料支數	長料支數	餘料支數	編號(剩餘長度)
PT-X86075-903，PT-X86075-904	1-2	3356.0	2	2	2	0	1-2@(2220)x2
PT-X86075-905，PT-X86075-906	3-4	3253.5	2	2	2	0	3-4@(2322.5)x2
PT-X86075-901，PT-X86075-902	(餘料)1，1	821.0	2	2	0	2	1@(1395)x1 1@(570)x1

制表者：_____

美特鋁質有限公司
MIDI ALUMINIUM FABRICATOR LTD

工程號碼:J857，工程名稱:啟德6552
開料長度:6000，總長料支數:4，總開料支數:36
鋸片厚度(mm):4，料頭尾總切除(mm):20，浪費率(%):4.4

鋁材開料清單 X86074

窗號	編號(用料狀況)	實用長度(長料開數)	需要支數	開料支數	長料支數	餘料支數	編號(剩餘長度)
PT-X86074-P11R-01	(餘料)1	956.5	2	1	0	1	1@(4059)x1
PT-X86074-P11-01	1	956.5		1	1	0	1@(5019.5)x1
PT-X86074-P01-02, PT-X86074-P01R-02	(餘料)1, 1	879.5	6	4	0	2	1@(1408.5)x1 1@(525)x1
PT-X86074-P01R-02	2	879.5		2	1	0	2@(4213)x1
PT-X86074-P11-02, PT-X86074-P11R-02	(餘料)2, 2	726.5	4	4	0	2	2@(2752)x1 2@(1291)x1
PT-X86074-P01-01, PT-X86074-P01R-01	(餘料)2-3	656.5	12	5	0	2	2@(630.5)x1 3@(35.5)x1
PT-X86074-P01-01, PT-X86074-P01R-01	3-4	656.5		7	2	0	3@(2677.5)x1 4@(4659)x1
PT-X86074-P11-03, PT-X86074-P11R-03	(餘料)1-2, 4, 4	434.0	6	6	0	4	1@(87)x1 2@(192.5)x1 4@(4221)x1 4@(2907)x1
PT-X86074-P01-03, PT-X86074-P01R-03	(餘料)4, 4	357.0	6	6	0	2	4@(1824)x1 4@(741)x1

制表者：_____

美特鋁質有限公司
MIDI ALUMINIUM FABRICATOR LTD

工程號碼:J857，工程名稱:啟德6552
開料長度:6000，總長料支數:7，總開料支數:36
鋸片厚度(mm):4，料頭尾總切除(mm):20，浪費率(%):12.15

鋁材開料清單 X86072

窗號	編號(用料狀況)	實用長度(長料開數)	需要支數	開料支數	長料支數	餘料支數	編號(剩餘長度)
PT-X86072-033, PT-X86072-034	1-4	1658.5	12	12	4	0	1-4@(992.5)x4
PT-X86072-001-10, PT-X86072-002-10, PT-X86072-032-01	(餘料)1-5, 5	785.0	12	9	0	6	1-4@(203.5)x4 5@(1246)x1 5@(457)x1
PT-X86072-001-10, PT-X86072-032-01	5-6	785.0		3	2	0	5@(4402)x1 6@(5191)x1
PT-X86072-037, PT-X86072-038	(餘料)6, 6	635.0	6	6	0	2	6@(3274)x1 6@(1357)x1
PT-X86072-001-12, PT-X86072-002-12, PT-X86072-032-03	(餘料)6-7, 7	580.0	6	5	0	3	6@(189)x1 7@(4228)x1 7@(3644)x1
PT-X86072-001-12	7	580.0		1	1	0	7@(5396)x1

制表者：_____

美特鋁質有限公司
MIDI ALUMINIUM FABRICATOR LTD

工程號碼:J857，工程名稱:啟德6552
開料長度:6000，總長料支數:28，總開料支數:150
鋸片厚度(mm):4，料頭尾總切除(mm):20，浪費率(%):3.74

鋁材開料清單 X86071

窗號	編號(用料狀況)	實用長度(長料開數)	需要支數	開料支數	長料支數	餘料支數	編號(剩餘長度)
PT-X86071-P04-08	1-3	2761.5	6	6	3	0	1-3@(449)x3
PT-X86071-P04-09	4-6	2341.5	6	6	3	0	4-6@(1289)x3
PT-X86071-P01-38	7-11	1990.0	10	10	5	0	7-11@(1992)x5
PT-X86071-P04-12	(餘料)7-11	1648.5	12	5	0	5	7-11@(339.5)x5
PT-X86071-P04-12	12-14	1648.5		7	3	0	12-13@(1022.5)x2 14@(4327.5)x1
PT-X86071-P01-40	(餘料)14	1520.0	10	2	0	1	14@(1279.5)x1
PT-X86071-P01-40	15-17	1520.0		8	3	0	15-16@(1408)x2 17@(2932)x1
PT-X86071-P04-05	(餘料)4-6，12-16	979.5	8	8	0	8	4-6@(305.5)x3 12-13@(39)x2 14@(296)x1 15-16@(424.5)x2
PT-X86071-P01-37	(餘料)17	862.0	10	3	0	1	17@(334)x1
PT-X86071-P01-37	18-19	862.0		7	2	0	18@(784)x1 19@(5114)x1
PT-X86071-P04-01	(餘料)19	813.0	12	6	0	1	19@(212)x1
PT-X86071-P04-01	20	813.0		6	1	0	20@(1078)x1
PT-X86071-P01-39	(餘料)20	782.0	28	1	0	1	20@(292)x1
PT-X86071-P01-39	21-24	782.0		27	4	0	21-23@(478)x3 24@(1264)x1
PT-X86071-P04-02	(餘料)18，24	749.5	4	2	0	2	18@(30.5)x1 24@(510.5)x1
PT-X86071-P04-02	25	749.5		2	1	0	25@(4473)x1
PT-X86071-P04-03	(餘料)25	668.0	6	6	0	1	25@(441)x1
PT-X86071-P04-14	26	625.0	6	6	1	0	26@(2206)x1
PT-X86071-P01-36	(餘料)26	577.0	14	3	0	1	26@(463)x1
PT-X86071-P01-36	27-28	577.0		11	2	0	27@(170)x1 28@(5399)x1
PT-X86071-P04-06	(餘料)21-24，26，28	457.0	12	12	0	6	21-23@(17)x3 24@(49.5)x1 26@(2)x1 28@(2172)x1
PT-X86071-P04-07	(餘料)1-3，28	438.0	6	6	0	4	1-3@(7)x3 28@(846)x1

制表者：_____

美特鋁質有限公司
MIDI ALUMINIUM FABRICATOR LTD

工程號碼:J857，工程名稱:啟德6552
開料長度:5200，總長料支數:1，總開料支數:3
鋸片厚度(mm):4，料頭尾總切除(mm):20，浪費率(%):58.85

鋁材開料清單 X86069

窗號	編號(用料狀況)	實用長度(長料開數)	需要支數	開料支數	長料支數	餘料支數	編號(剩餘長度)
PT-X86069-901-02	1	771.0	2	2	1	0	1@(3630)x1
PT-X86069-901-01	(餘料)1	566.0	1	1	0	1	1@(3060)x1

制表者：_____

打印日期：2022/4/2 打印時間：3:57 PM

美特鋁質有限公司
MIDI ALUMINIUM FABRICATOR LTD

工程號碼:J857，工程名稱:啟德6552
開料長度:6200，總長料支數:1，總開料支數:6
鋸片厚度(mm):4，料頭尾總切除(mm):20，浪費率(%):31.29

鋁材開料清單 X86063

窗號	編號(用料狀況)	實用長度(長料開數)	需要支數	開料支數	長料支數	餘料支數	編號(剩餘長度)
PT-X86063-901-02	1	771.0	4	4	1	0	1@(3080)x1
PT-X86063-901-01	(餘料)1	566.0	2	2	0	1	1@(1940)x1

制表者：_____

美特鋁質有限公司
MIDI ALUMINIUM FABRICATOR LTD

工程號碼:J857，工程名稱:啟德6552
開料長度:6200，總長料支數:1，總開料支數:6
鋸片厚度(mm):4，料頭尾總切除(mm):20，浪費率(%):31.29

鋁材開料清單 X86062

窗號	編號(用料狀況)	實用長度(長料開數)	需要支數	開料支數	長料支數	餘料支數	編號(剩餘長度)
PT-X86062-901-02	1	771.0	4	4	1	0	1@(3080)x1
PT-X86062-901-01	(餘料)1	566.0	2	2	0	1	1@(1940)x1

制表者：_____

打印日期：2022/4/2 打印時間：3:57 PM

美特鋁質有限公司
MIDI ALUMINIUM FABRICATOR LTD

工程號碼:J857，工程名稱:啟德6552
開料長度:6200，總長料支數:2，總開料支數:6
鋸片厚度(mm):4，料頭尾總切除(mm):20，浪費率(%):30.33

鋁材開料清單 X86061

窗號	編號(用料狀況)	實用長度(長料開數)	需要支數	開料支數	長料支數	餘料支數	編號(剩餘長度)
PT-X86061-903	1	1962.0	2	2	1	0	1@(2248)x1
PT-X86061-901	(餘料)1	1491.5	2	1	0	1	1@(752.5)x1
PT-X86061-901	2	1491.5		1	1	0	2@(4684.5)x1
PT-X86061-902	(餘料)2	834.0	2	2	0	1	2@(3008.5)x1

制表者：_____

打印日期：2022/4/2 打印時間：3:57 PM

美特鋁質有限公司
MIDI ALUMINIUM FABRICATOR LTD

工程號碼:J857，工程名稱:啟德6552
開料長度:6000，總長料支數:4，總開料支數:18
鋸片厚度(mm):4，料頭尾總切除(mm):20，浪費率(%):14.27

鋁材開料清單 X86060

窗號	編號(用料狀況)	實用長度(長料開數)	需要支數	開料支數	長料支數	餘料支數	編號(剩餘長度)
PT-X86060-903, PT-X86060-923	1-2	2064.5	3	3	2	0	1@(1843)x1 2@(3911.5)x1
PT-X86060-905, PT-X86060-925	(餘料)1-2, 2	1586.5	3	3	0	3	1@(252.5)x1 2@(2321)x1 2@(730.5)x1
PT-X86060-922	(餘料)3	936.5	3	1	0	1	3@(3158.5)x1
PT-X86060-902	3	936.5		2	1	0	3@(4099)x1
PT-X86060-904, PT-X86060-912, PT-X86060-924	(餘料)3, 3-4	788.0	6	5	0	3	3@(1574.5)x1 3@(782.5)x1 4@(3604)x1
PT-X86060-912	4	788.0		1	1	0	4@(5188)x1
PT-X86060-901, PT-X86060-911, PT-X86060-921	(餘料)2-4	644.0	3	3	0	3	2@(82.5)x1 3@(134.5)x1 4@(2956)x1

制表者：_____

打印日期：2022/4/2 打印時間：3:57 PM

美特鋁質有限公司
MIDI ALUMINIUM FABRICATOR LTD

工程號碼:J857，工程名稱:啟德6552
開料長度:6200，總長料支數:4，總開料支數:18
鋸片厚度(mm):4，料頭尾總切除(mm):20，浪費率(%):22.23

鋁材開料清單 X86059

窗號	編號(用料狀況)	實用長度(長料開數)	需要支數	開料支數	長料支數	餘料支數	編號(剩餘長度)
PT-X86059-913	(餘料)1	1962.0	3	2	0	1	1@(282)x1
PT-X86059-903	1	1962.0		1	1	0	1@(4214)x1
PT-X86059-911	(餘料)2	1491.5	3	2	0	1	2@(1693.5)x1
PT-X86059-901-03	2	1491.5		1	1	0	2@(4684.5)x1
PT-X86059-902, PT-X86059-912	(餘料)2, 2	834.0	3	2	0	2	2@(855.5)x1 2@(17.5)x1
PT-X86059-912	3	834.0		1	1	0	3@(5342)x1
PT-X86059-921-02	(餘料)3	771.0	4	4	0	1	3@(2242)x1
PT-X86059-901-02	(餘料)3	754.0	2	2	0	1	3@(726)x1
PT-X86059-921-01	(餘料)3	566.0	2	1	0	1	3@(156)x1
PT-X86059-921-01	4	566.0		1	1	0	4@(5610)x1
PT-X86059-901-01	(餘料)4	549.0	1	1	0	1	4@(5057)x1

制表者：_____

美特鋁質有限公司
MIDI ALUMINIUM FABRICATOR LTD

工程號碼:J857，工程名稱:啟德6552
開料長度:3600，總長料支數:3，總開料支數:4
鋸片厚度(mm):4，料頭尾總切除(mm):20，浪費率(%):22.89

鋁材開料清單 X86056

窗號	編號(用料狀況)	實用長度(長料開數)	需要支數	開料支數	長料支數	餘料支數	編號(剩餘長度)
PT-X86056-903	1	3356.0	1	1	1	0	1@(220)x1
PT-X86056-904	2	3253.5	1	1	1	0	2@(322.5)x1
PT-X86056-902	(餘料)3	821.0	2	1	0	1	3@(1930)x1
PT-X86056-901	3	821.0		1	1	0	3@(2755)x1

制表者：_____

美特鋁質有限公司
MIDI ALUMINIUM FABRICATOR LTD

工程號碼:J857，工程名稱:啟德6552
開料長度:3600，總長料支數:2，總開料支數:2
鋸片厚度(mm):4，料頭尾總切除(mm):20，浪費率(%):7.53

鋁材開料清單 X86055

窗號	編號(用料狀況)	實用長度(長料開數)	需要支數	開料支數	長料支數	餘料支數	編號(剩餘長度)
PT-X86055-901	1	3356.0	1	1	1	0	1@(220)x1
PT-X86055-902	2	3253.5	1	1	1	0	2@(322.5)x1

制表者：_____

打印日期：2022/4/2 打印時間：3:57 PM

美特鋁質有限公司
MIDI ALUMINIUM FABRICATOR LTD

工程號碼:J857，工程名稱:啟德6552
開料長度:3600，總長料支數:3，總開料支數:3
鋸片厚度(mm):4，料頭尾總切除(mm):20，浪費率(%):30.53

鋁材開料清單 X86052

窗號	編號(用料狀況)	實用長度(長料開數)	需要支數	開料支數	長料支數	餘料支數	編號(剩餘長度)
PT-X86052-902	1	3356.0	1	1	1	0	1@(220)x1
PT-X86052-903	2	3253.5	1	1	1	0	2@(322.5)x1
PT-X86052-901	3	821.0	1	1	1	0	3@(2755)x1

制表者：_____

打印日期：2022/4/2 打印時間：3:57 PM

美特鋁質有限公司
MIDI ALUMINIUM FABRICATOR LTD

工程號碼:J857，工程名稱:啟德6552
開料長度:3600，總長料支數:3，總開料支數:3
鋸片厚度(mm):4，料頭尾總切除(mm):20，浪費率(%):30.53

鋁材開料清單 X86051

窗號	編號(用料狀況)	實用長度(長料開數)	需要支數	開料支數	長料支數	餘料支數	編號(剩餘長度)
PT-X86051-902	1	3356.0	1	1	1	0	1@(220)x1
PT-X86051-903	2	3253.5	1	1	1	0	2@(322.5)x1
PT-X86051-901	3	821.0	1	1	1	0	3@(2755)x1

制表者：_____

美特鋁質有限公司
MIDI ALUMINIUM FABRICATOR LTD

工程號碼:J857，工程名稱:啟德6552
開料長度:3600，總長料支數:4，總開料支數:4
鋸片厚度(mm):4，料頭尾總切除(mm):20，浪費率(%):7.53

鋁材開料清單 X86050

窗號	編號(用料狀況)	實用長度(長料開數)	需要支數	開料支數	長料支數	餘料支數	編號(剩餘長度)
PT-X86050-901	1-2	3356.0	2	2	2	0	1-2@(220)x2
PT-X86050-902	3-4	3253.5	2	2	2	0	3-4@(322.5)x2

制表者：_____

打印日期：2022/4/2 打印時間：3:57 PM

美特鋁質有限公司
MIDI ALUMINIUM FABRICATOR LTD

工程號碼:J857，工程名稱:啟德6552
開料長度:3600，總長料支數:5，總開料支數:8
鋸片厚度(mm):4，料頭尾總切除(mm):20，浪費率(%):7.58

鋁材開料清單 X86049

窗號	編號(用料狀況)	實用長度(長料開數)	需要支數	開料支數	長料支數	餘料支數	編號(剩餘長度)
PT-X86049-902	1-2	3356.0	2	2	2	0	1-2@(220)x2
PT-X86049-903	3-4	3253.5	2	2	2	0	3-4@(322.5)x2
PT-X86049-901	5	821.0	4	4	1	0	5@(280)x1

制表者：_____

打印日期：2022/4/2 打印時間：3:57 PM

美特鋁質有限公司
MIDI ALUMINIUM FABRICATOR LTD

工程號碼:J857，工程名稱:啟德6552
開料長度:3600，總長料支數:6，總開料支數:6
鋸片厚度(mm):4，料頭尾總切除(mm):20，浪費率(%):7.53

鋁材開料清單 X86048

窗號	編號(用料狀況)	實用長度(長料開數)	需要支數	開料支數	長料支數	餘料支數	編號(剩餘長度)
PT-X86048-901	1-3	3356.0	3	3	3	0	1-3@(220)x3
PT-X86048-902	4-6	3253.5	3	3	3	0	4-6@(322.5)x3

制表者：_____

打印日期：2022/4/2 打印時間：3:57 PM

美特鋁質有限公司
MIDI ALUMINIUM FABRICATOR LTD

工程號碼:J857，工程名稱:啟德6552
開料長度:3600，總長料支數:3，總開料支數:6
鋸片厚度(mm):4，料頭尾總切除(mm):20，浪費率(%):7.62

鋁材開料清單 X86047

窗號	編號(用料狀況)	實用長度(長料開數)	需要支數	開料支數	長料支數	餘料支數	編號(剩餘長度)
PT-X86047-902	1	3356.0	1	1	1	0	1@(220)x1
PT-X86047-903	2	3253.5	1	1	1	0	2@(322.5)x1
PT-X86047-901	3	821.0	4	4	1	0	3@(280)x1

制表者：_____

美特鋁質有限公司
MIDI ALUMINIUM FABRICATOR LTD

工程號碼:J857，工程名稱:啟德6552
開料長度:6000，總長料支數:1，總開料支數:6
鋸片厚度(mm):4，料頭尾總切除(mm):20，浪費率(%):96.97

鋁材開料清單 N525

窗號	編號(用料狀況)	實用長度(長料開數)	需要支數	開料支數	長料支數	餘料支數	編號(剩餘長度)
PT-N525-901	1	23.0	6	6	1	0	1@(5818)x1

制表者：_____

打印日期：2022/4/2 打印時間：3:57 PM

美特鋁質有限公司
MIDI ALUMINIUM FABRICATOR LTD

工程號碼:J857，工程名稱:啟德6552
開料長度:6000，總長料支數:1，總開料支數:12
鋸片厚度(mm):4，料頭尾總切除(mm):20，浪費率(%):89.67

鋁材開料清單 L044

窗號	編號(用料狀況)	實用長度(長料開數)	需要支數	開料支數	長料支數	餘料支數	編號(剩餘長度)
PT-L044-901R，PT-L044-901L	(餘料)1，1	46.0	12	12	1	1	1@(5380)x1 1@(5680)x1

制表者：_____

美特鋁質有限公司
MIDI ALUMINIUM FABRICATOR LTD

工程號碼:J857，工程名稱:啟德6552
開料長度:6000，總長料支數:1，總開料支數:36
鋸片厚度(mm):4，料頭尾總切除(mm):20，浪費率(%):80.17

鋁材開料清單 C747

窗號	編號(用料狀況)	實用長度(長料開數)	需要支數	開料支數	長料支數	餘料支數	編號(剩餘長度)
PT-C747-002，PT-C747-001	(餘料)1，1	28.5	36	36	1	1	1@(4810)x1 1@(5395)x1

制表者：_____

美特鋁質有限公司
MIDI ALUMINIUM FABRICATOR LTD

工程號碼:J857，工程名稱:啟德6552
開料長度:5800，總長料支數:1，總開料支數:18
鋸片厚度(mm):4，料頭尾總切除(mm):20，浪費率(%):44.72

鋁材開料清單 B2968

窗號	編號(用料狀況)	實用長度(長料開數)	需要支數	開料支數	長料支數	餘料支數	編號(剩餘長度)
PT-B2968-031	1	195.5	12	12	1	0	1@(3386)x1
PT-B2968-032	(餘料)1	128.0	6	6	0	1	1@(2594)x1

制表者：_____

打印日期：2022/4/2 打印時間：3:57 PM

工序明细表

工程名称		J-857(啟德6552)					施工分区(批次)：		PMU(2)
采购原因		正常采购	工序号	GXMX-01-P1001		材料发送地:		地盘	2022/4/2
序号	名称	组装件编号	图纸编号	长度L（mm）	宽度W（mm）	厚度T（mm）	数量	单位	备注
1	单元组装图	PT-CW-C01	PT-CW-C01	845	595	175	1	樘	送地盘
2	单元组装图	PT-CW-C02	PT-CW-C02	845	960	175	1	樘	送地盘
3	单元组装图	PT-CW-C03	PT-CW-C03	845	2088	175	1	樘	送地盘
4	单元组装图	PT-CW-C04	PT-CW-C04	845	800	175	2	樘	送地盘
5	单元组装图	PT-CW-C05	PT-CW-C05	845	1537.5	175	1	樘	送地盘
6	单元组装图	PT-CW-C06	PT-CW-C06	3380	595	175	1	樘	送地盘
7	单元组装图	PT-CW-C07	PT-CW-C07	3380	960	175	1	樘	送地盘
8	单元组装图	PT-CW-C08	PT-CW-C08	3380	2088	175	1	樘	送地盘
9	单元组装图	PT-CW-C09	PT-CW-C09	3380	800	175	2	樘	送地盘
10	单元组装图	PT-CW-C10	PT-CW-C10	3380	1537.5	175	1	樘	送地盘
11	单元组装图	PT-CW-C11	PT-CW-C11	3277.5	595	175	1	樘	送地盘
12	单元组装图	PT-CW-C12	PT-CW-C12	3277.5	960	175	1	樘	送地盘
13	单元组装图	PT-CW-C13	PT-CW-C13	3277.5	2088	175	1	樘	送地盘
14	单元组装图	PT-CW-C14	PT-CW-C14	3277.5	800	175	2	樘	送地盘
15	单元组装图	PT-CW-C15	PT-CW-C15	3277.5	1537.5	175	1	樘	送地盘
16	生窗组装图	PT-AW-C01	PT-AW-C01	1673.5	595	88.5	2	樘	送工厂
17	生窗组装图	PT-AW-C02	PT-AW-C02	1673.5	800	88.5	4	樘	送工厂
18	生窗组装图	PT-AW-C03	PT-AW-C03	650	595	88.5	1	樘	送工厂
19	生窗组装图	PT-AW-C04	PT-AW-C04	650	800	88.5	2	樘	送工厂

以下空白

说明：1:注意保护成品，严禁刻痕、划伤；

设计：　　校对：　　审核：

加工明细表

工程名称		J-857(啟德6552)					施工分區(批次)：		PMU(2)
采购原因		正常采购	工序号	JGMX-001-P1001		材料发送地:		工厂	2022/4/2
序列号	型材模号	物料描述	图号	部件编号	长度（mm）	数量	单位	颜色	备注
1	B2968	铝料加工图	PT-B2968-031	PT-B2968-031	195.5	12	支	MILL	
2	B2968	铝料加工图	PT-B2968-032	PT-B2968-032	128	6	支	MILL	
3	C747	铝料加工图	PT-C747-001	PT-C747-001	28.5	18	支	MILL	
4	C747	铝料加工图	PT-C747-002	PT-C747-002	28.5	18	支	MILL	
5	L044	铝料加工图	PT-L044-901L	PT-L044-901L	46	6	支	AL2:ECK3X10063S-XF1(深灰色)	
6	L044	铝料加工图	PT-L044-901R	PT-L044-901R	46	6	支	AL2:ECK3X10063S-XF1(深灰色)	
7	L061	铝料加工图	PT-L061-901	PT-L061-901-01	425	1	支	MILL	
8	L061	铝料加工图	PT-L061-901	PT-L061-901-02	1804	1	支	MILL	
9	L061	铝料加工图	PT-L061-901	PT-L061-901-03	630	2	支	MILL	
10	L061	铝料加工图	PT-L061-901	PT-L061-901-04	1367.5	1	支	MILL	
11	L061	铝料加工图	PT-L061-902	PT-L061-902	676	1	支	MILL	
12	N525	铝料加工图	PT-N525-901	PT-N525-901	23	6	支	MILL	
13	X86047	铝料加工图	PT-X86047-901	PT-X86047-901	821	4	支	AL2:ECK3X10063S-XF1(深灰色)	
14	X86047	铝料加工图	PT-X86047-902	PT-X86047-902	3356	1	支	AL2:ECK3X10063S-XF1(深灰色)	
15	X86047	铝料加工图	PT-X86047-903	PT-X86047-903	3253.5	1	支	AL2:ECK3X10063S-XF1(深灰色)	
16	X86048	铝料加工图	PT-X86048-901	PT-X86048-901	3356	3	支	AL2:ECK3X10063S-XF1(深灰色)	
17	X86048	铝料加工图	PT-X86048-902	PT-X86048-902	3253.5	3	支	AL2:ECK3X10063S-XF1(深灰色)	
18	X86049	铝料加工图	PT-X86049-901	PT-X86049-901	821	4	支	AL2:ECK3X10063S-XF1(深灰色)	
19	X86049	铝料加工图	PT-X86049-902	PT-X86049-902	3356	2	支	AL2:ECK3X10063S-XF1(深灰色)	
20	X86049	铝料加工图	PT-X86049-903	PT-X86049-903	3253.5	2	支	AL2:ECK3X10063S-XF1(深灰色)	
21	X86050	铝料加工图	PT-X86050-901	PT-X86050-901	3356	2	支	AL2:ECK3X10063S-XF1(深灰色)	
22	X86050	铝料加工图	PT-X86050-902	PT-X86050-902	3253.5	2	支	AL2:ECK3X10063S-XF1(深灰色)	
23	X86051	铝料加工图	PT-X86051-901	PT-X86051-901	821	1	支	AL2:ECK3X10063S-XF1(深灰色)	
24	X86051	铝料加工图	PT-X86051-902	PT-X86051-902	3356	1	支	AL2:ECK3X10063S-XF1(深灰色)	
25	X86051	铝料加工图	PT-X86051-903	PT-X86051-903	3253.5	1	支	AL2:ECK3X10063S-XF1(深灰色)	
26	X86052	铝料加工图	PT-X86052-901	PT-X86052-901	821	1	支	AL2:ECK3X10063S-XF1(深灰色)	
27	X86052	铝料加工图	PT-X86052-902	PT-X86052-902	3356	1	支	AL2:ECK3X10063S-XF1(深灰色)	
28	X86052	铝料加工图	PT-X86052-903	PT-X86052-903	3253.5	1	支	AL2:ECK3X10063S-XF1(深灰色)	
29	X86055	铝料加工图	PT-X86055-901	PT-X86055-901	3356	1	支	AL2:ECK3X10063S-XF1(深灰色)	
30	X86055	铝料加工图	PT-X86055-902	PT-X86055-902	3253.5	1	支	AL2:ECK3X10063S-XF1(深灰色)	
31	X86056	铝料加工图	PT-X86056-901	PT-X86056-901	821	1	支	AL2:ECK3X10063S-XF1(深灰色)	
32	X86056	铝料加工图	PT-X86056-902	PT-X86056-902	821	1	支	AL2:ECK3X10063S-XF1(深灰色)	
33	X86056	铝料加工图	PT-X86056-903	PT-X86056-903	3356	1	支	AL2:ECK3X10063S-XF1(深灰色)	
34	X86056	铝料加工图	PT-X86056-904	PT-X86056-904	3253.5	1	支	AL2:ECK3X10063S-XF1(深灰色)	
35	X86059	铝料加工图	PT-X86059-901	PT-X86059-901-01	549	1	支	AL2:ECK3X10063S-XF1(深灰色)	
36	X86059	铝料加工图	PT-X86059-901	PT-X86059-901-02	754	2	支	AL2:ECK3X10063S-XF1(深灰色)	
37	X86059	铝料加工图	PT-X86059-901	PT-X86059-901-03	1491.5	1	支	AL2:ECK3X10063S-XF1(深灰色)	
38	X86059	铝料加工图	PT-X86059-902	PT-X86059-902	834	1	支	AL2:ECK3X10063S-XF1(深灰色)	
39	X86059	铝料加工图	PT-X86059-903	PT-X86059-903	1962	1	支	AL2:ECK3X10063S-XF1(深灰色)	
40	X86059	铝料加工图	PT-X86059-911	PT-X86059-911	1491.5	2	支	AL2:ECK3X10063S-XF1(深灰色)	
41	X86059	铝料加工图	PT-X86059-912	PT-X86059-912	834	2	支	AL2:ECK3X10063S-XF1(深灰色)	
42	X86059	铝料加工图	PT-X86059-913	PT-X86059-913	1962	2	支	AL2:ECK3X10063S-XF1(深灰色)	
43	X86059	铝料加工图	PT-X86059-921	PT-X86059-921-01	566	2	支	AL2:ECK3X10063S-XF1(深灰色)	
44	X86059	铝料加工图	PT-X86059-921	PT-X86059-921-02	771	4	支	AL2:ECK3X10063S-XF1(深灰色)	
45	X86060	铝料加工图	PT-X86060-901	PT-X86060-901	644	1	支	AL2:ECK3X10063S-XF1(深灰色)	
46	X86060	铝料加工图	PT-X86060-902	PT-X86060-902	936.5	2	支	AL2:ECK3X10063S-XF1(深灰色)	
47	X86060	铝料加工图	PT-X86060-903	PT-X86060-903	2064.5	2	支	AL2:ECK3X10063S-XF1(深灰色)	
48	X86060	铝料加工图	PT-X86060-904	PT-X86060-904	788	2	支	AL2:ECK3X10063S-XF1(深灰色)	
49	X86060	铝料加工图	PT-X86060-905	PT-X86060-905	1586.5	2	支	AL2:ECK3X10063S-XF1(深灰色)	
50	X86060	铝料加工图	PT-X86060-911	PT-X86060-911	644	1	支	AL2:ECK3X10063S-XF1(深灰色)	
51	X86060	铝料加工图	PT-X86060-912	PT-X86060-912	788	2	支	AL2:ECK3X10063S-XF1(深灰色)	

序列号	型材模号	物料描述	图号	部件编号	长度(mm)	数量	单位	颜色	备注
52	X86060	铝料加工图	PT-X86060-921	PT-X86060-921	644	1	支	AL2:ECK3X10063S-XF1(深灰色)	
53	X86060	铝料加工图	PT-X86060-922	PT-X86060-922	936.5	1	支	AL2:ECK3X10063S-XF1(深灰色)	
54	X86060	铝料加工图	PT-X86060-923	PT-X86060-923	2064.5	1	支	AL2:ECK3X10063S-XF1(深灰色)	
55	X86060	铝料加工图	PT-X86060-924	PT-X86060-924	788	2	支	AL2:ECK3X10063S-XF1(深灰色)	
56	X86060	铝料加工图	PT-X86060-925	PT-X86060-925	1586.5	1	支	AL2:ECK3X10063S-XF1(深灰色)	
57	X86061	铝料加工图	PT-X86061-901	PT-X86061-901	1491.5	2	支	AL2:ECK3X10063S-XF1(深灰色)	
58	X86061	铝料加工图	PT-X86061-902	PT-X86061-902	834	2	支	AL2:ECK3X10063S-XF1(深灰色)	
59	X86061	铝料加工图	PT-X86061-903	PT-X86061-903	1962	2	支	AL2:ECK3X10063S-XF1(深灰色)	
60	X86062	铝料加工图	PT-X86062-901	PT-X86062-901-01	566	2	支	AL2:ECK3X10063S-XF1(深灰色)	
61	X86062	铝料加工图	PT-X86062-901	PT-X86062-901-02	771	4	支	AL2:ECK3X10063S-XF1(深灰色)	
62	X86063	铝料加工图	PT-X86063-901	PT-X86063-901-01	566	2	支	AL2:ECK3X10063S-XF1(深灰色)	
63	X86063	铝料加工图	PT-X86063-901	PT-X86063-901-02	771	4	支	AL2:ECK3X10063S-XF1(深灰色)	
64	X86069	铝料加工图	PT-X86069-901	PT-X86069-901-01	566	1	支	AL2:ECK3X10063S-XF1(深灰色)	
65	X86069	铝料加工图	PT-X86069-901	PT-X86069-901-02	771	2	支	AL2:ECK3X10063S-XF1(深灰色)	
66	X86071	铝料加工图	PT-X86071-P01	PT-X86071-P01-36	577	14	支	AL2:ECK3X10063S-XF1(深灰色)	
67	X86071	铝料加工图	PT-X86071-P01	PT-X86071-P01-37	862	10	支	AL2:ECK3X10063S-XF1(深灰色)	
68	X86071	铝料加工图	PT-X86071-P01	PT-X86071-P01-38	1990	10	支	AL2:ECK3X10063S-XF1(深灰色)	
69	X86071	铝料加工图	PT-X86071-P01	PT-X86071-P01-39	782	28	支	AL2:ECK3X10063S-XF1(深灰色)	
70	X86071	铝料加工图	PT-X86071-P01	PT-X86071-P01-40	1520	10	支	AL2:ECK3X10063S-XF1(深灰色)	
71	X86071	铝料加工图	PT-X86071-P04	PT-X86071-P04-01	813	12	支	AL2:ECK3X10063S-XF1(深灰色)	
72	X86071	铝料加工图	PT-X86071-P04	PT-X86071-P04-02	749.5	4	支	AL2:ECK3X10063S-XF1(深灰色)	
73	X86071	铝料加工图	PT-X86071-P04	PT-X86071-P04-03	668	6	支	AL2:ECK3X10063S-XF1(深灰色)	
74	X86071	铝料加工图	PT-X86071-P04	PT-X86071-P04-05	979.5	8	支	AL2:ECK3X10063S-XF1(深灰色)	
75	X86071	铝料加工图	PT-X86071-P04	PT-X86071-P04-06	457	12	支	AL2:ECK3X10063S-XF1(深灰色)	
76	X86071	铝料加工图	PT-X86071-P04	PT-X86071-P04-07	438	6	支	AL2:ECK3X10063S-XF1(深灰色)	
77	X86071	铝料加工图	PT-X86071-P04	PT-X86071-P04-08	2761.5	6	支	AL2:ECK3X10063S-XF1(深灰色)	
78	X86071	铝料加工图	PT-X86071-P04	PT-X86071-P04-09	2341.5	6	支	AL2:ECK3X10063S-XF1(深灰色)	
79	X86071	铝料加工图	PT-X86071-P04	PT-X86071-P04-12	1648.5	12	支	AL2:ECK3X10063S-XF1(深灰色)	
80	X86071	铝料加工图	PT-X86071-P04	PT-X86071-P04-14	625	6	支	AL2:ECK3X10063S-XF1(深灰色)	
81	X86072	铝料加工图	PT-X86072-001	PT-X86072-001-10	785	6	支	AL2:ECK3X10063S-XF1(深灰色)	
82	X86072	铝料加工图	PT-X86072-001	PT-X86072-001-12	580	3	支	AL2:ECK3X10063S-XF1(深灰色)	
83	X86072	铝料加工图	PT-X86072-002	PT-X86072-002-10	785	4	支	AL2:ECK3X10063S-XF1(深灰色)	
84	X86072	铝料加工图	PT-X86072-002	PT-X86072-002-12	580	2	支	AL2:ECK3X10063S-XF1(深灰色)	
85	X86072	铝料加工图	PT-X86072-032	PT-X86072-032-01	785	2	支	AL2:ECK3X10063S-XF1(深灰色)	
86	X86072	铝料加工图	PT-X86072-032	PT-X86072-032-03	580	1	支	AL2:ECK3X10063S-XF1(深灰色)	
87	X86072	铝料加工图	PT-X86072-033	PT-X86072-033	1658.5	6	支	AL2:ECK3X10063S-XF1(深灰色)	
88	X86072	铝料加工图	PT-X86072-034	PT-X86072-034	1658.5	6	支	AL2:ECK3X10063S-XF1(深灰色)	
89	X86072	铝料加工图	PT-X86072-037	PT-X86072-037	635	3	支	AL2:ECK3X10063S-XF1(深灰色)	
90	X86072	铝料加工图	PT-X86072-038	PT-X86072-038	635	3	支	AL2:ECK3X10063S-XF1(深灰色)	
91	X86074	铝料加工图	PT-X86074-P01	PT-X86074-P01-01	656.5	6	支	AL2:ECK3X10063S-XF1(深灰色)	
92	X86074	铝料加工图	PT-X86074-P01	PT-X86074-P01-02	879.5	3	支	AL2:ECK3X10063S-XF1(深灰色)	
93	X86074	铝料加工图	PT-X86074-P01	PT-X86074-P01-03	357	3	支	AL2:ECK3X10063S-XF1(深灰色)	
94	X86074	铝料加工图	PT-X86074-P01R	PT-X86074-P01R-01	656.5	6	支	AL2:ECK3X10063S-XF1(深灰色)	
95	X86074	铝料加工图	PT-X86074-P01R	PT-X86074-P01R-02	879.5	3	支	AL2:ECK3X10063S-XF1(深灰色)	
96	X86074	铝料加工图	PT-X86074-P01R	PT-X86074-P01R-03	357	3	支	AL2:ECK3X10063S-XF1(深灰色)	
97	X86074	铝料加工图	PT-X86074-P11	PT-X86074-P11-01	956.5	1	支	AL2:ECK3X10063S-XF1(深灰色)	
98	X86074	铝料加工图	PT-X86074-P11	PT-X86074-P11-02	726.5	2	支	AL2:ECK3X10063S-XF1(深灰色)	
99	X86074	铝料加工图	PT-X86074-P11	PT-X86074-P11-03	434	3	支	AL2:ECK3X10063S-XF1(深灰色)	
100	X86074	铝料加工图	PT-X86074-P11R	PT-X86074-P11R-01	956.5	1	支	AL2:ECK3X10063S-XF1(深灰色)	
101	X86074	铝料加工图	PT-X86074-P11R	PT-X86074-P11R-02	726.5	2	支	AL2:ECK3X10063S-XF1(深灰色)	
102	X86074	铝料加工图	PT-X86074-P11R	PT-X86074-P11R-03	434	3	支	AL2:ECK3X10063S-XF1(深灰色)	
103	X86075	铝料加工图	PT-X86075-901	PT-X86075-901	821	1	支	AL2:ECK3X10063S-XF1(深灰色)	
104	X86075	铝料加工图	PT-X86075-902	PT-X86075-902	821	1	支	AL2:ECK3X10063S-XF1(深灰色)	
105	X86075	铝料加工图	PT-X86075-903	PT-X86075-903	3356	1	支	AL2:ECK3X10063S-XF1(深灰色)	
106	X86075	铝料加工图	PT-X86075-904	PT-X86075-904	3356	1	支	AL2:ECK3X10063S-XF1(深灰色)	

序列号	型材模号	物料描述	图号	部件编号	长度(mm)	数量	单位	颜色	备注
107	X86075	铝料加工图	PT-X86075-905	PT-X86075-905	3253.5	1	支	AL2:ECK3X10063S-XF1(深灰色)	
108	X86075	铝料加工图	PT-X86075-906	PT-X86075-906	3253.5	1	支	AL2:ECK3X10063S-XF1(深灰色)	
109	X86078	铝料加工图	PT-X86078-901	PT-X86078-901	390	6	支	MILL	
110	X86079	铝料加工图	PT-X86079-001	PT-X86079-001	300	12	支	MILL	
111	X86079	铝料加工图	PT-X86079-002	PT-X86079-002	200	3	支	MILL	
112	X86079	铝料加工图	PT-X86079-003	PT-X86079-003	250	3	支	MILL	
113	X86079	铝料加工图	PT-X86079-004	PT-X86079-004	250	3	支	MILL	
114	X86079	铝料加工图	PT-X86079-005	PT-X86079-005	200	3	支	MILL	
115	X86083	铝料加工图	PT-X86083-001	PT-X86083-001	50	9	支	MILL	
116	X86083	铝料加工图	PT-X86083-002	PT-X86083-002	50	9	支	MILL	
117	X86084	铝料加工图	PT-X86084-P01	PT-X86084-P01-01	548	1	支	AL2:ECK3X10063S-XF1(深灰色)	
118	X86084	铝料加工图	PT-X86084-P01	PT-X86084-P01-02	1961	1	支	AL2:ECK3X10063S-XF1(深灰色)	
119	X86084	铝料加工图	PT-X86084-P01	PT-X86084-P01-03	753	2	支	AL2:ECK3X10063S-XF1(深灰色)	
120	X86084	铝料加工图	PT-X86084-P01	PT-X86084-P01-04	1491	1	支	AL2:ECK3X10063S-XF1(深灰色)	
121	X86084	铝料加工图	PT-X86084-P02	PT-X86084-P02-01	833	1	支	AL2:ECK3X10063S-XF1(深灰色)	
122	X86086	铝料加工图	PT-X86086-901	PT-X86086-901	646	3	支	AL2:ECK3X10063S-XF1(深灰色)	
123	X86086	铝料加工图	PT-X86086-902	PT-X86086-902	646	3	支	AL2:ECK3X10063S-XF1(深灰色)	
124	X86086	铝料加工图	PT-X86086-903	PT-X86086-903	958.5	3	支	AL2:ECK3X10063S-XF1(深灰色)	
125	X86086	铝料加工图	PT-X86086-904	PT-X86086-904	958.5	3	支	AL2:ECK3X10063S-XF1(深灰色)	
126	X86086	铝料加工图	PT-X86086-905	PT-X86086-905	436	3	支	AL2:ECK3X10063S-XF1(深灰色)	
127	X86086	铝料加工图	PT-X86086-906	PT-X86086-906	436	3	支	AL2:ECK3X10063S-XF1(深灰色)	
128	X86086	铝料加工图	PT-X86086-907	PT-X86086-907	416	3	支	AL2:ECK3X10063S-XF1(深灰色)	
129	X86086	铝料加工图	PT-X86086-908	PT-X86086-908	416	3	支	AL2:ECK3X10063S-XF1(深灰色)	
130	X86091	铝料加工图	PT-X86091-001	PT-X86091-001-02	2200	1	支	MILL	
131	X86091	铝料加工图	PT-X86091-001	PT-X86091-001-03	2620	1	支	MILL	
132	X86091	铝料加工图	PT-X86091-002	PT-X86091-002-02	2200	1	支	MILL	
133	X86091	铝料加工图	PT-X86091-002	PT-X86091-002-03	2620	1	支	MILL	
134	X86092	铝料加工图	PT-X86092-001	PT-X86092-001-02	2200	1	支	AL2:ECK3X10063S-XF1(深灰色)	
135	X86092	铝料加工图	PT-X86092-001	PT-X86092-001-03	2620	1	支	AL2:ECK3X10063S-XF1(深灰色)	
136	X86093	铝料加工图	PT-X86093-001	PT-X86093-001-02	2200	1	支	AL2:ECK3X10063S-XF1(深灰色)	
137	X86093	铝料加工图	PT-X86093-001	PT-X86093-001-03	2620	1	支	AL2:ECK3X10063S-XF1(深灰色)	
138	X86095	铝料加工图	PT-X86095-001	PT-X86095-001	210	15	支	MILL	
139	X86095	铝料加工图	PT-X86095-002	PT-X86095-002	210	15	支	MILL	
140	X86097	铝料加工图	PT-X86097-001	PT-X86097-001	340	2	支	MILL	
141	X86097	铝料加工图	PT-X86097-002	PT-X86097-002	340	2	支	MILL	
142	X86097	铝料加工图	PT-X86097-003	PT-X86097-003	340	1	支	MILL	
143	X86097	铝料加工图	PT-X86097-004	PT-X86097-004	340	1	支	MILL	
144	X86145	铝料加工图	PT-X86145-P01	PT-X86145-P01-12	577	2	支	AL2:ECK3X10063S-XF1(深灰色)	
145	X86145	铝料加工图	PT-X86145-P01	PT-X86145-P01-13	782	4	支	AL2:ECK3X10063S-XF1(深灰色)	
146	X86150	铝料加工图	PT-X86150-001	PT-X86150-001	55	18	支	AL2:ECK3X10063S-XF1(深灰色)	
147	X86150	铝料加工图	PT-X86150-003	PT-X86150-003	948.5	6	支	AL2:ECK3X10063S-XF1(深灰色)	
148	X86150	铝料加工图	PT-X86150-004	PT-X86150-004	948.5	6	支	AL2:ECK3X10063S-XF1(深灰色)	
149	X86150	铝料加工图	PT-X86150-005	PT-X86150-005	85	12	支	AL2:ECK3X10063S-XF1(深灰色)	
150	X86150	铝料加工图	PT-X86150-035	PT-X86150-035-01	540	2	支	AL2:ECK3X10063S-XF1(深灰色)	
151	X86150	铝料加工图	PT-X86150-035	PT-X86150-035-03	335	1	支	AL2:ECK3X10063S-XF1(深灰色)	
152	X86150	铝料加工图	PT-X86150-036	PT-X86150-036	245	12	支	AL2:ECK3X10063S-XF1(深灰色)	
153	X86150	铝料加工图	PT-X86150-037	PT-X86150-037	177.5	6	支	AL2:ECK3X10063S-XF1(深灰色)	
154	X86151	铝料加工图	PT-X86151-901	PT-X86151-901-1	657	1	支	AL2:ECK3X10063S-XF1(深灰色)	
155	X86151	铝料加工图	PT-X86151-901	PT-X86151-901-2	880	1	支	AL2:ECK3X10063S-XF1(深灰色)	
156	X86151	铝料加工图	PT-X86151-901	PT-X86151-901-3	357.5	1	支	AL2:ECK3X10063S-XF1(深灰色)	
157	X86151	铝料加工图	PT-X86151-902	PT-X86151-902-1	657	1	支	AL2:ECK3X10063S-XF1(深灰色)	
158	X86151	铝料加工图	PT-X86151-902	PT-X86151-902-2	880	1	支	AL2:ECK3X10063S-XF1(深灰色)	
159	X86151	铝料加工图	PT-X86151-902	PT-X86151-902-3	357.5	1	支	AL2:ECK3X10063S-XF1(深灰色)	
160	X86151	铝料加工图	PT-X86151-903	PT-X86151-903-1	2209.5	2	支	AL2:ECK3X10063S-XF1(深灰色)	
161	X86151	铝料加工图	PT-X86151-903	PT-X86151-903-2	2629.5	2	支	AL2:ECK3X10063S-XF1(深灰色)	

序列号	型材模号	物料描述	图号	部件编号	长度（mm）	数量	单位	颜色	备注
以下空白									
说明：1:注意保护成品，严禁刻痕、划伤；									
设计：校对：审核：									

美特鋁質有限公司
MIDI Aluminium Fabricator Ltd.

QF005/8

圖則登記表
DRAWING REGISTER

工程名稱 Project Title:	香港啟德**6552 PMU(2)**
工程編號 Project No: J-85**7**	

接收日期 Receiving Date (適用於客戶圖則)

月										
日										

分發予 Distributed To

發出日期 Issued Date

	年	###									
	月	4									
	日	2									

圖則編號 Drg. No.	圖則名稱 Drawing Title	修訂編號 Revision No.									
PT-CW-C01	单元组装图	-									
PT-CW-C02	单元组装图	-									
PT-CW-C03	单元组装图	-									
PT-CW-C04	单元组装图	-									
PT-CW-C05	单元组装图	-									
PT-CW-C06	单元组装图	-									
PT-CW-C07	单元组装图	-									
PT-CW-C08	单元组装图	-									
PT-CW-C09	单元组装图	-									
PT-CW-C10	单元组装图	-									
PT-CW-C11	单元组装图	-									
PT-CW-C12	单元组装图	-									
PT-CW-C13	单元组装图	-									
PT-CW-C14	单元组装图	-									
PT-CW-C15	单元组装图	-									
PT-AW-C01	生窗组装图	-									
PT-AW-C02	生窗组装图	-									
PT-AW-C03	生窗组装图	-									
PT-AW-C04	生窗组装图	-									
PT-B2968-031	铝料加工图	-									
PT-B2968-032	铝料加工图	-									
PT-C747-001	铝料加工图	-									
PT-C747-002	铝料加工图	-									
PT-L044-901L	铝料加工图	-									
PT-L044-901R	铝料加工图	-									
PT-L061-901	铝料加工图	-									
PT-L061-902	铝料加工图	-									
PT-N525-901	铝料加工图	-									
PT-X86047-901	铝料加工图	-									
PT-X86047-902	铝料加工图	-									

美特鋁質有限公司
MIDI Aluminium Fabricator Ltd.

QF005/8

圖則登記表
DRAWING REGISTER

工程名稱 Project Title:	香港啟德**6552 PMU(2)**
工程編號 Project No: J-85**7**	

接收日期 Receiving Date (適用於客戶圖則)

月										
日										

分發予 Distributed To

發出日期 Issued Date

	年	###									
	月	4									
	日	2									

圖則編號 Drg. No.	圖則名稱 Drawing Title	修訂編號 Revision No.									
PT-X86047-903	铝料加工图	-									
PT-X86048-901	铝料加工图	-									
PT-X86048-902	铝料加工图	-									
PT-X86049-901	铝料加工图	-									
PT-X86049-902	铝料加工图	-									
PT-X86049-903	铝料加工图	-									
PT-X86050-901	铝料加工图	-									
PT-X86050-902	铝料加工图	-									
PT-X86051-901	铝料加工图	-									
PT-X86051-902	铝料加工图	-									
PT-X86051-903	铝料加工图	-									
PT-X86052-901	铝料加工图	-									
PT-X86052-902	铝料加工图	-									
PT-X86052-903	铝料加工图	-									
PT-X86055-901	铝料加工图	-									
PT-X86055-902	铝料加工图	-									
PT-X86056-901	铝料加工图	-									
PT-X86056-902	铝料加工图	-									
PT-X86056-903	铝料加工图	-									
PT-X86056-904	铝料加工图	-									
PT-X86059-901	铝料加工图	-									
PT-X86059-902	铝料加工图	-									
PT-X86059-903	铝料加工图	-									
PT-X86059-911	铝料加工图	-									
PT-X86059-912	铝料加工图	-									
PT-X86059-913	铝料加工图	-									
PT-X86059-921	铝料加工图	-									
PT-X86060-901	铝料加工图	-									
PT-X86060-902	铝料加工图	-									
PT-X86060-903	铝料加工图	-									
PT-X86060-904	铝料加工图	-									
PT-X86060-905	铝料加工图	-									

美特鋁質有限公司
MIDI Aluminium Fabricator Ltd.

QF005/8

圖則登記表
DRAWING REGISTER

工程名稱 Project Title:	香港啟德**6552 PMU(2)**
工程編號 Project No: J-85**7**	

接收日期 Receiving Date (適用於客戶圖則)

月										
日										

分發予 Distributed To

發出日期 Issued Date

	年	###									
	月	4									
	日	2									

圖則編號 Drg. No.	圖則名稱 Drawing Title	修訂編號 Revision No.									
PT-X86060-911	铝料加工图	-									
PT-X86060-912	铝料加工图	-									
PT-X86060-921	铝料加工图	-									
PT-X86060-922	铝料加工图	-									
PT-X86060-923	铝料加工图	-									
PT-X86060-924	铝料加工图	-									
PT-X86060-925	铝料加工图	-									
PT-X86061-901	铝料加工图	-									
PT-X86061-902	铝料加工图	-									
PT-X86061-903	铝料加工图	-									
PT-X86062-901	铝料加工图	-									
PT-X86063-901	铝料加工图	-									
PT-X86069-901	铝料加工图	-									
PT-X86071-P01	铝料加工图	-									
PT-X86071-P04	铝料加工图	-									
PT-X86072-001	铝料加工图	-									
PT-X86072-002	铝料加工图	-									
PT-X86072-032	铝料加工图	-									
PT-X86072-033	铝料加工图	-									
PT-X86072-034	铝料加工图	-									
PT-X86072-037	铝料加工图	-									
PT-X86072-038	铝料加工图	-									
PT-X86074-P01	铝料加工图	-									
PT-X86074-P01R	铝料加工图	-									
PT-X86074-P11	铝料加工图	-									
PT-X86074-P11R	铝料加工图	-									
PT-X86075-901	铝料加工图	-									
PT-X86075-902	铝料加工图	-									
PT-X86075-903	铝料加工图	-									

美特鋁質有限公司
MIDI Aluminium Fabricator Ltd.

QF005/8

圖則登記表
DRAWING REGISTER

工程名稱 Project Title:	香港啟德**6552 PMU(2)**
工程編號 Project No: J-85**7**	

接收日期 Receiving Date (適用於客戶圖則)

月										
日										

分發予 Distributed To

發出日期 Issued Date

	年	###									
	月	4									
	日	2									

圖則編號 Drg. No.	圖則名稱 Drawing Title	修訂編號 Revision No.									
PT-X86075-904	铝料加工图	-									
PT-X86075-905	铝料加工图	-									
PT-X86075-906	铝料加工图	-									
PT-X86078-901	铝料加工图	-									
PT-X86079-001	铝料加工图	-									
PT-X86079-002	铝料加工图	-									
PT-X86079-003	铝料加工图	-									
PT-X86079-004	铝料加工图	-									
PT-X86079-005	铝料加工图	-									
PT-X86083-001	铝料加工图	-									
PT-X86083-002	铝料加工图	-									
PT-X86084-P01	铝料加工图	-									
PT-X86084-P02	铝料加工图	-									
PT-X86086-901	铝料加工图	-									
PT-X86086-902	铝料加工图	-									
PT-X86086-903	铝料加工图	-									
PT-X86086-904	铝料加工图	-									
PT-X86086-905	铝料加工图	-									
PT-X86086-906	铝料加工图	-									
PT-X86086-907	铝料加工图	-									
PT-X86086-908	铝料加工图	-									
PT-X86091-001	铝料加工图	-									
PT-X86091-002	铝料加工图	-									
PT-X86092-001	铝料加工图	-									
PT-X86093-001	铝料加工图	-									
PT-X86095-001	铝料加工图	-									
PT-X86095-002	铝料加工图	-									
PT-X86097-001	铝料加工图	-									
PT-X86097-002	铝料加工图	-									

美特鋁質有限公司
MIDI Aluminium Fabricator Ltd.

QF005/8

圖則登記表
DRAWING REGISTER

工程名稱 Project Title:	香港啟德**6552 PMU(2)**
工程編號 Project No: J-85**7**	

接收日期 Receiving Date (適用於客戶圖則)

月										
日										


分發予 Distributed To

發出日期 Issued Date


	年	###									
	月	4									
	日	2									

圖則編號 Drg. No.	圖則名稱 Drawing Title	修訂編號 Revision No.									
PT-X86097-003	铝料加工图	-									
PT-X86097-004	铝料加工图	-									
PT-X86145-P01	铝料加工图	-									
PT-X86150-001	铝料加工图	-									
PT-X86150-003	铝料加工图	-									
PT-X86150-004	铝料加工图	-									
PT-X86150-005	铝料加工图	-									
PT-X86150-035	铝料加工图	-									
PT-X86150-036	铝料加工图	-									
PT-X86150-037	铝料加工图	-									
PT-X86151-901	铝料加工图	-									
PT-X86151-902	铝料加工图	-									
PT-X86151-903	铝料加工图	-									


美特鋁質有限公司 MIDI Aluminium Fabricator Ltd.													
						工程號	J857	類別		物料號	-		
						地盤	啟德6552	制圖	陳梓豪	20220330	圖號	PT-X86047-901	
修改				採用	工廠	✓	地盤	-	图纸名称	铝料加工图	復核	練松文	20220331	數量	-	
日期				材料颜色		AL2:ECK3X10063S-XF1			材料	X86047	批准	林仁安	20220401	單件重量	-	(KG)

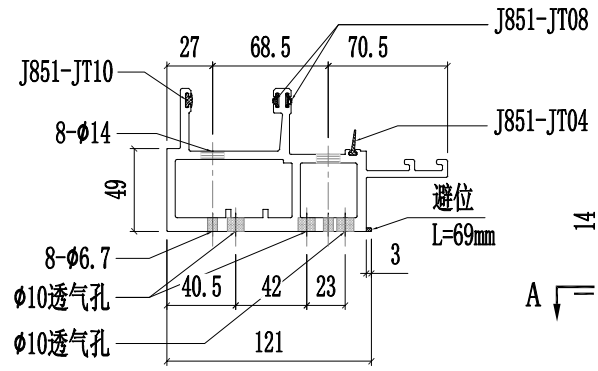


SECTION A-A

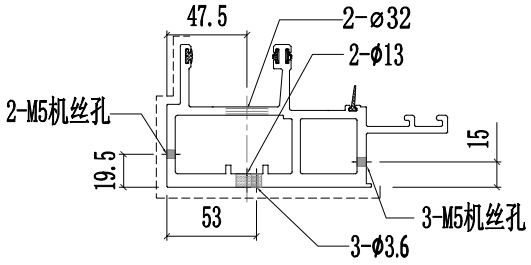


SECTION B-B

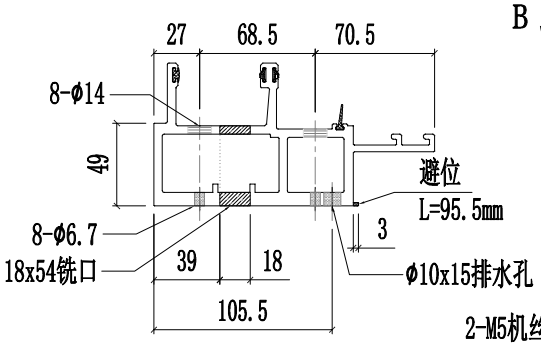


SECTION C-C

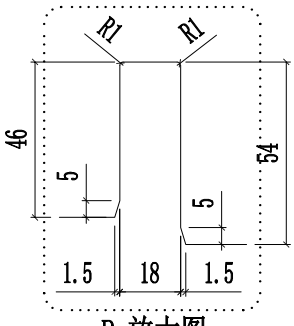


P 放大图

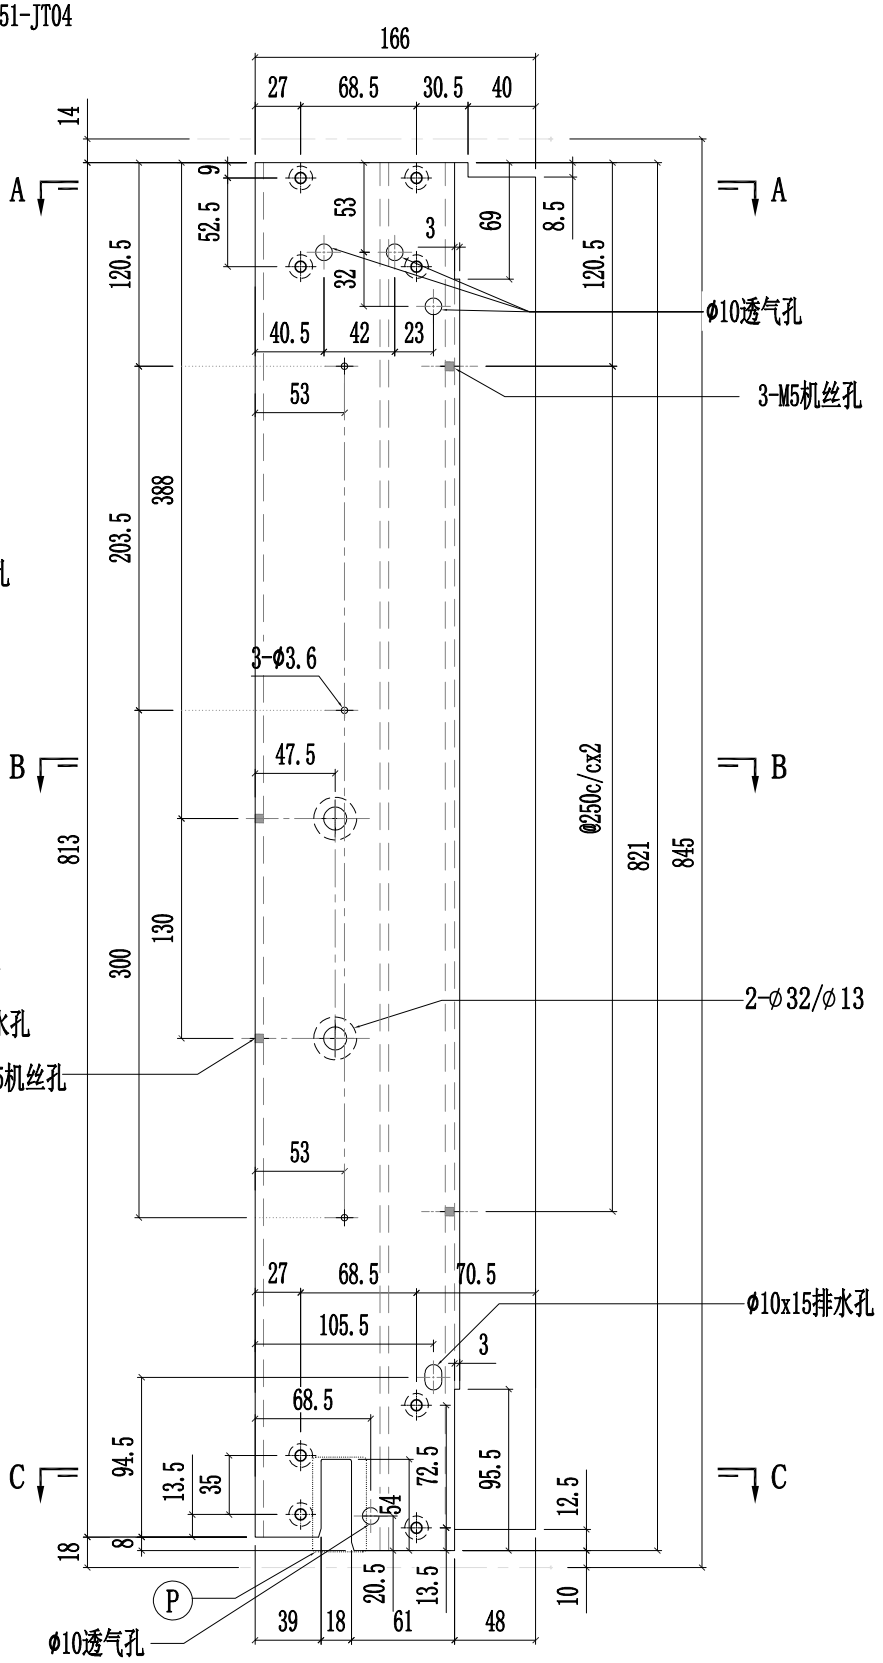


美特鋁質有限公司 MIDI Aluminium Fabricator Ltd.													
						工程號	J857	類別		物料號	-		
						地盤	啟德6552	制圖	陳梓豪	20220330	圖號	PT-X86047-902	
修改				採用	工廠	✓	地盤	-	图纸名称	铝料加工图	復核	練松文	20220331	數量	-	
日期				材料颜色		AL2:ECK3X10063S-XF1			材料	X86047	批准	林仁安	20220401	單件重量	-	(KG)

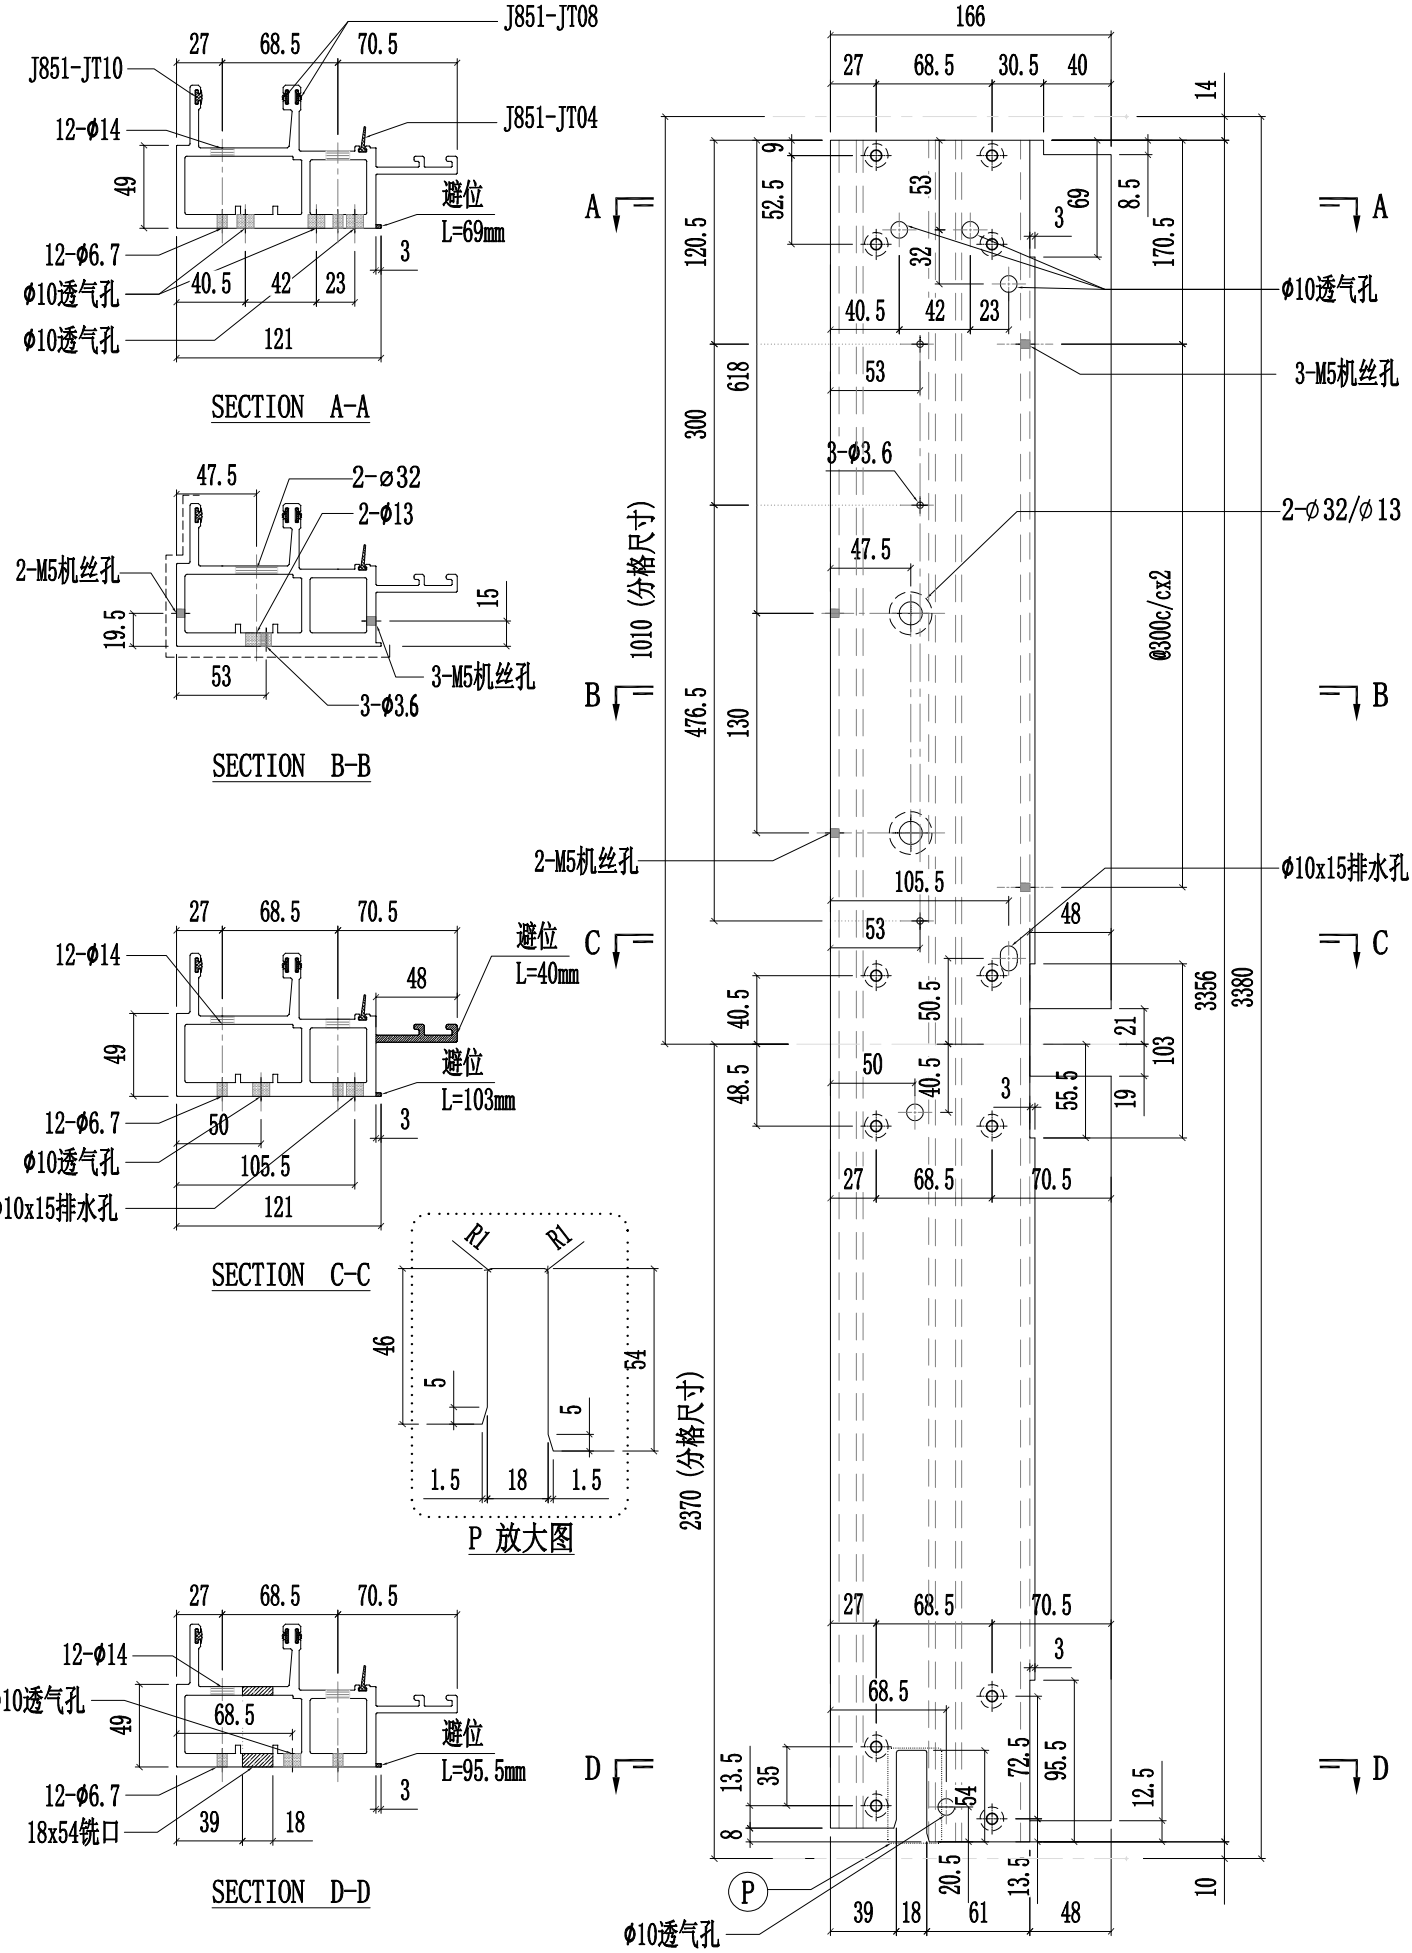


美特鋁質有限公司 MIDI Aluminium Fabricator Ltd.													
						工程號	J857	類別		物料號	-		
						地盤	啟德6552	制圖	陳梓豪	20220330	圖號	PT-X86047-903	
修改				採用	工廠	✓	地盤 -	图纸名称	铝料加工图	復核	練松文	20220331	數量	-	
日期				材料颜色		AL2:ECK3X10063S-XF1		材料	X86047	批准	林仁安	20220401	單件重量	-	(KG)

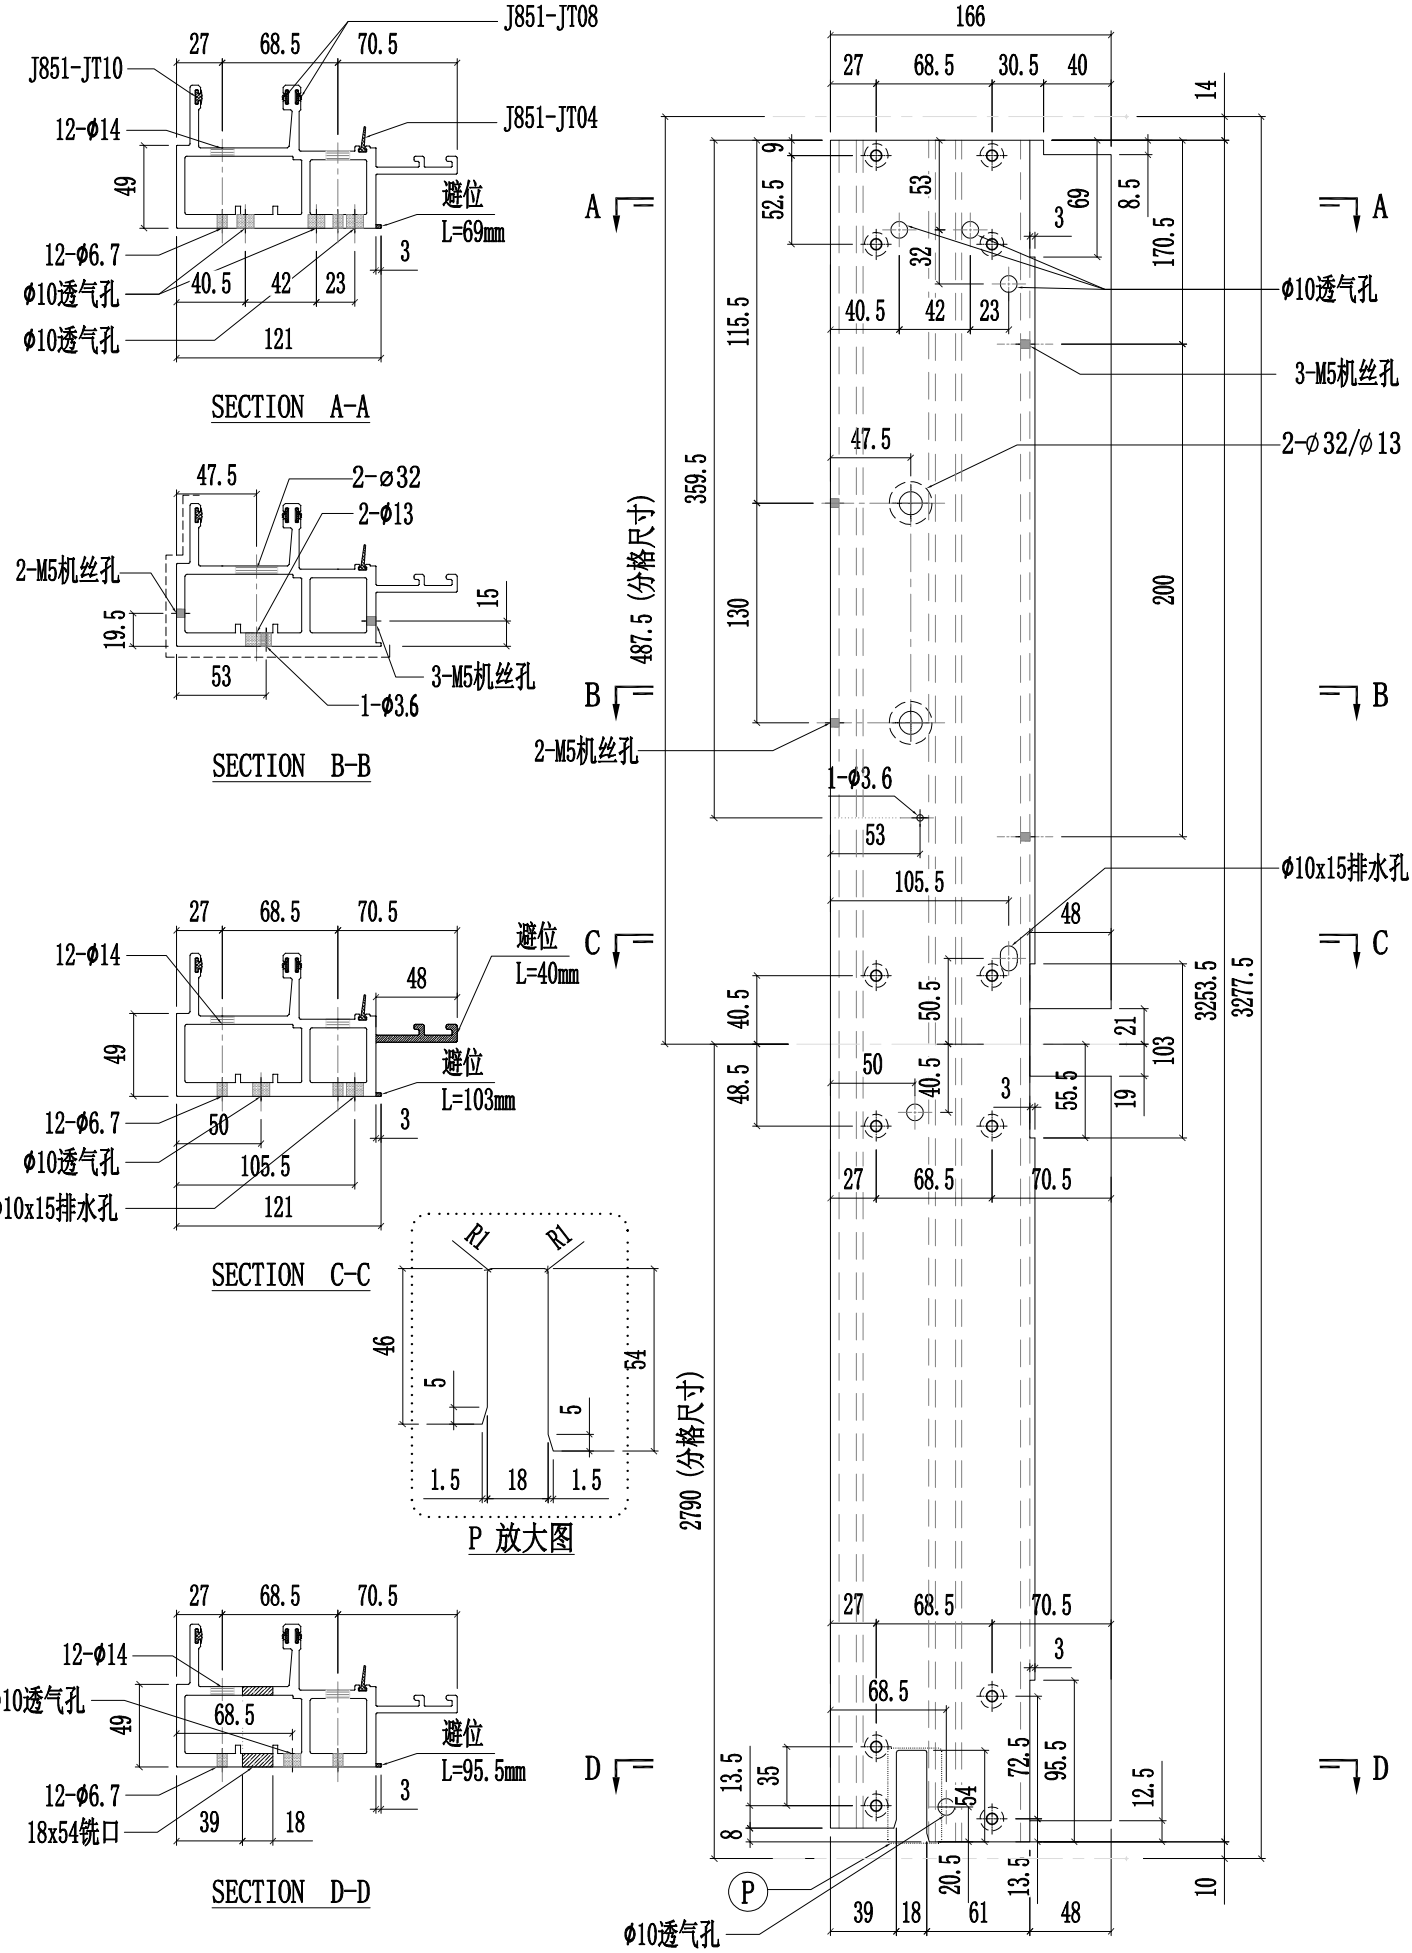


美特鋁質有限公司 MIDI Aluminium Fabricator Ltd.										
				工程號	J857	類別		物料號	-	
				地盤	啟德6552	制圖	陳梓豪	20220330	圖號	PT-X86048-901
修改			採用	工廠	✓	地盤	-	图纸名称	铝料加工图	復核	練松文	20220331	數量	-
日期			材料颜色		AL2:ECK3X10063S-XF1			材料	X86048	批准	林仁安	20220401	單件重量	- (KG)

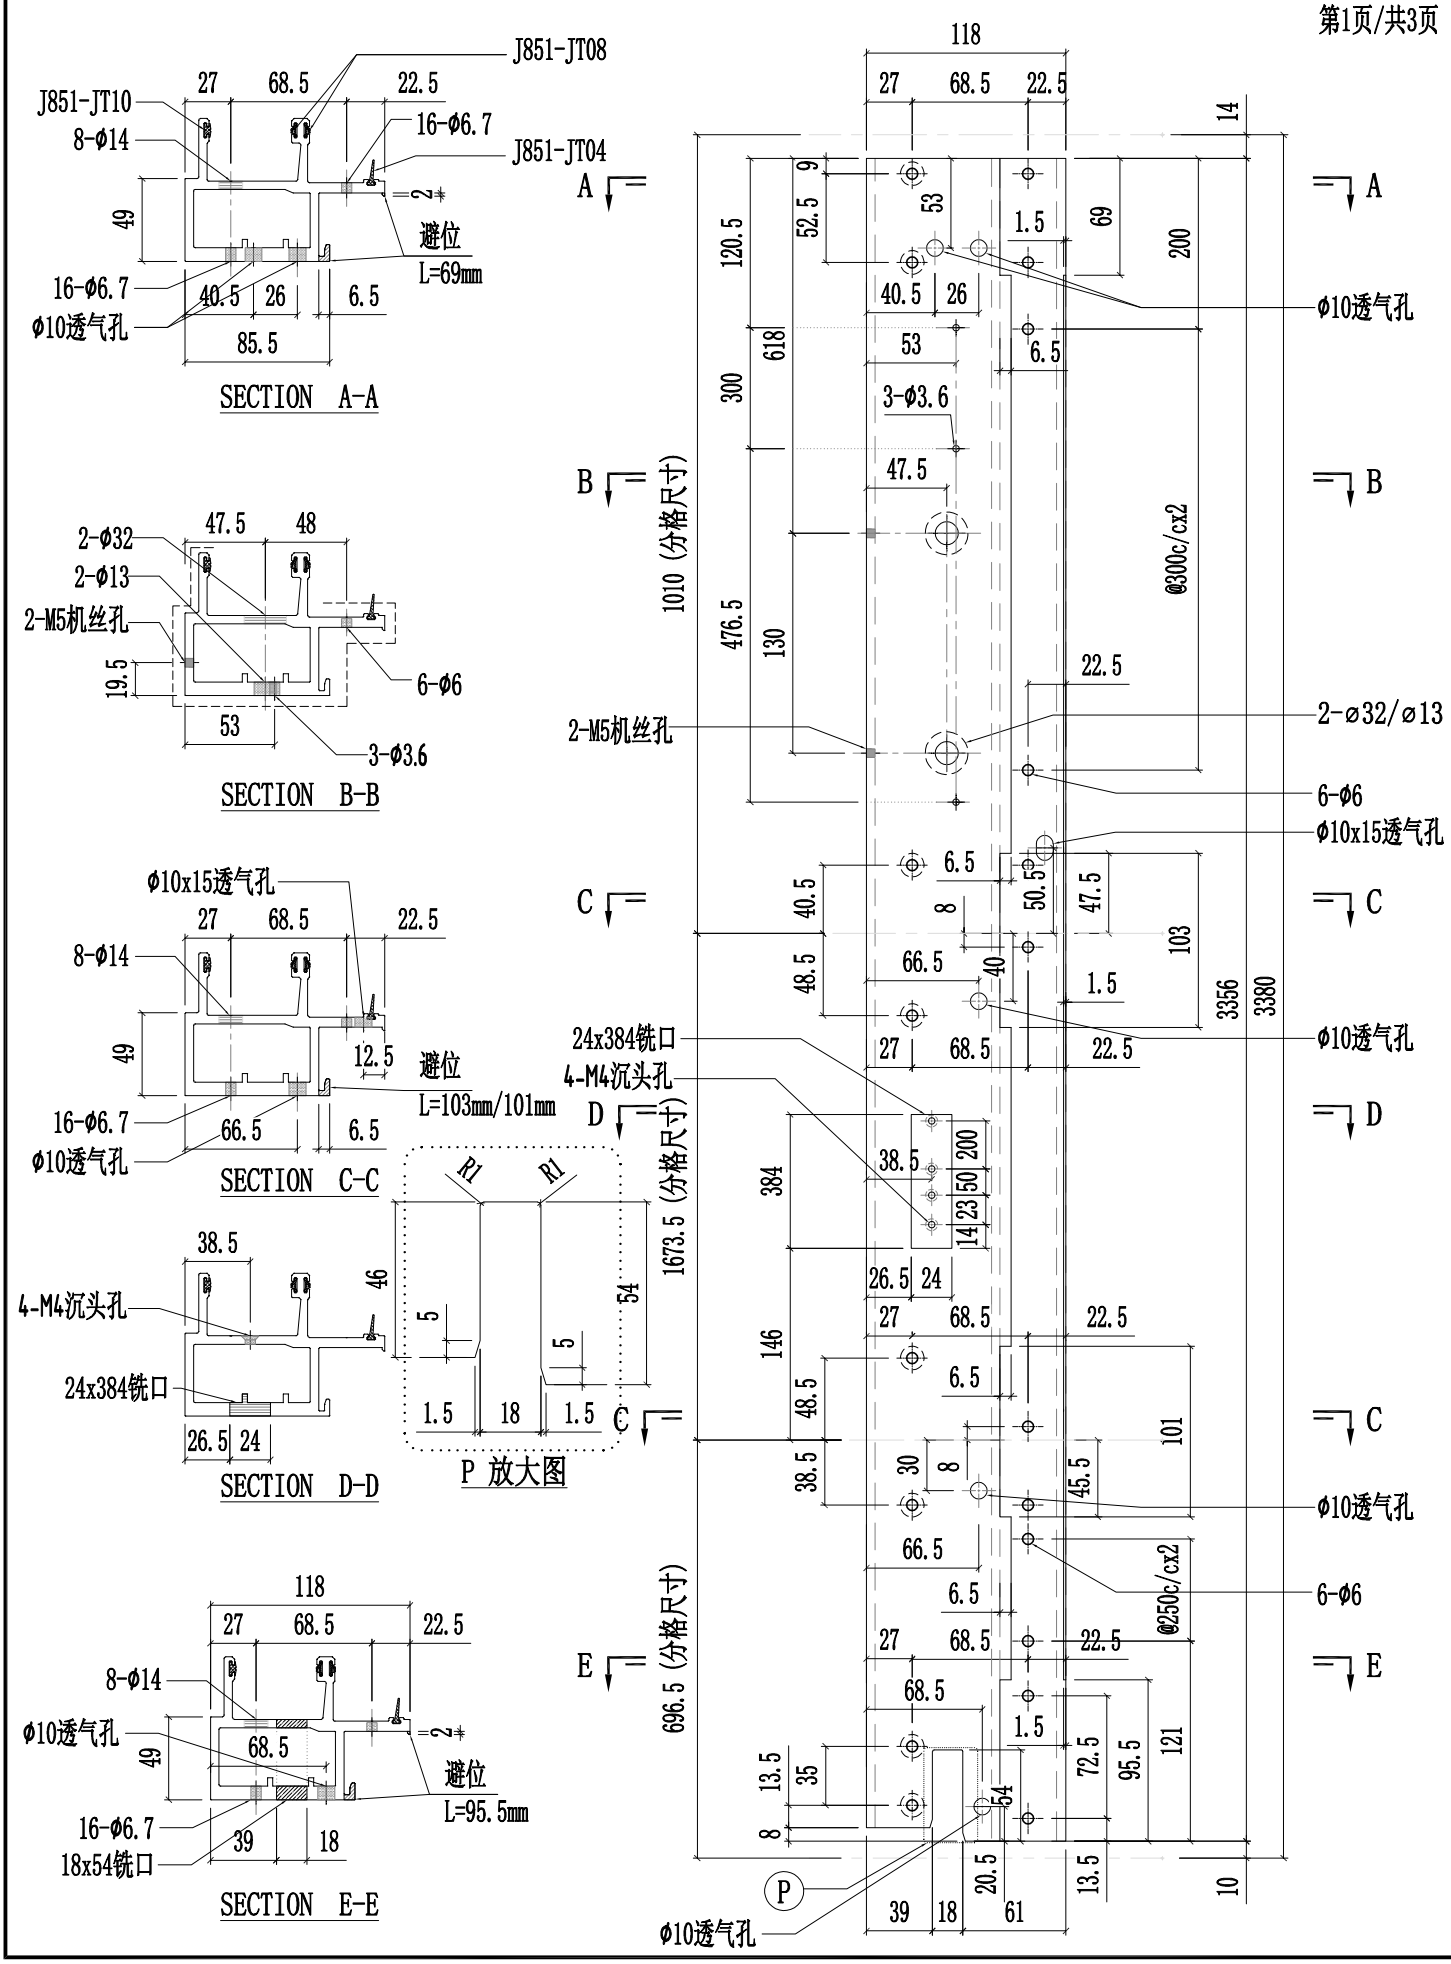


美特鋁質有限公司 MIDI Aluminium Fabricator Ltd.													
						工程號	J857	類別		物料號	-		
						地盘	啟德6552	制圖	陈梓豪	20220330	圖號	PT-X86048-901	
修改				採用	工廠	✓	地盤	-	图纸名称	铝料加工图	復核	練松文	20220331	數量	-	
日期				材料颜色		AL2:ECK3X10063S-XF1			材料	X86048	批准	林仁安	20220401	單件重量	-	(KG)

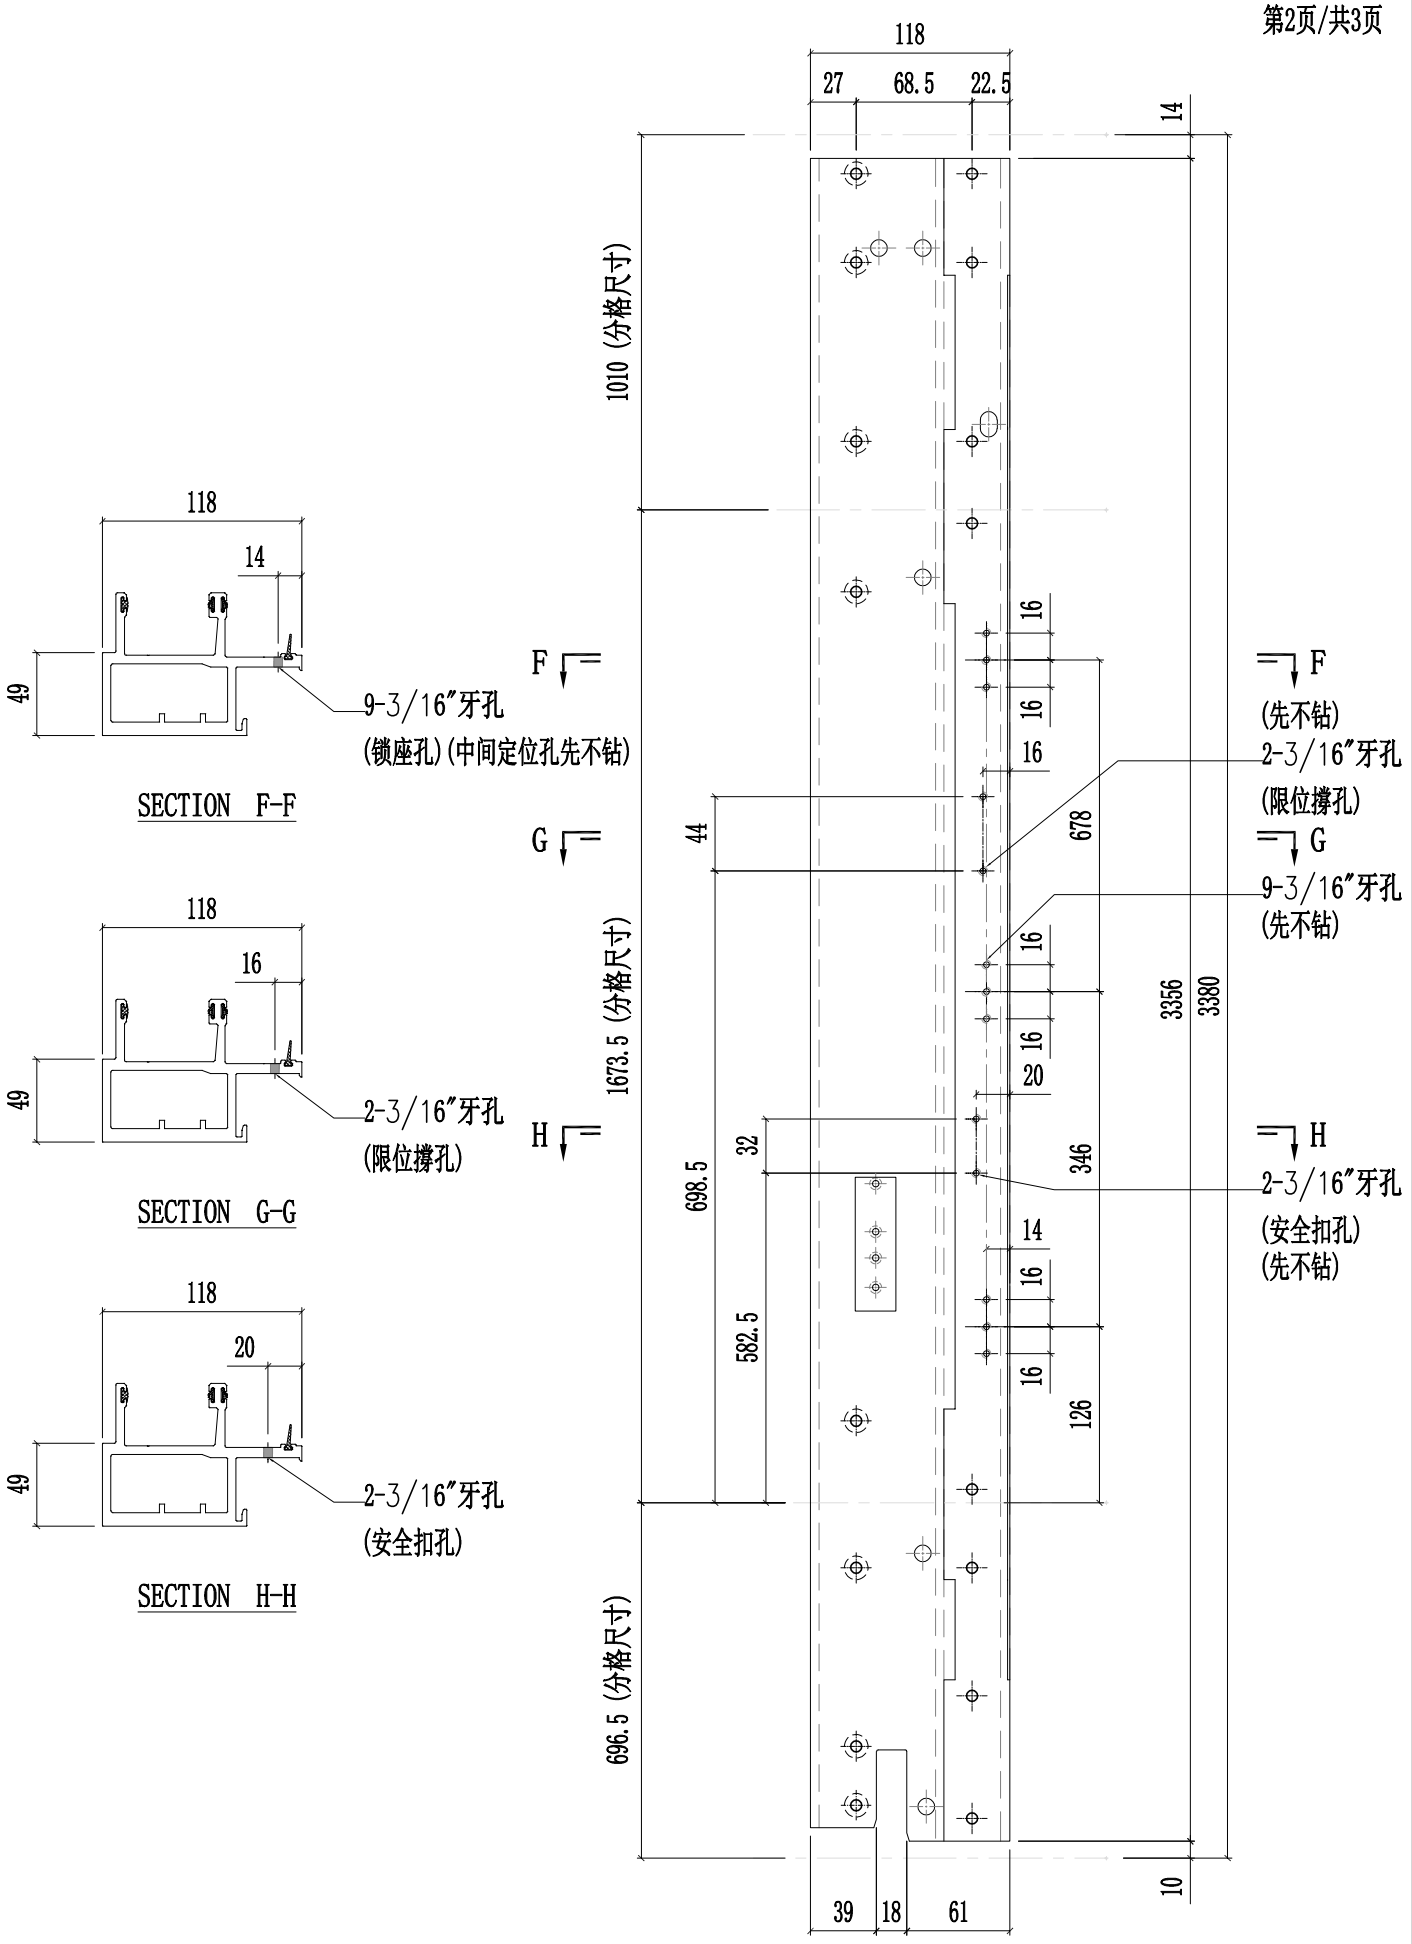


美特鋁質有限公司 MIDI Aluminium Fabricator Ltd.													
						工程號	J857	類別		物料號	-		
						地盘	啟德6552	制圖	陈梓豪	20220330	圖號	PT-X86048-901	
修改				採用	工廠	✓	地盤	-	图纸名称	铝料加工图	復核	練松文	20220331	數量	-	
日期				材料颜色		AL2:ECK3X10063S-XF1			材料	X86048	批准	林仁安	20220401	單件重量	-	(KG)

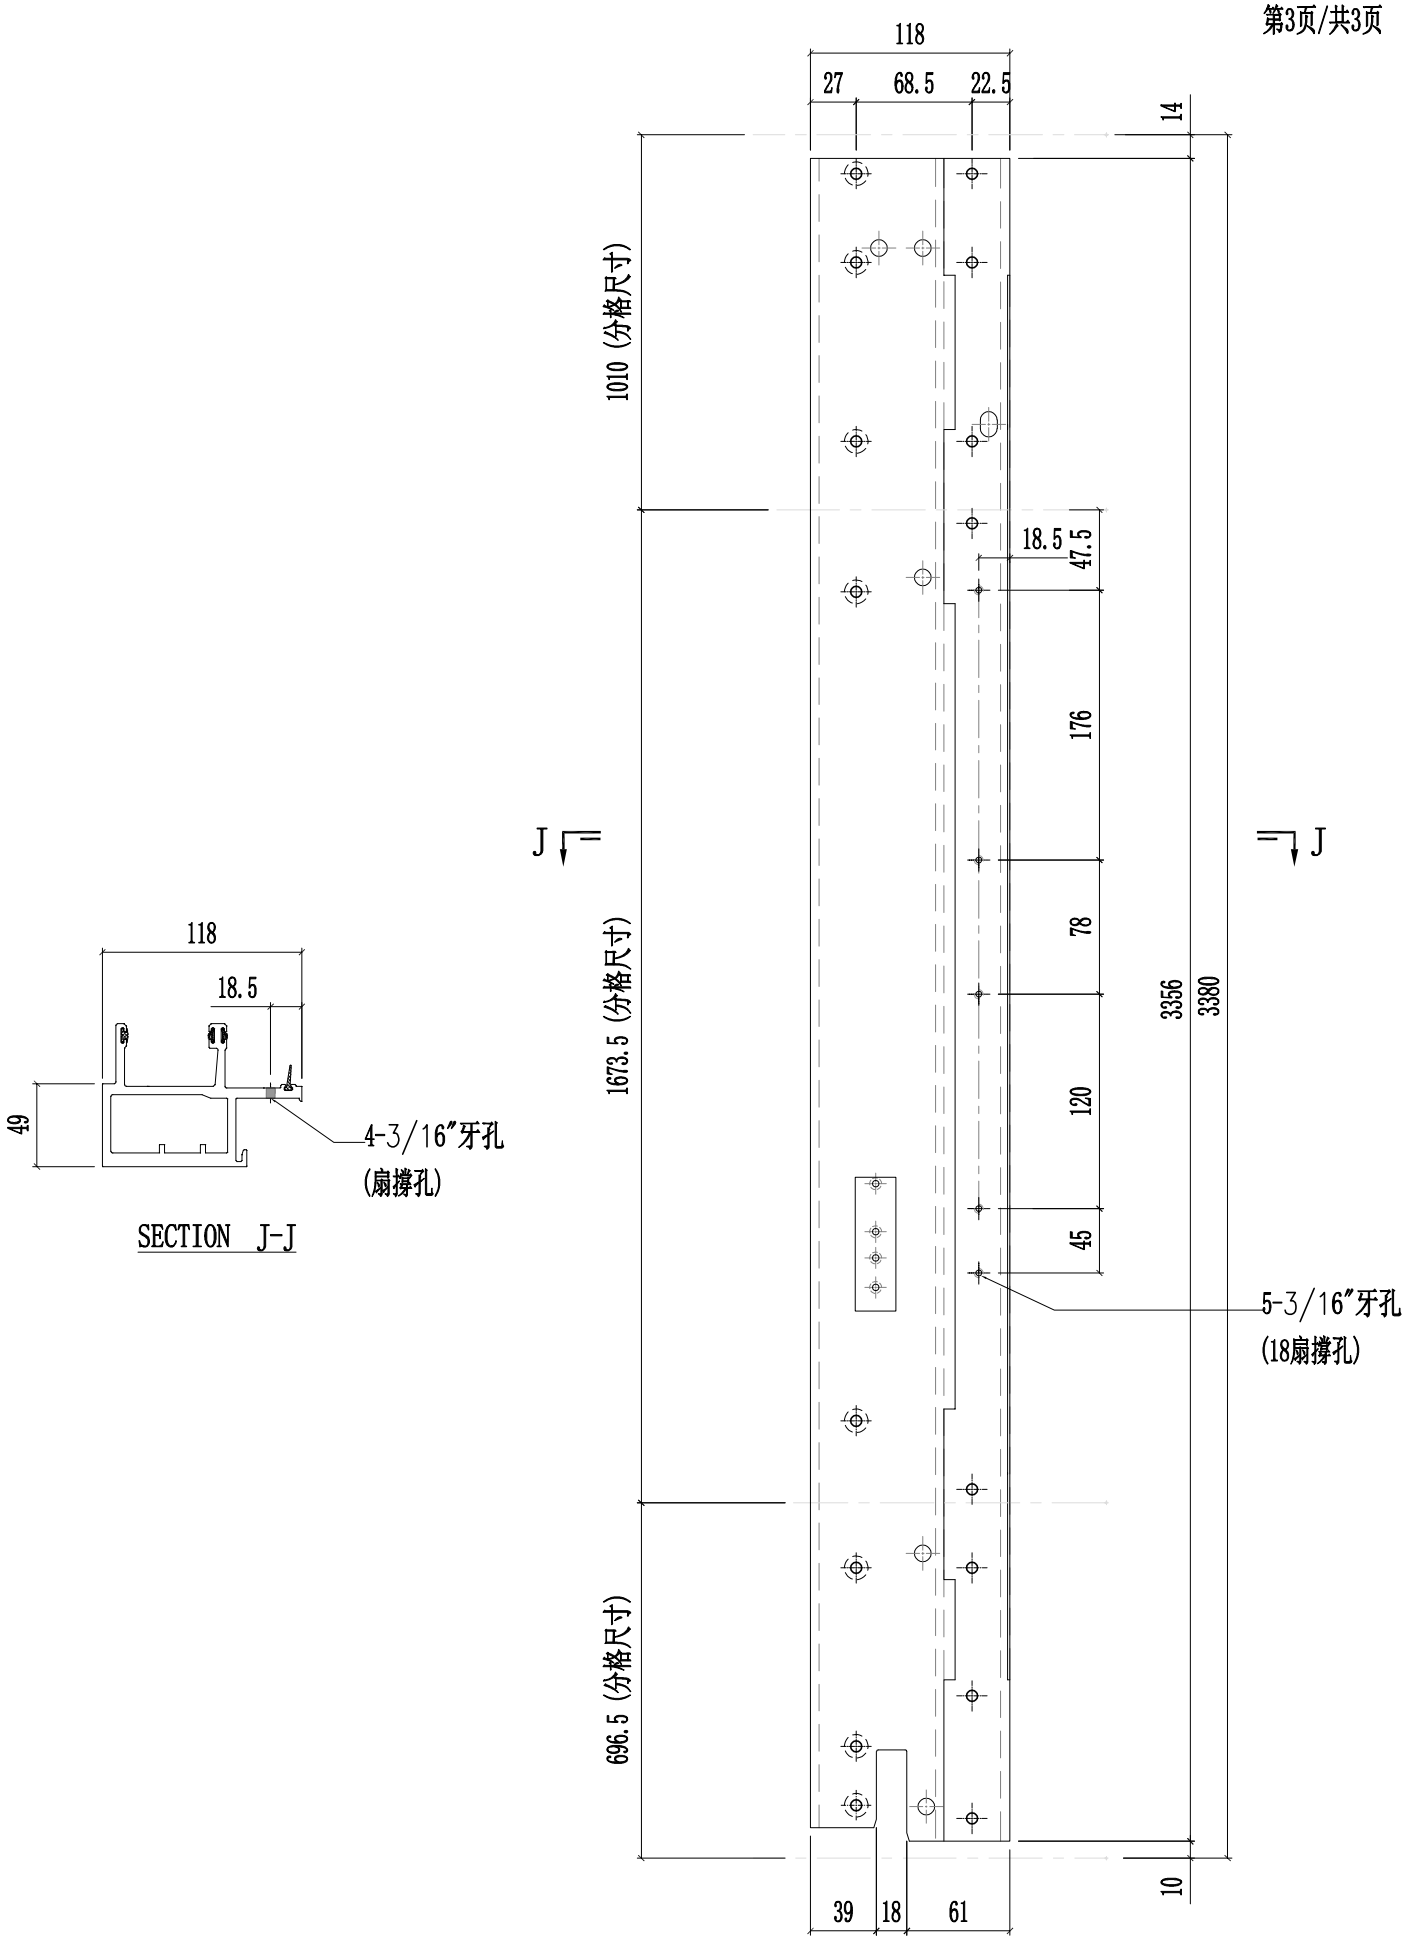


美特鋁質有限公司 MIDI Aluminium Fabricator Ltd.													
						工程號	J857	類別		物料號	-		
						地盤	啟德6552	制圖	陳梓豪	20220330	圖號	PT-X86048-902	
修改				採用	工廠	✓	地盤	-	图纸名称	铝料加工图	復核	練松文	20220331	數量	-	
日期				材料颜色		AL2:ECK3X10063S-XF1			材料	X86048	批准	林仁安	20220401	單件重量	-	(KG)

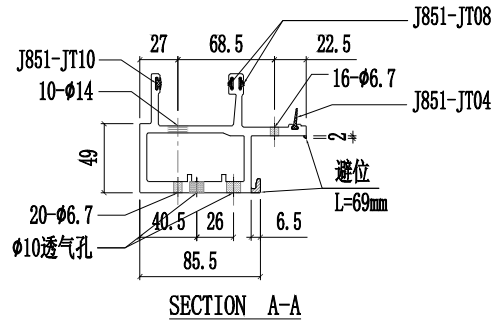


SECTION A-A

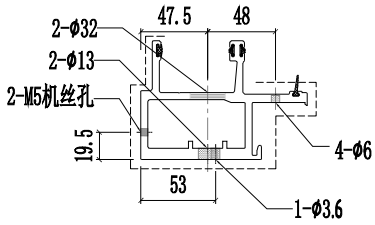


SECTION B-B

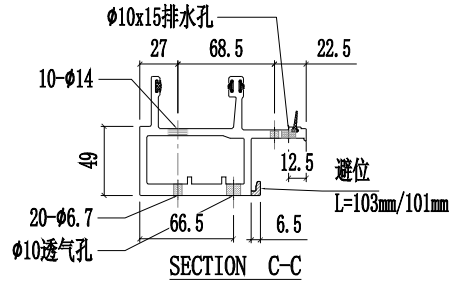


SECTION C-C

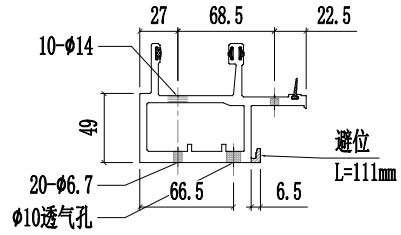


SECTION D-D

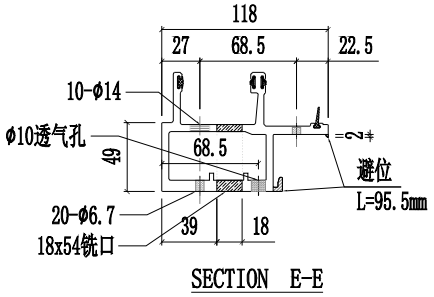


SECTION E-E

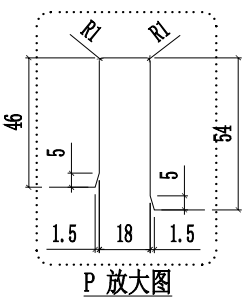


P 放大图

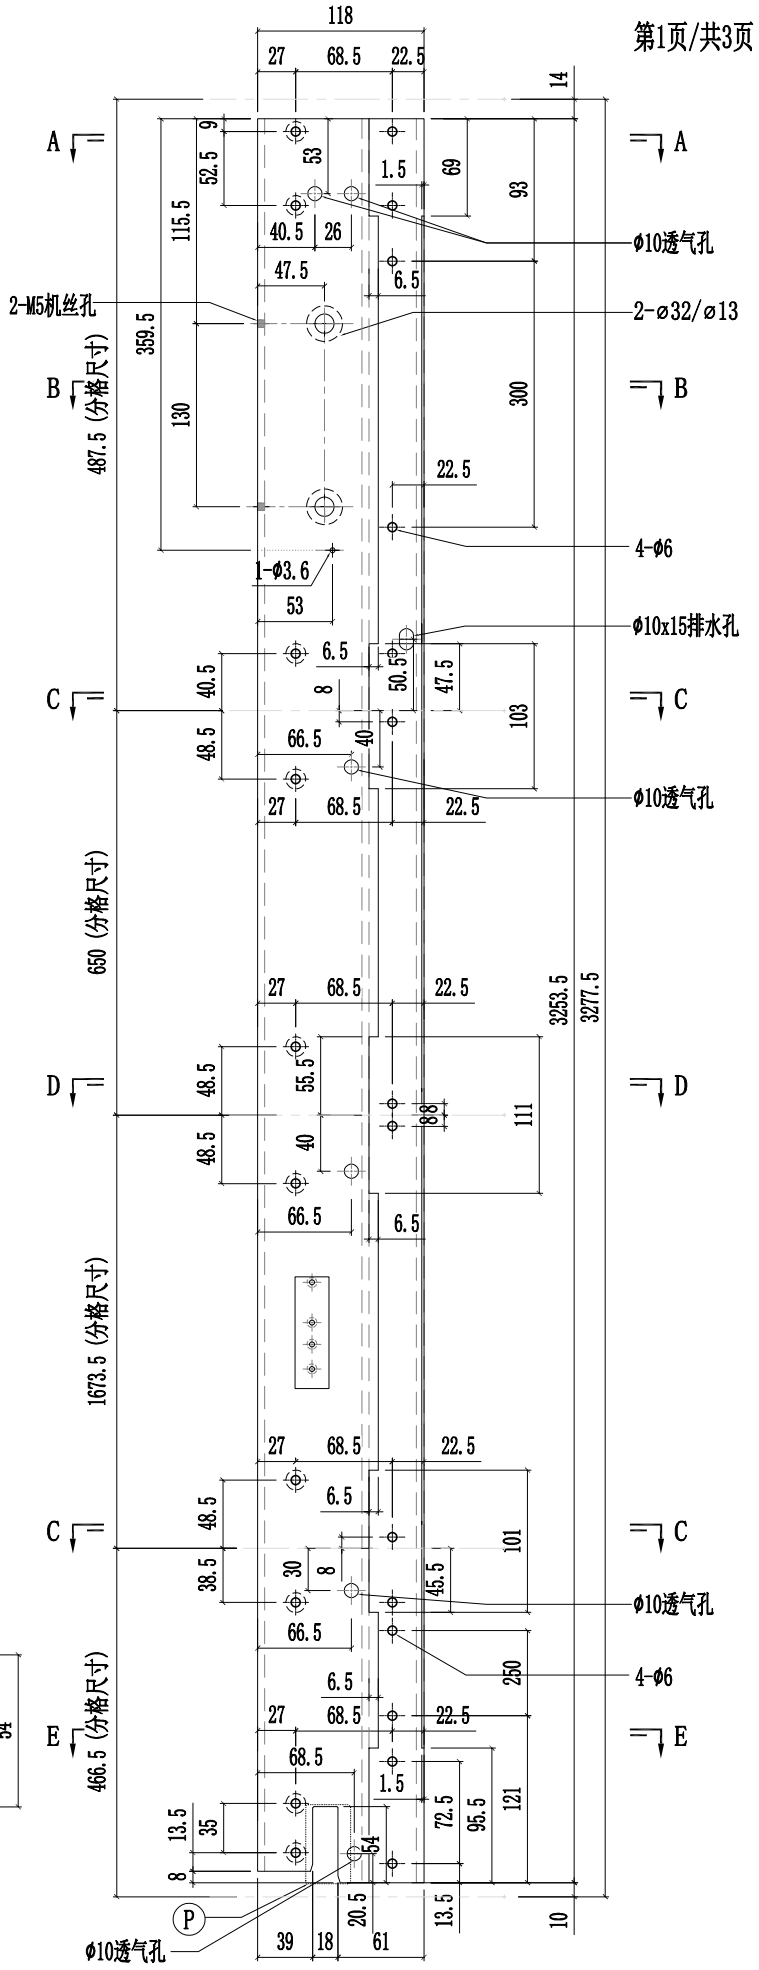


美特鋁質有限公司 MIDI Aluminium Fabricator Ltd.													
						工程號	J857	類別		物料號	-		
						地盘	啟德6552	制圖	陈梓豪	20220330	圖號	PT-X86048-902	
修改				採用	工廠	✓	地盤	-	图纸名称	铝料加工图	復核	練松文	20220331	數量	-	
日期				材料颜色		AL2:ECK3X10063S-XF1			材料	X86048	批准	林仁安	20220401	單件重量	-	(KG)

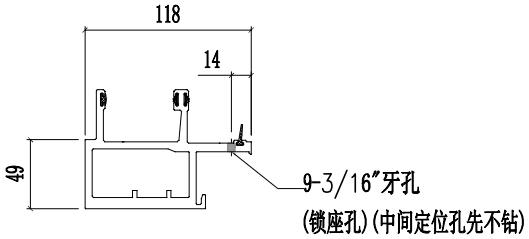


SECTION F-F

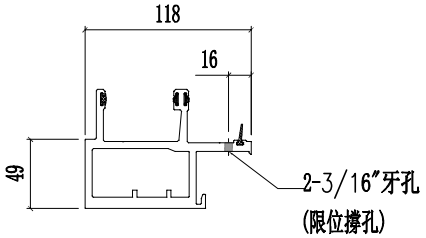


SECTION G-G

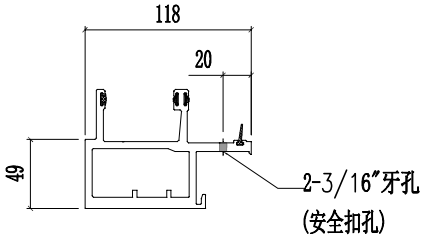


SECTION H-H

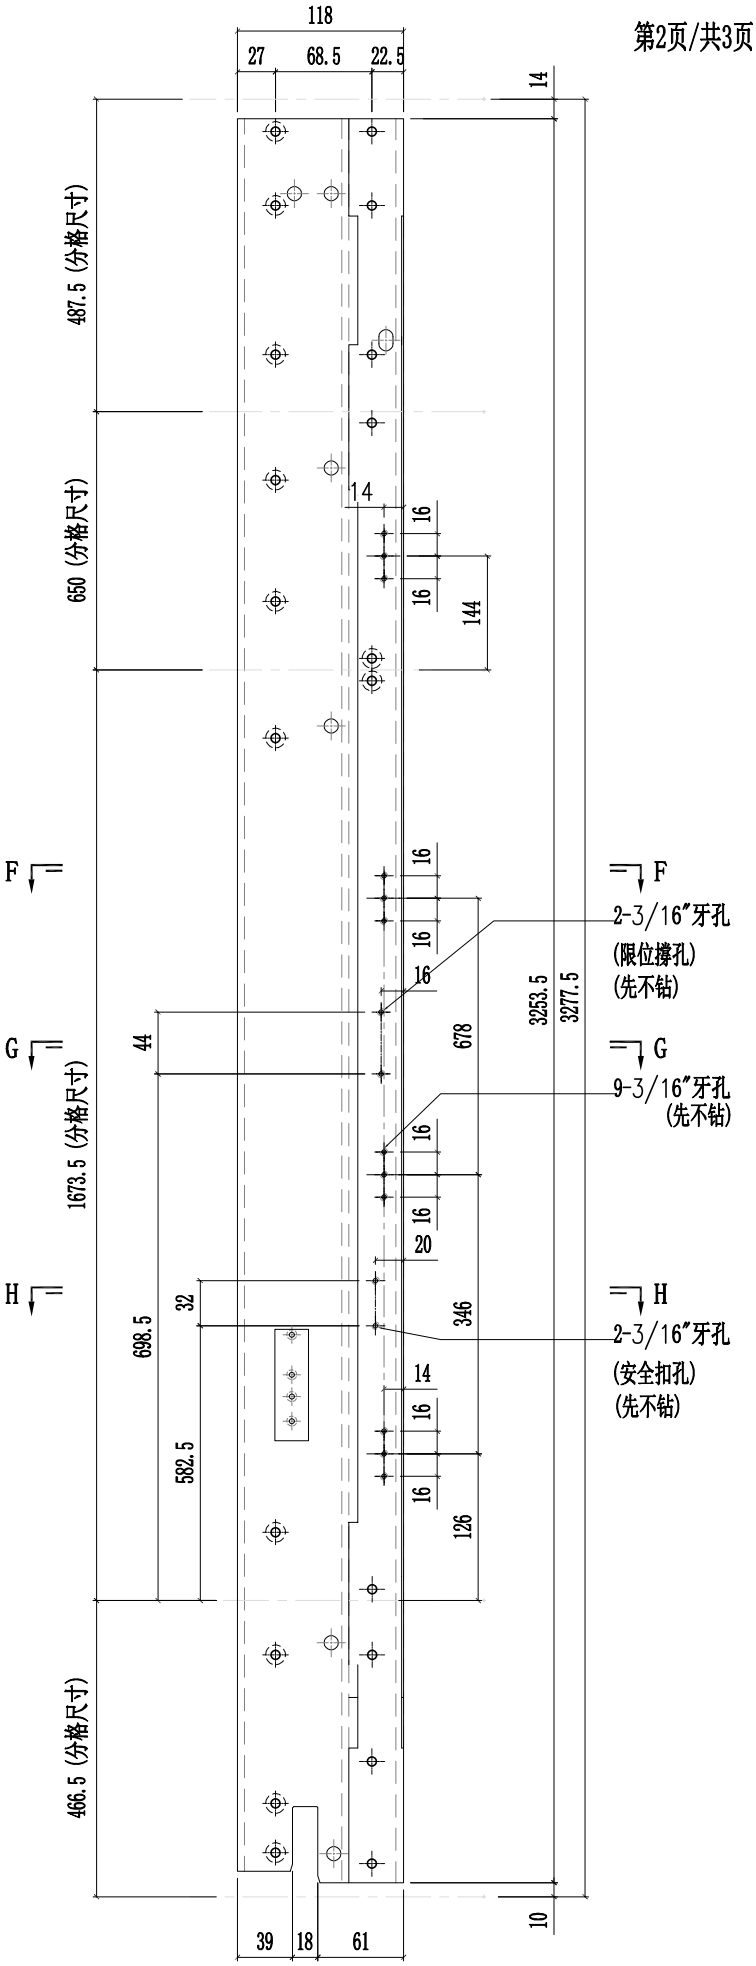


美特鋁質有限公司 MIDI Aluminium Fabricator Ltd.													
						工程號	J857	類別		物料號	-		
						地盤	啟德6552	制圖	陈梓豪	20220330	圖號	PT-X86048-902	
修改				採用	工廠	✓	地盤	-	图纸名称	铝料加工图	復核	練松文	20220331	數量	-	
日期				材料颜色		AL2:ECK3X10063S-XF1			材料	X86048	批准	林仁安	20220401	單件重量	-	(KG)

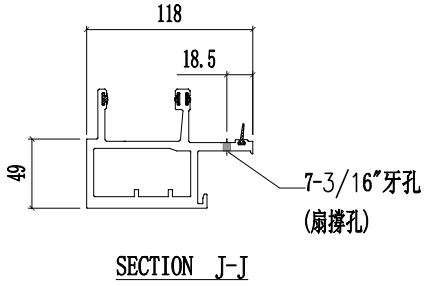


SECTION J-J

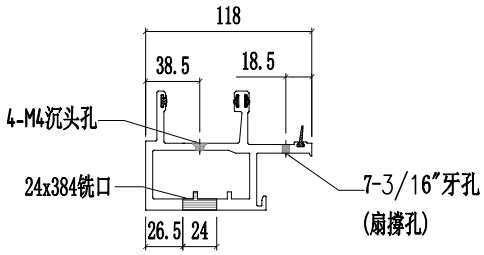

SECTION K-K

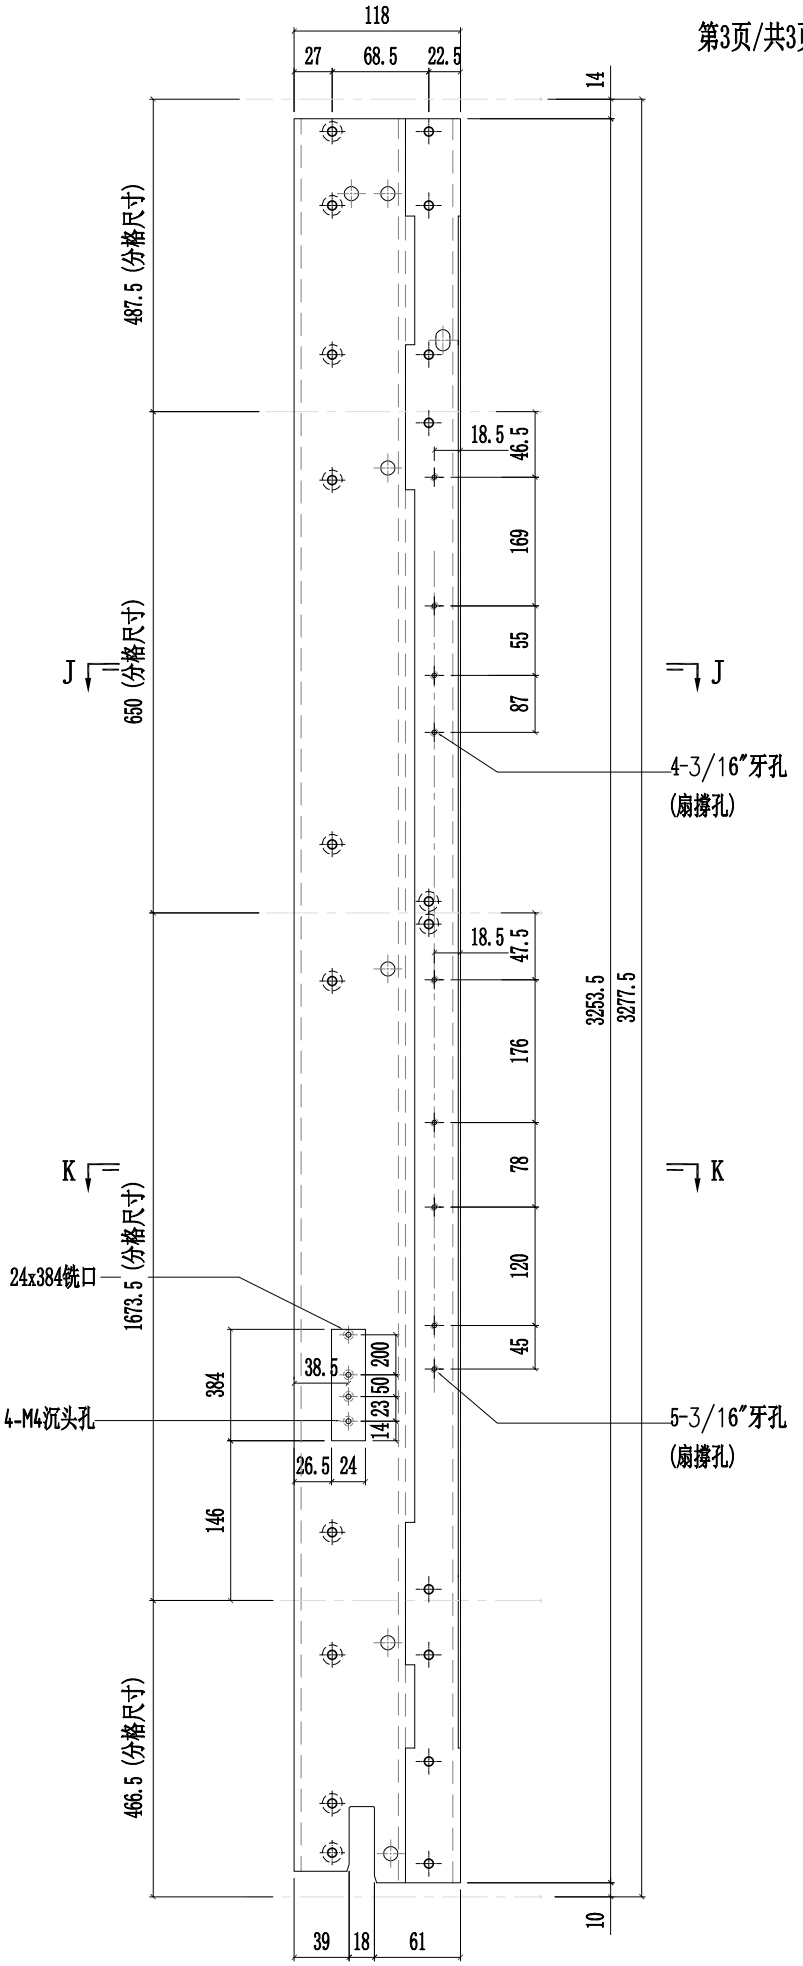

美特鋁質有限公司 MIDI Aluminium Fabricator Ltd.													
						工程號	J857	類別		物料號	-		
						地盘	啟德6552	制圖	陈梓豪	20220330	圖號	PT-X86049-901	
修改				採用	工廠	✓	地盤	-	图纸名称	铝料加工图	復核	練松文	20220331	數量	-	
日期				材料颜色		AL2:ECK3X10063S-XF1			材料	X86049	批准	林仁安	20220401	單件重量	-	(KG)

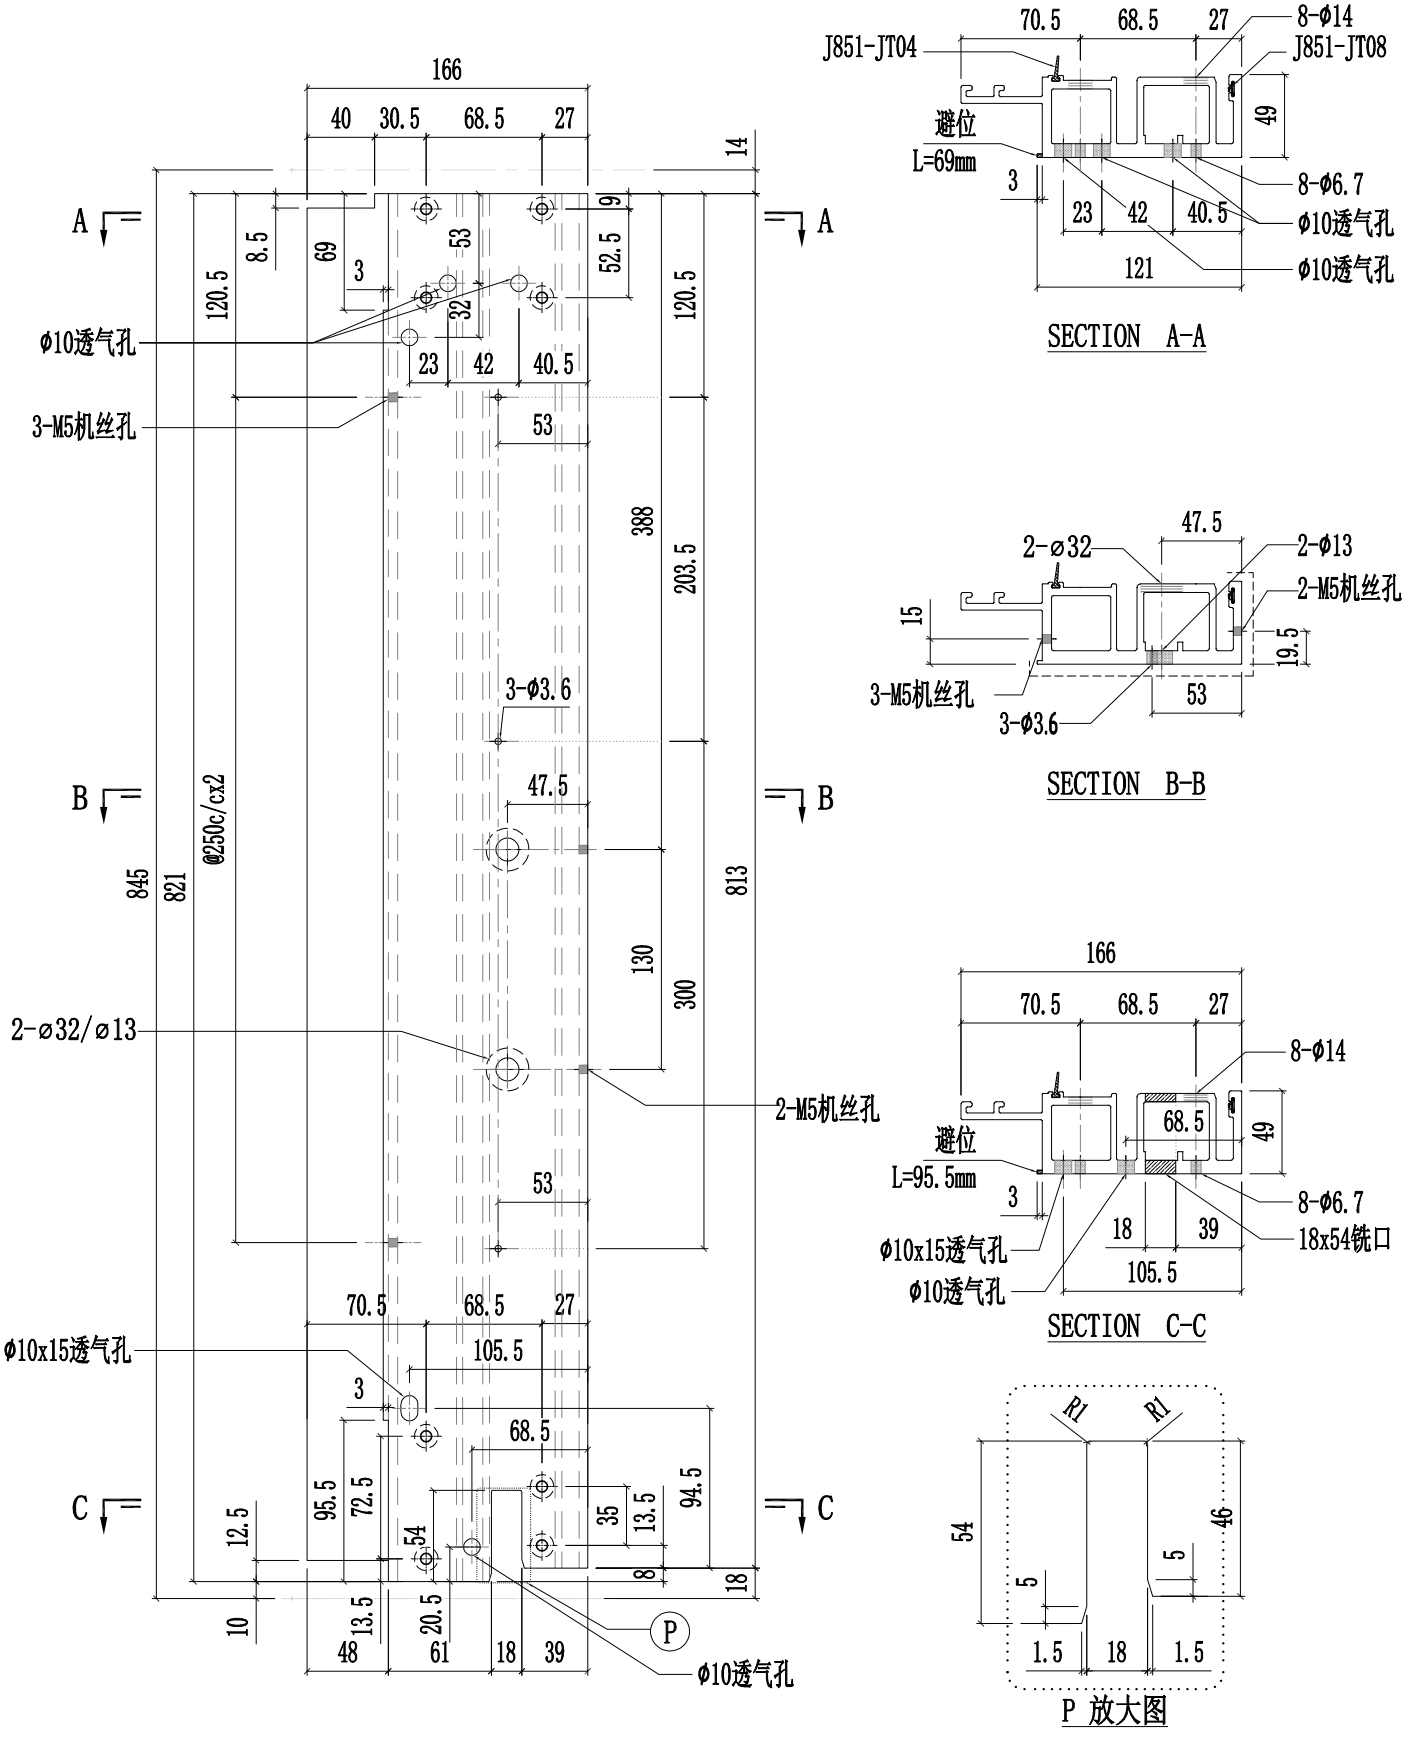


SECTION A-A


SECTION B-B

SECTION C-C


P 放大图

美特鋁質有限公司 MIDI Aluminium Fabricator Ltd.											
					工程號	J857	類別		物料號	-	
					地盘	啟德6552	制圖	陈梓豪	20220330	圖號	PT-X86049-902
修改				採用 工廠 ✓ 地盤 -	图纸名称	铝料加工图	復核	練松文	20220331	數量	-
日期				材料颜色 AL2:ECK3X10063S-XF1	材料	X86049	批准	林仁安	20220401	單件重量	- (KG)

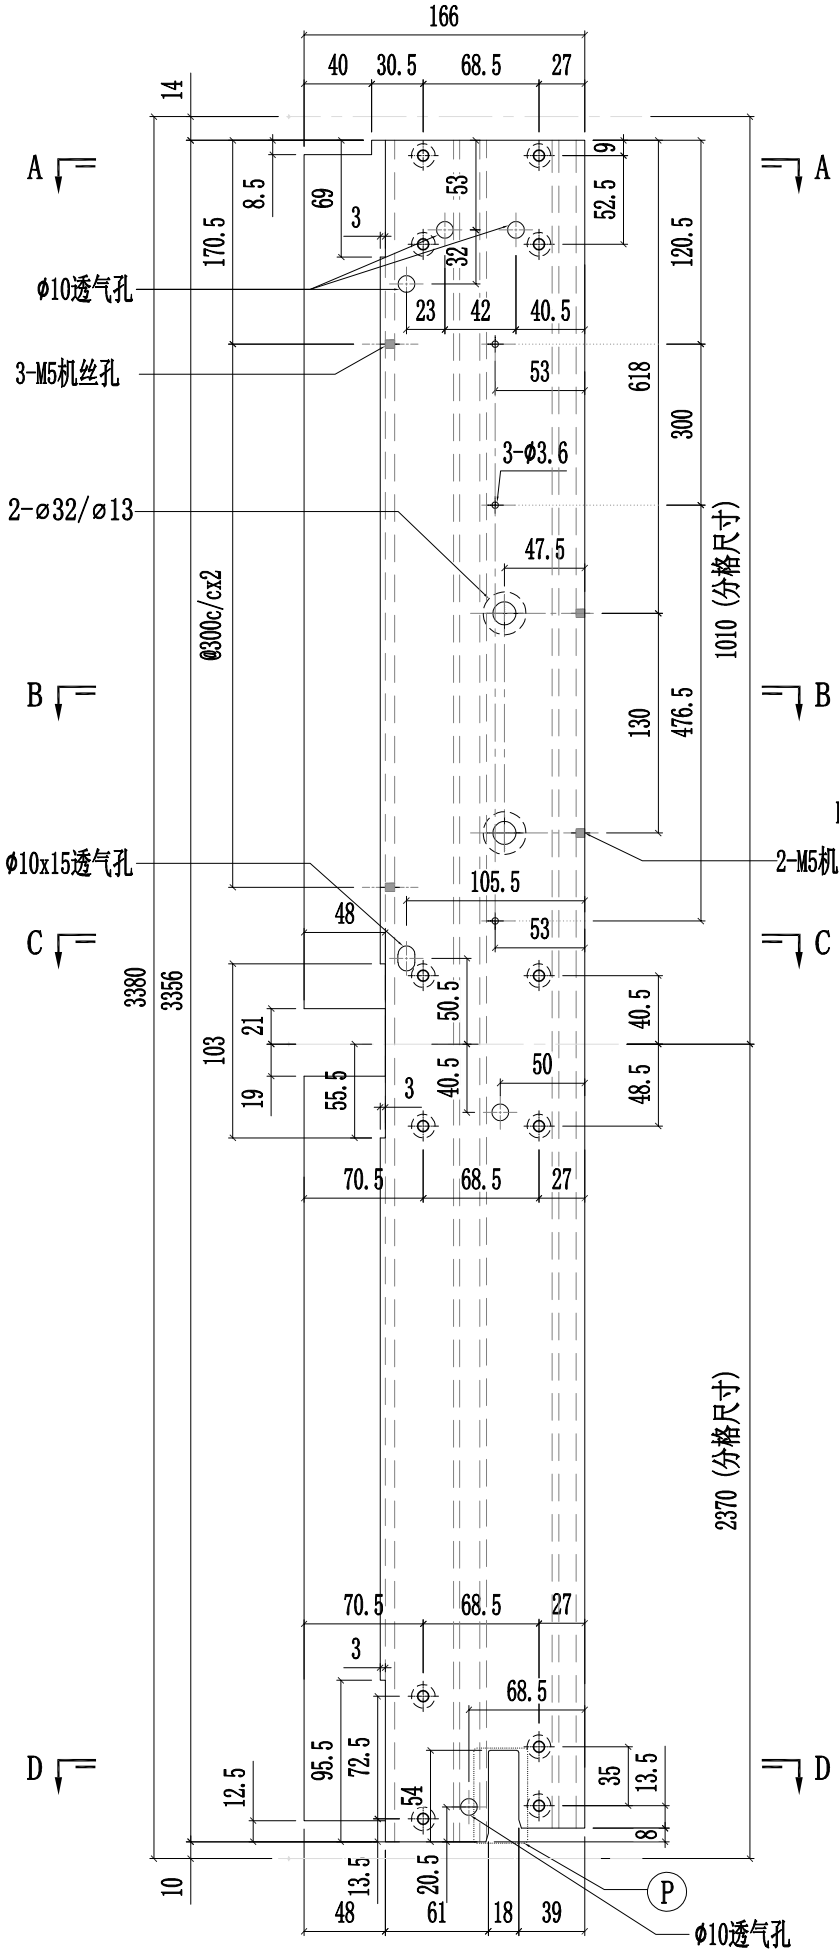


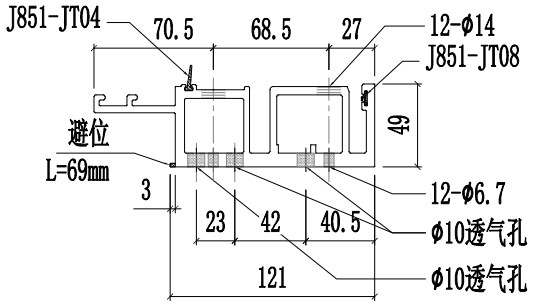


SECTION A-A

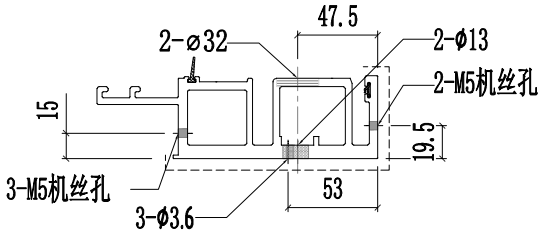


SECTION B-B

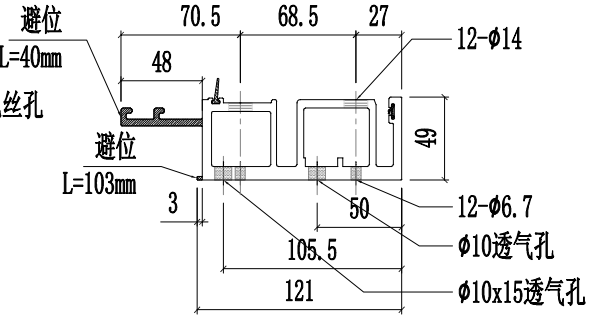

SECTION C-C

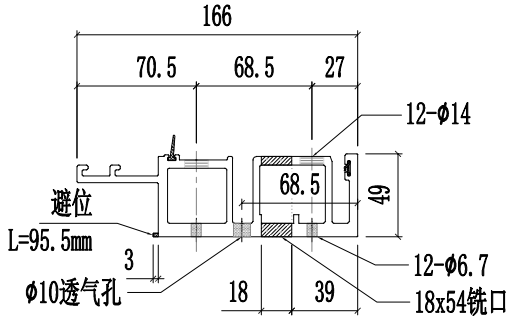



SECTION D-D

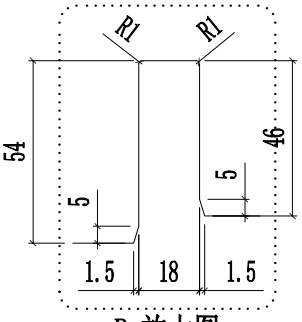


P 放大图

美特鋁質有限公司 MIDI Aluminium Fabricator Ltd.											
					工程號	J857	類別		物料號	-	
					地盤	啟德6552	制圖	陳梓豪	20220330	圖號	PT-X86049-903
修改				採用 工廠 ✓ 地盤 -	图纸名称	铝料加工图	復核	練松文	20220331	數量	-
日期				材料颜色 AL2:ECK3X10063S-XF1	材料	X86049	批准	林仁安	20220401	單件重量	- (KG)

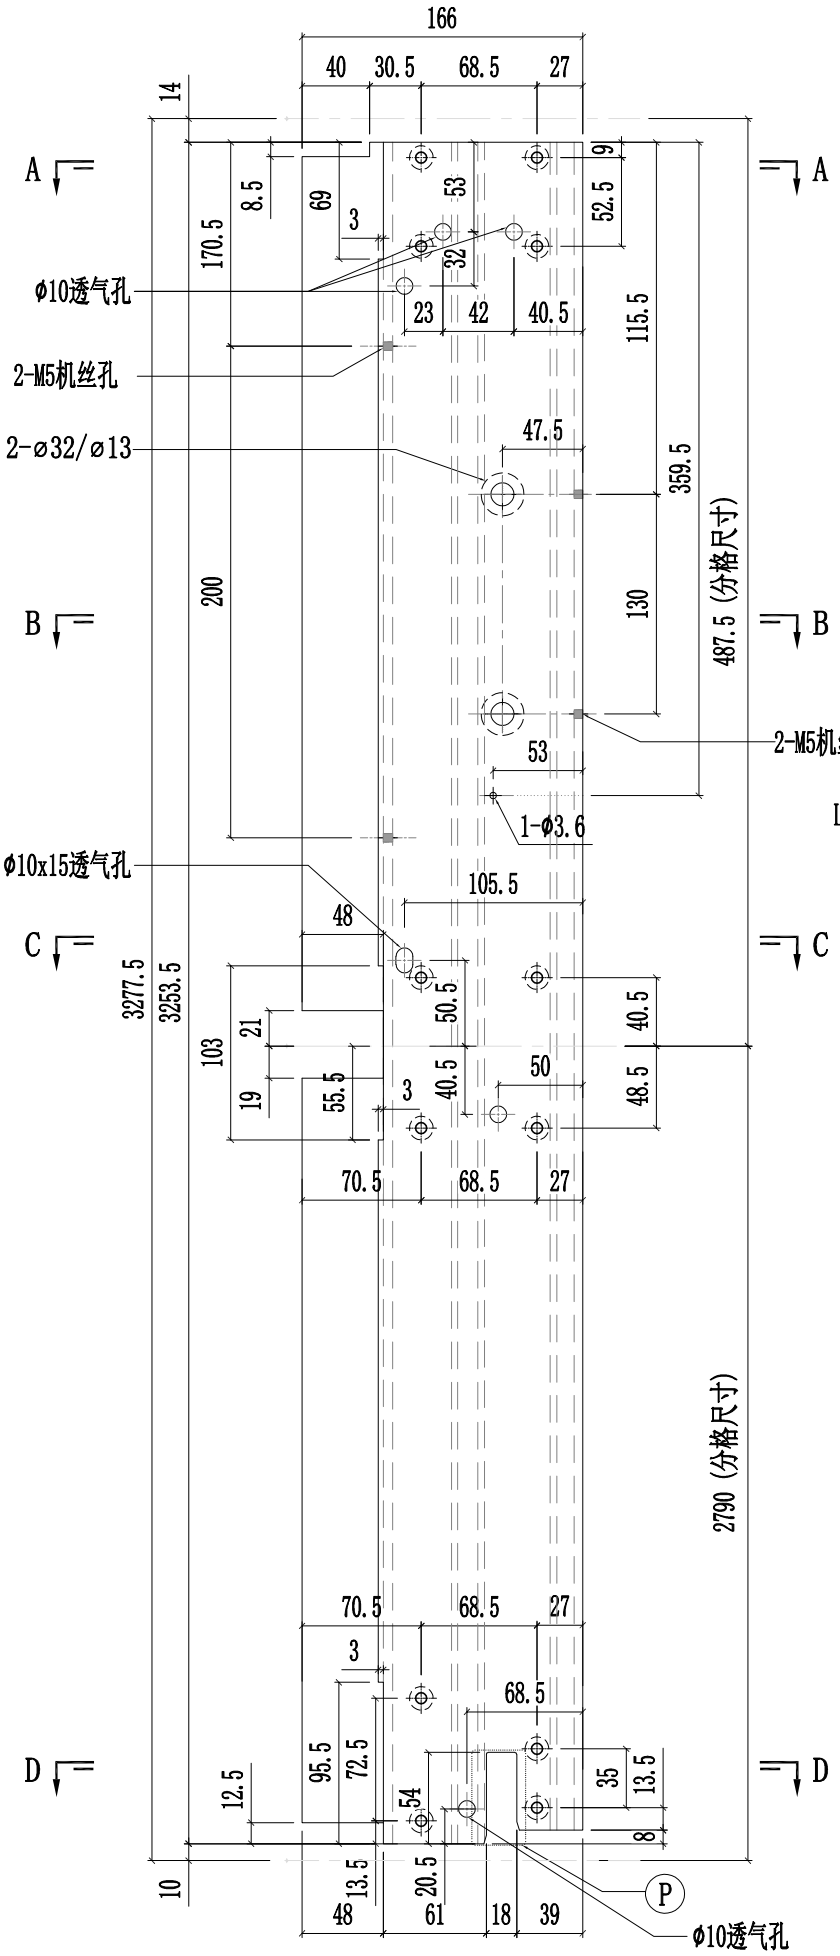


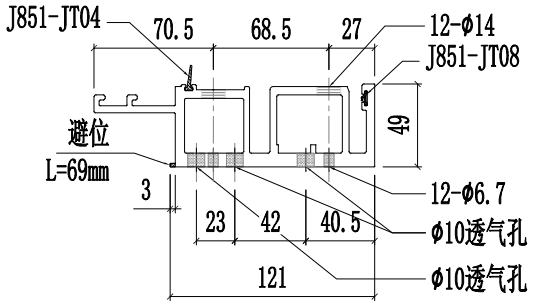


SECTION A-A

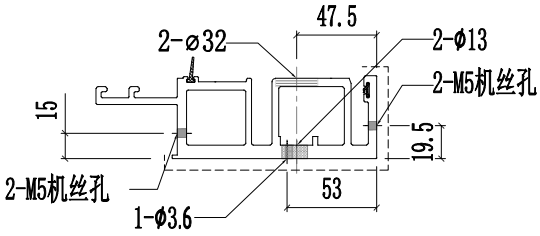


SECTION B-B

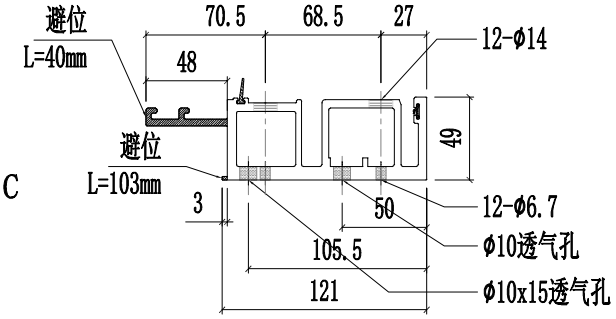

SECTION C-C

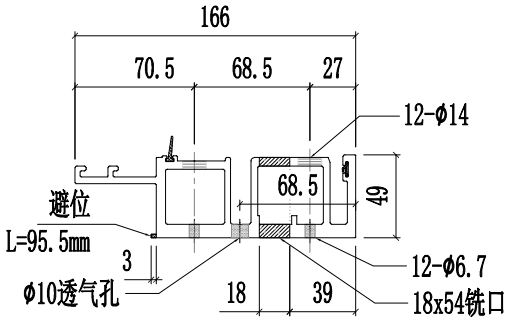


SECTION D-D

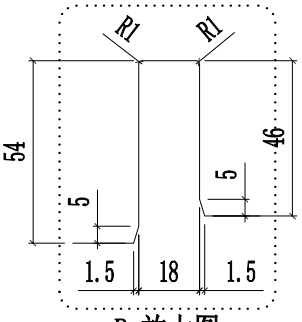



P 放大图

美特鋁質有限公司 MIDI Aluminium Fabricator Ltd.											
					工程號	J857	類別		物料號	-	
					地盤	啟德6552	制圖	陳梓豪	20220330	圖號	PT-X86050-901
修改				採用 工廠 ✓ 地盤 -	图纸名称	铝料加工图	復核	練松文	20220331	數量	-
日期				材料颜色 AL2:ECK3X10063S-XF1	材料	X86050	批准	林仁安	20220401	單件重量	- (KG)

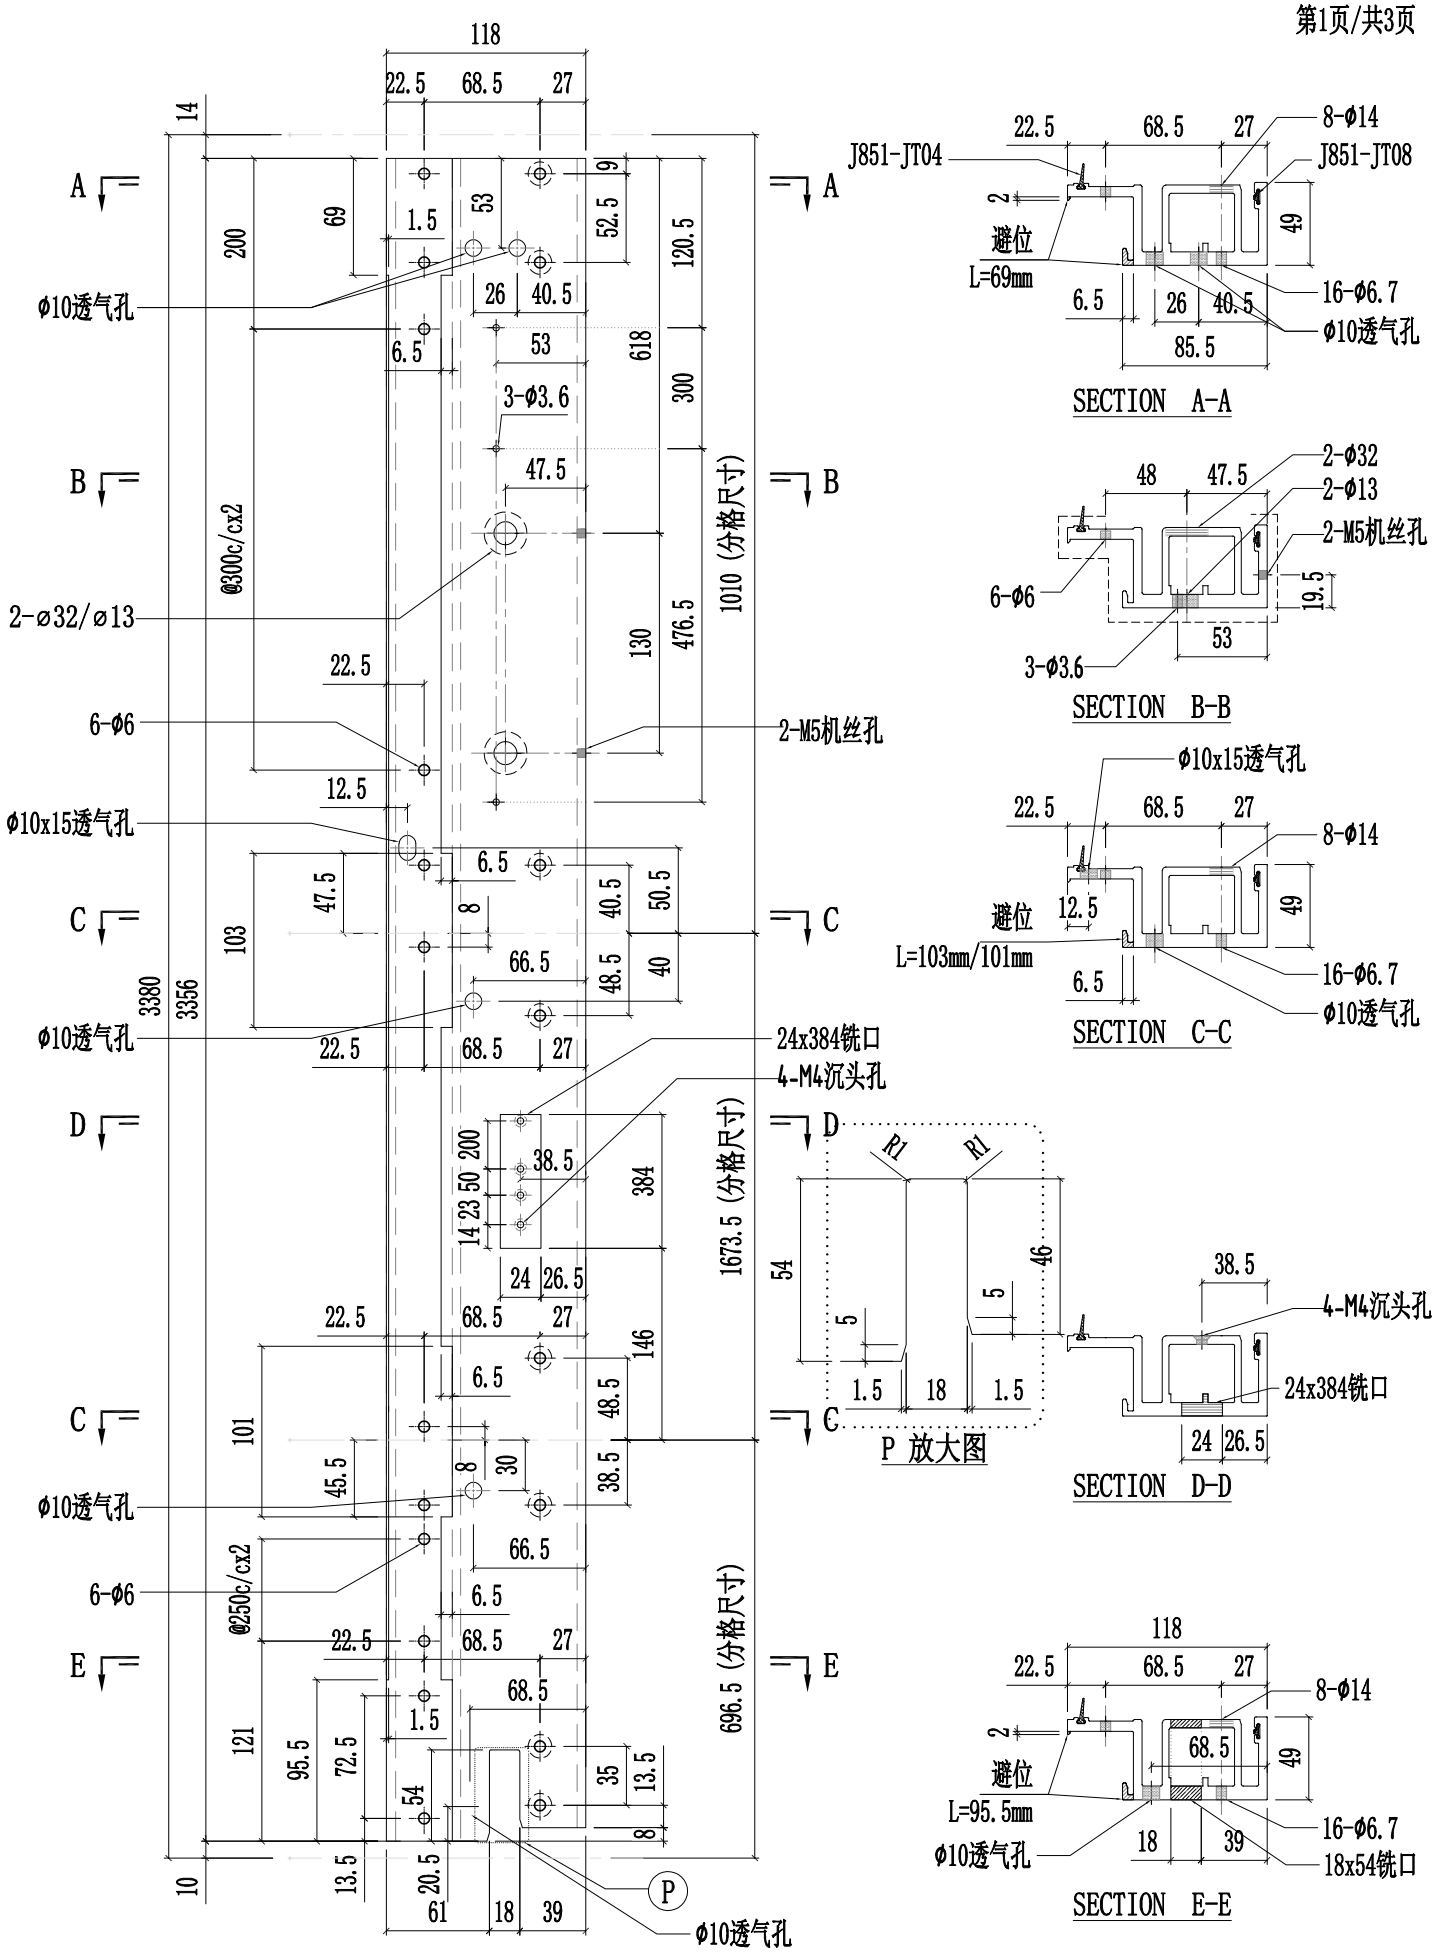


美特鋁質有限公司 MIDI Aluminium Fabricator Ltd.													
						工程號	J857	類別		物料號	-		
						地盘	啟德6552	制圖	陈梓豪	20220330	圖號	PT-X86050-901	
修改				採用	工廠	✓	地盤	-	图纸名称	铝料加工图	復核	練松文	20220331	數量	-	
日期				材料颜色		AL2:ECK3X10063S-XF1			材料	X86050	批准	林仁安	20220401	單件重量	-	(KG)

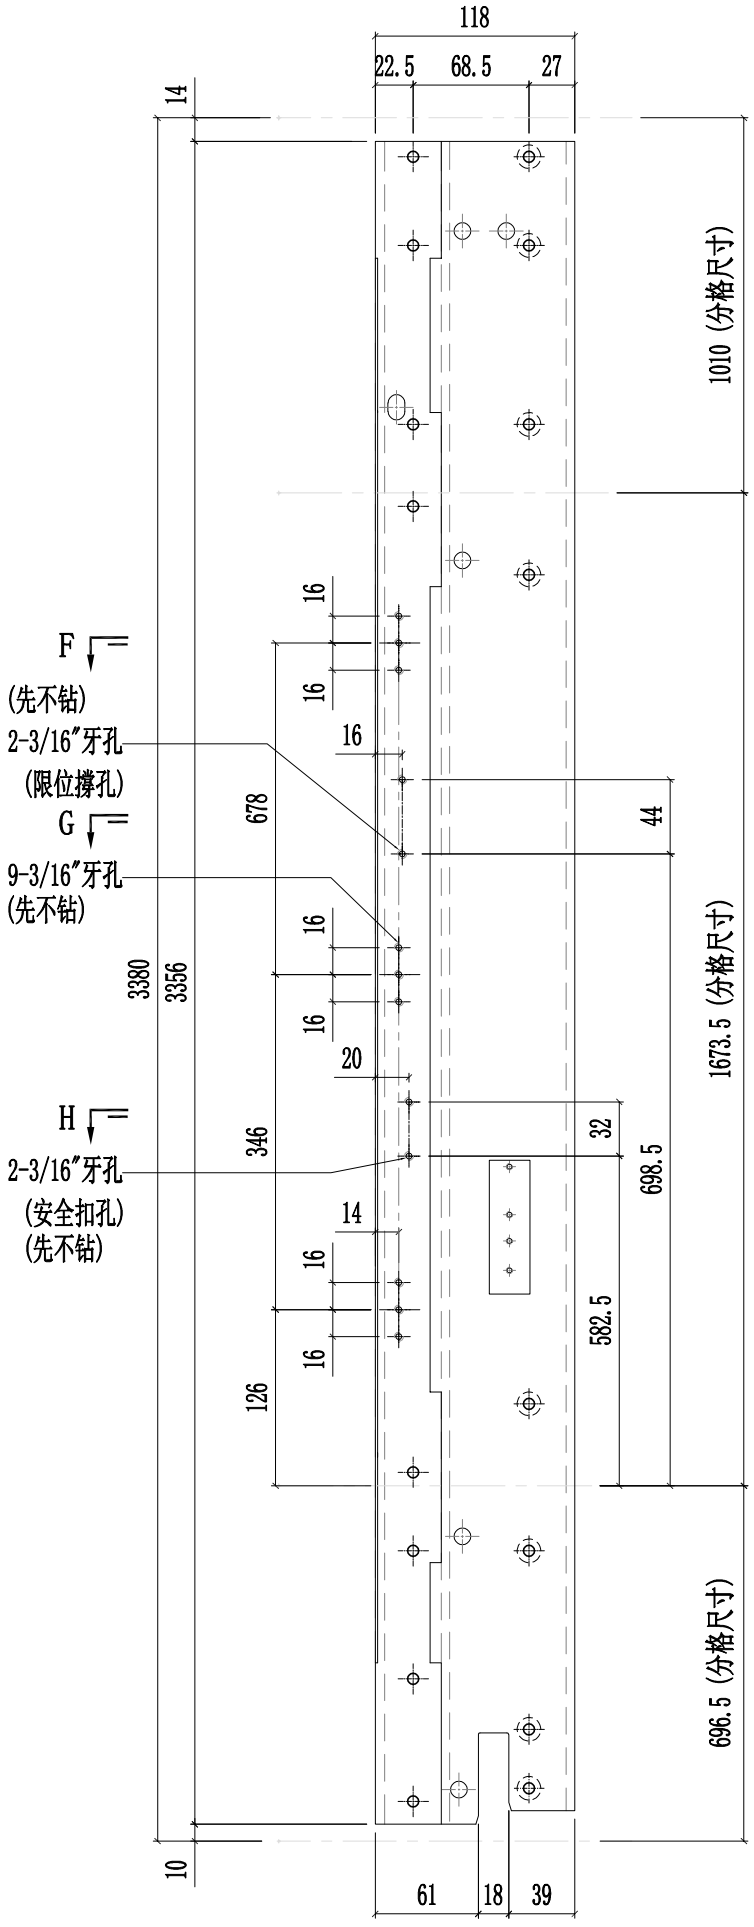


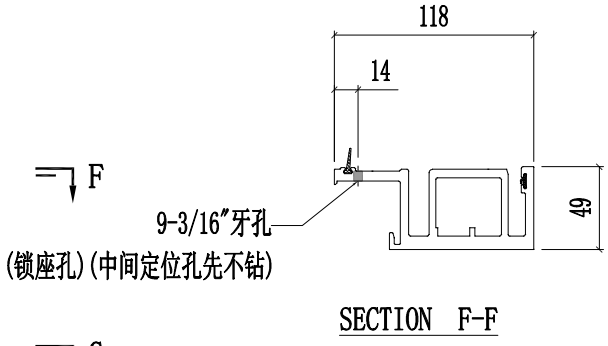

SECTION F-F

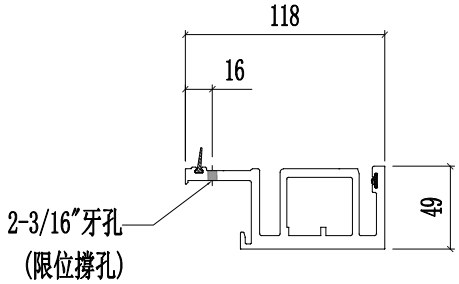



SECTION G-G

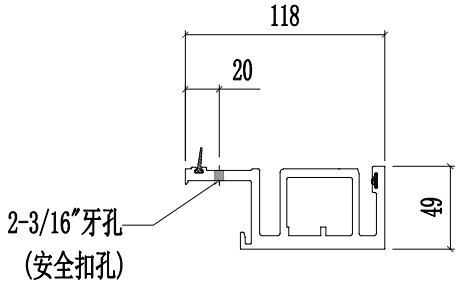

SECTION H-H


美特鋁質有限公司 MIDI Aluminium Fabricator Ltd.													
						工程號	J857	類別		物料號	-		
						地盘	啟德6552	制圖	陈梓豪	20220330	圖號	PT-X86050-901
修改				採用	工廠	✓	地盤 -	图纸名称	铝料加工图	復核	練松文	20220331	數量	-
日期				材料颜色		AL2:ECK3X10063S-XF1		材料	X86050	批准	林仁安	20220401	單件重量	- (KG)

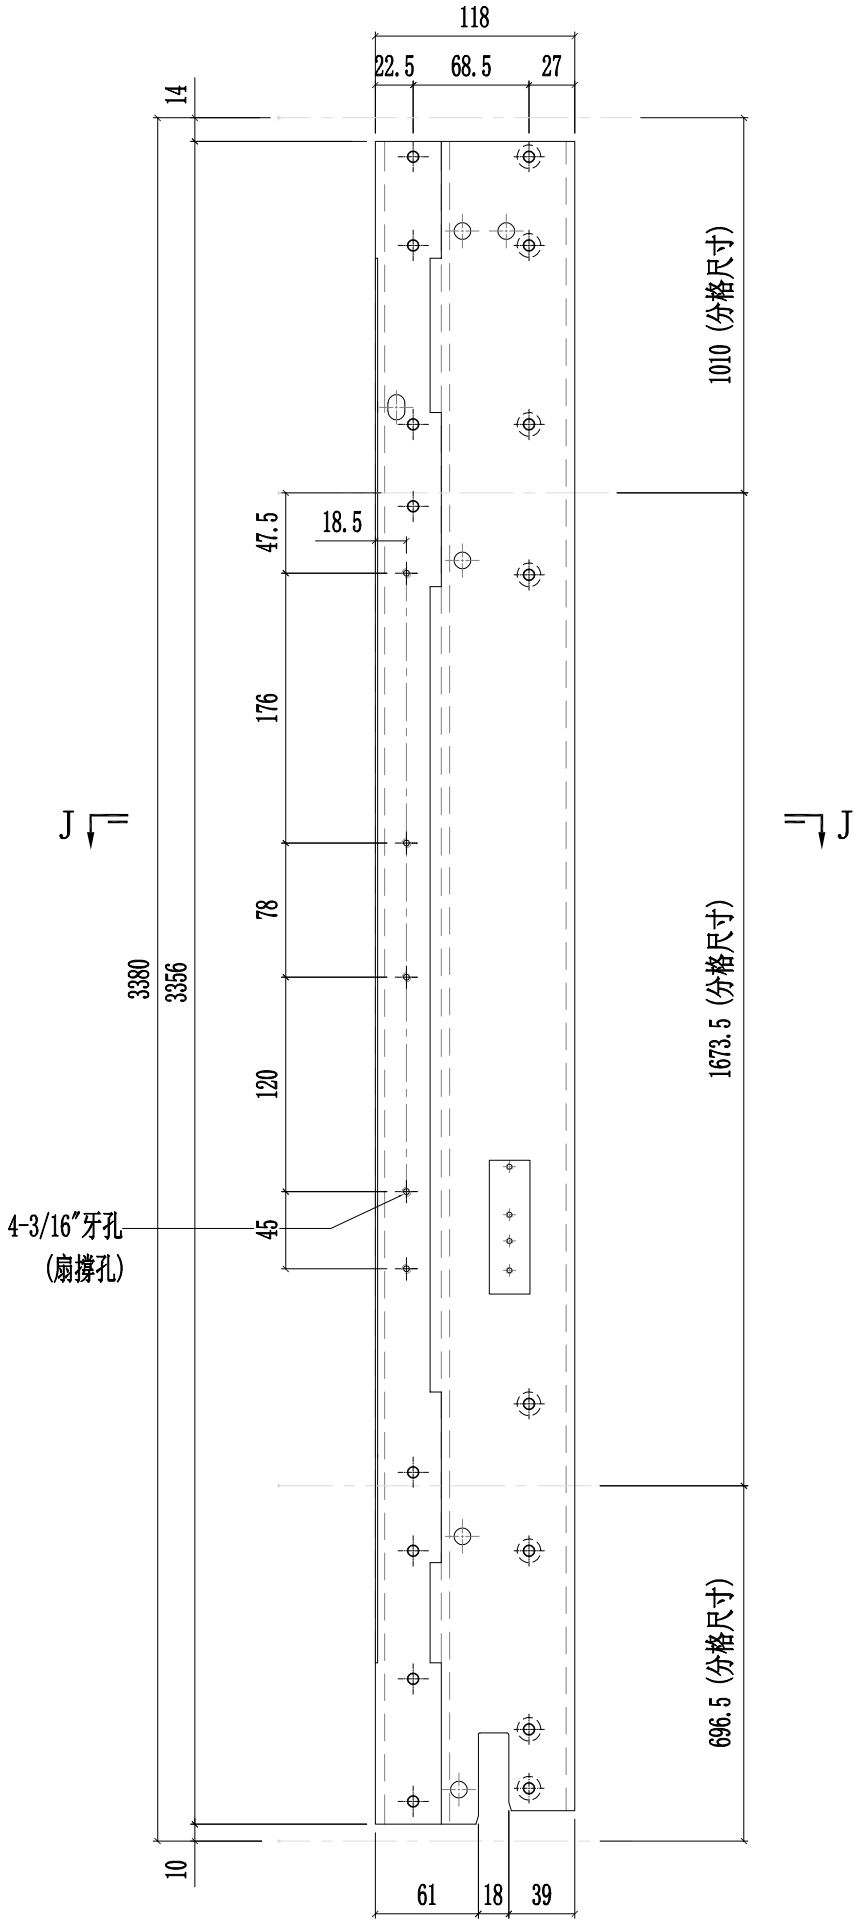


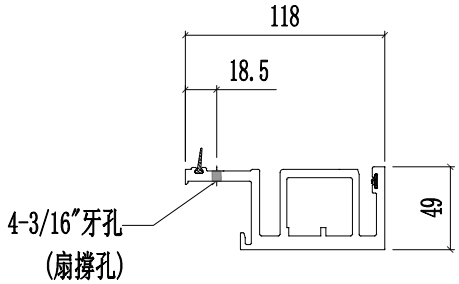


SECTION J-J

美特鋁質有限公司 MIDI Aluminium Fabricator Ltd.											
					工程號	J857	類別		物料號	-	
					地盤	啟德6552	制圖	陳梓豪	20220330	圖號	PT-X86050-902
修改				採用 工廠 ✓ 地盤 -	图纸名称	铝料加工图	復核	練松文	20220331	數量	-
日期				材料颜色 AL2:ECK3X10063S-XF1	材料	X86050	批准	林仁安	20220401	單件重量	- (KG)

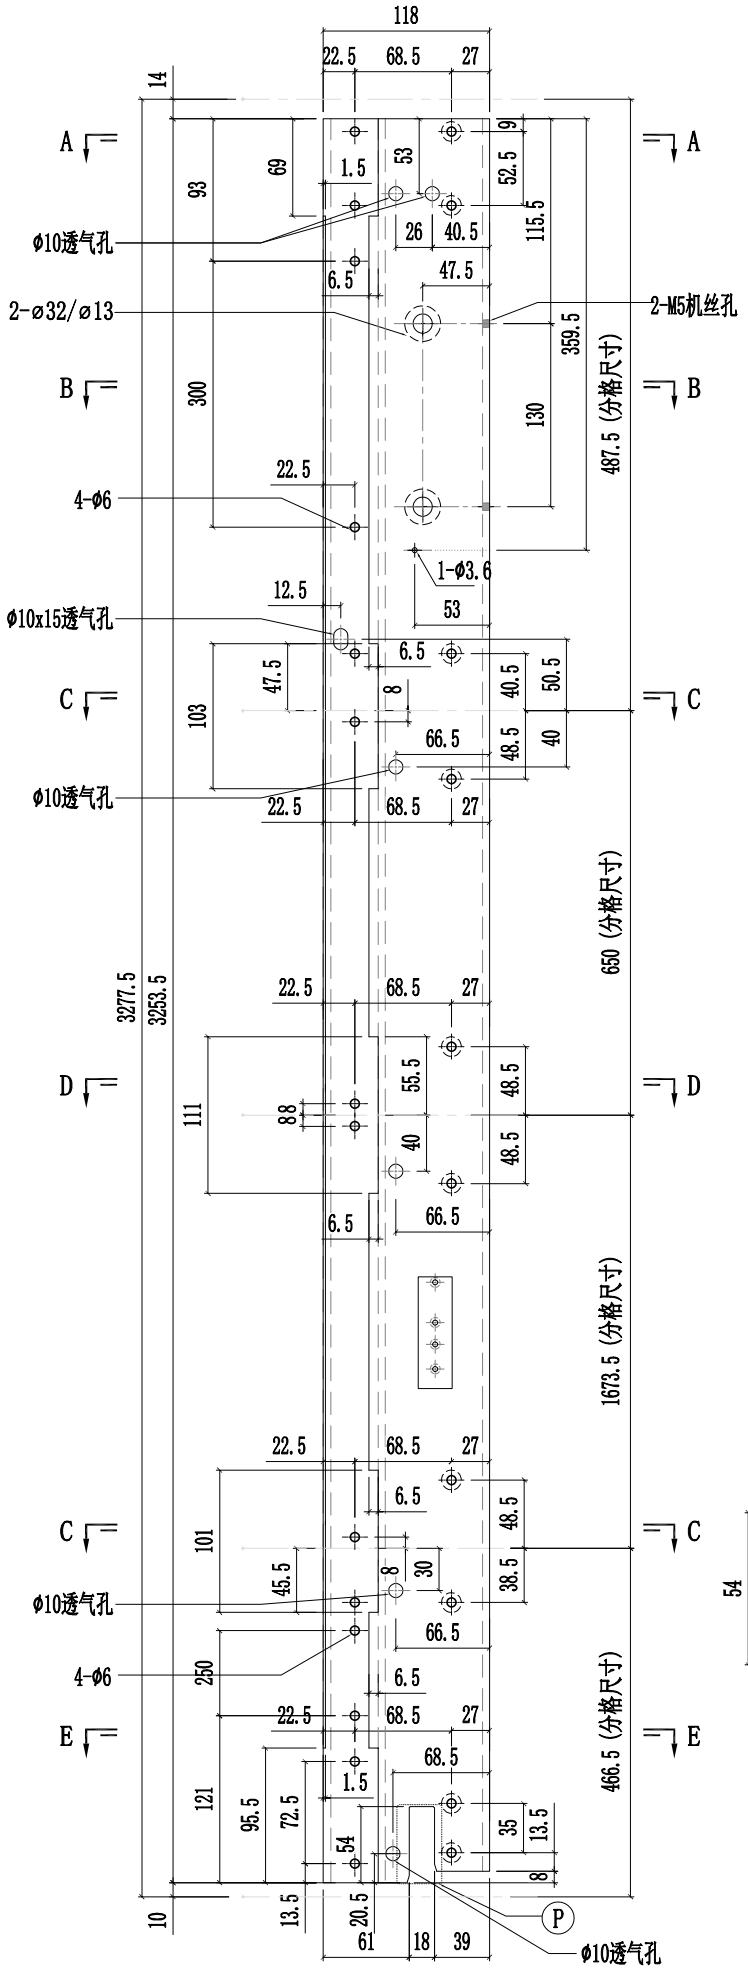


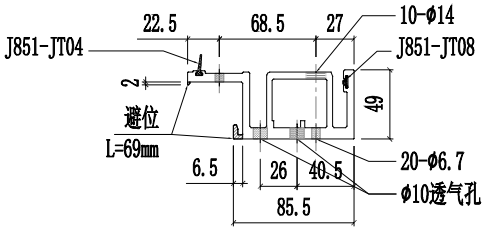


SECTION A-A

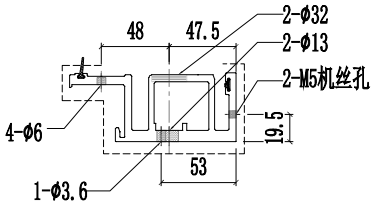


SECTION B-B

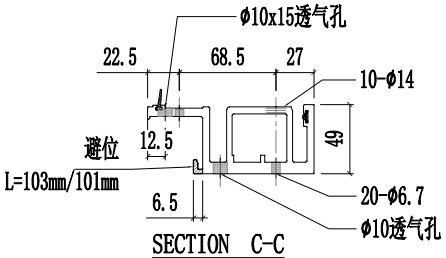


SECTION C-C

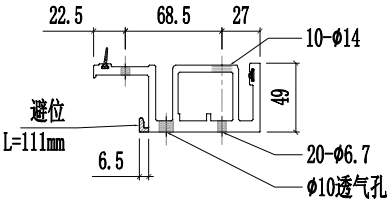

SECTION D-D

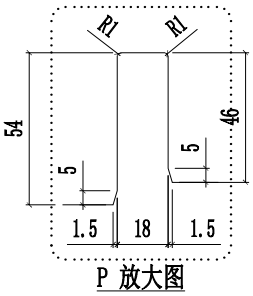



P 放大图

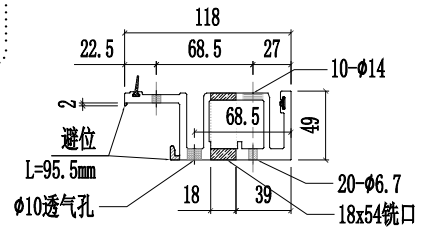


SECTION E-E

美特鋁質有限公司 MIDI Aluminium Fabricator Ltd.											
					工程號	J857	類別		物料號	-	
					地盘	啟德6552	制圖	陈梓豪	20220330	圖號	PT-X86050-902
修改				採用 工廠 ✓ 地盤 -	图纸名称	铝料加工图	復核	練松文	20220331	數量	-
日期				材料颜色 AL2:ECK3X10063S-XF1	材料	X86050	批准	林仁安	20220401	單件重量	- (KG)

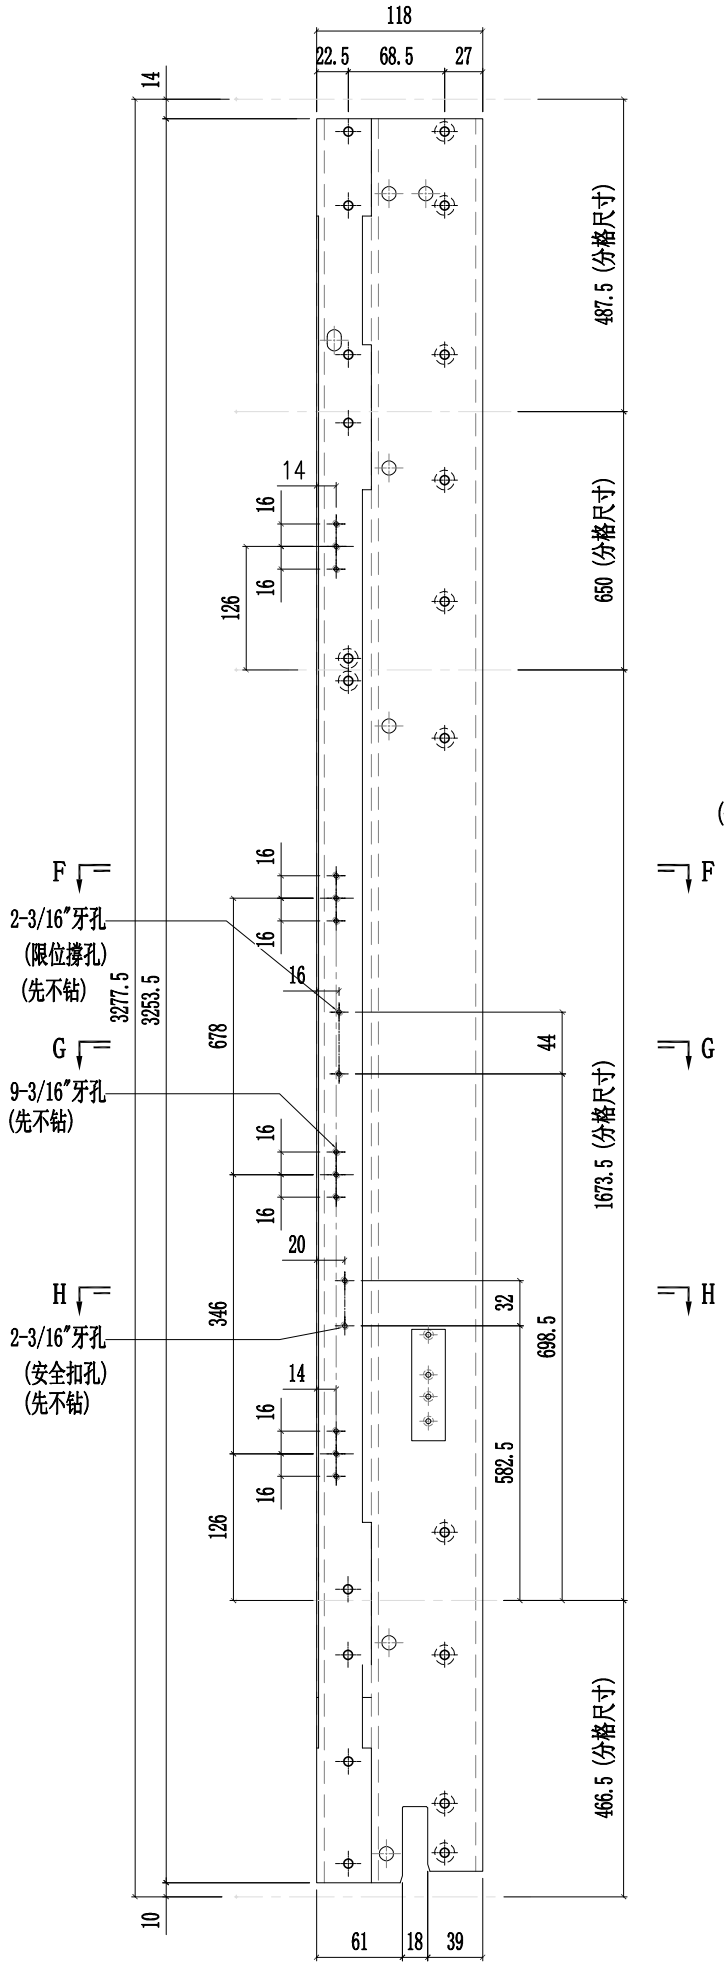


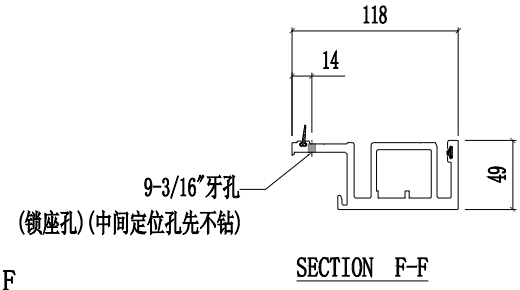

SECTION F-F

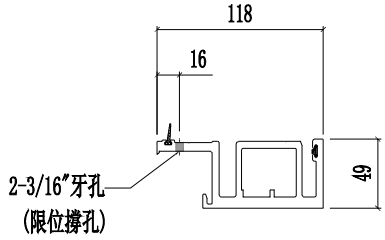



SECTION G-G

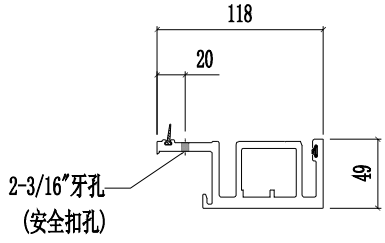


SECTION H-H

美特鋁質有限公司 MIDI Aluminium Fabricator Ltd.													
						工程號	J857	類別		物料號	-		
						地盘	啟德6552	制圖	陈梓豪	20220330	圖號	PT-X86050-902	
修改				採用	工廠	✓	地盤	-	图纸名称	铝料加工图	復核	練松文	20220331	數量	-	
日期				材料颜色		AL2:ECK3X10063S-XF1			材料	X86050	批准	林仁安	20220401	單件重量	-	(KG)

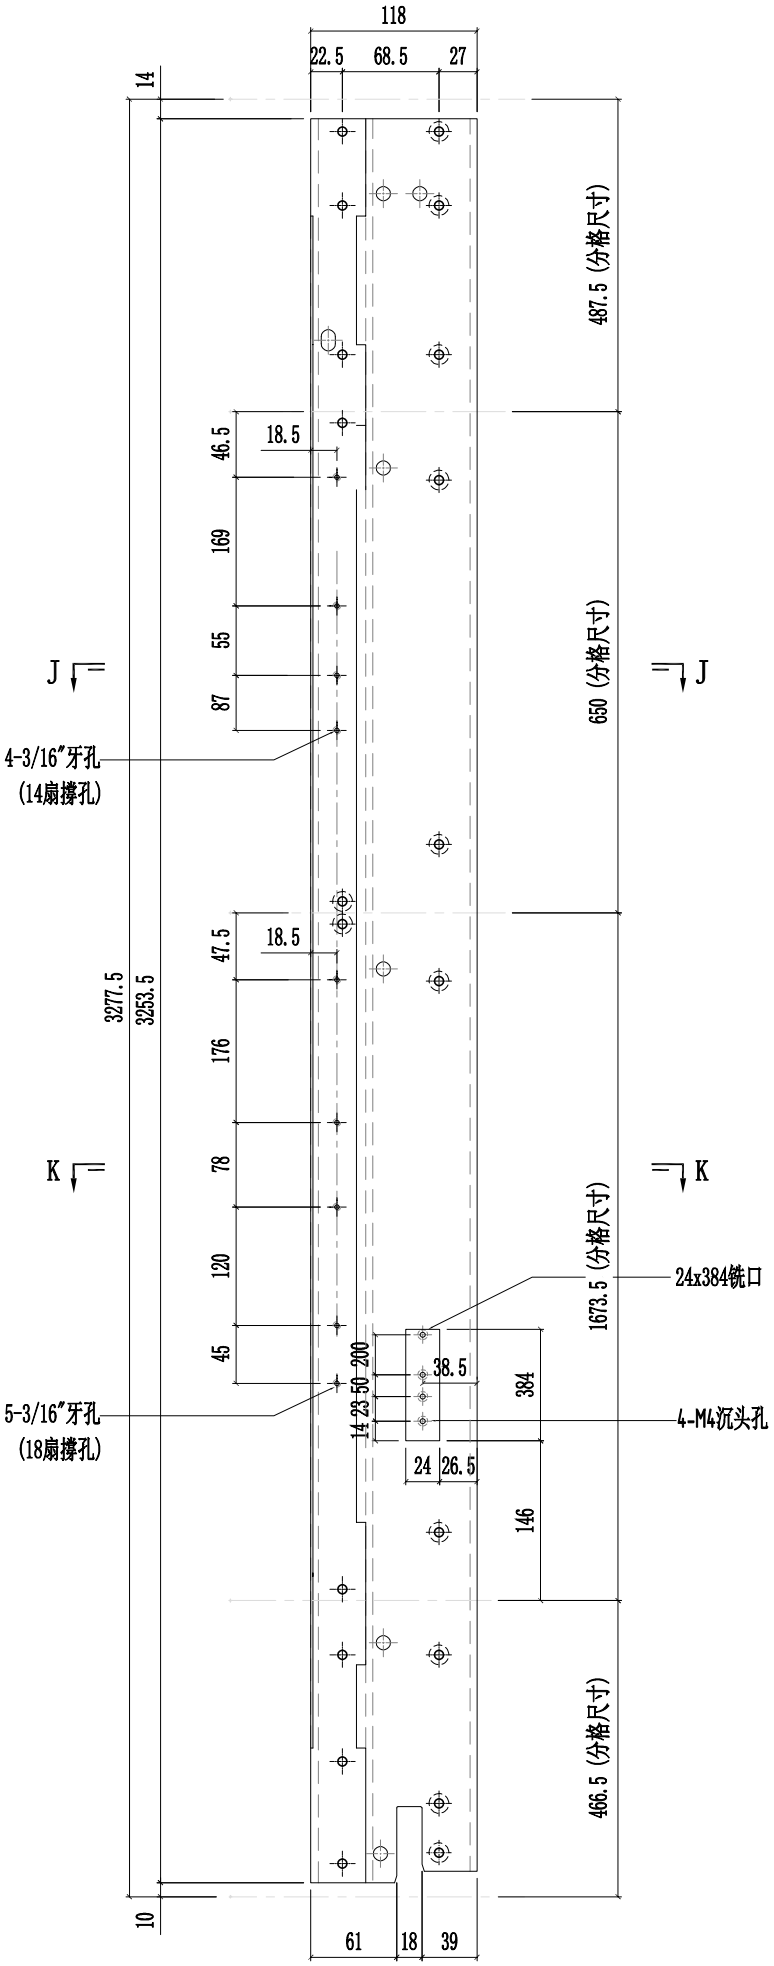

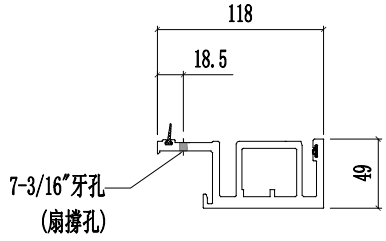


SECTION J-J

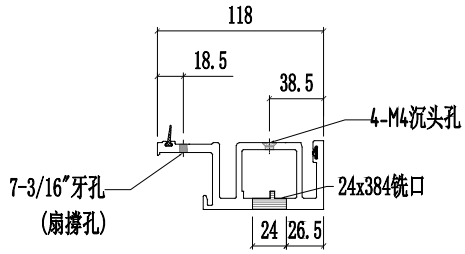


SECTION K-K


美特鋁質有限公司 MIDI Aluminium Fabricator Ltd.													
						工程號	J857	類別		物料號	-		
						地盤	啟德6552	制圖	陈梓豪	20220330	圖號	PT-X86051-901	
修改				採用	工廠	✓	地盤	-	图纸名称	铝料加工图	復核	練松文	20220331	數量	-	
日期				材料颜色		AL2:ECK3X10063S-XF1			材料	X86051	批准	林仁安	20220401	單件重量	-	(KG)

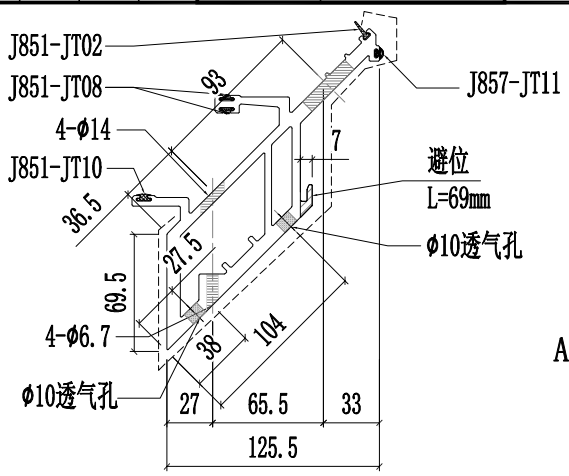


SECTION A-A

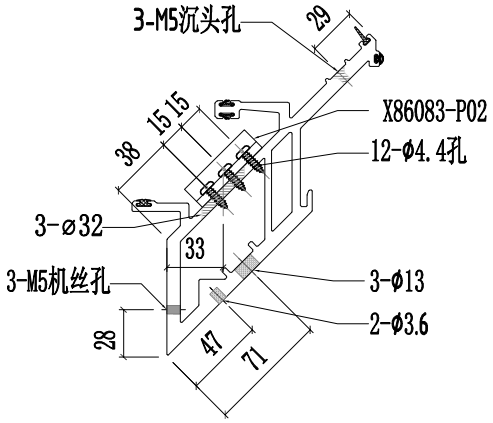


SECTION B-B

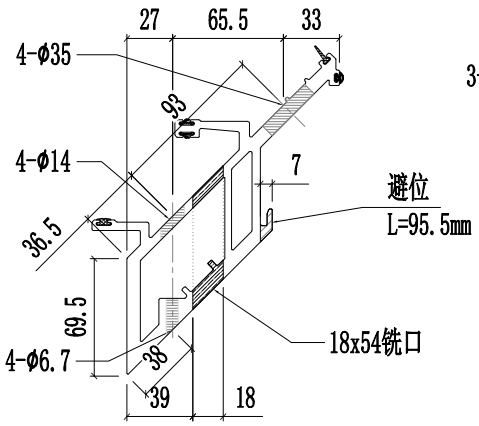


SECTION C-C

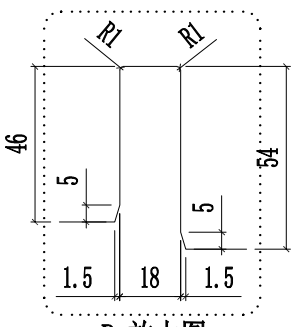


P 放大图

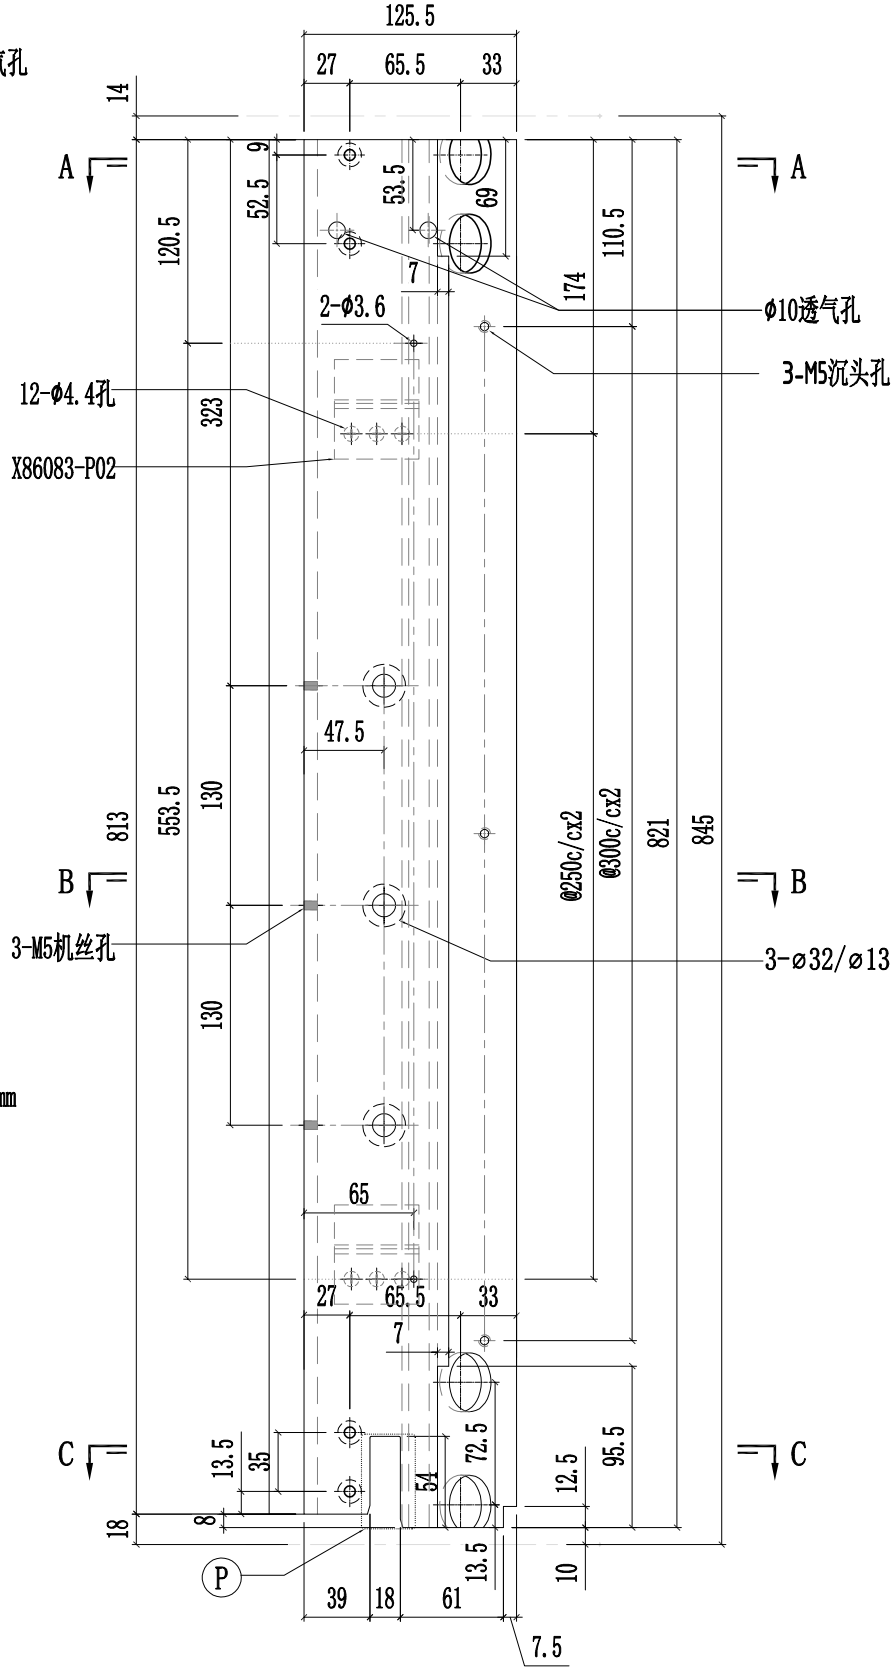


美特鋁質有限公司 MIDI Aluminium Fabricator Ltd.											
					工程號	J857	類別		物料號	-	
					地盤	啟德6552	制圖	陳梓豪	20220330	圖號	PT-X86051-902
修改				採用 工廠 ✓ 地盤 _	图纸名称	铝料加工图	復核	練松文	20220331	數量	-
日期				材料颜色 AL2:ECK3X10063S-XF1	材料	X86051	批准	林仁安	20220401	單件重量	- (KG)

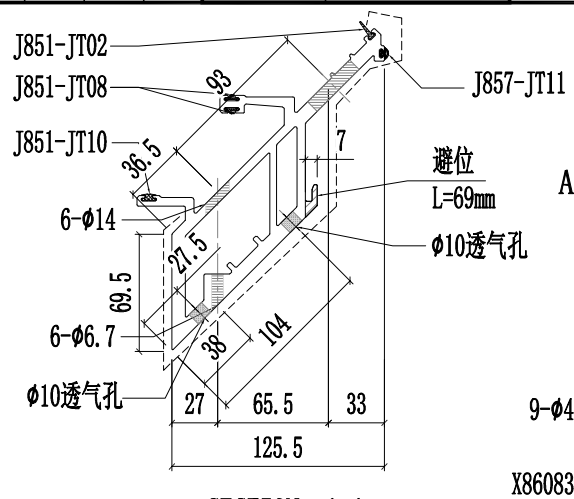


SECTION A-A

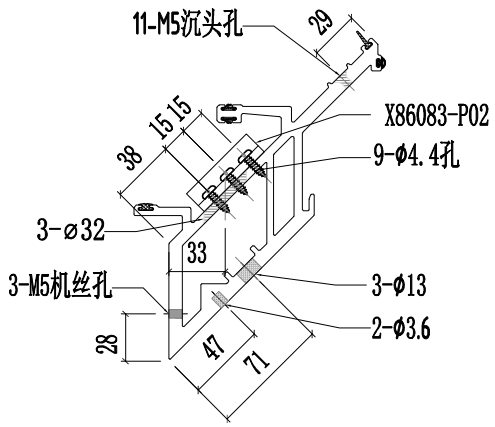


SECTION B-B

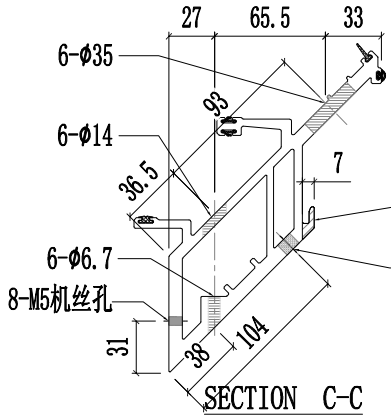


SECTION C-C

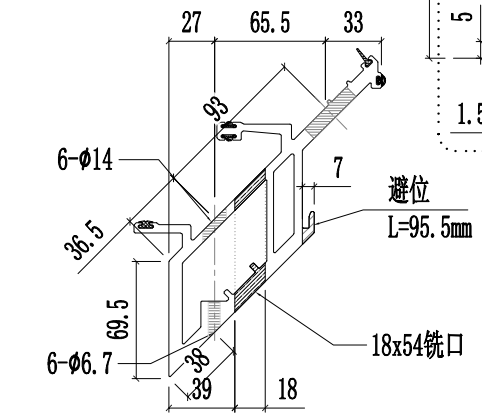


SECTION D-D

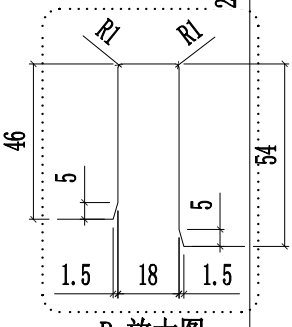


P 放大图

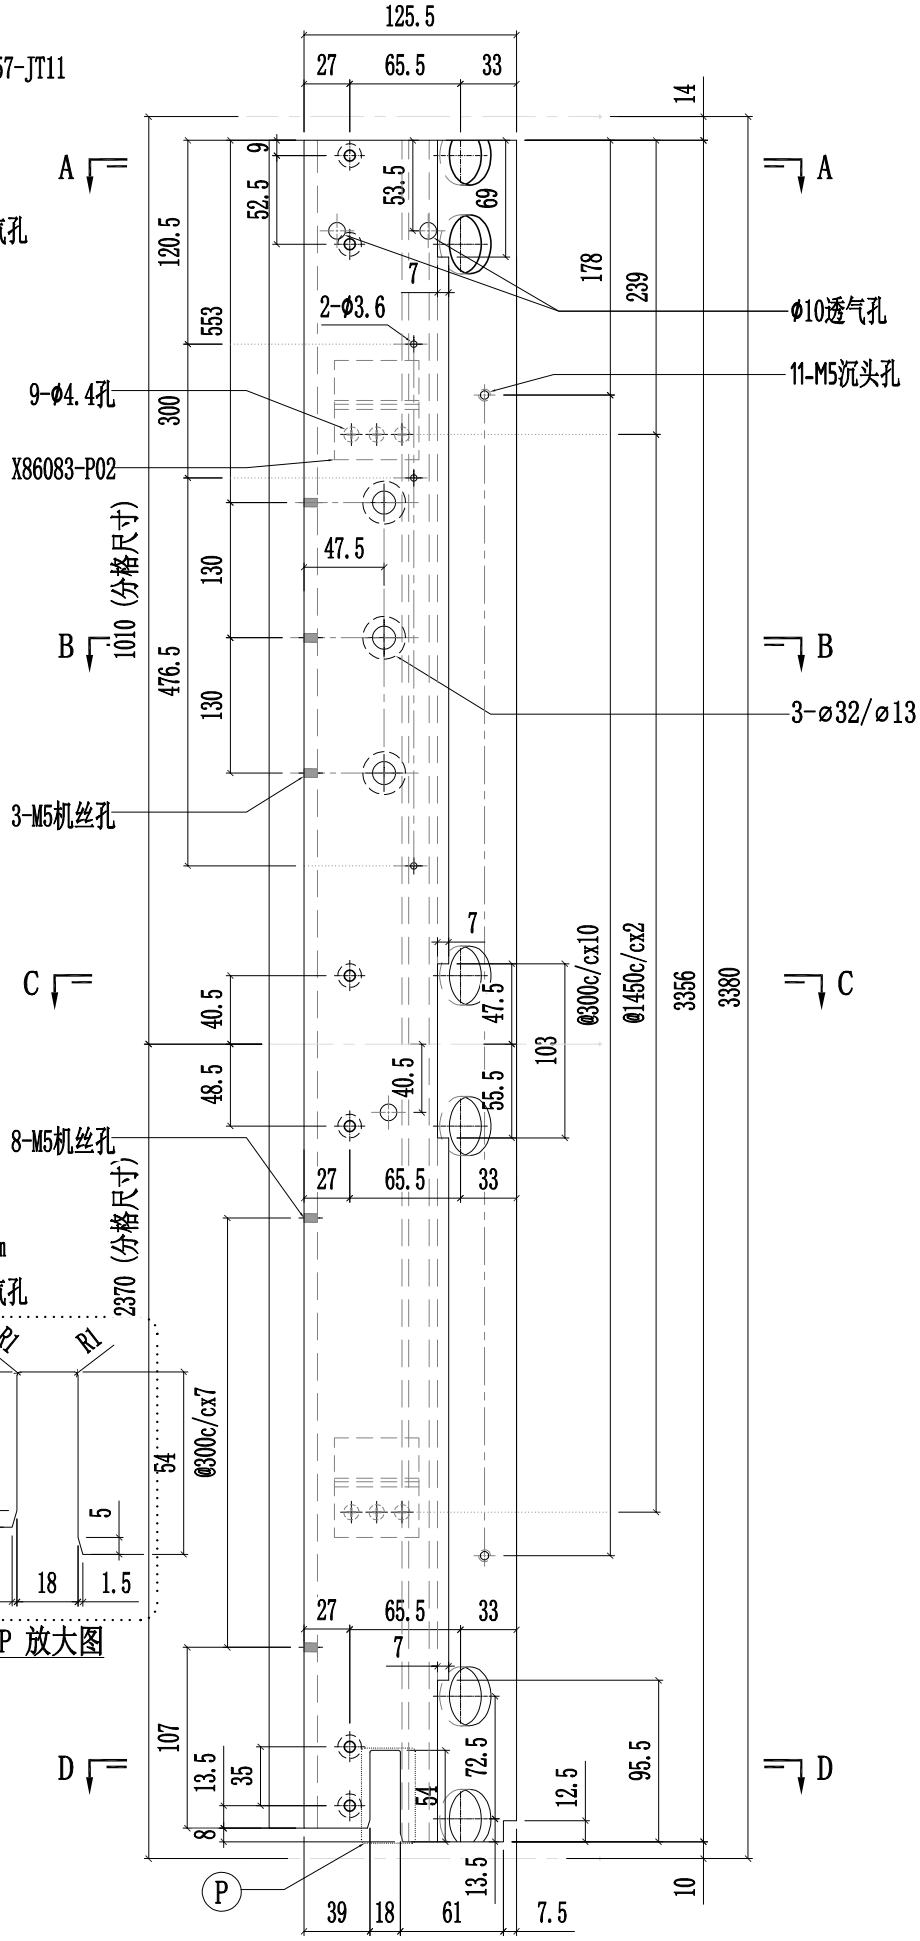


美特鋁質有限公司 MIDI Aluminium Fabricator Ltd.													
						工程號	J857	類別		物料號	-		
						地盘	啟德6552	制圖	陈梓豪	20220330	圖號	PT-X86051-903	
修改				採用	工廠	✓	地盤	_	图纸名称	铝料加工图	復核	練松文	20220331	數量	-	
日期				材料颜色	AL2:ECK3X10063S-XF1				材料	X86051	批准	林仁安	20220401	單件重量	-	(KG)

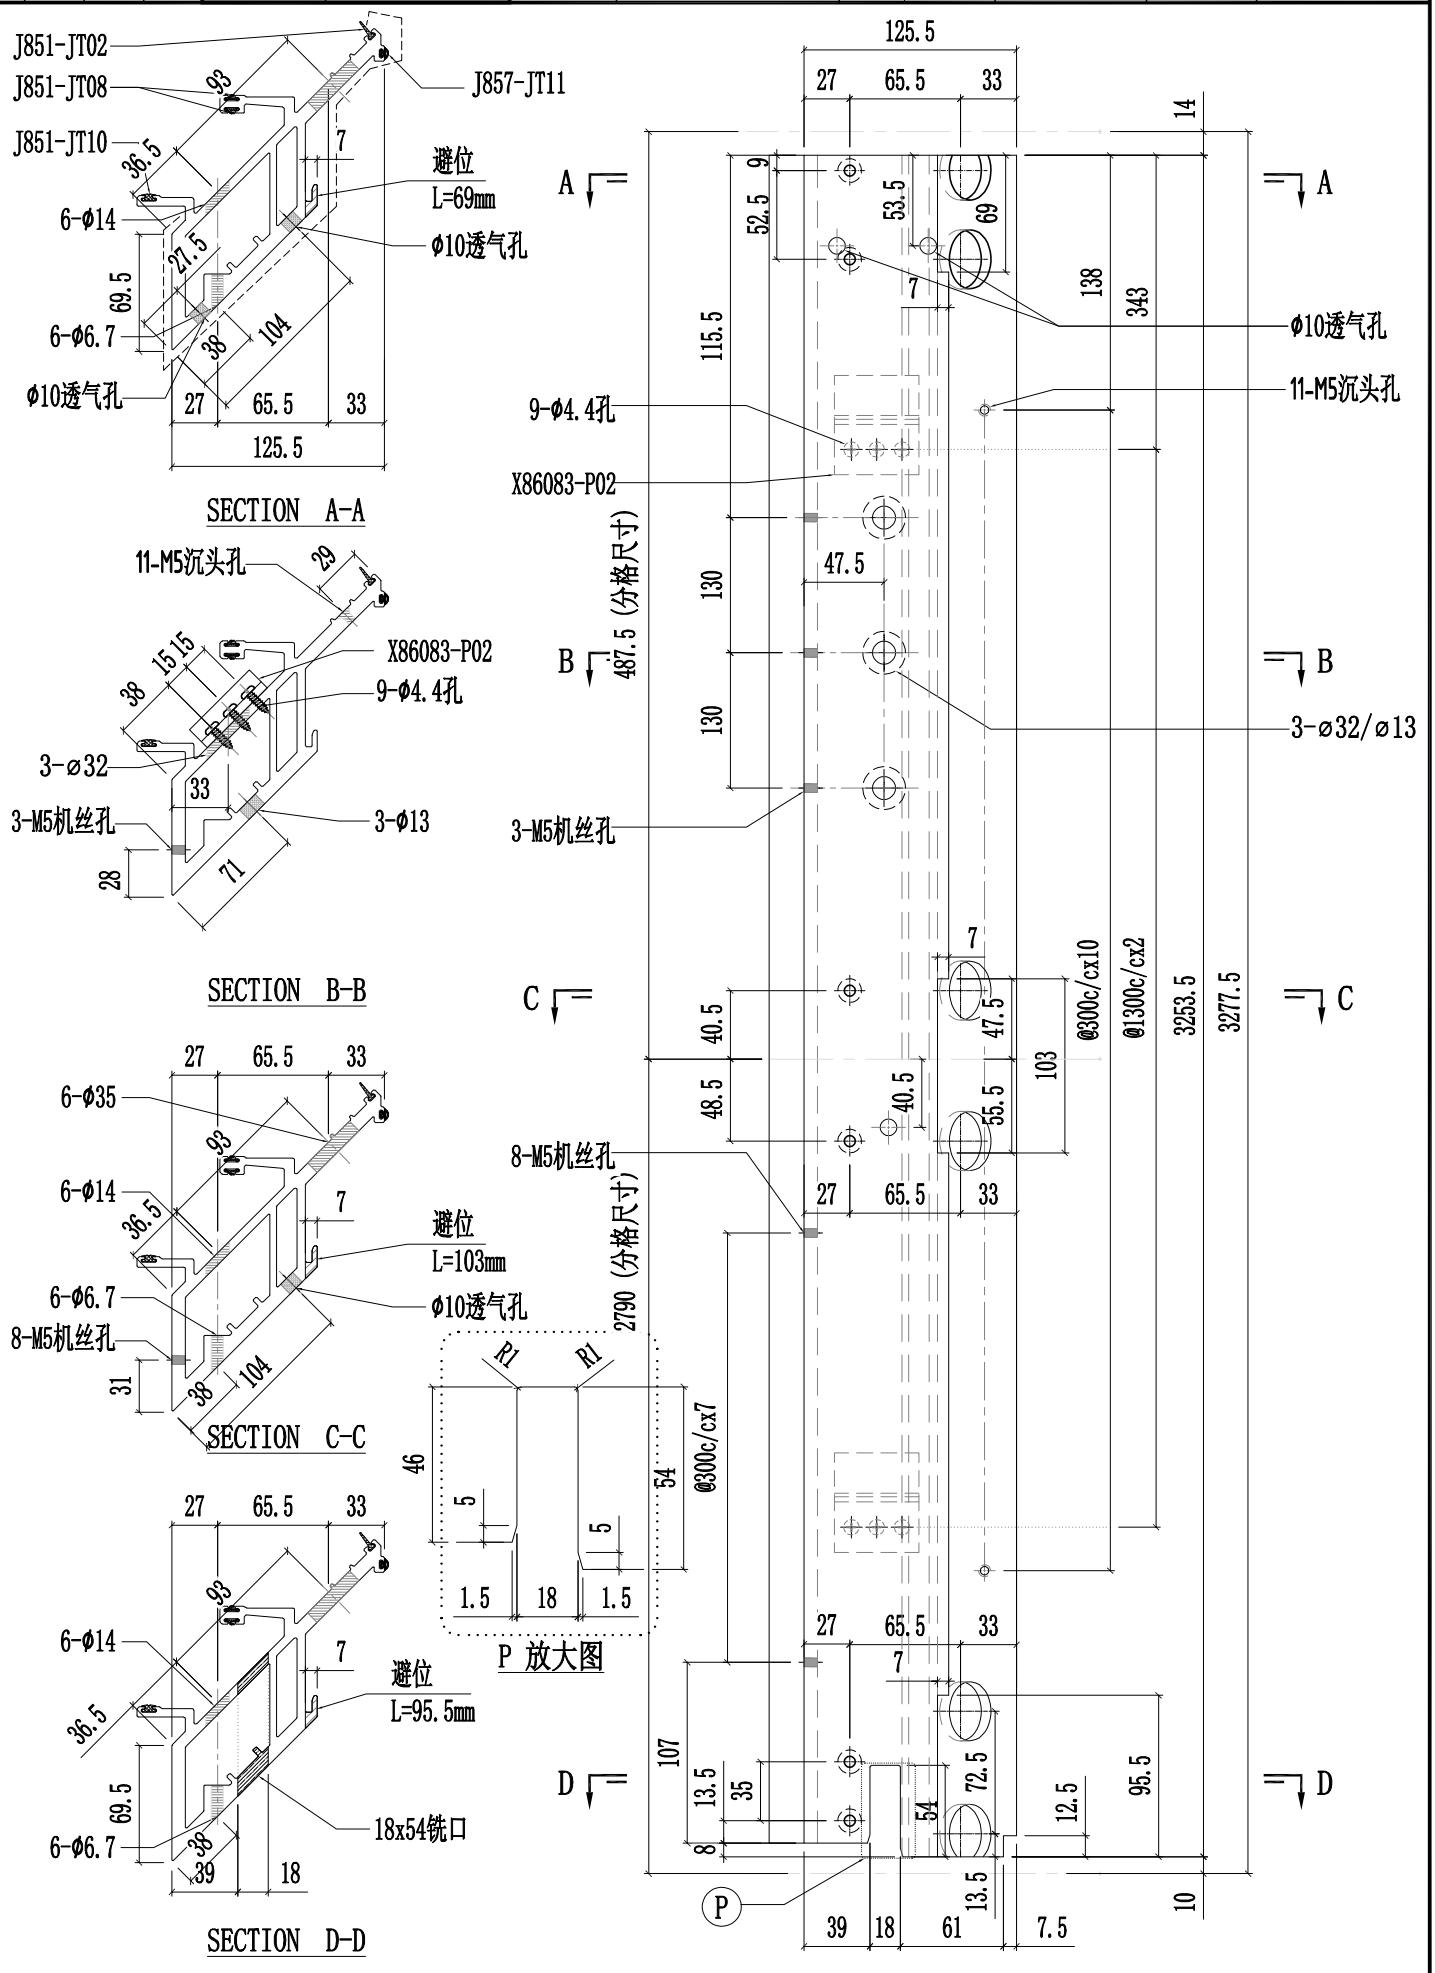


美特鋁質有限公司 MIDI Aluminium Fabricator Ltd.													
						工程號	J857	類別		物料號	-		
						地盤	啟德6552	制圖	陈梓豪	20220330	圖號	PT-X86052-901	
修改				採用	工廠	✓	地盤	-	图纸名称	铝料加工图	復核	練松文	20220331	數量	-	
日期				材料顏色		AL2:ECK3X10063S-XF1			材料	X86052	批准	林仁安	20220401	單件重量	-	(KG)

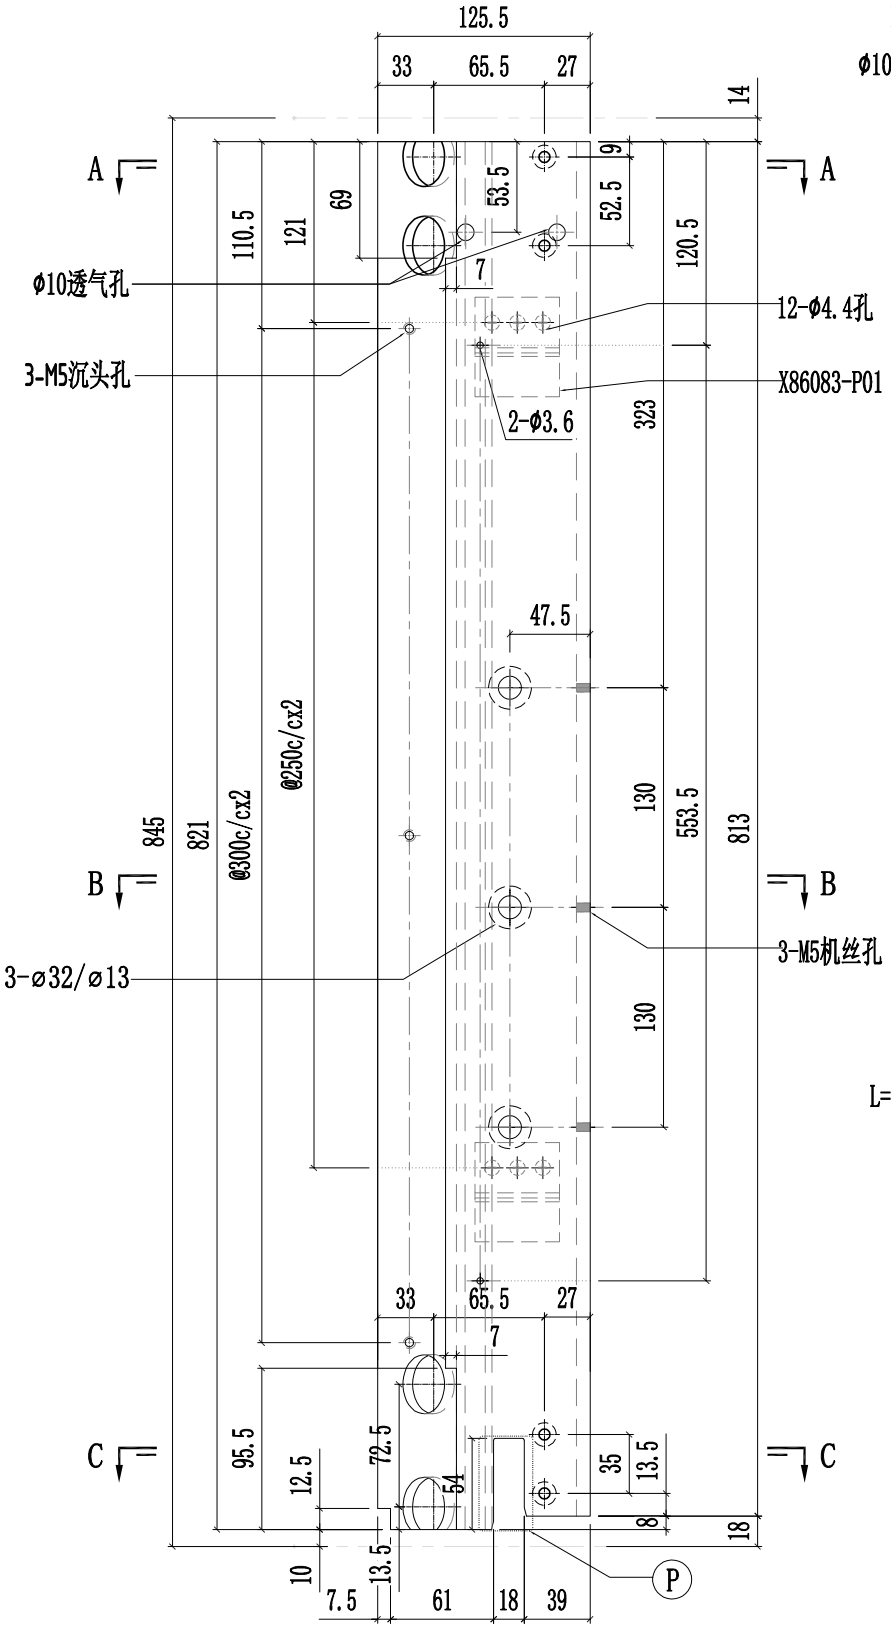


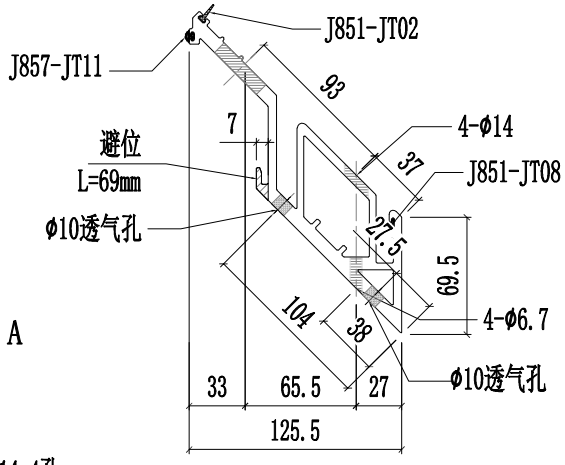


SECTION A-A

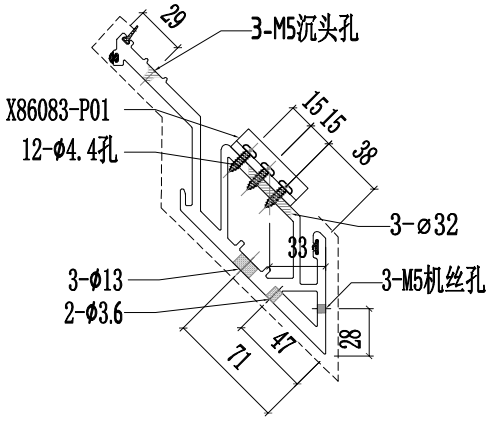

SECTION B-B

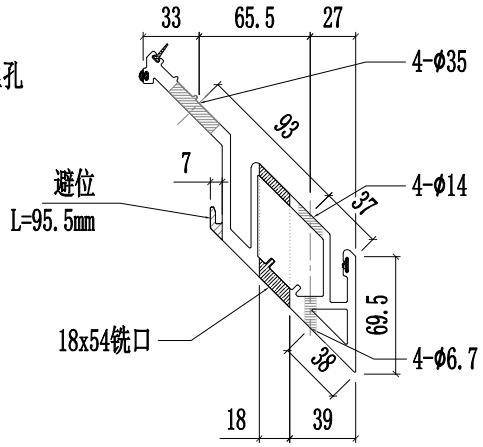


SECTION C-C

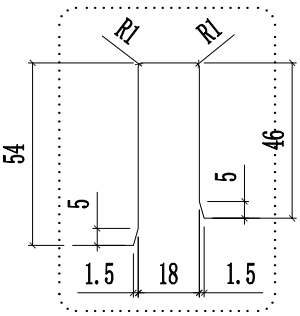


P 放大图


美特鋁質有限公司 MIDI Aluminium Fabricator Ltd.											
					工程號	J857	類別		物料號	-	
					地盤	啟德6552	制圖	陳梓豪	20220330	圖號	PT-X86052-902
修改				採用 工廠 ✓ 地盤 -	图纸名称	铝料加工图	復核	練松文	20220331	數量	-
日期				材料颜色 AL2:ECK3X10063S-XF1	材料	X86052	批准	林仁安	20220401	單件重量	- (KG)

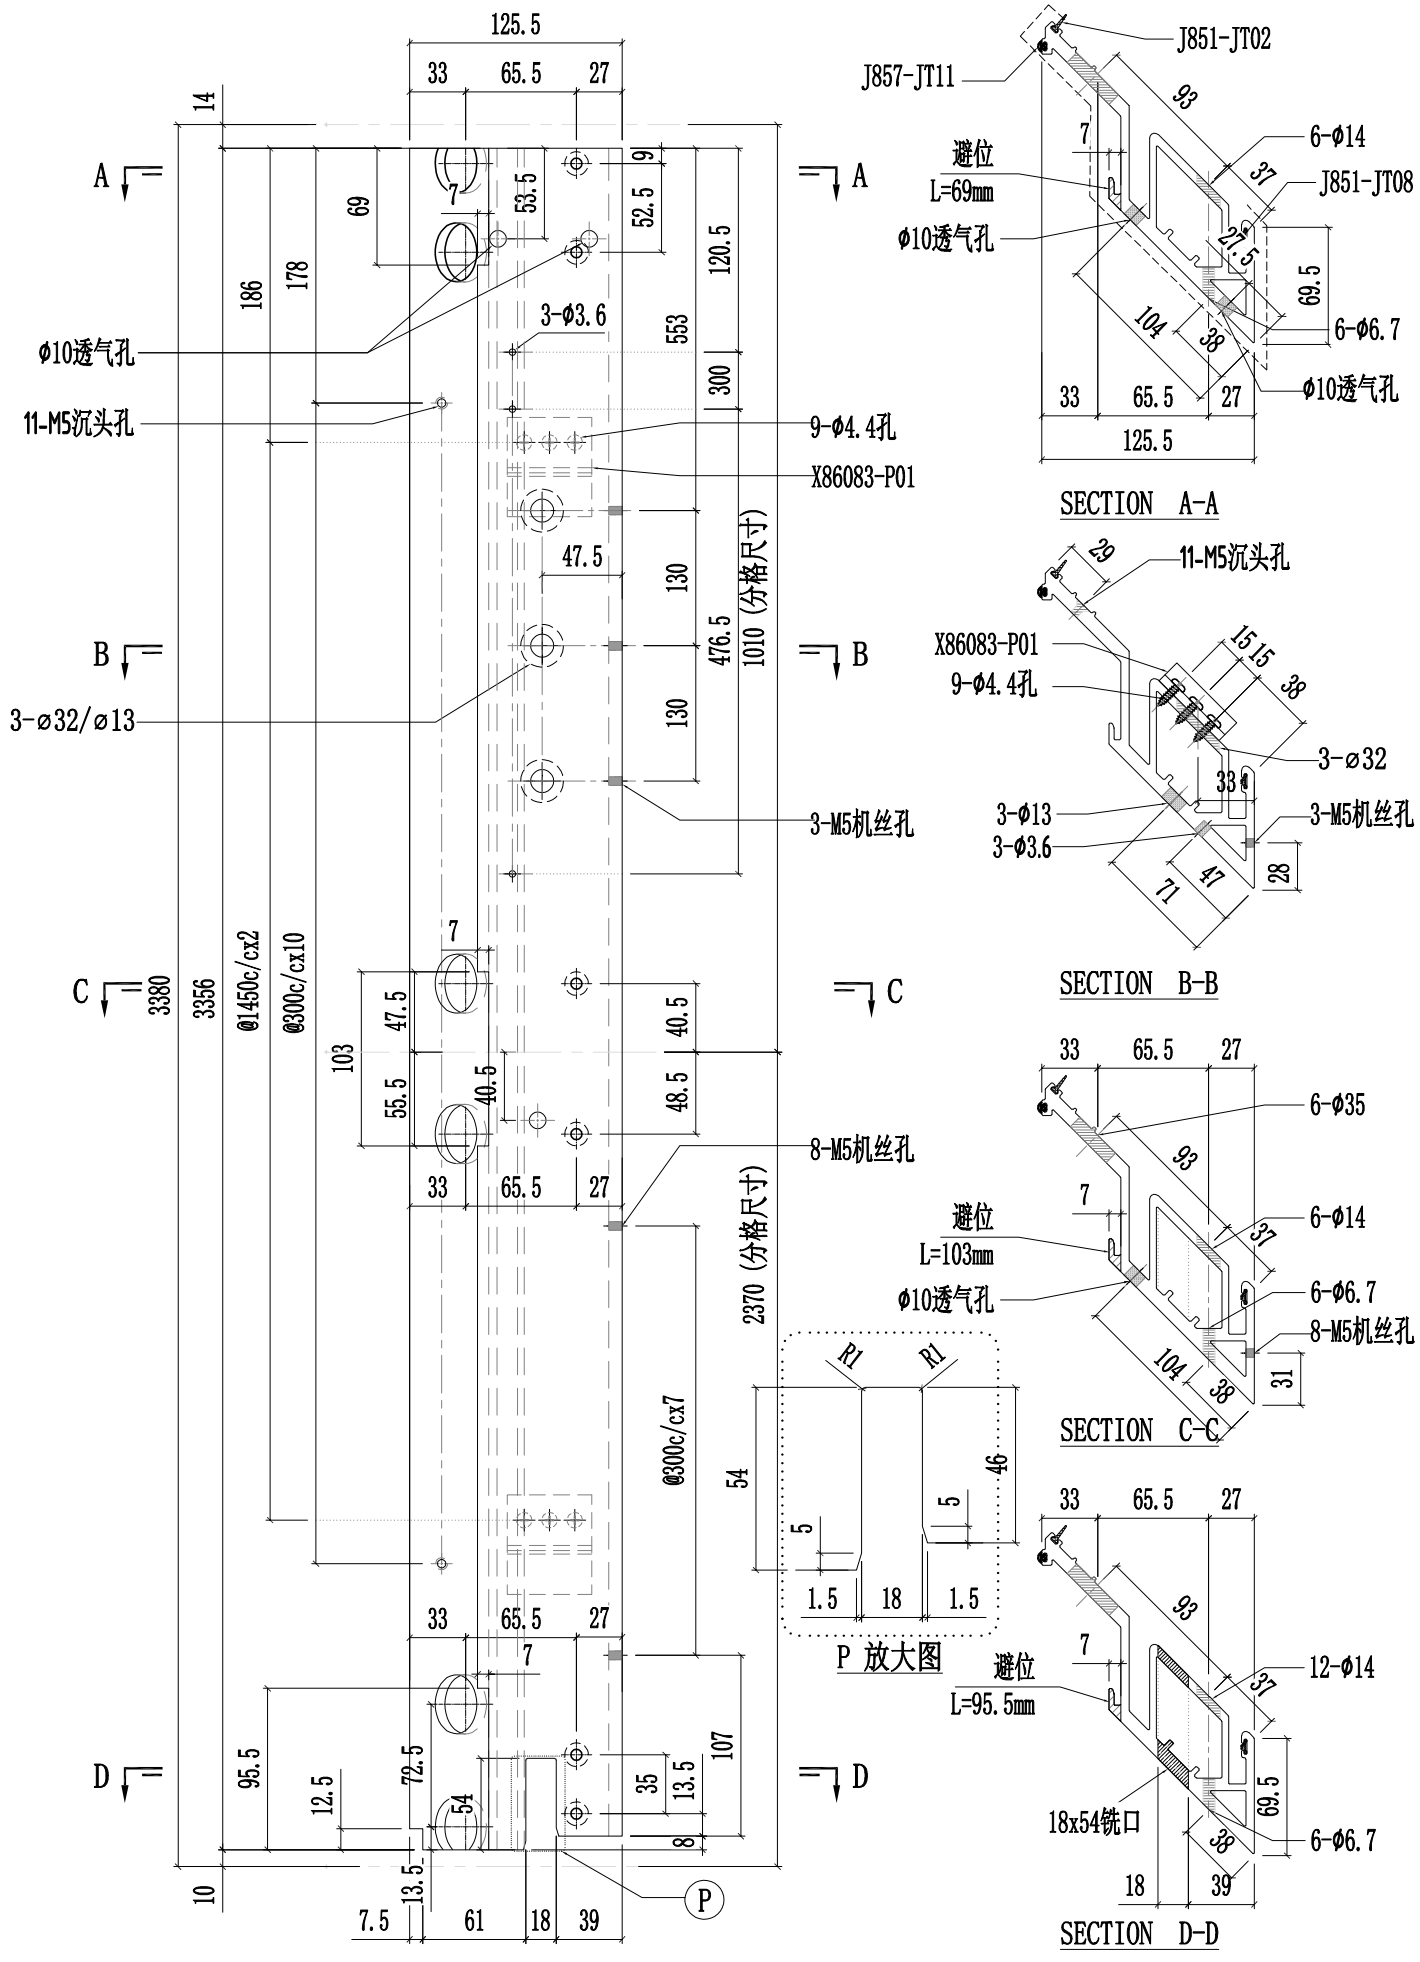


美特鋁質有限公司 MIDI Aluminium Fabricator Ltd.											
					工程號	J857	類別		物料號	-	
					地盤	啟德6552	制圖	陳梓豪	20220330	圖號	PT-X86052-903
修改				採用 工廠 ✓ 地盤 -	图纸名称	铝料加工图	復核	練松文	20220331	數量	-
日期				材料颜色 AL2:ECK3X10063S-XF1	材料	X86052	批准	林仁安	20220401	單件重量	- (KG)

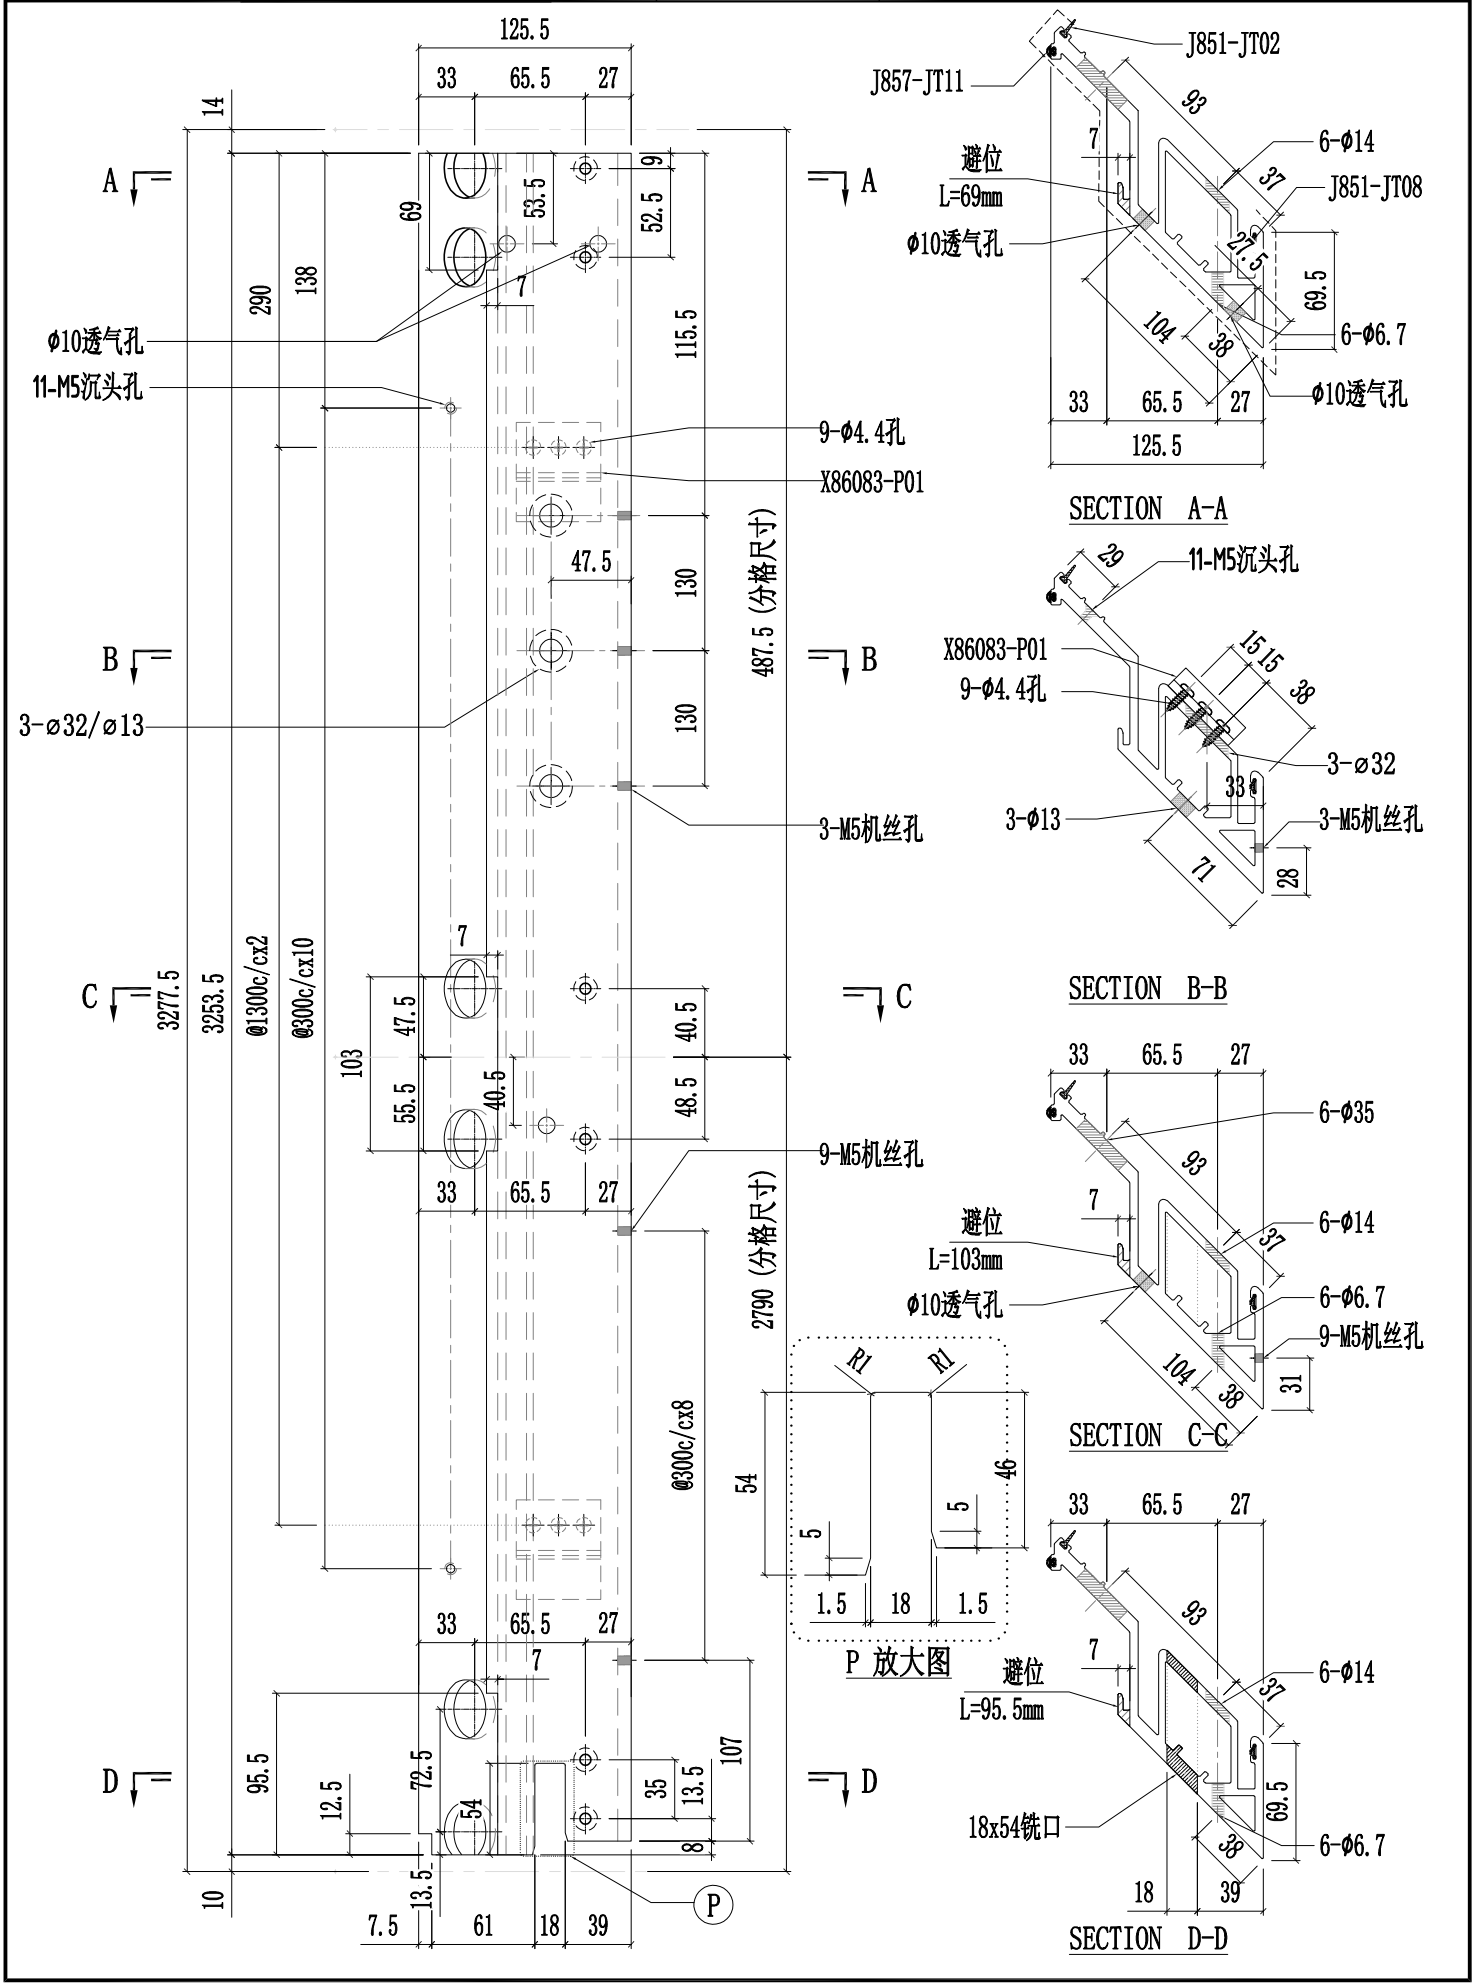


美特鋁質有限公司 MIDI Aluminium Fabricator Ltd.											
					工程號	J857	類別		物料號	-	
					地盤	啟德6552	制圖	陳梓豪	20220330	圖號	PT-X86055-901
修改				採用 工廠 ✓ 地盤 -	图纸名称	铝料加工图	復核	練松文	20220331	數量	-
日期				材料颜色 AL2:ECK3X10063S-XF1	材料	X86055	批准	林仁安	20220401	單件重量	- (KG)

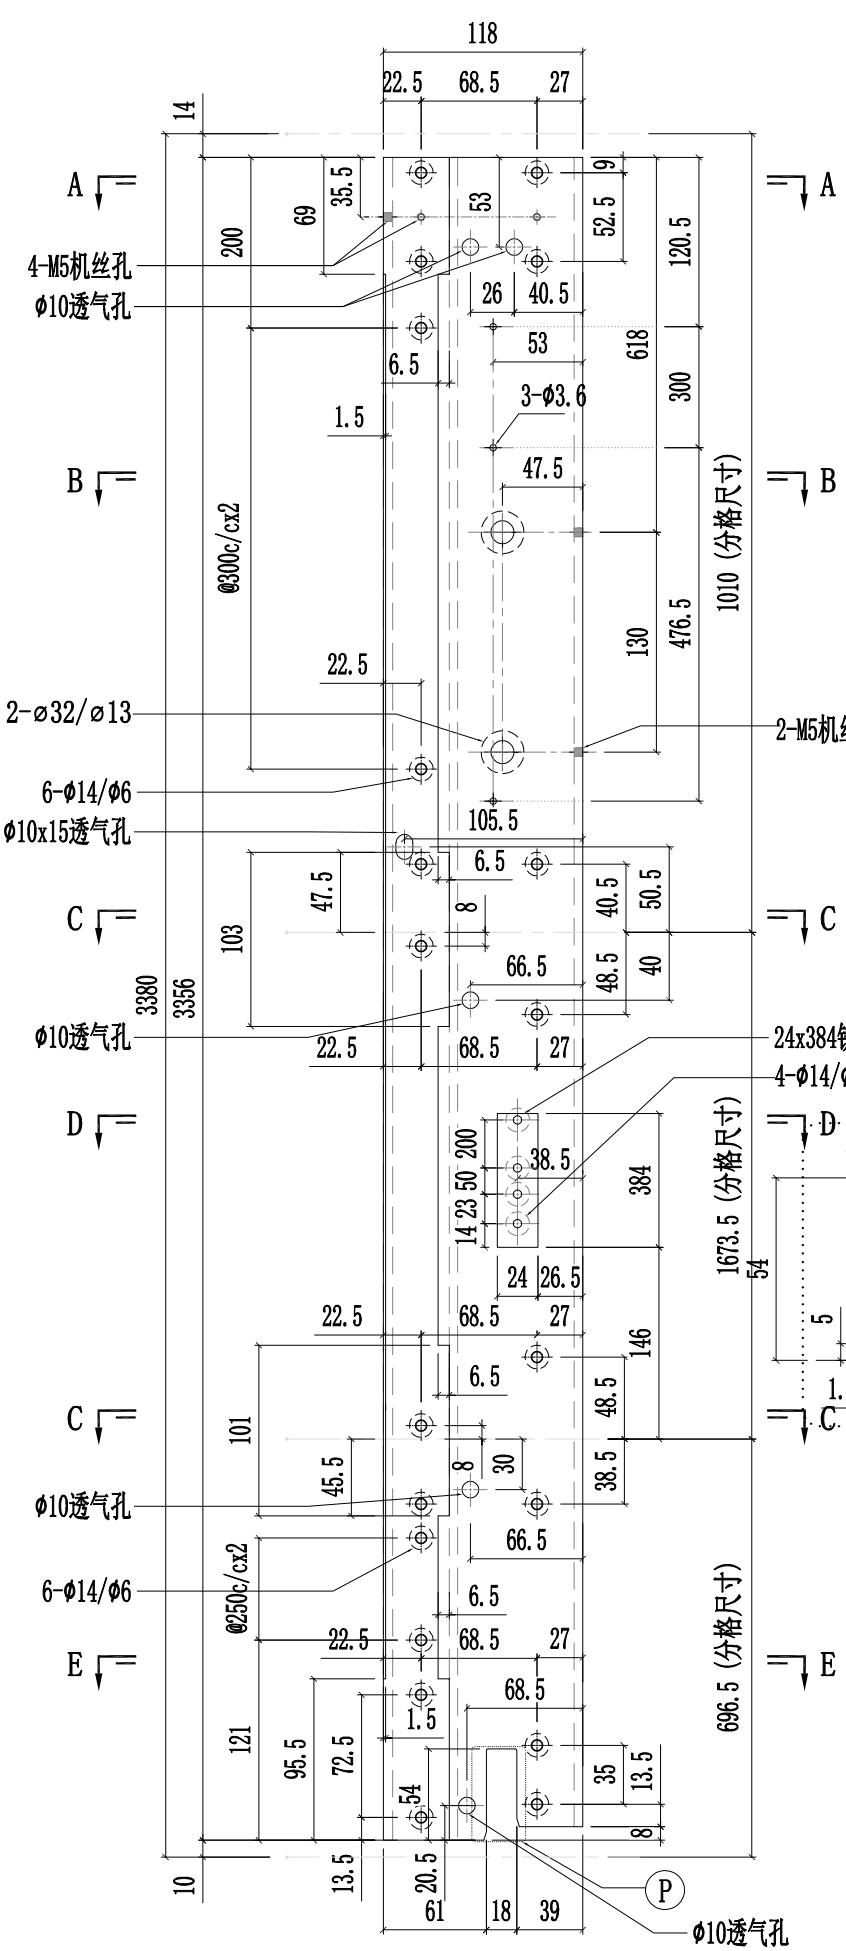


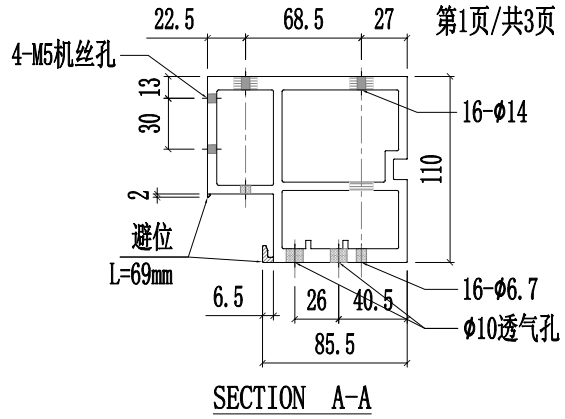


SECTION A-A

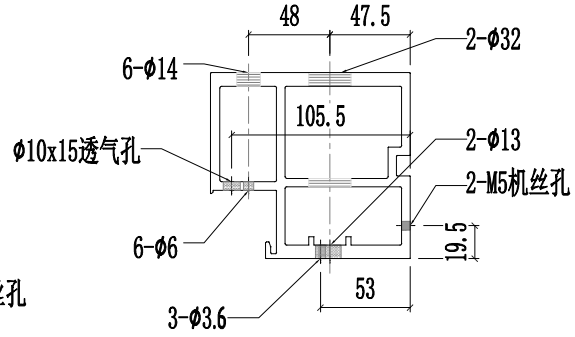


SECTION B-B

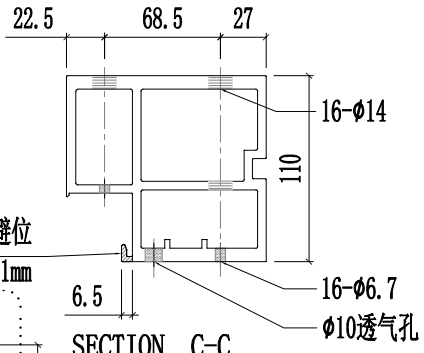

SECTION C-C

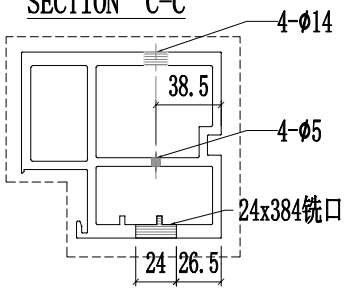



SECTION D-D

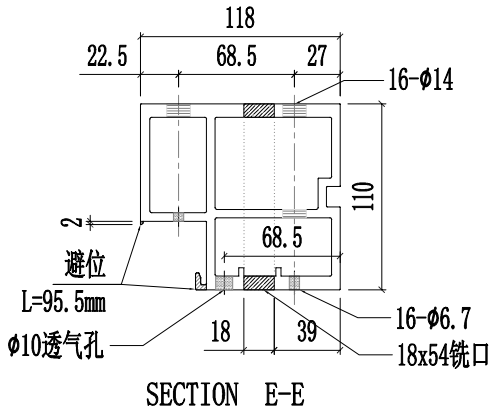


SECTION E-E

美特鋁質有限公司 MIDI Aluminium Fabricator Ltd.													
						工程號	J857	類別		物料號	-		
						地盘	啟德6552	制圖	陈梓豪	20220330	圖號	PT-X86055-901	
修改				採用	工廠	✓	地盤	-	图纸名称	铝料加工图	復核	練松文	20220331	數量	-	
日期				材料颜色		AL2:ECK3X10063S-XF1			材料	X86055	批准	林仁安	20220401	單件重量	-	(KG)

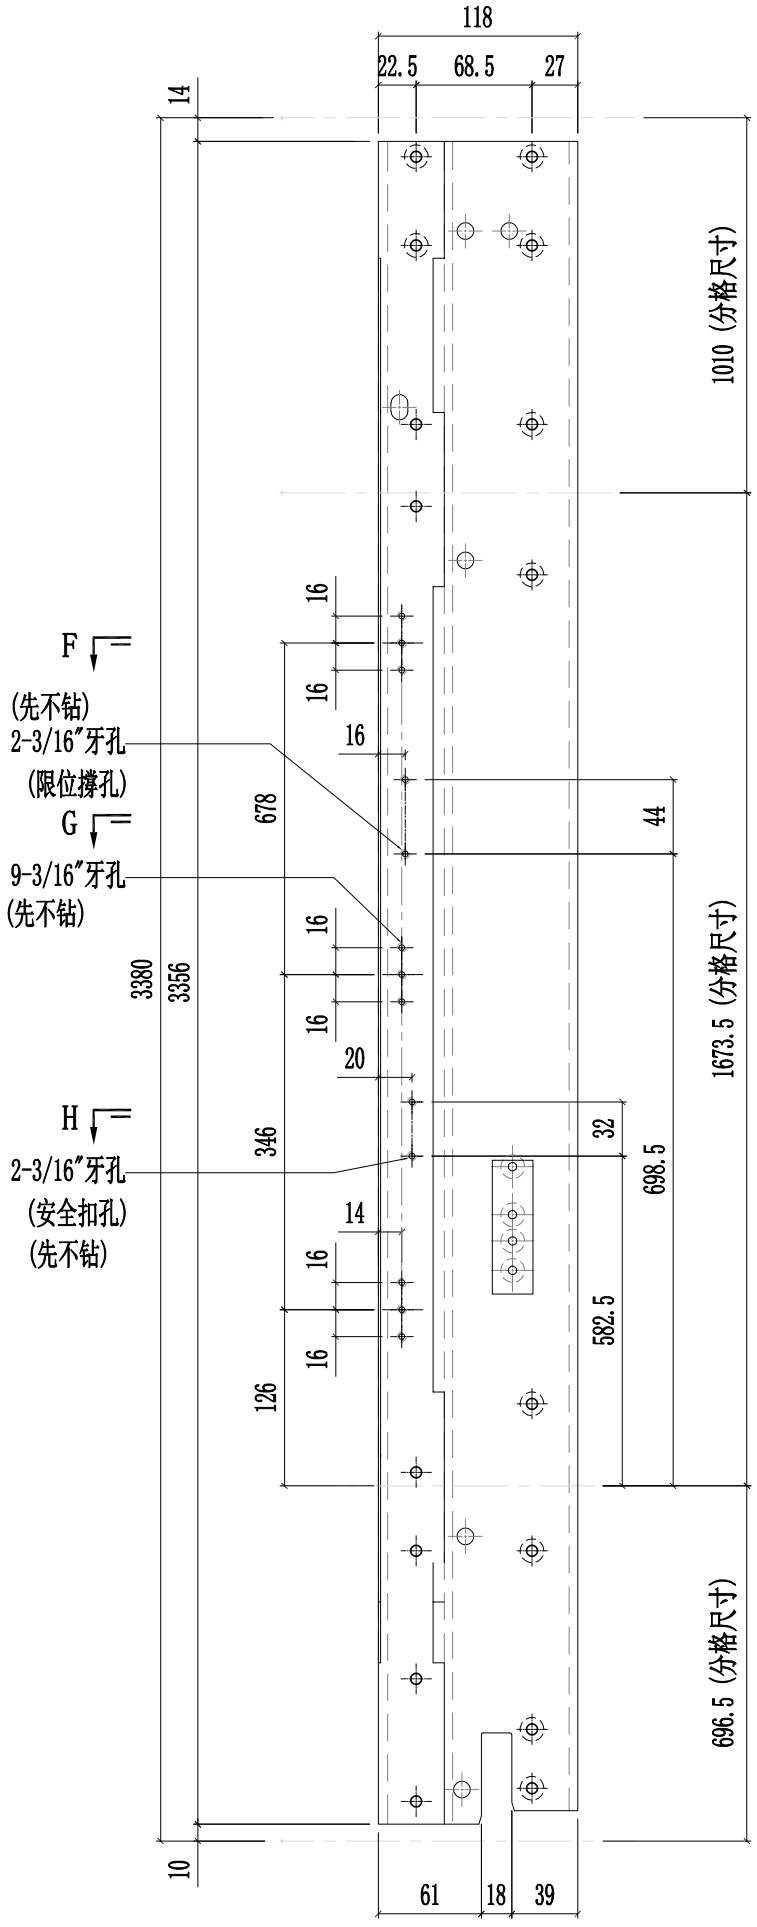


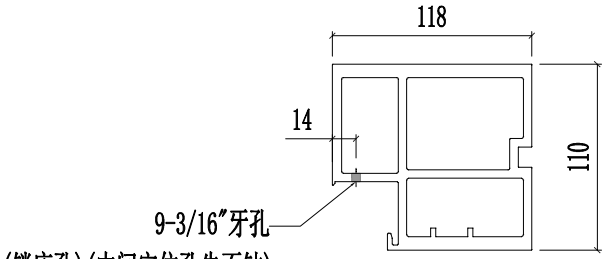

SECTION F-F

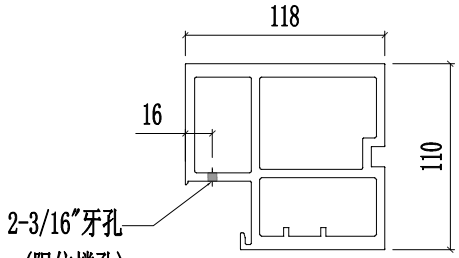



SECTION G-G

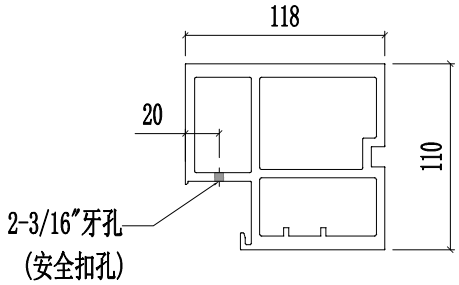

SECTION H-H


美特鋁質有限公司 MIDI Aluminium Fabricator Ltd.													
						工程號	J857	類別		物料號	-		
						地盤	啟德6552	制圖	陈梓豪	20220330	圖號	PT-X86055-901	
修改				採用	工廠	✓	地盤	-	图纸名称	铝料加工图	復核	練松文	20220331	數量	-	
日期				材料顏色		AL2:ECK3X10063S-XF1			材料	X86055	批准	林仁安	20220401	單件重量	-	(KG)

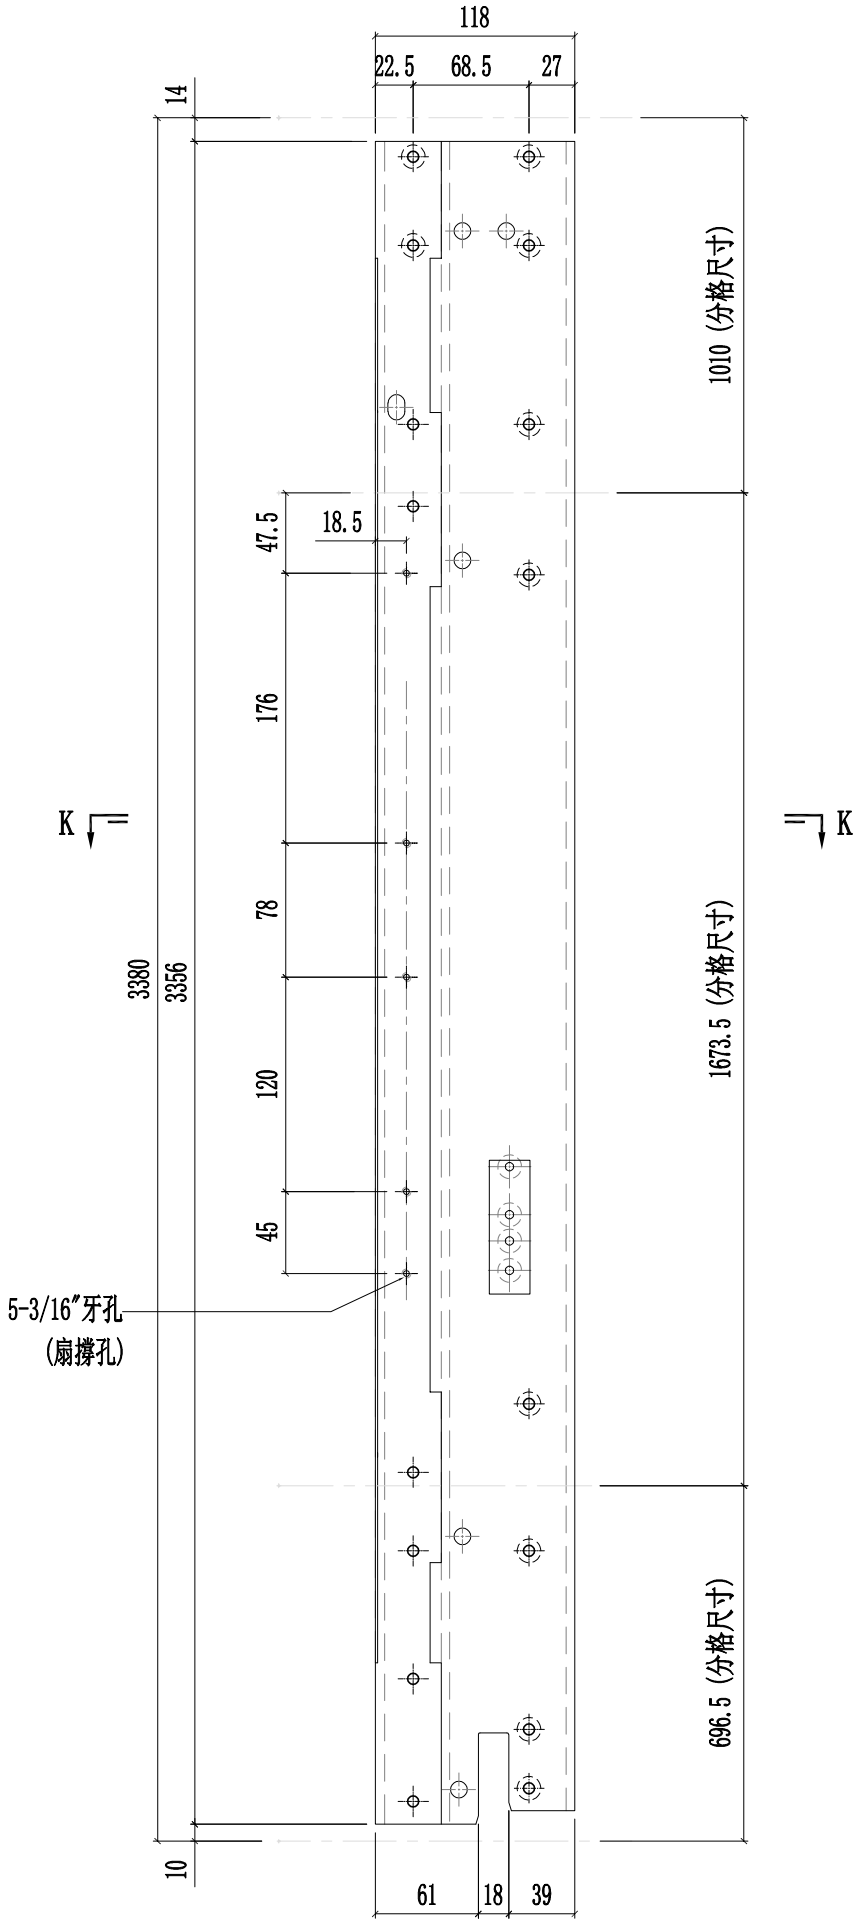


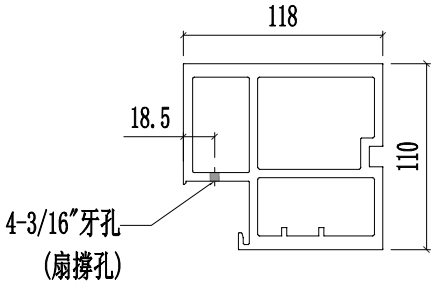


SECTION K-K

美特鋁質有限公司 MIDI Aluminium Fabricator Ltd.											
				工程號	J857	類別		物料號	-		
				地盤	啟德6552	制圖	陳梓豪	20220330	圖號	PT-X86055-902	
修改			採用	工廠	✓	地盤	-	图纸名称	铝料加工图	復核	練松文	20220331	數量	-	
日期			材料颜色		AL2:ECK3X10063S-XF1			材料	X86055	批准	林仁安	20220401	單件重量	-	(KG)

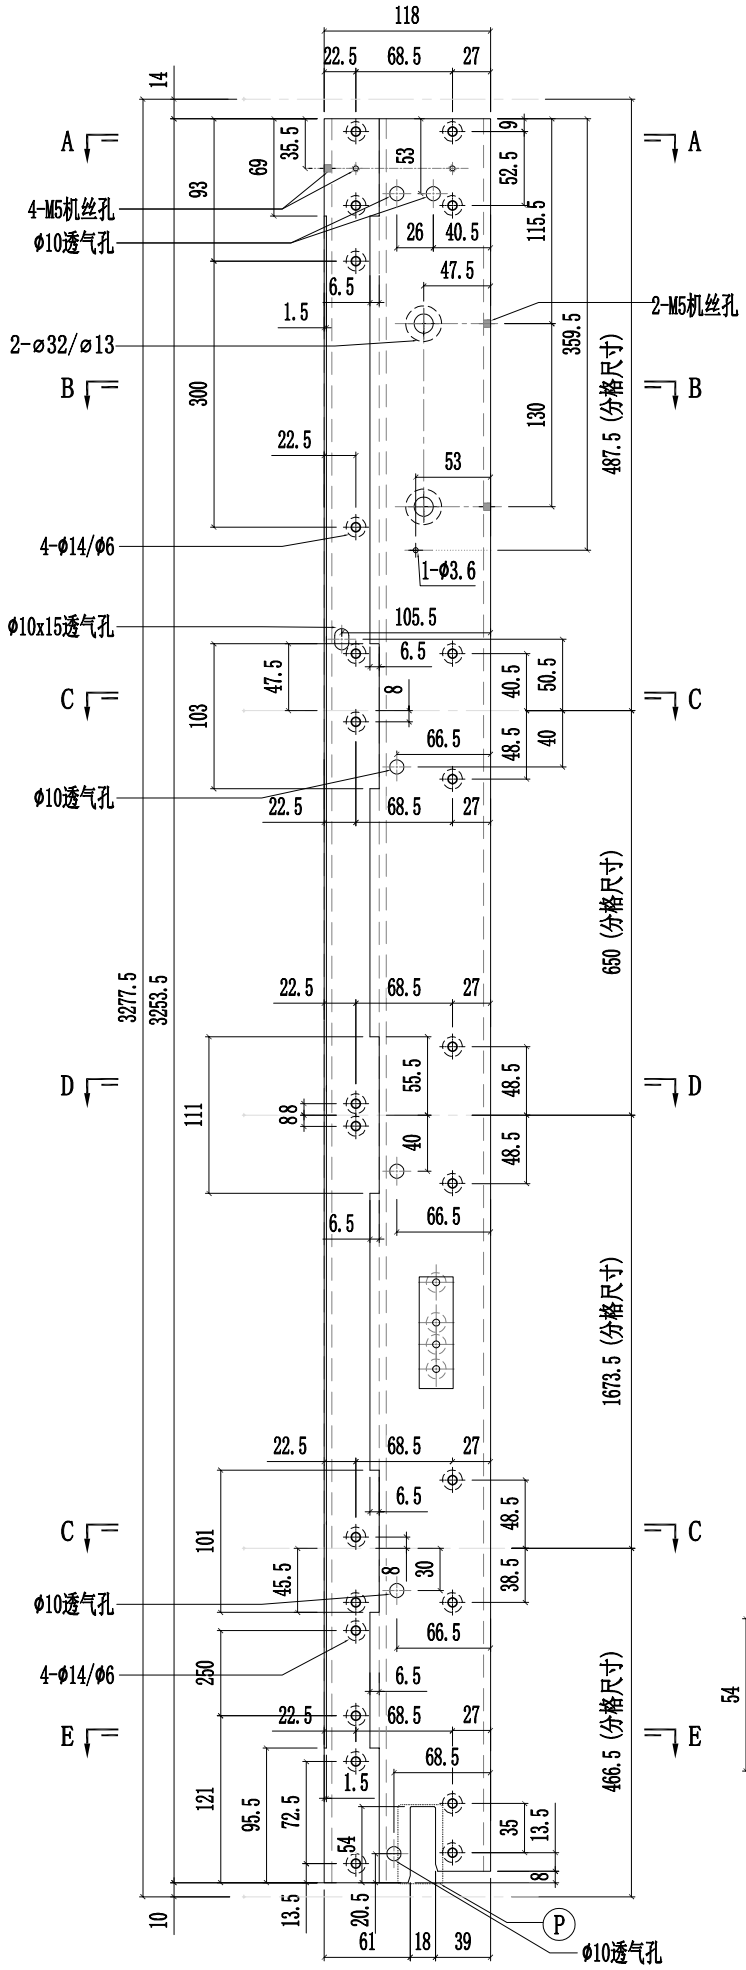


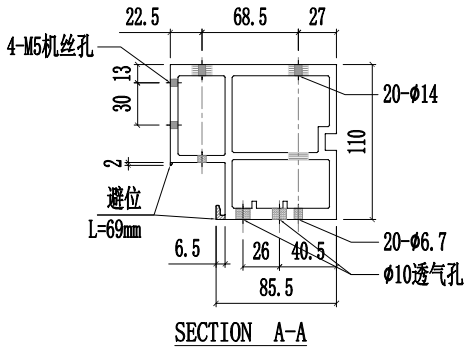


SECTION A-A

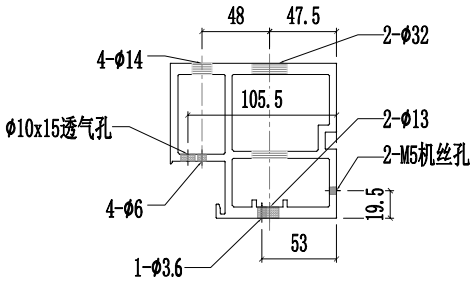


SECTION B-B

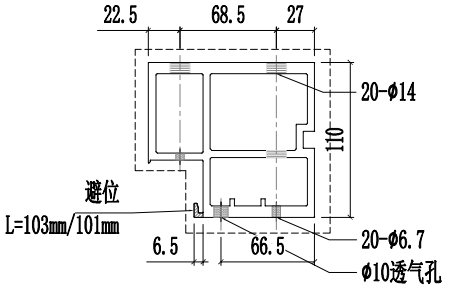


SECTION C-C

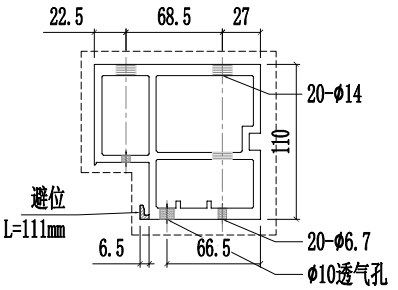

SECTION D-D

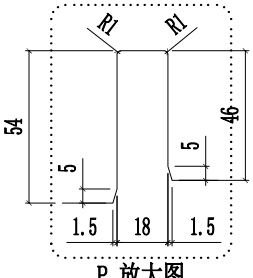


P 放大图

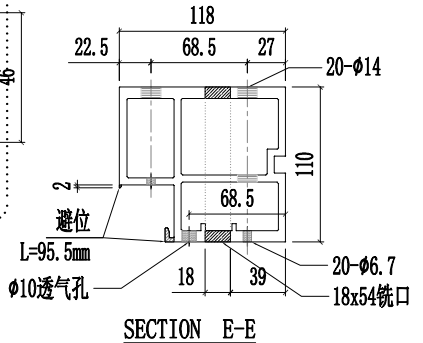

SECTION E-E

美特鋁質有限公司 MIDI Aluminium Fabricator Ltd.											
				工程號	J857	類別		物料號	-		
				地盘	啟德6552	制圖	陈梓豪	20220330	圖號	PT-X86055-902	
修改			採用 工廠 ✓ 地盤 -	图纸名称	铝料加工图	復核	練松文	20220331	數量	-	
日期			材料颜色 AL2:ECK3X10063S-XF1	材料	X86055	批准	林仁安	20220401	單件重量	-	(KG)

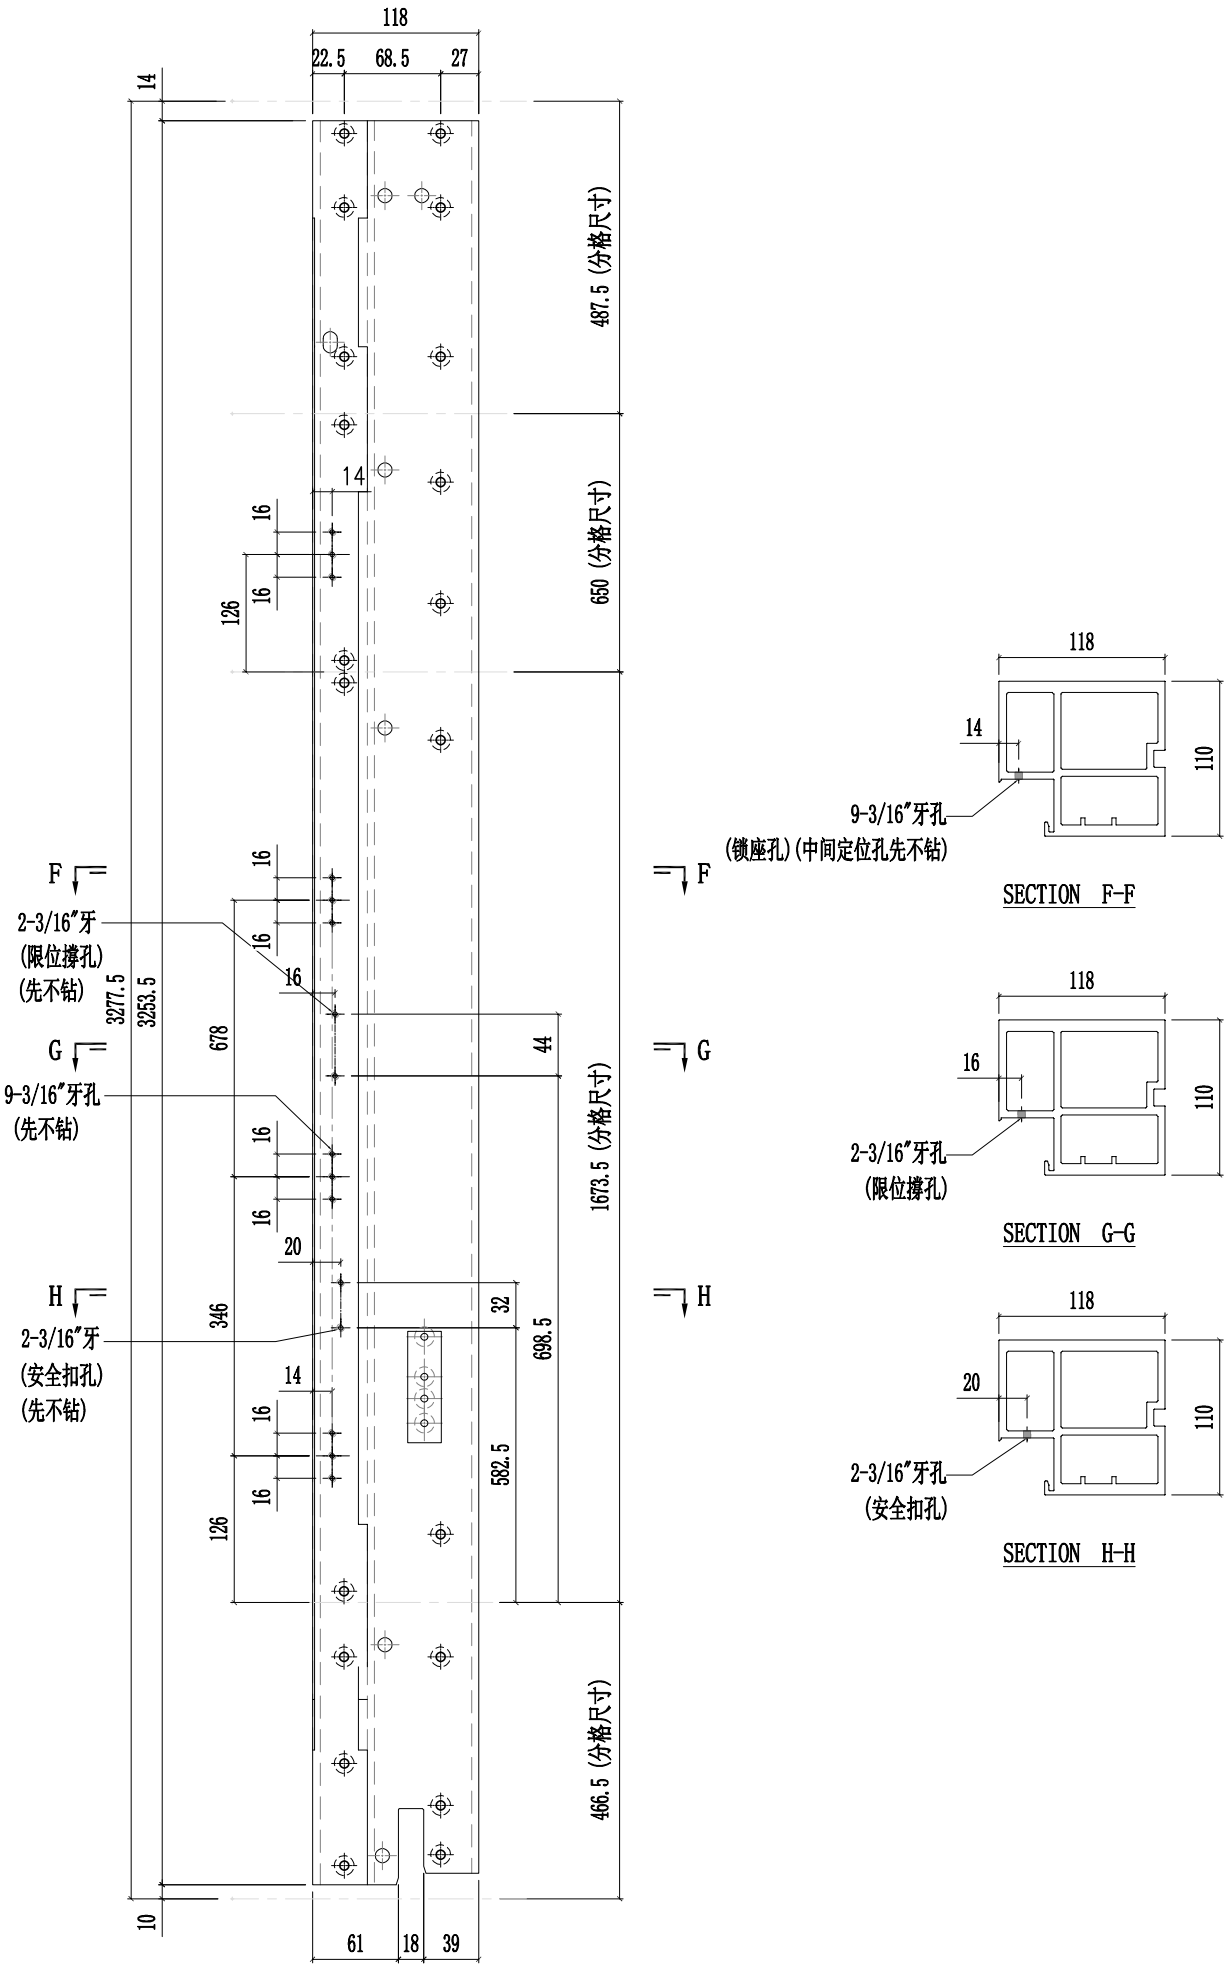



SECTION F-F

SECTION G-G


SECTION H-H

美特鋁質有限公司 MIDI Aluminium Fabricator Ltd.													
						工程號	J857	類別		物料號	-		
						地盘	啟德6552	制圖	陈梓豪	20220330	圖號	PT-X86055-902	
修改				採用	工廠	✓	地盤	-	图纸名称	铝料加工图	復核	練松文	20220331	數量	-	
日期				材料颜色		AL2:ECK3X10063S-XF1			材料	X86055	批准	林仁安	20220401	單件重量	-	(KG)

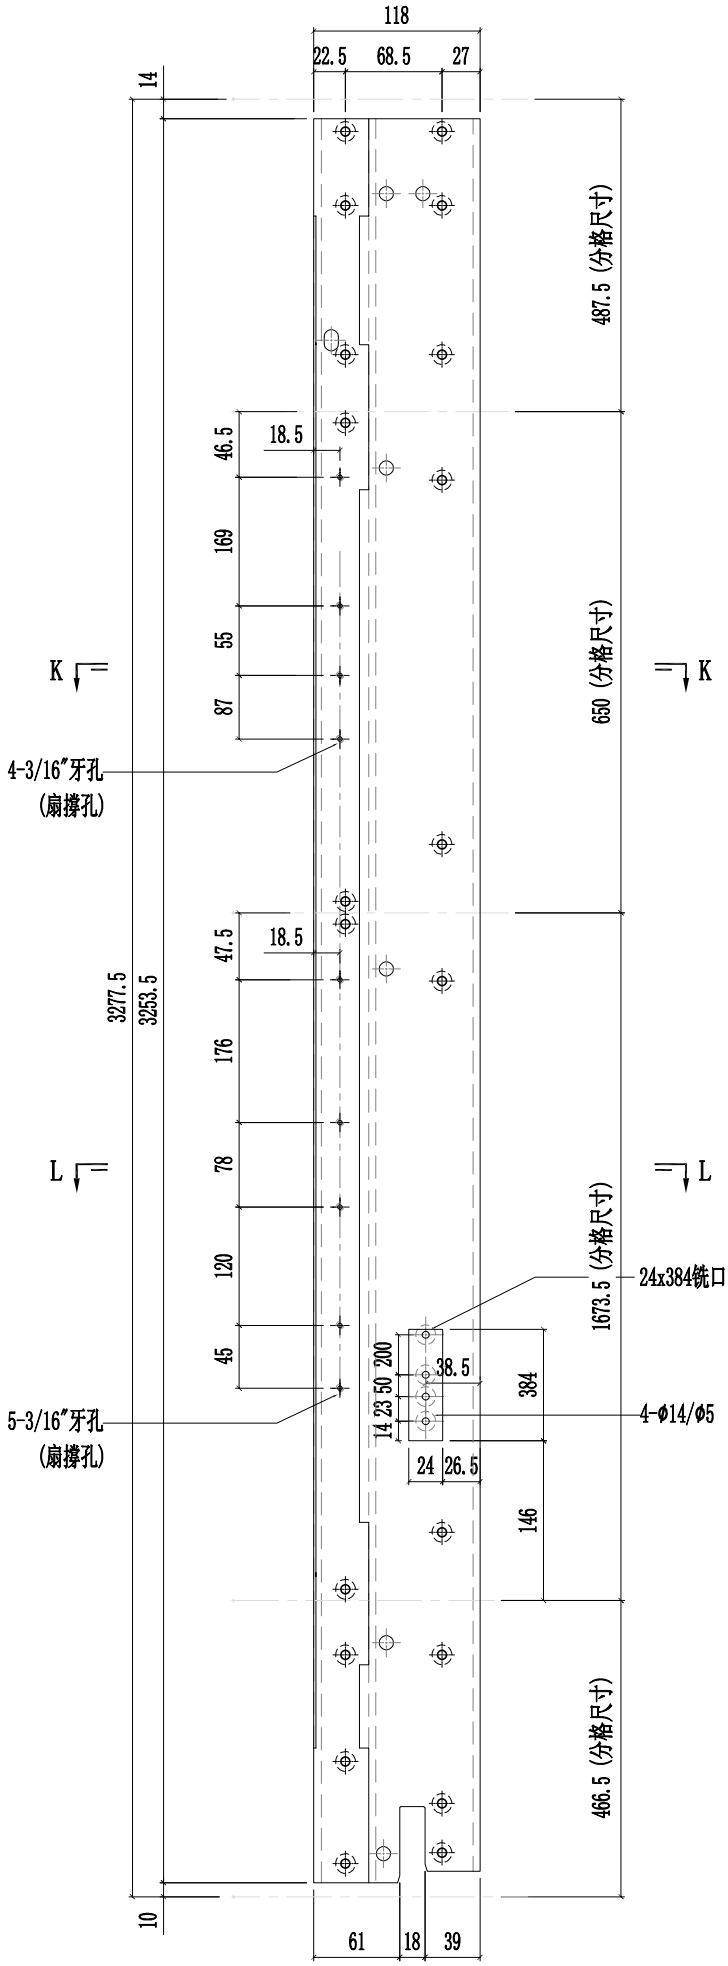

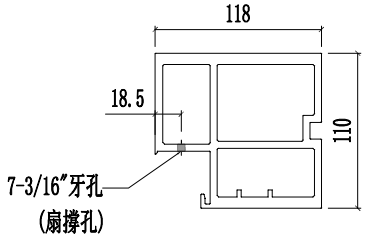


SECTION K-K

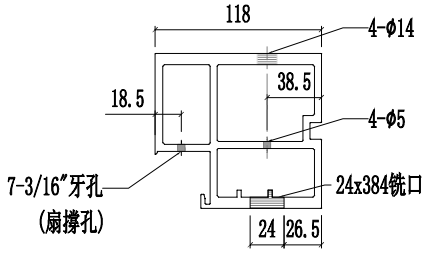


SECTION L-L


美特鋁質有限公司 MIDI Aluminium Fabricator Ltd.											
				工程號	J857	類別		物料號	-		
				地盘	啟德6552	制圖	陈梓豪	20220330	圖號	PT-X86056-901	
修改			採用 工廠 ✓ 地盤 -	图纸名称	铝料加工图	復核	練松文	20220331	數量	-	
日期			材料颜色 AL2:ECK3X10063S-XF1	材料	X86056	批准	林仁安	20220401	單件重量	-	(KG)

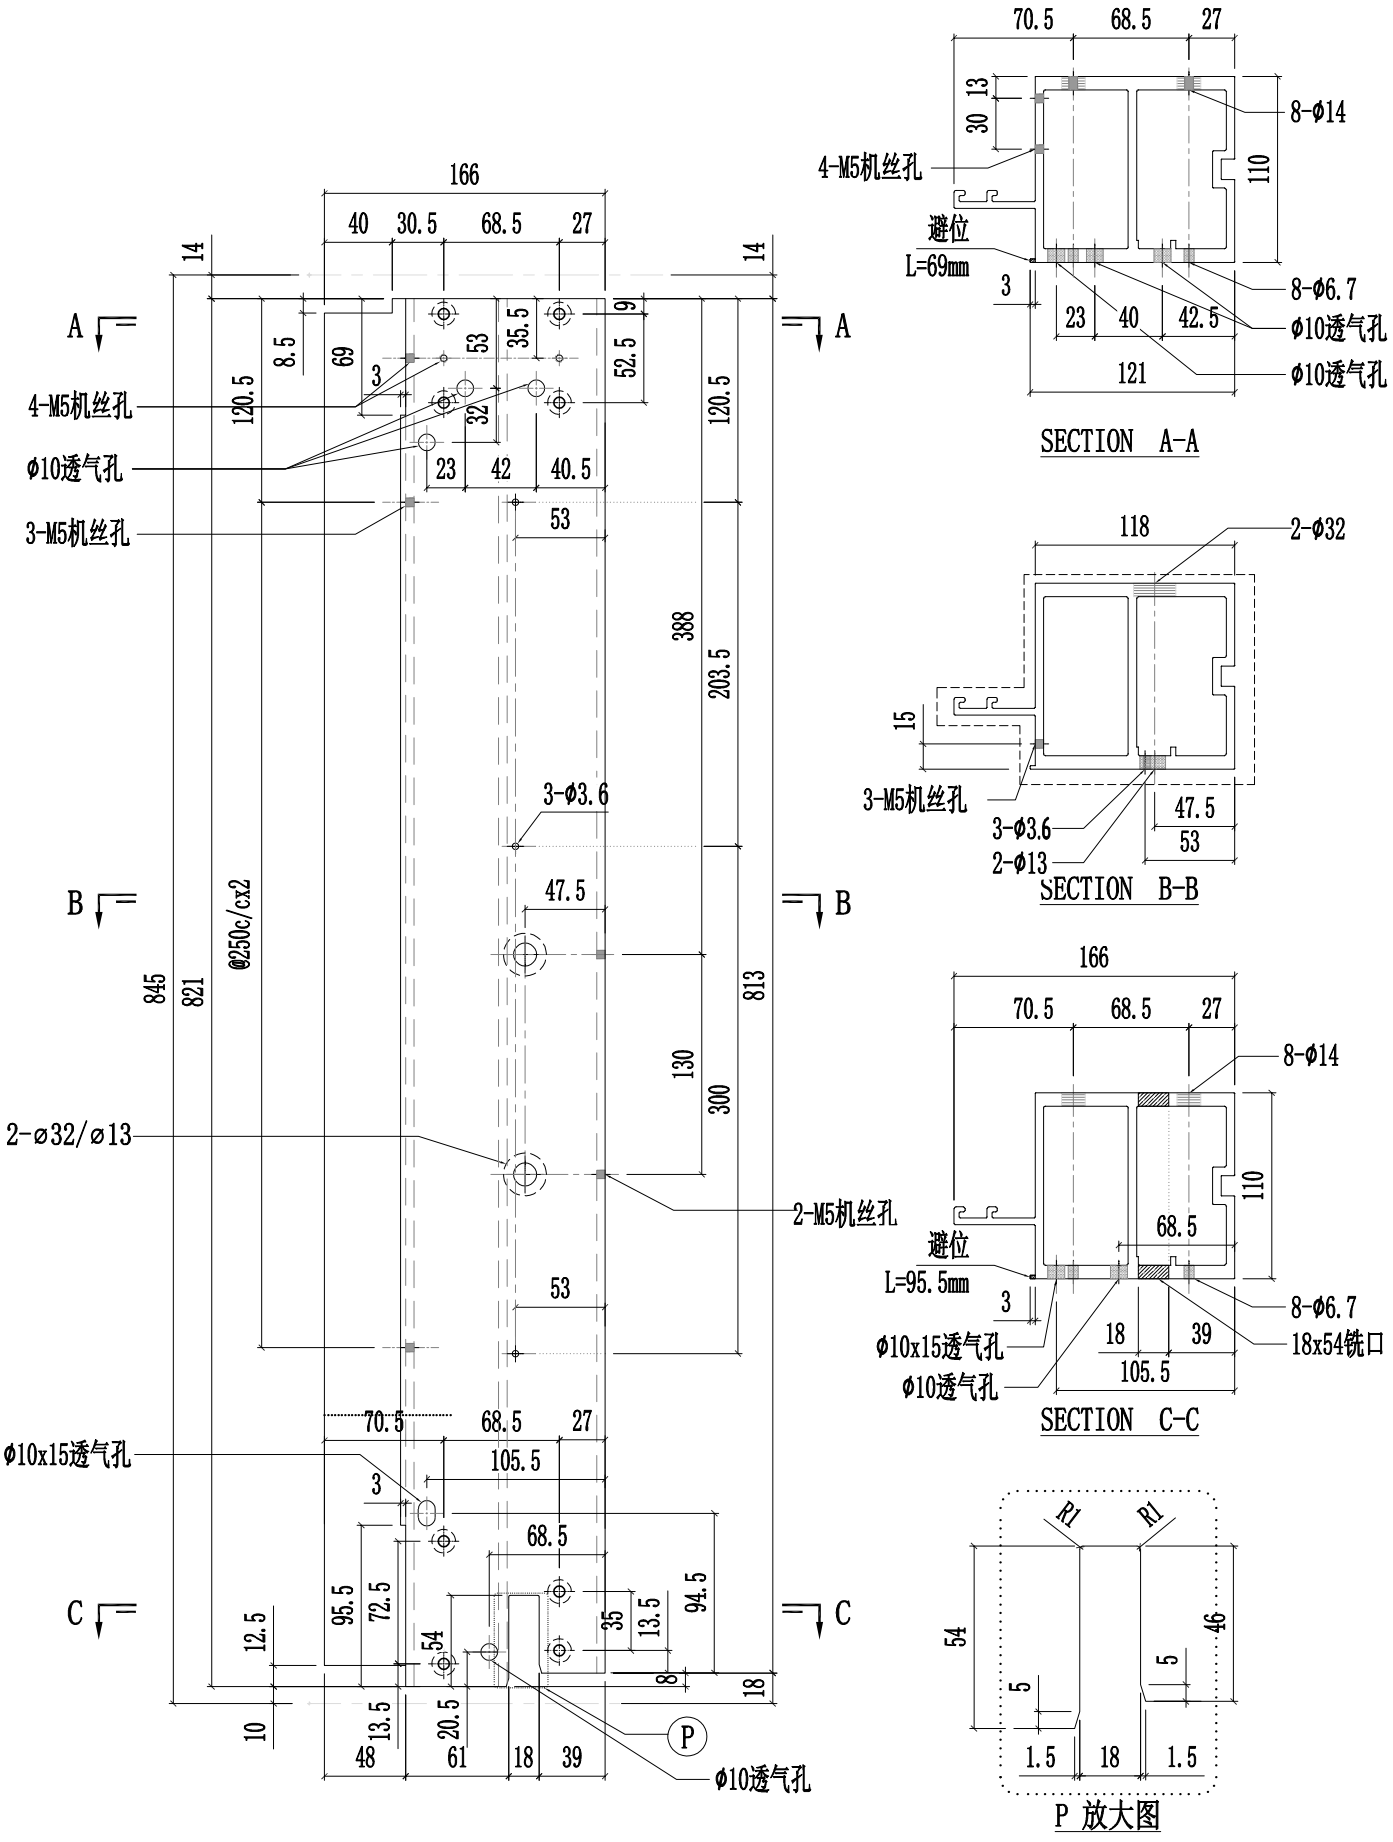


美特鋁質有限公司 MIDI Aluminium Fabricator Ltd.													
						工程號	J857	類別		物料號	-		
						地盤	啟德6552	制圖	陈梓豪	20220330	圖號	PT-X86056-902	
修改				採用	工廠	✓	地盤	-	图纸名称	铝料加工图	復核	練松文	20220331	數量	-	
日期				材料颜色		AL2:ECK3X10063S-XF1			材料	X86056	批准	林仁安	20220401	單件重量	-	(KG)

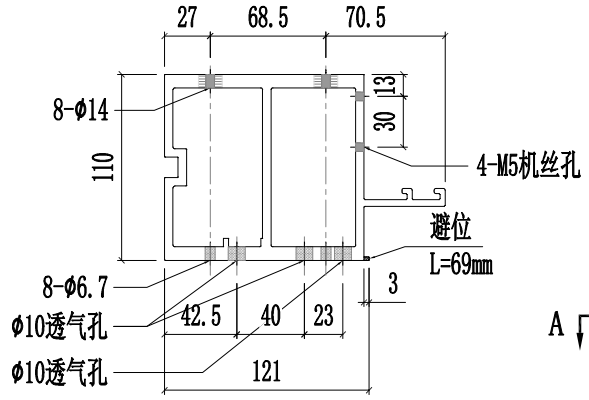


SECTION A-A

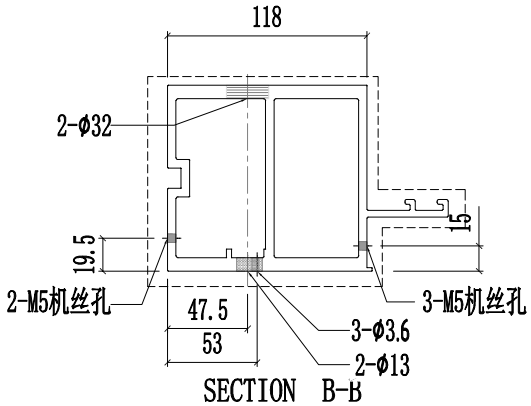


SECTION B-B

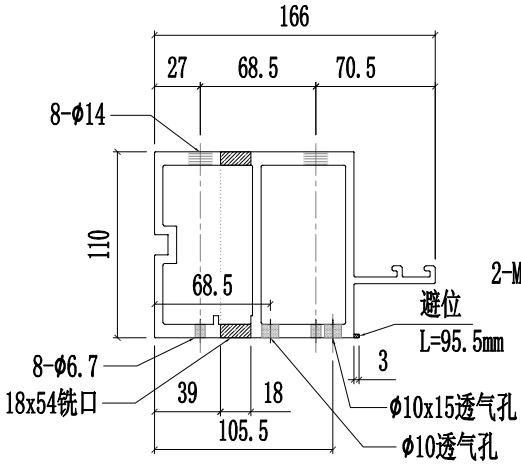


SECTION C-C

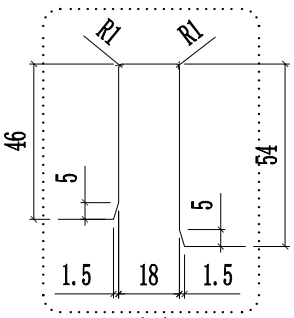


P 放大图

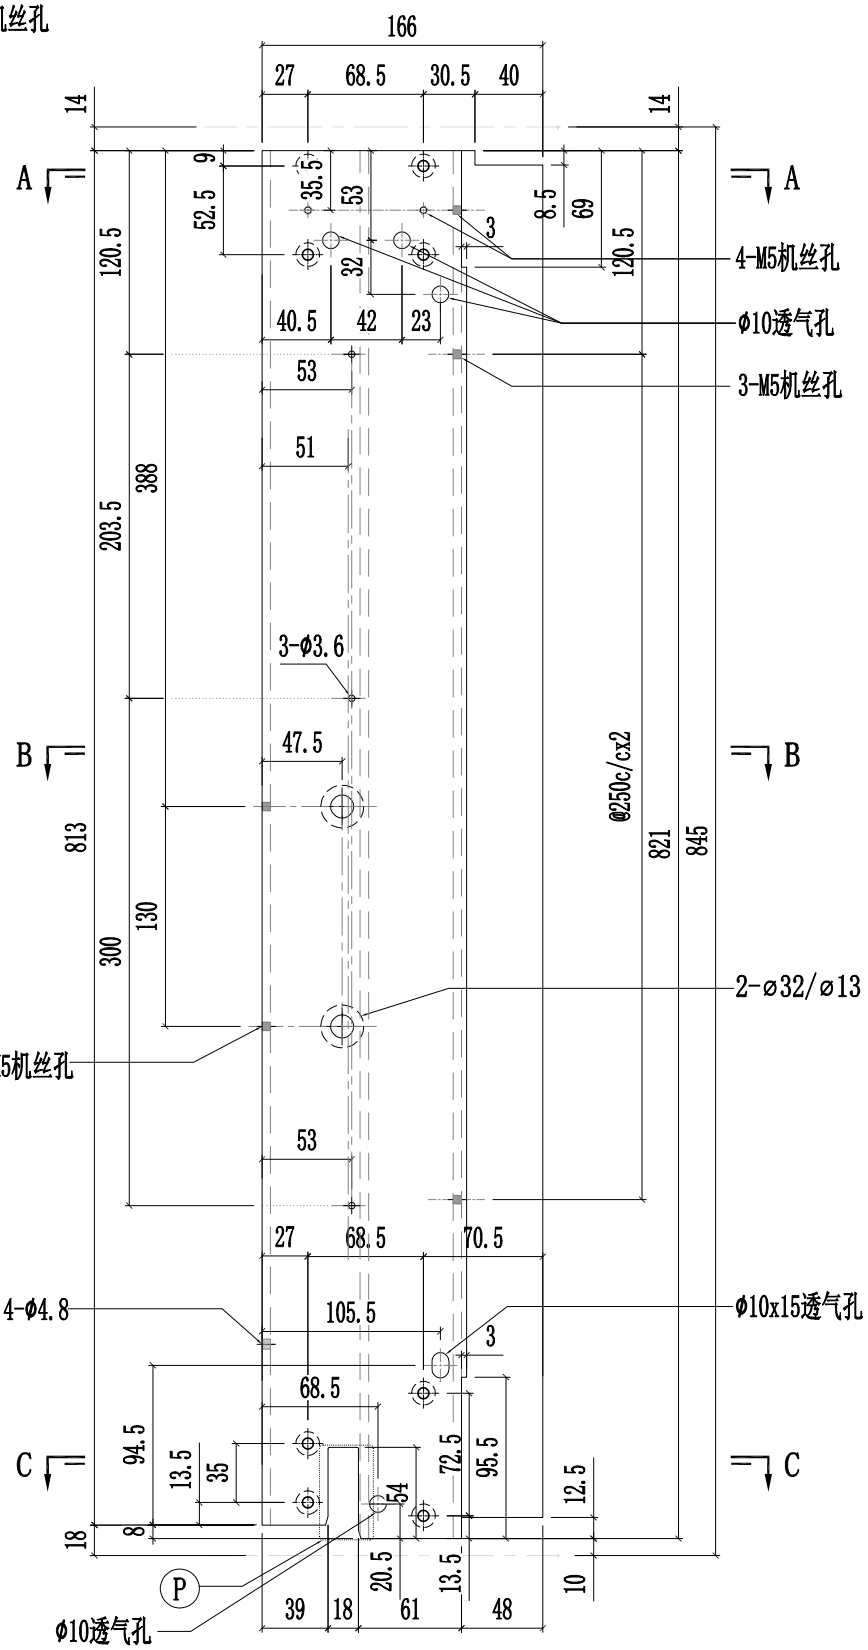


美特鋁質有限公司 MIDI Aluminium Fabricator Ltd.											
				工程號	J857	類別		物料號	-		
				地盤	啟德6552	制圖	陳梓豪	20220330	圖號	PT-X86056-903	
修改			採用	工廠	✓	地盤	-	图纸名称	铝料加工图	復核	練松文	20220331	數量	-	
日期			材料颜色		AL2:ECK3X10063S-XF1			材料	X86056	批准	林仁安	20220401	單件重量	-	(KG)

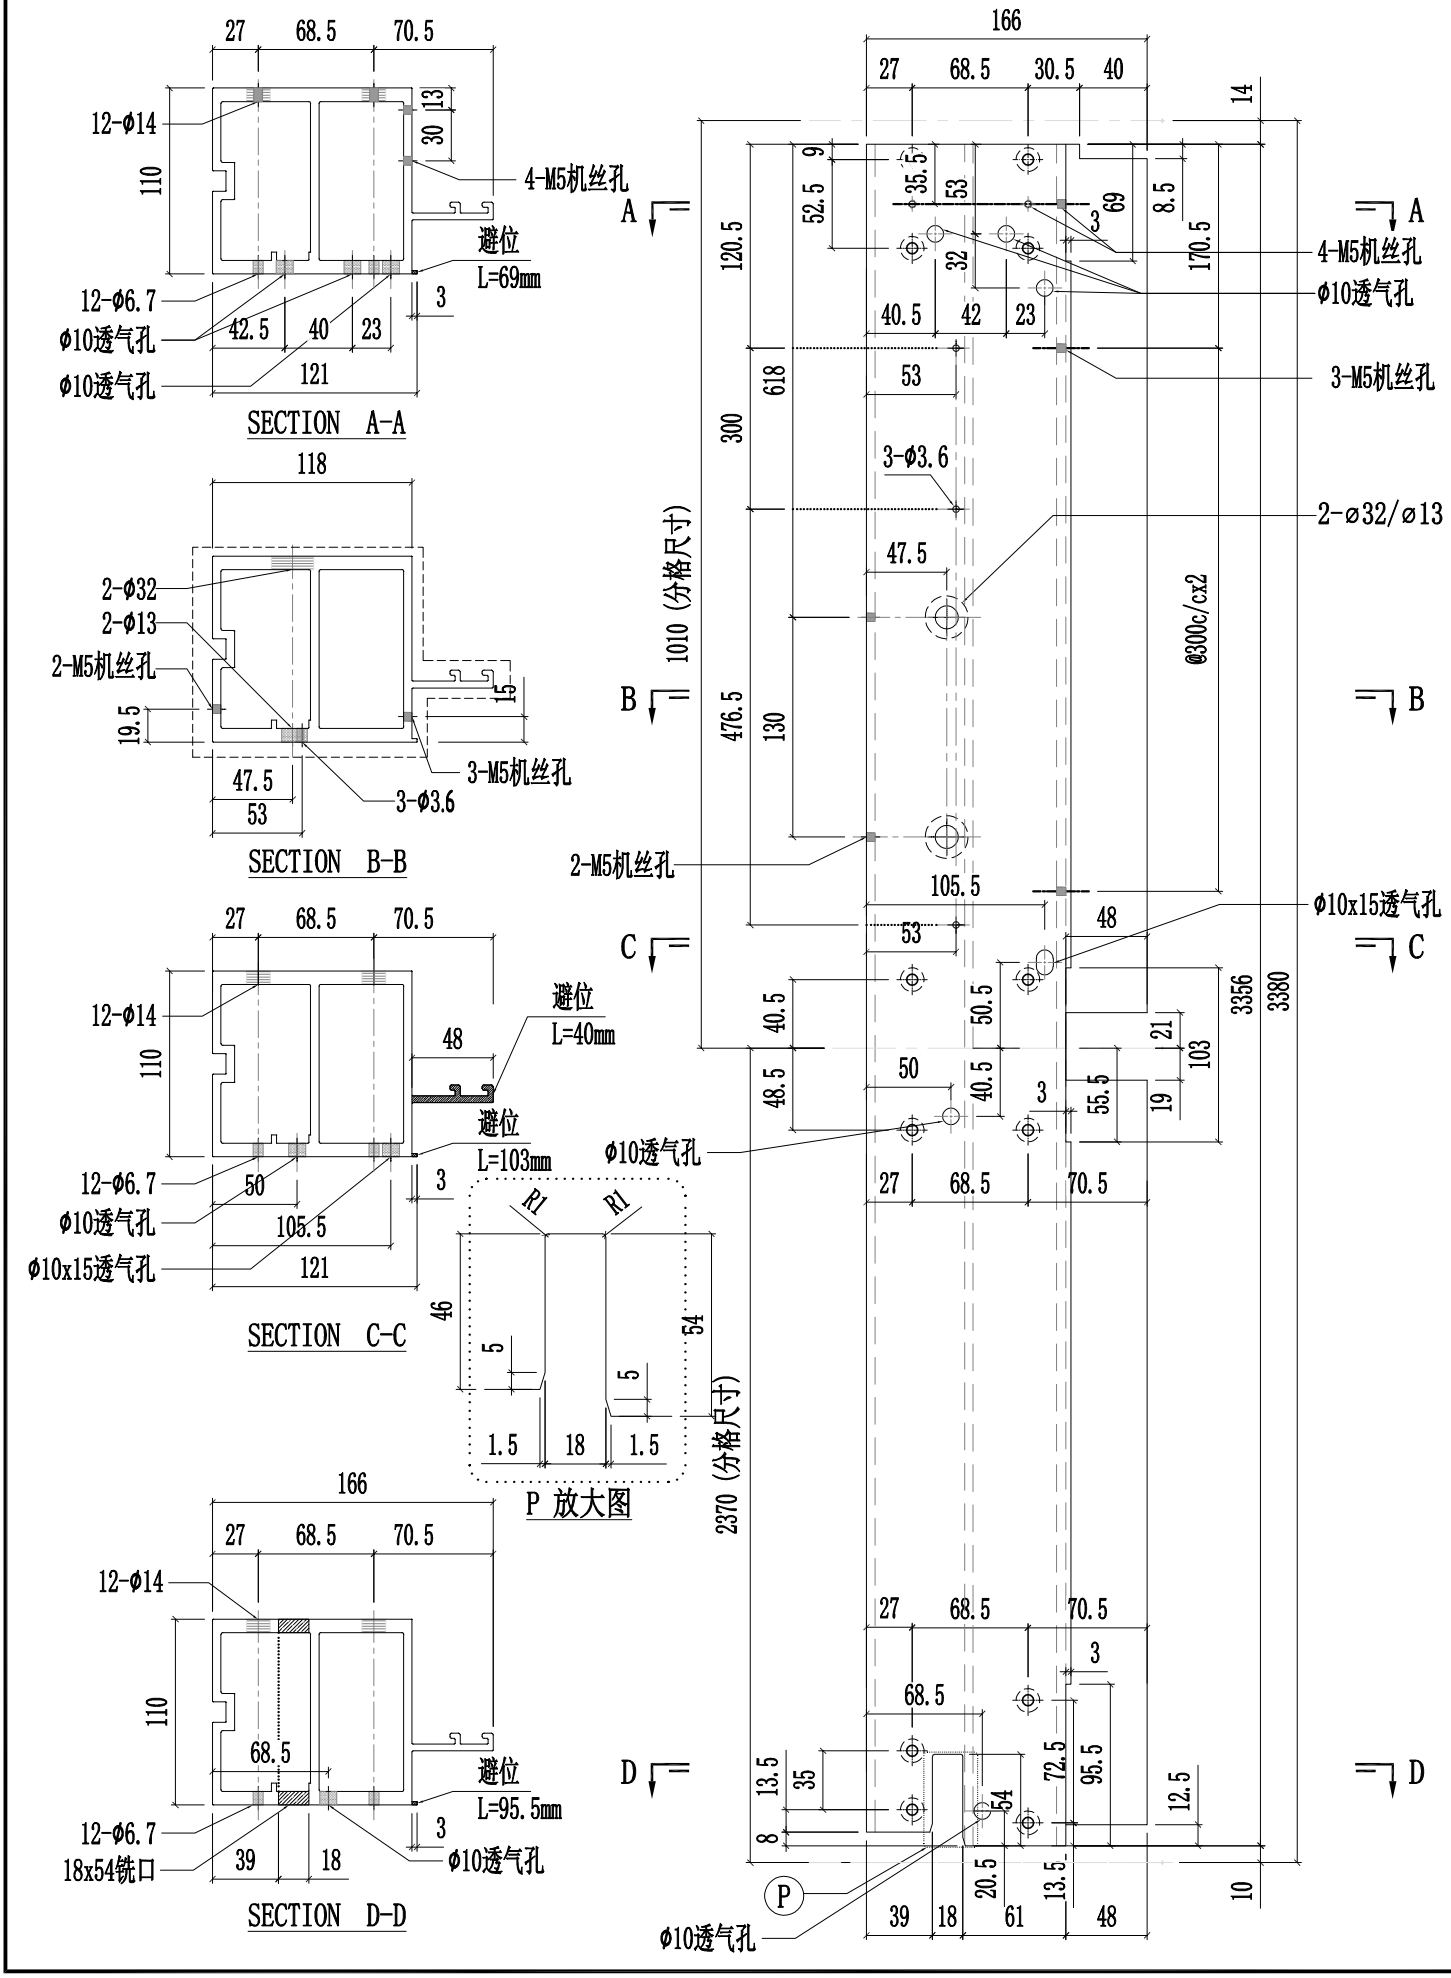


美特鋁質有限公司 MIDI Aluminium Fabricator Ltd.											
				工程號	J857	類別		物料號	-		
				地盤	啟德6552	制圖	陳梓豪	20220330	圖號	PT-X86056-904	
修改			採用	工廠	✓	地盤	-	图纸名称	铝料加工图	復核	練松文	20220331	數量	-	
日期			材料颜色		AL2:ECK3X10063S-XF1			材料	X86056	批准	林仁安	20220401	單件重量	-	(KG)

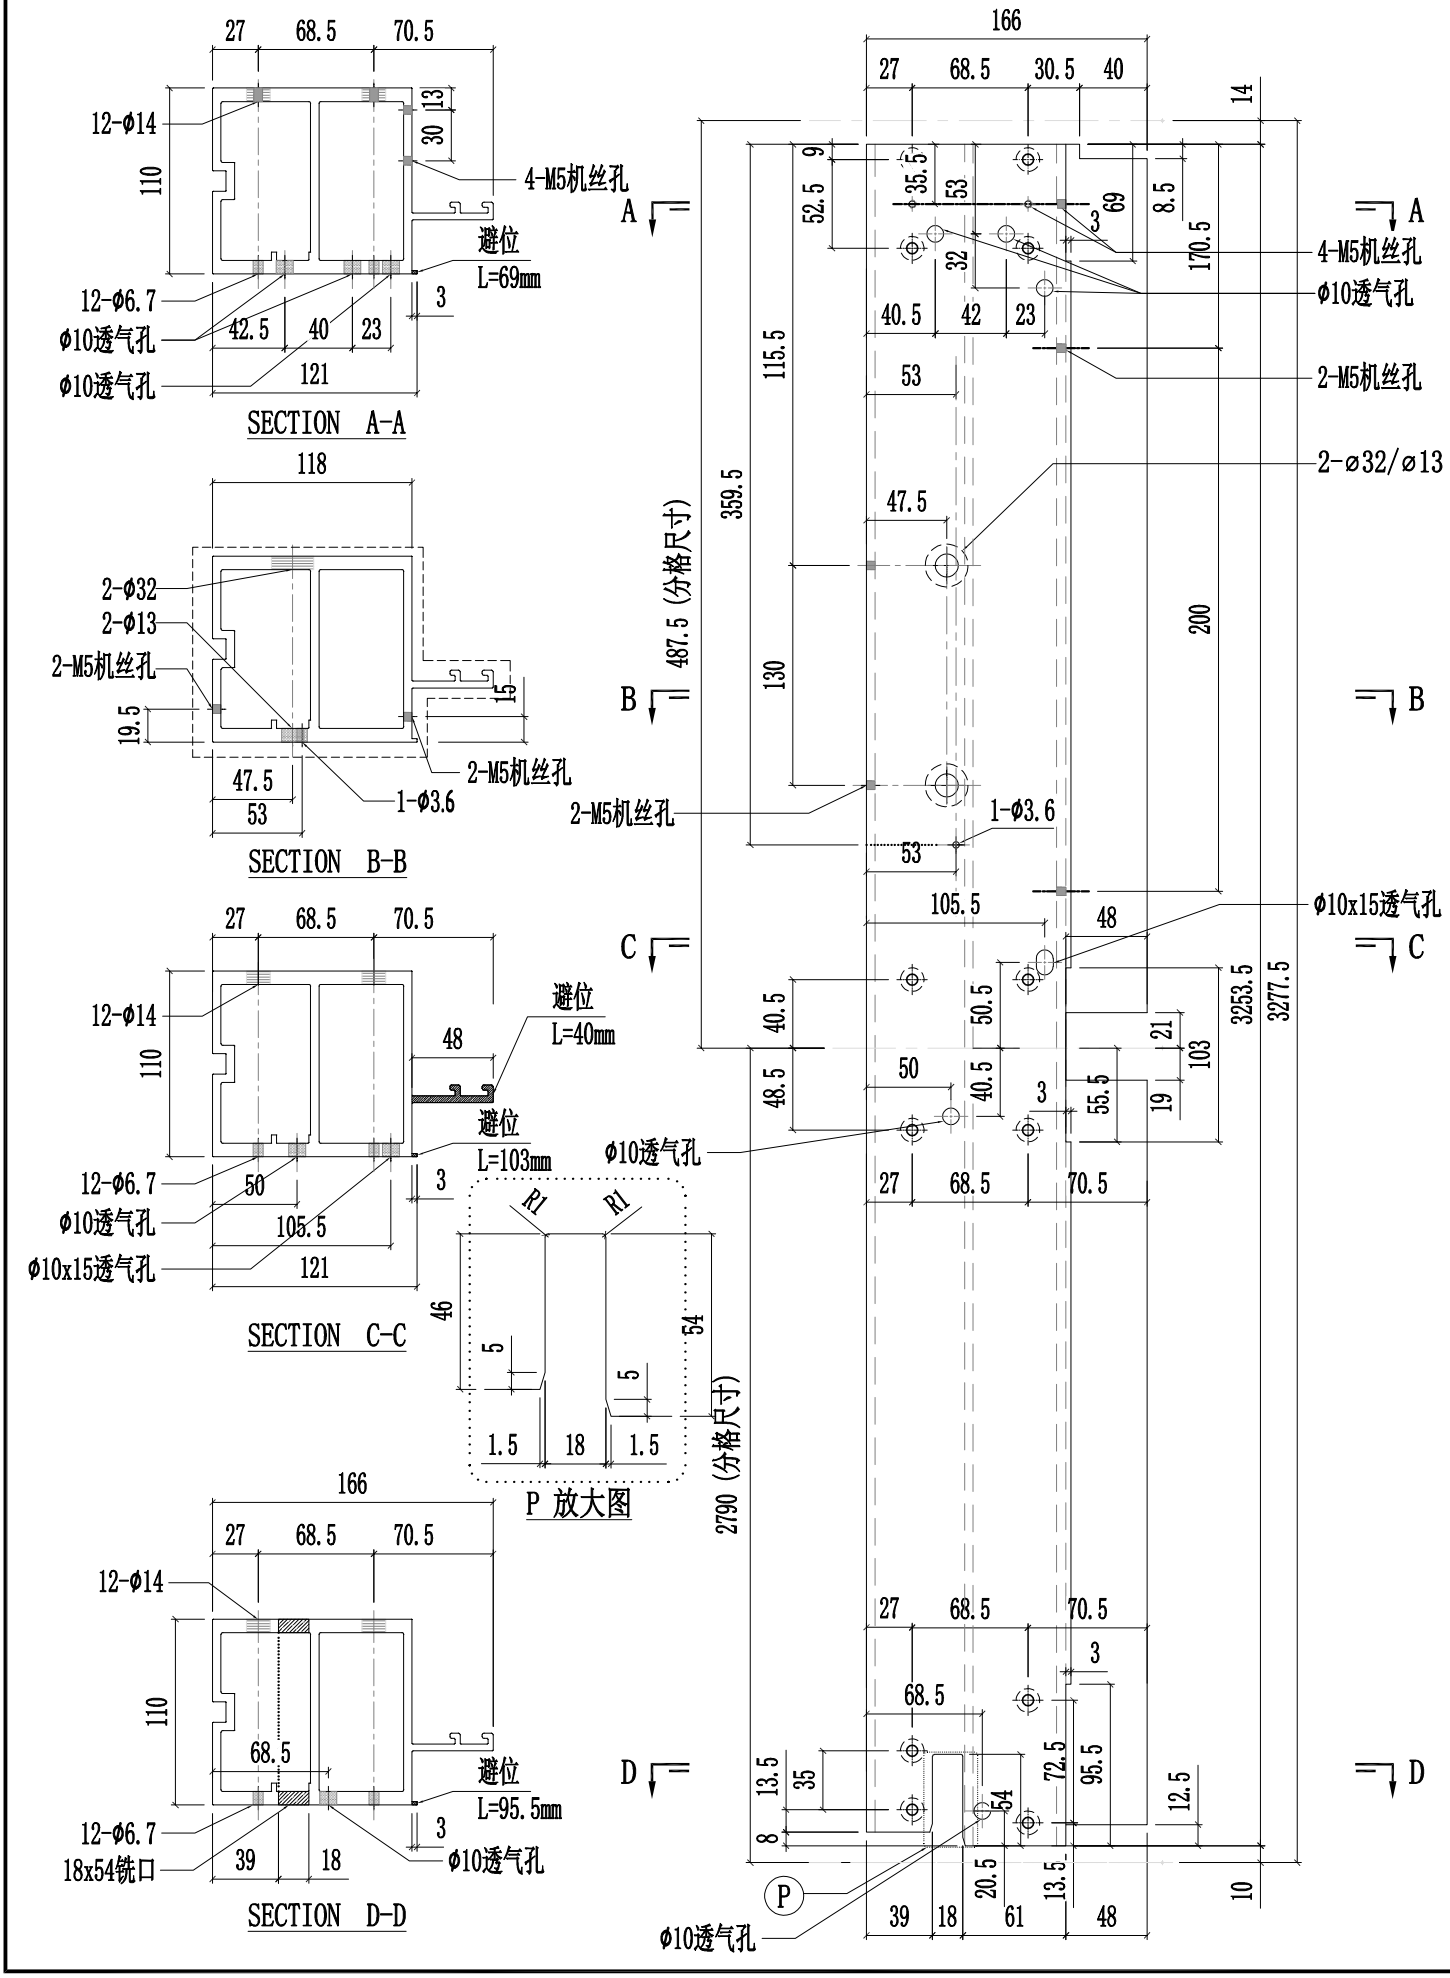


美特鋁質有限公司 MIDI Aluminium Fabricator Ltd.													
						工程號	J857	類別		物料號	-		
						地盤	啟德6552	制圖	陈梓豪	20220330	圖號	PT-X86075-901	
修改				採用	工廠	✓	地盤 -	图纸名称	铝料加工图	復核	練松文	20220331	數量	-	
日期				材料颜色		AL2:ECK3X10063S-XF1		材料	X86075	批准	林仁安	20220401	單件重量	-	(KG)

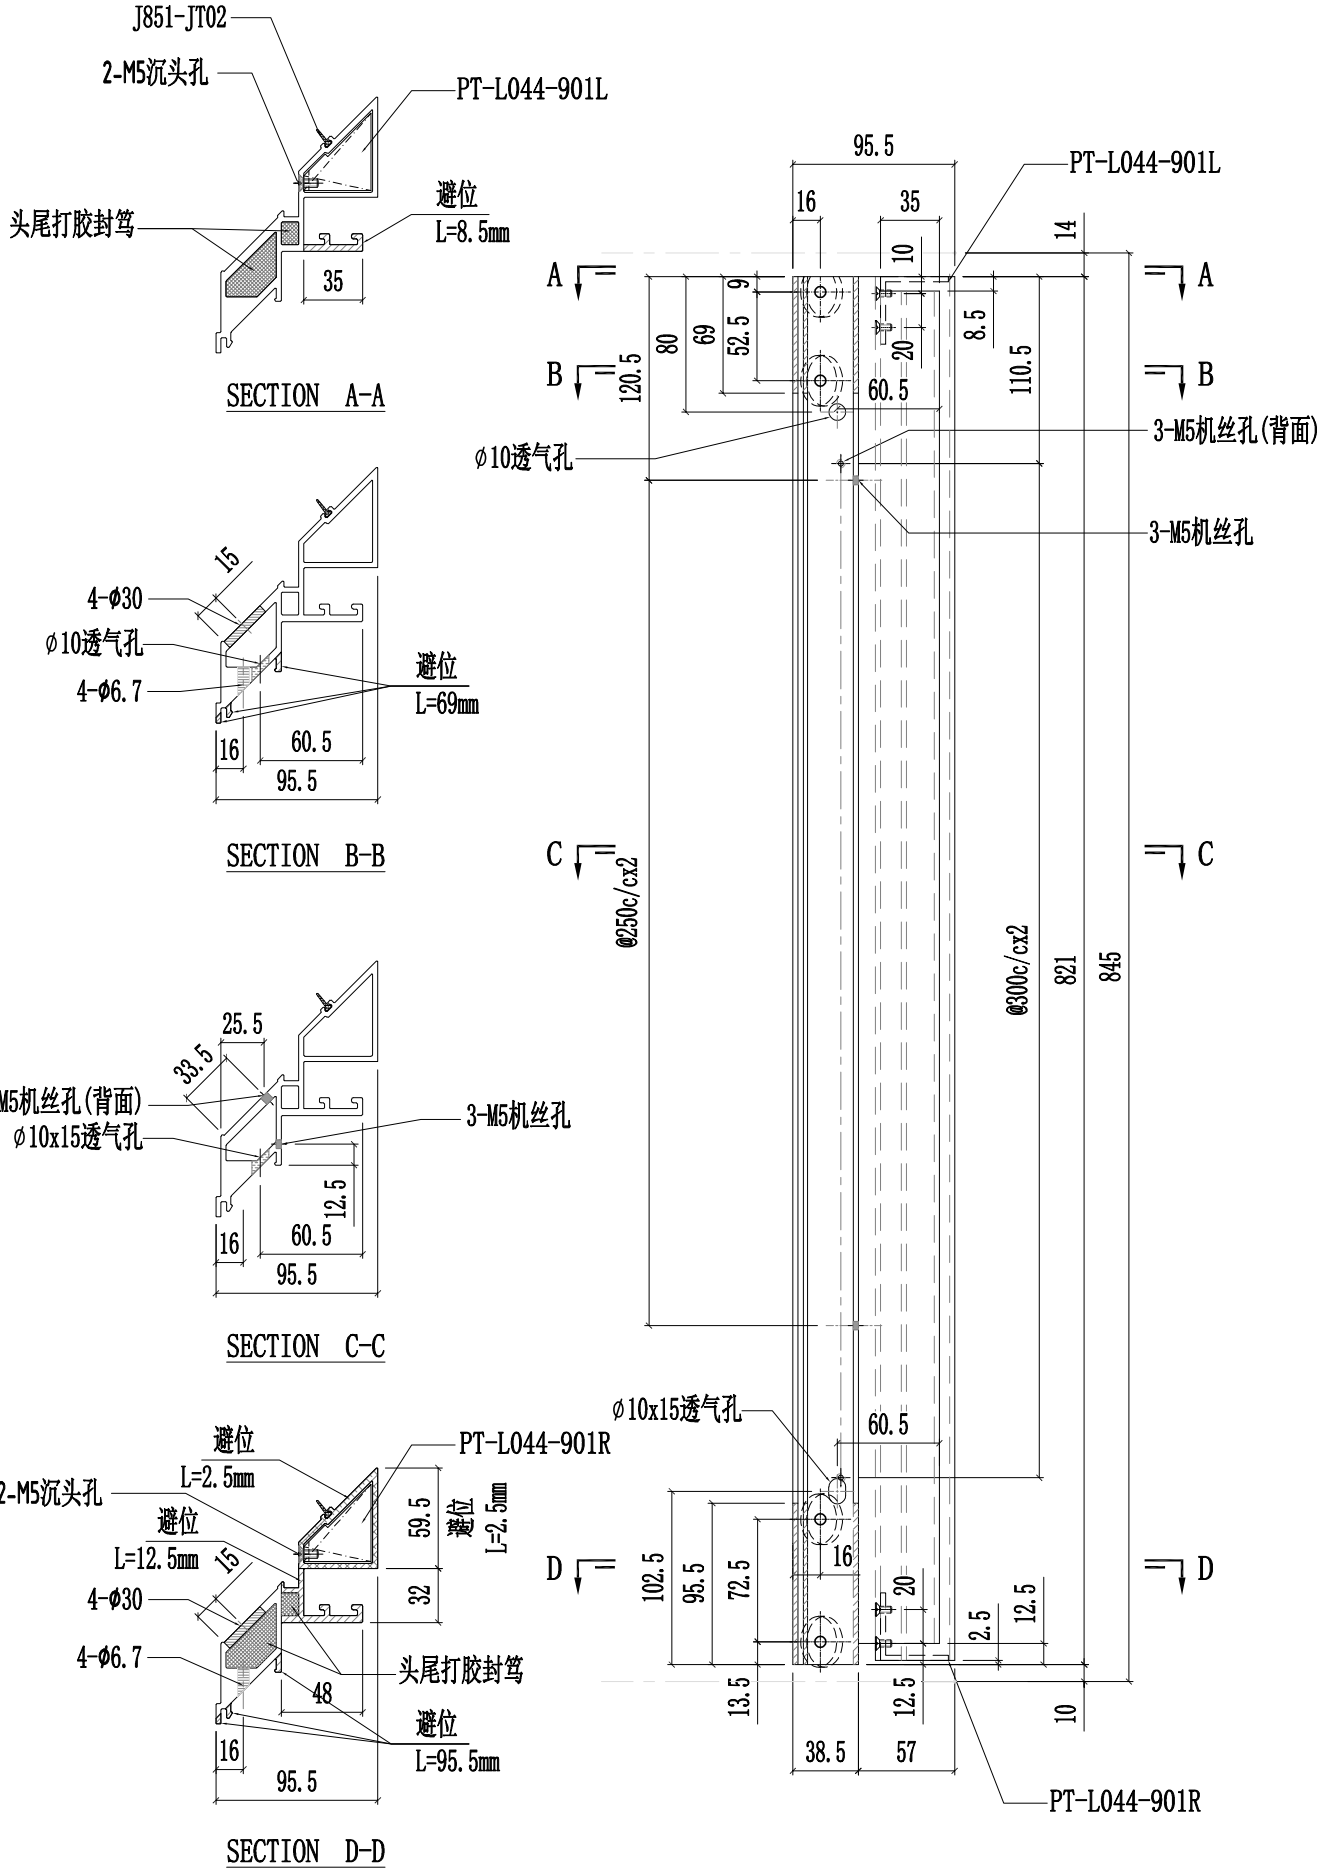


美特鋁質有限公司 MIDI Aluminium Fabricator Ltd.													
					工程號	J857	類別		物料號	-			
					地盘	啟德6552	制圖	陈梓豪	20220330	圖號	PT-X86075-902		
修改				採用 工廠 ✓ 地盤 -	图纸名称	铝料加工图	復核	練松文	20220331	數量	-		
日期				材料颜色 AL2:ECK3X10063S-XF1	材料	X86075	批准	林仁安	20220401	單件重量	-		(KG)

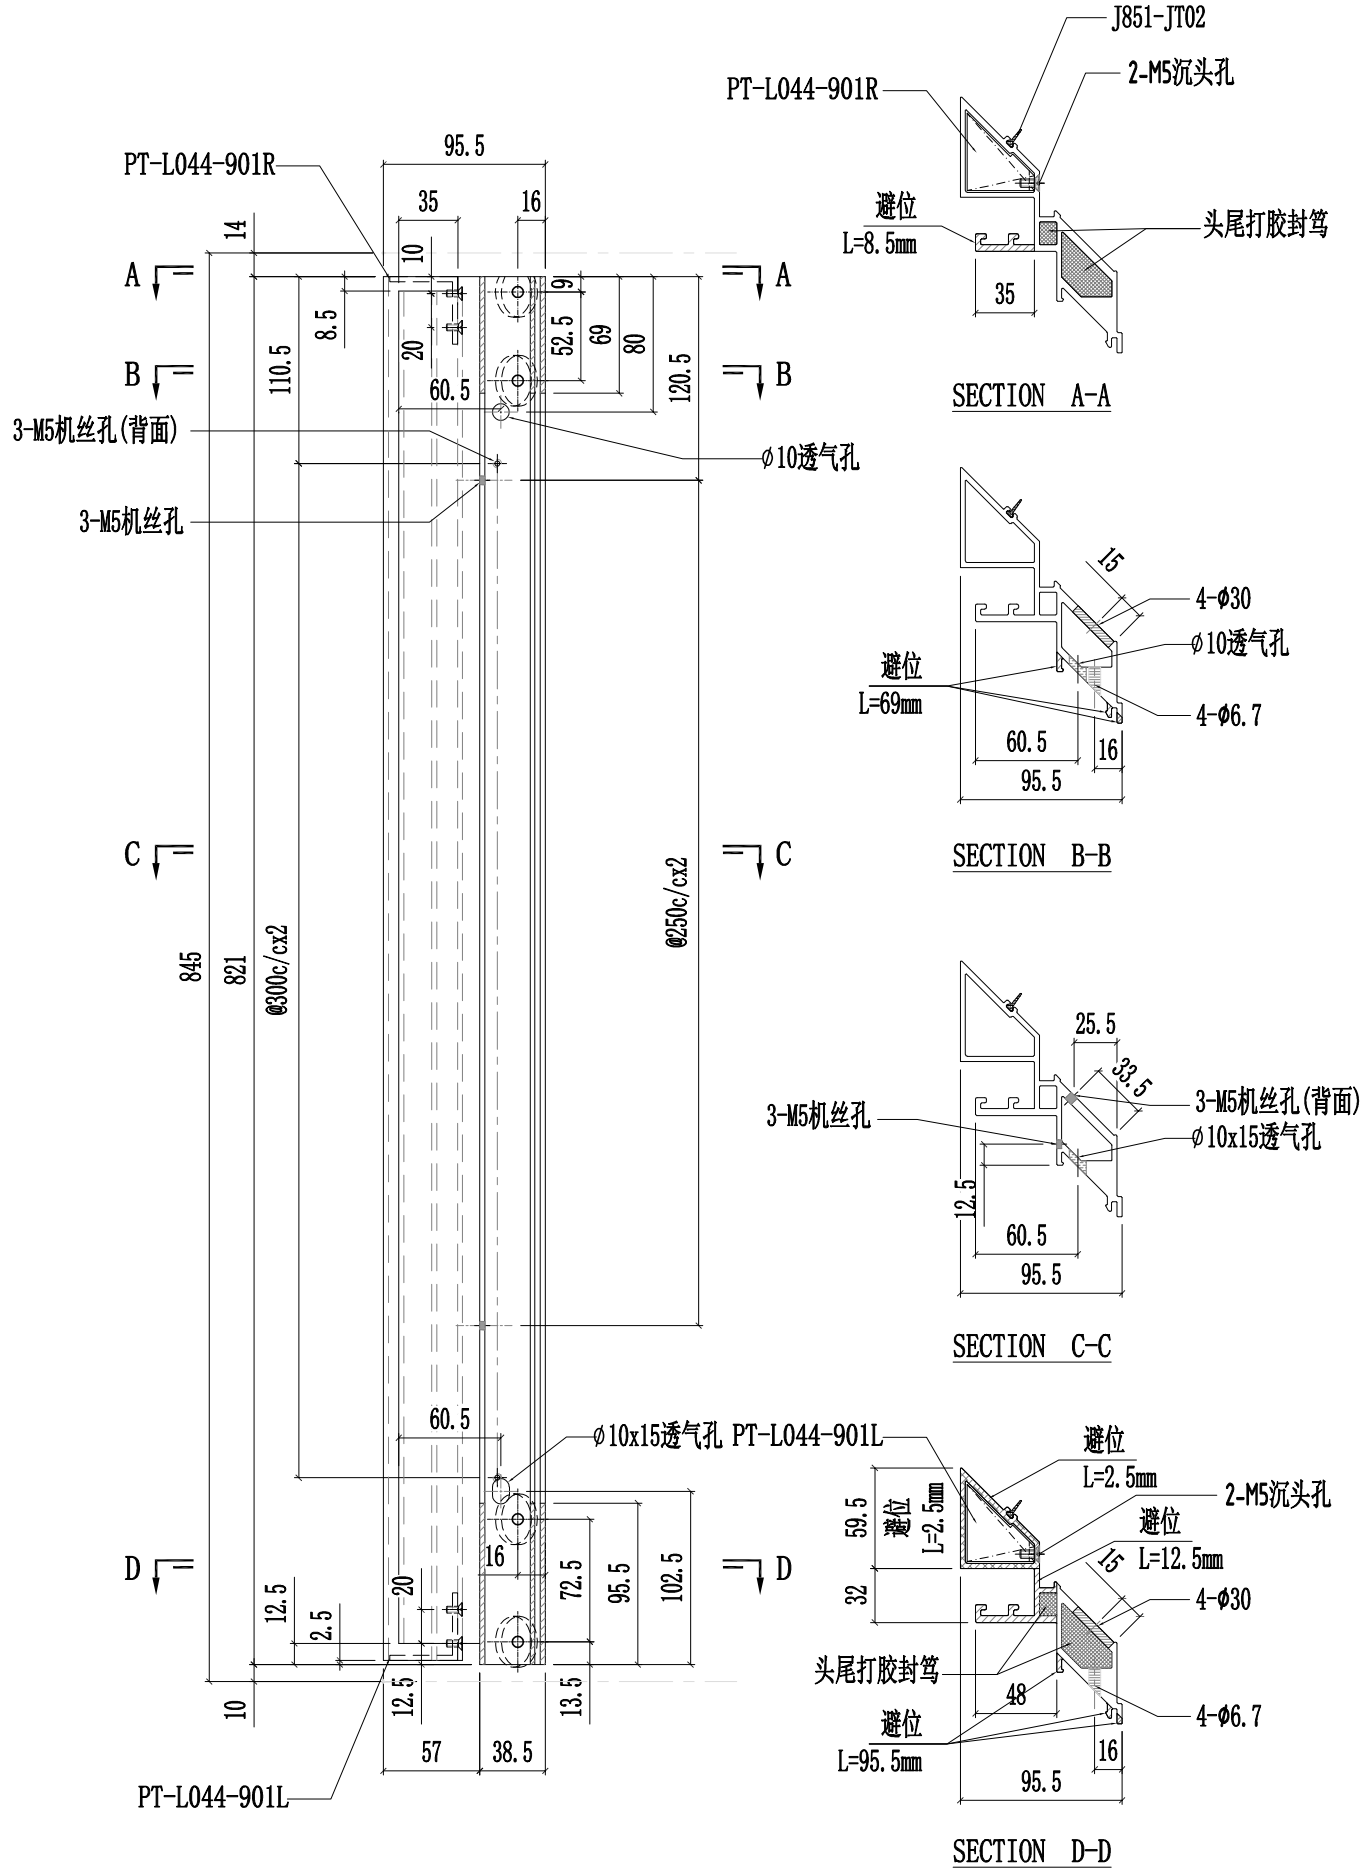


美特鋁質有限公司 MIDI Aluminium Fabricator Ltd.														
						工程號	J857	類別		物料號	-			
						地盤	啟德6552	制圖	陳梓豪	20220330	圖號	PT-X86075-903		
修改				採用	工廠	✓	地盤	-	图纸名称	铝料加工图	復核	練松文	20220331	數量	-	
日期				材料颜色	AL2:ECK3X10063S-XF1				材料	X86075	批准	林仁安	20220401	單件重量	-	(KG)

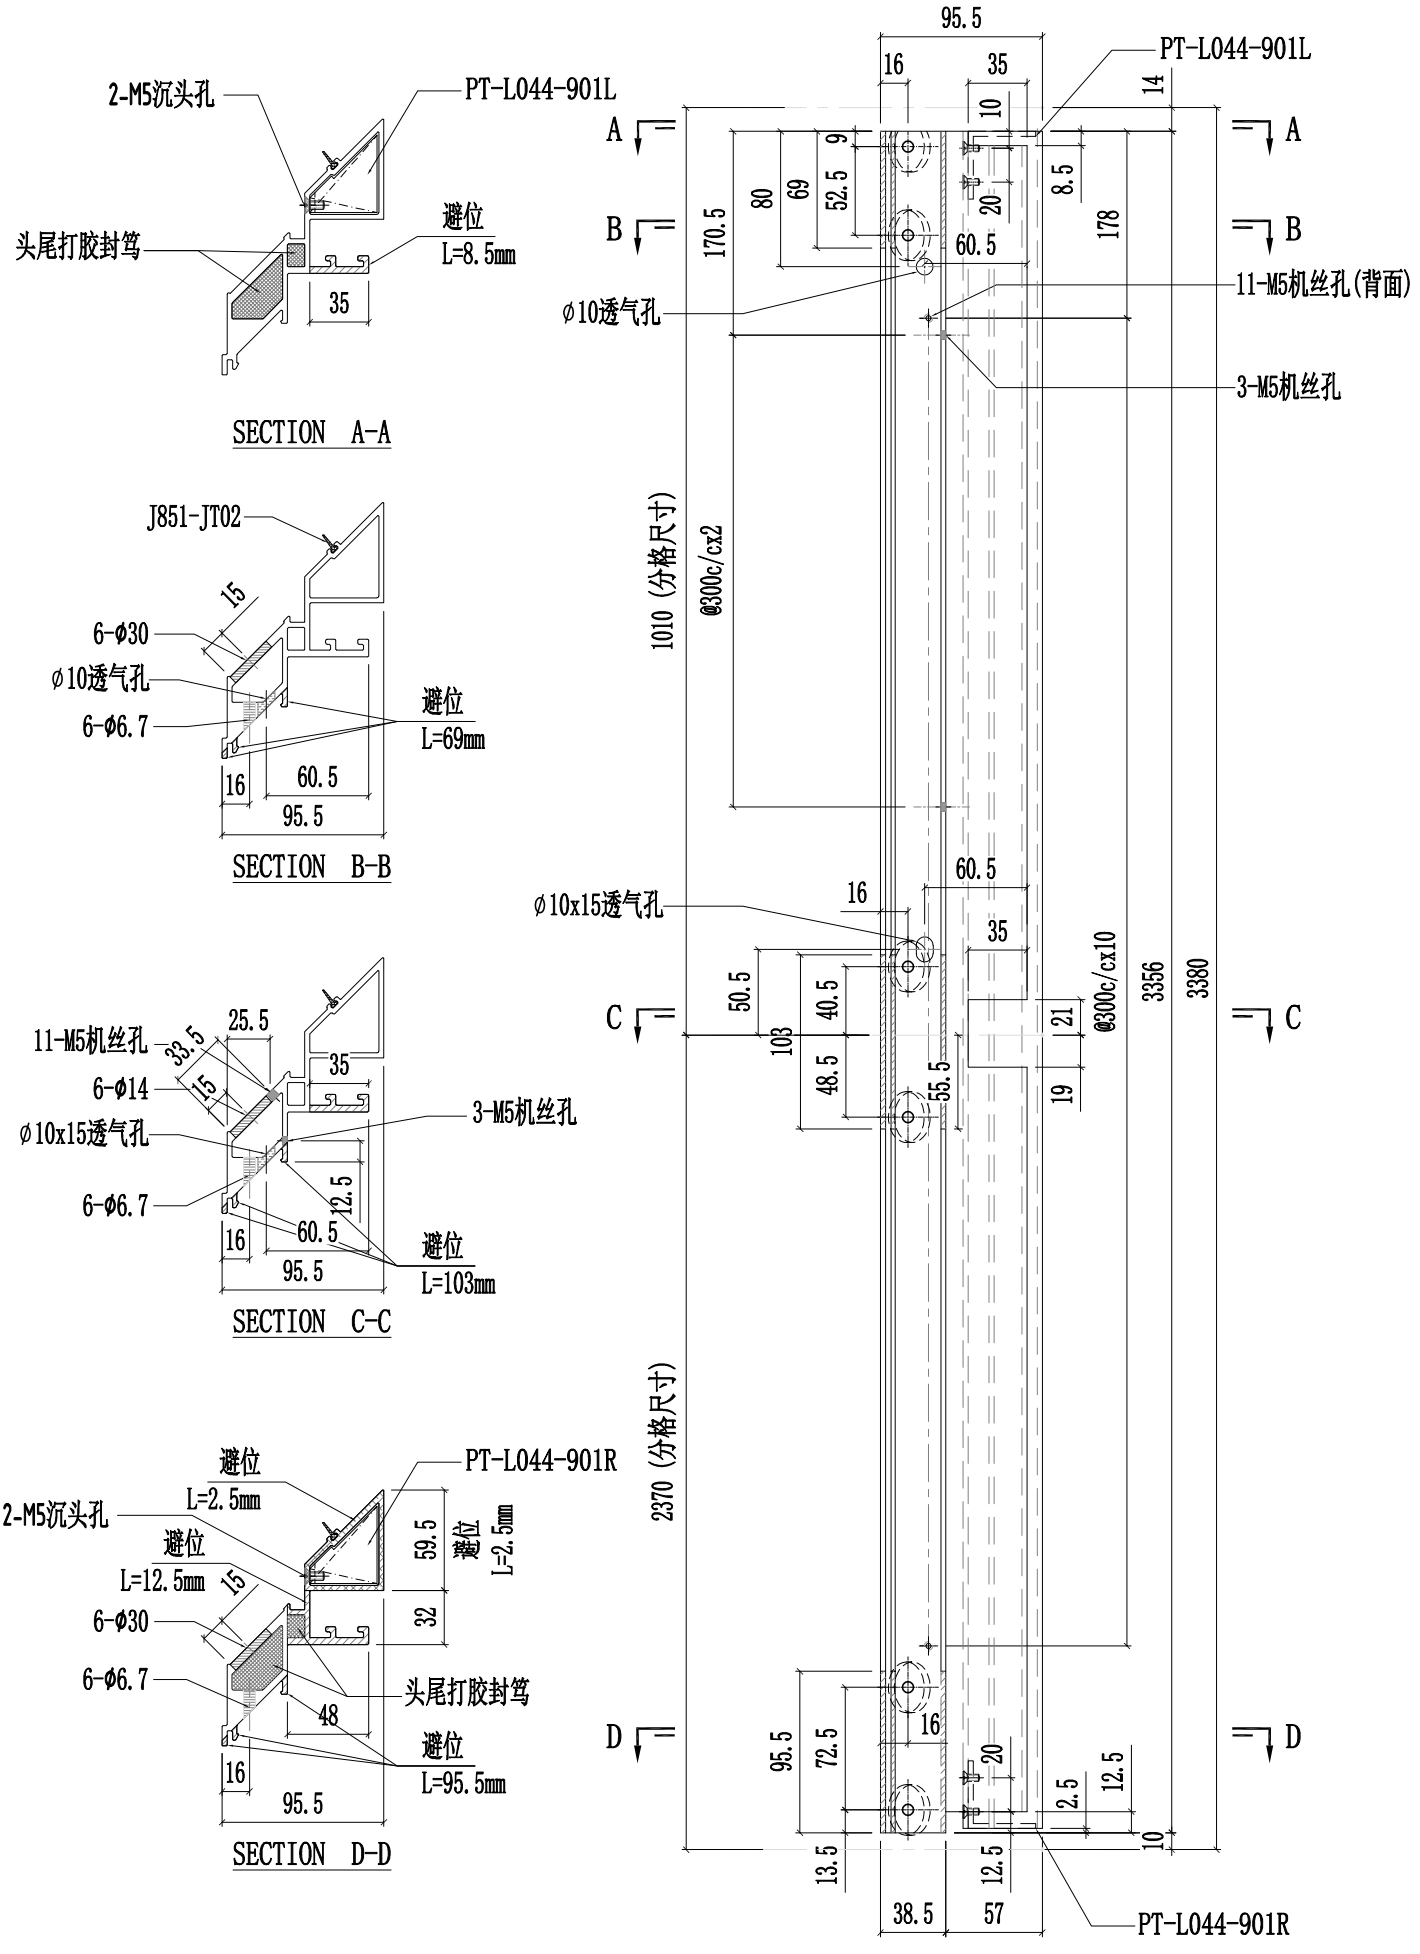


美特鋁質有限公司 MIDI Aluminium Fabricator Ltd.													
						工程號	J857	類別		物料號	-		
						地盘	啟德6552	制圖	陈梓豪	20220330	圖號	PT-X86075-904	
修改				採用	工廠	✓	地盤	-	图纸名称	铝料加工图	復核	練松文	20220331	數量	-	
日期				材料颜色		AL2:ECK3X10063S-XF1			材料	X86075	批准	林仁安	20220401	單件重量	-	(KG)

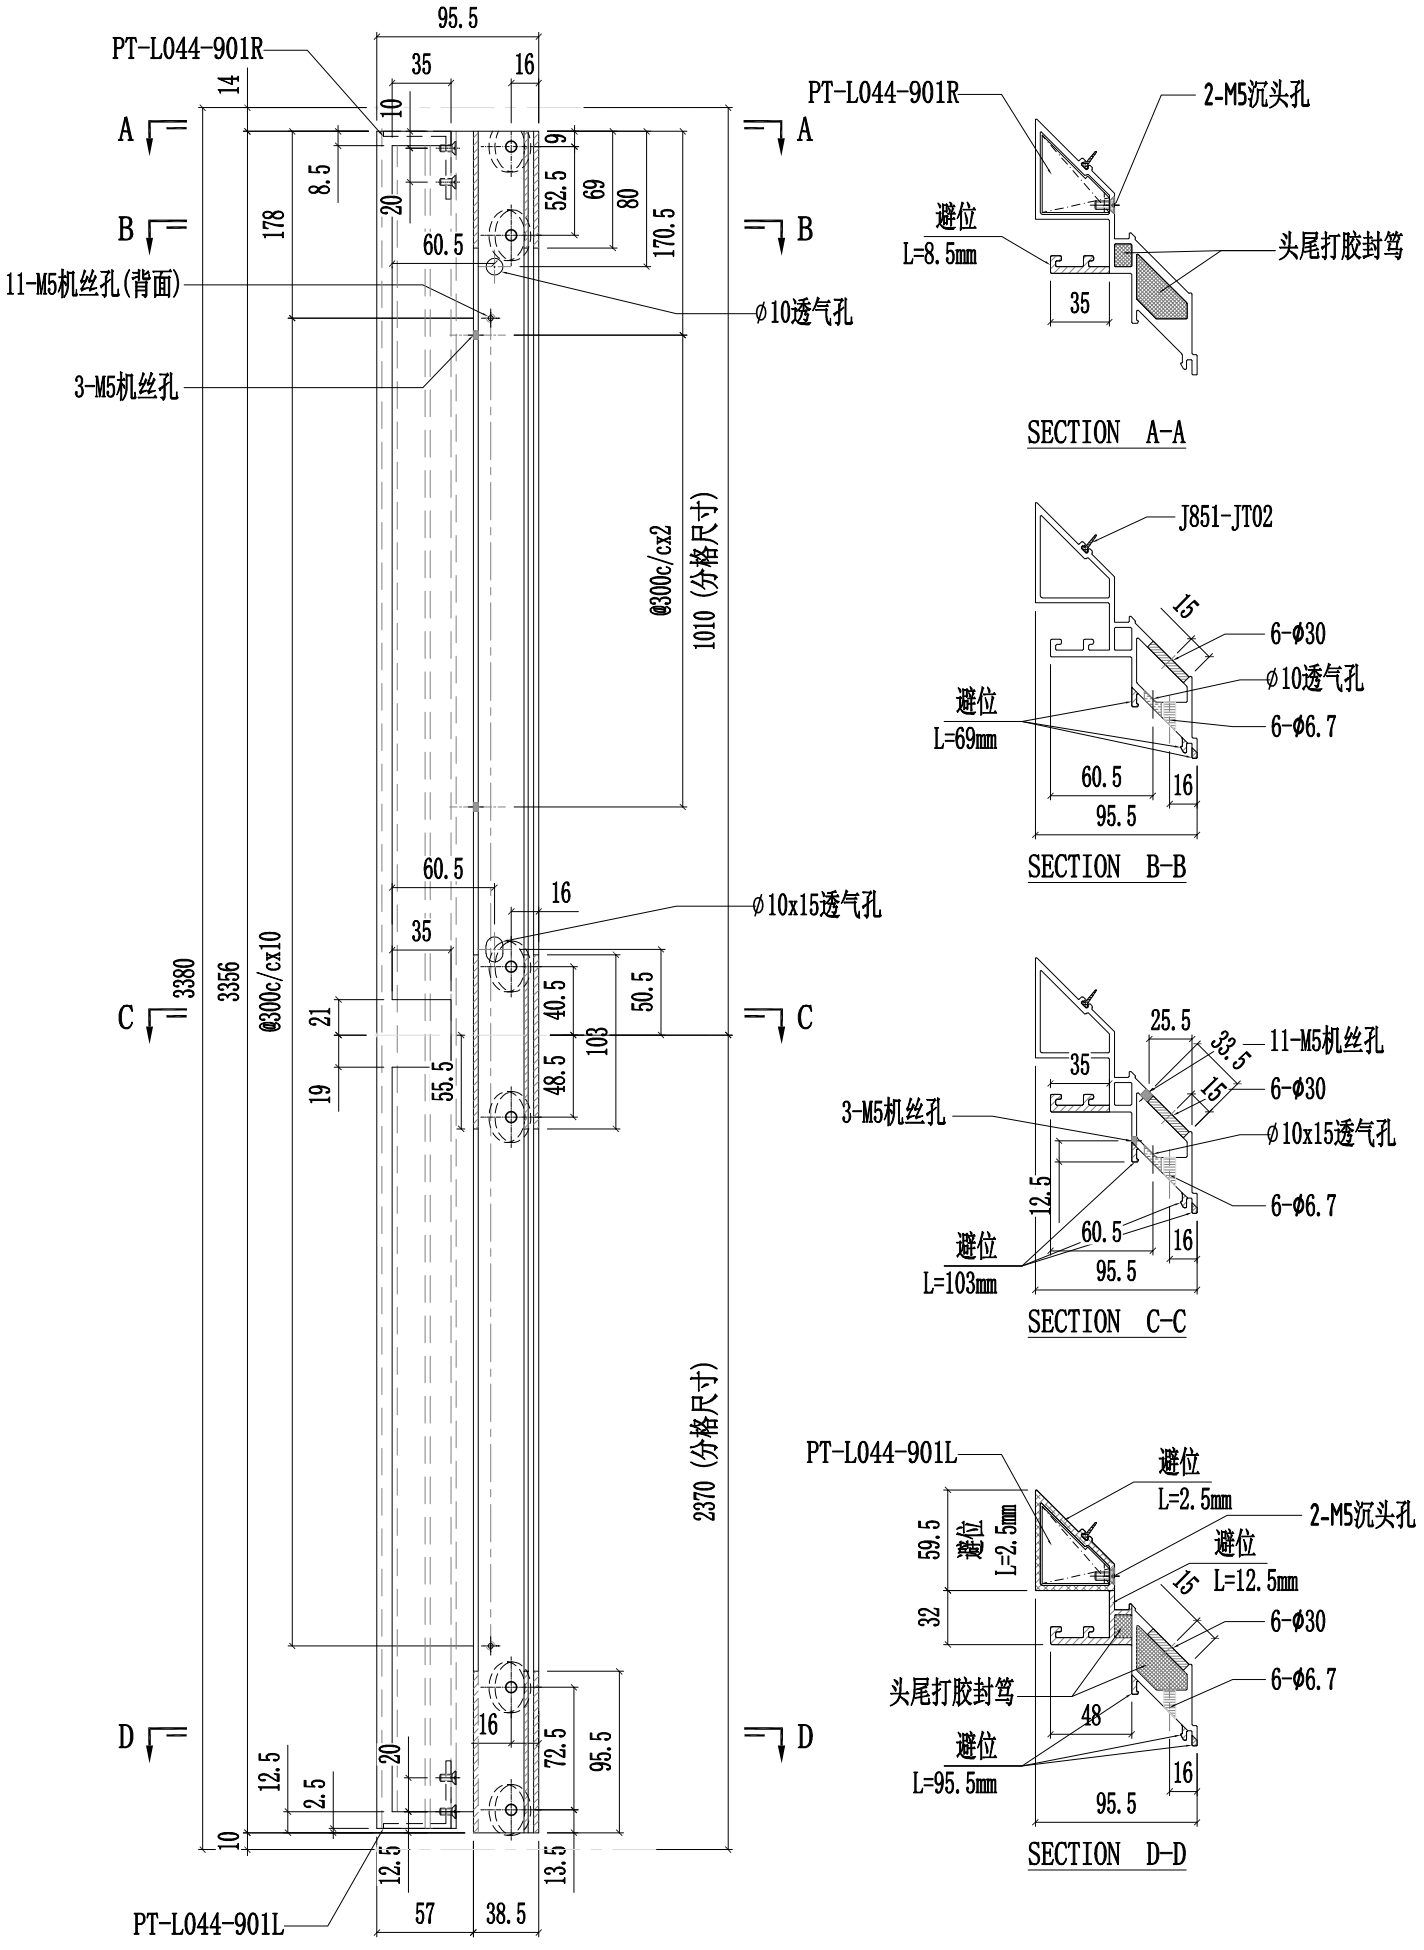


美特鋁質有限公司 MIDI Aluminium Fabricator Ltd.											
					工程號	J857	類別		物料號	-	
					地盤	啟德6552	制圖	陳梓豪	20220330	圖號	PT-X86075-905
修改				採用 工廠 ✓ 地盤 -	图纸名称	铝料加工图	復核	練松文	20220331	數量	-
日期	03.16			材料颜色 AL2:ECK3X10063S-XF1	材料	X86075	批准	林仁安	20220401	單件重量	- (KG)

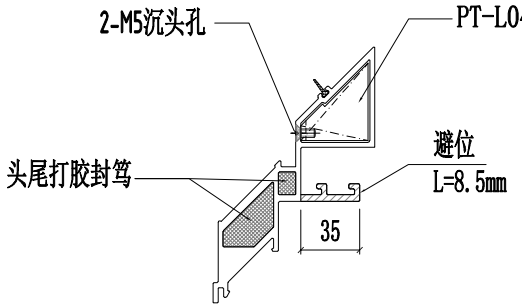


SECTION A-A

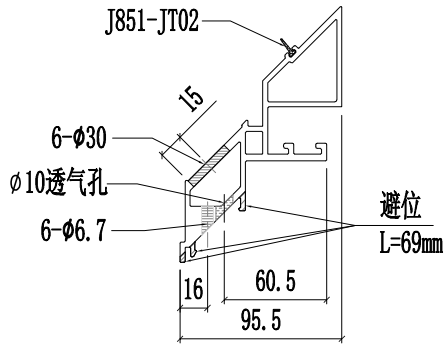


SECTION B-B

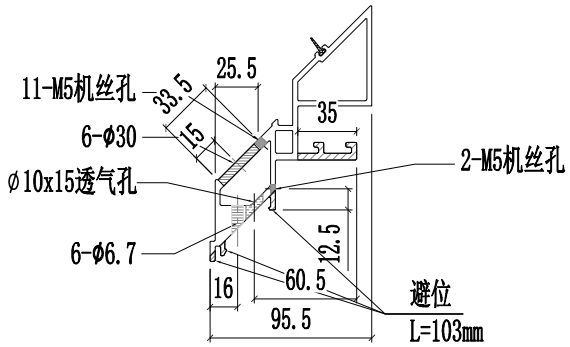


SECTION C-C

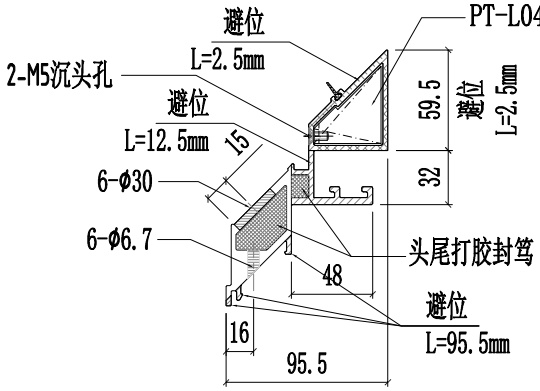


SECTION D-D

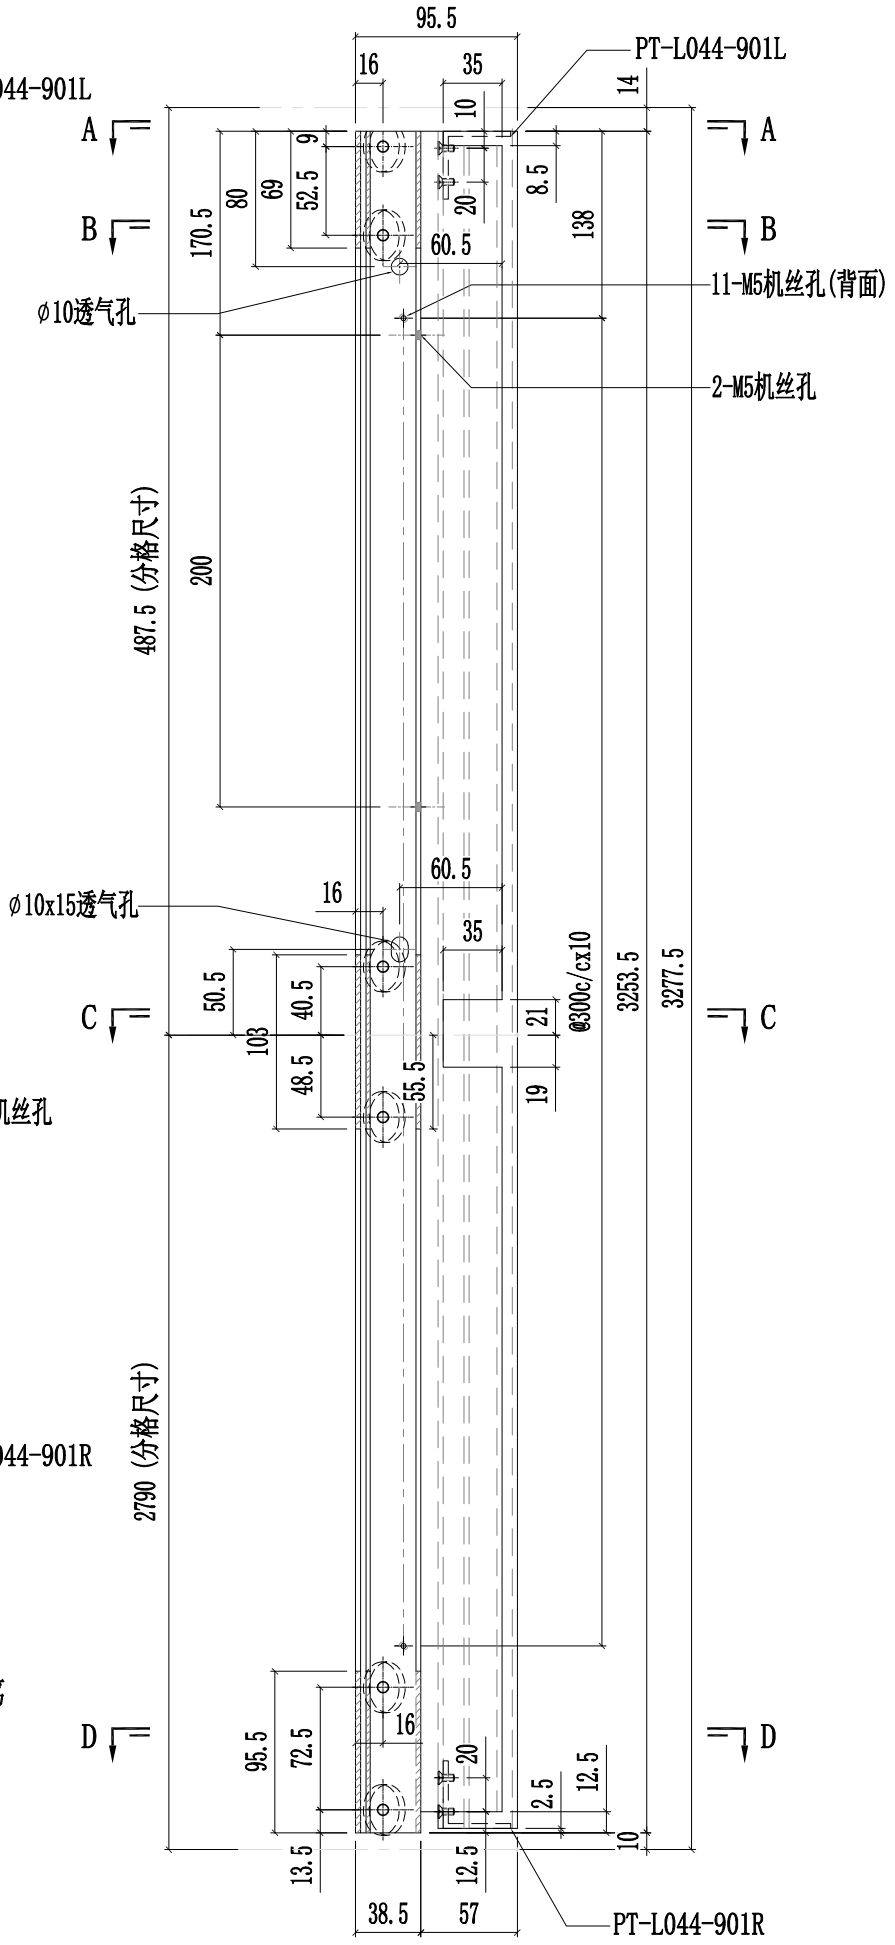


美特鋁質有限公司 MIDI Aluminium Fabricator Ltd.													
						工程號	J857	類別		物料號	-		
						地盘	啟德6552	制圖	陈梓豪	20220330	圖號	PT-X86075-906	
修改				採用	工廠	✓	地盤	-	图纸名称	铝料加工图	復核	練松文	20220331	數量	-	
日期				材料颜色		AL2:ECK3X10063S-XF1			材料	X86075	批准	林仁安	20220401	單件重量	-	(KG)

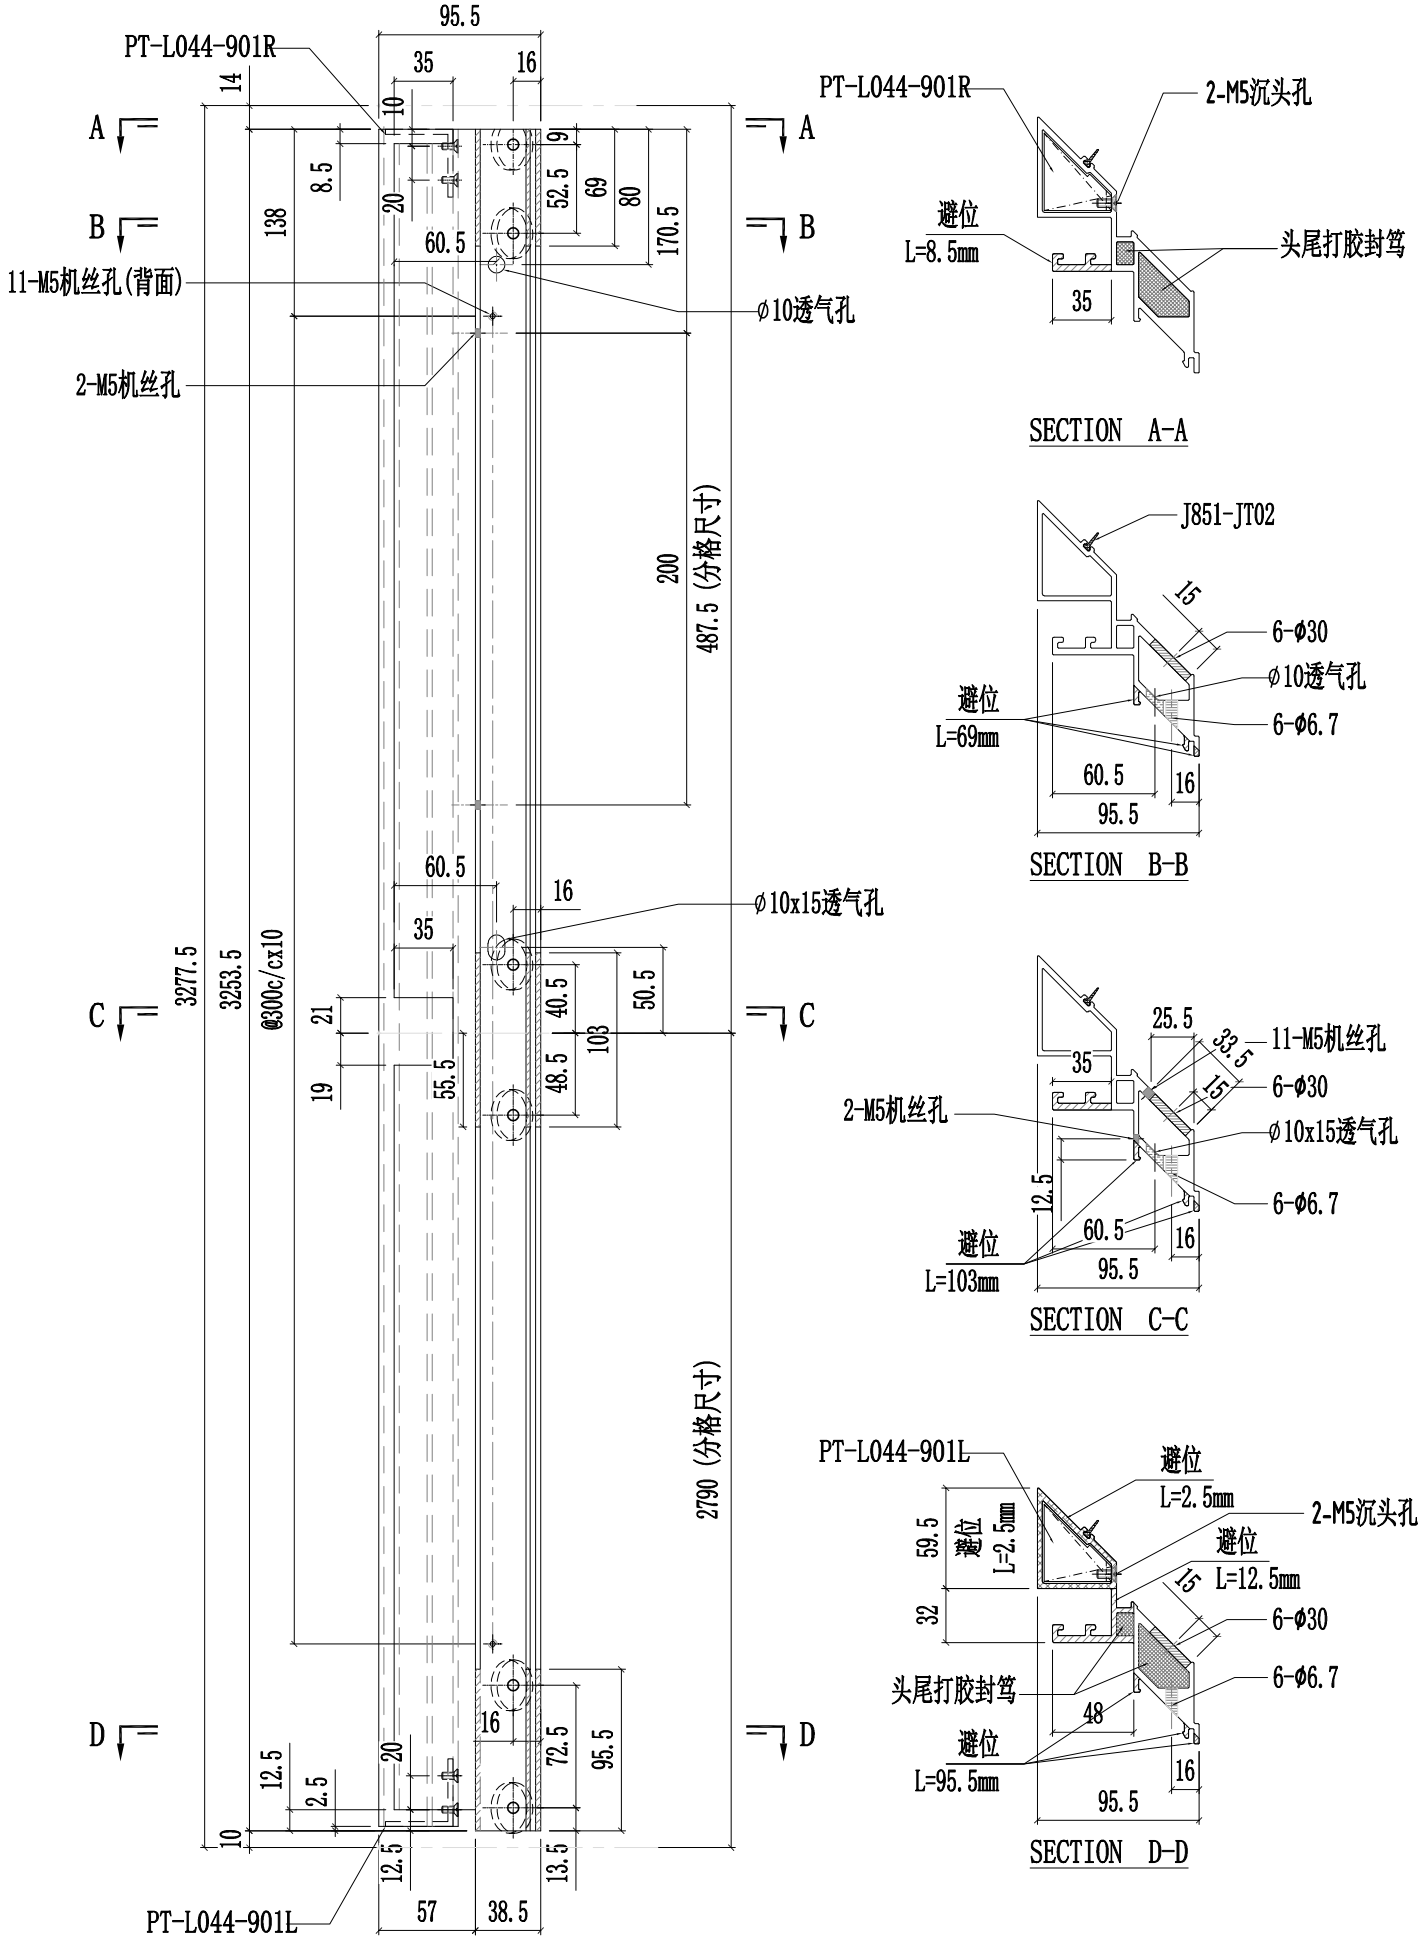


美特鋁質有限公司 MIDI Aluminium Fabricator Ltd.						工程號	J857	類別		物料號	-		
						地盘	啟德6552	制圖	陈梓豪	20220330	圖號	PT-X86086-901	
修改				採用	工廠	✓	地盤 -	图纸名称	铝料加工图	復核	練松文	20220331	數量	-	
日期				材料颜色		AL2:ECK3X10063S-XF1		材料	X86086	批准	林仁安	20220401	單件重量	-	(KG)

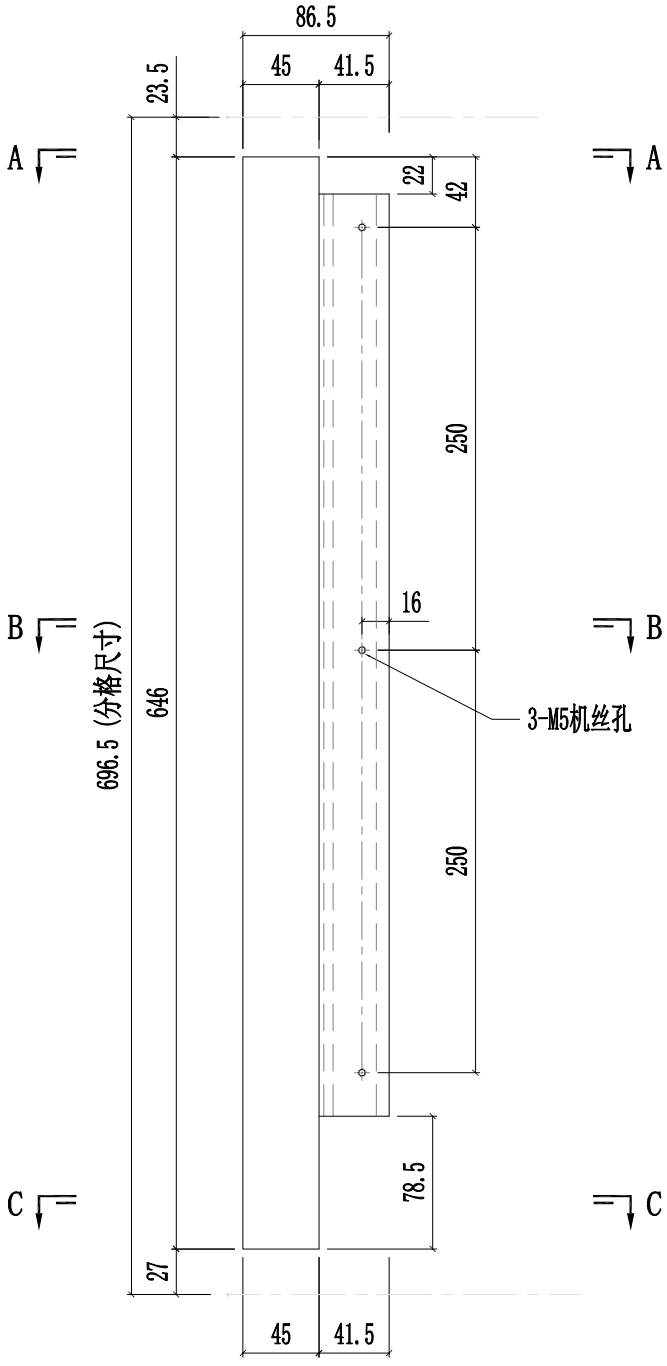


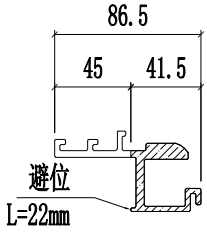

SECTION A-A

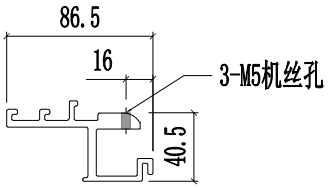


SECTION B-B

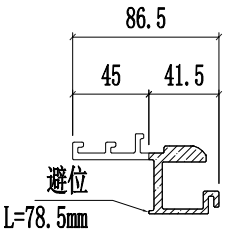


SECTION C-C


美特鋁質有限公司 MIDI Aluminium Fabricator Ltd.													
						工程號	J857	類別		物料號	-		
						地盘	啟德6552	制圖	陈梓豪	20220330	圖號	PT-X86086-902	
修改				採用	工廠	✓	地盤	-	图纸名称	铝料加工图	復核	練松文	20220331	數量	-	
日期				材料颜色		AL2:ECK3X10063S-XF1			材料	X86086	批准	林仁安	20220401	單件重量	-	(KG)

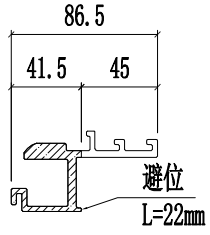


SECTION A-A

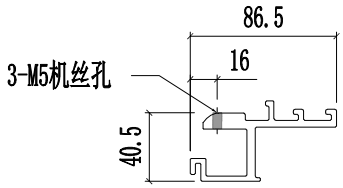


SECTION B-B

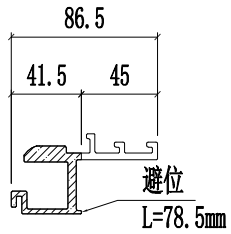


SECTION C-C

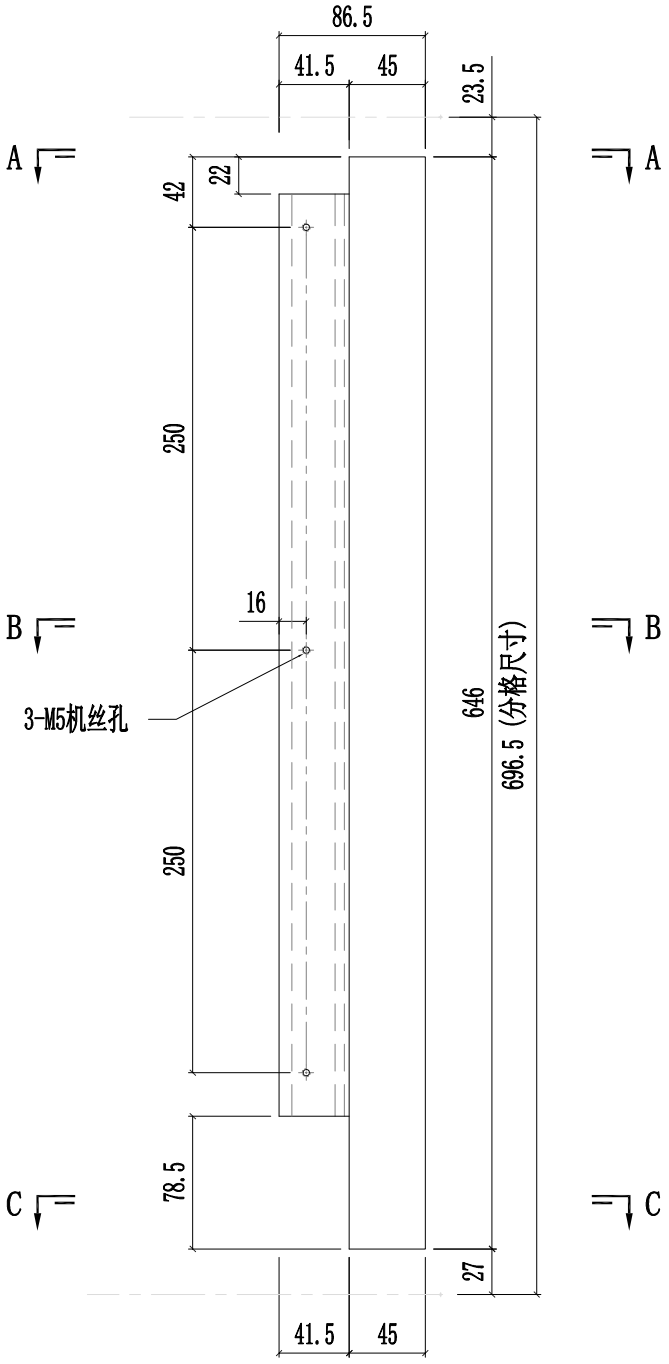


美特鋁質有限公司 MIDI Aluminium Fabricator Ltd.											
				工程號	J857	類別		物料號	-		
				地盤	啟德6552	制圖	陈梓豪	20220330	圖號	PT-X86086-903	
修改			採用	工廠	✓	地盤	-	图纸名称	铝料加工图	復核	練松文	20220331	數量	-	
日期			材料颜色		AL2:ECK3X10063S-XF1			材料	X86086	批准	林仁安	20220401	單件重量	-	(KG)

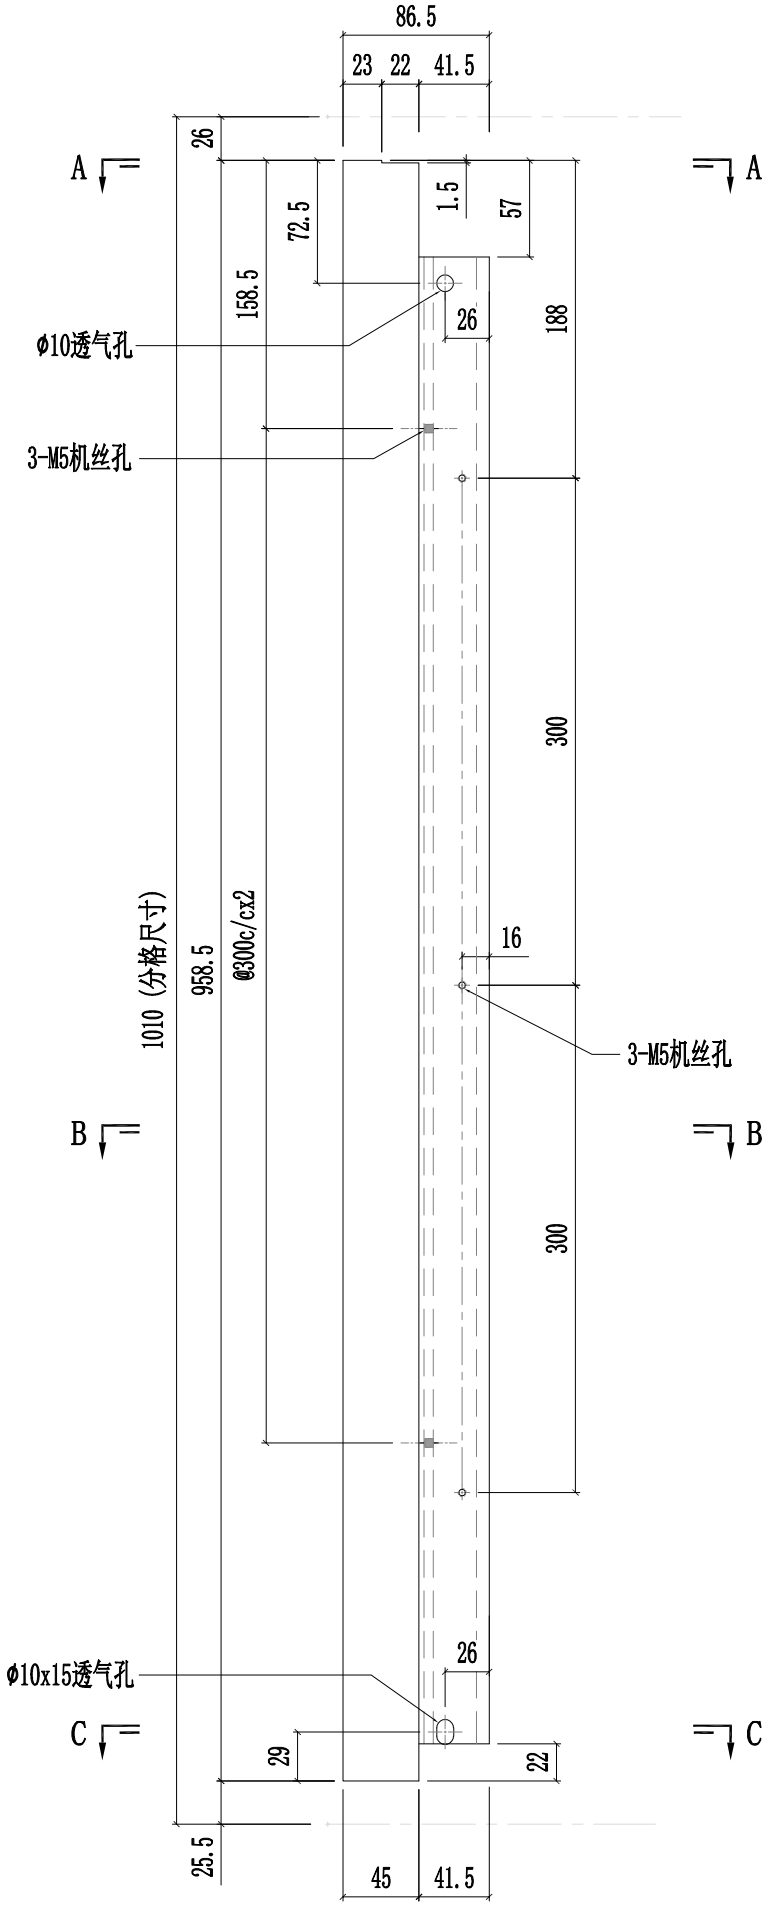


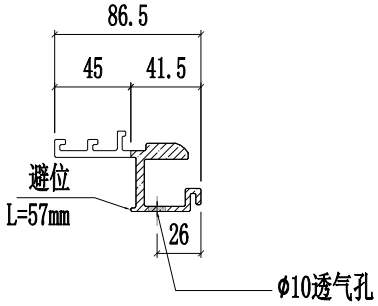

SECTION A-A

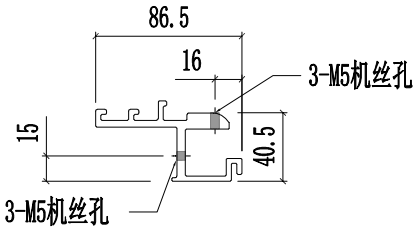


SECTION B-B

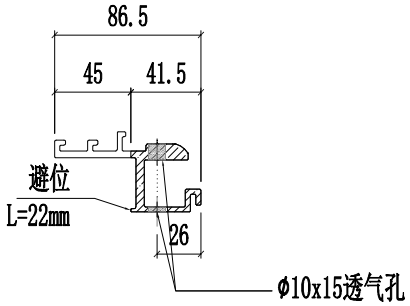


SECTION C-C


美特鋁質有限公司 MIDI Aluminium Fabricator Ltd.												
						工程號	J857	類別		物料號	-	
						地盘	啟德6552	制圖	陈梓豪	20220330	圖號	PT-X86086-904
修改				採用	工廠	✓	地盤	-	图纸名称	铝料加工图	復核	練松文	20220331	數量	-	
日期				材料颜色		AL2:ECK3X10063S-XF1			材料	X86086	批准	林仁安	20220401	單件重量	-	(KG)

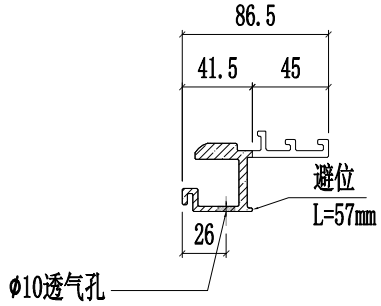


SECTION A-A

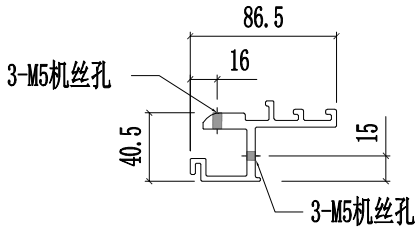


SECTION B-B

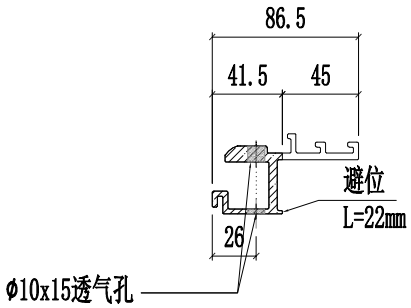


SECTION C-C

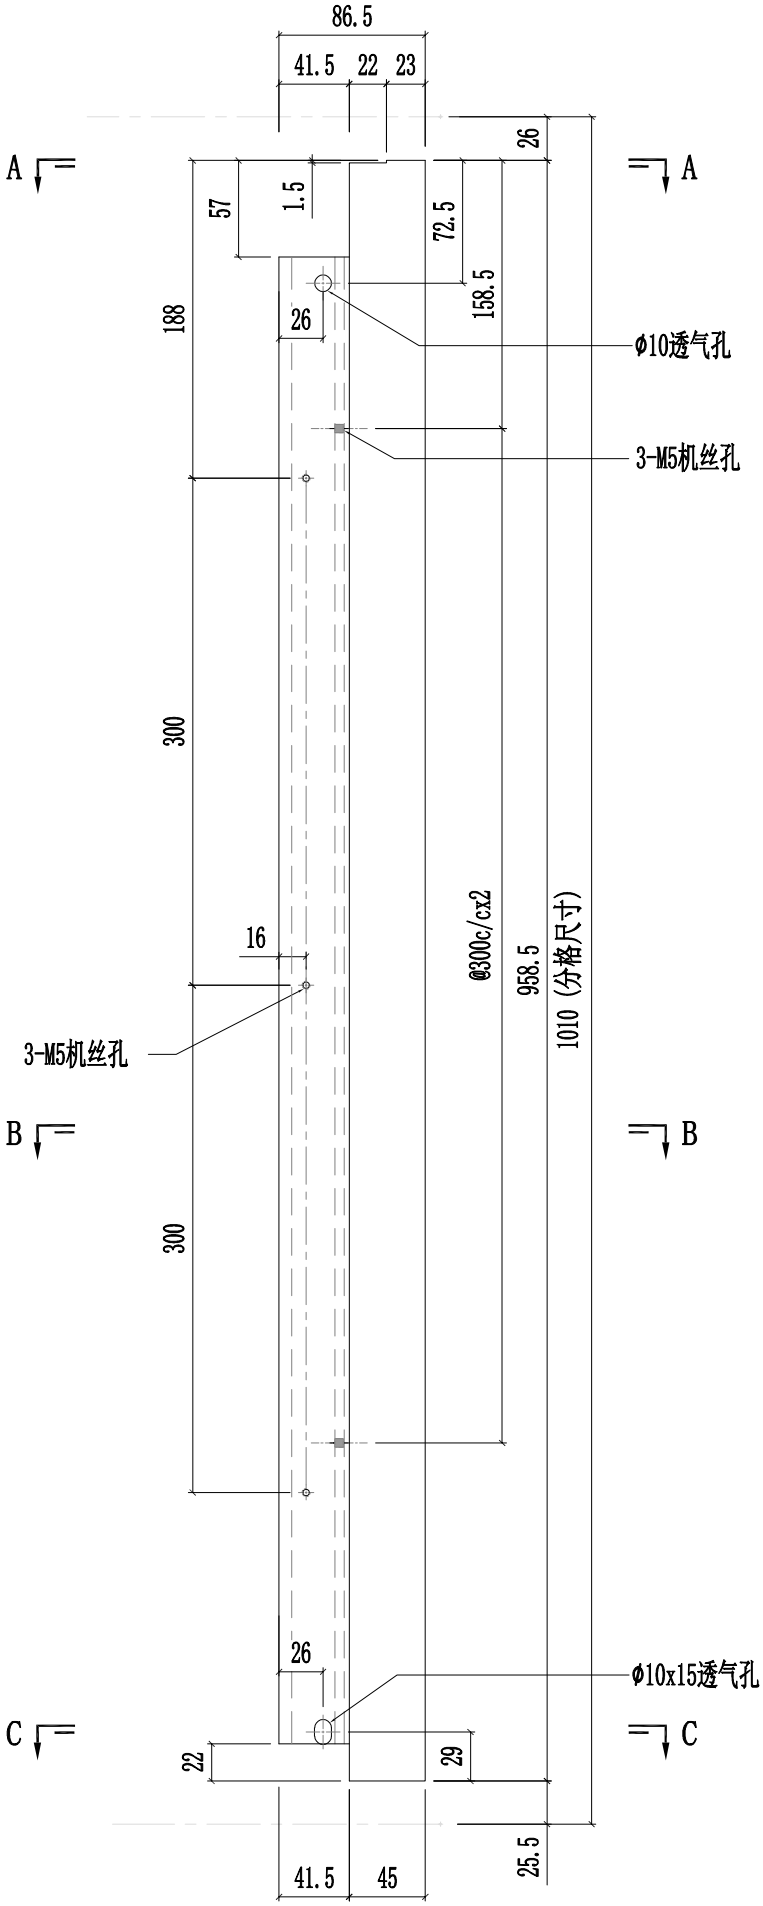


美特鋁質有限公司 MIDI Aluminium Fabricator Ltd.						工程號	J857	類別		物料號	-		
						地盘	啟德6552	制圖	陈梓豪	20220330	圖號	PT-X86086-905	
修改				採用	工廠 ✓ 地盤 -	图纸名称	铝料加工图	復核	練松文	20220331	數量	-	
日期				材料颜色	AL2:ECK3X10063S-XF1	材料	X86086	批准	林仁安	20220401	單件重量	-	(KG)

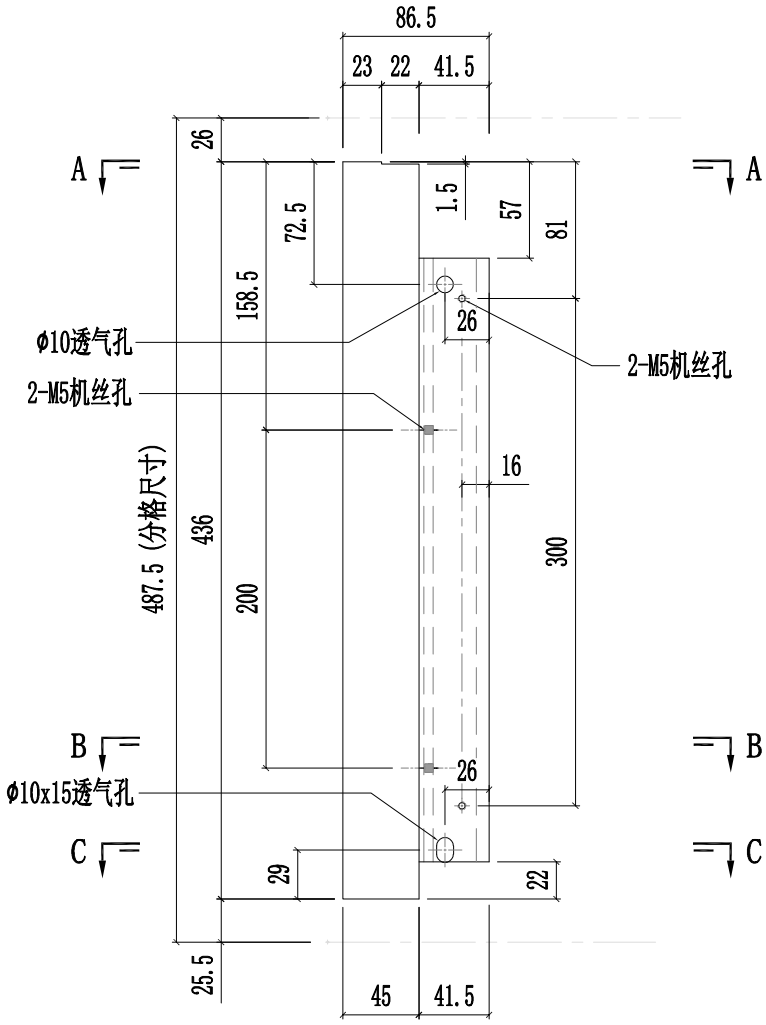


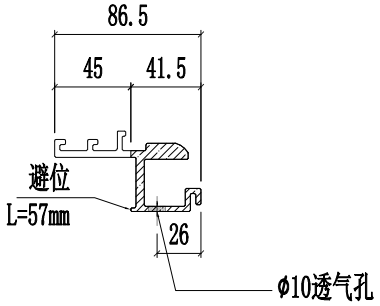

SECTION A-A

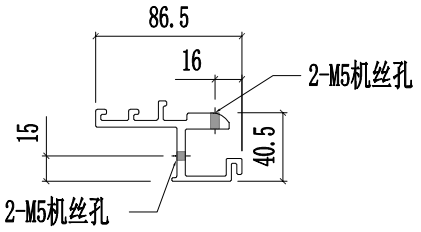


SECTION B-B

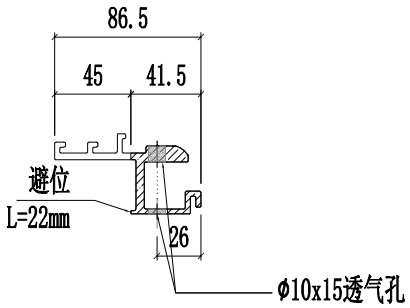


SECTION C-C


美特鋁質有限公司 MIDI Aluminium Fabricator Ltd.													
						工程號	J857	類別		物料號	-		
						地盘	啟德6552	制圖	陈梓豪	20220330	圖號	PT-X86086-906	
修改				採用	工廠	✓	地盤	-	图纸名称	铝料加工图	復核	練松文	20220331	數量	-	
日期				材料颜色		AL2:ECK3X10063S-XF1			材料	X86086	批准	林仁安	20220401	單件重量	-	(KG)

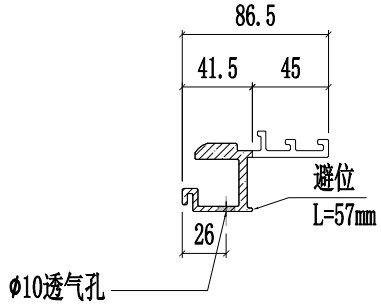


SECTION A-A

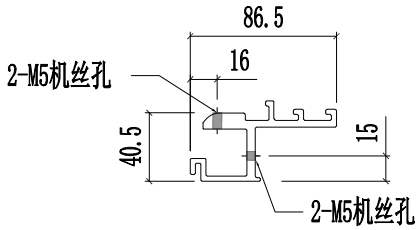


SECTION B-B

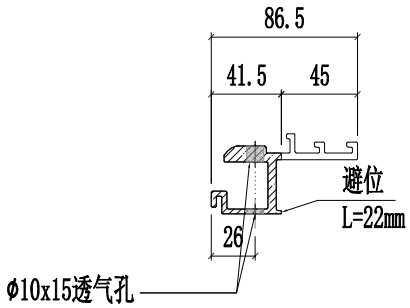


SECTION C-C

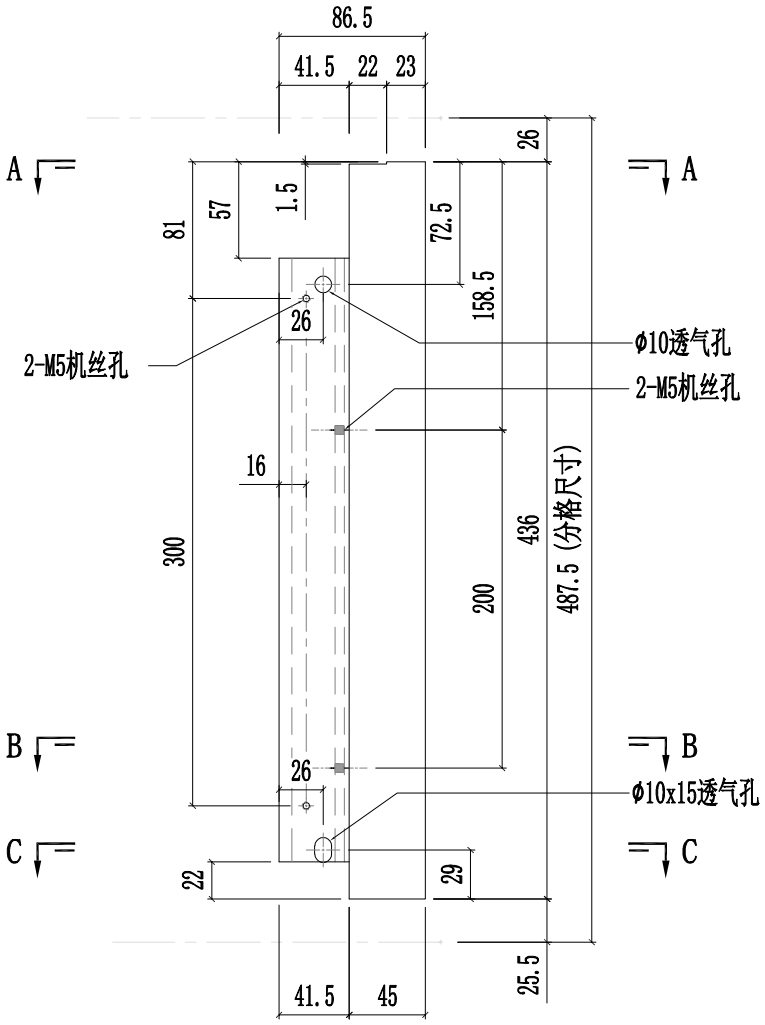


美特鋁質有限公司 MIDI Aluminium Fabricator Ltd.						工程號	J857	類別		物料號	-		
						地盘	啟德6552	制圖	陈梓豪	20220330	圖號	PT-X86086-907	
修改				採用	工廠	✓	地盤 -	图纸名称	铝料加工图	復核	練松文	20220331	數量	-	
日期				材料颜色		AL2:ECK3X10063S-XF1		材料	X86086	批准	林仁安	20220401	單件重量	-	(KG)

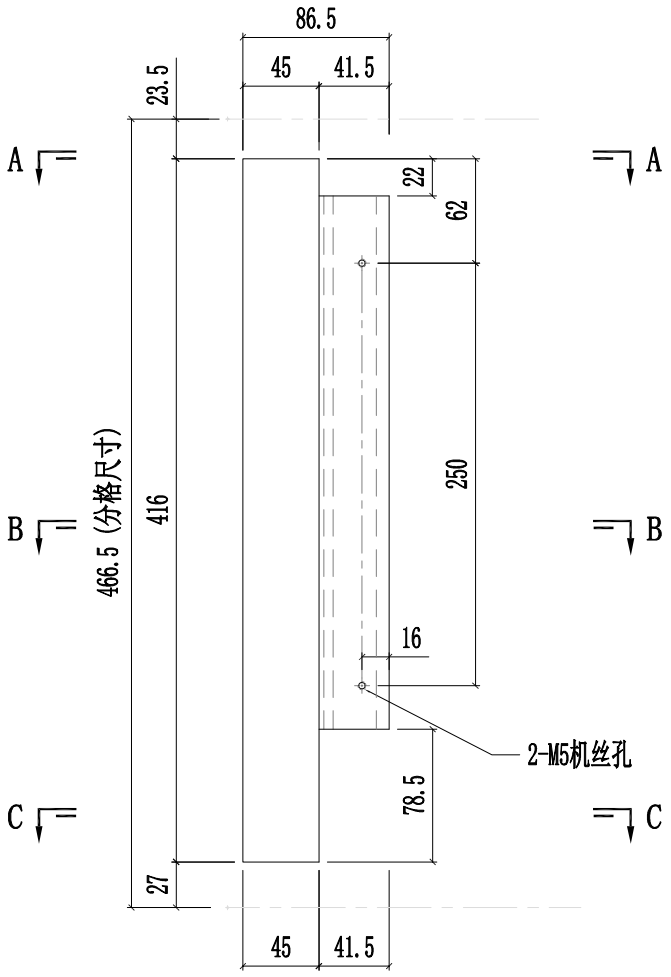


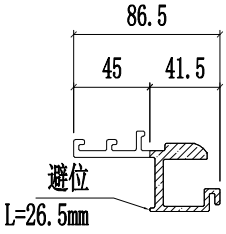

SECTION A-A

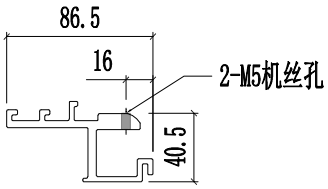


SECTION B-B

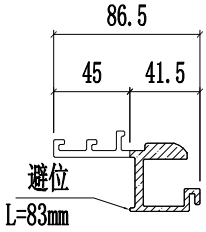



SECTION C-C

美特鋁質有限公司 MIDI Aluminium Fabricator Ltd.													
						工程號	J857	類別		物料號	-		
						地盘	啟德6552	制圖	陈梓豪	20220330	圖號	PT-X86086-908	
修改				採用	工廠	✓	地盤	-	图纸名称	铝料加工图	復核	練松文	20220331	數量	-	
日期				材料颜色	AL2:ECK3X10063S-XF1				材料	X86086	批准	林仁安	20220401	單件重量	-	(KG)

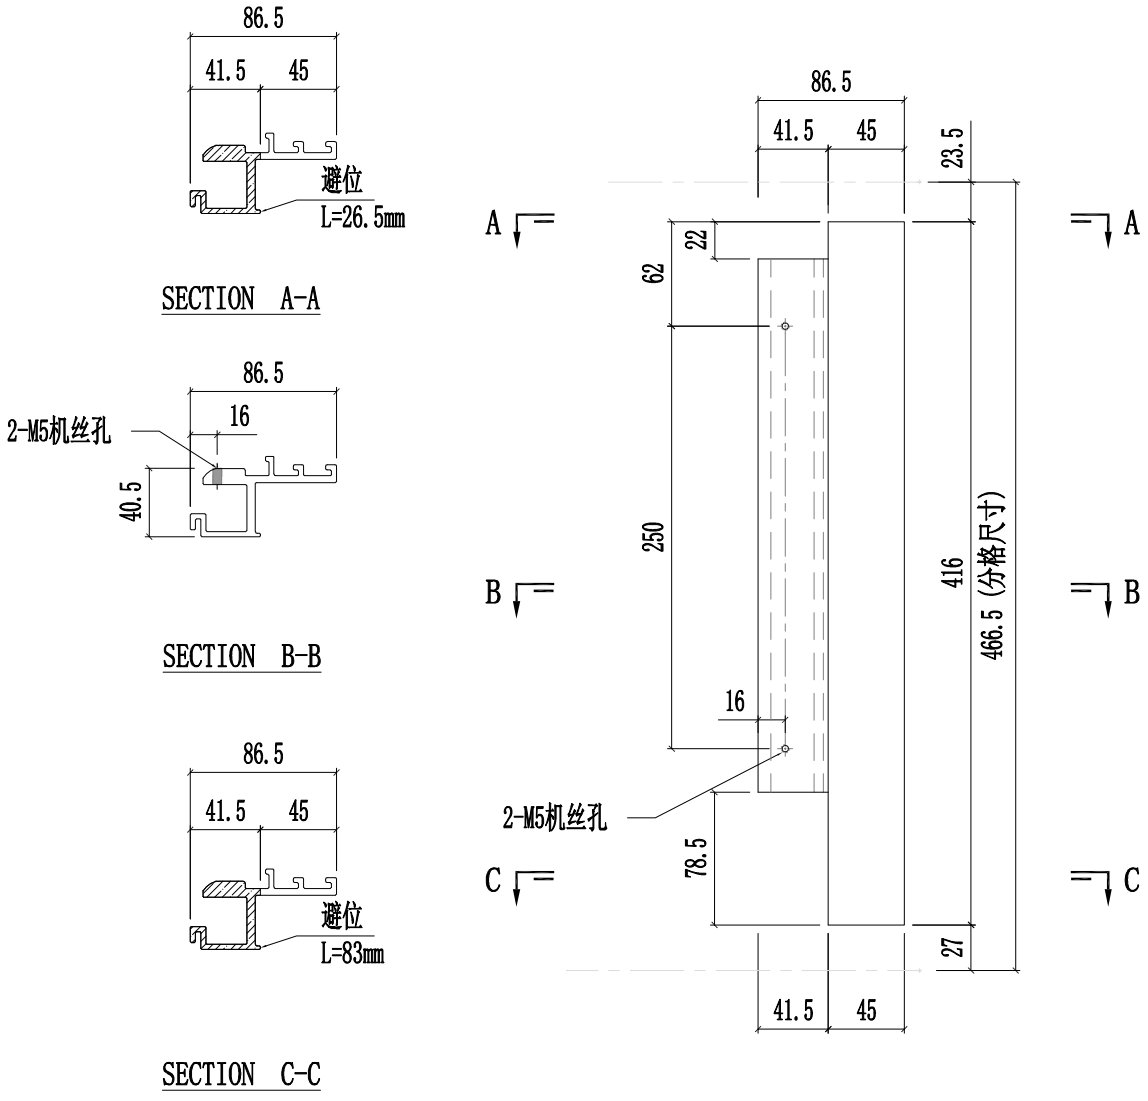


美特鋁質有限公司 MIDI Aluminium Fabricator Ltd.														
							工程號	J857	類別		物料號	-		
							地盘	啟德6552	制圖	陈梓豪	20220330	圖號	PT-X86078-901	
修改				採用	工廠	✓	地盤	-	图纸名称	铝槽	復核	練松文	20220331	數量	-	
日期				材料颜色	MILL				材料	X86078	批准	林仁安	20220401	單件重量	-	(KG)

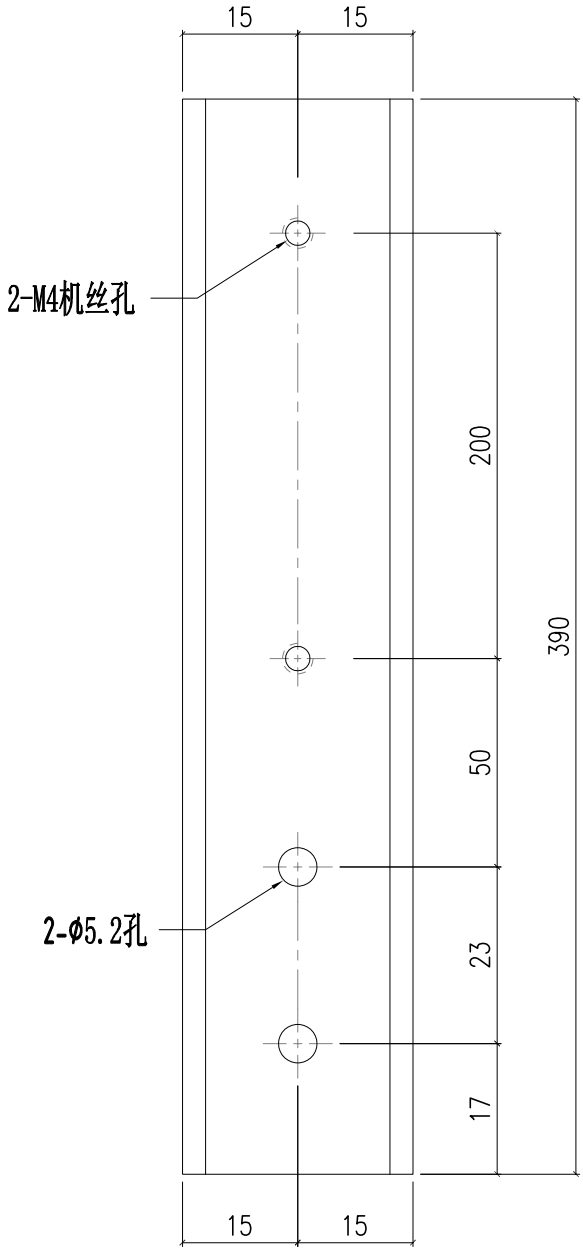


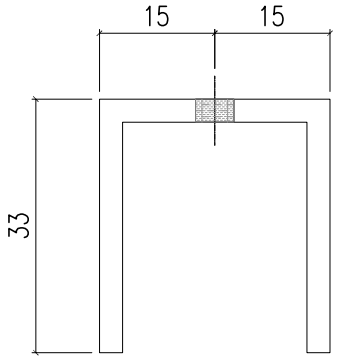


美特鋁質有限公司 MIDI Aluminium Fabricator Ltd.							工程號	J857	類別		物料號	-		
							地盘	啟德6552	制圖	陈梓豪	20220330	圖號	PT-N525-901	
修改				採用	工廠	✓	地盤	-	图纸名称	封口铝角	復核	練松文	20220331	數量	-	
日期				材料颜色	MILL				材料	N525	批准	林仁安	20220401	單件重量	-	(KG)

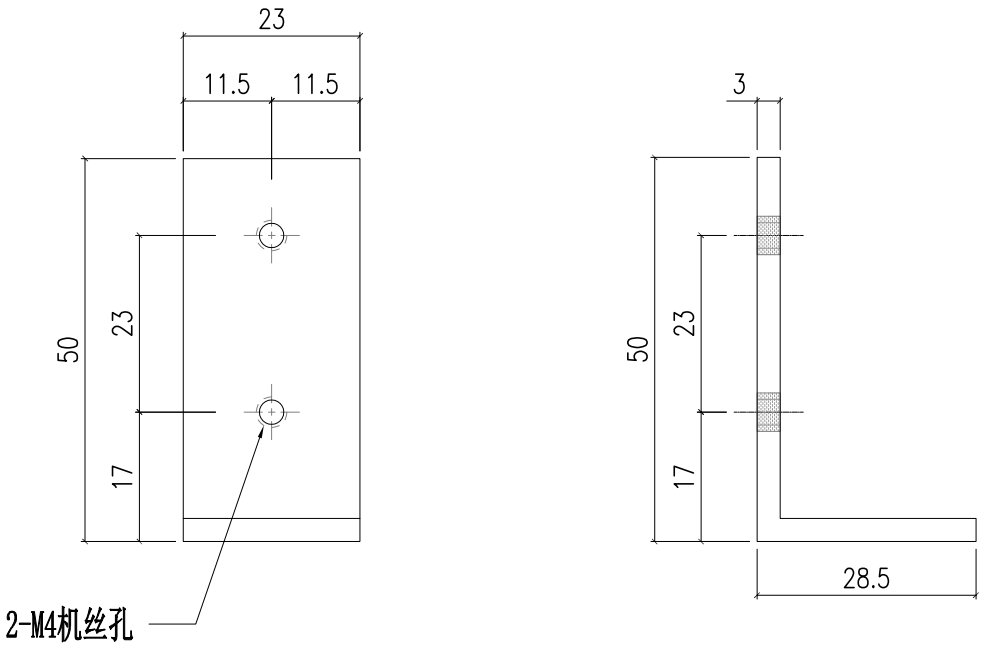



美特鋁質有限公司 MIDI Aluminium Fabricator Ltd.							工程號	J857	類別		物料號	-		
							地盘	啟德6552	制圖	陈梓豪 20220330	圖號	PT-L044-901L		
修改				採用	工廠	✓	地盤	-	图纸名称	封口铝角	復核	練松文 20220331	數量	-
日期				材料颜色	AL2:ECK3X10063S-XF1				材料	L044	批准	林仁安 20220401	單件重量	- (KG)

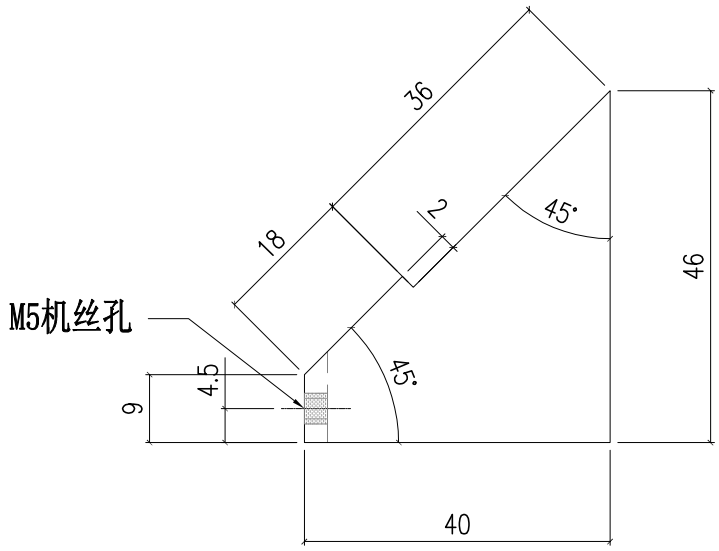

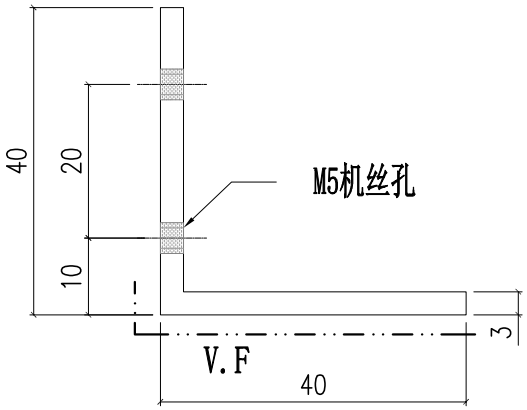



美特鋁質有限公司 MIDI Aluminium Fabricator Ltd.															
								工程號	J857	類別		物料號	-		
								地盘	啟德6552	制圖	陈梓豪	20220330	圖號	PT-L044-901R	
修改				採用	工廠	✓	地盤	-	图纸名称	封口铝角	復核	練松文	20220331	數量	-	
日期				材料颜色	AL2:ECK3X10063S-XF1				材料	L044	批准	林仁安	20220401	單件重量	-	(KG)

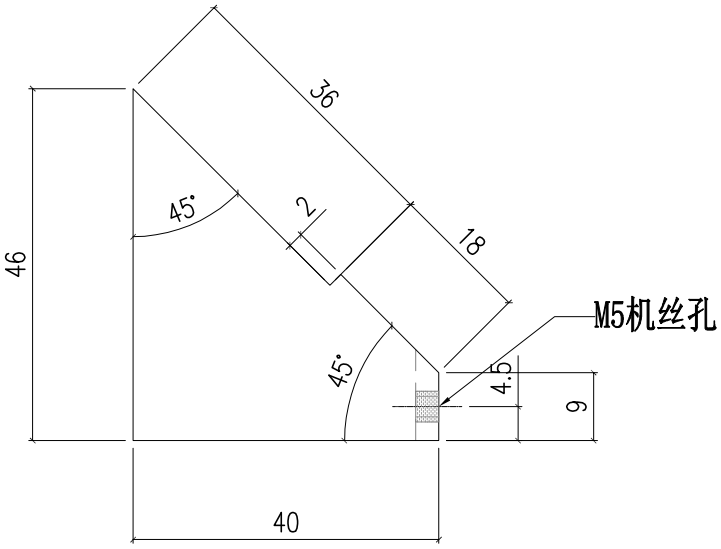

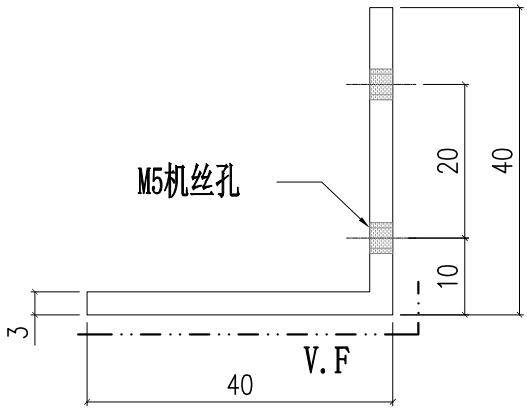


美特鋁質有限公司 MIDI Aluminium Fabricator Ltd.													
						工程號	J857	類別		物料號	-		
						地盘	啟德6552	制圖	陈梓豪	20220330	圖號	PT-X86151-901	
修改				採用	工廠	✓	地盤 -	图纸名称	铝料加工图	復核	練松文	20220331	數量	-	
日期				材料颜色	AL2:ECK3X10063S-XF1			材料	X86151	批准	林仁安	20220401	單件重量	-	(KG)

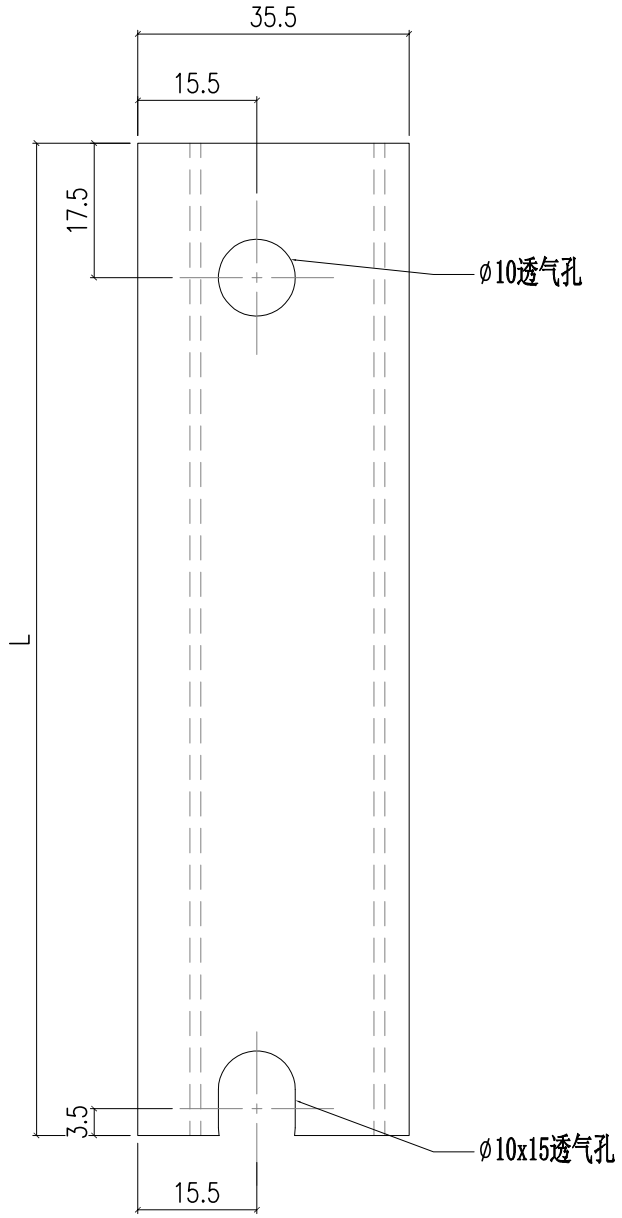

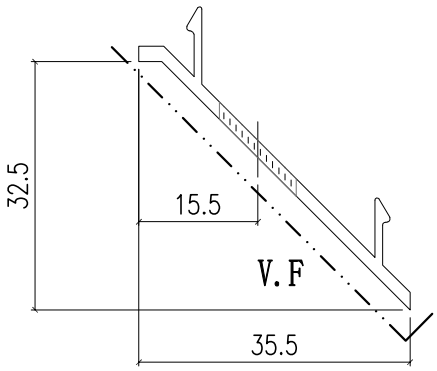


3	PT-X86151-901-3	357.5	487.5
2	PT-X86151-901-2	880	1010
1	PT-X86151-901-1	657	845
S/N	部件编号	L	分格尺寸


美特鋁質有限公司 MIDI Aluminium Fabricator Ltd.				工程號	J857	類別		物料號	-		
				地盘	啟德6552	制圖	陈梓豪	20220330	圖號	PT-X86151-902	
修改			採用	工廠	✓	地盤	-	图纸名称	铝料加工图	復核	練松文	20220331	數量	-	
日期			材料颜色		AL2:ECK3X10063S-XF1			材料	X86151	批准	林仁安	20220401	單件重量	-	(KG)

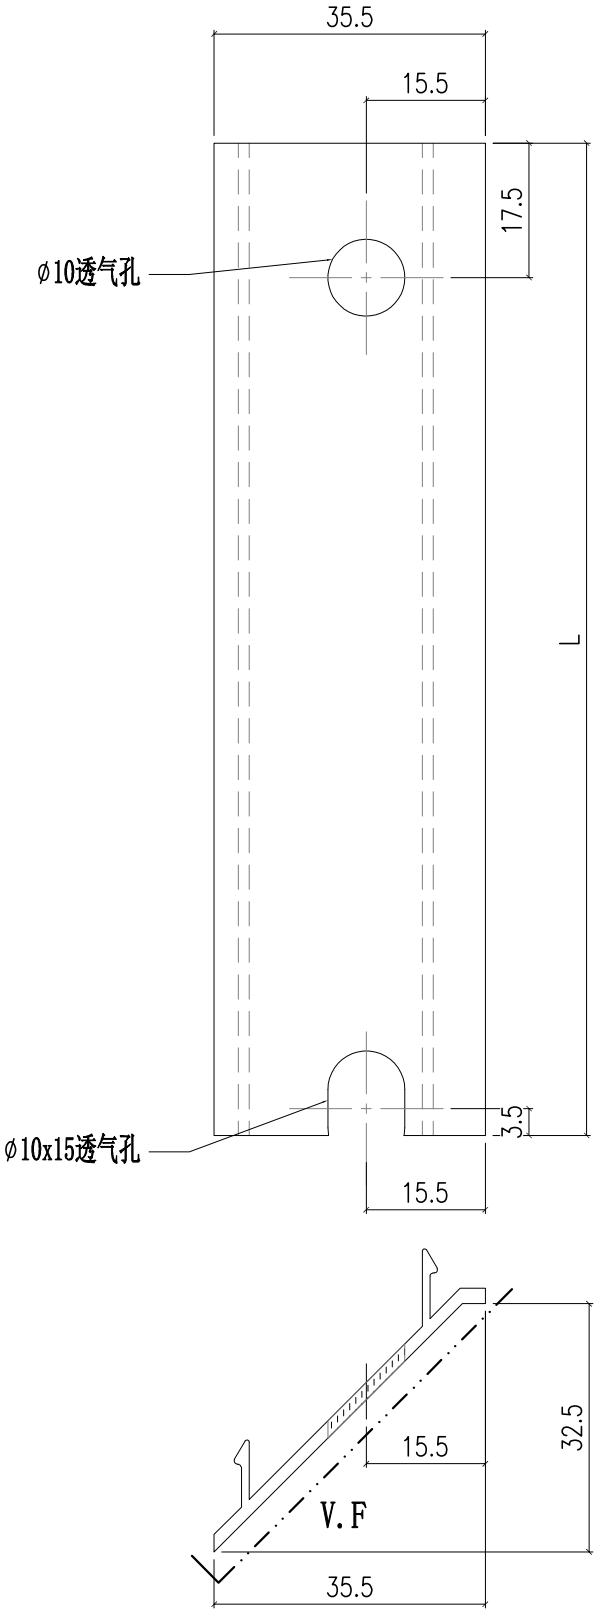

3	PT-X86151-902-3	357.5	487.5
2	PT-X86151-902-2	880	1010
1	PT-X86151-902-1	657	845
S/N	部件编号	L	分格尺寸

美特鋁質有限公司 MIDI Aluminium Fabricator Ltd.													
						工程號	J857	類別		物料號	-		
						地盘	啟德6552	制圖	陈梓豪	20220330	圖號	PT-X86151-903	
修改				採用	工廠	✓	地盤 -	图纸名称	铝料加工图	復核	練松文	20220331	數量	-	
日期				材料颜色	AL2:ECK3X10063S-XF1			材料	X86151	批准	林仁安	20220401	單件重量	-	(KG)

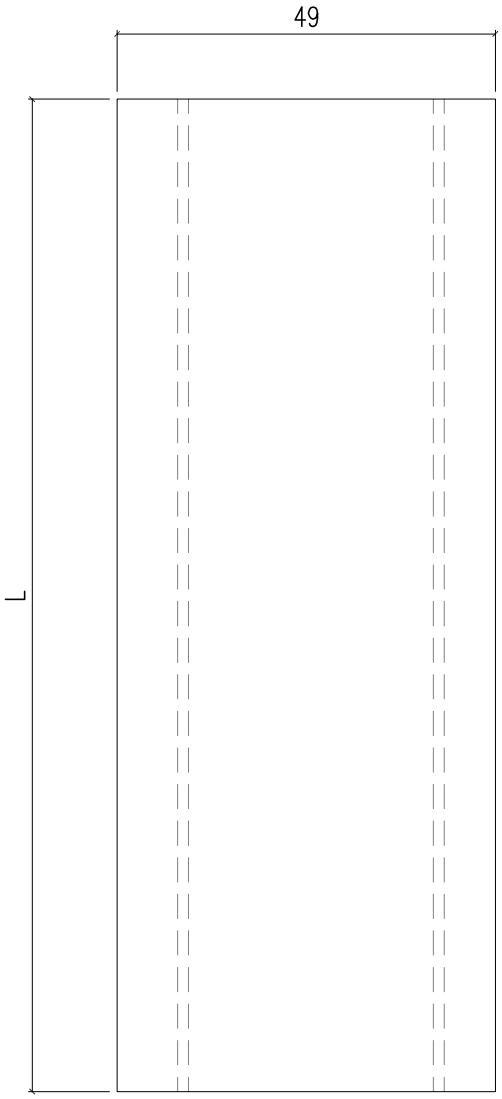


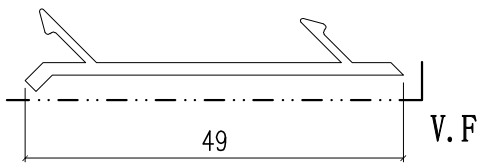


2	PT-X86151-903-2	2629.5	2790
1	PT-X86151-903-1	2209.5	2370
S/N	部件编号	L	分格尺寸


美特鋁質有限公司 MIDI Aluminium Fabricator Ltd.							工程號	J857	類別		物料號	M1		
							地盘	啟德6552	制圖	李傳鵬	2022-03-27	圖號	-	
修改				採用	工廠	地盤 ✓	图纸名称	单元体编号图	復核	練松文	2022-03-28	數量	-	
日期				材料颜色	-		材料	-	批准	林仁安	2022-03-29	單件重量	-	(KG)

PMU 2

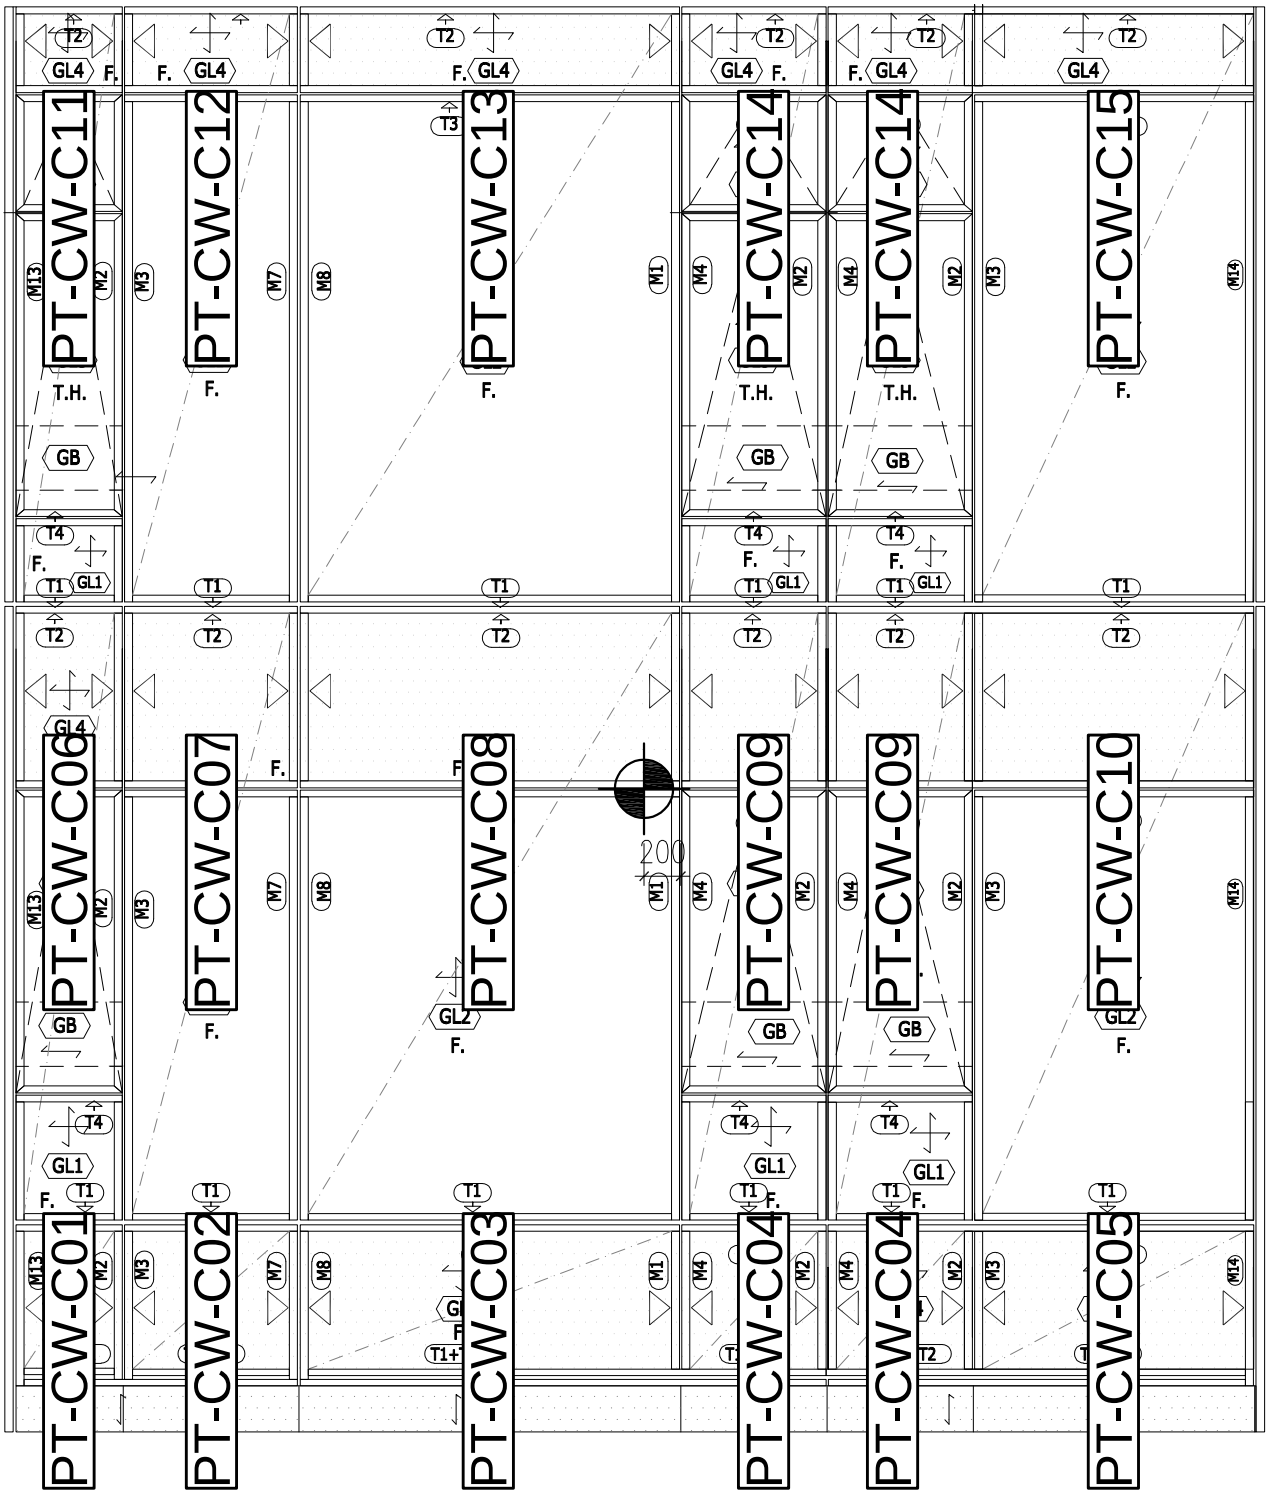


美特鋁質有限公司 MIDI Aluminium Fabricator Ltd.							工程號	J857	類別		物料號	M1		
							地盘	啟德6552	制圖	李傳鵬	2022-03-27	圖號	PT-CW-C01	
修改				採用工廠		地盤 ✓	图纸名称	单元组装图	復核	練松文	2022-03-28	數量	1	
日期				材料颜色	-		材料	-	批准	林仁安	2022-03-29	單件重量	-	(KG)

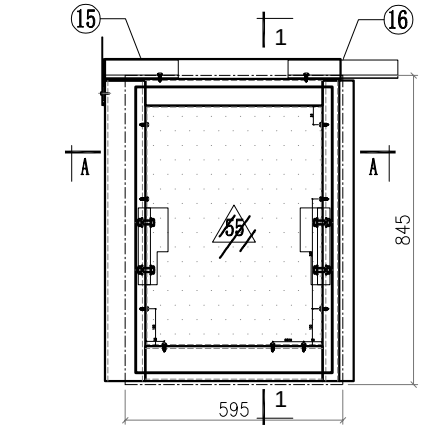

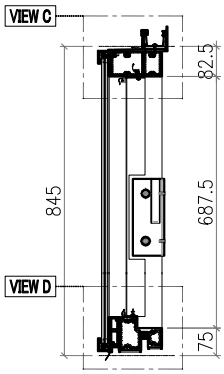


SECTION 1-1

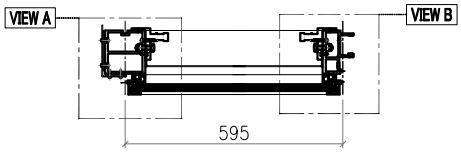


SECTION A-A


VIEW A

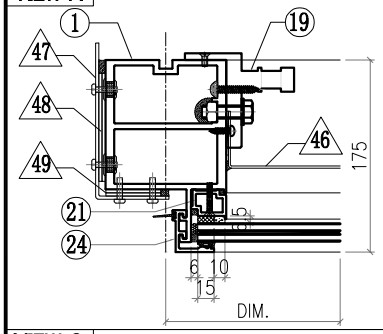


VIEW B

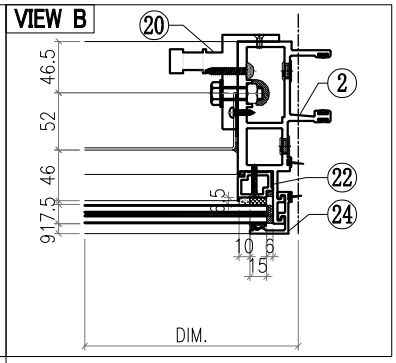

VIEW C

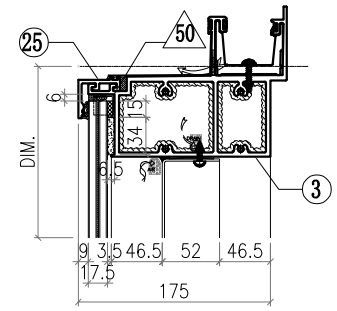

VIEW D

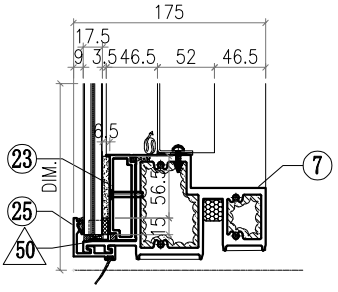



◯ ALUM. EXTRUSION			
ITEM	FAB. DWG NO.	LENGTH (mm)	QTY
1	PT-X86056-901	821	1
2	PT-X86047-901	821	1
3	PT-X86060-901	644	1
4			
5			
6			
7	PT-X86059-901-01	549	1
8			
9			
10			
11			
12			
13			
14			
15	PT-X86079-002	200	1
16	PT-X86079-001	300	1
17			
18			
19	PT-X86095-001	210	1
20	PT-X86095-002	210	1
21	PT-X86074-P01-01	656.5	1
22	PT-X86074-P01R-01	656.5	1
23	PT-X86084-P01-01	548	1
24	PT-X86071-P04-01	813	2
25	PT-X86071-P01-36	577	2
26			
27			
28			
29			
30			
31			
32			
33			
34			
35			

△ OTHERS (ALUM. & G.M.S. PARTS)			
ITEM	FAB. DWG NO.	LENGTH (mm)	QTY
46	PT-BM-C01		1
	481X654 (BACK PANEL)		
47	PT-BM-C20		1
	3mm THK. ALUM. PLATE		
48	PT-BM-C22		2
	3mm THK. ALUM. PLATE		
49	PT-BM-C23		2
	3mm THK. ALUM. PLATE		
50	PT-BM-C24		4
	1mm THK. ALUM. PLATE		
51			
52			
53			
54			
55	PT-GL4-C01		1
	537X780 (BACK PANEL)		


Notes
1. ALL DIMENSION(S) STATED IN MILLMETRE
2. VIEW FROM OUTSIDE
3. GLASS
4. 2mm THK. BACK PANEL

美特鋁質有限公司 MIDI Aluminium Fabricator Ltd.													
				工程號	J857	類別		物料號	M1				
				地盘	啟德6552	制圖	李傳鵬	2022-03-27	圖號	PT-CW-C02		
修改			採用工廠		地盤 ✓	图纸名称	单元组装图	復核	練松文	2022-03-28	數量	1	
日期			材料颜色	-		材料	-	批准	林仁安	2022-03-29	單件重量	-	(KG)

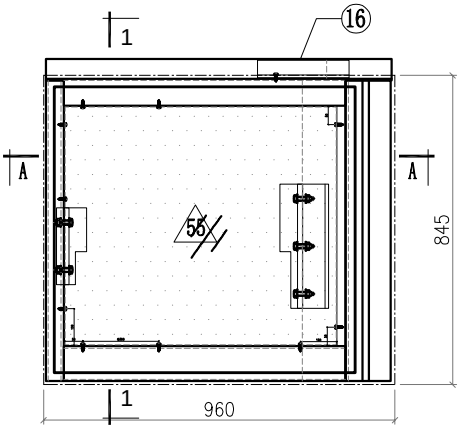


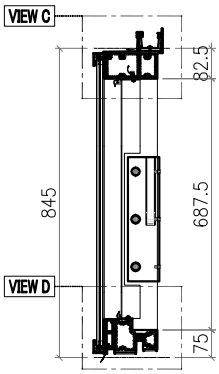



SECTION 1-1

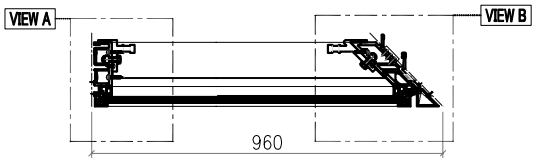


SECTION A-A

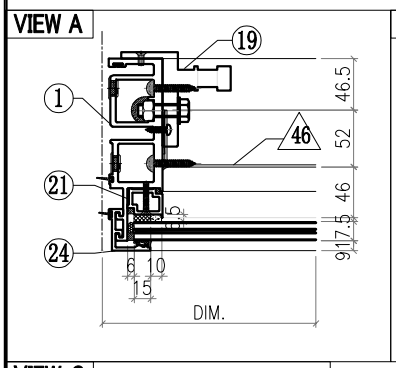

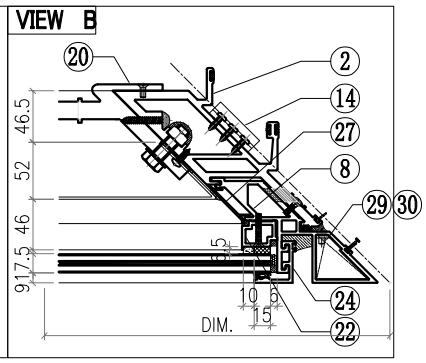

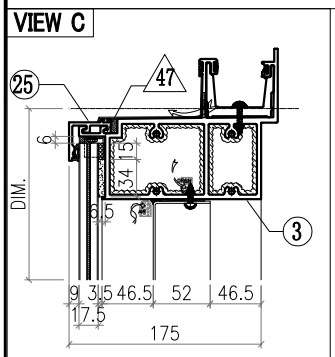

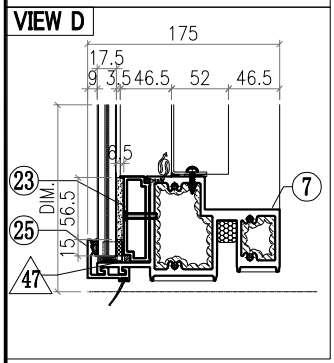



△ OTHERS (ALUM. & G.M.S. PARTS)			
ITEM	FAB. DWG NO.	LENGTH (mm)	QTY
46	PT-BM-C04 744X654 (BACK PANEL)		1
47	PT-BM-C24 1mm THK. ALUM. PLATE		4
48			
49			
50			
51			
52			
53			
54			
55	PT-GL4-C10 822X780 (BACK PANEL)		1


◯ ALUM. EXTRUSION			
ITEM	FAB. DWG NO.	LENGTH (mm)	QTY
1	PT-X86049-901	821	1
2	PT-X86051-901	821	1
3	PT-X86060-902	936.5	1
4			
5			
6			
7	PT-X86059-902	834	1
8	PT-X86075-901	821	1
9			
10			
11			
12			
13			
14	PT-X86083-002	50	3
15			
16	PT-X86079-003	250	1
17			
18			
19	PT-X86095-001	210	1
20	PT-X86097-002	340	1
21	PT-X86074-P01-01	656.5	1
22	PT-X86074-P01R-01	656.5	1
23	PT-X86084-P02-01	833	1
24	PT-X86071-P04-01	813	2
25	PT-X86071-P01-37	862	2
26			
27	PT-X86151-902-1	657	1
28			
29	PT-L044-901L	46	1
30	PT-L044-901R	46	1
31			
32			
33			
34			
35			


Notes
1. ALL DIMENSION(S) STATED IN MILLMETRE
2. VIEW FROM OUTSIDE
3. GLASS
4. 2mm THK. BACK PANEL


美特鋁質有限公司 MIDI Aluminium Fabricator Ltd.							工程號	J857	類別		物料號	M1		
							地盘	啟德6552	制圖	李傳鵬	2022-03-27	圖號	PT-CW-C03	
修改				採用工廠		地盤	✓	图纸名称	单元组装图	復核	練松文	2022-03-28	數量	1
日期				材料颜色	-			材料	-	批准	林仁安	2022-03-29	單件重量	- (KG)

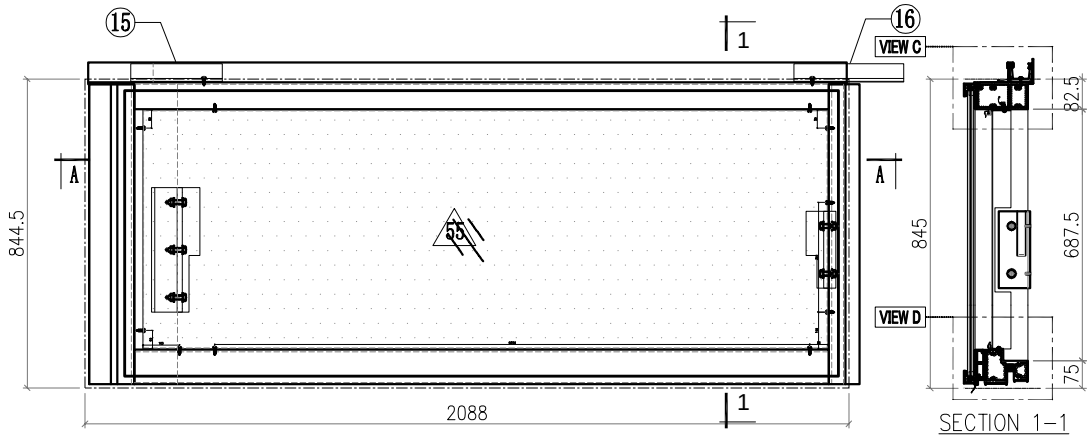

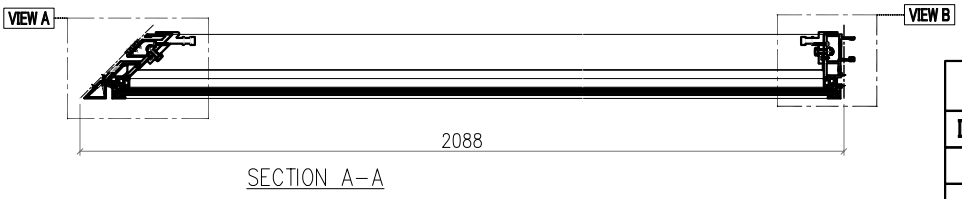

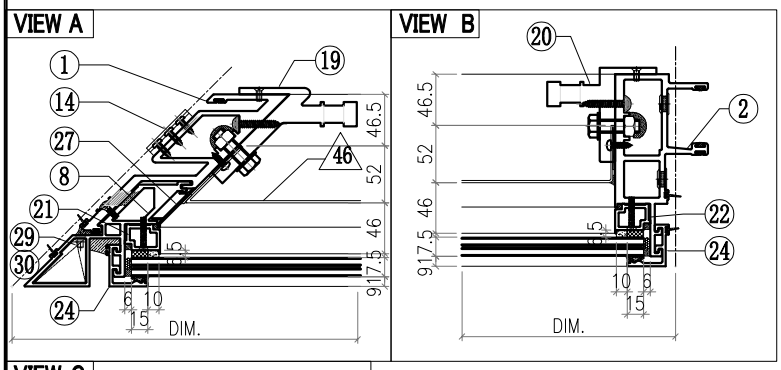

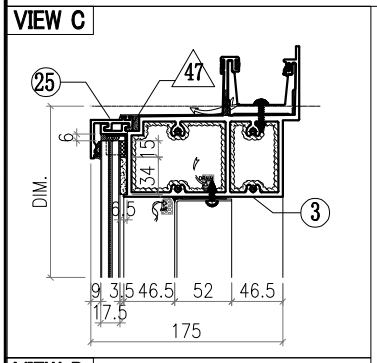

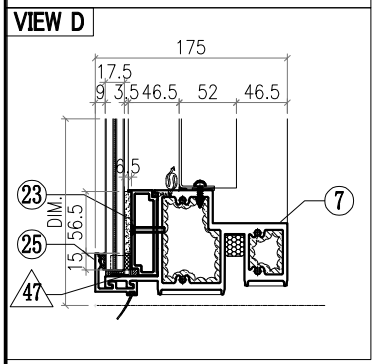

△ OTHERS (ALUM. & G.M.S. PARTS)


ITEM	FAB. DWG NO.	LENGTH (mm)	QTY
46	PT-BM-C05		1
	1871X654 (BACK PANEL)		
47	PT-BM-C24		4
	1mm THK. ALUM. PLATE		
48			
49			
50			
51			
52			
53			
54			
55	PT-GL4-C11		1
	1949X780 (BACK PANEL)		


◯ ALUM. EXTRUSION

ITEM	FAB. DWG NO.	LENGTH (mm)	QTY
1	PT-X86052-901	821	1
2	PT-X86047-901	821	1
3	PT-X86060-903	2064.5	1
4			
5			
6			
7	PT-X86059-903	1962	1
8	PT-X86075-902	821	1
9			
10			
11			
12			
13			
14	PT-X86083-001	50	3
15	PT-X86079-004	250	1
16	PT-X86079-001	300	1
17			
18			
19	PT-X86097-001	340	1
20	PT-X86095-002	210	1
21	PT-X86074-P01-01	656.5	1
22	PT-X86074-P01R-01	656.5	1
23	PT-X86084-P01-02	1961	1
24	PT-X86071-P04-01	813	2
25	PT-X86071-P01-38	1990	2
26			
27	PT-X86151-901-1	657	1
28			
29	PT-L044-901L	46	1
30	PT-L044-901R	46	1
31			
32			
33			
34			
35			


Notes
1. ALL DIMENSION(S) STATED IN MILLMETRE
2. VIEW FROM OUTSIDE
3. GLASS
4. 2mm THK. BACK PANEL

美特鋁質有限公司 MIDI Aluminium Fabricator Ltd.							工程號	J857	類別		物料號	M1		
							地盘	啟德6552	制圖	李傳鵬	2022-03-27	圖號	PT-CW-C04	
修改				採用工廠		地盤	✓	图纸名称	单元组装图	復核	練松文	2022-03-28	數量	2
日期				材料颜色	-			材料	-	批准	林仁安	2022-03-29	單件重量	- (KG)

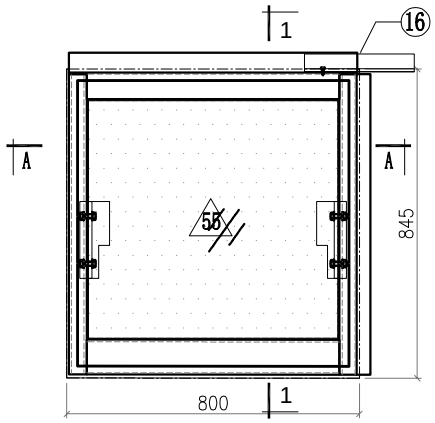

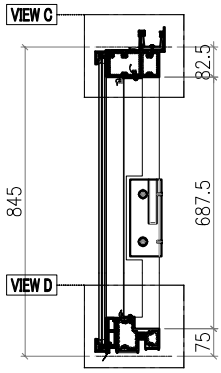


SECTION 1-1

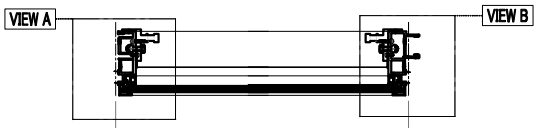


SECTION A-A


VIEW A

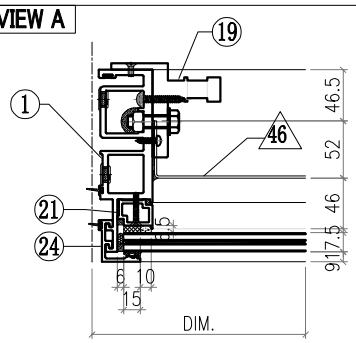


VIEW D

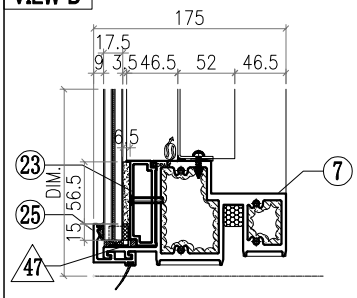

VIEW B

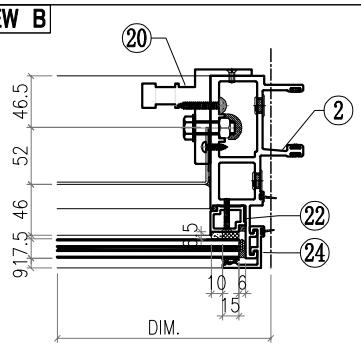

VIEW C

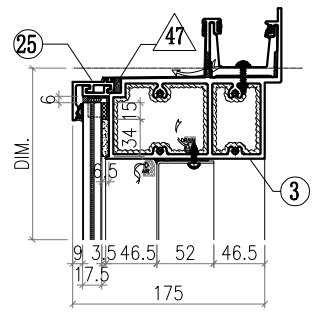

Notes
1. ALL DIMENSION(S) STATED IN MILLMETRE
2. VIEW FROM OUTSIDE
3. GLASS
4. 2mm THK. BACK PANEL


△ OTHERS (ALUM. & G.M.S. PARTS)


ITEM	FAB. DWG NO.	LENGTH (mm)	QTY
46	PT-BM-C02 686X654 (BACK PANEL)		1
47	PT-BM-C24 1mm THK. ALUM. PLATE		4
48			
49			
50			
51			
52			
53			
54			
55	PT-GL4-C02 742X780 (BACK PANEL)		1


◯ ALUM. EXTRUSION


ITEM	FAB. DWG NO.	LENGTH (mm)	QTY
1	PT-X86049-901	821	1
2	PT-X86047-901	821	1
3	PT-X86060-904	788	1
4			
5			
6			
7	PT-X86059-901-02	754	1
8			
9			
10			
11			
12			
13			
14			
15			
16	PT-X86079-001	300	1
17			
18			
19	PT-X86095-001	210	1
20	PT-X86095-002	210	1
21	PT-X86074-P01-01	656.5	1
22	PT-X86074-P01R-01	656.5	1
23	PT-X86084-P01-03	753	1
24	PT-X86071-P04-01	813	2
25	PT-X86071-P01-39	782	2
26			
27			
28			
29			
30			
31			
32			
33			
34			
35			

美特鋁質有限公司 MIDI Aluminium Fabricator Ltd.													
				工程號	J857	類別		物料號	M1				
				地盘	啟德6552	制圖	李傳鵬	2022-03-27	圖號	PT-CW-C05		
修改				採用工廠		地盤	✓	图纸名称	单元组装图	復核	練松文	2022-03-28	數量	1	
日期				材料颜色	-			材料	-	批准	林仁安	2022-03-29	單件重量	-	(KG)

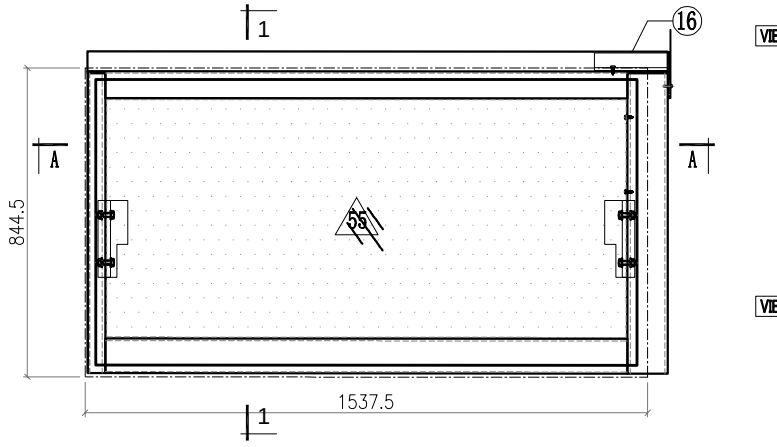

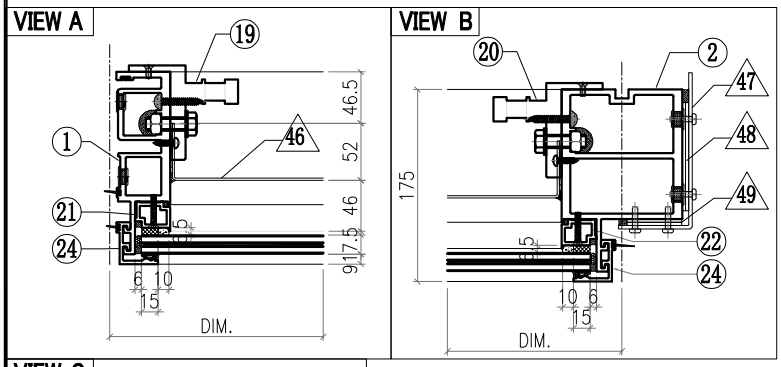

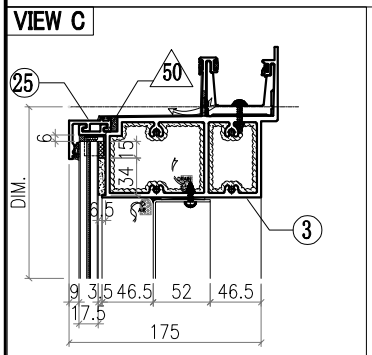

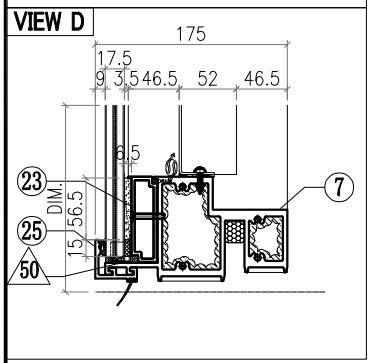

Notes
1. ALL DIMENSION(S) STATED IN MILLMETRE
2. VIEW FROM OUTSIDE
3. GLASS
4. 2mm THK. BACK PANEL


△ OTHERS (ALUM. & G.M.S. PARTS)


ITEM	FAB. DWG NO.	LENGTH (mm)	QTY
46	PT-BM-C03		1
	1423X654 (BACK PANEL)		
47	PT-BM-C21		1
	3mm THK. ALUM. PLATE		
48	PT-BM-C22		2
	3mm THK. ALUM. PLATE		
49	PT-BM-C23		2
	3mm THK. ALUM. PLATE		
50	PT-BM-C24		4
	1mm THK. ALUM. PLATE		
51			
52			
53			
54			
55	PT-GL4-C03		1
	1479X780 (BACK PANEL)		

◯ ALUM. EXTRUSION


ITEM	FAB. DWG NO.	LENGTH (mm)	QTY
1	PT-X86049-901	821	1
2	PT-X86056-902	821	1
3	PT-X86060-905	1586.5	1
4			
5			
6			
7	PT-X86059-901-03	1491.5	1
8			
9			
10			
11			
12			
13			
14			
15			
16	PT-X86079-005	200	1
17			
18			
19	PT-X86095-001	210	1
20	PT-X86095-002	210	1
21	PT-X86074-P01-01	656.5	1
22	PT-X86074-P01R-01	656.5	1
23	PT-X86084-P01-04	1491	1
24	PT-X86071-P04-01	813	2
25	PT-X86071-P01-40	1520	2
26			
27			
28			
29			
30			
31			
32			
33			
34			
35			

美特鋁質有限公司 MIDI Aluminium Fabricator Ltd.														
				工程號	J857	類別		物料號	M1					
				地盘	啟德6552	制圖	李傳鵬	2022-03-27	圖號	PT-CW-C06				
修改				採用工廠		地盤 ✓	图纸名称	单元组装图	復核	練松文	2022-03-28	數量	1	
日期				材料颜色	-		材料	-	批准	林仁安	2022-03-29	單件重量	-	(KG)

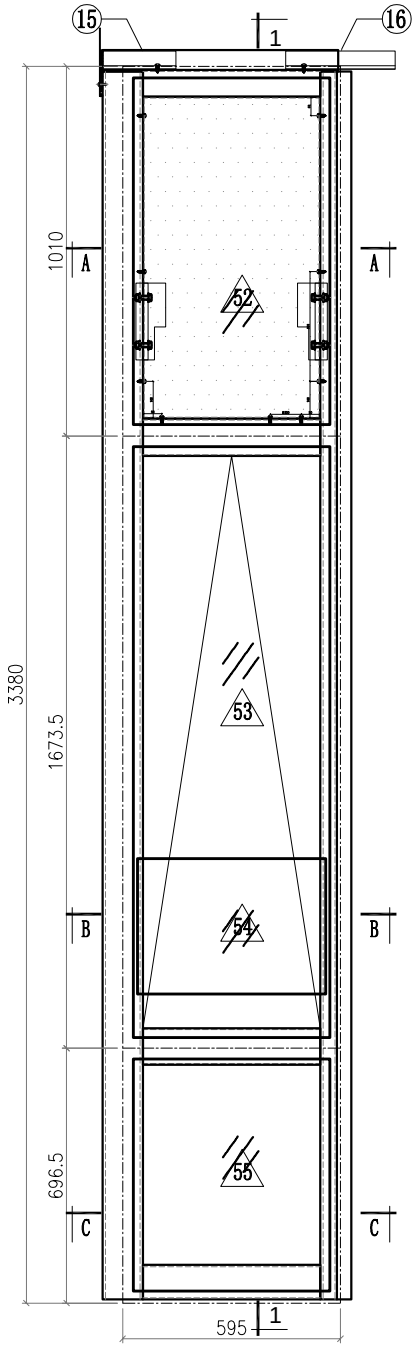


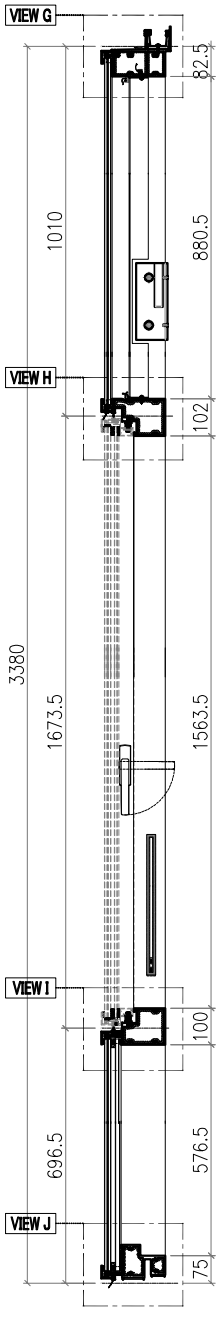


SECTION 1-1

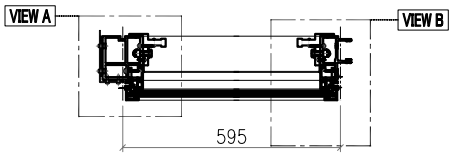


SECTION A-A

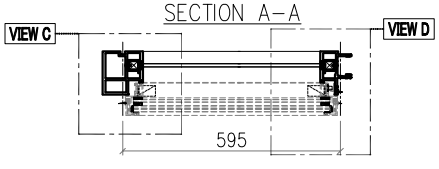



SECTION B-B

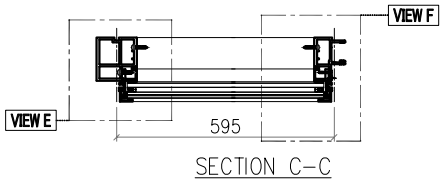



SECTION C-C

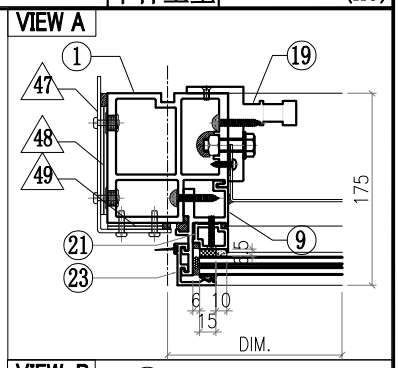

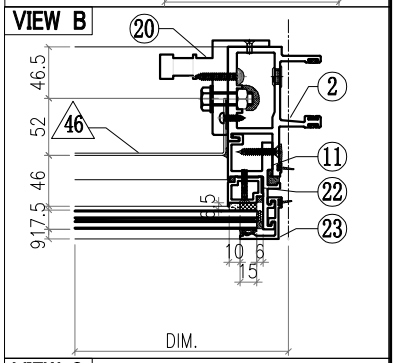

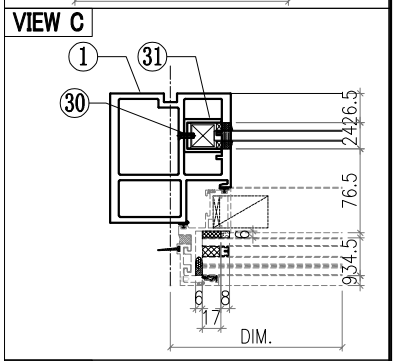

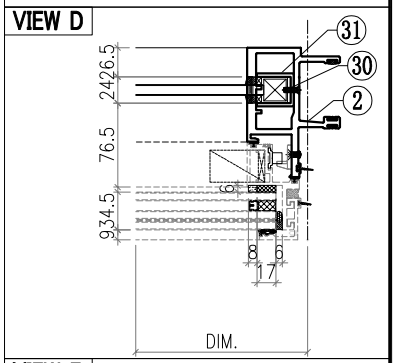

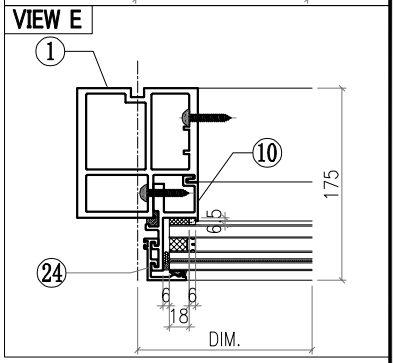


Notes
1. ALL DIMENSION(S) STATED IN MILLMETRE
2. VIEW FROM OUTSIDE
3. GLASS
4. 2mm THK. BACK PANEL


美特鋁質有限公司
MIDI Aluminium Fabricator Ltd.

工程號	J857	類別		物料號	M1						
地盘	啟德6552	制圖	李傳鵬	2022-03-27	圖號	PT-CW-C06					
修改		採用工廠		地盤 ✓	图纸名称	单元组装图	復核	練松文	2022-03-28	數量	1
日期		材料顏色	-		材料	-	批准	林仁安	2022-03-29	單件重量	- (KG)


VIEW F

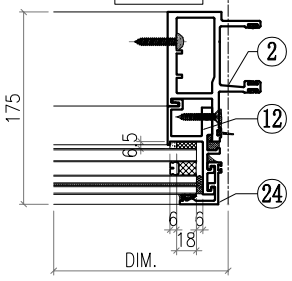


VIEW G

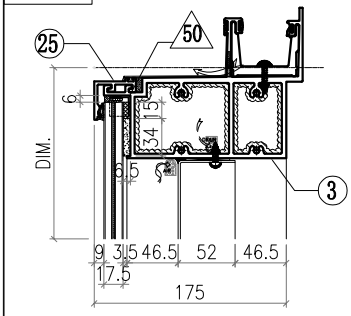


VIEW H

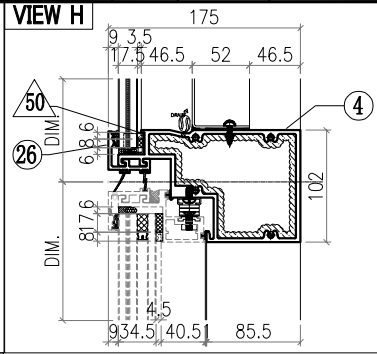

VIEW I

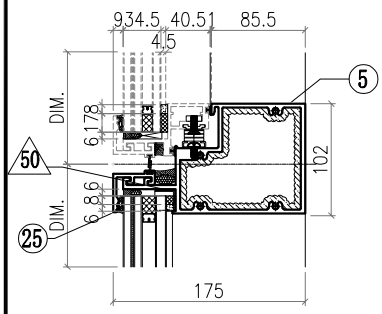

VIEW J

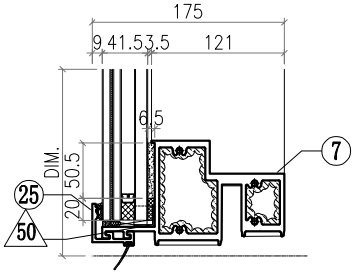


△ OTHERS (ALUM. & G.M.S. PARTS)


ITEM	FAB. DWG NO.	LENGTH (mm)	QTY
46	PT-BM-C06 481X877 (BACK PANEL)		1
47	PT-BM-C20 3mm THK. ALUM. PLATE		1
48	PT-BM-C22 3mm THK. ALUM. PLATE		2
49	PT-BM-C23 3mm THK. ALUM. PLATE		2
50	PT-BM-C24 1mm THK. ALUM. PLATE		8
51			
52	PT-GL4-C04 537X947 (BACK PANEL)		1
53	PT-GL3-C01 537X1615 (BACK PANEL)		1
54	PT-GB-C01 515X370 (BACK PANEL)		1
55	PT-GL1-C01 537X634 (BACK PANEL)		1

◯ ALUM. EXTRUSION


ITEM	FAB. DWG NO.	LENGTH (mm)	QTY
1	PT-X86055-901	3356	1
2	PT-X86048-901	3356	1
3	PT-X86060-911	644	1
4	PT-X86063-901-01	566	1
5	PT-X86062-901-01	566	1
6			
7	PT-X86059-921-01	566	1
8			
9	PT-X86086-903	958.5	1
10	PT-X86086-901	646	1
11	PT-X86086-904	958.5	1
12	PT-X86086-902	646	1
13			
14			
15	PT-X86079-002	200	1
16	PT-X86079-001	300	1
17			
18			
19	PT-X86095-001	210	1
20	PT-X86095-002	210	1
21	PT-X86074-P11-01	956.5	1
22	PT-X86074-P11R-01	956.5	1
23	PT-X86071-P04-05	979.5	2
24	PT-X86071-P04-03	668	2
25	PT-X86071-P01-36	577	3
26	PT-X86145-P01-12	577	1
27			
28			
29			
30	PT-N525-901	23	2
31	PT-X86078-901	390	2
32			
33			
34			
35			

美特鋁質有限公司 MIDI Aluminium Fabricator Ltd.												
				工程號	J857	類別		物料號	M1			
				地盘	啟德6552	制圖	李傳鵬	2022-03-27	圖號	PT-CW-C07		
修改			採用工廠		地盤 ✓	图纸名称	单元组装图	復核	練松文	2022-03-28	數量	1
日期			材料颜色	-		材料	-	批准	林仁安	2022-03-29	單件重量	- (KG)

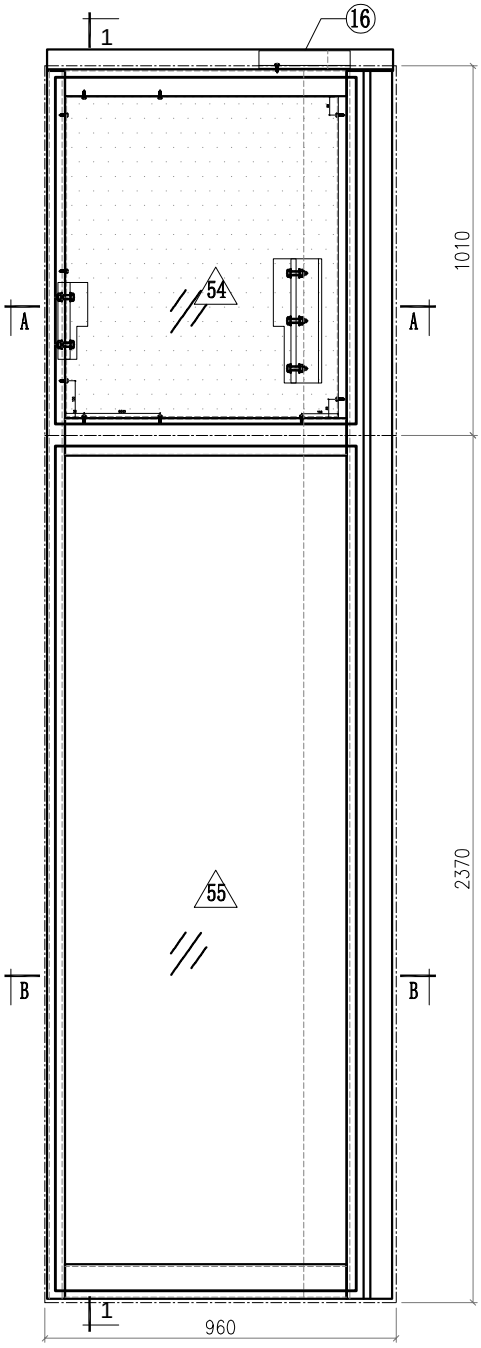


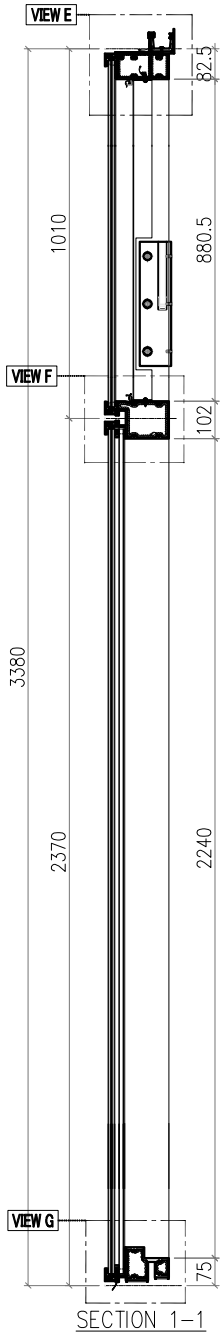

SECTION 1-1

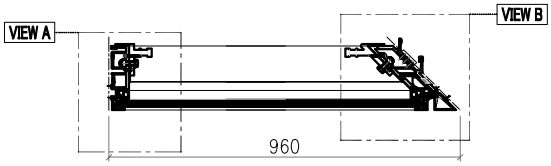

SECTION A-A

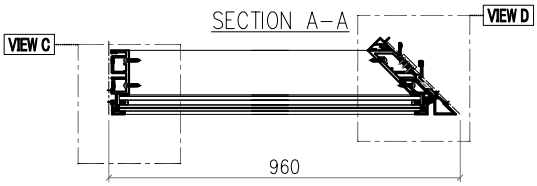


SECTION B-B

Notes
1. ALL DIMENSION(S) STATED IN MILLMETRE
2. VIEW FROM OUTSIDE
3. GLASS
4. 2mm THK. BACK PANEL


美特鋁質有限公司
MIDI Aluminium Fabricator Ltd.

工程號	J857		類別		物料號	M1					
地盘	啟德6552		制圖	李傳鵬	2022-03-27	圖號	PT-CW-C07				
修改			採用工廠		地盤 ✓	图纸名称	单元组装图	復核	練松文	2022-03-28	數量	1	
日期			材料颜色	-		材料	-	批准	林仁安	2022-03-29	單件重量	-	(KG)


VIEW A

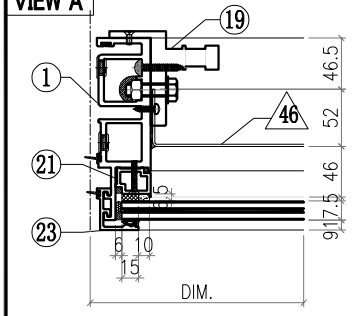


VIEW B

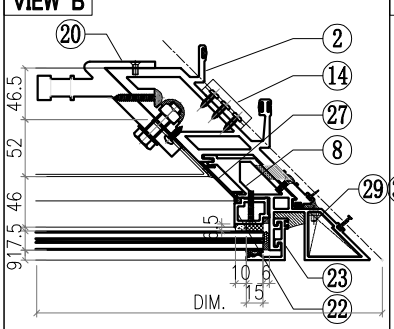


VIEW C

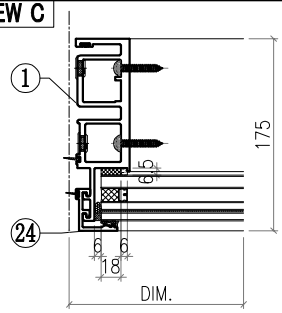


VIEW D

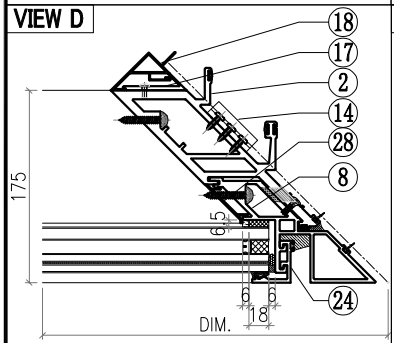


VIEW E

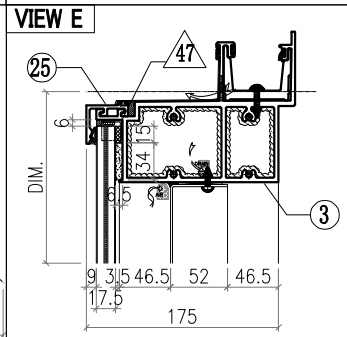

VIEW F

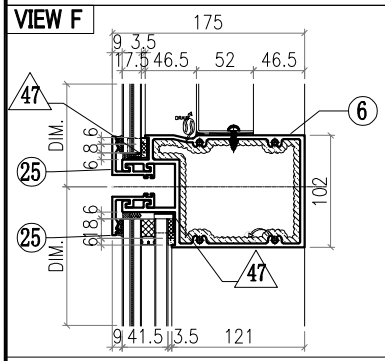

VIEW G

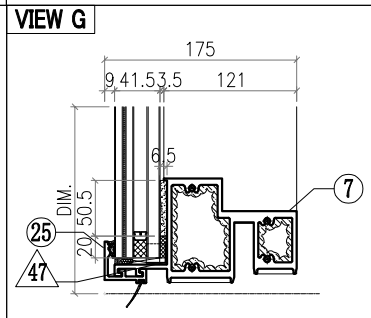


△ OTHERS (ALUM. & G.M.S. PARTS)


ITEM	FAB. DWG NO.	LENGTH (mm)	QTY
46	PT-BM-C09 744X877 (BACK PANEL)		1
47	PT-BM-C24 1mm THK. ALUM. PLATE		8
48			
49			
50			
51			
52			
53			
54	PT-GL4-C12 822X947 (BACK PANEL)		1
55	PT-GL1-C05 822X2308 (BACK PANEL)		1

◯ ALUM. EXTRUSION


ITEM	FAB. DWG NO.	LENGTH (mm)	QTY
1	PT-X86049-902	3356	1
2	PT-X86051-902	3356	1
3	PT-X86060-902	936.5	1
4			
5			
6	PT-X86061-902	834	1
7	PT-X86059-912	834	1
8	PT-X86075-903	3356	1
9			
10			
11			
12			
13			
14	PT-X86083-002	50	3
15			
16	PT-X86079-003	250	1
17	PT-X86091-002-02	2200	1
18	PT-X86093-001-02	2200	1
19	PT-X86095-001	210	1
20	PT-X86097-002	340	1
21	PT-X86074-P01-02	879.5	1
22	PT-X86074-P01R-02	879.5	1
23	PT-X86071-P04-05	979.5	2
24	PT-X86071-P04-09	2341.5	2
25	PT-X86071-P01-37	862	4
26			
27	PT-X86151-902-2	880	1
28	PT-X86151-903-1	2209.5	1
29	PT-L044-901L	46	1
30	PT-L044-901R	46	1
31			
32			
33			
34			
35			

美特鋁質有限公司 MIDI Aluminium Fabricator Ltd.													
				工程號	J857	類別		物料號	M1				
				地盘	啟德6552	制圖	李傳鵬	2022-03-27	圖號	PT-CW-C08			
修改			採用工廠		地盤 ✓	图纸名称	单元组装图	復核	練松文	2022-03-28	數量	1	
日期			材料颜色	-		材料	-	批准	林仁安	2022-03-29	單件重量	-	(KG)

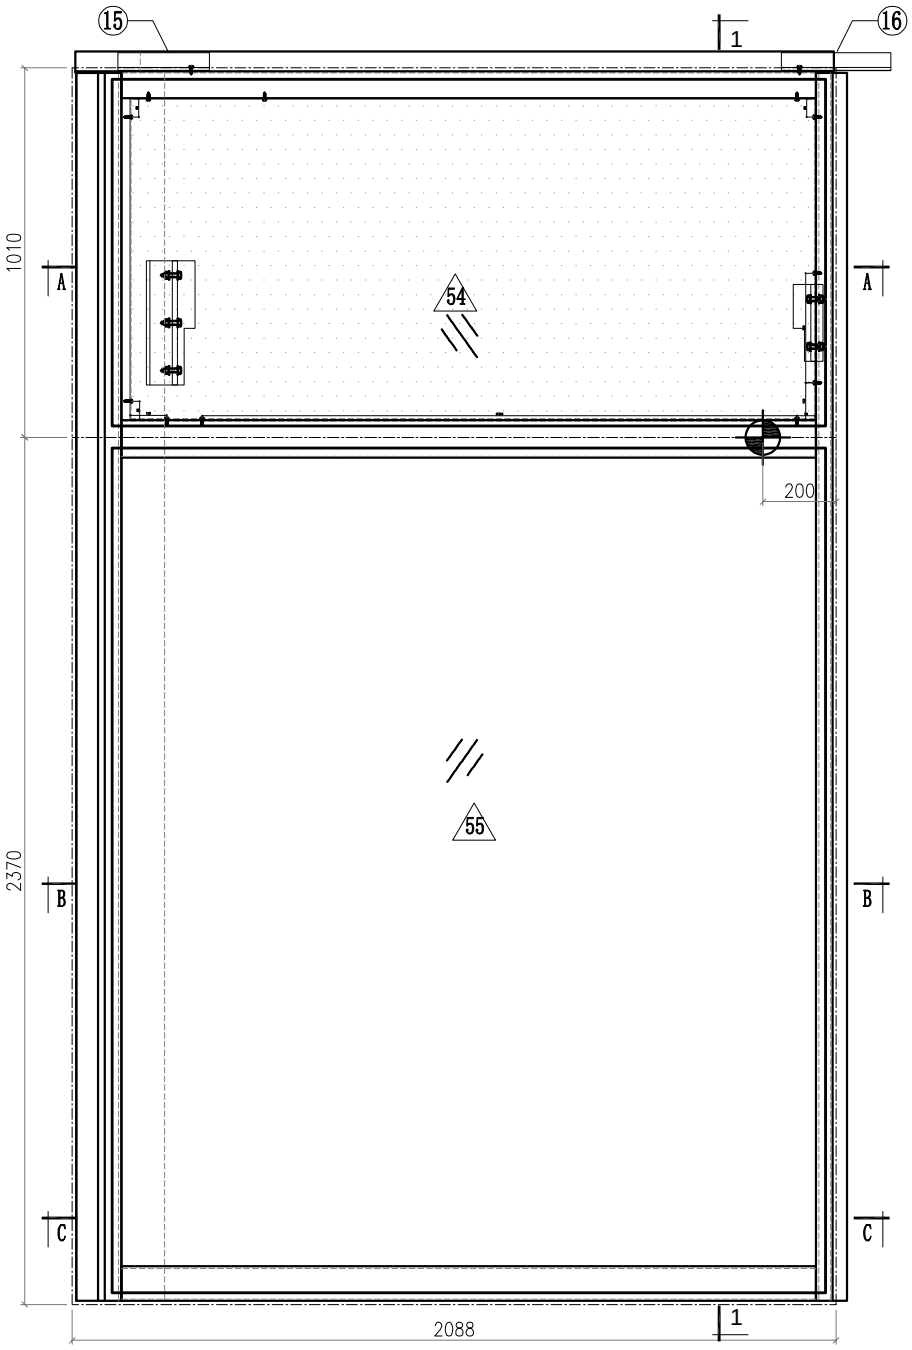


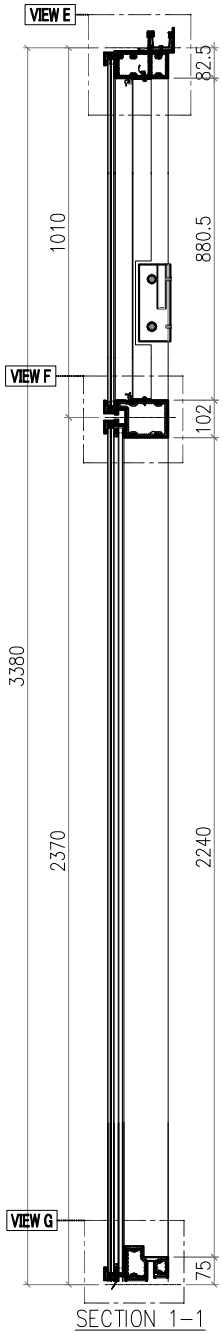

SECTION 1-1

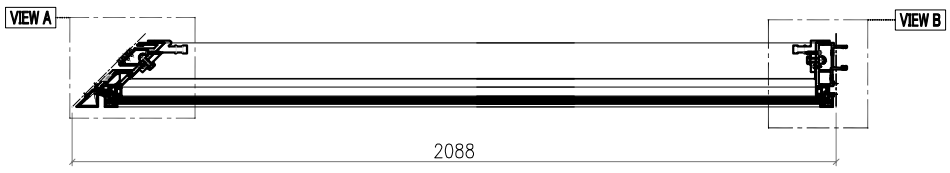

SECTION A-A

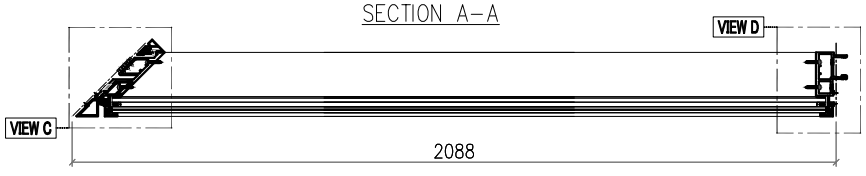


SECTION B-B


Notes
1. ALL DIMENSION(S) STATED IN MILLMETRE
2. VIEW FROM OUTSIDE
3. GLASS
4. 2mm THK. BACK PANEL

美特鋁質有限公司 MIDI Aluminium Fabricator Ltd.												
				工程號	J857	類別		物料號	M1			
				地盘	啟德6552	制圖	李傳鵬	2022-03-27	圖號	PT-CW-C08		
修改			採用工廠		地盤 ✓	图纸名称	单元组装图	復核	練松文	2022-03-28	數量	1
日期			材料颜色	-		材料	-	批准	林仁安	2022-03-29	單件重量	- (KG)


VIEW A

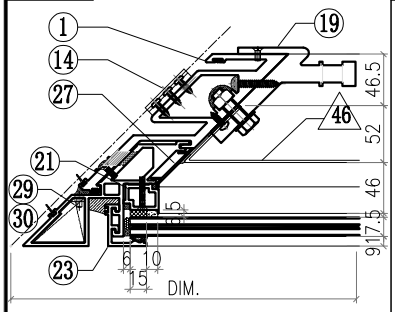


VIEW B

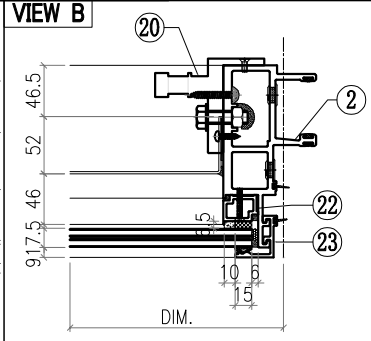


VIEW C

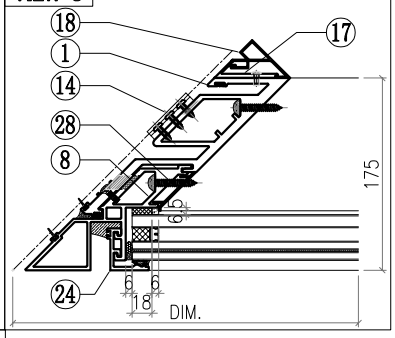


VIEW D

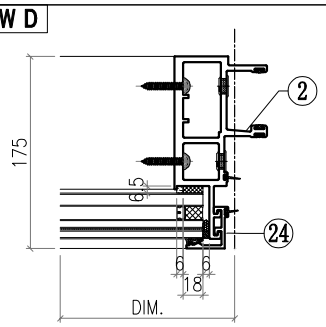


VIEW E

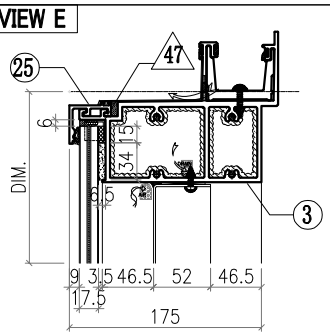

VIEW F

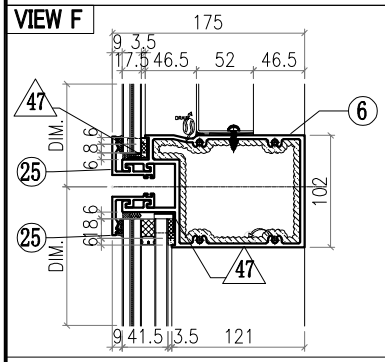


VIEW G

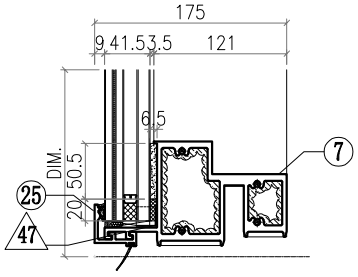



◯ ALUM. EXTRUSION			
ITEM	FAB. DWG NO.	LENGTH (mm)	QTY
1	PT-X86052-902	3356	1
2	PT-X86047-902	3356	1
3	PT-X86060-903	2064.5	1
4			
5			
6	PT-X86061-903	1962	1
7	PT-X86059-913	1962	1
8	PT-X86075-904	3356	1
9			
10			
11			
12			
13			
14	PT-X86083-001	50	3
15	PT-X86079-004	250	1
16	PT-X86079-001	300	1
17	PT-X86091-001-02	2200	1
18	PT-X86092-001-02	2200	1
19	PT-X86097-001	340	1
20	PT-X86095-002	210	1
21	PT-X86074-P01-02	879.5	1
22	PT-X86074-P01R-02	879.5	1
23	PT-X86071-P04-05	979.5	2
24	PT-X86071-P04-09	2341.5	2
25	PT-X86071-P01-38	1990	4
26			
27	PT-X86151-901-2	880	1
28	PT-X86151-903-1	2209.5	1
29	PT-L044-901L	46	1
30	PT-L044-901R	46	1
31			
32			
33			
34			
35			


△ OTHERS (ALUM. & G.M.S. PARTS)			
ITEM	FAB. DWG NO.	LENGTH (mm)	QTY
46	PT-BM-C10		1
	1871X877 (BACK PANEL)		
47	PT-BM-C24		8
	1mm THK. ALUM. PLATE		
48			
49			
50			
51			
52			
53			
54	PT-GL4-C13		1
	1949X947 (BACK PANEL)		
55	PT-GL2-C01		1
	1949X2308 (BACK PANEL)		


美特鋁質有限公司 MIDI Aluminium Fabricator Ltd.													
				工程號	J857	類別		物料號	M1				
				地盘	啟德6552	制圖	李傳鵬	2022-03-27	圖號	PT-CW-C09		
修改			採用工廠		地盤 ✓	图纸名称	单元组装图	復核	練松文	2022-03-28	數量	2	
日期			材料颜色	-		材料	-	批准	林仁安	2022-03-29	單件重量	-	(KG)

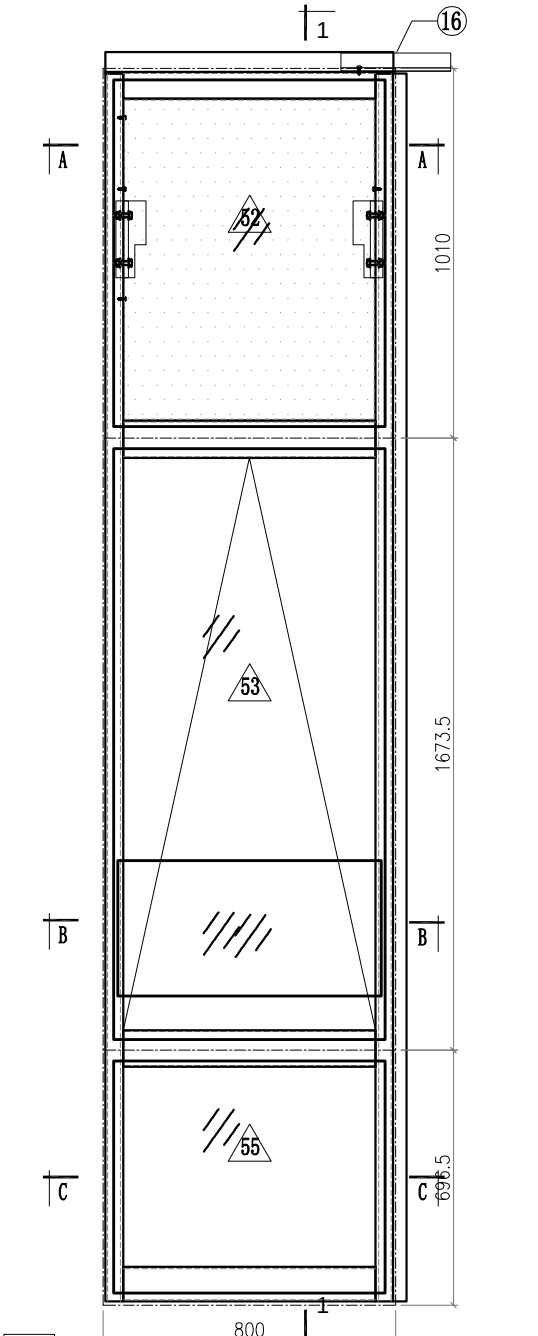


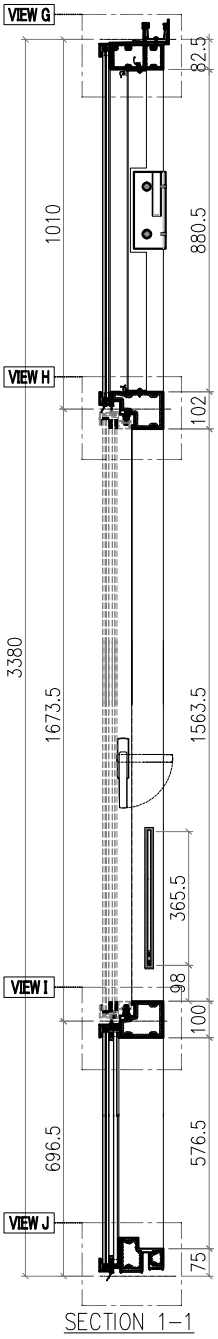


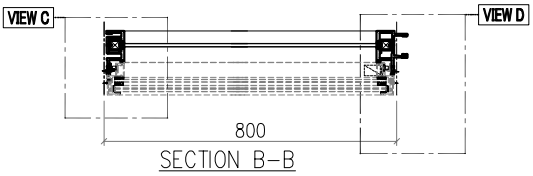


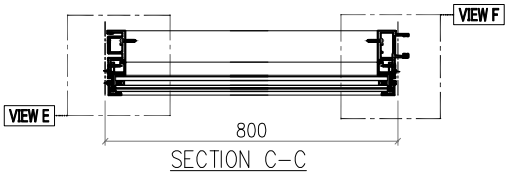


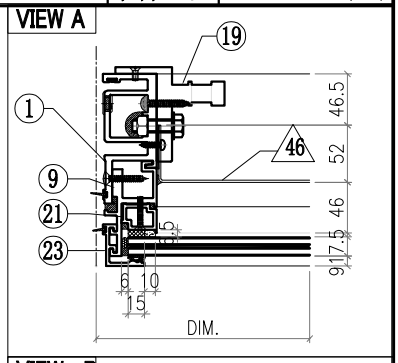

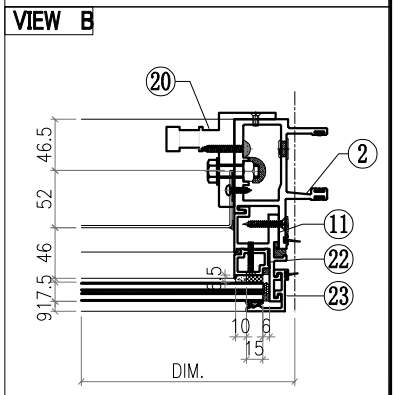

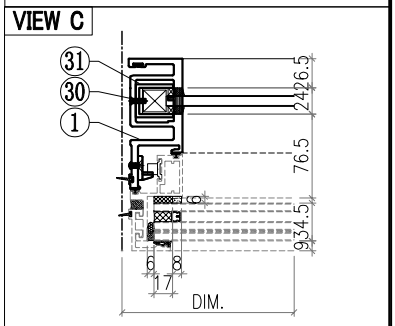

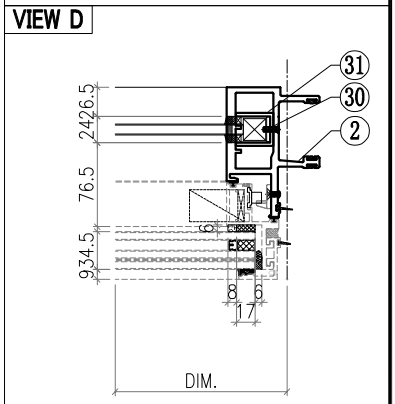


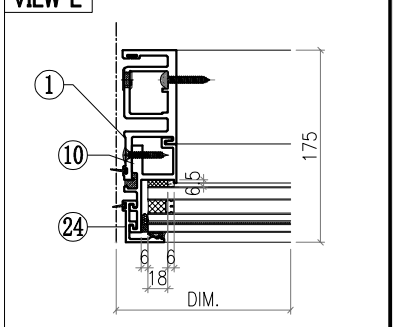


Notes
1. ALL DIMENSION(S) STATED IN MILLMETRE
2. VIEW FROM OUTSIDE
3. GLASS
4. 2mm THK. BACK PANEL

美特鋁質有限公司 MIDI Aluminium Fabricator Ltd.												
						工程號	J857	類別		物料號	M1	
						地盘	啟德6552	制圖	李傳鵬	2022-03-27	圖號	PT-CW-C09
修改				採用工廠		地盤 ✓	图纸名称 单元组装图	復核	練松文	2022-03-28	數量	2
日期				材料颜色	-		材料 -	批准	林仁安	2022-03-29	單件重量	- (KG)


VIEW F

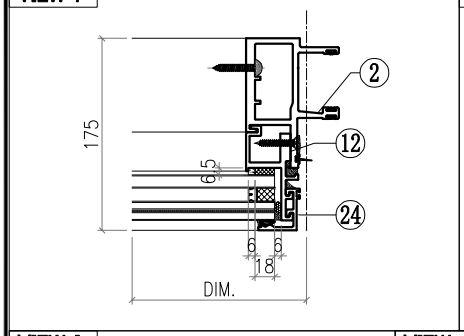


VIEW G

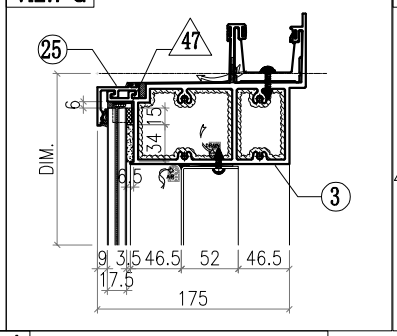


VIEW H

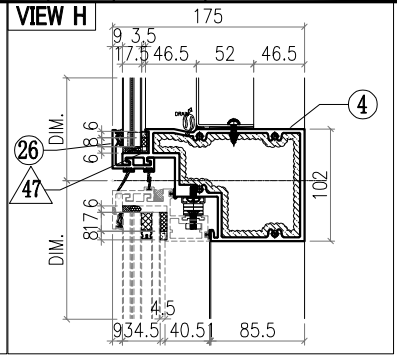

VIEW I

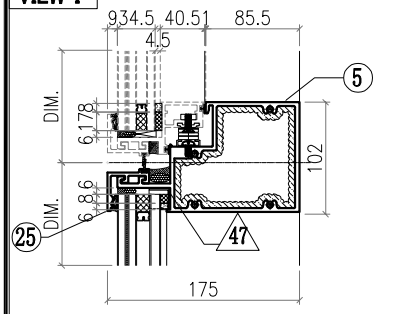

VIEW J

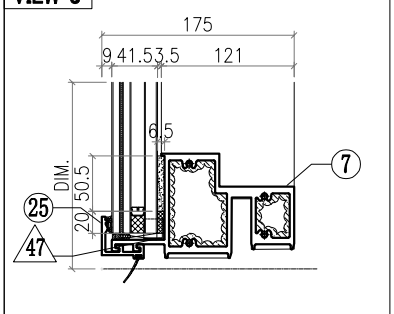


◯ ALUM. EXTRUSION


ITEM	FAB. DWG NO.	LENGTH (mm)	QTY
1	PT-X86050-901	3356	1
2	PT-X86048-901	3356	1
3	PT-X86060-912	788	1
4	PT-X86063-901-02	771	1
5	PT-X86062-901-02	771	1
6			
7	PT-X86059-921-02	771	1
8			
9	PT-X86086-903	958.5	1
10	PT-X86086-901	646	1
11	PT-X86086-904	958.5	1
12	PT-X86086-902	646	1
13			
14			
15			
16	PT-X86079-001	300	1
17			
18			
19	PT-X86095-001	210	1
20	PT-X86095-002	210	1
21	PT-X86074-P11-02	726.5	1
22	PT-X86074-P11R-02	726.5	1
23	PT-X86071-P04-02	749.5	2
24	PT-X86071-P04-03	668	2
25	PT-X86071-P01-39	782	3
26	PT-X86145-P01-13	782	1
27			
28			
29			
30	PT-N525-901	23	2
31	PT-X86078-901	390	2
32			
33			
34			
35			

△ OTHERS (ALUM. & G.M.S. PARTS)


ITEM	FAB. DWG NO.	LENGTH (mm)	QTY
46	PT-BM-C07 686X877 (BACK PANEL)		1
47	PT-BM-C24 1mm THK. ALUM. PLATE		8
48			
49			
50			
51			
52	PT-GL4-C05 742X947 (BACK PANEL)		1
53	PT-GL3-C02 742X1615 (BACK PANEL)		1
54	PT-GB-C02 720X370 (BACK PANEL)		1
55	PT-GL1-C02 742X634 (BACK PANEL)		1

美特鋁質有限公司 MIDI Aluminium Fabricator Ltd.													
				工程號	J857	類別		物料號	M1				
				地盘	啟德6552	制圖	李傳鵬	2022-03-27	圖號	PT-CW-C10			
修改			採用工廠		地盤 ✓	图纸名称	单元组装图	復核	練松文	2022-03-28	數量	1	
日期			材料颜色	-		材料	-	批准	林仁安	2022-03-29	單件重量	-	(KG)

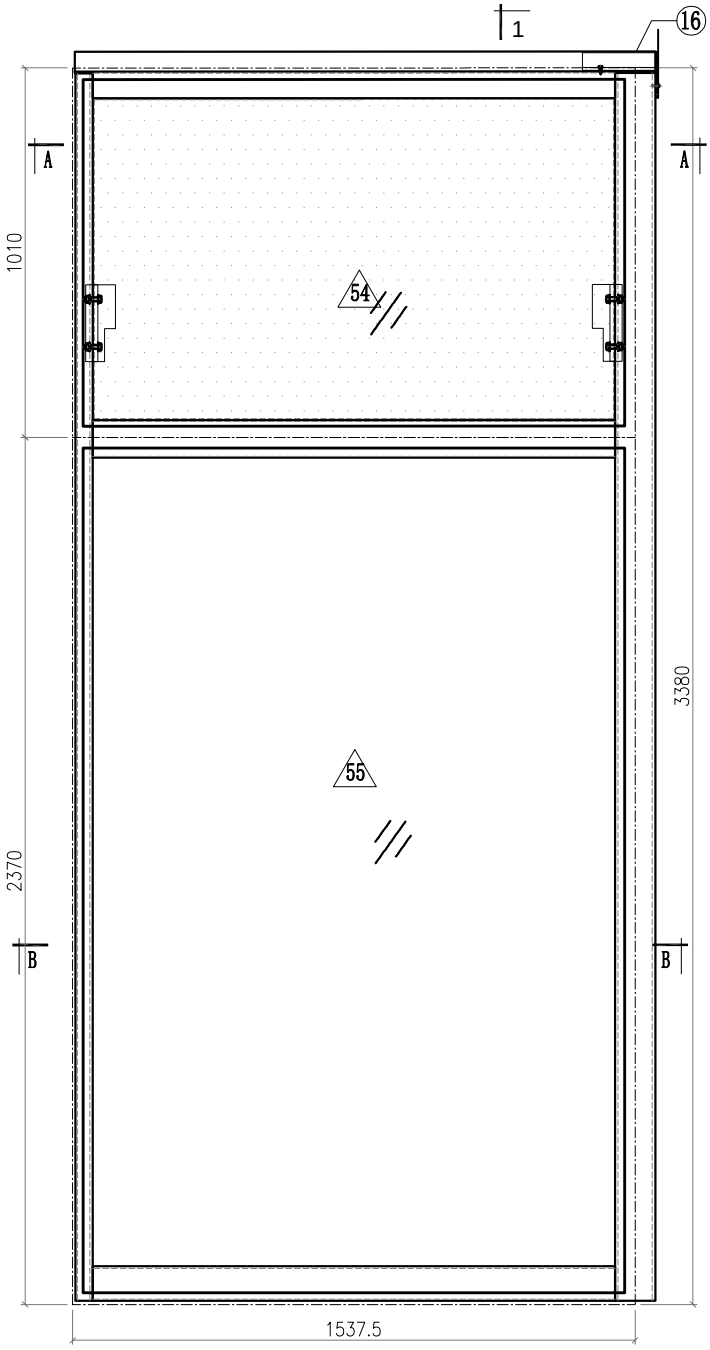


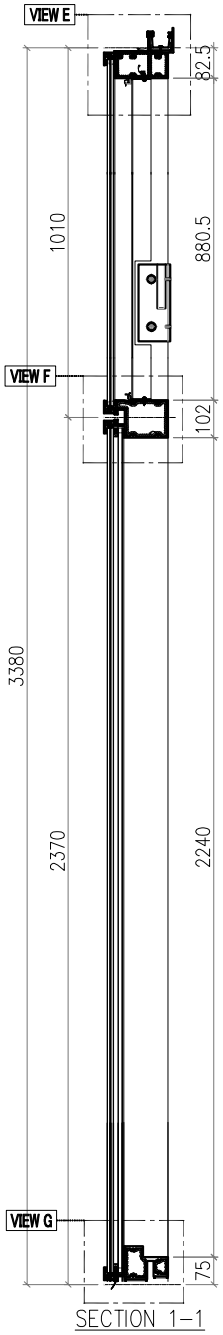

SECTION 1-1

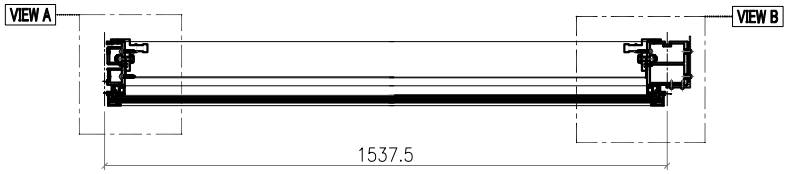

SECTION A-A

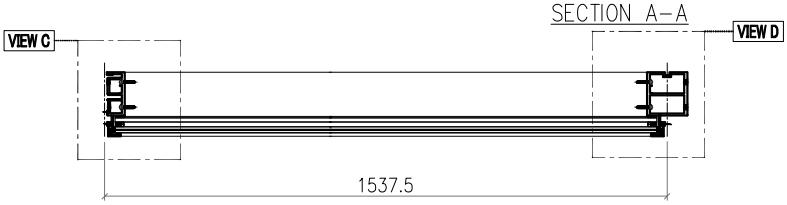


SECTION B-B


Notes
1. ALL DIMENSION(S) STATED IN MILLMETRE
2. VIEW FROM OUTSIDE
3. GLASS
4. 2mm THK. BACK PANEL

美特鋁質有限公司 MIDI Aluminium Fabricator Ltd.												
					工程號	J857	類別		物料號	M1		
					地盘	啟德6552	制圖	李傳鵬	2022-03-27	圖號	PT-CW-C10	
修改			採用工廠	地盤 ✓	图纸名称	单元组装图	復核	練松文	2022-03-28	數量	1	
日期			材料颜色	-	材料	-	批准	林仁安	2022-03-29	單件重量	-	(KG)


VIEW A

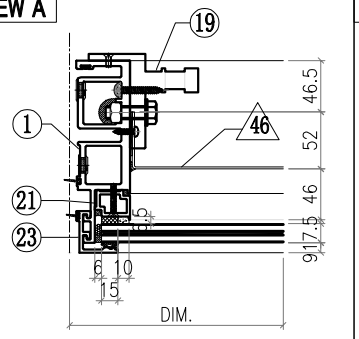


VIEW B

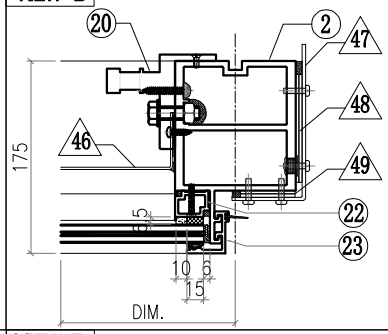


VIEW C

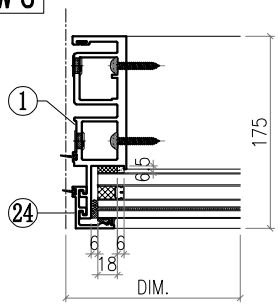


VIEW D

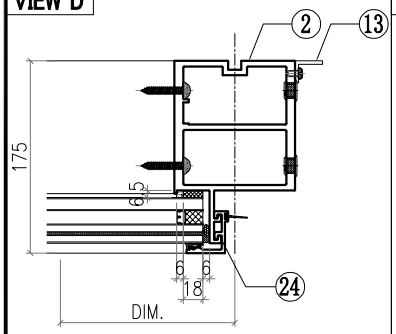


VIEW E

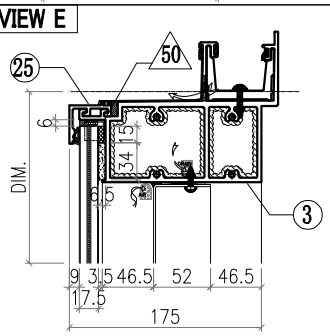

VIEW F

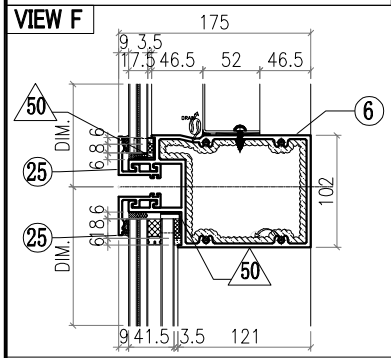

VIEW G

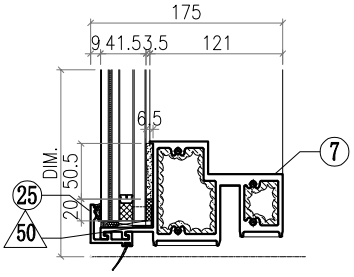


△ OTHERS (ALUM. & G.M.S. PARTS)


ITEM	FAB. DWG NO.	LENGTH (mm)	QTY
46	PT-BM-C08 1423X877 (BACK PANEL)		1
47	PT-BM-C21 3mm THK. ALUM. PLATE		1
48	PT-BM-C22 3mm THK. ALUM. PLATE		2
49	PT-BM-C23 3mm THK. ALUM. PLATE		2
50	PT-BM-C24 1mm THK. ALUM. PLATE		8
51			
52			
53			
54	PT-GL4-C06 1479X947 (GLASS)		1
55	PT-GL1-C07 1479X2308 (GLASS)		1

◯ ALUM. EXTRUSION


ITEM	FAB. DWG NO.	LENGTH (mm)	QTY
1	PT-X86049-902	3356	1
2	PT-X86056-903	3356	1
3	PT-X86060-905	1586.5	1
4			
5			
6	PT-X86061-901	1491.5	1
7	PT-X86059-911	1491.5	1
8			
9			
10			
11			
12			
13			
14			
15			
16	PT-X86079-005	200	1
17			
18			
19	PT-X86095-001	210	1
20	PT-X86095-002	210	1
21	PT-X86074-P01-02	879.5	1
22	PT-X86074-P01R-02	879.5	1
23	PT-X86071-P04-05	979.5	2
24	PT-X86071-P04-09	2341.5	2
25	PT-X86071-P01-40	1520	4
26			
27			
28			
29			
30			
31			
32			
33			
34			
35			

美特鋁質有限公司 MIDI Aluminium Fabricator Ltd.														
							工程號	J857	類別		物料號	M1		
							地盘	啟德6552	制圖	李傳鵬	2022-03-27	圖號	PT-CW-C11	
修改				採用工廠		地盤	✓	图纸名称	单元组装图	復核	練松文	2022-03-28	數量	1
日期				材料颜色	-			材料	-	批准	林仁安	2022-03-29	單件重量	- (KG)

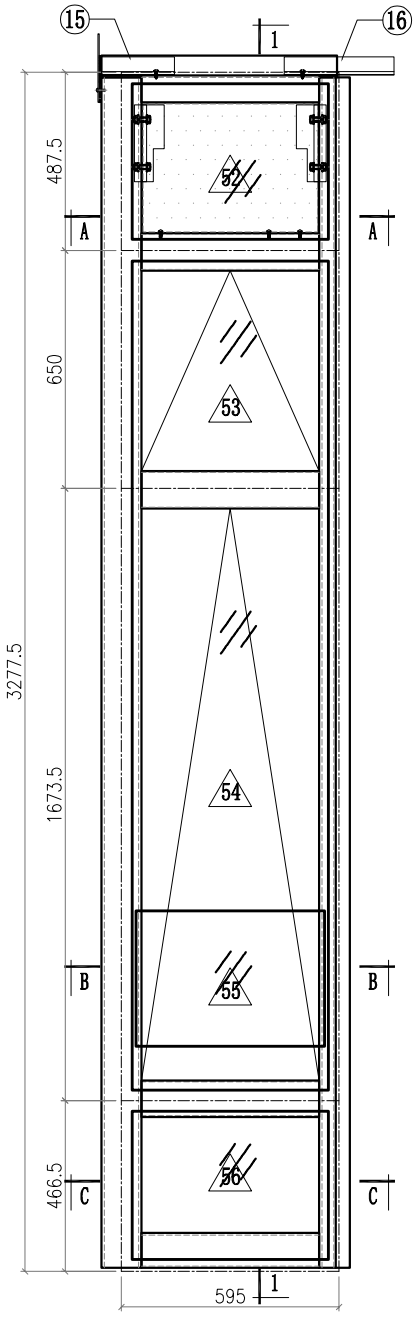


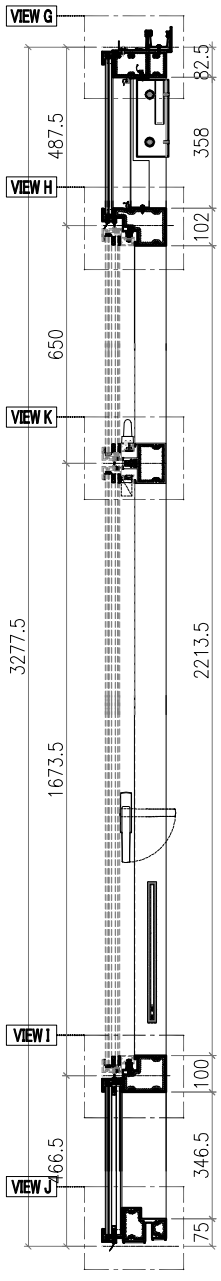


SECTION 1-1

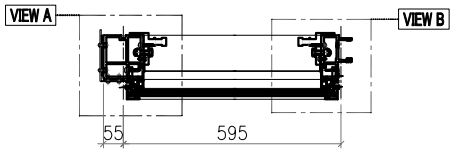


SECTION A-A

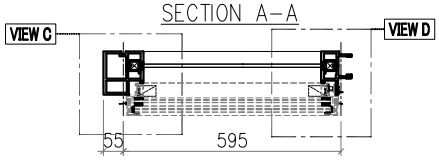



SECTION B-B

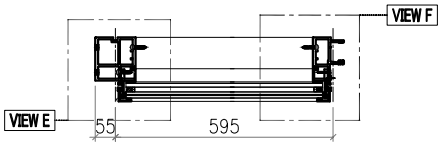



SECTION C-C

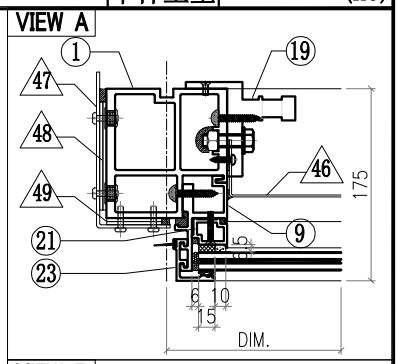

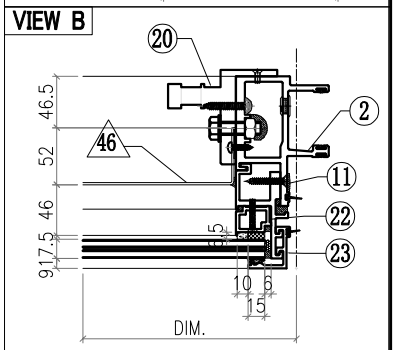

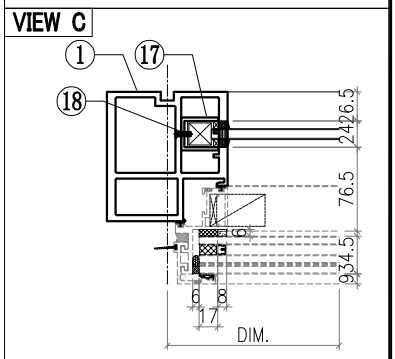

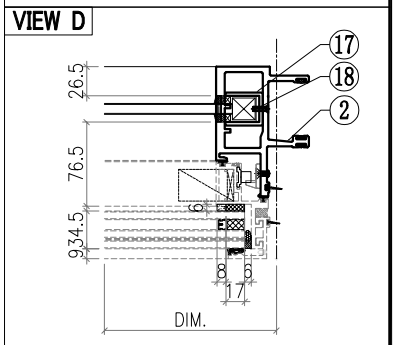


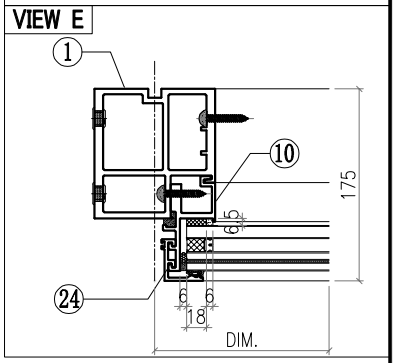


Notes
1. ALL DIMENSION(S) STATED IN MILLMETRE
2. VIEW FROM OUTSIDE
3. GLASS
4. 2mm THK. BACK PANEL

美特鋁質有限公司 MIDI Aluminium Fabricator Ltd.													
				工程號	J857	類別		物料號	M1				
				地盘	啟德6552	制圖	李傳鵬	2022-03-27	圖號	PT-CW-C11		
修改			採用工廠		地盤 ✓	图纸名称	单元组装图	復核	練松文	2022-03-28	數量	1	
日期			材料顏色	-		材料	-	批准	林仁安	2022-03-29	單件重量	-	(KG)


VIEW F

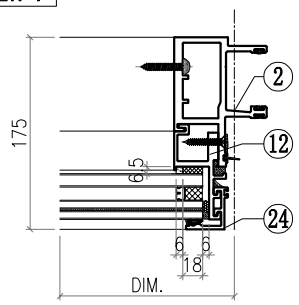


VIEW G

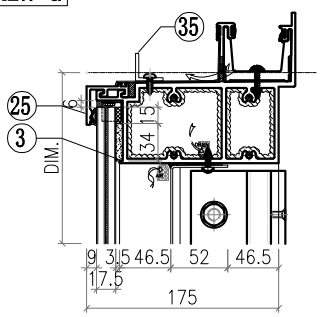


VIEW H

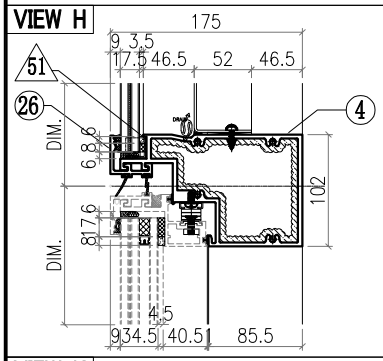


VIEW J

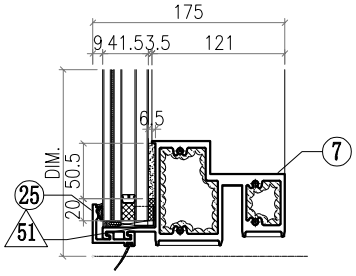

VIEW K

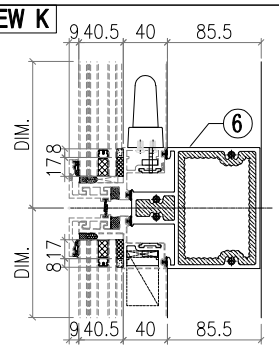

VIEW I

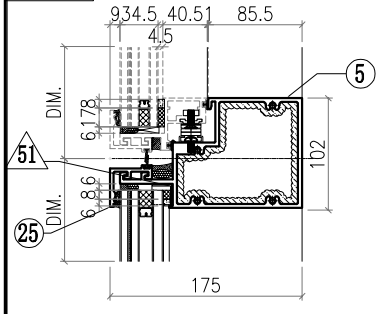


△ OTHERS (ALUM. & G.M.S. PARTS)


ITEM	FAB. DWG NO.	LENGTH (mm)	QTY
46	PT-BM-C11 481X354 (BACK PANEL)		1
47	PT-BM-C20 3mm THK. ALUM. PLATE		1
48	PT-BM-C22 3mm THK. ALUM. PLATE		2
49	PT-BM-C23 3mm THK. ALUM. PLATE		2
50			
51	PT-BM-C24 1mm THK. ALUM. PLATE		8
52	PT-GL4-C07 537X424 (BACK PANEL)		1
53	PT-GL3-C03 537X592 (BACK PANEL)		1
54	PT-GL3-C01 537X1615 (BACK PANEL)		1
55	PT-GB-C01 515X370 (BACK PANEL)		1
56	PT-GL1-C03 537X404 (BACK PANEL)		1

◯ ALUM. EXTRUSION


ITEM	FAB. DWG NO.	LENGTH (mm)	QTY
1	PT-X86055-902	3253.5	1
2	PT-X86048-902	3253.5	1
3	PT-X86060-921	644	1
4	PT-X86063-901-01	566	1
5	PT-X86062-901-01	566	1
6	PT-X86069-901-01	566	1
7	PT-X86059-921-01	566	1
8			
9	PT-X86086-905	436	1
10	PT-X86086-907	416	1
11	PT-X86086-906	436	1
12	PT-X86086-908	416	1
13			
14			
15	PT-X86079-002	200	1
16	PT-X86079-001	300	1
17			
18			
19	PT-X86095-001	210	1
20	PT-X86095-002	210	1
21	PT-X86074-P11-03	434	1
22	PT-X86074-P11R-03	434	1
23	PT-X86071-P04-06	457	2
24	PT-X86071-P04-07	438	2
25	PT-X86071-P01-36	577	3
26	PT-X86145-P01-12	577	1
27			
28			
29			
30			
31			
32			
33			
34			
35	PT-L061-901-01	425	1

美特鋁質有限公司 MIDI Aluminium Fabricator Ltd.													
				工程號	J857	類別		物料號	M1				
				地盘	啟德6552	制圖	李傳鵬	2022-03-27	圖號	PT-CW-C12			
修改			採用工廠		地盤 ✓	图纸名称	单元组装图	復核	練松文	2022-03-28	數量	1	
日期			材料颜色	-		材料	-	批准	林仁安	2022-03-29	單件重量	-	(KG)

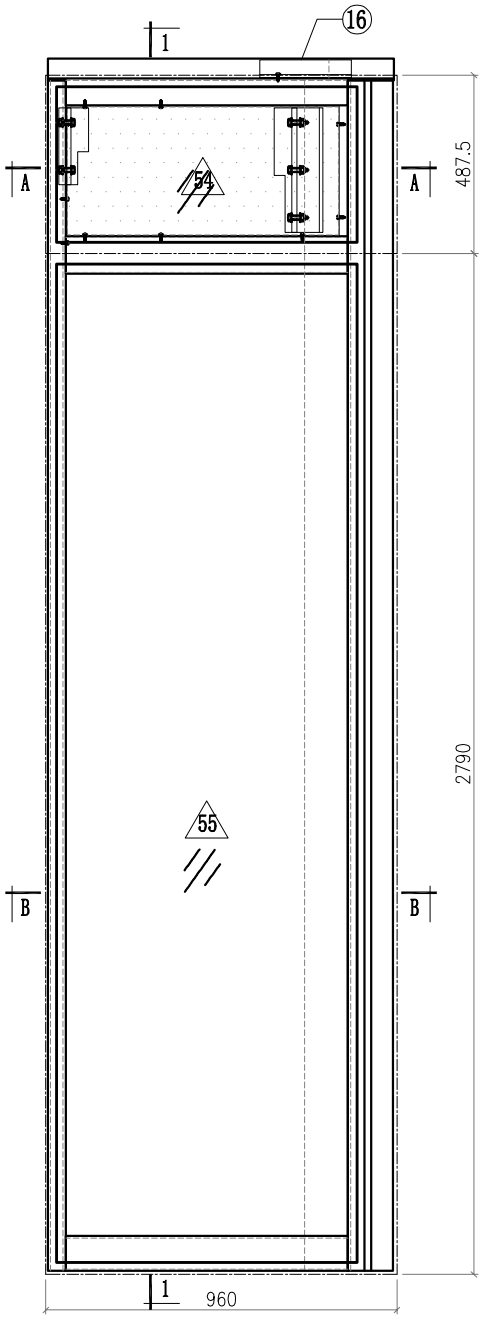


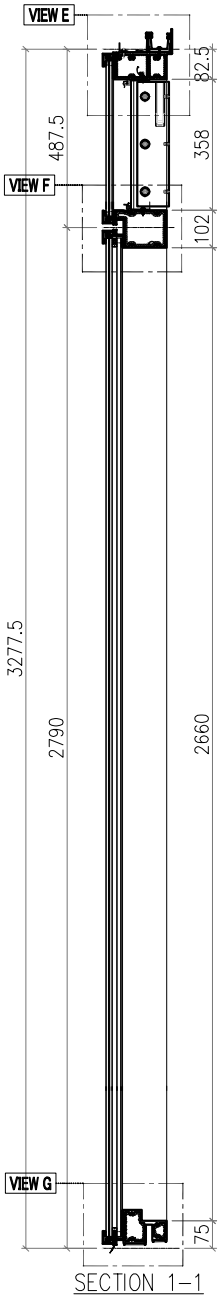

SECTION 1-1

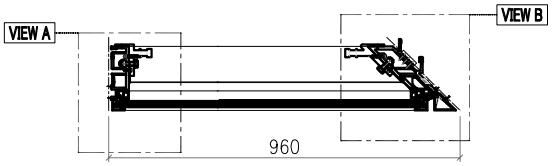

SECTION A-A

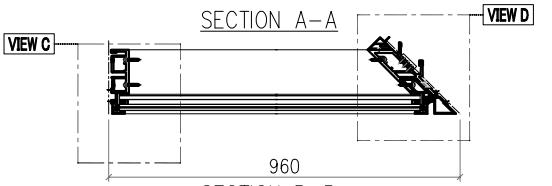

SECTION B-B

Notes


ALL DIMENSION(S) STATED IN MILLMETRE
VIEW FROM OUTSIDE

GLASS


2mm THK. BACK PANEL

美特鋁質有限公司 MIDI Aluminium Fabricator Ltd.													
				工程號	J857	類別		物料號	M1				
				地盘	啟德6552	制圖	李傳鵬	2022-03-27	圖號	PT-CW-C12		
修改			採用工廠	地盤 ✓	图纸名称	单元组装图	復核	練松文	2022-03-28	數量	1		
日期			材料颜色	-	材料	-	批准	林仁安	2022-03-29	單件重量	-	(KG)	


VIEW A

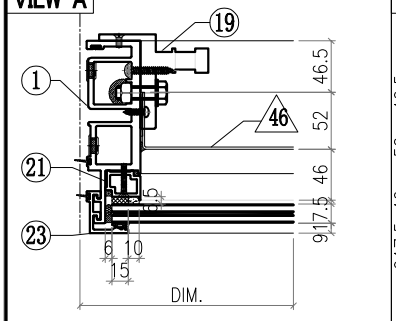


VIEW B

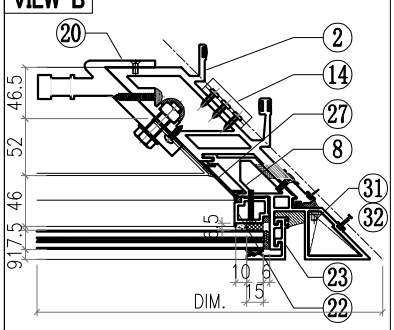


VIEW C

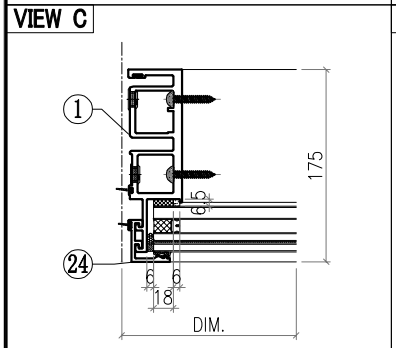


VIEW D

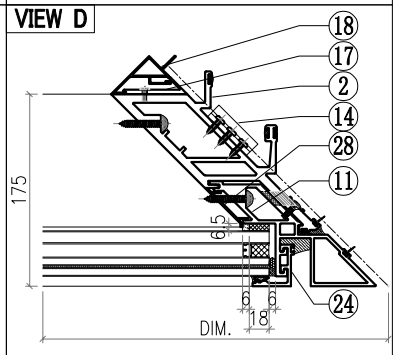


VIEW E

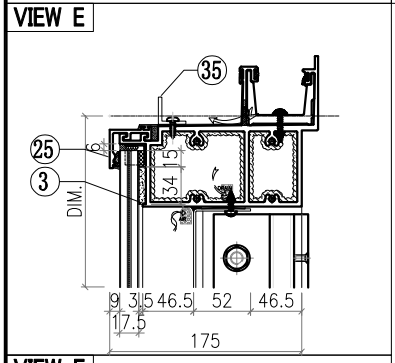

VIEW F

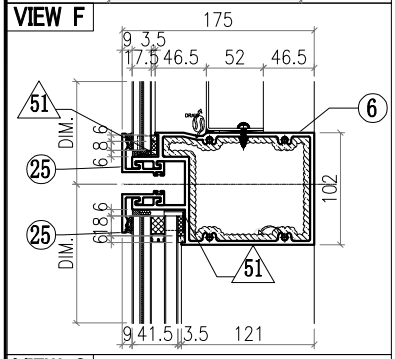


VIEW G

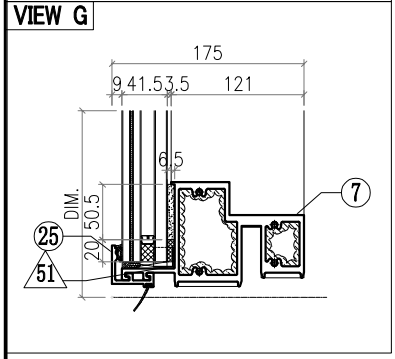


△ OTHERS (ALUM. & G.M.S. PARTS)			
ITEM	FAB. DWG NO.	LENGTH (mm)	QTY
46	PT-BM-C14 744X354 (BACK PANEL)		1
47			
48			
49			
50			
51	PT-BM-C24 1mm THK. ALUM. PLATE		8
52			
53			
54	PT-GL4-C14 822X424 (BACK PANEL)		1
55	PT-GL1-C06 822X2728 (BACK PANEL)		1

◯ ALUM. EXTRUSION			
ITEM	FAB. DWG NO.	LENGTH (mm)	QTY
1	PT-X86049-903	3253.5	1
2	PT-X86051-903	3253.5	1
3	PT-X86060-922	936.5	1
4			
5			
6	PT-X86061-902	834	1
7	PT-X86059-912	834	1
8	PT-X86075-905	3253.5	1
9			
10			
11			
12			
13			
14	PT-X86083-002	50	3
15			
16	PT-X86079-003	250	1
17	PT-X86091-002-03	2620	1
18	PT-X86093-001-03	2620	1
19	PT-X86095-001	210	1
20	PT-X86097-004	340	1
21	PT-X86074-P01-03	357	1
22	PT-X86074-P01R-03	357	1
23	PT-X86071-P04-06	457	2
24	PT-X86071-P04-08	2761.5	2
25	PT-X86071-P01-37	862	4
26			
27	PT-X86151-902-3	357.5	1
28	PT-X86151-903-2	2629.5	1
29			
30			
31	PT-L044-901L	46	1
32	PT-L044-901R	46	1
33			
34			
35	PT-L061-902	676	1

美特鋁質有限公司 MIDI Aluminium Fabricator Ltd.													
				工程號	J857	類別		物料號	M1				
				地盘	啟德6552	制圖	李傳鵬	2022-03-27	圖號	PT-CW-C13			
修改			採用工廠		地盤 ✓	图纸名称	单元组装图	復核	練松文	2022-03-28	數量	1	
日期			材料颜色	-		材料	-	批准	林仁安	2022-03-29	單件重量	-	(KG)

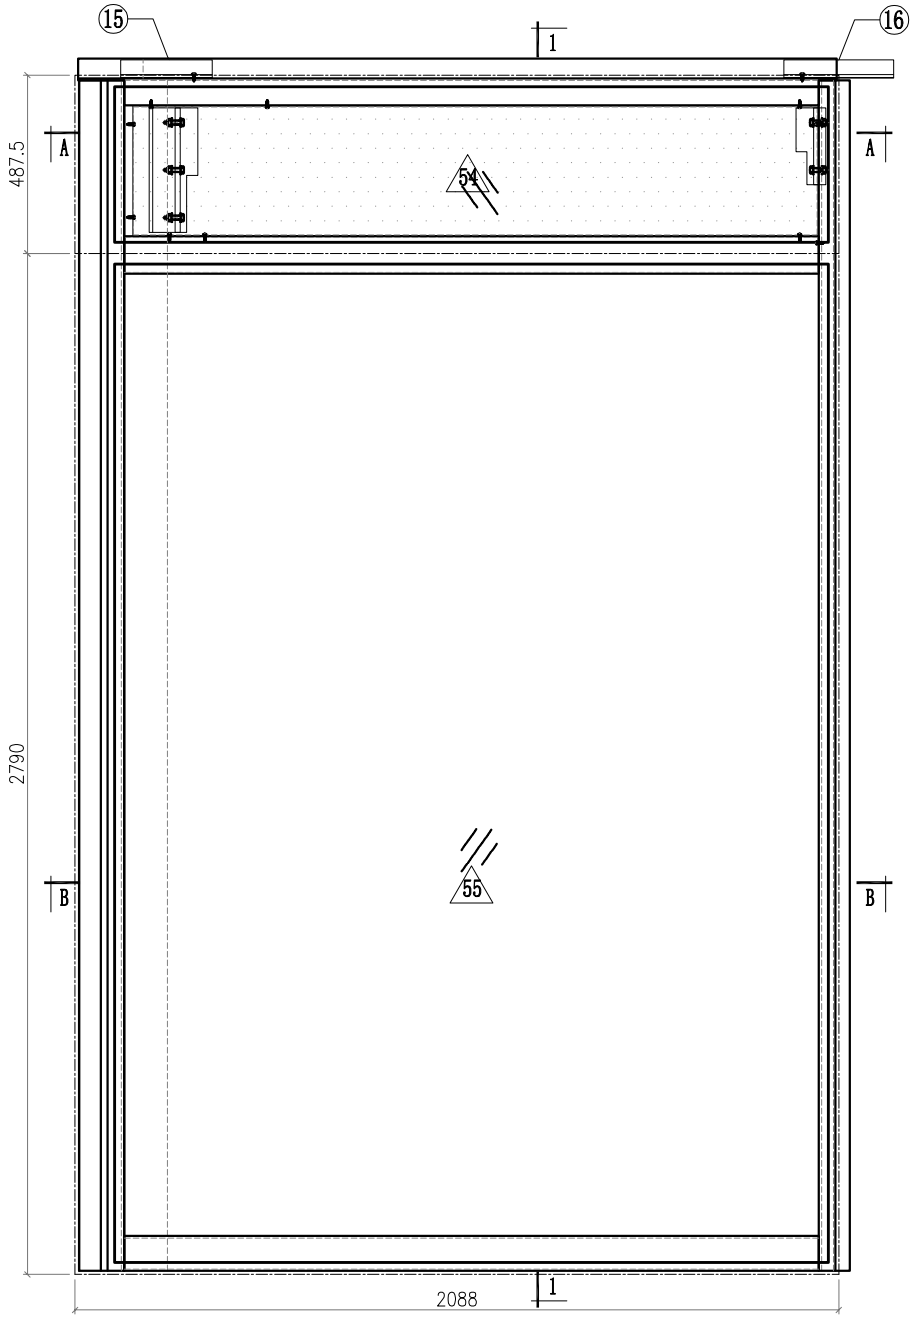


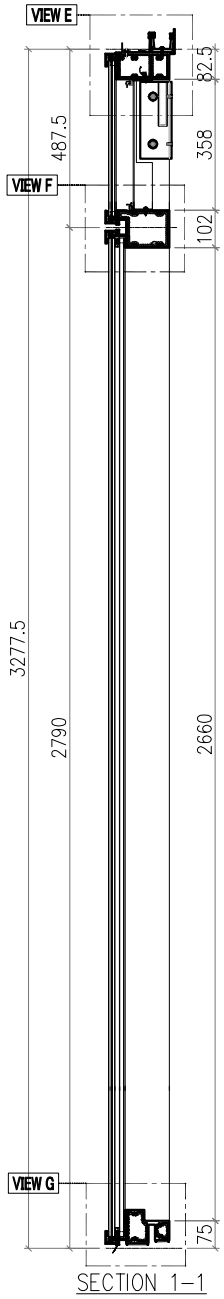

SECTION 1-1



SECTION A-A

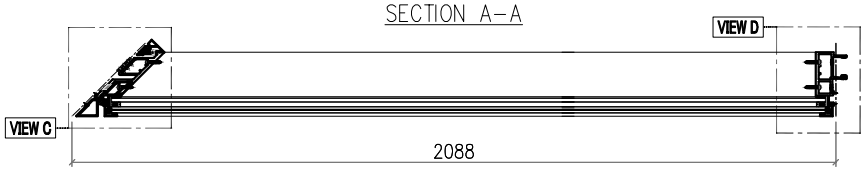

SECTION B-B

Notes


ALL DIMENSION(S) STATED IN MILLMETRE
VIEW FROM OUTSIDE

GLASS


2mm THK. BACK PANEL

美特鋁質有限公司 MIDI Aluminium Fabricator Ltd.													
				工程號	J857	類別		物料號	M1				
				地盘	啟德6552	制圖	李傳鵬	2022-03-27	圖號	PT-CW-C13		
修改			採用工廠		地盤 ✓	图纸名称	单元组装图	復核	練松文	2022-03-28	數量	1	
日期			材料颜色	-		材料	-	批准	林仁安	2022-03-29	單件重量	-	(KG)


VIEW A

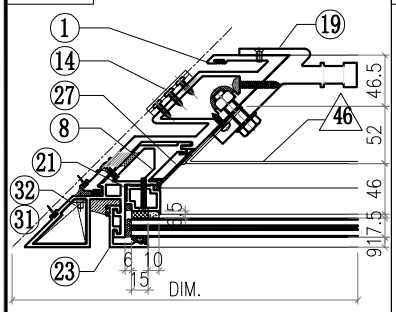


VIEW B

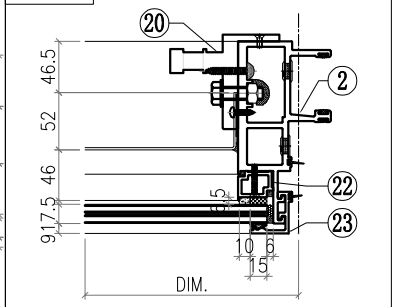


VIEW C

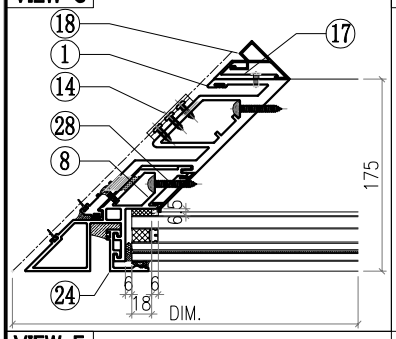


VIEW D

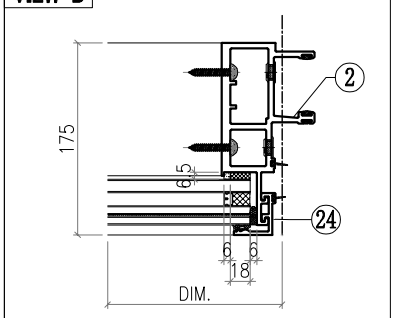


VIEW E

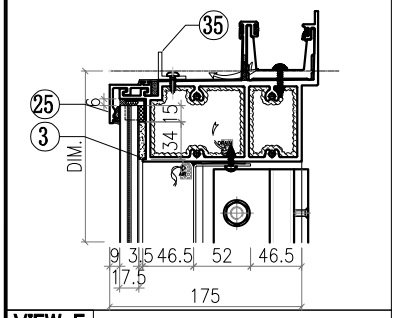

VIEW F

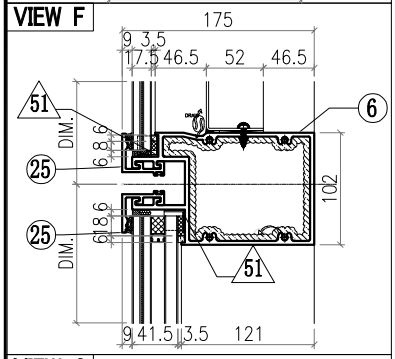

VIEW G

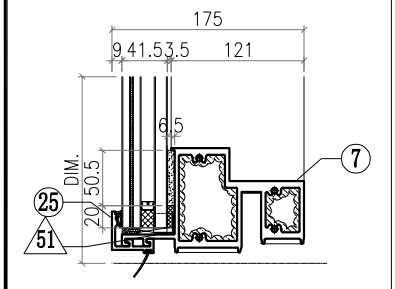


△ OTHERS (ALUM. & G.M.S. PARTS)


ITEM	FAB. DWG NO.	LENGTH (mm)	QTY
46	PT-BM-C15 1871X354 (BACK PANEL)		1
47			
48			
49			
50			
51	PT-BM-C24 1mm THK. ALUM. PLATE		8
52			
53			
54	PT-GL4-C15 1949X424 (BACK PANEL)		1
55	PT-GL2-C02 1949X2728 (BACK PANEL)		1

◯ ALUM. EXTRUSION


ITEM	FAB. DWG NO.	LENGTH (mm)	QTY
1	PT-X86052-903	3253.5	1
2	PT-X86047-903	3253.5	1
3	PT-X86060-923	2064.5	1
4			
5			
6	PT-X86061-903	1962	1
7	PT-X86059-913	1962	1
8	PT-X86075-906	3253.5	1
9			
10			
11			
12			
13			
14	PT-X86083-001	50	3
15	PT-X86079-004	250	1
16	PT-X86079-001	300	1
17	PT-X86091-001-03	2620	1
18	PT-X86092-001-03	2620	1
19	PT-X86097-003	340	1
20	PT-X86095-002	210	1
21	PT-X86074-P01-03	357	1
22	PT-X86074-P01R-03	357	1
23	PT-X86071-P04-06	457	2
24	PT-X86071-P04-08	2761.5	2
25	PT-X86071-P01-38	1990	4
26			
27	PT-X86151-901-3	357.5	1
28	PT-X86151-903-2	2629.5	1
29			
30			
31	PT-L044-901L	46	1
32	PT-L044-901R	46	1
33			
34			
35	PT-L061-901-02	1804	1

美特鋁質有限公司 MIDI Aluminium Fabricator Ltd.													
				工程號	J857	類別		物料號	M1				
				地盘	啟德6552	制圖	李傳鵬	2022-03-27	圖號	PT-CW-C14			
修改			採用工廠		地盤 ✓	图纸名称	单元组装图	復核	練松文	2022-03-28	數量	2	
日期			材料颜色	-		材料	-	批准	林仁安	2022-03-29	單件重量	-	(KG)

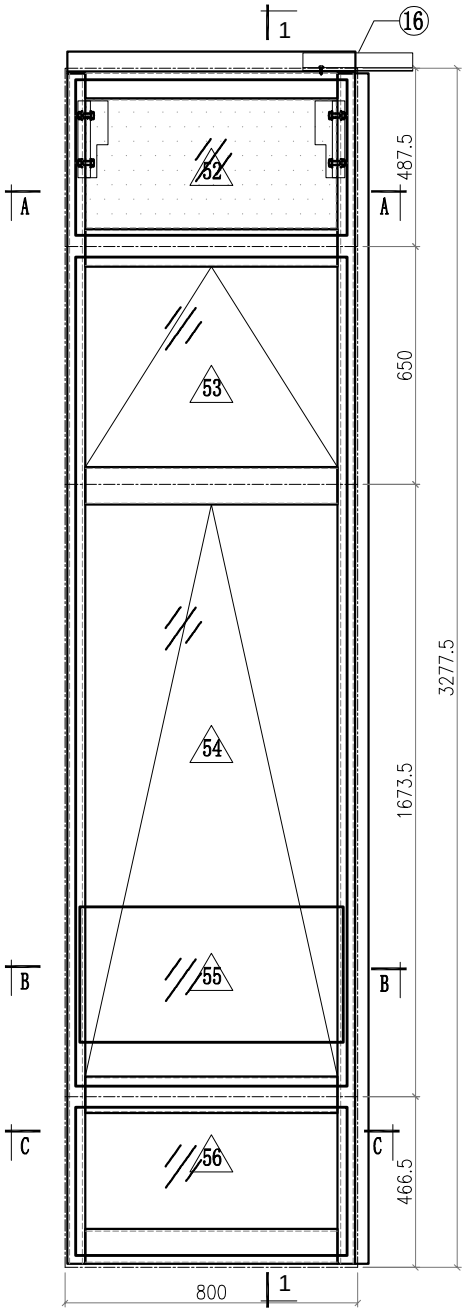


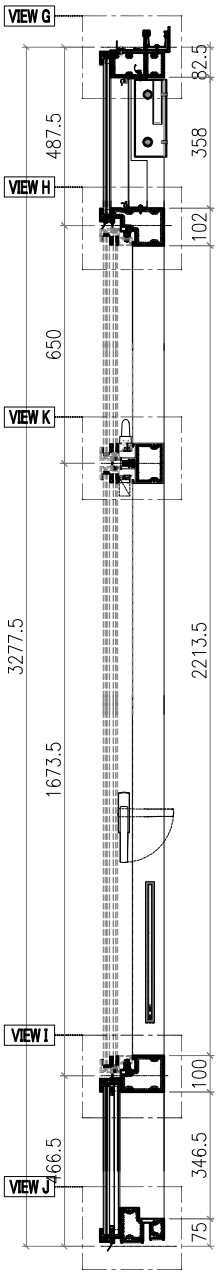


SECTION 1-1

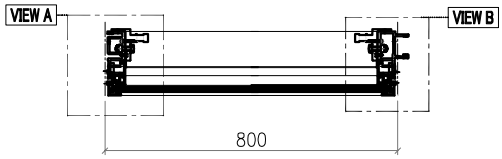

SECTION A-A

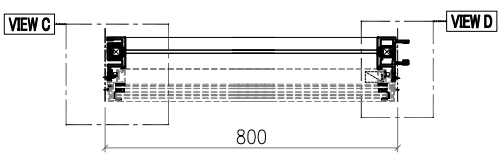


SECTION B-B

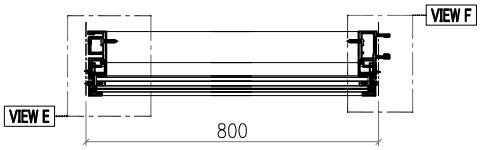


SECTION C-C


VIEW A

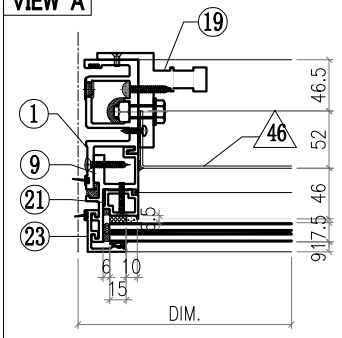


VIEW B

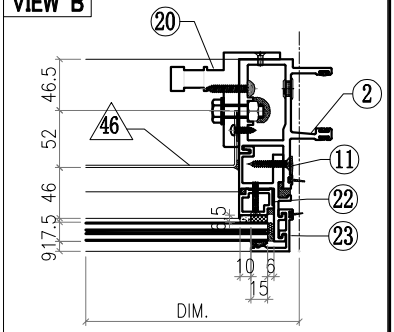


VIEW C

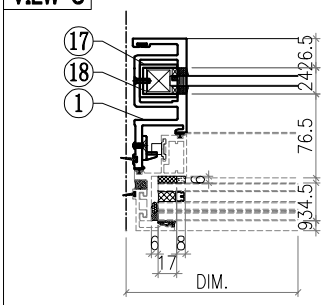

VIEW D

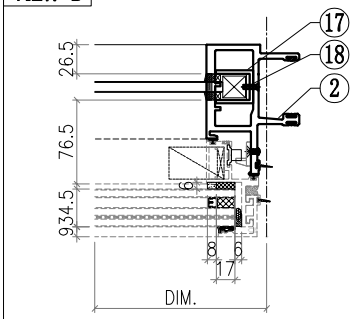


VIEW E

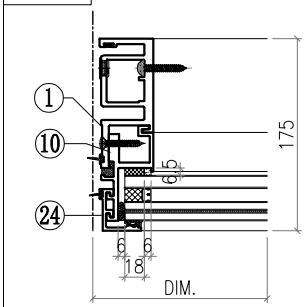


Notes
ALL DIMENSION(S) STATED IN MILLMETRE
VIEW FROM OUTSIDE
GLASS

美特鋁質有限公司 MIDI Aluminium Fabricator Ltd.													
				工程號	J857	類別		物料號	M1				
				地盘	啟德6552	制圖	李傳鵬	2022-03-27	圖號	PT-CW-C14		
修改			採用工廠		地盤 ✓	图纸名称	单元组装图	復核	練松文	2022-03-28	數量	2	
日期			材料颜色	-		材料	-	批准	林仁安	2022-03-29	單件重量	-	(KG)


VIEW F

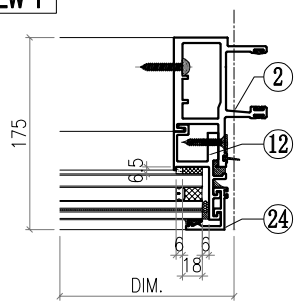


VIEW G

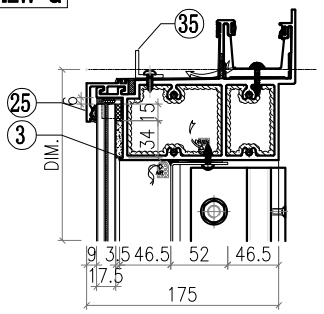


VIEW H

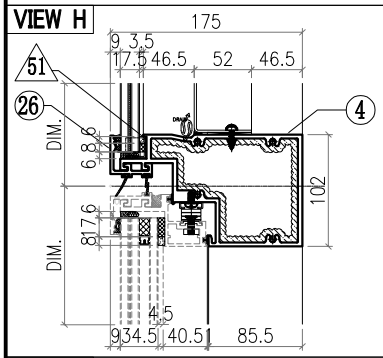


VIEW J

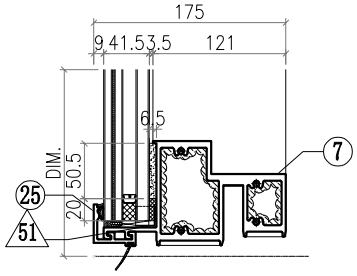

VIEW K

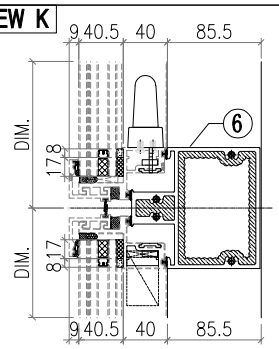

VIEW I

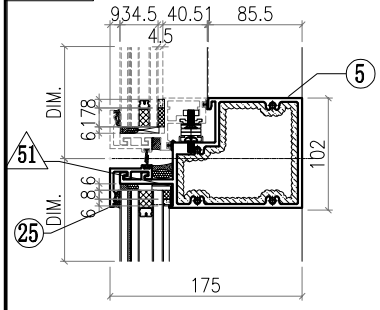


△ OTHERS (ALUM. & G.M.S. PARTS)


ITEM	FAB. DWG NO.	LENGTH (mm)	QTY
46	PT-BM-C12 686X354 (BACK PANEL)		1
47			
48			
49			
50			
51	PT-BM-C24 1mm THK. ALUM. PLATE		8
52	PT-GL4-C08 742X424 (BACK PANEL)		1
53	PT-GL3-C04 742X592 (BACK PANEL)		1
54	PT-GL3-C02 742X1615 (BACK PANEL)		1
55	PT-GB-C02 720X370 (BACK PANEL)		1
56	PT-GL1-C04 742X404 (BACK PANEL)		1

◯ ALUM. EXTRUSION


ITEM	FAB. DWG NO.	LENGTH (mm)	QTY
1	PT-X86050-902	3253.5	1
2	PT-X86048-902	3253.5	1
3	PT-X86060-924	788	1
4	PT-X86063-901-02	771	1
5	PT-X86062-901-02	771	1
6	PT-X86069-901-02	771	1
7	PT-X86059-921-02	771	1
8			
9	PT-X86086-905	436	1
10	PT-X86086-907	416	1
11	PT-X86086-906	436	1
12	PT-X86086-908	416	1
13			
14			
15			
16	PT-X86079-001	300	1
17			
18			
19	PT-X86095-001	210	1
20	PT-X86095-002	210	1
21	PT-X86074-P11-03	434	1
22	PT-X86074-P11R-03	434	1
23	PT-X86071-P04-06	457	2
24	PT-X86071-P04-07	438	2
25	PT-X86071-P01-39	782	3
26	PT-X86145-P01-13	782	1
27			
28			
29			
30			
31			
32			
33			
34			
35	PT-L061-901-03	630	1

美特鋁質有限公司 MIDI Aluminium Fabricator Ltd.													
				工程號	J857	類別		物料號	M1				
				地盘	啟德6552	制圖	李傳鵬	2022-03-27	圖號	PT-CW-C15			
修改			採用工廠		地盤 ✓	图纸名称	单元组装图	復核	練松文	2022-03-28	數量	1	
日期			材料颜色	-		材料	-	批准	林仁安	2022-03-29	單件重量	-	(KG)

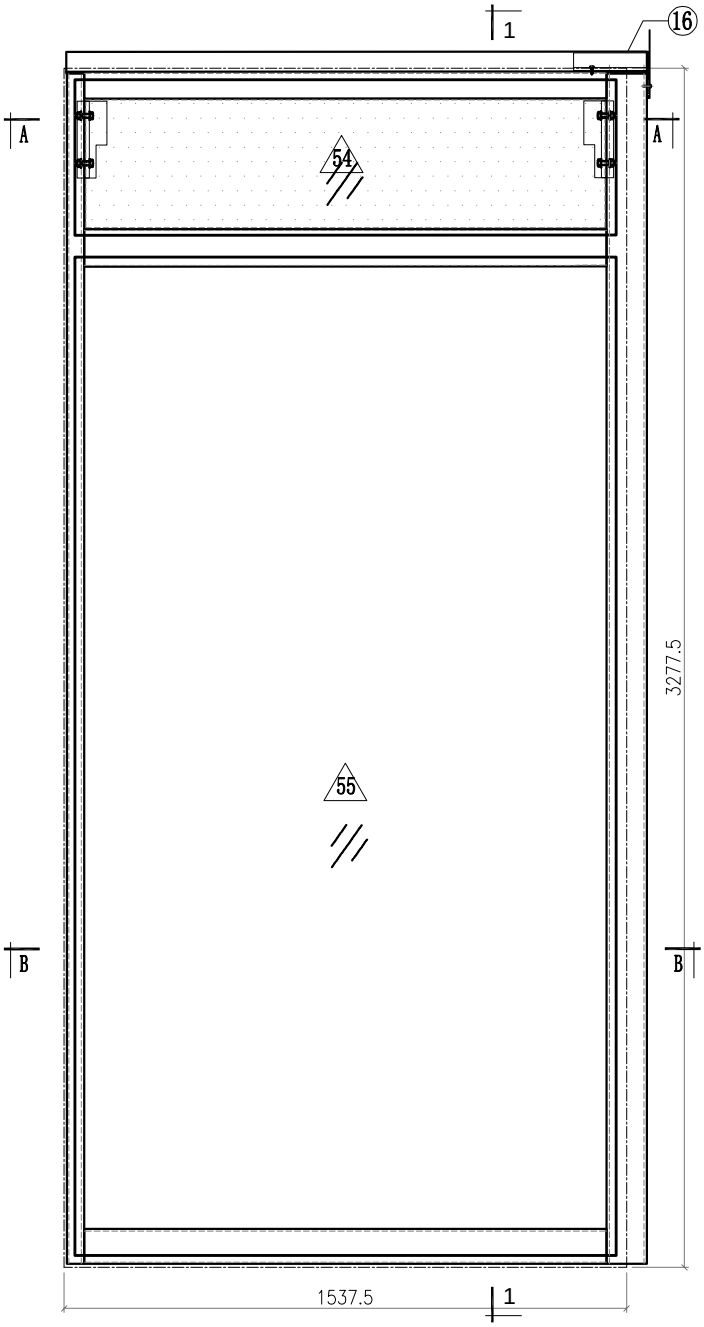


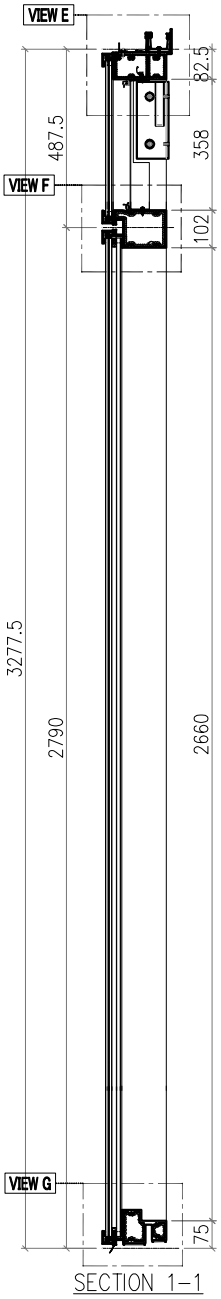

SECTION 1-1

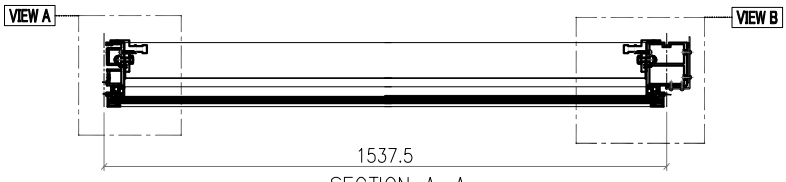

SECTION A-A

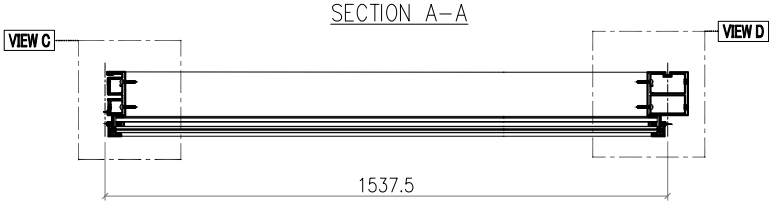


SECTION B-B


Notes
ALL DIMENSION(S) STATED IN MILLMETRE
VIEW FROM OUTSIDE
GLASS
2mm THK. BACK PANEL

美特鋁質有限公司 MIDI Aluminium Fabricator Ltd.												
						工程號	J857	類別		物料號	M1	
						地盘	啟德6552	制圖	李傳鵬	2022-03-27	圖號	PT-CW-C15
修改				採用工廠	地盤 ✓	图纸名称	单元组装图	復核	練松文	2022-03-28	數量	1
日期				材料颜色	-	材料	-	批准	林仁安	2022-03-29	單件重量	- (KG)


VIEW A

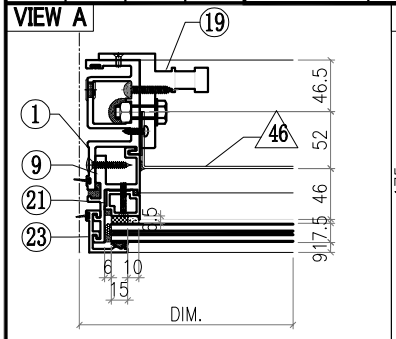


VIEW B

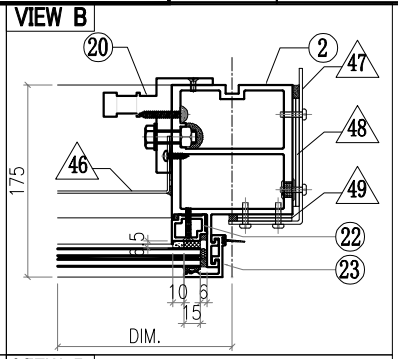


VIEW C

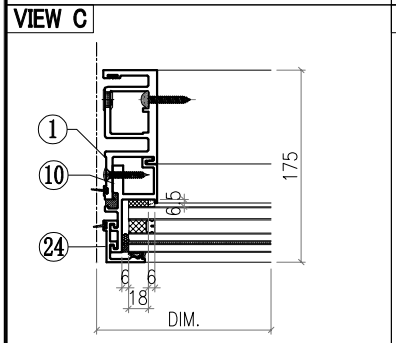


VIEW D

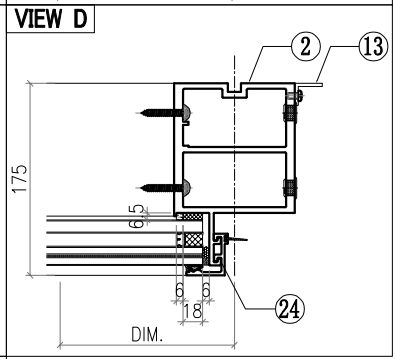


VIEW E

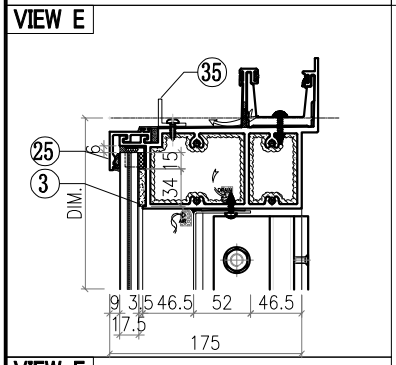

VIEW F

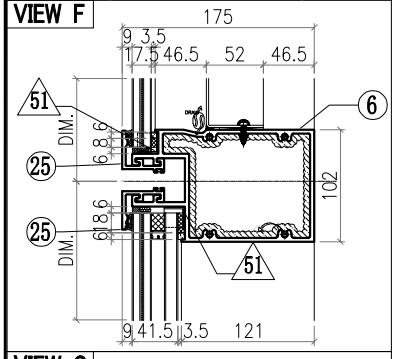

VIEW G

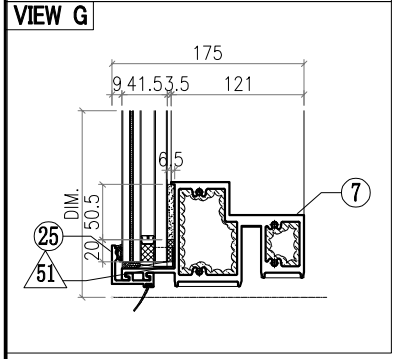


△ OTHERS (ALUM. & G.M.S. PARTS)


ITEM	FAB. DWG NO.	LENGTH (mm)	QTY
46	PT-BM-C13 1423X354 (BACK PANEL)		1
47	PT-BM-C21 3mm THK. ALUM. PLATE		1
48	PT-BM-C22 3mm THK. ALUM. PLATE		2
49	PT-BM-C23 3mm THK. ALUM. PLATE		2
50			
51	PT-BM-C24 1mm THK. ALUM. PLATE		8
52			
53			
54	PT-GL4-C09 1479X424 (BACK PANEL)		1
55	PT-GL1-C08 1479X2728 (BACK PANEL)		1

◯ ALUM. EXTRUSION

ITEM	FAB. DWG NO.	LENGTH (mm)	QTY
1	PT-X86049-903	3253.5	1
2	PT-X86056-904	3253.5	1
3	PT-X86060-925	1586.5	1
4			
5			
6	PT-X86061-901	1491.5	1
7	PT-X86059-911	1491.5	1
8			
9			
10			
11			
12			
13			
14			
15			
16	PT-X86079-005	200	1
17			
18			
19	PT-X86095-001	210	1
20	PT-X86095-002	210	1
21	PT-X86074-P01-03	357	1
22	PT-X86074-P01R-03	357	1
23	PT-X86071-P04-06	457	2
24	PT-X86071-P04-08	2761.5	2
25	PT-X86071-P01-40	1520	4
26			
27			
28			
29			
30			
31			
32			
33			
34			
35	PT-L061-901-04	1367.5	1


美特鋁質有限公司 MIDI Aluminium Fabricator Ltd.													
					工程號	J857	類別		物料號	M1			
					地盘	啟德6552	制圖	李傳鵬	2022-02-11	圖號	PT-AW-C01		
修改				採用工廠		地盤	图纸名称	生窗组装图	復核	練松文	2022-02-13	數量	2
日期				材料颜色	-		材料	-	批准	林仁安	2022-02-15	單件重量	- (KG)

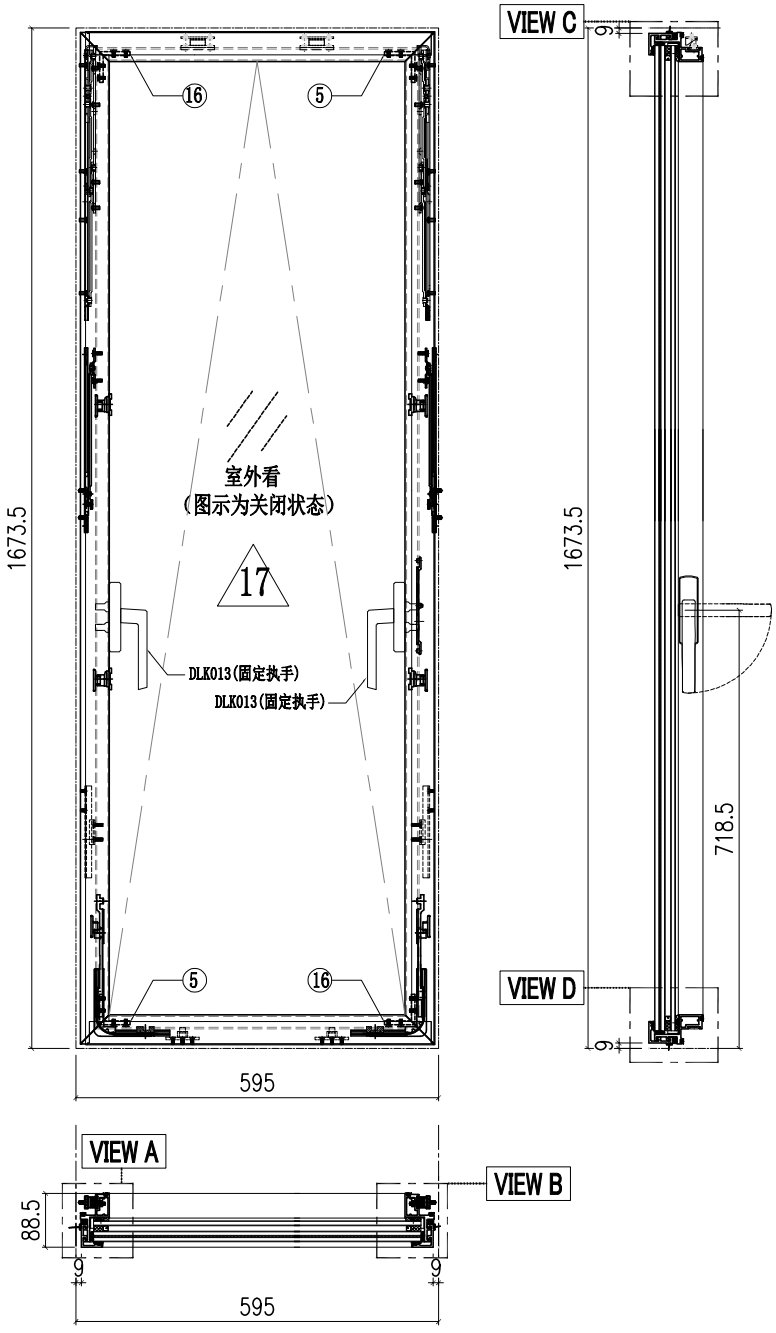


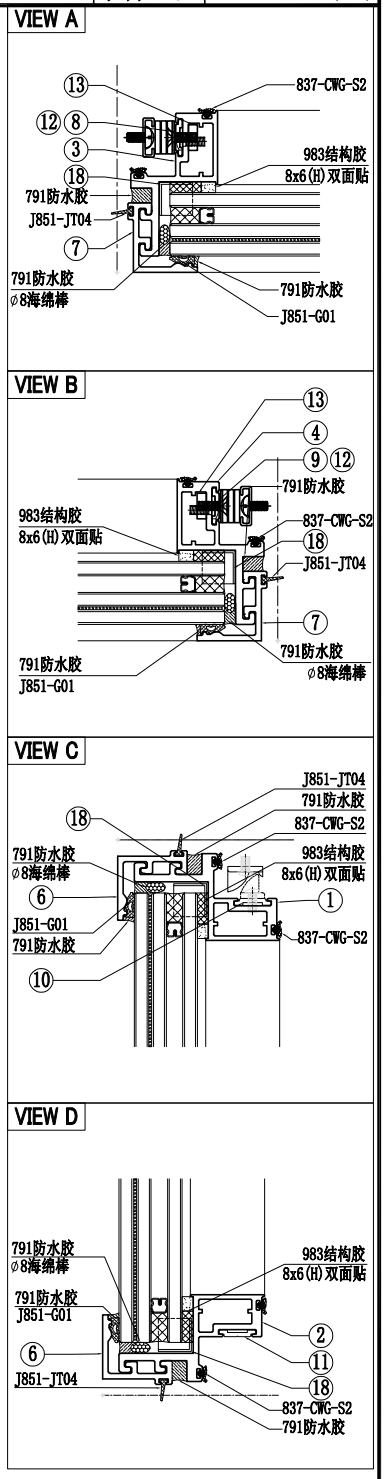

序号	加工图编号	材料名称	长度	支/幅	序号	加工图编号	材料名称	长度	支/幅
10	PT-X86150-001	X86150	55	2					
9	PT-X86150-004	X86150	948.5	1					
8	PT-X86150-003	X86150	948.5	1	18	PT-BM-C24	1mm THK. ALUM. PLATE		4
7	PT-X86071-P04-12	X86071	1648.5	2	17	PT-GL3-C01	537X1615 (GLASS)		1
6	PT-X86071-P01-36	X86071	577	2	16	PT-C747-002	C747	28.5	2
5	PT-C747-001	C747	28.5	2	15				
4	PT-X86072-034	X86072	1658.5	1	14				
3	PT-X86072-033	X86072	1658.5	1	13	PT-B2968-031	B2968	195.5	2
2	PT-X86072-002-12	X86072	580	1	12	PT-X86150-036	X86150	245	2
1	PT-X86072-001-12	X86072	580	1	11	PT-X86150-005	X86150	85	2


美特鋁質有限公司 MIDI Aluminium Fabricator Ltd.													
					工程號	J857	類別		物料號	M1			
					地盘	啟德6552	制圖	李傳鵬	2022-02-11	圖號	PT-AW-C02		
修改				採用工廠		地盤	图纸名称	生窗组装图	復核	練松文	2022-02-13	數量	4
日期				材料颜色	-		材料	-	批准	林仁安	2022-02-15	單件重量	- (KG)

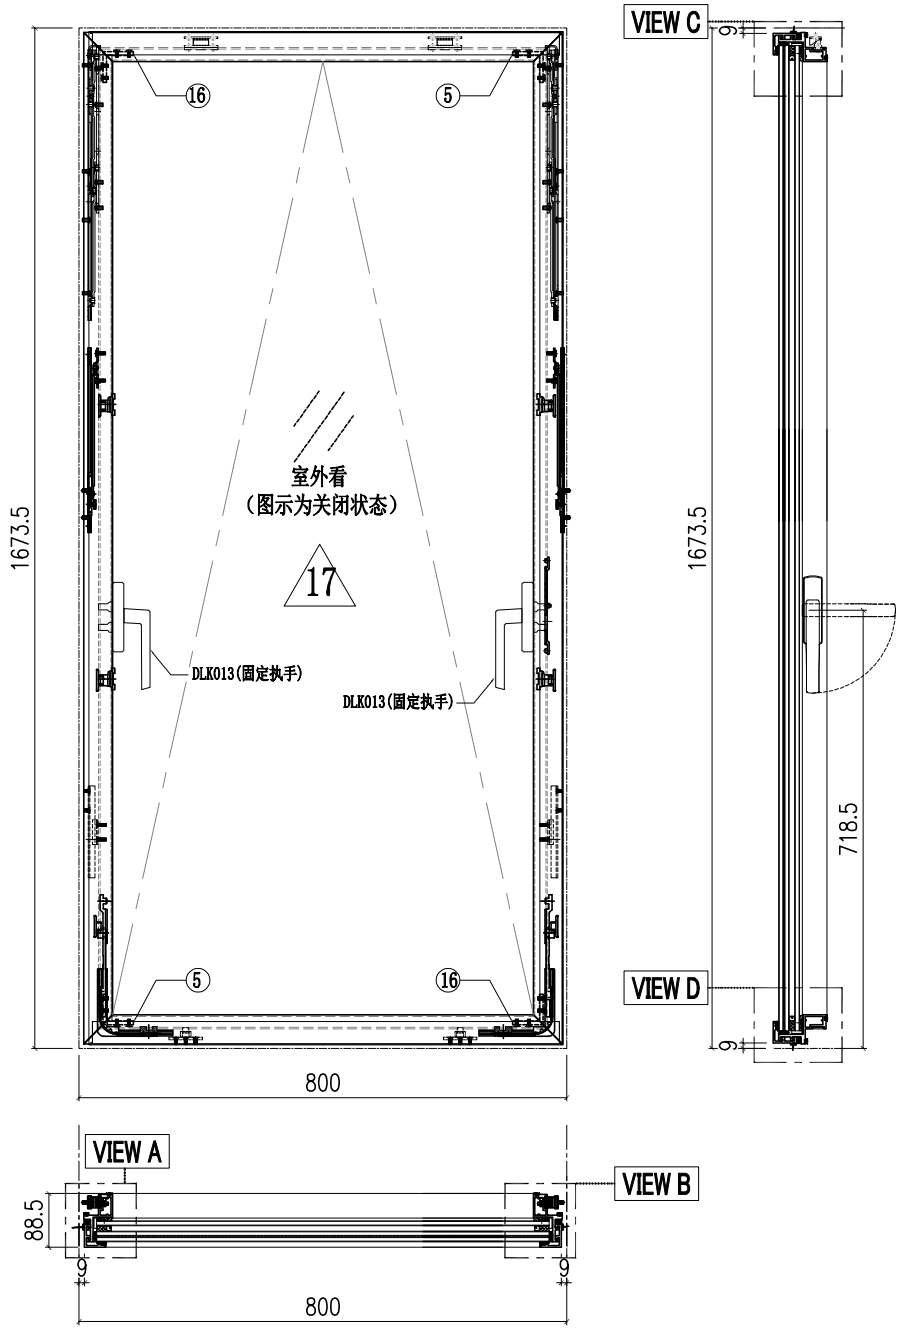


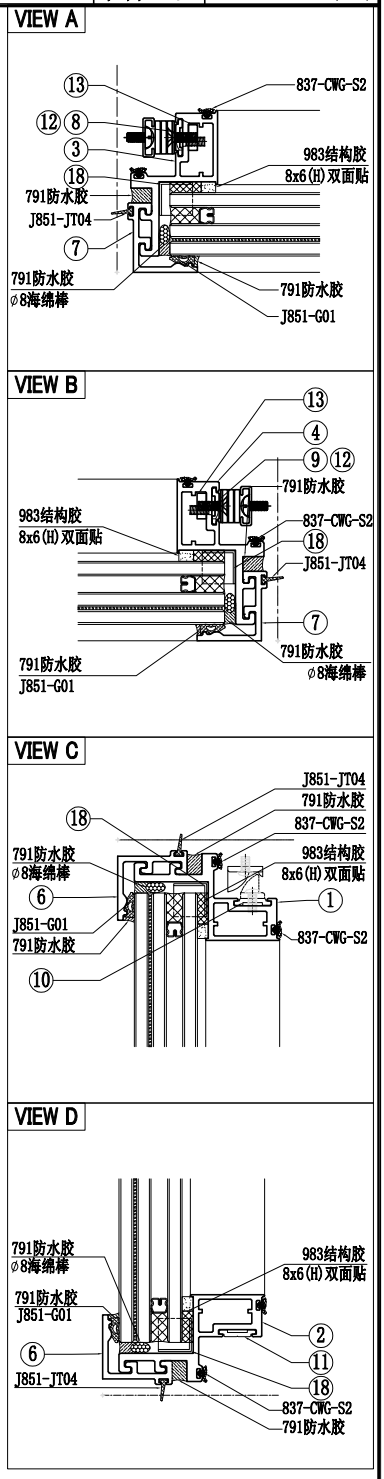



序号	加工图编号	材料名称	长度	支/幅	序号	加工图编号	材料名称	长度	支/幅
10	PT-X86150-001	X86150	55	2					
9	PT-X86150-004	X86150	948.5	1					
8	PT-X86150-003	X86150	948.5	1	18	PT-BM-C24	1mm THK. ALUM. PLATE		4
7	PT-X86071-P04-12	X86071	1648.5	2	17	PT-GL3-C02	742X1615 (GLASS)		1
6	PT-X86071-P01-39	X86071	782	2	16	PT-C747-002	C747	28.5	2
5	PT-C747-001	C747	28.5	2	15				
4	PT-X86072-034	X86072	1658.5	1	14				
3	PT-X86072-033	X86072	1658.5	1	13	PT-B2968-031	B2968	195.5	2
2	PT-X86072-002-10	X86072	785	1	12	PT-X86150-036	X86150	245	2
1	PT-X86072-001-10	X86072	785	1	11	PT-X86150-005	X86150	85	2


美特鋁質有限公司 MIDI Aluminium Fabricator Ltd.													
					工程號	J857	類別		物料號	M1			
					地盘	啟德6552	制圖	李傳鵬	2022-02-11	圖號	PT-AW-C03		
修改				採用工廠	地盤	图纸名称	生窗组装图	復核	練松文	2022-02-13	數量	1	
日期				材料颜色	-	材料	-	批准	林仁安	2022-02-15	單件重量	-	(KG)

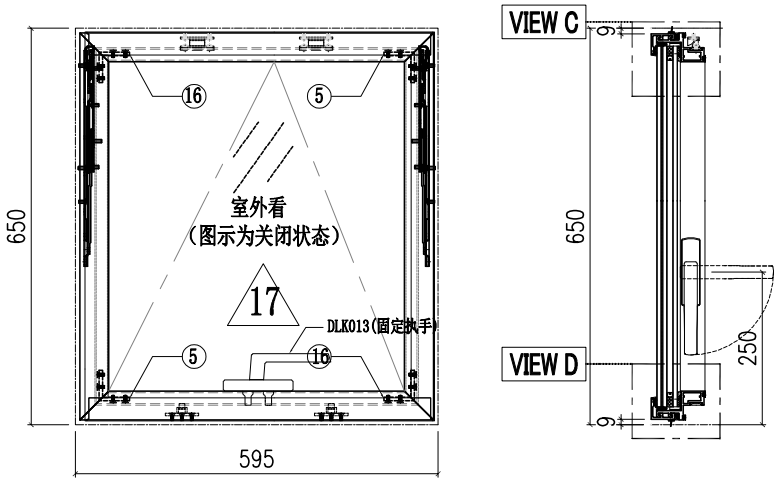


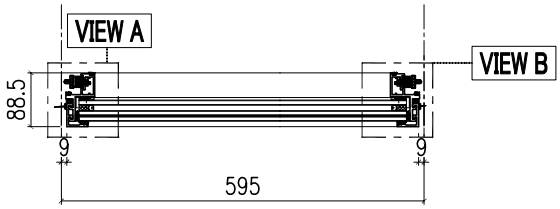

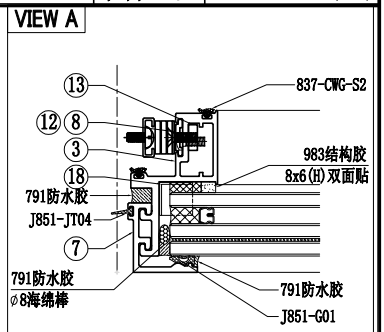

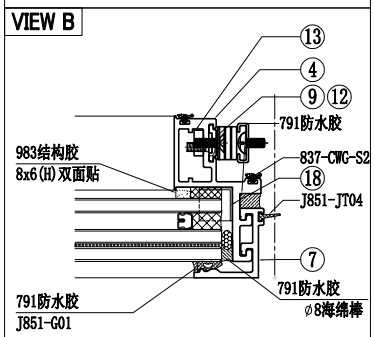


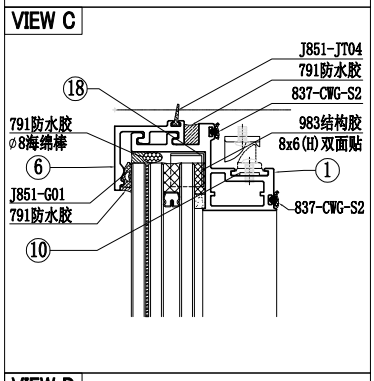


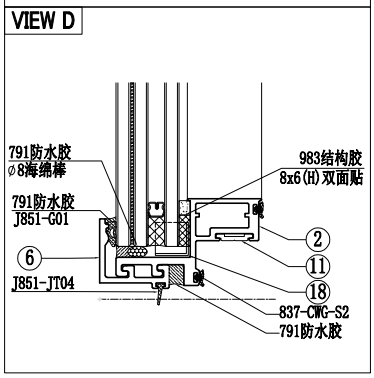



序号	加工图编号	材料名称	长度	支/幅	序号	加工图编号	材料名称	长度	支/幅
10	PT-X86150-001	X86150	55	2					
9	不需要传动杆								
8	不需要传动杆				18	PT-BM-C24	1mm THK. ALUM. PLATE		4
7	PT-X86071-P04-14	X86071	625	2	17	PT-GL3-C03	537X592 (GLASS)		1
6	PT-X86071-P01-36	X86071	577	2	16	PT-C747-002	C747	28.5	2
5	PT-C747-001	C747	28.5	2	15				
4	PT-X86072-038	X86072	635	1	14				
3	PT-X86072-037	X86072	635	1	13	PT-B2968-032	B2968	128	2
2	PT-X86072-032-03	X86072	580	1	12	PT-X86150-037	X86150	177.5	2
1	PT-X86072-001-12	X86072	580	1	11	PT-X86150-035-03	X86150	443	1


美特鋁質有限公司 MIDI Aluminium Fabricator Ltd.													
					工程號	J857	類別		物料號	M1			
					地盘	啟德6552	制圖	李傳鵬	2022-02-11	圖號	PT-AW-C04		
修改				採用工廠		地盤	图纸名称	生窗组装图	復核	練松文	2022-02-13	數量	2	
日期				材料颜色	-		材料	-	批准	林仁安	2022-02-15	單件重量	-	(KG)

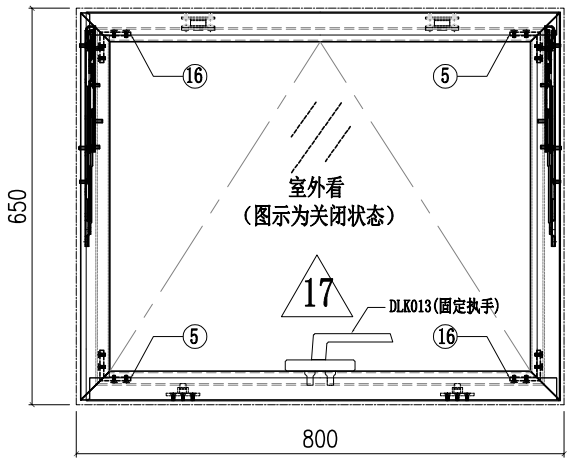


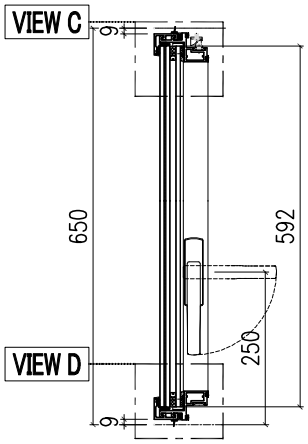


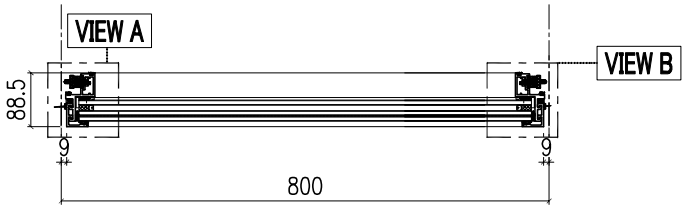

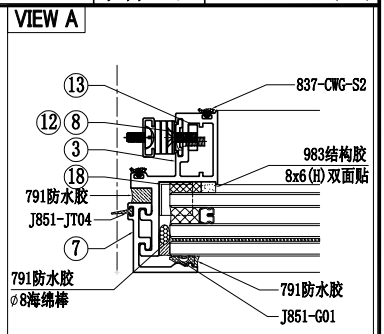

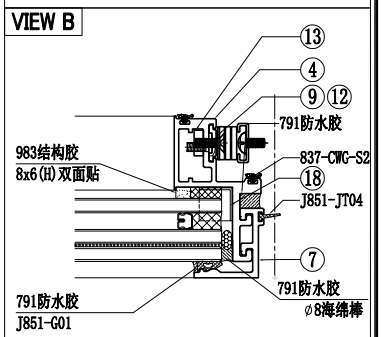


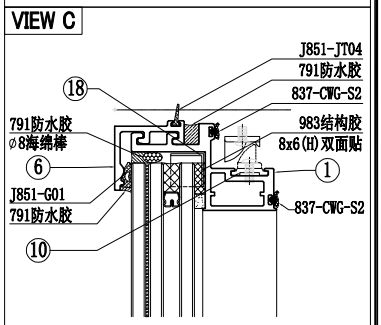


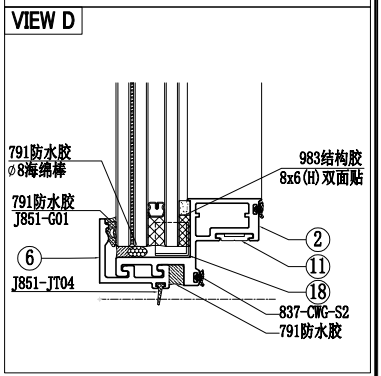


序号	加工图编号	材料名称	长度	支/幅	序号	加工图编号	材料名称	长度	支/幅
10	PT-X86150-001	X86150	55	2					
9	不需要传动杆								
8	不需要传动杆				18	PT-BM-C24	1mm THK. ALUM. PLATE		4
7	PT-X86071-P04-14	X86071	625	2	17	PT-GL3-C04	742X592 (GLASS)		1
6	PT-X86071-P01-39	X86071	782	2	16	PT-C747-002	C747	28.5	2
5	PT-C747-001	C747	28.5	2	15				
4	PT-X86072-038	X86072	635	1	14				
3	PT-X86072-037	X86072	635	1	13	PT-B2968-032	B2968	128	2
2	PT-X86072-032-01	X86072	785	1	12	PT-X86150-037	X86150	177.5	2
1	PT-X86072-001-10	X86072	785	1	11	PT-X86150-035-01	X86150	648	1

美特鋁質有限公司 MIDI Aluminium Fabricator Ltd.													
				工程號	J857	類別		物料號	M1				
				地盘	啟德6552	制圖	李传鹏	2022-02-11	圖號	PT-X86072-001			
修改				採用	工廠		地盤	图纸名称	铝料加工图	復核	練松文	2022-02-13	數量	-	
日期				材料颜色	AL2:ECK3X10063S-XF1			材料	X86072	批准	林仁安	2022-02-15	單件重量	-	(KG)

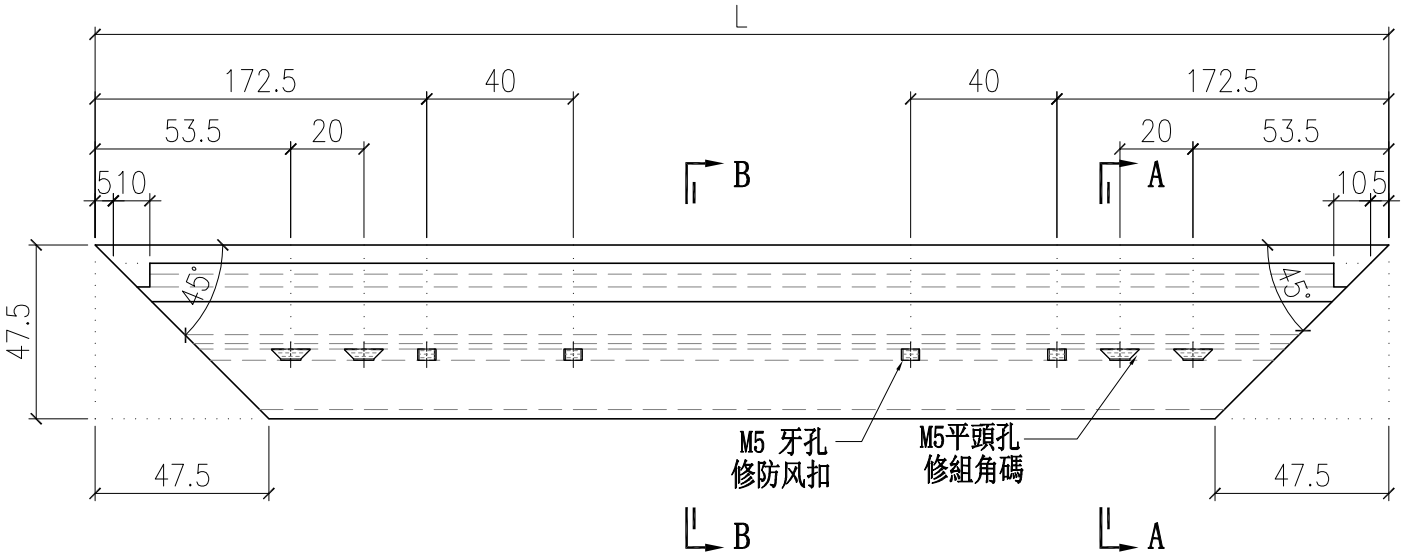

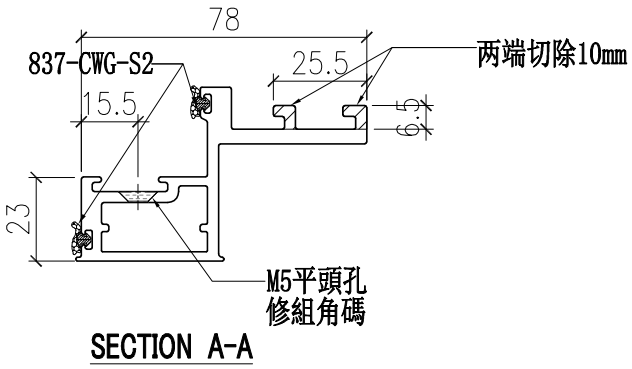


SECTION A-A

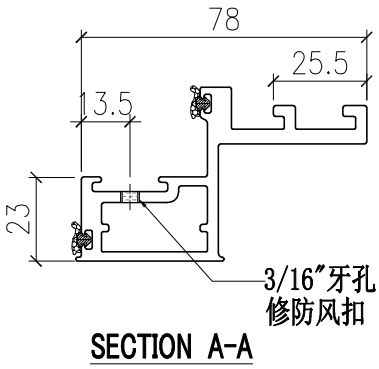


SECTION A-A

部件编号	L
PT-X86072-001-10	785
PT-X86072-001-12	580

美特鋁質有限公司 MIDI Aluminium Fabricator Ltd.												
				工程號	J857	類別		物料號	M1			
				地盘	啟德6552	制圖	李传鹏	2022-02-11	圖號	PT-X86072-002		
修改				採用	工廠		地盤	图纸名称	铝料加工图	復核	練松文	2022-02-13	數量	-	
日期				材料颜色	AL2:ECK3X10063S-XF1			材料	X86072	批准	林仁安	2022-02-15	單件重量	-	(KG)

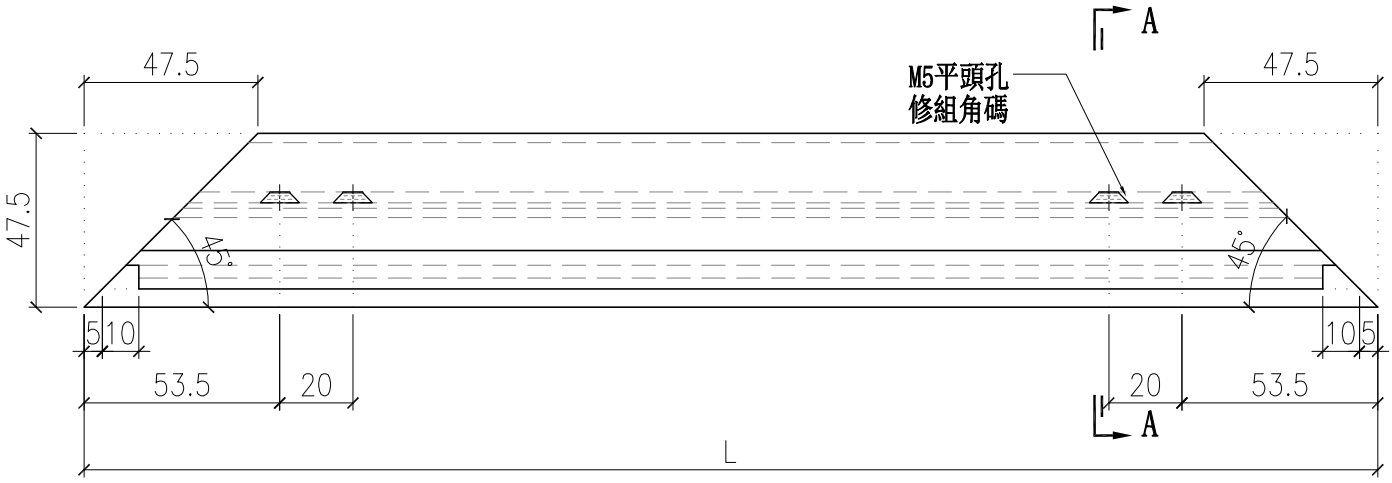


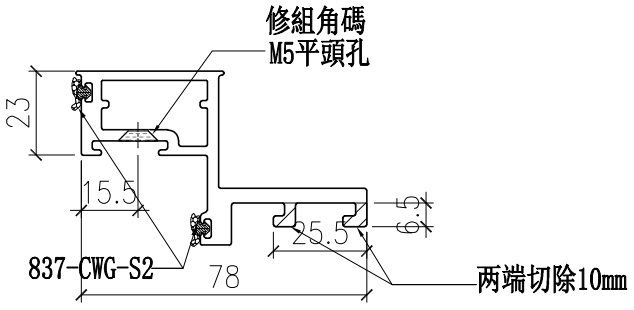


SECTION A-A


部件编号	L
PT-X86072-002-10	785
PT-X86072-002-12	580

美特鋁質有限公司 MIDI Aluminium Fabricator Ltd.												
					工程號	J857	類別		物料號	M1		
					地盘	啟德6552	制圖	李传鹏	2022-02-11	圖號	PT-X86072-032	
修改				採用工廠	地盤		图纸名称	铝料加工图	復核	練松文	2022-02-13	數量	-	
日期				材料颜色	AL2:ECK3X10063S-XF1		材料	X86072	批准	林仁安	2022-02-15	單件重量	-	(KG)

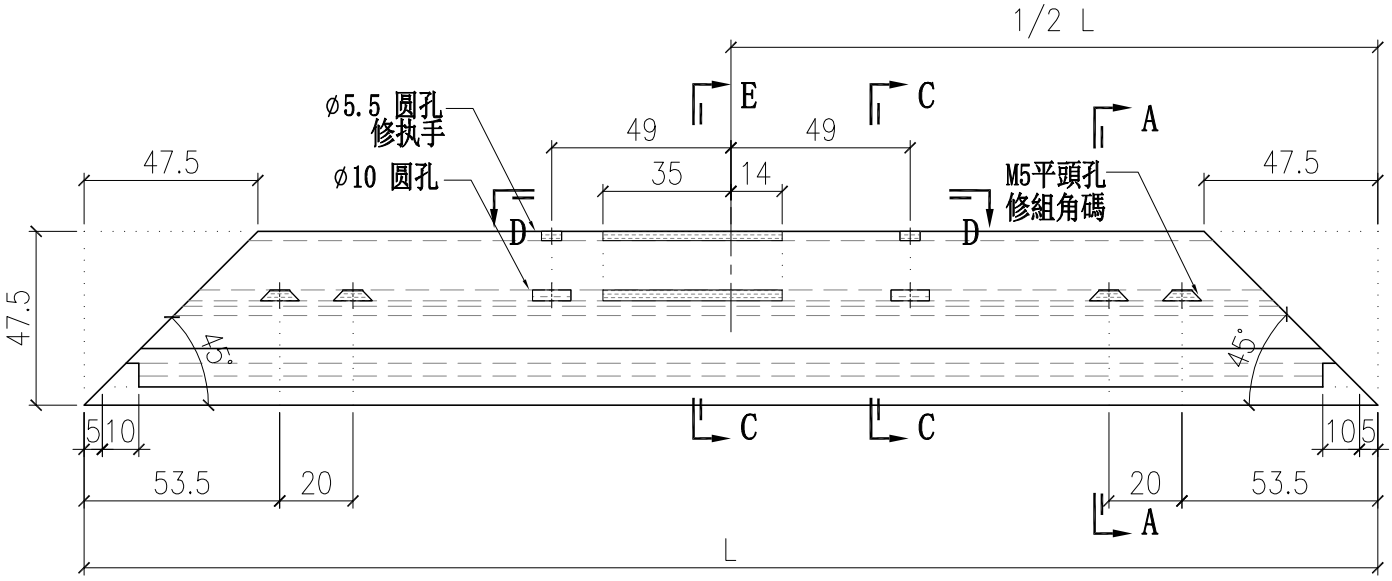


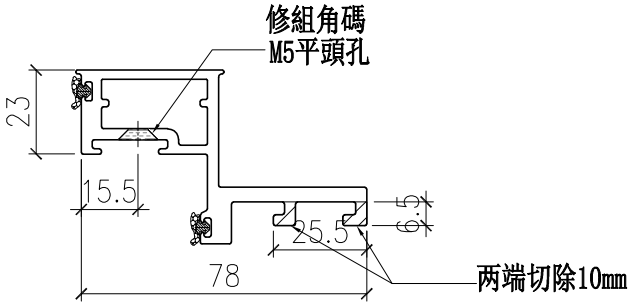


SECTION A-A

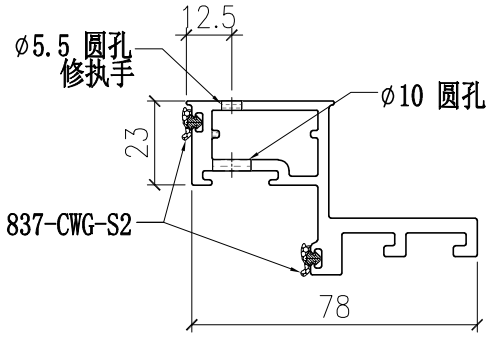

SECTION C-C

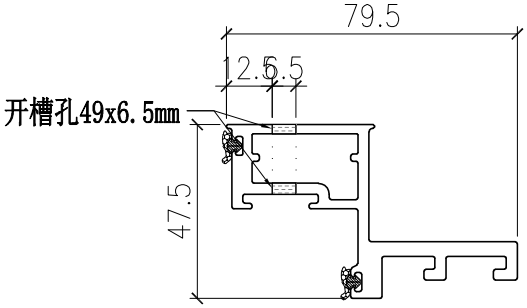


SECTION E-E

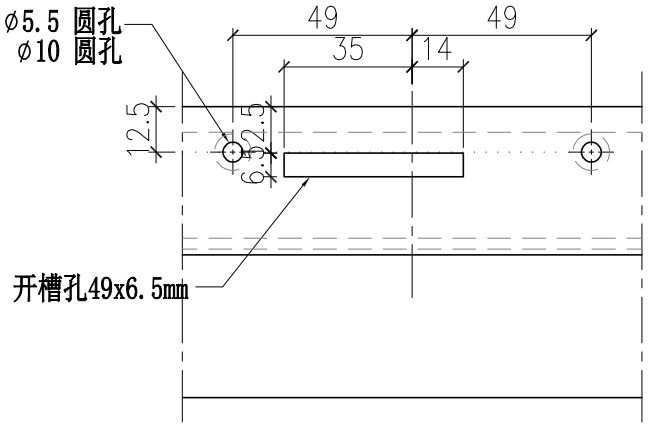

SECTION D-D


部件编号	L
PT-X86072-032-01	785
PT-X86072-032-03	580

美特鋁質有限公司 MIDI Aluminium Fabricator Ltd.													
				工程號	J857	類別		物料號	M1				
				地盘	啟德6552	制圖	李传鹏	2022-02-11	圖號	PT-X86072-033			
修改			採用	工廠	地盤	图纸名称	铝料加工图	復核	練松文	2022-02-13	數量	-	
日期			材料颜色	AL2:ECK3X10063S-XF1		材料	X86072	批准	林仁安	2022-02-15	單件重量	-	(KG)

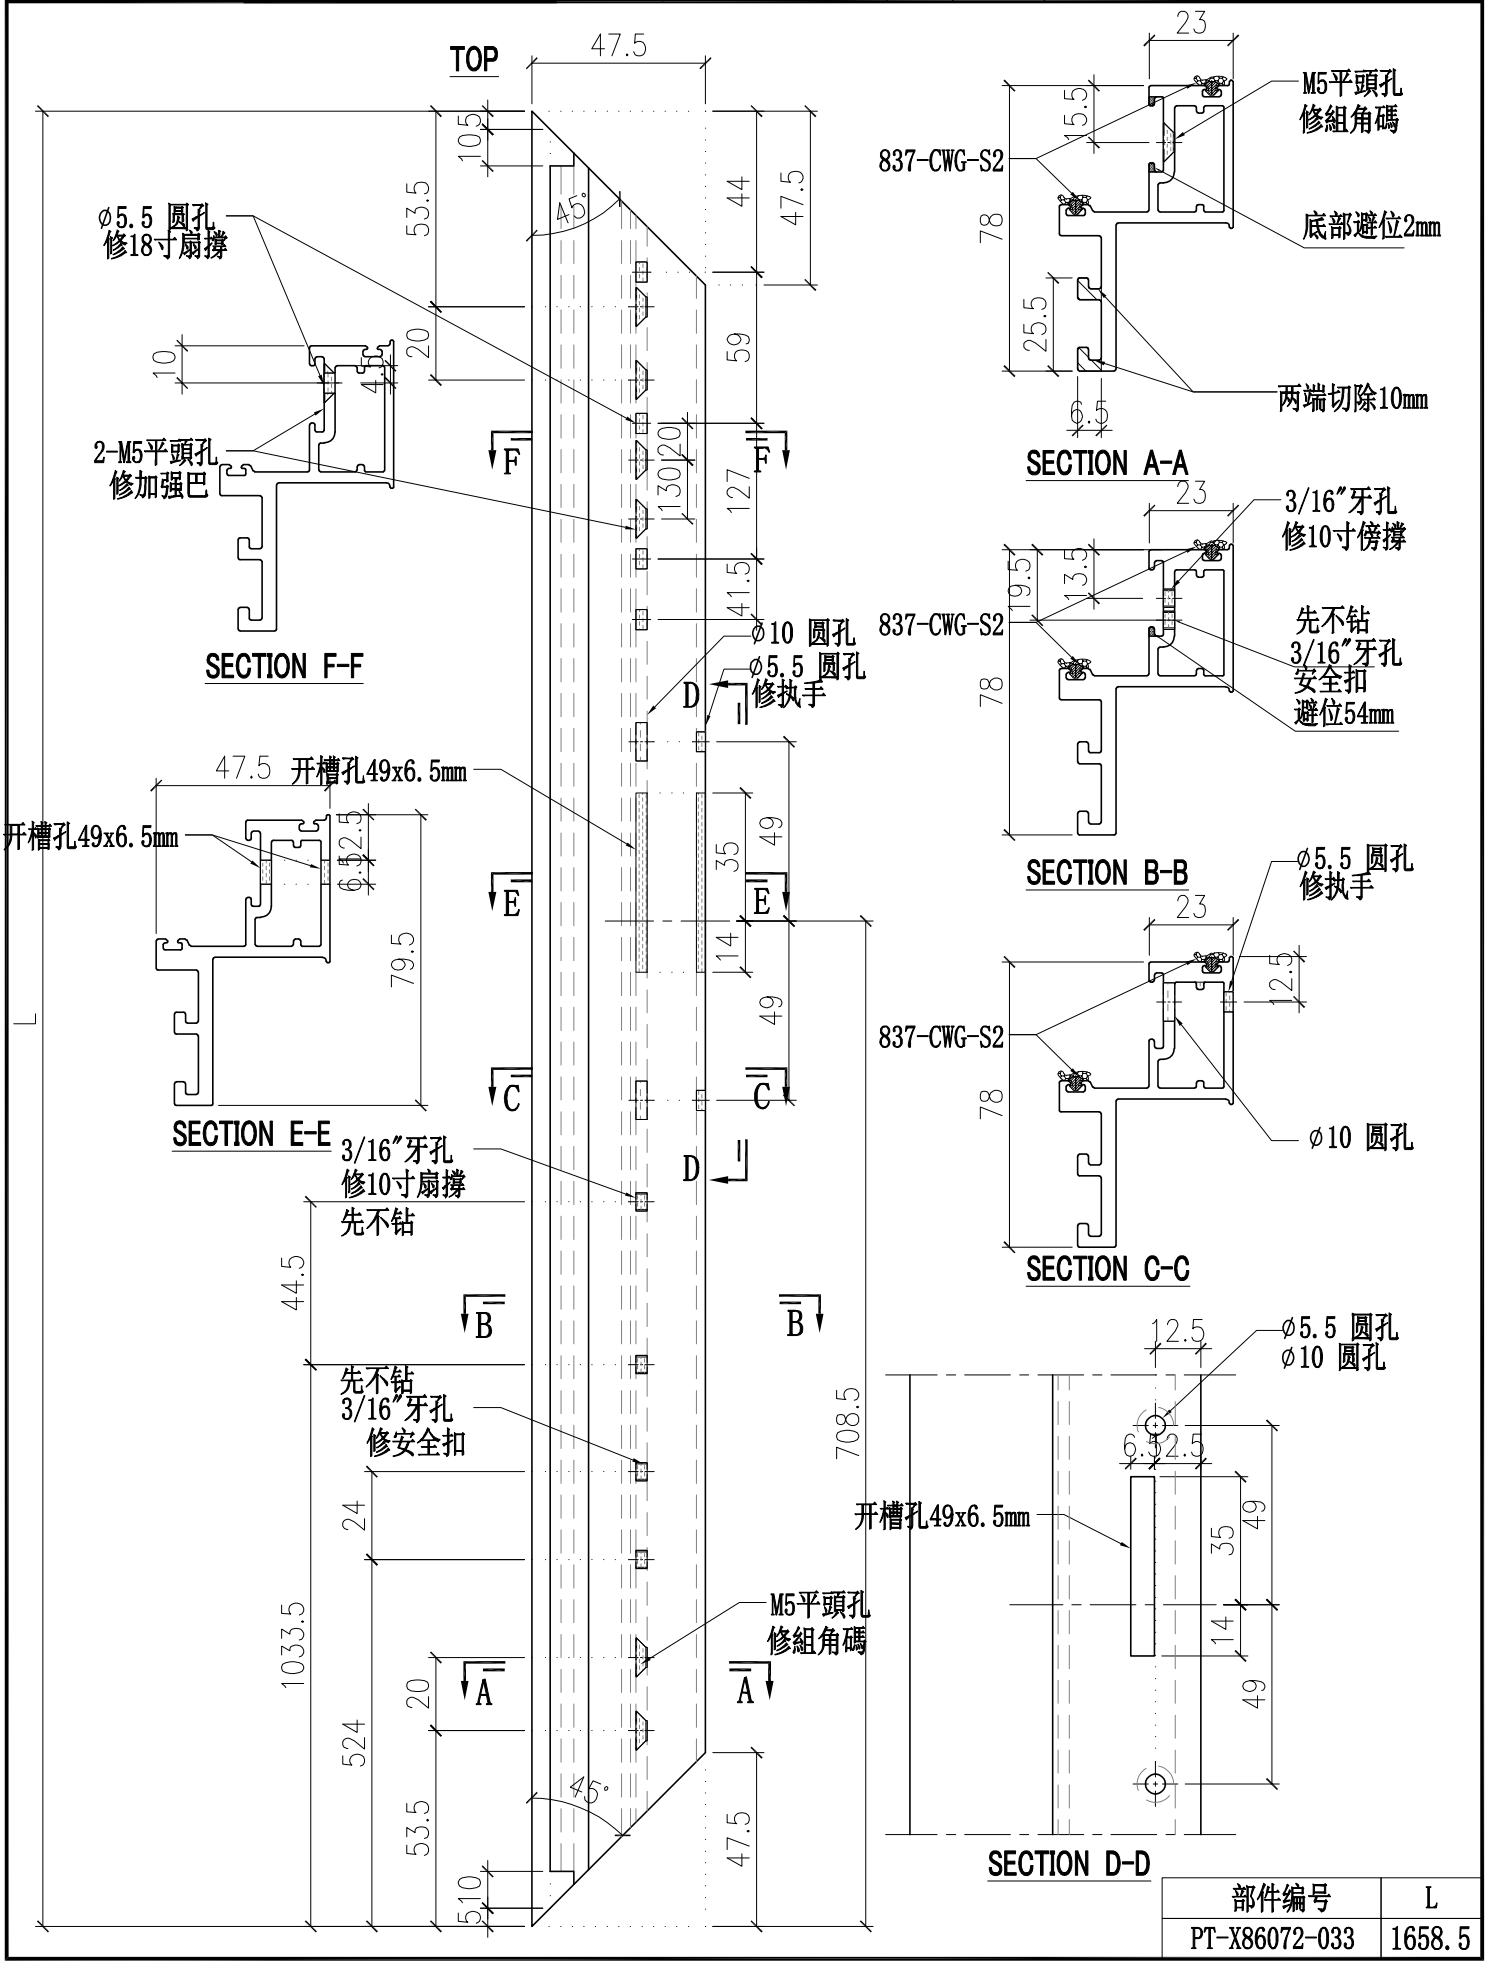


部件编号	L
PT-X86072-033	1658.5

美特鋁質有限公司 MIDI Aluminium Fabricator Ltd.												
				工程號	J857	類別		物料號	M1			
				地盘	啟德6552	制圖	李传鹏	2022-02-11	圖號	PT-X86072-034		
修改			採用	工廠		地盤	图纸名称	铝料加工图	復核	練松文	2022-02-13	數量	-	
日期			材料颜色	AL2:ECK3X10063S-XF1			材料	X86072	批准	林仁安	2022-02-15	單件重量	-	(KG)

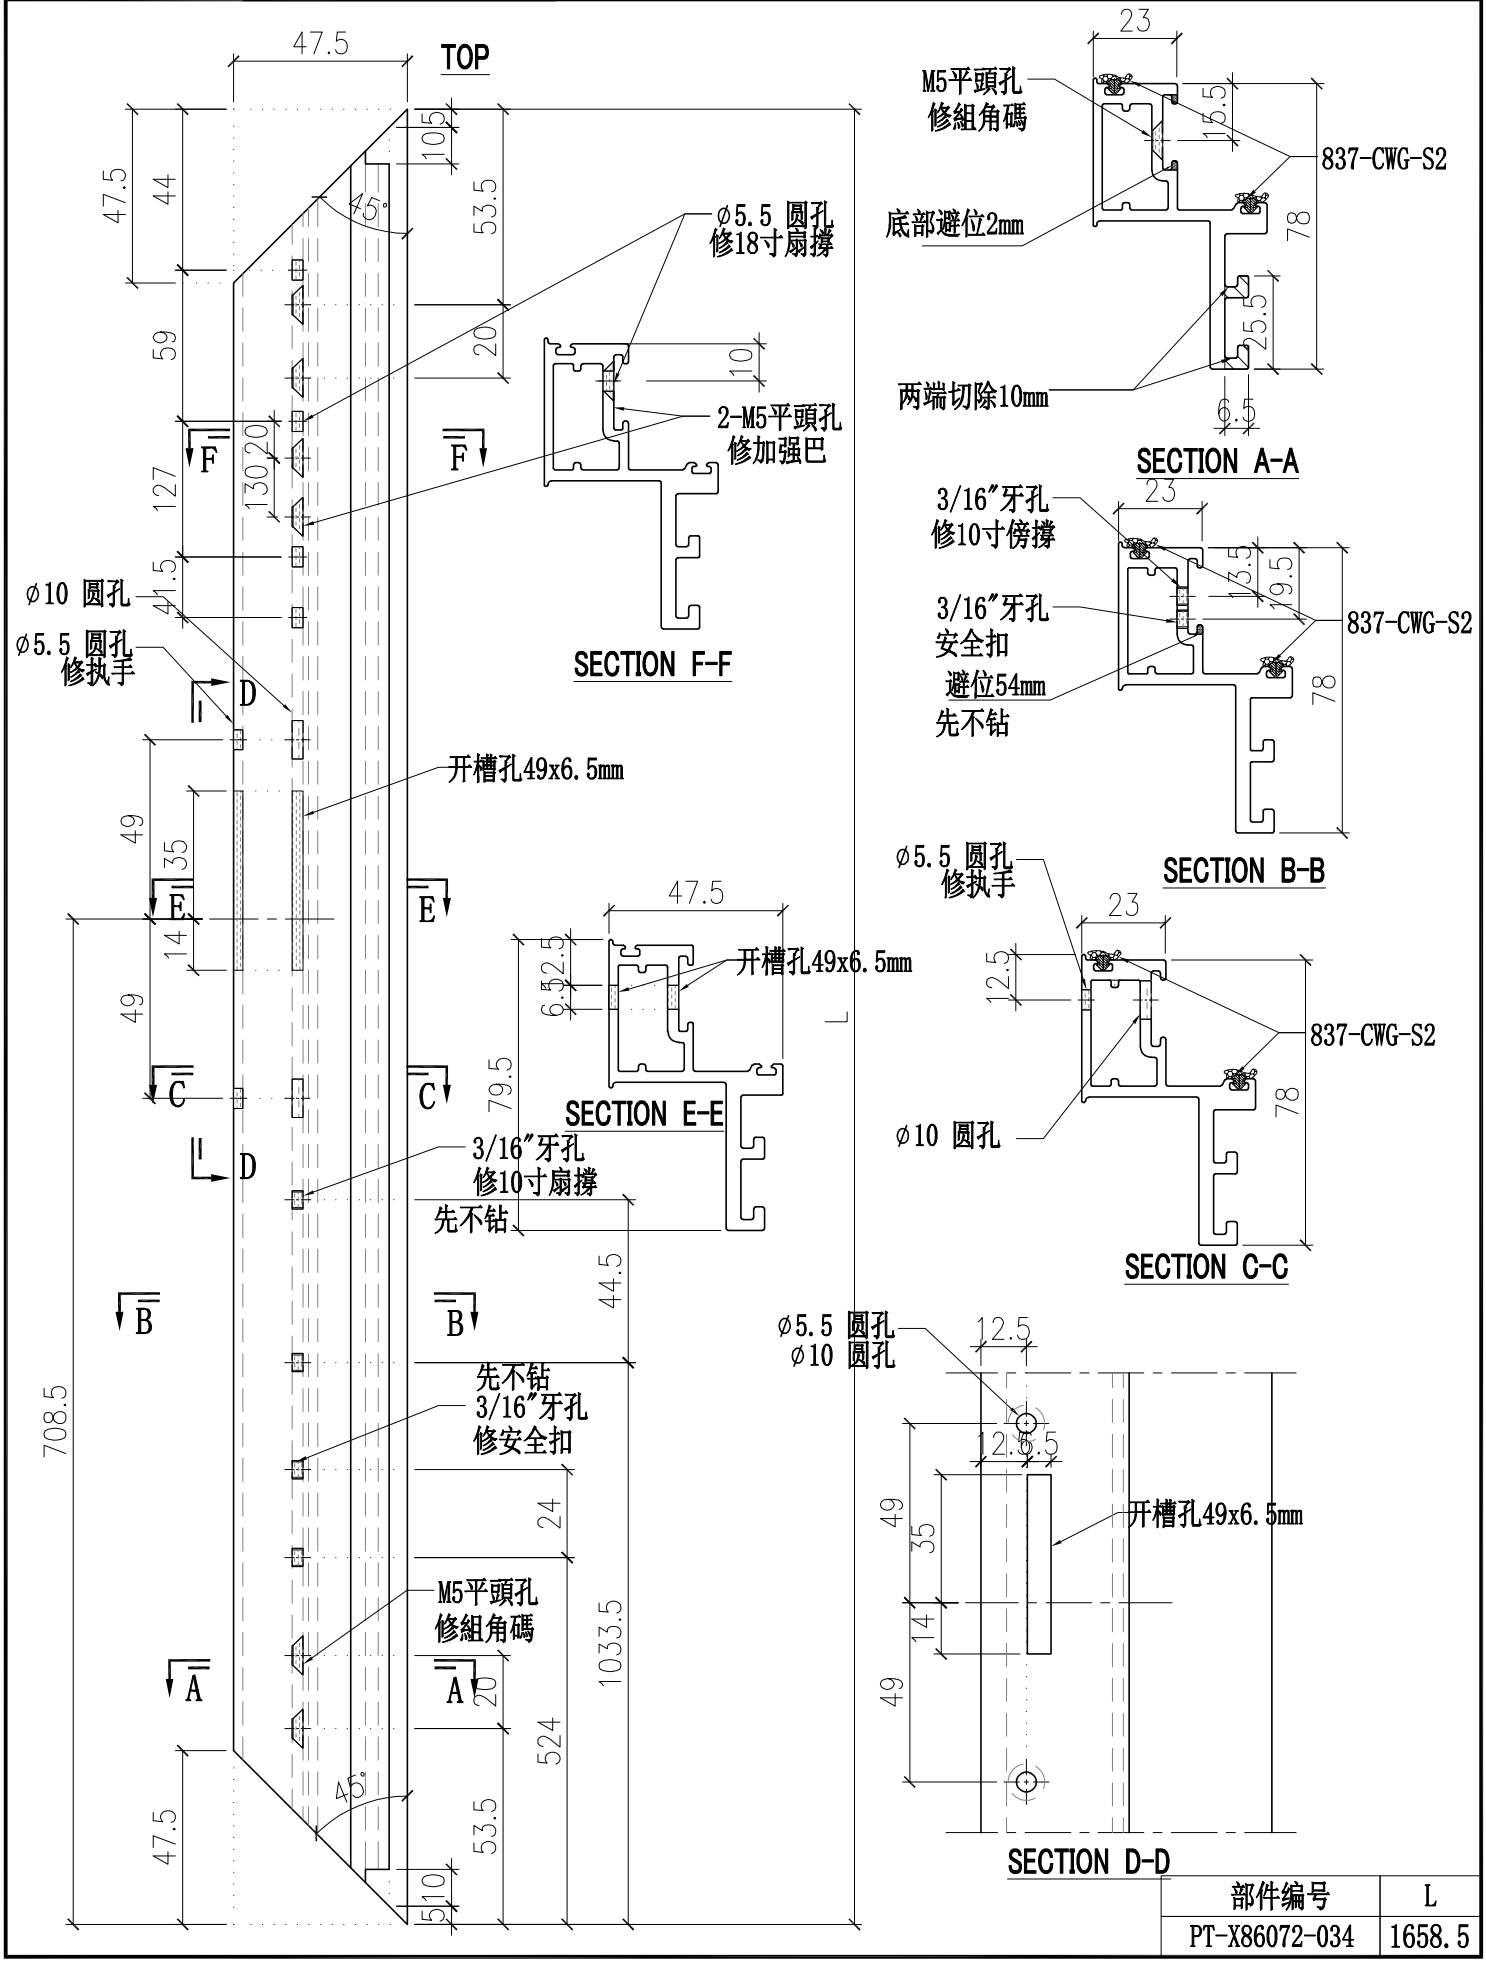


部件编号	L
PT-X86072-034	1658.5


美特鋁質有限公司 MIDI Aluminium Fabricator Ltd.												
				工程號	J857	類別		物料號	M1			
				地盘	啟德6552	制圖	李传鹏	2022-02-11	圖號	PT-X86072-037		
修改				採用	工廠		地盤	图纸名称	铝料加工图	復核	練松文	2022-02-13	數量	-		
日期				材料颜色	AL2:ECK3X10063S-XF1			材料	X86072	批准	林仁安	2022-02-15	單件重量	-	(KG)	

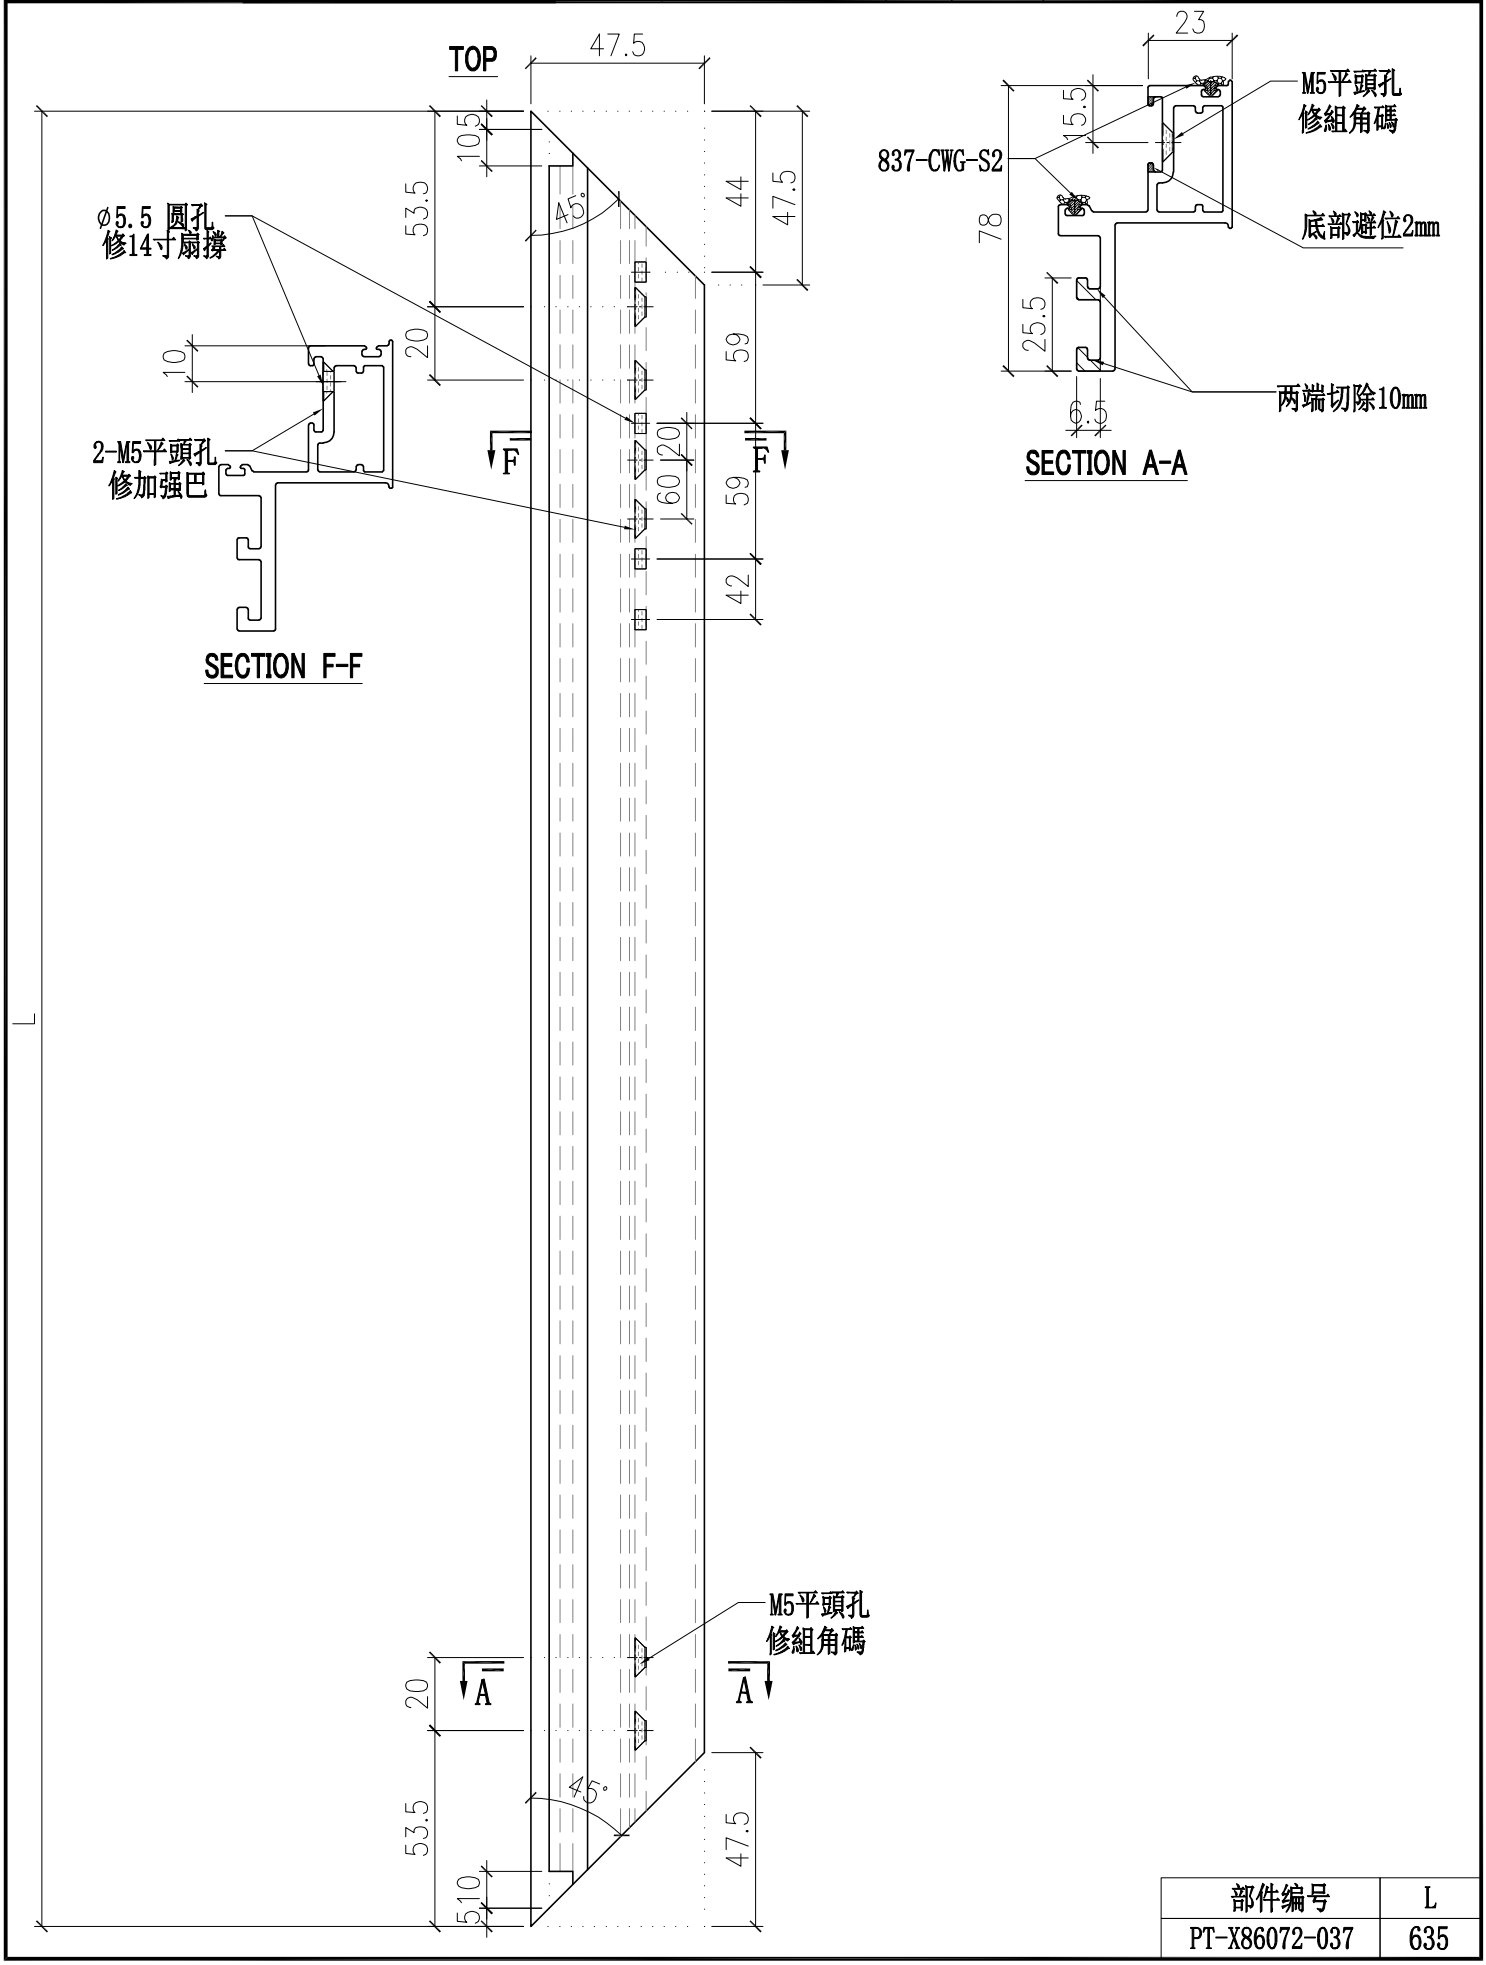

部件编号	L
PT-X86072-037	635


美特鋁質有限公司 MIDI Aluminium Fabricator Ltd.													
				工程號	J857	類別		物料號	M1				
				地盘	啟德6552	制圖	李传鹏	2022-02-11	圖號	PT-X86072-038			
修改			採用	工廠		地盤		图纸名称	铝料加工图	復核	練松文	2022-02-13	數量	-	
日期			材料颜色	AL2:ECK3X10063S-XF1				材料	X86072	批准	林仁安	2022-02-15	單件重量	-	(KG)

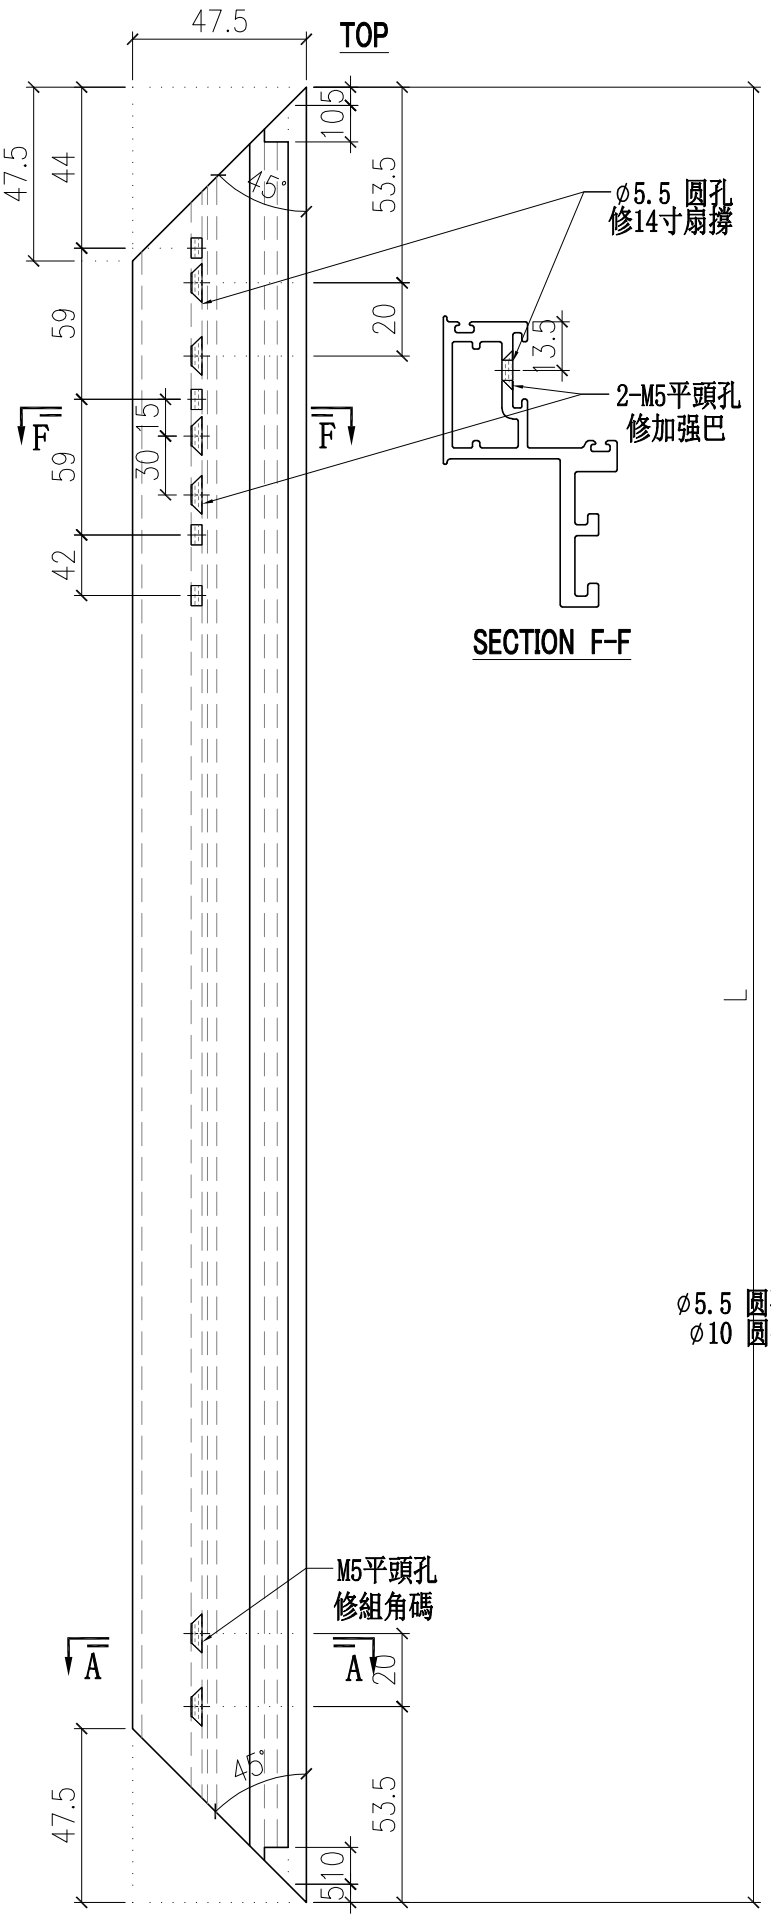


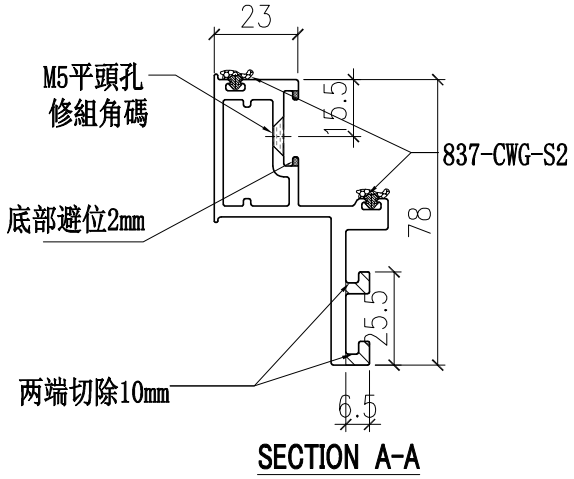


部件编号	L
PT-X86072-038	635

美特鋁質有限公司 MIDI Aluminium Fabricator Ltd.												
				工程號	J857	類別		物料號	M1			
				地盘	啟德6552	制圖	李传鹏	2022-02-11	圖號	PT-B2968-031		
修改				採用工廠		地盤	图纸名称	铝料加工图	復核	練松文	2022-02-13	數量	-	
日期				材料颜色	MILL		材料	B2968	批准	林仁安	2022-02-15	單件重量	-	(KG)

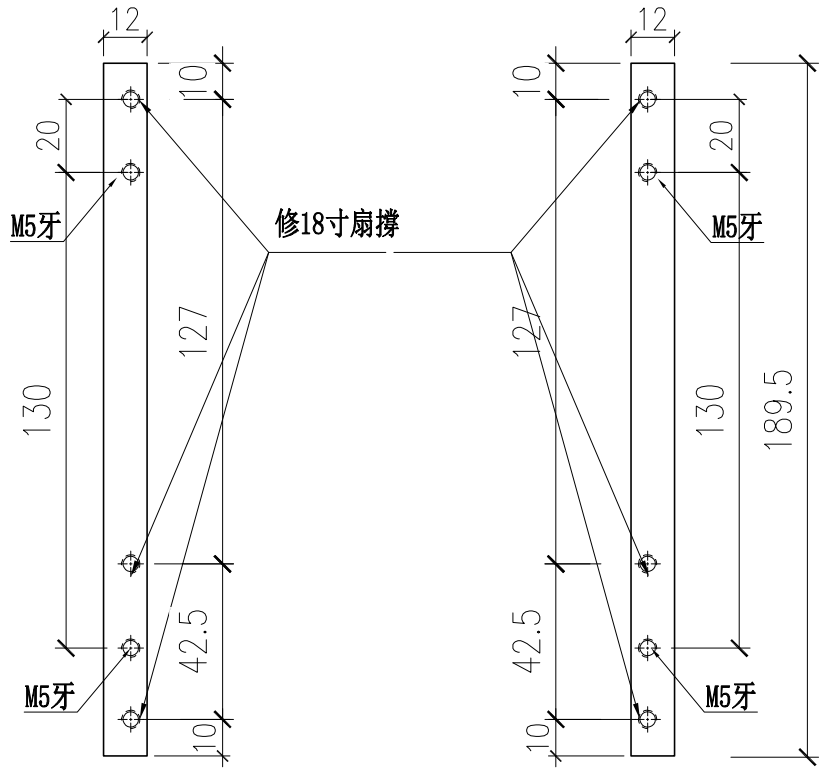


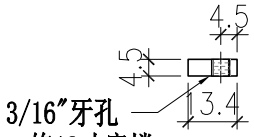


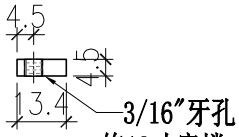


部件编号	L
PT-B2968-031	195.5

美特鋁質有限公司 MIDI Aluminium Fabricator Ltd.												
				工程號	J857	類別		物料號	M1			
				地盘	啟德6552	制圖	李传鹏	2022-02-11	圖號	PT-B2968-032		
修改				採用工廠		地盤	图纸名称	铝料加工图	復核	練松文	2022-02-13	數量	-	
日期				材料颜色	MILL		材料	B2968	批准	林仁安	2022-02-15	單件重量	-	(KG)

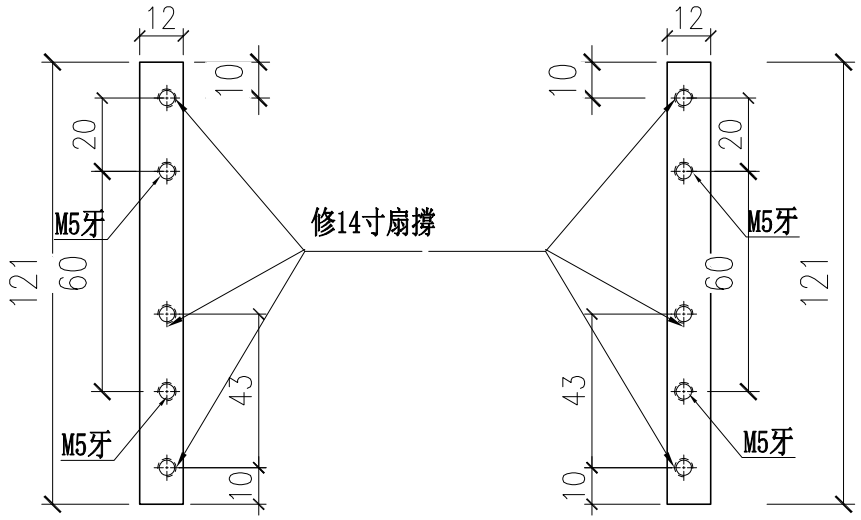


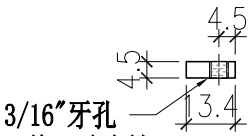

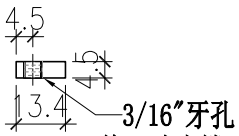

部件编号	L
PT-B2968-032	128


美特鋁質有限公司 MIDI Aluminium Fabricator Ltd.												
				工程號	J857	類別		物料號	M1			
				地盘	啟德6552	制圖	李传鹏	2022-02-11	圖號	PT-C747-001		
修改				採用	工廠		地盤	图纸名称	铝料加工图	復核	練松文	2022-02-13	數量	-	
日期				材料颜色	MILL			材料	C747	批准	林仁安	2022-02-15	單件重量	-	(KG)

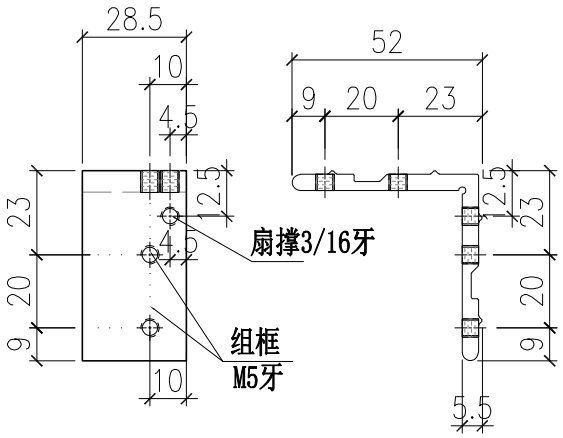

用于TH窗右

部件编号	L
PT-C747-001	28.5


美特鋁質有限公司 MIDI Aluminium Fabricator Ltd.												
				工程號	J857	類別		物料號	M1			
				地盘	啟德6552	制圖	李传鹏	2022-02-11	圖號	PT-C747-002		
修改				採用工廠	地盤	图纸名称	铝料加工图	復核	練松文	2022-02-13	數量	-
日期				材料颜色	MILL	材料	C747	批准	林仁安	2022-02-15	單件重量	- (KG)

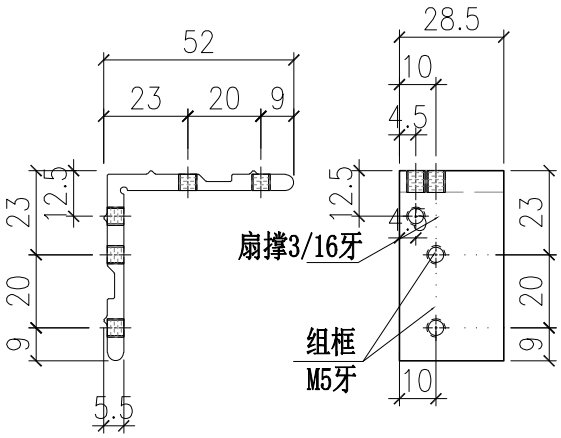



用于TH窗左

部件编号	L
PT-C747-002	28.5

美特鋁質有限公司 MIDI Aluminium Fabricator Ltd.													
				工程號	J857	類別		物料號	M1				
				地盘	啟德6552	制圖	李传鹏	2022-02-11	圖號	PT-X86150-001			
修改				採用	工廠		地盤	图纸名称	铝料加工图	復核	練松文	2022-02-13	數量	-	
日期				材料颜色	AL2:ECK3X10063S-XF1			材料	X86150	批准	林仁安	2022-02-15	單件重量	-	(KG)

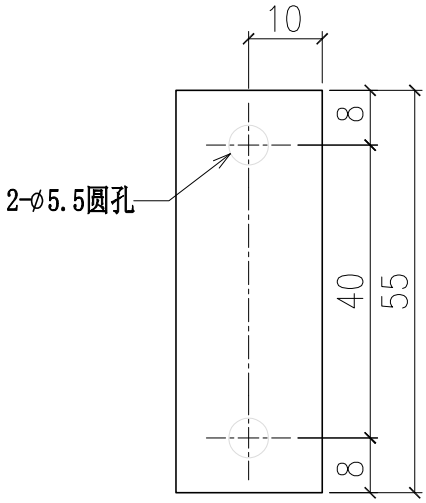

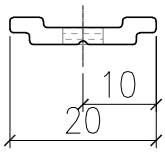


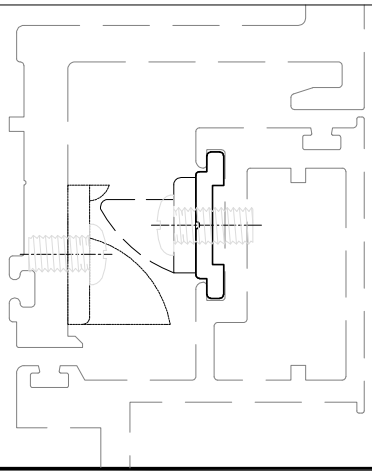


部件编号	L
PT-X86150-001	55

美特鋁質有限公司 MIDI Aluminium Fabricator Ltd.												
				工程號	J857	類別		物料號	M1			
				地盘	啟德6552	制圖	李传鹏	2022-02-11	圖號	PT-X86150-003		
修改			採用	工廠	地盤	图纸名称	铝料加工图	復核	練松文	2022-02-13	數量	-
日期			材料颜色	AL2:ECK3X10063S-XF1		材料	X86150	批准	林仁安	2022-02-15	單件重量	- (KG)

TOP

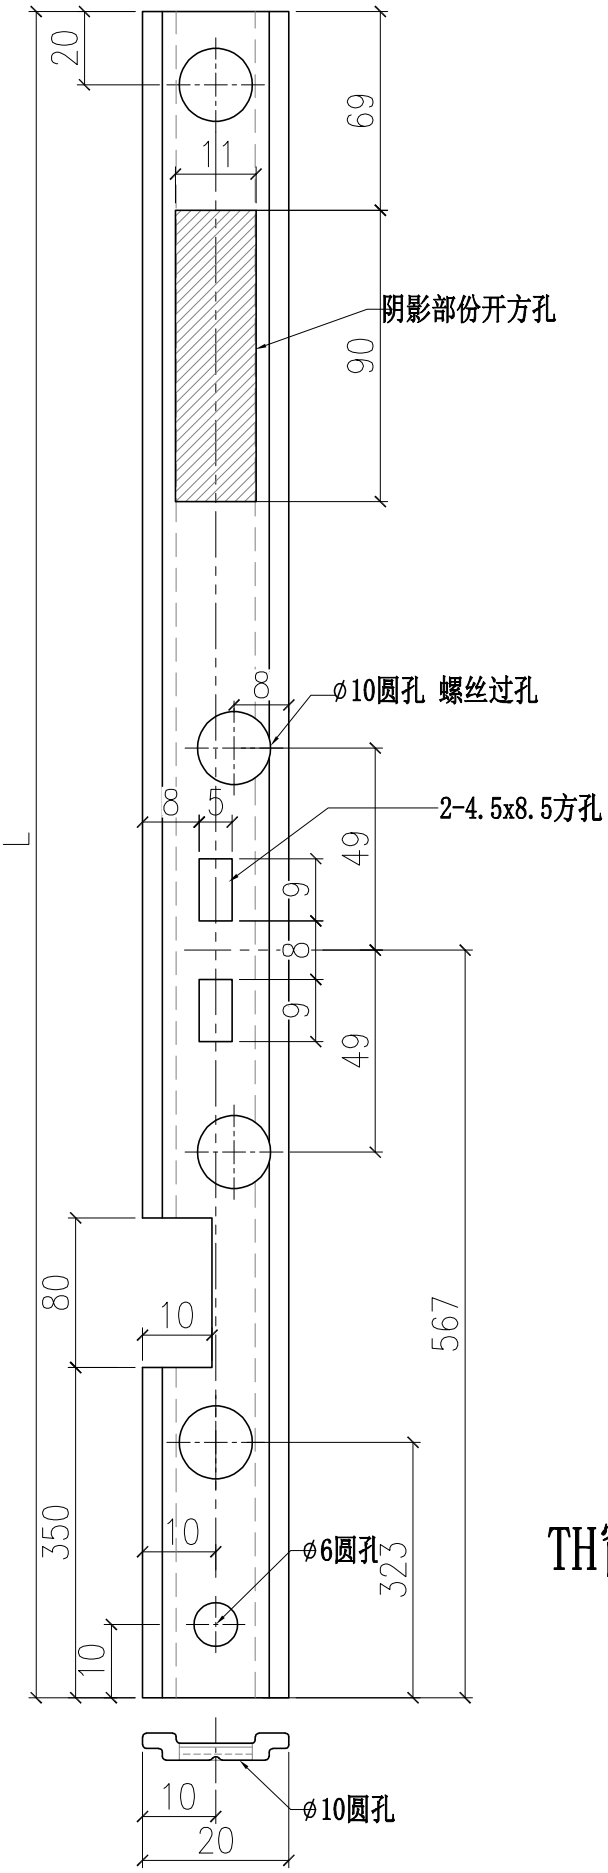


先不加工

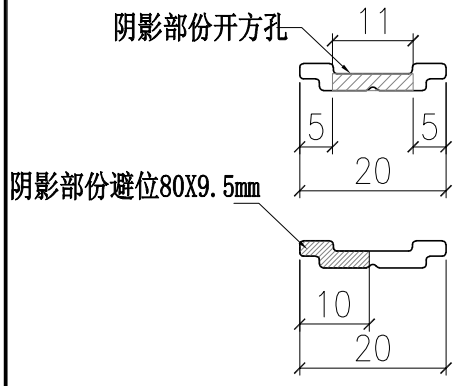

TH窗 室外看左边

部件编号	L
PT-X86150-003	1021

美特鋁質有限公司 MIDI Aluminium Fabricator Ltd.												
				工程號	J857	類別		物料號	M1			
				地盘	啟德6552	制圖	李传鹏	2022-02-11	圖號	PT-X86150-004		
修改			採用工廠		地盤	图纸名称	铝料加工图	復核	練松文	2022-02-13	數量	-	
日期			材料颜色	AL2:ECK3X10063S-XF1		材料	X86150	批准	林仁安	2022-02-15	單件重量	- (KG)

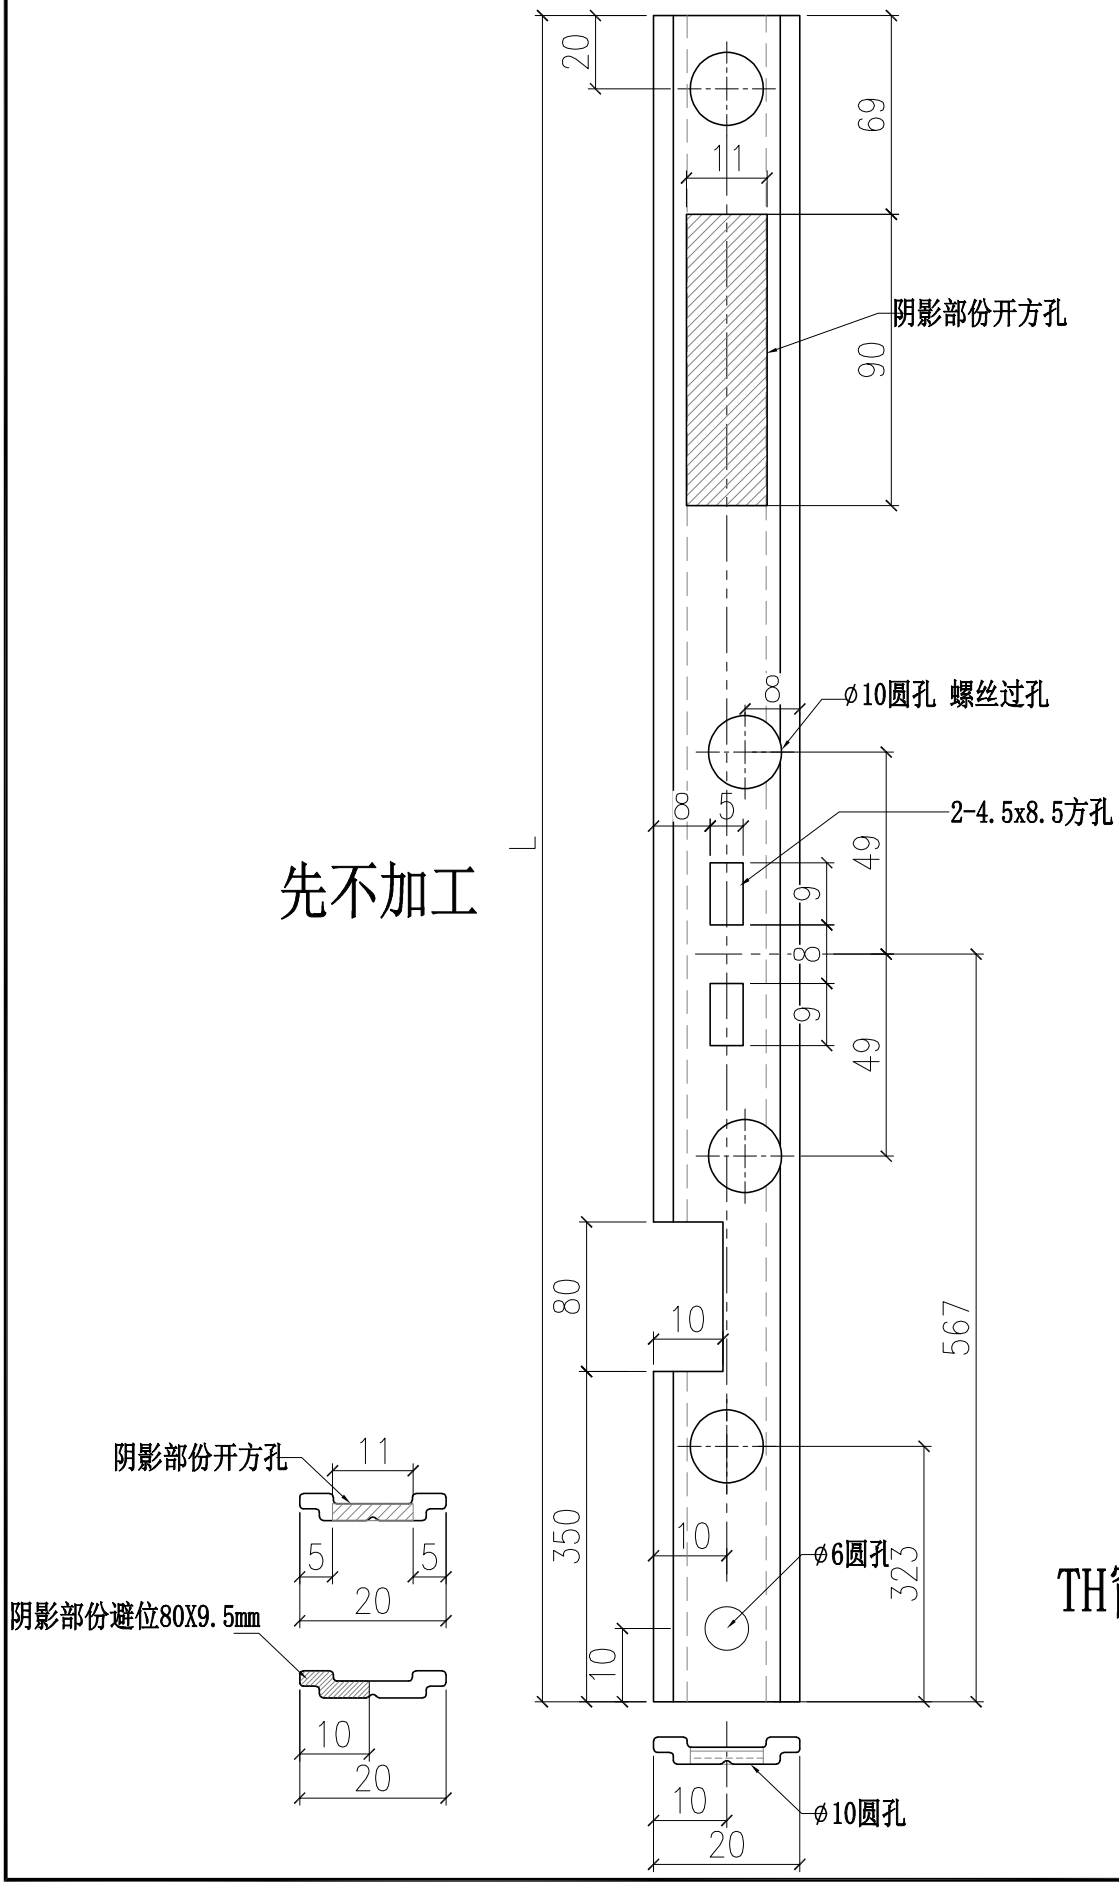



先不加工

TH窗 室外看右边

部件编号	L
PT-X86150-004	1021


美特鋁質有限公司 MIDI Aluminium Fabricator Ltd.													
				工程號	J857	類別		物料號	M1				
				地盘	啟德6552	制圖	李传鹏	2022-02-11	圖號	PT-X86150-005			
修改				採用	工廠		地盤	图纸名称	铝料加工图	復核	練松文	2022-02-13	數量	-	
日期				材料颜色	AL2:ECK3X10063S-XF1			材料	X86150	批准	林仁安	2022-02-15	單件重量	-	(KG)

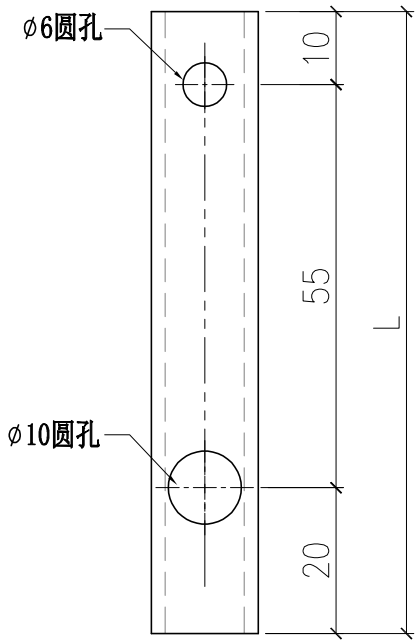

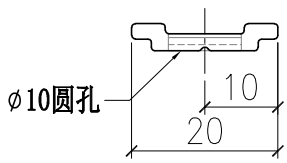


部件编号	L
PT-X86150-005	85

美特鋁質有限公司 MIDI Aluminium Fabricator Ltd.													
				工程號	J857	類別		物料號	M1				
				地盘	啟德6552	制圖	李传鹏	2022-02-11	圖號	PT-X86150-005			
修改				採用	工廠		地盤	图纸名称	铝料加工图	復核	練松文	2022-02-13	數量	-	
日期				材料颜色	AL2:ECK3X10063S-XF1			材料	X86150	批准	林仁安	2022-02-15	單件重量	-	(KG)

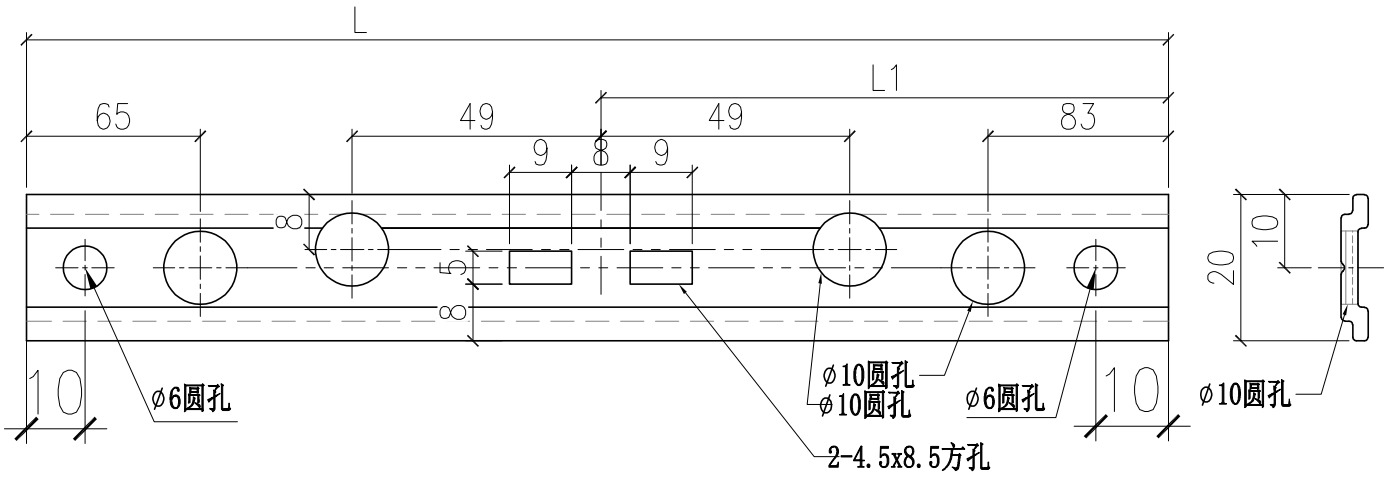


部件编号	L	L1
PT-X86150-035-01	648	333
PT-X86150-035-03	443	230.5

美特鋁質有限公司 MIDI Aluminium Fabricator Ltd.													
				工程號	J857	類別		物料號	M1				
				地盘	啟德6552	制圖	李传鹏	2022-02-11	圖號	PT-X86150-036			
修改				採用	工廠		地盤	图纸名称	铝料加工图	復核	練松文	2022-02-13	數量	-	
日期				材料颜色	AL2:ECK3X10063S-XF1			材料	X86150	批准	林仁安	2022-02-15	單件重量	-	(KG)

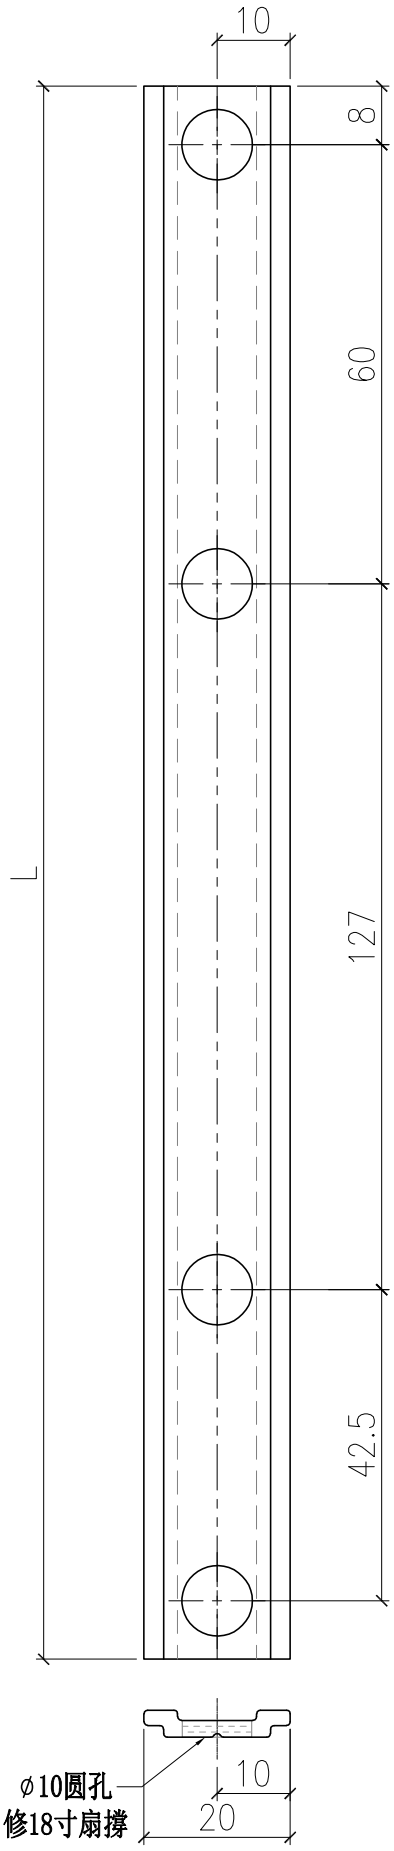


部件编号	L
PT-X86150-036	245


美特鋁質有限公司 MIDI Aluminium Fabricator Ltd.												
				工程號	J857	類別		物料號	M1			
				地盘	啟德6552	制圖	李传鹏	2022-02-11	圖號	PT-X86150-037		
修改				採用	工廠		地盤	图纸名称	铝料加工图	復核	練松文	2022-02-13	數量	-	
日期				材料颜色	AL2:ECK3X10063S-XF1			材料	X86150	批准	林仁安	2022-02-15	單件重量	-	(KG)

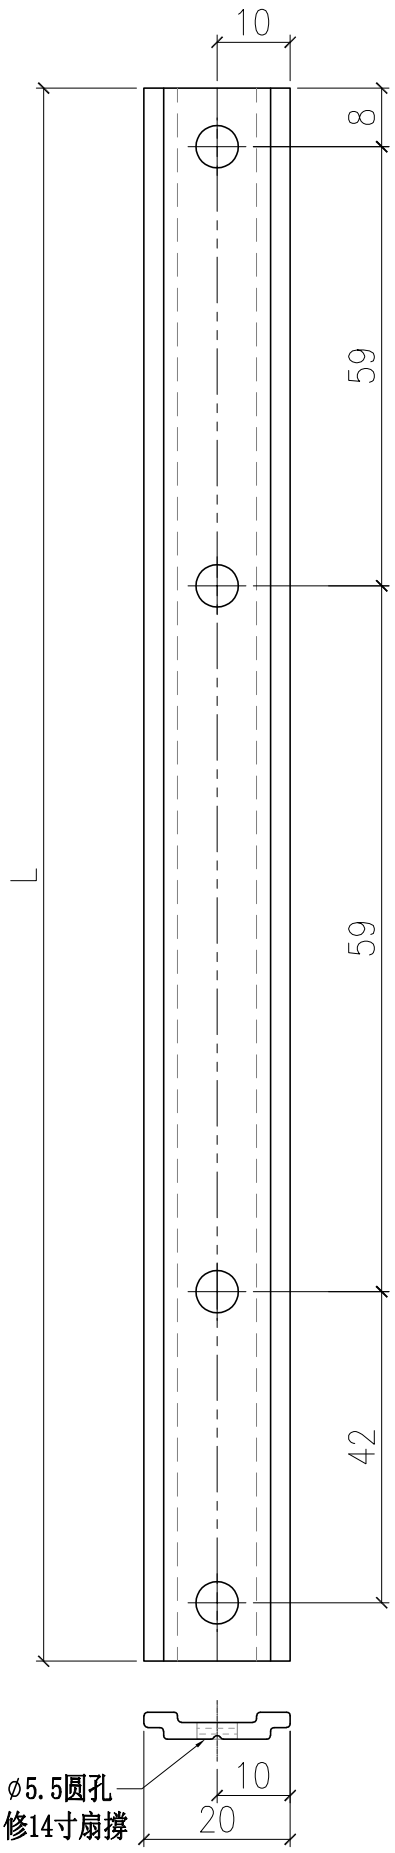


部件编号	L
PT-X86150-037	177.5

美特鋁質有限公司 MIDI Aluminium Fabricator Ltd.												
				工程號	J857	類別		物料號	M1			
				地盘	J857啟德6552	制圖	李传鹏	2022-03-30	圖號	PT-X86059-901		
修改			採用	工廠 ✓	地盤	图纸名称	铝料加工图	復核	練松文	2022-03-31	數量	-
日期			材料顏色	AL2:ECK3X10063S-XF1(深灰色)		材料	X86059	批准	林仁安	2022-04-01	單件重量	- (KG)

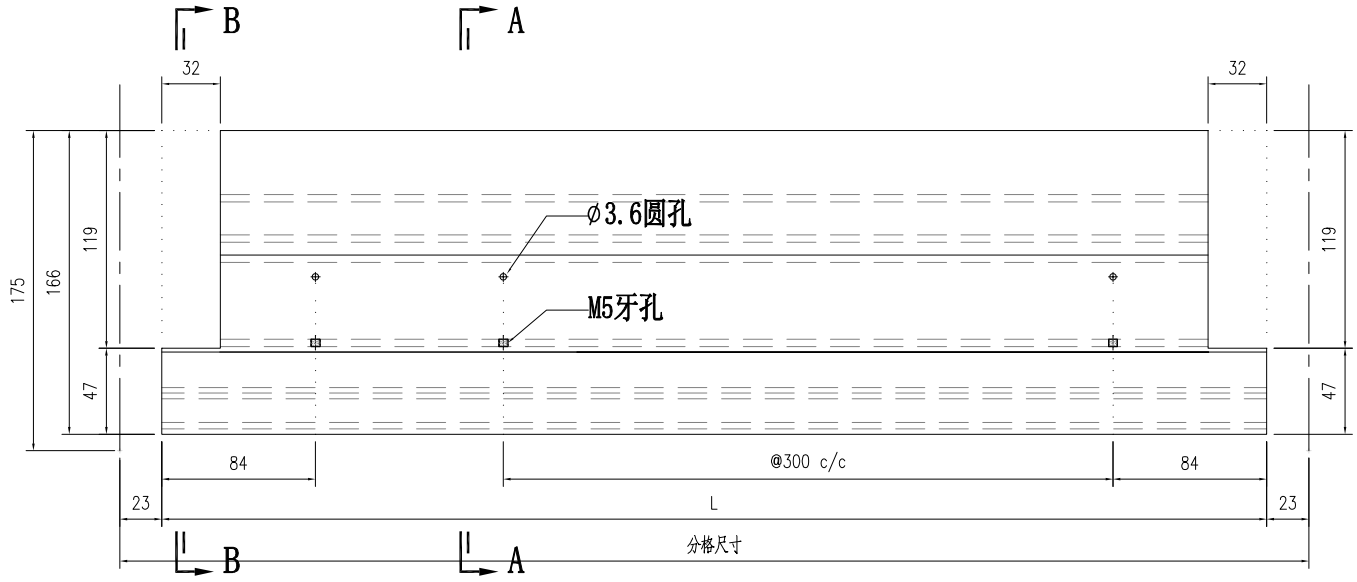

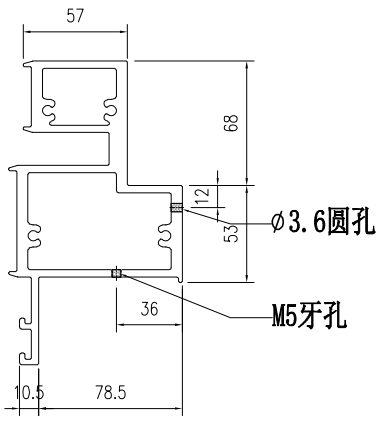


SECTION A-A

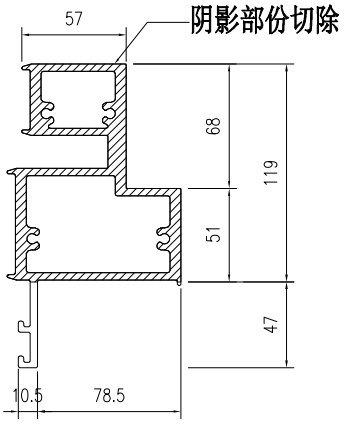


SECTION B-B


部件编号	L	分格尺寸
PT-X86059-901-01	549	595
PT-X86059-901-02	754	800
PT-X86059-901-03	1491.5	1537.5

美特鋁質有限公司 MIDI Aluminium Fabricator Ltd.												
				工程號	J857	類別		物料號	M1			
				地盘	J857啟德6552	制圖	李传鹏	2022-03-30	圖號	PT-X86059-902		
修改			採用	工廠 ✓	地盤	图纸名称	铝料加工图	復核	練松文	2022-03-31	數量	-
日期			材料顏色	AL2:ECK3X100G3S-XF1(深灰色)		材料	X86059	批准	林仁安	2022-04-01	單件重量	- (KG)

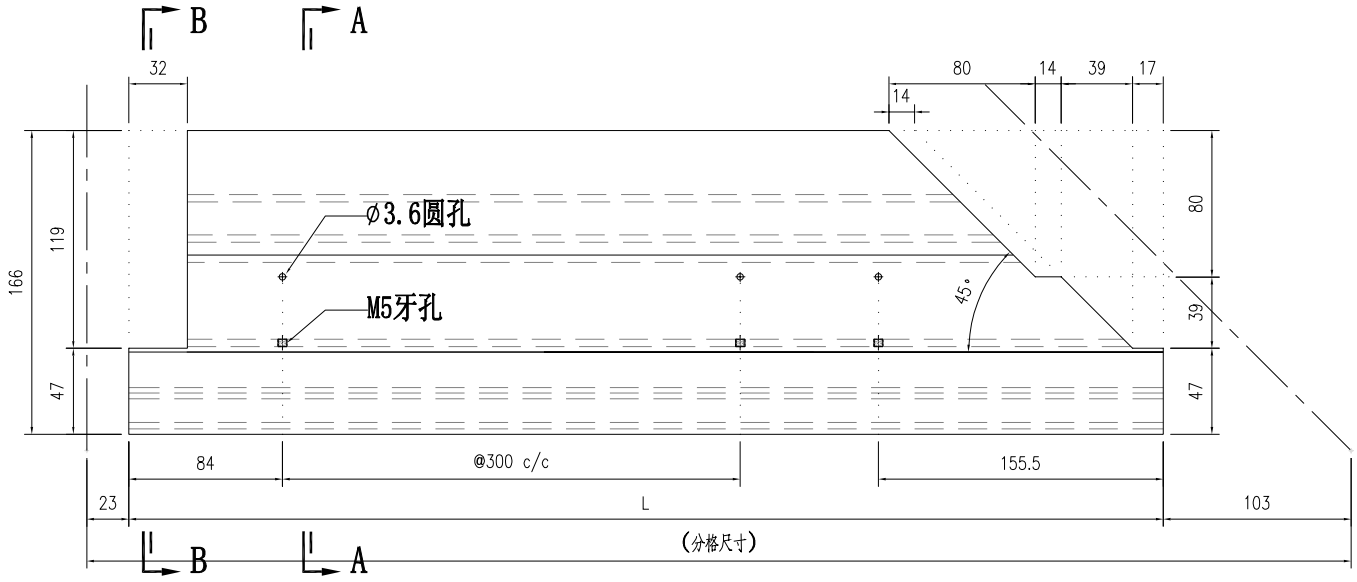

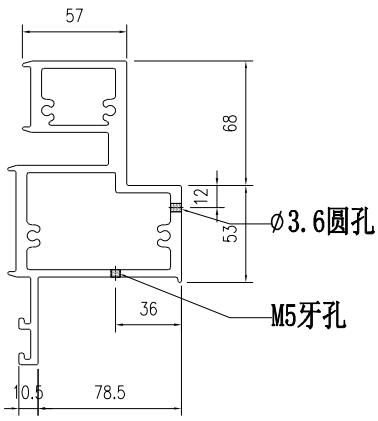


SECTION A-A

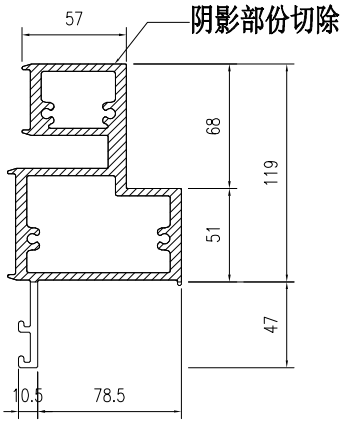


SECTION B-B


部件编号	L	分格尺寸
PT-X86059-902	834	960

美特鋁質有限公司 MIDI Aluminium Fabricator Ltd.											
				工程號	J857	類別		物料號	M1		
				地盘	J857啟德6552	制圖	李传鹏	2022-03-30	圖號	PT-X86059-903	
修改			採用	工廠 ✓	地盤	图纸名称	铝料加工图	復核	練松文	2022-03-31	數量	-
日期			材料颜色	AL2:ECK3X100633-XF1(深灰色)		材料	X86059	批准	林仁安	2022-04-01	單件重量	- (KG)

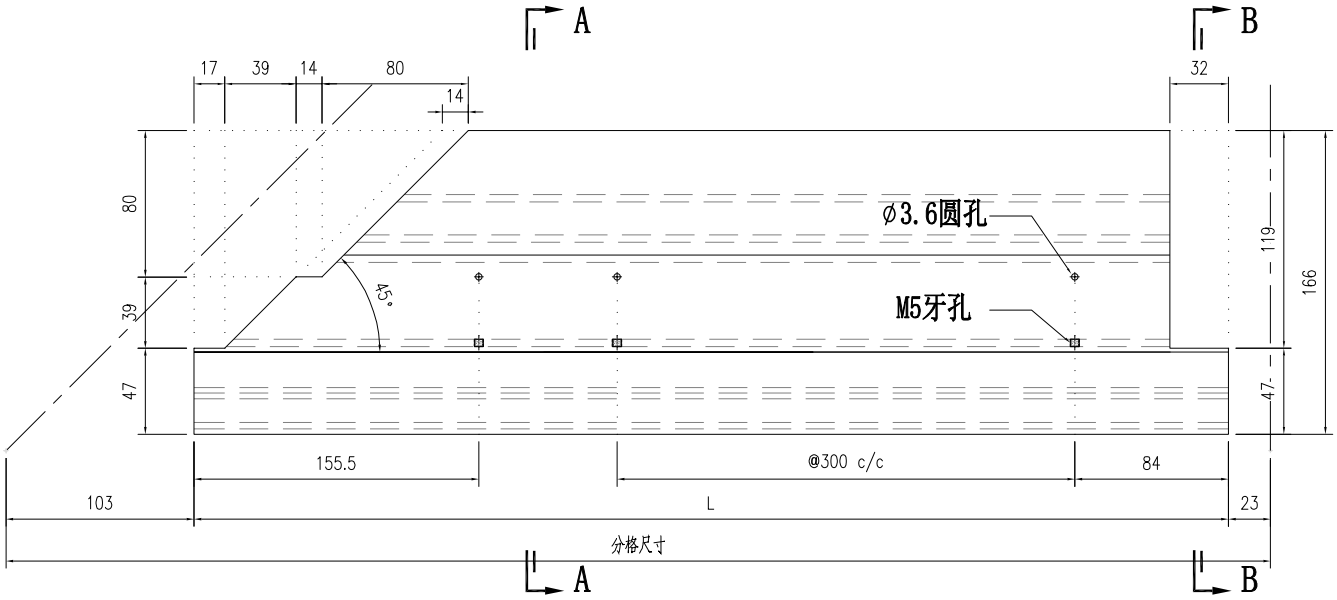

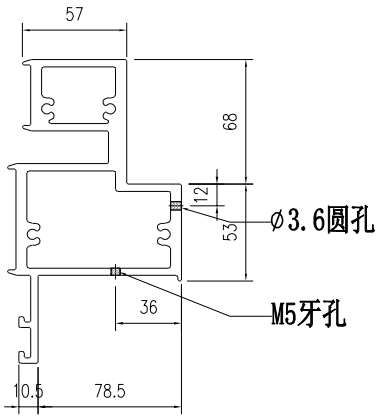


SECTION A-A

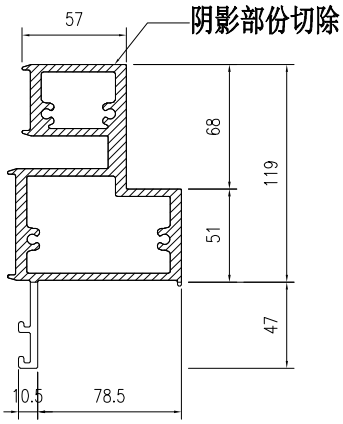


SECTION B-B


部件编号	L	分格尺寸
PT-X86059-903	1962	2088

美特鋁質有限公司 MIDI Aluminium Fabricator Ltd.												
				工程號	J857	類別		物料號	M1			
				地盘	J857啟德6552	制圖	李传鹏	2022-03-30	圖號	PT-X86059-911		
修改			採用	工廠	✓	地盤	图纸名称	铝料加工图	復核	練松文	2022-03-31	數量	-	
日期			材料颜色	AL2:ECK3X10063S-XF1(深灰色)			材料	X86059	批准	林仁安	2022-04-01	單件重量	-	(KG)

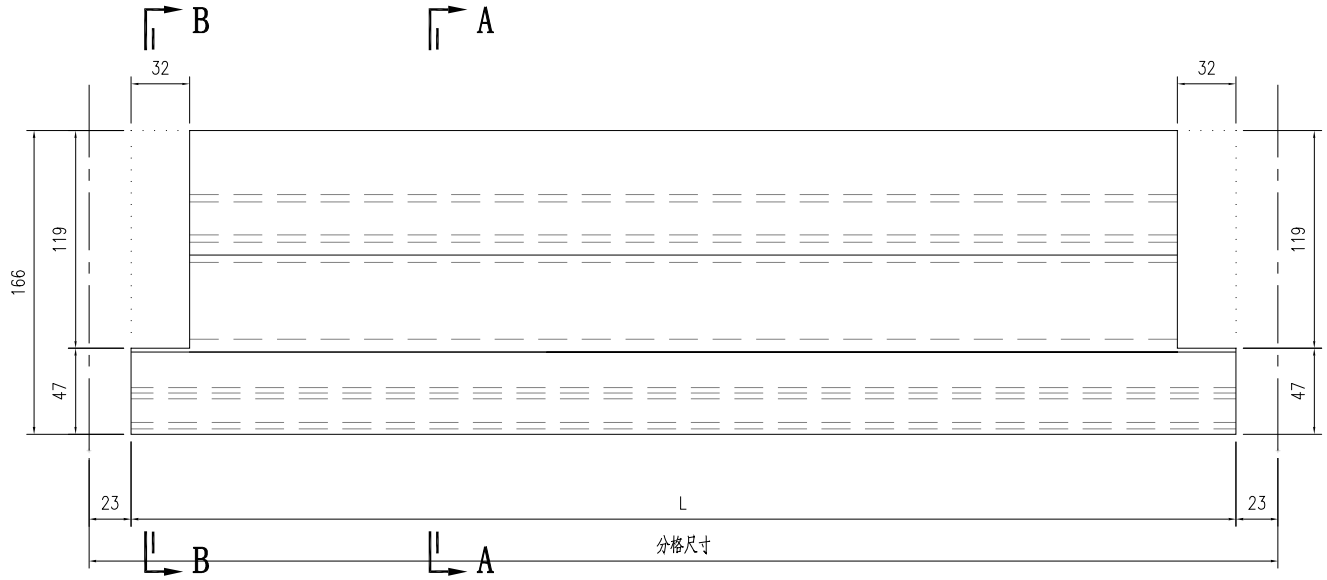

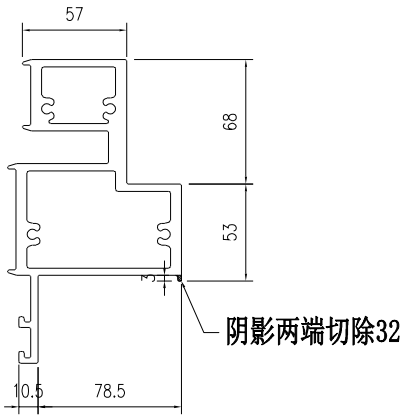


SECTION A-A

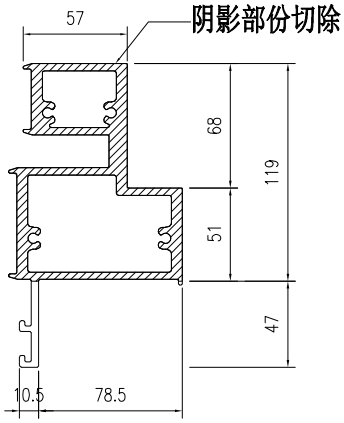


SECTION B-B


部件编号	L	分格尺寸
PT-X86059-911	1491.5	1537.5

美特鋁質有限公司 MIDI Aluminium Fabricator Ltd.												
				工程號	J857	類別		物料號	M1			
				地盘	J857啟德6552	制圖	李传鹏	2022-03-30	圖號	PT-X86059-912		
修改			採用	工廠 ✓	地盤	图纸名称	铝料加工图	復核	練松文	2022-03-31	數量	-
日期			材料颜色	AL2:ECK3X100633-XF1(深灰色)		材料	X86059	批准	林仁安	2022-04-01	單件重量	- (KG)

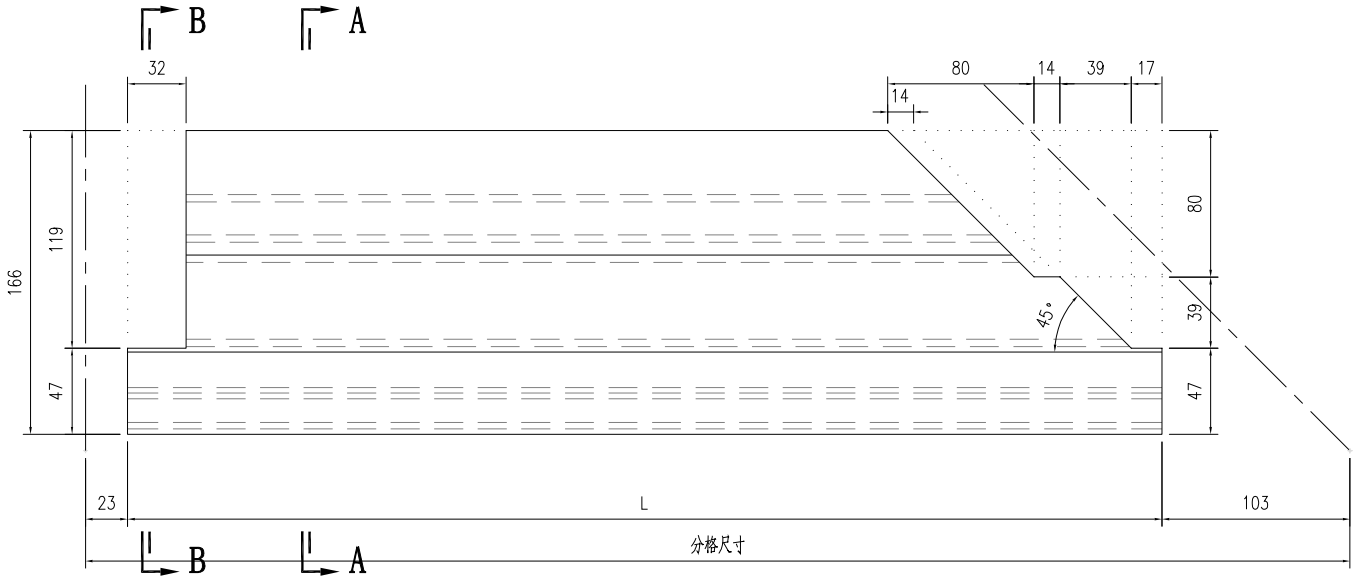

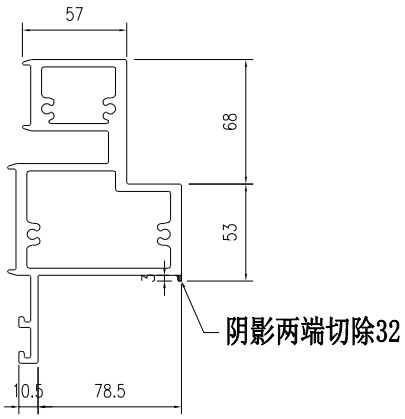


SECTION A-A

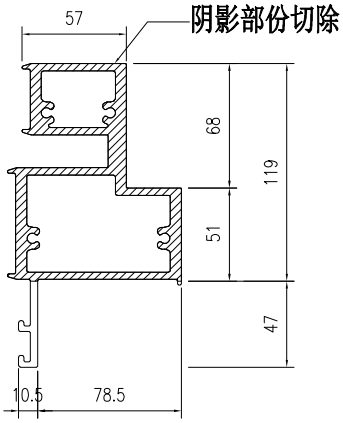


SECTION B-B


部件编号	L	分格尺寸
PT-X86059-912	834	960

美特鋁質有限公司 MIDI Aluminium Fabricator Ltd.												
				工程號	J857	類別		物料號	M1			
				地盘	J857啟德6552	制圖	李传鹏	2022-03-30	圖號	PT-X86059-913		
修改			採用	工廠	✓	地盤	图纸名称	铝料加工图	復核	練松文	2022-03-31	數量	-	
日期			材料颜色	AL2:ECK3X10063S-XF1(深灰色)			材料	X86059	批准	林仁安	2022-04-01	單件重量	-	(KG)

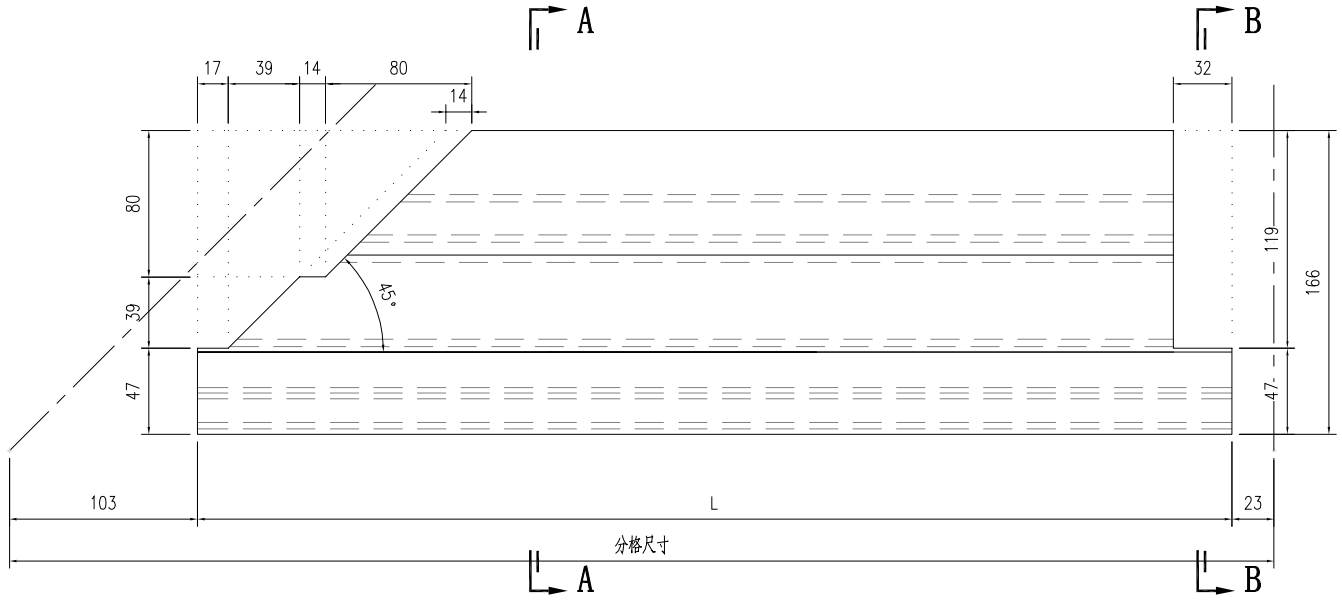

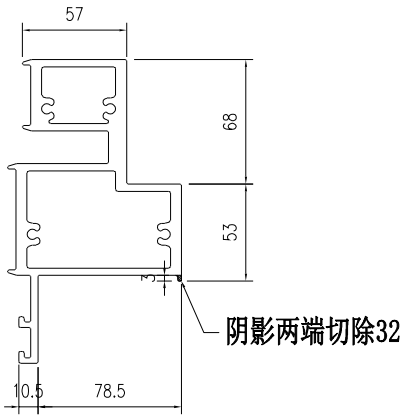


SECTION A-A

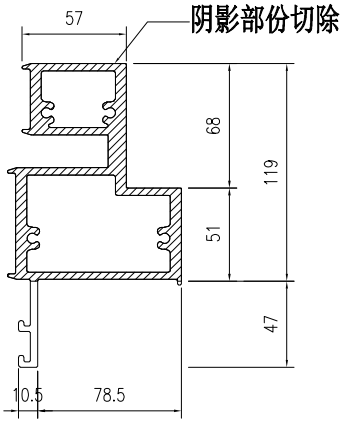


SECTION B-B


部件编号	L	分格尺寸
PT-X86059-913	1962	2088

美特鋁質有限公司 MIDI Aluminium Fabricator Ltd.											
				工程號	J857	類別		物料號	M1		
				地盘	J857啟德6552	制圖	李传鹏	2022-03-30	圖號	PT-X86059-921	
修改			採用	工廠 ✓	地盤	图纸名称	铝料加工图	復核	練松文	2022-03-31	數量	-	
日期			材料颜色	AL2:ECK3X10063S-XF1(深灰色)		材料	X86059	批准	林仁安	2022-04-01	單件重量	- (KG)	

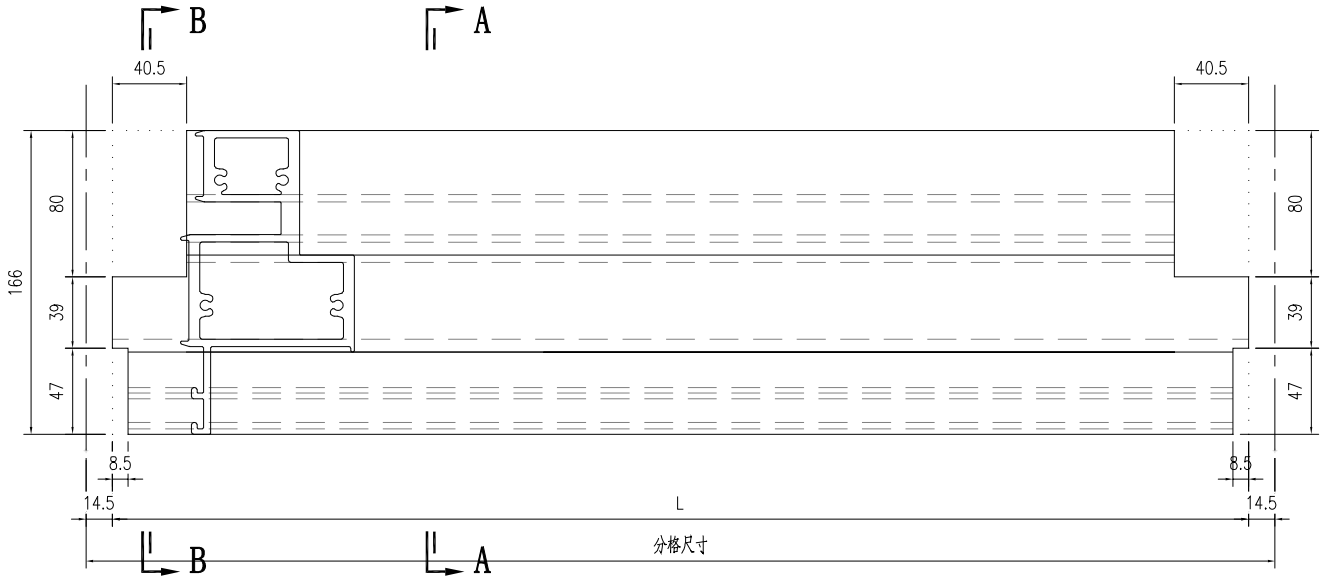

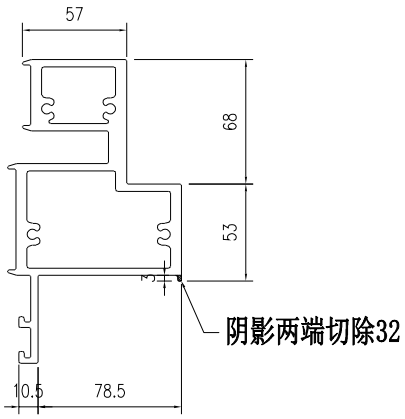


SECTION A-A

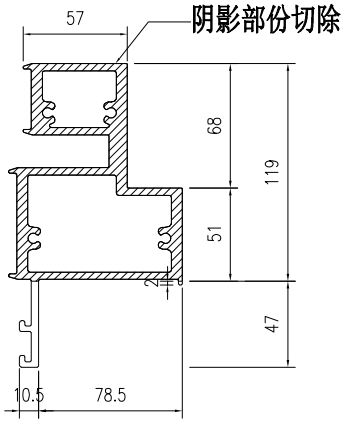


SECTION B-B


部件编号	L	分格尺寸
PT-X86059-921-01	566	595
PT-X86059-921-02	771	800

美特鋁質有限公司 MIDI Aluminium Fabricator Ltd.											
				工程號	J857	類別		物料號	M1		
				地盘	J857啟德6552	制圖	李传鹏	2022-03-30	圖號	PT-X86060-901	
修改			採用	工廠 ✓	地盤	图纸名称	铝料加工图	復核	練松文	2022-03-31	數量	-	
日期			材料颜色	AL2:ECK3X100G3S-XF1(深灰色)		材料	X86060	批准	林仁安	2022-04-01	單件重量	- (KG)

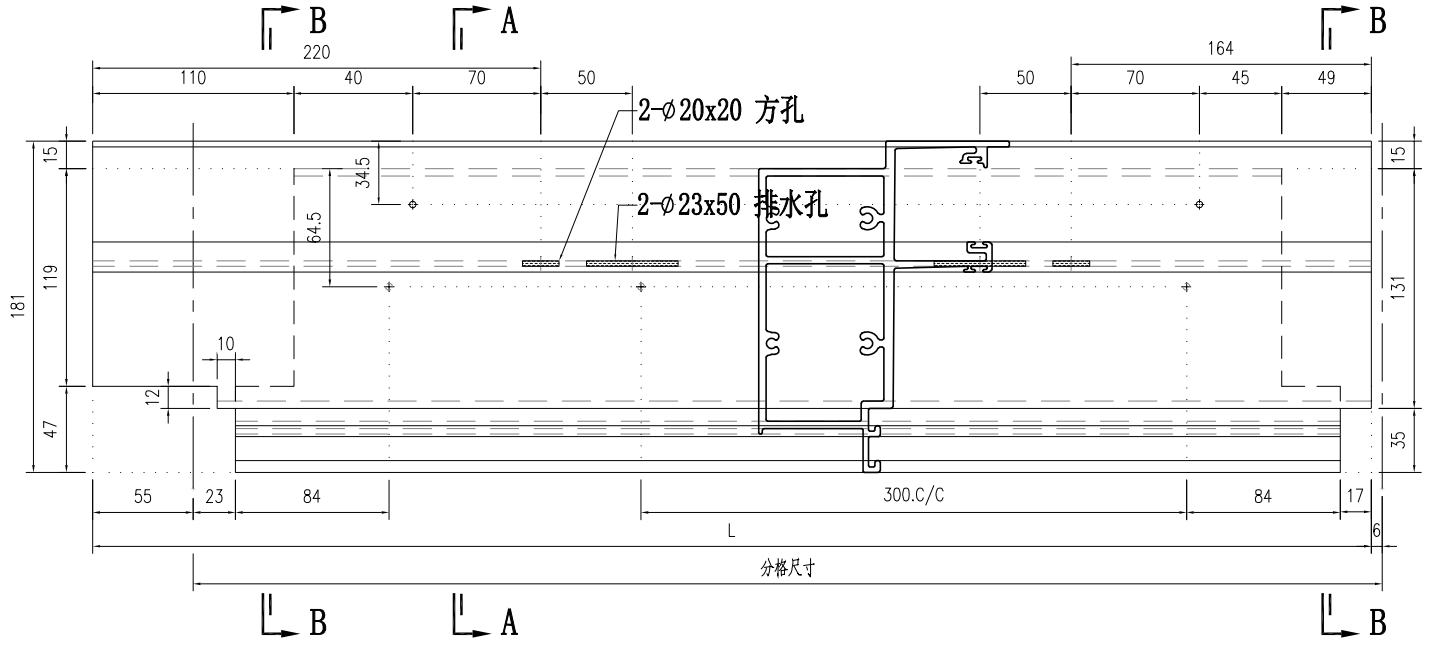


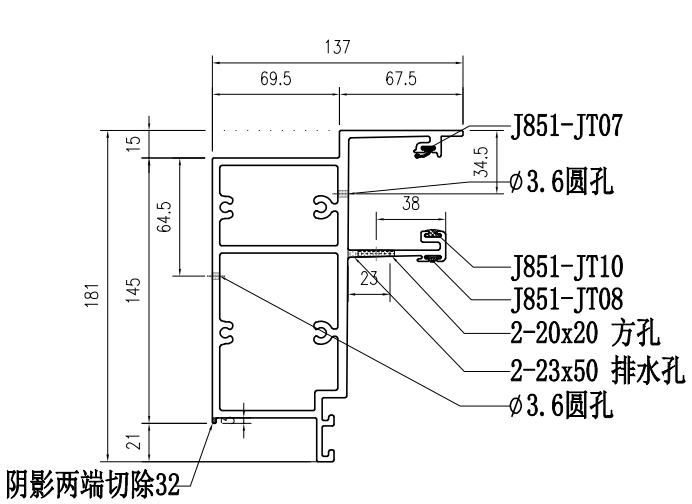


SECTION A-A

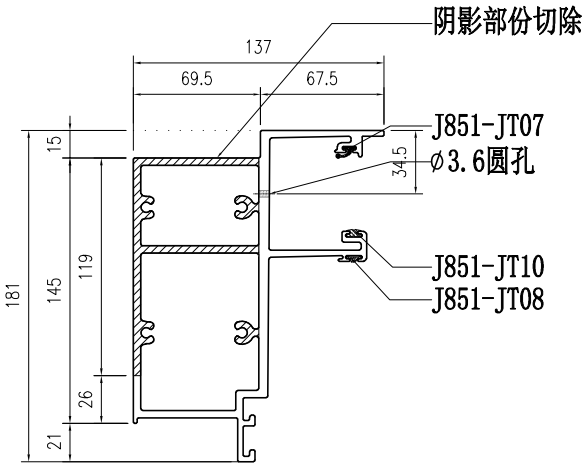

SECTION B-B

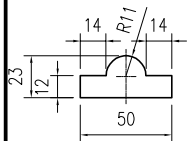


23x50 排水孔

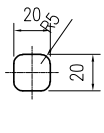


20x20 方孔


部件编号	L	分格尺寸
PT-X86060-901	644	595

美特鋁質有限公司 MIDI Aluminium Fabricator Ltd.												
				工程號	J857	類別		物料號	M1			
				地盘	J857啟德6552	制圖	李传鹏	2022-03-30	圖號	PT-X86060-902		
修改			採用	工廠 ✓	地盤	图纸名称	铝料加工图	復核	練松文	2022-03-31	數量	-
日期			材料颜色	AL2:ECK3X100633-XF1(深灰色)		材料	X86060	批准	林仁安	2022-04-01	單件重量	- (KG)

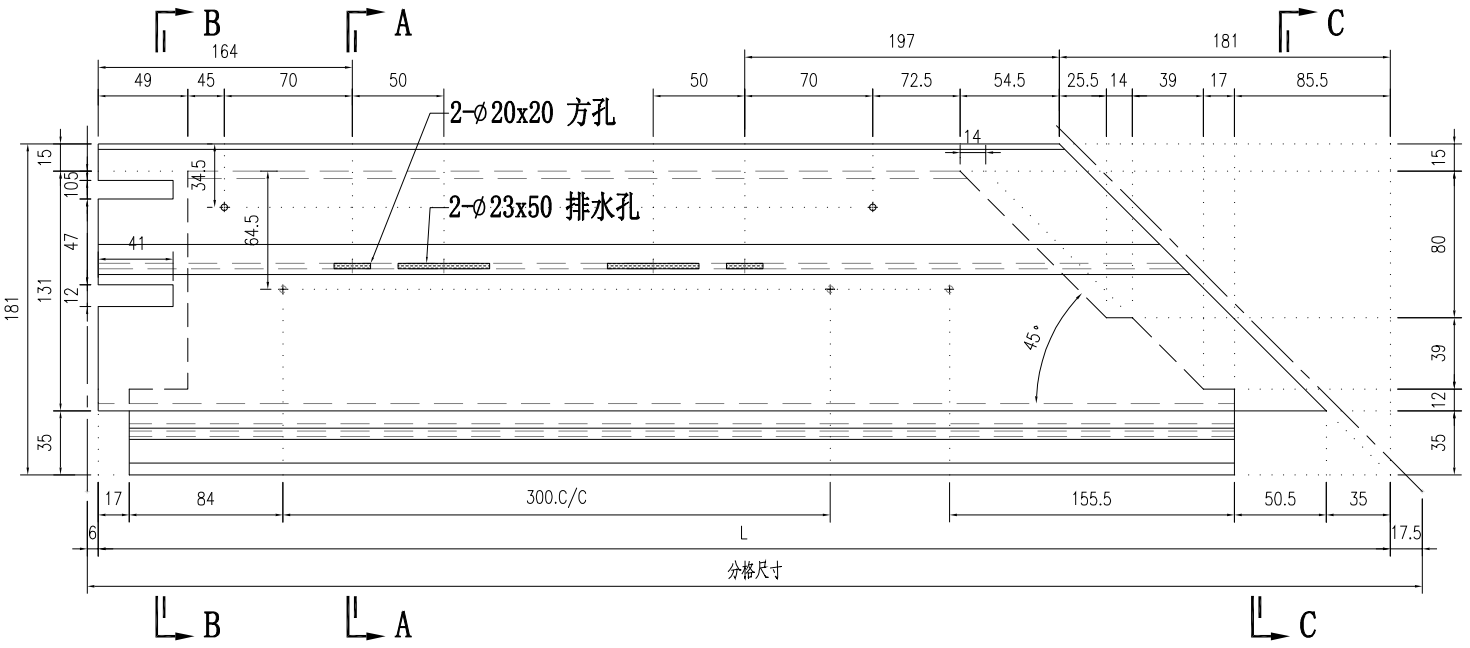


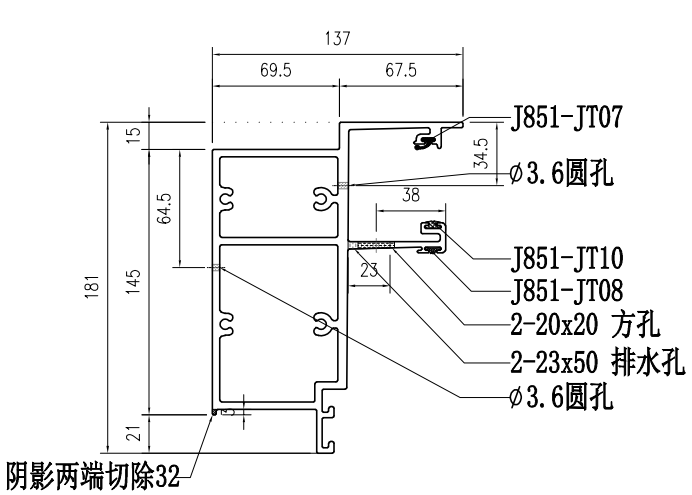


SECTION A-A

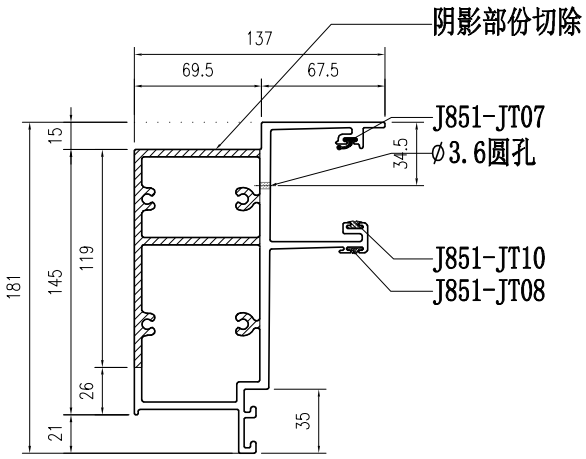


SECTION B-B

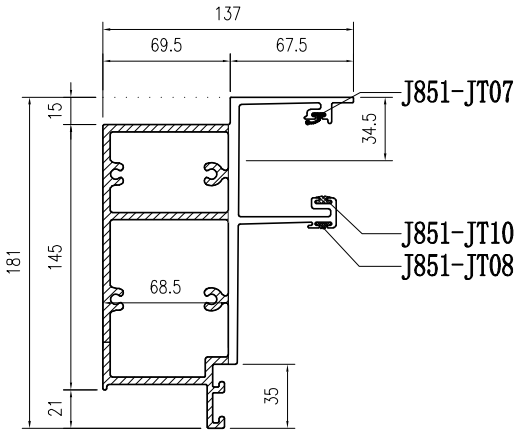

SECTION C-C

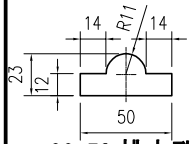


23x50 排水孔

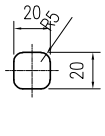


20x20 方孔


部件编号	L	分格尺寸
PT-X86060-902	936.5	960

美特鋁質有限公司 MIDI Aluminium Fabricator Ltd.												
				工程號	J857	類別		物料號	M1			
				地盘	J857啟德6552	制圖	李传鹏	2022-03-30	圖號	PT-X86060-903		
修改			採用工廠 ✓ 地盤	图纸名称	铝料加工图	復核	練松文	2022-03-31	數量	-		
日期			材料颜色 AL2:ECK3X10063S-XF1(深灰色)	材料	X86060	批准	林仁安	2022-04-01	單件重量	-		(KG)

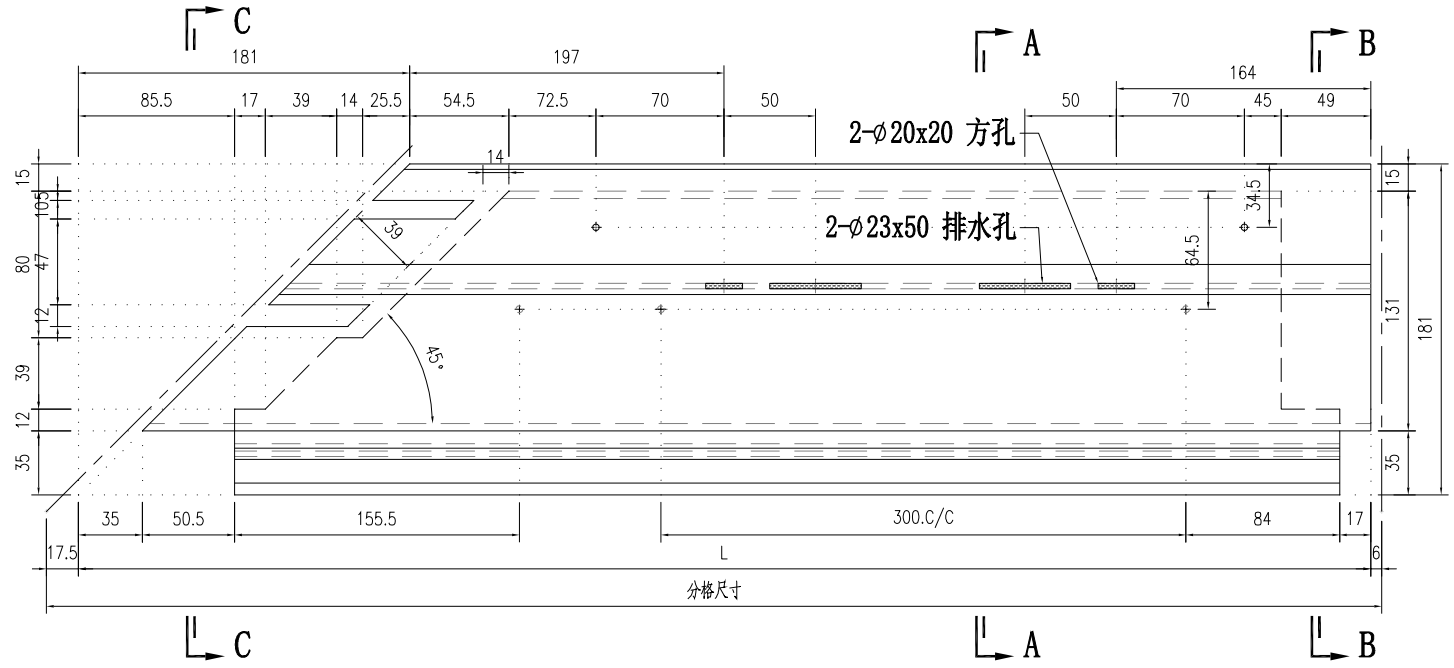


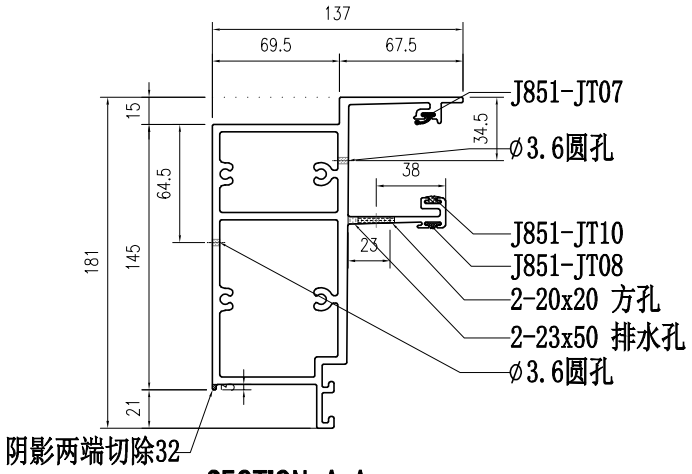


SECTION A-A

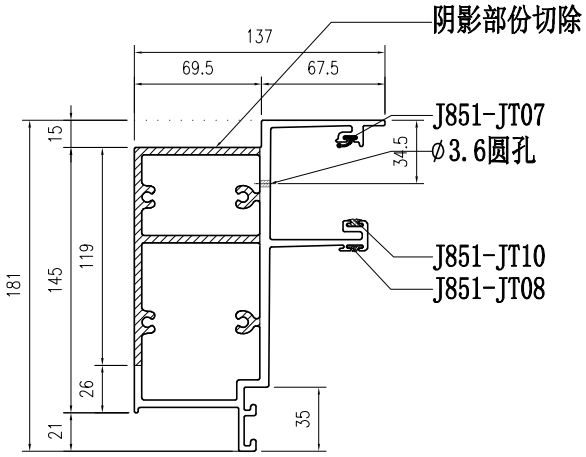


SECTION B-B

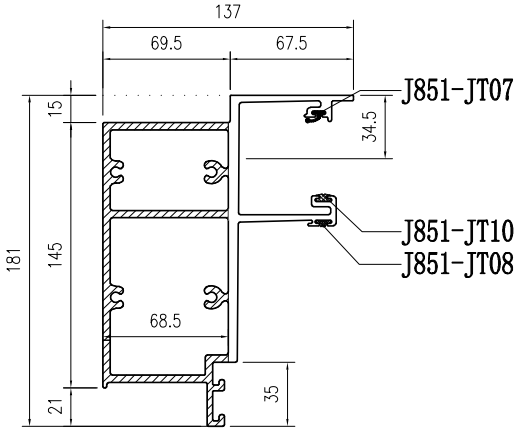

SECTION C-C

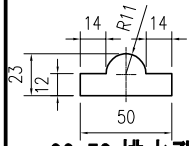


23x50 排水孔

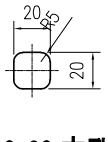


20x20 方孔


部件编号	L	分格尺寸
PT-X86060-903	2064.5	2088

美特鋁質有限公司 MIDI Aluminium Fabricator Ltd.												
				工程號	J857	類別		物料號	M1			
				地盘	J857啟德6552	制圖	李传鹏	2022-03-30	圖號	PT-X86060-904		
修改			採用	工廠 ✓	地盤	图纸名称	铝料加工图	復核	練松文	2022-03-31	數量	-
日期			材料颜色	AL2:ECK3X100633-XF1(深灰色)		材料	X86060	批准	林仁安	2022-04-01	單件重量	- (KG)

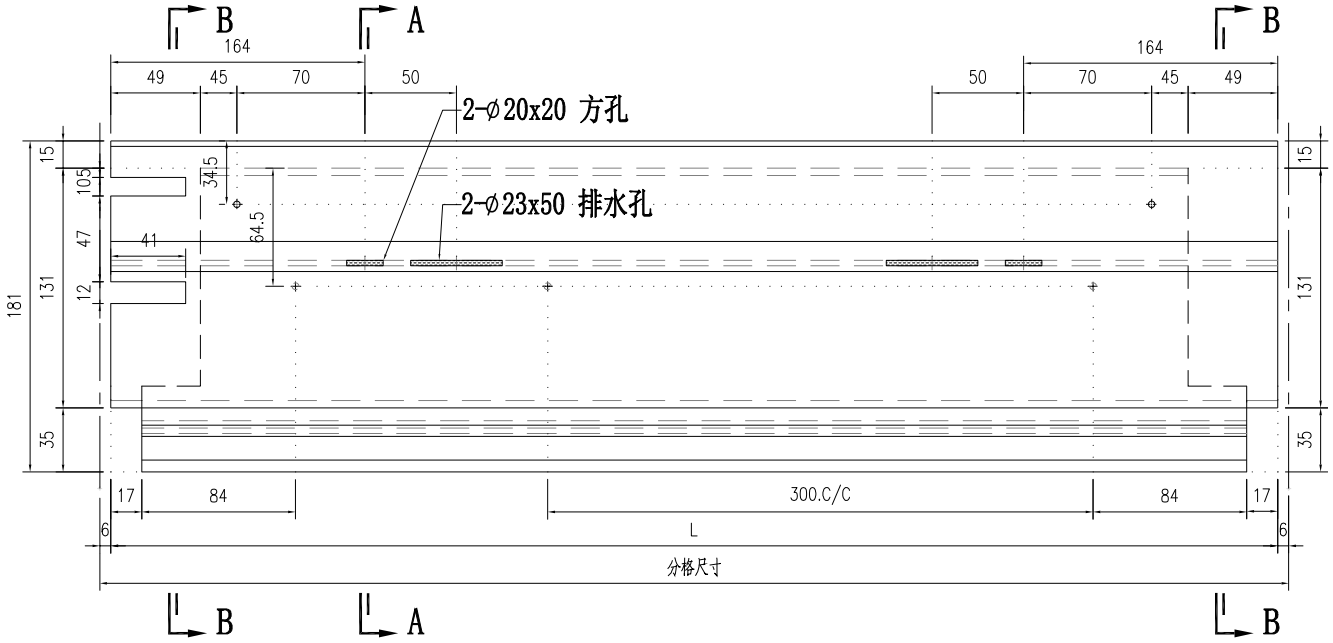


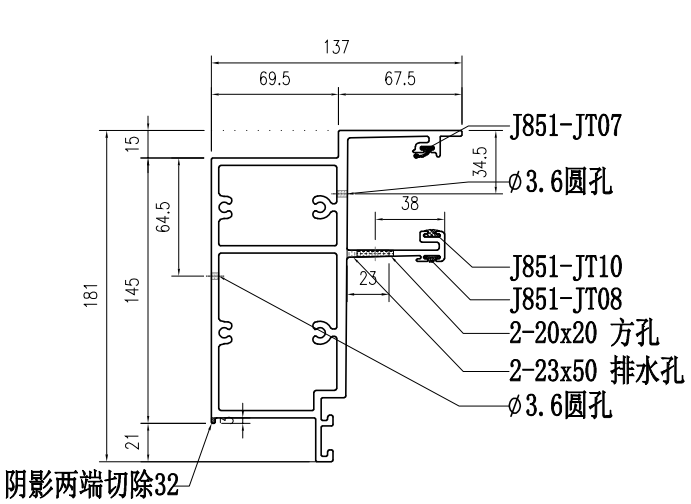


SECTION A-A

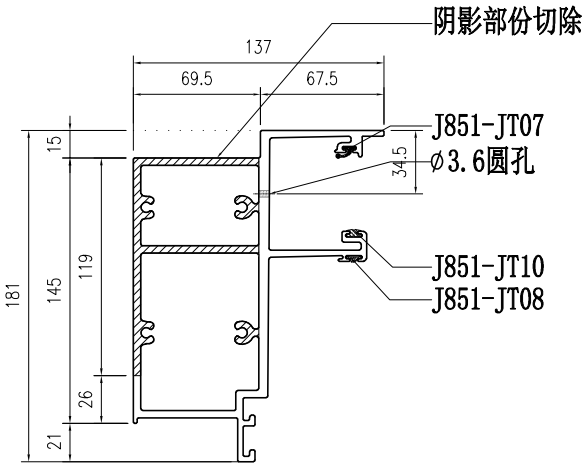

SECTION B-B

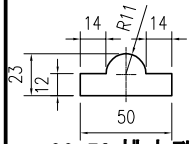


23x50 排水孔

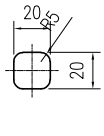


20x20 方孔


部件编号	L	分格尺寸
PT-X86060-904	788	800

美特鋁質有限公司 MIDI Aluminium Fabricator Ltd.				工程號	J857	類別		物料號	M1		
				地盤	J857啟德6552	制圖	李传鹏	2022-03-30	圖號	PT-X86060-905	
修改			採用工廠 ✓ 地盤	图纸名称	铝料加工图	復核	練松文	2022-03-31	數量	-	
日期			材料颜色 AL2:ECK3X100GSS-XF1(深灰色)	材料	X86060	批准	林仁安	2022-04-01	單件重量	-	(KG)

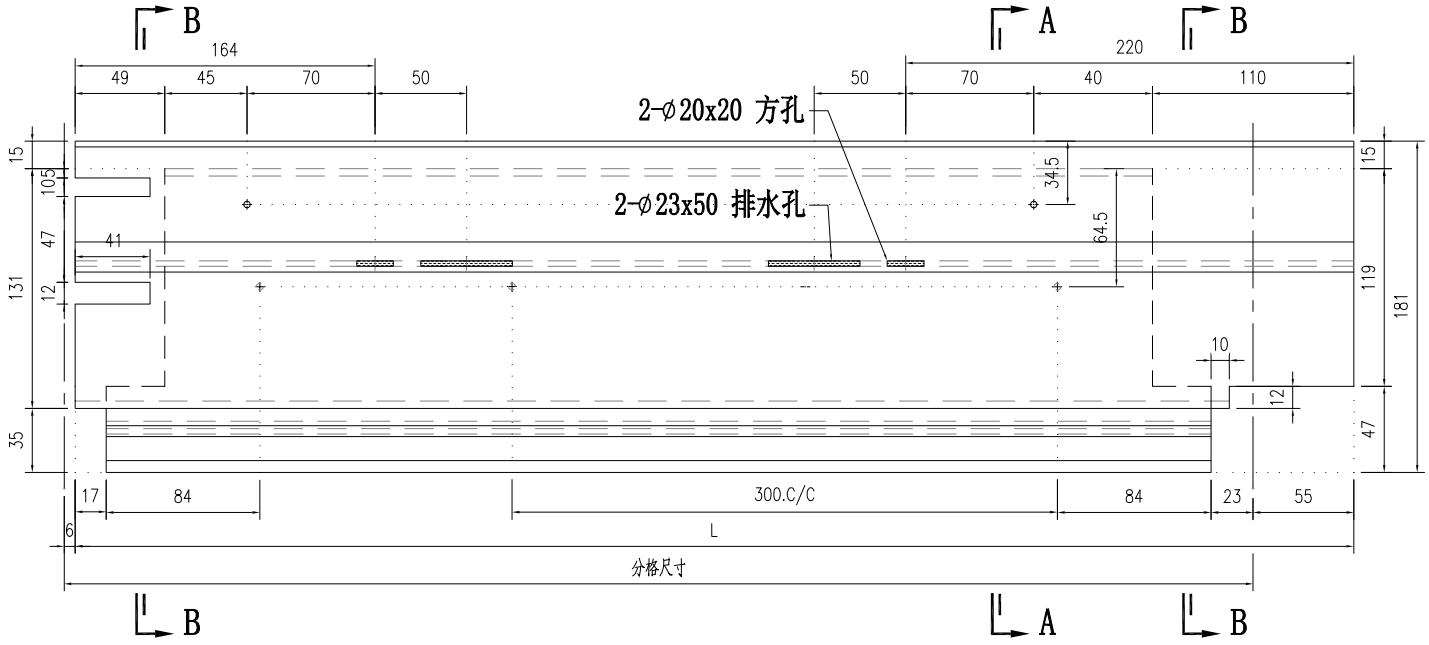


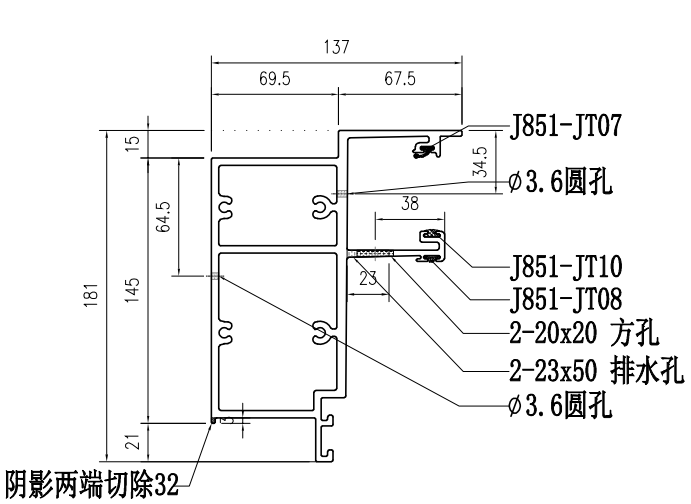


SECTION A-A

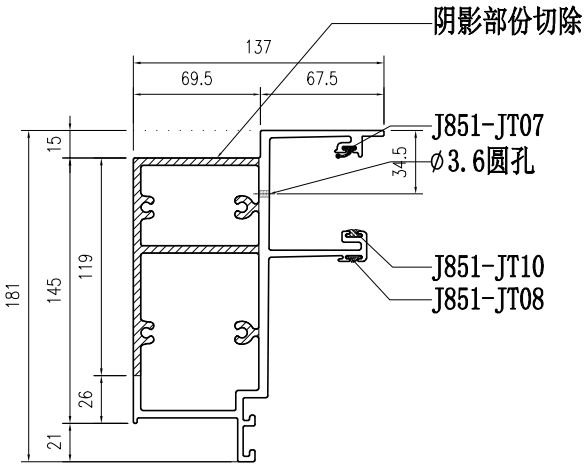

SECTION B-B

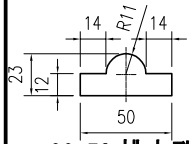


23x50 排水孔

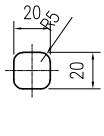


20x20 方孔


部件编号	L	分格尺寸
PT-X86060-905	1586.5	1537.5

美特鋁質有限公司 MIDI Aluminium Fabricator Ltd.				工程號	J857	類別		物料號	M1		
				地盘	J857啟德6552	制圖	李传鹏	2022-03-30	圖號	PT-X86060-911	
修改			採用工廠 ✓ 地盤	图纸名称	铝料加工图	復核	練松文	2022-03-31	數量	-	
日期			材料颜色 AL2:ECK3X10063S-XF1(深灰色)	材料	X86060	批准	林仁安	2022-04-01	單件重量	-	(KG)

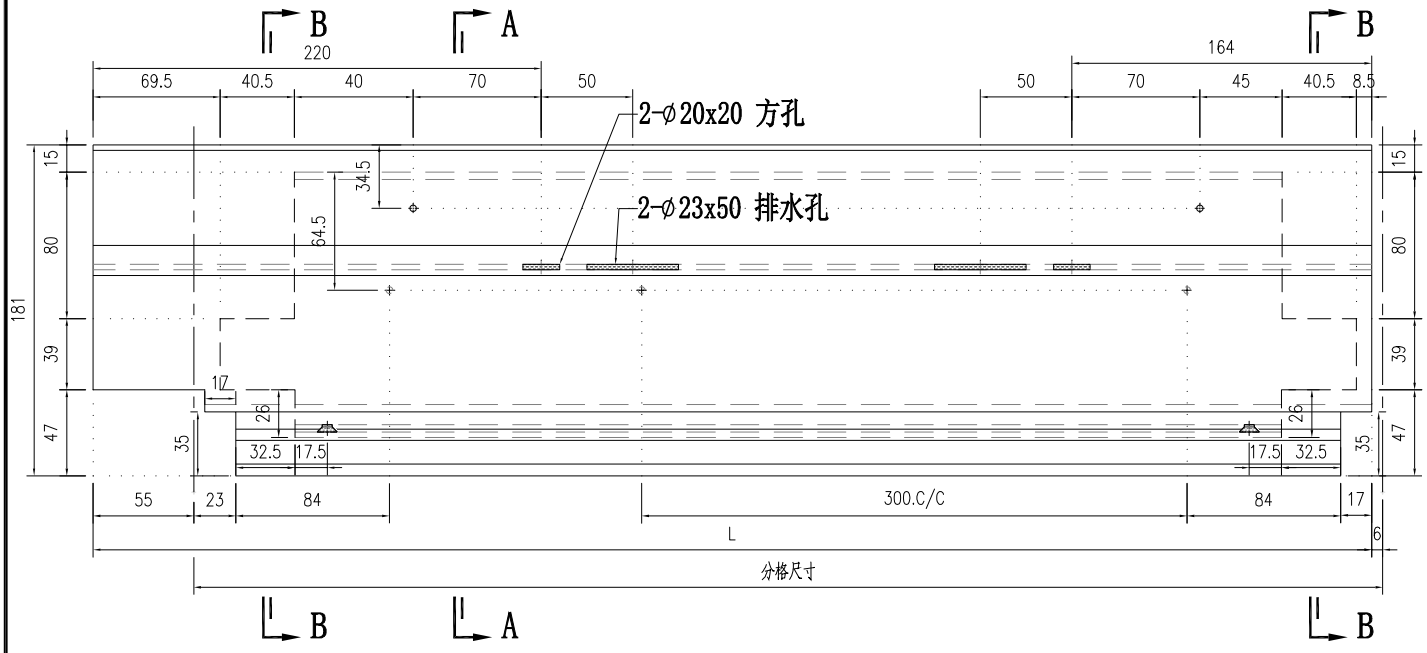


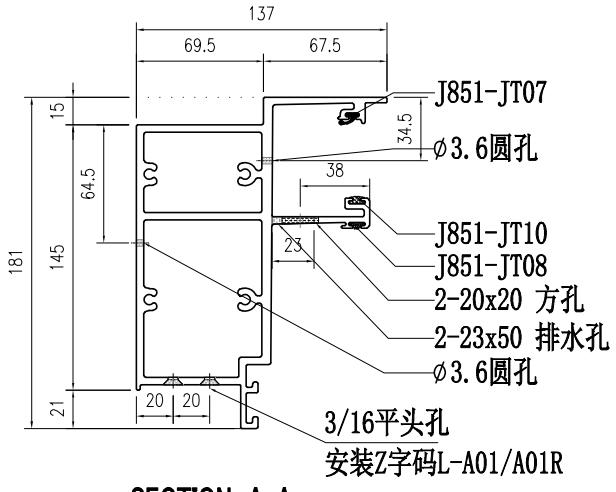


SECTION A-A

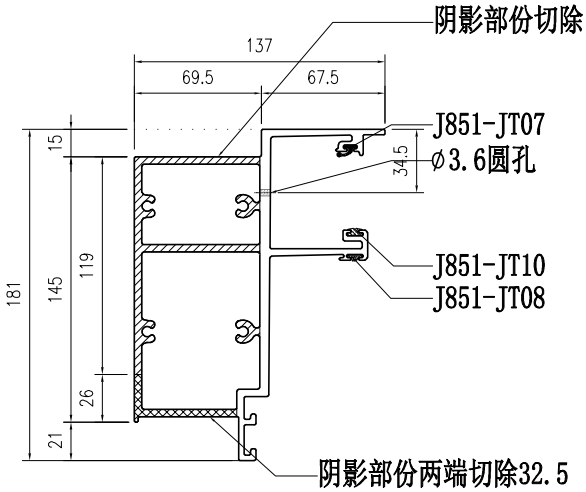

SECTION B-B

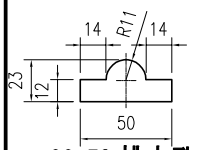


23x50 排水孔

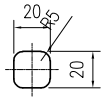


20x20 方孔


部件编号	L	分格尺寸
PT-X86060-911	644	595

美特鋁質有限公司 MIDI Aluminium Fabricator Ltd.				工程號	J857	類別		物料號	M1		
				地盘	J857啟德6552	制圖	李传鹏	2022-03-30	圖號	PT-X86060-912	
修改			採用工廠 ✓ 地盤	图纸名称	铝料加工图	復核	練松文	2022-03-31	數量	-	
日期			材料颜色 AL2:ECK3X10063S-XF1(深灰色)	材料	X86060	批准	林仁安	2022-04-01	單件重量	-	(KG)

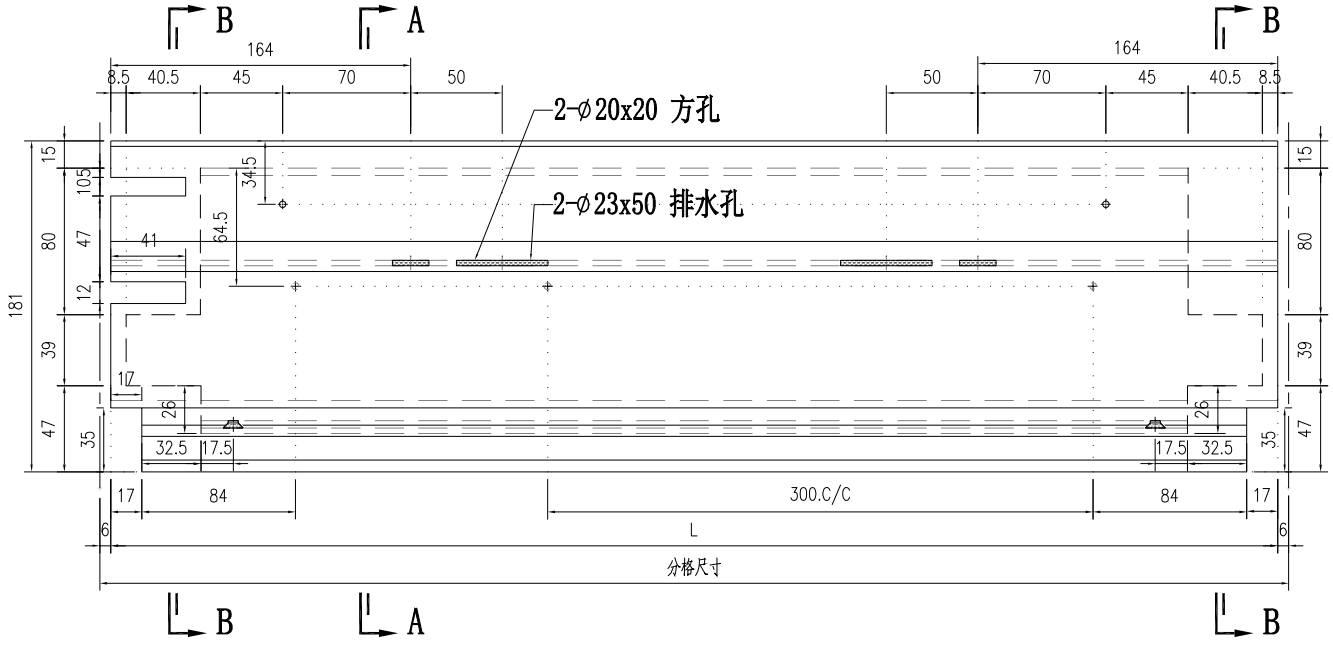


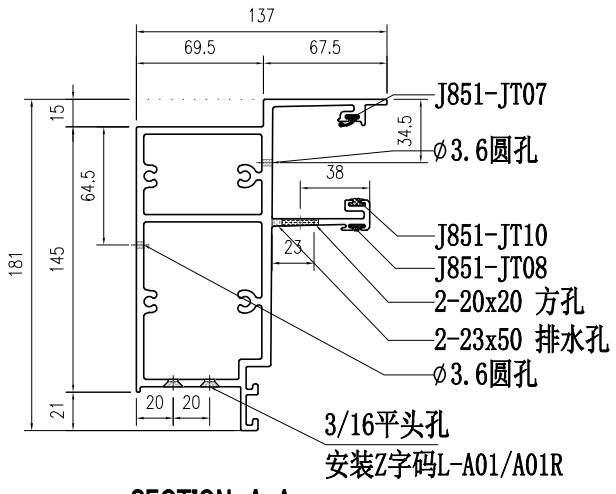


SECTION A-A

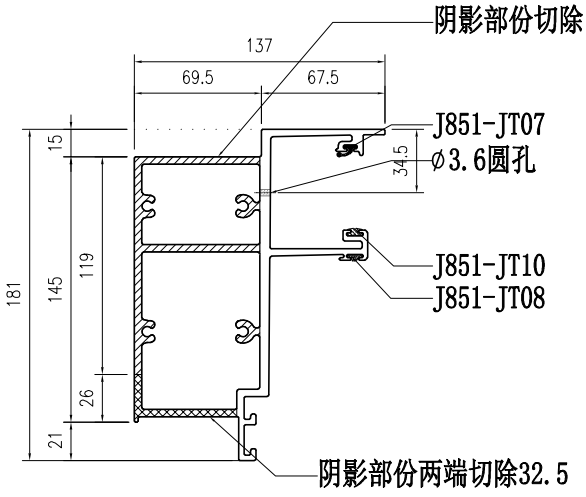

SECTION B-B

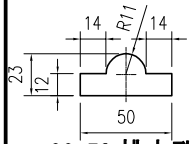


23x50 排水孔

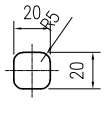


20x20 方孔


部件编号	L	分格尺寸
PT-X86060-912	788	800

美特鋁質有限公司 MIDI Aluminium Fabricator Ltd.												
				工程號	J857	類別		物料號	M1			
				地盘	J857啟德6552	制圖	李传鹏	2022-03-30	圖號	PT-X86060-921		
修改			採用	工廠	✓	地盤	图纸名称	铝料加工图	復核	練松文	2022-03-31	數量	-	
日期			材料颜色	AL2:ECK3X100G3S-XF1(深灰色)			材料	X86060	批准	林仁安	2022-04-01	單件重量	-	(KG)

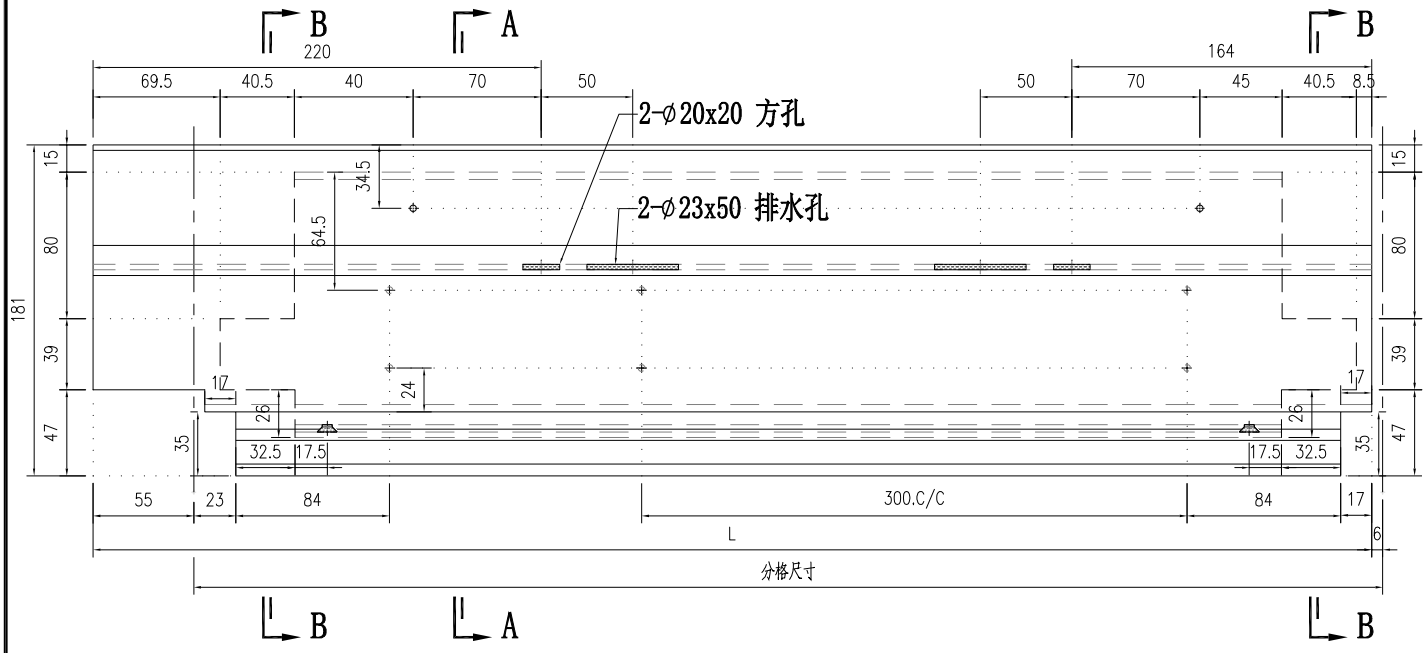


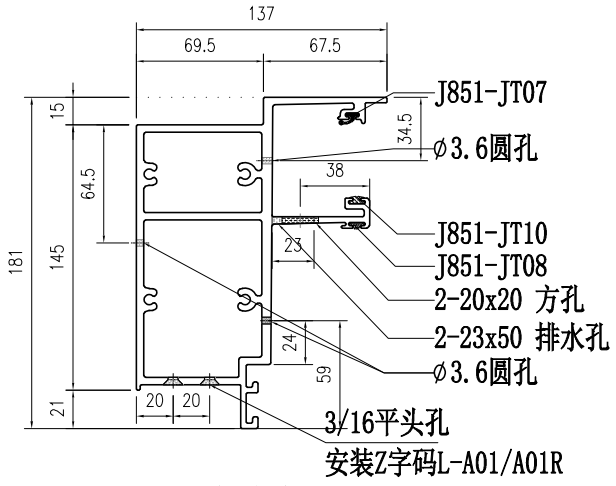


SECTION A-A

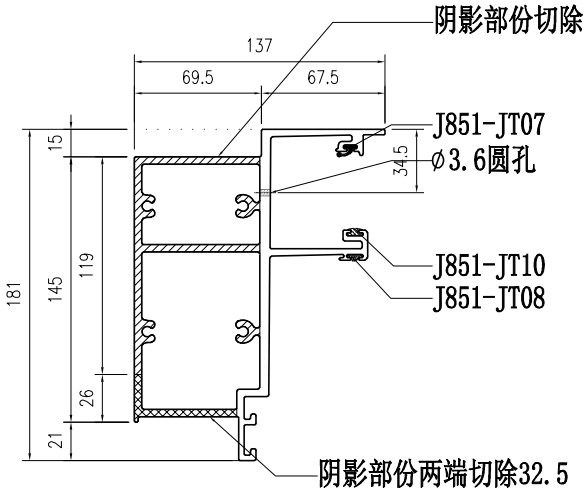

SECTION B-B

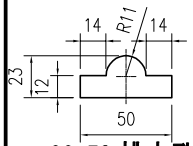


23x50 排水孔

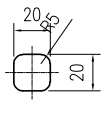


20x20 方孔


部件编号	L	分格尺寸
PT-X86060-921	644	595

美特鋁質有限公司 MIDI Aluminium Fabricator Ltd.												
				工程號	J857	類別		物料號	M1			
				地盤	J857啟德6552	制圖	李传鹏	2022-03-30	圖號	PT-X86060-922		
修改			採用	工廠 ✓	地盤	图纸名称	铝料加工图	復核	練松文	2022-03-31	數量	-
日期			材料颜色	AL2:ECK3X100G3S-XF1(深灰色)		材料	X86060	批准	林仁安	2022-04-01	單件重量	- (KG)

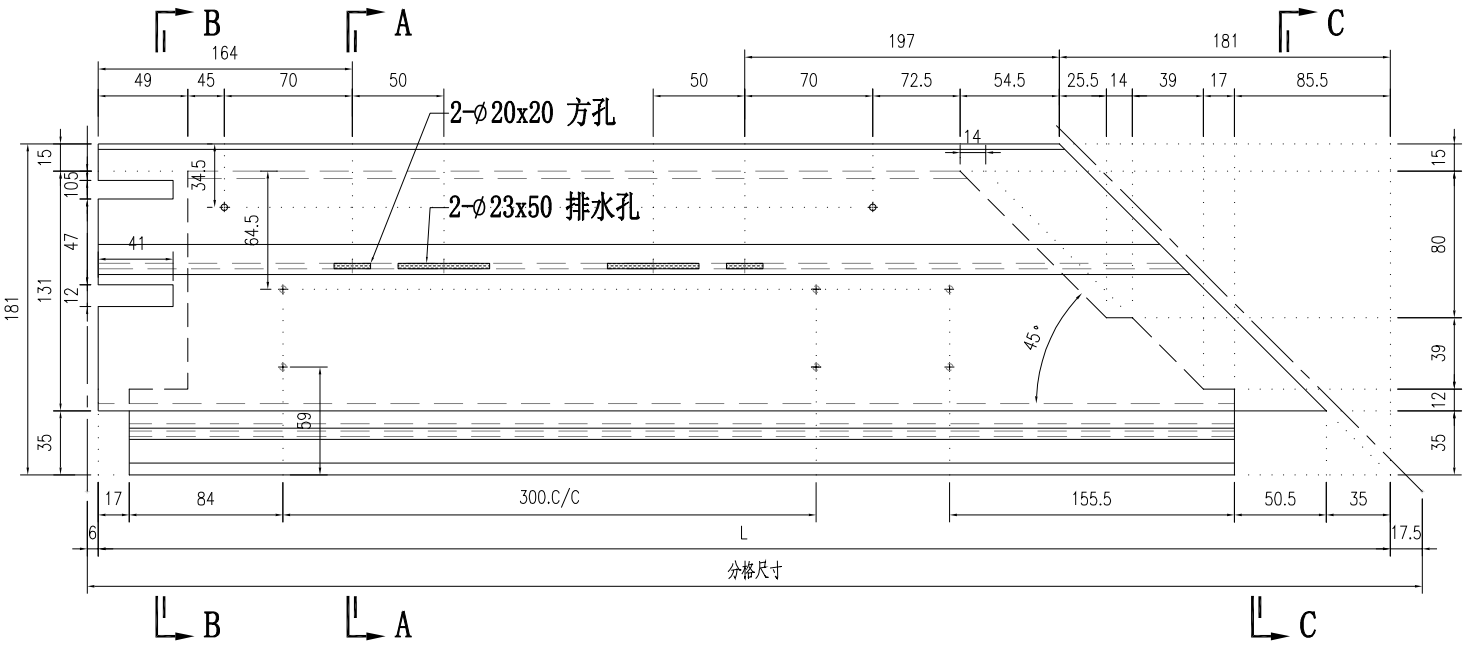


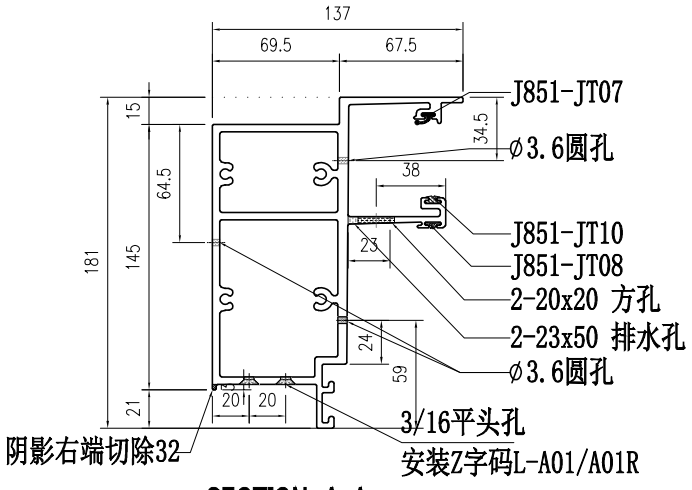


SECTION A-A

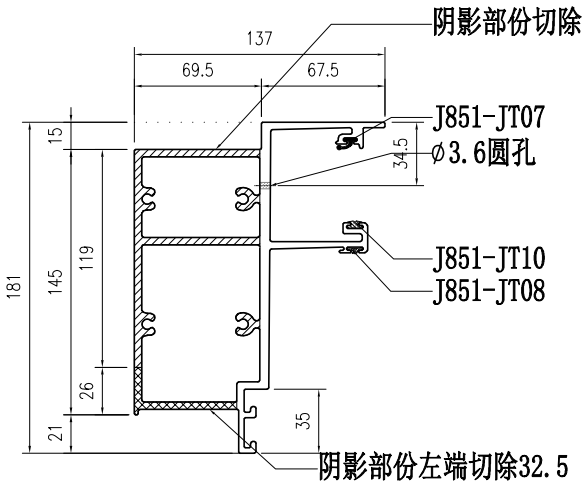


SECTION B-B

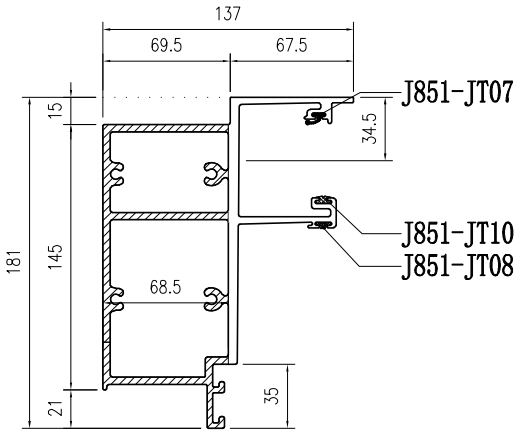

SECTION C-C

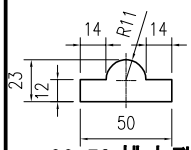


23x50 排水孔

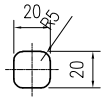


20x20 方孔


部件编号	L	分格尺寸
PT-X86060-922	936.5	960

美特鋁質有限公司 MIDI Aluminium Fabricator Ltd.				工程號	J857	類別		物料號	M1		
				地盘	J857啟德6552	制圖	李传鹏	2022-03-30	圖號	PT-X86060-923	
修改			採用工廠 ✓ 地盤	图纸名称	铝料加工图	復核	練松文	2022-03-31	數量	-	
日期			材料颜色 AL2:ECK3X10063S-XF1(深灰色)	材料	X86060	批准	林仁安	2022-04-01	單件重量	-	(KG)

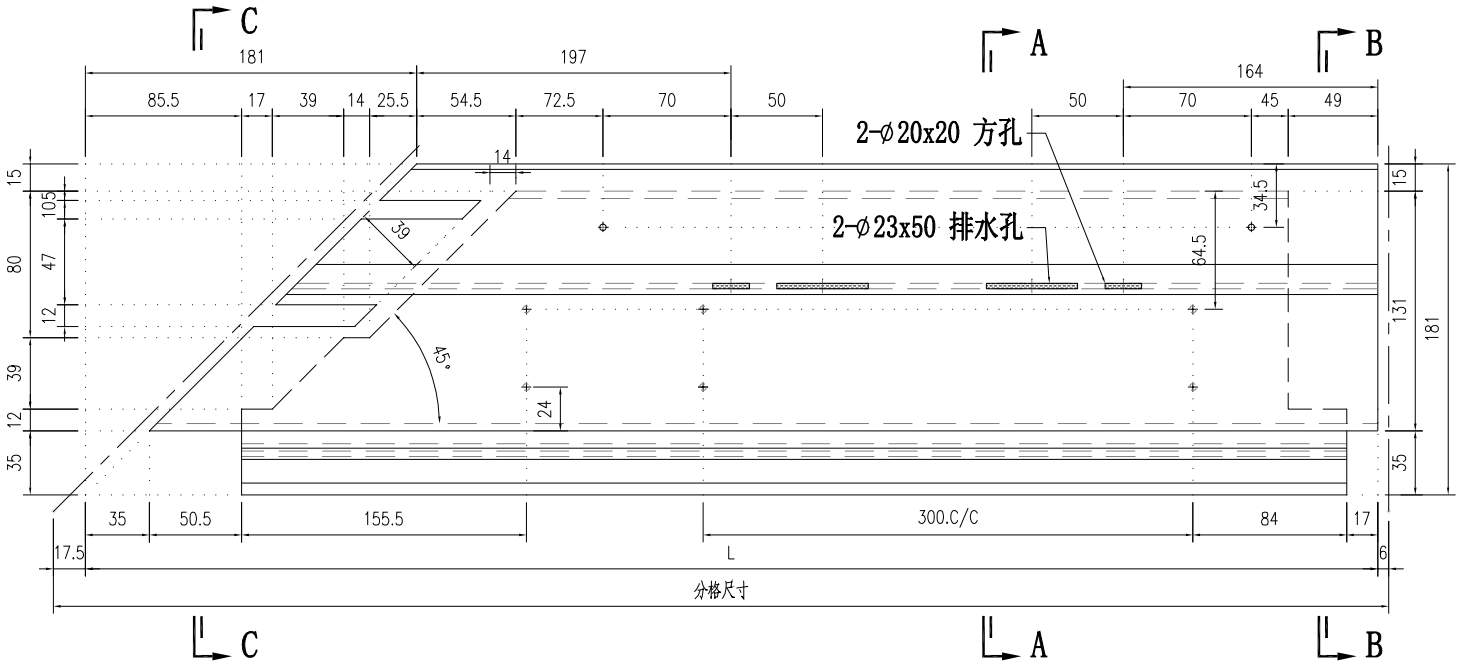


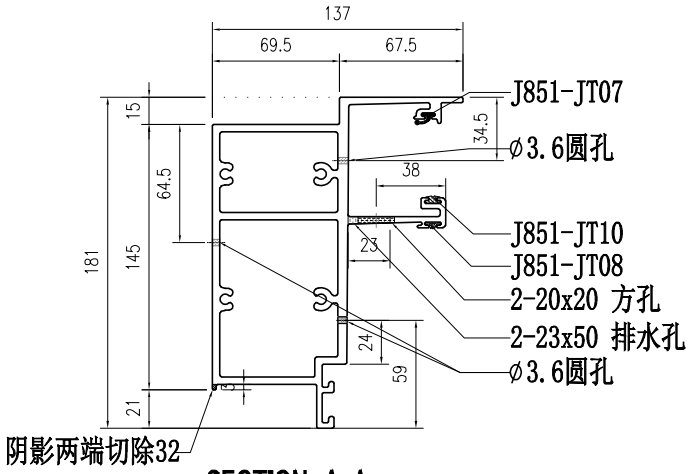


SECTION A-A

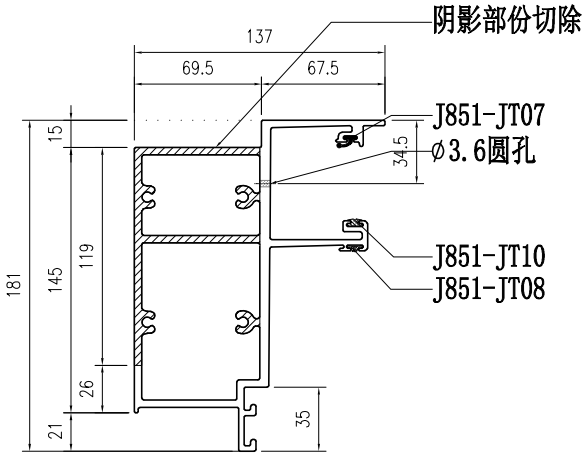


SECTION B-B

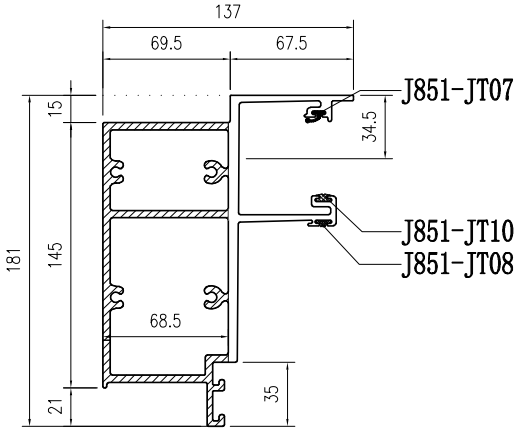

SECTION C-C

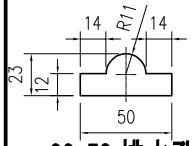


23x50 排水孔

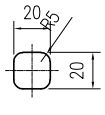


20x20 方孔


部件编号	L	分格尺寸
PT-X86060-923	2064.5	2088

美特鋁質有限公司 MIDI Aluminium Fabricator Ltd.				工程號	J857	類別		物料號	M1		
				地盤	J857啟德6552	制圖	李传鹏	2022-03-30	圖號	PT-X86060-924	
修改			採用	工廠 ✓	地盤	图纸名称	铝料加工图	復核	練松文	2022-03-31	數量	-
日期			材料顏色	AL2:ECK3X10063S-XF1(深灰色)		材料	X86060	批准	林仁安	2022-04-01	單件重量	- (KG)

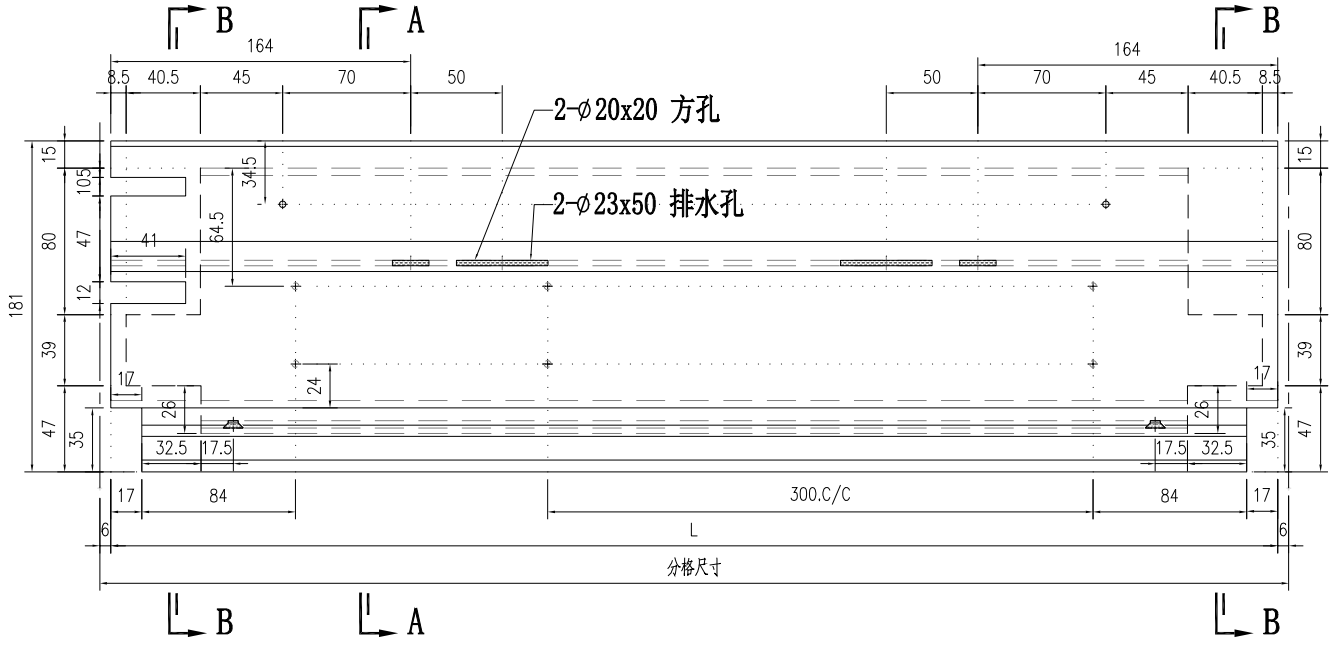


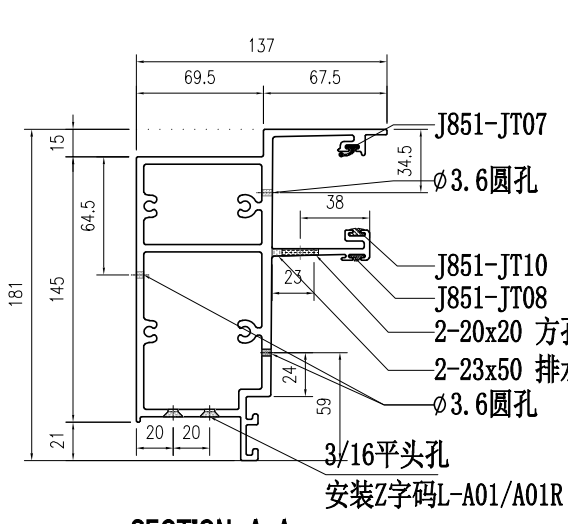


SECTION A-A

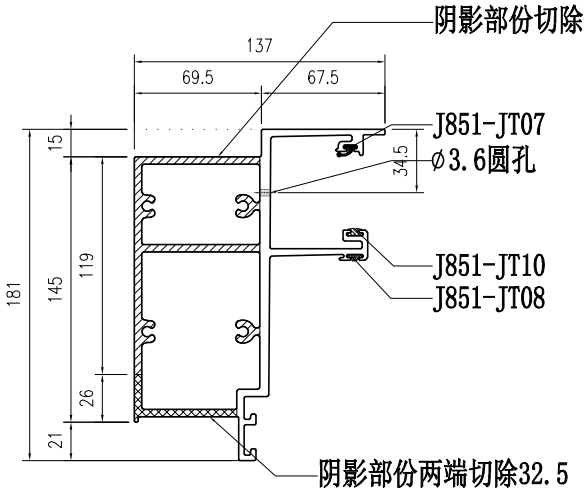

SECTION B-B

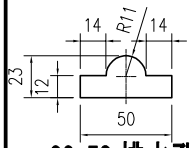


23x50 排水孔

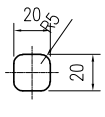


20x20 方孔

部件编号	L	分格尺寸
PT-X86060-924	788	800


美特鋁質有限公司 MIDI Aluminium Fabricator Ltd.				工程號	J857	類別		物料號	M1		
				地盤	J857啟德6552	制圖	李传鹏	2022-03-30	圖號	PT-X86060-925	
修改			採用工廠 ✓ 地盤	图纸名称	铝料加工图	復核	練松文	2022-03-31	數量	-	
日期			材料顏色 AL2:ECK3X100GS-XF1(深灰色)	材料	X86060	批准	林仁安	2022-04-01	單件重量	-	(KG)

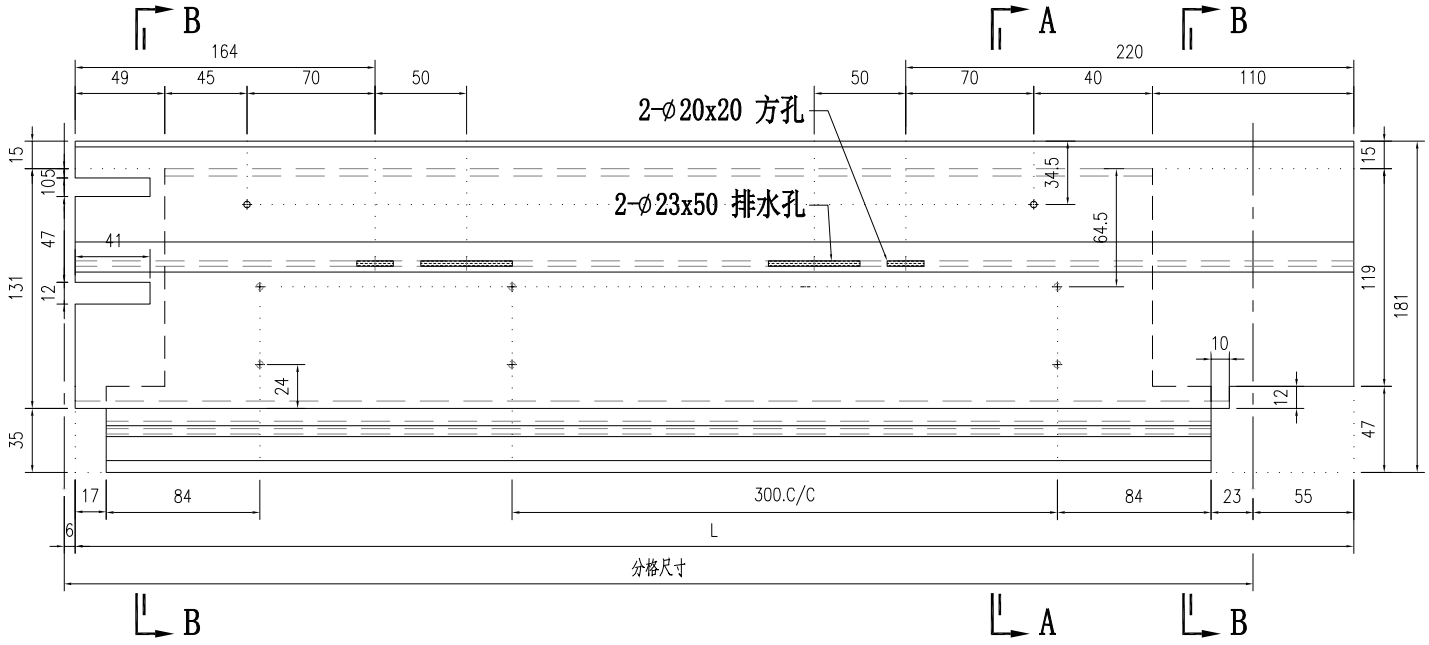

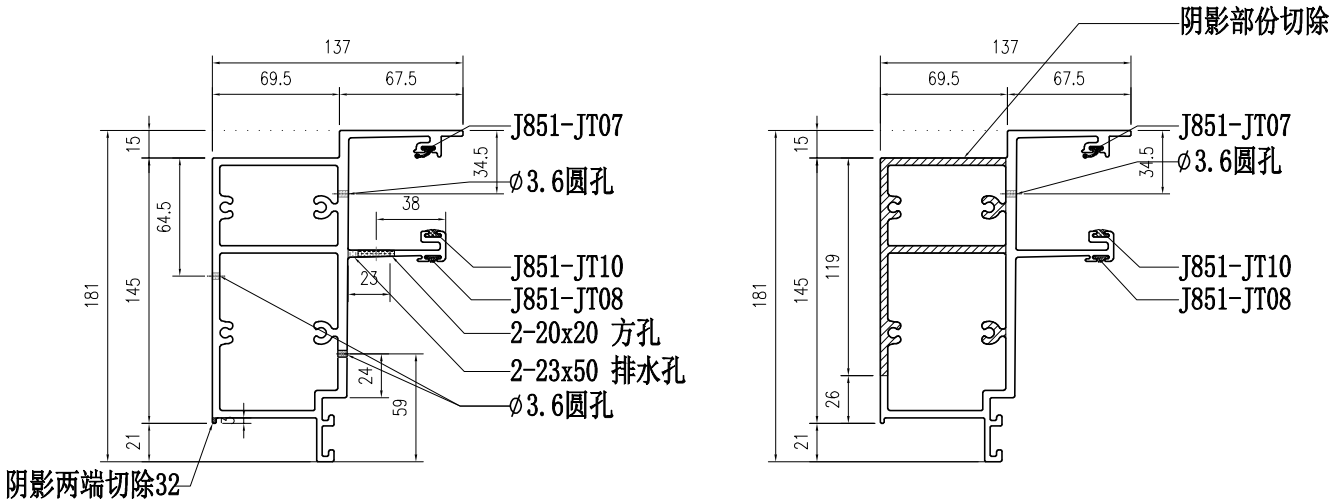

SECTION A-A

SECTION B-B

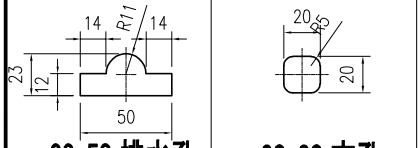



23x50 排水孔

20x20 方孔


部件编号	L	分格尺寸
PT-X86060-925	1586.5	1537.5

美特鋁質有限公司 MIDI Aluminium Fabricator Ltd.												
				工程號	J857	類別		物料號	M1			
				地盘	J857啟德6552	制圖	李传鹏	2022-03-30	圖號	PT-X86062-901		
修改			採用	工廠	✓	地盤	图纸名称	铝料加工图	復核	練松文	2022-03-31	數量	-	
日期			材料顏色	AL2:ECK3X10063S-XF1(深灰色)			材料	X86062	批准	林仁安	2022-04-01	單件重量	-	(KG)

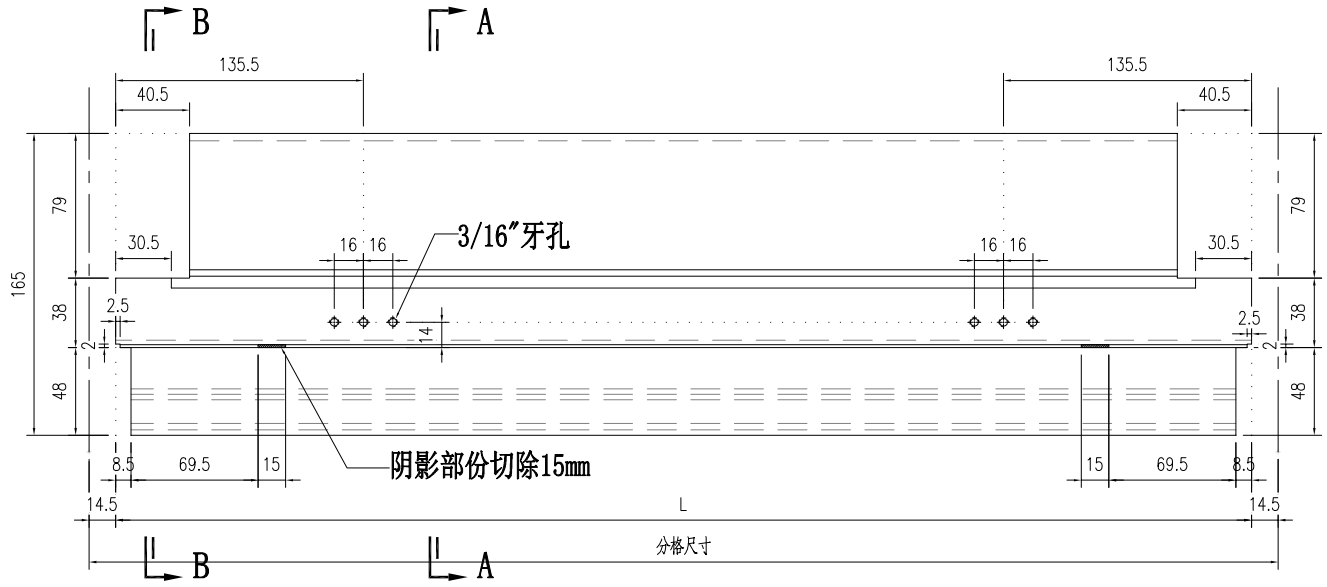

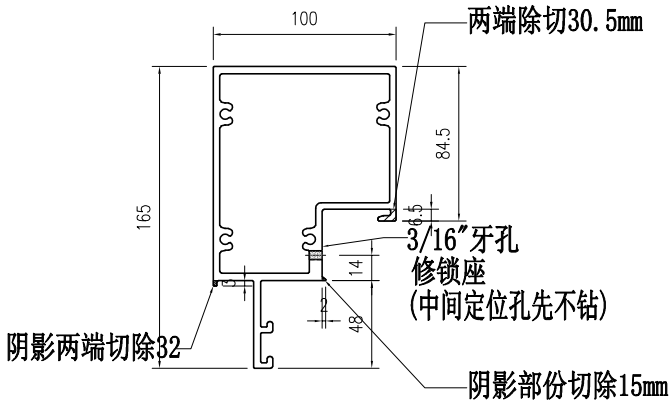


SECTION A-A

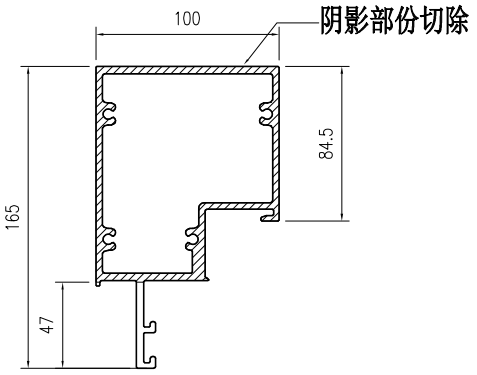



SECTION B-B

部件编号	L	分格尺寸
PT-X86062-901-01	566	595
PT-X86062-901-02	771	800

美特鋁質有限公司 MIDI Aluminium Fabricator Ltd.				工程號	J857	類別		物料號	M1		
				地盘	J857啟德6552	制圖	李传鹏	2022-03-30	圖號	PT-X86063-901	
修改			採用工廠 ✓ 地盤	图纸名称	铝料加工图	復核	練松文	2022-03-31	數量	-	
日期			材料颜色 AL2:ECK3X10063S-XF1(深灰色)	材料	X86063	批准	林仁安	2022-04-01	單件重量	-	(KG)

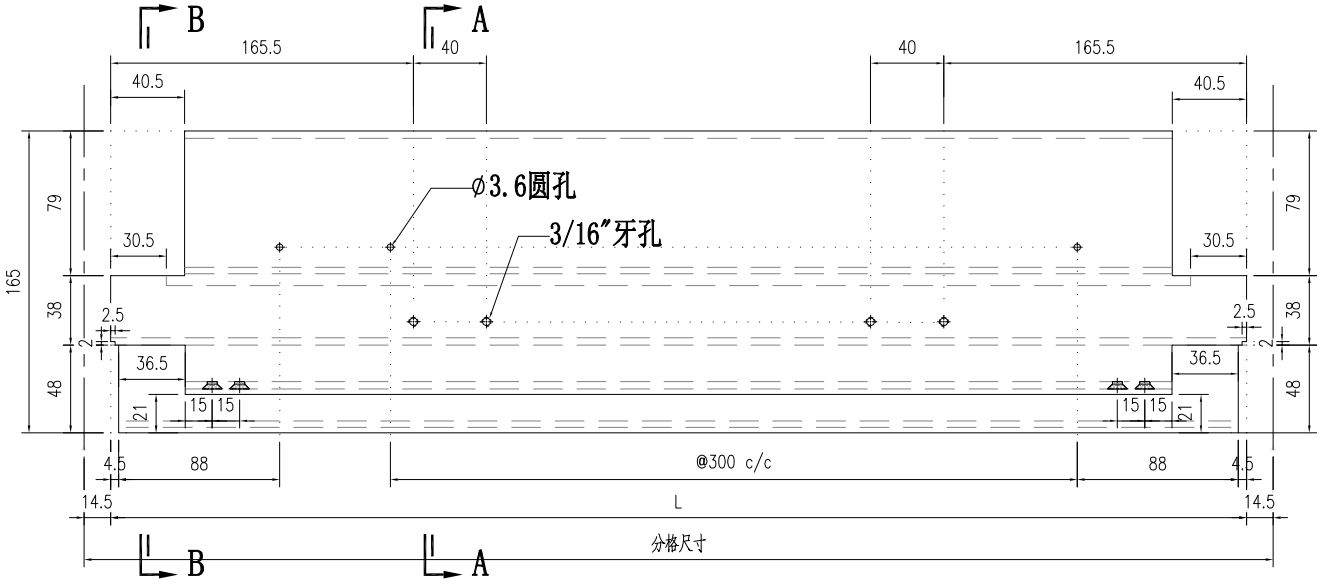


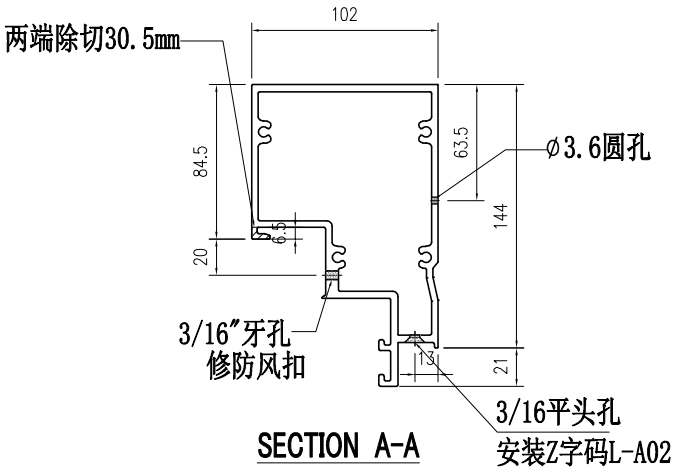


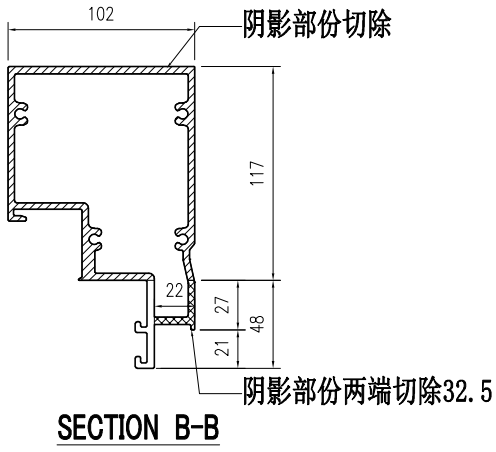


部件编号	L	分格尺寸
PT-X86063-901-01	566	595
PT-X86063-901-02	771	800

美特鋁質有限公司 MIDI Aluminium Fabricator Ltd.												
				工程號	J857	類別		物料號	M1			
				地盘	J857啟德6552	制圖	李传鹏	2022-03-30	圖號	PT-X86061-901		
修改			採用	工廠	✓	地盤	图纸名称	铝料加工图	復核	練松文	2022-03-31	數量	-	
日期			材料颜色	AL2:ECK3X10063S-XF1(深灰色)			材料	X86061	批准	林仁安	2022-04-01	單件重量	-	(KG)

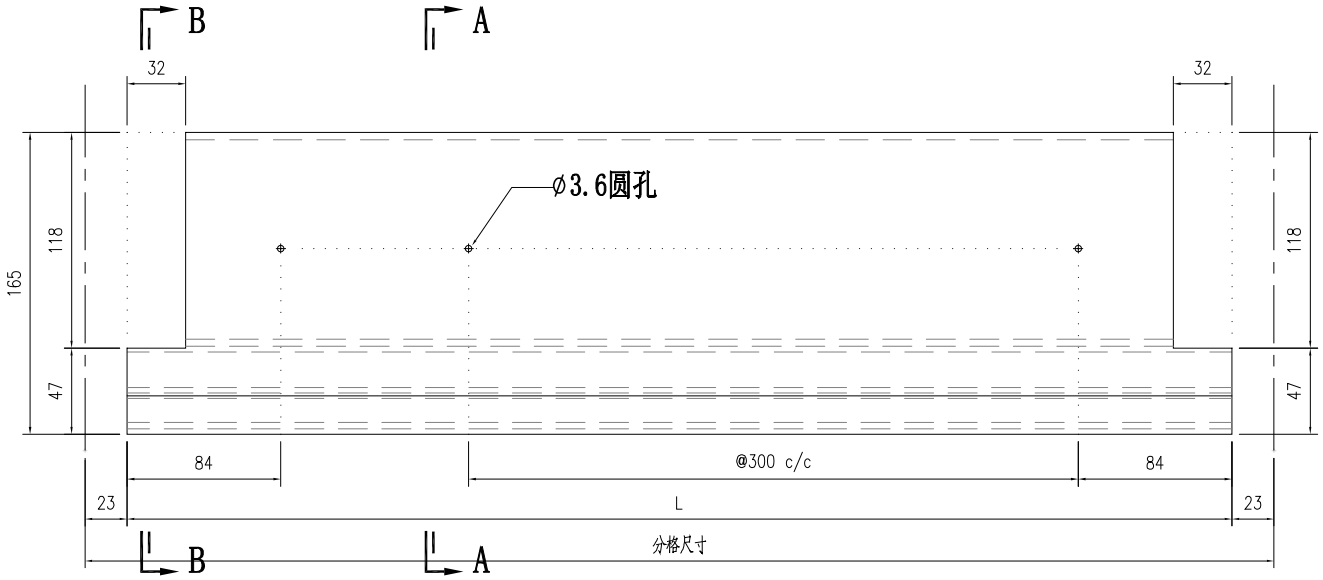

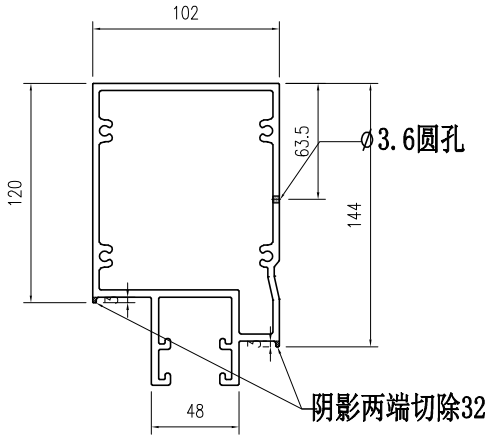


SECTION A-A

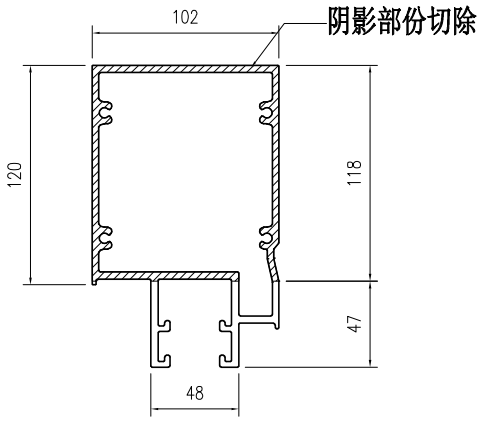


SECTION B-B


部件编号	L	分格尺寸
PT-X86061-901	1491.5	1537.5

美特鋁質有限公司 MIDI Aluminium Fabricator Ltd.												
				工程號	J857	類別		物料號	M1			
				地盘	J857啟德6552	制圖	李传鹏	2022-03-30	圖號	PT-X86061-902		
修改			採用	工廠	✓	地盤	图纸名称	铝料加工图	復核	練松文	2022-03-31	數量	-	
日期			材料颜色	AL2:ECK3X10063S-XF1(深灰色)			材料	X86061	批准	林仁安	2022-04-01	單件重量	-	(KG)

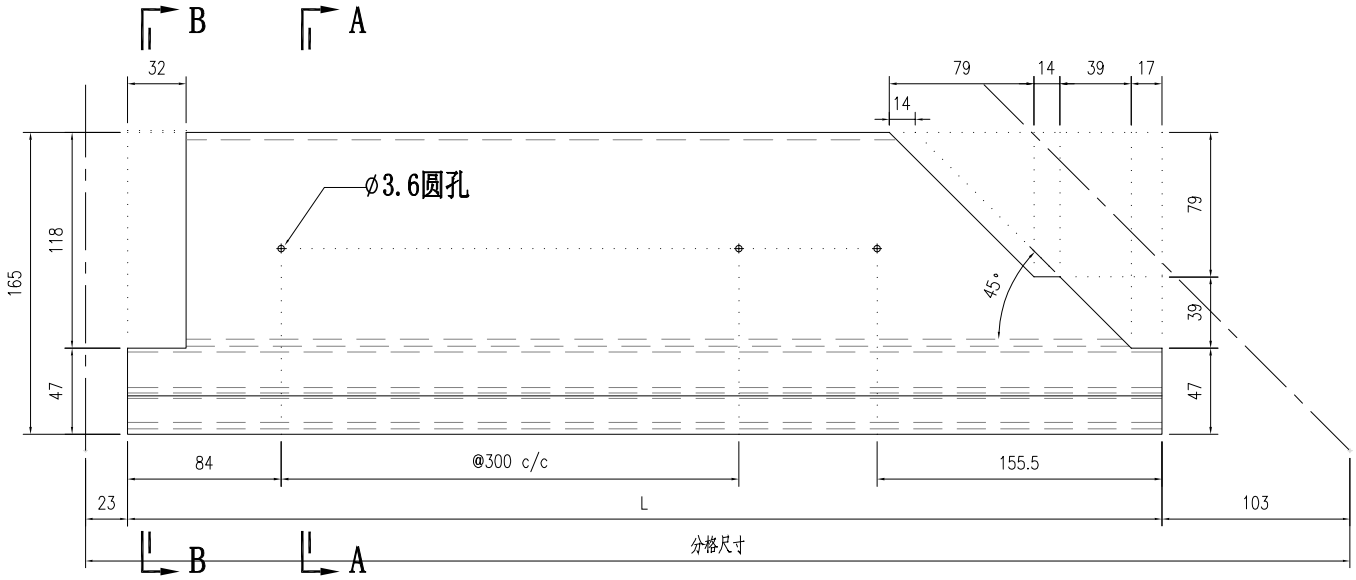

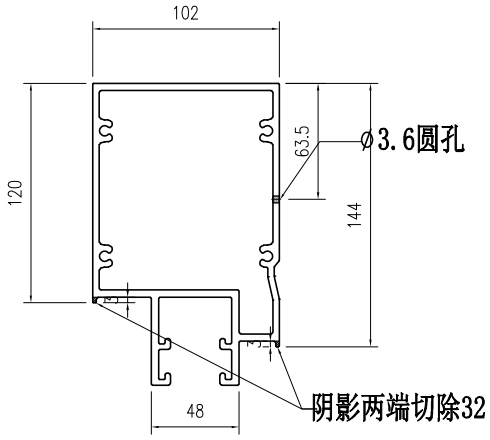


SECTION A-A

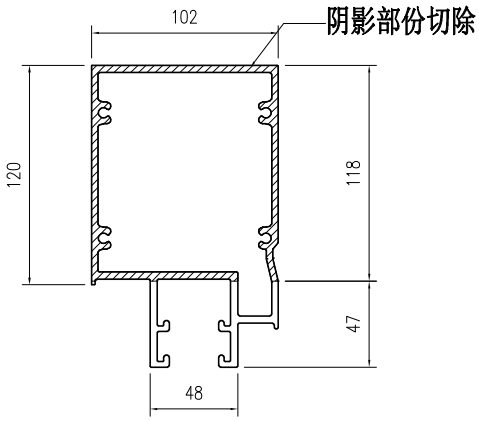


SECTION B-B


部件编号	L	分格尺寸
PT-X86061-902	834	960

美特鋁質有限公司 MIDI Aluminium Fabricator Ltd.				工程號	J857	類別		物料號	M1		
				地盘	J857啟德6552	制圖	李传鹏	2022-03-30	圖號	PT-X86061-903	
修改			採用工廠 ✓ 地盤	图纸名称	铝料加工图	復核	練松文	2022-03-31	數量	-	
日期			材料颜色 AL2:ECK3X10063S-XF1(深灰色)	材料	X86061	批准	林仁安	2022-04-01	單件重量	-	(KG)

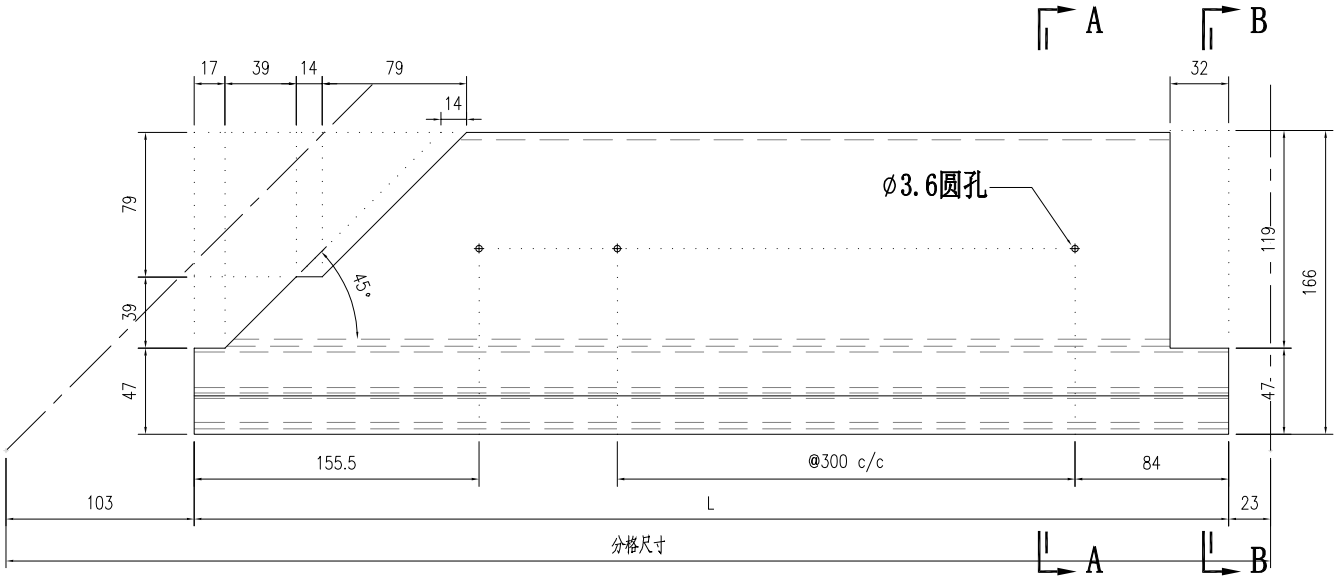

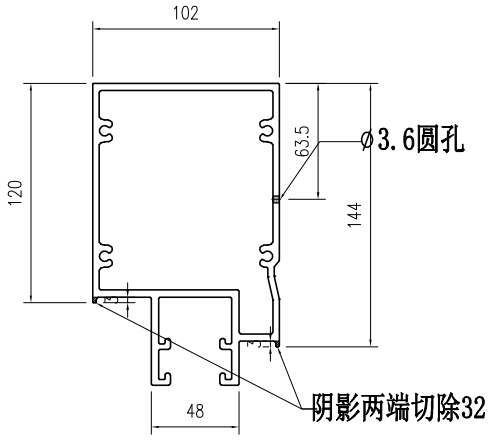


SECTION A-A

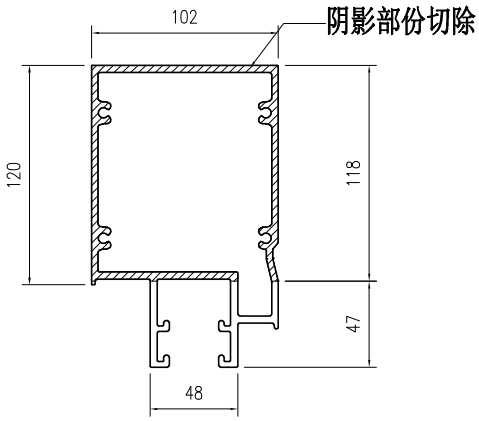


SECTION B-B

部件编号	L	分格尺寸
PT-X86061-903	1962	2088

美特鋁質有限公司 MIDI Aluminium Fabricator Ltd.												
				工程號	J857	類別		物料號	M1			
				地盘	J857啟德6552	制圖	李传鹏	2022-03-30	圖號	PT-X86069-901		
修改				採用	工廠	✓	地盤	图纸名称	铝料加工图	復核	練松文	2022-03-31	數量	-	
日期				材料颜色	AL2:ECK3X10063S-XF1			材料	X86062	批准	林仁安	2022-04-01	單件重量	-	(KG)

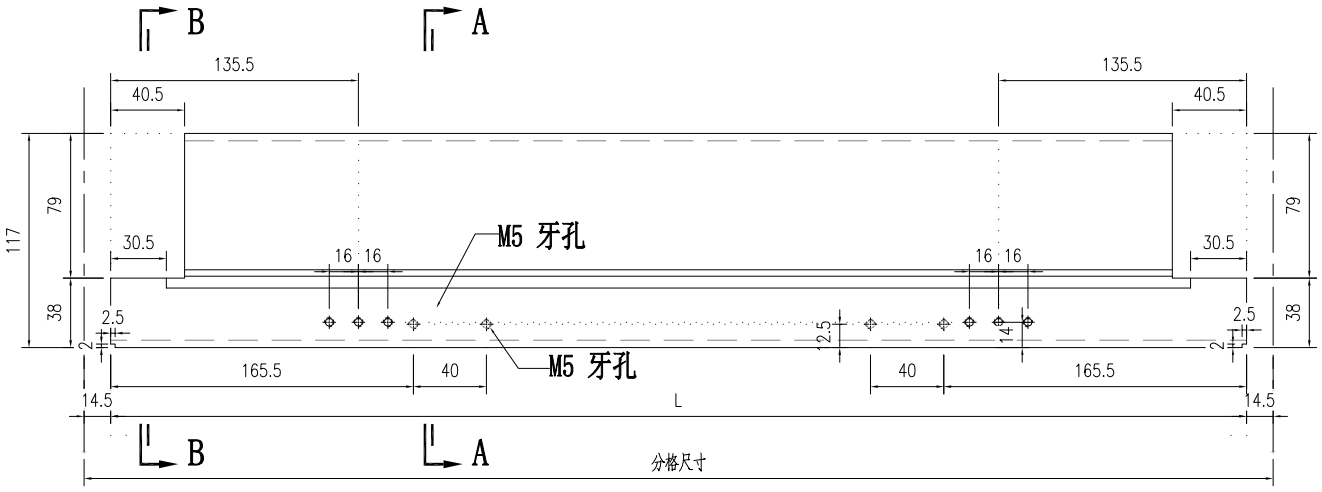


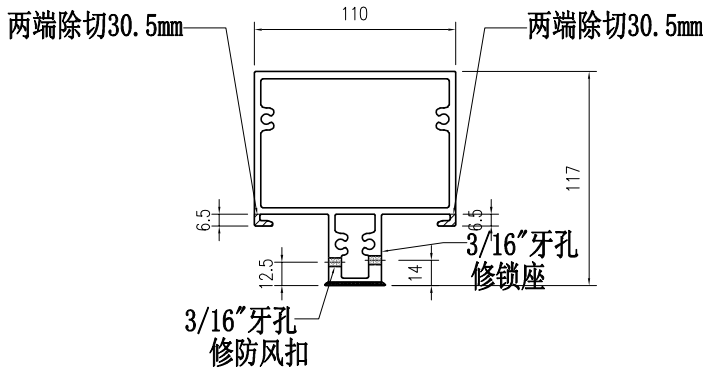


SECTION A-A


部件编号	L	分格尺寸
PT-X86069-901-01	566	595
PT-X86069-901-02	771	800

美特鋁質有限公司 MIDI Aluminium Fabricator Ltd.												
				工程號	J857	類別		物料號	-			
				地盘	J857啟德6552	制圖	李傳鵬	2022-03-30	圖號	PT-X86071-P01		
修改				採用	工廠 ✓	地盤		图纸名称	铝料加工图	復核	練松文	2022-03-31	數量	-	
日期				材料颜色	AL2:ECK3X10063S-XF1(深灰色)			材料	X86071	批准	林仁安	2022-04-01	單件重量	-	(KG)

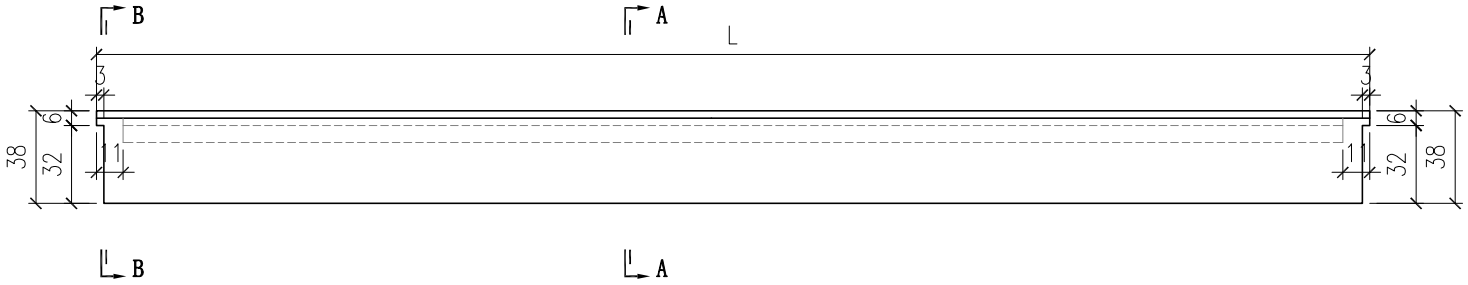

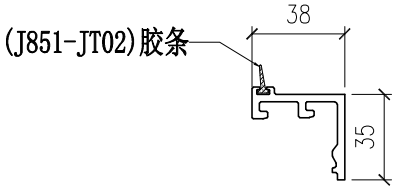


SECTION A-A

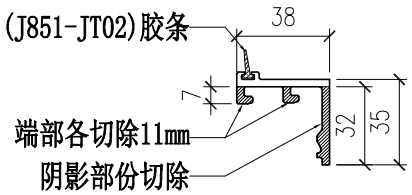


SECTION B-B

部件编号	L
PT-X86071-P01-36	577
PT-X86071-P01-37	862
PT-X86071-P01-38	1990
PT-X86071-P01-39	782
PT-X86071-P01-40	1520


美特鋁質有限公司 MIDI Aluminium Fabricator Ltd.												
				工程號	J857	類別		物料號	-			
				地盘	J857啟德6552	制圖	李傳鵬	2022-03-30	圖號	PT-X86071-P04		
修改			採用	工廠	✓	地盤	图纸名称	铝料加工图	復核	練松文	2022-03-31	數量	-	
日期			材料颜色	AL2:ECK3X10063S-XF1(深灰色)			材料	X86071	批准	林仁安	2022-04-01	單件重量	-	(KG)

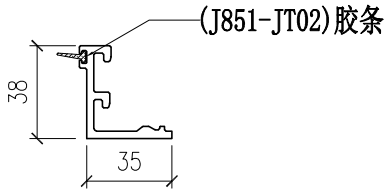

SECTION A-A

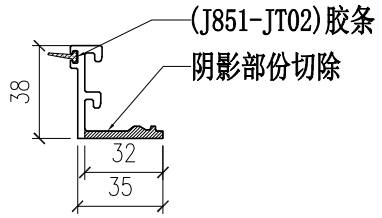



SECTION B-B

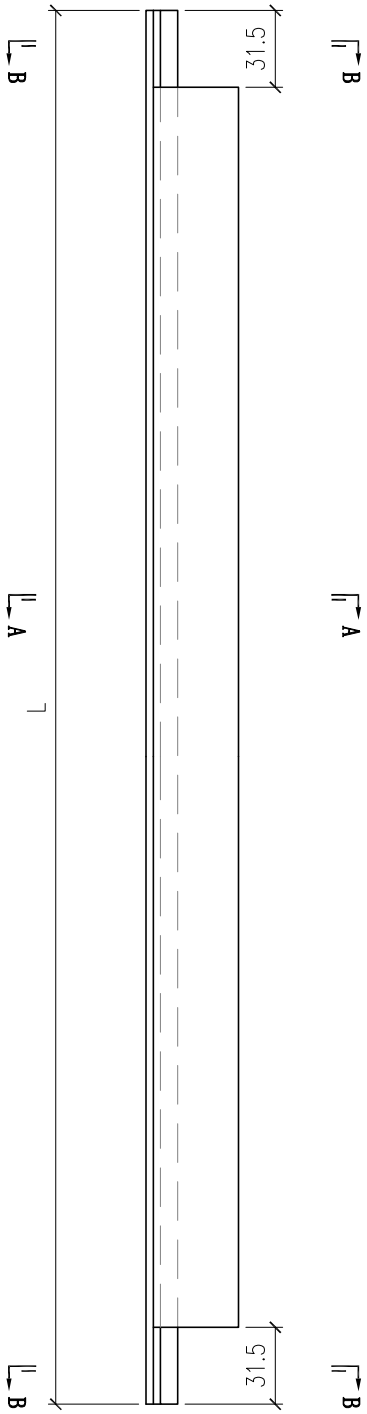

部件编号	L	分格尺寸
PT-X86071-P04-01	813	845
PT-X86071-P04-02	749.5	780
PT-X86071-P04-03	668	696.5
PT-X86071-P04-05	979.5	1010
PT-X86071-P04-06	457	487.5
PT-X86071-P04-07	438	466.5
PT-X86071-P04-08	2761.5	2790
PT-X86071-P04-09	2341.5	2370
PT-X86071-P04-12	1648.5	1673.5
PT-X86071-P04-14	625	650

美特鋁質有限公司 MIDI Aluminium Fabricator Ltd.												
				工程號	J857	類別		物料號	-			
				地盘	J857啟德6552	制圖	李傳鵬	2022-03-30	圖號	PT-X86074-P01		
修改				採用	工廠 ✓	地盤		图纸名称	铝料加工图	復核	練松文	2022-03-31	數量	-	
日期				材料颜色	AL2:ECK3X10063S-XF1(深灰色)			材料	X86074	批准	林仁安	2022-04-01	單件重量	-	(KG)

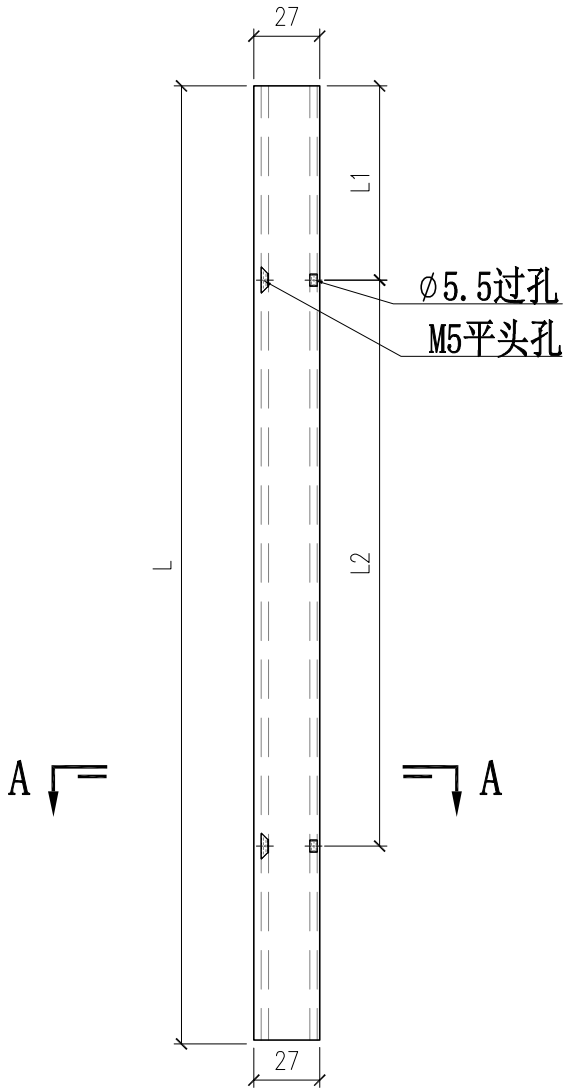


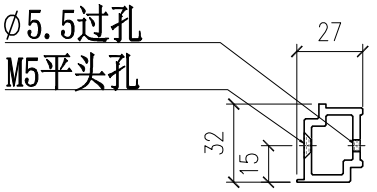


SECTION A-A

部件编号	长度L	L1	L2
PT-X86074-P01-01	656.5	52	2x250 c/c
PT-X86074-P01-02	879.5	102	2x300 c/c
PT-X86074-P01-03	357	102	200

美特鋁質有限公司 MIDI Aluminium Fabricator Ltd.												
				工程號	J857	類別		物料號	-			
				地盘	J857啟德6552	制圖	李傳鵬	2022-03-30	圖號	PT-X86074-P01R		
修改				採用	工廠 ／ 地盤	图纸名称	铝料加工图	復核	練松文	2022-03-31	數量	-
日期				材料颜色	AL2:EKX1100SS-YF1(深灰色)	材料	X86074	批准	林仁安	2022-04-01	單件重量	- (KG)

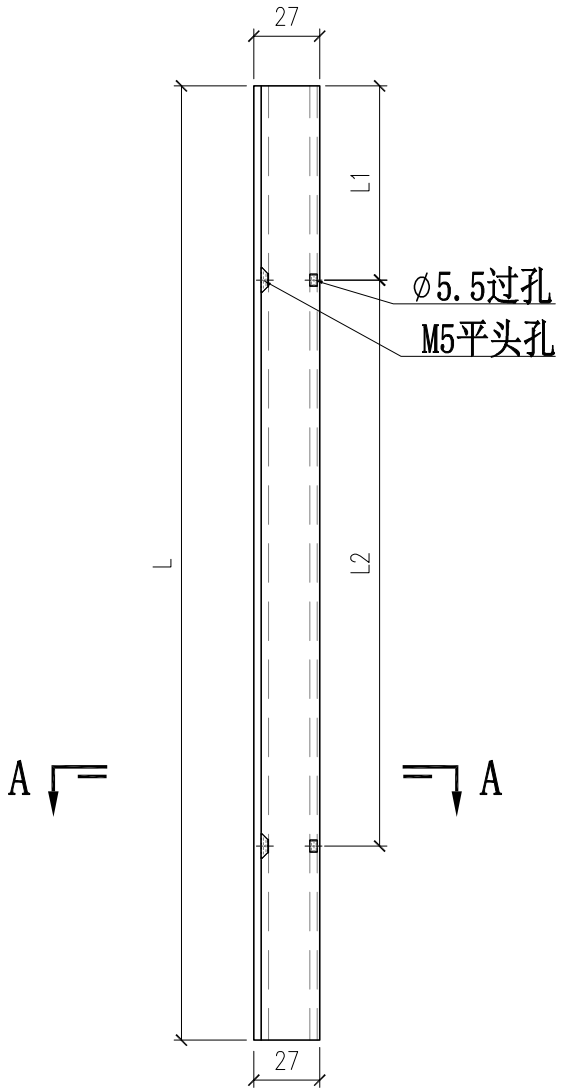


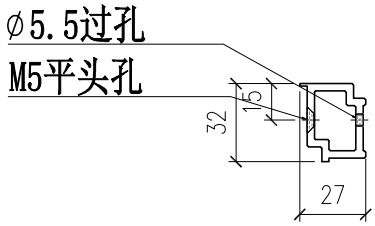


SECTION A-A

部件编号	长度L	L1	L2
PT-X86074-P01R-01	656.5	52	2x250 c/c
PT-X86074-P01R-02	879.5	102	2x300 c/c
PT-X86074-P01R-03	357	102	200

美特鋁質有限公司 MIDI Aluminium Fabricator Ltd.												
				工程號	J857	類別		物料號	-			
				地盘	J857啟德6552	制圖	李傳鵬	2022-03-30	圖號	PT-X86074-P11		
修改				採用	工廠 ✓ 地盤	图纸名称	铝料加工图	復核	練松文	2022-03-31	數量	-
日期				材料颜色	AL2:ECK3X10063S-XF1(深灰色)	材料	X86074	批准	林仁安	2022-04-01	單件重量	- (KG)

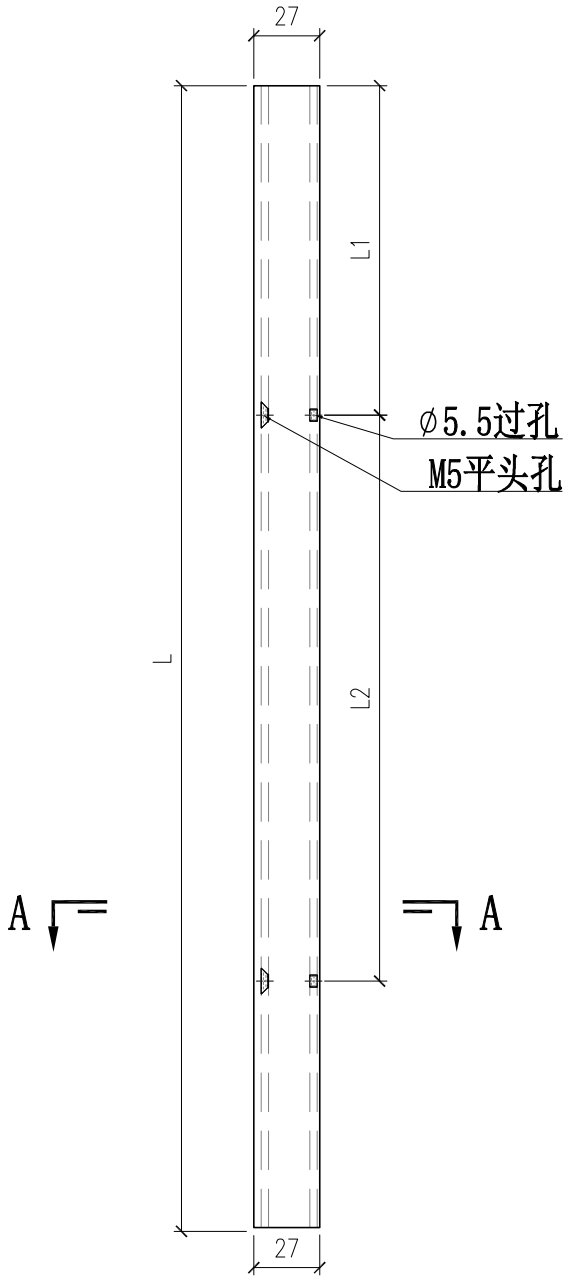


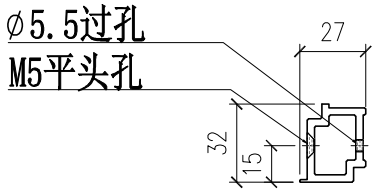


SECTION A-A

部件编号	长度L	L1	L2
PT-X86074-P11-01	956.5	157	2x300 c/c
PT-X86074-P11-02	726.5	107	2x250 c/c
PT-X86074-P11-03	434	157	200

美特鋁質有限公司 MIDI Aluminium Fabricator Ltd.												
				工程號	J857	類別		物料號	-			
				地盘	J857啟德6552	制圖	李傳鵬	2022-03-30	圖號	PT-X86074-P11R		
修改				採用	工廠 ✓ 地盤	图纸名称	铝料加工图	復核	練松文	2022-03-31	數量	-
日期				材料颜色	AL2:ECK3X10063S-XF1(深灰色)	材料	X86074	批准	林仁安	2022-04-01	單件重量	- (KG)

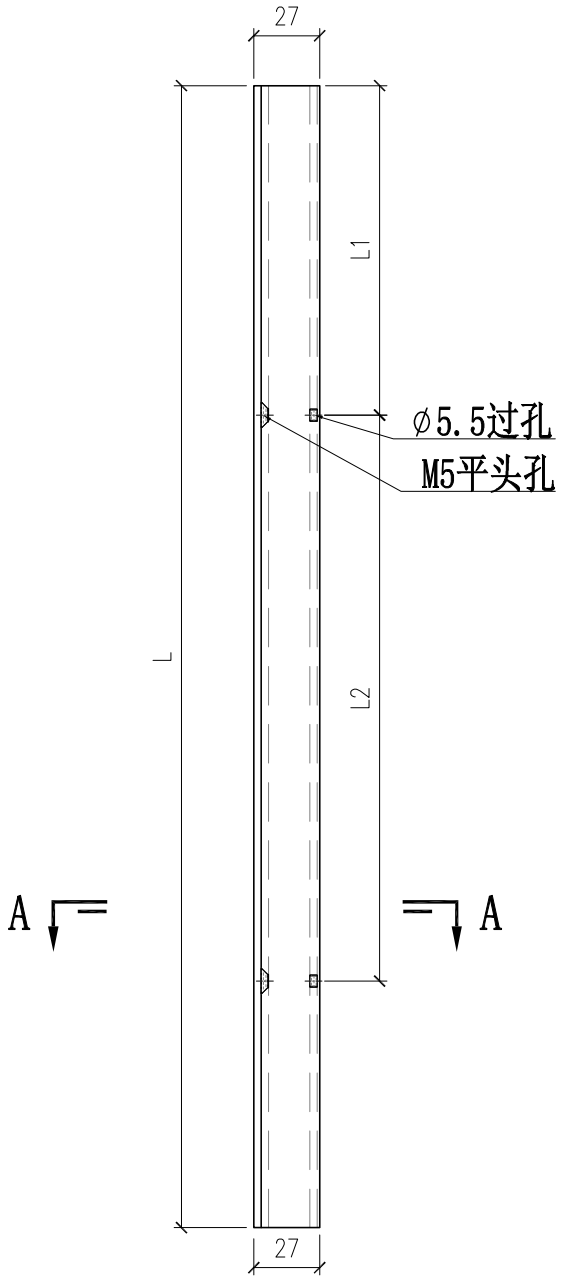


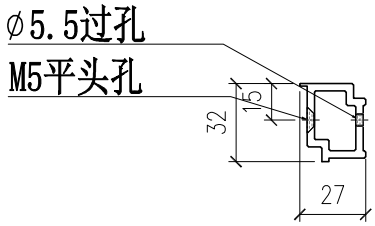


SECTION A-A

部件编号	长度L	L1	L2
PT-X86074-P11R-01	956.5	157	2x300 c/c
PT-X86074-P11R-02	726.5	107	2x250 c/c
PT-X86074-P11R-03	434	157	200


美特鋁質有限公司 MIDI Aluminium Fabricator Ltd.				工程號	J857	類別		物料號	-		
				地盘	J857啟德6552	制圖	李傳鵬	2022-03-30	圖號	PT-X86079-001	
修改	-	-	-	採用工廠 ✓	地盤 -	图纸名称	水槽料加工图	復核	練松文	2022-03-31	數量	-	
日期	-	-	-	材料颜色	MILL	材料	X86079	批准	林仁安	2022-04-01	單件重量	-	(KG)

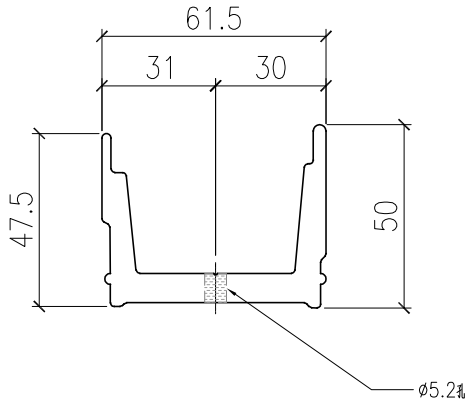


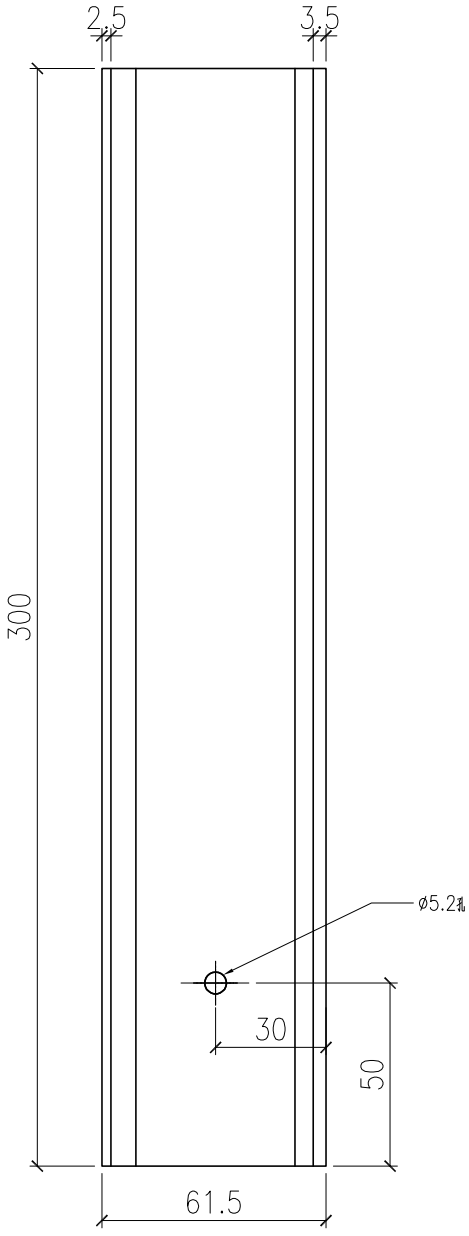

部件编号
PT-X86079-001


美特鋁質有限公司 MIDI Aluminium Fabricator Ltd.														
				工程號	J857	類別		物料號	-					
				地盘	J857啟德6552	制圖	李傳鵬	2022-03-30	圖號	PT-X86079-002				
修改	-	-	-	採用工廠	✓	地盤	-	图纸名称	水槽料加工图	復核	練松文	2022-03-31	數量	-		
日期	-	-	-	材料颜色	MILL			材料	X86079	批准	林仁安	2022-04-01	單件重量	-	(KG)	

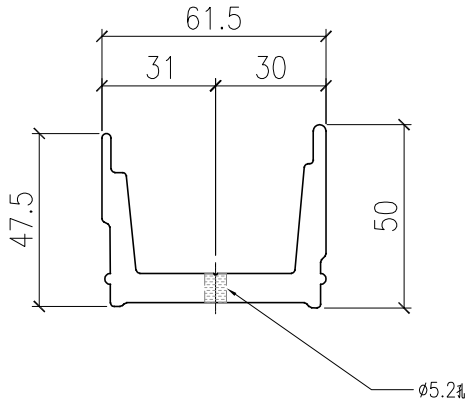


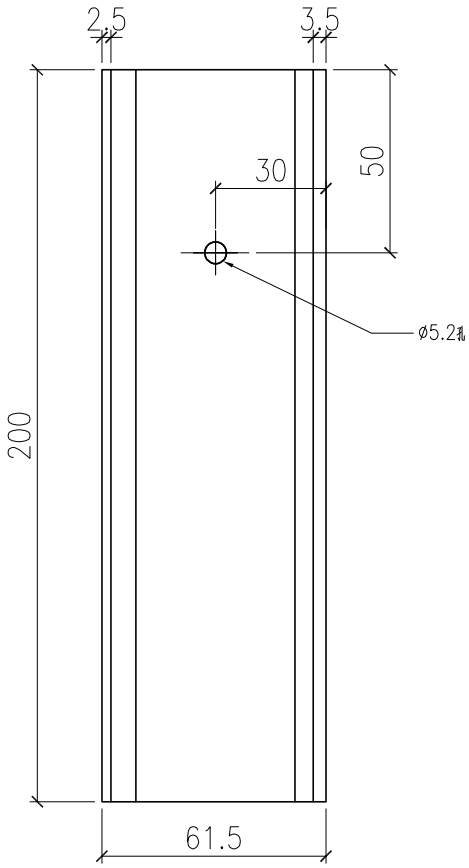

部件编号
PT-X86079-002


美特鋁質有限公司 MIDI Aluminium Fabricator Ltd.														
								工程號	J857	類別		物料號	-	
								地盘	J857啟德6552	制圖	李傳鵬	2022-03-30	圖號	PT-X86079-003
修改	-	-	-	採用	工廠	✓	地盤	-	图纸名称 水槽料加工图	復核	練松文	2022-03-31	數量	-
日期	-	-	-	材料颜色	MILL				材料 X86079	批准	林仁安	2022-04-01	單件重量	- (KG)

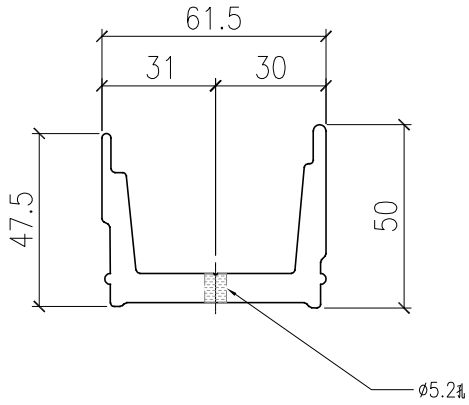


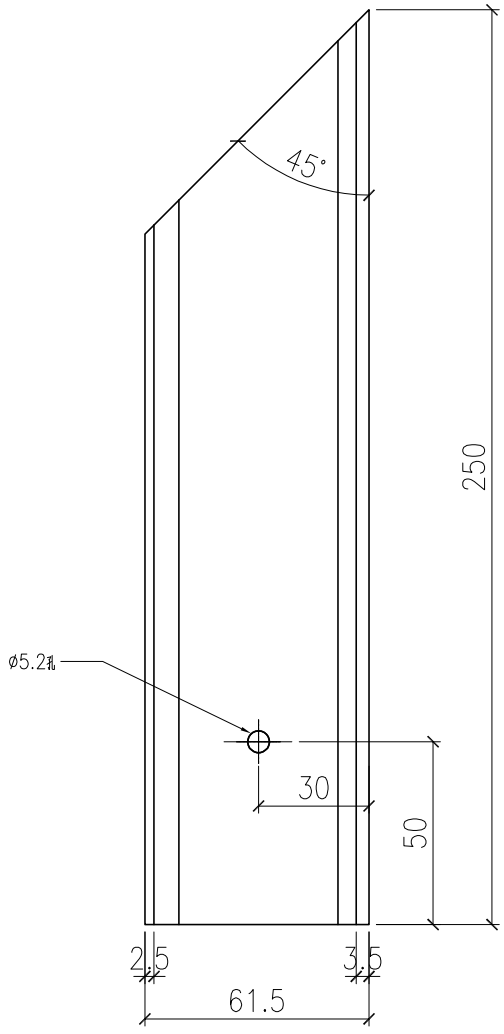

部件编号
PT-X86079-003


美特鋁質有限公司 MIDI Aluminium Fabricator Ltd.														
								工程號	J857	類別		物料號	-	
								地盘	J857啟德6552	制圖	李傳鵬	2022-03-30	圖號	PT-X86079-004
修改	-	-	-	採用	工廠	✓	地盤	-	图纸名称 水槽料加工图	復核	練松文	2022-03-31	數量	-
日期	-	-	-	材料颜色	MILL				材料 X86079	批准	林仁安	2022-04-01	單件重量	- (KG)

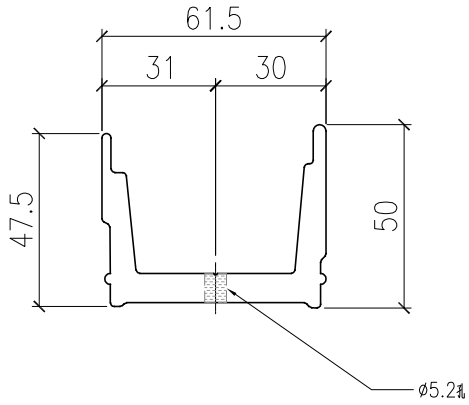


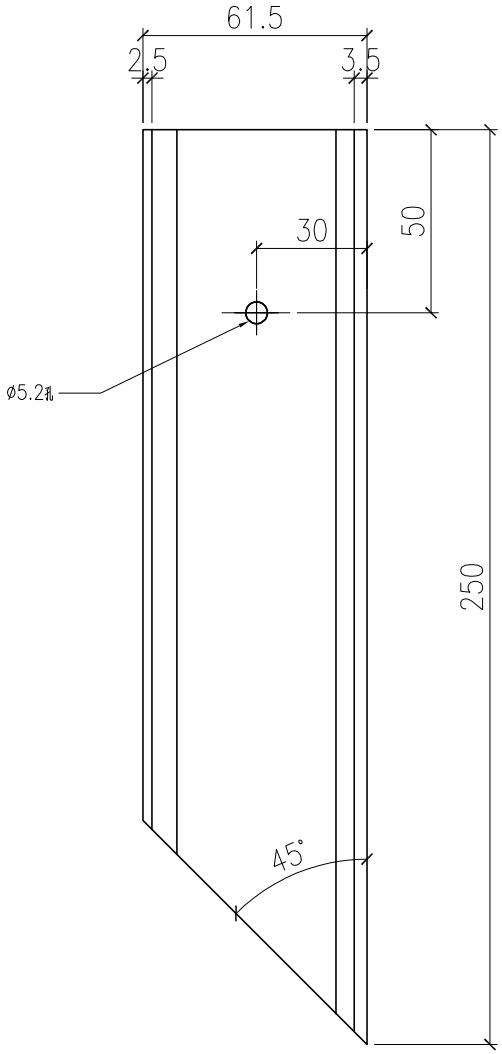

部件编号
PT-X86079-004


美特鋁質有限公司 MIDI Aluminium Fabricator Ltd.														
				工程號	J857	類別		物料號	-					
				地盘	J857啟德6552	制圖	李傳鵬	2022-03-30	圖號	PT-X86079-005				
修改	-	-	-	採用	工廠	✓	地盤	-	图纸名称	水槽料加工图	復核	練松文	2022-03-31	數量	-	
日期	-	-	-	材料颜色	MILL				材料	X86079	批准	林仁安	2022-04-01	單件重量	-	(KG)

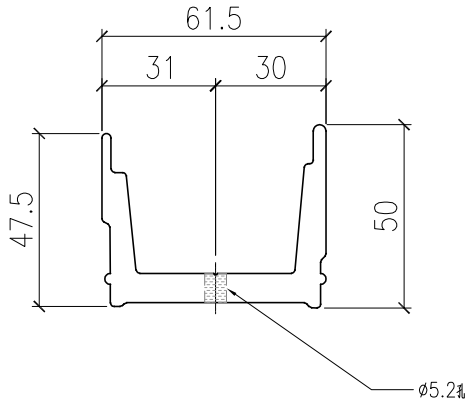


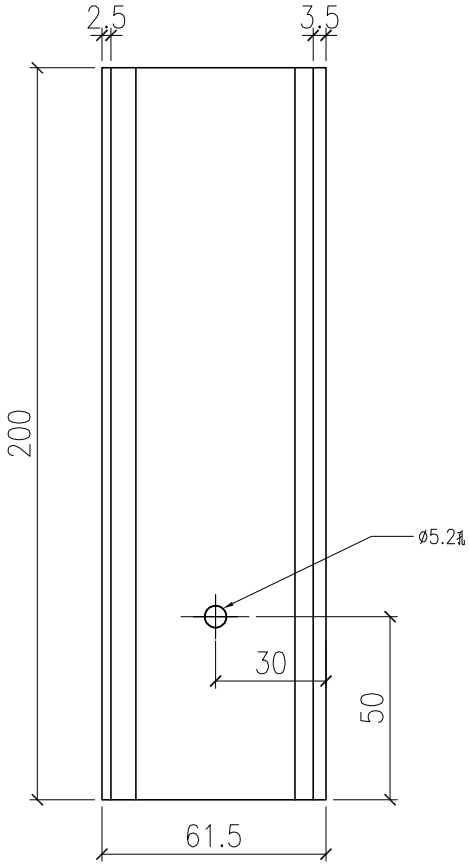

部件编号
PT-X86079-005


美特鋁質有限公司 MIDI Aluminium Fabricator Ltd.							工程號	J857	類別		物料號	M1		
							地盘	J857啟德6552	制圖	李傳鵬	2022-03-30	圖號	PT-X86083-001	
修改	-	-	-	採用	工廠	✓	地盤	图纸名称	铝料加工图	復核	練松文	2022-03-31	數量	-
日期	-	-	-	材料颜色	MILL			材料	X86083	批准	林仁安	2022-04-01	單件重量	- (KG)

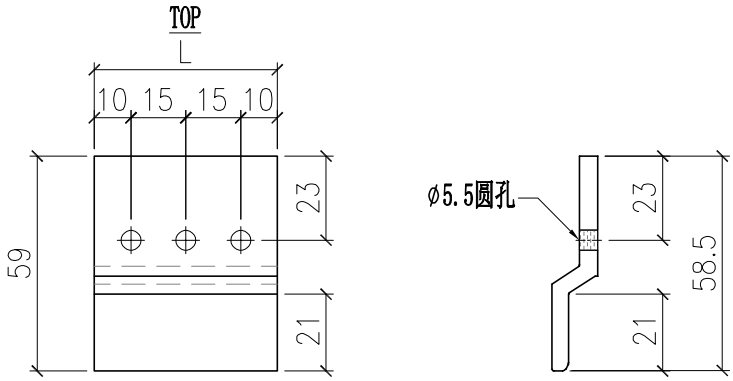


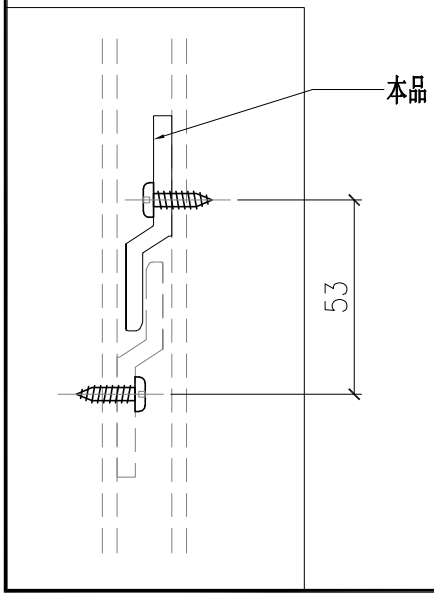

部件编号	L
PT-X86083-001	50


美特鋁質有限公司 MIDI Aluminium Fabricator Ltd.														
							工程號	J857	類別		物料號	M1		
							地盘	J857啟德6552	制圖	李傳鵬	2022-03-30	圖號	PT-X86083-002	
修改	-	-	-	採用	工廠	✓	地盤	图纸名称	铝料加工图	復核	練松文	2022-03-31	數量	-
日期	-	-	-	材料颜色	MILL			材料	X86083	批准	林仁安	2022-04-01	單件重量	- (KG)

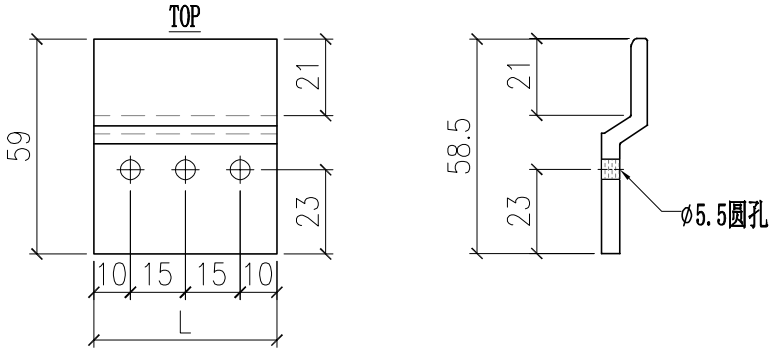


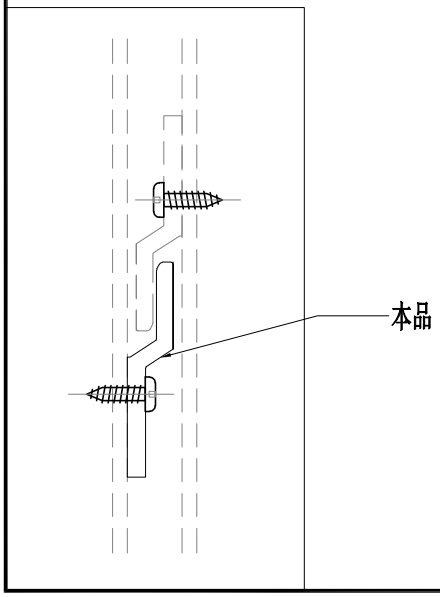

部件编号	L
PT-X86083-002	50

美特鋁質有限公司 MIDI Aluminium Fabricator Ltd.													
						工程號	J857	類別		物料號	-		
						地盘	J857啟德6552	制圖	李傳鵬	2022-03-30	圖號	PT-X86084-P01	
修改	-	-	-	採用	工廠 ✓ 地盤	图纸名称	铝料加工图	復核	練松文	2022-03-31	數量	-	
日期	-	-	-	材料颜色	AL2:ECK3X1006SS-XF1(深灰色)	材料	X86084	批准	林仁安	2022-04-01	單件重量	-	(KG)

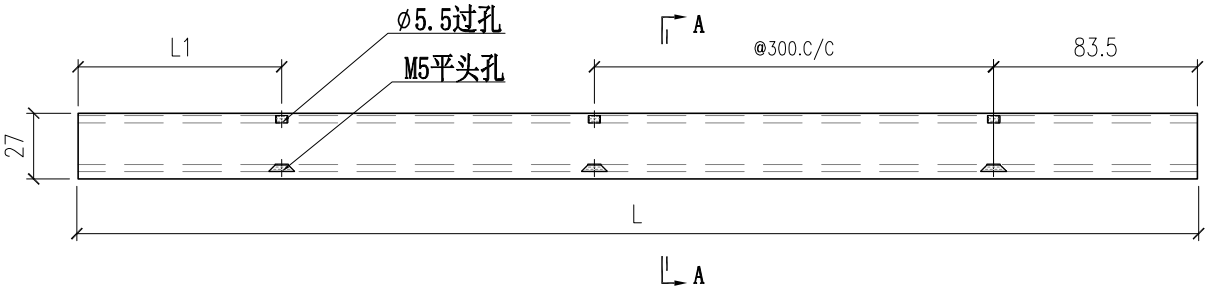


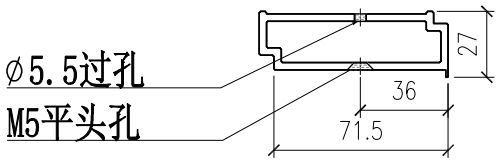


SECTION A-A

PT-X86084-P01-04	1491	83.5
PT-X86084-P01-03	753	83.5
PT-X86084-P01-02	1961	155
PT-X86084-P01-01	548	83.5


美特鋁質有限公司 MIDI Aluminium Fabricator Ltd.													
				工程號	J857	類別		物料號	-				
				地盘	J857啟德6552	制圖	李傳鵬	2022-03-30	圖號	PT-X86084-P02			
修改				採用	工廠	✓	地盤	图纸名称	铝料加工图	復核	練松文	2022-03-31	數量	-	
日期				材料颜色	AL2:ECK3X10063S-XF1(深灰色)			材料	X86084	批准	林仁安	2022-04-01	單件重量	-	(KG)

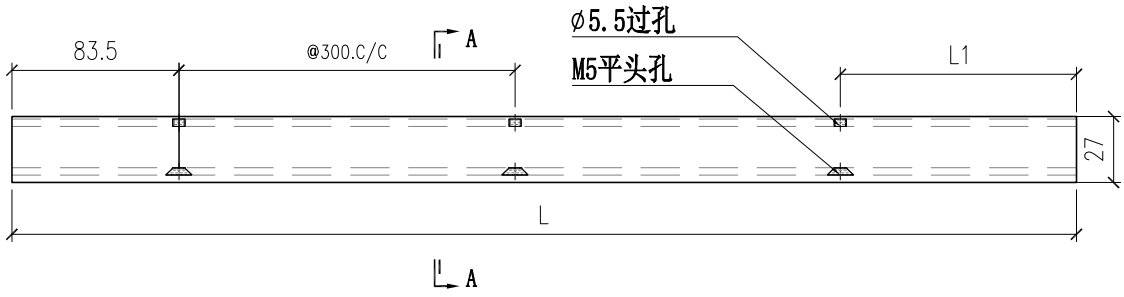


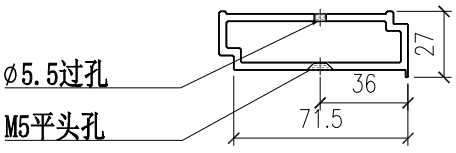

SECTION A-A


美特鋁質有限公司 MIDI Aluminium Fabricator Ltd.							工程號	J857	類別		物料號	M1		
							地盘	J857啟德6552	制圖	李傳鵬	2022-03-30	圖號	PT-X86091-001	
修改	-	-	-	採用	工廠	✓	地盤	图纸名称	铝料加工图	復核	練松文	2022-03-31	數量	-
日期	-	-	-	材料颜色	MILL			材料	X86091	批准	林仁安	2022-04-01	單件重量	- (KG)

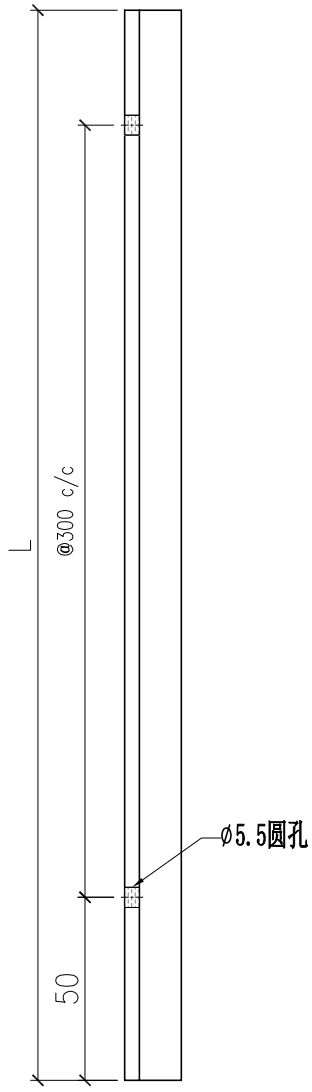


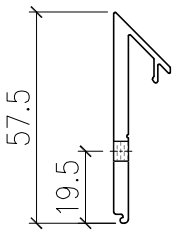

部件编号	L
PT-X86091-001-02	2200
PT-X86091-001-03	2620


美特鋁質有限公司 MIDI Aluminium Fabricator Ltd.							工程號	J857	類別		物料號	M1		
							地盘	J857啟德6552	制圖	李傳鵬	2022-03-30	圖號	PT-X86091-002	
修改	-	-	-	採用	工廠	✓	地盤	图纸名称	铝料加工图	復核	練松文	2022-03-31	數量	-
日期	-	-	-	材料颜色	MILL			材料	X86091	批准	林仁安	2022-04-01	單件重量	- (KG)

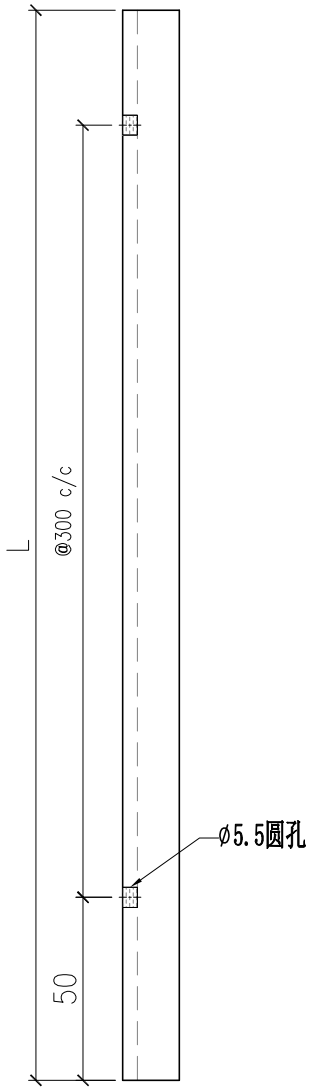


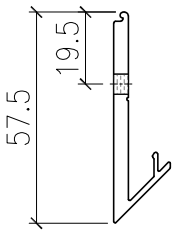

部件编号	L
PT-X86091-002-02	2200
PT-X86091-002-03	2620


美特鋁質有限公司 MIDI Aluminium Fabricator Ltd.							工程號	J857	類別		物料號	M1		
							地盘	J857啟德6552	制圖	李傳鵬	2022-03-30	圖號	PT-X86092-001	
修改	-	-	-	採用	工廠	✓	地盤	图纸名称	铝料加工图	復核	練松文	2022-03-31	數量	-
日期	-	-	-	材料颜色	鉻化			材料	X86092	批准	林仁安	2022-04-01	單件重量	- (KG)

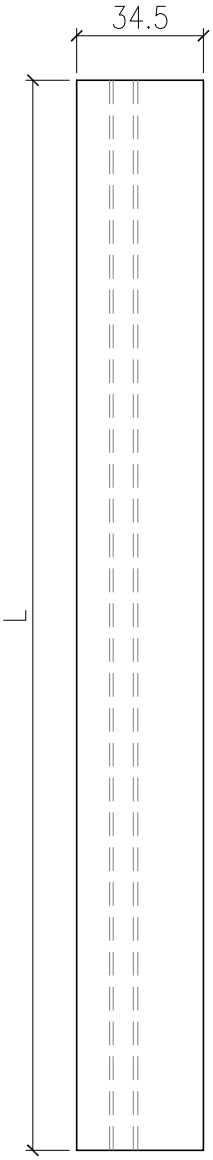


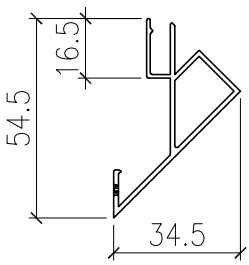

部件编号	L
PT-X86092-001-02	2200
PT-X86092-001-03	2620


美特鋁質有限公司 MIDI Aluminium Fabricator Ltd.														
							工程號	J857	類別		物料號	M1		
							地盘	J857啟德6552	制圖	李傳鵬	2022-03-30	圖號	PT-X86093-001	
修改	-	-	-	採用	工廠	✓	地盤	图纸名称	铝料加工图	復核	練松文	2022-03-31	數量	-
日期	-	-	-	材料颜色	鉻化			材料	X86093	批准	林仁安	2022-04-01	單件重量	- (KG)

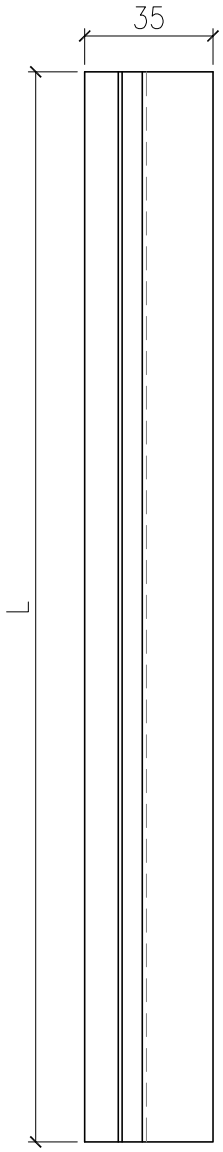


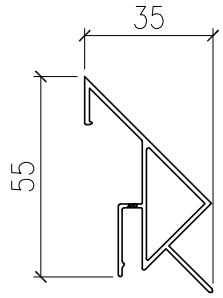

部件编号	L
PT-X86093-001-02	2200
PT-X86093-001-03	2620


美特鋁質有限公司 MIDI Aluminium Fabricator Ltd.														
							工程號	J857	類別		物料號	M1		
							地盘	J857啟德6552	制圖	李傳鵬	2022-03-30	圖號	PT-X86095-001	
修改	-	-	-	採用	工廠	✓	地盤	图纸名称	铝料加工图	復核	練松文	2022-03-31	數量	-
日期	-	-	-	材料颜色	MILL			材料	X86095	批准	林仁安	2022-04-01	單件重量	- (KG)

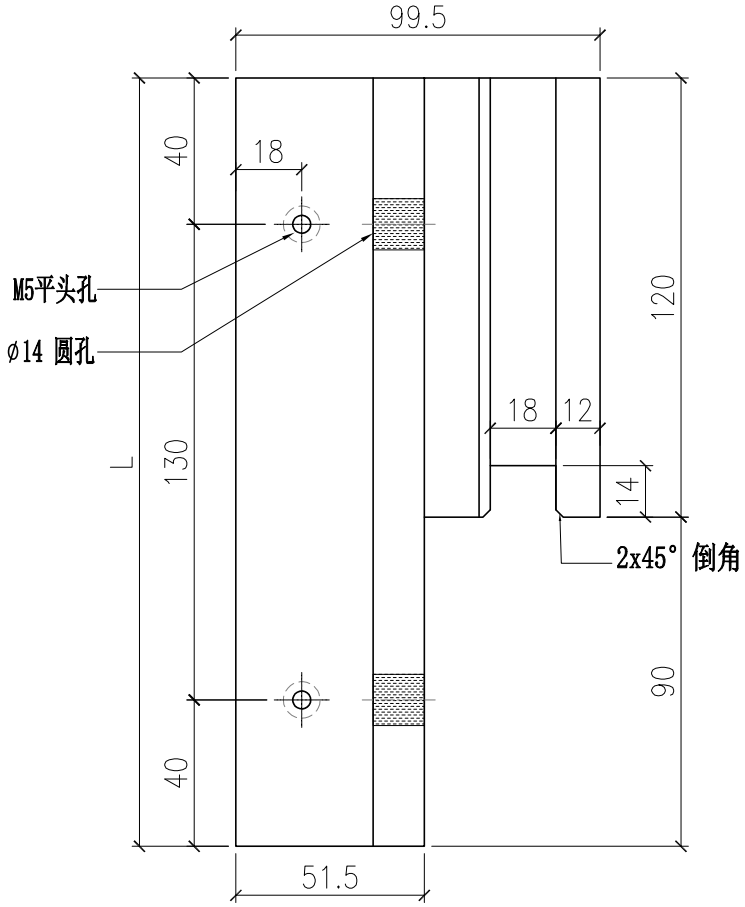


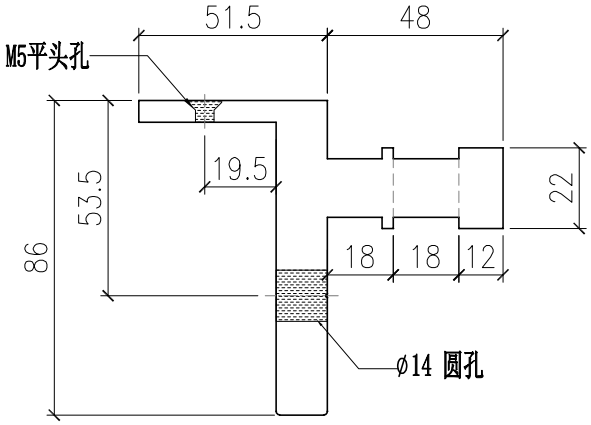

部件编号	L
PT-X86095-001	210


美特鋁質有限公司 MIDI Aluminium Fabricator Ltd.													
						工程號	J857	類別		物料號	M1		
						地盘	J857啟德6552	制圖	李傳鵬	2022-03-30	圖號	PT-X86095-002	
修改	-	-	-	採用	工廠 ✓ 地盤	图纸名称	铝料加工图	復核	練松文	2022-03-31	數量	-	
日期	-	-	-	材料颜色	MILL	材料	X86095	批准	林仁安	2022-04-01	單件重量	-	(KG)

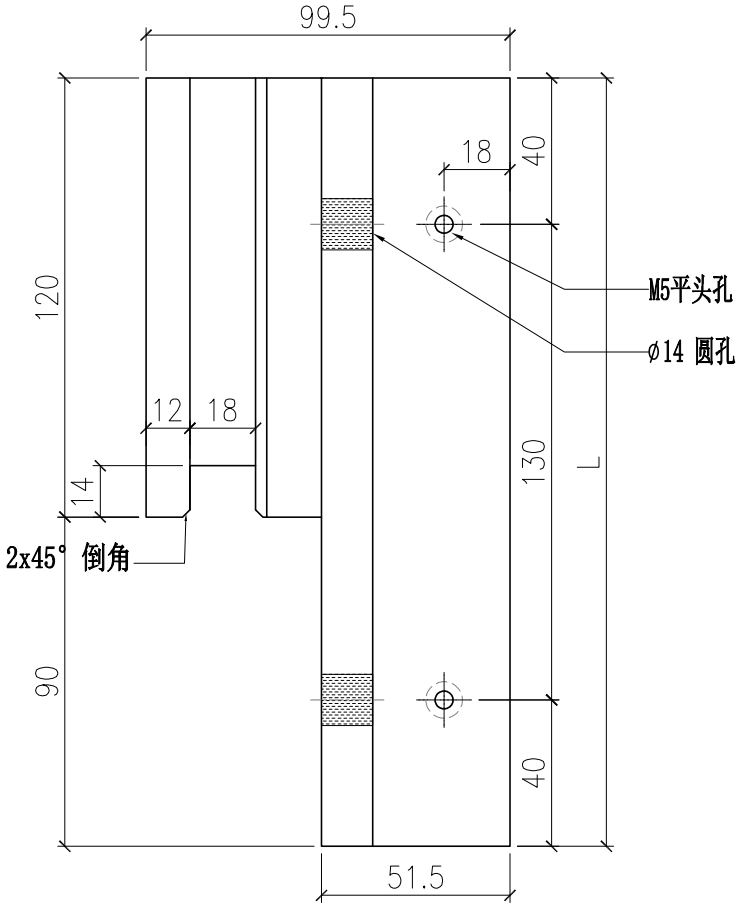


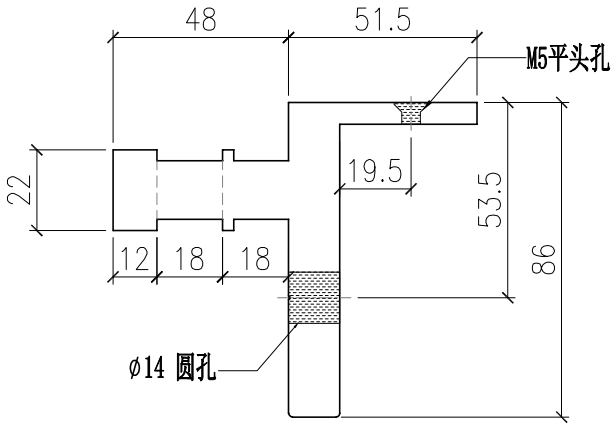

部件编号	L
PT-X86095-002	210


美特鋁質有限公司 MIDI Aluminium Fabricator Ltd.				工程號	J857	類別		物料號	M1		
				地盘	J857啟德6552	制圖	李傳鵬	2022-03-30	圖號	PT-X86097-001	
修改	-	-	-	採用工廠 ✓ 地盤		图纸名称	铝料加工图	復核	練松文	2022-03-31	數量	-	
日期	-	-	-	材料颜色	MILL	材料	X86097	批准	林仁安	2022-04-01	單件重量	-	(KG)

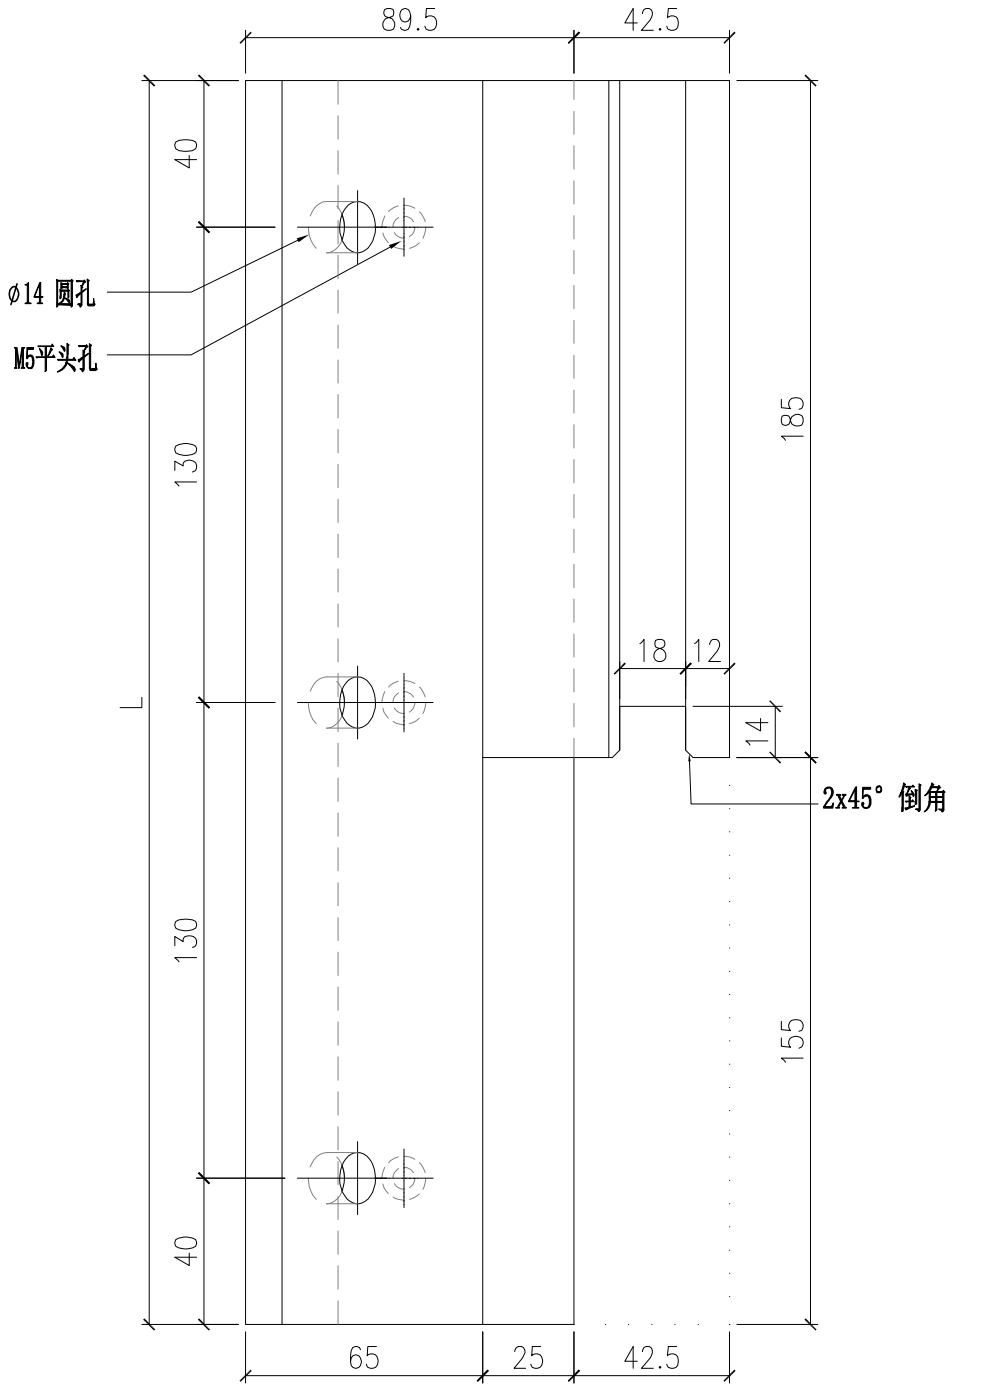


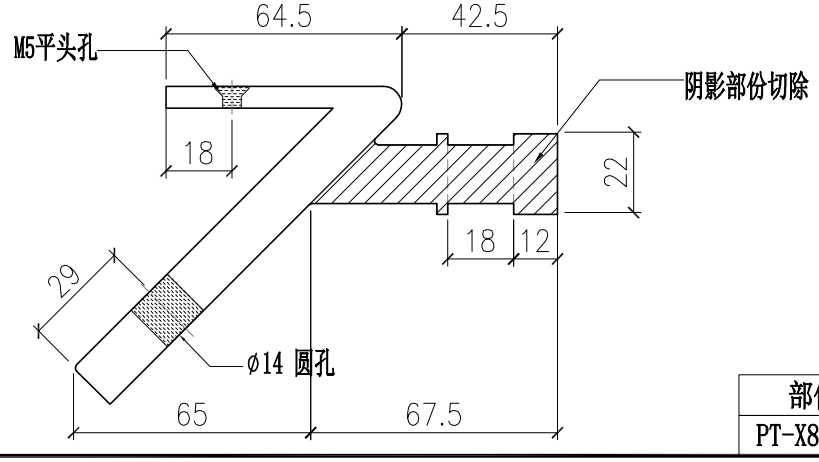

部件编号	L
PT-X86097-001	340


美特鋁質有限公司 MIDI Aluminium Fabricator Ltd.				工程號	J857	類別		物料號	M1		
				地盘	J857啟德6552	制圖	李傳鵬	2022-03-30	圖號	PT-X86097-002	
修改	-	-	-	採用工廠 ✓ 地盤		图纸名称	铝料加工图	復核	練松文	2022-03-31	數量	-	
日期	-	-	-	材料颜色	MILL	材料	X86097	批准	林仁安	2022-04-01	單件重量	-	(KG)

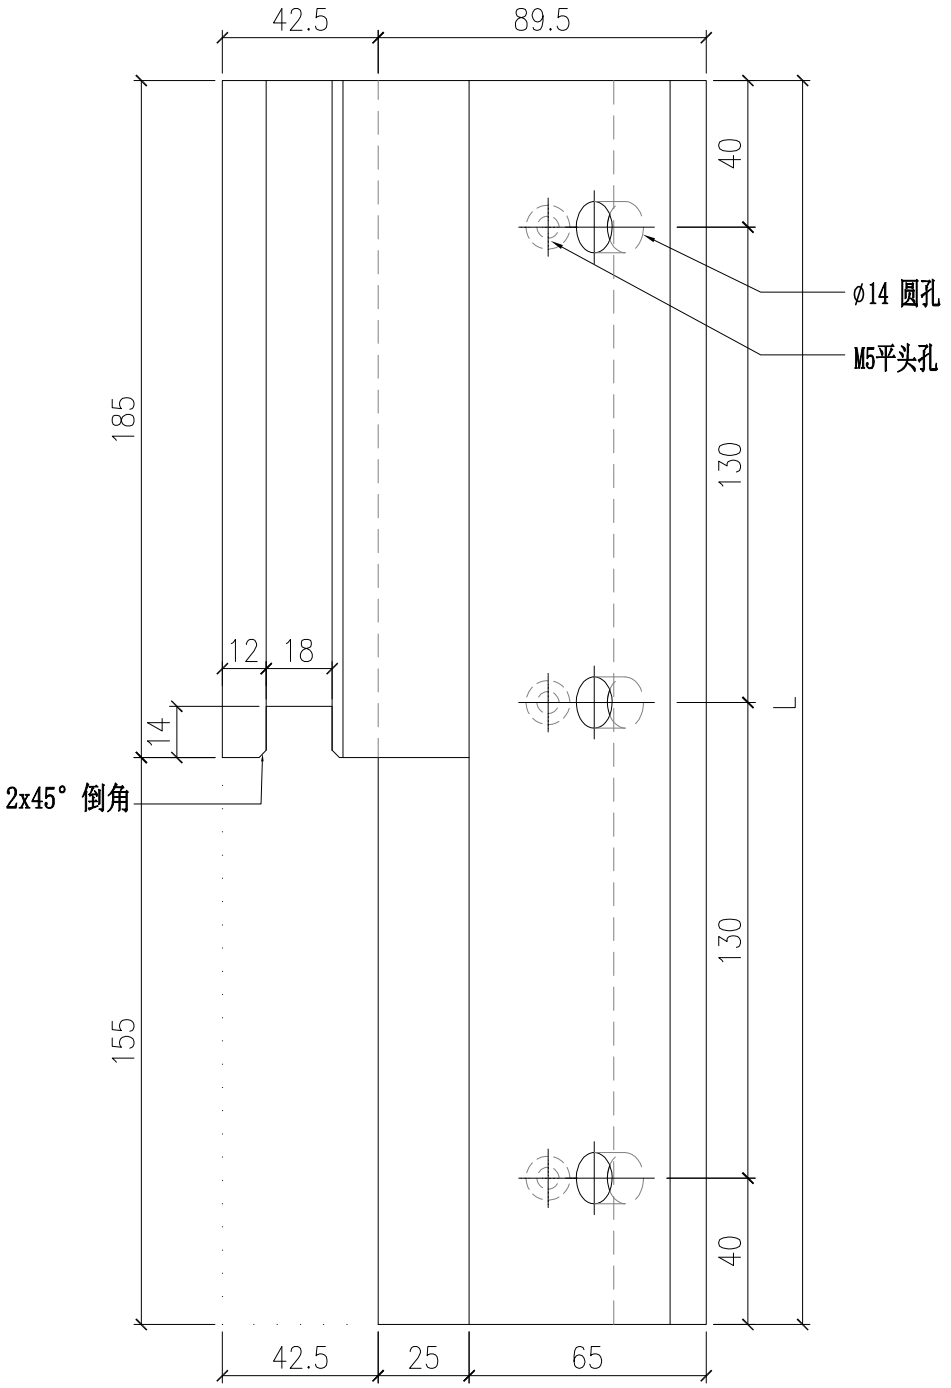


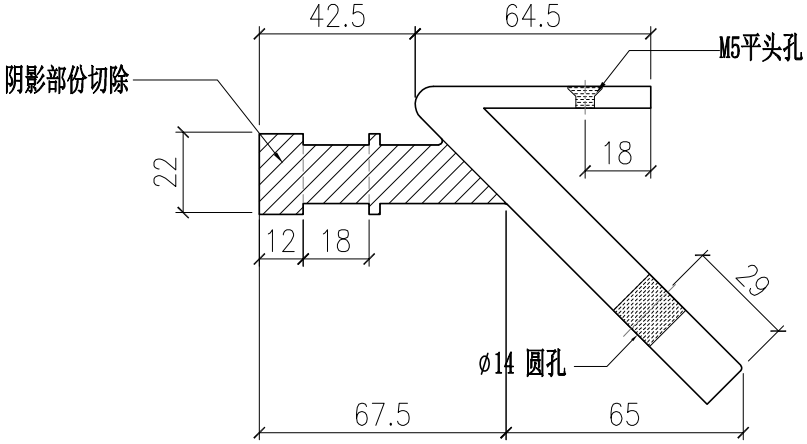

部件编号	L
PT-X86097-002	340


美特鋁質有限公司 MIDI Aluminium Fabricator Ltd.				工程號	J857	類別		物料號	M1		
				地盘	J857啟德6552	制圖	李傳鵬	2022-03-30	圖號	PT-X86097-003	
修改	-	-	-	採用工廠 ✓ 地盤		图纸名称	铝料加工图	復核	練松文	2022-03-31	數量	-	
日期	-	-	-	材料颜色	MILL	材料	X86097	批准	林仁安	2022-04-01	單件重量	-	(KG)

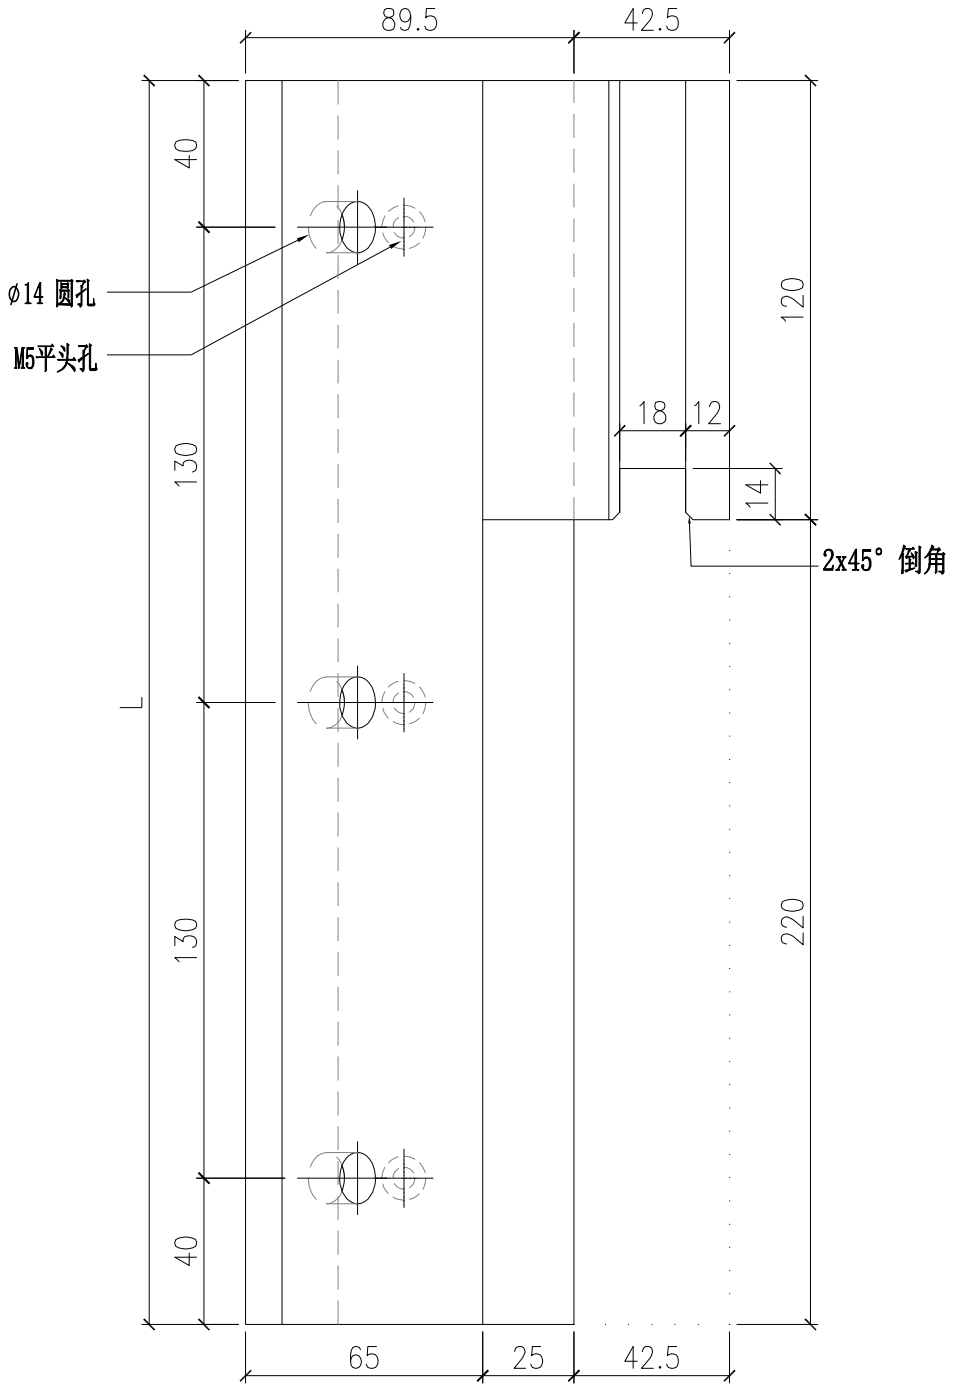


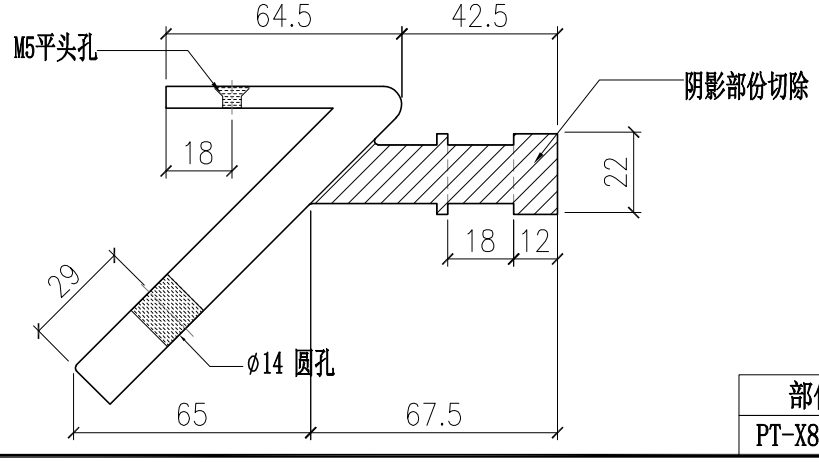

部件编号	L
PT-X86097-003	340


美特鋁質有限公司 MIDI Aluminium Fabricator Ltd.				工程號	J857	類別		物料號	M1		
				地盘	J857啟德6552	制圖	李傳鵬	2022-03-30	圖號	PT-X86097-004	
修改	-	-	-	採用工廠 ✓ 地盤		图纸名称	铝料加工图	復核	練松文	2022-03-31	數量	-	
日期	-	-	-	材料颜色	MILL	材料	X86097	批准	林仁安	2022-04-01	單件重量	-	(KG)

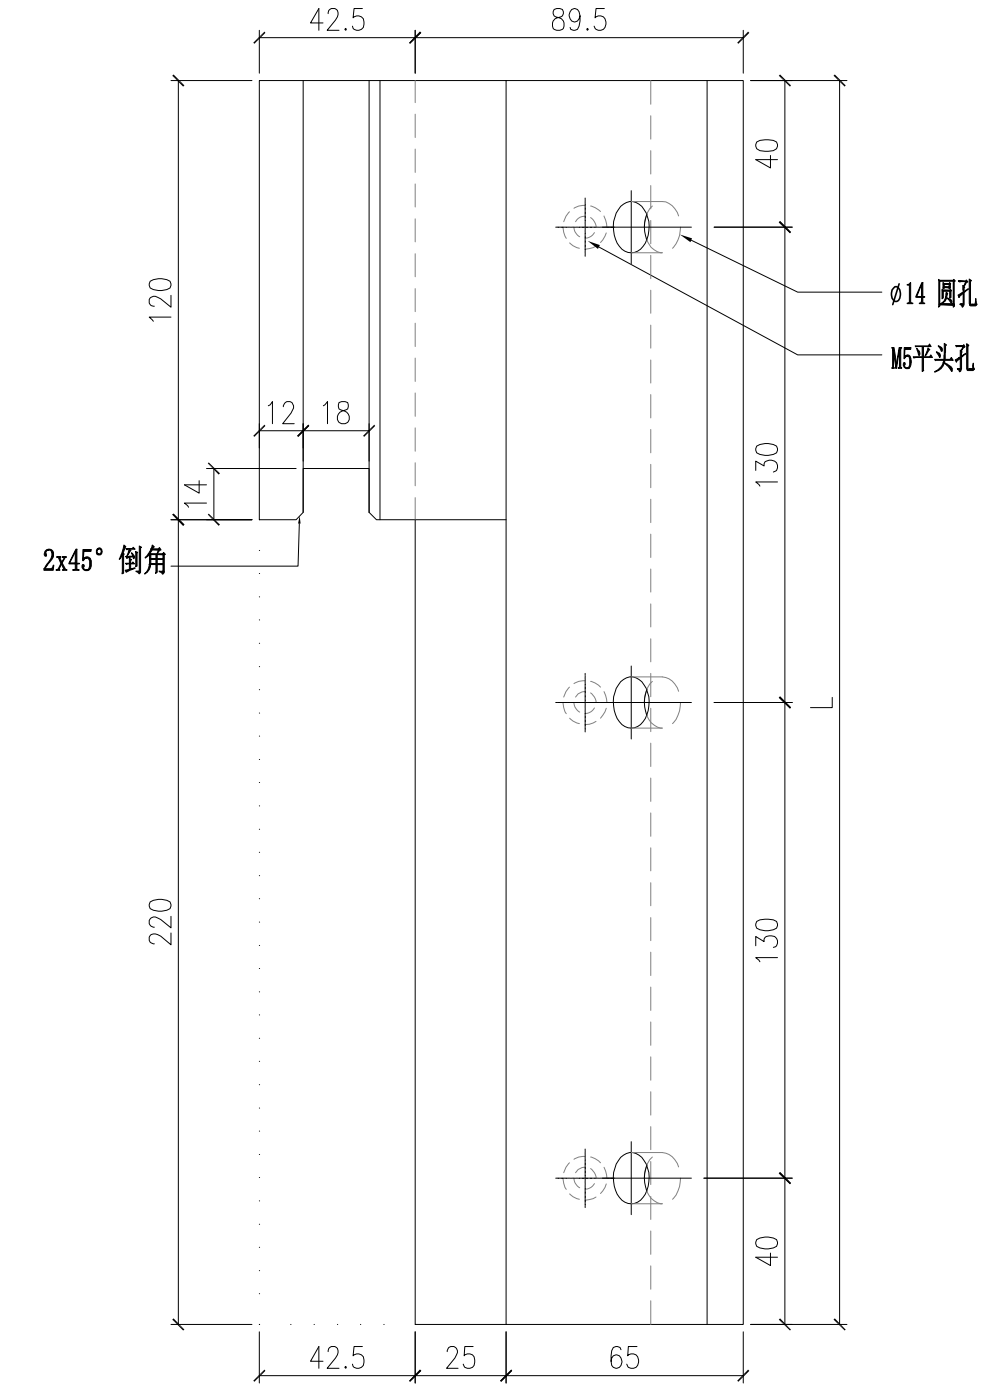


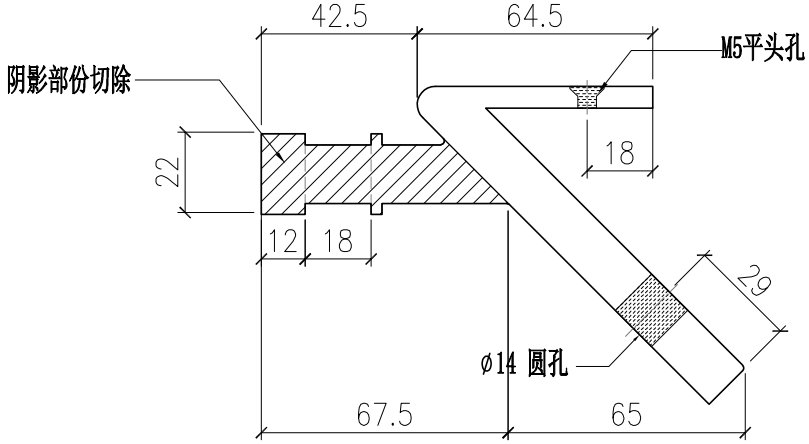


部件编号	L
PT-X86097-004	340

美特鋁質有限公司 MIDI Aluminium Fabricator Ltd.												
				工程號	J857	類別		物料號	-			
				地盘	J857啟德6552	制圖	李傳鵬	2022-03-30	圖號	PT-X86145-P01		
修改				採用	工廠 ✓ 地盤	图纸名称	铝料加工图	復核	練松文	2022-03-31	數量	-
日期				材料颜色	AL2:ECK3X10063S-KF1(深灰色)	材料	X86145	批准	林仁安	2022-04-01	單件重量	- (KG)

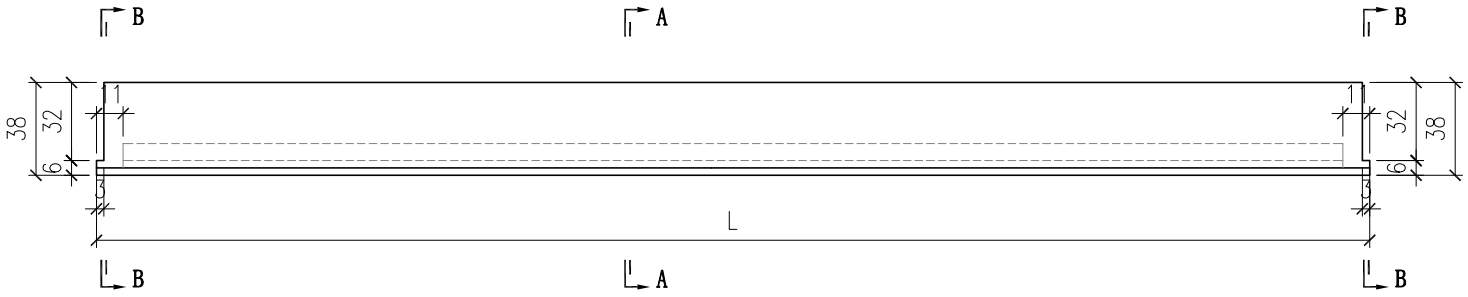

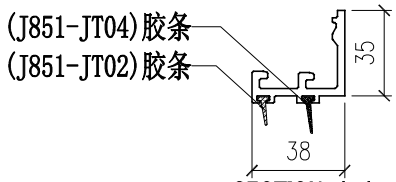

SECTION A-A

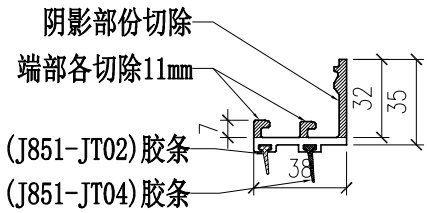

SECTION B-B

部件编号	L
PT-X86145-P01-12	577
PT-X86145-P01-13	782