



工程指示 / 要求簡箋 ENGINEER INSTRUCTIONS(E.I.)

工程指示編號:	EI- 4594	修改版本:	1
	HK- 1636 / 22		
工程編號:	J 857	工程名稱:	NKIL6552
收件人:	生統	發件人:	Nero HO
工程項目:	後裝窗 - 廠用鋁料加工圖(大貨)	日期:	21/09/2022

☐ 原合約工程包	☐ 原合約工程加 / 減賬 QT-	☐ 新工程報價 QT-
---------------------------------	--	------------------------------------

信件批核號碼/圖紙參考編號:	批核模具圖紙編號:
客戶指示附件:	管理內部批簽署:

☐ 初步鋁料 B.M.	☒ 加工拆圖, 然後生產	☐ 尺寸表
☐ 正式鋁料 B.M.	☒ 技術上資料 / 指示	☐ 報價
☐ 配件 B.M.	☐ 樣辦或貨品說明書	☐ 分判合約
☐ 其他:		

內容:
請按附件資料生產加工新增的AWTL02 及 按修改加工圖修改AW31, AW32, AW34, AW34a
完成上列要求日期: /

國內

☐ 生產技術總監	☐ 連附件	☐ 技術部	☐ 連附件	☐ 生產部	☐ 連附件
☐ 採購部	☐ 連附件	☒ 生產統籌部	☒ 連附件	☐ 報關組	☐ 連附件
☐ 質檢部	☐ 連附件	☐ 會計部	☐ 連附件	☐ 機械設計部	☐ 連附件
☐ 其他:					

香港

☐ 行政部	☐ 連附件	☐ 會計部	☐ 連附件	☐ 統籌部	☐ 連附件	☐ 工程部	☐ 連附件
☐ 採購部	☐ 連附件	☐ QS部	☐ 連附件	☐ 地盤管理	☐ 連附件	☐ 維修部	☐ 連附件

*發件人簽署:	*組別成員批核簽署:
傳遞編號: 4/1636 / 22	項目經理簽署:

接收日期 Receiving Date (適用於客戶圖則)

年 月 日									

發出日期 Issued Date								
年	21							
月	9							
日	20							

[illegible]

接收日期 Receiving Date (適用於客戶圖則)

年
月
日

發出日期 Issued Date

年	21							
月	9							
日	20							

[illegible]

圖則編號 Drg. No.	圖則名稱 Drawing Title
J857-DSJ1	百叶顶挡水角
AW31-SZH1	上生下生中横
AW34a-SZH1	上生下生中横
AW34-SZH1	上生下生中横
AW32-SZH1	上生下生中横
AW32-SZH2	上生下生中横
AW31-SDH1	生底横
AW34-SDH1	生底横
AW32-SDH1	生底横
AW34a-GZH1	上生下梗中横
J857-Q-FP1L	反拍線
J857-Q-FP1R	反拍線
J857-Q-FP20L	反拍線
J857-Q-FP21L	反拍線
AW34a-H-FP1	反拍線
J857-Q-DJ1L	反拍線擋水角
J857-LH1L	攔河槽
J857-LH1R	攔河槽
J857-LH4R	攔河槽
J857-LH3L	攔河槽
J857-LM1	攔河槽底托鉛角
J857-CY-LJ1	鋁角加工圖
J857-CY-LJ2	撞角碼加工圖
J857-CY-LJ3	百葉玉墊巴
J857-PVC-FK1	封口片
J857-FKP1	反拍線防水片
AWTL2-BY1	百葉組裝圖

接收日期 Receiving Date (適用於客戶圖則)

工程名稱 Project Title:	啟德站
工程編號 Project No:	J-857

年 月 日									


分發予 Distributed To


發出日期 Issued Date									
年	21								
月	9								
日	20								

[illegible][illegible]

圖則登記表


工程名稱 Project Title: 啟德站					年	接收日期 Receiving Date (適用於客戶圖則)				
工程編號 Project No: J-857										
分發予 Distributed To					月	發出日期 Issued Date				
					日					
圖則編號 Drg. No.		圖則名稱 Drawing Title			修訂編號 Revision No.					

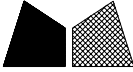
 美特鋁質有限公司 MIDI Aluminium Fabricator Ltd.		工程號	J-857	拆圖	HHQ	2022.9.20
		地 盤	啟德站	復核	WLQ	2022.9.20
名稱	啟德站	顏 色	深灰色	批准	—	—

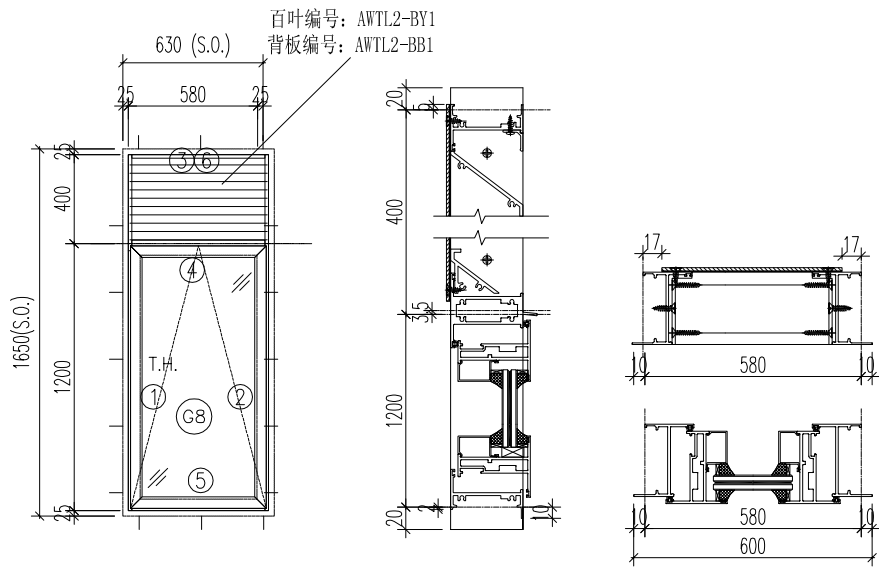

- 注意:
1. 玻璃線橫碰企
 2. 窗玉搭位7mm
 3. 滴水線比窗玉每頭長1mm
 4. TH窗玉裝20''扇撐
 5. 生窗底部需開去水孔
 6. 裝2組扣碼


序號	料號	名稱	出筍	長度	支/幅	加工說明	加 工 細 則				
1	X86177	生邊企	直口	1640	1	J857-KBQ-20L	頂底留— mm				
2	X86177	生邊企	直口	1640	1	J857-KBQ-20R	頂底留— mm				
3	X86183	百叶頂橫	避位	534	1	AWTL2-BYD1	企料底部開避位— mm				
4	X85970	上生下生中橫	避位	544	1	AWTL2-SZH1	底橫料防水巴鋸去— mm				
5	X86026	生底橫	避位	534	1	AWTL2-SDH1	水線孔在企料——頂底				
6	X86043	百葉頂擋水鋁角	直口	519	1	AWTL2-DSJ1	安裝扣碼				
							多點鎖芯型號:				
	窗玉						手 柄 型 號:				
1	X86025	窗玉企	45°	1186	1	AWTL2-3	限 位 撐 型 號:				
2	X86025	窗玉企	45°	1186	1	AWTL2-4	T窗最大開度:				
3	X86025	窗玉橫	45°	542	1	AWTL2-1	窗 玉 搭 位 數: 7mm				
4	X86025	窗玉橫	45°	542	1	AWTL2-2					
5	X85966	玻璃線-企	直口	1108	2						
6	X85966	玻璃線-橫	直口	432	1						
7	X85966	玻璃線-橫	直口	432	1	AWTL2-BX-2					
							窗款	寬度 (mm)	高度 (mm)	只/幅	撐 長
							TH	542	1186	1	20''
							大 圖 版 次		本圖版	-	-
							-		日期	-	-
							窗 號				數量
							TL02/AW				2 幅
							-				- 幅
											幅
											幅
							圖號		TL02/AW		

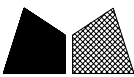
 美特鋁質有限公司 MIDI Aluminium Fabricator Ltd.		工程號	J-857	拆圖	HHQ	2022.9.20
		地盤	啟德站	復核	WLQ	2022.9.20
名稱	啟德站	顏色	深灰色	批准	—	—

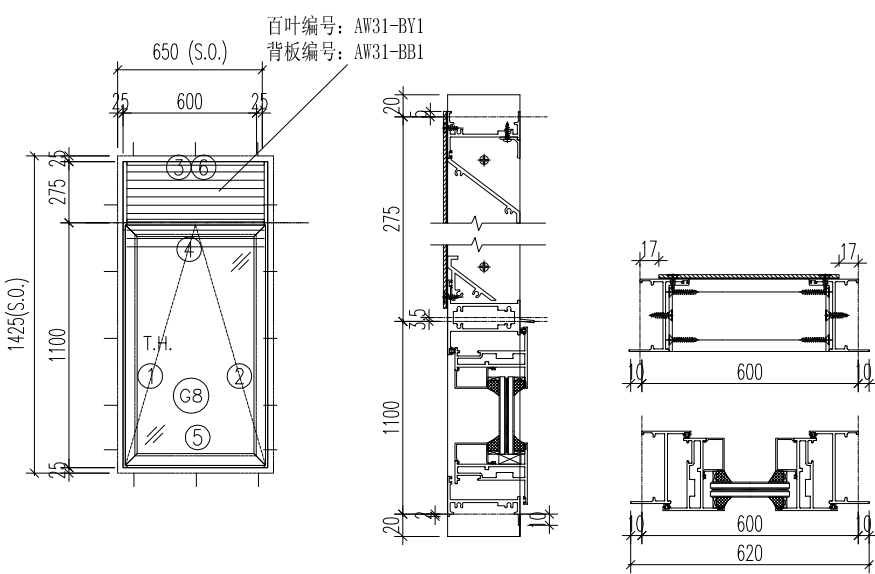


- 注意:
1. 玻璃線橫碰企
 2. 窗玉搭位7mm
 3. 滴水線比窗玉每頭長1mm
 4. TH窗玉裝16''扇撐
 5. 生窗底部需開去水孔
 6. 裝2組扣碼


序號	料號	名稱	出筍	長度	支/幅	加工說明	加工細則				
1	X86177	生邊企	直口	1415	1	J857-KBQ-21L	頂底留—mm				
2	X86177	生邊企	直口	1415	1	J857-KBQ-21R	頂底留—mm				
3	X86183	百叶頂橫	避位	554	1	AW31-BYD1	企料底部開避位—mm				
4	X85970	上生下生中橫	避位	564	1	AW31-SZH1	底橫料防水巴鋸去—mm				
5	X86026	生底橫	避位	554	1	AW31-SDH1	水線孔在企料——頂底				
6	X86043	百葉頂擋水鋁角	直口	539	1	AW31-DSJ1	安裝扣碼				
	窗玉						多點鎖芯型號:				
1	X86025	窗玉企	45°	1086	1	AW31-3	手柄型號:				
2	X86025	窗玉企	45°	1086	1	AW31-4	限位撐型號:				
3	X86025	窗玉橫	45°	562	1	AW31-1	T窗最大開度:				
4	X86025	窗玉橫	45°	562	1	AW31-2	窗玉搭位數: 7mm				
5	X85966	玻璃線-企	直口	1008	2						
6	X85966	玻璃線-橫	直口	452	1						
7	X85966	玻璃線-橫	直口	452	1	AW31-BX-2					
							窗款	寬度 (mm)	高度 (mm)	只/幅	撐長
							TH	562	1086	1	16''
							大圖版次	本圖版	-	-	
							-	日期	-	-	
							窗號				數量
							31/AW				8 幅
							-				- 幅
											幅
											幅
							圖號	31/AW			

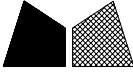 美特鋁質有限公司 MIDI Aluminium Fabricator Ltd.		工程號	J-857	拆圖	HHQ	2022.9.20
名稱		地盤	啟德站	復核	WLQ	2022.9.20
顏色		顏色	深灰色	批准	—	—

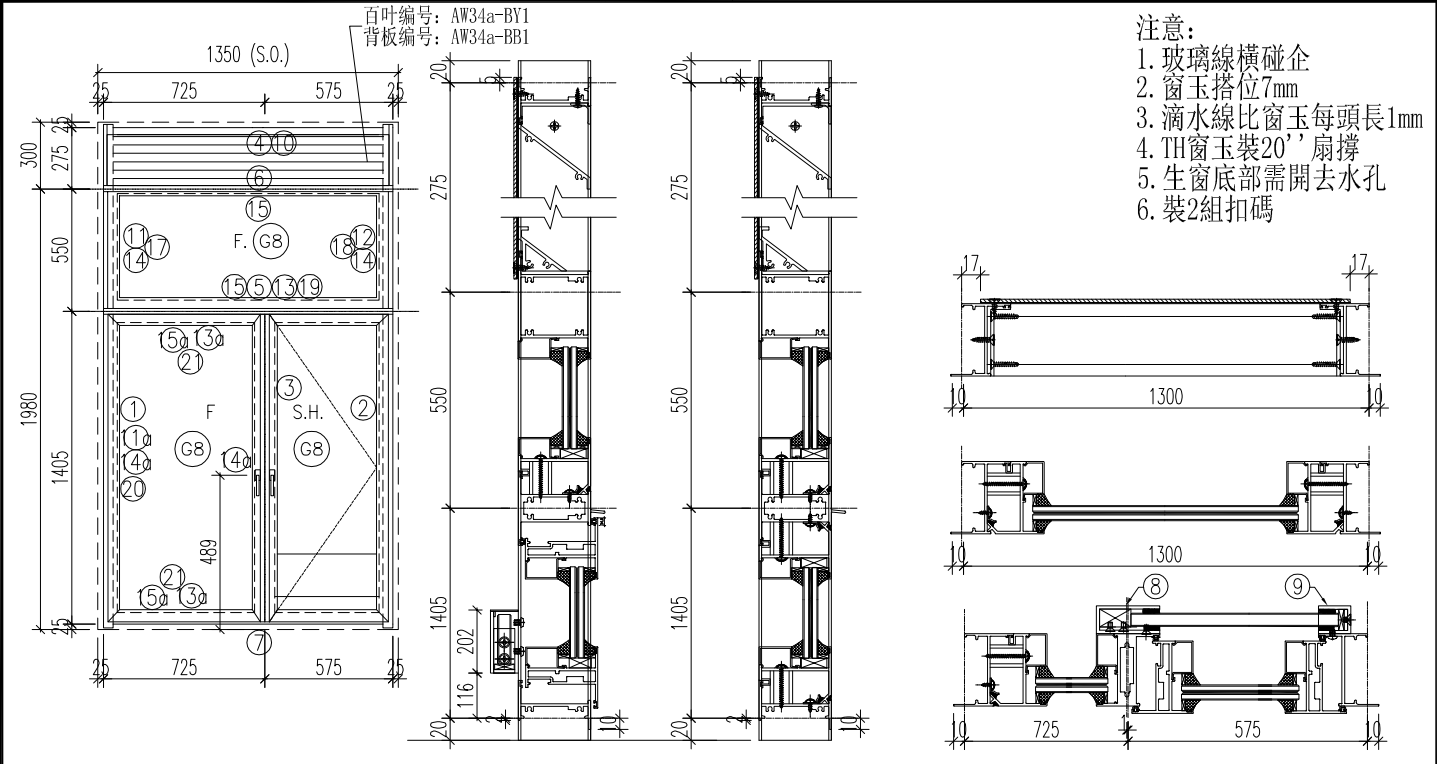

序號	料號	名稱	出筍	長度	支/幅	加工說明	加工細則			
1	X86177	生邊企	直口	2270	1	J857-KBQ-22L	頂底留—mm			
2	X86177	生邊企	直口	2270	1	J857-KBQ-22R	頂底留—mm			
3	X86034	企工	避位	1379.5	1	J857-QG20	企料底部開避位—mm			
4	X86183	百叶頂橫	避位	1254	1	AW34a-BYD1	底橫料防水巴鋸去—mm			
5	X85970	上生下中橫	避位	1264	1	AW34a-SZH1	水線孔在企料—頂底			
6	X85965	上生下梗中橫	避位	1254	1	AW34a-GZH1	安裝扣碼			
7	X86026	生底橫	避位	1254	1	AW34a-SDH1	多點鎖芯型號:			
8	X86176	攔河槽1	直口	202	1	J857-LH3L	手柄型號:			
9	H99669	攔河槽2	直口	202	1	J857-LH1R	限位撐型號:			
10	X86043	百葉頂擋水鋁角	直口	1239	1	AW34a-DSJ1	T窗最大開度:			
11	X86035	反拍線企	避位	490.5	1	J857-Q-FP1L	窗玉搭位數: 7mm			
12	X86035	反拍線企	避位	490.5	1	J857-Q-FP1R				
11a	X86035	反拍線企	避位	1373.5	1	J857-Q-FP20L				
13	X86035	反拍線橫	避位	1184	1	AW34a-H-FP1				
13a	X86035	反拍線橫	避位	654.5	2	AW34a-H-FP2				
14	X85966	玻璃線-企	直口	458.5	2					
14a	X85966	玻璃線-企	直口	1313	2					
15	X85966	玻璃線-橫	直口	1152	2					
15a	X85966	玻璃線-橫	直口	622.5	2					
16	K00332	墊通	直口	29.5	20					
17	X86042	反拍線擋水鋁角	避位	490.5	1	J857-Q-DJ1L				
18	X86042	反拍線擋水鋁角	避位	490.5	1	J857-Q-DJ1R				
19	X86042	反拍線擋水鋁角	避位	1184	1	AW34a-H-DJ1				
20	X86042	反拍線擋水鋁角	避位	1373.5	1	J857-Q-DJ20L				
21	X86042	反拍線擋水鋁角	避位	654.5	2	AW34a-H-DJ2				
窗玉							大圖版次			
1	X86025	窗玉企	45°	1387.5	1	AW34a-3	本圖版			
2	X86025	窗玉企	45°	1387.5	1	AW34a-4	日期			
3	X86025	窗玉橫	45°	552.5	1	AW34a-1				
4	X86025	窗玉橫	45°	552.5	1	AW34a-2				
5	X85966	玻璃線-企	直口	1309.5	1					
6	X85966	玻璃線-企	直口	1309.5	1	AW34a-BX-L3				
7	X85966	玻璃線-橫	直口	442.5	2					
							窗號			
							數量			
							34a/AW			
							1幅			
							-幅			
							幅			
							幅			
							圖號			
							34a/AW			

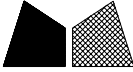 美特鋁質 有限公司 MIDI Aluminium Fabricator Ltd.		工程號	J-857	拆圖	HHQ	2022.9.20
名稱		地 盤	啟德站	復核	WLQ	2022.9.20
顏色		顏 色	深灰色	批准	—	—

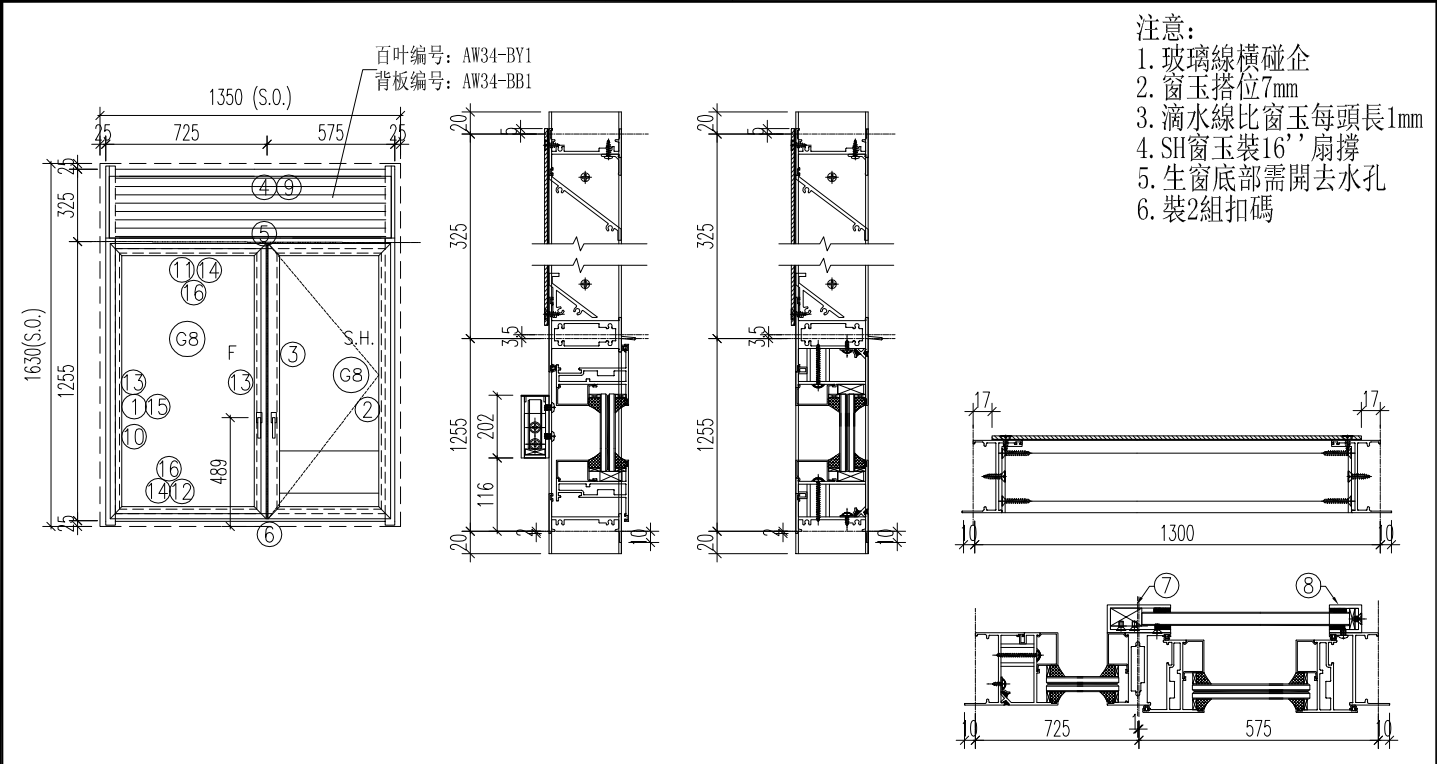


序號	料號	名稱	出筍	長度	支/幅	加工說明	加 工 細 則				
1	X86177	生邊企	直口	1620	1	J857-KBQ-23L	頂底留- mm				
2	X86177	生邊企	直口	1620	1	J857-KBQ-23R	頂底留 mm				
3	X86034	企工	避位	1233	1	J857-QG21	企料底部開避位 mm				
4	X86183	百叶頂橫	避位	1254	1	AW34-BYD1	底橫料防水巴鋸去 mm				
5	X85970	上生下生中橫	避位	1264	1	AW34-SZH1	水線孔在企料——頂底				
6	X86026	生底橫	避位	1254	1	AW34-SDH1	安裝扣碼				
7	X86176	攔河槽1	直口	202	1	J857-LH3L	多點鎖芯型號:				
8	H99669	攔河槽2	直口	202	1	J857-LH1R	手 柄 型 號:				
9	X86043	百葉頂擋水鋁角	直口	1239	1	AW34-DSJ1	限 位 撐 型 號:				
10	X86035	反拍線企	避位	1227	1	J857-Q-FP21L	T窗最大開度:				
11	X86035	反拍線橫	避位	654.5	1	AW34-H-FP1	窗玉搭位數: 7mm				
12	X86035	反拍線橫	避位	654.5	1	AW34-H-FP1					
13	X85966	玻璃線-企	直口	1163	2						
14	X85966	玻璃線-橫	直口	622.5	2						
15	X86042	反拍線擋水鋁角	避位	1227	1	J857-Q-DJ21L					
16	X86042	反拍線擋水鋁角	避位	654.5	2	AW34-H-DJ1					
17	K00332	墊通	直口	29.5	8						
窗玉							窗款	寬度 (mm)	高度 (mm)	只/幅	撐 長
							SHR	552.5	1241	1	16''
1	X86025	窗玉企	45°	1241	1	AW34-3					
2	X86025	窗玉企	45°	1241	1	AW34-4					
3	X86025	窗玉橫	45°	552.5	1	AW34-1					
4	X86025	窗玉橫	45°	552.5	1	AW34-2					
5	X85966	玻璃線-企	直口	1163	1		大 圖 版 次		本圖版	-	-
6	X85966	玻璃線-企	直口	1163	1	AW34-BX-L3	-		日期	-	-
7	X85966	玻璃線-橫	直口	442.5	2		窗 號				數量
							34/AW				2 幅
							-				- 幅
											幅
											幅
							圖號				34/AW


百叶编号: AW32-BY2

背板编号: AW32-BB2


注意:

1. 玻璃線橫碰企
2. 窗玉搭位7mm
3. 滴水線比窗玉每頭長1mm
4. SH窗玉裝16''扇撐
5. 生窗底部需開去水孔
6. 裝2組扣碼

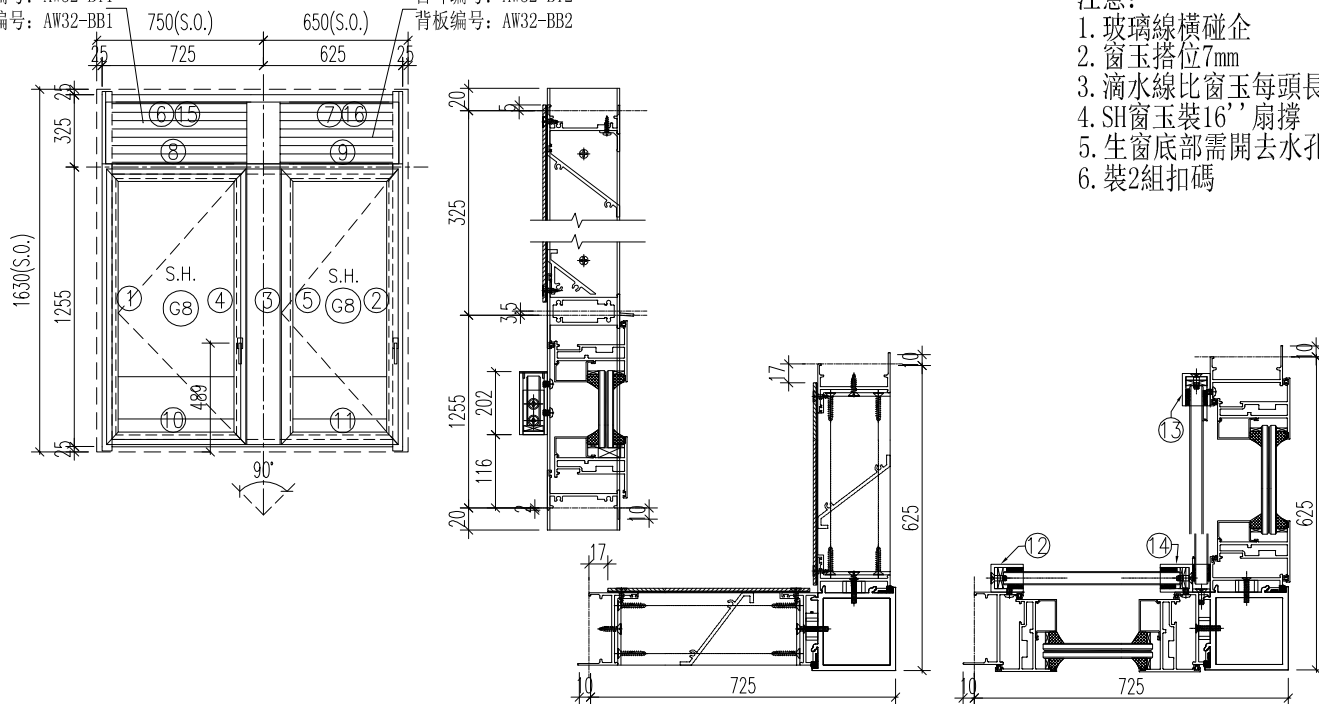[illegible]

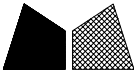 美特鋁質 有限公司 MIDI Aluminium Fabricator Ltd.				類別		物料號		
修改	-	-		制圖	HHQ	2022.9.20	圖號	AWTL2-FY1
日期	-	-		復核	WLQ	2022.9.20	數量	
				批准			位置	


使用窗號	數量
TL2/AW	2

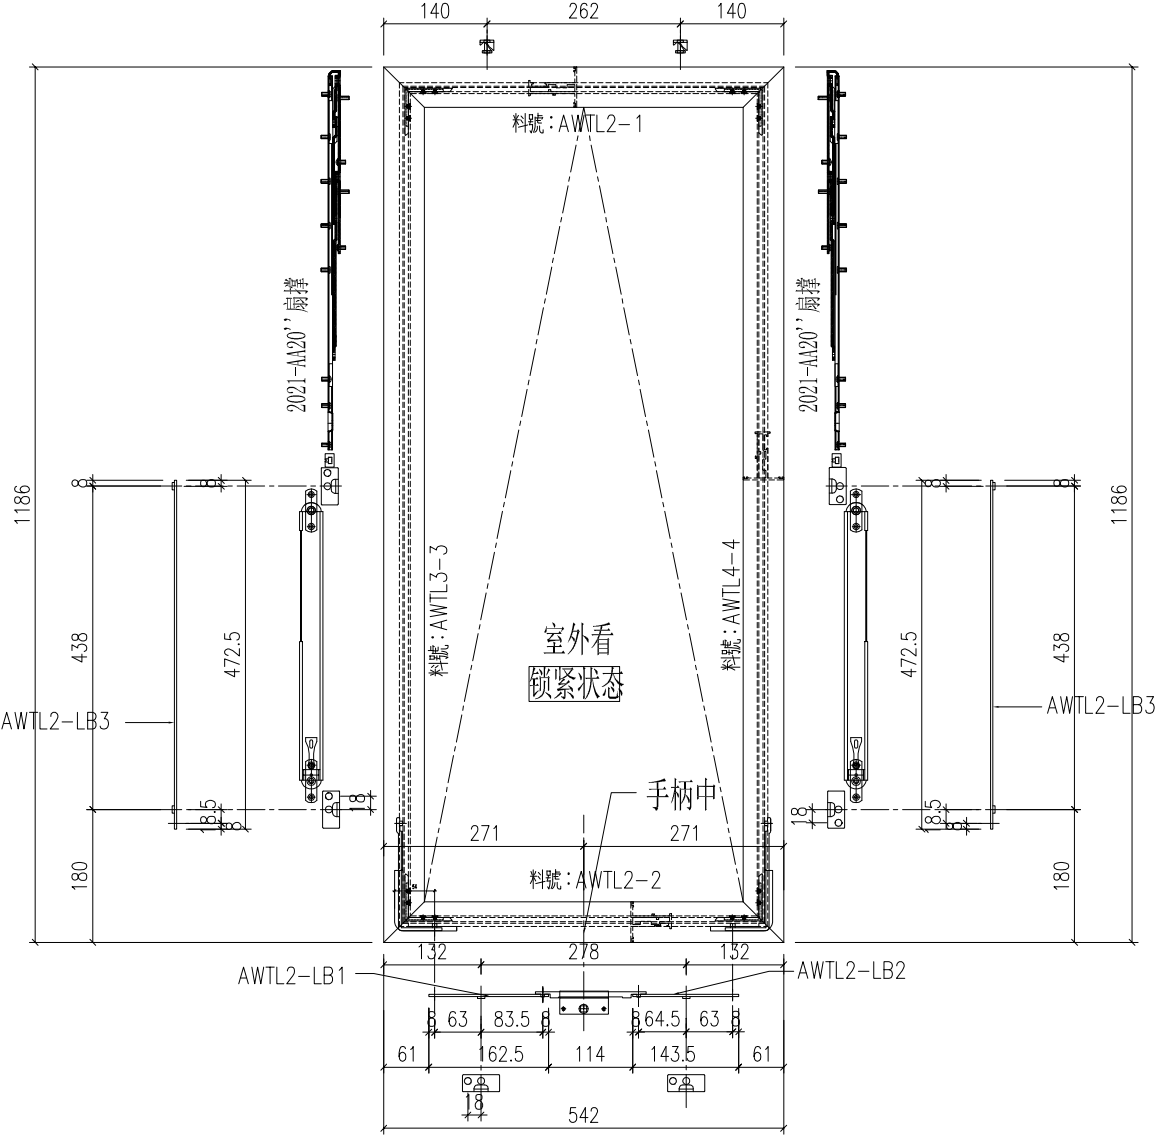

工程號	J-857	地盤	啟德6552	附 件	
名 稱	多点锁放样图		探 用		
材 料	H122785		地盤		
顏 色	深灰色		工廠		

美特鋁質有限公司 MIDI Aluminium Fabricator Ltd.					類別		物料號		
修改	-	-			制圖	HHQ	2022.9.20	圖號	AW31-FY1
日期	-	-			復核	WLQ	2022.9.20	數量	
					批准			位置	

使用窗號	數量
31/AW	8

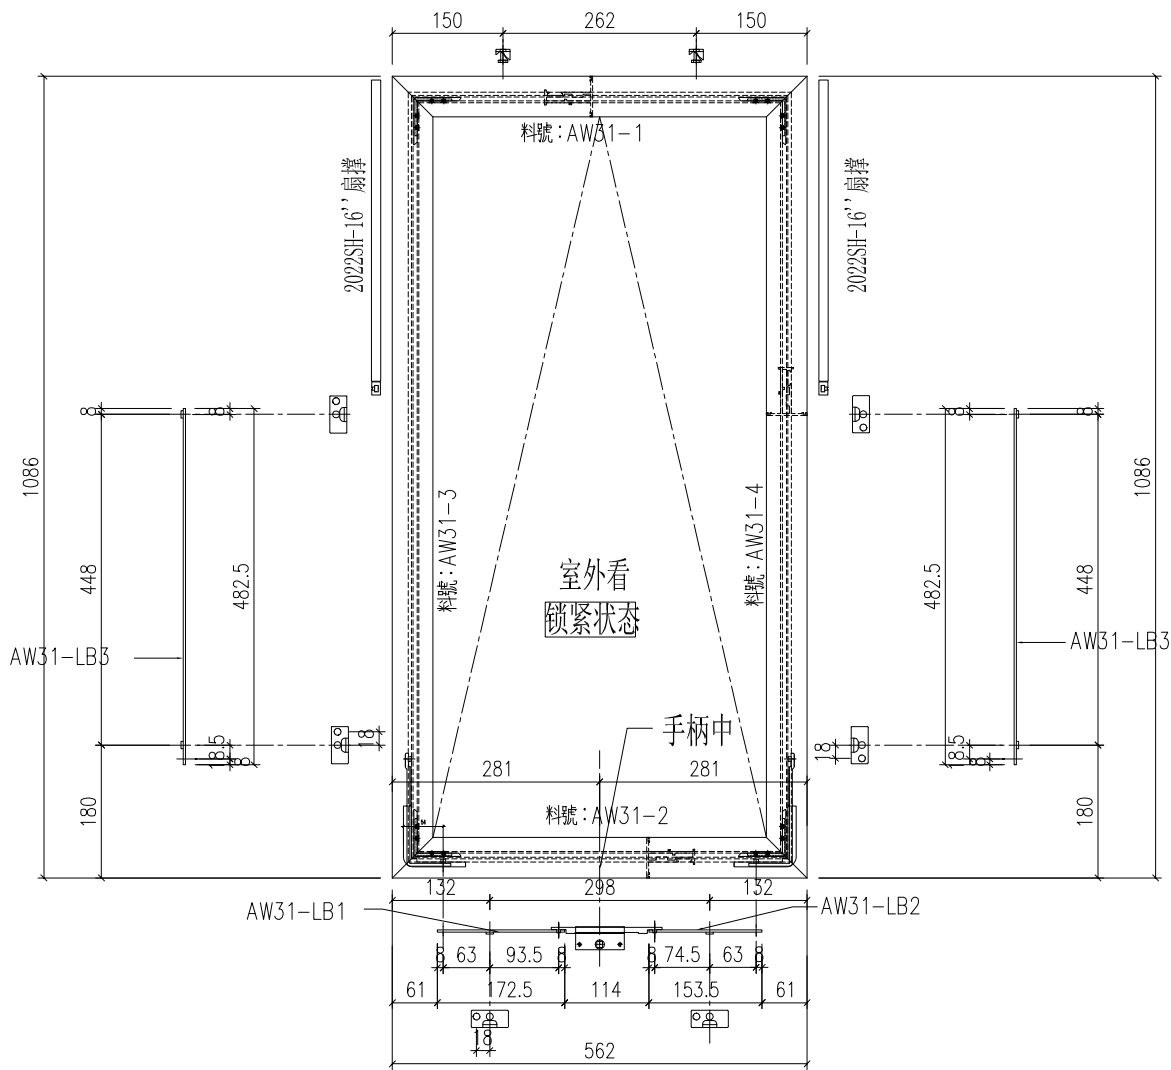

工程號	J-857	地盤	啟德6552	附 件	
名 稱	多点锁放样图		探 用		
材 料	H122785		地盤		
顏 色	深灰色		工廠		

有限公司

類別

物料號

復核

WLQ

2022. 9. 20

圖號

AW34a-FY1

修改

—

—

--	--

批准


位置

使用窗號


數量

34a / AW


1

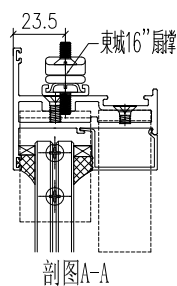


剖图A-A

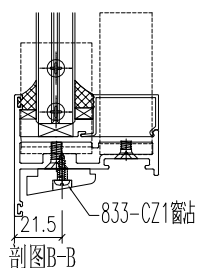

剖图B-B

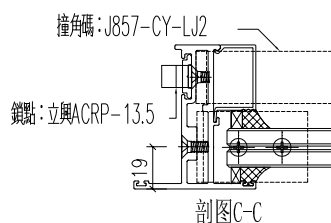

剖图C-C

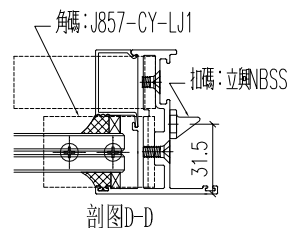

剖图D-D

工程號

J-857

地盤

啟德6552

名稱	
----	--

多点锁放样图

採用

材	米
---	---

H122785


地盤

顏色



深灰色

工廠

附件

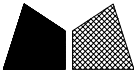 美特鋁質有限公司 MIDI Aluminium Fabricator Ltd.				類別		物料號		
修改	-	-		制圖	HHQ	2022.9.20	圖號	AW34-FY1
日期	-	-		復核	WLQ	2022.9.20	數量	
				批准			位置	



使用窗號	數量
34 / AW	2

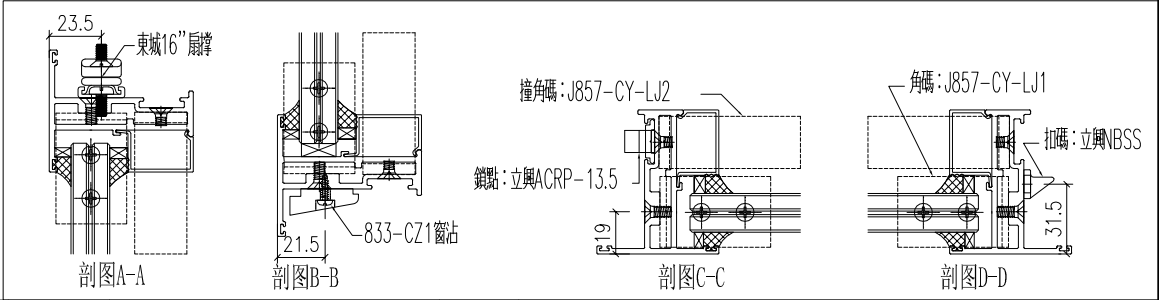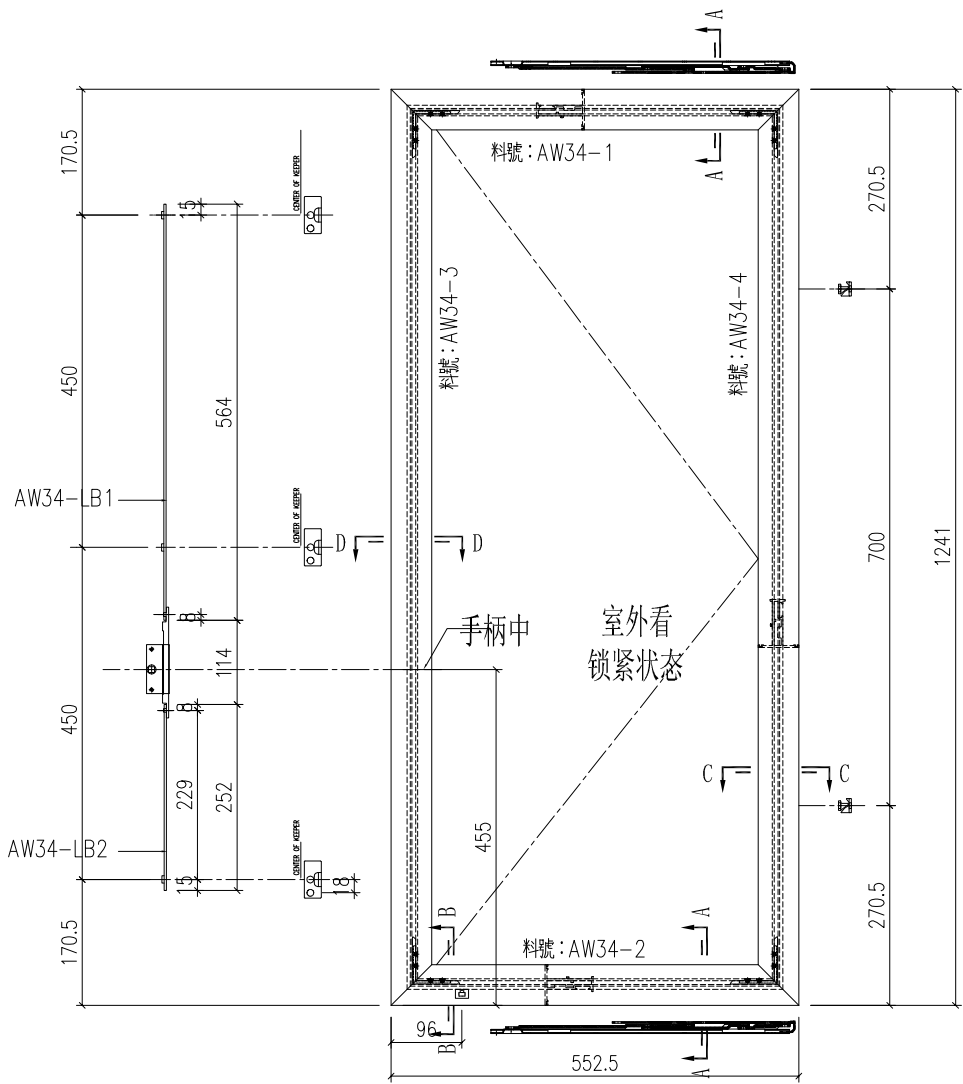

工程號	J-857	地盤	啟德6552	附件	
名稱	多点锁放样图		採用		
材料	H122785		地盤		
顏色	深灰色		工廠		

美特鋁質有限公司 MIDI Aluminium Fabricator Ltd.					類別		物料號		
修改	-	-			制圖	HHQ	2022.9.20	圖號	AW32-FY1
日期	-	-			復核	WLQ	2022.9.20	數量	
					批准			位置	



使用窗號	數量
32/AW	2

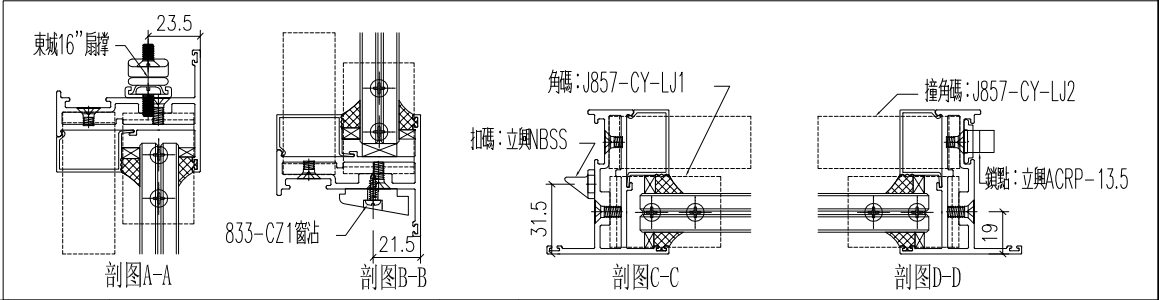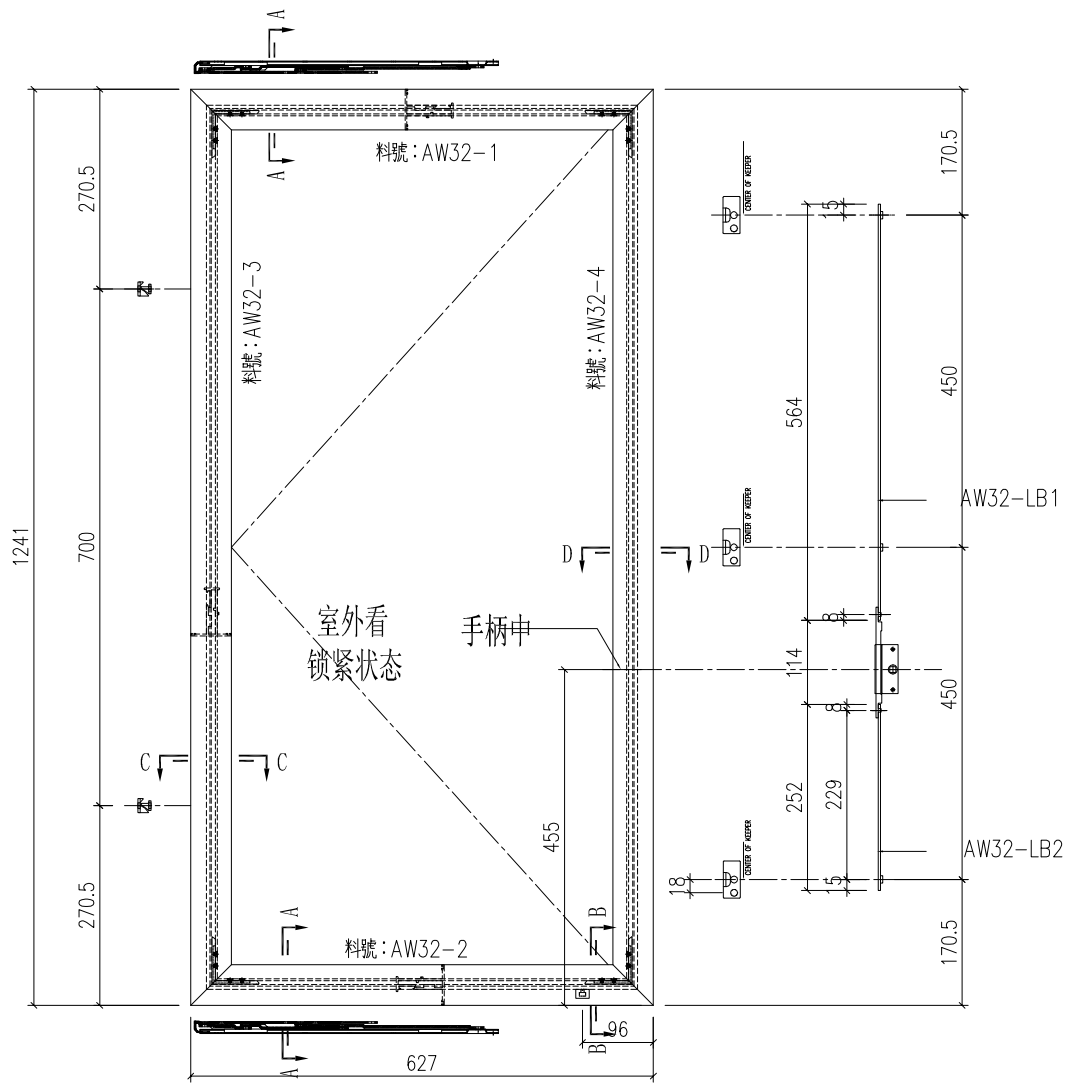

工程號	J-857	地盤	啟德6552	附件
名稱	多点锁放样图		採用	
材料	H122785		地盤	
顏色	深灰色		工廠	

美特鋁質有限公司 MIDI Aluminium Fabricator Ltd.					類別		物料號		
修改	-	-			制圖	HHQ	2022.9.20	圖號	AW32-FY2
日期	-	-			復核	WLQ	2022.9.20	數量	
					批准			位置	


使用窗號	數量
32/AW	2

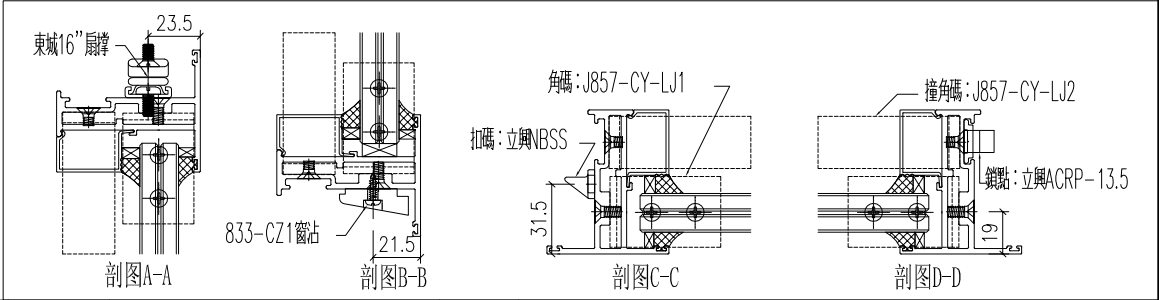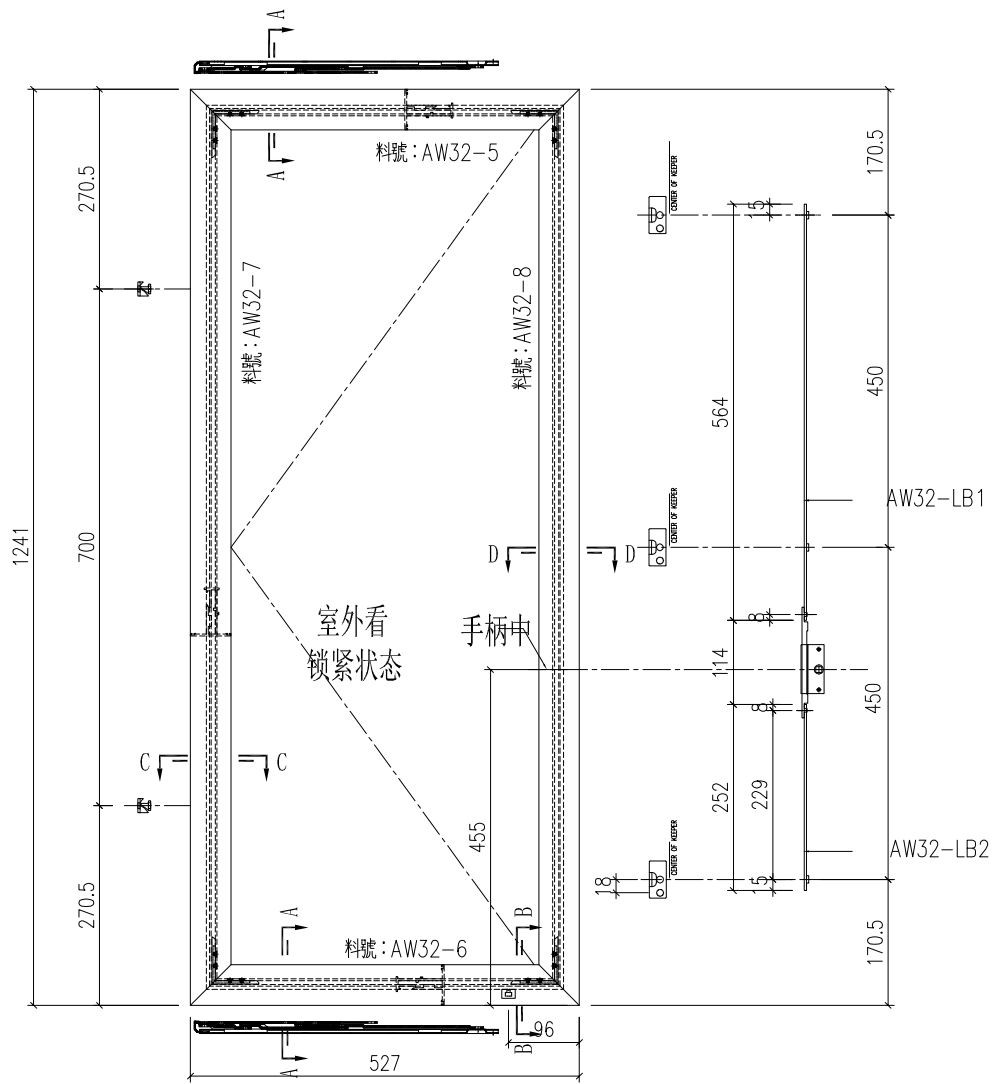

工程號	J-857	地盤	啟德6552	附件
名稱	多点锁放样图		採用	
材料	H122785		地盤	
顏色	深灰色		工廠	

美特鋁質有限公司 MIDI Aluminium Fabricator Ltd.					類別		物料號		
					制圖	HHQ	2022. 9. 20	圖號	J857-KBQ-20L
修改	-	-	-		復核	WLQ	2022. 9. 20	數量	
日期	-	-	-		批准			位置	

加工數量 2

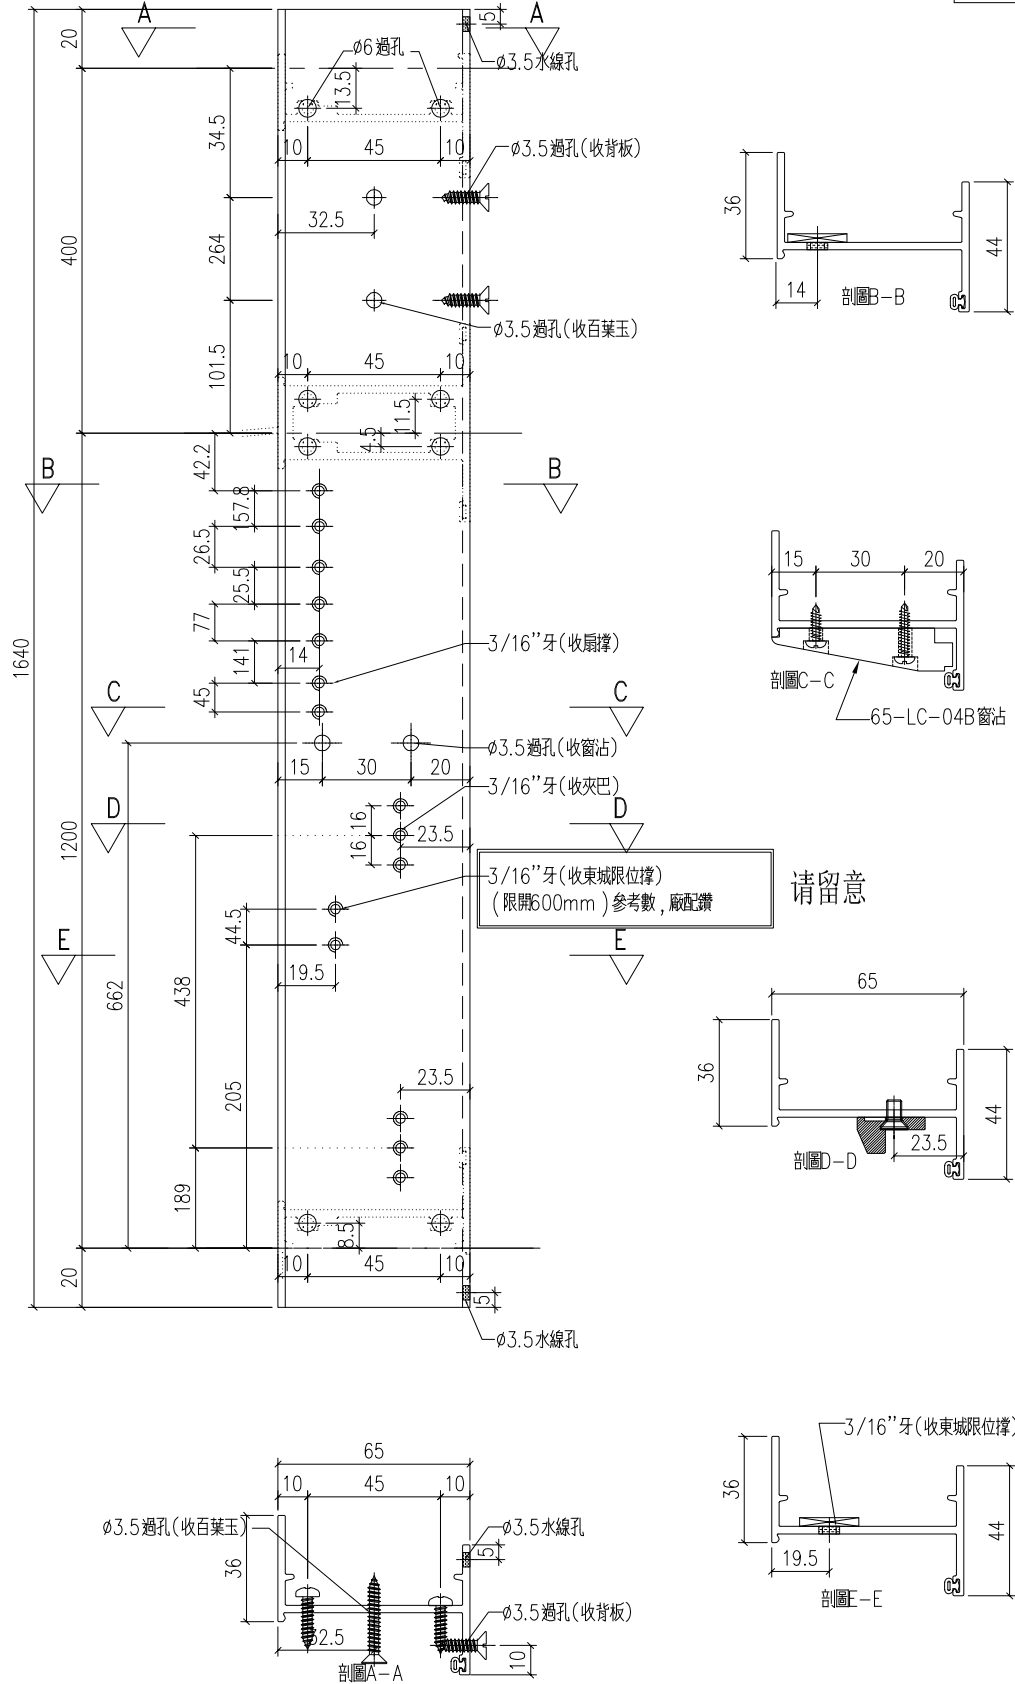

工程號	J-857	地盤	啟德6552	附 件	
名 稱	生邊企	採 用			
材 料	X86177	地盤			
顏 色	深灰色	工廠			

MIDI Aluminium Fabricator Ltd.

有限公司

制圖

HHG

22. 9. 20

圖號

J857-KBQ-21L

—

--	--

—

—

復核

WLQ

2022. 9. 20

數量	
----	--

日期


--	--

批准

位置

加工數量

8

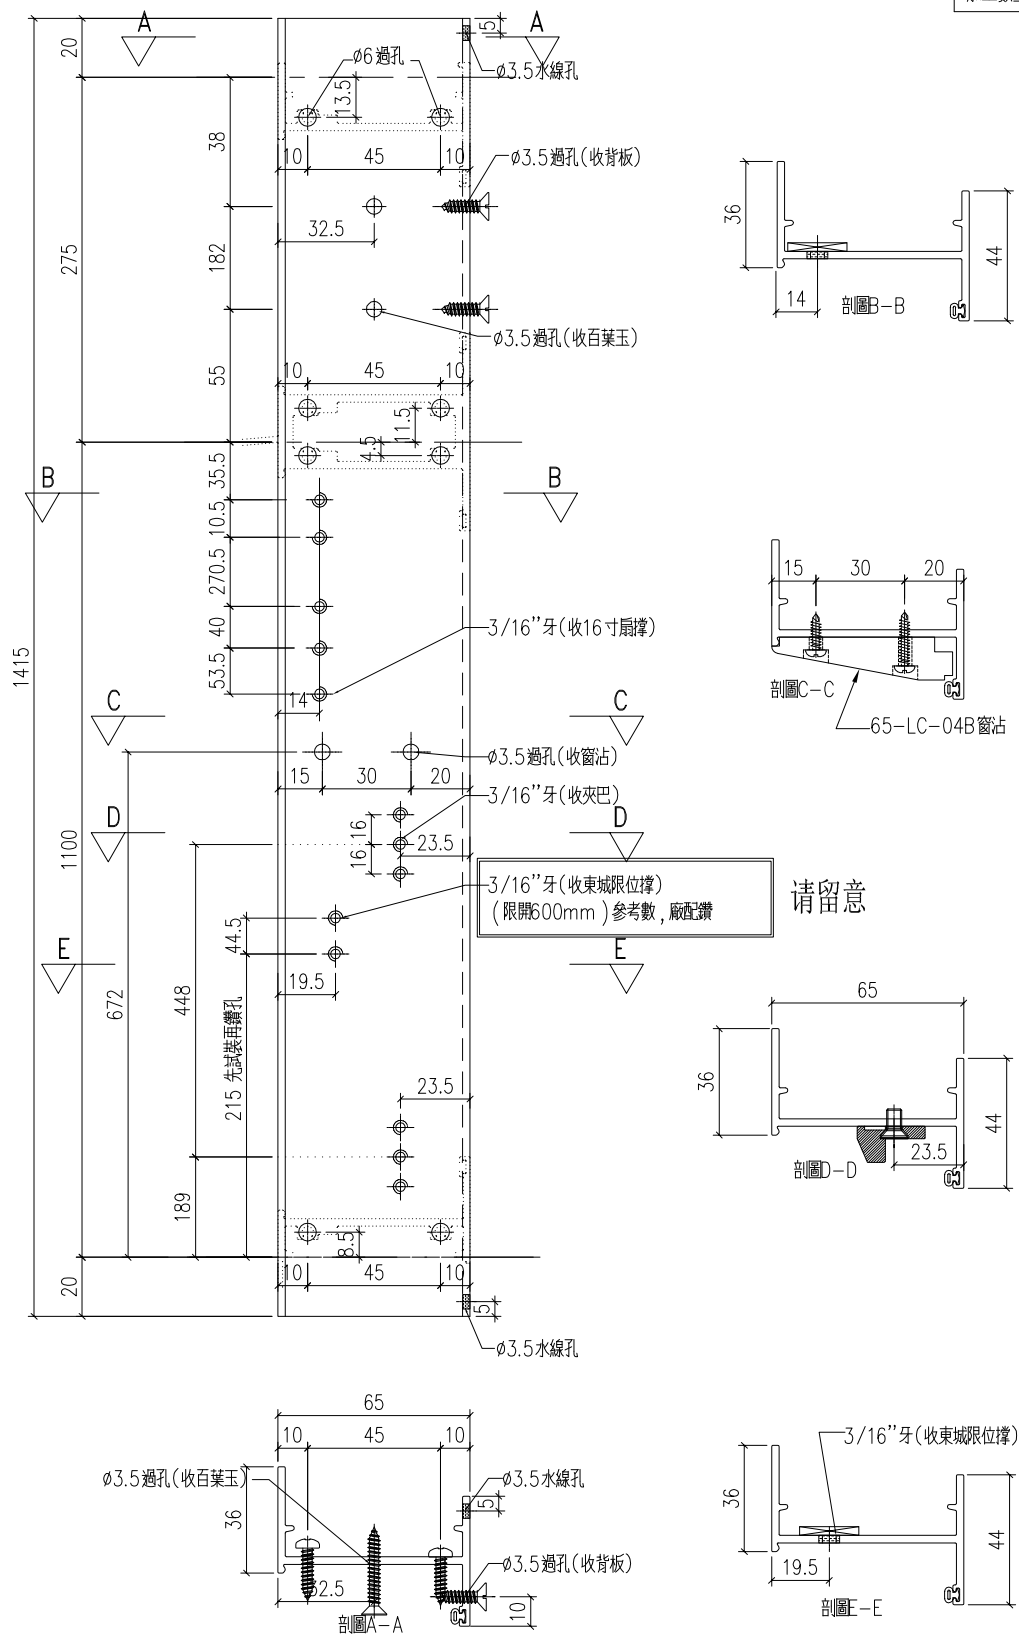

请留意

工程號	J-857	地盤	啟德6552	
名 稱	生邊企			探 用
材 料	X86177			地盤
顏 色	深灰色			工廠

附件

MIDI Aluminium Fabricator Ltd.

有限公司

制圖

22 9 20

圖 5-15

J857-KBQ-20R

—


批准

THE

位置	
----	--

	1	2	
--	---	---	---	---	---	---	---	---	---	----	----	-----	-----	

加工數量

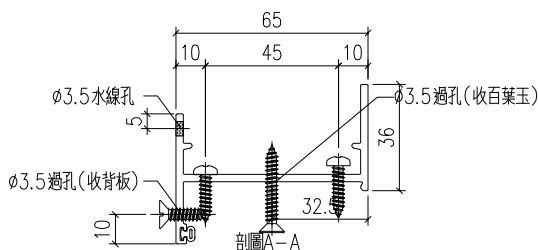2

请留意

3/16"牙(收東城限位撐)
(限開600mm) 參考數 廠配鑽

(限用00000000) 参考数, 限用

E

J-857

地盤

啟德6552

名稱	
----	--

企邊生

採用

材	米
---	---

X86177


地盤

顏	色
---	---


深灰色

工廠


附件

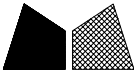 美特鋁質 有限公司 MIDI Aluminium Fabricator Ltd.					類別		物料號		
修改	-	-			制圖	HHQ	2022.9.20	圖號	J857-KBQ-21R
日期	-	-			復核	WLQ	2022.9.20	數量	
					批准			位置	



加工數量 8

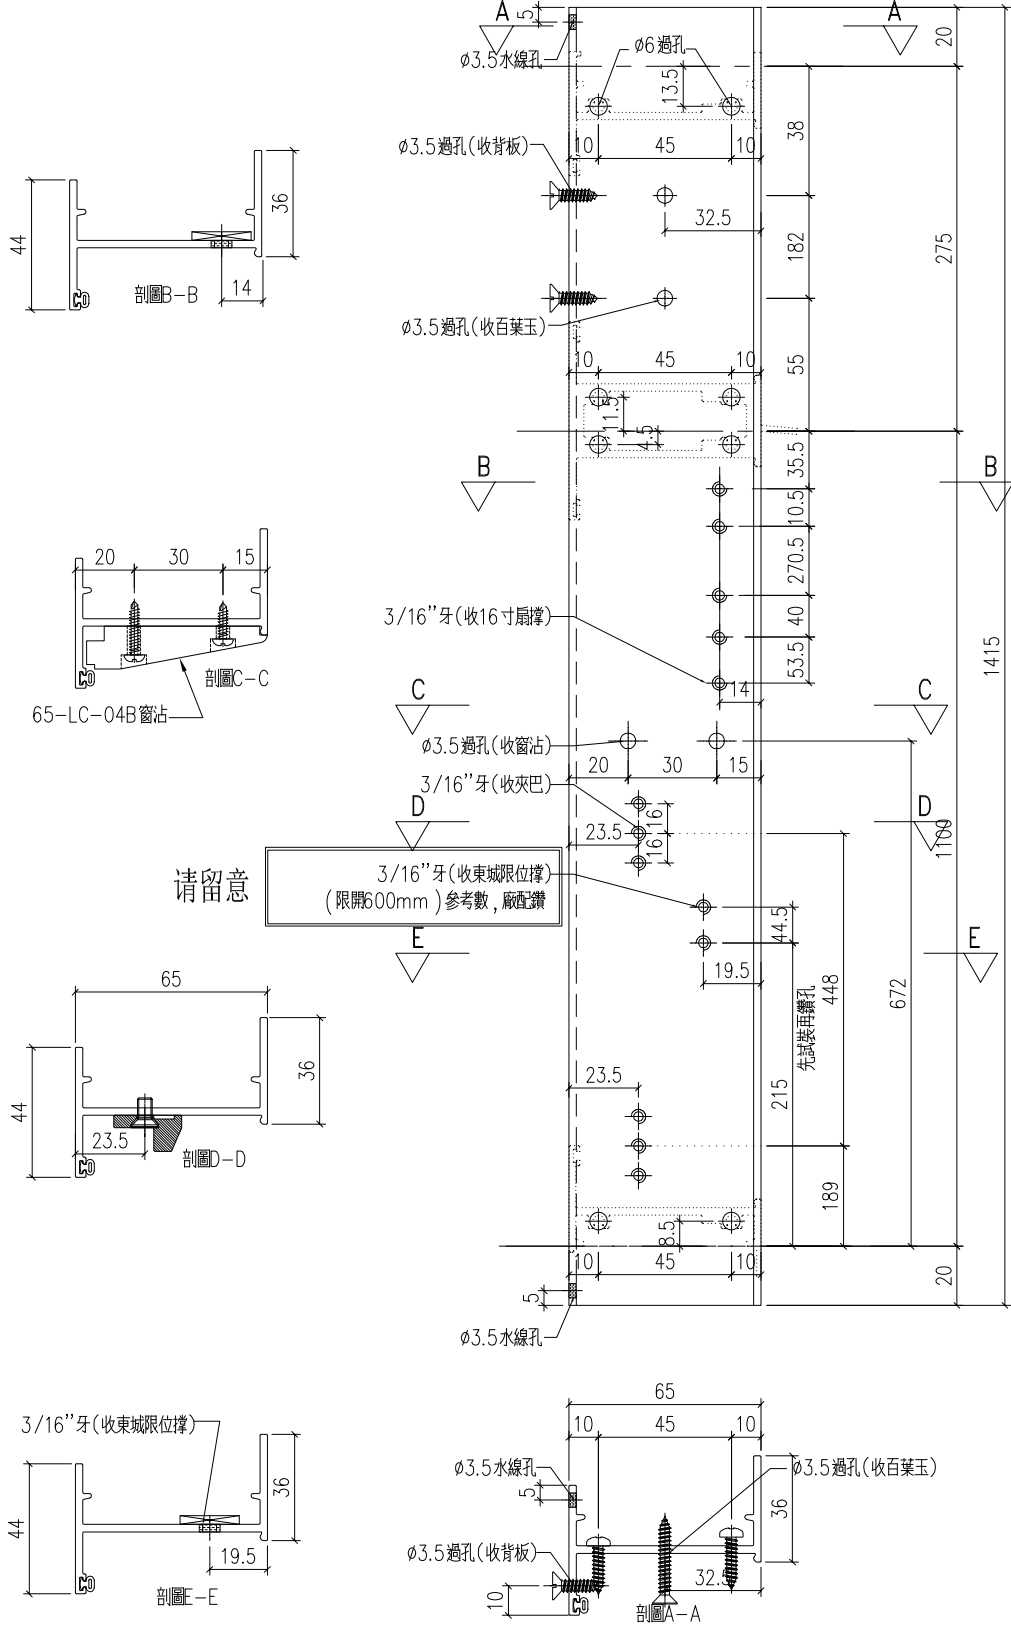

工程號	J-857	地盤	啟德6552	附件
名稱	生邊企	採用		
材料	X86177	地盤		
顏色	深灰色	工廠		

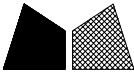 美特鋁質有限公司 MIDI Aluminium Fabricator Ltd.				類別		物料號		
修改	-	-	-	制圖	HHQ	2022.9.20	圖號	J857-KBQ-22L
日期	-	-	-	復核	WLQ	2022.9.20	數量	
				批准			位置	

加工數量 1

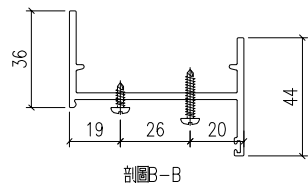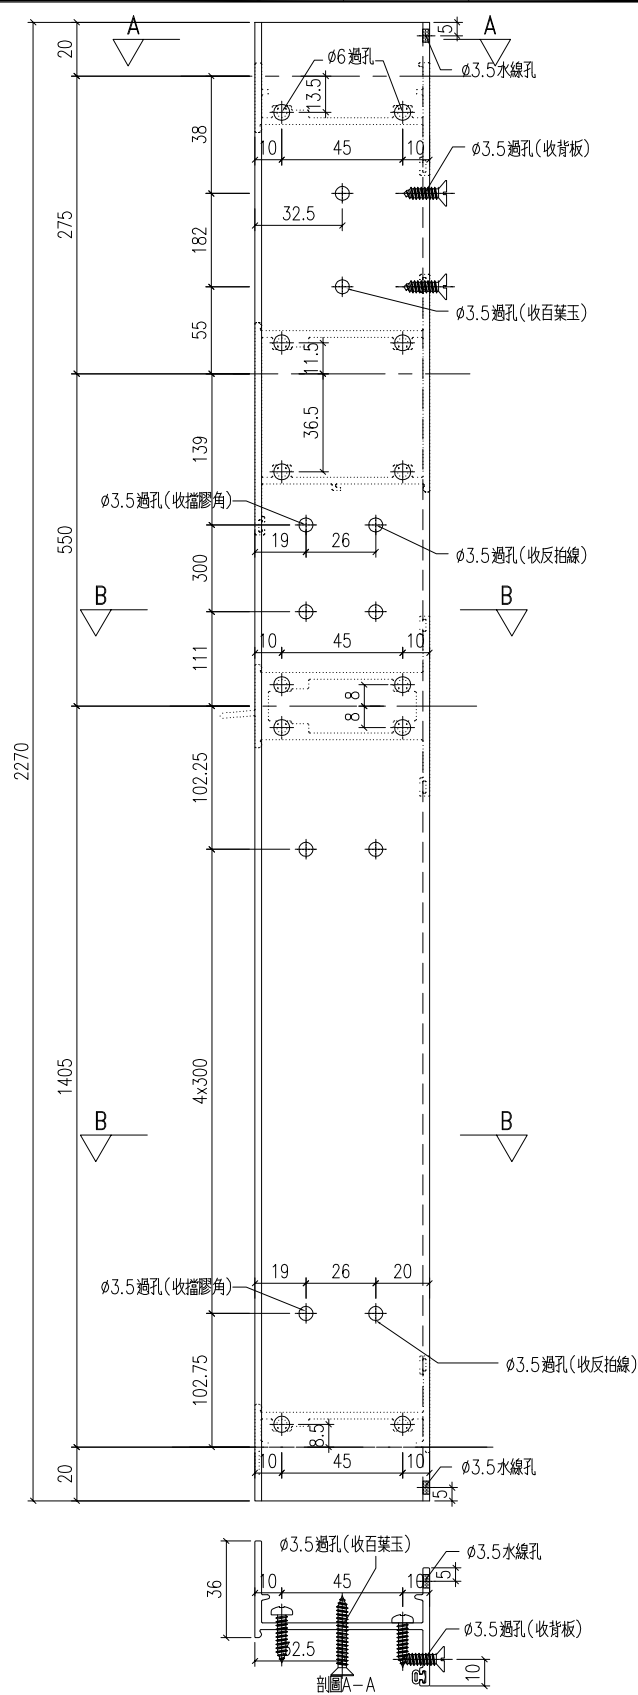

工程號	J-857	地盤	啟德6552		附 件		
名 稱	生邊企			採 用			
材 料	X86177			地盤			
顏 色	深灰色			工廠			

有限公司

類別

制圖

物料斗號

復核

WLQ

2022. 9. 20

數量	
----	--

J857-KBQ-22R

修改


—

—

--	--

批准

位置

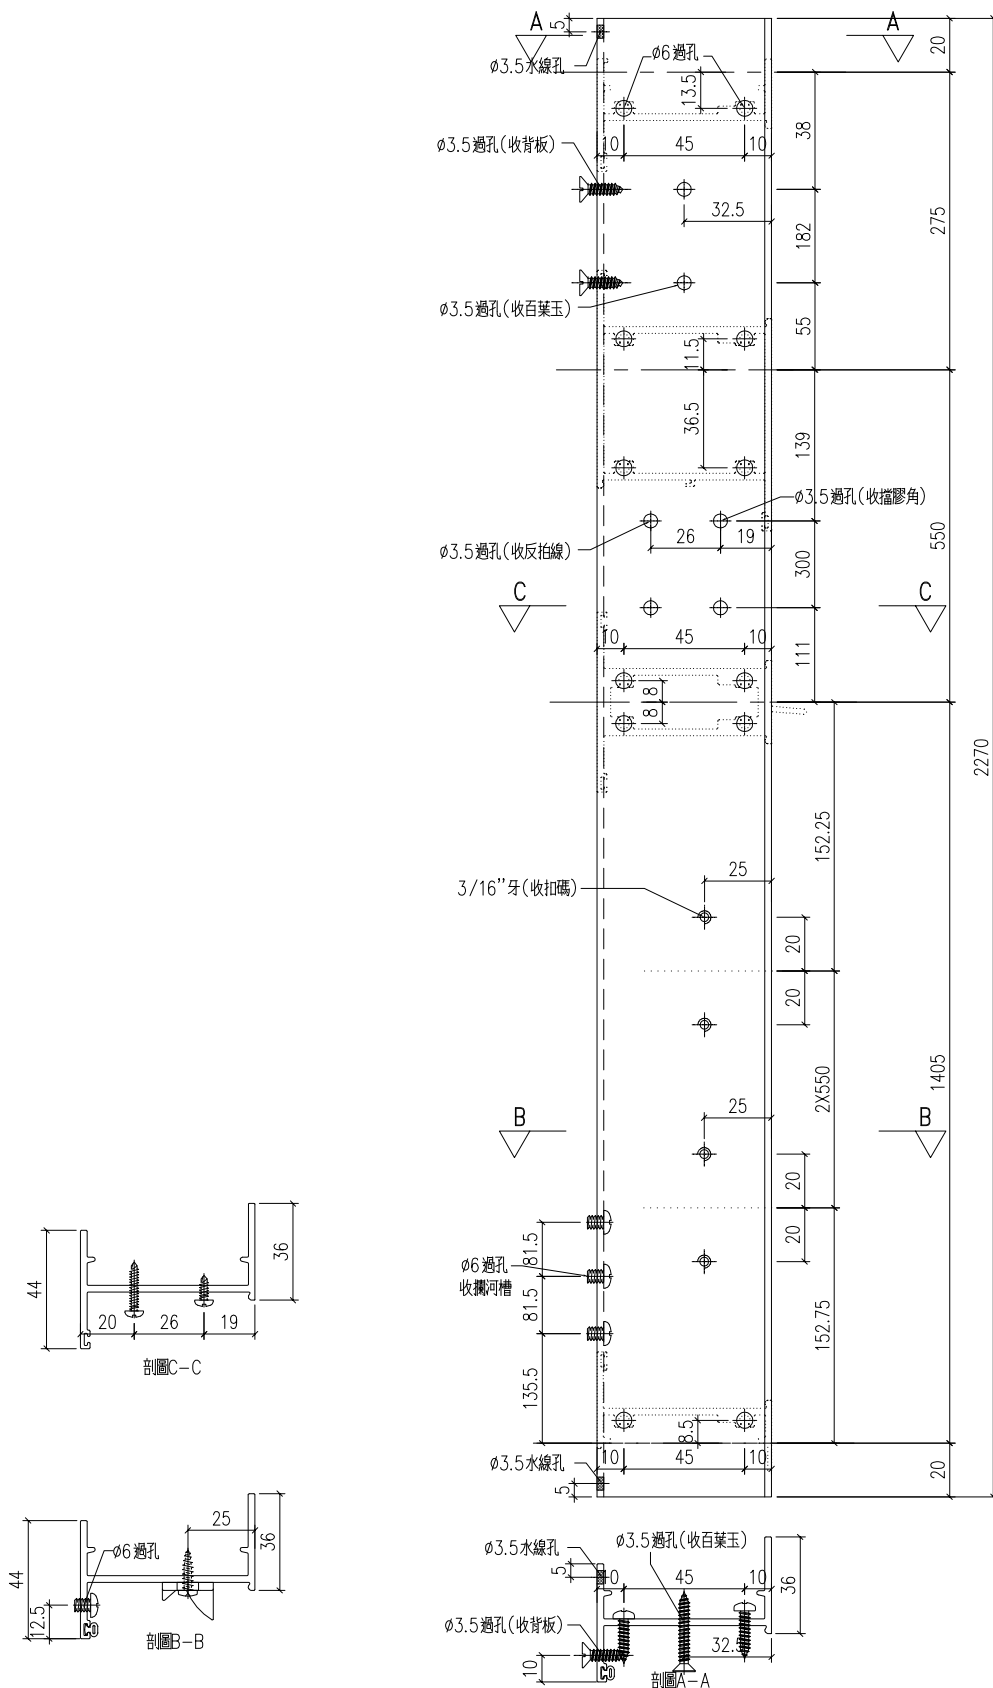


工程號	J-857	地盤	啟德6552
-----	-------	----	--------


名稱	生邊企	採用
----	-----	----

材 料	X86177	地盤	
-----	--------	----	--


顏色	深灰色	工廠	
----	-----	----	--




附件

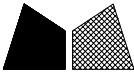 美特鋁質有限公司 MIDI Aluminium Fabricator Ltd.					類別		物料編號		
修改	-	-			制圖	HHQ	2022. 9. 20	圖號	J857-KBQ-23L
日期	-	-			復核	WLQ	2022. 9. 20	數量	
					批准			位置	

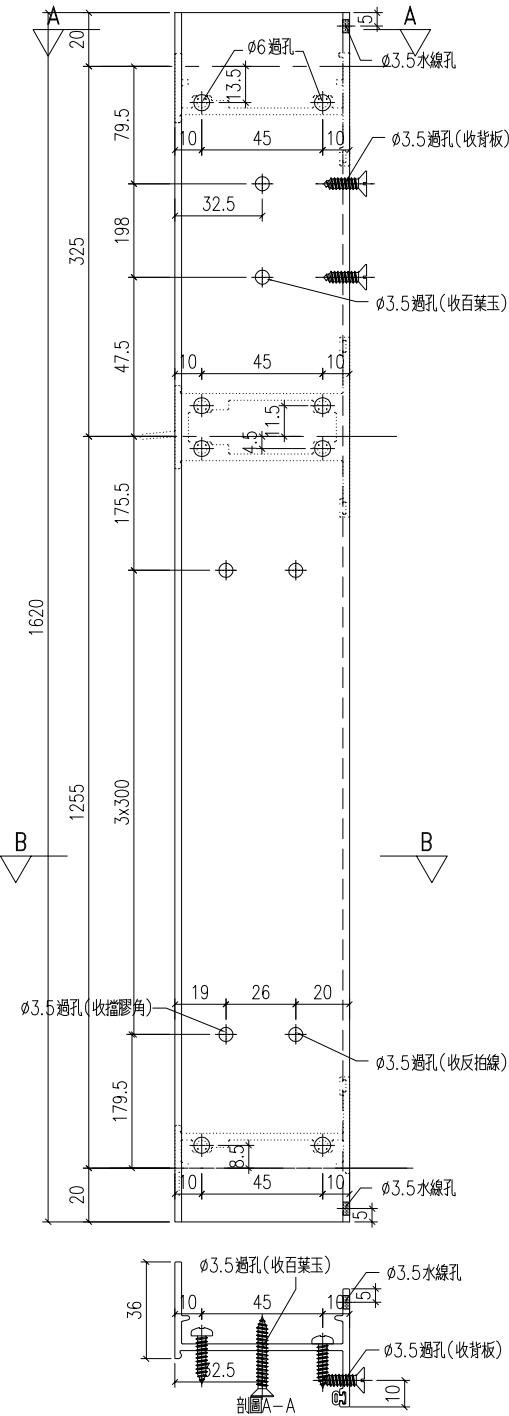





工程號	J-857	地盤	啟德6552		附 件		
名 稱	生邊企			採 用			
材 料	X86177			地盤			
顏 色	深灰色			工廠			

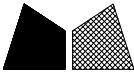 美特鋁質 有限公司 MIDI Aluminium Fabricator Ltd.					類別		物料號		
修改	-	-			制圖	HHQ	2022.9.20	圖號	J857-KBQ-23R
日期	-	-			復核	WLQ	2022.9.20	數量	2
					批准			位置	

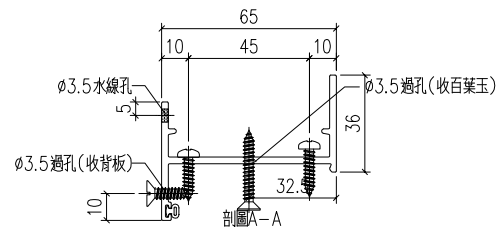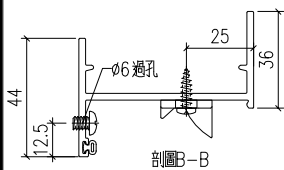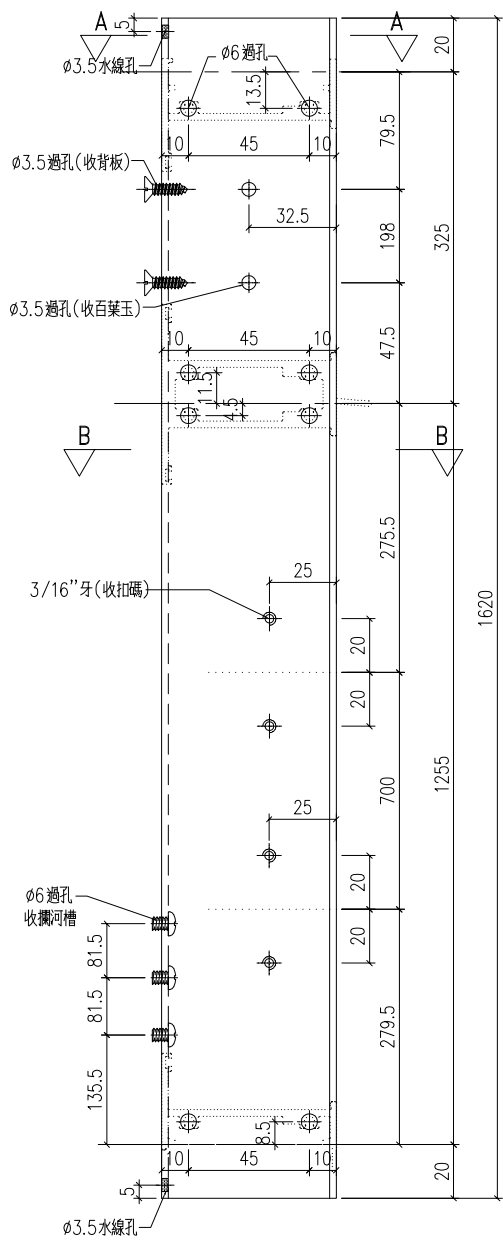





工程號	J-857	地盤	啟德6552	附 件	
名 稱	生邊企	探 用			
材 料	X86177	地盤			
顏 色	深灰色	工廠			

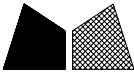 美特鋁質 有限公司 MIDI Aluminium Fabricator Ltd.					類別		物料號		
修改	-	-			制圖	HHQ	2022.9.20	圖號	J857-KBQ-24L
日期	-	-			復核	WLQ	2022.9.20	數量	2
					批准			位置	

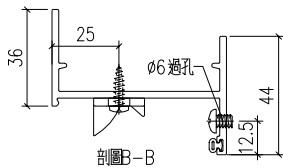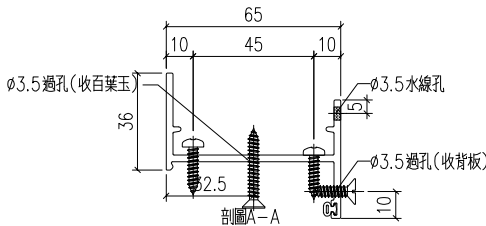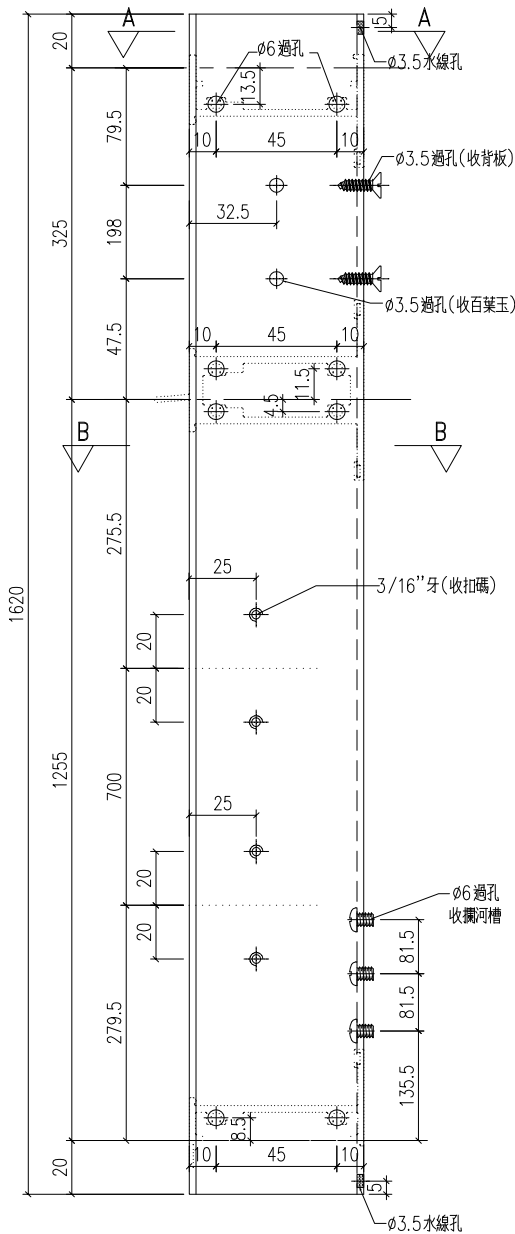


工程號	J-857	地盤	啟德6552		附 件		
名 稱	生邊企			採 用			
材 料	X86177			地盤			
顏 色	深灰色			工廠			

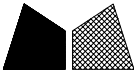
 美特鋁質 有限公司 MIDI Aluminium Fabricator Ltd.					類別		物料號		
修改	-	-			制圖	HHQ	2022.9.20	圖號	J857-KBQ-24R
日期	-	-			復核	WLQ	2022.9.20	數量	2
					批准			位置	

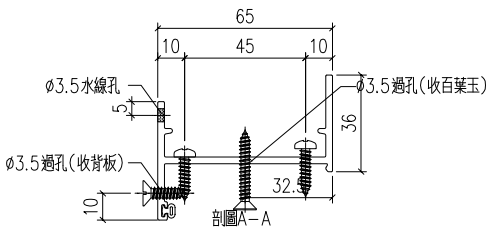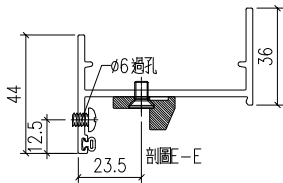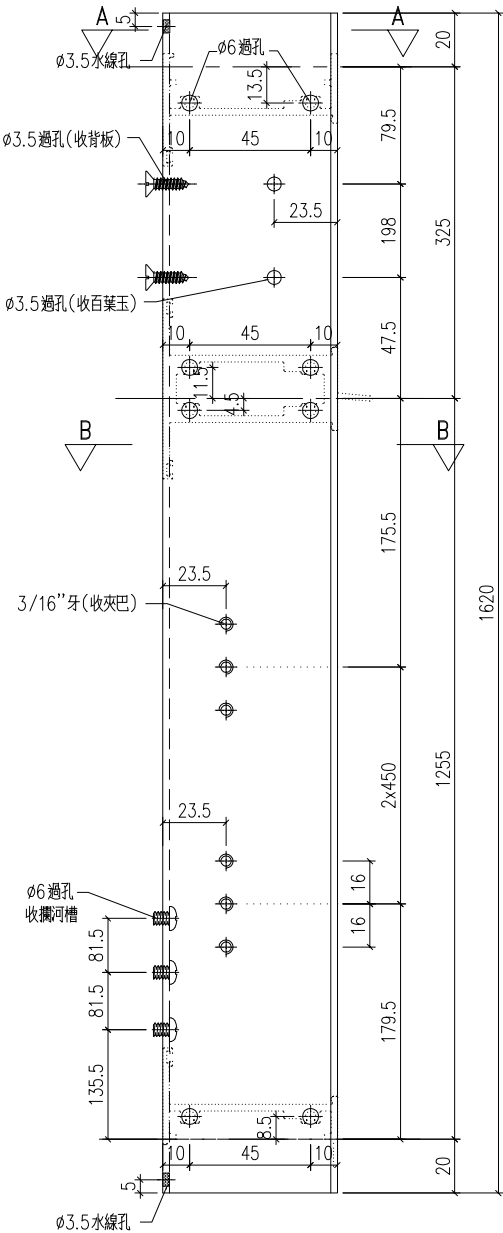


工程號	J-857	地盤	啟德6552	附件	
名稱	生邊企	採用			
材料	X86177	地盤			
顏色	深灰色	工廠			

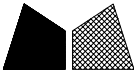 美特鋁質 有限公司 MIDI Aluminium Fabricator Ltd.					類別		物料號		
修改	-	-			制圖	HHQ	2022.9.20	圖號	J857-QG20
日期	-	-			復核	WLQ	2022.9.20	數量	
					批准			位置	


加工數量 1

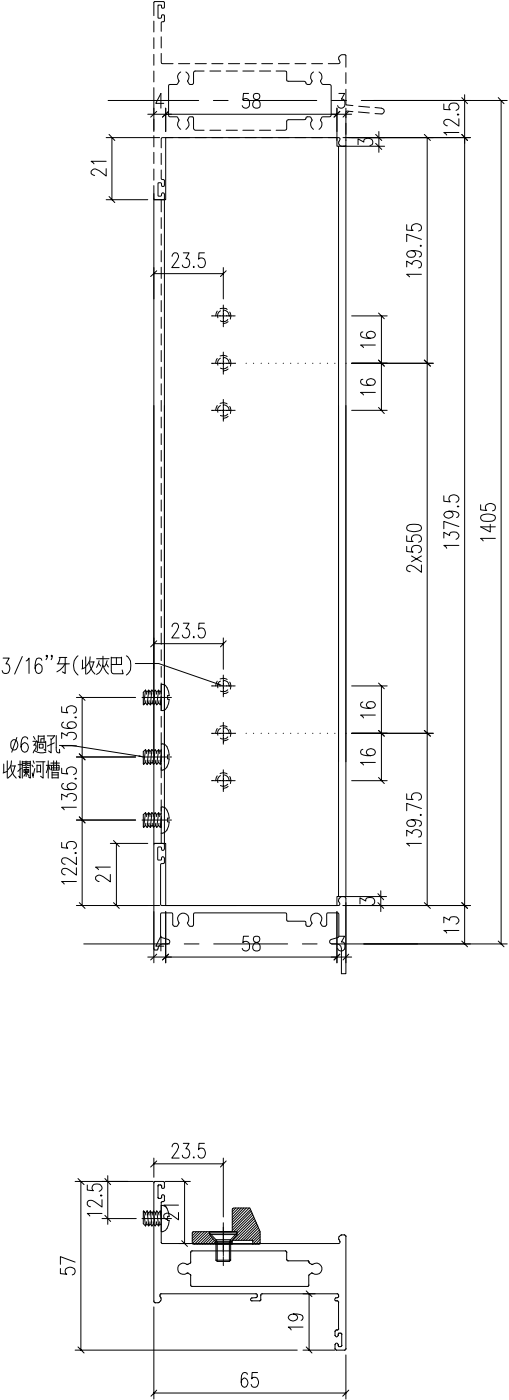


工程號	J-857	地盤	啟德6552		附 件		
名 稱	企工			探 用			
材 料	X86034			地盤			
顏 色	深灰色			工廠			

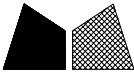
 美特鋁質 有限公司 MIDI Aluminium Fabricator Ltd.					類別		物料號		
修改	-	-			制圖	HHQ	2022.9.20	圖號	J857-QG21
日期	-	-			復核	WLQ	2022.9.20	數量	
					批准			位置	

加工數量 2

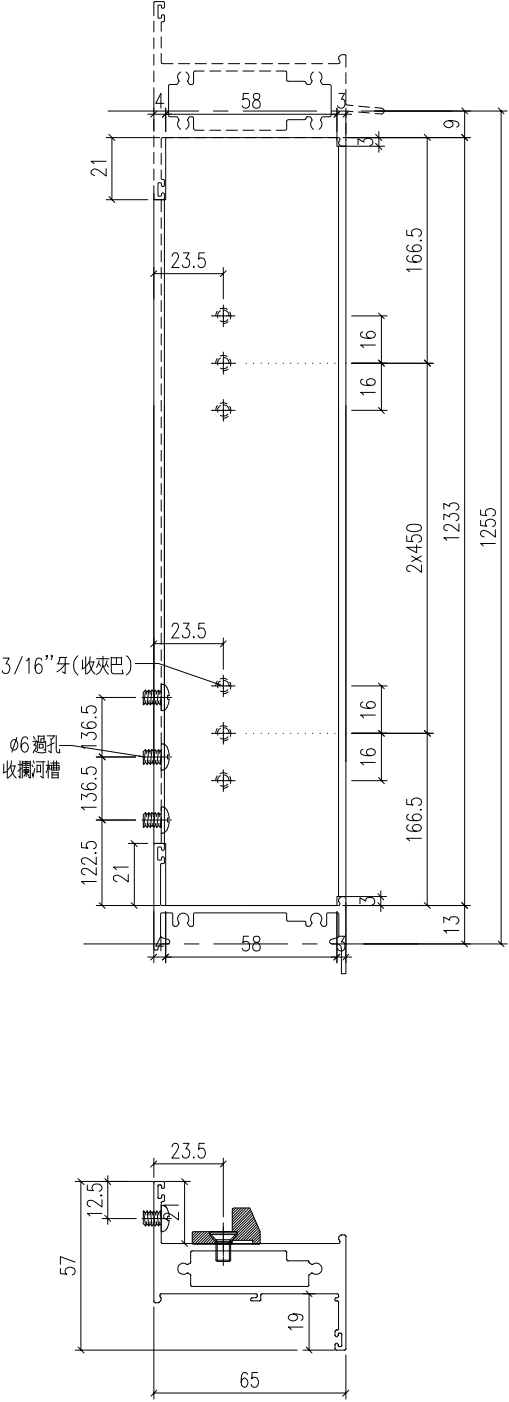


工程號	J-857	地盤	啟德6552		附 件		
名 稱	企工			探 用			
材 料	X86034			地盤			
顏 色	深灰色			工廠			




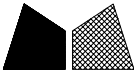
 美特鋁質 有限公司 MIDI Aluminium Fabricator Ltd.					類別		物料號		
修改	-	-			制圖	HHQ	2022.9.20	圖號	J857-SJQ-24L
日期	-	-	-		復核	WLQ	2022.9.20	數量	
					批准			位置	

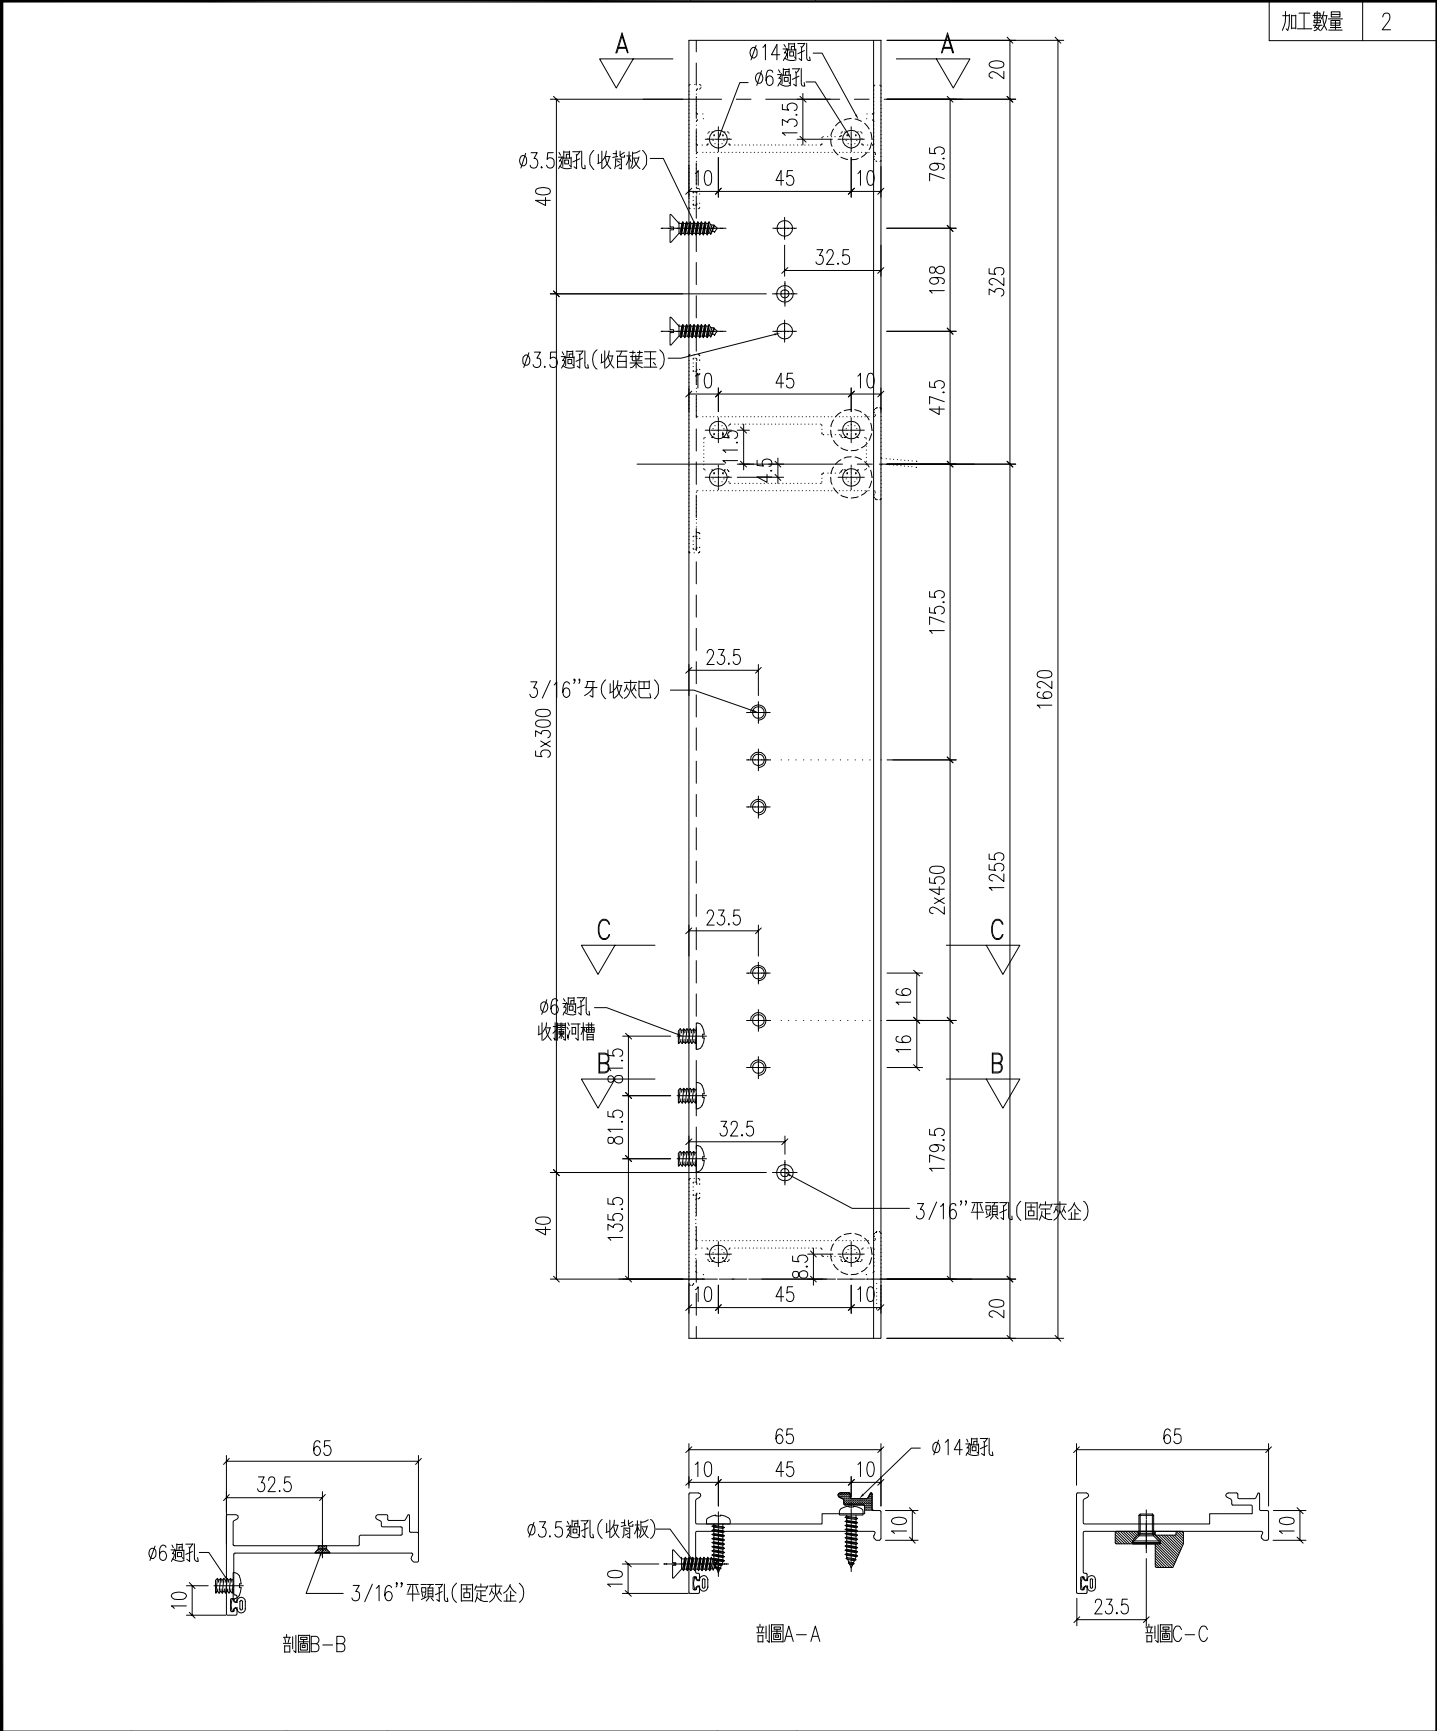

工程號	J-857	地盤	啟德6552		附 件		
名 稱	生夾企			採 用			
材 料	X86029			地盤			
顏 色	深灰色			工廠			

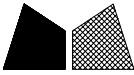 美特鋁質有限公司 MIDI Aluminium Fabricator Ltd.				類別		物料編號		
修改	-	-		制圖	HHQ	2022.9.20	圖號	J857-SJQ-24R
日期	-	-	-	復核	WLQ	2022.9.20	數量	
				批准			位置	


加工數量	2
------	---

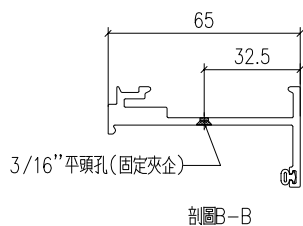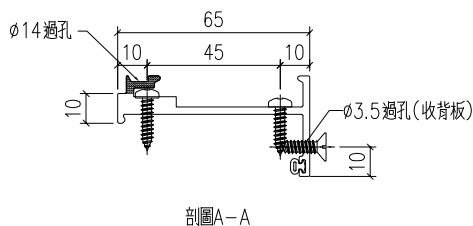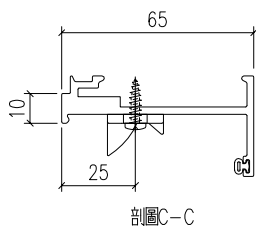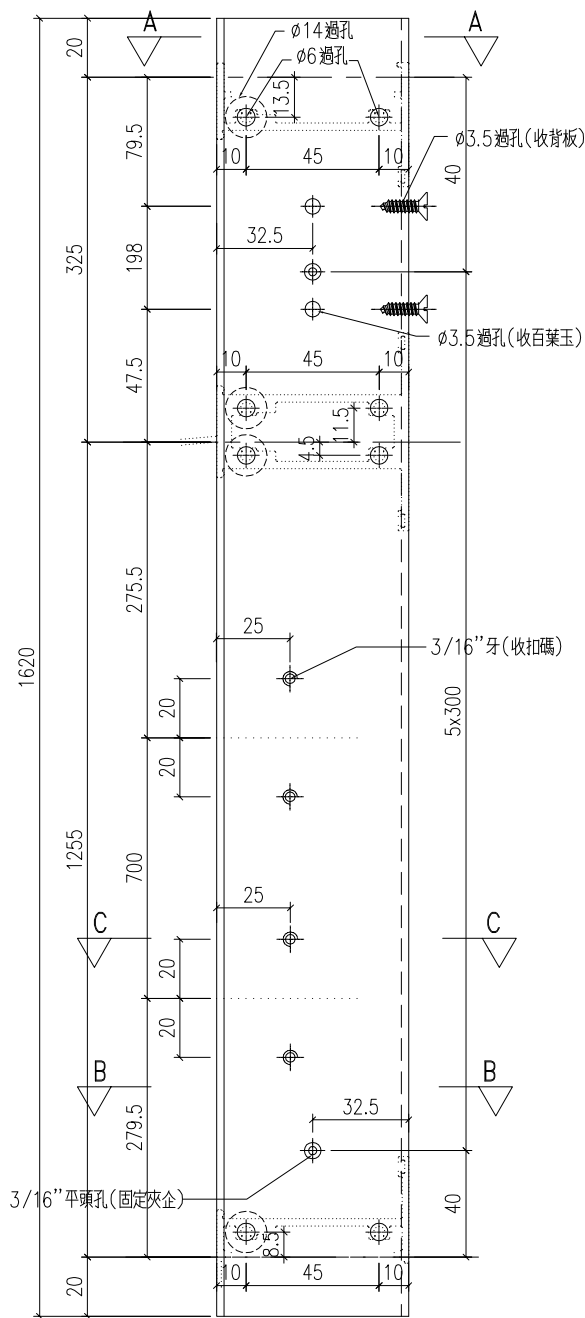

工程號	J-857	地盤	啟德6552	附件	
名稱	生夾企	採用			
材料	X86029	地盤			
顏色	深灰色	工廠			

美特鋁質有限公司 MIDI Aluminium Fabricator Ltd.					類別		物料號		
修改	-	-			制圖	HHQ	2022. 9. 20	圖號	J857-ZJ-QG1
日期	-	-			復核	WLQ	2022. 9. 20	數量	
					批准			位置	

加工數量	1
------	---

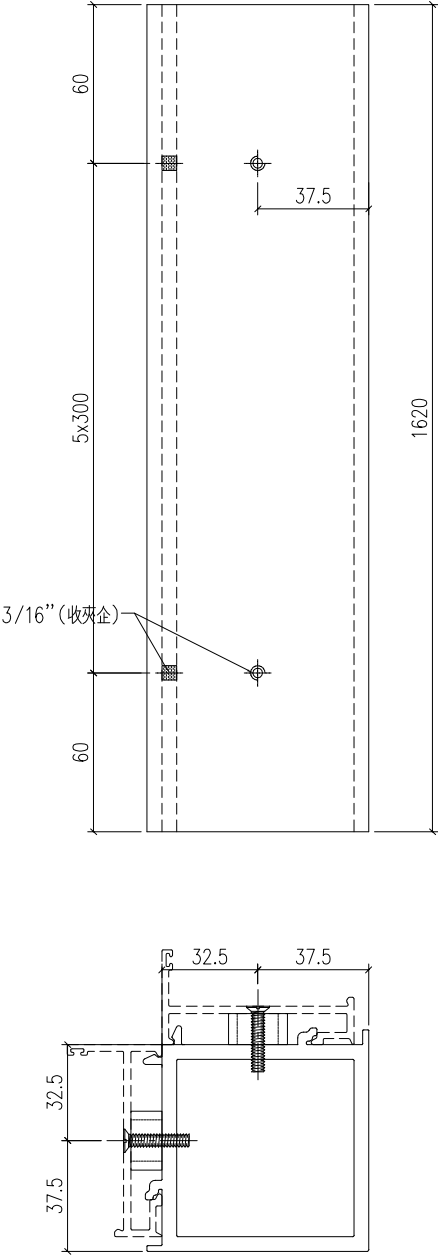

工程號	J-857	地盤	啟德6552	附 件	
名 稱	90度轉角夾通		採 用		
材 料	X85967		地盤		
顏 色	深灰色		工廠		

有限公司

類別

制圖

物料斗號

圖號

AW31-BYD1

修改

100

—

復核

WLQ

2022. 9. 20

	數量
--	----

日期

—

—

批准

位置

Technical drawing of a rectangular frame assembly, showing dimensions and components.

Dimensions:

- Overall width: 42
- Overall height: 25.8
- Top flange width: 11.5
- Top flange thickness: 15
- Internal width (left): 65
- Internal width (right): 58
- Internal height (left): 5
- Internal height (right): 4
- Left side flange width: 21
- Right side flange width: 21
- Overall length: L
- Overall width (bottom): 58

Components and Labels:

- $\phi 3.5$ 通孔 (收背板) - $\phi 3.5$ Through Hole (Back Plate)
- $\phi 3.5$ 通孔 (收百葉間隙水密角) - $\phi 3.5$ Through Hole (Back Plate)

工程號

I-857

地盤

啟德6552

名稱	
----	--

百叶顶横

採用

材	米
---	---

X86183

地盤

顏色

深灰色

工廠

附件

有限公司

類別

制圖

HHQ

物料斗號

22. 9. 20

圖號

J857-DS.J1

修改

A

—

復核

WLQ

22. 9. 20

數量



日期

8.20

批准

位置

铝料编号	L	数量	N	A	B
AWT12-DSJ1	519	2	300 x	1	109.5
AW31-DSJ1	539	8	300 x	1	119.5
AW34a-DSJ1	1239	1	250 x	4	119.5
AW34-DSJ1	1239	2	250 x	4	119.5
AW32-DSJ1	604	2	250 x	2	52
AW32-DSJ2	504	2	300 x	1	102

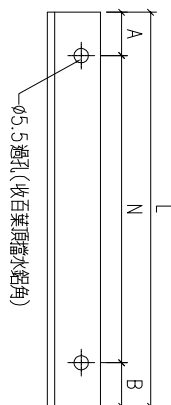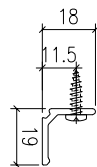



—Ø5.5過孔(收百葉頂擋水鋁角)

工程號	J-857	地盤	啟德6552	
名 稱	百叶顶挡水角			探 用
材 料	X86043			地盤
顏 色	深灰色			工廠

附件

美特鋁質有限公司 MIDI Aluminium Fabricator Ltd.					類別		物料號		
修改	-	-			制圖	HHQ	2022.9.20	圖號	AW31-SZH1
日期	-	-			復核	WLQ	2022.9.20	數量	
					批准			位置	

物料編號	數量	L	N	A	M	B		
AWTL2-SZH1	2	544	262	141	300	122		
AW31-SZH1	8	564	262	151	300	132		

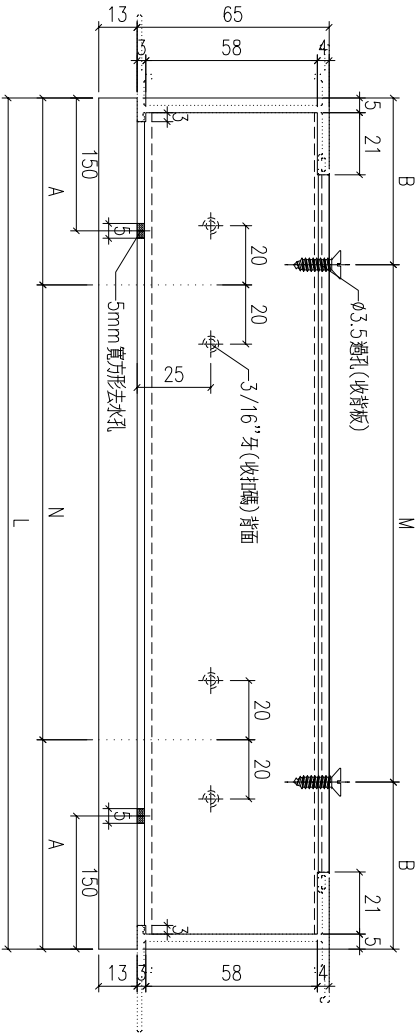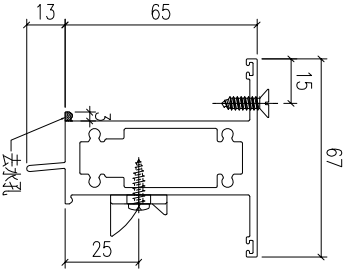

工程號	J-857	地盤	啟德6552	附 件	
名 稱	上生下生中橫		探 用		
材 料	X85970		地盤		
顏 色	深灰色		工廠		

MIDI Aluminium Fabricator Ltd.

有限公司

制圖

物料號

復核

WLQ

2022. 9. 20

圖號

AW34a-SZH1

復核

WLQ

2022. 9. 20

位置

批准


位置

物料編號: M340-SZ

數量	1
----	---

AW34a-SZH1

1

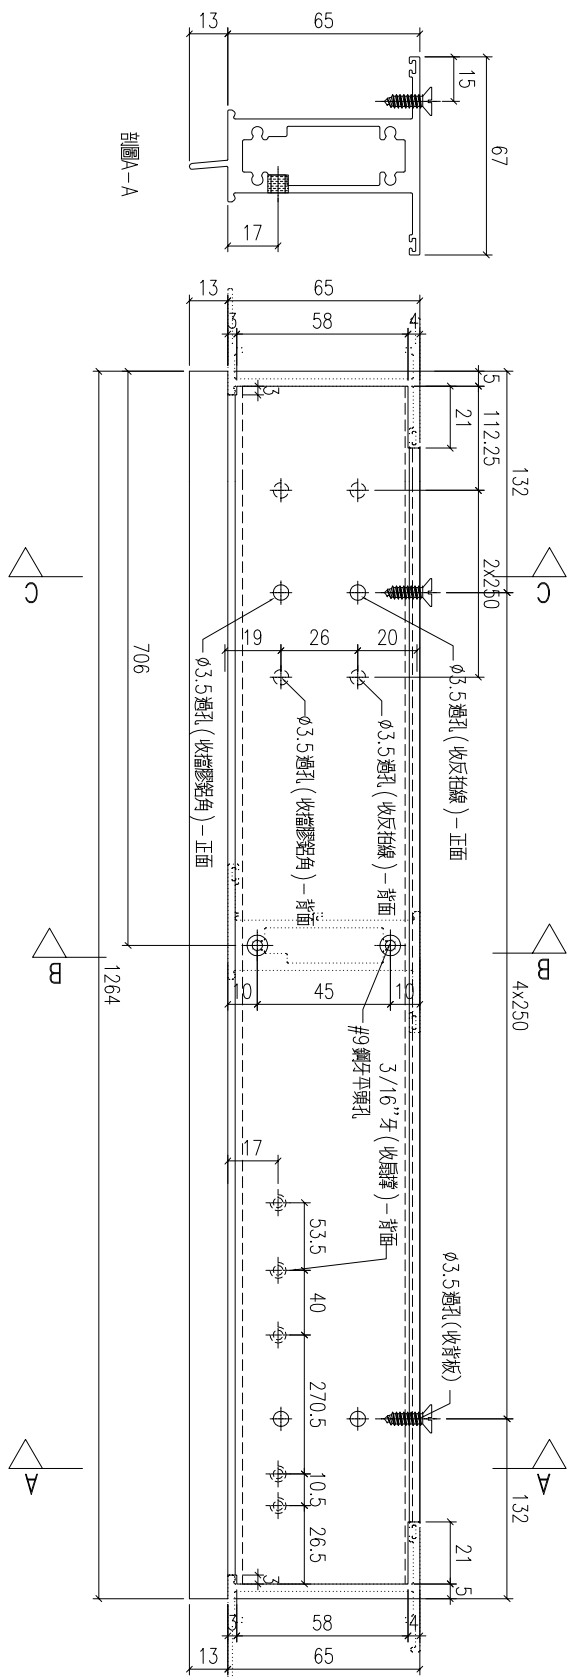


採用



地盤

工廠


附件

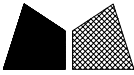 美特鋁質有限公司 MIDI Aluminium Fabricator Ltd.				類別		物料號		
修改	-	-		制圖	HHQ	2022.9.20	圖號	AW34-SZH1
日期	-	-		復核	WLQ	2022.9.20	數量	
				批准			位置	


物料編號	數量							
AW34-SZH1	2							

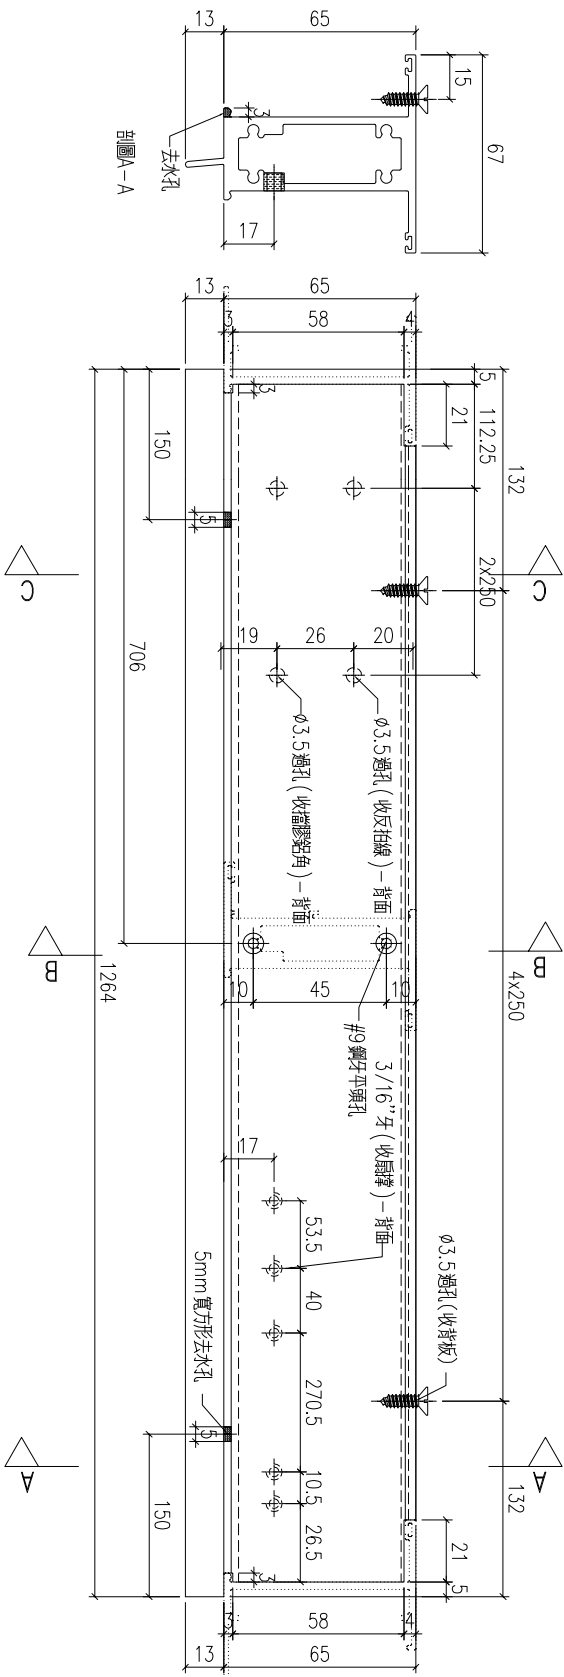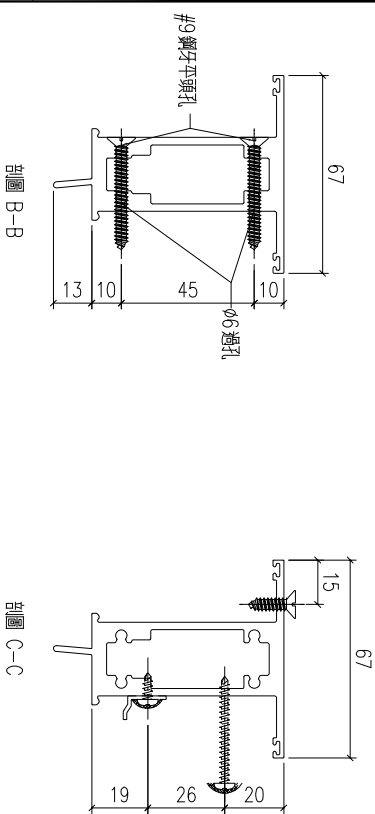

工程號	J-857	地盤	啟德6552	附件
名稱	上生下生中橫		採用	
材料	X85970		地盤	
顏色	深灰色		工廠	

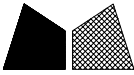 美特鋁質有限公司 MIDI Aluminium Fabricator Ltd.					類別		物料號		
修改	A	-			制圖	HHQ	2022.9.20	圖號	AW32-SZH1
日期	5.11	-			復核	WLQ	2022.9.20	數量	
					批准			位置	


AW32-SZH1	2								
-----------	---	--	--	--	--	--	--	--	--

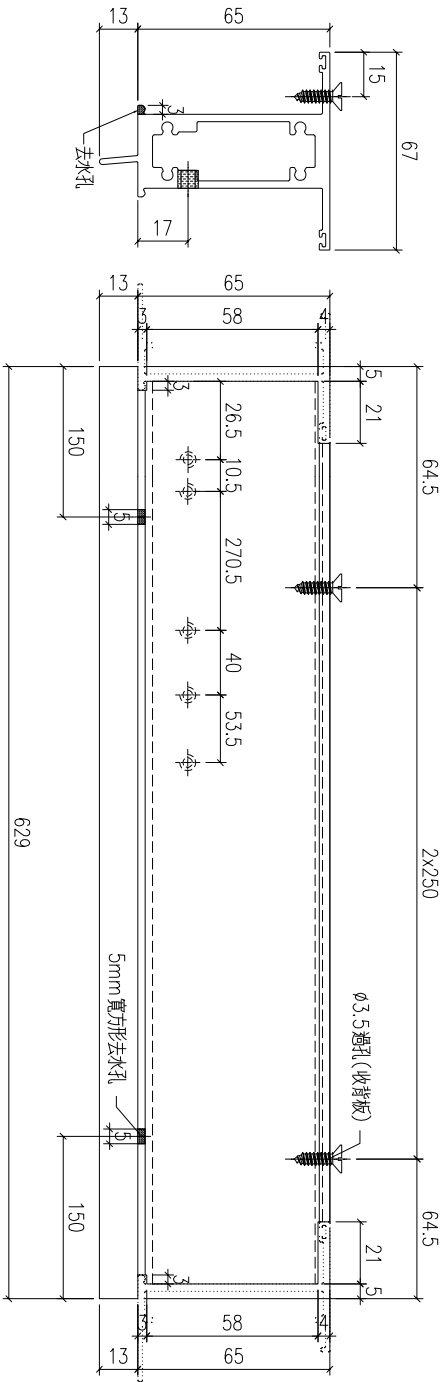

工程號	J-857	地盤	啟德6552	附 件	
名 稱	上生下生中橫		採 用		
材 料	X85970		地盤		
顏 色	深灰色		工廠		


美特鋁質有限公司 MIDI Aluminium Fabricator Ltd.					類別		物料號		
修改	A	-			制圖	HHQ	2022.9.20	圖號	AW32-SZH2
日期	5.11	-			復核	WLQ	2022.9.20	數量	
					批准			位置	

AW32-SZH2	2								
-----------	---	--	--	--	--	--	--	--	--

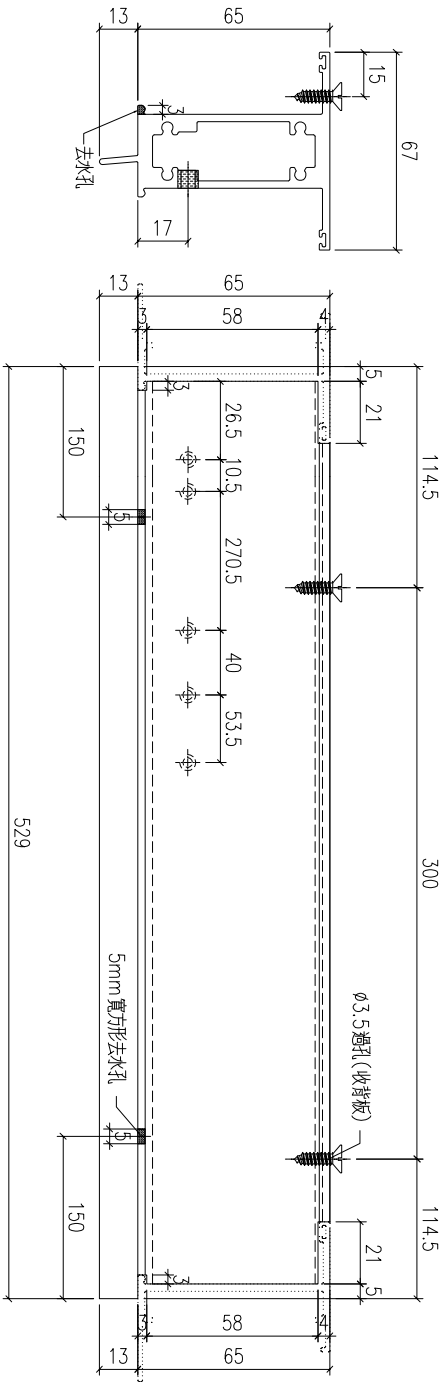


工程號	J-857	地盤	啟德6552	附件	
名稱	上生下生中橫		採用		
材料	X85970		地盤		
顏色	深灰色		工廠		


 美特鋁質 有限公司 MIDI Aluminium Fabricator Ltd.				類別		物料號		
修改	A	B		制圖	HHQ	2022.9.20	圖號	AW31-SDH1
日期	5.11	6.6		復核	WLQ	2022.9.20	數量	
				批准			位置	

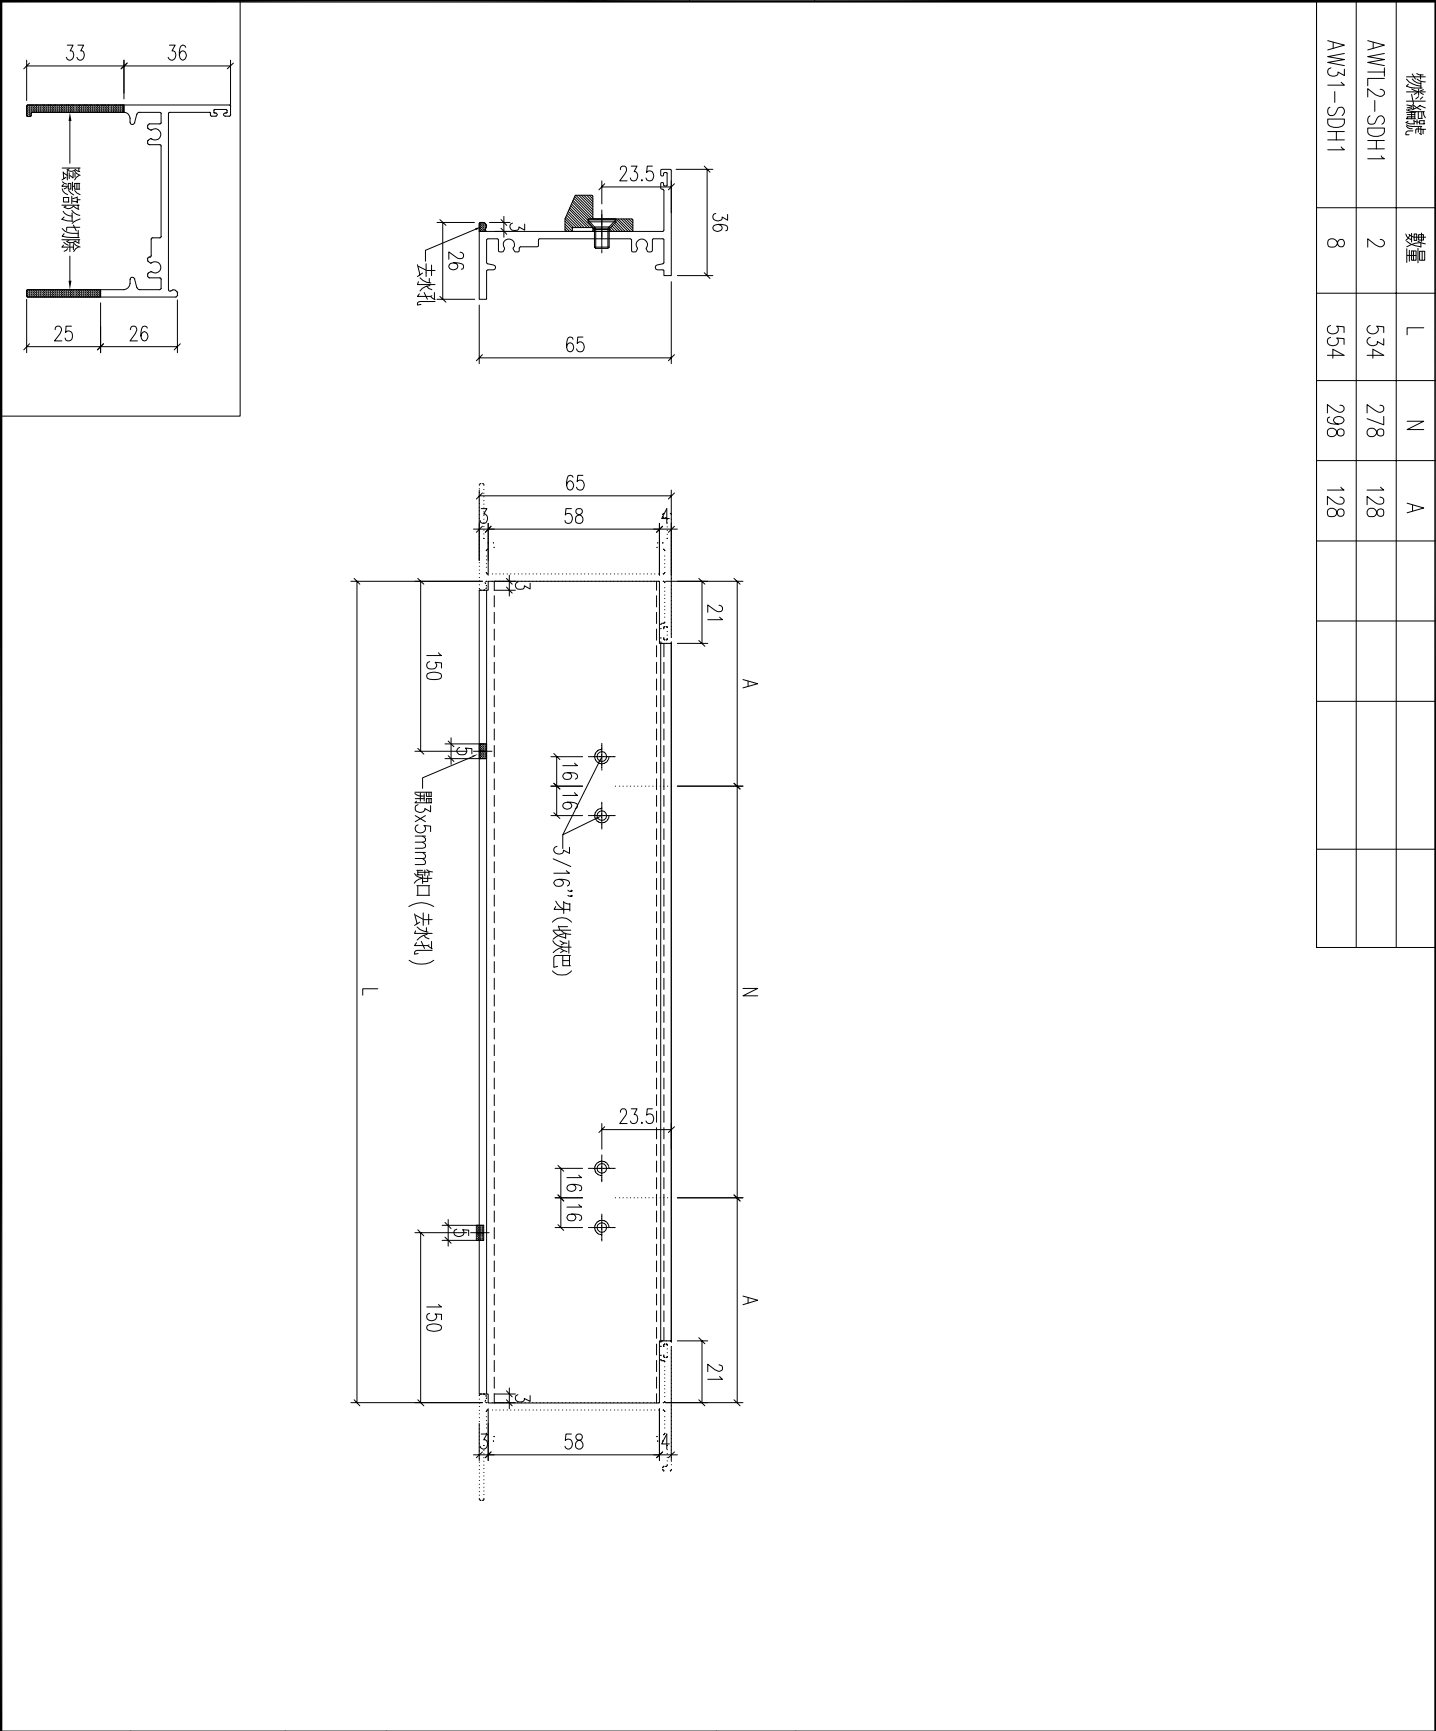

物料編號	數量	L	N	A			
AWTL2-SDH1	2	534	278	128			
AW31-SDH1	8	554	298	128			

工程號	J-857	地盤	啟德6552		附 件		
名 稱	生底橫			採 用			
材 料	X86026			地盤			
顏 色	深灰色			工廠			

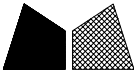 美特鋁質有限公司 MIDI Aluminium Fabricator Ltd.				類別		物料號		
修改	A	-		制圖	HHQ	2022.9.20	圖號	AW34-SDH1
日期	5.11	-		復核	WLQ	2022.9.20	數量	
				批准			位置	

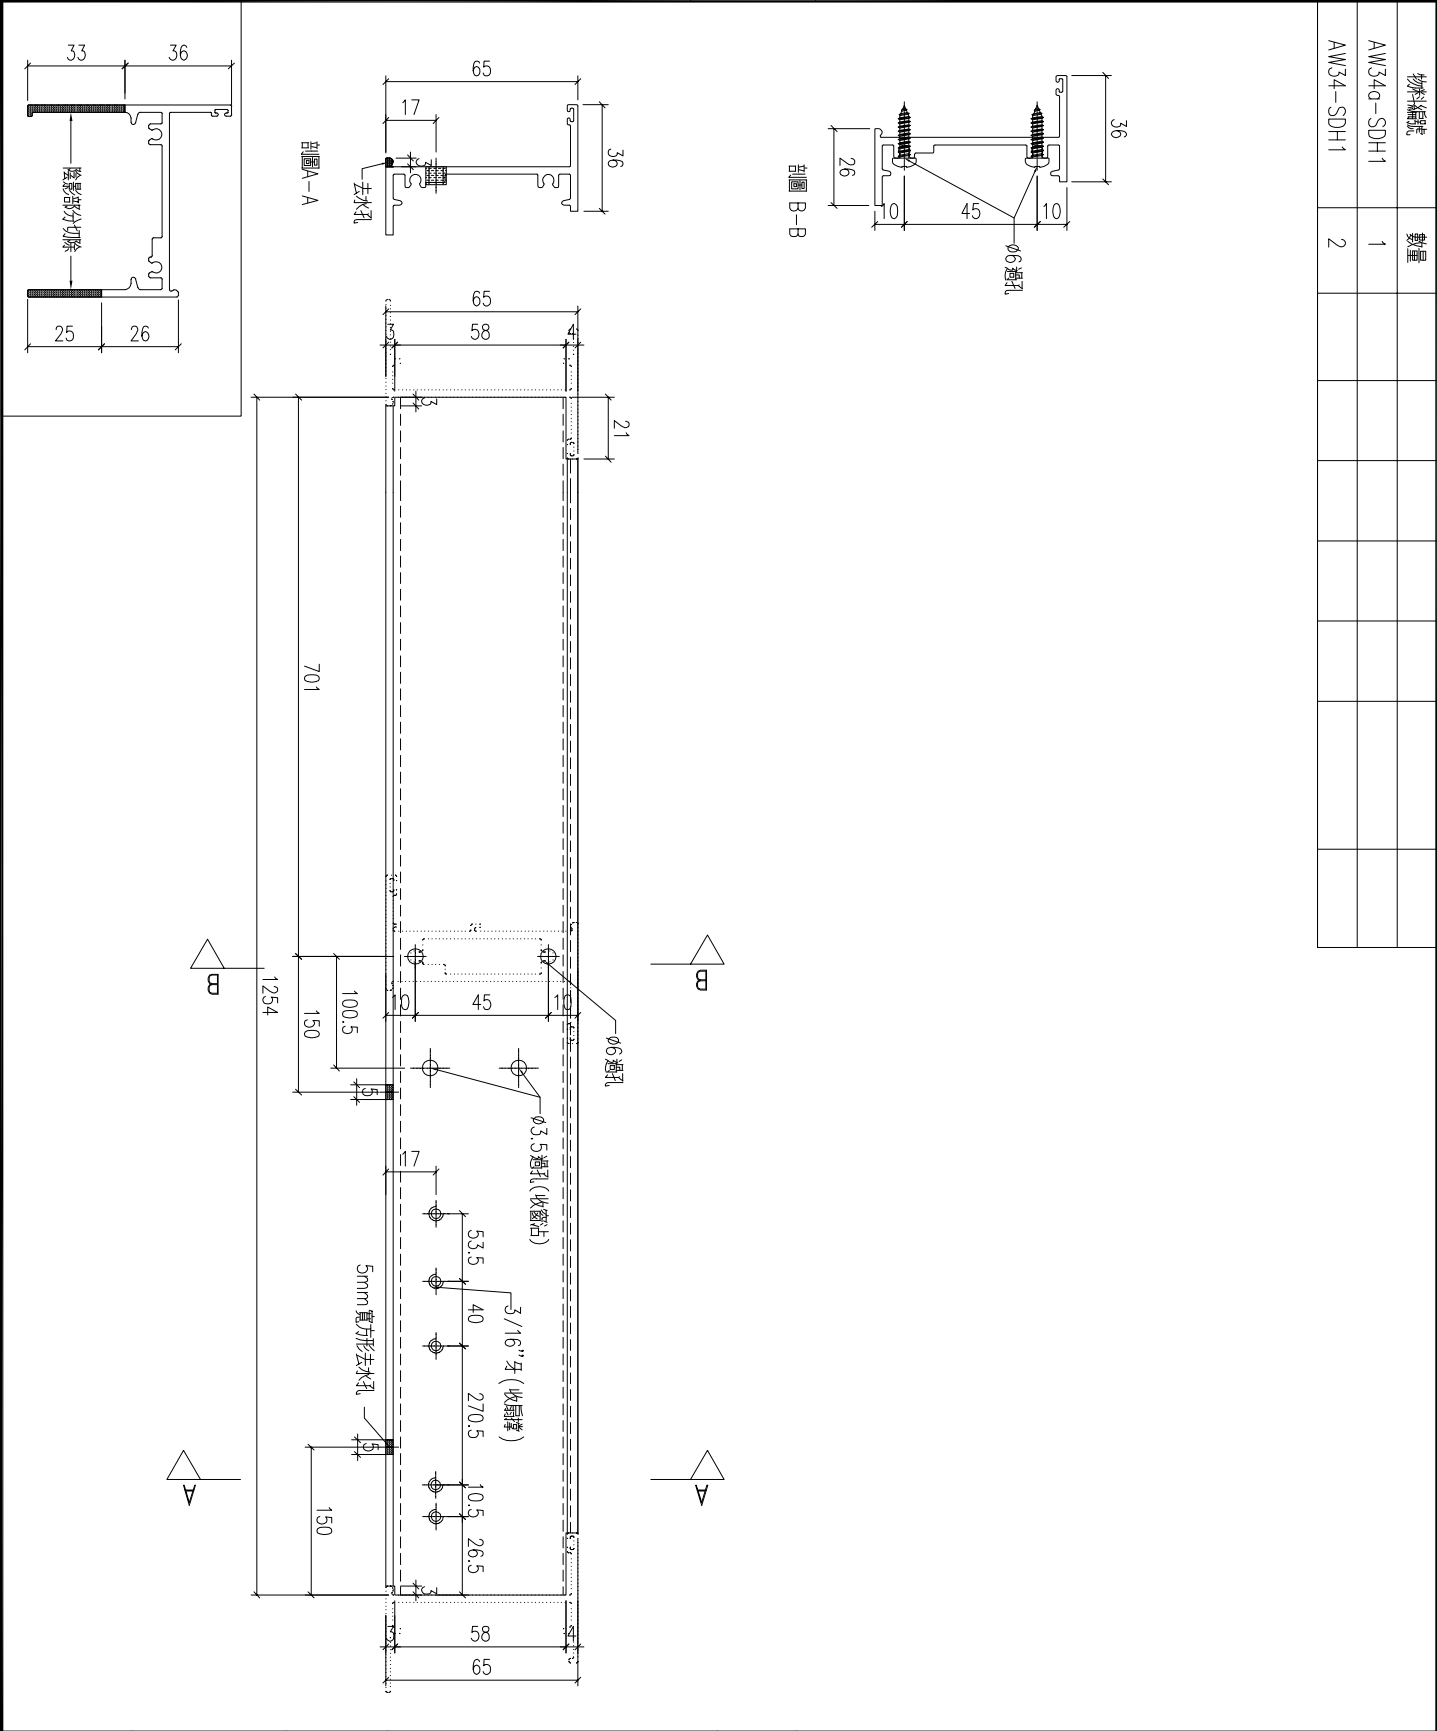

工程號	J-857	地盤	啟德6552	附 件	
名 稱	生底橫	探 用			
材 料	X86026	地盤			
顏 色	深灰色	工廠			

有限公司

類別

制圖

物料斗號

復核

WLQ

2022. 9. 20

批准

--	--

圖號

AW32-SDH1

修改

A


—

日期

5.11

數量	
----	--

位置


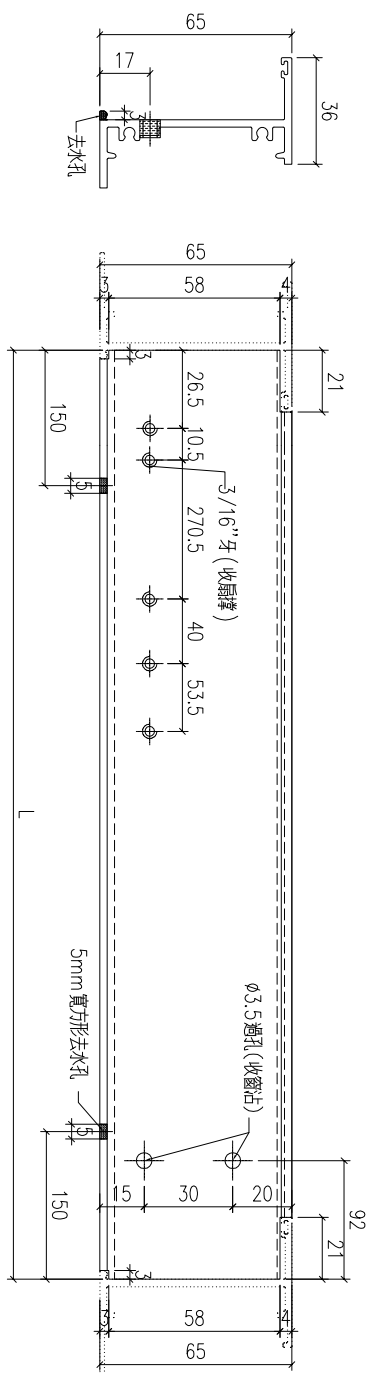


物料編號	數量	L						
AW32-SDH1	2	619						
AW32-SDH2	2	519						

工程號	J-857	地盤	啟德6552	
名 稱	生底橫		探 用	
材 料	X86026		地盤	
顏 色	深灰色		工廠	


附件


美特鋁質有限公司 MIDI Aluminium Fabricator Ltd.					類別		物料號		
修改	A	-			制圖	HHQ	2022.9.20	圖號	AW34a-GZH1
日期	5.11	-			復核	WLQ	2022.9.20	數量	
					批准			位置	

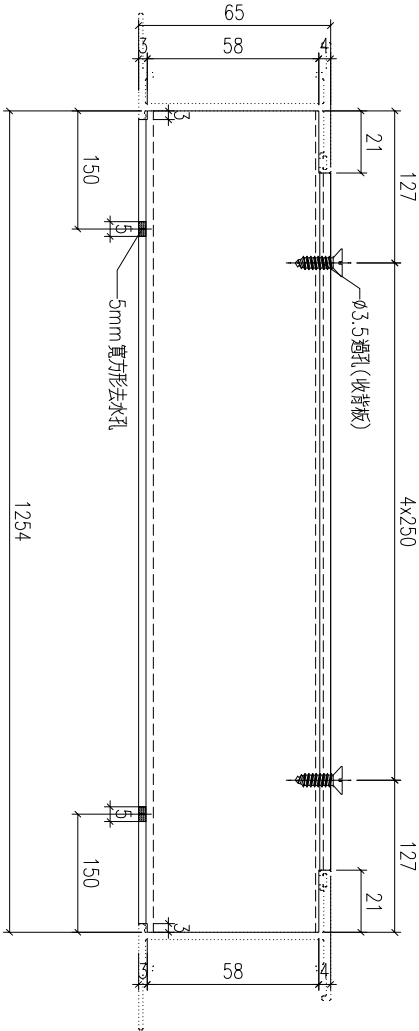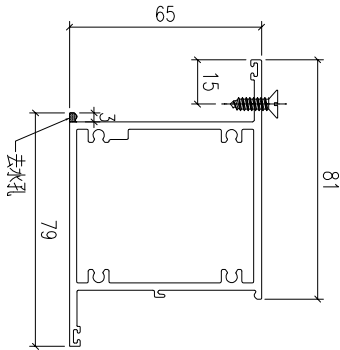


物料編號	數量								
AW34a-GZH1	3								


工程號	J-857	地盤	啟德6552	附 件
名 稱	上生下梗中橫		探 用	
材 料	X85965		地盤	
顏 色	深灰色		工廠	

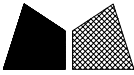 美特鋁質 有限公司 MIDI Aluminium Fabricator Ltd.					類別		物料號		
修改	-	-			制圖	HHQ	2022. 9. 20	圖號	J857-Q-FP1L
日期	-	-			復核	WLQ	2022. 9. 20	數量	1
					批准			位置	

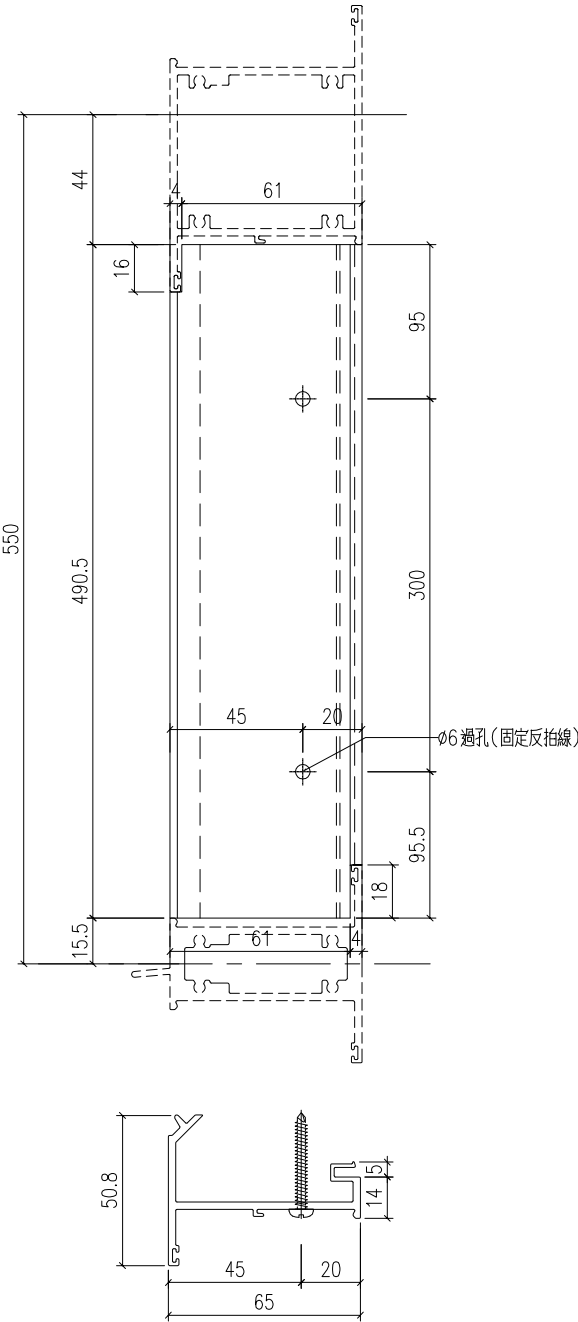



工程號	J-857	地盤	啟德6552		附 件		
名 稱	反拍線			探 用			
材 料	X86035			地盤			
顏 色	深灰色			工廠			

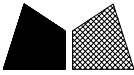 美特鋁質 有限公司 MIDI Aluminium Fabricator Ltd.					類別		物料號		
修改	-	-			制圖	HHQ	2022.9.20	圖號	J857-Q-FP1R
日期	-	-			復核	WLQ	2022.9.20	數量	1
					批准			位置	

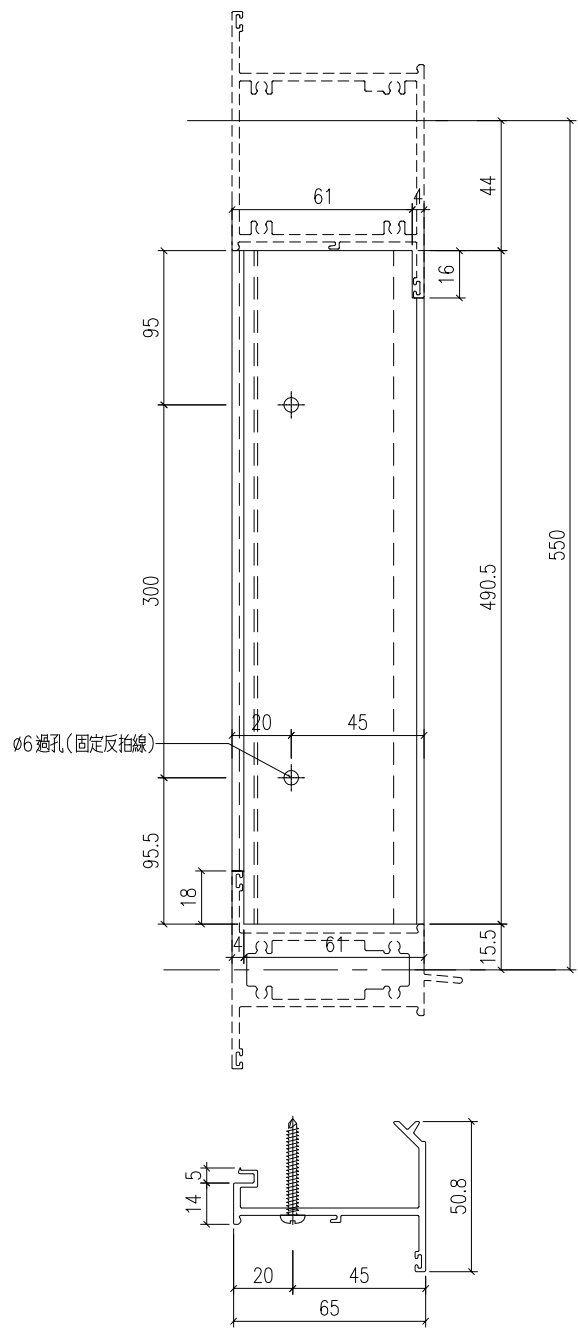

工程號	J-857	地盤	啟德6552	附 件	
名 稱	反拍線	探 用			
材 料	X86035	地盤			
顏 色	深灰色	工廠			

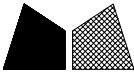 美特鋁質 有限公司 MIDI Aluminium Fabricator Ltd.					類別		物料號		
修改	-	-			制圖	HHQ	2022. 9. 20	圖號	J857-Q-FP20L
日期	-	-			復核	WLQ	2022. 9. 20	數量	1
					批准			位置	

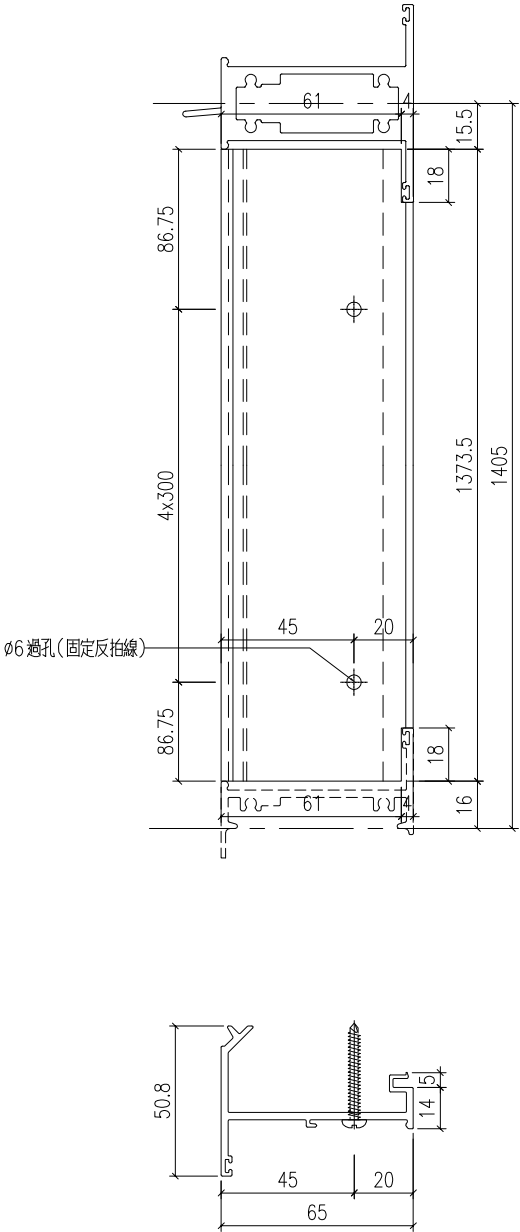

工程號	J-857	地盤	啟德6552	附 件	
名 稱	反拍線	探 用			
材 料	X86035	地盤			
顏 色	深灰色	工廠			



有限公司

類別

制圖

物料斗號

圖號

J857-Q-DJ1L

修改

A

—

復核

復核

2022. 9. 20

	數量
--	----



日期

8.5

批准

位置

铝料编号	L	N	A	B	数量
J857-Q-D,J1L	490.5	300	x	1	95
J857-Q-D,J1R	490.5	300	x	1	95.5
J857-Q-D,J20L	1373.5	300	x	4	95
AW34a-H-D,J1	1184	250	x	4	86.75
AW34a-H-D,J2	654.5	250	x	2	86.75
J857-Q-D,J21L	1227	300	x	3	77.25
AW34-H-D,J1	654.5	250	x	2	163.5
					77.25
					4

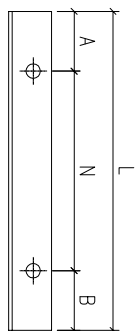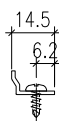

工程號

I-857

地盤

啟德6552

名稱	
----	--

反拍线挡胶铝角

採用

材	料
---	---

X86042

地盤

顏色

MILL


工廠

附件

美特鋁質有限公司 MIDI Aluminium Fabricator Ltd.					類別		物料號			
修改	-	-			制圖	HHQ	2022.9.20	圖號	J857-LH1L	
日期	-	-			復核	WLQ	2022.9.20	數量	-	
					批准			位置		

加工數量

2


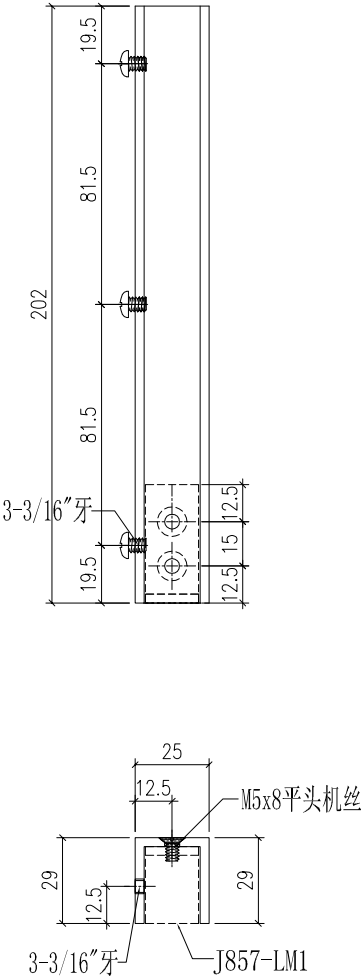


工程號	J-857	地盤	啟德6552	附件	
名稱	鋁槽加工圖		採用		
材料	H99669 (25x29x3 鋁槽)		地盤		
顏色	深灰色		工廠		

美特鋁質有限公司 MIDI Aluminium Fabricator Ltd.					類別		物料號		
修改	-	-			制圖	HHQ	2022.9.20	圖號	J857-LH1R
日期	-	-			復核	WLQ	2022.9.20	數量	-
					批准			位置	

加工數量

5

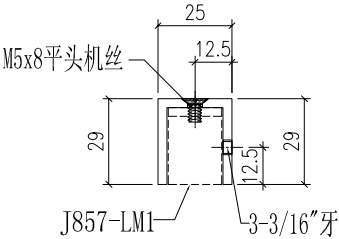
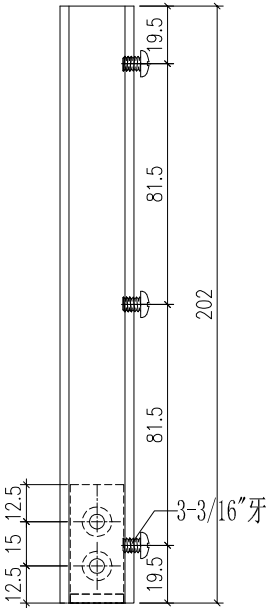


工程號	J-857	地盤	啟德6552	附件	
名稱	鋁槽加工圖		採用		
材料	H99669 (25x29x3 鋁槽)		地盤		
顏色	深灰色		工廠		


美特鋁質有限公司 MIDI Aluminium Fabricator Ltd.					類別		物料號		
修改	-	-			制圖	HHQ	2022.9.20	圖號	J857-LH4R
日期	-	-			復核	WLQ	2022.9.20	數量	-
					批准			位置	

加工數量


2

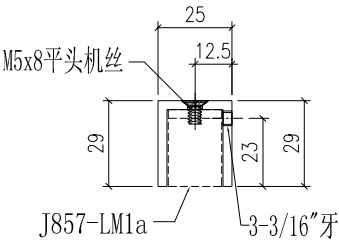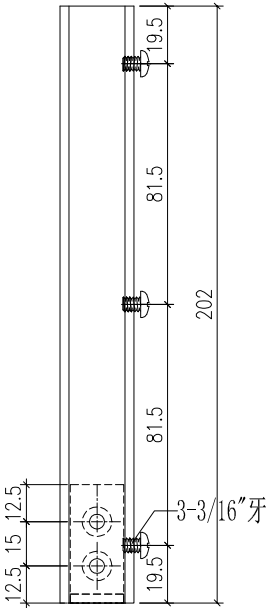

工程號	J-857	地盤	啟德6552	附件	
名稱	鋁槽加工圖		採用		
材料	H99669 (25x29x3鋁槽)		地盤		
顏色	深灰色		工廠		

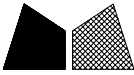
 美特鋁質 有限公司 MIDI Aluminium Fabricator Ltd.					類別		物料號		
修改	-	-			制圖	HHQ	2022.9.20	圖號	J857-LH3L
日期	-	-			復核	WLQ	2022.9.20	數量	-
					批准			位置	

加工數量 3

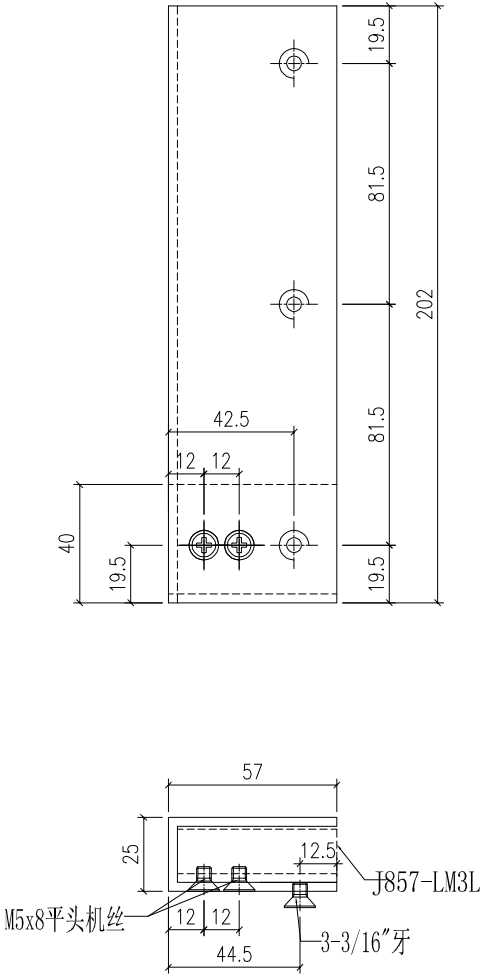


工程號	J-857	地盤	啟德6552	附 件	
名 稱	鋁槽加工圖		採 用		
材 料	X86176 (25x57x3鋁槽)		地盤		
顏 色	深灰色		工廠		

美特鋁質有限公司 MIDI Aluminium Fabricator Ltd.					類別		物料號		
修改	-	-			制圖	HHQ	2022.9.20	圖號	J857-LM1
日期	-	-			復核	WLQ	2022.9.20	數量	
					批准			位置	

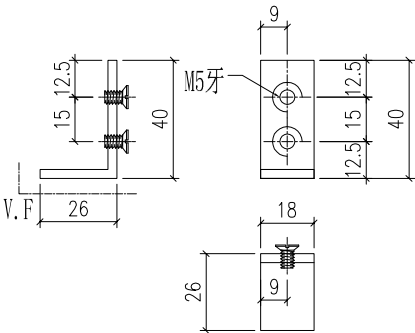

铝角编号: J857-LM1
数量: 10


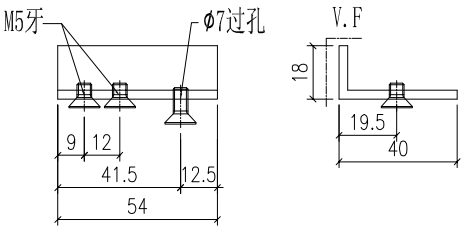


铝角编号: J857-LM3L
数量: 2


工程號	J-857	地盤	啟德6552	附件	
名稱	欄河底托鋁角加工圖		採用		
材料	L044(40x40x3鋁角)		地盤		
顏色	深灰色		工廠		

美特鋁質有限公司 MIDI Aluminium Fabricator Ltd.					類別		物料號		
修改	-	-			制圖	HHQ	2021.11.19	圖號	J857-CY-LJ1
日期	-	-			復核	WLQ	2021.11.19	數量	-
					批准			位置	
								加工數量	64



已做0.5mm 搶位

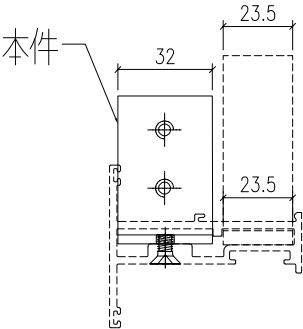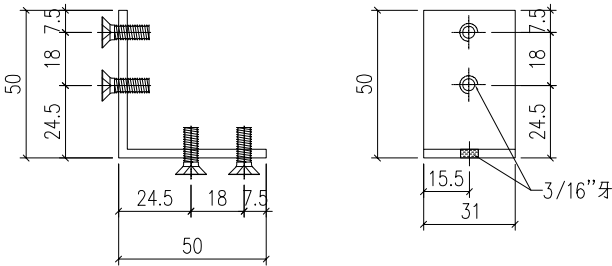

工程號	J-857	地盤	啟德6552	附 件	
名 稱	鋁角加工圖		採 用		
材 料	L067 (50x50x3mm鋁角)		地盤		
顏 色	MILL		工廠		

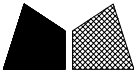 美特鋁質 有限公司 MIDI Aluminium Fabricator Ltd.					類別		物料號		
修改	-	-			制圖	HHQ	2021.11.19	圖號	J857-CY-LJ2
日期	-	-			復核	WLQ	2021.11.19	數量	-
					批准			位置	

加工數量	64
------	----

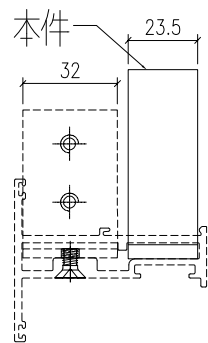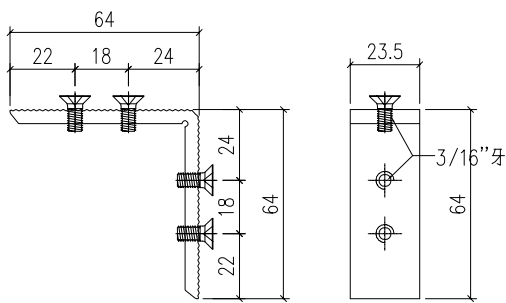


工程號	J-857	地盤	啟德6552		附 件		
名 稱	撞角碼加工圖			採 用			
材 料	X86040			地盤			
顏 色	MILL			工廠			


美特鋁質有限公司 MIDI Aluminium Fabricator Ltd.					類別		物料號		
修改	-	-			制圖	HHQ	2021.11.19	圖號	J857-CY-LJ3
日期	-	-			復核	WLQ	2021.11.19	數量	-
					批准			位置	

加工數量



34

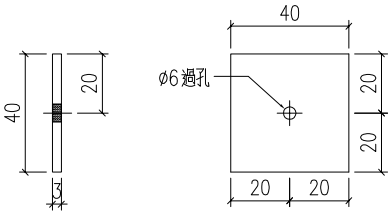

工程號	J-857	地盤	啟德6552	附件	
名稱	40x3mm 鋁巴 (百葉玉墊巴)		採用		
材料	C127		地盤		
顏色	MILL		工廠		

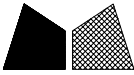
 美特鋁質有限公司 MIDI Aluminium Fabricator Ltd.					類別		物料號		
修改	-	-			制圖	HHQ	2022. 9. 20	圖號	J857-PVC-FK1
日期	-	-			復核	WLQ	2022. 9. 20	數量	
					批准			位置	

夹通封口片数量：2

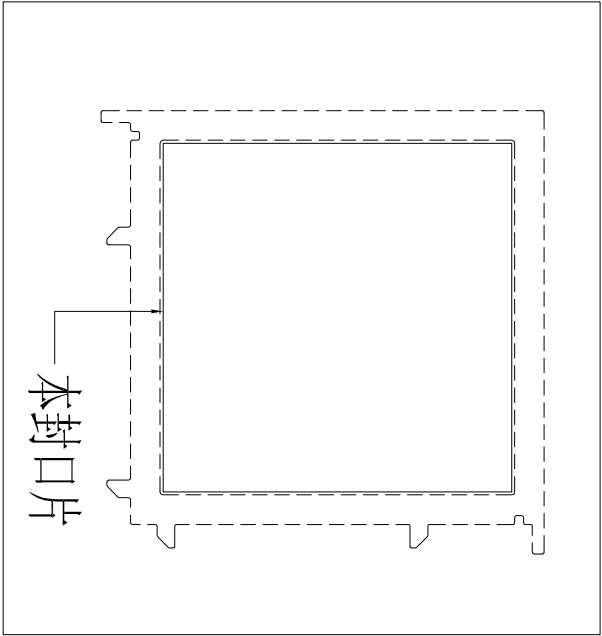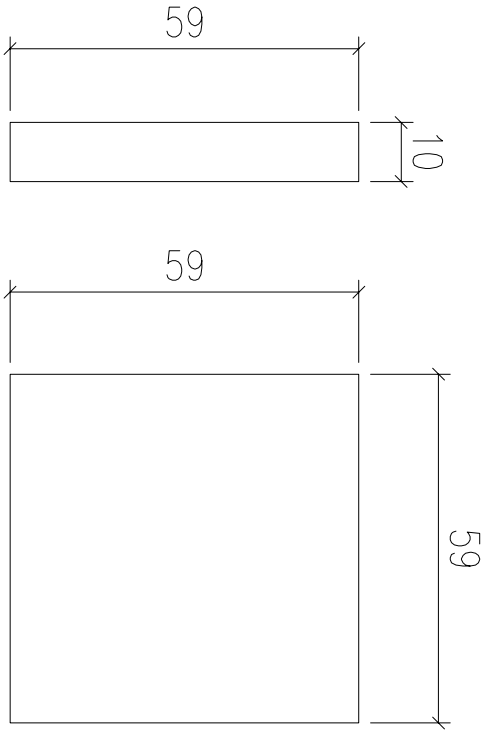







工程號	J-857	地盤	啟德6552		附 件	
名 稱	封口片		探 用			
材 料	PVC胶		地盤			
顏 色	黑色		工廠			

美特鋁質有限公司 MIDI Aluminium Fabricator Ltd.					類別		物料號		
修改	-	-			制圖	HHQ	2021.12.17	圖號	J857-FKP1
日期	-	-			復核	WLQ	2021.12.17	數量	-
					批准			位置	

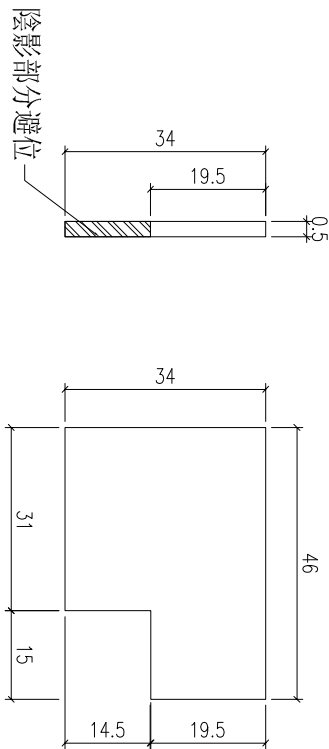

加工数量：100

工程號	J-857	地盤	啟德6552		附 件		
名 稱	防水片加工圖			採 用			
材 料	0.5mm鋁片			地盤			
顏 色	MILL			工廠			

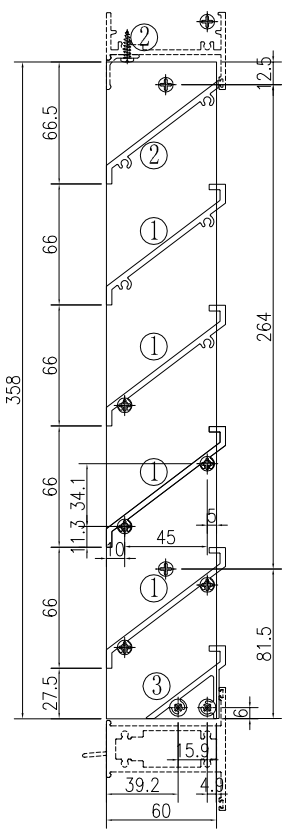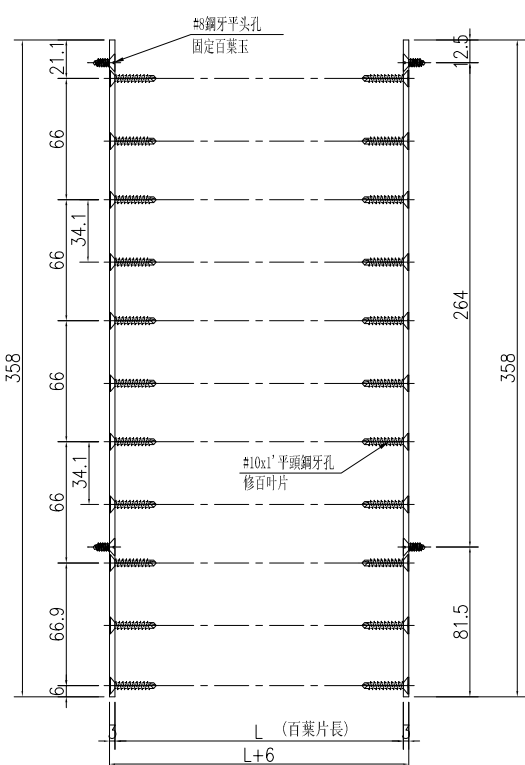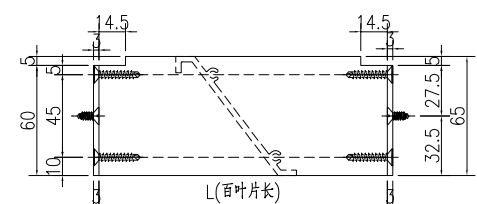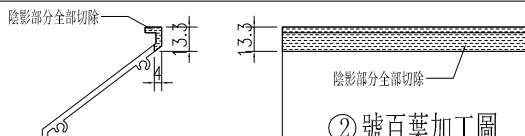
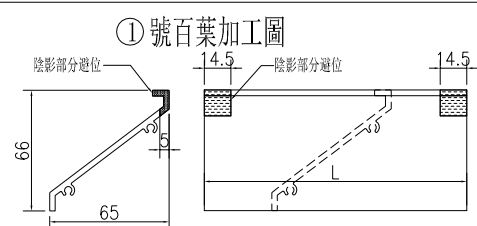
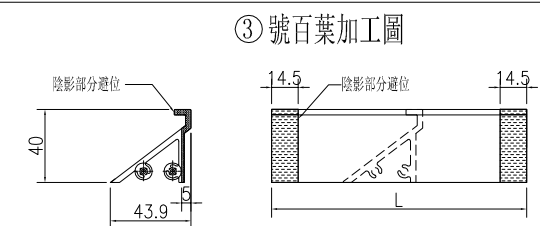
美特鋁質有限公司 MIDI Aluminium Fabricator Ltd.					類別		物料號			
修改	-	-			制圖	HHQ	2022.9.20	圖號	AWTL2-BY1	
日期	-	-			復核	WLQ	2022.9.20	數量		
					批准			位置		
					窗號	百叶寬	百叶高	-	-	总幅數量
					AWTL2-BY1	526	358	-	-	2
					序號	料號	名稱	出筭	長度L	单幅數量
					1	X86037	百葉片	避位	520	4
					2	X86037	百葉片	避位	520	1
					3	X86107	百葉片底	避位	520	1
					4	B2257	百葉玉企巴	直口	358	2
										
工程號	J-857	地盤	啟德6552		附件					
名稱	百葉組裝圖			採用						
材料	详见加工图			地盤						
顏色	深灰色			工廠						

美特鋁質有限公司 MIDI Aluminium Fabricator Ltd.					類別		物料號		
					制圖	HHQ	2022.9.20	圖號	AW34-BY1
修改	-	-			復核	WLQ	2022.9.20	數量	
日期	-	-			批准			位置	

窗號	百叶宽	百叶高	-	-	总幅數量
AW32-BY2	511	283	-	-	2
序號	料號	名稱	出筍	長度L	单幅數量
1	X86037	百葉片	避位	505	3
2	X86037	百葉片	避位	505	1
3	X86107	百葉片底	避位	505	1
4	B2257	百葉玉企巴	直口	283	2



窗號	百叶宽	百叶高	-	-	总幅數量
AW34-BY1	1246	283	-	-	2
序號	料號	名稱	出筍	長度L	单幅數量
1	X86037	百葉片	避位	1240	3
2	X86037	百葉片	避位	1240	1
3	X86107	百葉片底	避位	1240	1
4	B2257	百葉玉企巴	直口	283	2

窗號	百叶宽	百叶高	-	-	总幅數量
AW32-BY1	611	283	-	-	2
序號	料號	名稱	出筍	長度L	单幅數量
1	X86037	百葉片	避位	605	3
2	X86037	百葉片	避位	605	1
3	X86107	百葉片底	避位	605	1
4	B2257	百葉玉企巴	直口	283	2

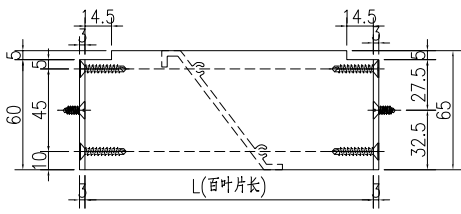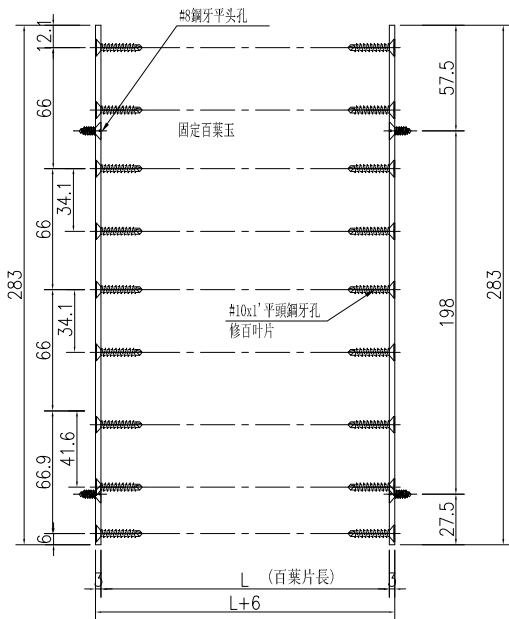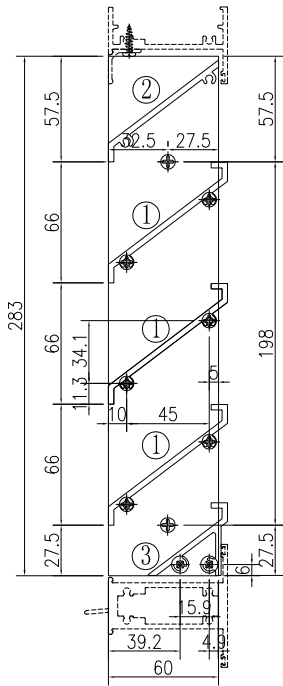


②號百葉加工圖


阴影部分全部切除

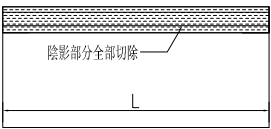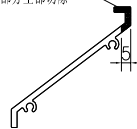


①號百葉加工圖

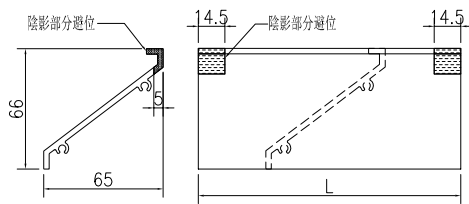




③號百葉加工圖

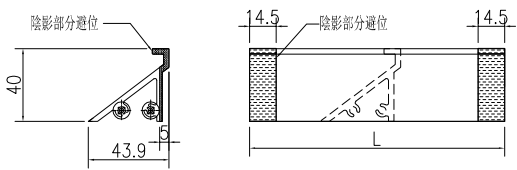

工程號	J-857	地盤	啟德6552	附件
名稱	百葉組裝圖	採用		
材料	详见加工图	地盤		
顏色	深灰色	工廠		

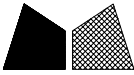 美特鋁質 有限公司 MIDI Aluminium Fabricator Ltd.				類別		物料號		
修改	-	-		制圖	HHQ	2022.9.20	圖號	AW32-1
日期	-	-		復核	WLQ	2022.9.20	數量	
				批准			位置	


物料編號	長度 L	數量
AW32-1	627	2
AW32-5	527	2

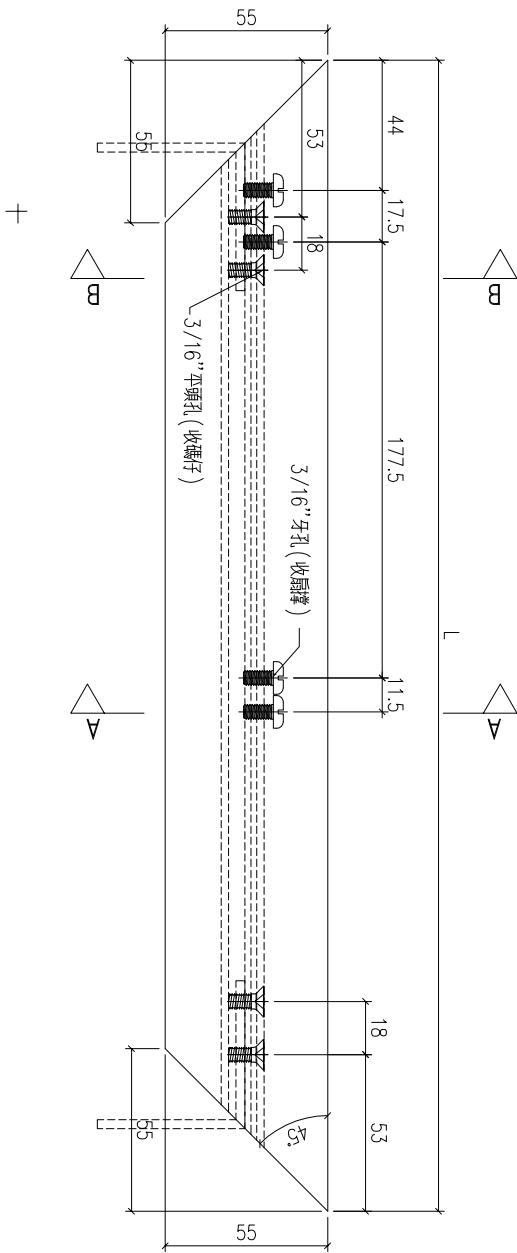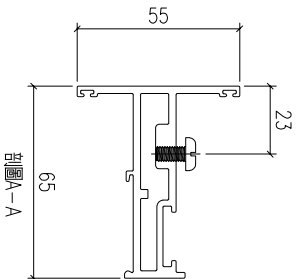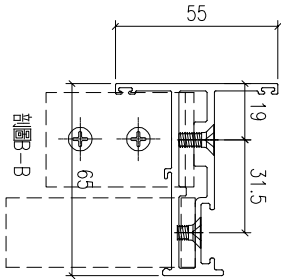


工程號	J-857	地盤	啟德6552	附 件	
名 稱	窗玉料	探 用			
材 料	X86025	地盤			
顏 色	深灰色	工廠			





工程號	J-857	地盤	啟德6552		附 件	
名 稱	窗玉料		探 用			
材 料	X86025		地盤			
顏 色	深灰色		工廠			

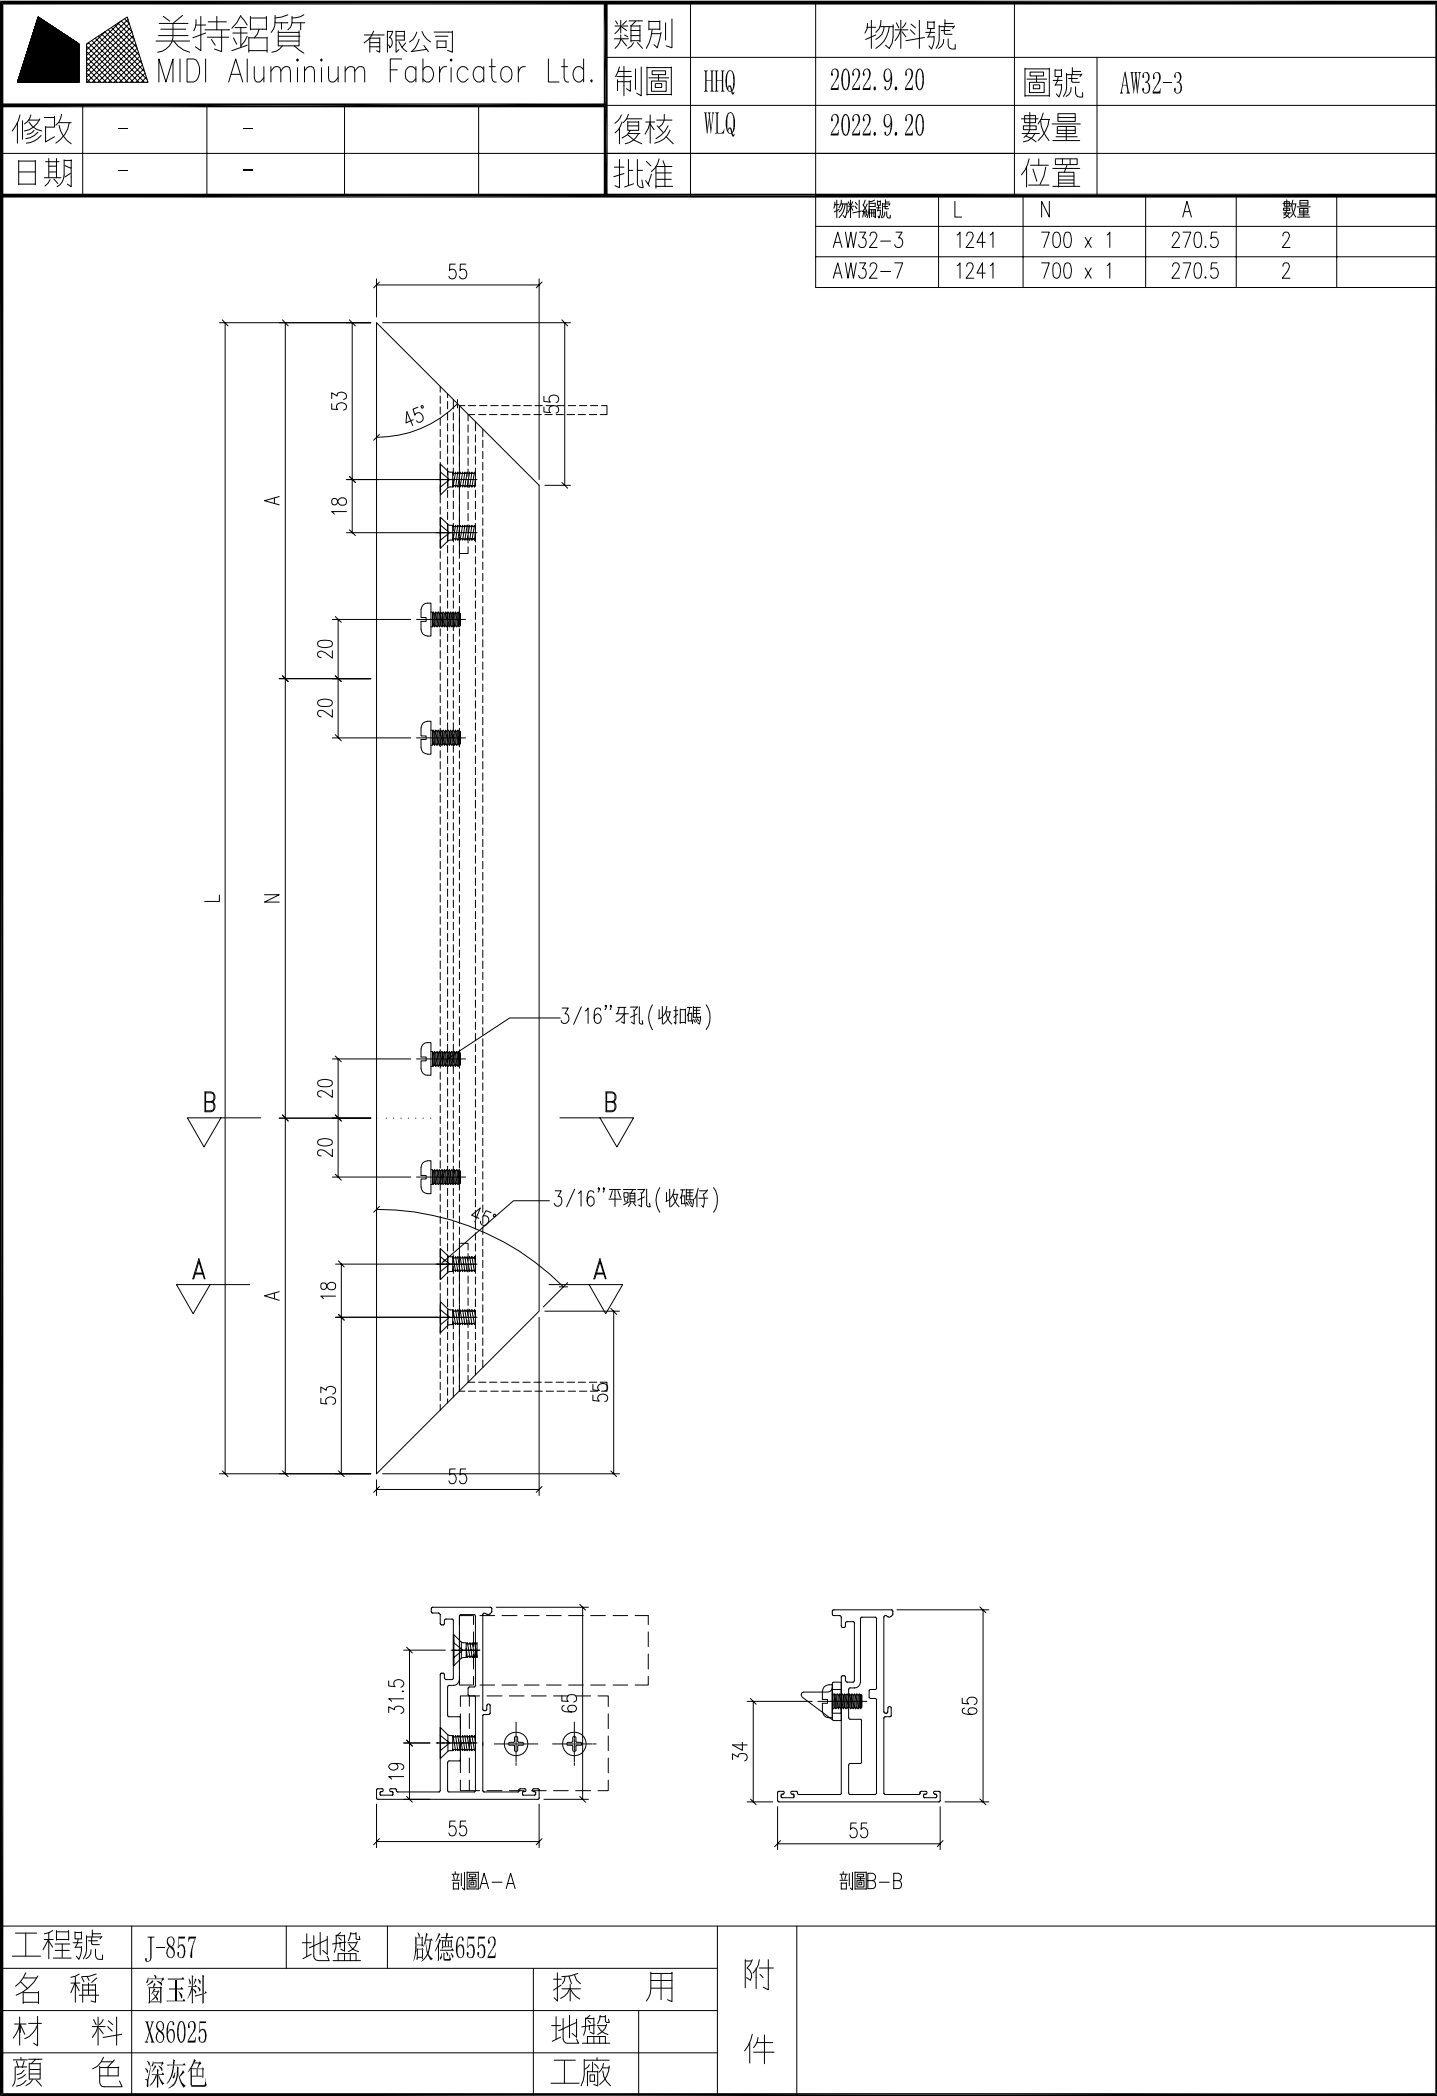


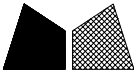 美特鋁質 有限公司 MIDI Aluminium Fabricator Ltd.				類別		物料號		
修改	-	-		制圖	HHQ	2022.9.20	圖號	AW32-4
日期	-	-		復核	WLQ	2022.9.20	數量	
				批准			位置	


物料編號	L	L2	數量	
AW32-4	1241	455	2	
AW32-8	1241	455	2	

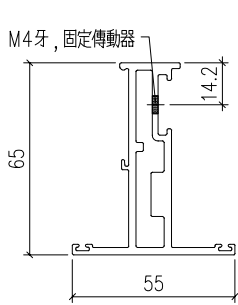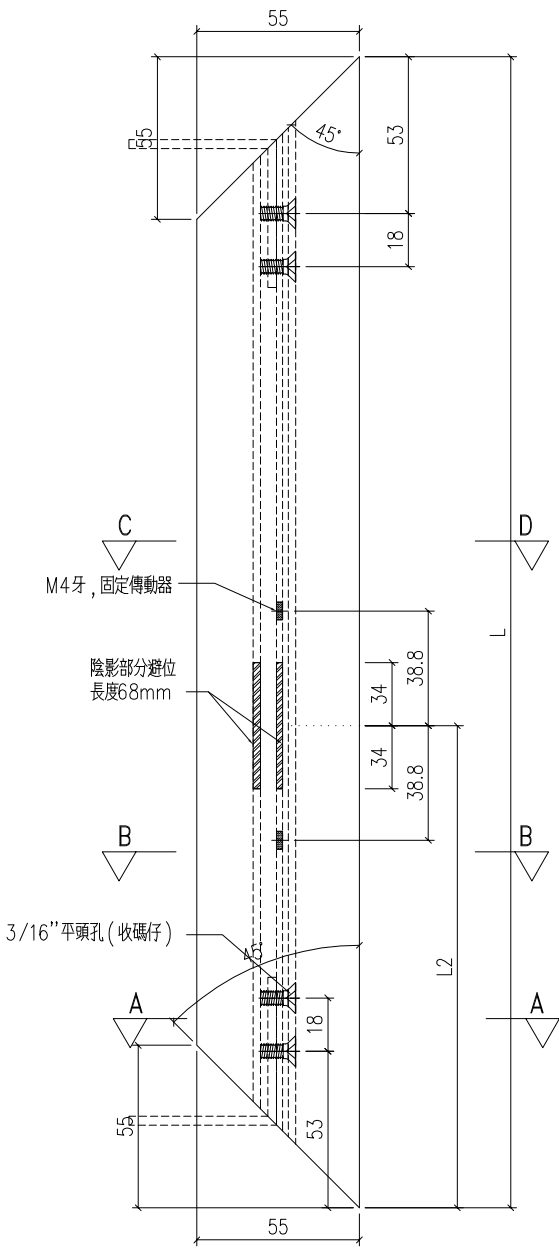

剖面C-C

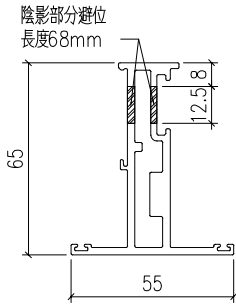




剖面B-B

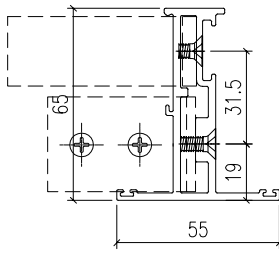

剖面A-A


工程號	J-857	地盤	啟德6552	附 件
名 稱	窗玉料		探 用	
材 料	X86025		地盤	
顏 色	深灰色		工廠	

物料編號	長度 L	數量
AW340-1	552.5	1
AW34-1	552.5	2

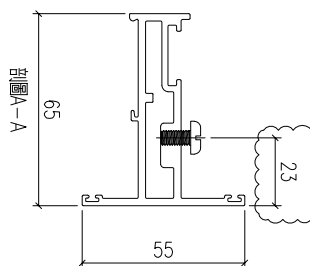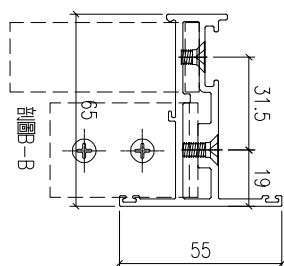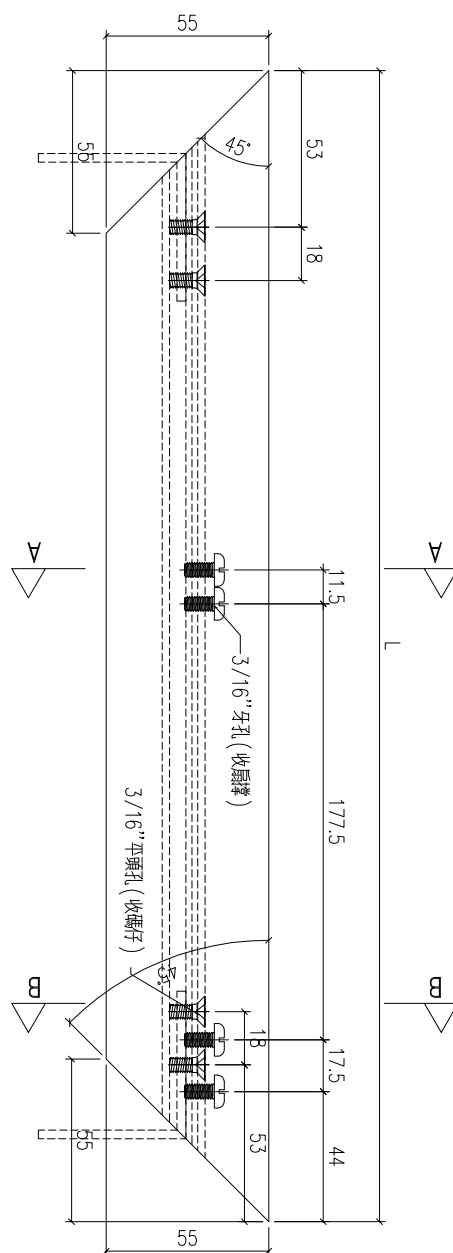

工程號	J-857	地盤	啟德6552		附件	
名 稱	窗玉料		探 用			
材 料	X86025		地盤			
顏 色	深灰色		工廠			

物料編號	長度 L	L2	數量
AW34a-2	552.5	96	1
AW34-2	552.5	96	2

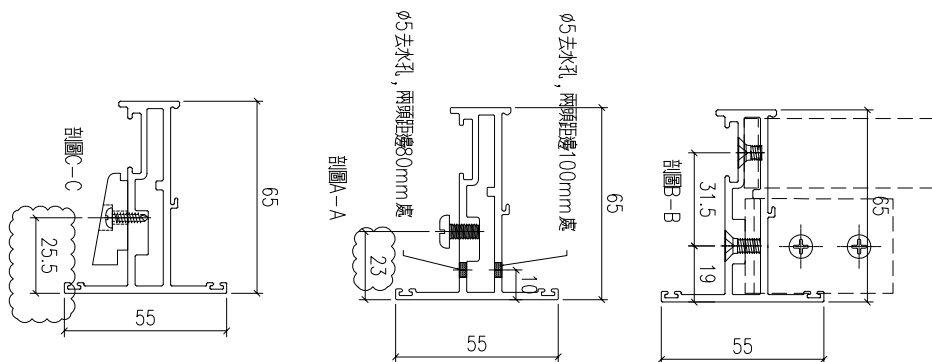

附件

有限公司

類別

制圖

物料號

復核

WLQ

2022. 9. 20

批准



圖號

AW34-3


	數量
--	----

位置


物料編號	L	L2	數量
AW34g-3	1387.5	455	1
AW34-3	1241	455	2

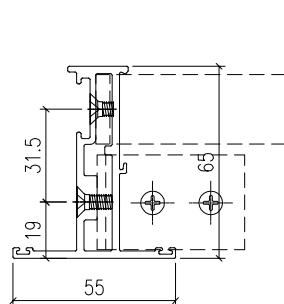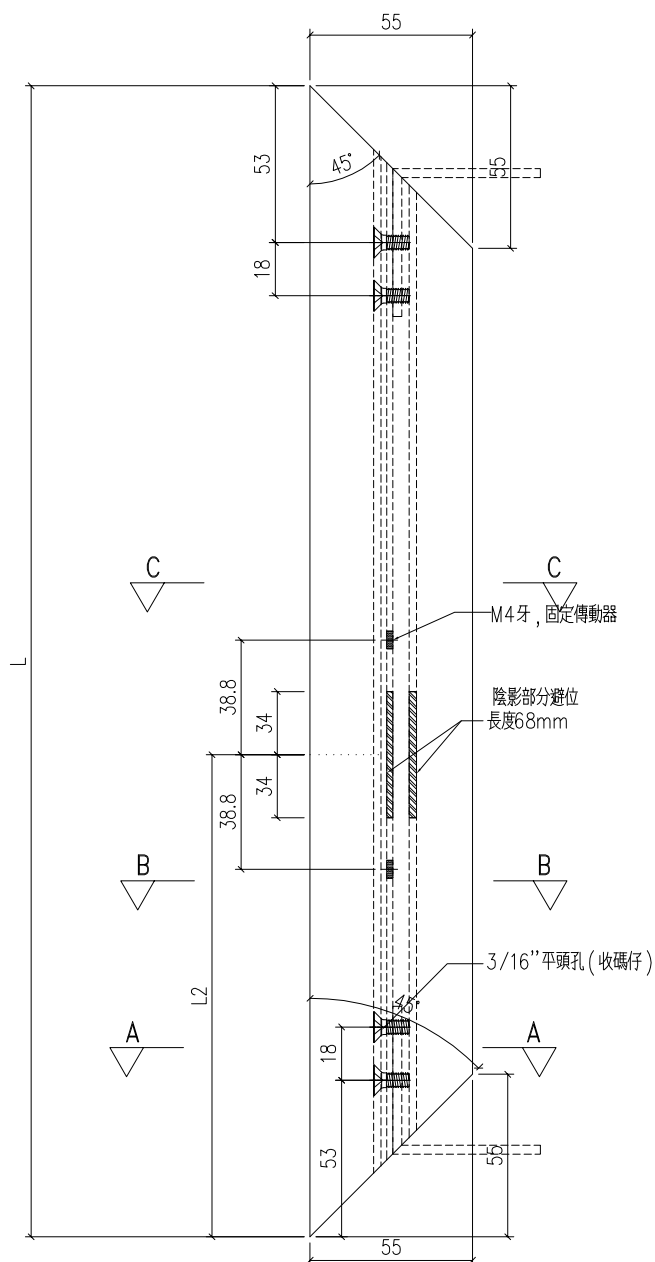

剖圖A-A

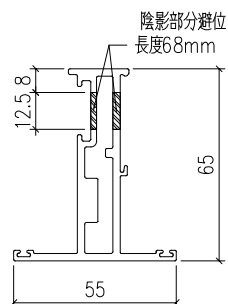

剖圖B-B

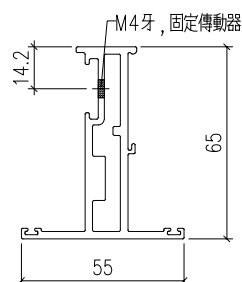



剖圖C-C

工程號	J-857	地盤	啟德6552	
名 稱	窗玉料		探 用	
材 料	X86025		地盤	
顏 色	深灰色		工廠	


附件

美特鋁質有限公司 MIDI Aluminium Fabricator Ltd.					類別		物料號		
修改	-	-			制圖	HHQ	2022. 9. 20	圖號	AW34-4
日期	-	-			復核	WLQ	2022. 9. 20	數量	
					批准			位置	

物料編號	L	N	A	數量	
AW34a-4	1387.5	900 x 1	243.75	1	
AW34-4	1241	700 x 1	270.5	2	

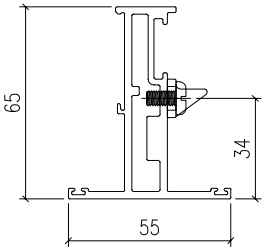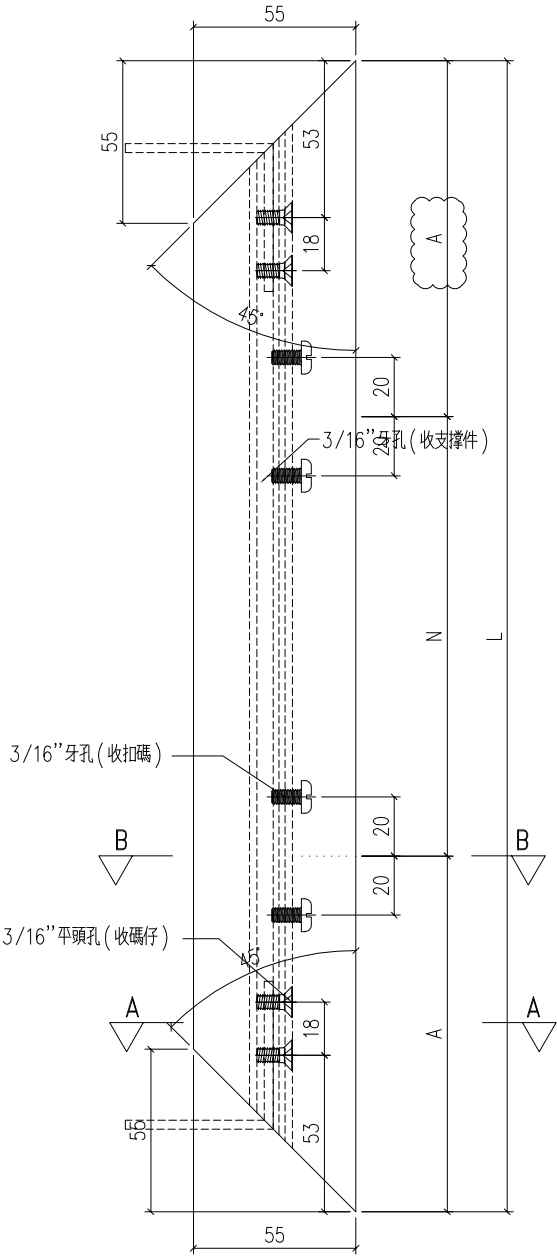


剖面B-B

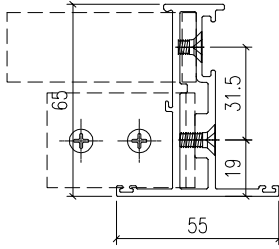

剖面A-A

工程號	J-857	地盤	啟德6552	附 件
名 稱	窗玉料	探 用		
材 料	X86025	地盤		
顏 色	深灰色	工廠		

物料編號	長度 L	A	數量
AWTL2-1	542	150	2
AWM3-1	562	150	8

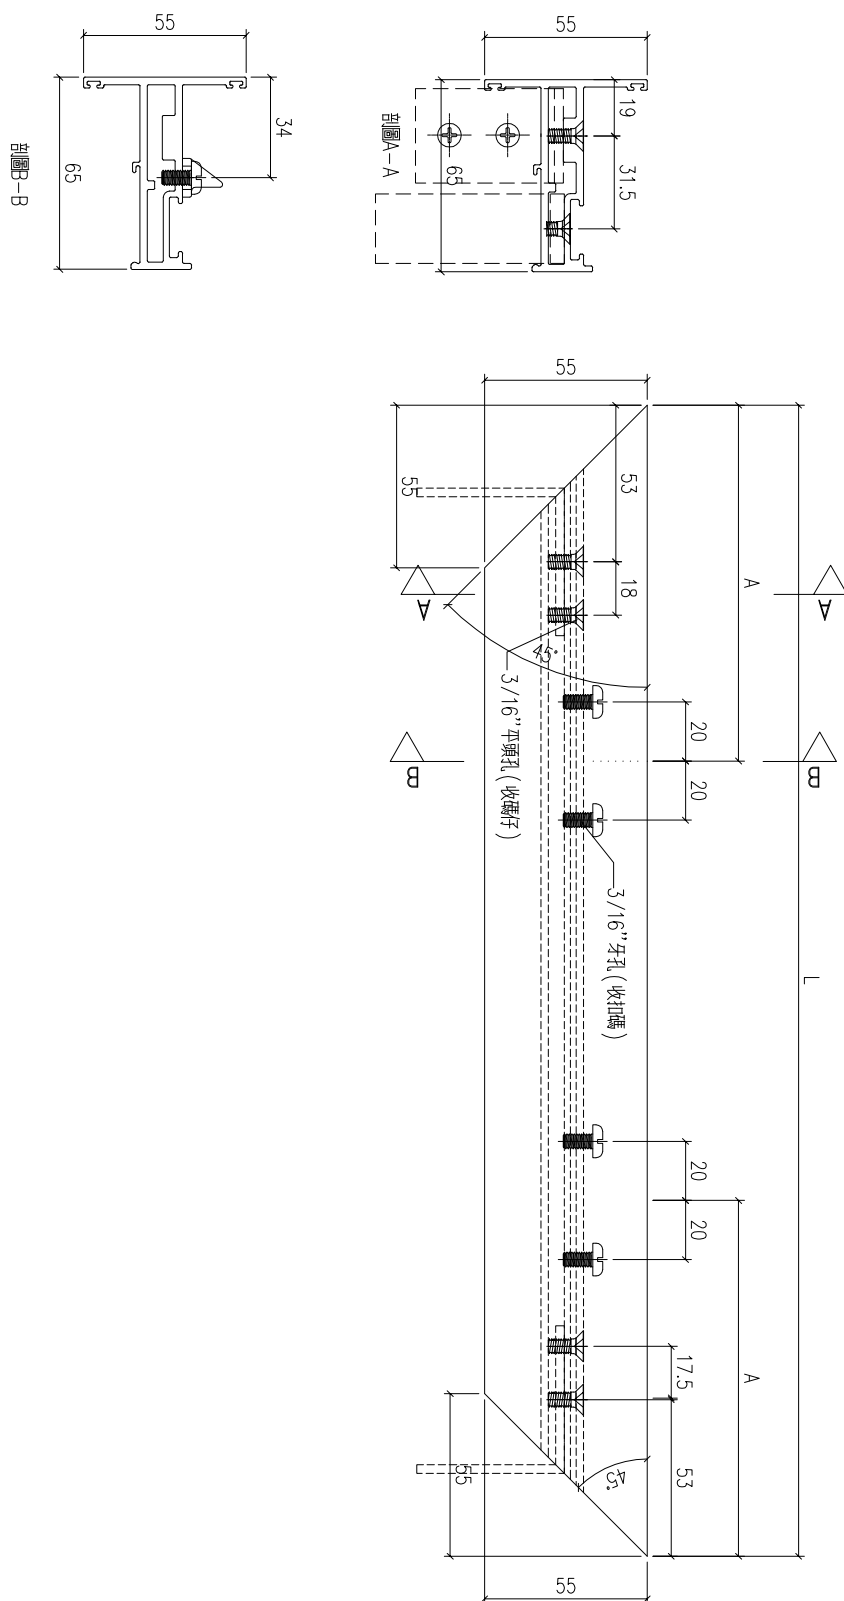

工程號	J-857	地盤	啟德6552		附件	
名 稱	窗玉料		探 用			
材 料	X86025		地盤			
顏 色	深灰色		工廠			

美特鋁質有限公司 MIDI Aluminium Fabricator Ltd.				類別		物料號							
				制圖	HHQ	2022.9.20	圖號	AW31-2					
修改	-	-		復核	WLQ	2022.9.20	數量						
日期	-	-		批准			位置						
物料編號 長度 L L2 數量 AWTL2-1 542 271 2 AW31-1 562 281 8 55 65 12.5 8 長度68mm 陰影部分避位 剖面B-B 55 63 10 31.5 兩頭距離100mm處 剖面A-A 55 53 18 53 55 長度68mm 陰影部分避位 3/16"平頭孔(收嘴仔) M4牙, 固定傳動器 18 53 45° 55 L2 L 38.8 34 34 38.8													
工程號	J-857	地盤	啟德6552	附件									
名稱	窗玉料	採用											
材料	X86025	地盤											
顏色	深灰色	工廠											

MIDI Aluminium Fabricator Ltd.

有限公司

制圖

22 9 20

图 2-1-1

AWTI 2-3

—






批准

位置

號	長
---	---




物料編號	長度 L	A	B	數量	
AWTL2-3	1186	573	664	2	

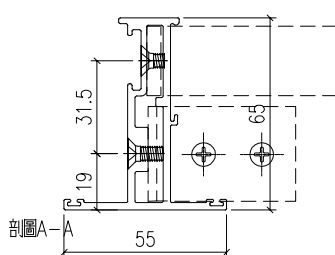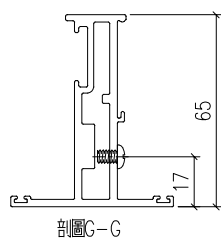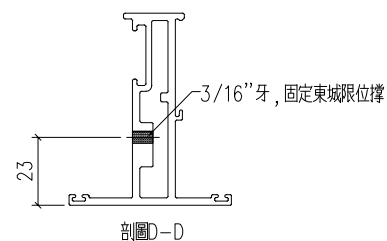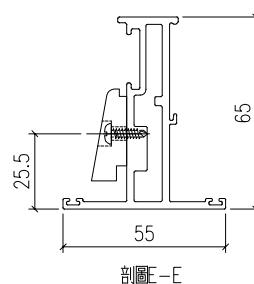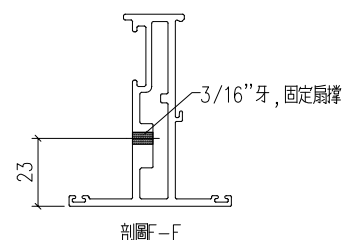


工程號	J-857	地盤	啟德6552		附件
名稱	窗玉料		探	用	
材料	X86025		地盤		
顏色	深灰色		工廠		

美特鋁質有限公司 MIDI Aluminium Fabricator Ltd.					類別		物料號		
					制圖	HHQ	2022. 9. 20	圖號	AWTL2-4
修改	-	-			復核	WLQ	2022. 9. 20	數量	
日期	-	-			批准			位置	

物料編號	長度 L	A	B	數量	
AWTL2-4	1186	573	664	2	

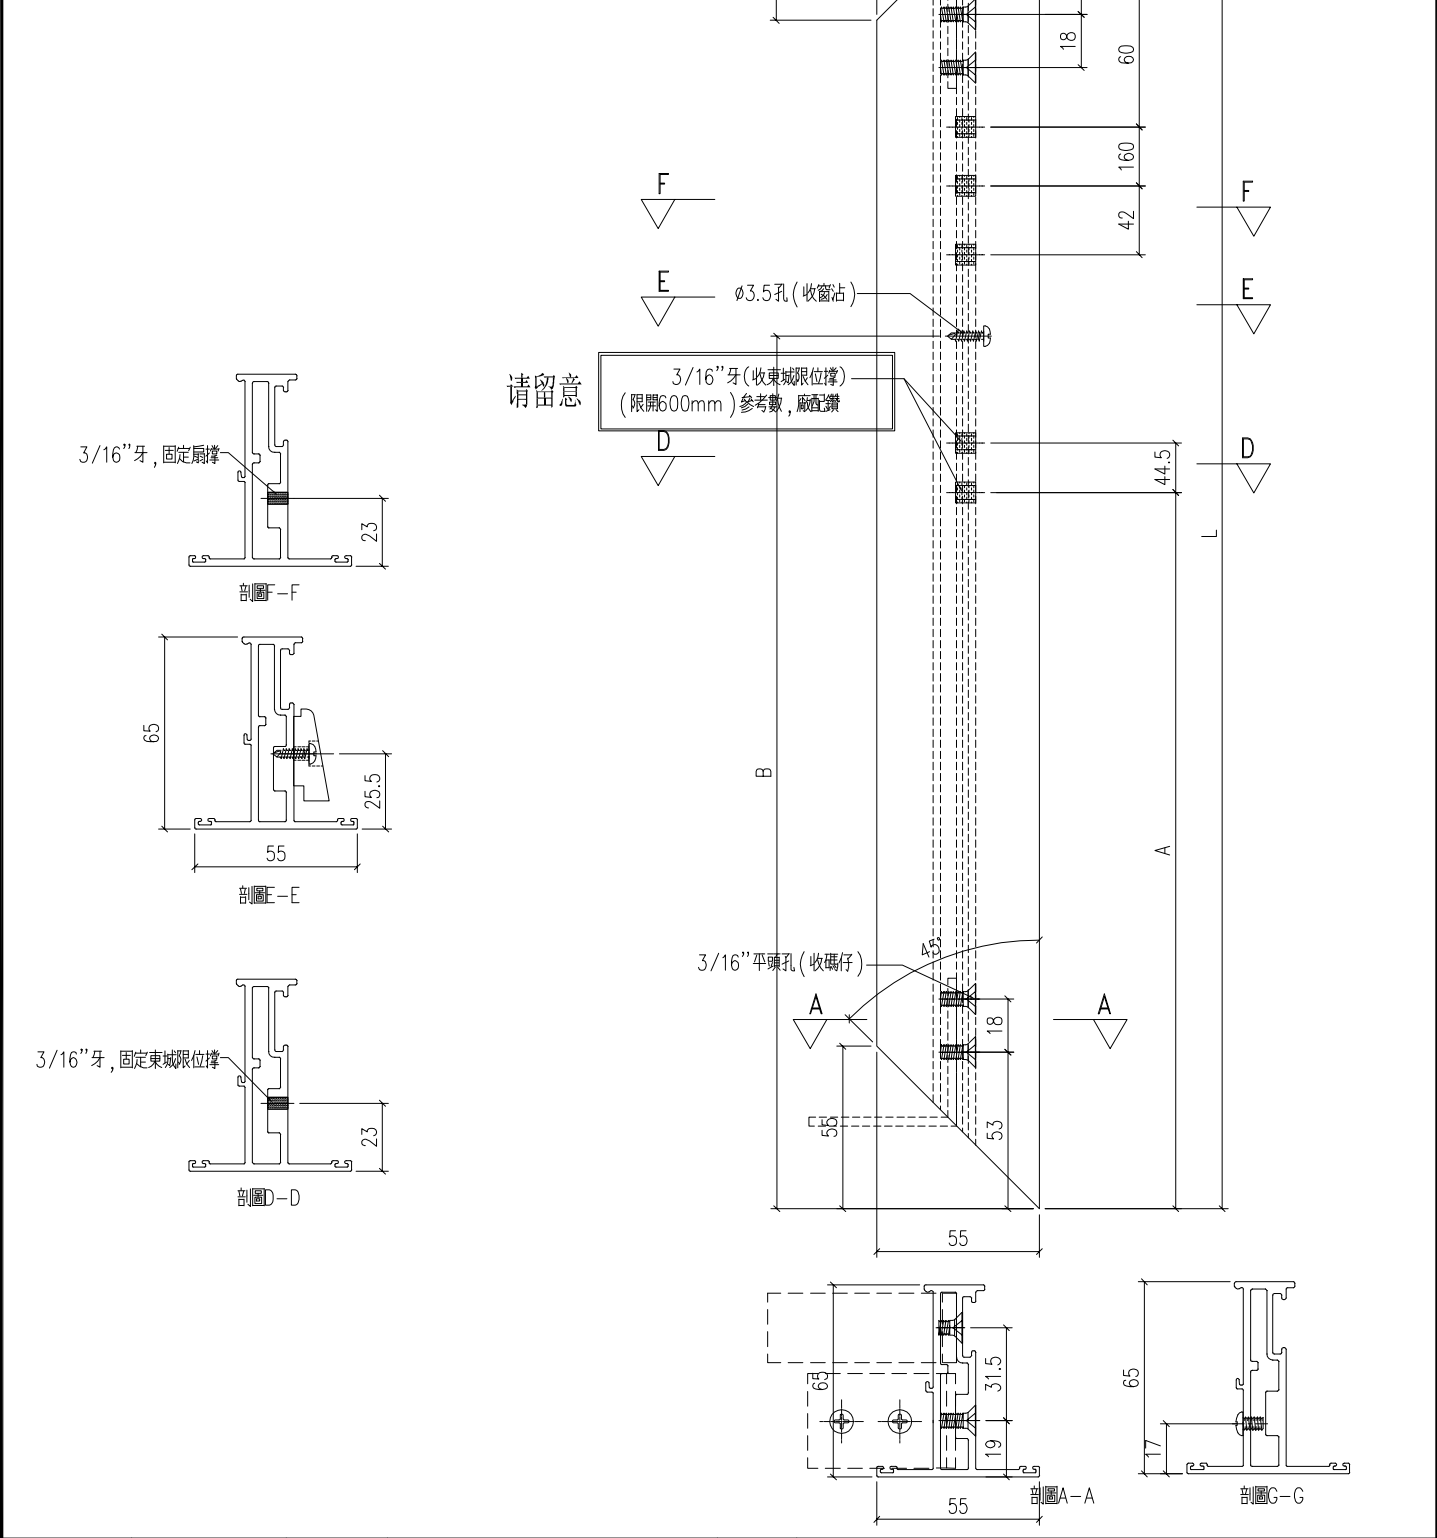


工程號	J-857	地盤	啟德6552	附件	
名稱	窗玉料	採用			
材料	X86025	地盤			
顏色	深灰色	工廠			




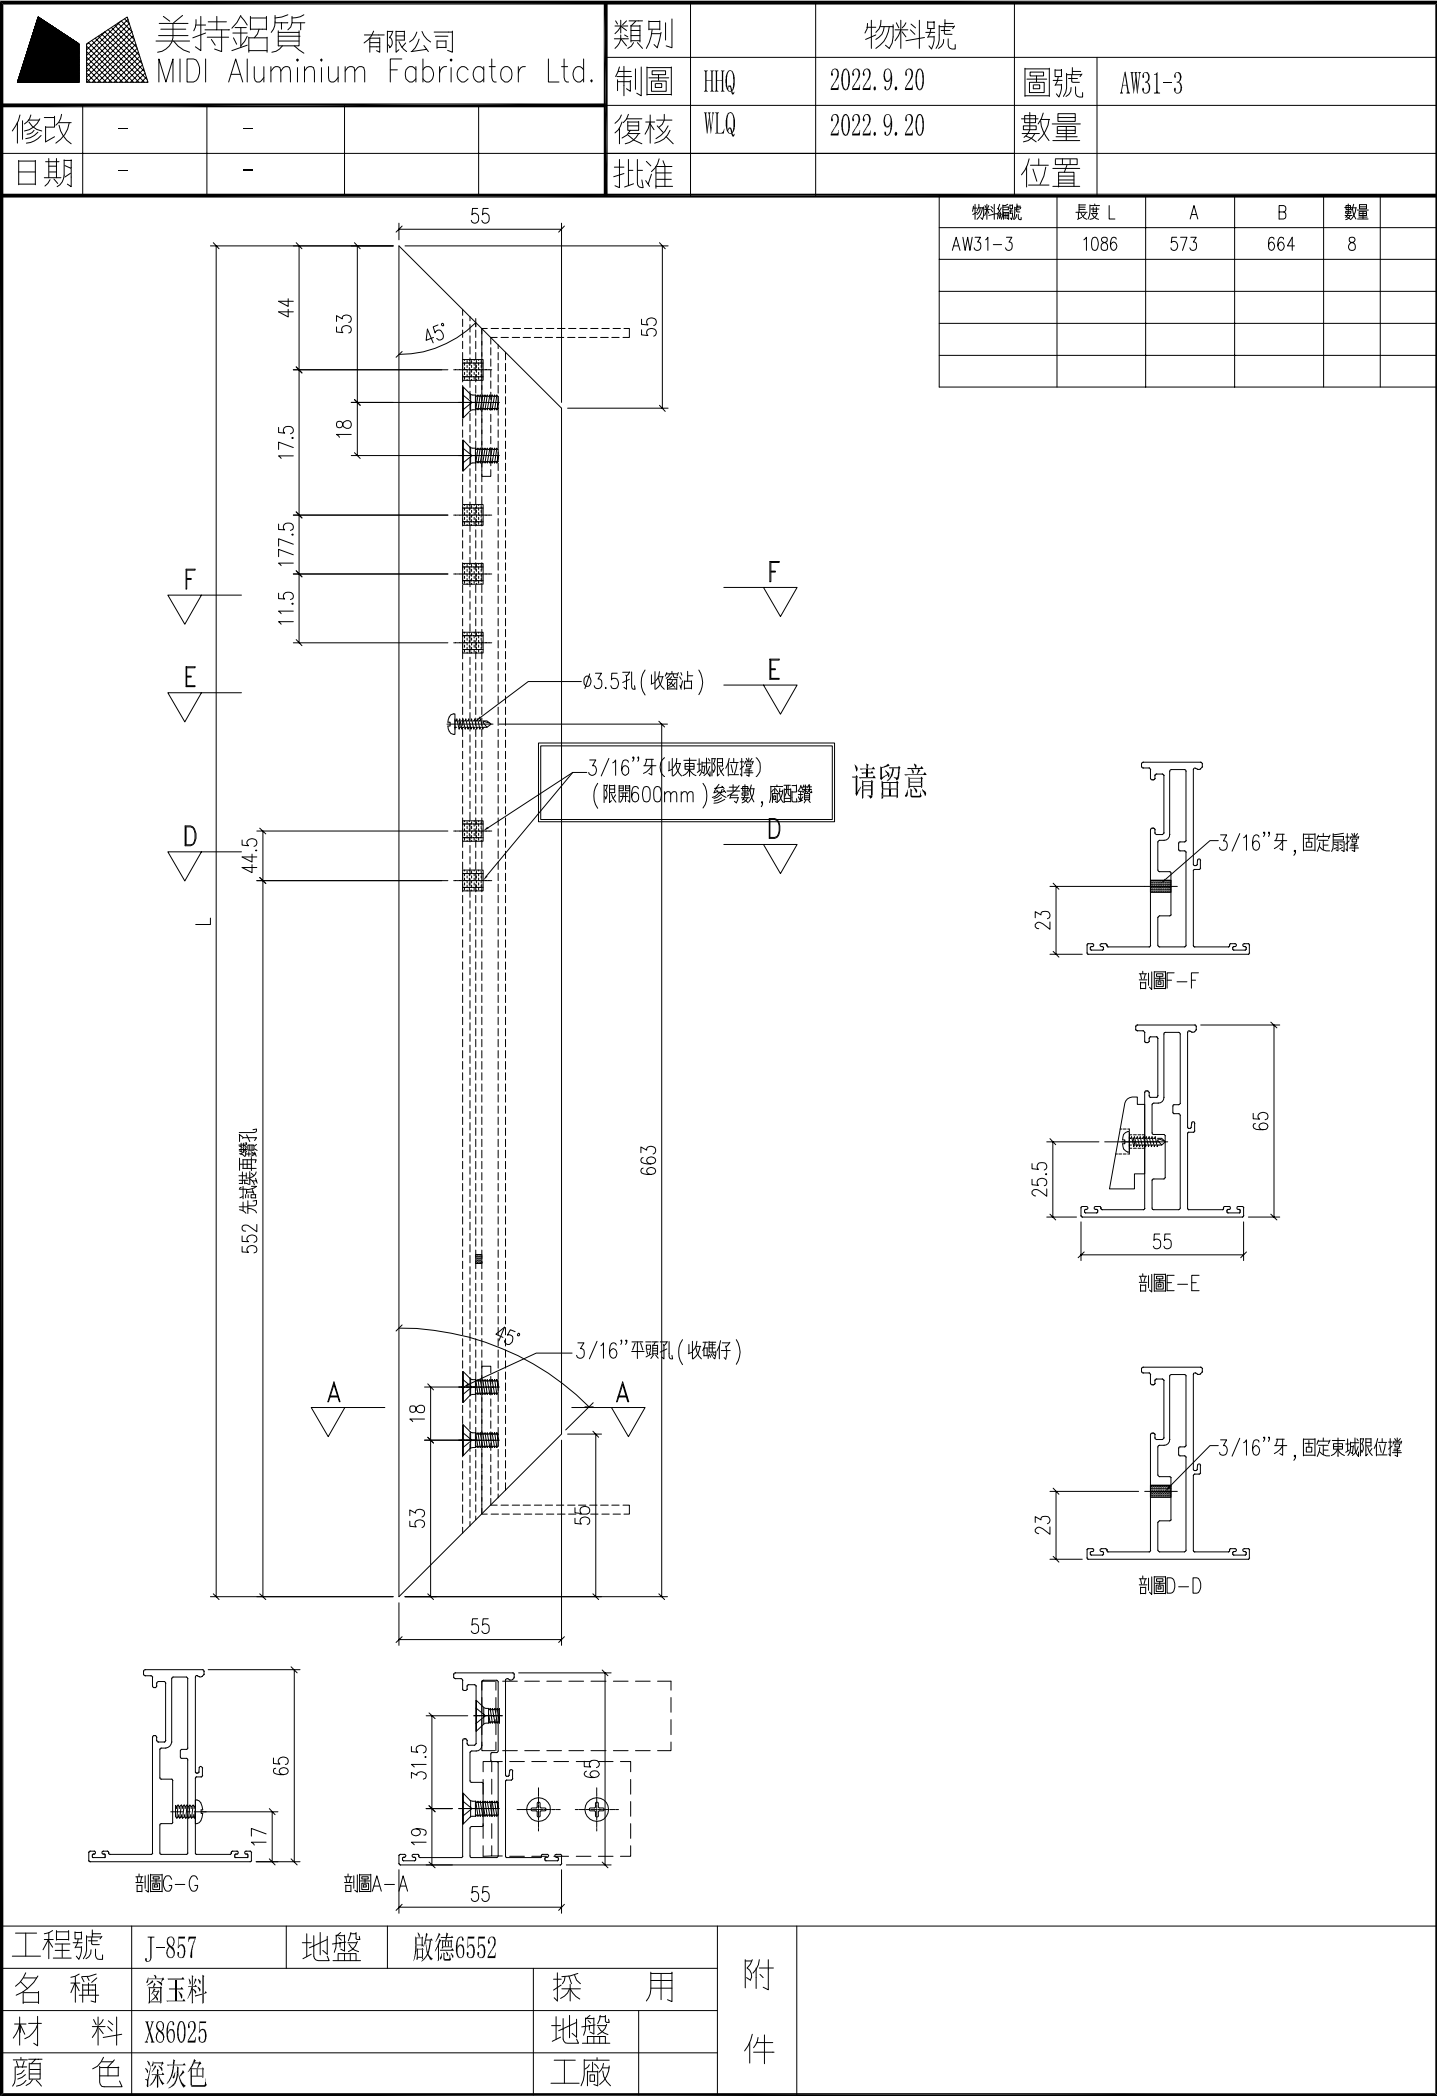



美特鋁質有限公司 MIDI Aluminium Fabricator Ltd.					類別		物料號		
修改	-	-			制圖	HHQ	2022. 9. 20	圖號	AW31-4
日期	-	-			復核	WLQ	2022. 9. 20	數量	
					批准			位置	

物料編號	長度 L	A	B	數量	
AW31-4	1086	573	664	8	



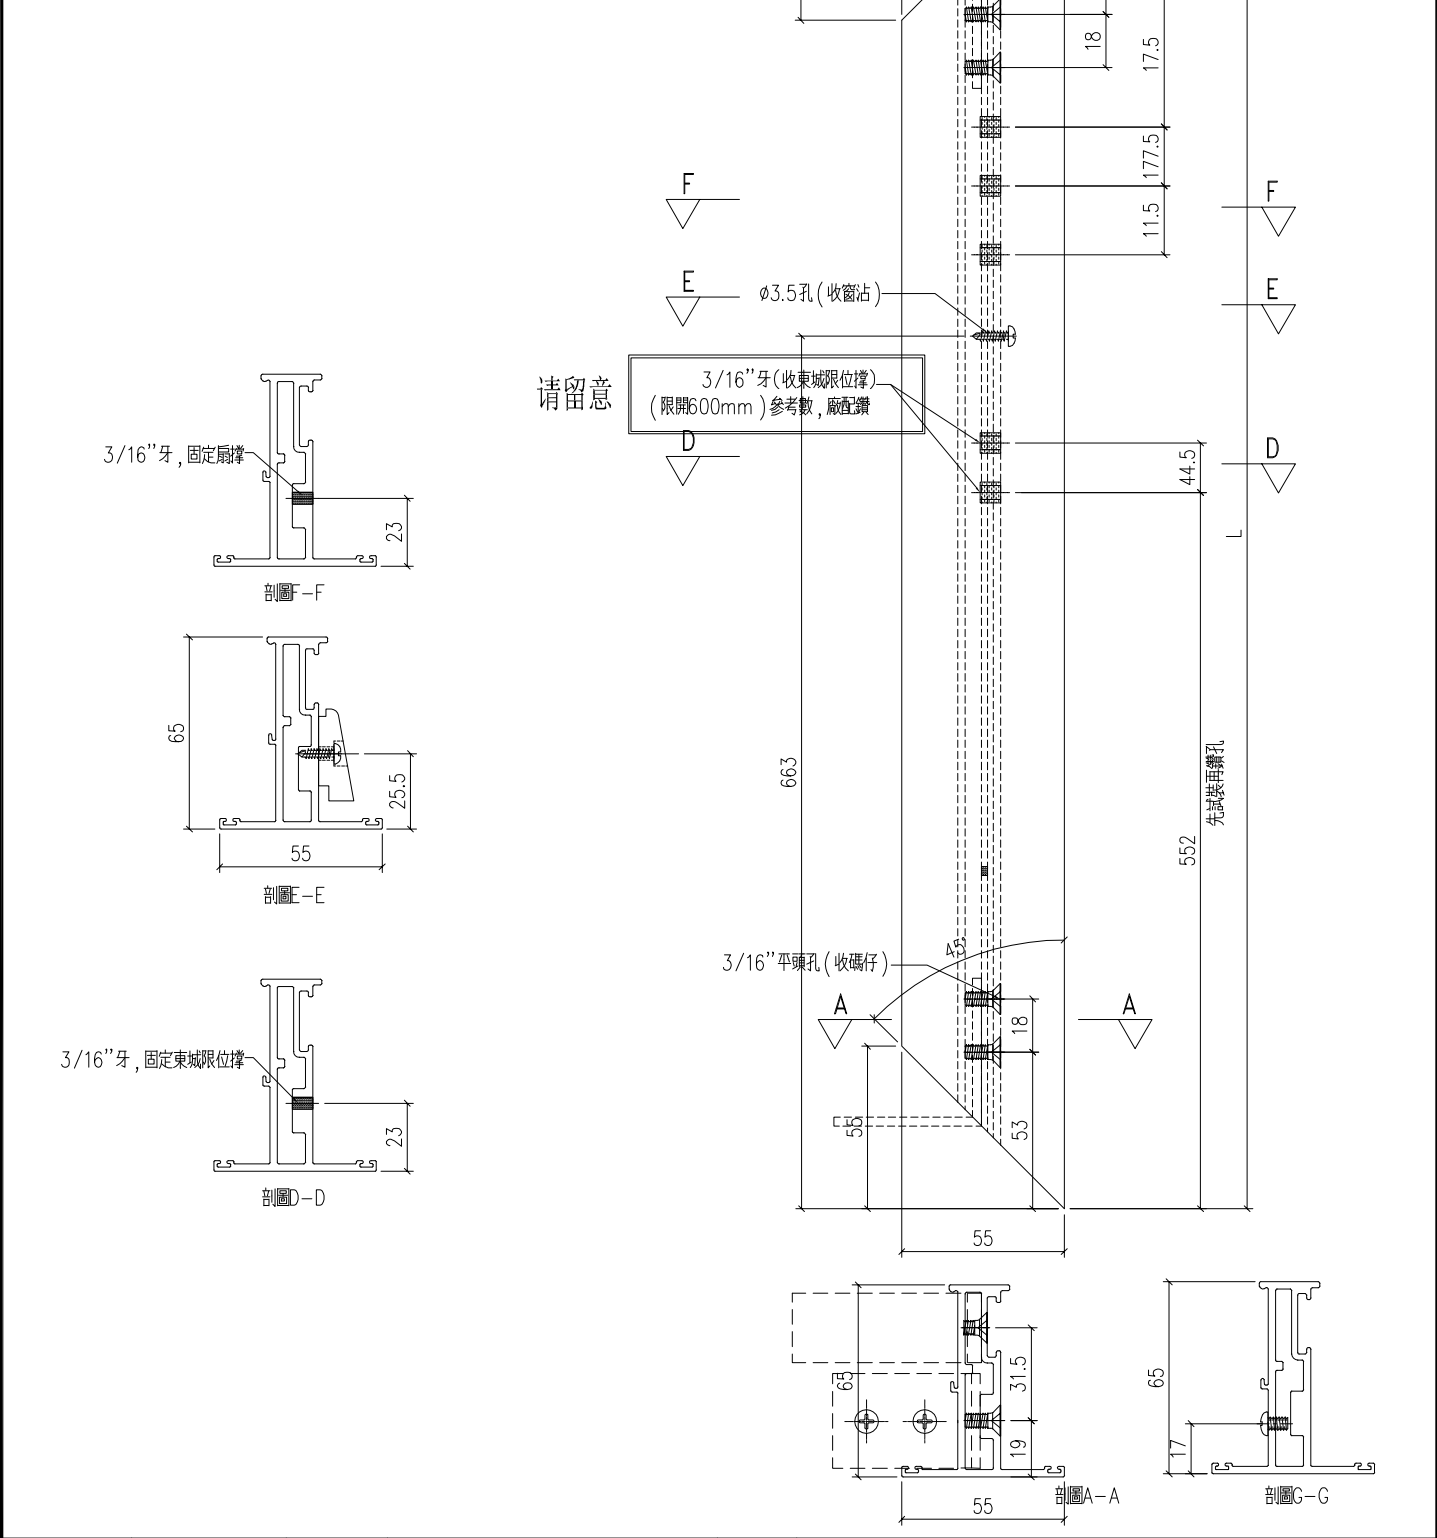


工程號	J-857	地盤	啟德6552	附件	
名稱	窗玉料	採用			
材料	X86025	地盤			
顏色	深灰色	工廠			

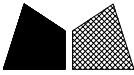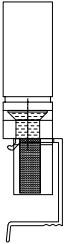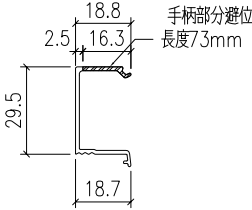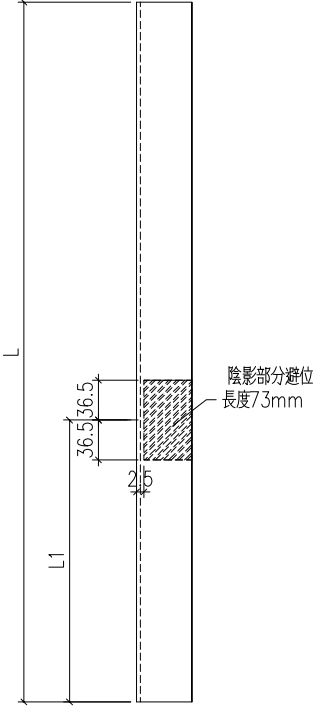美特鋁質有限公司 MIDI Aluminium Fabricator Ltd.				類別		物料號			
修改	-	-		制圖	HHQ	2022. 9. 20	圖號	AW32-BX-R4	
日期	-	-		復核	WLQ	2022. 9. 20	數量		
				批准			位置		
物料編號		L	L1	數量					
AW32-BX-R4		1163	416	2					
AW34-BX-R8		1163	416	2					
									
工程號		J-857	地盤	啟德6552		附件			
名稱		窗玉料		探用					
材料		玻璃線		地盤					
顏色		深灰色		工廠					

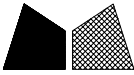 美特鋁質 有限公司 MIDI Aluminium Fabricator Ltd.				類別		物料號		
修改	-	-		制圖	HHQ	2022. 9. 20	圖號	AW31-BX-2
日期	-	-		復核	WLQ	2022. 9. 20	數量	
				批准			位置	

物料編號	長度 L	數量	A
AWTL2-BX-2	432	2	216
AW31-BX-2	452	8	226

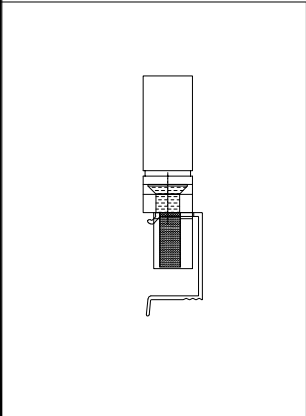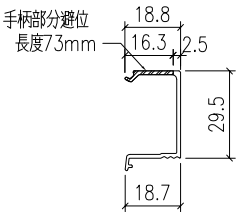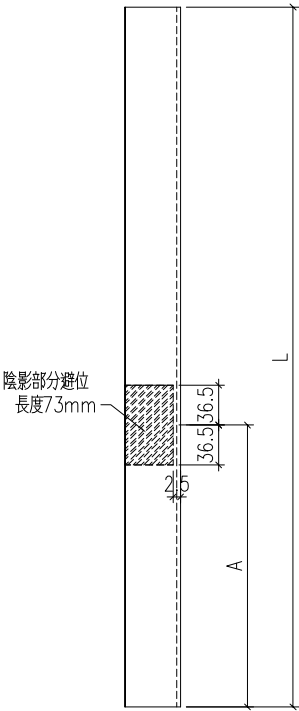

工程號	J-857	地盤	啟德6552	附件	
名稱	玻璃線		採用		
材料	X85966		地盤		
顏色	深灰色		工廠		

有限公司

類別

制圖

物料斗號

圖號

AW31-LB3

修改

—

復核

WLQ

2022. 9. 20

	數量
--	----



日期

—

—


批准

位置

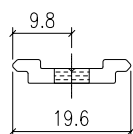
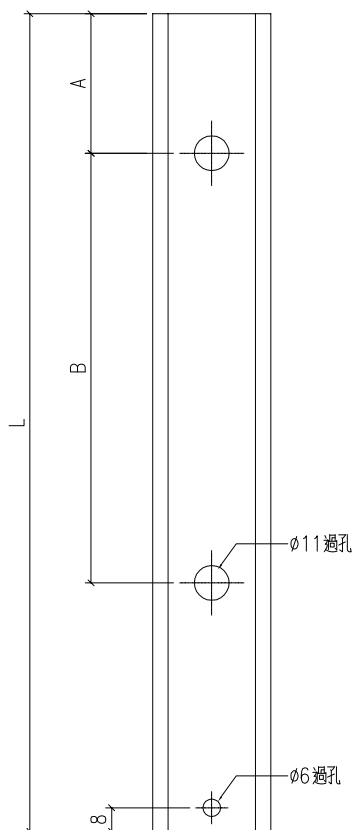


物料編號	長度 L	A	B	數量
AWTL2-LB3	472.5	8	438	4
AW31-LB3	482.5	8	448	16
AW34a-LB1	737.2	15	550	1
AW34a-LB2	278.7	15		1
AW34-LB1	564	15	450	2
AW34-LB2	252	15		2
AW32-LB1	564	15	450	4
AW32-LB2	252	15		4

工程號	J-857	地盤	啟德6552		附 件		
名 稱	拉巴加工圖			採 用			
材 料	H122785			地盤			
顏 色	深灰色			工廠			

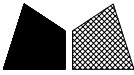 美特鋁質 有限公司 MIDI Aluminium Fabricator Ltd.					類別		物料編號		
修改	-	-			制圖	HHQ	2022.9.20	圖號	AW31-LB1
日期	-	-			復核	WLQ	2022.9.20	數量	
					批准			位置	

物料編號	長度 L	數量	A
AWT2-LB1	162.5	2	83.5
AWT2-LB2	143.5	2	64.5
AW31-LB1	172.5	8	93.5
AW31-LB2	153.5	8	74.5

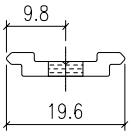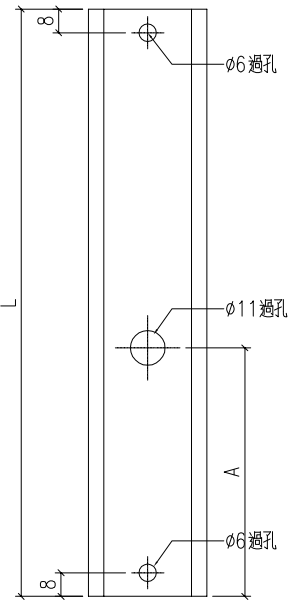

工程號	J-857	地盤	啟德6552		附 件		
名 稱	拉巴加工图			探 用			
材 料	H122785			地盤			
顏 色	深灰色			工廠			



鋁材開料總表

工程號碼: J-857 工程名稱: 啟德6552

序號	鋁料編號	名稱	表面處理		開料長度	實用長料總數量		浪費率(%)
			顏色	層厚		支數	長度	
1	B2257	百葉玉巴	深灰色		5800	2	11600	20.71
2	H122785	拉巴	深灰色		5800	4	23200	17.94
3	H99669	拦河槽	深灰色		5800	1	5800	67.69
4	X86176	拦河槽	深灰色		5800	1	5800	89.00
5	K00332	墊通	MILL		5800	1	5800	68.86
6	X85965	上生下梗中橫	深灰色		5500	1	5500	76.76
7	X85966	玻璃线	深灰色		5800	12	69600	3.31
8	X85967	90度转角夹通2	深灰色		4500	1	4500	27.38
9	X85970	上生下生中橫	深灰色		5500	3	16500	28.27
10	X86025	窗玉	深灰色		5800	11	63800	6.94
11	X86026	生底橫	深灰色		4800	3	14400	18.99
13	X86029	生夾企	深灰色		4300	2	8600	24.00
14	X86034	企工2	深灰色		5000	1	5000	22.45
15	X86035	反拍线	深灰色		4300	3	12900	22.27
16	X86037	百叶片	深灰色		5600	8	44800	8.29
18	X86042	反拍线挡水角	MILL		5600	2	11200	10.65
19	X86043	百葉頂挡水角	深灰色		4600	3	13800	17.31
20	X86107	百叶底片	深灰色		5600	3	16800	31.98
22	X86177	生边企	深灰色		4800	11	52800	10.91
27	X86183	百叶顶橫	深灰色		4600	3	13800	15.46
29	L044	40x40x3鋁角	MILL		5800	1	5800	93.86
30	L067	50x50x3mm鋁角	MILL		5600	1	5600	59.64
31	X86040	窗玉撞角碼	MILL		5800	1	5800	69.31
32	C127	40x3mm鋁巴	MILL		5800	1	5800	73.86

送至: _____

由: _____

日期: _____


簡短說明: _____

共25頁 第1頁

打印日期: 2022-9-21 打印時間: 11:05

鋁材開料清單 C127								
鋁料 長度	窗號	編號(用料狀況)	實用長度(長料開數)	需要 支數	開料 支數	長料 支數	餘料 支數	編號(剩餘長度)
5800	J857-CY-LJ3	1	40.0	34	34	1	0	1@(4284)x1

鋁料 長度	窗號	編號(用料狀況)	實用長度(長料開數)	需要 支數	開料 支數	長料 支數	餘料 支數	編號(剩餘長度)
5800	J857-CY-LJ2	1	23.5	64	64	1	0	1@(4020)x1

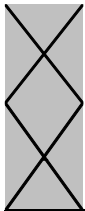

美特鋁質有限公司
MIDI ALUMINIUM FABRICATOR LTD

工程號碼:J-857, 工程名稱:啟德6552

開料長度:5600, 總長料支數:1, 總開料支數:64

鋸片厚度(mm):4, 料頭尾總切除(mm):20, 浪費率(%):59.64

鋁材開料清單 L067

鋁料 長度	窗號	編號(用料狀況)	實用長度(長料開數)	需要 支數	開料 支數	長料 支數	餘料 支數	編號(剩餘長度)
5600	J857-CY-LJ1	1	31.0	64	64	1	0	1@(3340)x1

制表者: _____

鋁料編號: L067(開料清單), 共25頁 第4頁

打印日期: 2022-9-21 打印時間: 11:05

工程號碼:J-857，工程名稱:啟德6552
 開料長度:5800，總長料支數:1，總開料支數:12
 鋸片厚度(mm):4，料頭尾總切除(mm):20，浪費率

鋁料 長度	窗號	編號(用料狀況)	實用長度(長料開數)	需要 支數	開料 支數	長料 支數	餘料 支數	編號(剩餘長 度)
5800	J857-LM3L	1	54.0	2	2	1	0	1@(5664)x1
5800	J857-LM1	(餘料)1	18.0	10	10	0	1	1@(5444)x1

鋁料 長度	窗號	編號(用料狀況)	實用長度(長料開數)	需要 支數	開料 支數	長料 支數	餘料 支數	編號(剩餘長度)
4600	AW34-BYD1	(餘料)1	1254.0	3	2	0	1	1@(806)x1
4600	AW34a-BYD1	1	1254.0		1	1	0	1@(3322)x1
4600	AW32-BYD1	(餘料)1	619.0	2	1	0	1	1@(183)x1
4600	AW32-BYD1	2	619.0		1	1	0	2@(3957)x1
4600	AW31-BYD1	(餘料)2	554.0	8	7	0	1	2@(51)x1
4600	AW31-BYD1	3	554.0		1	1	0	3@(4022)x1
4600	AWTL2-BYD1	(餘料)3	534.0	2	2	0	1	3@(2946)x1
4600	AW32-BYD2	(餘料)3	519.0	2	2	0	1	3@(1900)x1

工程號碼:J-857, 工程名稱:啟德6552

開料長度:4800, 總長料支數:11, 總開料支數:30

鋸片厚度(mm):4, 料頭尾總切除(mm):20, 浪費率(%):10.91

鋁材開料清單 X86177

鋁料 長度	窗號	編號(用料狀況)	實用長度(長料開數)	需要 支數	開料 支數	長料 支數	餘料 支數	編號(剩餘長度)
4800	J857-KBQ-22R	(餘料)1	2270.0	2	1	0	1	1@(232)x1
4800	J857-KBQ-22L	1	2270.0		1	1	0	1@(2506)x1
4800	J857-KBQ-20L, J857-KBQ-20R	2-3	1640.0	4	4	2	0	2-3@(1492)x2
4800	J857-KBQ-23L, J857-KBQ-23R, J857-KBQ-24L, J857-KBQ-24R	4-7	1620.0	8	8	4	0	4-7@(1532)x4
4800	J857-KBQ-21L, J857-KBQ-21R	(餘料)2-8	1415.0	16	7	0	7	2-3@(73)x2 4-7@(113)x4 8@(523)x1
4800	J857-KBQ-21L, J857-KBQ-21R	8-11	1415.0		9	4	0	8@(1942)x1 9-10@(523)x2 11@(3361)x1

鋁材開料清單 X86107

鋁料 長度	窗號	編號(用料狀況)	實用長度(長料開數)	需要 支數	開料 支數	長料 支數	餘料 支數	編號(剩餘長度)
5600		(餘料)1	1240.0	3	2	0	1	1@(1848)x1
5600		1	1240.0		1	1	0	1@(4336)x1
5600		(餘料)1	605.0	2	2	0	1	1@(630)x1
5600		(餘料)1	540.0	8	1	0	1	1@(86)x1
5600		2	540.0		7	1	0	2@(1772)x1
5600		(餘料)2	520.0	2	2	0	1	2@(724)x1
5600		(餘料)2	505.0	2	1	0	1	2@(215)x1
5600		3	505.0		1	1	0	3@(5071)x1

工程號碼:J-857, 工程名稱:啟德6552

開料長度:4600, 總長料支數:3, 總開料支數:17

鋸片厚度(mm):4, 料頭尾總切除(mm):20, 浪費率(%):17.31

鋁材開料清單 X86043

鋁料 長度	窗號	編號(用料狀況)	實用長度(長料開數)	需要 支數	開料 支數	長料 支數	餘料 支數	編號(剩餘長度)
4600	AW34-DSJ1	(餘料)1	1239.0	3	2	0	1	1@(851)x1
4600	AW34a-DSJ1	1	1239.0		1	1	0	1@(3337)x1
4600	AW32-DSJ1	(餘料)1	604.0	2	1	0	1	1@(243)x1
4600	AW32-DSJ1	2	604.0		1	1	0	2@(3972)x1
4600	AW31-DSJ1	(餘料)2	539.0	8	7	0	1	2@(171)x1
4600	AW31-DSJ1	3	539.0		1	1	0	3@(4037)x1
4600	AWTL2-DSJ1	(餘料)3	519.0	2	2	0	1	3@(2991)x1
4600	AW32-DSJ2	(餘料)3	504.0	2	2	0	1	3@(1975)x1

工程號碼:J-857, 工程名稱:啟德6552
開料長度:5600, 總長料支數:2, 總開料支數:12

鋁材開料清單 X86042

鋸片厚度(mm):4, 料頭尾總切除(mm):20, 浪費率(%):10.65

鋁料 長度	窗號	編號(用料狀況)	實用長度(長料開數)	需要 支數	開料 支數	長料 支數	餘料 支數	編號(剩餘長度)
5600	J857-Q-DJ20L	1	1373.5	1	1	1	0	1@(4202.5)x1
5600	J857-Q-DJ21L	(餘料)1	1227.0	2	2	0	1	1@(1740.5)x1
5600	AW34a-H-DJ1	(餘料)1	1184.0	1	1	0	1	1@(552.5)x1
5600	AW34-H-DJ1	(餘料)2	654.5	6	4	0	1	2@(1629)x1
5600	AW34a-H-DJ2	2	654.5		2	1	0	2@(4263)x1
5600	J857-Q-DJ1L, J857-Q-DJ1R	(餘料)1-2	490.5	2	2	0	2	1@(58)x1 2@(1134.5)x1

工程號碼:J-857, 工程名稱:啟德6552

開料長度:5600, 總長料支數:8, 總開料支數:61

鋸片厚度(mm):4, 料頭尾總切除(mm):20, 浪費率(%):8.29

鋁材開料清單 X86037

鋁料 長度	窗號	編號(用料狀況)	實用長度(長料開數)	需要 支數	開料 支數	長料 支數	餘料 支數	編號(剩餘長度)
5600		(餘料)1, 1, 3	1240.0	11	4	0	3	1@(1848)x1 1@(604)x1 3@(1848)x1
5600		1-3	1240.0		7	3	0	1@(3092)x1 2@(604)x1 3@(4336)x1
5600		(餘料)3-4	605.0	8	5	0	2	3@(21)x1 4@(2535)x1
5600		4	605.0		3	1	0	4@(3753)x1
5600		(餘料)1-2, 4	540.0	24	6	0	3	1-2@(60)x2 4@(359)x1
5600		5-6	540.0		18	2	0	5@(140)x1 6@(1228)x1
5600		(餘料)6-7	520.0	10	4	0	2	6@(180)x1 7@(1388)x1
5600		7	520.0		6	1	0	7@(2436)x1
5600		(餘料)7-8	505.0	8	4	0	2	7@(370)x1 8@(2526)x1
5600		8	505.0		4	1	0	8@(3544)x1

工程號碼:J-857, 工程名稱:啟德6552

開料長度:4300, 總長料支數:3, 總開料支數:12

鋁材開料清單 X86035

鋸片厚度(mm):4, 料頭尾總切除(mm):20, 浪費率(%):22.27

鋁料 長度	窗號	編號(用料狀況)	實用長度(長料開數)	需要 支數	開料 支數	長料 支數	餘料 支數	編號(剩餘長度)
4300	J857-Q-FP20L	1	1373.5	1	1	1	0	1@(2902.5)x1
4300	J857-Q-FP21L	(餘料)1	1227.0	2	2	0	1	1@(440.5)x1
4300	AW34a-H-FP1	2	1184.0	1	1	1	0	2@(3092)x1
4300	AW34a-H-FP2, AW34-H-FP1	(餘料)2, 2	654.5	6	4	0	2	2@(1775)x1 2@(458)x1
4300	AW34-H-FP1	3	654.5		2	1	0	3@(2963)x1
4300	J857-Q-FP1L, J857-Q-FP1R	(餘料)3, 3	490.5	2	2	0	2	3@(2468.5)x1 3@(1974)x1

鋁材開料清單
X86034

鋁料 長度	窗號	編號(用料狀況)	實用長度(長料開數)	需要 支數	開料 支數	長料 支數	餘料 支數	編號(剩餘長度)
5000	J857-QG20	1	1379.5	1	1	1	0	1@(3596.5)x1
5000	J857-QG21	(餘料)1	1233.0	2	2	0	1	1@(1122.5)x1

鋁料 長度	窗號	編號(用料狀況)	實用長度(長料開數)	需要 支數	開料 支數	長料 支數	餘料 支數	編號(剩餘長度)
4300	J857-SJQ-24L, J857-SJQ-24R	1-2	1620.0	4	4	2	0	1-2@(1032)x2

鋁材開料清單 X86026

鋁料 長度	窗號	編號(用料狀況)	實用長度(長料開數)	需要 支數	開料 支數	長料 支數	餘料 支數	編號(剩餘長度)
4800	AW34-SDH1	(餘料)1	1254.0	3	2	0	1	1@(1006)x1
4800	AW34a-SDH1	1	1254.0		1	1	0	1@(3522)x1
4800	AW32-SDH1	(餘料)1	619.0	2	1	0	1	1@(383)x1
4800	AW32-SDH1	2	619.0		1	1	0	2@(4157)x1
4800	AW31-SDH1	(餘料)2	554.0	8	7	0	1	2@(251)x1
4800	AW31-SDH1	3	554.0		1	1	0	3@(4222)x1
4800	AWTL2-SDH1	(餘料)3	534.0	2	2	0	1	3@(3146)x1
4800	AW32-SDH2	(餘料)3	519.0	2	2	0	1	3@(2100)x1

工程號碼:J-857, 工程名稱:啟德6552


開料長度:5800, 總長料支數:11, 總開料支數:68

鋸片厚度(mm):4, 料頭尾總切除(mm):20, 浪費率(%):6.94

鋁材開料清單 X86025

鋁料 長度	窗號	編號(用料狀況)	實用長度(長料開數)	需要 支數	開料 支數	長料 支數	餘料 支數	編號(剩餘長度)
5800	AW34a-4	(餘料)1	1387.5	2	1	0	1	1@(2997)x1
5800	AW34a-3	1	1387.5		1	1	0	1@(4388.5)x1
5800	AW32-3, AW32-7, AW34-3	(餘料)1-3	1241.0	12	6	0	3	1@(507)x1 2-3@(800)x2
5800	AW32-4, AW32-8, AW34-4	2-4	1241.0		6	3	0	2-4@(3290)x3
5800	AWTL2-3	(餘料)4	1186.0	4	2	0	1	4@(910)x1
5800	AWTL2-4	5	1186.0		2	1	0	5@(3400)x1
5800	AW31-3	(餘料)5	1086.0	16	3	0	1	5@(130)x1
5800	AW31-3, AW31-4	6-8	1086.0		13	3	0	6-7@(330)x2 8@(2510)x1
5800	AW32-1, AW32-2	(餘料)2-4, 8	627.0	4	4	0	4	2-3@(169)x2 4@(279)x1 8@(1879)x1
5800	AW31-1, AW31-2	(餘料)8-9	562.0	16	8	0	2	8@(181)x1 9@(120)x1
5800	AW31-1, AW31-2	9-10	562.0		8	2	0	9@(2950)x1 10@(4082)x1
5800	AW34-1, AW34-2, AW34a-1, AW34a-2	(餘料)10, 10, 10, 10	552.5	6	6	0	4	10@(2969)x1 10@(1856)x1 10@(1299.5)x1 10@(743)x1
5800	AWTL2-1, AWTL2-2	(餘料)10-11	542.0	4	3	0	2	10@(197)x1 11@(4142)x1
5800	AWTL2-1	11	542.0		1	1	0	11@(5234)x1
5800	AW32-5, AW32-6	(餘料)11, 11	527.0	4	4	0	2	11@(3080)x1 11@(2018)x1

鋁料 長度	窗號	編號(用料狀況)	實用長度(長料開數)	需要 支數	開料 支數	長料 支數	餘料 支數	編號(剩餘長度)
5500	AW34-SZH1	(餘料)1	1264.0	3	2	0	1	1@(1676)x1
5500	AW34a-SZH1	1	1264.0		1	1	0	1@(4212)x1
5500	AW32-SZH1	(餘料)1	629.0	2	2	0	1	1@(410)x1
5500	AW31-SZH1	2	564.0	8	8	1	0	2@(936)x1
5500	AWTL2-SZH1	(餘料)2	544.0	2	1	0	1	2@(388)x1
5500	AWTL2-SZH1	3	544.0		1	1	0	3@(4932)x1
5500	AW32-SZH2	(餘料)3	529.0	2	2	0	1	3@(3866)x1

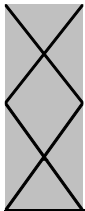

美特鋁質有限公司
MIDI ALUMINIUM FABRICATOR LTD

工程號碼:J-857, 工程名稱:啟德6552

開料長度:4500, 總長料支數:1, 總開料支數:2

鋸片厚度(mm):4, 料頭尾總切除(mm):20, 浪費率(%):27.38

鋁材開料清單 X85967

鋁料 長度	窗號	編號(用料狀況)	實用長度(長料開數)	需要 支數	開料 支數	長料 支數	餘料 支數	編號(剩餘長度)
4500	J857-ZJ-QG1	1	1620.0	2	2	1	0	1@(1232)x1

制表者: _____

鋁料編號: X85967(開料清單), 共25頁 第18頁

打印日期: 2022-9-21 打印時間: 11:05


工程號碼:J-857, 工程名稱:啟德6552

開料長度:5800, 總長料支數:12, 總開料支數:84

鋸片厚度(mm):4, 料頭尾總切除(mm):20, 浪費率(%):3.31

鋁材開料清單 X85966

鋁料 長度	窗號	編號(用料狀況)	實用長度(長料開數)	需要 支數	開料 支數	長料 支數	餘料 支數	編號(剩餘長度)
5800		1	1313.0	2	2	1	0	1@(3146)x1
5800	AW34a-BX-L3,	(餘料)1, 1	1309.5	2	2	0	2	1@(1832.5)x1 1@(519)x1
5800	AW32-BX-R8,	(餘料)2-4	1163.0	16	6	0	3	2-4@(1112)x3
5800	AW32-BX-R4, AW34-BX-L3,	2-5	1163.0		10	4	0	2-4@(3446)x3 5@(1112)x1
5800		6	1152.0	2	2	1	0	6@(3468)x1
5800		(餘料)2-5	1108.0	4	4	0	4	2-5@(0)x4
5800		(餘料)6	1008.0	16	3	0	1	6@(432)x1
5800		7-9	1008.0		13	3	0	7-8@(720)x2 9@(2744)x1
5800		(餘料)7-9	622.5	6	6	0	3	7-8@(93.5)x2 9@(238)x1
5800		10	517.0	4	4	1	0	10@(3696)x1
5800		(餘料)1, 10	458.5	2	2	0	2	1@(56.5)x1 10@(3233.5)x1
5800	AW31-BX-2,	(餘料)10-11	452.0	16	15	0	2	10@(41.5)x1 11@(1676)x1
5800	AW31-BX-2	11	452.0		1	1	0	11@(5324)x1
5800		(餘料)11, 11	442.5	6	3	0	2	11@(783)x1 11@(336.5)x1
5800		12	442.5		3	1	0	12@(4440.5)x1
5800	AWTL2-BX-2,	(餘料)12, 12	432.0	4	4	0	2	12@(3568.5)x1 12@(2696.5)x1
5800		(餘料)6, 12	417.0	4	4	0	2	6@(11)x1 12@(1433.5)x1

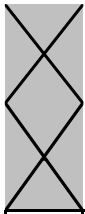

美特鋁質有限公司
MIDI ALUMINIUM FABRICATOR LTD

工程號碼:J-857, 工程名稱:啟德6552

開料長度:5500, 總長料支數:1, 總開料支數:1

鋸片厚度(mm):4, 料頭尾總切除(mm):20, 浪費率(%):76.76

鋁材開料清單 X85965

鋁料 長度	窗號	編號(用料狀況)	實用長度(長料開數)	需要 支數	開料 支數	長料 支數	餘料 支數	編號(剩餘長度)
5500	AW34a-GZH1	1	1254.0	1	1	1	0	1@(4222)x1

制表者: _____

鋁料編號: X85965(開料清單), 共25頁 第20頁

打印日期: 2022-9-21 打印時間: 11:05

鋁料 長度	窗號	編號(用料狀況)	實用長度(長料開數)	需要 支數	開料 支數	長料 支數	餘料 支數	編號(剩餘長度)
5800		(餘料)1	29.5	36	16	0	1	1@(4574)x1
5800		1	29.5		20	1	0	1@(5110)x1
5800		(餘料)1	10.5	40	40	0	1	1@(3994)x1

鋁料 長度	窗號	編號(用料狀況)	實用長度(長料開數)	需要 支數	開料 支數	長料 支數	餘料 支數	編號(剩餘長度)
5800	J857-LH3L	(餘料)1, 1	202.0	3	3	1	1	1@(5162)x1 1@(5574)x1

鋁材開料清單
H99669

鋁料 長度	窗號	編號(用料狀況)	實用長度(長料開數)	需要 支數	開料 支數	長料 支數	餘料 支數	編號(剩餘長度)
5800	J857-LH1R, J857-LH4R, J857-LH1L	(餘料)1, 1, 1, 1, 1	202.0	9	9	1	4	1@(5162)x1 1@(4750)x1 1@(4338)x1 1@(3926)x1 1@(5368)x1



美特鋁質有限公司
MIDI ALUMINIUM FABRICATOR LTD

工程號碼:J-857, 工程名稱:啟德6552

開料長度:5800, 總長料支數:4, 總開料支數:54

鋸片厚度(mm):4, 料頭尾總切除(mm):20, 浪費率(%):17.94

鋁材開料清單 H122785

鋁料 長度	窗號	編號(用料狀況)	實用長度(長料開數)	需要 支數	開料 支數	長料 支數	餘料 支數	編號(剩餘長度)
5800	AW34a-LB1	1	737.2	1	1	1	0	1@(5038.8)x1
5800	AW32-LB1, AW34-LB1	(餘料)1, 1	564.0	6	6	0	2	1@(2766.8)x1 1@(1630.8)x1
5800	AW31-LB3	(餘料)1	482.5	16	3	0	1	1@(171.3)x1
5800	AW31-LB3	2-3	482.5		13	2	0	2@(428.5)x1 3@(4807)x1
5800	AWTL2-LB3	(餘料)3	472.5	4	4	0	1	3@(2901)x1
5800	AW34a-LB2	(餘料)2	278.7	1	1	0	1	2@(145.8)x1
5800	AW32-LB2, AW34-LB2	(餘料)3, 3	252.0	6	6	0	2	3@(1877)x1 3@(1365)x1
5800	AW31-LB1	(餘料)3	172.5	8	7	0	1	3@(129.5)x1
5800	AW31-LB1	4	172.5		1	1	0	4@(5603.5)x1
5800	AWTL2-LB1	(餘料)1, 4	162.5	2	2	0	2	1@(4.8)x1 4@(5437)x1
5800	AW31-LB2	(餘料)4	153.5	8	8	0	1	4@(4177)x1
5800	AWTL2-LB2	(餘料)4	143.5	2	2	0	1	4@(3882)x1

制表者: _____

鋁料編號: H122785(開料清單), 共25頁 第24頁

打印日期: 2022-9-21 打印時間: 11:05

鋁材開料清單 B2257

鋁料 長度	窗號	編號(用料狀況)	實用長度(長料開數)	需要 支數	開料 支數	長料 支數	餘料 支數	編號(剩餘長度)
5800		1	358.0	4	4	1	0	1@(4332)x1
5800		(餘料)1, 1	283.0	12	12	0	2	1@(3184)x1 1@(888)x1
5800		(餘料)1-2	233.0	18	5	0	2	1@(177)x1 2@(2225)x1
5800		2	233.0		13	1	0	2@(2699)x1