



工程指示 / 要求簡箋 ENGINEER INSTRUCTIONS(E.I.)

工程指示編號:	EI- 4594	修改版本:	-
	HK- 110641/2		
工程編號:	J 857	工程名稱:	NKIL6552
收件人:	生統	發件人:	Nero HO
工程項目:	後裝窗 - 鋁料加工圖(大貨)	日期:	19/04/2022

☐ 原合約工程包	☐ 原合約工程加 / 減脹 QT-	☐ 新工程報價 QT-
---------------------------------	--	------------------------------------

信件批核號碼/圖紙參考編號:	批核模具圖紙編號:
客戶指示附件:	管理內部批簽署:

☐ 初步鋁料 B.M.	☒ 加工拆圖, 然後生產	☐ 尺寸表
☐ 正式鋁料 B.M.	☐ 技術上資料 / 指示	☐ 報價
☐ 配件 B.M.	☐ 樣辦或貨品說明書	☐ 分判合約
☐ 其他:		

內容:
後裝窗型材加工圖及圖則表
*第一批 4月尾 / 第二批8月
完成上列要求日期:

國內

☐ 生產技術總監	☐ 連附件	☐ 技術部	☐ 連附件	☐ 生產部	☐ 連附件
☐ 採購部	☐ 連附件	☒ 生產統籌部	☒ 連附件	☐ 報關組	☐ 連附件
☐ 質檢部	☐ 連附件	☐ 會計部	☐ 連附件	☐ 機械設計部	☐ 連附件
☒ 其他: 1. 1					

香港

☐ 行政部	☐ 連附件	☐ 會計部	☐ 連附件	☐ 統籌部	☐ 連附件	☒ 工程部	☐ 連附件
☐ 採購部	☐ 連附件	☐ QS部	☐ 連附件	☐ 地盤管理	☐ 連附件	☐ 維修部	☐ 連附件

*發件人簽署:	*組別成員批核簽署:
傳遞編號: 110641/2	項目經理簽署:

接收日期 Receiving Date (適用於客戶圖則)

工程名稱 Project Title:	啟德站
工程編號 Project No:	J-857

年									
月									
日									

分發予 Distributed To

發出日期 Issued Date									
年	21								
月	4								
日	15								

圖則編號 Drg. No.	圖則名稱 Drawing Title
J857-KBQ-1L	生邊企加工圖
J857-KBQ-1R	生邊企加工圖
J857-KBQ-2L	生邊企加工圖
J857-KBQ-2R	生邊企加工圖
J857-KBQ-3L	生邊企加工圖
J857-KBQ-3R	生邊企加工圖
J857-KBQ-4L	生邊企加工圖
J857-KBQ-4R	生邊企加工圖
J857-KBQ-5L	生邊企加工圖
J857-KBQ-5R	生邊企加工圖
J857-KBQ-7L	生邊企加工圖
J857-KBQ-8L	生邊企加工圖
J857-KBQ-8R	生邊企加工圖
J857-KBQ-9L	生邊企加工圖
J857-KBQ-9R	生邊企加工圖
J857-KBQ-10L	生邊企加工圖
J857-KBQ-10R	生邊企加工圖
J857-KBQ-11L	生邊企加工圖
J857-KBQ-11R	生邊企加工圖
J857-KBQ-13L	生邊企加工圖
J857-QG1	左生右生企工
J857-QG2	左生右生企工
J857-QG3	左生右生企工
J857-G-QG1	左生右梗企工
J857-G-QG2	左生右梗企工
J857-GBQ-1L	梗邊企加工圖
J857-GBQ-1R	梗邊企加工圖

[illegible]

接收日期 Receiving Date (適用於客戶圖則)

工程名稱 Project Title:	啟德站
工程編號 Project No:	J-857

年 月 日									

分發予 Distributed To

發出日期 Issued Date									
年	21								
月	4								
日	15								

圖則編號 Drg. No.	圖則名稱 Drawing Title
J857-GBQ-2R	梗邊企加工圖
J857-GBQ-3L	梗邊企加工圖
J857-GBQ-3R	梗邊企加工圖
J857-GBQ-4R	梗邊企加工圖
J857-SJQ-1R	生夾企加工圖
J857-SJQ-2R	生夾企加工圖
J857-SJQ-2L	生夾企加工圖
J857-GJQ-1L	梗夾企加工圖
J857-ZJ-JT1	90度轉角夾通
J857-JT1	直位夾通
AW31-BYD1	百葉頂橫加工圖
AW09-BYD1	百葉頂橫加工圖
AW19-BYD1	百葉頂橫加工圖
AWP2-SD1	生頂橫加工圖
AW08-SD1	生頂橫加工圖
AWP5-SD1	生頂橫加工圖
AWP2-GD1	梗頂橫加工圖
AWP1-GD1	梗頂橫加工圖
AWP5a-GD1	梗頂橫加工圖
AWP2-GDH1	梗底橫加工圖
AWP1-GDH1	梗底橫加工圖
AWP5a-GDH1	梗底橫加工圖
AW19-GDH1	梗底橫加工圖
AWP1-BX1	玻璃線加工圖
AWP5a-BX1	玻璃線加工圖
AWP5a-BX2	玻璃線加工圖
AW31-SZH1	生中橫加工圖

[illegible]

接收日期 Receiving Date (適用於客戶圖則)

工程名稱 Project Title:	啟德站
工程編號 Project No:	J-857

年									
月									
日									

分發予 Distributed To

發出日期 Issued Date									
年	21								
月	4								
日	15								

圖則編號 Drg. No.	圖則名稱 Drawing Title
AW32-SZH1	生中橫加工圖
AW33-SZH1	生中橫加工圖
AW34-SZH1	生中橫加工圖
AW09-SZH1	生中橫加工圖
AWP3-SZH1	生中橫加工圖
AWP4-SZH1	生中橫加工圖
AW19-SZH1	生中橫加工圖
AW33-GZH1	梗中橫-大
AW34-GZH1	梗中橫-大
AW19-GZH1	梗中橫-小
AW31-SDH1	生底橫加工圖
AW32-SDH1	生底橫加工圖
AWP4-SDH1	生底橫加工圖
AWP5-SDH1	生底橫加工圖
AW09-SDH1	生底橫加工圖
AWP2-SDH1	生底橫加工圖
J857-Q-FP1L	反拍線1加工圖
J857-Q-FP1R	反拍線1加工圖
J857-Q-FP2L	反拍線1加工圖
AW33-H-FP1	反拍線1加工圖
AW09-FPX1	反拍線2加工圖
AW19-FPX1	反拍線2加工圖
AW31-BY1	百葉組裝圖
AW31-BY1-1	百葉組裝圖
AW09-BY1	百葉組裝圖
AWP3-BY1	百葉組裝圖
AW19-BY1	百葉組裝圖

[illegible]

接收日期 Receiving Date (適用於客戶圖則)


年									
月									
日									

發⽣⽇期 Issued Date

年	21								
月	4								
日	15								


[illegible]

圖則登記表 DRAWING REGISTER												
工程名稱 Project Title: 啟德站					接收日期 Receiving Date (適用於客戶圖則)							
					年							
					月							
工程編號 Project No: J-857					日							
分發予 Distributed To					發出日期 Issued Date							
					年	21						
					月	4						
					日	15						
圖則編號 Drg. No.		圖則名稱 Drawing Title			修訂編號 Revision No.							
AW31-BX-2		玻璃線加工圖			-							
AWP5-BX-R4		玻璃線加工圖			-							
AW31-LB1		拉巴加工圖			-							
AW31-LB3		拉巴加工圖			-							
J857-PVC-FK1		PVC封口片			-							
J857-GK-FSP2		梗框防水片加工圖			-							
J857-FKP1		反拍线防水片加工圖			-							

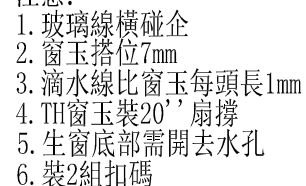


圖號	31/AW
----	-------

	美特鋁質有限公司 MIDI Aluminium Fabricator Ltd.	工程號	J-857	拆圖	HHQ	2022. 4. 15
		地 盤	启德站	復核	WLQ	2022. 4. 15
名稱	启德站	顏 色	深灰色	批准	—	—

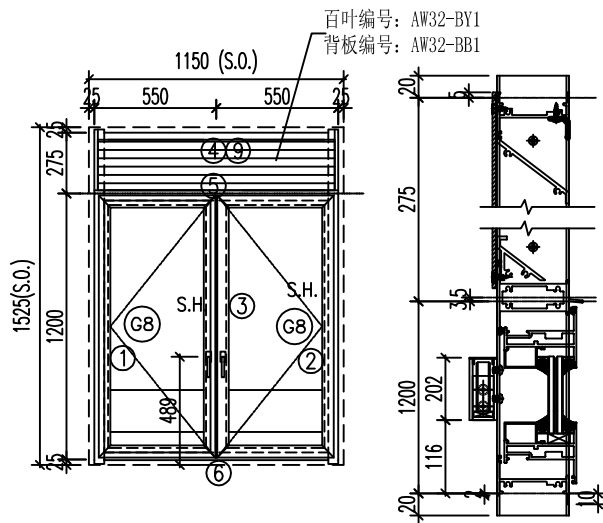


- 注意:
1. 玻璃線橫碰企
 2. 窗玉搭位7mm
 3. 滴水線比窗玉每頭長1mm
 4. SH窗玉裝16''扇撐
 5. 生窗底部需開去水孔
 6. 裝2組扣碼

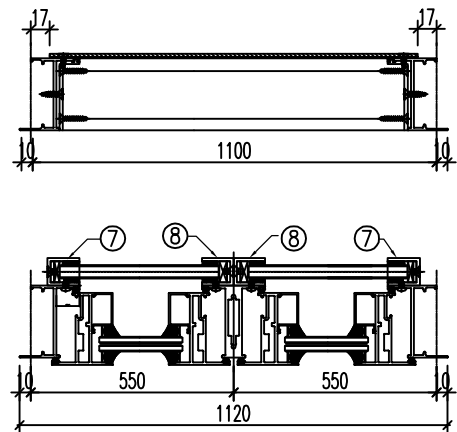


序號	料號	名稱	出筍	長度	支/幅	加工說明	加 工 細 則					
1	X86177	生邊企	直口	1515	1	J857-KBQ-2L	頂底留- mm					
2	X86177	生邊企	直口	1515	1	J857-KBQ-2R	頂底留 mm					
3	X85969	企工	避位	1178	1	J857-QG1	企料底部開避位 mm					
4	X86183	百叶頂橫	避位	1054	1	AW32-BYD1	底橫料防水巴鋸去 mm					
5	X85970	上生下生中橫	避位	1064	1	AW32-SZH1	水線孔在企料——頂底					
6	X86026	生底橫	避位	1054	1	AW32-SDH1	安裝扣碼					
7	H99669	攔河槽1	直口	202	2	J857-LH1L	多點鎖芯型號:					
8	H99669	攔河槽2	直口	202	2	J857-LH1R	手柄 型 號:					
9	X86043	百葉頂擋水鋁角	直口	1039	1	AW32-DSJ1	限 位 撐 型 號:					
窗玉							T窗最大開度:					
							窗玉搭位數: 7mm					
1	X86025	窗玉企	45°	1186	1	AW32-3						
2	X86025	窗玉企	45°	1186	1	AW32-4						
3	X86025	窗玉企	45°	1186	1	AW32-7						
4	X86025	窗玉企	45°	1186	1	AW32-8						
5	X86025	窗玉橫	45°	527.5	1	AW32-1	窗款	寬度 (mm)	高度 (mm)	只/幅	撐 長	
6	X86025	窗玉橫	45°	527.5	1	AW32-2						
7	X86025	窗玉橫	45°	527.5	1	AW32-5	SHL	527.5	1186	1	16''	
8	X86025	窗玉橫	45°	527.5	1	AW32-6	SHR	527.5	1186	1	16''	
9	X85966	玻璃線-企	直口	1108	1	AW32-BX-R4						
10	X85966	玻璃線-企	直口	1108	1	AW32-BX-L7						
11	X85966	玻璃線-企	直口	1108	2		大 圖 版 次		本圖版	-	-	
12	X85966	玻璃線-橫	直口	417.5	4				日期	-	-	
							窗 號				數量	
							32/AW				4 幅	
							-				- 幅	
											幅	
											幅	
							圖號				32/AW	

 美特鋁質有限公司 MIDI Aluminium Fabricator Ltd.		工程號	J-857	拆圖	HHQ	2022.4.15
		地 盤	啟德站	復核	WLQ	2022.4.15
名稱	啟德站	顏 色	深灰色	批准	—	—

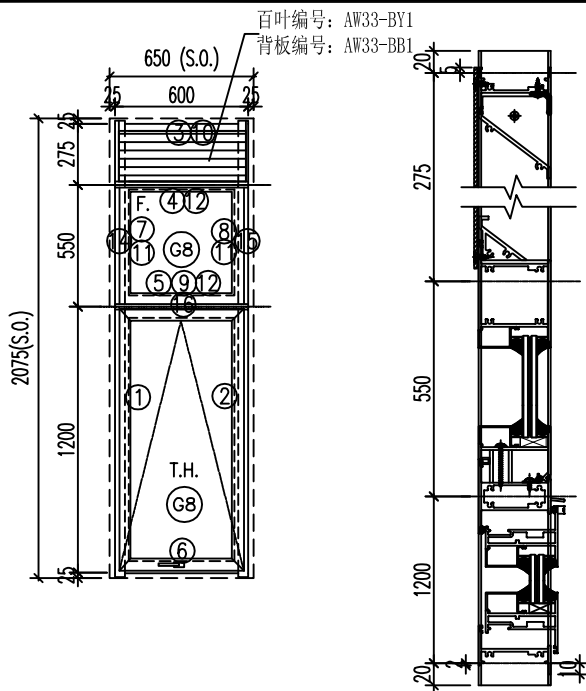


- 注意:
1. 玻璃線橫碰企
 2. 窗玉搭位7mm
 3. 滴水線比窗玉每頭長1mm
 4. TH窗玉裝20''扇撐
 5. 生窗底部需開去水孔
 6. 裝2組扣碼

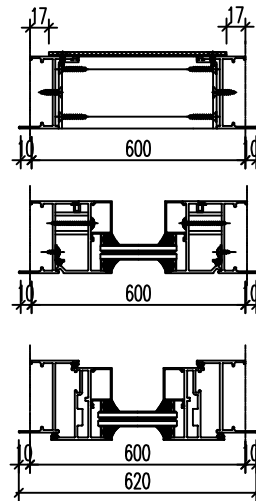

序號	料號	名稱	出筍	長度	支/幅	加工說明	加 工 細 則				
1	X86177	生邊企	直口	2065	1	J857-KBQ-3L	頂底留— mm				
2	X86177	生邊企	直口	2065	1	J857-KBQ-3R	頂底留— mm				
3	X86183	百叶頂橫	避位	554	1	AW33-BYD1	企料底部開避位— mm				
4	X85970	上生下生中橫	避位	564	1	AW33-SZH1	底橫料防水巴鋸去— mm				
5	X85965	上生下梗中橫	避位	554	1	AW33-GZH1	水線孔在企料——頂底				
6	X86026	生底橫	避位	554	1	AW33-SDH1	安裝扣碼				
7	X86035	反拍線企	避位	490.5	1	J857-Q-FP1L	多點鎖芯型號:				
8	X86035	反拍線企	避位	490.5	1	J857-Q-FP1R	手 柄 型 號:				
9	X86035	反拍線橫	避位	484	1	AW33-H-FP1	限 位 撐 型 號:				
10	X86043	百葉頂擋水鋁角	直口	539	1	AW33-DSJ1	T窗最大開度:				
11	X85966	玻璃線-企	直口	458.5	2		窗 玉 搭 位 數: 7mm				
12	X85966	玻璃線-橫	直口	452	2						
13	K00332	墊通	直口	29.5	6						
14	X86042	反拍線擋水鋁角	避位	490.5	1	J857-Q-DJ1L					
15	X86042	反拍線擋水鋁角	避位	490.5	1	J857-Q-DJ1R	窗款	寬度 (mm)	高度 (mm)	只/幅	撐 長
16	X86042	反拍線擋水鋁角	避位	484	1	AW33-H-DJ1	TH	562	1182.5	1	20’’
窗玉											
1	X86025	窗玉企	45°	1182.5	1	AW33-3					
2	X86025	窗玉企	45°	1182.5	1	AW33-4					
3	X86025	窗玉橫	45°	562	1	AW33-1	大 圖 版 次		本圖版	-	-
4	X86025	窗玉橫	45°	562	1	AW33-2	-		日期	-	-
5	X85966	玻璃線-企	直口	1104.5	2		窗 號				數量
6	X85966	玻璃線-橫	直口	452	1		33/AW				3 幅
7	X85966	玻璃線-橫	直口	452	1	AW33-BX-2	-				- 幅
											幅
											幅
											幅
							圖號	33/AW			

 美特鋁質有限公司 MIDI Aluminium Fabricator Ltd.		工程號	J-857	拆圖	HHQ	2022.4.15
		地 盤	启德站	復核	WLQ	2022.4.15
名稱	启德站	顏 色	深灰色	批准	—	—

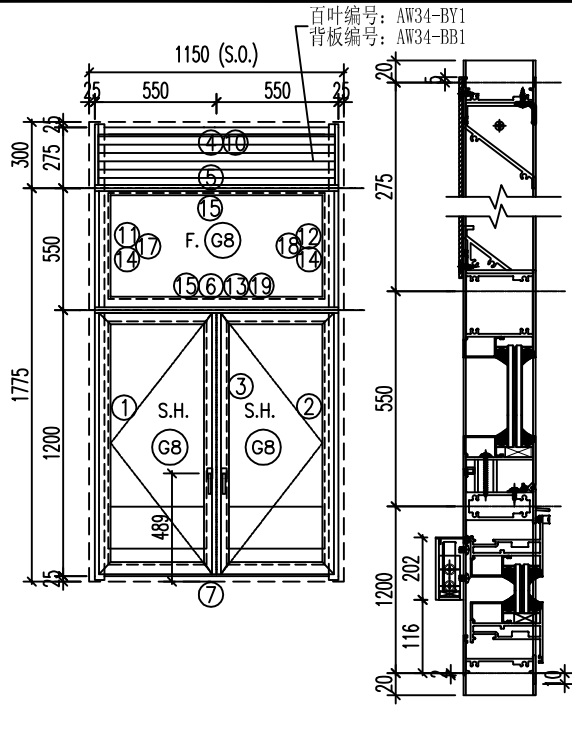

- 注意:
1. 玻璃線橫碰企
 2. 窗玉搭位7mm
 3. 滴水線比窗玉每頭長1mm
 4. TH窗玉裝20''扇撐
 5. 生窗底部需開去水孔
 6. 裝2組扣碼


序號	料號	名稱	出筍	長度	支/幅	加工說明
1	X86177	生邊企	直口	2065	1	J857-KBQ-4L
2	X86177	生邊企	直口	2065	1	J857-KBQ-4R
3	X85969	企工	避位	1174.5	1	J857-QG2
4	X86183	百叶頂橫	避位	1054	1	AW34-BYD1
5	X85970	上生下生中橫	避位	1064	1	AW34-SZH1
6	X85965	上生下梗中橫	避位	1054	1	AW34-GZH1
7	X86026	生底橫	避位	1054	1	AW34-SDH1
8	H99669	攔河槽1	直口	202	2	J857-LH1L
9	H99669	攔河槽2	直口	202	2	J857-LH1R
10	X86043	百葉頂擋水鋁角	直口	1039	1	AW34-DSJ1
11	X86035	反拍線企	避位	490.5	1	J857-Q-FP1L
12	X86035	反拍線企	避位	490.5	1	J857-Q-FP1R
13	X86035	反拍線橫	避位	984	1	AW34-H-FP1
14	X85966	玻璃線-企	直口	458.5	2	
15	X85966	玻璃線-橫	直口	952	2	
16	K00332	墊通	直口	29.5	8	
17	X86042	反拍線擋水鋁角	避位	490.5	1	J857-Q-DJ1L
18	X86042	反拍線擋水鋁角	避位	490.5	1	J857-Q-DJ1R
19	X86042	反拍線擋水鋁角	避位	984	1	AW34-H-DJ1

窗玉

1	X86025	窗玉企	45°	1182.5	1	AW34-3
2	X86025	窗玉企	45°	1182.5	1	AW34-4
3	X86025	窗玉企	45°	1182.5	1	AW34-7
4	X86025	窗玉企	45°	1182.5	1	AW34-8
5	X86025	窗玉橫	45°	527.5	1	AW34-1
6	X86025	窗玉橫	45°	527.5	1	AW34-2
7	X86025	窗玉橫	45°	527.5	1	AW34-5
8	X86025	窗玉橫	45°	527.5	1	AW34-6
9	X85966	玻璃線-企	直口	1104.5	1	AW34-BX-R4
10	X85966	玻璃線-企	直口	1104.5	1	AW34-BX-L7
11	X85966	玻璃線-企	直口	1104.5	2	
12	X85966	玻璃線-橫	直口	417.5	4	


加 工 細 則				
頂底留__mm				
頂底留__mm				
企料底部開避位__mm				
底橫料防水巴鋸去__mm				
水線孔在企料——頂底				
安裝扣碼				
多點鎖芯型號:				
手柄型號:				
限位撐型號:				
T窗最大開度:				
窗玉搭位數: 7mm				
窗款	寬度 (mm)	高度 (mm)	只/幅	撐 長
SHL	527.5	1182.5	1	16''
SHR	527.5	1182.5	1	16''
大 圖 版 次		本圖版	-	-
		日期	-	-
窗 號				數量
34/AW				1 幅
				- 幅
				幅
				幅
圖號		34/AW		

 美特鋁質有限公司 MIDI Aluminium Fabricator Ltd.	工程號	J-857	拆圖	HHQ	2022. 4. 15
	地 盤	启德站	復核	WLQ	2022. 4. 15
名稱	启德站	顏 色	深灰色	批准	—

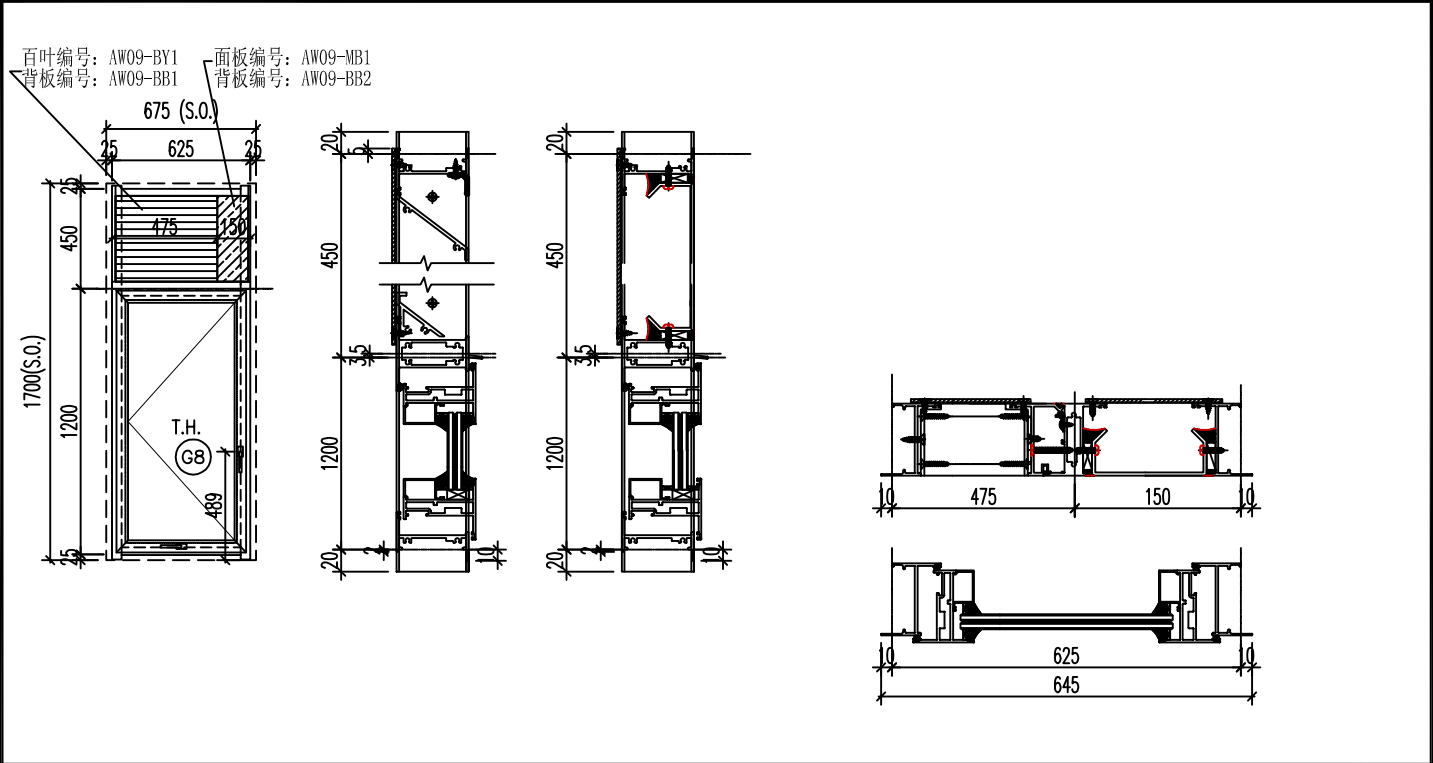


序號	料號	名稱	出筍	長度	支/幅	加工說明	加 工 細 則				
1	X86177	生邊企	直口	1690	1	J857-KBQ-5L	頂底留— mm				
2	X86177	生邊企	直口	1690	1	J857-KBQ-5R	頂底留— mm				
3	X86183	百叶頂橫	避位	579	1	AW09-BYD1	企料底部開避位— mm				
4	X85970	上生下生中橫	避位	589	1	AW09-SZH1	底橫料防水巴鋸去— mm				
5	X86026	生底橫	避位	579	1	AW09-SDH1	水線孔在企料——頂底				
6	X86043	百葉頂擋水鋁角	直口	397.5	1	AW09-DSJ1	安裝扣碼				
7	X86034	左生右梗—企工	直口	416	1	J857-G-QG1	多點鎖芯型號:				
8	X86039	反拍線	直口	410	1	AW09-FPX1	手 柄 型 號:				
9	K00332	墊通	直口	27.5	2		限位撐型號:				
10	K00332	墊通	直口	8	4	面板墊通	T窗最大開度:				
	窗玉						窗玉搭位數: 7mm				
1	X86025	窗玉企	45°	1186	1	AW09-3					
2	X86025	窗玉企	45°	1186	1	AW09-4					
3	X86025	窗玉橫	45°	587	1	AW09-1					
4	X86025	窗玉橫	45°	587	1	AW09-2					
5	X85966	玻璃線—企	直口	1108	1	AW09-BX-R4					
6	X85966	玻璃線—企	直口	1108	1						
7	X85966	玻璃線—橫	直口	477	2						
							窗款	寬度 (mm)	高度 (mm)	只/幅	撐 長
							SHL	587	1186	1	16''
							大 圖 版 次	本圖版	—	—	
							—	日期	—	—	
							窗 號	數量			
							09/AW	27 幅			
							—	— 幅			
								幅			
								幅			
							圖號	09/AW			

 美特鋁質有限公司 MIDI Aluminium Fabricator Ltd.		工程號	J-857	拆圖	HHQ	2022. 4. 15
		地 盤	启德站	復核	WLQ	2022. 4. 15
名稱	启德站	顏 色	深灰色	批准	—	—

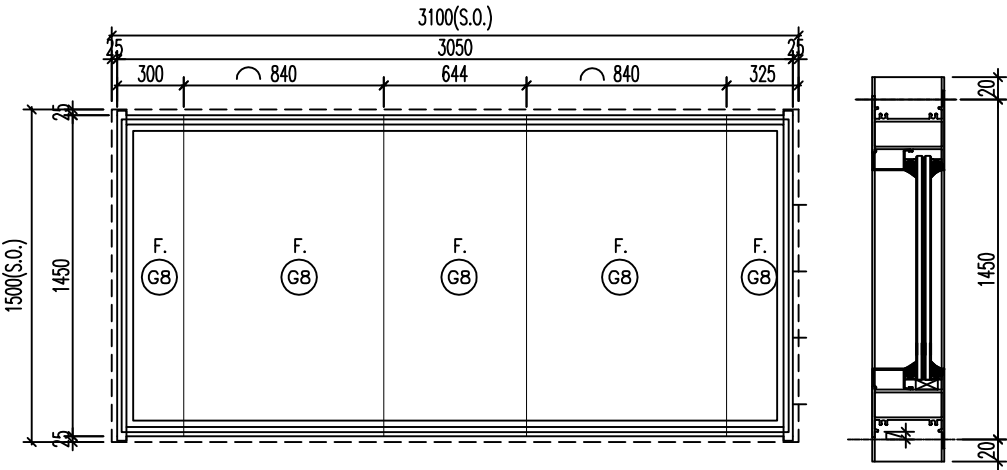


序號	料號	名稱	出筍	長度	支/幅	加工說明	加 工 細 則
1	X86179	梗邊企-空腔	直口	1490	1	J857-GBQ-1L	頂底留 _ mm
2	X86179	梗邊企-空腔	直口	1490	1	J857-GBQ-1R	頂底留 _ mm
3	X86110	梗頂橫	避位	2817.8	1	AWP1-GD1	企料底部開避位 _ mm
4	X86110	梗底橫	避位	2817.8	1	AWP1-GDH1	底橫料防水巴鋸去 _ mm
5	X85966	玻璃線-企	直口	1354	2		水線孔在企料 — 頂 底
6	X85966	玻璃線-橫	直口	2685.4	1	AWP1-BX1	安裝扣碼
7	X85966	玻璃線-橫	直口	2685.4	1	AWP1-BX1	
							多點鎖芯型號:
							手 柄 型 號:
							限 位 撐 型 號:
							T窗最大開度:
							窗 玉 搭 位 數: 7mm

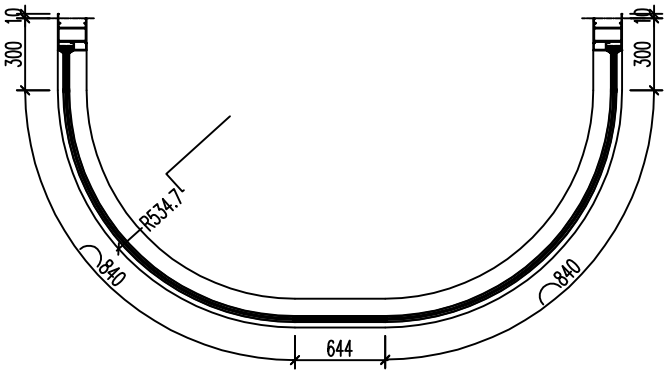


窗款	寬度 (mm)	高度 (mm)	只/幅	撐 長
大 圖 版 次	本圖版	-	-	
-	日期	-	-	
窗 號				數量
P01/AW				1 幅
-				- 幅
				幅
				幅
圖號	P01/AW			

 美特鋁質有限公司 MIDI Aluminium Fabricator Ltd.		工程號	J-857	拆圖	HHQ	2022. 4. 15
		地 盤	啟德站	復核	WLQ	2022. 4. 15
名稱	啟德站	顏 色	深灰色	批准	—	—

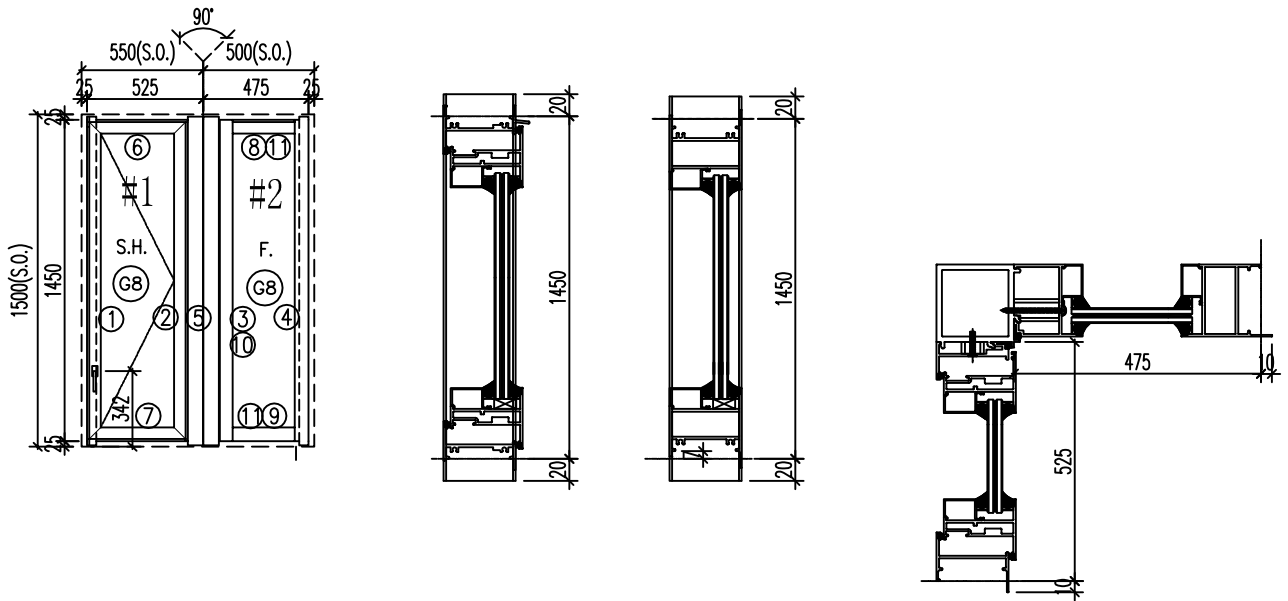


序號	料號	名稱	出筍	長度	支/幅	加工說明	加 工 細 則				
1	X86177	生邊企	直口	1490	1	J857-KBQ-7L	頂底留— mm				
2	X86029	生夾企	直口	1490	1	J857-SJQ-1R	頂底留— mm				
3	X86027	梗夾企	直口	1490	1	J857-GJQ-1L	企料底部開避位— mm				
4	X86179	梗邊企-空腔	直口	1490	1	J857-GBQ-2R	底橫料防水巴鋸去— mm				
5	X86188	90度转角夾通	避位	1490	1	J857-ZJ-JT1	水線孔在企料——頂底				
6	X86181	生頂橫	避位	499	1	AWP2-SD1	安裝扣碼				
7	X86026	生底橫	避位	489	1	AWP2-SDH1	多點鎖芯型號:				
8	X86110	梗頂橫	避位	379	1	AWP2-GD1	手 柄 型 號:				
9	X86110	梗底橫	避位	379	1	AWP2-GDH1	限 位 撐 型 號:				
10	X85966	玻璃線-企	直口	1354	2		T窗最大開度:				
11	X85966	玻璃線-橫	直口	341	2		窗玉搭位數: 7mm				
12	K00332	墊通	直口	40.5	4						
13	K00332	墊通	直口	10.5	4						
窗玉							窗款	寬度 (mm)	高度 (mm)	只/幅	撐 長
1	X86025	窗玉企	45°	1432	1	AWP2-3	SH	497	1432	1	16''
2	X86025	窗玉企	45°	1432	1	AWP2-4					
3	X86025	窗玉橫	45°	497	1	AWP2-1					
4	X86025	窗玉橫	45°	497	1	AWP2-2					
5	X85966	玻璃線-企	直口	1354	1	AWP2-BX-L3					
6	X85966	玻璃線-企	直口	1354	1		大 圖 版 次		本圖版	-	-
7	X85966	玻璃線-橫	直口	387	2		-		日期	-	-
							窗 號			數量	
							P02/AW			1 幅	
							-			- 幅	
										幅	
										幅	
							圖號		P02/AW		

	美特鋁質有限公司 MIDI Aluminium Fabricator Ltd.	工程號	J-857	拆圖	HHQ	2022. 4. 15
		地 盤	啟德站	復核	WLQ	2022. 4. 15
名稱	啟德站	顏 色	深灰色	批准	—	—

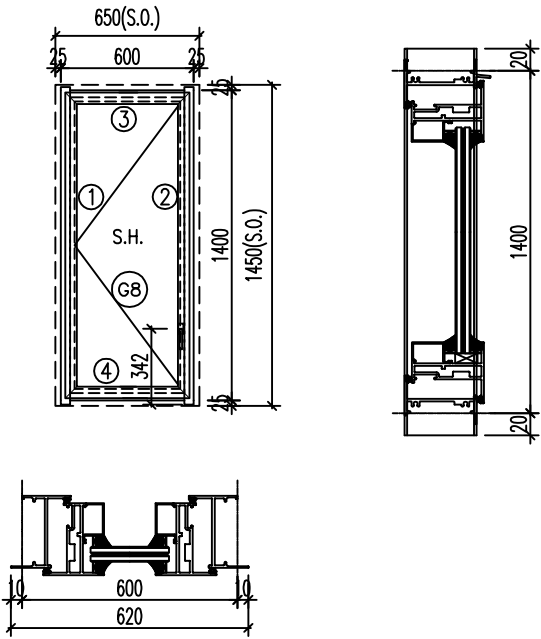


序號	料號	名稱	出筍	長度	支/幅	加工說明	加 工 細 則				
1	X86177	生邊企	直口	1440	1	J857-KBQ-8L	頂底留 _ mm				
2	X86177	生邊企	直口	1440	1	J857-KBQ-8R	頂底留 _ mm				
3	X86181	生頂橫	避位	564	1	AW08-SD1	企料底部開避位 _ mm				
4	X86026	生底橫	避位	554	1	AW08-SDH1	底橫料防水巴鋸去 _ mm				
窗玉							水線孔在企料 — 頂 底				
							安裝扣碼				
							多點鎖芯型號:				
							手 柄 型 號:				
							限 位 撐 型 號:				
							T窗最大開度:				
							窗 玉 搭 位 數: 7mm				
							窗款	寬度 (mm)	高度 (mm)	只/幅	撐 長
							SH	562	1382	1	16''
							大 圖 版 次		本圖版	-	-
-		日期	-	-							
窗 號				數量							
08/AW				27 幅							
-				- 幅							
				幅							
				幅							
圖號		08/AW									

 美特鋁質有限公司 MIDI Aluminium Fabricator Ltd.		工程號	J-857	拆圖	HHQ	2022. 4. 15
		地 盤	启德站	復核	WLQ	2022. 4. 15
名稱	启德站	顏 色	深灰色	批准	—	—

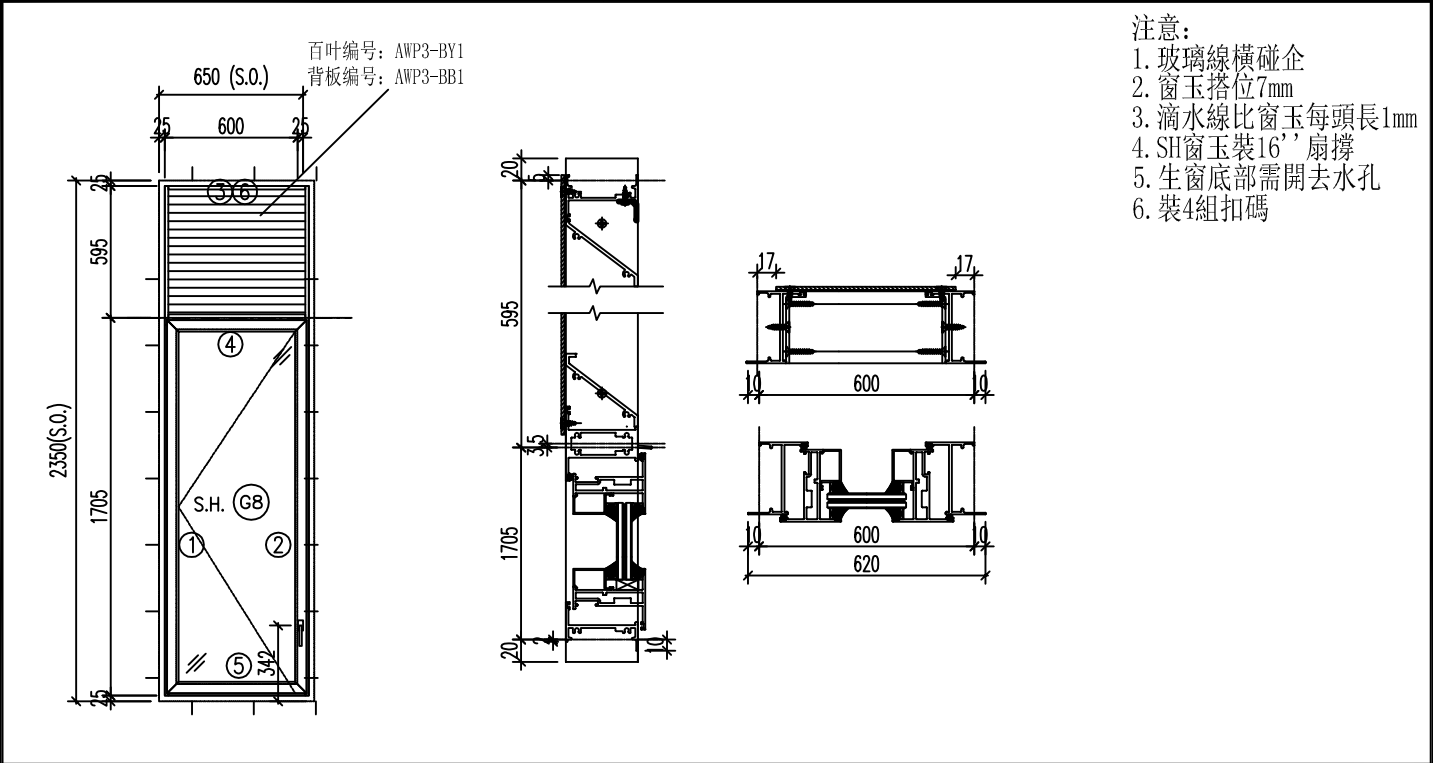


序號	料號	名稱	出筍	長度	支/幅	加工說明	加 工 細 則				
1	X86177	生邊企	直口	2340	1	J857-KBQ-9L	頂底留__mm				
2	X86177	生邊企	直口	2340	1	J857-KBQ-9R	頂底留__mm				
3	X86183	百叶頂橫	避位	554	1	AWP3-BYD1	企料底部開避位__mm				
4	X85970	上生下生中橫	避位	564	1	AWP3-SZH1	底橫料防水巴鋸去__mm				
5	X86026	生底橫	避位	554	1	AWP3-SDH1	水線孔在企料——頂底				
6	X86043	百葉頂擋水鋁角	直口	539	1	AWP3-DSJ1	安裝扣碼				
窗玉							多點鎖芯型號:				
1	X86025	窗玉企	45°	1691	1	AWP3-3	手柄型號:				
2	X86025	窗玉企	45°	1691	1	AWP3-4	限位撐型號:				
3	X86025	窗玉橫	45°	562	1	AWP3-1	T窗最大開度:				
4	X86025	窗玉橫	45°	562	1	AWP3-2	窗玉搭位數: 7mm				
5	X85966	玻璃線-企	直口	1613	1	AWP3-BX-R4					
6	X85966	玻璃線-企	直口	1613	1						
7	X85966	玻璃線-橫	直口	452	2						
							窗款	寬度 (mm)	高度 (mm)	只/幅	撐 長
							SH	562	1691	1	16''
							大 圖 版 次	本圖版	-	-	
							-	日期	-	-	
							窗 號				數量
							P03/AW				6 幅
							-				- 幅
											幅
											幅
							圖號	P03/AW			

 美特鋁質有限公司 MIDI Aluminium Fabricator Ltd.		工程號	J-857	拆圖	HHQ	2022. 4. 15
		地 盤	啟德站	復核	WLQ	2022. 4. 15
名稱	啟德站	顏 色	深灰色	批准	—	—

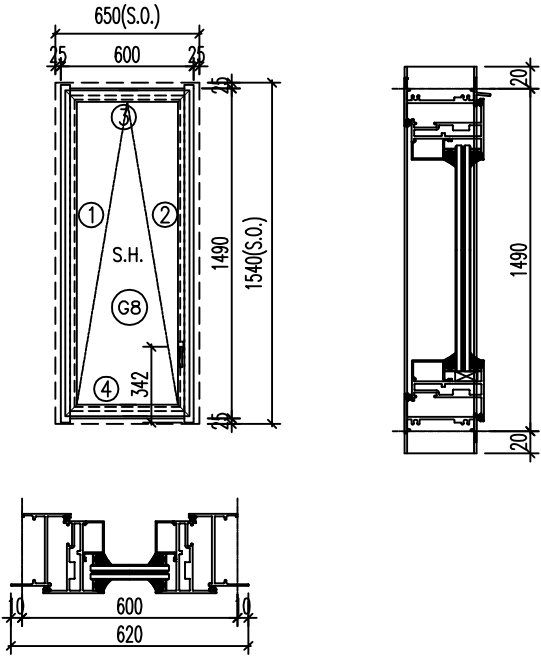


序號	料號	名稱	出筭	長度	支/幅	加工說明	加 工 細 則				
1	X86177	生邊企	直口	1530	1	J857-KBQ-10L	頂底留 _ mm				
2	X86177	生邊企	直口	1530	1	J857-KBQ-10R	頂底留 _ mm				
3	X86181	生頂橫	避位	564	1	AWP5-SD1	企料底部開避位 _ mm				
4	X86026	生底橫	避位	554	1	AWP5-SDH1	底橫料防水巴鋸去 _ mm				
窗玉							水線孔在企料 — 頂 底				
							安裝扣碼				
1	X86025	窗玉企	45°	1472	1	AWP5-3	多點鎖芯型號:				
2	X86025	窗玉企	45°	1472	1	AWP5-4	手 柄 型 號:				
3	X86025	窗玉橫	45°	562	1	AWP5-1	限 位 撐 型 號:				
4	X86025	窗玉橫	45°	562	1	AWP5-2	T窗最大開度:				
5	X85966	玻璃線-企	直口	1394	1	AWP5-BX-L3	窗玉搭位數: 7mm				
5	X85966	玻璃線-企	直口	1394	1	AWP5-BX-R4					
6	X85966	玻璃線-橫	直口	452	2						
							窗款	寬度 (mm)	高度 (mm)	只/幅	撐 長
							TH	562	1472	1	20''
							大 圖 版 次		本圖版	-	-
							-		日期	-	-
							窗 號				數量
							P05/AW				1 幅
							-				- 幅
											幅
											幅
							圖號		P05/AW		

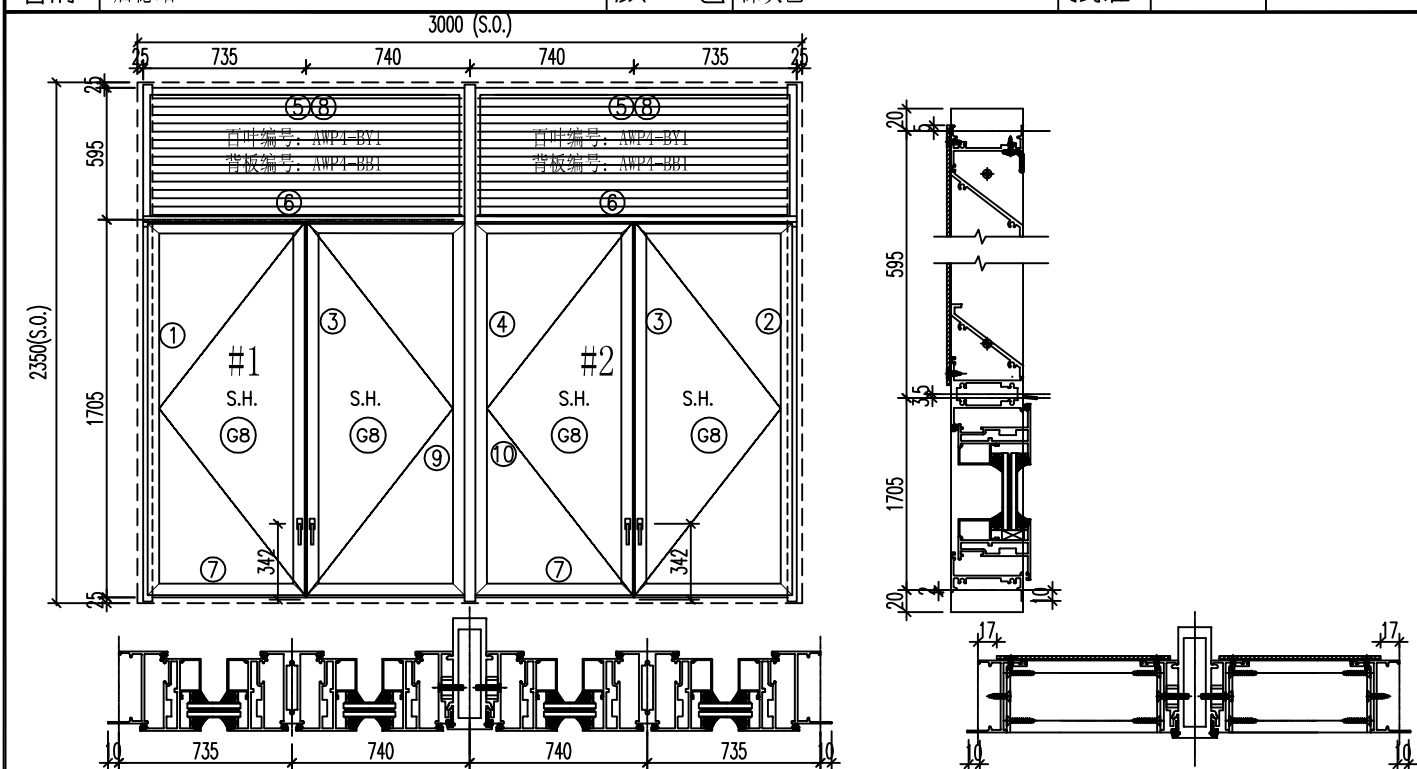


序號	料號	名稱	出筍	長度	支/幅	加工說明	加 工 細 則								
1	X86177	生邊企	直口	2340	1	J857-KBQ-11L	頂底留 _ mm								
2	X86177	生邊企	直口	2340	1	J857-KBQ-11R	頂底留 _ mm								
3	X85969	企工	避位	1683	2	J857-QG3	企料底部開避位 _ mm								
4	X86180	夾通	直口	2340	1	J857-JT1	底橫料防水巴鋸去 _ mm								
5	X86183	百叶頂橫	避位	1424	2	AWP4-BYD1	水線孔在企料——頂底								
6	X85970	上生下生中橫	避位	1434	2	AWP4-SZH1	安裝扣碼								
7	X86026	生底橫	避位	1424	2	AWP4-SDH1	多點鎖芯型號:								
8	X86043	百葉頂擋水鋁角	直口	1409	1	AWP4-DSJ1	手柄型號:								
9	X86029	生夾企	直口	2340	1	J857-SJQ-2R	限位撐型號:								
10	X86029	生夾企	直口	2340	1	J857-SJQ-2L	T窗最大開度:								
窗玉							窗玉搭位數: 7mm								
1	X86025	窗玉企	45°	1691	2	AWP4-3	窗款	寬度 (mm)	高度 (mm)	只/幅	撐 長				
2	X86025	窗玉企	45°	1691	2	AWP4-4									
3	X86025	窗玉企	45°	1691	2	AWP4-7									
4	X86025	窗玉企	45°	1691	2	AWP4-8									
5	X86025	窗玉橫	45°	712.5	2	AWP4-1									
6	X86025	窗玉橫	45°	712.5	2	AWP4-2									
7	X86025	窗玉橫	45°	712.5	2	AWP4-5	SHL	712.5	1691	2	16''				
8	X86025	窗玉橫	45°	712.5	2	AWP4-6	SHR	712.5	1691	2	16''				
9	X85966	玻璃線-企	直口	1613	2	AWP4-BX-R4									
10	X85966	玻璃線-企	直口	1613	2	AWP4-BX-L7									
11	X85966	玻璃線-企	直口	1613	4		大 圖 版 次					本圖版		-	-
12	X85966	玻璃線-橫	直口	602.5	4										
13	X85966	玻璃線-橫	直口	602.5	4		-		日期		-	-			
							窗 號				數量				
							P04/AW				2 幅				
							-				- 幅				
											幅				
											幅				
圖號							P04/AW								

 美特鋁質有限公司 MIDI Aluminium Fabricator Ltd.		工程號	J-857	拆圖	HHQ	2022. 4. 15
		地 盤	启德站	復核	WLQ	2022. 4. 15
名稱	启德站	顏 色	深灰色	批准	—	—

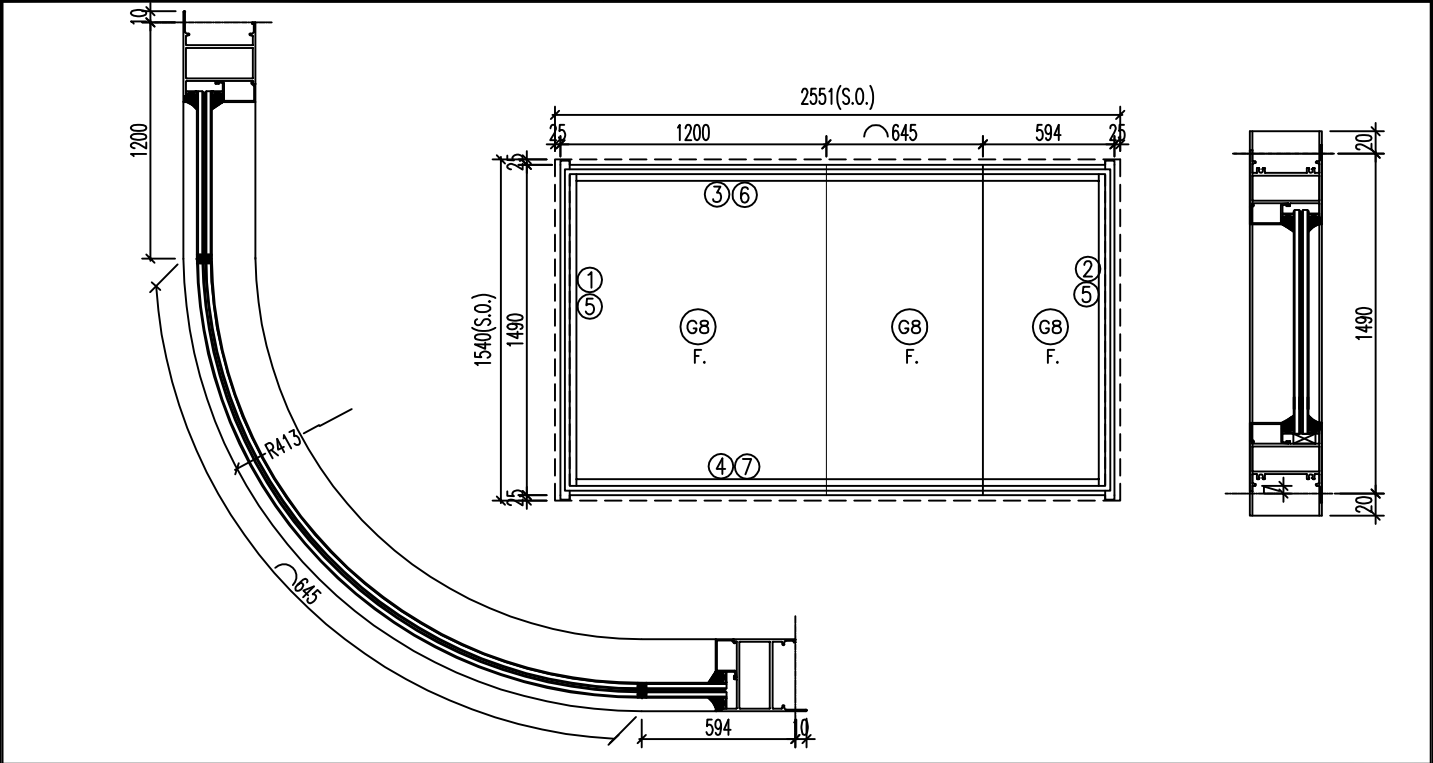

序號	料號	名稱	出筍	長度	支/幅	加工說明	加 工 細 則			
1	X86179	梗邊企-空腔	直口	1530	1	J857-GBQ-3L	頂底留 _ mm			
2	X86179	梗邊企-空腔	直口	1530	1	J857-GBQ-3R	頂底留 _ mm			
3	X86110	梗頂橫	避位	2333	1	AWP5a-GD1	企料底部開避位 _ mm			
4	X86110	梗底橫	避位	2333	1	AWP5a-GDH1	底橫料防水巴鋸去 _ mm			
5	X85966	玻璃線-企	直口	1394	2		水線孔在企料 — 頂 底			
6	X85966	玻璃線-橫	直口	2248	1	AWP5a-BX1	安裝扣碼			
7	X85966	玻璃線-橫	直口	2248	1	AWP5a-BX2	多點鎖芯型號:			
							手 柄 型 號:			
							限 位 撐 型 號:			
							T窗最大開度:			
							窗 玉 搭 位 數: 7mm			
							窗款	寬度 (mm)	高度 (mm)	只/幅 撐 長
							大 圖 版 次	本圖版	-	-
							-	日期	-	-
							窗 號			數量
							P05a/AW			1 幅
							-			- 幅
										幅
										幅
							圖號	P05a/AW		


 美特鋁質有限公司 MIDI Aluminium Fabricator Ltd.		工程號	J-857	拆圖	HHQ	2022.4.15
		地 盤	启德站	復核	WLQ	2022.4.15
名稱	启德站	顏 色	深灰色	批准	—	—

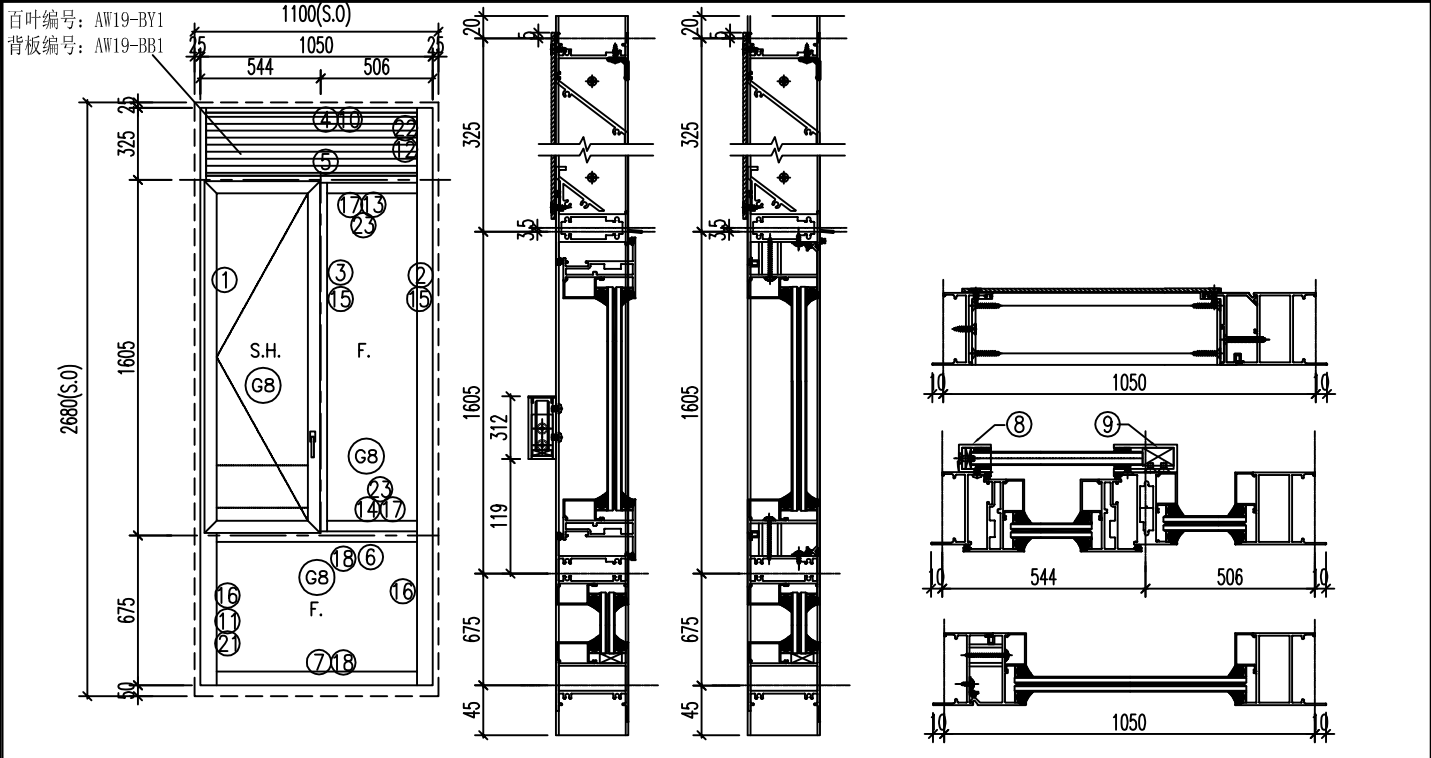

序號	料號	名稱	出筍	長度	支/幅	加工說明	加 工 細 則					
1	X86177	生邊企	直口	2670	1	J857-KBQ-13L	頂底留— mm					
2	X86179	梗邊企-空腔	直口	2670	1	J857-GBQ-4R	頂底留— mm					
3	X86034	左生右梗-企工	避位	1580	1	J857-G-QG2	企料底部開避位— mm					
4	X86183	百叶頂橫	避位	974	1	AW19-BYD1	底橫料防水巴鋸去— mm					
5	X85970	上生下生中橫	避位	984	1	AW19-SZH1	水線孔在企料——頂底					
6	X86182	上生下梗中橫-小	避位	974	1	AW19-GZH1	安裝扣碼					
7	X86110	梗底橫	避位	974	1	AW19-GDH1	多點鎖芯型號:					
8	H99669	攔河槽1	直口	312	1	J857-LH2L	手 柄 型 號:					
9	HX86176	攔河槽3	直口	312	1	J857-LH2R	限 位 撐 型 號:					
10	X86043	百葉頂擋水鋁角	直口	929	1	AW19-DSJ1	T窗最大開度:					
11	X86035	反拍線企	避位	640	1	J857-Q-FP2L	窗玉搭位數: 7mm					
12	X86039	反拍線企2	避位	285	1	AW19-FPX1						
13	X86035	反拍線橫	避位	437.5	1	AW19-H-FP1						
14	X86035	反拍線橫	避位	437.5	1	AW19-H-FP1						
15	X85966	玻璃線-企	直口	1510	2							
16	X85966	玻璃線-企	直口	640	2							
17	X85966	玻璃線-橫	直口	405.5	2							
18	X85966	玻璃線-橫	直口	904	2							
19	K00332	墊通	直口	29.5	10							
20	K00332	墊通	直口	27.5	2							
21	X86042	反拍線擋水鋁角-企	避位	640	1	AW19-Q-DJ2						
22	X86042	反拍線擋水鋁角-企	避位	285	1	AW19-Q-DJ1						
23	X86042	反拍線擋水鋁角-橫	避位	437.5	2	AW19-H-DJ1						
窗玉							窗款	寬度 (mm)	高度 (mm)	只/幅	撐 長	
1	X86025	窗玉企	45°	1588	1	AW19-3	SH	521.5	1588	1	16’’	
2	X86025	窗玉企	45°	1588	1	AW19-4						
3	X86025	窗玉橫	45°	521.5	1	AW19-1						
4	X86025	窗玉橫	45°	521.5	1	AW19-2						
5	X85966	玻璃線-企	直口	1510	1	AW19-BX-R4						
6	X85966	玻璃線-企	直口	1510	1							
7	X85966	玻璃線-橫	直口	411.5	2							
							大 圖 版 次		本圖版	-	-	
							-		日期	-	-	
							窗 號				數量	
							19/AW				23 幅	
							-				- 幅	
											幅	
											幅	
							圖號		19/AW			

美特鋁質有限公司 MIDI Aluminium Fabricator Ltd.				類別		物料號	
修改	-	-		制圖	HHQ	2022.4.15	圖號
日期	-	-		復核	WLQ	2022.4.15	數量
				批准			位置



使用窗號	數量
31/AW	8

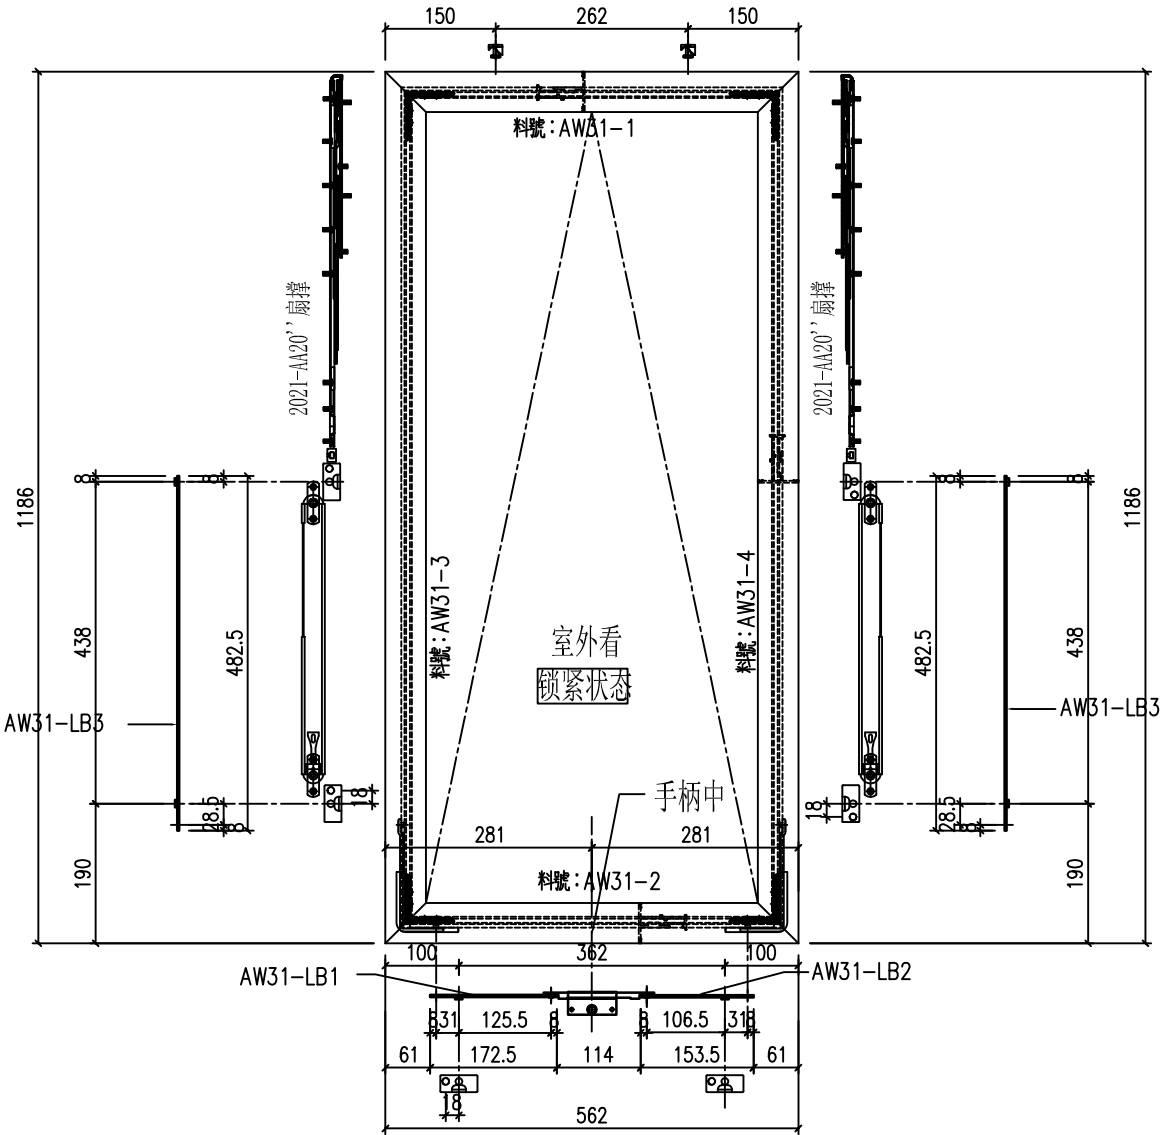

工程號	J-857	地盤	啟德6552	附件	
名稱	多点锁放样图		採用		
材料	H122785		地盤		
顏色	深灰色		工廠		

 美特鋁質有限公司 MIDI Aluminium Fabricator Ltd.					類別		物料號		
					制圖	HHQ	2022. 4. 15	圖號	AW32-FY1
修改	-	-			復核	WLQ	2022. 4. 15	數量	
日期	-	-			批准			位置	



使用窗號	數量
32/AW	4

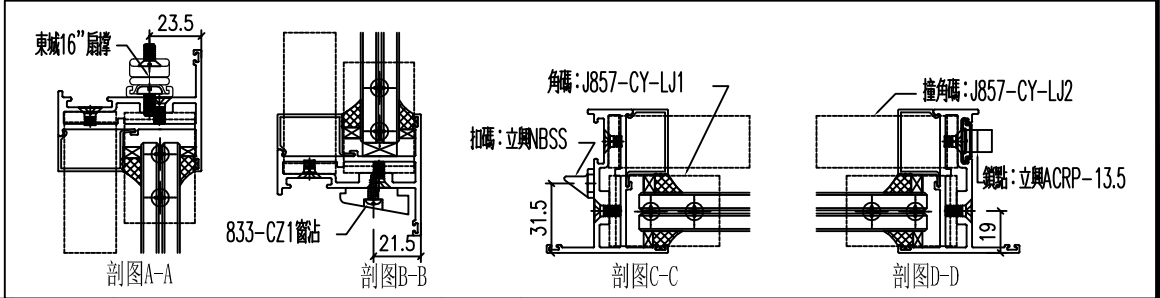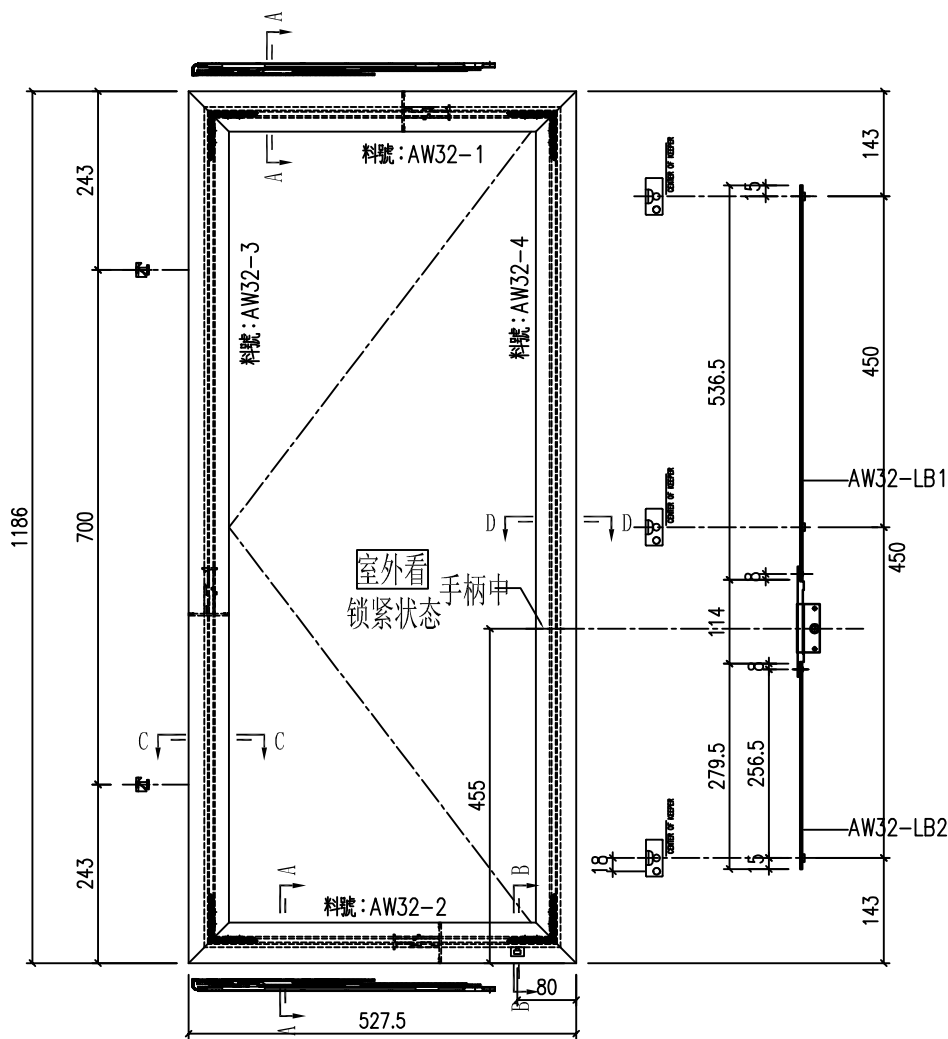

工程號	J-857	地盤	啟德6552	附件	
名稱	多点锁放样图		採用		
材料	H122785		地盤		
顏色	深灰色		工廠		

美特鋁質有限公司 MIDI Aluminium Fabricator Ltd.					類別		物料號		
					制圖	HHQ	2022. 4. 15	圖號	AW32-FY2
修改	-	-			復核	WLQ	2022. 4. 15	數量	
日期	-	-			批准			位置	


使用窗號	數量
32/AW	4

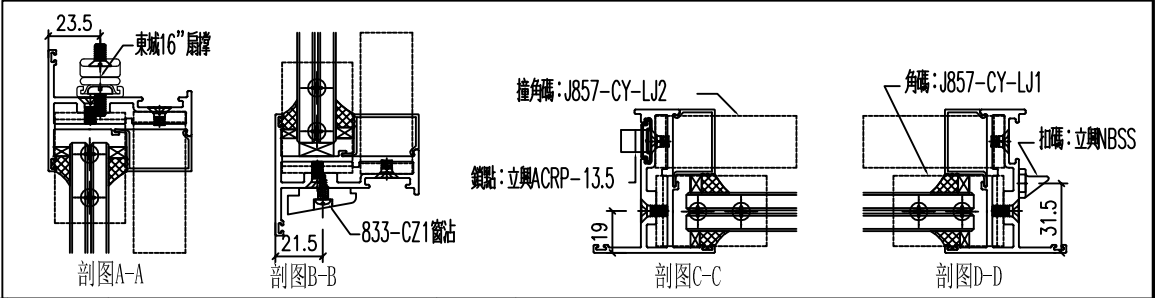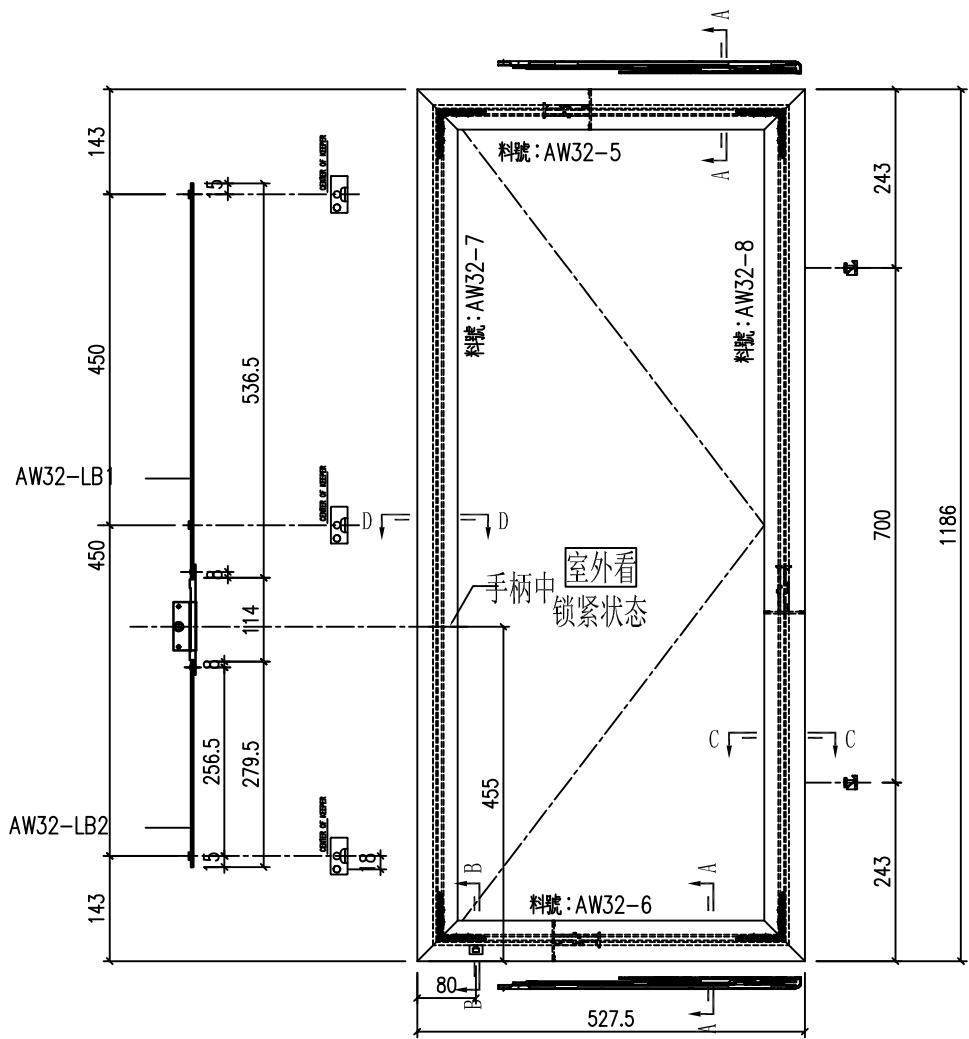

工程號	J-857	地盤	啟德6552	附件	
名稱	多点锁放样图	採用			
材料	H122785	地盤			
顏色	深灰色	工廠			

美特鋁質有限公司 MIDI Aluminium Fabricator Ltd.				類別		物料號	
修改	-	-		制圖	HHQ	2022. 4. 15	圖號
日期	-	-		復核	WLQ	2022. 4. 15	數量
				批准			位置

使用窗號	數量
33/AW	4


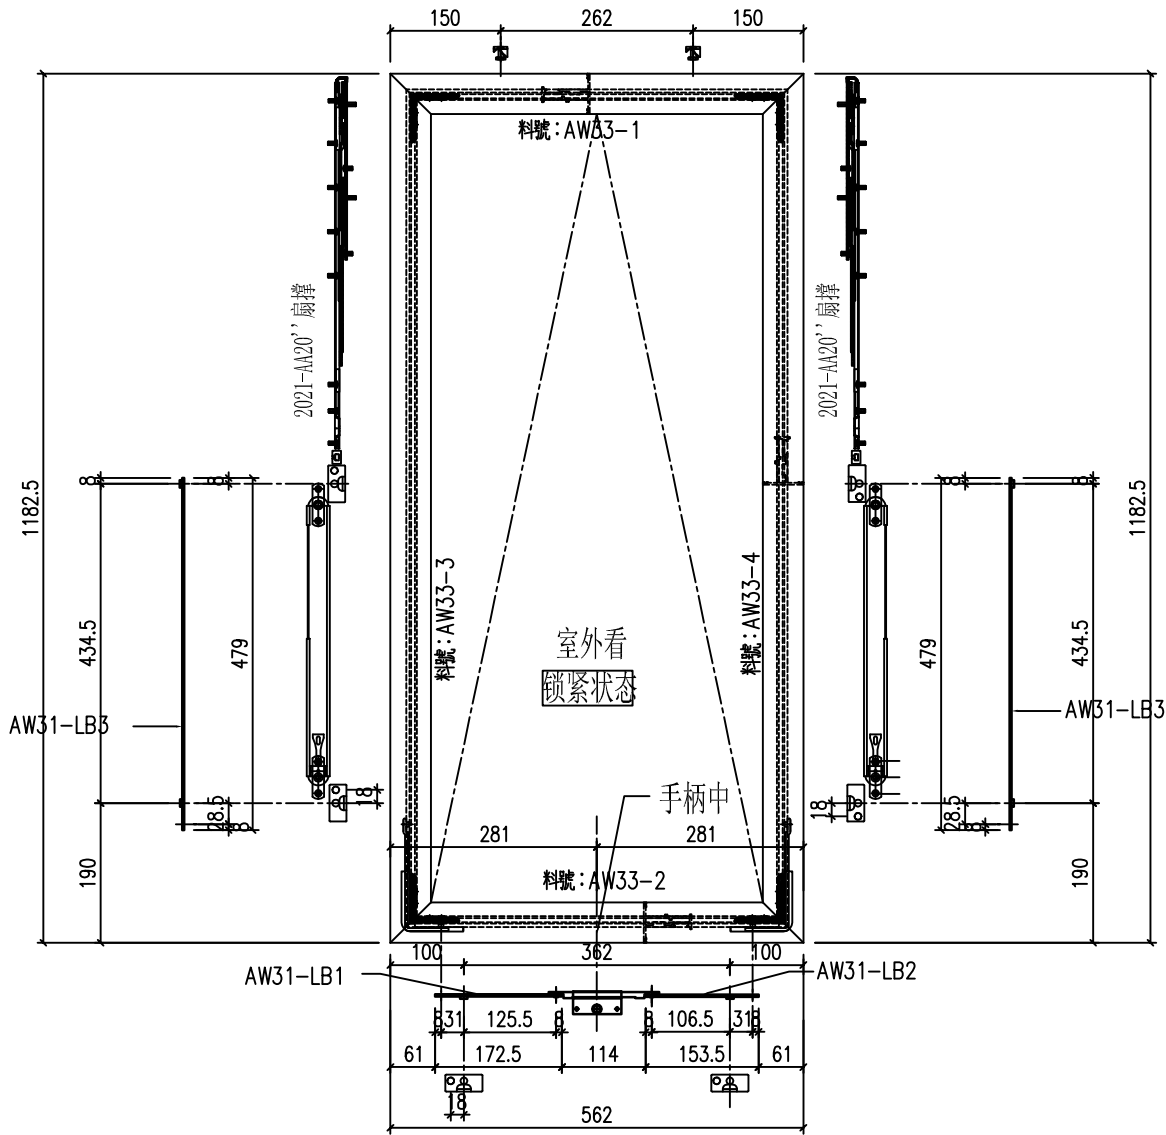


工程號	J-857	地盤	啟德6552
名稱	多点锁放样图	採用	
材料	H122785	地盤	
顏色	深灰色	工廠	

附件

 美特鋁質有限公司 MIDI Aluminium Fabricator Ltd.					類別		物料號		
					制圖	HHQ	2022. 4. 15	圖號	AW34-FY1
修改	-	-			復核	WLQ	2022. 4. 15	數量	
日期	-	-			批准			位置	



使用窗號	數量
34/AW	1

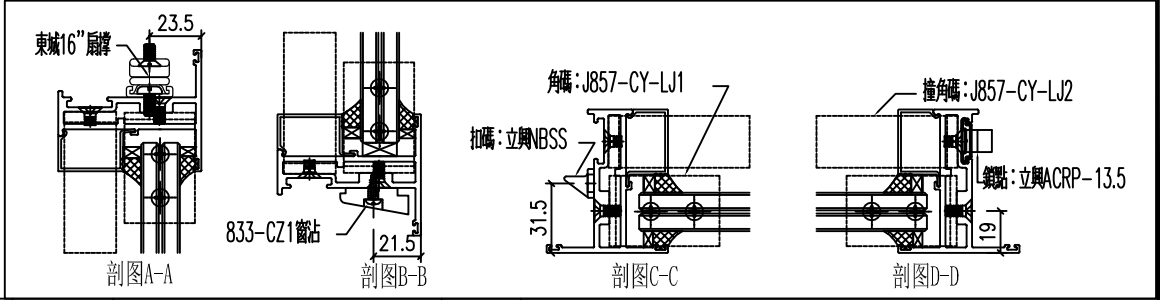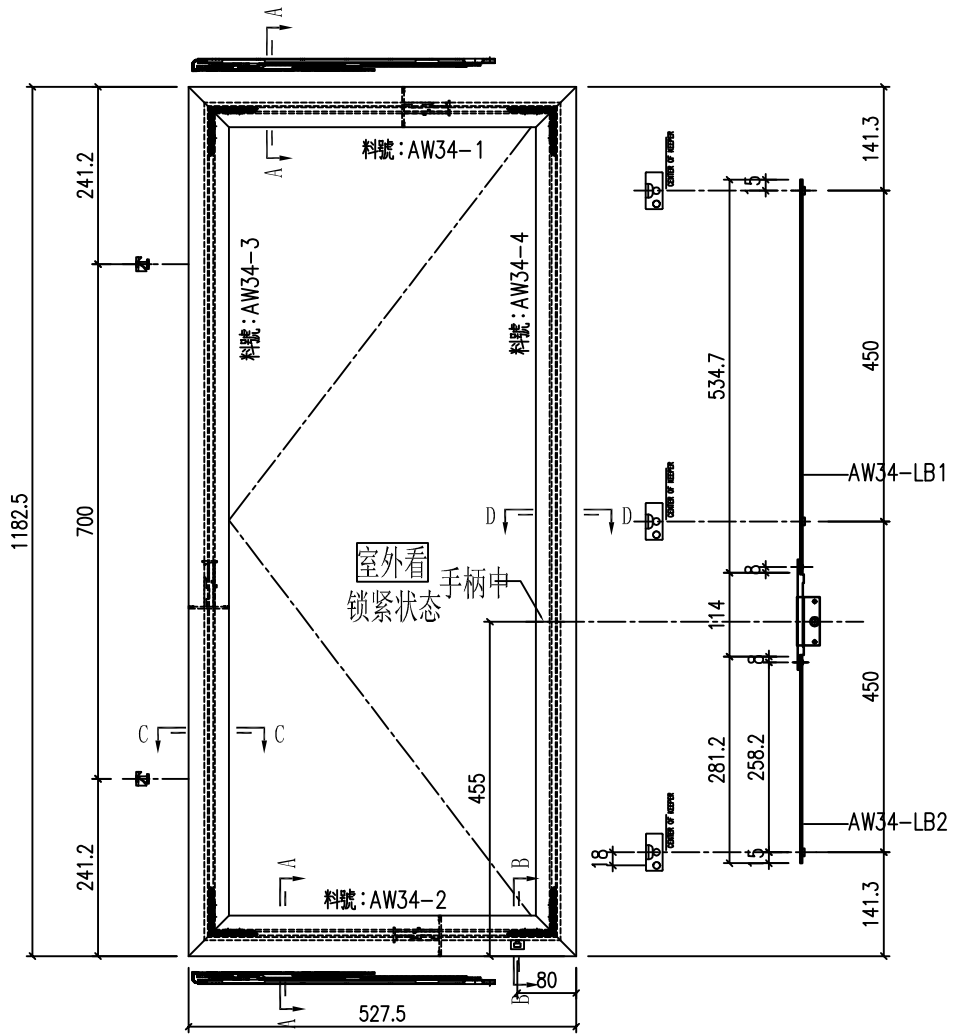

工程號	J-857	地盤	啟德6552	附件	
名稱	多点锁放样图		採用		
材料	H122785		地盤		
顏色	深灰色		工廠		

 美特鋁質 有限公司 MIDI Aluminium Fabricator Ltd.					類別		物料號		
					制圖	HHQ	2022. 4. 15	圖號	AW34-FY2
修改	-	-			復核	WLQ	2022. 4. 15	數量	
日期	-	-			批准			位置	



使用窗號	數量
34/AW	1

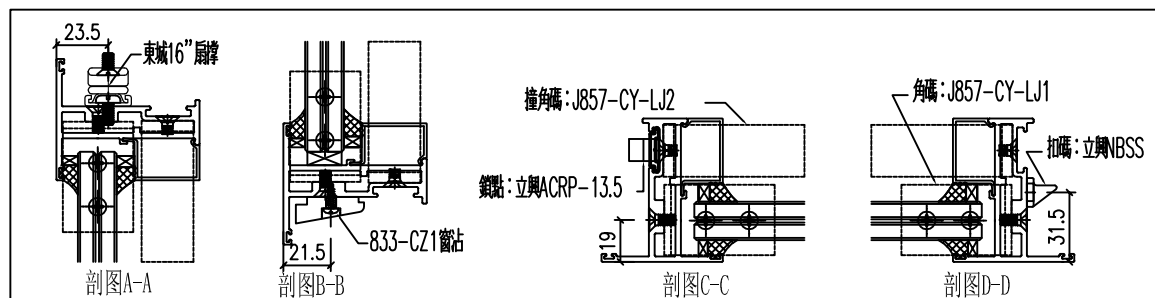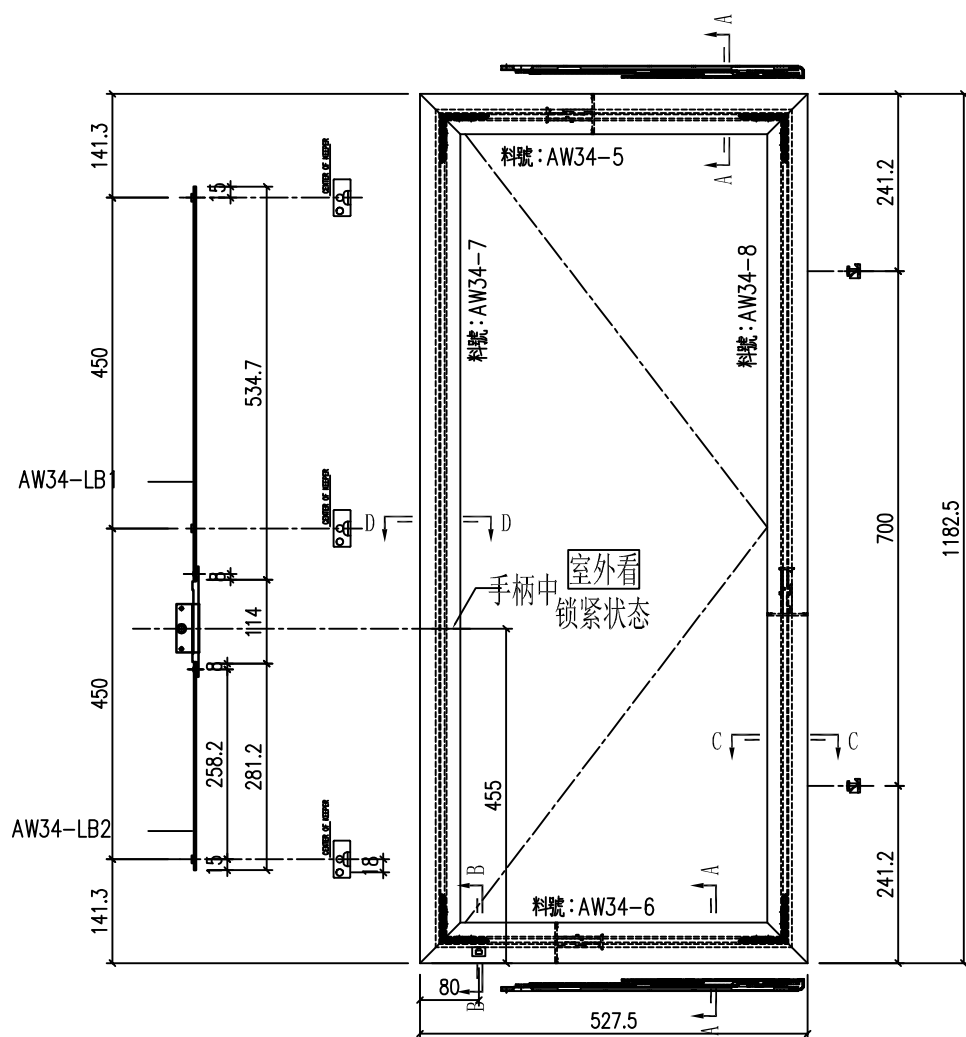

工程號	J-857	地盤	啟德6552		附 件		
名 稱	多点锁放样图			探 用			
材 料	H122785			地盤			
顏 色	深灰色			工廠			

美特鋁質有限公司 MIDI Aluminium Fabricator Ltd.					類別		物料號		
				制圖	HHQ	2022. 4. 15	圖號	AW09-FY1	
修改	-	-		復核	WLQ	2022. 4. 15	數量		
日期	-	-		批准			位置		



使用窗號	數量
09/AW	27

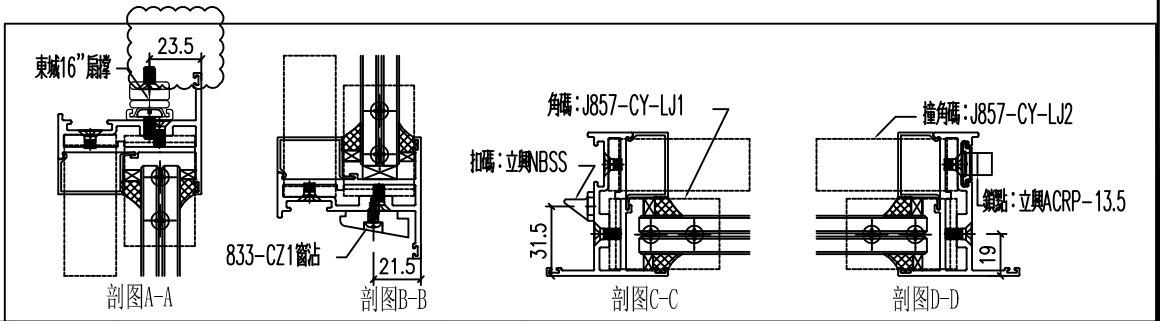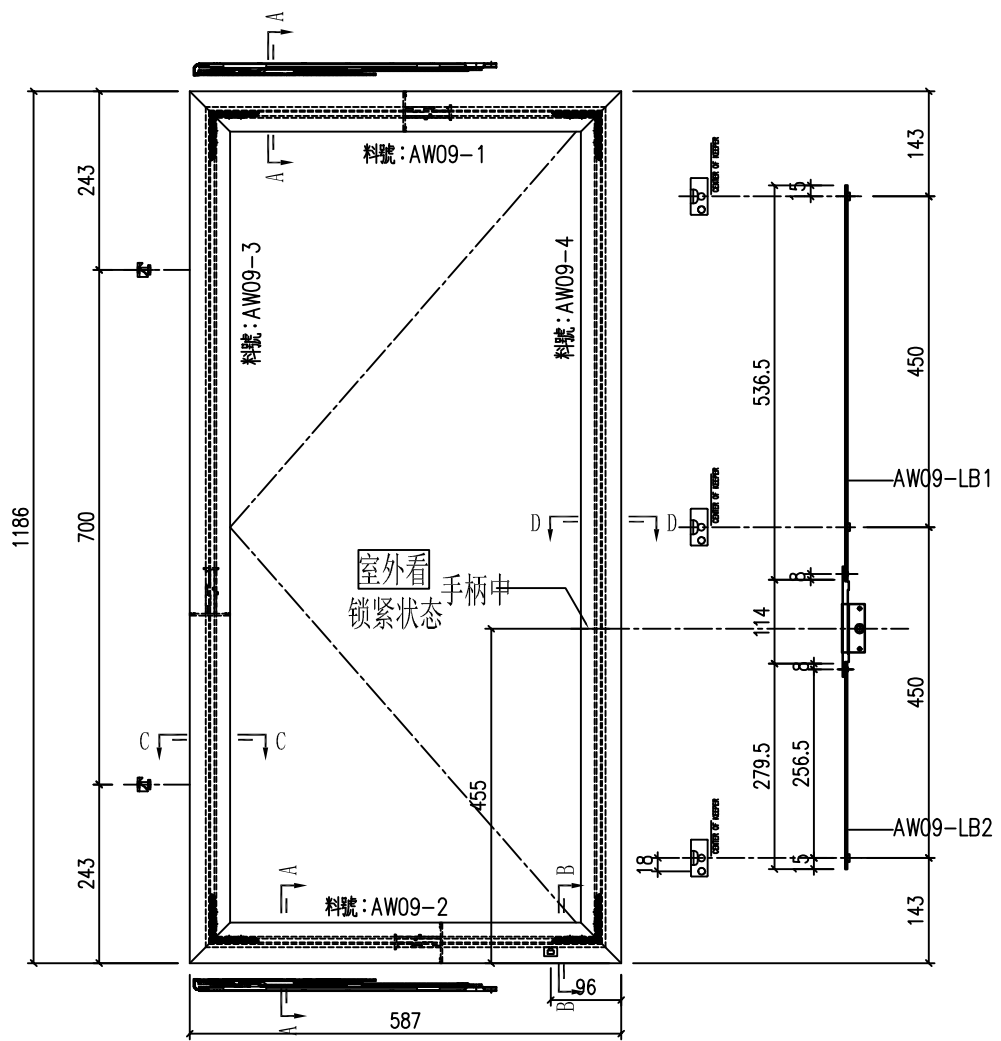

工程號	J-857	地盤	啟德6552	附件	
名稱	多点锁放样图		採用		
材料	H122785		地盤		
顏色	深灰色		工廠		

美特鋁質有限公司 MIDI Aluminium Fabricator Ltd.					類別		物料號		
					制圖	HHQ	2022. 4. 15	圖號	AWP02-FY2
修改	-	-			復核	WLQ	2022. 4. 15	數量	
日期	-	-			批准			位置	

使用窗號	數量
P02/AW	1

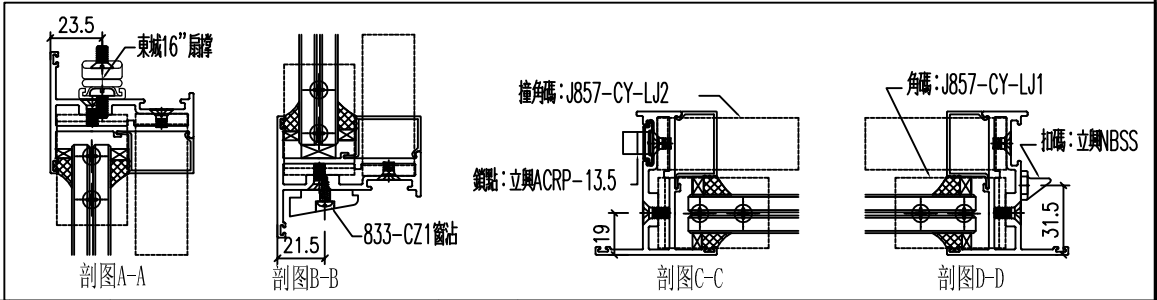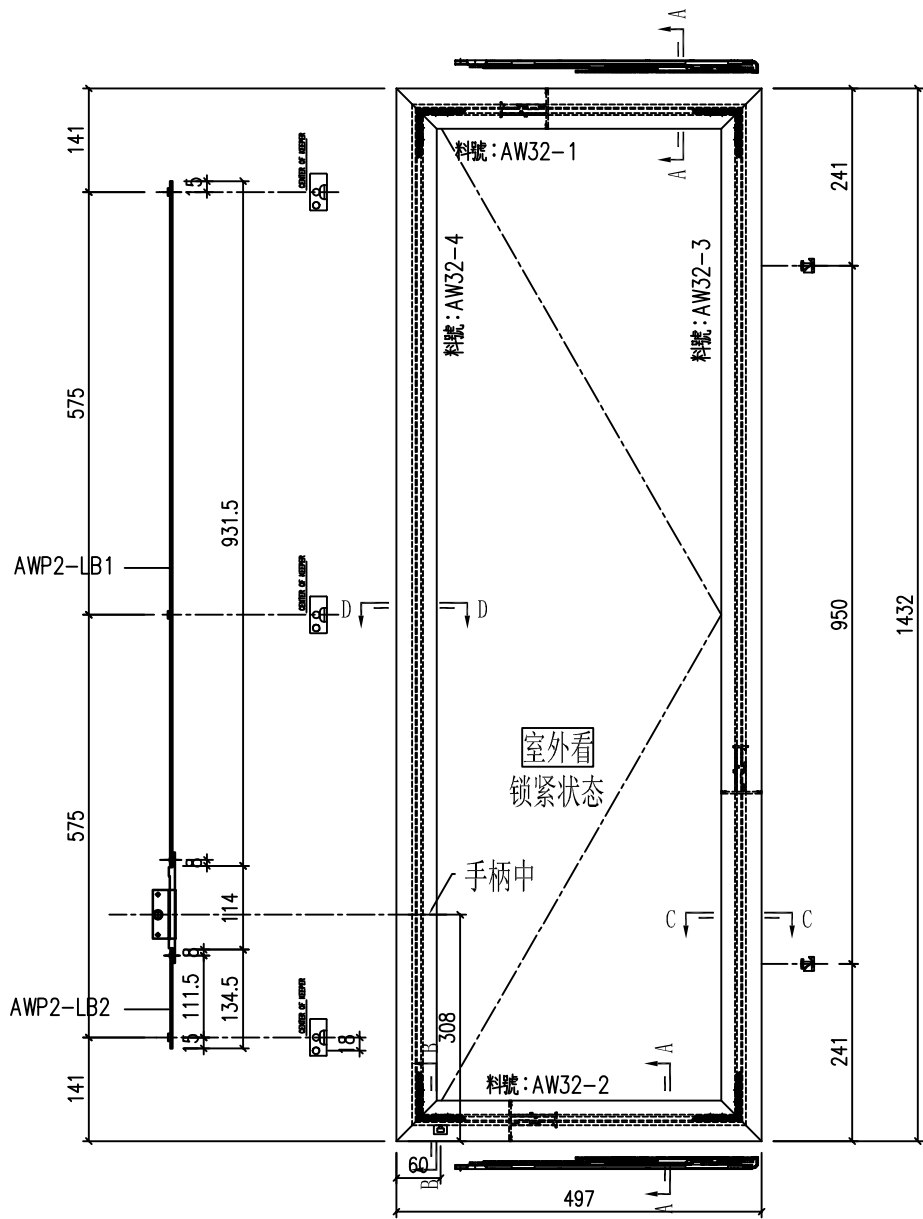


工程號	J-857	地盤	啟德6552	附件	
名稱	多点锁放样图	採用			
材料	H122785	地盤			
顏色	深灰色	工廠			

Technical drawings of four window cross-sections (A, B, C, D) showing various components and dimensions:


- 剖圖A-A:** Shows a cross-section with a dimension of 23.5 and a label "東城16"扇窗".
- 剖圖B-B:** Shows a cross-section with a dimension of 21.5 and a label "833-CZ1窗站".
- 剖圖C-C:** Shows a cross-section with a dimension of 31.5 and labels "角碼: J857-CY-LJ1" and "扣碼: 立興NBSS".
- 剖圖D-D:** Shows a cross-section with a dimension of 19 and labels "撞角碼: J857-CY-LJ2" and "鎖點: 立興ACRP-13.5".


工程號	J-857	地盤	啟德6552		附 件		
名 稱	多点锁放样图			探 用			
材 料	H122785			地盤			
顏 色	深灰色			工廠			

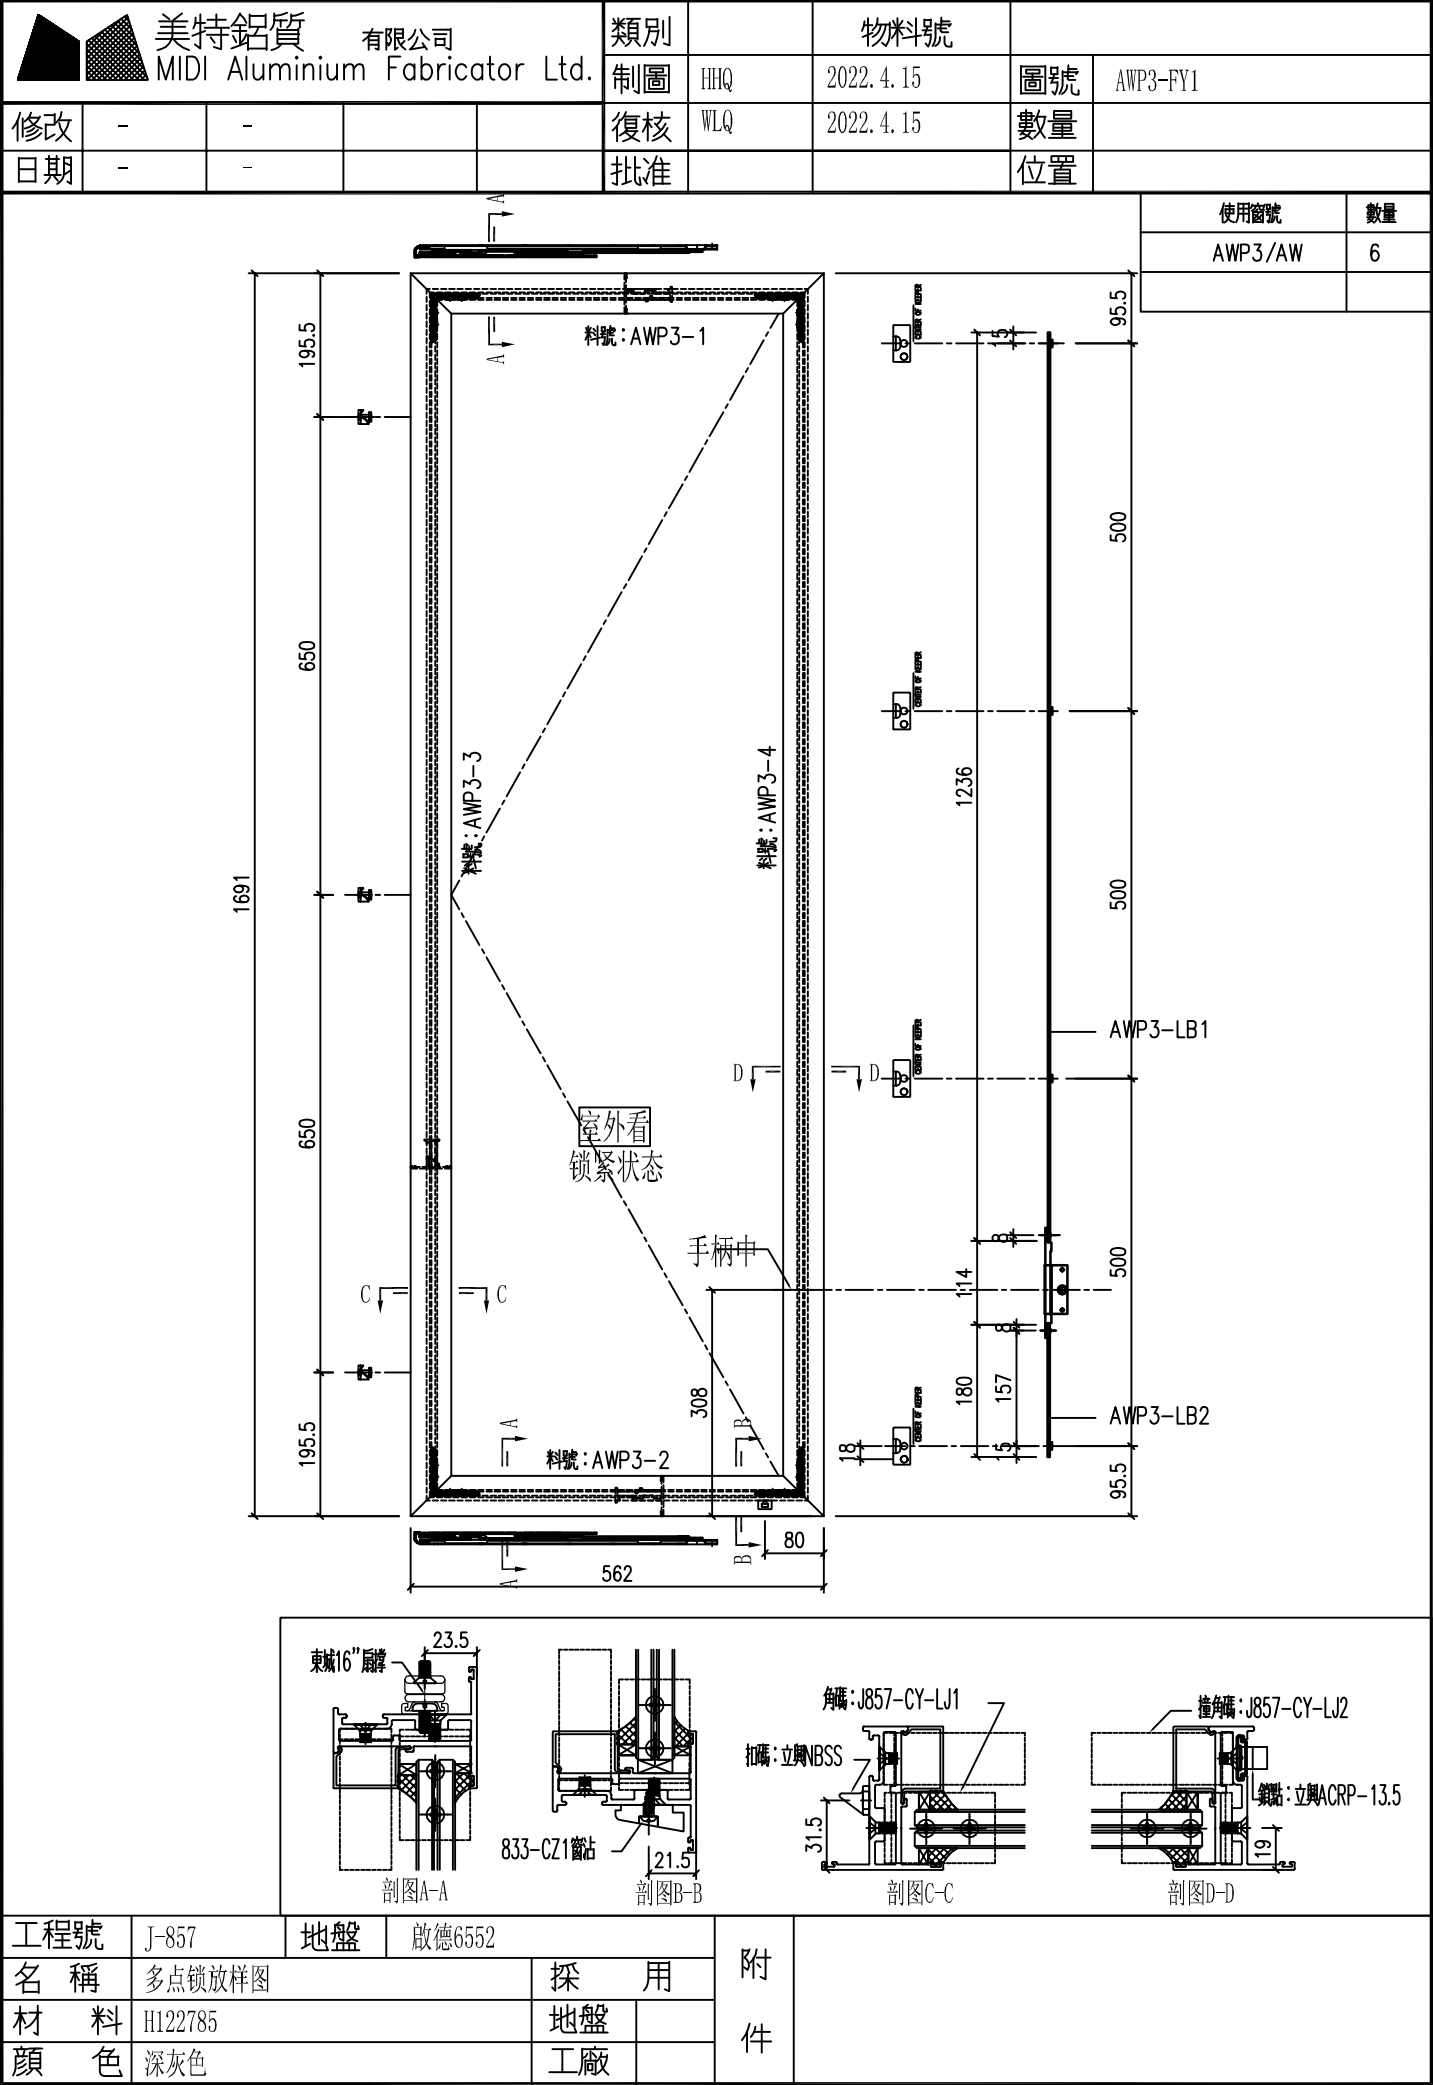

原EI/4162/21	使用窗號	數量
	P5/AW	1





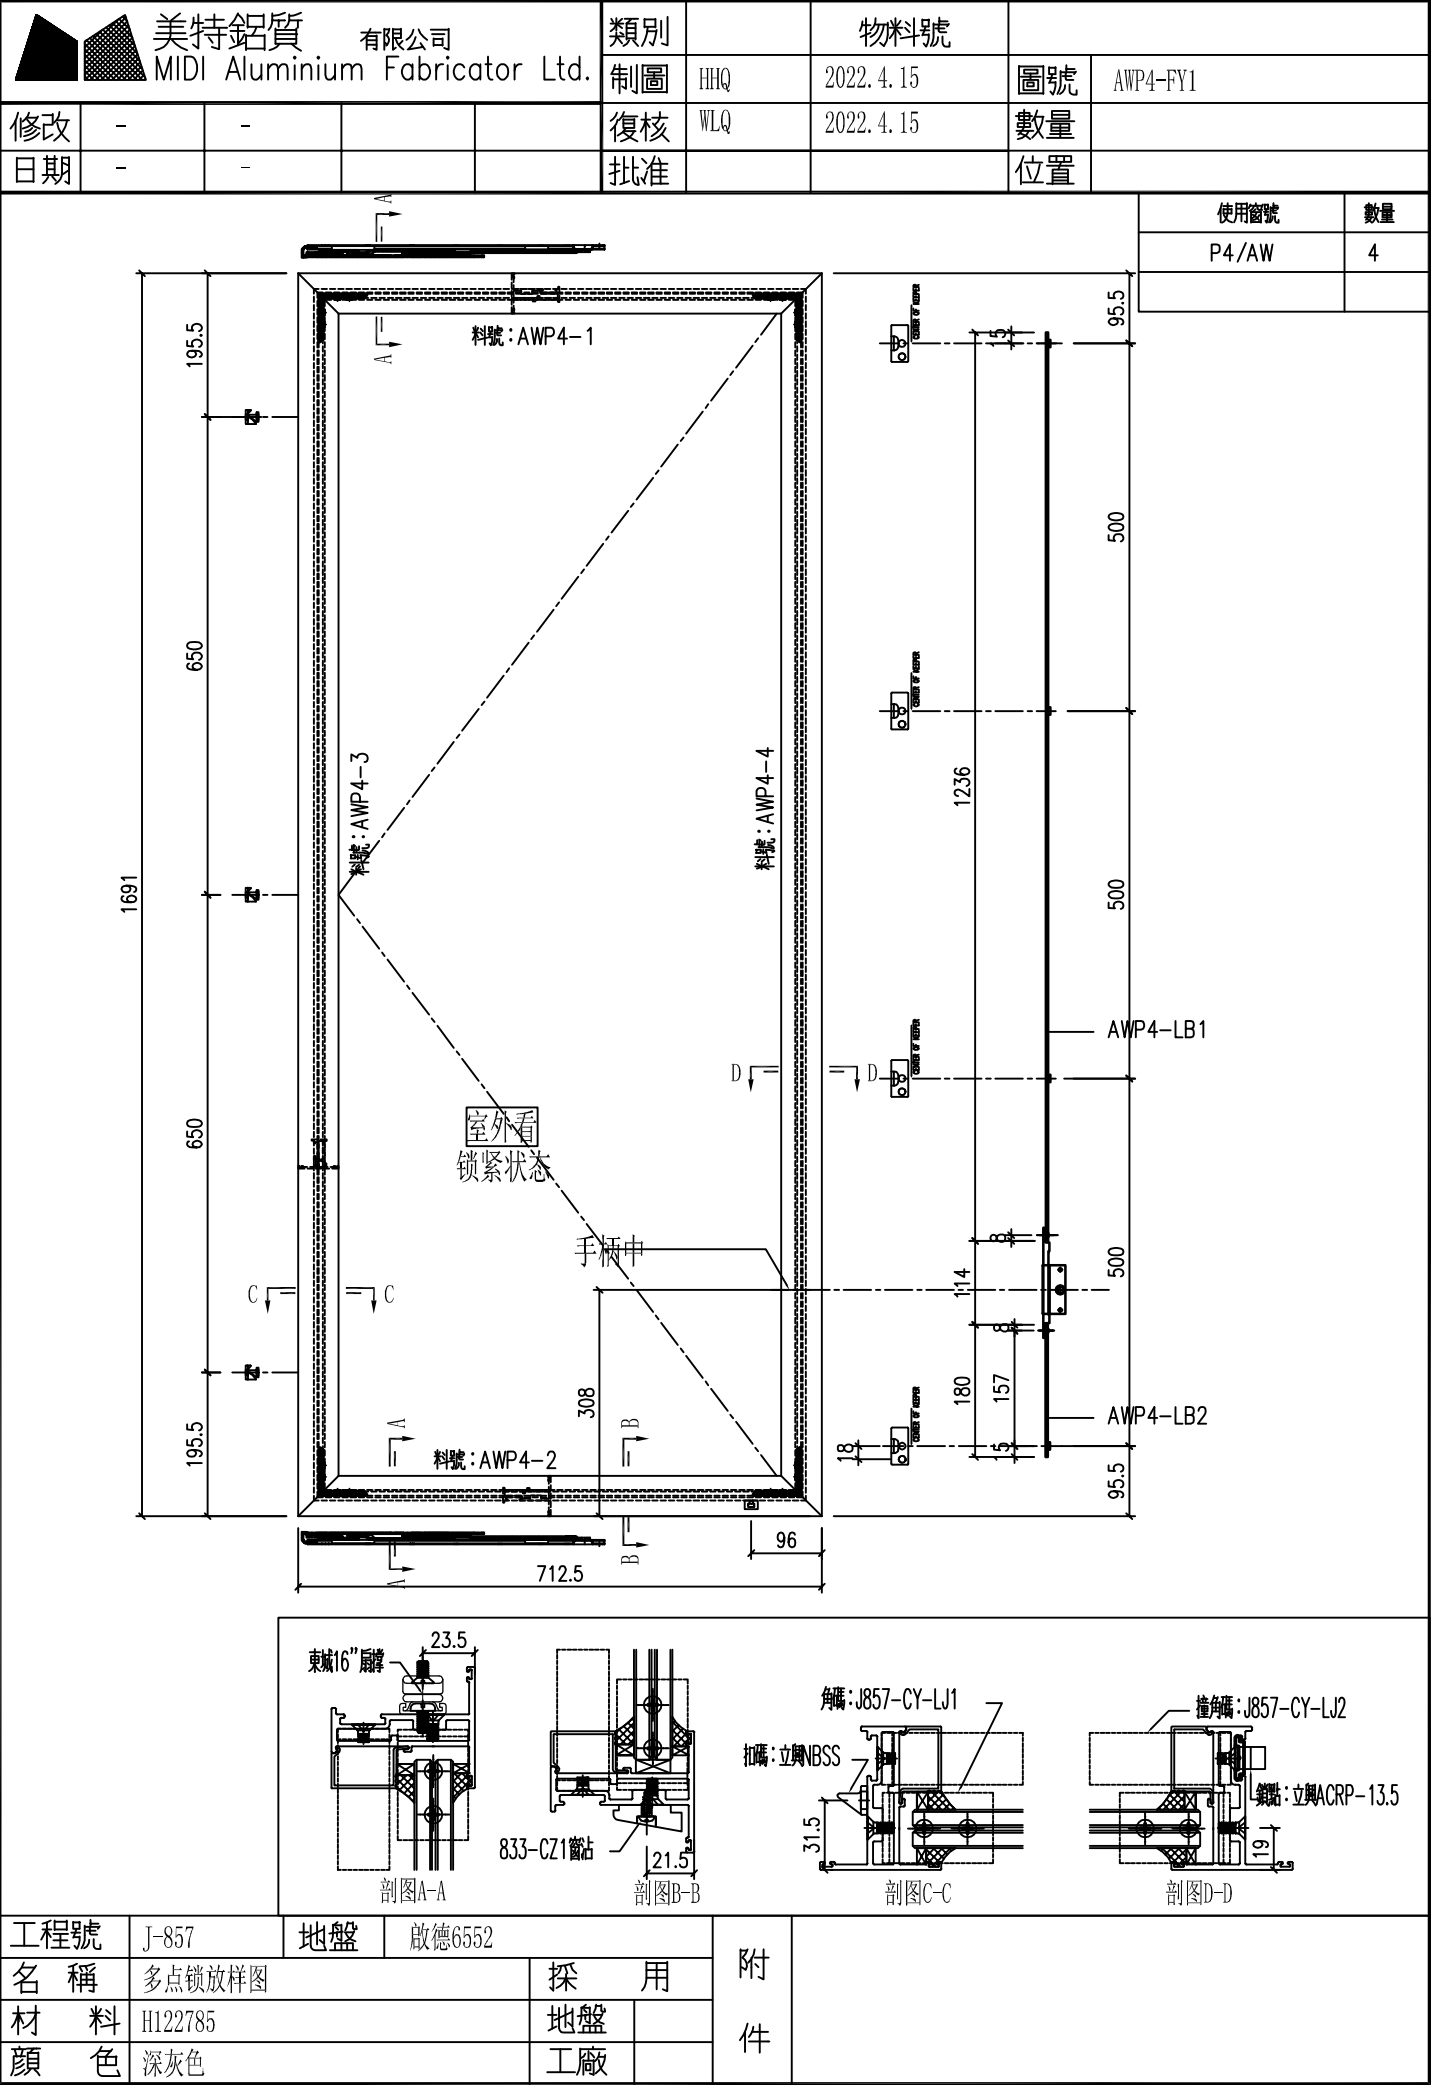

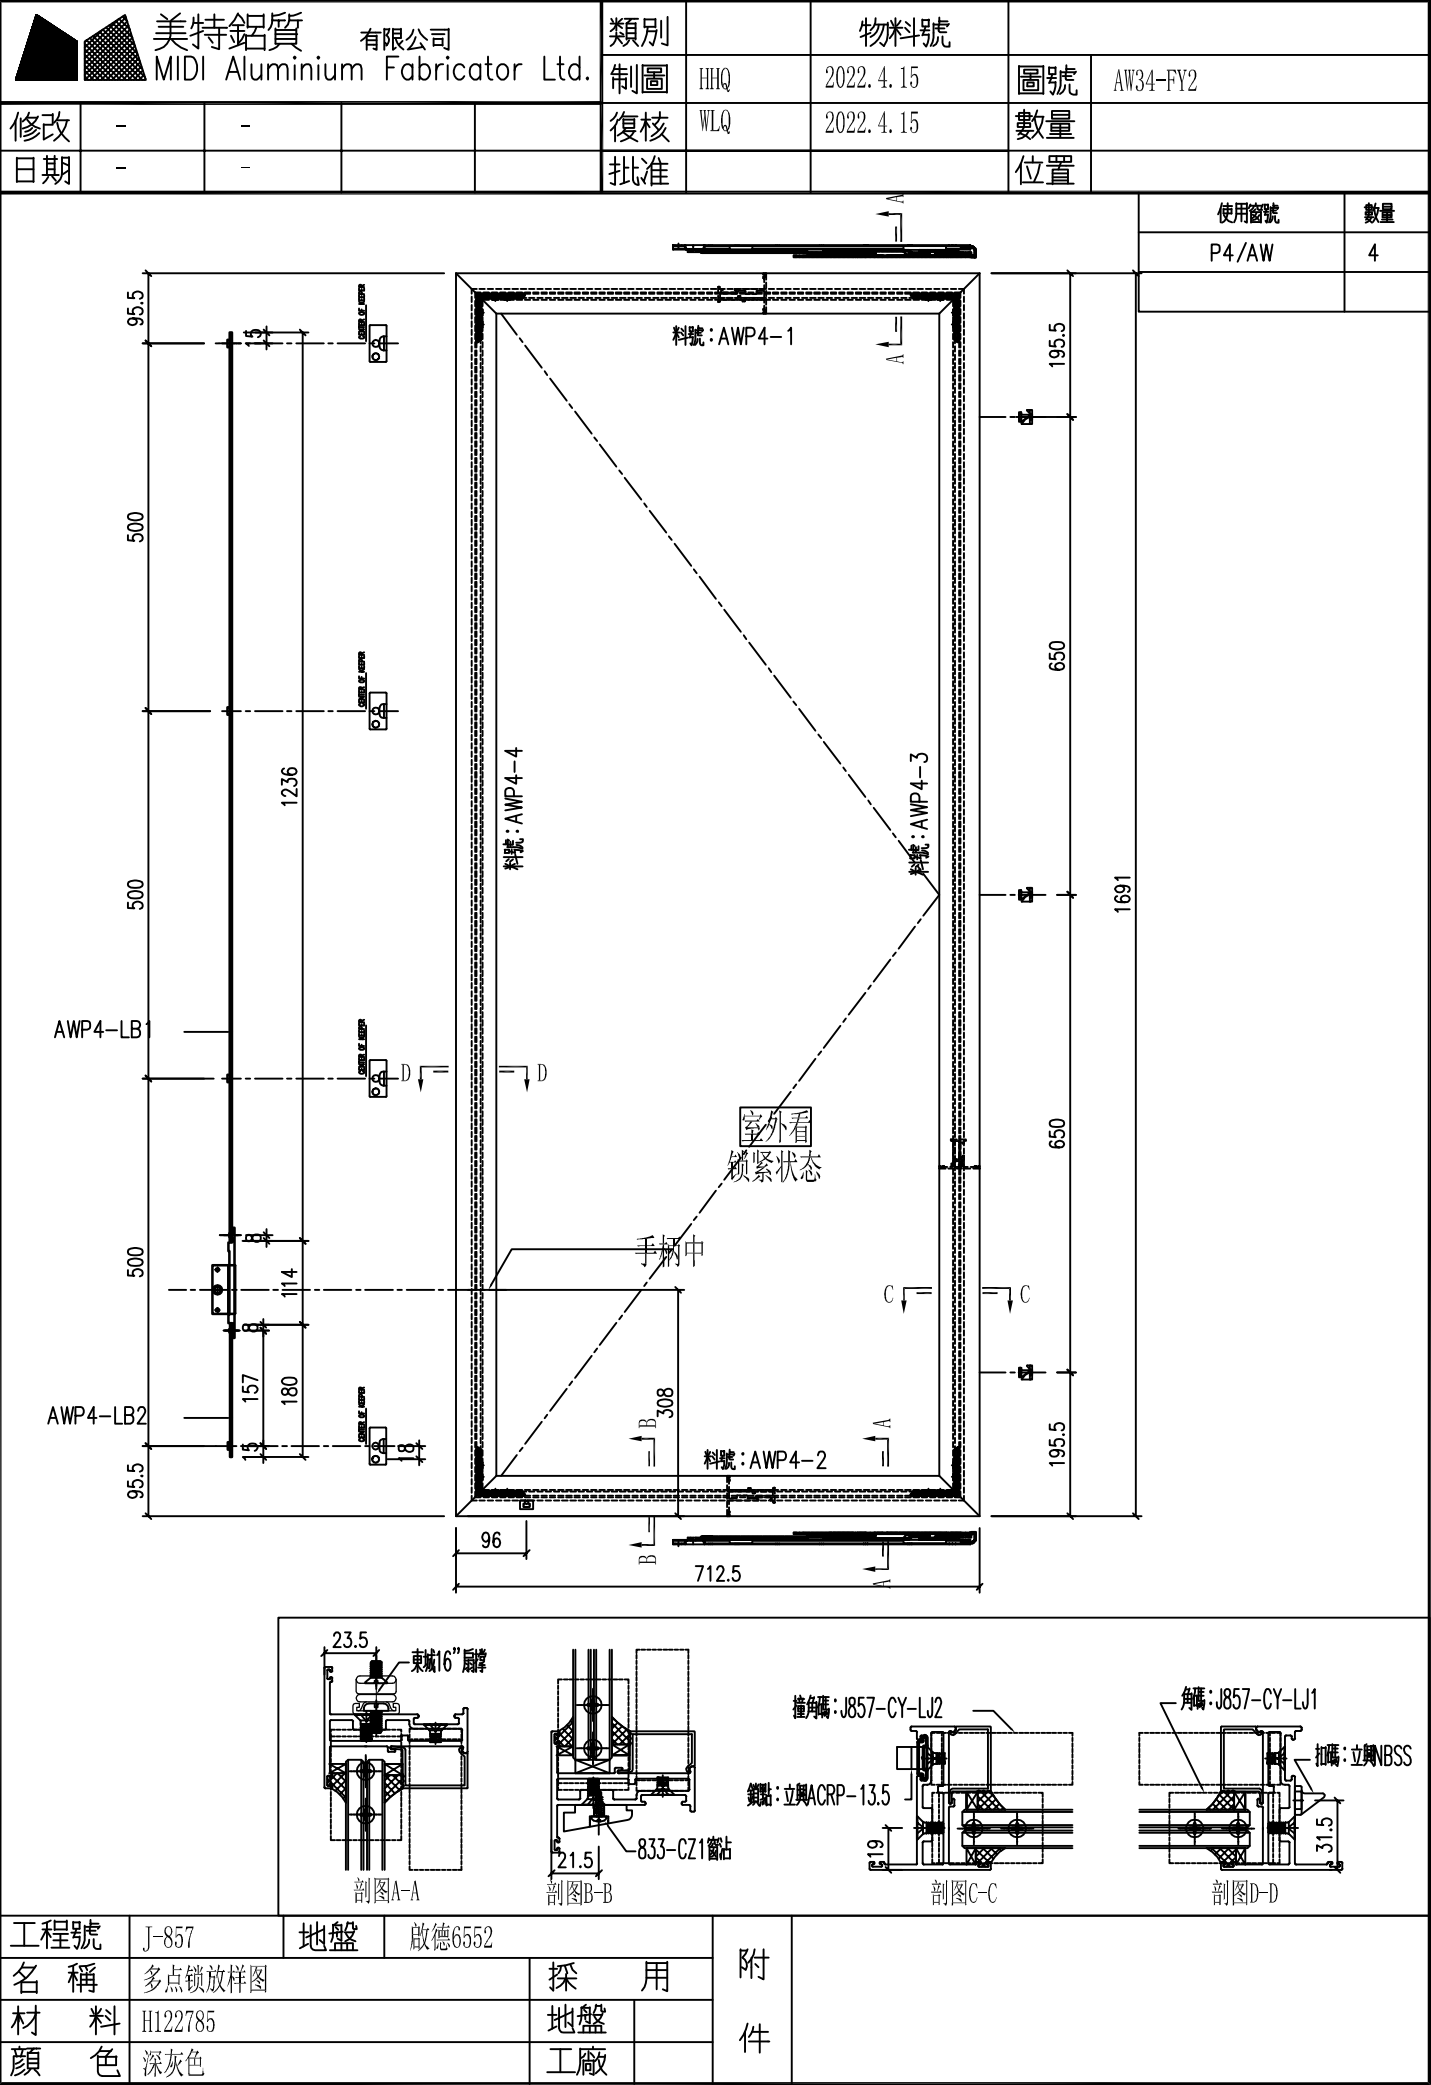

美特鋁質有限公司 MIDI Aluminium Fabricator Ltd.					類別		物料號		
					制圖	HHQ	2022. 4. 15	圖號	AW19-FY1
修改	-	-			復核	WLQ	2022. 4. 15	數量	
日期	-	-			批准			位置	

				使用窗號	數量
				19/AW	23

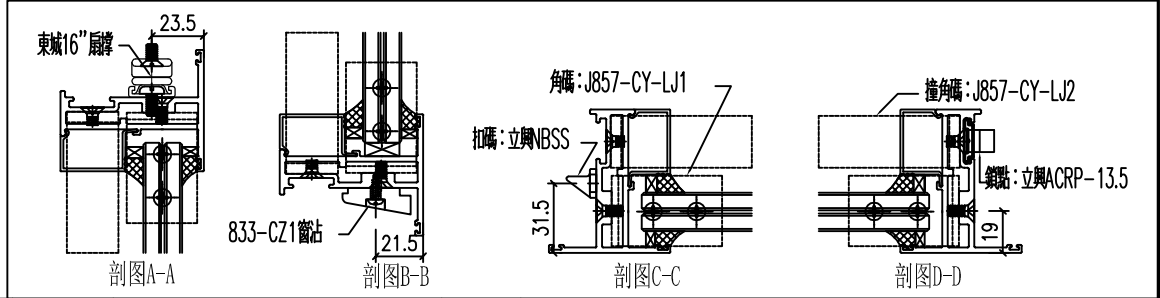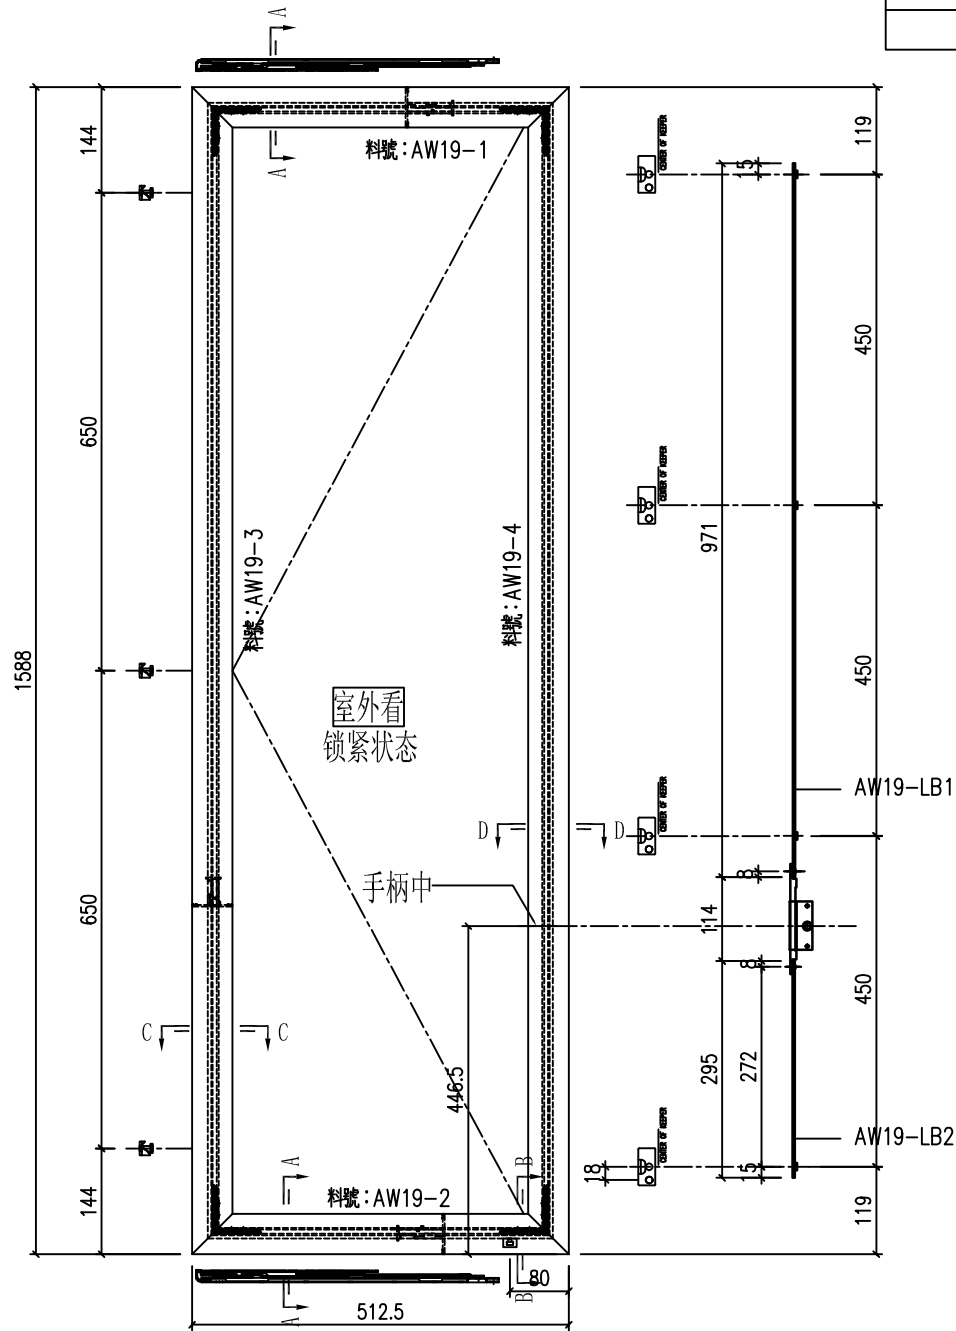

工程號	J-857	地盤	啟德6552	附件
名稱	多点锁放样图		採用	
材料	H122785		地盤	
顏色	深灰色		工廠	

[illegible]




加工數量	26
------	----



工程號	J-857	地盤	啟德6552		附件	
名 稱	生邊企		探 用			
材 料	X86177		地盤			
顏 色	深灰色		工廠			

美特鋁質有限公司 MIDI Aluminium Fabricator Ltd.					類別		物料號		
					制圖	HHQ	2022. 4. 15	圖號	J857-KBQ-2L
修改	-	-			復核	WLQ	2022. 4. 15	數量	
日期	-	-	-		批准			位置	




加工數量 4

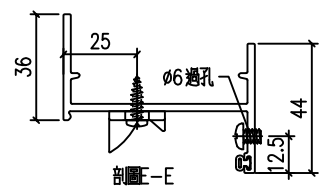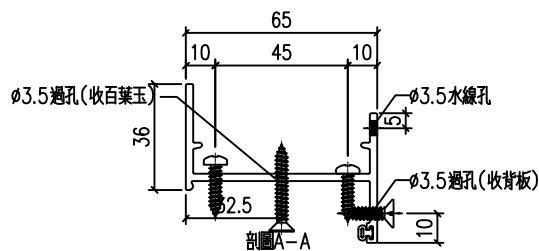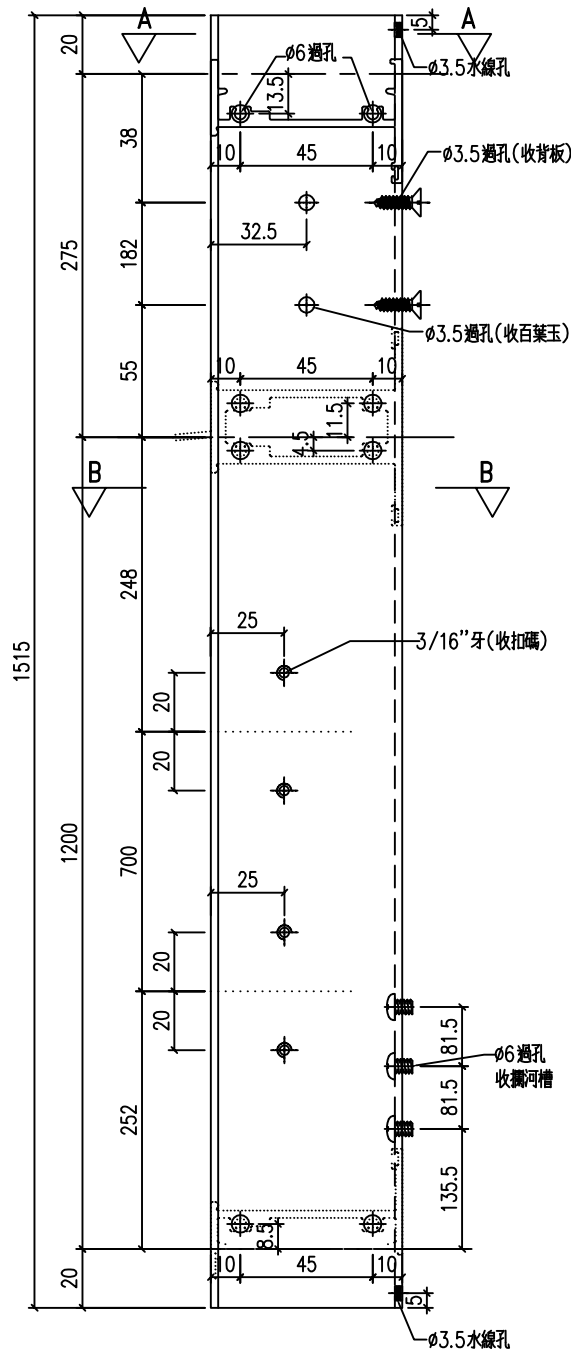

工程號	J-857	地盤	啟德6552	附件
名稱	生邊企	採用		
材料	X86177	地盤		
顏色	深灰色	工廠		

美特鋁質有限公司 MIDI Aluminium Fabricator Ltd.					類別		物料號		
				制圖	HHQ	2022. 4. 15	圖號	J857-KBQ-2R	
修改	-	-		復核	WLQ	2022. 4. 15	數量		
日期	-	-		批准			位置		

加工數量 4

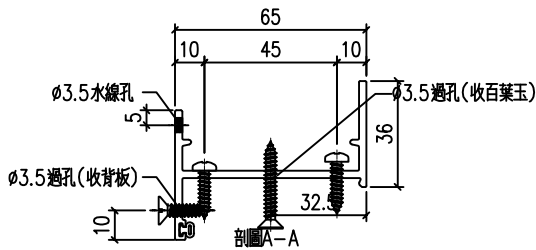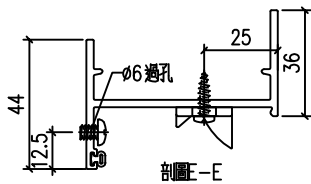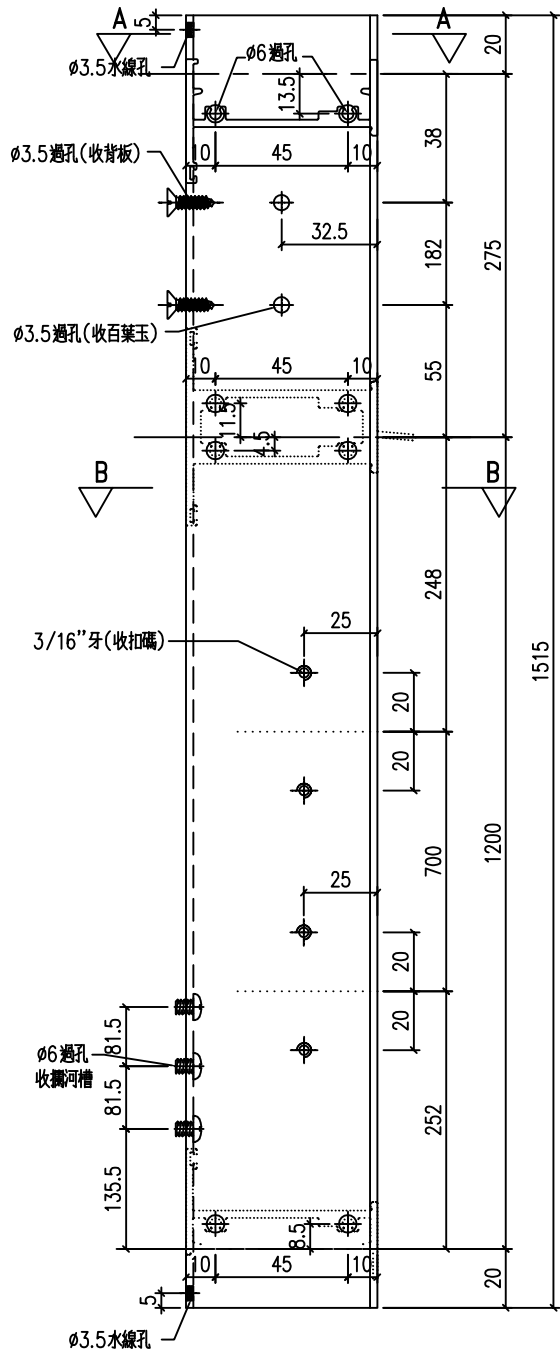


工程號	J-857	地盤	啟德6552	附件	
名稱	生邊企	採用			
材料	X86177	地盤			
顏色	深灰色	工廠			

		加工数量	3
--	--	------	---



工程號	J-857	地盤	啟德6552		附 件		
名 稱	生邊企			探 用			
材 料	X86177			地盤			
顏 色	深灰色			工廠			

 美特鋁質有限公司 MIDI Aluminium Fabricator Ltd.				類別		物料號		圖號	J857-KBQ-3R
修改	-	-		制圖	HHQ	2022.4.15		數量	
日期	-	-		復核	WLQ	2022.4.15		位置	
				批准					

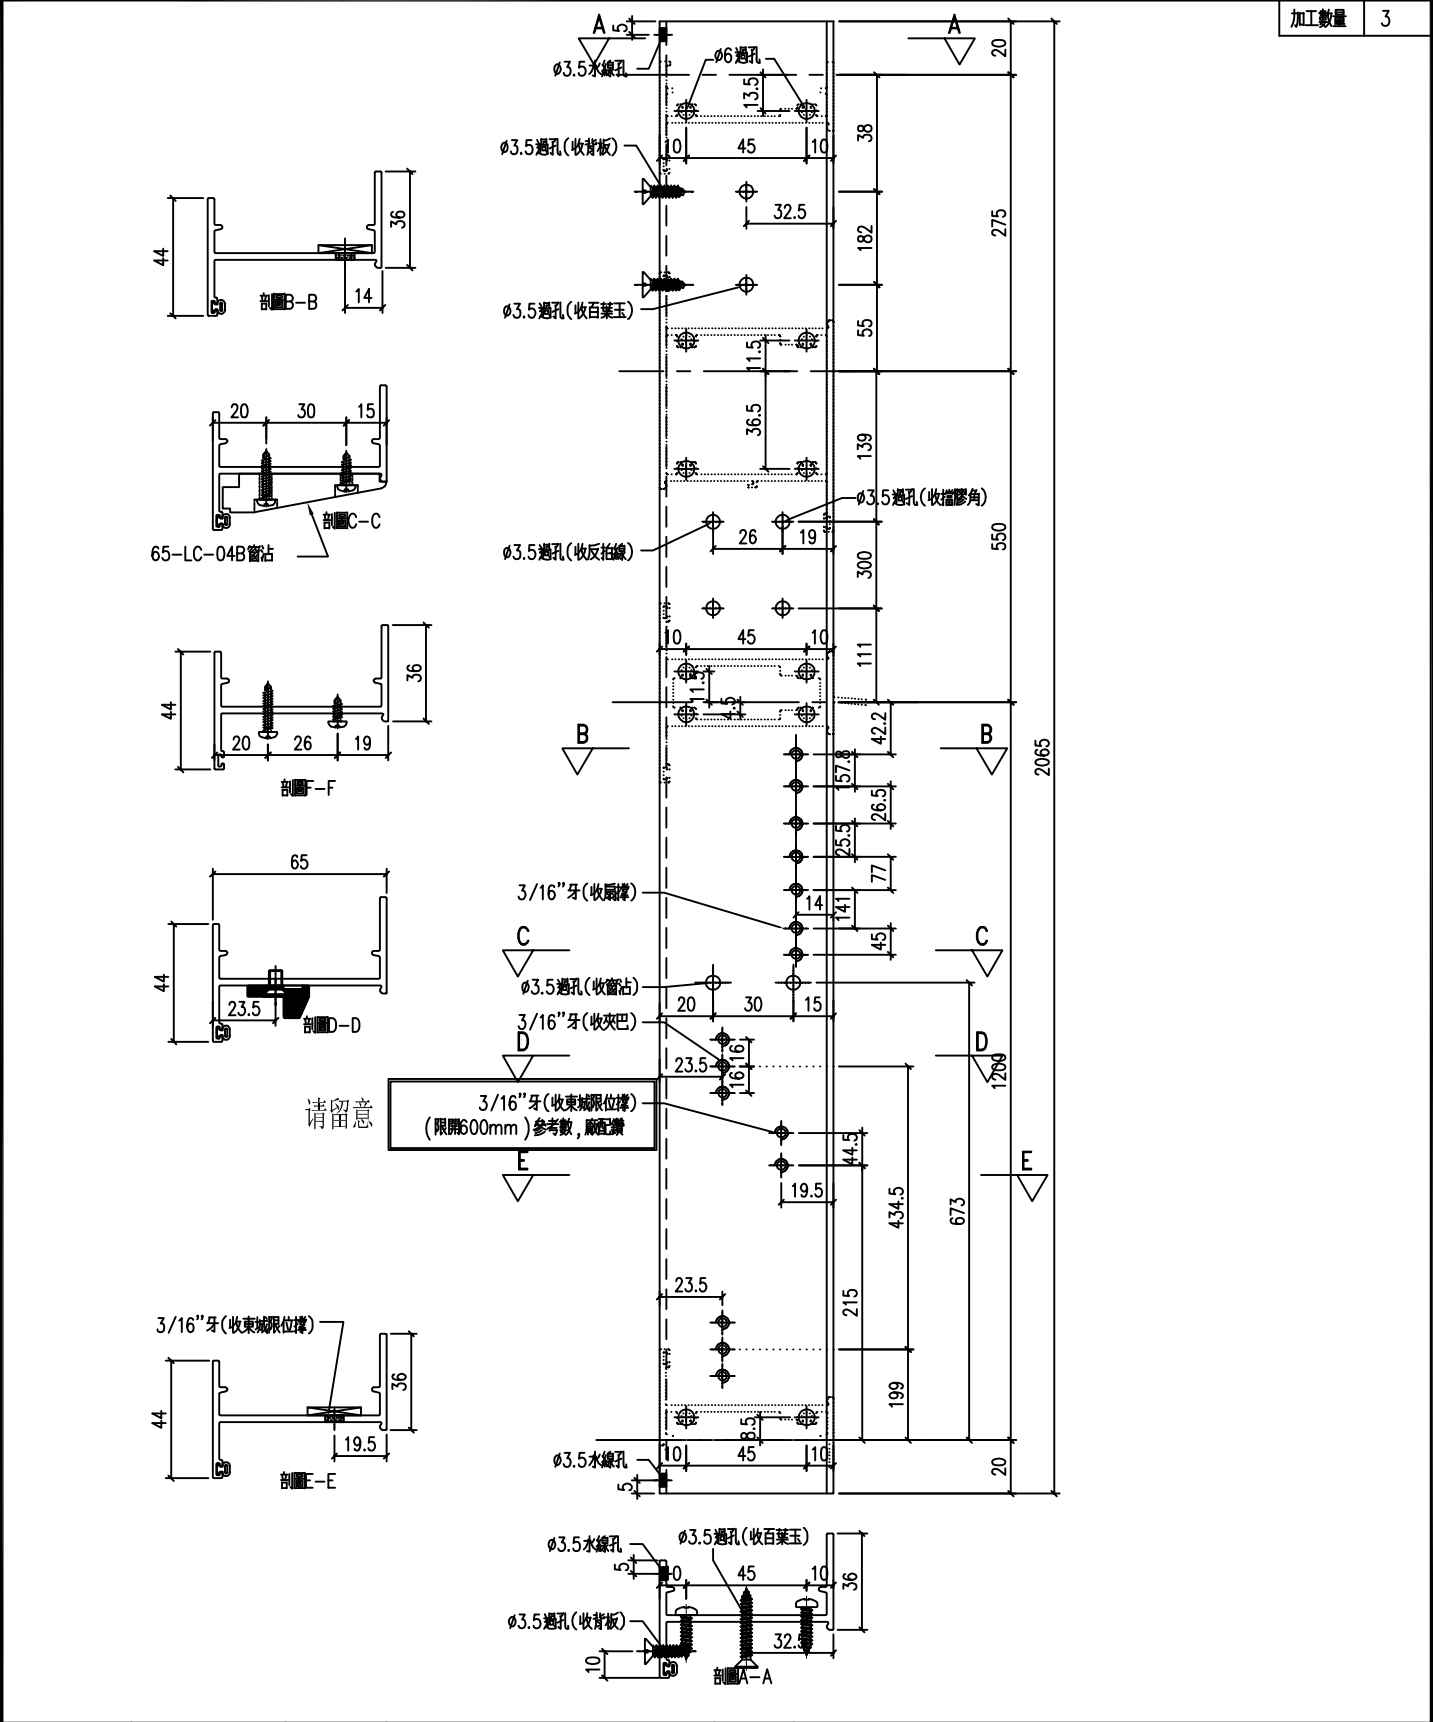

工程號	J-857	地盤	啟德6552	附件
名稱	生邊企	採用		
材料	X86177	地盤		
顏色	深灰色	工廠		

MIDI Aluminium Fabricator Ltd.

有限公司

制圖

HHQ

2022. 4. 15

圖號

J857-KBQ-4L

修改

1

1

100

復核

WLQ

2022. 4. 15

	數量
--	----

日期

—



100

批准

位置



1

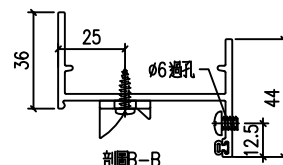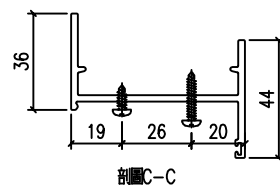


工程號	J-857	地盤	啟德6552	
名 稱	生邊企		探 用	
材 料	X86177		地盤	
顏 色	深灰色		工廠	

附件




		加工数量	1
--	--	------	---



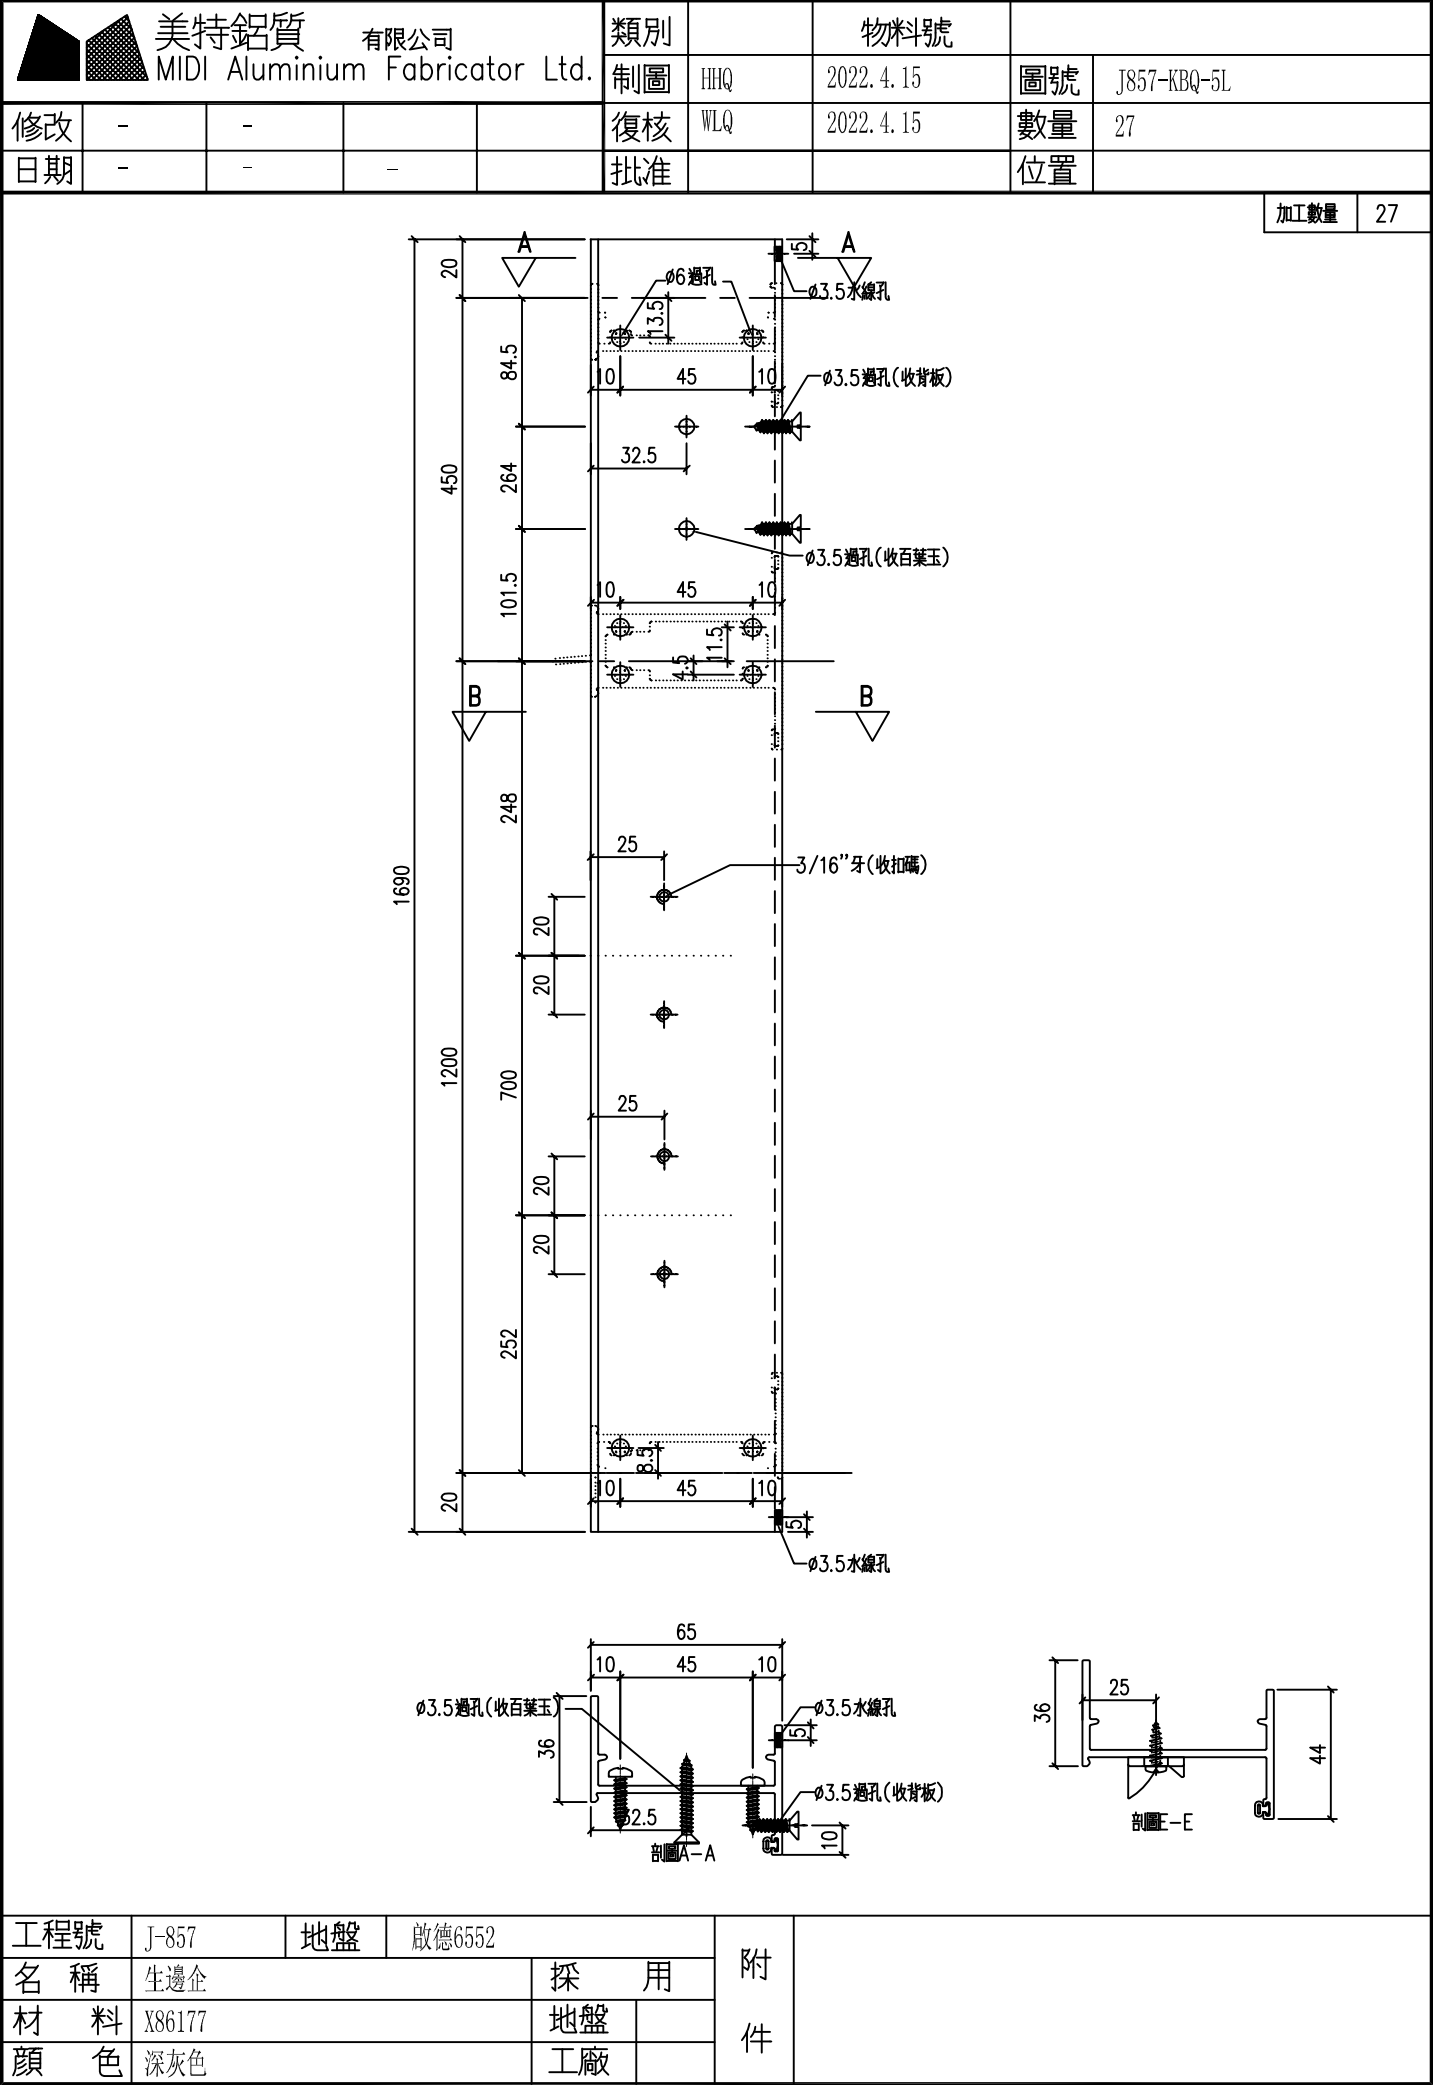

 美特鋁質 有限公司 MIDI Aluminium Fabricator Ltd.				類別		物料號			
修改	-	-		制圖	HHQ	2022. 4. 15	圖號	J857-KBQ-5R	
日期	-	-		復核	WLQ	2022. 4. 15	數量	27	
				批准			位置		


加工數量 27

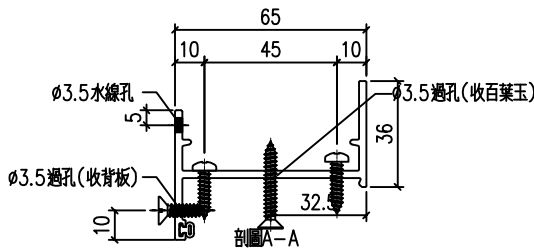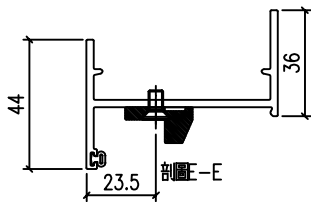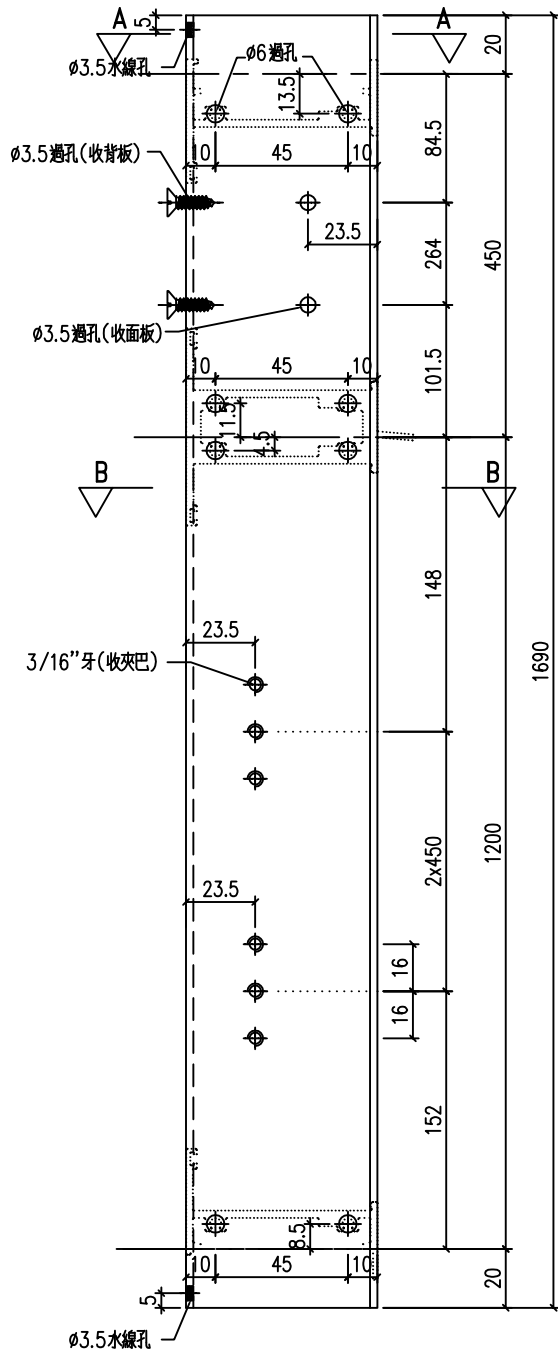

工程號	J-857	地盤	啟德6552	附件	
名稱	生邊企	採用			
材料	X86177	地盤			
顏色	深灰色	工廠			

 美特鋁質 有限公司 MIDI Aluminium Fabricator Ltd.					類別		物料號		
修改	-	-			制圖	HHQ	2022. 4. 15	圖號	J857-KBQ-7L
日期	-	-	-		復核	WLQ	2022. 4. 15	數量	
					批准			位置	

加工數量 1

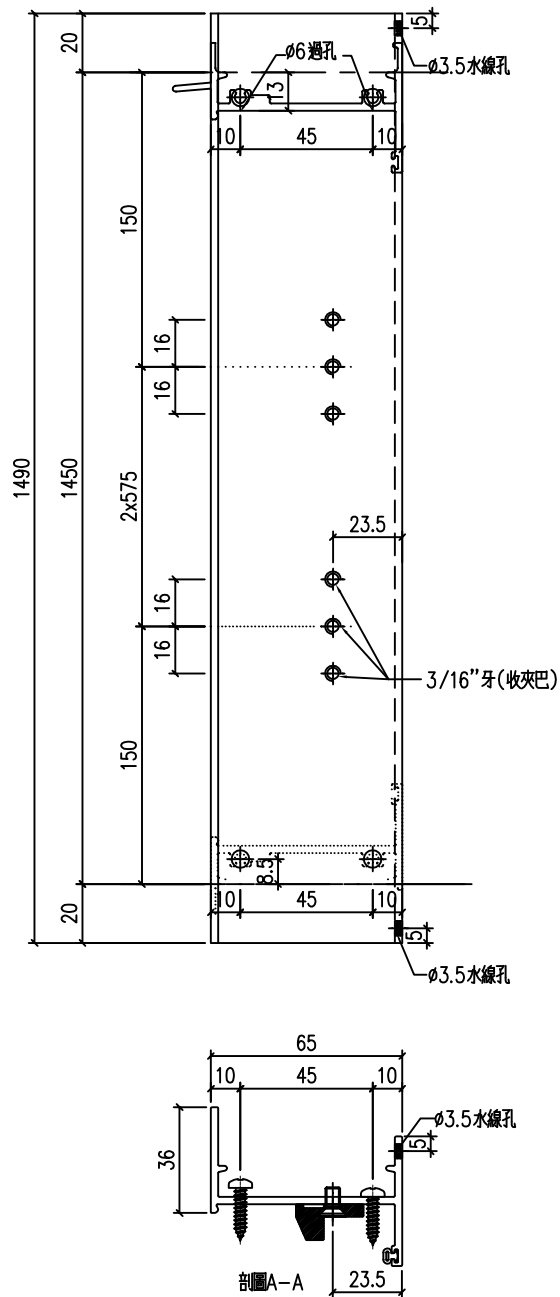


工程號	J-857	地盤	啟德6552	附件	
名稱	生邊企	採用			
材料	X86177	地盤			
顏色	深灰色	工廠			

加工數量	27
------	----

美特鋁質有限公司 MIDI Aluminium Fabricator Ltd.					類別		物料號		
修改	-	-			制圖	HHQ	2022. 4. 15	圖號	J857-KBQ-8R
日期	-	-	-		復核	WLQ	2022. 4. 15	數量	
					批准			位置	

加工數量




27

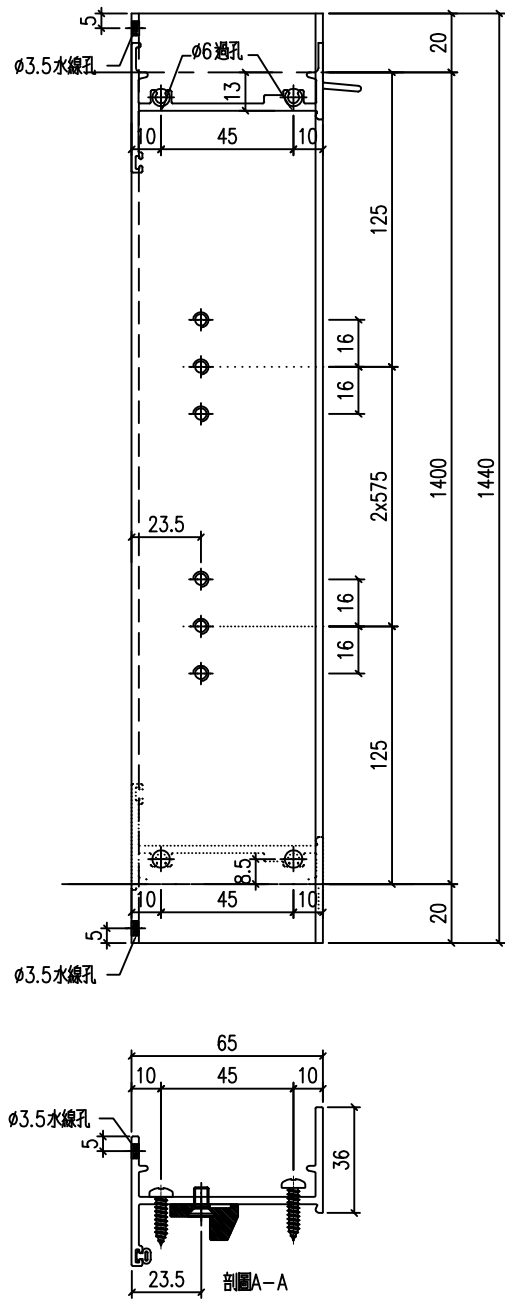

工程號	J-857	地盤	啟德6552	附件	
名稱	生邊企	採用			
材料	X86177	地盤			
顏色	深灰色	工廠			

 美特鋁質 有限公司 MIDI Aluminium Fabricator Ltd.					類別		物料號		
修改	-	-			制圖	HHQ	2022. 4. 15	圖號	J857-KBQ-9L
日期	-	-	-		復核	WLQ	2022. 4. 15	數量	
					批准			位置	




加工數量 6

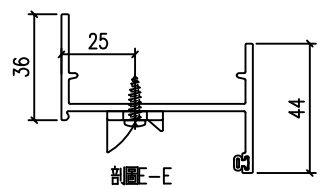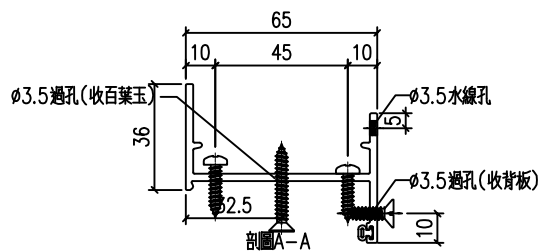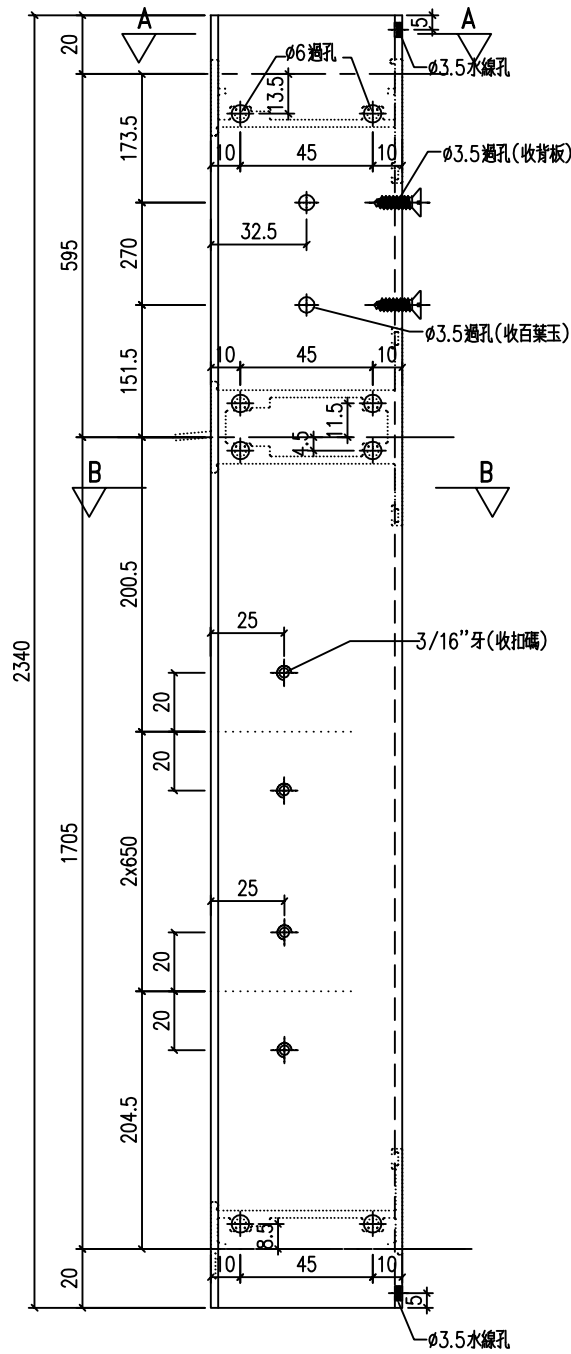

工程號	J-857	地盤	啟德6552	附件	
名稱	生邊企	採用			
材料	X86177	地盤			
顏色	深灰色	工廠			

 美特鋁質 有限公司 MIDI Aluminium Fabricator Ltd.				類別		物料號		圖號	J857-KBQ-9R
修改	-	-		制圖	HHQ	2022. 4. 15		數量	
日期	-	-		復核	WLQ	2022. 4. 15		位置	
				批准					


加工數量 6

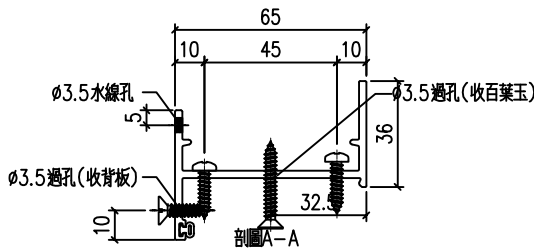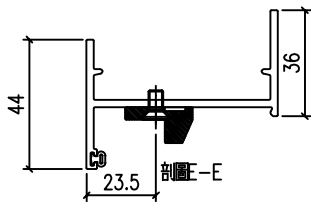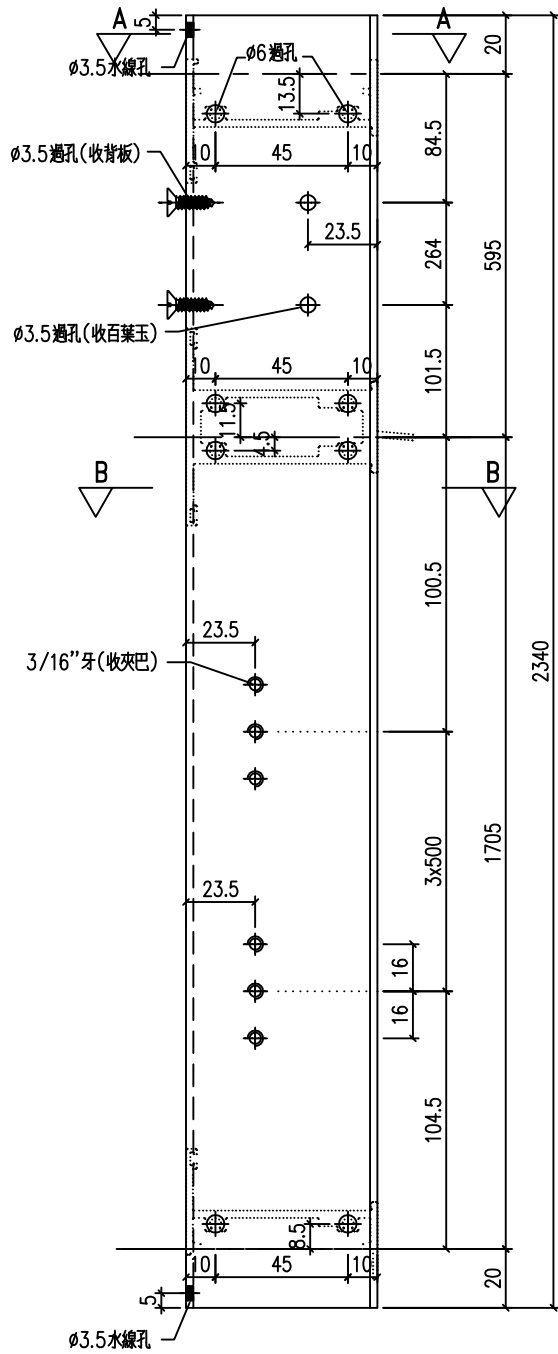

工程號	J-857	地盤	啟德6552	附件	
名稱	生邊企	採用			
材料	X86177	地盤			
顏色	深灰色	工廠			

美特鋁質有限公司 MIDI Aluminium Fabricator Ltd.					類別		物料號		
				制圖	HHQ	2022. 4. 15	圖號	J857-KBQ-10L	
修改	-	-	-	復核	WLQ	2022. 4. 15	數量		
日期	-	-	-	批准			位置		

加工數量 1



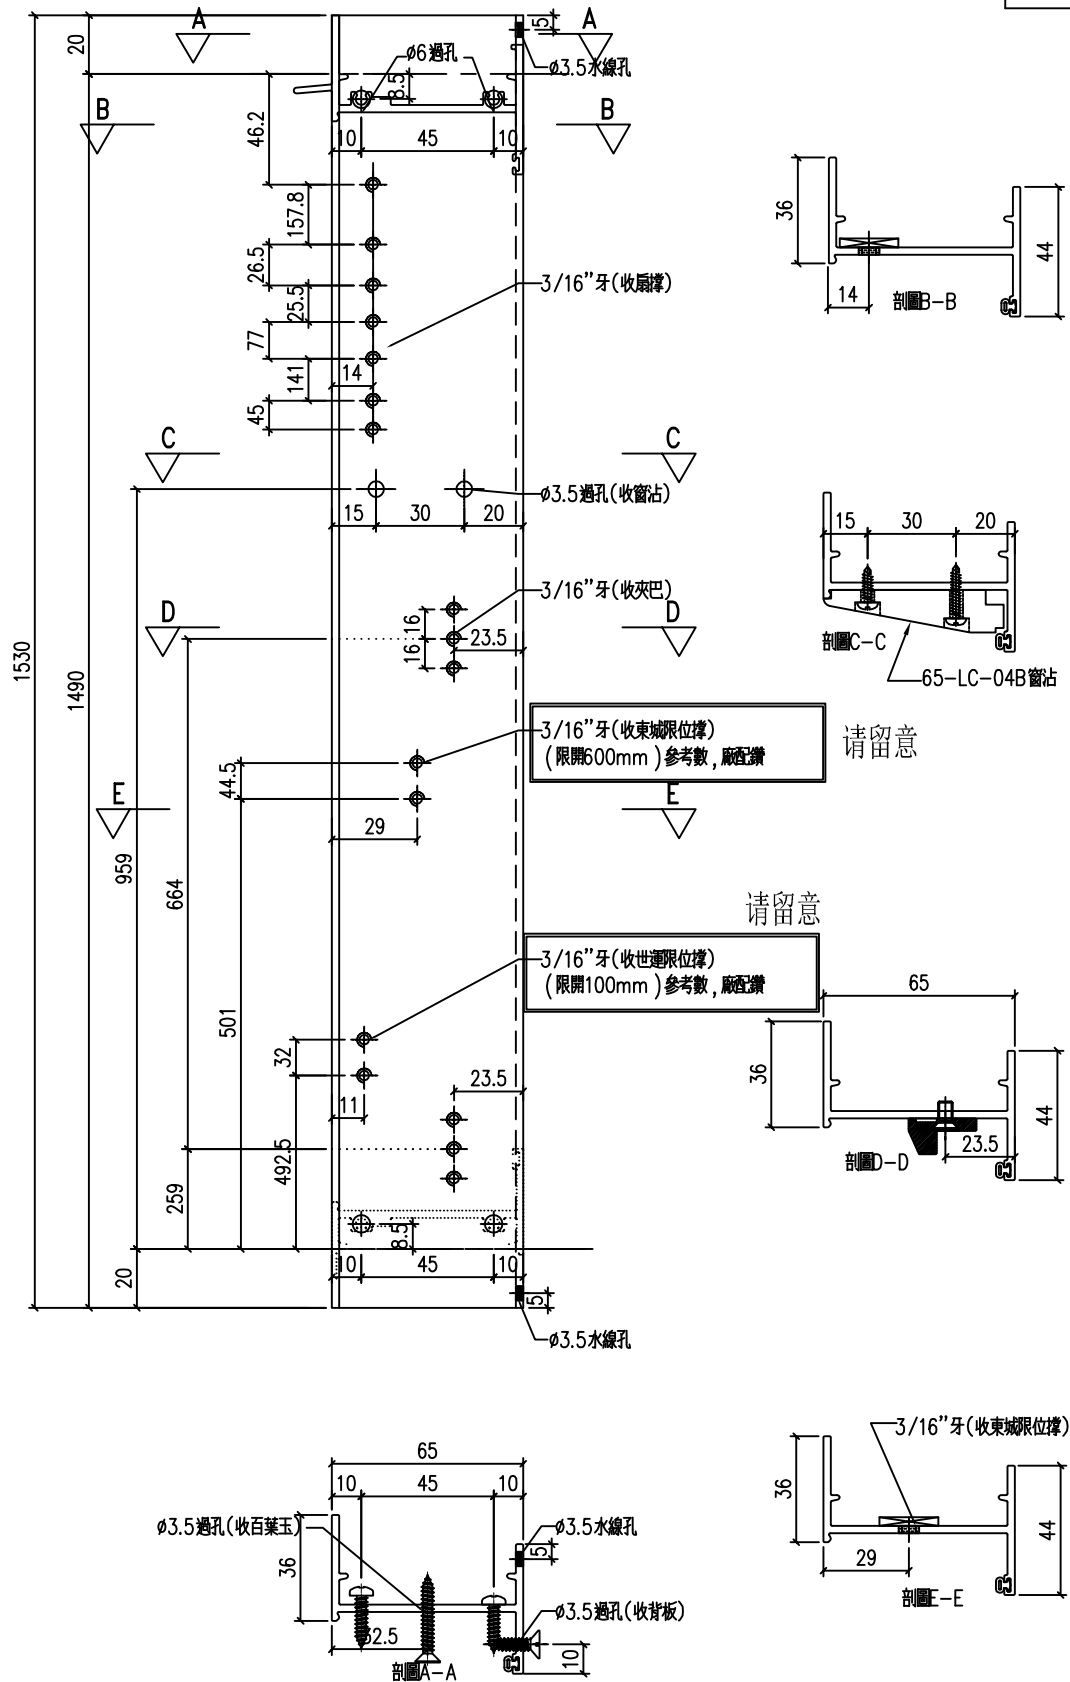


工程號	J-857	地盤	啟德6552	附件
名稱	生邊企	採用		
材料	X86177	地盤		
顏色	深灰色	工廠		

工程號	J-857	地盤	啟德G552		附 件	
名 稱	生邊企		探 用			
材 料	X86177		地盤			
顏 色	深灰色		工廠			

 美特鋁質 有限公司 MIDI Aluminium Fabricator Ltd.					類別		物料號		
修改	-	-			制圖	HHQ	2022. 4. 15	圖號	J857-KBQ-11L
日期	-	-	-		復核	WLQ	2022. 4. 15	數量	
					批准			位置	




加工數量 2

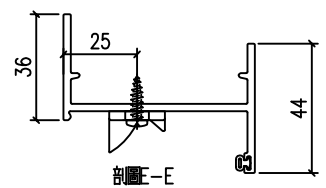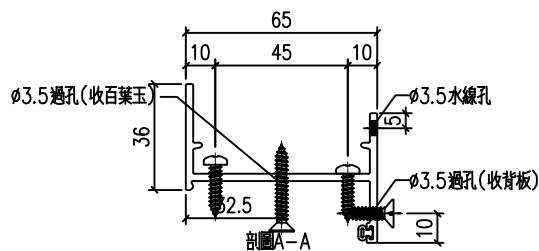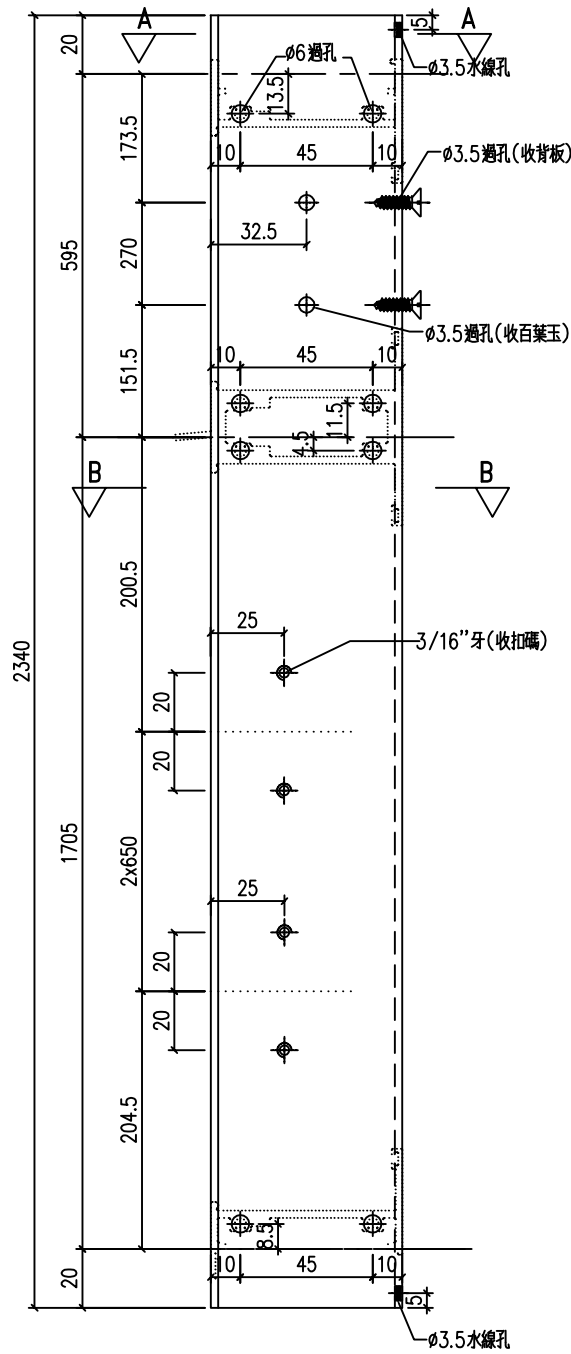

工程號	J-857	地盤	啟德6552	附件	
名稱	生邊企	採用			
材料	X86177	地盤			
顏色	深灰色	工廠			

 美特鋁質 有限公司 MIDI Aluminium Fabricator Ltd.				類別		物料號		圖號	J857-KBQ-11R
修改	-	-		制圖	HHQ	2022. 4. 15		數量	
日期	-	-		復核	WLQ	2022. 4. 15		位置	
				批准					




加工數量 2

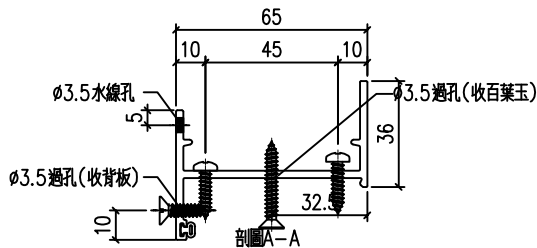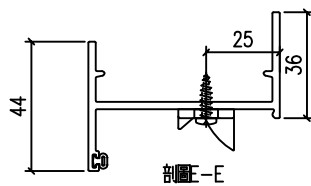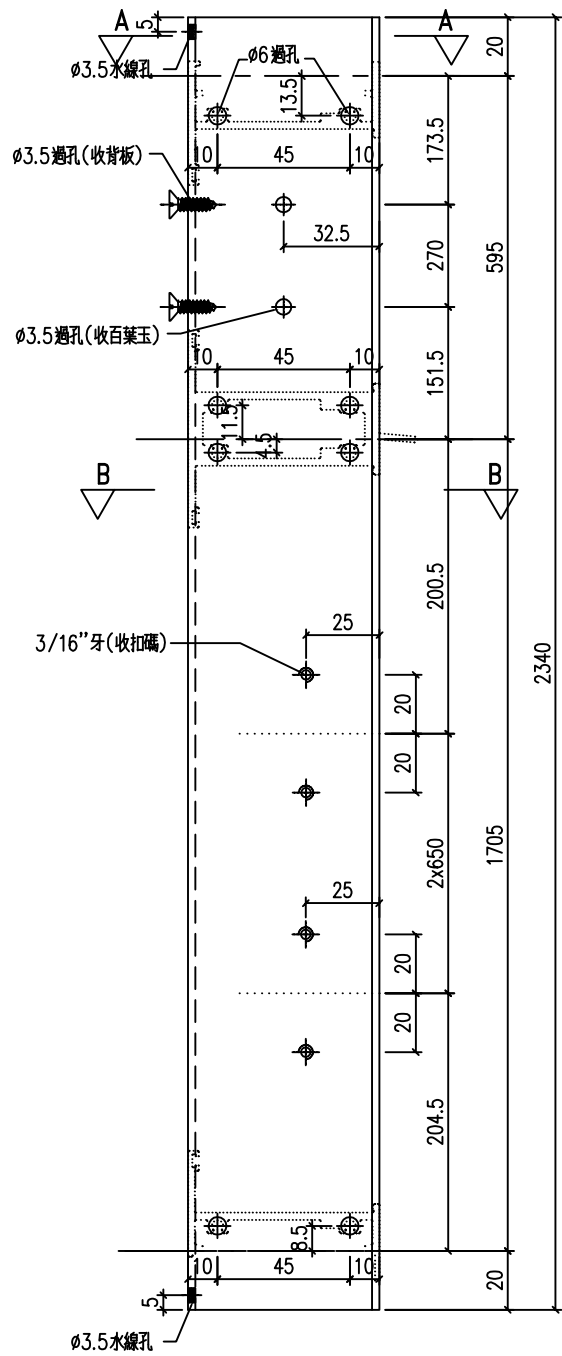

工程號	J-857	地盤	啟德6552	附件	
名稱	生邊企	採用			
材料	X86177	地盤			
顏色	深灰色	工廠			

美特鋁質有限公司 MIDI Aluminium Fabricator Ltd.					類別		物料號		
				制圖	HHQ	2022. 4. 15	圖號	J857-KBQ-13L	
修改	-	-		復核	WLQ	2022. 4. 15	數量		
日期	-	-	-	批准			位置		


加工數量 23

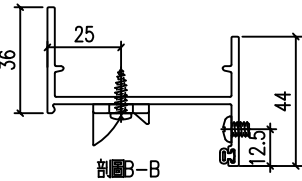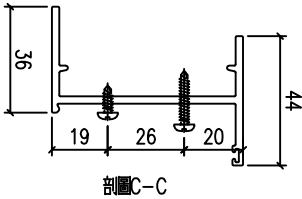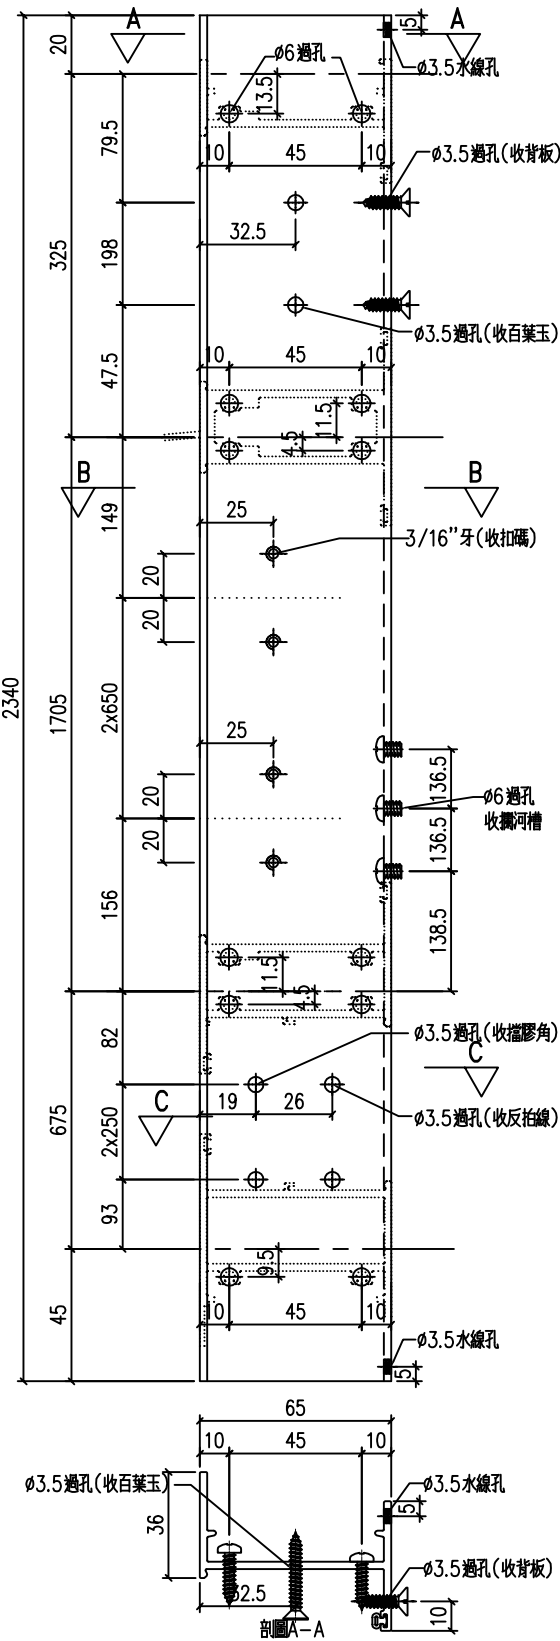

工程號	J-857	地盤	啟德6552	附件
名稱	生邊企	採用		
材料	X86177	地盤		
顏色	深灰色	工廠		

美特鋁質有限公司 MIDI Aluminium Fabricator Ltd.					類別		物料號		
					制圖	HHQ	2022. 4. 15	圖號	J857-QG1
修改	-	-			復核	WLQ	2022. 4. 15	數量	
日期	-	-			批准			位置	


加工數量 4

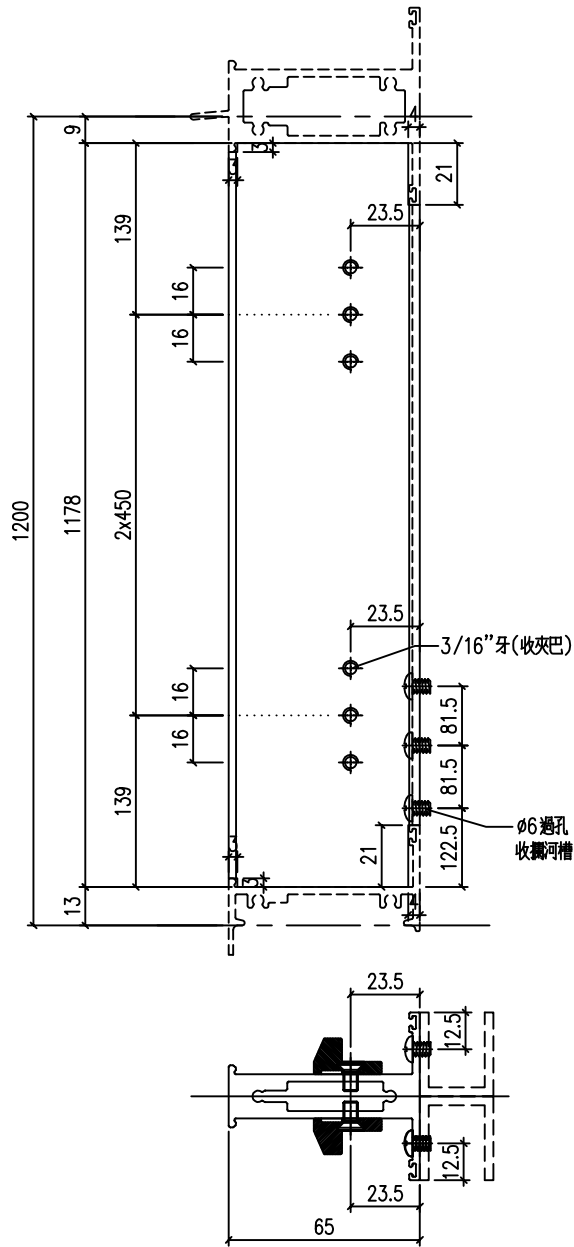

工程號	J-857	地盤	啟德6552	附件	
名稱	企工	採用			
材料	X85969	地盤			
顏色	深灰色	工廠			

美特鋁質有限公司 MIDI Aluminium Fabricator Ltd.					類別		物料號		
					制圖	HHQ	2022. 4. 15	圖號	J857-QG2
修改	-	-			復核	WLQ	2022. 4. 15	數量	
日期	-	-			批准			位置	


加工數量 1

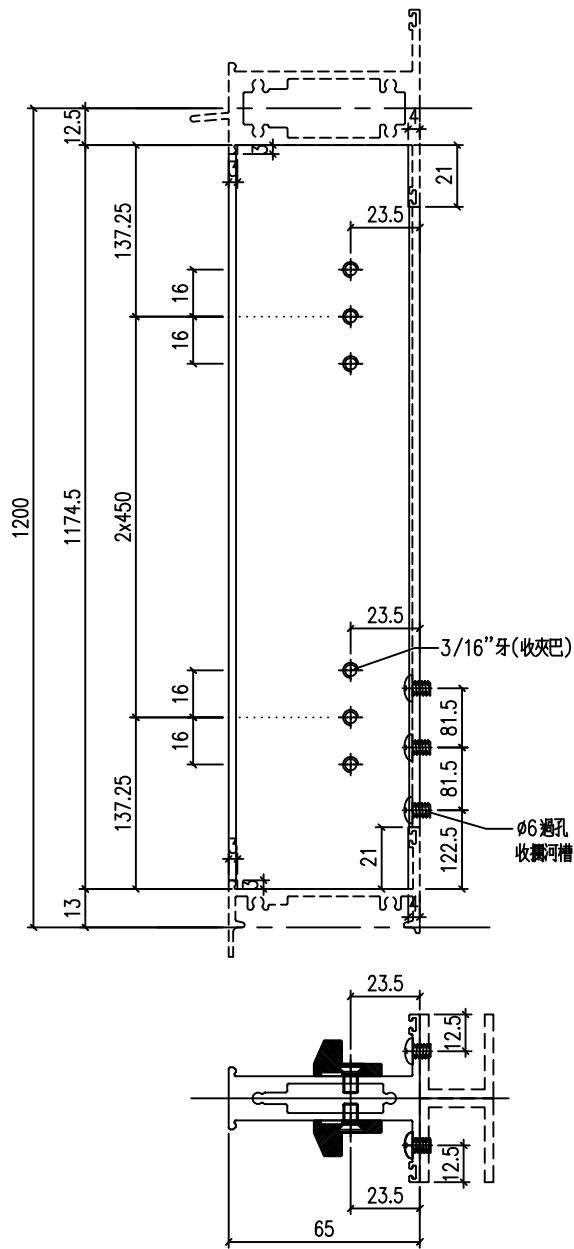

工程號	J-857	地盤	啟德6552	附件	
名稱	企工	採用			
材料	X85969	地盤			
顏色	深灰色	工廠			

美特鋁質有限公司 MIDI Aluminium Fabricator Ltd.					類別		物料號		
					制圖	HHQ	2022. 4. 15	圖號	J857-QG3
修改	-	-			復核	WLQ	2022. 4. 15	數量	
日期	-	-			批准			位置	




加工數量 2

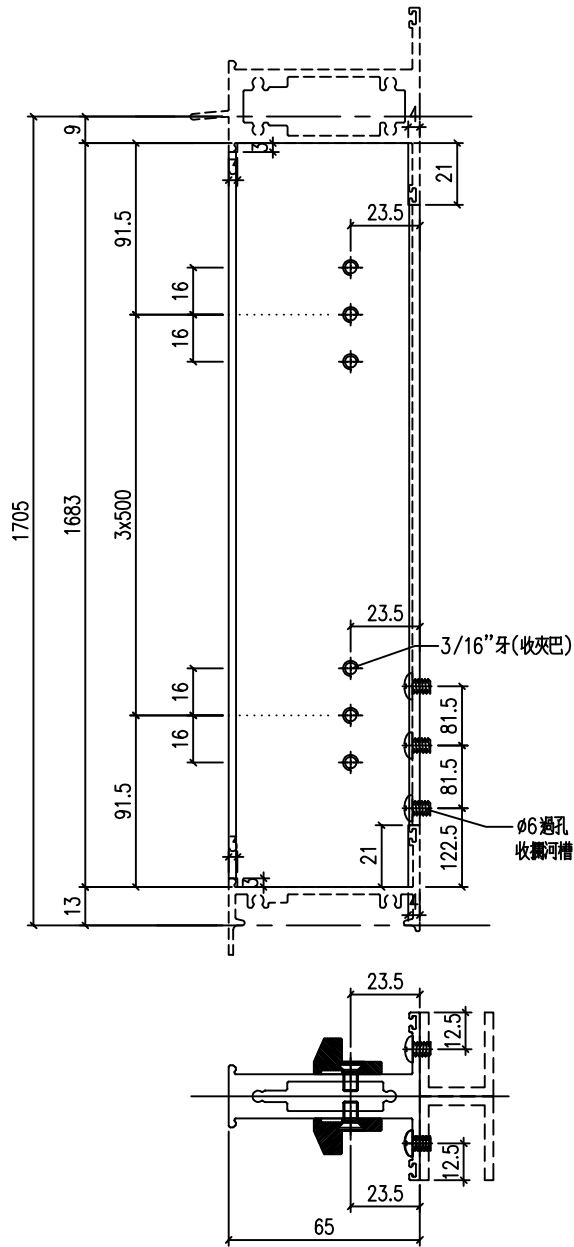

工程號	J-857	地盤	啟德6552	附件	
名稱	企工	採用			
材料	X85969	地盤			
顏色	深灰色	工廠			

美特鋁質有限公司 MIDI Aluminium Fabricator Ltd.					類別		物料號		
					制圖	HHQ	2022. 4. 15	圖號	J857-G-QG1
修改	-	-			復核	WLQ	2022. 4. 15	數量	27
日期	-	-			批准			位置	

加工數量 27

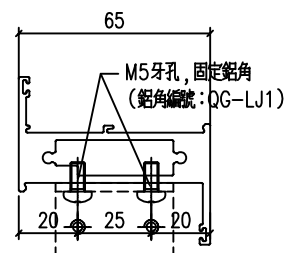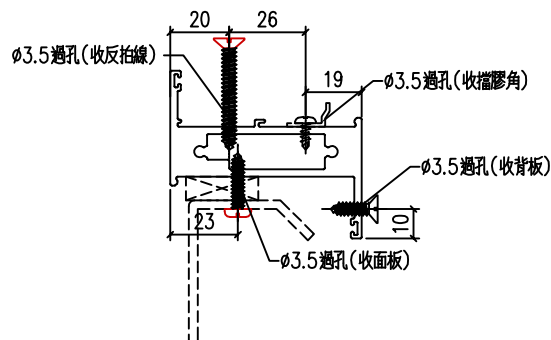
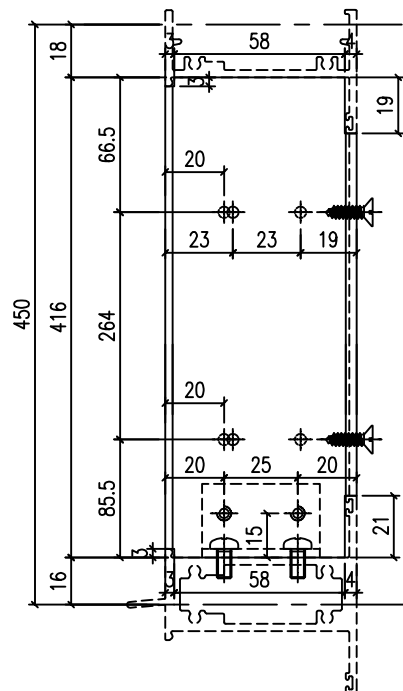


工程號	J-857	地盤	啟德6552		附 件		
名 稱	企工			探 用			
材 料	X86034			地盤			
顏 色	深灰色			工廠			

美特鋁質有限公司 MIDI Aluminium Fabricator Ltd.					類別		物料號		
修改	-	-			制圖	HHQ	2022. 4. 15	圖號	J857-GBQ-1L
日期	-	-			復核	WLQ	2022. 4. 15	數量	
					批准			位置	

加工數量

1

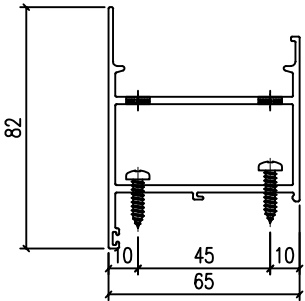
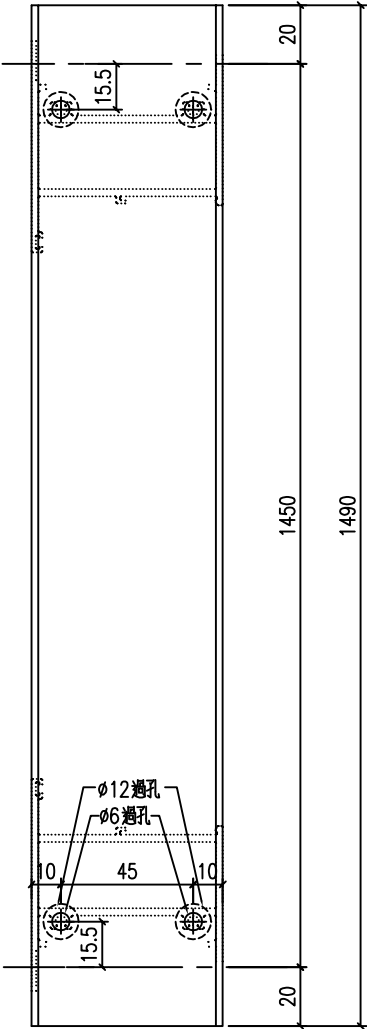


工程號	J-857	地盤	啟德6552	附件	
名稱	梗邊企-空腔		採用		
材料	X86179		地盤		
顏色	深灰色		工廠		

美特鋁質有限公司 MIDI Aluminium Fabricator Ltd.					類別		物料號		
修改	-	-			制圖	HHQ	2022. 4. 15	圖號	J857-GBQ-1R
日期	-	-			復核	WLQ	2022. 4. 15	數量	
					批准			位置	

加工數量

1

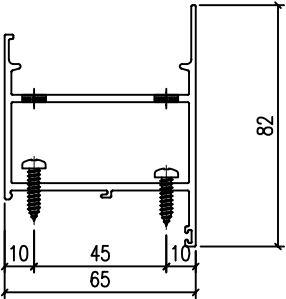
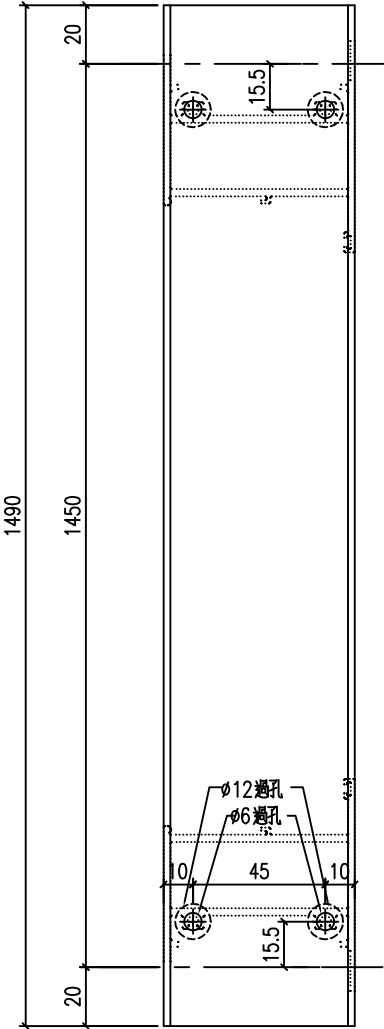


工程號	J-857	地盤	啟德6552	附件	
名稱	梗邊企-空腔		採用		
材料	X86179		地盤		
顏色	深灰色		工廠		

美特鋁質有限公司 MIDI Aluminium Fabricator Ltd.				類別		物料號		
修改	-	-		制圖	HHQ	2022. 4. 15	圖號	J857-GBQ-2R
日期	-	-		復核	WLQ	2022. 4. 15	數量	
				批准			位置	

加工數量

1

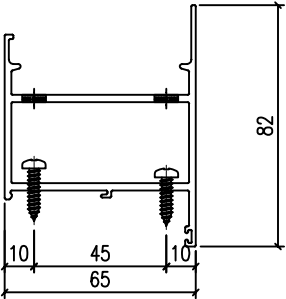
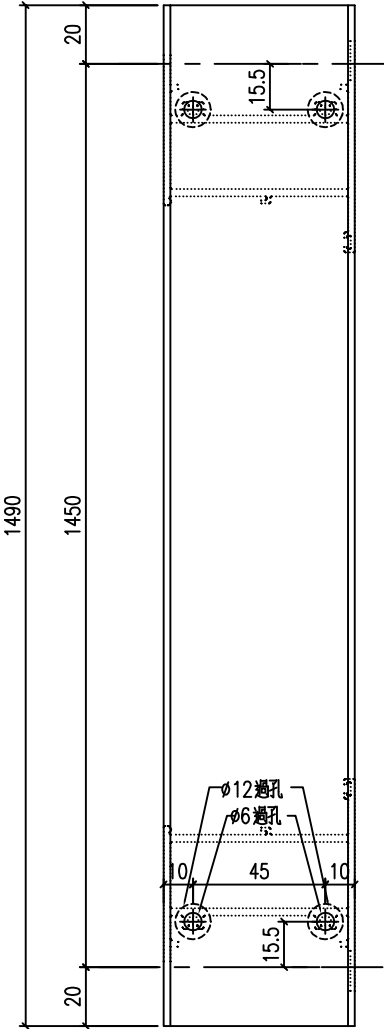


工程號	J-857	地盤	啟德6552	附件	
名稱	梗邊企-空腔		採用		
材料	X86179		地盤		
顏色	深灰色		工廠		

美特鋁質有限公司 MIDI Aluminium Fabricator Ltd.					類別		物料號		
修改	-	-			制圖	HHQ	2022. 4. 15	圖號	J857-GBQ-3L
日期	-	-			復核	WLQ	2022. 4. 15	數量	
					批准			位置	

加工數量

1

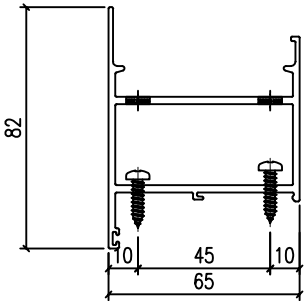
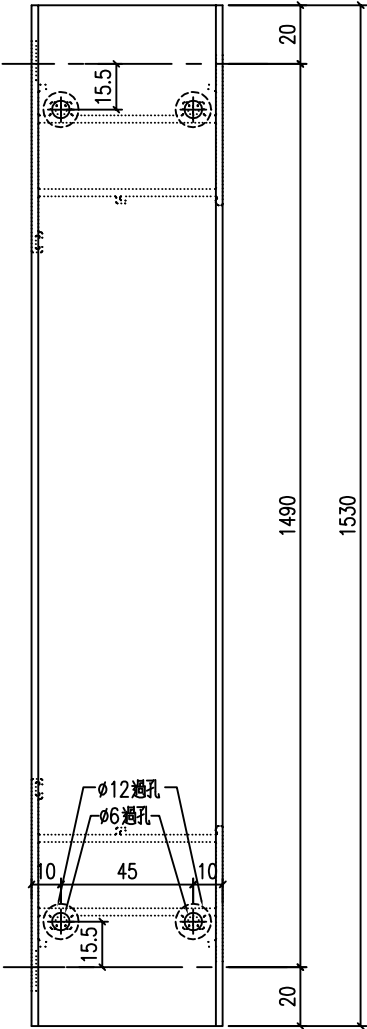


工程號	J-857	地盤	啟德6552	附件	
名稱	梗邊企-空腔	採用			
材料	X86179	地盤			
顏色	深灰色	工廠			

美特鋁質有限公司 MIDI Aluminium Fabricator Ltd.					類別		物料號		
修改	-	-			制圖	HHQ	2022. 4. 15	圖號	J857-GBQ-3R
日期	-	-			復核	WLQ	2022. 4. 15	數量	
					批准			位置	

加工數量

1

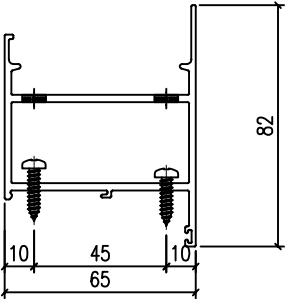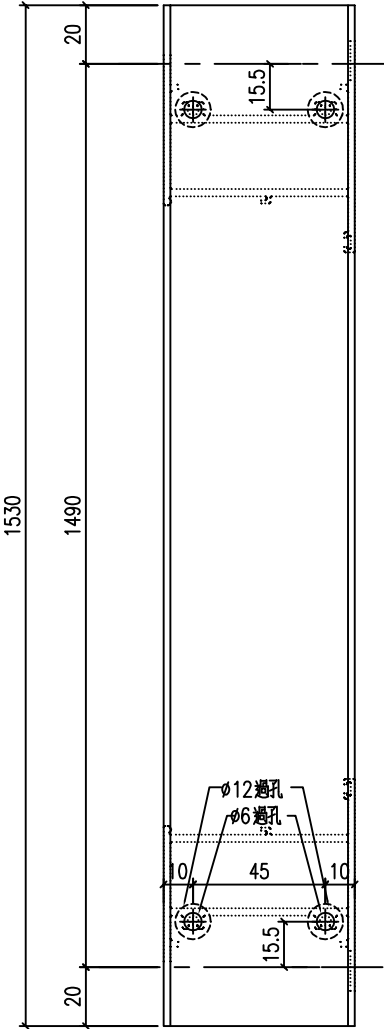

工程號	J-857	地盤	啟德6552	附件	
名稱	梗邊企-空腔	採用			
材料	X86179	地盤			
顏色	深灰色	工廠			

Technical drawing of a rectangular frame. The overall width is 65 and the overall height is 82. The left margin is 10, and the center gap is 45. The top margin is 5.

工程號	J-857	地盤	啟德G552		附件	
名 稱	梗邊企-空腔		探 用			
材 料	X86179		地盤			
顏 色	深灰色		工廠			

65




32.5

3/16" 平頭孔 (固定夾企)

工程號	J-857	地盤	啟德G552		附 件	
名 稱	生夾企		探 用			
材 料	X86029		地盤			
顏 色	深灰色		工廠			

 美特鋁質 有限公司 MIDI Aluminium Fabricator Ltd.				類別		物料號			
修改	-	-		制圖	HHQ	2022. 4. 15	圖號	J857-SJQ-2R	
日期	-	-		復核	WLQ	2022. 4. 15	數量		
				批准			位置		

加工數量 2

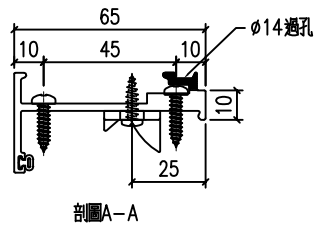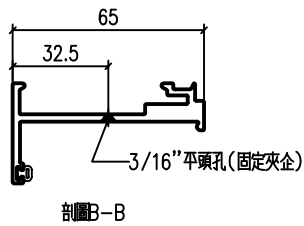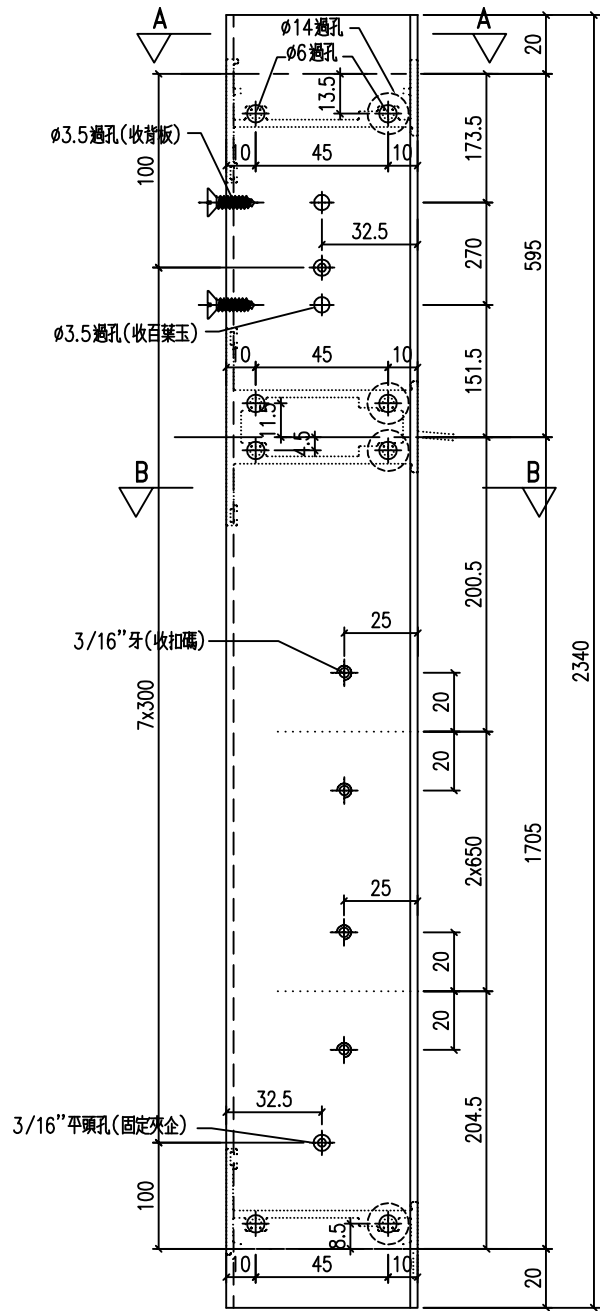

工程號	J-857	地盤	啟德6552	附件	
名稱	生夾企	採用			
材料	X86029	地盤			
顏色	深灰色	工廠			

65


32.5

3/16" 平頭孔 (固定夾企)

剖面B-B

工程號	J-857	地盤	啟德G552		附 件	
名 稱	生夾企		探 用			
材 料	X86029		地盤			
顏 色	深灰色		工廠			

Technical drawing of a rectangular plate with dimensions and hole specifications. The plate has a total width of 1490 and a total height of 1450. The drawing shows two sets of holes, each with a diameter of $\phi 6$. The top set of holes is located 125 units from the top edge, with a center-to-center distance of 4300. The bottom set of holes is located 125 units from the bottom edge, with a center-to-center distance of 45. The distance between the two sets of holes is 125 units. The distance from the top edge to the top set of holes is 20 units, and the distance from the bottom edge to the bottom set of holes is 20 units. The distance from the left edge to the left hole in each set is 10 units, and the distance from the right edge to the right hole in each set is 10 units. The distance from the center line to the left hole in each set is 15.5 units, and the distance from the center line to the right hole in each set is 15.5 units. The label $\phi 6$ 遇孔 (收反拍線) is shown near the bottom set of holes.


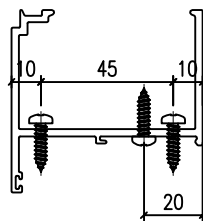


工程號	J-857	地盤	啟德6552		附件	
名 稱	梗夾企		採 用			
材 料	X86027		地盤			
顏 色	深灰色		工廠			

美特鋁質有限公司 MIDI Aluminium Fabricator Ltd.					類別		物料號		
修改	-	-			制圖	HHQ	2022. 4. 15	圖號	J857-ZJ-JT1
日期	-	-			復核	WLQ	2022. 4. 15	數量	
					批准			位置	

加工數量

1

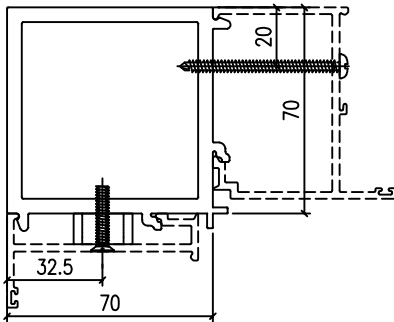
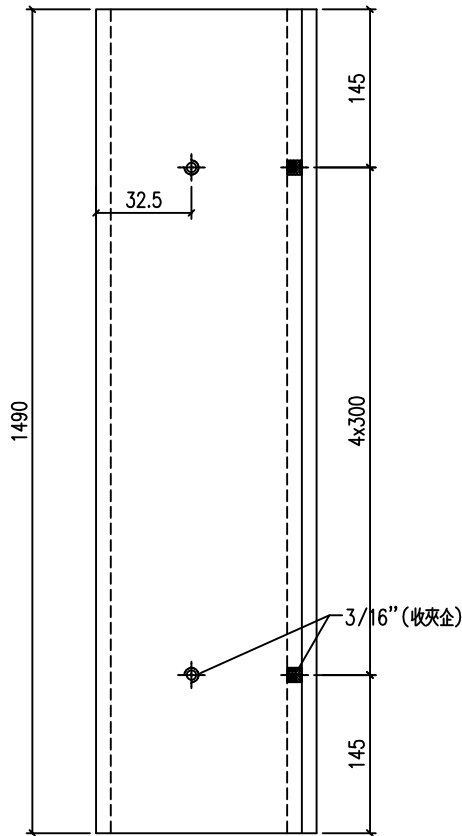


工程號	J-857	地盤	啟德6552		附 件		
名 稱	90度轉角夾通			探 用			
材 料	X86188			地盤			
顏 色	深灰色			工廠			

美特鋁質有限公司 MIDI Aluminium Fabricator Ltd.					類別		物料號		
修改	-	-			制圖	HHQ	2022.4.15	圖號	J857-JT1
日期	-	-			復核	WLQ	2022.4.15	數量	
					批准			位置	



加工數量

2

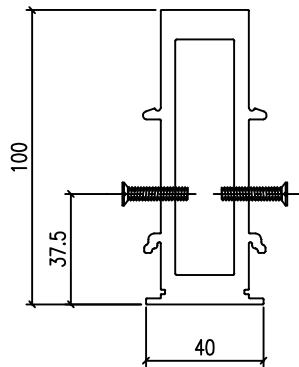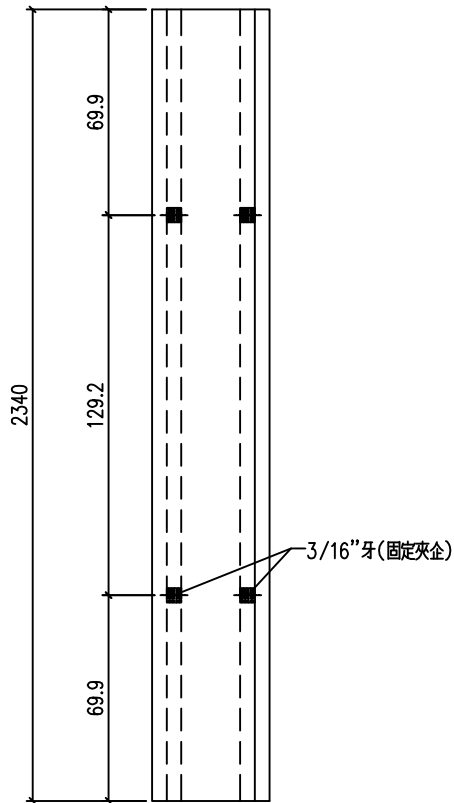



工程號	J-857	地盤	啟德6552	附件	
名稱	夾通	採用			
材料	X86180	地盤			
顏色	深灰色	工廠			

 美特鋁質 有限公司 MIDI Aluminium Fabricator Ltd.				類別		物料號		
				制圖	HHQ	2022. 4. 15	圖號	AW09-BYD1
修改	-	-		復核	WLQ	2022. 4. 15	數量	27
日期	-	-		批准			位置	

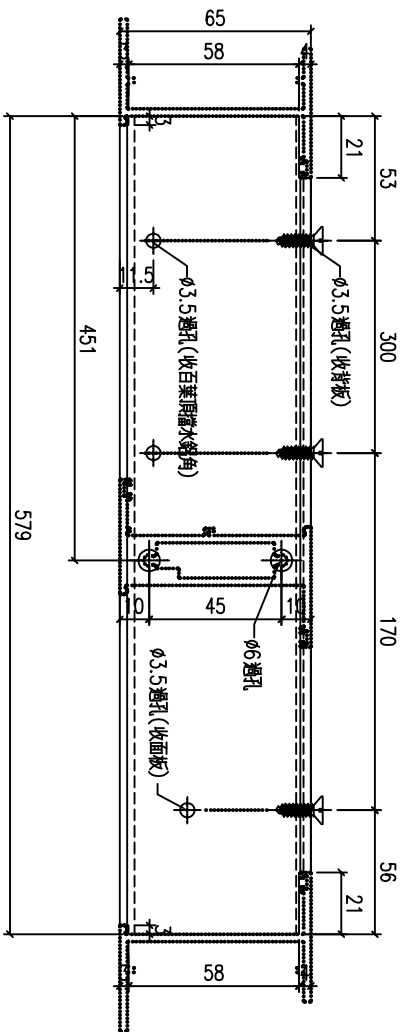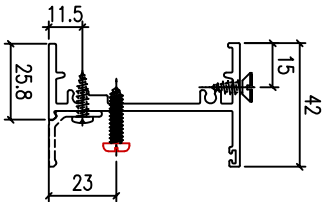

工程號	J-857	地盤	啟德6552	附件	
名稱	百叶顶横	採用			
材料	X86183	地盤			
顏色	深灰色	工廠			

美特鋁質有限公司 MIDI Aluminium Fabricator Ltd.					類別		物料號		
					制圖	HHQ	2022. 4. 15	圖號	AW19-BYD1
修改	-	-			復核	WLQ	2022. 4. 15	數量	23
日期	-	-			批准			位置	

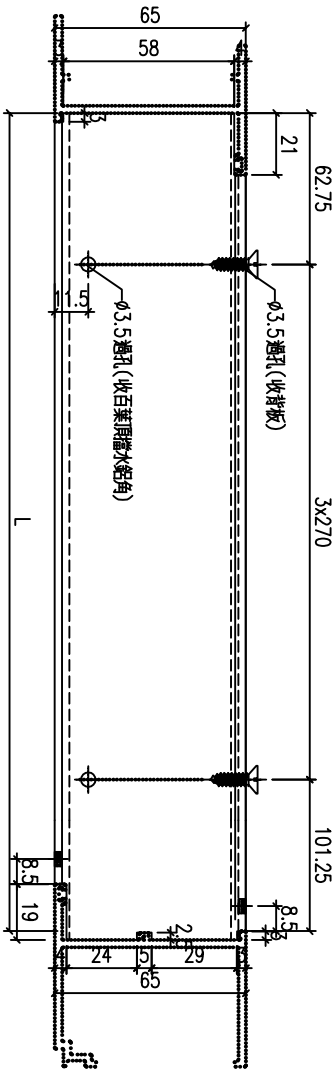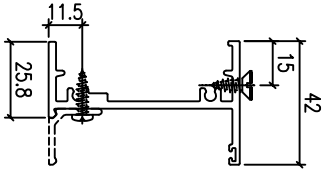


工程號	J-857	地盤	啟德6552		附 件		
名 稱	百叶顶横			探 用			
材 料	X86183			地盤			
顏 色	深灰色			工廠			

美特鋁質有限公司 MIDI Aluminium Fabricator Ltd.					類別		物料號							
					制圖	HHQ	2022. 4. 15	圖號	AW08-SD1					
修改	-	-			復核	WLQ	2022. 4. 15	數量						
日期	-	-			批准			位置						
2610 隱影部分切除 44 26 17 13 65 44 133 58 4 21 26.5 10.5 270.5 40 53.5 3/16"牙 (收圓緣) 7 L 13 58 21														
工程號		J-857	地盤	啟德6552	附件									
名稱	生頂橫													
材料	X86031													
顏色	深灰色													

物料編號	長度 L	數量
AW08-SD1	564	27

美特鋁質有限公司 MIDI Aluminium Fabricator Ltd.					類別		物料號					
					制圖	HHQ	2022. 4. 15	圖號	AWP5-SD1			
修改	-	-			復核	WLQ	2022. 4. 15	數量				
日期	-	-			批准			位置				
26 10 隱影部分切除 44 25 26 13 65 44 13 3 58 4 21 25 20 20 20 20 25 151 262 564 13 58 21												
					物料編號		數量					
					AWP5-SD 1		1					
工程號	J-857	地盤	啟德6552		附件							
名稱	生頂橫			採用								
材料	X86031			地盤								
顏色	深灰色			工廠								

 美特鋁質有限公司 MIDI Aluminium Fabricator Ltd.					類別		物料號		
					制圖	HHQ	2022. 4. 15	圖號	AWP1-GD1
修改	-	-			復核	WLQ	2022. 4. 15	數量	
日期	-	-			批准			位置	

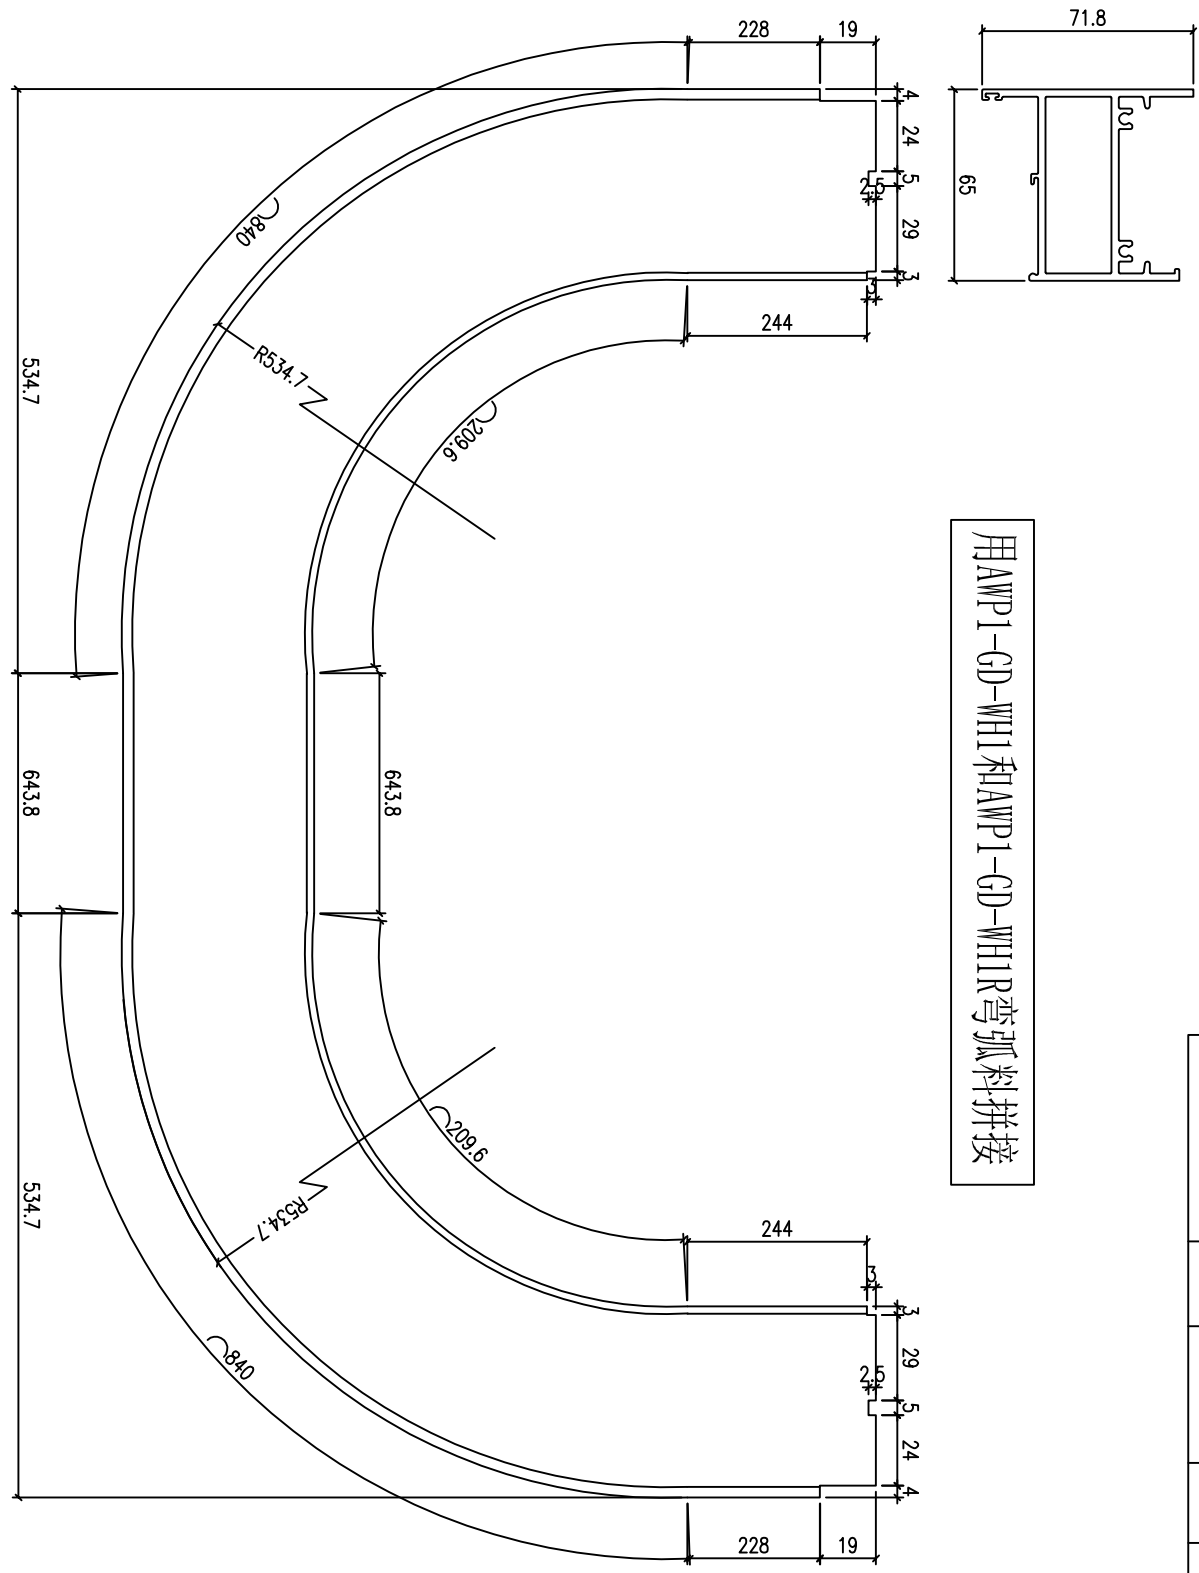


用AWP1-GD-WH1和AWP1-GD-WH1R弯弧料拼接

工程號	J-857	地盤	啟德6552	附件	
名稱	梗頂橫	採用			
材料	X86110	地盤			
顏色	深灰色	工廠			




物料編號	長度 L	數量
AWP1-GD1	見圖	1

 美特鋁質有限公司 MIDI Aluminium Fabricator Ltd.					類別		物料號		
					制圖	HHQ	2022. 4. 15	圖號	AWP5a-GD1
修改	-	-			復核	WLQ	2022. 4. 15	數量	
日期	-	-			批准			位置	

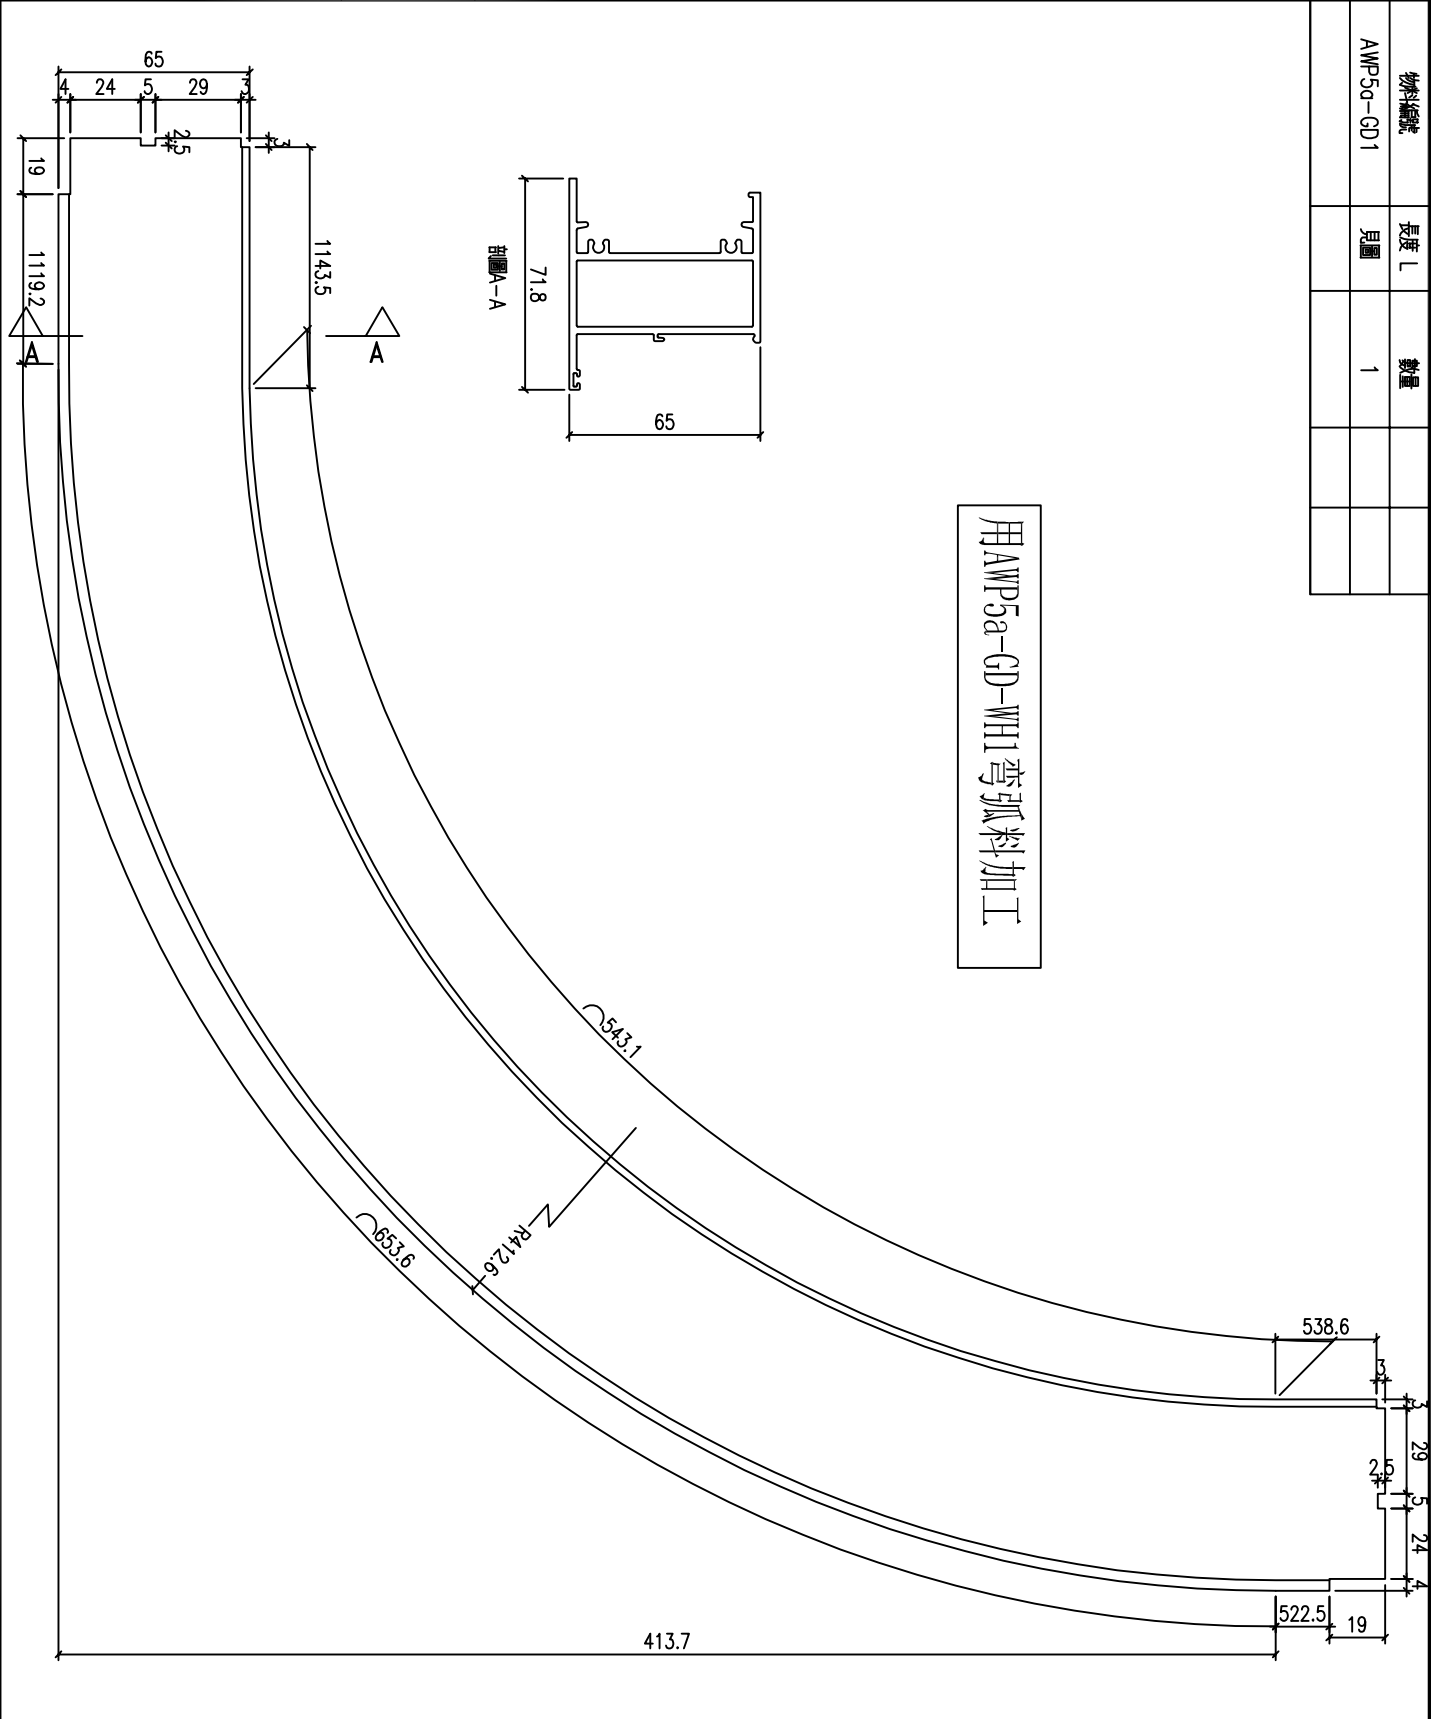


物料編號	長度 L	數量
AWP5a-GD1	見圖	1

工程號	J-857	地盤	啟德6552	附件	
名稱	梗頂橫	採用			
材料	X86110	地盤			
顏色	深灰色	工廠			

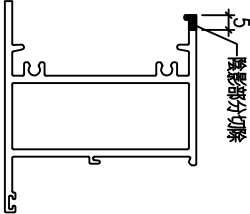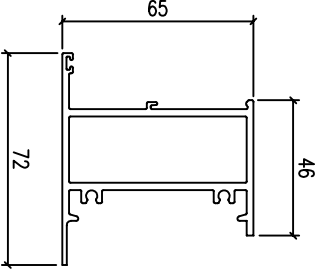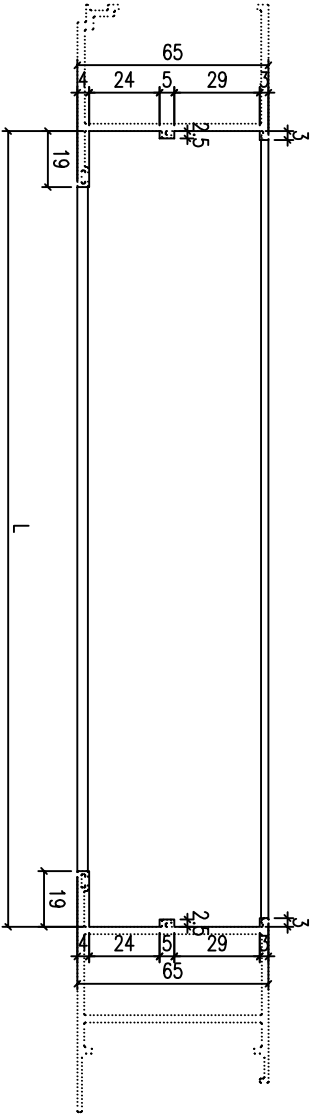 美特鋁質 MIDI Aluminium Fabricator Ltd. 有限公司					類別		物料號		
修改	-	-		制圖	HHQ	2022. 4. 15	圖號	AWP2-GDH1	
日期	-	-		復核	WLQ	2022. 4. 15	數量		
				批准			位置		
  					物料編號	長度 L	數量		
					AWP2-GDH1	379	1		
工程號	J-857	地盤	啟德6552		附 件				
名稱	梗底橫		探	用					
材 料	X86110		地盤						
顏 色	深灰色		工廠						


美特鋁質有限公司 MIDI Aluminium Fabricator Ltd.					類別		物料號		
					制圖	HHQ	2022. 4. 15	圖號	AWP1-GDH1
修改	-	-			復核	WLQ	2022. 4. 15	數量	
日期	-	-			批准			位置	

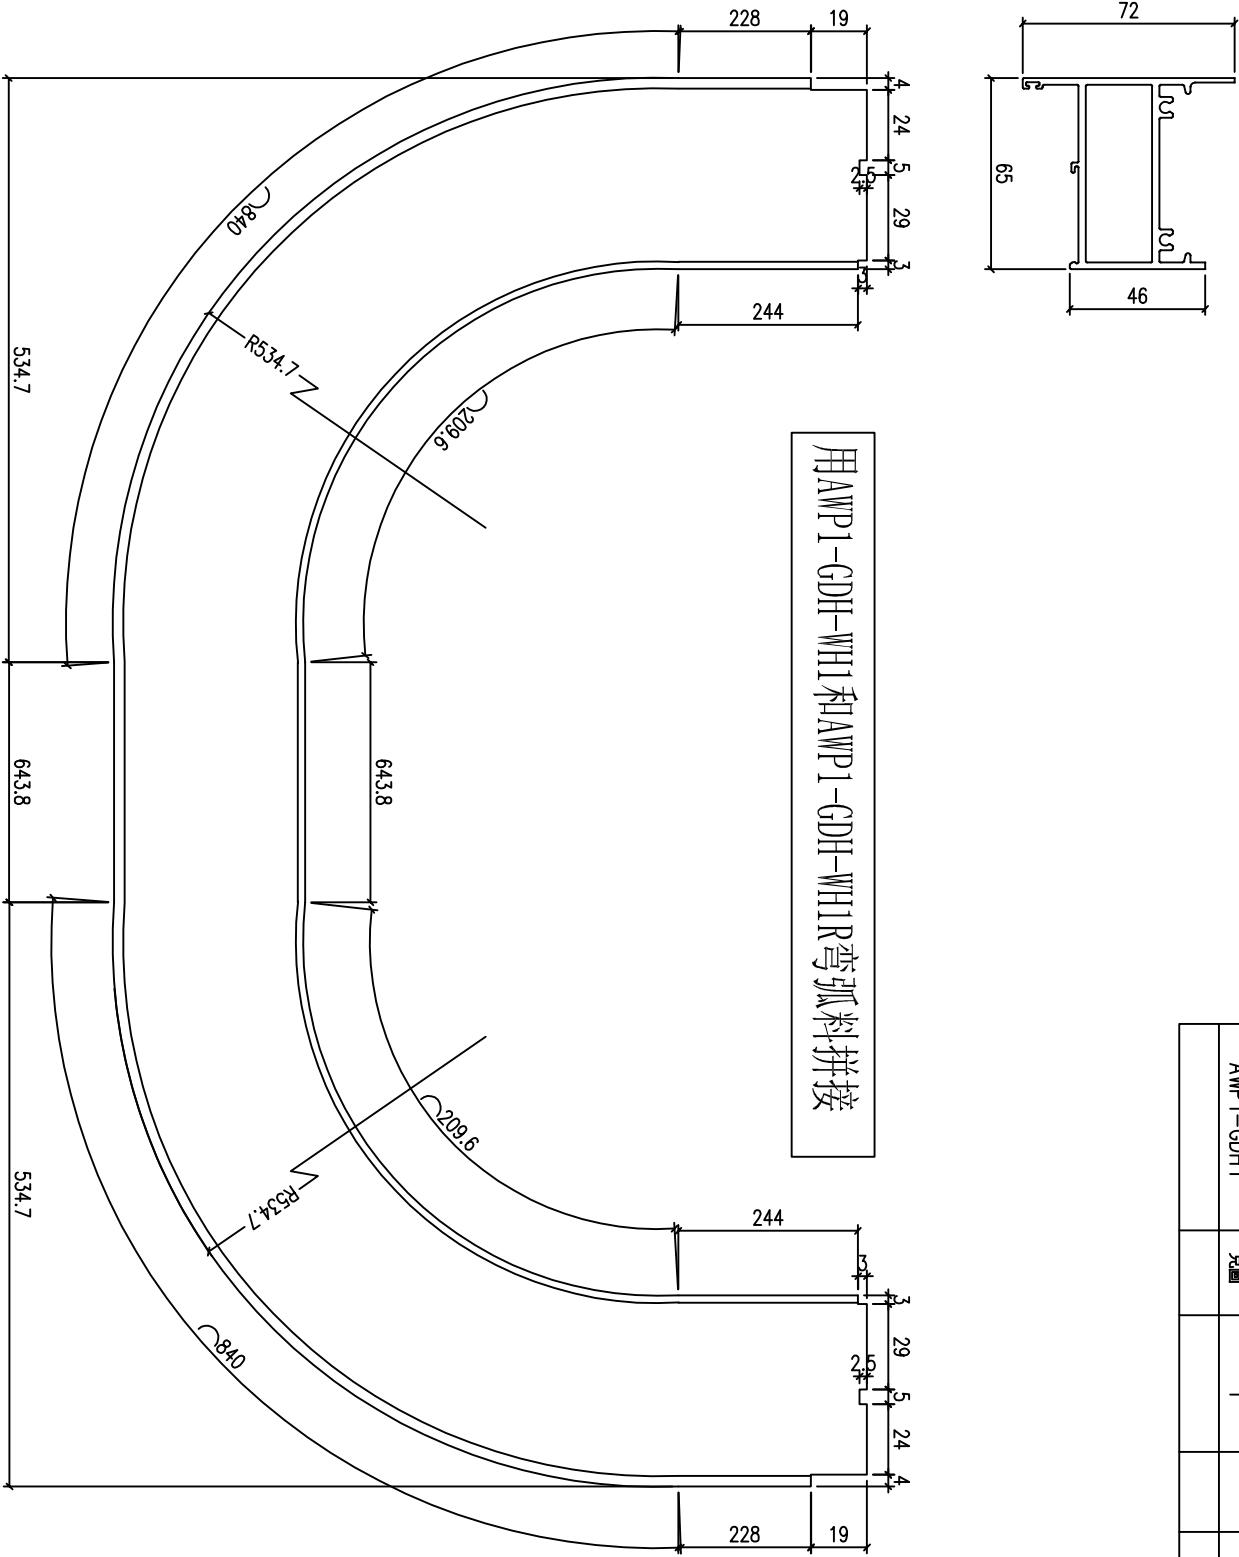

工程號	J-857	地盤	啟德6552	附件	
名稱	梗底橫	採用			
材料	X86110	地盤			
顏色	深灰色	工廠			




物料編號	長度 L	數量
AMP1-GDH1	見圖	1

美特鋁質有限公司 MIDI Aluminium Fabricator Ltd.					類別		物料號		
					制圖	HHQ	2022. 4. 15	圖號	AWP5a-GDH1
修改	-	-			復核	WLQ	2022. 4. 15	數量	
日期	-	-			批准			位置	

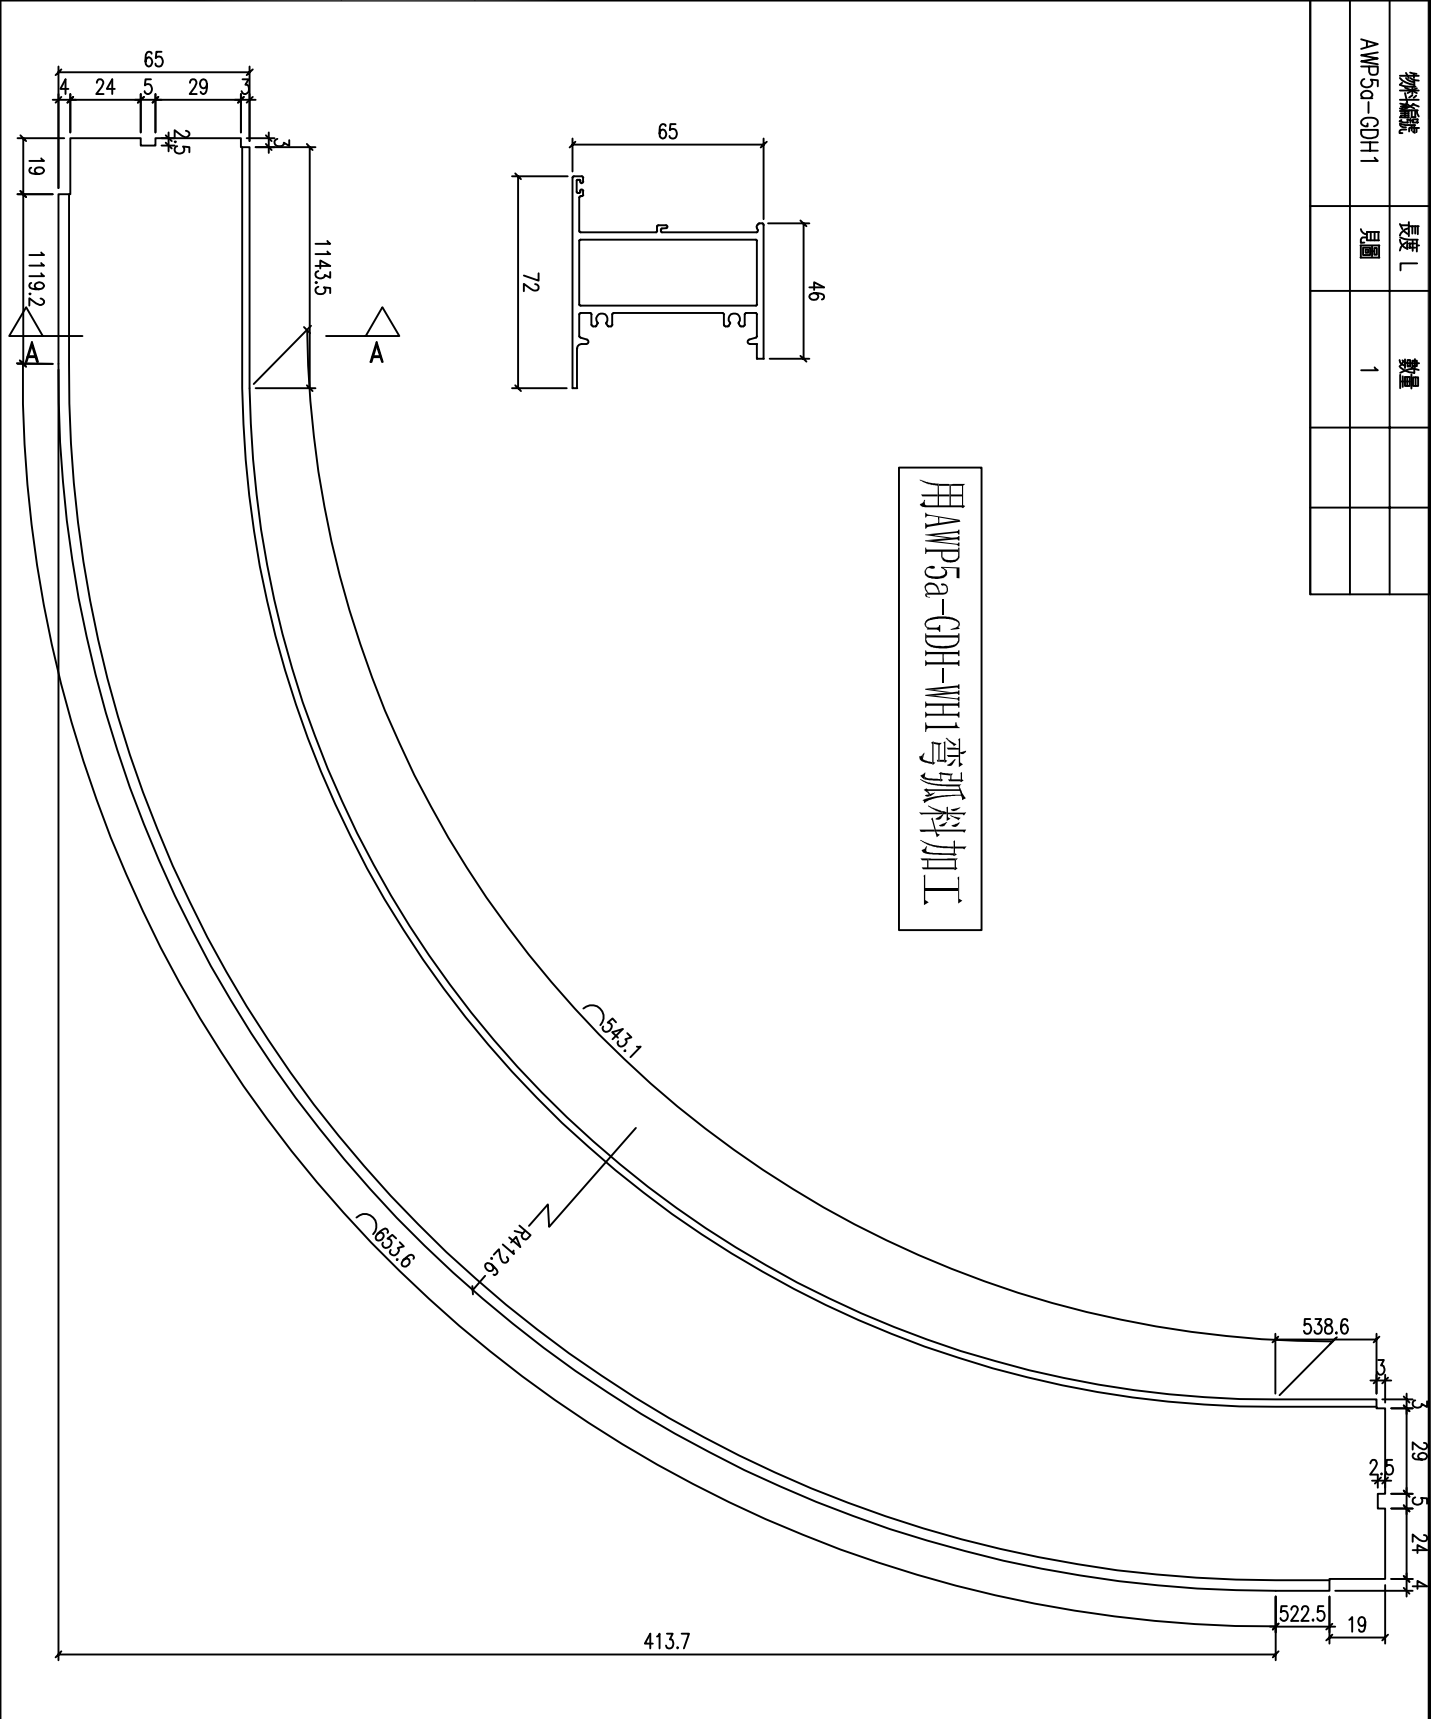


物料編號	長度 L	數量
AWP5a-GDH1	見圖	1

工程號	J-857	地盤	啟德6552	附件
名稱	梗底橫	採用		
材料	X86110	地盤		
顏色	深灰色	工廠		

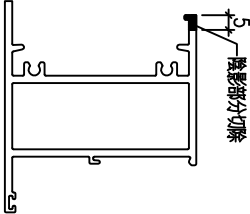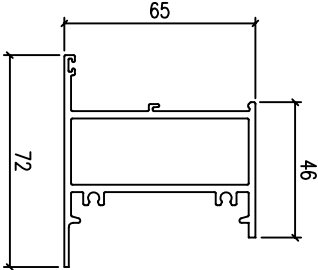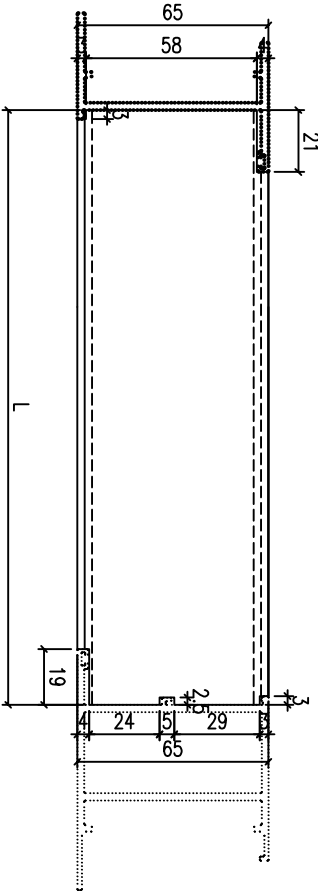美特鋁質有限公司 MIDI Aluminium Fabricator Ltd.					類別		物料號																											
修改	-	-			制圖	HHQ	2022. 4. 15	圖號	AW19-GDH1																									
日期	-	-			復核	WLQ	2022. 4. 15	數量																										
					批准			位置																										
   <table><tr><td>物料編號</td><td>長度 L</td><td>數量</td><td></td><td></td></tr><tr><td>AW19-GDH1</td><td>974</td><td>23</td><td></td><td></td></tr><tr><td></td><td></td><td></td><td></td><td></td></tr><tr><td></td><td></td><td></td><td></td><td></td></tr><tr><td></td><td></td><td></td><td></td><td></td></tr></table>					物料編號	長度 L	數量			AW19-GDH1	974	23																						
					物料編號	長度 L	數量																											
					AW19-GDH1	974	23																											
工程號	J-857	地盤	啟德6552		附件																													
名稱	梗底橫		探用																															
材料	X86110		地盤																															
顏色	深灰色		工廠																															



 美特鋁質有限公司 MIDI Aluminium Fabricator Ltd.					類別		物料號		
					制圖	HHQ	2022. 4. 15	圖號	AWP1-BX1
修改	-	-			復核	WLQ	2022. 4. 15	數量	
日期	-	-			批准			位置	

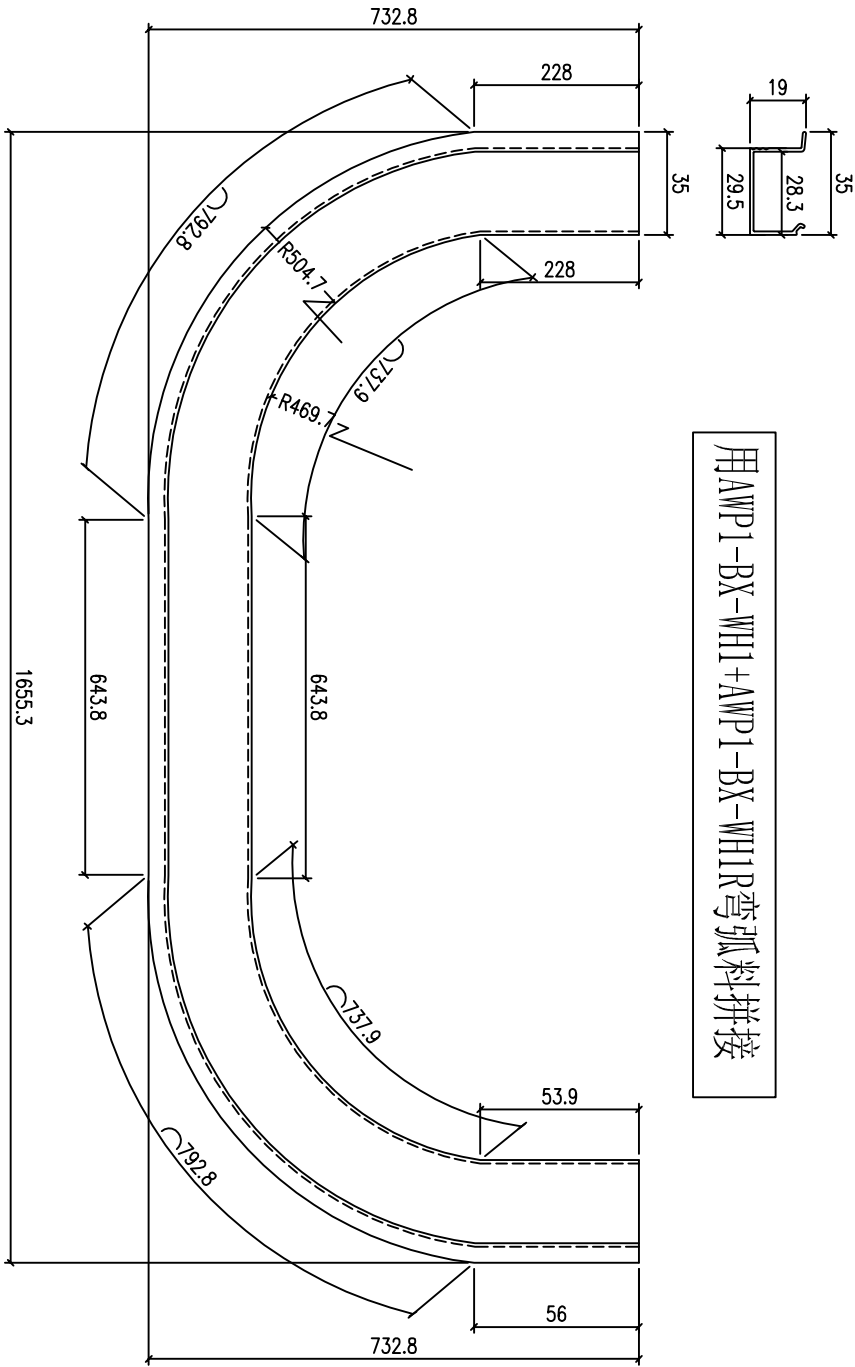

工程號	J-857	地盤	啟德6552	附件	
名稱	玻璃線	採用			
材料	X85966	地盤			
顏色	深灰色	工廠			

物料編號	長度 L	數量
AWP1-BX1	見圖	2


美特鋁質有限公司 MIDI Aluminium Fabricator Ltd.				類別		物料號		
修改	-	-		制圖	HHQ	2022. 4. 15	圖號	AWP5a-BX1
日期	-	-		復核	WLQ	2022. 4. 15	數量	
				批准			位置	

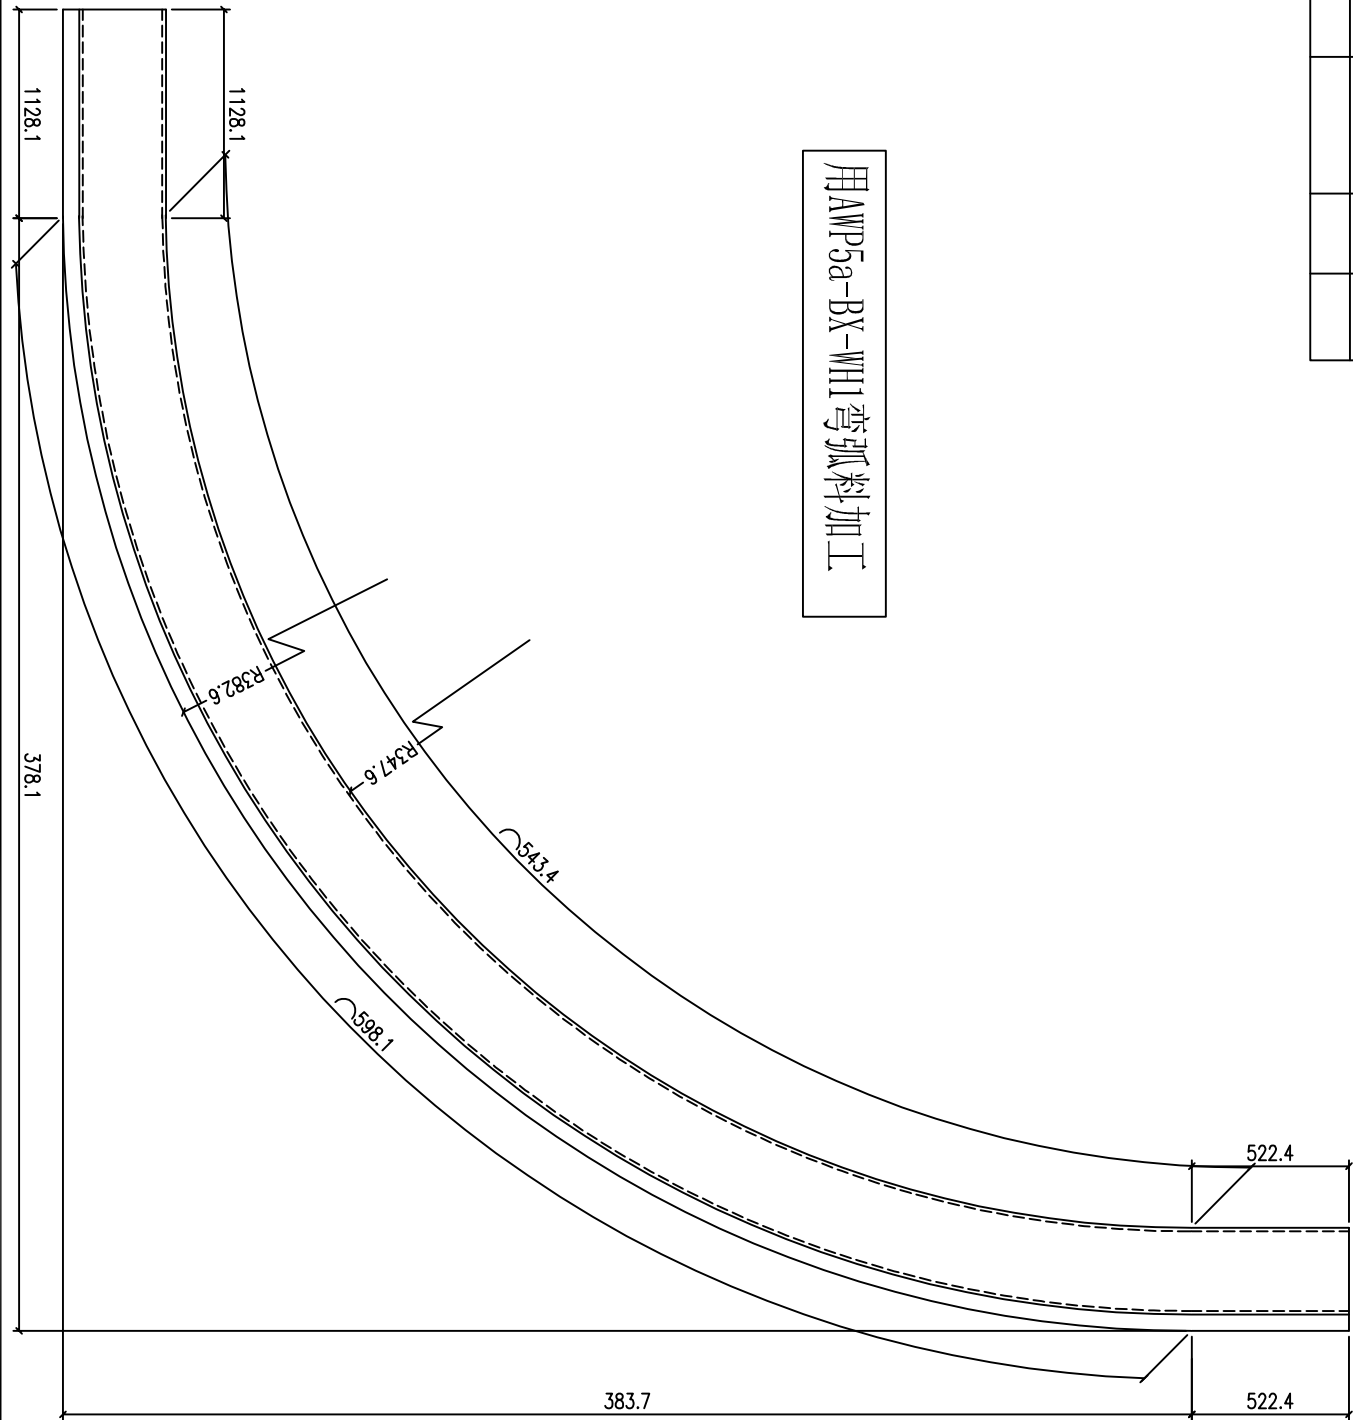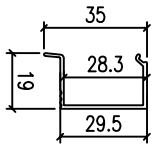




物料編號	長度 L	數量
AWP5a-BX1	見圖	1

工程號	J-857	地盤	啟德6552
名稱	玻璃線	採用	
材料	X85966	地盤	
顏色	深灰色	工廠	

附件	
----	--

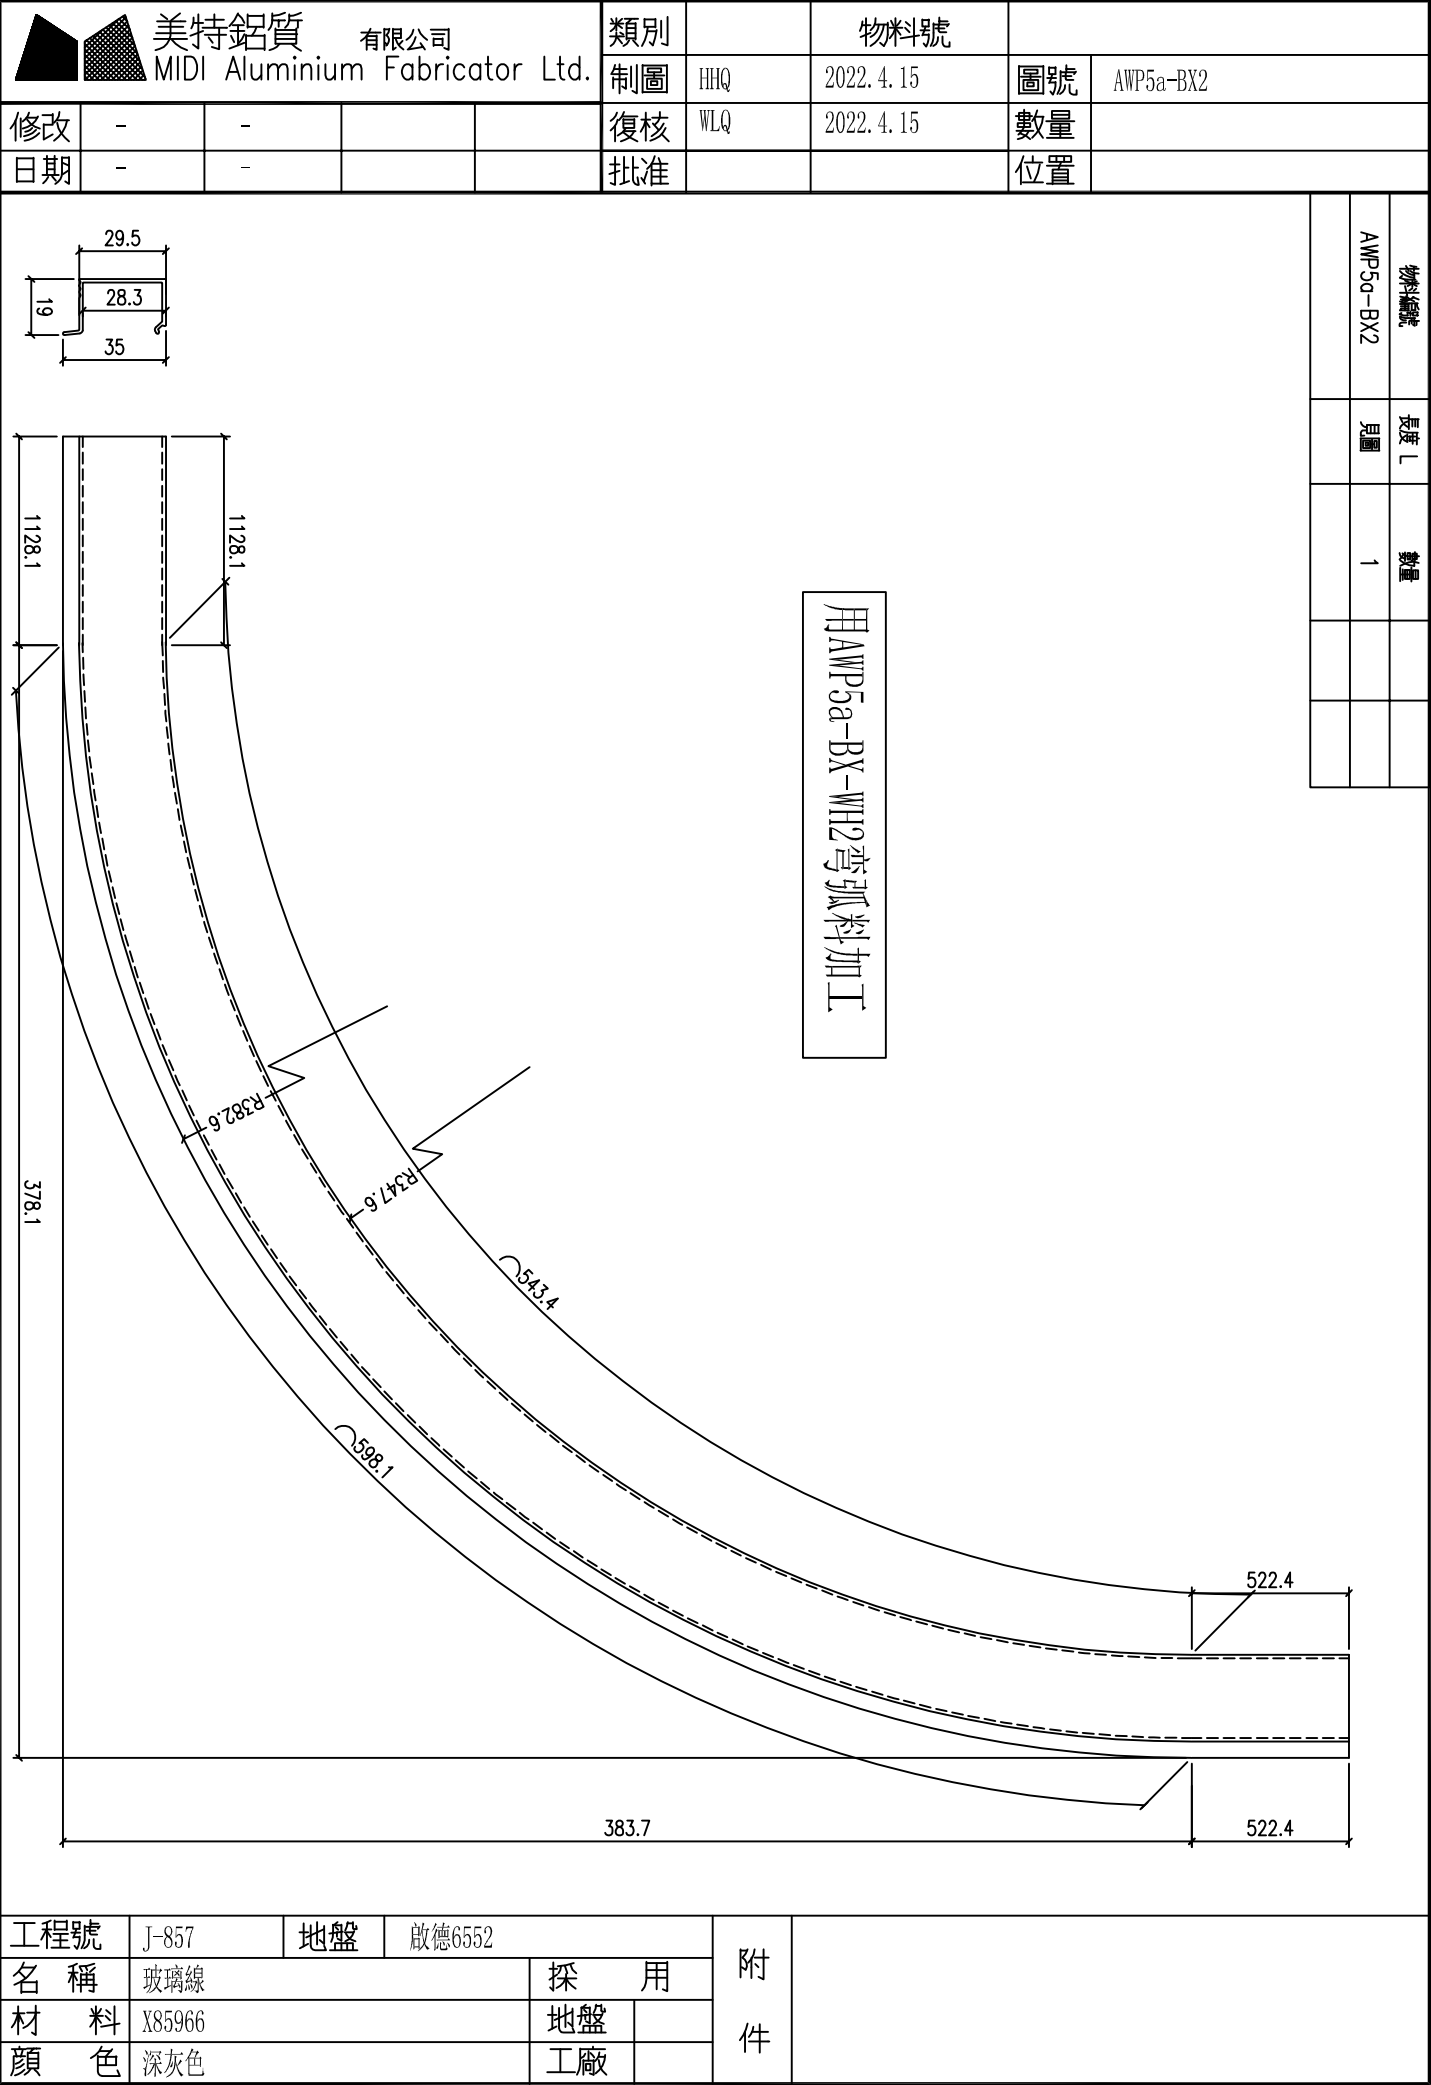


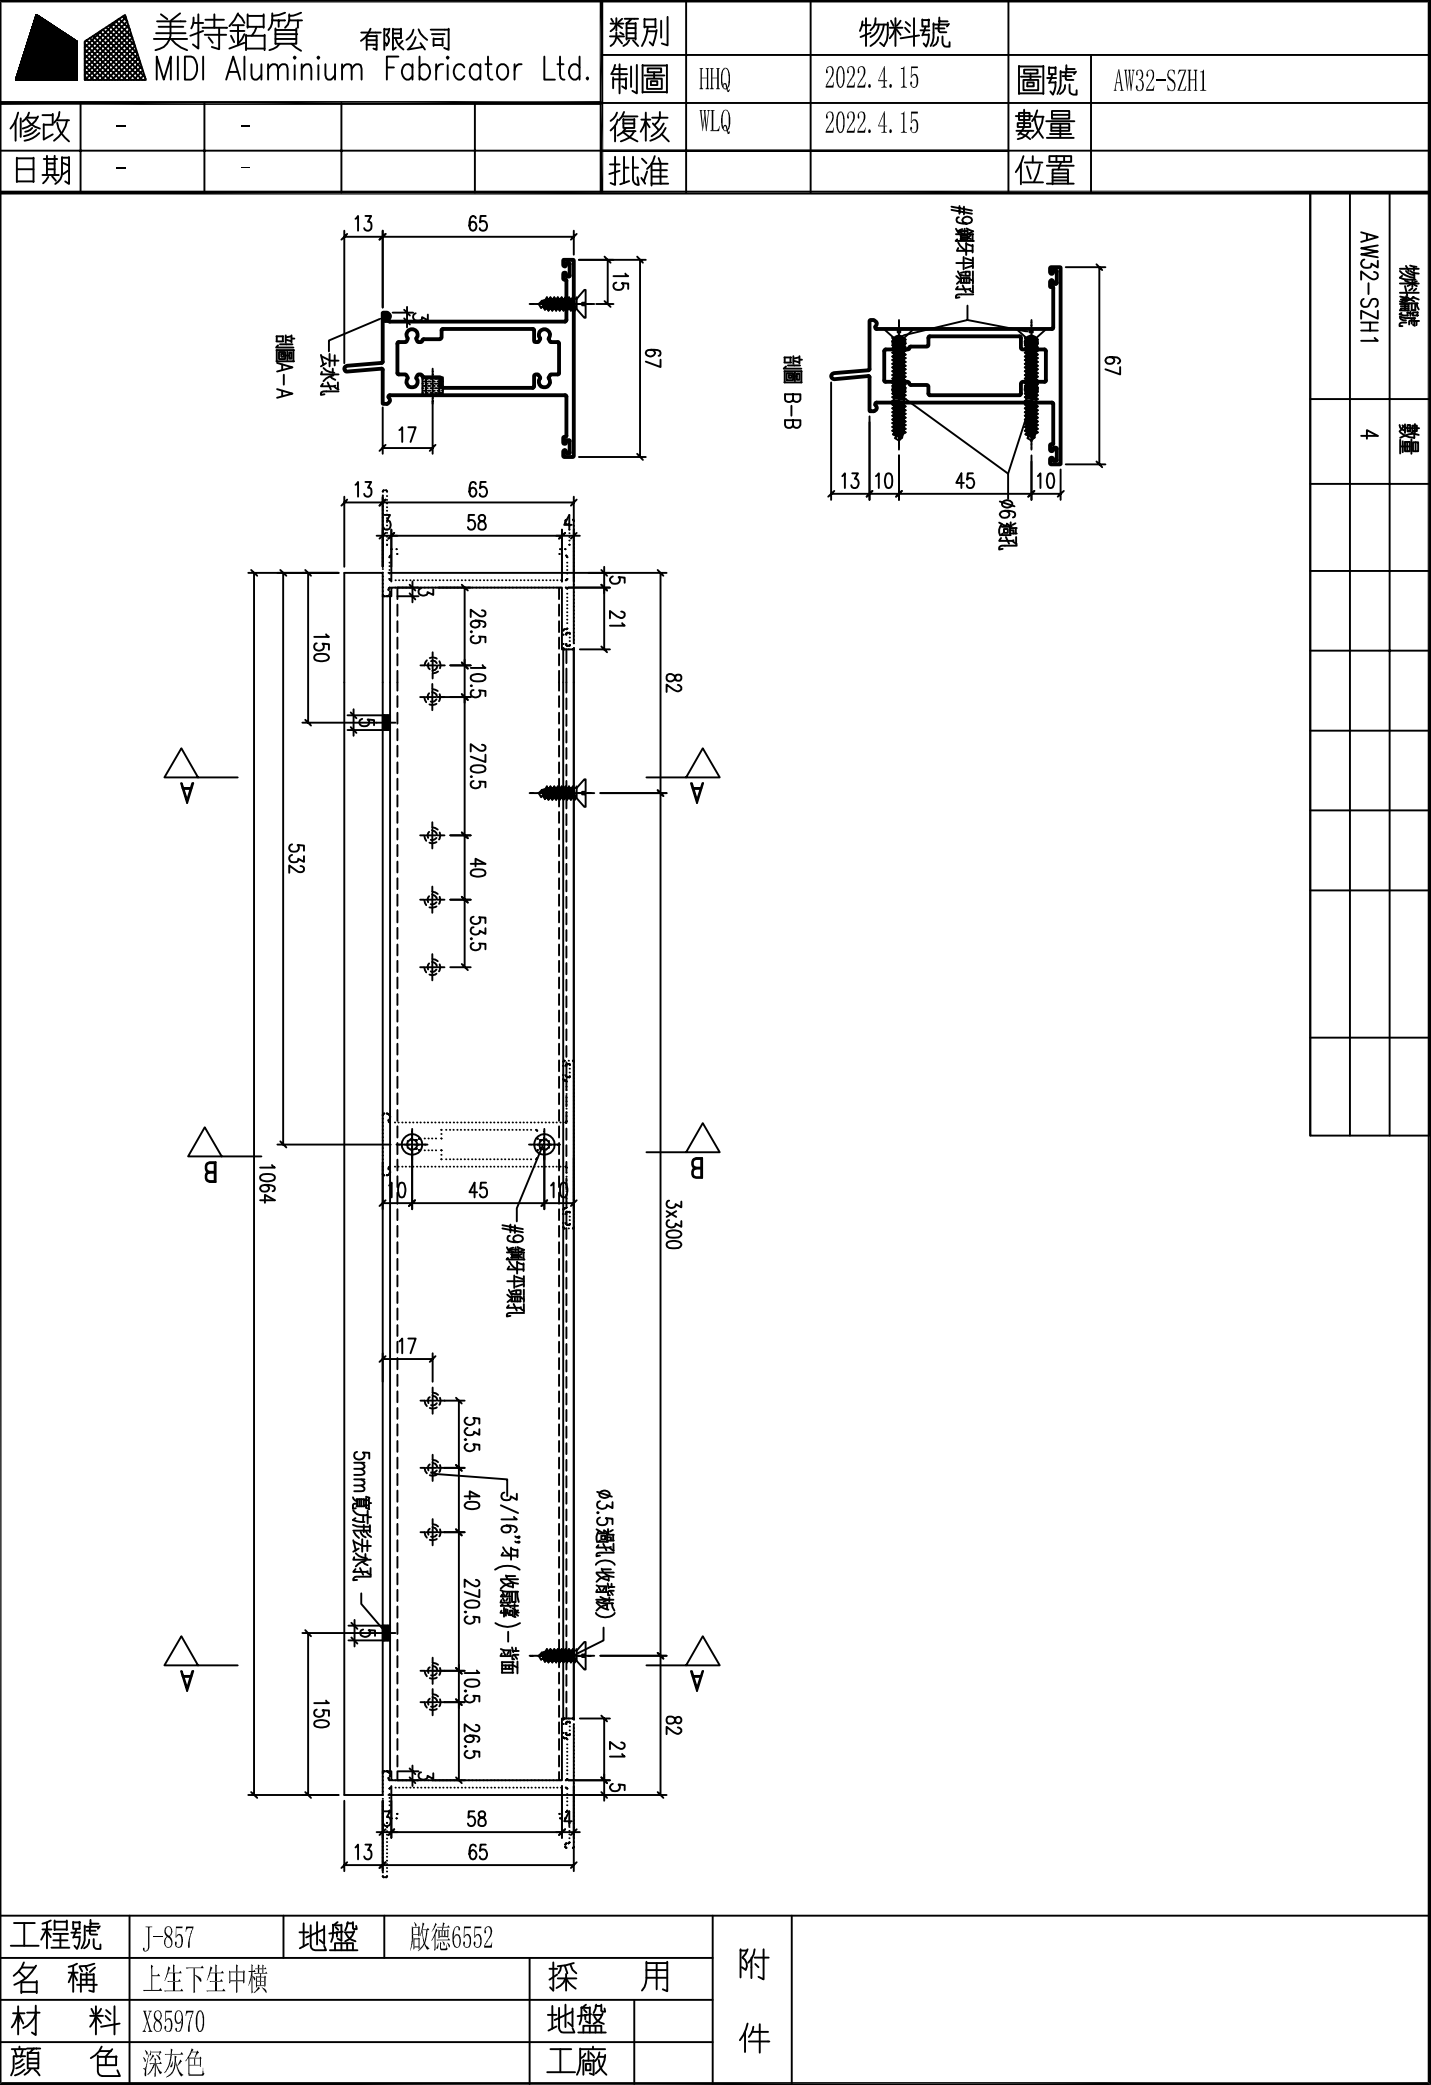


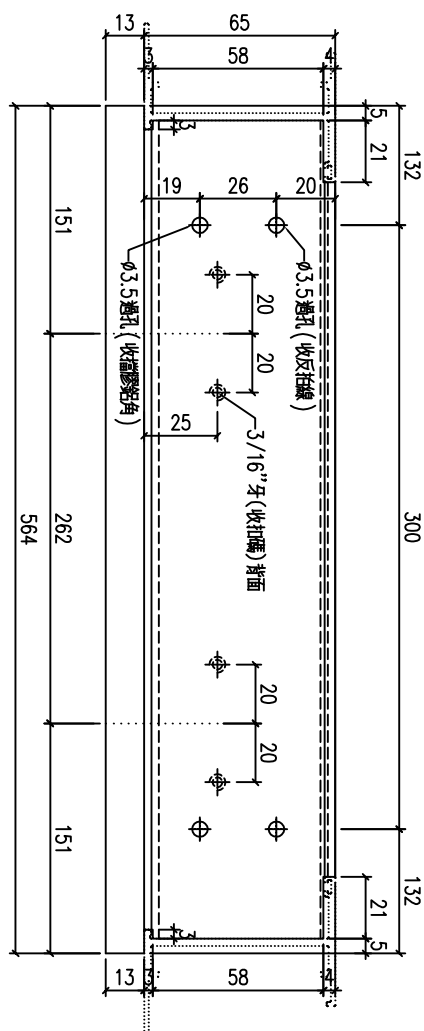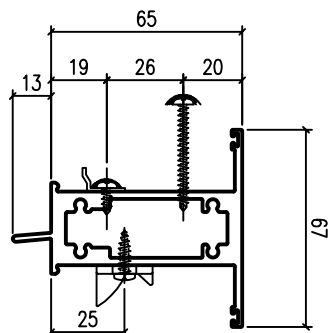


物料編號	數量
AW33-SZH1	3

工程號	J-857	地盤	啟德G552		附件	
名 稱	上生下生中橫		探 用			
材 料	X85970		地盤			
顏 色	深灰色		工廠			

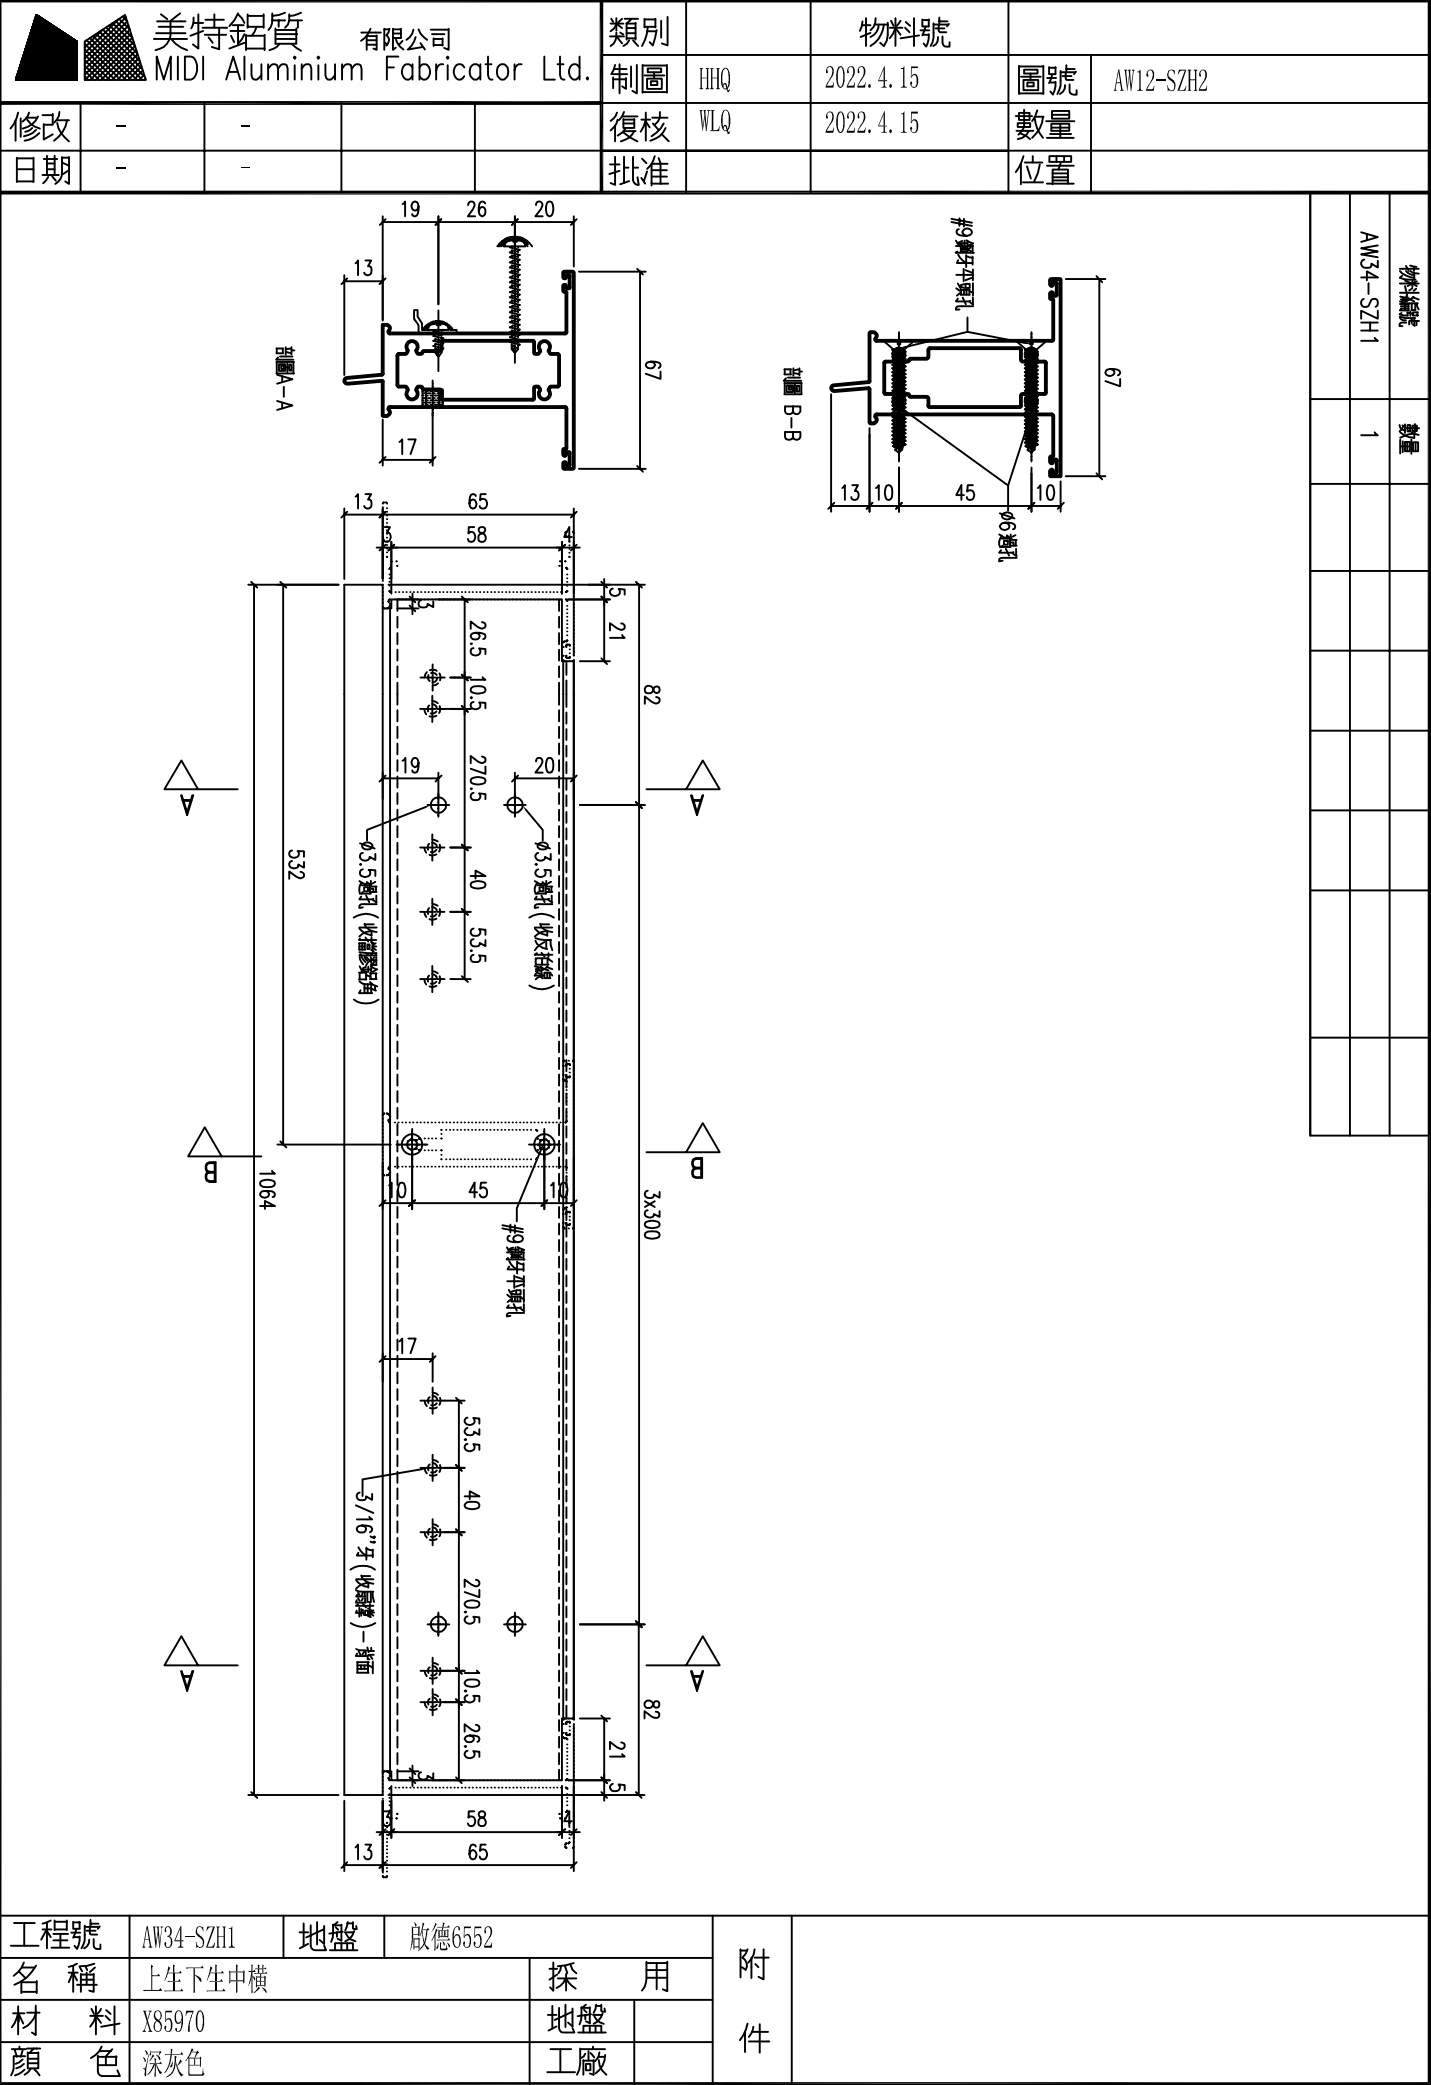


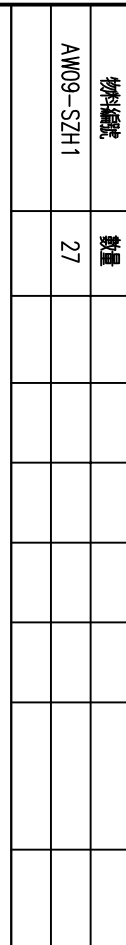

工程號	J-857	地盤	啟德6552		附 件		
名 稱	上生下生中橫			探 用			
材 料	X85970			地盤			
顏 色	深灰色			工廠			

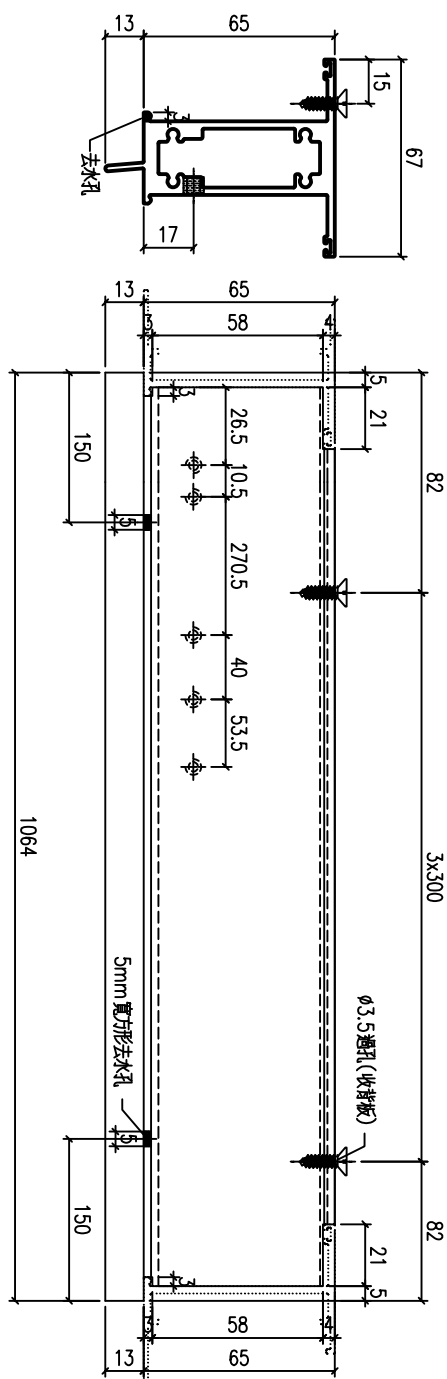[illegible]

工程號	J-857	地盤	啟德G552		附 件		
名 稱	上生下生中橫			採 用			
材 料	X85970			地盤			
顏 色	深灰色			工廠			

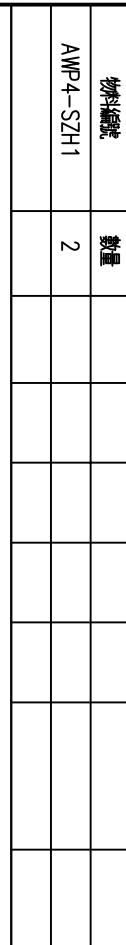

工程號	J-857	地盤	啟德6552		附件	
名稱	上生下生中橫			探用		
材料	X85970			地盤		
顏色	深灰色			工廠		

物料編號	數量								
AW19-SZH1	23								

Section A-A (Top View): Shows the overall dimensions of the frame. The total width is 65mm, with a central opening of 58mm. The total height is 67mm, with a central opening of 55.5mm. The frame has a thickness of 13mm. The central opening has a width of 270.5mm and a height of 40mm. The frame has a total length of 527mm. The frame has a total width of 65mm, with a central opening of 58mm. The frame has a total height of 67mm, with a central opening of 55.5mm. The frame has a thickness of 13mm. The central opening has a width of 270.5mm and a height of 40mm. The frame has a total length of 527mm.

Section B-B (Side View): Shows the side profile of the frame. The total width is 67mm. The frame has a thickness of 13mm. The central opening has a width of 45mm. The frame has a total height of 67mm. The frame has a total width of 67mm. The frame has a thickness of 13mm. The central opening has a width of 45mm. The frame has a total height of 67mm.

Section C-C (Front View): Shows the front profile of the frame. The total width is 67mm. The frame has a thickness of 13mm. The central opening has a width of 45mm. The frame has a total height of 67mm. The frame has a total width of 67mm. The frame has a thickness of 13mm. The central opening has a width of 45mm. The frame has a total height of 67mm.

Dimensions and Labels:

- Overall Dimensions:** 65mm (width), 67mm (height), 527mm (length), 58mm (central opening width), 55.5mm (central opening height).
- Section A-A:** 13mm (thickness), 65mm (width), 67mm (height), 58mm (central opening width), 55.5mm (central opening height), 270.5mm (central opening width), 40mm (central opening height), 527mm (length).
- Section B-B:** 67mm (width), 13mm (thickness), 45mm (central opening width), 67mm (height).
- Section C-C:** 67mm (width), 13mm (thickness), 45mm (central opening width), 67mm (height).
- Other Dimensions:** 150mm (width), 106.2mm (height), 76.8mm (width), 300mm (width), 19mm (width), 26mm (width), 20mm (width), 106.2mm (height), 76.8mm (width), 300mm (width), 19mm (width), 26mm (width), 20mm (width).
- Labels:** #9 螺牙平頭孔 (9mm thread flat head hole), #3.5 螺孔 (收貨板) (3.5mm thread hole (shipping board)), #3.5 螺孔 (收貨板) (3.5mm thread hole (shipping board)), 5mm 寬方形左水孔 (5mm wide square left water hole), 5mm 寬方形左水孔 (5mm wide square left water hole).

工程號	J-857	地盤	啟德6552		附 件	
名 稱	上生下生中橫		探 用			
材 料	X85970		地盤			
顏 色	深灰色		工廠			

[illegible]

工程號	J-857	地盤	啟德6552		附 件	
名 稱	上生下生中橫		探 用			
材 料	X86182		地盤			
顏 色	深灰色		工廠			

有限公司

MIDI Aluminium Fabricator Ltd.

類別

制圖

HHQ

物料號

2022. 4. 15

圖號

AW31-SDH1

修改

—

—

復核

WLQ

2022. 4. 15

數量	
----	--




日期

—

—

批准

位置

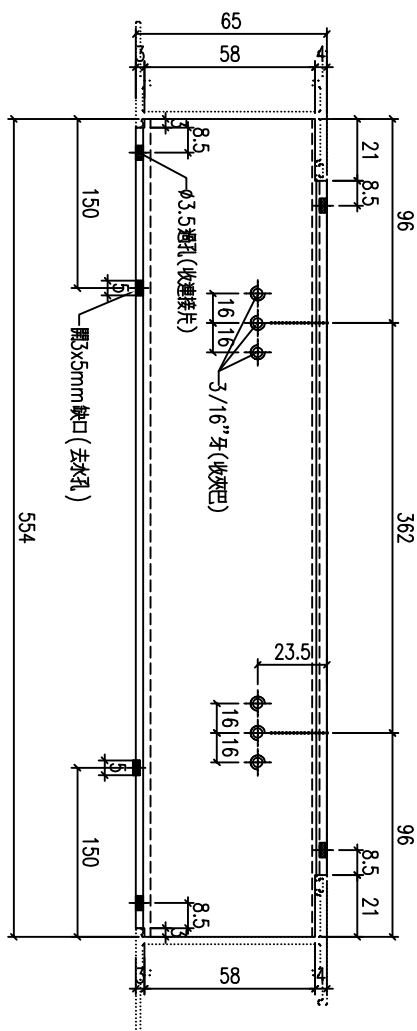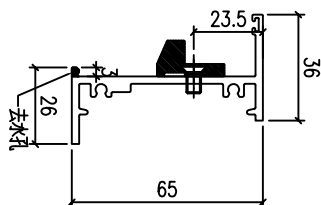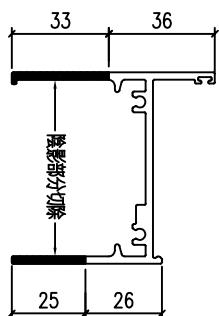[illegible]

工程號

J-857

地盤

啟德6552

名稱

生底橫

採用

材 料

X86026


地盤

顏色

深灰色

工廠

附件

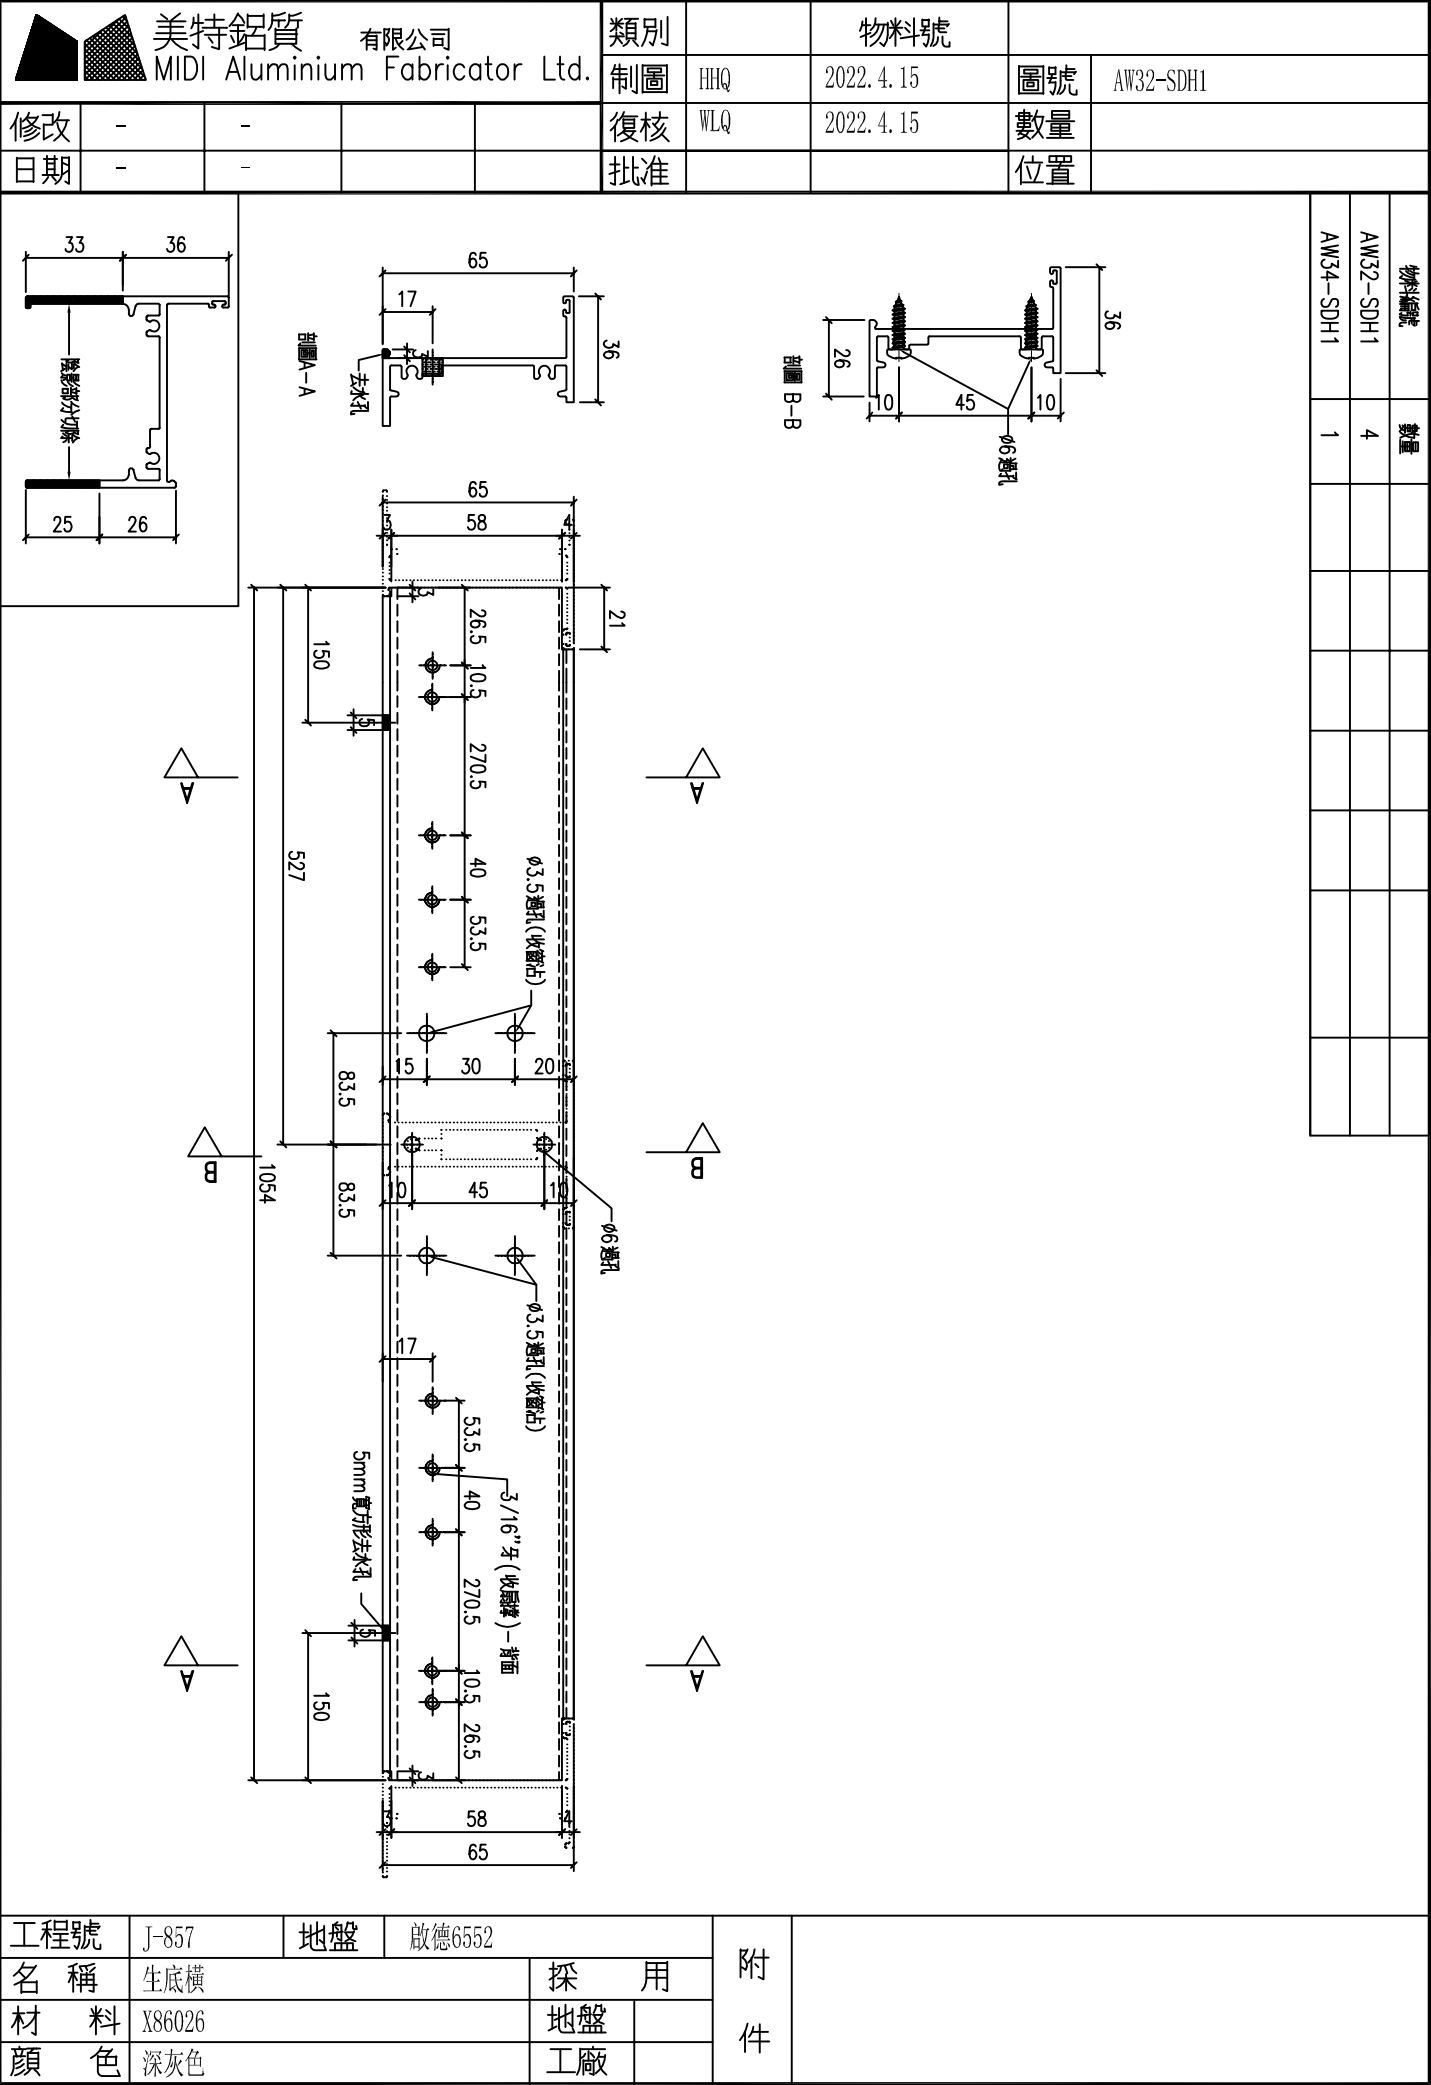


美特鋁質有限公司 MIDI Aluminium Fabricator Ltd.				類別		物料號			
				制圖	HHQ	2022. 4. 15	圖號	AWP4-SDH1	
修改	-	-		復核	WLQ	2022. 4. 15	數量		
日期	-	-		批准			位置		
33 36 隱影部分切除 25 26 剖面A-A 65 17 36 去水孔 剖面B-B 36 26 10 45 10 ø6通孔 65 58 21 26.5 10.5 270.5 40 53.5 15 30 20 ø3.5通孔(收窗占) ø6通孔 ø3.5通孔(收窗占) 53.5 40 270.5 10.5 26.5 58 65 5mm寬方形去水孔 3/16"牙(收窗線)-背面 150 712 1424 83.5 83.5 45 11 17 剖面A-A 剖面B-B 剖面A-A									
工程號	J-857	地盤	啟德6552		附件				
名稱	生底橫			採用					
材料	X86026			地盤					
顏色	深灰色			工廠					

物料編號	數量								
AWP4-SDH1	4								


美特鋁質有限公司 MIDI Aluminium Fabricator Ltd.					類別		物料號												
					制圖	HHQ	2022. 4. 15	圖號	AW09-SDH1										
修改	-	-			復核	WLQ	2022. 4. 15	數量											
日期	-	-			批准			位置											
33 36 隱影部分切除 25 26 65 17 去水孔 36 65 58 21 26.5 10.5 270.5 40 53.5 150 5mm寬方形去水孔 150 ø3.5通孔(收窗片) 15 30 20 21 58 65										物料編號	數量	L	L1						
										AW09-SDH1	27	579	92						
										AW08-SDH1	27	554	76						
										AWP3-SDH1	6	562	76						
工程號					J-857	地盤		啟德6552											
名稱					生底橫		探		用										
材料					X86026		地盤												
顏色					深灰色		工廠												
							附件												

美特鋁質有限公司 MIDI Aluminium Fabricator Ltd.					類別		物料號		
					制圖	HHQ	2022. 4. 15	圖號	J857-Q-FP1L
修改	-	-			復核	WLQ	2022. 4. 15	數量	4
日期	-	-			批准			位置	

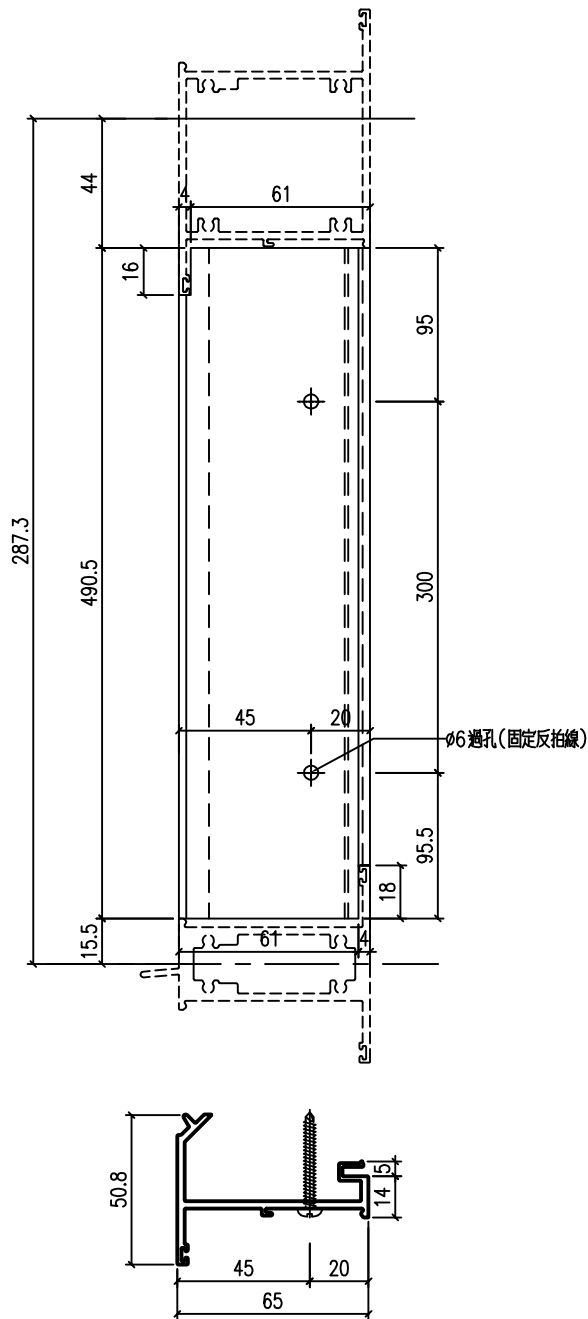


工程號	J-857	地盤	啟德6552	附件	
名稱	反拍線	採用			
材料	X86035	地盤			
顏色	深灰色	工廠			

美特鋁質有限公司 MIDI Aluminium Fabricator Ltd.					類別		物料號		
					制圖	HHQ	2022. 4. 15	圖號	J857-Q-FP1R
修改	-	-			復核	WLQ	2022. 4. 15	數量	4
日期	-	-			批准			位置	


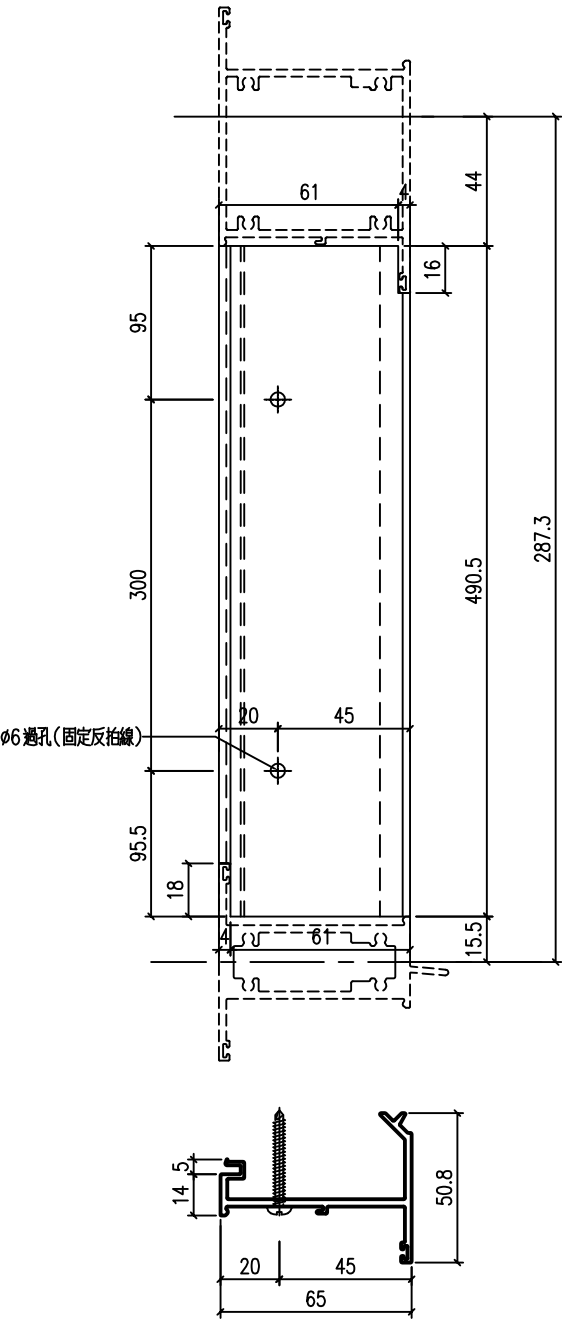


工程號	J-857	地盤	啟德6552	附件	
名稱	反拍線		採用		
材料	X86035		地盤		
顏色	深灰色		工廠		


美特鋁質有限公司 MIDI Aluminium Fabricator Ltd.					類別		物料號		
					制圖	HHQ	2022. 4. 15	圖號	J857-Q-FP2L
修改	-	-			復核	WLQ	2022. 4. 15	數量	23
日期	-	-			批准			位置	

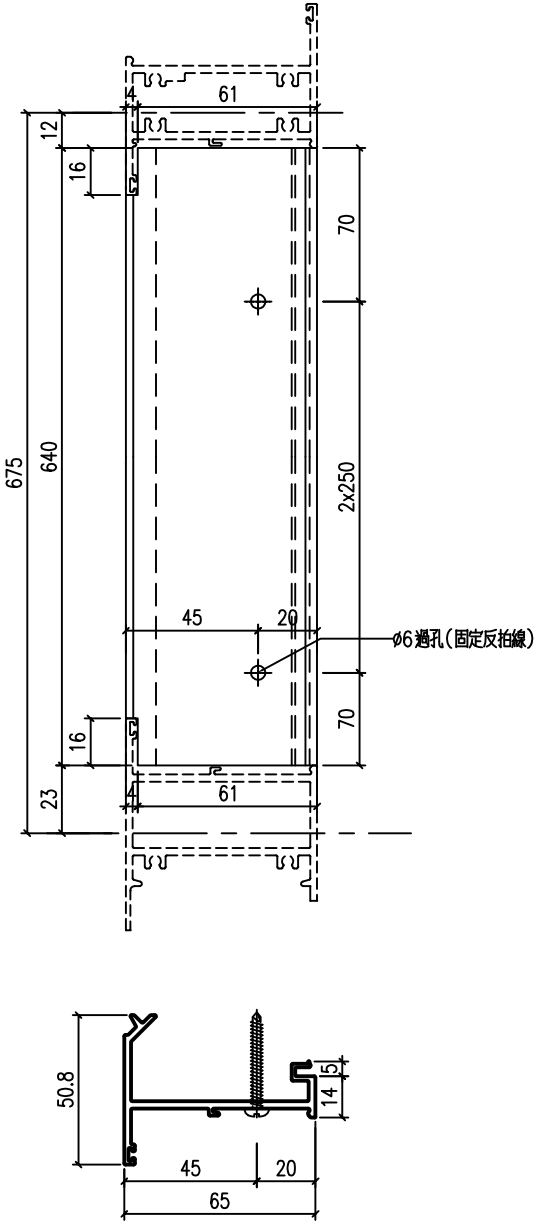

工程號	J-857	地盤	啟德6552		附 件		
名 稱	反拍線			探 用			
材 料	X86035			地盤			
顏 色	深灰色			工廠			

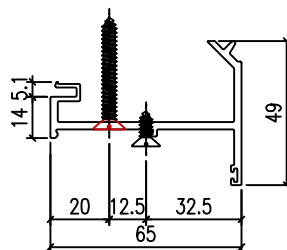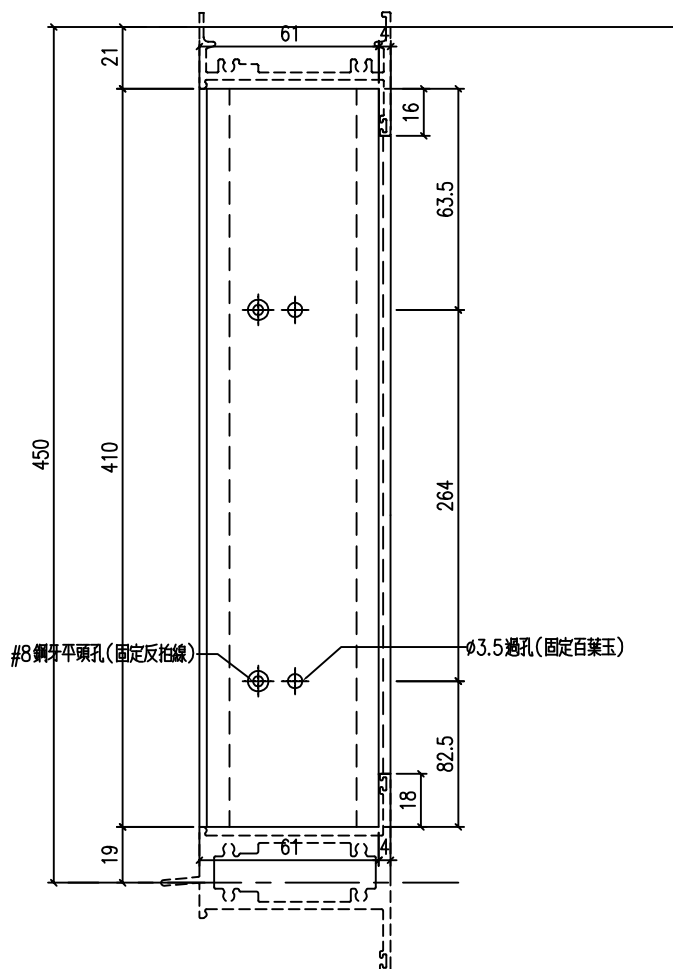





工程號	J-857	地盤	啟德G552		附 件	
名 稱	反拍線		探 用			
材 料	X86039		地盤			
顏 色	深灰色		工廠			

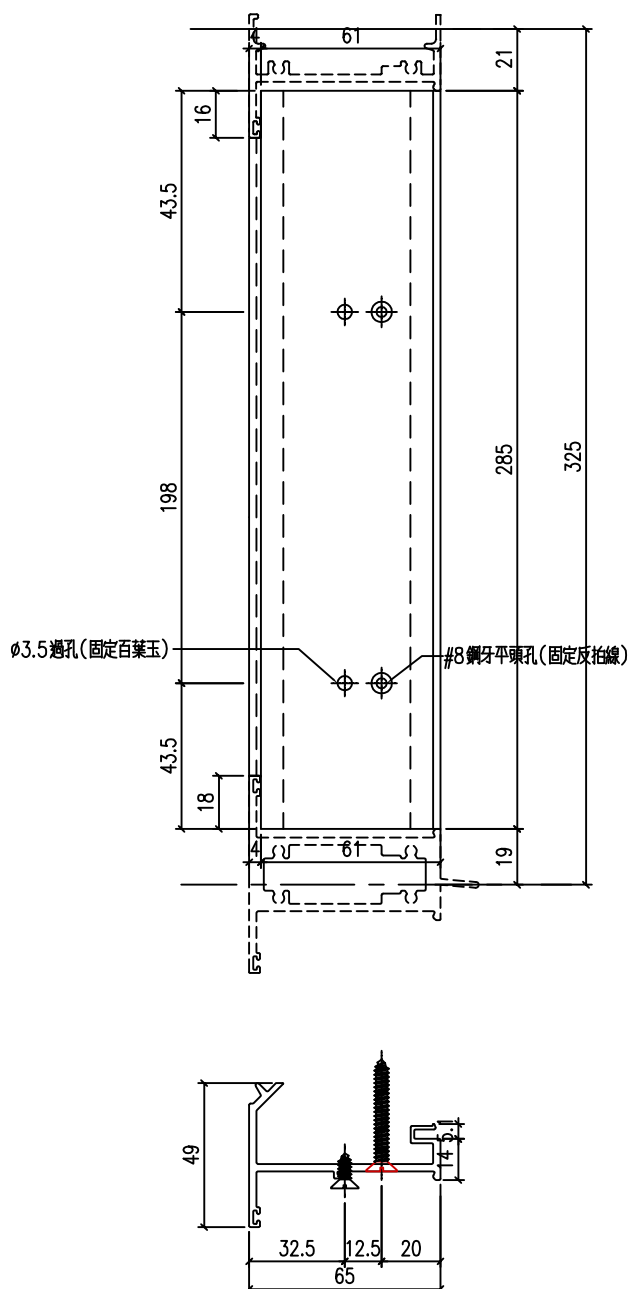


工程號	J-857	地盤	啟德G552		附 件	
名 稱	反拍線		探 用			
材 料	X86039		地盤			
顏 色	深灰色		工廠			

美特鋁質有限公司 MIDI Aluminium Fabricator Ltd.					類別		物料號		
					制圖	HHQ	2022. 4. 15	圖號	AW31-BY1
修改	-	-			復核	WLQ	2022. 4. 15	數量	
日期	-	-			批准			位置	


数据表见：AW31-BY1-1

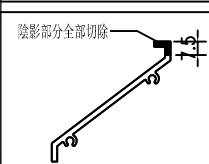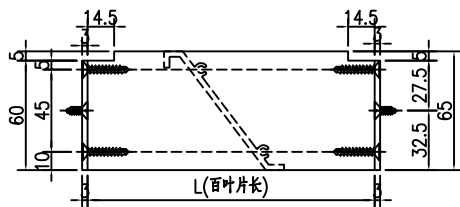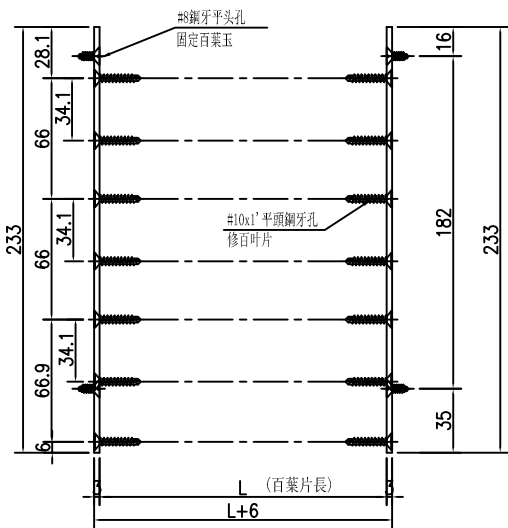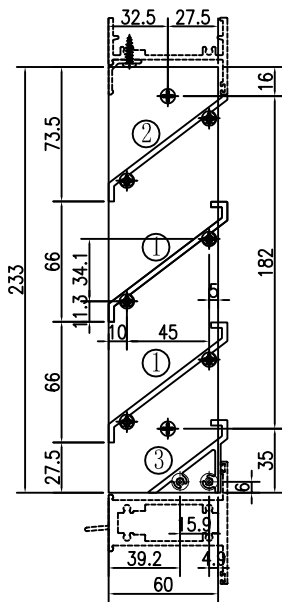


②號百葉加工圖

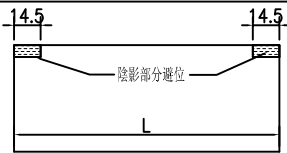

①號百葉加工圖

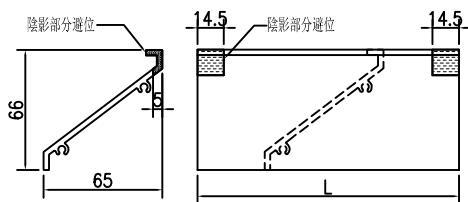

③號百葉加工圖

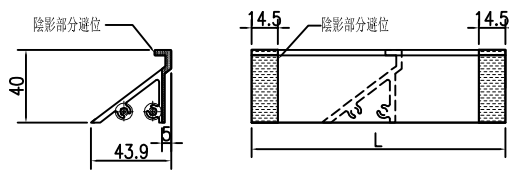

工程號	J-857	地盤	啟德6552	附件	
名稱	百葉組裝圖	採用			
材料	詳見加工圖	地盤			
顏色	深灰色	工廠			

 美特鋁質有限公司 MIDI Aluminium Fabricator Ltd.					類別		物料號		
					制圖	HHQ	2022. 4. 15	圖號	AW31-BY1-1
修改	-	-			復核	WLQ	2022. 4. 15	數量	
日期	-	-			批准			位置	

加工图见：AW31-BY1

窗號		百叶宽	百叶高	-	-	总幅數量
AW31-BY1		546	233	-	-	8
序號	料號	名稱	出筍	長度L	单幅數量	
1	X86037	百葉片	避位	540	2	
2	X86037	百葉片	避位	540	1	
3	X86107	百葉片底	避位	540	1	
4	B2257	百葉玉企巴	直口	233	2	
窗號		百叶宽	百叶高	-	-	总幅數量
AW32-BY1		1046	233	-	-	4
序號	料號	名稱	出筍	長度L	单幅數量	
1	X86037	百葉片	避位	1040	2	
2	X86037	百葉片	避位	1040	1	
3	X86107	百葉片底	避位	1040	1	
4	B2257	百葉玉企巴	直口	233	2	
窗號		百叶宽	百叶高	-	-	总幅數量
AW33-BY1		546	233	-	-	3
序號	料號	名稱	出筍	長度L	单幅數量	
1	X86037	百葉片	避位	540	2	
2	X86037	百葉片	避位	540	1	
3	X86107	百葉片底	避位	540	1	
4	B2257	百葉玉企巴	直口	233	2	
窗號		百叶宽	百叶高	-	-	总幅數量
AW34-BY1		1046	233	-	-	1
序號	料號	名稱	出筍	長度L	单幅數量	
1	X86037	百葉片	避位	1040	2	
2	X86037	百葉片	避位	1040	1	
3	X86107	百葉片底	避位	1040	1	
4	B2257	百葉玉企巴	直口	233	2	




工程號	J-857	地盤	啟德6552		附 件	
名 稱	百葉組裝圖		採	用		
材 料	详见加工图		地盤			
顏 色	深灰色		工廠			

美特鋁質有限公司 MIDI Aluminium Fabricator Ltd.					類別		物料號				
修改	-	-			制圖	HHQ	2022.4.15	圖號	AWP3-BY1		
日期	-	-			復核	WLQ	2022.4.15	數量			
					批准			位置			
①號百葉加工圖 ②號百葉加工圖						窗號	百叶宽	百叶高	-	-	总幅數量
						AWP3-BY1	546	558	-	-	6
						序號	料號	名稱	出筍	長度L	单幅數量
						1	X86037	百葉片	避位	540	8
						2	B2257	百葉玉企巴	直口	558	2
						窗號	百叶宽	百叶高	-	-	总幅數量
						AWP4-BY1	1416	558	-	-	4
						序號	料號	名稱	出筍	長度L	单幅數量
						1	X86037	百葉片	避位	1410	8
						2	B2257	百葉玉企巴	直口	558	2

①號百葉加工圖

②號百葉加工圖

工程號	J-857	地盤	啟德6552	附件	
名稱	百葉組裝圖		採用		
材料	詳見加工圖		地盤		
顏色	深灰色		工廠		

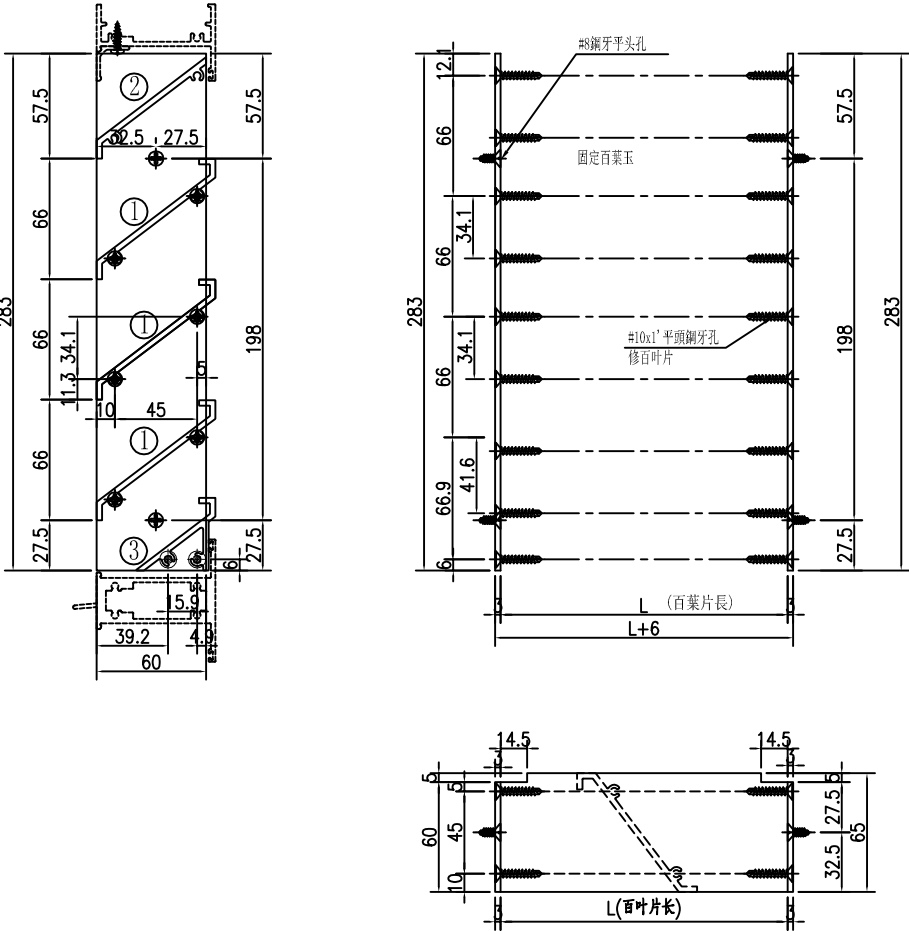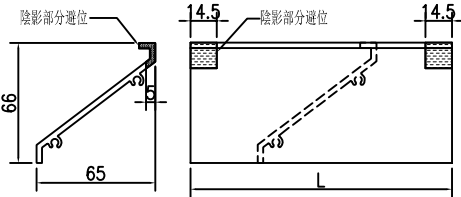
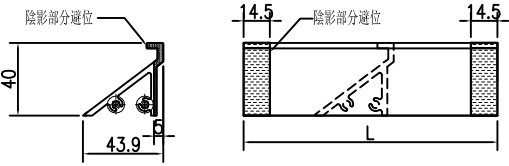
 美特鋁質有限公司 MIDI Aluminium Fabricator Ltd.				類別		物料號					
修改	-	-		制圖	HHQ	2022.4.15	圖號	AW19-BY1			
日期	-	-		復核	WLQ	2022.4.15	數量				
				批准			位置				
					窗號	百叶宽	百叶高	-	-	总幅數量	
					AW19-BY1	936	283	-	-	23	
					序號	料號	名稱	出筍	長度L	单幅數量	
					1	X86037	百葉片	避位	930	2	
					2	X86037	百葉片	避位	930	1	
					3	X86107	百葉片底	避位	930	1	
					4	B2257	百葉玉企巴	直口	283	2	
②號百葉加工圖											
①號百葉加工圖					③號百葉加工圖						
											
工程號	J-857	地盤	啟德6552		附件						
名稱	百葉組裝圖		採用								
材料	详见加工图		地盤								
顏色	深灰色		工廠								

美特鋁質有限公司 MIDI Aluminium Fabricator Ltd.					類別		物料號										
					制圖	HHQ	2022. 4. 15	圖號	J857-DSJ1								
修改	-	-			復核	WLQ	2022. 4. 15	數量									
日期	-	-			批准			位置									
18 11.5 19 A N B L φ5.5通孔(收百葉頂擋水配角)																	
										铝料编号	L	数量		N		A	B
										AW31-DSJ1	539	8		300	x 1	119.5	119.5
										AW32-DSJ1	1039	4		300	x 3	69.5	69.5
										AW33-DSJ1	539	4		300	x 1	119.5	119.5
										AW34-DSJ1	1039	1		300	x 3	69.5	69.5
										AWP3-DSJ1	539	1		300	x 1	119.5	119.5
										AWP4-DSJ1	1409	4		300	x 4	104.5	104.5
										AW09-DSJ1	397.5	27		300	x 1	45.5	52
										AW19-DSJ1	929	23		270	x 3	55.25	63.75
工程號	J-857	地盤	啟德6552			附件											
名稱	百叶顶挡水角				探用												
材料	X86043				地盤												
顏色	深灰色				工廠												

美特鋁質有限公司 MIDI Aluminium Fabricator Ltd.					類別		物料號										
					制圖	HHQ	2022. 4. 15	圖號	J857-Q-DJ1L								
修改	-	-			復核	WLQ	2022. 4. 15	數量									
日期	-	-			批准			位置									
14.5 6.2 A N B L										铝料编号	L		N		A	B	数量
										J857-Q-DJ1L	490.5	300	x	1	95	95.5	4
										J857-Q-DJ1R	490.5	300	x	1	95.5	95	4
										AW19-Q-DJ2	640	250	x	2	70	70	23
										AW33-H-DJ1	484	300	x	1	92	92	3
										AW34-H-DJ1	984	300	x	3	42	42	1
										AW19-H-DJ1	437.5	300	x	1	68.8	68.7	46
										AW09-Q-DJ1	410	264	x	1	82.5	63.5	27
										AW19-Q-DJ1	285	198	x	1	43.5	43.5	23
工程號					J-857	地盤	啟德6552		附件								
名稱					反拍线挡胶铝角			探用									
材料					X86042			地盤									
顏色					MILL			工廠									

 美特鋁質有限公司 MIDI Aluminium Fabricator Ltd.					類別		物料號		
				制圖	HHQ	2022. 4. 15	圖號	J857-LH1L	
修改	-	-		復核	WLQ	2022. 4. 15	數量	-	
日期	-	-		批准			位置		

加工數量10

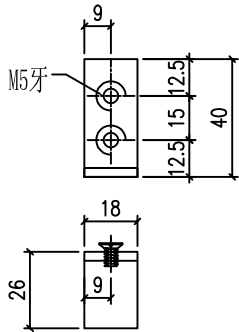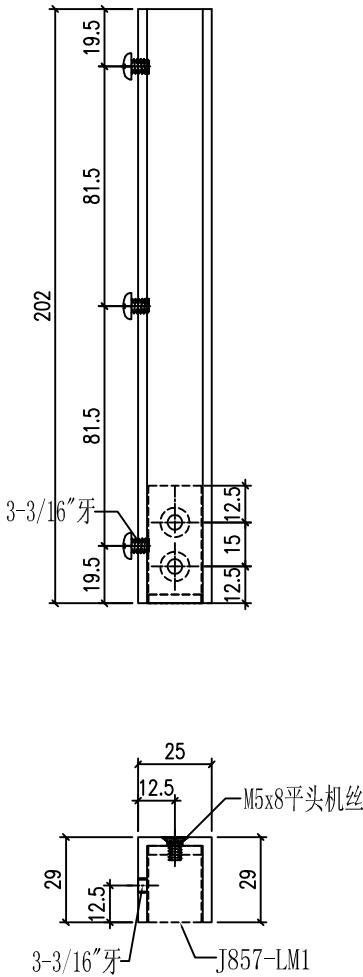




铝角编号: J857-LM1

工程號	J-857	地盤	啟德6552	附件	
名稱	铝槽加工图		採用		
材料	H99669 (25x29x3铝槽)		地盤		
顏色	深灰色		工廠		

美特鋁質有限公司 MIDI Aluminium Fabricator Ltd.					類別		物料號		
					制圖	HHQ	2022. 4. 15	圖號	J857-LH1R
修改	-	-			復核	WLQ	2022. 4. 15	數量	-
日期	-	-			批准			位置	

加工數量

10

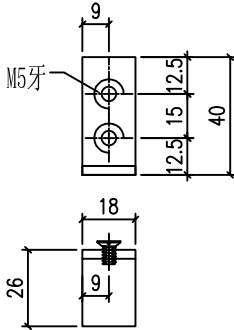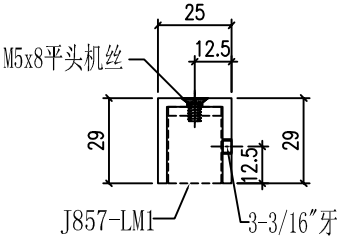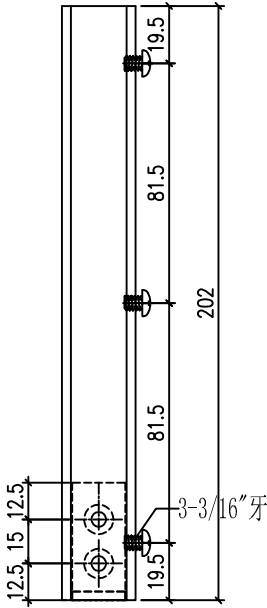



铝角编号: J857-LM1

工程號	J-857	地盤	啟德6552	附件	
名稱	铝槽加工图	採用			
材料	H99669 (25x29x3铝槽)	地盤			
顏色	深灰色	工廠			

美特鋁質有限公司 MIDI Aluminium Fabricator Ltd.					類別		物料號		
修改	-	-			制圖	HHQ	2022. 4. 15	圖號	J857-LH2L
日期	-	-			復核	WLQ	2022. 4. 15	數量	-
					批准			位置	

加工數量

23

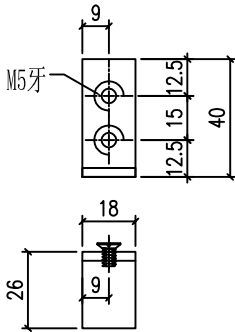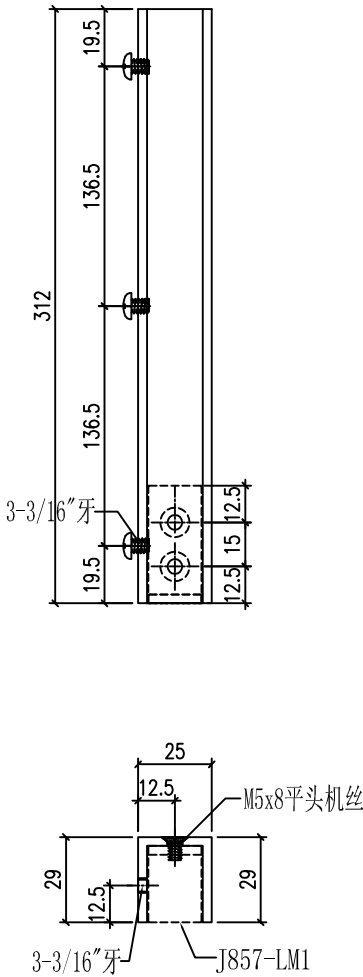




工程號	J-857	地盤	啟德6552
名稱	铝槽加工图	採用	
材料	H99669 (25x29x3铝槽)	地盤	
顏色	深灰色	工廠	

附件

 美特鋁質有限公司 MIDI Aluminium Fabricator Ltd.					類別		物料號		
				制圖	HHQ	2022. 4. 15	圖號	J857-LH2R	
修改	-	-		復核	WLQ	2022. 4. 15	數量	-	
日期	-	-		批准			位置		


加工數量

23

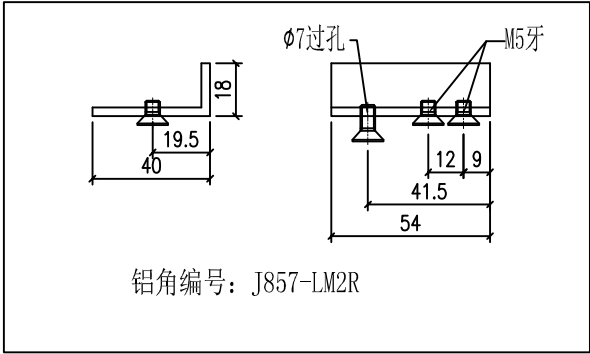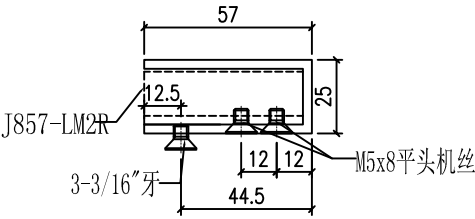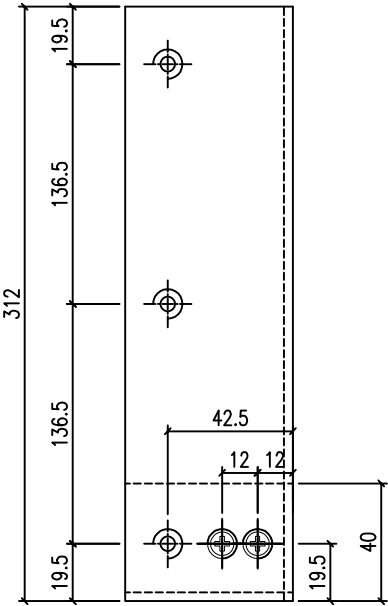


工程號	J-857	地盤	啟德6552	附件	
名稱	鋁槽加工圖		採用		
材料	X86176 (25x57x3 鋁槽)		地盤		
顏色	深灰色		工廠		

美特鋁質有限公司 MIDI Aluminium Fabricator Ltd.					類別		物料號		
修改	-	-			制圖	HHQ	2022. 4. 15	圖號	J857-LM1
日期	-	-			復核	WLQ	2022. 4. 15	數量	
					批准			位置	

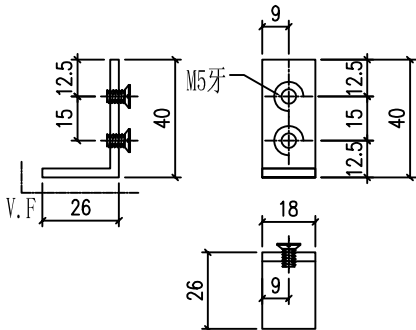

铝角编号: J857-LM1
数量: 50

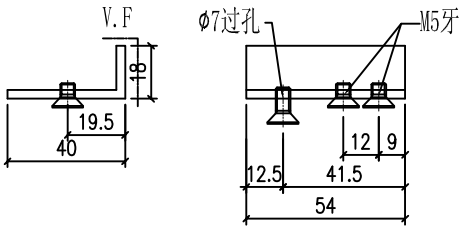



铝角编号: J857-LM2R
数量: 25

工程號	J-857	地盤	啟德6552	附件	
名稱	攔河底托鋁角加工圖		探用		
材料	L044(40x40x3鋁角)		地盤		
顏色	深灰色		工廠		

美特鋁質有限公司 MIDI Aluminium Fabricator Ltd.					類別		物料號		
					制圖	HHQ	2021.11.19	圖號	J857-CY-LJ1
修改	-	-			復核	WLQ	2021.11.19	數量	-
日期	-	-			批准			位置	



加工數量 480

已做0.5mm 搶位

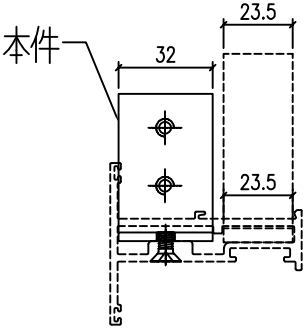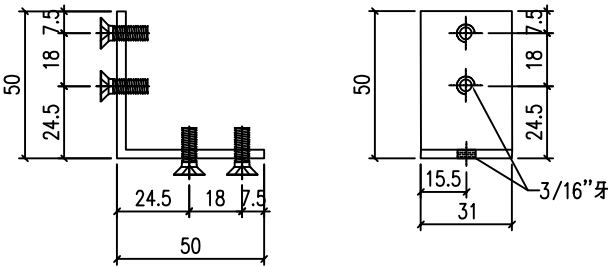



工程號	J-857	地盤	啟德6552	附件	
名稱	鋁角加工圖		採用		
材料	L067 (50x50x3mm鋁角)		地盤		
顏色	MILL		工廠		

美特鋁質有限公司 MIDI Aluminium Fabricator Ltd.					類別		物料號		
					制圖	HHQ	2021.11.19	圖號	QG-LJ1
修改	A	-			復核	WLQ	2021.11.19	數量	-
日期	1.12	-			批准			位置	
								加工數量	27
40 7.5 25 7.5 Ø6過孔 25 15 15 25									
本件									
工程號	J-857	地盤	啟德6552			附 件			
名 稱	鋁角加工圖				探 用				
材 料	L067 (50x50x3mm鋁角)				地盤				
顏 色	MILL				工廠				

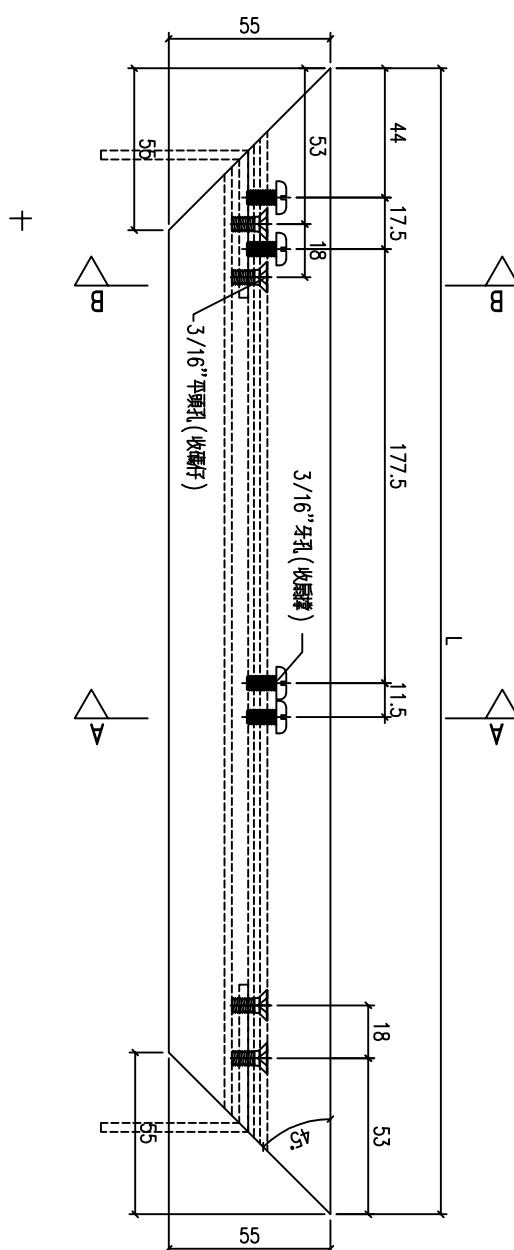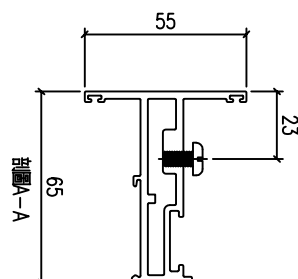




工程號	J-857	地盤	啟德6552		附 件	
名 稱	窗玉料		探 用			
材 料	X86025		地盤			
顏 色	深灰色		工廠			


美特鋁質有限公司 MIDI Aluminium Fabricator Ltd.					類別		物料號		
				制圖	HHQ	2022. 4. 15	圖號	AW32-2	
修改	-	-		復核	WLQ	2022. 4. 15	數量		
日期	-	-		批准			位置		

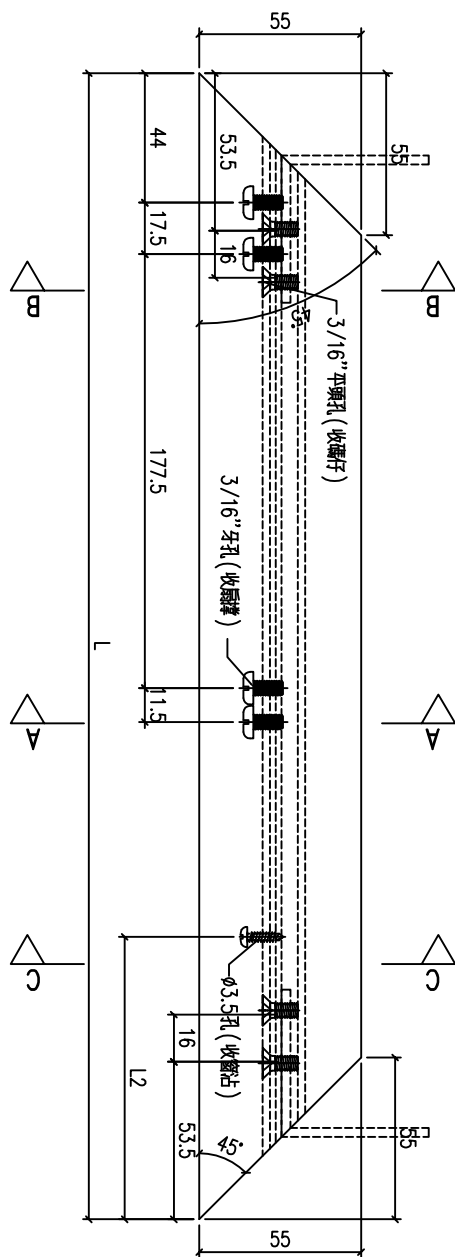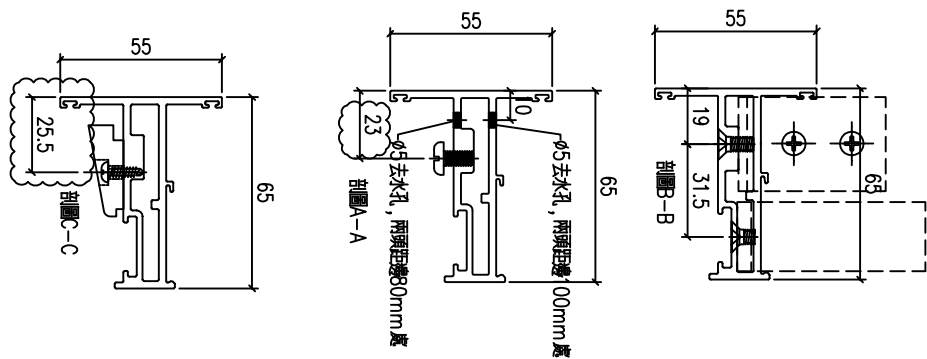


物料編號	長度 L	L2	數量
AW32-2	527.5	80	4
AW34-2	527.5	80	1
AW09-2	587	96	27
AW08-2	562	80	27
AWP3-2	562	80	6
AWP4-2	712.5	96	4
AW19-2	521.5	80	23


工程號	J-857	地盤	啟德6552	附件	
名稱	窗玉料	採用			
材料	X86025	地盤			
顏色	深灰色	工廠			

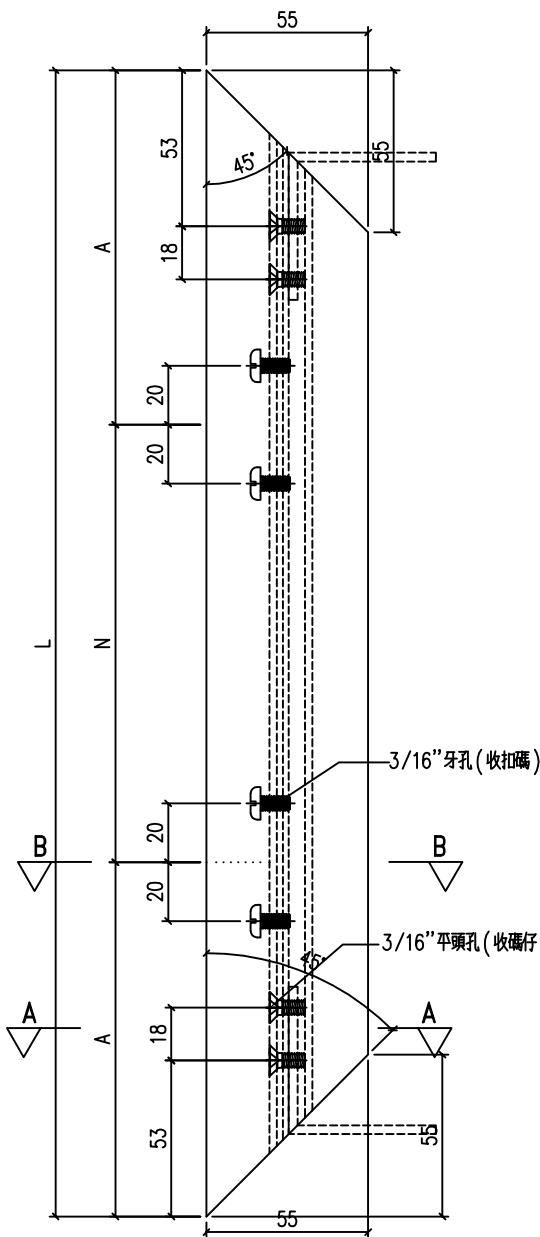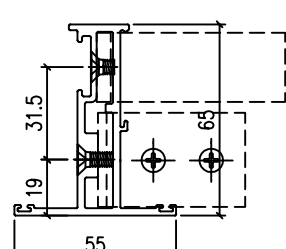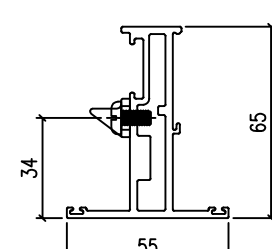美特鋁質有限公司 MIDI Aluminium Fabricator Ltd.				類別		物料號				
修改	-	-		制圖	HHQ	2022. 4. 15	圖號	AW32-3		
日期	-	-		復核	WLQ	2022. 4. 15	數量			
				批准			位置			
						物料編號	L	N	A	數量
						AW32-3	1186	700 x 1	243	4
						AW34-3	1182.5	700 x 1	241.25	1
						AW09-3	1186	700 x 1	243	27
						AW08-3	1382	850 x 1	216	27
						AWP3-3	1691	650 x2	195.5	6
						AWP4-3	1691	650 x2	195.5	4
						AW19-3	1588	650 x2	144	23
										
										
工程號	J-857	地盤	啟德6552			附件				
名稱	窗玉料			採用						
材料	X86025			地盤						
顏色	深灰色			工廠						

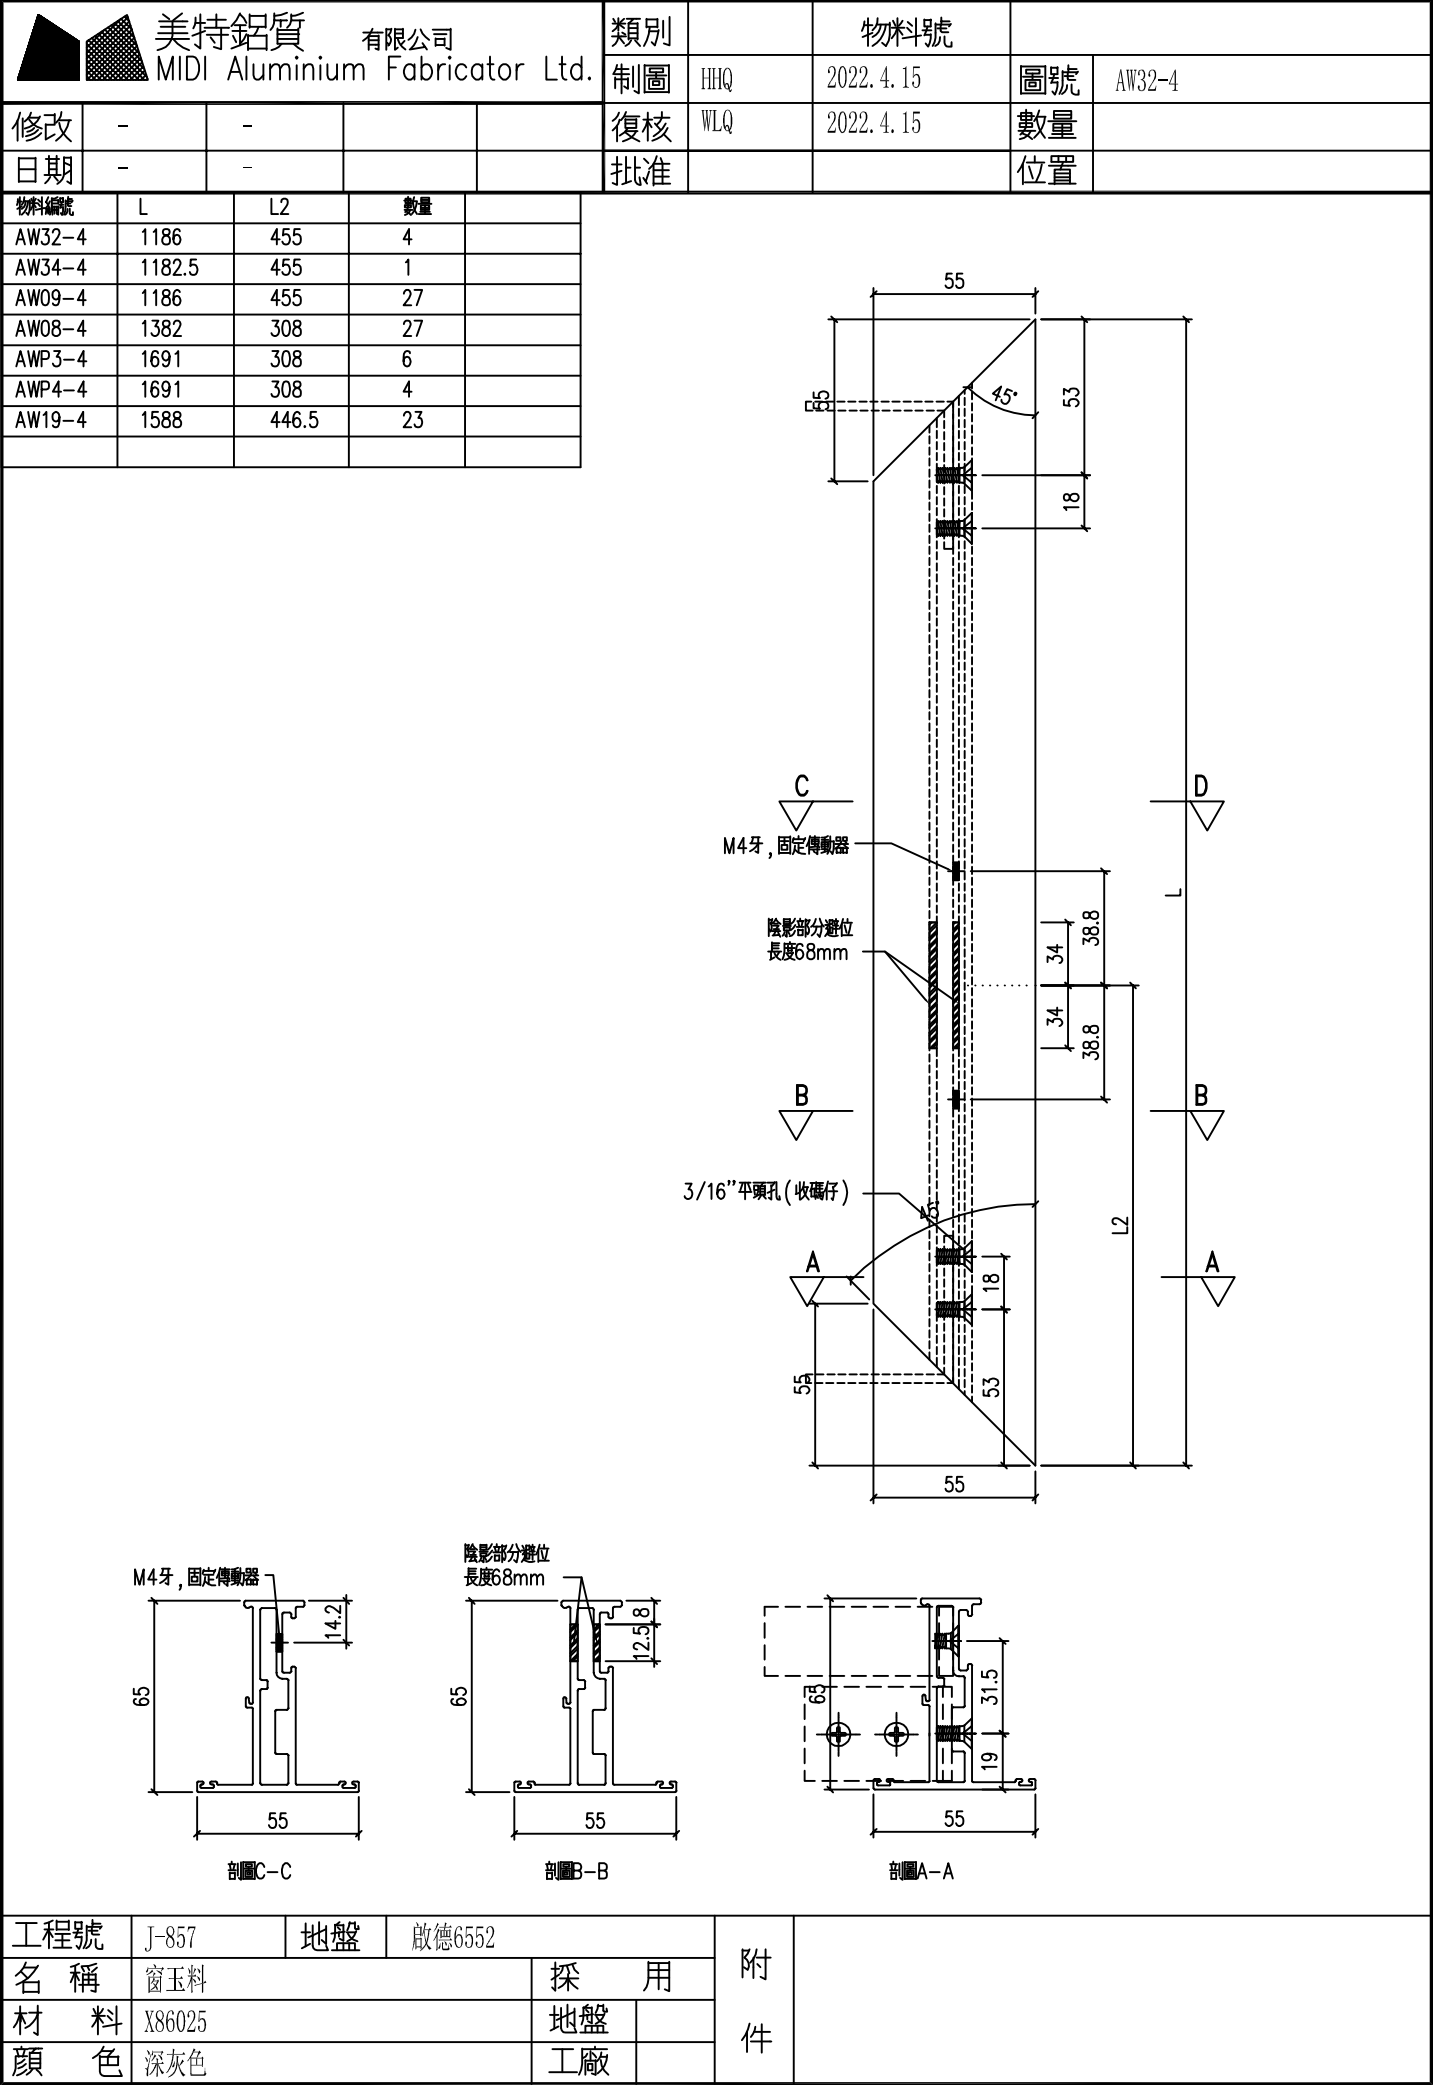

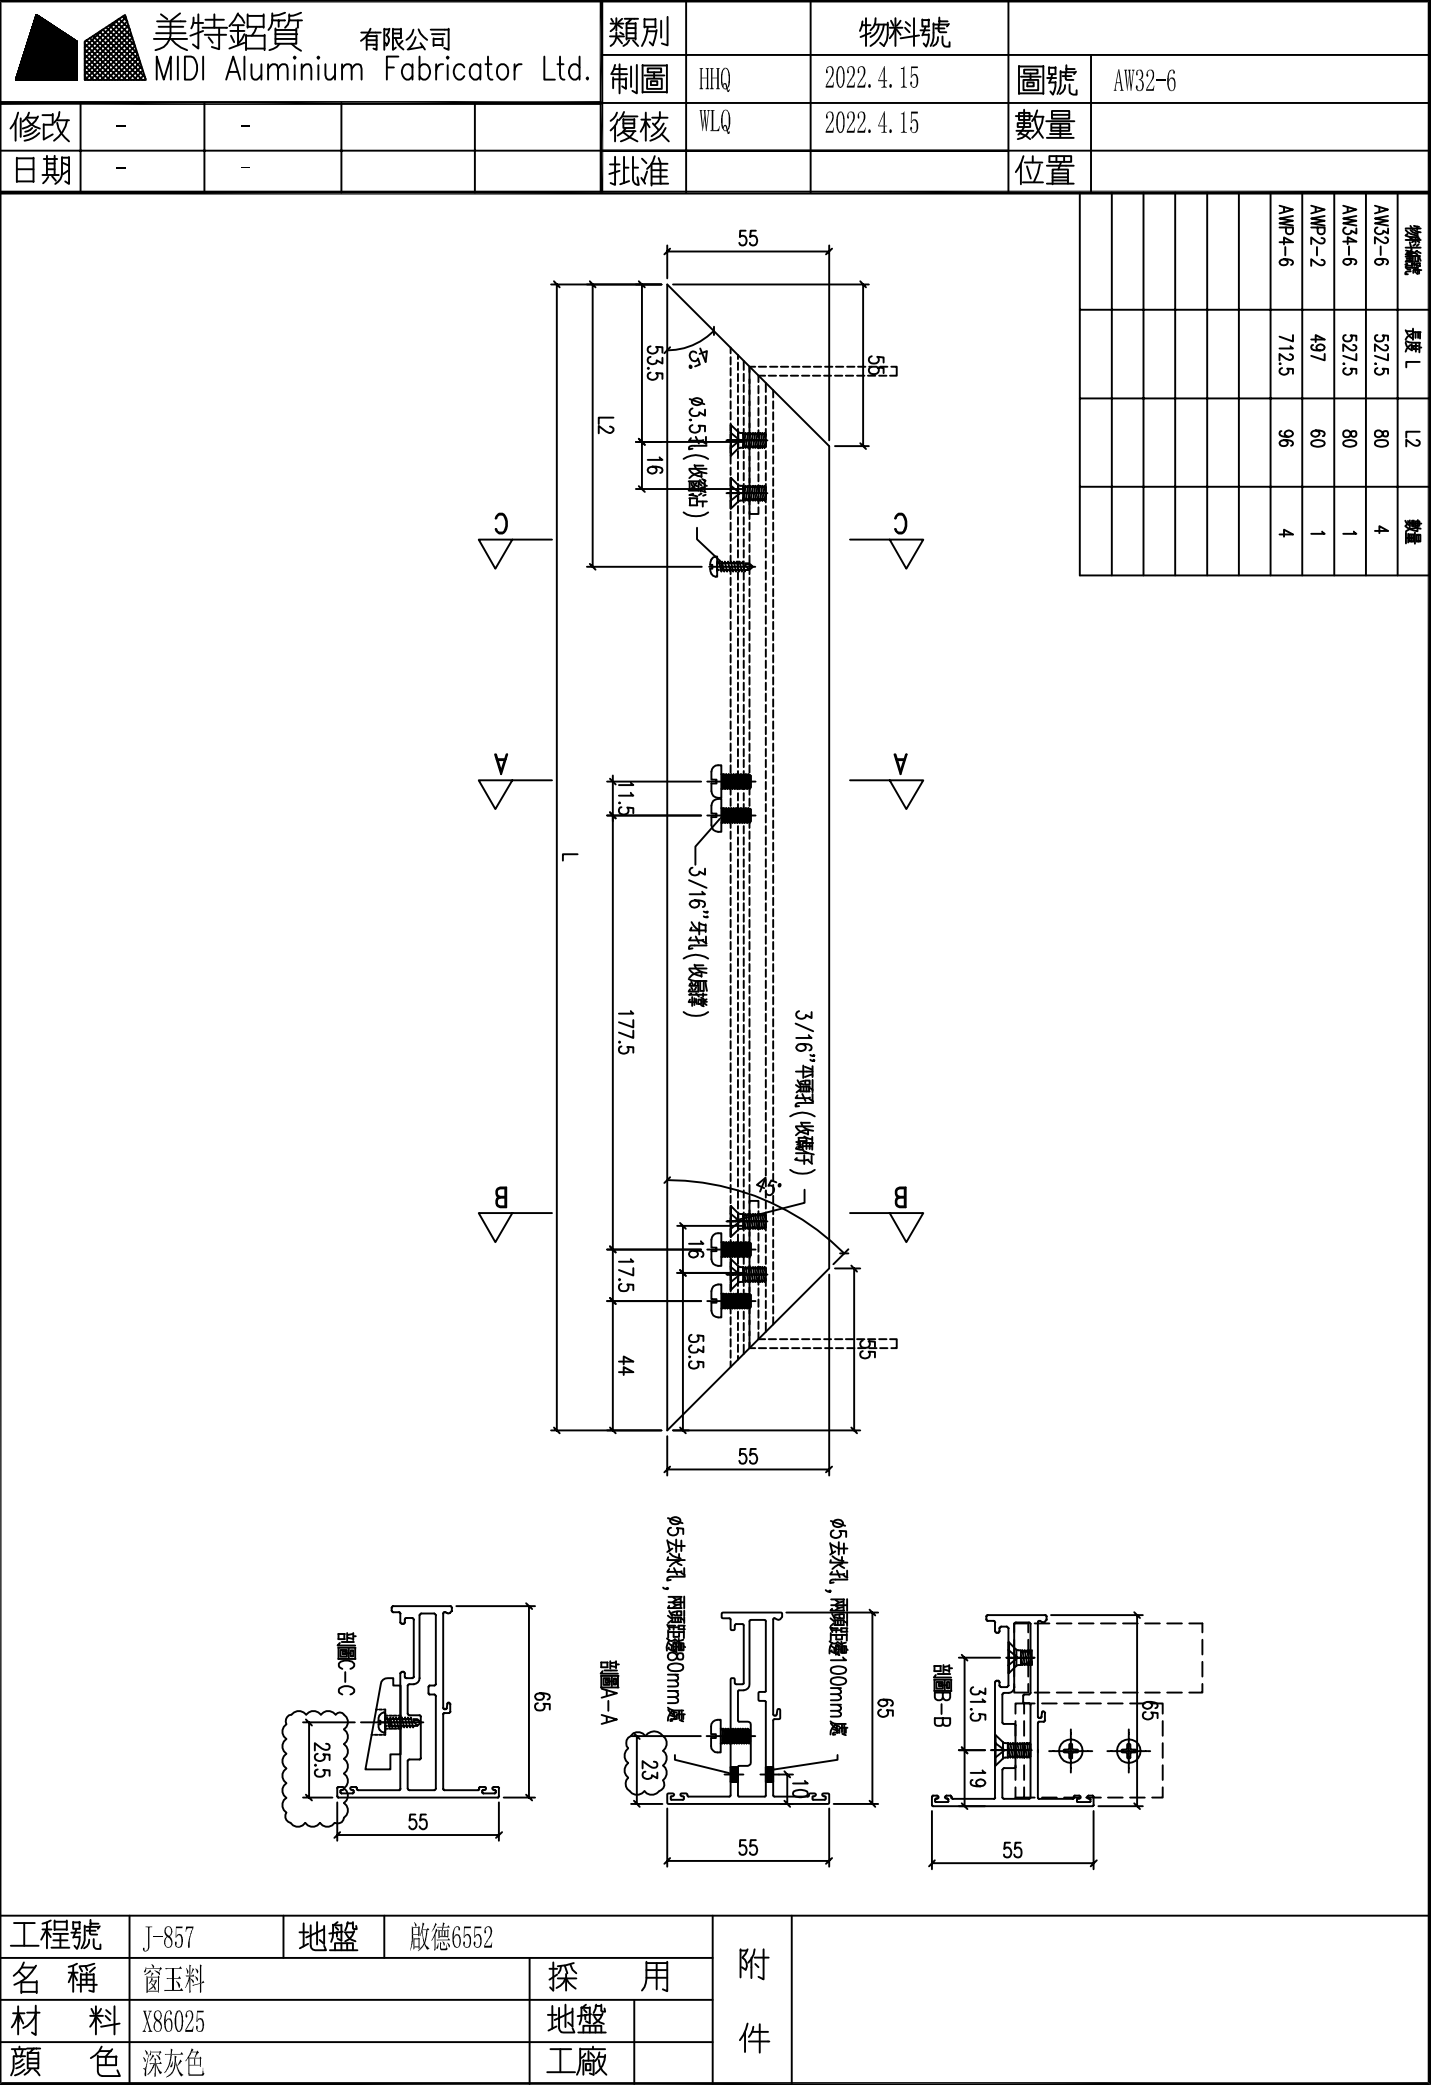




物料編號	L	L2	數量	
AW32-7	1186	455	4	
AW34-7	1182.5	455	1	
AWP2-3	1432	308	1	
AWP4-7	1691	308	4	

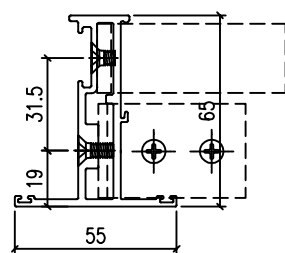

Technical drawing of a fixed bearing (固定傳動器). The drawing shows a cross-section of the component with the following dimensions and features:


- Overall width: 55
- Overall height: 65
- Top flange height: 14.2
- Thread specification: M4牙 (M4 thread)

附件

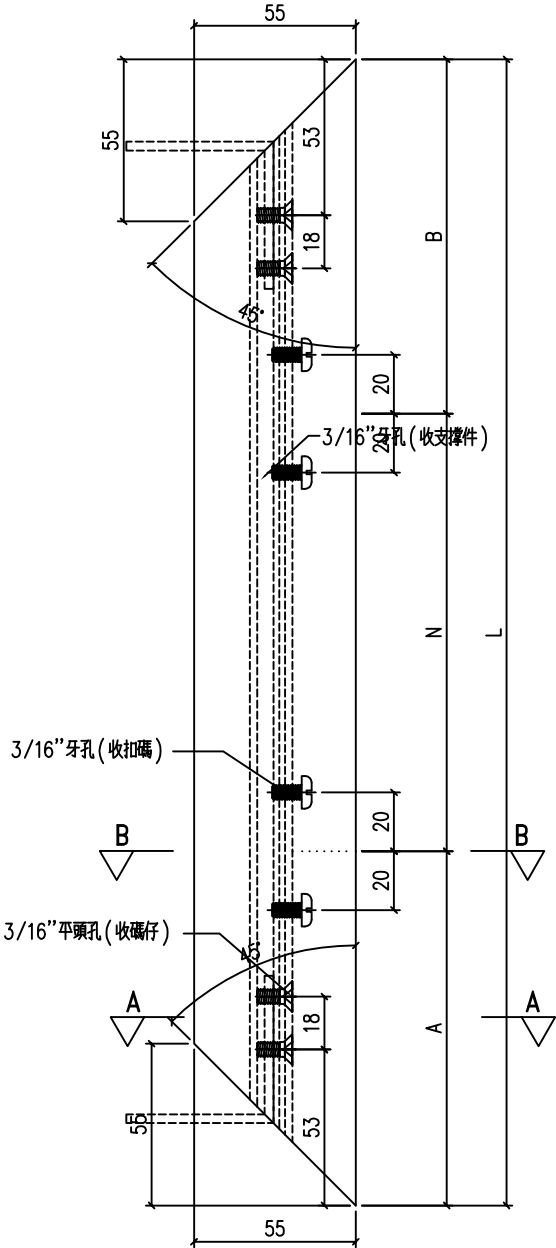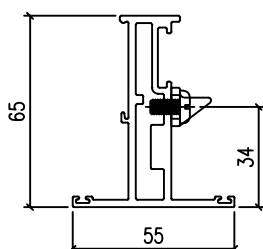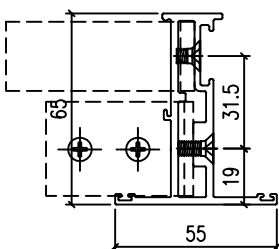
美特鋁質有限公司 MIDI Aluminium Fabricator Ltd.					類別		物料號		
制圖					HHQ	2022. 4. 15	圖號	AW32-8	
修改					復核	WLQ	2022. 4. 15	數量	
日期					批准			位置	
物料編號	L	N	A	數量	 55 55 53 18 20 3/16"牙孔 (收支撐件) 20 20 20 3/16"牙孔 (收扣碼) 3/16"平頭孔 (收碼仔) 18 53 55 B N L A				
AW32-8	1186	700 x 1	243	4					
AW34-8	1182.5	700 x 1	241.25	1					
AWP2-4	1432	950 x 1	241	1					
AWP4-8	1691	650 x2	195.5	4					
					 65 34 55 剖面B-B  63 31.5 19 55 剖面A-A				
工程號	J-857	地盤	啟德6552		附件				
名稱	窗玉料			採用					
材料	X86025			地盤					
顏色	深灰色			工廠					

美特鋁質有限公司 MIDI Aluminium Fabricator Ltd.				類別		物料號																						
				制圖	HHQ	2022. 4. 15	圖號	AW31-2																				
修改	-	-		復核	WLQ	2022. 4. 15	數量																					
日期	-	-		批准			位置																					
物料編號 長度 L 數量 <table><tr><td>AW31-2</td><td>562</td><td></td><td>8</td></tr><tr><td>AW33-2</td><td>562</td><td></td><td>4</td></tr><tr><td>AMP5-2</td><td>562</td><td></td><td>1</td></tr><tr><td></td><td></td><td></td><td></td></tr><tr><td></td><td></td><td></td><td></td></tr></table> 55 10 19 31.5 63 100mm 處 兩頭距離80mm處 剖面A-A 55 53 18 53 45° 53 55 3/16"平頭孔(收邊杆) 18 53 55 L									AW31-2	562		8	AW33-2	562		4	AMP5-2	562		1								
AW31-2	562		8																									
AW33-2	562		4																									
AMP5-2	562		1																									
工程號	J-857	地盤	啟德6552		附件																							
名稱	窗玉料			採用																								
材料	X86025			地盤																								
顏色	深灰色			工廠																								

物料編號	長度 L	A	數量	
AW31-3	1186	576.5	8	
AW33-3	1182.5	573	3	

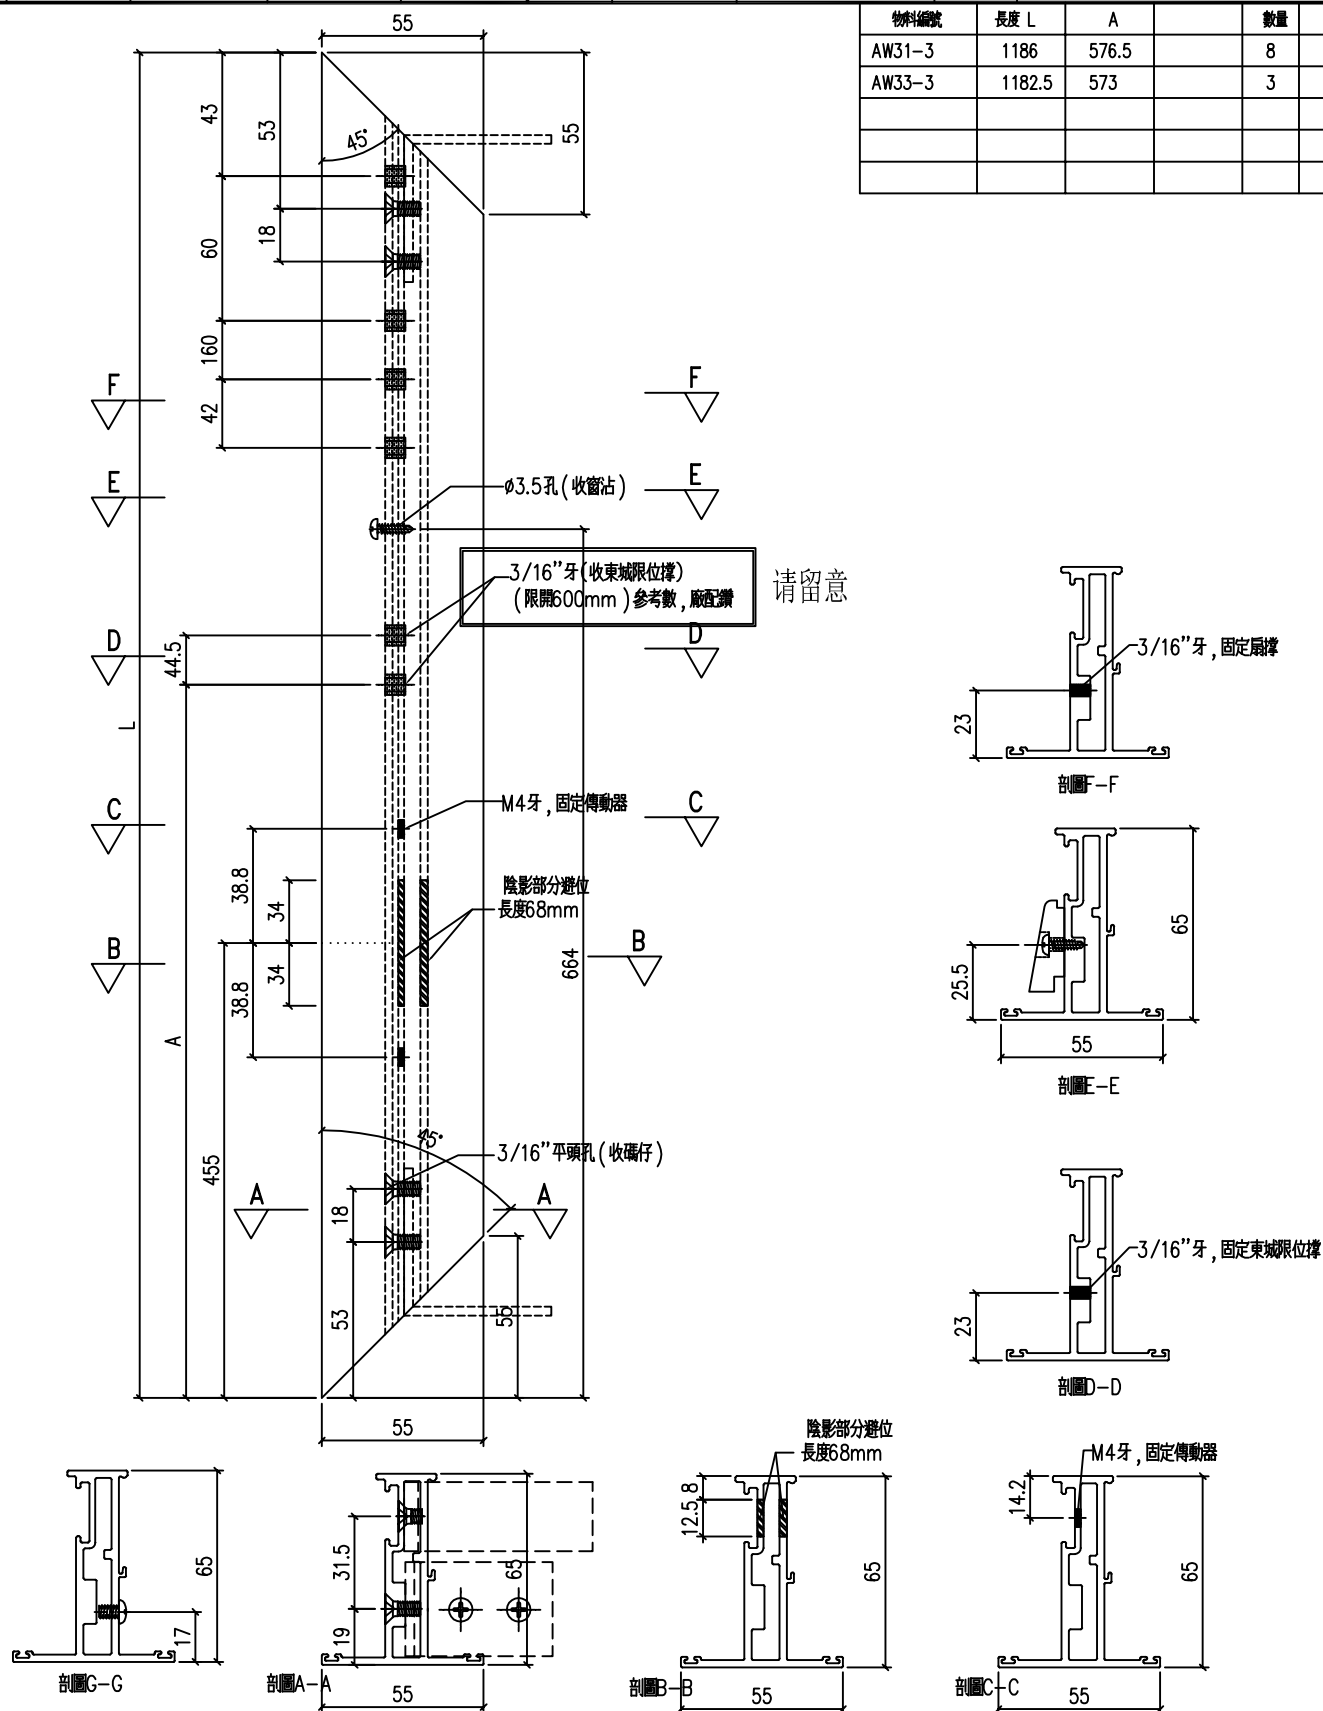


工程號	J-857	地盤	啟德6552		附 件		
名 稱	窗玉料			探 用			
材 料	X86025			地盤			
顏 色	深灰色			工廠			

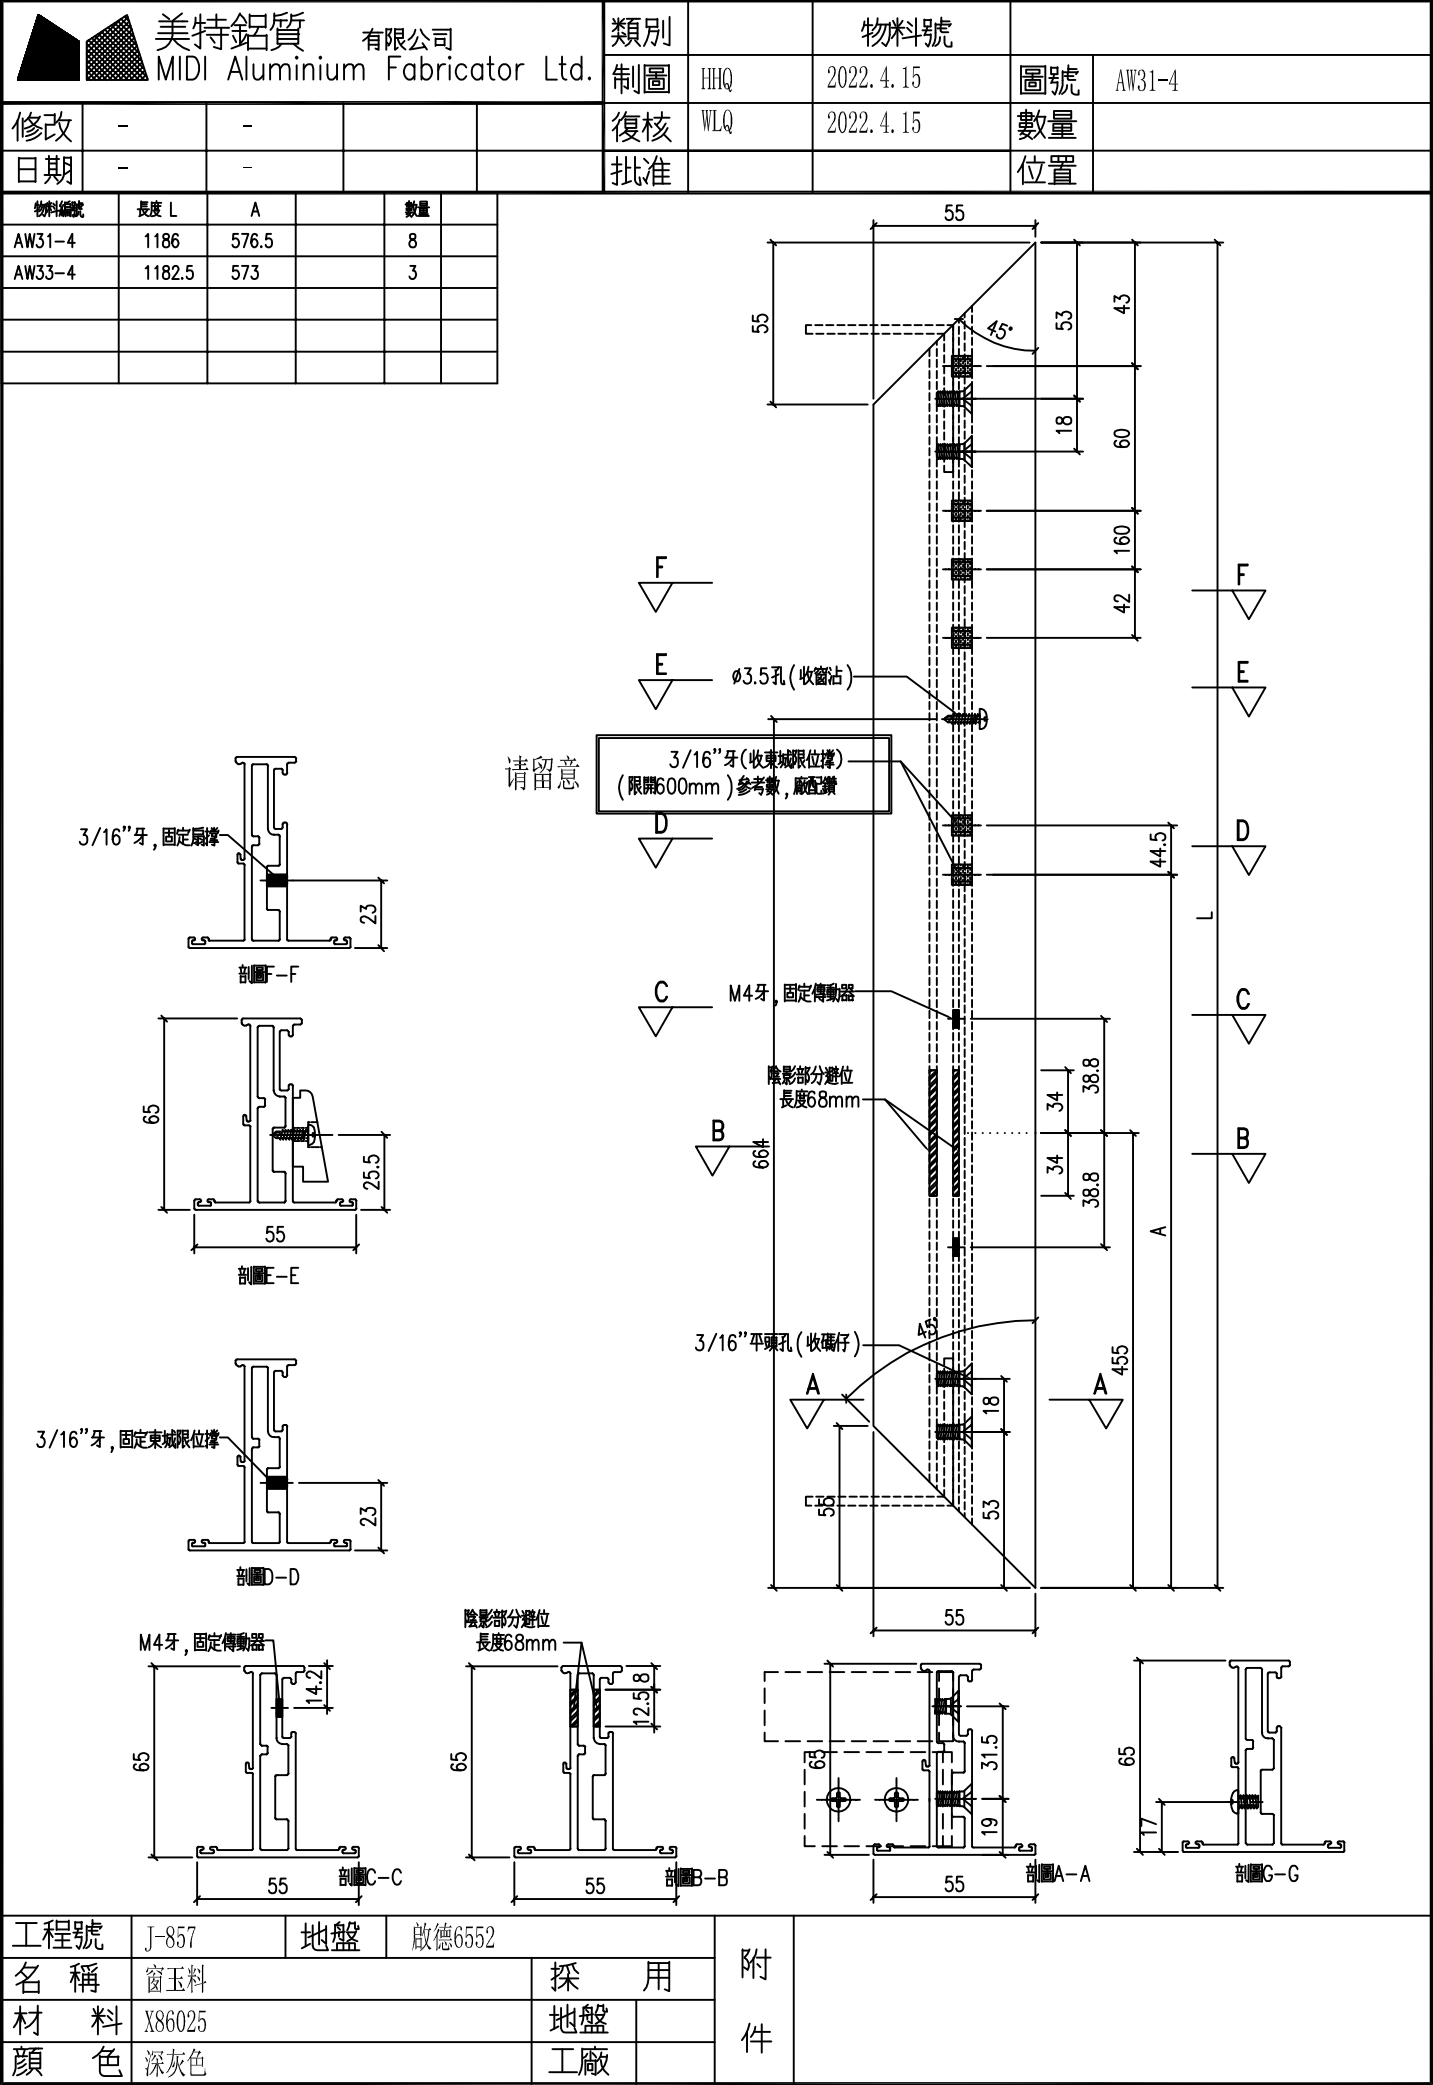




工程號	J-857	地盤	啟德6552
名稱	窗玉料	採用	
材料	X86025	地盤	
顏色	深灰色	工廠	

附件	
----	--

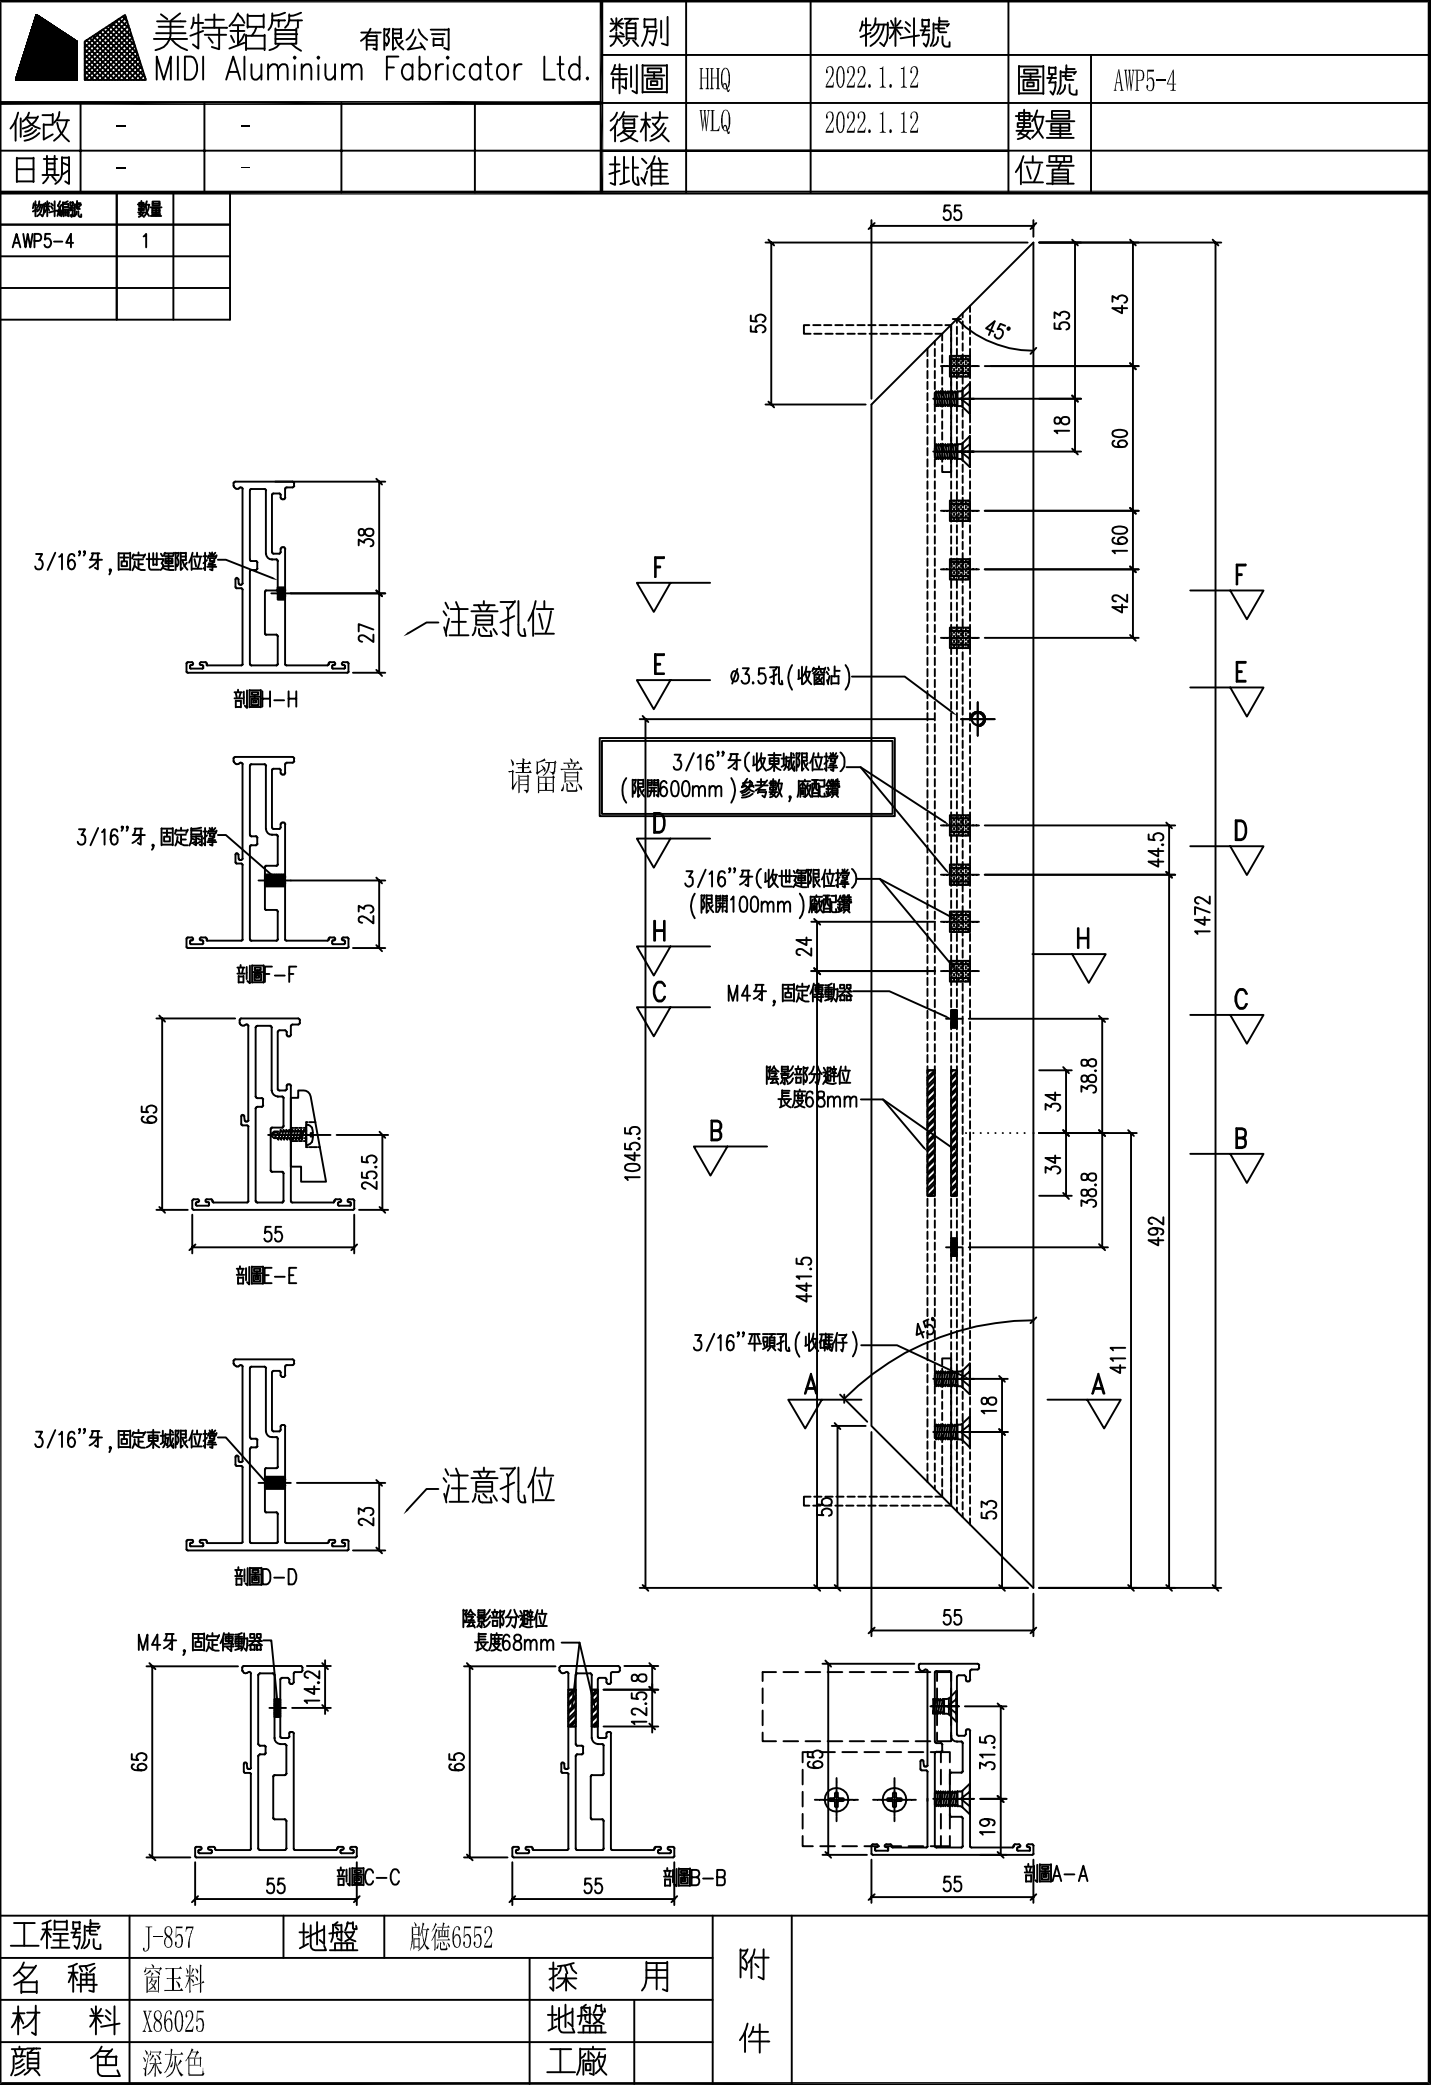



修改	-	-			復核	WLQ	2022.4.15	數量	
日期	-	-			批准			位置	



物料編號	L	L2	數量
AW32-BX-R4	1108	416	4
AW34-BX-R4	1104.5	416	1
AW09-BX-R4	1108	416	27
AW08-BX-R4	1304	269	27
AWP3-BX-R4	1613	269	6
AWP4-BX-R4	1613	269	4
AW19-BX-R4	1510	407.5	23

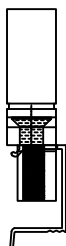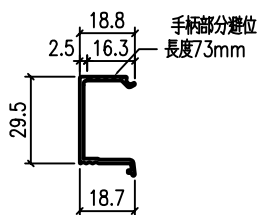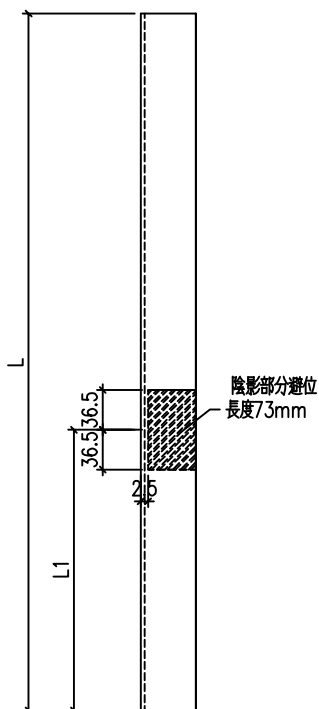



工程號	J-857	地盤	啟德6552		附件	
名 稱	窗玉料		探 用			
材 料	玻璃線		地盤			
顏 色	深灰色		工廠			

美特鋁質有限公司 MIDI Aluminium Fabricator Ltd.				類別		物料號		
修改	A	B	C	制圖	HHQ	2022. 4. 15	圖號	AW32-BX-L7
日期	1. 5	1. 17	1. 17	復核	WLQ	2022. 4. 15	數量	
				批准			位置	
物料編號				L	L2	數量		
AW32-BX-L7				1108	416	4		
AW34-BX-L7				1104.5	416	1		
AWP2-BX-L3				1354	269	1		
AWP4-BX-L7				1613	269	4		
陰影部分避位 長度73mm 手柄部分避位 長度73mm								
工程號	J-857	地盤	啟德6552			附件		
名稱	玻璃線			採用				
材料	X85966			地盤				
顏色	深灰色			工廠				

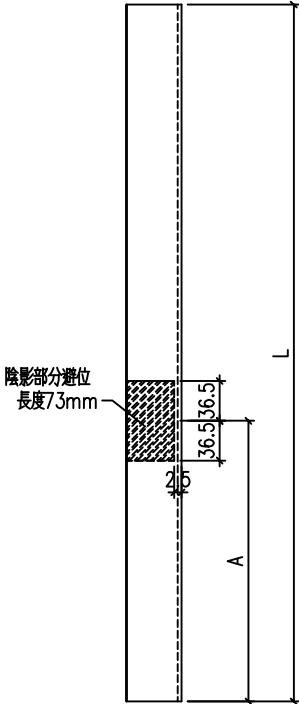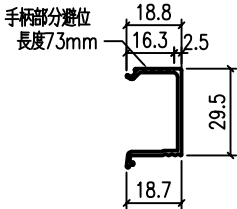 美特鋁質 有限公司 MIDI Aluminium Fabricator Ltd.					類別		物料號			
					制圖	HHQ	2022. 4. 15	圖號	AW31-BX-2	
修改	-	-			復核	WLQ	2022. 4. 15	數量		
日期	-	-			批准			位置		
物料編號		長度 L	數量	A						
AW31-BX-2		452	8	226						
AW33-BX-2		452	3	226						
AWP5-BX-L3		1394	1	372						
										
										
										
工程號	J-857	地盤	啟德6552		附件					
名稱	玻璃線			探用						
材料	X85966			地盤						
顏色	深灰色			工廠						

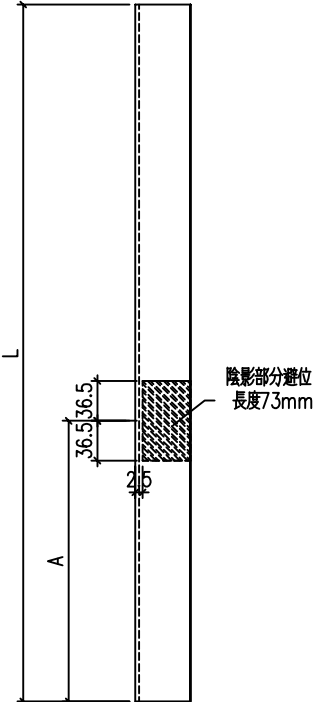
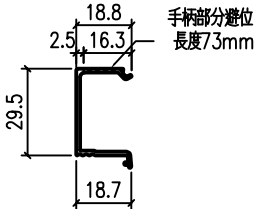
美特鋁質有限公司 MIDI Aluminium Fabricator Ltd.					類別		物料號			
					制圖	HHQ	2022. 4. 15	圖號	AWP5-BX-R4	
修改	-	-			復核	WLQ	2022. 4. 15	數量		
日期	-	-			批准			位置		
物料編號		長度 L	數量	A						
AWP5-BX-R4		1394	1	372						
										
										
										
工程號	J-857	地盤	啟德6552		附件					
名稱	玻璃線			探						用
材料	X85966			地盤						
顏色	深灰色			工廠						

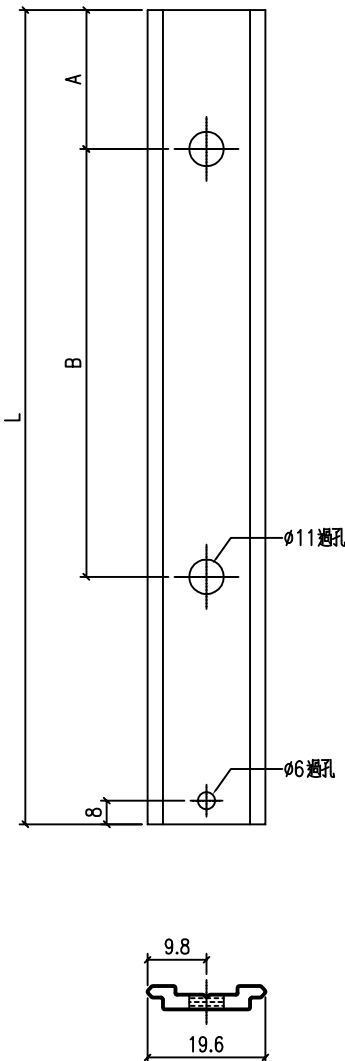美特鋁質有限公司 MIDI Aluminium Fabricator Ltd.					類別		物料號						
					制圖	HHQ	2022. 4. 15	圖號	AW31-LB3				
修改	-	-			復核	WLQ	2022. 4. 15	數量					
日期	-	-			批准			位置					
							物料編號	長度 L	A	B	數量		
							AW31-LB3	482.5	8	438	16		
							AW32-LB1	536.5	15	450	8		
							AW32-LB2	279.5	15	256.5	8		
							AW33-LB3	479	8	434.5	8		
							AW34-LB1	534.7	15	450	2		
							AW34-LB2	281.2	15	258.2	2		
							AW09-LB1	536.5	15	450	27		
							AW09-LB2	279.5	15	256.5	27		
							AWP2-LB1	931.5	15	575	1		
							AWP2-LB2	134.5	15	111.5	1		
							AW08-LB1	906.5	15	575	27		
							AW08-LB2	159.5	15	136.5	27		
							AWP3-LB1	1236	15	2x500	6		
							AWP3-LB2	180	15	157	6		
							AWP5-LB1	444.5	8	0	2		
							AWP5-LB2	210.2	8	105.5	2		
							AWP5-LB3	104	15	81	2		
							AWP4-LB1	1236	15	2x500	8		
							AWP4-LB2	180	15	157	8		
							AW19-LB1	971	15	2x450	23		
							AW19-LB2	295	15	272	23		
工程號					J-857	地盤	啟德6552						
名稱					拉巴加工圖		探用		附件				
材料					H122785		地盤						
顏色					深灰色		工廠						

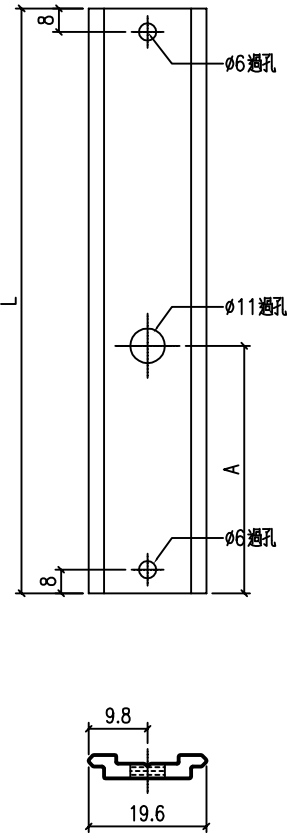美特鋁質有限公司 MIDI Aluminium Fabricator Ltd.					類別		物料號			
					制圖	HHQ	2022. 4. 15	圖號	AW31-LB1	
修改	-	-			復核	WLQ	2022. 4. 15	數量		
日期	-	-			批准			位置		
							物料編號	長度 L	數量	A
							AW31-LB1	172.5	8	39
							AW31-LB2	153.5	8	39
							AW33-LB1	172.5	4	39
							AW33-LB2	153.5	4	39
工程號	J-857	地盤	啟德6552		附件					
名稱	拉巴加工圖			採用						
材料	H122785			地盤						
顏色	深灰色			工廠						

美特鋁質有限公司 MIDI Aluminium Fabricator Ltd.					類別		物料號		
					制圖	HHQ	2022. 4. 15	圖號	J857-PVC-FK1
修改	-	-			復核	WLQ	2022. 4. 15	數量	
日期	-	-			批准			位置	
本封口片 本封口片									
59 10 59 59					40 10 59 31.5 38 40 44 310				
夹通封口片数量：2					梗夹企封口片数量：2				
本封口片					79.2				
59 10 59 27					19 10 79 19				
梗边企封口片数量：60					直位夹通封口片数量：4				
工程號	J-857	地盤	啟德6552			附件			
名稱	封口片				採用				
材料	PVC胶				地盤				
顏色	黑色				工廠				


美特鋁質有限公司 MIDI Aluminium Fabricator Ltd.					類別		物料號		
					制圖	HHQ	2022.4.15	圖號	J857-GK-FSP2
修改	-	-			復核	WLQ	2022.4.15	數量	-
日期	-	-			批准			位置	

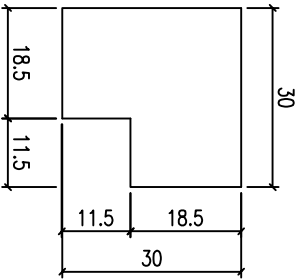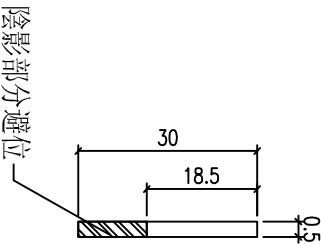

加工数量: 10

工程號	J-857	地盤	啟德6552		附 件		
名 稱	梗框防水片加工圖			採 用			
材 料	0.5mm鋁片			地盤			
顏 色	MILL			工廠			

美特鋁質有限公司 MIDI Aluminium Fabricator Ltd.					類別		物料號		
					制圖	HHQ	2021.12.17	圖號	J857-FKP1
修改	A	B			復核	WLQ	2021.12.17	數量	-
日期	12.27	12.28			批准			位置	

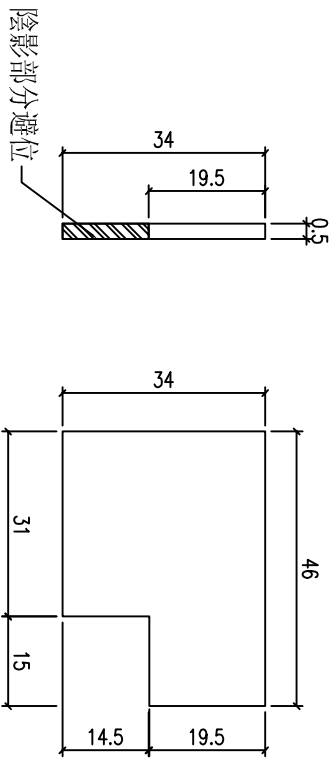

加工数量: 100

工程號	J-857	地盤	啟德6552		附 件		
名 稱	防水片加工圖			探 用			
材 料	0.5mm鋁片			地盤			
顏 色	MILL			工廠			