

工程指示 / 要求簡箋 ENGINEER INSTRUCTIONS (E.I.)

工程指示編號:	EI- 4625	修改版本:	A
	HK- 0934/22		
工程編號:	J 857	工程名稱:	啟德6552
收件人:	生統	發件人:	Nero HO
工程項目:	後裝百葉 - 廠用鋁背板BM(大貨)	日期:	09/06/2022

<input type="checkbox"/> 原合約工程包	<input type="checkbox"/> 原合約工程加 / 減賬 QT-	<input type="checkbox"/> 新工程報價 QT-
---------------------------------	--	------------------------------------

信件批核號碼/圖紙參考編號:	批核模具圖紙編號:
客戶指示附件:	管理內部批簽署:

<input type="checkbox"/> 初步鋁料 B.M.	<input checked="" type="checkbox"/> 加工拆圖, 然後生產	<input type="checkbox"/> 尺寸表
<input type="checkbox"/> 正式鋁料 B.M.	<input type="checkbox"/> 技術上資料 / 指示	<input type="checkbox"/> 報價
<input type="checkbox"/> 配件 B.M.	<input type="checkbox"/> 樣辦或貨品說明書	<input type="checkbox"/> 分判合約
<input type="checkbox"/> 其他:		

內容: 新增鋁板圖號
*配合百葉大貨進度加工生產。
完成上列要求日期: 23/06/2022


國內

<input type="checkbox"/> 生產技術總監	<input type="checkbox"/> 連附件	<input type="checkbox"/> 技術部	<input type="checkbox"/> 連附件	<input type="checkbox"/> 生產部	<input type="checkbox"/> 連附件
<input type="checkbox"/> 採購部	<input type="checkbox"/> 連附件	<input checked="" type="checkbox"/> 生產統籌部	<input checked="" type="checkbox"/> 連附件	<input type="checkbox"/> 報關組	<input type="checkbox"/> 連附件
<input type="checkbox"/> 質檢部	<input type="checkbox"/> 連附件	<input type="checkbox"/> 會計部	<input type="checkbox"/> 連附件	<input type="checkbox"/> 機械設計部	<input type="checkbox"/> 連附件
<input type="checkbox"/> 其他:					


香港

<input type="checkbox"/> 行政部	<input type="checkbox"/> 連附件	<input type="checkbox"/> 會計部	<input type="checkbox"/> 連附件	<input type="checkbox"/> 統籌部	<input type="checkbox"/> 連附件	<input checked="" type="checkbox"/> 工程部	<input checked="" type="checkbox"/> 連附件
<input type="checkbox"/> 採購部	<input type="checkbox"/> 連附件	<input type="checkbox"/> QS部	<input type="checkbox"/> 連附件	<input type="checkbox"/> 地盤管理	<input type="checkbox"/> 連附件	<input type="checkbox"/> 維修部	<input type="checkbox"/> 連附件


*發件人簽署:	NA	*組別成員批核簽署:	NA
傳遞編號:	HK 0934/22	項目經理簽署:	

 美特鋁質 有限公司 MIDI Aluminium Fabricator Ltd.	工程號: J-857	計算: WYY	日期: 2022.04.19			送呈: 施哥
	地盤名稱: 啟德6552	核對:	日期:			副本:
廠用鋁板B.M.表	項目類別: 後裝百葉	批准:	日期:			
BM編號:	修改版次: A(2022.06.07)	A/C Code:	總V.F.: 1012.62	總重量: 2058.15	此BM依據 資料計算	


序號	修改內容	鋁板圖號	鋁板名稱	顏色	實用	後備	總數	總重量	單件展開面積	總展開面積	單件V.F.	總V.F.	備註
									平方米		平方米		
1		J851-HBY-BB1	3mm厚鋁板	深灰色	1		1	5.818	0.716	0.716	2.862	2.862	
2		J851-HBY-BB1A	3mm厚鋁板	深灰色	1		1	5.818	0.716	0.716	2.862	2.862	
3		J851-HBY-BB2	3mm厚鋁板	深灰色	1		1	4.638	0.571	0.571	2.282	2.282	
4		J851-HBY-BB3	3mm厚鋁板	深灰色	1		1	3.303	0.406	0.406	1.625	1.625	
5		J851-HBY-BB3A	3mm厚鋁板	深灰色	1		1	3.303	0.406	0.406	1.625	1.625	
6		J851-HBY-BB4	3mm厚鋁板	深灰色	1		1	5.528	0.680	0.680	2.720	2.720	
7		J851-HBY-BB5	3mm厚鋁板	深灰色	1		1	9.581	1.179	1.179	4.714	4.714	
8		J851-HBY-BB6	3mm厚鋁板	深灰色	1		1	2.867	0.353	0.353	1.410	1.410	
9		J851-HBY-BB7	3mm厚鋁板	深灰色	2		2	15.707	0.966	1.932	3.864	7.728	
10		J851-HBY-BB8	3mm厚鋁板	深灰色	1		1	3.676	0.452	0.452	1.809	1.809	
11		J851-HBY-BB8A	3mm厚鋁板	深灰色	1		1	3.676	0.452	0.452	1.809	1.809	
12		J851-HBY-BB9	3mm厚鋁板	深灰色	3		3	4.241	0.174	0.522	0.696	2.087	
13		J851-HBY-BB9A	3mm厚鋁板	深灰色	3		3	4.241	0.174	0.522	0.696	2.087	
14		J851-HBY-BB10	3mm厚鋁板	深灰色	2		2	6.933	0.426	0.853	1.706	3.411	
15		J851-HBY-BB11	3mm厚鋁板	深灰色	1		1	2.925	0.360	0.360	1.439	1.439	
16		J851-HBY-BB11A	3mm厚鋁板	深灰色	1		1	2.925	0.360	0.360	1.439	1.439	
17		J851-HBY-BB12	3mm厚鋁板	深灰色	1		1	10.741	1.321	1.321	5.284	5.284	
18		J851-HBY-BB13	3mm厚鋁板	深灰色	1		1	23.922	2.942	2.942	11.770	11.770	
19		J851-HBY-BB14	3mm厚鋁板	深灰色	1		1	8.300	1.021	1.021	4.083	4.083	
20		J851-HBY-BB15	3mm厚鋁板	深灰色	1		1	4.982	0.613	0.613	2.451	2.451	
21		J851-HBY-BB16	3mm厚鋁板	深灰色	1		1	4.280	0.526	0.526	2.106	2.106	
22		J851-HBY-BB17	3mm厚鋁板	深灰色	1		1	18.136	2.231	2.231	8.923	8.923	

 美特鋁質 有限公司 MIDI Aluminium Fabricator Ltd.	工程號: J-857	計算: WYY	日期:	2022.04.19			送呈: 施哥
	地盤名稱: 啟德6552	核對:	日期:				副本:
廠用鋁板B.M.表	項目類別: 後裝百葉	批准:	日期:				
BM編號:	修改版次: A(2022.06.07)	A/C Code:	總V.F.:	1012.62	總重量:	2058.15	此BM依據 資料計算


序號	修改內容	鋁板圖號	鋁板名稱	顏色	實用	後備	總數	總重量	單件展開面積	總展開面積	單件V.F.	總V.F.	備註
									平方米		平方米		
23		J851-HBY-BB18	3mm厚鋁板	深灰色	1		1	3.206	0.394	0.394	1.578	1.578	
24		J851-HBY-BB19	3mm厚鋁板	深灰色	18		18	78.585	0.537	9.666	2.148	38.664	
25		J851-HBY-BB20	3mm厚鋁板	深灰色	1		1	5.369	0.660	0.660	2.642	2.642	
26		J851-HBY-BB21	3mm厚鋁板	深灰色	1		1	3.681	0.453	0.453	1.811	1.811	
27		J851-HBY-BB22	3mm厚鋁板	深灰色	1		1	2.166	0.266	0.266	1.066	1.066	
28		J851-HBY-BB23	3mm厚鋁板	深灰色	1		1	5.144	0.633	0.633	2.531	2.531	
29		J851-HBY-BB24	3mm厚鋁板	深灰色	1		1	1.841	0.226	0.226	0.906	0.906	
30		J851-HBY-BB25	3mm厚鋁板	深灰色	1		1	2.273	0.280	0.280	1.118	1.118	
31		J851-HBY-BB26	3mm厚鋁板	深灰色	1		1	1.190	0.146	0.146	0.586	0.586	
32		J851-HBY-BB27	3mm厚鋁板	深灰色	1		1	3.104	0.382	0.382	1.527	1.527	
33		J851-HBY-BB28	3mm厚鋁板	深灰色	2		2	4.664	0.287	0.574	1.147	2.295	
34		J851-HBY-BB28A	3mm厚鋁板	深灰色	2		2	4.664	0.287	0.574	1.147	2.295	
35		J851-HBY-BB29	3mm厚鋁板	深灰色	29		29	80.067	0.340	9.848	1.358	39.394	
36		J851-HBY-BB30	3mm厚鋁板	深灰色	1		1	3.176	0.391	0.391	1.562	1.562	
37		J851-HBY-BB31	3mm厚鋁板	深灰色	1		1	1.298	0.160	0.160	0.638	0.638	
38		J851-HBY-BB32	3mm厚鋁板	深灰色	1		1	6.669	0.820	0.820	3.281	3.281	
39		J851-HBY-BB32A	3mm厚鋁板	深灰色	1		1	6.669	0.820	0.820	3.281	3.281	
40		J851-HBY-BB33	3mm厚鋁板	深灰色	5		5	9.471	0.233	1.165	0.932	4.660	
41		J851-HBY-BB34	3mm厚鋁板	深灰色	5		5	16.276	0.400	2.002	1.602	8.008	
42		J851-HBY-BB35	3mm厚鋁板	深灰色	1		1	3.331	0.410	0.410	1.639	1.639	
43		J851-HBY-BB35A	3mm厚鋁板	深灰色	1		1	3.331	0.410	0.410	1.639	1.639	
44		J851-HBY-BB36	3mm厚鋁板	深灰色	1		1	8.366	1.029	1.029	4.116	4.116	

 美特鋁質 有限公司 MIDI Aluminium Fabricator Ltd.	工程號: J-857	計算: WYY	日期:	2022.04.19			送呈: 施哥
	地盤名稱: 啟德6552	核對:	日期:				副本:
廠用鋁板B.M.表	項目類別: 後裝百葉	批准:	日期:				
BM編號:	修改版次: A(2022.06.07)	A/C Code:	總V.F.:	1012.62	總重量:	2058.15	此BM依據 資料計算


序號	修改內容	鋁板圖號	鋁板名稱	顏色	實用	後備	總數	總重量	單件展開面積	總展開面積	單件V.F.	總V.F.	備註
									平方米		平方米		
45		J851-HBY-BB36A	3mm厚鋁板	深灰色	1		1	8.366	1.029	1.029	4.116	4.116	
46		J851-HBY-BB37	3mm厚鋁板	深灰色	1		1	6.337	0.779	0.779	3.118	3.118	
47		J851-HBY-BB38	3mm厚鋁板	深灰色	1		1	9.263	1.139	1.139	4.558	4.558	
48		J857-HBY-BB39	3mm厚鋁板	深灰色	1		1	14.528	1.787	1.787	7.148	7.148	
49		J857-HBY-BB39A	3mm厚鋁板	深灰色	1		1	14.528	1.787	1.787	7.148	7.148	
50		J857-HBY-BB40	3mm厚鋁板	深灰色	3		3	37.725	1.547	4.640	6.187	18.561	
51		J857-HBY-BB40A	3mm厚鋁板	深灰色	3		3	37.725	1.547	4.640	6.187	18.561	
52		J857-HBY-BB41	3mm厚鋁板	深灰色	1		1	11.446	1.408	1.408	5.632	5.632	
53		J857-HBY-BB41A	3mm厚鋁板	深灰色	1		1	11.446	1.408	1.408	5.632	5.632	
54		J857-HBY-BB42	3mm厚鋁板	深灰色	1		1	12.579	1.547	1.547	6.189	6.189	
55		J857-HBY-BB42A	3mm厚鋁板	深灰色	1		1	12.579	1.547	1.547	6.189	6.189	
56		J857-HBY-BB43	3mm厚鋁板	深灰色	1		1	9.381	1.154	1.154	4.616	4.616	
57		J857-HBY-BB43A	3mm厚鋁板	深灰色	1		1	9.381	1.154	1.154	4.616	4.616	
58		J857-HBY-BB44	3mm厚鋁板	深灰色	1		1	12.793	1.574	1.574	6.294	6.294	
59		J857-HBY-BB44A	3mm厚鋁板	深灰色	1		1	12.793	1.574	1.574	6.294	6.294	
60		J857-HBY-BB45	3mm厚鋁板	深灰色	1		1	18.571	2.284	2.284	9.137	9.137	
61		J857-HBY-BB45A	3mm厚鋁板	深灰色	1		1	19.127	2.353	2.353	9.410	9.410	
62		J857-HBY-BB45B	3mm厚鋁板	深灰色	1		1	18.571	2.284	2.284	9.137	9.137	
63		J857-HBY-BB46	3mm厚鋁板	深灰色	1		1	22.241	2.736	2.736	10.943	10.943	
64		J857-HBY-BB46A	3mm厚鋁板	深灰色	1		1	22.241	2.736	2.736	10.943	10.943	
65		J857-HBY-BB47	3mm厚鋁板	深灰色	1		1	13.924	1.713	1.713	6.851	6.851	
66		J857-HBY-BB47A	3mm厚鋁板	深灰色	1		1	13.924	1.713	1.713	6.851	6.851	

 美特鋁質 有限公司 MIDI Aluminium Fabricator Ltd.	工程號: J-857	計算: WYY	日期: 2022.04.19			送呈: 施哥
	地盤名稱: 啟德6552	核對:	日期:			副本:
廠用鋁板B.M.表	項目類別: 後裝百葉	批准:	日期:			
BM編號:	修改版次: A(2022.06.07)	A/C Code:	總V.F.: 1012.62	總重量: 2058.15	此BM依據 資料計算	


序號	修改內容	鋁板圖號	鋁板名稱	顏色	實用	後備	總數	總重量	單件展開面積	總展開面積	單件V.F.	總V.F.	備註
									平方米		平方米		
67		J857-HBY-BB48	3mm厚鋁板	深灰色	6		6	82.255	1.686	10.118	6.745	40.470	
68		J857-HBY-BB48A	3mm厚鋁板	深灰色	6		6	82.255	1.686	10.118	6.745	40.470	
69		J857-HBY-BB49	3mm厚鋁板	深灰色	1		1	19.783	2.433	2.433	9.734	9.734	
70		J857-HBY-BB49A	3mm厚鋁板	深灰色	1		1	19.783	2.433	2.433	9.734	9.734	
71		J857-HBY-BB50	3mm厚鋁板	深灰色	1		1	11.836	1.456	1.456	5.823	5.823	
72		J857-HBY-BB50A	3mm厚鋁板	深灰色	1		1	11.836	1.456	1.456	5.823	5.823	
73		J857-HBY-BB51	3mm厚鋁板	深灰色	1		1	9.739	1.198	1.198	4.792	4.792	
74		J857-HBY-BB51A	3mm厚鋁板	深灰色	1		1	9.739	1.198	1.198	4.792	4.792	
75		J851-HBY-BB52	3mm厚鋁板	深灰色	1		1	10.562	1.299	1.299	5.196	5.196	
76		J851-HBY-BB53	3mm厚鋁板	深灰色	1		1	14.402	1.772	1.772	7.086	7.086	
77		J851-HBY-BB54	3mm厚鋁板	深灰色	1		1	30.513	3.753	3.753	15.012	15.012	
78		J851-HBY-BB54A	3mm厚鋁板	深灰色	1		1	31.532	3.878	3.878	15.514	15.514	
79		J851-HBY-BB54B	3mm厚鋁板	深灰色	1		1	30.513	3.753	3.753	15.012	15.012	
80		J851-HBY-BB55	3mm厚鋁板	深灰色	1		1	24.040	2.957	2.957	11.828	11.828	
81		J851-HBY-BB55A	3mm厚鋁板	深灰色	1		1	24.843	3.056	3.056	12.223	12.223	
82		J851-HBY-BB55B	3mm厚鋁板	深灰色	1		1	24.040	2.957	2.957	11.828	11.828	
83		J851-HBY-BB70	3mm厚鋁板	深灰色	1		1	8.219	1.011	1.011	4.044	4.044	
84		J851-HBY-BB70A	3mm厚鋁板	深灰色	2		2	16.602	1.021	2.042	4.084	8.169	
85		J851-HBY-BB70B	3mm厚鋁板	深灰色	2		2	16.602	1.021	2.042	4.084	8.169	
86		J851-HBY-BB70C	3mm厚鋁板	深灰色	1		1	8.522	1.048	1.048	4.193	4.193	
87		J851-HBY-BB71	3mm厚鋁板	深灰色	1		1	16.994	2.090	2.090	8.361	8.361	
88		J857-HBY-BB72	3mm厚鋁板	深灰色	1		1	24.402	3.002	3.002	12.006	12.006	

 美特鋁質 有限公司 MIDI Aluminium Fabricator Ltd.	工程號: J-857	計算: WYY	日期: 2022.04.19		送呈: 施哥
	地盤名稱: 啟德6552	核對:	日期:		副本:
	廠用鋁板B.M.表	項目類別: 後裝百葉	批准:	日期:	
BM編號:	修改版次: A(2022.06.07)	A/C Code:	總V.F.: 1012.62	總重量: 2058.15	此BM依據 資料計算

序號	修改內容	鋁板圖號	鋁板名稱	顏色	實用	後備	總數	總重量	單件展開面積	總展開面積	單件V.F.	總V.F.	備註
									平方米		平方米		
89		J857-HBY-BB75	3mm厚鋁板	深灰色	2		2	24.488	1.506	3.012	6.024	12.048	
90		J857-HBY-BB75A	3mm厚鋁板	深灰色	2		2	24.488	1.506	3.012	6.024	12.048	
91		J851-HBY-BB56	3mm厚鋁板	深灰色	1		1	5.086	0.626	0.626	2.503	2.503	
92	A(數量增加)	J851-HBY-BB58	3mm厚鋁板	深灰色	28		28	32.598	0.143	4.010	0.573	16.038	
93		J851-HBY-BB59	3mm厚鋁板	深灰色	1		1	1.678	0.206	0.206	0.826	0.826	
94		J851-HBY-BB60	3mm厚鋁板	深灰色	54		54	40.004	0.091	4.920	0.364	19.682	
95		J851-HBY-BB73	3mm厚鋁板	深灰色	3		3	14.309	0.587	1.760	2.347	7.040	
96		J851-HBY-BB73A	3mm厚鋁板	深灰色	3		3	14.137	0.580	1.739	2.319	6.956	
97		J851-HBY-BB73B	3mm厚鋁板	深灰色	3		3	14.137	0.580	1.739	2.319	6.956	
98		J851-HBY-BB73C	3mm厚鋁板	深灰色	3		3	14.309	0.587	1.760	2.347	7.040	
99		J851-HBY-BB61	3mm厚鋁板	深灰色	1		1	3.862	0.475	0.475	1.900	1.900	
100		J851-HBY-BB61A	3mm厚鋁板	深灰色	1		1	3.805	0.468	0.468	1.872	1.872	
101		J851-HBY-BB61B	3mm厚鋁板	深灰色	1		1	3.805	0.468	0.468	1.872	1.872	
102		J851-HBY-BB61C	3mm厚鋁板	深灰色	1		1	3.862	0.475	0.475	1.900	1.900	
103		J851-HBY-BB62	3mm厚鋁板	深灰色	1		1	6.421	0.790	0.790	3.159	3.159	
104		J851-HBY-BB62A	3mm厚鋁板	深灰色	1		1	6.331	0.779	0.779	3.115	3.115	
105		J851-HBY-BB62B	3mm厚鋁板	深灰色	1		1	6.331	0.779	0.779	3.115	3.115	
106		J851-HBY-BB62C	3mm厚鋁板	深灰色	1		1	6.421	0.790	0.790	3.159	3.159	
107		J851-HBY-BB63	3mm厚鋁板	深灰色	1		1	2.647	0.326	0.326	1.302	1.302	
108		J851-HBY-BB63A	3mm厚鋁板	深灰色	1		1	2.647	0.326	0.326	1.302	1.302	
109		J851-HBY-BB64	3mm厚鋁板	深灰色	7		7	93.605	1.645	11.514	6.579	46.054	
110		J851-HBY-BB64A	3mm厚鋁板	深灰色	7		7	92.406	1.624	11.366	6.495	45.464	

 美特鋁質 有限公司 MIDI Aluminium Fabricator Ltd.	工程號: J-857	計算: WYY	日期: 2022.04.19			送呈: 施哥
	地盤名稱: 啟德6552	核對:	日期:			副本:
廠用鋁板B.M.表	項目類別: 後裝百葉	批准:	日期:			
BM編號:	修改版次: A(2022.06.07)	A/C Code:	總V.F.: 1012.62	總重量: 2058.15	此BM依據 資料計算	


序號	修改內容	鋁板圖號	鋁板名稱	顏色	實用	後備	總數	總重量	單件展開面積	總展開面積	單件V.F.	總V.F.	備註
									平方米		平方米		
111		J851-HBY-BB64B	3mm厚鋁板	深灰色	7		7	93.605	1.645	11.514	6.579	46.054	
112		J851-HBY-BB65	3mm厚鋁板	深灰色	1		1	4.999	0.615	0.615	2.460	2.460	
113		J851-HBY-BB65A	3mm厚鋁板	深灰色	1		1	4.910	0.604	0.604	2.416	2.416	
114		J851-HBY-BB65B	3mm厚鋁板	深灰色	1		1	4.999	0.615	0.615	2.460	2.460	
115		J851-HBY-BB66	3mm厚鋁板	深灰色	8		8	48.807	0.750	6.003	3.002	24.013	
116		J851-HBY-BB66A	3mm厚鋁板	深灰色	8		8	48.807	0.750	6.003	3.002	24.013	
117		J851-HBY-BB67	3mm厚鋁板	深灰色	1		1	9.515	1.170	1.170	4.681	4.681	
118		J851-HBY-BB67A	3mm厚鋁板	深灰色	1		1	9.534	1.173	1.173	4.691	4.691	
119		J851-HBY-BB68	3mm厚鋁板	深灰色	1		1	8.731	1.074	1.074	4.296	4.296	
120		J851-HBY-BB68A	3mm厚鋁板	深灰色	1		1	8.617	1.060	1.060	4.240	4.240	
121		J851-HBY-BB68B	3mm厚鋁板	深灰色	1		1	8.617	1.060	1.060	4.240	4.240	
122		J851-HBY-BB68C	3mm厚鋁板	深灰色	1		1	8.731	1.074	1.074	4.296	4.296	
123		J851-HBY-BB69	3mm厚鋁板	深灰色	1		1	10.840	1.333	1.333	5.333	5.333	
124		J851-HBY-BB69A	3mm厚鋁板	深灰色	1		1	10.840	1.333	1.333	5.333	5.333	
125		J851-HBY-BB71A	3mm厚鋁板	深灰色	1		1	16.052	1.974	1.974	7.898	7.898	
126		J851-HBY-BB71B	3mm厚鋁板	深灰色	1		1	8.785	1.081	1.081	4.323	4.323	
127		J851-HBY-BB72A	3mm厚鋁板	深灰色	1		1	24.402	3.002	3.002	12.006	12.006	
128		J851-HBY-BB57	3mm厚鋁板	深灰色	1		1	5.995	0.737	0.737	2.950	2.950	
129	A(新增)	J857-HBY-BB80	3mm厚鋁板	深灰色	27		27	15.418	0.070	1.896	0.281	7.586	
130					總合計:		354	2058.15		253.15		1012.620	

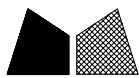

美特鋁質有限公司
MIDI Aluminium Fabricator Ltd.

工程號	J-857	地盤	啓德6552
-----	-------	----	--------

序號	物料編號	長度L	數量	A	N	B	高度H	M	C
1	J851-HBY-BB56	916	1	158	300	158	683	330	297
2	J851-HBY-BB58	566	28	133	300	133	253	132	65
3	J851-HBY-BB59	816	1	108	300	108	253	132	65
4	J851-HBY-BB60	340	54	70	200	70	268	132	80
5	J857-HBY-BB80	346	27	73	200	73	203	66	81

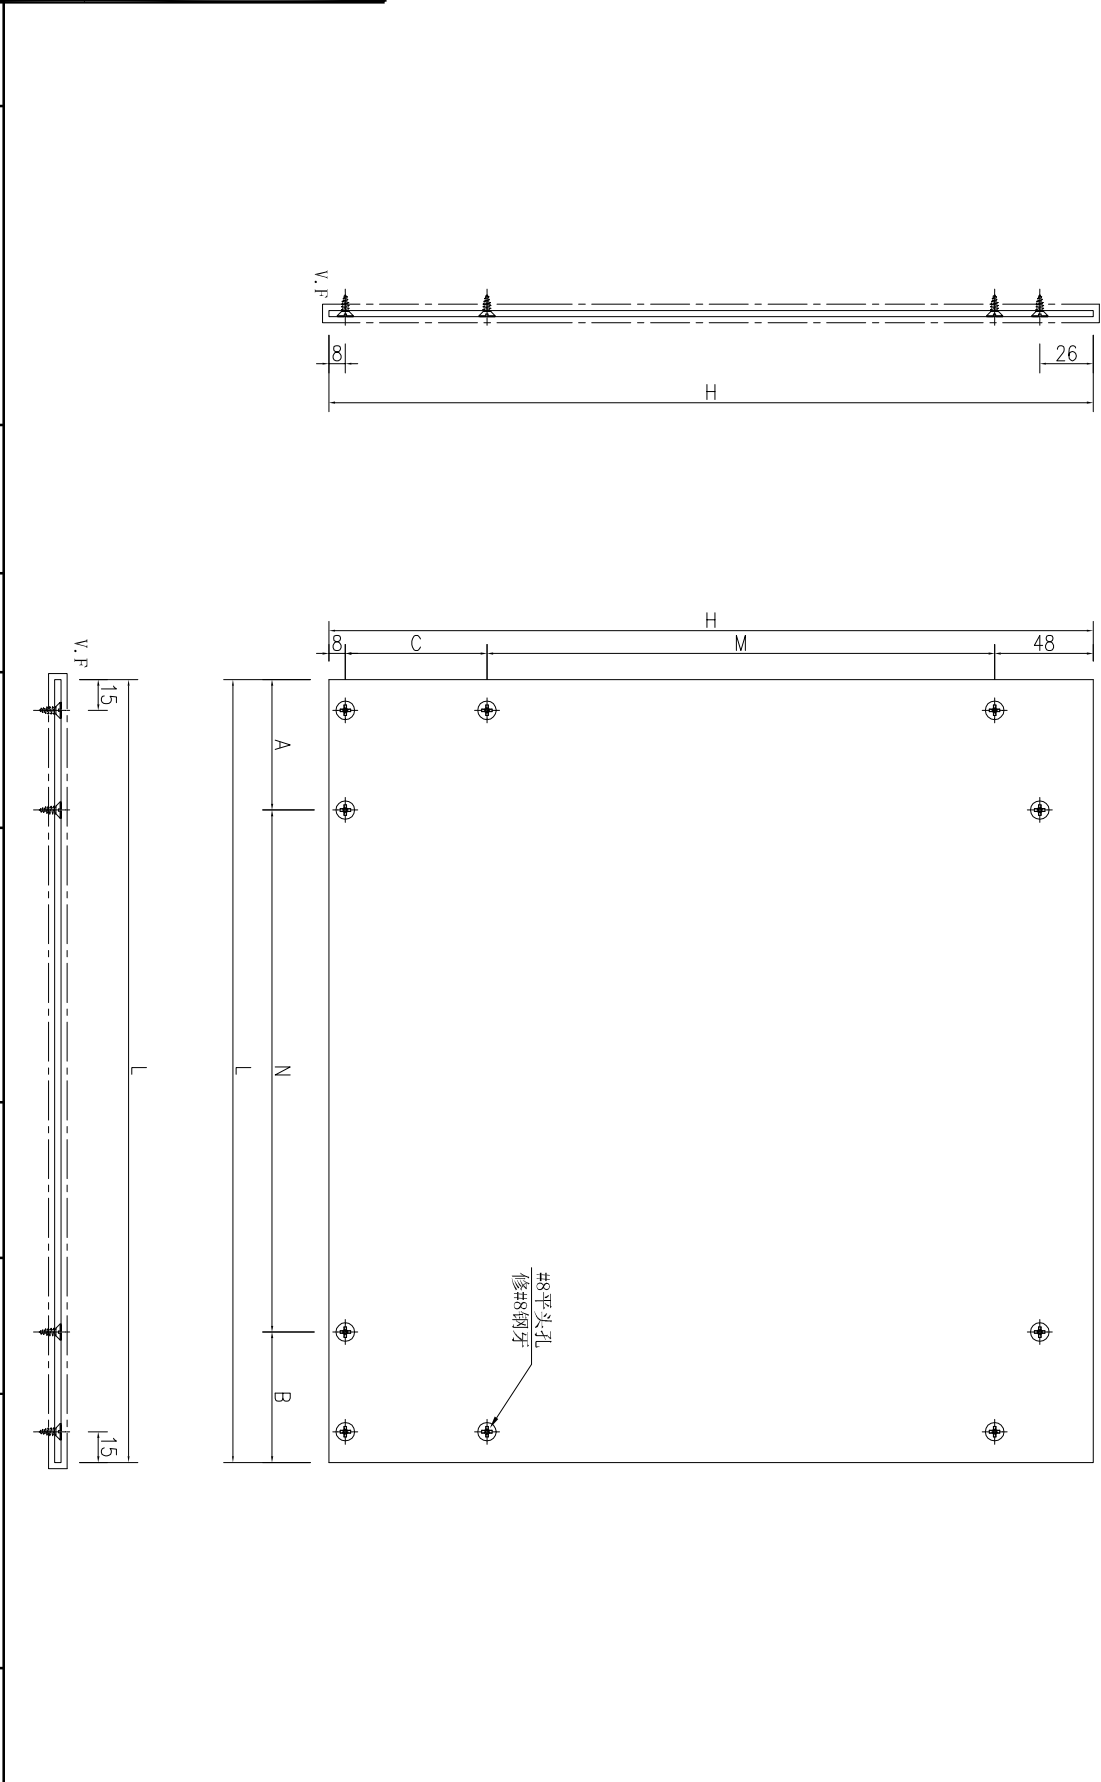

名稱	鋁背板加工圖	制圖	吳祚瑜	2022.03.24	修改	A	
材料	3mm鋁板	復核			日期	2022.06.07	
顏色	深灰色	批准			圖號	J851-HBY-BB56	