



(以此為準)



工程指示 / 要求簡箋 ENGINEER INSTRUCTIONS(E.I.)

工程指示編號:	EI- 4625	修改版本:	E
	HK- 2237 / n		
工程編號:	J 857	工程名稱:	啟德6552
收件人:	生統	發件人:	Nero HO
工程項目:	後裝百葉 - 廠用鋁背板	日期:	13/12/2022

<input type="checkbox"/> 原合約工程包	<input type="checkbox"/> 原合約工程加 / 減賬 QT-	<input type="checkbox"/> 新工程報價 QT-
---------------------------------	--	------------------------------------

信件批核號碼/圖紙參考編號:	批核模具圖紙編號:
客戶指示附件:	管理內部批簽署:

<input type="checkbox"/> 初步鋁料 B.M.	<input checked="" type="checkbox"/> 加工拆圖, 然後生產	<input type="checkbox"/> 尺寸表
<input type="checkbox"/> 正式鋁料 B.M.	<input type="checkbox"/> 技術上資料 / 指示	<input type="checkbox"/> 報價
<input type="checkbox"/> 配件 B.M.	<input type="checkbox"/> 樣辦或貨品說明書	<input type="checkbox"/> 分判合約
<input type="checkbox"/> 其他:		

內容: 按附件資料生產加工天台背板。
完成上列要求日期: ASAP


國內

<input type="checkbox"/> 生產技術總監	<input type="checkbox"/> 連附件	<input type="checkbox"/> 技術部	<input type="checkbox"/> 連附件	<input type="checkbox"/> 生產部	<input type="checkbox"/> 連附件
<input type="checkbox"/> 採購部	<input type="checkbox"/> 連附件	<input checked="" type="checkbox"/> 生產統籌部	<input checked="" type="checkbox"/> 連附件	<input type="checkbox"/> 報關組	<input type="checkbox"/> 連附件
<input type="checkbox"/> 質檢部	<input type="checkbox"/> 連附件	<input type="checkbox"/> 會計部	<input type="checkbox"/> 連附件	<input type="checkbox"/> 機械設計部	<input type="checkbox"/> 連附件
<input type="checkbox"/> 其他:					

香港

<input type="checkbox"/> 行政部	<input type="checkbox"/> 連附件	<input type="checkbox"/> 會計部	<input type="checkbox"/> 連附件	<input type="checkbox"/> 統籌部	<input type="checkbox"/> 連附件	<input type="checkbox"/> 工程部	<input type="checkbox"/> 連附件
<input type="checkbox"/> 採購部	<input type="checkbox"/> 連附件	<input type="checkbox"/> QS部	<input type="checkbox"/> 連附件	<input checked="" type="checkbox"/> 地盤管理	<input checked="" type="checkbox"/> 連附件	<input type="checkbox"/> 維修部	<input type="checkbox"/> 連附件

*發件人簽署:	*組別成員批核簽署:
傳遞編號: Hc 2237 / n	項目經理簽署:

 美特鋁質 有限公司 MIDI Aluminium Fabricator Ltd.	工程號: J-857	計算: WYY	日期:	2022.04.19			送呈: 施哥
	地盤名稱: 啟德6552	核對:	日期:				副本:
廠用鋁板B.M.表	項目類別: 後裝百葉	批准:	日期:				
BM編號:	修改版次: E(以此為準)	A/C Code:	總V.F.:	149.10	總重量:	606.08	此BM依據 資料計算


序號	修改內容	鋁板圖號	鋁板名稱	顏色	實用	後備	總數	總重量	單件展開面積	總展開面積	單件V.F.	總V.F.	備註
									平方米		平方米		
1		J857-HBY-BB19	3mm厚鋁板	深灰色	39		39	150.957	0.476	18.568	0.952	37.136	
2		J857-HBY-BB153	3mm厚鋁板	深灰色	2		2	7.701	0.474	0.947	0.947	1.894	
3		J857-HBY-BB150	3mm厚鋁板	深灰色	12		12	159.963	1.640	19.676	3.279	39.351	
4		J857-HBY-BB151	3mm厚鋁板	深灰色	2		2	2.978	0.183	0.366	0.366	0.733	
5		J857-HBY-BB152	3mm厚鋁板	深灰色	4		4	60.768	1.869	7.475	3.737	14.949	
6		J857-HBY-BB150A	3mm厚鋁板	深灰色	12		12	159.963	1.640	19.676	3.279	39.351	
7		J857-HBY-BB151A	3mm厚鋁板	深灰色	2		2	2.978	0.183	0.366	0.366	0.733	
8		J857-HBY-BB152A	3mm厚鋁板	深灰色	4		4	60.768	1.869	7.475	3.737	14.949	
9							總合計:	77	606.08	74.55		149.10	




美特鋁質 有限公司
MIDI Aluminium Fabricator Ltd.

工程號 J-857 地盤 啓德6552

字號	物料編號	長度L	數量	A	N	B	高度H	C	M	D
1	J857-HBY-BB150	716	12	222	300	194	2290	26	330	273
2	J857-HBY-BB151	631.5	2	172	300	159.5	290	26	198	55
3	J857-HBY-BB152	816	4	122	300	94	2290	26	330	273

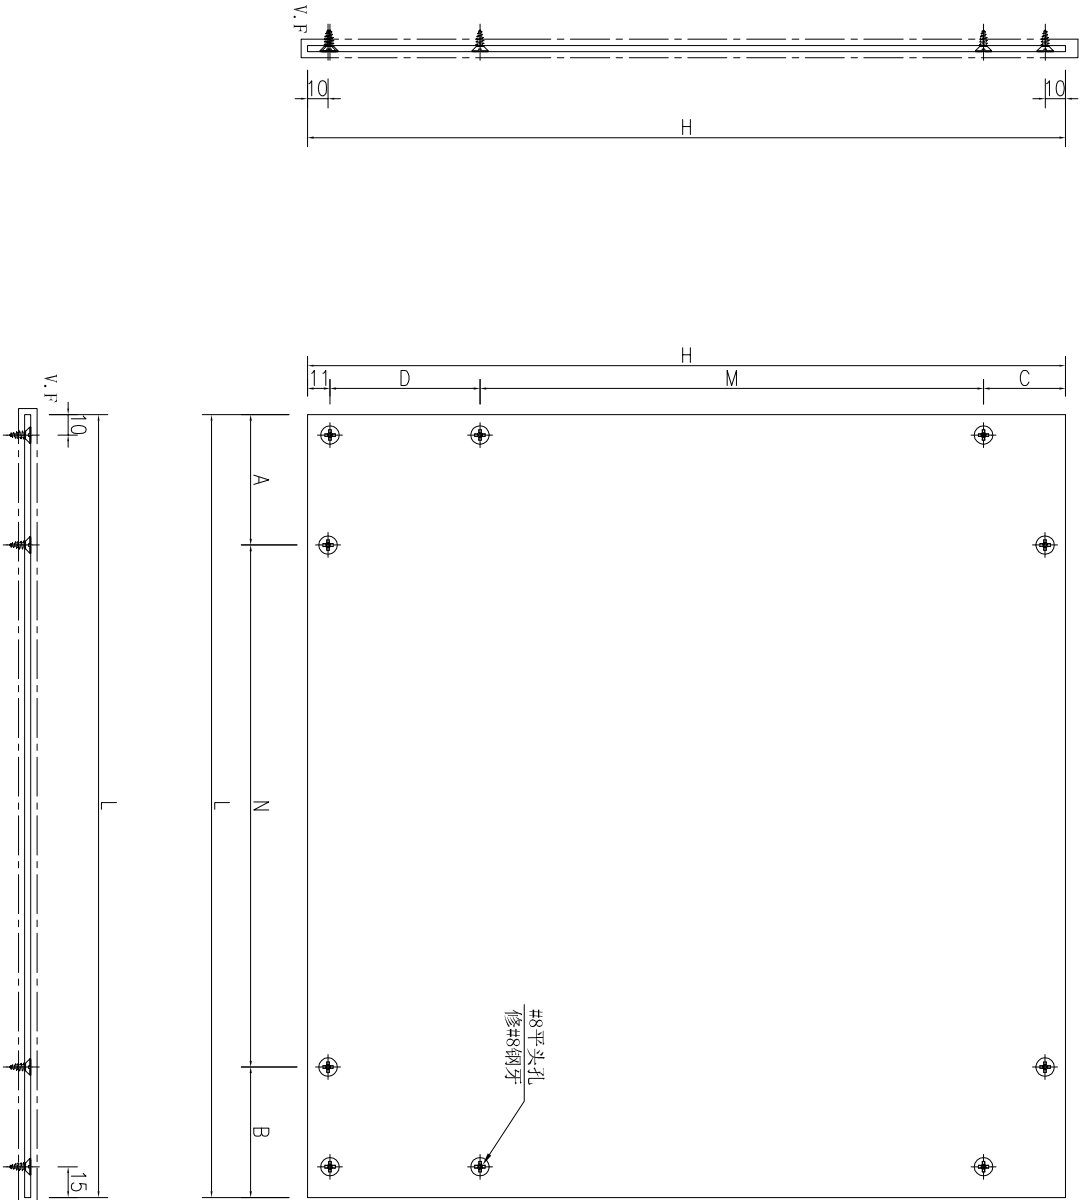


名稱	鋁背板加工圖	制圖	吳祚瑜	2022.12.10	修改		
材料	3mm 鋁板	復核			日期		
顏色	深灰色	批准			圖號	J857-HBY-BB150	

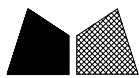

工程號	J-857	地盤	啓德6552
-----	-------	----	--------

序號	物料編號	長度L	數量	A	N	B	高度H	C	M	D
1	J857-HBY-BB19	690	39	195	300	195	690	26	264	125
2	J857-HBY-BB153	640	2	170	300	170	740	26	264	175

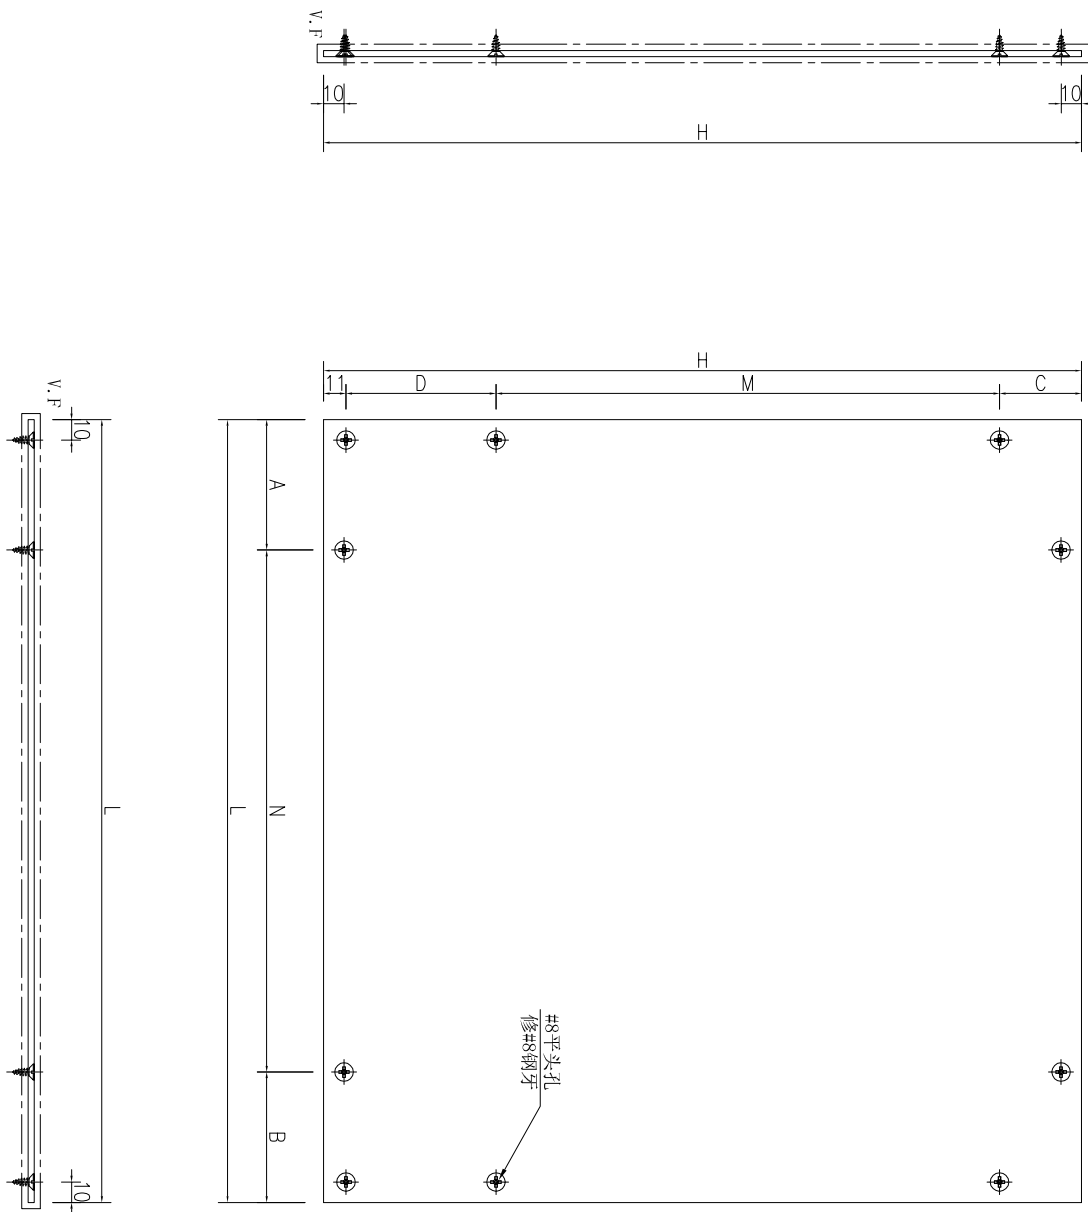

名稱	鋁背板加工圖	制圖	吳祚瑜	2022.12.10	修改		
材料	3mm 鋁板	復核			日期		
顏色	深灰色	批准			圖號	J857-HBY-BB19	