



工程指示 / 要求簡箋 ENGINEER INSTRUCTIONS(E.I.)

工程指示編號:	EI- 4625	修改版本:	F
	HK- 2316 / 2		
工程編號:	J 857	工程名稱:	啟德6552
收件人:	生統	發件人:	Nero HO
工程項目:	後裝百葉 - 廠用鋁背板	日期:	19/12/2022

<input type="checkbox"/> 原合約工程包	<input type="checkbox"/> 原合約工程加 / 減賬 QT-	<input type="checkbox"/> 新工程報價 QT-
---------------------------------	------------------------------------------	------------------------------------

信件批核號碼/圖紙參考編號:	批核模具圖紙編號:
客戶指示附件:	管理內部批簽署:

<input type="checkbox"/> 初步鋁料 B.M.	<input checked="" type="checkbox"/> 加工拆圖, 然後生產	<input type="checkbox"/> 尺寸表
<input type="checkbox"/> 正式鋁料 B.M.	<input type="checkbox"/> 技術上資料/指示	<input type="checkbox"/> 報價
<input type="checkbox"/> 配件 B.M.	<input type="checkbox"/> 樣辦或貨品說明書	<input type="checkbox"/> 分判合約
<input type="checkbox"/> 其他:		

內容: 按附件資料生產加工新增平台背板。
完成上列要求日期: ASAP


國內

<input type="checkbox"/> 生產技術總監	<input type="checkbox"/> 連附件	<input type="checkbox"/> 技術部	<input type="checkbox"/> 連附件	<input type="checkbox"/> 生產部	<input type="checkbox"/> 連附件
<input type="checkbox"/> 採購部	<input type="checkbox"/> 連附件	<input checked="" type="checkbox"/> 生產統籌部	<input checked="" type="checkbox"/> 連附件	<input type="checkbox"/> 報關組	<input type="checkbox"/> 連附件
<input type="checkbox"/> 質檢部	<input type="checkbox"/> 連附件	<input type="checkbox"/> 會計部	<input type="checkbox"/> 連附件	<input type="checkbox"/> 機械設計部	<input type="checkbox"/> 連附件
<input type="checkbox"/> 其他:					

香港

<input type="checkbox"/> 行政部	<input type="checkbox"/> 連附件	<input type="checkbox"/> 會計部	<input type="checkbox"/> 連附件	<input type="checkbox"/> 統籌部	<input type="checkbox"/> 連附件	<input type="checkbox"/> 工程部	<input type="checkbox"/> 連附件
<input type="checkbox"/> 採購部	<input type="checkbox"/> 連附件	<input type="checkbox"/> QS部	<input type="checkbox"/> 連附件	<input checked="" type="checkbox"/> 地盤管理	<input checked="" type="checkbox"/> 連附件	<input type="checkbox"/> 維修部	<input type="checkbox"/> 連附件

*發件人簽署:	*組別成員批核簽署:
傳遞編號: 2316 / 2	項目經理簽署:

 美特鋁質 有限公司 MIDI Aluminium Fabricator Ltd.	工程號: J-857	計算: WYY	日期: 2022.12.13			送呈: 施哥
	地盤名稱: 啟德6552	核對:	日期:			副本:
廠用鋁板B.M.表	項目類別: 後裝百葉	批准:	日期:			
BM編號:	修改版次:	A/C Code:	總V.F.: 8.26	總重量: 33.58	此BM依據 資料計算	

序號	修改內容	鋁板圖號	鋁板名稱	顏色	實用	後備	總數	總重量	單件展開面積	總展開面積	單件V.F.	總V.F.	備註
									平方米		平方米		
1		J857-HBY-BB19	3mm厚鋁板	深灰色	2		2	7.741	0.476	0.952	0.952	1.904	
2		J857-HBY-BB154	3mm厚鋁板	深灰色	4		4	3.863	0.119	0.475	0.238	0.950	
3		J857-HBY-BB155	3mm厚鋁板	深灰色	2		2	5.585	0.344	0.687	0.687	1.374	
4		J857-HBY-BB156	3mm厚鋁板	深灰色	2		2	1.785	0.110	0.220	0.220	0.439	
5		J857-HBY-BB157	3mm厚鋁板	深灰色	2		2	4.395	0.270	0.541	0.541	1.081	
6		J857-HBY-BB158	3mm厚鋁板	深灰色	2		2	3.532	0.217	0.434	0.434	0.869	
7		J857-HBY-BB159	3mm厚鋁板	深灰色	2		2	2.302	0.142	0.283	0.283	0.566	
8		J857-HBY-BB160	3mm厚鋁板	深灰色	1		1	2.665	0.328	0.328	0.656	0.656	
9		J857-HBY-BB161	3mm厚鋁板	深灰色	1		1	0.355	0.044	0.044	0.087	0.087	
10		J857-HBY-BB162	3mm厚鋁板	深灰色	2		2	1.359	0.084	0.167	0.167	0.334	
11						總合計:	20	33.58		4.13		8.26	





工程號

J-857

地盤

啓德6552

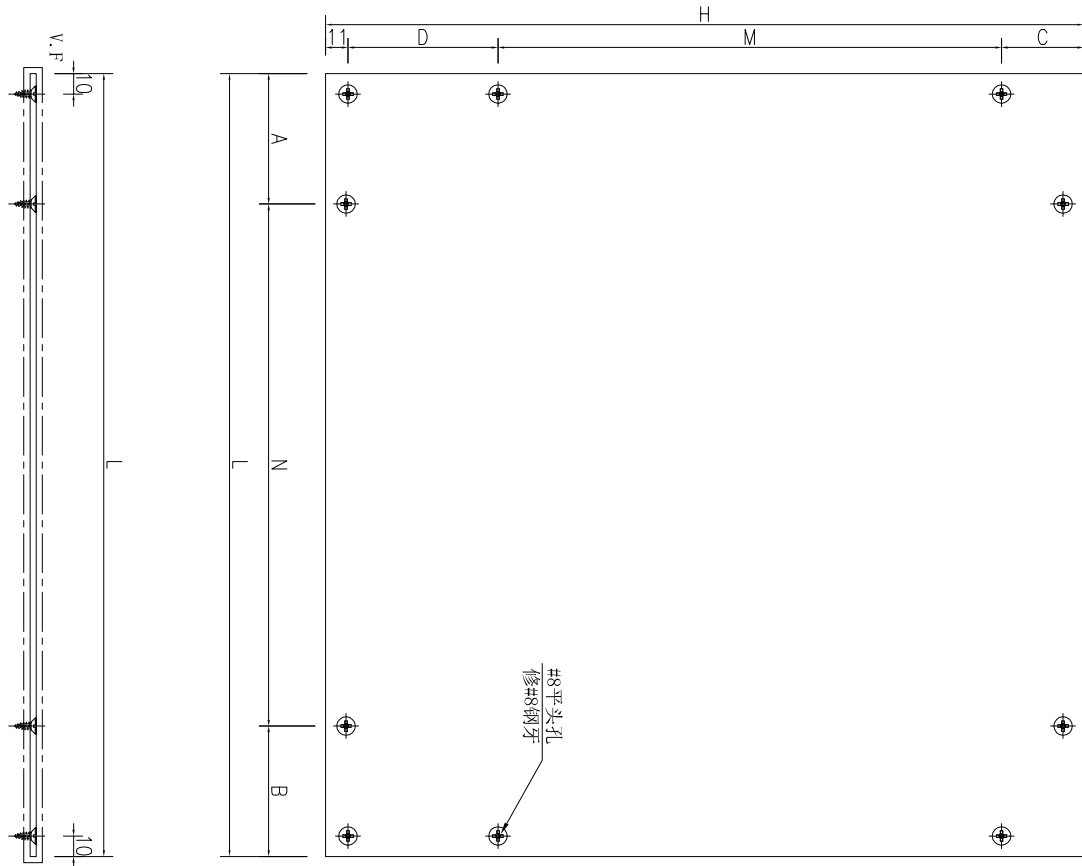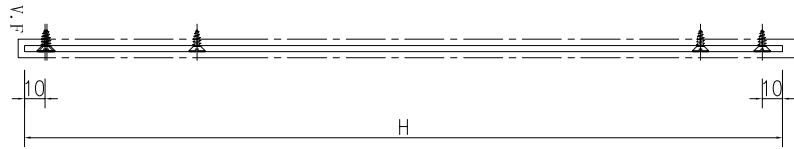

數據表見: J857-HBY-BB19-1

名稱	鋁背板加工圖	制圖	吳祚瑜	2022.12.13	修改		
材料	3mm 鋁板	復核			日期		
顏色	深灰色	批准			圖號	J857-HBY-BB19	



美特鋁質 有限公司
MIDI Aluminium Fabricator Ltd.

加工圖見：J857-HBY-BB19

工程號	J-857	地盤	啓德6552
-----	-------	----	--------


序號	物料編號	長度L	數量	A	N	B	高度H	C	M	D
1	J857-HBY-BB19	690	2	195	300	195	690	26	264	125
2	J857-HBY-BB158	905	2	152.5	300	152.5	240	26	132	71
3	J857-HBY-BB159	590	2	145	300	145	240	26	132	71
4	J857-HBY-BB160	790	1	95	300	95	415	26	264	114
5	J857-HBY-BB161	190	1	45	100	45	230	26	132	61
6	J857-HBY-BB162	190	2	45	100	45	440	26	264	139

名稱	數據表	制圖	吳祚瑜	2022.12.13	修改		
材料	-	復核			日期		
顏色	-	批准			圖號	J857-HBY-BB19-1	



工程號	J-857	地盤	啓德6552
-----	-------	----	--------

序號	物料編號	長度L	數量	A	N	B	高度H	C	M	D
1	J857-HBY-BB154	216	4	58	100	58	550	45	330	167
2	J857-HBY-BB155	916	2	158	300	158	375	45	264	58
3	J857-HBY-BB156	366	2	83	200	83	300	45	132	115
4	J857-HBY-BB157	901	2	150.5	300	150.5	300	45	132	115

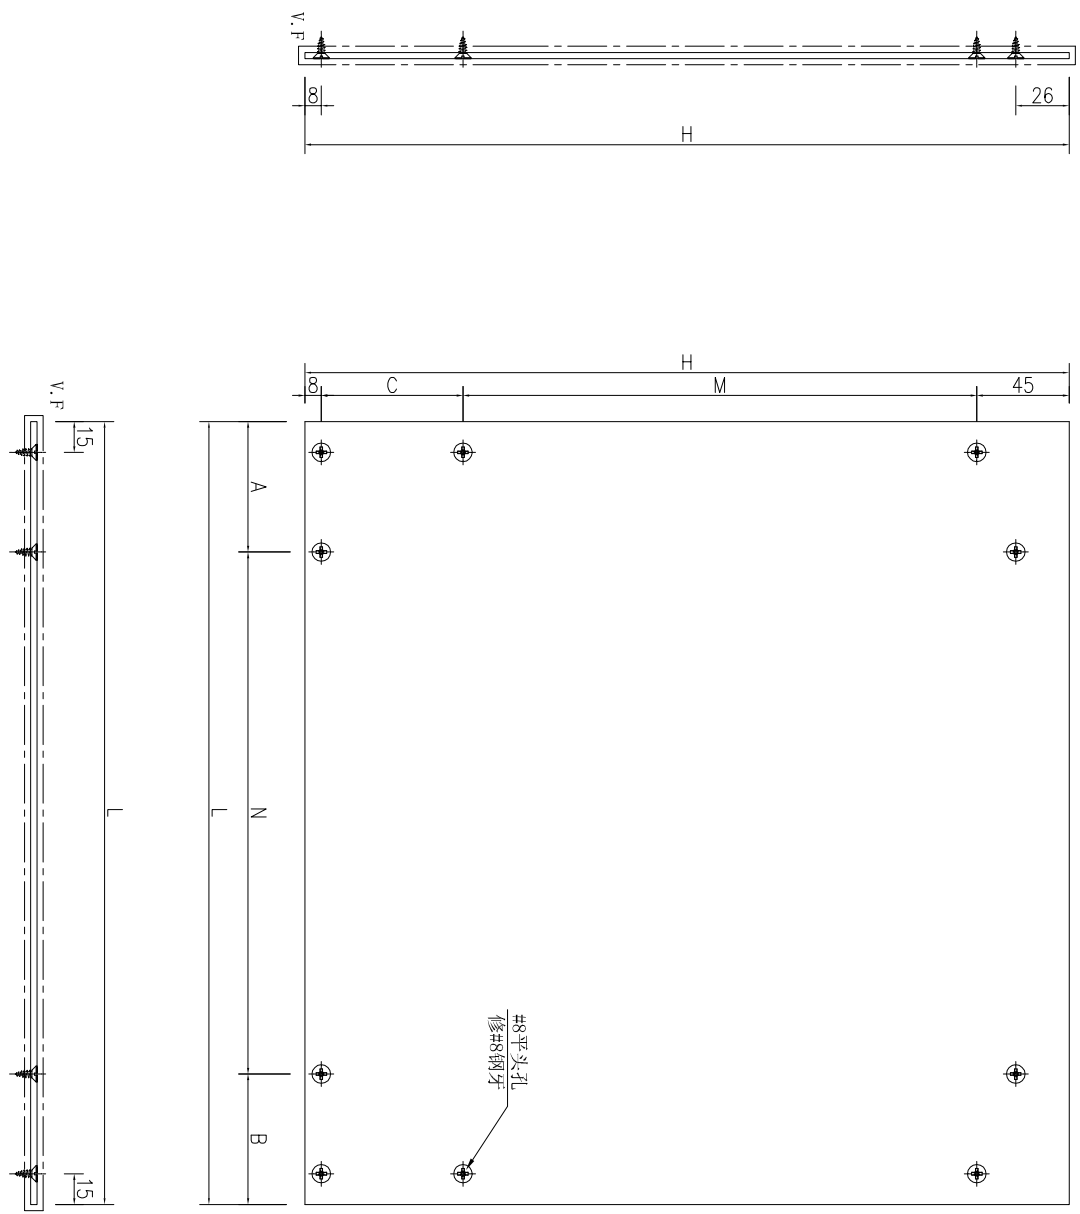

名稱	鋁背板加工圖	制圖	吳祚瑜	2022.03.24	修改		
材料	3mm 鋁板	復核			日期		
顏色	深灰色	批准			圖號	J857-HBY-BB154	