



工程指示 / 要求簡箋 ENGINEER INSTRUCTIONS(E.I.)

工程指示編號:	EI- 4625	修改版本:	C
工程編號:	HK- 1930 / 22	工程名稱:	啟德6552
收件人:	生統	發件人:	Nero HO
工程項目:	後裝百葉 - 廠用鋁背板	日期:	07/11/2022

<input type="checkbox"/> 原合約工程包	<input type="checkbox"/> 原合約工程加 / 減賬 QT-	<input type="checkbox"/> 新工程報價 QT-
---------------------------------	--	------------------------------------

信件批核號碼/圖紙參考編號:	批核模具圖紙編號:
客戶指示附件:	管理內部批簽署:

<input type="checkbox"/> 初步鋁料 B.M.	<input checked="" type="checkbox"/> 加工拆圖, 然後生產	<input type="checkbox"/> 尺寸表
<input type="checkbox"/> 正式鋁料 B.M.	<input type="checkbox"/> 技術上資料 / 指示	<input type="checkbox"/> 報價
<input type="checkbox"/> 配件 B.M.	<input type="checkbox"/> 樣辦或貨品說明書	<input type="checkbox"/> 分判合約
<input type="checkbox"/> 其他:		

內容:
放行生產加工平台及天面百葉鋁背板，
請按附件資料，生產加工。
完成上列要求日期: 18/11/2022

國內


<input type="checkbox"/> 生產技術總監	<input type="checkbox"/> 連附件	<input type="checkbox"/> 技術部	<input type="checkbox"/> 連附件	<input type="checkbox"/> 生產部	<input type="checkbox"/> 連附件
<input type="checkbox"/> 採購部	<input type="checkbox"/> 連附件	<input checked="" type="checkbox"/> 生產統籌部	<input checked="" type="checkbox"/> 連附件	<input type="checkbox"/> 報關組	<input type="checkbox"/> 連附件
<input type="checkbox"/> 質檢部	<input type="checkbox"/> 連附件	<input type="checkbox"/> 會計部	<input type="checkbox"/> 連附件	<input type="checkbox"/> 機械設計部	<input type="checkbox"/> 連附件
<input type="checkbox"/> 其他:					

香港

<input type="checkbox"/> 行政部	<input type="checkbox"/> 連附件	<input type="checkbox"/> 會計部	<input type="checkbox"/> 連附件	<input type="checkbox"/> 統籌部	<input type="checkbox"/> 連附件	<input type="checkbox"/> 工程部	<input type="checkbox"/> 連附件
<input type="checkbox"/> 採購部	<input type="checkbox"/> 連附件	<input type="checkbox"/> QS部	<input type="checkbox"/> 連附件	<input checked="" type="checkbox"/> 地盤管理	<input checked="" type="checkbox"/> 連附件	<input type="checkbox"/> 維修部	<input type="checkbox"/> 連附件


*發件人簽署:	*組別成員批核簽署:
傳遞編號: 4/1930 / 22	項目經理簽署: [Signature]

美特鋁質 MDI Aluminium Fabricator Ltd.		工程號: J-857	計算: WYY	日期:	2022.01.1.04	送呈: 施哥						
廠用鋁板B.M.表		地盤名稱: 啟德6552	核對:	日期:		副本:						
BM編號:		項目類別: 後裝百葉	批准:	日期:								
		修改版次:	A/C Code:	總V.F.:	283.00	總重量: 2300.82						
序號	修改內容	鋁板圖號	鋁板名稱	顏色	實用	後備	總數	總重量	總展開面積		備註	
									單件展開面積	總展開面積		單件V.F.
					平方米	平方米		平方米				
1		J857-HBY-BB1	3mm厚鋁板	深灰色	1		1	5.877	0.723	0.723	0.723	0.723
2		J857-HBY-BB2	3mm厚鋁板	深灰色	1		1	4.641	0.571	0.571	0.571	0.571
3		J857-HBY-BB3	3mm厚鋁板	深灰色	1		1	3.278	0.403	0.403	0.403	0.403
4		J857-HBY-BB4	3mm厚鋁板	深灰色	1		1	4.098	0.504	0.504	0.504	0.504
5		J857-HBY-BB4A	3mm厚鋁板	深灰色	1		1	1.639	0.202	0.202	0.202	0.202
6		J857-HBY-BB4B	3mm厚鋁板	深灰色	1		1	2.663	0.328	0.328	0.328	0.328
7		J857-HBY-BB6	3mm厚鋁板	深灰色	1		1	2.857	0.351	0.351	0.351	0.351
8		J857-HBY-BB5	3mm厚鋁板	深灰色	1		1	9.978	1.227	1.227	1.227	1.227
9		J857-HBY-BB7	3mm厚鋁板	深灰色	2		2	15.936	0.980	1.960	0.980	1.960
10		J857-HBY-BB8	3mm厚鋁板	深灰色	1		1	3.655	0.450	0.450	0.450	0.450
11		J857-HBY-BB10	3mm厚鋁板	深灰色	3		3	10.844	0.445	1.334	0.445	1.334
12		J857-HBY-BB12	3mm厚鋁板	深灰色	1		1	10.856	1.335	1.335	1.335	1.335
13		J857-HBY-BB13	3mm厚鋁板	深灰色	1		1	24.301	2.989	2.989	2.989	2.989
14		J857-HBY-BB14	3mm厚鋁板	深灰色	1		1	8.366	1.029	1.029	1.029	1.029
15		J857-HBY-BB15	3mm厚鋁板	深灰色	1		1	5.400	0.664	0.664	0.664	0.664
16		J857-HBY-BB16	3mm厚鋁板	深灰色	1		1	4.249	0.523	0.523	0.523	0.523
17		J857-HBY-BB17	3mm厚鋁板	深灰色	1		1	18.723	2.303	2.303	2.303	2.303
18		J857-HBY-BB19	3mm厚鋁板	深灰色	25		25	96.767	0.476	11.903	0.476	11.903
19		J857-HBY-BB20	3mm厚鋁板	深灰色	1		1	5.411	0.666	0.666	0.666	0.666
20		J857-HBY-BB21	3mm厚鋁板	深灰色	1		1	3.789	0.466	0.466	0.466	0.466
21		J857-HBY-BB22	3mm厚鋁板	深灰色	1		1	2.188	0.269	0.269	0.269	0.269


 美特鋁質 有限公司 MIDI Aluminum Fabricator Ltd.	工程號: J-857	計算: WYY	日期:	2022.01.10.04	送呈: 施哥
	地盤名稱: 啟德6552	核對:	日期:		副本:
	項目類別: 後裝百葉	批准:	日期:		
BM編號:	修改版次:	A/C Code:	總V.F.:	283.00	總重量: 2300.82
此BM依據資料計算					

序號	修改內容	鋁板圖號	鋁板名稱	顏色	實用	後備	總數	總重量	單件展開面積		總展開面積		備註
									平方米	平方米	平方米	平方米	
22		J857-HBY-BB23	3mm厚鋁板	深灰色	1		1	4.712	0.580	0.580	0.580	0.580	
23		J857-HBY-BB24	3mm厚鋁板	深灰色	1		1	1.871	0.230	0.230	0.230	0.230	
24		J857-HBY-BB25	3mm厚鋁板	深灰色	1		1	2.350	0.289	0.289	0.289	0.289	
25		J857-HBY-BB26	3mm厚鋁板	深灰色	2		2	2.473	0.152	0.304	0.304	0.304	
26		J857-HBY-BB27	3mm厚鋁板	深灰色	1		1	3.082	0.379	0.379	0.379	0.379	
27		J857-HBY-BB29	3mm厚鋁板	深灰色	1		1	2.830	0.348	0.348	0.348	0.348	
28		J857-HBY-BB30	3mm厚鋁板	深灰色	1		1	3.615	0.445	0.445	0.445	0.445	
29		J857-HBY-BB31	3mm厚鋁板	深灰色	2		2	2.782	0.171	0.342	0.342	0.342	
30		J857-HBY-BB33	3mm厚鋁板	深灰色	26		26	50.752	0.240	6.243	6.243	6.243	
31		J857-HBY-BB34	3mm厚鋁板	深灰色	10		10	48.910	0.602	6.016	6.016	6.016	
32		J857-HBY-BB37	3mm厚鋁板	深灰色	3		3	21.551	0.884	2.651	2.651	2.651	
33		J857-HBY-BB40	3mm厚鋁板	深灰色	1		1	7.785	0.958	0.958	0.958	0.958	
34		J857-HBY-BB45a	3mm厚鋁板	深灰色	1		1	1.237	0.152	0.152	0.152	0.152	
35		J857-HBY-BB46a	3mm厚鋁板	深灰色	2		2	5.473	0.337	0.673	0.673	0.673	
36		J857-HBY-BB47	3mm厚鋁板	深灰色	2		2	5.498	0.338	0.676	0.676	0.676	
37		J857-HBY-BB52	3mm厚鋁板	深灰色	1		1	10.678	1.313	1.313	1.313	1.313	
38		J857-HBY-BB53	3mm厚鋁板	深灰色	1		1	14.597	1.795	1.795	1.795	1.795	
39		J857-HBY-BB55	3mm厚鋁板	深灰色	1		1	22.744	2.798	2.798	2.798	2.798	
40		J857-HBY-BB56	3mm厚鋁板	深灰色	1		1	5.086	0.626	0.626	0.626	0.626	
41		J857-HBY-BB58	3mm厚鋁板	深灰色	1		1	1.164	0.143	0.143	0.143	0.143	
42		J857-HBY-BB59	3mm厚鋁板	深灰色	1		1	1.678	0.206	0.206	0.206	0.206	


美特鋁質 MDI Aluminium Fabricator Ltd.		工程號: J-857	計算: WYY	日期:	2022.01.104	送呈:施哥						
廠用鋁板B.M.表		地盤名稱: 啟德6552	核對:	日期:		副本:						
BM編號:		項目類別: 後裝百葉	批准:	日期:								
		修改版次:	A/C Code:	總V.F.:	283.00	總重量:						
					2300.82	此BM依據 資料計算						
序號	修改內容	鋁板圖號	鋁板名稱	顏色	實用	後備	總數	總重量	總展開面積		備註	
									單件展開面積	單件V.F.		總V.F.
									平方米			
43		J857-HBY-BB71	3mm厚鋁板	深灰色	1		1	8.177	1.006	1.006	1.006	
44		J857-HBY-BB73	3mm厚鋁板	深灰色	1		1	27.688	3.406	3.406	3.406	
45		J857-HBY-BB74	3mm厚鋁板	深灰色	1		1	16.501	2.030	2.030	2.030	
46		J857-HBY-BB75	3mm厚鋁板	深灰色	1		1	16.184	1.991	1.991	1.991	
47		J857-HBY-BB76	3mm厚鋁板	深灰色	1		1	22.415	2.757	2.757	2.757	
48		J857-HBY-BB77	3mm厚鋁板	深灰色	2		2	9.524	0.586	1.172	0.586	1.172
49		J857-HBY-BB79	3mm厚鋁板	深灰色	1		1	1.574	0.194	0.194	0.194	
50		J857-HBY-BB80	3mm厚鋁板	深灰色	1		1	1.216	0.150	0.150	0.150	
51		J857-HBY-BB81	3mm厚鋁板	深灰色	2		2	21.799	1.341	2.681	1.341	2.681
52		J857-HBY-BB86	3mm厚鋁板	深灰色	2		2	2.332	0.143	0.287	0.143	0.287
53		J857-HBY-BB87A	3mm厚鋁板	深灰色	1		1	1.037	0.128	0.128	0.128	
54		J857-HBY-BB88	3mm厚鋁板	深灰色	1		1	3.249	0.400	0.400	0.400	
55		J857-HBY-BB90	3mm厚鋁板	深灰色	2		2	10.756	0.662	1.323	0.662	1.323
56		J857-HBY-BB91	3mm厚鋁板	深灰色	1		1	0.566	0.070	0.070	0.070	
57		J857-HBY-BB92	3mm厚鋁板	深灰色	1		1	6.657	0.819	0.819	0.819	
58		J857-HBY-BB93	3mm厚鋁板	深灰色	1		1	1.932	0.238	0.238	0.238	
59		J857-HBY-BB94a	3mm厚鋁板	深灰色	1		1	4.523	0.556	0.556	0.556	
60		J857-HBY-BB95	3mm厚鋁板	深灰色	1		1	2.371	0.292	0.292	0.292	
61		J857-HBY-BB95	3mm厚鋁板	深灰色	2		2	6.619	0.407	0.814	0.407	0.814
62		J857-HBY-BB98	3mm厚鋁板	深灰色	2		2	1.624	0.100	0.200	0.100	0.200
63		J857-HBY-BB101	3mm厚鋁板	深灰色	3		3	14.102	0.578	1.735	0.578	1.735

 美特鋁質有限公司 MIDI Aluminium Fabricator Ltd.		工程號: J-857	計算: WYY	日期:	2022.01.104	送呈: 施哥
地盤名稱: 啟德6552		核對:	日期:			副本:
項目類別: 後裝百葉		批准:	日期:			
修改版次:		A/C Code:	總V.F.:	283.00	總重量:	2300.82
BM編號:		此BM依據資料計算				


序號	修改內容	鋁板圖號	鋁板名稱	顏色	實用	後備	總數	總重量	總展開面積		總V.F.		備註
									單件展開面積	平方米	單件V.F.	平方米	
64		J857-HBY-BB120	3mm厚鋁板	深灰色	2		2	14.774	0.909	1.817	0.909	1.817	
65		J857-HBY-BB11	3mm厚鋁板	深灰色	1		1	4.698	0.578	0.578	0.578	0.578	
66		J857-HBY-BB18	3mm厚鋁板	深灰色	2		2	15.058	0.926	1.852	0.926	1.852	
67		J857-HBY-BB28	3mm厚鋁板	深灰色	4		4	5.982	0.184	0.736	0.184	0.736	
68		J857-HBY-BB32	3mm厚鋁板	深灰色	1		1	4.370	0.538	0.538	0.538	0.538	
69		J857-HBY-BB35	3mm厚鋁板	深灰色	3		3	12.038	0.494	1.481	0.494	1.481	
70		J857-HBY-BB36	3mm厚鋁板	深灰色	1		1	4.791	0.589	0.589	0.589	0.589	
71		J857-HBY-BB39	3mm厚鋁板	深灰色	1		1	8.764	1.078	1.078	1.078	1.078	
72		J851-HBY-BB39	3mm厚鋁板	深灰色	1		1	17.787	2.188	2.188	2.188	2.188	
73		J851-HBY-BB40	3mm厚鋁板	深灰色	3		3	37.937	1.555	4.666	1.555	4.666	
74		J851-HBY-BB41	3mm厚鋁板	深灰色	1		1	12.637	1.554	1.554	1.554	1.554	
75		J851-HBY-BB42	3mm厚鋁板	深灰色	1		1	12.743	1.567	1.567	1.567	1.567	
76		J851-HBY-BB43	3mm厚鋁板	深灰色	1		1	9.402	1.156	1.156	1.156	1.156	
77		J851-HBY-BB44	3mm厚鋁板	深灰色	1		1	12.853	1.581	1.581	1.581	1.581	
78		J851-HBY-BB46	3mm厚鋁板	深灰色	1		1	22.495	2.767	2.767	2.767	2.767	
79		J851-HBY-BB47	3mm厚鋁板	深灰色	1		1	14.203	1.747	1.747	1.747	1.747	
80		J851-HBY-BB48	3mm厚鋁板	深灰色	7		7	96.044	1.688	11.813	1.688	11.813	
81		J851-HBY-BB49	3mm厚鋁板	深灰色	1		1	19.914	2.449	2.449	2.449	2.449	
82		J851-HBY-BB53	3mm厚鋁板	深灰色	3		3	41.340	1.695	5.085	1.695	5.085	
83		J851-HBY-BB51	3mm厚鋁板	深灰色	1		1	11.118	1.368	1.368	1.368	1.368	
84		J851-HBY-BB54	3mm厚鋁板	深灰色	1		1	18.715	2.302	2.302	2.302	2.302	

 美特鋁質 有限公司 MIDI Aluminum Fabricator Ltd.	工程號: J-857	計算: WYY	日期:	2022.01.104	送呈: 施哥
	地盤名稱: 啟德6552	核對:	日期:		副本:
	項目類別: 後裝百葉	批准:	日期:		
B.M.表	修改版次:	A/C Code:	總V.F.:	283.00	總重量: 2300.82
此BM依據資料計算					


序號	修改內容	鋁板圖號	鋁板名稱	顏色	實用	後備	總數	總重量	總展開面積		總V.F.		備註
									單件展開面積	平方米	單件V.F.	平方米	
85		J851-HBY-BB54B	3mm厚鋁板	深灰色	1		1	8.560	1.053	1.053	1.053	1.053	
86		J851-HBY-BB72	3mm厚鋁板	深灰色	1		1	16.939	2.084	2.084	2.084	2.084	
87		J857-HBY-BB78	3mm厚鋁板	深灰色	1		1	5.936	0.730	0.730	0.730	0.730	
88		J857-HBY-BB82	3mm厚鋁板	深灰色	1		1	4.522	0.556	0.556	0.556	0.556	
89		J857-HBY-BB83	3mm厚鋁板	深灰色	1		1	5.898	0.725	0.725	0.725	0.725	
90		J857-HBY-BB84	3mm厚鋁板	深灰色	1		1	4.584	0.564	0.564	0.564	0.564	
91		J857-HBY-BB85	3mm厚鋁板	深灰色	1		1	13.080	1.609	1.609	1.609	1.609	
92		J857-HBY-BB87	3mm厚鋁板	深灰色	2		2	15.176	0.933	1.867	0.933	1.867	
93		J857-HBY-BB89	3mm厚鋁板	深灰色	1		1	24.106	2.965	2.965	2.965	2.965	
94		J857-HBY-BB89B	3mm厚鋁板	深灰色	1		1	28.467	3.502	3.502	3.502	3.502	
95		J851-HBY-BB94	3mm厚鋁板	深灰色	1		1	10.998	1.353	1.353	1.353	1.353	
96		J857-HBY-BB99	3mm厚鋁板	深灰色	1		1	2.196	0.270	0.270	0.270	0.270	
97		J851-HBY-BB45	3mm厚鋁板	深灰色	1		1	18.642	2.293	2.293	2.293	2.293	
98		J857-HBY-BB1A	3mm厚鋁板	深灰色	1		1	5.877	0.723	0.723	0.723	0.723	
99		J857-HBY-BB3A	3mm厚鋁板	深灰色	1		1	3.278	0.403	0.403	0.403	0.403	
100		J857-HBY-BB8A	3mm厚鋁板	深灰色	1		1	3.655	0.450	0.450	0.450	0.450	
101		J857-HBY-BB11A	3mm厚鋁板	深灰色	1		1	4.698	0.578	0.578	0.578	0.578	
102		J857-HBY-BB18A	3mm厚鋁板	深灰色	2		2	15.058	0.926	1.852	0.926	1.852	
103		J857-HBY-BB28A	3mm厚鋁板	深灰色	4		4	5.982	0.184	0.736	0.184	0.736	
104		J857-HBY-BB32A	3mm厚鋁板	深灰色	1		1	4.370	0.538	0.538	0.538	0.538	
105		J857-HBY-BB35A	3mm厚鋁板	深灰色	3		3	12.038	0.494	1.481	0.494	1.481	

 美特鋁質 有限公司 MIDI Aluminum Fabricator Ltd.	工程號: J-857	計算: WYY	日期:	2022.01.1.04	送呈: 施哥	
	地盤名稱: 啟德6552	核對:	日期:		副本:	
	項目類別: 後裝百葉	批准:	日期:			
BM編號:	修改版次:	A/C Code:	總V.F.:	283.00	總重量:	2300.82

序號	修改內容	鋁板圖號	鋁板名稱	顏色	實用	後備	總數	總重量	總展開面積		備註	
									單件展開面積	平方米		單件V.F.
106		J857-HBY-BB36A	3mm厚鋁板	深灰色	1		1	4.791	0.589	0.589	0.589	0.589
107		J857-HBY-BB39A	3mm厚鋁板	深灰色	1		1	8.764	1.078	1.078	1.078	1.078
108		J851-HBY-BB39A	3mm厚鋁板	深灰色	1		1	17.787	2.188	2.188	2.188	2.188
109		J851-HBY-BB40A	3mm厚鋁板	深灰色	3		3	37.937	1.555	4.666	1.555	4.666
110		J851-HBY-BB41A	3mm厚鋁板	深灰色	1		1	12.637	1.554	1.554	1.554	1.554
111		J851-HBY-BB42A	3mm厚鋁板	深灰色	1		1	12.743	1.567	1.567	1.567	1.567
112		J851-HBY-BB43A	3mm厚鋁板	深灰色	1		1	9.402	1.156	1.156	1.156	1.156
113		J851-HBY-BB44A	3mm厚鋁板	深灰色	1		1	12.853	1.581	1.581	1.581	1.581
114		J851-HBY-BB45B	3mm厚鋁板	深灰色	1		1	18.642	2.293	2.293	2.293	2.293
115		J851-HBY-BB46A	3mm厚鋁板	深灰色	1		1	22.495	2.767	2.767	2.767	2.767
116		J851-HBY-BB47A	3mm厚鋁板	深灰色	1		1	14.203	1.747	1.747	1.747	1.747
117		J851-HBY-BB48A	3mm厚鋁板	深灰色	7		7	96.044	1.688	11.813	1.688	11.813
118		J851-HBY-BB49A	3mm厚鋁板	深灰色	1		1	19.914	2.449	2.449	2.449	2.449
119		J851-HBY-BB51A	3mm厚鋁板	深灰色	1		1	11.118	1.368	1.368	1.368	1.368
120		J851-HBY-BB53A	3mm厚鋁板	深灰色	3		3	41.340	1.695	5.085	1.695	5.085
121		J851-HBY-BB54A	3mm厚鋁板	深灰色	1		1	18.715	2.302	2.302	2.302	2.302
122		J851-HBY-BB54C	3mm厚鋁板	深灰色	1		1	8.560	1.053	1.053	1.053	1.053
123		J851-HBY-BB72A	3mm厚鋁板	深灰色	1		1	16.939	2.084	2.084	2.084	2.084
124		J857-HBY-BB78A	3mm厚鋁板	深灰色	1		1	5.936	0.730	0.730	0.730	0.730
125		J857-HBY-BB82A	3mm厚鋁板	深灰色	1		1	4.522	0.556	0.556	0.556	0.556
126		J857-HBY-BB83C	3mm厚鋁板	深灰色	1		1	5.898	0.725	0.725	0.725	0.725

 美特鋁質 有限公司 MIDI Aluminum Fabricator Ltd.	工程號: J-857	計算: WYY	日期:	2022.01.104	送呈: 施哥
	地盤名稱: 啟德6552	核對:	日期:		副本:
	項目類別: 後裝百葉	批准:	日期:		
BM編號:	修改版次:	A/C Code:	總V.F.:	283.00	總重量:
				2300.82	此BM依據資料計算


序號	修改內容	鋁板圖號	鋁板名稱	顏色	實用	後備	總數	總重量	單件展開面積		總展開面積		備註	
									平方米	平方米	平方米	平方米		
127		J857-HBY-BB84A	3mm厚鋁板	深灰色	1		1	4.584	0.564	0.564	0.564	0.564	0.564	
128		J857-HBY-BB85A	3mm厚鋁板	深灰色	1		1	13.080	1.609	1.609	1.609	1.609	1.609	
129		J857-HBY-BB87A	3mm厚鋁板	深灰色	2		2	15.176	0.933	1.867	1.867	0.933	1.867	
130		J857-HBY-BB89A	3mm厚鋁板	深灰色	1		1	24.106	2.965	2.965	2.965	2.965	2.965	
131		J857-HBY-BB89C	3mm厚鋁板	深灰色	1		1	28.467	3.502	3.502	3.502	3.502	3.502	
132		J851-HBY-BB94A	3mm厚鋁板	深灰色	1		1	10.998	1.353	1.353	1.353	1.353	1.353	
133		J851-HBY-BB99A	3mm厚鋁板	深灰色	1		1	2.196	0.270	0.270	0.270	0.270	0.270	
134		J857-HBY-BB83A	3mm厚鋁板	深灰色	1		1	5.752	0.708	0.708	0.708	0.708	0.708	
135		J857-HBY-BB83B	3mm厚鋁板	深灰色	1		1	5.752	0.708	0.708	0.708	0.708	0.708	
136		J851-HBY-BB45A	3mm厚鋁板	深灰色	1		1	19.020	2.340	2.340	2.340	2.340	2.340	
137		J851-HBY-BB73	3mm厚鋁板	深灰色	1		1	4.647	0.572	0.572	0.572	0.572	0.572	
138		J851-HBY-BB61	3mm厚鋁板	深灰色	1		1	3.778	0.465	0.465	0.465	0.465	0.465	
139		J851-HBY-BB62	3mm厚鋁板	深灰色	1		1	11.113	1.367	1.367	1.367	1.367	1.367	
140		J851-HBY-BB63	3mm厚鋁板	深灰色	1		1	2.546	0.313	0.313	0.313	0.313	0.313	
141		J851-HBY-BB64	3mm厚鋁板	深灰色	7		7	93.984	1.651	11.560	11.560	1.651	11.560	
142		J851-HBY-BB65	3mm厚鋁板	深灰色	1		1	9.523	1.171	1.171	1.171	1.171	1.171	
143		J851-HBY-BB66	3mm厚鋁板	深灰色	1		1	6.062	0.746	0.746	0.746	0.746	0.746	
144		J851-HBY-BB67	3mm厚鋁板	深灰色	1		1	9.327	1.147	1.147	1.147	1.147	1.147	
145		J851-HBY-BB68	3mm厚鋁板	深灰色	1		1	8.811	1.084	1.084	1.084	1.084	1.084	
146		J851-HBY-BB69	3mm厚鋁板	深灰色	1		1	10.813	1.330	1.330	1.330	1.330	1.330	
147		J851-HBY-BB70	3mm厚鋁板	深灰色	1		1	8.829	1.086	1.086	1.086	1.086	1.086	

 美特鋁質 有限公司 MIDI Aluminum Fabricator Ltd.	工程號: J-857	計算: WYY	日期:	2022.01.104	送呈:施哥
	地盤名稱: 啟德6552	核對:	日期:		副本:
	項目類別: 後裝百葉	批准:	日期:		
BM編號:	修改版次:	A/C Code:	總V.F.:	283.00	總重量:
				2300.82	此BM依據資料計算

序號	修改內容	鋁板圖號	鋁板名稱	顏色	實用	後備	總數	總重量	總展開面積		總V.F.		備註
									單件展開面積	平方米	單件V.F.	平方米	
148		J851-HBY-BB73A	3mm厚鋁板	深灰色	1		1	4.512	0.555	0.555	0.555	0.555	
149		J851-HBY-BB73B	3mm厚鋁板	深灰色	1		1	4.512	0.555	0.555	0.555	0.555	
150		J851-HBY-BB61A	3mm厚鋁板	深灰色	1		1	3.643	0.448	0.448	0.448	0.448	
151		J851-HBY-BB61B	3mm厚鋁板	深灰色	1		1	3.643	0.448	0.448	0.448	0.448	
152		J851-HBY-BB62A	3mm厚鋁板	深灰色	1		1	10.739	1.321	1.321	1.321	1.321	
153		J851-HBY-BB62B	3mm厚鋁板	深灰色	1		1	10.739	1.321	1.321	1.321	1.321	
154		J851-HBY-BB64A	3mm厚鋁板	深灰色	7		7	91.090	1.601	11.204	1.601	11.204	
155		J851-HBY-BB65A	3mm厚鋁板	深灰色	1		1	9.215	1.133	1.133	1.133	1.133	
156		J851-HBY-BB68A	3mm厚鋁板	深灰色	1		1	8.586	1.056	1.056	1.056	1.056	
157		J851-HBY-BB68B	3mm厚鋁板	深灰色	1		1	8.586	1.056	1.056	1.056	1.056	
158		J851-HBY-BB70A	3mm厚鋁板	深灰色	1		1	8.680	1.068	1.068	1.068	1.068	
159		J851-HBY-BB70B	3mm厚鋁板	深灰色	1		1	8.680	1.068	1.068	1.068	1.068	
160		J851-HBY-BB73C	3mm厚鋁板	深灰色	1		1	4.647	0.572	0.572	0.572	0.572	
161		J851-HBY-BB61C	3mm厚鋁板	深灰色	1		1	3.778	0.465	0.465	0.465	0.465	
162		J851-HBY-BB62C	3mm厚鋁板	深灰色	1		1	11.113	1.367	1.367	1.367	1.367	
163		J851-HBY-BB63A	3mm厚鋁板	深灰色	1		1	2.546	0.313	0.313	0.313	0.313	
164		J851-HBY-BB64B	3mm厚鋁板	深灰色	7		7	93.984	1.651	11.560	1.651	11.560	
165		J851-HBY-BB65B	3mm厚鋁板	深灰色	1		1	9.523	1.171	1.171	1.171	1.171	
166		J851-HBY-BB66A	3mm厚鋁板	深灰色	1		1	6.062	0.746	0.746	0.746	0.746	
167		J851-HBY-BB67A	3mm厚鋁板	深灰色	1		1	9.327	1.147	1.147	1.147	1.147	
168		J851-HBY-BB68C	3mm厚鋁板	深灰色	1		1	8.811	1.084	1.084	1.084	1.084	

 美特鋁質 有限公司 MIDI Aluminium Fabricator Ltd.		工程號: J-857	計算: WYY	日期:	2022.01.104	送呈: 施哥							
廠用鋁板B.M.表		地盤名稱: 啟德G552	核對:	日期:		副本:							
BM編號:		項目類別: 後裝百葉	批准:	日期:									
修改版次:		A/C Code:	總V.F.:	總重量:	2300.82	此BM依據資料計算							
序號	修改內容	鋁板圖號	鋁板名稱	顏色	實用	後備	總數	總重量	單件展開面積	總展開面積	單件V.F.	總V.F.	備註
169		J851-HBY-BB69A	3mm厚鋁板	深灰色	1		1	10.813	1.330	1.330	1.330	1.330	
170		J851-HBY-BB70C	3mm厚鋁板	深灰色	1		1	8.829	1.086	1.086	1.086	1.086	
171					總合計:		298	2300.82	283.00	283.00		283.00	

工程號	J-857	地盤	啓德6552
-----	-------	----	--------

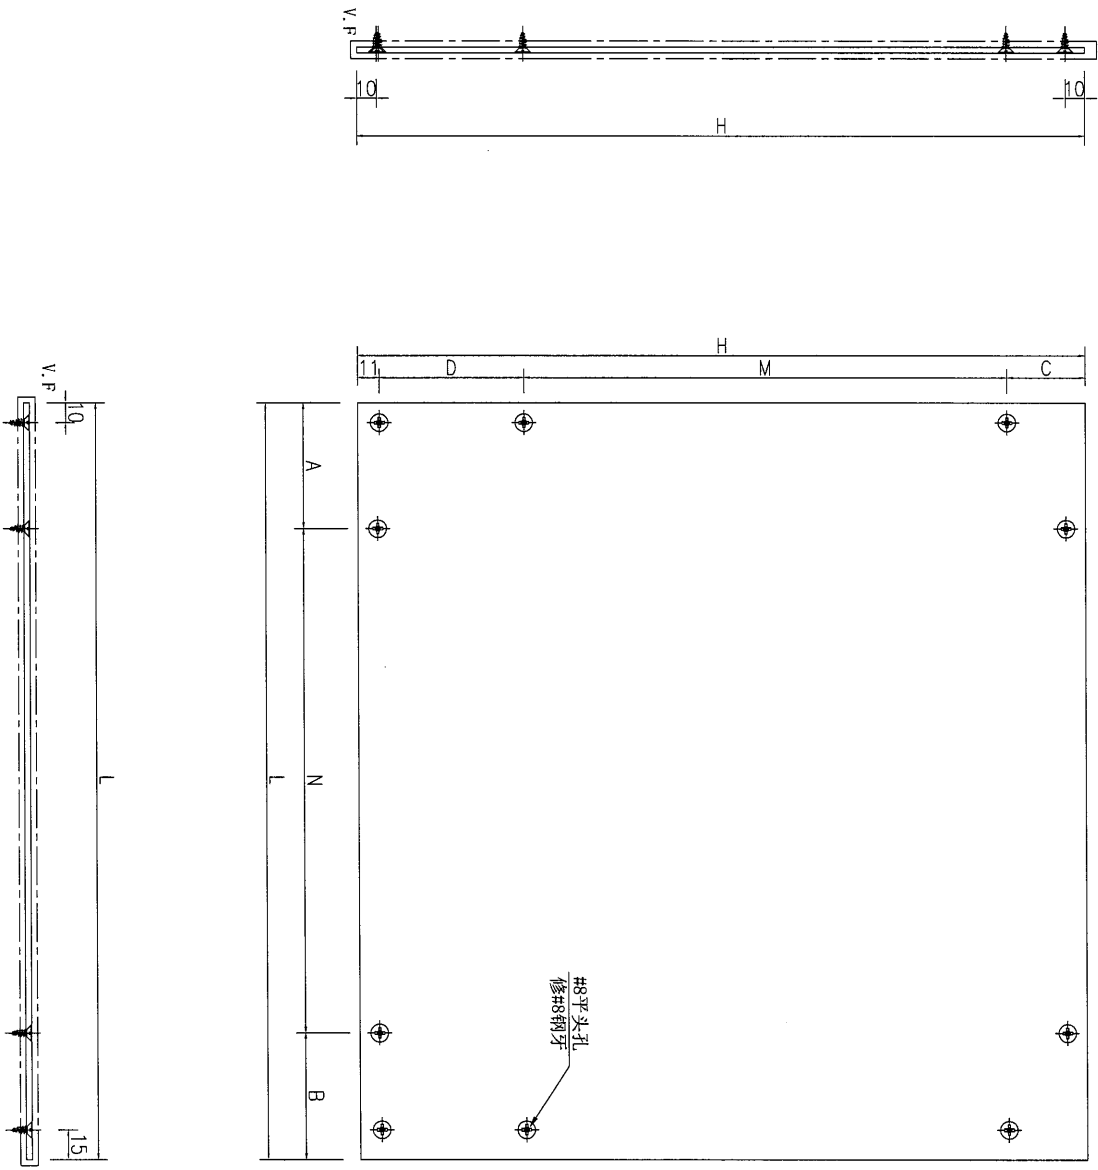

數據表見： J857-HBY-BB1-1

名稱	鋁背板加工圖	制圖	吳祿瑜	2022.03.24	修改		
材料	3mm 鋁板	復核			日期		
顏色	深灰色	批准			圖號	J857-HBY-BB1	



美特鋁質 有限公司
MIDI Aluminium Fabricator Ltd.

加工图見: J857-HBY-BB1

工程號 J-857 地盤 啓德6552

序號	物料編號	長度L	數量	A	N	B	高度H	C	M	D
1	J857-HBY-BB1	915	1	159.5	x	155.5	790	45	x	134
2	J857-HBY-BB3	876.5	1	144.5	x	132	460	26	x	93
3	J857-HBY-BB8	881.5	1	147	x	134.5	510	26	x	143
4	J857-HBY-BB11	731.5	1	72	x	59.5	790	26	x	93
5	J857-HBY-BB18	1890	2	172	x	1118	490	26	x	123
6	J857-HBY-BB28	766.5	4	89.5	x	77	240	26	x	71
7	J857-HBY-BB32	779	1	95.75	x	83.25	690	26	x	323
8	J857-HBY-BB35	914	3	163.25	x	150.75	540	26	x	173
9	J857-HBY-BB36	854	1	133.25	x	120.75	690	26	x	323
10	J857-HBY-BB39	1036.5	1	74.5	x	62	1040	26	x	343
11	J851-HBY-BB39	636	1	182	x	154	3440	26	x	103
12	J851-HBY-BB40	1003.5	3	65.75	x	37.75	1550	26	x	193
13	J851-HBY-BB41	536	1	132	x	104	2900	26	x	223
14	J851-HBY-BB42	696	1	62	x	34	2252	26	x	235
15	J851-HBY-BB43	1061	1	94.5	x	66.5	1090	45	x	134
16	J851-HBY-BB44	1061	1	94.5	x	66.5	1490	95	x	184
17	J851-HBY-BB46	841	1	134.5	x	106.5	3290	26	x	283
18	J851-HBY-BB47	531	1	129.5	x	101.5	3290	26	x	283
19	J851-HBY-BB48	1361	7	94.5	x	66.5	1240	120	x	209
20	J851-HBY-BB49	1093.5	1	110.75	x	82.75	2240	20	x	109
21	J851-HBY-BB53	1066	3	97	x	69	1590	145	x	234
22	J851-HBY-BB51	933.5	1	180.75	x	152.75	1465	82.5	x	171.5
23	J851-HBY-BB54	966	1	197	x	169	2383	32	x	251
24	J851-HBY-BB54B	966	1	197	x	169	1090	69	x	229
25	J851-HBY-BB72	728.5	1	78.25	x	50.25	2860	26	x	183
26	J857-HBY-BB78	1490	1	72	x	818	490	26	x	123
27	J857-HBY-BB82	869	1	160.75	x	108.25	640	103	x	207
28	J857-HBY-BB83	1133.5	1	123	x	110.5	640	26	x	273
29	J857-HBY-BB84	1281.5	1	197	x	184.5	440	26	x	73
30	J857-HBY-BB85	1860	1	164.5	x	1095.5	865	26	x	168
31	J857-HBY-BB87	1079	2	95.75	x	83.25	865	26	x	168
32	J857-HBY-BB89	1990	1	197	x	1193	1490	26	x	133
33	J857-HBY-BB89B	2350	1	137	x	1313	1490	26	x	133
34	J851-HBY-BB94	566	1	147	x	119	2390	26	x	373
35	J857-HBY-BB99	931.5	1	172	x	159.5	290	26	x	55
36	J851-HBY-BB45	1281	1	54.5	x	26.5	1790	95	x	184

名稱	數據表	制圖	吳祥瑜	2022.03.24	修改	
材料	-	復核			日期	
顏色	-	批准			圖號	J857-HBY-BB1-1





工程號

J-857

地盤

啓德6552

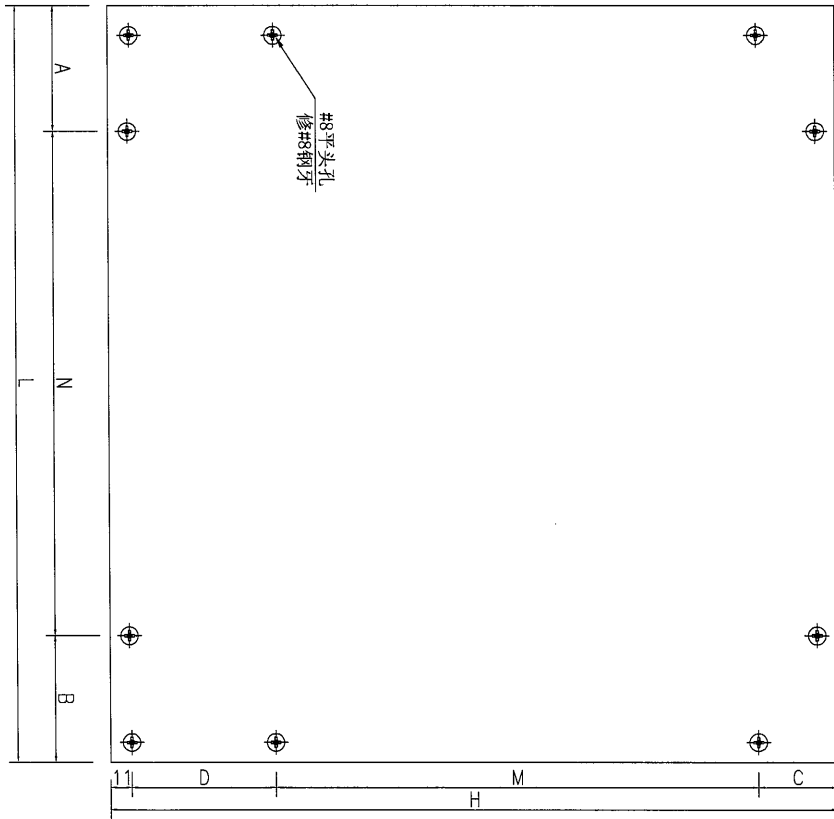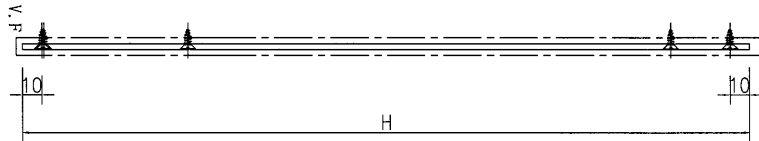

數據表見: J857-HBY-BB1A-1

名稱	鋁背板加工圖	制圖	吳禕瑜	2022.03.24	修改			
材料	3mm 鋁板	復核			日期			
顏色	深灰色	批准			圖號	J857-HBY-BB1A		



美特鋁質 有限公司
MIDI Aluminium Fabricator Ltd.

加工图見: J857-HBY-BB1A

工程號 J-857 地盤 啓德6552

序號	物料編號	長度L	數量	A	N	B	高度H	C	M	D				
1	J857-HBY-BB1A	915	1	155.5	300	x	2	159.5	790	45	300	x	2	134
2	J857-HBY-BB3A	876.5	1	132	300	x	2	144.5	460	26	330	x	1	93
3	J857-HBY-BB8A	881.5	1	134.5	300	x	2	147	510	26	330	x	1	143
4	J857-HBY-BB11A	731.5	1	59.5	300	x	2	72	790	26	330	x	2	93
5	J857-HBY-BB18A	1890	2	159.5	300	x	2	1130.5	490	26	330	x	1	123
6	J857-HBY-BB28A	766.5	4	77	300	x	2	89.5	240	26	132	x	1	71
7	J857-HBY-BB32A	779	1	83.25	300	x	2	95.75	690	26	330	x	1	323
8	J857-HBY-BB35A	914	3	150.75	300	x	2	163.25	540	26	330	x	1	173
9	J857-HBY-BB36A	854	1	120.75	300	x	2	133.25	690	26	330	x	1	323
10	J857-HBY-BB39A	1036.5	1	62	300	x	3	74.5	1040	26	330	x	2	343
11	J851-HBY-BB39A	636	1	154	300	x	1	182	3440	26	330	x	10	103
12	J851-HBY-BB40A	1003.5	3	37.75	300	x	3	65.75	1550	26	330	x	4	193
13	J851-HBY-BB41A	536	1	104	300	x	1	132	2900	26	330	x	8	223
14	J851-HBY-BB42A	696	1	34	300	x	2	62	2252	26	330	x	6	235
15	J851-HBY-BB43A	1061	1	66.5	300	x	3	94.5	1090	45	300	x	3	134
16	J851-HBY-BB44A	1061	1	66.5	300	x	3	94.5	1490	95	300	x	4	184
17	J851-HBY-BB45B	1281	1	26.5	300	x	4	54.5	1790	95	300	x	5	184
18	J851-HBY-BB46A	841	1	106.5	300	x	2	134.5	3290	26	330	x	9	283
19	J851-HBY-BB47A	531	1	101.5	300	x	1	129.5	3290	26	330	x	9	283
20	J851-HBY-BB48A	1361	7	66.5	300	x	4	94.5	1240	120	300	x	3	209
21	J851-HBY-BB49A	1093.5	1	82.75	300	x	3	110.75	2240	20	300	x	7	109
22	J851-HBY-BB51A	933.5	1	152.75	300	x	2	180.75	1465	82.5	300	x	4	171.5
23	J851-HBY-BB53A	1066	3	69	300	x	3	97	1590	145	300	x	4	234
24	J851-HBY-BB54A	966	1	169	300	x	2	197	2383	32	300	x	7	251
25	J851-HBY-BB54C	966	1	169	300	x	2	197	1090	69	264	x	3	229
26	J851-HBY-BB72A	728.5	1	50.25	300	x	2	78.25	2860	26	330	x	8	183
27	J857-HBY-BB78A	1490	1	59.5	300	x	2	830.5	490	26	330	x	1	123
28	J857-HBY-BB82A	869	1	148.25	300	x	2	120.75	640	103	330	x	1	207
29	J857-HBY-BB83C	1133.5	1	110.5	300	x	3	123	640	26	330	x	1	273
30	J857-HBY-BB84A	1281.5	1	184.5	300	x	3	197	440	26	330	x	1	73
31	J857-HBY-BB85A	1860	1	152	300	x	2	1108	865	26	330	x	2	168
32	J857-HBY-BB87A	1079	2	83.25	300	x	3	95.75	865	26	330	x	2	168
33	J857-HBY-BB89A	1990	1	184.5	300	x	2	1205.5	1490	26	330	x	4	133
34	J857-HBY-BB89C	2350	1	124.5	300	x	3	1325.5	1490	26	330	x	4	133
35	J851-HBY-BB94A	566	1	119	300	x	1	147	2390	26	330	x	6	373
36	J857-HBY-BB99A	931.5	1	159.5	300	x	2	172	290	26	198	x	1	55

名稱	數據表	制圖	吳禕瑜	2022.03.24	修改	
材料	-	復核			日期	
顏色	-	批准			圖號	J857-HBY-BB1A-1





美特鋁質 有限公司
MIDI Aluminium Fabricator Ltd.

工程號

J-857

地盤

啓德6552

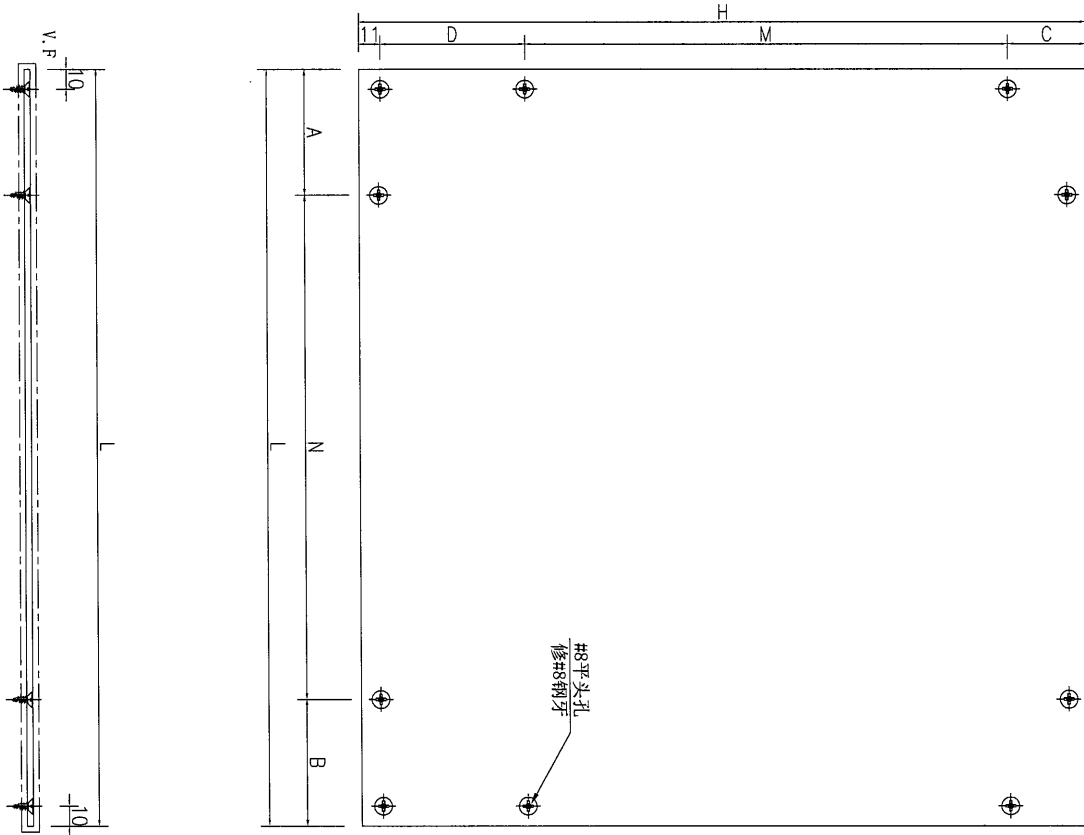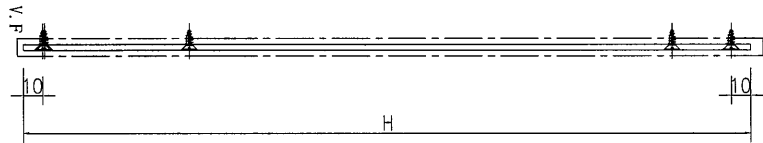

數據表見： J857-HBY-BB2-1

名稱	鋁背板加工圖	制圖	吳祚瑜	2022.03.24	修改		
材料	3mm 鋁板	復核			日期		
顏色	深灰色	批准			圖號	J857-HBY-BB2	



美特鋁質 有限公司
MIDI Aluminium Fabricator Ltd.

加工圖見: J857-HBY-BB2

工程號 J-857 地盤 啓德6552

序號	物料編號	厚度L	數量	A	N	B	高度H	C	M	D				
1	J857-HBY-BB2	165	1	152.5	300	x	3	132.5	490	26	330	x	1	123
2	J857-HBY-BB4	600	1	150	300	x	1	150	840	26	330	x	2	143
3	J857-HBY-BB4A	240	1	45	150	x	1	45	840	26	330	x	2	143
4	J857-HBY-BB4B	390	1	95	200	x	1	95	840	26	330	x	2	143
5	J857-HBY-BB6	990	1	195	300	x	2	195	355	26	198	x	1	120
6	J857-HBY-BB5	545	1	122.5	300	x	1	122.5	2252	26	300	x	7	115
7	J857-HBY-BB7	990	2	195	300	x	2	195	990	26	330	x	2	293
8	J857-HBY-BB10	1140	3	120	300	x	3	120	390	26	264	x	1	89
9	J857-HBY-BB12	1225	1	162.5	300	x	3	162.5	1090	45	300	x	3	134
10	J857-HBY-BB13	1225	1	162.5	300	x	3	162.5	2440	120	300	x	7	209
11	J857-HBY-BB14	1225	1	162.5	300	x	3	162.5	840	70	300	x	2	159
12	J857-HBY-BB15	815	1	107.5	300	x	2	107.5	815	26	330	x	2	118
13	J857-HBY-BB16	1340	1	70	300	x	4	70	390	26	264	x	1	89
14	J857-HBY-BB17	700	1	50	300	x	2	50	3290	26	330	x	9	283
15	J857-HBY-BB19	690	25	195	300	x	1	195	690	26	330	x	1	323
16	J857-HBY-BB20	1040	1	70	300	x	3	70	640	25	330	x	1	273
17	J857-HBY-BB21	590	1	145	300	x	1	145	790	26	330	x	2	93
18	J857-HBY-BB22	690	1	195	300	x	1	195	390	26	264	x	1	89
19	J857-HBY-BB23	690	1	195	300	x	1	195	840	26	330	x	2	143
20	J857-HBY-BB24	590	1	145	300	x	1	145	390	25	264	x	1	89
21	J857-HBY-BB25	490	1	95	300	x	1	95	590	26	330	x	1	223
22	J857-HBY-BB26	390	2	95	200	x	1	95	260	26	264	x	1	89
23	J857-HBY-BB27	1115	1	107.5	300	x	3	107.5	340	26	198	x	1	105
24	J857-HBY-BB29	590	1	145	300	x	1	145	590	26	330	x	1	223
25	J857-HBY-BB30	1140	1	120	300	x	3	120	390	26	264	x	1	89
26	J857-HBY-BB31	290	2	70	150	x	1	70	390	26	330	x	1	223
27	J857-HBY-BB33	490	26	95	300	x	1	95	490	26	330	x	1	123
28	J857-HBY-BB34	640	10	170	300	x	1	170	940	26	330	x	2	243
29	J857-HBY-BB37	940	3	170	300	x	2	170	940	26	330	x	2	243
30	J857-HBY-BB40	1140	1	120	300	x	3	120	840	26	330	x	2	143
31	J857-HBY-BB45a	390	1	95	200	x	1	95	390	26	264	x	1	89
32	J857-HBY-BB46a	440	2	70	300	x	1	70	765	32.5	300	x	2	121.5
33	J857-HBY-BB47	490	2	95	300	x	1	95	690	26	330	x	1	323
34	J857-HBY-BB52	1205	1	152.5	300	x	3	152.5	1090	45	300	x	3	134
35	J857-HBY-BB53	1205	1	152.5	300	x	3	152.5	1490	95	300	x	4	184
36	J857-HBY-BB55	1040	1	70	300	x	3	70	2690	26	330	x	7	343
37	J857-HBY-BB71	1070	1	85	300	x	3	85	940	26	330	x	2	243
38	J857-HBY-BB73	990	1	195	300	x	2	195	3440	20	300	x	11	109
39	J857-HBY-BB74	590	1	145	300	x	1	145	3440	20	300	x	11	109
40	J857-HBY-BB75	740	1	70	300	x	2	70	2690	95	300	x	8	184
41	J857-HBY-BB76	790	1	95	300	x	2	95	3490	26	330	x	10	153
42	J857-HBY-BB77	1065	2	82.5	300	x	3	82.5	550	26	330	x	1	183
43	J857-HBY-BB79	440	1	70	300	x	1	70	440	26	330	x	1	73
44	J857-HBY-BB80	340	1	70	200	x	1	70	440	26	330	x	1	73
45	J857-HBY-BB81	1375	2	87.5	300	x	4	87.5	975	26	330	x	2	278
46	J857-HBY-BB86	755	2	71.5	300	x	2	71.5	190	26	66	x	1	87
47	J857-HBY-BB87A	440	1	70	300	x	1	70	290	26	198	x	1	55
48	J857-HBY-BB88	740	1	70	300	x	2	70	540	26	330	x	1	173
49	J857-HBY-BB90	1350	2	75	300	x	4	75	490	26	330	x	1	123
50	J857-HBY-BB91	240	1	45	150	x	1	45	290	26	198	x	1	55
51	J857-HBY-BB92	1780	1	140	300	x	5	140	460	26	330	x	1	93
52	J857-HBY-BB93	990	1	195	300	x	2	195	240	26	132	x	1	71
53	J857-HBY-BB94a	595	1	147.5	300	x	1	147.5	935	26	330	x	2	238
54	J857-HBY-BB95	540	1	120	300	x	1	120	540	26	330	x	1	173
55	J857-HBY-BB95	690	2	195	300	x	1	195	590	26	330	x	1	223
56	J857-HBY-BB98	370	2	65	200	x	1	65	270	26	132	x	1	101
57	J857-HBY-BB101	1180	3	140	300	x	3	140	490	26	330	x	1	123
58	J857-HBY-BB120	590	2	145	300	x	1	145	1540	26	330	x	4	183



名稱	數據表	制圖	吳祐瑜	2022.03.24	修改	
材料	-	復核			日期	
顏色	-	批准			圖號	J857-HBY-BB2-1



美特鋁質 有限公司
MIDI Aluminium Fabricator Ltd.

工程號 J-857 地盤 啓德6552

序號	物料編號	長度L	數量	A	N	B	高度H	C	M	D
1	J857-HBY-BB83A	1105.5	1	110.5	300	95	640	26	x	1
2	J857-HBY-BB83B	1105.5	1	95	300	110.5	640	26	x	1
3	J851-HBY-BB45A	1307	1	53.5	300	53.5	1790	95	x	5

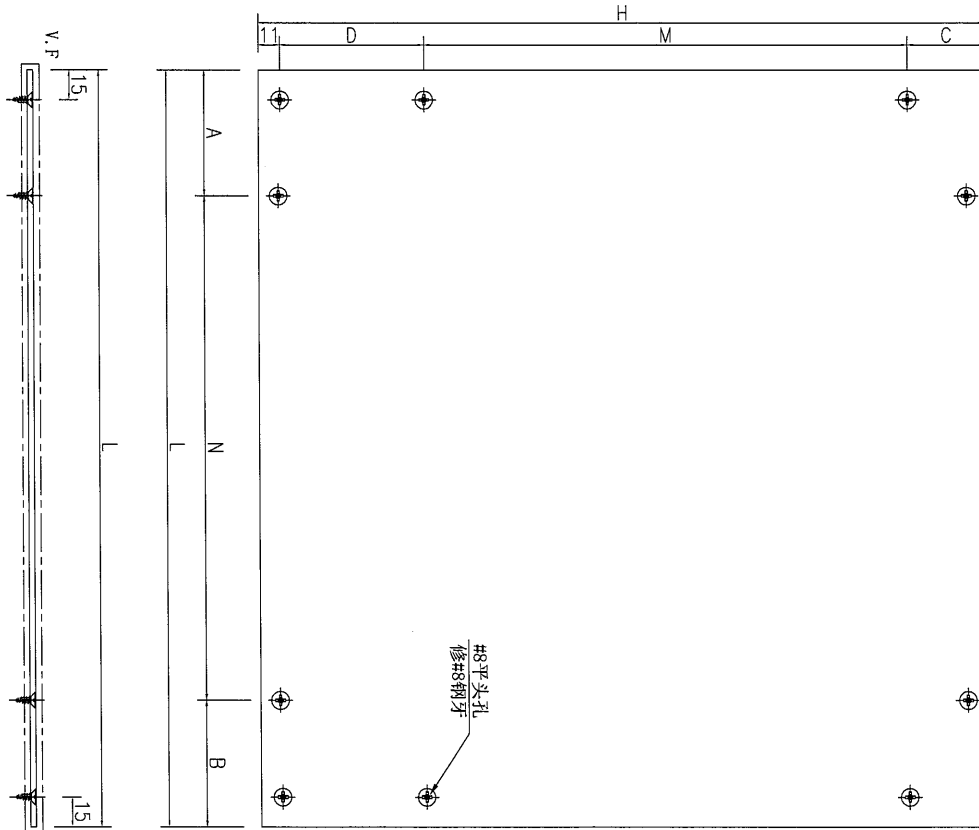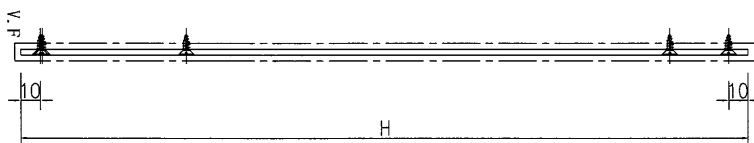


名稱	鋁背板加工圖	制圖	吳祥瑜	2022.03.24	修改		
材料	3mm 鋁板	復核			日期		
顏色	深灰色	批准			圖號	J857-HBY-BB83A	



美特鋁質 有限公司
MIDI Aluminium Fabricator Ltd.

工程號 J-857 地盤 啓德6552

序號	物料編號	長度L	數量	A	N	B	高度H	M	C
1	J857-HBY-BB56	916	1	158	300	158	683	330	297
2	J857-HBY-BB58	566	1	133	300	133	253	132	65
3	J857-HBY-BB59	816	1	108	300	108	253	132	65


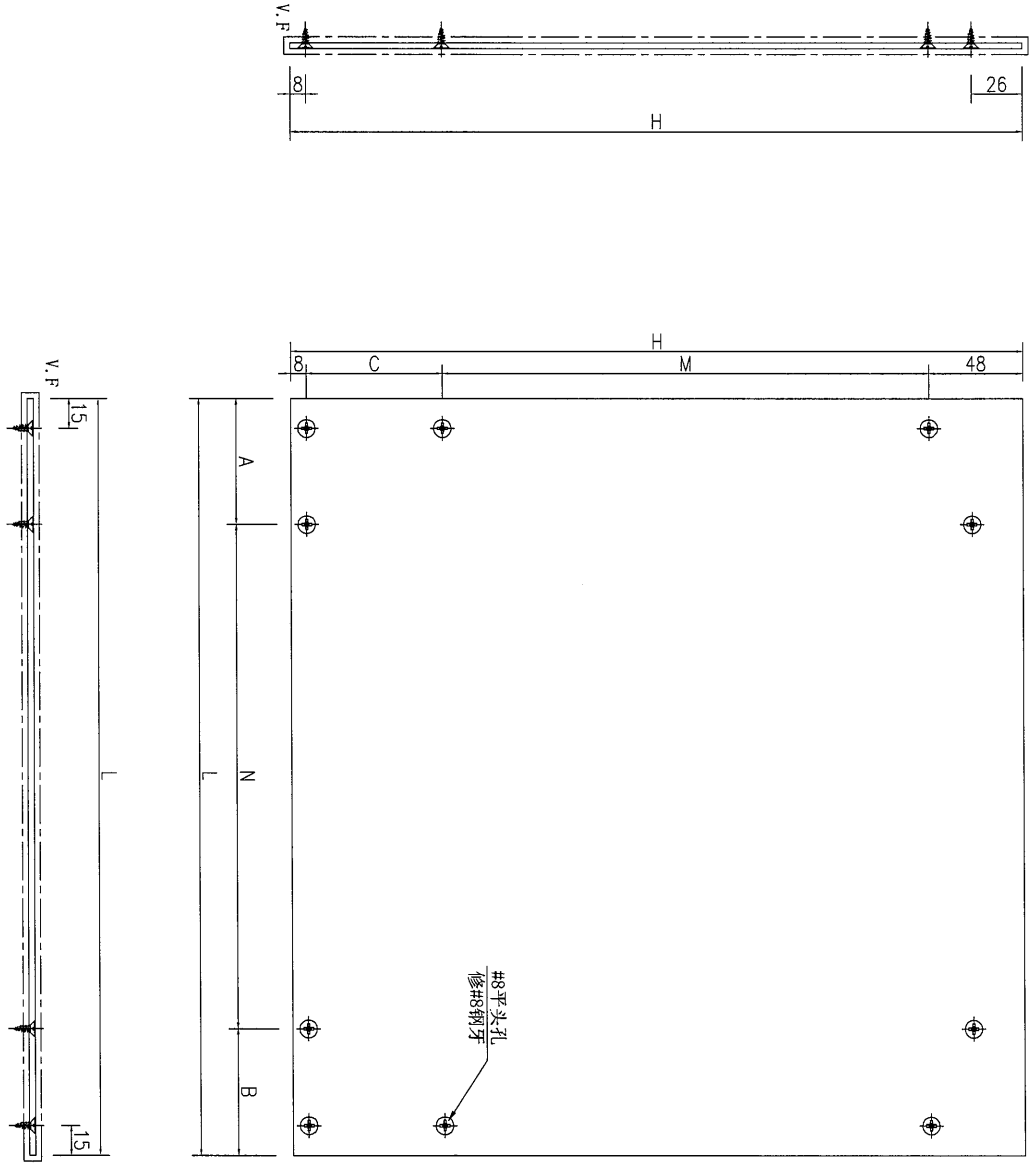


名稱	鋁背板加工圖	制圖	吳禕瑜	2022.03.24	修改		
材料	3mm 鋁板	復核			日期		
顏色	深灰色	批准			圖號	J857-HBY-BB56	



工程號	J-857	地盤	啓德6552
-----	-------	----	--------

序號	物料編號	長度L	數量	A	N	B	高度H	C	M	D
1	J851-HBY-BB73	1691	1	109.5	300	81.5	338	51.5	200	86.5
2	J851-HBY-BB61	1374.75	1	101.375	300	73.375	338	51.5	200	86.5
3	J851-HBY-BB62	1457.25	1	142.625	300	114.625	938	51.5	300	286.5
4	J851-HBY-BB63	1316	1	72	300	44	238	51.5	100	86.5
5	J851-HBY-BB64	1591	7	59.5	300	31.5	1038	51.5	300	86.5
6	J851-HBY-BB65	1128.5	1	128.25	300	100.25	1038	51.5	300	86.5
7	J851-HBY-BB66	1386	1	107	300	79	538	51.5	300	186.5
8	J851-HBY-BB67	995	1	61.5	300	33.5	1153	51.5	300	201.5
9	J851-HBY-BB68	940	1	172	300	168	1153	51.5	300	201.5
10	J851-HBY-BB69	1153.5	1	140.75	300	112.75	1153	26	330	137
11	J851-HBY-BB70	1421.5	1	117	300	104.5	764	26	330	78

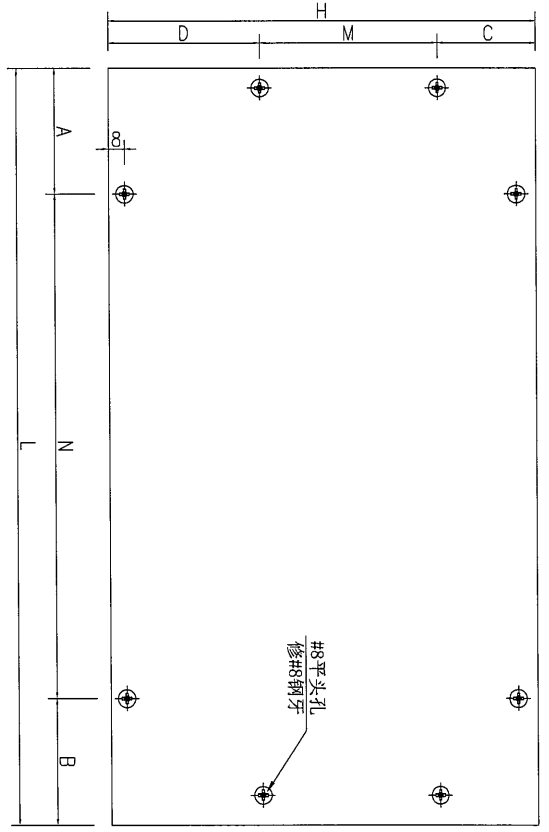
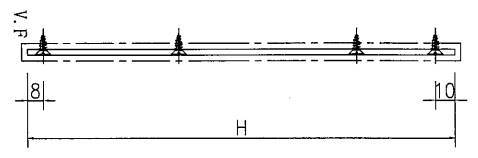


名稱	鋁背板加工圖	制圖	吳禕瑜	2022.03.24	修改	
材料	3mm 鋁板	復核			日期	
顏色	深灰色	批准			圖號	J857-HBY-BB73



工程號 J-857 地盤 啓德6552

序號	物料編號	長度L	數量	A	N	B	高度H	C	M	D
1	J851-HBY-BB73A	1642	1	68	300	74	338	51.5	200	86.5
2	J851-HBY-BB73B	1642	1	74	300	68	338	51.5	200	86.5
3	J851-HBY-BB61A	1325.75	1	59.875	300	65.875	338	51.5	200	86.5
4	J851-HBY-BB61B	1325.75	1	65.875	300	59.875	338	51.5	200	86.5
5	J851-HBY-BB62A	1408.25	1	101.125	300	107.125	938	51.5	300	286.5
6	J851-HBY-BB62B	1408.25	1	107.125	300	101.125	938	51.5	300	286.5
7	J851-HBY-BB64A	1542	7	21	300	21	1038	51.5	300	86.5
8	J851-HBY-BB65A	1092	1	96	300	96	1038	51.5	300	86.5
9	J851-HBY-BB68A	916	1	170	300	146	1153	51.5	300	201.5
10	J851-HBY-BB68B	916	1	146	300	170	1153	51.5	300	201.5
11	J851-HBY-BB70A	1397.5	1	103.5	300	94	764	26	330	78
12	J851-HBY-BB70B	1397.5	1	94	300	103.5	764	26	330	78

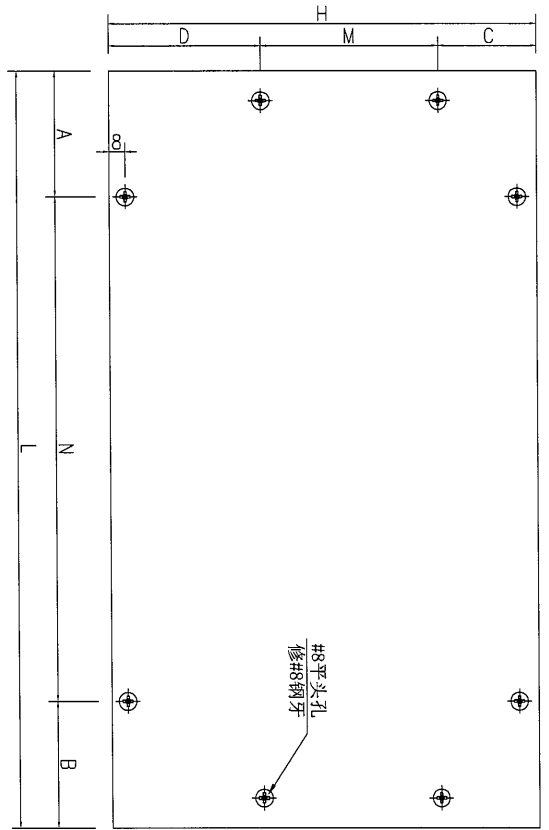
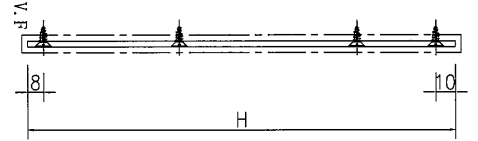


名稱	鋁背板加工圖	制圖	吳祚瑜	2022.03.24	修改	
材料	3mm 鋁板	復核			日期	
顏色	深灰色	批准			圖號	J857-HBY-BB73A



工程號 J-857 地盤 啓德6552

序號	物料編號	長度L	數量	A	N	B	高度H	C	M	D
1	J851-HBY-BB73C	1691	1	81.5	300	109.5	338	51.5	200	86.5
2	J851-HBY-BB61C	1374.75	1	73.375	300	101.375	338	51.5	200	86.5
3	J851-HBY-BB62C	1457.25	1	114.625	300	142.625	938	51.5	300	286.5
4	J851-HBY-BB63A	1316	1	44	300	72	238	51.5	100	86.5
5	J851-HBY-BB64B	1591	7	31.5	300	59.5	1038	51.5	300	86.5
6	J851-HBY-BB65B	1128.5	1	100.25	300	128.25	1038	51.5	300	86.5
7	J851-HBY-BB66A	1386	1	79	300	107	538	51.5	300	186.5
8	J851-HBY-BB67A	995	1	33.5	300	61.5	1153	51.5	300	201.5
9	J851-HBY-BB68C	940	1	168	300	172	1153	51.5	300	201.5
10	J851-HBY-BB69A	1153.5	1	112.75	300	140.75	1153	26	330	137
11	J851-HBY-BB70C	1421.5	1	104.5	300	117	764	26	330	78

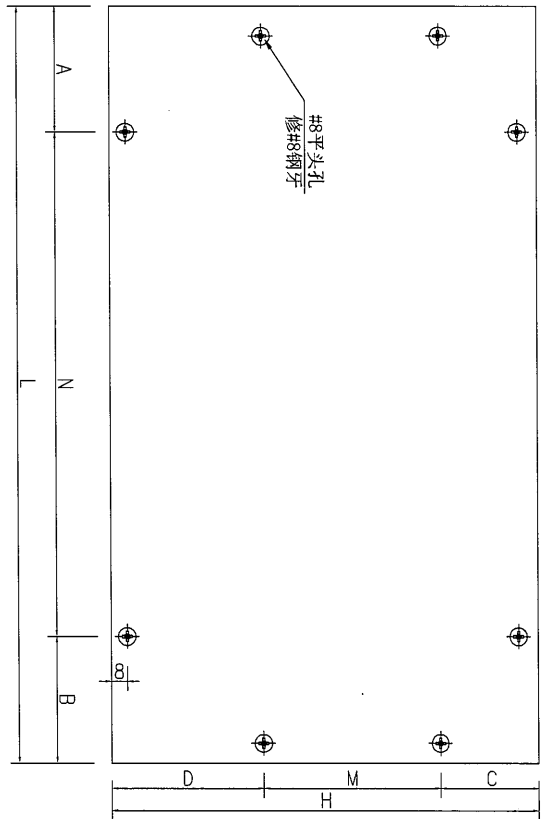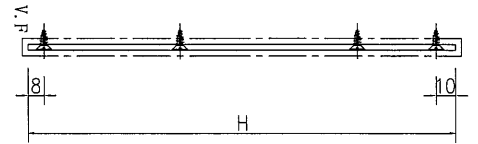


名稱	鋁背板加工圖	制圖	吳祿瑜	2022.03.24	修改	
材料	3mm 鋁板	復核			日期	
顏色	深灰色	批准			圖號	J857-HBY-BB73C



美特鋁質 有限公司
MIDI Aluminium Fabricator Ltd.

工程號	J-857	地盤	啓德6552
-----	-------	----	--------

数量	1
备注	

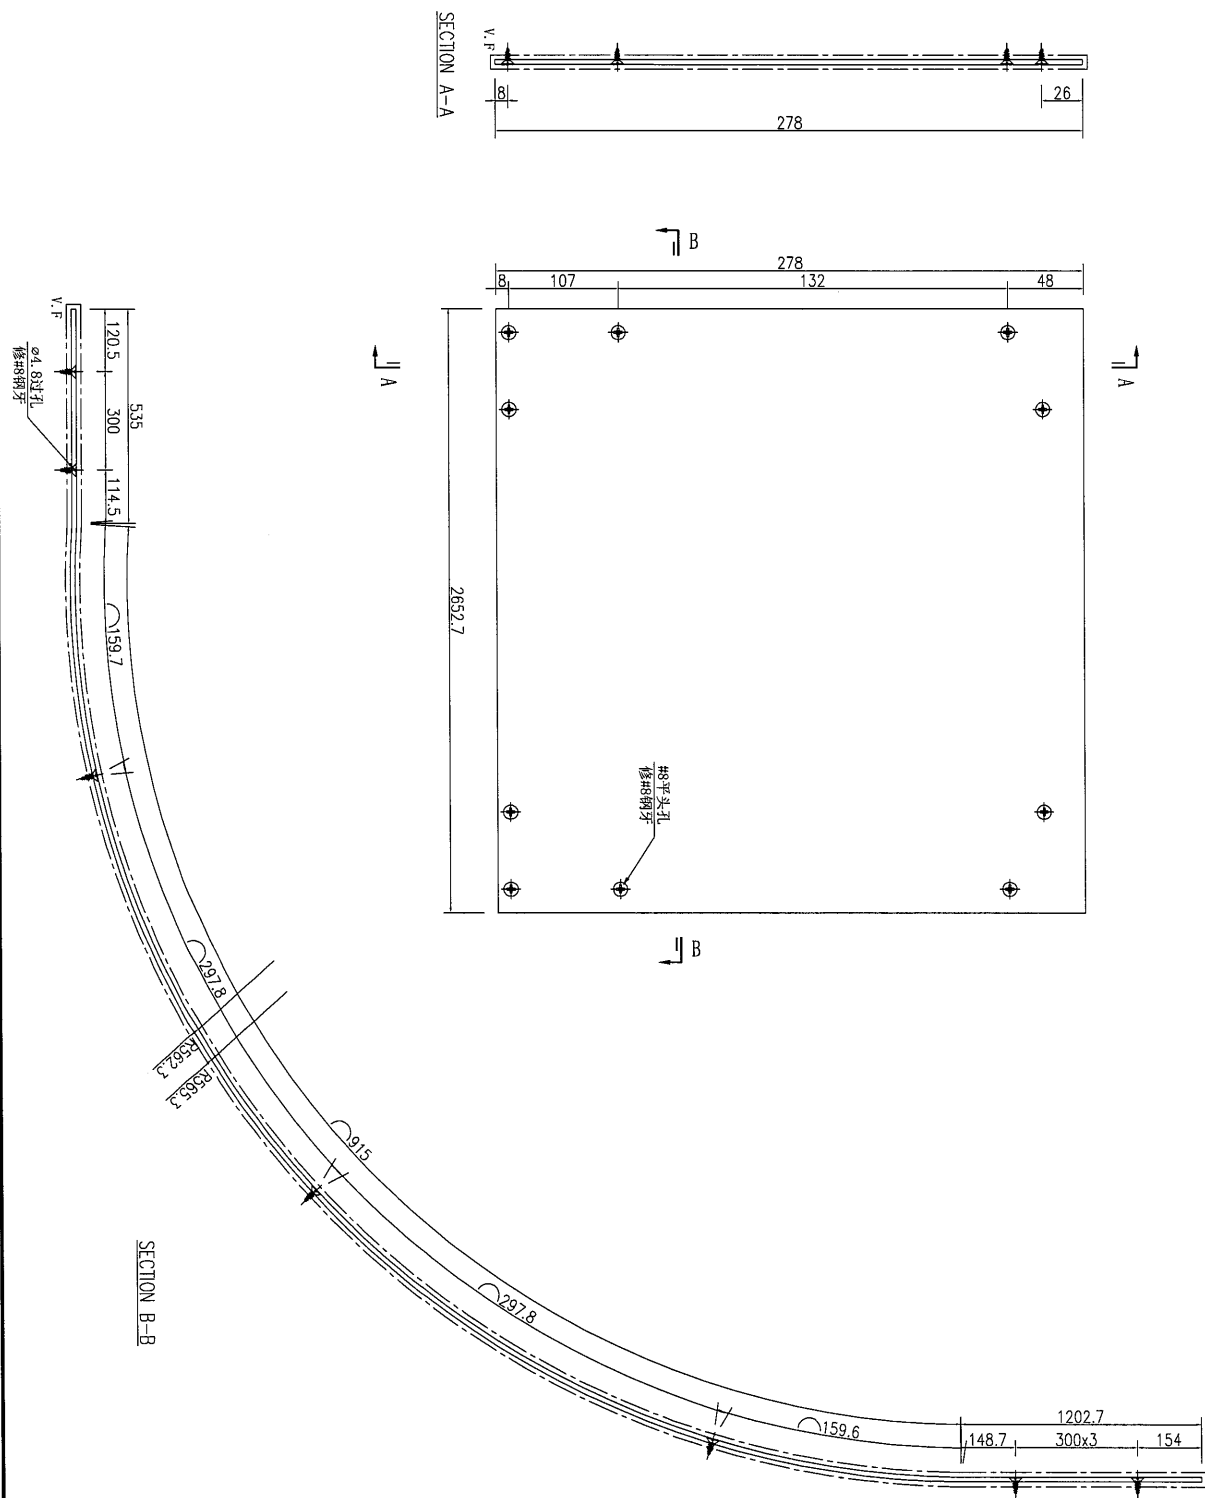

名稱	鋁背板加工圖	制圖	吳祚瑜	2022.03.24	修改		
材料	3mm 鋁板	復核			日期		
顏色	深灰色	批准			圖號	J857-HBY-BB57	