



工程指示 / 要求簡箋 ENGINEER INSTRUCTIONS (E.I.)

工程指示編號:	EI- 4662/22	修改版本:	-
	HK- 6788/22		
工程編號:	J 857	工程名稱:	NK11 6572
收件人:	生統	發件人:	Ken Ho
工程項目:	幕牆單元件 - 廠用鋁型材BM(室內收口2層+L座)	日期:	10/05/2022

<input type="checkbox"/> 原合約工程包	<input type="checkbox"/> 原合約工程加 / 減賬 QT-	<input type="checkbox"/> 新工程報價 QT-
---------------------------------	--	------------------------------------

信件批核號碼/圖紙參考編號:	批核模具圖紙編號:
客戶指示附件:	管理內部批簽署:

<input type="checkbox"/> 初步鋁料 B.M.	<input type="checkbox"/> 加工拆圖, 然後生產	<input type="checkbox"/> 尺寸表
<input type="checkbox"/> 正式鋁料 B.M.	<input type="checkbox"/> 技術上資料/指示	<input type="checkbox"/> 報價
<input type="checkbox"/> 配件 B.M.	<input type="checkbox"/> 樣辦或貨品說明書	<input type="checkbox"/> 分判合約
<input type="checkbox"/> 其他:		

內容:
按附頁BM訂購室內收口2層+L座用鋁料 送廠

完成上列要求日期: 31/05/2022


國內

<input type="checkbox"/> 生產技術總監	<input type="checkbox"/> 連附件	<input type="checkbox"/> 技術部	<input type="checkbox"/> 連附件	<input type="checkbox"/> 生產部	<input type="checkbox"/> 連附件
<input type="checkbox"/> 採購部	<input type="checkbox"/> 連附件	<input checked="" type="checkbox"/> 生產統籌部	<input checked="" type="checkbox"/> 連附件	<input type="checkbox"/> 報關組	<input type="checkbox"/> 連附件
<input type="checkbox"/> 質檢部	<input type="checkbox"/> 連附件	<input type="checkbox"/> 會計部	<input type="checkbox"/> 連附件	<input type="checkbox"/> 機械設計部	<input type="checkbox"/> 連附件
<input checked="" type="checkbox"/> 香港辦	<input checked="" type="checkbox"/> 連附件	<input type="checkbox"/> 其他:			


<input type="checkbox"/> 行政部	<input type="checkbox"/> 連附件	<input type="checkbox"/> 會計部	<input type="checkbox"/> 連附件	<input type="checkbox"/> 統籌部	<input type="checkbox"/> 連附件	<input type="checkbox"/> 工程部	<input type="checkbox"/> 連附件
<input type="checkbox"/> 採購部	<input type="checkbox"/> 連附件	<input type="checkbox"/> QS部	<input type="checkbox"/> 連附件	<input type="checkbox"/> 地盤管理	<input type="checkbox"/> 連附件	<input type="checkbox"/> 維修部	<input type="checkbox"/> 連附件

*發件人簽署:	Ken Ho	*組別成員批核簽署:	[Signature]
傳遞編號:	NK11 6572	項目經理簽署:	[Signature]


J-857單元式幕牆鋁料模圖(1)

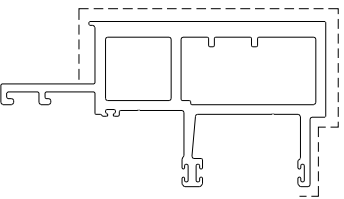


模號: X86047
名稱: 公企料
合金狀態: 6063-T6
重量: 7.516 KG/M
V.F.: 0.4086 m²/m

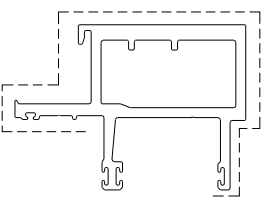


模號: X86048
名稱: 公企料(生窗)
合金狀態: 6063-T6
重量: 5.749 KG/M
V.F.: 0.3449 m²/m

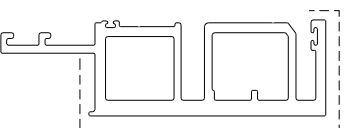


模號: X86049
名稱: 母企料
合金狀態: 6063-T6
重量: 6.724 KG/M
V.F.: 0.3934 m²/m

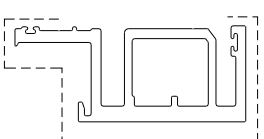


模號: X86050
名稱: 母企料(生窗)
合金狀態: 6063-T6
重量: 5.042 KG/M
V.F.: 0.3296 m²/m

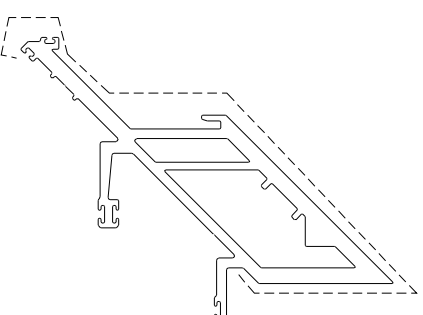


模號: X86051
名稱: 公企料(轉角)
合金狀態: 6063-T6
重量: 9.711 KG/M
V.F.: 0.4678 m²/m

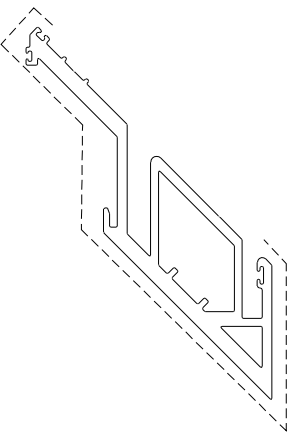


模號: X86052
名稱: 母企料(轉角)
合金狀態: 6063-T6
重量: 7.942 KG/M
V.F.: 0.4441 m²/m

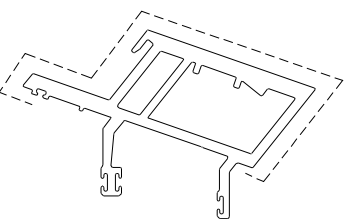


模號: X86053
名稱: 公企料(轉角)
合金狀態: 6063-T6
重量: 6.761 KG/M
V.F.: 0.3565 m²/m

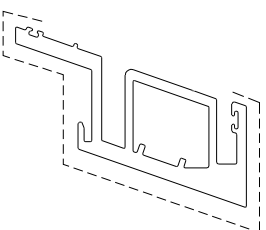

模號: X86054
名稱: 母企料(轉角)
合金狀態: 6063-T6
重量: 5.713 KG/M
V.F.: 0.3371 m²/m

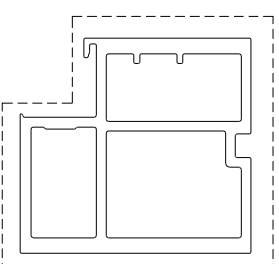


模號: X86055
名稱: 中企料
合金狀態: 6063-T6
重量: 9.511 KG/M
V.F.: 0.4993 m²/m

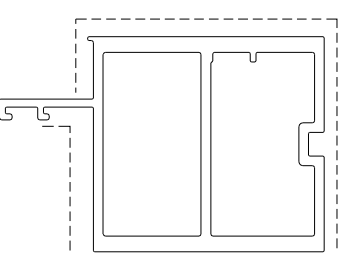


模號: X86056
名稱: 中企料
合金狀態: 6063-T6
重量: 9.903 KG/M
V.F.: 0.4975 m²/m


J-857單元式幕牆鋁料模圖(3)

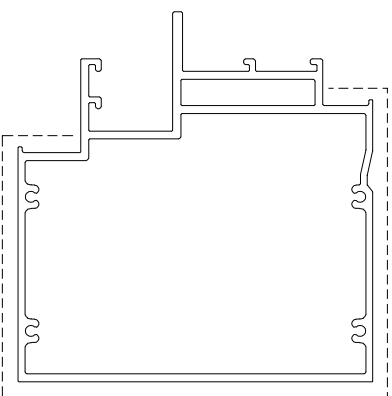


模號: X86065
名稱: 梗窗中橫
合金狀態: 6063-T6
重量: 9.368 KG/M
V.F.: 0.5370 m²/m

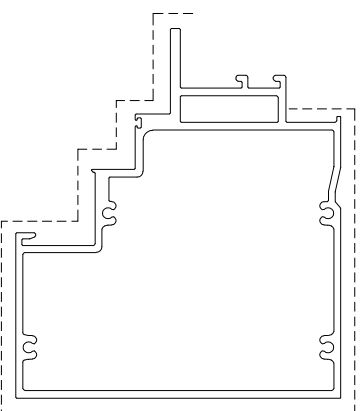


模號: X86066
名稱: 生窗中橫
合金狀態: 6063-T6
重量: 8.652 KG/M
V.F.: 0.5865 m²/m

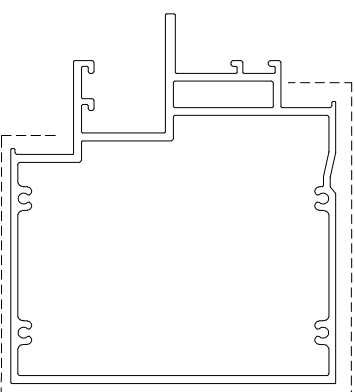


模號: X86067
名稱: 梗窗中橫
合金狀態: 6063-T6
重量: 8.846 KG/M
V.F.: 0.5188 m²/m

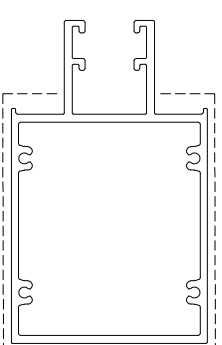


模號: X86068
名稱: 梗窗中橫
合金狀態: 6063-T6
重量: 6.227 KG/M
V.F.: 0.4234 m²/m

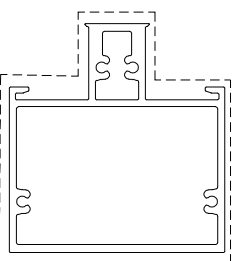


模號: X86069
名稱: 生窗中橫
合金狀態: 6063-T6
重量: 5.621 KG/M
V.F.: 0.5117 m²/m

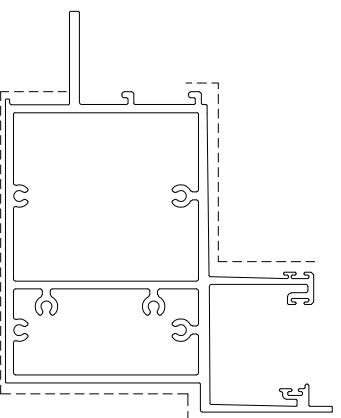


模號: X86070
名稱: 頂橫料
合金狀態: 6063-T5
重量: 10.370KG/M
V.F.: 0.6084 m²/m

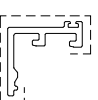

模號: X86071
名稱: 裝飾壓蓋
合金狀態: 6063-T6
重量: 0.815 KG/M
V.F.: 0.1215 m²/m

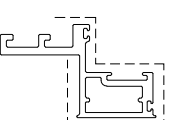


模號: X86072
名稱: 窗玉料
合金狀態: 6063-T6
重量: 1.885 KG/M
V.F.: 0.2266 m²/m

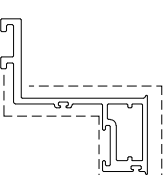

模號: X86073
名稱: 轉角副框料
合金狀態: 6063-T6
重量: 1.945 KG/M
V.F.: 0.2682 m²/m


J-857單元式幕牆鋁料模圖(5)

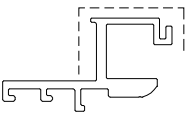


模號: X86086
名稱: 捌副框料
合金狀態: 6063-T6
重量: 2.318 KG/M
V.F.: 0.2393 m²/m



模號: X86087
名稱: 60介子
合金狀態: 6061-T6
重量: 1.139 KG/M
V.F.: 0 m²/m

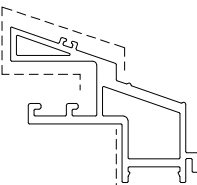


模號: X86088
名稱: 轉角壓蓋
合金狀態: 6063-T6
重量: 3.478 KG/M
V.F.: 0.2856 m²/m

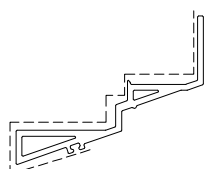


模號: X86089
名稱: 轉角壓蓋
合金狀態: 6063-T6
重量: 1.910 KG/M
V.F.: 0.2155 m²/m




模號: X86090
名稱: 鋁槽
合金狀態: 6063-T6
重量: 0.718 KG/M
V.F.: 0 m²/m

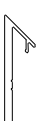

模號: X86091
名稱: 鋁扣碼
合金狀態: 6063-T6
重量: 0.628 KG/M
V.F.: 0 m²/m

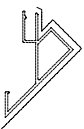


模號: X86092
名稱: 鋁扣碼
合金狀態: 6063-T5
重量: 0.469 KG/M
V.F.: 0.1301 m²/m

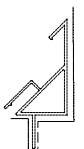


模號: X86093
名稱: 鋁扣碼
合金狀態: 6063-T5
重量: 0.525 KG/M
V.F.: 0.1429 m²/m




模號: X86094
名稱: 鋁扣蓋
合金狀態: 6063-T5
重量: 0.192 KG/M
V.F.: 0.0344 m²/m

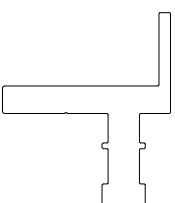


模號: X86095
名稱: 直鋁掛碼
合金狀態: 6061-T6
重量: 6.195 KG/M
V.F.: 0 m²/m

 

模號: X86096
名稱: 60x110x20mm鋁角
合金狀態: 6061-T6
重量: 7.593 KG/M
V.F.: 0 m²/m

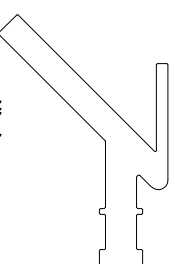


模號: X86097
名稱: 斜鋁掛碼
合金狀態: 6061-T6
重量: 7.930 KG/M
V.F.: 0 m²/m

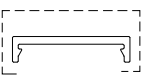

模號: X86098
名稱: 鋁扣碼
合金狀態: 6063-T5
重量: 0.817 KG/M
V.F.: 0.0999 m²/m




模號: X86099
名稱: 鋁扣碼
合金狀態: 6063-T5
重量: 0.301 KG/M
V.F.: 0.063 m²/m

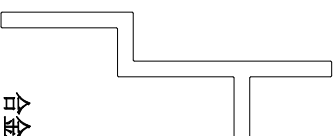

模號: X86100
名稱: 轉接件
合金狀態: 6061-T6
重量: 4.899 KG/M
V.F.: 0 m²/m




模號: X86101
名稱: 鋁扣碼
合金狀態: 6063-T6
重量: 0.260 KG/M
V.F.: 0 m²/m

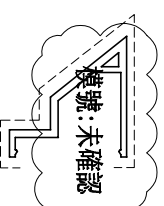


模號: X86102
名稱: 鋁扣蓋
合金狀態: 6063-T6
重量: 1.710 KG/M
V.F.: 0.1807 m²/m


J-857單元式幕牆鋁料模圖(7)

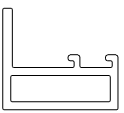

模號: X86147
名稱: 連接件
合金狀態: 6063-T6
重量: 2.142 KG/M
V.F.: 0 m²/m

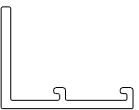

模號: X86148
名稱: 連接件
合金狀態: 6061-T6
重量: 1.569 KG/M
V.F.: 0 m²/m

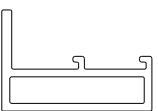

模號: X86149
名稱: 連接件
合金狀態: 6061-T6
重量: 2.526 KG/M
V.F.: 0 m²/m




模號: X86150
名稱: 傳動杆
合金狀態: 6063-T5
重量: 0.134 KG/M
V.F.: 0.0288 m²/m



模號: X86151
名稱: 裝飾壓蓋
合金狀態: 6063-T5
重量: 0.260 KG/M
V.F.: 0.0800 m²/m




模號: X86152
名稱: 裝飾壓蓋
合金狀態: 6063-T5
重量: 0.193 KG/M
V.F.: 0.0606 m²/m

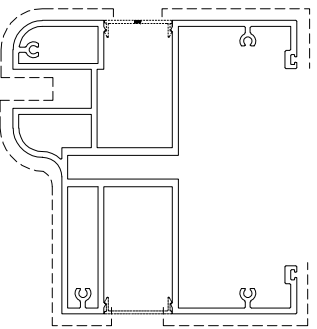


模號: X86170
名稱: 裝飾條(企)
合金狀態: 6063-T6
重量: 7.484 KG/M
V.F.: 0.519 m²/m




模號: X86166
名稱: 鋁槽
合金狀態: 6063-T6
重量: 0.951 KG/M
V.F.: 0 m²/m

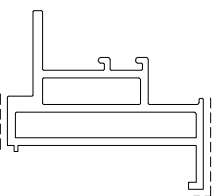

模號: X86172
名稱: 梗副框料
合金狀態: 6063-T6
重量: 4.401 KG/M
V.F.: 0.079 m²/m

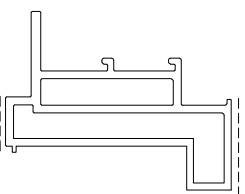

模號: X86173
名稱: 梗副框料
合金狀態: 6063-T6
重量: 4.961 KG/M
V.F.: 0.095 m²/m

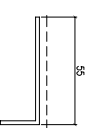


模號: H12267
名稱: 55*20*2鋁角
合金狀態: 6063-T5
重量: 0.394 KG/M
V.F.: 0.075 m²/m




模號: N515
名稱: 38*19*3鋁角
合金狀態: 6063-T5
重量: 0.437 KG/M
V.F.: 0.057 m²/m


J-857單元式幕牆鋁料模圖(2)

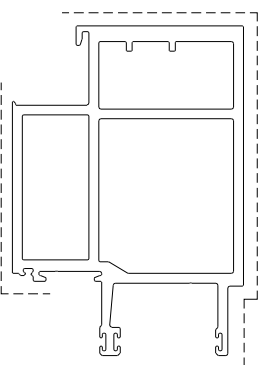


模號: X86057
名稱: 公企料
合金狀態: 6063-T6
重量: 10.577KG/M
V.F.: 0.4810 m²/m

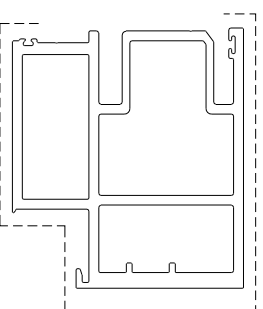


模號: X86058
名稱: 母企料 (生窗)
合金狀態: 6063-T6
重量: 10.159KG/M
V.F.: 0.4375 m²/m

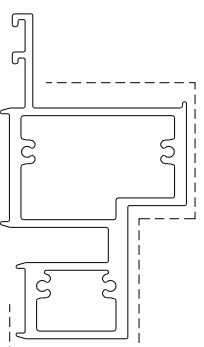


模號: X86059
名稱: 底橫料
合金狀態: 6063-T6
重量: 7.747 KG/M
V.F.: 0.3993 m²/m

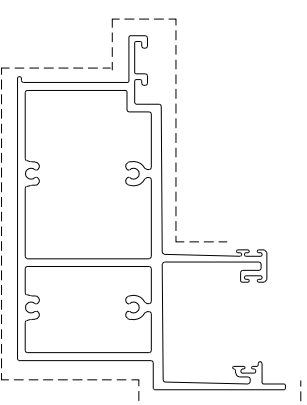


模號: X86060
名稱: 頂橫料
合金狀態: 6063-T6
重量: 8.604 KG/M
V.F.: 0.5437 m²/m

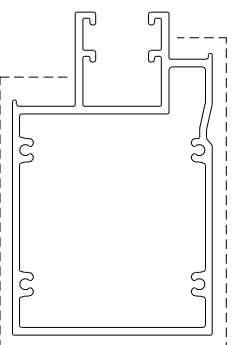


模號: X86061
名稱: 榎窗中橫
合金狀態: 6063-T6
重量: 6.483 KG/M
V.F.: 0.4265 m²/m

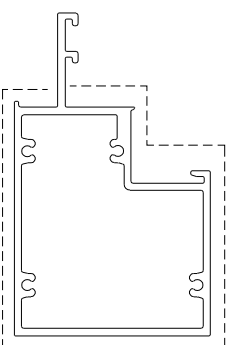

模號: X86062
名稱: 生窗中橫
合金狀態: 6063-T6
重量: 5.706 KG/M
V.F.: 0.4644 m²/m

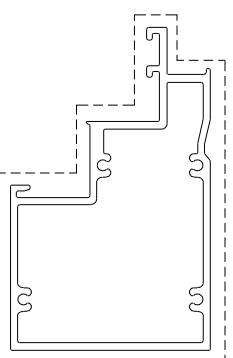

模號: X86063
名稱: 生窗中橫
合金狀態: 6063-T6
重量: 5.960 KG/M
V.F.: 0.5189 m²/m

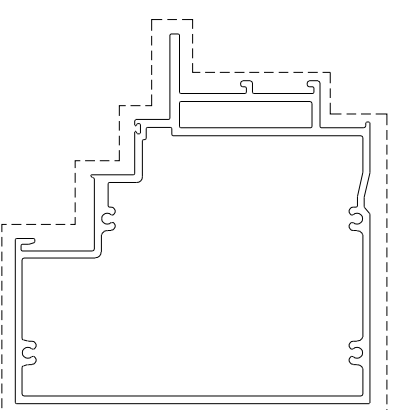


模號: X86064
名稱: 生窗中橫
合金狀態: 6063-T6
重量: 9.022 KG/M
V.F.: 0.5992 m²/m


J-857單元式幕牆鋁料模圖(4)



模號: X86074
名稱: 框副框料
合金狀態: 6063-T6
重量: 0.809 KG/M
V.F.: 0.070 m²/m

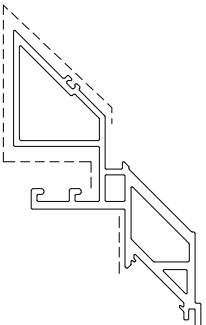

模號: X86075
名稱: 轉角壓蓋
合金狀態: 6063-T6
重量: 4.643 KG/M
V.F.: 0.3485 m²/m

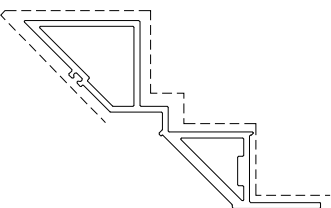


模號: X86076
名稱: 轉角壓蓋
合金狀態: 6063-T6
重量: 3.453 KG/M
V.F.: 0.3246 m²/m




模號: X86077
名稱: 牆邊鋁碼
合金狀態: 6061-T6
重量: 14.517KG/M
V.F.: 0 m²/m




模號: X86078
名稱: 33x30x3mm鋁槽
合金狀態: 6063-T6
重量: 0.747 KG/M
V.F.: 0 m²/m

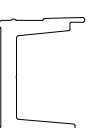


模號: X86079
名稱: 水槽料駁接碼
合金狀態: 6061-T6
重量: 2.589 KG/M
V.F.: 0 m²/m

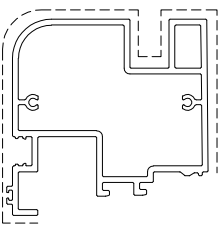


模號: X86080
名稱: 小裝飾條(橫1)
合金狀態: 6063-T6
重量: 4.282 KG/M
V.F.: 0.3526 m²/m

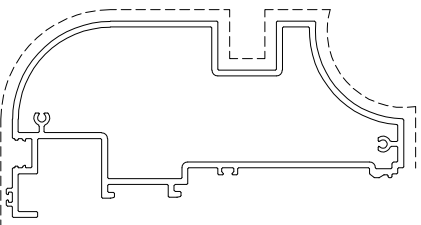


模號: X86081
名稱: 大裝飾條(橫)
合金狀態: 6063-T6
重量: 5.613 KG/M
V.F.: 0.4664 m²/m

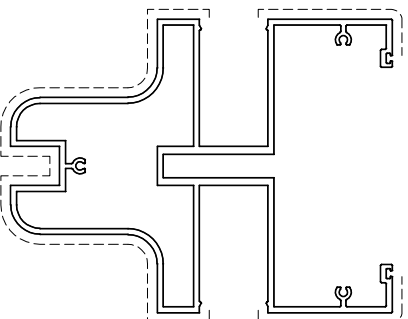

模號: X86082
名稱: 裝飾條(企)
合金狀態: 6063-T5
重量: 8.138 KG/M
V.F.: 0.575 m²/m

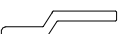

模號: X86083
名稱: 連接件
合金狀態: 6063-T6
重量: 0.807 KG/M
V.F.: 0 m²/m

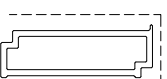


模號: X86084
名稱: 框副框料
合金狀態: 6063-T6
重量: 1.563 KG/M
V.F.: 0.1247 m²/m




模號: X86085
名稱: 連接件
合金狀態: 6061-T6
重量: 4.761 KG/M
V.F.: 0 m²/m


J-857單元式幕牆鋁料模圖(6)

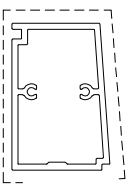

模號: X86103
名稱: 副框料
合金狀態: 6063-T6
重量: 2.178 KG/M
V.F.: 0.2015 m²/m

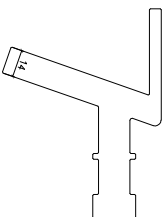


模號: X86104
名稱: 斜鋁掛碼
合金狀態: 6061-T6
重量: 6.492 KG/M
V.F.: 0 m²/m

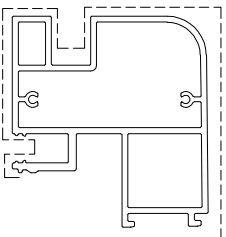


模號: X86105
名稱: 小裝飾條(橫2)
合金狀態: 6063-T6
重量: 4.837 KG/M
V.F.: 0.3488 m²/m




模號: D19450
名稱: 鋁扣蓋
合金狀態: 6063-T5
重量: 0.09 KG/M
V.F.: 0.0144 m²/m

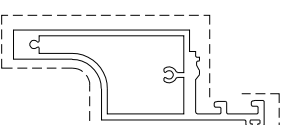


模號: X86142
名稱: 裝飾條
合金狀態: 6063-T6
重量: 3.346 KG/M
V.F.: 0.2827 m²/m

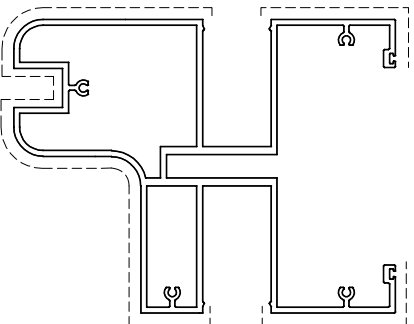

模號: X86143
名稱: 裝飾條(企2)
合金狀態: 6063-T5
重量: 8.382 KG/M
V.F.: 0.581 m²/m

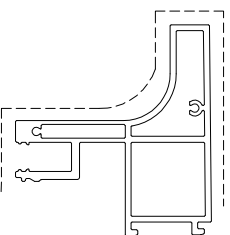


模號: X86144
名稱: 小裝飾條(橫2)
合金狀態: 6063-T6
重量: 4.072 KG/M
V.F.: 0.3179 m²/m

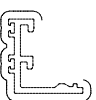

模號: X86145
名稱: 裝飾壓蓋
合金狀態: 6063-T6
重量: 0.854 KG/M
V.F.: 0.1304 m²/m



模號: N544
名稱: 24*20*2鋁角
合金狀態: 6063-T5
重量: 0.226 KG/M
V.F.: 0.024 m²/m

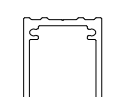

模號: X86146
名稱: 加筋肋
合金狀態: 6063-T6
重量: 1.317 KG/M
V.F.: 0 m²/m