



工程指示 / 要求簡箋 ENGINEER INSTRUCTIONS(E.I.)

工程指示編號:	EI- 4677/n	修改版本:	-
	HK- 0787/n		
工程編號:	J 857	工程名稱:	NKIL6552
收件人:	生統	發件人:	Nero HO
工程項目:	後裝窗 - 廠用鋁背板BM	日期:	16/05/2022

<input type="checkbox"/> 原合約工程包	<input type="checkbox"/> 原合約工程加 / 減脹 QT-	<input type="checkbox"/> 新工程報價 QT-
---------------------------------	--	------------------------------------

信件批核號碼/圖紙參考編號:	批核模具圖紙編號:
客戶指示附件:	管理內部批簽署:

<input type="checkbox"/> 初步鋁料 B.M.	<input type="checkbox"/> 加工拆圖, 然後生產	<input type="checkbox"/> 尺寸表
<input type="checkbox"/> 正式鋁料 B.M.	<input type="checkbox"/> 技術上資料/指示	<input type="checkbox"/> 報價
<input type="checkbox"/> 配件 B.M.	<input type="checkbox"/> 樣辦或貨品說明書	<input type="checkbox"/> 分判合約
<input type="checkbox"/> 其他:		

內容:
附頁:
1. 廠用鋁板BM
2. 後裝窗背板加工圖
*配合EI4594後裝窗安裝用
完成上列要求日期:

國內


<input type="checkbox"/> 生產技術總監	<input type="checkbox"/> 連附件	<input type="checkbox"/> 技術部	<input type="checkbox"/> 連附件	<input type="checkbox"/> 生產部	<input type="checkbox"/> 連附件
<input type="checkbox"/> 採購部	<input type="checkbox"/> 連附件	<input checked="" type="checkbox"/> 生產統籌部	<input checked="" type="checkbox"/> 連附件	<input type="checkbox"/> 報關組	<input type="checkbox"/> 連附件
<input type="checkbox"/> 質檢部	<input type="checkbox"/> 連附件	<input type="checkbox"/> 會計部	<input type="checkbox"/> 連附件	<input type="checkbox"/> 機械設計部	<input type="checkbox"/> 連附件
<input type="checkbox"/> 其他:					

香港

<input type="checkbox"/> 行政部	<input type="checkbox"/> 連附件	<input type="checkbox"/> 會計部	<input type="checkbox"/> 連附件	<input type="checkbox"/> 統籌部	<input type="checkbox"/> 連附件	<input checked="" type="checkbox"/> 工程部	<input type="checkbox"/> 連附件
<input type="checkbox"/> 採購部	<input type="checkbox"/> 連附件	<input type="checkbox"/> QS部	<input type="checkbox"/> 連附件	<input type="checkbox"/> 地盤管理	<input type="checkbox"/> 連附件	<input type="checkbox"/> 維修部	<input type="checkbox"/> 連附件

*發件人簽署:	<i>[Signature]</i>	*組別成員批核簽署:	<i>[Signature]</i>
傳遞編號:	4677/n	項目經理簽署:	

 美特鋁質 有限公司 MIDI Aluminium Fabricator Ltd.		工程號: J-857	計算: HHQ	日期: 13/5/2022				送呈: 施哥					
		地盤名稱: 啟德6552	核對:	日期:				副本:					
廠用鋁板B.M.表		項目類別: 後裝窗	批准:	日期:									
BM編號:		修改版次:	A/C Code:	總V.F.:	34.56	總重量:	186.95	此BM依據 資料計算					
序號	修改內容	鋁板圖號	鋁板名稱	顏色	實用	後備	總數	總重量	單件展開面積	總展開面積	單件V.F.	總V.F.	備註
									平方米		平方米		
1		AW31-BB1	3mm厚鋁板	深灰色	8	0	8	9.866	0.152	1.214	0.303	2.427	
2		AW32-BB1	3mm厚鋁板	深灰色	4	0	4	9.291	0.286	1.143	0.571	2.286	
3		AW33-BB1	3mm厚鋁板	深灰色	3	0	3	3.700	0.152	0.455	0.303	0.910	
4		AW34-BB1	3mm厚鋁板	深灰色	1	0	1	2.323	0.286	0.286	0.571	0.571	
5		AW09-BB1	3mm厚鋁板	深灰色	27	0	27	40.648	0.185	5.000	0.370	9.999	
6		AW09-BB2	3mm厚鋁板	深灰色	27	0	27	11.961	0.054	1.471	0.109	2.942	
7		AW09-MB1	3mm厚鋁板	深灰色	27	0	27	9.088	0.041	1.118	0.041	1.118	
8		AWP3-BB1	3mm厚鋁板	深灰色	6	0	6	16.248	0.333	1.999	0.666	3.997	
9		AWP4-BB1	3mm厚鋁板	深灰色	4	0	4	27.482	0.845	3.380	0.845	3.380	
10		AW19-BB1	3mm厚鋁板	深灰色	23	0	23	56.341	0.301	6.930	0.301	6.930	
					總合計:		130	186.946		22.995		34.561	

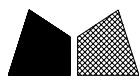




美特鋁質 有限公司
MIDI Aluminium Fabricator Ltd.

類別		物料號		
制圖	HHQ	2022.5.13	圖號	AWP3-BB1
修改	-	-	數量	
日期	-	-	批准	


背板編號	數量	寬度W	N	A	B
AWP3-BB1	6	566	300	133	133
AWP4-BB1	4	1436	4X300	118	118

背板請標明頂底

頂

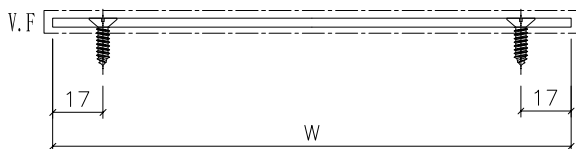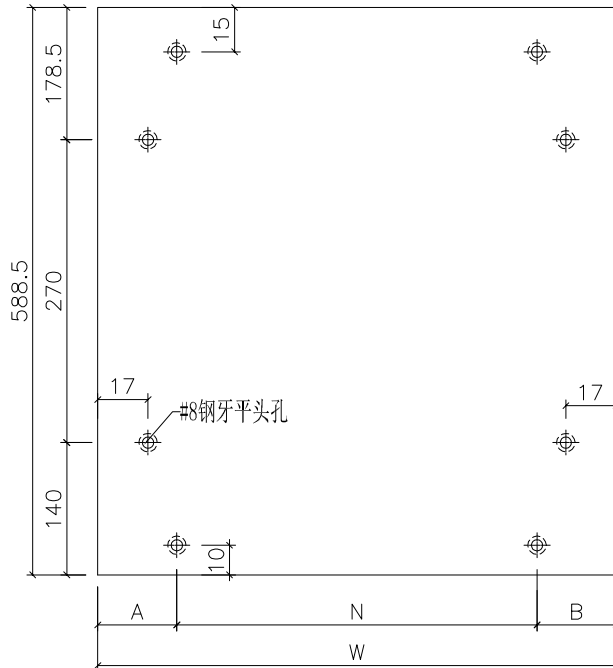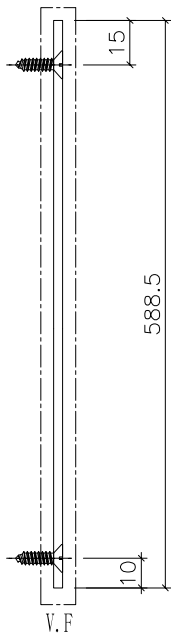


工程號	J-857	地盤	啟德6552	附件
名稱	鋁背板加工圖		採用	
材料	3mm厚鋁板		地盤	
顏色	深灰色		工廠	

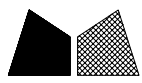


美特鋁質 有限公司
MIDI Aluminium Fabricator Ltd.

類別		物料號		
制圖	HHQ	2022.5.13	圖號	AW09-MB1
修改	-	-	數量	-
日期	-	-	位置	
		批准		

背板編號	數量
AW09-MB1	27

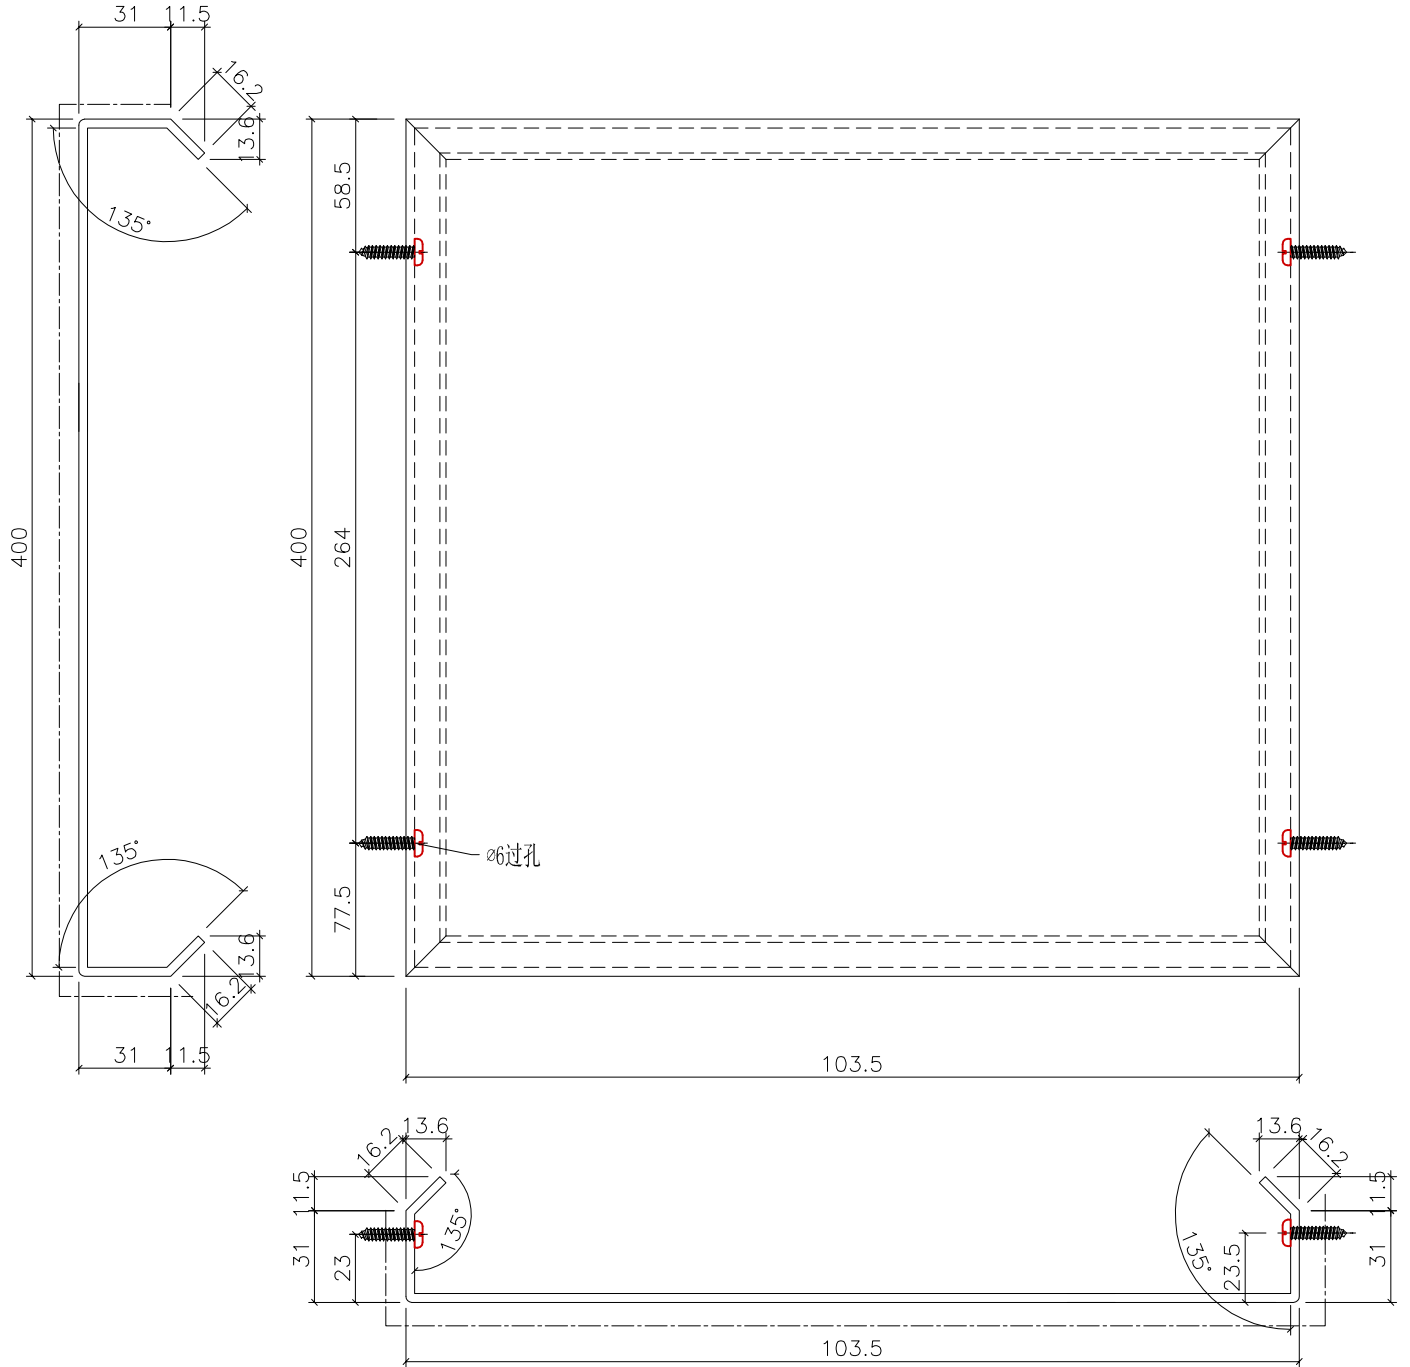

工程號	J-857	地盤	啟德6552	附件
名稱	鋁背板加工圖		採用	
材料	3mm厚鋁板		地盤	
顏色	深灰色		工廠	

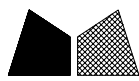


美特鋁質 有限公司
MIDI Aluminium Fabricator Ltd.

類別		物料號		
制圖	HHQ	2022.5.13	圖號	AW09-BB1
修改	-	-	數量	
日期	-	-	位置	
復核	WLQ	2022.5.13		
批准				


背板編號	數量				
AW09-BB1	27				

背板請標明頂底

頂

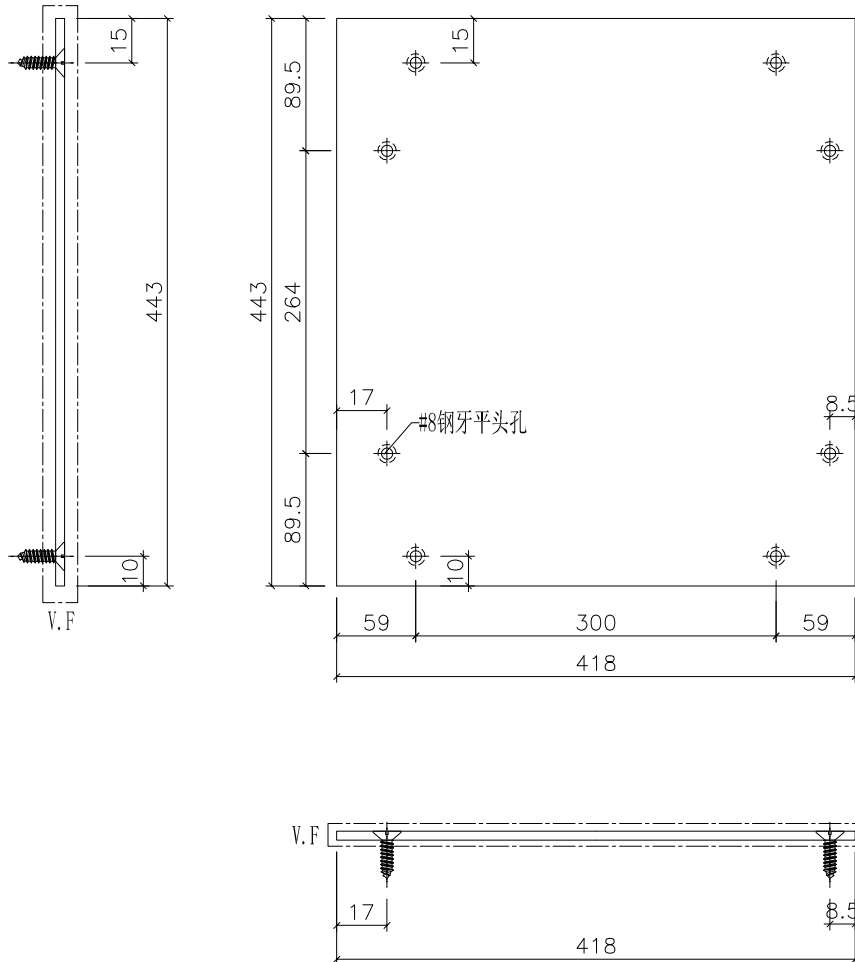

工程號	J-857	地盤	啟德6552	附件
名稱	鋁背板加工圖		採用	
材料	3mm厚鋁板		地盤	
顏色	深灰色		工廠	

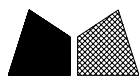




美特鋁質 有限公司
MIDI Aluminium Fabricator Ltd.

類別		物料號		
制圖	HHQ	2022.5.13	圖號	AW31-BB1
修改	-	-	數量	
日期	-	-	位置	
復核	WLQ	2022.5.13		
批准				


背板編號	數量	寬度W	N	A	B
AW31-BB1	8	566	300	133	133
AW32-BB1	4	1066	3x300	83	83
AW33-BB1	3	566	300	133	133
AW34-BB1	1	1066	3x300	83	83

背板請標明頂底

頂

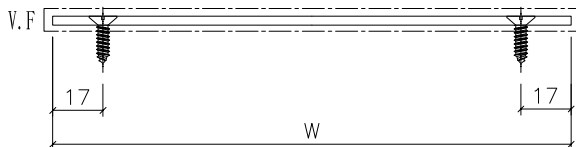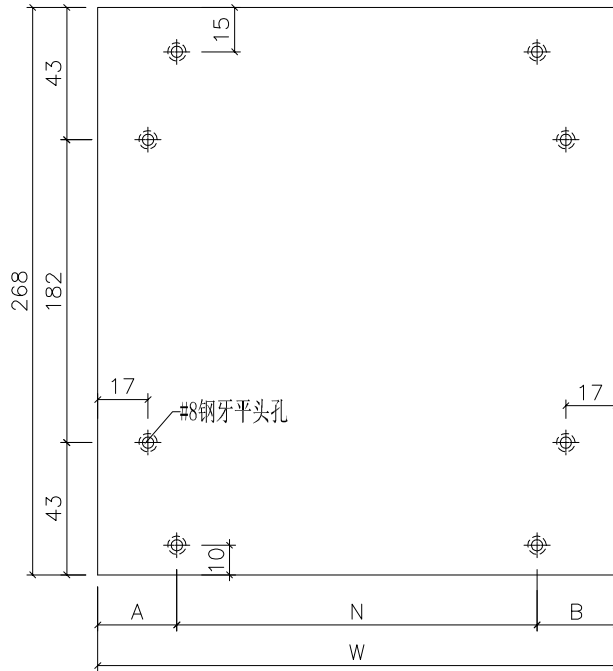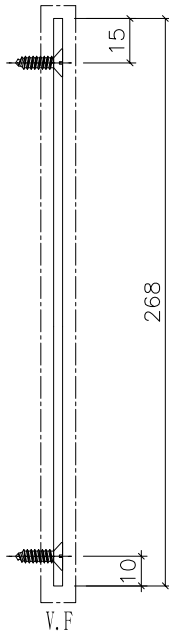

工程號	J-857	地盤	啟德6552	附件
名稱	鋁背板加工圖		採用	
材料	3mm厚鋁板		地盤	
顏色	深灰色		工廠	

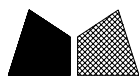




美特鋁質 有限公司
MIDI Aluminium Fabricator Ltd.

類別		物料號		
制圖	HHQ	2022.5.13	圖號	AW09-BB2
修改	-	-	數量	
日期	-	-	位置	
	復核	WLQ	2022.5.13	
	批准			


背板編號	數量
AW09-BB2	27

背板請標明頂底

頂

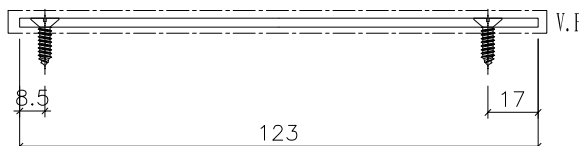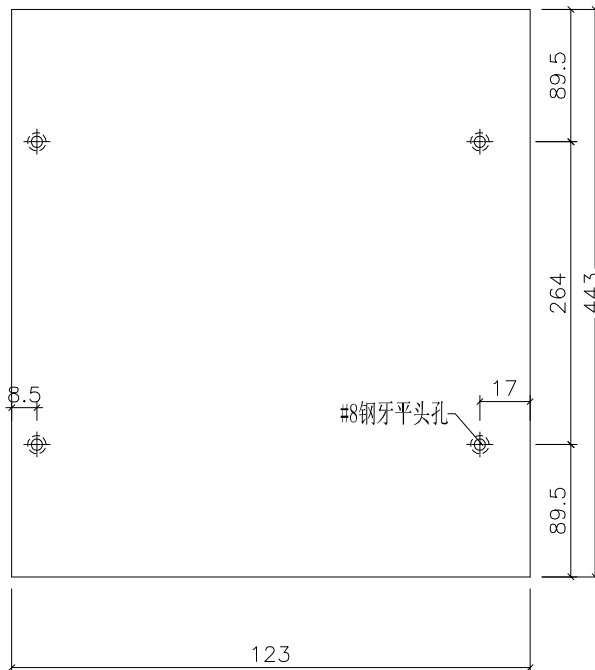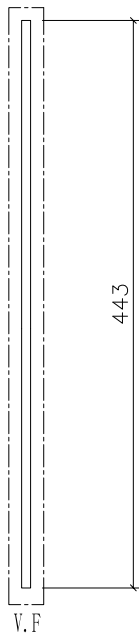

工程號	J-857	地盤	啟德6552	附件
名稱	鋁背板加工圖		採用	
材料	3mm厚鋁板		地盤	
顏色	深灰色		工廠	

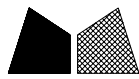


美特鋁質 有限公司
MIDI Aluminium Fabricator Ltd.

類別		物料號		
制圖	HHQ	2022.5.13	圖號	AW19-BB1
修改	-	-	數量	
日期	-	-	位置	
復核	WLQ	2022.5.13		
批准				

背板編號	數量				
AW19-BB1	23				

背板請標明頂底

頂

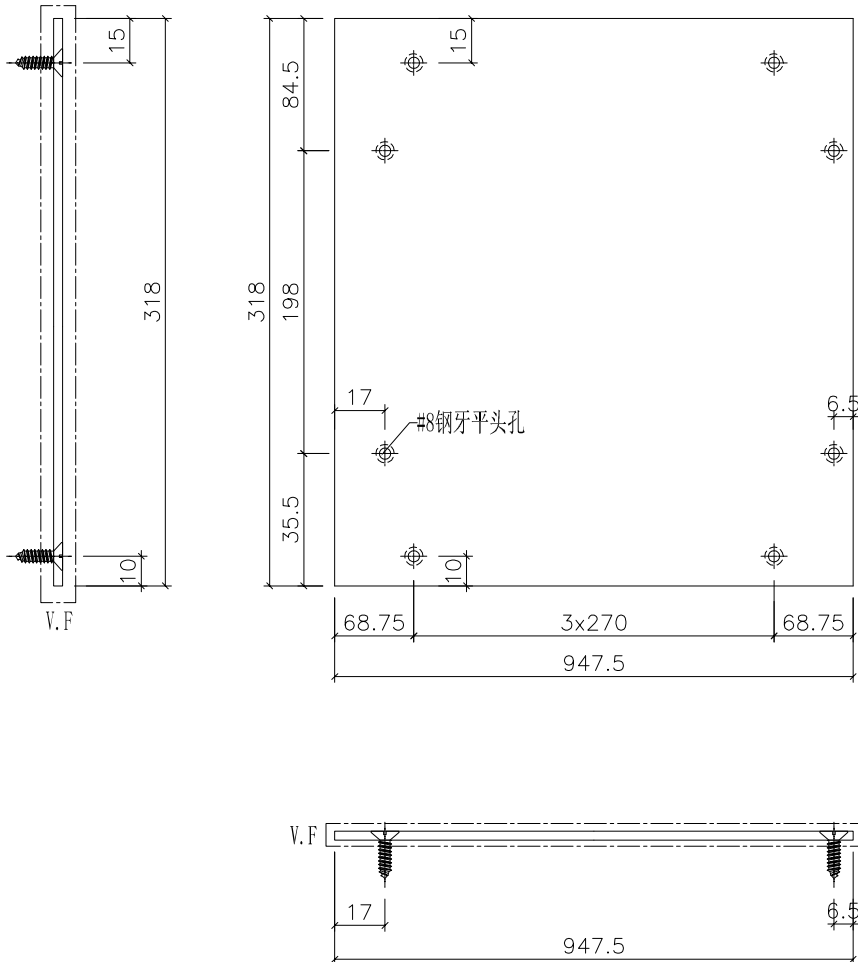

工程號	J-857	地盤	啟德6552	附件
名稱	鋁背板加工圖		採用	
材料	3mm厚鋁板		地盤	
顏色	深灰色		工廠	