



工程指示 / 要求簡箋 ENGINEER INSTRUCTIONS (E.I.)

| | | | |
|---------|---------------------|-------|------------|
| 工程指示編號: | EI- 4813/22 | 修改版本: | - |
| | HK- 1026/22 | | |
| 工程編號: | J 857 | 工程名稱: | 啟德6552 |
| 收件人: | 生統 | 發件人: | Nero HO |
| 工程項目: | 幕牆單元件 - 廠用鋁板(Z字碼收邊) | 日期: | 23/06/2022 |

原合約工程包
 原合約工程加 / 減賬 QT-
 新工程報價 QT-

| | |
|----------------|-----------|
| 信件批核號碼/圖紙參考編號: | 批核模具圖紙編號: |
| 客戶指示附件: | 管理內部批簽署: |

| | | |
|------------------------------------|--|-------------------------------|
| <input type="checkbox"/> 初步鋁料 B.M. | <input checked="" type="checkbox"/> 加工拆圖, 然後生產 | <input type="checkbox"/> 尺寸表 |
| <input type="checkbox"/> 正式鋁料 B.M. | <input type="checkbox"/> 技術上資料 / 指示 | <input type="checkbox"/> 報價 |
| <input type="checkbox"/> 配件 B.M. | <input type="checkbox"/> 樣辦或貨品說明書 | <input type="checkbox"/> 分判合約 |
| <input type="checkbox"/> 其他: | | |

內容:
請按附頁鋁板BM和加工圖加工Z字碼。


完成上列要求日期: 25/06/2022


國內

| | | | | | |
|---|---|---|---|--------------------------------|------------------------------|
| <input type="checkbox"/> 生產技術總監 | <input type="checkbox"/> 連附件 | <input type="checkbox"/> 技術部 | <input type="checkbox"/> 連附件 | <input type="checkbox"/> 生產部 | <input type="checkbox"/> 連附件 |
| <input type="checkbox"/> 採購部 | <input type="checkbox"/> 連附件 | <input checked="" type="checkbox"/> 生產統籌部 | <input checked="" type="checkbox"/> 連附件 | <input type="checkbox"/> 報關組 | <input type="checkbox"/> 連附件 |
| <input type="checkbox"/> 質檢部 | <input type="checkbox"/> 連附件 | <input type="checkbox"/> 會計部 | <input type="checkbox"/> 連附件 | <input type="checkbox"/> 機械設計部 | <input type="checkbox"/> 連附件 |
| <input checked="" type="checkbox"/> 香港辦 | <input checked="" type="checkbox"/> 連附件 | <input type="checkbox"/> 其他: | | | |

| | | | | | | | |
|------------------------------|------------------------------|------------------------------|------------------------------|-------------------------------|------------------------------|------------------------------|------------------------------|
| <input type="checkbox"/> 行政部 | <input type="checkbox"/> 連附件 | <input type="checkbox"/> 會計部 | <input type="checkbox"/> 連附件 | <input type="checkbox"/> 統籌部 | <input type="checkbox"/> 連附件 | <input type="checkbox"/> 工程部 | <input type="checkbox"/> 連附件 |
| <input type="checkbox"/> 採購部 | <input type="checkbox"/> 連附件 | <input type="checkbox"/> QS部 | <input type="checkbox"/> 連附件 | <input type="checkbox"/> 地盤管理 | <input type="checkbox"/> 連附件 | <input type="checkbox"/> 維修部 | <input type="checkbox"/> 連附件 |



| | | | |
|---------|-----------|------------|-------------|
| *發件人簽署: | HK | *組別成員批核簽署: | [Signature] |
| 傳遞編號: | HK1026/22 | 項目經理簽署: | |
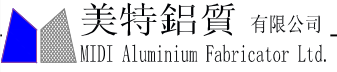
|  美特鋁質 有限公司 MIDI Aluminium Fabricator Ltd. | | 工程號: | J-857 | 計算: | 刘灿 | | 日期: | 2022.06.23 | | 送呈: | 施哥 | | |
|---|------|-------|------------|-----|-----|----|--------|------------|--------|--------|--------|-------|------|
| | | 地盤名稱: | 啟德6552 | 核對: | 徐祥坤 | | 日期: | 2022.06.23 | | 副本: | 细佬 | | |
| 廠用鋁板B.M表 | | 項目類別: | 整单 | 批准: | 林仁安 | | 日期: | 2022.06.23 | | | | | |
| BM編號: | | 修改版次: | A/C Code : | | | | 總V.F.: | 0.000 | | 總重量: | 770.53 | | |
| 序號 | 修改內容 | 鋁板圖號 | 鋁板名稱 | 顏色 | 實用 | 後備 | 總數 | 總重量 | 單件展開面積 | 總展開面積 | 單件V.F. | 總V.F. | 圖紙編號 |
| | | | | | | | | | 平方米 | | 平方米 | | |
| 1 | | AK-01 | 2mm厚鋁板 | 鉻化 | 600 | 10 | 610 | 429.145 | 0.130 | 79.178 | 0.000 | 0.000 | |
| 2 | | AK-02 | 2mm厚鋁板 | 鉻化 | 465 | 10 | 475 | 334.170 | 0.130 | 61.655 | 0.000 | 0.000 | |
| 3 | | AK-03 | 2mm厚鋁板 | 鉻化 | 2 | 0 | 2 | 1.318 | 0.122 | 0.243 | 0.000 | 0.000 | |
| 4 | | AK-04 | 2mm厚鋁板 | 鉻化 | 3 | 0 | 3 | 1.976 | 0.122 | 0.365 | 0.000 | 0.000 | |
| 5 | | AK-05 | 2mm厚鋁板 | 鉻化 | 1 | 0 | 1 | 0.727 | 0.134 | 0.134 | 0.000 | 0.000 | |
| 6 | | AK-06 | 2mm厚鋁板 | 鉻化 | 1 | 0 | 1 | 0.603 | 0.111 | 0.111 | 0.000 | 0.000 | |
| 7 | | AK-07 | 2mm厚鋁板 | 鉻化 | 3 | 0 | 3 | 1.808 | 0.111 | 0.334 | 0.000 | 0.000 | |
| 8 | | AK-08 | 2mm厚鋁板 | 鉻化 | 1 | 0 | 1 | 0.784 | 0.145 | 0.145 | 0.000 | 0.000 | |
| 9 | | | | | | | | | | | | | |
| 10 | | | | | | | | | | | | | |
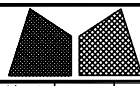


美特鋁質有限公司
MIDI Aluminium Fabricator Ltd.

| | | | | | | |
|-----|--------|----|--------|----------|------|----------|
| 工程號 | J857 | 類別 | | 物料號 | - | |
| 地盘 | 啟德6552 | 制圖 | 陈梓豪 | 20220115 | 圖號 | AK-01 |
| 修改 | - | 採用 | 工廠 | ✓ | 地盤 | - |
| 日期 | - | 材料 | 颜色 | 鍍化 | 图纸名称 | 立柱收边铝板 |
| | | 材料 | 2mm 铝板 | 批准 | 林仁安 | 20220120 |
| | | | | | 數量 | 600 |
| | | | | | 單件重量 | - (KG) |

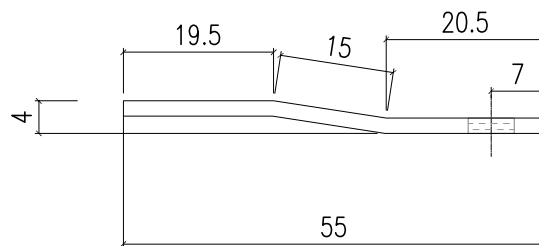
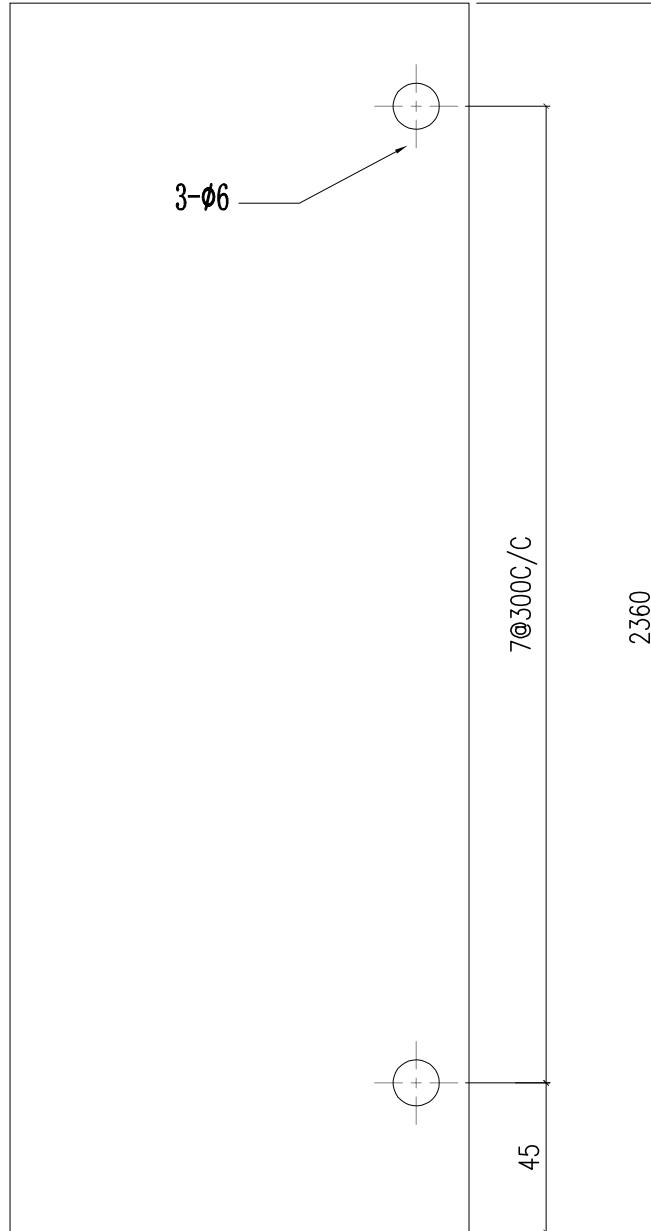


与N544-P01配安装

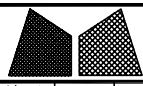


美特鋁質有限公司
MIDI Aluminium Fabricator Ltd.

| | | | | | | |
|-----|--------|----|-----|----------|------|--------------|
| 工程號 | J857 | 類別 | | 物料號 | - | |
| 地盘 | 啟德6552 | 制圖 | 陈梓豪 | 20220115 | 圖號 | AK-02 |
| 修改 | - | 日期 | - | - | 數量 | 465 |
| 採用 | 工廠 | ✓ | 地盤 | - | 图纸名称 | 立柱收边铝板 |
| 材料 | 颜色 | 鍍化 | 材料 | 2mm 铝板 | 批准 | 林仁安 20220120 |
| | | | | | 單件重量 | - (KG) |

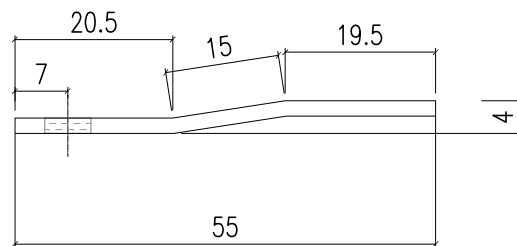
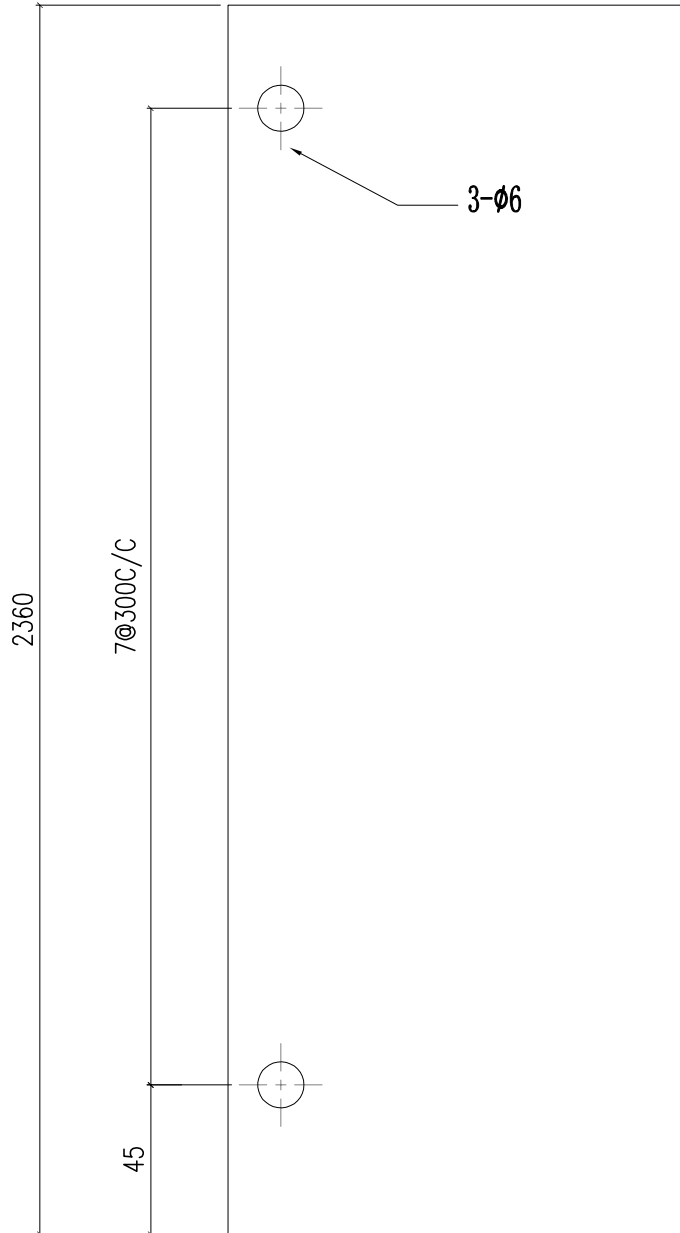


与N544-P02配安装

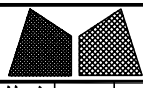


美特鋁質有限公司
MIDI Aluminium Fabricator Ltd.

| | | | | | | |
|-----|--------|----|-------|----------|------|--------------|
| 工程號 | J857 | 類別 | | 物料號 | - | |
| 地盘 | 啟德6552 | 制圖 | 陈梓豪 | 20220115 | 圖號 | AK-03 |
| 修改 | - | 採用 | 工廠 | ✓ | 地盤 | - |
| 日期 | - | 材料 | 颜色 | 鍍化 | 图纸名称 | 立柱收边铝板 |
| | | 材料 | 1.5mm | 铝板 | 復核 | 練松文 20220119 |
| | | | | | 批准 | 林仁安 20220120 |
| | | | | | 數量 | 2 |
| | | | | | 單件重量 | - (KG) |

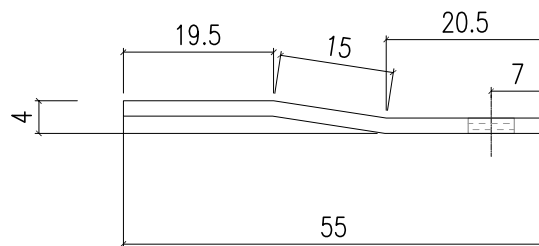
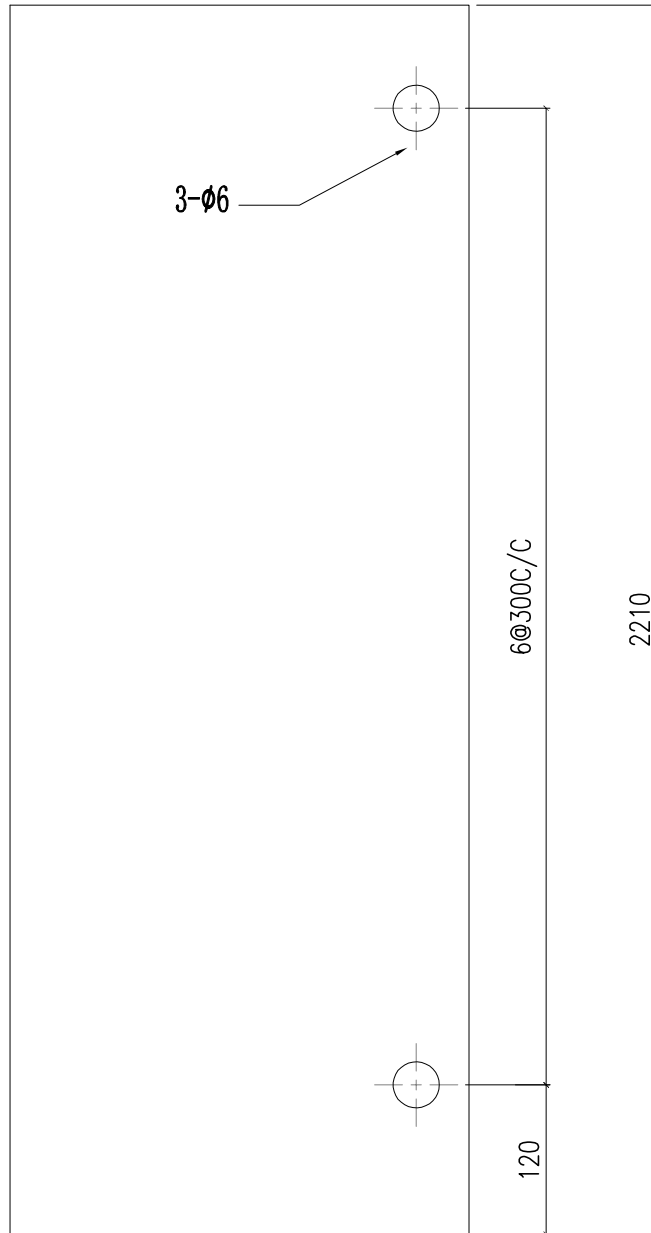


与N544-P03配安装

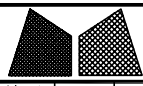


美特鋁質有限公司
MIDI Aluminium Fabricator Ltd.

| | | | | | | |
|-----|--------|----|-----|----------|------|--------------|
| 工程號 | J857 | 類別 | | 物料號 | - | |
| 地盘 | 啟德6552 | 制圖 | 陈梓豪 | 20220115 | 圖號 | AK-04 |
| 修改 | - | 採用 | 工廠 | ✓ | 地盤 | - |
| 日期 | - | 材料 | 颜色 | 鍍化 | 图纸名称 | 立柱收边铝板 |
| | | 材料 | 2mm | 铝板 | 復核 | 練松文 20220119 |
| | | | | | 批准 | 林仁安 20220120 |
| | | | | | 數量 | 3 |
| | | | | | 單件重量 | - (KG) |

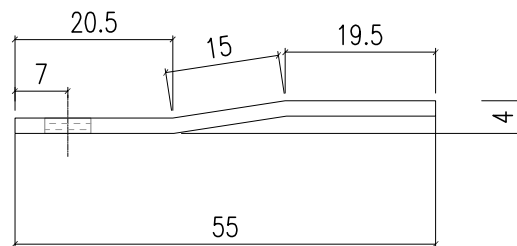
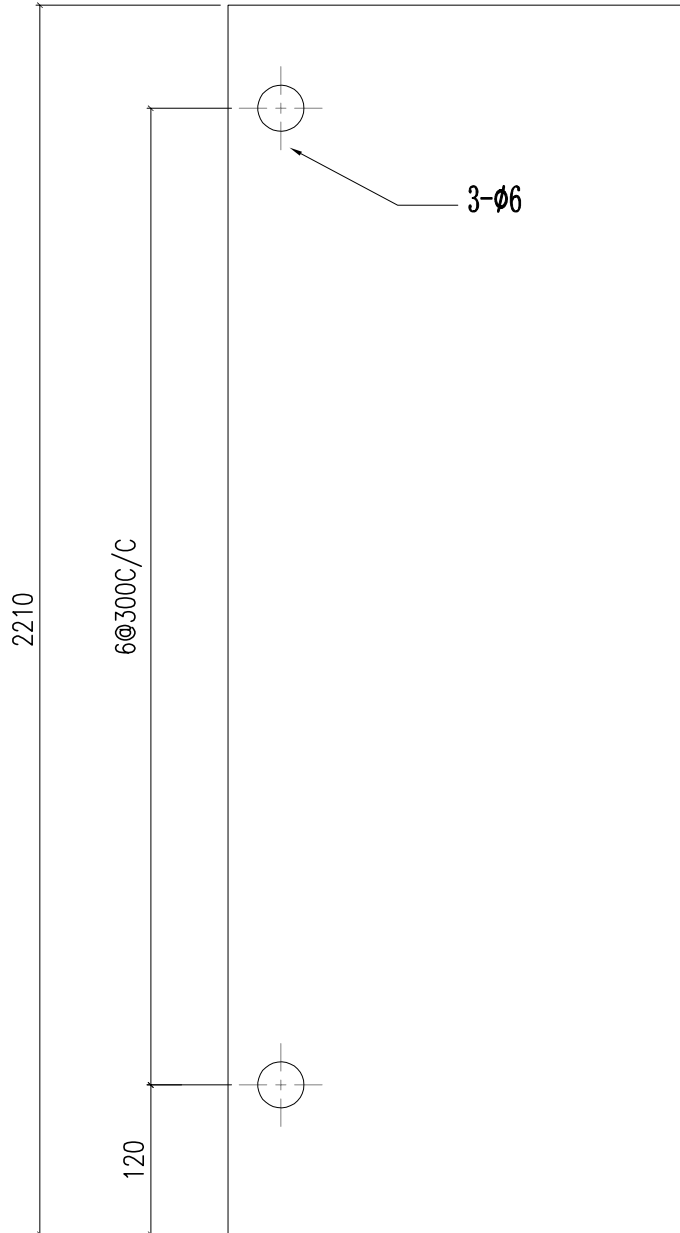


与N544-P04配安装

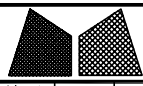


美特鋁質有限公司
MIDI Aluminium Fabricator Ltd.

| | | | | | | |
|------|--------|----|-----|----------|------|--------|
| 工程號 | J857 | 類別 | | 物料號 | - | |
| 地盘 | 啟德6552 | 制圖 | 陈梓豪 | 20220115 | 圖號 | AK-05 |
| 修改 | - | - | - | 採用 | 工廠 | ✓ |
| 日期 | - | - | - | 材料 | 颜色 | 鍍化 |
| 图纸名称 | 立柱收边铝板 | 復核 | 練松文 | 20220119 | 數量 | 1 |
| 材料 | 2mm 铝板 | 批准 | 林仁安 | 20220120 | 單件重量 | - (KG) |

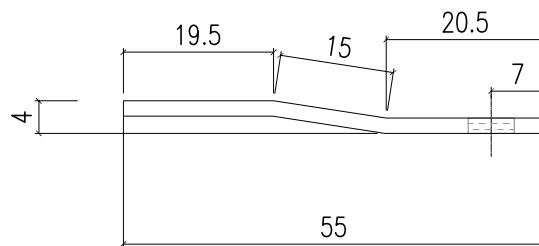
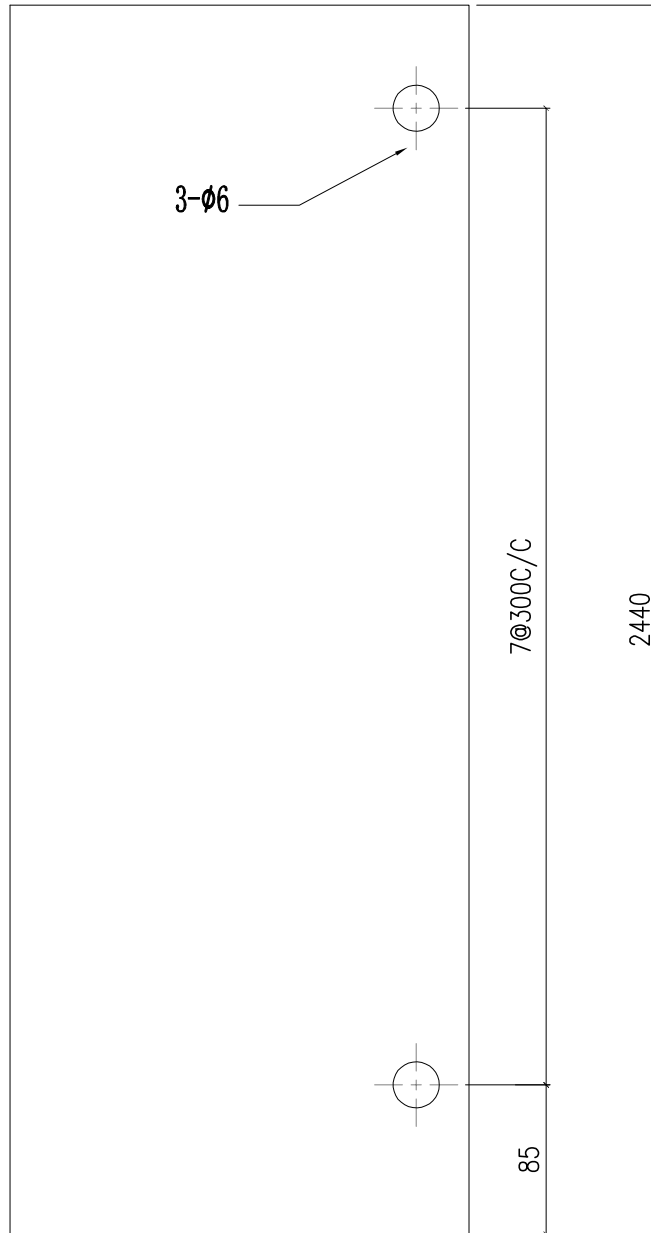


与N544-P05配安装

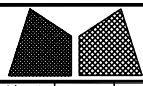


美特鋁質有限公司
MIDI Aluminium Fabricator Ltd.

| | | | | | | |
|------|--------|----|-----|----------|------|--------|
| 工程號 | J857 | 類別 | | 物料號 | - | |
| 地盘 | 啟德6552 | 制圖 | 陈梓豪 | 20220115 | 圖號 | AK-06 |
| 修改 | - | - | - | 採用 | 工廠 | ✓ |
| 日期 | - | - | - | 材料 | 颜色 | 鍍化 |
| 图纸名称 | 立柱收边铝板 | 復核 | 練松文 | 20220119 | 數量 | 1 |
| 材料 | 2mm 铝板 | 批准 | 林仁安 | 20220120 | 單件重量 | - (KG) |

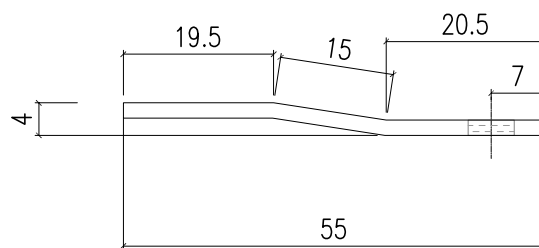
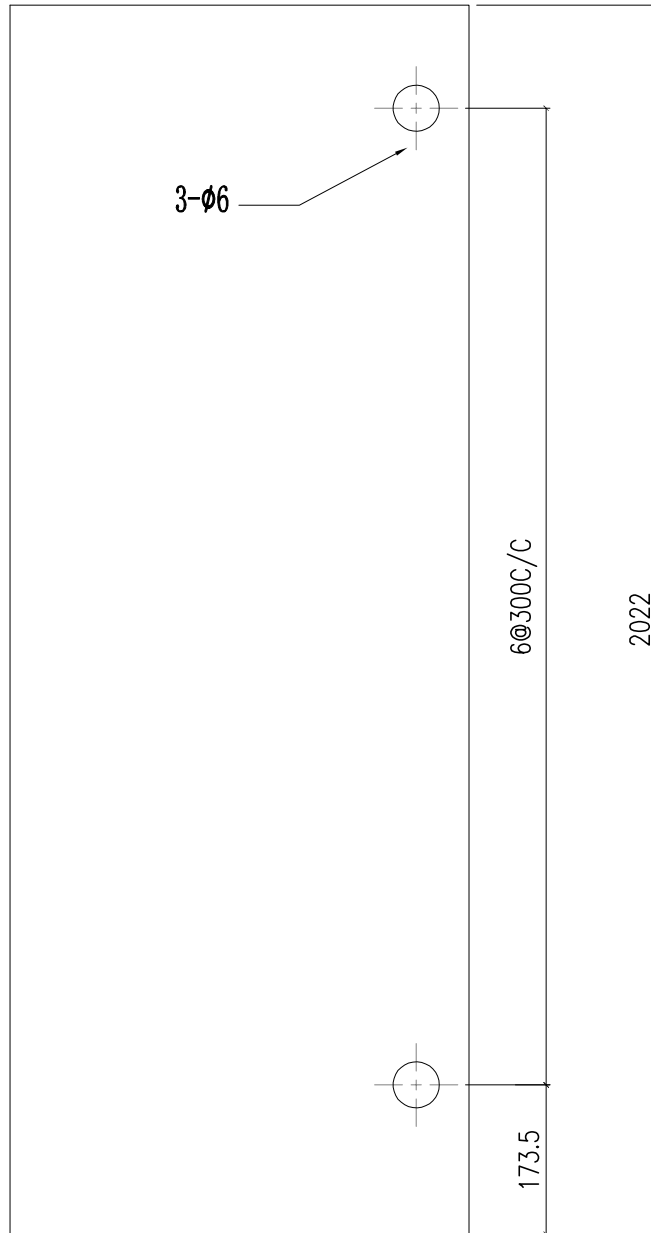


与N544-P06配安装

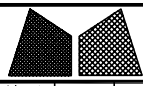

美特鋁質有限公司
MIDI Aluminium Fabricator Ltd.

| | | | | | | |
|-----|--------|------|--------|----------|------|----------|
| 工程號 | J857 | 類別 | | 物料號 | - | |
| 地盘 | 啟德6552 | 制圖 | 陈梓豪 | 20220115 | 圖號 | AK-07 |
| 修改 | - | 採用 | 工廠 | ✓ | 地盤 | - |
| 日期 | - | 材料颜色 | 銘化 | | 图纸名称 | 立柱收边铝板 |
| | | 材料 | 2mm 铝板 | 復核 | 練松文 | 20220119 |
| | | | | 批准 | 林仁安 | 20220120 |
| | | | | | 數量 | 3 |
| | | | | | 單件重量 | - (KG) |

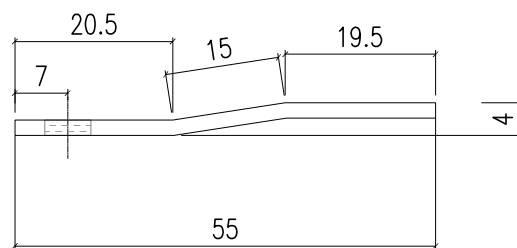
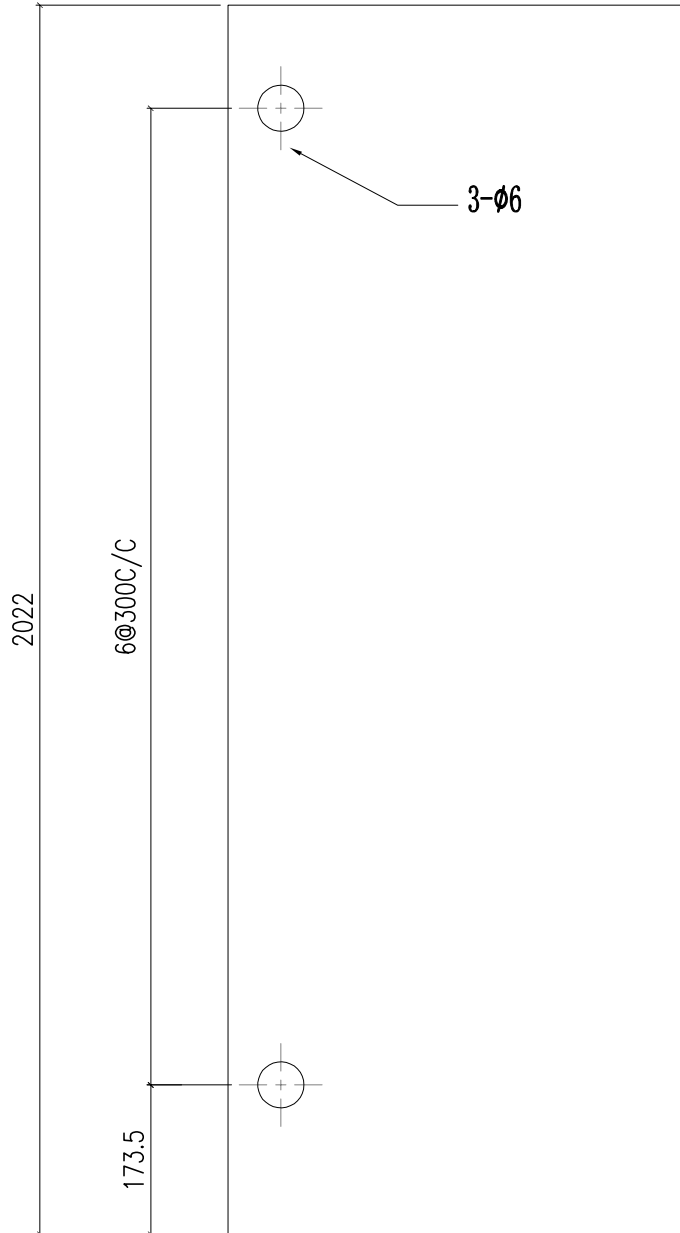


与N544-P07配安装



美特鋁質有限公司
MIDI Aluminium Fabricator Ltd.

| | | | | | | |
|-----|--------|----|--------|----------|------|----------|
| 工程號 | J857 | 類別 | | 物料號 | - | |
| 地盘 | 啟德6552 | 制圖 | 陈梓豪 | 20220115 | 圖號 | AK-08 |
| 修改 | - | 採用 | 工廠 | ✓ | 地盤 | - |
| 日期 | - | 材料 | 颜色 | 鍍化 | 图纸名称 | 立柱收边铝板 |
| | | 材料 | 2mm 铝板 | 批准 | 林仁安 | 20220120 |
| | | | | | 數量 | 1 |
| | | | | | 單件重量 | - (KG) |

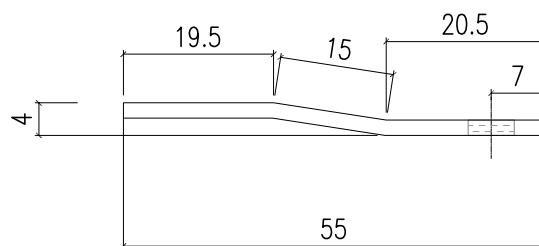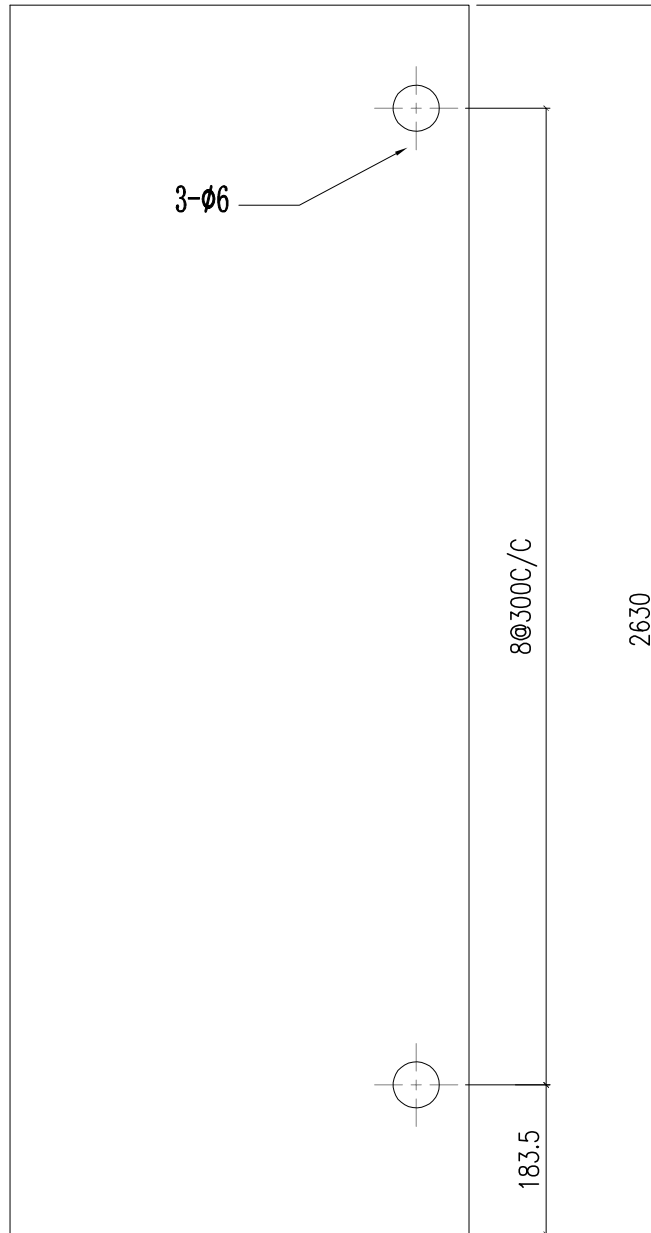

与N544-P08配安装