



美特鋁質有限公司

MIDI ALUMINIUM FABRICATOR LTD.



工程指示 / 要求簡箋 ENGINEER INSTRUCTIONS(E.I.)

工程指示編號:	EI- 5057/22	修改版本:	-
	HK- 1411/22		
工程編號:	J 857	工程名稱:	
收件人:	生統	發件人:	Nero HO
工程項目:	後裝UP趟門 - 地盤用鋁板加工圖	日期:	01/09/2022

<input type="checkbox"/> 原合約工程包	<input type="checkbox"/> 原合約工程加 / 減賬 QT-	<input type="checkbox"/> 新工程報價 QT-
---------------------------------	--	------------------------------------

信件批核號碼/圖紙參考編號:	批核模具圖紙編號:
客戶指示附件:	管理內部批簽署:

<input type="checkbox"/> 初步鋁料 B.M.	<input type="checkbox"/> 加工拆圖, 然後生產	<input type="checkbox"/> 尺寸表
<input type="checkbox"/> 正式鋁料 B.M.	<input type="checkbox"/> 技術上資料/指示	<input type="checkbox"/> 報價
<input type="checkbox"/> 配件 B.M.	<input type="checkbox"/> 樣辦或貨品說明書	<input type="checkbox"/> 分判合約
<input type="checkbox"/> 其他:		

內容:

按附件BM表和加工圖生產加工, 並送地盤。

要分座,

完成上列要求日期: 15/09/2022

國內

<input type="checkbox"/> 生產技術總監	<input type="checkbox"/> 連附件	<input type="checkbox"/> 技術部	<input type="checkbox"/> 連附件	<input type="checkbox"/> 生產部	<input type="checkbox"/> 連附件
<input type="checkbox"/> 採購部	<input type="checkbox"/> 連附件	<input checked="" type="checkbox"/> 生產統籌部	<input checked="" type="checkbox"/> 連附件	<input type="checkbox"/> 報關組	<input type="checkbox"/> 連附件
<input type="checkbox"/> 質檢部	<input type="checkbox"/> 連附件	<input type="checkbox"/> 會計部	<input type="checkbox"/> 連附件	<input type="checkbox"/> 機械設計部	<input type="checkbox"/> 連附件
<input checked="" type="checkbox"/> 香港辦	<input checked="" type="checkbox"/> 連附件	<input type="checkbox"/> 其他:			

<input type="checkbox"/> 行政部	<input type="checkbox"/> 連附件	<input type="checkbox"/> 會計部	<input type="checkbox"/> 連附件	<input type="checkbox"/> 統籌部	<input type="checkbox"/> 連附件	<input type="checkbox"/> 工程部	<input type="checkbox"/> 連附件
<input type="checkbox"/> 採購部	<input type="checkbox"/> 連附件	<input type="checkbox"/> QS部	<input type="checkbox"/> 連附件	<input checked="" type="checkbox"/> 地盤管理	<input checked="" type="checkbox"/> 連附件	<input type="checkbox"/> 維修部	<input type="checkbox"/> 連附件

*發件人簽署:	<i>Mu</i>	*組別成員批核簽署:	
傳遞編號:	HK 1411/22	項目經理簽署:	<i>[Signature]</i>

地盤用鋁板B.M.表

BM編號:

修改版次:

A/C Code:

總V.F.:

0.00



640.45

序號	修改內容	鋁板圖號	鋁板名稱	顏色	實用	後備	總數	總重量	總展開面積		總V.F.	備註	
									單件展開面積	平方米			單件V.F.
1		J857-T-FS1a	1.5mm厚鋁板	鉻化	140	0	140	338.823	0.447	62.514	0.000	0.000	
2		J857-T-FS2a	1.5mm厚鋁板	鉻化	140	0	140	301.623	0.398	55.650	0.000	0.000	
3													
4													
5													
6													
7													
8							小計	640.446		118.164		#REF!	

T:\Jobs\J857\圖紙\零件、玻璃、加工圖紙\2.後裝前\裝板\857 UP\地盤用\鋁板加工圖(2022.5.24)\鋁板拆圖.dwg

# EG-DWG3

 <b>美特鋁質</b> 有限公司 MIDI Aluminium Fabricator Ltd.			
工程號	J857	地盤	啓德6552

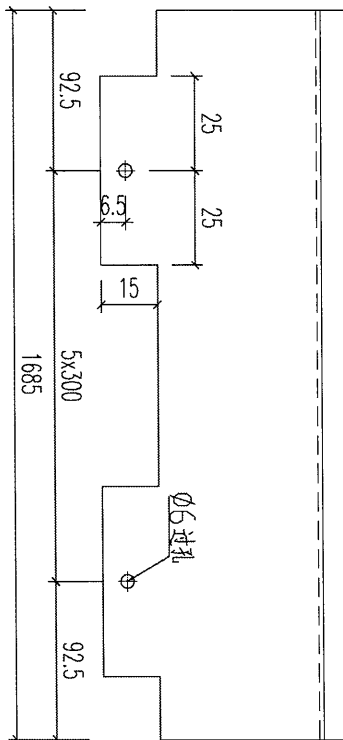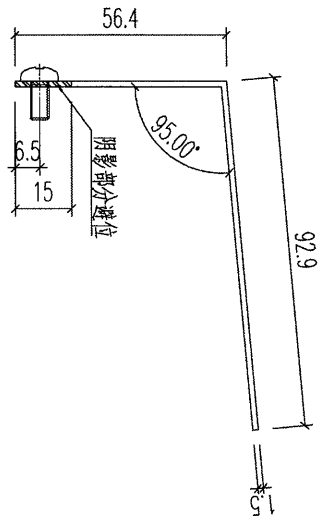

數量 140



名稱	鋁板加工圖	制圖	黃漢卿	2022.5.24	修改		
材料	1.5mm厚鋁板	復核			日期		
顏色	鋅化	批准			圖號	J857-T-FS1a	

# EG-DWG3



美特鋁質 有限公司  
MIDI Aluminium Fabricator Ltd.

工程號 J857 地盤 啓德6552

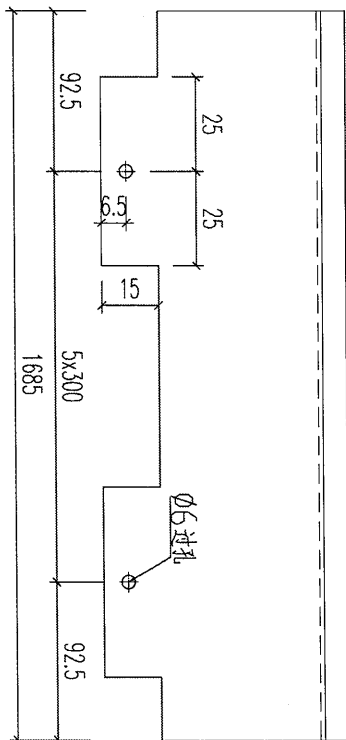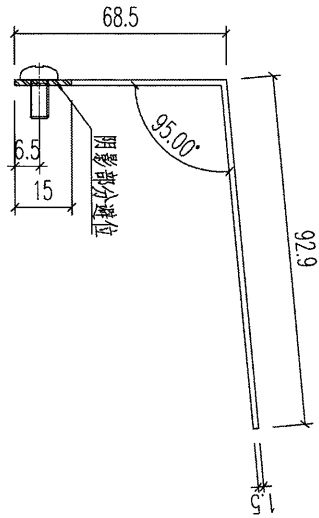

数量 140

名稱	鋁板加工圖	制圖	黃漢卿	2022.5.24	修改		
材料	1.5mm厚鋁板	復核			日期		
顏色	鍍化	批准			圖號	J857-T-FS2a	