



工程指示 / 要求簡箋 ENGINEER INSTRUCTIONS(E.I.)

工程指示編號:	EI- 5096	修改版本:	C
	HK- 1869/21		
工程編號:	J 857	工程名稱:	啟德6552
收件人:	生統	發件人:	Nero HO
工程項目:	屋頂玻璃欄河 - 鋁料BM	日期:	27/10/2022

<input type="checkbox"/> 原合約工程包	<input type="checkbox"/> 原合約工程加 / 減賬 QT-	<input type="checkbox"/> 新工程報價 QT-
---------------------------------	--	------------------------------------

信件批核號碼/圖紙參考編號:	批核模具圖紙編號:
客戶指示附件:	管理內部批簽署:

<input checked="" type="checkbox"/> 初步鋁料 B.M.	<input type="checkbox"/> 加工拆圖, 然後生產	<input type="checkbox"/> 尺寸表
<input type="checkbox"/> 正式鋁料 B.M.	<input type="checkbox"/> 技術上資料/指示	<input type="checkbox"/> 報價
<input type="checkbox"/> 配件 B.M.	<input type="checkbox"/> 樣辦或貨品說明書	<input type="checkbox"/> 分判合約
<input type="checkbox"/> 其他:		

內容:
請按修改BM, 訂購鋁料。

完成上列要求日期: 04/11/2022

國內


<input type="checkbox"/> 生產技術總監	<input type="checkbox"/> 連附件	<input type="checkbox"/> 技術部	<input type="checkbox"/> 連附件	<input type="checkbox"/> 生產部	<input type="checkbox"/> 連附件
<input type="checkbox"/> 採購部	<input type="checkbox"/> 連附件	<input checked="" type="checkbox"/> 生產統籌部	<input checked="" type="checkbox"/> 連附件	<input type="checkbox"/> 報關組	<input type="checkbox"/> 連附件
<input type="checkbox"/> 質檢部	<input type="checkbox"/> 連附件	<input type="checkbox"/> 會計部	<input type="checkbox"/> 連附件	<input type="checkbox"/> 機械設計部	<input type="checkbox"/> 連附件
<input type="checkbox"/> 香港辦	<input type="checkbox"/> 連附件	<input type="checkbox"/> 其他:			

<input type="checkbox"/> 行政部	<input type="checkbox"/> 連附件	<input type="checkbox"/> 會計部	<input type="checkbox"/> 連附件	<input type="checkbox"/> 統籌部	<input type="checkbox"/> 連附件	<input type="checkbox"/> 工程部	<input type="checkbox"/> 連附件
<input type="checkbox"/> 採購部	<input type="checkbox"/> 連附件	<input type="checkbox"/> QS部	<input type="checkbox"/> 連附件	<input type="checkbox"/> 地盤管理	<input type="checkbox"/> 連附件	<input type="checkbox"/> 維修部	<input type="checkbox"/> 連附件


*發件人簽署:	<i>ML</i>	*組別成員批核簽署:	
傳遞編號:	HK 1869/22	項目經理簽署:	<i>[Signature]</i>

美特鋁質有限公司 M.T. Aluminum Fabricator Ltd.		工程號: J-857		計算: 吳禱瑜		日期: 13/9/2022		送呈: 施哥		副本:				
地盤名稱: 啟德6552		核對:		日期:		A/C Code:		此BM依據 2022-09-7收施工圖 計算						
項目類別: 欄河		批准:		日期:		無電鍍鋁料(Kg): 9703.927		V.F總面積(米²): 2892.77		950.555				
BM編號:		修改版次: E15096C(2022.10.25)		有顏色鋁料(Kg):		數量(支)		重量(Kg)		V.F.(米²)				
序號	修改內容	物料編號	鋁料名稱	顏色	合金狀態	長度(mm)	實用	後備	總數	Kg/M	總重量	米²/米	Total_V.F.	備注
1	B減少數量	X86355	欄河頂橫料	AL2:ECK3X10063S-XF1 (深灰色)	6063-T6	6000	70	10	80	5.573	2675.04	0.539	258.86	
1A	C增加數量	X86355	欄河頂橫料	AL1:ECD3X10062S-XF1 (古銅色)	6063-T6	6000	28	2	30	5.573	1003.14	0.539	97.07	
2	B減少數量	X86360	欄河頂橫外蓋	AL2:ECK3X10063S-XF1 (深灰色)	6063-T6	6000	70	10	80	0.745	357.60	0.164	78.72	
2A	C增加數量	X86360	欄河頂橫外蓋	AL1:ECD3X10062S-XF1 (古銅色)	6063-T6	6000	28	2	30	0.745	134.10	0.164	29.52	
3	B減少數量	X86357	後蓋(企向)	AL2:ECK3X10063S-XF1 (深灰色)	6063-T6	5500	80	10	90	3.088	1528.56	0.389	192.56	
3A	C增加數量	X86357	後蓋(企向)	AL1:ECD3X10062S-XF1 (古銅色)	6063-T6	5500	35	5	40	3.088	679.36	0.389	85.58	
4	B減少數量	X86358	前拍蓋(企向)	AL2:ECK3X10063S-XF1 (深灰色)	6063-T6	5500	80	10	90	0.987	488.57	0.078	38.61	
4A	C增加數量	X86358	前拍蓋(企向)	AL1:ECD3X10062S-XF1 (古銅色)	6063-T6	5500	35	5	40	0.987	217.14	0.078	17.16	
5		X86359	後蓋底托料	MILL	6063-T6	5500	100	15	115	0.445	281.46	0.000	0.00	
6		A575	前拍蓋底托料	MILL	6063-T6	5500	100	15	115	0.761	481.33	0.000	0.00	由25x50x25x3的鋁槽切成 20x50x20x3的鋁槽
7		X86356	欄河底托料	MILL	6063-T6	6000	90	10	100	2.114	1268.40	0.000	0.00	
8	C增加數量	X86146	加力骨	MILL	6063-T6	5800	70	10	80	1.318	611.55	0.000	0.00	
9	C增加數量	X86103	裝飾條1	AL2:ECK3X10063S-XF1 (深灰色)	6063-T6	6000	70	10	80	2.181	1046.88	0.205	98.40	
10	C新增	X86361	裝飾條2	AL2:ECK3X10063S-XF1 (深灰色)	6063-T6	6000	33	5	38	2.549	581.17	0.234	53.24	
11	C新增	X86362	裝飾條前拍蓋	AL2:ECK3X10063S-XF1 (深灰色)	6063-T6	6000	10	5	15	0.086	7.74	0.015	1.35	
12	C新增	X86363	裝飾條3	AL1:ECD3X10062S-XF1 (古銅色)	6063-T6	6000	25	5	30	1.072	192.96	0.087	15.66	
12A	C增加數量	X86105	小裝飾條(橫2)	AL1:ECD3X10062S-XF1 (古銅色)	6063-T6	6000	23	2	25	4.837	725.55	0.349	52.32	
12B	B新增	D19450	小裝飾條外蓋	AL1:ECD3X10062S-XF1 (古銅色)	6063-T5	6000	18	2	20	0.088	10.56	0.015	1.75	
13		L037	30x30x3鋁角	MILL	6063-T6	6000	80	10	90	0.463	250.02	0.000	0.00	
14	B新增	B1513	鋁條	MILL	6063-T6	6000	18	2	20	0.463	55.56	0.000	0.00	
											12596.7	合計:	1020.803	


J-857 攔河項目 鋁料模圖

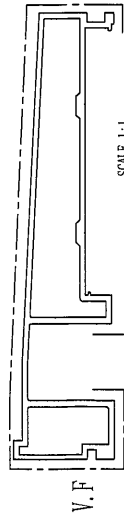


模號: X86355
名稱: 攔河頂橫料
合金狀態: 6063-T6
重量: 5.573 KG/M
V.F.: 539.3 mm

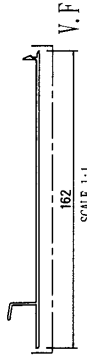


模號: X86360
名稱: 攔河頂橫外蓋
合金狀態: 6063-T6
重量: 0.745 KG/M
V.F.: 164 mm

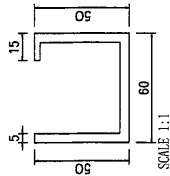


模號: X86356
名稱: 攔河底托料
合金狀態: 6063-T6
重量: 2.114 KG/M
V.F.: 0 mm

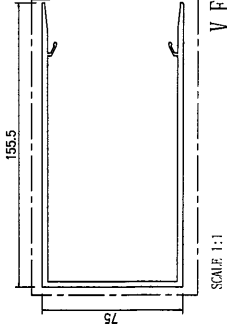


模號: X86357
名稱: 後蓋 (企向)
合金狀態: 6063-T6
重量: 3.088 KG/M
V.F.: 389 mm

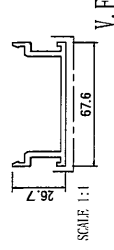


模號: X86358
名稱: 前拍蓋 (企向)
合金狀態: 6063-T6
重量: 0.987 KG/M
V.F.: 77.6 mm

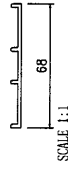


模號: X86359
名稱: 後蓋底托料
合金狀態: 6063-T6
重量: 0.445 KG/M
V.F.: 0 mm

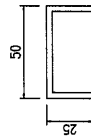


模號: A575
名稱: 前拍蓋底托料
合金狀態: 6063-T6
重量: 0.761 KG/M
V.F.: 0 mm

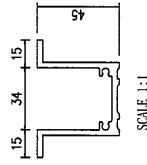


模號: X86146
名稱: 加力骨
合金狀態: 6063-T6
重量: 1.318 KG/M
V.F.: 0 mm

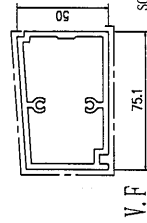


模號: X86103
名稱: 裝飾條1
合金狀態: 6063-T6
重量: 2.181 KG/M
V.F.: 205.4 mm

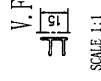

模號: X86362
名稱: 裝飾條前拍蓋
合金狀態: 6063-T6
重量: 0.086 KG/M
V.F.: 15 mm

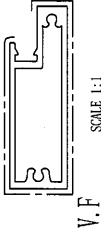

模號: X86361
名稱: 裝飾條2
合金狀態: 6063-T6
重量: 2.549 KG/M
V.F.: 233.5 mm

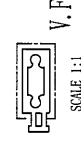

模號: X86363
名稱: 裝飾條3
合金狀態: 6063-T6
重量: 1.072 KG/M
V.F.: 86.7 mm




模號: L037
名稱: 30x30x3鋁角
合金狀態: 6063-T6
重量: 0.463 KG/M
V.F.: 0 mm

由25x50x25x3的鋁槽切成
20x50x20x3的鋁槽



模號: D19450
名稱: 小裝飾條外蓋
合金狀態: 6063-T5
重量: 0.088 KG/M
V.F.: 0.0146 m²/m

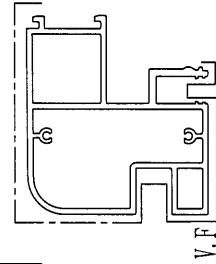

模號: X86105
名稱: 小裝飾條 (橫2)
合金狀態: 6063-T6
重量: 4.837 KG/M
V.F.: 0.3488 m²/m



模號: B1513
名稱: 鋁條
合金狀態: 6063-T6
重量: 1.301 KG/M
V.F.: 0 mm

新增

新增

新增