



工程指示 / 要求簡箋 ENGINEER INSTRUCTIONS(E.I.)

工程指示編號:	EI- 5011/22	修改版本:	-
	HK- 1573/22		
工程編號:	J 857	工程名稱:	啟德6552
收件人:	Maggie lor & 生統	發件人:	Nero HO
工程項目:	幕牆單元件 - 廠用玻璃BM(L座)	日期:	14/09/2022

<input type="checkbox"/> 原合約工程包	<input type="checkbox"/> 原合約工程加 / 減賬 QT-	<input type="checkbox"/> 新工程報價 QT-
---------------------------------	--	------------------------------------

信件批核號碼/圖紙參考編號:	批核模具圖紙編號:
客戶指示附件:	管理內部批簽署:

<input type="checkbox"/> 初步鋁料 B.M.	<input type="checkbox"/> 加工拆圖, 然後生產	<input type="checkbox"/> 尺寸表
<input type="checkbox"/> 正式鋁料 B.M.	<input type="checkbox"/> 技術上資料/指示	<input type="checkbox"/> 報價
<input type="checkbox"/> 配件 B.M.	<input type="checkbox"/> 樣辦或貨品說明書	<input type="checkbox"/> 分判合約
<input type="checkbox"/> 其他:		

內容:
按附件資料先備料, 不要加工。


完成上列要求日期: /


國內

<input type="checkbox"/> 生產技術總監	<input type="checkbox"/> 連附件	<input type="checkbox"/> 技術部	<input type="checkbox"/> 連附件	<input type="checkbox"/> 生產部	<input type="checkbox"/> 連附件
<input type="checkbox"/> 採購部	<input type="checkbox"/> 連附件	<input checked="" type="checkbox"/> 生產統籌部	<input checked="" type="checkbox"/> 連附件	<input type="checkbox"/> 報關組	<input type="checkbox"/> 連附件
<input type="checkbox"/> 質檢部	<input type="checkbox"/> 連附件	<input type="checkbox"/> 會計部	<input type="checkbox"/> 連附件	<input type="checkbox"/> 機械設計部	<input type="checkbox"/> 連附件
<input type="checkbox"/> 香港辦	<input type="checkbox"/> 連附件	<input type="checkbox"/> 其他:			

<input type="checkbox"/> 行政部	<input type="checkbox"/> 連附件	<input type="checkbox"/> 會計部	<input type="checkbox"/> 連附件	<input type="checkbox"/> 統籌部	<input type="checkbox"/> 連附件	<input type="checkbox"/> 工程部	<input type="checkbox"/> 連附件
<input checked="" type="checkbox"/> 採購部	<input checked="" type="checkbox"/> 連附件	<input type="checkbox"/> QS部	<input type="checkbox"/> 連附件	<input type="checkbox"/> 地盤管理	<input type="checkbox"/> 連附件	<input type="checkbox"/> 維修部	<input type="checkbox"/> 連附件


*發件人簽署:	<i>M.</i>	*組別成員批核簽署:	
傳遞編號:	HK 1573/22	項目經理簽署:	<i>[Signature]</i>


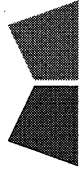
		美特鋁質有限公司		工程號:	J-857	計算:	劉燦	日期:	2022.09.09	送呈:
MIDI Aluminium Fabricator Ltd.		廠用玻璃B.M.表		地盤名稱:	啟德6552	核對:	徐詳坤	日期:	2022.09.12	副本:
BM編號:		A/C Code:		項目類別:	單元幕牆 (L座)	批准:	林仁安	日期:	2022.09.13	
				數量:	66	總計玻璃面積 (平方米)		61.809		
序號	修改標示	玻璃編號	顏色與名稱	厚度(mm)	玻璃尺寸		數量	面積(平方米)		使用位置
					寬度(mm)	高度(mm)		單件	總面積	
1		GL1-C152	GL1: Laminated IGU Vision Glass 8mm HS Low Iron +1.52 PVB + 8mm HS Low Iron + 12AS+10mm FT Low Iron with Low - E Coating on Surface #4 (Sample Code : R20210930023)	39.52	742	634	2	0.470	0.941	L座
2		GL1-C167			668	634	1	0.424	0.424	L座
3		GL1-C199			537	634	1	0.340	0.340	L座
4		GL1-L307			542	634	2	0.344	0.687	L座
5		GL1-L308			1307	2308	2	3.017	6.033	L座
6		GL1-L310			1380	2308	2	3.185	6.370	L座
7		GL1-L311			892	634	2	0.566	1.131	L座
8		GL1-L312			592	634	4	0.375	1.501	L座
9		GL1-L314			592	593	2	0.351	0.702	L座
10		GL1-L315			734	1838	2	1.349	2.698	L座
11		GL1-L318			537	362	1	0.194	0.194	L座
12		GL1-L320			742	362	2	0.269	0.537	L座
13		GL1-L323			668	362	1	0.242	0.242	L座
14		GL2-L302	GL2: Laminated IGU Vision Glass 8mm HS Low Iron +1.52 PVB + 8mm HS Low Iron + 12AS+12mm FT Low Iron with Low-E Coating on Surface #4 (Sample Code : R20210930024)	41.52	1580	2308	2	3.647	7.293	L座
15		GL2-L303			2099	2308	2	4.844	9.689	L座
16		GL3-L304	GL3: Laminated IGU Vision Glass 8mm HS Low Iron +1.52 PVB + 8mm HS Low Iron + 9AS+8mm FT Low Iron with Low-E Coating on Surface #4 for Openable Window (Sample Code : R20211112039)	34.52	542	1615	2	0.875	1.751	L座
17		GL3-L305			892	1615	2	1.441	2.881	L座
18		GL3-L306			592	1615	4	0.956	3.824	L座
19		GL3-L308			592	1187	2	0.703	1.405	L座

		美特鋁質有限公司		工程號:	J-857	計算:	劉燦	日期:	2022.09.09	送呈:
MDI Aluminium Fabricator Ltd.		地盤名稱:		啟德6552	核對:	徐詳坤	日期:	2022.09.12	副本:	
廠用玻璃B.M.表		項目類別:		單元幕牆 (L座)	批准:	林仁安	日期:	2022.09.13		
BM編號:		A/C Code:			數量:	66	總計玻璃面積 (平方米)		61.809	
序號	修改標示	玻璃編號	顏色與名稱	厚度(mm)	玻璃尺寸		數量 (塊)	面積(平方米)		使用位置
					寬度(mm)	高度(mm)		單件	總面積	
20		GL4-L308	GL4: Laminated Glass 8mm FT Clear + 1.52 PVB+ 8mm FT Clear with Reflective Coating (to match with low-e coating colour) on Surface #2 (Sample Code : R20210906045)	17.52	542	718	1	0.389	0.389	L座
21		GL4-L309			1307	718	1	0.938	0.938	L座
22		GL4-L311			1380	718	1	0.991	0.991	L座
23		GL4-L312			892	718	1	0.640	0.640	L座
24		GL4-L313			1580	718	1	1.134	1.134	L座
25		GL4-L314			592	718	2	0.425	0.850	L座
26		GL4-L315			2099	718	1	1.507	1.507	L座
27		GL4-L326			542	445	1	0.241	0.241	L座
28		GL4-L327			1307	445	1	0.582	0.582	L座
29		GL4-L330			1380	445	1	0.614	0.614	L座
30		GL4-L331	892	445	1	0.397	0.397	L座		
31		GL4-L332	1580	445	1	0.703	0.703	L座		
32		GL4-L333	592	445	2	0.263	0.527	L座		
33		GL4-L334	2099	445	1	0.934	0.934	L座		
34		GB-L304	520	370	2	0.192	0.385	L座		
35		GB-L305	870	370	2	0.322	0.644	L座		
36		GB-L306	570	370	8	0.211	1.687	L座		
							總合計:	66	61.809	

- 1) 本表中所有玻璃對角線尺寸偏差要求不超過正負2mm.
- 2) 本表中所有玻璃要求粗磨邊處理並倒棱角.
- 3) 本表中玻璃要求粗磨邊處理並倒棱角; 攔河玻璃頂底要精磨邊, 而所有玻璃之入爐方向需保持一致.
- 4) 本表中所有玻璃成品均需做雙面保護, 用透明靜電膠紙加四周一寸PK白膠紙做雙面加固保護處理.
- 5) 本表中不同種類玻璃參照玻璃加工圖加工.
- 6) 本表中所有強化玻璃均需HEAT SOAK TEST.
- 7) 本表中所有玻璃均需注明室內外面及其玻璃編號, 以便識別.


加工注意事項:


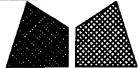
 美特鋁質有限公司 MIDI Aluminium Fabricator Ltd.				工程號 J857 地盘 啟德站	類別 制圖 劉燦	物料號 - 2021-12-15	圖號 GL1-L01
修改 - 日期 -	採用工廠 <input checked="" type="checkbox"/> 地盤 材料颜色	图纸名称 玻璃加工图 材料 GLASS	復核 徐詳坤 批准 林仁安	2021-12-15 2021-12-15	數量 - 單件重量 - (KG)		

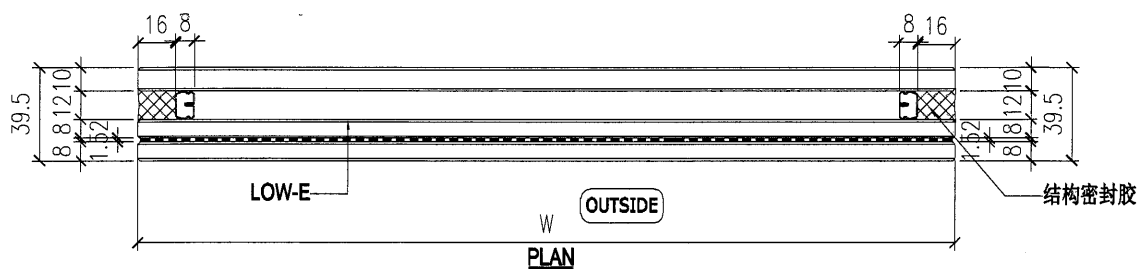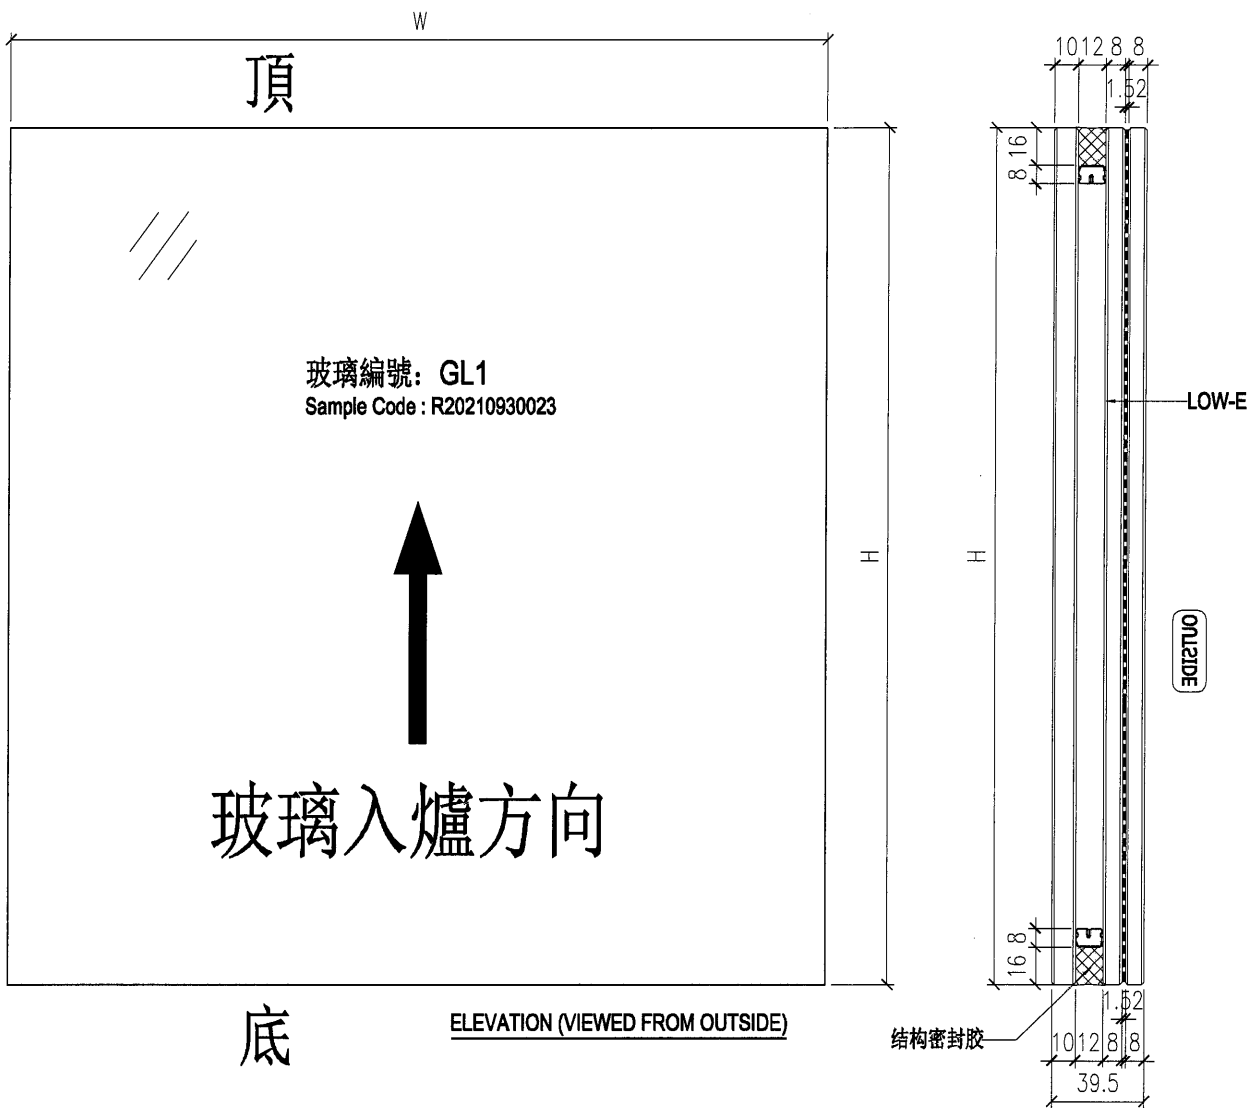


NOTES



1. ALL DIMENSION IN mm
2. ALL EDGE CHAMFER 1x1x45

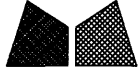 美特鋁質有限公司 MIDI Aluminium Fabricator Ltd.				工程號 J857 地盘 啟德站	類別 制圖 劉燦	物料號 - 2021-12-15	圖號 GL2-L01
修改 - 日期 -	採用工廠 <input checked="" type="checkbox"/> 地盘 材料颜色	图纸名称 玻璃加工图 材料 GLASS	復核 徐詳坤 批准 林仁安	2021-12-15 2021-12-15	數量 - 單件重量 - (KG)		

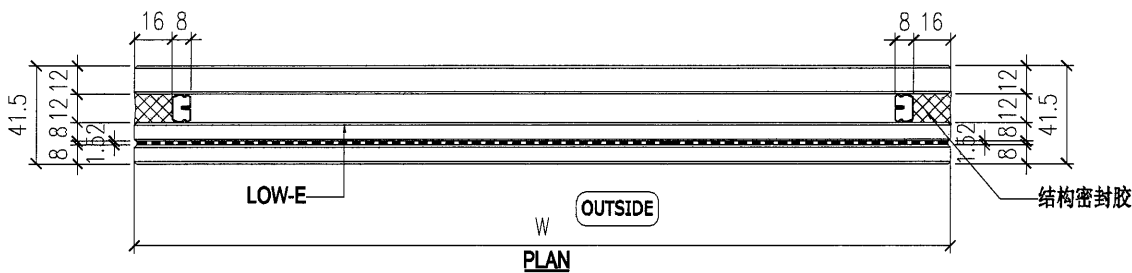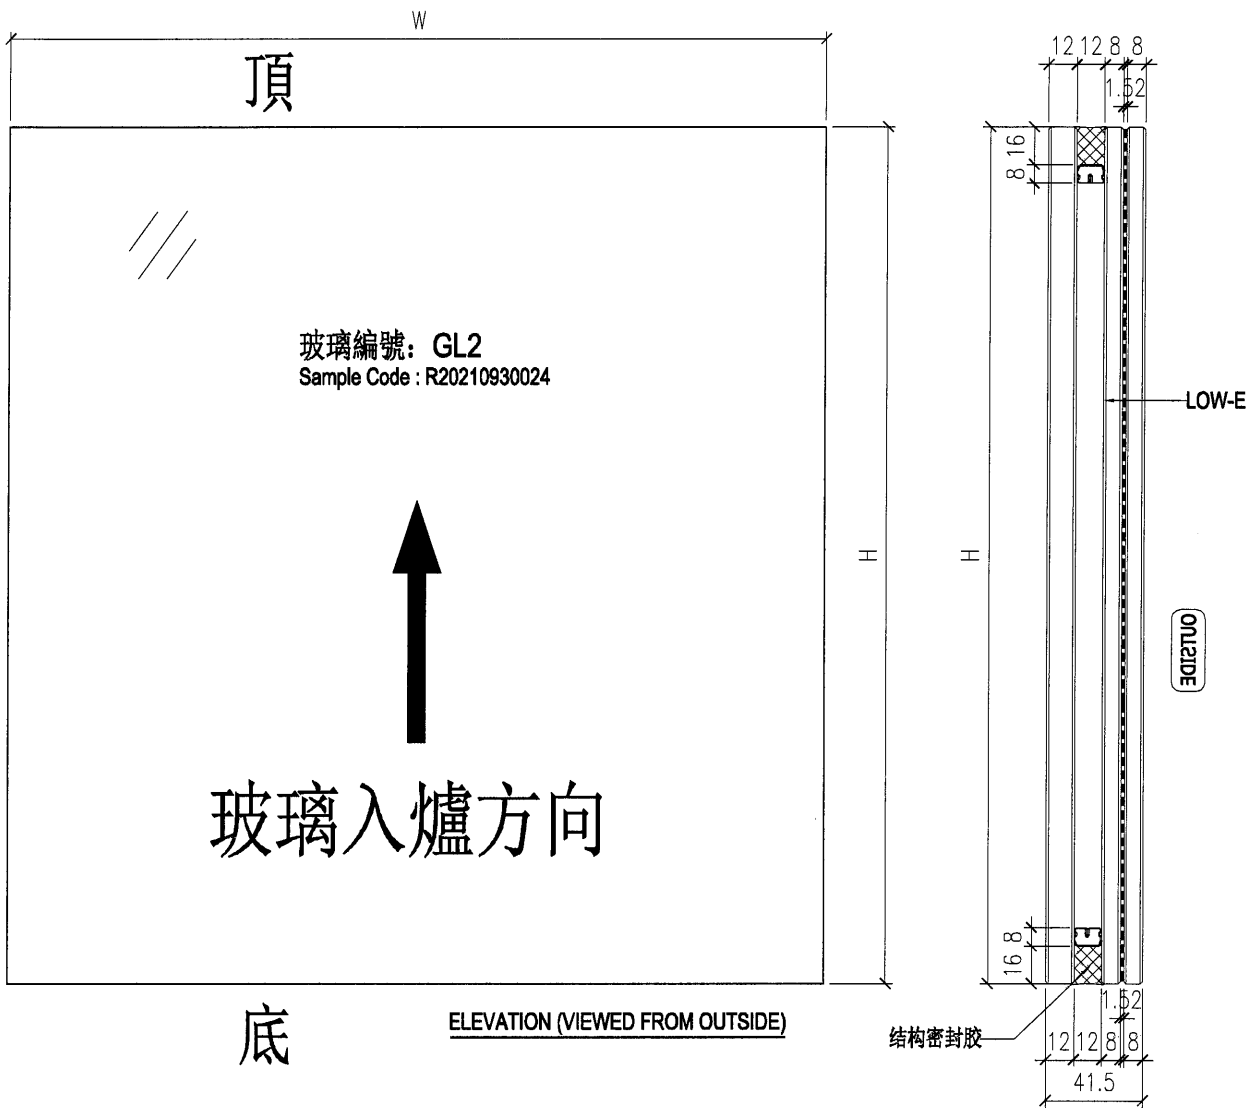


- NOTES
1. ALL DIMENSION IN mm
 2. ALL EDGE CHAMFER 1x1x45



 美特鋁質有限公司 MIDI Aluminium Fabricator Ltd.				工程號 J857 地盘 啟德站	類別 制圖 劉燦	物料號 - 2021-12-15	圖號 GL3-L01
修改 - 日期 -	採用工廠 <input checked="" type="checkbox"/> 地盘 材料颜色	图纸名称 玻璃加工图 材料 GLASS	復核 徐詳坤 批准 林仁安	2021-12-15 2021-12-15	數量 - 單件重量 - (KG)		

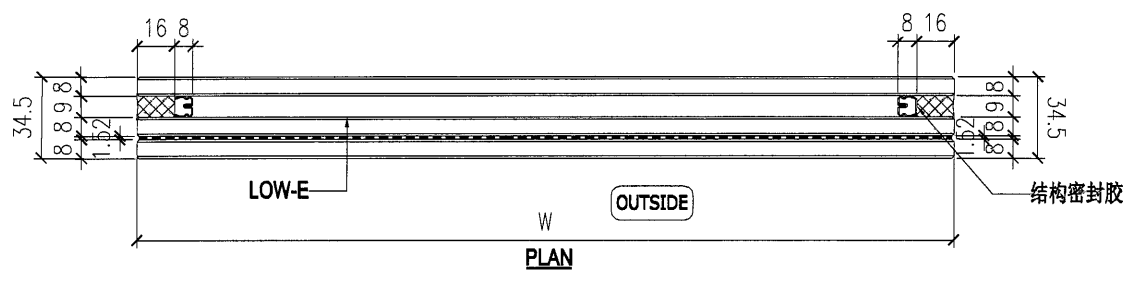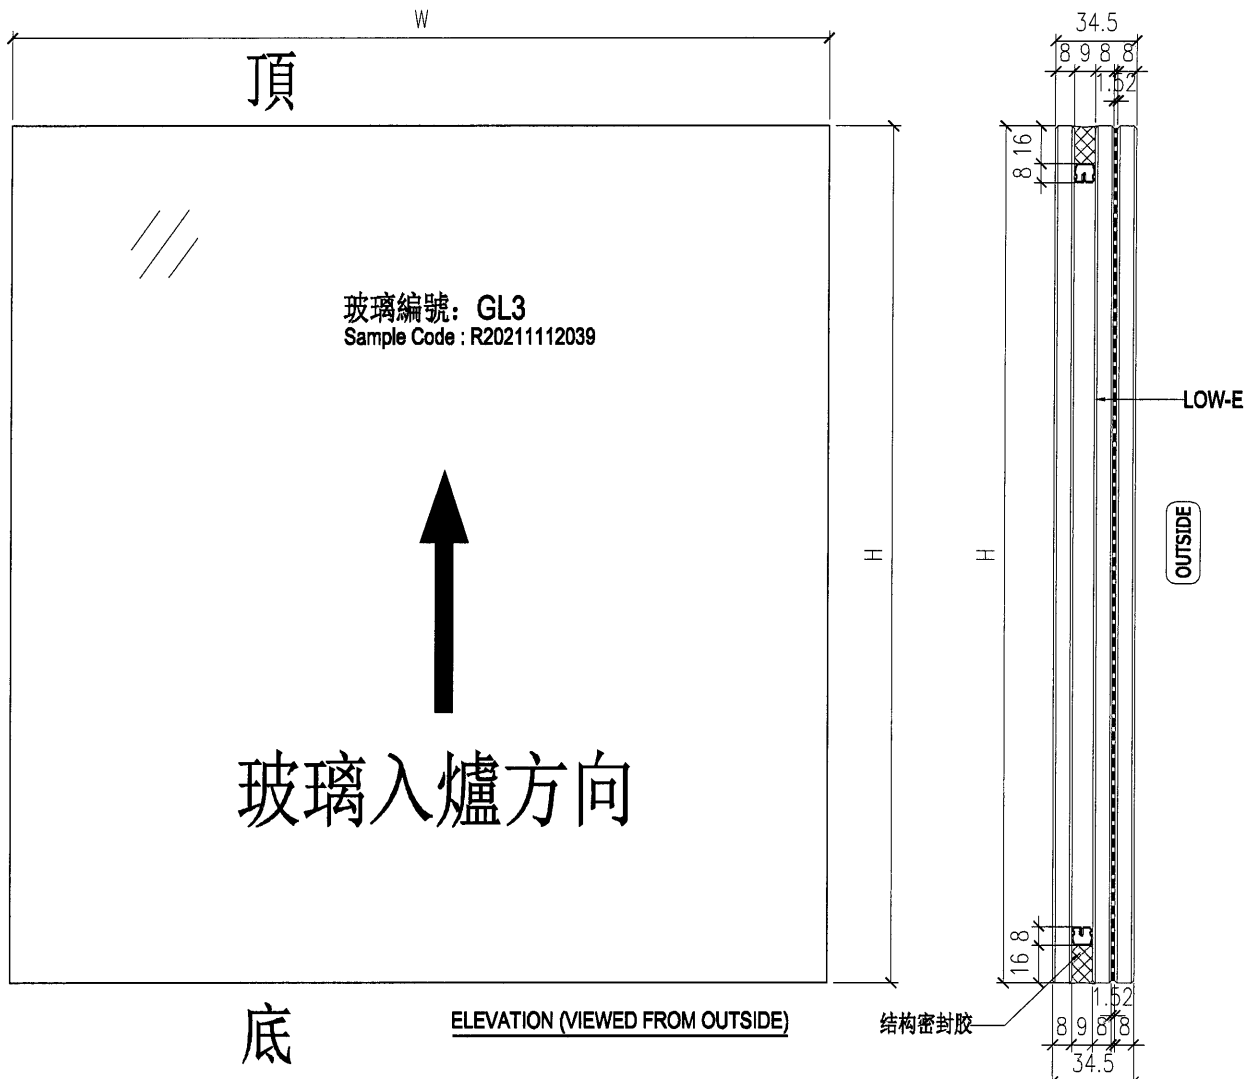


NOTES



1. ALL DIMENSION IN mm
2. ALL EDGE CHAMFER 1x1x45

 美特鋁質有限公司 MIDI Aluminium Fabricator Ltd.				工程號 J857 地盘 啟德站	類別 制圖 劉燦	物料號 - 2021-12-15	圖號 GL4-L01
修改 - 日期 -	採用工廠 <input checked="" type="checkbox"/> 地盘 材料颜色	图纸名称 玻璃加工图 材料 GLASS	復核 徐詳坤 批准 林仁安	2021-12-15 2021-12-15	數量 - 單件重量 - (KG)		

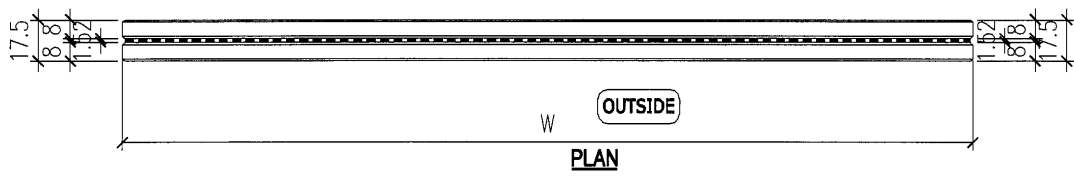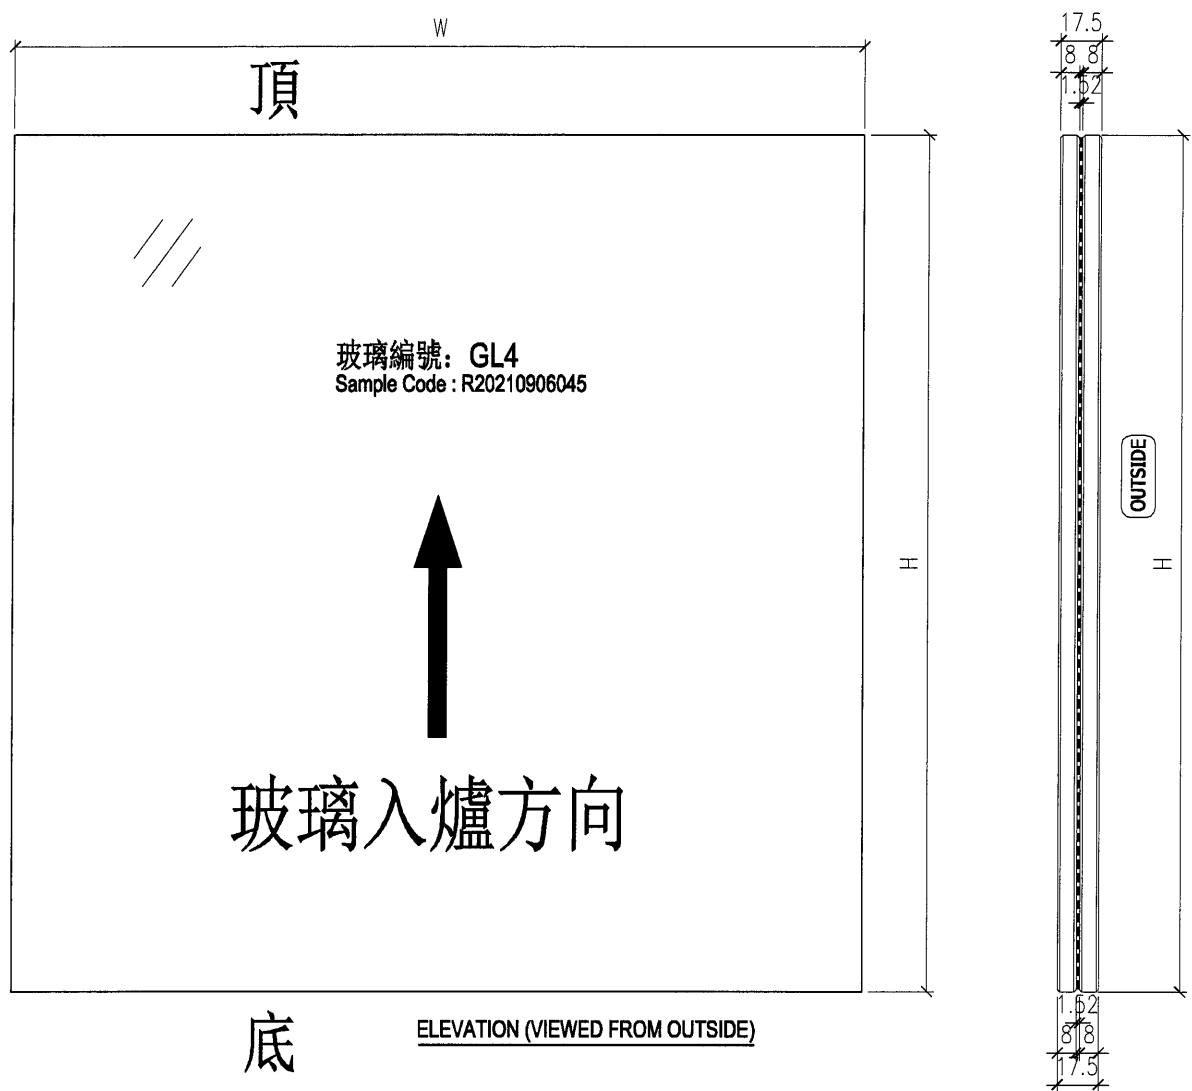

NOTES
 1. ALL DIMENSION IN mm
 2. ALL EDGE CHAMFER 1x1x45

 美特鋁質有限公司 MIDI Aluminium Fabricator Ltd.				工程號 J857 地盘 啟德站	類別 制圖 劉燦	物料號 - 2021-12-15	圖號 GB-L01
修改 - 日期 -	採用工廠 <input checked="" type="checkbox"/> 地盤 材料颜色	图纸名称 玻璃加工图 材料 GLASS	復核 徐詳坤 批准 林仁安	2021-12-15 2021-12-15	數量 - 單件重量 -	(KG)	

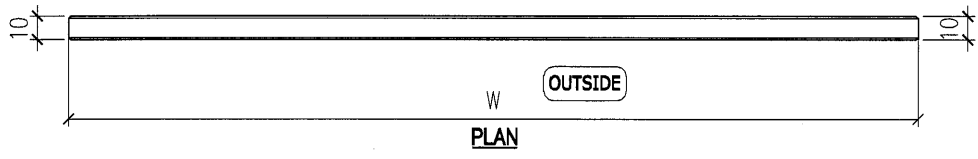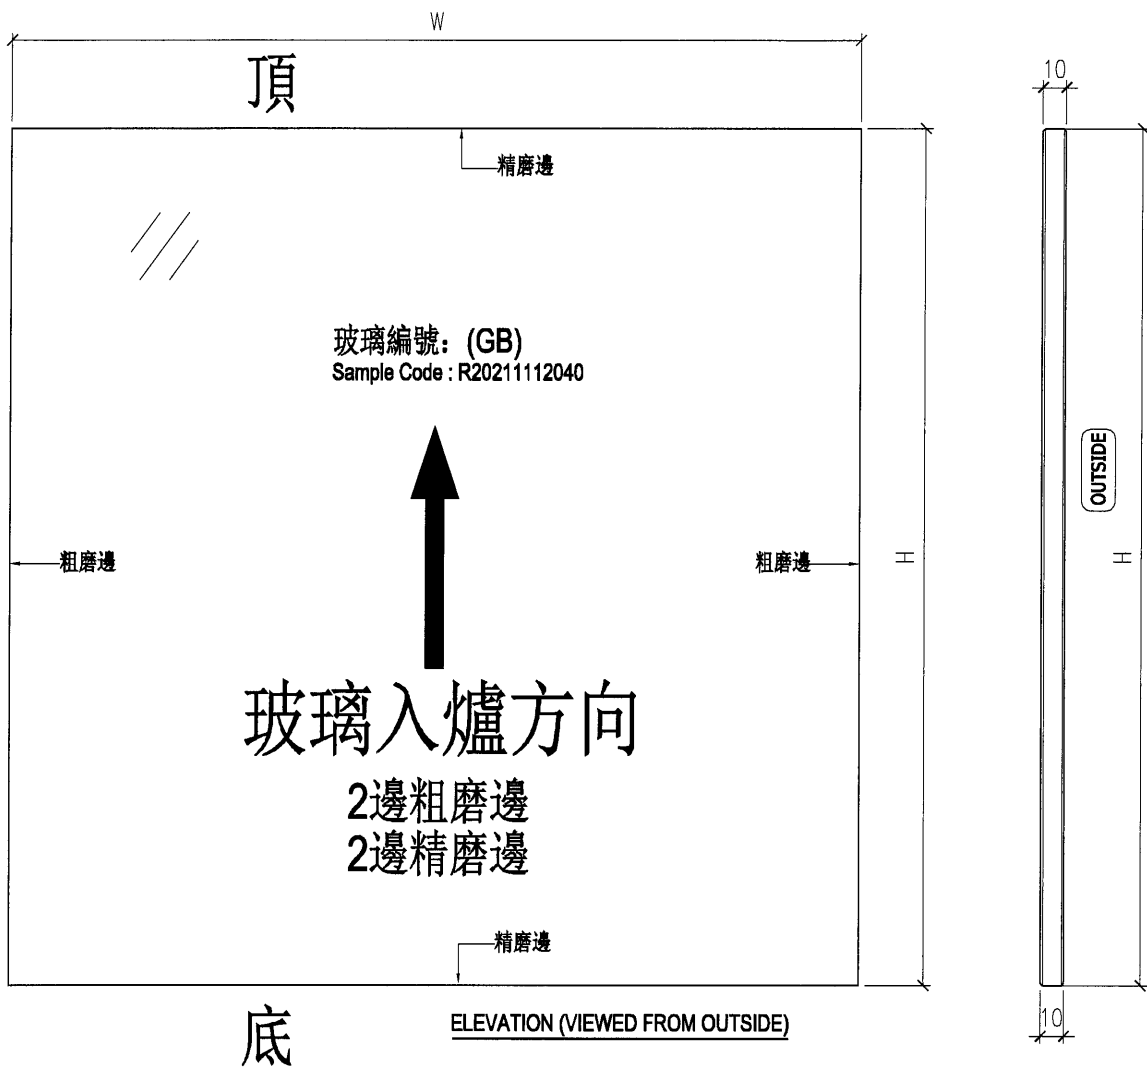

NOTES

1. ALL DIMENSION IN mm
2. ALL EDGE CHAMFER 1x45