



美特鋁質有限公司

MIDI ALUMINIUM FABRICATOR LTD.



工程指示 / 要求簡箋 ENGINEER INSTRUCTIONS(E.I.)

工程指示編號:	EI- 5126	修改版本:	A
工程編號:	HK- 1772 / 22	工程名稱:	啟德6552
收件人:	生統	發件人:	Nero HO
工程項目:	幕牆單元件 - 廠用鋁料BM(L座、特式層及標準層補料)	日期:	14/10/2022

<input type="checkbox"/> 原合約工程包	<input type="checkbox"/> 原合約工程加 / 減脹 QT-	<input type="checkbox"/> 新工程報價 QT-
---------------------------------	--	------------------------------------

信件批核號碼/圖紙參考編號:	批核模具圖紙編號:
客戶指示附件:	管理內部批簽署:

<input type="checkbox"/> 初步鋁料 B.M.	<input type="checkbox"/> 加工拆圖, 然後生產	<input type="checkbox"/> 尺寸表
<input checked="" type="checkbox"/> 正式鋁料 B.M.	<input type="checkbox"/> 技術上資料/指示	<input type="checkbox"/> 報價
<input type="checkbox"/> 配件 B.M.	<input type="checkbox"/> 樣辦或貨品說明書	<input type="checkbox"/> 分判合約
<input type="checkbox"/> 其他:		

內容:  
部份鋁料需要噴油, 請按附件修改資料訂購, 送廠。

完成上列要求日期: 28/10/2022

國內


<input type="checkbox"/> 生產技術總監	<input type="checkbox"/> 連附件	<input type="checkbox"/> 技術部	<input type="checkbox"/> 連附件	<input type="checkbox"/> 生產部	<input type="checkbox"/> 連附件
<input type="checkbox"/> 採購部	<input type="checkbox"/> 連附件	<input checked="" type="checkbox"/> 生產統籌部	<input checked="" type="checkbox"/> 連附件	<input type="checkbox"/> 報關組	<input type="checkbox"/> 連附件
<input type="checkbox"/> 質檢部	<input type="checkbox"/> 連附件	<input type="checkbox"/> 會計部	<input type="checkbox"/> 連附件	<input type="checkbox"/> 機械設計部	<input type="checkbox"/> 連附件
<input type="checkbox"/> 香港辦	<input type="checkbox"/> 連附件	<input type="checkbox"/> 其他:			

<input type="checkbox"/> 行政部	<input type="checkbox"/> 連附件	<input type="checkbox"/> 會計部	<input type="checkbox"/> 連附件	<input type="checkbox"/> 統籌部	<input type="checkbox"/> 連附件	<input type="checkbox"/> 工程部	<input type="checkbox"/> 連附件
<input type="checkbox"/> 採購部	<input type="checkbox"/> 連附件	<input type="checkbox"/> QS部	<input type="checkbox"/> 連附件	<input type="checkbox"/> 地盤管理	<input type="checkbox"/> 連附件	<input type="checkbox"/> 維修部	<input type="checkbox"/> 連附件

*發件人簽署:	*組別成員批核簽署:
傳遞編號: HK1772/22	項目經理簽署:

寺鋁質有限公司 Aluminium Fabricator Ltd.	工程號:	J-857	計算:	陳梓豪	日期:	19-Sep-22	送呈:	施哥
	地盤名稱:	啟德6552	核對:	練松文	日期:	19-Sep-22	副本:	
	項目類別:	單元幕牆(第四批)	批准:	林仁安	日期:	19-Sep-22	此BM(依據08/09/2022單元幕牆施工圖第5版計算)	
	BM編號:	A/C Code: D 2022/10/14	有顏色鋁料(Kg): 32375.136		無顏色鋁料(Kg): 2855.72		V.F總面積(> 1304.59	

序號	修改標示	物料編號	鋁料名稱	顏色	合金狀態	長度(mm)	數量(支)		重量(Kgs)		V.F.(米 <sup>2</sup> )		備注	
							實用	後備	Kg/M	總重量	米 <sup>2</sup> /米	Total_V.F.		
L座														
1		X86047	公企料	AL2:ECK3X10063S-XF1(深灰色)	6063-T6	3600	10	0	10	7.516	270.576	0.409	14.710	L座BM
2		X86047	公企料	AL2:ECK3X10063S-XF1(深灰色)	6063-T6	3400	16	0	16	7.516	408.870	0.409	22.228	L座BM
3		X86049	母企料	AL2:ECK3X10063S-XF1(深灰色)	6063-T6	3600	7	0	7	6.724	169.445	0.393	9.914	L座BM
4		X86049	母企料	AL2:ECK3X10063S-XF1(深灰色)	6063-T6	3400	14	0	14	6.724	320.062	0.393	18.726	L座BM
5		X86050	母企料(生窗)	AL2:ECK3X10063S-XF1(深灰色)	6063-T6	3600	3	0	3	5.042	54.454	0.329	3.553	L座BM
6		X86050	母企料(生窗)	AL2:ECK3X10063S-XF1(深灰色)	6063-T6	3400	24	0	24	5.042	411.427	0.329	26.846	L座BM
7		X86051	公企料(轉角)	AL2:ECK3X10063S-XF1(深灰色)	6063-T6	3600	2	0	2	9.711	69.919	0.405	2.916	L座BM
8		X86051	公企料(轉角)	AL2:ECK3X10063S-XF1(深灰色)	6063-T6	3400	4	0	4	9.711	132.070	0.405	5.508	L座BM
9		X86052	母企料(轉角)	AL2:ECK3X10063S-XF1(深灰色)	6063-T6	3600	2	0	2	7.942	57.182	0.411	2.959	L座BM
10		X86052	母企料(轉角)	AL2:ECK3X10063S-XF1(深灰色)	6063-T6	3400	4	0	4	7.942	108.011	0.411	5.590	L座BM
11		X86055	中企料	AL2:ECK3X10063S-XF1(深灰色)	6063-T6	3600	2	0	2	9.511	68.479	0.498	3.588	L座BM
12		X86056	中企料	AL2:ECK3X10063S-XF1(深灰色)	6063-T6	3600	2	0	2	9.903	71.302	0.463	3.336	L座BM
13		X86056	中企料	AL2:ECK3X10063S-XF1(深灰色)	6063-T6	3400	4	0	4	9.903	134.681	0.463	6.302	L座BM
14		X86061	梗窗中橫	AL2:ECK3X10063S-XF1(深灰色)	6063-T6	6200	6	0	6	6.483	241.168	0.427	15.866	L座BM
15		X86062	生窗中橫	AL2:ECK3X10063S-XF1(深灰色)	6063-T6	6200	4	0	4	5.706	141.509	0.441	10.934	L座BM
16		X86063	生窗中橫	AL2:ECK3X10063S-XF1(深灰色)	6063-T6	6200	4	0	4	5.96	147.808	0.503	12.462	L座BM
17		X86071	裝飾壓蓋	AL2:ECK3X10063S-XF1(深灰色)	6063-T6	6000	115	0	115	0.815	562.350	0.121	83.559	L座BM
18		X86072	窗玉料	AL2:ECK3X10063S-XF1(深灰色)	6063-T6	6000	26	0	26	1.885	294.060	0.198	30.826	L座BM

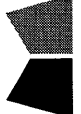 鋁質有限公司 Aluminum Fabricator Ltd.	工程號:	J-857	計算:	陳梓豪	日期:	19-Sep-22	送呈:	施哥
	地盤名稱:	啟德6552	核對:	練松文	日期:	19-Sep-22	副本:	
	項目類別:	單元幕牆(第四批)	批准:	林仁安	日期:	19-Sep-22	此BM依據08/09/2022單元幕牆施工圖第5版計算	
	BM編號:	A/C Code: D 2022/10/14	有顏色鋁料(Kg): 32375.136		無顏色鋁料(Kg): 2855.72		V.F總面積(> 1304.59	

序號	物料編號	鋁料名稱	顏色	合金狀態	長度(mm)	數量(支)		重量(Kgs)		V.F.(米 <sup>2</sup> )		備注
						實用	後備	Kg/M	總重量	米 <sup>2</sup> /米	Total_V.F.	
19	X86074	梗副框料	AL2:ECK3X10063S-XF1(深灰色)	6063-T6	6000	18	0	0.809	87.372	0.070	7.560	L座BM
20	X86075	轉角壓蓋	AL2:ECK3X10063S-XF1(深灰色)	6063-T6	6000	7	0	4.643	195.006	0.351	14.755	L座BM
21	X86076	轉角壓蓋	AL2:ECK3X10063S-XF1(深灰色)	6063-T6	5600	1	0	3.453	19.337	0.325	1.818	L座BM
22	X86078	33x30x3mm鋁槽	MILL	6063-T6	6050	5	0	0.747	22.597	0.000	0.000	L座BM
23	X86079	水槽料駁接碼	MILL	6061-T6	6200	5	0	2.589	80.259	0.000	0.000	L座BM
24	X86083	連接件	MILL	6063-T6	6000	1	0	0.807	4.842	0.000	0.000	L座BM
25	X86084	梗副框料	AL2:ECK3X10063S-XF1(深灰色)	6063-T6	6000	4	0	1.563	37.512	0.125	2.993	L座BM
26	X86086	梗副框料	AL2:ECK3X10063S-XF1(深灰色)	6063-T6	5400	15	0	2.318	187.758	0.239	19.383	L座BM
27	X86091	鋁扣碼	MILL	6063-T6	4800	7	0	0.628	21.101	0.000	0.000	L座BM
28	X86092	鋁扣碼	AL2:ECK3X10063S-XF1(深灰色)	6063-T5	4800	4	0	0.469	9.005	0.175	3.360	L座BM
29	X86093	鋁扣碼	AL2:ECK3X10063S-XF1(深灰色)	6063-T5	4800	4	0	0.525	10.080	0.201	3.859	L座BM
30	X86097	斜鋁掛碼	MILL	6061-T6	5500	1	0	7.93	43.615	0.000	0.000	L座BM
31	X86101	鋁扣碼	MILL	6063-T6	6000	11	0	0.26	17.160	0.000	0.000	L座BM
32	X86145	裝飾壓蓋	AL2:ECK3X10063S-XF1(深灰色)	6063-T6	6000	5	0	0.854	25.620	0.048	1.440	L座BM
33	X86151	裝飾壓蓋	AL2:ECK3X10063S-XF1(深灰色)	6063-T5	5700	6	0	0.26	8.892	0.081	2.770	L座BM
34	X86166	鋁槽	MILL	6063-T6	6000	1	0	0.951	5.706	0.000	0.000	L座BM
35	C747	窗組角碼	MILL	6063-T6	6000	1	0	0.792	4.752	0.000	0.000	L座BM
36	L044	40x40x3mm鋁角	AL2:ECK3X10063S-XF1(深灰色)	6063-T5	6000	1	0	0.623	3.738	0.000	0.000	L座BM
37	L061	25x25x3mm角鋁(收鋁板用)	MILL	6063-T5	6000	4	4	0.382	18.336	0.000	0.000	L座BM

寺鋁質有限公司 Aluminium Fabricator Ltd.		工程號:	J-857		計算:	陳梓豪	日期:	19-Sep-22	送呈:	施哥
廠用鋁型材B.M.表		地盤名稱:	啟德6552		核對:	練松文	日期:	19-Sep-22	副本:	
BM編號:		項目類別:	單元幕牆(第四批)		批准:	林仁安	日期:	19-Sep-22	此BM依據08/09/2022單元幕牆施工圖第5版計算	
		A/C Code:	D 2022/10/14		有顏色鋁料(Kg): 32375.136		無顏色鋁料(Kg): 2855.72		V.F總面積(>) 1304.59	

序號	物料編號	鋁料名稱	顏色	合金狀態	長度(mm)	數量(支)		重量(Kgs)		V.F.(米 <sup>2</sup> )		備注
						實用	後備	Kg/M	總重量	米 <sup>2</sup> /米	Total V.F.	
38	N525	50x28.5x3mm鋁角	MILL	6063-T6	6000	1	0	0.611	3.666	0.000	0.000	L座BM
39	X86037	百葉片	AL2:ECK3X10063S-XF1(深灰色)	6063-T6	6000	3	0	0.919	16.542	0.146	2.628	L座BM
40	X86177	豎向百葉框	AL2:ECK3X10063S-XF1(深灰色)	6063-T6	6000	1	0	0.969	5.814	0.181	1.086	L座BM
41	X86183	橫向百葉框	AL2:ECK3X10063S-XF1(深灰色)	6063-T6	6000	1	0	1.034	6.204	0.186	1.116	L座BM
42		百葉鋁巴	AL2:ECK3X10063S-XF1(深灰色)	6063-T6	6000	1	0	0.483	2.898	0.075	0.450	L座BM

特式層

1	X86047	公企料	AL2:ECK3X10063S-XF1(深灰色)	6063-T6	3600	21	0	7.516	568.210	0.409	30.890	第四批BM
2	X86047	公企料	AL2:ECK3X10063S-XF1(深灰色)	6063-T6	3100	74	0	7.516	1724.170	0.223	51.156	第四批BM
3	X86048	公企料(生窗)	AL2:ECK3X10063S-XF1(深灰色)	6063-T6	3100	58	0	5.749	1069.314	0.317	58.962	第四批BM
4	X86049	母企料	AL2:ECK3X10063S-XF1(深灰色)	6063-T6	3600	31	0	6.724	750.398	0.182	20.311	第四批BM
5	X86049	母企料	AL2:ECK3X10063S-XF1(深灰色)	6063-T6	3100	81	0	6.724	1688.396	0.182	45.700	第四批BM
6	X86050	母企料(生窗)	AL2:ECK3X10063S-XF1(深灰色)	6063-T6	3600	13	0	5.042	235.966	0.275	12.870	第四批BM
7	X86050	母企料(生窗)	AL2:ECK3X10063S-XF1(深灰色)	6063-T6	3100	55	0	5.042	859.661	0.275	46.888	第四批BM
8	X86051	公企料(轉角)	AL2:ECK3X10063S-XF1(深灰色)	6063-T6	3100	22	0	9.711	662.290	0.405	27.621	第四批BM
9	X86052	母企料(轉角)	AL2:ECK3X10063S-XF1(深灰色)	6063-T6	3100	22	0	7.942	541.644	0.411	28.030	第四批BM
10	X86053	公企料(轉角)	AL2:ECK3X10063S-XF1(深灰色)	6063-T6	3100	2	0	6.761	41.918	0.294	1.823	第四批BM
11	X86054	母企料(轉角)	AL2:ECK3X10063S-XF1(深灰色)	6063-T6	3100	2	0	5.713	35.421	0.293	1.817	第四批BM
12	X86055	中企料	AL2:ECK3X10063S-XF1(深灰色)	6063-T6	3600	19	0	9.511	650.552	0.500	34.200	第四批BM
13	X86055	中企料	AL2:ECK3X10063S-XF1(深灰色)	6063-T6	3100	85	0	9.511	2506.149	0.500	131.750	第四批BM

 鋁質有限公司 Aluminium Fabricator Ltd.	工程號:	J-857	計算:	陳梓豪	日期:	19-Sep-22	送呈:	施哥
	地盤名稱:	啟德6552	核對:	练松文	日期:	19-Sep-22	副本:	
	項目類別:	單元幕牆(第四批)	批准:	林仁安	日期:	19-Sep-22	此BM依據08/09/2022單元幕牆施工圖第5版計算	
	BM編號:	A/C Code: D 2022/10/14	有顏色鋁料(Kg): 32375.136		無顏色鋁料(Kg): 2855.72		V.F.總面積( ) 1304.59	

序號	修改標示	物料編號	鋁料名稱	顏色	合金狀態	長度(mm)	數量(支)		重量(Kgs)		V.F.(米 <sup>2</sup> )		備注	
							實用	後備	Kg/M	總重量	米 <sup>2</sup> /米	Total V.F.		
14		X86056	中企料	AL2:ECK3X10063S-XF1(深灰色)	6063-T6	3600	16	0	16	9.903	570.413	0.443	25.517	第四批BM
15		X86056	中企料	AL2:ECK3X10063S-XF1(深灰色)	6063-T6	3100	33	0	33	9.903	1013.077	0.443	45.319	第四批BM
16		X86057	公企料	AL2:ECK3X10063S-XF1(深灰色)	6063-T6	3600	4	0	4	10.577	152.309	0.380	5.472	第四批BM
17		X86057	公企料	AL2:ECK3X10063S-XF1(深灰色)	6063-T6	3100	3	0	3	10.577	98.366	0.380	3.534	第四批BM
18		X86058	母企料(生窗)	AL2:ECK3X10063S-XF1(深灰色)	6063-T6	3600	4	0	4	10.159	146.290	0.438	6.307	第四批BM
19		X86058	母企料(生窗)	AL2:ECK3X10063S-XF1(深灰色)	6063-T6	3100	3	0	3	10.159	94.479	0.438	4.073	第四批BM
20		X86061	梗窗中橫	AL2:ECK3X10063S-XF1(深灰色)	6063-T6	6200	22	0	22	6.483	884.281	0.379	51.696	第四批BM
21		X86062	生窗中橫	AL2:ECK3X10063S-XF1(深灰色)	6063-T6	6200	17	0	17	5.706	601.412	0.443	46.692	第四批BM
22		X86063	生窗中橫	AL2:ECK3X10063S-XF1(深灰色)	6063-T6	6200	11	0	11	5.96	406.472	0.500	34.100	第四批BM
23		X86071	裝飾壓蓋	AL2:ECK3X10063S-XF1(深灰色)	6063-T6	6000	129	0	129	0.815	630.810	0.076	58.824	第四批BM
24		X86072	窗玉料	AL2:ECK3X10063S-XF1(深灰色)	6063-T6	6000	117	0	117	1.885	1323.270	0.181	127.062	第四批BM
25		X86073	轉角副框料	AL2:ECK3X10063S-XF1(深灰色)	6063-T6	5600	1	0	1	1.945	10.892	0.204	1.142	第四批BM
26		X86074	梗副框料	AL2:ECK3X10063S-XF1(深灰色)	6063-T6	6000	55	0	55	0.809	266.970	0.022	7.260	第四批BM
27		X86075	轉角壓蓋	AL2:ECK3X10063S-XF1(深灰色)	6063-T6	3400	35	0	35	4.643	552.517	0.208	24.752	第四批BM
28		X86076	轉角壓蓋	AL2:ECK3X10063S-XF1(深灰色)	6063-T6	5600	2	0	2	3.453	38.674	0.324	3.629	第四批BM
29		X86078	33x30x3mm鋁槽	MILL	6063-T6	6050	18	0	18	0.747	81.348	0.000	0.000	第四批BM
30		X86079	水槽料駁接碼	MILL	6061-T6	6200	15	0	15	2.589	240.777	0.000	0.000	第四批BM
31		X86080	小裝飾條(橫1)	AL3: UCT3075 36XL-3 三塗(銀色)	6063-T6	6000	22	0	22	4.282	565.224	0.353	46.543	第四批BM
32		X86082	裝飾條(企)	AL3: UCT3075 36XL-3 三塗(銀色)	6063-T6	3400	5	0	5	8.138	138.346	0.575	9.775	第四批BM

 寺鋁質有限公司 Aluminium Fabricator Ltd.	工程號:	J-857	計算:	陳梓豪	日期:	19-Sep-22	送呈:	施哥
	地盤名稱:	啟德6552	核對:	練松文	日期:	19-Sep-22	副本:	
	項目類別:	單元幕牆(第四批)	批准:	林仁安	日期:	19-Sep-22	此BM依據08/09/2022單元幕牆施工圖第5版計算	
	BM編號:	A/C Code: D 2022/10/14	有顏色鋁料(Kg): 32375.136		無顏色鋁料(Kg): 2855.72		V.F總面積(>) 1304.59	


序號	物料編號	鋁料名稱	顏色	合金狀態	長度(mm)	數量(支)		重量(Kgs)		V.F.(米 <sup>2</sup> )		備注
						實用	後備	Kg/M	總數量	米 <sup>2</sup> /米	Total V.F.	
33	X86083	連接件	MILL	6063-T6	6000	1	0	0.807	4.842	0.000	0.000	第四批BM
34	X86085	連接件	MILL	6061-T6	6250	1	0	4.761	29.756	0.000	0.000	第四批BM
35	A X86086	梗副框料	AL2: ECK3X10063S-XF1(深灰色)	6063-T6	6000	58	0	2.318	806.664	0.038	13.224	第四批BM
36	X86088	轉角壓蓋	AL2: ECK3X10063S-XF1(深灰色)	6063-T6	6200	1	0	3.478	21.564	0.161	0.998	第四批BM
37	X86089	轉角壓蓋	AL2: ECK3X10063S-XF1(深灰色)	6063-T6	5600	1	0	1.91	10.696	0.111	0.622	第四批BM
38	X86090	鋁槽	MILL	6063-T6	6000	1	0	0.718	4.308	0.000	0.000	第四批BM
39	X86091	鋁打碼	MILL	6063-T6	5300	19	0	0.628	63.240	0.000	0.000	第四批BM
40	X86092	鋁打碼	AL2: ECK3X10063S-XF1(深灰色)	6063-T5	5300	10	0	0.469	24.857	0.175	9.275	第四批BM
41	X86093	鋁打碼	AL2: ECK3X10063S-XF1(深灰色)	6063-T5	5300	10	0	0.525	27.825	0.201	10.653	第四批BM
42	X86094	鋁打蓋	AL3: UCT3075 36XL-3 三塗(銀色)	6063-T5	6100	166	0	0.192	194.419	0.034	34.833	第四批BM
43	X86097	斜鋁掛碼	MILL	6061-T6	5500	2	0	7.93	87.230	0.000	0.000	第四批BM
44	X86100	轉接件	MILL	6061-T6	6250	1	0	4.899	30.619	0.000	0.000	第四批BM
45	A X86101	鋁打碼	MILL	6063-T6	6000	93	0	0.26	145.080	0.000	0.000	第四批BM
46	X86102	鋁打蓋	AL2: ECK3X10063S-XF1(深灰色)	6063-T6	4900	1	0	1.612	7.899	0.097	0.475	第四批BM
47	X86103	副框料	AL1: ECD3X10052S-XF1(古銅色)	6063-T6	6000	27	0	1.612	261.144	0.201	32.562	第四批BM
48	X86104	斜鋁掛碼	MILL	6061-T6	4500	1	0	6.492	29.214	0.000	0.000	第四批BM
49	X86105	小裝飾條(橫2)	AL3: UCT3075 36XL-3 三塗(銀色)	6063-T6	6000	13	0	4.837	377.286	0.349	27.206	第四批BM
50	A X86142	裝飾條	AL1: ECD3X10052S-XF1(古銅色)	6063-T6	6100	66	0	3.346	1347.100	0.270	108.702	第四批BM
51	X86143	裝飾條(企2)	AL3: UCT3075 36XL-3 三塗(銀色)	6063-T6	6100	9	0	8.382	460.172	0.581	31.897	第四批BM

寺鋁質有限公司 Aluminium Fabricator Ltd.	工程號:	J-857	計算:	陳梓豪	日期:	19-Sep-22	送呈:	施哥
	地盤名稱:	啟德6552	核對:	练松文	日期:	19-Sep-22	副本:	
	項目類別:	單元幕牆(第四批)	批准:	林仁安	日期:	19-Sep-22	此BM依據08/09/2022單元幕牆施工圖第5版計算	
	BM編號:	A/C Code: D 2022/10/14	有顏色鋁料(Kg): 32375.136		無顏色鋁料(Kg): 2855.72		V.F.總面積( ) 1304.59	

序號	物料編號	鋁料名稱	顏色	合金狀態	長度 (mm)	數量 (支)		重量 (Kgs)		V.F.(米 <sup>2</sup> )		備注
						實用	後備	Kg/M	總重量	米 <sup>2</sup> /米	Total V.F.	
52	X86143	裝飾条(企2)	AL3: UCT3075 36XL-3 三塗 (銀色)	6063-T6	3600	7	0	8.382	211.226	0.581	14.641	第四批BM
53	X86145	裝飾壓蓋	AL2:ECK3X10063S-XF1(深灰色)	6063-T6	6000	16	0	0.854	81.984	0.048	4.608	第四批BM
54	X86146	加筋肋	MILL	6061-T6	6000	125	0	1.32	990.000	0.000	0.000	第四批BM
55	X86151	裝飾壓蓋	AL2:ECK3X10063S-XF1(深灰色)	6063-T5	5700	16	0	0.26	23.712	0.046	4.195	第四批BM
56	X86152	裝飾壓蓋	AL2:ECK3X10063S-XF1(深灰色)	6063-T5	3400	1	0	0.193	0.656	0.036	0.122	第四批BM
57	X86166	鋁槽	MILL	6063-T6	6000	1	0	0.951	5.706	0.000	0.000	第四批BM
58	X86170	裝飾条(企3)	AL3: UCT3075 36XL-3 三塗 (銀色)	6063-T6	3400	1	0	7.484	25.446	0.519	1.765	第四批BM
59	D19450	鋁扣蓋	AL3: UCT3075 36XL-3 三塗 (銀色)	6063-T5	6000	30	0	0.09	16.200	0.014	2.592	第四批BM
60	N536	87x25x3mm鋁角	MILL	6063-T5	3400	18	0	0.882	53.978	0.000	0.000	第四批BM
61	A N544	24x20x2mm鋁角	AL2:ECK3X10063S-XF1(深灰色)	6063-T5	4900	58	0	0.226	64.229	0.044	12.505	第四批BM
62	N614	40x29x4mm鋁角	MILL	6063-T5	6000	9	0	0.701	37.854	0.000	0.000	第四批BM
63	C747	窗組角碼	MILL	6063-T6	6000	4	0	0.792	19.008	0.000	0.000	第四批BM
64	N525	50x28.5x3mm護欄鋁角	MILL	6063-T6	6000	2	0	0.611	7.332	0.000	0.000	第四批BM
65	L061	25x25x3mm鋁角	MILL	6063-T5	6000	27	0	0.382	61.884	0.000	0.000	第四批BM

标准层


1	L044	40x40x3mm鋁角	AL2:ECK3X10063S-XF1(深灰色)	6063-T5	6000	14	1	0.623	56.070	0.000	0.000	1~3批补料
2	A N544	24x20x2mm鋁角	AL2:ECK3X10063S-XF1(深灰色)	6063-T5	4900	239	12	0.226	277.957	0.044	54.116	1~3批补料
3	X86047	公企料	AL2:ECK3X10063S-XF1(深灰色)	6063-T6	3400	6	0	7.516	153.326	0.409	8.335	1~3批补料
4	X86050	母企料 (生窗)	AL2:ECK3X10063S-XF1(深灰色)	6063-T6	3400	68	2	5.042	1199.996	0.329	78.302	1~3批补料

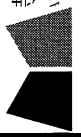 寺鋁質有限公司 Aluminum Fabricator Ltd.	工程號:	J-857	計算:	陳梓豪	日期:	19-Sep-22	送呈:	施哥
	地盤名稱:	啟德6552	核對:	練松文	日期:	19-Sep-22	副本:	
	項目類別:	單元幕牆(第四批)	批准:	林仁安	日期:	19-Sep-22	此BM依據08/09/2022單元幕牆施工圖第五版計算	
	BM編號:	A/C Code: D 2022/10/14	有顏色鋁料(Kg): 32375.136		無顏色鋁料(Kg): 2855.72		V.F.總面積(>) 1304.59	


序號	物料編號	鋁料名稱	顏色	合金狀態	長度 (mm)	數量 (支)		重量 (Kgs)		V.F.(米 <sup>2</sup> )		備注
						實用	後備	Kg/M	總重量	米 <sup>2</sup> /米	Total V.F.	
5	X86051	公企料 (轉角)	AL2:ECK3X10063S-XF1(深灰色)	6063-T6	3400	6	0	9.711	198.104	0.405	8.262	1~3批補料
6	X86055	中企料	AL2:ECK3X10063S-XF1(深灰色)	6063-T6	3600	5	0	9.511	171.198	0.498	8.969	1~3批補料
7	X86056	中企料	AL2:ECK3X10063S-XF1(深灰色)	6063-T6	3400	11	1	9.903	404.042	0.463	18.907	1~3批補料
8	X86058	母企料 (生窗)	AL2:ECK3X10063S-XF1(深灰色)	6063-T6	3400	5	0	10.159	172.703	0.437	7.421	1~3批補料
9	X86060	頂橫料	AL2:ECK3X10063S-XF1(深灰色)	6063-T6	6000	12	1	8.604	671.112	0.544	42.409	1~3批補料
10	X86066	生窗中橫	AL2:ECK3X10063S-XF1(深灰色)	6063-T6	6500	5	0	8.652	281.190	0.587	19.061	1~3批補料
11	X86067	梗窗中橫	AL2:ECK3X10063S-XF1(深灰色)	6063-T6	6500	5	0	8.846	287.495	0.519	16.861	1~3批補料
12	X86070	頂橫料	AL2:ECK3X10063S-XF1(深灰色)	6063-T6	6000	5	0	10.37	311.100	0.608	18.252	1~3批補料
13	X86072	窗玉料	AL2:ECK3X10063S-XF1(深灰色)	6063-T6	6000	5	0	1.885	56.550	0.198	5.928	1~3批補料
14	X86074	梗副框料	AL2:ECK3X10063S-XF1(深灰色)	6063-T6	6000	62	2	0.809	310.656	0.070	26.880	1~3批補料
15	X86076	轉角壓蓋	AL2:ECK3X10063S-XF1(深灰色)	6063-T6	5600	12	1	3.453	251.378	0.325	23.631	1~3批補料
16	X86079	水槽料駁接碼	MILL	6061-T6	6200	13	1	2.589	224.725	0.000	0.000	1~3批補料
17	X86086	梗副框料	AL2:ECK3X10063S-XF1(深灰色)	6063-T6	5400	8	1	2.318	112.655	0.239	11.630	1~3批補料
18	X86086	梗副框料	AL2:ECK3X10063S-XF1(深灰色)	6063-T6	6000	6	0	2.318	83.448	0.239	8.615	1~3批補料
19	X86088	轉角壓蓋	AL2:ECK3X10063S-XF1(深灰色)	6063-T6	6200	16	1	3.478	366.581	0.286	30.102	1~3批補料
20	X86089	轉角壓蓋	AL2:ECK3X10063S-XF1(深灰色)	6063-T6	5600	10	0	1.91	106.960	0.216	12.068	1~3批補料
21	X86094	鋁打蓋	AL3: UCT3075 36XL-3 三塗 (銀色)	6063-T5	3400	10	0	0.192	6.528	0.034	1.170	1~3批補料
22	X86104	斜鋁掛碼	MILL	6061-T6	4500	5	0	6.492	146.070	0.000	0.000	1~3批補料
23	X86143	裝飾條(企2)	AL3: UCT3075 36XL-3 三塗 (銀色)	6063-T6	3400	5	0	8.382	142.494	0.581	9.877	1~3批補料

寺鋁質有限公司 Aluminium Fabricator Ltd.		工程號: J-857		計算: 陳梓豪		日期: 19-Sep-22		送呈: 施哥					
地盤名稱: 啟德6552		核對: 练松文		日期: 19-Sep-22		副本:							
廠用鋁型材B.M.表		項目類別: 單元幕牆(第四批)		批准: 林仁安		日期: 19-Sep-22		此BM依據08/09/2022單元幕牆施工圖第5版計算					
BM編號:		A/C Code: D 2022/10/14		有顏色鋁料(Kg): 32375.136		無顏色鋁料(Kg): 2855.72		V.F.總面積(㎡) 1304.59					
序號	物料編號	鋁料名稱	顏色	合金狀態	長度(mm)	數量(支)			重量(Kgs)		V.F.(米 <sup>2</sup> )	備注	
						實用	後備	總數	Kg/M	總重量			米 <sup>2</sup> /米
24	X86151	裝飾壓蓋	AL2:ECK3X10063S-XF1(深灰色)	6063-T5	5700	11	1	12	0.26	17.784	0.081	5.540	1~3批補料
25	X86152	裝飾壓蓋	AL2:ECK3X10063S-XF1(深灰色)	6063-T5	3400	11	1	12	0.193	7.874	0.061	2.472	1~3批補料
26	X86166	鋁槽	MILL	6063-T6	6000	5	0	5	0.951	28.530	0.000	0.000	1~3批補料
以下空白													


# J-857單元式幕牆鋁料模圖(1)

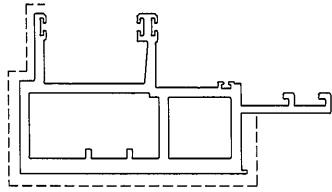


模號: X86047  
 名稱: 公企料  
 合金狀態: 6063-T6  
 重量: 7.516 KG/M  
 V.F.: 0.4086 m<sup>2</sup>/m

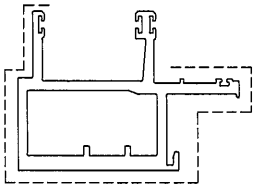


模號: X86048  
 名稱: 公企料 (生窗)  
 合金狀態: 6063-T6  
 重量: 5.749 KG/M  
 V.F.: 0.3449 m<sup>2</sup>/m

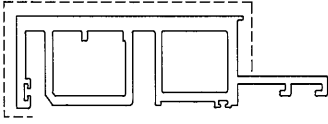


模號: X86049  
 名稱: 母企料  
 合金狀態: 6063-T6  
 重量: 6.724 KG/M  
 V.F.: 0.3934 m<sup>2</sup>/m

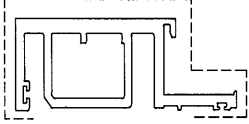


模號: X86050  
 名稱: 母企料 (生窗)  
 合金狀態: 6063-T6  
 重量: 5.042 KG/M  
 V.F.: 0.3296 m<sup>2</sup>/m

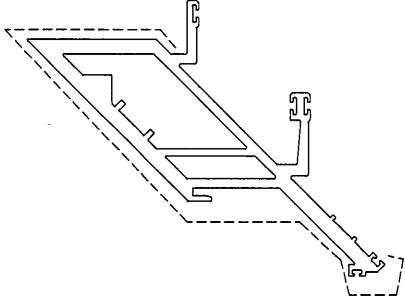


模號: X86051  
 名稱: 公企料 (轉角)  
 合金狀態: 6063-T6  
 重量: 9.711 KG/M  
 V.F.: 0.4678 m<sup>2</sup>/m

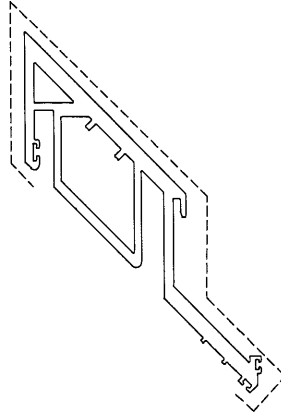


模號: X86052  
 名稱: 母企料 (轉角)  
 合金狀態: 6063-T6  
 重量: 7.942 KG/M  
 V.F.: 0.4441 m<sup>2</sup>/m

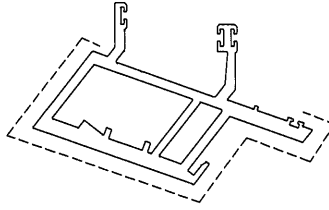


模號: X86053  
 名稱: 公企料 (轉角)  
 合金狀態: 6063-T6  
 重量: 6.761 KG/M  
 V.F.: 0.3565 m<sup>2</sup>/m

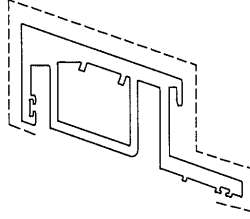

模號: X86054  
 名稱: 母企料 (轉角)  
 合金狀態: 6063-T6  
 重量: 5.713 KG/M  
 V.F.: 0.3371 m<sup>2</sup>/m

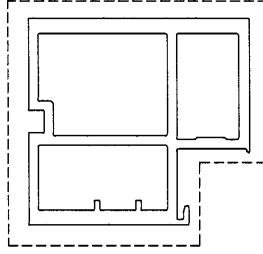


模號: X86055  
 名稱: 中企料  
 合金狀態: 6063-T6  
 重量: 9.511 KG/M  
 V.F.: 0.4993 m<sup>2</sup>/m

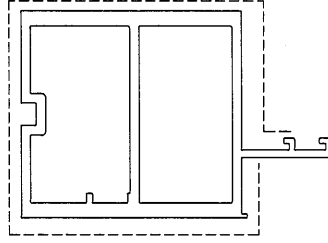


模號: X86056  
 名稱: 中企料  
 合金狀態: 6063-T6  
 重量: 9.903 KG/M  
 V.F.: 0.4975 m<sup>2</sup>/m


## J-857單元式幕牆鋁料模圖(2)

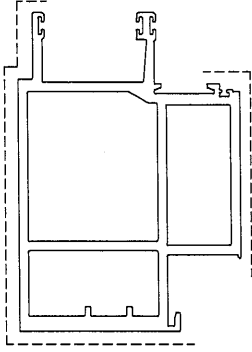


模號: X86057  
 名稱: 公企料  
 合金狀態: 6063-T6  
 重量: 10.577 KG/M  
 V.F.: 0.4810 m<sup>2</sup>/m

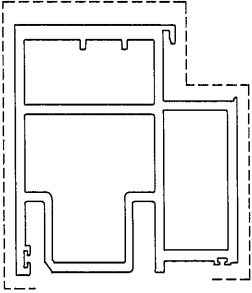


模號: X86058  
 名稱: 母企料 (生窗)  
 合金狀態: 6063-T6  
 重量: 10.159 KG/M  
 V.F.: 0.4375 m<sup>2</sup>/m

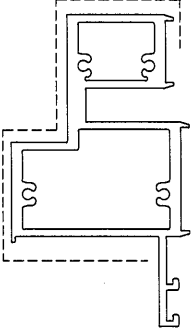


模號: X86059  
 名稱: 底橫料  
 合金狀態: 6063-T6  
 重量: 7.747 KG/M  
 V.F.: 0.3993 m<sup>2</sup>/m

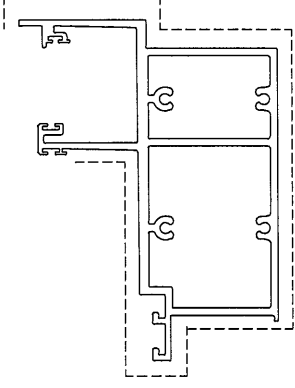


模號: X86060  
 名稱: 頂橫料  
 合金狀態: 6063-T6  
 重量: 8.604 KG/M  
 V.F.: 0.5437 m<sup>2</sup>/m

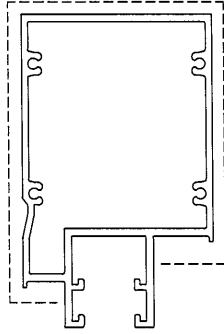


模號: X86061  
 名稱: 梗窗中橫  
 合金狀態: 6063-T6  
 重量: 6.483 KG/M  
 V.F.: 0.4265 m<sup>2</sup>/m

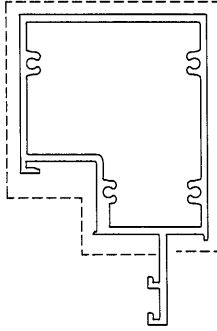

模號: X86062  
 名稱: 生窗中橫  
 合金狀態: 6063-T6  
 重量: 5.706 KG/M  
 V.F.: 0.4644 m<sup>2</sup>/m

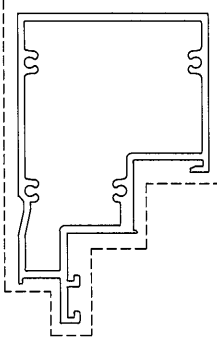


模號: X86063  
 名稱: 生窗中橫  
 合金狀態: 6063-T6  
 重量: 5.960 KG/M  
 V.F.: 0.5189 m<sup>2</sup>/m

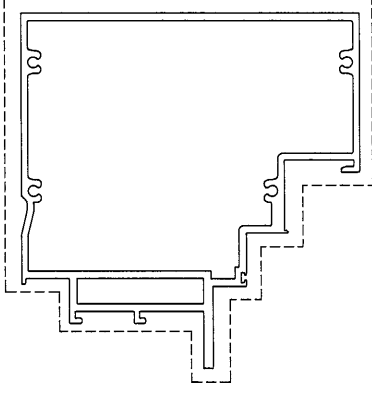


模號: X86064  
 名稱: 生窗中橫  
 合金狀態: 6063-T6  
 重量: 9.022 KG/M  
 V.F.: 0.5992 m<sup>2</sup>/m


# J-857單元式幕牆鋁料模圖(3)

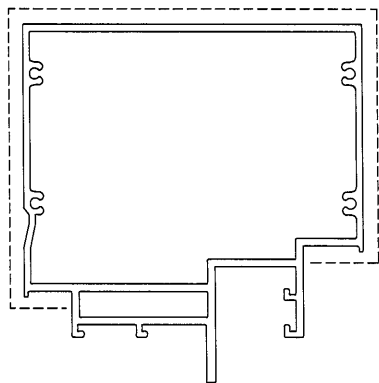


模號: X86065  
 名稱: 梗窗中橫  
 合金狀態: 6063-T6  
 重量: 9.368 KG/M  
 V.F.: 0.5370 m<sup>2</sup>/m

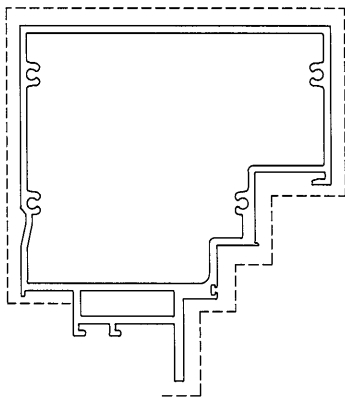


模號: X86066  
 名稱: 生窗中橫  
 合金狀態: 6063-T6  
 重量: 8.652 KG/M  
 V.F.: 0.5865 m<sup>2</sup>/m

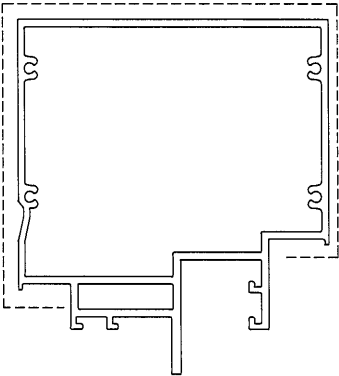


模號: X86067  
 名稱: 梗窗中橫  
 合金狀態: 6063-T6  
 重量: 8.846 KG/M  
 V.F.: 0.5188 m<sup>2</sup>/m

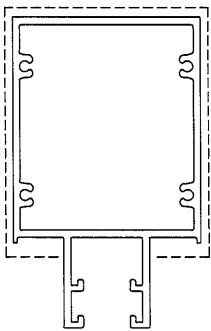

模號: X86068  
 名稱: 梗窗中橫  
 合金狀態: 6063-T6  
 重量: 6.227 KG/M  
 V.F.: 0.4234 m<sup>2</sup>/m

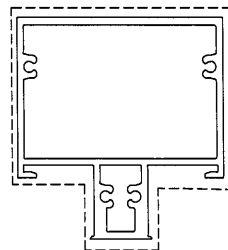


模號: X86069  
 名稱: 生窗中橫  
 合金狀態: 6063-T6  
 重量: 5.621 KG/M  
 V.F.: 0.5117 m<sup>2</sup>/m

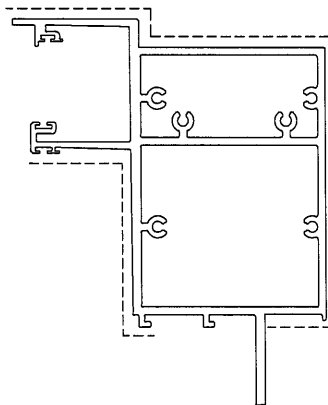


模號: X86070  
 名稱: 頂橫料  
 合金狀態: 6063-T5  
 重量: 10.370KG/M  
 V.F.: 0.6084 m<sup>2</sup>/m



模號: X86071  
 名稱: 裝飾壓蓋  
 合金狀態: 6063-T6  
 重量: 0.815 KG/M  
 V.F.: 0.1215 m<sup>2</sup>/m

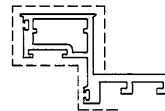

模號: X86072  
 名稱: 窗玉料  
 合金狀態: 6063-T6  
 重量: 1.885 KG/M  
 V.F.: 0.2266 m<sup>2</sup>/m

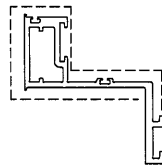


模號: X86073  
 名稱: 轉角副框料  
 合金狀態: 6063-T6  
 重量: 1.945 KG/M  
 V.F.: 0.2682 m<sup>2</sup>/m


# J-857單元式幕牆鋁料模圖(4)




模號: X86074  
 名稱: 梗副框料  
 合金狀態: 6063-T6  
 重量: 0.809 KG/M  
 V.F.: 0.070 m<sup>2</sup>/m

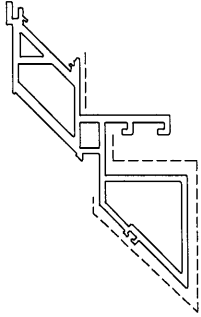

模號: X86075  
 名稱: 轉角壓蓋  
 合金狀態: 6063-T6  
 重量: 4.643 KG/M  
 V.F.: 0.3485 m<sup>2</sup>/m

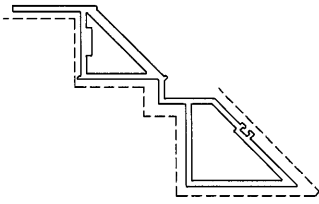


模號: X86076  
 名稱: 轉角壓蓋  
 合金狀態: 6063-T6  
 重量: 3.453 KG/M  
 V.F.: 0.3246 m<sup>2</sup>/m

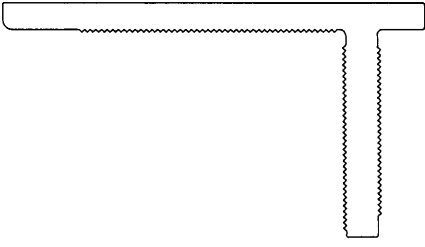


模號: X86077  
 名稱: 牆邊鋁碼  
 合金狀態: 6061-T6  
 重量: 14.517KG/M  
 V.F.: 0 m<sup>2</sup>/m




模號: X86078  
 名稱: 33x30x3mm鋁槽  
 合金狀態: 6063-T6  
 重量: 0.747 KG/M  
 V.F.: 0 m<sup>2</sup>/m

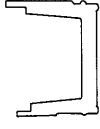


模號: X86079  
 名稱: 水槽料駁接碼  
 合金狀態: 6061-T6  
 重量: 2.589 KG/M  
 V.F.: 0 m<sup>2</sup>/m

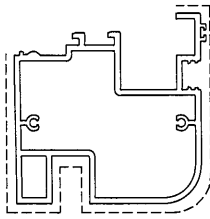


模號: X86080  
 名稱: 小裝飾條(橫1)  
 合金狀態: 6063-T6  
 重量: 4.282 KG/M  
 V.F.: 0.3526 m<sup>2</sup>/m

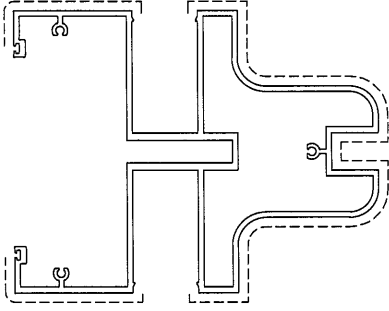


模號: X86081  
 名稱: 大裝飾條(橫)  
 合金狀態: 6063-T6  
 重量: 5.613 KG/M  
 V.F.: 0.4664 m<sup>2</sup>/m

 

模號: X86083  
 名稱: 連接件  
 合金狀態: 6063-T6  
 重量: 0.807 KG/M  
 V.F.: 0 m<sup>2</sup>/m

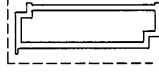


模號: X86084  
 名稱: 梗副框料  
 合金狀態: 6063-T6  
 重量: 1.563 KG/M  
 V.F.: 0.1247 m<sup>2</sup>/m

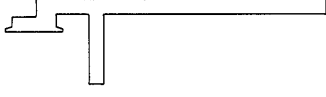


模號: X86085  
 名稱: 連接件  
 合金狀態: 6061-T6  
 重量: 4.761 KG/M  
 V.F.: 0 m<sup>2</sup>/m


# J-857單元式幕牆鋁料模圖(5)

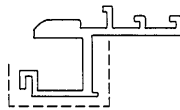

模號: X86086  
名稱: 硬副框料  
合金狀態: 6063-T6  
重量: 2.318 KG/M  
V.F.: 0.2393 m<sup>2</sup>/m

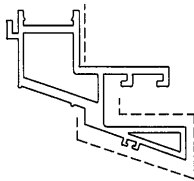


模號: X86088  
名稱: 轉角壓蓋  
合金狀態: 6063-T6  
重量: 3.478 KG/M  
V.F.: 0.2856 m<sup>2</sup>/m

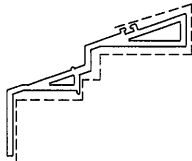


模號: X86089  
名稱: 轉角壓蓋  
合金狀態: 6063-T6  
重量: 1.910 KG/M  
V.F.: 0.2155 m<sup>2</sup>/m




模號: X86090  
名稱: 鋁槽  
合金狀態: 6063-T6  
重量: 0.718 KG/M  
V.F.: 0 m<sup>2</sup>/m

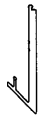

模號: X86091  
名稱: 鋁扣碼  
合金狀態: 6063-T6  
重量: 0.628 KG/M  
V.F.: 0 m<sup>2</sup>/m

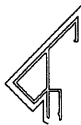


模號: X86092  
名稱: 鋁扣碼  
合金狀態: 6063-T5  
重量: 0.469 KG/M  
V.F.: 0.1301 m<sup>2</sup>/m

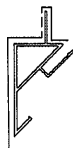

模號: X86093  
名稱: 鋁扣碼  
合金狀態: 6063-T5  
重量: 0.525 KG/M  
V.F.: 0.1429 m<sup>2</sup>/m




模號: X86094  
名稱: 鋁扣蓋  
合金狀態: 6063-T5  
重量: 0.192 KG/M  
V.F.: 0.0344 m<sup>2</sup>/m

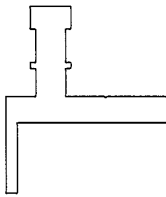


模號: X86095  
名稱: 直鋁掛碼  
合金狀態: 6061-T6  
重量: 6.195 KG/M  
V.F.: 0 m<sup>2</sup>/m




模號: X86096  
名稱: 60x110x20mm鋁角  
合金狀態: 6061-T6  
重量: 7.593 KG/M  
V.F.: 0 m<sup>2</sup>/m

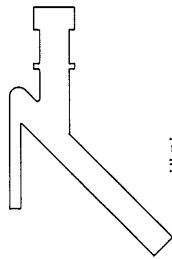


模號: X86097  
名稱: 斜鋁掛碼  
合金狀態: 6061-T6  
重量: 7.930 KG/M  
V.F.: 0 m<sup>2</sup>/m

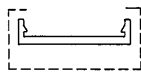

模號: X86098  
名稱: 鋁扣碼  
合金狀態: 6063-T5  
重量: 0.817 KG/M  
V.F.: 0.0999 m<sup>2</sup>/m

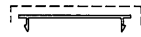


模號: H132048  
名稱: 鋁扣碼  
合金狀態: 6063-T5  
重量: 0.301 KG/M  
V.F.: 0.063 m<sup>2</sup>/m

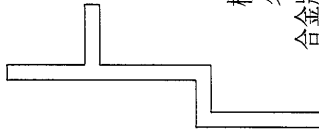

模號: X86100  
名稱: 轉接件  
合金狀態: 6061-T6  
重量: 4.899 KG/M  
V.F.: 0 m<sup>2</sup>/m




模號: X86101  
名稱: 鋁扣碼  
合金狀態: 6063-T6  
重量: 0.260 KG/M  
V.F.: 0 m<sup>2</sup>/m

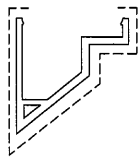


模號: X86102  
名稱: 鋁扣蓋  
合金狀態: 6063-T6  
重量: 1.710 KG/M  
V.F.: 0.1807 m<sup>2</sup>/m


# J-857單元式幕牆鋁料模圖(6)

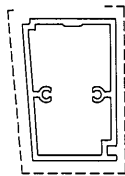

模號: X86103  
 名稱: 副框料  
 合金狀態: 6063-T6  
 重量: 2.178 KG/M  
 V.F.: 0.2015 m<sup>2</sup>/m

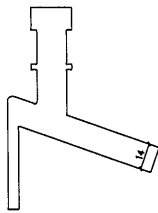


模號: X86104  
 名稱: 斜鉗掛碼  
 合金狀態: 6061-T6  
 重量: 6.492 KG/M  
 V.F.: 0

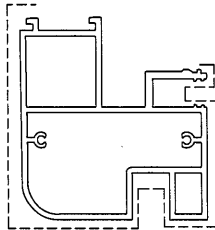


模號: X86105  
 名稱: 小裝飾條(橫2)  
 合金狀態: 6063-T6  
 重量: 4.837 KG/M  
 V.F.: 0.3488 m<sup>2</sup>/m




模號: D19450  
 名稱: 鉗扣蓋  
 合金狀態: 6063-T5  
 重量: 0.09 KG/M  
 V.F.: 0.0144 m<sup>2</sup>/m

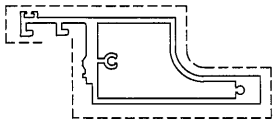

模號: X86142  
 名稱: 裝飾條  
 合金狀態: 6063-T6  
 重量: 3.346 KG/M  
 V.F.: 0.2827 m<sup>2</sup>/m

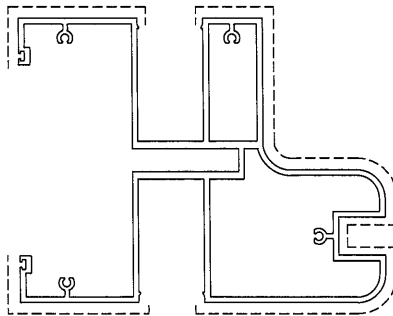

模號: X86143  
 名稱: 裝飾條(企2)  
 合金狀態: 6063-T5  
 重量: 8.382 KG/M  
 V.F.: 0.581 m<sup>2</sup>/m

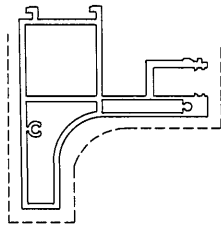


模號: X86144  
 名稱: 小裝飾條(橫2)  
 合金狀態: 6063-T6  
 重量: 4.072 KG/M  
 V.F.: 0.3179 m<sup>2</sup>/m



模號: X86145  
 名稱: 裝飾壓蓋  
 合金狀態: 6063-T6  
 重量: 0.854 KG/M  
 V.F.: 0.1304 m<sup>2</sup>/m




模號: N544  
 名稱: 24\*20\*2鋁角  
 合金狀態: 6063-T5  
 重量: 0.226 KG/M  
 V.F.: 0.044 m<sup>2</sup>/m

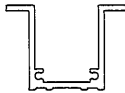


模號: X86146  
 名稱: 加筋肋  
 合金狀態: 6063-T6  
 重量: 1.317 KG/M  
 V.F.: 0 m<sup>2</sup>/m


# J-857單元式幕牆鋁料模圖(7)

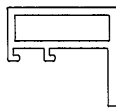

模號: X86147  
名稱: 連接件  
合金狀態: 6061-T6  
重量: 2.142 KG/M  
V.F.: 0 m<sup>2</sup>/m

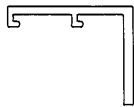

模號: X86148  
名稱: 連接件  
合金狀態: 6061-T6  
重量: 1.569 KG/M  
V.F.: 0

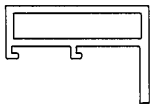

模號: X86149  
名稱: 連接件  
合金狀態: 6061-T6  
重量: 2.526 KG/M  
V.F.: 0 m<sup>2</sup>/m




模號: X86150  
名稱: 傳動杆  
合金狀態: 6063-T5  
重量: 0.134 KG/M  
V.F.: 0.0288 m<sup>2</sup>/m




模號: X86151  
名稱: 裝飾壓蓋  
合金狀態: 6063-T5  
重量: 0.260 KG/M  
V.F.: 0.0800 m<sup>2</sup>/m




模號: X86152  
名稱: 裝飾壓蓋  
合金狀態: 6063-T5  
重量: 0.193 KG/M  
V.F.: 0.0606 m<sup>2</sup>/m

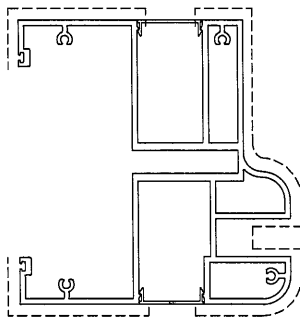


模號: X86171  
名稱: 裝飾條(企)  
合金狀態: 6063-T6  
重量: 7.484 KG/M  
V.F.: 0.519 m<sup>2</sup>/m

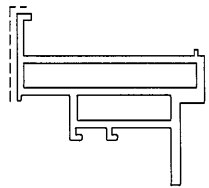

模號: X86172  
名稱: 梗副框料  
合金狀態: 6063-T6  
重量: 4.401 KG/M  
V.F.: 0.079 m<sup>2</sup>/m

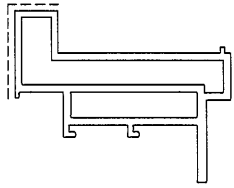


模號: X86173  
名稱: 梗副框料  
合金狀態: 6063-T6  
重量: 4.961 KG/M  
V.F.: 0.095 m<sup>2</sup>/m

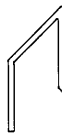


模號: X86166  
名稱: 鋁槽  
合金狀態: 6063-T6  
重量: 0.951 KG/M  
V.F.: 0 m<sup>2</sup>/m


# J-857單元式幕牆鋁料模圖(8)

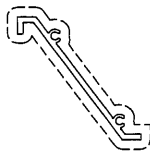


模號: X86037  
 名稱: 百葉片  
 合金狀態: 6063-T6  
 重量: 0.919 KG/M  
 V.F.: 0.146 m<sup>2</sup>/m

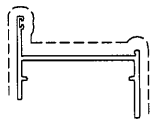

模號: X86177  
 名稱: 豎向百葉框  
 合金狀態: 6063-T6  
 重量: 0.969 KG/M  
 V.F.: 0.181 m<sup>2</sup>/m

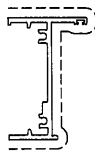

模號: X86183  
 名稱: 橫向百葉框  
 合金狀態: 6063-T6  
 重量: 1.034 KG/M  
 V.F.: 0.186 m<sup>2</sup>/m

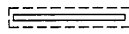

模號: -  
 名稱: 百葉鋁巴  
 合金狀態: 6063-T6  
 重量: 0.483 KG/M  
 V.F.: 0.075 m<sup>2</sup>/m



模號: H12267  
 名稱: 55\*20\*2鋁角  
 合金狀態: 6063-T5  
 重量: 0.394 KG/M  
 V.F.: 0.075 m<sup>2</sup>/m



模號: N515  
 名稱: 38\*19\*2鋁角  
 合金狀態: 6063-T5  
 重量: 0.437 KG/M  
 V.F.: 0.057 m<sup>2</sup>/m