



工程指示 / 要求簡箋 ENGINEER INSTRUCTIONS(E.I.)

工程指示編號:	EI- 5156/20	修改版本:	-
	HK- /		
工程編號:	J 857	工程名稱:	啟德6552
收件人:	Maggie Ior	發件人:	Nero HO
工程項目:	幕牆單元件 - 地盤用企身收邊鐵件(T1-T3)	日期:	29/09/2022

<input type="checkbox"/> 原合約工程包	<input type="checkbox"/> 原合約工程加 / 減賬 QT-	<input type="checkbox"/> 新工程報價 QT-
---------------------------------	--	------------------------------------

信件批核號碼/圖紙參考編號:	批核模具圖紙編號:
客戶指示附件:	管理內部批簽署:

<input type="checkbox"/> 初步鋁料 B.M.	<input checked="" type="checkbox"/> 加工拆圖, 然後生產	<input type="checkbox"/> 尺寸表
<input type="checkbox"/> 正式鋁料 B.M.	<input type="checkbox"/> 技術上資料 / 指示	<input type="checkbox"/> 報價
<input type="checkbox"/> 配件 B.M.	<input type="checkbox"/> 樣辦或貨品說明書	<input type="checkbox"/> 分判合約
<input type="checkbox"/> 其他:		

內容: 請按附件資料生產加工, 送地盤。
完成上列要求日期: 20/10/2022


國內

<input type="checkbox"/> 生產技術總監	<input type="checkbox"/> 連附件	<input type="checkbox"/> 技術部	<input type="checkbox"/> 連附件	<input type="checkbox"/> 生產部	<input type="checkbox"/> 連附件
<input type="checkbox"/> 採購部	<input type="checkbox"/> 連附件	<input type="checkbox"/> 生產統籌部	<input type="checkbox"/> 連附件	<input type="checkbox"/> 報關組	<input type="checkbox"/> 連附件
<input type="checkbox"/> 質檢部	<input type="checkbox"/> 連附件	<input type="checkbox"/> 會計部	<input type="checkbox"/> 連附件	<input type="checkbox"/> 機械設計部	<input type="checkbox"/> 連附件
<input type="checkbox"/> 香港辦	<input type="checkbox"/> 連附件	<input type="checkbox"/> 其他:			

<input type="checkbox"/> 行政部	<input type="checkbox"/> 連附件	<input type="checkbox"/> 會計部	<input type="checkbox"/> 連附件	<input type="checkbox"/> 統籌部	<input type="checkbox"/> 連附件	<input type="checkbox"/> 工程部	<input type="checkbox"/> 連附件
<input checked="" type="checkbox"/> 採購部	<input checked="" type="checkbox"/> 連附件	<input type="checkbox"/> QS部	<input type="checkbox"/> 連附件	<input checked="" type="checkbox"/> 地盤管理	<input checked="" type="checkbox"/> 連附件	<input type="checkbox"/> 維修部	<input type="checkbox"/> 連附件


*發件人簽署:	<i>M</i>	*組別成員批核簽署:	
傳遞編號:	/	項目經理簽署:	<i>[Signature]</i>

 美特鋁質 有限公司 MEDI Aluminium Fabricator Ltd.	工程號:	J857	計算:	李傳鵬	日期:	28/9/2022	送呈:	施哥			
	地盤名稱:	啟德6552	核對:	練松文	日期:	28/9/2022	副本:	細佬			
	項目類別:	(T1~T3)	批准:	陳梓豪	日期:	28/9/2022					
地盤鐵件BM表 BM編號:		修改版次:	-	A/C Code: 2022/9/28	鐵件總重量KG:		1893.48				
序號	修改內容	鐵件圖號	鐵件名稱	顏色	實用	後備	總數	單位	單件 (kg)	總重量 (kg)	備注
1	-	MS-F51	50*50*5角鐵 (L=150)	热镀锌	1350	10	1360	件	0.570	775.200	
2	-	MS-F55	50*40*5角鐵(L=150)	热镀锌	688	5	693	件	0.500	346.500	
3	-	MS-F61	50*50*5角鐵 (L=150)	热镀锌	1344	10	1354	件	0.570	771.780	
					合計:		3407	件	合共:	1893.480	


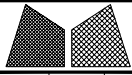



美特鋁質有限公司
MIDI Aluminium Fabricator Ltd.

修改	-	-	-	採用工廠	-	地盤	✓	工程號	J857	類別		物料號	-
日期	-	-	-	材料顏色	热镀锌	材料	S-275	制圖	李傳鵬	2022-09-28	圖號	MS-F51	
						图纸名称	铁料加工图	復核	練松文	2022-09-28	數量	-	
								批准	林仁安	2022-09-28	單件重量	xx (KG)	

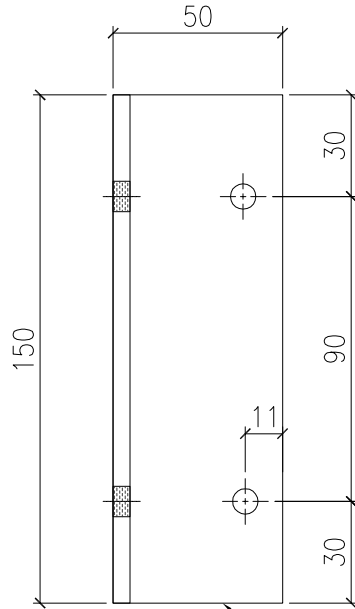




50x50x5mm THK. G.M.S. ANGLE

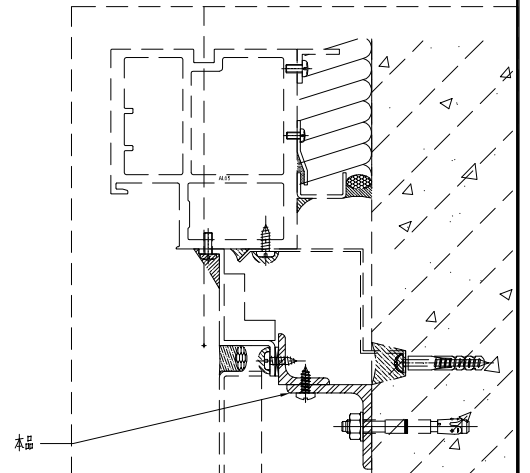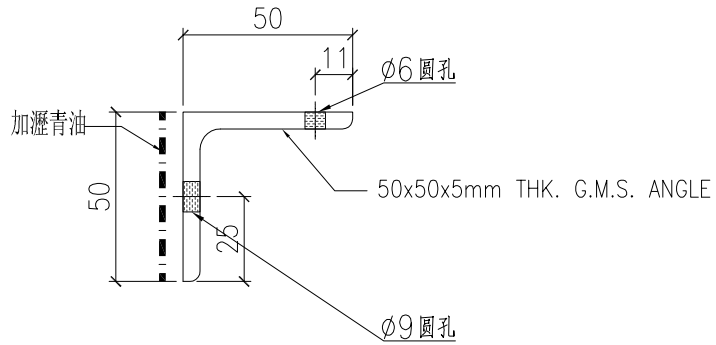


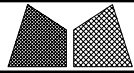

美特鋁質有限公司
MIDI Aluminium Fabricator Ltd.

修改	-	-	-	採用工廠	-	地盤	✓	工程號	J857	類別		物料號	-	
日期	-	-	-	材料顏色	热镀锌	材料	S-275	地盤	啟德6552	制圖	李傳鵬	2022-09-28	圖號	MS-F55
								图纸名称	铁料加工图	復核	練松文	2022-09-28	數量	-
										批准	林仁安	2022-09-28	單件重量	xx (KG)

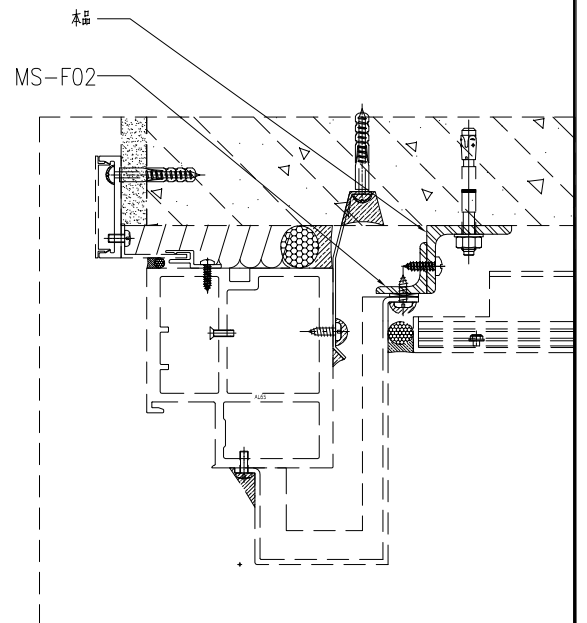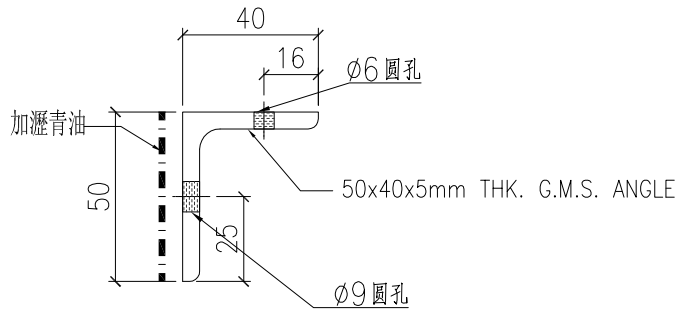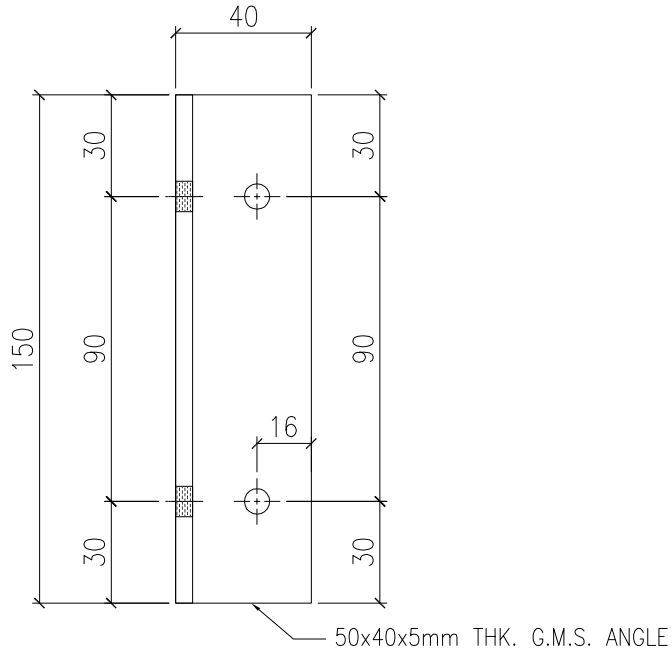

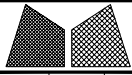

美特鋁質有限公司
MIDI Aluminium Fabricator Ltd.

工程號	J857	類別		物料號	-							
地盘	啟德6552	制圖	李傳鵬	2022-09-28	圖號	MS-F61						
修改	-	採用工廠	-	地盤	✓	图纸名称	铁料加工图	復核	練松文	2022-09-28	數量	-
日期	-	材料颜色	热镀锌	材料	S-275	批准	林仁安	2022-09-28	單件重量	xx	(KG)	

